РАЗДЕЛ ПЕРВЫЙ
ПРАВОВЫЕ АКТЫ

ПОСТАНОВЛЕНИЯ ГЛАВЫ ГОРОДА ПЕРМИ

05.05.2023 № 76
О назначении общественных обсуждений по рассмотрению проекта решения о предоставлении разрешения на условно разрешенный вид использования земельного участка с кадастровым номером 59:01:3512332:261 – «благоустройство территории (12.0.2)», расположенного в территориальной зоне рекреационно-ландшафтных территорий (Р-2) в Орджоникидзевском районе города Перми 4

05.05.2023 № 77
О назначении общественных обсуждений по рассмотрению проекта решения о предоставлении разрешения на условно разрешенный вид использования земельного участка с кадастровым номером 59:01:5110008:249 – «магазины (не более 400 кв. м)», расположенного в территориальной зоне малоэтажной многоквартирной жилой застройки, индивидуального жилищного строительства и блокированной жилой застройки (Ж-3) по ул. Коммунистической микрорайона Новые Ляды в Свердловском районе города Перми....6

ПОСТАНОВЛЕНИЯ АДМИНИСТРАЦИИ ГОРОДА ПЕРМИ

03.05.2023 № 352
О внесении изменений в состав рабочей группы по планированию социально-экономического развития города Перми и состав подгруппы рабочей группы по планированию социально-экономического развития города Перми «Комфортная среда для жизни», утвержденные постановлением администрации города Перми от 21.11.2016 № 1036 8

03.05.2023 № 353
Об установлении даты проведения в муниципальных общеобразовательных учреждениях города Перми мероприятия «Последний звонок» в 2023 году....9

03.05.2023 № 354
О внесении изменений в план мероприятий по организации ярмарок и продажи товаров (выполнения работ, оказания услуг) на них на территории города Перми на 2023 год, план проведения ярмарок на территории города Перми на 2023 год, утвержденные постановлением администрации города Перми от 16.11.2022 № 1157 «Об организации и проведении ярмарок на территории города Перми в 2023 году»....10

04.05.2023 № 355
Об утверждении перечня межмуниципальных, региональных, межрегиональных, всероссийских и международных спортивных соревнований, физкультурных мероприятий, проводимых на территории города Перми в 2023 году.....14

04.05.2023 № 356
О внесении изменений в постановление администрации города Перми от 08.10.2003 № 2947 «Об утверждении Положения об историко-природном комплексе «Сосновый бор»....15

04.05.2023 № 357
О внесении изменений в постановление администрации города Перми от 24.11.2014 № 887 «Об утверждении Порядка выплаты и возврата единовременного пособия педагогическому работнику муниципального образовательного учреждения города Перми» 17

04.05.2023 № 358
О внесении изменений в Порядок определения объема и условий предоставления субсидий на иные цели бюджетным и автономным учреждениям, подведомственным комитету по физической культуре и спорту администрации города Перми, на предоставление мер социальной поддержки руководителям и педагогическим работникам образовательных учреждений в сфере физической культуры и спорта, утвержденный постановлением администрации города Перми от 31.03.2023 № 257 19

05.05.2023 № 359
О внесении изменений в состав Совета по улучшению инвестиционного климата при Главе города Перми, утвержденный постановлением администрации города Перми от 29.12.2014 № 1056 «О создании Совета по улучшению инвестиционного климата при Главе города Перми»....20

05.05.2023 № 360
О внесении изменений в приложение 2 к Порядку определения объема и условий предоставления субсидий на иные цели бюджетным и автономным учреждениям на создание условий для вовлеченности жителей в культурно-зрелищные мероприятия, утвержденному постановлением администрации города Перми от 16.10.2020 № 1028 21

05.05.2023 № 361
О внесении изменений в Порядок определения объема и условий предоставления субсидий на иные цели муниципальному бюджетному учреждению города Перми «Горсвет», подведомственному департаменту дорог и благоустройства администрации города Перми, на выполнение работ по замене светильников на светильники с системой интеллектуального управления в рамках капитального ремонта сетей наружного освещения города Перми, утвержденный постановлением администрации города Перми от 06.03.2023 № 176 23

05.05.2023 № 362
Об установке объектов монументального искусства....24

05.05.2023 № 363
О внесении изменений в Перечень объектов озеленения общего пользования города Перми, утвержденный постановлением администрации города Перми от 29.04.2011 № 188....25

ПРАВОВЫЕ АКТЫ ФУНКЦИОНАЛЬНЫХ ОРГАНОВ АДМИНИСТРАЦИИ ГОРОДА ПЕРМИ

Распоряжение начальника департамента жилищно-коммунального хозяйства администрации города Перми от 28.04.2023 № 059-04-03-30 «О внесении изменений Перечень многоквартирных домов в городе Перми, формирующих фонд капитального ремонта на специальном счете, владельцем которого является некоммерческая организация «Фонд капитального ремонта общего имущества в многоквартирных домах в Пермском крае», утвержденный распоряжением начальника департамента жилищно-коммунального хозяйства администрации города Перми от 11.04.2023 № 059-04-03-24» 27

ПРАВОВЫЕ АКТЫ ТЕРРИТОРИАЛЬНЫХ ОРГАНОВ АДМИНИСТРАЦИИ ГОРОДА ПЕРМИ

Распоряжение главы администрации Дзержинского района города Перми от 27.04.2023 № 059-07-01-05-108 «О внесении изменений в пункт 1 распоряжения главы администрации Дзержинского района города Перми от 27.03.2023 № 059-07-01-05-72 «О принудительном демонтаже вывесок» 33

Распоряжение главы администрации Кировского района города Перми от 04.05.2023 № 059-23-01-02-102 «О сносе самовольных построек между земельными участками по ул. Александра Невского, 37 и ул. Маршала Рыбалко, 34»..... 34

РАЗДЕЛ ВТОРОЙ ОФИЦИАЛЬНАЯ ИНФОРМАЦИЯ

Сообщение о решении Ленинского районного суда города Перми от 25.11.2022 по делу № 2а-2222/2022 35

Информация о возможном установлении публичных сервитутов в отдельных целях в соответствии со статьей 39.42 Земельного кодекса Российской Федерации....36

Заключение о результатах общественных обсуждений от «03» мая 2023 г. № 13-урв 57

Заключение о результатах общественных обсуждений от «05» мая 2023 г. № 14-урв 58

Заключение о результатах общественных обсуждений от «05» мая 2023 г. № 15-урв 59

Заключение о результатах общественных обсуждений от «03» мая 2023 г. № 16-дпт 60

Заключение о результатах общественных обсуждений от «03» мая 2023 г. № 17-дпт 60

Заключение о результатах общественных обсуждений от «03» мая 2023 г. № 18-дпт 61

Извещение о проведении собрания о согласовании местоположения границ земельного участка....63

Отчет о результатах деятельности государственного (муниципального) учреждения города Перми и об использовании закрепленного за ним государственного (муниципального) имущества Муниципального автономного дошкольного образовательного учреждения «Конструктор успеха» г. Перми....64

Отчет о результатах деятельности государственного (муниципального) учреждения города Перми и об использовании закрепленного за ним государственного (муниципального) имущества Муниципального автономного дошкольного образовательного учреждения «Центр развития - детский сад № 137» г. Перми....135

Отчет о результатах деятельности государственного (муниципального) учреждения города Перми и об использовании закрепленного за ним государственного (муниципального) имущества Муниципального автономного общеобразовательного учреждения «Средняя общеобразовательная школа № 116» г. Перми....249

Отчет о результатах деятельности государственного (муниципального) учреждения города Перми и об использовании закрепленного за ним государственного (муниципального) имущества Муниципального автономного общеобразовательного учреждения «Средняя общеобразовательная школа № 6 имени Героя России С.Л. Яшкина» г. Перми....303

Отчет о результатах деятельности государственного (муниципального) учреждения города Перми и об использовании закрепленного за ним государственного (муниципального) имущества Муниципального автономного дошкольного образовательного учреждения «Детский сад «Карусель» г. Перми....362

Отчет о результатах деятельности государственного (муниципального) учреждения города Перми и об использовании закрепленного за ним государственного (муниципального) имущества Муниципального автономного дошкольного образовательного учреждения «Детский сад «Чулпан» г. Перми....427

Отчет о результатах деятельности государственного (муниципального) учреждения города Перми и об использовании закрепленного за ним государственного (муниципального) имущества Муниципального автономного учреждения дополнительного образования «Детско-юношеский центр «Рифей» г. Перми....496

Отчет о результатах деятельности государственного (муниципального) учреждения города Перми и об использовании закрепленного за ним государственного (муниципального) имущества Муниципального автономного учреждения дополнительного образования «Центр детского творчества «Юность» г. Перми....555

Отчет о результатах деятельности государственного (муниципального) учреждения города Перми и об использовании закрепленного за ним государственного (муниципального) имущества Муниципального автономного учреждения культуры г. Перми «Центральный выставочный зал»....621

РАЗДЕЛ ПЕРВЫЙ
ПРАВОВЫЕ АКТЫ

ПОСТАНОВЛЕНИЯ ГЛАВЫ ГОРОДА ПЕРМИ

ГЛАВА ГОРОДА ПЕРМИ
ПОСТАНОВЛЕНИЕ

05.05.2023 № 76

О назначении общественных обсуждений по рассмотрению проекта решения о предоставлении разрешения на условно разрешенный вид использования земельного участка с кадастровым номером 59:01:3512332:261 – «благоустройство территории (12.0.2)», расположенного в территориальной зоне рекреационно-ландшафтных территорий (Р-2) в Орджоникидзевском районе города Перми

На основании Градостроительного кодекса Российской Федерации, Федерального закона от 06 октября 2003 г. № 131-ФЗ «Об общих принципах организации местного самоуправления в Российской Федерации», Регламента работы комиссии по подготовке проекта правил землепользования и застройки Пермского городского округа, утвержденного приказом Министерства по управлению имуществом и градостроительной деятельности Пермского края от 30 декабря 2020 г. № 31-02-1-4-1037, Устава города Перми, решения Пермской городской Думы от 26 июня 2007 г. № 143 «Об утверждении Правил землепользования и застройки города Перми», Положения о порядке организации и проведения общественных обсуждений, публичных слушаний по вопросам градостроительной деятельности в городе Перми, утвержденного решением Пермской городской Думы от 26 апреля 2022 г. № 83, письма комиссии по подготовке проекта правил землепользования и застройки Пермского городского округа от 25 апреля 2023 г. № 31-07-1-3исх-117
ПОСТАНОВЛЯЮ:

1. Назначить общественные обсуждения по рассмотрению проекта решения о предоставлении разрешения на условно разрешенный вид использования земельного участка с кадастровым номером 59:01:3512332:261 – «благоустройство территории (12.0.2)», расположенного в территориальной зоне рекреационно-ландшафтных территорий (Р-2) в Орджоникидзевском районе города Перми (далее − Проект).

2. Департаменту градостроительства и архитектуры администрации города Перми:

2.1. обеспечить размещение Проекта с информационными материалами к нему, направленных комиссией по подготовке проекта правил землепользования и застройки Пермского городского округа, в течение 10, но не ранее 7 дней со дня опубликования настоящего постановления одновременно:

в муниципальной информационной системе, обеспечивающей проведение общественных обсуждений с использованием информационно-телекоммуникационной сети Интернет, размещенной по адресу: isogd.gorodperm.ru (далее – Информационная система);

на официальном сайте муниципального образования город Пермь в информационно-телекоммуникационной сети Интернет: www.gorodperm.ru (далее – Официальный сайт);

2.2. направить Проект с перечнем информационных материалов к нему в территориальный организационный комитет по проведению общественных обсуждений, публичных слушаний по вопросам градостроительной деятельности при администрации Орджоникидзевского района города Перми (далее – Территориальный организационный комитет) для организации проведения общественных обсуждений по Проекту;

2.3. осуществить сбор предложений и замечаний участников общественных обсуждений по Проекту;

2.4. осуществить идентификацию участников общественных обсуждений при подготовке протокола общественных обсуждений по Проекту при представлении предложений и замечаний участниками общественных обсуждений в случаях, указанных в пункте 6.2 настоящего постановления;

2.5. подготовить протокол участников общественных обсуждений, заключение о результатах общественных обсуждений по Проекту;

2.6. обеспечить опубликование заключения о результатах общественных обсуждений в печатном средстве массовой информации «Официальный бюллетень органов местного самоуправления муниципального образования город Пермь» и размещение на Официальном сайте;

2.7. разместить заключение о результатах общественных обсуждений в Информационной системе;

2.8. направить протокол общественных обсуждений, заключение о результатах общественных обсуждений в комиссию по подготовке проекта правил землепользования и застройки Пермского городского округа в установленные сроки.

3. Территориальному организационному комитету:

3.1. распространить информацию о начале общественных обсуждений по Проекту, в том числе путем размещения на информационных стендах и иными способами, обеспечивающими доступ участников общественных обсуждений к указанной информации;

3.2. распространить информационные материалы о Проекте в период проведения экспозиции (экспозиций) Проекта посредством направления их в органы территориального общественного самоуправления;

3.3. организовать проведение экспозиции Проекта с перечнем информационных материалов к нему (далее − экспозиция) с 19 мая 2023 г. по 26 мая 2023 г.: понедельник-четверг: с 09.00 час. до 18.00 час., пятница: с 09.00 час. до 17.00 час. по адресу: 614026, г. Пермь, ул. Александра Щербакова, 24, администрация Орджоникидзевского района города Перми;

3.4. организовать консультирование посетителей экспозиции Проекта 25 мая 2023 г. с 17.00 час. до 17.20 час. по адресу: 614026, г. Пермь, ул. Александра Щербакова, 24, администрация Орджоникидзевского района города Перми;

3.5. осуществить ведение книги (журнала) учета посетителей экспозиции Проекта при проведении экспозиции (экспозиций) Проекта и консультирования посетителей экспозиции Проекта;

3.6. провести идентификацию участников общественных обсуждений при организации проведения экспозиции Проекта и консультирования посетителей экспозиции Проекта при представлении предложений и замечаний участниками общественных обсуждений в случае, указанном в пункте 6.1 настоящего постановления;

3.7. осуществить сбор замечаний и предложений участников общественных обсуждений по Проекту, поступающих в ходе проведения экспозиции Проекта;

3.8. направить документы, предусмотренные пунктами 3.5-3.7 настоящего постановления, в департамент градостроительства и архитектуры администрации города Перми в установленные сроки.

4. Срок проведения общественных обсуждений составляет не более 1 месяца со дня опубликования настоящего постановления до дня опубликования заключения о результатах общественных обсуждений в печатном средстве массовой информации «Официальный бюллетень органов местного самоуправления муниципального образования город Пермь».

5. Участникам общественных обсуждений по Проекту в соответствии с требованиями статьи 5.1 Градостроительного кодекса Российской Федерации обеспечить:

5.1. представление в целях идентификации сведений о себе (фамилию, имя, отчество (последнее – при наличии), дату рождения, адрес места жительства (регистрации) − для физических лиц; наименование, основной государственный регистрационный номер, место нахождения и адрес − для юридических лиц) с приложением документов, подтверждающих такие сведения;

5.2. представление сведений о правах на земельные участки, объекты капитального строительства, помещения, являющиеся частью указанных объектов капитального строительства, из Единого государственного реестра недвижимости и иных документов, устанавливающих или удостоверяющих их права на такие земельные участки, объекты капитального строительства, помещения, являющиеся частью указанных объектов капитального строительства.

6. Участникам общественных обсуждений, прошедшим идентификацию в соответствии с пунктом 5 настоящего постановления, представить предложения и замечания (при наличии) по Проекту по форме, утвержденной решением Пермской городской Думы от 26 апреля 2022 г. № 83:

6.1. в Территориальный организационный комитет по адресу, указанному в пункте 3.3 настоящего постановления, посредством записи в книге (журнале) учета посетителей экспозиции Проекта и информационных материалов к нему в период проведения экспозиции с 19 мая 2023 г. по 26 мая 2023 г.;

6.2. в департамент градостроительства и архитектуры администрации города Перми со дня размещения Проекта с перечнем информационных материалов к нему на Официальном сайте по 26 мая 2023 г.:

6.2.1. посредством Информационной системы;

6.2.2. в форме электронного документа по электронной почте по адресу: dga@gorodperm.ru;

6.2.3. в письменной форме путем личного обращения и (или) по почте по адресу: 614000, г. Пермь, ул. Сибирская, д. 15, каб. 003.

7. Настоящее постановление вступает в силу со дня официального опубликования в печатном средстве массовой информации «Официальный бюллетень органов местного самоуправления муниципального образования город Пермь».

8. Управлению по общим вопросам администрации города Перми обеспечить опубликование настоящего постановления в печатном средстве массовой информации «Официальный бюллетень органов местного самоуправления муниципального образования город Пермь».

9. Информационно-аналитическому управлению администрации города Перми обеспечить опубликование (обнародование) настоящего постановления на официальном сайте муниципального образования город Пермь в информационно-телекоммуникационной сети Интернет.

10. Контроль за исполнением настоящего постановления возложить на заместителя главы администрации города Перми Андрианову О.Н.

И.о. Главы города Перми Э.А. Хайруллин

ГЛАВА ГОРОДА ПЕРМИ
ПОСТАНОВЛЕНИЕ

05.05.2023 № 77

О назначении общественных обсуждений по рассмотрению проекта решения о предоставлении разрешения на условно разрешенный вид использования земельного участка с кадастровым номером 59:01:5110008:249 – «магазины (не более 400 кв. м)», расположенного в территориальной зоне малоэтажной многоквартирной жилой застройки, индивидуального жилищного строительства и блокированной жилой застройки (Ж-3) по ул. Коммунистической микрорайона Новые Ляды в Свердловском районе города Перми

На основании Градостроительного кодекса Российской Федерации, Федерального закона от 06 октября 2003 г. № 131-ФЗ «Об общих принципах организации местного самоуправления в Российской Федерации», Регламента работы комиссии по подготовке проекта правил землепользования и застройки Пермского городского округа, утвержденного приказом Министерства по управлению имуществом и градостроительной деятельности Пермского края от 30 декабря 2020 г. № 31-02-1-4-1037, Устава города Перми, решения Пермской городской Думы от 26 июня 2007 г. № 143 «Об утверждении Правил землепользования и застройки города Перми», Положения о порядке организации и проведения общественных обсуждений, публичных слушаний по вопросам градостроительной деятельности в городе Перми, утвержденного решением Пермской городской Думы от 26 апреля 2022 г. № 83, письма комиссии по подготовке проекта правил землепользования и застройки Пермского городского округа от 26 апреля 2023 г. № 31-07-1-3исх-122
ПОСТАНОВЛЯЮ:

1. Назначить общественные обсуждения по рассмотрению проекта решения о предоставлении разрешения на условно разрешенный вид использования земельного участка с кадастровым номером 59:01:5110008:249 – «магазины (не более 400 кв. м)», расположенного в территориальной зоне малоэтажной многоквартирной жилой застройки, индивидуального жилищного строительства и блокированной жилой застройки (Ж-3) по ул. Коммунистической микрорайона Новые Ляды в Свердловском районе города Перми (далее − Проект).

2. Департаменту градостроительства и архитектуры администрации города Перми:

2.1. обеспечить размещение Проекта с информационными материалами к нему, направленными комиссией по подготовке проекта правил землепользования и застройки Пермского городского округа, в течение 10, но не ранее 7 дней со дня опубликования настоящего постановления одновременно:

в муниципальной информационной системе, обеспечивающей проведение общественных обсуждений с использованием информационно-телекоммуникационной сети Интернет, размещенной по адресу: isogd.gorodperm.ru (далее – Информационная система);

на официальном сайте муниципального образования город Пермь в информационно-телекоммуникационной сети Интернет: www.gorodperm.ru (далее – Официальный сайт);

2.2. направить Проект с перечнем информационных материалов к нему в территориальный организационный комитет по проведению общественных обсуждений, публичных слушаний по вопросам градостроительной деятельности при администрации поселка Новые Ляды города Перми (далее – Территориальный организационный комитет) для организации проведения общественных обсуждений по Проекту;

2.3. осуществить сбор предложений и замечаний участников общественных обсуждений по Проекту;

2.4. осуществить идентификацию участников общественных обсуждений при подготовке протокола общественных обсуждений по Проекту при представлении предложений и замечаний участниками общественных обсуждений в случаях, указанных в пункте 6.2 настоящего постановления;

2.5. подготовить протокол участников общественных обсуждений, заключение о результатах общественных обсуждений по Проекту;

2.6. обеспечить опубликование заключения о результатах общественных обсуждений в печатном средстве массовой информации «Официальный бюллетень органов местного самоуправления муниципального образования город Пермь» и размещение на Официальном сайте;

2.7. разместить заключение о результатах общественных обсуждений в Информационной системе;

2.8. направить протокол общественных обсуждений, заключение о результатах общественных обсуждений в комиссию по подготовке проекта правил землепользования и застройки Пермского городского округа в установленные сроки.

3. Территориальному организационному комитету:

3.1. распространить информацию о начале общественных обсуждений по Проекту, в том числе путем размещения на информационных стендах и иными способами, обеспечивающими доступ участников общественных обсуждений к указанной информации;

3.2. распространить информационные материалы о Проекте в период проведения экспозиции (экспозиций) Проекта посредством направления их в органы территориального общественного самоуправления;

3.3. организовать проведение экспозиции Проекта с перечнем информационных материалов к нему (далее − экспозиция) с 19 мая 2023 г. по 26 мая 2023 г.: понедельник-четверг – с 09.00 час. до 18.00 час., пятница – с 09.00 час. до 17.00 час. по адресу: 614105, г. Пермь, микрорайон Новые Ляды, ул. Транспортная, 2, администрация поселка Новые Ляды города Перми;

3.4. организовать консультирование посетителей экспозиции Проекта 25 мая 2023 г. с 17.00 час. до 17.20 час. по адресу: 614105, г. Пермь, микрорайон Новые Ляды, ул. Транспортная, 2, администрация поселка Новые Ляды города Перми;

3.5. осуществить ведение книги (журнала) учета посетителей экспозиции Проекта при проведении экспозиции (экспозиций) Проекта и консультирования посетителей экспозиции Проекта;

3.6. провести идентификацию участников общественных обсуждений при организации проведения экспозиции Проекта и консультирования посетителей экспозиции Проекта, при представлении предложений и замечаний участниками общественных обсуждений в случае, указанном в пункте 6.1 настоящего постановления;

3.7. осуществить сбор замечаний и предложений участников общественных обсуждений по Проекту, поступающих в ходе проведения экспозиции Проекта;

3.8. направить документы, предусмотренные пунктами 3.5-3.7 настоящего постановления, в департамент градостроительства и архитектуры администрации города Перми в установленные сроки.

4. Срок проведения общественных обсуждений составляет не более 1 месяца со дня опубликования настоящего постановления до дня опубликования заключения о результатах общественных обсуждений в печатном средстве массовой информации «Официальный бюллетень органов местного самоуправления муниципального образования город Пермь».

5. Участникам общественных обсуждений по Проекту в соответствии с требованиями статьи 5.1 Градостроительного кодекса Российской Федерации обеспечить:

5.1. представление в целях идентификации сведений о себе (фамилию, имя, отчество (при наличии), дату рождения, адрес места жительства (регистрации) − для физических лиц; наименование, основной государственный регистрационный номер, место нахождения и адрес − для юридических лиц) с приложением документов, подтверждающих такие сведения;

5.2. представление сведений о правах на земельные участки, объекты капитального строительства, помещения, являющиеся частью указанных объектов капитального строительства, из Единого государственного реестра недвижимости и иных документов, устанавливающих или удостоверяющих их права на такие земельные участки, объекты капитального строительства, помещения, являющиеся частью указанных объектов капитального строительства.

6. Участникам общественных обсуждений, прошедшим идентификацию в соответствии с пунктом 5 настоящего постановления, представить предложения и замечания (при наличии) по Проекту по форме, утвержденной решением Пермской городской Думы от 26 апреля 2022 г. № 83:

6.1. в Территориальный организационный комитет по адресу, указанному в пункте 3.3 настоящего постановления, посредством записи в книге (журнале) учета посетителей экспозиции Проекта и информационных материалов к нему в период проведения экспозиции с 19 мая 2023 г. по 26 мая 2023 г.;

6.2. в департамент градостроительства и архитектуры администрации города Перми со дня размещения Проекта с перечнем информационных материалов к нему на Официальном сайте по 26 мая 2023 г.:

6.2.1. посредством Информационной системы;

6.2.2. в форме электронного документа по электронной почте по адресу: dga@gorodperm.ru;

6.2.3. в письменной форме путем личного обращения и (или) по почте по адресу: 614000, г. Пермь, ул. Сибирская, д. 15, каб. 003.

7. Настоящее постановление вступает в силу со дня официального опубликования в печатном средстве массовой информации «Официальный бюллетень органов местного самоуправления муниципального образования город Пермь».

8. Управлению по общим вопросам администрации города Перми обеспечить опубликование настоящего постановления в печатном средстве массовой информации «Официальный бюллетень органов местного самоуправления муниципального образования город Пермь».

9. Информационно-аналитическому управлению администрации города Перми обеспечить опубликование (обнародование) настоящего постановления на официальном сайте муниципального образования город Пермь в информационно-телекоммуникационной сети Интернет.

10. Контроль за исполнением настоящего постановления возложить на заместителя главы администрации города Перми Андрианову О.Н.

И.о. Главы города Перми Э.А. Хайруллин

ПОСТАНОВЛЕНИЯ АДМИНИСТРАЦИИ ГОРОДА ПЕРМИ

АДМИНИСТРАЦИЯ ГОРОДА ПЕРМИ
ПОСТАНОВЛЕНИЕ

03.05.2023 № 352

О внесении изменений в состав рабочей группы по планированию социально-экономического развития города Перми и состав подгруппы рабочей группы по планированию социально-экономического развития города Перми «Комфортная среда для жизни», утвержденные постановлением администрации города Перми от 21.11.2016 № 1036

В целях актуализации правовых актов администрации города Перми
администрация города Перми ПОСТАНОВЛЯЕТ:

1. Внести изменения в состав рабочей группы по планированию социально-экономического развития города Перми, утвержденный постановлением администрации города Перми от 21 ноября 2016 г. № 1036 «Об утверждении Положения о рабочей группе по планированию социально-экономического развития города Перми, Положения о подгруппах рабочей группы по планированию социально-экономического развития города Перми по функционально-целевым направлениям, предусмотренным стратегией социально-экономического развития муниципального образования город Пермь» (в ред. от 15.03.2017 № 187, от 06.10.2017 № 809, от 29.11.2017 № 1077, от 06.09.2018 № 572, от 24.01.2019 № 40, от 10.06.2019 № 258, от 13.09.2019 № 561, от 04.10.2019 № 637, от 05.11.2019 № 846, от 13.12.2019 № 1013, от 15.04.2020 № 356, от 12.05.2020 № 421, от 26.05.2020 № 458, от 08.06.2020 № 502, от 01.09.2020 № 778, от 25.02.2021 № 110, от 23.06.2021 № 464, от 06.08.2021 № 581, от 29.10.2021 № 964, от 25.03.2022 № 223, от 29.04.2022 № 328, от 16.06.2022 № 479, от 12.09.2022 № 786, от 09.03.2023 № 185), изложив позицию:

«Андрианова Ольга Николаевна - и.о. заместителя главы администрации города Перми»

в следующей редакции:

«Андрианова Ольга Николаевна - заместитель главы администрации города Перми».

2. Внести изменения в состав подгруппы рабочей группы по планированию социально-экономического развития города Перми «Комфортная среда для жизни», утвержденный постановлением администрации города Перми от 21 ноября 2016 г. № 1036 «Об утверждении Положения о рабочей группе по планированию социально-экономического развития города Перми, Положения о подгруппах рабочей группы по планированию социально-экономического развития города Перми по функционально-целевым направлениям, предусмотренным стратегией социально-экономического развития муниципального образования город Пермь» (в ред. от 15.03.2017 № 187, от 06.10.2017 № 809, от 29.11.2017 № 1077, от 06.09.2018 № 572, от 24.01.2019 № 40, от 10.06.2019 № 258, от 13.09.2019 № 561, от 04.10.2019 № 637, от 05.11.2019 № 846, от 13.12.2019 № 1013, от 15.04.2020 № 356, от 12.05.2020 № 421, от 26.05.2020 № 458, от 08.06.2020 № 502, от 01.09.2020 № 778, от 25.02.2021 № 110, от 23.06.2021 № 464, от 06.08.2021 № 581, от 29.10.2021 № 964, от 25.03.2022 № 223, от 29.04.2022 № 328, от 16.06.2022 № 479, от 12.09.2022 № 786, от 09.03.2023 № 185), изложив позицию:

«Мясоедов Дмитрий Анатольевич - и.о. начальника департамента дорог и благоустройства администрации города Перми»

в следующей редакции:

«Мясоедов Дмитрий Анатольевич - начальник департамента дорог и благоустройства администрации города Перми».

3. Настоящее постановление вступает в силу со дня официального опубликования в печатном средстве массовой информации «Официальный бюллетень органов местного самоуправления муниципального образования город Пермь».

4. Управлению по общим вопросам администрации города Перми обеспечить опубликование настоящего по-

становления в печатном средстве массовой информации «Официальный бюллетень органов местного самоуправления муниципального образования город Пермь».

5. Информационно-аналитическому управлению администрации города Перми обеспечить опубликование (обнародование) настоящего постановления на официальном сайте муниципального образования город Пермь в информационно-телекоммуникационной сети Интернет.

6. Контроль за исполнением настоящего постановления возложить на первого заместителя главы администрации города Перми Хайруллина Э.А.

Глава города Перми А.Н. Дёмкин

АДМИНИСТРАЦИЯ ГОРОДА ПЕРМИ
ПОСТАНОВЛЕНИЕ

03.05.2023 № 353

Об установлении даты проведения в муниципальных общеобразовательных учреждениях города Перми мероприятия «Последний звонок» в 2023 году

В соответствии со статьей 16 Федерального закона от 06 октября 2003 г. № 131-ФЗ «Об общих принципах организации местного самоуправления в Российской Федерации», постановлением Правительства Пермского края от 10 октября 2011 г. № 755-п «Об установлении дополнительных ограничений условий и мест розничной продажи алкогольной продукции, требований к минимальному размеру оплаченного уставного капитала (уставного фонда)», Уставом города Перми

администрация города Перми ПОСТАНОВЛЯЕТ:

1. Установить день проведения в муниципальных общеобразовательных учреждениях мероприятия «Последний звонок» 22 мая 2023 г.

2. Руководителям территориальных органов администрации города Перми довести до сведения организаций и индивидуальных предпринимателей, осуществляющих торговую деятельность, требования Федерального закона от 22 ноября 1995 г. № 171-ФЗ «О государственном регулировании производства и оборота этилового спирта, алкогольной и спиртосодержащей продукции и об ограничении потребления (распития) алкогольной продукции», постановления Правительства Пермского края от 10 октября 2011 г. № 755-п «Об установлении дополнительных ограничений условий и мест розничной продажи алкогольной продукции, требований к минимальному размеру оплаченного уставного капитала (уставного фонда)» о запрете розничной продажи алкогольной продукции 22 мая 2023 г.

3. Настоящее постановление вступает в силу со дня официального опубликования в печатном средстве массовой информации «Официальный бюллетень органов местного самоуправления муниципального образования город Пермь».

4. Управлению по общим вопросам администрации города Перми обеспечить опубликование настоящего постановления в печатном средстве массовой информации «Официальный бюллетень органов местного самоуправления муниципального образования город Пермь».

5. Информационно-аналитическому управлению администрации города Перми обеспечить опубликование (обнародование) настоящего постановления на официальном сайте муниципального образования город Пермь в информационно-телекоммуникационной сети Интернет.

6. Контроль за исполнением настоящего постановления возложить на заместителя главы администрации города Перми Грибанова А.А.

Глава города Перми А.Н. Дёмкин

АДМИНИСТРАЦИЯ ГОРОДА ПЕРМИ
ПОСТАНОВЛЕНИЕ

03.05.2023 № 354

О внесении изменений в план мероприятий по организации ярмарок и продажи товаров (выполнения работ, оказания услуг) на них на территории города Перми на 2023 год, план проведения ярмарок на территории города Перми на 2023 год, утвержденные постановлением администрации города Перми от 16.11.2022 № 1157 «Об организации и проведении ярмарок на территории города Перми в 2023 году»

В соответствии с Федеральным законом от 28 декабря 2009 г. № 381-ФЗ «Об основах государственного регулирования торговой деятельности в Российской Федерации», Порядком организации ярмарок и продажи товаров (выполнения работ, оказания услуг) на них на территории Пермского края, утвержденным постановлением Правительства Пермского края от 27 июля 2007 г. № 163-п «О регулировании деятельности розничных рынков на территории Пермского края», Уставом города Перми
администрация города Перми ПОСТАНОВЛЯЕТ:

1. Внести изменения в план мероприятий по организации ярмарок и продажи товаров (выполнения работ, оказания услуг) на них на территории города Перми на 2023 год, утвержденный постановлением администрации города Перми от 16 ноября 2022 г. № 1157 «Об организации и проведении ярмарок на территории города Перми в 2023 году» (в ред. от 14.12.2022 № 1292, от 28.02.2023 № 150, от 31.03.2023 № 258), дополнив приложение схемами согласно приложению к настоящему постановлению.

2. Внести в план проведения ярмарок на территории города Перми на 2023 год, утвержденный постановлением администрации города Перми от 16 ноября 2022 г. № 1157 «Об организации и проведении ярмарок на территории города Перми в 2023 году» (в ред. от 14.12.2022 № 1292, от 28.02.2023 № 150, от 31.03.2023 № 258), следующие изменения:

2.1. строки 12, 13 изложить в следующей редакции:

12	ДЭПП ИНН 5902000833 ОГРН 1145958090486	г. Пермь, ул. Сибирская, 27, тел. 212-92-75	городская ярмарка	26-28 апреля	сезонная универсальная	Орджоникидзевский район, ул. Александра Щербакова, 33 (ДК им. Пушкина)	11:00-19:00	20
13	ДЭПП ИНН 5902000833 ОГРН 1145958090486	г. Пермь, ул. Сибирская, 27, тел. 212-92-75	городская ярмарка	26-28 апреля	сезонная универсальная	Орджоникидзевский район, ул. Писарева, 10а	11:00-19:00	12

2.2. строки 15, 16 изложить в следующей редакции:

15	ДЭПП ИНН 5902000833 ОГРН 1145958090486	г. Пермь, ул. Сибирская, 27, тел. 212-92-75	городская ярмарка	12-14 мая	сезонная специализированная садовая	Индустриальный район, ш. Космонавтов, 162б	12.00-20.00	20
16	ДЭПП ИНН 5902000833 ОГРН 1145958090486	г. Пермь, ул. Сибирская, 27, тел. 212-92-75	городская ярмарка	25-27 мая	сезонная специализированная садовая	Дзержинский район, пр. Парковый, 66	12.00-20.00	20

2.3. строки 19-23 изложить в следующей редакции:

19	ДЭПП ИНН 5902000833 ОГРН 1145958090486	г. Пермь, ул. Сибирская, 27, тел. 212-92-75	городская ярмарка	13-16 июня	сезонная универсальная	Свердловский район, пр. Комсомольский, 91/2	12.00-20.00	30

20	ДЭПП ИНН 5902000833 ОГРН 1145958090486	г. Пермь, ул. Сибирская, 27, тел. 212-92-75	городская ярмарка	13-16 июня	сезонная универсальная	Мотовилихинский район, ул. Уинская,10	12.00-20.00	12
21	ДЭПП ИНН 5902000833 ОГРН 1145958090486	г. Пермь, ул. Сибирская, 27, тел. 212-92-75	городская ярмарка	20-23 июня	сезонная универсальная	Индустриальный район, ул. Советской Армии, 33	12.00-20.00	12
22	ДЭПП ИНН 5902000833 ОГРН 1145958090486	г. Пермь, ул. Сибирская, 27, тел. 212-92-75	городская ярмарка	20-23 июня	сезонная универсальная	Свердловский район, пр. Комсомольский, 79	12.00-20.00	32
23	ДЭПП ИНН 5902000833 ОГРН 1145958090486	г. Пермь, ул. Сибирская, 27, тел. 212-92-75	городская ярмарка	27-30 июня	сезонная специализированная	Ленинский район, пр. Комсомольский, 4	12.00-20.00	20

2.4. строку 54 изложить в следующей редакции:

54	ДЭПП ИНН 5902000833 ОГРН 1145958090486	г. Пермь, ул. Сибирская, 27, тел. 212-92-75	городская ярмарка	06-08 декабря	сезонная универсальная	Свердловский район, пр. Комсомольский, 79	11.00-19.00	32

3. Департаменту экономики и промышленной политики администрации города Перми обеспечить направление в Министерство промышленности и торговли Пермского края информацию о внесенных изменениях в план проведения ярмарок в течение 10 календарных дней со дня вступления в силу настоящего постановления.

4. Настоящее постановление вступает в силу со дня официального опубликования в печатном средстве массовой информации «Официальный бюллетень органов местного самоуправления муниципального образования город Пермь» и распространяется на правоотношения, возникшие с 26 апреля 2023 г.

5. Управлению по общим вопросам администрации города Перми обеспечить опубликование настоящего постановления в печатном средстве массовой информации «Официальный бюллетень органов местного самоуправления муниципального образования город Пермь».

6. Информационно-аналитическому управлению администрации города Перми обеспечить опубликование (обнародование) настоящего постановления на официальном сайте муниципального образования город Пермь в информационно-коммуникационной сети Интернет.

7. Контроль за исполнением настоящего постановления возложить на заместителя главы администрации города Перми Андрианову О.Н.

Глава города Перми А.Н. Дёмкин

Приложение
к постановлению администрации
города Перми
от 03.05.2023 № 354

СХЕМА
размещения мест для продажи товаров (выполнения работ, оказания услуг) на ярмарке, имеющих адресный ориентир: город Пермь, шоссе Космонавтов, 162б


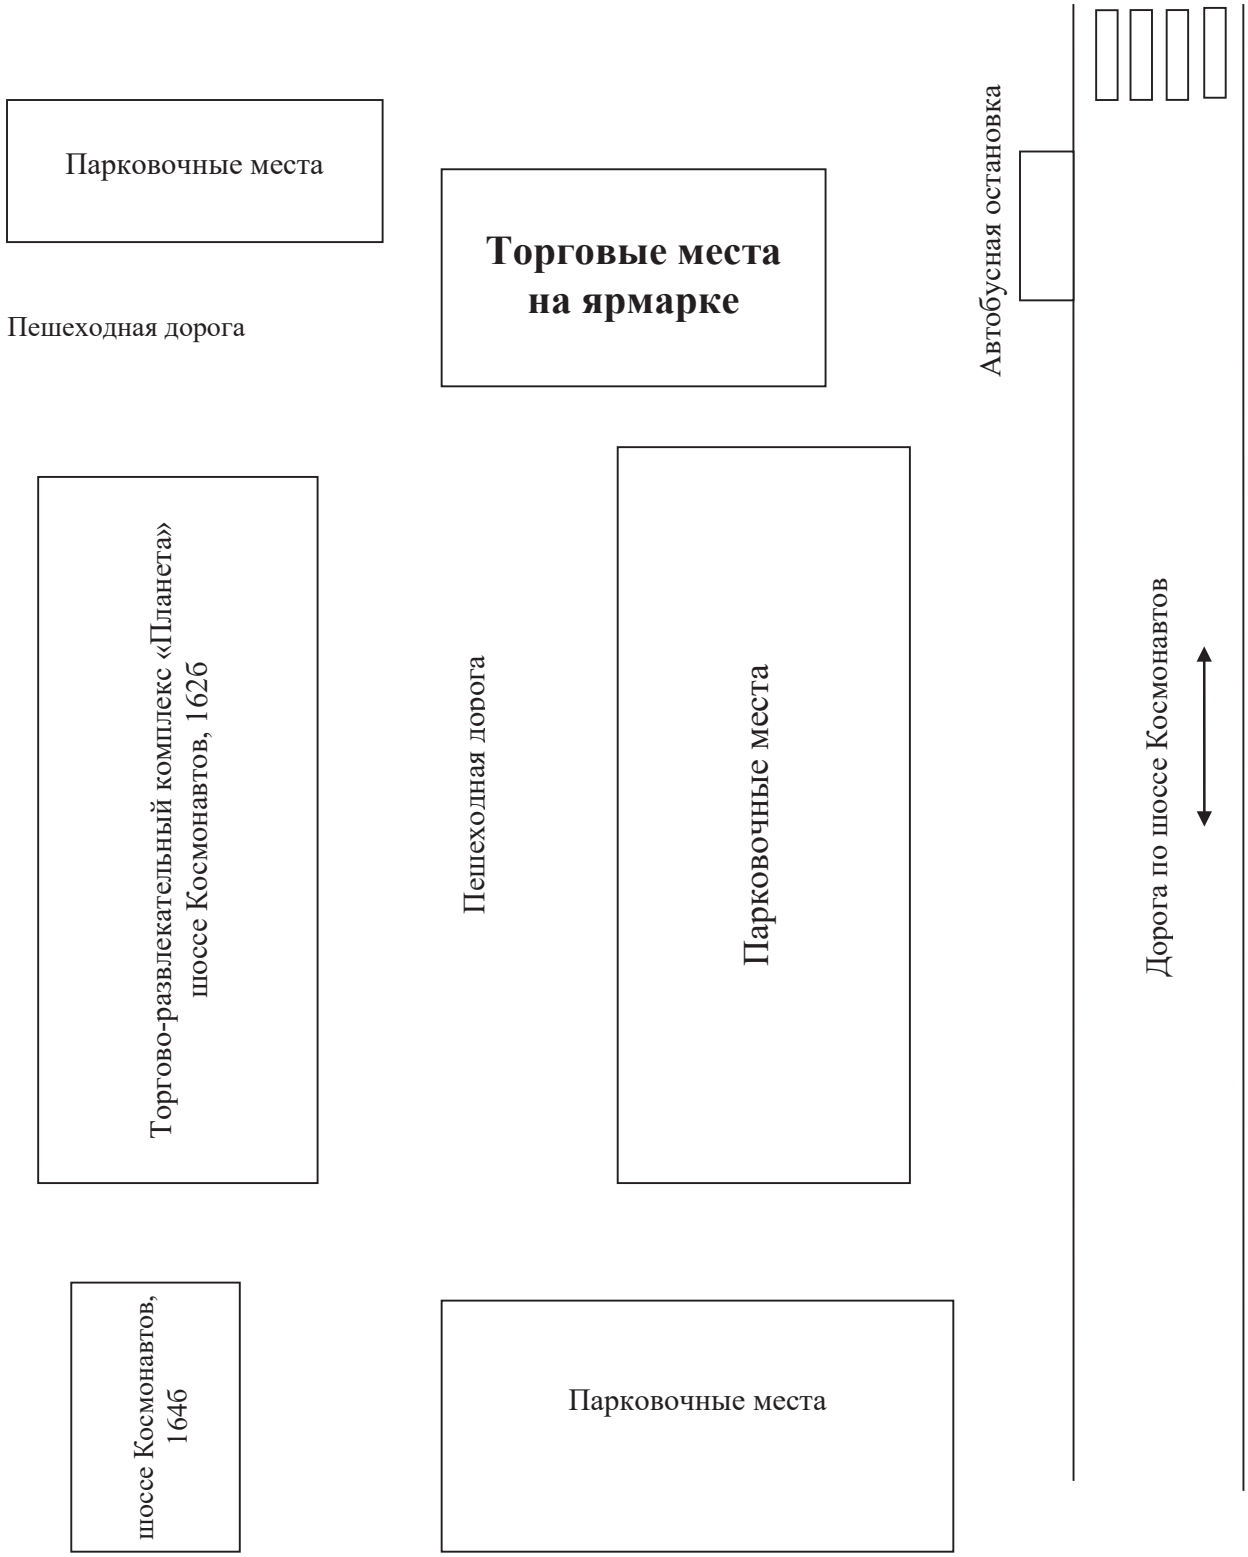


СХЕМА
размещения мест для продажи товаров (выполнения работ, оказания услуг)
на ярмарке, имеющих адресный ориентир: город Пермь, пр. Комсомольский, 4

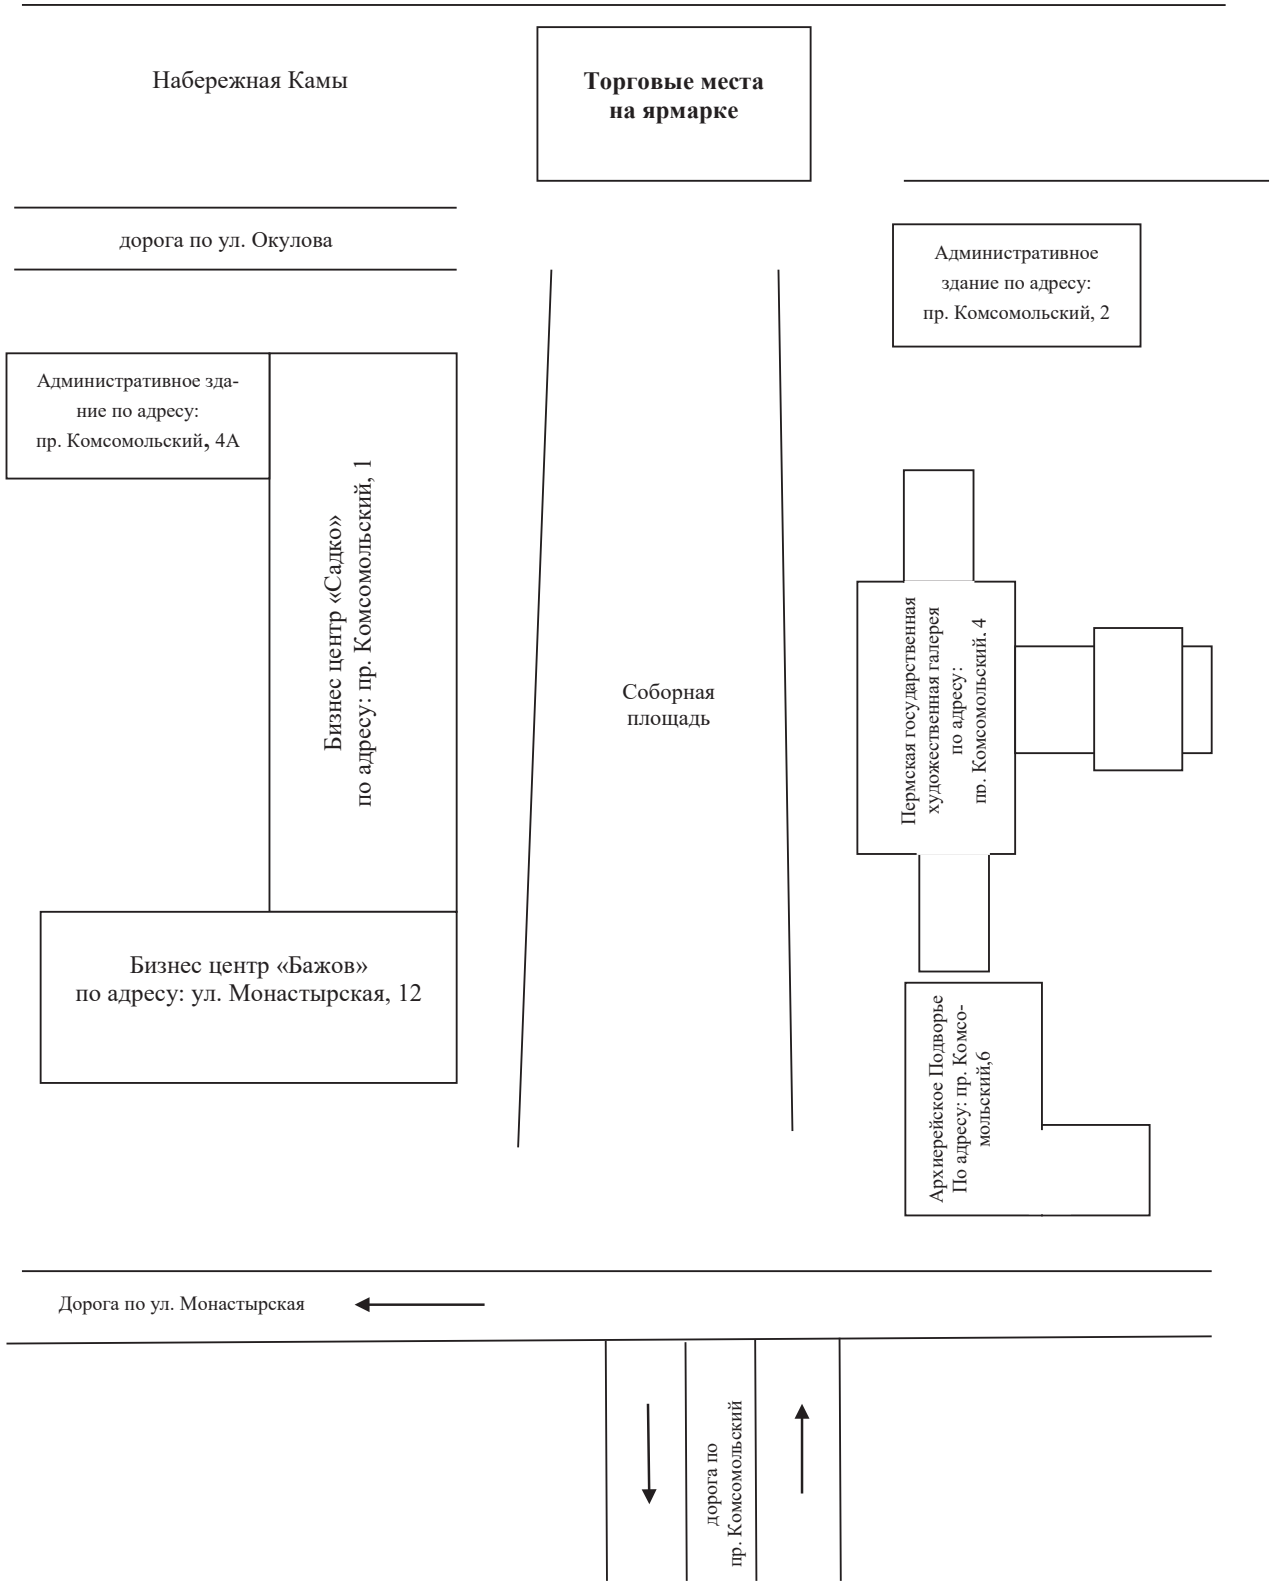

АДМИНИСТРАЦИЯ ГОРОДА ПЕРМИ
ПОСТАНОВЛЕНИЕ

04.05.2023 № 355

Об утверждении перечня межмуниципальных, региональных, межрегиональных, всероссийских и международных спортивных соревнований, физкультурных мероприятий, проводимых на территории города Перми в 2023 году

В соответствии с решением Пермской городской Думы от 25 августа 2020 г. № 137 «Об установлении расходного обязательства города Перми на участие в организации и проведении межмуниципальных, региональных, межрегиональных, всероссийских и международных спортивных соревнований, физкультурных мероприятий, проводимых на территории города Перми»
администрация города Перми ПОСТАНОВЛЯЕТ:

1. Утвердить прилагаемый перечень межмуниципальных, региональных, межрегиональных, всероссийских и международных спортивных соревнований, физкультурных мероприятий, проводимых на территории города Перми в 2023 году.

2. Настоящее постановление вступает в силу со дня официального опубликования в печатном средстве массовой информации «Официальный бюллетень органов местного самоуправления муниципального образования город Пермь».

3. Управлению по общим вопросам администрации города Перми обеспечить опубликование настоящего постановления в печатном средстве массовой информации «Официальный бюллетень органов местного самоуправления муниципального образования город Пермь».

4. Информационно-аналитическому управлению администрации города Перми обеспечить опубликование (обнародование) настоящего постановления на официальном сайте муниципального образования город Пермь в информационно-телекоммуникационной сети Интернет.

5. Контроль за исполнением настоящего постановления возложить на заместителя главы администрации города Перми Грибанова А.А.

Глава города Перми А.Н. Дёмкин

УТВЕРЖДЕН
постановлением администрации
города Перми
от 04.05.2023 № 355

ПЕРЕЧЕНЬ
межмуниципальных, региональных, межрегиональных, всероссийских и международных спортивных соревнований, физкультурных мероприятий, проводимых на территории города Перми в 2023 году

№	Наименование	Дата проведения	Место проведения	Возрастные категории	Планируемое количество участников, чел.
1	2	3	4	5	6
1	Всероссийские соревнования по легкой атлетике «Пермский марафон»	02-03 сентября 2023 г.	г. Пермь, ул. Ленина, 53	мальчики, девочки – до 11 лет; юноши, девушки – 12-17 лет; юноши, девушки – 16-17 лет; мужчины, женщины – 18 лет и старше	8 506

1	2	3	4	5	6
2	Кубок России по легкой атлетике (бег по шоссе 21,0975 км)	02-04 сентября 2023 г.	г. Пермь, ул. Ленина, 53	мужчины, женщины	60
3	Краевой Фестиваль северной ходьбы «Пермская прогулка»	16 сентября 2023 г.	г. Пермь, шоссе Космонавтов, 158а	мальчики, девочки – до 14 лет; юноши, девушки – 15-18 лет; мужчины, женщины – 19 лет и старше	1 272
4	Межмуниципальные соревнования «Приз Нового года»	23-24 декабря 2023 г.	г. Пермь, ул. Тихая, 22	мальчики, девочки – 10-11 лет; юноши, девушки – 12-14 лет; юноши, девушки –15-17 лет	60

АДМИНИСТРАЦИЯ ГОРОДА ПЕРМИ
ПОСТАНОВЛЕНИЕ

04.05.2023 № 356

О внесении изменений в постановление администрации города Перми от 08.10.2003 № 2947 «Об утверждении Положения об историко-природном комплексе «Сосновый бор»

В соответствии с Уставом города Перми, в целях актуализации нормативной правовой базы администрации города Перми
администрация города Перми ПОСТАНОВЛЯЕТ:

1. Внести в Положение об историко-природном комплексе «Сосновый бор», утвержденное постановлением администрации города Перми от 08 октября 2003 г. № 2947 (в ред. от 13.08.2008 № 773, от 02.02.2012 № 33, от 13.06.2012 № 285, от 06.05.2015 № 247, от 31.10.2019 № 829, от 09.07.2021 № 515, от 26.05.2022 № 403, от 27.12.2022 № 1390), следующие изменения:

1.1. пункт 1.4 изложить в следующей редакции:

«1.4. Общая площадь ООПТ – 128,8655 га, из них площадь ООПТ, расположенная в границах городских лесов Пермского городского лесничества, – 124,9 га.»;

1.2. пункт 61.2 изложить в следующей редакции:

«61.2. Планы санитарно-оздоровительных мероприятий лесных насаждений определяются на основании лесоустройства, Лесохозяйственного регламента Пермского городского лесничества, натурного, лесопатологического обследования и подлежат обязательному согласованию ежегодно до 15 февраля года, в котором планируется проведение санитарно-оздоровительных мероприятий, с Управлением.».

2. Внести изменения в приложение к Положению об историко-природном комплексе «Сосновый бор», утвержденному постановлением администрации города Перми от 08 октября 2003 г. № 2947 (в ред. от 13.08.2008 № 773, от 02.02.2012 № 33, от 13.06.2012 № 285, от 06.05.2015 № 247, от 31.10.2019 № 829, от 09.07.2021 № 515, от 26.05.2022 № 403, от 27.12.2022 № 1390), изложив в редакции согласно приложению к настоящему постановлению.

3. Настоящее постановление вступает в силу со дня официального опубликования в печатном средстве массовой информации «Официальный бюллетень органов местного самоуправления муниципального образования город Пермь».

4. Управлению по общим вопросам администрации города Перми обеспечить опубликование настоящего постановления в печатном средстве массовой информации «Официальный бюллетень органов местного самоуправления муниципального образования город Пермь».


5. Информационно-аналитическому управлению администрации города Перми обеспечить опубликование (обнародование) настоящего постановления на официальном сайте муниципального образования город Пермь в информационно-телекоммуникационной сети Интернет.

6. Контроль за исполнением настоящего постановления возложить на заместителя главы администрации города Перми Галиханова Д.К.

Глава города Перми А.Н. Дёмкин

Приложение
к постановлению администрации
города Перми
от 04.05.2023 № 356

СХЕМА
функционального зонирования ООПТ «Сосновый бор»

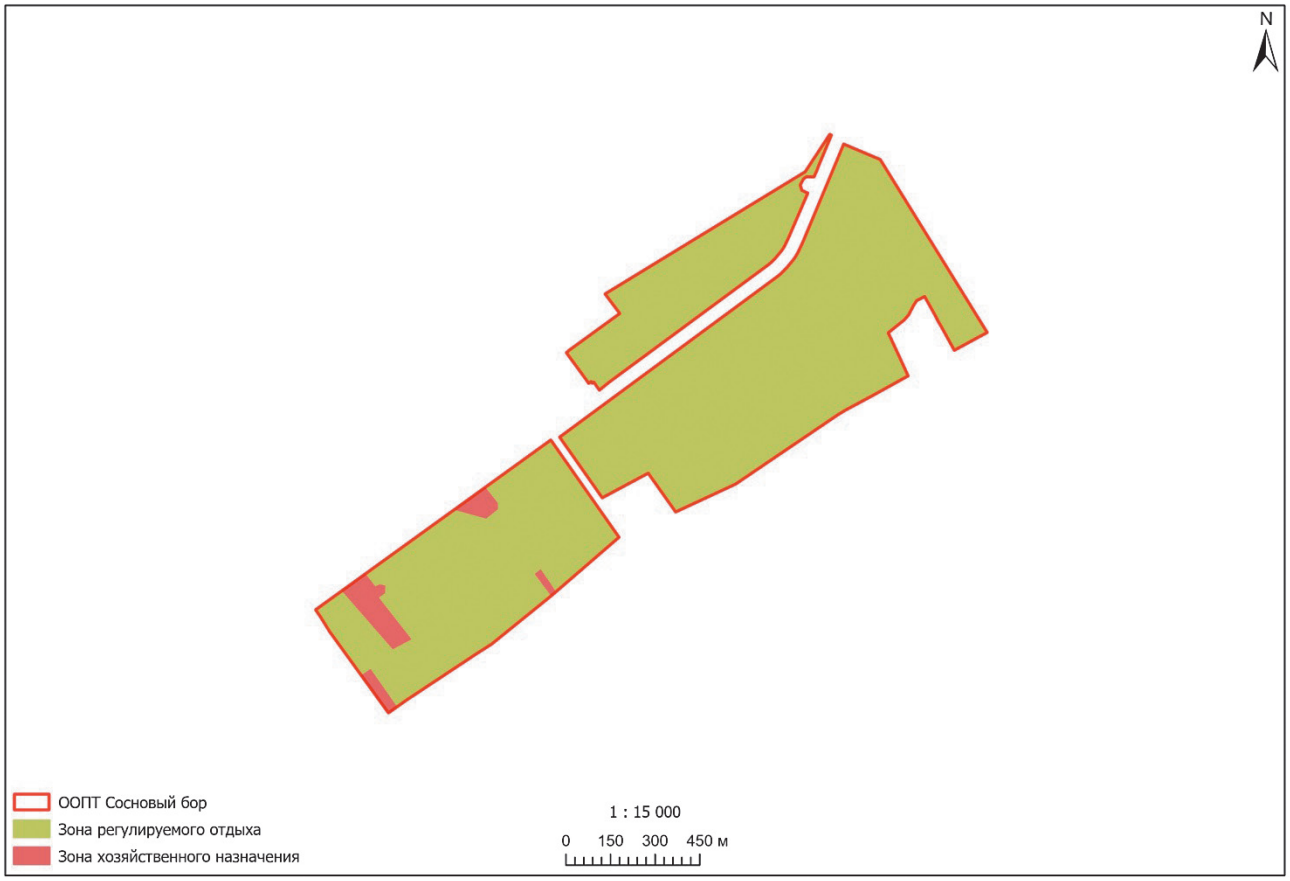

АДМИНИСТРАЦИЯ ГОРОДА ПЕРМИ
ПОСТАНОВЛЕНИЕ

04.05.2023 № 357

О внесении изменений в постановление администрации города Перми от 24.11.2014 № 887 «Об утверждении Порядка выплаты и возврата единовременного пособия педагогическому работнику муниципального образовательного учреждения города Перми»

В соответствии с Федеральным законом от 06 октября 2003 г. № 131-ФЗ «Об общих принципах организации местного самоуправления в Российской Федерации», решением Пермской городской Думы от 25 сентября 2007 г. № 226 «О мерах социальной поддержки руководителей и педагогических работников муниципальных образовательных учреждений города Перми», в целях актуализации правовой базы администрации города Перми
администрация города Перми ПОСТАНОВЛЯЕТ:

1. Внести изменения в постановление администрации города Перми от 24 ноября 2014 г. № 887 «Об утверждении Порядка выплаты и возврата единовременного пособия педагогическому работнику муниципального образовательного учреждения города Перми» (в ред. от 02.08.2018 № 520, от 14.12.2018 № 983), изложив преамбулу в следующей редакции:

«В соответствии с Федеральными законами от 06 октября 2003 г. № 131-ФЗ «Об общих принципах организации местного самоуправления в Российской Федерации», от 29 декабря 2012 г. № 273-ФЗ «Об образовании в Российской Федерации», Уставом города Перми, решением Пермской городской Думы от 25 сентября 2007 г. № 226 «О мерах социальной поддержки руководителей и педагогических работников муниципальных образовательных учреждений города Перми»
администрация города Перми ПОСТАНОВЛЯЕТ:».

2. Внести в Порядок выплаты и возврата единовременного пособия педагогическим работникам муниципальных образовательных учреждений города Перми, утвержденный постановлением администрации города Перми от 24 ноября 2014 г. № 887 (в ред. от 02.08.2018 № 520, от 14.12.2018 № 983), следующие изменения:

2.1. пункт 1 изложить в следующей редакции:

«1. Настоящий Порядок выплаты и возврата единовременного пособия педагогическому работнику муниципального образовательного учреждения города Перми определяет механизм назначения, выплаты и возврата единовременного пособия лицам, указанным в пункте 2.1 Положения о мерах социальной поддержки руководителей и педагогических работников муниципальных образовательных учреждений города Перми, утвержденного решением Пермской городской Думы от 25 сентября 2007 г. № 226 (далее – Положение), и поступившим на работу в муниципальные образовательные учреждения города Перми, указанные в пункте 1.2 Положения (далее – муниципальное учреждение). Право на единовременное пособие сохраняется в течение двух лет с момента окончания профессиональной образовательной организации или образовательной организации высшего образования по очной форме обучения (далее – образовательная организация).

В указанный период не включается срок прохождения военной службы по призыву в Вооруженных Силах Российской Федерации, отпуск по беременности и родам, отпуск по уходу за ребенком.»;

2.2. в пункте 2:

2.2.1. в абзаце первом после слов «педагогическому работнику муниципального учреждения» дополнить словами «и руководящему работнику учреждений, выполняющему обязанности по обучению, воспитанию обучающихся и (или) организации образовательной деятельности»;

2.2.2. абзац второй изложить в следующей редакции:

«Для заключения Договора о предоставлении единовременного пособия педагогический работник представляет в муниципальное учреждение заявление о предоставлении единовременного пособия по форме согласно приложению 2 к настоящему Порядку, копию документа об образовании и о квалификации, копию документа, удостоверяющего личность, документ, подтверждающий регистрацию в системе индивидуального (персонифицированного) учета (копия страхового свидетельства обязательного пенсионного страхования или уведомление о регистрации в системе индивидуального (персонифицированного) учета, содержащее сведения о страховом номере индивидуального лицевого счета. (далее - документы).».

2.2.3. абзац третий изложить в следующей редакции:

«Договор о предоставлении единовременного пособия педагогическому работнику заключается между педагогическим работником, муниципальным учреждением и функциональным органом администрации города Перми, осу-

ществляющим функции учредителя соответствующего муниципального образовательного учреждения (департаментом образования администрации города Перми, департаментом культуры и молодежной политики администрации города Перми, комитетом по физической культуре и спорту администрации города Перми) (далее – Уполномоченный орган), в течение 15 рабочих дней с даты представления педагогическим работником документов в муниципальное учреждение.»;

2.3. пункт 51 изложить в следующей редакции:

«51. Информация об оказании мер социальной поддержки педагогическим работникам муниципальных учреждений размещается в Единой государственной информационной системе социального обеспечения. Размещение и получение указанной информации в Единой государственной информационной системе социального обеспечения осуществляются в соответствии с Федеральным законом от 17 июля 1999 г. № 178-ФЗ «О государственной социальной помощи».»;

2.4. в приложении 1:

2.4.1. абзац первый изложить в следующей редакции:

«Уполномоченный орган (департамент образования администрации города Перми, департамент культуры и молодежной политики администрации города Перми, комитет по физической культуре и спорту администрации города Перми) в лице _____
_____,
действующего на основании _____,
именуемый в дальнейшем «Уполномоченный орган», _____
_____
(наименование муниципального учреждения)
в лице _____,
действующего на основании _____,
именуемый в дальнейшем «Учреждение», и педагогический работник _____
_____,
(Ф.И.О. педагогического работника)
именуемый в дальнейшем «Педагогический работник», совместно именуемые в дальнейшем «Стороны», заключили настоящий договор о предоставлении единовременного пособия педагогическому работнику (далее – Договор).»;

2.4.2. пункт 1.2 изложить в следующей редакции:

«1.2. Единовременное пособие предоставляется в соответствии с решением Пермской городской Думы от 25 сентября 2007 г. № 226 «О мерах социальной поддержки руководителей и педагогических работников муниципальных образовательных учреждений города Перми».»;

2.5. в приложении 2 в абзаце первом слова «поддержки педагогических работников» заменить словами «поддержки руководителей и педагогических работников».

3. Настоящее постановление вступает в силу со дня официального опубликования в печатном средстве массовой информации «Официальный бюллетень органов местного самоуправления муниципального образования город Пермь» и распространяется на правоотношения, возникшие с 01 января 2023 г.

4. Управлению по общим вопросам администрации города Перми обеспечить опубликование настоящего постановления в печатном средстве массовой информации «Официальный бюллетень органов местного самоуправления муниципального образования город Пермь».

5. Информационно-аналитическому управлению администрации города Перми обеспечить опубликование (обнародование) настоящего постановления на официальном сайте муниципального образования город Пермь в информационно-телекоммуникационной сети Интернет.

6. Контроль за исполнением настоящего постановления возложить на заместителя главы администрации города Перми Грибанова А.А.

Глава города Перми А.Н. Дёмкин

АДМИНИСТРАЦИЯ ГОРОДА ПЕРМИ
ПОСТАНОВЛЕНИЕ

04.05.2023 № 358

О внесении изменений в Порядок определения объема и условий предоставления субсидий на иные цели бюджетным и автономным учреждениям, подведомственным комитету по физической культуре и спорту администрации города Перми, на предоставление мер социальной поддержки руководителям и педагогическим работникам образовательных учреждений в сфере физической культуры и спорта, утвержденный постановлением администрации города Перми от 31.03.2023 № 257

В соответствии с абзацем вторым пункта 1 статьи 78.1 Бюджетного кодекса Российской Федерации, постановлением Правительства Российской Федерации от 22 февраля 2020 г. № 203 «Об общих требованиях к нормативным правовым актам и муниципальным правовым актам, устанавливающим порядок определения объема и условия предоставления бюджетным и автономным учреждениям субсидий на иные цели», решением Пермской городской Думы от 25 сентября 2007 г. № 226 «О мерах социальной поддержки руководителей и педагогических работников муниципальных образовательных учреждений города Перми»
администрация города Перми ПОСТАНОВЛЯЕТ:

1. Внести в Порядок определения объема и условий предоставления субсидий на иные цели бюджетным и автономным учреждениям, подведомственным комитету по физической культуре и спорту администрации города Перми, на предоставление мер социальной поддержки руководителям и педагогическим работникам образовательных учреждений в сфере физической культуры и спорта, утвержденный постановлением администрации города Перми от 31 марта 2023 г. № 257 (в ред. от 12.04.2023 № 292, от 26.04.2023 № 339), следующие изменения:

1.1. пункт 3.1 изложить в следующей редакции:

«3.1. Учреждения представляют в Комитет в установленные настоящим Порядком сроки следующую отчетность (далее – Отчеты):

отчет о расходах, источником финансового обеспечения которых является Субсидия, ежеквартально нарастающим итогом в следующие сроки:

за 1, 2, 3 кварталы – не позднее 15 числа месяца, следующего за отчетным кварталом;

за 4 квартал (годовой отчет) – не позднее 25 января года, следующего за отчетным;

отчет о достижении значений результатов предоставления Субсидий, ежегодно не позднее 25 января года, следующего за отчетным;

отчет о реализации плана мероприятий по достижению результатов предоставления Субсидии, ежегодно не позднее 25 января года, следующего за отчетным.

Отчеты предоставляются по формам, установленным в Соглашении.»;

1.2. приложения 3, 4, 5 признать утратившими силу.

2. Настоящее постановление вступает в силу со дня официального опубликования в печатном средстве массовой информации «Официальный бюллетень органов местного самоуправления муниципального образования город Пермь».

3. Управлению по общим вопросам администрации города Перми обеспечить опубликование настоящего постановления в печатном средстве массовой информации «Официальный бюллетень органов местного самоуправления муниципального образования город Пермь».

4. Информационно-аналитическому управлению администрации города Перми обеспечить опубликование (обнародование) настоящего постановления на официальном сайте муниципального образования город Пермь в информационно-телекоммуникационной сети Интернет.

5. Контроль за исполнением настоящего постановления возложить на заместителя главы администрации города Перми Грибанова А.А.

Глава города Перми А.Н. Дёмкин

АДМИНИСТРАЦИЯ ГОРОДА ПЕРМИ
ПОСТАНОВЛЕНИЕ

05.05.2023 № 359

О внесении изменений в состав Совета по улучшению инвестиционного климата при Главе города Перми, утвержденный постановлением администрации города Перми от 29.12.2014 № 1056 «О создании Совета по улучшению инвестиционного климата при Главе города Перми»

В целях актуализации правовых актов администрации города Перми
администрация города Перми ПОСТАНОВЛЯЕТ:

1. Внести в состав Совета по улучшению инвестиционного климата при Главе города Перми, утвержденный постановлением администрации города Перми от 29 декабря 2014 г. № 1056 «О создании Совета по улучшению инвестиционного климата при Главе города Перми» (в ред. от 25.02.2015 № 94, от 29.02.2016 № 135, от 27.12.2016 № 1176, от 04.05.2017 № 339, от 01.12.2017 № 1086, от 11.05.2018 № 285, от 20.08.2018 № 540, от 26.06.2019 № 313, от 13.12.2019 № 1009, от 16.06.2020 № 518, от 23.12.2020 № 1309, от 18.02.2021 № 84, от 07.12.2021 № 1121, от 09.02.2022 № 75, от 11.10.2022 № 927, от 16.01.2023 № 21, от 03.04.2023 № 263), следующие изменения:

1.1. позицию:

«Заместитель председателя:
Чиркова - и.о. заместителя главы администрации города Перми»
Ирина Юрьевна

изложить в следующей редакции:

«Заместитель председателя:
Андрианова - заместитель главы администрации города Перми»;
Ольга Николаевна

1.2. исключить из состава Совета по улучшению инвестиционного климата при Главе города Перми Андрианову О.Н.

2. Настоящее постановление вступает в силу со дня официального опубликования в печатном средстве массовой информации «Официальный бюллетень органов местного самоуправления муниципального образования город Пермь».

3. Управлению по общим вопросам администрации города Перми обеспечить опубликование настоящего постановления в печатном средстве массовой информации «Официальный бюллетень органов местного самоуправления муниципального образования город Пермь».

4. Информационно-аналитическому управлению администрации города Перми обеспечить опубликование (обнародование) настоящего постановления на официальном сайте муниципального образования город Пермь в информационно-телекоммуникационной сети Интернет.

5. Контроль за исполнением настоящего постановления возложить на заместителя главы администрации города Перми Андрианову О.Н.

И.о. Главы города Перми Э.А. Хайруллин

АДМИНИСТРАЦИЯ ГОРОДА ПЕРМИ
ПОСТАНОВЛЕНИЕ

05.05.2023 № 360

О внесении изменений в приложение 2 к Порядку определения объема и условий предоставления субсидий на иные цели бюджетным и автономным учреждениям на создание условий для вовлеченности жителей в культурно-зрелищные мероприятия, утвержденному постановлением администрации города Перми от 16.10.2020 № 1028

В соответствии с абзацем вторым пункта 1 статьи 78.1 Бюджетного кодекса Российской Федерации, постановлением Правительства Российской Федерации от 22 февраля 2020 г. № 203 «Об общих требованиях к нормативным правовым актам и муниципальным правовым актам, устанавливающим порядок определения объема и условия предоставления бюджетным и автономным учреждениям субсидий на иные цели»
администрация города Перми ПОСТАНОВЛЯЕТ:

1. Внести изменения в приложение 2 к Порядку определения объема и условий предоставления субсидий на иные цели бюджетным и автономным учреждениям на создание условий для вовлеченности жителей в культурно-зрелищные мероприятия, утвержденному постановлением администрации города Перми от 16 октября 2020 г. № 1028 (в ред. от 17.11.2020 № 1163, от 02.04.2021 № 225, от 02.06.2021 № 398, от 01.09.2021 № 649, от 14.10.2021 № 853, от 19.10.2021 № 904, от 09.11.2021 № 985, от 01.04.2022 № 245, от 24.08.2022 № 709, от 04.10.2022 № 898, от 24.10.2022 № 1068, от 01.12.2022 № 1224, от 07.12.2022 № 1256, от 22.12.2022 № 1335, от 09.01.2023 № 2, от 13.02.2023 № 97, от 21.02.2023 № 135, от 10.04.2023 № 283), изложив в редакции согласно приложению к настоящему постановлению.

2. Настоящее постановление вступает в силу со дня официального опубликования в печатном средстве массовой информации «Официальный бюллетень органов местного самоуправления муниципального образования город Пермь».

3. Управлению по общим вопросам администрации города Перми обеспечить опубликование настоящего постановления в печатном средстве массовой информации «Официальный бюллетень органов местного самоуправления муниципального образования город Пермь».

4. Информационно-аналитическому управлению администрации города Перми обеспечить опубликование (обнародование) настоящего постановления на официальном сайте муниципального образования город Пермь в информационно-телекоммуникационной сети Интернет.

5. Контроль за исполнением настоящего постановления возложить на заместителя главы администрации города Перми Грибанова А.А.

И.о. Главы города Перми Э.А. Хайруллин

Приложение
к постановлению администрации
города Перми
от 05.05.2023 № 360

РАЗМЕР СУБСИДИЙ
на иные цели на создание условий для вовлеченности жителей в культурно-зрелищные мероприятия
на 2023 год и плановый период 2024 и 2025 годов

№	Наименование муниципального учреждения культуры города Перми	Расчетные показатели, руб.		
		2023 год	2024 год	2025 год
1	2	3	4	5
1	Муниципальное бюджетное учреждение культуры «Пермская дирекция по организации городских культурно-массовых мероприятий»	124 519 341,20	41 872 400,00	42 872 400,00
	Муниципальное автономное учреждение культуры города Перми «ПермьКонцерт»	6 200 000,00	2 653 300,00	2 653 300,00
	Муниципальное автономное учреждение культуры «Дворец культуры «Урал»	1 360 000,00	860 000,00	860 000,00
	Муниципальное автономное учреждение культуры города Перми «ПермьПарк»	5 519 000,00	3 645 000,00	3 645 000,00
	Муниципальное бюджетное учреждение культуры города Перми «Клуб имени Златогорского»	1 000 000,00	500 000,00	500 000,00
	Муниципальное автономное учреждение культуры «Пермский городской дворец культуры имени А.Г. Солдатова»	22 825 450,00	4 003 300,00	4 003 300,00
	Муниципальное автономное учреждение культуры «Городской центр охраны памятников» г. Перми	1 250 000,00	750 000,00	750 000,00
	Муниципальное автономное учреждение культуры города Перми «Центральный выставочный зал»	3 240 000,00	3 240 000,00	3 240 000,00
	Муниципальное автономное учреждение культуры города Перми «Центр досуга «Родина»	2 300 000,00	1 300 000,00	1 300 000,00
	Муниципальное автономное учреждение культуры города Перми «Клуб «Юбилейный»	1 600 000,00	1 100 000,00	1 100 000,00
	Муниципальное автономное учреждение культуры «Пермский городской дворец культуры им. С.М. Кирова»	1 000 000,00	0,00	0,00
	Муниципальное автономное учреждение культуры «Дворец культуры «Искра»	1 000 000,00	0,00	0,00
	Муниципальное автономное учреждение культуры «Центр досуга Мотовилихинского района»	1 100 000,00	0,00	0,00
	Муниципальное автономное учреждение культуры города Перми «Дворец культуры им. А.С. Пушкина»	1 000 000,00	0,00	0,00
	Муниципальное автономное учреждение культуры «Пермский городской дворец культуры имени М.И. Калинина»	1 424 550,00	0,00	0,00
	Муниципальное автономное учреждение культуры города Перми «Центр досуга «Альянс»	500 000,00	0,00	0,00
	Муниципальное бюджетное учреждение культуры города Перми «Пермский театр «У Моста»	0,00	1 000 000,00	0,00
	Муниципальное автономное учреждение культуры города Перми «Балет Евгения Панфилова»	150 000,00	0,00	0,00
	Муниципальное автономное учреждение культуры города Перми «Пермский театр юного зрителя»	150 000,00	0,00	0,00
	Муниципальное автономное учреждение культуры города Перми «Академический хор «Млада»	200 000,00	0,00	0,00
Итого		176 338 341,20	60 924 000,00	60 924 000,00

АДМИНИСТРАЦИЯ ГОРОДА ПЕРМИ
ПОСТАНОВЛЕНИЕ

05.05.2023 № 361

О внесении изменений в Порядок определения объема и условий предоставления субсидий на иные цели муниципальному бюджетному учреждению города Перми «Горсвет», подведомственному департаменту дорог и благоустройства администрации города Перми, на выполнение работ по замене светильников на светильники с системой интеллектуального управления в рамках капитального ремонта сетей наружного освещения города Перми, утвержденный постановлением администрации города Перми от 06.03.2023 № 176

В соответствии со статьей 78.1 Бюджетного кодекса Российской Федерации, постановлением Правительства Российской Федерации от 22 февраля 2020 г. № 203 «Об общих требованиях к нормативным правовым актам и муниципальным правовым актам, устанавливающим порядок определения объема и условия предоставления бюджетным и автономным учреждениям субсидий на иные цели», постановлением Правительства Пермского края от 25 марта 2019 г. № 224-п «Об утверждении Порядка предоставления, распределения и расходования субсидии из бюджета Пермского края бюджету Пермского городского округа на реализацию мероприятий по развитию городского пространства»

администрация города Перми ПОСТАНОВЛЯЕТ:

1. Внести в Порядок определения объема и условий предоставления субсидий на иные цели муниципальному бюджетному учреждению города Перми «Горсвет», подведомственному департаменту дорог и благоустройства администрации города Перми, на выполнение работ по замене светильников на светильники с системой интеллектуального управления в рамках капитального ремонта сетей наружного освещения города Перми, утвержденный постановлением администрации города Перми от 06 марта 2023 г. № 176, следующие изменения:

1.1. пункт 1.3 изложить в следующей редакции:

«1.3. Субсидии на иные цели предоставляются Учреждению в пределах бюджетных ассигнований и лимитов бюджетных обязательств на 2023 год на основании сводной бюджетной росписи города Перми за счет средств бюджета Пермского края и за счет средств бюджета города Перми в рамках выполнения мероприятий муниципальной программы «Организация дорожной деятельности в городе Перми».»;

1.2. пункт 2.1 дополнить абзацами следующего содержания:

«Потребность в субсидиях на иные цели формируется исходя из необходимости проведения одного или нескольких видов работ (услуг), поставки товаров:

поставка видеостены (включая монтаж, подключение и настройку);

оказание услуг по беспроводной передаче телеметрических данных.»;

1.3. в пункте 2.10 слово «единовременно» заменить словами «в течение текущего финансового года после представления документов, подтверждающих возникновение денежных обязательств.»;

1.4. пункт 2.13 изложить в следующей редакции:

«2.13. Результатами предоставления субсидий на иные цели в соответствии с муниципальной программой «Организация дорожной деятельности в городе Перми» являются:

количество установленных видеостен;

количество оказанных услуг по беспроводной передаче данных.»;

1.5. пункт 4.5 дополнить абзацем следующего содержания:

«Возврат средств субсидий на иные цели в бюджет Пермского края производится в порядке, установленном постановлением Правительства Пермского края.»;

1.6. приложение 2 изложить в редакции согласно приложению 1 к настоящему постановлению;

1.7. приложение 4 изложить в редакции согласно приложению 2 к настоящему постановлению.

2. Настоящее постановление вступает в силу со дня официального опубликования в печатном средстве массовой информации «Официальный бюллетень органов местного самоуправления муниципального образования город Пермь».

3. Управлению по общим вопросам администрации города Перми обеспечить опубликование настоящего постановления в печатном средстве массовой информации «Официальный бюллетень органов местного самоуправления муниципального образования город Пермь».

4. Информационно-аналитическому управлению администрации города Перми обеспечить опубликование (обнародование) настоящего постановления на официальном сайте муниципального образования город Пермь в информационно-телекоммуникационной сети Интернет.

5. Контроль за исполнением настоящего постановления возложить на заместителя главы администрации города Перми Галиханова Д.К.

И.о. Главы города Перми Э.А. Хайруллин

Приложение 1
к постановлению администрации
города Перми
от 05.05.2023 № 361

РАЗМЕР СУБСИДИЙ
на иные цели на 2023 год

№	Наименование субсидий на иные цели	Источник финансирования	Объем субсидий на иные цели, руб.
1	2	3	4
1	Субсидии на иные цели на выполнение работ по замене светильников на светильники с системой интеллектуального управления в рамках капитального ремонта сетей наружного освещения города Перми	бюджет города Перми	1 404 554,24
		бюджет Пермского края	6 192 120,00
Итого			7 596 674,24

Приложение 2
к постановлению администрации
города Перми
от 05.05.2023 № 361

ОТЧЕТ
о расходах, источником финансового обеспечения которых является субсидия на иные цели

Наименование учреждения: _____
Периодичность: _____
Единица измерения: _____

Субсидии на иные цели		Код по бюджетной классификации Российской Федерации	Остаток субсидий на иные цели на начало текущего финансового года		Поступления				Выплаты			Остаток субсидий на иные цели на конец отчетного периода		
наименование	код		всего	из них разрешенный к использованию	всего, в том числе	из бюджета Пермского края	из бюджета города Перми	возврат дебиторской задолженности прошлых лет	всего	из них возвращено в бюджет Пермского края	из них возвращено в бюджет города Перми	всего	в том числе	
													требуется в направлении на те же цели	подлежит возврату
1	2	3	4	5	6	7	8	9	10	11	12	13	14	15

Директор учреждения _____ _____ _____
(должность) (подпись) (расшифровка подписи)
М.П.
Исполнитель _____ _____ _____
(должность) (фамилия, инициалы) (телефон)

«_____» _____ 20___ г.

АДМИНИСТРАЦИЯ ГОРОДА ПЕРМИ
ПОСТАНОВЛЕНИЕ

05.05.2023 № 362

Об установке объектов монументального искусства

В соответствии с Уставом города Перми, решением Пермской городской Думы от 26 февраля 2013 г. № 45 «Об утверждении Порядка присвоения наименований городским объектам и установки объектов монументального искусства на территории города Перми, Положения об Общественном совете по топонимике при Главе города Перми», на основании протокола заседания Общественного совета по топонимике при Главе города Перми от 07 апреля 2023 г. № 1 администрация города Перми ПОСТАНОВЛЯЕТ:

1. Установить объекты монументального искусства:

1.1. бюст Козлова Леонида Николаевича на территории сквера у Дворца культуры им. С.М. Кирова в Кировском районе города Перми;

1.2. скульптурную композицию Петру Григорьевичу Соболевскому в саду им. Н.В. Гоголя в Ленинском районе города Перми.

2. Расходы по изготовлению и установке объектов монументального искусства с соблюдением требований действующего законодательства, строительных норм и правил, а также прав владельцев объектов недвижимости и земельных участков возложить на:

2.1. федеральное казенное предприятие «Пермский пороховой завод» в части пункта 1.1 настоящего постановления;

2.2. акционерное общество «Газпром газораспределение Пермь» в части пункта 1.2 настоящего постановления.

3. Настоящее постановление вступает в силу со дня подписания.

4. Управлению по общим вопросам администрации города Перми обеспечить опубликование настоящего постановления в печатном средстве массовой информации «Официальный бюллетень органов местного самоуправления муниципального образования город Пермь».

5. Информационно-аналитическому управлению администрации города Перми обеспечить опубликование (обнародование) настоящего постановления на официальном сайте муниципального образования город Пермь в информационно-телекоммуникационной сети Интернет.

6. Контроль за исполнением настоящего постановления возложить на заместителя главы администрации города Перми Грибанова А.А.

И.о. Главы города Перми Э.А. Хайруллин

АДМИНИСТРАЦИЯ ГОРОДА ПЕРМИ
ПОСТАНОВЛЕНИЕ

05.05.2023 № 363

О внесении изменений в Перечень объектов озеленения общего пользования города Перми, утвержденный постановлением администрации города Перми от 29.04.2011 № 188

В соответствии со статьей 16 Федерального закона от 06 октября 2003 г. № 131-ФЗ «Об общих принципах организации местного самоуправления в Российской Федерации», Уставом города Перми
администрация города Перми ПОСТАНОВЛЯЕТ:

1. Внести в Перечень объектов озеленения общего пользования города Перми, утвержденный постановлением администрации города Перми от 29 апреля 2011 г. № 188 (в ред. от 19.12.2012 № 933, от 13.08.2014 № 537, от 20.01.2016

№ 33, от 15.02.2016 № 93, от 04.05.2016 № 300, от 06.09.2016 № 660, от 03.02.2017 № 71, от 18.05.2017 № 371, от 19.12.2017 № 1156, от 13.04.2018 № 229, от 15.01.2019 № 17, от 01.08.2019 № 440, от 06.09.2019 № 537, от 16.07.2020 № 618, от 19.02.2021 № 92, от 28.05.2021 № 385, от 06.09.2021 № 679, от 16.11.2021 № 1010, от 15.03.2022 № 171, от 20.06.2022 № 495, от 27.01.2023 № 47), следующие изменения:

1.1. после строки 12^6 дополнить строкой 12^7 следующего содержания:

12^7	18	Сквер по ул. Докучаева, 40	между домами по ул. Докучаева, 40 и ул. Докучаева, 40в	2	6 997	ДДБ

1.2. строку:

Итого	17 объектов

изложить в следующей редакции:

Итого	18 объектов

1.3. строку:

55	3	Сквер им. Розалии Землячки	ул. Розалии Землячки между ул. Уральской и ул. Лебедева	1	26 670,2	ДДБ

изложить в следующей редакции:

55	3	Сквер им. конструктора Калачникова	ул. Розалии Землячки между ул. Уральской и ул. Лебедева	1	26 670,2	ДДБ

1.4. после строки 99^4 дополнить строкой 99^5 следующего содержания:

99^5	21	Сквер по Серебрянскому проезду, 11а	Серебрянский проезд, 11а	1	1 433,0	ДДБ

1.5. строку:

Итого	20 объектов

изложить в следующей редакции:

Итого	21 объект

1.6. строку:

Итого	115 объектов: парки, сады, скверы, бульвары

изложить в следующей редакции:

Итого	117 объектов: парки, сады, скверы, бульвары

1.7. строку:

Итого	195 объектов озеленения общего пользования[4]

изложить в следующей редакции:

Итого	197 объектов озеленения общего пользования[4]

2. Настоящее постановление вступает в силу со дня официального опубликования в печатном средстве массовой информации «Официальный бюллетень органов местного самоуправления муниципального образования город Пермь».

3. Управлению по общим вопросам администрации города Перми обеспечить опубликование настоящего постановления в печатном средстве массовой информации «Официальный бюллетень органов местного самоуправления муниципального образования город Пермь».

4. Информационно-аналитическому управлению администрации города Перми обеспечить опубликование (обнародование) настоящего постановления на официальном сайте муниципального образования город Пермь в информационно-телекоммуникационной сети Интернет.

5. Контроль за исполнением настоящего постановления возложить на заместителя главы администрации города Перми Галиханова Д.К.

И.о. Главы города Перми Э.А. Хайруллин

ПРАВОВЫЕ АКТЫ ФУНКЦИОНАЛЬНЫХ ОРГАНОВ АДМИНИСТРАЦИИ ГОРОДА ПЕРМИ

АДМИНИСТРАЦИЯ ГОРОДА ПЕРМИ

НАЧАЛЬНИК ДЕПАРТАМЕНТА ЖИЛИЩНО-КОММУНАЛЬНОГО ХОЗЯЙСТВА

РАСПОРЯЖЕНИЕ

28.04.2023 № 059-04-03-30

О внесении изменений Перечень многоквартирных домов в городе Перми, формирующих фонд капитального ремонта на специальном счете, владельцем которого является некоммерческая организация «Фонд капитального ремонта общего имущества в многоквартирных домах в Пермском крае», утвержденный распоряжением начальника департамента жилищно-коммунального хозяйства администрации города Перми от 11.04.2023 № 059-04-03-24

В соответствии со статьей 173 Жилищного Кодекса Российской Федерации, Законом Пермского края от 11 марта 2014 года № 304-ПК «О системе капитального ремонта общего имущества в многоквартирных домах, расположенных на территории Пермского края», Положением о департаменте жилищно-коммунального хозяйства администрации города Перми, утвержденным решением Пермской городской Думы от 26 июня 2012 № 138 «О создании департамента жилищно-коммунального хозяйства администрации города Перми», на основании письма Инспекции государственного жилищного надзора Пермского края от 06 апреля 2023 № 45-05-06-исх-183 «О способе формирования фонда капитального ремонта»

1. Внести в Перечень многоквартирных домов в городе Перми, формирующих фонд капитального ремонта на счете регионального оператора Некоммерческой организации «Фонд капитального ремонта общего имущества в многоквартирных домах в Пермском крае» (далее – Перечень), утвержденный распоряжением начальника департамента жилищно-коммунального хозяйства администрации города Перми от 11 апреля 2023 № 059-04-03-24, изменение, исключив из Перечня строку следующего содержания:

22	б-р Гагарина	53

2. Перечень многоквартирных домов в городе Перми, формирующих фонд капитального ремонта на счете регионального оператора Некоммерческой организации «Фонд капитального ремонта общего имущества в многоквартирных домах в Пермском крае» изложить в редакции согласно приложению к настоящему распоряжению.

3. Распоряжение вступает в силу с даты подписания.

4. Контроль за исполнением распоряжения возложить на заместителя начальника департамента жилищно-коммунального хозяйства администрации города Перми Сиддикова Руслана Ильдаровича.

С.А. Баскаков

Приложение
к распоряжению
начальника департамента ЖКХ
администрации города Перми

ПЕРЕЧЕНЬ
многоквартирных домов в городе Перми, формирующих фонд капитального ремонта на счете регионального оператора Некоммерческой организации «Фонд капитального ремонта общего имущества в многоквартирных домах в Пермском крае»

№	Улица (переулок, проспект)	Дом/корпус
1	2	3
1	9 Мая	27
2	Автозаводская	4
3	Автозаводская	46
4	Адмирала Нахимова	12
5	Адмирала Нахимова	20
6	Адмирала Ушакова	59/1
7	Академика Веденеева	31
8	Александра Матросова	4
9	Александра Невского	2
10	Анвара Гатауллина	3
11	Анвара Гатауллина	5
12	Анвара Гатауллина	12
13	Аркадия Гайдара	4
14	Архитектора Свиязева	4
15	Байкальская	3/1
16	Барамзиной Татьяны	48
17	Баумана	8
18	Белозерская	15
19	Богдана Хмельницкого	22
20	Богдана Хмельницкого	24
21	Боровая	26
22	б-р Гагарина	58А
23	Буксирная	19
24	Василия Каменского	2А
25	Весенняя	19
26	Весенняя	30
27	Вижайская	7
28	Вильямса	69
29	Водников	65
30	Воронежская	20
31	Гайвинская	6
32	Гашкова	28
33	Генерала Панфилова	11А
34	Генерала Панфилова	13А
35	Генерала Панфилова	18
36	Геологов	11/1
37	Героев Хасана	11А

1	2	3
38	Гусарова	18
39	Двинская	11
40	Добролюбова	14
41	Добролюбова	20
42	Докучаева	18
43	Дружбы	22
44	Екатерининская	88
45	Екатерининская	133
46	Желябова	11
47	Желябова	17
48	Закамская	25
49	Индустриализации	4
50	Кавалерийская	3
51	Калинина	68
52	Каляева	12
53	Карбышева	4
54	Карпинского	64
55	Карпинского	72
56	Карпинского	102
57	Клары Цеткин	19
58	Клары Цеткин	21
59	Клары Цеткин	23
60	Козьмы Минина	7
61	Комсомольский проспект	24
62	Комсомольский проспект	32
63	Космонавта Леонова	24А
64	Космонавта Леонова	52
65	Краснофлотская	35/1
66	Краснофлотская	40
67	Крупской	40
68	Крупской	71
69	Крупской	93
70	Кузбасская	26
71	Кузбасская	32
72	Кузбасская	34
73	Куйбышева	1
74	Куйбышева	65/1
75	Куйбышева	71/1
76	Куйбышева	89
77	Ласьвинская	12
78	Ласьвинская	62
79	Ласьвинская	68Б
80	Ласьвинская	76А
81	Ленина	71
82	Ленина	81
83	Ленина	102

1	2	3
84	Лобвинская	9
85	Лодыгина	52/1
86	Лукоянова	8/1
87	Льва Толстого	2
88	Магистральная	100
89	Магистральная	100В
90	Максима Горького	27
91	Максима Горького	65А
92	Малкова	28/3
93	Малкова	28/4
94	Маршала Рыбалко	21
95	Маршала Рыбалко	33А
96	Маршала Рыбалко	91
97	Маршала Рыбалко	111
98	Маяковского	33/1
99	Маяковского	33/2
100	Маяковского	33/3
101	Маяковского	37
102	Маяковского	37/2
103	Маяковского	37/3
104	Маяковского	41
105	Маяковского	43
106	Маяковского	44
107	Маяковского	46
108	Маяковского	46А
109	Маяковского	48
110	Мильчакова	31
111	Мира	3
112	Мира	8
113	Мира	122/2
114	Монастырская	93
115	Монастырская	152
116	Моторостроителей	10
117	Моторостроителей	21
118	Моторостроителей	12
119	Нейвинская 1-я	1
120	Нефтяников	11
121	Нефтяников	20
122	Николая Островского	113
123	Никулина	4
124	Новоколхозная	2
125	Новоржевская	38
126	Новосибирская	18А
127	Новосибирская	24
128	Овчинникова	18
129	Одоевского	36

1	2	3
130	Окулова	6
131	Островского (п. Новые Ляды)	85А
132	Охотников	26
133	Охотников	27
134	Охотников	30
135	Охотников	32
136	Пермская	46
137	Пермская	126
138	Петропавловская	72
139	Петропавловская	76
140	Петропавловская	79
141	Петропавловская	82
142	Петропавловская	85
143	Петропавловская	111
144	Победы	33
145	Победы	35
146	Полтавская	1
147	Промышленная	113
148	Проспект Декабристов	16
149	Проспект Декабристов	37
150	Проспект Парковый	1
151	Проспект Парковый	10/4
152	Проспект Парковый	15А
153	Проспект Парковый	15В
154	Пушкина	11
155	Рабочая	21
156	Репина	10
157	Репина	17
158	Самолетная	48
159	Сергея Есенина	3/4
160	Сергея Есенина	5/2
161	Сергея Есенина	7
162	Сергея Есенина	11
163	Сергея Есенина	13
164	Сергинская	7
165	Сергинская	38А
166	Серебрянский проезд	13
167	Серебрянский проезд	19
168	Сестрорецкая	15
169	Снайперов	15
170	Советской Армии	45
171	Советской Армии	72/1
172	Советской Армии	72/3
173	Сокольская	33
174	Солдатова	34
175	Солдатова	39

1	2	3
176	Солдатова	42/1
177	Солдатова	45
178	Спартаковская	7
179	Строителей	24А
180	Строителей	24Б
181	Студенческая	23Б
182	Сусанина	9
183	Танцорова	27
184	Трясолобова	71
185	Уральская	91
186	Уральская	111
187	Уральская	113
188	Уральская	114
189	Уральская	117
190	Уссурийская	19
191	Уфимская	12
192	Федосеева	23
193	Хохрякова	25
194	Чердынская	13
195	Чистопольская	7
196	Чистопольская	9
197	Чистопольская	17
198	Чистопольская	18А
199	Чкалова	56
200	Чусовская (п. Новые Ляды)	22А
201	Шишкина	10
202	Шоссе Космонавтов	82А
203	Шоссе Космонавтов	193
204	Энгельса	1
205	Юнг Прикамья	37
206	Юнг Прикамья	41
207	Ялтинская	9
208	Ялтинская	11
209	Ялтинская	12
210	Ямпольская	12

ПРАВОВЫЕ АКТЫ ТЕРРИТОРИАЛЬНЫХ ОРГАНОВ АДМИНИСТРАЦИИ ГОРОДА ПЕРМИ

АДМИНИСТРАЦИЯ ГОРОДА ПЕРМИ

ГЛАВА АДМИНИСТРАЦИИ ДЗЕРЖИНСКОГО РАЙОНА

РАСПОРЯЖЕНИЕ

27.04.2023 № 059-07-01-05-108

О внесении изменений в пункт 1 распоряжения главы администрации Дзержинского района города Перми от 27.03.2023 № 059-07-01-05-72 «О принудительном демонтаже вывесок»

В целях актуализации правовых актов главы администрации Дзержинского района города Перми:

1. Внести изменение в пункт 1 распоряжения главы администрации Дзержинского района города Перми от 27 марта 2023 г. № 059-07-01-05-72 «О принудительном демонтаже вывесок», исключив абзацы:

«г. Пермь, ул. Ленина, 94 - сплошная оклейка стекла, № 898 в Реестре вывесок, подлежащих принудительному демонтажу, выявленных на территории города Перми, с 03 апреля 2023 г. с 09:00 часов;

г. Пермь, ул. Ленина, 94 - сплошная оклейка стекла, № 899 в Реестре вывесок, подлежащих принудительному демонтажу, выявленных на территории города Перми, с 03 апреля 2023 г. с 09:00 часов;

г. Пермь, ул. Ленина, 94 - сплошная оклейка стекла, № 900 в Реестре вывесок, подлежащих принудительному демонтажу, выявленных на территории города Перми, с 03 апреля 2023 г. с 09:00 часов;

г. Пермь, ул. Ленина, 94 - сплошная оклейка стекла, № 901 в Реестре вывесок, подлежащих принудительному демонтажу, выявленных на территории города Перми, с 03 апреля 2023 г. с 09:00 часов;

г. Пермь, ул. Ленина, 94 - сплошная оклейка стекла, № 902 в Реестре вывесок, подлежащих принудительному демонтажу, выявленных на территории города Перми, с 03 апреля 2023 г. с 09:00 часов;

г. Пермь, ул. Ленина, 94 - сплошная оклейка стекла, № 903 в Реестре вывесок, подлежащих принудительному демонтажу, выявленных на территории города Перми, с 03 апреля 2023 г. с 09:00 часов».

2. Главному специалисту отдела градостроительства, земельных и имущественных отношений администрации Дзержинского района города Перми Смирновой Ларисе Евгеньевне обеспечить:

2.1 опубликование настоящего распоряжения в печатном средстве массовой информации «Официальный бюллетень органов местного самоуправления муниципального образования город Пермь», а также размещение на официальном сайте муниципального образования город Пермь в информационно-телекоммуникационной сети Интернет;

2.2 направление копии настоящего распоряжения в муниципальное казенное учреждение «Содержание муниципального имущества» не позднее рабочего дня, следующего за днем вступления в силу настоящего распоряжения.

3. Настоящее распоряжение вступает в силу со дня официального опубликования.

4. Контроль за исполнением настоящего распоряжения возложить на первого заместителя главы администрации Дзержинского района города Перми Ракинцева Н.И.

А.А. Стяжкин

АДМИНИСТРАЦИЯ ГОРОДА ПЕРМИ

ГЛАВА АДМИНИСТРАЦИИ КИРОВСКОГО РАЙОНА

РАСПОРЯЖЕНИЕ

04.05.2023 № 059-23-01-02-102

О сносе самовольных построек между земельными участками по ул. Александра Невского, 37 и ул. Маршала Рыбалко, 34

В соответствии с Градостроительным кодексом Российской Федерации, статьей 222 Гражданского кодекса Российской Федерации, решением Пермской городской Думы от 29 января 2013 г. № 7 «О территориальных органах администрации города Перми», постановлением администрации города Перми от 09 января 2020 г. № 3 «Об утверждении Порядка выявления самовольных построек на территории города Перми и принятия решения о сносе самовольной постройки либо решения о сносе самовольной постройки или ее приведении в соответствие с установленными требованиями», на основании акта осмотра объекта, обладающего признаками самовольной постройки, от 02.05.2023 № б/н:

1. Сведения о правообладателе отсутствуют.

Осуществить за счет собственных средств снос самовольных построек, в количестве 12 штук, возведенных или созданных между земельными участками по ул. Александра Невского, 37 (КН 59:01:1713017:29) и ул. Маршала Рыбалко, 34 (КН 59:01:1713017:24).

2. Срок для сноса самовольных построек установить до 05 августа 2023 г., но не ранее 3 месяцев после дня размещения на официальном сайте муниципального образования города Перми в информационно-телекоммуникационной сети Интернет сообщения о планируемом сносе самовольных построек.

Снос самовольных построек осуществляется в соответствии со статьями 55.30 и 55.31 Градостроительного кодекса Российской Федерации.

3. В случае если лицо, осуществившее самовольные постройки, не было выявлено, сектору градостроительства, земельных и имущественных отношений администрации Кировского района города Перми в течение 7 рабочих дней со дня вступления в силу настоящего распоряжения обеспечить:

3.1. размещение на официальном сайте муниципального образования город Пермь в информационно-телекоммуникационной сети Интернет сообщения о планируемом сносе самовольных построек;

3.2. размещение на информационном щите в границах земельного участка, на котором созданы или возведены самовольные постройки, сообщения о планируемом сносе самовольных построек.

4. Сектору градостроительства, земельных и имущественных отношений администрации Кировского района города Перми обеспечить:

4.1. осмотр места расположения самовольных построек с целью установления факта исполнения лицом, указанным в пункте 1 настоящего распоряжения, сноса самовольных построек, по истечении срока, указанного в пункте 2 настоящего распоряжения;

4.2. принятие решения об осуществлении сноса самовольных построек в течение двух месяцев со дня истечения сроков, указанных в пунктах 1-3 части 13 статьи 55.32 Градостроительного кодекса Российской Федерации.

5. Настоящее распоряжение вступает в силу со дня официального опубликования в печатном средстве массовой информации «Официальный бюллетень органов местного самоуправления муниципального образования город Пермь».

6. Общему отделу администрации Кировского района города Перми обеспечить:

6.1. опубликование настоящего распоряжения в печатном средстве массовой информации «Официальный бюллетень органов местного самоуправления муниципального образования город Пермь».

7. Контроль за исполнением настоящего распоряжения возложить на исполняющего обязанности первого заместителя главы администрации Кировского района города Перми Щукину Т.В.

М.А. Борисов

РАЗДЕЛ ВТОРОЙ
ОФИЦИАЛЬНАЯ ИНФОРМАЦИЯ

Сообщение о решении Ленинского районного суда города Перми от 25.11.2022 по делу № 2а-2222/2022

«Решением Ленинского районного суда города от 25.11.2022 по делу № 2а-2222/2022 удовлетворены требования административного искового заявления индивидуального предпринимателя Хакимовой Светланы Александровны к администрации города Перми о признании недействующим со дня вступления решения суда в законную силу пункта 1.5 постановления администрации города Перми от 24.01.2022 № 34 «Об установлении публичных сервитутов для прохода и проезда в Мотовилихинском районе города Перми». Индивидуальному предпринимателю Хакимовой С.А. в удовлетворении требований к администрации города Перми о принятии нового нормативного правового акта об установлении на часть земельного участка с кадастровым номером 59:01:3219013:254 публичного сервитута для прохода и проезда, являющегося наиболее оптимальным и наименее обременительным для административного истца, в соответствии с выводами заключения экспертов ООО «Центральное землеустроительное бюро» от 14.10.2022, отказано.

Решение суда вступило в законную силу 17.04.2023».

Департамент земельных отношений администрации города Перми в целях информирования населения в соответствии со статьей 39.42 Земельного кодекса Российской Федерации сообщает о возможном установлении публичных сервитутов в отдельных целях на территории города Перми*

№	Кадастровый номер земельного участка, в отношении которого устанавливается публичный сервитут (при наличии)	Адрес или описание земельного участка, в отношении которого устанавливается публичный сервитут	Цели установления публичного сервитута
1	59:01:4211196:1440	г. Пермь	Подключение (технологическое присоединение) к сетям инженерно-технического обеспечения
2	59:01:4410223:55	г. Пермь	Подключение (технологическое присоединение) к сетям инженерно-технического обеспечения
3	59:01:4311902:5788 59:01:4311902:94	г. Пермь	Подключение (технологическое присоединение) к сетям инженерно-технического обеспечения
4	59:01:2912525:4	г. Пермь	Подключение (технологическое присоединение) к сетям инженерно-технического обеспечения
5	59:01:4410962:27	г. Пермь	Подключение (технологическое присоединение) к сетям инженерно-технического обеспечения
6	59:01:4413652:5426 (1331 кв.м) 59:01:4413652:5427 (377 кв.м.) 59:01:4413652:5521 (1789 кв.м.) 59:01:4413652:5506 (1197 кв.м) 59:01:4413652:5508 (889 кв.м) 59:01:4413652:5522 (359 кв.м.) 59:01:4413652:5429 (1666 кв.м.) 59:01:4413652:5430 (27 кв.м.) 59:01:4413652:5509 (261 кв.м)	г. Пермь	Подключение (технологическое присоединение) к сетям инженерно-технического обеспечения
7	59:01:4410852:30 (4 кв.м) 59:01:4410852:31 (11 кв.м) 59:01:4410231 (179 кв.м)	г. Пермь	Подключение (технологическое присоединение) к сетям инженерно-технического обеспечения

Заинтересованные лица имеют право ознакомиться с ходатайством об установлении публичного сервитута и прилагаемым к нему описанием местоположения границ публичного сервитута по адресу: г. Пермь, ул. Сибирская 15 (тел. 212-67-54).

Заинтересованные лица могут подать заявление об учете прав в срок с 12.05.2023 по 26.05.2023.

Способы подачи заявлений:

посредством почтовой связи;

лично, в том числе через представителя, в департамент земельных отношений администрации города Перми (г. Пермь, ул. Сибирская 15);

в форме электронных документов с использованием информационно-телекоммуникационной сети «Интернет».

Правообладатели земельных участков, в отношении которых испрашивается публичный сервитут, если их права не зарегистрированы в Едином государственном реестре недвижимости, в течение пятнадцати дней со дня опубликования сообщения, предусмотренного подпунктом 1 пункта 3 статьи 39.42 ЗК РФ, подают в орган, уполномоченный на установление публичного сервитута, заявления об учете их прав (обременений прав) на земельные участки с приложением копий документов, подтверждающих эти права (обременения прав). В таких заявлениях указывается способ связи с правообладателями земельных участков, в том числе их почтовый адрес и (или) адрес электронной почты. Правообладатели земельных участков, подавшие такие заявления по истечении указанного срока, несут риски невозможности обеспечения их прав в связи с отсутствием информации о таких лицах и их правах на земельные участки. Такие лица имеют право требовать от обладателя публичного сервитута плату за публичный сервитут не более чем за три года, предшествующие дню направления ими заявления об учете их прав (обременений прав).

Реквизиты решений об утверждении документа территориального планирования, документации по планировке территории, программ комплексного развития систем коммунальной инфраструктуры поселения, городского округа, а также информацию об инвестиционной программе субъекта естественных монополий, организации коммунального комплекса, указанных в ходатайстве об установлении публичного сервитута и сведения об официальных сайтах в информационно-телекоммуникационной сети «Интернет» отсутствуют.

Информация о возможности установления публичного сервитута публикуется на сайте http://www.gorodperm.ru, в «Официальном бюллетене органов местного самоуправления муниципального образования город Пермь».

Приложение: на 30 л.

---

* Схемы в полноцветном варианте опубликованы на официальном сайте муниципального образования город Пермь в информационно-телекоммуникационной сети Интернет в разделе «Документы/Официальный бюллетень».

ОПИСАНИЕ МЕСТОПОЛОЖЕНИЯ ГРАНИЦ

Строительство КЛ 0,4 кВ от РУ 0,4 кВ РП-62, оборудование учета э/э в РУ 0,4 кВ ТП-62; РУ 0,4 кВ РП-62 (установка рубильников 0,4 кВ) для электроснабжения многоэтажной жилой застройки по адресу: Пермский край, г. Пермь, ул. Свободы, дом №15, корпус Б (кад. номер зем. участка: 59:01:0000000:88300)

(наименование объекта, местоположение границ которого описано (далее - объект))

Раздел 1

Сведения об объекте		
№ п/п	Характеристики объекта	Описание характеристик
1	2	3
1	Местоположение объекта	Пермский край, г. Пермь, Мотовилихинский район
2	Площадь объекта +/- величина погрешности определения площади (Р+/- Дельта Р)	143 кв.м ± 2 кв.м
3	Иные характеристики объекта	Ограничения на использование объекта: Публичный сервитут. В целях подключения (технологического присоединения) к сетям инженерно-технического обеспечения. (Строительство КЛ 0,4 кВ от РУ 0,4 кВ РП-62, оборудование учета э/э в РУ 0,4 кВ ТП-62; РУ 0,4 кВ РП-62 (установка рубильников 0,4 кВ) для электроснабжения многоэтажной жилой застройки по адресу: Пермский край, г. Пермь, ул. Свободы, дом №15, корпус Б (кад. номер зем. участка: 59:01:0000000:88300)) сроком на 48 лет 11 месяцев.

Сведения о местоположении границ объекта

1. Система координат МСК-59, зона 2

2. Сведения о характерных точках границ объекта

Обозначение характерных точек границ	Координаты, м		Метод определения координат характерной точки	Средняя квадратическая погрешность положения характерной точки (M_t), м	Описание обозначения точки на местности (при наличии)
	X	Y			
1	2	3	4	5	6
1	520253.46	2236438.86	Метод спутниковых геодезических измерений (определений)	0.10	Нет закрепления
2	520268.42	2236462.25	Метод спутниковых геодезических измерений (определений)	0.10	Нет закрепления
3	520266.07	2236463.66	Метод спутниковых геодезических измерений (определений)	0.10	Нет закрепления
4	520254.64	2236451.95	Метод спутниковых геодезических измерений (определений)	0.10	Нет закрепления
5	520248.11	2236441.73	Метод спутниковых геодезических измерений (определений)	0.10	Нет закрепления
1	520253.46	2236438.86	Метод спутниковых геодезических измерений	0.10	Нет закрепления

			(определений)		

3. Сведения о характерных точках части (частей) границы объекта

Обозначение характерных точек части границы	Координаты, м		Метод определения координат характерной точки	Средняя квадратическая погрешность положения характерной точки (M_t), м	Описание обозначения точки на местности (при наличии)
	X	Y			
1	2	3	4	5	6
–	–	–	–	–	–

Схема расположения границ публичного сервитута

Объект: Строительство КЛ 0,4 кВ от РУ 0,4 кВ РП-62, оборудование учета э/э в РУ 0,4 кВ ТП-62; РУ 0,4 кВ РП-62 (установка рубильников 0,4 кВ) для электроснабжения многоэтажной жилой застройки по адресу: Пермский край, г. Пермь, ул. Свободы, дом №15, корпус Б (кад. номер зем. участка: 59:01:0000000:88300)

Местоположение: Пермский край, г.Пермь, Мотовилихинский район (59:01:4211196:1440)

Площадь земель или части земельного участка, кв.м. : 143



Условные обозначения:

- проектное местоположение инженерного сооружения
- граница земельного участка, сведения которого внесены в ЕГРН
- граница публичного сервитута

59:01:4211196 обозначение кадастрового квартала
59:01:42111961440 обозначение кадастрового номера земельного участка

№№ точек	X	Y
1	520253.46	2236438.86
2	520268.42	2236462.25
3	520266.07	2236463.66
4	520254.64	2236451.95
5	520248.11	2236441.73
1	520253.46	2236438.86

Масштаб 1:600

Система координат МСК-59, зона 2
Метод определения координат: Метод спутниковых геодезических измерений (определений)
средняя квадратическая погрешность положения характерных точек (Mt)- 0.10 м

ОПИСАНИЕ МЕСТОПОЛОЖЕНИЯ ГРАНИЦ

Строительство КЛ 0,4 кВ от РУ 0,4 кВ ТП-5460; РУ 0,4 кВ ТП-5460 установка оборудования учета э/э для электроснабжения многоэтажной жилой застройки (многоквартирного дома) по адресу: Пермский край, г. Пермь, ул. Кронштадтская, дом № 37б (кад. номер зем. участка 59:01:4410223:60)

(наименование объекта, местоположение границ которого описано (далее - объект))

Раздел 1

Сведения об объекте		
№ п/п	Характеристики объекта	Описание характеристик
1	2	3
1	Местоположение объекта	Пермский край, г. Пермь, Дзержинский район
2	Площадь объекта +/- величина погрешности определения площади (Р+/- Дельта Р)	57 кв.м ± 2 кв.м
3	Иные характеристики объекта	Ограничения на использование объекта: Публичный сервитут. В целях подключения (технологического присоединения) к сетям инженерно-технического обеспечения. (Строительство КЛ 0,4 кВ от РУ 0,4 кВ ТП-5460; РУ 0,4 кВ ТП-5460 установка оборудования учета э/э для электроснабжения многоэтажной жилой застройки (многоквартирного дома) по адресу: Пермский край, г. Пермь, ул. Кронштадтская, дом № 37б (кад. номер зем. участка 59:01:4410223:60)) сроком на 48 лет 11 месяцев.

Сведения о местоположении границ объекта

1. Система координат МСК-59, зона 2

2. Сведения о характерных точках границ объекта

Обозначение характерных точек границ	Координаты, м		Метод определения координат характерной точки	Средняя квадратическая погрешность положения характерной точки (M_t), м	Описание обозначения точки на местности (при наличии)
	X	Y			
1	2	3	4	5	6
1	516339.76	2229517.65	Метод спутниковых геодезических измерений (определений)	0.10	Нет закрепления
2	516343.88	2229517.63	Метод спутниковых геодезических измерений (определений)	0.10	Нет закрепления
3	516345.32	2229526.74	Метод спутниковых геодезических измерений (определений)	0.10	Нет закрепления
4	516336.82	2229530.75	Метод спутниковых геодезических измерений (определений)	0.10	Нет закрепления
5	516336.92	2229532.60	Метод спутниковых геодезических измерений (определений)	0.10	Нет закрепления
6	516335.59	2229533.02	Метод спутниковых геодезических измерений (определений)	0.10	Нет закрепления
7	516333.96	2229528.77	Метод спутниковых геодезических измерений (определений)	0.10	Нет закрепления
8	516342.24	2229526.44	Метод спутниковых геодезических измерений (определений)	0.10	Нет закрепления
1	516339.76	2229517.65	Метод спутниковых геодезических измерений (определений)	0.10	Нет закрепления

3. Сведения о характерных точках части (частей) границы объекта

Обозначение характерных точек части границы	Координаты, м		Метод определения координат характерной точки	Средняя квадратическая погрешность положения характерной точки (M_t), м	Описание обозначения точки на местности (при наличии)
	X	Y			
1	2	3	4	5	6
–	–	–	–	–	–

Схема расположения границ публичного сервитута

Объект: Строительство КЛ 0,4 кВ от РУ 0,4 кВ ТП-5460; РУ 0,4 кВ ТП-5460 установка оборудования учета э/э для электроснабжения многоэтажной жилой застройки (многоквартирного дома) по адресу: Пермский край, г. Пермь, ул. Кронштадтская, дом № 37б (кад. номер зем. участка 59:01:4410223:60)

Местоположение: Пермский край, г. Пермь, Дзержинский р-н, ул.Кронштадтская, 43 (59:01:4410223:55)

Площадь земель или части земельного участка, кв.м. : 57



Условные обозначения:

- граница публичного сервитута
- граница земельного участка, сведения которого внесены в ЕГРН
- проектное местоположение инженерного сооружения
- 59:01:4410223 обозначение кадастрового квартала
- 59:01:4410223:56 обозначение кадастрового номера земельного участка

№№ точек	X	Y
1	516339.76	2229517.65
2	516343.88	2229517.63
3	516345.32	2229526.74
4	516336.82	2229530.75
5	516336.92	2229532.60
6	516335.59	2229533.02
7	516333.96	2229528.77
8	516342.24	2229526.44
1	516339.76	2229517.65

Масштаб 1:600

Система координат МСК-59, зона 2

Метод определения координат: Метод спутниковых геодезических измерений (определений)

средняя квадратическая погрешность положения характерных точек (Mt)- 0.10 м

ОПИСАНИЕ МЕСТОПОЛОЖЕНИЯ ГРАНИЦ

Строительство ЛЭП 0,4 кВ от ближайшей опоры ВЛ 0,4 кВ от ТП-2058, установка оборудования учета э/э для электроснабжения гаражей по адресу: Пермский край, г. Пермь, бульвар Гагарина, ГСК 66, бокс 67, ГСК 48, бокс 4

(наименование объекта, местоположение границ которого описано (далее - объект))

Раздел 1

Сведения об объекте		
№ п/п	Характеристики объекта	Описание характеристик
1	2	3
1	Местоположение объекта	Пермский край, г. Пермь, Мотовилихинский район
2	Площадь объекта +/- величина погрешности определения площади (Р+/- Дельта Р)	145 кв.м ± 4 кв.м
3	Иные характеристики объекта	Ограничения на использование объекта: Публичный сервитут. В целях подключения (технологического присоединения) к сетям инженерно-технического обеспечения. (Строительство ЛЭП 0,4 кВ от ближайшей опоры ВЛ 0,4 кВ от ТП-2058, установка оборудования учета э/э для электроснабжения гаражей по адресу: Пермский край, г. Пермь, бульвар Гагарина, ГСК 66, бокс 67, ГСК 48, бокс 4) сроком на 48 лет 11 месяцев.

Сведения о местоположении границ объекта

1. Система координат МСК-59, зона 2

2. Сведения о характерных точках границ объекта

Обозначение характерных точек границ	Координаты, м		Метод определения координат характерной точки	Средняя квадратическая погрешность положения характерной точки (M_t), м	Описание обозначения точки на местности (при наличии)
	X	Y			
1	2	3	4	5	6
(1)	–	–	–	–	–
1	516737.36	2234194.65	Метод спутниковых геодезических измерений (определений)	0.10	Нет закрепления
2	516747.59	2234209.25	Метод спутниковых геодезических измерений (определений)	0.10	Нет закрепления
3	516747.09	2234212.38	Метод спутниковых геодезических измерений (определений)	0.10	Нет закрепления
4	516746.24	2234217.78	Метод спутниковых геодезических измерений (определений)	0.10	Нет закрепления
5	516738.27	2234206.40	Метод спутниковых геодезических измерений (определений)	0.10	Нет закрепления
6	516739.72	2234205.19	Метод спутниковых геодезических измерений (определений)	0.10	Нет закрепления
7	516734.35	2234198.49	Метод спутниковых геодезических измерений (определений)	0.10	Нет закрепления
8	516732.14	2234196.32	Метод спутниковых геодезических измерений (определений)	0.10	Нет закрепления
1	516737.36	2234194.65	Метод спутниковых геодезических измерений (определений)	0.10	Нет закрепления
1	–	–	–	–	–
9	516714.63	2234336.47	Метод спутниковых геодезических измерений (определений)	0.10	Нет закрепления
10	516715.16	2234344.14	Метод спутниковых геодезических измерений (определений)	0.10	Нет закрепления
11	516711.28	2234345.94	Метод спутниковых геодезических измерений (определений)	0.10	Нет закрепления
12	516710.76	2234338.27	Метод спутниковых геодезических измерений (определений)	0.10	Нет закрепления
9	516714.63	2234336.47	Метод спутниковых геодезических измерений (определений)	0.10	Нет закрепления

3. Сведения о характерных точках части (частей) границы объекта


Обозначение характерных точек части границы	Координаты, м		Метод определения координат характерной точки	Средняя квадратическая погрешность положения характерной точки (M_t), м	Описание обозначения точки на местности (при наличии)
	X	Y			
1	2	3	4	5	6
–	–	–	–	–	–

Схема расположения границ публичного сервитута

Объект: Строительство ЛЭП 0,4 кВ от ближайшей опоры ВЛ 0,4 кВ от ТП-2058, установка оборудования учета э/э для электроснабжения гаражей по адресу: Пермский край, г. Пермь, бульвар Гагарина, ГСК 66, бокс 67, ГСК 48, бокс 4

Местоположение: Пермский край, г.Пермь, Мотовилихинский район, бульвар Гагарина (в т.ч. часть земельного участка с КН 59:01:4311902:5788 - 114 кв.м., часть земельного участкас КН 59:01:4311902:94 - 31 кв.м.)

Площадь земель или части земельного участка, кв.м. : 145

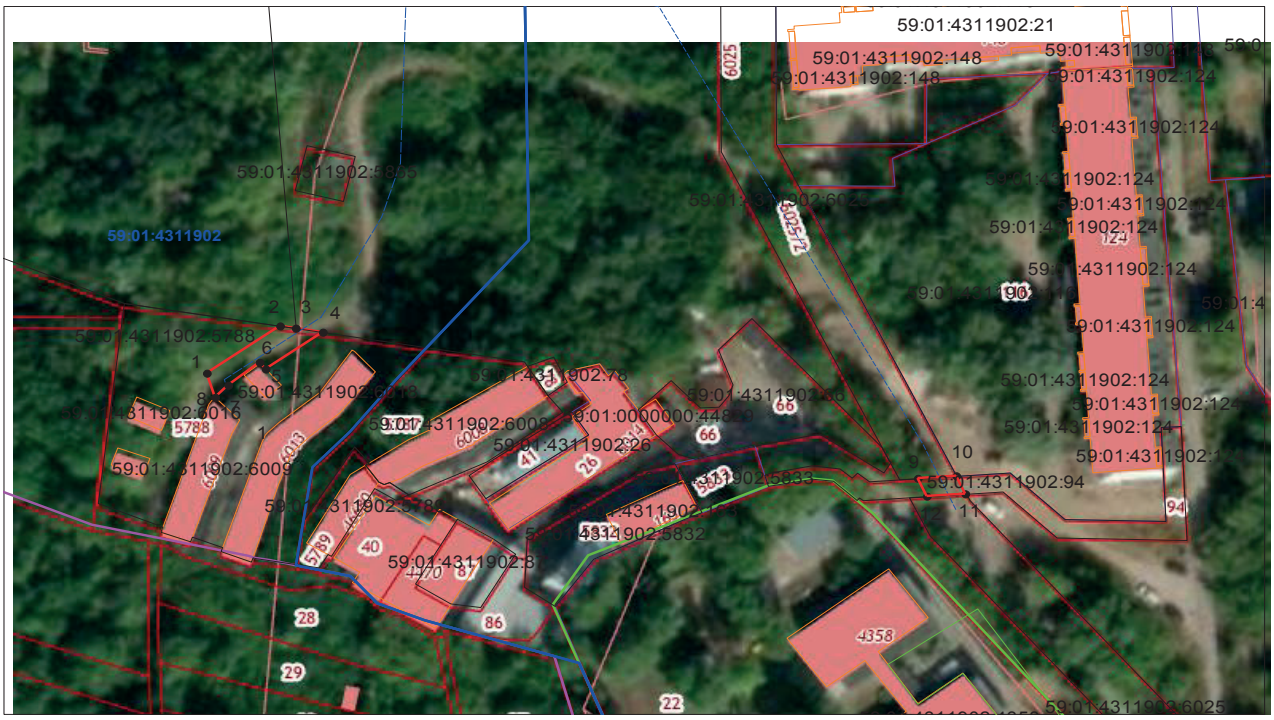

Условные обозначения:

- проектное местоположение инженерного сооружения
- граница земельного участка, сведения которого внесены в ЕГРН
- граница публичного сервитута

59:01:4311902 обозначение кадастрового квартала

59:01:4311902:5788 обозначение кадастрового номера земельного участка

Масштаб 1:1200

№№ точек	X	Y
1	516737.36	2234194.65
2	516747.59	2234209.25
3	516747.09	2234212.38
4	516746.24	2234217.78
5	516738.27	2234206.40
6	516739.72	2234205.19
7	516734.35	2234198.49
8	516732.14	2234196.32
1	516737.36	2234194.65

№№ точек	X	Y
9	516 714.63	2 234 336.47
10	516 715.16	2 234 344.14
11	516 711.28	2 234 345.94
12	516 710.76	2 234 338.27
9	516 714.63	2 234 336.47

Система координат МСК-59, зона 2

Метод определения координат: Метод спутниковых геодезических измерений (определений)

средняя квадратическая погрешность положения характерных точек (Mt)- 0.10 м

ОПИСАНИЕ МЕСТОПОЛОЖЕНИЯ ГРАНИЦ

Строительство КЛ 0,4 кВ от РУ 0,4 кВ ТП-4445; Реконструкция РУ 0,4 кВ ТП-4445 (установка оборудования учета э/э) для электроснабжения многоэтажной жилой застройки по адресу: Пермский край, г. Пермь, ул. Вильямса, 29 (кад. номер зем. участка 59:01:2912534:214);Реконструкция (вынос) участка ВЛ 0,4 кВ Барнаульская от ТП-4433 в связи с застройкой по адресу: г. Пермь, Орджоникидзевский район, ул. Вильямса, 29 (кад. номер зем. участка 59:01:2912534:214 (переустройство сетей)

(наименование объекта, местоположение границ которого описано (далее - объект))

Раздел 1

Сведения об объекте		
№ п/п	Характеристики объекта	Описание характеристик
1	2	3
1	Местоположение объекта	Пермский край, г. Пермь, Ордожоникидзевский район
2	Площадь объекта +/- величина погрешности определения площади (Р+/- Дельта Р)	313 кв.м ± 4 кв.м
3	Иные характеристики объекта	Ограничения на использование объекта: Публичный сервитут. В целях подключения (технологического присоединения) к сетям инженерно-технического обеспечения. (Строительство КЛ 0,4 кВ от РУ 0,4 кВ ТП-4445; Реконструкция РУ 0,4 кВ ТП-4445 (установка оборудования учета э/э) для электроснабжения многоэтажной жилой застройки по адресу: Пермский край, г. Пермь, ул. Вильямса, 29 (кад. номер зем. участка 59:01:2912534:214); Реконструкция (вынос) участка ВЛ 0,4 кВ Барнаульская от ТП-4433 в связи с застройкой по адресу: г. Пермь, Орджоникидзевский район, ул. Вильямса, 29 (кад. номер зем. участка 59:01:2912534:214 (переустройство сетей) сроком на 48 лет 11 месяцев.

Сведения о местоположении границ объекта

1. Система координат МСК-59, зона 2

2. Сведения о характерных точках границ объекта

Обозначение характерных точек границ	Координаты, м		Метод определения координат характерной точки	Средняя квадратическая погрешность положения характерной точки (M_t), м	Описание обозначения точки на местности (при наличии)
	X	Y			
1	2	3	4	5	6
1	528643.76	2235649.27	Метод спутниковых геодезических измерений (определений)	0.10	Нет закрепления
2	528642.82	2235656.77	Метод спутниковых геодезических измерений (определений)	0.10	Нет закрепления
3	528628.99	2235663.17	Метод спутниковых геодезических измерений (определений)	0.10	Нет закрепления
4	528623.03	2235694.36	Метод спутниковых геодезических измерений (определений)	0.10	Нет закрепления
5	528617.61	2235693.38	Метод спутниковых геодезических измерений (определений)	0.10	Нет закрепления
6	528618.77	2235687.49	Метод спутниковых геодезических измерений (определений)	0.10	Нет закрепления
7	528623.17	2235665.05	Метод спутниковых геодезических измерений (определений)	0.10	Нет закрепления
8	528624.28	2235659.43	Метод спутниковых геодезических измерений (определений)	0.10	Нет закрепления
9	528636.25	2235651.32	Метод спутниковых геодезических измерений (определений)	0.10	Нет закрепления
10	528637.65	2235650.37	Метод спутниковых геодезических измерений (определений)	0.10	Нет закрепления
11	528640.35	2235648.54	Метод спутниковых геодезических измерений (определений)	0.10	Нет закрепления
1	528643.76	2235649.27	Метод спутниковых геодезических измерений (определений)	0.10	Нет закрепления

3. Сведения о характерных точках части (частей) границы объекта

Обозначение характерных точек части границы	Координаты, м		Метод определения координат характерной точки	Средняя квадратическая погрешность положения характерной точки (M_t), м	Описание обозначения точки на местности (при наличии)
	X	Y			
1	2	3	4	5	6
–	–	–	–	–	–

Схема расположения границ публичного сервитута

Объект: Строительство КЛ 0,4 кВ от РУ 0,4 кВ ТП-4445; Реконструкция РУ 0,4 кВ ТП-4445 (установка оборудования учета э/э) для электроснабжения многоэтажной жилой застройки по адресу: Пермский край, г. Пермь, ул. Вильямса, 29 (кад. номер зем. участка 59:01:2912534:214);Реконструкция (вынос) участка ВЛ 0,4 кВ Барнаульская от ТП-4433 в связи с застройкой по адресу: г. Пермь, Орджоникидзевский район, ул. Вильямса, 29 (кад. номер зем. участка 59:01:2912534:214 (переустройство сетей)

Местоположение: Пермский край, г.Пермь, Орджоникидзевский район, ул.Вильямса, 2а (59:01:2912525:4)

Площадь земель или части земельного участка, кв.м. : 313



№№ точек	X	Y
1	528643.76	2235649.27
2	528642.82	2235656.77
3	528628.99	2235663.17
4	528623.03	2235694.36
5	528617.61	2235693.38
6	528618.77	2235687.49
7	528623.17	2235665.05
8	528624.28	2235659.43
9	528636.25	2235651.32
10	528637.65	2235650.37
11	528640.35	2235648.54
1	528643.76	2235649.27

Условные обозначения:

- проектное местоположение инженерного сооружения
- граница земельного участка, сведения которого внесены в ЕГРН
- граница публичного сервитута

59:01:2912525 обозначение кадастрового квартала

59:01:2912525:4 обозначение кадастрового номера земельного участка

Масштаб 1:600

Система координат МСК-59, зона 2

Метод определения координат: Метод спутниковых геодезических измерений (определений)

средняя квадратическая погрешность положения характерных точек (Mt)- 0.10 м

ОПИСАНИЕ МЕСТОПОЛОЖЕНИЯ ГРАНИЦ

Строительство ЛЭП 0,4 кВ, установка оборудования учета э/э для электроснабжения гаража по адресу: Пермский край, г. Пермь, ул. Маршрутная, ГСК 4а, бокс 23

(наименование объекта, местоположение границ которого описано (далее - объект))

Раздел 1

Сведения об объекте		
№ п/п	Характеристики объекта	Описание характеристик
1	2	3
1	Местоположение объекта	Пермский край, г. Пермь, Свердловский район
2	Площадь объекта +/- величина погрешности определения площади (Р+/- Дельта Р)	186 кв.м ± 3 кв.м
3	Иные характеристики объекта	Ограничения на использование объекта: Публичный сервитут. В целях подключения (технологического присоединения) к сетям инженерно-технического обеспечения. (Строительство ЛЭП 0,4 кВ, установка оборудования учета э/э для электроснабжения гаража по адресу: Пермский край, г. Пермь, ул. Маршрутная, ГСК 4а, бокс 23) сроком на 48 лет 11 месяцев.

Сведения о местоположении границ объекта

1. Система координат МСК-59, зона 2

2. Сведения о характерных точках границ объекта

Обозначение характерных точек границ	Координаты, м		Метод определения координат характерной точки	Средняя квадратическая погрешность положения характерной точки (M_t), м	Описание обозначения точки на местности (при наличии)
	X	Y			
1	2	3	4	5	6
1	514765.34	2231619.54	Метод спутниковых геодезических измерений (определений)	0.10	Нет закрепления
2	514767.34	2231620.50	Метод спутниковых геодезических измерений (определений)	0.10	Нет закрепления
3	514765.56	2231623.93	Метод спутниковых геодезических измерений (определений)	0.10	Нет закрепления
4	514694.91	2231587.81	Метод спутниковых геодезических измерений (определений)	0.10	Нет закрепления
5	514693.59	2231585.92	Метод спутниковых геодезических измерений (определений)	0.10	Нет закрепления
6	514695.05	2231582.52	Метод спутниковых геодезических измерений (определений)	0.10	Нет закрепления
7	514690.67	2231580.27	Метод спутниковых геодезических измерений (определений)	0.10	Нет закрепления
8	514696.51	2231576.17	Метод спутниковых геодезических измерений (определений)	0.10	Нет закрепления
9	514703.59	2231586.53	Метод спутниковых геодезических измерений (определений)	0.10	Нет закрепления
10	514701.78	2231590.18	Метод спутниковых геодезических измерений (определений)	0.10	Нет закрепления
11	514764.29	2231621.64	Метод спутниковых геодезических измерений (определений)	0.10	Нет закрепления
1	514765.34	2231619.54	Метод спутниковых геодезических измерений (определений)	0.10	Нет закрепления

3. Сведения о характерных точках части (частей) границы объекта

Обозначение характерных точек части границы	Координаты, м		Метод определения координат характерной точки	Средняя квадратическая погрешность положения характерной точки (M_t), м	Описание обозначения точки на местности (при наличии)
	X	Y			
1	2	3	4	5	6
–	–	–	–	–	–

Схема расположения границ публичного сервитута

Объект: Строительство ЛЭП 0,4 кВ, установка оборудования учета э/э для электроснабжения гаража по адресу: Пермский край, г. Пермь, ул. Маршрутная, ГСК 4а, бокс 23

Местоположение: Пермский край, г. Пермь, Свердловский р-н, ул.Маршрутная (59:01:4410962:27)

Площадь земель или части земельного участка, кв.м. : 186



Условные обозначения:

- граница публичного сервитута
- граница земельного участка, сведения которого внесены в ЕГРН
- проектное местоположение инженерного сооружения

59:01:4410962 обозначение кадастрового квартала

59:01:4410962:27 обозначение кадастрового номера земельного участка

Масштаб 1:600

№№ точек	X	Y
1	514765.34	2231619.54
2	514767.34	2231620.50
3	514765.56	2231623.93
4	514694.91	2231587.81
5	514693.59	2231585.92
6	514695.05	2231582.52
7	514690.67	2231580.27
8	514696.51	2231576.17
9	514703.59	2231586.53
10	514701.78	2231590.18
11	514764.29	2231621.64
1	514765.34	2231619.54

Система координат МСК-59, зона 2

Метод определения координат: Метод спутниковых геодезических измерений (определений)

средняя квадратическая погрешность положения характерных точек (Mt)- 0.10 м

ГРАФИЧЕСКОЕ ОПИСАНИЕ
местоположения границ населенных пунктов, территориальных зон, особо охраняемых природных территорий, зон с особыми условиями использования территории

«Строительство КТП 10/0,4 кВ с оборудованием учета э/э, ЛЭП 10 кВ, ВЛ 0,4 кВ, оборудования учета э/э на опорах ВЛ 0,4 кВ для электроснабжения индивидуальных жилых домов по адресу: Пермский край, г. Пермь, Свердловский район, ж.р. Липовая Гора (кад. номера зем. участков 59:01:4413652:5418, :5408, :5428, :5478, :5513, :5401, :5516, :5480, :5484 :5493, :5432, :5497, :5490, :5396, :5515, :5485, :5487, :5481, :5494)»

(наименование объекта, местоположение границ которого описано (далее - объект))

Раздел 1

Сведения об объекте

№ п/п	Характеристики объекта	Описание характеристик
1	2	3
1.	Местоположение объекта	Пермский край, город Пермь
2.	Площадь объекта +/- величина погрешности определения площади (Р +/- Дельта Р)	7896 +/- 31 м²
3.	Иные характеристики объекта	-

Раздел 2

Сведения о местоположении границ объекта

1. Система координат МСК-59, зона 2

2. Сведения о характерных точках границ объекта

Обозначение характерных точек границ	Координаты, м		Метод определения координат характерной точки	Средняя квадратическая погрешность положения характерной точки (Mt), м	Описание обозначения точки на местности (при наличии)
	X	Y			
1	2	3	4	5	6
1	511744.08	2234289.41	Метод спутниковых геодезических измерений (определений)	0.10	Закрепление отсутствует
2	511739.13	2234289.37	Метод спутниковых геодезических измерений (определений)	0.10	Закрепление отсутствует
3	511739.18	2234280.65	Метод спутниковых геодезических измерений (определений)	0.10	Закрепление отсутствует
4	511739.39	2234247.69	Метод спутниковых геодезических измерений (определений)	0.10	Закрепление отсутствует
5	511739.59	2234214.28	Метод спутниковых геодезических измерений (определений)	0.10	Закрепление отсутствует
6	511739.80	2234180.62	Метод спутниковых геодезических измерений (определений)	0.10	Закрепление отсутствует
7	511740.01	2234147.15	Метод спутниковых геодезических измерений (определений)	0.10	Закрепление отсутствует
8	511740.22	2234113.41	Метод спутниковых геодезических измерений (определений)	0.10	Закрепление отсутствует
9	511740.43	2234079.64	Метод спутниковых геодезических измерений (определений)	0.10	Закрепление отсутствует
10	511740.65	2234045.40	Метод спутниковых геодезических измерений (определений)	0.10	Закрепление отсутствует
11	511740.86	2234011.46	Метод спутниковых геодезических измерений (определений)	0.10	Закрепление отсутствует

2. Сведения о характерных точках границ объекта

Обозначение характерных точек границ	Координаты, м		Метод определения координат характерной точки	Средняя квадратическая погрешность положения характерной точки (Mt), м	Описание обозначения точки на местности (при наличии)
	X	Y			
1	2	3	4	5	6
12	511740.97	2233977.59	Метод спутниковых геодезических измерений (определений)	0.10	Закрепление отсутствует
13	511709.21	2233975.49	Метод спутниковых геодезических измерений (определений)	0.10	Закрепление отсутствует
14	511700.48	2233972.48	Метод спутниковых геодезических измерений (определений)	0.10	Закрепление отсутствует
15	511686.89	2233972.39	Метод спутниковых геодезических измерений (определений)	0.10	Закрепление отсутствует
16	511667.11	2234031.38	Метод спутниковых геодезических измерений (определений)	0.10	Закрепление отсутствует
17	511653.44	2234072.16	Метод спутниковых геодезических измерений (определений)	0.10	Закрепление отсутствует
18	511651.32	2234078.48	Метод спутниковых геодезических измерений (определений)	0.10	Закрепление отсутствует
19	511651.15	2234105.64	Метод спутниковых геодезических измерений (определений)	0.10	Закрепление отсутствует
20	511650.93	2234139.03	Метод спутниковых геодезических измерений (определений)	0.10	Закрепление отсутствует
21	511651.00	2234172.50	Метод спутниковых геодезических измерений (определений)	0.10	Закрепление отсутствует
22	511650.93	2234177.06	Метод спутниковых геодезических измерений (определений)	0.10	Закрепление отсутствует
23	511640.91	2234188.55	Метод спутниковых геодезических измерений (определений)	0.10	Закрепление отсутствует
24	511638.79	2234381.09	Метод спутниковых геодезических измерений (определений)	0.10	Закрепление отсутствует

2. Сведения о характерных точках границ объекта

Обозначение характерных точек границ	Координаты, м		Метод определения координат характерной точки	Средняя квадратическая погрешность положения характерной точки (Mt), м	Описание обозначения точки на местности (при наличии)
	X	Y			
1	2	3	4	5	6
25	511638.73	2234386.94	Метод спутниковых геодезических измерений (определений)	0.10	Закрепление отсутствует
26	511633.86	2234386.94	Метод спутниковых геодезических измерений (определений)	0.10	Закрепление отсутствует
27	511634.38	2234381.07	Метод спутниковых геодезических измерений (определений)	0.10	Закрепление отсутствует
28	511634.68	2234337.00	Метод спутниковых геодезических измерений (определений)	0.10	Закрепление отсутствует
29	511634.75	2234323.06	Метод спутниковых геодезических измерений (определений)	0.10	Закрепление отсутствует
30	511634.99	2234286.01	Метод спутниковых геодезических измерений (определений)	0.10	Закрепление отсутствует
31	511635.19	2234255.37	Метод спутниковых геодезических измерений (определений)	0.10	Закрепление отсутствует
32	511635.43	2234216.84	Метод спутниковых геодезических измерений (определений)	0.10	Закрепление отсутствует
33	511635.62	2234188.64	Метод спутниковых геодезических измерений (определений)	0.10	Закрепление отсутствует
34	511630.38	2234185.93	Метод спутниковых геодезических измерений (определений)	0.10	Закрепление отсутствует
35	511630.36	2234188.60	Метод спутниковых геодезических измерений (определений)	0.10	Закрепление отсутствует
36	511620.18	2234188.51	Метод спутниковых геодезических измерений (определений)	0.10	Закрепление отсутствует
37	511620.20	2234185.55	Метод спутниковых геодезических измерений (определений)	0.10	Закрепление отсутствует

2. Сведения о характерных точках границ объекта

Обозначение характерных точек границ	Координаты, м		Метод определения координат характерной точки	Средняя квадратическая погрешность положения характерной точки (Mt), м	Описание обозначения точки на местности (при наличии)
	X	Y			
1	2	3	4	5	6
38	511613.91	2234187.62	Метод спутниковых геодезических измерений (определений)	0.10	Закрепление отсутствует
39	511612.64	2234188.46	Метод спутниковых геодезических измерений (определений)	0.10	Закрепление отсутствует
40	511604.30	2234212.17	Метод спутниковых геодезических измерений (определений)	0.10	Закрепление отсутствует
41	511583.21	2234276.91	Метод спутниковых геодезических измерений (определений)	0.10	Закрепление отсутствует
42	511570.90	2234279.26	Метод спутниковых геодезических измерений (определений)	0.10	Закрепление отсутствует
43	511535.59	2234384.52	Метод спутниковых геодезических измерений (определений)	0.10	Закрепление отсутствует
44	511540.44	2234403.45	Метод спутниковых геодезических измерений (определений)	0.10	Закрепление отсутствует
45	511539.39	2234407.72	Метод спутниковых геодезических измерений (определений)	0.10	Закрепление отсутствует
46	511535.56	2234406.80	Метод спутниковых геодезических измерений (определений)	0.10	Закрепление отсутствует
47	511530.17	2234387.39	Метод спутниковых геодезических измерений (определений)	0.10	Закрепление отсутствует
48	511514.57	2234384.03	Метод спутниковых геодезических измерений (определений)	0.10	Закрепление отсутствует
49	511448.55	2234383.74	Метод спутниковых геодезических измерений (определений)	0.10	Закрепление отсутствует
50	511448.55	2234379.16	Метод спутниковых геодезических измерений (определений)	0.10	Закрепление отсутствует

2. Сведения о характерных точках границ объекта

Обозначение характерных точек границ	Координаты, м		Метод определения координат характерной точки	Средняя квадратическая погрешность положения характерной точки (Mt), м	Описание обозначения точки на местности (при наличии)
	X	Y			
1	2	3	4	5	6
51	511450.81	2234379.18	Метод спутниковых геодезических измерений (определений)	0.10	Закрепление отсутствует
52	511484.31	2234379.46	Метод спутниковых геодезических измерений (определений)	0.10	Закрепление отсутствует
53	511517.67	2234380.30	Метод спутниковых геодезических измерений (определений)	0.10	Закрепление отсутствует
54	511531.36	2234382.79	Метод спутниковых геодезических измерений (определений)	0.10	Закрепление отсутствует
55	511532.12	2234379.87	Метод спутниковых геодезических измерений (определений)	0.10	Закрепление отсутствует
56	511547.54	2234335.40	Метод спутниковых геодезических измерений (определений)	0.10	Закрепление отсутствует
57	511558.07	2234305.03	Метод спутниковых геодезических измерений (определений)	0.10	Закрепление отсутствует
58	511562.96	2234290.94	Метод спутниковых геодезических измерений (определений)	0.10	Закрепление отсутствует
59	511566.91	2234279.49	Метод спутниковых геодезических измерений (определений)	0.10	Закрепление отсутствует
60	511508.39	2234280.09	Метод спутниковых геодезических измерений (определений)	0.10	Закрепление отсутствует
61	511385.63	2234281.36	Метод спутниковых геодезических измерений (определений)	0.10	Закрепление отсутствует
62	511385.63	2234275.11	Метод спутниковых геодезических измерений (определений)	0.10	Закрепление отсутствует
63	511387.11	2234275.12	Метод спутниковых геодезических измерений (определений)	0.10	Закрепление отсутствует

2. Сведения о характерных точках границ объекта

Обозначение характерных точек границ	Координаты, м		Метод определения координат характерной точки	Средняя квадратическая погрешность положения характерной точки (Mt), м	Описание обозначения точки на местности (при наличии)
	X	Y			
1	2	3	4	5	6
64	511420.46	2234275.27	Метод спутниковых геодезических измерений (определений)	0.10	Закрепление отсутствует
65	511453.46	2234275.42	Метод спутниковых геодезических измерений (определений)	0.10	Закрепление отсутствует
66	511486.33	2234275.58	Метод спутниковых геодезических измерений (определений)	0.10	Закрепление отсутствует
67	511520.26	2234275.73	Метод спутниковых геодезических измерений (определений)	0.10	Закрепление отсутствует
68	511553.88	2234275.89	Метод спутниковых геодезических измерений (определений)	0.10	Закрепление отсутствует
69	511568.13	2234275.96	Метод спутниковых геодезических измерений (определений)	0.10	Закрепление отсутствует
70	511580.26	2234273.49	Метод спутниковых геодезических измерений (определений)	0.10	Закрепление отсутствует
71	511600.53	2234210.83	Метод спутниковых геодезических измерений (определений)	0.10	Закрепление отсутствует
72	511609.18	2234188.77	Метод спутниковых геодезических измерений (определений)	0.10	Закрепление отсутствует
73	511599.70	2234183.89	Метод спутниковых геодезических измерений (определений)	0.10	Закрепление отсутствует
74	511590.06	2234178.14	Метод спутниковых геодезических измерений (определений)	0.10	Закрепление отсутствует
75	511354.09	2234177.08	Метод спутниковых геодезических измерений (определений)	0.10	Закрепление отсутствует
76	511305.96	2234176.86	Метод спутниковых геодезических измерений (определений)	0.10	Закрепление отсутствует

2. Сведения о характерных точках границ объекта

Обозначение характерных точек границ	Координаты, м		Метод определения координат характерной точки	Средняя квадратическая погрешность положения характерной точки (Mt), м	Описание обозначения точки на местности (при наличии)
	X	Y			
1	2	3	4	5	6
77	511306.01	2234171.29	Метод спутниковых геодезических измерений (определений)	0.10	Закрепление отсутствует
78	511306.61	2234171.30	Метод спутниковых геодезических измерений (определений)	0.10	Закрепление отсутствует
79	511340.08	2234171.61	Метод спутниковых геодезических измерений (определений)	0.10	Закрепление отсутствует
80	511373.46	2234171.91	Метод спутниковых геодезических измерений (определений)	0.10	Закрепление отсутствует
81	511406.92	2234172.22	Метод спутниковых геодезических измерений (определений)	0.10	Закрепление отсутствует
82	511441.18	2234172.54	Метод спутниковых геодезических измерений (определений)	0.10	Закрепление отсутствует
83	511490.51	2234172.99	Метод спутниковых геодезических измерений (определений)	0.10	Закрепление отсутствует
84	511504.32	2234173.10	Метод спутниковых геодезических измерений (определений)	0.10	Закрепление отсутствует
85	511590.93	2234173.76	Метод спутниковых геодезических измерений (определений)	0.10	Закрепление отсутствует
86	511602.29	2234179.54	Метод спутниковых геодезических измерений (определений)	0.10	Закрепление отсутствует
87	511610.21	2234184.03	Метод спутниковых геодезических измерений (определений)	0.10	Закрепление отсутствует
88	511615.77	2234182.18	Метод спутниковых геодезических измерений (определений)	0.10	Закрепление отсутствует
89	511620.48	2234181.44	Метод спутниковых геодезических измерений (определений)	0.10	Закрепление отсутствует

2. Сведения о характерных точках границ объекта

Обозначение характерных точек границ	Координаты, м		Метод определения координат характерной точки	Средняя квадратическая погрешность положения характерной точки (Mt), м	Описание обозначения точки на местности (при наличии)
	X	Y			
1	2	3	4	5	6
90	511620.10	2234174.92	Метод спутниковых геодезических измерений (определений)	0.10	Закрепление отсутствует
91	511630.56	2234175.03	Метод спутниковых геодезических измерений (определений)	0.10	Закрепление отсутствует
92	511630.49	2234181.48	Метод спутниковых геодезических измерений (определений)	0.10	Закрепление отсутствует
93	511636.28	2234185.10	Метод спутниковых геодезических измерений (определений)	0.10	Закрепление отсутствует
94	511646.09	2234172.35	Метод спутниковых геодезических измерений (определений)	0.10	Закрепление отсутствует
95	511646.09	2234093.74	Метод спутниковых геодезических измерений (определений)	0.10	Закрепление отсутствует
96	511646.09	2234076.17	Метод спутниковых геодезических измерений (определений)	0.10	Закрепление отсутствует
97	511682.20	2233967.47	Метод спутниковых геодезических измерений (определений)	0.10	Закрепление отсутствует
98	511709.46	2233967.76	Метод спутниковых геодезических измерений (определений)	0.10	Закрепление отсутствует
99	511745.76	2233972.22	Метод спутниковых геодезических измерений (определений)	0.10	Закрепление отсутствует
100	511745.72	2233977.62	Метод спутниковых геодезических измерений (определений)	0.10	Закрепление отсутствует
101	511743.22	2234248.92	Метод спутниковых геодезических измерений (определений)	0.10	Закрепление отсутствует
1	511744.08	2234289.41	Метод спутниковых геодезических измерений (определений)	0.10	Закрепление отсутствует

3. Сведения о характерных точках части (частей) границы объекта

Обозначение характерных точек части границы	Координаты, м		Метод определения координат характерной точки	Средняя квадратическая погрешность положения характерной точки (Mt), м	Описание обозначения точки на местности (при наличии)
	X	Y			
1	2	3	4	5	6
-	-	-	-	-	-

Раздел 3

Сведения о местоположении измененных (уточненных) границ объекта

1. Система координат -

2. Сведения о характерных точках границ объекта

Обозначение характерных точек границ	Существующие координаты, м		Измененные (уточненные) координаты, м		Метод определения координат характерной точки	Средняя квадратическая погрешность положения характерной точки (Mt), м	Описание обозначения точки на местности (при наличии)
	X	Y	X	Y			
1	2	3	4	5	6	7	8
-	-	-	-	-	-	-	

3. Сведения о характерных точках части (частей) границы объекта

Обозначение характерных точек части границы	Существующие координаты, м		Измененные (уточненные) координаты, м		Метод определения координат характерной точки	Средняя квадратическая погрешность положения характерной точки (Mt), м	Описание обозначения точки на местности (при наличии)
	X	Y	X	Y			
1	2	3	4	5	6	7	8
-	-	-	-	-	-	-	

СХЕМА РАСПОЛОЖЕНИЯ ГРАНИЦ ПУБЛИЧНОГО СЕРВИТУТА

Объект: «Строительство КТП 10/0,4 кВ с оборудованием учета э/э, ЛЭП 10 кВ, ВЛ 0,4 кВ, оборудования учета э/э на опорах ВЛ 0,4 кВ для электроснабжения индивидуальных жилых домов по адресу: Пермский край, г. Пермь, Свердловский район, ж.р. Липовая Гора (кад. номера зем. участков 59:01:4413652:5418, :5408, :5428, :5478, :5513, :5401, :5516, :5480, :5484 :5493, :5432, :5497, :5490, :5396, :5515, :5485, :5487, :5481, :5494)»


Местоположение объекта: Пермский край, г. Пермь, ж.р. Липовая Гора

Площадь земель или части земельного участка, кв.м.: 7896

Категория земель: земли населенных пунктов

Вид разрешенного использования земельного участка: -

Цель использования: под объекты инженерного оборудования электроснабжения

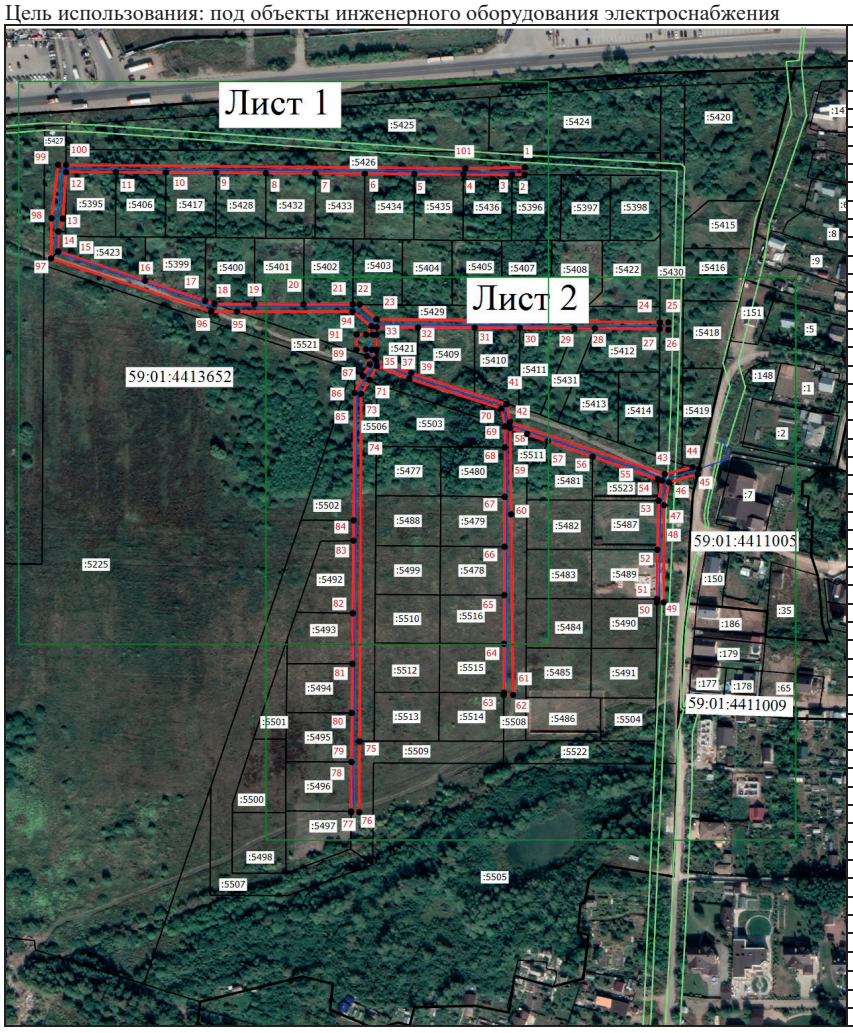

Координаты характерных точек (МСК-59, зона 2)					
№ п/п	X	Y	№ п/п	X	Y
1	511744,08	2234289,41	52	511484,31	2234379,46
2	511739,13	2234289,37	53	511517,67	2234380,30
3	511739,18	2234280,65	54	511531,36	2234382,79
4	511739,39	2234247,69	55	511532,12	2234379,87
5	511739,59	2234214,28	56	511547,54	2234335,40
6	511739,80	2234180,62	57	511558,07	2234305,03
7	511740,01	2234147,15	58	511562,96	2234290,94
8	511740,22	2234113,41	59	511566,91	2234279,49
9	511740,43	2234079,64	60	511508,39	2234280,09
10	511740,65	2234045,40	61	511385,63	2234281,36
11	511740,86	2234011,46	62	511385,63	2234275,11
12	511740,97	2233977,59	63	511387,11	2234275,12
13	511709,21	2233975,49	64	511420,46	2234275,27
14	511700,48	2233972,48	65	511453,46	2234275,42
15	511686,89	2233972,39	66	511486,33	2234275,58
16	511667,11	2234031,38	67	511520,26	2234275,73
17	511653,44	2234072,16	68	511553,88	2234275,89
18	511651,32	2234078,48	69	511568,13	2234275,96
19	511651,15	2234105,64	70	511580,26	2234273,49
20	511650,93	2234139,03	71	511600,53	2234210,83
21	511651,00	2234172,50	72	511609,18	2234188,77
22	511650,93	2234177,06	73	511599,70	2234183,89
23	511640,91	2234188,55	74	511590,06	2234178,14
24	511638,79	2234381,09	75	511354,09	2234177,08
25	511638,73	2234386,94	76	511305,96	2234176,86
26	511633,86	2234386,94	77	511306,01	2234171,29
27	511634,38	2234381,07	78	511306,61	2234171,30
28	511634,68	2234337,00	79	511340,08	2234171,61
29	511634,75	2234323,06	80	511373,46	2234171,91
30	511634,99	2234286,01	81	511406,92	2234172,22
31	511635,19	2234255,37	82	511441,18	2234172,54
32	511635,43	2234216,84	83	511490,51	2234172,99
33	511635,62	2234188,64	84	511504,32	2234173,10
34	511630,38	2234185,93	85	511590,93	2234173,76
35	511630,36	2234188,60	86	511602,29	2234179,54
36	511620,18	2234188,51	87	511610,21	2234184,03
37	511620,20	2234185,55	88	511615,77	2234182,18
38	511613,91	2234187,62	89	511620,48	2234181,44
39	511612,64	2234188,46	90	511620,10	2234174,92
40	511604,30	2234212,17	91	511630,56	2234175,03
41	511583,21	2234276,91	92	511630,49	2234181,48
42	511570,90	2234279,26	93	511636,28	2234185,10
43	511535,59	2234384,52	94	511646,09	2234172,35
44	511540,44	2234403,45	95	511646,09	2234093,74
45	511539,39	2234407,72	96	511646,09	2234076,17
46	511535,56	2234406,80	97	511682,20	2233967,47
47	511530,17	2234387,39	98	511709,46	2233967,76
48	511514,57	2234384,03	99	511745,76	2233972,22
49	511448,55	2234383,74	100	511745,72	2233977,62
50	511448,55	2234379,16	101	511743,22	2234248,92
51	511450,81	2234379,18	1	511744,08	2234289,41

Масштаб 1: 4000

Условные обозначения

- Граница кадастрового квартала
- Часть границы, сведения ЕГРН о которой позволяют однозначно определить ее положение на местности
- Граница зоны с особыми условиями
- Граница публичного сервиута
- Граница сооружения, планируемого к строительству

59:01:4411005 - Номер кадастрового квартала


:28 - Кадастровый номер земельного участка

1 - Обозначение новой характерной точки

Раздел 4

Схема расположения границ публичного сервитута

Лист 1

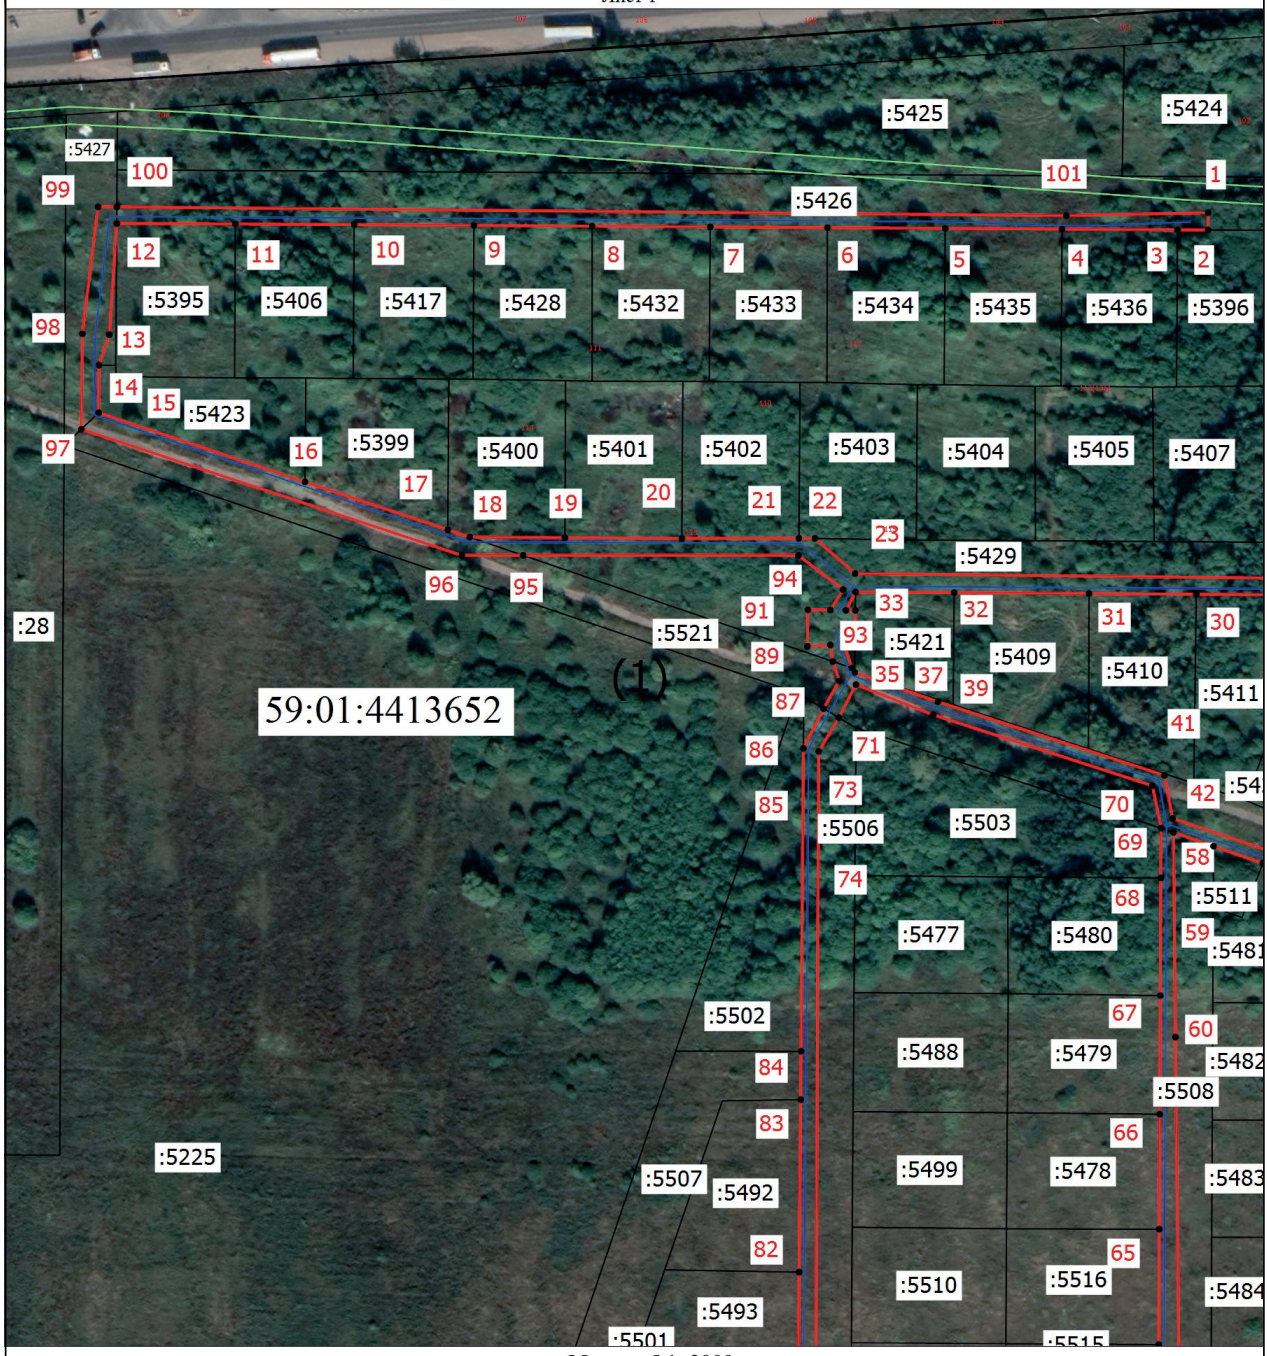

Масштаб 1: 2000

Условные обозначения

- Граница кадастрового квартала
- Часть границы, сведения ЕГРН о которой позволяют однозначно определить ее положение на местности
- Граница зоны с особыми условиями
- Граница публичного сервиута
- Граница сооружения, планируемого к строительству

59:01:4411005 - Номер кадастрового квартала

:28 - Кадастровый номер земельного участка

1 - Обозначение новой характерной точки

Раздел 4

Схема расположения границ публичного сервитута

Лист 2



Масштаб 1: 2000

Условные обозначения

- Граница кадастрового квартала
- Часть границы, сведения ЕГРН о которой позволяют однозначно определить ее положение на местности
- Граница зоны с особыми условиями
- Граница публичного сервиута
- Граница сооружения, планируемого к строительству

59:01:4411005 - Номер кадастрового квартала

:28 - Кадастровый номер земельного участка

1 - Обозначение новой характерной точки

СХЕМА РАСПОЛОЖЕНИЯ ГРАНИЦ ПУБЛИЧНОГО СЕРВИТУТА

Объект: «Строительство участка ЛЭП 0,4 кВ от ближайшей опоры КВЛ 0,4 кВ Левченко от ТП-7040, установка ШР 0,4 кВ с оборудованием учета э/э; Реконструкция КВЛ 0,4 кВ Левченко от ТП-7040 (замена провода) для электроснабжения гаража-бокса по адресу: Пермский край, г. Пермь, Индустриальный район, ул. Нытвенская, ГСК №27»


Местоположение объекта: Пермский край, г. Пермь, Индустриальный район, ул. Нытвенская, ГСК №27

Площадь земель или части земельного участка, кв.м.: 194

Категория земель: земли населенных пунктов

Вид разрешенного использования земельного участка: -

Цель использования: под объекты инженерного оборудования электроснабжения

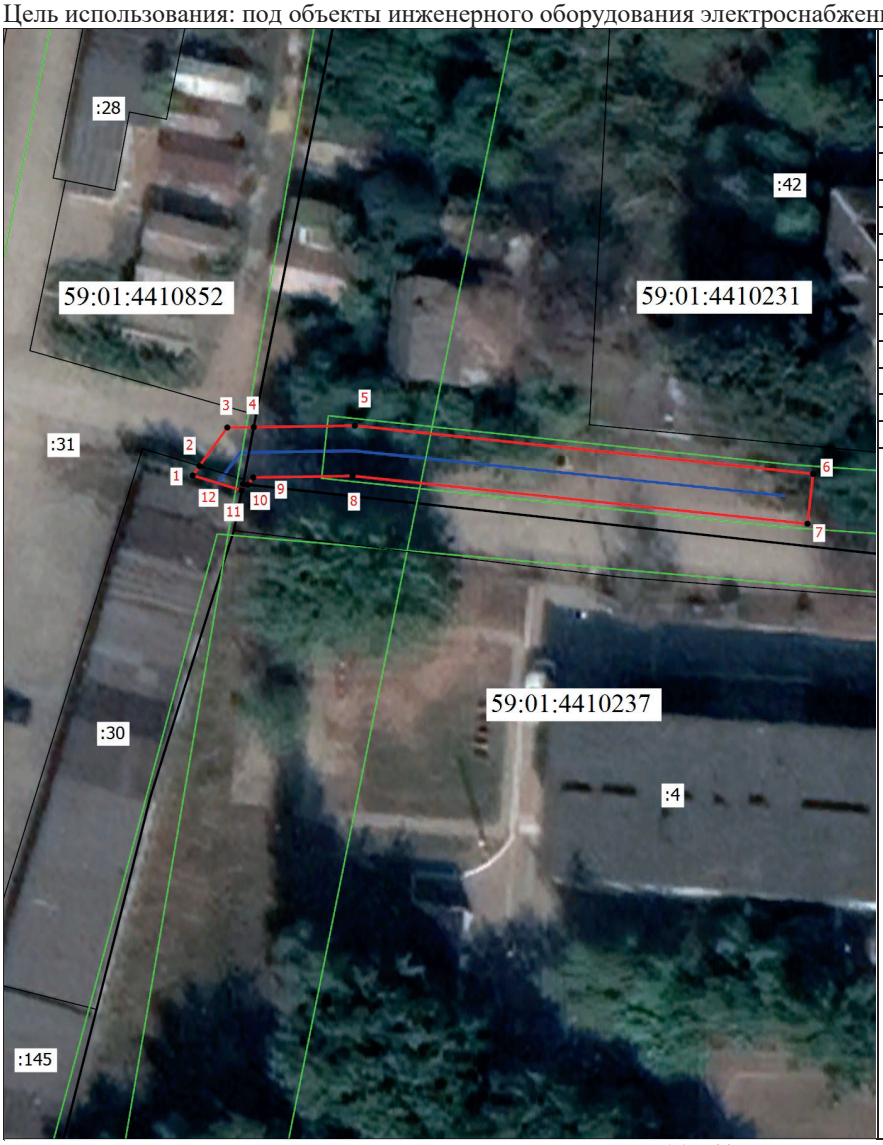

Координаты характерных точек (МСК-59 , зона 2)		
№ п/п	X	Y
1	515501,02	2230072,48
2	515501,77	2230073,02
3	515504,83	2230075,23
4	515504,86	2230077,33
5	515504,98	2230085,36
6	515501,15	2230121,76
7	515497,18	2230121,32
8	515500,98	2230085,18
9	515500,86	2230077,29
10	515500,29	2230076,87
11	515500,33	2230076,48
12	515499,84	2230076,36
1	515501,02	2230072,48

Масштаб 1: 500

Условные обозначения

- Граница кадастрового квартала
- Часть границы, сведения ЕГРН о которой позволяют однозначно определить ее положение на местности
- Граница зоны с особыми условиями
- Граница публичного сервитута
- Граница сооружения, планируемого к строительству

59:01:4410231 - Номер кадастрового квартала

:42 - Кадастровый номер земельного участка

1 - Обозначение новой характерной точки

Заключение о результатах общественных обсуждений
от «03» мая 2023 г. № 13-урв

Настоящее заключение подготовлено департаментом градостроительства и архитектуры администрации города Перми на основании протокола общественных обсуждений от «02» мая 2023 г. № 13-урв по проекту решения о предоставлении разрешения на условно разрешенный вид использования земельного участка с кадастровым номером 59:01:5010030:184 – «общественное питание (4.6)», расположенного в территориальной зоне индивидуальной жилой застройки городского типа (Ж-4) по ул. Бродовское кольцо, з/у 154 ж/р Ново-Бродовский в Свердловском районе.

Количество участников общественных обсуждений, принявших участие в общественных обсуждениях, составило: 2 человека.

По результатам рассмотрения замечаний и предложений участников общественных обсуждений, постоянно проживающих на территории, в пределах которой проведены общественные обсуждения, установлено:

№	Содержание внесенных предложений/замечаний	Выводы по результатам рассмотрения предложения, поступившего от участника общественных обсуждений	Аргументированные рекомендации организатора публичных слушаний о целесообразности (нецелесообразности) учета внесенных предложений и замечаний
1	2	3	4
1	Поддерживаю разрешение о выдаче разрешения. Пункт, подпункт, абзац: проекту решения о предоставлении разрешения на условно разрешенный вид использования земельного участка с кадастровым номером 59:01:5010030:44 и объекта капитального строительства с кадастровым номером 59:01:5010030:184 Предложения/замечания: Поддерживаю решение о выдаче разрешения на условно разрешенный вид использования участка и объекта капитального строительства. Прошу принять положительное решение. Обоснование внесенных предложений/замечаний: В жилом районе Ново-Бродовский существует потребность в объектах общественного питания. Жилой район активно развивается и застраивается. Есть необходимость в открытии новых объектов общественного питания.	Учтено	Целесообразно учитывать данную информацию при рассмотрении вопроса на заседании комиссии по подготовке проекта правил землепользования и застройки Пермского городского округа.
2	Нет представителей ДЗО. Нет конструктивного проекта будущего здания, нет понимания, что хотят построить. Также на слушаниях не было представителя ДГА.	Учтено	Целесообразно учитывать данную информацию при рассмотрении вопроса на заседании комиссии по подготовке проекта правил землепользования и застройки Пермского городского округа.

По результатам рассмотрения замечаний и предложений иных участников общественных обсуждений установлено:

№	Содержание внесенных предложений/замечаний	Выводы по результатам рассмотрения предложения, поступившего от участника общественных обсуждений	Аргументированные рекомендации организатора публичных слушаний о целесообразности (нецелесообразности) учета внесенных предложений и замечаний
1	2	3	4
1	отсутствует		

Процедура общественных обсуждений соблюдена.

Норова Мария Викторовна,
начальник департамента градостроительства
и архитектуры администрации города Перми

Заключение о результатах общественных обсуждений
от «05» мая 2023 г. № 14-урв

Настоящее заключение подготовлено департаментом градостроительства и архитектуры администрации города Перми на основании протокола общественных обсуждений от «04» мая 2023 г. № 14-урв по проекту решения о предоставлении разрешения на условно разрешенный вид использования земельного участка с кадастровым номером 59:01:4410139:13 – «коммунальное обслуживание (3.1)», расположенного в территориальной зоне среднеэтажной жилой застройки (Ж-2) по ул. Газеты Звезда, 34 в Ленинском районе города Перми.

Количество участников общественных обсуждений, принявших участие в общественных обсуждениях, составило: 1 человек.

По результатам рассмотрения замечаний и предложений участников общественных обсуждений, постоянно проживающих на территории, в пределах которой проведены общественные обсуждения, установлено:

№	Содержание внесенных предложений/замечаний	Выводы по результатам рассмотрения предложения, поступившего от участника общественных обсуждений	Аргументированные рекомендации организатора публичных слушаний о целесообразности (нецелесообразности) учета внесенных предложений и замечаний
1	2	3	4
1	Решение о предоставлении разрешения на условно разрешенный вид использования земельного участка с кадастровым номером 59:01:4410139:13 - только с согласия собственников прилегающего земельного участка МКД по ул. Пушкина, 23, г. Пермь. (3.1) «коммунальное обслуживание» размещение зданий и сооружений в целях обеспечения физических и юридических лиц коммунальными услугами. Содержание данного вида разрешенного использования включает в себя содержание видов разрешенного использования с кодами 3.1.1-3.1.2. Насосная станция, расположенная на соседствующим земельном участке 59:01:4410139:13, не обслуживает многоквартирный дом по адресу: г. Пермь, ул. Пушкина, 23. Создает гул, вибрации, закрывает три этажа жилого дома и иные неудобства для 473 жителей. Решение о предоставлении разрешения на условно разрешенный вид использования земельного участка возможно только при наличии согласия жителей МКД по ул. Пушкина, 23. Пункт, подпункт, абзац: Многоквартирный дом по ул. Пушкина, 23, г. Пермь. Предложения/замечания: Разрешение на изменение использования смежного участка, только с согласия жителей Пушкина, 23, г. Пермь. Обоснование внесенных предложений/замечаний: При строительстве насосной станции на земельном участке 59:01:4410139:13 и подключению объекта к энергоресурсу был использован без согласия собственников земельный участок 59:01:4410139:15 для прокладки кабеля 6 кВт (от ТП во дворе МКД по ул. Пушкина, 23 до насосной станции). Детская площадка, асфальтное покрытие не восстановлены после земельных работ, заключенное соглашение с подрядной организацией от МРКС – Урал по установке ограждения придомовой территории не исполнено. Помимо этого первые этажи многоквартирного дома более 6 лет испытывают неудобства, ощущают вибрации, здание насосной станции перекрывает 3 этажа дома, ни чем не освещена и в летний период времени ежедневно совершаются правонарушения в отношении коммерческих организаций, расположенных на первых этажах. Нарушение правопорядка (наркомания, распитие спиртных напитков, половые акты - все у жителей в центре города происходит под окнами).	Учтено	Целесообразно учитывать данную информацию при рассмотрении вопроса на заседании комиссии по подготовке проекта правил землепользования и застройки Пермского городского округа.

По результатам рассмотрения замечаний и предложений иных участников общественных обсуждений установлено:

№	Содержание внесенных предложений/замечаний	Выводы по результатам рассмотрения предложения, поступившего от участника общественных обсуждений	Аргументированные рекомендации организатора публичных слушаний о целесообразности (нецелесообразности) учета внесенных предложений и замечаний
1	2	3	4
1	отсутствует		

Процедура общественных обсуждений соблюдена.

Норова Мария Викторовна,
начальник департамента градостроительства
и архитектуры администрации города Перми

Заключение о результатах общественных обсуждений
от «05» мая 2023 г. № 15-урв

Настоящее заключение подготовлено департаментом градостроительства и архитектуры администрации города Перми на основании протокола общественных обсуждений от «04» мая 2023 г. № 15-урв по проекту решения о предоставлении разрешения на условно разрешенный вид использования земельного участка с кадастровым номером 59:01:4713877:4 – «магазины (4.4)», расположенного в территориальной зоне индивидуальной усадебной жилой застройки (Ж-5) по ул. Верхне-Муллинской, 127а в Индустриальном районе города Перми.

Количество участников общественных обсуждений, принявших участие в общественных обсуждениях, составило: 0 человек.

По результатам рассмотрения замечаний и предложений участников общественных обсуждений, постоянно проживающих на территории, в пределах которой проведены общественные обсуждения, установлено:

№	Содержание внесенных предложений/замечаний	Выводы по результатам рассмотрения предложения, поступившего от участника общественных обсуждений	Аргументированные рекомендации организатора общественных обсуждений о целесообразности (нецелесообразности) учета внесенных предложений и замечаний
1	отсутствует		

По результатам рассмотрения замечаний и предложений иных участников общественных обсуждений установлено:

№	Содержание внесенных предложений/замечаний	Выводы по результатам рассмотрения предложения, поступившего от участника общественных обсуждений	Аргументированные рекомендации организатора общественных обсуждений о целесообразности (нецелесообразности) учета внесенных предложений и замечаний
1	отсутствует		

Процедура общественных обсуждений соблюдена.

Норова Мария Викторовна,
начальник департамента градостроительства
и архитектуры администрации города Перми

Заключение о результатах общественных обсуждений
от «03» мая 2023 г. № 16-дпт

Настоящее заключение подготовлено департаментом градостроительства и архитектуры администрации города Перми на основании протокола общественных обсуждений от «02» мая 2023 г. № 16 – дпт по рассмотрению проекта планировки территории и проекта межевания территории по ул. Братской в Свердловском районе города Перми.

Количество участников общественных обсуждений, принявших участие в общественных обсуждениях, составило: 0 человек.

По результатам рассмотрения замечаний и предложений участников общественных обсуждений, постоянно проживающих на территории, в пределах которой проведены общественные обсуждения, установлено:

№	Содержание внесенных предложений/замечаний	Выводы по результатам рассмотрения предложения, поступившего от участника общественных обсуждений	Аргументированные рекомендации организатора общественных обсуждений о целесообразности (нецелесообразности) учета внесенных предложений и замечаний
1	отсутствует		

По результатам рассмотрения замечаний и предложений иных участников общественных обсуждений установлено:

№	Содержание внесенных предложений/замечаний	Выводы по результатам рассмотрения предложения, поступившего от участника общественных обсуждений	Аргументированные рекомендации организатора общественных обсуждений о целесообразности (нецелесообразности) учета внесенных предложений и замечаний
1	отсутствует		

Процедура общественных обсуждений соблюдена.

Норова Мария Викторовна,
начальник департамента градостроительства
и архитектуры администрации города Перми

Заключение о результатах общественных обсуждений
от «03» мая 2023 г. № 17-дпт

Настоящее заключение подготовлено департаментом градостроительства и архитектуры администрации города Перми на основании протокола общественных обсуждений от «02» мая 2023 г. № 17 – дпт по рассмотрению проекта планировки территории и проекта межевания территории, ограниченной зданием по ул. Промышленной, 111в, зданием по ул. Промышленной, 109г в Индустриальном районе города Перми.

Количество участников общественных обсуждений, принявших участие в общественных обсуждениях, составило: 0 человек.

По результатам рассмотрения замечаний и предложений участников общественных обсуждений, постоянно проживающих на территории, в пределах которой проведены общественные обсуждения, установлено:

№	Содержание внесенных предложений/замечаний	Выводы по результатам рассмотрения предложения, поступившего от участника общественных обсуждений	Аргументированные рекомендации организатора общественных обсуждений о целесообразности (нецелесообразности) учета внесенных предложений и замечаний
1	отсутствует		

По результатам рассмотрения замечаний и предложений иных участников общественных обсуждений установлено:

№	Содержание внесенных предложений/замечаний	Выводы по результатам рассмотрения предложения, поступившего от участника общественных обсуждений	Аргументированные рекомендации организатора общественных обсуждений о целесообразности (нецелесообразности) учета внесенных предложений и замечаний
1	отсутствует		

Процедура общественных обсуждений соблюдена.

Норова Мария Викторовна,
начальник департамента градостроительства
и архитектуры администрации города Перми

Заключение о результатах общественных обсуждений
от «03» мая 2023 г. № 18-дпт

Настоящее заключение подготовлено департаментом градостроительства и архитектуры администрации города Перми на основании протокола общественных обсуждений от «02» мая 2023 г. № 18 – дпт по рассмотрению документации по планировке территории «Реконструкция (вынос) участка КВЛ 110 кВ Пермская ТЭЦ-6 – Пермская ТЭЦ-9 I, II цепь с отпайками с территории строительства 22-этажного жилого дома с офисными помещениями и автостоянкой по адресу: Пермский край, г. Пермь, Индустриальный район, проспект Декабристов, 97».

Количество участников общественных обсуждений, принявших участие в общественных обсуждениях, составило: 0 человек.

По результатам рассмотрения замечаний и предложений участников общественных обсуждений, постоянно проживающих на территории, в пределах которой проведены общественные обсуждения, установлено:

№	Содержание внесенных предложений/замечаний	Выводы по результатам рассмотрения предложения, поступившего от участника общественных обсуждений	Аргументированные рекомендации организатора общественных обсуждений о целесообразности (нецелесообразности) учета внесенных предложений и замечаний
1	отсутствует		

По результатам рассмотрения замечаний и предложений иных участников общественных обсуждений установлено:

№	Содержание внесенных предложений/замечаний	Выводы по результатам рассмотрения предложения, поступившего от участника общественных обсуждений	Аргументированные рекомендации организатора общественных обсуждений о целесообразности (нецелесообразности) учета внесенных предложений и замечаний
1	отсутствует		

Процедура общественных обсуждений соблюдена.

Норова Мария Викторовна,
начальник департамента градостроительства
и архитектуры администрации города Перми

Извещение о проведении собрания о согласовании местоположения границ земельного участка

КИ Сурсяковым Георгием Игоревичем, 614111, г. Пермь, ул. Н.Островского, 60, оф. 404, sursyakov@hotmail.com, тел. 8(3424)21-06-40, № в реестре КИ 35598, выполняются кадастровые работы по уточнению границ земельного участка 59:01:4416080:3 (г. Пермь, р-н Индустриальный, садоводческий кооператив «Нагорный-2», участок 3), смежные земельные участки, с правообладателями которых требуется согласовать местоположение границ – расположенные в квартале 59:01:4416080. Заказчиком кадастровых работ является Леденцова Татьяна Прохоровна, +7 (912) 070-55-44, город Пермь, улица Лодыгина дом 46/2, квартира 10. Собрание заинтересованных лиц по поводу согласования местоположения границ состоится по адресу: г. Пермь, Николая Островского, 60, офис 404, 13 июня 2023 г. в 12:00. Требования о проведении согласования местоположения границ земельных участков на местности, обоснованные возражения о местоположении границ земельных участков после ознакомления с проектом межевого плана принимаются по 9 июня 2023 г. по адресу: г. Пермь, ул.Николая Островского, 60, офис 404. При проведении согласования местоположения границ при себе необходимо иметь документ, удостоверяющий личность, а также документы, подтверждающие права на соответствующий земельный участок (ч.12 ст. 39, ч. 2 ст. 40 федерального закона от 24.07.2007 г. № 221-ФЗ «О кадастровой деятельности»).

Ответственность за достоверность вышеуказанных сведений, а также за необходимость опубликования извещения, соблюдение сроков, установленных Федеральным Законом от 24.07.2007 № 221-ФЗ «О государственном кадастре недвижимости» (в ред. от 30.12.2008 № 311-ФЗ) несет кадастровый инженер, указанный в извещении.

Отчет
о результатах деятельности государственного (муниципального)
учреждения и об использовании закрепленного за ним
государственного (муниципального) имущества

			КОДЫ
	на 1 января 2023 г.	Дата	01.01.2023
		по Сводному реестру	573Н2671
		ИНН	5903131155
Учреждение	Муниципальное автономное дошкольное общеобразовательное учреждение «Конструктор успеха»	КПП	590301001
Тип учреждения	03		03
	(казенное - "01", бюджетное - "02", автономное - "03"		
Орган, осуществляющий функции и полномочия учредителя	Департамент образования администрации города Перми	БК	930
Публично-правовое образование	Город Пермь	по ОКТМО	57701000
Периодичность: годовая			

Раздел 1. Результаты деятельности:

1.1. отчет о выполнении муниципального задания на оказание муниципальных услуг (выполнение работ) (далее - муниципальное задание);
1.2. сведения об оказываемых услугах, выполняемых работах сверх установленного муниципального задания, а также выпускаемой продукции;
1.3. сведения о доходах Учреждения в виде прибыли, приходящейся на доли в уставных (складочных) капиталах хозяйственных товариществ и обществ, или дивидендов по акциям, принадлежащим Учреждению;
1.4. сведения о просроченной кредиторской задолженности;
1.5. сведения о задолженности по ущербу, недостачам, хищениям денежных средств и материальных ценностей;
1.6. сведения о численности сотрудников и оплате труда;
1.7. сведения о счетах Учреждения, открытых в кредитных организациях.

Раздел 2. Использование имущества, закрепленного за учреждением

2.1. сведения о недвижимом имуществе, за исключением земельных участков (далее - сведения о недвижимом имуществе), закрепленном на праве оперативного управления;
2.2. сведения о земельных участках, предоставленных на праве постоянного (бессрочного) пользования;
2.3. сведения о недвижимом имуществе, используемом по договору аренды;
2.4. сведения о недвижимом имуществе, используемом по договору безвозмездного пользования (договору ссуды);
2.5. сведения об особо ценном движимом имуществе (за исключением транспортных средств);
2.6. сведения о транспортных средствах.
2.7. Сведения об имуществе, за исключением земельных участков, переданном в аренду.

Раздел 3. Эффективность деятельности (только для автономных - «03»)

Информация о деятельности муниципального автономного учреждения и об использовании закрепленного за ним имущества

Руководитель (уполномоченное лицо) Учреждения	Заведующий	Пынзарь М.В.
	(должность)	(расшифровка подписи)
Исполнитель		
	(должность)	(телефон)

"28" февраля 2023 г.

ОТЧЕТ
о выполнении муниципального задания на оказание
муниципальных услуг (выполнение работ) N __ <1> на 2022 год
и на плановый период 2023 и 2024 годов

			Коды
		Форма по ОКУД	0506501
	на "01" января 2023 г. <2>	Дата	01.01.2023
Наименование муниципального учреждения	Муниципальное автономное дошкольное общеобразовательное учреждение «Конструктор успеха»	Код по сводному реестру	573Н2671
Вид деятельности муниципального учреждения	Дошкольное образование	По ОКВЭД	85.11
		По ОКВЭД	
		По ОКВЭД	
	(указываются виды деятельности муниципального учреждения, по которым ему утверждено муниципальное задание)		
Периодичность	Годовая		
	(указывается в соответствии с периодичностью представления отчета о выполнении муниципального задания, установленной в муниципальном задании)		

Часть I. Сведения об оказываемых государственных услугах <3>

Раздел 1

1. Наименование муниципальной услуги	Реализация основных общеобразовательных программ дошкольного образавания	Код по общероссийскому базовому перечню или региональному перечню	БВ24
2. Категории потребителей муниципальной услуги	Физические лица в возрасте до 8 лет		

3. Сведения о фактическом достижении показателей, характеризующих объем и качество муниципальной услуги

3.1. Сведения о фактическом достижении показателей, характеризующих качество муниципальной услуги

Уникальный номер реестровой записи <4>	Показатель, характеризующий содержание муниципальной услуги			Показатель, характеризующий условия (формы) оказания муниципальной услуги		Показатель качества муниципальной услуги								
						наименование показателя <4>	единица измерения		значение			допустимое (возможное) отклонение <7>	отклонение, превышающее допустимое (возможное) отклонение <8>	причина отклонения
	наименование показателя <4>	наименование показателя <4>	наименование показателя <4>	наименование показателя <4>	наименование показателя <4>		наименование <4>	код по ОКЕИ <4>	утверждено в муниципальном задании на год <4>	утверждено в муниципальном задании на отчетную дату <5>	исполнено на отчетную дату <6>			
1	2	3	4	5	6	7	8	9	10	11	12	13	14	15
-	-	-	-	-	-	-	-	-	-	-	-	-	-	-
						-	-	-	-	-	-	-	-	-
-	-	-	-	-	-	-	-	-	-	-	-	-	-	-

3.2. Сведения о фактическом достижении показателей, характеризующих объем муниципальной услуги

Уникальный номер реестровой записи <4>	Показатель, характеризующий содержание муниципальной услуги			Показатель, характеризующий условия (формы) оказания муниципальной услуги		Показатель объема муниципальной услуги									Размер платы (цена, тариф)
						наименование показателя <4>	единица измерения		значение			допустимое (возможное) отклонение <7>	отклонение, превышающее допустимое (возможное) отклонение <8>	причина отклонения	
	наименование показателя <4>	наименование показателя <4>	наименование показателя <4>	наименование показателя <4>	наименование показателя <4>		наименование <4>	код по ОКЕИ <4>	утверждено в муниципальном задании на год <4>	утверждено в муниципальном задании на отчетную дату <5>	исполнено на отчетную дату <6>				
1	2	3	4	5	6	7	8	9	10	11	12	13	14	15	16
-	-	-	-	-	-	-	-	-	-	-	-	-	-	-	-
						-	-	-	-	-	-	-	-	-	-
-	-	-	-	-	-	-	-	-	-	-	-	-	-	-	-

Часть II. Сведения о выполняемых работах <3>

Раздел 2

1. Наименование работы _____ Код по общероссийскому базовому перечню или региональному перечню

_____

2. Категории потребителей работы _____

_____

3. Сведения о фактическом достижении показателей, характеризующих объем и качество работы

3.1. Сведения о фактическом достижении показателей, характеризующих качество работы

Уникальный номер реестровой записи <4>	Показатель, характеризующий содержание работы			Показатель, характеризующий условия (формы) выполнения работы		Показатель качества работы								
						наименование показателя <4>	единица измерения		значение			допустимое (возможное) отклонение <7>	отклонение, превышающее допустимое (возможное) отклонение <8>	причина отклонения
	наименование показателя <4>	наименование показателя <4>	наименование показателя <4>	наименование показателя <4>	наименование показателя <4>		наименование <4>	код по ОКЕИ <4>	утверждено в муниципальном задании на год <4>	утверждено в муниципальном задании на отчетную дату <5>	исполнено на отчетную дату <6>			
1	2	3	4	5	6	7	8	9	10	11	12	13	14	15
-	-	-	-	-	-	-	-	-	-	-	-	-	-	-
						-	-	-	-	-	-	-	-	-
-	-	-	-	-	-	-	-	-	-	-	-	-	-	-

3.2. Сведения о фактическом достижении показателей, характеризующих объем работы

Уникальный номер реестровой записи <4>	Показатель, характеризующий содержание работы			Показатель, характеризующий условия (формы) выполнения работы		Показатель объема работы									Размер платы (цена, тариф)
						наименование показателя <4>	единица измерения		значение			допустимое (возможное) отклонение <7>	отклонение, превышающее допустимое (возможное) отклонение <8>	причина отклонения	
	наименование показателя <4>	наименование показателя <4>	наименование показателя <4>	наименование показателя <4>	наименование показателя <4>		наименование <4>	код по ОКЕИ <4>	утверждено в муниципальном задании на год <4>	утверждено в муниципальном задании на отчетную дату <5>	исполнено на отчетную дату <6>				
1	2	3	4	5	6	7	8	9	10	11	12	13	14	15	16
-	-	-	-	-	-	-	-	-	-	-	-	-	-	-	-
						-	-	-	-	-	-	-	-	-	-
-	-	-	-	-	-	-	-	-	-	-	-	-	-	-	-

Часть 3. Отчет о финансовом обеспечении муниципального задания
на «01» января 2023 г.

Единица измерения: тыс. руб.

Наименование муниципальной услуги (работы)	Утвержденный объем финансирования	Остаток неиспользованных средств на начало отчетного периода			Поступило средств			Произведено расходов (кассовые расходы)			Остаток неиспользованных средств на конец отчетного периода		
		всего	в том числе		всего	в том числе		всего	в том числе		всего	в том числе	
			за счет средств бюджета города Перми	за счет субвенций из бюджета Пермского края		за счет средств бюджета города Перми	за счет субвенций из бюджета Пермского края		за счет средств бюджета города Перми	за счет субвенций из бюджета Пермского края		за счет средств бюджета города Перми	за счет субвенций из бюджета Пермского края
1	2	3	4	5	6	7	8	9	10	11	12	13	14
Муниципальная услуга (работа) 1	-	-	-	-	-	-	-	-	-	-	-	-	-
Муниципальная услуга (работа) 2	-	-	-	-	-	-	-	-	-	-	-	-	-
Всего	-	-	-	-	-	-	-	-	-	-	-	-	-

Руководитель (уполномоченное лицо) Учреждения	_____ (подпись)	Пынзарь М.В. (расшифровка подписи)
Исполнитель (лицо, ответственное за составление отчета)	_____ (подпись)	Моргунова Ю.А (расшифровка подписи)

"28" февраля 2023 г.

<1> Указывается номер муниципального задания, по которому формируется отчет.

<2> Указывается дата, на которую составляется отчет.

<3> Формируется при установлении муниципального задания на оказание муниципальной(ых) услуги (услуг) и выполнение работы (работ) и содержит требования к оказанию муниципальной(ых) услуги (услуг) и выполнению работы (работ) раздельно по каждой из муниципальных услуг (работ) с указанием порядкового номера раздела.

<4> Формируется в соответствии с муниципальным заданием.

<5> Заполняется в случае установления органом, осуществляющим функции и полномочия учредителя, требования о представлении промежуточного отчета о выполнении муниципального задания. При установлении показателя достижения результатов выполнения муниципального задания на отчетную дату в процентах от годового объема оказания муниципальной услуги (выполнения работы) рассчитывается путем умножения годового объема муниципальной услуги (работы) на установленный процент достижения результатов выполнения муниципального задания на отчетную дату, в том числе с учетом неравномерного оказания муниципальных услуг (выполнения работ) в течение календарного года. При установлении показателя достижения результатов выполнения муниципального задания на отчетную дату в абсолютных величинах заполняется в соответствии с муниципальным заданием (в том числе с учетом неравномерного оказания муниципальных услуг (выполнения работ) в течение календарного года).

<6> В предварительном отчете указываются показатели объема и (или) качества муниципальной услуги (работы), запланированные к исполнению по завершении текущего финансового года.

<7> Рассчитывается путем умножения значения показателя объема и (или) качества муниципальной услуги (работы), установленного в муниципальном задании (графа 10), на установленное в муниципальном задании значение допустимого (возможного) отклонения от установленных показателей качества (объема) муниципальной услуги (работы), в пределах которого муниципальное задание считается выполненным (в процентах), при установлении допустимого (возможного) отклонения от установленных показателей качества (объема) муниципальной услуги (работы) в абсолютных величинах заполняется в соответствии с муниципальным заданием. Значение указывается в единицах измерения показателя, установленных в муниципальном задании (графа 8), в целых единицах. Значение менее 0,5 единицы отбрасывается, а 0,5 единицы и более округляется до целой единицы. В случае если единицей объема работы является работа в целом, показатели граф 13 и 14 пункта 3.2 части II настоящего отчета не рассчитываются.

<8> Рассчитывается при формировании отчета за год как разница показателей граф 10, 12 и 13.

ОТЧЕТ

о выполнении муниципального задания

за 2021 год

1. Форма отчета о выполнении муниципального задания

Уникальный номер реестровой записи	Наименование муниципальной услуги	Наименование показателя	Ед. изм.	Объем муниципальной услуги (в натуральных показателях)				Показатели качества муниципальной услуги					Объем муниципальной услуги (в стоимостных показателях), включая сумму остатка субсидии отчетного года (тыс.руб.)		Итоговая оценка выполнения муниципальным учреждением муниципального задания по муниципальной услуге, %	Характеристика причин отклонения от запланированных значений	Источник информации о фактическом значении показателя
				значение, утвержденное в муниципальном задании на отчетный период	фактическое значение		оценка выполнения муниципального задания по объему муниципальной услуги, %	наименование показателя качества муниципальной услуги	ед. изм.	значение, утвержденное в муниципальном задании на отчетный период	фактическое значение за отчетный период	оценка выполнения показателей качества муниципальной услуги, %	значение, утвержденное в муниципальном задании на отчетный период	фактическое значение за отчетный период			
					среднегодовое	на отчетную дату											
Муниципальное автономное дошкольное образовательное учреждение "Конструктор успеха" г.Перми																	
50Д45000300300501068100	Реализация основных общеобразовательных программ дошкольного образования	обучающиеся за исключением обучающихся с ограниченными возможностями здоровья (ОВЗ) и детей-инвалидов, до 3 лет, очная, группа полного дня	чел	36	36	36	100,0	Регулярность получения услуги дошкольного образования детьми, находящимися в социально-опасном положении	%	75-100	100	100,0	235,6	235,6	100,0		Данные дошкольного портала. База данных МКУ "ЦБУиО в сфере образования" г.Перми. Методика расчета показателей качества
								Регулярность получения услуги дошкольного образования	%	97-100	100	100,0					
50Д45000303900501062100	Реализация основных общеобразовательных программ дошкольного образования	обучающиеся за исключением детей-инвалидов, до 3 лет, очная, группа полного дня	чел	36	36	36	100,0	Регулярность получения услуги дошкольного образования детьми, находящимися в социально-опасном положении	%	75-100	100	100,0	2983,1	2983,1	100,0		Данные дошкольного портала. База данных МКУ "ЦБУиО в сфере образования" г.Перми. Методика расчета показателей качества
								Регулярность получения услуги дошкольного образования	%	97-100	100	100,0					
50Д45000300300301060100	Реализация основных общеобразовательных программ дошкольного образования	обучающиеся за исключением обучающихся с ограниченными возможностями здоровья (ОВЗ) и детей-инвалидов, от 3 лет до 8 лет, очная, группа полного дня	чел	616	611	611	100,0	Регулярность получения услуги дошкольного образования детьми, находящимися в социально-опасном положении	%	75-100	100	100,0	3217,2	3089,6	100,0		Данные дошкольного портала. База данных МКУ "ЦБУиО в сфере образования" г.Перми. Методика расчета показателей качества

								Регулярность получения услуги дошкольного образования	%	97-100	100	100,0					
50Д45000303 900301064100	Реализация основных общеобразовательных программ дошкольного образования	обучающиеся за исключением детей-инвалидов, от 3 лет до 8 лет, очная, группа полного дня	чел	616	611	611	100,0	Регулярность получения услуги дошкольного образования детьми, находящимися в социально-опасном положении	%	75-100	100	100,0	36629,2	35938,4	100,0		Данные дошкольного портала. База данных МКУ "ЦБУиО в сфере образования" г.Перми. Методика расчета показателей качества
								Регулярность получения услуги дошкольного образования	%	97-100	100	100,0					
50Д45000100 400301060100	Реализация основных общеобразовательных программ дошкольного образования	адаптированная образовательная программа, обучающиеся с ограниченными возможностями здоровья (ОВЗ), от 3 лет до 8 лет, очная, группа полного дня	чел	52	55	55	100,0	Регулярность получения услуги дошкольного образования детьми, находящимися в социально-опасном положении	%	75-100	100	100,0	288,2	288,2	100,0		Данные дошкольного портала. База данных МКУ "ЦБУиО в сфере образования" г.Перми. Методика расчета показателей качества
								Регулярность получения услуги дошкольного образования	%	97-100	100	100,0					
50Д45000103 900301066100	Реализация основных общеобразовательных программ дошкольного образования	адаптированная образовательная программа, обучающиеся за исключением детей-инвалидов, от 3 лет до 8 лет, очная, группа полного дня	чел	52	55	55	100,0	Регулярность получения услуги дошкольного образования детьми, находящимися в социально-опасном положении	%	75-100	100	100,0	6576,1	6576,1	100,0		Данные дошкольного портала. База данных МКУ "ЦБУиО в сфере образования" г.Перми. Методика расчета показателей качества
								Регулярность получения услуги дошкольного образования	%	97-100	100	100,0					
50Д45000300 300501040100	Реализация основных общеобразовательных программ дошкольного образования	обучающиеся за исключением обучающихся с ограниченными возможностями здоровья (ОВЗ) и детей-инвалидов, до 3 лет, очная, группа кратковременного пребывания детей	чел	46	18	18	100,0	Регулярность получения услуги дошкольного образования детьми, находящимися в социально-опасном положении	%	75-100	100	100,0	39,7	39,7	100,0		Данные дошкольного портала. База данных МКУ "ЦБУиО в сфере образования" г.Перми. Методика расчета показателей качества
								Регулярность получения услуги дошкольного образования	%	97-100	100	100,0					

50Д45000303900501044100	Реализация основных общеобразовательных программ дошкольного образования	обучающиеся за исключением детей-инвалидов, до 3 лет, очная, группа кратковременного пребывания детей	чел	46	18	18	100,0	Регулярность получения услуги дошкольного образования детьми, находящимися в социально-опасном положении	%	75-100	100	100,0	1055,5	1055,5	100,0		Данные дошкольного портала. База данных МКУ "ЦБУиО в сфере образования" г.Перми. Методика расчета показателей качества
								Регулярность получения услуги дошкольного образования	%	97-100	100	100,0					
50Д45000300300301042100	Реализация основных общеобразовательных программ дошкольного образования	обучающиеся за исключением обучающихся с ограниченными возможностями здоровья (ОВЗ) и детей-инвалидов, от 3 лет до 8 лет, очная, группа кратковременного пребывания детей	чел	0	31	31	100,0	Регулярность получения услуги дошкольного образования детьми, находящимися в социально-опасном положении	%	75-100	100	100,0	53,4	53,4	100,0		Данные дошкольного портала. База данных МКУ "ЦБУиО в сфере образования" г.Перми. Методика расчета показателей качества
								Регулярность получения услуги дошкольного образования	%	97-100	100	100,0					
50Д45000303900301046100	Реализация основных общеобразовательных программ дошкольного образования	обучающиеся за исключением детей-инвалидов, от 3 лет до 8 лет, очная, группа кратковременного пребывания детей	чел	0	31	31	100,0	Регулярность получения услуги дошкольного образования детьми, находящимися в социально-опасном положении	%	75-100	100	100,0	1171,3	1171,3	100,0		Данные дошкольного портала. База данных МКУ "ЦБУиО в сфере образования" г.Перми. Методика расчета показателей качества
								Регулярность получения услуги дошкольного образования	%	97-100	100	100,0					
34Д40000200500003005100	Присмотр и уход	физические лица за исключением льготных категорий, до 3 лет, группа полного дня	чел	28	29	27	93,1	Регулярность получения услуги дошкольного образования детьми, находящимися в социально-опасном положении	%	75-100	100	100,0	145,2	145,2	96,6		Данные дошкольного портала. База данных МКУ "ЦБУиО в сфере образования" г.Перми. Методика расчета показателей качества
								Регулярность получения услуги дошкольного образования	%	97-100	100	100,0					
507850050005000006000100	Присмотр и уход	физические лица льготных категорий, определяемых учредителем, до 3 лет, группа полного дня	чел	1	0	0	100,0	Регулярность получения услуги дошкольного образования детьми, находящимися в социально-опасном положении	%	75-100	100	100,0	9,2	9,2	100,0		Данные дошкольного портала. База данных МКУ "ЦБУиО в сфере образования" г.Перми. Методика расчета показателей качества
								Регулярность получения услуги дошкольного образования	%	97-100	100	100,0					

50Д40005000500006006100	Присмотр и уход	физические лица льготных категорий, определяемых учредителем, до 3 лет, группа полного дня	чел	7	7	9	100,0	Регулярность получения услуги дошкольного образования детьми, находящимися в социально-опасном положении	%	75-100	100	100,0	126,2	126,2	100,0		Данные дошкольного портала. База данных МКУ "ЦБУиО в сфере образования" г.Перми. Методика расчета показателей качества
								Регулярность получения услуги дошкольного образования	%	97-100	100	100,0					
507850012005 00006007100	Присмотр и уход	дети-сироты и дети, оставшиеся без попечения родителей, до 3 лет, группа полного дня	чел	0	0	0	100,0	Регулярность получения услуги дошкольного образования детьми, находящимися в социально-опасном положении	%	75-100	100	100,0	0,0	0,0	100,0		Данные дошкольного портала. База данных МКУ "ЦБУиО в сфере образования" г.Перми. Методика расчета показателей качества
								Регулярность получения услуги дошкольного образования	%	97-100	100	100,0					
34Д40000200 300003009100	Присмотр и уход	физические лица за исключением льготных категорий, от 3 лет до 8 лет, группа полного дня	чел	444	447	445	99,3	Регулярность получения услуги дошкольного образования детьми, находящимися в социально-опасном положении	%	75-100	100	100,0	2303,1	2303,1	99,7		Данные дошкольного портала. База данных МКУ "ЦБУиО в сфере образования" г.Перми. Методика расчета показателей качества
								Регулярность получения услуги дошкольного образования	%	97-100	100	100,0					
507850050003 00006005100	Присмотр и уход	физические лица льготных категорий, определяемых учредителем, от 3 лет до 8 лет, группа полного дня	чел	52	55	55	100,0	Регулярность получения услуги дошкольного образования детьми, находящимися в социально-опасном положении	%	75-100	100	100,0	1775,0	1775,0	100,0		Данные дошкольного портала. База данных МКУ "ЦБУиО в сфере образования" г.Перми. Методика расчета показателей качества
								Регулярность получения услуги дошкольного образования	%	97-100	100	100,0					
50Д40005000 300006001100	Присмотр и уход	физические лица льготных категорий, определяемых учредителем, от 3 лет до 8 лет, группа полного дня	чел	162	155	157	100,0	Регулярность получения услуги дошкольного образования детьми, находящимися в социально-опасном положении	%	75-100	100	100,0	3111,0	3111,0	100,0		Данные дошкольного портала. База данных МКУ "ЦБУиО в сфере образования" г.Перми. Методика расчета показателей качества
								Регулярность получения услуги дошкольного образования	%	97-100	100	100,0					

507850005003 00006001100	Присмотр и уход	дети-инвалиды, от 3 лет до 8 лет, группа полного дня	чел	4	6	6	100,0	Регулярность получения услуги дошкольного образования детьми, находящимися в социально-опасном положении	%	75-100	100	100,0	173,0	173,0	100,0		Данные дошкольного портала. База данных МКУ "ЦБУиО в сфере образования" г.Перми. Методика расчета показателей качества
								Регулярность получения услуги дошкольного образования	%	97-100	100	100,0					
507850012003 00006002100	Присмотр и уход	дети-сироты и дети, оставшиеся без попечения родителей, от 3 лет до 8 лет, группа полного дня	чел	6	3	3	100,0	Регулярность получения услуги дошкольного образования детьми, находящимися в социально-опасном положении	%	75-100	100	100,0	119,4	119,4	100,0		Данные дошкольного портала. База данных МКУ "ЦБУиО в сфере образования" г.Перми. Методика расчета показателей качества
								Регулярность получения услуги дошкольного образования	%	97-100	100	100,0					
34Д40000200 500001007100	Присмотр и уход	физические лица за исключением льготных категорий, до 3 лет, группа кратковременного пребывания детей	чел	43	16	16	100,0	Регулярность получения услуги дошкольного образования детьми, находящимися в социально-опасном положении	%	75-100	100	100,0	28,9	28,9	100,0		Данные дошкольного портала. База данных МКУ "ЦБУиО в сфере образования" г.Перми. Методика расчета показателей качества
								Регулярность получения услуги дошкольного образования	%	97-100	100	100,0					
50Д40005000 500004008100	Присмотр и уход	физические лица льготных категорий, определяемых учредителем, до 3 лет, группа кратковременного пребывания детей	чел	3	2	2	100,0	Регулярность получения услуги дошкольного образования детьми, находящимися в социально-опасном положении	%	75-100	100	100,0	8,9	8,9	100,0		Данные дошкольного портала. База данных МКУ "ЦБУиО в сфере образования" г.Перми. Методика расчета показателей качества
								Регулярность получения услуги дошкольного образования	%	97-100	100	100,0					
34Д40000200 300001001100	Присмотр и уход	физические лица за исключением льготных категорий, от 3 лет до 8 лет, группа кратковременного пребывания детей	чел	0	30	30	100,0	Регулярность получения услуги дошкольного образования детьми, находящимися в социально-опасном положении	%	75-100	100	100,0	43,0	43,0	98,3		Данные дошкольного портала. База данных МКУ "ЦБУиО в сфере образования" г.Перми. Методика расчета показателей качества
								Регулярность получения услуги дошкольного образования	%	97-100	100	100,0					

50Д40005000 300004003100	Присмотр и уход	физические лица льготных категорий, определяемых учредителем, от 3 лет до 8 лет, группа кратковременного пребывания детей	чел	0	1	1	100,0	Регулярность получения услуги дошкольного образования детьми, находящимися в социально-опасном положении	%	75-100	100	100,0	8,0	8,0	100,0		Данные дошкольного портала. База данных МКУ "ЦБУиО в сфере образования" г.Перми. Методика расчета показателей качества
								Регулярность получения услуги дошкольного образования	%	97-100	100	100,0					
Нормативные затраты на содержание муниципального имущества													2374,1	2294,3			База данных МКУ "ЦБУиО в сфере образования" г.Перми

ОТЧЕТ

о выполнении муниципального задания на оказание муниципальных услуг (выполнение работ)

за 2022 год

Часть I. Сведения об оказываемых муниципальных услугах (выполняемых работах)

1. Сведения о фактическом достижении показателей, характеризующих качество муниципальной услуги (работы)

Наименование муниципальной услуги (работы)	Уникальный номер реестровой записи	Показатель, характеризующий содержание муниципальной услуги (работы)			Показатель, характеризующий условия (формы) оказания		Показатель качества муниципальной услуги (работы)								
		виды образовательных программ	категория потребителей	возраст обучающихся	формы образования и формы реализации образовательных программ	справочник периодов пребывания	наименование показателя	единица измерения		значение			допустимое (возможное) отклонение	отклонение, превышающее допустимое (возможное) отклонение	причина отклонения
								наименование	код по ОКЕИ	утверждено в муниципальном задании на год	утверждено в муниципальном задании на отчетную дату	исполнено на отчетную дату			
1	2	3	4	5	6	7	8	9	10	11	12	13	14	15	16
Муниципальное автономное дошкольное образовательное учреждение "Конструктор успеха" г.Перми															
Реализация основных общеобразовательных программ дошкольного образования	801011О.99.0.БВ24ВФ62000		обучающиеся за исключением обучающихся с ограниченными возможностями здоровья (ОВЗ) и детей-инвалидов	до 3 лет	очная	группа полного дня	Получение услуги дошкольного образования детьми, находящимися в социально опасном положении	%	744	100	100	100	5	0	
							Оценка деятельности ДОУ родителями (законными представителями)	%	744	85,5	85,5	100	4	0	
Реализация основных общеобразовательных программ дошкольного образования	801011О.99.0.БВ24ВФ62000		обучающиеся за исключением обучающихся с ограниченными возможностями здоровья (ОВЗ) и детей-инвалидов	до 3 лет	очная	группа полного дня	Получение услуги дошкольного образования детьми, находящимися в социально опасном положении	%	744	100	100	100	5	0	
							Оценка деятельности ДОУ родителями (законными представителями)	%	744	85,5	85,5	100	4	0	
Реализация основных общеобразовательных программ дошкольного образования	801011О.99.0.БВ24ВУ42000		обучающиеся за исключением обучающихся с ограниченными возможностями здоровья (ОВЗ) и детей-инвалидов	от 3 лет до 8 лет	очная	группа полного дня	Получение услуги дошкольного образования детьми, находящимися в социально опасном положении	%	744	100	100	100	5	0	
							Оценка деятельности ДОУ родителями (законными представителями)	%	744	85,5	85,5	100	4	0	
Реализация основных общеобразовательных программ дошкольного образования	801011О.99.0.БВ24ВУ42000		обучающиеся за исключением обучающихся с ограниченными возможностями здоровья (ОВЗ) и детей-инвалидов	от 3 лет до 8 лет	очная	группа полного дня	Получение услуги дошкольного образования детьми, находящимися в социально опасном положении	%	744	100	100	100	5	0	

							Оценка деятельности ДОУ родителями (законными представителями)	%	744	85,5	85,5	100	4	0	
Реализация основных общеобразовательных программ дошкольного образования	801011О.99.0.БВ24АВ42000	адаптированная образовательная программа	обучающиеся с ограниченными возможностями здоровья (ОВЗ)	от 3 лет до 8 лет	очная	группа полного дня	Получение услуги дошкольного образования детьми, находящимися в социально опасном положении	%	744	100	100	100	5	0	
							Оценка деятельности ДОУ родителями (законными представителями), имеющих детей с ограниченными возможностями здоровья (ОВЗ)	%	744	85,5	85,5	100	4	0	
Реализация основных общеобразовательных программ дошкольного образования	801011О.99.0.БВ24АВ42000	адаптированная образовательная программа	обучающиеся с ограниченными возможностями здоровья (ОВЗ)	от 3 лет до 8 лет	очная	группа полного дня	Получение услуги дошкольного образования детьми, находящимися в социально опасном положении	%	744	100	100	100	5	0	
							Оценка деятельности ДОУ родителями (законными представителями), имеющих детей с ограниченными возможностями здоровья (ОВЗ)	%	744	85,5	85,5	100	4	0	
Реализация основных общеобразовательных программ дошкольного образования	801011О.99.0.БВ24ВФ60000		обучающиеся за исключением обучающихся с ограниченными возможностями здоровья (ОВЗ) и детей-инвалидов	до 3 лет	очная	группа кратковременного пребывания детей	Получение услуги дошкольного образования детьми, находящимися в социально опасном положении	%	744	100	100	100	5	0	
							Оценка деятельности ДОУ родителями (законными представителями)	%	744	85,5	85,5	100	4	0	
Реализация основных общеобразовательных программ дошкольного образования	801011О.99.0.БВ24ВФ60000		обучающиеся за исключением обучающихся с ограниченными возможностями здоровья (ОВЗ) и детей-инвалидов	до 3 лет	очная	группа кратковременного пребывания детей	Получение услуги дошкольного образования детьми, находящимися в социально опасном положении	%	744	100	100	100	5	0	
							Оценка деятельности ДОУ родителями (законными представителями)	%	744	85,5	85,5	100	4	0	
Присмотр и уход	801011О.99.0.БВ24ВФ62000		физические лица за исключением льготных категорий	до 3 лет		группа полного дня	Получение услуги дошкольного образования детьми, находящимися в социально опасном положении	%	744	100	100	100	5	0	
							Оценка деятельности ДОУ родителями (законными представителями)	%	744	85,5	85,5	100	4	0	
Присмотр и уход	853212О.99.0.БВ23АГ20000		физические лица льготных категорий, определяемых учредителем	до 3 лет		группа полного дня	Получение услуги дошкольного образования детьми, находящимися в социально опасном положении	%	744	100	100	100	5	0	
							Оценка деятельности ДОУ родителями (законными представителями)	%	744	85,5	85,5	100	4	0	

Присмотр и уход	853211О.99.0.БВ19АБ10000	детисироты и дети, оставшиеся без попечения родителей	до 3 лет			группа полного дня	Получение услуги дошкольного образования детьми, находящимися в социально опасном положении	%	744	100	100	100	5	0	
							Оценка деятельности ДОУ родителями (законными представителями)	%	744	85,5	85,5	100	4	0	
Присмотр и уход	801011О.99.0.БВ24ВУ42000		физические лица за исключением льготных категорий	от 3 лет до 8 лет		группа полного дня	Получение услуги дошкольного образования детьми, находящимися в социально опасном положении	%	744	100	100	100	5	0	
							Оценка деятельности ДОУ родителями (законными представителями)	%	744	85,5	85,5	100	4	0	
Присмотр и уход	853212О.99.0.БВ23АГ08000		физические лица льготных категорий, определяемых учредителем	от 3 лет до 8 лет		группа полного дня	Получение услуги дошкольного образования детьми, находящимися в социально опасном положении	%	744	100	100	100	5	0	
							Оценка деятельности ДОУ родителями (законными представителями)	%	744	85,5	85,5	100	4	0	
Присмотр и уход	853211О.99.0.БВ19АГ08000		физические лица льготных категорий, определяемых учредителем	от 3 лет до 8 лет		группа полного дня	Получение услуги дошкольного образования детьми, находящимися в социально опасном положении	%	744	100	100	100	5	0	
							Оценка деятельности ДОУ родителями (законными представителями), имеющих детей с ограниченными возможностями здоровья (ОВЗ)	%	744	85,5	85,5	100	4	0	
Присмотр и уход	853211О.99.0.БВ19АА14000	детиинвалиды	от 3 лет до 8 лет			группа полного дня	Получение услуги дошкольного образования детьми, находящимися в социально опасном положении	%	744	100	100	100	5	0	
							Оценка деятельности ДОУ родителями (законными представителями)	%	744	85,5	85,5	100	4	0	
Присмотр и уход	853211О.99.0.БВ19АА98000	детисироты и дети, оставшиеся без попечения родителей	от 3 лет до 8 лет			группа полного дня	Получение услуги дошкольного образования детьми, находящимися в социально опасном положении	%	744	100	100	100	5	0	
							Оценка деятельности ДОУ родителями (законными представителями)	%	744	85,5	85,5	100	4	0	
Присмотр и уход	801011О.99.0.БВ24ВФ60000		физические лица за исключением льготных категорий	до 3 лет		группа кратковременного пребывания детей	Получение услуги дошкольного образования детьми, находящимися в социально опасном положении	%	744	100	100	100	5	0	
							Оценка деятельности ДОУ родителями (законными представителями)	%	744	85,5	85,5	100	4	0	
Присмотр и уход	853212О.99.0.БВ23АГ18000		физические лица льготных категорий, определяемых учредителем	до 3 лет		группа кратковременного пребывания детей	Получение услуги дошкольного образования детьми, находящимися в социально опасном положении	%	744	100	100	100	5	0	

							Оценка деятельности ДОУ родителями (законными представителями)	%	744	85,5	85,5	100	4	0	

2. Сведения о фактическом достижении показателей, характеризующих объем муниципальной услуги (работы)

Наименование муниципальной услуги (работы)	Уникальный номер реестровой записи	Показатель, характеризующий содержание муниципальной услуги (работы)			Показатель, характеризующий условия (формы) оказания муниципальной услуги (работы)		Показатель объема муниципальной услуги (работы)									Размер платы (цена, тариф)
		виды образовательных программ	категория потребителей	возраст обучающихся	формы образования и формы реализации образовательных программ	справочник периодов пребывания	наименование показателя	единица измерения		значение			допустимое (возможное) отклонение	отклонение, превышающее допустимое (возможное) отклонение	причина отклонения	
								наименование	код по ОКЕИ	утверждено в муниципальном задании на год	утверждено в муниципальном задании на отчетную дату	исполнено на отчетную дату				
1	2	3	4	5	6	7	8	9	10	11	12	13	14	15	16	17
Муниципальное автономное дошкольное образовательное учреждение "Конструктор успеха" г.Перми																
Реализация основных общеобразовательных программ дошкольного образования	801011О.99.0.БВ24ВФ62000		обучающиеся за исключением обучающихся с ограниченными возможностями здоровья (ОВЗ) и детейинвалидов	до 3 лет	очная	группа полного дня	число обучающихся	чел	792	60	60	60	3	0		
Реализация основных общеобразовательных программ дошкольного образования	801011О.99.0.БВ24ДЦ22000		обучающиеся, за исключением детейинвалидов	до 3 лет	очная	группа полного дня	число обучающихся	чел	792	60	60	60	3	0		
Реализация основных общеобразовательных программ дошкольного образования	801011О.99.0.БВ24ВУ42000		обучающиеся за исключением обучающихся с ограниченными возможностями здоровья (ОВЗ) и детейинвалидов	от 3 лет до 8 лет	очная	группа полного дня	число обучающихся	чел	792	583	583	583	29	0		
Реализация основных общеобразовательных программ дошкольного образования	801011О.99.0.БВ24ДХ02000		обучающиеся, за исключением детейинвалидов	от 3 лет до 8 лет	очная	группа полного дня	число обучающихся	чел	792	583	583	583	29	0		
Реализация основных общеобразовательных программ дошкольного образования	801011О.99.0.БВ24АВ42000	адаптированная образовательная программа	обучающиеся с ограниченными возможностями здоровья (ОВЗ)	от 3 лет до 8 лет	очная	группа полного дня	число обучающихся	чел	792	50	50	50	3	0		
Реализация основных общеобразовательных программ дошкольного образования	801011О.99.0.БВ24БЩ82000	адаптированная образовательная программа	обучающиеся, за исключением детейинвалидов	от 3 лет до 8 лет	очная	группа полного дня	число обучающихся	чел	792	50	50	50	3	0		
Реализация основных общеобразовательных программ дошкольного образования	801011О.99.0.БВ24ВФ60000		обучающиеся за исключением обучающихся с ограниченными возможностями здоровья (ОВЗ) и детейинвалидов	до 3 лет	очная	группа кратковременного пребывания детей	число обучающихся	чел	792	37	37	37	2	0		

Реализация основных общеобразовательных программ дошкольного образования	801011О.99.0.БВ24ДЦ20000		обучающиеся, за исключением детейинвалидов	до 3 лет	очная	группа кратковременного пребывания детей	число обучающихся	чел	792	37	37	37	2	0		
Присмотр и уход	889111О.99.0.БА91АА68000		физические лица за исключением льготных категорий	до 3 лет		группа полного дня	число детей	чел	792	43	43	40	2	1		
Присмотр и уход	853212О.99.0.БВ23АГ20000		физические лица льготных категорий, определяемых учредителем	до 3 лет		группа полного дня	число детей	чел	792	16	16	19	1	0		
Присмотр и уход	853211О.99.0.БВ19АБ10000	детисироты и дети, оставшиеся без попечения родителей	до 3 лет			группа полного дня	число детей	чел	792	1	1	1	0	0		
Присмотр и уход	889111О.99.0.БА91АА56000		физические лица за исключением льготных категорий	от 3 лет до 8 лет		группа полного дня	число детей	чел	792	417	417	416	21	0		
Присмотр и уход	853212О.99.0.БВ23АГ08000		физические лица льготных категорий, определяемых учредителем	от 3 лет до 8 лет		группа полного дня	число детей	чел	792	155	155	156	8	0		
Присмотр и уход	853211О.99.0.БВ19АГ08000		физические лица льготных категорий, определяемых учредителем	от 3 лет до 8 лет		группа полного дня	число детей	чел	792	50	50	50	3	0		
Присмотр и уход	853211О.99.0.БВ19АА14000	детиинвалиды	от 3 лет до 8 лет			группа полного дня	число детей	чел	792	6	6	6	0	0		
Присмотр и уход	853211О.99.0.БВ19АА98000	детисироты и дети, оставшиеся без попечения родителей	от 3 лет до 8 лет			группа полного дня	число детей	чел	792	5	5	5	0	0		
Присмотр и уход	889111О.99.0.БА91АА66000		физические лица за исключением льготных категорий	до 3 лет		группа кратковременного пребывания детей	число детей	чел	792	31	31	31	2	0		
Присмотр и уход	853212О.99.0.БВ23АГ18000		физические лица льготных категорий, определяемых учредителем	до 3 лет		группа кратковременного пребывания детей	число детей	чел	792	6	6	6	0	0		

Часть II. Отчет о финансовом обеспечении муниципального задания
на "__01__" января 2023 г

Единица измерения: тыс. руб.

Наименование муниципальной услуги (работы)	Утвержденный объем финансирования	Остаток неиспользованных средств на начало отчетного периода			Поступило средств			Произведено расходов (кассовые расходы)			Остаток неиспользованных средств на конец отчетного периода		
		всего	в том числе		всего	в том числе		всего	в том числе		всего	в том числе	
			за счет средств бюджета города Перми	за счет субвенций из бюджета Пермского края		за счет средств бюджета города Перми	за счет субвенций из бюджета Пермского края		за счет средств бюджета города Перми	за счет субвенций из бюджета Пермского края		за счет средств бюджета города Перми	за счет субвенций из бюджета Пермского края
1	2	3	4	5	6	7	8	9	10	11	12	13	14
Муниципальное автономное дошкольное образовательное учреждение "Конструктор успеха" г.Перми													

Реализация основных общеобразовательных программ дошкольного образования, обучающиеся за исключением обучающихся с ограниченными возможностями здоровья (ОВЗ) и детей-инвалидов, до 3 лет, очная, группа полного дня	392,1	0,0	0,0		392,1	392,1		392,1	392,1		0,0	0,0	0,0
Реализация основных общеобразовательных программ дошкольного образования, обучающиеся за исключением детей-инвалидов, до 3 лет, очная, группа полного дня	5126,8	0,0		0,0	5126,8		5126,8	5126,8		5126,8	0,0	0,0	0,0
Реализация основных общеобразовательных программ дошкольного образования, обучающиеся за исключением обучающихся с ограниченными возможностями здоровья (ОВЗ) и детей-инвалидов, от 3 лет до 8 лет, очная, группа полного дня	3064,8	36,4	36,4		3064,8	3064,8		3101,2	3101,2		0,0	0,0	0,0
Реализация основных общеобразовательных программ дошкольного образования, обучающиеся за исключением детей-инвалидов, от 3 лет до 8 лет, очная, группа полного дня	33644,9	690,8		690,8	33644,9		33644,9	34314,3		34314,3	21,4	0,0	21,4
Реализация основных общеобразовательных программ дошкольного образования, адаптированная образовательная программа, обучающиеся с ограниченными возможностями здоровья (ОВЗ), от 3 лет до 8 лет, очная, группа полного дня	261,2	0,0	0,0		261,2	261,2		261,2	261,2		0,0	0,0	0,0
Реализация основных общеобразовательных программ дошкольного образования, адаптированная образовательная программа, обучающиеся за исключением детей-инвалидов, от 3 лет до 8 лет, очная, группа полного дня	6144,9	0,0		0,0	6144,9		6144,9	6144,9		6144,9	0,0	0,0	0,0
Реализация основных общеобразовательных программ дошкольного образования, обучающиеся за исключением обучающихся с ограниченными возможностями здоровья (ОВЗ) и детей-инвалидов, до 3 лет, очная, группа кратковременного пребывания детей	81,5	0,0	0,0		81,5	81,5		81,5	81,5		0,0	0,0	0,0
Реализация основных общеобразовательных программ дошкольного образования, обучающиеся за исключением детей-инвалидов, до 3 лет, очная, группа кратковременного пребывания детей	2243,6	0,0		0,0	2243,6		2243,6	2243,6		2243,6	0,0	0,0	0,0
Присмотр и уход, физические лица за исключением льготных категорий, до 3 лет, группа полного дня	212,3	0,0	0,0		212,3	212,3		212,3	212,3		0,0	0,0	0,0
Присмотр и уход, физические лица льготных категорий, определяемых учредителем, до 3 лет, группа полного дня (льготники 50%)	308,0	0,0	0,0		308,0	308,0		308,0	308,0		0,0	0,0	0,0
Присмотр и уход, дети-сироты и дети, оставшиеся без попечения родителей, до 3 лет, группа полного дня	18,7	0,0	0,0		18,7	18,7		18,7	18,7		0,0	0,0	0,0
Присмотр и уход, физические лица за исключением льготных категорий, от 3 лет до 8 лет, группа полного дня	2156,7	0,0	0,0		2156,7	2156,7		2156,7	2156,7		0,0	0,0	0,0
Присмотр и уход, физические лица льготных категорий, определяемых учредителем, от 3 лет до 8 лет, группа полного дня (льготники 50%)	2972,4	0,0	0,0		2972,4	2972,4		2972,4	2972,4		0,0	0,0	0,0
Присмотр и уход, физические лица льготных категорий, определяемых учредителем, от 3 лет до 8 лет, группа полного дня (компенсирующая направленность)	1665,8	0,0	0,0		1665,8	1665,8		1665,8	1665,8		0,0	0,0	0,0
Присмотр и уход, дети-инвалиды, от 3 лет до 8 лет, группа полного дня	184,4	0,0	0,0		184,4	184,4		184,4	184,4		0,0	0,0	0,0
Присмотр и уход, дети-сироты и дети, оставшиеся без попечения родителей, от 3 лет до 8 лет, группа полного дня	156,5	0,0	0,0		156,5	156,5		156,5	156,5		0,0	0,0	0,0
Присмотр и уход, физические лица за исключением льготных категорий, до 3 лет, группа кратковременного пребывания детей	49,8	0,0	0,0		49,8	49,8		49,8	49,8		0,0	0,0	0,0
Присмотр и уход, физические лица льготных категорий, определяемых учредителем, до 3 лет, группа кратковременного пребывания детей (льготники 50%)	32,5	0,0	0,0		32,5	32,5		32,5	32,5		0,0	0,0	0,0
Дополнительное финансирование с целью выполнения целевых показателей заработной платы отдельных категорий педагогических работников	803,3	0,0		0,0	803,3		803,3	803,3		803,3	0,0	0,0	0,0
Нормативные затраты на содержание муниципального имущества, затраты на уплату налогов	2517,3	170,9	170,9		2517,3	2517,3		2688,2	2688,2		0,0	0,0	0,0
Всего по учреждению	62037,4	898,1	207,3	690,8	62037,4	14073,9	47963,5	62914,1	14281,2	48632,9	21,4	0,0	21,4

Сведения
об оказываемых услугах, выполняемых работах сверх
установленного государственного (муниципального) задания,
а также выпускаемой продукции
на 1 января 2023 г.

			КОДЫ
		Дата	01.01.2023
		по Сводному реестру	573Н2671
		ИНН	5903131155
Учреждение	Муниципальное автономное дошкольное общеобразовательное учреждение «Конструктор успеха»	КПП	590301001
Орган, осуществляющий функции и полномочия учредителя	Департамент образования администрации города Перми	глава по БК	930
Публично-правовое образование	Город Пермь	по ОКТМО	57701000
Периодичность: годовая			

Раздел 1. Сведения об услугах, оказываемых сверх
установленного государственного (муниципального) задания

Наименование оказываемых услуг	Код по ОКВЭД	Код строки	Объем оказанных услуг			Доход от оказания услуг, руб	Цена (тариф)	Справочно: реквизиты акта, которым установлена цена (тариф)		
			единица измерения		всего			кем издан (ФОИВ, учреждение)	дата	номер
			наименование	код по ОКЕИ						
1	2	3	4	5	6	7	8	9	10	11
-	-	1000	-	-	-	-	-	-	-	-
-	-	2000	-	-	-	-	-	-	-	-
-	-	-	-	-	-	-	-	-	-	-
-	Итого	9000	x	x	-	-	-	x	x	x

Раздел 2. Сведения о работах, выполняемых сверх
установленного государственного (муниципального) задания

Наименование выполняемых работ	Код по ОКВЭД	Код строки	Объем выполненных работ			Доход от выполнения работ, руб	Цена (тариф)	Справочно: реквизиты акта, которым установлена цена (тариф)		
			единица измерения		всего			кем издан (ФОИВ, учреждение)	дата	номер
			наименование	код по ОКЕИ						
1	2	3	4	5	6	7	8	9	10	11
-	-	1000	-	-	-	-	-	-	-	-
-	-	2000	-	-	-	-	-	-	-	-
-	-	-	-	-	-	-	-	-	-	-
-	Итого	9000	x	x	-	-	-	x	x	x

Раздел 3. Сведения о производимой продукции

Наименование производимой продукции	Код по ОКВЭД	Код строки	Объем произведенной продукции			Доход от реализации продукции, руб	Цена (тариф)	Справочно: реквизиты акта, которым установлена цена (тариф)		
			единица измерения		всего			кем издан (ФОИВ, учреждение)	дата	номер
			наименование	код по ОКЕИ						
1	2	3	4	5	6	7	8	9	10	11
-	-	1000	-	-	-	-	-	-	-	-
-	-	2000	-	-	-	-	-	-	-	-
-	-	-	-	-	-	-	-	-	-	-
-	Итого	9000	x	x	-	-	-	x	x	x

Руководитель
(уполномоченное лицо)
Учреждения — Заведующий (должность) | (подпись) | Пынзарь М.В. (расшифровка подписи)

Исполнитель — Начальник отдела (должность) | Ю.А. Моргунова (фамилия, инициалы) | 89223450151 (телефон)

"28" февраля 2023 г.

Сведения
о доходах учреждения в виде прибыли, приходящейся на доли
в уставных (складочных) капиталах хозяйственных товариществ
и обществ, или дивидендов по акциям,
принадлежащим учреждению <1>

		КОДЫ
на 1 января 2023 г.	Дата	01.01.2023
	по Сводному реестру	573Н2671
	ИНН	5903131155
Учреждение: Муниципальное автономное дошкольное общеобразовательное учреждение «Конструктор успеха»	КПП	590301001
Орган, осуществляющий функции и полномочия учредителя: Департамент образования администрации города Перми	глава по БК	930
Публично-правовое образование: Город Пермь	по ОКТМО	57701000
Периодичность: годовая		

Организация (предприятие)					Код строки	Сумма вложений в уставный капитал	Доля в уставном капитале, %	Вид вложений <2>	Задолженность перед учреждением по перечислению части прибыли (дивидендов) на начало года	Доходы, подлежащие получению за отчетный период		Задолженность перед учреждением по перечислению части прибыли (дивидендов) на конец отчетного периода
наименование	ИНН	код по ОКОПФ	дата создания	основной вид деятельности						начислено, руб	поступило, руб	
1	2	3	4	5	6	7	8	9	10	11	12	13
-	-	-	-	-	1000	-	-	-	-	-	-	-
-	-	-	-	-	2000	-	-	-	-	-	-	-
-	-	-	-	-	-	-	-	-	-	-	-	-
-	-	-	-	Итого	9000	-	x	x	-	-	-	-

Руководитель
(уполномоченное лицо)
Учреждения — Заведующий (должность) _____ (подпись) Пынзарь М.В. (расшифровка подписи)

Исполнитель — Начальник сектора учета по доходам (должность) А.Н. Милюкова (фамилия, инициалы) 2919520 (телефон)

"28" февраля 2023 г.

<1> Сведения формируются в случаях, если в соответствии с законодательством Российской Федерации установлена возможность создания хозяйственных товариществ и обществ.

<2> Указывается вид вложений «1» - денежные средства, «2» - имущество, «3» - право пользования нематериальными активами.

Сведения
о просроченной кредиторской задолженности

			КОДЫ
на 01 января 2023 г.		Дата	01.01.2023
		по Сводному реестру	573Н2671
		ИНН	5903131155
Учреждение	Муниципальное автономное дошкольное общеобразовательное учреждение «Конструктор успеха»	КПП	590301001
Орган, осуществляющий функции и полномочия учредителя	Департамент образования администрации города Перми	глава по БК	930
Публично-правовое образование	Город Пермь	по ОКТМО	57701000
Периодичность: годовая			

Наименование показателя	Код строки	Объем просроченной кредиторской задолженности на начало года		Предельно допустимые значения просроченной кредиторской задолженности <3>			Объем просроченной кредиторской задолженности на конец отчетного периода						Изменение кредиторской задолженности <6>		Причина образования	Меры, принимаемые по погашению просроченной кредиторской задолженности
		всего	из нее по исполнительным листам	значение		срок, дней	всего	из нее по исполнительным листам	в том числе по срокам				сумма, руб	в процентах		
				в абсолютных величинах <4>	в процентах <5>				менее 30 дней просрочки	от 30 до 90 дней просрочки	от 90 до 180 дней просрочки	более 180 дней просрочки				
1	2	3	4	5	6	7	8	9	10	11	12	13	14	15	16	17
По выплате заработной платы	1000	-	-	-	-	-	-	-	-	-	-	-	-	-	-	-
По выплате стипендий, пособий, пенсий	2000	-	-	-	-	-	-	-	-	-	-	-	-	-	-	-
По перечислению в бюджет, всего	3000	-	-	-	-	-	-	-	-	-	-	-	-	-	-	-
в том числе: по перечислению удержанного налога на доходы физических лиц	3100	-	-	-	-	-	-	-	-	-	-	-	-	-	-	-
по оплате страховых взносов на обязательное социальное страхование	3200	-	-	-	-	-	-	-	-	-	-	-	-	-	-	-
по оплате налогов, сборов, за исключением страховых взносов на обязательное социальное страхование	3300	-	-	-	-	-	-	-	-	-	-	-	-	-	-	-
по возврату в бюджет средств субсидий (грантов в форме субсидий)	3400	-	-	-	-	-	-	-	-	-	-	-	-	-	-	-
из них: в связи с невыполнением государственного (муниципального) задания	3410	-	-	-	-	-	-	-	-	-	-	-	-	-	-	-
в связи с недостижением результатов предоставления субсидий (грантов в форме субсидий)	3420	-	-	-	-	-	-	-	-	-	-	-	-	-	-	-
в связи с невыполнением условий соглашений, в том числе по софинансированию расходов	3430	-	-	-	-	-	-	-	-	-	-	-	-	-	-	-

1	2	3	4	5	6	7	8	9	10	11	12	13	14	15	16	17
По оплате товаров, работ, услуг, всего	4000	-	-	-	-	-	-	-	-	-	-	-	-	-	-	-
из них: по публичным договорам	4100	-	-	-	-	-	-	-	-	-	-	-	-	-	-	-
По оплате прочих расходов, всего	5000	-	-	-	-	-	-	-	-	-	-	-	-	-	-	-
из них: по выплатам, связанным с причинением вреда гражданам	5100	-	-	-	-	-	-	-	-	-	-	-	-	-	-	-
Итого	9000	-	x	-	-	-	x	-	-	-	-	-	-	-	-	-

Руководитель (уполномоченное лицо) Учреждения	Заведующий		Пынзарь М.В.
	(должность)	(подпись)	(расшифровка подписи)
Исполнитель	Начальник сектора НФА	Кичёва Н.Ю.	291-94-75
	(должность)	(фамилия, инициалы)	(телефон)

"28" февраля 2023 г.

<3> Указываются предельно допустимые значения, установленные органом, осуществляющим функции и полномочия учредителя.

<4> Заполняется в случае, если значения просроченной кредиторской задолженности установлены органом, осуществляющим функции и полномочия учредителя, в абсолютных значениях (рублях).

<5> Заполняется в случае, если значения просроченной кредиторской задолженности установлены органом, осуществляющим функции и полномочия учредителя, в процентах от общей суммы кредиторской задолженности.

<6> Указывается общая сумма увеличения или уменьшения кредиторской задолженности.

Сведения
о задолженности по ущербу, недостачам, хищениям денежных средств и материальных ценностей

			КОДЫ
	на 01 января 2023 г.	Дата	01.01.2023
		по Сводному реестру	573Н2671
		ИНН	5903131155
Учреждение	Муниципальное автономное дошкольное общеобразовательное учреждение «Конструктор успеха»	КПП	590301001
Орган, осуществляющий функции и полномочия учредителя	Департамент образования администрации города Перми	глава по БК	930
Публично-правовое образование	Город Пермь	по ОКТМО	57701000
Периодичность: годовая			

Наименование показателя	Код строки	Остаток задолженности по возмещению ущерба на начало года		Выявлено недостач, хищений, нанесения ущерба			Возмещено недостач, хищений, нанесения ущерба				Списано		Остаток задолженности по возмещению ущерба на конец отчетного периода	
		всего	из него на взыскании в службе судебных приставов	всего	в том числе:		всего	из них взыскано с виновных лиц		страховыми организациями	всего	из них в связи с прекращением взыскания по исполнительным листам	всего	из него на взыскании в службе судебных приставов
					виновные лица установлены	виновные лица не установлены		всего	из них по решению суда					
1	2	3	4	5	6	7	8	9	10	11	12	13	14	15
Недостача, хищение денежных средств, всего	0100	-	-	-	-	-	-	-	-	-	-	-	-	-
в том числе: в связи с хищением (кражами)	0110	-	-	-	-	-	-	-	-	-	-	-	-	-
из них: возбуждено уголовных дел (находится в следственных органах)	0111	-	-	-	-	-	x	-	x	x	-	-	-	-
в связи с выявлением при обработке наличных денег денежных знаков, имеющих признаки подделки	0120	-	-	-	-	-	-	-	-	-	-	-	-	-
в связи с банкротством кредитной организации	0130	-	-	-	-	-	-	-	-	-	-	-	-	-
Ущерб имуществу (за исключением денежных средств)	0200	-	-	-	-	-	-	-	-	-	-	-	-	-
в том числе: в связи с недостачами, включая хищения (кражи)	0210	-	-	-	-	-	-	-	-	-	-	-	-	-
из них: возбуждено уголовных дел (находится в следственных органах)	0211	-	-	-	-	-	-	-	-	-	-	-	-	-
в связи с нарушением правил хранения	0220	-	-	-	-	-	-	-	-	-	-	-	-	-

1	2	3	4	5	6	7	8	9	10	11	12	13	14	15
в связи с нанесением ущерба техническому состоянию объекта	0230	-	-	-	-	-	-	-	-	-	-	-	-	-
В связи с нарушением условий договоров (контрактов)	0300	-	-	-	-	-	-	-	-	-	-	-	-	-
в том числе: в связи с нарушением сроков (начислено пени, штрафов, неустойки)	0310	-	-	-	-	-	-	-	-	-	-	-	-	-
в связи с невыполнением условий о возврате предоплаты (аванса)	0320	-	-	-	-	-	-	-	-	-	-	-	-	-
Итого	9000	-	-	-	-	-	-	-	-	-	-	-	-	-

Руководитель (уполномоченное лицо) Учреждения	Заведующий		Пынзарь М.В.
	(должность)	(подпись)	(расшифровка подписи)
Исполнитель	Начальник сектора НФА	Кичёва Н.Ю.	291-94-75
	(должность)	(фамилия, инициалы)	(телефон)

"28" февраля 2023 г.

Сведения о численности сотрудников и оплате труда

			КОДЫ
	на 1 января 2023 г.	Дата	01.01.2023
		по Сводному реестру	573Н2671
		ИНН	5903131155
Учреждение	Муниципальное автономное дошкольное общеобразовательное учреждение «Конструктор успеха»	КПП	590301001
Орган, осуществляющий функции и полномочия учредителя	Департамент образования администрации города Перми	глава по БК	930
Публично-правовое образование	Город Пермь	по ОКТМО	57701000001
Периодичность: годовая			

Раздел 1. Сведения о численности сотрудников

Группы персонала (категория персонала)	Код строки	Штатная численность на начало года				Средняя численность сотрудников за отчетный период					По договорам гражданско-правового характера <9>		Штатная численность на конец отчетного периода			
		установлено штатным расписанием		в том числе:		всего <7>	в том числе:				в том числе:		установлено штатным расписанием		в том числе:	
		всего	из нее по основным видам деятельности	замещено	вакантных должностей		по основному месту работы		по внутреннему совместительству (по совмещению должностей) <8>	по внешнему совместительству	сотрудники учреждения <10>	физические лица, не являющиеся сотрудниками учреждения <11>	всего	из нее по основным видам деятельности	замещено	вакантных должностей
							всего	из нее по основным видам деятельности								
1	2	3	4	5	6	7	8	9	10	11	12	13	14	15	16	17
Основной персонал, всего <12>	1000	85,25	85,25	85,25	-	64,5	63,2	63,2	0,7	1,1	-	1	84,25	84,25	84,25	-
из них: <13>	1100															
Работники учреждения, непосредственно осуществляющие учебный (воспитательный, образовательный) процесс (в учреждениях, реализующих программы общего образования, дошкольных образовательных учреждениях, учреждениях дополнительного образования детей)		69	69	69	-	54,3	53,2	53,2	-	0,9	-	-	68	68	68	-
Педагогические работники, кроме работников, непосредственно осуществляющих учебный (воспитательно-образовательный) процесс		16,25	16,25	16,25	-	10,2	10,0	10,0	0,7	0,2	-	1	16,25	16,25	16,25	-
Вспомогательный персонал, всего <14>	2000	5,5	5,5	5,5	-	3,7	3,5	3,5	-	0,2	-	-	7,5	7,5	7,5	-
из них: <13>	2100															
учебно-вспомогательный персонал		-	-	-	-	-	-	-	-	-	-	-	-	-		
административный персонал		4,5	4,5	4,5		2,7	2,5	2,5	-	0,2	-	-	4,5	4,5	4,5	-
рабочие		1	1	1	-	1	1	1	-	-			3	3	3	-
Административно-управленческий персонал, всего <15>	3000	3	3	3	-	2,1	2,1	2,1	0,2	-	-	-	3	3	3	-
из них: <13>	3100															
директор, заведующий		1	1	1	-	0,7	0,7	0,7	-	-	-	-	1	1	1	-
Итого	9000	93,75	93,75	93,75	-	70,3	68,8	68,8	0,9	1,3	-	1	94,75	94,75	94,75	-

Раздел 2. Сведения об оплате труда

Группы персонала	Код строки	Фонд начисленной оплаты труда сотрудников за отчетный период, руб						Начислено по договорам гражданско-правового характера, руб <16>		Аналитическое распределение оплаты труда сотрудников по источникам финансового обеспечения, руб <17>					
		всего	в том числе:					в том числе:		в том числе:					
			по основному месту работы			по внутреннему совместительству (совмещению должностей)	по внешнему совместительству	сотрудникам учреждения	физическим лицам, не являющимися сотрудниками учреждения	по основному месту работы					
			всего	в том числе на условиях:						за счет средств субсидии на выполнение государственного (муниципального) задания	за счет средств субсидии на иные цели	за счет средств гранта в форме субсидии		ОМС <18>	за счет средств от приносящей доход деятельности <19>
				полного рабочего времени	неполного рабочего времени							в том числе:			
												из федерального бюджета	из бюджетов субъектов Российской Федерации и местных бюджетов		
1	2	3	4	5	6	7	8	9	10	11	12	13	14	15	16
Основной персонал, всего <20>	1000	35 440 464,69	34 624 717,15	34 624 717,15	-	460 203,20	355 544,34	-	-	32 413 561,61	692 447,52	-	-	-	1 518 708,02
из них: <13>	1100														
Работники учреждения, непосредственно осуществляющие учебный (воспитательный, образовательный) процесс (в учреждениях, реализующих программы общего образования, дошкольных образовательных учреждениях, учреждениях дополнительного образования детей)		29 925 420,60	29 893 936,22	29 893 936,22	-	-	31 484,38	-	-	28 617 676,07	424 118,99	-	-	-	852 141,16
Педагогические работники, кроме работников, непосредственно осуществляющих учебный (воспитательно-образовательный) процесс		5 515 044,09	4 730 780,93	4 730 780,93	-	460 203,20	324 059,96	-	-	3 795 885,54	268 328,53	-	-	-	666 566,86
Вспомогательный персонал, всего <21>	2000	3 255 213,48	3 201 182,71	3 201 182,71	-	-	54 030,77	-	80 483,00	2 821 443,78	-	-	-	-	379 738,93
из них: <13>	2100														
учебно-вспомогательный персонал		-	-	-	-	-	-	-	-	-	-	-	-	-	-
административный персонал		2 575 923,39	2 521 892,62	2 521 892,62	-	-	54 030,77	-	80 483,00	2 159 998,68	-	-	-	-	361 893,94
рабочие		679 290,09	679 290,09	679 290,09	-	-	-	-	-	661 445,10	-	-	-	-	17 844,99
Административно-управленческий персонал, всего <22>	3000	2 423 155,17	2 418 780,49	2 418 780,49	-	4 374,68	-	-	-	2 316 511,90	-	-	-	-	102 268,59
из них: <13>	3100														
директор, заведующий		963 009,08	963 009,08	963 009,08	-	-	-	-	-	860 740,49	-	-	-	-	102 268,59
Итого	9000	41 118 833,34	40 244 680,35	40 244 680,35	-	464 577,88	409 575,11	-	80 483,00	37 551 517,29	692 447,52	-	-	-	2 000 715,54

Группы персонала	Код строки	Аналитическое распределение оплаты труда сотрудников по источникам финансового обеспечения, руб <17>											
		в том числе:											
		по внутреннему совместительству (совмещению должностей)						по внешнему совместительству					
		за счет средств субсидии на выполнение государственного (муниципального) задания	за счет средств субсидии на иные цели	за счет средств гранта в форме субсидии		ОМС	за счет средств от приносящей доход деятельности	за счет средств субсидии на выполнение государственного (муниципального) задания	за счет средств субсидии на иные цели	за счет средств гранта в форме субсидии		ОМС	за счет средств от приносящей доход деятельности
				в том числе:						в том числе:			
				из федерального бюджета	из бюджетов субъектов Российской Федерации и местных бюджетов					из федерального бюджета	из бюджетов субъектов Российской Федерации и местных бюджетов		
1	2	17	18	19	20	21	22	23	24	25	26	27	28
Основной персонал, всего	1000	460203,2	-	-	-	-	-	32748,54	-	-	-	-	322795,8
из них: <13>	1100												
Работники учреждения, непосредственно осуществляющие учебный (воспитательный, образовательный) процесс (в учреждениях, реализующих программы общего образования, дошкольных образовательных учреждениях, учреждениях дополнительного образования детей)		-	-	-	-	-	-	31484,38	-	-	-	-	-
Педагогические работники, кроме работников, непосредственно осуществляющих учебный (воспитательно-образовательный) процесс		460203,2	-	-	-	-	-	1264,16	-	-	-	-	322795,8
Вспомогательный персонал, всего	2000	-	-	-	-	-	-	50818,82	-	-	-	-	3211,95
из них: <13>	2100												
учебно-вспомогательный персонал		-	-	-	-	-	-	-	-	-	-	-	-
административный персонал		-	-	-	-	-	-	50818,82	-	-	-	-	3211,95
рабочие		-	-	-	-	-	-	-	-	-	-	-	-
Административно-управленческий персонал, всего	3000	4 374,68	-	-	-	-	-	-	-	-	-	-	-
из них: <13>	3001												
директор, заведующий		-	-	-	-	-	-	-	-	-	-	-	-
Итого	9000	464577,88	-	-	-	-	-	83567,36	-	-	-	-	326007,75

Группы персонала	Код строки	Аналитическое распределение оплаты труда сотрудников по источникам финансового обеспечения, руб <17>											
		в том числе:											
		по договорам гражданско-правового характера с сотрудниками учреждения						по договорам гражданско-правового характера с физическими лицами, не являющимися сотрудниками учреждения					
		за счет средств субсидии на выполнение государственного (муниципального) задания	за счет средств субсидии на иные цели	за счет средств гранта в форме субсидии, в том числе:		ОМС	за счет средств от приносящей доход деятельности	за счет средств субсидии на выполнение государственного (муниципального) задания	за счет средств субсидии на иные цели	за счет средств гранта в форме субсидии, в том числе:		ОМС	за счет средств от приносящей доход деятельности
				из федерального бюджета	из бюджетов субъектов Российской Федерации и местных бюджетов					из федерального бюджета	из бюджетов субъектов Российской Федерации и местных бюджетов		
1	2	29	30	31	32	33	34	35	36	37	38	39	40
Основной персонал, всего	1000	-	-	-	-	-	-	-	-	-	-	-	-
из них: <13>	1100												
Работники учреждения, непосредственно осуществляющие учебный (воспитательный, образовательный) процесс (в учреждениях, реализующих программы общего образования, дошкольных образовательных учреждениях, учреждениях дополнительного образования детей)		-	-	-	-	-	-	-	-	-	-	-	-
Педагогические работники, кроме работников, непосредственно осуществляющих учебный (воспитательно-образовательный) процесс		-	-	-	-	-	-	-	-	-	-	-	-
Вспомогательный персонал, всего	2000	-	-	-	-	-	-	-	-	-	-	-	80483
из них: <13>	2100												
учебно-вспомогательный персонал		-	-	-	-	-	-	-	-	-	-	-	-
административный персонал		-	-	-	-	-	-	-	-	-	-	-	80483
рабочие		-	-	-	-	-	-	--	-	-	-	-	-
Административно-управленческий персонал, всего	3000	-	-	-	-	-	-	-	-	-	-	-	-
из них: <13>	3001												
директор, заведующий		-	-	-	-	-	-	-	-	-	-	-	-
Итого	9000	-	-	-	-	-	-	-	-	-	-	-	80483

Руководитель (уполномоченное лицо) Учреждения	Заведующий		Пынзарь М.В.
	(должность)	(подпись)	(расшифровка подписи)
Исполнитель	Начальник сектора оплаты труда	Н.К.Куликова	291-94-76
	(должность)	(фамилия, инициалы)	(телефон)

"28" февраля 2023 г.

<7> При расчете показателя не учитывается численность сотрудников учреждения, работающих по внутреннему совместительству (по совмещению должностей).

<8> Указывается численность сотрудников учреждения, работающих по внутреннему совместительству (по совмещению должностей). При расчете общей численности сотрудников учреждения показатель не учитывается.

<9> Указывается численность физических лиц, привлекаемых к оказанию услуг, выполнению работ без заключения трудового договора (на основании договоров гражданско-правового характера). Детализация численности по группам персонала указывается в соответствии с предметом договора, в зависимости от характера работ, для выполнения которых привлекается сотрудник.

<10> Указывается численность физических лиц, привлекаемых к оказанию услуг, выполнению работ без заключения трудового договора (на основании договоров гражданско-правового характера), являющихся сотрудниками учреждения.

<11> Указывается численность физических лиц, привлекаемых к оказанию услуг, выполнению работ без заключения трудового договора (на основании договоров гражданско-правового характера), не являющихся сотрудниками учреждения.

<12> Указывается численность работников учреждения, непосредственно оказывающих услуги (выполняющих работы), направленные на достижение определенных уставом учреждения целей деятельности этого учреждения.

<13> Детализация показателей по группе (категории) персонала устанавливается порядком органа, осуществляющего функции и полномочия учредителя.

<14> Указывается численность работников учреждения, создающих условия для оказания услуг (выполнения работ), направленных на достижение определенных уставом учреждения целей деятельности этого учреждения, включая обслуживание зданий и оборудования.

<15> Указывается численность работников учреждения, занятых управлением (организацией) оказания услуг (выполнения работ), а также работников учреждения, выполняющих административные функции, необходимые для обеспечения деятельности учреждения.

<16> Указывается сумма, начисленная по договорам гражданско-правового характера, заключенным с лицами, привлекаемыми для оказания услуг (выполнения работ). Детализация начисленного вознаграждения по группам персонала указывается в соответствии с предметом договора, в зависимости от характера работ, для выполнения которых привлекается сотрудник.

<17> Показатели аналитического распределения оплаты труда сотрудников по источникам финансового обеспечения формируются в случае, если требование о детализации установлено органом, осуществляющим функции и полномочия учредителя.

<18> Указывается сумма начисленной оплаты труда работникам учреждения, оказывающим услуги (выполняющим работы) в рамках программ обязательного медицинского страхования.

<19> Указывается сумма начисленной оплаты труда работникам учреждения, оказывающим услуги (выполняющим работы) в рамках осуществления приносящей доход деятельности.

<20> Указывается сумма начисленной оплаты труда работникам учреждения, непосредственно оказывающим услуги (выполняющим работы), направленные на достижение определенных уставом учреждения целей деятельности этого учреждения.

<21> Указывается сумма начисленной оплаты труда работникам учреждения, создающим условия для оказания услуг (выполнения работ), направленных на достижение определенных уставом учреждения целей деятельности этого учреждения, включая обслуживание зданий и оборудования.

<22> Указывается сумма начисленной оплаты труда работникам учреждения, занятым управлением (организацией) оказания услуг (выполнения работ), а также работникам учреждения, выполняющим административные функции, необходимые для обеспечения деятельности учреждения.

Сведения
о счетах учреждения, открытых в кредитных организациях

			КОДЫ
	на 01 января 2023 г.	Дата	01.01.2023
		по Сводному реестру	573Н2671
		ИНН	5903131155
Учреждение	Муниципальное автономное дошкольное общеобразовательное учреждение «Конструктор успеха»	КПП	590301001
Орган, осуществляющий функции и полномочия учредителя	Департамент образования администрации города Перми	глава по БК	930
Публично-правовое образование	Город Пермь	по ОКТМО	57701000
Периодичность: годовая			

Номер счета в кредитной организации	Вид счета <23>	Реквизиты акта, в соответствии с которым открыт счет			Остаток средств на счете на начало года <24>	Остаток средств на счете на конец отчетного периода <24>
		вид акта	дата	номер		
1	2	3	4	5	6	7
Счета в кредитных организациях в валюте Российской Федерации	x	x	x	x	x	x
-	-	-	-	-	-	-
Всего	-	-	-	-	-	-
Счета в кредитных организациях в иностранной валюте	x	x	x	x	x	x
-	-	-	-	-	-	-
Всего	-	-	-	-	-	-
Итого	x	x	x	x	-	-

Руководитель
(уполномоченное лицо)
Учреждения — Заведующий (должность) _____ (подпись) Пынзарь М.В. (расшифровка подписи)

Исполнитель — Заведующий хозяйством (должность) Ефимова Е.М. (фамилия, инициалы) 233-93-39 (телефон)

"28" февраля 2023 г.

<23> Указывается вид банковского счета, открытого в кредитной организации (например, номинальный счет, счет эскроу, публичный депозитный счет).

<24> Показатели счетов в иностранной валюте указываются в рублевом эквиваленте.

Сведения
о недвижимом имуществе, за исключением земельных участков,
закрепленном на праве оперативного управления

			КОДЫ
	на 01 января 2023 г.	Дата	01.01.2023
		по Сводному реестру	573Н2671
		ИНН	5903131155
Учреждение	Муниципальное автономное дошкольное общеобразовательное учреждение «Конструктор успеха»	КПП	590301001
Орган, осуществляющий функции и полномочия учредителя	Департамент образования администрации города Перми	глава по БК	930
Публично-правовое образование	Город Пермь	по ОКТМО	57701000
Периодичность: годовая			

Наименование объекта	Адрес	Кадастровый номер	Код по ОКТМО	Уникальный код объекта <24.1>	Год постройки	Единица измерения		Код строки	Используется учреждением				Передано во временное пользование сторонним организациям (индивидуальным предпринимателям)			
						наименование	код по ОКЕИ		всего	в том числе:			всего	в том числе:		
										для осуществления основной деятельности		для иных целей		на основании договоров аренды	на основании договоров безвозмездного пользования	без оформления права пользования (с почасовой оплатой)
										в рамках государственного (муниципального) задания	за плату сверх государственного (муниципального) задания					
1	2	3	4	4.1	5	6	7	8	9	10	11	12	13	14	15	16
Площадные объекты <25>, всего	x	x	x	-	x	x	x	1000	6706,6	6706,6	-	-	327,46	266,82	60,6	-
в том числе:	-	-	-	-	-	-	-	1001	-	-	-	-	-	-	-	-
Отдельно стоящее здание	г.Пермь, Дзержинский район, ул.Машинистов (г.Пермь), 46	59:01:1713491:40	57701000001	-	1956	кв.м	055	-	473,9	473,9	-	-	18,7	18,7	-	-
Отдельно стоящее здание	г.Пермь, Дзержинский район, ул.Машинистов (г.Пермь), 51, (лит.А)	59:01:1713492:55	57701000001	-	1956	кв.м	055	-	569,7	569,7	-	-	71,9	44,7	27,2	-
Отдельно стоящее здание	г.Пермь, Дзержинский район, ул.Машинистов (г.Пермь), 43, а	59:01:1713493:419	57701000001	-	2016	кв.м	055	-	5609,3	5609,3	-	-	236,86	203,42	33,44	-
Отдельно стоящее здание	г.Пермь, Дзержинский район, ул.Машинистов (г.Пермь), 51	59:01:1713492:56	57701000001	-	1956	кв.м	055	-	53,7	53,7	-	-	-	-	-	-
Линейные объекты <26>, всего	x	x	x	-	x	x	x	2000	-	-	-	-	-	-	-	-
в том числе:	-	-	-	-	-	-	-	2001	-	-	-	-	-	-	-	-
-	-	-	-	-	-	-	-	-	-	-	-	-	-	-	-	-
Резервуары, емкости, иные аналогичные объекты, всего	x	x	x	-	x	x	x	3000	-	-	-	-	-	-	-	-

1	2	3	4	4.1	5	6	7	8	9	10	11	12	13	14	15	16
в том числе:	-	-	-	-	-	-	-	3001	-	-	-	-	-	-	-	-
-	-	-	-	-	-	-	-	-	-	-	-	-	-	-	-	-
Скважины, иные аналогичные объекты, всего	x	x	x	-	x	x	x	4000	-	-	-	-	-	-	-	-
в том числе:	-	-	-	-	-	-	-	4001	-	-	-	-	-	-	-	-
-	-	-	-	-	-	-	-	-	-	-	-	-	-	-	-	-
Иные объекты, включая точечные, всего	x	x	x	-	x	x	x	5000	-	-	-	-	-	-	-	-
в том числе:	-	-	-	-	-	-	-	5001	-	-	-	-	-	-	-	-
-	-	-	-	-	-	-	-	-	-	-	-	-	-	-	-	-
-	-	-	-	-	-	-	Итого	9000	6706,6	6706,6	-	-	327,46	266,82	60,6	-

Наименование объекта	Код строки	Не используется				Фактические расходы на содержание объекта недвижимого имущества (руб в год)									
		всего	из них:			всего	из них:								
			проводится капитальный ремонт и/или реконструкция	в связи с аварийным состоянием			коммунальные услуги			услуги по содержанию имущества			налог на имущество		
				требуется ремонт	ожидает списания		всего	из них:		всего	из них:		всего	из них:	
								возмещается пользователями имущества	по неиспользуемому имуществу		возмещается пользователями имущества	по неиспользуемому имуществу		возмещается пользователями имущества	по неиспользуемому имуществу
1	8	17	18	19	20	21	22	23	24	25	26	27	28	29	30
Площадные объекты <25>, всего	1000	-	-	-	-	9485710,42	3500581,85	935627,89	-	5985128,57	-	-	-	-	-
в том числе:	1001	-	-	-	-	-	-	-	-	-	-	-	-	-	-
г.Пермь, Дзержинский район, ул.Машинистов (г.Пермь), 46	-	-	-	-	-	670274,68	247356,84	66113,79	-	422917,84	-	-	-	-	-
г.Пермь, Дзержинский район, ул.Машинистов (г.Пермь), 51, (лит.А)	-	-	-	-	-	805772,28	297360,61	86960,66	-	508411,67	-	-	-	-	-
г.Пермь, Дзержинский район, ул.Машинистов (г.Пермь), 43, а	-	-	-	-	-	7933681,74	2927830,23	782553,44	-	5005851,51	-	-	-	-	-
г.Пермь, Дзержинский район, ул.Машинистов (г.Пермь), 51	-	-	-	-	-	75981,72	28034,17	-	-	47947,55	-	-	-	-	-

1	8	17	18	19	20	21	22	23	24	25	26	27	28	29	30
Линейные объекты <26>, всего	2000	-	-	-	-	-	-	-	-	-	-	-	-	-	-
в том числе:	2001	-	-	-	-	-	-	-	-	-	-	-	-	-	-
-	-	-	-	-	-	-	-	-	-	-	-	-	-	-	-
Резервуары, емкости, иные аналогичные объекты, всего	3000	-	-	-	-	-	-	-	-	-	-	-	-	-	-
в том числе:	3001	-	-	-	-	-	-	-	-	-	-	-	-	-	-
-	-	-	-	-	-	-	-	-	-	-	-	-	-	-	-
Скважины, иные аналогичные объекты, всего	4000	-	-	-	-	-	-	-	-	-	-	-	-	-	-
в том числе:	4001	-	-	-	-	-	-	-	-	-	-	-	-	-	-
-	-	-	-	-	-	-	-	-	-	-	-	-	-	-	-
Иные объекты, включая точечные, всего	5000	-	-	-	-	-	-	-	-	-	-	-	-	-	-
в том числе:	5001	-	-	-	-	-	-	-	-	-	-	-	-	-	-
-	-	-	-	-	-	-	-	-	-	-	-	-	-	-	-
Итого	9000	-	-	-	-	9485710,42	3500581,85	935627,89	-	5985128,57	-	-	-	-	-

Руководитель (уполномоченное лицо) Учреждения	Заведующий		Пынзарь М.В.
	(должность)	(подпись)	(расшифровка подписи)
Исполнитель	Начальник сектора НФА	Кичёва Н.Ю.	291-94-75
	(должность)	(фамилия, инициалы)	(телефон)

"28" февраля 2023 г.

<24.1> Указывается уникальный код объекта капитального строительства, объекта недвижимого имущества (при наличии).

<25> Указываются здания, строения, сооружения и иные аналогичные объекты.

<26> Указываются линии электропередачи, линии связи (в том числе линейно-кабельные сооружения), трубопроводы, автомобильные дороги, железнодорожные линии и другие подобные сооружения.

Сведения
о земельных участках, предоставленных на праве постоянного (бессрочного) пользования

			КОДЫ
	на 01 января 2023 г.	Дата	01.01.2023
		по Сводному реестру	573Н2671
		ИНН	5903131155
Учреждение	Муниципальное автономное дошкольное общеобразовательное учреждение «Конструктор успеха»	КПП	590301001
Орган, осуществляющий функции и полномочия учредителя	Департамент образования администрации города Перми	глава по БК	930
Публично-правовое образование	Город Пермь	по ОКТМО	57701000
Периодичность: годовая			

Наименование показателя	Адрес	Код по ОКТМО	Кадастровый номер	Единица измерения		Код строки	Всего	Используется учреждением				Справочно: используется по соглашениям об установлении сервитута	Не используется учреждением						Фактические расходы на содержание земельного участка (руб в год)			
				наименование	код по ОКЕИ			всего	в том числе:				всего	в том числе:					всего	в том числе:		
									для осуществления основной деятельности		для иных целей			передано во временное пользование сторонним организациям			по иным причинам			эксплуатационные расходы		налог на землю
									в рамках государственного (муниципального) задания	за плату сверх государственного (муниципального) задания				на основании договоров аренды	на основании договоров безвозмездного пользования	без оформления права пользования				всего	из них возмещается пользователями имущества	
1	2	3	4	5	6	7	8	9	10	11	12	13	14	15	16	17	18	19	20	21	22
Земли населенных пунктов (11746 кв.м.) кад.№:59:01:1713493:402, ул.Машинистов, 43-а	г.Пермь, Дзержинский район, ул.Машинистов (г.Пермь), 43, а	57701000001	59:01:1713493:402	кв.м	055	-	11746,00	11746,00	11746,00	-	-	-	-	-	-	-	-	754209,60	-	-	754210,66
Земли населенных пунктов (2748,53 кв.м.) кад.№:59:01:1713492:9, ул.Машинистов, 51	г.Пермь, Дзержинский район, ул.Машинистов (г.Пермь), 51	57701000001	59:01:1713492:9	кв.м	055	-	2 748,53	2 748,53	2 748,53	-	-	-	-	-	-	-	-	176483,11	-	-	176483,11
Земли населенных пунктов (3149 кв.м.) кад.№:59:01:1713491:2, ул.Машинистов, 46	г.Пермь, Дзержинский район, ул.Машинистов (г.Пермь), 46	57701000001	59:01:1713491:2	кв.м	055	-	3 149,00	3 149,00	3 149,00	-	-	-	-	-	-	-	-	202197,29	-	-	202197,29
-	-	-	-	-	Итого		17643,53	17643,53	17643,53	-	-	-	-	-	-	-	-	1132890,00	-	-	1132890,00

Руководитель (уполномоченное лицо) Учреждения	Заведующий		Пынзарь М.В.
	(должность)	(подпись)	(расшифровка подписи)
Исполнитель	Начальник сектора НФА	Кичёва Н.Ю.	291-94-75
	(должность)	(фамилия, инициалы)	(телефон)

"28" февраля 2023 г.

Сведения
о недвижимом имуществе, используемом по договору аренды

			КОДЫ
	на 01 января 2023 г.	Дата	01.01.2023
		по Сводному реестру	573Н2671
		ИНН	5903131155
Учреждение	Муниципальное автономное дошкольное общеобразовательное учреждение «Конструктор успеха»	КПП	590301001
Орган, осуществляющий функции и полномочия учредителя	Департамент образования администрации города Перми	глава по БК	930
Публично-правовое образование	Город Пермь	по ОКТМО	57701000
Периодичность: годовая			

Раздел 1. Сведения о недвижимом имуществе, используемом на праве аренды с помесячной оплатой

Наименование объекта	Адрес	Единица измерения		Код строки	Количество арендуемого имущества	Арендодатель (ссудодатель)			Срок пользования		Арендная плата		Фактические расходы на содержание арендованного имущества (руб/год)	Направление использования арендованного имущества		Обоснование заключения договора аренды
		наименование	код по ОКЕИ			наименование	ИНН	код по КИСЭ	начала	окончания	за единицу меры (руб/мес)	за объект (руб/год)		для осуществления основной деятельности <27>	для осуществления иной деятельности <28>	
1	2	3	4	5	6	7	8	9	10	11	12	13	14	15	16	17
Площадные объекты <25>, всего	x	x	x	1000	-	-	-	-	-	-	-	-	-	-	-	-
в том числе:	-	-	-	1001	-	-	-	-	-	-	-	-	-	-	-	-
-	-	-	-	-	-	-	-	-	-	-	-	-	-	-	-	-
Линейные объекты <26>, всего	x	x	x	2000	-	-	-	-	-	-	-	-	-	-	-	-
в том числе:	-	-	-	2001	-	-	-	-	-	-	-	-	-	-	-	-
-	-	-	-	-	-	-	-	-	-	-	-	-	-	-	-	-
Резервуары, емкости, иные аналогичные объекты, всего	x	x	x	3000	-	-	-	-	-	-	-	-	-	-	-	-
в том числе:	-	-	-	3001	-	-	-	-	-	-	-	-	-	-	-	-
-	-	-	-	-	-	-	-	-	-	-	-	-	-	-	-	-
Скважины, иные аналогичные объекты, всего	x	x	x	4000	-	-	-	-	-	-	-	-	-	-	-	-
в том числе:	-	-	-	4001	-	-	-	-	-	-	-	-	-	-	-	-
-	-	-	-	-	-	-	-	-	-	-	-	-	-	-	-	-
Иные объекты, включая точечные, всего	x	x	x	5000	-	-	-	-	-	-	-	-	-	-	-	-
в том числе:	-	-	-	5001	-	-	-	-	-	-	-	-	-	-	-	-
-	-	-	-	-	-	-	-	-	-	-	-	-	-	-	-	-
-	-	-	Итого	9000	-	-	-	-	-	-	-	-	-	-	-	-

Раздел 2. Сведения о недвижимом имуществе, используемом на праве аренды с почасовой оплатой

Наименование объекта	Адрес	Единица измерения		Код строки	Количество арендуемого имущества	Арендодатель (ссудодатель)			Длительность использования (час)	Арендная плата			Фактические расходы на содержание объекта недвижимого имущества (руб/год)	Направление использования объекта недвижимого имущества		Обоснование заключения договора аренды
		наименование	код по ОКЕИ			наименование	ИНН	код по КИСЭ		за единицу меры (руб/час)	за объект (руб/час)	всего за год (руб)		для осуществления основной деятельности <27>	для осуществления иной деятельности <28>	
КонсультантПлюс: примечание. Нумерация граф дана в соответствии с официальным текстом документа.																
1	2	4	5	6	7	8	9	10	11	12	13	14	15	16	17	18
Площадные объекты <25>, всего	x	x	x	1000	-	-	-	-	-	-	-	-	-	-	-	-
в том числе:	-	-	-	1001	-	-	-	-	-	-	-	-	-	-	-	-
-	-	-	-	-	-	-	-	-	-	-	-	-	-	-	-	-
Линейные объекты <26>, всего	x	x	x	2000	-	-	-	-	-	-	-	-	-	-	-	-
в том числе:	-	-	-	2001	-	-	-	-	-	-	-	-	-	-	-	-
-	-	-	-	-	-	-	-	-	-	-	-	-	-	-	-	-
Резервуары, емкости, иные аналогичные объекты, всего	x	x	x	3000	-	-	-	-	-	-	-	-	-	-	-	-
в том числе:	-	-	-	3001	-	-	-	-	-	-	-	-	-	-	-	-
-	-	-	-	-	-	-	-	-	-	-	-	-	-	-	-	-
Скважины, иные аналогичные объекты, всего	x	x	x	4000	-	-	-	-	-	-	-	-	-	-	-	-
в том числе:	-	-	-	4001	-	-	-	-	-	-	-	-	-	-	-	-
-	-	-	-	-	-	-	-	-	-	-	-	-	-	-	-	-
Иные объекты, включая точечные, всего	x	x	x	5000	-	-	-	-	-	-	-	-	-	-	-	-
в том числе:	-	-	-	5001	-	-	-	-	-	-	-	-	-	-	-	-
-	-	-	-	-	-	-	-	-	-	-	-	-	-	-	-	-
-	-	-	Итого	9000	-	-	-	-	-	-	-	-	-	-	-	-

Руководитель (уполномоченное лицо) Учреждения	Заведующий		Пынзарь М.В.
	(должность)	(подпись)	(расшифровка подписи)
Исполнитель	Начальник сектора НФА	Кичёва Н.Ю.	291-94-75
	(должность)	(фамилия, инициалы)	(телефон)

"28" февраля 2023 г.

<27> Указывается направление использования объекта недвижимого имущества «1» - для осуществления основной деятельности в рамках государственного (муниципального) задания, «2» - для осуществления основной деятельности за плату сверх государственного (муниципального) задания.

<28> Указывается направление использования объекта недвижимого имущества «3» - проведение концертно-зрелищных мероприятий и иных культурно-массовых мероприятий, «4» - проведение спортивных мероприятий, «5» - проведение конференций, семинаров, выставок, переговоров, встреч, совещаний, съездов, конгрессов, «6» - для иных мероприятий.

Сведения
о недвижимом имуществе, используемом по договору
безвозмездного пользования (договору ссуды)

			КОДЫ
	на 01 января 2023 г.	Дата	01.01.2023
		по Сводному реестру	573Н2671
		ИНН	5903131155
Учреждение	Муниципальное автономное дошкольное общеобразовательное учреждение «Конструктор успеха»	КПП	590301001
Орган, осуществляющий функции и полномочия учредителя	Департамент образования администрации города Перми	глава по БК	930
Публично-правовое образование	Город Пермь	по ОКТМО	57701000
Периодичность: годовая			

Наименование объекта	Адрес	Единица измерения		Код строки	Количество имущества	Ссудодатель			Срок пользования		Фактические расходы на содержание объекта недвижимого имущества (руб/год)	Направление использования объекта недвижимого имущества		Обоснование заключения договора ссуды
		наименование	код по ОКЕИ			наименование	ИНН	код по КИСЭ	начала	окончания		для осуществления основной деятельности <27>	для осуществления иной деятельности <28>	
1	2	3	4	5	6	7	8	9	10	11	12	13	14	15
Площадные объекты <25>, всего	-	-	-	1000	-	-	-	-	-	-	-	-	-	-
в том числе:	-	-	-	1001	-	-	-	-	-	-	-	-	-	-
-	-	-	-	-	-	-	-	-	-	-	-	-	-	-
Линейные объекты <26>, всего	-	-	-	2000	-	-	-	-	-	-	-	-	-	-
в том числе:	-	-	-	2001	-	-	-	-	-	-	-	-	-	-
-	-	-	-	-	-	-	-	-	-	-	-	-	-	-
Резервуары, емкости, иные аналогичные объекты, всего	-	-	-	3000	-	-	-	-	-	-	-	-	-	-
в том числе:	-	-	-	3001	-	-	-	-	-	-	-	-	-	-
-	-	-	-	-	-	-	-	-	-	-	-	-	-	-
Скважины, иные аналогичные объекты, всего	-	-	-	4000	-	-	-	-	-	-	-	-	-	-
в том числе:	-	-	-	4001	-	-	-	-	-	-	-	-	-	-
-	-	-	-	-	-	-	-	-	-	-	-	-	-	-
Иные объекты, включая точечные, всего	-	-	-	5000	-	-	-	-	-	-	-	-	-	-
в том числе:	-	-	-	5001	-	-	-	-	-	-	-	-	-	-
-	-	-	-	-	-	-	-	-	-	-	-	-	-	-
-	-	-	Всего:	9000	-	-	-	-	-	-	-	-	-	-

Руководитель (уполномоченное лицо) Учреждения	Заведующий		Пынзарь М.В.
	(должность)	(подпись)	(расшифровка подписи)
Исполнитель	Начальник сектора НФА	Кичёва Н.Ю.	291-94-75
	(должность)	(фамилия, инициалы)	(телефон)

"28" февраля 2023 г.

Сведения
об особо ценном движимом имуществе (за исключением транспортных средств)

			КОДЫ
	на 01 января 2023 г.	Дата	01.01.2023
		по Сводному реестру	573Н2671
		ИНН	5903131155
Учреждение	Муниципальное автономное дошкольное общеобразовательное учреждение «Конструктор успеха»	КПП	590301001
Орган, осуществляющий функции и полномочия учредителя	Департамент образования администрации города Перми	глава по БК	930
Публично-правовое образование	Город Пермь	по ОКТМО	57701000
Периодичность: годовая			

Раздел 1. Сведения о наличии, состоянии и использовании особо ценного движимого имущества

Наименование показателя (группа основных средств)	Код строки	Наличие движимого имущества на конец отчетного периода							
		всего	в том числе:						
			используется учреждением	передано в пользование			не используется		
				всего	в том числе:		требует ремонта	физически и морально изношено, ожидает согласования, списания	
					в аренду	безвозмездно		всего	из них требует замены
1	2	3	4	5	6	7	8	9	10
Нежилые помещения, здания и сооружения, не отнесенные к недвижимому имуществу	1000	-	-	-	-	-	-	-	-
в том числе: для основной деятельности	1100	-	-	-	-	-	-	-	-
из них: для оказания услуг (выполнения работ) в рамках утвержденного государственного (муниципального) задания	1110	-	-	-	-	-	-	-	-
-	-	-	-	-	-	-	-	-	-
для иной деятельности	1200	-	-	-	-	-	-	-	-
Машины и оборудование	2000	139	139	65	45	20	-	-	-
в том числе: для основной деятельности	2100	-	-	-	-	-	-	-	-
из них: для оказания услуг (выполнения работ) в рамках утвержденного государственного (муниципального) задания	2110	139	139	65	45	20	-	-	-
-	-	-	-	-	-	-	-	-	-
для иной деятельности	2200	-	-	-	-	-	-	-	-
Хозяйственный и производственный инвентарь, всего	3000	777	777	46	32	14	-	-	-
в том числе: для основной деятельности	3100	-	-	-	-	-	-	-	-
из них: для оказания услуг (выполнения работ) в рамках утвержденного государственного (муниципального) задания	3110	777	777	46	32	14	-	-	-
-	-	-	-	-	-	-	-	-	-

1	2	3	4	5	6	7	8	9	10
для иной деятельности	3200	-	-	-	-	-	-	-	-
Прочие основные средства, всего	4000	138	138	-	-	-	-	-	-
в том числе: для основной деятельности	4100	-	-	-	-	-	-	-	-
из них: для оказания услуг (выполнения работ) в рамках утвержденного государственного (муниципального) задания	4110	138	138	-	-	-	-	-	-
-	-	-	-	-	-	-	-	-	-
для иной деятельности	4200	-	-	-	-	-	-	-	-
Итого	9000	1058	1058	116	80	36	-	-	-

Наименование показателя (группа основных средств)	Код строки	Фактический срок использования <29>											
		от 121 месяца и более		от 85 до 120 месяцев		от 61 до 84 месяцев		от 37 до 60 месяцев		от 13 до 36 месяцев		менее 12 месяцев	
		количество, ед.	балансовая стоимость, руб.	количество, ед	балансовая стоимость, руб.	количество, ед.	балансовая стоимость, руб.	количество, ед.	балансовая стоимость, руб.	количество, ед.	балансовая стоимость, руб.	количество, ед.	балансовая стоимость, руб.
1	2	11	12	13	14	15	16	17	18	19	20	21	22
Нежилые помещения, здания и сооружения, не отнесенные к недвижимому имуществу	1000	15	5267163,25	-	-	10	280415321,22	17	7188032,00	-	-	-	-
в том числе: для основной деятельности	1100	-	-	-	-	-	-	-	-	-	-	-	-
из них: для оказания услуг (выполнения работ) в рамках утвержденного государственного (муниципального) задания	1110	15	5267163,25	-	-	10	280415321,22	17	7188032,00	-	-	-	-
-	-	-	-	-	-	-	-	-	-	-	-	-	-
для иной деятельности	1200	-	-	-	-	-	-	-	-	-	-	-	-
Машины и оборудование	2000	9	163558,37	31	582312,00	92	6187185,19	-	-	6	133744,00	1	72445,02
в том числе: для основной деятельности	2100	-	-	-	-	-	-	-	-	-	-	-	-
из них: для оказания услуг (выполнения работ) в рамках утвержденного государственного (муниципального) задания	2110	9	163558,37	31	582312,00	92	6187185,19	-	-	6	133744,00	1	72445,02
-	-	-	-	-	-	-	-	-	-	-	-	-	-

1	2	11	12	13	14	15	16	17	18	19	20	21	22
для иной деятельности	2200	-	-	-	-	-	-	-	-	-	-	-	-
Хозяйственный и производственный инвентарь, всего	3000	40	267546,63	169	1867031,28	558	4895408,33	1	16500,00	-	-	-	-
в том числе: для основной деятельности	3100	-	-	-	-	-	-	-	-	-	-	-	-
из них: для оказания услуг (выполнения работ) в рамках утвержденного государственного (муниципального) задания	3110	40	267546,63	169	1867031,28	558	4895408,33	1	16500,00	-	-	-	-
-	-	-	-	-	-	-	-	-	-	-	-	-	-
для иной деятельности	3200	-	-	-	-	-	-	-	-	-	-	-	-
Прочие основные средства, всего	4000	-	-	-	-	137	1344514,00	1	60040,00	-	-	-	-
в том числе: для основной деятельности	4100	-	-	-	-	-	-	-	-	-	-	-	-
из них: для оказания услуг (выполнения работ) в рамках утвержденного государственного (муниципального) задания	4110	-	-	-	-	137	1344514,00	1	60040,00	-	-	-	-
-	-	-	-	-	-	-	-	-	-	-	-	-	-
для иной деятельности	4200	-	-	-	-	-	-	-	-	-	-	-	-
Итого	9000	64	5698268,25	200	3031655,28	797	292842428,74	19	7264572,00	6	133744,00	1	72445,02

Наименование показателя (группа основных средств)	Код строки	Остаточная стоимость объектов особо ценного движимого имущества, в том числе с оставшимся сроком полезного использования										
		менее 12 месяцев	от 12 до 24 месяцев	от 25 до 36 месяцев	от 37 до 48 месяцев	от 49 до 60 месяцев	от 61 до 72 месяцев	от 73 до 84 месяцев	от 85 до 96 месяцев	от 97 до 108 месяцев	от 109 до 120 месяцев	от 121 месяца и более
1	2	23	24	25	26	27	28	29	30	31	32	33
Нежилые помещения, здания и сооружения, не отнесенные к недвижимому имуществу	1000	-	-	-	2681748,12	-	263887500,00	522167,77	-	-	-	-
в том числе: для основной деятельности	1100	-	-	-	-	-	-	-	-	-	-	-
из них: для оказания услуг (выполнения работ) в рамках утвержденного государственного (муниципального) задания	1110	-	-	-	2681748,12	-	263887500,00	522167,77	-	-	-	-
-	-	-	-	-	-	-	-	-	-	-	-	-

1	2	23	24	25	26	27	28	29	30	31	32	33
для иной деятельности	1200	-	-	-	-	-	-	-	-	-	-	-
Машины и оборудование	2000	-	-	-	-	-	2747687,92	67500,00	-	-	-	-
в том числе: для основной деятельности	2100	-	-	-	-	-	-	-	-	-	-	-
из них: для оказания услуг (выполнения работ) в рамках утвержденного государственного (муниципального) задания	2110	-	-	-	-	-	2747687,92	67500,00	-	-	-	-
-	-	-	-	-	-	-	-	-	-	-	-	-
для иной деятельности	2200	-	-	-	-	-	-	-	-	-	-	-
Хозяйственный и производственный инвентарь	3000	-	-	-	-	-	243334,38	-	-	-	-	-
в том числе: для основной деятельности	3100	-	-	-	-	-	-	-	-	-	-	-
из них: для оказания услуг (выполнения работ) в рамках утвержденного государственного (муниципального) задания	3110	-	-	-	-	-	243334,38	-	-	-	-	-
-	-	-	-	-	-	-	-	-	-	-	-	-
для иной деятельности	3200	-	-	-	-	-	-	-	-	-	-	-
Прочие основные средства	4000	-	-	-	-	-	-	-	-	-	-	-
в том числе: для основной деятельности	4100	-	-	-	-	-	-	-	-	-	-	-
из них: для оказания услуг (выполнения работ) в рамках утвержденного государственного (муниципального) задания	4110	-	-	-	-	-	-	-	-	-	-	-
-	-	-	-	-	-	-	-	-	-	-	-	-
для иной деятельности	4200	-	-	-	-	-	-	-	-	-	-	-
Итого	9000	-	-	-	2681748,12	-	266878522,30	589667,77	-	-	-	-

Раздел 2. Сведения о расходах на содержание особо ценного движимого имущества

Наименование показателя	Код строки	Всего за отчетный период	Расходы на содержание особо ценного движимого имущества							
			в том числе:							
			на текущее обслуживание				капитальный ремонт, включая приобретение запасных частей	на уплату налогов	заработная плата обслуживающего персонала	иные расходы
			расходы на периодическое техническое (профилактическое) обслуживание	расходы на текущий ремонт, включая приобретение запасных частей	расходы на обязательное страхование	расходы на добровольное страхование				
1	2	3	4	5	6	7	8	9	10	11
Нежилые помещения, здания и сооружения, не отнесенные к недвижимому имуществу	1000	-	-	-	-	-	-	-	-	-
в том числе: для основной деятельности	1100	-	-	-	-	-	-	-	-	-
из них: для оказания услуг (выполнения работ) в рамках утвержденного государственного (муниципального) задания	1110	-	-	-	-	-	-	-	-	-
-	-	-	-	-	-	-	-	-	-	-
для иной деятельности	1200	-	-	-	-	-	-	-	-	-
Машины и оборудование	2000	1027201,00	609291,00	417910,00	-	-	-	-	-	-
в том числе: для основной деятельности	2100	-	-	-	-	-	-	-	-	-
из них: для оказания услуг (выполнения работ) в рамках утвержденного государственного (муниципального) задания	2110	1027201,00	609291,00	417910,00	-	-	-	-	-	-
-	-	-	-	-	-	-	-	-	-	-
для иной деятельности	2200	-	-	-	-	-	-	-	-	-
Хозяйственный и производственный инвентарь	3000	666495,60	666495,60	-	-	-	-	-	-	-
в том числе: для основной деятельности	3100	-	-	-	-	-	-	-	-	-
из них: для оказания услуг (выполнения работ) в рамках утвержденного государственного (муниципального) задания	3110	666495,60	666495,60	-	-	-	-	-	-	-

1	2	3	4	5	6	7	8	9	10	11
-	-	-	-	-	-	-	-	-	-	-
для иной деятельности	3200	-	-	-	-	-	-	-	-	-
Прочие основные средства	4000	-	-	-	-	-	-	-	-	-
в том числе: для основной деятельности	4100	-	-	-	-	-	-	-	-	-
из них: для оказания услуг (выполнения работ) в рамках утвержденного государственного (муниципального) задания	4110	-	-	-	-	-	-	-	-	-
-	-	-	-	-	-	-	-	-	-	-
для иной деятельности	4200	-	-	-	-	-	-	-	-	-
Итого	9000	1693696,60	1275786,6	417910,00	-	-	-	-	-	-

Руководитель (уполномоченное лицо) Учреждения	Заведующий		Пынзарь М.В.
	(должность)	(подпись)	(расшифровка подписи)
Исполнитель	Начальник сектора НФА	Кичёва Н.Ю.	291-94-75
	(должность)	(фамилия, инициалы)	(телефон)

"28" февраля 2023 г.

<29> Срок использования имущества считается начиная с 1-го числа месяца, следующего за месяцем принятия его к бухгалтерскому учету.

Сведения о транспортных средствах

			КОДЫ
	на 01 января 2023 г.	Дата	01.01.2023
		по Сводному реестру	573Н2671
		ИНН	5903131155
Учреждение	Муниципальное автономное дошкольное общеобразовательное учреждение «Конструктор успеха»	КПП	590301001
Орган, осуществляющий функции и полномочия учредителя	Департамент образования администрации города Перми	глава по БК	930
Публично-правовое образование	Город Пермь	по ОКТМО	57701000
Периодичность: годовая			

Раздел 1. Сведения об используемых транспортных средствах

Наименование показателя	Код строки	Транспортные средства, ед							
		всего		в том числе:					
				в оперативном управлении учреждения		по договорам аренды		по договорам безвозмездного пользования	
		на отчетную дату	в среднем за год	на отчетную дату	в среднем за год	на отчетную дату	в среднем за год	на отчетную дату	в среднем за год
1	2	3	4	5	6	7	8	9	10
Наземные транспортные средства	1000	-	-	-	-	-	-	-	-
автомобили легковые (за исключением автомобилей скорой медицинской помощи), всего	1100	-	-	-	-	-	-	-	-
в том числе: <30> средней стоимостью менее 3 миллионов рублей, с года выпуска которых прошло не более 3 лет	1101	-	-	-	-	-	-	-	-
средней стоимостью менее 3 миллионов рублей, с года выпуска которых прошло более 3 лет	1102	-	-	-	-	-	-	-	-
средней стоимостью от 3 миллионов до 5 миллионов рублей включительно, с года выпуска которых прошло не более 3 лет	1103	-	-	-	-	-	-	-	-
средней стоимостью от 3 миллионов до 5 миллионов рублей включительно, с года выпуска которых прошло более 3 лет	1104	-	-	-	-	-	-	-	-
средней стоимостью от 5 миллионов до 10 миллионов рублей включительно, с года выпуска которых прошло не более 3 лет	1105	-	-	-	-	-	-	-	-
средней стоимостью от 5 миллионов до 10 миллионов рублей включительно, с года выпуска которых прошло более 3 лет	1106	-	-	-	-	-	-	-	-
средней стоимостью от 10 миллионов до 15 миллионов рублей включительно	1107	-	-	-	-	-	-	-	-
средней стоимостью от 15 миллионов рублей	1108	-	-	-	-	-	-	-	-
автомобили скорой медицинской помощи	1200	-	-	-	-	-	-	-	-
автомобили грузовые, за исключением специальных	1300	-	-	-	-	-	-	-	-
специальные грузовые автомашины (молоковозы, скотовозы, специальные машины для перевозки птицы, машины для перевозки минеральных удобрений, ветеринарной помощи, технического обслуживания)	1400	-	-	-	-	-	-	-	-

1	2	3	4	5	6	7	8	9	10
автобусы	1500	-	-	-	-	-	-	-	-
тракторы самоходные комбайны	1600	-	-	-	-	-	-	-	-
мотосани, снегоходы	1700	-	-	-	-	-	-	-	-
прочие самоходные машины и механизмы на пневматическом и гусеничном ходу	1800	-	-	-	-	-	-	-	-
мотоциклы, мотороллеры	1900	-	-	-	-	-	-	-	-
Воздушные судна	2000	-	-	-	-	-	-	-	-
самолеты, всего	2100	-	-	-	-	-	-	-	-
в том числе: <30> самолеты пассажирские	2101	-	-	-	-	-	-	-	-
самолеты грузовые	2102	-	-	-	-	-	-	-	-
самолеты пожарные	2103	-	-	-	-	-	-	-	-
самолеты аварийно-технической службы	2104	-	-	-	-	-	-	-	-
другие самолеты	2105	-	-	-	-	-	-	-	-
вертолеты, всего	2200	-	-	-	-	-	-	-	-
в том числе: <30> вертолеты пассажирские	2201	-	-	-	-	-	-	-	-
вертолеты грузовые	2202	-	-	-	-	-	-	-	-
вертолеты пожарные	2203	-	-	-	-	-	-	-	-
вертолеты аварийно-технической службы	2204	-	-	-	-	-	-	-	-
другие вертолеты	2205	-	-	-	-	-	-	-	-
воздушные транспортные средства, не имеющие	2206	-	-	-	-	-	-	-	-
Водные транспортные средства	3000	-	-	-	-	-	-	-	-
суда пассажирские морские и речные	3100	-	-	-	-	-	-	-	-
суда грузовые морские и речные самоходные	3200	-	-	-	-	-	-	-	-
яхты	3300	-	-	-	-	-	-	-	-
катера	3400	-	-	-	-	-	-	-	-
гидроциклы	3500	-	-	-	-	-	-	-	-
моторные лодки	3600	-	-	-	-	-	-	-	-
парусно-моторные суда	3700	-	-	-	-	-	-	-	-
другие водные транспортные средства самоходные	3800	-	-	-	-	-	-	-	-
несамоходные (буксируемые) суда и иные транспортные средства (водные транспортные средства, не имеющие двигателей)	3900	-	-	-	-	-	-	-	-
Итого	9000	-	-	-	-	-	-	-	-

Раздел 2. Сведения о неиспользуемых транспортных средствах, находящихся в оперативном управлении учреждения

Наименование показателя	Код строки	Передано во временное пользование сторонним организациям (индивидуальным предпринимателям)				Не используется				
		всего	в том числе:			всего	в том числе:			
			на основании договоров аренды	на основании договоров безвозмездного пользования	без оформления права пользования		проводится капитальный ремонт и/или реконструкция	в связи с аварийным состоянием (требуется ремонт)	в связи с аварийным состоянием (подлежит списанию) <31>	излишнее имущество (подлежит передаче в казну РФ)
1	2	3	4	5	6	7	8	9	10	11
Наземные транспортные средства	1000	-	-	-	-	-	-	-	-	-
автомобили легковые (за исключением автомобилей скорой медицинской помощи), всего	1100	-	-	-	-	-	-	-	-	-
в том числе: <30> средней стоимостью менее 3 миллионов рублей, с года выпуска которых прошло не более 3 лет	1101	-	-	-	-	-	-	-	-	-
средней стоимостью менее 3 миллионов рублей, с года выпуска которых прошло более 3 лет	1102	-	-	-	-	-	-	-	-	-
средней стоимостью от 3 миллионов до 5 миллионов рублей включительно, с года выпуска которых прошло не более 3 лет;	1103	-	-	-	-	-	-	-	-	-
средней стоимостью от 3 миллионов до 5 миллионов рублей включительно, с года выпуска которых прошло более 3 лет	1104	-	-	-	-	-	-	-	-	-
средней стоимостью от 5 миллионов до 10 миллионов рублей включительно, с года выпуска которых прошло не более 3 лет	1105	-	-	-	-	-	-	-	-	-
средней стоимостью от 5 миллионов до 10 миллионов рублей включительно, с года выпуска которых прошло более 3 лет	1106	-	-	-	-	-	-	-	-	-
средней стоимостью от 10 миллионов до 15 миллионов рублей включительно	1107	-	-	-	-	-	-	-	-	-
средней стоимостью от 15 миллионов рублей	1108	-	-	-	-	-	-	-	-	-

1	2	3	4	5	6	7	8	9	10	11
автомобили скорой медицинской помощи	1200	-	-	-	-	-	-	-	-	-
автомобили грузовые, за исключением специальных	1300	-	-	-	-	-	-	-	-	-
специальные грузовые автомашины (молоковозы, скотовозы, специальные машины для перевозки птицы, машины для перевозки минеральных удобрений, ветеринарной помощи, технического обслуживания)	1400	-	-	-	-	-	-	-	-	-
автобусы	1500	-	-	-	-	-	-	-	-	-
тракторы самоходные комбайны	1600	-	-	-	-	-	-	-	-	-
мотосани, снегоходы	1700	-	-	-	-	-	-	-	-	-
прочие самоходные машины и механизмы на пневматическом и гусеничном ходу	1800	-	-	-	-	-	-	-	-	-
мотоциклы, мотороллеры	1900	-	-	-	-	-	-	-	-	-
Воздушные судна	2000	-	-	-	-	-	-	-	-	-
самолеты, всего	2100	-	-	-	-	-	-	-	-	-
в том числе: <30> самолеты пассажирские	2101	-	-	-	-	-	-	-	-	-
самолеты грузовые	2102	-	-	-	-	-	-	-	-	-
самолеты пожарные	2103	-	-	-	-	-	-	-	-	-
самолеты аварийно-технической службы	2104	-	-	-	-	-	-	-	-	-
другие самолеты	2105	-	-	-	-	-	-	-	-	-
вертолеты, всего	2200	-	-	-	-	-	-	-	-	-
в том числе: <30> вертолеты пассажирские	2201	-	-	-	-	-	-	-	-	-
вертолеты грузовые	2202	-	-	-	-	-	-	-	-	-
вертолеты пожарные	2203	-	-	-	-	-	-	-	-	-
вертолеты аварийно-технической службы	2204	-	-	-	-	-	-	-	-	-
другие вертолеты	2205	-	-	-	-	-	-	-	-	-
воздушные транспортные средства, не имеющие двигателей	2206	-	-	-	-	-	-	-	-	-
Водные транспортные средства	3000	-	-	-	-	-	-	-	-	-
суда пассажирские морские и речные	3100	-	-	-	-	-	-	-	-	-
суда грузовые морские и речные самоходные	3200	-	-	-	-	-	-	-	-	-
яхты	3300	-	-	-	-	-	-	-	-	-

1	2	3	4	5	6	7	8	9	10	11
катера	3400	-	-	-	-	-	-	-	-	-
гидроциклы	3500	-	-	-	-	-	-	-	-	-
моторные лодки	3600	-	-	-	-	-	-	-	-	-
парусно-моторные суда	3700	-	-	-	-	-	-	-	-	-
другие водные транспортные средства самоходные	3800	-	-	-	-	-	-	-	-	-
несамоходные (буксируемые) суда и иные транспортные средства (водные транспортные средства, не имеющие двигателей)	3900	-	-	-	-	-	-	-	-	-
Итого	9000	-	-	-	-	-	-	-	-	-

Раздел 3. Направления использования транспортных средств

Наименование показателя	Код строки	Транспортные средства, непосредственно используемые в целях оказания услуг, выполнения работ								Транспортные средства, используемые в общехозяйственных целях															
										в целях обслуживания административно-управленческого персонала								в иных целях <32>							
		всего		в том числе:						всего		в том числе:						всего		в том числе:					
				в оперативном управлении учреждения, ед.		по договорам аренды, ед.		по договорам безвозмездного пользования, ед.				в оперативном управлении учреждения, ед.		по договорам аренды, ед.		по договорам безвозмездного пользования, ед.				в оперативном управлении учреждения, ед.		по договорам аренды, ед.		по договорам безвозмездного пользования, ед.	
		на отчетную дату	в среднем за год	на отчетную дату	в среднем за год	на отчетную дату	в среднем за год	на отчетную дату	в среднем за год	на отчетную дату	в среднем за год	на отчетную дату	в среднем за год	на отчетную дату	в среднем за год	на отчетную дату	в среднем за год	на отчетную дату	в среднем за год	на отчетную дату	в среднем за год	на отчетную дату	в среднем за год	на отчетную дату	в среднем за год
1	2	3	4	5	6	7	8	9	10	11	12	13	14	15	16	17	18	19	20	21	22	23	24	25	26
Наземные транспортные средства	1000	-	-	-	-	-	-	-	-	-	-	-	-	-	-	-	-	-	-	-	-	-	-	-	-
автомобили легковые (за исключением автомобилей скорой медицинской помощи), всего	1100	-	-	-	-	-	-	-	-	-	-	-	-	-	-	-	-	-	-	-	-	-	-	-	-
в том числе: <30> средней стоимостью менее 3 миллионов рублей, с года выпуска которых прошло не более 3 лет	1101	-	-	-	-	-	-	-	-	-	-	-	-	-	-	-	-	-	-	-	-	-	-	-	-
средней стоимостью менее 3 миллионов рублей, с года выпуска которых прошло более 3 лет	1102	-	-	-	-	-	-	-	-	-	-	-	-	-	-	-	-	-	-	-	-	-	-	-	-

1	2	3	4	5	6	7	8	9	10	11	12	13	14	15	16	17	18	19	20	21	22	23	24	25	26
средней стоимостью от 3 миллионов до 5 миллионов рублей включительно, с года выпуска которых прошло не более 3 лет	1103	-	-	-	-	-	-	-	-	-	-	-	-	-	-	-	-	-	-	-	-	-	-	-	-
средней стоимостью от 3 миллионов до 5 миллионов рублей включительно, с года выпуска которых прошло более 3 лет	1104	-	-	-	-	-	-	-	-	-	-	-	-	-	-	-	-	-	-	-	-	-	-	-	-
средней стоимостью от 5 миллионов до 10 миллионов рублей включительно, с года выпуска которых прошло не более 3 лет	1105	-	-	-	-	-	-	-	-	-	-	-	-	-	-	-	-	-	-	-	-	-	-	-	-
средней стоимостью от 5 миллионов до 10 миллионов рублей включительно, с года выпуска которых прошло более 3 лет	1106	-	-	-	-	-	-	-	-	-	-	-	-	-	-	-	-	-	-	-	-	-	-	-	-
средней стоимостью от 10 миллионов до 15 миллионов рублей включительно	1107	-	-	-	-	-	-	-	-	-	-	-	-	-	-	-	-	-	-	-	-	-	-	-	-
средней стоимостью от 15 миллионов рублей	1108	-	-	-	-	-	-	-	-	-	-	-	-	-	-	-	-	-	-	-	-	-	-	-	-
автомобили скорой медицинской помощи	1200	-	-	-	-	-	-	-	-	-	-	-	-	-	-	-	-	-	-	-	-	-	-	-	-
автомобили грузовые, за исключением специальных	1300	-	-	-	-	-	-	-	-	-	-	-	-	-	-	-	-	-	-	-	-	-	-	-	-
специальные грузовые автомашины (молоковозы, скотовозы, специальные машины для перевозки птицы, машины для перевозки минеральных удобрений, ветеринарной помощи, технического обслуживания)	1400	-	-	-	-	-	-	-	-	-	-	-	-	-	-	-	-	-	-	-	-	-	-	-	-
автобусы	1500	-	-	-	-	-	-	-	-	-	-	-	-	-	-	-	-	-	-	-	-	-	-	-	-
тракторы самоходные, комбайны	1600	-	-	-	-	-	-	-	-	-	-	-	-	-	-	-	-	-	-	-	-	-	-	-	-
мотосани, снегоходы	1700	-	-	-	-	-	-	-	-	-	-	-	-	-	-	-	-	-	-	-	-	-	-	-	-
прочие самоходные машины и механизмы на пневматическом и гусеничном ходу	1800	-	-	-	-	-	-	-	-	-	-	-	-	-	-	-	-	-	-	-	-	-	-	-	-
мотоциклы, мотороллеры	1900	-	-	-	-	-	-	-	-	-	-	-	-	-	-	-	-	-	-	-	-	-	-	-	-
Воздушные судна	2000	-	-	-	-	-	-	-	-	-	-	-	-	-	-	-	-	-	-	-	-	-	-	-	-
самолеты, всего	2100	-	-	-	-	-	-	-	-	-	-	-	-	-	-	-	-	-	-	-	-	-	-	-	-

1	2	3	4	5	6	7	8	9	10	11	12	13	14	15	16	17	18	19	20	21	22	23	24	25	26
в том числе: <30> самолеты пассажирские	2101	-	-	-	-	-	-	-	-	-	-	-	-	-	-	-	-	-	-	-	-	-	-	-	-
самолеты грузовые	2102	-	-	-	-	-	-	-	-	-	-	-	-	-	-	-	-	-	-	-	-	-	-	-	-
самолеты пожарные	2103	-	-	-	-	-	-	-	-	-	-	-	-	-	-	-	-	-	-	-	-	-	-	-	-
самолеты аварийно-технической службы	2104	-	-	-	-	-	-	-	-	-	-	-	-	-	-	-	-	-	-	-	-	-	-	-	-
другие самолеты	2105	-	-	-	-	-	-	-	-	-	-	-	-	-	-	-	-	-	-	-	-	-	-	-	-
вертолеты, всего	2200	-	-	-	-	-	-	-	-	-	-	-	-	-	-	-	-	-	-	-	-	-	-	-	-
в том числе: <30> вертолеты пассажирские	2201	-	-	-	-	-	-	-	-	-	-	-	-	-	-	-	-	-	-	-	-	-	-	-	-
вертолеты грузовые	2202	-	-	-	-	-	-	-	-	-	-	-	-	-	-	-	-	-	-	-	-	-	-	-	-
вертолеты пожарные	2203	-	-	-	-	-	-	-	-	-	-	-	-	-	-	-	-	-	-	-	-	-	-	-	-
вертолеты аварийно-технической службы	2204	-	-	-	-	-	-	-	-	-	-	-	-	-	-	-	-	-	-	-	-	-	-	-	-
другие вертолеты	2205	-	-	-	-	-	-	-	-	-	-	-	-	-	-	-	-	-	-	-	-	-	-	-	-
воздушные транспортные средства, не имеющие двигателей	2206	-	-	-	-	-	-	-	-	-	-	-	-	-	-	-	-	-	-	-	-	-	-	-	-
Водные транспортные средства	3000	-	-	-	-	-	-	-	-	-	-	-	-	-	-	-	-	-	-	-	-	-	-	-	-
суда пассажирские морские и речные	3100	-	-	-	-	-	-	-	-	-	-	-	-	-	-	-	-	-	-	-	-	-	-	-	-
суда грузовые морские и речные самоходные	3200	-	-	-	-	-	-	-	-	-	-	-	-	-	-	-	-	-	-	-	-	-	-	-	-
яхты	3300	-	-	-	-	-	-	-	-	-	-	-	-	-	-	-	-	-	-	-	-	-	-	-	-
катера	3400	-	-	-	-	-	-	-	-	-	-	-	-	-	-	-	-	-	-	-	-	-	-	-	-
гидроциклы	3500	-	-	-	-	-	-	-	-	-	-	-	-	-	-	-	-	-	-	-	-	-	-	-	-
моторные лодки	3600	-	-	-	-	-	-	-	-	-	-	-	-	-	-	-	-	-	-	-	-	-	-	-	-
парусно-моторные суда	3700	-	-	-	-	-	-	-	-	-	-	-	-	-	-	-	-	-	-	-	-	-	-	-	-
другие водные транспортные средства самоходные	3800	-	-	-	-	-	-	-	-	-	-	-	-	-	-	-	-	-	-	-	-	-	-	-	-
несамоходные (буксируемые) суда и иные транспортные средства (водные транспортные средства, не имеющие двигателей)	3900	-	-	-	-	-	-	-	-	-	-	-	-	-	-	-	-	-	-	-	-	-	-	-	-
Итого	9000	-	-	-	-	-	-	-	-	-	-	-	-	-	-	-	-	-	-	-	-	-	-	-	-

Раздел 4. Сведения о расходах на содержание транспортных средств

Наименование показателя	Код строки	Расходы на содержание транспортных средств												
		всего за отчетный период	в том числе:											
			на обслуживание транспортных средств						содержание гаражей		заработная плата обслуживающего персонала			уплата транспортного налога
			расходы на горюче-смазочные материалы	приобретение (замена) колес, шин, дисков	расходы на ОСАГО	расходы на добровольное страхование	ремонт, включая приобретение запасных частей	техобслуживание сторонними организациями	аренда гаражей, парковочных мест	содержание гаражей	водителей	обслуживающего персонала гаражей	административного персонала гаражей	
1	2	3	4	5	6	7	8	9	10	11	12	13	14	15
Наземные транспортные средства	1000	-	-	-	-	-	-	-	-	-	-	-	-	-
автомобили легковые (за исключением автомобилей скорой медицинской помощи), всего	1100	-	-	-	-	-	-	-	-	-	-	-	-	-
в том числе: <30> средней стоимостью менее 3 миллионов рублей, с года выпуска которых прошло не более 3 лет	1101	-	-	-	-	-	-	-	-	-	-	-	-	-
средней стоимостью менее 3 миллионов рублей, с года выпуска которых прошло более 3 лет	1102	-	-	-	-	-	-	-	-	-	-	-	-	-
средней стоимостью от 3 миллионов до 5 миллионов рублей включительно, с года выпуска которых прошло не более 3 лет;	1103	-	-	-	-	-	-	-	-	-	-	-	-	-
средней стоимостью от 3 миллионов до 5 миллионов рублей включительно, с года выпуска которых прошло более 3 лет	1104	-	-	-	-	-	-	-	-	-	-	-	-	-
средней стоимостью от 5 миллионов до 10 миллионов рублей включительно, с года выпуска которых прошло не более 3 лет	1105	-	-	-	-	-	-	-	-	-	-	-	-	-

1	2	3	4	5	6	7	8	9	10	11	12	13	14	15
средней стоимостью от 5 миллионов до 10 миллионов рублей включительно, с года выпуска которых прошло более 3 лет	1106	-	-	-	-	-	-	-	-	-	-	-	-	-
средней стоимостью от 10 миллионов до 15 миллионов рублей включительно	1107	-	-	-	-	-	-	-	-	-	-	-	-	-
средней стоимостью от 15 миллионов рублей	1108	-	-	-	-	-	-	-	-	-	-	-	-	-
автомобили скорой медицинской помощи	1200	-	-	-	-	-	-	-	-	-	-	-	-	-
автомобили грузовые, за исключением специальных	1300	-	-	-	-	-	-	-	-	-	-	-	-	-
специальные грузовые автомашины (молоковозы, скотовозы, специальные машины для перевозки птицы, машины для перевозки минеральных удобрений, ветеринарной помощи, технического обслуживания)	1400	-	-	-	-	-	-	-	-	-	-	-	-	-
автобусы	1500	-	-	-	-	-	-	-	-	-	-	-	-	-
тракторы самоходные комбайны	1600	-	-	-	-	-	-	-	-	-	-	-	-	-
мотосани, снегоходы	1700	-	-	-	-	-	-	-	-	-	-	-	-	-
прочие самоходные машины и механизмы на пневматическом и гусеничном ходу	1800	-	-	-	-	-	-	-	-	-	-	-	-	-
мотоциклы, мотороллеры	1900	-	-	-	-	-	-	-	-	-	-	-	-	-
Воздушные судна	2000	-	-	-	-	-	-	-	-	-	-	-	-	-
самолеты, всего	2100	-	-	-	-	-	-	-	-	-	-	-	-	-
в том числе: <30> самолеты пассажирские	2101	-	-	-	-	-	-	-	-	-	-	-	-	-
самолеты грузовые	2102	-	-	-	-	-	-	-	-	-	-	-	-	-
самолеты пожарные	2103	-	-	-	-	-	-	-	-	-	-	-	-	-
самолеты аварийно-технической службы	2104	-	-	-	-	-	-	-	-	-	-	-	-	-
другие самолеты	2105	-	-	-	-	-	-	-	-	-	-	-	-	-

1	2	3	4	5	6	7	8	9	10	11	12	13	14	15
вертолеты, всего	2200	-	-	-	-	-	-	-	-	-	-	-	-	-
в том числе: <30> вертолеты пассажирские	2201	-	-	-	-	-	-	-	-	-	-	-	-	-
вертолеты грузовые	2202	-	-	-	-	-	-	-	-	-	-	-	-	-
вертолеты пожарные	2203	-	-	-	-	-	-	-	-	-	-	-	-	-
вертолеты аварийно-технической службы	2204	-	-	-	-	-	-	-	-	-	-	-	-	-
другие вертолеты	2205	-	-	-	-	-	-	-	-	-	-	-	-	-
воздушные транспортные средства, не имеющие двигателей	2206	-	-	-	-	-	-	-	-	-	-	-	-	-
Водные транспортные средства	3000	-	-	-	-	-	-	-	-	-	-	-	-	-
суда пассажирские морские и речные	3100	-	-	-	-	-	-	-	-	-	-	-	-	-
суда грузовые морские и речные самоходные	3200	-	-	-	-	-	-	-	-	-	-	-	-	-
яхты	3300	-	-	-	-	-	-	-	-	-	-	-	-	-
катера	3400	-	-	-	-	-	-	-	-	-	-	-	-	-
гидроциклы	3500	-	-	-	-	-	-	-	-	-	-	-	-	-
моторные лодки	3600	-	-	-	-	-	-	-	-	-	-	-	-	-
парусно-моторные суда	3700	-	-	-	-	-	-	-	-	-	-	-	-	-
другие водные транспортные средства самоходные	3800	-	-	-	-	-	-	-	-	-	-	-	-	-
несамоходные (буксируемые) суда и иные транспортные средства (водные транспортные средства, не имеющие двигателей)	3900	-	-	-	-	-	-	-	-	-	-	-	-	-
Итого	9000	-	-	-	-	-	-	-	-	-	-	-	-	-

Руководитель (уполномоченное лицо) Учреждения	Заведующий		Пынзарь М.В.
	(должность)	(подпись)	(расшифровка подписи)
Исполнитель	Начальник сектора НФА	Кичёва Н.Ю.	291-94-75
	(должность)	(фамилия, инициалы)	(телефон)

"28" февраля 2023 г.

<30> Показатели формируются в случае, если требование о детализации установлено органом, осуществляющим функции и полномочия учредителя.

<31> Указываются транспортные средства, в отношении которых принято решение о списании, ожидается согласование органом, осуществляющим функции и полномочия учредителя.

<32> Указываются транспортные средства, используемые в целях уборки территории, вывоза мусора, перевозки имущества (грузов), а также в целях перевозки людей.

Сведения
об имуществе, за исключением земельных участков, переданном
в аренду

			КОДЫ
	на 01 января 2023 г.	Дата	01.01.2023
		по Сводному реестру	573Н2671
		ИНН	5903131155
Учреждение	Муниципальное автономное дошкольное общеобразовательное учреждение «Конструктор успеха»	КПП	590301001
Орган, осуществляющий функции и полномочия учредителя	Департамент образования администрации города Перми	глава по БК	930
Публично-правовое образование	Город Пермь	по ОКТМО	57701000
Периодичность: годовая			

Наименование объекта	Адрес <33>	Вид объекта <34>	Единица измерения		Код строки	Объем переданного имущества	Направление использования <35>	Комментарий <36>
			наименование	код по ОКЕИ				
1	2	3	4	5	6	7	8	9
Площадные объекты <25>, всего	X	2	X	X	1000	266,82	3	-
в том числе:	-	-	-	-	1001	-	-	-
Отдельно стоящее здание	г.Пермь, Дзержинский район, ул.Машинистов (г.Пермь), 46	2	кв. м	055	-	18,7	3	-

1	2	3	4	5	6	7	8	9
Отдельно стоящее здание	г.Пермь, Дзержинский район, ул.Машинистов (г.Пермь), 51, (лит.А)	2	кв. м	055	-	44,7	3	-
Отдельно стоящее здание	г.Пермь, Дзержинский район, ул.Машинистов (г.Пермь), 43, а	2	кв. м	055	-	203,42	3	-
Линейные объекты <26>, всего	X	-	X	X	2000	-	-	-
в том числе:	-	-	-	-	2001	-	-	-
-	-	-	-	-	-	-	-	-
Резервуары, емкости, иные аналогичные объекты, всего	X	-	X	X	3000	-	-	-
в том числе:	-	-	-	-	3001	-	-	-
-	-	-	-	-	-	-	-	-
Скважины, иные аналогичные объекты, всего	X	-	X	X	4000	-	-	-
в том числе:	-	-	-	-	4001	-	-	-
-	-	-	-	-	-	-	-	-
Иные объекты, включая точечные, всего	X	-	X	X	5000	-	-	-
в том числе:	-	-	-	-	5001	-	-	-
-	-	-	-	-	-	-	-	-
				Итого	9000	266,82	3	-

Руководитель
(уполномоченное лицо)
Учреждения — Заведующий (должность) — Пынзарь М.В. (расшифровка подписи)

Исполнитель — Начальник сектора НФА (должность) — 291-94-75 (телефон)

"28" февраля 2023 г.

<33> Заполняется в отношении недвижимого имущества.

<34> Указывается вид объекта: 1 - здание (строение, сооружение) в целом, 2 - помещение в здании, строении (за исключением подвалов, чердаков), 3 - подвалы, чердаки, 4 - конструктивная часть здания (крыша, стена), 5 - архитектурный элемент фасада здания (навес над входными дверями зданий), 6 - часть помещения в местах общего пользования (вестибюли, холлы, фойе, коридоры), 7 - линии электропередачи, линии связи (в том числе линейно-кабельные сооружения), 8 - трубопроводы, 9 - автомобильные дороги, 10 - железнодорожные линии, 11 - резервуар, иная емкость, 12 - скважины на воду, 13 - скважины газовые и нефтяные, 14 - скважины иные, 15 - движимое имущество, предоставляемое в прокат, 16 - иные.

<35> Указывается направление использования имущества, переданного в аренду (разрешенное использование): 1 - размещение банкоматов, 2 - размещение торговых автоматов для продажи воды, кофе и кондитерских изделий, 3 - размещение столовых и буфетов, 4 - размещение книжных киосков, магазинов канцелярских принадлежностей, 5 - размещение аптечных пунктов, 6 - размещение торговых автоматов для продажи бахил, одноразовых халатов, 7 - размещение платежных терминалов, 8 - размещение иных торговых точек, 9 - размещение офисов банков, 10 - проведение образовательных и информационно-просветительских мероприятий, 11 - проведение концертно-зрелищных мероприятий, 12 - проведение ярмарок, выставок, 13 - проведение конгрессов, съездов, симпозиумов, конференций, 14 - проведение спортивных мероприятий, 15 - проведение иных культурно-массовых мероприятий, 16 - прокат оборудования, 17 - прокат спортивного инвентаря, 18 - иное.

<36> В случае указания в графе 8 значения «18 - иное» указывается направление использования переданного в аренду имущества.

Раздел 3

ИНФОРМАЦИЯ
о деятельности муниципального автономного учреждения
и об использовании закрепленного за ним имущества
МАДОУ «Конструктор успеха» г.Перми
(наименование учреждения)

3.1. Информация об исполнении муниципального задания на оказание муниципальных услуг (выполнение работ) и объеме его финансового обеспечения за отчетный финансовый год и год, предшествующий отчетному, формируется в соответствии с пунктом 5 Порядка.

3.2. Информация об осуществлении деятельности, связанной с выполнением работ или оказанием услуг в соответствии с обязательствами перед страховщиком по обязательному социальному страхованию, и об объеме финансового обеспечения данной деятельности:

N	Наименование услуги (работы)	Объем услуг (работ), ед. изм.		Объем финансового обеспечения, тыс. руб.	
		год 2021 <1>	год 2022 <2>	год 2021	год 2022
1	2	3	4	5	6
-	-	-	-	-	-

3.3. Информация о результатах оказания услуг (выполнения работ):

№	Наименование показателей	Ед. изм.	2021 год		2022 год	
			план	факт	план	факт
1	2	3	4	5	6	7
1	Общее количество потребителей, воспользовавшихся услугами (работами) учреждения, в том числе:	ед.	3609	3609	2279	2279
1.1	бесплатными, из них по видам услуг (работ):	ед.	815	815	792	792
1.1.1	Реализация основных общеобразовательных программ дошкольного образования)	ед.	751	751	730	730
1.1.2	Присмотр и уход, физические лица льготных категорий, определяемых учредителем, от 3 лет до 8 лет, группа полного дня	ед.	55	55	50	50
1.1.3	Присмотр и уход, дети-сироты и дети, оставшиеся без попечения родителей от 3 лет до 8 лет, группа полного дня	ед.	3	3	5	5
1.1.4	Присмотр и уход, дети-инвалиды от 3 лет до 8 лет, группа полного дня	ед.	6	6	6	6
1.1.5	Дети-сироты и дети, оставшиеся без попечения родителей, до 3 лет, группа полного дня	ед.	-	-	1	1
1.2	частично платными, из них по видам услуг (работ):	ед.	165	169	177	181
1.2.1	Присмотр и уход, физические лица льготных категорий, до 3 лет, группа полного дня	ед.	7	9	16	19
1.2.2	Присмотр и уход, физические лица льготных категорий, определяемых учредителем, до 3 лет, группа кратковременного пребывания детей	ед.	2	2	6	6
1.2.3	Присмотр и уход, физические лица льготных категорий, определяемых учредителем, от 3 лет до 8 лет, группа полного дня	ед.	155	157	155	156
1.2.4	Присмотр и уход, физические лица льготных категорий, определяемых учредителем, от 3 лет до 8 лет, группа кратковременного пребывания детей	ед	1	1	0	0
1.3	полностью платными, из них по видам услуг (работ):	ед.	2629	2625	1310	1306
1.3.1	Художественно-эстетическое развитие	ед.	624	624	379	379

1	2	3	4	5	6	7
1.3.2	Естественно-научное развитие	ед.	591	591	226	226
1.3.3	Физкультурно-спортивное развитие	ед.	624	624	94	94
1.3.4	Научно-техническое развитие	ед.	225	225	69	69
1.3.5	Питание сотрудников	ед.	43	43	51	51
1.3.6	Присмотр и уход, физические лица за исключением льготных категорий, до 3 лет, группа полного дня	ед.	29	27	43	40
1.3.7	Присмотр и уход, физические лица за исключением льготных категорий, до 3 лет, группа кратковременного пребывания	ед.	16	16	31	31
1.3.8	Присмотр и уход, физические лица за исключением льготных категорий, от 3 лет до 8 лет, группа полного дня	ед.	447	445	417	416
1.3.9	Присмотр и уход, физические лица за исключением льготных категорий, от 3 лет до 8 лет, группа кратковременного пребывания	ед.	30	30	0	0
2	Средняя стоимость получения частично платных услуг для потребителей, в том числе по видам услуг (работ)[8]:	руб.	66,71	66,71	67,33	67,18
2.1	Присмотр и уход, физические лица льготных категорий, определяемых учредителем, до 3 лет, группа полного дня	руб.	54,72	54,72	56,91	56,91
2.2	Присмотр и уход, физические лица льготных категорий, определяемых учредителем, до 3 лет, группа кратковременного пребывания	руб.	18,24	18,24	18,97	18,97
2.3	Присмотр и уход, физические лица льготных категорий, определяемых учредителем, от 3 лет до 8 лет, группа полного дня	руб.	67,8	67,8	70,28	70,28
2.4	Присмотр и уход, физические лица льготных категорий, определяемых учредителем, от 3 лет до 8 лет, группа кратковременного пребывания	руб.	22,3	22,3	-	-
3	Средняя стоимость получения платных услуг для потребителей, в том числе по видам услуг (работ)[8]:	руб.	1101,72	1073,34	766,52	768,50
3.1	Художественно-эстетическое развитие	руб.	920	920	1290	1290
3.2	Естественно-научное развитие	руб.	980	980	1100	1100
3.3	Физкультурно-спортивное развитие	руб.	2125	2125	1090	1090
3.4	Научно-техническое развитие	руб.	1462,5	1462,5	770	770
3.5	Питание сотрудников	руб.	525	525	909	909
3.6	Присмотр и уход, физические лица за исключением льготных категорий, до 3 лет, группа полного дня	руб.	109,44	109,44	113,81	113,81
3.7	Присмотр и уход, физические лица за исключением льготных категорий, до 3 лет, группа кратковременного пребывания	руб.	36,48	36,48	37,94	37,94
3.8	Присмотр и уход, физические лица за исключением льготных категорий,от 3 лет до 8 лет, группа полного дня	руб.	135,16	135,16	140,6	140,6
3.9	Присмотр и уход, физические лица за исключением льготных категорий,от 3 лет до 8 лет, группа кратковременного пребывания	руб.	45,05	45,05	-	-

3.4. Информация о среднегодовой численности и средней заработной плате работников учреждения:

№	Наименование показателей	Ед. изм.	2021	2022
1	2	3	4	5
1	Среднегодовая численность работников учреждения, в том числе:	человек	69,7	68,8
	Работники учреждения, непосредственно осуществляющие учебный (воспитательный, образовательный процесс (в учреждениях, реализующих программы общего образования, дошкольных образовательных учреждениях дополнительного образования детей)	человек	56,2	53,2
	Работники учреждения, непосредственно осуществляющие основную деятельность, направленную на достижение целей, для реализации которых создано учреждение (в иных учреждениях)	человек	-	

1	2	3	4	5
	Педагогические работники, кроме работников, непосредственно осуществляющих учебный (воспитательно-образовательный процесс)	человек	8,1	10
	Руководители учреждения	человек	1,5	2,1
	Учебно-вспомогательный персонал	человек	-	-
	Административный персонал	человек	3,9	2,5
	рабочие	человек	-	1
2	Средняя заработная плата работников учреждения, в том числе:	руб	44652,1	49804,79
	Работники учреждения, непосредственно осуществляющие учебный (воспитательный процесс (в учреждениях, реализующих программы общего образования, дошкольных образовательных учреждениях, учреждениях дополнительного образования детей)	руб.	39099,3	46826,34
	Работники учреждения, непосредственно осуществляющие основную деятельность, направленную на достижение целей, для реализации которых создано учреждение (в иных учреждениях)	руб.	-	
	Педагогические работники, кроме работников, непосредственно осуществляющих учебный (воспитательно-образовательный процесс)	руб.	59275,7	43258,20
	Руководители учреждения	руб.	89894,4	96156,95
	Учебно-вспомогательный персонал	руб.	-	
	Административный персонал	руб.	54636,7	84063,09
	Рабочие	руб.	-	56607,51

3.5. Информация об объеме финансового обеспечения учреждения в рамках муниципальных программ, ведомственных целевых программ, утвержденных в установленном порядке:

N	Наименование муниципальных программ, ведомственных целевых программ с указанием правового акта об их утверждении (в разрезе каждой программы)	Объем финансового обеспечения, тыс. руб.	
		год 2021	год 2022
1	2	3	4
1	Постановление администрации города Перми от 19.10.2018 № 792 «Об утверждении муниципальной программы «Доступное и качественное образование»	61 501,0	-
2	Постановление администрации города Перми от 19.10.2018 № 764 «Об утверждении муниципальной программы «Социальная поддержка и обеспечение семейного благополучия населения города Перми»	21,1	-
3	Постановление администрации города Перми от 19.10.2021 N 891 "Об утверждении муниципальной программы "Доступное и качественное образование"	-	63 356,5

3.6. Информация об общей сумме прибыли муниципального автономного учреждения после налогообложения в отчетном периоде:

N	Наименование показателей	Единица измерения	Год 2021		Год 2022	
			план	факт	план	факт
1	2	3	4	5	6	7
1	Общая сумма прибыли муниципального автономного учреждения после налогообложения в отчетном периоде, всего, в том числе:	тыс. руб.	-	-	-	-
1.1	сумма прибыли после налогообложения, образовавшаяся в связи с оказанием муниципальным автономным учреждением частично платных услуг (работ)	тыс. руб.	-	-	-	-
1.2	сумма прибыли после налогообложения, образовавшаяся в связи с оказанием муниципальным автономным учреждением платных услуг (работ)	тыс. руб.	-	-	-	-

3.7. Виды деятельности, осуществляемые учреждением:

N	Виды деятельности учреждения	Основание (перечень разрешительных документов, на основании которых учреждение осуществляет деятельность, с указанием номеров, даты выдачи и срока действия)	
		год 2021	год 2022
1	2	3	4
1	Основные виды деятельности	Дошкольное образование (Лицензия №6705 от 19.02.2020 г. бессрочно)	Дошкольное образование (Лицензия №6705 от 19.02.2020 г. бессрочно)
2	Виды деятельности, не являющиеся основными	Дополнительное образование детей и взрослых (Лицензия №6705 от 19.02.2020 г. бессрочно)	Дополнительное образование детей и взрослых (Лицензия №6705 от 19.02.2020 г. бессрочно)

3.8. Состав наблюдательного совета учреждения:

N	Фамилия, имя, отчество	Должность	Правовой акт о назначении членов наблюдательного совета (вид, дата, N, наименование)	Срок полномочий
1	2	3	4	5
1	Большакова Светлана Сергеевна	Представитель родительской общественности	Приказ начальника департамента образования администрации города Перми № 059-08-01-09-249 от 17.03.2022	До 17.03.2027
2	Борисов Александр Александрович	Представитель общественности	Приказ начальника департамента образования администрации города Перми № 059-08-01-09-249 от 17.03.2022	До 17.03.2027
3	Дербенева Мария Анастасовна	Представитель трудового коллектива	Приказ начальника департамента образования администрации города Перми № 059-08-01-09-249 от 17.03.2022	До 17.03.2027
4	Соболева Ирина Валерьевна	Представитель органа местного самоуправления в лице департамента имущественных отношений администрации города Перми	Приказ начальника департамента образования администрации города Перми № 059-08-01-09-249 от 17.03.2022	До 17.03.2027
5	Юдникова Анна Андреевна	Представитель органа местного самоуправления в лице учредителя- департамента образования администрации города Перми	Приказ начальника департамента образования администрации города Перми № 059-08-01-09-249 от 17.03.2022	До 17.03.2027

3.9. Информация об общей стоимости недвижимого и движимого имущества муниципального учреждения:

N	Наименование показателей	Единица измерения	Год 2021		Год 2022	
			на начало отчетного периода	на конец отчетного периода	на начало отчетного периода	на конец отчетного периода
1	2	3	4	5	6	7
1	Общая балансовая стоимость имущества муниципального учреждения, в том числе:	тыс. руб.	396053,9	397137,8	397137,8	397553,7
1.1	приобретенного муниципальным учреждением за счет средств, выделенных учредителем, в том числе:	тыс. руб.	395582,9	396027,7	396027,7	396443,7

1	2	3	4	5	6	7
1.1.1	недвижимого имущества	тыс. руб.	368396,5	368396,5	368396,5	368467,8
1.2	приобретенного муниципальным учреждением за счет доходов, полученных от платных услуг и иной приносящей доход деятельности, в том числе:	тыс. руб.	471	1110,1	1110,1	1110,1
1.2.1	недвижимого имущества	тыс. руб.	-	-	-	-
2	Общая балансовая стоимость имущества, закрепленного за муниципальным учреждением на праве оперативного управления, в том числе:	тыс. руб.	320191,5	321614,5	321614,5	321686,9
2.1	недвижимого имущества, всего, из него:	тыс. руб.	292870,5	292870,5	292870,5	292870,5
2.1.1	переданного в аренду	тыс. руб.	10196,6	11107,4	11107,4	11107,4
2.1.2	переданного в безвозмездное пользование	тыс. руб.	1838,9	1838,9	1838,9	1838,9
2.2	движимого имущества, всего	тыс. руб.	27321	28744	28744	28816,5
2.3	особо ценного движимого имущества, всего, из него:	тыс. руб.	14596,8	23368,2	23368,2	23440,6
2.3.1	переданного в аренду	тыс. руб.	315,9	1154,6	1154,6	1154,6
2.3.2	переданного в безвозмездное пользование	тыс. руб.	275,9	275,9	275,9	275,9
2.4	иного движимого имущества, всего, из него:	тыс. руб.	4971,7	5375,8	5375,8	5375,8
2.4.1	переданного в аренду	тыс. руб.	989,2	468,3	468,3	468,3
2.4.2	переданного в безвозмездное пользование	тыс. руб.	364,1	717,6	717,6	717,6
3	Общая остаточная стоимость имущества муниципального учреждения, в том числе:	тыс. руб.	358935,4	354049,4	354049,4	348886,9
3.1	приобретенного муниципальным учреждением за счет средств, выделенных учредителем, в том числе:	тыс. руб.	358831,9	353497,6	353497,6	348460,7
3.1.1	недвижимого имущества	тыс. руб.	352620,8	348147,8	348147,8	343674,9
3.2	приобретенного муниципальным учреждением за счет доходов, полученных от платных услуг и иной приносящей доход деятельности, в том числе:	тыс. руб.	103,5	551,8	551,8	426,2
3.2.1	недвижимого имущества	тыс. руб.	-	-	-	-
4	Общая остаточная стоимость имущества, закрепленного за муниципальным учреждением на праве оперативного управления, в том числе:	тыс. руб.	283409,14	278523,4	278523,4	274152,1
4.1	недвижимого имущества, всего, из него:	тыс. руб.	277094,8	272621,9	272621,9	269267,1
4.1.1	переданного в аренду	тыс. руб.	9615,5	9739,4	9739,4	9634,6
4.1.2	переданного в безвозмездное пользование	тыс. руб.	7742,66	1617,8	1617,8	1601,5
4.2	движимого имущества, всего	тыс. руб.	6314,6	5901,5	5901,5	4884,9
4.3	особо ценного движимого имущества, всего, из него:	тыс. руб.	338,2	5754,5	5754,5	4803,9
4.3.1	переданного в аренду	тыс. руб.	-	-	-	-
4.3.2	переданного в безвозмездное пользование	тыс. руб.	-	-	-	-
4.4	иного движимого имущества, всего, из него:	тыс. руб.	224,3	147	147	80,9
4.4.1	переданного в аренду	тыс. руб.	-	-	-	-
4.4.2	переданного в безвозмездное пользование	тыс. руб.	-	-	-	-

3.10. Информация об использовании имущества, закрепленного за муниципальным учреждением:

N	Наименование показателей	Единица измерения	Год 2021		Год 2022	
			на начало отчетного периода	на конец отчетного периода	на начало отчетного периода	на конец отчетного периода
1	2	3	4	5	6	7
1	Количество объектов недвижимого имущества, закрепленного за муниципальным учреждением на праве оперативного управления, из них:	ед.	41	41	41	41
1.1	зданий, строений, сооружений	ед.	4	4	4	4
1.2	иных объектов (замощений, заборов и других), в том числе:	ед.	37	37	37	37
1.3	количество неиспользованных объектов недвижимого имущества, из них:	ед.	-	-	-	-
1.3.1	зданий, строений, сооружений	ед.	-	-	-	-
1.3.2	иных объектов (замощений, заборов и других)	ед.	-	-	-	-
2	Количество объектов особо ценного движимого имущества, закрепленного за муниципальным учреждением на праве оперативного управления, в том числе:	ед.	1203	1257	1257	1222
	количество неиспользованных объектов особо ценного движимого имущества	ед.	-	-	-	-
3	Общая площадь объектов недвижимого имущества, закрепленного за муниципальным учреждением на праве оперативного управления, из них:	кв. м	11420,20	11420,15	11420,15	11420,15
3.1	зданий, строений, сооружений, в том числе:	кв. м	6706,6	6706,6	6706,6	6706,6
3.1.1	переданного в аренду	кв. м	263,42	266,82	266,82	266,,82
3.1.2	переданного в безвозмездное пользование	кв. м	60,64	60,64	60,64	60,64
3.2	иных объектов (замощений, заборов и других)	кв. м	4731,6	4731,55	4731,55	4731,55
4	Общая площадь неиспользуемого недвижимого имущества, закрепленного за муниципальным учреждением на праве оперативного управления, в том числе:	кв. м	-	-	-	-
4.1	переданного в аренду	кв. м	-	-	-	-
4.2	переданного в безвозмездное пользование	кв. м	-	-	-	-
5	Объем средств, полученных от сдачи в аренду в установленном порядке имущества, закрепленного за муниципальным учреждением на праве оперативного управления	тыс. руб.	-	884,7	-	788,6

Руководитель (уполномоченное лицо) Учреждения _____ (подпись) М.В.Пынзарь (расшифровка подписи)

Исполнитель (лицо, ответственное за составление отчета) _____ (подпись) Ю.А.Моргунова (расшифровка подписи)

СОГЛАСОВАН

_____

(начальник департамента имущественных отношений администрации города Перми)

СОГЛАСОВАН

_____

(руководитель муниципального казенного учреждения, осуществляющего функции по ведению бухгалтерского учета)

<1> Год, предшествующий отчетному году.

<2> Отчетный год.

Отчет
о результатах деятельности государственного (муниципального) учреждения и об использовании закрепленного за ним государственного (муниципального) имущества

			КОДЫ
	на 1 января 2023 г.	Дата	01.01.2023
		по Сводному реестру	57309131
		ИНН	5908015811
Учреждение	МУНИЦИПАЛЬНОЕ АВТОНОМНОЕ ДОШКОЛЬНОЕ ОБРАЗОВАТЕЛЬНОЕ УЧРЕЖДЕНИЕ "ЦЕНТР РАЗВИТИЯ РЕБЕНКА - ДЕТСКИЙ САД № 137" Г.ПЕРМИ	КПП	590801001
Тип учреждения	03		
	(казенное - "01", бюджетное - "02", автономное - "03"		
Орган, осуществляющий функции и полномочия учредителя	Департамент образования администрации города Перми	БК	930
Публично-правовое образование	г.Пермь	по ОКТМО	57701000
Периодичность: годовая			

Раздел 1. Результаты деятельности:

1.1. отчет о выполнении муниципального задания на оказание муниципальных услуг (выполнение работ) (далее - муниципальное задание);
1.2. сведения об оказываемых услугах, выполняемых работах сверх установленного муниципального задания, а также выпускаемой продукции;
1.3. сведения о доходах Учреждения в виде прибыли, приходящейся на доли в уставных (складочных) капиталах хозяйственных товариществ и обществ, или дивидендов по акциям, принадлежащим Учреждению;
1.4. сведения о просроченной кредиторской задолженности;
1.5. сведения о задолженности по ущербу, недостачам, хищениям денежных средств и материальных ценностей;
1.6. сведения о численности сотрудников и оплате труда;
1.7. сведения о счетах Учреждения, открытых в кредитных организациях.

Раздел 2. Использование имущества, закрепленного за учреждением

2.1. сведения о недвижимом имуществе, за исключением земельных участков (далее - сведения о недвижимом имуществе), закрепленном на праве оперативного управления;
2.2. сведения о земельных участках, предоставленных на праве постоянного (бессрочного) пользования;
2.3. сведения о недвижимом имуществе, используемом по договору аренды;
2.4. сведения о недвижимом имуществе, используемом по договору безвозмездного пользования (договору ссуды);
2.5. сведения об особо ценном движимом имуществе (за исключением транспортных средств);
2.6. сведения о транспортных средствах.
2.7. сведения об имуществе, за исключением земельных участков, переданном в аренду.

Раздел 3. Эффективность деятельности (только для автономных - «03»)

Информация о деятельности муниципального автономного учреждения и об использовании закрепленного за ним имущества

Руководитель (уполномоченное лицо) Учреждения	Заведующий	Буслаева О.А.
	(должность)	(расшифровка подписи)
Исполнитель	Начальник отдела	Барановская С.В.
	(должность)	(телефон)

"28" февраля 2023 г.

ОТЧЕТ
о выполнении муниципального задания
за 2021 год

1. Форма отчета о выполнении муниципального задания

Уникальный номер реестровой записи	Наименование муниципальной услуги	Наименование показателя	Ед. изм.	Объем муниципальной услуги (в натуральных показателях)				Показатели качества муниципальной услуги					Объем муниципальной услуги (в стоимостных показателях), включая сумму остатка субсидии отчетного года (тыс.руб.)		Итоговая оценка выполнения муниципальным учреждением муниципального задания по муниципальной услуге, %	Характеристика причин отклонений от запланированных значений	Источник информации о фактическом значении показателя
				значение, утвержденное в муниципальном задании на отчетный период	фактическое значение		оценка выполнения муниципального задания по объему муниципальной услуги, %	наименование показателя качества муниципальной услуги	ед. изм.	значение, утвержденное в муниципальном задании на отчетный период	фактическое значение за отчетный период	оценка выполнения показателя качества муниципальной услуги, %	значение, утвержденное в муниципальном задании на отчетный период	фактическое значение за отчетный период			
					среднегодовое	на отчетную дату											
Муниципальное автономное дошкольное образовательное учреждение "Центр развития ребенка - детский сад № 137" г.Перми																	
50Д45000300300501068100	Реализация основных общеобразовательных программ дошкольного образования	обучающиеся за исключением обучающихся с ограниченными возможностями здоровья (ОВЗ) и детей-инвалидов, до 3 лет, очная, группа полного дня	чел	17	6	6	100,0	Регулярность получения услуги дошкольного образования детьми, находящимися в социально-опасном положении	%	75-100	100	100,0	44,3	44,3	100,0		Данные дошкольного портала. База данных МКУ "ЦБУиО в сфере образования" г.Перми. Методика расчета показателей качества
								Регулярность получения услуги дошкольного образования	%	97-100	100	100,0					
50Д45000303900501062100	Реализация основных общеобразовательных программ дошкольного образования	обучающиеся за исключением детей-инвалидов, до 3 лет, очная, группа полного дня	чел	17	6	6	100,0	Регулярность получения услуги дошкольного образования детьми, находящимися в социально-опасном положении	%	75-100	100	100,0	469,8	460,8	100,0		Данные дошкольного портала. База данных МКУ "ЦБУиО в сфере образования" г.Перми. Методика расчета показателей качества
								Регулярность получения услуги дошкольного образования	%	97-100	100	100,0					
50Д45000300300501060100	Реализация основных общеобразовательных программ дошкольного образования	обучающиеся за исключением обучающихся с ограниченными возможностями здоровья (ОВЗ) и детей-инвалидов, от 3 лет до 8 лет, очная, группа полного дня	чел	9	15	15	100,0	Регулярность получения услуги дошкольного образования детьми, находящимися в социально-опасном положении	%	75-100	100	100,0	94,8	94,8	100,0		Данные дошкольного портала. База данных МКУ "ЦБУиО в сфере образования" г.Перми. Методика расчета показателей качества
								Регулярность получения услуги дошкольного образования	%	97-100	100	100,0					

560450003 039001010 64100	Реализация основных общеобразовательных программ дошкольного образования	обучающиеся за исключением детей-инвалидов, от 3 лет до 8 лет, очная, группа полного дня	чел	9	15	15	100,0	Регулярность получения услуги дошкольного образования детьми, находящимися в социально-опасном положении	%	75-100	100	100,0	846,5	845,9	100,0		Данные локального портала. База данных МКУ "ЦБУиО в сфере образования" г. Перми. Методика расчета показателей качества
								Регулярность получения услуги дошкольного образования	%	97-100	100	100,0					
560450001 004003010 60100	Реализация основных общеобразовательных программ дошкольного образования	адаптированная образовательная программа, обучающаяся с ограниченными возможностями здоровья (ОВЗ), от 3 лет до 8 лет, очная, группа полного дня	чел	220	221	221	100,0	Регулярность получения услуги дошкольного образования детьми, находящимися в социально-опасном положении	%	75-100	100	100,0	1444,2	1392,5	100,0		Данные локального портала. База данных МКУ "ЦБУиО в сфере образования" г. Перми. Методика расчета показателей качества
								Регулярность получения услуги дошкольного образования	%	97-100	100	100,0					
560450001 039001010 66100	Реализация основных общеобразовательных программ дошкольного образования	адаптированная образовательная программа, обучающаяся за исключением детей-инвалидов, от 3 лет до 8 лет, очная, группа полного дня	чел	220	221	221	100,0	Регулярность получения услуги дошкольного образования детьми, находящимися в социально-опасном положении	%	75-100	100	100,0	26590,8	26566,0	100,0		Данные локального портала. База данных МКУ "ЦБУиО в сфере образования" г. Перми. Методика расчета показателей качества
								Регулярность получения услуги дошкольного образования	%	97-100	100	100,0					
342400002 005000030 05100	Присмотр и уход	физические лица за исключением льготных категорий, до 3 лет, группа полного дня	чел	14	5	5	100,0	Регулярность получения услуги дошкольного образования детьми, находящимися в социально-опасном положении	%	75-100	100	100,0	25,3	25,3	90,0		Данные локального портала. База данных МКУ "ЦБУиО в сфере образования" г. Перми. Методика расчета показателей качества
								Регулярность получения услуги дошкольного образования	%	97-100	100	100,0					
560400050 005000060 06100	Присмотр и уход	физические лица льготных категорий, определяемых учредителем, до 3 лет, группа полного дня	чел	3	1	1	100,0	Регулярность получения услуги дошкольного образования детьми, находящимися в социально-опасном положении	%	75-100	100	100,0	16,5	16,5	100,0		Данные локального портала. База данных МКУ "ЦБУиО в сфере образования" г. Перми. Методика расчета показателей качества
								Регулярность получения услуги дошкольного образования	%	97-100	100	100,0					
342400002 003000030 09100	Присмотр и уход	физические лица за исключением льготных категорий, от 3 лет до 8 лет, группа полного дня	чел	6	13	11	84,6	Регулярность получения услуги дошкольного образования детьми, находящимися в социально-опасном положении	%	75-100	100	100,0	57,8	57,8	92,3		Данные локального портала. База данных МКУ "ЦБУиО в сфере образования" г. Перми. Методика расчета показателей качества

507850050 00300060 05100	Присмотр и уход	физические лица льготных категорий, определенных учредителем, от 3 лет до 8 лет, группа полного дня	чел	220	221	221	100,0		Результативность получения услуги дошкольного образования	%	97-100	100	100,0	9343,9	9342,0	100,0		Данные личного кабинета портала. База данных МКУ "ЦБУиО в сфере образования" г.Перми. Методика расчета показателей качества
									Результативность получения услуги дошкольного образования детьми, находящимися в социально-опасном положении	%	97-100	100	100,0					
									Результативность получения услуги дошкольного образования	%	97-100	100	100,0					
50Д400050 00300060 01100	Присмотр и уход	физические лица льготных категорий, определенных учредителем, от 3 лет до 8 лет, группа полного дня	чел	3	2	4	100,0		Результативность получения услуги дошкольного образования детьми, находящимися в социально-опасном положении	%	97-100	100	100,0	80,9	80,9	100,0		Данные личного кабинета портала. База данных МКУ "ЦБУиО в сфере образования" г.Перми. Методика расчета показателей качества
									Результативность получения услуги дошкольного образования	%	97-100	100	100,0					
Нормативные затраты на содержание муниципального имущества														1339,6	1339,6			База данных МКУ "ЦБУиО в сфере образования" г.Перми

ОТЧЕТ

о выполнении муниципального задания на оказание муниципальных услуг (выполнение работ)

за 2022 год

Часть I. Сведения об оказываемых муниципальных услугах (выполняемых работах)

1. Сведения о фактическом достижении показателей, характеризующих качество муниципальной услуги (работы)

Наименование муниципальной услуги (работы)	Уникальный номер реестровой записи	Показатель, характеризующий содержание муниципальной услуги (работы)			Показатель, характеризующий условия (формы) оказания		Показатель качества муниципальной услуги (работы)								
		виды образовательных программ	категория потребителей	возраст обучающихся	формы образования и формы реализации образовательных программ	справочник периодов пребывания	наименование показателя	единица измерения		значение			допустимое (возможное) отклонение	отклонение, превышающее допустимое (возможное) отклонение	причина отклонения
								наименование	код по ОКЕИ	утверждено в муниципальном задании на год	утверждено в муниципальном задании на отчетную дату	исполнено на отчетную дату			
1	2	3	4	5	6	7	8	9	10	11	12	13	14	15	16
Муниципальное автономное дошкольное образовательное учреждение "Центр развития ребенка - детский сад № 137" г.Перми															
Реализация основных общеобразовательных программ дошкольного образования	801011О.99.0.ББ24ВФ62000		обучающиеся за исключением обучающихся с ограниченными возможностями здоровья (ОВЗ) и	до 3 лет	очная	группа полного дня	Получение услуги дошкольного образования детьми, находящимися в социально опасном положении	%	744	100	100	100	5	0	
							Оценка деятельности ДОУ родителями (законными представителями)	%	744	85,5	85,5	100	4	0	
Реализация основных общеобразовательных программ дошкольного образования	801011О.99.0.ББ24ВФ62000		обучающиеся за исключением обучающихся с ограниченными возможностями здоровья (ОВЗ) и	до 3 лет	очная	группа полного дня	Получение услуги дошкольного образования детьми, находящимися в социально опасном положении	%	744	100	100	100	5	0	
							Оценка деятельности ДОУ родителями (законными представителями)	%	744	85,5	85,5	100	4	0	
Реализация основных общеобразовательных программ дошкольного образования	801011О.99.0.ББ24ВУ42000		обучающиеся за исключением обучающихся с ограниченными возможностями здоровья (ОВЗ) и	от 3 лет до 8 лет	очная	группа полного дня	Получение услуги дошкольного образования детьми, находящимися в социально опасном положении	%	744	100	100	100	5	0	
							Оценка деятельности ДОУ родителями (законными представителями)	%	744	85,5	85,5	100	4	0	
Реализация основных общеобразовательных программ дошкольного образования	801011О.99.0.ББ24ВУ42000		обучающиеся за исключением обучающихся с ограниченными возможностями здоровья (ОВЗ) и	от 3 лет до 8 лет	очная	группа полного дня	Получение услуги дошкольного образования детьми, находящимися в социально опасном положении	%	744	100	100	100	5	0	

							Оценка деятельности ДОУ родителями (законными представителями)	%	744	85,5	85,5	100	4	0	
Реализация основных общеобразовательных программ дошкольного образования	801011О.99.0.БВ24АВ42000	адаптированная образовательная программа	обучающиеся с ограниченными возможностями здоровья (ОВЗ)	от 3 лет до 8 лет	очная	группа полного дня	Получение услуги дошкольного образования детьми, находящимися в социально опасном положении	%	744	100	100	100	5	0	
							Оценка деятельности ДОУ родителями (законными представителями), имеющих детей с ограниченными возможностями здоровья (ОВЗ)	%	744	85,5	85,5	85,5	4	0	
Реализация основных общеобразовательных программ дошкольного образования	801011О.99.0.БВ24АВ42000	адаптированная образовательная программа	обучающиеся с ограниченными возможностями здоровья (ОВЗ)	от 3 лет до 8 лет	очная	группа полного дня	Получение услуги дошкольного образования детьми, находящимися в социально опасном положении	%	744	100	100	100	5	0	
							Оценка деятельности ДОУ родителями (законными представителями), имеющих детей с ограниченными возможностями здоровья (ОВЗ)	%	744	85,5	85,5	85,5	4	0	
Присмотр и уход	801011О.99.0.БВ24ВФ62000		физические лица за исключением льготных категорий	до 3 лет		группа полного дня	Получение услуги дошкольного образования детьми, находящимися в социально опасном положении	%	744	100	100	100	5	0	
							Оценка деятельности ДОУ родителями (законными представителями)	%	744	85,5	85,5	100	4	0	
Присмотр и уход	853212О.99.0.БВ23АГ20000		физические лица льготных категорий, определяемых учредителем	до 3 лет		группа полного дня	Получение услуги дошкольного образования детьми, находящимися в социально опасном положении	%	744	100	100	100	5	0	
							Оценка деятельности ДОУ родителями (законными представителями)	%	744	85,5	85,5	100	4	0	
Присмотр и уход	801011О.99.0.БВ24ВУ42000		физические лица за исключением льготных категорий	от 3 лет до 8 лет		группа полного дня	Получение услуги дошкольного образования детьми, находящимися в социально опасном положении	%	744	100	100	100	5	0	
							Оценка деятельности ДОУ родителями (законными представителями)	%	744	85,5	85,5	100	4	0	
Присмотр и уход	853212О.99.0.БВ23АГ08000		физические лица льготных категорий, определяемых учредителем	от 3 лет до 8 лет		группа полного дня	Получение услуги дошкольного образования детьми, находящимися в социально опасном положении	%	744	100	100	100	5	0	
							Оценка деятельности ДОУ родителями (законными представителями)	%	744	85,5	85,5	100	4	0	
Присмотр и уход	853211О.99.0.БВ19АГ08000		физические лица льготных категорий, определяемых учредителем	от 3 лет до 8 лет		группа полного дня	Получение услуги дошкольного образования детьми, находящимися в социально опасном положении	%	744	100	100	100	5	0	

							Оценка деятельности ДОУ родителями (законными представителями), имеющих детей с ограниченными возможностями здоровья (ОВЗ)	%	744	85,5	85,5	85,5	4	0	

2. Сведения о фактическом достижении показателей, характеризующих объем муниципальной услуги (работы)

Наименование муниципальной услуги (работы)	Уникальный номер реестровой записи	Показатель, характеризующий содержание муниципальной услуги (работы)			Показатель, характеризующий условия (формы) оказания муниципальной услуги (работы)		Показатель объема муниципальной услуги (работы)									Размер платы (цена, тариф)
		виды образовательных программ	категория потребителей	возраст обучающихся	формы образования и формы реализации образовательных программ	справочник периодов пребывания	наименование показателя	единица измерения		значение			допустимое (возможное) отклонение	отклонение, превышающее допустимое (возможное) отклонение	причина отклонения	
								наименование	код по ОКЕИ	утверждено в муниципальном задании на год	утверждено в муниципальном задании на отчетную дату	исполнено на отчетную дату				
1	2	3	4	5	6	7	8	9	10	11	12	13	14	15	16	17
Муниципальное автономное дошкольное образовательное учреждение "Центр развития ребенка - детский сад № 137" г.Пермь																
Реализация основных общеобразовательных программ дошкольного образования	801011О.99.0.БВ24ВФ62000		обучающиеся за исключением обучающихся с ограниченными возможностями здоровья (ОВЗ) и детейинвалидов	до 3 лет	очная	группа полного дня	число обучающихся	чел	792	11	11	11	1	0		
Реализация основных общеобразовательных программ дошкольного образования	801011О.99.0.БВ24ДЩ22000		обучающиеся, за исключением детейинвалидов	до 3 лет	очная	группа полного дня	число обучающихся	чел	792	11	11	11	1	0		
Реализация основных общеобразовательных программ дошкольного образования	801011О.99.0.БВ24ВУ42000		обучающиеся за исключением обучающихся с ограниченными возможностями здоровья (ОВЗ) и детейинвалидов	от 3 лет до 8 лет	очная	группа полного дня	число обучающихся	чел	792	14	14	14	1	0		
Реализация основных общеобразовательных программ дошкольного образования	801011О.99.0.БВ24ДХ02000		обучающиеся, за исключением детейинвалидов	от 3 лет до 8 лет	очная	группа полного дня	число обучающихся	чел	792	14	14	14	1	0		
Реализация основных общеобразовательных программ дошкольного образования	801011О.99.0.БВ24АВ42000	адаптированная образовательная программа	обучающиеся с ограниченными возможностями здоровья (ОВЗ)	от 3 лет до 8 лет	очная	группа полного дня	число обучающихся	чел	792	218	218	218	11	0		
Реализация основных общеобразовательных программ дошкольного образования	801011О.99.0.БВ24БЩ82000	адаптированная образовательная программа	обучающиеся, за исключением детейинвалидов	от 3 лет до 8 лет	очная	группа полного дня	число обучающихся	чел	792	218	218	218	11	0		
Присмотр и уход	889111О.99.0.БА91АА68000		физические лица за исключением льготных категорий	до 3 лет		группа полного дня	число детей	чел	792	7	7	7	0	0		

Присмотр и уход	853212О.99.0.ББ23АГ20000		физические лица льготных категорий, определяемых учредителем	до 3 лет		группа полного дня	число детей	чел	792	4	4	4	0	0		
Присмотр и уход	889111О.99.0.БА91АА56000		физические лица за исключением льготных категорий	от 3 лет до 8 лет		группа полного дня	число детей	чел	792	9	9	10	0	0		
Присмотр и уход	853212О.99.0.ББ23АГ08000		физические лица льготных категорий, определяемых учредителем	от 3 лет до 8 лет		группа полного дня	число детей	чел	792	5	5	4	0	1		
Присмотр и уход	853211О.99.0.ББ19АГ08000		физические лица льготных категорий, определяемых учредителем	от 3 лет до 8 лет		группа полного дня	число детей	чел	792	218	218	218	11	0		

Часть II. Отчет о финансовом обеспечении муниципального задания
на "__01__" января 2023 г.

Единица измерения: тыс. руб.

Наименование муниципальной услуги (работы)	Утвержденный объем финансирования	Остаток неиспользованных средств на начало отчетного периода			Поступило средств			Произведено расходов (кассовые расходы)			Остаток неиспользованных средств на конец отчетного периода		
		всего	в том числе		всего	в том числе		всего	в том числе		всего	в том числе	
			за счет средств бюджета города Перми	за счет субвенций из бюджета Пермского края		за счет средств бюджета города Перми	за счет субвенций из бюджета Пермского края		за счет средств бюджета города Перми	за счет субвенций из бюджета Пермского края		за счет средств бюджета города Перми	за счет субвенций из бюджета Пермского края
1	2	3	4	5	6	7	8	9	10	11	12	13	14
Муниципальное автономное дошкольное образовательное учреждение "Центр развития ребенка - детский сад № 137" г.Перми													
Реализация основных общеобразовательных программ дошкольного образования, обучающиеся за исключением обучающихся с ограниченными возможностями здоровья (ОВЗ) и детей-инвалидов, до 3 лет, очная, группа полного дня	88,7	0,0	0,0		88,7	88,7		88,7	88,7		0,0	0,0	0,0
Реализация основных общеобразовательных программ дошкольного образования, обучающиеся за исключением детей-инвалидов, до 3 лет, очная, группа полного дня	960,5	0,0		0,0	960,5		960,5	960,5		960,5	0,0	0,0	0,0
Реализация основных общеобразовательных программ дошкольного образования, обучающиеся за исключением обучающихся с ограниченными возможностями здоровья (ОВЗ) и детей-инвалидов, от 3 лет до 8 лет, очная, группа полного дня	86,4	0,0	0,0		86,4	86,4		86,4	86,4		0,0	0,0	0,0
Реализация основных общеобразовательных программ дошкольного образования, обучающиеся за исключением детей-инвалидов, от 3 лет до 8 лет, очная, группа полного дня	792,1	0,5		0,5	792,1		792,1	792,6		792,6	0,0	0,0	0,0
Реализация основных общеобразовательных программ дошкольного образования, адаптированная образовательная программа, обучающиеся с ограниченными возможностями здоровья (ОВЗ), от 3 лет до 8 лет, очная, группа полного дня	1379,7	51,7	51,7		1379,7	1379,7		1431,4	1431,4		0,0	0,0	0,0
Реализация основных общеобразовательных программ дошкольного образования, адаптированная образовательная программа, обучающиеся за исключением детей-инвалидов, от 3 лет до 8 лет, очная, группа полного дня	27022,4	24,7		24,7	27022,4		27022,4	27040,4		27040,4	6,7	0,0	6,7
Присмотр и уход, физические лица за исключением льготных категорий, до 3 лет, группа полного дня	37,1	0,0	0,0		37,1	37,1		37,1	37,1		0,0	0,0	0,0
Присмотр и уход, физические лица льготных категорий, определяемых учредителем, до 3 лет, группа полного дня (льготники 50%)	76,2	0,0	0,0		76,2	76,2		76,2	76,2		0,0	0,0	0,0
Присмотр и уход, физические лица за исключением льготных категорий, от 3 лет до 8 лет, группа полного дня	47,0	0,0	0,0		47,0	47,0		47,0	47,0		0,0	0,0	0,0
Присмотр и уход, физические лица льготных категорий, определяемых учредителем, от 3 лет до 8 лет, группа полного дня (льготники 50%)	96,2	0,0	0,0		96,2	96,2		96,2	96,2		0,0	0,0	0,0
Присмотр и уход, физические лица льготных категорий, определяемых учредителем, от 3 лет до 8 лет, группа полного дня (льготники 100%)	0,0	1,9	1,9		0,0	0,0		1,9	1,9		0,0	0,0	0,0

Присмотр и уход, физические лица льготных категорий, определяемых учредителем, от 3 лет до 8 лет, группа полного дня (компенсирующая направленность)	7373,1	0,0	0,0		7373,1	7373,1		7373,1	7373,1		0,0	0,0	0,0
Дополнительное финансирование с целью выполнения целевых показателей заработной платы отдельных категорий педагогических работников	1045,4	0,0		0,0	1045,4		1045,4	1045,4		1045,4	0,0	0,0	0,0
Нормативные затраты на содержание муниципального имущества, затраты на уплату налогов	1184,3	0,0	0,0		1184,3	1184,3		1184,3	1184,3		0,0	0,0	0,0
Всего по учреждению	40189,1	78,8	53,6	25,2	40189,1	10368,7	29820,4	40261,2	10422,3	29838,9	6,7	0,0	6,7

Руководитель (уполномоченное лицо) Учреждения _____ (подпись) _О.А.Буслаева_____ (расшифровка подписи)

Исполнитель (лицо, ответственное за составление отчета) _____ (подпись) _С.В. Барановская_____ (расшифровка подписи)

"28" февраля 2023 г.

<1> Указывается номер муниципального задания, по которому формируется отчет.

<2> Указывается дата, на которую составляется отчет.

<3> Формируется при установлении муниципального задания на оказание муниципальной(ых) услуги (услуг) и выполнение работы (работ) и содержит требования к оказанию муниципальной(ых) услуги (услуг) и выполнению работы (работ) раздельно по каждой из муниципальных услуг (работ) с указанием порядкового номера раздела.

<4> Формируется в соответствии с муниципальным заданием.

<5> Заполняется в случае установления органом, осуществляющим функции и полномочия учредителя, требования о представлении промежуточного отчета о выполнении муниципального задания. При установлении показателя достижения результатов выполнения муниципального задания на отчетную дату в процентах от годового объема оказания муниципальной услуги (выполнения работы) рассчитывается путем умножения годового объема муниципальной услуги (работы) на установленный процент достижения результатов выполнения муниципального задания на отчетную дату, в том числе с учетом неравномерного оказания муниципальных услуг (выполнения работ) в течение календарного года. При установлении показателя достижения результатов выполнения муниципального задания на отчетную дату в абсолютных величинах заполняется в соответствии с муниципальным заданием (в том числе с учетом неравномерного оказания муниципальных услуг (выполнения работ) в течение календарного года).

<6> В предварительном отчете указываются показатели объема и (или) качества муниципальной услуги (работы), запланированные к исполнению по завершении текущего финансового года.

<7> Рассчитывается путем умножения значения показателя объема и (или) качества муниципальной услуги (работы), установленного в муниципальном задании (графа 10), на установленное в муниципальном задании значение допустимого (возможного) отклонения от установленных показателей качества (объема) муниципальной услуги (работы), в пределах которого муниципальное задание считается выполненным (в процентах), при установлении допустимого (возможного) отклонения от установленных показателей качества (объема) муниципальной услуги (работы) в абсолютных величинах заполняется в соответствии с муниципальным заданием. Значение указывается в единицах измерения показателя, установленных в муниципальном задании (графа 8), в целых единицах. Значение менее 0,5 единицы отбрасывается, а 0,5 единицы и более округляется до целой единицы. В случае если единицей объема работы является работа в целом, показатели граф 13 и 14 пункта 3.2 части II настоящего отчета не рассчитываются.

<8> Рассчитывается при формировании отчета за год как разница показателей граф 10, 12 и 13.

Сведения
об оказываемых услугах, выполняемых работах сверх
установленного государственного (муниципального) задания,
а также выпускаемой продукции
на 1 января 2023 г.

			КОДЫ
		Дата	01.01.2023
		по Сводному реестру	57309131
		ИНН	5908015811
Учреждение	МУНИЦИПАЛЬНОЕ АВТОНОМНОЕ ДОШКОЛЬНОЕ ОБРАЗОВАТЕЛЬНОЕ УЧРЕЖДЕНИЕ "ЦЕНТР РАЗВИТИЯ РЕБЕНКА - ДЕТСКИЙ САД № 137" Г.ПЕРМИ	КПП	590801001
Орган, осуществляющий функции и полномочия учредителя	Департамент образования администрации города Перми	глава по БК	930
Публично-правовое образование	город Пермь	по ОКТМО	57701000
Периодичность: годовая			

Раздел 1. Сведения об услугах, оказываемых сверх
установленного государственного (муниципального) задания

Наименование оказываемых услуг	Код по ОКВЭД	Код строки	Объем оказанных услуг			Доход от оказания услуг, руб	Цена (тариф)	Справочно: реквизиты акта, которым установлена цена (тариф)		
			единица измерения		всего			кем издан (ФОИВ, учреждение)	дата	номер
			наименование	код по ОКЕИ						
1	2	3	4	5	6	7	8	9	10	11
-	-	1000	-	-	-	-	-	-	-	-
-	-	2000	-	-	-	-	-	-	-	-
-	-		-	-	-	-	-	-	-	-
	Итого	9000	x	x				x	x	x

Раздел 2. Сведения о работах, выполняемых сверх установленного государственного (муниципального) задания

Наименование выполняемых работ	Код по ОКВЭД	Код строки	Объем выполненных работ			Доход от выполнения работ, руб	Цена (тариф)	Справочно: реквизиты акта, которым установлена цена (тариф)		
			единица измерения		всего			кем издан (ФОИВ, учреждение)	дата	номер
			наименование	код по ОКЕИ						
1	2	3	4	5	6	7	8	9	10	11
-	-	1000	-	-	-	-	-	-	-	-
-	-	2000	-	-	-	-	-	-	-	-
-	-		-	-	-	-	-	-	-	-
	Итого	9000	x	x				x	x	x

Раздел 3. Сведения о производимой продукции

Наименование производимой продукции	Код по ОКВЭД	Код строки	Объем произведенной продукции			Доход от реализации продукции, руб	Цена (тариф)	Справочно: реквизиты акта, которым установлена цена (тариф)		
			единица измерения		всего			кем издан (ФОИВ, учреждение)	дата	номер
			наименование	код по ОКЕИ						
1	2	3	4	5	6	7	8	9	10	11
-	-	1000	-	-	-	-	-	-	-	-
-	-	2000	-	-	-	-	-	-	-	-
-	-		-	-	-	-	-	-	-	-
-	Итого	9000	x	x	-	-	-	x	x	x

Руководитель (уполномоченное лицо) Учреждения	Заведующий		О.А Буслаева
	(должность)	(подпись)	(расшифровка подписи)
Исполнитель	Начальник отдела	Барановская С.В.	291-94-27
	(должность)	(фамилия, инициалы)	(телефон)

"_28_" февраля 2023 г.

Сведения
о доходах учреждения в виде прибыли, приходящейся на доли
в уставных (складочных) капиталах хозяйственных товариществ
и обществ, или дивидендов по акциям,
принадлежащим учреждению <1>

			КОДЫ
на 1 января 2023 г.		Дата	01.01.2023
		по Сводному реестру	57309131
		ИНН	5908015811
Учреждение	МУНИЦИПАЛЬНОЕ АВТОНОМНОЕ ДОШКОЛЬНОЕ ОБРАЗОВАТЕЛЬНОЕ УЧРЕЖДЕНИЕ "ЦЕНТР РАЗВИТИЯ РЕБЕНКА - ДЕТСКИЙ САД № 137" Г.ПЕРМИ	КПП	590801001
Орган, осуществляющий функции и полномочия учредителя	Департамент образования администрации города Перми	глава по БК	930
Публично-правовое образование	Город Пермь	по ОКТМО	57701000
Периодичность: годовая			

Организация (предприятие)					Код строки	Сумма вложений в уставный капитал	Доля в уставном капитале, %	Вид вложений <2>	Задолженность перед учреждением по перечислению части прибыли (дивидендов) на начало года	Доходы, подлежащие получению за отчетный период		Задолженность перед учреждением по перечислению части прибыли (дивидендов) на конец отчетного периода
наименование	ИНН	код по ОКОПФ	дата создания	основной вид деятельности						начислено, руб	поступило, руб	
1	2	3	4	5	6	7	8	9	10	11	12	13
-	-	-	-	-	1000	-	-	-	-	-	-	-
-	-	-	-	-	2000	-	-	-	-	-	-	-
-	-	-	-	-	-	-	-	-	-	-	-	-
-	-	-	-	Итого	9000	-	x	x	-	-	-	-

Руководитель (уполномоченное лицо) Учреждения	Заведующий		О.А Буслаева
	(должность)	(подпись)	(расшифровка подписи)
Исполнитель	Начальник отдела	Барановская С.В	291-94-27
	(должность)	(фамилия, инициалы)	(телефон)

"28" февраля_ 2023 г.

<1> Сведения формируются в случаях, если в соответствии с законодательством Российской Федерации установлена возможность создания хозяйственных товариществ и обществ.

<2> Указывается вид вложений "1" - денежные средства, "2" - имущество, "3" - право пользования нематериальными активами.

Сведения
о просроченной кредиторской задолженности

			КОДЫ
	на 01 января 2023 г.	Дата	01.01.2023
		по Сводному реестру	57309131
		ИНН	5908015811
Учреждение	МУНИЦИПАЛЬНОЕ АВТОНОМНОЕ ДОШКОЛЬНОЕ ОБРАЗОВАТЕЛЬНОЕ УЧРЕЖДЕНИЕ "ЦЕНТР РАЗВИТИЯ РЕБЕНКА - ДЕТСКИЙ САД № 137" Г.ПЕРМИ	КПП	590801001
Орган, осуществляющий функции и полномочия учредителя	Департамент образования г.Перми	глава по БК	930
Публично-правовое образование	город Пермь	по ОКТМО	57701000
Периодичность: годовая			

Наименование показателя	Код строки	Объем просроченной кредиторской задолженности на начало года		Предельно допустимые значения просроченной кредиторской задолженности <3>			Объем просроченной кредиторской задолженности на конец отчетного периода						Изменение кредиторской задолженности <6>		Причина образования	Меры, принимаемые по погашению просроченной кредиторской задолженности
		всего	из нее по исполнительным листам	значение		срок, дней	всего	из нее по исполнительным листам	в том числе по срокам				сумма, руб	в процентах		
				в абсолютных величинах <4>	в процентах <5>				менее 30 дней просрочки	от 30 до 90 дней просрочки	от 90 до 180 дней просрочки	более 180 дней просрочки				
1	2	3	4	5	6	7	8	9	10	11	12	13	14	15	16	17
По выплате заработной платы	1000	-	-	-	-	-	-	-	-	-	-	-	-	-	-	-
-По выплате стипендий, пособий, пенсий	2000	-	-	-	-	-	-	-	-	-	-	-	-	-	-	-
По перечислению в бюджет, всего	3000	-	-	-	-	-	-	-	-	-	-	-	-	-	-	-
в том числе: по перечислению удержанного налога на доходы физических лиц	3100	-	-	-	-	-	-	-	-	-	-	-	-	-	-	-
по оплате страховых взносов на обязательное	3200	-	-	-	-	-	-	-	-	-	-	-	-	-	-	-

социальное страхование																
по оплате налогов, сборов, за исключением страховых взносов на обязательное социальное страхование	3300	-	-	-	-	-	-	-	-	-	-	-	-	-	-	-
по возврату в бюджет средств субсидий (грантов в форме субсидий)	3400	-	-	-	-	-	-	-	-	-	-	-	-	-	-	-
из них: в связи с невыполнением государственного (муниципального) задания	3410	-	-	-	-	-	-	-	-	-	-	-	-	-	-	-
в связи с недостижением результатов предоставления субсидий (грантов в форме субсидий)	3420	-	-	-	-	-	-	-	-	-	-	-	-	-	-	-
в связи с	3430	-	-	-	-	-	-	-	-	-	-	-	-	-	-	-

невыполнением условий соглашений, в том числе по софинансированию расходов																
По оплате товаров, работ, услуг, всего	4000	-	-	-	-	-	-	-	-	-	-	-	-	-	-	-
из них: по публичным договорам	4100	-	-	-	-	-	-	-	-	-	-	-	-	-	-	-
По оплате прочих расходов, всего	5000	-	-	-	-	-	-	-	-	-	-	-	-	-	-	-
из них: по выплатам, связанным с причинением вреда гражданам	5100	-	-	-	-	-	-	-	-	-	-	-	-	-	-	-
Итого	9000	-	x	-	-	-	x	-	-	-	-	-	-	-	-	-

Руководитель (уполномоченное лицо) Учреждения	Заведующий		О.А Буслаева
	(должность)	(подпись)	(расшифровка подписи)
Исполнитель	Начальник отдела	Барановская С.В	291-94-27
	(должность)	(фамилия, инициалы)	(телефон)

"28" февраля 2023 г.

<3> Указываются предельно допустимые значения, установленные органом, осуществляющим функции и полномочия учредителя.

<4> Заполняется в случае, если значения просроченной кредиторской задолженности установлены органом, осуществляющим функции и полномочия учредителя, в абсолютных значениях (рублях).

<5> Заполняется в случае, если значения просроченной кредиторской задолженности установлены органом, осуществляющим функции и полномочия учредителя, в процентах от общей суммы кредиторской задолженности.

<6> Указывается общая сумма увеличения или уменьшения кредиторской задолженности.

Сведения
о задолженности по ущербу, недостачам, хищениям денежных средств и материальных ценностей

			КОДЫ
	на 01 января 2023 г.	Дата	01.01.2023
		по Сводному реестру	57309131
		ИНН	5908015811
Учреждение	МУНИЦИПАЛЬНОЕ АВТОНОМНОЕ ДОШКОЛЬНОЕ ОБРАЗОВАТЕЛЬНОЕ УЧРЕЖДЕНИЕ "ЦЕНТР РАЗВИТИЯ РЕБЕНКА - ДЕТСКИЙ САД № 137" Г.ПЕРМИ	КПП	590801001
Орган, осуществляющий функции и полномочия учредителя	Департамент образования администрации города Перми	глава по БК	930
Публично-правовое образование	Город Пермь	по ОКТМО	57701000
Периодичность: годовая			

Наименование показателя	Код строки	Остаток задолженности по возмещению ущерба на начало года		Выявлено недостач, хищений, нанесения ущерба			Возмещено недостач, хищений, нанесения ущерба				Списано		Остаток задолженности по возмещению ущерба на конец отчетного периода	
		всего	из него на взыскании в службе судебных приставов	всего	в том числе:		всего	из них взыскано с виновных лиц		страховыми организациями	всего	из них в связи с прекращением взыскания по исполнительным листам	всего	из него на взыскании в службе судебных приставов
					виновные лица установлены	виновные лица не установлены		всего	из них по решению суда					
1	2	3	4	5	6	7	8	9	10	11	12	13	14	15
Недостача, хищение денежных средств, всего	0100	-	-	-	-	-	-	-	-	-	-	-	-	-
в том числе: в связи с хищением (кражами)	0110	-	-	-	-	-	-	-	-	-	-	-	-	-
из них: возбуждено уголовных дел (находится в следственных органах)	0111	-	-	-	-	-	x	-	x	x	-	-	-	-
в связи с выявлением при обработке наличных денег денежных знаков, имеющих признаки	0120	-	-	-	-	-	-	-	-	-	-	-	-	-

подделки																					
в связи с банкротством кредитной организации	0130	-	-	-	-	-	-	-	-	-	-	-	-	-	-	-	-	-	-	-	-
Ущерб имуществу (за исключением денежных средств)	0200	-	-	-	-	-	-	-	-	-	-	-	-	-	-	-	-	-	-	-	-
в том числе: в связи с недостачами, включая хищения (кражи)	0210	-	-	-	-	-	-	-	-	-	-	-	-	-	-	-	-	-	-	-	-
из них: возбуждено уголовных дел (находится в следственных органах)	0211	-	-	-	-	-	-	-	-	-	-	-	-	-	-	-	-	-	-	-	-
в связи с нарушением правил хранения	0220	-	-	-	-	-	-	-	-	-	-	-	-	-	-	-	-	-	-	-	-
в связи с нанесением ущерба техническому состоянию объекта	0230	-	-	-	-	-	-	-	-	-	-	-	-	-	-	-	-	-	-	-	-
В связи с нарушением условий договоров (контрактов)	0300	-	-	-	-	-	-	-	-	-	-	-	-	-	-	-	-	-	-	-	-

в том числе: в связи с нарушением сроков (начислено пени, штрафов, неустойки)	0310	-	-	-	-	-	-	-	-	-	-	-	-	-
в связи с невыполнением условий о возврате предоплаты (аванса)	0320	-	-	-	-	-	-	-	-	-	-	-	-	-
Итого	9000	-	-	-	-	-	-	-	-	-	-	-	-	-

Руководитель (уполномоченное лицо) Учреждения	Заведующий		О.А Буслаева
	(должность)	(подпись)	(расшифровка подписи)
Исполнитель	Начальник отдела	Барановская С.В	291-94-27
	(должность)	(фамилия, инициалы)	(телефон)

"28" февраля 2023г.

Сведения о численности сотрудников и оплате труда

			КОДЫ
	на 1 января 2023 г.	Дата	01.01.2023
		по Сводному реестру	57309131
		ИНН	5908015811
Учреждение	МУНИЦИПАЛЬНОЕ АВТОНОМНОЕ ДОШКОЛЬНОЕ ОБРАЗОВАТЕЛЬНОЕ УЧРЕЖДЕНИЕ "ЦЕНТР РАЗВИТИЯ РЕБЕНКА - ДЕТСКИЙ САД № 137" Г.ПЕРМИ	КПП	590801001
Орган, осуществляющий функции и полномочия учредителя	Департамент образования администрации города Перми	глава по БК	930
Публично-правовое образование	Город Пермь	по ОКТМО	57701000
Периодичность: годовая			

Раздел 1. Сведения о численности сотрудников

Группы персонала (категория персонала)	Код строки	Штатная численность на начало года				Средняя численность сотрудников за отчетный период					По договорам гражданско-правового характера <9>		Штатная численность на конец отчетного периода			
		установлено штатным расписанием		в том числе:		всего <7>	в том числе:				в том числе:		установлено штатным расписанием		в том числе:	
		всего	из нее по основным видам деятельности	замещено	вакантных должностей		по основному месту работы		по внутреннему совместительству (по совмещению должностей) <8>	по внешнему совместительству	сотрудники учреждения <10>	физические лица, не являющиеся сотрудниками учреждения <11>	всего	из нее по основным видам деятельности	замещено	вакантных должностей
							всего	из нее по основным видам деятельности								
1	2	3	4	5	6	7	8	9	10	11	12	13	14	15	16	17
Основной персонал, всего <12>	1000	69,55	69,55	69,55	-	**46,3**	**46,3**	**46,3**	**20,65**	-	-	-	68,55	68,55	68,55	-
из них: <13>	1100	-	-	-	-	-	-	-	-	-	-	-	-	-	-	-
Работники учреждения, непосредственно осуществляющие учебный (воспитательный, образовательный) процесс (в учреждениях, реализующих		48,05	48,05	48,05	-	34,0	34,0	34,0	13,05	-	-	-	47,05	47,05	47,05	-

программы общего образования, дошкольных образовательных учреждениях, учреждениях дополнительного образования детей)																
Педагогические работники, кроме работников, непосредственно осуществляющих учебный (воспитательно-образовательный) процесс		21,5	21,5	21,5	-	12,3	12,3	12,3	7,6	-	-	-	21,5	21,5	25,5	-
Вспомогательный персонал, всего <14>	2000	12	12	12	-	**7,0**	**7,0**	**7,0**	**4,5**	-	-	-	12	12	12	-
из них: <13>	2100	-	-	-	-	-	-	-	-	-	-	-	-	-	-	-
учебно-вспомогательный персонал		-	-	-	-	-	-	-	-	-	-	-	-	-	-	-

административный персонал		3	3	3		2,2	2,2	2,2	0,5	-	-	-	3	3	3	-
рабочие		9	9	9	-	4,8	4,8	4,8	4,0	-	-	-	9	9	9	-
Административно-управленческий персонал, всего <15>	3000	2	2	2	-	**2**	**2**	**2**	-	-	-	-	2	2	2	-
из них: <13>	3100	-	-	-	-	-	-	-	-	-	-	-	-	-	-	-
директор, заведующий		1	1	1		1	1	1	-	-	-	-	1	1	1	-
Итого	9000	83,55	83,55	83,55	-	**55,3**	**55,3**	**55,3**	**25,15**	-	-	-	82,55	82,55	83,55	-

Раздел 2. Сведения об оплате труда

Группы персонала	Код строки	Фонд начисленной оплаты труда сотрудников за отчетный период, руб						Начислено по договорам гражданско-правового характера, руб <16>		Аналитическое распределение оплаты труда сотрудников по источникам финансового обеспечения, руб <17>					
		всего	в том числе:					в том числе:		в том числе:					
			по основному месту работы			по внутреннему совместительству (совмещению должностей)	по внешнему совместительству	сотрудникам учреждения	физическим лицам, не являющимися сотрудниками учреждения	по основному месту работы					
			всего	в том числе на условиях:						за счет средств субсидии на выполнение государственного	за счет средств субсидии на иные цели	за счет средств гранта в форме субсидии		ОМС <18>	за счет средств от приносящей доход деятельно
				полного рабочего времени	неполного рабочего времени							в том числе:			
												из федерал	из бюджет		

										(муниципального) задания		ного бюджета	ов субъектов Российской Федерации и местных бюджетов		сти <19>
1	2	3	4	5	6	7	8	9	10	11	12	13	14	15	16
Основной персонал, всего <20>	1000	**19 949 000**	**15 348 900**	**15 348 900**	-	**4 600 100**	-	-	-	**14 287 100**	**248 600**	-	-	-	**813 200**
из них: <13>	1100	-	-	-	-	-	-	-	-	-	-	-	-	-	-
Работники учреждения, непосредственно осуществляющие учебный (воспитательный, образовательный) процесс (в учреждениях, реализующих программы общего образования, дошкольных образовательных учреждениях, учреждениях		12 808 800	10 709 000	10 709 000	-	2 099 800	-	-	-	10 314 200	54 700	-	-	-	340 100

дополнительного образования детей)															
Педагогические работники, кроме работников, непосредственно осуществляющих учебный (воспитательно-образовательный) процесс		7 140 200	4 639 900	4 639 900	-	2 500 300	-	-	-	3 972 900	193 900	-	-	-	473 100
Вспомогательный персонал, всего <21>	2000	**2 200 000**	**1 882 700**	**1 882 700**	-	**317 300**	-	-	-	**1 882 700**	-	-	-	-	-
из них: <13>	2100	-	-	-	-	-	-	-	-	-	-	-	-	-	-
учебно-вспомогательный персонал		-	-	-	-	-	-	-	-	-	-	-	-	-	-
административный персонал		732 600	706 300	706 300	-	26 300	-	-	-	706 300	-	-	-	-	-
рабочие		1 467 400	1 176 400	1 176 400	-	291 000	-	-	-	1 176 400	-	-	-	-	-
Административно-управленчески	3000	**1 609 100**	**1 605 900**	**1 605 900**	-	**3 200**	-	-	-	**1 514 500**	-	-	-	-	**91 400**

й персонал, всего <22>															
из них: <13>	3100	-	-	-	-	-	-	-	-	-	-	-	-	-	-
директор, заведующий		1 050 100	1 050 100	1 050 100	-	-	-	-	-	1 020 600	-	-	-	-	29 500
Итого	9000	**23 758 100**	**18 837 500**	**18 837 500**	:	**4 920 600**	:	:	:	**17 684 300**	**248 600**	:	:	:	**904 600**

Группы персонала	Код строки	Аналитическое распределение оплаты труда сотрудников по источникам финансового обеспечения, руб <17>											
		в том числе:											
		по внутреннему совместительству (совмещению должностей)						по внешнему совместительству					
		за счет средств субсидии на выполнение государственного (муниципального) задания	за счет средств субсидии на иные цели	за счет средств гранта в форме субсидии		ОМС	за счет средств от приносящей доход деятельности	за счет средств субсидии на выполнение государственного (муниципального) задания	за счет средств субсидии на иные цели	за счет средств гранта в форме субсидии		ОМС	за счет средств от приносящей доход деятельности
				в том числе:						в том числе:			
				из федерального бюджета	из бюджетов субъектов Российской Федерации и местных бюджетов					из федерального бюджета	из бюджетов субъектов Российской Федерации и местных бюджетов		
1	2	17	18	19	20	21	22	23	24	25	26	27	28
Основной персонал, всего	1000	**4 593 100**	-	-	-	-	**7 000**	-	-	-	-	-	-
из них: <13>	1100	-	-	-	-	-	-	-	-	-	-	-	-

Работники учреждения, непосредственно осуществляющие учебный (воспитательный, образовательный) процесс (в учреждениях, реализующих программы общего образования, дошкольных образовательных учреждениях, учреждениях дополнительного образования детей)		2 099 800	-	-	-	-	-	-	-	-	-	-	-
Педагогические работники, кроме работников, непосредственно осуществляющих учебный (воспитательно-образовательный) процесс		2 493 300	-	-	-	-	7 000	-	-	--	-	-	-
Вспомогательный персонал,	2000	**317 300**	-	-	--	-	-	-	-	-	-	-	-

всего													
из них: <13>	2100	-	-	-	-	-	-	-	-	-	-	-	-
учебно-вспомогательный персонал		-	-	-	-	-	-	-	-	-	-	-	-
административный персонал		26 300	--	-	-	-	-	-	-	-	-	-	-
рабочие		291 000	-	-	-	-	-	-	-	-	-	-	-
Административно-управленческий персонал, всего	3000	**3 200**	-	-	-	-	-	-	-	-	-	-	-
из них: <13>	3001	-	-	-	-	-	-	-	-	-	-	-	-
директор, заведующий		-	-	-	-	-	-	-	-	-	-	-	-
Итого	9000	**4 913 600**	-	-	-	-	**7 000**	-	-	-	-	-	-

Группы персонала	Код строки	Аналитическое распределение оплаты труда сотрудников по источникам финансового обеспечения, руб <17>											
		в том числе:											
		по договорам гражданско-правового характера с сотрудниками учреждения						по договорам гражданско-правового характера с физическими лицами, не являющимися сотрудниками учреждения					
		за счет средств субсидии на выполнение государственного (муниципального) задания	за счет средств субсидии на иные цели	за счет средств гранта в форме субсидии, в том числе:		ОМС	за счет средств от приносящей доход деятельности	за счет средств субсидии на выполнение государственного (муниципального) задания	за счет средств субсидии на иные цели	за счет средств гранта в форме субсидии, в том числе:		ОМС	за счет средств от приносящей доход деятельности
				из федерального бюджета	из бюджетов субъектов					из федерального бюджета	из бюджетов субъектов		

					Российской Федерации и местных бюджетов						Российской Федерации и местных бюджетов		
1	2	29	30	31	32	33	34	35	36	37	38	39	40
Основной персонал, всего	1000	-	-	-	-	-	-	-	-	-	-	-	-
из них: <13>	1100	-	-	-	-	-	-	-	-	-	-	-	-
Работники учреждения, непосредственно осуществляющие учебный (воспитательный, образовательный) процесс (в учреждениях, реализующих программы общего образования, дошкольных образовательных учреждениях, учреждениях дополнительного образования детей)		-	-	-	-	-	-	-	-	-	-	-	-
Педагогические		-	-	-	-	-	-	-	-	-	-	-	-

работники, кроме работников, непосредственно осуществляющих учебный (воспитательно-образовательный) процесс													
Вспомогательный персонал, всего	2000	-	-	-	-	-	-	-	-	-	-	-	-
из них: <13>	2100	-	-	-	-	-	-	-	-	-	-	-	-
учебно-вспомогательный персонал		-	-	-	-	-	-	-	-	-	-	-	-
административный персонал		-	-	-	-	-	-	-	-	-	-	-	-
рабочие		-	-	-	-	-	-	-	-	-	-	-	-
Административно-управленческий персонал, всего	3000	-	-	-	-	-	-	-	-	-	-	-	-
из них: <13>	3001	-	-	-	-	-	-	-	-	-	-	-	-
директор, заведующий		-	-	-	-	-	-	-	-	-	-	-	-
Итого	9000	-	-	-	-	-	-	-	-	-	-	-	-

Руководитель (уполномоченное лицо) Учреждения	Заведующий		О. А. Буслаева
	(должность)	(подпись)	(расшифровка подписи)
Исполнитель	Начальник отдела	С. В. Барановская	291-94-27
	(должность)	(фамилия, инициалы)	(телефон)

"28" февраля 2023 г.

<7> При расчете показателя не учитывается численность сотрудников учреждения, работающих по внутреннему совместительству (по совмещению должностей).

<8> Указывается численность сотрудников учреждения, работающих по внутреннему совместительству (по совмещению должностей). При расчете общей численности сотрудников учреждения показатель не учитывается.

<9> Указывается численность физических лиц, привлекаемых к оказанию услуг, выполнению работ без заключения трудового договора (на основании договоров гражданско-правового характера). Детализация численности по группам персонала указывается в соответствии с предметом договора, в зависимости от характера работ, для выполнения которых привлекается сотрудник.

<10> Указывается численность физических лиц, привлекаемых к оказанию услуг, выполнению работ без заключения трудового договора (на основании договоров гражданско-правового характера), являющихся сотрудниками учреждения.

<11> Указывается численность физических лиц, привлекаемых к оказанию услуг, выполнению работ без заключения трудового договора (на основании договоров гражданско-правового характера), не являющихся сотрудниками учреждения.

<12> Указывается численность работников учреждения, непосредственно оказывающих услуги (выполняющих работы), направленные на достижение определенных уставом учреждения целей деятельности этого учреждения.

<13> Детализация показателей по группе (категории) персонала устанавливается порядком органа, осуществляющего функции и полномочия учредителя.

<14> Указывается численность работников учреждения, создающих условия для оказания услуг (выполнения работ), направленных на достижение определенных уставом учреждения целей деятельности этого учреждения, включая обслуживание зданий и оборудования.

<15> Указывается численность работников учреждения, занятых управлением (организацией) оказания услуг (выполнения работ), а также работников учреждения, выполняющих административные функции, необходимые для обеспечения деятельности учреждения.

<16> Указывается сумма, начисленная по договорам гражданско-правового характера, заключенным с лицами, привлекаемыми для оказания услуг (выполнения работ). Детализация начисленного вознаграждения по группам персонала указывается в соответствии с предметом договора, в зависимости от характера работ, для выполнения которых привлекается сотрудник.

<17> Показатели аналитического распределения оплаты труда сотрудников по источникам финансового обеспечения формируются в случае, если требование о детализации установлено органом, осуществляющим функции и полномочия учредителя.

<18> Указывается сумма начисленной оплаты труда работникам учреждения, оказывающим услуги (выполняющим работы) в рамках программ обязательного медицинского страхования.

<19> Указывается сумма начисленной оплаты труда работникам учреждения, оказывающим услуги (выполняющим работы) в рамках осуществления приносящей доход деятельности.

<20> Указывается сумма начисленной оплаты труда работникам учреждения, непосредственно оказывающим услуги (выполняющим работы), направленные на достижение определенных уставом учреждения целей деятельности этого учреждения.

<21> Указывается сумма начисленной оплаты труда работникам учреждения, создающим условия для оказания услуг (выполнения работ), направленных на достижение определенных уставом учреждения целей деятельности этого учреждения, включая обслуживание зданий и оборудования.

<22> Указывается сумма начисленной оплаты труда работникам учреждения, занятым управлением (организацией) оказания услуг (выполнения работ), а также работникам учреждения, выполняющим административные функции, необходимые для обеспечения деятельности учреждения.

Сведения
о счетах учреждения, открытых в кредитных организациях

			КОДЫ
	на 01 января 2023 г.	Дата	01.01.2023
		по Сводному реестру	57309131
		ИНН	5908015811
Учреждение	МУНИЦИПАЛЬНОЕ АВТОНОМНОЕ ДОШКОЛЬНОЕ ОБРАЗОВАТЕЛЬНОЕ УЧРЕЖДЕНИЕ "ЦЕНТР РАЗВИТИЯ РЕБЕНКА - ДЕТСКИЙ САД № 137" Г.ПЕРМИ	КПП	590801001
Орган, осуществляющий функции и полномочия учредителя	Департамент образования администрации города Перми	глава по БК	930
Публично-правовое образование	город Пермь	по ОКТМО	57701000
Периодичность: годовая			

Номер счета в кредитной организации	Вид счета <23>	Реквизиты акта, в соответствии с которым открыт счет			Остаток средств на счете на начало года <24>	Остаток средств на счете на конец отчетного периода <24>
		вид акта	дата	номер		
1	2	3	4	5	6	7
Счета в кредитных организациях в валюте Российской Федерации	x	x	x	x	x	x
-	-	-	-	-	-	-
-	-	-	-	-	-	-
-	-	-	-	-	-	-
Всего	-	-	-	-	-	-
Счета в кредитных организациях в иностранной валюте	x	x	x	x	x	x
-	-	-	-	-	-	-
-	-	-	-	-	-	-
-	-	-	-	-	-	-
Всего	-	-	-	-	-	-
Итого	x	x	x	x	-	-

Руководитель (уполномоченное лицо) Учреждения	Заведующий		О.А Буслаева
	(должность)	(подпись)	(расшифровка подписи)
Исполнитель	Начальник отдела	Барановская С.В	291-94-27
	(должность)	(фамилия, инициалы)	(телефон)

"28" февраля 2023 г.

<23> Указывается вид банковского счета, открытого в кредитной организации (например, номинальный счет, счет эскроу, публичный депозитный счет).

<24> Показатели счетов в иностранной валюте указываются в рублевом эквиваленте.

Сведения
о недвижимом имуществе, за исключением земельных участков,
закрепленном на праве оперативного управления

			КОДЫ
	на 01 января 2023 г.	Дата	01.01.2023
		по Сводному реестру	57309131
		ИНН	5908015811
Учреждение	МУНИЦИПАЛЬНОЕ АВТОНОМНОЕ ДОШКОЛЬНОЕ ОБРАЗОВАТЕЛЬНОЕ УЧРЕЖДЕНИЕ "ЦЕНТР РАЗВИТИЯ РЕБЕНКА - ДЕТСКИЙ САД № 137" Г.ПЕРМИ	КПП	590801001
Орган, осуществляющий функции и полномочия учредителя	Департамент образования администрации города Перми	глава по БК	930
Публично-правовое образование	Город Пермь	по ОКТМО	57701000
Периодичность: годовая			

Наименование объекта	Адрес	Кадастровый номер	Код по ОКТМО	Уникальный код объекта <24.1>	Год постройки	Единица измерения		Код строки	Используется учреждением				Передано во временное пользование сторонним организациям (индивидуальным предпринимателям)			
						наименование	код по ОКЕИ		всего	в том числе:			всего	в том числе:		
										для осуществления основной деятельности		для иных целей		на основании договоров аренды	на основании договоров безвозмездного пользования	без оформления права пользования (с почасовой оплатой)
										в рамках государственного (муниципального) задания	за плату сверх государственного (муниципального) задания					
1	2	3	4	4.1	5	6	7	8	9	10	11	12	13	14	15	16
Площадные объекты <25>, всего	x	x	x	-	x	x	x	1000	2976,6	2976,6	-	-	58,9	-	58,9	-
в том числе:	-	-	-	-	-	-	-	1001	-	-	-	-	-	-	-	-
Отдельно стоящее здание	г.Пермь, Кировский район, ул. Закамская (г.Пермь), 27	59:01:1713013:70	57701000	-	1964	кв.м	055		1295,5	1295,5	-	-	20,9	-	20,9	-
Отдельно стоящее здание	г.Пермь, Кировский район, ул. Александра	59:01:1713009:119	57701000	-	1953	кв.м	055		1043,4	1043,4	-	-	25,9	-	25,9	-

	Невского (г.Пермь), 12, лит.А															
Отдельно стоящее здание	г.Пермь, Кировский район, ул. Александра Невского (г.Пермь), 12, лит.Б	59:01:1713009:120	57701000	-	2000	кв.м	055		40,9	40,9	-	-	-	-	-	-
Отдельно стоящее здание	г.Пермь, Кировский район, ул.Автозаводская (г.Пермь), 29, (лит.А)	59:01:1713016:20	57701000	-	1956	кв.м	055		596,8	596,8	-	-	12,1	-	12,1	-
Линейные объекты <26>, всего	x	x	x	-	x	x	x	2000	-	-	-	-	-	-	-	-
в том числе:	-	-	-	-	-	-	-	2001		-	-	-	-	-	-	-
-	-	-	-	-	-	-	-	-	-	-	-	-	-	-	-	-
Резервуары, емкости, иные аналогичные объекты,	x	x	x	-	x	x	x	3000	-	-	-	-	-	-	-	-

всего																	
в том числе:	-	-	-	-	-	-	-	3001	-	-	-	-	-	-	-	-	
-	-	-	-	-	-	-	-		-	-	-	-	-	-	-	-	
Скважины, иные аналогичные объекты, всего	x	x	x	-	x	x	x	4000	-	-	-	-	-	-	-	-	
в том числе:	-	-	-	-	-	-	-	4001	-	-	-	-	-	-	-	-	
-	-	-	-	-	-	-	-		-	-	-	-	-	-	-	-	
Иные объекты, включая точечные, всего	x	x	x	-	x	x	x	5000	-	-	-	-	-	-	-	-	
в том числе:	-	-	-	-	-	-	-	5001	-	-	-	-	-	-	-	-	
-	-	-	-	-	-	-	-	-	-	-	-	-	-	-	-	-	
-	-	-	-	-	-	-	Итого	9000	2976,6	2976,6	-	-	-	-	-	-	

Наименование объекта	Код строки	Не используется			Фактические расходы на содержание объекта недвижимого имущества (руб в год)			
		всего	из них:		всего	из них:		
			проводится капитал	в связи с аварийным состоянием		коммунальные услуги	услуги по содержанию имущества	налог на имущество

			ьный ремонт и/или реконструкция	требуется ремонт	ожидает списания		всего	из них:		всего	из них:		всего	из них:	
								возмещается пользователями имущества	по неиспользуемому имуществу		возмещается пользователями имущества	по неиспользуемому имуществу		возмещается пользователями имущества	по неиспользуемому имуществу
1	8	17	18	19	20	21	22	23	24	25	26	27	28	29	30
Площадные объекты <25>, всего	1000	-	-	-	-	3067540,12	2078512,12	-	-	989028,0	-	-	-	-	-
в том числе:	1001	-	-	-	-	-	-	-	-	-	-	-	-	-	-
Закамская,27		-	-	-	-	1353680,12	917230,12	-	-	436450,0	-	-	-	-	-
Автозаводская, 29		-	-	-	-	623602,0	422542,0	-	-	201060,0	-	-	-	-	-
Александра Невского,12		-	-	-	-	1090258,0	738740,0	-	-	351518,0	-	-	-	-	-
Линейные объекты <26>, всего	2000	-	-	-	-	-	-	-	-	-	-	-	-	-	-
в том числе:	2001	-	-	-	-	-	-	-	-	-	-	-	-	-	-
		-	-	-	-	-	-	-	-	-	-	-	-	-	-
Резервуары, емкости, иные аналогичные объекты, всего	3000	-	-	-	-	-	-	-	-	-	-	-	-	-	-

в том числе:	3001	-	-	-	-	-	-	-	-	-	-	-	-	-	-
		-	-	-	-	-	-	-	-	-	-	-	-	-	-
Скважины, иные аналогичные объекты, всего	4000	-	-	-	-	-	-	-	-	-	-	-	-	-	-
в том числе:	4001	-	-	-	-	-	-	-	-	-	-	-	-	-	-
		-	-	-	-	-	-	-	-	-	-	-	-	-	-
Иные объекты, включая точечные, всего	5000	-	-	-	-	-	-	-	-	-	-	-	-	-	-
в том числе:	5001	-	-	-	-	-	-	-	-	-	-	-	-	-	-
		-	-	-	-	-	-	-	-	-	-	-	-	-	-
Итого	9000	-	-	-	-	3067540,12	2078512,12	-	-	989028	-	-	-	-	-

Руководитель (уполномоченное лицо) Учреждения	Заведующий		О.А Буслаева
	(должность)	(подпись)	(расшифровка подписи)
Исполнитель	Начальник отдела	Барановская С.В	291-94-27
	(должность)	(фамилия, инициалы)	(телефон)

"28" февраля 2023 г.

<24.1> Указывается уникальный код объекта капитального строительства, объекта недвижимого имущества (при наличии).

<25> Указываются здания, строения, сооружения и иные аналогичные объекты.

<26> Указываются линии электропередачи, линии связи (в том числе линейно-кабельные сооружения), трубопроводы, автомобильные дороги, железнодорожные линии и другие подобные сооружения.

Сведения
о земельных участках, предоставленных на праве постоянного (бессрочного) пользования

			КОДЫ
	на 01 января 2023 г.	Дата	01.01.2023
		по Сводному реестру	57309131
		ИНН	5908015811
Учреждение	МУНИЦИПАЛЬНОЕ АВТОНОМНОЕ ДОШКОЛЬНОЕ ОБРАЗОВАТЕЛЬНОЕ УЧРЕЖДЕНИЕ "ЦЕНТР РАЗВИТИЯ РЕБЕНКА - ДЕТСКИЙ САД № 137" Г.ПЕРМИ	КПП	590801001
Орган, осуществляющий функции и полномочия учредителя	Департамент образования администрации города Перми	глава по БК	930
Публично-правовое образование	Город Пермь	по ОКТМО	57701000
Периодичность: годовая			

Наименование показателя	Адрес	Код по ОКТМО	Кадастровый номер	Единица измерения		Код строки	Всего	Используется учреждением					Справочно: используется по соглашениям об установлении сервитута	Не используется учреждением							Фактические расходы на содержание земельного участка (руб в год)			
				наименование	код по ОКЕИ			всего	в том числе:					всего	в том числе:						всего	в том числе:		
									для осуществления основной деятельности		для иных целей				передано во временное пользование сторонним организациям				по иным причинам			эксплуатационные расходы		налог на землю
									в рамках государственного (муниципального) задания	за плату сверх государственного (муниципального) задания					на основании договоров аренды	на основании безвозмездного пользования	без оформления права пользования				из них возмещается пользователями имущества	
1	2	3	4	5	6	7	8	9	10	11	12	13	14	15	16	17	18	19	20	21	22			
Земли населенных пунктов (3395 кв.м) кад.№ 59:01:1713016:7, ул. Автозаводская, 29	г.Пермь, Кировский район, ул.Автозаводская (г.Пермь), 29	57701000	59:01:1713016:7	кв.м	055		3395,00	3395,00	3395,00	-	-	-	-	-	-	-	-	12729,2	-	-	12729,2			

	Земли населенных пунктов (4916 кв.м) кад.№ 59:01:1713009:5, ул. Александра Невского, 12	Земли населенных пунктов (5256,6кв.м) кад.№ 59:01:1713013:4, ул. Закамская, 27
	Г.Пермь, Кировский район, ул. Александра Невского (г.Пермь),12	Г.Пермь, Кировский район, ул. Закамская(г.Пермь), 27
	57701000	57701000
	59:01:1713009:5	59:01:1713013:4
	кв.м	кв.м
Итого	055	055
13567,60	4916,00	5256,60
13567,60	4916,00	5256,60
13567,60	4916,00	5256,60
-	-	-
-	-	-
-	-	-
-	-	-
-	-	-
-	-	-
-	-	-
-	-	-
-	-	-
496811	178169	191350
-	-	-
-	-	-
496811	178169	191350

Руководитель (уполномоченное лицо) Учреждения	Заведующий		О.А Буслаева
	(должность)	(подпись)	(расшифровка подписи)
Исполнитель	Начальник отдела	Барановская С.В	291-94-27
	(должность)	(фамилия, инициалы)	(телефон)

"28" февраля 2023 г.

Сведения
о недвижимом имуществе, используемом по договору аренды

			КОДЫ
	на 01 января 2023 г.	Дата	01.01.2023
		по Сводному реестру	57309131
		ИНН	5908015811
Учреждение	МУНИЦИПАЛЬНОЕ АВТОНОМНОЕ ДОШКОЛЬНОЕ ОБРАЗОВАТЕЛЬНОЕ УЧРЕЖДЕНИЕ "ЦЕНТР РАЗВИТИЯ РЕБЕНКА - ДЕТСКИЙ САД № 137" Г.ПЕРМИ	КПП	590801001
Орган, осуществляющий функции и полномочия учредителя	Департамент образования администрации города Перми	глава по БК	930
Публично-правовое образование	Город Пермь	по ОКТМО	57701000
Периодичность: годовая			

Раздел 1. Сведения о недвижимом имуществе, используемом на праве аренды с помесячной оплатой

Наименование объекта	Адрес	Единица измерения		Код строки	Количество арендуемого имущества	Арендодатель (ссудодатель)			Срок пользования		Арендная плата		Фактические расходы на содержание арендованного имущества (руб/год)	Направление использования арендованного имущества		Обоснование заключения договора аренды
		наименование	код по ОКЕИ			наименование	ИНН	код по КИСЭ	начала	окончания	за единицу меры (руб/мес)	за объект (руб/год)		для осуществления основной деятельности <27>	для осуществления иной деятельности <28>	
1	2	3	4	5	6	7	8	9	10	11	12	13	14	15	16	17
Площадные объекты <25>, всего	x	x	x	1000	-	-	-	-	-	-	-	-	-	-	-	-
в том числе:	-	-	-	1001	-	-	-	-	-	-	-	-	-	-	-	-
-	-	-	-		-	-	-	-	-	-	-	-	-	-	-	-
Линейные объекты <26>, всего	x	x	x	2000	-	-	-	-	-	-	-	-	-	-	-	-
в том числе:	-	-	-	2001	-	-	-	-	-	-	-	-	-	-	-	-
-	-	-	-		-	-	-	-	-	-	-	-	-	-	-	-
Резервуары, емкости, иные аналогичные объекты,	x	x	x	3000	-	-	-	-	-	-	-	-	-	-	-	-

всего																
в том числе:	-	-	-	3001	-	-	-	-	-	-	-	-	-	-	-	-
-	-	-	-	-	-	-	-	-	-	-	-	-	-	-	-	-
Скважины, иные аналогичные объекты, всего	x	x	x	4000	-	-	-	-	-	-	-	-	-	-	-	-
в том числе:				4001	-	-	-	-	-	-	-	-	-	-	-	-
-	-	-	-	-	-	-	-	-	-	-	-	-	-	-	-	-
Иные объекты, включая точечные, всего	x	x	x	5000	-	-	-	-	-	-	-	-	-	-	-	-
в том числе:	-	-	-	5001	-	-	-	-	-	-	-	-	-	-	-	-
-	-	-			-	-	-	-	-	-	-	-	-	-	-	-
-	-	-	Итого	9000	-	-	-	-	-	-	-	-	-	-	-	-

Раздел 2. Сведения о недвижимом имуществе, используемом на праве аренды с почасовой оплатой

Наименование объекта	Адрес	Единица измерения	Код строки	Количество арендуем	Арендодатель (ссудодатель)	Длительность использова	Арендная плата	Фактические расходы	Направление использования объекта недвижимого	Обоснование заключен

					ого имущества				ния (час)				на содержание объекта недвижимого имущества (руб/год)	имущества		ия договора аренды
		наименование	код по ОКЕИ			наименование	ИНН	код по КИСЭ		за единицу меры (руб/час)	за объект (руб/час)	всего за год (руб)		для осуществления основной деятельности <27>	для осуществления иной деятельности <28>	
1	2	4	5	6	7	8	9	10	11	12	13	14	15	16	17	18
Площадные объекты <25>, всего	x	x	x	1000	-	-	-	-	-	-	-	-	-	-	-	-
в том числе:	-	-	-	1001	-	-	-	-	-	-	-	-	-	-	-	-
-	-	-	-		-	-	-	-	-	-	-	-	-	-	-	-
Линейные объекты <26>, всего	x	x	x	2000	-	-	-	-	-	-	-	-	-	-	-	-
в том числе:	-	-	-	2001	-	-	-	-	-	-	-	-	-	-	-	-
-	-	-	-		-	-	-	-	-	-	-	-	-	-	-	-
Резервуары, емкости, иные аналогичные объекты, всего	x	x	x	3000	-	-	-	-	-	-	-	-	-	-	-	-

в том числе:	-	-	-	3001	-	-	-	-	-	-	-	-	-	-	-	-
-	-	-	-	-	-	-	-	-	-	-	-	-	-	-	-	-
Скважины, иные аналогичные объекты, всего	x	x	x	4000	-	-	-	-	-	-	-	-	-	-	-	-
в том числе:	-	-	-	4001	-	-	-	-	-	-	-	-	-	-	-	-
-	-	-	-		-	-	-	-	-	-	-	-	-	-	-	-
Иные объекты, включая точечные, всего	x	x	x	5000	-	-	-	-	-	-	-	-	-	-	-	-
в том числе:	-	-	-	5001	-	-	-	-	-	-	-	-	-	-	-	-
-	-	-	-		-	-	-	-	-	-	-	-	-	-	-	-
-	-	-	Итого	9000	-	-	-	-	-	-	-	-	-	-	-	-

Руководитель (уполномоченное лицо) Учреждения	Заведующий		О.А Буслаева
	(должность)	(подпись)	(расшифровка подписи)
Исполнитель	Начальник отдела	Барановская С.В	291-94-27
	(должность)	(фамилия, инициалы)	(телефон)

"28" февраля 2023 г.

<27> Указывается направление использования объекта недвижимого имущества "1" - для осуществления основной деятельности в рамках государственного (муниципального) задания, "2" - для осуществления основной деятельности за плату сверх государственного (муниципального) задания.

<28> Указывается направление использования объекта недвижимого имущества "3" - проведение концертно-зрелищных мероприятий и иных культурно-массовых мероприятий, "4" - проведение спортивных мероприятий, "5" - проведение конференций, семинаров, выставок, переговоров, встреч, совещаний, съездов, конгрессов, "6" - для иных мероприятий.

Сведения
о недвижимом имуществе, используемом по договору
безвозмездного пользования (договору ссуды)

			КОДЫ
	на 1 января 2023 г.	Дата	01.01.2023
		по Сводному реестру	57309131
		ИНН	5908015811
Учреждение	МУНИЦИПАЛЬНОЕ АВТОНОМНОЕ ДОШКОЛЬНОЕ ОБРАЗОВАТЕЛЬНОЕ УЧРЕЖДЕНИЕ "ЦЕНТР РАЗВИТИЯ РЕБЕНКА - ДЕТСКИЙ САД № 137" Г.ПЕРМИ	КПП	590801001
Орган, осуществляющий функции и полномочия учредителя	Департамент образования администрации города Перми	глава по БК	930
Публично-правовое образование	Город Пермь	по ОКТМО	57701000
Периодичность: годовая			

Наименование объекта	Адрес	Единица измерения		Код строки	Количество имущества	Ссудодатель			Срок пользования		Фактические расходы на содержание объекта недвижимого имущества (руб/год)	Направление использования объекта недвижимого имущества		Обоснование заключения договора ссуды
		наименование	код по ОКЕИ			наименование	ИНН	код по КИСЭ	начала	окончания		для осуществления основной деятельности <27>	для осуществления иной деятельности <28>	
1	2	3	4	5	6	7	8	9	10	11	12	13	14	15
Площадные объекты <25>, всего	-	-	-	1000	-	-	-	-	-	-	-	-	-	-
в том числе:	-	-	-	1001	-	-	-	-	-	-	-	-	-	-
	-	-	-		-	-	-	-	-	-	-	-	-	-
Линейные объекты <26>, всего	-	-	-	2000	-	-	-	-	-	-	-	-	-	-
в том числе:	-	-	-	2001	-	-	-	-	-	-	-	-	-	-
	-	-	-		-	-	-	-	-	-	-	-	-	-
Резервуары, емкости, иные аналогичные объекты, всего	-	-	-	3000	-	-	-	-	-	-	-	-	-	-
в том числе:	-	-	-	3001	-	-	-	-	-	-	-	-	-	-

	-	-	-		-	-	-	-	-	-	-	-	-	-
Скважины, иные аналогичные объекты, всего	-	-	-	4000	-	-	-	-	-	-	-	-	-	-
в том числе:	-	-	-	4001	-	-	-	-	-	-	-	-	-	-
	-	-	-		-	-	-	-	-	-	-	-	-	-
Иные объекты, включая точечные, всего	-	-	-	5000	-	-	-	-	-	-	-	-	-	-
в том числе:	-	-	-	5001	-	-	-	-	-	-	-	-	-	-
-	-	-	-		-	-	-	-	-	-	-	-	-	-
-	-	-	Всего:	9000	-	-	-	-	-	-	-	-	-	-

Руководитель (уполномоченное лицо) Учреждения	Заведующий		О.А Буслаева
	(должность)	(подпись)	(расшифровка подписи)
Исполнитель	Начальник отдела	Барановская С.В	291-94-27
	(должность)	(фамилия, инициалы)	(телефон)

"28" февраля 2023 г.

Сведения
об особо ценном движимом имуществе (за исключением транспортных средств)

			КОДЫ
	на 01 января 2023 г.	Дата	01.01.2023
		по Сводному реестру	57309131
		ИНН	5908015811
Учреждение	МУНИЦИПАЛЬНОЕ АВТОНОМНОЕ ДОШКОЛЬНОЕ ОБРАЗОВАТЕЛЬНОЕ УЧРЕЖДЕНИЕ "ЦЕНТР РАЗВИТИЯ РЕБЕНКА - ДЕТСКИЙ САД № 137" Г.ПЕРМИ	КПП	590801001
Орган, осуществляющий функции и полномочия учредителя	Департамент образования администрации города Перми	глава по БК	930
Публично-правовое образование	Город Пермь	по ОКТМО	57701000
Периодичность: годовая			

Раздел 1. Сведения о наличии, состоянии и использовании особо ценного движимого имущества

Наименование показателя (группа основных средств)	Код строки	Наличие движимого имущества на конец отчетного периода							
		всего	в том числе:						
			используется учреждением	передано в пользование			не используется		
				всего	в том числе:		требует ремонта	физически и морально изношено, ожидает согласования, списания	
					в аренду	безвозмездно		всего	из них требует замены
1	2	3	4	5	6	7	8	9	10
Нежилые помещения, здания и сооружения, не отнесенные к недвижимому имуществу	1000	-	-	-	-	-	-	-	-
в том числе: для основной деятельности	1100	-	-	-	-	-	-	-	-
из них: для оказания услуг (выполнения работ) в рамках утвержденного государственного (муниципального) задания	1110	-	-	-	-	-	-	-	-
-	-	-	-	-	-	-	-	-	-
для иной деятельности	1200	-	-	-	-	-	-	-	-
Машины и оборудование	2000	141	130	11	-	11	-	-	-
в том числе: для основной деятельности	2100	141	130	11	-	11	-	-	-
из них: для оказания услуг (выполнения работ) в рамках утвержденного государственного (муниципального) задания	2110	141	130	11	-	11	-	-	-

для иной деятельности	2200	-	-	-	-	-	-	-	-
Хозяйственный и производственный инвентарь, всего	3000	315	298	17	-	17	-	-	-
в том числе: для основной деятельности	3100	315	298	17	-	17	-	-	-
из них: для оказания услуг (выполнения работ) в рамках утвержденного государственного (муниципального) задания	3110	315	298	17	-	17	-	-	-
-	-	-	-	-	-	-	-	-	-
для иной деятельности	3200	-	-	-	-	-	-	-	-
Прочие основные средства, всего	4000	43	43	-	-	-	--	-	-
в том числе: для основной деятельности	4100	43	43	-	-	-	-	-	-
из них: для оказания услуг (выполнения работ) в рамках утвержденного государственного (муниципального) задания	4110	43	43	-	-	-	-	-	-
-	-	-	-	-	-	-	-	-	-
для иной деятельности	4200	-	-	-	-	-	-	-	-
Итого	9000	499	471	28	-	28	-	-	-

Наименование	Код	Фактический срок использования <29>

показателя (группа основных средств)	строки	от 121 месяца и более		от 85 до 120 месяцев		от 61 до 84 месяцев		от 37 до 60 месяцев		от 13 до 36 месяцев		менее 12 месяцев	
		количество, ед	балансовая стоимость, руб	количество, ед	балансовая стоимость, руб	количество, ед	балансовая стоимость, руб	количество, ед	балансовая стоимость, руб	количество, ед	балансовая стоимость, руб	количество, ед	балансовая стоимость, руб
1	2	11	12	13	14	15	16	17	18	19	20	21	22
Нежилые помещения, здания и сооружения, не отнесенные к недвижимому имуществу	1000	-	-	-	-	-	-	-	-	-	-	-	-
в том числе: для основной деятельности	1100	-	-	-	-	-	-	-	-	-	-	-	-
из них: для оказания услуг (выполнения работ) в рамках утвержденного государственного (муниципального) задания	1110	-	-	-	-	-	-	-	-	-	-	-	-
-	-	-	-	-	-	-	-	-	-	-	-	-	-
для иной деятельности	1200	-	-	-	-	-	-	-	-	-	-	-	-
Машины и оборудование	2000	87	1347138,85	17	394972,00	25	1202626,93	-	-	12	410465,00	-	-

в том числе: для основной деятельности	2100	87	1347138,85	17	394972,00	25	1202626,93	-	-	12	410465,00	-	-
из них: для оказания услуг (выполнения работ) в рамках утвержденного государственного (муниципального) задания	2110	87	1347138,85	17	394972,00	25	1202626,93	-	-	12	410465,00	-	-
-	-	-	-	-	-	-	-	-	-	-	-	-	-
для иной деятельности	2200	-	-	-	-	-	-	-	-	-	-	-	-
Хозяйственный и производственный инвентарь, всего	3000	99	726594,41	8	220880,00	199	1514247,50	6	32527,50	3	36635,00	-	-
в том числе: для основной деятельности	3100	99	726594,41	8	220880,00	199	1514247,50	6	32527,50	3	36635,00	-	-
из них: для оказания услуг (выполнения работ) в рамках утвержденного государственного (муниципального) задания	3110	99	726594,41	8	220880,00	199	1514247,50	6	32527,50	3	36635,00	-	-

для иной деятельности	3200	-	-	-	-	-	-	-	-	-	-	-	-
Прочие основные средства, всего	4000	1	6240,00	17	376584,00	11	271000,00	8	302131,00	6	339940,00	-	-
в том числе: для основной деятельности	4100	1	6240,00	17	376584,00	11	271000,00	8	302131,00	6	339940,00	-	-
из них: для оказания услуг (выполнения работ) в рамках утвержденного государственного (муниципального) задания	4110	1	6240,00	17	376584,00	11	271000,00	8	302131,00	6	339940,00	-	-
-	-	-	-	-	-	-	-	-	-	-	-	-	-
для иной деятельности	4200	-	-	-	-	-	-	-	-	-	-	-	-
Итого	9000	187	2079973,26	42	992436,00	235	2987874,43	14	334658,50	21	787040,00	-	-

Наименование показателя (группа основных средств)	Код строки	Остаточная стоимость объектов особо ценного движимого имущества, в том числе с оставшимся сроком полезного использования										
		менее 12 месяцев	от 12 до 24 месяцев	от 25 до 36 месяцев	от 37 до 48 месяцев	от 49 до 60 месяцев	от 61 до 72 месяцев	от 73 до 84 месяцев	от 85 до 96 месяцев	от 97 до 108 месяцев	от 109 до 120 месяцев	от 121 месяца и более
1	2	23	24	25	26	27	28	29	30	31	32	33
Нежилые помещения, здания и	1000	-	-	-	-	-	-	-	-	-	-	-

сооружения, не отнесенные к недвижимому имуществу												
в том числе: для основной деятельности	1100	-	-	-	-	-	-	-	-	-	-	-
из них: для оказания услуг (выполнения работ) в рамках утвержденного государственного (муниципального) задания	1110	-	-	-	-	-	-	-	-	-	-	-
-	-	-	-	-	-	-	-	-	-	-	-	-
для иной деятельности	1200	-	-	-	-	-	-	-	-	-	-	-
Машины и оборудование	2000	-	22659,60	-	-	-	-	-	-	-	572887,53	103921,68
в том числе: для основной деятельности	2100	-	22659,60	-	-	-	-	-	-	-	572887,53	103921,68
из них: для оказания услуг (выполнения работ) в рамках утвержденного государственного (муниципального) задания	2110	-	22659,60	-	-	-	-	-	-	-	572887,53	103921,68
-	-	-	-	-	-	-	-	-	-	-	-	-
для иной деятельности	2200	-	-	-	-	-	-	-	-	-	-	-
Хозяйственный и производственный инвентарь	3000	-	-	-	-	-	-	-	-	-	-	-
в том числе: для основной деятельности	3100	-	-	-	-	-	-	-	-	-	-	-

из них: для оказания услуг (выполнения работ) в рамках утвержденного государственного (муниципального) задания	3110	-	-	-	-	-	-	-	-	-	-	-
-	-	-	-	-	-	-	-	-	-	-	-	-
для иной деятельности	3200	-	-	-	-	-	-	-	-	-	-	-
Прочие основные средства	4000	-	-	-	-	-	-	-	-	-	-	-
в том числе: для основной деятельности	4100	-	-	-	-	-	-	-	-	-	-	-
из них: для оказания услуг (выполнения работ) в рамках утвержденного государственного (муниципального) задания	4110	-	-	-	-	-	-	-	-	-	-	-
-	-	-	-	-	-	-	-	-	-	-	-	-
для иной деятельности	4200	-	-	-	-	-	-	-	-	-	-	-
Итого	9000	-	22659,60	-	-	-	-	-	-	-	572887,53	103921,68

Раздел 2. Сведения о расходах на содержание особо ценного движимого имущества

Наименование показателя	Код строки	Всего за отчетный период	Расходы на содержание особо ценного движимого имущества				
			в том числе:				
			на текущее обслуживание	капитальный	на	заработная плата	иные

			расходы на периодическое техническое (профилактическое) обслуживание	расходы на текущий ремонт, включая приобретение запасных частей	расходы на обязательное страхование	расходы на добровольное страхование	ремонт, включая приобретение запасных частей	уплату налогов	обслуживающего персонала	расходы
1	2	3	4	5	6	7	8	9	10	11
Нежилые помещения, здания и сооружения, не отнесенные к недвижимому имуществу	1000	-	-	-	-	-	-	-	-	-
в том числе: для основной деятельности	1100	-	-	-	-	-	-	-	-	-
из них: для оказания услуг (выполнения работ) в рамках утвержденного государственного (муниципального) задания	1110	-	-	-	-	-	-	-	-	-
-	-	-	-	-	-	-	-	-	-	-
для иной деятельности	1200	-	-	-	-	-	-	-	-	-
Машины и оборудование	2000	388118	388118	-	-	-	-	-	-	-
в том числе: для основной деятельности	2100	388118	388118	-	-	-	-	-	-	-
из них:	2110	388188	388188	-	-	-	-	-	-	-

для оказания услуг (выполнения работ) в рамках утвержденного государственного (муниципального) задания										
-	-	-	-	-	-	-	-	-	-	-
для иной деятельности	2200	-	-	-	-	-	-	-	-	-
Хозяйственный и производственный инвентарь	3000	-	-	-	-	-	-	-	-	-
в том числе: для основной деятельности	3100	-	-	-	-	-	-	-	-	-
из них: для оказания услуг (выполнения работ) в рамках утвержденного государственного (муниципального) задания	3110	-	-	-	-	-	-	-	-	-
-	-	-	-	-	-	-	-	-	-	-
для иной деятельности	3200	-	-	-	-	-	-	-	-	-
Прочие основные средства	4000	-	-	-	-	-	-	-	-	-
в том числе: для основной деятельности	4100	-	-	-	-	-	-	-	-	-

из них: для оказания услуг (выполнения работ) в рамках утвержденного государственного (муниципального) задания	4110	-	-	-	-	-	-	-	-	-
-	-	-	-	-	-	-	-	-	-	-
для иной деятельности	4200	-	-	-	-	-	-	-	-	-
Итого	9000	388188	388118	-	-	-	-	-	-	-

Руководитель (уполномоченное лицо) Учреждения	Заведующий		О.А Буслаева
	(должность)	(подпись)	(расшифровка подписи)
Исполнитель	Начальник отдела	Барановская С.В	291-94-27
	(должность)	(фамилия, инициалы)	(телефон)

"28" февраля 2023 г.

<29> Срок использования имущества считается начиная с 1-го числа месяца, следующего за месяцем принятия его к бухгалтерскому учету.

Сведения о транспортных средствах

			КОДЫ
	на 01 января 2023 г.	Дата	01.01.2023
		по Сводному реестру	57309131
		ИНН	5908015811
Учреждение	МУНИЦИПАЛЬНОЕ АВТОНОМНОЕ ДОШКОЛЬНОЕ ОБРАЗОВАТЕЛЬНОЕ УЧРЕЖДЕНИЕ "ЦЕНТР РАЗВИТИЯ РЕБЕНКА - ДЕТСКИЙ САД № 137" Г.ПЕРМИ	КПП	590801001
Орган, осуществляющий функции и полномочия учредителя	Департамент образования администрации города Перми	глава по БК	930
Публично-правовое образование	Город Пермь	по ОКТМО	57701000
Периодичность: годовая			

Раздел 1. Сведения об используемых транспортных средствах

Наименование показателя	Код строки	Транспортные средства, ед							
		всего		в том числе:					
				в оперативном управлении учреждения		по договорам аренды		по договорам безвозмездного пользования	
		на отчетную дату	в среднем за год	на отчетную дату	в среднем за год	на отчетную дату	в среднем за год	на отчетную дату	в среднем за год
1	2	3	4	5	6	7	8	9	10
Наземные транспортные средства	1000	-	-	-	-	-	-	-	-
автомобили легковые (за исключением автомобилей скорой медицинской помощи), всего	1100	-	-	-	-	-	-	-	-
в том числе: <30> средней стоимостью менее 3 миллионов рублей, с года выпуска которых прошло не более 3 лет	1101	-	-	-	-	-	-	-	-
средней стоимостью менее 3 миллионов рублей, с года выпуска которых прошло более 3 лет	1102	-	-	-	-	-	-	-	-
средней стоимостью от 3 миллионов до 5 миллионов рублей включительно, с года выпуска которых прошло не более 3 лет	1103	-	-	-	-	-	-	-	-
средней стоимостью от 3 миллионов до 5 миллионов рублей включительно, с года выпуска которых прошло более 3 лет	1104	-	-	-	-	-	-	-	-
средней стоимостью от 5 миллионов до 10 миллионов рублей включительно, с года выпуска которых прошло не более 3 лет	1105	-	-	-	-	-	-	-	-

средней стоимостью от 5 миллионов до 10 миллионов рублей включительно, с года выпуска которых прошло более 3 лет	1106	-	-	-	-	-	-	-	-
средней стоимостью от 10 миллионов до 15 миллионов рублей включительно	1107	-	-	-	-	-	-	-	-
средней стоимостью от 15 миллионов рублей	1108	-	-	-	-	-	-	-	-
автомобили скорой медицинской помощи	1200	-	-	-	-	-	-	-	-
автомобили грузовые, за исключением специальных	1300	-	-	-	-	-	-	-	-
специальные грузовые автомашины (молоковозы, скотовозы, специальные машины для перевозки птицы, машины для перевозки минеральных удобрений, ветеринарной помощи, технического обслуживания)	1400	-	-	-	-	-	-	-	-
автобусы	1500	-	-	-	-	-	-	-	-
тракторы самоходные комбайны	1600	-	-	-	-	-	-	-	-
мотосани, снегоходы	1700	-	-	-	-	-	-	-	-
прочие самоходные машины и механизмы на пневматическом и гусеничном ходу	1800	-	-	-	-	-	-	-	-
мотоциклы, мотороллеры	1900	-	-	-	-	-	-	-	-
Воздушные судна	2000	-	-	-	-	-	-	-	-
самолеты, всего	2100	-	-	-	-	-	-	-	-
в том числе: <30> самолеты пассажирские	2101	-	-	-	-	-	-	-	-
самолеты грузовые	2102	-	-	-	-	-	-	-	-

самолеты пожарные	2103	-	-	-	-	-	-	-	-
самолеты аварийно-технической службы	2104	-	-	-	-	-	-	-	-
другие самолеты	2105	-	-	-	-	-	-	-	-
вертолеты, всего	2200	-	-	-	-	-	-	-	-
в том числе: <30> вертолеты пассажирские	2201	-	-	-	-	-	-	-	-
вертолеты грузовые	2202	-	-	-	-	-	-	-	-
вертолеты пожарные	2203	-	-	-	-	-	-	-	-
вертолеты аварийно-технической службы	2204	-	-	-	-	-	-	-	-
другие вертолеты	2205	-	-	-	-	-	-	-	-
воздушные транспортные средства, не имеющие	2206	-	-	-	-	-	-	-	-
Водные транспортные средства	3000	-	-	-	-	-	-	-	-
суда пассажирские морские и речные	3100	-	-	-	-	-	-	-	-
суда грузовые морские и речные самоходные	3200	-	-	-	-	-	-	-	-
яхты	3300	-	-	-	-	-	-	-	-
катера	3400	-	-	-	-	-	-	-	-
гидроциклы	3500	-	-	-	-	-	-	-	-
моторные лодки	3600	-	-	-	-	-	-	-	-
парусно-моторные суда	3700	-	-	-	-	-	-	-	-
другие водные транспортные средства самоходные	3800	-	-	-	-	-	-	-	-

несамоходные (буксируемые) суда и иные транспортные средства (водные транспортные средства, не имеющие двигателей)	3900	-	-	-	-	-	-	-	-
Итого	9000	-	-	-	-	-	-	-	-

Раздел 2. Сведения о неиспользуемых транспортных средствах, находящихся в оперативном управлении учреждения

Наименование показателя	Код строки	Передано во временное пользование сторонним организациям (индивидуальным предпринимателям)				Не используется				
		всего	в том числе:			всего	в том числе:			
			на основании договоров аренды	на основании договоров безвозмездного пользования	без оформления права пользования		проводится капитальный ремонт и/или реконструкция	в связи с аварийным состоянием (требуется ремонт)	в связи с аварийным состоянием (подлежит списанию) <31>	излишнее имущество (подлежит передаче в казну РФ)
1	2	3	4	5	6	7	8	9	10	11
Наземные транспортные средства	1000	-	-	-	-	-	-	-	-	-
автомобили легковые (за исключением автомобилей скорой медицинской помощи), всего	1100	-	-	-	-	-	-	-	-	-
в том числе: <30> средней стоимостью менее 3 миллионов рублей, с года выпуска которых прошло не более 3 лет	1101	-	-	-	-	-	-	-	-	-
средней стоимостью менее 3 миллионов рублей, с года выпуска которых прошло более 3 лет	1102	-	-	-	-	-	-	-	-	-
средней стоимостью от 3 миллионов до 5 миллионов рублей	1103	-	-	-	-	-	-	-	-	-

включительно, с года выпуска которых прошло не более 3 лет;										
средней стоимостью от 3 миллионов до 5 миллионов рублей включительно, с года выпуска которых прошло более 3 лет	1104	-	-	-	-	-	-	-	-	-
средней стоимостью от 5 миллионов до 10 миллионов рублей включительно, с года выпуска которых прошло не более 3 лет	1105	-	-	-	-	-	-	-	-	-
средней стоимостью от 5 миллионов до 10 миллионов рублей включительно, с года выпуска которых прошло более 3 лет	1106	-	-	-	-	-	-	-	-	-
средней стоимостью от 10 миллионов до 15 миллионов рублей включительно	1107	-	-	-	-	-	-	-	-	-
средней стоимостью от 15 миллионов рублей	1108	-	-	-	-	-	-	-	-	-
автомобили скорой медицинской помощи	1200	-	-	-	-	-	-	-	-	-
автомобили грузовые, за исключением специальных	1300	-	-	-	-	-	-	-	-	-
специальные грузовые автомашины (молоковозы, скотовозы, специальные машины для перевозки птицы, машины для перевозки минеральных удобрений, ветеринарной помощи, технического обслуживания)	1400	-	-	-	-	-	-	-	-	-
автобусы	1500	-	-	-	-	-	-	-	-	-
тракторы самоходные комбайны	1600	-	-	-	-	-	-	-	-	-

мотосани, снегоходы	1700	-	-	-	-	-	-	-	-	-
прочие самоходные машины и механизмы на пневматическом и гусеничном ходу	1800	-	-	-	-	-	-	-	-	-
мотоциклы, мотороллеры	1900	-	-	-	-	-	-	-	-	-
Воздушные судна	2000	-	-	-	-	-	-	-	-	-
самолеты, всего	2100	-	-	-	-	-	-	-	-	-
в том числе: <30> самолеты пассажирские	2101	-	-	-	-	-	-	-	-	-
самолеты грузовые	2102	-	-	-	-	-	-	-	-	-
самолеты пожарные	2103	-	-	-	-	-	-	-	-	-
самолеты аварийно-технической службы	2104	-	-	-	-	-	-	-	-	-
другие самолеты	2105	-	-	-	-	-	-	-	-	-
вертолеты, всего	2200	-	-	-	-	-	-	-	-	-
в том числе: <30> вертолеты пассажирские	2201	-	-	-	-	-	-	-	-	-
вертолеты грузовые	2202	-	-	-	-	-	-	-	-	-
вертолеты пожарные	2203	-	-	-	-	-	-	-	-	-
вертолеты аварийно-технической службы	2204	-	-	-	-	-	-	-	-	-
другие вертолеты	2205	-	-	-	-	-	-	-	-	-
воздушные транспортные средства, не имеющие двигателей	2206	-	-	-	-	-	-	-	-	-
Водные транспортные средства	3000	-	-	-	-	-	-	-	-	-

суда пассажирские морские и речные	3100	-	-	-	-	-	-	-	-	-
суда грузовые морские и речные самоходные	3200	-	-	-	-	-	-	-	-	-
яхты	3300	-	-	-	-	-	-	-	-	-
катера	3400	-	-	-	-	-	-	-	-	-
гидроциклы	3500	-	-	-	-	-	-	-	-	-
моторные лодки	3600	-	-	-	-	-	-	-	-	-
парусно-моторные суда	3700	-	-	-	-	-	-	-	-	-
другие водные транспортные средства самоходные	3800	-	-	-	-	-	-	-	-	-
несамоходные (буксируемые) суда и иные транспортные средства (водные транспортные средства, не имеющие двигателей)	3900	-	-	-	-	-	-	-	-	-
Итого	9000	-	-	-	-	-	-	-	-	-

Раздел 3. Направления использования транспортных средств

Наименование показателя	Код строки	Транспортные средства, непосредственно используемые в целях оказания услуг, выполнения работ				Транспортные средства, используемые в общехозяйственных целях								
						в целях обслуживания административно-управленческого персонала				в иных целях <32>				
		всего	в том числе:			всего	в том числе:			всего	в том числе:			
			в оперативном управлении учреждения, ед.	по договорам аренды, ед.	по договорам безвозмездного пользования, ед.		в оперативном управлении учреждения, ед.	по договорам аренды, ед.	по договорам безвозмездного пользования, ед.		в оперативном управлении учреждения, ед.	по договорам аренды, ед.	по договорам безвозмездного пользования, ед.	

		на отчетную дату	в среднем за год	на отчетную дату	в среднем за год	на отчетную дату	в среднем за год	на отчетную дату	в среднем за год	на отчетную дату	в среднем за год	на отчетную дату	в среднем за год	на отчетную дату	в среднем за год	на отчетную дату	в среднем за год	на отчетную дату	в среднем за год	на отчетную дату	в среднем за год	на отчетную дату	в среднем за год	на отчетную дату	в среднем за год	на отчетную дату	в среднем за год
1	2	3	4	5	6	7	8	9	10	11	12	13	14	15	16	17	18	19	20	21	22	23	24	25	26		
Наземные транспортные средства	1000	-	-	-	-	-	-	-	-	-	-	-	-	-	-	-	-	-	-	-	-	-	-	-	-		
автомобили легковые (за исключением автомобилей скорой медицинской помощи), всего	1100	-	-	-	-	-	-	-	-	-	-	-	-	-	-	-	-	-	-	-	-	-	-	-	-		
в том числе: <30> средней стоимостью менее 3 миллионов рублей, с года выпус	1101	-	-	-	-	-	-	-	-	-	-	-	-	-	-	-	-	-	-	-	-	-	-	-	-		

ка которых прошло не более 3 лет																									
средней стоимостью менее 3 миллионов рублей, с года выпуска которых прошло более 3 лет	1102	-	-	-	-	-	-	-	-	-	-	-	-	-	-	-	-	-	-	-	-	-	-	-	-
средней стоимостью от 3 миллионов до 5 миллионов рублей включительн	1103	-	-	-	-	-	-	-	-	-	-	-	-	-	-	-	-	-	-	-	-	-	-	-	-

о, с года выпуска которых прошло не более 3 лет																									
средней стоимостью от 3 миллионов до 5 миллионов рублей включительно, с года выпуска которых прошло более 3 лет	1104	-	-	-	-	-	-	-	-	-	-	-	-	-	-	-	-	-	-	-	-	-	-	-	-
средней стоимостью от 5 милли	1105	-	-	-	-	-	-	-	-	-	-	-	-	-	-	-	-	-	-	-	-	-	-	-	-

онов до 10 миллионов рублей включительно, с года выпуска которых прошло не более 3 лет																									
средней стоимостью от 5 миллионов до 10 миллионов рублей включительно, с года выпуска которых прошло более	1106	-	-	-	-	-	-	-	-	-	-	-	-	-	-	-	-	-	-	-	-	-	-	-	-

3 лет																									
средней стоимостью от 10 миллионов до 15 миллионов рублей включительно	1107	-	-	-	-	-	-	-	-	-	-	-	-	-	-	-	-	-	-	-	-	-	-	-	-
средней стоимостью от 15 миллионов рублей	1108	-	-	-	-	-	-	-	-	-	-	-	-	-	-	-	-	-	-	-	-	-	-	-	-
автомобили скорой медицинской помощи	1200	-	-	-	-	-	-	-	-	-	-	-	-	-	-	-	-	-	-	-	-	-	-	-	-
автомобили грузовые, за исключением специальных	1300	-	-	-	-	-	-	-	-	-	-	-	-	-	-	-	-	-	-	-	-	-	-	-	-

специальные грузовые автомашины (молоковозы, скотовозы, специальные машины для перевозки птицы, машины для перевозки минеральных удобрений, ветеринарной помощи, технического обслуживания)	1400	-	-	-	-	-	-	-	-	-	-	-	-	-	-	-	-	-	-	-	-	-	-	-	-
автобусы	1500	-	-	-	-	-	-	-	-	-	-	-	-	-	-	-	-	-	-	-	-	-	-	-	-
тракторы самоходные, комбайны	1600	-	-	-	-	-	-	-	-	-	-	-	-	-	-	-	-	-	-	-	-	-	-	-	-
мотосани, снегоходы	1700	-	-	-	-	-	-	-	-	-	-	-	-	-	-	-	-	-	-	-	-	-	-	-	-

прочие самоходные машины и механизмы на пневматическом и гусеничном ходу 1800	мотоциклы, мотороллеры 1900	Воздушные суда 2000	самолеты, всего 2100	в том числе: <30> самолеты пассажирские 2101	самолеты грузовые 2102	самолеты пожарные 2103	самол 210
-	-	-	-	-	-	-	-
-	-	-	-	-	-	-	-
4	2105	2200	2201	2202	2203	2204
еты аварийно-технической службы	другие самолеты	вертолеты, всего	в том числе: <30> вертолеты пассажирские	вертолеты грузовые	вертолеты пожарные	вертолеты аварийно-технической службы
	.	.	.	.	.	.
	.	.	.	.	.	.
другие вертолеты	2205	-	-	-	-	-	-	-	-	-	-	-	-	-	-	-	-	-	-	-	-	-	-	-	-
воздушные транспортные средства, не имеющие двигателей	2206	-	-	-	-	-	-	-	-	-	-	-	-	-	-	-	-	-	-	-	-	-	-	-	-
Водные транспортные средства	3000	-	-	-	-	-	-	-	-	-	-	-	-	-	-	-	-	-	-	-	-	-	-	-	-
суда пассажирские морские и речные	3100	-	-	-	-	-	-	-	-	-	-	-	-	-	-	-	-	-	-	-	-	-	-	-	-
суда грузовые морские и речные самоходные	3200	-	-	-	-	-	-	-	-	-	-	-	-	-	-	-	-	-	-	-	-	-	-	-	-
яхты	3300	-	-	-	-	-	-	-	-	-	-	-	-	-	-	-	-	-	-	-	-	-	-	-	-
катера	3400	-	-	-	-	-	-	-	-	-	-	-	-	-	-	-	-	-	-	-	-	-	-	-	-
гидроциклы	3500	-	-	-	-	-	-	-	-	-	-	-	-	-	-	-	-	-	-	-	-	-	-	-	-

моторные лодки	3600	-	-	-	-	-	-	-	-	-	-	-	-	-	-	-	-	-	-	-	-	-	-	-	-
парусно-моторные суда	3700	-	-	-	-	-	-	-	-	-	-	-	-	-	-	-	-	-	-	-	-	-	-	-	-
другие водные транспортные средства самоходные	3800	-	-	-	-	-	-	-	-	-	-	-	-	-	-	-	-	-	-	-	-	-	-	-	-
несамоходные (буксируемые) суда и иные транспортные средства (водные транспортные средства, не имеющие двигателей)	3900	-	-	-	-	-	-	-	-	-	-	-	-	-	-	-	-	-	-	-	-	-	-	-	-
Итого	9000	-	-	-	-	-	-	-	-	-	-	-	-	-	-	-	-	-	-	-	-	-	-	-	-

Раздел 4. Сведения о расходах на содержание транспортных средств

Наименование показателя	Код стро	Расходы на содержание транспортных средств	
		всего	в том числе:

	ки	за отчетный период	на обслуживание транспортных средств						содержание гаражей		заработная плата обслуживающего персонала			уплата транспортного налога
			расходы на горюче-смазочные материалы	приобретение (замена) колес, шин, дисков	расходы на ОСАГО	расходы на добровольное страхование	ремонт, включая приобретение запасных частей	техобслуживание сторонними организациями	аренда гаражей, парковочных мест	содержание гаражей	водителей	обслуживающего персонала гаражей	административного персонала гаражей	
1	2	3	4	5	6	7	8	9	10	11	12	13	14	15
Наземные транспортные средства	1000	-	-	-	-	-	-	-	-	-	-	-	-	-
автомобили легковые (за исключением автомобилей скорой медицинской помощи), всего	1100	-	-	-	-	-	-	-	-	-	-	-	-	-
в том числе: <30> средней стоимостью менее 3 миллионов рублей, с года выпуска которых прошло не более 3 лет	1101	-	-	-	-	-	-	-	-	-	-	-	-	-
средней	1102	-	-	-	-	-	-	-	-	-	-	-	-	-

стоимостью менее 3 миллионов рублей, с года выпуска которых прошло более 3 лет													
средней стоимостью от 3 миллионов до 5 миллионов рублей включительно, с года выпуска которых прошло не более 3 лет;	1103	-	-	-	-	-	-	-	-	-	-	-	-
средней стоимостью от 3 миллионов до 5 миллионов рублей включительно, с года выпуска которых прошло более 3 лет	1104	-	-	-	-	-	-	-	-	-	-	-	-

средней стоимостью от 5 миллионов до 10 миллионов рублей включительно, с года выпуска которых прошло не более 3 лет	1105	-	-	-	-	-	-	-	-	-	-	-	-	-
средней стоимостью от 5 миллионов до 10 миллионов рублей включительно, с года выпуска которых прошло более 3 лет	1106	-	-	-	-	-	-	-	-	-	-	-	-	-
средней стоимостью от 10 миллионов до 15 миллионов рублей включительно	1107	-	-	-	-	-	-	-	-	-	-	-	-	-

средней стоимостью от 15 миллионов рублей	1108	-	-	-	-	-	-	-	-	-	-	-	-	-
автомобили скорой медицинской помощи	1200	-	-	-	-	-	-	-	-	-	-	-	-	-
автомобили грузовые, за исключением специальных	1300	-	-	-	-	-	-	-	-	-	-	-	-	-
специальные грузовые автомашины (молоковозы, скотовозы, специальные машины для перевозки птицы, машины для перевозки минеральных удобрений, ветеринарной помощи, технического обслуживания)	1400	-	-	-	-	-	-	-	-	-	-	-	-	-
автобусы	1500	-	-	-	-	-	-	-	-	-	-	-	-	-
тракторы самоходные комбайны	1600	-	-	-	-	-	-	-	-	-	-	-	-	-
мотосани,	1700	-	-	-	-	-	-	-	-	-	-	-	-	-

снегоходы														
прочие самоходные машины и механизмы на пневматическом и гусеничном ходу	1800	-	-	-	-	-	-	-	-	-	-	-	-	-
мотоциклы, мотороллеры	1900	-	-	-	-	-	-	-	-	-	-	-	-	-
Воздушные судна	2000	-	-	-	-	-	-	-	-	-	-	-	-	-
самолеты, всего	2100	-	-	-	-	-	-	-	-	-	-	-	-	-
в том числе: <30> самолеты пассажирские	2101	-	-	-	-	-	-	-	-	-	-	-	-	-
самолеты грузовые	2102	-	-	-	-	-	-	-	-	-	-	-	-	-
самолеты пожарные	2103	-	-	-	-	-	-	-	-	-	-	-	-	-
самолеты аварийно-технической службы	2104	-	-	-	-	-	-	-	-	-	-	-	-	-
другие самолеты	2105	-	-	-	-	-	-	-	-	-	-	-	-	-

вертолеты, всего	2200	-	-	-	-	-	-	-	-	-	-	-	-	-
в том числе: <30> вертолеты пассажирские	2201	-	-	-	-	-	-	-	-	-	-	-	-	-
вертолеты грузовые	2202	-	-	-	-	-	-	-	-	-	-	-	-	-
вертолеты пожарные	2203	-	-	-	-	-	-	-	-	-	-	-	-	-
вертолеты аварийно-технической службы	2204	-	-	-	-	-	-	-	-	-	-	-	-	-
другие вертолеты	2205	-	-	-	-	-	-	-	-	-	-	-	-	-
воздушные транспортные средства, не имеющие двигателей	2206	-	-	-	-	-	-	-	-	-	-	-	-	-
Водные транспортные средства	3000	-	-	-	-	-	-	-	-	-	-	-	-	-
суда пассажирские морские и	3100	-	-	-	-	-	-	-	-	-	-	-	-	-

речные														
суда грузовые морские и речные самоходные	3200	-	-	-	-	-	-	-	-	-	-	-	-	-
яхты	3300	-	-	-	-	-	-	-	-	-	-	-	-	-
катера	3400	-	-	-	-	-	-	-	-	-	-	-	-	-
гидроциклы	3500	-	-	-	-	-	-	-	-	-	-	-	-	-
моторные лодки	3600	-	-	-	-	-	-	-	-	-	-	-	-	-
парусно-моторные суда	3700	-	-	-	-	-	-	-	-	-	-	-	-	-
другие водные транспортные средства самоходные	3800	-	-	-	-	-	-	-	-	-	-	-	-	-
несамоходные (буксируемые) суда и иные транспортные средства (водные транспортные средства, не имеющие двигателей)	3900	-	-	-	-	-	-	-	-	-	-	-	-	-
Итого	9000	-	-	-	-	-	-	-	-	-	-	-	-	-

Руководитель (уполномоченное лицо) Учреждения	Заведующий		О.А Буслаева
	(должность)	(подпись)	(расшифровка подписи)
Исполнитель	Начальник отдела	Барановская С.В	291-94-27
	(должность)	(фамилия, инициалы)	(телефон)

"28" февраля 2023 г.

<30> Показатели формируются в случае, если требование о детализации установлено органом, осуществляющим функции и полномочия учредителя.

<31> Указываются транспортные средства, в отношении которых принято решение о списании, ожидается согласование органом, осуществляющим функции и полномочия учредителя.

<32> Указываются транспортные средства, используемые в целях уборки территории, вывоза мусора, перевозки имущества (грузов), а также в целях перевозки людей.

Сведения
об имуществе, за исключением земельных участков, переданном
в аренду

			КОДЫ
	на 01 января 2023 г.	Дата	01.01.2023
		по Сводному реестру	57309131
		ИНН	5908015811
Учреждение	МУНИЦИПАЛЬНОЕ АВТОНОМНОЕ ДОШКОЛЬНОЕ ОБРАЗОВАТЕЛЬНОЕ УЧРЕЖДЕНИЕ "ЦЕНТР РАЗВИТИЯ РЕБЕНКА - ДЕТСКИЙ САД № 137" Г.ПЕРМИ	КПП	590801001
Орган, осуществляющий функции и полномочия учредителя	Департамент образования администрации города Перми	глава по БК	930
Публично-правовое образование	Город Пермь	по ОКТМО	57701000
Периодичность: годовая			

Наименование объекта	Адрес <33>	Вид объекта <34>	Единица измерения		Код строки	Объем переданного имущества	Направление использования <35>	Комментарий <36>
			наименование	код по ОКЕИ				
1	2	3	4	5	6	7	8	9
Площадные объекты <25>, всего	X	-	X	X	1000	-	-	-
в том числе:	-	-	кв. м		1001	-	-	-
-	-	-	-	-	-	-	-	-
Линейные объекты <26>, всего	X		X	X	2000	-	-	-
в том числе:	-	-	-	-	2001	-	-	-
-	-	-	-	-	-	-	-	-
Резервуары, емкости, иные аналогичные объекты, всего	X	-	X	X	3000	-	-	-
в том числе:	-	-	-	-	3001	-	-	-

-	-	-	-	-	-	-	-	-
Скважины, иные аналогичные объекты, всего	X	-	X	X	4000	-	-	-
в том числе:	-	-	-	-	4001	-	-	-
-	-	-	-	-		-	-	-
Иные объекты, включая точечные, всего	X		X	X	5000	-	-	-
в том числе:	-	-	-	-	5001	-	-	-
-	-	-	-	-	-	-	-	-
					Итого	9000	-	-	-

Руководитель (уполномоченное лицо) Учреждения	Заведующий	О.А.Буслаева
	(должность)	(расшифровка подписи)
Исполнитель	Начальник отдела	291-94-27
	(должность)	(телефон)

"28" февраля 2023 г.

<33> Заполняется в отношении недвижимого имущества.

<34> Указывается вид объекта: 1 - здание (строение, сооружение) в целом, 2 - помещение в здании, строении (за исключением подвалов, чердаков), 3 - подвалы, чердаки, 4 - конструктивная часть здания (крыша, стена), 5 - архитектурный элемент фасада здания (навес над входными дверями зданий), 6 - часть помещения в местах общего пользования (вестибюли, холлы, фойе, коридоры), 7 - линии электропередачи, линии связи (в том числе линейно-кабельные сооружения), 8 - трубопроводы, 9 - автомобильные дороги, 10 - железнодорожные линии, 11 - резервуар, иная емкость, 12 - скважины на воду, 13 - скважины газовые и нефтяные, 14 - скважины иные, 15 - движимое имущество, предоставляемое в прокат, 16 - иные.

<35> Указывается направление использования имущества, переданного в аренду (разрешенное использование): 1 - размещение банкоматов, 2 - размещение торговых автоматов для продажи воды, кофе и кондитерских изделий, 3 - размещение столовых и буфетов, 4 - размещение книжных киосков, магазинов канцелярских принадлежностей, 5 - размещение аптечных пунктов, 6 - размещение торговых автоматов для продажи бахил, одноразовых халатов, 7 - размещение платежных терминалов, 8 - размещение иных торговых точек, 9 - размещение офисов банков, 10 - проведение образовательных и информационно-просветительских мероприятий, 11 - проведение концертно-зрелищных мероприятий, 12 - проведение ярмарок, выставок, 13 - проведение конгрессов, съездов, симпозиумов, конференций, 14 - проведение спортивных мероприятий, 15 - проведение иных культурно-массовых мероприятий, 16 - прокат оборудования, 17 - прокат спортивного инвентаря, 18 - иное.

<36> В случае указания в графе 8 значения "18 - иное" указывается направление использования переданного в аренду имущества.

Раздел 3

ИНФОРМАЦИЯ
о деятельности муниципального автономного учреждения
и об использовании закрепленного за ним имущества
МАДОУ «ЦРР-детский сад № 137» г.Перми

3.1. Информация об исполнении муниципального задания на оказание муниципальных услуг (выполнение работ) и объеме его финансового обеспечения за отчетный финансовый год и год, предшествующий отчетному, формируется в соответствии с пунктом 5 Порядка.

3.2. Информация об осуществлении деятельности, связанной с выполнением работ или оказанием услуг в соответствии с обязательствами перед страховщиком по обязательному социальному страхованию, и об объеме финансового обеспечения данной деятельности:

N	Наименование услуги (работы)	Объем услуг (работ), ед. изм.		Объем финансового обеспечения, тыс. руб.	
		год 2021 <1>	год 2022 <2>	год 2021	год 2022
1	2	3	4	5	6
	-	-	-	-	-
	-	-	-	-	-

3.3. Информация о результатах оказания услуг (выполнения работ):

N	Наименование показателей	Единица измерения	2021 год		2022 год	
			план	факт	план	факт
1	2	3	4	5	6	7
1	Общее количество потребителей, воспользовавшихся услугами (работами) учреждения, в том числе:	ед.	837	812	908	908
1.1	бесплатными, из них по видам услуг (работ):	ед.	**463**	**463**	**461**	**461**
	Реализация основных общеобразовательных программ дошкольного образования.	ед.	242	242	243	243
	Присмотр и уход физические лица льготных категорий, определяемых учредителем от 3лет до 8 лет, группа полного дня	ед.	221	221	218	218
1.2	частично платными, из них по видам услуг (работ):	ед.	**3**	**5**	**9**	**8**
	Присмотр и уход физические лица льготных категорий, определяемых учредителем, до 3 лет, группа полного дня	ед.	1	1	4	4
	Присмотр и уход физические лица льготных категорий, определяемых учредителем, от 3лет до 8 лет, группа полного дня	ед.	2	4	5	4
1.3	полностью платными, из них по видам услуг (работ):	ед.	**371**	**344**	**438**	**439**
	Присмотр и уход физические лица за исключением льготных категорий, до 3 лет, группа полного дня	ед.	5	5	7	7
	Присмотр и уход физические лица за исключением льготных категорий, от 3лет до 8 лет, группа полного дня	ед.	13	11	9	10
	Познавательно – речевое направление	ед.	90	90	127	127
	Художественно – эстетическое направление	ед.	17	17	24	24

	Социально-коммуникативное направление	ед.	80	80	86	86
	Услуги коррекционной направленности	ед.	97	97	152	152
	Работа с детьми, не посещающими коррекционное учреждение и их родителями	ед.	15	0	0	0
	Физкультурно-спортивное направление	ед.	44	44	33	33
	«День рождения»	ед.	10	0	0	0
2	Средняя стоимость получения частично платных услуг для потребителей, в том числе по видам услуг (работ):	руб.	63,29	65,01	64,34	63,60
	Присмотр и уход физические лица льготных категорий, определяемых учредителем, до 3 лет, группа полного дня	руб.	54,72	54,72	56,91	56,91
	Присмотр и уход физические лица льготных категорий, определяемых учредителем, от 3лет до 8 лет, группа полного дня	руб.	67,58	67,58	70,28	70,28
3	Средняя стоимость получения платных услуг для потребителей, в том числе по видам услуг (работ):	руб.	705,86	692,16	573,74	572,76
	Присмотр и уход: физические лица за исключением льготных категорий, до 3 лет, группа полного дня	руб.	109,44	109,44	113,81	113,81
	Присмотр и уход: физические лица за исключением льготных категорий, от 3лет до 8 лет, группа полного дня	руб.	135,16	135,16	140,56	140,56
	Познавательно – речевое направление	руб.	566,14	566,14	574,58	574,58
	Художественно – эстетическое направление	руб.	606,27	606,27	600,00	600,00
	Социально-коммуникативное направление	руб.	577,14	577,14	574,07	574,07
	Услуги коррекционной направленности	руб.	1093,33	1093,33	615,15	615,15
	Работа с детьми, не посещающими коррекционное учреждение и их родителями	руб.	900,00	0,00	0,00	0,00
	Физкультурно-спортивное направление	руб.	513,33	513,33	575,56	575,56
	«День рождения»	руб.	1000,00	0,00	0,00	0,00

3.4. Информация о среднегодовой численности и средней заработной плате работников учреждения:

№ п/п	Наименование показателей	Ед. изм.	Год 2021	Год 2022
1	2	3	4	5
1	Среднегодовая численность работников учреждения, в том числе:	человек	56.6	55.3
	Работники учреждения, непосредственно осуществляющие учебный (воспитательный, образовательный) процесс (в учреждениях, реализующих программы общего образования, дошкольных образовательных учреждениях, учреждениях дополнительного образования детей)	человек	33.4	34.0
	Работники учреждения, непосредственно осуществляющие основную деятельность, направленную на достижение целей, для реализации которых создано учреждение (в иных учреждениях)	человек	-	-
	Педагогические работники, кроме работников, непосредственно осуществляющих учебный (воспитательно-образовательный) процесс	человек	13.6	12.3
	Руководители учреждения	человек	2.0	2.0
	Учебно-вспомогательный персонал	человек	-	-
	Административный персонал	человек	3.0	2.2
	Рабочие	человек	4.6	4.8
2	Средняя заработная плата работников учреждения, в том числе:	руб.	32 725.26	35 801.84
	Работники учреждения, непосредственно осуществляющие учебный (воспитательный, образовательный) процесс (в учреждениях, реализующих программы общего образования, дошкольных образовательных учреждениях, учреждениях дополнительного образования детей)	руб.	30 344.81	31 394.12
	Работники учреждения, непосредственно осуществляющие основную деятельность, направленную на достижение целей, для реализации которых создано учреждение (в иных учреждениях)	руб.	-	-
	Педагогические работники, кроме работников, непосредственно осуществляющих учебный (воспитательно-образовательный) процесс	руб.	39 292.28	48 375.34
	Руководители учреждения	руб.	63 275.00	67 045.83
	Учебно-вспомогательный персонал	руб.	-	-
	Административный персонал	руб.	23 822.22	27 750.00
	Рабочие	руб.	22 956.52	25 475.69

3.5. Информация об объеме финансового обеспечения учреждения в рамках муниципальных программ, ведомственных целевых программ, утвержденных в установленном порядке:

N	Наименование муниципальных программ, ведомственных целевых программ с указанием правового акта об их утверждении (в разрезе каждой программы)	Объем финансового обеспечения, тыс. руб.	
		2021 год	2022 год
1	2	3	4
1	Постановление администрации города Перми от 19.10.2018 №792 "Об утверждении муниципальной программы "Доступное и качественное образование"	38343,5	
2	Постановление администрации города Перми от 18.10.2018. №764 «Об утверждении муниципальной программы «Социальная поддержка и обеспечение семейного благополучия населения города Перми»	21,1	
3	Постановление администрации г. Перми от 20.10.2021 № 915 "Об утверждении муниципальной программы " Социальная	-	21,1

	поддержка и обеспечение семейного благополучия населения города Перми "		
4	Постановление администрации города Перми от 19.10.2021 № 891 "Об утверждении муниципальной программы "Доступное и качественное образование"	-	40 546,5

3.6. Информация об общей сумме прибыли муниципального автономного учреждения после налогообложения в отчетном периоде:

N	Наименование показателей	Единица измерения	Год n-1		Год n	
			план	факт	план	факт
1	2	3	4	5	6	7
1	Общая сумма прибыли муниципального автономного учреждения после налогообложения в отчетном периоде, всего, в том числе:	тыс. руб.	-	-	-	-
1.1	сумма прибыли после налогообложения, образовавшаяся в связи с оказанием муниципальным автономным учреждением частично платных услуг (работ)	тыс. руб.	-	-	-	-
1.2	сумма прибыли после налогообложения, образовавшаяся в связи с оказанием муниципальным автономным учреждением платных услуг (работ)	тыс. руб.	-	-	-	-

3.7. Виды деятельности, осуществляемые учреждением:

N	Виды деятельности учреждения	Основание (перечень разрешительных документов, на основании которых учреждение осуществляет деятельность, с указанием номеров, даты выдачи и срока действия)	
		год 2021	год 2022
1	2	3	4
1	Основные виды деятельности: Реализация основной образовательной программы дошкольного образования; адаптированных образовательных программ дошкольного образования для детей с ограниченными возможностями, а для инвалидов также в соответствии с индивидуальной программой реабилитации инвалидов; присмотр и уход за детьми.	Устав, утвержденный распоряжением заместителя главы администрации города Перми - начальника департамента образования от 29.06.2016 № СЭД-08-01-26-230; Лицензия от 22.01.2014 серия 59Л01 № 0000985,	Устав, утвержденный распоряжением заместителя главы администрации города Перми - начальника департамента образования от 29.06.2016 № СЭД-08-01-26-230; Лицензия от 22.01.2014 серия 59Л01 № 0000985,

		бессрочно	бессрочно
2	Виды деятельности, не являющиеся основными: Проведение мероприятий в сфере образования; Реализация дополнительных общеразвивающих программ; Осуществление приносящей доход деятельности: - оказание платных образовательных ус луг по направлениям согласно Положению об оказании платных образо вательных услуг в МАДОУ «ЦРР – дет ский сад № 137» г.Перми» и ежегодно утвержденным перечнем; - сдача в аренду имущества, закреплен ного за Учреждением на праве опера тивного управления,а также имущества, приобретенного за счет ведения само стоятельной финансово-хозяйствен- ной деятельности, в порядке, установ ленном действующим законодательством РФ и нормативно - правовыми актами органов местного СА моуправления города Перми; - организация присмотра и ухода за детьми сверх муниципального задания; - оказание других платных услуг.	Устав, утвержденный распоряжением заместителя главы администрации города Перми - начальника департамента образования от 29.06.2016 № СЭД-08-01-26-230; Лицензия от 22.01.2014 серия 59Л01 № 0000985, бессрочно	Устав, утвержденный распоряжением заместителя главы администрации города Перми - начальника департамента образования от 29.06.2016 № СЭД-08-01-26-230; Лицензия от 22.01.2014 серия 59Л01 № 0000985, бессрочно

3.8. Состав наблюдательного совета учреждения:

N	Фамилия, имя, отчество	Должность	Правовой акт о назначении членов наблюдательного совета (вид, дата, N, наименование)	Срок полномочий
1	2	3	4	5
1	Самойлова Ирина Владиславовна	Представитель органа местного самоуправления в лице учредителя – департамента образования администрации города Перми	Приказ начальника департамента образования администрации города Перми от 02.03.2022г. № 059-08-01-09-199 «О внесение изменений в состав наблюдательного совета в муниципальном автономном дошкольном образовательном учреждении «Центр развития ребенка – детский сад № 137» г.Перми, утвержденный приказом начальника департамента образования администрации города Перми от 01.11.2013 № СЭД-08-01-09-876»	01.11.2023
2	Мелентьева Нина Афанасьевна	Представитель трудового коллектива (решение общего собрания работников от 21.01.2019)	Приказ начальника департамента образования администрации города Перми от 08.02.2019г. № СЭД-059-08-01-09-127 «Об утверждении нового состава наблюдательного совета в МАДОУ «ЦРР – детский сад № 137» г. Перми»	01.11.2023

3	Боринских Татьяна Викторовна	Представитель родительской общественности (решение родительского собрания от 24.01.2019)	Приказ начальника департамента образования администрации города Перми от 08.02.2019г. № СЭД-059-08-01-09-127 «Об утверждении нового состава наблюдательного совета в МАДОУ «ЦРР – детский сад № 137» г. Перми»	01.11.2023
4	Анисимова Галина Александровна	Представитель трудового коллектива (решение общего собрания работников от 21.01.2019)	Приказ начальника департамента образования администрации города Перми от 08.02.2019г. № СЭД-059-08-01-09-127 «Об утверждении нового состава наблюдательного совета в МАДОУ «ЦРР – детский сад № 137» г. Перми»	01.11.2023
5	Рязанова Ирина Ивановна	Представитель родительской общественности (решение родительского собрания от 24.01.2019)	Приказ начальника департамента образования администрации города Перми от 08.02.2019г. № СЭД-059-08-01-09-127 «Об утверждении нового состава наблюдательного совета в МАДОУ «ЦРР – детский сад № 137» г. Перми»	01.11.2023
6	Глотка Наталья Дмитриевна	Представитель органа местного самоуправления в лице департамента имущественных отношений администрации города Перми	Приказ начальника департамента образования администрации города Перми от 08.02.2019г. № СЭД-059-08-01-09-127 «Об утверждении нового состава наблюдательного совета в МАДОУ «ЦРР – детский сад № 137» г. Перми»	01.11.2023

3.9. Информация об общей стоимости недвижимого и движимого имущества муниципального учреждения:

N	Наименование показателей	Единица измерения	Год 2021		Год 2022	
			на начало отчетного периода	на конец отчетного периода	на начало отчетного периода	на конец отчетного периода
1	2	3	4	5	6	7
1	Общая балансовая стоимость имущества муниципального учреждения, в том числе:	тыс. руб.	62102,9	63586,8	63586,8	64593,2
1.1	приобретенного муниципальным учреждением за счет средств, выделенных учредителем, в том числе:	тыс. руб.	61830,6	63314,5	63314,5	64320,9
1.1.1	недвижимого имущества	тыс. руб.	53080,0	53080,0	53080,0	53080,0
1.2	приобретенного муниципальным	тыс. руб.	272,3	272,3	272,3	272,3

	учреждением за счет доходов, полученных от платных услуг и иной приносящей доход деятельности, в том числе:					
1.2.1	недвижимого имущества	тыс. руб.	-	-	-	-
2	Общая балансовая стоимость имущества, закрепленного за муниципальным учреждением на праве оперативного управления, в том числе:	тыс. руб.	27841,6	27841,6	27841,6	28870,8
2.1	недвижимого имущества, всего, из него:	тыс. руб.	19959,3	19959,3	19959,3	19959,3
2.1.1	переданного в аренду	тыс. руб.	-	-	-	-
2.1.2	переданного в безвозмездное пользование	тыс. руб.	278,1	278,1	278,1	278,1
2.2	движимого имущества, всего	тыс. руб.	7882,3	7882,3	7882,3	8911,5
2.3	особо ценного движимого имущества, всего, из него:	тыс. руб.	6152,8	6152,8	6152,8	7182,0
2.3.1	переданного в аренду	тыс. руб.	-	-	-	-
2.3.2	переданного в безвозмездное пользование	тыс. руб.	148,7	148,7	148,7	148,7
2.4	иного движимого имущества, всего, из него:	тыс. руб.	1729,5	1729,5	1729,5	1729,5
2.4.1	переданного в аренду	тыс. руб.	-	-	-	-
2.4.2	переданного в безвозмездное пользование	тыс. руб.	-	-	-	-
3	Общая остаточная стоимость имущества муниципального учреждения, в том числе:	тыс. руб.	40725,1	41207,7	41207,7	41312,1
3.1	приобретенного муниципальным учреждением за счет средств, выделенных учредителем, в том числе:	тыс. руб.	40725,1	41207,7	41207,7	41312,1
3.1.1	недвижимого имущества	тыс. руб.	39823,0	39465,4	39465,4	39102,3
3.2	приобретенного муниципальным учреждением за счет доходов, полученных от платных услуг и иной приносящей доход деятельности, в том числе:	тыс. руб.	-	-	-	-
3.2.1	недвижимого имущества	тыс. руб.	-	-	-	-
4	Общая остаточная	тыс. руб.	7489,6	7029,5	7029,5	6681,1

	стоимость имущества, закрепленного за муниципальным учреждением на праве оперативного управления, в том числе:					
4.1	недвижимого имущества, всего, из него:	тыс. руб.	6707,9	6344,7	6344,7	5981,6
4.1.1	переданного в аренду	тыс. руб.	-	-	-	-
4.1.2	переданного в безвозмездное пользование	тыс. руб.	74,8	66,5	66,5	63,3
4.2	движимого имущества, всего	тыс. руб.	781,7	684,8	684,8	699,5
4.3	особо ценного движимого имущества, всего, из него:	тыс. руб.	781,7	684,8	684,8	699,5
4.3.1	переданного в аренду	тыс. руб.	-	-	-	-
4.3.2	переданного в безвозмездное пользование	тыс. руб.	-	-	-	-
4.4	иного движимого имущества, всего, из него:	тыс. руб.	-	-	-	-
4.4.1	переданного в аренду	тыс. руб.	-	-	-	-
4.4.2	переданного в безвозмездное пользование	тыс. руб.	-	-	-	-

3.10. Информация об использовании имущества, закрепленного за муниципальным учреждением:

N	Наименование показателей	Единица измерения	Год 2021		Год 2022	
			на начало отчетного периода	на конец отчетного периода	на начало отчетного периода	на конец отчетного периода
1	2	3	4	5	6	7
1	Количество объектов недвижимого имущества, закрепленного за муниципальным учреждением на праве оперативного управления, из них:	ед.	59	59	59	59
1.1	зданий, строений, сооружений	ед.	31	31	31	31
1.2	иных объектов (замощений, заборов и других), в том числе:	ед.	28	28	28	28
1.3	количество неиспользованных объектов недвижимого имущества, из них:	ед.	-	-	-	-
1.3.1	зданий, строений, сооружений	ед.	-	-	-	-

1.3.2	иных объектов (замощений, заборов и других)	ед.	-	-	-	-
2	Количество объектов особо ценного движимого имущества, закрепленного за муниципальным учреждением на праве оперативного управления, в том числе:	ед.	461	461	461	497
	количество неиспользованных объектов особо ценного движимого имущества	ед.	-	-	-	-
3	Общая площадь объектов недвижимого имущества, закрепленного за муниципальным учреждением на праве оперативного управления, из них:	кв. м	9498,83	9498,83	9498,83	9498,83
3.1	зданий, строений, сооружений, в том числе:	кв. м	3757,92	3757,92	3757,92	3757,92
3.1.1	переданного в аренду	кв. м	-	-	-	-
3.1.2	переданного в безвозмездное пользование	кв. м	58,9	58,9	58,9	58,9
3.2	иных объектов (замощений, заборов и других)	кв. м	5740,91	5740,91	5740,91	5740,91
4	Общая площадь неиспользуемого недвижимого имущества, закрепленного за муниципальным учреждением на праве оперативного управления, в том числе:	кв. м	-	-	-	-
4.1	переданного в аренду	кв. м	-	-	-	-
4.2	переданного в безвозмездное пользование	кв. м	-	-	-	-
5	Объем средств, полученных от сдачи в аренду в установленном порядке имущества, закрепленного за муниципальным учреждением на праве оперативного управления	тыс. руб.	-	-	-	-

Руководитель (уполномоченное лицо Учреждения _____ (подпись) _____ (расшифровка подписи)

Исполнитель (лицо, ответственное за составление отчета) _____ (подпись) _____ (расшифровка подписи)

СОГЛАСОВАН

_____

(начальник департамента имущественных отношений администрации города Перми)

СОГЛАСОВАН

_____

(руководитель муниципального казенного учреждения, осуществляющего функции по ведению бухгалтерского учета)

<1> Год, предшествующий отчетному году.

<2> Отчетный год.

Пояснительная записка
к отчету о деятельности муниципального автономного дошкольного образовательного учреждения «Центр развития ребенка – детский сад №137» г. Перми за 2022 год

Доля детей МАДОУ «ЦРР – детский сад №137» г. Перми, принявших участие на городских конкурсах составляет 69,74% от общего количества воспитанников.

1. В соответствии с ФГОС ДО развивающая предметно-пространственная среда МАДОУ «ЦРР – детский сад №137» г. Перми является насыщенной, доступной, полифункциональной, трансформируемой, безопасной, вариативной, эстетично оформленной. Насыщенность среды групп соответствует возрастным особенностям и содержанию программы.
   Оснащенность развивающей предметно-пространственной среды составляет 108 баллов (максимальное количество баллов).
2. МАДОУ «ЦРР – детский сад №137» г. Перми в 2022 году занимает 11 место в рейтинге по результатам независимой оценки качества образования (среди 211 учреждений Пермского края).
3. Материально-техническое обеспечение учреждения является необходимым условием функционирования учреждения и реализации программы развития. В настоящее время в дошкольном учреждении созданы все материальные условия для осуществления образовательной работы с детьми (в том числе коррекционной). Материально-техническая база соответствует действующим санитарным, строительным, противопожарным нормам и правилам.
   На территории всех корпусов (3 корпуса) дошкольного учреждения имеются прогулочные участки с верандами, построенными в соответствие с требованиями СанПиН; физкультурные площадка для спортивных игр на свежем воздухе. Соблюдение санитарно-гигиенических требований к условиям и режиму воспитания детей находится на постоянном контроле администрации детского сада.
4. Показатели средней заработной платы работников МАДОУ «ЦРР – детский сад №137» г. Перми выросли, по сравнению споказателями прошлого периода и достигли поставленных показателей.
5.

№ п/п	Наименование показателей	Ед. изм.	2021 год	2022 год	Рост СЗП
	Средняя заработная плата работников учреждения, в том числе:	руб.	32 725.26	35 801.84	+ 9,4%
	Работники учреждения, непосредственно осуществляющие учебный (воспитательный, образовательный) процесс (в учреждениях, реализующих программы общего образования, дошкольных образовательных учреждениях, учреждениях дополнительного образования детей)	руб.	30 344.81	31 394.12	+ 3,46%
	Педагогические работники, кроме работников, непосредственно осуществляющих учебный (воспитательно-образовательный) процесс	руб.	39 292.28	48 375.34	+ 23,12%
	Руководители учреждения	руб.	63 275.00	67 045.83	+ 5,95%
	Административный персонал	руб.	23 822.22	27 750.00	+ 16,49%
	Рабочие	руб.	22 956.52	25 475.69	+ 10,97%

6. Сумма доходов, полученных от оказания платных услуг в 2022 году увеличена. План на 2022 год – выполнен.
7. В 2022 году спектр оказываемых услуг расширился на 2 услуги. В общей сложности учреждение оказывает 27 дополнительных услуг для воспитанников всех возрастных групп.

Заведующий О.А.Буслаева

Отчет
о результатах деятельности государственного (муниципального)
учреждения и об использовании закрепленного за ним
государственного (муниципального) имущества

			КОДЫ
	на «01» января 2023 г.	Дата	01.01.2023
		по Сводному реестру	57308410
		ИНН	5906031790
Учреждение	МАОУ «СОШ №116» г. Перми	КПП	590601001
Тип учреждения	03		03
	(казенное - "01", бюджетное - "02", автономное - "03"		
Орган, осуществляющий функции и полномочия учредителя	Департамент образования администрации города Перми	Глава по БК	930
Публично-правовое образование	Город Пермь	по ОКТМО	57701000
Периодичность: годовая			

Раздел 1. Результаты деятельности:

1.1. отчет о выполнении муниципального задания на оказание муниципальных услуг (выполнение работ) (далее - муниципальное задание);
1.2. сведения об оказываемых услугах, выполняемых работах сверх установленного муниципального задания, а также выпускаемой продукции;
1.3. сведения о доходах Учреждения в виде прибыли, приходящейся на доли в уставных (складочных) капиталах хозяйственных товариществ и обществ, или дивидендов по акциям, принадлежащим Учреждению;
1.4. сведения о просроченной кредиторской задолженности;
1.5. сведения о задолженности по ущербу, недостачам, хищениям денежных средств и материальных ценностей;
1.6. сведения о численности сотрудников и оплате труда;
1.7. сведения о счетах Учреждения, открытых в кредитных организациях.

Раздел 2. Использование имущества, закрепленного за учреждением

2.1. сведения о недвижимом имуществе, за исключением земельных участков (далее - сведения о недвижимом имуществе), закрепленном на праве оперативного управления;
2.2. сведения о земельных участках, предоставленных на праве постоянного (бессрочного) пользования;
2.3. сведения о недвижимом имуществе, используемом по договору аренды;
2.4. сведения о недвижимом имуществе, используемом по договору безвозмездного пользования (договору ссуды);
2.5. сведения об особо ценном движимом имуществе (за исключением транспортных средств);
2.6. сведения о транспортных средствах;
2.7. сведения об имуществе, за исключением земельных участков, переданном в аренду.

Раздел 3. Эффективность деятельности (только для автономных - «03»)

Информация о деятельности муниципального автономного учреждения и об использовании закрепленного за ним имущества

Руководитель (уполномоченное лицо) Учреждения	Директор	Е.В. Макаренко
	(должность)	(расшифровка подписи)
Исполнитель	Начальник территориального отдела учёта и отчётности (Мотовилихинский район)	291-95-36
	(должность)	(телефон)

"28" февраля 2023 г.

ОТЧЕТ
о выполнении муниципального задания
за 2021 год

1. Форма отчета о выполнении муниципального задания

Уникальный номер реестровой записи	Наименование муниципальной услуги	Наименование показателя	Ед. изм.	Объем муниципальной услуги (в натуральных показателях)				Показатели качества муниципальной услуги					Объем муниципальной услуги (в стоимостных показателях), включая сумму остатка субсидии отчетного года (тыс.руб.)		Итоговая оценка выполнения муниципальным учреждением муниципального задания по муниципальной услуге, %	Характеристика причин отклонения от запланированных значений	Источник информации о фактическом значении показателя
				значение, утвержденное в муниципальном задании на отчетный период	фактическое значение		оценка выполнения муниципального задания по объему муниципальной услуги, %	наименование показателя качества муниципальной услуги	ед. изм.	значение, утвержденное в муниципальном задании на отчетный период	фактическое значение за отчетный период	оценка выполнения показателей качества муниципальной услуги, %	значение, утвержденное в муниципальном задании на отчетный период	фактическое значение за отчетный период			
					среднегодовое	на отчетную дату											
Муниципальное автономное общеобразовательное учреждение "Средняя общеобразовательная школа № 116" г.Перми																	
347870003010001010001	Реализация основных общеобразовательных программ начального общего образования	очная	чел	620	604	604	100,0	Уровень соответствия учебного плана общеобразовательного учреждения требованиям федерального государственного образовательного стандарта	%	100	100	100,0	2923,2	2875,7	100,0		Государственная статистическая отчетность. База данных МКУ "ЦБУиО в сфере образования" г.Перми. Методика расчета показателей качества
								Уровень освоения обучающимися основной общеобразовательной программы начального общего образования	%	100	100	100,0					
347870003003001005101	Реализация основных общеобразовательных программ начального общего образования	обучающиеся за исключением обучающихся с ограниченными возможностями здоровья (ОВЗ) и детей-инвалидов, очная	чел	620	604	604	100,0	Уровень соответствия учебного плана общеобразовательного учреждения требованиям федерального государственного образовательного стандарта	%	100	100	100,0	16438,3	16438,3	100,0		Государственная статистическая отчетность. База данных МКУ "ЦБУиО в сфере образования" г.Перми. Методика расчета показателей качества
								Уровень освоения обучающимися основной общеобразовательной программы начального общего образования	%	100	100	100,0					
347870001010001010021000	Реализация основных общеобразовательных программ начального общего	адаптированная образовательная программа, очная	чел	8	8	8	100,0	Доля обучающихся, получающих услуги психолого-педагогического сопровождения	%	100	100	100,0	266,8	266,8	100,0		Государственная статистическая отчетность. База данных МКУ "ЦБУиО в сфере образования" г.Перми. Методика расчета
357910003010001010041001	Реализация основных общеобразовательных программ основного общего образования	очная	чел	587	565	565	100,0	Уровень соответствия учебного плана общеобразовательного учреждения требованиям федерального государственного образовательного стандарта	%	100	100	100,0	2940,2	2707,2	100,0		Государственная статистическая отчетность. База данных МКУ "ЦБУиО в сфере образования" г.Перми. Методика расчета показателей качества

								Уровень освоения обучающимися основной общеобразовательной программы основного общего образования	%	100	100	100,0					
357910003003001010091001	Реализация основных общеобразовательных программ основного общего образования	обучающиеся за исключением обучающихся с ограниченными возможностями здоровья (ОВЗ) и детей-инвалидов, очная	чел	587	565	565	100,0	Уровень соответствия учебного плана общеобразовательного учреждения требованиям федерального государственного образовательного стандарта	%	100	100	100,0	18073,8	17964,2	100,0		Государственная статистическая отчетность. База данных МКУ "ЦБУиО в сфере образования" г.Перми. Методика расчета показателей качества
								Уровень освоения обучающимися основной общеобразовательной программы основного общего образования	%	100	100	100,0					
357910001010001006100	Реализация основных общеобразовательных программ основного общего образования	адаптированная образовательная программа, очная	чел	7	9	10	100,0	Доля обучающихся, получающих услуги психолого-педагогического сопровождения	%	100	100	100,0	613,7	613,7	100,0		Государственная статистическая отчетность. База данных МКУ "ЦБУиО в сфере образования" г.Перми. Методика расчета
367940003010001001101	Реализация основных общеобразовательных программ среднего общего образования	очная	чел	84	81	81	100,0	Уровень соответствия учебного плана общеобразовательного учреждения требованиям федерального государственного образовательного стандарта	%	100	100	100,0	373,4	373,4	100,0		Государственная статистическая отчетность. База данных МКУ "ЦБУиО в сфере образования" г.Перми. Методика расчета показателей качества
								Уровень освоения обучающимися основной общеобразовательной программы среднего общего образования	%	100	100	100,0					
367940003003001006101	Реализация основных общеобразовательных программ среднего общего образования	обучающиеся за исключением обучающихся с ограниченными возможностями здоровья (ОВЗ) и детей-инвалидов, очная	чел	84	81	81	100,0	Уровень соответствия учебного плана общеобразовательного учреждения требованиям федерального государственного образовательного стандарта	%	100	100	100,0	2986,2	2986,2	100,0		Государственная статистическая отчетность. База данных МКУ "ЦБУиО в сфере образования" г.Перми. Методика расчета показателей качества
								Уровень освоения обучающимися основной общеобразовательной программы среднего общего образования	%	100	100	100,0					
100280000000000200510 1	Организация отдыха детей и молодежи	в каникулярное время с дневным пребыванием	чел	24	24	24	100,0	Доля детей, получивших услугу "Организация отдыха детей и молодежи" в каникулярное время с дневным пребыванием	%	100	100	100,0	28,5	28,5	100,0		Государственная статистическая отчетность. База данных МКУ "ЦБУиО в сфере образования" г.Перми. Методика расчета показателей качества
Нормативные затраты на содержание муниципального имущества													1611,7	1611,6			База данных МКУ "ЦБУиО в сфере образования" г.Перми

ОТЧЕТ
о выполнении муниципального задания на оказание муниципальных услуг (выполнение работ)
за 2022 год

Часть I. Сведения об оказываемых муниципальных услугах (выполняемых работах)

1. Сведения о фактическом достижении показателей, характеризующих качество муниципальной услуги (работы)

Наименование муниципальной услуги (работы)	Уникальный номер реестровой записи	Показатель, характеризующий содержание муниципальной услуги (работы)			Показатель, характеризующий условия (формы) оказания муниципальной услуги (работы)		Показатель качества муниципальной услуги (работы)								
		категория потребителей	виды образовательных программ	место обучения	формы образования и формы реализации образовательных программ		наименование показателя	единица измерения		значение			допустимое (возможное) отклонение	отклонение, превышающее допустимое (возможное) отклонение	причина отклонения
								наименование	код по ОКЕИ	утверждено в муниципальном задании на год	утверждено в муниципальном задании на отчетную дату	исполнено на отчетную дату			
1	2	3	4	5	6	7	8	9	10	11	12	13	14	15	16
Муниципальное автономное общеобразовательное учреждение "Средняя общеобразовательная школа № 116" г.Перми															
Реализация основных общеобразовательных программ начального общего образования	801012О.99.0.БА81АЭ92001				очная		Уровень соответствия учебного плана общеобразовательного учреждения требованиям федерального государственного образовательного стандарта	%	744	100	100	100	5	0	
							Уровень освоения обучающимися основной общеобразовательной программы начального общего образования	%	744	100	100	100	5	0	
Реализация основных общеобразовательных программ начального общего образования	801012О.99.0.БА81АЭ92001	обучающиеся за исключением обучающихся с ограниченными возможностями здоровья (ОВЗ) и детей инвалидов			очная		Уровень соответствия учебного плана общеобразовательного учреждения требованиям федерального государственного образовательного стандарта	%	744	100	100	100	5	0	
							Уровень освоения обучающимися основной общеобразовательной программы начального общего образования	%	744	100	100	100	5	0	
Реализация основных общеобразовательных программ начального общего образования	801012О.99.0.БА81АВ88000		адаптированная образовательная программа		очная		Доля обучающихся, получающих услуги психологопедагогического сопровождения	%	744	100	100	100	5	0	
Реализация основных общеобразовательных программ основного общего образования	802111О.99.0.БА96АЮ58001				очная		Уровень соответствия учебного плана общеобразовательного учреждения требованиям федерального государственного образовательного стандарта	%	744	100	100	100	5	0	
							Уровень освоения обучающимися основной общеобразовательной программы основного общего образования	%	744	100	100	100	5	0	
Реализация основных общеобразовательных программ основного общего образования	802111О.99.0.БА96АЮ58001	обучающиеся за исключением обучающихся с ограниченными возможностями здоровья (ОВЗ) и детей инвалидов			очная		Уровень соответствия учебного плана общеобразовательного учреждения требованиям федерального государственного образовательного стандарта	%	744	100	100	100	5	0	
							Уровень освоения обучающимися основной общеобразовательной программы основного общего образования	%	744	100	100	100	5	0	

Реализация основных общеобразовательных программ основного общего образования	802111О.99.0.БА96АГ00000		адаптированная образовательная программа		очная		Доля обучающихся, получающих услуги психологопедагогического сопровождения	%	744	100	100	100	5	0	
Реализация основных общеобразовательных программ среднего общего образования	802112О.99.0.ББ11АЮ58001				очная		Уровень соответствия учебного плана общеобразовательного учреждения требованиям федерального государственного образовательного стандарта	%	744	100	100	100	5	0	
							Уровень освоения обучающимися основной общеобразовательной программы среднего общего образования	%	744	100	100	100	5	0	
Реализация основных общеобразовательных программ среднего общего образования	802112О.99.0.ББ11АЮ58001	обучающиеся за исключением обучающихся с ограниченными возможностями здоровья (ОВЗ) и детейинвалидов			очная		Уровень соответствия учебного плана общеобразовательного учреждения требованиям федерального государственного образовательного стандарта	%	744	100	100	100	5	0	
							Уровень освоения обучающимися основной общеобразовательной программы среднего общего образования	%	744	100	100	100	5	0	
Реализация основных общеобразовательных программ среднего общего образования	802112О.99.0.ББ11АЧ33001	обучающиеся за исключением обучающихся с ограниченными возможностями здоровья (ОВЗ) и детейинвалидов		проходящие обучение по состоянию здоровья на дому	очная		Уровень соответствия учебного плана общеобразовательного учреждения требованиям федерального государственного образовательного стандарта	%	744	100	100	100	5	0	
							Уровень освоения обучающимися основной общеобразовательной программы среднего общего образования	%	744	100	100	100	5	0	
Организация отдыха детей и молодежи	920700О.99.0.А322АА01001				в каникулярное время с дневным пребыванием		Доля детей, получивших услугу "Организация отдыха детей и молодежи" в каникулярное время с дневным пребыванием	%	744	100	100	100	5	0	

2. Сведения о фактическом достижении показателей, характеризующих объем муниципальной услуги (работы)

Наименование муниципальной услуги (работы)	Уникальный номер реестровой записи	Показатель, характеризующий содержание муниципальной услуги (работы)			Показатель, характеризующий условия (формы) оказания муниципальной услуги (работы)		Показатель объема муниципальной услуги (работы)									Размер платы (цена, тариф)
		категория потребителей	виды образовательных программ	место обучения	формы образования и формы реализации образовательн		наименование показателя	единица измерения		значение			допустимое (возможное) отклонение	отклонение, превышающее допустимое (возможное) отклонение	причина отклонения	
								наименование	код по ОКЕИ	утверждено в муниципальном задании на год	утверждено в муниципальном задании на отчетную дату	исполнено на отчетную дату				
1	2	3	4	5	6	7	8	9	10	11	12	13	14	15	16	17
Муниципальное автономное общеобразовательное учреждение "Средняя общеобразовательная школа № 116" г.Перми																
Реализация основных общеобразовательных программ начального общего образования	801012О.99.0.БА81АЭ92001				очная		число обучающихся	чел	792	614	614	614	31	0		
Реализация основных общеобразовательных программ начального общего образования	801012О.99.0.БА81АЦ60001	обучающиеся за исключением обучающихся с ограниченными возможностями здоровья (ОВЗ) и детей инвалидов			очная		число обучающихся	чел	792	614	614	614	31	0		
Реализация основных общеобразовательных программ начального общего образования	801012О.99.0.БА81АВ88000		адаптированная образовательная программа		очная		число обучающихся	чел	792	15	15	15	1	0		

Реализация основных общеобразовательных программ основного общего образования	802111О.99.0.БА96АЮ58001				очная		число обучающихся	чел	792	603	603	603	30	0		
Реализация основных общеобразовательных программ основного общего образования	802111О.99.0.БА96АЧ08001	обучающиеся за исключением обучающихся с ограниченными возможностями здоровья (ОВЗ) и детейинвалидов			очная		число обучающихся	чел	792	603	603	603	30	0		
Реализация основных общеобразовательных программ основного общего образования	802111О.99.0.БА96АГ00000		адаптированная образовательная программа		очная		число обучающихся	чел	792	15	15	15	1	0		
Реализация основных общеобразовательных программ среднего общего образования	802111О.99.0.БА96АЮ58001				очная		число обучающихся	чел	792	81	81	81	4	0		
Реализация основных общеобразовательных программ среднего общего образования	802111О.99.0.БА96АЧ08001	обучающиеся за исключением обучающихся с ограниченными возможностями здоровья (ОВЗ) и детейинвалидов			очная		число обучающихся	чел	792	80	80	80	4	0		
Реализация основных общеобразовательных программ среднего общего образования	802111О.99.0.БА96АЧ33001	обучающиеся за исключением обучающихся с ограниченными возможностями здоровья (ОВЗ) и детейинвалидов		проходящие обучение по состоянию здоровья на дому	очная		число обучающихся	чел	792	1	1	1	0	0		
Организация отдыха детей и молодежи	920700О.99.0.АЗ22АА01001				в каникулярное время с дневным пребыванием		количество человек	чел.	792	100	100	100	5	0		

Часть II. Отчет о финансовом обеспечении муниципального задания
на "__01__" января 2023 г

Единица измерения: тыс. руб.

Наименование муниципальной услуги (работы)	Утвержденный объем финансирования	Остаток неиспользованных средств на начало отчетного периода			Поступило средств			Произведено расходов (кассовые расходы)			Остаток неиспользованных средств на конец отчетного периода		
		всего	в том числе		всего	в том числе		всего	в том числе		всего	в том числе	
			за счет средств бюджета города Перми	за счет субвенций из бюджета Пермского края		за счет средств бюджета города Перми	за счет субвенций из бюджета Пермского края		за счет средств бюджета города Перми	за счет субвенций из бюджета Пермского края		за счет средств бюджета города Перми	за счет субвенций из бюджета Пермского края
1	2	3	4	5	6	7	8	9	10	11	12	13	14
Муниципальное автономное общеобразовательное учреждение "Средняя общеобразовательная школа № 116" г.Перми													
Реализация основных общеобразовательных программ начального общего образования, очная	2870,2	47,5	47,5		2870,2	2870,2		2917,7	2917,7		0,0	0,0	0,0
Реализация основных общеобразовательных программ начального общего образования, обучающиеся за исключением обучающихся с ограниченными возможностями здоровья (ОВЗ) и детей инвалидов, очная	18080,5	0,0		0	18080,5		18080,5	18080,5		18080,5	0,0	0,0	0,0
Реализация основных общеобразовательных программ начального общего образования, адаптированная образовательная программа, очная (инклюзия)	545,9	0,0		0	545,9		545,9	545,9		545,9	0,0	0,0	0,0
Реализация основных общеобразовательных программ основного общего образования, очная	2826,4	232,9	232,9		2826,4	2826,4		2948,4	2948,4		110,9	110,9	0,0
Реализация основных общеобразовательных программ основного общего образования, обучающиеся за исключением обучающихся с ограниченными возможностями здоровья (ОВЗ) и детей инвалидов, очная	20851,5	109,5		109,5	20851,5		20851,5	20424,6		20424,6	536,4	0,0	536,4
Реализация основных общеобразовательных программ основного общего образования, адаптированная образовательная программа, очная (инклюзия)	531,3	0,0		0	531,3		531,3	531,3		531,3	0,0	0,0	0,0
Реализация основных общеобразовательных программ среднего общего образования, очная	376,6	0,0	0,0		376,6	376,6		376,6	376,6		0,0	0,0	0,0
Реализация основных общеобразовательных программ среднего общего образования, обучающиеся за исключением обучающихся с ограниченными возможностями здоровья (ОВЗ) и детей инвалидов, очная	4187,0	0,0		0	4187,0		4187,0	4187,0		4187,0	0,0	0,0	0,0

Реализация основных общеобразовательных программ среднего общего образования, обучающиеся за исключением обучающихся с ограниченными возможностями здоровья (ОВЗ) и детей инвалидов, проходящие обучение по состоянию здоровья на дому, очная	78,4	0,0		0	78,4		78,4	78,4		78,4	0,0	0,0	0,0
Организация отдыха детей и молодежи, в каникулярное время с дневным пребыванием	120,5	0,0	0,0		120,5	120,5		114,1	114,1		6,4	6,4	0,0
Дополнительное финансирование с целью выполнения целевых показателей заработной платы отдельных категорий педагогических работников	1042,5	0,0		0	1042,5		1042,5	1042,5		1042,5	0,0	0,0	0,0
Нормативные затраты на содержание муниципального имущества, затраты на уплату налогов	1553,2	0,0	0,0		1553,2	1553,2		1553,2	1553,2		0,0	0,0	0,0
Всего по учреждению	53064,0	390,0	280,4	109,5	53064,0	7746,9	45317,1	52800,2	7910,0	44890,2	653,7	117,3	536,4

Сведения
об оказываемых услугах, выполняемых работах сверх
установленного государственного (муниципального) задания,
а также выпускаемой продукции
на «01» января 2023 г.

			КОДЫ
		Дата	01.01.2023
		по Сводному реестру	57308410
		ИНН	5906031790
Учреждение	МАОУ «СОШ №116» г. Перми	КПП	590601001
Орган, осуществляющий функции и полномочия учредителя	Департамент образования администрации города Перми	глава по БК	930
Публично-правовое образование	Город Пермь	по ОКТМО	57701000
Периодичность: годовая			

Раздел 1. Сведения об услугах, оказываемых сверх
установленного государственного (муниципального) задания

Наименование оказываемых услуг	Код по ОКВЭД	Код строки	Объем оказанных услуг			Доход от оказания услуг, руб	Цена (тариф)	Справочно: реквизиты акта, которым установлена цена (тариф)		
			единица измерения		всего			кем издан (ФОИВ, учреждение)	дата	номер
			наименование	код по ОКЕИ						
1	2	3	4	5	6	7	8	9	10	11
-	-	1000	-	-	-	-	-	-	-	-
-	Итого	9000	x	x	-	-	-	x	x	x

Раздел 2. Сведения о работах, выполняемых сверх
установленного государственного (муниципального) задания

Наименование выполняемых работ	Код по ОКВЭД	Код строки	Объем выполненных работ			Доход от выполнения работ, руб	Цена (тариф)	Справочно: реквизиты акта, которым установлена цена (тариф)		
			единица измерения		всего			кем издан (ФОИВ, учреждение)	дата	номер
			наименование	код по ОКЕИ						
1	2	3	4	5	6	7	8	9	10	11
-	-	1000	-	-	-	-	-	-	-	-
-	Итого	9000	x	x	-	-	-	x	x	x

Раздел 3. Сведения о производимой продукции

Наименование производимой продукции	Код по ОКВЭД	Код строки	Объем произведенной продукции			Доход от реализации продукции, руб	Цена (тариф)	Справочно: реквизиты акта, которым установлена цена (тариф)		
			единица измерения		всего			кем издан (ФОИВ, учреждение)	дата	номер
			наименование	код по ОКЕИ						
1	2	3	4	5	6	7	8	9	10	11
-	-	1000	-	-	-	-	-	-	-	-
-	Итого	9000	x	x	-	-	-	x	x	x

Руководитель (уполномоченное лицо) Учреждения — директор (должность) — (подпись) — Е.В. Макаренко (расшифровка подписи)

Исполнитель — Начальник территориального отдела учёта и отчётности (Мотовилихинский район) (должность) — В.Т. Сатликов (фамилия, инициалы) — 291-95-36 (телефон)

"28" февраля 2023 г.

Сведения
о доходах учреждения в виде прибыли, приходящейся на доли в уставных (складочных) капиталах хозяйственных товариществ и обществ, или дивидендов по акциям, принадлежащим учреждению <1>

на «01» января 2023 г.

		КОДЫ
	Дата	01.01.2023
	по Сводному реестру	57308410
	ИНН	5906031790
Учреждение: МАОУ «СОШ №116» г. Перми	КПП	590601001
Орган, осуществляющий функции и полномочия учредителя: Департамент образования администрации города Перми	глава по БК	930
Публично-правовое образование: Город Пермь	по ОКТМО	57701000
Периодичность: годовая		

Организация (предприятие)					Код строки	Сумма вложений в уставный капитал	Доля в уставном капитале, %	Вид вложений <2>	Задолженность перед учреждением по перечислению части прибыли (дивидендов) на начало года	Доходы, подлежащие получению за отчетный период		Задолженность перед учреждением по перечислению части прибыли (дивидендов) на конец отчетного периода
наименование	ИНН	код по ОКОПФ	дата создания	основной вид деятельности						начислено, руб	поступило, руб	
1	2	3	4	5	6	7	8	9	10	11	12	13
-	-	-	-	-	1000	-	-	-	-	-	-	-
-	-	-	-	Итого	9000	-	x	x	-	-	-	-

Руководитель
(уполномоченное лицо)
Учреждения — директор (должность) — (подпись) — Е.В. Макаренко (расшифровка подписи)

Исполнитель

Начальник территориального отдела учёта и отчётности (Мотовилихинский район) (должность) — В.Т. Сатликов (фамилия, инициалы) — 291-95-36 (телефон)

"28" февраля 2023 г.

<1> Сведения формируются в случаях, если в соответствии с законодательством Российской Федерации установлена возможность создания хозяйственных товариществ и обществ.

<2> Указывается вид вложений «1» - денежные средства, «2» - имущество, «3» - право пользования нематериальными активами.

Сведения о просроченной кредиторской задолженности

на «01» января 2023 г.

		КОДЫ
	Дата	01.01.2023
	по Сводному реестру	57308410
	ИНН	5906031790
Учреждение: МАОУ «СОШ №116» г. Перми	КПП	590601001
Орган, осуществляющий функции и полномочия учредителя: Департамент образования администрации города Перми	глава по БК	930
Публично-правовое образование: Город Пермь	по ОКТМО	57701000
Периодичность: годовая		

Наименование показателя	Код строки	Объем просроченной кредиторской задолженности на начало года		Предельно допустимые значения просроченной кредиторской задолженности <3>			Объем просроченной кредиторской задолженности на конец отчетного периода						Изменение кредиторской задолженности <6>		Причина образования	Меры, принимаемые по погашению просроченной кредиторской задолженности
		всего	из нее по исполнительным листам	значение		срок, дней	всего	из нее по исполнительным листам	в том числе по срокам				сумма, руб	в процентах		
				в абсолютных величинах <4>	в процентах <5>				менее 30 дней просрочки	от 30 до 90 дней просрочки	от 90 до 180 дней просрочки	более 180 дней просрочки				
1	2	3	4	5	6	7	8	9	10	11	12	13	14	15	16	17
По выплате заработной платы	1000	-	-	-	-	-	-	-	-	-	-	-	-	-	-	-
По выплате стипендий, пособий, пенсий	2000	-	-	-	-	-	-	-	-	-	-	-	-	-	-	-
По перечислению в бюджет, всего	3000	-	-	-	-	-	-	-	-	-	-	-	-	-	-	-
в том числе: по перечислению удержанного налога на доходы физических лиц	3100	-	-	-	-	-	-	-	-	-	-	-	-	-	-	-
по оплате страховых взносов на обязательное социальное страхование	3200	-	-	-	-	-	-	-	-	-	-	-	-	-	-	-
по оплате налогов, сборов, за исключением страховых взносов на обязательное социальное страхование	3300	-	-	-	-	-	-	-	-	-	-	-	-	-	-	-
по возврату в бюджет средств субсидий (грантов в форме субсидий)	3400	-	-	-	-	-	-	-	-	-	-	-	-	-	-	-
из них: в связи с невыполнением государственного (муниципального) задания	3410	-	-	-	-	-	-	-	-	-	-	-	-	-	-	-
в связи с недостижением результатов предоставления субсидий (грантов в форме субсидий)	3420	-	-	-	-	-	-	-	-	-	-	-	-	-	-	-

1	2	3	4	5	6	7	8	9	10	11	12	13	14	15	16	17
в связи с невыполнением условий соглашений, в том числе по софинансированию расходов	3430	-	-	-	-	-	-	-	-	-	-	-	-	-	-	-
По оплате товаров, работ, услуг, всего	4000	-	-	-	-	-	-	-	-	-	-	-	-	-	-	-
из них: по публичным договорам	4100	-	-	-	-	-	-	-	-	-	-	-	-	-	-	-
По оплате прочих расходов, всего	5000	-	-	-	-	-	-	-	-	-	-	-	-	-	-	-
из них: по выплатам, связанным с причинением вреда гражданам	5100	-	-	-	-	-	-	-	-	-	-	-	-	-	-	-
Итого	9000	-	x	-	-	-	x	-	-	-	-	-	-	-	-	-

Руководитель (уполномоченное лицо) Учреждения	Директор		Е.В. Макаренко
	(должность)	(подпись)	(расшифровка подписи)
Исполнитель	Начальник территориального отдела учёта и отчётности (Мотовилихинский район)	В.Т. Сатликов	291-95-36
	(должность)	(фамилия, инициалы)	(телефон)

"28" февраля 2023 г.

<3> Указываются предельно допустимые значения, установленные органом, осуществляющим функции и полномочия учредителя.

<4> Заполняется в случае, если значения просроченной кредиторской задолженности установлены органом, осуществляющим функции и полномочия учредителя, в абсолютных значениях (рублях).

<5> Заполняется в случае, если значения просроченной кредиторской задолженности установлены органом, осуществляющим функции и полномочия учредителя, в процентах от общей суммы кредиторской задолженности.

<6> Указывается общая сумма увеличения или уменьшения кредиторской задолженности.

Сведения
о задолженности по ущербу, недостачам, хищениям денежных средств и материальных ценностей

			КОДЫ
	на «01» января 2023 г. .	Дата	01.01.2023
		по Сводному реестру	57308410
		ИНН	5906031790
Учреждение	МАОУ «СОШ №116» г. Перми	КПП	590601001
Орган, осуществляющий функции и полномочия учредителя	Департамент образования администрации города Перми	глава по БК	930
Публично-правовое образование	Город Пермь	по ОКТМО	57701000
Периодичность: годовая			

Наименование показателя	Код строки	Остаток задолженности по возмещению ущерба на начало года		Выявлено недостач, хищений, нанесения ущерба			Возмещено недостач, хищений, нанесения ущерба				Списано		Остаток задолженности по возмещению ущерба на конец отчетного периода	
		всего	из него на взыскании в службе судебных приставов	всего	в том числе:		всего	из них взыскано с виновных лиц		страховыми организациями	всего	из них в связи с прекращением взыскания по исполнительным листам	всего	из него на взыскании в службе судебных приставов
					виновные лица установлены	виновные лица не установлены		всего	из них по решению суда					
1	2	3	4	5	6	7	8	9	10	11	12	13	14	15
Недостача, хищение денежных средств, всего	0100	-	-	-	-	-	-	-	-	-	-	-	-	-
в том числе: в связи с хищением (кражами)	0110	-	-	-	-	-	-	-	-	-	-	-	-	-
из них: возбуждено уголовных дел (находится в следственных органах)	0111	-	-	-	-	-	x	-	x	x	-	-	-	-
в связи с выявлением при обработке наличных денег денежных знаков, имеющих признаки подделки	0120	-	-	-	-	-	-	-	-	-	-	-	-	-
в связи с банкротством кредитной организации	0130	-	-	-	-	-	-	-	-	-	-	-	-	-
Ущерб имуществу (за исключением денежных средств)	0200	-	-	-	-	-	-	-	-	-	-	-	-	-
в том числе: в связи с недостачами, включая хищения (кражи)	0210	-	-	-	-	-	-	-	-	-	-	-	-	-
из них: возбуждено уголовных дел (находится в следственных органах)	0211	-	-	-	-	-	-	-	-	-	-	-	-	-
в связи с нарушением правил хранения	0220	-	-	-	-	-	-	-	-	-	-	-	-	-
в связи с нанесением ущерба техническому состоянию объекта	0230	-	-	-	-	-	-	-	-	-	-	-	-	-
В связи с нарушением условий договоров (контрактов)	0300	-	-	-	-	-	-	-	-	-	-	-	-	-
в том числе: в связи с нарушением сроков (начислено пени, штрафов, неустойки)	0310	-	-	-	-	-	-	-	-	-	-	-	-	-
в связи с невыполнением условий о возврате предоплаты (аванса)	0320	-	-	-	-	-	-	-	-	-	-	-	-	-
Итого	9000	-	-	-	-	-	-	-	-	-	-	-	-	-

Руководитель (уполномоченное лицо) Учреждения	Директор		Е.В. Макаренко
	(должность)	(подпись)	(расшифровка подписи)
Исполнитель	Начальник территориального отдела учёта и отчётности (Мотовилихинский район)	В.Т. Сатликов	291-95-36
	(должность)	(фамилия, инициалы)	(телефон)

"28" февраля 2023 г.

Сведения о численности сотрудников и оплате труда

			КОДЫ
	на «01» января 2023 г.	Дата	01.01.2023
		по Сводному реестру	57308410
		ИНН	5906031790
Учреждение	МАОУ «СОШ №116» г. Перми	КПП	590601001
Орган, осуществляющий функции и полномочия учредителя	Департамент образования администрации города Перми	глава по БК	930
Публично-правовое образование	Город Пермь	по ОКТМО	57701000
Периодичность: годовая			

Раздел 1. Сведения о численности сотрудников

Группы персонала (категория персонала)	Код строки	Штатная численность на начало года				Средняя численность сотрудников за отчетный период					По договорам гражданско-правового характера <9>		Штатная численность на конец отчетного периода			
		установлено штатным расписанием		в том числе:		всего <7>	в том числе:				в том числе:		установлено штатным расписанием		в том числе:	
		всего	из нее по основным видам деятельности	занято	вакантных должностей		по основному месту работы		по внутреннему совместительству (по совмещению должностей) <8>	по внешнему совместительству	сотрудники учреждения <10>	физические лица, не являющиеся сотрудниками учреждения <11>	всего	из нее по основным видам деятельности	занято	вакантных должностей
							всего	из нее по основным видам деятельности								
1	2	3	4	5	6	7	8	9	10	11	12	13	14	15	16	17
Основной персонал, всего <12>	1000	89,39	89,39	89,39	-	47,1	45,6	45,6	2,0	1,5	6,0	3,0	88,39	88,39	88,39	-
из них: <13>	1100	-	-	-	-	-	-	-	-	-	-	-	-	-	-	-
Работники учреждения, непосредственно осуществляющие учебный (воспитательный, образовательный) процесс (в учреждениях, реализующих программы общего образования, дошкольных образовательных учреждениях, учреждениях дополнительного образования детей)	-	81,39	81,39	81,39	-	44,2	42,7	42,7	1,0	1,5	-	-	77,89	77,89	77,89	-
Педагогические работники, кроме работников, непосредственно осуществляющих учебный (воспитательно-образовательный) процесс	-	8,0	8,0	8,0	-	2,9	2,9	2,9	1,0	-	6,0	3,0	10,5	10,5	10,5	-
Вспомогательный персонал, всего <14>	2000	5,0	5,0	5,0	-	4,9	4,9	4,9	1,0	-	-	-	5,0	5,0	5,0	-
из них: <13>	2100	-	-	-	-	-	-	-	-	-	-	-	-	-	-	-
учебно-вспомогательный персонал	-	-	-	-	-	-	-	-	-	-	-	-	-	-	-	-
административный персонал		5,0	5,0	5,0	-	4,9	4,9	4,9	1,0	-	-	-	5,0	5,0	5,0	-
рабочие	-	-	-	-	-	-	-	-	-	-	-	-	-	-	-	-
Административно-управленческий персонал, всего <15>	3000	7,0	7,0	7,0	-	4,9	4,9	4,9	2,0	-	-	-	4,0	4,0	4,0	-
из них: <13>	3100	-	-	-	-	-	-	-	-	-	-	-	-	-	-	-
директор, заведующий	-	1,0	1,0	1,0	-	1,0	1,0	1,0	-	-	-	-	1,0	1,0	1,0	-
Итого	9000	101,39	101,39	101,39	-	56,9	55,4	55,4	5,0	1,5	6,0	3,0	97,39	97,39	97,39	-

Раздел 2. Сведения об оплате труда

Группы персонала	Код строки	Фонд начисленной оплаты труда сотрудников за отчетный период, руб						Начислено по договорам гражданско-правового характера, руб <16>		Аналитическое распределение оплаты труда сотрудников по источникам финансового обеспечения, руб <17>					
		всего	в том числе:					в том числе:		в том числе:					
			по основному месту работы			по внутреннему совместительству (совмещению должностей)	по внешнему совместительству	сотрудникам учреждения	физическим лицам, не являющимися сотрудниками учреждения	по основному месту работы					
			всего	в том числе на условиях:						за счет средств субсидии на выполнение государственного (муниципального) задания	за счет средств субсидии на иные цели	за счет средств гранта в форме субсидии		ОМС <18>	за счет средств от приносящей доход деятельности <19>
				полного рабочего времени	неполного рабочего времени							в том числе:			
												из федерального бюджета	из бюджетов субъектов Российской Федерации и местных бюджетов		
1	2	3	4	5	6	7	8	9	10	11	12	13	14	15	16
Основной персонал, всего <20>	1000	31982080,46	31112283,42	31112283,42	-	141324,16	728472,88	67675,84	56372,93	25227698,12	3859630,00	-	-	-	2024955,3
из них: <13>	1100														
Работники учреждения, непосредственно осуществляющие учебный (воспитательный, образовательный) процесс (в учреждениях, реализующих программы общего образования, дошкольных образовательных учреждениях, учреждениях дополнительного образования детей)	-	29814878,31	28999879,43	28999879,43	-	86526,00	728472,88	47612,9	56372,93	23544961,07	3598829,59	-	-	-	1856088,77
Педагогические работники, кроме работников, непосредственно осуществляющих учебный (воспитательно-образовательный) процесс	-	2167202,15	2112403,99	2112403,99	-	54798,16	-	20062,94	-	1682737,05	260800,41	-	-	-	168866,53
Вспомогательный персонал, всего <21>	2000	2371281,27	2340840,72	2340840,72	-	45029,15	5474,34	20062,94	-	2340840,72	-	-	-	-	-

1	2	3	4	5	6	7	8	9	10	11	12	13	14	15	16
из них: <13>	2100	-	-	-	-	-	-	-	-	-	-	-	-	-	-
учебно-вспомогательный персонал		-	-	-	-	-	-	-	-	-	-	-	-	-	-
административный персонал	-	2371281,27	2340840,72	2340840,72	-	24966,21	5474,34	20062,94	-	2340840,72	-	-	-	-	-
рабочие	-	-	-	-	-	-	-	-	-	-	-	-	-	-	-
Административно-управленческий персонал, всего <22>	3000	5369930,84	5061685,8	5061685,8	-	308245,04	-	7474,43	-	4690780,94	89664,02	-	-	-	281240,84
из них: <13>	3100														
директор, заведующий	-	1891920,64	1891920,64	1891920,64	-	-	-	-	-	1657130,68	27569,32	-	-	-	207220,64
Итого	9000	39723292,57	38514809,94	38514809,94	-	494598,35	733947,22	95213,21	56372,93	32259319,78	3949294,02	-	-	-	2306196,14

Группы персонала	Код строки	Аналитическое распределение оплаты труда сотрудников по источникам финансового обеспечения, руб <17>											
		в том числе:											
		по внутреннему совместительству (совмещению должностей)						по внешнему совместительству					
		за счет средств субсидии на выполнение государственного (муниципального) задания	за счет средств субсидии на иные цели	за счет средств гранта в форме субсидии		ОМС	за счет средств от приносящей доход деятельности	за счет средств субсидии на выполнение государственного (муниципального) задания	за счет средств субсидии на иные цели	за счет средств гранта в форме субсидии		ОМС	за счет средств от приносящей доход деятельности
				в том числе:						в том числе:			
				из федерального бюджета	из бюджетов субъектов Российской Федерации и местных бюджетов					из федерального бюджета	из бюджетов субъектов Российской Федерации и местных бюджетов		
1	2	17	18	19	20	21	22	23	24	25	26	27	28
Основной персонал, всего	1000	141324,16	-	-	-	-	-	728472,88	-	-	-	-	-
из них: <13>	1100	-	-	-	-	-	-	-	-	-	-	-	-
Работники учреждения, непосредственно осуществляющие учебный (воспитательный, образовательный) процесс (в учреждениях, реализующих программы общего образования, дошкольных образовательных учреждениях, учреждениях дополнительного образования детей)	-	54798,16	-	-	-	-	-	728472,88	-	-	-	-	-
Педагогические работники, кроме работников, непосредственно осуществляющих учебный (воспитательно-образовательный) процесс	-	86566	-	-	-	-	-	-	-	-	-	-	-
Вспомогательный персонал, всего	2000	45029,15-	-	-	-	-	-	5474,34	-	-	-	-	-
из них: <13>	2100	-	-	-	-	-	-	-	-	-	-	-	-
учебно-вспомогательный персонал	-	-	-	-	-	-	-	-	-	-	-	-	-

1	2	17	18	19	20	21	22	23	24	25	26	27	28
административный персонал	-	24966,21	-	-	-	-	-	5474,34	-	-	-	-	-
рабочие	-	-	-	-	-	-	-	-	-	-	-	-	-
Административно-управленческий персонал, всего	3000	308245,04	-	-	-	-	-	-	-	-	-	-	-
из них: <13>	3001	-	-	-	-	-	-	-	-	-	-	-	-
директор, заведующий	-	-	-	-	-	-	-	-	-	-	-	-	-
Итого	9000	494598,35	-	-	-	-	-	733947,22	-	-	-	-	-

Группы персонала	Код строки	Аналитическое распределение оплаты труда сотрудников по источникам финансового обеспечения, руб <17>											
		в том числе:											
		по договорам гражданско-правового характера с сотрудниками учреждения						по договорам гражданско-правового характера с физическими лицами, не являющимися сотрудниками учреждения					
		за счет средств субсидии на выполнение государственного (муниципального) задания	за счет средств субсидии на иные цели	за счет средств гранта в форме субсидии, в том числе:		ОМС	за счет средств от приносящей доход деятельности	за счет средств субсидии на выполнение государственного (муниципального) задания	за счет средств субсидии на иные цели	за счет средств гранта в форме субсидии, в том числе:		ОМС	за счет средств от приносящей доход деятельности
				из федерального бюджета	из бюджетов субъектов Российской Федерации и местных бюджетов					из федерального бюджета	из бюджетов субъектов Российской Федерации и местных бюджетов		
1	2	29	30	31	32	33	34	35	36	37	38	39	40
Основной персонал, всего	1000	67675,84	-	-	-	-	-	56372,93	-	-	-	-	-
из них: <13>	1100	-	-	-	-	-	-	-	-	-	-	-	-
Работники учреждения, непосредственно осуществляющие учебный (воспитательный, образовательный) процесс (в учреждениях, реализующих программы общего образования, дошкольных образовательных учреждениях, учреждениях дополнительного образования детей)	-	47612,9	-	-	-	-	-	56372,93	-	-	-	-	-
Педагогические работники, кроме работников, непосредственно осуществляющих учебный (воспитательно-образовательный) процесс	-	20062,94	-	-	-	-	-	-	-	-	-	-	-
Вспомогательный персонал, всего	2000	20062,94	-	-	-	-	-	-	-	-	-	-	-
из них: <13>	2100	-	-	-	-	-	-	-	-	-	-	-	-
учебно-вспомогательный персонал	-	-	-	-	-	-	-	-	-	-	-	-	-
административный персонал	-	20062,94	-	-	-	-	-	-	-	-	-	-	-
рабочие	-	-	-	-	-	-	-	-	-	-	-	-	-
Административно-управленческий персонал, всего	3000	7474,43	-	-	-	-	-	-	-	-	-	-	-
из них: <13>	3001	-	-	-	-	-	-	-	-	-	-	-	-
директор, заведующий	-	-	-	-	-	-	-	-	-	-	-	-	-
Итого	9000	95213,21	-	-	-	-	-	56372,93	-	-	-	-	-

Руководитель (уполномоченное лицо) Учреждения	Директор		Е.В. Макаренко
	(должность)	(подпись)	(расшифровка подписи)
Исполнитель	Начальник территориального отдела учёта и отчётности (Мотовилихинский район)	В.Т. Сатликов	291-95-36
	(должность)	(фамилия, инициалы)	(телефон)

"28" февраля 2023 г.

<7> При расчете показателя не учитывается численность сотрудников учреждения, работающих по внутреннему совместительству (по совмещению должностей).

<8> Указывается численность сотрудников учреждения, работающих по внутреннему совместительству (по совмещению должностей). При расчете общей численности сотрудников учреждения показатель не учитывается.

<9> Указывается численность физических лиц, привлекаемых к оказанию услуг, выполнению работ без заключения трудового договора (на основании договоров гражданско-правового характера). Детализация численности по группам персонала указывается в соответствии с предметом договора, в зависимости от характера работ, для выполнения которых привлекается сотрудник.

<10> Указывается численность физических лиц, привлекаемых к оказанию услуг, выполнению работ без заключения трудового договора (на основании договоров гражданско-правового характера), являющихся сотрудниками учреждения.

<11> Указывается численность физических лиц, привлекаемых к оказанию услуг, выполнению работ без заключения трудового договора (на основании договоров гражданско-правового характера), не являющихся сотрудниками учреждения.

<12> Указывается численность работников учреждения, непосредственно оказывающих услуги (выполняющих работы), направленные на достижение определенных уставом учреждения целей деятельности этого учреждения.

<13> Детализация показателей по группе (категории) персонала устанавливается порядком органа, осуществляющего функции и полномочия учредителя.

<14> Указывается численность работников учреждения, создающих условия для оказания услуг (выполнения работ), направленных на достижение определенных уставом учреждения целей деятельности этого учреждения, включая обслуживание зданий и оборудования.

<15> Указывается численность работников учреждения, занятых управлением (организацией) оказания услуг (выполнения работ), а также работников учреждения, выполняющих административные функции, необходимые для обеспечения деятельности учреждения.

<16> Указывается сумма, начисленная по договорам гражданско-правового характера, заключенным с лицами, привлекаемыми для оказания услуг (выполнения работ). Детализация начисленного вознаграждения по группам персонала указывается в соответствии с предметом договора, в зависимости от характера работ, для выполнения которых привлекается сотрудник.

<17> Показатели аналитического распределения оплаты труда сотрудников по источникам финансового обеспечения формируются в случае, если требование о детализации установлено органом, осуществляющим функции и полномочия учредителя.

<18> Указывается сумма начисленной оплаты труда работникам учреждения, оказывающим услуги (выполняющим работы) в рамках программ обязательного медицинского страхования.

<19> Указывается сумма начисленной оплаты труда работникам учреждения, оказывающим услуги (выполняющим работы) в рамках осуществления приносящей доход деятельности.

<20> Указывается сумма начисленной оплаты труда работникам учреждения, непосредственно оказывающим услуги (выполняющим работы), направленные на достижение определенных уставом учреждения целей деятельности этого учреждения.

<21> Указывается сумма начисленной оплаты труда работникам учреждения, создающим условия для оказания услуг (выполнения работ), направленных на достижение определенных уставом учреждения целей деятельности этого учреждения, включая обслуживание зданий и оборудования.

<22> Указывается сумма начисленной оплаты труда работникам учреждения, занятым управлением (организацией) оказания услуг (выполнения работ), а также работникам учреждения, выполняющим административные функции, необходимые для обеспечения деятельности учреждения.

Сведения
о счетах учреждения, открытых в кредитных организациях

			КОДЫ
	на «01» января 2023 г.	Дата	01.01.2023
		по Сводному реестру	57308410
		ИНН	5906031790
Учреждение	МАОУ «СОШ №116» г. Перми	КПП	590601001
Орган, осуществляющий функции и полномочия учредителя	Департамент образования администрации города Перми	глава по БК	930
Публично-правовое образование	Город Пермь	по ОКТМО	57701000
Периодичность: годовая			

Номер счета в кредитной организации	Вид счета <23>	Реквизиты акта, в соответствии с которым открыт счет			Остаток средств на счете на начало года <24>	Остаток средств на счете на конец отчетного периода <24>
		вид акта	дата	номер		
1	2	3	4	5	6	7
Счета в кредитных организациях в валюте Российской Федерации	x	x	x	x	x	x
Всего	-	-	-	-	-	-
Счета в кредитных организациях в иностранной валюте	x	x	x	x	x	x
Всего	-	-	-	-	-	-
Итого	x	x	x	x	-	-

Руководитель
(уполномоченное лицо)
Учреждения

Директор		Е.В. Макаренко
(должность)	(подпись)	(расшифровка подписи)

Исполнитель	Начальник территориального отдела учёта и отчётности (Мотовилихинский район)	В.Т. Сатликов	291-95-36
	(должность)	(фамилия, инициалы)	(телефон)

"28" февраля 2023 г.

<23> Указывается вид банковского счета, открытого в кредитной организации (например, номинальный счет, счет эскроу, публичный депозитный счет).

<24> Показатели счетов в иностранной валюте указываются в рублевом эквиваленте.

Сведения
о недвижимом имуществе, за исключением земельных участков,
закрепленном на праве оперативного управления

			КОДЫ
	на «01» января 2023 г.	Дата	01.01.2023
		по Сводному реестру	57308410
		ИНН	5906031790
Учреждение	МАОУ «СОШ №116» г. Перми	КПП	590601001
Орган, осуществляющий функции и полномочия учредителя	Департамент образования администрации города Перми	глава по БК	930
Публично-правовое образование	Город Пермь	по ОКТМО	57701000
Периодичность: годовая			

Наименование объекта	Адрес	Кадастровый номер	Код по ОКТМО	Уникальный код объекта <24.1>	Год постройки	Единица измерения		Код строки	Используется учреждением				Передано во временное пользование сторонним организациям (индивидуальным предпринимателям)			
						наименование	код по ОКЕИ		всего	в том числе:			всего	в том числе:		
										для осуществления основной деятельности		для иных целей		на основании договоров аренды	на основании договоров безвозмездного пользования	без оформления права пользования (с почасовой оплатой)
										в рамках государственного (муниципального) задания	за плату сверх государственного (муниципального) задания					
1	2	3	4	4.1	5	6	7	8	9	10	11	12	13	14	15	16
Площадные объекты <25>, всего	x	x	x		x	x	x	1000	3992,4	3992,4	-	-	339,1	294,4	44,7	-
в том числе:	-	-	-	-	-	-	-	1001	-	-	-	-	-	-	-	-
отдельно стоящее здание	г..Пермь, Мотовилихинский район, ул. Техническая, 10, (лит,А)	59:01:4311001:2313	57701000001	-	1962	кв.м	055	-	3992,4	3992,4	-	-	339,1	294,4	44,7	-
Линейные объекты <26>, всего	x	x	x		x	x	x	2000		-	-	-	-	-	-	-
в том числе	-	-	-	-	-	-	-	2001		-	-	-	-	-	-	-
Резервуары, емкости, иные аналогичные объекты, всего	x	x	x		x	x	x	3000	-	-	-	-	-	-	-	-
в том числе:	-	-	-	-	-	-	-	3001	-	-	-	-	-	-	-	-
Скважины, иные аналогичные объекты, всего	x	x	x		x	x	x	4000	-	-	-	-	-	-	-	-
в том числе:	-	-	-	-	-	-	-	4001	-	-	-	-	-	-	-	-
Иные объекты, включая точечные, всего	x	x	x	-	x	x	x	5000	-	-	-	-	-	-	-	-
в том числе:	-	-	-	-	-	-	-	-	-	-	-	-	-	-	-	-
-	-	-	-	-	-	-	Итого	9000	3992,4	3992,4	-	-	339,1	294,4	44,7	-

Наименование объекта	Код строки	Не используется				Фактические расходы на содержание объекта недвижимого имущества (руб в год)									
		всего	из них:			всего	из них:								
			проводится капитальный ремонт и/или реконструкция	в связи с аварийным состоянием			коммунальные услуги			услуги по содержанию имущества			налог на имущество		
				требуется ремонт	ожидает списания		всего	из них:		всего	из них:		всего	из них:	
								возмещается пользователями имущества	по неиспользуемому имуществу		возмещается пользователями имущества	по неиспользуемому имуществу		возмещается пользователями имущества	по неиспользуемому имуществу
1	8	17	18	19	20	21	22	23	24	25	26	27	28	29	30
Площадные объекты <25>, всего	1000	-	-	-	-	3 743 924,89	2 196 477,81	353007,2	-	1 547 447,08	65866,9	-	-	-	-
в том числе:	1001	-	-	-	-	-	-	-	-	-	-	-	-	-	-
отдельно стоящее здание Г.Пермь,ул. Техническая,10,литА	-	-	-	-	-	3 743 924,89	2 196 477,81	353007,2	-	1 547 447,08	65866,9	-	-	-	-
Линейные объекты <26>, всего	2000	-	-	-	-	-	-	-	-	-	-	-	-	-	-
в том числе:	2001	-	-	-	-	-	-	-	-	-	-	-	-	-	-
Резервуары, емкости, иные аналогичные объекты, всего	3000	-	-	-	-	-	-	-	-	-	-	-	-	-	-
в том числе:	3001	-	-	-	-	-	-	-	-	-	-	-	-	-	-
Скважины, иные аналогичные объекты, всего	4000	-	-	-	-	-	-	-	-	-	-	-	-	-	-
в том числе:	4001	-	-	-	-	-	-	-	-	-	-	-	-	-	-
Иные объекты, включая точечные, всего	5000	-	-	-	-	-	-	-	-	-	-	-	-	-	-
в том числе:	5001	-	-	-	-	-	-	-	-	-	-	-	-	-	-
Итого	9000	-	-	-	-	3 743 924,89	2 196 477,81	353007,2	-	1 547 447,08	65866,9	-	-	-	-

Руководитель (уполномоченное лицо) Учреждения	Директор		Е.В. Макаренко
	(должность)	(подпись)	(расшифровка подписи)
Исполнитель	Начальник территориального отдела учёта и отчётности (Мотовилихинский район)	В.Т. Сатликов	291-95-36
	(должность)	(фамилия, инициалы)	(телефон)

"28" февраля 2023 г.

<24.1> Указывается уникальный код объекта капитального строительства, объекта недвижимого имущества (при наличии).

<25> Указываются здания, строения, сооружения и иные аналогичные объекты.

<26> Указываются линии электропередачи, линии связи (в том числе линейно-кабельные сооружения), трубопроводы, автомобильные дороги, железнодорожные линии и другие подобные сооружения.

Сведения
о земельных участках, предоставленных на праве постоянного (бессрочного) пользования

			КОДЫ
	на «01» января 2023 г.	Дата	01.01.2023
		по Сводному реестру	57308410
		ИНН	5906031790
Учреждение	МАОУ «СОШ №116» г. Перми	КПП	590601001
Орган, осуществляющий функции и полномочия учредителя	Департамент образования администрации города Перми	глава по БК	930
Публично-правовое образование	Город Пермь	по ОКТМО	57701000
Периодичность: годовая			

Наименование показателя	Адрес	Код по ОКТМО	Кадастровый номер	Единица измерения		Код строки	Всего	Используется учреждением				Справочно: используется по соглашениям об установлении сервитута	Не используется учреждением					Фактические расходы на содержание земельного участка (руб в год)			
				наименование	код по ОКЕИ			всего	в том числе:				всего	в том числе:				всего	в том числе:		
									для осуществления основной деятельности		для иных целей			передано во временное пользование сторонним организациям			по иным причинам		эксплуатационные расходы		налог на землю
									в рамках государственного (муниципального) задания	за плату сверх государственного (муниципального) задания				на основании договоров аренды	на основании договоров безвозмездного пользования	без оформления права пользования			всего	из них возмещается пользователями имущества	
1	2	3	4	5	6	7	8	9	10	11	12	13	14	15	16	17	18	19	20	21	22
Земли населенных пунктов	г.Пермь, ул. Техническая,10	57701000001	59:01:4311001:16	кв.м	055	-	14280,73	14280,73	14280,73	-	-	-	-	-	-	-	-	1 489 099,53	487 464,53	-	1 001 635,00
-	-	-	-	-	Итого	-	14280,73	14280,73	14280,73	-	-	-	-	-	-	-	-	1 489 099,53	487 464,53	-	1 001 635,00

Руководитель (уполномоченное лицо) Учреждения	Директор		Е.В. Макаренко
	(должность)	(подпись)	(расшифровка подписи)
Исполнитель	Начальник территориального отдела учёта и отчётности (Мотовилихинский район)	В.Т. Сатликов	291-95-36
	(должность)	(фамилия, инициалы)	(телефон)

"28" февраля 2023 г.

Сведения
о недвижимом имуществе, используемом по договору аренды

	на «01» января 2023 г.		КОДЫ
		Дата	01.01.2023
		по Сводному реестру	57308410
		ИНН	5906031790
Учреждение	МАОУ «СОШ №116» г. Перми	КПП	590601001
Орган, осуществляющий функции и полномочия учредителя	Департамент образования администрации города Перми	глава по БК	930
Публично-правовое образование	Город Пермь	по ОКТМО	57701000
Периодичность: годовая			

Раздел 1. Сведения о недвижимом имуществе, используемом на праве аренды с помесячной оплатой

Наименование объекта	Адрес	Единица измерения		Код строки	Количество арендуемого имущества	Арендодатель (ссудодатель)			Срок пользования		Арендная плата		Фактические расходы на содержание арендованного имущества (руб/год)	Направление использования арендованного имущества		Обоснование заключения договора аренды
		наименование	код по ОКЕИ			наименование	ИНН	код по КИСЭ	начала	окончания	за единицу меры (руб/мес)	за объект (руб/год)		для осуществления основной деятельности <27>	для осуществления иной деятельности <28>	
1	2	3	4	5	6	7	8	9	10	11	12	13	14	15	16	17
Площадные объекты <25>, всего	x	x	x	1000	-	-	-	-	-	-	-	-	-	-	-	-
в том числе:	-	-	-	1001	-	-	-	-	-	-	-	-	-	-	-	-
Линейные объекты <26>, всего	x	x	x	2000	-	-	-	-	-	-	-	-	-	-	-	-
в том числе:	-	-	-	2001	-	-	-	-	-	-	-	-	-	-	-	-
Резервуары, емкости, иные аналогичные объекты, всего	x	x	x	3000	-	-	-	-	-	-	-	-	-	-	-	-
в том числе:	-	-	-	3001	-	-	-	-	-	-	-	-	-	-	-	-
Скважины, иные аналогичные объекты, всего	x	x	x	4000	-	-	-	-	-	-	-	-	-	-	-	-
в том числе:	-	-	-	4001	-	-	-	-	-	-	-	-	-	-	-	-
Иные объекты, включая точечные, всего	x	x	x	5000	-	-	-	-	-	-	-	-	-	-	-	-
в том числе:	-	-	-	5001	-	-	-	-	-	-	-	-	-	-	-	-
			Итого	9000	-	-	-	-	-	-	-	-	-	-	-	-

Раздел 2. Сведения о недвижимом имуществе, используемом на праве аренды с почасовой оплатой

Наименование объекта	Адрес	Единица измерения		Код строки	Количество арендуемого имущества	Арендодатель (ссудодатель)			Длительность использования (час)	Арендная плата			Фактические расходы на содержание объекта недвижимого имущества (руб/год)	Направление использования объекта недвижимого имущества		Обоснование заключения договора аренды
		наименование	код по ОКЕИ			наименование	ИНН	код по КИСЭ		за единицу меры (руб/час)	за объект (руб/час)	всего за год (руб)		для осуществления основной деятельности <27>	для осуществления иной деятельности <28>	
1	2	4	5	6	7	8	9	10	11	12	13	14	15	16	17	18
Площадные объекты <25>, всего	x	x	x	1000	-	-	-	-	-	-	-	-	-	-	-	-
в том числе:	-	-	-	1001	-	-	-	-	-	-	-	-	-	-	-	-
Линейные объекты <26>, всего	x	x	x	2000	-	-	-	-	-	-	-	-	-	-	-	-
в том числе:	-	-	-	2001	-	-	-	-	-	-	-	-	-	-	-	-
Резервуары, емкости, иные аналогичные объекты, всего	x	x	x	3000	-	-	-	-	-	-	-	-	-	-	-	-
в том числе:	-	-	-	3001	-	-	-	-	-	-	-	-	-	-	-	-
Скважины, иные аналогичные объекты, всего	x	x	x	4000	-	-	-	-	-	-	-	-	-	-	-	-
в том числе:	-	-	-	4001	-	-	-	-	-	-	-	-	-	-	-	-
Иные объекты, включая точечные, всего	x	x	x	5000	-	-	-	-	-	-	-	-	-	-	-	-
в том числе:	-	-	-	5001	-	-	-	-	-	-	-	-	-	-	-	-
			Итого	9000	-	-	-	-	-	-	-	-	-	-	-	-

Руководитель (уполномоченное лицо) Учреждения	Директор		Е.В. Макаренко
	(должность)	(подпись)	(расшифровка подписи)
Исполнитель	Начальник территориального отдела учёта и отчётности (Мотовилихинский район)	В.Т. Сатликов	291-95-36
	(должность)	(фамилия, инициалы)	(телефон)

"28" февраля 2023 г.

<27> Указывается направление использования объекта недвижимого имущества «1» - для осуществления основной деятельности в рамках государственного (муниципального) задания, «2» - для осуществления основной деятельности за плату сверх государственного (муниципального) задания.

<28> Указывается направление использования объекта недвижимого имущества «3» - проведение концертно-зрелищных мероприятий и иных культурно-массовых мероприятий, «4» - проведение спортивных мероприятий, «5» - проведение конференций, семинаров, выставок, переговоров, встреч, совещаний, съездов, конгрессов, «6» - для иных мероприятий.

Сведения
о недвижимом имуществе, используемом по договору
безвозмездного пользования (договору ссуды)

			КОДЫ
	на «01» января 2023 г.	Дата	01.01.2023
		по Сводному реестру	57308410
		ИНН	5906031790
Учреждение	МАОУ «СОШ №116» г. Перми	КПП	590601001
Орган, осуществляющий функции и полномочия учредителя	Департамент образования администрации города Перми	глава по БК	930
Публично-правовое образование	Город Пермь	по ОКТМО	57701000
Периодичность: годовая			

Наименование объекта	Адрес	Единица измерения		Код строки	Количество имущества	Ссудодатель			Срок пользования		Фактические расходы на содержание объекта недвижимого имущества (руб/год)	Направление использования объекта недвижимого имущества		Обоснование заключения договора ссуды
		наименование	код по ОКЕИ			наименование	ИНН	код по КИСЭ	начала	окончания		для осуществления основной деятельности <27>	для осуществления иной деятельности <28>	
1	2	3	4	5	6	7	8	9	10	11	12	13	14	15
Площадные объекты <25>, всего	-	-	-	1000	-	-	-	-	-	-	-	-	-	-
в том числе:	-	-	-	1001	-	-	-	-	-	-	-	-	-	-
Линейные объекты <26>, всего	-	-	-	2000	-	-	-	-	-	-	-	-	-	-
в том числе:	-	-	-	2001	-	-	-	-	-	-	-	-	-	-
Резервуары, емкости, иные аналогичные объекты, всего	-	-	-	3000	-	-	-	-	-	-	-	-	-	-
в том числе:	-	-	-	3001	-	-	-	-	-	-	-	-	-	-
Скважины, иные аналогичные объекты, всего	-	-	-	4000	-	-	-	-	-	-	-	-	-	-
в том числе:	-	-	-	4001	-	-	-	-	-	-	-	-	-	-
Иные объекты, включая точечные, всего	-	-	-	5000	-	-	-	-	-	-	-	-	-	-
в том числе:	-	-	-	5001	-	-	-	-	-	-	-	-	-	-
-	-	-	Всего:	9000	-	-	-	-	-	-	-	-	-	-

Руководитель (уполномоченное лицо) Учреждения	директор		Е.В. Макаренко
	(должность)	(подпись)	(расшифровка подписи)
Исполнитель	Начальник территориального отдела учёта и отчётности (Мотовилихинский район)	В.Т. Сатликов	291-95-36
	(должность)	(фамилия, инициалы)	(телефон)

"28" февраля 2023 г.

Сведения
об особо ценном движимом имуществе (за исключением транспортных средств)

			КОДЫ
	на «01» января 2023 г.	Дата	01.01.2023
		по Сводному реестру	57308410
		ИНН	5906031790
Учреждение	МАОУ «СОШ №116» г. Перми	КПП	590601001
Орган, осуществляющий функции и полномочия учредителя	Департамент образования администрации города Перми	глава по БК	930
Публично-правовое образование	Город Пермь	по ОКТМО	57701000
Периодичность: годовая			

Раздел 1. Сведения о наличии, состоянии и использовании особо ценного движимого имущества

Наименование показателя (группа основных средств)	Код строки	Наличие движимого имущества на конец отчетного периода							
		всего	в том числе:						
			используется учреждением	передано в пользование			не используется		
				всего	в том числе:		требует ремонта	физически и морально изношено, ожидает согласования, списания	
					в аренду	безвозмездно		всего	из них требует замены
1	2	3	4	5	6	7	8	9	10
Нежилые помещения, здания и сооружения, не отнесенные к недвижимому имуществу	1000	-	-	-	-	-	-	-	-
в том числе: для основной деятельности	1100	-	-	-	-	-	-	-	-
из них: для оказания услуг (выполнения работ) в рамках утвержденного государственного (муниципального) задания	1110	-	-	-	-	-	-	-	-
для иной деятельности	1200	-	-	-	-	-	-	-	-
Машины и оборудование	2000	324	324	11	10	1	-	-	-
в том числе: для основной деятельности	2100	324	324	11	10	1	-	-	-
из них: для оказания услуг (выполнения работ) в рамках утвержденного государственного (муниципального) задания	2110	324	324	11	10	1	-	-	-
для иной деятельности	2200	-	-	-	-	-	-	-	-
Хозяйственный и производственный инвентарь, всего	3000	315	315	12	8	4	-	-	-
в том числе: для основной деятельности	3100	315	315	12	8	4	-	-	-
из них: для оказания услуг (выполнения работ) в рамках утвержденного государственного (муниципального) задания	3110	315	315	12	8	4	-	-	-
для иной деятельности	3200	-	-	-	-	-	-	-	-
Прочие основные средства, всего	4000	25181	25181	-	-	-	-	-	-
в том числе: для основной деятельности	4100	25181	25181	-	-	-	-	-	-
из них: для оказания услуг (выполнения работ) в рамках утвержденного государственного (муниципального) задания	4110	25181	25181	-	-	-	-	-	-
для иной деятельности	4200	-	-	-	-	-	-	-	-
Итого	9000	25820	25820	33	18	5	-	-	-

Наименование показателя (группа основных средств)	Код строки	Фактический срок использования <29>											
		от 121 месяца и более		от 85 до 120 месяцев		от 61 до 84 месяцев		от 37 до 60 месяцев		от 13 до 36 месяцев		менее 12 месяцев	
		количество, ед	балансовая стоимость, руб	количество, ед	балансовая стоимость, руб	количество, ед	балансовая стоимость, руб	количество, ед	балансовая стоимость, руб	количество, ед	балансовая стоимость, руб	количество, ед	балансовая стоимость, руб
1	2	11	12	13	14	15	16	17	18	19	20	21	22
Нежилые помещения, здания и сооружения, не отнесенные к недвижимому имуществу	1000	-	-	-	-	-	-	-	-	-	-	-	-
в том числе: для основной деятельности	1100	-	-	-	-	-	-	-	-	-	-	-	-
из них: для оказания услуг (выполнения работ) в рамках утвержденного государственного (муниципального) задания	1110	-	-	-	-	-	-	-	-	-	-	-	-
для иной деятельности	1200	-	-	-	-	-	-	-	-	-	-	-	-
Машины и оборудование	2000	25	4570525,33	32	2472771,13	32	2123961,03	12	3060121,26	223	6567796,50	-	-
в том числе: для основной деятельности	2100	25	4570525,33	32	2472771,13	32	2123961,03	12	3060121,26	223	6567796,50	-	-
из них: для оказания услуг (выполнения работ) в рамках утвержденного государственного (муниципального) задания	2110	25	4570525,33	32	2472771,13	32	2123961,03	12	3060121,26	223	6567796,50	-	-
для иной деятельности	2200	-	-	-	-	-	-	-	-	-	-	-	-
Хозяйственный и производственный инвентарь, всего	3000	3	39137,00	1	3435,70	224	1456810,91	56	365393,07	28	330140,14	3	72600,00
в том числе: для основной деятельности	3100	3	39137,00	1	3435,70	224	1456810,91	56	365393,07	28	330140,14	3	72600,00
из них: для оказания услуг (выполнения работ) в рамках утвержденного государственного (муниципального) задания	3110	3	39137,00	1	3435,70	224	1456810,91	56	365393,07	28	330140,14	3	72600,00
для иной деятельности	3200	-	-	-	-	-	-	-	-	-	-	-	-
Прочие основные средства, всего	4000	23784	8146293,73	1397	420304,12	-	-	-	-	-	-	-	-
в том числе: для основной деятельности	4100	23784	8146293,73	1397	420304,12	-	-	-	-	-	-	-	-

1	2	11	12	13	14	15	16	17	18	19	20	21	22
из них: для оказания услуг (выполнения работ) в рамках утвержденного государственного (муниципального) задания	4110	23784	8146293,73	1397	420304,12	-	-	-	-	-	-	-	-
		-	-	-	-	-	-	-	-	-	-	-	
для иной деятельности	4200	-	-	-	-	-	-	-	-	-	-	-	
Итого	9000	23812	10314321,99	1430	2896510,95	256	3580771,94	68	3425514,33	251	6897936,64	3	72600,00

Наименование показателя (группа основных средств)	Код строки	Остаточная стоимость объектов особо ценного движимого имущества, в том числе с оставшимся сроком полезного использования										
		менее 12 месяцев	от 12 до 24 месяцев	от 25 до 36 месяцев	от 37 до 48 месяцев	от 49 до 60 месяцев	от 61 до 72 месяцев	от 73 до 84 месяцев	от 85 до 96 месяцев	от 97 до 108 месяцев	от 109 до 120 месяцев	от 121 месяца и более
1	2	23	24	25	26	27	28	29	30	31	32	33
Нежилые помещения, здания и сооружения, не отнесенные к недвижимому имуществу	1000	-	-	-	-	-	-	-	-	-	-	-
в том числе: для основной деятельности	1100	-	-	-	-	-	-	-	-	-	-	-
из них: для оказания услуг (выполнения работ) в рамках утвержденного государственного (муниципального) задания	1110	-	-	-	-	-	-	-	-	-	-	-
для иной деятельности	1200	-	-	-	-	-	-	-	-	-	-	-
Машины и оборудование	2000	24383,20	-	1975914,56	-	-	-	-	-	-	-	1651703,08
в том числе: для основной деятельности	2100	24383,20	-	1975914,56	-	-	-	-	-	-	-	1651703,08
из них: для оказания услуг (выполнения работ) в рамках утвержденного государственного (муниципального) задания	2110	24383,20	-	1975914,56	-	-	-	-	-	-	-	1651703,08
для иной деятельности	2200	-	-	-	-	-	-	-	-	-	-	-
Хозяйственный и производственный инвентарь	3000	-	-	-	-	-	-	-	-	-	-	-
в том числе: для основной деятельности	3100	-	-	-	-	-	-	-	-	-	-	-
из них: для оказания услуг (выполнения работ) в рамках утвержденного государственного (муниципального) задания	3110	-	-	-	-	-	-	-	-	-	-	-

1	2	23	24	25	26	27	28	29	30	31	32	33
для иной деятельности	3200	-	-	-	-	-	-	-	-	-	-	-
Прочие основные средства	4000	-	-	-	-	-	-	-	-	-	-	-
в том числе: для основной деятельности	4100	-	-	-	-	-	-	-	-	-	-	-
из них: для оказания услуг (выполнения работ) в рамках утвержденного государственного (муниципального) задания	4110	-	-	-	-	-	-	-	-	-	-	-
для иной деятельности	4200	-	-	-	-	-	-	-	-	-	-	-
Итого	9000	24383,20	-	1975914,56	-	-	-	-	-	-	-	1651703,08

Раздел 2. Сведения о расходах на содержание особо ценного движимого имущества

Наименование показателя	Код строки	Всего за отчетный период	Расходы на содержание особо ценного движимого имущества							
			в том числе:							
			на текущее обслуживание				капитальный ремонт, включая приобретение запасных частей	на уплату налогов	заработная плата обслуживающего персонала	иные расходы
			расходы на периодическое техническое (профилактическое) обслуживание	расходы на текущий ремонт, включая приобретение запасных частей	расходы на обязательное страхование	расходы на добровольное страхование				
1	2	3	4	5	6	7	8	9	10	11
Нежилые помещения, здания и сооружения, не отнесенные к недвижимому имуществу	1000	-	-	-	-	-	-	-	-	-
в том числе: для основной деятельности	1100	-	-	-	-	-	-	-	-	-
из них: для оказания услуг (выполнения работ) в рамках утвержденного государственного (муниципального) задания	1110	-	-	-	-	-	-	-	-	-
для иной деятельности	1200	-	-	-	-	-	-	-	-	-
Машины и оборудование	2000	103 000,00	87 550,00	15 450,00	-	-	-	-	-	-
в том числе: для основной деятельности	2100	103 000,00	87 550,00	15 450,00	-	-	-	-	-	-
из них: для оказания услуг (выполнения работ) в рамках утвержденного государственного (муниципального) задания	2110	103 000,00	87 550,00	15 450,00	-	-	-	-	-	-

1	2	3	4	5	6	7	8	9	10	11
для иной деятельности	2200	-	-	-	-	-	-	-	-	-
Хозяйственный и производственный инвентарь	3000	-	-	-	-	-	-	-	-	-
в том числе: для основной деятельности	3100	-	-	-	-	-	-	-	-	-
из них: для оказания услуг (выполнения работ) в рамках утвержденного государственного (муниципального) задания	3110	-	-	-	-	-	-	-	-	-
для иной деятельности	3200	-	-	-	-	-	-	-	-	-
Прочие основные средства	4000	-	-	-	-	-	-	-	-	-
в том числе: для основной деятельности	4100	-	-	-	-	-	-	-	-	-
из них: для оказания услуг (выполнения работ) в рамках утвержденного государственного (муниципального) задания	4110	-	-	-	-	-	-	-	-	-
для иной деятельности	4200	-	-	-	-	-	-	-	-	-
Итого	9000	103 000,00	87 550,00	15 450,00	-	-	-	-	-	-

Руководитель (уполномоченное лицо) Учреждения	Директор		Е.В. Макаренко
	(должность)	(подпись)	(расшифровка подписи)
Исполнитель	Начальник территориального отдела учёта и отчётности (Мотовилихинский район)	В.Т. Сатликов	291-95-36
	(должность)	(фамилия, инициалы)	(телефон)

"28" февраля 2023 г.

<29> Срок использования имущества считается начиная с 1-го числа месяца, следующего за месяцем принятия его к бухгалтерскому учету.

Сведения о транспортных средствах

			КОДЫ
	на «01» января 2023 г.	Дата	01.01.2023
		по Сводному реестру	57308410
		ИНН	5906031790
Учреждение	МАОУ «СОШ №116» г. Перми	КПП	590601001
Орган, осуществляющий функции и полномочия учредителя	Департамент образования администрации города Перми	глава по БК	930
Публично-правовое образование	Город Пермь	по ОКТМО	57701000
Периодичность: годовая			

Раздел 1. Сведения об используемых транспортных средствах

Наименование показателя	Код строки	Транспортные средства, ед							
		всего		в том числе:					
				в оперативном управлении учреждения		по договорам аренды		по договорам безвозмездного пользования	
		на отчетную дату	в среднем за год	на отчетную дату	в среднем за год	на отчетную дату	в среднем за год	на отчетную дату	в среднем за год
1	2	3	4	5	6	7	8	9	10
Наземные транспортные средства	1000	-	-	-	-	-	-	-	-
автомобили легковые (за исключением автомобилей скорой медицинской помощи), всего	1100	-	-	-	-	-	-	-	-
в том числе: <30> средней стоимостью менее 3 миллионов рублей, с года выпуска которых прошло не более 3 лет	1101	-	-	-	-	-	-	-	-
средней стоимостью менее 3 миллионов рублей, с года выпуска которых прошло более 3 лет	1102	-	-	-	-	-	-	-	-
средней стоимостью от 3 миллионов до 5 миллионов рублей включительно, с года выпуска которых прошло не более 3 лет	1103	-	-	-	-	-	-	-	-
средней стоимостью от 3 миллионов до 5 миллионов рублей включительно, с года выпуска которых прошло более 3 лет	1104	-	-	-	-	-	-	-	-
средней стоимостью от 5 миллионов до 10 миллионов рублей включительно, с года выпуска которых прошло не более 3 лет	1105	-	-	-	-	-	-	-	-
средней стоимостью от 5 миллионов до 10 миллионов рублей включительно, с года выпуска которых прошло более 3 лет	1106	-	-	-	-	-	-	-	-
средней стоимостью от 10 миллионов до 15 миллионов рублей включительно	1107	-	-	-	-	-	-	-	-
средней стоимостью от 15 миллионов рублей	1108	-	-	-	-	-	-	-	-
автомобили скорой медицинской помощи	1200	-	-	-	-	-	-	-	-
автомобили грузовые, за исключением специальных	1300	-	-	-	-	-	-	-	-
специальные грузовые автомашины (молоковозы, скотовозы, специальные машины для перевозки птицы, машины для перевозки минеральных удобрений, ветеринарной помощи, технического обслуживания)	1400	-	-	-	-	-	-	-	-
автобусы	1500	-	-	-	-	-	-	-	-
тракторы самоходные комбайны	1600	-	-	-	-	-	-	-	-

1	2	3	4	5	6	7	8	9	10
мотосани, снегоходы	1700	-	-	-	-	-	-	-	-
прочие самоходные машины и механизмы на пневматическом и гусеничном ходу	1800	-	-	-	-	-	-	-	-
мотоциклы, мотороллеры	1900	-	-	-	-	-	-	-	-
Воздушные судна	2000	-	-	-	-	-	-	-	-
самолеты, всего	2100	-	-	-	-	-	-	-	-
в том числе: <30> самолеты пассажирские	2101	-	-	-	-	-	-	-	-
самолеты грузовые	2102	-	-	-	-	-	-	-	-
самолеты пожарные	2103	-	-	-	-	-	-	-	-
самолеты аварийно-технической службы	2104	-	-	-	-	-	-	-	-
другие самолеты	2105	-	-	-	-	-	-	-	-
вертолеты, всего	2200	-	-	-	-	-	-	-	-
в том числе: <30> вертолеты пассажирские	2201	-	-	-	-	-	-	-	-
вертолеты грузовые	2202	-	-	-	-	-	-	-	-
вертолеты пожарные	2203	-	-	-	-	-	-	-	-
вертолеты аварийно-технической службы	2204	-	-	-	-	-	-	-	-
другие вертолеты	2205	-	-	-	-	-	-	-	-
воздушные транспортные средства, не имеющие	2206	-	-	-	-	-	-	-	-
Водные транспортные средства	3000	-	-	-	-	-	-	-	-
суда пассажирские морские и речные	3100	-	-	-	-	-	-	-	-
суда грузовые морские и речные самоходные	3200	-	-	-	-	-	-	-	-
яхты	3300	-	-	-	-	-	-	-	-
катера	3400	-	-	-	-	-	-	-	-
гидроциклы	3500	-	-	-	-	-	-	-	-
моторные лодки	3600	-	-	-	-	-	-	-	-
парусно-моторные суда	3700	-	-	-	-	-	-	-	-
другие водные транспортные средства самоходные	3800	-	-	-	-	-	-	-	-
несамоходные (буксируемые) суда и иные транспортные средства (водные транспортные средства, не имеющие двигателей)	3900	-	-	-	-	-	-	-	-
Итого	9000	-	-	-	-	-	-	-	-

Раздел 2. Сведения о неиспользуемых транспортных средствах, находящихся в оперативном управлении учреждения

Наименование показателя	Код строки	Передано во временное пользование сторонним организациям (индивидуальным предпринимателям)				Не используется				
		всего	в том числе:			всего	в том числе:			
			на основании договоров аренды	на основании договоров безвозмездного пользования	без оформления права пользования		проводится капитальный ремонт и/или реконструкция	в связи с аварийным состоянием (требуется ремонт)	в связи с аварийным состоянием (подлежит списанию) <31>	излишнее имущество (подлежит передаче в казну РФ)
1	2	3	4	5	6	7	8	9	10	11
Наземные транспортные средства	1000	-	-	-	-	-	-	-	-	-
автомобили легковые (за исключением автомобилей скорой медицинской помощи), всего	1100	-	-	-	-	-	-	-	-	-
в том числе: <30> средней стоимостью менее 3 миллионов рублей, с года выпуска которых прошло не более 3 лет	1101	-	-	-	-	-	-	-	-	-
средней стоимостью менее 3 миллионов рублей, с года выпуска которых прошло более 3 лет	1102	-	-	-	-	-	-	-	-	-
средней стоимостью от 3 миллионов до 5 миллионов рублей включительно, с года выпуска которых прошло не более 3 лет;	1103	-	-	-	-	-	-	-	-	-
средней стоимостью от 3 миллионов до 5 миллионов рублей включительно, с года выпуска которых прошло более 3 лет	1104	-	-	-	-	-	-	-	-	-
средней стоимостью от 5 миллионов до 10 миллионов рублей включительно, с года выпуска которых прошло не более 3 лет	1105	-	-	-	-	-	-	-	-	-
средней стоимостью от 5 миллионов до 10 миллионов рублей включительно, с года выпуска которых прошло более 3 лет	1106	-	-	-	-	-	-	-	-	-
средней стоимостью от 10 миллионов до 15 миллионов рублей включительно	1107	-	-	-	-	-	-	-	-	-
средней стоимостью от 15 миллионов рублей	1108	-	-	-	-	-	-	-	-	-
автомобили скорой медицинской помощи	1200	-	-	-	-	-	-	-	-	-
автомобили грузовые, за исключением специальных	1300	-	-	-	-	-	-	-	-	-
специальные грузовые автомашины (молоковозы, скотовозы, специальные машины для перевозки птицы, машины для перевозки минеральных удобрений, ветеринарной помощи, технического обслуживания)	1400	-	-	-	-	-	-	-	-	-

1	2	3	4	5	6	7	8	9	10	11
автобусы	1500	-	-	-	-	-	-	-	-	-
тракторы самоходные комбайны	1600	-	-	-	-	-	-	-	-	-
мотосани, снегоходы	1700									
прочие самоходные машины и механизмы на пневматическом и гусеничном ходу	1800	-	-	-	-	-	-	-	-	-
мотоциклы, мотороллеры	1900	-	-	-	-	-	-	-	-	-
Воздушные судна	2000	-	-	-	-	-	-	-	-	-
самолеты, всего	2100	-	-	-	-	-	-	-	-	-
в том числе: <30> самолеты пассажирские	2101	-	-	-	-	-	-	-	-	-
самолеты грузовые	2102	-	-	-	-	-	-	-	-	-
самолеты пожарные	2103	-	-	-	-	-	-	-	-	-
самолеты аварийно-технической службы	2104	-	-	-	-	-	-	-	-	-
другие самолеты	2105	-	-	-	-	-	-	-	-	-
вертолеты, всего	2200	-	-	-	-	-	-	-	-	-
в том числе: <30> вертолеты пассажирские	2201	-	-	-	-	-	-	-	-	-
вертолеты грузовые	2202	-	-	-	-	-	-	-	-	-
вертолеты пожарные	2203	-	-	-	-	-	-	-	-	-
вертолеты аварийно-технической службы	2204	-	-	-	-	-	-	-	-	-
другие вертолеты	2205	-	-	-	-	-	-	-	-	-
воздушные транспортные средства, не имеющие двигателей	2206	-	-	-	-	-	-	-	-	-
Водные транспортные средства	3000	-	-	-	-	-	-	-	-	-
суда пассажирские морские и речные	3100	-	-	-	-	-	-	-	-	-
суда грузовые морские и речные самоходные	3200	-	-	-	-	-	-	-	-	-
яхты	3300	-	-	-	-	-	-	-	-	-
катера	3400	-	-	-	-	-	-	-	-	-
гидроциклы	3500	-	-	-	-	-	-	-	-	-
моторные лодки	3600	-	-	-	-	-	-	-	-	-
парусно-моторные суда	3700	-	-	-	-	-	-	-	-	-
другие водные транспортные средства самоходные	3800	-	-	-	-	-	-	-	-	-
несамоходные (буксируемые) суда и иные транспортные средства (водные транспортные средства, не имеющие двигателей)	3900	-	-	-	-	-	-	-	-	-
Итого	9000	-	-	-	-	-	-	-	-	-

Раздел 3. Направления использования транспортных средств

Наименование показателя	Код строки	Транспортные средства, непосредственно используемые в целях оказания услуг, выполнения работ								Транспортные средства, используемые в общехозяйственных целях															
										в целях обслуживания административно-управленческого персонала								в иных целях <32>							
		всего		в том числе:						всего		в том числе:						всего		в том числе:					
				в оперативном управлении учреждения, ед.		по договорам аренды, ед.		по договорам безвозмездного пользования, ед.				в оперативном управлении учреждения, ед.		по договорам аренды, ед.		по договорам безвозмездного пользования, ед.				в оперативном управлении учреждения, ед.		по договорам аренды, ед.		по договорам безвозмездного пользования, ед.	
		на отчетную дату	в среднем за год	на отчетную дату	в среднем за год	на отчетную дату	в среднем за год	на отчетную дату	в среднем за год	на отчетную дату	в среднем за год	на отчетную дату	в среднем за год	на отчетную дату	в среднем за год	на отчетную дату	в среднем за год	на отчетную дату	в среднем за год	на отчетную дату	в среднем за год	на отчетную дату	в среднем за год	на отчетную дату	в среднем за год	на отчетную дату	в среднем за год
1	2	3	4	5	6	7	8	9	10	11	12	13	14	15	16	17	18	19	20	21	22	23	24	25	26
Наземные транспортные средства	1000	-	-	-	-	-	-	-	-	-	-	-	-	-	-	-	-	-	-	-	-	-	-	-	-
автомобили легковые (за исключением автомобилей скорой медицинской помощи), всего	1100	-	-	-	-	-	-	-	-	-	-	-	-	-	-	-	-	-	-	-	-	-	-	-	-
в том числе: <30> средней стоимостью менее 3 миллионов рублей, с года выпуска которых прошло не более 3 лет	1101	-	-	-	-	-	-	-	-	-	-	-	-	-	-	-	-	-	-	-	-	-	-	-	-
средней стоимостью менее 3 миллионов рублей, с года выпуска которых прошло более 3 лет	1102	-	-	-	-	-	-	-	-	-	-	-	-	-	-	-	-	-	-	-	-	-	-	-	-
средней стоимостью от 3 миллионов до 5 миллионов рублей включительно, с года выпуска которых прошло не более 3 лет	1103	-	-	-	-	-	-	-	-	-	-	-	-	-	-	-	-	-	-	-	-	-	-	-	-
средней стоимостью от 3 миллионов до 5 миллионов рублей включительно, с года выпуска которых прошло более 3 лет	1104	-	-	-	-	-	-	-	-	-	-	-	-	-	-	-	-	-	-	-	-	-	-	-	-
средней стоимостью от 5 миллионов до 10 миллионов рублей включительно, с года выпуска которых прошло не более 3 лет	1105	-	-	-	-	-	-	-	-	-	-	-	-	-	-	-	-	-	-	-	-	-	-	-	-
средней стоимостью от 5 миллионов до 10 миллионов рублей включительно, с года выпуска которых прошло более 3 лет	1106	-	-	-	-	-	-	-	-	-	-	-	-	-	-	-	-	-	-	-	-	-	-	-	-
средней стоимостью от 10 миллионов до 15 миллионов рублей включительно	1107	-	-	-	-	-	-	-	-	-	-	-	-	-	-	-	-	-	-	-	-	-	-	-	-
средней стоимостью от 15 миллионов рублей	1108	-	-	-	-	-	-	-	-	-	-	-	-	-	-	-	-	-	-	-	-	-	-	-	-
автомобили скорой медицинской помощи	1200	-	-	-	-	-	-	-	-	-	-	-	-	-	-	-	-	-	-	-	-	-	-	-	-
автомобили грузовые, за исключением специальных	1300	-	-	-	-	-	-	-	-	-	-	-	-	-	-	-	-	-	-	-	-	-	-	-	-
специальные грузовые автомашины (молоковозы, скотовозы, специальные машины для перевозки птицы, машины для перевозки минеральных удобрений, ветеринарной помощи, технического обслуживания)	1400																								

1	2	3	4	5	6	7	8	9	10	11	12	13	14	15	16	17	18	19	20	21	22	23	24	25	26
автобусы	1500	-	-	-	-	-	-	-	-	-	-	-	-	-	-	-	-	-	-	-	-	-	-	-	-
тракторы самоходные, комбайны	1600	-	-	-	-	-	-	-	-	-	-	-	-	-	-	-	-	-	-	-	-	-	-	-	-
мотосани, снегоходы	1700	-	-	-	-	-	-	-	-	-	-	-	-	-	-	-	-	-	-	-	-	-	-	-	-
прочие самоходные машины и механизмы на пневматическом и гусеничном ходу	1800	-	-	-	-	-	-	-	-	-	-	-	-	-	-	-	-	-	-	-	-	-	-	-	-
мотоциклы, мотороллеры	1900	-	-	-	-	-	-	-	-	-	-	-	-	-	-	-	-	-	-	-	-	-	-	-	-
Воздушные судна	2000	-	-	-	-	-	-	-	-	-	-	-	-	-	-	-	-	-	-	-	-	-	-	-	-
самолеты, всего	2100	-	-	-	-	-	-	-	-	-	-	-	-	-	-	-	-	-	-	-	-	-	-	-	-
в том числе: <30> самолеты пассажирские	2101	-	-	-	-	-	-	-	-	-	-	-	-	-	-	-	-	-	-	-	-	-	-	-	-
самолеты грузовые	2102	-	-	-	-	-	-	-	-	-	-	-	-	-	-	-	-	-	-	-	-	-	-	-	-
самолеты пожарные	2103	-	-	-	-	-	-	-	-	-	-	-	-	-	-	-	-	-	-	-	-	-	-	-	-
самолеты аварийно-технической службы	2104	-	-	-	-	-	-	-	-	-	-	-	-	-	-	-	-	-	-	-	-	-	-	-	-
другие самолеты	2105	-	-	-	-	-	-	-	-	-	-	-	-	-	-	-	-	-	-	-	-	-	-	-	-
вертолеты, всего	2200	-	-	-	-	-	-	-	-	-	-	-	-	-	-	-	-	-	-	-	-	-	-	-	-
в том числе: <30> вертолеты пассажирские	2201	-	-	-	-	-	-	-	-	-	-	-	-	-	-	-	-	-	-	-	-	-	-	-	-
вертолеты грузовые	2202	-	-	-	-	-	-	-	-	-	-	-	-	-	-	-	-	-	-	-	-	-	-	-	-
вертолеты пожарные	2203	-	-	-	-	-	-	-	-	-	-	-	-	-	-	-	-	-	-	-	-	-	-	-	-
вертолеты аварийно-технической службы	2204	-	-	-	-	-	-	-	-	-	-	-	-	-	-	-	-	-	-	-	-	-	-	-	-
другие вертолеты	2205	-	-	-	-	-	-	-	-	-	-	-	-	-	-	-	-	-	-	-	-	-	-	-	-
воздушные транспортные средства, не имеющие двигателей	2206	-	-	-	-	-	-	-	-	-	-	-	-	-	-	-	-	-	-	-	-	-	-	-	-
Водные транспортные средства	3000	-	-	-	-	-	-	-	-	-	-	-	-	-	-	-	-	-	-	-	-	-	-	-	-
суда пассажирские морские и речные	3100	-	-	-	-	-	-	-	-	-	-	-	-	-	-	-	-	-	-	-	-	-	-	-	-
суда грузовые морские и речные самоходные	3200	-	-	-	-	-	-	-	-	-	-	-	-	-	-	-	-	-	-	-	-	-	-	-	-
яхты	3300	-	-	-	-	-	-	-	-	-	-	-	-	-	-	-	-	-	-	-	-	-	-	-	-
катера	3400	-	-	-	-	-	-	-	-	-	-	-	-	-	-	-	-	-	-	-	-	-	-	-	-
гидроциклы	3500	-	-	-	-	-	-	-	-	-	-	-	-	-	-	-	-	-	-	-	-	-	-	-	-
моторные лодки	3600	-	-	-	-	-	-	-	-	-	-	-	-	-	-	-	-	-	-	-	-	-	-	-	-
парусно-моторные суда	3700	-	-	-	-	-	-	-	-	-	-	-	-	-	-	-	-	-	-	-	-	-	-	-	-
другие водные транспортные средства самоходные	3800	-	-	-	-	-	-	-	-	-	-	-	-	-	-	-	-	-	-	-	-	-	-	-	-
несамоходные (буксируемые) суда и иные транспортные средства (водные транспортные средства, не имеющие двигателей)	3900	-	-	-	-	-	-	-	-	-	-	-	-	-	-	-	-	-	-	-	-	-	-	-	-
Итого	9000	-	-	-	-	-	-	-	-	-	-	-	-	-	-	-	-	-	-	-	-	-	-	-	-

Раздел 4. Сведения о расходах на содержание транспортных средств

Наименование показателя	Код строки	Расходы на содержание транспортных средств												
		всего за отчетный период	в том числе:											
			на обслуживание транспортных средств						содержание гаражей		заработная плата обслуживающего персонала			уплата транспортного налога
			расходы на горюче-смазочные материалы	приобретение (замена) колес, шин, дисков	расходы на ОСАГО	расходы на добровольное страхование	ремонт, включая приобретение запасных частей	техобслуживание сторонними организациями	аренда гаражей, парковочных мест	содержание гаражей	водителей	обслуживающего персонала гаражей	административного персонала гаражей	
1	2	3	4	5	6	7	8	9	10	11	12	13	14	15
Наземные транспортные средства	1000	-	-	-	-	-	-	-	-	-	-	-	-	-
автомобили легковые (за исключением автомобилей скорой медицинской помощи), всего	1100	-	-	-	-	-	-	-	-	-	-	-	-	-
в том числе: <30> средней стоимостью менее 3 миллионов рублей, с года выпуска которых прошло не более 3 лет	1101	-	-	-	-	-	-	-	-	-	-	-	-	-
средней стоимостью менее 3 миллионов рублей, с года выпуска которых прошло более 3 лет	1102	-	-	-	-	-	-	-	-	-	-	-	-	-
средней стоимостью от 3 миллионов до 5 миллионов рублей включительно, с года выпуска которых прошло не более 3 лет;	1103	-	-	-	-	-	-	-	-	-	-	-	-	-
средней стоимостью от 3 миллионов до 5 миллионов рублей включительно, с года выпуска которых прошло более 3 лет	1104	-	-	-	-	-	-	-	-	-	-	-	-	-
средней стоимостью от 5 миллионов до 10 миллионов рублей включительно, с года выпуска которых прошло не более 3 лет	1105	-	-	-	-	-	-	-	-	-	-	-	-	-
средней стоимостью от 5 миллионов до 10 миллионов рублей включительно, с года выпуска которых прошло более 3 лет	1106	-	-	-	-	-	-	-	-	-	-	-	-	-
средней стоимостью от 10 миллионов до 15 миллионов рублей включительно	1107	-	-	-	-	-	-	-	-	-	-	-	-	-
средней стоимостью от 15 миллионов рублей	1108	-	-	-	-	-	-	-	-	-	-	-	-	-
автомобили скорой медицинской помощи	1200	-	-	-	-	-	-	-	-	-	-	-	-	-
автомобили грузовые, за исключением специальных	1300	-	-	-	-	-	-	-	-	-	-	-	-	-

1	2	3	4	5	6	7	8	9	10	11	12	13	14	15
специальные грузовые автомашины (молоковозы, скотовозы, специальные машины для перевозки птицы, машины для перевозки минеральных удобрений, ветеринарной помощи, технического обслуживания)	1400	-	-	-	-	-	-	-	-	-	-	-	-	-
автобусы	1500	-	-	-	-	-	-	-	-	-	-	-	-	-
тракторы самоходные комбайны	1600	-	-	-	-	-	-	-	-	-	-	-	-	-
мотосани, снегоходы	1700	-	-	-	-	-	-	-	-	-	-	-	-	-
прочие самоходные машины и механизмы на пневматическом и гусеничном ходу	1800	-	-	-	-	-	-	-	-	-	-	-	-	-
мотоциклы, мотороллеры	1900	-	-	-	-	-	-	-	-	-	-	-	-	-
Воздушные судна	2000	-	-	-	-	-	-	-	-	-	-	-	-	-
самолеты, всего	2100	-	-	-	-	-	-	-	-	-	-	-	-	-
в том числе: <30> самолеты пассажирские	2101	-	-	-	-	-	-	-	-	-	-	-	-	-
самолеты грузовые	2102	-	-	-	-	-	-	-	-	-	-	-	-	-
самолеты пожарные	2103	-	-	-	-	-	-	-	-	-	-	-	-	-
самолеты аварийно-технической службы	2104	-	-	-	-	-	-	-	-	-	-	-	-	-
другие самолеты	2105	-	-	-	-	-	-	-	-	-	-	-	-	-
вертолеты, всего	2200	-	-	-	-	-	-	-	-	-	-	-	-	-
в том числе: <30> вертолеты пассажирские	2201	-	-	-	-	-	-	-	-	-	-	-	-	-
вертолеты грузовые	2202	-	-	-	-	-	-	-	-	-	-	-	-	-
вертолеты пожарные	2203	-	-	-	-	-	-	-	-	-	-	-	-	-
вертолеты аварийно-технической службы	2204	-	-	-	-	-	-	-	-	-	-	-	-	-
другие вертолеты	2205	-	-	-	-	-	-	-	-	-	-	-	-	-
воздушные транспортные средства, не имеющие двигателей	2206	-	-	-	-	-	-	-	-	-	-	-	-	-
Водные транспортные средства	3000	-	-	-	-	-	-	-	-	-	-	-	-	-
суда пассажирские морские и речные	3100	-	-	-	-	-	-	-	-	-	-	-	-	-
суда грузовые морские и речные самоходные	3200	-	-	-	-	-	-	-	-	-	-	-	-	-
яхты	3300	-	-	-	-	-	-	-	-	-	-	-	-	-
катера	3400	-	-	-	-	-	-	-	-	-	-	-	-	-
гидроциклы	3500	-	-	-	-	-	-	-	-	-	-	-	-	-
моторные лодки	3600	-	-	-	-	-	-	-	-	-	-	-	-	-
парусно-моторные суда	3700	-	-	-	-	-	-	-	-	-	-	-	-	-
другие водные транспортные средства самоходные	3800	-	-	-	-	-	-	-	-	-	-	-	-	-
несамоходные (буксируемые) суда и иные транспортные средства (водные транспортные средства, не имеющие двигателей)	3900	-	-	-	-	-	-	-	-	-	-	-	-	-
Итого	9000	-	-	-	-	-	-	-	-	-	-	-	-	-

Руководитель (уполномоченное лицо) Учреждения	Директор		Е.В. Макаренко
	(должность)	(подпись)	(расшифровка подписи)
Исполнитель	Начальник территориального отдела учёта и отчётности (Мотовилихинский район)	В.Т. Сатликов	291-95-36
	(должность)	(фамилия, инициалы)	(телефон)

"28" февраля 2023 г.

<30> Показатели формируются в случае, если требование о детализации установлено органом, осуществляющим функции и полномочия учредителя.

<31> Указываются транспортные средства, в отношении которых принято решение о списании, ожидается согласование органом, осуществляющим функции и полномочия учредителя.

<32> Указываются транспортные средства, используемые в целях уборки территории, вывоза мусора, перевозки имущества (грузов), а также в целях перевозки людей.

Сведения
об имуществе, за исключением земельных участков, переданном в аренду

			КОДЫ
	«01» января 2023 г.	Дата	01.01.2023
		по Сводному реестру	57308410
		ИНН	5906031790
Учреждение	МАОУ «СОШ №116» г. Перми	КПП	590601001
Орган, осуществляющий функции и полномочия учредителя	Департамент образования администрации города Перми	глава по БК	930
Публично-правовое образование	Город Пермь	по ОКТМО	57701000
Периодичность: годовая			

Наименование объекта	Адрес <33>	Вид объекта <34>	Единица измерения		Код строки	Объем переданного имущества	Направление использования <35>	Комментарий <36>
			наименование	код по ОКЕИ				
1	2	3	4	5	6	7	8	9
Площадные объекты <25>, всего	X		X	X	1000	294,4	3	-
в том числе:	-	-	кв. м	055	1001	-	-	-
отдельно стоящее здание	г..Пермь, Мотовилихинский район, ул.Техническая,10, литА	2	кв. м	055		294,4	3	

1	2	3	4	5	6	7	8	9
Линейные объекты <26>, всего	X		X	X	2000	-	-	-
в том числе:	-	-	-	-	2001	-	-	-
Резервуары, емкости, иные аналогичные объекты, всего	X		X	X	3000	-	-	-
в том числе:	-	-	-	-	3001	-	-	-
Скважины, иные аналогичные объекты, всего	X	-	X	X	4000	-	-	-
в том числе:	-	-	-	-	4001	-	-	-
Иные объекты, включая точечные, всего	X	-	X	X	5000	-	-	-
в том числе:	-	-	-	-	5001	-	-	-
				Итого	9000	294,4	3	-

Руководитель
(уполномоченное лицо)
Учреждения — Директор (должность) — Е.В. Макаренко (расшифровка подписи)

Исполнитель — Начальник территориального отдела учёта и отчётности (Мотовилихинский район) (должность) — 291-95-36 (телефон)

"28" февраля 2023 г.

<33> Заполняется в отношении недвижимого имущества.

<34> Указывается вид объекта: 1 - здание (строение, сооружение) в целом, 2 - помещение в здании, строении (за исключением подвалов, чердаков), 3 - подвалы, чердаки, 4 - конструктивная часть здания (крыша, стена), 5 - архитектурный элемент фасада здания (навес над входными дверями зданий), 6 - часть помещения в местах общего пользования (вестибюли, холлы, фойе, коридоры), 7 - линии электропередачи, линии связи (в том числе линейно-кабельные сооружения), 8 - трубопроводы, 9 - автомобильные дороги, 10 - железнодорожные линии, 11 - резервуар, иная емкость, 12 - скважины на воду, 13 - скважины газовые и нефтяные, 14 - скважины иные, 15 - движимое имущество, предоставляемое в прокат, 16 - иные.

<35> Указывается направление использования имущества, переданного в аренду (разрешенное использование): 1 - размещение банкоматов, 2 - размещение торговых автоматов для продажи воды, кофе и кондитерских изделий, 3 - размещение столовых и буфетов, 4 - размещение книжных киосков, магазинов канцелярских принадлежностей, 5 - размещение аптечных пунктов, 6 - размещение торговых автоматов для продажи бахил, одноразовых халатов, 7 - размещение платежных терминалов, 8 - размещение иных торговых точек, 9 - размещение офисов банков, 10 - проведение образовательных и информационно-просветительских мероприятий, 11 - проведение концертно-зрелищных мероприятий, 12 - проведение ярмарок, выставок, 13 - проведение конгрессов, съездов, симпозиумов, конференций, 14 - проведение спортивных мероприятий, 15 - проведение иных культурно-массовых мероприятий, 16 - прокат оборудования, 17 - прокат спортивного инвентаря, 18 - иное.

<36> В случае указания в графе 8 значения «18 - иное» указывается направление использования переданного в аренду имущества.

Раздел 3

ИНФОРМАЦИЯ
о деятельности муниципального автономного учреждения
и об использовании закрепленного за ним имущества
МАОУ «СОШ № 116»
(наименование учреждения)

3.1. Информация об исполнении муниципального задания на оказание муниципальных услуг (выполнение работ) и объеме его финансового обеспечения за отчетный финансовый год и год, предшествующий отчетному, формируется в соответствии с пунктом 5 Порядка.

3.2. Информация об осуществлении деятельности, связанной с выполнением работ или оказанием услуг в соответствии с обязательствами перед страховщиком по обязательному социальному страхованию, и об объеме финансового обеспечения данной деятельности:

N	Наименование услуги (работы)	Объем услуг (работ), ед. изм.		Объем финансового обеспечения, тыс. руб.	
		2021	2022	2021	2022
1	2	3	4	5	6
-	-	-	-	-	-
-	-	-	-	-	-

3.3. Информация о результатах оказания услуг (выполнения работ):

N	Наименование показателей	Ед. изм.	2021 год		2022 год	
			план	факт	план	факт
1	2	3	4	5	6	7
1	Общее количество потребителей, воспользовавшихся услугами (работами) учреждения	ед.	2582	2584	2203	2203
1.1	бесплатными, из них по видам услуг (работ):	ед.	1291	1292	1428	1428
	Реализация основных общеобразовательных программ начального общего образования	ед.	612	612	629	629
	Реализация основных общеобразовательных программ основного общего образования	ед.	574	575	618	618
	Реализация основных общеобразовательных программ среднего общего образования	ед.	81	81	81	81
	Организация отдыха детей и молодежи	ед.	24	24	100	100
1.2	частично платными, из них по видам услуг (работ):	ед.	-	-	-	-
1.3	полностью платными, из них по видам услуг (работ):	ед.	837	837	775	775
	Подготовка детей к школе	ед.	128	128	61	61
	Естественно-научная направленность	ед.	709	709	128	128
	Социально-педагогическая направленность	ед.	-	-	586	586
2	Средняя стоимость получения частично платных услуг для потребителей, в том числе по видам услуг (работ):	ед.	-	-	-	-
3	Средняя стоимость получения платных услуг для потребителей, в том числе по видам услуг (работ):	руб.	2021,16	2021,16	874,24	874,24
	Подготовка детей к школе	руб.	3000,00	3000,00	3200,00	3200,00
	Естественно-научная направленность	руб.	1844,44	1844,44	746,67	746,67
	Социально-педагогическая направленность	руб.	-	-	660,00	660,00

3.4. Информация о среднегодовой численности и средней заработной плате работников учреждения:

N	Наименование показателей	Ед. изм.	Год 2021	Год 2022
1	2	3	4	5
1.	Среднегодовая численность работников учреждения	человек	56,2	55,4
1.1.	Работники учреждения, непосредственно осуществляющие учебный (воспитательный, образовательный) процесс в учреждениях, реализующих программы общего образования, дошкольных образовательных учреждениях, учреждениях дополнительного образования детей)	человек	44,1	42,7
1.2.	Работники учреждения, непосредственно осуществляющие основную деятельность, направленную на достижение целей, для реализации которых создано учреждение (в иных учреждениях)	человек	-	-
1.3.	Педагогические работники, кроме работников, непосредственно осуществляющих учебный (воспитательный, образовательный) процесс	человек	2,7	2,9
1.4.	Руководители учреждения	человек	5,9	4,9
1.5.	Учебно-вспомогательный персонал	человек	-	-
1.6.	Административный персонал	человек	3,5	4,9
1.7.	Рабочие	человек	-	-
2	Средняя заработная плата работников учреждения	рублей	52759,93	59925,69
2.1.	Работники учреждения, непосредственно осуществляющие учебный (воспитательный, образовательный) процесс в учреждениях, реализующих программы общего образования, дошкольных образовательных учреждениях, учреждениях дополнительного образования детей)	рублей	49248,11	56857,92
2.2.	Работники учреждения, непосредственно осуществляющие основную деятельность, направленную на достижение целей, для реализации которых создано учреждение (в иных учреждениях)	рублей	-	-
2.3.	Педагогические работники, кроме работников, непосредственно осуществляющих учебный (воспитательный, образовательный) процесс	рублей	70379,62	62853,45
2.4.	Руководители учреждения	рублей	69064,97	91452,38
2.5.	Учебно-вспомогательный персонал	рублей	-	-
2.6.	Административный персонал	рублей	35807,14	40916,67
2.7.	Рабочие	рублей	-	-

3.5. Информация об объеме финансового обеспечения учреждения в рамках муниципальных программ, ведомственных целевых программ, утвержденных в установленном порядке:

N	Наименование муниципальных программ, ведомственных целевых программ с указанием правового акта об их утверждении (в разрезе каждой программы)	Объем финансового обеспечения, тыс. руб.	
		2021	2022
1	2	3	4
1.1	Постановление администрации города Перми от 19.10.2018 N 792 "Об утверждении муниципальной программы "Доступное и качественное образование"	63 905,0	-
1.2	Постановление Администрации г. Перми от 19.10.2021 N 891 "Об утверждении муниципальной программы "Доступное и качественное образование"	-	68 207,3
2.1	Постановление администрации города Перми от 18.10.2018 N 764 "Об утверждении муниципальной программы "Социальная поддержка и обеспечение семейного благополучия населения города Перми"	21,1	-
2.2	Постановление Администрации г. Перми от 20.10.2021 N 915 "Об утверждении муниципальной программы "Социальная поддержка и обеспечение семейного благополучия населения города Перми"	-	141,6
3.1	Постановление администрации города Перми от 19.10.2018 N 793 "Об утверждении муниципальной программы "Безопасный город"	44,0	-

1	2	3	4
3.2	Постановление Администрации г. Перми от 20.10.2021 N 921 "Об утверждении муниципальной программы "Безопасный город"	-	-

3.6. Информация об общей сумме прибыли муниципального автономного учреждения после налогообложения в отчетном периоде:

N	Наименование показателей	Единица измерения	2021		2022	
			план	факт	план	факт
1	2	3	4	5	6	7
1	Общая сумма прибыли муниципального автономного учреждения после налогообложения в отчетном периоде, всего, в том числе:	тыс. руб.	-	-	-	-
1.1	сумма прибыли после налогообложения, образовавшаяся в связи с оказанием муниципальным автономным учреждением частично платных услуг (работ)	тыс. руб.	-	-	-	-
1.2	сумма прибыли после налогообложения, образовавшаяся в связи с оказанием муниципальным автономным учреждением платных услуг (работ)	тыс. руб.	-	-	-	-

3.7. Виды деятельности, осуществляемые учреждением:

N	Виды деятельности учреждения	Основание (перечень разрешительных документов, на основании которых учреждение осуществляет деятельность, с указанием номеров, даты выдачи и срока действия)	
		год 2021	год 2022
1	2	3	4
1	Основные виды деятельности реализация образовательных программ начального общего, основного общего, среднего общего образования; реализация дополнительных обще развивающих программ художественно-эстетической, физкультурно-спортивной, социально-педагогической и иной направленности.	Устав, утвержденный распоряжением начальника департамента образования от 11.02.2021 № 059-08-01-26-8 Лицензия № 4248 от «13» августа 2015, срок действия – бессрочно Свидетельство о государственной аккредитации № 410 от «04» апреля 2015, срок действия – до «04» апреля 2027г.	Устав, утвержденный распоряжением начальника департамента образования администрации города Перми от 11.02.2021 №059-08-01-26-8 Лицензия серия 59Л01 № 0002171 от 13.08.2015г., выданная государственной инспекцией по надзору и контролю в сфере образования Пермского края, срок действия – бессрочно Свидетельство об аккредитации, серия ОП № 003539
2	Виды деятельности, не являющиеся основными организация отдыха детей в лагере досуга и отдыха; проведение мероприятий в сфере образования; осуществление приносящей доход деятельности: -оказание платных образовательных услуг на основании порядка оказания платных образовательных услуг, с ежегодно утверждаемым перечнем по направлениям; - организация отдыха детей в лагере досуга и отдыха; -сдача в аренду имущества, закрепленного за	Лицензия № 4248 от «13» августа 2015, срок действия – бессрочно Устав, утвержденный распоряжением начальника департамента образования от 15.04.14 № СЭД-08-01-26-102	Устав, утвержденный распоряжением начальника департамента образования администрации города Перми от 11.02.2021 №059-08-01-26-8 Лицензия серия 59Л01 № 0002171 от 13.08.2015г., выданная государственной инспекцией по надзору и контролю в сфере образо-

1	2	3	4
	Учреждением на праве оперативного управления, а также имущества, приобретенного за счет ведения самостоятельной финансово-хозяйственной деятельности, в порядке, установленном действующим законодательством РФ и нормативно-правовыми актами органов местного самоуправления города Перми.		вания Пермского края, срок действия – бессрочно Свидетельство об аккредитации, серия ОП № 003539

3.8. Состав наблюдательного совета учреждения:

N	Фамилия, имя, отчество	Должность	Правовой акт о назначении членов наблюдательного совета (вид, дата, N, наименование)	Срок полномочий
1	2	3	4	5
1	Главатских Елена Михайловна	Представитель органа местного самоуправления в лице – департамента имущественных отношений администрации города Перми	Приказ начальника департамента образования администрации г. Перми 21.07.2020 059-08-01-09-610 (ред. от 07.08.2020 059-08-01-09-647)	28.05.2025
2	Возжаева Ольга Леонидовна	Представитель родительской общественности	Приказ начальника департамента образования администрации г. Перми 21.07.2020 059-08-01-09-610	28.05.2025
3	Кочубей Ольга Владимировна	Представитель родительской общественности	Приказ начальника департамента образования администрации г. Перми 21.07.2020 059-08-01-09-610	28.05.2025
4	Бреничева Ольга Германовна	Представитель органа местного самоуправления в лице учредителя – департамента образования администрации города Перми	Приказ начальника департамента образования администрации г. Перми 21.07.2020 059-08-01-09-610 (ред. от 20.06.2022 059-08-01-09-554)	28.05.2025
5	Курсанина Ольга Сергеевна	Представитель родительской общественности	Приказ начальника департамента образования администрации г. Перми 21.07.2020 059-08-01-09-610	28.05.2025
6	Фандеева Наталья Анатольевна	Представитель трудового коллектива	Приказ начальника департамента образования г. Перми 21.07.2020 059-08-01-09-610 (ред. от 24.01.2022 059-08-01-09-71)	28.05.2025
7	Сырчикова Елена Андреевна	Представитель трудового коллектива	Приказ начальника департамента образования администрации г. Перми 21.07.2020 059-08-01-09-610	28.05.2025

3.9. Информация об общей стоимости недвижимого и движимого имущества муниципального учреждения:

N	Наименование показателей	Единица измерения	2021		2022	
			на начало отчетного периода	на конец отчетного периода	на начало отчетного периода	на конец отчетного периода
1	2	3	4	5	6	7
1	Общая балансовая стоимость имущества муниципального учреждения, в том числе:	тыс. руб.	119618,0	118783,3	118783,3	120448,1
1.1	приобретенного муниципальным учреждением за счет средств, выделенных учредителем, в том числе:	тыс. руб.	119433,4	118598,7	118598,7	120263,5
1.1.1	недвижимого имущества	тыс. руб.	82866,0	82865,7	82865,7	82865,7
1.2	приобретенного муниципальным учреждением за счет доходов, полученных от платных услуг и иной приносящей доход деятельности, в том числе:	тыс. руб.	184,6	184,6	184,6	184,6

1	2	3	4	5	6	7
1.2.1	недвижимого имущества	тыс. руб.	-	-	-	-
2	Общая балансовая стоимость имущества, закрепленного за муниципальным учреждением на праве оперативного управления, в том числе:	тыс. руб.	39017,1	50313,1	50313,1	52187,3
2.1	недвижимого имущества, всего, из него:	тыс. руб.	16090,1	16090,1	16090,1	16090,1
2.1.1	переданного в аренду	тыс. руб.	1190,4	1191,9	1191,9	1098,7
2.1.2	переданного в безвозмездное пользование	тыс. руб.	184,4	179,6	179,6	179,6
2.2	движимого имущества, всего	тыс. руб.	22927,0	34223,0	34223,0	36097,2
2.3	особо ценного движимого имущества, всего, из него:	тыс. руб.	13767,9	25313,4	25313,4	27187,6
2.3.1	переданного в аренду	тыс. руб.	-	418,1	418,1	418,1
2.3.2	переданного в безвозмездное пользование	тыс. руб.	-	95,8	95,8	95,8
2.4	иного движимого имущества, всего, из него:	тыс. руб.	9159,1	8909,6	8909,6	8909,6
2.4.1	переданного в аренду	тыс. руб.	448,8	476,2	476,2	476,2
2.4.2	переданного в безвозмездное пользование	тыс. руб.	163,9	299,3	299,3	299,3
3	Общая остаточная стоимость имущества муниципального учреждения, в том числе:	тыс. руб.	77269,9	77923,8	77923,8	76656,7
3.1	приобретенного муниципальным учреждением за счет средств, выделенных учредителем, в том числе:	тыс. руб.	77269,9	77923,8	77923,8	76656,7
3.1.1	недвижимого имущества	тыс. руб.	73275,3	73049,5	73049,5	72823,7
3.2	приобретенного муниципальным учреждением за счет доходов, полученных от платных услуг и иной приносящей доход деятельности, в том числе:	тыс. руб.	-	-	-	-
3.2.1	недвижимого имущества	тыс. руб.	-	-	-	-
4	Общая остаточная стоимость имущества, закрепленного за муниципальным учреждением на праве оперативного управления, в том числе:	тыс. руб.	7615,4	9518,2	9518,2	9881,0
4.1	недвижимого имущества, всего, из него:	тыс. руб.	6499,6	6273,8	6273,8	6048,0
4.1.1	переданного в аренду	тыс. руб.	484,9	475,8	475,8	429,1
4.1.2	переданного в безвозмездное пользование	тыс. руб.	75,3	71,3	71,3	63,8
4.2	движимого имущества, всего	тыс. руб.	1115,8	3244,4	3244,4	3833,0
4.3	особо ценного движимого имущества, всего, из него:	тыс. руб.	730,8	2962,8	2962,8	3652,0
4.3.1	переданного в аренду	тыс. руб.	-	-	-	-
4.3.2	переданного в безвозмездное пользование	тыс. руб.	-	-	-	-
4.4	иного движимого имущества, всего, из него:	тыс. руб.	385,0	281,6	281,6	181,0
4.4.1	переданного в аренду	тыс. руб.	-	-	-	-
4.4.2	переданного в безвозмездное пользование	тыс. руб.	-	-	-	-

3.10. Информация об использовании имущества, закрепленного за муниципальным учреждением:

N	Наименование показателей	Единица измерения	2021		2022	
			на начало отчетного периода	на конец отчетного периода	на начало отчетного периода	на конец отчетного периода
1	2	3	4	5	6	7
1	Количество объектов недвижимого имущества, закрепленного за муниципальным учреждением на праве оперативного управления, из них:	ед.	6	6	6	6
1.1	зданий, строений, сооружений	ед.	2	2	2	2
1.2	иных объектов (замощений, заборов и других), в том числе:	ед.	4	4	4	4

1	2	3	4	5	6	7
1.3	количество неиспользованных объектов недвижимого имущества, из них:	ед.	-	-	-	-
1.3.1	зданий, строений, сооружений	ед.	-	-	-	-
1.3.2	иных объектов (замощений, заборов и других)	ед.	-	-	-	-
2	Количество объектов особо ценного движимого имущества, закрепленного за муниципальным учреждением на праве оперативного управления, в том числе:	ед.	18784	25550	25550	25820
	количество неиспользованных объектов особо ценного движимого имущества	ед.	-	-	-	-
3	Общая площадь объектов недвижимого имущества, закрепленного за муниципальным учреждением на праве оперативного управления, из них:	кв. м	8017,74	8017,7	8017,7	8327,0
3.1	зданий, строений, сооружений, в том числе:	кв. м	3701,1	3701,1	3701,1	4010,4
3.1.1	переданного в аренду	кв. м	294,4	294,4	294,4	294,4
3.1.2	переданного в безвозмездное пользование	кв. м	45,6	44,7	44,7	44,7
3.2	иных объектов (замощений, заборов и других)	кв. м	3873,4 443,24	3873,4 443,2	3873,4 443,2	3873,4 443,24
4	Общая площадь неиспользуемого недвижимого имущества, закрепленного за муниципальным учреждением на праве оперативного управления, в том числе:	кв. м	-	-	-	-
4.1	переданного в аренду	кв. м	-	-	-	-
4.2	переданного в безвозмездное пользование	кв. м	-	-	-	-
5	Объем средств, полученных от сдачи в аренду в установленном порядке имущества, закрепленного за муниципальным учреждением на праве оперативного управления	тыс. руб.	0	317,3	-	202,5

Руководитель (уполномоченное лицо)
Учреждения _____ (подпись) _____ (расшифровка подписи)

Исполнитель (лицо, ответственное
за составление отчета)
_____ (подпись) _____ (расшифровка подписи)

СОГЛАСОВАН

_____
(начальник департамента имущественных
отношений администрации города Перми)

СОГЛАСОВАН

_____
(руководитель муниципального казенного
учреждения, осуществляющего функции по
ведению бухгалтерского учета)

<1> Год, предшествующий отчетному году.
<2> Отчетный год.

Отчет
о результатах деятельности государственного (муниципального)
учреждения и об использовании закрепленного за ним
государственного (муниципального) имущества

			КОДЫ
	на 1 января 2023 г.	Дата	01.01.2023
		по Сводному реестру	57309603
		ИНН	5902291678
Учреждение	Муниципальное автономное общеобразовательное учреждение «Средняя общеобразовательная школа № 6 имени Героя России С.Л.Яшкина» г.Перми	КПП	590201001
Тип учреждения	03		03
	(казенное - "01", бюджетное - "02", автономное - "03"		
Орган, осуществляющий функции и полномочия учредителя	Департамент образования администрации города Перми	БК	930
Публично-правовое образование	Город Пермь	по ОКТМО	57701000
Периодичность: годовая			

Раздел 1. Результаты деятельности:

1.1. отчет о выполнении муниципального задания на оказание муниципальных услуг (выполнение работ) (далее - муниципальное задание);
1.2. сведения об оказываемых услугах, выполняемых работах сверх установленного муниципального задания, а также выпускаемой продукции;
1.3. сведения о доходах Учреждения в виде прибыли, приходящейся на доли в уставных (складочных) капиталах хозяйственных товариществ и обществ, или дивидендов по акциям, принадлежащим Учреждению;
1.4. сведения о просроченной кредиторской задолженности;
1.5. сведения о задолженности по ущербу, недостачам, хищениям денежных средств и материальных ценностей;
1.6. сведения о численности сотрудников и оплате труда;
1.7. сведения о счетах Учреждения, открытых в кредитных организациях.

Раздел 2. Использование имущества, закрепленного за учреждением

2.1. сведения о недвижимом имуществе, за исключением земельных участков (далее - сведения о недвижимом имуществе), закрепленном на праве оперативного управления;
2.2. сведения о земельных участках, предоставленных на праве постоянного (бессрочного) пользования;
2.3. сведения о недвижимом имуществе, используемом по договору аренды;
2.4. сведения о недвижимом имуществе, используемом по договору безвозмездного пользования (договору ссуды);
2.5. сведения об особо ценном движимом имуществе (за исключением транспортных средств);
2.6. сведения о транспортных средствах.
2.7. Сведения об имуществе, за исключением земельных участков, переданном в аренду.

Раздел 3. Эффективность деятельности (только для автономных - «03»)

Информация о деятельности муниципального автономного учреждения и об использовании закрепленного за ним имущества

Руководитель (уполномоченное лицо) Учреждения	Директор	Соколова Г.А.
	(должность)	(расшифровка подписи)
Исполнитель		
	(должность)	(телефон)

"28" февраля 2023 г.

ОТЧЕТ
о выполнении муниципального задания на оказание
муниципальных услуг (выполнение работ) на 2022 год
и на плановый период 2023 и 2024 годов

			Коды
		Форма по ОКУД	0506501
	на "01" января 2023 г. <2>	Дата	01.01.2023
Наименование муниципального учреждения	Муниципальное автономное общеобразовательное учреждение «Средняя общеобразовательная школа № 6 имени Героя России С.Л.Яшкина» г.Перми	Код по сводному реестру	57309603
Вид деятельности муниципального учреждения	Начальное общее образование	По ОКВЭД	85.12
	Основное общее образование	По ОКВЭД	85.13
	Среднее общее образование	По ОКВЭД	85.14
	(указываются виды деятельности муниципального учреждения, по которым ему утверждено муниципальное задание)		
Периодичность	Годовая		
	(указывается в соответствии с периодичностью представления отчета о выполнении муниципального задания, установленной в муниципальном задании)		

Часть I. Сведения об оказываемых государственных услугах <3>

Раздел 1

1. Наименование муниципальной услуги	Реализация основных общеобразовательных программ начального общего образования	Код по общероссийскому базовому перечню или региональному перечню	БА81
2. Категории потребителей муниципальной услуги	Физические лица		

3. Сведения о фактическом достижении показателей, характеризующих объем и качество муниципальной услуги

3.1. Сведения о фактическом достижении показателей, характеризующих качество муниципальной услуги

Уникальный номер реестровой записи <4>	Показатель, характеризующий содержание муниципальной услуги			Показатель, характеризующий условия (формы) оказания муниципальной услуги		Показатель качества муниципальной услуги								
						наименование показателя <4>	единица измерения		значение			допустимое (возможное) отклонение <7>	отклонение, превышающее допустимое (возможное) отклонение <8>	причина отклонения
	наименование показателя <4>	наименование показателя <4>	наименование показателя <4>	наименование показателя <4>	наименование показателя <4>		наименование <4>	код по ОКЕИ <4>	утверждено в муниципальном задании на год <4>	утверждено в муниципальном задании на отчетную дату <5>	исполнено на отчетную дату <6>			
1	2	3	4	5	6	7	8	9	10	11	12	13	14	15
-	-	-	-	-	-	-	-	-	-	-	-	-	-	-
						-	-	-	-	-	-	-	-	-
-	-	-	-	-	-	-	-	-	-	-	-	-	-	-

3.2. Сведения о фактическом достижении показателей, характеризующих объем муниципальной услуги

Уникальный номер реестровой записи <4>	Показатель, характеризующий содержание муниципальной услуги			Показатель, характеризующий условия (формы) оказания муниципальной услуги		Показатель объема муниципальной услуги									Размер платы (цена, тариф)
						наименование показателя <4>	единица измерения		значение			допустимое (возможное) отклонение <7>	отклонение, превышающее допустимое (возможное) отклонение <8>	причина отклонения	
	наименование показателя <4>	наименование показателя <4>	наименование показателя <4>	наименование показателя <4>	наименование показателя <4>		наименование <4>	код по ОКЕИ <4>	утверждено в муниципальном задании на год <4>	утверждено в муниципальном задании на отчетную дату <5>	исполнено на отчетную дату <6>				
1	2	3	4	5	6	7	8	9	10	11	12	13	14	15	16
-	-	-	-	-	-	-	-	-	-	-	-	-	-	-	-
						-	-	-	-	-	-	-	-	-	-
-	-	-	-	-	-	-	-	-	-	-	-	-	-	-	-

Часть II. Сведения о выполняемых работах <3>

Раздел 2

1. Наименование работы _____ Код по общероссийскому базовому перечню или региональному перечню

_____

2. Категории потребителей работы _____

_____

3. Сведения о фактическом достижении показателей, характеризующих объем и качество работы

3.1. Сведения о фактическом достижении показателей, характеризующих качество работы

Уникальный номер реестровой записи <4>	Показатель, характеризующий содержание работы			Показатель, характеризующий условия (формы) выполнения работы		Показатель качества работы								
						наименование показателя <4>	единица измерения		значение			допустимое (возможное) отклонение <7>	отклонение, превышающее допустимое (возможное) отклонение <8>	причина отклонения
	наименование показателя <4>	наименование показателя <4>	наименование показателя <4>	наименование показателя <4>	наименование показателя <4>		наименование <4>	код по ОКЕИ <4>	утверждено в муниципальном задании на год <4>	утверждено в муниципальном задании на отчетную дату <5>	исполнено на отчетную дату <6>			
1	2	3	4	5	6	7	8	9	10	11	12	13	14	15
-	-	-	-	-	-	-	-	-	-	-	-	-	-	-
						-	-	-	-	-	-	-	-	-
-	-	-	-	-	-	-	-	-	-	-	-	-	-	-

3.2. Сведения о фактическом достижении показателей, характеризующих объем работы

Уникальный номер реестровой записи <4>	Показатель, характеризующий содержание работы			Показатель, характеризующий условия (формы) выполнения работы		Показатель объема работы									Размер платы (цена, тариф)
						наименование показателя <4>	единица измерения		значение			допустимое (возможное) отклонение <7>	отклонение, превышающее допустимое (возможное) отклонение <8>	причина отклонения	
	наименование показателя <4>	наименование показателя <4>	наименование показателя <4>	наименование показателя <4>	наименование показателя <4>		наименование <4>	код по ОКЕИ <4>	утверждено в муниципальном задании на год <4>	утверждено в муниципальном задании на отчетную дату <5>	исполнено на отчетную дату <6>				
1	2	3	4	5	6	7	8	9	10	11	12	13	14	15	16
-	-	-	-	-	-	-	-	-	-	-	-	-	-	-	-
						-	-	-	-	-	-	-	-	-	-
-	-	-	-	-	-	-	-	-	-	-	-	-	-	-	-

Часть 3. Отчет о финансовом обеспечении муниципального задания
на «01» января 2023 г.

Единица измерения: тыс. руб.

Наименование муниципальной услуги (работы)	Утвержденный объем финансирования	Остаток неиспользованных средств на начало отчетного периода			Поступило средств			Произведено расходов (кассовые расходы)			Остаток неиспользованных средств на конец отчетного периода		
		всего	в том числе		всего	в том числе		всего	в том числе		всего	в том числе	
			за счет средств бюджета города Перми	за счет субвенций из бюджета Пермского края		за счет средств бюджета города Перми	за счет субвенций из бюджета Пермского края		за счет средств бюджета города Перми	за счет субвенций из бюджета Пермского края		за счет средств бюджета города Перми	за счет субвенций из бюджета Пермского края
1	2	3	4	5	6	7	8	9	10	11	12	13	14
Муниципальная услуга (работа) 1	-	-	-	-	-	-	-	-	-	-	-	-	-
Муниципальная услуга (работа) 2	-	-	-	-	-	-	-	-	-	-	-	-	-
Всего	-	-	-	-	-	-	-	-	-	-	-	-	-

Руководитель (уполномоченное лицо) Учреждения _____ (подпись) Соколова Г.А. (расшифровка подписи)

Исполнитель (лицо, ответственное за составление отчета) _____ (подпись) _____ (расшифровка подписи)

"28" февраля 2023 г.

<1> Указывается номер муниципального задания, по которому формируется отчет.

<2> Указывается дата, на которую составляется отчет.

<3> Формируется при установлении муниципального задания на оказание муниципальной(ых) услуги (услуг) и выполнение работы (работ) и содержит требования к оказанию муниципальной(ых) услуги (услуг) и выполнению работы (работ) раздельно по каждой из муниципальных услуг (работ) с указанием порядкового номера раздела.

<4> Формируется в соответствии с муниципальным заданием.

<5> Заполняется в случае установления органом, осуществляющим функции и полномочия учредителя, требования о представлении промежуточного отчета о выполнении муниципального задания. При установлении показателя достижения результатов выполнения муниципального задания на отчетную дату в процентах от годового объема оказания муниципальной услуги (выполнения работы) рассчитывается путем умножения годового объема муниципальной услуги (работы) на установленный процент достижения результатов выполнения муниципального задания на отчетную дату, в том числе с учетом неравномерного оказания муниципальных услуг (выполнения работ) в течение календарного года. При установлении показателя достижения результатов выполнения муниципального задания на отчетную дату в абсолютных величинах заполняется в соответствии с муниципальным заданием (в том числе с учетом неравномерного оказания муниципальных услуг (выполнения работ) в течение календарного года).

<6> В предварительном отчете указываются показатели объема и (или) качества муниципальной услуги (работы), запланированные к исполнению по завершении текущего финансового года.

<7> Рассчитывается путем умножения значения показателя объема и (или) качества муниципальной услуги (работы), установленного в муниципальном задании (графа 10), на установленное в муниципальном задании значение допустимого (возможного) отклонения от установленных показателей качества (объема) муниципальной услуги (работы), в пределах которого муниципальное задание считается выполненным (в процентах), при установлении допустимого (возможного) отклонения от установленных показателей качества (объема) муниципальной услуги (работы) в абсолютных величинах заполняется в соответствии с муниципальным заданием. Значение указывается в единицах измерения показателя, установленных в муниципальном задании (графа 8), в целых единицах. Значение менее 0,5 единицы отбрасывается, а 0,5 единицы и более округляется до целой единицы. В случае если единицей объема работы является работа в целом, показатели граф 13 и 14 пункта 3.2 части II настоящего отчета не рассчитываются.

<8> Рассчитывается при формировании отчета за год как разница показателей граф 10, 12 и 13.

Сведения
об оказываемых услугах, выполняемых работах сверх
установленного государственного (муниципального) задания,
а также выпускаемой продукции
на 1 января 2023 г.

			КОДЫ
		Дата	01.01.2023
		по Сводному реестру	57309603
		ИНН	5902291678
Учреждение	Муниципальное автономное общеобразовательное учреждение «Средняя общеобразовательная школа № 6 имени Героя России С.Л.Яшкина» г.Перми	КПП	590201001
Орган, осуществляющий функции и полномочия учредителя	Департамент образования администрации города Перми	глава по БК	930
Публично-правовое образование	Город Пермь	по ОКТМО	57701000
Периодичность:	Годовая		

Раздел 1. Сведения об услугах, оказываемых сверх
установленного государственного (муниципального) задания

Наименование оказываемых услуг	Код по ОКВЭД	Код строки	Объем оказанных услуг			Доход от оказания услуг, руб	Цена (тариф)	Справочно: реквизиты акта, которым установлена цена (тариф)		
			единица измерения		всего			кем издан (ФОИВ, учреждение)	дата	номер
			наименование	код по ОКЕИ						
1	2	3	4	5	6	7	8	9	10	11
-	-	1000	-	-	-	-	-	-	-	-
-	-	2000	-	-	-	-	-	-	-	-
-	-	-	-	-	-	-	-	-	-	-
-	Итого	9000	x	x	-	-	-	x	x	x

Раздел 2. Сведения о работах, выполняемых сверх
установленного государственного (муниципального) задания

Наименование выполняемых работ	Код по ОКВЭД	Код строки	Объем выполненных работ			Доход от выполнения работ, руб	Цена (тариф)	Справочно: реквизиты акта, которым установлена цена (тариф)		
			единица измерения		всего			кем издан (ФОИВ, учреждение)	дата	номер
			наименование	код по ОКЕИ						
1	2	3	4	5	6	7	8	9	10	11
-	-	1000	-	-	-	-	-	-	-	-
-	-	2000	-	-	-	-	-	-	-	-
-	-	-	-	-	-	-	-	-	-	-
-	Итого	9000	x	x	-	-	-	x	x	x

Раздел 3. Сведения о производимой продукции

Наименование производимой продукции	Код по ОКВЭД	Код строки	Объем произведенной продукции			Доход от реализации продукции, руб	Цена (тариф)	Справочно: реквизиты акта, которым установлена цена (тариф)		
			единица измерения		всего			кем издан (ФОИВ, учреждение)	дата	номер
			наименование	код по ОКЕИ						
1	2	3	4	5	6	7	8	9	10	11
-	-	1000	-	-	-	-	-	-	-	-
-	-	2000	-	-	-	-	-	-	-	-
-	-	-	-	-	-	-	-	-	-	-
-	Итого	9000	x	x	-	-	-	x	x	x

Руководитель
(уполномоченное лицо)
Учреждения — Директор (должность) _____ (подпись) Соколова Г.А. (расшифровка подписи)

Исполнитель _____ (должность) _____ (фамилия, инициалы) _____ (телефон)

"28" февраля 2023 г.

Сведения
о доходах учреждения в виде прибыли, приходящейся на доли
в уставных (складочных) капиталах хозяйственных товариществ
и обществ, или дивидендов по акциям,
принадлежащим учреждению <1>

			КОДЫ
на 1 января 2023 г.		Дата	01.01.2023
		по Сводному реестру	57309603
		ИНН	5902291678
Учреждение	Муниципальное автономное общеобразовательное учреждение «Средняя общеобразовательная школа № 6 имени Героя России С.Л.Яшкина» г.Перми	КПП	590201001
Орган, осуществляющий функции и полномочия учредителя	Департамент образования администрации города Перми	глава по БК	930
Публично-правовое образование	Город Пермь	по ОКТМО	57701000
Периодичность:	Годовая		

Организация (предприятие)					Код строки	Сумма вложений в уставный капитал	Доля в уставном капитале, %	Вид вложений <2>	Задолженность перед учреждением по перечислению части прибыли (дивидендов) на начало года	Доходы, подлежащие получению за отчетный период		Задолженность перед учреждением по перечислению части прибыли (дивидендов) на конец отчетного периода
наименование	ИНН	код по ОКОПФ	дата создания	основной вид деятельности						начислено, руб	поступило, руб	
1	2	3	4	5	6	7	8	9	10	11	12	13
-	-	-	-	-	1000	-	-	-	-	-	-	-
-	-	-	-	-	2000	-	-	-	-	-	-	-
-	-	-	-	-	-	-	-	-	-	-	-	-
-	-	-	-	Итого	9000	-	x	x	-	-	-	-

Руководитель
(уполномоченное лицо)
Учреждения — Директор (должность) _____ (подпись) Соколова Г.А. (расшифровка подписи)

Исполнитель _____ (должность) _____ (фамилия, инициалы) _____ (телефон)

"28" февраля 2023 г.

<1> Сведения формируются в случаях, если в соответствии с законодательством Российской Федерации установлена возможность создания хозяйственных товариществ и обществ.

<2> Указывается вид вложений «1» - денежные средства, «2» - имущество, «3» - право пользования нематериальными активами.

Сведения
о просроченной кредиторской задолженности

			КОДЫ
	на 01 января 2023 г.	Дата	01.01.2023
		по Сводному реестру	57309603
		ИНН	5902291678
Учреждение	Муниципальное автономное общеобразовательное учреждение «Средняя общеобразовательная школа № 6 имени Героя России С.Л.Яшкина» г.Перми	КПП	590201001
Орган, осуществляющий функции и полномочия учредителя	Департамент образования администрации города Перми	глава по БК	930
Публично-правовое образование	Город Пермь	по ОКТМО	57701000
Периодичность:	Годовая		

Наименование показателя	Код строки	Объем просроченной кредиторской задолженности на начало года		Предельно допустимые значения просроченной кредиторской задолженности <3>			Объем просроченной кредиторской задолженности на конец отчетного периода						Изменение кредиторской задолженности <6>		Причина образования	Меры, принимаемые по погашению просроченной кредиторской задолженности
		всего	из нее по исполнительным листам	значение		срок, дней	всего	из нее по исполнительным листам	в том числе по срокам				сумма, руб	в процентах		
				в абсолютных величинах <4>	в процентах <5>				менее 30 дней просрочки	от 30 до 90 дней просрочки	от 90 до 180 дней просрочки	более 180 дней просрочки				
1	2	3	4	5	6	7	8	9	10	11	12	13	14	15	16	17
По выплате заработной платы	1000	-	-	-	-	-	-	-	-	-	-	-	-	-	-	-
По выплате стипендий, пособий, пенсий	2000	-	-	-	-	-	-	-	-	-	-	-	-	-	-	-
По перечислению в бюджет, всего	3000	-	-	-	-	-	-	-	-	-	-	-	-	-	-	-
в том числе: по перечислению удержанного налога на доходы физических лиц	3100	-	-	-	-	-	-	-	-	-	-	-	-	-	-	-
по оплате страховых взносов на обязательное социальное страхование	3200	-	-	-	-	-	-	-	-	-	-	-	-	-	-	-
по оплате налогов, сборов, за исключением страховых взносов на обязательное социальное страхование	3300	-	-	-	-	-	-	-	-	-	-	-	-	-	-	-
по возврату в бюджет средств субсидий (грантов в форме субсидий)	3400	-	-	-	-	-	-	-	-	-	-	-	-	-	-	-
из них: в связи с невыполнением государственного (муниципального) задания	3410	-	-	-	-	-	-	-	-	-	-	-	-	-	-	-

1	2	3	4	5	6	7	8	9	10	11	12	13	14	15	16	17
в связи с недостижением результатов предоставления субсидий (грантов в форме субсидий)	3420	-	-	-	-	-	-	-	-	-	-	-	-	-	-	-
в связи с невыполнением условий соглашений, в том числе по софинансированию расходов	3430	-	-	-	-	-	-	-	-	-	-	-	-	-	-	-
По оплате товаров, работ, услуг, всего	4000	-	-	-	-	-	-	-	-	-	-	-	-	-	-	-
из них: по публичным договорам	4100	-	-	-	-	-	-	-	-	-	-	-	-	-	-	-
По оплате прочих расходов, всего	5000	-	-	-	-	-	-	-	-	-	-	-	-	-	-	-
из них: по выплатам, связанным с причинением вреда гражданам	5100	-	-	-	-	-	-	-	-	-	-	-	-	-	-	-
Итого	9000	-	x	-	-	-	x	-	-	-	-	-	-	-	-	-

Руководитель (уполномоченное лицо) Учреждения	Директор		Соколова Г.А.
	(должность)	(подпись)	(расшифровка подписи)
Исполнитель	Начальник сектора НФА	Кичёва Н.Ю.	291-94-75
	(должность)	(фамилия, инициалы)	(телефон)

"28" февраля 2023 г.

<3> Указываются предельно допустимые значения, установленные органом, осуществляющим функции и полномочия учредителя.

<4> Заполняется в случае, если значения просроченной кредиторской задолженности установлены органом, осуществляющим функции и полномочия учредителя, в абсолютных значениях (рублях).

<5> Заполняется в случае, если значения просроченной кредиторской задолженности установлены органом, осуществляющим функции и полномочия учредителя, в процентах от общей суммы кредиторской задолженности.

<6> Указывается общая сумма увеличения или уменьшения кредиторской задолженности.

Сведения
о задолженности по ущербу, недостачам, хищениям денежных средств и материальных ценностей

			КОДЫ
	на 01 января 2023 г.	Дата	01.01.2023
		по Сводному реестру	57309603
		ИНН	5902291678
Учреждение	Муниципальное автономное общеобразовательное учреждение «Средняя общеобразовательная школа № 6 имени Героя России С.Л.Яшкина» г.Перми	КПП	590201001
Орган, осуществляющий функции и полномочия учредителя	Департамент образования администрации города Перми	глава по БК	930
Публично-правовое образование	Город Пермь	по ОКТМО	57701000
Периодичность:	Годовая		

Наименование показателя	Код строки	Остаток задолженности по возмещению ущерба на начало года		Выявлено недостач, хищений, нанесения ущерба			Возмещено недостач, хищений, нанесения ущерба				Списано		Остаток задолженности по возмещению ущерба на конец отчетного периода	
		всего	из него на взыскании в службе судебных приставов	всего	в том числе:		всего	из них взыскано с виновных лиц		страховыми организациями	всего	из них в связи с прекращением взыскания по исполнительным листам	всего	из него на взыскании в службе судебных приставов
					виновные лица установлены	виновные лица не установлены		всего	из них по решению суда					
1	2	3	4	5	6	7	8	9	10	11	12	13	14	15
Недостача, хищение денежных средств, всего	0100	-	-	-	-	-	-	-	-	-	-	-	-	-
в том числе: в связи с хищением (кражами)	0110	-	-	-	-	-	-	-	-	-	-	-	-	-
из них: возбуждено уголовных дел (находится в следственных органах)	0111	-	-	-	-	-	x	-	x	x	-	-	-	-
в связи с выявлением при обработке наличных денег денежных знаков, имеющих признаки подделки	0120	-	-	-	-	-	-	-	-	-	-	-	-	-
в связи с банкротством кредитной организации	0130	-	-	-	-	-	-	-	-	-	-	-	-	-
Ущерб имуществу (за исключением денежных средств)	0200	-	-	-	-	-	-	-	-	-	-	-	-	-
в том числе: в связи с недостачами, включая хищения (кражи)	0210	-	-	-	-	-	-	-	-	-	-	-	-	-
из них: возбуждено уголовных дел (находится в следственных органах)	0211	-	-	-	-	-	-	-	-	-	-	-	-	-

1	2	3	4	5	6	7	8	9	10	11	12	13	14	15
в связи с нарушением правил хранения	0220	-	-	-	-	-	-	-	-	-	-	-	-	-
в связи с нанесением ущерба техническому состоянию объекта	0230	-	-	-	-	-	-	-	-	-	-	-	-	-
В связи с нарушением условий договоров (контрактов)	0300	-	-	-	-	-	-	-	-	-	-	-	-	-
в том числе: в связи с нарушением сроков (начислено пени, штрафов, неустойки)	0310	-	-	-	-	-	-	-	-	-	-	-	-	-
в связи с невыполнением условий о возврате предоплаты (аванса)	0320	-	-	-	-	-	-	-	-	-	-	-	-	-
Итого	9000	-	-	-	-	-	-	-	-	-	-	-	-	-

Руководитель (уполномоченное лицо) Учреждения	Директор		Соколова Г.А.
	(должность)	(подпись)	(расшифровка подписи)
Исполнитель	Начальник сектора НФА	Кичёва Н.Ю.	291-94-75
	(должность)	(фамилия, инициалы)	(телефон)

"28" февраля 2023 г.

Сведения о численности сотрудников и оплате труда

			КОДЫ
	на 1 января 2023 г.	Дата	01.01.2023
		по Сводному реестру	57309603
		ИНН	5902291678
Учреждение	Муниципальное автономное общеобразовательное учреждение «Средняя общеобразовательная школа № 6 имени Героя России С.Л.Яшкина» г.Перми	КПП	590201001
Орган, осуществляющий функции и полномочия учредителя	Департамент образования администрации города Перми	глава по БК	930
Публично-правовое образование	Город Пермь	по ОКТМО	57701000
Периодичность:	Годовая		

Раздел 1. Сведения о численности сотрудников

Группы персонала (категория персонала)	Код строки	Штатная численность на начало года				Средняя численность сотрудников за отчетный период					По договорам гражданско-правового характера <9>		Штатная численность на конец отчетного периода			
		установлено штатным расписанием		в том числе:		всего <7>	в том числе:				в том числе:		установлено штатным расписанием		в том числе:	
		всего	из нее по основным видам деятельности	замещено	вакантных должностей		по основному месту работы		по внутреннему совместительству (по совмещению должностей) <8>	по внешнему совместительству	сотрудники учреждения <10>	физические лица, не являющиеся сотрудниками учреждения <11>	всего	из нее по основным видам деятельности	замещено	вакантных должностей
							всего	из нее по основным видам деятельности								
1	2	3	4	5	6	7	8	9	10	11	12	13	14	15	16	17
Основной персонал, всего <12>	1000	114,10	114,10	4,36	-	64,1	62,7	62,7	1,9	1,4	0,67	2,17	110,10	110,10	3,36	-
из них: <13>	1100															
Работники учреждения, непосредственно осуществляющие учебный (воспитательный, образовательный) процесс (в учреждениях, реализующих программы общего образования, дошкольных образовательных учреждениях, учреждениях дополнительного образования детей)		101,10	101,10	3,86	-	53,3	52,2	52,2	1,4	1,1	0,67	2,17	93,6	93,6	2,86	-
Педагогические работники, кроме работников, непосредственно осуществляющих учебный (воспитательно-образовательный) процесс		13	13	0,5	-	10,8	10,5	10,5	0,5	0,3	-	-	16,5	16,5	0,5	-
Вспомогательный персонал, всего <14>	2000	15	15	0,5	-	11,1	9,1	9,1	0,5	2	-	-	18	18	0,5	-
из них: <13>	2100															
учебно-вспомогательный персонал		5	5	-	-	7	7	7	-	-	-	-	8	8	-	-

1	2	3	4	5	6	7	8	9	10	11	12	13	14	15	16	17
административный персонал																
рабочие		10	10	0,5	-	4,1	2,1	2,1	0,5	2	-	-	10	10	0,5	
Административно-управленческий персонал, всего <15>	3000	4	4	-	-	4	4	4	-	-	-	-	4	4	-	-
из них: <13>	3100															
директор, заведующий		1	1	-	-	1	1	1	-	-	-	-	1	1	-	-
Итого	9000	133,10	133,10	4,86	-	79,2	75,8	75,8	2,4	3,4	0,67	2,17	132,10	132,10	3,86	-

Раздел 2. Сведения об оплате труда

Группы персонала	Код строки	Фонд начисленной оплаты труда сотрудников за отчетный период, руб						Начислено по договорам гражданско-правового характера, руб <16>		Аналитическое распределение оплаты труда сотрудников по источникам финансового обеспечения, руб <17>					
		всего	в том числе:					в том числе:		в том числе:					
			по основному месту работы			по внутреннему совместительству (совмещению должностей)	по внешнему совместительству	сотрудникам учреждения	физическим лицам, не являющимися сотрудниками учреждения	по основному месту работы					
			всего	в том числе на условиях:						за счет средств субсидии на выполнение государственного (муниципального) задания	за счет средств субсидии на иные цели	за счет средств гранта в форме субсидии		ОМС <18>	за счет средств от приносящей доход деятельности <19>
				полного рабочего времени	неполного рабочего времени							в том числе:			
												из федерального бюджета	из бюджетов субъектов Российской Федерации и местных бюджетов		
1	2	3	4	5	6	7	8	9	10	11	12	13	14	15	16
Основной персонал, всего <20>	1000	39 617 922,70	38 935 545,46	38 935 545,46	-	188 331,68	494 045,56	34 524,99	160 198,80	31 378 853,84	4 849 090,54	-	-	-	2 707 601,08
из них: <13>	1100														
Работники учреждения, непосредственно осуществляющие учебный (воспитательный, образовательный) процесс (в учреждениях, реализующих программы общего образования, дошкольных образовательных учреждениях, учреждениях дополнительного образования детей)		34 860 845,90	34 332 466,19	34 332 466,19	-	118 510,69	409 869,02	34 525	160 198,80	27 445 204,00	4 715 228,51	-	-	-	2 172 033,68

1	2	3	4	5	6	7	8	9	10	11	12	13	14	15	16
Педагогические работники, кроме работников, непосредственно осуществляющих учебный (воспитательно-образовательный) процесс		4 757 076,80	4 603 079,27	4 603 079,27	-	69 820,99	84 176,54	-	-	3 933 649,84	133 862,03	-	-	-	535 567,40
Вспомогательный персонал, всего <21>	2000	3 129 816,73	3 090 233,63	3 090 233,63	-	39 583,10	-	-	-	2 937 821,12	-	-	-	-	152 412,51
из них: <13>	2100									-					
учебно-вспомогательный персонал		-	-	-	-	-	-	-	-	-	-	-	-	-	-
административный персонал		2 511 156,48	2 511 156,48	2 511 156,48	-	-	-	-	-	2 358 743,97	-	-	-	-	152 412,51
рабочие		618 660,25	579 077,15	579 077,15	-	39 583,10	-	-	-	579 077,15	-	-	-	-	-
Административно-управленческий персонал, всего <22>	3000	6 157 869,76	4 378 163,06	4 378 163,06	-	583 437,10	1 196 269,60	-	-	3 322 815,28	151 635,00	-	-	-	903 712,78
из них: <13>	3100									-					
директор, заведующий		1 871 545,98	1 781 835,39	1 781 835,39	-	89 710,59	-	-	-	1 564 268,21	32 820,19	-	-	-	184 746,99
Итого	9000	48 905 609,19	46 403 942,15	46 403 942,15	-	811 351,88	1 690 315,16	34 524,99	160 198,80	37 639 490,24	5 000 725,54	-	-	-	3 763 726,37

Группы персонала	Код строки	Аналитическое распределение оплаты труда сотрудников по источникам финансового обеспечения, руб <17>											
		в том числе:											
		по внутреннему совместительству (совмещению должностей)						по внешнему совместительству					
		за счет средств субсидии на выполнение государственного (муниципального) задания	за счет средств субсидии на иные цели	за счет средств гранта в форме субсидии		ОМС	за счет средств от приносящей доход деятельности	за счет средств субсидии на выполнение государственного (муниципального) задания	за счет средств субсидии на иные цели	за счет средств гранта в форме субсидии		ОМС	за счет средств от приносящей доход деятельности
				в том числе:						в том числе:			
				из федерального бюджета	из бюджетов субъектов Российской Федерации и местных бюджетов					из федерального бюджета	из бюджетов субъектов Российской Федерации и местных бюджетов		
1	2	17	18	19	20	21	22	23	24	25	26	27	28
Основной персонал, всего	1000	188 331,68	-	-	-	-	-	486 229,99	7 815,57	-	-	-	-
из них: <13>	1100												
Работники учреждения, непосредственно осуществляющие учебный (воспитательный,		118 510,69	-	-	-	-	-	402 053,45	7 815,57	-	-	-	-

1	2	17	18	19	20	21	22	23	24	25	26	27	28
образовательный) процесс (в учреждениях, реализующих программы общего образования, дошкольных образовательных учреждениях, учреждениях дополнительного образования детей)													
Педагогические работники, кроме работников, непосредственно осуществляющих учебный (воспитательно-образовательный) процесс		69 820,99	-	-	-	-	-	84 176,54	-	-	-	-	-
Вспомогательный персонал, всего	2000	39 583,10	-	-	-	-	-	-	-	-	-	-	-
из них: <13>	2100												
учебно-вспомогательный персонал		-	-	-	-	-	-	-	-	-	-	-	-
административный персонал		-	-	-	-	-	-	-	-	-	-	-	-
рабочие		39 583,10	-	-	-	-	-	-	-	-	-	-	-
Административно-управленческий персонал, всего	3000	524 504,71	58 932,39	-	-	-	-	1 181 466,60	14 803,00	-	-	-	-
из них: <13>	3001												
директор, заведующий		89 710,59	0,00	-	-	-	-	-	-	-	-	-	-
Итого	9000	752 419,49	58 932,39	-	-	-	-	1 667 696,59	22 618,57	-	-	-	-

Группы персонала	Код строки	Аналитическое распределение оплаты труда сотрудников по источникам финансового обеспечения, руб <17>											
		в том числе:											
		по договорам гражданско-правового характера с сотрудниками учреждения						по договорам гражданско-правового характера с физическими лицами, не являющимися сотрудниками учреждения					
		за счет средств субсидии на выполнение государственного (муниципального) задания	за счет средств субсидии на иные цели	за счет средств гранта в форме субсидии, в том числе:		ОМС	за счет средств от приносящей доход деятельности	за счет средств субсидии на выполнение государственного (муниципального) задания	за счет средств субсидии на иные цели	за счет средств гранта в форме субсидии, в том числе:		ОМС	за счет средств от приносящей доход деятельности
				из федерального бюджета	из бюджетов субъектов Российской Федерации и местных бюджетов					из федерального бюджета	из бюджетов субъектов Российской Федерации и местных бюджетов		
1	2	29	30	31	32	33	34	35	36	37	38	39	40
Основной персонал, всего	1000	34 524,99	-	-	-	-	-	160 198,80	-	-	-	-	-
из них: <13>	1100												
Работники учреждения, непосредственно осуществляющие учебный (воспитательный, образовательный) процесс (в учреждениях, реализующих программы		34 524,99	-	-	-	-	-	160 198,80	-	-	-	-	-

1	2	29	30	31	32	33	34	35	36	37	38	39	40
общего образования, дошкольных образовательных учреждениях, учреждениях дополнительного образования детей)													
Педагогические работники, кроме работников, непосредственно осуществляющих учебный (воспитательно-образовательный) процесс		-	-	-	-	-	-	-	-	-	-	-	-
Вспомогательный персонал, всего	2000	-	-	-	-	-	-	-	-	-	-	-	-
из них: <13>	2100												
учебно-вспомогательный персонал		-	-	-	-	-	-	-	-	-	-	-	-
административный персонал		-	-	-	-	-	-	-	-	-	-	-	-
рабочие		-	-	-	-	-	-	-	-	-	-	-	-
Административно-управленческий персонал, всего	3000	-	-	-	-	-	-	-	-	-	-	-	-
из них: <13>	3001												
директор, заведующий		-	-	-	-	-	-	-	-	-	-	-	-
Итого	9000	34 524,99	-	-	-	-	-	160 198,80	-	-	-	-	-

Руководитель (уполномоченное лицо) Учреждения	Директор		Соколова Г.А.
	(должность)	(подпись)	(расшифровка подписи)
Исполнитель	Начальник сектора оплаты труда	Н.К.Куликова	291-94-76
	(должность)	(фамилия, инициалы)	(телефон)

"28" февраля 2023 г.

<7> При расчете показателя не учитывается численность сотрудников учреждения, работающих по внутреннему совместительству (по совмещению должностей).

<8> Указывается численность сотрудников учреждения, работающих по внутреннему совместительству (по совмещению должностей). При расчете общей численности сотрудников учреждения показатель не учитывается.

<9> Указывается численность физических лиц, привлекаемых к оказанию услуг, выполнению работ без заключения трудового договора (на основании договоров гражданско-правового характера). Детализация численности по группам персонала указывается в соответствии с предметом договора, в зависимости от характера работ, для выполнения которых привлекается сотрудник.

<10> Указывается численность физических лиц, привлекаемых к оказанию услуг, выполнению работ без заключения трудового договора (на основании договоров гражданско-правового характера), являющихся сотрудниками учреждения.

<11> Указывается численность физических лиц, привлекаемых к оказанию услуг, выполнению работ без заключения трудового договора (на основании договоров гражданско-правового характера), не являющихся сотрудниками учреждения.

<12> Указывается численность работников учреждения, непосредственно оказывающих услуги (выполняющих работы), направленные на достижение определенных уставом учреждения целей деятельности этого учреждения.

<13> Детализация показателей по группе (категории) персонала устанавливается порядком органа, осуществляющего функции и полномочия учредителя.

<14> Указывается численность работников учреждения, создающих условия для оказания услуг (выполнения работ), направленных на достижение определенных уставом учреждения целей деятельности этого учреждения, включая обслуживание зданий и оборудования.

<15> Указывается численность работников учреждения, занятых управлением (организацией) оказания услуг (выполнения работ), а также работников учреждения, выполняющих административные функции, необходимые для обеспечения деятельности учреждения.

<16> Указывается сумма, начисленная по договорам гражданско-правового характера, заключенным с лицами, привлекаемыми для оказания услуг (выполнения работ). Детализация начисленного вознаграждения по группам персонала указывается в соответствии с предметом договора, в зависимости от характера работ, для выполнения которых привлекается сотрудник.

<17> Показатели аналитического распределения оплаты труда сотрудников по источникам финансового обеспечения формируются в случае, если требование о детализации установлено органом, осуществляющим функции и полномочия учредителя.

<18> Указывается сумма начисленной оплаты труда работникам учреждения, оказывающим услуги (выполняющим работы) в рамках программ обязательного медицинского страхования.

<19> Указывается сумма начисленной оплаты труда работникам учреждения, оказывающим услуги (выполняющим работы) в рамках осуществления приносящей доход деятельности.

<20> Указывается сумма начисленной оплаты труда работникам учреждения, непосредственно оказывающим услуги (выполняющим работы), направленные на достижение определенных уставом учреждения целей деятельности этого учреждения.

<21> Указывается сумма начисленной оплаты труда работникам учреждения, создающим условия для оказания услуг (выполнения работ), направленных на достижение определенных уставом учреждения целей деятельности этого учреждения, включая обслуживание зданий и оборудования.

<22> Указывается сумма начисленной оплаты труда работникам учреждения, занятым управлением (организацией) оказания услуг (выполнения работ), а также работникам учреждения, выполняющим административные функции, необходимые для обеспечения деятельности учреждения.

Сведения
о счетах учреждения, открытых в кредитных организациях

			КОДЫ
	на 01 января 2023 г.	Дата	01.01.2023
		по Сводному реестру	57309603
		ИНН	5902291678
Учреждение	Муниципальное автономное общеобразовательное учреждение «Средняя общеобразовательная школа № 6 имени Героя России С.Л.Яшкина» г.Перми	КПП	590201001
Орган, осуществляющий функции и полномочия учредителя	Департамент образования администрации города Перми	глава по БК	930
Публично-правовое образование	Город Пермь	по ОКТМО	57701000
Периодичность:	Годовая		

Номер счета в кредитной организации	Вид счета <23>	Реквизиты акта, в соответствии с которым открыт счет			Остаток средств на счете на начало года <24>	Остаток средств на счете на конец отчетного периода <24>
		вид акта	дата	номер		
1	2	3	4	5	6	7
Счета в кредитных организациях в валюте Российской Федерации	x	x	x	x	x	x
-	-	-	-	-	-	-
Всего	-	-	-	-	-	-
Счета в кредитных организациях в иностранной валюте	x	x	x	x	x	x
-	-	-	-	-	-	-
Всего	-	-	-	-	-	-
Итого	x	x	x	x	-	-

Руководитель
(уполномоченное лицо)
Учреждения — Директор (должность) _____ (подпись) Соколова Г.А. (расшифровка подписи)

Исполнитель — Делопроизводитель (должность) Русакова Н.А. (фамилия, инициалы) 236-36-72 (телефон)

"28" февраля 2023 г.

<23> Указывается вид банковского счета, открытого в кредитной организации (например, номинальный счет, счет эскроу, публичный депозитный счет).

<24> Показатели счетов в иностранной валюте указываются в рублевом эквиваленте.

Сведения
о недвижимом имуществе, за исключением земельных участков,
закрепленном на праве оперативного управления

			КОДЫ
	на 01 января 2023 г.	Дата	01.01.2023
		по Сводному реестру	57309603
		ИНН	5902291678
Учреждение	Муниципальное автономное общеобразовательное учреждение «Средняя общеобразовательная школа № 6 имени Героя России С.Л.Яшкина» г.Перми	КПП	590201001
Орган, осуществляющий функции и полномочия учредителя	Департамент образования администрации города Перми	глава по БК	930
Публично-правовое образование	Город Пермь	по ОКТМО	57701000
Периодичность:	Годовая		

Наименование объекта	Адрес	Кадастровый номер	Код по ОКТМО	Уникальный код объекта <24.1>	Год постройки	Единица измерения		Код строки	Используется учреждением				Передано во временное пользование сторонним организациям (индивидуальным предпринимателям)			
						наименование	код по ОКЕИ		всего	в том числе:			всего	в том числе:		
										для осуществления основной деятельности		для иных целей		на основании договоров аренды	на основании договоров безвозмездного пользования	без оформления права пользования (с почасовой оплатой)
										в рамках государственного (муниципального) задания	за плату сверх государственного (муниципального) задания					
1	2	3	4	4.1	5	6	7	8	9	10	11	12	13	14	15	16
Площадные объекты <25>, всего	x	x	x	-	x	x	x	1000	6668,6	6668,6	-	-	344,6	314,5	30,1	-
в том числе:	-	-	-	-	-	-	-	1001	-	-	-	-	-	-	-	-
Отдельно стоящее здание	г.Пермь, Ленинский район, ул.Екатерининская (ул.Большевистская) (г.Пермь), 119, а, (Лит.А)	59:01:4410125:1244	57701000001	-	1949	кв.м	055	-	248,3	248,3	-	-	-	-	-	-
Отдельно стоящее здание	г.Пермь, Ленинский район, ул.Екатерининская (ул.Большевистская) (г.Пермь), 174, (Лит.А,А1,А2,А3)	59:01:4410095:85	57701000001	-	1965	кв.м	055	-	6420,3	6420,3	-	-	344,6	314,5	30,1	-
Линейные объекты <26>, всего	x	x	x		x	x	x	2000	-	-	-	-	-	-	-	-
в том числе:	-	-	-	-	-	-	-	2001	-	-	-	-	-	-	-	-
-	-	-	-	-	-	-	-	-	-	-	-	-	-	-	-	-
Резервуары, емкости, иные аналогичные объекты, всего	x	x	x		x	x	x	3000	-	-	-	-	-	-	-	-
в том числе:	-	-	-	-	-	-	-	3001	-	-	-	-	-	-	-	-
-	-	-	-	-	-	-	-	-	-	-	-	-	-	-	-	-
Скважины, иные аналогичные объекты, всего	x	x	x		x	x	x	4000	-	-	-	-	-	-	-	-
в том числе:	-	-	-	-	-	-	-	4001	-	-	-	-	-	-	-	-
Иные объекты, включая точечные, всего	x	x	x		x	x	x	5000	-	-	-	-	-	-	-	-

1	2	3	4	4.1	5	6	7	8	9	10	11	12	13	14	15	16
в том числе:	-	-	-	-	-	-	-	5001	-	-	-	-	-	-	-	-
-	-	-	-	-	-	-	-	-	-	-	-	-	-	-	-	-
-	-	-	-	-	-	-	Итого	9000	6668,6	6668,6	-	-	344,6	314,5	30,1	-

Наименование объекта	Код строки	Не используется				Фактические расходы на содержание объекта недвижимого имущества (руб в год)									
		всего	из них:			всего	из них:								
			проводится капитальный ремонт и/или реконструкция	в связи с аварийным состоянием			коммунальные услуги			услуги по содержанию имущества			налог на имущество		
				требуется ремонт	ожидает списания		всего	из них:		всего	из них:		всего	из них:	
								возмещается пользователями имущества	по неиспользуемому имуществу		возмещается пользователями имущества	по неиспользуемому имуществу		возмещается пользователями имущества	по неиспользуемому имуществу
1	8	17	18	19	20	21	22	23	24	25	26	27	28	29	30
Площадные объекты <25>, всего	1000	-	-	-	-	5316200,17	3508138,63	418692,27	-	1179300,54	-	-	628761,00	-	-
в том числе:	1001	-	-	-	-	-	-	-	-	-	-	-	-	-	-
г.Пермь, Ленинский район, ул.Екатерининская (ул.Большевистская) (г.Пермь), 119, а, (Лит.А)	-	-	-	-	-	197944,75	130623,18	-	-	43911,85	-	-	23409,72	-	-
г.Пермь, Ленинский район, ул.Екатерининская (ул.Большевистская) (г.Пермь), 174, (Лит.А,А1,А2,А3)	-	-	-	-	-	5118255,42	3377515,45	418692,27	-	1135388,69	-	-	605351,28	-	-
Линейные объекты <26>, всего	2000	-	-	-	-	-	-	-	-	-	-	-	-	-	-
в том числе:	2001	-	-	-	-	-	-	-	-	-	-	-	-	-	-
-	-	-	-	-	-	-	-	-	-	-	-	-	-	-	-
Резервуары, емкости, иные аналогичные объекты, всего	3000	-	-	-	-	-	-	-	-	-	-	-	-	-	-
в том числе:	3001	-	-	-	-	-	-	-	-	-	-	-	-	-	-
-	-	-	-	-	-	-	-	-	-	-	-	-	-	-	-
Скважины, иные аналогичные объекты, всего	4000	-	-	-	-	-	-	-	-	-	-	-	-	-	-
в том числе:	4001	-	-	-	-	-	-	-	-	-	-	-	-	-	-
-	-	-	-	-	-	-	-	-	-	-	-	-	-	-	-
Иные объекты, включая точечные, всего	5000	-	-	-	-	-	-	-	-	-	-	-	-	-	-
в том числе:	5001	-	-	-	-	-	-	-	-	-	-	-	-	-	-
-	-	-	-	-	-	-	-	-	-	-	-	-	-	-	-
Итого	9000	-	-	-	-	5316200,17	3508138,63	418692,27	-	1179300,54	-	-	628761,00	-	-

Руководитель (уполномоченное лицо) Учреждения	Директор		Соколова Г.А.
	(должность)	(подпись)	(расшифровка подписи)
Исполнитель	Начальник сектора НФА	Кичёва Н.Ю.	291-94-75
	(должность)	(фамилия, инициалы)	(телефон)

"28" февраля 2023 г.

<24.1> Указывается уникальный код объекта капитального строительства, объекта недвижимого имущества (при наличии).

<25> Указываются здания, строения, сооружения и иные аналогичные объекты.

<26> Указываются линии электропередачи, линии связи (в том числе линейно-кабельные сооружения), трубопроводы, автомобильные дороги, железнодорожные линии и другие подобные сооружения.

Сведения
о земельных участках, предоставленных на праве постоянного (бессрочного) пользования

			КОДЫ
	на 01 января 2023 г.	Дата	01.01.2023
		по Сводному реестру	57309603
		ИНН	5902291678
Учреждение	Муниципальное автономное общеобразовательное учреждение «Средняя общеобразовательная школа № 6 имени Героя России С.Л.Яшкина» г.Перми	КПП	590201001
Орган, осуществляющий функции и полномочия учредителя	Департамент образования администрации города Перми	глава по БК	930
Публично-правовое образование	Город Пермь	по ОКТМО	57701000
Периодичность:	Годовая		

Наименование показателя	Адрес	Код по ОКТМО	Кадастровый номер	Единица измерения		Код строки	Всего	Используется учреждением				Справочно: используется по соглашениям об установлении сервитута	Не используется учреждением					Фактические расходы на содержание земельного участка (руб в год)			
				наименование	код по ОКЕИ			всего	в том числе:				всего	в том числе:				всего	в том числе:		
									для осуществления основной деятельности		для иных целей			передано во временное пользование сторонним организациям			по иным причинам		эксплуатационные расходы		налог на землю
									в рамках государственного (муниципального) задания	за плату сверх государственного (муниципального) задания				на основании договоров аренды	на основании договоров безвозмездного пользования	без оформления права пользования			всего	из них возмещается пользователями имущества	
1	2	3	4	5	6	7	8	9	10	11	12	13	14	15	16	17	18	19	20	21	22
Земли населенных пунктов (698 кв.м.)	г.Пермь, Ленинский район, ул. Екатерининская (ул. Большевистская) (г.Пермь), 119, а	57701000001	59:01:4410125:4	кв.м	055	-	698,00	698,00	698,00	-	-	-	-	-	-	-	-	64432,38	-	-	64432,38
Земли населенных пунктов (11309,6 кв.м.)	г.Пермь, Ленинский район, ул. Екатерининская (ул. Большевистская) (г.Пермь), 174	57701000001	59:01:4410095:28	кв.м	055	-	11309,60	11 309,60	11 309,60	-	-	-	-	-	-	-	-	1043921,62	-	-	1043921,62
-	-	-	-	-	-	-	-	-	-	-	-	-	-	-	-	-	-	-	-	-	-
-	-	-	-	-	Итого		12007,6	12007,6	12007,6	-	-	-	-	-	-	-	-	1108354,00	-	-	1108354,00

Руководитель (уполномоченное лицо) Учреждения	Директор		Соколова Г.А.
	(должность)	(подпись)	(расшифровка подписи)
Исполнитель	Начальник сектора НФА	Кичёва Н.Ю.	291-94-75
	(должность)	(фамилия, инициалы)	(телефон)

"28" февраля 2023 г.

Сведения
о недвижимом имуществе, используемом по договору аренды

			КОДЫ
	на 01 январь 2023 г.	Дата	01.01.2023
		по Сводному реестру	57309603
		ИНН	5902291678
Учреждение	Муниципальное автономное общеобразовательное учреждение «Средняя общеобразовательная школа № 6 имени Героя России С.Л.Яшкина» г.Перми	КПП	590201001
Орган, осуществляющий функции и полномочия учредителя	Департамент образования администрации города Перми	глава по БК	930
Публично-правовое образование	Город Пермь	по ОКТМО	57701000
Периодичность: годовая			

Раздел 1. Сведения о недвижимом имуществе, используемом на праве аренды с помесячной оплатой

Наименование объекта	Адрес	Единица измерения		Код строки	Количество арендуемого имущества	Арендодатель (ссудодатель)			Срок пользования		Арендная плата		Фактические расходы на содержание арендованного имущества (руб/год)	Направление использования арендованного имущества		Обоснование заключения договора аренды
		наименование	код по ОКЕИ			наименование	ИНН	код по КИСЭ	начала	окончания	за единицу меры (руб/мес)	за объект (руб/год)		для осуществления основной деятельности <27>	для осуществления иной деятельности <28>	
1	2	3	4	5	6	7	8	9	10	11	12	13	14	15	16	17
Площадные объекты <25>, всего	x	x	x	1000	-	-	-	-	-	-	-	-	-	-	-	-
в том числе:	-	-	-	1001	-	-	-	-	-	-	-	-	-	-	-	-
-	-	-	-	-	-	-	-	-	-	-	-	-	-	-	-	-
Линейные объекты <26>, всего	x	x	x	2000	-	-	-	-	-	-	-	-	-	-	-	-
в том числе:	-	-	-	2001	-	-	-	-	-	-	-	-	-	-	-	-
-	-	-	-	-	-	-	-	-	-	-	-	-	-	-	-	-
Резервуары, емкости, иные аналогичные объекты, всего	x	x	x	3000	-	-	-	-	-	-	-	-	-	-	-	-
в том числе:	-	-	-	3001	-	-	-	-	-	-	-	-	-	-	-	-
-	-	-	-	-	-	-	-	-	-	-	-	-	-	-	-	-
Скважины, иные аналогичные объекты, всего	x	x	x	4000	-	-	-	-	-	-	-	-	-	-	-	-
в том числе:	-	-	-	4001	-	-	-	-	-	-	-	-	-	-	-	-
-	-	-	-	-	-	-	-	-	-	-	-	-	-	-	-	-
Иные объекты, включая точечные, всего	x	x	x	5000	-	-	-	-	-	-	-	-	-	-	-	-
в том числе:	-	-	-	5001	-	-	-	-	-	-	-	-	-	-	-	-
-	-	-	-	-	-	-	-	-	-	-	-	-	-	-	-	-
-	-	-	Итого	9000	-	-	-	-	-	-	-	-	-	-	-	-

Раздел 2. Сведения о недвижимом имуществе, используемом на праве аренды с почасовой оплатой

Наименование объекта	Адрес	Единица измерения		Код строки	Количество арендуемого имущества	Арендодатель (ссудодатель)			Длительность использования (час)	Арендная плата			Фактические расходы на содержание объекта недвижимого имущества (руб/год)	Направление использования объекта недвижимого имущества		Обоснование заключения договора аренды
		наименование	код по ОКЕИ			наименование	ИНН	код по КИСЭ		за единицу меры (руб/час)	за объект (руб/час)	всего за год (руб)		для осуществления основной деятельности <27>	для осуществления иной деятельности <28>	
КонсультантПлюс: примечание. Нумерация граф дана в соответствии с официальным текстом документа.																
1	2	4	5	6	7	8	9	10	11	12	13	14	15	16	17	18
Площадные объекты <25>, всего	x	x	x	1000	-	-	-	-	-	-	-	-	-	-	-	-
в том числе:	-	-	-	1001	-	-	-	-	-	-	-	-	-	-	-	-
-	-	-	-	-	-	-	-	-	-	-	-	-	-	-	-	-
Линейные объекты <26>, всего	x	x	x	2000	-	-	-	-	-	-	-	-	-	-	-	-
в том числе:	-	-	-	2001	-	-	-	-	-	-	-	-	-	-	-	-
-	-	-	-	-	-	-	-	-	-	-	-	-	-	-	-	-
Резервуары, емкости, иные аналогичные объекты, всего	x	x	x	3000	-	-	-	-	-	-	-	-	-	-	-	-
в том числе:	-	-	-	3001	-	-	-	-	-	-	-	-	-	-	-	-
-	-	-	-	-	-	-	-	-	-	-	-	-	-	-	-	-
Скважины, иные аналогичные объекты, всего	x	x	x	4000	-	-	-	-	-	-	-	-	-	-	-	-
в том числе:	-	-	-	4001	-	-	-	-	-	-	-	-	-	-	-	-
-	-	-	-	-	-	-	-	-	-	-	-	-	-	-	-	-
Иные объекты, включая точечные, всего	x	x	x	5000	-	-	-	-	-	-	-	-	-	-	-	-
в том числе:	-	-	-	5001	-	-	-	-	-	-	-	-	-	-	-	-
-	-	-	-	-	-	-	-	-	-	-	-	-	-	-	-	-
-	-	-	Итого	9000	-	-	-	-	-	-	-	-	-	-	-	-

Руководитель (уполномоченное лицо) Учреждения	Директор		Соколова А.Г.
	(должность)	(подпись)	(расшифровка подписи)
Исполнитель	Начальник сектора НФА	Кичёва Н.Ю.	291-94-75
	(должность)	(фамилия, инициалы)	(телефон)

"28" февраля 2023 г.

<27> Указывается направление использования объекта недвижимого имущества «1» - для осуществления основной деятельности в рамках государственного (муниципального) задания, «2» - для осуществления основной деятельности за плату сверх государственного (муниципального) задания.

<28> Указывается направление использования объекта недвижимого имущества «3» - проведение концертно-зрелищных мероприятий и иных культурно-массовых мероприятий, «4» - проведение спортивных мероприятий, «5» - проведение конференций, семинаров, выставок, переговоров, встреч, совещаний, съездов, конгрессов, «6» - для иных мероприятий.

Сведения
о недвижимом имуществе, используемом по договору
безвозмездного пользования (договору ссуды)

			КОДЫ
	на 01 января 2023 г.	Дата	01.01.2023
		по Сводному реестру	57309603
		ИНН	5902291678
Учреждение	Муниципальное автономное общеобразовательное учреждение «Средняя общеобразовательная школа № 6 имени Героя России С.Л.Яшкина» г.Перми	КПП	590201001
Орган, осуществляющий функции и полномочия учредителя	Департамент образования администрации города Перми	глава по БК	930
Публично-правовое образование	Город Пермь	по ОКТМО	57701000
Периодичность: годовая			

Наименование объекта	Адрес	Единица измерения		Код строки	Количество имущества	Ссудодатель			Срок пользования		Фактические расходы на содержание объекта недвижимого имущества (руб/год)	Направление использования объекта недвижимого имущества		Обоснование заключения договора ссуды
		наименование	код по ОКЕИ			наименование	ИНН	код по КИСЭ	начала	окончания		для осуществления основной деятельности <27>	для осуществления иной деятельности <28>	
1	2	3	4	5	6	7	8	9	10	11	12	13	14	15
Площадные объекты <25>, всего	-	-	-	1000	-	-	-	-	-	-	-	-	-	-
в том числе:	-	-	-	1001	-	-	-	-	-	-	-	-	-	-
-	-	-	-	-	-	-	-	-	-	-	-	-	-	-
Линейные объекты <26>, всего	-	-	-	2000	-	-	-	-	-	-	-	-	-	-
в том числе:	-	-	-	2001	-	-	-	-	-	-	-	-	-	-
-	-	-	-	-	-	-	-	-	-	-	-	-	-	-
Резервуары, емкости, иные аналогичные объекты, всего	-	-	-	3000	-	-	-	-	-	-	-	-	-	-
в том числе:	-	-	-	3001	-	-	-	-	-	-	-	-	-	-
-	-	-	-	-	-	-	-	-	-	-	-	-	-	-
Скважины, иные аналогичные объекты, всего	-	-	-	4000	-	-	-	-	-	-	-	-	-	-
в том числе:	-	-	-	4001	-	-	-	-	-	-	-	-	-	-
-	-	-	-	-	-	-	-	-	-	-	-	-	-	-
Иные объекты, включая точечные, всего	-	-	-	5000	-	-	-	-	-	-	-	-	-	-
в том числе:	-	-	-	5001	-	-	-	-	-	-	-	-	-	-
-	-	-	-	-	-	-	-	-	-	-	-	-	-	-
-	-	-	Всего:	9000	-	-	-	-	-	-	-	-	-	-

Руководитель (уполномоченное лицо) Учреждения	Директор		Соколова А.Г.
	(должность)	(подпись)	(расшифровка подписи)
Исполнитель	Начальник сектора НФА	Кичёва Н.Ю.	291-94-75
	(должность)	(фамилия, инициалы)	(телефон)

"28" февраля 2023 г.

Сведения
об особо ценном движимом имуществе (за исключением транспортных средств)

			КОДЫ
	на 01 января 2023 г.	Дата	01.01.2023
		по Сводному реестру	57309603
		ИНН	5902291678
Учреждение	Муниципальное автономное общеобразовательное учреждение «Средняя общеобразовательная школа № 6 имени Героя России С.Л.Яшкина» г.Перми	КПП	590201001
Орган, осуществляющий функции и полномочия учредителя	Департамент образования администрации города Перми	глава по БК	930
Публично-правовое образование	Город Пермь	по ОКТМО	57701000
Периодичность: годовая			

Раздел 1. Сведения о наличии, состоянии и использовании особо ценного движимого имущества

Наименование показателя (группа основных средств)	Код строки	Наличие движимого имущества на конец отчетного периода							
		всего	в том числе:						
			используется учреждением	передано в пользование			не используется		
				всего	в том числе:		требует ремонта	физически и морально изношено, ожидает согласования, списания	
					в аренду	безвозмездно		всего	из них требует замены
1	2	3	4	5	6	7	8	9	10
Нежилые помещения, здания и сооружения, не отнесенные к недвижимому имуществу	1000	-	-	-	-	-	-	-	-
в том числе: для основной деятельности	1100	-	-	-	-	-	-	-	-
из них: для оказания услуг (выполнения работ) в рамках утвержденного государственного (муниципального) задания	1110	-	-	-	-	-	-	-	-
-	-	-	-	-	-	-	-	-	-
для иной деятельности	1200	-	-	-	-	-	-	-	-
Машины и оборудование	2000	228	228	35	31	4	-	-	-
в том числе: для основной деятельности	2100	-	-	-	-	-	-	-	-
из них: для оказания услуг (выполнения работ) в рамках утвержденного государственного (муниципального) задания	2110	228	228	35	31	4	-	-	-
-	-	-	-	-	-	-	-	-	-
для иной деятельности	2200	-	-	-	-	-	-	-	-
Хозяйственный и производственный инвентарь, всего	3000	514	514	41	37	4	-	-	-
в том числе: для основной деятельности	3100	-	-	-	-	-	-	-	-
из них: для оказания услуг (выполнения работ) в рамках утвержденного государственного (муниципального) задания	3110	514	514	41	37	4	-	-	-
-	-	-	-	-	-	-	-	-	-
для иной деятельности	3200	-	-	-	-	-	-	-	-
Прочие основные средства, всего	4000	15704	15704	-	-	-	-	-	-
в том числе: для основной деятельности	4100	-	-	-	-	-	-	-	-

1	2	3	4	5	6	7	8	9	10
из них: для оказания услуг (выполнения работ) в рамках утвержденного государственного (муниципального) задания	4110	15704	15704	-	-	-	-	-	-
-	-	-	-	-	-	-	-	-	-
для иной деятельности	4200	-	-	-	-	-	-	-	-
Итого	9000	16446	16446	76	68	8	-	-	-

Наименование показателя (группа основных средств)	Код строки	Фактический срок использования <29>											
		от 121 месяца и более		от 85 до 120 месяцев		от 61 до 84 месяцев		от 37 до 60 месяцев		от 13 до 36 месяцев		менее 12 месяцев	
		количество, ед	балансовая стоимость, руб	количество, ед	балансовая стоимость, руб	количество, ед	балансовая стоимость, руб	количество, ед	балансовая стоимость, руб	количество, ед	балансовая стоимость, руб	количество, ед	балансовая стоимость, руб
1	2	11	12	13	14	15	16	17	18	19	20	21	22
Нежилые помещения, здания и сооружения, не отнесенные к недвижимому имуществу	1000	7	67287310,49	-	-	-	-	-	-	-	-	-	-
в том числе: для основной деятельности	1100	-	-	-	-	-	-	-	-	-	-	-	-
из них: для оказания услуг (выполнения работ) в рамках утвержденного государственного (муниципального) задания	1110	7	67287310,49	-	-	-	-	-	-	-	-	-	-
-	-	-	-	-	-	-	-	-	-	-	-	-	-
для иной деятельности	1200	-	-	-	-	-	-	-	-	-	-	-	-
Машины и оборудование	2000	9	1691218,46	3	453108,43	63	5257252,76	13	676180,00	109	8350312,87	30	6573903,95
в том числе: для основной деятельности	2100	-	-	-	-	-	-	-	-	-	-	-	-
из них: для оказания услуг (выполнения работ) в рамках утвержденного государственного (муниципального) задания	2110	9	1691218,46	3	453108,43	63	5257252,76	13	676180,00	109	8350312,87	30	6573903,95
-	-	-	-	-	-	-	-	-	-	-	-	-	-
для иной деятельности	2200	-	-	-	-	-	-	-	-	-	-	-	-

1	2	11	12	13	14	15	16	17	18	19	20	21	22
Хозяйственный и производственный инвентарь, всего	3000	373	5498870,72	47	1479103,23	1	49127,00	-	-	10	479680,56	79	7361622,00
в том числе: для основной деятельности	3100	-	-	-	-	-	-	-	-	-	-	-	-
из них: для оказания услуг (выполнения работ) в рамках утвержденного государственного (муниципального) задания	3110	373	5498870,72	47	1479103,23	1	49127,00	-	-	10	479680,56	79	7361622,00
-	-	-	-	-	-	-	-	-	-	-	-	-	-
для иной деятельности	3200	-	-	-	-	-	-	-	-	-	-	-	-
Прочие основные средства, всего	4000	170	1388679,91	1695	1584198,33	5529	1862791,5	1881	638858,7	13	2371324,29	6	226470,22
в том числе: для основной деятельности	4100	-	-	-	-	-	-	-	-	-	-	-	-
из них: для оказания услуг (выполнения работ) в рамках утвержденного государственного (муниципального) задания	4110	170	1388679,91	1695	1584198,33	5529	1862791,5	1881	638858,7	13	2371324,29	6	226470,22
-	-	-	-	-	-	-	-	-	-	-	-	-	-
для иной деятельности	4200	-	-	-	-	-	-	-	-	-	-	-	-
Итого	9000	559	75866079,58	1745	3516409,99	5593	7169171,26	1894	1315038,7	132	11201317,72	115	14161996,17

Наименование показателя (группа основных средств)	Код строки	Остаточная стоимость объектов особо ценного движимого имущества, в том числе с оставшимся сроком полезного использования										
		менее 12 месяцев	от 12 до 24 месяцев	от 25 до 36 месяцев	от 37 до 48 месяцев	от 49 до 60 месяцев	от 61 до 72 месяцев	от 73 до 84 месяцев	от 85 до 96 месяцев	от 97 до 108 месяцев	от 109 до 120 месяцев	от 121 месяца и более
1	2	23	24	25	26	27	28	29	30	31	32	33
Нежилые помещения, здания и сооружения, не отнесенные к недвижимому имуществу	1000	-	-	-	-	-	-	-	-	-	-	27845515,94
в том числе: для основной деятельности	1100	-	-	-	-	-	-	-	-	-	-	-
из них: для оказания услуг (выполнения работ) в рамках утвержденного государственного (муниципального) задания	1110	-	-	-	-	-	-	-	-	-	-	-

1	2	23	24	25	26	27	28	29	30	31	32	33
-	-	-	-	-	-	-	-	-	-	-	-	-
для иной деятельности	1200	-	-	-	-	-	-	-	-	-	-	-
Машины и оборудование	2000	4953634,75	2584753,71	-	-	73333,17	-	-	-	-	-	-
в том числе: для основной деятельности	2100	-	-	-	-	-	-	-	-	-	-	-
из них: для оказания услуг (выполнения работ) в рамках утвержденного государственного (муниципального) задания	2110	4953634,75	2584753,71	-	-	73333,17	-	-	-	-	-	-
-	-	-	-	-	-	-	-	-	-	-	-	-
для иной деятельности	2200	-	-	-	-	-	-	-	-	-	-	-
Хозяйственный и производственный инвентарь	3000	4911748,68	-	-	-	-	-	-	-	-	-	-
в том числе: для основной деятельности	3100	-	-	-	-	-	-	-	-	-	-	-
из них: для оказания услуг (выполнения работ) в рамках утвержденного государственного (муниципального) задания	3110	4911748,68	-	-	-	-	-	-	-	-	-	-
-	-	-	-	-	-	-	-	-	-	-	-	-
для иной деятельности	3200	-	-	-	-	-	-	-	-	-	-	-
Прочие основные средства	4000	-	-	-	-	-	-	-	-	-	-	-
в том числе: для основной деятельности	4100	-	-	-	-	-	-	-	-	-	-	-
из них: для оказания услуг (выполнения работ) в рамках утвержденного государственного (муниципального) задания	4110	-	-	-	-	-	-	-	-	-	-	-
-	-	-	-	-	-	-	-	-	-	-	-	-
для иной деятельности	4200	-	-	-	-	-	-	-	-	-	-	-
Итого	9000	9865383,43	2584753,71	-	-	73333,17	-	-	-	-	-	27845515,94

Раздел 2. Сведения о расходах на содержание особо ценного движимого имущества

Наименование показателя	Код строки	Всего за отчетный период	Расходы на содержание особо ценного движимого имущества							
			в том числе:							
			на текущее обслуживание				капитальный ремонт, включая приобретение запасных частей	на уплату налогов	заработная плата обслуживающего персонала	иные расходы
			расходы на периодическое техническое (профилактическое) обслуживание	расходы на текущий ремонт, включая приобретение запасных частей	расходы на обязательное страхование	расходы на добровольное страхование				
1	2	3	4	5	6	7	8	9	10	11
Нежилые помещения, здания и сооружения, не отнесенные к недвижимому имуществу	1000	-	-	-	-	-	-	-	-	-
в том числе: для основной деятельности	1100	-	-	-	-	-	-	-	-	-
из них: для оказания услуг (выполнения работ) в рамках утвержденного государственного (муниципального) задания	1110	-	-	-	-	-	-	-	-	-
-	-	-	-	-	-	-	-	-	-	-
для иной деятельности	1200	-	-	-	-	-	-	-	-	-
Машины и оборудование	2000	118786,00	25400,00	93386,00	-	-	-	-	-	-
в том числе: для основной деятельности	2100	-	-	-	-	-	-	-	-	-
из них: для оказания услуг (выполнения работ) в рамках утвержденного государственного (муниципального) задания	2110	118786,00	25400,00	93386,00	-	-	-	-	-	-
-	-	-	-	-	-	-	-	-	-	-
для иной деятельности	2200	-	-	-	-	-	-	-	-	-
Хозяйственный и производственный инвентарь	3000	563986,44	467536,44	96450,00	-	-	-	-	-	-
в том числе: для основной деятельности	3100	-	-	-	-	-	-	-	-	-
из них: для оказания услуг (выполнения работ) в рамках утвержденного государственного (муниципального) задания	3110	563986,44	467536,44	96450,00	-	-	-	-	-	-
-	-	-	-	-	-	-	-	-	-	-

1	2	3	4	5	6	7	8	9	10	11
для иной деятельности	3200	-	-	-	-	-	-	-	-	-
Прочие основные средства	4000	1755411,25	1755411,25	-	-	-	-	-	-	-
в том числе: для основной деятельности	4100	-	-	-	-	-	-	-	-	-
из них: для оказания услуг (выполнения работ) в рамках утвержденного государственного (муниципального) задания	4110	1755411,25	1755411,25	-	-	-	-	-	-	-
-	-	-	-	-	-	-	-	-	-	-
для иной деятельности	4200	-	-	-	-	-	-	-	-	-
Итого	9000	2438183,69	2248347,69	189836,00	-	-	-	-	-	-

Руководитель (уполномоченное лицо) Учреждения	Директор		Соколова Г.А.
	(должность)	(подпись)	(расшифровка подписи)
Исполнитель	Начальник сектора НФА	Кичёва Н.Ю.	291-94-75
	(должность)	(фамилия, инициалы)	(телефон)

"28" февраля 2023 г.

<29> Срок использования имущества считается начиная с 1-го числа месяца, следующего за месяцем принятия его к бухгалтерскому учету.

Сведения о транспортных средствах

			КОДЫ
	на 01 января 2023 г.	Дата	01.01.2023
		по Сводному реестру	57309603
		ИНН	5902291678
			5
Учреждение	Муниципальное автономное общеобразовательное учреждение «Средняя общеобразовательная школа № 6 имени Героя России С.Л.Яшкина» г.Перми	КПП	90201001
Орган, осуществляющий функции и полномочия учредителя	Департамент образования администрации города Перми	глава по БК	930
Публично-правовое образование	Город Пермь	по ОКТМО	57701000
Периодичность: годовая			

Раздел 1. Сведения об используемых транспортных средствах

Наименование показателя	Код строки	Транспортные средства, ед							
		всего		в том числе:					
				в оперативном управлении учреждения		по договорам аренды		по договорам безвозмездного пользования	
		на отчетную дату	в среднем за год	на отчетную дату	в среднем за год	на отчетную дату	в среднем за год	на отчетную дату	в среднем за год
1	2	3	4	5	6	7	8	9	10
Наземные транспортные средства	1000	-	-	-	-	-	-	-	-
автомобили легковые (за исключением автомобилей скорой медицинской помощи), всего	1100	-	-	-	-	-	-	-	-
в том числе: <30> средней стоимостью менее 3 миллионов рублей, с года выпуска которых прошло не более 3 лет	1101	-	-	-	-	-	-	-	-
средней стоимостью менее 3 миллионов рублей, с года выпуска которых прошло более 3 лет	1102	-	-	-	-	-	-	-	-
средней стоимостью от 3 миллионов до 5 миллионов рублей включительно, с года выпуска которых прошло не более 3 лет	1103	-	-	-	-	-	-	-	-
средней стоимостью от 3 миллионов до 5 миллионов рублей включительно, с года выпуска которых прошло более 3 лет	1104	-	-	-	-	-	-	-	-
средней стоимостью от 5 миллионов до 10 миллионов рублей включительно, с года выпуска которых прошло не более 3 лет	1105	-	-	-	-	-	-	-	-
средней стоимостью от 5 миллионов до 10 миллионов рублей включительно, с года выпуска которых прошло более 3 лет	1106	-	-	-	-	-	-	-	-
средней стоимостью от 10 миллионов до 15 миллионов рублей включительно	1107	-	-	-	-	-	-	-	-
средней стоимостью от 15 миллионов рублей	1108	-	-	-	-	-	-	-	-
автомобили скорой медицинской помощи	1200	-	-	-	-	-	-	-	-
автомобили грузовые, за исключением специальных	1300	-	-	-	-	-	-	-	-
специальные грузовые автомашины (молоковозы, скотовозы, специальные машины для перевозки птицы, машины для перевозки минеральных удобрений, ветеринарной помощи, технического обслуживания)	1400	-	-	-	-	-	-	-	-
автобусы	1500	-	-	-	-	-	-	-	-
тракторы самоходные комбайны	1600	-	-	-	-	-	-	-	-
мотосани, снегоходы	1700	-	-	-	-	-	-	-	-

1	2	3	4	5	6	7	8	9	10
прочие самоходные машины и механизмы на пневматическом и гусеничном ходу	1800	-	-	-	-	-	-	-	-
мотоциклы, мотороллеры	1900	-	-	-	-	-	-	-	-
Воздушные судна	2000	-	-	-	-	-	-	-	-
самолеты, всего	2100	-	-	-	-	-	-	-	-
в том числе: <30> самолеты пассажирские	2101	-	-	-	-	-	-	-	-
самолеты грузовые	2102	-	-	-	-	-	-	-	-
самолеты пожарные	2103	-	-	-	-	-	-	-	-
самолеты аварийно-технической службы	2104	-	-	-	-	-	-	-	-
другие самолеты	2105	-	-	-	-	-	-	-	-
вертолеты, всего	2200	-	-	-	-	-	-	-	-
в том числе: <30> вертолеты пассажирские	2201	-	-	-	-	-	-	-	-
вертолеты грузовые	2202	-	-	-	-	-	-	-	-
вертолеты пожарные	2203	-	-	-	-	-	-	-	-
вертолеты аварийно-технической службы	2204	-	-	-	-	-	-	-	-
другие вертолеты	2205	-	-	-	-	-	-	-	-
воздушные транспортные средства, не имеющие	2206	-	-	-	-	-	-	-	-
Водные транспортные средства	3000	-	-	-	-	-	-	-	-
суда пассажирские морские и речные	3100	-	-	-	-	-	-	-	-
суда грузовые морские и речные самоходные	3200	-	-	-	-	-	-	-	-
яхты	3300	-	-	-	-	-	-	-	-
катера	3400	-	-	-	-	-	-	-	-
гидроциклы	3500	-	-	-	-	-	-	-	-
моторные лодки	3600	-	-	-	-	-	-	-	-
парусно-моторные суда	3700	-	-	-	-	-	-	-	-
другие водные транспортные средства самоходные	3800	-	-	-	-	-	-	-	-
несамоходные (буксируемые) суда и иные транспортные средства (водные транспортные средства, не имеющие двигателей)	3900	-	-	-	-	-	-	-	-
Итого	9000	-	-	-	-	-	-	-	-

Раздел 2. Сведения о неиспользуемых транспортных средствах, находящихся в оперативном управлении учреждения

Наименование показателя	Код строки	Передано во временное пользование сторонним организациям (индивидуальным предпринимателям)				Не используется				
		всего	в том числе:			всего	в том числе:			
			на основании договоров аренды	на основании договоров безвозмездного пользования	без оформления права пользования		проводится капитальный ремонт и/или реконструкция	в связи с аварийным состоянием (требуется ремонт)	в связи с аварийным состоянием (подлежит списанию) <31>	излишнее имущество (подлежит передаче в казну РФ)
1	2	3	4	5	6	7	8	9	10	11
Наземные транспортные средства	1000	-	-	-	-	-	-	-	-	-
автомобили легковые (за исключением автомобилей скорой медицинской помощи), всего	1100	-	-	-	-	-	-	-	-	-
в том числе: <30> средней стоимостью менее 3 миллионов рублей, с года выпуска которых прошло не более 3 лет	1101	-	-	-	-	-	-	-	-	-
средней стоимостью менее 3 миллионов рублей, с года выпуска которых прошло более 3 лет	1102	-	-	-	-	-	-	-	-	-
средней стоимостью от 3 миллионов до 5 миллионов рублей включительно, с года выпуска которых прошло не более 3 лет;	1103	-	-	-	-	-	-	-	-	-
средней стоимостью от 3 миллионов до 5 миллионов рублей включительно, с года выпуска которых прошло более 3 лет	1104	-	-	-	-	-	-	-	-	-
средней стоимостью от 5 миллионов до 10 миллионов рублей включительно, с года выпуска которых прошло не более 3 лет	1105	-	-	-	-	-	-	-	-	-
средней стоимостью от 5 миллионов до 10 миллионов рублей включительно, с года выпуска которых прошло более 3 лет	1106	-	-	-	-	-	-	-	-	-
средней стоимостью от 10 миллионов до 15 миллионов рублей включительно	1107	-	-	-	-	-	-	-	-	-
средней стоимостью от 15 миллионов рублей	1108	-	-	-	-	-	-	-	-	-
автомобили скорой медицинской помощи	1200	-	-	-	-	-	-	-	-	-
автомобили грузовые, за исключением специальных	1300	-	-	-	-	-	-	-	-	-
специальные грузовые автомашины (молоковозы, скотовозы, специальные машины для перевозки птицы, машины для перевозки минеральных удобрений, ветеринарной помощи, технического обслуживания)	1400	-	-	-	-	-	-	-	-	-

1	2	3	4	5	6	7	8	9	10	11
автобусы	1500	-	-	-	-	-	-	-	-	-
тракторы самоходные комбайны	1600	-	-	-	-	-	-	-	-	-
мотосани, снегоходы	1700	-	-	-	-	-	-	-	-	-
прочие самоходные машины и механизмы на пневматическом и гусеничном ходу	1800	-	-	-	-	-	-	-	-	-
мотоциклы, мотороллеры	1900	-	-	-	-	-	-	-	-	-
Воздушные судна	2000	-	-	-	-	-	-	-	-	-
самолеты, всего	2100	-	-	-	-	-	-	-	-	-
в том числе: <30> самолеты пассажирские	2101	-	-	-	-	-	-	-	-	-
самолеты грузовые	2102	-	-	-	-	-	-	-	-	-
самолеты пожарные	2103	-	-	-	-	-	-	-	-	-
самолеты аварийно-технической службы	2104	-	-	-	-	-	-	-	-	-
другие самолеты	2105	-	-	-	-	-	-	-	-	-
вертолеты, всего	2200	-	-	-	-	-	-	-	-	-
в том числе: <30> вертолеты пассажирские	2201	-	-	-	-	-	-	-	-	-
вертолеты грузовые	2202	-	-	-	-	-	-	-	-	-
вертолеты пожарные	2203	-	-	-	-	-	-	-	-	-
вертолеты аварийно-технической службы	2204	-	-	-	-	-	-	-	-	-
другие вертолеты	2205	-	-	-	-	-	-	-	-	-
воздушные транспортные средства, не имеющие двигателей	2206	-	-	-	-	-	-	-	-	-
Водные транспортные средства	3000	-	-	-	-	-	-	-	-	-
суда пассажирские морские и речные	3100	-	-	-	-	-	-	-	-	-
суда грузовые морские и речные самоходные	3200	-	-	-	-	-	-	-	-	-
яхты	3300	-	-	-	-	-	-	-	-	-
катера	3400	-	-	-	-	-	-	-	-	-
гидроциклы	3500	-	-	-	-	-	-	-	-	-
моторные лодки	3600	-	-	-	-	-	-	-	-	-
парусно-моторные суда	3700	-	-	-	-	-	-	-	-	-
другие водные транспортные средства самоходные	3800	-	-	-	-	-	-	-	-	-
несамоходные (буксируемые) суда и иные транспортные средства (водные транспортные средства, не имеющие двигателей)	3900	-	-	-	-	-	-	-	-	-
Итого	9000	-	-	-	-	-	-	-	-	-

Раздел 3. Направления использования транспортных средств

Наименование показателя	Код строки	Транспортные средства, непосредственно используемые в целях оказания услуг, выполнения работ								Транспортные средства, используемые в общехозяйственных целях															
										в целях обслуживания административно-управленческого персонала								в иных целях <32>							
		всего		в том числе:						всего		в том числе:						всего		в том числе:					
				в оперативном управлении учреждения, ед.		по договорам аренды, ед.		по договорам безвозмездного пользования, ед.				в оперативном управлении учреждения, ед.		по договорам аренды, ед.		по договорам безвозмездного пользования, ед.				в оперативном управлении учреждения, ед.		по договорам аренды, ед.		по договорам безвозмездного пользования, ед.	
		на отчетную дату	в среднем за год	на отчетную дату	в среднем за год	на отчетную дату	в среднем за год	на отчетную дату	в среднем за год	на отчетную дату	в среднем за год	на отчетную дату	в среднем за год	на отчетную дату	в среднем за год	на отчетную дату	в среднем за год	на отчетную дату	в среднем за год	на отчетную дату	в среднем за год	на отчетную дату	в среднем за год	на отчетную дату	в среднем за год	на отчетную дату	в среднем за год
1	2	3	4	5	6	7	8	9	10	11	12	13	14	15	16	17	18	19	20	21	22	23	24	25	26
Наземные транспортные средства	1000	-	-	-	-	-	-	-	-	-	-	-	-	-	-	-	-	-	-	-	-	-	-	-	-
автомобили легковые (за исключением автомобилей скорой медицинской помощи), всего	1100	-	-	-	-	-	-	-	-	-	-	-	-	-	-	-	-	-	-	-	-	-	-	-	-
в том числе: <30> средней стоимостью менее 3 миллионов рублей, с года выпуска которых прошло не более 3 лет	1101	-	-	-	-	-	-	-	-	-	-	-	-	-	-	-	-	-	-	-	-	-	-	-	-
средней стоимостью менее 3 миллионов рублей, с года выпуска которых прошло более 3 лет	1102	-	-	-	-	-	-	-	-	-	-	-	-	-	-	-	-	-	-	-	-	-	-	-	-
средней стоимостью от 3 миллионов до 5 миллионов рублей включительно, с года выпуска которых прошло не более 3 лет	1103	-	-	-	-	-	-	-	-	-	-	-	-	-	-	-	-	-	-	-	-	-	-	-	-
средней стоимостью от 3 миллионов до 5 миллионов рублей включительно, с года выпуска которых прошло более 3 лет	1104	-	-	-	-	-	-	-	-	-	-	-	-	-	-	-	-	-	-	-	-	-	-	-	-
средней стоимостью от 5 миллионов до 10 миллионов рублей включительно, с года выпуска которых прошло не более 3 лет	1105	-	-	-	-	-	-	-	-	-	-	-	-	-	-	-	-	-	-	-	-	-	-	-	-
средней стоимостью от 5 миллионов до 10 миллионов рублей включительно, с года выпуска которых прошло более 3 лет	1106	-	-	-	-	-	-	-	-	-	-	-	-	-	-	-	-	-	-	-	-	-	-	-	-
средней стоимостью от 10 миллионов до 15 миллионов рублей включительно	1107	-	-	-	-	-	-	-	-	-	-	-	-	-	-	-	-	-	-	-	-	-	-	-	-
средней стоимостью от 15 миллионов рублей	1108	-	-	-	-	-	-	-	-	-	-	-	-	-	-	-	-	-	-	-	-	-	-	-	-
автомобили скорой медицинской помощи	1200	-	-	-	-	-	-	-	-	-	-	-	-	-	-	-	-	-	-	-	-	-	-	-	-
автомобили грузовые, за исключением специальных	1300	-	-	-	-	-	-	-	-	-	-	-	-	-	-	-	-	-	-	-	-	-	-	-	-

1	2	3	4	5	6	7	8	9	10	11	12	13	14	15	16	17	18	19	20	21	22	23	24	25	26
специальные грузовые автомашины (молоковозы, скотовозы, специальные машины для перевозки птицы, машины для перевозки минеральных удобрений, ветеринарной помощи, технического обслуживания)	1400	-	-	-	-	-	-	-	-	-	-	-	-	-	-	-	-	-	-	-	-	-	-	-	-
автобусы	1500	-	-	-	-	-	-	-	-	-	-	-	-	-	-	-	-	-	-	-	-	-	-	-	-
тракторы самоходные, комбайны	1600	-	-	-	-	-	-	-	-	-	-	-	-	-	-	-	-	-	-	-	-	-	-	-	-
мотосани, снегоходы	1700	-	-	-	-	-	-	-	-	-	-	-	-	-	-	-	-	-	-	-	-	-	-	-	-
прочие самоходные машины и механизмы на пневматическом и гусеничном ходу	1800	-	-	-	-	-	-	-	-	-	-	-	-	-	-	-	-	-	-	-	-	-	-	-	-
мотоциклы, мотороллеры	1900	-	-	-	-	-	-	-	-	-	-	-	-	-	-	-	-	-	-	-	-	-	-	-	-
Воздушные судна	2000	-	-	-	-	-	-	-	-	-	-	-	-	-	-	-	-	-	-	-	-	-	-	-	-
самолеты, всего	2100	-	-	-	-	-	-	-	-	-	-	-	-	-	-	-	-	-	-	-	-	-	-	-	-
в том числе: <30> самолеты пассажирские	2101	-	-	-	-	-	-	-	-	-	-	-	-	-	-	-	-	-	-	-	-	-	-	-	-
самолеты грузовые	2102	-	-	-	-	-	-	-	-	-	-	-	-	-	-	-	-	-	-	-	-	-	-	-	-
самолеты пожарные	2103	-	-	-	-	-	-	-	-	-	-	-	-	-	-	-	-	-	-	-	-	-	-	-	-
самолеты аварийно-технической службы	2104	-	-	-	-	-	-	-	-	-	-	-	-	-	-	-	-	-	-	-	-	-	-	-	-
другие самолеты	2105	-	-	-	-	-	-	-	-	-	-	-	-	-	-	-	-	-	-	-	-	-	-	-	-
вертолеты, всего	2200	-	-	-	-	-	-	-	-	-	-	-	-	-	-	-	-	-	-	-	-	-	-	-	-
в том числе: <30> вертолеты пассажирские	2201	-	-	-	-	-	-	-	-	-	-	-	-	-	-	-	-	-	-	-	-	-	-	-	-
вертолеты грузовые	2202	-	-	-	-	-	-	-	-	-	-	-	-	-	-	-	-	-	-	-	-	-	-	-	-
вертолеты пожарные	2203	-	-	-	-	-	-	-	-	-	-	-	-	-	-	-	-	-	-	-	-	-	-	-	-
вертолеты аварийно-технической службы	2204	-	-	-	-	-	-	-	-	-	-	-	-	-	-	-	-	-	-	-	-	-	-	-	-
другие вертолеты	2205	-	-	-	-	-	-	-	-	-	-	-	-	-	-	-	-	-	-	-	-	-	-	-	-
воздушные транспортные средства, не имеющие двигателей	2206	-	-	-	-	-	-	-	-	-	-	-	-	-	-	-	-	-	-	-	-	-	-	-	-
Водные транспортные средства	3000	-	-	-	-	-	-	-	-	-	-	-	-	-	-	-	-	-	-	-	-	-	-	-	-
суда пассажирские морские и речные	3100	-	-	-	-	-	-	-	-	-	-	-	-	-	-	-	-	-	-	-	-	-	-	-	-
суда грузовые морские и речные самоходные	3200	-	-	-	-	-	-	-	-	-	-	-	-	-	-	-	-	-	-	-	-	-	-	-	-
яхты	3300	-	-	-	-	-	-	-	-	-	-	-	-	-	-	-	-	-	-	-	-	-	-	-	-
катера	3400	-	-	-	-	-	-	-	-	-	-	-	-	-	-	-	-	-	-	-	-	-	-	-	-
гидроциклы	3500	-	-	-	-	-	-	-	-	-	-	-	-	-	-	-	-	-	-	-	-	-	-	-	-
моторные лодки	3600	-	-	-	-	-	-	-	-	-	-	-	-	-	-	-	-	-	-	-	-	-	-	-	-
парусно-моторные суда	3700	-	-	-	-	-	-	-	-	-	-	-	-	-	-	-	-	-	-	-	-	-	-	-	-
другие водные транспортные средства самоходные	3800	-	-	-	-	-	-	-	-	-	-	-	-	-	-	-	-	-	-	-	-	-	-	-	-
несамоходные (буксируемые) суда и иные транспортные средства (водные транспортные средства, не имеющие двигателей)	3900	-	-	-	-	-	-	-	-	-	-	-	-	-	-	-	-	-	-	-	-	-	-	-	-
Итого	9000	-	-	-	-	-	-	-	-	-	-	-	-	-	-	-	-	-	-	-	-	-	-	-	-

Раздел 4. Сведения о расходах на содержание транспортных средств

Наименование показателя	Код строки	Расходы на содержание транспортных средств												
		всего за отчетный период	в том числе:											
			на обслуживание транспортных средств						содержание гаражей		заработная плата обслуживающего персонала			уплата транспортного налога
			расходы на горюче-смазочные материалы	приобретение (замена) колес, шин, дисков	расходы на ОСАГО	расходы на добровольное страхование	ремонт, включая приобретение запасных частей	техобслуживание сторонними организациями	аренда гаражей, парковочных мест	содержание гаражей	водителей	обслуживающего персонала гаражей	административного персонала гаражей	
1	2	3	4	5	6	7	8	9	10	11	12	13	14	15
Наземные транспортные средства	1000	-	-	-	-	-	-	-	-	-	-	-	-	-
автомобили легковые (за исключением автомобилей скорой медицинской помощи), всего	1100	-	-	-	-	-	-	-	-	-	-	-	-	-
в том числе: <30> средней стоимостью менее 3 миллионов рублей, с года выпуска которых прошло не более 3 лет	1101	-	-	-	-	-	-	-	-	-	-	-	-	-
средней стоимостью менее 3 миллионов рублей, с года выпуска которых прошло более 3 лет	1102	-	-	-	-	-	-	-	-	-	-	-	-	-
средней стоимостью от 3 миллионов до 5 миллионов рублей включительно, с года выпуска которых прошло не более 3 лет;	1103	-	-	-	-	-	-	-	-	-	-	-	-	-
средней стоимостью от 3 миллионов до 5 миллионов рублей включительно, с года выпуска которых прошло более 3 лет	1104	-	-	-	-	-	-	-	-	-	-	-	-	-
средней стоимостью от 5 миллионов до 10 миллионов рублей включительно, с года выпуска которых прошло не более 3 лет	1105	-	-	-	-	-	-	-	-	-	-	-	-	-
средней стоимостью от 5 миллионов до 10 миллионов рублей включительно, с года выпуска которых прошло более 3 лет	1106	-	-	-	-	-	-	-	-	-	-	-	-	-

1	2	3	4	5	6	7	8	9	10	11	12	13	14	15
средней стоимостью от 10 миллионов до 15 миллионов рублей включительно	1107	-	-	-	-	-	-	-	-	-	-	-	-	-
средней стоимостью от 15 миллионов рублей	1108	-	-	-	-	-	-	-	-	-	-	-	-	-
автомобили скорой медицинской помощи	1200	-	-	-	-	-	-	-	-	-	-	-	-	-
автомобили грузовые, за исключением специальных	1300	-	-	-	-	-	-	-	-	-	-	-	-	-
специальные грузовые автомашины (молоковозы, скотовозы, специальные машины для перевозки птицы, машины для перевозки минеральных удобрений, ветеринарной помощи, технического обслуживания)	1400	-	-	-	-	-	-	-	-	-	-	-	-	-
автобусы	1500	-	-	-	-	-	-	-	-	-	-	-	-	-
тракторы самоходные комбайны	1600	-	-	-	-	-	-	-	-	-	-	-	-	-
мотосани, снегоходы	1700	-	-	-	-	-	-	-	-	-	-	-	-	-
прочие самоходные машины и механизмы на пневматическом и гусеничном ходу	1800	-	-	-	-	-	-	-	-	-	-	-	-	-
мотоциклы, мотороллеры	1900	-	-	-	-	-	-	-	-	-	-	-	-	-
Воздушные судна	2000	-	-	-	-	-	-	-	-	-	-	-	-	-
самолеты, всего	2100	-	-	-	-	-	-	-	-	-	-	-	-	-
в том числе: <30> самолеты пассажирские	2101	-	-	-	-	-	-	-	-	-	-	-	-	-
самолеты грузовые	2102	-	-	-	-	-	-	-	-	-	-	-	-	-
самолеты пожарные	2103	-	-	-	-	-	-	-	-	-	-	-	-	-
самолеты аварийно-технической службы	2104	-	-	-	-	-	-	-	-	-	-	-	-	-
другие самолеты	2105	-	-	-	-	-	-	-	-	-	-	-	-	-
вертолеты, всего	2200	-	-	-	-	-	-	-	-	-	-	-	-	-
в том числе: <30> вертолеты пассажирские	2201	-	-	-	-	-	-	-	-	-	-	-	-	-
вертолеты грузовые	2202	-	-	-	-	-	-	-	-	-	-	-	-	-
вертолеты пожарные	2203	-	-	-	-	-	-	-	-	-	-	-	-	-
вертолеты аварийно-технической службы	2204	-	-	-	-	-	-	-	-	-	-	-	-	-

1	2	3	4	5	6	7	8	9	10	11	12	13	14	15
другие вертолеты	2205	-	-	-	-	-	-	-	-	-	-	-	-	-
воздушные транспортные средства, не имеющие двигателей	2206	-	-	-	-	-	-	-	-	-	-	-	-	-
Водные транспортные средства	3000	-	-	-	-	-	-	-	-	-	-	-	-	-
суда пассажирские морские и речные	3100	-	-	-	-	-	-	-	-	-	-	-	-	-
суда грузовые морские и речные самоходные	3200	-	-	-	-	-	-	-	-	-	-	-	-	-
яхты	3300	-	-	-	-	-	-	-	-	-	-	-	-	-
катера	3400	-	-	-	-	-	-	-	-	-	-	-	-	-
гидроциклы	3500	-	-	-	-	-	-	-	-	-	-	-	-	-
моторные лодки	3600	-	-	-	-	-	-	-	-	-	-	-	-	-
парусно-моторные суда	3700	-	-	-	-	-	-	-	-	-	-	-	-	-
другие водные транспортные средства самоходные	3800	-	-	-	-	-	-	-	-	-	-	-	-	-
несамоходные (буксируемые) суда и иные транспортные средства (водные транспортные средства, не имеющие двигателей)	3900	-	-	-	-	-	-	-	-	-	-	-	-	-
Итого	9000	-	-	-	-	-	-	-	-	-	-	-	-	-

Руководитель
(уполномоченное лицо)

Учреждения	Директор		Соколова Г.А.
	(должность)	(подпись)	(расшифровка подписи)
Исполнитель	Начальник сектора НФА	Кичёва Н.Ю.	291-94-75
	(должность)	(фамилия, инициалы)	(телефон)

"28" февраля 2023 г.

<30> Показатели формируются в случае, если требование о детализации установлено органом, осуществляющим функции и полномочия учредителя.

<31> Указываются транспортные средства, в отношении которых принято решение о списании, ожидается согласование органом, осуществляющим функции и полномочия учредителя.

<32> Указываются транспортные средства, используемые в целях уборки территории, вывоза мусора, перевозки имущества (грузов), а также в целях перевозки людей.

Сведения
об имуществе, за исключением земельных участков, переданном
в аренду

			КОДЫ
	на 01 января 2023 г.	Дата	01.01.2023
		по Сводному реестру	57309603
		ИНН	5902291678
Учреждение	Муниципальное автономное общеобразовательное учреждение «Средняя общеобразовательная школа № 6 имени Героя России С.Л.Яшкина» г.Перми	КПП	5902291678
Орган, осуществляющий функции и полномочия учредителя	Департамент образования администрации города Перми	глава по БК	930
Публично-правовое образование	Город Пермь	по ОКТМО	57701000
Периодичность: годовая			

Наименование объекта	Адрес <33>	Вид объекта <34>	Единица измерения		Код строки	Объем переданного имущества	Направление использования <35>	Комментарий <36>
			наименование	код по ОКЕИ				
1	2	3	4	5	6	7	8	9
Площадные объекты <25>, всего	X	2	X	X	1000	314,5	3	-
в том числе:	-	-	кв. м	-	1001	-	-	-
Отдельно стоящее здание	г.Пермь, Ленинский район, ул. Екатерининская (ул.Большевистская) (г.Пермь), 174, (Лит.А,А1,А2,А3) с постройками (Лит.Г,Г1)	2	кв. м	055	-	314,5	3	-

1	2	3	4	5	6	7	8	9
Линейные объекты <26>, всего	X	-	X	X	2000	314,5	3	-
в том числе:	-	-	-	-	2001	-	-	-
-	-	-	-	-	-	-	-	-
Резервуары, емкости, иные аналогичные объекты, всего	X	-	X	X	3000	-	-	-
в том числе:	-	-	-	-	3001	-	-	-
-	-	-	-	-	-	-	-	-
Скважины, иные аналогичные объекты, всего	X	-	X	X	4000	-	-	-
в том числе:	-	-	-	-	4001	-	-	-
-	-	-	-	-	-	-	-	-
Иные объекты, включая точечные, всего	X	-	X	X	5000	-	-	-
в том числе:	-	-	-	-	5001	-	-	-
-	-	-	-	-	-	-	-	-
				Итого	9000	314,5	3	-

Руководитель
(уполномоченное лицо)
Учреждения — Директор (должность) — Соколова Г.А. (расшифровка подписи)

Исполнитель — Начальник сектора НФА (должность) — 291-94-75 (телефон)

"28" февраля 2023 г.

<33> Заполняется в отношении недвижимого имущества.

<34> Указывается вид объекта: 1 - здание (строение, сооружение) в целом, 2 - помещение в здании, строении (за исключением подвалов, чердаков), 3 - подвалы, чердаки, 4 - конструктивная часть здания (крыша, стена), 5 - архитектурный элемент фасада здания (навес над входными дверями зданий), 6 - часть помещения в местах общего пользования (вестибюли, холлы, фойе, коридоры), 7 - линии электропередачи, линии связи (в том числе линейно-кабельные сооружения), 8 - трубопроводы, 9 - автомобильные дороги, 10 - железнодорожные линии, 11 - резервуар, иная емкость, 12 - скважины на воду, 13 - скважины газовые и нефтяные, 14 - скважины иные, 15 - движимое имущество, предоставляемое в прокат, 16 - иные.

<35> Указывается направление использования имущества, переданного в аренду (разрешенное использование): 1 - размещение банкоматов, 2 - размещение торговых автоматов для продажи воды, кофе и кондитерских изделий, 3 - размещение столовых и буфетов, 4 - размещение книжных киосков, магазинов канцелярских принадлежностей, 5 - размещение аптечных пунктов, 6 - размещение торговых автоматов для продажи бахил, одноразовых халатов, 7 - размещение платежных терминалов, 8 - размещение иных торговых точек, 9 - размещение офисов банков, 10 - проведение образовательных и информационно-просветительских мероприятий, 11 - проведение концертно-зрелищных мероприятий, 12 - проведение ярмарок, выставок, 13 - проведение конгрессов, съездов, симпозиумов, конференций, 14 - проведение спортивных мероприятий, 15 - проведение иных культурно-массовых мероприятий, 16 - прокат оборудования, 17 - прокат спортивного инвентаря, 18 - иное.

<36> В случае указания в графе 8 значения «18 - иное» указывается направление использования переданного в аренду имущества.

Раздел 3

ИНФОРМАЦИЯ
о деятельности муниципального автономного учреждения
и об использовании закрепленного за ним имущества
МАОУ « СОШ № 6» г. Перми
(наименование учреждения)

3.1. Информация об исполнении муниципального задания на оказание муниципальных услуг (выполнение работ) и объеме его финансового обеспечения за отчетный финансовый год и год, предшествующий отчетному, формируется в соответствии с пунктом 5 Порядка.

3.2. Информация об осуществлении деятельности, связанной с выполнением работ или оказанием услуг в соответствии с обязательствами перед страховщиком по обязательному социальному страхованию, и об объеме финансового обеспечения данной деятельности:

N	Наименование услуги (работы)	Объем услуг (работ), ед. изм.		Объем финансового обеспечения, тыс. руб.	
		год 2021 <1>	год 2022 <2>	год 2021	год 2022
1	2	3	4	5	6
-	-	-	-	-	-

3.3. Информация о результатах оказания услуг (выполнения работ):

№	Наименование показателей	Ед. изм.	2021		2022	
			план	факт	план	факт
1	2	3	4	5	6	7
1.	Общее количество потребителей, воспользовавшихся услугами (работами) учреждения, в том числе:	ед.	27373	27372	16043	16042
1.1.	бесплатными, из них по видам услуг (работ):	ед.	26716	26715	15598	15597
1.1.1.	Реализация основных общеобразовательных программ начального общего образования	ед.	621	620	643	643
1.1.2.	Реализация основных общеобразовательных программ основного общего образования	ед.	673	673	686	685
1.1.3.	Реализация основных общеобразовательных программ среднего общего образования	ед.	143	143	145	145
1.1.4.	Организация отдыха детей и молодежи	ед.	79	79	124	124
1.1.5.	Реализация дополнительных общеразвивающих программ	ед.	25200	25200	14000	14000
1.2.	частично платными, из них по видам услуг (работ):	ед.	-	-	-	-
1.3.	полностью платными, из них по видам услуг (работ):	ед.	657	657	445	445
1.3.1.	Естественнонаучная	ед.	136	136	67	67
1.3.2.	Подготовка детей к школе	ед.	232	232	179	179
1.3.3.	Художественно-эстетическая	ед.	101	101	64	64
1.3.4.	Социально-педагогическая	ед.	15	15	11	11
1.3.5.	Физкультурно-спортивное	ед.	153	153	124	124
1.3.6.	Организация отдыха детей в летнее время	ед.	20	20	-	-
2.	Средняя стоимость получения частично платных услуг для потребителей, в том числе по видам услуг (работ)[8]:	руб.	-	-	-	-
3.	Средняя стоимость получения платных услуг для потребителей, в том числе по видам услуг (работ)[8]:	руб.	1829,79	1829,79	2506,43	2506,43
3.1.	Естественнонаучная	руб.	624,92	624,92	1000,00	1000,00
3.2.	Подготовка детей к школе	руб.	2438,8	2438,8	2836,66	2836,66
3.3.	Художественно-эстетическая	руб.	1923,91	1923,91	2850,00	2850,00
3.4.	Социально-педагогическая	руб.	1000,00	1000,00	1000,00	1000,00

1	2	3	4	5	6	7
3.5.	Физкультурно-спортивная	руб.	1924,97	1924,97	2800,00	2800,00
3.6.	Организация отдыха детей в летнее время	руб.	2377,33	2377,33	-	-

3.4. Информация о среднегодовой численности и средней заработной плате работников учреждения:

№п/п	Наименование показателей	Ед. изм.	Год 2021	Год 2022
1	2	3	4	5
1	Среднегодовая численность работников учреждения, в том числе:	человек	75,2	75,8
	Работники учреждения, непосредственно осуществляющие учебный (воспитательный, образовательный) процесс (в учреждениях, реализующих программы общего образования, дошкольных образовательных учреждениях, учреждениях дополнительного образования детей)	человек	52,5	52,2
	Работники учреждения, непосредственно осуществляющие основную деятельность, направленную на достижение целей, для реализации которых создано учреждение (в иных учреждениях)	человек	-	-
	Педагогические работники, кроме работников, непосредственно осуществляющих учебный (воспитательно-образовательный) процесс	человек	7,4	10,5
	Руководители учреждения	человек	4,5	4
	Учебно-вспомогательный персонал	человек	-	-
	Административный персонал	человек	5,8	7,0
	Рабочие	человек	5,0	2,1
2	Средняя заработная плата работников учреждения, в том числе:	руб.	46835,32	53766,27
	Работники учреждения, непосредственно осуществляющие учебный (воспитательный, образовательный) процесс (в учреждениях, реализующих программы общего образования, дошкольных образовательных учреждениях, учреждениях дополнительного образования детей)	руб.	47002,7	54998,56
	Работники учреждения, непосредственно осуществляющие основную деятельность, направленную на достижение целей, для реализации которых создано учреждение (в иных учреждениях)	руб.	-	-
	Педагогические работники, кроме работников, непосредственно осуществляющих учебный (воспитательно-образовательный) процесс	руб.	44883,1	37086,51
	Руководители учреждения	руб.	923720,4	103366,67
	Учебно-вспомогательный персонал	руб.	-	-
	Административный персонал	руб.	31818,57	29894,72
	Рабочие	руб.	15703,83	24550,01

3.5. Информация об объеме финансового обеспечения учреждения в рамках муниципальных программ, ведомственных целевых программ, утвержденных в установленном порядке:

N	Наименование муниципальных программ, ведомственных целевых программ с указанием правового акта об их утверждении (в разрезе каждой программы)	Объем финансового обеспечения, тыс. руб.	
		год 2021	год 2022
1	2	3	4
1	Постановление администрации города Перми от 19.10.2018 N 792 "Об утверждении муниципальной программы "Доступное и качественное образование"	72988,3	-
2	Постановление администрации города Перми от 18.10.2018 N 764 "Об утверждении муниципальной программы "Социальная поддержка и обеспечение семейного благополучия населения города Перми"	208,9	-
3	Постановление администрации города Перми от 19.10.2021 N 891 "Об утверждении муниципальной программы "Доступное и качественное образование"	-	79500,4

1	2	3	4
4	Постановление администрации города Перми от 20.10.2021 N 923 "Об утверждении муниципальной программы "Развитие сети образовательных организаций города Перми"	-	14000,00
5	Постановление администрации города Перми от 20.10.2021 N 915 "Об утверждении муниципальной программы "Социальная поддержка и обеспечение семейного благополучия населения города Перми"	-	630.9

3.6. Информация об общей сумме прибыли муниципального автономного учреждения после налогообложения в отчетном периоде:

N	Наименование показателей	Единица измерения	Год 2021		Год 2022	
			план	факт	план	факт
1	2	3	4	5	6	7
1	Общая сумма прибыли муниципального автономного учреждения после налогообложения в отчетном периоде, всего, в том числе:	тыс. руб.	-	-	-	-
1.1	сумма прибыли после налогообложения, образовавшаяся в связи с оказанием муниципальным автономным учреждением частично платных услуг (работ)	тыс. руб.	-	-	-	-
1.2	сумма прибыли после налогообложения, образовавшаяся в связи с оказанием муниципальным автономным учреждением платных услуг (работ)	тыс. руб.	-	-	-	-

3.7. Виды деятельности, осуществляемые учреждением:

N	Виды деятельности учреждения	Основание (перечень разрешительных документов, на основании которых учреждение осуществляет деятельность, с указанием номеров, даты выдачи и срока действия)	
		год 2021	год 2022
1	2	3	4
1	Основными видами деятельности Учреждения является реализация образовательных программ. Виды реализуемых образовательных программ: Основные общеобразовательные программы: - образовательные программы начального общего образования; - образовательные программы основного общего образования; - образовательные программы среднего общего образования. Дополнительные общеобразовательные программы: дополнительные общеразвивающие программы технической,естественонаучной, физкультурно-спортивной, художественной, туристско-краеведческой, социально-педагогической направленностей. В рамках реализации основных общеобразовательных программ, указанных в п. 2.4.1. устава, Учреждение осуществляет деятельность по: - общеобразовательным программам углубленного изучения «Русский язык», «Математика», «Физика», «История», «Химия», «Биология», «Обществознание» на уровне основного общего и среднего общего образования; -образовательным программам среднего общего образования, обеспечивающих.	Устав утвержден распоряжением начальника департамента образования администрации города от 15.09.2021г № СЭД-059-08-01-26-315 Лицензия на осуществление образовательной деятельности серия 59Л01 № 3765 от 24.12.2014г (бессрочная).; Свидетельство о государственной аккредитации № 001787840 от 25.11.2002г. действительно до 15.06.2023	Устав утвержденный распоряжением начальника департамента образования администрации города Перми от 21.11.2011 № СЭД-08-01-21-417 (в ред. от 15.09.2021 № 059-08-01-26-315) Лицензия на осуществление образовательной деятельности серия 59Л01 № 3765 от 24.12.2014г (бессрочная).; Свидетельство о государственной аккредитации № 001787840 от 25.11.2002г. действительно до 15.06.2023

1	2	3	4
	изучение предметов на профильном уровне; -адаптированным программам образования для детей с ограниченными возможностями здоровья, а для детей-инвалидов также в соответствии с индивидуальной программой реабилитации детей-инвалидов		
2	Виды деятельности, не являющиеся основными Учреждение осуществляет следующие виды деятельности в соответствии с целями, для достижения которых оно создано, не являющиеся основными: - организация отдыха детей в лагере досуга и отдыха; -осуществление приносящей доход деятельности: оказание платных образовательных услуг по направлениям согласно Положению об оказании платных образовательных услуг и ежегодно утверждаемому перечню -сдача в аренду имущества, закрепленного за Учреждением на праве оперативного управления, а также имущества, приобретенного за счет ведения самостоятельной финансово-хозяйственной деятельности в порядке, установленном действующим законодательством Российской Федерацией и нормативно-правовыми актами органов местного самоуправления города Перми; -предоставление услуг общественного питания; -организация мероприятий в сфере образования: -организация отдыха детей в лагере досуга и отдыха на территории Учреждения сверх муниципального задания. Учреждение осуществляет приносящую доход деятельность только по направлениям, установленным настоящим Уставом.	Устав утвержден распоряжением начальника департамента образования администрации города от 15.09.2021г № СЭД-059-08-01-26-315 Лицензия на осуществление образовательной деятельности серия 59Л01 № 3765 от 24.12.2014г (бессрочная).;	Устав утвержденный распоряжением начальника департамента образования администрации города Перми от 21.11.2011 № СЭД-08-01-21-417 (в ред. от 15.09.2021 № 059-08-01-26-315) Лицензия на осуществление образовательной деятельности серия 59Л01 № 3765 от 24.12.2014г (бессрочная).;

3.8. Состав наблюдательного совета учреждения:

N	Фамилия, имя, отчество	Должность	Правовой акт о назначении членов наблюдательного совета (вид, дата, N, наименование)	Срок полномочий
1	2	3	4	5
1	Устинов Дмитрий Андреевич	Представитель трудового коллектива	Приказ начальника департамента образования администрации города Перми № СЭД-08-01-09-169 от 13.02.2020г., распространяется на правоотношения, возникшие с 23 декабря 2019 г. изменение СЭД 059-08-01-09-2 от 11.01.2021 г.	23.12.2024г.
2	Исакова Ольга Александровна	Представитель родительской общественности	Приказ начальника департамента образования администрации города Перми № СЭД-08-01-09-169 от 13.02.2020г., распространяется на правоотношения, возникшие с 23 декабря 2019 г.	23.12.2024г.
3	Легостаева Елена Николаевна	Представитель родительской общественности	Приказ начальника департамента образования администрации города Перми № СЭД-08-01-09-169 от 13.02.2020г., распространяется на правоотношения, возникшие с 23 декабря 2019 г.	23.12.2024г.
4	Мокрушин Андрей Александрович	Представитель общественности г.Перми	Приказ начальника департамента образования администрации города Перми № СЭД-08-01-09-169 от 13.02.2020г., распространяется на правоотношения, возникшие с 23 декабря 2019 г.	23.12.2024г.

1	2	3	4	5
5	Яковлева Елена Юрьевна	Представитель органа местного самоуправления в лице департамента имущественных отношений (по согласованию) г.Перми Представитель органа местного самоуправления в лице учредителя – департамента образования администрации города Перми	Приказ начальника департамента образования администрации города Перми № СЭД-08-01-09-169 от 13.02.2020г., распространяется на правоотоношения, возникшие с 23 декабря 2019 г.	23.12.2024г.
6	Деменева Ольга Сергеевна	Представитель органа местного самоуправления в лице учредителя – департамента образования администрации города Перми	Приказ начальника департамента образования администрации города Перми № СЭД-08-01-09-169 от 13.02.2020г., распространяется на правоотоношения, возникшие с 23 декабря 2019 г.	23.12.2024г.
7	Русакова Наталья Александровна	Представитель трудового коллектива	Приказ начальника департамента образования администрации города Перми № СЭД-08-01-09-169 от 13.02.2020г., распространяется на правоотоношения, возникшие с 23 декабря 2019 г.	23.12.2024г.

3.9. Информация об общей стоимости недвижимого и движимого имущества муниципального учреждения:

N	Наименование показателей	Единица измерения	Год 2021		Год 2022	
			на начало отчетного периода	на конец отчетного периода	на начало отчетного периода	на конец отчетного периода
1	2	3	4	5	6	7
1	Общая балансовая стоимость имущества муниципального учреждения, в том числе:	тыс. руб.	172800,7	190714,1	190714,1	200394,9
1.1	приобретенного муниципальным учреждением за счет средств, выделенных учредителем, в том числе:	тыс. руб.	172252,4	190165,8	190165,8	199570,1
1.1.1	недвижимого имущества	тыс. руб.	141177,6	141177,6	141177,6	141177,6
1.2	приобретенного муниципальным учреждением за счет доходов, полученных от платных услуг и иной приносящей доход деятельности, в том числе:	тыс. руб.	548,3	548,3	548,3	824,9
1.2.1	недвижимого имущества	тыс. руб.	-	-	-	-
2	Общая балансовая стоимость имущества, закрепленного за муниципальным учреждением на праве оперативного управления, в том числе:	тыс. руб.	94157,2	105469,2	105469,2	113027,4
2.1	недвижимого имущества, всего, из него:	тыс. руб.	67287,3	67287,3	67287,3	67287,3
2.1.1	переданного в аренду	тыс. руб.	3019,1	1856,9	1856,9	1856,9
2.1.2	переданного в безвозмездное пользование	тыс. руб.	289,0	288,9	288,9	288,9
2.2	движимого имущества, всего	тыс. руб.	26869,9	38181,9	38181,9	45740,1
2.3	особо ценного движимого имущества, всего, из него:	тыс. руб.	19543,8	30480,8	30480,8	37524,1
2.3.1	переданного в аренду	тыс. руб.	1449,7	1449,7	1449,7	1449,7
2.3.2	переданного в безвозмездное пользование	тыс. руб.	-	42,2	42,2	42,2
2.4	иного движимого имущества, всего, из него:	тыс. руб.	7326,1	7701,1	7701,1	8216,1
2.4.1	переданного в аренду	тыс. руб.	459,6	1978,1	1978,1	1978,1

1	2	3	4	5	6	7
2.4.2	переданного в безвозмездное пользование	тыс. руб.	51,1	204,8	204,8	204,8
3	Общая остаточная стоимость имущества муниципального учреждения, в том числе:	тыс. руб.	104808,8	106869,9	106869,9	114848,6
3.1	приобретенного муниципальным учреждением за счет средств, выделенных учредителем, в том числе:	тыс. руб.	104800,9	106869,9	106869,9	114848,6
3.1.1	недвижимого имущества	тыс. руб.	103847,6	102745,7	102745,7	101735,8
3.2	приобретенного муниципальным учреждением за счет доходов, полученных от платных услуг и иной приносящей доход деятельности, в том числе:	тыс. руб.	7,9	-	-	-
3.2.1	недвижимого имущества	тыс. руб.	-	-	-	-
4	Общая остаточная стоимость имущества, закрепленного за муниципальным учреждением на праве оперативного управления, в том числе:	тыс. руб.	30167,5	32711,8	32711,8	30825,1
4.1	недвижимого имущества, всего, из него:	тыс. руб.	29957,3	28855,5	28855,5	27845,5
4.1.1	переданного в аренду	тыс. руб.	1381,1	621,9	621,9	604,9
4.1.2	переданного в безвозмездное пользование	тыс. руб.	210,31	59,5	59,5	57,9
4.2	движимого имущества, всего	тыс. руб.	210,2	3856,3	3856,3	2979,6
4.3	особо ценного движимого имущества, всего, из него:	тыс. руб.	-	3856,3	3856,3	2979,6
4.3.1	переданного в аренду	тыс. руб.	584,2	-	-	-
4.3.2	переданного в безвозмездное пользование	тыс. руб.	-	-	-	-
4.4	иного движимого имущества, всего, из него:	тыс. руб.	7,9	-	-	-
4.4.1	переданного в аренду	тыс. руб.	-	-	-	-
4.4.2	переданного в безвозмездное пользование	тыс. руб.	-	-	-	-

3.10. Информация об использовании имущества, закрепленного за муниципальным учреждением:

N	Наименование показателей	Единица измерения	Год 2021		Год 2022	
			на начало отчетного периода	на конец отчетного периода	на начало отчетного периода	на конец отчетного периода
1	2	3	4	5	6	7
1	Количество объектов недвижимого имущества, закрепленного за муниципальным учреждением на праве оперативного управления, из них:	ед.	11	11	11	11
1.1	зданий, строений, сооружений	ед.	2	2	2	2
1.2	иных объектов (замощений, заборов и других), в том числе:	ед.	9	9	9	9
1.3	количество неиспользованных объектов недвижимого имущества, из них:	ед.	-	-	-	-
1.3.1	зданий, строений, сооружений	ед.	-	-	-	-
1.3.2	иных объектов (замощений, заборов и других)	ед.	-	-	-	-
2	Количество объектов особо ценного движимого имущества, закрепленного за муниципальным учреждением на праве оперативного управления, в том числе:	ед.	23170	33752	33752	38372
	количество неиспользованных объектов особо ценного движимого имущества	ед.	-	-	-	-

1	2	3	4	5	6	7
3	Общая площадь объектов недвижимого имущества, закрепленного за муниципальным учреждением на праве оперативного управления, из них:	кв. м	11425,89	11319,59	11319,59	11319,59
3.1	зданий, строений, сооружений, в том числе:	кв. м	6774,9	6668,6	6668,6	6668,6
3.1.1	переданного в аренду	кв. м	314,5	314,5	314,5	314,5
3.1.2	переданного в безвозмездное пользование	кв. м	30,1	30,1	30,1	30,1
3.2	иных объектов (замощений, заборов и других)	кв. м	4650,99	4650,99	4650,99	4650,99
4	Общая площадь неиспользуемого недвижимого имущества, закрепленного за муниципальным учреждением на праве оперативного управления, в том числе:	кв. м	-	-	-	-
4.1	переданного в аренду	кв. м	-	-	-	-
4.2	переданного в безвозмездное пользование	кв. м	-	-	-	-
5	Объем средств, полученных от сдачи в аренду в установленном порядке имущества, закрепленного за муниципальным учреждением на праве оперативного управления	тыс. руб.	-	963,1	-	644,1

Руководитель (уполномоченное лицо)
Учреждения _____ _____
(подпись) (расшифровка подписи)

Исполнитель (лицо, ответственное
за составление отчета)

_____ _____
(подпись) (расшифровка подписи)

СОГЛАСОВАН

_____
(начальник департамента имущественных
отношений администрации города Перми)

СОГЛАСОВАН

_____
(руководитель муниципального казенного
учреждения, осуществляющего функции по
ведению бухгалтерского учета)

<1> Год, предшествующий отчетному году.
<2> Отчетный год.

Отчет
о результатах деятельности государственного (муниципального)
учреждения и об использовании закрепленного за ним
государственного (муниципального) имущества

			КОДЫ
	на 01 января 2023 г.	Дата	01.01.2023
		по Сводному реестру	57309112
		ИНН	5904082736
Учреждение	муниципальное автономное дошкольное образовательное учреждение «Детский сад “Карусель» г. Перми	КПП	590401001
Тип учреждения	03		
	(казенное - "01", бюджетное - "02", автономное - "03"		
Орган, осуществляющий функции и полномочия учредителя	Департамент образования Администрации города Перми	БК	930
Публично-правовое образование	Бюджет города Перми	по ОКТМО	57701000
Периодичность: годовая			

Раздел 1. Результаты деятельности:

1.1. отчет о выполнении муниципального задания на оказание муниципальных услуг (выполнение работ) (далее - муниципальное задание);
1.2. сведения об оказываемых услугах, выполняемых работах сверх установленного муниципального задания, а также выпускаемой продукции;
1.3. сведения о доходах Учреждения в виде прибыли, приходящейся на доли в уставных (складочных) капиталах хозяйственных товариществ и обществ, или дивидендов по акциям, принадлежащим Учреждению;
1.4. сведения о просроченной кредиторской задолженности;
1.5. сведения о задолженности по ущербу, недостачам, хищениям денежных средств и материальных ценностей;
1.6. сведения о численности сотрудников и оплате труда;
1.7. сведения о счетах Учреждения, открытых в кредитных организациях.

Раздел 2. Использование имущества, закрепленного за учреждением

2.1. сведения о недвижимом имуществе, за исключением земельных участков (далее - сведения о недвижимом имуществе), закрепленном на праве оперативного управления;
2.2. сведения о земельных участках, предоставленных на праве постоянного (бессрочного) пользования;
2.3. сведения о недвижимом имуществе, используемом по договору аренды;
2.4. сведения о недвижимом имуществе, используемом по договору безвозмездного пользования (договору ссуды);
2.5. сведения об особо ценном движимом имуществе (за исключением транспортных средств);
2.6. сведения о транспортных средствах.

Раздел 3. Эффективность деятельности (только для автономных - «03»)

Информация о деятельности муниципального автономного учреждения и об использовании закрепленного за ним имущества

Руководитель (уполномоченное лицо) Учреждения	Заведующий	Постникова Анастасия Анатольевна
	(должность)	(расшифровка подписи)
Исполнитель	Начальник территориального отдела	Грачев Дмитрий Анатольевич
	(должность)	(телефон)

"27" февраля 2023 г.

ОТЧЕТ
о выполнении муниципального задания на оказание
муниципальных услуг (выполнение работ) N __ <1> на 2022 год
и на плановый период 2023 и 2024 годов

			Коды
		Форма по ОКУД	0506501
	на "01" января 2023 г. <2>	Дата	01.01.2023
Наименование муниципального учреждения	Муниципальное автономное дошкольное образовательное учреждение «Детский сад “Карусель» г. Перми	Код по сводному реестру	57309112
Вид деятельности муниципального учреждения		По ОКВЭД	
		По ОКВЭД	
		По ОКВЭД	
	(указываются виды деятельности муниципального учреждения, по которым ему утверждено муниципальное задание)		
Периодичность			
	(указывается в соответствии с периодичностью представления отчета о выполнении муниципального задания, установленной в муниципальном задании)		

Часть I. Сведения об оказываемых государственных услугах <3>

Раздел _____

1. Наименование муниципальной услуги _____ Код по общероссийскому базовому перечню или региональному перечню

2. Категории потребителей муниципальной услуги _____

3. Сведения о фактическом достижении показателей, характеризующих объем и качество муниципальной услуги

3.1. Сведения о фактическом достижении показателей, характеризующих качество муниципальной услуги

Уникальный номер реестровой записи <4>	Показатель, характеризующий содержание муниципальной услуги			Показатель, характеризующий условия (формы) оказания муниципальной услуги		Показатель качества муниципальной услуги								
						наименование показателя <4>	единица измерения		значение			допустимое (возможное) отклонение <7>	отклонение, превышающее допустимое (возможное) отклонение <8>	причина отклонения
	наименование показателя <4>	наименование показателя <4>	наименование показателя <4>	наименование показателя <4>	наименование показателя <4>		наименование <4>	код по ОКЕИ <4>	утверждено в муниципальном задании на год <4>	утверждено в муниципальном задании на отчетную дату <5>	исполнено на отчетную дату <6>			
1	2	3	4	5	6	7	8	9	10	11	12	13	14	15

3.2. Сведения о фактическом достижении показателей, характеризующих объем муниципальной услуги

Уникальный номер реестровой записи <4>	Показатель, характеризующий содержание муниципальной услуги			Показатель, характеризующий условия (формы) оказания муниципальной услуги		Показатель объема муниципальной услуги									Размер платы (цена, тариф)
						наименование показателя <4>	единица измерения		значение			допустимое (возможное) отклонение <7>	отклонение, превышающее допустимое (возможное) отклонение <8>	причина отклонения	
	наименование показателя <4>	наименование показателя <4>	наименование показателя <4>	наименование показателя <4>	наименование показателя <4>		наименование <4>	код по ОКЕИ <4>	утверждено в муниципальном задании на год <4>	утверждено в муниципальном задании на отчетную дату <5>	исполнено на отчетную дату <6>				
1	2	3	4	5	6	7	8	9	10	11	12	13	14	15	16

Часть II. Сведения о выполняемых работах <3>

Раздел _____

1. Наименование работы _____ _____

Код по общероссийскому базовому перечню или региональному перечню

2. Категории потребителей работы _____ _____

3. Сведения о фактическом достижении показателей, характеризующих объем и качество работы

3.1. Сведения о фактическом достижении показателей, характеризующих качество работы

Уникальный номер реестровой записи <4>	Показатель, характеризующий содержание работы			Показатель, характеризующий условия (формы) выполнения работы		Показатель качества работы								
						наименование показателя <4>	единица измерения		значение			допустимое (возможное) отклонение <7>	отклонение, превышающее допустимое (возможное) отклонение <8>	причина отклонения
	наименование показателя <4>	наименование показателя <4>	наименование показателя <4>	наименование показателя <4>	наименование показателя <4>		наименование <4>	код по ОКЕИ <4>	утверждено в муниципальном задании на год <4>	утверждено в муниципальном задании на отчетную дату <5>	исполнено на отчетную дату <6>			
1	2	3	4	5	6	7	8	9	10	11	12	13	14	15

3.2. Сведения о фактическом достижении показателей, характеризующих объем работы

Уникальный номер реестровой записи <4>	Показатель, характеризующий содержание работы			Показатель, характеризующий условия (формы) выполнения работы		Показатель объема работы									Размер платы (цена, тариф)
						наименование показателя <4>	единица измерения		значение			допустимое (возможное) отклонение <7>	отклонение, превышающее допустимое (возможное) отклонение <8>	причина отклонения	
	наименование показателя <4>	наименование показателя <4>	наименование показателя <4>	наименование показателя <4>	наименование показателя <4>		наименование <4>	код по ОКЕИ <4>	утверждено в муниципальном задании на год <4>	утверждено в муниципальном задании на отчетную дату <5>	исполнено на отчетную дату <6>				
1	2	3	4	5	6	7	8	9	10	11	12	13	14	15	16

Часть 3. Отчет о финансовом обеспечении муниципального задания

на «___» _____ 20___ г.

Единица измерения: тыс. руб.

Наименование муниципальной услуги (работы)	Утвержденный объем финансирования	Остаток неиспользованных средств на начало отчетного периода			Поступило средств			Произведено расходов (кассовые расходы)			Остаток неиспользованных средств на конец отчетного периода		
		всего	в том числе		всего	в том числе		всего	в том числе		всего	в том числе	
			за счет средств бюджета города Перми	за счет субвенций из бюджета Пермского края		за счет средств бюджета города Перми	за счет субвенций из бюджета Пермского края		за счет средств бюджета города Перми	за счет субвенций из бюджета Пермского края		за счет средств бюджета города Перми	за счет субвенций из бюджета Пермского края
1	2	3	4	5	6	7	8	9	10	11	12	13	14
Муниципальная услуга (работа) 1													
Муниципальная услуга (работа) 2													
Всего													

Руководитель (уполномоченное лицо) Учреждения	_____ (подпись)	Постникова Анастасия Анатольевна (расшифровка подписи)
Исполнитель (лицо, ответственное за составление отчета)	_____ (подпись)	Грачев Дмитрий Анатольевич (расшифровка подписи)

"27" февраля 2023 г.

<1> Указывается номер муниципального задания, по которому формируется отчет.

<2> Указывается дата, на которую составляется отчет.

<3> Формируется при установлении муниципального задания на оказание муниципальной(ых) услуги (услуг) и выполнение работы (работ) и содержит требования к оказанию муниципальной(ых) услуги (услуг) и выполнению работы (работ) раздельно по каждой из муниципальных услуг (работ) с указанием порядкового номера раздела.

<4> Формируется в соответствии с муниципальным заданием.

<5> Заполняется в случае установления органом, осуществляющим функции и полномочия учредителя, требования о представлении промежуточного отчета о выполнении муниципального задания. При установлении показателя достижения результатов выполнения муниципального задания на отчетную дату в процентах от годового объема оказания муниципальной услуги (выполнения работы) рассчитывается путем умножения годового объема муниципальной услуги (работы) на установленный процент достижения результатов выполнения муниципального задания на отчетную дату, в том числе с учетом неравномерного оказания муниципальных услуг (выполнения работ) в течение календарного года. При установлении показателя достижения результатов выполнения муниципального задания на отчетную дату в абсолютных величинах заполняется в соответствии с муниципальным заданием (в том числе с учетом неравномерного оказания муниципальных услуг (выполнения работ) в течение календарного года).

<6> В предварительном отчете указываются показатели объема и (или) качества муниципальной услуги (работы), запланированные к исполнению по завершении текущего финансового года.

<7> Рассчитывается путем умножения значения показателя объема и (или) качества муниципальной услуги (работы), установленного в муниципальном задании (графа 10), на установленное в муниципальном задании значение допустимого (возможного) отклонения от установленных показателей качества (объема) муниципальной услуги (работы), в пределах которого муниципальное задание считается выполненным (в процентах), при установлении допустимого (возможного) отклонения от установленных показателей качества (объема) муниципальной услуги (работы) в абсолютных величинах заполняется в соответствии с муниципальным заданием. Значение указывается в единицах измерения показателя, установленных в муниципальном задании (графа 8), в целых единицах. Значение менее 0,5 единицы отбрасывается, а 0,5 единицы и более округляется до целой единицы. В случае если единицей объема работы является работа в целом, показатели граф 13 и 14 пункта 3.2 части II настоящего отчета не рассчитываются.

<8> Рассчитывается при формировании отчета за год как разница показателей граф 10, 12 и 13.

ОТЧЕТ

о выполнении муниципального задания

за 2021 год

1. Форма отчета о выполнении муниципального задания

Уникальный номер реестровой записи	Наименование муниципальной услуги	Наименование показателя	Ед. изм.	Объем муниципальной услуги (в натуральных показателях)				Показатели качества муниципальной услуги					Объем муниципальной услуги (в стоимостных показателях), включая сумму остатка субсидии отчетного года (тыс.руб.)		Итоговая оценка выполнения муниципальным учреждением муниципального задания по муниципальной услуге, %	Характеристика причин отклонения от запланированных значений	Источник информации о фактическом значении показателя
				значение, утвержденное в муниципальном задании на отчетный период	фактическое значение		оценка выполнения муниципального задания по объему муниципальной услуги, %	наименование показателя качества муниципальной услуги	ед. изм.	значение, утвержденное в муниципальном задании на отчетный период	фактическое значение за отчетный период	оценка выполнения показателей качества муниципальной услуги, %	значение, утвержденное в муниципальном задании на отчетный период	фактическое значение за отчетный период			
					среднегодовое	на отчетную дату											
Муниципальное автономное дошкольное образовательное учреждение "Детский сад "Карусель" г. Перми																	
50Д45000300300501068100	Реализация основных общеобразовательных программ дошкольного образования	обучающиеся за исключением обучающихся с ограниченными возможностями здоровья (ОВЗ) и детей-инвалидов, до 3 лет, очная, группа полного дня	чел	100	93	93	100,0	Регулярность получения услуги дошкольного образования детьми, находящимися в социально-опасном положении	%	75-100	100	100,0	599,8	599,8	100,0		Данные дошкольного портала. База данных МКУ "ЦБУиО в сфере образования" г.Перми. Методика расчета показателей качества
								Регулярность получения услуги дошкольного образования	%	97-100	100	100,0					
50Д45000303900501062100	Реализация основных общеобразовательных программ дошкольного образования	обучающиеся за исключением детей-инвалидов, до 3 лет, очная, группа полного дня	чел	100	93	93	100,0	Регулярность получения услуги дошкольного образования детьми, находящимися в социально-опасном положении	%	75-100	100	100,0	7983,1	7983,1	100,0		Данные дошкольного портала. База данных МКУ "ЦБУиО в сфере образования" г.Перми. Методика расчета показателей качества
								Регулярность получения услуги дошкольного образования	%	97-100	100	100,0					

50Д450003003003010 60100	Реализация основных общеобразовательных программ дошкольного образования	обучающиеся за исключением обучающихся с ограниченными возможностями здоровья (ОВЗ) и детей-инвалидов, от 3 лет до 8 лет, очная, группа полного дня	чел	474	480	480	100,0	Регулярность получения услуги дошкольного образования детьми, находящимися в социально-опасном положении	%	75-100	100	100,0	2582,9	2564,9	100,0		Данные дошкольного портала. База данных МКУ "ЦБУиО в сфере образования" г.Перми. Методика расчета показателей качества
								Регулярность получения услуги дошкольного образования	%	97-100	100	100,0					
50Д450003039003010 64100	Реализация основных общеобразовательных программ дошкольного образования	обучающиеся за исключением детей-инвалидов, от 3 лет до 8 лет, очная, группа полного дня	чел	474	480	480	100,0	Регулярность получения услуги дошкольного образования детьми, находящимися в социально-опасном положении	%	75-100	100	100,0	27861,4	27697,4	100,0		Данные дошкольного портала. База данных МКУ "ЦБУиО в сфере образования" г.Перми. Методика расчета показателей качества
								Регулярность получения услуги дошкольного образования	%	97-100	100	100,0					
50Д450001004003010 60100	Реализация основных общеобразовательных программ дошкольного образования	адаптированная образовательная программа, обучающиеся с ограниченными возможностями здоровья (ОВЗ), от 3 лет до 8 лет, очная, группа полного дня	чел	6	2	2	100,0	Регулярность получения услуги дошкольного образования детьми, находящимися в социально-опасном положении	%	75-100	100	100,0	10,7	10,7	100,0		Данные дошкольного портала. База данных МКУ "ЦБУиО в сфере образования" г.Перми. Методика расчета показателей качества
								Регулярность получения услуги дошкольного образования	%	97-100	100	100,0					
50Д450001039003010 66100	Реализация основных общеобразовательных программ дошкольного образования	адаптированная образовательная программа, обучающиеся за исключением детей-инвалидов, от 3 лет до 8 лет, очная, группа полного дня	чел	6	2	2	100,0	Регулярность получения услуги дошкольного образования детьми, находящимися в социально-опасном положении	%	75-100	100	100,0	240,6	240,6	100,0		Данные дошкольного портала. База данных МКУ "ЦБУиО в сфере образования" г.Перми. Методика расчета показателей качества
								Регулярность получения услуги дошкольного образования	%	97-100	100	100,0					

34Д400002005000030 05100	Присмотр и уход	физические лица за исключением льготных категорий, до 3 лет, группа полного дня	чел	91	84	78	92,8	Регулярность получения услуги дошкольного образования детьми, находящимися в социально-опасном положении	%	75-100	100	100,0	392,4	392,4	97,0		Данные дошкольного портала. База данных МКУ "ЦБУиО в сфере образования" г.Перми. Методика расчета показателей качества
								Регулярность получения услуги дошкольного образования	%	97-100	100	100,0					
507850050005000060 00100	Присмотр и уход	физические лица льготных категорий, определяемых учредителем, до 3 лет, группа полного дня	чел	1	1	1	100,0	Регулярность получения услуги дошкольного образования детьми, находящимися в социально-опасном положении	%	75-100	100	100,0	24,7	24,7	100,0		Данные дошкольного портала. База данных МКУ "ЦБУиО в сфере образования" г.Перми. Методика расчета показателей качества
								Регулярность получения услуги дошкольного образования	%	97-100	100	100,0					
50Д400050005000060 06100	Присмотр и уход	физические лица льготных категорий, определяемых учредителем, до 3 лет, группа полного дня	чел	8	8	14	100,0	Регулярность получения услуги дошкольного образования детьми, находящимися в социально-опасном положении	%	75-100	100	100,0	171,3	171,3	100,0		Данные дошкольного портала. База данных МКУ "ЦБУиО в сфере образования" г.Перми. Методика расчета показателей качества
								Регулярность получения услуги дошкольного образования	%	97-100	100	100,0					
34Д400002003000030 09100	Присмотр и уход	физические лица за исключением льготных категорий, от 3 лет до 8 лет, группа полного дня	чел	395	401	402	100,0	Регулярность получения услуги дошкольного образования детьми, находящимися в социально-опасном положении	%	75-100	100	100,0	1930,5	1930,5	100,0		Данные дошкольного портала. База данных МКУ "ЦБУиО в сфере образования" г.Перми. Методика расчета показателей качества
								Регулярность получения услуги дошкольного образования	%	97-100	100	100,0					

507850050003000060 05100	Присмотр и уход	физические лица льготных категорий, определяемых учредителем, от 3 лет до 8 лет, группа полного дня	чел	7	3	3	100,0	Регулярность получения услуги дошкольного образования детьми, находящимися в социально-опасном положении	%	75-100	100	100,0	96,3	96,3	100,0		Данные дошкольного портала. База данных МКУ "ЦБУиО в сфере образования" г.Перми. Методика расчета показателей качества
								Регулярность получения услуги дошкольного образования	%	97-100	100	100,0					
50Д400050003000060 01100	Присмотр и уход	физические лица льготных категорий, определяемых учредителем, от 3 лет до 8 лет, группа полного дня	чел	76	76	75	98,7	Регулярность получения услуги дошкольного образования детьми, находящимися в социально-опасном положении	%	75-100	100	100,0	1394,9	1394,9	99,3		Данные дошкольного портала. База данных МКУ "ЦБУиО в сфере образования" г.Перми. Методика расчета показателей качества
								Регулярность получения услуги дошкольного образования	%	97-100	100	100,0					
507850005003000060 01100	Присмотр и уход	дети-инвалиды, от 3 лет до 8 лет, группа полного дня	чел	1	1	1	100,0	Регулярность получения услуги дошкольного образования детьми, находящимися в социально-опасном положении	%	75-100	100	100,0	32,1	32,1	100,0		Данные дошкольного портала. База данных МКУ "ЦБУиО в сфере образования" г.Перми. Методика расчета показателей качества
								Регулярность получения услуги дошкольного образования	%	97-100	100	100,0					
507850012003000060 02100	Присмотр и уход	дети-сироты и дети, оставшиеся без попечения родителей, от 3 лет до 8 лет, группа полного дня	чел	1	1	1	100,0	Регулярность получения услуги дошкольного образования детьми, находящимися в социально-опасном положении	%	75-100	100	100,0	29,4	29,4	100,0		Данные дошкольного портала. База данных МКУ "ЦБУиО в сфере образования" г.Перми. Методика расчета показателей качества
								Регулярность получения услуги дошкольного образования	%	97-100	100	100,0					
Нормативные затраты на содержание муниципального имущества													1479,1	1355,2			База данных МКУ "ЦБУиО в сфере образования" г.Перми

ОТЧЕТ

о выполнении муниципального задания на оказание муниципальных услуг (выполнение работ)

за 2022 год

Часть I. Сведения об оказываемых муниципальных услугах (выполняемых работах)

1. Сведения о фактическом достижении показателей, характеризующих качество муниципальной услуги (работы)

Наименование муниципальной услуги (работы)	Уникальный номер реестровой записи	Показатель, характеризующий содержание муниципальной услуги (работы)			Показатель, характеризующий условия (формы) оказания		Показатель качества муниципальной услуги (работы)								
		виды образовательных программ	категория потребителей	возраст обучающихся	формы образования и формы реализации образовательных программ	справочник периодов пребывания	наименование показателя	единица измерения		значение			допустимое (возможное) отклонение	отклонение, превышающее допустимое (возможное) отклонение	причина отклонения
								наименование	код по ОКЕИ	утверждено в муниципальном задании на год	утверждено в муниципальном задании на отчетную дату	исполнено на отчетную дату			
1	2	3	4	5	6	7	8	9	10	11	12	13	14	15	16
Муниципальное автономное дошкольное образовательное учреждение "Детский сад "Карусель" г. Перми															
Реализация основных общеобразовательных программ дошкольного образования	801011О.99.0.БВ24ВФ62000		обучающиеся за исключением обучающихся с ограниченными возможностями здоровья (ОВЗ) и детей-инвалидов	до 3 лет	очная	группа полного дня	Получение услуги дошкольного образования детьми, находящимися в социально опасном положении	%	744	100	100	100	5	0	
							Оценка деятельности ДОУ родителями (законными представителями)	%	744	85,5	85,5	100	4	0	
Реализация основных общеобразовательных программ дошкольного образования	801011О.99.0.БВ24ВФ62000		обучающиеся за исключением обучающихся с ограниченными возможностями здоровья (ОВЗ) и детей-инвалидов	до 3 лет	очная	группа полного дня	Получение услуги дошкольного образования детьми, находящимися в социально опасном положении	%	744	100	100	100	5	0	
							Оценка деятельности ДОУ родителями (законными представителями)	%	744	85,5	85,5	100	4	0	
Реализация основных общеобразовательных программ дошкольного образования	801011О.99.0.БВ24ВУ42000		обучающиеся за исключением обучающихся с ограниченными возможностями здоровья (ОВЗ) и детей-инвалидов	от 3 лет до 8 лет	очная	группа полного дня	Получение услуги дошкольного образования детьми, находящимися в социально опасном положении	%	744	100	100	100	5	0	
							Оценка деятельности ДОУ родителями (законными представителями)	%	744	85,5	85,5	100	4	0	
Реализация основных общеобразовательных программ дошкольного образования	801011О.99.0.БВ24ВУ42000		обучающиеся за исключением обучающихся с ограниченными возможностями здоровья (ОВЗ) и детей-инвалидов	от 3 лет до 8 лет	очная	группа полного дня	Получение услуги дошкольного образования детьми, находящимися в социально опасном положении	%	744	100	100	100	5	0	

							Оценка деятельности ДОУ родителями (законными представителями)	%	744	85,5	85,5	100	4	0	
Реализация основных общеобразовательных программ дошкольного образования	801011О.99.0.БВ24АВ42000	адаптированная образовательная программа	обучающиеся с ограниченными возможностями здоровья (ОВЗ)	от 3 лет до 8 лет	очная	группа полного дня	Получение услуги дошкольного образования детьми, находящимися в социально опасном положении	%	744	100	100	100	5	0	
							Оценка деятельности ДОУ родителями (законными представителями), имеющих детей с ограниченными возможностями здоровья (ОВЗ)	%	744	85,5	85,5	100	4	0	
Реализация основных общеобразовательных программ дошкольного образования	801011О.99.0.БВ24АВ42000	адаптированная образовательная программа	обучающиеся с ограниченными возможностями здоровья (ОВЗ)	от 3 лет до 8 лет	очная	группа полного дня	Получение услуги дошкольного образования детьми, находящимися в социально опасном положении	%	744	100	100	100	5	0	
							Оценка деятельности ДОУ родителями (законными представителями), имеющих детей с ограниченными возможностями здоровья (ОВЗ)	%	744	85,5	85,5	100	4	0	
Присмотр и уход	801011О.99.0.БВ24ВФ62000		физические лица за исключением льготных категорий	до 3 лет		группа полного дня	Получение услуги дошкольного образования детьми, находящимися в социально опасном положении	%	744	100	100	100	5	0	
							Оценка деятельности ДОУ родителями (законными представителями)	%	744	85,5	85,5	100	4	0	
Присмотр и уход	853212О.99.0.БВ23АГ20000		физические лица льготных категорий, определяемых учредителем	до 3 лет		группа полного дня	Получение услуги дошкольного образования детьми, находящимися в социально опасном положении	%	744	100	100	100	5	0	
							Оценка деятельности ДОУ родителями (законными представителями)	%	744	85,5	85,5	100	4	0	
Присмотр и уход	801011О.99.0.БВ24ВУ42000		физические лица за исключением льготных категорий	от 3 лет до 8 лет		группа полного дня	Получение услуги дошкольного образования детьми, находящимися в социально опасном положении	%	744	100	100	100	5	0	
							Оценка деятельности ДОУ родителями (законными представителями)	%	744	85,5	85,5	100	4	0	
Присмотр и уход	853212О.99.0.БВ23АГ08000		физические лица льготных категорий, определяемых учредителем	от 3 лет до 8 лет		группа полного дня	Получение услуги дошкольного образования детьми, находящимися в социально опасном положении	%	744	100	100	100	5	0	
							Оценка деятельности ДОУ родителями (законными представителями)	%	744	85,5	85,5	100	4	0	
Присмотр и уход	853211О.99.0.БВ19АГ08000		физические лица льготных категорий, определяемых учредителем	от 3 лет до 8 лет		группа полного дня	Получение услуги дошкольного образования детьми, находящимися в социально опасном положении	%	744	100	100	100	5	0	

							Оценка деятельности ДОУ родителями (законными представителями), имеющих детей с ограниченными возможностями здоровья (ОВЗ)	%	744	85,5	85,5	100	4	0	
Присмотр и уход	853211О.99.0.БВ19АА14000	детиинвалиды	от 3 лет до 8 лет			группа полного дня	Получение услуги дошкольного образования детьми, находящимися в социально опасном положении	%	744	100	100	100	5	0	
							Оценка деятельности ДОУ родителями (законными представителями)	%	744	85,5	85,5	100	4	0	
Присмотр и уход	853211О.99.0.БВ19АА98000	детисироты и дети, оставшиеся без попечения родителей	от 3 лет до 8 лет			группа полного дня	Получение услуги дошкольного образования детьми, находящимися в социально опасном положении	%	744	100	100	100	5	0	
							Оценка деятельности ДОУ родителями (законными представителями)	%	744	85,5	85,5	100	4	0	

2. Сведения о фактическом достижении показателей, характеризующих объем муниципальной услуги (работы)

Наименование муниципальной услуги (работы)	Уникальный номер реестровой записи	Показатель, характеризующий содержание муниципальной услуги (работы)			Показатель, характеризующий условия (формы) оказания муниципальной услуги (работы)		Показатель объема муниципальной услуги (работы)									Размер платы (цена, тариф)
		виды образовательных программ	категория потребителей	возраст обучающихся	формы образования и формы реализации образовательных программ	справочник периодов пребывания	наименование показателя	единица измерения		значение			допустимое (возможное) отклонение	отклонение, превышающее допустимое (возможное) отклонение	причина отклонения	
								наименование	код по ОКЕИ	утверждено в муниципальном задании на год	утверждено в муниципальном задании на отчетную дату	исполнено на отчетную дату				
1	2	3	4	5	6	7	8	9	10	11	12	13	14	15	16	17
Муниципальное автономное дошкольное образовательное учреждение "Детский сад "Карусель" г. Перми																
Реализация основных общеобразовательных программ дошкольного образования	801011О.99.0.БВ24ВФ62000		обучающиеся за исключением обучающихся с ограниченными возможностями здоровья (ОВЗ) и детейинвалидов	до 3 лет	очная	группа полного дня	число обучающихся	чел	792	110	110	110	6	0		
Реализация основных общеобразовательных программ дошкольного образования	801011О.99.0.БВ24ДЦ22000		обучающиеся, за исключением детейинвалидов	до 3 лет	очная	группа полного дня	число обучающихся	чел	792	110	110	110	6	0		
Реализация основных общеобразовательных программ дошкольного образования	801011О.99.0.БВ24ВУ42000		обучающиеся за исключением обучающихся с ограниченными возможностями здоровья (ОВЗ) и детейинвалидов	от 3 лет до 8 лет	очная	группа полного дня	число обучающихся	чел	792	462	462	462	23	0		
Реализация основных общеобразовательных программ дошкольного образования	801011О.99.0.БВ24ДХ02000		обучающиеся, за исключением детейинвалидов	от 3 лет до 8 лет	очная	группа полного дня	число обучающихся	чел	792	462	462	462	23	0		

Реализация основных общеобразовательных программ дошкольного образования	801011О.99.0.БВ24АВ42000	адаптированная образовательная программа	обучающиеся с ограниченными возможностями здоровья (ОВЗ)	от 3 лет до 8 лет	очная	группа полного дня	число обучающихся	чел	792	8	8	8	0	0		
Реализация основных общеобразовательных программ дошкольного образования	801011О.99.0.БВ24БЩ82000	адаптированная образовательная программа	обучающиеся, за исключением детейинвалидов	от 3 лет до 8 лет	очная	группа полного дня	число обучающихся	чел	792	8	8	8	0	0		
Присмотр и уход	889111О.99.0.БА91АА68000		физические лица за исключением льготных категорий	до 3 лет		группа полного дня	число детей	чел	792	91	91	90	5	0		
Присмотр и уход	853212О.99.0.БВ23АГ20000		физические лица льготных категорий, определяемых учредителем	до 3 лет		группа полного дня	число детей	чел	792	19	19	20	1	0		
Присмотр и уход	889111О.99.0.БА91АА56000		физические лица за исключением льготных категорий	от 3 лет до 8 лет		группа полного дня	число детей	чел	792	391	391	391	20	0		
Присмотр и уход	853212О.99.0.БВ23АГ08000		физические лица льготных категорий, определяемых учредителем	от 3 лет до 8 лет		группа полного дня	число детей	чел	792	68	68	68	3	0		
Присмотр и уход	853211О.99.0.БВ19АГ08000		физические лица льготных категорий, определяемых учредителем	от 3 лет до 8 лет		группа полного дня	число детей	чел	792	8	8	8	0	0		
Присмотр и уход	853211О.99.0.БВ19АА14000	детиинвалиды	от 3 лет до 8 лет			группа полного дня	число детей	чел	792	1	1	1	0	0		
Присмотр и уход	853211О.99.0.БВ19АА98000	детисироты и дети, оставшиеся без попечения родителей	от 3 лет до 8 лет			группа полного дня	число детей	чел	792	2	2	2	0	0		

Часть II. Отчет о финансовом обеспечении муниципального задания
на "__01__" января 2023 г

Единица измерения: тыс. руб.

Наименование муниципальной услуги (работы)	Утвержденный объем финансирования	Остаток неиспользованных средств на начало отчетного периода			Поступило средств			Произведено расходов (кассовые расходы)			Остаток неиспользованных средств на конец отчетного периода		
		всего	в том числе		всего	в том числе		всего	в том числе		всего	в том числе	
			за счет средств бюджета города Перми	за счет субвенций из бюджета Пермского края		за счет средств бюджета города Перми	за счет субвенций из бюджета Пермского края		за счет средств бюджета города Перми	за счет субвенций из бюджета Пермского края		за счет средств бюджета города Перми	за счет субвенций из бюджета Пермского края
1	2	3	4	5	6	7	8	9	10	11	12	13	14
Муниципальное автономное дошкольное образовательное учреждение "Детский сад "Карусель" г. Перми													
Реализация основных общеобразовательных программ дошкольного образования, обучающиеся за исключением обучающихся с ограниченными возможностями здоровья (ОВЗ) и детей-инвалидов, до 3 лет, очная, группа полного дня	717,8	0,0	0,0		717,8	717,8		717,8	717,8		0,0	0,0	0,0
Реализация основных общеобразовательных программ дошкольного образования, обучающиеся за исключением детей-инвалидов, до 3 лет, очная, группа полного дня	9373,0	0,0		0,0	9373,0		9373,0	9373,0		9373,0	0,0	0,0	0,0
Реализация основных общеобразовательных программ дошкольного образования, обучающиеся за исключением обучающихся с ограниченными возможностями здоровья (ОВЗ) и детей-инвалидов, от 3 лет до 8 лет, очная, группа полного дня	2424,2	18,0	18,0		2424,2	2424,2		2442,2	2442,2		0,0	0,0	0,0

Реализация основных общеобразовательных программ дошкольного образования, обучающиеся за исключением детей-инвалидов, от 3 лет до 8 лет, очная, группа полного дня	26667,0	163,9		163,9	26667,0		26667,0	26733,0		26733,0	97,9	0,0	97,9
Реализация основных общеобразовательных программ дошкольного образования, адаптированная образовательная программа, обучающиеся с ограниченными возможностями здоровья (ОВЗ), от 3 лет до 8 лет, очная, группа полного дня	43,8	0,0	0,0		43,8	43,8		43,8	43,8		0,0	0,0	0,0
Реализация основных общеобразовательных программ дошкольного образования, адаптированная образовательная программа, обучающиеся за исключением детей-инвалидов, от 3 лет до 8 лет, очная, группа полного дня	1030,7	0,0		0,0	1030,7		1030,7	1030,7		1030,7	0,0	0,0	0,0
Присмотр и уход, физические лица за исключением льготных категорий, до 3 лет, группа полного дня	476,8	0,0	0,0		476,8	476,8		476,8	476,8		0,0	0,0	0,0
Присмотр и уход, физические лица льготных категорий, определяемых учредителем, до 3 лет, группа полного дня (льготники 50%)	312,0	0,0	0,0		312,0	312,0		312,0	312,0		0,0	0,0	0,0
Присмотр и уход, физические лица за исключением льготных категорий, от 3 лет до 8 лет, группа полного дня	2015,4	0,0	0,0		2015,4	2015,4		2015,4	2015,4		0,0	0,0	0,0
Присмотр и уход, физические лица льготных категорий, определяемых учредителем, от 3 лет до 8 лет, группа полного дня (льготники 50%)	1325,0	0,0	0,0		1325,0	1325,0		1325,0	1325,0		0,0	0,0	0,0
Присмотр и уход, физические лица льготных категорий, определяемых учредителем, от 3 лет до 8 лет, группа полного дня (компенсирующая направленность)	279,8	0,0	0,0		279,8	279,8		279,8	279,8		0,0	0,0	0,0
Присмотр и уход, дети-инвалиды, от 3 лет до 8 лет, группа полного дня	53,3	0,0	0,0		53,3	53,3		53,3	53,3		0,0	0,0	0,0
Присмотр и уход, дети-сироты и дети, оставшиеся без попечения родителей, от 3 лет до 8 лет, группа полного дня	55,9	0,0	0,0		55,9	55,9		55,9	55,9		0,0	0,0	0,0
Дополнительное финансирование с целью выполнения целевых показателей заработной платы отдельных категорий педагогических работников	947,5	0,0		0,0	947,5		947,5	947,5		947,5	0,0	0,0	0,0
Нормативные затраты на содержание муниципального имущества, затраты на уплату налогов	1366,4	116,6	116,6		1366,4	1366,4		1483,0	1483,0		0,0	0,0	0,0
Всего по учреждению	47088,5	298,5	134,6	163,9	47088,5	9070,4	38018,1	47289,2	9205,0	38084,2	97,8	0,0	97,8

Сведения
об оказываемых услугах, выполняемых работах сверх
установленного государственного (муниципального) задания,
а также выпускаемой продукции
на 01 января 2023 г.

			КОДЫ
		Дата	01.01.2023
		по Сводному реестру	57309112
		ИНН	5904082736
Учреждение	муниципальное автономное дошкольное образовательное учреждение «Детский сад “Карусель» г. Перми	КПП	590401001
Орган, осуществляющий функции и полномочия учредителя	Департамент образования Администрации города Перми	глава по БК	930
Публично-правовое образование	Бюджет города Перми	по ОКТМО	57701000
Периодичность: годовая			

Раздел 1. Сведения об услугах, оказываемых сверх
установленного государственного (муниципального) задания

Наименование оказываемых услуг	Код по ОКВЭД	Код строки	Объем оказанных услуг			Доход от оказания услуг, руб	Цена (тариф)	Справочно: реквизиты акта, которым установлена цена (тариф)		
			единица измерения		всего			кем издан (ФОИВ, учреждение)	дата	номер
			наименование	код по ОКЕИ						
1	2	3	4	5	6	7	8	9	10	11
-	-	1000	-	-	-	-	-	-	-	-
-	-	2000	-	-	-	-	-	-	-	-
-	-		-	-	-	-	-	-	-	-
	Итого	9000	x	x	-	-	-	x	x	x

Раздел 2. Сведения о работах, выполняемых сверх
установленного государственного (муниципального) задания

Наименование выполняемых работ	Код по ОКВЭД	Код строки	Объем выполненных работ			Доход от выполнения работ, руб	Цена (тариф)	Справочно: реквизиты акта, которым установлена цена (тариф)		
			единица измерения		всего			кем издан (ФОИВ, учреждение)	дата	номер
			наименование	код по ОКЕИ						
1	2	3	4	5	6	7	8	9	10	11
-	-	1000	-	-	-	-	-	-	-	-
-	-	2000	-	-	-	-	-	-	-	-
-	-		-	-	-	-	-	-	-	-
	Итого	9000	x	x	-	-	-	x	x	x

Раздел 3. Сведения о производимой продукции

Наименование производимой продукции	Код по ОКВЭД	Код строки	Объем произведенной продукции			Доход от реализации продукции, руб	Цена (тариф)	Справочно: реквизиты акта, которым установлена цена (тариф)		
			единица измерения		всего			кем издан (ФОИВ, учреждение)	дата	номер
			наименование	код по ОКЕИ						
1	2	3	4	5	6	7	8	9	10	11
-	-	1000	-	-	-	-	-	-	-	-
-	-	2000	-	-	-	-	-	-	-	-
-	-		-	-	-	-	-	-	-	-
	Итого	9000	x	x	-	-	-	x	x	x

Руководитель (уполномоченное лицо) Учреждения — Заведующий (должность) _____ (подпись) Постникова Анастасия Анатольевна (расшифровка подписи)

Исполнитель — Начальник территориального отдела (должность) Грачев Д.А. (фамилия, инициалы) _____ (телефон)

"27" февраля 2023 г.

Сведения
о доходах учреждения в виде прибыли, приходящейся на доли в уставных (складочных) капиталах хозяйственных товариществ и обществ, или дивидендов по акциям, принадлежащим учреждению <1>

			КОДЫ
	на 01 января 2023 г.	Дата	01.01.2023
		по Сводному реестру	57309112
		ИНН	5904082736
Учреждение	муниципальное автономное дошкольное образовательное учреждение «Детский сад “Карусель» г. Перми	КПП	590401001
Орган, осуществляющий функции и полномочия учредителя	Департамент образования Администрации города Перми	глава по БК	930
Публично-правовое образование	Бюджет города Перми	по ОКТМО	57701000
Периодичность: годовая			

Организация (предприятие)					Код строки	Сумма вложений в уставный капитал	Доля в уставном капитале, %	Вид вложений <2>	Задолженность перед учреждением по перечислению части прибыли (дивидендов) на начало года	Доходы, подлежащие получению за отчетный период		Задолженность перед учреждением по перечислению части прибыли (дивидендов) на конец отчетного периода
наименование	ИНН	код по ОКОПФ	дата создания	основной вид деятельности						начислено, руб	поступило, руб	
1	2	3	4	5	6	7	8	9	10	11	12	13
-	-	-	-	-	1000	-	-	-	-	-	-	-
-	-	-	-	-	2000	-	-	-	-	-	-	-
-	-	-	-	-		-	-	-	-	-	-	-
				Итого	9000		x	x	-	-	-	-

Руководитель
(уполномоченное лицо)
Учреждения — Заведующий (должность) _____ (подпись) Постникова Анастасия Анатольевна (расшифровка подписи)

Исполнитель — Начальник территориального отдела (должность) Грачев Д.А. (фамилия, инициалы) _____ (телефон)

"27" февраля 2023 г.

<1> Сведения формируются в случаях, если в соответствии с законодательством Российской Федерации установлена возможность создания хозяйственных товариществ и обществ.

<2> Указывается вид вложений «1» - денежные средства, «2» - имущество, «3» - право пользования нематериальными активами.

Сведения
о просроченной кредиторской задолженности

			КОДЫ
	на 01 января 2023 г.	Дата	01.01.2023
		по Сводному реестру	57309112
		ИНН	5904082736
Учреждение	муниципальное автономное дошкольное образовательное учреждение «Детский сад “Карусель» г. Перми	КПП	590401001
Орган, осуществляющий функции и полномочия учредителя	Департамент образования Администрации города Перми	глава по БК	930
Публично-правовое образование	Бюджет города Перми	по ОКТМО	57701000
Периодичность: годовая			

Наименование оказателя	Код строки	Объем просроченной кредиторской задолженности на начало года		Предельно допустимые значения просроченной кредиторской задолженности <3>			Объем просроченной кредиторской задолженности на конец отчетного периода						Изменение кредиторской задолженности <6>		Причина образования	Меры, принимаемые по погашению просроченной кредиторской задолженности
		всего	из нее по исполнительным листам	значение		срок, дней	всего	из нее по исполнительным листам	в том числе по срокам				сумма, руб	в процентах		
				в абсолютных величинах <4>	в процентах <5>				менее 30 дней просрочки	от 30 до 90 дней просрочки	от 90 до 180 дней просрочки	более 180 дней просрочки				
1	2	3	4	5	6	7	8	9	10	11	12	13	14	15	16	17
По выплате заработной платы	1000	-	-	-	-	-	-	-	-	-	-	-	-	-	-	-
По выплате стипендий, пособий, пенсий	2000	-	-	-	-	-	-	-	-	-	-	-	-	-	-	-
По перечислению в бюджет, всего	3000	-	-	-	-	-	-	-	-	-	-	-	-	-	-	-
в том числе: по перечислению удержанного налога на доходы физических лиц	3100	-	-	-	-	-	-	-	-	-	-	-	-	-	-	-
по оплате страховых взносов на обязательное социальное страхование	3200	-	-	-	-	-	-	-	-	-	-	-	-	-	-	-
по оплате налогов, сборов, за исключением страховых взносов на обязательное социальное страхование	3300	-	-	-	-	-	-	-	-	-	-	-	-	-	-	-
по возврату в бюджет средств субсидий (грантов в форме субсидий)	3400	-	-	-	-	-	-	-	-	-	-	-	-	-	-	-
из них: в связи с невыполнением государственного (муниципального) задания	3410	-	-	-	-	-	-	-	-	-	-	-	-	-	-	-

1	2	3	4	5	6	7	8	9	10	11	12	13	14	15	16	17
в связи с недостижением результатов предоставления субсидий (грантов в форме субсидий)	3420	-	-	-	-	-	-	-	-	-	-	-	-	-	-	-
в связи с невыполнением условий соглашений, в том числе по софинансированию расходов	3430	-	-	-	-	-	-	-	-	-	-	-	-	-	-	-
По оплате товаров, работ, услуг, всего	4000	-	-	-	-	-	-	-	-	-	-	-	-	-	-	-
из них: по публичным договорам	4100	-	-	-	-	-	-	-	-	-	-	-	-	-	-	-
По оплате прочих расходов, всего	5000	-	-	-	-	-	-	-	-	-	-	-	-	-	-	-
из них: по выплатам, связанным с причинением вреда гражданам	5100	-	-	-	-	-	-	-	-	-	-	-	-	-	-	-
Итого	9000		x	-	-	-	x	-	-	-	-	-	-	-	-	-

Руководитель (уполномоченное лицо) Учреждения	Заведующий		Постникова Анастасия Анатольевна
	(должность)	(подпись)	(расшифровка подписи)
Исполнитель	Начальник территориального отдела	Грачев Д.А.	2919-270
	(должность)	(фамилия, инициалы)	(телефон)

"27" февраля 2023 г.

<3> Указываются предельно допустимые значения, установленные органом, осуществляющим функции и полномочия учредителя.

<4> Заполняется в случае, если значения просроченной кредиторской задолженности установлены органом, осуществляющим функции и полномочия учредителя, в абсолютных значениях (рублях).

<5> Заполняется в случае, если значения просроченной кредиторской задолженности установлены органом, осуществляющим функции и полномочия учредителя, в процентах от общей суммы кредиторской задолженности.

<6> Указывается общая сумма увеличения или уменьшения кредиторской задолженности.

Сведения
о задолженности по ущербу, недостачам, хищениям денежных средств и материальных ценностей

			КОДЫ
	на 01 января 2023 г.	Дата	01.01.2023
		по Сводному реестру	57309112
		ИНН	5904082736
Учреждение	муниципальное автономное дошкольное образовательное учреждение «Детский сад “Карусель» г. Перми	КПП	590401001
Орган, осуществляющий функции и полномочия учредителя	Департамент образования Администрации города Перми	глава по БК	930
Публично-правовое образование	Бюджет города Перми	по ОКТМО	57701000
Периодичность: годовая			

Наименование показателя	Код строки	Остаток задолженности по возмещению ущерба на начало года		Выявлено недостач, хищений, нанесения ущерба			Возмещено недостач, хищений, нанесения ущерба				Списано		Остаток задолженности по возмещению ущерба на конец отчетного периода	
		всего	из него на взыскании в службе судебных приставов	всего	в том числе:		всего	из них взыскано с виновных лиц		страховыми организациями	всего	из них в связи с прекращением взыскания по исполнительным листам	всего	из него на взыскании в службе судебных приставов
					виновные лица установлены	виновные лица не установлены		всего	из них по решению суда					
1	2	3	4	5	6	7	8	9	10	11	12	13	14	15
Недостача, хищение денежных средств, всего	0100	-	-	-	-	-	-	-	-	-	-	-	-	-
в том числе: в связи с хищением (кражами)	0110	-	-	-	-	-	-	-	-	-	-	-	-	-
из них: возбуждено уголовных дел (находится в следственных органах)	0111	-	-	-	-	-	x		x	x	-	-	-	-
в связи с выявлением при обработке наличных денег денежных знаков, имеющих признаки подделки	0120	-	-	-	-	-	-	-	-	-	-	-	-	-
в связи с банкротством кредитной организации	0130	-	-	-	-	-	-	-	-	-	-	-	-	-
Ущерб имуществу (за исключением денежных средств)	0200	-	-	-	-	-	-	-	-	-	-	-	-	-
в том числе: в связи с недостачами, включая хищения (кражи)	0210	-	-	-	-	-	-	-	-	-	-	-	-	-
из них: возбуждено уголовных дел (находится в следственных органах)	0211	-	-	-	-	-	-	-	-	-	-	-	-	-
в связи с нарушением правил хранения	0220	-	-	-	-	-	-	-	-	-	-	-	-	-
в связи с нанесением ущерба техническому состоянию объекта	0230	-	-	-	-	-	-	-	-	-	-	-	-	-
В связи с нарушением условий договоров (контрактов)	0300	-	-	-	-	-	-	-	-	-	-	-	-	-
в том числе: в связи с нарушением сроков (начислено пени, штрафов, неустойки)	0310	-	-	-	-	-	-	-	-	-	-	-	-	-
в связи с невыполнением условий о возврате предоплаты (аванса)	0320	-	-	-	-	-	-	-	-	-	-	-	-	-
Итого	9000	-	-	-	-	-	-	-	-	-	-	-	-	-

Руководитель (уполномоченное лицо) Учреждения	Заведующий		Постникова Анастасия Анатольевна
	(должность)	(подпись)	(расшифровка подписи)
Исполнитель	Начальник территориального отдела	Грачев Д.А.	
	(должность)	(фамилия, инициалы)	(телефон)

"27" февраля 2023 г.

Сведения о численности сотрудников и оплате труда

			КОДЫ
	на 01 января 2023 г.	Дата	01.01.2023
		по Сводному реестру	57309112
		ИНН	5904082736
Учреждение	муниципальное автономное дошкольное образовательное учреждение «Детский сад “Карусель» г. Перми	КПП	590401001
Орган, осуществляющий функции и полномочия учредителя	Департамент образования Администрации города Перми	глава по БК	930
Публично-правовое образование	Бюджет города Перми	по ОКТМО	57701000
Периодичность: годовая			

Раздел 1. Сведения о численности сотрудников

Группы персонала (категория персонала)	Код строки	Штатная численность на начало года				Средняя численность сотрудников за отчетный период					По договорам гражданско-правового характера <9>		Штатная численность на конец отчетного периода			
		установлено штатным расписанием		в том числе:		всего <7>	в том числе:				в том числе:		установлено штатным расписанием		в том числе:	
		всего	из нее по основным видам деятельности	замещено	вакантных должностей		по основному месту работы		по внутреннему совместительству (по совмещению должностей) <8>	по внешнему совместительству	сотрудники учреждения <10>	физические лица, не являющиеся сотрудниками учреждения <11>	всего	из нее по основным видам деятельности	замещено	вакантных должностей
							всего	из нее по основным видам деятельности								
1	2	3	4	5	6	7	8	9	10	11	12	13	14	15	16	17
Основной персонал, всего <12>	1000	60,5	60,5	60,5	-	**51,7**	**50,3**	**50,3**	**8**	**1,4**	-	-	**60,5**	**60,5**	**60,5**	-
из них: <13>	1100	-	-	-	-	-	-	-	-	-	-	-	-	-	-	-
Работники учреждения, непосредственно осуществляющие учебный (воспитательный, образовательный) процесс (в учреждениях, реализующих программы общего образования, дошкольных образовательных учреждениях, учреждениях дополнительного образования детей)		54	54	54	-	47,3	47,3	47,3	8	-	-	-	54	54	54	-
Педагогические работники, кроме работников, непосредственно осуществляющих учебный (воспитательно-образовательный) процесс		6,5	6,5	6,5	-	4,4	3	3	-	1,4	-	-	6,5	6,5	6,5	-
Вспомогательный персонал, всего <14>	2000	1	1	1	-	1	1	1	-	-	-	-	1	1	**1**	-
из них: <13>	2100	-	-	-	-	-	-	-	-	-	-	-	-	-	-	-
учебно-вспомогательный персонал		-	-	-	-	-	-	-	-	-	-	-	-	-	-	-
административный персонал		1	1	1	-	1	1	1	-	-	-	-	1	1	1	-
рабочие		-	-	-	-	-	-	-	-	-	-	-	-	-	-	-
Административно-управленческий персонал, всего <15>	3000	3	3	3	-	2,9	2,9	**2,9**	-	-	-	-	**3**	**3**	**3**	-
из них: <13>	3100	-	-	-	-	-	-	-	-	-	-	-	-	-	-	-
директор, заведующий		1	1	1	-	1	1	1	-	-	-	-	1	1	1	-
Итого	9000	64,5	64,5	64,5	-	55,6	54,2	54,2	8	1,4	-	-	64,5	64,5	64,5	-

Раздел 2. Сведения об оплате труда

Группы персонала	Код строки	Фонд начисленной оплаты труда сотрудников за отчетный период, руб						Начислено по договорам гражданско-правового характера, руб <16>		Аналитическое распределение оплаты труда сотрудников по источникам финансового обеспечения, руб <17>					
		всего	в том числе:					в том числе:		в том числе:					
			по основному месту работы			по внутреннему совместительству (совмещению должностей)	по внешнему совместительству	сотрудникам учреждения	физическим лицам, не являющимися сотрудниками учреждения	по основному месту работы					
			всего	в том числе на условиях:						за счет средств субсидии на выполнение государственного (муниципального) задания	за счет средств субсидии на иные цели	за счет средств гранта в форме субсидии		ОМС <18>	за счет средств от приносящей доход деятельности <19>
				полного рабочего времени	неполного рабочего времени							в том числе:			
												из федерального бюджета	из бюджетов субъектов Российской Федерации и местных бюджетов		
1	2	3	4	5	6	7	8	9	10	11	12	13	14	15	16
Основной персонал, всего <20>	1000	27077440,01	25466142,84	25466142,84	-	857882,56	753414,61	-	-	24459742,54	258704,55	-	-	-	747695,75
из них: <13>	1100	-	-	-	-	-	-	-	-	-	-	-	-	-	-
Работники учреждения, непосредственно осуществляющие учебный (воспитательный, образовательный) процесс (в учреждениях, реализующих программы общего образования, дошкольных образовательных учреждениях, учреждениях дополнительного образования детей)		24390958,33	23533075,77	23533075,77	-	857882,56	-	-	-	22842173,05	219100,17	-	-	-	471802,55
Педагогические работники, кроме работников, непосредственно осуществляющих учебный (воспитательно-образовательный) процесс		2686481,68	1933067,07	1933067,07	-	-	753414,61	-	-	1617569,49	39604,38	-	-	-	275893,20

1	2	3	4	5	6	7	8	9	10	11	12	13	14	15	16
Вспомогательный персонал, всего <21>	2000	546480,24	546480,24	546480,24	-	-	-	-	-	546480,24	-	-	-	-	-
из них: <13>	2100	-	-	-	-	-	-	-	-	-	-	-	-	-	-
учебно-вспомогательный персонал		-	-	-	-	-	-	-	-	-	-	-	-	-	-
административный персонал		546480,24	546480,24	546480,24	-	-	-	-	-	546480,24	-	-	-	-	-
рабочие		-	-	-	-	-	-	-	-	-	-	-	-	-	-
Административно-управленческий персонал, всего <22>	3000	2143273,94	2143273,94	2143273,94	-	-	-	-	-	2089609,14	-	-	-	-	53664,80
из них: <13>	3100	-	-	-	-	-	-	-	-	-	-	-	-	-	-
директор, заведующий		912151,10	912151,10	912151,10	-	-	-	-	-	894354,48	-	-	-	-	17796,62
Итого	9000	29767194,19	28155897,02	28155897,02	-	857882,56	753414,61	-	-	27095831,92	258704,55	-	-	-	801360,55

Группы персонала	Код строки	Аналитическое распределение оплаты труда сотрудников по источникам финансового обеспечения, руб <17>											
		в том числе:											
		по внутреннему совместительству (совмещению должностей)						по внешнему совместительству					
		за счет средств субсидии на выполнение государственного (муниципального) задания	за счет средств субсидии на иные цели	за счет средств гранта в форме субсидии		ОМС	за счет средств от приносящей доход деятельности	за счет средств субсидии на выполнение государственного (муниципального) задания	за счет средств субсидии на иные цели	за счет средств гранта в форме субсидии		ОМС	за счет средств от приносящей доход деятельности
				в том числе:						в том числе:			
				из федерального бюджета	из бюджетов субъектов Российской Федерации и местных бюджетов					из федерального бюджета	из бюджетов субъектов Российской Федерации и местных бюджетов		
1	2	17	18	19	20	21	22	23	24	25	26	27	28
Основной персонал, всего	1000	857882,56	-	-	-	-	-	721456,31	-	-	-	-	31958,30
из них: <13>	1100	-	-	-	-	-	-	-	-	-	-	-	-
Работники учреждения, непосредственно осуществляющие учебный (воспитательный, образовательный) процесс (в учреждениях, реализующих программы общего образования, дошкольных образовательных		857882,56	-	-	-	-	-	-	-	-	-	-	-

1	2	17	18	19	20	21	22	23	24	25	26	27	28
учреждениях, учреждениях дополнительного образования детей)													
Педагогические работники, кроме работников, непосредственно осуществляющих учебный (воспитательно-образовательный) процесс		-	-	-	-	-	-	721456,31	-	-	-	-	31958,30
Вспомогательный персонал, всего	2000	-	-	-	-	-	-	-	-	-	-	-	-
из них: <13>	2100	-	-	-	-	-	-	-	-	-	-	-	-
учебно-вспомогательный персонал		-	-	-	-	-	-	-	-	-	-	-	-
административный персонал		-	-	-	-	-	-	-	-	-	-	-	-
рабочие		-	-	-	-	-	-	-	-	-	-	-	-
Административно-управленческий персонал, всего	3000	-	-	-	-	-	-	-	-	-	-	-	-
из них: <13>	3001	-	-	-	-	-	-	-	-	-	-	-	-
директор, заведующий		-	-	-	-	-	-	-	-	-	-	-	-
Итого	9000	857882,56	-	-	-	-	-	721456,31	-	-	-	-	31958,30

Группы персонала	Код строки	Аналитическое распределение оплаты труда сотрудников по источникам финансового обеспечения, руб <17>											
		в том числе:											
		по договорам гражданско-правового характера с сотрудниками учреждения						по договорам гражданско-правового характера с физическими лицами, не являющимися сотрудниками учреждения					
		за счет средств субсидии на выполнение государственного (муниципального) задания	за счет средств субсидии на иные цели	за счет средств гранта в форме субсидии, в том числе:		ОМС	за счет средств от приносящей доход деятельности	за счет средств субсидии на выполнение государственного (муниципального) задания	за счет средств субсидии на иные цели	за счет средств гранта в форме субсидии, в том числе:		ОМС	за счет средств от приносящей доход деятельности
				из федерального бюджета	из бюджетов субъектов Российской Федерации и местных бюджетов					из федерального бюджета	из бюджетов субъектов Российской Федерации и местных бюджетов		
1	2	29	30	31	32	33	34	35	36	37	38	39	40
Основной персонал, всего	1000	-	-	-	-	-	-	-	-	-	-	-	-
из них: <13>	1100	-	-	-	-	-	-	-	-	-	-	-	-
Работники учреждения, непосредственно осуществляющие учебный													

1	2	29	30	31	32	33	34	35	36	37	38	39	40
(воспитательный, образовательный) процесс (в учреждениях, реализующих программы общего образования, дошкольных образовательных учреждениях, учреждениях дополнительного образования детей)		-	-	-	-	-	-	-	-	-	-	-	-
Педагогические работники, кроме работников, непосредственно осуществляющих учебный (воспитательно-образовательный) процесс		-	-	-	-	-	-	-	-	-	-	-	-
Вспомогательный персонал, всего	2000	-	-	-	-	-	-	-	-	-	-	-	-
из них: <13>	2100	-	-	-	-	-	-	-	-	--	-	-	-
учебно-вспомогательный персонал		-	-	-	-	-	-	-	-	-	-	-	-
административный персонал		-	-	-	-	-	-	-	-	-	-	-	-
рабочие		-	-	-	-	-	-	-	-	-	-	-	-
Административно-управленческий персонал, всего	3000	-	-	-	-	-	-	-	-	-	-	-	-
из них: <13>	3001	-	-	-	-	-	-	-	-	-	-	-	-
директор, заведующий		-	-	-	-	-	-	-	-	-	-	-	-
Итого	9000	-	-	-	-	-	-	-	-	-	-	-	-

Руководитель (уполномоченное лицо) Учреждения	Заведующий		Постникова Анастасия Анатольевна
	(должность)	(подпись)	(расшифровка подписи)
Исполнитель	Начальник территориального отдела	Грачев Д.А.	
	(должность)	(фамилия, инициалы)	(телефон)

"27" февраля 2023 г.

<7> При расчете показателя не учитывается численность сотрудников учреждения, работающих по внутреннему совместительству (по совмещению должностей).

<8> Указывается численность сотрудников учреждения, работающих по внутреннему совместительству (по совмещению должностей). При расчете общей численности сотрудников учреждения показатель не учитывается.

<9> Указывается численность физических лиц, привлекаемых к оказанию услуг, выполнению работ без заключения трудового договора (на основании договоров гражданско-правового характера). Детализация численности по группам персонала указывается в соответствии с предметом договора, в зависимости от характера работ, для выполнения которых привлекается сотрудник.

<10> Указывается численность физических лиц, привлекаемых к оказанию услуг, выполнению работ без заключения трудового договора (на основании договоров гражданско-правового характера), являющихся сотрудниками учреждения.

<11> Указывается численность физических лиц, привлекаемых к оказанию услуг, выполнению работ без заключения трудового договора (на основании договоров гражданско-правового характера), не являющихся сотрудниками учреждения.

<12> Указывается численность работников учреждения, непосредственно оказывающих услуги (выполняющих работы), направленные на достижение определенных уставом учреждения целей деятельности этого учреждения.

<13> Детализация показателей по группе (категории) персонала устанавливается порядком органа, осуществляющего функции и полномочия учредителя.

<14> Указывается численность работников учреждения, создающих условия для оказания услуг (выполнения работ), направленных на достижение определенных уставом учреждения целей деятельности этого учреждения, включая обслуживание зданий и оборудования.

<15> Указывается численность работников учреждения, занятых управлением (организацией) оказания услуг (выполнения работ), а также работников учреждения, выполняющих административные функции, необходимые для обеспечения деятельности учреждения.

<16> Указывается сумма, начисленная по договорам гражданско-правового характера, заключенным с лицами, привлекаемыми для оказания услуг (выполнения работ). Детализация начисленного вознаграждения по группам персонала указывается в соответствии с предметом договора, в зависимости от характера работ, для выполнения которых привлекается сотрудник.

<17> Показатели аналитического распределения оплаты труда сотрудников по источникам финансового обеспечения формируются в случае, если требование о детализации установлено органом, осуществляющим функции и полномочия учредителя.

<18> Указывается сумма начисленной оплаты труда работникам учреждения, оказывающим услуги (выполняющим работы) в рамках программ обязательного медицинского страхования.

<19> Указывается сумма начисленной оплаты труда работникам учреждения, оказывающим услуги (выполняющим работы) в рамках осуществления приносящей доход деятельности.

<20> Указывается сумма начисленной оплаты труда работникам учреждения, непосредственно оказывающим услуги (выполняющим работы), направленные на достижение определенных уставом учреждения целей деятельности этого учреждения.

<21> Указывается сумма начисленной оплаты труда работникам учреждения, создающим условия для оказания услуг (выполнения работ), направленных на достижение определенных уставом учреждения целей деятельности этого учреждения, включая обслуживание зданий и оборудования.

<22> Указывается сумма начисленной оплаты труда работникам учреждения, занятым управлением (организацией) оказания услуг (выполнения работ), а также работникам учреждения, выполняющим административные функции, необходимые для обеспечения деятельности учреждения.

Сведения
о счетах учреждения, открытых в кредитных организациях

			КОДЫ
	на 01 января 2023 г.	Дата	01.01.2023
		по Сводному реестру	57309112
		ИНН	5904082736
Учреждение	муниципальное автономное дошкольное образовательное учреждение «Детский сад “Карусель» г. Перми	КПП	590401001
Орган, осуществляющий функции и полномочия учредителя	Департамент образования Администрации города Перми	глава по БК	930
Публично-правовое образование	Бюджет города Перми	по ОКТМО	57701000
Периодичность: годовая			

Номер счета в кредитной организации	Вид счета <23>	Реквизиты акта, в соответствии с которым открыт счет			Остаток средств на счете на начало года <24>	Остаток средств на счете на конец отчетного периода <24>
		вид акта	дата	номер		
1	2	3	4	5	6	7
Счета в кредитных организациях в валюте Российской Федерации	x	x	x	x	x	x
-	-	-	-	-	-	-
-	-	-	-	-	-	-
-	-	-	-	-	-	-
Всего	-	-	-	-	-	-
Счета в кредитных организациях в иностранной валюте	x	x	x	x	x	x
-	-	-	-	-	-	-
-	-	-	-	-	-	-
-	-	-	-	-	-	-
Всего	-	-	-	-	-	-
Итого	x	x	x	x	-	-

Руководитель
(уполномоченное лицо)
Учреждения — Заведующий (должность) — (подпись) — Постникова Анастасия Анатольевна (расшифровка подписи)

Исполнитель — Начальник территориального отдела (должность) — Грачев Д.А. (фамилия, инициалы) — 2919-270 (телефон)

"27" февраля 2023 г.

<23> Указывается вид банковского счета, открытого в кредитной организации (например, номинальный счет, счет эскроу, публичный депозитный счет).

<24> Показатели счетов в иностранной валюте указываются в рублевом эквиваленте.

Сведения
о недвижимом имуществе, за исключением земельных участков,
закрепленном на праве оперативного управления

			КОДЫ
	на 01 января 2023 г.	Дата	01.01.2023
		по Сводному реестру	57309112
		ИНН	5904082736
Учреждение	муниципальное автономное дошкольное образовательное учреждение «Детский сад “Карусель» г. Перми	КПП	590401001
Орган, осуществляющий функции и полномочия учредителя	Департамент образования Администрации города Перми	глава по БК	930
Публично-правовое образование	Бюджет города Перми	по ОКТМО	57701000
Периодичность: годовая			

Наименование объекта	Адрес	Кадастровый номер	Код по ОКТМО	Уникальный код объекта <24.1>	Год постройки	Единица измерения		Код строки	Используется учреждением				Передано во временное пользование сторонним организациям (индивидуальным предпринимателям)			
						наименование	код по ОКЕИ		всего	в том числе:			всего	в том числе:		
										для осуществления основной деятельности		для иных целей		на основании договоров аренды	на основании договоров безвозмездного пользования	без оформления права пользования (с почасовой оплатой)
										в рамках государственного (муниципального) задания	за плату сверх государственного (муниципального) задания					
1	2	3	4	4.1	5	6	7	8	9	10	11	12	13	14	15	16
Площадные объекты <25>, всего	x	x	x		x	x	x	1000	2848,6	2848,6	-	-	184,2	126,6	57,6	-
в том числе:	-	-	-	-	-	-	-	1001	-	-	-	-	-	-	-	-
Отдельно стоящее здание	г.Пермь, Свердловский район, ул. Полины Осипенко, 57а	59:01:4410177:746	57701000001	-	1964	Кв.м	055	-	1005,7	1005,7	-	-	86,0	64,9	21,1	-
Отдельно стоящее здание	г.Пермь, Свердловский район, ул. Красноармейская 1-я 54	59:01:4410177:958	57701000001	-	1964	Кв.м	055	-	1842,9	1842,9	-	-	98,2	61,7	36,5	-
Линейные объекты <26>, всего	x	x	x	-	x	x	x	2000	-	-	-	-	-	-	-	-
в том числе:	-	-	-	-	-	-	-	2001	-	-	-	-	-	-	-	-
-	-	-	-	-	-	-	-	-	-	-	-	-	-	-	-	-
Резервуары, емкости, иные аналогичные объекты, всего	x	x	x		x	x	x	3000	-	-	-	-	-	-	-	-
в том числе:	-	-	-	-	-	-	-	3001	-	-	-	-	-	-	-	-
-	-	-	-	-	-	-	-	-	-	-	-	-	-	-	-	-
Скважины, иные аналогичные объекты, всего	x	x	x	-	x	x	x	4000	-	-	-	-	-	-	-	-
в том числе:	-	-	-	-	-	-	-	4001	-	-	-	-	-	-	-	-
-	-	-	-	-	-	-	-	-	-	-	-	-	-	-	-	-
Иные объекты, включая точечные, всего	x	x	x	-	x	x	x	5000	-	-	-	-	-	-	-	-
в том числе:	-	-	-	-	-	-	-	5001	-	-	-	-	-	-	-	-
-	-	-	-	-	-	-	-	-	-	-	-	-	-	-	-	-
-	-	-	-	-	-	-	Итого	9000	2848,6	2848,6	-	-	184,2	126,6	57,6	-

Наименование объекта	Код строки	Не используется				Фактические расходы на содержание объекта недвижимого имущества (руб в год)									
		всего	из них:			всего	из них:								
			проводится капитальный ремонт и/или реконструкция	в связи с аварийным состоянием			коммунальные услуги			услуги по содержанию имущества			налог на имущество		
				требуется ремонт	ожидает списания		всего	из них:		всего	из них:		всего	из них:	
								возмещается пользователями имущества	по неиспользуемому имуществу		возмещается пользователями имущества	по неиспользуемому имуществу		возмещается пользователями имущества	по неиспользуемому имуществу
1	8	17	18	19	20	21	22	23	24	25	26	27	28	29	30
Площадные объекты <25>, всего	1000	-	-	-	-	4250596,92	3227247,92	292 401,45	-	1023349,00	120 000,00	-	-	-	-
в том числе:	1001	-	-	-	-	4250596,92	3227247,92	292 401,45	-	1023349,00	120 000,00	-	-	-	-
Отдельно стоящее здание		-	-	-	-	1500675,88	1139381,88	103 232,21	-	361294,00	42 366,00	-	-	-	-
Отдельно стоящее здание		-	-	-	-	2749921,04	2087866,05	189 169,24	-	662054,99	77 634,00	-	-	-	-
Линейные объекты <26>, всего	2000	-	-	-	-	-	-	-	-	-	-	-	-	-	-
в том числе:	2001	-	-	-	-	-	-	-	-	-	-	-	-	-	-
		-	-	-	-	-	-	-	-	-	-	-	-	-	-
Резервуары, емкости, иные аналогичные объекты, всего	3000	-	-	-	-	-	-	-	-	-	-	-	-	-	-
в том числе:	3001	-	-	-	-	-	-	-	-	-	-	-	-	-	-
		-	-	-	-	-	-	-	-	-	-	-	-	-	-
Скважины, иные аналогичные объекты, всего	4000	-	-	-	-	-	-	-	-	-	-	-	-	-	-
в том числе:	4001	-	-	-	-	-	-	-	-	-	-	-	-	-	-
		-	-	-	-	-	-	-	-	-	-	-	-	-	-
Иные объекты, включая точечные, всего	5000	-	-	-	-	-	-	-	-	-	-	-	-	-	-
в том числе:	5001	-	-	-	-	-	-	-	-	-	-	-	-	-	-
		-	-	-	-	-	-	-	-	-	-	-	-	-	-
Итого	9000	-	-	-	-	4250596,92	3227247,92	292 401,45	-	1023349,00	120 000,00	-	-	-	-

Руководитель (уполномоченное лицо) Учреждения	Заведующий		Постникова Анастасия Анатольевна
	(должность)	(подпись)	(расшифровка подписи)
Исполнитель	Начальник территориального отдела	Грачев Д.А.	2919-270
	(должность)	(фамилия, инициалы)	(телефон)

"27" февраля 2023 г.

<24.1> Указывается уникальный код объекта капитального строительства, объекта недвижимого имущества (при наличии).

<25> Указываются здания, строения, сооружения и иные аналогичные объекты.

<26> Указываются линии электропередачи, линии связи (в том числе линейно-кабельные сооружения), трубопроводы, автомобильные дороги, железнодорожные линии и другие подобные сооружения.

Сведения
о земельных участках, предоставленных на праве постоянного (бессрочного) пользования

			КОДЫ
	на 01 января 2023 г.	Дата	01.01.2023
		по Сводному реестру	57309112
		ИНН	5904082736
Учреждение	муниципальное автономное дошкольное образовательное учреждение «Детский сад “Карусель» г. Перми	КПП	590401001
Орган, осуществляющий функции и полномочия учредителя	Департамент образования Администрации города Перми	глава по БК	930
Публично-правовое образование	Бюджет города Перми	по ОКТМО	57701000
Периодичность: годовая			

Наименование показателя	Адрес	Код по ОКТМО	Кадастровый номер	Единица измерения		Код строки	Всего	Используется учреждением				Справочно: используется по соглашениям об установлении сервитута	Не используется учреждением					Фактические расходы на содержание земельного участка (руб в год)			
				наименование	код по ОКЕИ			всего	в том числе:				всего	в том числе:				всего	в том числе:		
									для осуществления основной деятельности		для иных целей			передано во временное пользование сторонним организациям			по иным причинам		эксплуатационные расходы		налог на землю
									в рамках государственного (муниципального) задания	за плату сверх государственного (муниципального) задания				на основании договоров аренды	на основании договоров безвозмездного пользования	без оформления права пользования			всего	из них возмещается пользователями имущества	
1	2	3	4	5	6	7	8	9	10	11	12	13	14	15	16	17	18	19	20	21	22
Земли населенных пунктов	г.Пермь, Свердловский район, ул. Красноармейская 1-я ул,54	57701000	59:01:4410177:3	кв.м	055	-	6 348,93	6 348,93	6 348,93	-	-	-	-	-	-	-	-	573661	-	-	573661
Земли населенных пунктов	г.Пермь, Свердловский район, ул. Полины Осипенко ул,57а	57701000	59:01:4410569:12	кв.м	055	-	4 118,00	4 118,00	4 118,00	-	-	-	-	-	-	-	-	376949	-	-	376949
-	-	-	-	-	Итого		10 466,93	10 466,93	10 466,93	-	-	-	-	-	-	-	-	950 610	-	-	950 610

Руководитель (уполномоченное лицо) Учреждения	Заведующий		Постникова Анастасия Анатольевна
	(должность)	(подпись)	(расшифровка подписи)
Исполнитель	Начальник территориального отдела	Грачев Д.А.	2919-270
	(должность)	(фамилия, инициалы)	(телефон)

"27" февраля 2023 г.

Сведения
о недвижимом имуществе, используемом по договору аренды

			КОДЫ
	на 01 января 2023 г.	Дата	01.01.2023
		по Сводному реестру	57309112
		ИНН	5904082736
Учреждение	муниципальное автономное дошкольное образовательное учреждение «Детский сад “Карусель» г. Перми	КПП	590401001
Орган, осуществляющий функции и полномочия учредителя	Департамент образования Администрации города Перми	глава по БК	930
Публично-правовое образование	Бюджет города Перми	по ОКТМО	57701000
Периодичность: годовая			

Раздел 1. Сведения о недвижимом имуществе, используемом на праве аренды с помесячной оплатой

Наименование объекта	Адрес	Единица измерения		Код строки	Количество арендуемого имущества	Арендодатель (ссудодатель)			Срок пользования		Арендная плата		Фактические расходы на содержание арендованного имущества (руб/год)	Направление использования арендованного имущества		Обоснование заключения договора аренды
		наименование	код по ОКЕИ			наименование	ИНН	код по КИСЭ	начала	окончания	за единицу меры (руб/мес)	за объект (руб/год)		для осуществления основной деятельности <27>	для осуществления иной деятельности <28>	
1	2	3	4	5	6	7	8	9	10	11	12	13	14	15	16	17
Площадные объекты <25>, всего	x	x	x	1000	-	-	-	-	-	-	-	-	-	-	-	-
в том числе:	-	-	-	1001	-	-	-	-	-	-	-	-	-	-	-	-
-	-	-	-	-	-	-	-	-	-	-	-	-	-	-	-	-
Линейные объекты <26>, всего	x	x	x	2000	-	-	-	-	-	-	-	-	-	-	-	-
в том числе:	-	-	-	2001	-	-	-	-	-	-	-	-	-	-	-	-
-	-	-	-	-	-	-	-	-	-	-	-	-	-	-	-	-
Резервуары, емкости, иные аналогичные объекты, всего	x	x	x	3000	-	-	-	-	-	-	-	-	-	-	-	-
в том числе:	-	-	-	3001	-	-	-	-	-	-	-	-	-	-	-	-
-	-	-	-	-	-	-	-	-	-	-	-	-	-	-	-	-
Скважины, иные аналогичные объекты, всего	x	x	x	4000	-	-	-	-	-	-	-	-	-	-	-	-
в том числе:	-	-	-	4001	-	-	-	-	-	-	-	-	-	-	-	-
-	-	-	-	-	-	-	-	-	-	-	-	-	-	-	-	-
Иные объекты, включая точечные, всего	x	x	x	5000	-	-	-	-	-	-	-	-	-	-	-	-
в том числе:	-	-	-	5001	-	-	-	-	-	-	-	-	-	-	-	-
-	-	-	-	-	-	-	-	-	-	-	-	-	-	-	-	-
-	-	-	Итого	9000	-	-	-	-	-	-	-	-	-	-	-	-

Раздел 2. Сведения о недвижимом имуществе, используемом на праве аренды с почасовой оплатой

Наименование объекта	Адрес	Единица измерения		Код строки	Количество арендуемого имущества	Арендодатель (ссудодатель)			Длительность использования (час)	Арендная плата			Фактические расходы на содержание объекта недвижимого имущества (руб/год)	Направление использования объекта недвижимого имущества		Обоснование заключения договора аренды
		наименование	код по ОКЕИ			наименование	ИНН	код по КИСЭ		за единицу меры (руб/час)	за объект (руб/час)	всего за год (руб)		для осуществления основной деятельности <27>	для осуществления иной деятельности <28>	
КонсультантПлюс: примечание. Нумерация граф дана в соответствии с официальным текстом документа.																
1	2	4	5	6	7	8	9	10	11	12	13	14	15	16	17	18
Площадные объекты <25>, всего	x	x	x	1000	-	-	-	-	-	-	-	-	-	-	-	-
в том числе:	-	-	-	1001	-	-	-	-	-	-	-	-	-	-	-	-
-	-	-	-	-	-	-	-	-	-	-	-	-	-	-	-	-
Линейные объекты <26>, всего	x	x	x	2000	-	-	-	-	-	-	-	-	-	-	-	-
в том числе:	-	-	-	2001	-	-	-	-	-	-	-	-	-	-	-	-
-	-	-	-	-	-	-	-	-	-	-	-	-	-	-	-	-
Резервуары, емкости, иные аналогичные объекты, всего	x	x	x	3000	-	-	-	-	-	-	-	-	-	-	-	-
в том числе:	-	-	-	3001	-	-	-	-	-	-	-	-	-	-	-	-
-	-	-	-	-	-	-	-	-	-	-	-	-	-	-	-	-
Скважины, иные аналогичные объекты, всего	x	x	x	4000	-	-	-	-	-	-	-	-	-	-	-	-
в том числе:	-	-	-	4001	-	-	-	-	-	-	-	-	-	-	-	-
-	-	-	-	-	-	-	-	-	-	-	-	-	-	-	-	-
Иные объекты, включая точечные, всего	x	x	x	5000	-	-	-	-	-	-	-	-	-	-	-	-
в том числе:	-	-	-	5001	-	-	-	-	-	-	-	-	-	-	-	-
-	-	-	-	-	-	-	-	-	-	-	-	-	-	-	-	-
-	-	-	Итого	9000	-	-	-	-	-	-	-	-	-	-	-	-

Руководитель (уполномоченное лицо) Учреждения	Заведующий		Постникова Анастасия Анатольевна
	(должность)	(подпись)	(расшифровка подписи)
Исполнитель	Начальник Территориального отдела	Грачев Д.А.	2919-270
	(должность)	(фамилия, инициалы)	(телефон)

"27" февраля 2023 г.

<27> Указывается направление использования объекта недвижимого имущества «1» - для осуществления основной деятельности в рамках государственного (муниципального) задания, «2» - для осуществления основной деятельности за плату сверх государственного (муниципального) задания.

<28> Указывается направление использования объекта недвижимого имущества «3» - проведение концертно-зрелищных мероприятий и иных культурно-массовых мероприятий, «4» - проведение спортивных мероприятий, «5» - проведение конференций, семинаров, выставок, переговоров, встреч, совещаний, съездов, конгрессов, «6» - для иных мероприятий.

Сведения
о недвижимом имуществе, используемом по договору
безвозмездного пользования (договору ссуды)

			КОДЫ
	на 01 января 2023 г.	Дата	01.01.2023
		по Сводному реестру	57309112
		ИНН	5904082736
Учреждение	муниципальное автономное дошкольное образовательное учреждение «Детский сад “Карусель» г. Перми	КПП	590401001
Орган, осуществляющий функции и полномочия учредителя	Департамент образования Администрации города Перми	глава по БК	930
Публично-правовое образование	Бюджет города Перми	по ОКТМО	57701000
Периодичность: годовая			

Наименование объекта	Адрес	Единица измерения		Код строки	Количество имущества	Ссудодатель			Срок пользования		Фактические расходы на содержание объекта недвижимого имущества (руб/год)	Направление использования объекта недвижимого имущества		Обоснование заключения договора ссуды
		наименование	код по ОКЕИ			наименование	ИНН	код по КИСЭ	начала	окончания		для осуществления основной деятельности <27>	для осуществления иной деятельности <28>	
1	2	3	4	5	6	7	8	9	10	11	12	13	14	15
Площадные объекты <25>, всего	-	-	-	1000	-	-	-	-	-	-	-	-	-	-
в том числе:	-	-	-	1001	-	-	-	-	-	-	-	-	-	-
-	-	-	-	-	-	-	-	-	-	-	-	-	-	-
Линейные объекты <26>, всего	-	-	-	2000	-	-	-	-	-	-	-	-	-	-
в том числе:	-	-	-	2001	-	-	-	-	-	-	-	-	-	-
-	-	-	-	-	-	-	-	-	-	-	-	-	-	-
Резервуары, емкости, иные аналогичные объекты, всего	-	-	-	3000	-	-	-	-	-	-	-	-	-	-
в том числе:	-	-	-	3001	-	-	-	-	-	-	-	-	-	-
-	-	-	-	-	-	-	-	-	-	-	-	-	-	-
Скважины, иные аналогичные объекты, всего		-	-	-	-	-	-	-	-	-	-	-	-	-
в том числе:	-	-	-	4001	-	-	-	-	-	-	-	-	-	-
-	-	-	-	-	-	-	-	-	-	-	-	-	-	-
Иные объекты, включая точечные, всего	-	-	-	5000	-	-	-	-	-	-	-	-	-	-
в том числе:	-	-	-	5001	-	-	-	-	-	-	-	-	-	-
-	-	-	-	-	-	-	-	-	-	-	-	-	-	-
-	-	-	Всего:	9000	-	-	-	-	-	-	-	-	-	-

Руководитель (уполномоченное лицо) Учреждения	Заведующий		Постникова Анастасия Анатольевна
	(должность)	(подпись)	(расшифровка подписи)
Исполнитель	Начальник территориального отдела	Грачев Д.А.	
	(должность)	(фамилия, инициалы)	(телефон)

"27" февраля 2023 г.

Сведения
об особо ценном движимом имуществе (за исключением транспортных средств)

			КОДЫ
	на 01 января 2023 г.	Дата	01.01.2023
		по Сводному реестру	57309112
		ИНН	5904082736
Учреждение	муниципальное автономное дошкольное образовательное учреждение «Детский сад “Карусель» г. Перми	КПП	590401001
Орган, осуществляющий функции и полномочия учредителя	Департамент образования Администрации города Перми	глава по БК	930
Публично-правовое образование	Бюджет города Перми	по ОКТМО	57701000
Периодичность: годовая			

Раздел 1. Сведения о наличии, состоянии и использовании особо ценного движимого имущества

Наименование показателя (группа основных средств)	Код строки	Наличие движимого имущества на конец отчетного периода							
		всего	в том числе:						
			используется учреждением	передано в пользование			не используется		
				всего	в том числе:		требует ремонта	физически и морально изношено, ожидает согласования, списания	
					в аренду	безвозмездно		всего	из них требует замены
1	2	3	4	5	6	7	8	9	10
Нежилые помещения, здания и сооружения, не отнесенные к недвижимому имуществу	1000	-	-	-	-	-	-	-	-
в том числе: для основной деятельности	1100	-	-	-	-	-	-	-	-
из них: для оказания услуг (выполнения работ) в рамках утвержденного государственного (муниципального) задания	1110	-	-	-	-	-	-	-	-
-	-	-	-	-	-	-	-	-	-
для иной деятельности	1200	-	-	-	-	-	-	-	-
Машины и оборудование	2000	59	59	23	21	2	-	-	-
в том числе: для основной деятельности	2100	59	59	23	21	2	-	-	-
из них: для оказания услуг (выполнения работ) в рамках утвержденного государственного (муниципального) задания	2110	59	59	23	21	2	-	-	-
-	-	-	-	-	-	-	-	-	-
для иной деятельности	2200	-	-	-	-	-	-	-	-
Хозяйственный и производственный инвентарь, всего	3000	304	304	127	111	16	-	-	-
в том числе: для основной деятельности	3100	304	304	127	111	16	-	-	-
из них: для оказания услуг (выполнения работ) в рамках утвержденного государственного (муниципального) задания	3110	304	304	127	111	16	-	-	-
-	-	-	-	-	-	-	-	-	-
для иной деятельности	3200	-	-	-	-	-	-	-	-
Прочие основные средства, всего	4000	3	3	-	-	-	-	-	-
в том числе: для основной деятельности	4100	3	3	-	-	-	-	-	-
из них: для оказания услуг (выполнения работ) в рамках утвержденного государственного (муниципального) задания	4110	3	3	-	-	-	-	-	-

1	2	3	4	5	6	7	8	9	10
-	-	-	-	-	-	-	-	-	-
для иной деятельности	4200	-	-	-	-	-	-	-	-
Итого	9000	366	366			-	-	-	-

Наименование показателя (группа основных средств)	Код строки	Фактический срок использования <29>											
		от 121 месяца и более		от 85 до 120 месяцев		от 61 до 84 месяцев		от 37 до 60 месяцев		от 13 до 36 месяцев		менее 12 месяцев	
		количество, ед	балансовая стоимость, руб	количество, ед	балансовая стоимость, руб	количество, ед	балансовая стоимость, руб	количество, ед	балансовая стоимость, руб	количество, ед	балансовая стоимость, руб	количество, ед	балансовая стоимость, руб
1	2	11	12	13	14	15	16	17	18	19	20	21	22
Нежилые помещения, здания и сооружения, не отнесенные к недвижимому имуществу	1000	-	-	-	-	-	-	-	-	-	-	-	-
в том числе: для основной деятельности	1100	-	-	-	-	-	-	-	-	-	-	-	-
из них: для оказания услуг (выполнения работ) в рамках утвержденного государственного (муниципального) задания	1110	-	-	-	-	-	-	-	-	-	-	-	-
-	-	-	-	-	-	-	-	-	-	-	-	-	-
для иной деятельности	1200	-	-	-	-	-	-	-	-	-	-	-	-
Машины и оборудование	2000	-	-	-	-	58	2 120 548,26	-	-	-	-	1	3 490,00
в том числе: для основной деятельности	2100	-	-	-	-	58	2 120 548,26	-	-	-	-	1	3 490,00
из них: для оказания услуг (выполнения работ) в рамках утвержденного государственного (муниципального) задания	2110	-	-	-	-	58	2 120 548,26	-	-	-	-	1	3 490,00
-	-	-	-	-	-	-	-	-	-	-	-	-	-
для иной деятельности	2200	-	-	-	-	-	-	-	-	-	-	-	-
Хозяйственный и производственный инвентарь, всего	3000	-	-	-	-	288	2 859 618,41	-	-	4	252 700,00	12	46 700,00
в том числе: для основной деятельности	3100	-	-	-	-	288	2 859 618,41	-	-	4	252 700,00	12	46 700,00
из них: для оказания услуг (выполнения работ) в рамках утвержденного государственного (муниципального) задания	3110	-	-	-	-	288	2 859 618,41	-	-	4	252 700,00	12	46 700,00
-	-	-	-	-	-	-	-	-	-	-	-	-	-
для иной деятельности	3200	-	-	-	-	3	503 060,36	-	-	-	-	-	-
Прочие основные средства, всего	4000	-	-	-	-	3	503 060,36	-	-	-	-	-	-
в том числе: для основной деятельности	4100												

1	2	11	12	13	14	15	16	17	18	19	20	21	22
из них: для оказания услуг (выполнения работ) в рамках утвержденного государственного (муниципального) задания	4110	-	-	-	-	3	503 060,36	-	-	-	-	-	-
-	-	-	-	-	-	-	-	-	-	-	-	-	-
для иной деятельности	4200	-	-	-	-	-	-	-	-	-	-	-	-
Итого	9000	-	-	-	-	349	5 483 227,03	-	-	4	252 700,00	13	50 190,00

Наименование показателя (группа основных средств)	Код строки	Остаточная стоимость объектов особо ценного движимого имущества, в том числе с оставшимся сроком полезного использования										
		менее 12 месяцев	от 12 до 24 месяцев	от 25 до 36 месяцев	от 37 до 48 месяцев	от 49 до 60 месяцев	от 61 до 72 месяцев	от 73 до 84 месяцев	от 85 до 96 месяцев	от 97 до 108 месяцев	от 109 до 120 месяцев	от 121 месяца и более
1	2	23	24	25	26	27	28	29	30	31	32	33
Нежилые помещения, здания и сооружения, не отнесенные к недвижимому имуществу	1000	-	-	-	-	-	-	-	-	-	-	-
в том числе: для основной деятельности	1100	-	-	-	-	-	-	-	-	-	-	-
из них: для оказания услуг (выполнения работ) в рамках утвержденного государственного (муниципального) задания	1110	-	-	-	-	-	-	-	-	-	-	-
-	-	-	-	-	-	-	-	-	-	-	-	-
для иной деятельности	1200	-	-	-	-	-	-	-	-	-	-	-
Машины и оборудование	2000	-	-	-	-	-	-	192 051,1	-	-	-	-
в том числе: для основной деятельности	2100	-	-	-	-	-	-	192 051,1	-	-	-	-
из них: для оказания услуг (выполнения работ) в рамках утвержденного государственного (муниципального) задания	2110	-	-	-	-	-	-	192 051,1	-	-	-	-
-	-	-	-	-	-	-	-	-	-	-	-	-
для иной деятельности	2200	-	-	-	-	-	-	-	-	-	-	-
Хозяйственный и производственный инвентарь	3000	-	161 388,92	-	-	-	-	53 676,49	-	-	-	-
в том числе: для основной деятельности	3100	-	161 388,92	-	-	-	-	53 676,49	-	-	-	-
из них: для оказания услуг (выполнения работ) в рамках утвержденного государственного (муниципального) задания	3110	-	161 388,92	-	-	-	-	53 676,49	-	-	-	-
-	-	-	-	-	-	-	-	-	-	-	-	-
для иной деятельности	3200	-	-	-	-	-	-	-	-	-	-	-
Прочие основные средства	4000	-	-	-	-	-	-	129 722,7	-	-	-	-
в том числе: для основной деятельности	4100	-	-	-	-	-	-	129 722,7	-	-	-	-

1	2	23	24	25	26	27	28	29	30	31	32	33
из них: для оказания услуг (выполнения работ) в рамках утвержденного государственного (муниципального) задания	4110	-	-	-	-	-	-	129 722,7	-	-	-	-
-	-	-	-	-	-	-	-	-	-	-	-	-
для иной деятельности	4200	-	-	-	-	-	-	-	-	-	-	-
Итого	9000	-	161 388,92	-	-	-	-	375 450,29	-	-	-	-

Раздел 2. Сведения о расходах на содержание особо ценного движимого имущества

Наименование показателя	Код строки	Всего за отчетный период	Расходы на содержание особо ценного движимого имущества							
			в том числе:							
			на текущее обслуживание				капитальный ремонт, включая приобретение запасных частей	на уплату налогов	заработная плата обслуживающего персонала	иные расходы
			расходы на периодическое техническое (профилактическое) обслуживание	расходы на текущий ремонт, включая приобретение запасных частей	расходы на обязательное страхование	расходы на добровольное страхование				
1	2	3	4	5	6	7	8	9	10	11
Нежилые помещения, здания и сооружения, не отнесенные к недвижимому имуществу	1000	-	-	-	-	-	-	-	-	-
в том числе: для основной деятельности	1100	-	-	-	-	-	-	-	-	-
из них: для оказания услуг (выполнения работ) в рамках утвержденного государственного (муниципального) задания	1110	-	-	-	-	-	-	-	-	-
-	-	-	-	-	-	-	-	-	-	-
для иной деятельности	1200	-	-	-	-	-	-	-	-	-
Машины и оборудование	2000	325 537,00	323 281,25	22 555,75	-	-	-	-	-	-
в том числе: для основной деятельности	2100	325 537,00	323 281,25	22 555,75	-	-	-	-	-	-
из них: для оказания услуг (выполнения работ) в рамках утвержденного государственного (муниципального) задания	2110	325 537,00	323 281,25	22 555,75	-	-	-	-	-	-
-	-	-	-	-	-	-	-	-	-	-
для иной деятельности	2200	-	-	-	-	-	-	-	-	-
Хозяйственный и производственный инвентарь	3000	-	-	-	-	-	-	-	-	-

1	2	3	4	5	6	7	8	9	10	11
в том числе: для основной деятельности	3100	-	-	-	-	-	-	-	-	-
из них: для оказания услуг (выполнения работ) в рамках утвержденного государственного (муниципального) задания	3110	-	-	-	-	-	-	-	-	-
-	-	-	-	-	-	-	-	-	-	-
для иной деятельности	3200	-	-	-	-	-	-	-	-	-
Прочие основные средства	4000	-	-	-	-	-	-	-	-	-
в том числе: для основной деятельности	4100	-	-	-	-	-	-	-	-	-
из них: для оказания услуг (выполнения работ) в рамках утвержденного государственного (муниципального) задания	4110	-	-	-	-	-	-	-	-	-
-	-	-	-	-	-	-	-	-	-	-
для иной деятельности	4200	-	-	-	-	-	-	-	-	-
Итого	9000	325 537,00	323 281,25	22 555,75	-	-	-	-	-	-

Руководитель (уполномоченное лицо) Учреждения	Заведующий		Постникова Анастасия Анатольевна
	(должность)	(подпись)	(расшифровка подписи)
Исполнитель	Начальник территориального отдела	Грачев Д.А.	2919-270
	(должность)	(фамилия, инициалы)	(телефон)

"27" февраля 2023 г.

<29> Срок использования имущества считается начиная с 1-го числа месяца, следующего за месяцем принятия его к бухгалтерскому учету.

Сведения о транспортных средствах

			КОДЫ
	на 01 января 2023 г.	Дата	01.01.2023
		по Сводному реестру	57309112
		ИНН	5904082736
Учреждение	муниципальное автономное дошкольное образовательное учреждение «Детский сад “Карусель» г. Перми	КПП	590401001
Орган, осуществляющий функции и полномочия учредителя	Департамент образования Администрации города Перми	глава по БК	930
Публично-правовое образование	Бюджет города Перми	по ОКТМО	57701000
Периодичность: годовая			

Раздел 1. Сведения об используемых транспортных средствах

Наименование показателя	Код строки	Транспортные средства, ед							
		всего		в том числе:					
				в оперативном управлении учреждения		по договорам аренды		по договорам безвозмездного пользования	
		на отчетную дату	в среднем за год	на отчетную дату	в среднем за год	на отчетную дату	в среднем за год	на отчетную дату	в среднем за год
1	2	3	4	5	6	7	8	9	10
Наземные транспортные средства	1000	-	-	-	-	-	-	-	-
автомобили легковые (за исключением автомобилей скорой медицинской помощи), всего	1100	-	-	-	-	-	-	-	-
в том числе: <30> средней стоимостью менее 3 миллионов рублей, с года выпуска которых прошло не более 3 лет	1101	-	-	-	-	-	-	-	-
средней стоимостью менее 3 миллионов рублей, с года выпуска которых прошло более 3 лет	1102	-	-	-	-	-	-	-	-
средней стоимостью от 3 миллионов до 5 миллионов рублей включительно, с года выпуска которых прошло не более 3 лет	1103	-	-	-	-	-	-	-	-
средней стоимостью от 3 миллионов до 5 миллионов рублей включительно, с года выпуска которых прошло более 3 лет	1104	-	-	-	-	-	-	-	-
средней стоимостью от 5 миллионов до 10 миллионов рублей включительно, с года выпуска которых прошло не более 3 лет	1105	-	-	-	-	-	-	-	-
средней стоимостью от 5 миллионов до 10 миллионов рублей включительно, с года выпуска которых прошло более 3 лет	1106	-	-	-	-	-	-	-	-
средней стоимостью от 10 миллионов до 15 миллионов рублей включительно	1107	-	-	-	-	-	-	-	-
средней стоимостью от 15 миллионов рублей	1108	-	-	-	-	-	-	-	-
автомобили скорой медицинской помощи	1200	-	-	-	-	-	-	-	-
автомобили грузовые, за исключением специальных	1300	-	-	-	-	-	-	-	-
специальные грузовые автомашины (молоковозы, скотовозы, специальные машины для перевозки птицы, машины для перевозки минеральных удобрений, ветеринарной помощи, технического обслуживания)	1400	-	-	-	-	-	-	-	-
автобусы	1500	-	-	-	-	-	-	-	-
тракторы самоходные комбайны	1600	-	-	-	-	-	-	-	-
мотосани, снегоходы	1700	-	-	-	-	-	-	-	-

1	2	3	4	5	6	7	8	9	10
прочие самоходные машины и механизмы на пневматическом и гусеничном ходу	1800	-	-	-	-	-	-	-	-
мотоциклы, мотороллеры	1900	-	-	-	-	-	-	-	-
Воздушные судна	2000	-	-	-	-	-	-	-	-
самолеты, всего	2100	-	-	-	-	-	-	-	-
в том числе: <30> самолеты пассажирские	2101	-	-	-	-	-	-	-	-
самолеты грузовые	2102	-	-	-	-	-	-	-	-
самолеты пожарные	2103	-	-	-	-	-	-	-	-
самолеты аварийно-технической службы	2104	-	-	-	-	-	-	-	-
другие самолеты	2105	-	-	-	-	-	-	-	-
вертолеты, всего	2200	-	-	-	-	-	-	-	-
в том числе: <30> вертолеты пассажирские	2201	-	-	-	-	-	-	-	-
вертолеты грузовые	2202	-	-	-	-	-	-	-	-
вертолеты пожарные	2203	-	-	-	-	-	-	-	-
вертолеты аварийно-технической службы	2204	-	-	-	-	-	-	-	-
другие вертолеты	2205	-	-	-	-	-	-	-	-
воздушные транспортные средства, не имеющие	2206	-	-	-	-	-	-	-	-
Водные транспортные средства	3000	-	-	-	-	-	-	-	-
суда пассажирские морские и речные	3100	-	-	-	-	-	-	-	-
суда грузовые морские и речные самоходные	3200	-	-	-	-	-	-	-	-
яхты	3300	-	-	-	-	-	-	-	-
катера	3400	-	-	-	-	-	-	-	-
гидроциклы	3500	-	-	-	-	-	-	-	-
моторные лодки	3600	-	-	-	-	-	-	-	-
парусно-моторные суда	3700	-	-	-	-	-	-	-	-
другие водные транспортные средства самоходные	3800	-	-	-	-	-	-	-	-
несамоходные (буксируемые) суда и иные транспортные средства (водные транспортные средства, не имеющие двигателей)	3900	-	-	-	-	-	-	-	-
Итого	9000	-	-	-	-	-	-	-	-

Раздел 2. Сведения о неиспользуемых транспортных средствах, находящихся в оперативном управлении учреждения

Наименование показателя	Код строки	Передано во временное пользование сторонним организациям (индивидуальным предпринимателям)				Не используется				
		всего	в том числе:			всего	в том числе:			
			на основании договоров аренды	на основании договоров безвозмездного пользования	без оформления права пользования		проводится капитальный ремонт и/или реконструкция	в связи с аварийным состоянием (требуется ремонт)	в связи с аварийным состоянием (подлежит списанию) <31>	излишнее имущество (подлежит передаче в казну РФ)
1	2	3	4	5	6	7	8	9	10	11
Наземные транспортные средства	1000	-	-	-	-	-	-	-	-	-
автомобили легковые (за исключением автомобилей скорой медицинской помощи), всего	1100	-	-	-	-	-	-	-	-	-
в том числе: <30> средней стоимостью менее 3 миллионов рублей, с года выпуска которых прошло не более 3 лет	1101	-	-	-	-	-	-	-	-	-
средней стоимостью менее 3 миллионов рублей, с года выпуска которых прошло более 3 лет	1102	-	-	-	-	-	-	-	-	-
средней стоимостью от 3 миллионов до 5 миллионов рублей включительно, с года выпуска которых прошло не более 3 лет;	1103	-	-	-	-	-	-	-	-	-
средней стоимостью от 3 миллионов до 5 миллионов рублей включительно, с года выпуска которых прошло более 3 лет	1104	-	-	-	-	-	-	-	-	-
средней стоимостью от 5 миллионов до 10 миллионов рублей включительно, с года выпуска которых прошло не более 3 лет	1105	-	-	-	-	-	-	-	-	-
средней стоимостью от 5 миллионов до 10 миллионов рублей включительно, с года выпуска которых прошло более 3 лет	1106	-	-	-	-	-	-	-	-	-
средней стоимостью от 10 миллионов до 15 миллионов рублей включительно	1107	-	-	-	-	-	-	-	-	-
средней стоимостью от 15 миллионов рублей	1108	-	-	-	-	-	-	-	-	-
автомобили скорой медицинской помощи	1200	-	-	-	-	-	-	-	-	-
автомобили грузовые, за исключением специальных	1300	-	-	-	-	-	-	-	-	-
специальные грузовые автомашины (молоковозы, скотовозы, специальные машины для перевозки птицы, машины для перевозки минеральных удобрений, ветеринарной помощи, технического обслуживания)	1400	-	-	-	-	-	-	-	-	-
автобусы	1500	-	-	-	-	-	-	-	-	-

1	2	3	4	5	6	7	8	9	10	11
тракторы самоходные комбайны	1600	-	-	-	-	-	-	-	-	-
мотосани, снегоходы	1700	-	-	-	-	-	-	-	-	-
прочие самоходные машины и механизмы на пневматическом и гусеничном ходу	1800	-	-	-	-	-	-	-	-	-
мотоциклы, мотороллеры	1900	-	-	-	-	-	-	-	-	-
Воздушные судна	2000	-	-	-	-	-	-	-	-	-
самолеты, всего	2100	-	-	-	-	-	-	-	-	-
в том числе: <30> самолеты пассажирские	2101	-	-	-	-	-	-	-	-	-
самолеты грузовые	2102	-	-	-	-	-	-	-	-	-
самолеты пожарные	2103	-	-	-	-	-	-	-	-	-
самолеты аварийно-технической службы	2104	-	-	-	-	-	-	-	-	-
другие самолеты	2105	-	-	-	-	-	-	-	-	-
вертолеты, всего	2200	-	-	-	-	-	-	-	-	-
в том числе: <30> вертолеты пассажирские	2201	-	-	-	-	-	-	-	-	-
вертолеты грузовые	2202	-	-	-	-	-	-	-	-	-
вертолеты пожарные	2203	-	-	-	-	-	-	-	-	-
вертолеты аварийно-технической службы	2204	-	-	-	-	-	-	-	-	-
другие вертолеты	2205	-	-	-	-	-	-	-	-	-
воздушные транспортные средства, не имеющие двигателей	2206	-	-	-	-	-	-	-	-	-
Водные транспортные средства	3000	-	-	-	-	-	-	-	-	-
суда пассажирские морские и речные	3100	-	-	-	-	-	-	-	-	-
суда грузовые морские и речные самоходные	3200	-	-	-	-	-	-	-	-	-
яхты	3300	-	-	-	-	-	-	-	-	-
катера	3400	-	-	-	-	-	-	-	-	-
гидроциклы	3500	-	-	-	-	-	-	-	-	-
моторные лодки	3600	-	-	-	-	-	-	-	-	-
парусно-моторные суда	3700	-	-	-	-	-	-	-	-	-
другие водные транспортные средства самоходные	3800	-	-	-	-	-	-	-	-	-
несамоходные (буксируемые) суда и иные транспортные средства (водные транспортные средства, не имеющие двигателей)	3900	-	-	-	-	-	-	-	-	-
Итого	9000	-	-	-	-	-	-	-	-	-

Раздел 3. Направления использования транспортных средств

Наименование показателя	Код строки	Транспортные средства, непосредственно используемые в целях оказания услуг, выполнения работ								Транспортные средства, используемые в общехозяйственных целях															
										в целях обслуживания административно-управленческого персонала								в иных целях <32>							
		всего		в том числе:						всего		в том числе:						всего		в том числе:					
				в оперативном управлении учреждения, ед.		по договорам аренды, ед.		по договорам безвозмездного пользования, ед.				в оперативном управлении учреждения, ед.		по договорам аренды, ед.		по договорам безвозмездного пользования, ед.				в оперативном управлении учреждения, ед.		по договорам аренды, ед.		по договорам безвозмездного пользования, ед.	
		на отчетную дату	в среднем за год	на отчетную дату	в среднем за год	на отчетную дату	в среднем за год	на отчетную дату	в среднем за год	на отчетную дату	в среднем за год	на отчетную дату	в среднем за год	на отчетную дату	в среднем за год	на отчетную дату	в среднем за год	на отчетную дату	в среднем за год	на отчетную дату	в среднем за год	на отчетную дату	в среднем за год	на отчетную дату	в среднем за год	на отчетную дату	в среднем за год
1	2	3	4	5	6	7	8	9	10	11	12	13	14	15	16	17	18	19	20	21	22	23	24	25	26
Наземные транспортные средства	1000	-	-	-	-	-	-	-	-	-	-	-	-	-	-	-	-	-	-	-	-	-	-	-	
автомобили легковые (за исключением автомобилей скорой медицинской помощи), всего	1100	-	-	-	-	-	-	-	-	-	-	-	-	-	-	-	-	-	-	-	-	-	-	-	
в том числе: <30> средней стоимостью менее 3 миллионов рублей, с года выпуска которых прошло не более 3 лет	1101	-	-	-	-	-	-	-	-	-	-	-	-	-	-	-	-	-	-	-	-	-	-	-	
средней стоимостью менее 3 миллионов рублей, с года выпуска которых прошло более 3 лет	1102	-	-	-	-	-	-	-	-	-	-	-	-	-	-	-	-	-	-	-	-	-	-	-	
средней стоимостью от 3 миллионов до 5 миллионов рублей включительно, с года выпуска которых прошло не более 3 лет	1103	-	-	-	-	-	-	-	-	-	-	-	-	-	-	-	-	-	-	-	-	-	-	-	-
средней стоимостью от 3 миллионов до 5 миллионов рублей включительно, с года выпуска которых прошло более 3 лет	1104	-	-	-	-	-	-	-	-	-	-	-	-	-	-	-	-	-	-	-	-	-	-	-	-
средней стоимостью от 5 миллионов до 10 миллионов рублей включительно, с года выпуска которых прошло не более 3 лет	1105	-	-	-	-	-	-	-	-	-	-	-	-	-	-	-	-	-	-	-	-	-	-	-	-
средней стоимостью от 5 миллионов до 10 миллионов рублей включительно, с года выпуска которых прошло более 3 лет	1106	-	-	-	-	-	-	-	-	-	-	-	-	-	-	-	-	-	-	-	-	-	-	-	-
средней стоимостью от 10 миллионов до 15 миллионов рублей включительно	1107	-	-	-	-	-	-	-	-	-	-	-	-	-	-	-	-	-	-	-	-	-	-	-	-
средней стоимостью от 15 миллионов рублей	1108	-	-	-	-	-	-	-	-	-	-	-	-	-	-	-	-	-	-	-	-	-	-	-	-
автомобили скорой медицинской помощи	1200	-	-	-	-	-	-	-	-	-	-	-	-	-	-	-	-	-	-	-	-	-	-	-	-
автомобили грузовые, за исключением специальных	1300	-	-	-	-	-	-	-	-	-	-	-	-	-	-	-	-	-	-	-	-	-	-	-	-

1	2	3	4	5	6	7	8	9	10	11	12	13	14	15	16	17	18	19	20	21	22	23	24	25	26
специальные грузовые автомашины (молоковозы, скотовозы, специальные машины для перевозки птицы, машины для перевозки минеральных удобрений, ветеринарной помощи, технического обслуживания)	1400	-	-	-	-	-	-	-	-	-	-	-	-	-	-	-	-	-	-	-	-	-	-	-	-
автобусы	1500	-	-	-	-	-	-	-	-	-	-	-	-	-	-	-	-	-	-	-	-	-	-	-	-
тракторы самоходные, комбайны	1600	-	-	-	-	-	-	-	-	-	-	-	-	-	-	-	-	-	-	-	-	-	-	-	-
мотосани, снегоходы	1700	-	-	-	-	-	-	-	-	-	-	-	-	-	-	-	-	-	-	-	-	-	-	-	-
прочие самоходные машины и механизмы на пневматическом и гусеничном ходу	1800	-	-	-	-	-	-	-	-	-	-	-	-	-	-	-	-	-	-	-	-	-	-	-	-
мотоциклы, мотороллеры	1900	-	-	-	-	-	-	-	-	-	-	-	-	-	-	-	-	-	-	-	-	-	-	-	-
Воздушные судна	2000	-	-	-	-	-	-	-	-	-	-	-	-	-	-	-	-	-	-	-	-	-	-	-	-
самолеты, всего	2100	-	-	-	-	-	-	-	-	-	-	-	-	-	-	-	-	-	-	-	-	-	-	-	-
в том числе: <30> самолеты пассажирские	2101	-	-	-	-	-	-	-	-	-	-	-	-	-	-	-	-	-	-	-	-	-	-	-	-
самолеты грузовые	2102	-	-	-	-	-	-	-	-	-	-	-	-	-	-	-	-	-	-	-	-	-	-	-	-
самолеты пожарные	2103	-	-	-	-	-	-	-	-	-	-	-	-	-	-	-	-	-	-	-	-	-	-	-	-
самолеты аварийно-технической службы	2104	-	-	-	-	-	-	-	-	-	-	-	-	-	-	-	-	-	-	-	-	-	-	-	-
другие самолеты	2105	-	-	-	-	-	-	-	-	-	-	-	-	-	-	-	-	-	-	-	-	-	-	-	-
вертолеты, всего	2200	-	-	-	-	-	-	-	-	-	-	-	-	-	-	-	-	-	-	-	-	-	-	-	-
в том числе: <30> вертолеты пассажирские	2201	-	-	-	-	-	-	-	-	-	-	-	-	-	-	-	-	-	-	-	-	-	-	-	-
вертолеты грузовые	2202	-	-	-	-	-	-	-	-	-	-	-	-	-	-	-	-	-	-	-	-	-	-	-	-
вертолеты пожарные	2203	-	-	-	-	-	-	-	-	-	-	-	-	-	-	-	-	-	-	-	-	-	-	-	-
вертолеты аварийно-технической службы	2204	-	-	-	-	-	-	-	-	-	-	-	-	-	-	-	-	-	-	-	-	-	-	-	-
другие вертолеты	2205	-	-	-	-	-	-	-	-	-	-	-	-	-	-	-	-	-	-	-	-	-	-	-	-
воздушные транспортные средства, не имеющие двигателей	2206	-	-	-	-	-	-	-	-	-	-	-	-	-	-	-	-	-	-	-	-	-	-	-	-
Водные транспортные средства	3000	-	-	-	-	-	-	-	-	-	-	-	-	-	-	-	-	-	-	-	-	-	-	-	-
суда пассажирские морские и речные	3100	-	-	-	-	-	-	-	-	-	-	-	-	-	-	-	-	-	-	-	-	-	-	-	-
суда грузовые морские и речные самоходные	3200	-	-	-	-	-	-	-	-	-	-	-	-	-	-	-	-	-	-	-	-	-	-	-	-
яхты	3300	-	-	-	-	-	-	-	-	-	-	-	-	-	-	-	-	-	-	-	-	-	-	-	-
катера	3400	-	-	-	-	-	-	-	-	-	-	-	-	-	-	-	-	-	-	-	-	-	-	-	-
гидроциклы	3500	-	-	-	-	-	-	-	-	-	-	-	-	-	-	-	-	-	-	-	-	-	-	-	-
моторные лодки	3600	-	-	-	-	-	-	-	-	-	-	-	-	-	-	-	-	-	-	-	-	-	-	-	-
парусно-моторные суда	3700	-	-	-	-	-	-	-	-	-	-	-	-	-	-	-	-	-	-	-	-	-	-	-	-
другие водные транспортные средства самоходные	3800	-	-	-	-	-	-	-	-	-	-	-	-	-	-	-	-	-	-	-	-	-	-	-	-
несамоходные (буксируемые) суда и иные транспортные средства (водные транспортные средства, не имеющие двигателей)	3900	-	-	-	-	-	-	-	-	-	-	-	-	-	-	-	-	-	-	-	-	-	-	-	-
Итого	9000	-	-	-	-	-	-	-	-	-	-	-	-	-	-	-	-	-	-	-	-	-	-	-	-

Раздел 4. Сведения о расходах на содержание транспортных средств

Наименование показателя	Код строки	Расходы на содержание транспортных средств												
		всего за отчетный период	в том числе:											
			на обслуживание транспортных средств						содержание гаражей		заработная плата обслуживающего персонала			уплата транспортного налога
			расходы на горюче-смазочные материалы	приобретение (замена) колес, шин, дисков	расходы на ОСАГО	расходы на добровольное страхование	ремонт, включая приобретение запасных частей	техобслуживание сторонними организациями	аренда гаражей, парковочных мест	содержание гаражей	водителей	обслуживающего персонала гаражей	административного персонала гаражей	
1	2	3	4	5	6	7	8	9	10	11	12	13	14	15
Наземные транспортные средства	1000	-	-	-	-	-	-	-	-	-	-	-	-	-
автомобили легковые (за исключением автомобилей скорой медицинской помощи), всего	1100	-	-	-	-	-	-	-	-	-	-	-	-	-
в том числе: <30> средней стоимостью менее 3 миллионов рублей, с года выпуска которых прошло не более 3 лет	1101	-	-	-	-	-	-	-	-	-	-	-	-	-
средней стоимостью менее 3 миллионов рублей, с года выпуска которых прошло более 3 лет	1102	-	-	-	-	-	-	-	-	-	-	-	-	-
средней стоимостью от 3 миллионов до 5 миллионов рублей включительно, с года выпуска которых прошло не более 3 лет;	1103	-	-	-	-	-	-	-	-	-	-	-	-	-
средней стоимостью от 3 миллионов до 5 миллионов рублей включительно, с года выпуска которых прошло более 3 лет	1104	-	-	-	-	-	-	-	-	-	-	-	-	-
средней стоимостью от 5 миллионов до 10 миллионов рублей включительно, с года выпуска которых прошло не более 3 лет	1105	-	-	-	-	-	-	-	-	-	-	-	-	-
средней стоимостью от 5 миллионов до 10 миллионов рублей включительно, с года выпуска которых прошло более 3 лет	1106	-	-	-	-	-	-	-	-	-	-	-	-	-
средней стоимостью от 10 миллионов до 15 миллионов рублей включительно	1107	-	-	-	-	-	-	-	-	-	-	-	-	-
средней стоимостью от 15 миллионов рублей	1108	-	-	-	-	-	-	-	-	-	-	-	-	-
автомобили скорой медицинской помощи	1200	-	-	-	-	-	-	-	-	-	-	-	-	-
автомобили грузовые, за исключением специальных	1300	-	-	-	-	-	-	-	-	-	-	-	-	-
специальные грузовые автомашины (молоковозы, скотовозы, специальные машины для перевозки птицы, машины для перевозки минеральных удобрений, ветеринарной помощи, технического обслуживания)	1400	-	-	-	-	-	-	-	-	-	-	-	-	-

1	2	3	4	5	6	7	8	9	10	11	12	13	14	15
автобусы	1500	-	-	-	-	-	-	-	-	-	-	-	-	-
тракторы самоходные комбайны	1600	-	-	-	-	-	-	-	-	-	-	-	-	-
мотосани, снегоходы	1700	-	-	-	-	-	-	-	-	-	-	-	-	-
прочие самоходные машины и механизмы на пневматическом и гусеничном ходу	1800	-	-	-	-	-	-	-	-	-	-	-	-	-
мотоциклы, мотороллеры	1900	-	-	-	-	-	-	-	-	-	-	-	-	-
Воздушные судна	2000	-	-	-	-	-	-	-	-	-	-	-	-	-
самолеты, всего	2100	-	-	-	-	-	-	-	-	-	-	-	-	-
в том числе: <30> самолеты пассажирские	2101	-	-	-	-	-	-	-	-	-	-	-	-	-
самолеты грузовые	2102	-	-	-	-	-	-	-	-	-	-	-	-	-
самолеты пожарные	2103	-	-	-	-	-	-	-	-	-	-	-	-	-
самолеты аварийно-технической службы	2104	-	-	-	-	-	-	-	-	-	-	-	-	-
другие самолеты	2105	-	-	-	-	-	-	-	-	-	-	-	-	-
вертолеты, всего	2200	-	-	-	-	-	-	-	-	-	-	-	-	-
в том числе: <30> вертолеты пассажирские	2201	-	-	-	-	-	-	-	-	-	-	-	-	-
вертолеты грузовые	2202	-	-	-	-	-	-	-	-	-	-	-	-	-
вертолеты пожарные	2203	-	-	-	-	-	-	-	-	-	-	-	-	-
вертолеты аварийно-технической службы	2204	-	-	-	-	-	-	-	-	-	-	-	-	-
другие вертолеты	2205	-	-	-	-	-	-	-	-	-	-	-	-	-
воздушные транспортные средства, не имеющие двигателей	2206	-	-	-	-	-	-	-	-	-	-	-	-	-
Водные транспортные средства	3000	-	-	-	-	-	-	-	-	-	-	-	-	-
суда пассажирские морские и речные	3100	-	-	-	-	-	-	-	-	-	-	-	-	-
суда грузовые морские и речные самоходные	3200	-	-	-	-	-	-	-	-	-	-	-	-	-
яхты	3300	-	-	-	-	-	-	-	-	-	-	-	-	-
катера	3400	-	-	-	-	-	-	-	-	-	-	-	-	-
гидроциклы	3500	-	-	-	-	-	-	-	-	-	-	-	-	-
моторные лодки	3600	-	-	-	-	-	-	-	-	-	-	-	-	-
парусно-моторные суда	3700	-	-	-	-	-	-	-	-	-	-	-	-	-
другие водные транспортные средства самоходные	3800	-	-	-	-	-	-	-	-	-	-	-	-	-
несамоходные (буксируемые) суда и иные транспортные средства (водные транспортные средства, не имеющие двигателей)	3900	-	-	-	-	-	-	-	-	-	-	-	-	-
Итого	9000	-	-	-	-	-	-	-	-	-	-	-	-	-

Руководитель (уполномоченное лицо) Учреждения	Заведующий		Постникова Анастасия Анатольевна
	(должность)	(подпись)	(расшифровка подписи)
Исполнитель	Начальник территориального отдела	Грачев Д.А.	2919-270
	(должность)	(фамилия, инициалы)	(телефон)

"27" февраля 2023 г.

<30> Показатели формируются в случае, если требование о детализации установлено органом, осуществляющим функции и полномочия учредителя.

<31> Указываются транспортные средства, в отношении которых принято решение о списании, ожидается согласование органом, осуществляющим функции и полномочия учредителя.

<32> Указываются транспортные средства, используемые в целях уборки территории, вывоза мусора, перевозки имущества (грузов), а также в целях перевозки людей.

Сведения
об имуществе, за исключением земельных участков, переданном в аренду

			КОДЫ
	на 01 января 2023 г.	Дата	01.01.2023
		по Сводному реестру	57309112
		ИНН	5904082736
Учреждение	муниципальное автономное дошкольное образовательное учреждение «Детский сад “Карусель» г. Перми	КПП	590401001
Орган, осуществляющий функции и полномочия учредителя	Департамент образования Администрации города Перми	глава по БК	930
Публично-правовое образование	Бюджет города Перми	по ОКТМО	57701000
Периодичность: годовая			

Наименование объекта	Адрес <33>	Вид объекта <34>	Единица измерения		Код строки	Объем переданного имущества	Направление использования <35>	Комментарий <36>
			наименование	код по ОКЕИ				
1	2	3	4	5	6	7	8	9
Площадные объекты <25>, всего	X	-	X	X	1000	126,6	-	-
в том числе:	-	-	кв. м	-	1001	-	-	-
Помещение в здании	г. Пермь, ул. 1-я Красноармейская, 54	2	кв. м	055	1002	61,7	3	-
Помещение в здании	г. Пермь, ул. Полины Осипенко, 57а	2	кв. м	055	1003	64,9	3	-

1	2	3	4	5	6	7	8	9
Линейные объекты <26>, всего	X	-	X	X	2000	-	-	-
в том числе:	-	-	-	-	2001	-	-	-
-	-	-	-	-	-	-	-	-
Резервуары, емкости, иные аналогичные объекты, всего	X	-	X	X	3000	-	-	-
в том числе:	-	-	-	-	3001	-	-	-
-	-	-	-	-	-	-	-	-
Скважины, иные аналогичные объекты, всего	X	-	X	X	4000	-	-	-
в том числе:	-	-	-	-	4001	-	-	-
-	-	-	-	-	-	-	-	-
Иные объекты, включая точечные, всего	X	-	X	X	5000	-	-	-
в том числе:	-	-	-		5001	-	-	-
-	-	-	-	-	-	-	-	-
				Итого	9000	126,6	-	-

Руководитель
(уполномоченное лицо)

Учреждения	Заведующий	Постникова Анастасия Анатольевна
	(должность)	(расшифровка подписи)
Исполнитель	Начальник территориального отдела	Грачев Д.А. 2919-270
	(должность)	(телефон)

"27" февраля 2023 г.

<33> Заполняется в отношении недвижимого имущества.

<34> Указывается вид объекта: 1 - здание (строение, сооружение) в целом, 2 - помещение в здании, строении (за исключением подвалов, чердаков), 3 - подвалы, чердаки, 4 - конструктивная часть здания (крыша, стена), 5 - архитектурный элемент фасада здания (навес над входными дверями зданий), 6 - часть помещения в местах общего пользования (вестибюли, холлы, фойе, коридоры), 7 - линии электропередачи, линии связи (в том числе линейно-кабельные сооружения), 8 - трубопроводы, 9 - автомобильные дороги, 10 - железнодорожные линии, 11 - резервуар, иная емкость, 12 - скважины на воду, 13 - скважины газовые и нефтяные, 14 - скважины иные, 15 - движимое имущество, предоставляемое в прокат, 16 - иные.

<35> Указывается направление использования имущества, переданного в аренду (разрешенное использование): 1 - размещение банкоматов, 2 - размещение торговых автоматов для продажи воды, кофе и кондитерских изделий, 3 - размещение столовых и буфетов, 4 - размещение книжных киосков, магазинов канцелярских принадлежностей, 5 - размещение аптечных пунктов, 6 - размещение торговых автоматов для продажи бахил, одноразовых халатов, 7 - размещение платежных терминалов, 8 - размещение иных торговых точек, 9 - размещение офисов банков, 10 - проведение образовательных и информационно-просветительских мероприятий, 11 - проведение концертно-зрелищных мероприятий, 12 - проведение ярмарок, выставок, 13 - проведение конгрессов, съездов, симпозиумов, конференций, 14 - проведение спортивных мероприятий, 15 - проведение иных культурно-массовых мероприятий, 16 - прокат оборудования, 17 - прокат спортивного инвентаря, 18 - иное.

<36> В случае указания в графе 8 значения «18 - иное» указывается направление использования переданного в аренду имущества.

Раздел 3

ИНФОРМАЦИЯ
о деятельности муниципального автономного учреждения
и об использовании закрепленного за ним имущества
муниципальное автономное дошкольное образовательное учреждение «Детский сад “Карусель» г. Перми

(наименование учреждения)

3.1. Информация об исполнении муниципального задания на оказание муниципальных услуг (выполнение работ) и объеме его финансового обеспечения за отчетный финансовый год и год, предшествующий отчетному, формируется в соответствии с пунктом 5 Порядка.

3.2. Информация об осуществлении деятельности, связанной с выполнением работ или оказанием услуг в соответствии с обязательствами перед страховщиком по обязательному социальному страхованию, и об объеме финансового обеспечения данной деятельности:

N	Наименование услуги (работы)	Объем услуг (работ), ед. изм.		Объем финансового обеспечения, тыс. руб.	
		год 2021 <1>	год 2022 <2>	год 2021	год 2022
1	2	3	4	5	6
-	-	-	-	-	-
-	-	-	-	-	-

3.3. Информация о результатах оказания услуг (выполнения работ):

N	Наименование показателей	Единица измерения	Год 2021		Год 2022	
			план	факт	план	факт
1	2	3	4	5	6	7
1	Общее количество потребителей, воспользовавшихся услугами (работами) учреждения, в том числе:	ед.	1871	1871	1745	1745
1.1	**бесплатными, из них по видам услуг (работ):**	ед.	581	581	**591**	**591**
	Реализация основных общеобразовательных программ дошкольного образования	ед.	575	575	580	580
	Присмотр и уход, дети-инвалиды, от 3 лет до 8 лет, группа полного дня	ед.	1	1	1	1
	Присмотр и уход, дети-сироты и дети, оставшиеся без попечения родителей, от 3 лет до 8 лет, группа полного дня	ед.	1	1	2	2
	Присмотр и уход, физические лица льготных категорий, определяемых учредителем, до 3 лет, группа полного дня	ед.	1	1	0	0
	Присмотр и уход, физические лица льготных категорий, определяемых учредителем от 3 лет до 8 лет, группа полного дня	ед.	3	3	8	8
1.2	**частично платными, из них по видам услуг (работ):**	ед.	84	89	**87**	**88**
	Присмотр и уход, физические лица льготных категорий, определяемых учредителем, до 3 лет, группа полного дня	ед.	8	14	19	20
	Присмотр и уход, физические лица льготных категорий, определяемых учредителем, от 3 лет до 8 лет, группа полного дня	ед.	76	75	68	68
1.3	**полностью платными, из них по видам услуг (работ):**	ед.	1206	1201	**1067**	**1066**
	Присмотр и уход, физические лица за исключением льготных категорий, до 3 лет, группа полного дня	ед.	84	78	91	90
	Присмотр и уход, физические лица за исключением льготных категорий, от 3 лет до 8 лет, группа полного дня	ед.	401	402	391	391
	Физкультурно-оздоровительное	ед.	11	11	75	75

1	2	3	4	5	6	7
	Художественно-эстетическое	ед.	331	331	290	290
	Техническое развитие	ед.	242	242	143	143
	Познавательно-речевое	ед.	137	137	77	77
2	Средняя стоимость получения частично платных услуг для потребителей, в том числе по видам услуг (работ):	руб.	66,36	65,56	67,36	67,24
	Присмотр и уход, физические лица льготных категорий, определяемых учредителем, до 3 лет, группа полного дня	руб.	54,72	54,74	56,91	56,91
	Присмотр и уход, физические лица за исключением льготных категорий, от 3 лет до 8 лет, группа полного дня	руб.	67,58	67,58	70,28	70,28
3	Средняя стоимость получения платных услуг для потребителей, в том числе по видам услуг (работ):	руб.	919,52	922,92	813,87	814,52
	Присмотр и уход, физические лица за исключением льготных категорий, до 3 лет, группа полного дня	руб.	109,44	109,44	113,81	113,81
	Присмотр и уход, физические лица за исключением льготных категорий, от 3 лет до 8 лет, группа полного дня	руб.	135,16	135,16	140,56	140,56
	Физкультурно-оздоровительное	руб.	970,0	970,0	979,0	979,0
	Художественно-эстетическое	руб.	1220,0	1220,0	1244,0	1244,0
	Техническое развитие	руб.	1600,0	1600,0	1618,0	1618,0
	Познавательно-речевое	руб.	1780,0	1780,0	1786,0	1786,0

3.4. Информация о среднегодовой численности и средней заработной плате работников учреждения:

№ п/п	Наименование показателей	Ед. изм.	Год 2021	Год 2022
1	2	3	4	5
1	Среднегодовая численность работников учреждения, в том числе:	человек	55,5	54,2
	Работники учреждения, непосредственно осуществляющие учебный (воспитательный, образовательный) процесс (в учреждениях, реализующих программы общего образования, дошкольных образовательных учреждениях, учреждениях дополнительного образования детей)	человек	48,2	47,3
	Работники учреждения, непосредственно осуществляющие основную деятельность, направленную на достижение целей, для реализации которых создано учреждение (в иных учреждениях)	человек	-	-
	Педагогические работники, кроме работников, непосредственно осуществляющих учебный (воспитательно-образовательный) процесс	человек	3,3	3
	Руководители учреждения	человек	3	2,9
	Учебно-вспомогательный персонал	человек	-	-
	Административный персонал	человек	1	1
	Рабочие	человек	-	-
2	Средняя заработная плата работников учреждения, в том числе:	руб.	40836,3	45767,53
	Работники учреждения, непосредственно осуществляющие учебный (воспитательный, образовательный) процесс (в учреждениях, реализующих программы общего образования, дошкольных образовательных учреждениях, учреждениях дополнительного образования детей)	руб.	39224,8	42971,81
	Работники учреждения, непосредственно осуществляющие основную деятельность, направленную на достижение целей, для реализации которых создано учреждение (в иных учреждениях)	руб.	-	-
	Педагогические работники, кроме работников, непосредственно осуществляющих учебный (воспитательно-образовательный) процесс	руб.	43287,7	53696,31
	Руководители учреждения	руб.	57869,4	61591,95
	Учебно-вспомогательный персонал	руб.	-	-

1	2	3	4	5
	Административный персонал	руб.	38503,90	45540,22
	Рабочие	руб.	-	-

3.5. Информация об объеме финансового обеспечения учреждения в рамках муниципальных программ, ведомственных целевых программ, утвержденных в установленном порядке:

N	Наименование муниципальных программ, ведомственных целевых программ с указанием правового акта об их утверждении (в разрезе каждой программы)	Объем финансового обеспечения, тыс. руб.	
		год 2021	год 2022
1	2	3	4
1	Постановление администрации города Перми от 19.10.2018 № 792 «Об утверждении муниципальной программы «Доступное и качественное образование»	44 334,00	-
2	Постановление администрации города Перми от 18.10.2018 N 764 «Об утверждении муниципальной программы «Социальная поддержка и обеспечение семейного благополучия населения города Перми»	22,6	-
3	Постановление Администрации г. Перми от 19.10.2021 N 891 «Об утверждении муниципальной программы «Доступное и качественное образование»	-	47 786,9
4	Постановление Администрации г. Перми от 20.10.2021 N 915 «Об утверждении муниципальной программы «Социальная поддержка и обеспечение семейного благополучия населения города Перми»	-	22,6

3.6. Информация об общей сумме прибыли муниципального автономного учреждения после налогообложения в отчетном периоде:

N	Наименование показателей	Единица измерения	Год 2021		Год 2022	
			план	факт	план	факт
1	2	3	4	5	6	7
1	Общая сумма прибыли муниципального автономного учреждения после налогообложения в отчетном периоде, всего, в том числе:	тыс. руб.	-	-	-	-
1.1	сумма прибыли после налогообложения, образовавшаяся в связи с оказанием муниципальным автономным учреждением частично платных услуг (работ)	тыс. руб.	-	-	-	-
1.2	сумма прибыли после налогообложения, образовавшаяся в связи с оказанием муниципальным автономным учреждением платных услуг (работ)	тыс. руб.	-	-	-	-

3.7. Виды деятельности, осуществляемые учреждением:

N	Виды деятельности учреждения	Основание (перечень разрешительных документов, на основании которых учреждение осуществляет деятельность, с указанием номеров, даты выдачи и срока действия)	
		год 2021	год 2022
1	2	3	4
1	Основные виды деятельности: -реализация основной образовательной программы дошкольного образования, в том числе программ образования для детей с ограниченными возможностями здоровья и детей-инвалидов (в том числе индивидуальные программы реабилитации инвалидов) -осуществление присмотра и ухода за детьми.	Устав утвержденный распоряжением начальника департамента образования от 06.04.2020г. №059-08-01-26-72 Устав утвержденный распоряжением начальника	Устав утвержденный распоряжением начальника департамента образования от 06.04.2020г. №059-08-01-26-72 Устав утвержденный распоряжением начальника

1	2	3	4
		департамента образования от 09.09.2020г. №059-08-01-26-160 Лицензия Серия 59Л01 №0004815 от 03.12.2020г. Бессрочно.	департамента образования от 09.09.2020г. №059-08-01-26-160 Лицензия Серия 59Л01 №0004815 от 03.12.2020г. Бессрочно.
2	Виды деятельности, не являющиеся основными: 1. Проведение мероприятий в сфере образования; 2. Осуществление приносящей доход деятельности: - оказание платных образовательных услуг по направлениям согласно Положению об оказании платных образовательных услуг и ежегодно утвержденным перечнем; - сдача в аренду имущества, закрепленного за Учреждением на праве оперативного управления, а также имущества, приобретенного за счет ведения самостоятельной финансово-хозяйственной деятельности, в порядке, установленном действующими законодательством РФ и нормативно-правовыми актами органов местного самоуправления города Перми; - организация присмотра и ухода за детьми сверх муниципального задания.	Устав утвержденный распоряжением начальника департамента образования от 06.04.2020г. №059-08-01-26-72 Устав утвержденный распоряжением начальника департамента образования от 09.09.2020г. №059-08-01-26-160 Лицензия Серия 59Л01 №0004815 от 03.12.2020г. Бессрочно.	Устав утвержденный распоряжением начальника департамента образования от 06.04.2020г. №059-08-01-26-72 Устав утвержденный распоряжением начальника департамента образования от 09.09.2020г. №059-08-01-26-160 Лицензия Серия 59Л01 №0004815 от 03.12.2020г. Бессрочно.

3.8. Состав наблюдательного совета учреждения:

N	Фамилия, имя, отчество	Должность	Правовой акт о назначении членов наблюдательного совета (вид, дата, N, наименование)	Срок полномочий
1	2	3	4	5
1	Новикова Н.Г.	Представителя органа местного самоуправления в лице учредителя - департамента образования администрации города Перми;	Приказ начальника департамента образования от 25 февраля 2019 г. № 059-08-01-09-23 № 059-08-01-09-23 (в ред. от 07.10.2019 № 059-08-01-09-975, от 19.10.2020 № 059-08-01-09-887, от 15.06.2021 № 059-08-01-09-646, от 10.11.2021 № 059-08-01-09-1157, от 11.04.2022 № 059-08-01-09-366)	26.09.2023
2	Попова И.В.	Представитель органа местного самоуправления в лице учредителя департамента образования администрации города Перми	Приказ заместителя главы администрации города Перми -начальника департамента образования от 20.09.2016 № -08-01-09-1164 (в редакции приказ от 19.10.2020 г. № 059-08-01-09-887, 15.06.2021 № 059-08-01-09-646	26.09.2023
3	Рябева И.В.	Представитель общественности г. Перми	Приказ департамента образования администрации г. Перми от 25.02.2019 г. №	26.09.2023
4	Ураева Ю.А.	Представитель общественности г. Перми	Приказ департамента образования администрации г. Перми от 25.02.2019 г. № 059-08-01-09-23	26.09.2023
5	Некрасова И.А.	Воспитатель	Приказ департамента образования администрации г. Перми от 25.02.2019 г. №059-08-01-09-23	26.09.2023
6	Пашина Н.А.	Воспитатель	Приказ департамента образования администрации г. Перми от 25.02.2019 г. № 059-08-01-09-23	26.09.2023
7	Солдаткина О.И.	Представитель органа местного самоуправления в лице департамента имущественных отношений администрации города Перми	Приказ департамента образования администрации г. Перми от 25.02.2019 г. № -059-08-01-09-23	26.09.2023

1	2	3	4	5
8	Юдникову А.А.	Представитель органа местного самоуправления в лице департамента имущественныхотношений администрации города Перми	Приказ начальника департамента образования от от 25 февраля 2019 г. № 059-08-01-09-23 № 059-08-01-09-23 (в ред. от 07.10.2019 № 059- 08-01-09-975, от 19.10.2020 № 059-08-01-09-887, от 15.06.2021 № 059-08-01-09-646);	26.09.2023

3.9. Информация об общей стоимости недвижимого и движимого имущества муниципального учреждения:

N	Наименование показателей	Единица измерения	Год 2021		Год 2022	
			на начало отчетного периода	на конец отчетного периода	на начало отчетного периода	на конец отчетного периода
1	2	3	4	5	6	7
1	Общая балансовая стоимость имущества муниципального учреждения, в том числе:	тыс. руб.	100517,5	100315,5	100315,5	100470,5
1.1	приобретенного муниципальным учреждением за счет средств, выделенных учредителем, в том числе:	тыс. руб.	100352,3	100162,3	100162,3	100367,5
1.1.1	недвижимого имущества	тыс. руб.	91115,6	91115,6	91115,6	91115,6
1.2	приобретенного муниципальным учреждением за счет доходов, полученных от платных услуг и иной приносящей доход деятельности, в том числе:	тыс. руб.	165,2	153,2	153,2	103,0
1.2.1	недвижимого имущества	тыс. руб.	-	-	-	-
2	Общая балансовая стоимость имущества, закрепленного за муниципальным учреждением на праве оперативного управления, в том числе:	тыс. руб.	33488,6	36329,2	36329,2	36805,8
2.1	недвижимого имущества, всего, из него:	тыс. руб.	26884,6	26884,6	26884,6	26884,6
2.1.1	переданного в аренду	тыс. руб.	1031,5	1031,5	1031,5	1031,5
2.1.2	переданного в безвозмездное пользование	тыс. руб.	688,0	688	688	688,0
2.2	движимого имущества, всего	тыс. руб.	6604,0	9444,6	9444,6	9921,2
2.3	особо ценного движимого имущества, всего, из него:	тыс. руб.	5428,6	7803,2	7803,2	8177,8
2.3.1	переданного в аренду	тыс. руб.	2509,0	2509,0	2509,0	2558,5
2.3.2	переданного в безвозмездное пользование	тыс. руб.	105,0	105,0	105,0	105,0
2.4	иного движимого имущества, всего, из него:	тыс. руб.	1175,4	1641,4	1641,4	1743,4
2.4.1	переданного в аренду	тыс. руб.	-	-	-	-
2.4.2	переданного в безвозмездное пользование	тыс. руб.	51,2	51,2	51,2	51,2
3	Общая остаточная стоимость имущества муниципального учреждения, в том числе:	тыс. руб.	73720,3	73101,0	73101,0	71726,8
3.1	приобретенного муниципальным учреждением за счет средств, выделенных учредителем, в том числе:	тыс. руб.	73720,3	73101,0	73101,0	71726,8
3.1.1	недвижимого имущества	тыс. руб.	71752,2	71346,8	71346,8	71096,0
3.2	приобретенного муниципальным учреждением за счет доходов, полученных от платных услуг и иной приносящей доход деятельности, в том числе:	тыс. руб.	-	-	-	-
3.2.1	недвижимого имущества	тыс. руб.	-	-	-	-
4	Общая остаточная стоимость имущества, закрепленного за муниципальным учреждением на праве оперативного управления, в том числе:	тыс. руб.	9030,8	8699,2	8699,2	7651,1
4.1	недвижимого имущества, всего, из него:	тыс. руб.	8378,3	7972,8	7972,8	7104,0
4.1.1	переданного в аренду	тыс. руб.	331,1	315,1	315,1	280,7

1	2	3	4	5	6	7
4.1.2	переданного в безвозмездное пользование	тыс. руб.	167,8	159,7	159,7	142,3
4.2	движимого имущества, всего	тыс. руб.	652,5	726,4	726,4	547,1
4.3	особо ценного движимого имущества, всего, из него:	тыс. руб.	652,5	726,4	726,4	547,1
4.3.1	переданного в аренду	тыс. руб.	287,2	222,1	222,1	909,3
4.3.2	переданного в безвозмездное пользование	тыс. руб.	-	-	-	-
4.4	иного движимого имущества, всего, из него:	тыс. руб.	-	-	-	-
4.4.1	переданного в аренду	тыс. руб.	-	-	-	-
4.4.2	переданного в безвозмездное пользование	тыс. руб.	-	-	-	-

3.10. Информация об использовании имущества, закрепленного за муниципальным учреждением:

N	Наименование показателей	Единица измерения	Год 2021		Год 2022	
			на начало отчетного периода	на конец отчетного периода	на начало отчетного периода	на конец отчетного периода
1	2	3	4	5	6	7
1	Количество объектов недвижимого имущества, закрепленного за муниципальным учреждением на праве оперативного управления, из них:	ед.	28	28	28	28
1.1	зданий, строений, сооружений	ед.	19	19	19	19
1.2	иных объектов (замощений, заборов и других), в том числе:	ед.	9	9	9	9
1.3	количество неиспользованных объектов недвижимого имущества, из них:	ед.	-	-	-	-
1.3.1	зданий, строений, сооружений	ед.	-	-	-	-
1.3.2	иных объектов (замощений, заборов и других)	ед.	-	-	-	-
2	Количество объектов особо ценного движимого имущества, закрепленного за муниципальным учреждением на праве оперативного управления, в том числе:	ед.	359	477	477	489
	количество неиспользованных объектов особо ценного движимого имущества	ед.	-	-	-	-
3	Общая площадь объектов недвижимого имущества, закрепленного за муниципальным учреждением на праве оперативного управления, из них:	кв. м	8539,9	8539,9	8539,9	8539,9
3.1	зданий, строений, сооружений, в том числе:	кв. м	3307,2	3307,2	3307,2	3307,2
3.1.1	переданного в аренду	кв. м	126,6	126,6	126,6	126,6
3.1.2	переданного в безвозмездное пользование	кв. м	57,6	57,6	57,6	57,6
3.2	иных объектов (замощений, заборов и других)	кв. м	5232,69	5232,7	5232,7	5232,7
4	Общая площадь неиспользуемого недвижимого имущества, закрепленного за муниципальным учреждением на праве оперативного управления, в том числе:	кв. м	-	-	-	-
4.1	переданного в аренду	кв. м	-	-	-	-
4.2	переданного в безвозмездное пользование	кв. м	-	-	-	-
5	Объем средств, полученных от сдачи в аренду в установленном порядке имущества, закрепленного за муниципальным учреждением на праве оперативного управления	тыс. руб.	-	641,3	-	306,2

Руководитель (уполномоченное лицо) Учреждения _____ Постникова Анастасия Анатольевна

(подпись) (расшифровка подписи)

Исполнитель (лицо, ответственное за составление отчета) _____ Грачев Дмитрий Анатольевич

(подпись) (расшифровка подписи)

СОГЛАСОВАН

_____

(начальник департамента имущественных отношений администрации города Перми)

СОГЛАСОВАН

_____

(руководитель муниципального казенного учреждения, осуществляющего функции по ведению бухгалтерского учета)

<1> Год, предшествующий отчетному году.

<2> Отчетный год.

Отчет
о результатах деятельности государственного (муниципального)
учреждения и об использовании закрепленного за ним
государственного (муниципального) имущества

			КОДЫ
	на «01» января 2023 г.	Дата	01.01.2023
		по Сводному реестру	57308416
		ИНН	5906051910
Учреждение	Муниципальное автономное дошкольное образовательное учреждение «Детский сад «Чулпан» г. Перми	КПП	590601001
Тип учреждения	03		03
	(казенное - "01", бюджетное - "02", автономное - "03"		
Орган, осуществляющий функции и полномочия учредителя	Департамент образования администрации города Перми	БК	930
Публично-правовое образование	Город Пермь	по ОКТМО	57701000
Периодичность: годовая			

Раздел 1. Результаты деятельности:

1.1. отчет о выполнении муниципального задания на оказание муниципальных услуг (выполнение работ) (далее - муниципальное задание);
1.2. сведения об оказываемых услугах, выполняемых работах сверх установленного муниципального задания, а также выпускаемой продукции;
1.3. сведения о доходах Учреждения в виде прибыли, приходящейся на доли в уставных (складочных) капиталах хозяйственных товариществ и обществ, или дивидендов по акциям, принадлежащим Учреждению;
1.4. сведения о просроченной кредиторской задолженности;
1.5. сведения о задолженности по ущербу, недостачам, хищениям денежных средств и материальных ценностей;
1.6. сведения о численности сотрудников и оплате труда;
1.7. сведения о счетах Учреждения, открытых в кредитных организациях.

Раздел 2. Использование имущества, закрепленного за учреждением

2.1. сведения о недвижимом имуществе, за исключением земельных участков (далее - сведения о недвижимом имуществе), закрепленном на праве оперативного управления;
2.2. сведения о земельных участках, предоставленных на праве постоянного (бессрочного) пользования;
2.3. сведения о недвижимом имуществе, используемом по договору аренды;
2.4. сведения о недвижимом имуществе, используемом по договору безвозмездного пользования (договору ссуды);
2.5. сведения об особо ценном движимом имуществе (за исключением транспортных средств);
2.6. сведения о транспортных средствах;
2.7. сведения об имуществе, за исключением земельных участков, переданном в аренду.

Раздел 3. Эффективность деятельности (только для автономных - «03»)

Информация о деятельности муниципального автономного учреждения и об использовании закрепленного за ним имущества

Руководитель (уполномоченное лицо) Учреждения	Заведующий	Ф.С. Пак
	(должность)	(расшифровка подписи)
	Начальник территориального отдела учёта и отчётности (Мотовилихинский район)	
Исполнитель		291-95-36
	(должность)	(телефон)

"28" февраля 2023 г.

ОТЧЕТ

о выполнении муниципального задания

за 2021 год

1. Форма отчета о выполнении муниципального задания

Уникальный номер реестровой записи	Наименование муниципальной услуги	Наименование показателя	Ед. изм.	Объем муниципальной услуги (в натуральных показателях)				Показатели качества муниципальной услуги					Объем муниципальной услуги (в стоимостных показателях), включая сумму остатка субсидии отчетного года (тыс.руб.)		Итоговая оценка выполнения муниципальным учреждением муниципального задания по муниципальной	Характеристика причин отклонения от запланированных значений	Источник информации о фактическом значении показателя
				значение, утвержденное в муниципальном задании на отчетный период	фактическое значение		оценка выполнения муниципального задания по объему муниципальной услуги, %	наименование показателя качества муниципальной услуги	ед. изм.	значение, утвержденное в муниципальном задании на отчетный период	фактическое значение за отчетный период	оценка выполнения показателей качества муниципальной услуги, %	значение, утвержденное в муниципальном задании на отчетный период	фактическое значение за отчетный период			
					среднегодовое	на отчетную дату											
Муниципальное автономное дошкольное образовательное учреждение "Детский сад "Чулпан" г. Перми																	
50Д45000300300501068100	Реализация основных общеобразовательных программ дошкольного образования	обучающиеся за исключением обучающихся с ограниченными возможностями здоровья (ОВЗ) и детей-инвалидов, до 3 лет, очная, группа полного дня	чел	37	37	37	100,0	Регулярность получения услуги дошкольного образования детьми, находящимися в социально-опасном положении	%	75-100	100	100,0	240,4	240,4	100,0		Данные дошкольного портала. База данных МКУ "ЦБУиО в сфере образования" г.Перми. Методика расчета показателей качества
								Регулярность получения услуги дошкольного образования	%	97-100	100	100,0					
50Д45000303900501062100	Реализация основных общеобразовательных программ дошкольного образования	обучающиеся за исключением детей-инвалидов, до 3 лет, очная, группа полного дня	чел	37	37	37	100,0	Регулярность получения услуги дошкольного образования детьми, находящимися в социально-опасном положении	%	75-100	100	100,0	3065,9	3065,9	100,0		Данные дошкольного портала. База данных МКУ "ЦБУиО в сфере образования" г.Перми. Методика расчета показателей качества
								Регулярность получения услуги дошкольного образования	%	97-100	100	100,0					
50Д45000300300301060100	Реализация основных общеобразовательных программ дошкольного образования	обучающиеся за исключением обучающихся с ограниченными возможностями здоровья (ОВЗ) и детей-инвалидов, от 3 лет до 8 лет, очная, группа полного дня	чел	304	307	307	100,0	Регулярность получения услуги дошкольного образования детьми, находящимися в социально-опасном положении	%	75-100	100	100,0	1623,8	1623,8	100,0		Данные дошкольного портала. База данных МКУ "ЦБУиО в сфере образования" г.Перми. Методика расчета показателей качества
								Регулярность получения услуги дошкольного образования	%	97-100	100	100,0					

50Д45000303900301064100	Реализация основных общеобразовательных программ дошкольного образования	обучающиеся за исключением детей-инвалидов, от 3 лет до 8 лет, очная, группа полного дня	чел	304	307	307	100,0	Регулярность получения услуги дошкольного образования детьми, находящимися в социально-опасном положении	%	75-100	100	100,0	17310,1	17281,5	100,0		Данные дошкольного портала. База данных МКУ "ЦБУиО в сфере образования" г.Перми. Методика расчета показателей качества
								Регулярность получения услуги дошкольного образования	%	97-100	100	100,0					
50Д45000100400301060100	Реализация основных общеобразовательных программ дошкольного образования	адаптированная образовательная программа, обучающиеся с ограниченными возможностями здоровья (ОВЗ), от 3 лет до 8 лет, очная, группа полного дня	чел	11	8	8	100,0	Регулярность получения услуги дошкольного образования детьми, находящимися в социально-опасном положении	%	75-100	100	100,0	43,1	43,1	100,0		Данные дошкольного портала. База данных МКУ "ЦБУиО в сфере образования" г.Перми. Методика расчета показателей качества
								Регулярность получения услуги дошкольного образования	%	97-100	100	100,0					
50Д45000103900301066100	Реализация основных общеобразовательных программ дошкольного образования	адаптированная образовательная программа, обучающиеся за исключением детей-инвалидов, от 3 лет до 8 лет, очная, группа полного дня	чел	11	8	8	100,0	Регулярность получения услуги дошкольного образования детьми, находящимися в социально-опасном положении	%	75-100	100	100,0	992,1	992,1	100,0		Данные дошкольного портала. База данных МКУ "ЦБУиО в сфере образования" г.Перми. Методика расчета показателей качества
								Регулярность получения услуги дошкольного образования	%	97-100	100	100,0					
34Д40000200500003005100	Присмотр и уход	физические лица за исключением льготных категорий, до 3 лет, группа полного дня	чел	32	32	27	84,4	Регулярность получения услуги дошкольного образования детьми, находящимися в социально-опасном положении	%	75-100	100	100,0	150,0	150,0	92,2		Данные дошкольного портала. База данных МКУ "ЦБУиО в сфере образования" г.Перми. Методика расчета показателей качества
								Регулярность получения услуги дошкольного образования	%	97-100	100	100,0					
50Д40005000500006006100	Присмотр и уход	физические лица льготных категорий, определяемых учредителем, до 3 лет, группа полного дня	чел	5	5	10	100,0	Регулярность получения услуги дошкольного образования детьми, находящимися в социально-опасном положении	%	75-100	100	100,0	139,0	139,0	100,0		Данные дошкольного портала. База данных МКУ "ЦБУиО в сфере образования" г.Перми. Методика расчета показателей качества
								Регулярность получения услуги дошкольного образования	%	97-100	100	100,0					

34Д400002003000030 09100	Присмотр и уход	физические лица за исключением льготных категорий, от 3 лет до 8 лет, группа полного дня	чел	218	221	216	97,7	Регулярность получения услуги дошкольного образования детьми, находящимися в социально-опасном положении	%	75-100	100	100,0	1119,8	1119,8	99,3	Данные дошкольного портала. База данных МКУ "ЦБУиО в сфере образования" г.Перми. Методика расчета показателей качества
								Регулярность получения услуги дошкольного образования	%	97-100	100	100,0				
507850050 003000060 05100	Присмотр и уход	физические лица льготных категорий, определяемых учредителем, от 3 лет до 8 лет, группа полного дня	чел	11	8	9	100,0	Регулярность получения услуги дошкольного образования детьми, находящимися в социально-опасном положении	%	75-100	100	100,0	277,0	277,0	100,0	Данные дошкольного портала. База данных МКУ "ЦБУиО в сфере образования" г.Перми. Методика расчета показателей качества
								Регулярность получения услуги дошкольного образования	%	97-100	100	100,0				
50Д400050 003000060 01100	Присмотр и уход	физические лица льготных категорий, определяемых учредителем, от 3 лет до 8 лет, группа полного дня	чел	84	84	87	100,0	Регулярность получения услуги дошкольного образования детьми, находящимися в социально-опасном положении	%	75-100	100	100,0	1678,3	1678,3	100,0	Данные дошкольного портала. База данных МКУ "ЦБУиО в сфере образования" г.Перми. Методика расчета показателей качества
								Регулярность получения услуги дошкольного образования	%	97-100	100	100,0				
507850005 003000060 01100	Присмотр и уход	дети-инвалиды, от 3 лет до 8 лет, группа полного дня	чел	1	1	2	100,0	Регулярность получения услуги дошкольного образования детьми, находящимися в социально-опасном положении	%	75-100	100	100,0	51,6	51,6	100,0	Данные дошкольного портала. База данных МКУ "ЦБУиО в сфере образования" г.Перми. Методика расчета показателей качества
								Регулярность получения услуги дошкольного образования	%	97-100	100	100,0				
507850012 003000060 02100	Присмотр и уход	дети-сироты и дети, оставшиеся без попечения родителей, от 3 лет до 8 лет, группа полного дня	чел	1	1	1	100,0	Регулярность получения услуги дошкольного образования детьми, находящимися в социально-опасном положении	%	75-100	100	100,0	29,8	29,8	100,0	Данные дошкольного портала. База данных МКУ "ЦБУиО в сфере образования" г.Перми. Методика расчета показателей качества
								Регулярность получения услуги дошкольного образования	%	97-100	100	100,0				
Нормативные затраты на содержание муниципального имущества													1142,9	1142,8		База данных МКУ "ЦБУиО в сфере образования" г.Перми

ОТЧЕТ

о выполнении муниципального задания на оказание муниципальных услуг (выполнение работ)

за 2022 год

Часть 1. Сведения об оказываемых муниципальных услугах (выполняемых работах)

1. Сведения о фактическом достижении показателей, характеризующих качество муниципальной услуги (работы)

Наименование муниципальной услуги (работы)	Уникальный номер реестровой записи	Показатель, характеризующий содержание муниципальной услуги (работы)			Показатель, характеризующий условия (формы) оказания		Показатель качества муниципальной услуги (работы)								
		виды образовательных программ	категория потребителей	возраст обучающихся	формы образования и формы реализации образовательных программ	справочник периодов пребывания	наименование показателя	единица измерения		значение			допустимое (возможное) отклонение	отклонение, превышающее допустимое (возможное) отклонение	причина отклонения
								наименование	код по ОКЕИ	утверждено в муниципальном задании на год	утверждено в муниципальном задании на отчетную дату	исполнено на отчетную дату			
1	2	3	4	5	6	7	8	9	10	11	12	13	14	15	16
Муниципальное автономное дошкольное образовательное учреждение "Детский сад "Чулпан" г. Перми															
Реализация основных общеобразовательных программ дошкольного образования	801011О.99.0.БВ24ВФ62000		обучающиеся за исключением обучающихся с ограниченными возможностями здоровья (ОВЗ) и детей-инвалидов	до 3 лет	очная	группа полного дня	Получение услуги дошкольного образования детьми, находящимися в социально опасном положении	%	744	100	100	100	5	0	
							Оценка деятельности ДОУ родителями (законными представителями)	%	744	85,5	85,5	94,3	4	0	
Реализация основных общеобразовательных программ дошкольного образования	801011О.99.0.БВ24ВФ62000		обучающиеся за исключением обучающихся с ограниченными возможностями здоровья (ОВЗ) и детей-инвалидов	до 3 лет	очная	группа полного дня	Получение услуги дошкольного образования детьми, находящимися в социально опасном положении	%	744	100	100	100	5	0	
							Оценка деятельности ДОУ родителями (законными представителями)	%	744	85,5	85,5	94,3	4	0	
Реализация основных общеобразовательных программ дошкольного образования	801011О.99.0.БВ24ВУ42000		обучающиеся за исключением обучающихся с ограниченными возможностями здоровья (ОВЗ) и детей-инвалидов	от 3 лет до 8 лет	очная	группа полного дня	Получение услуги дошкольного образования детьми, находящимися в социально опасном положении	%	744	100	100	100	5	0	
							Оценка деятельности ДОУ родителями (законными представителями)	%	744	85,5	85,5	94,3	4	0	
Реализация основных общеобразовательных программ дошкольного образования	801011О.99.0.БВ24ВУ42000		обучающиеся за исключением обучающихся с ограниченными возможностями здоровья (ОВЗ) и детей-инвалидов	от 3 лет до 8 лет	очная	группа полного дня	Получение услуги дошкольного образования детьми, находящимися в социально опасном положении	%	744	100	100	100	5	0	

							Оценка деятельности ДОУ родителями (законными представителями)	%	744	85,5	85,5	94,3	4	0	
Реализация основных общеобразовательных программ дошкольного образования	801011О.99.0.БВ24АВ42000	адаптированная образовательная программа	обучающиеся с ограниченными возможностями здоровья (ОВЗ)	от 3 лет до 8 лет	очная	группа полного дня	Получение услуги дошкольного образования детьми, находящимися в социально опасном положении	%	744	100	100	100	5	0	
							Оценка деятельности ДОУ родителями (законными представителями), имеющих детей с ограниченными возможностями здоровья (ОВЗ)	%	744	85,5	85,5	100	4	0	
Реализация основных общеобразовательных программ дошкольного образования	801011О.99.0.БВ24АВ42000	адаптированная образовательная программа	обучающиеся с ограниченными возможностями здоровья (ОВЗ)	от 3 лет до 8 лет	очная	группа полного дня	Получение услуги дошкольного образования детьми, находящимися в социально опасном положении	%	744	100	100	100	5	0	
							Оценка деятельности ДОУ родителями (законными представителями), имеющих детей с ограниченными возможностями здоровья (ОВЗ)	%	744	85,5	85,5	100	4	0	
Присмотр и уход	801011О.99.0.БВ24ВФ62000		физические лица за исключением льготных категорий	до 3 лет		группа полного дня	Получение услуги дошкольного образования детьми, находящимися в социально опасном положении	%	744	100	100	100	5	0	
							Оценка деятельности ДОУ родителями (законными представителями)	%	744	85,5	85,5	94,3	4	0	
Присмотр и уход	853212О.99.0.БВ23АГ20000		физические лица льготных категорий, определяемых учредителем	до 3 лет		группа полного дня	Получение услуги дошкольного образования детьми, находящимися в социально опасном положении	%	744	100	100	100	5	0	
							Оценка деятельности ДОУ родителями (законными представителями)	%	744	85,5	85,5	94,3	4	0	
Присмотр и уход	801011О.99.0.БВ24ВУ42000		физические лица за исключением льготных категорий	от 3 лет до 8 лет		группа полного дня	Получение услуги дошкольного образования детьми, находящимися в социально опасном положении	%	744	100	100	100	5	0	
							Оценка деятельности ДОУ родителями (законными представителями)	%	744	85,5	85,5	94,3	4	0	
Присмотр и уход	853212О.99.0.БВ23АГ08000		физические лица льготных категорий, определяемых учредителем	от 3 лет до 8 лет		группа полного дня	Получение услуги дошкольного образования детьми, находящимися в социально опасном положении	%	744	100	100	100	5	0	
							Оценка деятельности ДОУ родителями (законными представителями)	%	744	85,5	85,5	94,3	4	0	
Присмотр и уход	853211О.99.0.БВ19АГ08000		физические лица льготных категорий, определяемых учредителем	от 3 лет до 8 лет		группа полного дня	Получение услуги дошкольного образования детьми, находящимися в социально опасном положении	%	744	100	100	100	5	0	

							Оценка деятельности ДОУ родителями (законными представителями), имеющих детей с ограниченными возможностями здоровья (ОВЗ)	%	744	85,5	85,5	100	4	0	
Присмотр и уход	853211О.99.0.БВ19АА14000	детиинвалиды	от 3 лет до 8 лет			группа полного дня	Получение услуги дошкольного образования детьми, находящимися в социально опасном положении	%	744	100	100	100	5	0	
							Оценка деятельности ДОУ родителями (законными представителями)	%	744	85,5	85,5	94,3	4	0	

2. Сведения о фактическом достижении показателей, характеризующих объем муниципальной услуги (работы)

Наименование муниципальной услуги (работы)	Уникальный номер реестровой записи	Показатель, характеризующий содержание муниципальной услуги (работы)			Показатель, характеризующий условия (формы) оказания муниципальной услуги (работы)		Показатель объема муниципальной услуги (работы)									Размер платы (цена, тариф)
		виды образовательных программ	категория потребителей	возраст обучающихся	формы образования и формы реализации образовательных программ	справочник периодов пребывания	наименование показателя	единица измерения		значение			допустимое (возможное) отклонение	отклонение, превышающее допустимое (возможное) отклонение	причина отклонения	
								наименование	код по ОКЕИ	утверждено в муниципальном задании на год	утверждено в муниципальном задании на отчетную дату	исполнено на отчетную дату				
1	2	3	4	5	6	7	8	9	10	11	12	13	14	15	16	17
Муниципальное автономное дошкольное образовательное учреждение "Детский сад "Чулпан" г. Перми																
Реализация основных общеобразовательных программ дошкольного образования	801011О.99.0.БВ24ВФ62000		обучающиеся за исключением обучающихся с ограниченными возможностями здоровья (ОВЗ) и детейинвалидов	до 3 лет	очная	группа полного дня	число обучающихся	чел	792	50	50	50	3	0		
Реализация основных общеобразовательных программ дошкольного образования	801011О.99.0.БВ24ДЦ22000		обучающиеся, за исключением детейинвалидов	до 3 лет	очная	группа полного дня	число обучающихся	чел	792	50	50	50	3	0		
Реализация основных общеобразовательных программ дошкольного образования	801011О.99.0.БВ24ВУ42000		обучающиеся за исключением обучающихся с ограниченными возможностями здоровья (ОВЗ) и детейинвалидов	от 3 лет до 8 лет	очная	группа полного дня	число обучающихся	чел	792	292	292	292	15	0		
Реализация основных общеобразовательных программ дошкольного образования	801011О.99.0.БВ24ДХ02000		обучающиеся, за исключением детейинвалидов	от 3 лет до 8 лет	очная	группа полного дня	число обучающихся	чел	792	292	292	292	15	0		
Реализация основных общеобразовательных программ дошкольного образования	801011О.99.0.БВ24АВ42000	адаптированная образовательная программа	обучающиеся с ограниченными возможностями здоровья (ОВЗ)	от 3 лет до 8 лет	очная	группа полного дня	число обучающихся	чел	792	11	11	11	1	0		

Реализация основных общеобразовательных программ дошкольного образования	801011О.99.0.БВ24БЩ82000	адаптированная образовательная программа	обучающиеся, за исключением детейинвалидов	от 3 лет до 8 лет	очная	группа полного дня	число обучающихся	чел	792	11	11	11	1	0		
Присмотр и уход	889111О.99.0.БА91АА68000		физические лица за исключением льготных категорий	до 3 лет		группа полного дня	число детей	чел	792	38	38	36	2	0		
Присмотр и уход	853212О.99.0.БВ23АГ20000		физические лица льготных категорий, определяемых учредителем	до 3 лет		группа полного дня	число детей	чел	792	12	12	14	1	0		
Присмотр и уход	889111О.99.0.БА91АА56000		физические лица за исключением льготных категорий	от 3 лет до 8 лет		группа полного дня	число детей	чел	792	216	216	215	11	0		
Присмотр и уход	853212О.99.0.БВ23АГ08000		физические лица льготных категорий, определяемых учредителем	от 3 лет до 8 лет		группа полного дня	число детей	чел	792	75	75	76	4	0		
Присмотр и уход	853211О.99.0.БВ19АГ08000		физические лица льготных категорий, определяемых учредителем	от 3 лет до 8 лет		группа полного дня	число детей	чел	792	11	11	11	1	0		
Присмотр и уход	853211О.99.0.БВ19АА14000	детиинвалиды	от 3 лет до 8 лет			группа полного дня	число детей	чел	792	1	1	1	0	0		

Часть II. Отчет о финансовом обеспечении муниципального задания
на "__01__" января 2023 г

Единица измерения: тыс. руб.

Наименование муниципальной услуги (работы)	Утвержденный объем финансирования	Остаток неиспользованных средств на начало отчетного периода			Поступило средств			Произведено расходов (кассовые расходы)			Остаток неиспользованных средств на конец отчетного периода		
		всего	в том числе		всего	в том числе		всего	в том числе		всего	в том числе	
			за счет средств бюджета города Перми	за счет субвенций из бюджета Пермского края		за счет средств бюджета города Перми	за счет субвенций из бюджета Пермского края		за счет средств бюджета города Перми	за счет субвенций из бюджета Пермского края		за счет средств бюджета города Перми	за счет субвенций из бюджета Пермского края
1	2	3	4	5	6	7	8	9	10	11	12	13	14
Муниципальное автономное дошкольное образовательное учреждение "Детский сад "Чулпан" г. Перми													
Реализация основных общеобразовательных программ дошкольного образования, обучающиеся за исключением обучающихся с ограниченными возможностями здоровья (ОВЗ) и детей-инвалидов, до 3 лет, очная, группа полного дня	327,8	0,0	0,0		327,8	327,8		327,8	327,8		0,0	0,0	0,0
Реализация основных общеобразовательных программ дошкольного образования, обучающиеся за исключением детей-инвалидов, до 3 лет, очная, группа полного дня	4238,3	0,0		0,0	4238,3		4238,3	4238,3		4238,3	0,0	0,0	0,0
Реализация основных общеобразовательных программ дошкольного образования, обучающиеся за исключением обучающихся с ограниченными возможностями здоровья (ОВЗ) и детей-инвалидов, от 3 лет до 8 лет, очная, группа полного дня	1553,4	0,0	0,0		1553,4	1553,4		1551,7	1551,7		1,7	1,7	0,0
Реализация основных общеобразовательных программ дошкольного образования, обучающиеся за исключением детей-инвалидов, от 3 лет до 8 лет, очная, группа полного дня	16844,5	28,6		28,6	16844,5		16844,5	16684,2		16684,2	188,9	0,0	188,9
Реализация основных общеобразовательных программ дошкольного образования, адаптированная образовательная программа, обучающиеся с ограниченными возможностями здоровья (ОВЗ), от 3 лет до 8 лет, очная, группа полного дня	56,8	0,0	0,0		56,8	56,8		56,8	56,8		0,0	0,0	0,0
Реализация основных общеобразовательных программ дошкольного образования, адаптированная образовательная программа, обучающиеся за исключением детей-инвалидов, от 3 лет до 8 лет, очная, группа полного дня	1318,8	0,0		0,0	1318,8		1318,8	1318,8		1318,8	0,0	0,0	0,0

Присмотр и уход, физические лица за исключением льготных категорий, до 3 лет, группа полного дня	196,3	0,0	0,0		196,3	196,3		196,3	196,3		0,0	0,0	0,0
Присмотр и уход, физические лица льготных категорий, определяемых учредителем, до 3 лет, группа полного дня (льготники 50%)	212,9	0,0	0,0		212,9	212,9		212,9	212,9		0,0	0,0	0,0
Присмотр и уход, физические лица за исключением льготных категорий, от 3 лет до 8 лет, группа полного дня	1126,8	0,0	0,0		1126,8	1126,8		1126,8	1126,8		0,0	0,0	0,0
Присмотр и уход, физические лица льготных категорий, определяемых учредителем, от 3 лет до 8 лет, группа полного дня (льготники 50%)	1485,2	0,0	0,0		1485,2	1485,2		1445,7	1445,7		39,5	39,5	0,0
Присмотр и уход, физические лица льготных категорий, определяемых учредителем, от 3 лет до 8 лет, группа полного дня (компенсирующая направленность)	358,9	0,0	0,0		358,9	358,9		358,9	358,9		0,0	0,0	0,0
Присмотр и уход, дети-инвалиды, от 3 лет до 8 лет, группа полного дня	33,7	0,0	0,0		33,7	33,7		33,7	33,7		0,0	0,0	0,0
Дополнительное финансирование с целью выполнения целевых показателей заработной платы отдельных категорий педагогических работников	648,4	0,0		0,0	648,4		648,4	648,4		648,4	0,0	0,0	0,0
Нормативные затраты на содержание муниципального имущества, затраты на уплату налогов	2119,8	0,0	0,0		2119,8	2119,8		1923,3	1923,3		196,5	196,5	0,0
Всего по учреждению	30521,7	28,6	0,0	28,6	30521,7	7471,7	23050,0	30123,6	7233,9	22889,7	426,7	237,8	188,9

ОТЧЕТ
о выполнении муниципального задания на оказание
муниципальных услуг (выполнение работ) N __ <01> января на 2023 год
и на плановый период 2024 и 2025 годов

		Коды
	Форма по ОКУД	
на "01"января 2023 г.	Дата	
Наименование муниципального учреждения	Код по сводному реестру	
Вид деятельности муниципального учреждения	По ОКВЭД	
	По ОКВЭД	
	По ОКВЭД	
(указываются виды деятельности муниципального учреждения, по которым ему утверждено муниципальное задание)		
Периодичность		
(указывается в соответствии с периодичностью представления отчета о выполнении муниципального задания, установленной в муниципальном задании)		

Часть I. Сведения об оказываемых государственных услугах <3>

Раздел _____

1. Наименование муниципальной услуги	Код по общероссийскому базовому перечню или региональному перечню	
2. Категории потребителей муниципальной услуги		

3. Сведения о фактическом достижении показателей, характеризующих объем и качество муниципальной услуги

3.1. Сведения о фактическом достижении показателей, характеризующих качество муниципальной услуги

Уникальный номер реестровой записи <4>	Показатель, характеризующий содержание муниципальной услуги			Показатель, характеризующий условия (формы) оказания муниципальной услуги		Показатель качества муниципальной услуги								
						наименование показателя <4>	единица измерения		значение			допустимое (возможное) отклонение <7>	отклонение, превышающее допустимое (возможное) отклонение <8>	причина отклонения
	наименование показателя <4>	наименование показателя <4>	наименование показателя <4>	наименование показателя <4>	наименование показателя <4>		наименование <4>	код по ОКЕИ <4>	утверждено в муниципальном задании на год <4>	утверждено в муниципальном задании на отчетную дату <5>	исполнено на отчетную дату <6>			
1	2	3	4	5	6	7	8	9	10	11	12	13	14	15

3.2. Сведения о фактическом достижении показателей, характеризующих объем муниципальной услуги

Уникальный номер реестровой записи <4>	Показатель, характеризующий содержание муниципальной услуги			Показатель, характеризующий условия (формы) оказания муниципальной услуги		Показатель объема муниципальной услуги									Размер платы (цена, тариф)
						наименование показателя <4>	единица измерения		значение			допустимое (возможное) отклонение <7>	отклонение, превышающее допустимое (возможное) отклонение <8>	причина отклонения	
	наименование показателя <4>	наименование показателя <4>	наименование показателя <4>	наименование показателя <4>	наименование показателя <4>		наименование <4>	код по ОКЕИ <4>	утверждено в муниципальном задании на год <4>	утверждено в муниципальном задании на отчетную дату <5>	исполнено на отчетную дату <6>				
1	2	3	4	5	6	7	8	9	10	11	12	13	14	15	16

Часть II. Сведения о выполняемых работах <3>

Раздел _____

1. Наименование работы _____ _____ Код по общероссийскому базовому перечню или региональному перечню

2. Категории потребителей работы _____ _____

3. Сведения о фактическом достижении показателей, характеризующих объем и качество работы

3.1. Сведения о фактическом достижении показателей, характеризующих качество работы

Уникальный номер реестровой записи <4>	Показатель, характеризующий содержание работы			Показатель, характеризующий условия (формы) выполнения работы		Показатель качества работы								
						наименование показателя <4>	единица измерения		значение			допустимое (возможное) отклонение <7>	отклонение, превышающее допустимое (возможное) отклонение <8>	причина отклонения
	наименование показателя <4>	наименование показателя <4>	наименование показателя <4>	наименование показателя <4>	наименование показателя <4>		наименование <4>	код по ОКЕИ <4>	утверждено в муниципальном задании на год <4>	утверждено в муниципальном задании на отчетную дату <5>	исполнено на отчетную дату <6>			
1	2	3	4	5	6	7	8	9	10	11	12	13	14	15

3.2. Сведения о фактическом достижении показателей, характеризующих объем работы

Уникальный номер реестровой записи <4>	Показатель, характеризующий содержание работы			Показатель, характеризующий условия (формы) выполнения работы		Показатель объема работы									Размер платы (цена, тариф)
						наименование показателя <4>	единица измерения		значение			допустимое (возможное) отклонение <7>	отклонение, превышающее допустимое (возможное) отклонение <8>	причина отклонения	
	наименование показателя <4>	наименование показателя <4>	наименование показателя <4>	наименование показателя <4>	наименование показателя <4>		наименование <4>	код по ОКЕИ <4>	утверждено в муниципальном задании на год <4>	утверждено в муниципальном задании на отчетную дату <5>	исполнено на отчетную дату <6>				
1	2	3	4	5	6	7	8	9	10	11	12	13	14	15	16

Часть 3. Отчет о финансовом обеспечении муниципального задания

на «___» _____ 20___ г.

Единица измерения: тыс. руб.

Наименование муниципальной услуги (работы)	Утвержденный объем финансирования	Остаток неиспользованных средств на начало отчетного периода			Поступило средств			Произведено расходов (кассовые расходы)			Остаток неиспользованных средств на конец отчетного периода		
		всего	в том числе		всего	в том числе		всего	в том числе		всего	в том числе	
			за счет средств бюджета города Перми	за счет субвенций из бюджета Пермского края		за счет средств бюджета города Перми	за счет субвенций из бюджета Пермского края		за счет средств бюджета города Перми	за счет субвенций из бюджета Пермского края		за счет средств бюджета города Перми	за счет субвенций из бюджета Пермского края
1	2	3	4	5	6	7	8	9	10	11	12	13	14
Муниципальная услуга (работа) 1													
Муниципальная услуга (работа) 2													
Всего													

Руководитель (уполномоченное лицо) Учреждения	_____ (подпись)	_____ (расшифровка подписи)
Исполнитель (лицо, ответственное за составление отчета)	_____ (подпись)	_____ (расшифровка подписи)

"__" _____ 20__ г.

<1> Указывается номер муниципального задания, по которому формируется отчет.

<2> Указывается дата, на которую составляется отчет.

<3> Формируется при установлении муниципального задания на оказание муниципальной(ых) услуги (услуг) и выполнение работы (работ) и содержит требования к оказанию муниципальной(ых) услуги (услуг) и выполнению работы (работ) раздельно по каждой из муниципальных услуг (работ) с указанием порядкового номера раздела.

<4> Формируется в соответствии с муниципальным заданием.

<5> Заполняется в случае установления органом, осуществляющим функции и полномочия учредителя, требования о представлении промежуточного отчета о выполнении муниципального задания. При установлении показателя достижения результатов выполнения муниципального задания на отчетную дату в процентах от годового объема оказания муниципальной услуги (выполнения работы) рассчитывается путем умножения годового объема муниципальной услуги (работы) на установленный процент достижения результатов выполнения муниципального задания на отчетную дату, в том числе с учетом неравномерного оказания муниципальных услуг (выполнения работ) в течение календарного года. При установлении показателя достижения результатов выполнения муниципального задания на отчетную дату в абсолютных величинах заполняется в соответствии с муниципальным заданием (в том числе с учетом неравномерного оказания муниципальных услуг (выполнения работ) в течение календарного года).

<6> В предварительном отчете указываются показатели объема и (или) качества муниципальной услуги (работы), запланированные к исполнению по завершении текущего финансового года.

<7> Рассчитывается путем умножения значения показателя объема и (или) качества муниципальной услуги (работы), установленного в муниципальном задании (графа 10), на установленное в муниципальном задании значение допустимого (возможного) отклонения от установленных показателей качества (объема) муниципальной услуги (работы), в пределах которого муниципальное задание считается выполненным (в процентах), при установлении допустимого (возможного) отклонения от установленных показателей качества (объема) муниципальной услуги (работы) в абсолютных величинах заполняется в соответствии с муниципальным заданием. Значение указывается в единицах измерения показателя, установленных в муниципальном задании (графа 8), в целых единицах. Значение менее 0,5 единицы отбрасывается, а 0,5 единицы и более округляется до целой единицы. В случае если единицей объема работы является работа в целом, показатели граф 13 и 14 пункта 3.2 части II настоящего отчета не рассчитываются.

<8> Рассчитывается при формировании отчета за год как разница показателей граф 10, 12 и 13.

Сведения
об оказываемых услугах, выполняемых работах сверх
установленного государственного (муниципального) задания,
а также выпускаемой продукции
на «01» января 2023 г.

			КОДЫ
		Дата	01.01.2023
		по Сводному реестру	57308416
		ИНН	5906051910
Учреждение	Муниципальное автономное дошкольное образовательное учреждение «Детский сад «Чулпан» г. Перми (МАДОУ «Детский сад «Чулпан» г. Перми)	КПП	590601001
Орган, осуществляющий функции и полномочия учредителя	Департамент образования администрации города Перми	глава по БК	930
Публично-правовое образование	Город Пермь	по ОКТМО	57701000
Периодичность: годовая			

Раздел 1. Сведения об услугах, оказываемых сверх установленного государственного (муниципального) задания

Наименование оказываемых услуг	Код по ОКВЭД	Код строки	Объем оказанных услуг			Доход от оказания услуг, руб	Цена (тариф)	Справочно: реквизиты акта, которым установлена цена (тариф)		
			единица измерения		всего			кем издан (ФОИВ, учреждение)	дата	номер
			наименование	код по ОКЕИ						
1	2	3	4	5	6	7	8	9	10	11
-	-	1000	-	-	-	-	-	-	-	-
-	Итого	9000	x	x	-	-	-	x	x	x

Раздел 2. Сведения о работах, выполняемых сверх установленного государственного (муниципального) задания

Наименование выполняемых работ	Код по ОКВЭД	Код строки	Объем выполненных работ			Доход от выполнения работ, руб	Цена (тариф)	Справочно: реквизиты акта, которым установлена цена (тариф)		
			единица измерения		всего			кем издан (ФОИВ, учреждение)	дата	номер
			наименование	код по ОКЕИ						
1	2	3	4	5	6	7	8	9	10	11
-	-	1000	-	-	-	-	-	-	-	-
-	Итого	9000	x	x	-	-	-	x	x	x

Раздел 3. Сведения о производимой продукции

Наименование производимой продукции	Код по ОКВЭД	Код строки	Объем произведенной продукции			Доход от реализации продукции, руб	Цена (тариф)	Справочно: реквизиты акта, которым установлена цена (тариф)		
			единица измерения		всего			кем издан (ФОИВ, учреждение)	дата	номер
			наименование	код по ОКЕИ						
1	2	3	4	5	6	7	8	9	10	11
-	-	1000	-	-	-	-	-	-	-	-
-	Итого	9000	x	x	-	-	-	x	x	x

Руководитель (уполномоченное лицо) Учреждения — Заведующий (должность) — (подпись) — Ф.С. Пак (расшифровка подписи)

Исполнитель — Начальник территориального отдела учёта и отчётности (Мотовилихинский район) (должность) — В.Т. Сатликов (фамилия, инициалы) — 291-95-36 (телефон)

"28" февраля 2023 г.

Сведения
о доходах учреждения в виде прибыли, приходящейся на доли
в уставных (складочных) капиталах хозяйственных товариществ
и обществ, или дивидендов по акциям,
принадлежащим учреждению <1>

			КОДЫ
на «01» января 2023 г.		Дата	01.01.2023
		по Сводному реестру	57308416
		ИНН	5906051910
Учреждение	Муниципальное автономное дошкольное образовательное учреждение «Детский сад «Чулпан» г. Перми (МАДОУ «Детский сад «Чулпан» г. Перми)	КПП	590601001
Орган, осуществляющий функции и полномочия учредителя	Департамент образования администрации города Перми	глава по БК	930
Публично-правовое образование	Город Пермь	по ОКТМО	57701000
Периодичность: годовая			

Организация (предприятие)					Код строки	Сумма вложений в уставный капитал	Доля в уставном капитале, %	Вид вложений <2>	Задолженность перед учреждением по перечислению части прибыли (дивидендов) на начало года	Доходы, подлежащие получению за отчетный период		Задолженность перед учреждением по перечислению части прибыли (дивидендов) на конец отчетного периода
наименование	ИНН	код по ОКОПФ	дата создания	основной вид деятельности						начислено, руб	поступило, руб	
1	2	3	4	5	6	7	8	9	10	11	12	13
-	-	-	-	-	1000	-	-	-	-	-	-	-
-	-	-	-	Итого	9000	-	x	x	-	-	-	-

Руководитель
(уполномоченное лицо)
Учреждения — Заведующий (должность) — (подпись) — Ф.С. Пак (расшифровка подписи)

Исполнитель — Начальник территориального отдела учёта и отчётности (Мотовилихинский район) (должность) — В.Т. Сатликов (фамилия, инициалы) — 291-95-36 (телефон)

"28" февраля 2023 г.

<1> Сведения формируются в случаях, если в соответствии с законодательством Российской Федерации установлена возможность создания хозяйственных товариществ и обществ.

<2> Указывается вид вложений «1» - денежные средства, «2» - имущество, «3» - право пользования нематериальными активами.

Сведения
о просроченной кредиторской задолженности

			КОДЫ
	на «01» января 2023 г.	Дата	01.01.2023
		по Сводному реестру	57308416
		ИНН	5906051910
Учреждение	Муниципальное автономное дошкольное образовательное учреждение «Детский сад «Чулпан» г. Перми	КПП	590601001
Орган, осуществляющий функции и полномочия учредителя	Департамент образования администрации города Перми	глава по БК	930
Публично-правовое образование	Город Пермь	по ОКТМО	57701000
Периодичность: годовая			

Наименование показателя	Код строки	Объем просроченной кредиторской задолженности на начало года		Предельно допустимые значения просроченной кредиторской задолженности <3>			Объем просроченной кредиторской задолженности на конец отчетного периода						Изменение кредиторской задолженности <6>		Причина образования	Меры, принимаемые по погашению просроченной кредиторской задолженности
		всего	из нее по исполнительным листам	значение		срок, дней	всего	из нее по исполнительным листам	в том числе по срокам				сумма, руб	в процентах		
				в абсолютных величинах <4>	в процентах <5>				менее 30 дней просрочки	от 30 до 90 дней просрочки	от 90 до 180 дней просрочки	более 180 дней просрочки				
1	2	3	4	5	6	7	8	9	10	11	12	13	14	15	16	17
По выплате заработной платы	1000	-	-	-	-	-	-	-	-	-	-	-	-	-	-	-
По выплате стипендий, пособий, пенсий	2000	-	-	-	-	-	-	-	-	-	-	-	-	-	-	-
По перечислению в бюджет, всего	3000	-	-	-	-	-	-	-	-	-	-	-	-	-	-	-
в том числе: по перечислению удержанного налога на доходы физических лиц	3100	-	-	-	-	-	-	-	-	-	-	-	-	-	-	-
по оплате страховых взносов на обязательное социальное страхование	3200	-	-	-	-	-	-	-	-	-	-	-	-	-	-	-
по оплате налогов, сборов, за исключением страховых взносов на обязательное социальное страхование	3300	-	-	-	-	-	-	-	-	-	-	-	-	-	-	-
по возврату в бюджет средств субсидий (грантов в форме субсидий)	3400	-	-	-	-	-	-	-	-	-	-	-	-	-	-	-
из них: в связи с невыполнением государственного (муниципального) задания	3410	-	-	-	-	-	-	-	-	-	-	-	-	-	-	-
в связи с недостижением результатов предоставления субсидий (грантов в форме субсидий)	3420	-	-	-	-	-	-	-	-	-	-	-	-	-	-	-
в связи с невыполнением условий соглашений, в том числе по софинансированию расходов	3430	-	-	-	-	-	-	-	-	-	-	-	-	-	-	-

По оплате товаров, работ, услуг, всего	4000	-	-	-	-	-	-	-	-	-	-	-	-	-	-	-
из них: по публичным договорам	4100	-	-	-	-	-	-	-	-	-	-	-	-	-	-	-
По оплате прочих расходов, всего	5000	-	-	-	-	-	-	-	-	-	-	-	-	-	-	-
из них: по выплатам, связанным с причинением вреда гражданам	5100	-	-	-	-	-	-	-	-	-	-	-	-	-	-	-
Итого	9000	-	x	-	-	-	x	-	-	-	-	-	-	-	-	-

Руководитель (уполномоченное лицо) Учреждения	Заведующий		Ф.С. Пак
	(должность)	(подпись)	(расшифровка подписи)
Исполнитель	Начальник территориального отдела учёта и отчётности (Мотовилихинский район)	В.Т. Сатликов	291-95-36
	(должность)	(фамилия, инициалы)	(телефон)

"28" февраля 2023 г.

<3> Указываются предельно допустимые значения, установленные органом, осуществляющим функции и полномочия учредителя.

<4> Заполняется в случае, если значения просроченной кредиторской задолженности установлены органом, осуществляющим функции и полномочия учредителя, в абсолютных значениях (рублях).

<5> Заполняется в случае, если значения просроченной кредиторской задолженности установлены органом, осуществляющим функции и полномочия учредителя, в процентах от общей суммы кредиторской задолженности.

<6> Указывается общая сумма увеличения или уменьшения кредиторской задолженности.

Сведения
о задолженности по ущербу, недостачам, хищениям денежных средств и материальных ценностей

			КОДЫ
	на «01» января 2023 г.	Дата	01.01.2023
		по Сводному реестру	57308416
		ИНН	5906051910
Учреждение	Муниципальное автономное дошкольное образовательное учреждение «Детский сад «Чулпан» г. Перми	КПП	590601001
Орган, осуществляющий функции и полномочия учредителя	Департамент образования администрации города Перми	глава по БК	930
Публично-правовое образование	Город Пермь	по ОКТМО	57701000
Периодичность: годовая			

Наименование показателя	Код строки	Остаток задолженности по возмещению ущерба на начало года		Выявлено недостач, хищений, нанесения ущерба			Возмещено недостач, хищений, нанесения ущерба				Списано		Остаток задолженности по возмещению ущерба на конец отчетного периода	
		всего	из него на взыскании в службе судебных приставов	всего	в том числе:		всего	из них взыскано с виновных лиц		страховыми организациями	всего	из них в связи с прекращением взыскания по исполнительным листам	всего	из него на взыскании в службе судебных приставов
					виновные лица установлены	виновные лица не установлены		всего	из них по решению суда					
1	2	3	4	5	6	7	8	9	10	11	12	13	14	15
Недостача, хищение денежных средств, всего	0100	-	-	-	-	-	-	-	-	-	-	-	-	-
в том числе: в связи с хищением (кражами)	0110	-	-	-	-	-	-	-	-	-	-	-	-	-
из них: возбуждено уголовных дел (находится в следственных органах)	0111	-	-	-	-	-	x	-	x	x	-	-	-	-
в связи с выявлением при обработке наличных денег денежных знаков, имеющих признаки подделки	0120	-	-	-	-	-	-	-	-	-	-	-	-	-
в связи с банкротством кредитной организации	0130	-	-	-	-	-	-	-	-	-	-	-	-	-
Ущерб имуществу (за исключением денежных средств)	0200	-	-	-	-	-	-	-	-	-	-	-	-	-
в том числе: в связи с недостачами, включая хищения (кражи)	0210	-	-	-	-	-	-	-	-	-	-	-	-	-

из них: возбуждено уголовных дел (находится в следственных органах)	0211	-	-	-	-	-	-	-	-	-	-	-	-	-
в связи с нарушением правил хранения	0220	-	-	-	-	-	-	-	-	-	-	-	-	-
в связи с нанесением ущерба техническому состоянию объекта	0230	-	-	-	-	-	-	-	-	-	-	-	-	-
В связи с нарушением условий договоров (контрактов)	0300	-	-	-	-	-	-	-	-	-	-	-	-	-
в том числе: в связи с нарушением сроков (начислено пени, штрафов, неустойки)	0310	-	-	-	-	-	-	-	-	-	-	-	-	-
в связи с невыполнением условий о возврате предоплаты (аванса)	0320	-	-	-	-	-	-	-	-	-	-	-	-	-
Итого	9000	-	-	-	-	-	-	-	-	-	-	-	-	-

Руководитель (уполномоченное лицо) Учреждения	Заведующий		Ф.С. Пак
	(должность)	(подпись)	(расшифровка подписи)
Исполнитель	Начальник территориального отдела учёта и отчётности (Мотовилихинский район)	В.Т. Сатликов	291-95-36
	(должность)	(фамилия, инициалы)	(телефон)

"28" февраля 2023 г.

Сведения о численности сотрудников и оплате труда

	на «01» января 2023 г.		КОДЫ
		Дата	01.01.2023
		по Сводному реестру	57308416
		ИНН	5906051910
Учреждение	Муниципальное автономное дошкольное образовательное учреждение «Детский сад «Чулпан» г. Перми (МАДОУ «Детский сад «Чулпан» г. Перми)	КПП	590601001
Орган, осуществляющий функции и полномочия учредителя	Департамент образования администрации города Перми	глава по БК	930
Публично-правовое образование	Город Пермь	по ОКТМО	57701000
Периодичность: годовая			

Раздел 1. Сведения о численности сотрудников

Группы персонала (категория персонала)	Код строки	Штатная численность на начало года				Средняя численность сотрудников за отчетный период					По договорам гражданско-правового характера <9>		Штатная численность на конец отчетного периода			
		установлено штатным расписанием		в том числе:		всего <7>	в том числе:				в том числе:		установлено штатным расписанием		в том числе:	
		всего	из нее по основным видам деятельности	замещено	вакантных должностей		по основному месту работы		по внутреннему совместительству (по совмещению должностей) <8>	по внешнему совместительству	сотрудники учреждения <10>	физические лица, не являющиеся сотрудниками учреждения <11>	всего	из нее по основным видам деятельности	замещено	вакантных должностей
							всего	из нее по основным видам деятельности								
1	2	3	4	5	6	7	8	9	10	11	12	13	14	15	16	17
Основной персонал, всего <12>	1000	42,75	42,75	42,75	-	31,7	31,7	31,7	7	-	-	3	42,75	42,75	42,75	-
из них: <13>	1100	-	-	-	-	-	-	-	-	-	-	-	-	-	-	-
Работники учреждения, непосредственно осуществляющие учебный (воспитательный, образовательный) процесс (в учреждениях, реализующих программы общего образования, дошкольных образовательных учреждениях, учреждениях дополнительного образования детей)	-	35,75	35,75	35,75	-	27,7	27,7	27,7	1	-	-	-	35,75	35,75	35,75	-
Педагогические работники, кроме работников, непосредственно осуществляющих учебный (воспитательно-образовательный) процесс	-	7,00	7,00	7,00	-	4,00	4,00	4,00	6	-	-	3	7,00	7,00	7,00	-
Вспомогательный персонал, всего <14>	2000	3,5	3,5	3,5	-	4,00	4,00	4,00	1	-	-	1	4,5	4,5	4,5	-
из них: <13>	2100	-	-	-	-	-	-	-	-	-	-	-	-	-	-	-
учебно-вспомогательный персонал	-	1,00	1,00	1,00	-	1,00	1,00	1,00	-	-	-	-	1,00	1,00	1,00	-
административный персонал	-	1,5	1,5	1,5	-	2,00	2,00	2,00	1	-	-	-	2,5	2,5	2,5	-
рабочие	-	1,00	1,00	1,00	-	1,00	1,00	1,00	-	-	-	1	1,00	1,00	1,00	-
Административно-управленческий персонал, всего <15>	3000	3,00	3,00	3,00	-	2,40	2,40	2,40	1	-	-	-	2,00	2,00	2,00	-

из них: <13>	3100	-	-	-	-	-	-	-	-	-	-	-	-	-	-	-	-
директор, заведующий	-	1,00	1,00	1,00	-	1,00	1,00	1,00	-	-	-	-	1,00	1,00	1,00	-
Итого	9000	49,25	49,25	49,25	-	38,1	38,1	38,1	9	-	-	4	49,25	49,25	49,25	-

Раздел 2. Сведения об оплате труда

Группы персонала	Код строки	Фонд начисленной оплаты труда сотрудников за отчетный период, руб						Начислено по договорам гражданско-правового характера, руб <16>		Аналитическое распределение оплаты труда сотрудников по источникам финансового обеспечения, руб <17>					
		всего	в том числе:					в том числе:		в том числе:					
			по основному месту работы			по внутреннему совместительству (совмещению должностей)	по внешнему совместительству	сотрудникам учреждения	физическим лицам, не являющимися сотрудниками учреждения	по основному месту работы					
			всего	в том числе на условиях:						за счет средств субсидии на выполнение государственного (муниципального) задания	за счет средств субсидии на иные цели	за счет средств гранта в форме субсидии		ОМС <18>	за счет средств от приносящей доход деятельности <19>
				полного рабочего времени	неполного рабочего времени							в том числе:			
												из федерального бюджета	из бюджетов субъектов Российской Федерации и местных бюджетов		
1	2	3	4	5	6	7	8	9	10	11	12	13	14	15	16
Основной персонал, всего <20>	1000	14577761,93	14445770,45	14445770,45	-	131991,48	-	-	154260,41	13726322,74	332835,81	-	-	-	386611,9
из них: <13>	1100														
Работники учреждения, непосредственно осуществляющие учебный (воспитательный, образовательный) процесс (в учреждениях, реализующих программы общего образования, дошкольных образовательных учреждениях, учреждениях дополнительного образования детей)	-	12388016,8	12381286,57	12381286,57	-	6730,23	-	-	-	11903635,58	250368,09	-	-	-	227282,9
Педагогические работники, кроме работников, непосредственно осуществляющих учебный (воспитательно-образовательный) процесс	-	2189745,13	2064483,88	2064483,88	-	125261,25	-	-	154260	1822687,16	82467,72	-	-	-	159329

Вспомогательный персонал, всего <21>	2000	1692488,96	1607600,99	1607600,99	-	84887,97	-	-	80500	1607600,99	-	-	-	-	-
из них: <13>	2100														
учебно-вспомогательный персонал	-	503107,39	503107,38	503107,38	-	-	-	-	-	503107,38	-	-	-	-	-
административный персонал	-	869274,43	784386,46	784386,46	-	84887,97	-	-	-	784386,46	-	-	-	-	-
рабочие	-	320107,15	320107,15	320107,15	-	-	-	-	80500	320107,15	-	-	-	-	-
Административно-управленческий персонал, всего <22>	3000	1749670,00	1651200,00	1651200,00	-	98470,00	-	-	-	1611459,51	39740,49	-	-	-	-
из них: <13>	3100														
директор, заведующий	-	947300,48	947300,48	947300,48	-	-	-	-	-	907559,99	39740,49	-	-	-	-
Итого	9000	18019920,89	17704571,44	17704571,44	-	315349,45	-	-	234760,41	16945383,24	372576,3	-	-	-	386611,9

Группы персонала	Код строки	Аналитическое распределение оплаты труда сотрудников по источникам финансового обеспечения, руб <17>											
		в том числе:											
		по внутреннему совместительству (совмещению должностей)						по внешнему совместительству					
		за счет средств субсидии на выполнение государственного (муниципального) задания	за счет средств субсидии на иные цели	за счет средств гранта в форме субсидии		ОМС	за счет средств от приносящей доход деятельности	за счет средств субсидии на выполнение государственного (муниципального) задания	за счет средств субсидии на иные цели	за счет средств гранта в форме субсидии		ОМС	за счет средств от приносящей доход деятельности
				в том числе:						в том числе:			
				из федерального бюджета	из бюджетов субъектов Российской Федерации и местных бюджетов					из федерального бюджета	из бюджетов субъектов Российской Федерации и местных бюджетов		
1	2	17	18	19	20	21	22	23	24	25	26	27	28
Основной персонал, всего	1000	131991,48	-	-	-	-	-	-	-	-	-	-	-
из них: <13>	1100	-	-	-	-	-	-	-	-	-	-	-	-
Работники учреждения, непосредственно осуществляющие учебный (воспитательный, образовательный) процесс (в учреждениях, реализующих программы общего образования, дошкольных образовательных учреждениях, учреждениях дополнительного образования детей)	-	6730,23	-	-	-	-	-	-	-	-	-	-	-

Педагогические работники, кроме работников, непосредственно осуществляющих учебный (воспитательно-образовательный) процесс	-	125261,25	-	-	-	-	-	-	-	-	-	-	-
Вспомогательный персонал, всего	2000	84887,97	-	-	-	-	-	-	-	-	-	-	-
из них: <13>	2100	-	-	-	-	-	-	-	-	-	-	-	-
учебно-вспомогательный персонал	-	-	-	-	-	-	-	-	-	-	-	-	-
административный персонал	-	84887,97	-	-	-	-	-	-	-	-	-	-	-
рабочие	-	-	-	-	-	-	-	-	-	-	-	-	-
Административно-управленческий персонал, всего	3000	98470	-	-	-	-	-	-	-	-	-	-	-
из них: <13>	3001	-	-	-	-	-	-	-	-	-	-	-	-
директор, заведующий	-	-	-	-	-	-	-	-	-	-	-	-	-
Итого	9000	315349,45	-	-	-	-	-	-	-	-	-	-	-

Группы персонала	Код строки	Аналитическое распределение оплаты труда сотрудников по источникам финансового обеспечения, руб <17>											
		в том числе:											
		по договорам гражданско-правового характера с сотрудниками учреждения						по договорам гражданско-правового характера с физическими лицами, не являющимися сотрудниками учреждения					
		за счет средств субсидии на выполнение государственного (муниципального) задания	за счет средств субсидии на иные цели	за счет средств гранта в форме субсидии, в том числе:		ОМС	за счет средств от приносящей доход деятельности	за счет средств субсидии на выполнение государственного (муниципального) задания	за счет средств субсидии на иные цели	за счет средств гранта в форме субсидии, в том числе:		ОМС	за счет средств от приносящей доход деятельности
				из федерального бюджета	из бюджетов субъектов Российской Федерации и местных бюджетов					из федерального бюджета	из бюджетов субъектов Российской Федерации и местных бюджетов		
1	2	29	30	31	32	33	34	35	36	37	38	39	40
Основной персонал, всего	1000	-	-	-	-	-	-	154260,41	-	-	-	-	-
из них: <13>	1100	-	-	-	-	-	-	-	-	-	-	-	-

Работники учреждения, непосредственно осуществляющие учебный (воспитательный, образовательный) процесс (в учреждениях, реализующих программы общего образования, дошкольных образовательных учреждениях, учреждениях дополнительного образования детей)	-	-	-	-	-	-	-	154260,4	-	-	-	-	-
Педагогические работники, кроме работников, непосредственно осуществляющих учебный (воспитательно-образовательный) процесс	-	-	-	-	-	-	-	-	-	-	-	-	-
Вспомогательный персонал, всего	2000	-	-	-	-	-	-	80500	-	-	-	-	-
из них: <13>	2100	-	-	-	-	-	-	-	-	-	-	-	-
учебно-вспомогательный персонал	-	-	-	-	-	-	-	-	-	-	-	-	-
административный персонал	-	-	-	-	-	-	-	-	-	-	-	-	-
рабочие	-	-	-	-	-	-	-	80500	-	-	-	-	-
Административно-управленческий персонал, всего	3000	-	-	-	-	-	-	-	-	-	-	-	-
из них: <13>	3001	-	-	-	-	-	-	-	-	-	-	-	-
директор, заведующий		-	-	-	-	-	-	-	-	-	-	-	-
Итого	9000	-	-	-	-	-	-	234760,41	-	-	-	-	-

Руководитель (уполномоченное лицо) Учреждения	Заведующий		Ф.С. Пак
	(должность)	(подпись)	(расшифровка подписи)
Исполнитель	Начальник территориального отдела учёта и отчётности (Мотовилихинский район)	В.Т. Сатликов	291-95-36
	(должность)	(фамилия, инициалы)	(телефон)

"28" февраля 2023 г.

<7> При расчете показателя не учитывается численность сотрудников учреждения, работающих по внутреннему совместительству (по совмещению должностей).

<8> Указывается численность сотрудников учреждения, работающих по внутреннему совместительству (по совмещению должностей). При расчете общей численности сотрудников учреждения показатель не учитывается.

<9> Указывается численность физических лиц, привлекаемых к оказанию услуг, выполнению работ без заключения трудового договора (на основании договоров гражданско-правового характера). Детализация численности по группам персонала указывается в соответствии с предметом договора, в зависимости от характера работ, для выполнения которых привлекается сотрудник.

<10> Указывается численность физических лиц, привлекаемых к оказанию услуг, выполнению работ без заключения трудового договора (на основании договоров гражданско-правового характера), являющихся сотрудниками учреждения.

<11> Указывается численность физических лиц, привлекаемых к оказанию услуг, выполнению работ без заключения трудового договора (на основании договоров гражданско-правового характера), не являющихся сотрудниками учреждения.

<12> Указывается численность работников учреждения, непосредственно оказывающих услуги (выполняющих работы), направленные на достижение определенных уставом учреждения целей деятельности этого учреждения.

<13> Детализация показателей по группе (категории) персонала устанавливается порядком органа, осуществляющего функции и полномочия учредителя.

<14> Указывается численность работников учреждения, создающих условия для оказания услуг (выполнения работ), направленных на достижение определенных уставом учреждения целей деятельности этого учреждения, включая обслуживание зданий и оборудования.

<15> Указывается численность работников учреждения, занятых управлением (организацией) оказания услуг (выполнения работ), а также работников учреждения, выполняющих административные функции, необходимые для обеспечения деятельности учреждения.

<16> Указывается сумма, начисленная по договорам гражданско-правового характера, заключенным с лицами, привлекаемыми для оказания услуг (выполнения работ). Детализация начисленного вознаграждения по группам персонала указывается в соответствии с предметом договора, в зависимости от характера работ, для выполнения которых привлекается сотрудник.

<17> Показатели аналитического распределения оплаты труда сотрудников по источникам финансового обеспечения формируются в случае, если требование о детализации установлено органом, осуществляющим функции и полномочия учредителя.

<18> Указывается сумма начисленной оплаты труда работникам учреждения, оказывающим услуги (выполняющим работы) в рамках программ обязательного медицинского страхования.

<19> Указывается сумма начисленной оплаты труда работникам учреждения, оказывающим услуги (выполняющим работы) в рамках осуществления приносящей доход деятельности.

<20> Указывается сумма начисленной оплаты труда работникам учреждения, непосредственно оказывающим услуги (выполняющим работы), направленные на достижение определенных уставом учреждения целей деятельности этого учреждения.

<21> Указывается сумма начисленной оплаты труда работникам учреждения, создающим условия для оказания услуг (выполнения работ), направленных на достижение определенных уставом учреждения целей деятельности этого учреждения, включая обслуживание зданий и оборудования.

<22> Указывается сумма начисленной оплаты труда работникам учреждения, занятым управлением (организацией) оказания услуг (выполнения работ), а также работникам учреждения, выполняющим административные функции, необходимые для обеспечения деятельности учреждения.

Сведения
о счетах учреждения, открытых в кредитных организациях

			КОДЫ
	на «01» января 2023 г.	Дата	01.01.2023
		по Сводному реестру	57308416
		ИНН	5906051910
Учреждение	Муниципальное автономное дошкольное образовательное учреждение «Детский сад «Чулпан» г. Перми	КПП	590601001
Орган, осуществляющий функции и полномочия учредителя	Департамент образования администрации города Перми	глава по БК	930
Публично-правовое образование	Город Пермь	по ОКТМО	57701000
Периодичность: годовая			

Номер счета в кредитной организации	Вид счета <23>	Реквизиты акта, в соответствии с которым открыт счет			Остаток средств на счете на начало года <24>	Остаток средств на счете на конец отчетного периода <24>
		вид акта	дата	номер		
1	2	3	4	5	6	7
Счета в кредитных организациях в валюте Российской Федерации	x	x	x	x	x	x
Всего	-	-	-	-	-	-
Счета в кредитных организациях в иностранной валюте	x	x	x	x	x	x
Всего		-	-	-	-	-
Итого	x	x	x	x	-	-

Руководитель
(уполномоченное лицо)
Учреждения — Заведующий (должность) — (подпись) — Ф.С. Пак (расшифровка подписи)

Исполнитель — Начальник территориального отдела учёта и отчётности (Мотовилихинский район) (должность) — В.Т. Сатликов (фамилия, инициалы) — 291-95-36 (телефон)

"28" февраля 2023 г.

<23> Указывается вид банковского счета, открытого в кредитной организации (например, номинальный счет, счет эскроу, публичный депозитный счет).

<24> Показатели счетов в иностранной валюте указываются в рублевом эквиваленте.

Сведения
о недвижимом имуществе, за исключением земельных участков,
закрепленном на праве оперативного управления

			КОДЫ
	на «01» января 2023 г.	Дата	01.01.2023
		по Сводному реестру	57308416
		ИНН	5906051910
Учреждение	Муниципальное автономное дошкольное образовательное учреждение «Детский сад «Чулпан» г. Перми	КПП	590601001
Орган, осуществляющий функции и полномочия учредителя	Департамент образования администрации города Перми	глава по БК	930
Публично-правовое образование	Город Пермь	по ОКТМО	57701000
Периодичность: годовая			

Наименование объекта	Адрес	Кадастровый номер	Код по ОКТМО	Уникальный код объекта <24.1>	Год постройки	Единица измерения		Код строки	Используется учреждением				Передано во временное пользование сторонним организациям (индивидуальным предпринимателям)			
						наименование	код по ОКЕИ		всего	в том числе:			всего	в том числе:		
										для осуществления основной деятельности		для иных целей		на основании договоров аренды	на основании договоров безвозмездного пользования	без оформления права пользования (с почасовой оплатой)
										в рамках государственного (муниципального) задания	за плату сверх государственного (муниципального) задания					
1	2	3	4	4.1	5	6	7	8	9	10	11	12	13	14	15	16
Площадные объекты <25>, всего	x	x	x	-	x	x	x	1000	4573,2	4573,2	-	-	85,4	60,4	25	-
в том числе:	-	-	-	-	-	-	-	1001	-	-	-	-	-	-	-	-
Отдельно стоящее здание	г.Пермь, Мотовилихинский район, ул.Крупской, 85А (лит.АА1)	59:01:4311905:150	57701000001	-	1985	Кв.м.	055	-	2792,5	2792,5	-	-	-	-	-	-
Отдельно стоящее здание	г.Пермь, Мотовилихинский район, ул.Аркадия Гайдара, 11 (лит.А)	59:01:4311905:3643	57701000001	-	1971	Кв.м.	055	-	1780,7	1780,7	-	-	85,4	60,4	25	-
Линейные объекты <26>, всего	x	x	x	-	x	x	x	2000	-	-	-	-	-	-	-	-
в том числе:	-	-	-	-		-	-	2001	-	-	-	-	-	-	-	-
Резервуары, емкости, иные аналогичные объекты, всего	x	x	x	-	x	x	x	3000	-	-	-	-	-	-	-	-

в том числе:	-	-	-	-	-	-	-	3001	-	-	-	-	-	-	-	-
Скважины, иные аналогичные объекты, всего	x	x	x	-	x	x	x	4000	-	-	-	-	-	-	-	-
в том числе:	-	-	-	-	-	-	-	4001	-	-	-	-	-	-	-	-
Иные объекты, включая точечные, всего	x	x	x	-	x	x	x	5000	-	-	-	-	-	-	-	-
в том числе	-	-	-	-	-	-	-	5001	-	-	-	-	-	-	-	-
-	-	-	-	-	-	-	-	Итого	9000	4573,2	4573,2	-	-	85,4	60,4	25	-

Наименование объекта	Код строки	Не используется				Фактические расходы на содержание объекта недвижимого имущества (руб в год)									
		всего	из них:			всего	из них:								
			проводится капитальный ремонт и/или реконструкция	в связи с аварийным состоянием			коммунальные услуги			услуги по содержанию имущества			налог на имущество		
				требуется ремонт	ожидает списания		всего	из них:		всего	из них:		всего	из них:	
								возмещается пользователями имущества	по неиспользуемому имуществу		возмещается пользователями имущества	по неиспользуемому имуществу		возмещается пользователями имущества	по неиспользуемому имуществу
1	8	17	18	19	20	21	22	23	24	25	26	27	28	29	30
Площадные объекты <25>, всего	1000	-	-	-	-	3381455,93	2655862,43	334676,50	-	725593,50	152738,50	-	-	-	-
в том числе:	1001	-	-	-	-	-	-	-	-	-	-	-	-	-	-
Отдельно стоящее здание	-	-	-	-	-	2064794,93	1621730,03	-	-	443063,90	-	-	-	-	-
Отдельно стоящее здание	-	-	-	-	-	1316662,00	1034132,40	334676,50	-	282529,60	152738,50	-	-	-	-
Линейные объекты <26>, всего	2000	-	-	-	-	-	-	-	-	-	-	-	-	-	-
в том числе:	2001	-	-	-	-	-	-	-	-	-	-	-	-	-	-

Резервуары, емкости, иные аналогичные объекты, всего	3000	-	-	-	-	-	-	-	-	-	-	-	-	-	-
в том числе:	3001	-	-	-	-	-	-	-	-	-	-	-	-	-	-
Скважины, иные аналогичные объекты, всего	4000	-	-	-	-	-	-	-	-	-	-	-	-	-	-
в том числе:	4001	-	-	-	-	-	-	-	-	-	-	-	-	-	-
Иные объекты, включая точечные, всего	5000	-	-	-	-	-	-	-	-	-	-	-	-	-	-
в том числе:	5001	-	-	-	-	-	-	-	-	-	-	-	-	-	-
Итого	9000	-	-	-	-	3381455,93	2655862,43	334676,50	-	725593,50	152738,50	-	-	-	-

Руководитель (уполномоченное лицо) Учреждения	Заведующий		Ф.С. Пак
	(должность)	(подпись)	(расшифровка подписи)
Исполнитель	Начальник территориального отдела учёта и отчётности (Мотовилихинский район)	В.Т. Сатликов	291-95-36
	(должность)	(фамилия, инициалы)	(телефон)

"28" февраля 2023 г.

<24.1> Указывается уникальный код объекта капитального строительства, объекта недвижимого имущества (при наличии).

<25> Указываются здания, строения, сооружения и иные аналогичные объекты.

<26> Указываются линии электропередачи, линии связи (в том числе линейно-кабельные сооружения), трубопроводы, автомобильные дороги, железнодорожные линии и другие подобные сооружения.

Сведения
о земельных участках, предоставленных на праве постоянного (бессрочного) пользования

			КОДЫ
	на «01» января 2023 г.	Дата	01.01.2023
		по Сводному реестру	57308416
		ИНН	5906051910
Учреждение	Муниципальное автономное дошкольное образовательное учреждение «Детский сад «Чулпан» г. Перми	КПП	590601001
Орган, осуществляющий функции и полномочия учредителя	Департамент образования администрации города Перми	глава по БК	930
Публично-правовое образование	Город Пермь	по ОКТМО	57701000
Периодичность: годовая			

Наименование показателя	Адрес	Код по ОКТМО	Кадастровый номер	Единица измерения		Код строки	Всего	Используется учреждением				Справочно: используется по соглашениям об установлении сервитута	Не используется учреждением					Фактические расходы на содержание земельного участка (руб в год)			
				наименование	код по ОКЕИ			всего	в том числе:				всего	в том числе:				всего	в том числе:		
									для осуществления основной деятельности		для иных целей			передано во временное пользование сторонним организациям			по иным причинам		эксплуатационные расходы		налог на землю
									в рамках государственного (муниципального) задания	за плату сверх государственного (муниципального) задания				на основании договоров аренды	на основании договоров безвозмездного пользования	без оформления права пользования			всего	из них возмещается пользователями имущества	
1	2	3	4	5	6	7	8	9	10	11	12	13	14	15	16	17	18	19	20	21	22
Земли населенных пунктов	Г.Пермь, ул.Крупской, 85А	57701000001	59:01:4311905:11	Кв.м	055	-	12100	12100	12100	-	-	-	-	-	-	-	-	641048,6	139125,6	-	501923,0
Земли населенных пунктов	Г.Пермь, ул.Аркадия Гайдара, 11	57701000001	59:01:4311905:80	Кв.м	055	-	10229,54	10229,54	10229,54	-	-	-	-	-	-	-	-	541953,1	117619,1	-	424334,0
-	-	-	-	-	Итого	-	22329,54	22329,54	22329,54	-	-	-	-	-	-	-	-	1183001,7	256744,7	-	926257,0

Руководитель (уполномоченное лицо) Учреждения	Заведующий		Ф.С. Пак
	(должность)	(подпись)	(расшифровка подписи)
Исполнитель	Начальник территориального отдела учёта и отчётности (Мотовилихинский район)	В.Т. Сатликов	291-95-36
	(должность)	(фамилия, инициалы)	(телефон)

"28" февраля 2023 г.

Сведения
о недвижимом имуществе, используемом по договору аренды

			КОДЫ
	на «01» января 2023 г.	Дата	01.01.2023
		по Сводному реестру	57308416
		ИНН	5906051910
Учреждение	Муниципальное автономное дошкольное образовательное учреждение «Детский сад «Чулпан» г. Перми	КПП	590601001
Орган, осуществляющий функции и полномочия учредителя	Департамент образования администрации города Перми	глава по БК	930
Публично-правовое образование	Город Пермь	по ОКТМО	57701000
Периодичность: годовая			

Раздел 1. Сведения о недвижимом имуществе, используемом
на праве аренды с помесячной оплатой

Наименование объекта	Адрес	Единица измерения		Код строки	Количество арендуемого имущества	Арендодатель (ссудодатель)			Срок пользования		Арендная плата		Фактические расходы на содержание арендованного имущества (руб/год)	Направление использования арендованного имущества		Обоснование заключения договора аренды
		наименование	код по ОКЕИ			наименование	ИНН	код по КИСЭ	начала	окончания	за единицу меры (руб/мес)	за объект (руб/год)		для осуществления основной деятельности <27>	для осуществления иной деятельности <28>	
1	2	3	4	5	6	7	8	9	10	11	12	13	14	15	16	17
Площадные объекты <25>, всего	x	x	x	1000	-	-	-	-	-	-	-	-	-	-	-	-
в том числе:	-	-	-	1001	-	-	-	-	-	-	-	-	-	-	-	-
Линейные объекты <26>, всего	x	x	x	2000	-	-	-	-	-	-	-	-	-	-	-	-
в том числе:	-	-	-	2001	-	-	-	-	-	-	-	-	-	-	-	-
Резервуары, емкости, иные аналогичные объекты, всего	x	x	x	3000	-	-	-	-	-	-	-	-	-	-	-	-
в том числе:	-	-	-	3001	-	-	-	-	-	-	-	-	-	-	-	-
Скважины, иные аналогичные объекты, всего	x	x	x	4000	-	-	-	-	-	-	-	-	-	-	-	-
в том числе:	-	-	-	4001	-	-	-	-	-	-	-	-	-	-	-	-
Иные объекты, включая точечные, всего	x	x	x	5000	-	-	-	-	-	-	-	-	-	-	-	-
в том числе:	-	-	-	5001	-	-	-	-	-	-	-	-	-	-	-	-
-	-	-	Итого	9000	-	-	-	-	-	-	-	-	-	-	-	-

Раздел 2. Сведения о недвижимом имуществе, используемом на праве аренды с почасовой оплатой

Наименование объекта	Адрес	Единица измерения		Код строки	Количество арендуемого имущества	Арендодатель (ссудодатель)			Длительность использования (час)	Арендная плата			Фактические расходы на содержание объекта недвижимого имущества (руб/год)	Направление использования объекта недвижимого имущества		Обоснование заключения договора аренды
		наименование	код по ОКЕИ			наименование	ИНН	код по КИСЭ		за единицу меры (руб/час)	за объект (руб/час)	всего за год (руб)		для осуществления основной деятельности <27>	для осуществления иной деятельности <28>	
1	2	4	5	6	7	8	9	10	11	12	13	14	15	16	17	18
Площадные объекты <25>, всего	x	x	x	1000	-	-	-	-	-	-	-	-	-	-	-	-
в том числе:	-	-	-	1001	-	-	-	-	-	-	-	-	-	-	-	-
Линейные объекты <26>, всего	x	x	x	2000	-	-	-	-	-	-	-	-	-	-	-	-
в том числе:	-	-	-	2001	-	-	-	-	-	-	-	-	-	-	-	-
Резервуары, емкости, иные аналогичные объекты, всего	x	x	x	3000	-	-	-	-	-	-	-	-	-	-	-	-
в том числе:	-	-	-	3001	-	-	-	-	-	-	-	-	-	-	-	-
Скважины, иные аналогичные объекты, всего	x	x	x	4000	-	-	-	-	-	-	-	-	-	-	-	-
в том числе:	-	-	-	4001	-	-	-	-	-	-	-	-	-	-	-	-
Иные объекты, включая точечные, всего	x	x	x	5000	-	-	-	-	-	-	-	-	-	-	-	-
в том числе:	-	-	-	5001	-	-	-	-	-	-	-	-	-	-	-	-
-	-	-	Итого	9000	-	-	-	-	-	-	-	-	-	-	-	-

Руководитель (уполномоченное лицо) Учреждения	Заведующий		Ф.С. Пак
	(должность)	(подпись)	(расшифровка подписи)
Исполнитель	Начальник территориального отдела учёта и отчётности (Мотовилихинский район)	В.Т. Сатликов	291-95-36
	(должность)	(фамилия, инициалы)	(телефон)

"28" февраля 2023 г.

<27> Указывается направление использования объекта недвижимого имущества «1» - для осуществления основной деятельности в рамках государственного (муниципального) задания, «2» - для осуществления основной деятельности за плату сверх государственного (муниципального) задания.

<28> Указывается направление использования объекта недвижимого имущества «3» - проведение концертно-зрелищных мероприятий и иных культурно-массовых мероприятий, «4» - проведение спортивных мероприятий, «5» - проведение конференций, семинаров, выставок, переговоров, встреч, совещаний, съездов, конгрессов, «6» - для иных мероприятий.

Сведения
о недвижимом имуществе, используемом по договору
безвозмездного пользования (договору ссуды)

			КОДЫ
	на «01» января 2023 г.	Дата	01.01.2023
		по Сводному реестру	57308416
		ИНН	5906051910
Учреждение	Муниципальное автономное дошкольное образовательное учреждение «Детский сад «Чулпан» г. Перми	КПП	590601001
Орган, осуществляющий функции и полномочия учредителя	Департамент образования администрации города Перми	глава по БК	930
Публично-правовое образование	Город Пермь	по ОКТМО	57701000
Периодичность: годовая			

Наименование объекта	Адрес	Единица измерения		Код строки	Количество имущества	Ссудодатель			Срок пользования		Фактические расходы на содержание объекта недвижимого имущества (руб/год)	Направление использования объекта недвижимого имущества		Обоснование заключения договора ссуды
		наименование	код по ОКЕИ			наименование	ИНН	код по КИСЭ	начала	окончания		для осуществления основной деятельности <27>	для осуществления иной деятельности <28>	
1	2	3	4	5	6	7	8	9	10	11	12	13	14	15
Площадные объекты <25>, всего	-	-	-	1000	-	-	-	-	-	-	-	-	-	-
в том числе:	-	-	-	1001	-	-	-	-	-	-	-	-	-	-
Линейные объекты <26>, всего	-	-	-	2000	-	-	-	-	-	-	-	-	-	-
в том числе:	-	-	-	2001	-	-	-	-	-	-	-	-	-	-
Резервуары, емкости, иные аналогичные объекты, всего	-	-	-	3000	-	-	-	-	-	-	-	-	-	-
в том числе:	-	-	-	3001	-	-	-	-	-	-	-	-	-	-
Скважины, иные аналогичные объекты, всего	-	-	-	4000	-	-	-	-	-	-	-	-	-	-
в том числе:	-	-	-	4001	-	-	-	-	-	-	-	-	-	-
Иные объекты, включая точечные, всего	-	-	-	5000	-	-	-	-	-	-	-	-	-	-
в том числе:	-	-	-	5001	-	-	-	-	-	-	-	-	-	-
-	-	-	Всего:	9000	-	-	-	-	-	-	-	-	-	-

Руководитель (уполномоченное лицо) Учреждения	Заведующий		Ф.С. Пак
	(должность)	(подпись)	(расшифровка подписи)
Исполнитель	Начальник территориального отдела учёта и отчётности (Мотовилихинский район)	В.Т. Сатликов	291-95-36
	(должность)	(фамилия, инициалы)	(телефон)

"28" февраля 2023 г.

Сведения
об особо ценном движимом имуществе (за исключением транспортных средств)

			КОДЫ
	на «01» января 2023 г.	Дата	01.01.2023
		по Сводному реестру	57308416
		ИНН	5906051910
Учреждение	Муниципальное автономное дошкольное образовательное учреждение «Детский сад «Чулпан» г. Перми	КПП	590601001
Орган, осуществляющий функции и полномочия учредителя	Департамент образования администрации города Перми	глава по БК	930
Публично-правовое образование	Город Пермь	по ОКТМО	57701000
Периодичность: годовая			

Раздел 1. Сведения о наличии, состоянии и использовании особо ценного движимого имущества

Наименование показателя (группа основных средств)	Код строки	Наличие движимого имущества на конец отчетного периода							
		всего	в том числе:						
			используется учреждением	передано в пользование			не используется		
				всего	в том числе:		требует ремонта	физически и морально изношено, ожидает согласования, списания	
					в аренду	безвозмездно		всего	из них требует замены
1	2	3	4	5	6	7	8	9	10
Нежилые помещения, здания и сооружения, не отнесенные к недвижимому имуществу	1000	-	-	-	-	-	-	-	-
в том числе: для основной деятельности	1100	-	-	-	-	-	-	-	-
из них: для оказания услуг (выполнения работ) в рамках утвержденного государственного (муниципального) задания	1110	-	-	-	-	-	-	-	-
для иной деятельности	1200	-	-	-	-	-	-	-	-
Машины и оборудование	2000	69	51	18	14	4	-	-	-
в том числе: для основной деятельности	2100	69	51	18	14	4	-	-	-
из них: для оказания услуг (выполнения работ) в рамках утвержденного государственного (муниципального) задания	2110	69	51	18	14	4	-	-	-
для иной деятельности	2200	-	-	-	-	-	-	-	-
Хозяйственный и производственный инвентарь, всего	3000	244	233	11	11	-	-	-	-
в том числе: для основной деятельности	3100	244	233	11	11	-	-	-	-
из них: для оказания услуг (выполнения работ) в рамках утвержденного государственного (муниципального) задания	3110	244	233	11	11	-	-	-	-
для иной деятельности	3200	-	-	-	-	-	-	-	-

Прочие основные средства, всего	4000	4	3	1	1	-	-	-	-
в том числе: для основной деятельности	4100	4	3	1	1	-	-	-	-
из них: для оказания услуг (выполнения работ) в рамках утвержденного государственного (муниципального) задания	4110	4	3	1	1	-	-	-	-
для иной деятельности	4200	-	-	-	-	-	-	-	-
Итого	9000	317	287	30	26	4	-	-	-

Наименование показателя (группа основных средств)	Код строки	Фактический срок использования <29>											
		от 121 месяца и более		от 85 до 120 месяцев		от 61 до 84 месяцев		от 37 до 60 месяцев		от 13 до 36 месяцев		менее 12 месяцев	
		количество, ед	балансовая стоимость, руб	количество, ед	балансовая стоимость, руб	количество, ед	балансовая стоимость, руб	количество, ед	балансовая стоимость, руб	количество, ед	балансовая стоимость, руб	количество, ед	балансовая стоимость, руб
1	2	11	12	13	14	15	16	17	18	19	20	21	22
Нежилые помещения, здания и сооружения, не отнесенные к недвижимому имуществу	1000	-	-	-	-	-	-	-	-	-	-	-	-
в том числе: для основной деятельности	1100	-	-	-	-	-	-	-	-	-	-	-	-
из них: для оказания услуг (выполнения работ) в рамках утвержденного государственного (муниципального) задания	1110	-	-	-	-	-	-	-	-	-	-	-	-
для иной деятельности	1200	-	-	-	-	-	-	-	-	-	-	-	-
Машины и оборудование	2000	5	241866,27	16	388235,99	16	371879,24	7	291726,20	25	1027360,10	-	-
в том числе: для основной деятельности	2100	5	241866,27	16	388235,99	16	371879,24	7	291726,20	25	1027360,10	-	-
из них: для оказания услуг (выполнения работ) в рамках утвержденного государственного (муниципального) задания	2110	5	241866,27	16	388235,99	16	371879,24	7	291726,20	25	1027360,10	-	-

для иной деятельности	2200	-	-	-	-	-	-	-	-	-	-	-	-
Хозяйственный и производственный инвентарь, всего	3000	38	473912,00	6	41412,00	149	1211002,88	47	439173,44	4	75907,00	-	-
в том числе: для основной деятельности	3100	38	473912,00	6	41412,00	149	1211002,88	47	439173,44	4	75907,00	-	-
из них: для оказания услуг (выполнения работ) в рамках утвержденного государственного (муниципального) задания	3110	38	473912,00	6	41412,00	149	1211002,88	47	439173,44	4	75907,00	-	-
для иной деятельности	3200	-	-	-	-	-	-	-	-	-	-	-	-
Прочие основные средства, всего	4000	-	-	-	-	-	-	4	16180,60	-	-	-	-
в том числе: для основной деятельности	4100	-	-	-	-	-	-	4	16180,60	-	-	-	-
из них: для оказания услуг (выполнения работ) в рамках утвержденного государственного (муниципального) задания	4110	-	-	-	-	-	-	4	16180,60	-	-	-	-
для иной деятельности	4200	-	-	-	-	-	-	-	-	-	-	-	-
Итого	9000	43	715778,27	22	429647,99	165	1582882,12	58	747080,24	29	1103267,10		

Наименование показателя (группа основных средств)	Код строки	Остаточная стоимость объектов особо ценного движимого имущества, в том числе с оставшимся сроком полезного использования										
		менее 12 месяцев	от 12 до 24 месяцев	от 25 до 36 месяцев	от 37 до 48 месяцев	от 49 до 60 месяцев	от 61 до 72 месяцев	от 73 до 84 месяцев	от 85 до 96 месяцев	от 97 до 108 месяцев	от 109 до 120 месяцев	от 121 месяца и более
1	2	23	24	25	26	27	28	29	30	31	32	33
Нежилые помещения, здания и сооружения, не отнесенные к недвижимому имуществу	1000	-	-	-	-	-	-	-	-	-	-	-
в том числе: для основной деятельности	1100	-	-	-	-	-	-	-	-	-	-	-

из них: для оказания услуг (выполнения работ) в рамках утвержденного государственного (муниципального) задания	1110	-	-	-	-	-	-	-	-	-	-	-
для иной деятельности	1200	-	-	-	-	-	-	-	-	-	-	-
Машины и оборудование	2000	-	18030,98	306791,96	-	-	-	-	-	-	-	-
в том числе: для основной деятельности	2100	-	18030,98	306791,96	-	-	-	-	-	-	-	-
из них: для оказания услуг (выполнения работ) в рамках утвержденного государственного (муниципального) задания	2110	-	18030,98	306791,96	-	-	-	-	-	-	-	-
для иной деятельности	2200	-	-	-	-	-	-	-	-	-	-	-
Хозяйственный и производственный инвентарь	3000	-	-	-	-	-	-	-	-	-	-	-
в том числе: для основной деятельности	3100	-	-	-	-	-	-	-	-	-	-	-
из них: для оказания услуг (выполнения работ) в рамках утвержденного государственного (муниципального) задания	3110	-	-	-	-	-	-	-	-	-	-	-
для иной деятельности	3200	-	-	-	-	-	-	-	-	-	-	-
Прочие основные средства	4000	-	-	-	-	-	-	-	-	-	-	-
в том числе: для основной деятельности	4100	-	-	-	-	-	-	-	-	-	-	-
из них: для оказания услуг (выполнения работ) в рамках утвержденного государственного (муниципального) задания	4110	-	-	-	-	-	-	-	-	-	-	-
для иной деятельности	4200	-	-	-	-	-	-	-	-	-	-	-
Итого	9000	-	18030,98	306791,96	-	-	-	-	-	-	-	-

Раздел 2. Сведения о расходах на содержание особо ценного движимого имущества

Наименование показателя	Код строки	Всего за отчетный период	Расходы на содержание особо ценного движимого имущества							
			в том числе:							
			на текущее обслуживание				капитальный ремонт, включая приобретение запасных частей	на уплату налогов	заработная плата обслуживающего персонала	иные расходы
			расходы на периодическое техническое (профилактическое) обслуживание	расходы на текущий ремонт, включая приобретение запасных частей	расходы на обязательное страхование	расходы на добровольное страхование				
1	2	3	4	5	6	7	8	9	10	11
Нежилые помещения, здания и сооружения, не отнесенные к недвижимому имуществу	1000	-	-	-	-	-	-	-	-	-
в том числе: для основной деятельности	1100	-	-	-	-	-	-	-	-	-
из них: для оказания услуг (выполнения работ) в рамках утвержденного государственного (муниципального) задания	1110	-	-	-	-	-	-	-	-	-
для иной деятельности	1200	-	-	-	-	-	-	-	-	-
Машины и оборудование	2000	84370,0	79400,0	4970,0	-	-	-	-	-	-
в том числе: для основной деятельности	2100	84370,0	79400,0	4970,0	-	-	-	-	-	-
из них: для оказания услуг (выполнения работ) в рамках утвержденного государственного (муниципального) задания	2110	84370,0	79400,0	4970,0	-	-	-	-	-	-
для иной деятельности	2200	-	-	-	-	-	-	-	-	-
Хозяйственный и производственный инвентарь	3000	-	-	-	-	-	-	-	-	-

в том числе: для основной деятельности	3100	-	-	-	-	-	-	-	-	-
из них: для оказания услуг (выполнения работ) в рамках утвержденного государственного (муниципального) задания	3110	-	-	-	-	-	-	-	-	-
для иной деятельности	3200	-	-	-	-	-	-	-	-	-
Прочие основные средства	4000	-	-	-	-	-	-	-	-	-
в том числе: для основной деятельности	4100	-	-	-	-	-	-	-	-	-
из них: для оказания услуг (выполнения работ) в рамках утвержденного государственного (муниципального) задания	4110	-	-	-	-	-	-	-	-	-
для иной деятельности	4200	-	-	-	-	-	-	-	-	-
Итого	9000	84370,0	79400,0	4970,0	-	-	-	-	-	-

Руководитель (уполномоченное лицо) Учреждения	Заведующий		Ф.С. Пак
	(должность)	(подпись)	(расшифровка подписи)
Исполнитель	Начальник территориального отдела учёта и отчётности (Мотовилихинский район)	В.Т. Сатликов	291-95-36
	(должность)	(фамилия, инициалы)	(телефон)

"28" февраля 2023 г.

<29> Срок использования имущества считается начиная с 1-го числа месяца, следующего за месяцем принятия его к бухгалтерскому учету.

Сведения о транспортных средствах

			КОДЫ
	на «01» января 2023 г.	Дата	01.01.2023
		по Сводному реестру	57308416
		ИНН	5906051910
Учреждение	Муниципальное автономное дошкольное образовательное учреждение «Детский сад «Чулпан» г. Перми	КПП	590601001
Орган, осуществляющий функции и полномочия учредителя	Департамент образования администрации города Перми	глава по БК	930
Публично-правовое образование	Город Пермь	по ОКТМО	57701000
Периодичность: годовая			

Раздел 1. Сведения об используемых транспортных средствах

Наименование показателя	Код строки	Транспортные средства, ед							
		всего		в том числе:					
				в оперативном управлении учреждения		по договорам аренды		по договорам безвозмездного пользования	
		на отчетную дату	в среднем за год	на отчетную дату	в среднем за год	на отчетную дату	в среднем за год	на отчетную дату	в среднем за год
1	2	3	4	5	6	7	8	9	10
Наземные транспортные средства	1000	-	-	-	-	-	-	-	-
автомобили легковые (за исключением автомобилей скорой медицинской помощи), всего	1100	-	-	-	-	-	-	-	-
в том числе: <30> средней стоимостью менее 3 миллионов рублей, с года выпуска которых прошло не более 3 лет	1101	-	-	-	-	-	-	-	-
средней стоимостью менее 3 миллионов рублей, с года выпуска которых прошло более 3 лет	1102	-	-	-	-	-	-	-	-
средней стоимостью от 3 миллионов до 5 миллионов рублей включительно, с года выпуска которых прошло не более 3 лет	1103	-	-	-	-	-	-	-	-
средней стоимостью от 3 миллионов до 5 миллионов рублей включительно, с года выпуска которых прошло более 3 лет	1104	-	-	-	-	-	-	-	-
средней стоимостью от 5 миллионов до 10 миллионов рублей включительно, с года выпуска которых прошло не более 3 лет	1105	-	-	-	-	-	-	-	-
средней стоимостью от 5 миллионов до 10 миллионов рублей включительно, с года выпуска которых прошло более 3 лет	1106	-	-	-	-	-	-	-	-
средней стоимостью от 10 миллионов до 15 миллионов рублей включительно	1107	-	-	-	-	-	-	-	-
средней стоимостью от 15 миллионов рублей	1108	-	-	-	-	-	-	-	-
автомобили скорой медицинской помощи	1200	-	-	-	-	-	-	-	-
автомобили грузовые, за исключением специальных	1300	-	-	-	-	-	-	-	-
специальные грузовые автомашины (молоковозы, скотовозы, специальные машины для перевозки птицы, машины для перевозки минеральных удобрений, ветеринарной помощи, технического обслуживания)	1400	-	-	-	-	-	-	-	-

автобусы	1500	-	-	-	-	-	-	-	-
тракторы самоходные комбайны	1600	-	-	-	-	-	-	-	-
мотосани, снегоходы	1700	-	-	-	-	-	-	-	-
прочие самоходные машины и механизмы на пневматическом и гусеничном ходу	1800	-	-	-	-	-	-	-	-
мотоциклы, мотороллеры	1900	-	-	-	-	-	-	-	-
Воздушные судна	2000	-	-	-	-	-	-	-	-
самолеты, всего	2100	-	-	-	-	-	-	-	-
в том числе: <30> самолеты пассажирские	2101	-	-	-	-	-	-	-	-
самолеты грузовые	2102	-	-	-	-	-	-	-	-
самолеты пожарные	2103	-	-	-	-	-	-	-	-
самолеты аварийно-технической службы	2104	-	-	-	-	-	-	-	-
другие самолеты	2105	-	-	-	-	-	-	-	-
вертолеты, всего	2200	-	-	-	-	-	-	-	-
в том числе: <30> вертолеты пассажирские	2201	-	-	-	-	-	-	-	-
вертолеты грузовые	2202	-	-	-	-	-	-	-	-
вертолеты пожарные	2203	-	-	-	-	-	-	-	-
вертолеты аварийно-технической службы	2204	-	-	-	-	-	-	-	-
другие вертолеты	2205	-	-	-	-	-	-	-	-
воздушные транспортные средства, не имеющие	2206	-	-	-	-	-	-	-	-
Водные транспортные средства	3000	-	-	-	-	-	-	-	-
суда пассажирские морские и речные	3100	-	-	-	-	-	-	-	-
суда грузовые морские и речные самоходные	3200	-	-	-	-	-	-	-	-
яхты	3300	-	-	-	-	-	-	-	-
катера	3400	-	-	-	-	-	-	-	-
гидроциклы	3500	-	-	-	-	-	-	-	-
моторные лодки	3600	-	-	-	-	-	-	-	-
парусно-моторные суда	3700	-	-	-	-	-	-	-	-
другие водные транспортные средства самоходные	3800	-	-	-	-	-	-	-	-
несамоходные (буксируемые) суда и иные транспортные средства (водные транспортные средства, не имеющие двигателей)	3900	-	-	-	-	-	-	-	-
Итого	9000	-	-	-	-	-	-	-	-

Раздел 2. Сведения о неиспользуемых транспортных средствах, находящихся в оперативном управлении учреждения

Наименование показателя	Код строки	Передано во временное пользование сторонним организациям (индивидуальным предпринимателям)				Не используется				
		всего	в том числе:			всего	в том числе:			
			на основании договоров аренды	на основании договоров безвозмездного пользования	без оформления права пользования		проводится капитальный ремонт и/или реконструкция	в связи с аварийным состоянием (требуется ремонт)	в связи с аварийным состоянием (подлежит списанию) <31>	излишнее имущество (подлежит передаче в казну РФ)
1	2	3	4	5	6	7	8	9	10	11
Наземные транспортные средства	1000	-	-	-	-	-	-	-	-	-
автомобили легковые (за исключением автомобилей скорой медицинской помощи), всего	1100	-	-	-	-	-	-	-	-	-
в том числе: <30> средней стоимостью менее 3 миллионов рублей, с года выпуска которых прошло не более 3 лет	1101	-	-	-	-	-	-	-	-	-
средней стоимостью менее 3 миллионов рублей, с года выпуска которых прошло более 3 лет	1102	-	-	-	-	-	-	-	-	-
средней стоимостью от 3 миллионов до 5 миллионов рублей включительно, с года выпуска которых прошло не более 3 лет;	1103	-	-	-	-	-	-	-	-	-
средней стоимостью от 3 миллионов до 5 миллионов рублей включительно, с года выпуска которых прошло более 3 лет	1104	-	-	-	-	-	-	-	-	-
средней стоимостью от 5 миллионов до 10 миллионов рублей включительно, с года выпуска которых прошло не более 3 лет	1105	-	-	-	-	-	-	-	-	-
средней стоимостью от 5 миллионов до 10 миллионов рублей включительно, с года выпуска которых прошло более 3 лет	1106	-	-	-	-	-	-	-	-	-
средней стоимостью от 10 миллионов до 15 миллионов рублей включительно	1107	-	-	-	-	-	-	-	-	-
средней стоимостью от 15 миллионов рублей	1108	-	-	-	-	-	-	-	-	-

автомобили скорой медицинской помощи	1200	-	-	-	-	-	-	-	-	-
автомобили грузовые, за исключением специальных	1300	-	-	-	-	-	-	-	-	-
специальные грузовые автомашины (молоковозы, скотовозы, специальные машины для перевозки птицы, машины для перевозки минеральных удобрений, ветеринарной помощи, технического обслуживания)	1400	-	-	-	-	-	-	-	-	-
автобусы	1500	-	-	-	-	-	-	-	-	-
тракторы самоходные комбайны	1600	-	-	-	-	-	-	-	-	-
мотосани, снегоходы	1700									
прочие самоходные машины и механизмы на пневматическом и гусеничном ходу	1800	-	-	-	-	-	-	-	-	-
мотоциклы, мотороллеры	1900	-	-	-	-	-	-	-	-	-
Воздушные судна	2000	-	-	-	-	-	-	-	-	-
самолеты, всего	2100	-	-	-	-	-	-	-	-	-
в том числе: <30> самолеты пассажирские	2101	-	-	-	-	-	-	-	-	-
самолеты грузовые	2102	-	-	-	-	-	-	-	-	-
самолеты пожарные	2103	-	-	-	-	-	-	-	-	-
самолеты аварийно-технической службы	2104	-	-	-	-	-	-	-	-	-
другие самолеты	2105	-	-	-	-	-	-	-	-	-
вертолеты, всего	2200	-	-	-	-	-	-	-	-	-
в том числе: <30> вертолеты пассажирские	2201	-	-	-	-	-	-	-	-	-
вертолеты грузовые	2202	-	-	-	-	-	-	-	-	-
вертолеты пожарные	2203	-	-	-	-	-	-	-	-	-
вертолеты аварийно-технической службы	2204	-	-	-	-	-	-	-	-	-
другие вертолеты	2205	-	-	-	-	-	-	-	-	-
воздушные транспортные средства, не имеющие двигателей	2206	-	-	-	-	-	-	-	-	-
Водные транспортные средства	3000	-	-	-	-	-	-	-	-	-
суда пассажирские морские и речные	3100	-	-	-	-	-	-	-	-	-
суда грузовые морские и речные самоходные	3200	-	-	-	-	-	-	-	-	-
яхты	3300	-	-	-	-	-	-	-	-	-

катера	3400	-	-	-	-	-	-	-	-	-
гидроциклы	3500	-	-	-	-	-	-	-	-	-
моторные лодки	3600	-	-	-	-	-	-	-	-	-
парусно-моторные суда	3700	-	-	-	-	-	-	-	-	-
другие водные транспортные средства самоходные	3800	-	-	-	-	-	-	-	-	-
несамоходные (буксируемые) суда и иные транспортные средства (водные транспортные средства, не имеющие двигателей)	3900	-	-	-	-	-	-	-	-	-
Итого	9000	-	-	-	-	-	-	-	-	-

Раздел 3. Направления использования транспортных средств

Наименование показателя	Код строки	Транспортные средства, непосредственно используемые в целях оказания услуг, выполнения работ								Транспортные средства, используемые в общехозяйственных целях															
										в целях обслуживания административно-управленческого персонала								в иных целях <32>							
		всего		в том числе:						всего		в том числе:						всего		в том числе:					
				в оперативном управлении учреждения, ед.		по договорам аренды, ед.		по договорам безвозмездного пользования, ед.				в оперативном управлении учреждения, ед.		по договорам аренды, ед.		по договорам безвозмездного пользования, ед.				в оперативном управлении учреждения, ед.		по договорам аренды, ед.		по договорам безвозмездного пользования, ед.	
		на отчетную дату	в среднем за год	на отчетную дату	в среднем за год	на отчетную дату	в среднем за год	на отчетную дату	в среднем за год	на отчетную дату	в среднем за год	на отчетную дату	в среднем за год	на отчетную дату	в среднем за год	на отчетную дату	в среднем за год	на отчетную дату	в среднем за год	на отчетную дату	в среднем за год	на отчетную дату	в среднем за год	на отчетную дату	в среднем за год
1	2	3	4	5	6	7	8	9	10	11	12	13	14	15	16	17	18	19	20	21	22	23	24	25	26
Наземные транспортные средства	1000	-	-	-	-	-	-	-	-	-	-	-	-	-	-	-	-	-	-	-	-	-	-	-	-
автомобили легковые (за исключением автомобилей скорой медицинской помощи), всего	1100	-	-	-	-	-	-	-	-	-	-	-	-	-	-	-	-	-	-	-	-	-	-	-	-
в том числе: <30> средней стоимостью менее 3 миллионов рублей, с года выпуска которых прошло не более 3 лет	1101	-	-	-	-	-	-	-	-	-	-	-	-	-	-	-	-	-	-	-	-	-	-	-	-

средней стоимостью менее 3 миллионов рублей, с года выпуска которых прошло более 3 лет	1102	-	-	-	-	-	-	-	-	-	-	-	-	-	-	-	-	-	-	-	-	-	-	-	-
средней стоимостью от 3 миллионов до 5 миллионов рублей включительно, с года выпуска которых прошло не более 3 лет	1103	-	-	-	-	-	-	-	-	-	-	-	-	-	-	-	-	-	-	-	-	-	-	-	-
средней стоимостью от 3 миллионов до 5 миллионов рублей включительно, с года выпуска которых прошло более 3 лет	1104	-	-	-	-	-	-	-	-	-	-	-	-	-	-	-	-	-	-	-	-	-	-	-	-
средней стоимостью от 5 миллионов до 10 миллионов рублей включительно, с года выпуска которых прошло не более 3 лет	1105	-	-	-	-	-	-	-	-	-	-	-	-	-	-	-	-	-	-	-	-	-	-	-	-
средней стоимостью от 5 миллионов до 10 миллионов рублей включительно, с года выпуска которых прошло более 3 лет	1106	-	-	-	-	-	-	-	-	-	-	-	-	-	-	-	-	-	-	-	-	-	-	-	-

средней стоимостью от 10 миллионов до 15 миллионов рублей включительно	1107	-	-	-	-	-	-	-	-	-	-	-	-	-	-	-	-	-	-	-	-	-	-	-	-
средней стоимостью от 15 миллионов рублей	1108	-	-	-	-	-	-	-	-	-	-	-	-	-	-	-	-	-	-	-	-	-	-	-	-
автомобили скорой медицинской помощи	1200	-	-	-	-	-	-	-	-	-	-	-	-	-	-	-	-	-	-	-	-	-	-	-	-
автомобили грузовые, за исключением специальных	1300	-	-	-	-	-	-	-	-	-	-	-	-	-	-	-	-	-	-	-	-	-	-	-	-
специальные грузовые автомашины (молоковозы, скотовозы, специальные машины для перевозки птицы, машины для перевозки минеральных удобрений, ветеринарной помощи, технического обслуживания)	1400																								
автобусы	1500	-	-	-	-	-	-	-	-	-	-	-	-	-	-	-	-	-	-	-	-	-	-	-	-
тракторы самоходные, комбайны	1600	-	-	-	-	-	-	-	-	-	-	-	-	-	-	-	-	-	-	-	-	-	-	-	-
мотосани, снегоходы	1700	-	-	-	-	-	-	-	-	-	-	-	-	-	-	-	-	-	-	-	-	-	-	-	-
прочие самоходные машины и механизмы на пневматическом и гусеничном ходу	1800	-	-	-	-	-	-	-	-	-	-	-	-	-	-	-	-	-	-	-	-	-	-	-	-
мотоциклы, мотороллеры	1900	-	-	-	-	-	-	-	-	-	-	-	-	-	-	-	-	-	-	-	-	-	-	-	-
Воздушные судна	2000	-	-	-	-	-	-	-	-	-	-	-	-	-	-	-	-	-	-	-	-	-	-	-	-
самолеты, всего	2100	-	-	-	-	-	-	-	-	-	-	-	-	-	-	-	-	-	-	-	-	-	-	-	-
в том числе: <30> самолеты пассажирские	2101	-	-	-	-	-	-	-	-	-	-	-	-	-	-	-	-	-	-	-	-	-	-	-	-

самолеты грузовые	2102	-	-	-	-	-	-	-	-	-	-	-	-	-	-	-	-	-	-	-	-	-	-	-	-
самолеты пожарные	2103	-	-	-	-	-	-	-	-	-	-	-	-	-	-	-	-	-	-	-	-	-	-	-	-
самолеты аварийно-технической службы	2104	-	-	-	-	-	-	-	-	-	-	-	-	-	-	-	-	-	-	-	-	-	-	-	-
другие самолеты	2105	-	-	-	-	-	-	-	-	-	-	-	-	-	-	-	-	-	-	-	-	-	-	-	-
вертолеты, всего	2200	-	-	-	-	-	-	-	-	-	-	-	-	-	-	-	-	-	-	-	-	-	-	-	-
в том числе: <30> вертолеты пассажирские	2201	-	-	-	-	-	-	-	-	-	-	-	-	-	-	-	-	-	-	-	-	-	-	-	-
вертолеты грузовые	2202	-	-	-	-	-	-	-	-	-	-	-	-	-	-	-	-	-	-	-	-	-	-	-	-
вертолеты пожарные	2203	-	-	-	-	-	-	-	-	-	-	-	-	-	-	-	-	-	-	-	-	-	-	-	-
вертолеты аварийно-технической службы	2204	-	-	-	-	-	-	-	-	-	-	-	-	-	-	-	-	-	-	-	-	-	-	-	-
другие вертолеты	2205	-	-	-	-	-	-	-	-	-	-	-	-	-	-	-	-	-	-	-	-	-	-	-	-
воздушные транспортные средства, не имеющие двигателей	2206	-	-	-	-	-	-	-	-	-	-	-	-	-	-	-	-	-	-	-	-	-	-	-	-
Водные транспортные средства	3000	-	-	-	-	-	-	-	-	-	-	-	-	-	-	-	-	-	-	-	-	-	-	-	-
суда пассажирские морские и речные	3100	-	-	-	-	-	-	-	-	-	-	-	-	-	-	-	-	-	-	-	-	-	-	-	-
суда грузовые морские и речные самоходные	3200	-	-	-	-	-	-	-	-	-	-	-	-	-	-	-	-	-	-	-	-	-	-	-	-
яхты	3300	-	-	-	-	-	-	-	-	-	-	-	-	-	-	-	-	-	-	-	-	-	-	-	-
катера	3400	-	-	-	-	-	-	-	-	-	-	-	-	-	-	-	-	-	-	-	-	-	-	-	-
гидроциклы	3500	-	-	-	-	-	-	-	-	-	-	-	-	-	-	-	-	-	-	-	-	-	-	-	-
моторные лодки	3600	-	-	-	-	-	-	-	-	-	-	-	-	-	-	-	-	-	-	-	-	-	-	-	-
парусно-моторные суда	3700	-	-	-	-	-	-	-	-	-	-	-	-	-	-	-	-	-	-	-	-	-	-	-	-
другие водные транспортные средства самоходные	3800	-	-	-	-	-	-	-	-	-	-	-	-	-	-	-	-	-	-	-	-	-	-	-	-

несамоходные (буксируемые) суда и иные транспортные средства (водные транспортные средства, не имеющие двигателей)	3900	-	-	-	-	-	-	-	-	-	-	-	-	-	-	-	-	-	-	-	-	-	-	-	-	-
Итого	9000	-	-	-	-	-	-	-	-	-	-	-	-	-	-	-	-	-	-	-	-	-	-	-	-	-

Раздел 4. Сведения о расходах на содержание транспортных средств

Наименование показателя	Код строки	Расходы на содержание транспортных средств												
		всего за отчетный период	в том числе:											
			на обслуживание транспортных средств						содержание гаражей		заработная плата обслуживающего персонала			уплата транспортного налога
			расходы на горюче-смазочные материалы	приобретение (замена) колес, шин, дисков	расходы на ОСАГО	расходы на добровольное страхование	ремонт, включая приобретение запасных частей	техобслуживание сторонними организациями	аренда гаражей, парковочных мест	содержание гаражей	водителей	обслуживающего персонала гаражей	административного персонала гаражей	
1	2	3	4	5	6	7	8	9	10	11	12	13	14	15
Наземные транспортные средства	1000	-	-	-	-	-	-	-	-	-	-	-	-	-
автомобили легковые (за исключением автомобилей скорой медицинской помощи), всего	1100	-	-	-	-	-	-	-	-	-	-	-	-	-
в том числе: <30> средней стоимостью менее 3 миллионов рублей, с года выпуска которых прошло не более 3 лет	1101	-	-	-	-	-	-	-	-	-	-	-	-	-
средней стоимостью менее 3 миллионов рублей, с года выпуска которых прошло более 3 лет	1102	-	-	-	-	-	-	-	-	-	-	-	-	-
средней стоимостью от 3 миллионов до 5 миллионов рублей включительно, с года выпуска которых прошло не более 3 лет;	1103	-	-	-	-	-	-	-	-	-	-	-	-	-

средней стоимостью от 3 миллионов до 5 миллионов рублей включительно, с года выпуска которых прошло более 3 лет	1104	-	-	-	-	-	-	-	-	-	-	-	-	-
средней стоимостью от 5 миллионов до 10 миллионов рублей включительно, с года выпуска которых прошло не более 3 лет	1105	-	-	-	-	-	-	-	-	-	-	-	-	-
средней стоимостью от 5 миллионов до 10 миллионов рублей включительно, с года выпуска которых прошло более 3 лет	1106	-	-	-	-	-	-	-	-	-	-	-	-	-
средней стоимостью от 10 миллионов до 15 миллионов рублей включительно	1107	-	-	-	-	-	-	-	-	-	-	-	-	-
средней стоимостью от 15 миллионов рублей	1108	-	-	-	-	-	-	-	-	-	-	-	-	-
автомобили скорой медицинской помощи	1200	-	-	-	-	-	-	-	-	-	-	-	-	-
автомобили грузовые, за исключением специальных	1300	-	-	-	-	-	-	-	-	-	-	-	-	-
специальные грузовые автомашины (молоковозы, скотовозы, специальные машины для перевозки птицы, машины для перевозки минеральных удобрений, ветеринарной помощи, технического обслуживания)	1400	-	-	-	-	-	-	-	-	-	-	-	-	-
автобусы	1500	-	-	-	-	-	-	-	-	-	-	-	-	-
тракторы самоходные комбайны	1600	-	-	-	-	-	-	-	-	-	-	-	-	-
мотосани, снегоходы	1700	-	-	-	-	-	-	-	-	-	-	-	-	-
прочие самоходные машины и механизмы на пневматическом и гусеничном ходу	1800	-	-	-	-	-	-	-	-	-	-	-	-	-
мотоциклы, мотороллеры	1900	-	-	-	-	-	-	-	-	-	-	-	-	-

Воздушные судна	2000	-	-	-	-	-	-	-	-	-	-	-	-	-
самолеты, всего	2100	-	-	-	-	-	-	-	-	-	-	-	-	-
в том числе: <30> самолеты пассажирские	2101	-	-	-	-	-	-	-	-	-	-	-	-	-
самолеты грузовые	2102	-	-	-	-	-	-	-	-	-	-	-	-	-
самолеты пожарные	2103	-	-	-	-	-	-	-	-	-	-	-	-	-
самолеты аварийно-технической службы	2104	-	-	-	-	-	-	-	-	-	-	-	-	-
другие самолеты	2105	-	-	-	-	-	-	-	-	-	-	-	-	-
вертолеты, всего	2200	-	-	-	-	-	-	-	-	-	-	-	-	-
в том числе: <30> вертолеты пассажирские	2201	-	-	-	-	-	-	-	-	-	-	-	-	-
вертолеты грузовые	2202	-	-	-	-	-	-	-	-	-	-	-	-	-
вертолеты пожарные	2203	-	-	-	-	-	-	-	-	-	-	-	-	-
вертолеты аварийно-технической службы	2204	-	-	-	-	-	-	-	-	-	-	-	-	-
другие вертолеты	2205	-	-	-	-	-	-	-	-	-	-	-	-	-
воздушные транспортные средства, не имеющие двигателей	2206	-	-	-	-	-	-	-	-	-	-	-	-	-
Водные транспортные средства	3000	-	-	-	-	-	-	-	-	-	-	-	-	-
суда пассажирские морские и речные	3100	-	-	-	-	-	-	-	-	-	-	-	-	-
суда грузовые морские и речные самоходные	3200	-	-	-	-	-	-	-	-	-	-	-	-	-
яхты	3300	-	-	-	-	-	-	-	-	-	-	-	-	-
катера	3400	-	-	-	-	-	-	-	-	-	-	-	-	-
гидроциклы	3500	-	-	-	-	-	-	-	-	-	-	-	-	-
моторные лодки	3600	-	-	-	-	-	-	-	-	-	-	-	-	-
парусно-моторные суда	3700	-	-	-	-	-	-	-	-	-	-	-	-	-
другие водные транспортные средства самоходные	3800	-	-	-	-	-	-	-	-	-	-	-	-	-
несамоходные (буксируемые) суда и иные транспортные средства (водные транспортные средства, не имеющие двигателей)	3900	-	-	-	-	-	-	-	-	-	-	-	-	-
Итого	9000	-	-	-	-	-	-	-	-	-	-	-	-	-

Руководитель (уполномоченное лицо) Учреждения	Заведующий		Ф.С. Пак
	(должность)	(подпись)	(расшифровка подписи)
Исполнитель	Начальник территориального отдела учёта и отчётности (Мотовилихинский район)	В.Т. Сатликов	291-95-36
	(должность)	(фамилия, инициалы)	(телефон)

"28" февраля 2023 г.

<30> Показатели формируются в случае, если требование о детализации установлено органом, осуществляющим функции и полномочия учредителя.

<31> Указываются транспортные средства, в отношении которых принято решение о списании, ожидается согласование органом, осуществляющим функции и полномочия учредителя.

<32> Указываются транспортные средства, используемые в целях уборки территории, вывоза мусора, перевозки имущества (грузов), а также в целях перевозки людей.

Сведения
об имуществе, за исключением земельных участков, переданном
в аренду

			КОДЫ
	на «01» января 2023 г.	Дата	01.01.2023
		по Сводному реестру	57308416
		ИНН	5906051910
Учреждение	Муниципальное автономное дошкольное образовательное учреждение «Детский сад «Чулпан» г. Перми	КПП	590601001
Орган, осуществляющий функции и полномочия учредителя	Департамент образования администрации города Перми	глава по БК	930
Публично-правовое образование	Город Пермь	по ОКТМО	57701000
Периодичность: годовая			

Наименование объекта	Адрес <33>	Вид объекта <34>	Единица измерения		Код строки	Объем переданного имущества	Направление использования <35>	Комментарий <36>
			наименование	код по ОКЕИ				
1	2	3	4	5	6	7	8	9
Площадные объекты <25>, всего	X	-	X	X	1000	60,4	-	-
в том числе:	-	-	-	-	1001	-	-	-
Отдельно стоящее здание	г.Пермь, ул.Аркадия Гайдара, 11	2	кв. м	055	-	60,4	3	-

Линейные объекты <26>, всего	X	-	X	X	2000	-	-	-
в том числе:	-	-	-	-	2001	-	-	-
Резервуары, емкости, иные аналогичные объекты, всего	X	-	X	X	3000	-	-	-
в том числе:	-	-	-	-	3001	-	-	-
Скважины, иные аналогичные объекты, всего	X	-	X	X	4000	-	-	-
в том числе:	-	-	-	-	4001	-	-	-
Иные объекты, включая точечные, всего	X	-	X	X	5000	-	-	-
в том числе:	-	-	-	-	5001	-	-	-
Итого					9000	60,4	-	-

Руководитель
(уполномоченное лицо)
Учреждения — Заведующий (должность) — Ф.С. Пак (расшифровка подписи)

Исполнитель — Начальник территориального отдела учёта и отчётности (Мотовилихинский район) (должность) — 291-95-36 (телефон)

"28" февраля 2023 г.

<33> Заполняется в отношении недвижимого имущества.

<34> Указывается вид объекта: 1 - здание (строение, сооружение) в целом, 2 - помещение в здании, строении (за исключением подвалов, чердаков), 3 - подвалы, чердаки, 4 - конструктивная часть здания (крыша, стена), 5 - архитектурный элемент фасада здания (навес над входными дверями зданий), 6 - часть помещения в местах общего пользования (вестибюли, холлы, фойе, коридоры), 7 - линии электропередачи, линии связи (в том числе линейно-кабельные сооружения), 8 - трубопроводы, 9 - автомобильные дороги, 10 - железнодорожные линии, 11 - резервуар, иная емкость, 12 - скважины на воду, 13 - скважины газовые и нефтяные, 14 - скважины иные, 15 - движимое имущество, предоставляемое в прокат, 16 - иные.

<35> Указывается направление использования имущества, переданного в аренду (разрешенное использование): 1 - размещение банкоматов, 2 - размещение торговых автоматов для продажи воды, кофе и кондитерских изделий, 3 - размещение столовых и буфетов, 4 - размещение книжных киосков, магазинов канцелярских принадлежностей, 5 - размещение аптечных пунктов, 6 - размещение торговых автоматов для продажи бахил, одноразовых халатов, 7 - размещение платежных терминалов, 8 - размещение иных торговых точек, 9 - размещение офисов банков, 10 - проведение образовательных и информационно-просветительских мероприятий, 11 - проведение концертно-зрелищных мероприятий, 12 - проведение ярмарок, выставок, 13 - проведение конгрессов, съездов, симпозиумов, конференций, 14 - проведение спортивных мероприятий, 15 - проведение иных культурно-массовых мероприятий, 16 - прокат оборудования, 17 - прокат спортивного инвентаря, 18 - иное.

<36> В случае указания в графе 8 значения «18 - иное» указывается направление использования переданного в аренду имущества.

Раздел 3

ИНФОРМАЦИЯ
о деятельности муниципального автономного учреждения
и об использовании закрепленного за ним имущества
МАДОУ «Детский сад «Чулпан»
(наименование учреждения)

3.1. Информация об исполнении муниципального задания на оказание муниципальных услуг (выполнение работ) и объеме его финансового обеспечения за отчетный финансовый год и год, предшествующий отчетному, формируется в соответствии с пунктом 5 Порядка.

3.2. Информация об осуществлении деятельности, связанной с выполнением работ или оказанием услуг в соответствии с обязательствами перед страховщиком по обязательному социальному страхованию, и об объеме финансового обеспечения данной деятельности:

N	Наименование услуги (работы)	Объем услуг (работ), ед. изм.		Объем финансового обеспечения, тыс. руб.	
		2021 год	2022 год	2021 год	2022 год
1	2	3	4	5	6
-	-	-	-	-	-
-	-	-	-	-	-

3.3. Информация о результатах оказания услуг (выполнения работ):

№	Наименование показателей	Ед. изм.	Год 2021		Год 2022	
			план	факт	план	факт
1	2	3	4	5	6	7
1	Общее количество потребителей, воспользовавшихся услугами (работами) учреждения	ед.	960	960	1014	1014
1.1	бесплатными, из них по видам услуг (работ):	ед.	362	364	365	365
	Реализация основных общеобразовательных программ дошкольного образования	ед.	352	352	353	353
	Присмотр и уход, физические лица льготных категорий, определяемых учредителем от 3 лет до 8 лет, группа полного дня	ед	8	9	11	11
	Присмотр и уход, дети-инвалиды, от 3 лет до 8 лет, группа полного дня	ед	1	2	1	1
	Присмотр и уход, дети-сироты и дети, оставшиеся без попечения родителей, от 3 лет до 8 лет, группа полного дня	ед	1	1	-	-
1.2	частично платными, из них по видам услуг (работ):	ед.	89	97	87	90
	Присмотр и уход, физические лица льготных категорий, определяемых учредителем, до 3 лет, группа полного дня	ед	5	10	12	14
	Присмотр и уход, физические лица льготных категорий, определяемых учредителем, от 3 лет до 8 лет, группа полного дня	ед	84	87	75	76
1.3	полностью платными, из них по видам услуг (работ):	ед.	509	499	562	559
	Присмотр и уход, физические лица, за исключением льготных категорий до 3 лет, группа полного дня	ед.	32	27	38	36
	Присмотр и уход, физические лица, за исключением льготных категорий от 3 лет до 8 лет, группа полного дня	ед.	221	216	216	215
	познавательно-речевое	ед.	35	35	136	136
	Физкультурно - оздоровительное	ед.	46	46	53	53
	Художественно-эстетическое	ед.	175	175	119	119

1	2	3	4	5	6	7
2	Средняя стоимость получения частично платных услуг для потребителей, в том числе по видам услуг (работ):	руб.	66,68	66,68	68,44	68,20
	Присмотр и уход, физические лица льготных категорий, определяемых учредителем до 3 лет, группа полного дня	руб.	54,72	54,72	56,91	56,91
	Присмотр и уход, физические лица льготных категорий, определяемых учредителем от 3 лет до 8 лет, группа полного дня	руб.	67,58	67,58	70,28	70,28
3	Средняя стоимость получения платных услуг для потребителей, в том числе по видам услуг (работ):	руб.	512,13	520,55	691,96	695,01
	Присмотр и уход, физические лица за исключением льготных категорий, до 3 лет, группа полного дня	руб.	109,44	109,44	113,81	113,81
	Присмотр и уход, физические лица за исключением льготных категорий, от 3 лет до 8 лет, группа полного дня	руб.	135,16	135,16	140,56	140,56
	познавательно-речевое	руб.	1523,33	1523,33	1523,33	1523,33
	физкультурно-оздоровительное	руб.	1312,3	1312,3	1312,3	1312,3
	художественно-эстетическое	руб.	651,00	651,00	651,00	651,00

3.4. Информация о среднегодовой численности и средней заработной плате работников учреждения:

№	Наименование показателей	Ед. изм.	Год 2021	Год 2022
1	2	3	4	5
1	Среднегодовая численность работников учреждения	человек	38,3	38,1
1.1	Работники учреждения, непосредственно осуществляющие учебный (воспитательный, образовательный) процесс (в учреждениях, реализующих программы общего образования, дошкольных образовательных учреждениях, учреждениях дополнительного образования детей)	человек	18,5	27,7
1.2	Работники учреждения, непосредственно осуществляющие основную деятельность, направленную на достижение целей, для реализации которых создано учреждение (в иных учреждениях)	человек	-	-
1.3	Педагогические работники, кроме работников, непосредственно осуществляющих учебный (воспитательно-образовательный) процесс	человек	3,0	4
1.4	Руководители учреждения	человек	3,0	2,40
1.5	Учебно-вспомогательный персонал	человек	-	1
1.6	Административный персонал	человек	2,0	2,00
1.7	Рабочие	человек	11,8	1,00
2	Средняя заработная плата работников учреждения	руб.	36392,95	39413,73
2.1	Работники учреждения, непосредственно осуществляющие учебный (воспитательный, образовательный) процесс (в учреждениях, реализующих программы общего образования, дошкольных образовательных учреждениях, учреждениях дополнительного образования детей)	руб.	44355,20	37268,4
2.2	Работники учреждения, непосредственно осуществляющие основную деятельность, направленную на достижение целей, для реализации которых создано учреждение (в иных учреждениях)	руб.	-	-
2.3	Педагогические работники, кроме работников, непосредственно осуществляющих учебный (воспитательно-образовательный) процесс	руб.	36842,92	45619,69
2.4	Руководители учреждения	руб.	50625,00	60753,47
2.5	Учебно-вспомогательный персонал	руб.	-	41925,62
2.6	Административный персонал	руб.	36622,58	36219,77
2.7	Рабочие	руб.	19741,23	26675,60

3.5. Информация об объеме финансового обеспечения учреждения в рамках муниципальных программ, ведомственных целевых программ, утвержденных в установленном порядке:

N	Наименование муниципальных программ, ведомственных целевых программ с указанием правового акта об их утверждении (в разрезе каждой программы)	Объем финансового обеспечения, тыс. руб.	
		год 2021	год 2022
1	2	3	4
1.1	Постановление администрации города Перми от 19.10.2018 г. N 792"Об утверждении муниципальной программы "Доступное и качественное образование"	28800,6	-
	Постановление Администрации г. Перми от 19.10.2021 N 891 "Об утверждении муниципальной программы "Доступное и качественное образование"	-	31845,6
1.2	Постановление администрации города Перми от 18.10.2018 г. № 764 «Об утверждении муниципальной программы «Социальная поддержка и обеспечение семейного благополучия населения города Перми»	-	-
	Постановление Администрации г. Перми от 20.10.2021 N 915 "Об утверждении муниципальной программы "Социальная поддержка и обеспечение семейного благополучия населения города Перми"	-	-
1.3	Постановление администрации города Перми от 19.10.2018 N 796 "Об утверждении муниципальной программы "Развитие сети образовательных организаций города Перми"	-	-
	Постановление Администрации г. Перми от 20.10.2021 N 923 "Об утверждении муниципальной программы "Развитие сети образовательных организаций города Перми"	-	350,0

3.6. Информация об общей сумме прибыли муниципального автономного учреждения после налогообложения в отчетном периоде:

N	Наименование показателей	Единица измерения	Год 2021		Год 2022	
			план	факт	план	факт
1	2	3	4	5	6	7
1	Общая сумма прибыли муниципального автономного учреждения после налогообложения в отчетном периоде, всего, в том числе:	тыс. руб.	-	-	-	-
1.1	сумма прибыли после налогообложения, образовавшаяся в связи с оказанием муниципальным автономным учреждением частично платных услуг (работ)	тыс. руб.	-	-	-	-
1.2	сумма прибыли после налогообложения, образовавшаяся в связи с оказанием муниципальным автономным учреждением платных услуг (работ)	тыс. руб.	-	-	-	-

3.7. Виды деятельности, осуществляемые учреждением:

N	Виды деятельности учреждения	Основание (перечень разрешительных документов, на основании которых учреждение осуществляет деятельность, с указанием номеров, даты выдачи и срока действия)	
		год 2021	год 2022
1	2	3	4
1	Основные виды деятельности Реализация основной образовательной программы дошкольного образования, адаптированных образовательных программ дошкольного образования для детей с ограниченными возможностями здоровья, а для детей-инвалидов также в соответствии с индивидуальной программой реабилитации детей-инвалидов, присмотр и уход за детьми	Устав, утвержденный распоряжением начальника департамента образования от 17.07.2018г. № СЭД-059-08-01-26-140/ Лицензия серия 59Л01 № 0004110 (рег.№ 6163 от 18.09.2018г.), срок действия бессрочно	Устав, утвержденный распоряжением начальника департамента образования от 17.07.2018г. № СЭД-059-08-01-26-140, Изменения в Устав, утвержденные распоряжением начальника департамента образования от 30.12.2022г. № 059-08-01-26-432/ Лицензия серия 59Л01 № 0004110 (рег.№ 6163 от 18.09.2018г.), срок действия бессрочно.

2	Виды деятельности, не являющиеся основными проведение мероприятий в сфере образования; реализация дополнительных общеразвивающих программ; осуществление приносящей доход деятельности: оказание платных образовательных услуг по направлениям согласно Положению об оказании платных образовательных услуг и ежегодно утверждаемому перечню; сдача в аренду имущества, закрепленного за Учреждением на праве оперативного управления, а также имущества, приобретенного за счет ведения самостоятельной финансово-хозяйственной деятельности, в порядке, установленном действующим законодательством РФ и нормативно-правовыми актами органа местного самоуправления города Перми; организация присмотра и ухода за детьми сверх муниципального задания в рабочие дни с 19.00 до 20.00 и в субботу.	Устав, утвержденный распоряжением начальника департамента образования от 17.07.2018г. № СЭД-059-08-01-26-140/ Лицензия серия 59Л01 № 0004110 (рег.№ 6163 от 18.09.2018г.), срок действия бессрочно	Устав, утвержденный распоряжением начальника департамента образования от 17.07.2018г. № СЭД-059-08-01-26-140, Изменения в Устав, утвержденные распоряжением начальника департамента образования от 30.12.2022г. № 059-08-01-26-432/ Лицензия серия 59Л01 № 0004110 (рег.№ 6163 от 18.09.2018г.), срок действия бессрочно.

3.8. Состав наблюдательного совета учреждения:

N	Фамилия, имя, отчество	Должность	Правовой акт о назначении членов наблюдательного совета (вид, дата, N, наименование)	Срок полномочий
1	2	3	4	5
1	Аблаев Анвар Арипович	Представитель общественности (решение общего собрания работников от 15.03.2022)	Приказ начальника департамента образования администрации города Перми от 23.03.2022 № 059-08-01-09-287	03.04.2027
2	Главатских Елена Михайловна	Представитель органа местного самоуправления в лице департамента имущественных отношений администрации города Перми	Приказ начальника департамента образования администрации города Перми от 23.03.2022 № 059-08-01-09-287	03.04.2027
3	Зуева Екатерина Евгеньевна	Представитель родительской общественности (решение общего собрания родителей от 11.03.2022)	Приказ начальника департамента образования администрации города Перми от 23.03.2022 № 059-08-01-09-287	03.04.2027
4	Кулик Оксана Владимировна	Представитель органа местного самоуправления в лице учредителя – департамента образования	Приказ начальника департамента образования администрации города Перми от 23.03.2022 № 059-08-01-09-287	03.04.2027
5	Маматова Файля Масхутовна	Представитель трудового коллектива (решение общего собрания работников от 15.03.2022)	Приказ начальника департамента образования администрации города Перми от 23.03.2022 № 059-08-01-09-287	03.04.2027
6	Самситдинов Рифнур Рамилович	Представитель родительской общественности (решение общего собрания родителей от 11.03.2022)	Приказ начальника департамента образования администрации города Перми от 23.03.2022 № 059-08-01-09-287	03.04.2027
7	Трудова Наталья Геннадьевна	Представитель трудового коллектива (решение общего собрания работников от 15.03.2022)	Приказ начальника департамента образования администрации города Перми от 23.03.2022 № 059-08-01-09-287	03.04.2027
8	Шелехова Виктория Васильевна	Представитель родительской общественности (решение общего собрания родителей от 11.03.2022)	Приказ начальника департамента образования администрации города Перми от 23.03.2022 № 059-08-01-09-287	03.04.2027

3.9. Информация об общей стоимости недвижимого и движимого имущества муниципального учреждения:

N	Наименование показателей	Единица измерения	2021		2022	
			на начало отчетного периода	на конец отчетного периода	на начало отчетного периода	на конец отчетного периода
1	2	3	4	5	6	7
1	Общая балансовая стоимость имущества муниципального учреждения, в том числе:	тыс. руб.	76129,3	76306,9	76306,9	148194,9
1.1	приобретенного муниципальным учреждением за счет средств, выделенных учредителем, в том числе:	тыс. руб.	75229,1	75419,0	75419,0	147239,4
1.1.1	недвижимого имущества	тыс. руб.	71738,4	71738,4	71738,4	142900,9
1.2	приобретенного муниципальным учреждением за счет доходов, полученных от платных услуг и иной приносящей доход деятельности, в том числе:	тыс. руб.	900,2	887,9	887,9	955,5
1.2.1	недвижимого имущества	тыс. руб.	-	-	-	-
2	Общая балансовая стоимость имущества, закрепленного за муниципальным учреждением на праве оперативного управления, в том числе:	тыс. руб.	19742,8	19948,9	19948,9	27090,4
2.1	недвижимого имущества, всего, из него:	тыс. руб.	15380,4	15380,4	15380,4	21832,9
2.1.1	переданного в аренду	тыс. руб.	520,8	520,8	520,8	520,8
2.1.2	переданного в безвозмездное пользование	тыс. руб.	215,6	215,6	215,6	215,6
2.2	движимого имущества, всего	тыс. руб.	4362,4	4568,5	4568,5	5257,5
2.3	особо ценного движимого имущества, всего, из него:	тыс. руб.	3592,9	3889,7	3889,7	4578,7
2.3.1	переданного в аренду	тыс. руб.	449,2	449,2	449,2	381,8
2.3.2	переданного в безвозмездное пользование	тыс. руб.	103,4	64,6	64,6	64,6
2.4	иного движимого имущества, всего, из него:	тыс. руб.	769,5	678,8	678,8	678,8
2.4.1	переданного в аренду	тыс. руб.	44,2	44,2	44,2	70,7
2.4.2	переданного в безвозмездное пользование	тыс. руб.	130,6	130,6	130,6	130,6
3	Общая остаточная стоимость имущества муниципального учреждения, в том числе:	тыс. руб.	61468,3	61267,8	61267,8	132198,9
3.1	приобретенного муниципальным учреждением за счет средств, выделенных учредителем, в том числе:	тыс. руб.	61468,3	61267,8	61267,8	132198,9
3.1.1	недвижимого имущества	тыс. руб.	61402,8	61218,5	61218,5	131874,1
3.2	приобретенного муниципальным учреждением за счет доходов, полученных от платных услуг и иной приносящей доход деятельности, в том числе:	тыс. руб.	-	-	-	-
3.2.1	недвижимого имущества	тыс. руб.	-	-	-	-
4	Общая остаточная стоимость имущества, закрепленного за муниципальным учреждением на праве оперативного управления, в том числе:	тыс. руб.	5110,4	4909,9	4909,9	11131,0
4.1	недвижимого имущества, всего, из него:	тыс. руб.	5044,9	4860,6	4860,6	10806,2
4.1.1	переданного в аренду	тыс. руб.	171,1	164,9	164,9	142,7
4.1.2	переданного в безвозмездное пользование	тыс. руб.	70,8	68,2	68,2	59,1
4.2	движимого имущества, всего	тыс. руб.	65,5	49,3	49,3	324,8
4.3	особо ценного движимого имущества, всего, из него:	тыс. руб.	65,5	49,3	49,3	324,8
4.3.1	переданного в аренду	тыс. руб.	-	-	-	-
4.3.2	переданного в безвозмездное пользование	тыс. руб.	19,6	13,8	13,8	8,1
4.4	иного движимого имущества, всего, из него:	тыс. руб.	-	-	-	-
4.4.1	переданного в аренду	тыс. руб.	-	-	-	-
4.4.2	переданного в безвозмездное пользование	тыс. руб.	-	-	-	-

3.10. Информация об использовании имущества, закрепленного за муниципальным учреждением:

N	Наименование показателей	Единица измерения	2021		2022	
			на начало отчетного периода	на конец отчетного периода	на начало отчетного периода	на конец отчетного периода
1	2	3	4	5	6	7
1	Количество объектов недвижимого имущества, закрепленного за муниципальным учреждением на праве оперативного управления, из них:	ед.	15	15	15	16
1.1	зданий, строений, сооружений	ед.	13	13	13	14
1.2	иных объектов (замощений, заборов и других), в том числе:	ед.	2	2	2	2
1.3	количество неиспользованных объектов недвижимого имущества, из них:	ед.	-	-	-	-
1.3.1	зданий, строений, сооружений	ед.	-	-	-	-
1.3.2	иных объектов (замощений, заборов и других)	ед.	-	-	-	-
2	Количество объектов особо ценного движимого имущества, закрепленного за муниципальным учреждением на праве оперативного управления, в том числе:	ед.	305	309	309	317
	количество неиспользованных объектов особо ценного движимого имущества	ед.	-	-	-	-
3	Общая площадь объектов недвижимого имущества, закрепленного за муниципальным учреждением на праве оперативного управления, из них:	кв. м	3789,33	3789,33	3789,33	6581,83
3.1	зданий, строений, сооружений, в том числе:	кв. м	2074,9	2074,9	2074,9	4867,4
3.1.1	переданного в аренду	кв. м	60,4	60,4	60,4	60,4
3.1.2	переданного в безвозмездное пользование	кв. м	25	25	25	25
3.2	иных объектов (замощений, заборов и других)	кв. м	1714,43	1714,43	1714,43	1714,43
4	Общая площадь неиспользуемого недвижимого имущества, закрепленного за муниципальным учреждением на праве оперативного управления, в том числе:	кв. м	-	-	-	-
4.1	переданного в аренду	кв. м	-	-	-	-
4.2	переданного в безвозмездное пользование	кв. м	-	-	-	-
5	Объем средств, полученных от сдачи в аренду в установленном порядке имущества, закрепленного за муниципальным учреждением на праве оперативного управления	тыс. руб.	-	184,1	-	114,4

Руководитель (уполномоченное лицо) Учреждения _____ (подпись) _____ (расшифровка подписи)

Исполнитель (лицо, ответственное за составление отчета) _____ (подпись) _____ (расшифровка подписи)

СОГЛАСОВАН

_____

(начальник департамента имущественных отношений администрации города Перми)

СОГЛАСОВАН

_____

(руководитель муниципального казенного учреждения, осуществляющего функции по ведению бухгалтерского учета)

<1> Год, предшествующий отчетному году.

<2> Отчетный год.

Отчет
о результатах деятельности государственного (муниципального)
учреждения и об использовании закрепленного за ним
государственного (муниципального) имущества

			КОДЫ
	на 01 января 2023 г.	Дата	01.01.2023
		по Сводному реестру	57308673
		ИНН	5905007160
Учреждение	МУНИЦИПАЛЬНОЕ АВТОНОМНОЕ УЧРЕЖДЕНИЕ ДОПОЛНИТЕЛЬНОГО ОБРАЗОВАНИЯ "ДЕТСКО-ЮНОШЕСКИЙ ЦЕНТР "РИФЕЙ" Г. ПЕРМИ	КПП	590501001
Тип учреждения	автономное - "03"		
	(казенное - "01", бюджетное - "02", автономное - "03"		
Орган, осуществляющий функции и полномочия учредителя	Департамент образования Администрации города Перми	БК	930
Публично-правовое образование	город Пермь	по ОКТМО	57701000001
Периодичность: годовая			

Раздел 1. Результаты деятельности:

1.1. отчет о выполнении муниципального задания на оказание муниципальных услуг (выполнение работ) (далее - муниципальное задание);
1.2.сведения об оказываемых услугах, выполняемых работах сверх установленного муниципального задания, а также выпускаемой продукции;
1.3. сведения о доходах Учреждения в виде прибыли, приходящейся на доли в уставных (складочных) капиталах хозяйственных товариществ и обществ, или дивидендов по акциям, принадлежащим Учреждению;
1.4. сведения о просроченной кредиторской задолженности;
1.5. сведения о задолженности по ущербу, недостачам, хищениям денежных средств и материальных ценностей;
1.6. сведения о численности сотрудников и оплате труда;
1.7. сведения о счетах Учреждения, открытых в кредитных организациях.

Раздел 2. Использование имущества, закрепленного за учреждением

2.1. сведения о недвижимом имуществе, за исключением земельных участков (далее - сведения о недвижимом имуществе), закрепленном на праве оперативного управления;
2.2. сведения о земельных участках, предоставленных на праве постоянного (бессрочного) пользования;
2.3. сведения о недвижимом имуществе, используемом по договору аренды;
2.4. сведения о недвижимом имуществе, используемом по договору безвозмездного пользования (договору ссуды);
2.5. сведения об особо ценном движимом имуществе (за исключением транспортных средств);
2.6. сведения о транспортных средствах.
2.7. сведения об имуществе, за исключением земельных участков, переданном в аренду.

Раздел 3. Эффективность деятельности (только для автономных - «03»)

Информация о деятельности муниципального автономного учреждения и об использовании закрепленного за ним имущества

Руководитель
(уполномоченное лицо)
Учреждения _____ директор _____ Титлянова Г.Н.
(должность) (расшифровка подписи)

Исполнитель _____ _____
(должность) (телефон)

"__" _____ 20__ г.

ОТЧЕТ
о выполнении муниципального задания на оказание
муниципальных услуг (выполнение работ) на 2022 год
и на плановый период 2023 и 2024 годов

			Коды
		Форма по ОКУД	0506501
	на "01" января 2023 г.	Дата	01.01.2023
Наименование муниципального учреждения	МУНИЦИПАЛЬНОЕ АВТОНОМНОЕ УЧРЕЖДЕНИЕ ДОПОЛНИТЕЛЬНОГО ОБРАЗОВАНИЯ "ДЕТСКО-ЮНОШЕСКИЙ ЦЕНТР "РИФЕЙ" Г. ПЕРМИ	Код по сводному реестру	57308673
Вид деятельности муниципального учреждения	Дополнительное образование детей и взрослых	По ОКВЭД	85.41.9
		По ОКВЭД	
		По ОКВЭД	
	(указываются виды деятельности муниципального учреждения, по которым ему утверждено муниципальное задание)		
Периодичность			
	(указывается в соответствии с периодичностью представления отчета о выполнении муниципального задания, установленной в муниципальном задании)		

ОТЧЕТ
о выполнении муниципального задания за 2021 год

1. Форма отчета о выполнении муниципального задания

Уникальный номер реестровой записи	Наименование муниципальной услуги	Наименование показателя	Ед. изм.	Объем муниципальной услуги (в натуральных показателях)				Показатели качества муниципальной услуги					Объем муниципальной услуги (в стоимостных показателях), включая сумму остатка субсидии отчетного года (тыс.руб.)		Итоговая оценка выполнения муниципальным учреждением муниципального задания по муниципальной услуге, %	Характеристика причин отклонения от запланированных значений	Источник информации о фактическом значении показателя
				значение, утвержденное в муниципальном задании на отчетный период	фактическое значение		оценка выполнения муниципального задания по объему муниципальной услуги, %	наименование показателя качества муниципальной услуги	ед. изм.	значение, утвержденное в муниципальном задании на отчетный период	фактическое значение за отчетный период	оценка выполнения показателей качества муниципальной услуги, %	значение, утвержденное в муниципальном задании на отчетный период	фактическое значение за отчетный период			
					среднегодовое	на отчетную дату											
1	2	3	4	5	6	7	8	9	10	12	13	14	15	16	17	18	19
Муниципальное автономное учреждение дополнительного образования "Детско-юношеский центр "Рифей" г.Перми																	
42Г42001000 30060100 8100	Реализация дополнительных общеразвивающих программ	социально-педагогической, очная	чел.ч	59472	59472	59472	100,0	Доля детей, осваивающих дополнительные образовательные программы в образовательном учреждении	%	75	75	100,0	2633,0	2633,0	100,0		Система электронного учета услуг. База данных МКУ "ЦБУиО в сфере образования" г.Перми. Методика расчета показателей качества
								Количество открытых мероприятий районного, городского уровня (фестивали, конкурсы, НПК, акции, выставки и т. д.)	ед	4	11	100,0					
								Доля детей, ставших победителями и призерами всероссийских и международных мероприятий	%	0	0	100,0					
42Г42001000 30020100 2100	Реализация дополнительных общеразвивающих программ	естественнонаучной, очная	чел.ч	6656	6656	6656	100,0	Доля детей, осваивающих дополнительные образовательные программы в образовательном учреждении	%	75	75	100,0	418,0	418,0	100,0		Система электронного учета услуг. База данных МКУ "ЦБУиО в сфере образования" г.Перми. Методика расчета показателей качества
								Количество открытых мероприятий районного, городского уровня (фестивали, конкурсы, НПК, акции, выставки и т. д.)	ед	0	0	100,0					
								Доля детей, ставших победителями и призерами всероссийских и международных мероприятий	%	0	0	100,0					
42Г42001000 30010100 3100	Реализация дополнительных общеразвивающих программ	технической, очная	чел.ч	64024	64024	64024	100,0	Доля детей, осваивающих дополнительные образовательные программы в образовательном учреждении	%	75	75	100,0	4448,5	4448,5	100,0		Система электронного учета услуг. База данных МКУ "ЦБУиО в сфере образования" г.Перми. Методика расчета показателей качества
								Количество открытых мероприятий районного, городского уровня (фестивали, конкурсы, НПК, акции, выставки и т. д.)	ед	2	2	100,0					
								Доля детей, ставших победителями и призерами всероссийских и международных мероприятий	%	1	2	100,0					
42Г42001000 30050100 9100	Реализация дополнительных общеразвивающих программ	туристско-краеведческой, очная	чел.ч	9412	9412	9412	100,0	Доля детей, осваивающих дополнительные образовательные программы в образовательном учреждении	%	75	75	100,0	460,6	460,6	100,0		Система электронного учета услуг. База данных МКУ "ЦБУиО в сфере образования" г.Перми. Методика расчета показателей качества
								Количество открытых мероприятий районного, городского уровня (фестивали, конкурсы, НПК, акции, выставки и т. д.)	ед	2	7	100,0					
								Доля детей, ставших победителями и призерами всероссийских и международных мероприятий	%	5	17	100,0					

1	2	3	4	5	6	7	8	9	10	12	13	14	15	16	17	18	19
42Г4200100 030040100 0100	Реализация дополнительных общеразвивающих программ	художественной, очная	чел.ч	335897	335897	335897	100,0	Доля детей, осваивающих дополнительные образовательные программы в образовательном учреждении	%	75	75	100,0	26458,8	26327,9	100,0		Система электронного учета услуг. База данных МКУ "ЦБУиО в сфере образования" г.Перми. Методика расчета показателей качества
								Количество открытых мероприятий районного, городского уровня (фестивали, конкурсы, НПК, акции, выставки и т. д.)	ед	3	5	100,0					
								Доля детей, ставших победителями и призерами всероссийских и международных мероприятий	%	30	59	100,0					
42Г4200100 030030100 1100	Реализация дополнительных общеразвивающих программ	физкультурно-спортивной, очная	чел.ч	13752	13752	13752	100,0	Доля детей, осваивающих дополнительные образовательные программы в образовательном учреждении	%	75	75	100,0	557,0	557,0	100,0		Система электронного учета услуг. База данных МКУ "ЦБУиО в сфере образования" г.Перми. Методика расчета показателей качества
								Количество открытых мероприятий районного, городского уровня (фестивали, конкурсы, НПК, акции, выставки и т. д.)	ед	0	0	100,0					
								Доля детей, ставших победителями и призерами всероссийских и международных мероприятий	%	5	15	100,0					
Нормативные затраты на содержание муниципального имущества													1302,0	1128,9			База данных МКУ "ЦБУиО в сфере образования" г.Перми

ОТЧЕТ
о выполнении муниципального задания на оказание муниципальных услуг (выполнение работ) за 2022 год

Часть I. Сведения об оказываемых муниципальных услугах (выполняемых работах)

1. Сведения о фактическом достижении показателей, характеризующих качество муниципальной услуги (работы)

Наименование муниципальной услуги (работы)	Уникальный номер реестровой записи	Показатель, характеризующий содержание муниципальной услуги (работы)			Показатель, характеризующий условия (формы) оказания муниципальной услуги (работы)		Показатель качества муниципальной услуги (работы)									
		категория потребителей	виды образовательных программ	направленность образовательной программы	формы образования и формы реализации образовательных программ		наименование показателя	единица измерения		значение			допустимое (возможное) отклонение	отклонение, превышающее допустимое (возможное) отклонение	причина отклонения
								наименование	код по ОКЕИ	утверждено в муниципальном задании на год	утверждено в муниципальном задании на отчетную дату	исполнено на отчетную дату			
1	2	3	4	5	6	7	8	9	10	11	12	13	14	15	16
Муниципальное автономное учреждение дополнительного образования "Детско-юношеский центр "Рифей" г.Перми															
Реализация дополнительных общеразвивающих программ	804200О.99.0.ББ52АЖ24000			Социально-педагогической	очная		Доля детей, осваивающих дополнительные образовательные программы в образовательном учреждении	%	744	75	75	100	4	0	
							Количество открытых мероприятий районного, городского уровня (фестивали, конкурсы, НПК, акции, выставки и т. д.)	ед	642	4	4	7	0	0	
Реализация дополнительных общеразвивающих программ	804200О.99.0.ББ52АЕ28000			естественно-научной	очная		Доля детей, осваивающих дополнительные образовательные программы в образовательном учреждении	%	744	75	75	100	4	0	
Реализация дополнительных общеразвивающих программ	804200О.99.0.ББ52АЕ04000			технической	очная		Доля детей, осваивающих дополнительные образовательные программы в образовательном учреждении	%	744	75	75	100	4	0	

1	2	3	4	5	6	7	8	9	10	11	12	13	14	15	16
							Количество открытых мероприятий районного, городского уровня (фестивали, конкурсы, НПК, акции, выставки и т. д.)	ед	642	2	2	2	0	0	
							Доля детей, ставших победителями и призерами всероссийских и международных мероприятий	%	744	1	1	3	0	0	
Реализация дополнительных общеразвивающих программ	804200О.99.0.ББ52АЖ00000			Туристско-краеведческой	очная		Доля детей, осваивающих дополнительные образовательные программы в образовательном учреждении	%	744	75	75	100	4	0	
							Количество открытых мероприятий районного, городского уровня (фестивали, конкурсы, НПК, акции, выставки и т. д.)	ед	642	2	2	3	0	0	
							Доля детей, ставших победителями и призерами всероссийских и международных мероприятий	%	744	5	5	6	0	0	
Реализация дополнительных общеразвивающих программ	804200О.99.0.ББ52АЕ76000			художественной	очная		Доля детей, осваивающих дополнительные образовательные программы в образовательном учреждении	%	744	75	75	100	4	0	
							Количество открытых мероприятий районного, городского уровня (фестивали, конкурсы, НПК, акции, выставки и т. д.)	ед	642	3	3	6	0	0	
							Доля детей, ставших победителями и призерами всероссийских и международных мероприятий	%	744	25	31	31	0	0	
Реализация дополнительных общеразвивающих программ	804200О.99.0.ББ52АЕ52000			Физкультурно-спортивной	очная		Доля детей, осваивающих дополнительные образовательные программы в образовательном учреждении	%	744	75	75	100	4	0	
							Доля детей, ставших победителями и призерами всероссийских и международных мероприятий	%	744	5	5	5	0	0	

2. Сведения о фактическом достижении показателей, характеризующих объем муниципальной услуги (работы)

Наименование муниципальной услуги (работы)	Уникальный номер реестровой записи	Показатель, характеризующий содержание муниципальной услуги (работы)			Показатель, характеризующий условия (формы) оказания муниципальной услуги (работы)		Показатель объема муниципальной услуги (работы)									Размер платы (цена, тариф)
		категория потребителей	виды образовательных программ	направленность образовательной программы	формы образования и формы реализации образовательных программ		наименование показателя	единица измерения		значение			допустимое (возможное) отклонение	отклонение, превышающее допустимое (возможное) отклонение	причина отклонения	
								наименование	код по ОКЕИ	утверждено в муниципальном задании на год	утверждено в муниципальном задании на отчетную дату	исполнено на отчетную дату				
1	2	3	4	5	6	7	8	9	10	11	12	13	14	15	16	17
Муниципальное автономное учреждение дополнительного образования "Детско-юношеский центр "Рифей" г.Перми																
Реализация дополнительных общеразвивающих программ	804200О.99.0.ББ52АЖ24000			Социально-педагогической	очная		количество человеко-часов	чел.ч	539	67536	67536	67536	0	0		
Реализация дополнительных общеразвивающих программ	804200О.99.0.ББ52АЕ28000			естественнонаучной	очная		количество человеко-часов	чел.ч	539	12160	12160	12160	0	0		
Реализация дополнительных общеразвивающих программ	804200О.99.0.ББ52АЕ04000			технической	очная		количество человеко-часов	чел.ч	539	65008	65008	65008	0	0		
Реализация дополнительных общеразвивающих программ	804200О.99.0.ББ52АЖ00000			Туристско-краеведческой	очная		количество человеко-часов	чел.ч	539	4224	4224	4224	0	0		
Реализация дополнительных общеразвивающих программ	804200О.99.0.ББ52АЕ76000			художественной	очная		количество человеко-часов	чел.ч	539	334417	334417	334417	0	0		
Реализация дополнительных общеразвивающих программ	804200О.99.0.ББ52АЕ52000			Физкультурно-спортивной	очная		количество человеко-часов	чел.ч	539	13752	13752	13752	0	0		

Часть II. Отчет о финансовом обеспечении муниципального задания на «_01_« января 2023 г

Единица измерения: тыс. руб.

Наименование муниципальной услуги (работы)	Утвержденный объем финансирования	Остаток неиспользованных средств на начало отчетного периода			Поступило средств			Произведено расходов (кассовые расходы)			Остаток неиспользованных средств на конец отчетного периода		
		всего	в том числе		всего	в том числе		всего	в том числе		всего	в том числе	
			за счет средств бюджета города Перми	за счет субвенций из бюджета Пермского края		за счет средств бюджета города Перми	за счет субвенций из бюджета Пермского края		за счет средств бюджета города Перми	за счет субвенций из бюджета Пермского края		за счет средств бюджета города Перми	за счет субвенций из бюджета Пермского края
1	2	3	4	5	6	7	8	9	10	11	12	13	14
Муниципальное автономное учреждение дополнительного образования "Детско-юношеский центр "Рифей" г.Перми													
Реализация дополнительных общеразвивающих программ, социально-педагогической, очная	3392,6	0,0	0,0		3392,6	3392,6		3392,6	3392,6		0,0	0,0	
Реализация дополнительных общеразвивающих программ, естественнонаучной, очная	835,4	0,0	0,0		835,4	835,4		835,4	835,4		0,0	0,0	
Реализация дополнительных общеразвивающих программ, технической, очная	4904,5	0,0	0,0		4904,5	4904,5		4904,5	4904,5		0,0	0,0	
Реализация дополнительных общеразвивающих программ, туристско-краеведческой, очная	232,0	0,0	0,0		232,0	232,0		232,0	232,0		0,0	0,0	
Реализация дополнительных общеразвивающих программ, художественной, очная	27794,8	146,8	146,8		27794,8	27794,8		27941,6	27941,6		0,0	0,0	
Реализация дополнительных общеразвивающих программ, физкультурно-спортивной, очная	639,4	0,0	0,0		639,4	639,4		639,4	639,4		0,0	0,0	
Нормативные затраты на содержание муниципального имущества, затраты на уплату налогов	1249,9	157,3	157,3		1249,9	1249,9		1407,2	1407,2		0,0	0,0	
Всего по учреждению	39048,6	304,0	304,0		39048,6	39048,6		39352,7	39352,7		0,0	0,0	

Руководитель (уполномоченное лицо) Учреждения	_____ (подпись)	Титлянова Г.Н. (расшифровка подписи)
Исполнитель (лицо, ответственное за составление отчета)	_____ (подпись)	Наугольных К.В. (расшифровка подписи)

"__" _____ 20__ г.

<1> Указывается номер муниципального задания, по которому формируется отчет.

<2> Указывается дата, на которую составляется отчет.

<3> Формируется при установлении муниципального задания на оказание муниципальной(ых) услуги (услуг) и выполнение работы (работ) и содержит требования к оказанию муниципальной(ых) услуги (услуг) и выполнению работы (работ) раздельно по каждой из муниципальных услуг (работ) с указанием порядкового номера раздела.

<4> Формируется в соответствии с муниципальным заданием.

<5> Заполняется в случае установления органом, осуществляющим функции и полномочия учредителя, требования о представлении промежуточного отчета о выполнении муниципального задания. При установлении показателя достижения результатов выполнения муниципального задания на отчетную дату в процентах от годового объема оказания муниципальной услуги (выполнения работы) рассчитывается путем умножения годового объема муниципальной услуги (работы) на установленный процент достижения результатов выполнения муниципального задания на отчетную дату, в том числе с учетом неравномерного оказания муниципальных услуг (выполнения работ) в течение календарного года. При установлении показателя достижения результатов выполнения муниципального задания на отчетную дату в абсолютных величинах заполняется в соответствии с муниципальным заданием (в том числе с учетом неравномерного оказания муниципальных услуг (выполнения работ) в течение календарного года).

<6> В предварительном отчете указываются показатели объема и (или) качества муниципальной услуги (работы), запланированные к исполнению по завершении текущего финансового года.

<7> Рассчитывается путем умножения значения показателя объема и (или) качества муниципальной услуги (работы), установленного в муниципальном задании (графа 10), на установленное в муниципальном задании значение допустимого (возможного) отклонения от установленных показателей качества (объема) муниципальной услуги (работы), в пределах которого муниципальное задание считается выполненным (в процентах), при установлении допустимого (возможного) отклонения от установленных показателей качества (объема) муниципальной услуги (работы) в абсолютных величинах заполняется в соответствии с муниципальным заданием. Значение указывается в единицах измерения показателя, установленных в муниципальном задании (графа 8), в целых единицах. Значение менее 0,5 единицы отбрасывается, а 0,5 единицы и более округляется до целой единицы. В случае если единицей объема работы является работа в целом, показатели граф 13 и 14 пункта 3.2 части II настоящего отчета не рассчитываются.

<8> Рассчитывается при формировании отчета за год как разница показателей граф 10, 12 и 13.

Сведения
об оказываемых услугах, выполняемых работах сверх установленного
государственного (муниципального) задания, а также выпускаемой продукции
на 01 января 2023 г.

			КОДЫ
		Дата	01.01.2023
		по Сводному реестру	57308673
		ИНН	5905007160
Учреждение	МУНИЦИПАЛЬНОЕ АВТОНОМНОЕ УЧРЕЖДЕНИЕ ДОПОЛНИТЕЛЬНОГО ОБРАЗОВАНИЯ "ДЕТСКО-ЮНОШЕСКИЙ ЦЕНТР "РИФЕЙ" Г. ПЕРМИ	КПП	590501001
Орган, осуществляющий функции и полномочия учредителя	Департамент образования Администрации города Перми	глава по БК	930
Публично-правовое образование	город Пермь	по ОКТМО	57701000001
Периодичность: годовая			

Раздел 1. Сведения об услугах, оказываемых сверх установленного государственного (муниципального) задания

Наименование оказываемых услуг	Код по ОКВЭД	Код строки	Объем оказанных услуг			Доход от оказания услуг, руб	Цена (тариф)	Справочно: реквизиты акта, которым установлена цена (тариф)		
			единица измерения		всего			кем издан (ФОИВ, учреждение)	дата	номер
			наименование	код по ОКЕИ						
1	2	3	4	5	6	7	8	9	10	11
-	-	1000	-	-	-	-	-	-	-	-
-	-	2000	-	-	-	-	-	-	-	-
-	-	-	-	-	-	-	-	-	-	-
	Итого	9000	x	x	-	-	-	x	x	x

Раздел 2. Сведения о работах, выполняемых сверх установленного государственного (муниципального) задания

Наименование выполняемых работ	Код по ОКВЭД	Код строки	Объем выполненных работ			Доход от выполнения работ, руб	Цена (тариф)	Справочно: реквизиты акта, которым установлена цена (тариф)		
			единица измерения		всего			кем издан (ФОИВ, учреждение)	дата	номер
			наименование	код по ОКЕИ						
1	2	3	4	5	6	7	8	9	10	11
-	-	1000	-	-	-	-	-	-	-	-
-	-	2000	-	-	-	-	-	-	-	-
-	-	-	-	-	-	-	-	-	-	-
-	Итого	9000	x	x	-	-	-	x	x	x

Раздел 3. Сведения о производимой продукции

Наименование производимой продукции	Код по ОКВЭД	Код строки	Объем произведенной продукции			Доход от реализации продукции, руб	Цена (тариф)	Справочно: реквизиты акта, которым установлена цена (тариф)		
			единица измерения		всего			кем издан (ФОИВ, учреждение)	дата	номер
			наименование	код по ОКЕИ						
1	2	3	4	5	6	7	8	9	10	11
-	-	1000	-	-	-	-	-	-	-	-
-	-	2000	-	-	-	-	-	-	-	-
-	-	-	-	-	-	-	-	-	-	-
-	Итого	9000	x	x	-	-	-	x	x	x

Руководитель
(уполномоченное лицо)
Учреждения директор _____ Титлянова Г.Н.
(должность) (подпись) (расшифровка подписи)

Исполнитель _____ _____ _____
(должность) (фамилия, инициалы) (телефон)

"__" _____ 20__ г.

Сведения
о доходах учреждения в виде прибыли, приходящейся на доли
в уставных (складочных) капиталах хозяйственных товариществ
и обществ, или дивидендов по акциям,
принадлежащим учреждению <1>

			КОДЫ
	на 01 января 2023 г.	Дата	01.01.2023
		по Сводному реестру	57308673
		ИНН	5905007160
Учреждение	МУНИЦИПАЛЬНОЕ АВТОНОМНОЕ УЧРЕЖДЕНИЕ ДОПОЛНИТЕЛЬНОГО ОБРАЗОВАНИЯ "ДЕТСКО-ЮНОШЕСКИЙ ЦЕНТР "РИФЕЙ" Г. ПЕРМИ	КПП	590501001
Орган, осуществляющий функции и полномочия учредителя	Департамент образования Администрации города Перми	глава по БК	930
Публично-правовое образование	город Пермь	по ОКТМО	57701000001
Периодичность: годовая			

Организация (предприятие)					Код строки	Сумма вложений в уставный капитал	Доля в уставном капитале, %	Вид вложений <2>	Задолженность перед учреждением по перечислению части прибыли (дивидендов) на начало года	Доходы, подлежащие получению за отчетный период		Задолженность перед учреждением по перечислению части прибыли (дивидендов) на конец отчетного периода
наименование	ИНН	код по ОКОПФ	дата создания	основной вид деятельности						начислено, руб	поступило, руб	
1	2	3	4	5	6	7	8	9	10	11	12	13
-	-	-	-	-	1000	-	-	-	-	-	-	-
-	-	-	-	-	2000	-	-	-	-	-	-	-
-	-	-	-	-	-	-	-	-	-	-	-	-
				Итого	9000	-	x	x	-	-	-	-

Руководитель
(уполномоченное лицо)
Учреждения _____ _____ _____
(должность) (подпись) (расшифровка подписи)

Исполнитель _____ _____ _____
(должность) (фамилия, инициалы) (телефон)

"__" _____ 20__ г.

<1> Сведения формируются в случаях, если в соответствии с законодательством Российской Федерации установлена возможность создания хозяйственных товариществ и обществ.

<2> Указывается вид вложений «1» - денежные средства, «2» - имущество, «3» - право пользования нематериальными активами.

Сведения
о просроченной кредиторской задолженности

			КОДЫ
	на 01 января 2023 г.	Дата	01.01.2023
		по Сводному реестру	57308673
		ИНН	5905007160
Учреждение	МУНИЦИПАЛЬНОЕ АВТОНОМНОЕ УЧРЕЖДЕНИЕ ДОПОЛНИТЕЛЬНОГО ОБРАЗОВАНИЯ "ДЕТСКО-ЮНОШЕСКИЙ ЦЕНТР "РИФЕЙ" Г. ПЕРМИ	КПП	590501001
Орган, осуществляющий функции и полномочия учредителя	Департамент образования Администрации города Перми	глава по БК	930
Публично-правовое образование	город Пермь	по ОКТМО	57701000001
Периодичность: годовая			

Наименование показателя	Код строки	Объем просроченной кредиторской задолженности на начало года		Предельно допустимые значения просроченной кредиторской задолженности <3>			Объем просроченной кредиторской задолженности на конец отчетного периода						Изменение кредиторской задолженности <6>		Причина образования	Меры, принимаемые по погашению просроченной кредиторской задолженности
		всего	из нее по исполнительным листам	значение		срок, дней	всего	из нее по исполнительным листам	в том числе по срокам				сумма, руб	в процентах		
				в абсолютных величинах <4>	в процентах <5>				менее 30 дней просрочки	от 30 до 90 дней просрочки	от 90 до 180 дней просрочки	более 180 дней просрочки				
1	2	3	4	5	6	7	8	9	10	11	12	13	14	15	16	17
По выплате заработной платы	1000	-	-	-	-	-	-	-	-	-	-	-	-	-	-	-
По выплате стипендий, пособий, пенсий	2000	-	-	-	-	-	-	-	-	-	-	-	-	-	-	-
По перечислению в бюджет, всего	3000	-	-	-	-	-	-	-	-	-	-	-	-	-	-	-
в том числе: по перечислению удержанного налога на доходы физических лиц	3100	-	-	-	-	-	-	-	-	-	-	-	-	-	-	-
по оплате страховых взносов на обязательное социальное страхование	3200	-	-	-	-	-	-	-	-	-	-	-	-	-	-	-
по оплате налогов, сборов, за исключением страховых взносов на обязательное социальное страхование	3300	-	-	-	-	-	-	-	-	-	-	-	-	-	-	-
по возврату в бюджет средств субсидий (грантов в форме субсидий)	3400	-	-	-	-	-	-	-	-	-	-	-	-	-	-	-
из них: в связи с невыполнением государственного (муниципального) задания	3410	-	-	-	-	-	-	-	-	-	-	-	-	-	-	-

1	2	3	4	5	6	7	8	9	10	11	12	13	14	15	16	17
в связи с недостижением результатов предоставления субсидий (грантов в форме субсидий)	3420	-	-	-	-	-	-	-	-	-	-	-	-	-	-	-
в связи с невыполнением условий соглашений, в том числе по софинансированию расходов	3430	-	-	-	-	-	-	-	-	-	-	-	-	-	-	-
По оплате товаров, работ, услуг, всего	4000	-	-	-	-	-	-	-	-	-	-	-	-	-	-	-
из них: по публичным договорам	4100	-	-	-	-	-	-	-	-	-	-	-	-	-	-	-
По оплате прочих расходов, всего	5000	-	-	-	-	-	-	-	-	-	-	-	-	-	-	-
из них: по выплатам, связанным с причинением вреда гражданам	5100	-	-	-	-	-	-	-	-	-	-	-	-	-	-	-
Итого	9000	-	x	-	-	-	x	-	-	-	-	-	-	-	-	-

Руководитель (уполномоченное лицо) Учреждения	Директор		Г.Н. Титлянова
	(должность)	(подпись)	(расшифровка подписи)
Исполнитель	Начальник сектора сводного учета и отчетности	И.П. Рюхова	291-94-02
	(должность)	(фамилия, инициалы)	(телефон)

"28" февраля 2023 г.

<3> Указываются предельно допустимые значения, установленные органом, осуществляющим функции и полномочия учредителя.

<4> Заполняется в случае, если значения просроченной кредиторской задолженности установлены органом, осуществляющим функции и полномочия учредителя, в абсолютных значениях (рублях).

<5> Заполняется в случае, если значения просроченной кредиторской задолженности установлены органом, осуществляющим функции и полномочия учредителя, в процентах от общей суммы кредиторской задолженности.

<6> Указывается общая сумма увеличения или уменьшения кредиторской задолженности.

Сведения
о задолженности по ущербу, недостачам, хищениям денежных
средств и материальных ценностей

			КОДЫ
	на 01 января 2023 г.	Дата	01.01.2023
		по Сводному реестру	57308673
		ИНН	5905007160
Учреждение	МУНИЦИПАЛЬНОЕ АВТОНОМНОЕ УЧРЕЖДЕНИЕ ДОПОЛНИТЕЛЬНОГО ОБРАЗОВАНИЯ "ДЕТСКО-ЮНОШЕСКИЙ ЦЕНТР "РИФЕЙ" Г. ПЕРМИ	КПП	590501001
Орган, осуществляющий функции и полномочия учредителя	Департамент образования Администрации города Перми	глава по БК	930
Публично-правовое образование	город Пермь	по ОКТМО	57701000001
Периодичность: годовая			

Наименование показателя	Код строки	Остаток задолженности по возмещению ущерба на начало года		Выявлено недостач, хищений, нанесения ущерба			Возмещено недостач, хищений, нанесения ущерба				Списано		Остаток задолженности по возмещению ущерба на конец отчетного периода	
		всего	из него на взыскании в службе судебных приставов	всего	в том числе:		всего	из них взыскано с виновных лиц		страховыми организациями	всего	из них в связи с прекращением взыскания по исполнительным листам	всего	из него на взыскании в службе судебных приставов
					виновные лица установлены	виновные лица не установлены		всего	из них по решению суда					
1	2	3	4	5	6	7	8	9	10	11	12	13	14	15
Недостача, хищение денежных средств, всего	0100	-	-	-	-	-	-	-	-	-	-	-	-	-
в том числе: в связи с хищением (кражами)	0110	-	-	-	-	-	-	-	-	-	-	-	-	-
из них: возбуждено уголовных дел (находится в следственных органах)	0111	-	-	-	-	-	x	-	x	x	-	-	-	-
в связи с выявлением при обработке наличных денег денежных знаков, имеющих признаки подделки	0120	-	-	-	-	-	-	-	-	-	-	-	-	-
в связи с банкротством кредитной организации	0130	-	-	-	-	-	-	-	-	-	-	-	-	-
Ущерб имуществу (за исключением денежных средств)	0200	-	-	-	-	-	-	-	-	-	-	-	-	-
в том числе: в связи с недостачами, включая хищения (кражи)	0210	-	-	-	-	-	-	-	-	-	-	-	-	-
из них: возбуждено уголовных дел (находится в следственных органах)	0211	-	-	-	-	-	-	-	-	-	-	-	-	-

1	2	3	4	5	6	7	8	9	10	11	12	13	14	15
в связи с нарушением правил хранения	0220	-	-	-	-	-	-	-	-	-	-	-	-	-
в связи с нанесением ущерба техническому состоянию объекта	0230	-	-	-	-	-	-	-	-	-	-	-	-	-
В связи с нарушением условий договоров (контрактов)	0300	3078,50	-	12695,15	12695,15	-	12554,00	12554,00	-	-	-	-	3219,65	-
в том числе: в связи с нарушением сроков (начислено пени, штрафов, неустойки)	0310	3078,50	-	12695,15	12695,15	-	12554,00	12554,00	-	-	-	-	3219,65	-
в связи с невыполнением условий о возврате предоплаты (аванса)	0320	-	-	-	-	-	-	-	-	-	-	-	-	-
Итого	9000	3078,50	-	12695,15	12695,15	-	12554,00	12554,00	-	-	-	-	3219,65	-

Руководитель (уполномоченное лицо) Учреждения	Директор		Г.Н. Титлянова
	(должность)	(подпись)	(расшифровка подписи)
Исполнитель	Начальник сектора сводного учета и отчетности	И.П. Рюхова	291-94-02
	(должность)	(фамилия, инициалы)	(телефон)

"28" февраля 2023 г.

Сведения о численности сотрудников и оплате труда

			КОДЫ
	на 01 января 2023 г.	Дата	01.01.2023
		по Сводному реестру	57308673
		ИНН	5905007160
Учреждение	МУНИЦИПАЛЬНОЕ АВТОНОМНОЕ УЧРЕЖДЕНИЕ ДОПОЛНИТЕЛЬНОГО ОБРАЗОВАНИЯ "ДЕТСКО-ЮНОШЕСКИЙ ЦЕНТР "РИФЕЙ" Г. ПЕРМИ	КПП	590501001
Орган, осуществляющий функции и полномочия учредителя	Департамент образования Администрации города Перми	глава по БК	930
Публично-правовое образование	город Пермь	по ОКТМО	57701001
Периодичность: годовая			

Раздел 1. Сведения о численности сотрудников

Группы персонала (категория персонала)	Код строки	Штатная численность на начало года				Средняя численность сотрудников за отчетный период					По договорам гражданско-правового характера <9>		Штатная численность на конец отчетного периода			
		установлено штатным расписанием		в том числе:		всего <7>	в том числе:				в том числе:		установлено штатным расписанием		в том числе:	
		всего	из нее по основным видам деятельности	замещено	вакантных должностей		по основному месту работы		по внутреннему совместительству (по совмещению должностей) <8>	по внешнему совместительству	сотрудники учреждения <10>	физические лица, не являющиеся сотрудниками учреждения <11>	всего	из нее по основным видам деятельности	замещено	вакантных должностей
							всего	из нее по основным видам деятельности								
1	2	3	4	5	6	7	8	9	10	11	12	13	14	15	16	17
Основной персонал, всего <12>	1000	69,66	69,66	69,66	-	50,04	44,3	44,3	4,2	8,7	-	-	70,07	70,07	70,07	-
из них: <13>	1100															
Работники учреждения, непосредственно осуществляющие учебный (воспитательный, образовательный) процесс (в учреждениях, реализующих программы общего образования, дошкольных образовательных учреждениях, учреждениях дополнительного образования детей)		66,66	66,66	66,66	-	50,04	41,34	41,34	4,2	8,7	-	-	67,07	67,07	67,07	-
Педагогические работники, кроме работников, непосредственно осуществляющих учебный (воспитательно-образовательный) процесс		3	3	3	-	2,96	2,96	2,96	-	-	-	-	3	3	3	-
Вспомогательный персонал, всего <14>	2000	2	2	2	-	2	2	2	-	-	-	-	2	2	2	-
из них: <13>	2100															
учебно-вспомогательный персонал		-	-	-	-	-	-	-		-	-	-	-	-	-	-
административный персонал		1	1	1	-	1	1	1	-	-	-	-	1	1	1	-

1	2	3	4	5	6	7	8	9	10	11	12	13	14	15	16	17
рабочие		1	1	1	-	1	1	1	-	-	-	-	1	1	1	-
Административно-управленческий персонал, всего <15>	3000	4	4	4	-	4	4	4	-	-	-	-	4	4	4	-
из них: <13>	3100															
директор, заведующий		1	1	1	-	1	1	1	-	-		-	1	1	1	-
Итого	9000	75,66	75,66	75,66	-	59	50,3	50,3	4,2	8,7	15	9	76,07	76,07	76,07	-

Раздел 2. Сведения об оплате труда

Группы персонала	Код строки	Фонд начисленной оплаты труда сотрудников за отчетный период, руб						Начислено по договорам гражданско-правового характера, руб <16>		Аналитическое распределение оплаты труда сотрудников по источникам финансового обеспечения, руб <17>					
		всего	в том числе:					в том числе:		в том числе:					
			по основному месту работы			по внутреннему совместительству (совмещению должностей)	по внешнему совместительству	сотрудникам учреждения	физическим лицам, не являющимися сотрудниками учреждения	по основному месту работы					
			всего	в том числе на условиях:						за счет средств субсидии на выполнение государственного (муниципального) задания	за счет средств субсидии на иные цели	за счет средств гранта в форме субсидии		ОМС <18>	за счет средств от приносящей доход деятельности <19>
				полного рабочего времени	неполного рабочего времени							в том числе:			
												из федерального бюджета	из бюджетов субъектов Российской Федерации и местных бюджетов		
1	2	3	4	5	6	7	8	9	10	11	12	13	14	15	16
Основной персонал, всего <20>	1000	28 087 538,79	25 021 647,16	25 021 647,16	-	869 567,13	2 196 324,50	75 680,70	529 458,50	16 899 205,33	2 580 687,57	-	-	-	5 541 754,26
из них: <13>	1100											-	-	-	
Работники учреждения, непосредственно осуществляющие учебный		25 956 780,59	23 006 747,68	23 006 747,68	-	753 708,41	2 196 324,50	75 680,70	529 458,50	15 431 293,15	2 418 255,84	-	-	-	5 157 198,69

1	2	3	4	5	6	7	8	9	10	11	12	13	14	15	16
(воспитательный, образовательный) процесс (в учреждениях, реализующих программы общего образования, дошкольных образовательных учреждениях, учреждениях дополнительного образования детей)															
Педагогические работники, кроме работников, непосредственно осуществляющих учебный (воспитательно-образовательный) процесс		2 130 758,20	2 014 899,48	2 014 899,48	-	115 858,72				1 467 912,18	162 431,73	-	-	-	384 555,57
Вспомогательный персонал, всего <21>	2000	1 152 842,20	1 152 842,20	1 152 842,20	-					959 800,85		-	-	-	193 041,35
из них: <13>	2100											-	-	-	
учебно-вспомогательный персонал					-							-	-	-	
административный персонал		741 031,64	741 031,64	741 031,64	-					623 579,08		-	-	-	117 452,56
рабочие		411 810,56	411 810,56	411 810,56	-					336 221,77		-	-	-	75 588,79
Административно-управленческий персонал, всего <22>	3000	5 251 036,14	4 773 936,85	4 773 936,85	-	477 099,29		11 000,00		3 211 463,82	71 899,30	-	-	-	1 490 573,73
из них: <13>	3100											-	-	-	
директор, заведующий		1 848 326,52	1 848 326,52	1 848 326,52	-					1 223 795,22	23 566,80	-	-	-	600 964,50
Итого	9000	34 491 417,13	30 948 426,21	30 948 426,21	-	1 346 666,42	2 196 324,50	86 680,70	529 458,50	21 070 470,00	2 652 586,87	-	-	-	7 225 369,34

Группы персонала	Код строки	Аналитическое распределение оплаты труда сотрудников по источникам финансового обеспечения, руб <17>											
		в том числе:											
		по внутреннему совместительству (совмещению должностей)						по внешнему совместительству					
		за счет средств субсидии на выполнение государственного (муниципального) задания	за счет средств субсидии на иные цели	за счет средств гранта в форме субсидии		ОМС	за счет средств от приносящей доход деятельности	за счет средств субсидии на выполнение государственного (муниципального) задания	за счет средств субсидии на иные цели	за счет средств гранта в форме субсидии		ОМС	за счет средств от приносящей доход деятельности
				в том числе:						в том числе:			
				из федерального бюджета	из бюджетов субъектов Российской Федерации и местных бюджетов					из федерального бюджета	из бюджетов субъектов Российской Федерации и местных бюджетов		
1	2	17	18	19	20	21	22	23	24	25	26	27	28
Основной персонал, всего	1000	869 567,13	-	-	-	-	-	1 854 732,74	-	-	-	-	341 591,76
из них: <13>	1100												
Работники учреждения, непосредственно осуществляющие учебный (воспитательный, образовательный) процесс (в учреждениях, реализующих программы общего образования, дошкольных образовательных учреждениях, учреждениях дополнительного образования детей)		869 567,13	-	-	-	-	-	1 854 732,74	-	-	-	-	341 591,76
Педагогические работники, кроме работников, непосредственно осуществляющих учебный (воспитательно-образовательный) процесс		-	-	-	-	-	-	-	-	-	-	-	-
Вспомогательный персонал, всего	2000	-	-	-	-	-	-	-	-	-	-	-	-
из них: <13>	2100						-						
учебно-вспомогательный персонал		-	-	-	-	-		-	-	-	-	-	-
административный персонал		-	-	-	-	-	-	-	-	-	-	-	-
рабочие		-	-	-	-	-	-	-	-	-	-	-	-
Административно-управленческий персонал, всего	3000	242 011,45	-	-	-	-	235 087,84	-	-	-	-	-	-
из них: <13>	3001						-						

директор, заведующий		-	-	-	-	-	-	-	-	-	-	-	-
Итого	9000	1 111 578,58	-	-	-	-	235 087,84	1 854 732,74	-	-	-	-	341 591,76

Группы персонала	Код строки	Аналитическое распределение оплаты труда сотрудников по источникам финансового обеспечения, руб <17>											
		в том числе:											
		по договорам гражданско-правового характера с сотрудниками учреждения						по договорам гражданско-правового характера с физическими лицами, не являющимися сотрудниками учреждения					
		за счет средств субсидии на выполнение государственного (муниципального) задания	за счет средств субсидии на иные цели	за счет средств гранта в форме субсидии, в том числе:		ОМС	за счет средств от приносящей доход деятельности	за счет средств субсидии на выполнение государственного (муниципального) задания	за счет средств субсидии на иные цели	за счет средств гранта в форме субсидии, в том числе:		ОМС	за счет средств от приносящей доход деятельности
				из федерального бюджета	из бюджетов субъектов Российской Федерации и местных бюджетов					из федерального бюджета	из бюджетов субъектов Российской Федерации и местных бюджетов		
1	2	29	30	31	32	33	34	35	36	37	38	39	40
Основной персонал, всего	1000	-	22060,11	-	-	-	53620,59	-	-	-	-	-	529458,5
из них: <13>	1100												
Работники учреждения, непосредственно осуществляющие учебный (воспитательный, образовательный) процесс (в учреждениях, реализующих программы общего образования, дошкольных образовательных учреждениях, учреждениях дополнительного образования детей)		-	22060,11	-	-	-	53620,59	-	-	-	-	-	529458,5
Педагогические работники, кроме работников, непосредственно осуществляющих учебный (воспитательно-образовательный) процесс		-	-	-	-	-	-	-	-	-	-	-	-
Вспомогательный персонал, всего	2000	-	-	-	-	-		-	-	-	-	-	-
из них: <13>	2100												
учебно-вспомогательный персонал		-	-	-	-	-	-	-	-	-	-	-	-
административный персонал		-	-	-	-	-	-	-	-	-	-	-	-
рабочие		-	-	-	-	-	-	-	-	-	-	-	-
Административно-управленческий персонал, всего	3000	-	11000	-	-	-	-	-	-	-	-	-	-
из них: <13>	3001												
директор, заведующий		-	-	-	-	-	-	-	-	-	-	-	-
Итого	9000	-	33060,11	-	-	-	53620,59	-	-	-	-	-	529458,5

Руководитель
(уполномоченное лицо)
Учреждения

_____	_____	_____
(должность)	(подпись)	(расшифровка подписи)

Исполнитель

_____	_____	_____
(должность)	(фамилия, инициалы)	(телефон)

"__" _____ 20__ г.

<7> При расчете показателя не учитывается численность сотрудников учреждения, работающих по внутреннему совместительству (по совмещению должностей).

<8> Указывается численность сотрудников учреждения, работающих по внутреннему совместительству (по совмещению должностей). При расчете общей численности сотрудников учреждения показатель не учитывается.

<9> Указывается численность физических лиц, привлекаемых к оказанию услуг, выполнению работ без заключения трудового договора (на основании договоров гражданско-правового характера). Детализация численности по группам персонала указывается в соответствии с предметом договора, в зависимости от характера работ, для выполнения которых привлекается сотрудник.

<10> Указывается численность физических лиц, привлекаемых к оказанию услуг, выполнению работ без заключения трудового договора (на основании договоров гражданско-правового характера), являющихся сотрудниками учреждения.

<11> Указывается численность физических лиц, привлекаемых к оказанию услуг, выполнению работ без заключения трудового договора (на основании договоров гражданско-правового характера), не являющихся сотрудниками учреждения.

<12> Указывается численность работников учреждения, непосредственно оказывающих услуги (выполняющих работы), направленные на достижение определенных уставом учреждения целей деятельности этого учреждения.

<13> Детализация показателей по группе (категории) персонала устанавливается порядком органа, осуществляющего функции и полномочия учредителя.

<14> Указывается численность работников учреждения, создающих условия для оказания услуг (выполнения работ), направленных на достижение определенных уставом учреждения целей деятельности этого учреждения, включая обслуживание зданий и оборудования.

<15> Указывается численность работников учреждения, занятых управлением (организацией) оказания услуг (выполнения работ), а также работников учреждения, выполняющих административные функции, необходимые для обеспечения деятельности учреждения.

<16> Указывается сумма, начисленная по договорам гражданско-правового характера, заключенным с лицами, привлекаемыми для оказания услуг (выполнения работ). Детализация начисленного вознаграждения по группам персонала указывается в соответствии с предметом договора, в зависимости от характера работ, для выполнения которых привлекается сотрудник.

<17> Показатели аналитического распределения оплаты труда сотрудников по источникам финансового обеспечения формируются в случае, если требование о детализации установлено органом, осуществляющим функции и полномочия учредителя.

<18> Указывается сумма начисленной оплаты труда работникам учреждения, оказывающим услуги (выполняющим работы) в рамках программ обязательного медицинского страхования.

<19> Указывается сумма начисленной оплаты труда работникам учреждения, оказывающим услуги (выполняющим работы) в рамках осуществления приносящей доход деятельности.

<20> Указывается сумма начисленной оплаты труда работникам учреждения, непосредственно оказывающим услуги (выполняющим работы), направленные на достижение определенных уставом учреждения целей деятельности этого учреждения.

<21> Указывается сумма начисленной оплаты труда работникам учреждения, создающим условия для оказания услуг (выполнения работ), направленных на достижение определенных уставом учреждения целей деятельности этого учреждения, включая обслуживание зданий и оборудования.

<22> Указывается сумма начисленной оплаты труда работникам учреждения, занятым управлением (организацией) оказания услуг (выполнения работ), а также работникам учреждения, выполняющим административные функции, необходимые для обеспечения деятельности учреждения.

Сведения
о счетах учреждения, открытых в кредитных организациях

			КОДЫ
	на 01 января 2023 г.	Дата	01.01.2023
		по Сводному реестру	57308673
		ИНН	5905007160
Учреждение	МУНИЦИПАЛЬНОЕ АВТОНОМНОЕ УЧРЕЖДЕНИЕ ДОПОЛНИТЕЛЬНОГО ОБРАЗОВАНИЯ "ДЕТСКО-ЮНОШЕСКИЙ ЦЕНТР "РИФЕЙ" Г. ПЕРМИ	КПП	590501001
Орган, осуществляющий функции и полномочия учредителя	Департамент образования Администрации города Перми	глава по БК	930
Публично-правовое образование	город Пермь	по ОКТМО	57701000001
Периодичность: годовая			

Номер счета в кредитной организации	Вид счета <23>	Реквизиты акта, в соответствии с которым открыт счет			Остаток средств на счете на начало года <24>	Остаток средств на счете на конец отчетного периода <24>
		вид акта	дата	номер		
1	2	3	4	5	6	7
Счета в кредитных организациях в валюте Российской Федерации	x	x	x	x	x	x
-	-	-	-	-	-	-
-	-	-	-	-	-	-
-	-	-	-	-	-	-
Всего	-	-	-	-	-	-
Счета в кредитных организациях в иностранной валюте	x	x	x	x	x	x
-	-	-	-	-	-	-
-	-	-	-	-	-	-
-	-	-	-	-	-	-
Всего	-	-	-	-	-	-
Итого	x	x	x	x	-	-

Руководитель
(уполномоченное лицо)
Учреждения — Директор (должность) — (подпись) — Г.Н. Титлянова (расшифровка подписи)

Исполнитель — Начальник сектора сводного учета и отчетности (должность) — И.П. Рюхова (фамилия, инициалы) — 291-94-02 (телефон)

"28" февраля 2023 г.

<23> Указывается вид банковского счета, открытого в кредитной организации (например, номинальный счет, счет эскроу, публичный депозитный счет).

<24> Показатели счетов в иностранной валюте указываются в рублевом эквиваленте.

Сведения
о недвижимом имуществе, за исключением земельных участков,
закрепленном на праве оперативного управления

			КОДЫ
	На 01 января 2023 г.	Дата	01.01.2023
		по Сводному реестру	57308673
		ИНН	5905007160
Учреждение	МУНИЦИПАЛЬНОЕ АВТОНОМНОЕ УЧРЕЖДЕНИЕ ДОПОЛНИТЕЛЬНОГО ОБРАЗОВАНИЯ "ДЕТСКО-ЮНОШЕСКИЙ ЦЕНТР "РИФЕЙ" Г. ПЕРМИ	КПП	590501001
Орган, осуществляющий функции и полномочия учредителя	Департамент образования Администрации города Перми	глава по БК	930
Публично-правовое образование	город Пермь	по ОКТМО	57701000001
Периодичность: годовая			

Наименование объекта	Адрес	Кадастровый номер	Код по ОКТМО	Уникальный код объекта <24.1>	Год постройки	Единица измерения		Код строки	Используется учреждением				Передано во временное пользование сторонним организациям (индивидуальным предпринимателям)			
						наименование	код по ОКЕИ		всего	в том числе:			всего	в том числе:		
										для осуществления основной деятельности		для иных целей		на основании договоров аренды	на основании договоров безвозмездного пользования	без оформления права пользования (с почасовой оплатой)
										в рамках государственного (муниципального) задания	за плату сверх государственного (муниципального) задания					
1	2	3	4	4.1	5	6	7	8	9	10	11	12	13	14	15	16
Площадные объекты <25>, всего	x	x	x		x	x	x	1000	4197,4	4197,4	-	-	-	-	-	-
в том числе:	-	-	-	-	-	-	-	1001	-	-	-	-	-	-	-	-
Встроенное нежилое помещение	г. Пермь, Индустриальный район, ул. Дениса Давыдова, 13 (лит. А,А1,А2)	59:01:4410870:1031	57701000001	-	1980	кв.м.	055		3946,5	3946,5	-	-	-	-	-	-
Встроенное нежилое помещение	г. Пермь, Индустриальный район, ул. Мира, 118,1	59:01:4410877:2933	57701000001	-	1988	кв.м.	055		250,9	250,9	-	-	-	-	-	-
Линейные объекты <26>, всего	x	x	x		x	x	x	2000	-	-	-	-	-	-	-	-
в том числе:	-	-	-	-	-	-	-	2001	-	-	-	-	-	-	-	-
-	-	-	-	-	-	-	-	-	-	-	-	-	-	-	-	-
Резервуары, емкости, иные аналогичные объекты, всего	x	x	x		x	x	x	3000	-	-	-	-	-	-	-	-
в том числе:	-	-	-	-	-	-	-	3001	-	-	-	-	-	-	-	-
-	-	-	-	-	-	-	-	-	-	-	-	-	-	-	-	-
Скважины, иные аналогичные объекты, всего	x	x	x		x	x	x	4000	-	-	-	-	-	-	-	-
в том числе:	-	-	-	-	-	-	-	4001	-	-	-	-	-	-	-	-
-	-	-	-	-	-	-	-	-	-	-	-	-	-	-	-	-
Иные объекты, включая точечные, всего	x	x	x		x	x	x	5000	-	-	-	-	-	-	-	-

1	2	3	4	4.1	5	6	7	8	9	10	11	12	13	14	15	16
в том числе:	-	-	-	-	-	-		5001	-	-	-	-	-	-	-	-
-	-	-	-	-	-	-			-	-	-	-	-	-	-	-
-	-	-	-	-	-	-	Итого	9000	4197,4	4197,4	-	-	-	-	-	-

Наименование объекта	Код строки	Не используется				Фактические расходы на содержание объекта недвижимого имущества (руб в год)									
		всего	из них:			всего	из них:								
			проводится капитальный ремонт и/или реконструкция	в связи с аварийным состоянием			коммунальные услуги			услуги по содержанию имущества			налог на имущество		
				требуется ремонт	ожидает списания		всего	из них:		всего	из них:		всего	из них:	
								возмещается пользователями имущества	по неиспользуемому имуществу		возмещается пользователями имущества	по неиспользуемому имуществу		возмещается пользователями имущества	по неиспользуемому имуществу
1	8	17	18	19	20	21	22	23	24	25	26	27	28	29	30
Площадные объекты <25>, всего	1000	-	-	-	-	4 961 175,4	1 951 684,87	338 867,20	-	3 009 490,53	32 322,81	-	-	-	-
в том числе:	1001	-	-	-	-	-	-	-	-	-	-	-	-	-	-
Встроенное нежилое помещение по адресу: г. Пермь, Индустриальный район, ул. Дениса Давыдова, 13 (лит. А,А1,А2)		-	-	-	-	4 664 620,65	1 835 022,71	318 611,38	-	2 829 597,94	30 390,71	-	-	-	-
Встроенное нежилое помещение по адресу: г. Пермь, Индустриальный район, ул. Мира, 118,1	2000	-	-	-	-	296 554,75	119 662,16	20 255,82	-	179 892,59	1 932,1	-	-	-	-
в том числе:	2001	-	-	-	-	-	-	-	-	-	-	-	-	-	-
-	-	-	-	-	-	-	-	-	-	-	-	-	-	-	-
Резервуары, емкости, иные аналогичные объекты, всего	3000	-	-	-	-	-	-	-	-	-	-	-	-	-	-
в том числе:	3001	-	-	-	-	-	-	-	-	-	-	-	-	-	-
-	-	-	-	-	-	-	-	-	-	-	-	-	-	-	-
Скважины, иные аналогичные объекты, всего	4000	-	-	-	-	-	-	-	-	-	-	-	-	-	-
в том числе:	4001	-	-	-	-	-	-	-	-	-	-	-	-	-	-
-	-	-	-	-	-	-	-	-	-	-	-	-	-	-	-
Иные объекты, включая точечные, всего	5000	-	-	-	-	-	-	-	-	-	-	-	-	-	-
в том числе:	5001	-	-	-	-	-	-	-	-	-	-	-	-	-	-
-	-	-	-	-	-	-	-	-	-	-	-	-	-	-	-
Итого	9000	-	-	-	-	4 961 175,4	1 951 684,87	338 867,20	-	3 009 490,53	32 322,81	-	-	-	-

Руководитель (уполномоченное лицо) Учреждения	Директор		Г.Н. Титлянова
	(должность)	(подпись)	(расшифровка подписи)
Исполнитель	Начальник сектора НФА	Т.А. Комарова	291-94-17
	(должность)	(фамилия, инициалы)	(телефон)

"28"февраля 2023 г.

<24.1> Указывается уникальный код объекта капитального строительства, объекта недвижимого имущества (при наличии).

<25> Указываются здания, строения, сооружения и иные аналогичные объекты.

<26> Указываются линии электропередачи, линии связи (в том числе линейно-кабельные сооружения), трубопроводы, автомобильные дороги, железнодорожные линии и другие подобные сооружения.

Сведения
о земельных участках, предоставленных на праве постоянного (бессрочного) пользования

			КОДЫ
	на 01 января 2023 г.	Дата	01.01.2023
		по Сводному реестру	57308673
		ИНН	5905007160
Учреждение	МУНИЦИПАЛЬНОЕ АВТОНОМНОЕ УЧРЕЖДЕНИЕ ДОПОЛНИТЕЛЬНОГО ОБРАЗОВАНИЯ "ДЕТСКО-ЮНОШЕСКИЙ ЦЕНТР "РИФЕЙ" Г. ПЕРМИ	КПП	590501001
Орган, осуществляющий функции и полномочия учредителя	Департамент образования Администрации города Перми	глава по БК	930
Публично-правовое образование	город Пермь	по ОКТМО	57701000001
Периодичность: годовая			

Наименование показателя	Адрес	Код по ОКТМО	Кадастровый номер	Единица измерения		Код строки	Всего	Используется учреждением				Справочно: используется по соглашениям об установлении сервитута	Не используется учреждением					Фактические расходы на содержание земельного участка (руб в год)			
				наименование	код по ОКЕИ			всего	в том числе:				всего	в том числе:				всего	в том числе:		
									для осуществления основной деятельности		для иных целей			передано во временное пользование сторонним организациям			по иным причинам		эксплуатационные расходы		налог на землю
									в рамках государственного (муниципального) задания	за плату сверх государственного (муниципального) задания				на основании договоров аренды	на основании договоров безвозмездного пользования	без оформления права пользования			всего	из них возмещается пользователями имущества	
1	2	3	4	5	6	7	8	9	10	11	12	13	14	15	16	17	18	19	20	21	22
Земли населенных пунктов (4230 кв.м)	г. Пермь, Индустриальный район, ул. Дениса Давыдов, 13	57701000001	59:01:4410870:29	кв.м	055	-	4230,00	4230,00	4230,00	-	-	-	-	-	-	-	-	268 914	-	-	268 914
					Итого		4230,00	4230,00	4230,00	-	-	-	-	-	-	-	-	268 914	-	-	268 914

Руководитель (уполномоченное лицо) Учреждения	Директор		Г.Н. Титлянова
	(должность)	(подпись)	(расшифровка подписи)
Исполнитель	Начальник сектора НФА	Т.А. Комарова	291-94-17
	(должность)	(фамилия, инициалы)	(телефон)

"28"февраля 2023 г.

Сведения
о недвижимом имуществе, используемом по договору аренды

			КОДЫ
	на 01 января 2023 г.	Дата	01.01.2023
		по Сводному реестру	57308673
		ИНН	5905007160
Учреждение	МУНИЦИПАЛЬНОЕ АВТОНОМНОЕ УЧРЕЖДЕНИЕ ДОПОЛНИТЕЛЬНОГО ОБРАЗОВАНИЯ "ДЕТСКО-ЮНОШЕСКИЙ ЦЕНТР "РИФЕЙ" Г. ПЕРМИ	КПП	590501001
Орган, осуществляющий функции и полномочия учредителя	Департамент образования Администрации города Перми	глава по БК	930
Публично-правовое образование	город Пермь	по ОКТМО	57701000001
Периодичность: годовая			

Раздел 1. Сведения о недвижимом имуществе, используемом на праве аренды с помесячной оплатой

Наименование объекта	Адрес	Единица измерения		Код строки	Количество арендуемого имущества	Арендодатель (ссудодатель)			Срок пользования		Арендная плата		Фактические расходы на содержание арендованного имущества (руб/год)	Направление использования арендованного имущества		Обоснование заключения договора аренды
		наименование	код по ОКЕИ			наименование	ИНН	код по КИСЭ	начала	окончания	за единицу меры (руб/мес)	за объект (руб/год)		для осуществления основной деятельности <27>	для осуществления иной деятельности <28>	
1	2	3	4	5	6	7	8	9	10	11	12	13	14	15	16	17
Площадные объекты <25>, всего	x	x	x	1000	-	-	-	-	-	-	-	-	-	-	-	-
в том числе:		-	-	1001	-	-	-	-	-	-	-	-	-	-	-	-
-	-	-	-		-	-	-	-	-	-	-	-	-	-	-	-
Линейные объекты <26>, всего	x	x	x	2000	-	-	-	-	-	-	-	-	-	-	-	-
в том числе:		-	-	2001	-	-	-	-	-	-	-	-	-	-	-	-
-	-	-	-	-	-	-	-	-	-	-	-	-	-	-	-	-
Резервуары, емкости, иные аналогичные объекты, всего	x	x	x	3000	-	-	-	-	-	-	-	-	-	-	-	-
в том числе:	-	-	-	3001	-	-	-	-	-	-	-	-	-	-	-	-
-	-	-	-	-	-	-	-	-	-	-	-	-	-	-	-	-
Скважины, иные аналогичные объекты, всего	x	x	x	4000	-	-	-	-	-	-	-	-	-	-	-	-
в том числе:	-	-	-	4001	-	-	-	-	-	-	-	-	-	-	-	-
-	-	-	-	-	-	-	-	-	-	-	-	-	-	-	-	-
Иные объекты, включая точечные, всего	x	x	x	5000	-	-	-	-	-	-	-	-	-	-	-	-
в том числе:	-	-	-	5001	-	-	-	-	-	-	-	-	-	-	-	-
-	-	-	-	-	-	-	-	-	-	-	-	-	-	-	-	-
-	-	-	Итого	9000	-	-	-	-	-	-	-	-	-	-	-	-

Раздел 2. Сведения о недвижимом имуществе, используемом на праве аренды с почасовой оплатой

Наименование объекта	Адрес	Единица измерения		Код строки	Количество арендуемого имущества	Арендодатель (ссудодатель)			Длительность использования (час)	Арендная плата			Фактические расходы на содержание объекта недвижимого имущества (руб/год)	Направление использования объекта недвижимого имущества		Обоснование заключения договора аренды
		наименование	код по ОКЕИ			наименование	ИНН	код по КИСЭ		за единицу меры (руб/час)	за объект (руб/час)	всего за год (руб)		для осуществления основной деятельности <27>	для осуществления иной деятельности <28>	
КонсультантПлюс: примечание. Нумерация граф дана в соответствии с официальным текстом документа.																
1	2	4	5	6	7	8	9	10	11	12	13	14	15	16	17	18
Площадные объекты <25>, всего	x	x	x	1000	-	-	-	-	-	-	-	-	-	-	-	-
в том числе:	-	-	-	1001	-	-	-	-	-	-	-	-	-	-	-	-
-	-	-	-	-	-	-	-	-	-	-	-	-	-	-	-	-
Линейные объекты <26>, всего	x	x	x	2000	-	-	-	-	-	-	-	-	-	-	-	-
в том числе:	-	-	-	2001	-	-	-	-	-	-	-	-	-	-	-	-
-	-	-	-	-	-	-	-	-	-	-	-	-	-	-	-	-
Резервуары, емкости, иные аналогичные объекты, всего	x	x	x	3000	-	-	-	-	-	-	-	-	-	-	-	-
в том числе:	-	-	-	3001	-	-	-	-	-	-	-	-	-	-	-	-
-	-	-	-	-	-	-	-	-	-	-	-	-	-	-	-	-
Скважины, иные аналогичные объекты, всего	x	x	x	4000	-	-	-	-	-	-	-	-	-	-	-	-
в том числе:	-	-	-	4001	-	-	-	-	-	-	-	-	-	-	-	-
-	-	-	-	-	-	-	-	-	-	-	-	-	-	-	-	-
Иные объекты, включая точечные, всего	x	x	x	5000	-	-	-	-	-	-	-	-	-	-	-	-
в том числе:	-	-	-	5001	-	-	-	-	-	-	-	-	-	-	-	-
-	-	-	-		-	-	-	-	-	-	-	-	-	-	-	-
-	-	-	Итого	9000	-	-	-	-	-	-	-	-	-	-	-	-

Руководитель (уполномоченное лицо) Учреждения	Директор		Г.Н. Титлянова
	(должность)	(подпись)	(расшифровка подписи)
Исполнитель	Начальник сектора НФА	Т.А. Комарова	291-94-17
	(должность)	(фамилия, инициалы)	(телефон)

"28"февраля 2023 г.

<27> Указывается направление использования объекта недвижимого имущества «1» - для осуществления основной деятельности в рамках государственного (муниципального) задания, «2» - для осуществления основной деятельности за плату сверх государственного (муниципального) задания.

<28> Указывается направление использования объекта недвижимого имущества «3» - проведение концертно-зрелищных мероприятий и иных культурно-массовых мероприятий, «4» - проведение спортивных мероприятий, «5» - проведение конференций, семинаров, выставок, переговоров, встреч, совещаний, съездов, конгрессов, «6» - для иных мероприятий.

Сведения
о недвижимом имуществе, используемом по договору
безвозмездного пользования (договору ссуды)

			КОДЫ
	на 01 января 2023 г.	Дата	01.01.2023
		по Сводному реестру	57308673
		ИНН	5905007160
Учреждение	МУНИЦИПАЛЬНОЕ АВТОНОМНОЕ УЧРЕЖДЕНИЕ ДОПОЛНИТЕЛЬНОГО ОБРАЗОВАНИЯ "ДЕТСКО-ЮНОШЕСКИЙ ЦЕНТР "РИФЕЙ" Г. ПЕРМИ	КПП	590501001
Орган, осуществляющий функции и полномочия учредителя	Департамент образования Администрации города Перми	глава по БК	930
Публично-правовое образование	город Пермь	по ОКТМО	57701000
Периодичность: годовая			

Наименование объекта	Адрес	Единица измерения		Код строки	Количество имущества	Ссудодатель			Срок пользования		Фактические расходы на содержание объекта недвижимого имущества (руб/год)	Направление использования объекта недвижимого имущества		Обоснование заключения договора ссуды
		наименование	код по ОКЕИ			наименование	ИНН	код по КИСЭ	начала	окончания		для осуществления основной деятельности <27>	для осуществления иной деятельности <28>	
1	2	3	4	5	6	7	8	9	10	11	12	13	14	15
Площадные объекты <25>, всего	-	-	-	1000	9	-	-	-	-	-	58841,43	-	-	-
в том числе:	-	-	-	1001	-	-	-	-	-	-	-	-	-	-
Встроенное нежилое помещение	г. Пермь, Индустриальный район, ул. Нефтяников, 54	шт	796	-	1	МАОУ "СОШ № 108" г. Перми	5905006375	-	01.09.2020	31.08.2025	6096,25	1	-	Безвозмездное пользование муниципальным недвижимы имуществом
Встроенное нежилое помещение	г. Пермь, Индустриальный район, шоссе Космонавтов, 195	шт	796		1	МАОУ "СОШ "ПЕТРОЛЕУМ +" г. Перми	5905006382	-	01.10.2019	30.09.2024		1	-	Безвозмездное пользование муниципальным недвижимы имуществом
Встроенное нежилое помещение	г. Пермь, Дзержинский район, ул. Костычева, 33	шт	796		1	МАОУ "СОШ "Мастерград" г. Перми	5903123228	-	13.04.2022	12.04.2027	20749,81	1	-	Безвозмездное пользование муниципальным недвижимы имуществом
Встроенное нежилое помещение	г. Пермь, Индустриальный район, ул. Нефтяников, 6	шт	796		1	МАОУ "Школа № 18 для обучающихся с ограниченными возможностями здоровья" города Перми	5903005591	-	20.04.2022	19.04.2027	3045,90	1	-	Безвозмездное пользование муниципальным недвижимы имуществом
Встроенное нежилое помещение	г.. Пермь, Индустриальный район, ул. Архитектора Свиязева, 17	шт	796		1	МАОУ "Лицей № 3" г. Перми	5905006625	-	10.09.2019	09.09.2024	12016,86	1	-	Безвозмездное пользование муниципальным недвижимы имуществом
Встроенное нежилое помещение	г.. Пермь, Индустриальный район, ул. Баумана, 16	шт	796		1	МАОУ "СОШ № 132" г. Перми	5905006488	-	01.04.2020	31.03.2025	787,45	1	-	Безвозмездное пользование муниципальным недвижимы имуществом
Встроенное нежилое помещение	г.. Пермь, Индустриальный район, ул. Мира, 4	шт	796		1	МАОУ "СОШ № 109" г. Перми	5905006495	-	01.09.2020	31.08.2025	-	1	-	Безвозмездное пользование муниципальным недвижимы имуществом

1	2	3	4	5	6	7	8	9	10	11	12	13	14	15
Встроенное нежилое помещение	г.Пермь, Индустриальный район, ул. Милиционера Власова, 37	шт	796		1	МАОУ «СОШ № 136 им. Я.А.Вагина» г. Перми	5905006505	-	01.09.2020	31.08.2025	5150,60	1	-	Безвозмездное пользование муниципальным недвижимым имуществом
Встроенное нежилое помещение	г.Пермь, Индустриальный район, ул. Космонавта Леонова, 62а	шт	796		1	МАОУ «Лицей № 8» г. Перми	5905006424	-	01.09.2020	31.05.2025	10994,56	1		Безвозмездное пользование муниципальным недвижимым имуществом
Линейные объекты <26>, всего	-	-	-	2000	-	-	-	-	-	-	-	-	-	-
в том числе:	-	-	-	2001	-	-	-	-	-	-	-	-	-	-
	-	-	-		-	-	-	-	-	-	-	-	-	-
Резервуары, емкости, иные аналогичные объекты, всего	-	-	-	3000	-	-	-	-	-	-	-	-	-	-
в том числе:	-	-	-	3001	-	-	-	-	-	-	-	-	-	-
	-	-	-		-	-	-	-	-	-	-	-	-	-
Скважины, иные аналогичные объекты, всего	-	-	-	4000	-	-	-	-	-	-	-	-	-	-
в том числе:	-	-	-	4001	-	-	-	-	-	-	-	-	-	-
	-	-	-		-	-	-	-	-	-	-	-	-	-
Иные объекты, включая точечные, всего	-	-	-	5000	-	-	-	-	-	-	-	-	-	-
в том числе:	-	-	-	5001	-	-	-	-	-	-	-	-	-	-
	-	-	-		-	-	-	-	-	-	-	-	-	-
-	-	-	Всего:	9000	1	-	-	-	-	-	58841,43	-	-	-

Руководитель
(уполномоченное лицо)
Учреждения

_____	_____	_____
(должность)	(подпись)	(расшифровка подписи)

Исполнитель

_____	_____	_____
(должность)	(фамилия, инициалы)	(телефон)

"__" _____ 20__ г.

Сведения
об особо ценном движимом имуществе (за исключением транспортных средств)

			КОДЫ
	на 01 января 2023 г.	Дата	01.01.2023
		по Сводному реестру	57308673
		ИНН	5905007160
Учреждение	МУНИЦИПАЛЬНОЕ АВТОНОМНОЕ УЧРЕЖДЕНИЕ ДОПОЛНИТЕЛЬНОГО ОБРАЗОВАНИЯ "ДЕТСКО-ЮНОШЕСКИЙ ЦЕНТР "РИФЕЙ" Г. ПЕРМИ	КПП	590501001
Орган, осуществляющий функции и полномочия учредителя	Департамент образования Администрации города Перми	глава по БК	930
Публично-правовое образование	город Пермь	по ОКТМО	57701000001
Периодичность: годовая			

Раздел 1. Сведения о наличии, состоянии и использовании особо ценного движимого имущества

Наименование показателя (группа основных средств)	Код строки	Наличие движимого имущества на конец отчетного периода							
		всего	в том числе:						
			используется учреждением	передано в пользование			не используется		
				всего	в том числе:		требует ремонта	физически и морально изношено, ожидает согласования, списания	
					в аренду	безвозмездно		всего	из них требует замены
1	2	3	4	5	6	7	8	9	10
Нежилые помещения, здания и сооружения, не отнесенные к недвижимому имуществу	1000	-	-	-	-	-	-	-	-
в том числе: для основной деятельности	1100	-	-	-	-	-	-	-	-
из них: для оказания услуг (выполнения работ) в рамках утвержденного государственного (муниципального) задания	1110	-	-	-	-	-	-	-	-
для иной деятельности	1200	-	-	-	-	-	-	-	-
Машины и оборудование	2000	8	8	-	-	-	-	-	-
в том числе: для основной деятельности	2100	8	8	-	-	-	-	-	-
из них: для оказания услуг (выполнения работ) в рамках утвержденного государственного (муниципального) задания	2110	8	8	-	-	-	-	-	-
для иной деятельности	2200	-	-	-	-	-	-	-	-
Хозяйственный и производственный инвентарь, всего	3000	-	-	-	-	-	-	-	-
в том числе: для основной деятельности	3100	-	-	-	-	-	-	-	-
из них: для оказания услуг (выполнения работ) в рамках утвержденного государственного (муниципального) задания	3110	-	-	-	-	-	-	-	-
для иной деятельности	3200	-	-	-	-	-	-	-	-
Прочие основные средства, всего	4000	-	-	-	-	-	-	-	-
в том числе: для основной деятельности	4100	-	-	-	-	-	-	-	-

1	2	3	4	5	6	7	8	9	10
из них: для оказания услуг (выполнения работ) в рамках утвержденного государственного (муниципального) задания	4110	-	-	-	-	-	-	-	-
для иной деятельности	4200	-	-	-	-	-	-	-	-
Итого	9000	8	8	-	-	-	-	-	-

Наименование показателя (группа основных средств)	Код строки	Фактический срок использования <29>											
		от 121 месяца и более		от 85 до 120 месяцев		от 61 до 84 месяцев		от 37 до 60 месяцев		от 13 до 36 месяцев		менее 12 месяцев	
		количество, ед	балансовая стоимость, руб	количество, ед	балансовая стоимость, руб	количество, ед	балансовая стоимость, руб	количество, ед	балансовая стоимость, руб	количество, ед	балансовая стоимость, руб	количество, ед	балансовая стоимость, руб
1	2	11	12	13	14	15	16	17	18	19	20	21	22
Нежилые помещения, здания и сооружения, не отнесенные к недвижимому имуществу	1000	-	-	-	-	-	-	-	-	-	-	-	-
в том числе: для основной деятельности	1100	-	-	-	-	-	-	-	-	-	-	-	-
из них: для оказания услуг (выполнения работ) в рамках утвержденного государственного (муниципального) задания	1110	-	-	-	-	-	-	-	-	-	-	-	-
для иной деятельности	1200	-	-	-	-	-	-	-	-	-	-	-	-
Машины и оборудование	2000	1	189 282,00	1	150 000,00	2	294200,64	1	177 777,00	1	785 095,00	2	1 152 049,00
в том числе: для основной деятельности	2100	1	189 282,00	1	150 000,00	2	294200,64	1	177 777,00	1	785 095,00	2	1 152 049,00
из них: для оказания услуг (выполнения работ) в рамках утвержденного государственного (муниципального) задания	2110	1	189 282,00	1	150 000,00	2	294200,64	1	177 777,00	1	785 095,00	2	1 152 049,00
для иной деятельности	2200	-	-	-	-	-	-	-	-	-	-	-	-
Хозяйственный и производственный инвентарь, всего	3000	-	-	-	-	-	-	-	-	-	-	-	-
в том числе: для основной деятельности	3100	-	-	-	-	-	-	-	-	-	-	-	-

1	2	11	12	13	14	15	16	17	18	19	20	21	22
из них: для оказания услуг (выполнения работ) в рамках утвержденного государственного (муниципального) задания	3110	-	-	-	-	-	-	-	-	-	-	-	-
для иной деятельности	3200	-	-	-	-	-	-	-	-	-	-	-	-
Прочие основные средства, всего	4000	-	-	-	-	-	-	-	-	-	-	-	-
в том числе: для основной деятельности	4100	-	-	-	-	-	-	-	-	-	-	-	-
из них: для оказания услуг (выполнения работ) в рамках утвержденного государственного (муниципального) задания	4110	-	-	-	-	-	-	-	-	-	-	-	-
для иной деятельности	4200	-	-	-	-	-	-	-	-	-	-	-	-
Итого	9000	1	189 282,00	1	150 000,00	2	294200,64	1	177 777,00	1	785 095,00	2	1 152 049,00

Наименование показателя (группа основных средств)	Код строки	Остаточная стоимость объектов особо ценного движимого имущества, в том числе с оставшимся сроком полезного использования										
		менее 12 месяцев	от 12 до 24 месяцев	от 25 до 36 месяцев	от 37 до 48 месяцев	от 49 до 60 месяцев	от 61 до 72 месяцев	от 73 до 84 месяцев	от 85 до 96 месяцев	от 97 до 108 месяцев	от 109 до 120 месяцев	от 121 месяца и более
1	2	23	24	25	26	27	28	29	30	31	32	33
Нежилые помещения, здания и сооружения, не отнесенные к недвижимому имуществу	1000	-	-	-	-	-	-	-	-	-	-	-
в том числе: для основной деятельности	1100	-	-	-	-	-	-	-	-	-	-	-
из них: для оказания услуг (выполнения работ) в рамках утвержденного государственного (муниципального) задания	1110	-	-	-	-	-	-	-	-	-	-	-
для иной деятельности	1200	-	-	-	-	-	-	-	-	-	-	-
Машины и оборудование	2000	-	-	76 190,28	50 474,76	-	-	713 173,18	-	-	-	-
в том числе: для основной деятельности	2100	-	-	76 190,28	50 474,76	-	-	713 173,18	-	-	-	-
из них: для оказания услуг (выполнения работ) в рамках утвержденного государственного (муниципального) задания	2110	-	-	76 190,28	50 474,76	-	-	713 173,18	-	-	-	-

1	2	23	24	25	26	27	28	29	30	31	32	33
для иной деятельности	2200	-	-	-	-	-	-	-	-	-	-	-
Хозяйственный и производственный инвентарь	3000	-	-	-	-	-	-	-	-	-	-	-
в том числе: для основной деятельности	3100	-	-	-	-	-	-	-	-	-	-	-
из них: для оказания услуг (выполнения работ) в рамках утвержденного государственного (муниципального) задания	3110	-	-	-	-	-	-	-	-	-	-	-
для иной деятельности	3200	-	-	-	-	-	-	-	-	-	-	-
Прочие основные средства	4000	-	-	-	-	-	-	-	-	-	-	-
в том числе: для основной деятельности	4100	-	-	-	-	-	-	-	-	-	-	-
из них: для оказания услуг (выполнения работ) в рамках утвержденного государственного (муниципального) задания	4110	-	-	-	-	-	-	-	-	-	-	-
для иной деятельности	4200	-	-	-	-	-	-	-	-	-	-	-
Итого	9000	-	-	76 190,28	50 474,76	-	-	713 173,18	-	-	-	-

Раздел 2. Сведения о расходах на содержание особо ценного движимого имущества

Наименование показателя	Код строки	Всего за отчетный период	Расходы на содержание особо ценного движимого имущества							
			в том числе:							
			на текущее обслуживание				капитальный ремонт, включая приобретение запасных частей	на уплату налогов	заработная плата обслуживающего персонала	иные расходы
			расходы на периодическое техническое (профилактическое) обслуживание	расходы на текущий ремонт, включая приобретение запасных частей	расходы на обязательное страхование	расходы на добровольное страхование				
1	2	3	4	5	6	7	8	9	10	11
Нежилые помещения, здания и сооружения, не отнесенные к недвижимому имуществу	1000	-	-	-	-	-	-	-	-	-
в том числе: для основной деятельности	1100	-	-	-	-	-	-	-	-	-

1	2	3	4	5	6	7	8	9	10	11
из них: для оказания услуг (выполнения работ) в рамках утвержденного государственного (муниципального) задания	1110	-	-	-	-	-	-	-	-	-
		-	-	-	-	-	-	-	-	-
для иной деятельности	1200	-	-	-	-	-	-	-	-	-
Машины и оборудование	2000	-	-	-	-	-	-	-	-	-
в том числе: для основной деятельности	2100	-	-	-	-	-	-	-	-	-
из них: для оказания услуг (выполнения работ) в рамках утвержденного государственного (муниципального) задания	2110	-	-	-	-	-	-	-	-	-
		-	-	-	-	-	-	-	-	-
для иной деятельности	2200	-	-	-	-	-	-	-	-	-
Хозяйственный и производственный инвентарь	3000	-	-	-	-	-	-	-	-	-
в том числе: для основной деятельности	3100	-	-	-	-	-	-	-	-	-
из них: для оказания услуг (выполнения работ) в рамках утвержденного государственного (муниципального) задания	3110	-	-	-	-	-	-	-	-	-
		-	-	-	-	-	-	-	-	-
для иной деятельности	3200	-	-	-	-	-	-	-	-	-
Прочие основные средства	4000	-	-	-	-	-	-	-	-	-
в том числе: для основной деятельности	4100	-	-	-	-	-	-	-	-	-
из них: для оказания услуг (выполнения работ) в рамках утвержденного государственного (муниципального) задания	4110	-	-	-	-	-	-	-	-	-
		-	-	-	-	-	-	-	-	-
для иной деятельности	4200	-	-	-	-	-	-	-	-	-
Итого	9000	-	-	-	-	-	-	-	-	-

Руководитель (уполномоченное лицо) Учреждения	Директор		Г.Н. Титлянова
	(должность)	(подпись)	(расшифровка подписи)
Исполнитель	Начальник сектора НФА	Т.А. Комарова	291-94-17
	(должность)	(фамилия, инициалы)	(телефон)

"28" февраля 2023 г.

<29> Срок использования имущества считается начиная с 1-го числа месяца, следующего за месяцем принятия его к бухгалтерскому учету.

Сведения о транспортных средствах

			КОДЫ
	на 01 января 2023 г.	Дата	01.01.2023
		по Сводному реестру	57308673
		ИНН	5905007160
Учреждение	МУНИЦИПАЛЬНОЕ АВТОНОМНОЕ УЧРЕЖДЕНИЕ ДОПОЛНИТЕЛЬНОГО ОБРАЗОВАНИЯ "ДЕТСКО-ЮНОШЕСКИЙ ЦЕНТР "РИФЕЙ" Г. ПЕРМИ	КПП	590501001
Орган, осуществляющий функции и полномочия учредителя	Департамент образования Администрации города Перми	глава по БК	930
Публично-правовое образование	город Пермь	по ОКТМО	57701000001
Периодичность: годовая			

Раздел 1. Сведения об используемых транспортных средствах

Наименование показателя	Код строки	Транспортные средства, ед.							
		всего		в том числе:					
				в оперативном управлении учреждения		по договорам аренды		по договорам безвозмездного пользования	
		на отчетную дату	в среднем за год	на отчетную дату	в среднем за год	на отчетную дату	в среднем за год	на отчетную дату	в среднем за год
1	2	3	4	5	6	7	8	9	10
Наземные транспортные средства	1000	-	-	-	-	-	-	-	-
автомобили легковые (за исключением автомобилей скорой медицинской помощи), всего	1100	-	-	-	-	-	-	-	-
в том числе: <30> средней стоимостью менее 3 миллионов рублей, с года выпуска которых прошло не более 3 лет	1101	-	-	-	-	-	-	-	-
средней стоимостью менее 3 миллионов рублей, с года выпуска которых прошло более 3 лет	1102	-	-	-	-	-	-	-	-
средней стоимостью от 3 миллионов до 5 миллионов рублей включительно, с года выпуска которых прошло не более 3 лет	1103	-	-	-	-	-	-	-	-
средней стоимостью от 3 миллионов до 5 миллионов рублей включительно, с года выпуска которых прошло более 3 лет	1104	-	-	-	-	-	-	-	-
средней стоимостью от 5 миллионов до 10 миллионов рублей включительно, с года выпуска которых прошло не более 3 лет	1105	-	-	-	-	-	-	-	-
средней стоимостью от 5 миллионов до 10 миллионов рублей включительно, с года выпуска которых прошло более 3 лет	1106	-	-	-	-	-	-	-	-
средней стоимостью от 10 миллионов до 15 миллионов рублей включительно	1107	-	-	-	-	-	-	-	-
средней стоимостью от 15 миллионов рублей	1108	-	-	-	-	-	-	-	-
автомобили скорой медицинской помощи	1200	-	-	-	-	-	-	-	-
автомобили грузовые, за исключением специальных	1300	-	-	-	-	-	-	-	-
специальные грузовые автомашины (молоковозы, скотовозы, специальные машины для перевозки птицы, машины для перевозки минеральных удобрений, ветеринарной помощи, технического обслуживания)	1400	-	-	-	-	-	-	-	-
автобусы	1500	-	-	-	-	-	-	-	-
тракторы самоходные комбайны	1600	-	-	-	-	-	-	-	-
мотосани, снегоходы	1700	-	-	-	-	-	-	-	-

1	2	3	4	5	6	7	8	9	10
прочие самоходные машины и механизмы на пневматическом и гусеничном ходу	1800	-	-	-	-	-	-	-	-
мотоциклы, мотороллеры	1900	-	-	-	-	-	-	-	-
Воздушные судна	2000	-	-	-	-	-	-	-	-
самолеты, всего	2100	-	-	-	-	-	-	-	-
в том числе: <30> самолеты пассажирские	2101	-	-	-	-	-	-	-	-
самолеты грузовые	2102	-	-	-	-	-	-	-	-
самолеты пожарные	2103	-	-	-	-	-	-	-	-
самолеты аварийно-технической службы	2104	-	-	-	-	-	-	-	-
другие самолеты	2105	-	-	-	-	-	-	-	-
вертолеты, всего	2200	-	-	-	-	-	-	-	-
в том числе: <30> вертолеты пассажирские	2201	-	-	-	-	-	-	-	-
вертолеты грузовые	2202	-	-	-	-	-	-	-	-
вертолеты пожарные	2203	-	-	-	-	-	-	-	-
вертолеты аварийно-технической службы	2204	-	-	-	-	-	-	-	-
другие вертолеты	2205	-	-	-	-	-	-	-	-
воздушные транспортные средства, не имеющие	2206	-	-	-	-	-	-	-	-
Водные транспортные средства	3000	-	-	-	-	-	-	-	-
суда пассажирские морские и речные	3100	-	-	-	-	-	-	-	-
суда грузовые морские и речные самоходные	3200	-	-	-	-	-	-	-	-
яхты	3300	-	-	-	-	-	-	-	-
катера	3400	-	-	-	-	-	-	-	-
гидроциклы	3500	-	-	-	-	-	-	-	-
моторные лодки	3600	-	-	-	-	-	-	-	-
парусно-моторные суда	3700	-	-	-	-	-	-	-	-
другие водные транспортные средства самоходные	3800	-	-	-	-	-	-	-	-
несамоходные (буксируемые) суда и иные транспортные средства (водные транспортные средства, не имеющие двигателей)	3900	-	-	-	-	-	-	-	-
Итого	9000	-	-	-	-	-	-	-	-

Раздел 2. Сведения о неиспользуемых транспортных средствах, находящихся в оперативном управлении учреждения

Наименование показателя	Код строки	Передано во временное пользование сторонним организациям (индивидуальным предпринимателям)				Не используется				
		всего	в том числе:			всего	в том числе:			
			на основании договоров аренды	на основании договоров безвозмездного пользования	без оформления права пользования		проводится капитальный ремонт и/или реконструкция	в связи с аварийным состоянием (требуется ремонт)	в связи с аварийным состоянием (подлежит списанию) <31>	излишнее имущество (подлежит передаче в казну РФ)
1	2	3	4	5	6	7	8	9	10	11
Наземные транспортные средства	1000	-	-	-	-	-	-	-	-	-
автомобили легковые (за исключением автомобилей скорой медицинской помощи), всего	1100	-	-	-	-	-	-	-	-	-
в том числе: <30> средней стоимостью менее 3 миллионов рублей, с года выпуска которых прошло не более 3 лет	1101	-	-	-	-	-	-	-	-	-
средней стоимостью менее 3 миллионов рублей, с года выпуска которых прошло более 3 лет	1102	-	-	-	-	-	-	-	-	-
средней стоимостью от 3 миллионов до 5 миллионов рублей включительно, с года выпуска которых прошло не более 3 лет;	1103	-	-	-	-	-	-	-	-	-
средней стоимостью от 3 миллионов до 5 миллионов рублей включительно, с года выпуска которых прошло более 3 лет	1104	-	-	-	-	-	-	-	-	-
средней стоимостью от 5 миллионов до 10 миллионов рублей включительно, с года выпуска которых прошло не более 3 лет	1105	-	-	-	-	-	-	-	-	-
средней стоимостью от 5 миллионов до 10 миллионов рублей включительно, с года выпуска которых прошло более 3 лет	1106	-	-	-	-	-	-	-	-	-
средней стоимостью от 10 миллионов до 15 миллионов рублей включительно	1107	-	-	-	-	-	-	-	-	-
средней стоимостью от 15 миллионов рублей	1108	-	-	-	-	-	-	-	-	-
автомобили скорой медицинской помощи	1200	-	-	-	-	-	-	-	-	-
автомобили грузовые, за исключением специальных	1300	-	-	-	-	-	-	-	-	-

1	2	3	4	5	6	7	8	9	10	11
специальные грузовые автомашины (молоковозы, скотовозы, специальные машины для перевозки птицы, машины для перевозки минеральных удобрений, ветеринарной помощи, технического обслуживания)	1400	-	-	-	-	-	-	-	-	-
автобусы	1500	-	-	-	-	-	-	-	-	-
тракторы самоходные комбайны	1600	-	-	-	-	-	-	-	-	-
мотосани, снегоходы	1700	-	-	-	-	-	-	-	-	-
прочие самоходные машины и механизмы на пневматическом и гусеничном ходу	1800	-	-	-	-	-	-	-	-	-
мотоциклы, мотороллеры	1900	-	-	-	-	-	-	-	-	-
Воздушные судна	2000	-	-	-	-	-	-	-	-	-
самолеты, всего	2100	-	-	-	-	-	-	-	-	-
в том числе: <30> самолеты пассажирские	2101	-	-	-	-	-	-	-	-	-
самолеты грузовые	2102	-	-	-	-	-	-	-	-	-
самолеты пожарные	2103	-	-	-	-	-	-	-	-	-
самолеты аварийно-технической службы	2104	-	-	-	-	-	-	-	-	-
другие самолеты	2105	-	-	-	-	-	-	-	-	-
вертолеты, всего	2200	-	-	-	-	-	-	-	-	-
в том числе: <30> вертолеты пассажирские	2201	-	-	-	-	-	-	-	-	-
вертолеты грузовые	2202	-	-	-	-	-	-	-	-	-
вертолеты пожарные	2203	-	-	-	-	-	-	-	-	-
вертолеты аварийно-технической службы	2204	-	-	-	-	-	-	-	-	-
другие вертолеты	2205	-	-	-	-	-	-	-	-	-
воздушные транспортные средства, не имеющие двигателей	2206	-	-	-	-	-	-	-	-	-
Водные транспортные средства	3000	-	-	-	-	-	-	-	-	-
суда пассажирские морские и речные	3100	-	-	-	-	-	-	-	-	-
суда грузовые морские и речные самоходные	3200	-	-	-	-	-	-	-	-	-
яхты	3300	-	-	-	-	-	-	-	-	-
катера	3400	-	-	-	-	-	-	-	-	-
гидроциклы	3500	-	-	-	-	-	-	-	-	-
моторные лодки	3600	-	-	-	-	-	-	-	-	-

1	2	3	4	5	6	7	8	9	10	11
парусно-моторные суда	3700	-	-	-	-	-	-	-	-	-
другие водные транспортные средства самоходные	3800	-	-	-	-	-	-	-	-	-
несамоходные (буксируемые) суда и иные транспортные средства (водные транспортные средства, не имеющие двигателей)	3900	-	-	-	-	-	-	-	-	-
Итого	9000	-	-	-	-	-	-	-	-	-

Раздел 3. Направления использования транспортных средств

Наименование показателя	Код строки	Транспортные средства, непосредственно используемые в целях оказания услуг, выполнения работ								Транспортные средства, используемые в общехозяйственных целях															
										в целях обслуживания административно-управленческого персонала								в иных целях <32>							
		всего		в том числе:						всего		в том числе:						всего		в том числе:					
				в оперативном управлении учреждения, ед.		по договорам аренды, ед.		по договорам безвозмездного пользования, ед.				в оперативном управлении учреждения, ед.		по договорам аренды, ед.		по договорам безвозмездного пользования, ед.				в оперативном управлении учреждения, ед.		по договорам аренды, ед.		по договорам безвозмездного пользования, ед.	
		на отчетную дату	в среднем за год	на отчетную дату	в среднем за год	на отчетную дату	в среднем за год	на отчетную дату	в среднем за год	на отчетную дату	в среднем за год	на отчетную дату	в среднем за год	на отчетную дату	в среднем за год	на отчетную дату	в среднем за год	на отчетную дату	в среднем за год	на отчетную дату	в среднем за год	на отчетную дату	в среднем за год	на отчетную дату	в среднем за год	на отчетную дату	в среднем за год
1	2	3	4	5	6	7	8	9	10	11	12	13	14	15	16	17	18	19	20	21	22	23	24	25	26
Наземные транспортные средства	1000	-	-	-	-	-	-	-	-	-	-	-	-	-	-	-	-	-	-	-	-	-	-	-	-
автомобили легковые (за исключением автомобилей скорой медицинской помощи), всего	1100	-	-	-	-	-	-	-	-	-	-	-	-	-	-	-	-	-	-	-	-	-	-	-	-
в том числе: <30> средней стоимостью менее 3 миллионов рублей, с года выпуска которых прошло не более 3 лет	1101	-	-	-	-	-	-	-	-	-	-	-	-	-	-	-	-	-	-	-	-	-	-	-	-
средней стоимостью менее 3 миллионов рублей, с года выпуска которых прошло более 3 лет	1102	-	-	-	-	-	-	-	-	-	-	-	-	-	-	-	-	-	-	-	-	-	-	-	-
средней стоимостью от 3 миллионов до 5 миллионов рублей включительно, с года выпуска которых прошло не более 3 лет	1103	-	-	-	-	-	-	-	-	-	-	-	-	-	-	-	-	-	-	-	-	-	-	-	-
средней стоимостью от 3 миллионов до 5 миллионов рублей включительно, с года выпуска которых прошло более 3 лет	1104	-	-	-	-	-	-	-	-	-	-	-	-	-	-	-	-	-	-	-	-	-	-	-	-
средней стоимостью от 5 миллионов до 10 миллионов рублей включительно, с года выпуска которых прошло не более 3 лет	1105	-	-	-	-	-	-	-	-	-	-	-	-	-	-	-	-	-	-	-	-	-	-	-	-
средней стоимостью от 5 миллионов до 10 миллионов рублей включительно, с года выпуска которых прошло более 3 лет	1106	-	-	-	-	-	-	-	-	-	-	-	-	-	-	-	-	-	-	-	-	-	-	-	-

1	2	3	4	5	6	7	8	9	10	11	12	13	14	15	16	17	18	19	20	21	22	23	24	25	26
средней стоимостью от 10 миллионов до 15 миллионов рублей включительно	1107	-	-	-	-	-	-	-	-	-	-	-	-	-	-	-	-	-	-	-	-	-	-	-	-
средней стоимостью от 15 миллионов рублей	1108	-	-	-	-	-	-	-	-	-	-	-	-	-	-	-	-	-	-	-	-	-	-	-	-
автомобили скорой медицинской помощи	1200	-	-	-	-	-	-	-	-	-	-	-	-	-	-	-	-	-	-	-	-	-	-	-	-
автомобили грузовые, за исключением специальных	1300	-	-	-	-	-	-	-	-	-	-	-	-	-	-	-	-	-	-	-	-	-	-	-	-
специальные грузовые автомашины (молоковозы, скотовозы, специальные машины для перевозки птицы, машины для перевозки минеральных удобрений, ветеринарной помощи, технического обслуживания)	1400	-	-	-	-	-	-	-	-	-	-	-	-	-	-	-	-	-	-	-	-	-	-	-	-
автобусы	1500	-	-	-	-	-	-	-	-	-	-	-	-	-	-	-	-	-	-	-	-	-	-	-	-
тракторы самоходные, комбайны	1600	-	-	-	-	-	-	-	-	-	-	-	-	-	-	-	-	-	-	-	-	-	-	-	-
мотосани, снегоходы	1700	-	-	-	-	-	-	-	-	-	-	-	-	-	-	-	-	-	-	-	-	-	-	-	-
прочие самоходные машины и механизмы на пневматическом и гусеничном ходу	1800	-	-	-	-	-	-	-	-	-	-	-	-	-	-	-	-	-	-	-	-	-	-	-	-
мотоциклы, мотороллеры	1900	-	-	-	-	-	-	-	-	-	-	-	-	-	-	-	-	-	-	-	-	-	-	-	-
Воздушные судна	2000	-	-	-	-	-	-	-	-	-	-	-	-	-	-	-	-	-	-	-	-	-	-	-	-
самолеты, всего	2100	-	-	-	-	-	-	-	-	-	-	-	-	-	-	-	-	-	-	-	-	-	-	-	-
в том числе: <30> самолеты пассажирские	2101	-	-	-	-	-	-	-	-	-	-	-	-	-	-	-	-	-	-	-	-	-	-	-	-
самолеты грузовые	2102	-	-	-	-	-	-	-	-	-	-	-	-	-	-	-	-	-	-	-	-	-	-	-	-
самолеты пожарные	2103	-	-	-	-	-	-	-	-	-	-	-	-	-	-	-	-	-	-	-	-	-	-	-	-
самолеты аварийно-технической службы	2104	-	-	-	-	-	-	-	-	-	-	-	-	-	-	-	-	-	-	-	-	-	-	-	-
другие самолеты	2105	-	-	-	-	-	-	-	-	-	-	-	-	-	-	-	-	-	-	-	-	-	-	-	-
вертолеты, всего	2200	-	-	-	-	-	-	-	-	-	-	-	-	-	-	-	-	-	-	-	-	-	-	-	-
в том числе: <30> вертолеты пассажирские	2201	-	-	-	-	-	-	-	-	-	-	-	-	-	-	-	-	-	-	-	-	-	-	-	-
вертолеты грузовые	2202	-	-	-	-	-	-	-	-	-	-	-	-	-	-	-	-	-	-	-	-	-	-	-	-
вертолеты пожарные	2203	-	-	-	-	-	-	-	-	-	-	-	-	-	-	-	-	-	-	-	-	-	-	-	-
вертолеты аварийно-технической службы	2204	-	-	-	-	-	-	-	-	-	-	-	-	-	-	-	-	-	-	-	-	-	-	-	-
другие вертолеты	2205	-	-	-	-	-	-	-	-	-	-	-	-	-	-	-	-	-	-	-	-	-	-	-	-
воздушные транспортные средства, не имеющие двигателей	2206	-	-	-	-	-	-	-	-	-	-	-	-	-	-	-	-	-	-	-	-	-	-	-	-
Водные транспортные средства	3000	-	-	-	-	-	-	-	-	-	-	-	-	-	-	-	-	-	-	-	-	-	-	-	-
суда пассажирские морские и речные	3100	-	-	-	-	-	-	-	-	-	-	-	-	-	-	-	-	-	-	-	-	-	-	-	-
суда грузовые морские и речные самоходные	3200	-	-	-	-	-	-	-	-	-	-	-	-	-	-	-	-	-	-	-	-	-	-	-	-
яхты	3300	-	-	-	-	-	-	-	-	-	-	-	-	-	-	-	-	-	-	-	-	-	-	-	-
катера	3400	-	-	-	-	-	-	-	-	-	-	-	-	-	-	-	-	-	-	-	-	-	-	-	-
гидроциклы	3500	-	-	-	-	-	-	-	-	-	-	-	-	-	-	-	-	-	-	-	-	-	-	-	-

1	2	3	4	5	6	7	8	9	10	11	12	13	14	15	16	17	18	19	20	21	22	23	24	25	26
моторные лодки	3600	-	-	-	-	-	-	-	-	-	-	-	-	-	-	-	-	-	-	-	-	-	-	-	-
парусно-моторные суда	3700	-	-	-	-	-	-	-	-	-	-	-	-	-	-	-	-	-	-	-	-	-	-	-	-
другие водные транспортные средства самоходные	3800	-	-	-	-	-	-	-	-	-	-	-	-	-	-	-	-	-	-	-	-	-	-	-	-
несамоходные (буксируемые) суда и иные транспортные средства (водные транспортные средства, не имеющие двигателей)	3900	-	-	-	-	-	-	-	-	-	-	-	-	-	-	-	-	-	-	-	-	-	-	-	-
Итого	9000	-	-	-	-	-	-	-	-	-	-	-	-	-	-	-	-	-	-	-	-	-	-	-	-

Раздел 4. Сведения о расходах на содержание транспортных средств

Наименование показателя	Код строки	Расходы на содержание транспортных средств												
		всего за отчетный период	в том числе:											
			на обслуживание транспортных средств						содержание гаражей		заработная плата обслуживающего персонала			уплата транспортного налога
			расходы на горюче-смазочные материалы	приобретение (замена) колес, шин, дисков	расходы на ОСАГО	расходы на добровольное страхование	ремонт, включая приобретение запасных частей	техобслуживание сторонними организациями	аренда гаражей, парковочных мест	содержание гаражей	водителей	обслуживающего персонала гаражей	административного персонала гаражей	
1	2	3	4	5	6	7	8	9	10	11	12	13	14	15
Наземные транспортные средства	1000	-	-	-	-	-	-	-	-	-	-	-	-	-
автомобили легковые (за исключением автомобилей скорой медицинской помощи), всего	1100	-	-	-	-	-	-	-	-	-	-	-	-	-
в том числе: <30> средней стоимостью менее 3 миллионов рублей, с года выпуска которых прошло не более 3 лет	1101	-	-	-	-	-	-	-	-	-	-	-	-	-
средней стоимостью менее 3 миллионов рублей, с года выпуска которых прошло более 3 лет	1102	-	-	-	-	-	-	-	-	-	-	-	-	-
средней стоимостью от 3 миллионов до 5 миллионов рублей включительно, с года выпуска которых прошло не более 3 лет;	1103	-	-	-	-	-	-	-	-	-	-	-	-	-

1	2	3	4	5	6	7	8	9	10	11	12	13	14	15
средней стоимостью от 3 миллионов до 5 миллионов рублей включительно, с года выпуска которых прошло более 3 лет	1104	-	-	-	-	-	-	-	-	-	-	-	-	-
средней стоимостью от 5 миллионов до 10 миллионов рублей включительно, с года выпуска которых прошло не более 3 лет	1105	-	-	-	-	-	-	-	-	-	-	-	-	-
средней стоимостью от 5 миллионов до 10 миллионов рублей включительно, с года выпуска которых прошло более 3 лет	1106	-	-	-	-	-	-	-	-	-	-	-	-	-
средней стоимостью от 10 миллионов до 15 миллионов рублей включительно	1107	-	-	-	-	-	-	-	-	-	-	-	-	-
средней стоимостью от 15 миллионов рублей	1108	-	-	-	-	-	-	-	-	-	-	-	-	-
автомобили скорой медицинской помощи	1200	-	-	-	-	-	-	-	-	-	-	-	-	-
автомобили грузовые, за исключением специальных	1300	-	-	-	-	-	-	-	-	-	-	-	-	-
специальные грузовые автомашины (молоковозы, скотовозы, специальные машины для перевозки птицы, машины для перевозки минеральных удобрений, ветеринарной помощи, технического обслуживания)	1400	-	-	-	-	-	-	-	-	-	-	-	-	-
автобусы	1500	-	-	-	-	-	-	-	-	-	-	-	-	-
тракторы самоходные комбайны	1600	-	-	-	-	-	-	-	-	-	-	-	-	-
мотосани, снегоходы	1700	-	-	-	-	-	-	-	-	-	-	-	-	-
прочие самоходные машины и механизмы на пневматическом и гусеничном ходу	1800	-	-	-	-	-	-	-	-	-	-	-	-	-
мотоциклы, мотороллеры	1900	-	-	-	-	-	-	-	-	-	-	-	-	-
Воздушные судна	2000	-	-	-	-	-	-	-	-	-	-	-	-	-
самолеты, всего	2100	-	-	-	-	-	-	-	-	-	-	-	-	-
в том числе: <30> самолеты пассажирские	2101	-	-	-	-	-	-	-	-	-	-	-	-	-
самолеты грузовые	2102	-	-	-	-	-	-	-	-	-	-	-	-	-

1	2	3	4	5	6	7	8	9	10	11	12	13	14	15
самолеты пожарные	2103	-	-	-	-	-	-	-	-	-	-	-	-	-
самолеты аварийно-технической службы	2104	-	-	-	-	-	-	-	-	-	-	-	-	-
другие самолеты	2105	-	-	-	-	-	-	-	-	-	-	-	-	-
вертолеты, всего	2200	-	-	-	-	-	-	-	-	-	-	-	-	-
в том числе: <30> вертолеты пассажирские	2201	-	-	-	-	-	-	-	-	-	-	-	-	-
вертолеты грузовые	2202	-	-	-	-	-	-	-	-	-	-	-	-	-
вертолеты пожарные	2203	-	-	-	-	-	-	-	-	-	-	-	-	-
вертолеты аварийно-технической службы	2204	-	-	-	-	-	-	-	-	-	-	-	-	-
другие вертолеты	2205	-	-	-	-	-	-	-	-	-	-	-	-	-
воздушные транспортные средства, не имеющие двигателей	2206	-	-	-	-	-	-	-	-	-	-	-	-	-
Водные транспортные средства	3000	-	-	-	-	-	-	-	-	-	-	-	-	-
суда пассажирские морские и речные	3100	-	-	-	-	-	-	-	-	-	-	-	-	-
суда грузовые морские и речные самоходные	3200	-	-	-	-	-	-	-	-	-	-	-	-	-
яхты	3300	-	-	-	-	-	-	-	-	-	-	-	-	-
катера	3400	-	-	-	-	-	-	-	-	-	-	-	-	-
гидроциклы	3500	-	-	-	-	-	-	-	-	-	-	-	-	-
моторные лодки	3600	-	-	-	-	-	-	-	-	-	-	-	-	-
парусно-моторные суда	3700	-	-	-	-	-	-	-	-	-	-	-	-	-
другие водные транспортные средства самоходные	3800	-	-	-	-	-	-	-	-	-	-	-	-	-
несамоходные (буксируемые) суда и иные транспортные средства (водные транспортные средства, не имеющие двигателей)	3900	-	-	-	-	-	-	-	-	-	-	-	-	-
Итого	9000	-	-	-	-	-	-	-	-	-	-	-	-	-

Руководитель (уполномоченное лицо) Учреждения	Директор		Г.Н. Титлянова
	(должность)	(подпись)	(расшифровка подписи)
Исполнитель	Начальник сектора НФА	Т.А. Комарова	291-94-17
	(должность)	(фамилия, инициалы)	(телефон)

"28"февраля 2023 г.

<30> Показатели формируются в случае, если требование о детализации установлено органом, осуществляющим функции и полномочия учредителя.

<31> Указываются транспортные средства, в отношении которых принято решение о списании, ожидается согласование органом, осуществляющим функции и полномочия учредителя.

<32> Указываются транспортные средства, используемые в целях уборки территории, вывоза мусора, перевозки имущества (грузов), а также в целях перевозки людей.

Сведения
об имуществе, за исключением земельных участков, переданном в аренду

			КОДЫ
	на 01 января 2023 г.	Дата	01.01.2023
		по Сводному реестру	57308673
		ИНН	5905007160
Учреждение	МУНИЦИПАЛЬНОЕ АВТОНОМНОЕ УЧРЕЖДЕНИЕ ДОПОЛНИТЕЛЬНОГО ОБРАЗОВАНИЯ "ДЕТСКО-ЮНОШЕСКИЙ ЦЕНТР "РИФЕЙ" Г. ПЕРМИ	КПП	590501001
Орган, осуществляющий функции и полномочия учредителя	Департамент образования Администрации города Перми	глава по БК	930
Публично-правовое образование	город Пермь	по ОКТМО	57701000001
Периодичность: годовая			

Наименование объекта	Адрес <33>	Вид объекта <34>	Единица измерения		Код строки	Объем переданного имущества	Направление использования <35>	Комментарий <36>
			наименование	код по ОКЕИ				
1	2	3	4	5	6	7	8	9
Площадные объекты <25>, всего	X		X	X	1000	175,6	-	-
в том числе:	-	-	кв. м	-	1001	-	-	-
Помещение в здании	г. Пермь, Индустриальный район, ул. Дениса Давыдова, 13	2	кв. м	055	-	168,4	3	-

1	2	3	4	5	6	7	8	9
Помещение в здании	г. Пермь, Индустриальный район, ул. Дениса Давыдова, 13	16	кв. м	055	-	7,2	18	Подсобное помещение для размещения оборудования базовой станции сотовой связи
Помещение в здании	г. Пермь, Индустриальный район, ул. Давыдова, 13	16	кв. м	055	-	6,4	18	Подсобное помещение для размещение оборудования базовой станции сотовой связи
Линейные объекты <26>, всего	X	-	X	X	2000	-	-	-
в том числе:	-	-	-	-	2001	-	-	-
-	-	-	-	-	-	-	-	-
Резервуары, емкости, иные аналогичные объекты, всего	X	-	X	X	3000	-	-	-
в том числе:	-	-	-	-	3001	-	-	-
-	-	-	-	-	-	-	-	-
Скважины, иные аналогичные объекты, всего	X	-	X	X	4000	-	-	-
в том числе:	-	-	-	-	4001	-	-	-
-	-	-	-	-	-	-	-	-
Иные объекты, включая точечные, всего	X	-	X	X	5000	-	-	-
в том числе:	-	-	-	-	5001	-	-	-
-	-	-	-	-	-	-	-	-
				Итого	9000	175,6	-	-

Руководитель
(уполномоченное лицо)
Учреждения — Директор (должность) — Г.Н. Титлянова (расшифровка подписи)

Исполнитель — Начальник сектора НФА (должность) — 291-94-17 (телефон)

"28" февраля 2023 г.

<33> Заполняется в отношении недвижимого имущества.

<34> Указывается вид объекта: 1 - здание (строение, сооружение) в целом, 2 - помещение в здании, строении (за исключением подвалов, чердаков), 3 - подвалы, чердаки, 4 - конструктивная часть здания (крыша, стена), 5 - архитектурный элемент фасада здания (навес над входными дверями зданий), 6 - часть помещения в местах общего пользования (вестибюли, холлы, фойе, коридоры), 7 - линии электропередачи, линии связи (в том числе линейно-кабельные сооружения), 8 - трубопроводы, 9 - автомобильные дороги, 10 - железнодорожные линии, 11 - резервуар, иная емкость, 12 - скважины на воду, 13 - скважины газовые и нефтяные, 14 - скважины иные, 15 - движимое имущество, предоставляемое в прокат, 16 - иные.

<35> Указывается направление использования имущества, переданного в аренду (разрешенное использование): 1 - размещение банкоматов, 2 - размещение торговых автоматов для продажи воды, кофе и кондитерских изделий, 3 - размещение столовых и буфетов, 4 - размещение книжных киосков, магазинов канцелярских принадлежностей, 5 - размещение аптечных пунктов, 6 - размещение торговых автоматов для продажи бахил, одноразовых халатов, 7 - размещение платежных терминалов, 8 - размещение иных торговых точек, 9 - размещение офисов банков, 10 - проведение образовательных и информационно-просветительских мероприятий, 11 - проведение концертно-зрелищных мероприятий,

12 - проведение ярмарок, выставок, 13 - проведение конгрессов, съездов, симпозиумов, конференций, 14 - проведение спортивных мероприятий, 15 - проведение иных культурно-массовых мероприятий, 16 - прокат оборудования, 17 - прокат спортивного инвентаря, 18 - иное.

<36> В случае указания в графе 8 значения «18 - иное» указывается направление использования переданного в аренду имущества.

Раздел 3

ИНФОРМАЦИЯ
о деятельности муниципального автономного учреждения
и об использовании закрепленного за ним имущества
МУНИЦИПАЛЬНОЕ АВТОНОМНОЕ УЧРЕЖДЕНИЕ ДОПОЛНИТЕЛЬНОГО ОБРАЗОВАНИЯ «ДЕТСКО-ЮНОШЕСКИЙ ЦЕНТР «РИФЕЙ» Г. ПЕРМИ
(наименование учреждения)

			КОДЫ
	На 01 января 2023 г.	Дата	01.01.2023
		по Сводному реестру	57308673
		ИНН	5905007160
Учреждение	МУНИЦИПАЛЬНОЕ АВТОНОМНОЕ УЧРЕЖДЕНИЕ ДОПОЛНИТЕЛЬНОГО ОБРАЗОВАНИЯ "ДЕТСКО-ЮНОШЕСКИЙ ЦЕНТР "РИФЕЙ" Г. ПЕРМИ	КПП	590501001
Орган, осуществляющий функции и полномочия учредителя	Департамент образования Администрации города Перми	глава по БК	930
Публично-правовое образование	город Пермь	по ОКТМО	57701001
Периодичность: годовая			

3.1. Информация об исполнении муниципального задания на оказание муниципальных услуг (выполнение работ) и объеме его финансового обеспечения за отчетный финансовый год и год, предшествующий отчетному, формируется в соответствии с пунктом 5 Порядка.

3.2. Информация об осуществлении деятельности, связанной с выполнением работ или оказанием услуг в соответствии с обязательствами перед страховщиком по обязательному социальному страхованию, и об объеме финансового обеспечения данной деятельности:

N	Наименование услуги (работы)	Объем услуг (работ), ед. изм.		Объем финансового обеспечения, тыс. руб.	
		Год 2021	Год 2022	Год 2021	год 2022
1	2	3	4	5	6
1	-	-	-	-	-
2	-	-	-	-	-

3.3. Информация о результатах оказания услуг (выполнения работ):

N	Наименование показателей	Единица измерения	2021		2022	
			план	факт	план	факт
1	2	3	4	5	6	7
1	Общее количество потребителей, воспользовавшихся услугами (работами) учреждения, в том числе:	ед.	501056	501056	516766	516766

1	2	3	4	5	6	7
1.1	бесплатными, из них по видам услуг (работ):	ед.	489213	489213	497097	497097
	Реализация дополнительных общеразвивающих программ	ед.	489213	489213	497097	497097
1.2	частично платными, из них по видам услуг (работ):	ед.	0	0	0	0
1.3	полностью платными, из них по видам услуг (работ):	ед.	11843	11843	19669	19669
	Художественно-эстетическая направленность	ед.	316	316	293	293
	Социально-педагогическая направленность	ед.	11523	11523	19374	19374
	Проведение мероприятий	ед.	4	4	2	2
2	Средняя стоимость получения частично платных услуг для потребителей, в том числе по видам услуг (работ):	руб.	0	0	0	0
3	Средняя стоимость получения платных услуг для потребителей, в том числе по видам услуг (работ):	руб.	241,52	241,52	191,34	191,34
	Художественно-эстетическая направленность	Руб.	3628,24	3628,24	4211,06	4211,06
	Социально-педагогическая направленность	Руб.	120,84	120,84	129,19	129,19
	Проведение мероприятий	Руб.	80325,00	80325,00	13350,00	13350,00

3.4. Информация о среднегодовой численности и средней заработной плате работников учреждения:

№ п/п	Наименование показателей	Ед. изм.	Год 2021	Год 2022
1	2	3	4	5
1	Среднегодовая численность работников учреждения, в том числе:	человек	54,3	50,3
	Работники учреждения, непосредственно осуществляющие учебный (воспитательный, образовательный) процесс (в учреждениях, реализующих программы общего образования, дошкольных образовательных учреждениях, учреждениях дополнительного образования детей)	человек	47,9	41,3
	Работники учреждения, непосредственно осуществляющие основную деятельность, направленную на достижение целей, для реализации которых создано учреждение (в иных учреждениях)	человек	-	-
	Педагогические работники, кроме работников, непосредственно осуществляющих учебный (воспитательно-образовательный) процесс	человек	-	3
	Руководители учреждения	человек	-	4
	Руководитель		1	-
	Заместители руководителя		3	-
	Учебно-вспомогательный персонал	человек	-	-
	Административный персонал	человек	-	1
	Рабочие	человек	2,4	1
2	Средняя заработная плата работников учреждения, в том числе:	руб.	52199,51	57286,51
	Работники учреждения, непосредственно осуществляющие учебный (воспитательный, образовательный) процесс (в учреждениях, реализующих программы общего образования, дошкольных образовательных учреждениях, учреждениях дополнительного образования детей)	руб.	43896,30	48095,51
	Работники учреждения, непосредственно осуществляющие основную деятельность, направленную на достижение целей, для реализации которых создано учреждение (в иных учреждениях)	руб.	-	-
	Педагогические работники, кроме работников, непосредственно осуществляющих учебный (воспитательно-образовательный) процесс	руб.	-	59187,73
	Руководители учреждения	руб.	-	109627,1
	Руководитель	руб.	154200,00	-
	Заместители руководителя	руб.	89636,10	-
	Учебно-вспомогательный персонал	руб.	-	-

1	2	3	4	5
	Административный персонал	руб.	-	61752,64
	Рабочие	руб.	-	34317,55
	Прочий персонал	руб.	42781,30	-

3.5. Информация об объеме финансового обеспечения учреждения в рамках муниципальных программ, ведомственных целевых программ, утвержденных в установленном порядке:

N	Наименование муниципальных программ, ведомственных целевых программ с указанием правового акта об их утверждении (в разрезе каждой программы)	Объем финансового обеспечения, тыс. руб.	
		Год 2021	год 2022
1	2	3	4
1	Постановление администрации города Перми от 19.10.2018г. № 792 «Об утверждении муниципальной программы «Доступное и качественное образование»	41847,0	-
2	Постановление администрация города Перми от 19.10.2021 № 891«Об утверждении муниципальной программы «Доступное и качественное образование»	-	42659,7
3	Постановление администрации города Перми от 18.10.2018 № 764 «Об утверждении муниципальной программы «Социальная поддержка и обеспечение семейного благополучия населения города Перми»	21,1	-
4	Постановление администрация города Перми от 20.10.2021 г. № 915 «Об утверждении муниципальной программы «Социальная поддержка и обеспечение семейного благополучия населения города Перми»	-	42,2
5	Постановление администрации города Перми от 19.10.2018 N 796 "Об утверждении муниципальной программы "Развитие сети образовательных организаций города Перми"	29,3	-
6	Постановление администрации города Перми от 20.10.2021 N 923 "Об утверждении муниципальной программы "Развитие сети образовательных организаций города Перми"	-	30,4

3.6. Информация об общей сумме прибыли муниципального автономного учреждения после налогообложения в отчетном периоде:

N	Наименование показателей	Единица измерения	Год 2021		Год 2022	
			план	факт	план	факт
1	2	3	4	5	6	7
1	Общая сумма прибыли муниципального автономного учреждения после налогообложения в отчетном периоде, всего, в том числе:	тыс. руб.	-	-	-	-
1.1	сумма прибыли после налогообложения, образовавшаяся в связи с оказанием муниципальным автономным учреждением частично платных услуг (работ)	тыс. руб.	-	-	-	-
1.2	сумма прибыли после налогообложения, образовавшаяся в связи с оказанием муниципальным автономным учреждением платных услуг (работ)	тыс. руб.	-	-	-	-

3.7. Виды деятельности, осуществляемые учреждением:

N	Виды деятельности учреждения	Основание (перечень разрешительных документов, на основании которых учреждение осуществляет деятельность, с указанием номеров, даты выдачи и срока действия)	
		год 2021	год 2022
1	2	3	4
1	Основные виды деятельности: Основные виды деятельности: реализация дополнительных общеобразовательных общеразви-	Устав, утвержденный распоряжением начальника департамента обра-	Устав, утвержденный распоряжением

1	2	3	4
	вающих программ художественной, технической, физкультурно-спортивной, туристско-краеведческой, социально-гуманитарной, естественнонаучной направленности.	зования от 18.04.2014г № СЭД-08-01-26-114 Устав, утвержденный распоряжением начальника департамента образования от 21.09.2021г № 059-08-01-26-318 Лицензия серия 59Л01 № 0001330 от 22.08.2014, (бессрочная)	начальника департамента образования от 21.09.2021г № 059-08-01-26-318 Лицензия серия 59Л01 № 0001330 от 22.08.2014, (бессрочная)
2	Виды деятельности, не являющиеся основными: -проведение мероприятий в сфере образования; - организация отдыха детей в лагере досуга и отдыха; -реализация игровых, просветительских, экскурсионных, досуговых, театральных, праздничных и других программ; -организация конкурсов детского и юношеского творчества, смотров, фестивалей, выставок, концертов,слетов,соревнований; - организация школы полного дня; -организация каникулярного отдыха детей и подростков; -осуществление обмена опытом с учреждениями и организациями, ведущими образовательную деятельность, путем организации семинаров, лекций, мастер-классов, круглых столов, конференций для педагогов, работающих в системе образования; - оказание образовательных услуг по учебно-методическому сопровождению практики студентов колледжей и высших учебных заведений; - осуществление приносящей доход деятельности: - оказание платных образавательных услуг по направленностям дополнительных общеобразовательных общеразвивающих программ согласно Положению об оказании платных образовательных услуг и ежегодно утвержденным перечнем; -сдача в аренду имущества, закрепленного за учреждением на праве оперативного управления, а также имущества, приобретенного за счет ведения самостоятельной финансово-хозяйственной деятельности, в порядке, установленном действующим законодательством Российской Федерации и нормативно-правовыми актами органов местного самоуправления города Перми; - организация отдыха детей в лагере досуга и отдыха на территории Учреждения сверх бюджетного финансирования; - проведение мероприятий в сфере образования; - реализация игровых, просветительских, экскурсионных, досуговых, театральных, праздничных и других программ для детей дошкольного, школьного возраста, населения и социальных партнеров; -оказание услуг психологической службы, логопеда, дефектолога; -образование для взрослых и прочие виды образования (организация выставок, конференций, семинаров и т.п.); - содействие в организации и подготовке торжественных, праздничных, конкурсных, досуговых мероприятий; - организация тематических выставок, ярмарок, конференций, семинаров, праздников и мероприятий для населения и организаций; - прокат и аренда костюмов, инвентаря и оборудования для организации досуга, и отдыха населения.	Лицензия серия 59Л01 № 0001330 от 22.08.2014, (бессрочная) Устав, утвержденный распоряжением начальника департамента образования от 18.04.2014г № СЭД-08-01-26-114 Устав, утвержденный распоряжением начальника департамента образования от 21.09.2021г № 059-08-01-26-318	Лицензия серия 59Л01 № 0001330 от 22.08.2014, (бессрочная) Устав, утвержденный распоряжением начальника департамента образования от 21.09.2021г № 059-08-01-26-318

3.8. Состав наблюдательного совета учреждения:

N	Фамилия, имя, отчество	Должность	Правовой акт о назначении членов наблюдательного совета (вид, дата, N, наименование)	Срок полномочий
1	2	3	4	5
1	Буданова Елена Авенировна	Представитель органа местного самоуправления в лице учредителя - департамента образования	Приказ начальника департамента образования администрации города Перми от 20.04.2022 № 059-08-01-09-412 «Об утверждении нового состава наблюдательного совета в муниципальном автономном учреждении дополнительного образования «Детско-юношеский центр «Рифей» г. Перми»	03.05.2027
2	Мусихина Любовь Сергеевна	Представитель трудового коллектива (решение общего собрания работников от 30.05.2022 года)	Приказ начальника департамента образования администрации города Перми от 01.06.2022 № 059-08-01-09-526 «О внесении изменений в состав наблюдательного совета в муниципальном автономном учреждении дополнительного образования «Детско-юношеский центр «Рифей» г. Перми, утвержденный приказом начальника департамента образования администрации города Перми от 20.04.2022 № 059-08-01-09-412	03.05.2027
3	Донецких Татьяна Сергеевна	Представитель родительской общественности (решение общего собрания родителей от 13.04.2022)	Приказ начальника департамента образования администрации города Перми от 20.04.2022 № 059-08-01-09-412 «Об утверждении нового состава наблюдательного совета в муниципальном автономном учреждении дополнительного образования «Детско-юношеский центр «Рифей» г. Перми	03.05.2027
4	Пешкова Ольга Степановна	Представитель трудового коллектива (решение общего собрания работников от 13.04.2022)	Приказ начальника департамента образования администрации города Перми от 20.04.2022 № 059-08-01-09-412 «Об утверждении нового состава наблюдательного совета в муниципальном автономном учреждении дополнительного образования «Детско-юношеский центр «Рифей» г. Перми	03.05.2027
5	Сорожкина Ольга Анатольевна	Представитель органа местного самоуправления в лице департамента имущественных отношений администрации города Перми	Приказ начальника департамента образования администрации города Перми от 20.04.2022 № 059-08-01-09-412 «Об утверждении нового состава наблюдательного совета в муниципальном автономном учреждении дополнительного образования «Детско-юношеский центр «Рифей» г. Перми	03.05.2027
6	Сулейманова Сания	Представитель общественности города Перми (решение общего собрания работников от 13.04.2022)	Приказ начальника департамента образования администрации города Перми от 20.04.2022 № 059-08-01-09-412 «Об утверждении нового состава наблюдательного совета в муниципальном автономном учреждении дополнительного образования «Детско-юношеский центр «Рифей» г. Перми	03.05.2027

3.9. Информация об общей стоимости недвижимого и движимого имущества муниципального учреждения:

N	Наименование показателей	Единица измерения	Год 2021		Год 2022	
			на начало отчетного периода	на конец отчетного периода	на начало отчетного периода	на конец отчетного периода
1	2	3	4	5	6	7
1	Общая балансовая стоимость имущества муниципального учреждения, в том числе:	тыс. руб.	64289,4	63934,4	63934,4	65236,0
1.1	приобретенного муниципальным учреждением за счет средств, выделенных учредителем, в том числе:	тыс. руб.	60923,6	60559,0	60559,0	61840,5

1	2	3	4	5	6	7
1.1.1	недвижимого имущества	тыс. руб.	50413,1	50413,1	50413,1	50733,1
1.2	приобретенного муниципальным учреждением за счет доходов, полученных от платных услуг и иной приносящей доход деятельности, в том числе:	тыс. руб.	3365,8	3375,4	3375,4	3395,5
1.2.1	недвижимого имущества	тыс. руб.	-	-	-	-
2	Общая балансовая стоимость имущества, закрепленного за муниципальным учреждением на праве оперативного управления, в том числе:	тыс. руб.	45764,7	45832,9	45832,9	46968,4
2.1	недвижимого имущества, всего, из него:	тыс. руб.	32485,5	32485,5	32485,5	32485,5
2.1.1	переданного в аренду	тыс. руб.	1256,0	1256,0	1256,0	1256,0
2.1.2	переданного в безвозмездное пользование	тыс. руб.	3160,8	3160,8	3160,8	3160,8
2.2	движимого имущества, всего	тыс. руб.	13279,1	13347,4	13347,4	14482,9
2.3	особо ценного движимого имущества, всего, из него:	тыс. руб.	5203,1	5406,0	5406,0	6481,1
2.3.1	переданного в аренду	тыс. руб.	-	-	-	-
2.3.2	переданного в безвозмездное пользование	тыс. руб.	-	-	-	-
2.4	иного движимого имущества, всего, из него:	тыс. руб.	8048,3	7941,4	7941,4	8001,8
2.4.1	переданного в аренду	тыс. руб.	-	-	-	-
2.4.2	переданного в безвозмездное пользование	тыс. руб.	-	-	-	-
3	Общая остаточная стоимость имущества муниципального учреждения, в том числе:	тыс. руб.	35633,4	34927,4	34927,4	35164,4
3.1	приобретенного муниципальным учреждением за счет средств, выделенных учредителем, в том числе:	тыс. руб.	35545,9	34865,2	34865,2	35127,3
3.1.1	недвижимого имущества	тыс. руб.	34742,2	34430,4	34430,4	34118,5
3.2	приобретенного муниципальным учреждением за счет доходов, полученных от платных услуг и иной приносящей доход деятельности, в том числе:	тыс. руб.	87,5	62,3	62,3	37,1
3.2.1	недвижимого имущества	тыс. руб.	-	-	-	-
4	Общая остаточная стоимость имущества, закрепленного за муниципальным учреждением на праве оперативного управления, в том числе:	тыс. руб.	17705,8	16999,8	16999,8	17236,7
4.1	недвижимого имущества, всего, из него:	тыс. руб.	16814,6	16502,8	16502,8	16190,9
4.1.1	переданного в аренду	тыс. руб.	609,6	597,1	597,1	584,5
4.1.2	переданного в безвозмездное пользование	тыс. руб.	1534,1	1502,5	1502,5	1470,9
4.2	движимого имущества, всего	тыс. руб.	891,2	497,0	497,0	10454,8
4.3	особо ценного движимого имущества, всего, из него:	тыс. руб.	696,8	331,7	331,7	909,7
4.3.1	переданного в аренду	тыс. руб.	-	-	-	-
4.3.2	переданного в безвозмездное пользование	тыс. руб.	-	-	-	-
4.4	иного движимого имущества, всего, из него:	тыс. руб.	194,3	165,3	165,3	136,1
4.4.1	переданного в аренду	тыс. руб.	-	-	-	-
4.4.2	переданного в безвозмездное пользование	тыс. руб.	-	-	-	-

3.10. Информация об использовании имущества, закрепленного за муниципальным учреждением:

N	Наименование показателей	Единица измерения	Год 2021		Год 2022	
			на начало отчетного периода	на конец отчетного периода	на начало отчетного периода	на конец отчетного периода
1	2	3	4	5	6	7
1	Количество объектов недвижимого имущества, закрепленного за муниципальным учреждением на праве оперативного управления, из них:	ед.	4	4	4	4

1	2	3	4	5	6	7
1.1	зданий, строений, сооружений	ед.	3	3	3	3
1.2	иных объектов (замощений, заборов и других), в том числе:	ед.	1	1	1	1
1.3	количество неиспользованных объектов недвижимого имущества, из них:	ед.	-	-	-	-
1.3.1	зданий, строений, сооружений	ед.	-	-	-	-
1.3.2	иных объектов (замощений, заборов и других)	ед.	-	-	-	-
2	Количество объектов особо ценного движимого имущества, закрепленного за муниципальным учреждением на праве оперативного управления, в том числе:	ед.	213	203	203	207
	количество неиспользованных объектов особо ценного движимого имущества	ед.	-	-	-	-
3	Общая площадь объектов недвижимого имущества, закрепленного за муниципальным учреждением на праве оперативного управления, из них:	кв. м	4317,1	4317,1	4317,1	4317,1
3.1	зданий, строений, сооружений, в том числе:	кв. м	4197,4	4197,4	4197,4	4197,4
3.1.1	переданного в аренду	кв. м	182,0	182,0	182,0	182,0
3.1.2	переданного в безвозмездное пользование	кв. м	458,0	458,0	458,0	458,0
3.2	иных объектов (замощений, заборов и других)	кв. м	119,7	119,7	119,7	119,7
4	Общая площадь неиспользуемого недвижимого имущества, закрепленного за муниципальным учреждением на праве оперативного управления, в том числе:	кв. м	-	-	-	-
4.1	переданного в аренду	кв. м	-	-	-	-
4.2	переданного в безвозмездное пользование	кв. м	-	-	-	-
5	Объем средств, полученных от сдачи в аренду в установленном порядке имущества, закрепленного за муниципальным учреждением на праве оперативного управления	тыс. руб.	-	1203,6	-	1288,3

Руководитель (уполномоченное лицо) Учреждения _____ (подпись) Г.Н. Титлянова (расшифровка подписи)

Исполнитель (лицо, ответственное за составление отчета) _____ (подпись) _____ (расшифровка подписи)

СОГЛАСОВАН

_____

(начальник департамента имущественных отношений администрации города Перми)

СОГЛАСОВАН

_____

(руководитель муниципального казенного учреждения, осуществляющего функции по ведению бухгалтерского учета)

<1> Год, предшествующий отчетному году.

<2> Отчетный год.

Отчет
о результатах деятельности государственного (муниципального)
учреждения и об использовании закрепленного за ним
государственного (муниципального) имущества

			КОДЫ
	на 1 января 2023 г.	Дата	01.01.2023
		по Сводному реестру	57308519
		ИНН	5903003918
Учреждение	Муниципальное автономное учреждение дополнительного образования «Центр детского творчества «Юность» г.Перми.	КПП	590301001
Тип учреждения	03		03
	(казенное - "01", бюджетное - "02", автономное - "03"		
Орган, осуществляющий функции и полномочия учредителя	Департамент образования Администрации города Перми	БК	930
Публично-правовое образование	Город Пермь	по ОКТМО	57701000
Периодичность: годовая			

Раздел 1. Результаты деятельности:

1.1. отчет о выполнении муниципального задания на оказание муниципальных услуг (выполнение работ) (далее - муниципальное задание);
1.2. сведения об оказываемых услугах, выполняемых работах сверх установленного муниципального задания, а также выпускаемой продукции;
1.3. сведения о доходах Учреждения в виде прибыли, приходящейся на доли в уставных (складочных) капиталах хозяйственных товариществ и обществ, или дивидендов по акциям, принадлежащим Учреждению;
1.4. сведения о просроченной кредиторской задолженности;
1.5. сведения о задолженности по ущербу, недостачам, хищениям денежных средств и материальных ценностей;
1.6. сведения о численности сотрудников и оплате труда;
1.7. сведения о счетах Учреждения, открытых в кредитных организациях.

Раздел 2. Использование имущества, закрепленного за учреждением

2.1. сведения о недвижимом имуществе, за исключением земельных участков (далее - сведения о недвижимом имуществе), закрепленном на праве оперативного управления;
2.2. сведения о земельных участках, предоставленных на праве постоянного (бессрочного) пользования;
2.3. сведения о недвижимом имуществе, используемом по договору аренды;
2.4. сведения о недвижимом имуществе, используемом по договору безвозмездного пользования (договору ссуды);
2.5. сведения об особо ценном движимом имуществе (за исключением транспортных средств);
2.6. сведения о транспортных средствах.
2.7. Сведения об имуществе, за исключением земельных участков, переданном в аренду.

Раздел 3. Эффективность деятельности (только для автономных - «03»)

Информация о деятельности муниципального автономного учреждения и об использовании закрепленного за ним имущества

Руководитель (уполномоченное лицо) Учреждения	директор	Т.В.Воробьева
	(должность)	(расшифровка подписи)
Исполнитель		
	(должность)	(телефон)

"28" февраля 2023 г.

ОТЧЕТ
о выполнении муниципального задания на оказание
муниципальных услуг (выполнение работ) N __ <1> на 2022 год
и на плановый период 2023 и 2024 годов

			Коды
		Форма по ОКУД	0506501
	на "01" января 2023г. <2>	Дата	01.01.23
Наименование муниципального учреждения	Муниципальное автономное учреждение дополнительного образования «Центр детского творчества «Юность» г.Перми.	Код по сводному реестру	57208519
Вид деятельности муниципального учреждения	Дополнительное образование детей и взрослых	По ОКВЭД	85.41.9
		По ОКВЭД	
		По ОКВЭД	
	(указываются виды деятельности муниципального учреждения, по которым ему утверждено муниципальное задание)		
Периодичность	Годовая		
	(указывается в соответствии с периодичностью представления отчета о выполнении муниципального задания, установленной в муниципальном задании)		

Часть I. Сведения об оказываемых государственных услугах <3>

Раздел 1

1. Наименование муниципальной услуги	Реализация дополнительных общеразвивающих программ	Код по общероссийскому базовому перечню или региональному перечню	ББ52
2. Категории потребителей муниципальной услуги	Физические лица		

3. Сведения о фактическом достижении показателей, характеризующих объем и качество муниципальной услуги

3.1. Сведения о фактическом достижении показателей, характеризующих качество муниципальной услуги

ОТЧЕТ

о выполнении муниципального заданияза 2021 год

1. Форма отчета о выполнении муниципального задания

Уникальный номер реестровой записи	Наименование муниципальной услуги	Наименование показателя	Ед. изм.	Объем муниципальной услуги (в натуральных показателях)				Показатели качества муниципальной услуги					Объем муниципальной услуги (в стоимостных показателях), включая сумму остатка субсидии отчетного года (тыс.руб.)		Итоговая оценка выполнения муниципальным учреждением муниципального задания по муниципальной	Характеристика причин отклонения от запланированных	Источник информации о фактическом значении показателя
				значение, утвержденное в муниципальном задании на отчетный период	фактическое значение		оценка выполнения муниципального задания по объему муниципальной услуги, %	наименование показателя качества муниципальной услуги	ед. изм.	значение, утвержденное в муниципальном задании на отчетный период	фактическое значение за отчетный период	оценка выполнения показателей качества муниципальной услуги,	значение, утвержденное в муниципальном задании на отчетный период	фактическое значение за отчетный период			
					среднегодовое	на отчетную дату											
Муниципальное автономное учреждение дополнительного образования "Центр детского творчества "Юность" г.Перми																	
42Г42001000300601008100	Реализация дополнительных общеразвивающих программ	социально-педагогической, очная	чел.ч	115012	115012	113969	99.1	Доля детей, осваивающих дополнительные образовательные программы в образовательном учреждении	%	75	99	100.0	4510.3	4510.3	99.5		Система электронного учетауслуг. База данных МКУ "ЦБУиО в сфере образования" г.Перми. Методика расчета показателей качества
								Количество открытых мероприятий районного, городского уровня (фестивали, конкурсы, НПК, акции, выставки и т. д.)	ед	4	53	100.0					
								Доля детей, ставших победителями и призерами всероссийских и международных мероприятий	%	2	2	100.0					
42Г42001000300201002100	Реализация дополнительных общеразвивающих программ	естественнонаучной, очная	чел.ч	45408	45408	45006	99.1	Доля детей, осваивающих дополнительные образовательные программы в образовательном учреждении	%	75	99	100.0	2522.7	2522.7	99.6		Система электронного учетауслуг. База данных МКУ "ЦБУиО в сфере образования" г.Перми. Методика расчета показателей качества
								Количество открытых мероприятий районного, городского уровня (фестивали, конкурсы, НПК, акции, выставки и т. д.)	ед	0	0	100.0					
								Доля детей, ставших победителями и призерами всероссийских и международных мероприятий	%	0	0	100.0					
42Г42001000300101003100	Реализация дополнительных общеразвивающих программ	технической, очная	чел.ч	100304	100304	99409	99.1	Доля детей, осваивающих дополнительные образовательные программы в образовательном учреждении	%	75	99	100.0	6169.3	6169.3	99.6		Система электронного учетауслуг. База данных МКУ "ЦБУиО в сфере образования" г.Перми. Методика расчета показателей качества
								Количество открытых мероприятий районного, городского уровня (фестивали, конкурсы, НПК, акции, выставки и т. д.)	ед	3	4	100.0					
								Доля детей, ставших победителями и призерами всероссийских и международных мероприятий	%	2	2	100.0					
42Г42001000300501009100	Реализация дополнительных общеразвивающих программ	туристско-краеведческой, очная	чел.ч	10656	10656	10620	99.7	Доля детей, осваивающих дополнительные образовательные программы в образовательном учреждении	%	75	100	100.0	462.1	462.1	99.8		Система электронного учетауслуг. База данных МКУ "ЦБУиО в сфере образования" г.Перми. Методика расчета показателей качества
								Количество открытых мероприятий районного, городского уровня (фестивали, конкурсы, НПК, акции, выставки и т. д.)	ед	0	0	100.0					
								Доля детей, ставших победителями и призерами всероссийских и международных мероприятий	%	0	0	100.0					

42Г42001000300401000100	Реализация дополнительных общеразвивающих программ	художественной, очная	чел.ч	556172	556172	552184	99.3	Доля детей, осваивающих дополнительные образовательные программы в образовательном учреждении	%	75	99	100.0	37984.2	37598.9	99.6		Система электронного учета услуг. База данных МКУ "ЦБУиО в сфере образования" г.Перми. Методика расчета показателей качества
								Количество открытых мероприятий районного, городского уровня (фестивали, конкурсы, НПК, акции, выставки и т. д.)	ед	4	13	100.0					
								Доля детей, ставших победителями и призерами всероссийских и международных мероприятий	%	25	25	100.0					
42Г42001000300301001100	Реализация дополнительных общеразвивающих программ	физкультурно-спортивной, очная	чел.ч	156068	156068	154513	99.0	Доля детей, осваивающих дополнительные образовательные программы в образовательном учреждении	%	75	99	100.0	5602.2	5602.2	99.5		Система электронного учета услуг. База данных МКУ "ЦБУиО в сфере образования" г.Перми. Методика расчета показателей качества
								Количество открытых мероприятий районного, городского уровня (фестивали, конкурсы, НПК, акции, выставки и т. д.)	ед	0	0	100.0					
								Доля детей, ставших победителями и призерами всероссийских и международных мероприятий	%	0	0	100.0					
42Д42001000400101000100	Реализация дополнительных предпрофессиональных программ в области физической	сложнокоординационные виды спорта, этап начальной подготовки,очная	чел.ч	47592	47592	47290	99.4	Доля детей, осваивающих дополнительные образовательные программы в образовательном учреждении	%	75	99	100.0	2333.9	2332.6	99.7		Система электронного учета услуг. База данных МКУ "ЦБУиО в сфере образования" г.Перми. Методика расчета показателей качества Система электронного учета услуг. База данных МКУ "ЦБУиО в сфере образования" г.Перми. Методика расчета показателей качества
42Д42001000400201009100	Реализация дополнительных предпрофессиональных программ в области физической	сложнокоординационные виды спорта, тренировочный этап, очная	чел.ч	46560	46560	46308	99.5	Доля детей, осваивающих дополнительные образовательные программы в образовательном учреждении	%	75	99	100.0	3450.9	3450.3	99.7		
								Доля детей, выполнивших и подтвердивших нормативы для присвоения массовых разрядов	%	20	23	100.0					
10028000000000002005101	Организация отдыха детей и молодежи	в каникулярное время сдневным пребыванием	чел	160	160	160	100.0	Доля детей, получивших услугу "Организация отдыха детей и молодежи" в каникулярное время с дневным пребыванием	%	100	100	100.0	380.4	376.2	100.0		Система электронного учета услуг. База данных МКУ "ЦБУиО в сфере образования" г.Перми. Методика расчета показателей качества
Нормативные затраты на содержание муниципального имущества													1676.7	1646.4			База данных МКУ "ЦБУиО в сфере образования" г.Перми

ОТЧЕТ
о выполнении муниципального задания на оказание муниципальных услуг (выполнение работ) за 2022 год

Часть I. Сведения об оказываемых муниципальных услугах (выполняемых работах)

2. Сведения о фактическом достижении показателей, характеризующих качество муниципальной услуги (работы)

Наименование муниципальной услуги (работы)	Уникальный номер реестровой записи	Показатель, характеризующий содержание муниципальной услуги (работы)			Показатель, характеризующий условия (формы) оказания муниципальной услуги (работы)		Показатель качества муниципальной услуги (работы)									
		категория потребителей	виды образовательных программ	направленность образовательной программы	формы образования и формы реализации образовательных программ		наименование показателя	единица измерения		значение			допустимое (возможное) отклонение	отклонение, превышающее допустимое (возможное) отклонение	причина отклонения
								наименование	код по ОКЕИ	утверждено в муниципальном задании на год	утверждено в муниципальном задании на отчетную дату	исполнено на отчетную дату			
1	2	3	4	5	6	7	8	9	10	11	12	13	14	15	16
Муниципальное автономное учреждение дополнительного образования "Центр детского творчества "Юность" г.Перми															
Реализация дополнительных общеразвивающих программ	804200О.99.0.ББ52АЖ24000			социально-педагогической	очная		Доля детей, осваивающих дополнительные образовательные программы в образовательном учреждении	%	744	75	75	95	4	0	
							Количество открытых мероприятий районного, городского уровня (фестивали, конкурсы, НПК, акции, выставки и т. д.)	ед	642	4	4	5	0	0	
							Доля детей, ставших победителями и призерами всероссийских и международных мероприятий	%	744	2	2	2	0	0	
Реализация дополнительных общеразвивающих программ	804200О.99.0.ББ52АЕ28000			естественно-научной	очная		Доля детей, осваивающих дополнительные образовательные программы в образовательном учреждении	%	744	75	75	95	4	0	
Реализация дополнительных общеразвивающих программ	804200О.99.0.ББ52АЕ04000			технической	очная		Доля детей, осваивающих дополнительные образовательные программы в образовательном учреждении	%	744	75	75	96	4	0	

							Количество открытых мероприятий районного, городского уровня (фестивали, конкурсы, НПК, акции, выставки и т. д.)		ед	642	3	3	4	0	0	
							Доля детей, ставших победителями и призерами всероссийских и международных мероприятий		%	744	2	2	2	0	0	
Реализация дополнительных общеразвивающих программ	804200О.99.0.ББ52АЖ00000			туристско-краеведческой	очная		Доля детей, осваивающих дополнительные образовательные программы в образовательном учреждении		%	744	75	75	96	4	0	
Реализация дополнительных общеразвивающих программ	804200О.99.0.ББ52АЕ76000			художественной	очная		Доля детей, осваивающих дополнительные образовательные программы в образовательном учреждении		%	744	75	75	95	4	0	
							Количество открытых мероприятий районного, городского уровня (фестивали, конкурсы, НПК, акции, выставки и т. д.)		ед	642	4	4	6	0	0	
							Доля детей, ставших победителями и призерами всероссийских и международных мероприятий		%	744	25	25	25	0	0	
Реализация дополнительных общеразвивающих программ	804200О.99.0.ББ52АЕ52000			физкультурно-спортивной	очная		Доля детей, осваивающих дополнительные образовательные программы в образовательном учреждении		%	744	75	75	96	4	0	
Реализация дополнительных предпрофессиональных программ в области физической культуры и спорта	801012О.99.0.ББ54АН80000		сложно-координационные виды спорта	этап начальной подготовки	очная		Доля детей, осваивающих дополнительные образовательные программы в образовательном учреждении		%	744	75	75	96	4	0	
Реализация дополнительных предпрофессиональных программ в области физической культуры и спорта	801012О.99.0.ББ54АН88000		сложно-координационные виды спорта	тренировочный этап	очная		Доля детей, осваивающих дополнительные образовательные программы в образовательном учреждении		%	744	75	75	96	4	0	
							Доля детей, выполнивших и подтвердивших нормативы для присвоения массовых разрядов		%	744	20	20	20	0	0	
Организация отдыха детей имолодежи	920700О.99.0.АЗ22АА01001				в каникулярное время с дневным пребыванием		Доля детей, получивших услугу "Организация отдыха детей и молодежи" в каникулярное время с дневным пребыванием		%	744	100	100	100	5	95	

3. Сведения о фактическом достижении показателей, характеризующих объем муниципальной услуги (работы)

Наименование муниципальной услуги (работы)	Уникальный номер реестровой записи	Показатель, характеризующий содержание муниципальной услуги (работы)			Показатель, характеризующий условия (формы) оказания муниципальной услуги (работы)		Показатель объема муниципальной услуги (работы)									Размер платы (цена, тариф)
		категория потребителей	виды образовательных программ	направленность образовательной программы	формы образования и формы реализации образовательных программ		наименование показателя	единица измерения		значение			допустимое (возможное) отклонение	отклонение, превышающее допустимое (возможное) отклонение	причина отклонения	
								наименование	код по ОКЕИ	утверждено в муниципальном задании на год	утверждено в муниципальном задании на отчетную дату	исполнено на отчетную дату				
1	2	3	4	5	6	7	8	9	10	11	12	13	14	15	16	17
Муниципальное автономное учреждение дополнительного образования "Центр детского творчества "Юность" г.Перми																
Реализация дополнительных общеразвивающих программ	804200О.99.0.ББ52АЖ24000			социально-педагогической	очная		количество человекочасов	чел.ч	539	114412	114412	110027	0	0		
Реализация дополнительных общеразвивающих программ	804200О.99.0.ББ52АЕ28000			естественно-научной	очная		количество человекочасов	чел.ч	539	45296	45296	43833	0	0		
Реализация дополнительных общеразвивающих программ	804200О.99.0.ББ52АЕ04000			технической	очная		количество человекочасов	чел.ч	539	96160	96160	93245	0	0		
Реализация дополнительных общеразвивающих программ	804200О.99.0.ББ52АЖ00000			туристско-краеведческой	очная		количество человекочасов	чел.ч	539	8512	8512	8315	0	0		
Реализация дополнительных общеразвивающих программ	804200О.99.0.ББ52АЕ76000			художественной	очная		количество человекочасов	чел.ч	539	544612	544612	526154	0	0		
Реализация дополнительных общеразвивающих программ	804200О.99.0.ББ52АЕ52000			физкультурно-с портивной	очная		количество человекочасов	чел.ч	539	161596	161596	156000	0	0		
Реализация дополнительных предпрофессиональных программ в области физической культуры и спорта	801012О.99.0.ББ54АН80000		сложно-координационные виды спорта	этап начальной подготовки	очная		количество человекочасов	чел.ч	539	57005	57005	55667	0	0		
Реализация дополнительных предпрофессиональных программ в области физической культуры и спорта	801012О.99.0.ББ54АН88000		сложно-координационные виды спорта	тренировочный этап	очная		количество человекочасов	чел.ч	539	55533	55533	54065	0	0		
Организация отдыха детей и молодежи	920700О.99.0.А322АА01001				в каникулярное время с дневным пребыванием		количество человек	чел.	792	204	204	204	0	0		

Часть II. Отчет о финансовом обеспечении муниципального заданияна « 01 « января 2023 г

Единица измерения: тыс. руб.

Наименование муниципальной услуги (работы)	Утвержденный объем финансирования	Остаток неиспользованных средств на начало отчетного периода			Поступило средств			Произведено расходов (кассовые расходы)			Остаток неиспользованных средств на конец отчетного периода		
		всего	в том числе		всего	в том числе		всего	в том числе		всего	в том числе	
			за счет средств бюджета города Перми	за счет субвенций из бюджета Пермского края		за счет средств бюджета города Перми	за счет субвенций из бюджета Пермского края		за счет средств бюджета города Перми	за счет субвенций из бюджета Пермского края		за счет средств бюджета города Перми	за счет субвенций из бюджета Пермского края
1	2	3	4	5	6	7	8	9	10	11	12	13	14
Муниципальное автономное учреждение дополнительного образования "Центр детского творчества "Юность" г.Перми													
Реализация дополнительных общеразвивающих программ, социально-педагогической, очная	5091.9	0.0	0.0		5091.9	5091.9		5091.9	5091.9		0.0	0.0	
Реализация дополнительных общеразвивающих программ, естественнонаучной, очная	2756.0	0.0	0.0		2756.0	2756.0		2756.0	2756.0		0.0	0.0	
Реализация дополнительных общеразвивающих программ, технической, очная	6423.0	0.0	0.0		6423.0	6423.0		6423.0	6423.0		0.0	0.0	
Реализация дополнительных общеразвивающих программ, туристско-краеведческой, очная	414.2	0.0	0.0		414.2	414.2		414.2	414.2		0.0	0.0	
Реализация дополнительных общеразвивающих программ, художественной, очная	40075.3	415.5	415.5		40075.3	40075.3		40489.5	40489.5		1.3	1.3	
Реализация дополнительных общеразвивающих программ, физкультурно-спортивной, очная	6655.3	0.0	0.0		6655.3	6655.3		6655.3	6655.3		0.0	0.0	
Реализация дополнительных предпрофессиональных программ в области физической культуры и спорта, сложно-координационные виды спорта, этап начальной подготовки, очная	3186.3	0.0	0.0		3186.3	3186.3		3186.3	3186.3		0.0	0.0	
Реализация дополнительных предпрофессиональных программ в области физической культуры и спорта, сложно-координационные виды спорта, тренировочный этап, очная	4537.6	0.0	0.0		4537.6	4537.6		4537.6	4537.6		0.0	0.0	
Организация отдыха детей и молодежи, в каникулярное время с дневным пребыванием	461.6	4.1	4.1		461.6	461.6		465.7	465.7		0.0	0.0	
Нормативные затраты на содержание муниципального имущества, затраты на уплату налогов	1641.4	0.0	0.0		1641.4	1641.4		1641.4	1641.4		0.0	0.0	
Всего по учреждению	71242.6	419.6	419.6		71242.6	71242.6		71660.9	71660.9		1.3	1.3	

Руководитель (уполномоченное лицо) Учреждения _____ (подпись) Т.В.Воробьёва__ (расшифровка подписи)

Исполнитель (лицо, ответственное за составление отчета) _____ (подпись) _____ (расшифровка подписи)

"28" февраля 2023 г.

<1> Указывается номер муниципального задания, по которому формируется отчет.

<2> Указывается дата, на которую составляется отчет.

<3> Формируется при установлении муниципального задания на оказание муниципальной(ых) услуги (услуг) и выполнение работы (работ) и содержит требования к оказанию муниципальной(ых) услуги (услуг) и выполнению работы (работ) раздельно по каждой из муниципальных услуг (работ) с указанием порядкового номера раздела.

<4> Формируется в соответствии с муниципальным заданием.

<5> Заполняется в случае установления органом, осуществляющим функции и полномочия учредителя, требования о представлении промежуточного отчета о выполнении муниципального задания. При установлении показателя достижения результатов выполнения муниципального задания на отчетную дату в процентах от годового объема оказания муниципальной услуги (выполнения работы) рассчитывается путем умножения годового объема муниципальной услуги (работы) на установленный процент достижения результатов выполнения муниципального задания на отчетную дату, в том числе с учетом неравномерного оказания муниципальных услуг (выполнения работ) в течение календарного года. При установлении показателя достижения результатов выполнения муниципального задания на отчетную дату в абсолютных величинах заполняется в соответствии с муниципальным заданием (в том числе с учетом неравномерного оказания муниципальных услуг (выполнения работ) в течение календарного года).

<6> В предварительном отчете указываются показатели объема и (или) качества муниципальной услуги (работы), запланированные к исполнению по завершении текущего финансового года.

<7> Рассчитывается путем умножения значения показателя объема и (или) качества муниципальной услуги (работы), установленного в муниципальном задании (графа 10), на установленное в муниципальном задании значение допустимого (возможного) отклонения от установленных показателей качества (объема) муниципальной услуги (работы), в пределах которого муниципальное задание считается выполненным (в процентах), при установлении допустимого (возможного) отклонения от установленных показателей качества (объема) муниципальной услуги (работы) в абсолютных величинах заполняется в соответствии с муниципальным заданием. Значение указывается в единицах измерения показателя, установленных в муниципальном задании (графа 8), в целых единицах. Значение менее 0,5 единицы отбрасывается, а 0,5 единицы и более округляется до целой единицы. В случае если единицей объема работы является работа в целом, показатели граф 13 и 14 пункта 3.2 части II настоящего отчета не рассчитываются.

<8> Рассчитывается при формировании отчета за год как разница показателей граф 10, 12 и 13.

Сведения
об оказываемых услугах, выполняемых работах сверх
установленного государственного (муниципального) задания,
а также выпускаемой продукции
на 1 января 2023 г.

			КОДЫ
		Дата	01.01.2023
		по Сводному реестру	57308519
		ИНН	5903003918
Учреждение	муниципальное автономное учреждение дополнительного образования «Центр детского творчества «Юность» г.Перми.	КПП	590301001
Орган, осуществляющий функции и полномочия учредителя	Департамент образования Администрации города Перми	глава по БК	930
Публично-правовое образование	Город Пермь	по ОКТМО	57701000
Периодичность: годовая			

Раздел 1. Сведения об услугах, оказываемых сверх
установленного государственного (муниципального) задания

Наименование оказываемых услуг	Код по ОКВЭД	Код строки	Объем оказанных услуг			Доход от оказания услуг, руб	Цена (тариф)	Справочно: реквизиты акта, которым установлена цена (тариф)		
			единица измерения		всего			кем издан (ФОИВ, учреждение)	дата	номер
			наименование	код по ОКЕИ						
1	2	3	4	5	6	7	8	9	10	11
-	-	1000	-	-	-	-	-	-	-	-
-	-	2000	-	-	-	-	-	-	-	-
-	-	-	-	-	-	-	-	-	-	-
-	Итого	9000	x	x	-	-	-	x	x	x

Раздел 2. Сведения о работах, выполняемых сверх
установленного государственного (муниципального) задания

Наименование выполняемых работ	Код по ОКВЭД	Код строки	Объем выполненных работ			Доход от выполнения работ, руб	Цена (тариф)	Справочно: реквизиты акта, которым установлена цена (тариф)		
			единица измерения		всего			кем издан (ФОИВ, учреждение)	дата	номер
			наименование	код по ОКЕИ						
1	2	3	4	5	6	7	8	9	10	11
-	-	1000	-	-	-	-	-	-	-	-
-	-	2000	-	-	-	-	-	-	-	-
-	-	-	-	-	-	-	-	-	-	-

-	Итого	9000	x	x	-	-	-	x	x	x

Раздел 3. Сведения о производимой продукции

Наименование производимой продукции	Код по ОКВЭД	Код строки	Объем произведенной продукции			Доход от реализации продукции, руб	Цена (тариф)	Справочно: реквизиты акта, которым установлена цена (тариф)		
			единица измерения		всего			кем издан (ФОИВ, учреждение)	дата	номер
			наименование	код по ОКЕИ						
1	2	3	4	5	6	7	8	9	10	11
-	-	-	-	-	-	-	-	-	-	-
-	-	-	-	-	-	-	-	-	-	-
-	-	-	-	-	-	-	-	-	-	-
-	-	-	-	-	-	-	-	-	-	-

Руководитель
(уполномоченное лицо)
Учреждения — директор (должность) — (подпись) — Т.В.Воробьева (расшифровка подписи)

Исполнитель — (должность) — (фамилия, инициалы) — (телефон)

"28" февраля 2023 г.

Сведения
о доходах учреждения в виде прибыли, приходящейся на доли
в уставных (складочных) капиталах хозяйственных товариществ
и обществ, или дивидендов по акциям,
принадлежащим учреждению <1>

			КОДЫ
на 1 января 2023 г.		Дата	01.01.2023
		по Сводному реестру	57308519
		ИНН	5903003918
Учреждение	Муниципальное автономное учреждение дополнительного образования «Центр детского творчества «Юность» г.Перми.	КПП	590301001
Орган, осуществляющий функции и полномочия учредителя	Департамент образования Администрации города Перми	глава по БК	930
Публично-правовое образование	Город Пермь	по ОКТМО	57701000
Периодичность: годовая			

Организация (предприятие)					Код строки	Сумма вложений в уставный капитал	Доля в уставном капитале, %	Вид вложений <2>	Задолженность перед учреждением по перечислению части прибыли (дивидендов) на начало года	Доходы, подлежащие получению за отчетный период		Задолженность перед учреждением по перечислению части прибыли (дивидендов) на конец отчетного периода
наименование	ИНН	код по ОКОПФ	дата создания	основной вид деятельности						начислено, руб	поступило, руб	
1	2	3	4	5	6	7	8	9	10	11	12	13
-	-	-	-	-	1000	-	-	-	-	-	-	-
-	-	-	-	-	2000	-	-	-	-	-	-	-
-	-	-	-	-	-	-	-	-	-	-	-	-
-	-	-	-	Итого	9000	-	x	x	-	-	-	-

Руководитель
(уполномоченное лицо)
Учреждения директор _____ Т.В.Воробьёва
(должность) (подпись) (расшифровка подписи)

Исполнитель _____ _____ _____
(должность) (фамилия, инициалы) (телефон)

"28" февраля 2023 г.

<1> Сведения формируются в случаях, если в соответствии с законодательством Российской Федерации установлена возможность создания хозяйственных товариществ и обществ.

<2> Указывается вид вложений «1» - денежные средства, «2» - имущество, «3» - право пользования нематериальными активами.

Сведения
о просроченной кредиторской задолженности

			КОДЫ
	на 01 января 2023 г.	Дата	01.01.2023
		по Сводному реестру	57308519
		ИНН	5903003918
Учреждение	Муниципальное автономное учреждение дополнительного образования «Центр детского творчества «Юность» г.Перми.	КПП	590301001
Орган, осуществляющий функции и полномочия учредителя	Департамент образования Администрации города Перми	глава по БК	930
Публично-правовое образование	Город Пермь	по ОКТМО	57701000
Периодичность: годовая			

Наименование показателя	Код строки	Объем просроченной кредиторской задолженности на начало года		Предельно допустимые значения просроченной кредиторской задолженности <3>			Объем просроченной кредиторской задолженности на конец отчетного периода						Изменение кредиторской задолженности <6>		Причина образования	Меры, принимаемые по погашению просроченной кредиторской задолженности
		всего	из нее по исполнительным листам	значение		срок, дней	всего	из нее по исполнительным листам	в том числе по срокам				сумма, руб	в процентах		
				в абсолютных величинах <4>	в процентах <5>				менее 30 дней просрочки	от 30 до 90 дней просрочки	от 90 до 180 дней просрочки	более 180 дней просрочки				
1	2	3	4	5	6	7	8	9	10	11	12	13	14	15	16	17
По выплате заработной платы	1000	-	-	-	-	-	-	-	-	-	-	-	-	-	-	-
По выплате стипендий, пособий, пенсий	2000	-	-	-	-	-	-	-	-	-	-	-	-	-	-	-
По перечислению в бюджет, всего	3000	-	-	-	-	-	-	-	-	-	-	-	-	-	-	-
в том числе: по перечислению удержанного налога на доходы физических лиц	3100	-	-	-	-	-	-	-	-	-	-	-	-	-	-	-
по оплате страховых взносов на обязательное социальное страхование	3200	-	-	-	-	-	-	-	-	-	-	-	-	-	-	-
по оплате налогов, сборов, за исключением страховых взносов на обязательное социальное страхование	3300	-	-	-	-	-	-	-	-	-	-	-	-	-	-	-
по возврату в бюджет средств субсидий (грантов в форме субсидий)	3400	-	-	-	-	-	-	-	-	-	-	-	-	-	-	-
из них: в связи с невыполнением государственного (муниципального) задания	3410	-	-	-	-	-	-	-	-	-	-	-	-	-	-	-

в связи с недостижением результатов предоставления субсидий (грантов в форме субсидий)	3420	-	-	-	-	-	-	-	-	-	-	-	-	-	-	-
в связи с невыполнением условий соглашений, в том числе по софинансированию расходов	3430	-	-	-	-	-	-	-	-	-	-	-	-	-	-	-
По оплате товаров, работ, услуг, всего	4000	-	-	-	-	-	-	-	-	-	-	-	-	-	-	-
из них: по публичным договорам	4100	-	-	-	-	-	-	-	-	-	-	-	-	-	-	-
По оплате прочих расходов, всего	5000	-	-	-	-	-	-	-	-	-	-	-	-	-	-	-
из них: по выплатам, связанным с причинением вреда гражданам	5100	-	-	-	-	-	-	-	-	-	-	-	-	-	-	-
Итого	9000	-	x	-	-	-	x	-	-	-	-	-	-	-	-	-

Руководитель (уполномоченное лицо) Учреждения	Директор		Т.В.Воробьева
	(должность)	(подпись)	(расшифровка подписи)
Исполнитель	Начальник сектора НФА	Кичёва Н.Ю.	291-94-75
	(должность)	(фамилия, инициалы)	(телефон)

"28" февраля 2023 г.

<3> Указываются предельно допустимые значения, установленные органом, осуществляющим функции и полномочия учредителя.

<4> Заполняется в случае, если значения просроченной кредиторской задолженности установлены органом, осуществляющим функции и полномочия учредителя, в абсолютных значениях (рублях).

<5> Заполняется в случае, если значения просроченной кредиторской задолженности установлены органом, осуществляющим функции и полномочия учредителя, в процентах от общей суммы кредиторской задолженности.

<6> Указывается общая сумма увеличения или уменьшения кредиторской задолженности.

Сведения
о задолженности по ущербу, недостачам, хищениям денежных
средств и материальных ценностей

			КОДЫ
	на 01 января 2023 г.	Дата	01.01.2023
		по Сводному реестру	57308519
		ИНН	5903003918
Учреждение	Муниципальное автономное учреждение дополнительного образования «Центр детского творчества «Юность» г.Перми.	КПП	590301001
Орган, осуществляющий функции и полномочия учредителя	Департамент образования Администрации города Перми	глава по БК	930
Публично-правовое образование	Город Пермь	по ОКТМО	57701000
Периодичность: годовая			

Наименование показателя	Код строки	Остаток задолженности по возмещению ущерба на начало года		Выявлено недостач, хищений, нанесения ущерба			Возмещено недостач, хищений, нанесения ущерба				Списано		Остаток задолженности по возмещению ущерба на конец отчетного периода	
		всего	из него на взыскании в службе судебных приставов	всего	в том числе:		всего	из них взыскано с виновных лиц		страховыми организациями	всего	из них в связи с прекращением взыскания по исполнительным листам	всего	из него на взыскании в службе судебных приставов
					виновные лица установлены	виновные лица не установлены		всего	из них по решению суда					
1	2	3	4	5	6	7	8	9	10	11	12	13	14	15
Недостача, хищение денежных средств, всего	0100	-	-	-	-	-	-	-	-	-	-	-	-	-
в том числе: в связи с хищением (кражами)	0110	-	-	-	-	-	-	-	-	-	-	-	-	-
из них: возбуждено уголовных дел (находится в следственных органах)	0111	-	-	-	-	-	x	-	x	x	-	-	-	-
в связи с выявлением при обработке наличных денег денежных знаков, имеющих признаки подделки	0120	-	-	-	-	-	-	-	-	-	-	-	-	-
в связи с банкротством кредитной организации	0130	-	-	-	-	-	-	-	-	-	-	-	-	-
Ущерб имуществу (за исключением денежных средств)	0200	-	-	-	-	-	-	-	-	-	-	-	-	-
в том числе: в связи с недостачами, включая хищения (кражи)	0210	-	-	-	-	-	-	-	-	-	-	-	-	-

из них: возбуждено уголовных дел (находится в следственных органах)	0211	-	-	-	-	-	-	-	-	-	-	-	-	-
в связи с нарушением правил хранения	0220	-	-	-	-	-	-	-	-	-	-	-	-	-
в связи с нанесением ущерба техническому состоянию объекта	0230	-	-	-	-	-	-	-	-	-	-	-	-	-
В связи с нарушением условий договоров (контрактов)	0300	-	-	-	-	-	-	-	-	-	-	-	-	-
в том числе: в связи с нарушением сроков (начислено пени, штрафов, неустойки)	0310	-	-	-	-	-	-	-	-	-	-	-	-	-
в связи с невыполнением условий о возврате предоплаты (аванса)	0320	-	-	-	-	-	-	-	-	-	-	-	-	-
Итого	9000	-	-	-	-	-	-	-	-	-	-	-	-	-

Руководитель (уполномоченное лицо) Учреждения	Директор		Т.В.Воробьева
	(должность)	(подпись)	(расшифровка подписи)
Исполнитель	Начальник сектора НФА	Кичёва Н.Ю.	291-94-75
	(должность)	(фамилия, инициалы)	(телефон)

"28" февраля 2023 г.

Сведения о численности сотрудников и оплате труда

			КОДЫ
	на 1 января 2023 г.	Дата	01.01.2023
		по Сводному реестру	57308519
		ИНН	5903003918
Учреждение	Муниципальное автономное учреждение дополнительного образования «Центр детского творчества «Юность» г.Перми.	КПП	590301001
Орган, осуществляющий функции и полномочия учредителя	Департамент образования Администрации города Перми	глава по БК	930
Публично-правовое образование	Город Пермь	по ОКТМО	57701000
Периодичность: годовая			

Раздел 1. Сведения о численности сотрудников

Группы персонала (категория персонала)	Код строки	Штатная численность на начало года				Средняя численность сотрудников за отчетный период					По договорам гражданско-правового характера <9>		Штатная численность на конец отчетного периода			
		установлено штатным расписанием		в том числе:		всего <7>	в том числе:				в том числе:		установлено штатным расписанием		в том числе:	
		всего	из нее по основным видам деятельности	замещено	вакантных должностей		по основному месту работы		по внутреннему совместительству (по совмещению должностей) <8>	по внешнему совместительству	сотрудники учреждения <10>	физические лица, не являющиеся сотрудниками учреждения <11>	всего	из нее по основным видам деятельности	замещено	вакантных должностей
							всего	из нее по основным видам деятельности								
1	2	3	4	5	6	7	8	9	10	11	12	13	14	15	16	17
Основной персонал, всего <12>	1000	132,4	132,4	4,5	-	75,3	61,9	61,9	-	13,4	-	-	133,8	133,8	5	-
из них: <13>	1100															
Работники учреждения, непосредственно осуществляющие учебный (воспитательный, образовательный) процесс (в учреждениях, реализующих программы общего образования, дошкольных образовательных учреждениях, учреждениях дополнительного образования детей)	-	127,98	127,98	4,5	-	71,86	58,73	58,73	-	13,13	-	-	128,38	128,38	5	-
Педагогические работники, кроме работников, непосредственно осуществляющих учебный (воспитательно-образовательный) процесс		4,4	4,4	-	-	3,44	3,17	3,17	-	0,27	-	-	5,4	5,4	-	-

Вспомогательный персонал, всего <14>	2000	11	11	0,6	-	8,5	7	7	-	1,5	-	-	9,4	9,4	0,6	-
из них: <13>	2100															
учебно-вспомогательный персонал		-	-	-	-	-	-	-	-	-	-	-	-	-	-	-
административный персонал		5,5	5,5	-	-	4,2	4,2	4,2	-	-	-	-	5,5	5,5	-	-
рабочие		5,5	5,5	0,6	-	4,3	2,8	2,8	-	1,5	-	-	3,9	3,9	0,6	-
Административно-управленческий персонал, всего <15>	3000	7	7	-	-	4,7	4,7	4,7	-	-	-	-	6	6	-	-
из них: <13>	3100															
директор, заведующий		1	1	-	-	1	1	1	-	-	-	-	1	1	-	-
Итого	9000	150,4	150,4	5,1	-	88,5	73,6	73,6	-	14,9	-	1,8	149,2	149,2	5,6	-

Раздел 2. Сведения об оплате труда

Группы персонала	Код строки	Фонд начисленной оплаты труда сотрудников за отчетный период, руб						Начислено по договорам гражданско-правового характера, руб <16>		Аналитическое распределение оплаты труда сотрудников по источникам финансового обеспечения, руб <17>					
		всего	в том числе:					в том числе:		в том числе:					
			по основному месту работы			по внутреннему совместительству (совмещению должностей)	по внешнему совместительству	сотрудникам учреждения	физическим лицам, не являющимися сотрудниками учреждения	по основному месту работы					
			всего	в том числе на условиях:						за счет средств субсидии на выполнение государственного (муниципального) задания	за счет средств субсидии на иные цели	за счет средств гранта в форме субсидии		ОМС <18>	за счет средств от приносящей доход деятельности <19>
				полного рабочего времени	неполного рабочего времени							в том числе:			
												из федерального бюджета	из бюджетов субъектов Российской Федерации и местных бюджетов		
1	2	3	4	5	6	7	8	9	10	11	12	13	14	15	16
Основной персонал, всего <20>	1000	41 216 516,39	32 946 518,60	32 946 518,60	-	2 341 142,80	5 928 854,99	1 287 779,96	148 612,50	31 607 037,20	1 339 481,40	-	-	-	-
из них: <13>	1100														

Работники учреждения, непосредственно осуществляющие учебный (воспитательный, образовательный) процесс (в учреждениях, реализующих программы общего образования, дошкольных образовательных учреждениях, учреждениях дополнительного образования детей)		41 216 516,39	32 946 518,60	32 946 518,60	-	2 341 142,80	5 928 854,99	1 287 780	148 612,50	31 607 037,20	1 339 481,40	-	-	-	-
Педагогические работники, кроме работников, непосредственно осуществляющих учебный (воспитательно-образовательный) процесс		-	-	-	-	-	-	-	-	-	-	-	-	-	-
Вспомогательный персонал, всего <21>	2000	3 139 297,27	2 883 479,04	2 883 479,04	-	-	255 818,23	-	63 250,00	2 883 479,04	-	-	-	-	-
из них: <13>	2100														
учебно-вспомогательный персонал		-	-	-	-	-	-	-	-	-	-	-	-	-	-
административный персонал		1 728 494,57	1 728 494,57	1 728 494,57	-	-	-	-	-	1 728 494,57	-	-	-	-	-
рабочие		1410802,7	1154984,47	1154984,47	-	-	255818,15	-	63 250,00	1154984,47	-	-	-	-	-
Административно-управленческий персонал, всего <22>	3000	5 030 115,47	4 900 937,12	4 900 937,12	-	129 178,35	-	117 641,25	-	4 701 340,21	75 480,76	-	-	-	124 116,15
из них: <13>	3100														
директор, заведующий		1 809 113,57	1 809 113,57	1 809 113,57	-	-	-	-	-	1 650 738,53	34 258,89	-	-	-	124 116,15
Итого	9000	49 385 929,13	40 730 934,76	40 730 934,76	-	2 470 321,15	6 184 673,22	1 405 421,21	211 862,50	39 191 856,45	1 414 962,16	-	-	-	124 116,15

Группы персонала	Код строки	Аналитическое распределение оплаты труда сотрудников по источникам финансового обеспечения, руб <17>											
		в том числе:											
		по внутреннему совместительству (совмещению должностей)						по внешнему совместительству					
		за счет средств субсидии на выполнение государственного (муниципального) задания	за счет средств субсидии на иные цели	за счет средств гранта в форме субсидии		ОМС	за счет средств от приносящей доход деятельности	за счет средств субсидии на выполнение государственного (муниципального) задания	за счет средств субсидии на иные цели	за счет средств гранта в форме субсидии		ОМС	за счет средств от приносящей доход деятельности
				в том числе:						в том числе:			
				из федерального бюджета	из бюджетов субъектов Российской Федерации и местных бюджетов					из федерального бюджета	из бюджетов субъектов Российской Федерации и местных бюджетов		
1	2	17	18	19	20	21	22	23	24	25	26	27	28
Основной персонал, всего	1000	2341142,8	-	-	-	-	-	5928854,99	-	-	-	-	-
из них: <13>	1100												
Работники учреждения, непосредственно осуществляющие учебный (воспитательный, образовательный) процесс (в учреждениях, реализующих программы общего образования, дошкольных образовательных учреждениях, учреждениях дополнительного образования детей)		2341142,8	-	-	-	-	-	5928854,99	-	-	-	-	-
Педагогические работники, кроме работников, непосредственно осуществляющих учебный (воспитательно-образовательный) процесс		-	-	-	-	-	-	-	-	-	-	-	-
Вспомогательный персонал, всего	2000	-	-	-	-	-	-	255818,23	-	-	-	-	-
из них: <13>	2100												
учебно-вспомогательный персонал		-	-	-	-	-	-	121738,08	-	-	-	-	-
административный персонал		-	-	-	-	-	-	-	-	-	-	-	-
рабочие		-	-	-	-	-	-	134080,15	-	-	-	-	-
Административно-управленческий персонал, всего	3000	-	-	-	-	-	129178,35	-	-	-	-	-	-
из них: <13>	3001												

директор, заведующий		-	-	-	-	-	-	-	-	-	-	-	-
Итого	9000	2341142,8	-	-	-	-	129178,35	6184673,22	-	-	-	-	-

Группы персонала	Код строки	Аналитическое распределение оплаты труда сотрудников по источникам финансового обеспечения, руб <17>											
		в том числе:											
		по договорам гражданско-правового характера с сотрудниками учреждения						по договорам гражданско-правового характера с физическими лицами, не являющимися сотрудниками учреждения					
		за счет средств субсидии на выполнение государственного (муниципального) задания	за счет средств субсидии на иные цели	за счет средств гранта в форме субсидии, в том числе:		ОМС	за счет средств от приносящей доход деятельности	за счет средств субсидии на выполнение государственного (муниципального) задания	за счет средств субсидии на иные цели	за счет средств гранта в форме субсидии, в том числе:		ОМС	за счет средств от приносящей доход деятельности
				из федерального бюджета	из бюджетов субъектов Российской Федерации и местных бюджетов					из федерального бюджета	из бюджетов субъектов Российской Федерации и местных бюджетов		
1	2	29	30	31	32	33	34	35	36	37	38	39	40
Основной персонал, всего	1000	-	-	-	-	-	1287779,96	-	-	-	-	-	148613
из них: <13>	1100												
Работники учреждения, непосредственно осуществляющие учебный (воспитательный, образовательный) процесс (в учреждениях, реализующих программы общего образования, дошкольных образовательных учреждениях, учреждениях дополнительного образования детей)		-	-	-	-	-	1287779,96	-	-	-	-	-	148612,5
Педагогические работники, кроме работников, непосредственно осуществляющих учебный (воспитательно-образовательный) процесс		-	-	-	-	-	-	-	-	-	-	-	-

Вспомогательный персонал, всего	2000	-	-	-	-	-	-	-	-	-	23000	-	40250
из них: <13>	2100												
учебно-вспомогательный персонал		-	-	-	-	-	-	-	-	-	-	-	-
административный персонал		-	-	-	-	-	-	-	-	-	-	-	-
рабочие		-	-	-	-	-	-	-	-	-	23000	-	40250
Административно-управленческий персонал, всего	3000	-	-	-	-	-	117641,25	-	-	-	-	-	-
из них: <13>	3001												
директор, заведующий		-	-	-	-	-	-	-	-	-	-	-	-
Итого	9000	-	-	-	-	-	1405421,21	-	-	-	23000	-	188863

Руководитель (уполномоченное лицо) Учреждения	директор		Т.В.Воробьёва
	(должность)	(подпись)	(расшифровка подписи)
Исполнитель	Начальник сектора оплаты труда	Н.К.Куликова	291-94-76
	(должность)	(фамилия, инициалы)	(телефон)

"28" февраля 2023 г.

<7> При расчете показателя не учитывается численность сотрудников учреждения, работающих по внутреннему совместительству (по совмещению должностей).

<8> Указывается численность сотрудников учреждения, работающих по внутреннему совместительству (по совмещению должностей). При расчете общей численности сотрудников учреждения показатель не учитывается.

<9> Указывается численность физических лиц, привлекаемых к оказанию услуг, выполнению работ без заключения трудового договора (на основании договоров гражданско-правового характера). Детализация численности по группам персонала указывается в соответствии с предметом договора, в зависимости от характера работ, для выполнения которых привлекается сотрудник.

<10> Указывается численность физических лиц, привлекаемых к оказанию услуг, выполнению работ без заключения трудового договора (на основании договоров гражданско-правового характера), являющихся сотрудниками учреждения.

<11> Указывается численность физических лиц, привлекаемых к оказанию услуг, выполнению работ без заключения трудового договора (на основании договоров гражданско-правового характера), не являющихся сотрудниками учреждения.

<12> Указывается численность работников учреждения, непосредственно оказывающих услуги (выполняющих работы), направленные на достижение определенных уставом учреждения целей деятельности этого учреждения.

<13> Детализация показателей по группе (категории) персонала устанавливается порядком органа, осуществляющего функции и полномочия учредителя.

<14> Указывается численность работников учреждения, создающих условия для оказания услуг (выполнения работ), направленных на достижение определенных уставом учреждения целей деятельности этого учреждения, включая обслуживание зданий и оборудования.

<15> Указывается численность работников учреждения, занятых управлением (организацией) оказания услуг (выполнения работ), а также работников учреждения, выполняющих административные функции, необходимые для обеспечения деятельности учреждения.

<16> Указывается сумма, начисленная по договорам гражданско-правового характера, заключенным с лицами, привлекаемыми для оказания услуг (выполнения работ). Детализация начисленного вознаграждения по группам персонала указывается в соответствии с предметом договора, в зависимости от характера работ, для выполнения которых привлекается сотрудник.

<17> Показатели аналитического распределения оплаты труда сотрудников по источникам финансового обеспечения формируются в случае, если требование о детализации установлено органом, осуществляющим функции и полномочия учредителя.

<18> Указывается сумма начисленной оплаты труда работникам учреждения, оказывающим услуги (выполняющим работы) в рамках программ обязательного медицинского страхования.

<19> Указывается сумма начисленной оплаты труда работникам учреждения, оказывающим услуги (выполняющим работы) в рамках осуществления приносящей доход деятельности.

<20> Указывается сумма начисленной оплаты труда работникам учреждения, непосредственно оказывающим услуги (выполняющим работы), направленные на достижение определенных уставом учреждения целей деятельности этого учреждения.

<21> Указывается сумма начисленной оплаты труда работникам учреждения, создающим условия для оказания услуг (выполнения работ), направленных на достижение определенных уставом учреждения целей деятельности этого учреждения, включая обслуживание зданий и оборудования.

<22> Указывается сумма начисленной оплаты труда работникам учреждения, занятым управлением (организацией) оказания услуг (выполнения работ), а также работникам учреждения, выполняющим административные функции, необходимые для обеспечения деятельности учреждения.

Сведения
о счетах учреждения, открытых в кредитных организациях

			КОДЫ
	на 01 января 2023 г.	Дата	01.01.2023
		по Сводному реестру	57308519
		ИНН	5903003918
Учреждение	Муниципальное автономное учреждение дополнительного образования «Центр детского творчества «Юность» г.Перми.	КПП	590301001
Орган, осуществляющий функции и полномочия учредителя	Департамент образования Администрации города Перми	глава по БК	930
Публично-правовое образование	Город Пермь	по ОКТМО	57701000
Периодичность: годовая			

Номер счета в кредитной организации	Вид счета <23>	Реквизиты акта, в соответствии с которым открыт счет			Остаток средств на счете на начало года <24>	Остаток средств на счете на конец отчетного периода <24>
		вид акта	дата	номер		
1	2	3	4	5	6	7
Счета в кредитных организациях в валюте Российской Федерации	x	x	x	x	x	x
-	-	-	-	-	-	-
Всего	-	-	-	-	-	-
Счета в кредитных организациях в иностранной валюте	x	x	x	x	x	x
-	-	-	-	-	-	-
Всего	-	-	-	-	-	-
Итого	x	x	x	x	-	-

Руководитель
(уполномоченное лицо)
Учреждения — Директор (должность) — (подпись) — Т.В.Воробьёва (расшифровка подписи)

Исполнитель — Методист (должность) — Соларева О.В. (фамилия, инициалы) — 206-05-44 (телефон)

"28" февраля 2023 г.

<23> Указывается вид банковского счета, открытого в кредитной организации (например, номинальный счет, счет эскроу, публичный депозитный счет).

<24> Показатели счетов в иностранной валюте указываются в рублевом эквиваленте.

Сведения
о недвижимом имуществе, за исключением земельных участков,
закрепленном на праве оперативного управления

			КОДЫ
	на 01 января 2023 г.	Дата	01.01.2023
		по Сводному реестру	57308519
		ИНН	5903003918
Учреждение	Муниципальное автономное учреждение дополнительного образования «Центр детского творчества «Юность» г.Перми.	КПП	590301001
Орган, осуществляющий функции и полномочия учредителя	Департамент образования Администрации города Перми	глава по БК	930
Публично-правовое образование	Город Пермь	по ОКТМО	57701000
Периодичность: годовая			

Наименование объекта	Адрес	Кадастровый номер	Код по ОКТМО	Уникальный код объекта <24.1>	Год постройки	Единица измерения		Код строки	Используется учреждением				Передано во временное пользование сторонним организациям (индивидуальным предпринимателям)			
						наименование	код по ОКЕИ		всего	в том числе:			всего	в том числе:		
										для осуществления основной деятельности		для иных целей		на основании договоров аренды	на основании договоров безвозмездного пользования	без оформления права пользования (с почасовой оплатой)
										в рамках государственного (муниципального) задания	за плату сверх государственного (муниципального) задания					
1	2	3	4	4.1	5	6	7	8	9	10	11	12	13	14	15	16
Площадные объекты <25>, всего	x	x	x	-	x	x	x	1000	4100,4	4100,4	-	-	8,8	8,8	-	-
в том числе:	-	-	-	-	-	-	-	1001	-	-	-	-	-	-	-	-
Встроенное нежилое помещение	г.Пермь, Дзержинский район, ул.Мильчакова (г.Пермь), 28	59:01:4410580:3238	57701000	-	1969	кв.м	055	-	168,8	168,8	-	-	-	-	-	-
Встроенное нежилое помещение	г.Пермь, Дзержинский район, ул.Желябова (г.Пермь), 11	59:01:4410212:2741	57701000	-	1978	кв.м	055	-	66,8	66,8	-	-	-	-	-	-
Встроенное нежилое помещение	г.Пермь, Дзержинский район, ул.Блюхера (г.Пермь), 7	59:01:4410492:603	57701000	-	1967	кв.м	055	-	61,6	61,6	-	-	-	-	-	-
Встроенное нежилое помещение	г.Пермь, Дзержинский район, ул.Екатерининская (ул.Большевистская) (г.Пермь), 220	59:01:4410222:1095	57701000	-	1986	кв.м	055	-	164,2	164,2	-	-	-	-	-	-
отдельно стоящее здание	г.Пермь, Дзержинский район, ул.Боровая (г.Пермь), 16	-	57701000	-	1955	кв.м	055	-	50	50	-	-	-	-	-	-
Встроенное нежилое помещение	г.Пермь, Дзержинский район, ул.Рабочая (г.Пермь), 3	59:01:4410806:1163	57701000	-	1969	кв.м	055	-	261	261	-	-	-	-	-	-
отдельно стоящее здание	г.Пермь, Дзержинский район, ул.Боровая (г.Пермь), 16, (лит.А)	59:01:4410981:15	57701000	-	1940	кв.м	055	-	1444,4	1444,4	-	-	-	-	-	-

отдельно стоящее здание	г.Пермь, Дзержинский район, ул.Боровая (г.Пермь), 16, (лит.Б1)	59:01:4410981:110	57701000	-	1955	кв.м	055	-	197,8	197,8	-	-	-	-	-	-
Встроенное нежилое помещение	г.Пермь, Дзержинский район, ул.Ветлужская (г.Пермь), 62	59:01:1715012:1009	57701000	-	1990	кв.м	055	-	1340,6	1340,6	-	-	-	-	-	-
Встроенное нежилое помещение	г.Пермь, Дзержинский район, ул.Комиссара Пожарского (г.Пермь), 11	59:01:4410986:4149	57701000	-	976	кв.м	055	-	114,4	114,4	-	-	-	-	-	-
отдельно стоящее здание	г.Пермь, Дзержинский район, ул.Боровая (г.Пермь), 16, (лит.В)	59:01:4410981:109	57701000	-	1998	кв.м	055	-	230,8	230,8	-	-	8,8	8,8	-	-
Линейные объекты <26>, всего	x	x	x	-	x	x	x	2000	-	-	-	-	-	-	-	-
в том числе:	-	-	-	-	-	-	-	2001	-	-	-	-	-	-	-	-
-	-	-	-	-	-	-	-	-	-	-	-	-	-	-	-	-
Резервуары, емкости, иные аналогичные объекты, всего	x	x	x	-	x	x	x	3000	-	-	-	-	-	-	-	-
в том числе:	-	-	-	-	-	-	-	3001	-	-	-	-	-	-	-	-
-	-	-	-	-	-	-	-	-	-	-	-	-	-	-	-	-
Скважины, иные аналогичные объекты, всего	x	x	x		x	x	x	4000	-	-	-	-	-	-	-	-
в том числе:	-	-	-	-	-	-		4001	-	-	-	-	-	-	-	-
-	-	-	-	-	-	-	-	-	-	-	-	-	-	-	-	-
Иные объекты, включая точечные, всего	x	x	x		x	x	x	5000	-	-	-	-	-	-	-	-
в том числе:	-	-	-	-	-	-	-	5001	-	-	-	-	-	-	-	-
-	-	-	-	-	-	-	-	-	-	-	-	-	-	-	-	-
-	-	-	-	-	-	-	Итого	9000	4100,4	4100,4	-	-	8,8	8,8	-	-

Наименование объекта	Код строки	Не используется				Фактические расходы на содержание объекта недвижимого имущества (руб в год)									
		всего	из них:			всего	из них:								
			проводится капитальный ремонт и/или реконструкция	в связи с аварийным состоянием			коммунальные услуги			услуги по содержанию имущества			налог на имущество		
				требуется ремонт	ожидает списания		всего	из них:		всего	из них:		всего	из них:	
								возмещается пользователями имущества	по неиспользуемому имуществу		возмещается пользователями имущества	по неиспользуемому имуществу		возмещается пользователями имущества	по неиспользуемому имуществу
1	8	17	18	19	20	21	22	23	24	25	26	27	28	29	30
Площадные объекты <25>, всего	1000	-	-	-	-	6446727,75	1789312,71	133602,00	-	4657415,04	-	-	-	-	-
в том числе:	1001	-	-	-	-	-	-	-	-	-	-	-	-	-	-
г.Пермь, Дзержинский район, ул.Мильчакова (г.Пермь), 28		-	-	-	-	265426,91	73680,41	-	-	191746,50	-	-	-	-	-
г.Пермь, Дзержинский район, ул.Желябова (г.Пермь), 11		-	-	-	-	105023,63	29149,52	-	-	75874,11	-	-	-	-	-
г.Пермь, Дзержинский район, ул.Блюхера (г.Пермь), 7	-	-	-	-	-	96848,13	26880,39	-	-	69967,74	-	-	-	-	-
г.Пермь, Дзержинский район, ул.Екатерининская (ул.Большевистская) (г.Пермь), 220	-	-	-	-	-	258156,88	71651,95	-	-	186504,93	-	-	-	-	-
г.Пермь, Дзержинский район, ул.Боровая (г.Пермь), 16	-	-	-	-	-	78610,5	21818,50	-	-	56792,00	-	-	-	-	-
г.Пермь, Дзержинский район, ул.Рабочая (г.Пермь), 3	-	-	-	-	-	410346,81	113892,57	-	-	296454,24	-	-	-	-	-
г.Пермь, Дзержинский район, ул.Боровая (г.Пермь), 16, (лит.А)	-	-	-	-	-	2270900,13	630292,83	-	-	1640607,30	-	-	-	-	-

г.Пермь, Дзержинский район, ул.Боровая (г.Пермь), 16, (лит. Б1)	-	-	-	-	-	310983,14	86313,99	-	-	224669,15	-	-	-	-	-
г.Пермь, Дзержинский район, ул.Ветлужская (г.Пермь), 62	-	-	-	-	-	2107704,72	584997,62	-	-	1522707,10	-	-	-	-	-
г.Пермь, Дзержинский район, ул.Комиссара Пожарского (г.Пермь), 11	-	-	-	-	-	179860,83	49920,73	-	-	129940,1	-	-	-	-	-
г.Пермь, Дзержинский район, ул.Боровая (г.Пермь), 16, (лит.В)	-	-	-	-	-	362866,07	100714,20	133602,00	-	262151,87	-	-	-	-	-
Линейные объекты <26>, всего	2000	-	-	-	-	-	-	-	-	-	-	-	-	-	-
в том числе:	2001	-	-	-	-	-	-	-	-	-	-	-	-	-	-
-	-	-	-	-	-	-	-	-	-	-	-	-	-	-	-
Резервуары, емкости, иные аналогичные объекты, всего	3000	-	-	-	-	-	-	-	-	-	-	-	-	-	-
в том числе:	3001	-	-	-	-	-	-	-	-	-	-	-	-	-	-
-	-	-	-	-	-	-	-	-	-	-	-	-	-	-	-
Скважины, иные аналогичные объекты, всего	4000	-	-	-	-	-	-	-	-	-	-	-	-	-	-
в том числе:	4001	-	-	-	-	-	-	-	-	-	-	-	-	-	-
-	-	-	-	-	-	-	-	-	-	-	-	-	-	-	-
Иные объекты, включая точечные, всего	5000	-	-	-	-	-	-	-	-	-	-	-	-	-	-
в том числе:	5001	-	-	-	-	-	-	-	-	-	-	-	-	-	-
-	-	-	-	-	-	-	-	-	-	-	-	-	-	-	-
Итого	9000	-	-	-	-	6446727,75	1789312,71	133602,00	-	4657415,04	-	-	-	-	-

Руководитель (уполномоченное лицо) Учреждения	Директор		Т.В.Воробьева
	(должность)	(подпись)	(расшифровка подписи)
Исполнитель	Начальник сектора НФА	Кичёва Н.Ю.	291-94-75
	(должность)	(фамилия, инициалы)	(телефон)

"28" февраля 2023 г.

<24.1> Указывается уникальный код объекта капитального строительства, объекта недвижимого имущества (при наличии).

<25> Указываются здания, строения, сооружения и иные аналогичные объекты.

<26> Указываются линии электропередачи, линии связи (в том числе линейно-кабельные сооружения), трубопроводы, автомобильные дороги, железнодорожные линии и другие подобные сооружения.

Сведения
о земельных участках, предоставленных на праве постоянного (бессрочного) пользования

			КОДЫ
	на 01 января 2023 г.	Дата	01.01.2023
		по Сводному реестру	57308519
		ИНН	5903003918
Учреждение	Муниципальное автономное учреждение дополнительного образования «Центр детского творчества «Юность» г.Перми.	КПП	590301001
Орган, осуществляющий функции и полномочия учредителя	Департамент образования Администрации города Перми	глава по БК	930
Публично-правовое образование	Город Пермь	по ОКТМО	57701000
Периодичность: годовая			

Наименование показателя	Адрес	Код по ОКТМО	Кадастровый номер	Единица измерения		Код строки	Всего	Используется учреждением				Справочно: используется по соглашениям об установлении сервитута	Не используется учреждением					Фактические расходы на содержание земельного участка (руб. в год)			
				наименование	код по ОКЕИ			всего	в том числе:				всего	в том числе:				всего	в том числе:		
									для осуществления основной деятельности		для иных целей			передано во временное пользование сторонним организациям			по иным причинам		эксплуатационные расходы		налог на землю
									в рамках государственного (муниципального) задания	за плату сверх государственного (муниципального) задания				на основании договоров аренды	на основании договоров безвозмездного пользования	без оформления права пользования			всего	из них возмещается пользователями имущества	
1	2	3	4	5	6	7	8	9	10	11	12	13	14	15	16	17	18	19	20	21	22
Земли населенных пунктов (7369 кв.м.)	607,46 г.Пермь, Дзержинский район, ул.Боровая (г.Пермь), 16	57701000	59:01:4410981:3	кв.м	055	-	7369,00	7369,00	7 369,00	-	-	-	-	-	-	-	-	595857,34	-	-	595839,04
Земли населенных пунктов (1536 кв.м.)	607,46 г.Пермь, Дзержинский район, ул.Боровая (г.Пермь), 16	57701000	59:01:4410981:4	кв.м	055	-	1536,00	1536,00	1 536,00	-	-	-	-	-	-	-	-	124200,96	-	-	124200,96
-	-	-	-	-	-	-	-	-	-	-	-	-	-	-	-	-	-	-	-	-	-
-	-	-	-	-	Итого	-	8905,00	8905,00	8905,00	-	-	-	-	-	-	-	-	720040,00	-	-	720040,00

Руководитель (уполномоченное лицо) Учреждения	Директор		Т.В.Воробьева
	(должность)	(подпись)	(расшифровка подписи)
Исполнитель	Начальник сектора НФА	Кичёва Н.Ю.	291-94-75
	(должность)	(фамилия, инициалы)	(телефон)

"28" февраля 2023 г.

Сведения
о недвижимом имуществе, используемом по договору аренды

			КОДЫ
	на 01 января 2023 г.	Дата	01.01.2023
		по Сводному реестру	57308519
		ИНН	5903003918
Учреждение	Муниципальное автономное учреждение дополнительного образования «Центр детского творчества «Юность» г.Перми.	КПП	590301001
Орган, осуществляющий функции и полномочия учредителя	Департамент образования Администрации города Перми	глава по БК	930
Публично-правовое образование	Город Пермь	по ОКТМО	57701000
Периодичность: годовая			

Раздел 1. Сведения о недвижимом имуществе, используемом
на праве аренды с помесячной оплатой

Наименование объекта	Адрес	Единица измерения		Код строки	Количество арендуемого имущества	Арендодатель (ссудодатель)			Срок пользования		Арендная плата		Фактические расходы на содержание арендованного имущества (руб/год)	Направление использования арендованного имущества		Обоснование заключения договора аренды
		наименование	код по ОКЕИ			наименование	ИНН	код по КИСЭ	начала	окончания	за единицу меры (руб/мес)	за объект (руб/год)		для осуществления основной деятельности <27>	для осуществления иной деятельности <28>	
1	2	3	4	5	6	7	8	9	10	11	12	13	14	15	16	17
Площадные объекты <25>, всего	x	x	x	1000	-	-	-	-	-	-	-	-	-	-	-	-
в том числе:	-	-	-	1001	-	-	-	-	-	-	-	-	-	-	-	-
-	-	-	-		-	-	-	-	-	-	-	-	-	-	-	-
Линейные объекты <26>, всего	x	x	x	2000	-	-	-	-	-	-	-	-	-	-	-	-
в том числе:	-	-	-	2001	-	-	-	-	-	-	-	-	-	-	-	-
-	-	-	-		-	-	-	-	-	-	-	-	-	-	-	-
Резервуары, емкости, иные аналогичные объекты, всего	x	x	x	3000	-	-	-	-	-	-	-	-	-	-	-	-
в том числе:	-	-	-	3001	-	-	-	-	-	-	-	-	-	-	-	-
-	-	-	-	-	-	-	-	-	-	-	-	-	-	-	-	-
Скважины, иные аналогичные объекты, всего	x	x	x	4000	-	-	-	-	-	-	-	-	-	-	-	-
в том числе:	-	-	-	4001	-	-	-	-	-	-	-	-	-	-	-	-
-	-	-	-		-	-	-	-	-	-	-	-	-	-	-	-
Иные объекты, включая точечные, всего	x	x	x	5000	-	-	-	-	-	-	-	-	-	-	-	-
в том числе:	-	-	-	5001	-	-	-	-	-	-	-	-	-	-	-	-
-	-	-	-		-	-	-	-	-	-	-	-	-	-	-	-
-	-	-	Итого	9000	-	-	-	-	-	-	-	-	-	-	-	-

Раздел 2. Сведения о недвижимом имуществе, используемом на праве аренды с почасовой оплатой

Наименование объекта	Адрес	Единица измерения		Код строки	Количество арендуемого имущества	Арендодатель (ссудодатель)			Длительность использования (час)	Арендная плата			Фактические расходы на содержание объекта недвижимого имущества (руб/год)	Направление использования объекта недвижимого имущества		Обоснование заключения договора аренды
		наименование	код по ОКЕИ			наименование	ИНН	код по КИСЭ		за единицу меры (руб/час)	за объект (руб/час)	всего за год (руб)		для осуществления основной деятельности <27>	для осуществления иной деятельности <28>	
КонсультантПлюс: примечание. Нумерация граф дана в соответствии с официальным текстом документа.																
1	2	4	5	6	7	8	9	10	11	12	13	14	15	16	17	18
Площадные объекты <25>, всего	x	x	x	1000	-	-	-	-	-	-	-	-	-	-	-	-
в том числе:	-	-	-	1001	-	-	-	-	-	-	-	-	-	-	-	-
-	-	-	-		-	-	-	-	-	-	-	-	-	-	-	-
Линейные объекты <26>, всего	x	x	x	2000	-	-	-	-	-	-	-	-	-	-	-	-
в том числе:	-	-	-	2001	-	-	-	-	-	-	-	-	-	-	-	-
-	-	-	-		-	-	-	-	-	-	-	-	-	-	-	-
Резервуары, емкости, иные аналогичные объекты, всего	x	x	x	3000	-	-	-	-	-	-	-	-	-	-	-	-
в том числе:	-	-	-	3001	-	-	-	-	-	-	-	-	-	-	-	-
-	-	-	-	-	-	-	-	-	-	-	-	-	-	-	-	-
Скважины, иные аналогичные объекты, всего	x	x	x	4000	-	-	-	-	-	-	-	-	-	-	-	-
в том числе:	-	-	-	4001	-	-	-	-	-	-	-	-	-	-	-	-
-	-	-	-		-	-	-	-	-	-	-	-	-	-	-	-
Иные объекты, включая точечные, всего	x	x	x	5000	-	-	-	-	-	-	-	-	-	-	-	-
в том числе:	-	-	-	5001	-	-	-	-	-	-	-	-	-	-	-	-
-	-	-	-	-	-	-	-	-	-	-	-	-	-	-	-	-
-	-	-	Итого	9000	-	-	-	-	-	-	-	-	-	-	-	-

Руководитель (уполномоченное лицо) Учреждения	Директор		Т.В.Воробьева
	(должность)	(подпись)	(расшифровка подписи)
Исполнитель	Начальник сектора НФА	Кичёва Н.Ю.	291-94-75
	(должность)	(фамилия, инициалы)	(телефон)

"28" февраля 2023 г.

<27> Указывается направление использования объекта недвижимого имущества «1» - для осуществления основной деятельности в рамках государственного (муниципального) задания, «2» - для осуществления основной деятельности за плату сверх государственного (муниципального) задания.

<28> Указывается направление использования объекта недвижимого имущества «3» - проведение концертно-зрелищных мероприятий и иных культурно-массовых мероприятий, «4» - проведение спортивных мероприятий, «5» - проведение конференций, семинаров, выставок, переговоров, встреч, совещаний, съездов, конгрессов, «6» - для иных мероприятий.

Сведения
о недвижимом имуществе, используемом по договору
безвозмездного пользования (договору ссуды)

			КОДЫ
	на 01 января 2023 г.	Дата	01.01.2023
		по Сводному реестру	57308519
		ИНН	5903003918
Учреждение	Муниципальное автономное учреждение дополнительного образования «Центр детского творчества «Юность» г.Перми.	КПП	590301001
Орган, осуществляющий функции и полномочия учредителя	Департамент образования Администрации города Перми	глава по БК	930
Публично-правовое образование	Город Пермь	по ОКТМО	57701000
Периодичность: годовая			

Наименование объекта	Адрес	Единица измерения		Код строки	Количество имущества	Ссудодатель			Срок пользования		Фактические расходы на содержание объекта недвижимого имущества (руб/год)	Направление использования объекта недвижимого имущества		Обоснование заключения договора ссуды
		наименование	код по ОКЕИ			наименование	ИНН	код по КИСЭ	начала	окончания		для осуществления основной деятельности <27>	для осуществления иной деятельности <28>	
1	2	3	4	5	6	7	8	9	10	11	12	13	14	15
Площадные объекты <25>, всего	-	-	-	1000	-	-	-	-	-	-	-	-	-	-
в том числе:	-	-	-	1001	-	-	-	-	-	-	-	-	-	-
	-	-	-		-	-	-	-	-	-	-	-	-	-
Линейные объекты <26>, всего	-	-	-	2000	-	-	-	-	-	-	-	-	-	-
в том числе:	-	-	-	2001	-	-	-	-	-	-	-	-	-	-
	-	-	-		-	-	-	-	-	-	-	-	-	-
Резервуары, емкости, иные аналогичные объекты, всего	-	-	-	3000	-	-	-	-	-	-	-	-	-	-
в том числе:	-	-	-	3001	-	-	-	-	-	-	-	-	-	-
	-	-	-		-	-	-	-	-	-	-	-	-	-
Скважины, иные аналогичные объекты, всего	-	-	-	4000	-	-	-	-	-	-	-	-	-	-
в том числе:	-	-	-	4001	-	-	-	-	-	-	-	-	-	-
	-	-	-		-	-	-	-	-	-	-	-	-	-
Иные объекты, включая точечные, всего	-	-	-	5000	-	-	-	-	-	-	-	-	-	-
в том числе:	-	-	-	5001	-	-	-	-	-	-	-	-	-	-
	-	-	-		-	-	-	-	-	-	-	-	-	-
			Всего:	9000	-	-	-	-	-	-	-	-	-	-

Руководитель (уполномоченное лицо) Учреждения	директор		Т.В.Воробьева
	(должность)	(подпись)	(расшифровка подписи)
Исполнитель	Начальник сектора НФА	Кичёва Н.Ю.	291-94-75
	(должность)	(фамилия, инициалы)	(телефон)

"28" февраля 2023 г.

Сведения
об особо ценном движимом имуществе (за исключением транспортных средств)

			КОДЫ
	на 01 января 2023 г.	Дата	01.01.2023
		по Сводному реестру	57308519
		ИНН	5903003918
Учреждение	Муниципальное автономное учреждение дополнительного образования «Центр детского творчества «Юность» г.Перми.	КПП	590301001
Орган, осуществляющий функции и полномочия учредителя	Департамент образования Администрации города Перми	глава по БК	930
Публично-правовое образование	Город Пермь	по ОКТМО	57701000
Периодичность: годовая			

Раздел 1. Сведения о наличии, состоянии и использовании особо ценного движимого имущества

Наименование показателя (группа основных средств)	Код строки	Наличие движимого имущества на конец отчетного периода							
		всего	в том числе:						
			используется учрежде-нием	передано в пользование			не используется		
				всего	в том числе:		требует ре-монта	физически и морально изношено, ожидает согласования, списания	
					в аренду	безвозмездно		всего	из них требует замены
1	2	3	4	5	6	7	8	9	10
Нежилые помещения, здания и сооружения, не отнесенные к недвижимому имуществу	1000	-	-	-	-	-	-	-	-
в том числе: для основной деятельности	1100	-	-	-	-	-	-	-	-
из них: для оказания услуг (выполнения работ) в рамках утвержденного государственного (муниципального) задания	1110	-	-	-	-	-	-	-	-
-	-	-	-	-	-	-	-	-	-
для иной деятельности	1200	-	-	-	-	-	-	-	-
Машины и оборудование	2000	153	153	-	-	-	-	-	-
в том числе: для основной деятельности	2100	153	153	-	-	-	-	-	-
из них: для оказания услуг (выполнения работ) в рамках утвержденного государственного (муниципального) задания	2110	153	153	-	-	-	-	-	-
-	-	-	-	-	-	-	-	-	-
для иной деятельности	2200	-	-	-	-	-	-	-	-
Хозяйственный и производственный инвентарь, всего	3000	189	189	-	-	-	-	-	-
в том числе: для основной деятельности	3100	189	189	-	-	-	-	-	-
из них: для оказания услуг (выполнения работ) в рамках утвержденного государственного (муниципального) задания	3110	189	189	-	-	-	-	-	-
-	-	-	-	-	-	-	-	-	-
для иной деятельности	3200	-	-	-	-	-	-	-	-
Прочие основные средства, всего	4000	4	4	-	-	-	-	-	-
в том числе: для основной деятельности	4100	4	4	-	-	-	-	-	-

из них: для оказания услуг (выполнения работ) в рамках утвержденного государственного (муниципального) задания	4110	4	4	-	-	-	-	-	-
-	-	-	-	-	-	-	-	-	-
для иной деятельности	4200	-	-	-	-	-	-	-	-
Итого	9000	346	346	-	-	-	-	-	-

Наименование показателя (группа основных средств)	Код строки	Фактический срок использования <29>											
		от 121 месяца и более		от 85 до 120 месяцев		от 61 до 84 месяцев		от 37 до 60 месяцев		от 13 до 36 месяцев		менее 12 месяцев	
		количество, ед	балансовая стоимость, руб	количество, ед	балансовая стоимость, руб	количество, ед	балансовая стоимость, руб	количество, ед	балансовая стоимость, руб	количество, ед	балансовая стоимость, руб	количество, ед	балансовая стоимость, руб
1	2	11	12	13	14	15	16	17	18	19	20	21	22
Нежилые помещения, здания и сооружения, не отнесенные к недвижимому имуществу	1000	-	-	-	-	-	-	-	-	-	-	-	-
в том числе: для основной деятельности	1100	-	-	-	-	-	-	-	-	-	-	-	-
из них: для оказания услуг (выполнения работ) в рамках утвержденного государственного (муниципального) задания	1110	-	-	-	-	-	-	-	-	-	-	-	-
-	-	-	-	-	-	-	-	-	-	-	-	-	-
для иной деятельности	1200	-	-	-	-	-	-	-	-	-	-	-	-
Машины и оборудование	2000	115	2871361,47	4	145690.00	-	-	-	1832584,00	34	1950398.54	-	-
в том числе: для основной деятельности	2100	115	2871361,47	4	145690.00	-	-	-	1832584,00	34	1950398.54	-	-
из них: для оказания услуг (выполнения работ) в рамках утвержденного государственного (муниципального) задания	2110	115	2871361,47	4	145690.00	-	-	-	1832584,00	34	1950398.54	-	-
-	-	-	-	-	-	-	-	-	-	-	-	-	-
для иной деятельности	2200	-	-	-	-	-	-	-	-	-	-	-	-
Хозяйственный и производственный инвентарь, всего	3000	35	423246,86	69	967472,51	37	714151,97	9	1832584,00	39	2988697,09	-	-

в том числе: для основной деятельности	3100	35	423246,86	69	967472,51	37	714151,97	9	1832584,00	39	2988697,09	-	-
из них: для оказания услуг (выполнения работ) в рамках утвержденного государственного (муниципального) задания	3110	35	423246,86	69	967472,51	37	714151,97	9	1832584,00	39	2988697,09	-	-
-	-	-	-	-	-	-	-	-	-	-	-	-	-
для иной деятельности	3200	-	-	-	-	-	-	-	-	-	-	-	-
Прочие основные средства, всего	4000	-	-	-	-	-	-	3	100860,13	-	-	1	80757,00
в том числе: для основной деятельности	4100	-	-	-	-	-	-	3	100860,13	-	-	1	80757,00
из них: для оказания услуг (выполнения работ) в рамках утвержденного государственного (муниципального) задания	4110	-	-	-	-	-	-	3	100860,13	-	-	1	80757,00
-	-	-	-	-	-	-	-	-	-	-	-	-	-
для иной деятельности	4200	-	-	-	-	-	-	-	-	-	-	-	-
Итого	9000	150	3294608,33	73	1113162,51	37	714151,97	12	3766028,13	73	4939095,63	1	80757,00

Наименование показателя (группа основных средств)	Код строки	Остаточная стоимость объектов особо ценного движимого имущества, в том числе с оставшимся сроком полезного использования										
		менее 12 месяцев	от 12 до 24 месяцев	от 25 до 36 месяцев	от 37 до 48 месяцев	от 49 до 60 месяцев	от 61 до 72 месяцев	от 73 до 84 месяцев	от 85 до 96 месяцев	от 97 до 108 месяцев	от 109 до 120 месяцев	от 121 месяца и более
1	2	23	24	25	26	27	28	29	30	31	32	33
Нежилые помещения, здания и сооружения, не отнесенные к недвижимому имуществу	1000	-	-	-	-	-	-	-	-	-	-	-
в том числе: для основной деятельности	1100	-	-	-	-	-	-	-	-	-	-	-
из них: для оказания услуг (выполнения работ) в рамках утвержденного государственного (муниципального) задания	1110	-	-	-	-	-	-	-	-	-	-	-
-	-	-	-	-	-	-	-	-	-	-	-	-
для иной деятельности	1200	-	-	-	-	-	-	-	-	-	-	-

Машины и оборудование	2000	-	291159,17	198 734,67	-	-	-	-	-	-	2 374,61	-
в том числе: для основной деятельности	2100	-	291159,17	198 734,67	-	-	-	-	-	-	2 374,61	-
из них: для оказания услуг (выполнения работ) в рамках утвержденного государственного (муниципального) задания	2110	-	291159,17	198 734,67	-	-	-	-	-	-	2 374,61	
-	-	-	-	-	-	-	-	-	-	-	-	-
для иной деятельности	2200	-	-	-	-	-	-	-	-	-	-	-
Хозяйственный и производственный инвентарь	3000	-	-	39 900,00	78 306,67	76 190,28	-	-	-	-	-	-
в том числе: для основной деятельности	3100	-	-	39 900,00	78 306,67	76 190,28	-	-	-	-	-	-
из них: для оказания услуг (выполнения работ) в рамках утвержденного государственного (муниципального) задания	3110	-	-	39 900,00	78 306,67	76 190,28	-	-	-	-	-	-
-	-	-	-	-	-	-	-	-	-	-	-	-
для иной деятельности	3200	-	-	-	-	-	-	-	-	-	-	-
Прочие основные средства	4000	-	-	-	-	-	-	-	-	-	-	-
в том числе: для основной деятельности	4100	-	-	-	-	-	-	-	-	-	-	-
из них: для оказания услуг (выполнения работ) в рамках утвержденного государственного (муниципального) задания	4110	-	-	-	-	-	-	-	-	-	-	-
-	-	-	-	-	-	-	-	-	-	-	-	-
для иной деятельности	4200	-	-	-	-	-	-	-	-	-	-	-
Итого	9000	-	291159,17	238634,67	78 306,67	76 190,28	-	-	-	-	2 374,61	-

Раздел 2. Сведения о расходах на содержание особо ценного движимого имущества

Наименование показателя	Код строки	Всего за отчетный период	Расходы на содержание особо ценного движимого имущества							
			в том числе:							
			на текущее обслуживание				капитальный ремонт, включая приобретение запасных частей	на уплату налогов	заработная плата обслуживающего персонала	иные расходы
			расходы на периодическое техническое (профилактическое) обслуживание	расходы на текущий ремонт, включая приобретение запасных частей	расходы на обязательное страхование	расходы на добровольное страхование				
1	2	3	4	5	6	7	8	9	10	11
Нежилые помещения, здания и сооружения, не отнесенные к недвижимому имуществу	1000	-	-	-	-	-	-	-	-	-
в том числе: для основной деятельности	1100	-	-	-	-	-	-	-	-	-
из них: для оказания услуг (выполнения работ) в рамках утвержденного государственного (муниципального) задания	1110	-	-	-	-	-	-	-	-	-
-	-	-	-	-	-	-	-	-	-	-
для иной деятельности	1200	-	-	-	-	-	-	-	-	-
Машины и оборудование	2000	158935,00	101445,00	57490,00	-	-	-	-	-	-
в том числе: для основной деятельности	2100	158935,00	101445,00	57490,00	-	-	-	-	-	-
из них: для оказания услуг (выполнения работ) в рамках утвержденного государственного (муниципального) задания	2110	158935,00	101445,00	57490,00	-	-	-	-	-	-
-	-	-	-	-	-	-	-	-	-	-
для иной деятельности	2200	-	-	-	-	-	-	-	-	-
Хозяйственный и производственный инвентарь	3000	88900,00	-	88900,00	-	-	-	-	-	-

в том числе: для основной деятельности	3100	88900,00	-	88900,00	-	-	-	-	-	-
из них: для оказания услуг (выполнения работ) в рамках утвержденного государственного (муниципального) задания	3110	88900,00	-	88900,00	-	-	-	-	-	-
-	-	-	-	-	-	-	-	-	-	-
для иной деятельности	3200	-	-	-	-	-	-	-	-	-
Прочие основные средства	4000	-	-	-	-	-	-	-	-	-
в том числе: для основной деятельности	4100	-	-	-	-	-	-	-	-	-
из них: для оказания услуг (выполнения работ) в рамках утвержденного государственного (муниципального) задания	4110	-	-	-	-	-	-	-	-	-
-	-	-	-	-	-	-	-	-	-	-
для иной деятельности	4200	-	-	-	-	-	-	-	-	-
Итого	9000	247835	101445,00	146390,00	-	-	-	-	-	-

Руководитель (уполномоченное лицо) Учреждения	Директор		Т.В.Воробьева
	(должность)	(подпись)	(расшифровка подписи)
Исполнитель	Начальник сектора НФА	Кичёва Н.Ю.	291-94-75
	(должность)	(фамилия, инициалы)	(телефон)

"28" февраля 2023 г.

<29> Срок использования имущества считается начиная с 1-го числа месяца, следующего за месяцем принятия его к бухгалтерскому учету.

Сведения о транспортных средствах

			КОДЫ
	на 01 января 2023 г.	Дата	01.01.2023
		по Сводному реестру	57308519
		ИНН	5903003918
Учреждение	Муниципальное автономное учреждение дополнительного образования «Центр детского творчества «Юность» г.Перми.	КПП	590301001
Орган, осуществляющий функции и полномочия учредителя	Департамент образования Администрации города Перми	глава по БК	930
Публично-правовое образование	Город Пермь	по ОКТМО	57701000
Периодичность: годовая			

Раздел 1. Сведения об используемых транспортных средствах

Наименование показателя	Код строки	Транспортные средства, ед							
		всего		в том числе:					
				в оперативном управлении учреждения		по договорам аренды		по договорам безвозмездного пользования	
		на отчетную дату	в среднем за год	на отчетную дату	в среднем за год	на отчетную дату	в среднем за год	на отчетную дату	в среднем за год
1	2	3	4	5	6	7	8	9	10
Наземные транспортные средства	1000	4	4	4	4	-	-	-	-
автомобили легковые (за исключением автомобилей скорой медицинской помощи), всего	1100	2	2	2	2	-	-	-	-
в том числе: <30> средней стоимостью менее 3 миллионов рублей, с года выпуска которых прошло не более 3 лет	1101	-	-	-	-	-	-	-	-
средней стоимостью менее 3 миллионов рублей, с года выпуска которых прошло более 3 лет	1102	2	2	2	2	-	-	-	-
средней стоимостью от 3 миллионов до 5 миллионов рублей включительно, с года выпуска которых прошло не более 3 лет	1103	-	-	-	-	-	-	-	-
средней стоимостью от 3 миллионов до 5 миллионов рублей включительно, с года выпуска которых прошло более 3 лет	1104	-	-	-	-	-	-	-	-
средней стоимостью от 5 миллионов до 10 миллионов рублей включительно, с года выпуска которых прошло не более 3 лет	1105	-	-	-	-	-	-	-	-
средней стоимостью от 5 миллионов до 10 миллионов рублей включительно, с года выпуска которых прошло более 3 лет	1106	-	-	-	-	-	-	-	-
средней стоимостью от 10 миллионов до 15 миллионов рублей включительно	1107	-	-	-	-	-	-	-	-
средней стоимостью от 15 миллионов рублей	1108	-	-	-	-	-	-	-	-
автомобили скорой медицинской помощи	1200	-	-	-	-	-	-	-	-
автомобили грузовые, за исключением специальных	1300	2	2	2	2	-	-	-	-

специальные грузовые автомашины (молоковозы, скотовозы, специальные машины для перевозки птицы, машины для перевозки минеральных удобрений, ветеринарной помощи, технического обслуживания)	1400	-	-	-	-	-	-	-	-
автобусы	1500	-	-	-	-	-	-	-	-
тракторы самоходные комбайны	1600	-	-	-	-	-	-	-	-
мотосани, снегоходы	1700	-	-	-	-	-	-	-	-
прочие самоходные машины и механизмы на пневматическом и гусеничном ходу	1800	-	-	-	-	-	-	-	-
мотоциклы, мотороллеры	1900	-	-	-	-	-	-	-	-
Воздушные судна	2000	-	-	-	-	-	-	-	-
самолеты, всего	2100	-	-	-	-	-	-	-	-
в том числе: <30> самолеты пассажирские	2101	-	-	-	-	-	-	-	-
самолеты грузовые	2102	-	-	-	-	-	-	-	-
самолеты пожарные	2103	-	-	-	-	-	-	-	-
самолеты аварийно-технической службы	2104	-	-	-	-	-	-	-	-
другие самолеты	2105	-	-	-	-	-	-	-	-
вертолеты, всего	2200	-	-	-	-	-	-	-	-
в том числе: <30> вертолеты пассажирские	2201	-	-	-	-	-	-	-	-
вертолеты грузовые	2202	-	-	-	-	-	-	-	-
вертолеты пожарные	2203	-	-	-	-	-	-	-	-
вертолеты аварийно-технической службы	2204	-	-	-	-	-	-	-	-
другие вертолеты	2205	-	-	-	-	-	-	-	-
воздушные транспортные средства, не имеющие	2206	-	-	-	-	-	-	-	-
Водные транспортные средства	3000	-	-	-	-	-	-	-	-
суда пассажирские морские и речные	3100	-	-	-	-	-	-	-	-
суда грузовые морские и речные самоходные	3200	-	-	-	-	-	-	-	-
яхты	3300	-	-	-	-	-	-	-	-
катера	3400	-	-	-	-	-	-	-	-
гидроциклы	3500	-	-	-	-	-	-	-	-
моторные лодки	3600	-	-	-	-	-	-	-	-

парусно-моторные суда	3700	-	-	-	-	-	-	-	-
другие водные транспортные средства самоходные	3800	-	-	-	-	-	-	-	-
несамоходные (буксируемые) суда и иные транспортные средства (водные транспортные средства, не имеющие двигателей)	3900	-	-	-	-	-	-	-	-
Итого	9000	-	-	-	-	-	-	-	-

Раздел 2. Сведения о неиспользуемых транспортных средствах, находящихся в оперативном управлении учреждения

Наименование показателя	Код строки	Передано во временное пользование сторонним организациям (индивидуальным предпринимателям)				Не используется				
		всего	в том числе:			всего	в том числе:			
			на основании договоров аренды	на основании договоров безвозмездного пользования	без оформления права пользования		проводится капитальный ремонт и/или реконструкция	в связи с аварийным состоянием (требуется ремонт)	в связи с аварийным состоянием (подлежит списанию) <31>	излишнее имущество (подлежит передаче в казну РФ)
1	2	3	4	5	6	7	8	9	10	11
Наземные транспортные средства	1000	-	-	-	-	-	-	-	-	-
автомобили легковые (за исключением автомобилей скорой медицинской помощи), всего	1100	-	-	-	-	-	-	-	-	-
в том числе: <30> средней стоимостью менее 3 миллионов рублей, с года выпуска которых прошло не более 3 лет	1101	-	-	-	-	-	-	-	-	-
средней стоимостью менее 3 миллионов рублей, с года выпуска которых прошло более 3 лет	1102	-	-	-	-	-	-	-	-	-
средней стоимостью от 3 миллионов до 5 миллионов рублей включительно, с года выпуска которых прошло не более 3 лет;	1103	-	-	-	-	-	-	-	-	-

средней стоимостью от 3 миллионов до 5 миллионов рублей включительно, с года выпуска которых прошло более 3 лет	1104	-	-	-	-	-	-	-	-	-
средней стоимостью от 5 миллионов до 10 миллионов рублей включительно, с года выпуска которых прошло не более 3 лет	1105	-	-	-	-	-	-	-	-	-
средней стоимостью от 5 миллионов до 10 миллионов рублей включительно, с года выпуска которых прошло более 3 лет	1106	-	-	-	-	-	-	-	-	-
средней стоимостью от 10 миллионов до 15 миллионов рублей включительно	1107	-	-	-	-	-	-	-	-	-
средней стоимостью от 15 миллионов рублей	1108	-	-	-	-	-	-	-	-	-
автомобили скорой медицинской помощи	1200	-	-	-	-	-	-	-	-	-
автомобили грузовые, за исключением специальных	1300	-	-	-	-	-	-	-	-	-
специальные грузовые автомашины (молоковозы, скотовозы, специальные машины для перевозки птицы, машины для перевозки минеральных удобрений, ветеринарной помощи, технического обслуживания)	1400	-	-	-	-	-	-	-	-	-
автобусы	1500	-	-	-	-	-	-	-	-	-
тракторы самоходные комбайны	1600	-	-	-	-	-	-	-	-	-
мотосани, снегоходы	1700	-	-	-	-	-	-	-	-	-
прочие самоходные машины и механизмы на пневматическом и гусеничном ходу	1800	-	-	-	-	-	-	-	-	-
мотоциклы, мотороллеры	1900	-	-	-	-	-	-	-	-	-
Воздушные судна	2000	-	-	-	-	-	-	-	-	-
самолеты, всего	2100	-	-	-	-	-	-	-	-	-
в том числе: <30> самолеты пассажирские	2101	-	-	-	-	-	-	-	-	-

самолеты грузовые	2102	-	-	-	-	-	-	-	-	-
самолеты пожарные	2103	-	-	-	-	-	-	-	-	-
самолеты аварийно-технической службы	2104	-	-	-	-	-	-	-	-	-
другие самолеты	2105	-	-	-	-	-	-	-	-	-
вертолеты, всего	2200	-	-	-	-	-	-	-	-	-
в том числе: <30> вертолеты пассажирские	2201	-	-	-	-	-	-	-	-	-
вертолеты грузовые	2202	-	-	-	-	-	-	-	-	-
вертолеты пожарные	2203	-	-	-	-	-	-	-	-	-
вертолеты аварийно-технической службы	2204	-	-	-	-	-	-	-	-	-
другие вертолеты	2205	-	-	-	-	-	-	-	-	-
воздушные транспортные средства, не имеющие двигателей	2206	-	-	-	-	-	-	-	-	-
Водные транспортные средства	3000	-	-	-	-	-	-	-	-	-
суда пассажирские морские и речные	3100	-	-	-	-	-	-	-	-	-
суда грузовые морские и речные самоходные	3200	-	-	-	-	-	-	-	-	-
яхты	3300	-	-	-	-	-	-	-	-	-
катера	3400	-	-	-	-	-	-	-	-	-
гидроциклы	3500	-	-	-	-	-	-	-	-	-
моторные лодки	3600	-	-	-	-	-	-	-	-	-
парусно-моторные суда	3700	-	-	-	-	-	-	-	-	-
другие водные транспортные средства самоходные	3800	-	-	-	-	-	-	-	-	-
несамоходные (буксируемые) суда и иные транспортные средства (водные транспортные средства, не имеющие двигателей)	3900	-	-	-	-	-	-	-	-	-
Итого	9000	-	-	-	-	-	-	-	-	-

Раздел 3. Направления использования транспортных средств

Наименование показателя	Код строки	Транспортные средства, непосредственно используемые в целях оказания услуг, выполнения работ								Транспортные средства, используемые в общехозяйственных целях															
										в целях обслуживания административно-управленческого персонала								в иных целях <32>							
		всего		в том числе:						всего		в том числе:						всего		в том числе:					
				в оперативном управлении учреждения, ед.		по договорам аренды, ед.		по договорам безвозмездного пользования, ед.				в оперативном управлении учреждения, ед.		по договорам аренды, ед.		по договорам безвозмездного пользования, ед.				в оперативном управлении учреждения, ед.		по договорам аренды, ед.		по договорам безвозмездного пользования, ед.	
		на отчетную дату	в среднем за год	на отчетную дату	в среднем за год	на отчетную дату	в среднем за год	на отчетную дату	в среднем за год	на отчетную дату	в среднем за год	на отчетную дату	в среднем за год	на отчетную дату	в среднем за год	на отчетную дату	в среднем за год	на отчетную дату	в среднем за год	на отчетную дату	в среднем за год	на отчетную дату	в среднем за год	на отчетную дату	в среднем за год
1	2	3	4	5	6	7	8	9	10	11	12	13	14	15	16	17	18	19	20	21	22	23	24	25	26
Наземные транспортные средства	1000	-	-	-	-	-	-	-	-	4	4	4	4	-	-	-	-	-	-	-	-	-	-	-	-
автомобили легковые (за исключением автомобилей скорой медицинской помощи), всего	1100	-	-	-	-	-	-	-	-	2	2	2	2	-	-	-	-	-	-	-	-	-	-	-	-
в том числе: <30> средней стоимостью менее 3 миллионов рублей, с года выпуска которых прошло не более 3 лет	1101	-	-	-	-	-	-	-	-	-	-	-	-	-	-	-	-	-	-	-	-	-	-	-	-
средней стоимостью менее 3 миллионов рублей, с года выпуска которых прошло более 3 лет	1102	-	-	-	-	-	-	-	-	2	2	2	2	-	-	-	-	-	-	-	-	-	-	-	-
средней стоимостью от 3 миллионов до 5 миллионов рублей включительно, с года выпуска которых прошло не более 3 лет	1103	-	-	-	-	-	-	-	-	-	-	-	-	-	-	-	-	-	-	-	-	-	-	-	-
средней стоимостью от 3 миллионов до 5 миллионов рублей включительно, с года выпуска которых прошло более 3 лет	1104	-	-	-	-	-	-	-	-	-	-	-	-	-	-	-	-	-	-	-	-	-	-	-	-
средней стоимостью от 5 миллионов до 10 миллионов рублей включительно, с года выпуска которых прошло не более 3 лет	1105	-	-	-	-	-	-	-	-	-	-	-	-	-	-	-	-	-	-	-	-	-	-	-	-
средней стоимостью от 5 миллионов до 10 миллионов рублей включительно, с года выпуска которых прошло более 3 лет	1106	-	-	-	-	-	-	-	-	-	-	-	-	-	-	-	-	-	-	-	-	-	-	-	-
средней стоимостью от 10 миллионов до 15 миллионов рублей включительно	1107	-	-	-	-	-	-	-	-	-	-	-	-	-	-	-	-	-	-	-	-	-	-	-	-

средней стоимостью от 15 миллионов рублей	1108	-	-	-	-	-	-	-	-	-	-	-	-	-	-	-	-	-	-	-	-	-	-	-	-
автомобили скорой медицинской помощи	1200	-	-	-	-	-	-	-	-	-	-	-	-	-	-	-	-	-	-	-	-	-	-	-	-
автомобили грузовые, за исключением специальных	1300	-	-	-	-	-	-	-	-	2	2	2	2	-	-	-	-	-	-	-	-	-	-	-	-
специальные грузовые автомашины (молоковозы, скотовозы, специальные машины для перевозки птицы, машины для перевозки минеральных удобрений, ветеринарной помощи, технического обслуживания)	1400	-	-	-	-	-	-	-	-	-	-	-	-	-	-	-	-	-	-	-	-	-	-	-	-
автобусы	1500	-	-	-	-	-	-	-	-	-	-	-	-	-	-	-	-	-	-	-	-	-	-	-	-
тракторы самоходные, комбайны	1600	-	-	-	-	-	-	-	-	-	-	-	-	-	-	-	-	-	-	-	-	-	-	-	-
мотосани, снегоходы	1700	-	-	-	-	-	-	-	-	-	-	-	-	-	-	-	-	-	-	-	-	-	-	-	-
прочие самоходные машины и механизмы на пневматическом и гусеничном ходу	1800	-	-	-	-	-	-	-	-	-	-	-	-	-	-	-	-	-	-	-	-	-	-	-	-
мотоциклы, мотороллеры	1900	-	-	-	-	-	-	-	-	-	-	-	-	-	-	-	-	-	-	-	-	-	-	-	-
Воздушные судна	2000	-	-	-	-	-	-	-	-	-	-	-	-	-	-	-	-	-	-	-	-	-	-	-	-
самолеты, всего	2100	-	-	-	-	-	-	-	-	-	-	-	-	-	-	-	-	-	-	-	-	-	-	-	-
в том числе: <30> самолеты пассажирские	2101	-	-	-	-	-	-	-	-	-	-	-	-	-	-	-	-	-	-	-	-	-	-	-	-
самолеты грузовые	2102	-	-	-	-	-	-	-	-	-	-	-	-	-	-	-	-	-	-	-	-	-	-	-	-
самолеты пожарные	2103	-	-	-	-	-	-	-	-	-	-	-	-	-	-	-	-	-	-	-	-	-	-	-	-
самолеты аварийно-технической службы	2104	-	-	-	-	-	-	-	-	-	-	-	-	-	-	-	-	-	-	-	-	-	-	-	-
другие самолеты	2105	-	-	-	-	-	-	-	-	-	-	-	-	-	-	-	-	-	-	-	-	-	-	-	-
вертолеты, всего	2200	-	-	-	-	-	-	-	-	-	-	-	-	-	-	-	-	-	-	-	-	-	-	-	-
в том числе: <30> вертолеты пассажирские	2201	-	-	-	-	-	-	-	-	-	-	-	-	-	-	-	-	-	-	-	-	-	-	-	-
вертолеты грузовые	2202	-	-	-	-	-	-	-	-	-	-	-	-	-	-	-	-	-	-	-	-	-	-	-	-
вертолеты пожарные	2203	-	-	-	-	-	-	-	-	-	-	-	-	-	-	-	-	-	-	-	-	-	-	-	-
вертолеты аварийно-технической службы	2204	-	-	-	-	-	-	-	-	-	-	-	-	-	-	-	-	-	-	-	-	-	-	-	-
другие вертолеты	2205	-	-	-	-	-	-	-	-	-	-	-	-	-	-	-	-	-	-	-	-	-	-	-	-
воздушные транспортные средства, не имеющие двигателей	2206	-	-	-	-	-	-	-	-	-	-	-	-	-	-	-	-	-	-	-	-	-	-	-	-
Водные транспортные средства	3000	-	-	-	-	-	-	-	-	-	-	-	-	-	-	-	-	-	-	-	-	-	-	-	-
суда пассажирские морские и речные	3100	-	-	-	-	-	-	-	-	-	-	-	-	-	-	-	-	-	-	-	-	-	-	-	-
суда грузовые морские и речные самоходные	3200	-	-	-	-	-	-	-	-	-	-	-	-	-	-	-	-	-	-	-	-	-	-	-	-
яхты	3300	-	-	-	-	-	-	-	-	-	-	-	-	-	-	-	-	-	-	-	-	-	-	-	-

катера	3400	-	-	-	-	-	-	-	-	-	-	-	-	-	-	-	-	-	-	-	-	-	-	-
гидроциклы	3500	-	-	-	-	-	-	-	-	-	-	-	-	-	-	-	-	-	-	-	-	-	-	-
моторные лодки	3600	-	-	-	-	-	-	-	-	-	-	-	-	-	-	-	-	-	-	-	-	-	-	-
парусно-моторные суда	3700	-	-	-	-	-	-	-	-	-	-	-	-	-	-	-	-	-	-	-	-	-	-	-
другие водные транспортные средства самоходные	3800	-	-	-	-	-	-	-	-	-	-	-	-	-	-	-	-	-	-	-	-	-	-	-
несамоходные (буксируемые) суда и иные транспортные средства (водные транспортные средства, не имеющие двигателей)	3900	-	-	-	-	-	-	-	-	-	-	-	-	-	-	-	-	-	-	-	-	-	-	-
Итого	9000	-	-	-	-	-	-	-	-	4	4	4	4	-	-	-	-	-	-	-	-	-	-	-

Раздел 4. Сведения о расходах на содержание транспортных средств

Наименование показателя	Код строки	Расходы на содержание транспортных средств												
		всего за отчетный период	в том числе:											
			на обслуживание транспортных средств						содержание гаражей		заработная плата обслуживающего персонала			уплата транспортного налога
			расходы на горюче-смазочные материалы	приобретение (замена) колес, шин, дисков	расходы на ОСАГО	расходы на добровольное страхование	ремонт, включая приобретение запасных частей	техобслуживание сторонними организациями	аренда гаражей, парковочных мест	содержание гаражей	водителей	обслуживающего персонала гаражей	административного персонала гаражей	
1	2	3	4	5	6	7	8	9	10	11	12	13	14	15
Наземные транспортные средства	1000	-	-	-	-	-	-	-	-	-	-	-	-	-
автомобили легковые (за исключением автомобилей скорой медицинской помощи), всего	1100	34427,92	21462,8	-	12965,12	-	-	-	-	-	-	-	-	-
в том числе: <30> средней стоимостью менее 3 миллионов рублей, с года выпуска которых прошло не более 3 лет	1101	-	-	-	-	-	-	-	-	-	-	-	-	-
средней стоимостью менее 3 миллионов рублей, с года выпуска которых прошло более 3 лет	1102	34427,92	21462,8	-	12965,12	-	-	-	-	-	-	-	-	-

средней стоимостью от 3 миллионов до 5 миллионов рублей включительно, с года выпуска которых прошло не более 3 лет;	1103	-	-	-	-	-	-	-	-	-	-	-	-	-
средней стоимостью от 3 миллионов до 5 миллионов рублей включительно, с года выпуска которых прошло более 3 лет	1104	-	-	-	-	-	-	-	-	-	-	-	-	-
средней стоимостью от 5 миллионов до 10 миллионов рублей включительно, с года выпуска которых прошло не более 3 лет	1105	-	-	-	-	-	-	-	-	-	-	-	-	-
средней стоимостью от 5 миллионов до 10 миллионов рублей включительно, с года выпуска которых прошло более 3 лет	1106	-	-	-	-	-	-	-	-	-	-	-	-	-
средней стоимостью от 10 миллионов до 15 миллионов рублей включительно	1107	-	-	-	-	-	-	-	-	-	-	-	-	-
средней стоимостью от 15 миллионов рублей	1108	-	-	-	-	-	-	-	-	-	-	-	-	-
автомобили скорой медицинской помощи	1200	-	-	-	-	-	-	-	-	-	-	-	-	-
автомобили грузовые, за исключением специальных	1300	118488,05	99622,79	-	18865,26	-	-	-	-	-	-	-	-	-

специальные грузовые автомашины (молоковозы, скотовозы, специальные машины для перевозки птицы, машины для перевозки минеральных удобрений, ветеринарной помощи, технического обслуживания)	1400	-	-	-	-	-	-	-	-	-	-	-	-	-
автобусы	1500	-	-	-	-	-	-	-	-	-	-	-	-	-
тракторы самоходные комбайны	1600	-	-	-	-	-	-	-	-	-	-	-	-	-
мотосани, снегоходы	1700	-	-	-	-	-	-	-	-	-	-	-	-	-
прочие самоходные машины и механизмы на пневматическом и гусеничном ходу	1800	-	-	-	-	-	-	-	-	-	-	-	-	-
мотоциклы, мотороллеры	1900	-	-	-	-	-	-	-	-	-	-	-	-	-
Воздушные судна	2000	-	-	-	-	-	-	-	-	-	-	-	-	-
самолеты, всего	2100	-	-	-	-	-	-	-	-	-	-	-	-	-
в том числе: <30> самолеты пассажирские	2101	-	-	-	-	-	-	-	-	-	-	-	-	-
самолеты грузовые	2102	-	-	-	-	-	-	-	-	-	-	-	-	-
самолеты пожарные	2103	-	-	-	-	-	-	-	-	-	-	-	-	-
самолеты аварийно-технической службы	2104	-	-	-	-	-	-	-	-	-	-	-	-	-
другие самолеты	2105	-	-	-	-	-	-	-	-	-	-	-	-	-
вертолеты, всего	2200	-	-	-	-	-	-	-	-	-	-	-	-	-
в том числе: <30> вертолеты пассажирские	2201	-	-	-	-	-	-	-	-	-	-	-	-	-
вертолеты грузовые	2202	-	-	-	-	-	-	-	-	-	-	-	-	-
вертолеты пожарные	2203	-	-	-	-	-	-	-	-	-	-	-	-	-
вертолеты аварийно-технической службы	2204	-	-	-	-	-	-	-	-	-	-	-	-	-

другие вертолеты	2205	-	-	-	-	-	-	-	-	-	-	-	-	-
воздушные транспортные средства, не имеющие двигателей	2206	-	-	-	-	-	-	-	-	-	-	-	-	-
Водные транспортные средства	3000	-	-	-	-	-	-	-	-	-	-	-	-	-
суда пассажирские морские и речные	3100	-	-	-	-	-	-	-	-	-	-	-	-	-
суда грузовые морские и речные самоходные	3200	-	-	-	-	-	-	-	-	-	-	-	-	-
яхты	3300	-	-	-	-	-	-	-	-	-	-	-	-	-
катера	3400	-	-	-	-	-	-	-	-	-	-	-	-	-
гидроциклы	3500	-	-	-	-	-	-	-	-	-	-	-	-	-
моторные лодки	3600	-	-	-	-	-	-	-	-	-	-	-	-	-
парусно-моторные суда	3700	-	-	-	-	-	-	-	-	-	-	-	-	-
другие водные транспортные средства самоходные	3800	-	-	-	-	-	-	-	-	-	-	-	-	-
несамоходные (буксируемые) суда и иные транспортные средства (водные транспортные средства, не имеющие двигателей)	3900	-	-	-	-	-	-	-	-	-	-	-	-	-
Итого	9000	152915,97	121085,59	-	31830,38	-	-	-	-	-	-	-	-	-

Руководитель (уполномоченное лицо) Учреждения	Директор		Т.В.Воробьев
	(должность)	(подпись)	(расшифровка подписи)
Исполнитель	Начальник сектора НФА	Кичёва Н.Ю.	291-94-75
	(должность)	(фамилия, инициалы)	(телефон)

"28" февраля 2023 г.

<30> Показатели формируются в случае, если требование о детализации установлено органом, осуществляющим функции и полномочия учредителя.

<31> Указываются транспортные средства, в отношении которых принято решение о списании, ожидается согласование органом, осуществляющим функции и полномочия учредителя.

<32> Указываются транспортные средства, используемые в целях уборки территории, вывоза мусора, перевозки имущества (грузов), а также в целях перевозки людей.

Сведения
об имуществе, за исключением земельных участков, переданном
в аренду

			КОДЫ
	на 01 января 2023 г.	Дата	01.01.2023
		по Сводному реестру	57308519
		ИНН	5903003918
Учреждение	Муниципальное автономное учреждение дополнительного образования «Центр детского творчества «Юность» г.Перми.	КПП	590301001
Орган, осуществляющий функции и полномочия учредителя	Департамент образования Администрации города Перми	глава по БК	930
Публично-правовое образование	Город Пермь	по ОКТМО	57701000
Периодичность: годовая			

Наименование объекта	Адрес <33>	Вид объекта <34>	Единица измерения		Код строки	Объем переданного имущества	Направление использования <35>	Комментарий <36>
			наименование	код по ОКЕИ				
1	2	3	4	5	6	7	8	9
Площадные объекты <25>, всего	X		X	X	1000	8,8	18	-
в том числе:	-	-	кв. м	-	1001	-	-	-
Отдельно стоящее здание	г.Пермь, Дзержинский район, ул.Боровая (г.Пермь), 16, (лит.В)	3	кв.м	055	-	8,8	18	Организация антенной вышки сотовой связи.
Линейные объекты <26>, всего	X		X	X	2000	-	-	-
в том числе:	-	-	-	-	2001	-	-	-

-	-	-	-	-	-	-	-	-
Резервуары, емкости, иные аналогичные объекты, всего	X	-	X	X	3000	-	-	-
в том числе:	-	-	-		3001	-	-	-
-	-	-	-	-	-	-	-	-
Скважины, иные аналогичные объекты, всего	X		X	X	4000	-	-	-
в том числе:	-	-	-	-	4001	-	-	-
-	-	-	-	-	-	-	-	-
Иные объекты, включая точечные, всего	X		X	X	5000	-	-	-
в том числе:	-	-	-	-	5001	-	-	-
-	-	-	-	-	-	-	-	-
				Итого	9000	8,8	18	-

Руководитель (уполномоченное лицо) Учреждения — Директор (должность) — Т.В.Воробьева (расшифровка подписи)

Исполнитель — Начальник сектора НФА (должность) — 291-94-75 (телефон)

"28" февраля 2023 г.

<33> Заполняется в отношении недвижимого имущества.

<34> Указывается вид объекта: 1 - здание (строение, сооружение) в целом, 2 - помещение в здании, строении (за исключением подвалов, чердаков), 3 - подвалы, чердаки, 4 - конструктивная часть здания (крыша, стена), 5 - архитектурный элемент фасада здания (навес над входными дверями зданий), 6 - часть помещения в местах общего пользования (вестибюли, холлы, фойе, коридоры), 7 - линии электропередачи, линии связи (в том числе линейно-кабельные сооружения), 8 - трубопроводы, 9 - автомобильные дороги, 10 - железнодорожные линии, 11 - резервуар, иная емкость, 12 - скважины на воду, 13 - скважины газовые и нефтяные, 14 - скважины иные, 15 - движимое имущество, предоставляемое в прокат, 16 - иные.

<35> Указывается направление использования имущества, переданного в аренду (разрешенное использование): 1 - размещение банкоматов, 2 - размещение торговых автоматов для продажи воды, кофе и кондитерских изделий, 3 - размещение столовых и буфетов, 4 - размещение книжных киосков, магазинов канцелярских принадлежностей, 5 - размещение аптечных пунктов, 6 - размещение торговых автоматов для продажи бахил, одноразовых халатов, 7 - размещение платежных терминалов, 8 - размещение иных торговых точек, 9 - размещение офисов банков, 10 - проведение образовательных и информационно-просветительских мероприятий, 11 - проведение концертно-зрелищных мероприятий, 12 - проведение ярмарок, выставок, 13 - проведение конгрессов, съездов, симпозиумов, конференций, 14 - проведение спортивных мероприятий, 15 - проведение иных культурно-массовых мероприятий, 16 - прокат оборудования, 17 - прокат спортивного инвентаря, 18 - иное.

<36> В случае указания в графе 8 значения «18 - иное» указывается направление использования переданного в аренду имущества.

Раздел 3

ИНФОРМАЦИЯ
о деятельности муниципального автономного учреждения
и об использовании закрепленного за ним имущества
МАУ ДО ЦДТ «Юность» г. Пермь
(наименование учреждения)

3.1. Информация об исполнении муниципального задания на оказание муниципальных услуг (выполнение работ) и объеме его финансового обеспечения за отчетный финансовый год и год, предшествующий отчетному, формируется в соответствии с пунктом 5 Порядка.

3.2. Информация об осуществлении деятельности, связанной с выполнением работ или оказанием услуг в соответствии с обязательствами перед страховщиком по обязательному социальному страхованию, и об объеме финансового обеспечения данной деятельности:

N	Наименование услуги (работы)	Объем услуг (работ), ед. изм.		Объем финансового обеспечения, тыс. руб.	
		год 2021 <1>	год 2022<2>	год 2021	год 2022
1	2	3	4	5	6
-	-	-	-	-	-

3.3. Информация о результатах оказания услуг (выполнения работ):

N	Наименование показателей	Единица измерения	2021		2022	
			план	факт	план	факт
1	2	3	4	5	6	7
1	Общее количество потребителей, воспользовавшихся услугами (работами) учреждения, в том числе:	ед.	1078194	1069656	1083570	1047727
1.1	бесплатными, из них по видам услуг (работ):	ед.	1077932	1069459	1083330	1047510
	Реализация дополнительных общеразвивающих программ	ед.	983620	975701	970588	937574
	Реализация дополнительных предпрофессиональных программ в области физической культуры и спорта	ед.	94152	93598	112538	109732
	Организация отдыха детей и молодежи	ед.	160	160	204	204
1.2	частично платными, из них по видам услуг (работ):	ед.	-	-	-	-
1.3	полностью платными, из них по видам услуг (работ):	ед.	262	197	240	217
	Художественное направление	ед.	170	136	152	140
	Физкультурно-спортивное направление	ед.	61	36	68	66
	Социально-педагогическое направление	ед.	29	23	20	11
	Организация отдыха детей и молодежи в летнее время	ед.	2	2	-	-
2	Средняя стоимость получения частично платных услуг для потребителей, в том числе по видам услуг (работ):	руб.	-	-	-	-
3	Средняя стоимость получения платных услуг для потребителей, в том числе по видам услуг (работ):	руб.	1768,18	1768,23	1740	1750
	Художественное направление	руб.	1888,9	1888,9	1950	1950
	Физкультурно-спортивное направление	руб.	1800	1800	1400	1400
	Социально-педагогическое направление	руб.	950	950	1300	1300
	Организация отдыха детей и молодежи в летнее время	руб.	2400	2400	-	-

3.4. Информация о среднегодовой численности и средней заработной плате работников учреждения:

№	Наименование показателей	Ед. изм.	Год 2021	Год 2022
1	2	3	4	5
1	Среднегодовая численность работников учреждения, в том числе:	человек	82,9	73,6
	Работники учреждения, непосредственно осуществляющие учебный (воспитательный, образовательный) процесс (в учреждениях, реализующих программы общего образования, дошкольных образовательных учреждениях, учреждениях дополнительного образования детей)	человек	66,1	61,9
	Работники учреждения, непосредственно осуществляющие основную деятельность, направленную на достижение целей, для реализации которых создано учреждение (в иных учреждениях)	человек	-	-
	Педагогические работники, кроме работников, непосредственно осуществляющих учебный (воспитательно-образовательный) процесс	человек	-	-
	Руководители учреждения	человек	7,3	4,7
	Учебно-вспомогательный персонал	человек	-	-
	Административный персонал	человек	3,1	4,2
	Рабочие	человек	6,4	2,8
2	Средняя заработная плата работников учреждения	руб.	49923,1	57508,26
	Работники учреждения, непосредственно осуществляющие учебный (воспитательный, образовательный) процесс (в учреждениях, реализующих программы общего образования, дошкольных образовательных учреждениях, учреждениях дополнительного образования детей)	руб.	43721,85	49239,96
	Работники учреждения, непосредственно осуществляющие основную деятельность, направленную на достижение целей, для реализации которых создано учреждение (в иных учреждениях)	руб.	-	-
	Педагогические работники, кроме работников, непосредственно осуществляющих учебный (воспитательно-образовательный) процесс	руб.	-	-
	Руководители учреждения	руб.	82221,73	91272,28
	Учебно-вспомогательный персонал	руб.	-	-
	Административный персонал	руб.	34828,84	34295,53
	Рабочие	руб.	23811,15	34374,54

3.5. Информация об объеме финансового обеспечения учреждения в рамках муниципальных программ, ведомственных целевых программ, утвержденных в установленном порядке:

N	Наименование муниципальных программ, ведомственных целевых программ с указанием правового акта об их утверждении (в разрезе каждой программы)	Объем финансового обеспечения, тыс. руб.	
		год 2021	год 2022
1	2	3	4
	Постановление администрации города Перми от 19.10.2018 N 792 "Об утверждении муниципальной программы "Доступное и качественное образование"	73 270,9	-
	Постановление администрации города Перми от 18.10.2018 N 764 "Об утверждении муниципальной программы "Социальная поддержка и обеспечение семейного благополучия населения города Перми"	422,6	-
	Постановление Администрации г. Перми от 19.10.2018 N 780 "Об утверждении муниципальной программы "Развитие физической культуры и спорта города Перми"	-	-
	Постановление администрации города Перми от 19.10.2018 N 796 "Об утверждении муниципальной программы "Развитие сети образовательных организаций города Перми"	275,2	-

	Постановление администрации города Перми от 19.10.2021 N 891 "Об утверждении муниципальной программы "Доступное и качественное образование"	-	75876,2
	Постановление администрации города Перми от 20.10.2021 N 923 "Об утверждении муниципальной программы "Развитие сети образовательных организаций города Перми"	-	285,6
	Постановление администрации города Перми от 20.10.2021 N 915 "Об утверждении муниципальной программы "Социальная поддержка и обеспечение семейного благополучия населения города Перми"	-	504,3
	Постановление администрации города Перми от 20.10.2020 N 921 "Об утверждении муниципальной программы "Безопасный город"	-	-

3.6. Информация об общей сумме прибыли муниципального автономного учреждения после налогообложения в отчетном периоде:

N	Наименование показателей	Единица измерения	Год 2021		Год 2022	
			план	факт	план	факт
1	2	3	4	5	6	7
1	Общая сумма прибыли муниципального автономного учреждения после налогообложения в отчетном периоде, всего, в том числе:	тыс. руб.	-	-	-	-
1.1	сумма прибыли после налогообложения, образовавшаяся в связи с оказанием муниципальным автономным учреждением частично платных услуг (работ)	тыс. руб.	-	-	-	-
1.2	сумма прибыли после налогообложения, образовавшаяся в связи с оказанием муниципальным автономным учреждением платных услуг (работ)	тыс. руб.	-	-	-	-

3.7. Виды деятельности, осуществляемые учреждением:

N	Виды деятельности учреждения	Основание (перечень разрешительных документов, на основании которых учреждение осуществляет деятельность, с указанием номеров, даты выдачи и срока действия)	
		2021	2022
1	2	3	4
1	Основные виды деятельности: Реализация дополнительных общеразвивающих программ художественной, технической, физкультурно-спортивной, социально-педагогической, туристско-краеведческой, естественнонаучной направленностей. Реализация дополнительных предпрофессиональных программ физкультурно-спортивной направленности.	Устав, утвержденный распоряжением начальника департамента образования от 04 июля 2017 г. № СЭД-059-08-01-26-162 Устав, утвержденный распоряжением начальника департамента образования от 01 ноября 2021 г. № СЭД-059-08-01-26-364 Лицензия Серия 59Л01 № 0003487 от 22сентября 2016 г. срок действия – бессрочно Свидетельство об аккредитации серия ГА № 024106 от 24 июня 2008 г., срок действия до 25 июня 2013 г.	Устав, утвержденный распоряжением начальника департамента образования от 01 ноября 2021 г. № СЭД-059-08-01-26-364 Лицензия Серия 59Л01 № 0003487 от 22сентября 2016 г. срок действия – бессрочно Свидетельство об аккредитации серия ГА № 024106 от 24 июня 2008 г., срок действия до 25 июня 2013 г.

2	Виды деятельности, не являющиеся основными -реализация игровых, просветительских, экскурсионных, досуговых, театральных, праздничных и других программ -организация конкурсов детского и юношеского творчества, смотров, фестивалей, выставок, концертов, слетов, соревнований, конференций; - осуществление обмена опытом с учреждениями и организациями, ведущими аналогичную деятельность путем организации семинаров, лекций, мастер-классов, круглых столов, конференций для педагогов, работающих в системе образования; - организация каникулярной занятости детей и подростков; - оказание услуг психологической службы; - организация отдыха детей в лагерях досуга и отдыха; -осуществление приносящей доход деятельности: - оказание платных образовательных услуг по направлениям согласно Положению об оказании платных образовательных услуг и ежегодно утвержденным перечнем; - сдача в аренду имущества, закрепленного за Учреждением на праве оперативного управления, а также имущества, приобретенного за счет ведения самостоятельной финансово-хозяйственной деятельности, в порядке, установленном действующим законодательством РФ и нормативно-правовыми актами органов местного самоуправления города Перми; - организация отдыха детей в лагере досуга и отдыха на территории Учреждения сверх муниципального задания; Учреждение осуществляет приносящую доход деятельность только по направлениям, установленным настоящим Уставом.	Устав, утвержденный распоряжением начальника департамента образования от 04 июля 2017 г. № СЭД-059-08-01-26-162 Устав, утвержденный распоряжением начальника департамента образования от 01 ноября 2021 г. № СЭД-059-08-01-26-364	Устав, утвержденный распоряжением начальника департамента образования от 01 ноября 2021 г. № СЭД-059-08-01-26-364

3.8. Состав наблюдательного совета учреждения:

N	Фамилия, имя, отчество	Должность	Правовой акт о назначении членов наблюдательного совета (вид, дата, N, наименование)	Срок полномочий
1	2	3	4	5
1	Богданова Наталия Геннадьевна	Представитель органа местного самоуправления в лице учредителя-департамента образования администрации города Перми	Приказ департамента образования администрации города Перми № СЭД-059- 08-01-09-144 от 15.02.2022 (в редакции приказ департамента образования администрации города Перми № СЭД-059- 08-01-09-981 от 07.11.2022	21.02.2027
2	Загуляева Екатерина Евгеньевна	Представитель органа местного самоуправления в лице учредителя-департамента образования администрации города Перми	Приказ департамента образования администрации города Перми № СЭД-059- 08-01-09-144 от 15.02.2022	22.02.2022
3	Онянова Татьяна Геннадьевна	Представитель общественности (решение общего собрания от 21.01.2022)	Приказ департамента образования администрации города Перми № СЭД-059- 08-01-09-144 от 15.02.2022	21.02.2027
4	Попов Алексей Витальевич	Представитель родительской общественности, (решение общего собрания от 21.01.2022)	Приказ департамента образования администрации города Перми № СЭД-059- 08-01-09-144 от 15.02.2022	21.02.2027

5	Рогожникова Ольга Илларионовна	Представитель трудового коллектива, председатель профсоюзного комитета учреждения	Приказ департамента образования администрации города Перми № СЭД-059- 08-01-09-144 от 15.02.2022	21.02.2027
6	Халтурин Алексей Николаевич	Представитель трудового коллектива (решение собрания трудового коллектива 01.09.2017)	Приказ департамента образования администрации города Перми № СЭД-059- 08-01-09-144 от 15.02.2022	21.02.2027
7	Юдникова Анна Андреевна	Представитель органа местного самоуправления в лице департамента имущественных отношений администрации города Перми	Приказ департамента образования администрации города Перми № СЭД-059- 08-01-09-144 от 15.02.2022	21.02.2027

3.9. Информация об общей стоимости недвижимого и движимого имущества муниципального учреждения:

N	Наименование показателей	Единица измерения	Год 2021		Год 2022	
			на начало отчетного периода	на конец отчетного периода	на начало отчетного периода	на конец отчетного периода
1	2	3	4	5	6	7
1	Общая балансовая стоимость имущества муниципального учреждения, в том числе:	тыс. руб.	90360,3	91621,7	91621,7	92117,4
1.1	приобретенного муниципальным учреждением за счет средств, выделенных учредителем, в том числе:	тыс. руб.	88609,5	89614,5	89614,5	90095,2
1.1.1	недвижимого имущества	тыс. руб.	70681,9	71241,1	71241,1	71241,1
1.2	приобретенного муниципальным учреждением за счет доходов, полученных от платных услуг и иной приносящей доход деятельности, в том числе:	тыс. руб.	1750,8	2007,2	2007,2	2022,2
1.2.1	недвижимого имущества	тыс. руб.	-	-	-	-
2	Общая балансовая стоимость имущества, закрепленного за муниципальным учреждением на праве оперативного управления, в том числе:	тыс. руб.	35754,0	35547,2	35547,2	43068,2
2.1	недвижимого имущества, всего, из него:	тыс. руб.	22679,3	22472,4	22472,4	22481,3
2.1.1	переданного в аренду	тыс. руб.	28,1	28,1	28,1	-
2.1.2	переданного в безвозмездное пользование	тыс. руб.	-	-	-	-
2.2	движимого имущества, всего	тыс. руб.	13074,7	13074,7	13074,7	20595,7
2.3	особо ценного движимого имущества, всего, из него:	тыс. руб.	10626,9	10626,9	10626,9	7176,9
2.3.1	переданного в аренду	тыс. руб.	-	-	-	-
2.3.2	переданного в безвозмездное пользование	тыс. руб.	-	-	-	-
2.4	иного движимого имущества, всего, из него:	тыс. руб.	2447,8	2447,8	2447,8	4596,8
2.4.1	переданного в аренду	тыс. руб.	-	-	-	-
2.4.2	переданного в безвозмездное пользование	тыс. руб.	-	-	-	-
3	Общая остаточная стоимость имущества муниципального учреждения, в том числе:	тыс. руб.	64475,6	62957,2	62957,2	61760,4
3.1	приобретенного муниципальным учреждением за счет средств, выделенных учредителем, в том числе:	тыс. руб.	64475,6	62957,2	62957,2	61760,4
3.1.1	недвижимого имущества	тыс. руб.	60447,1	60561,4	60561,4	11823,1

3.2	приобретенного муниципальным учреждением за счет доходов, полученных от платных услуг и иной приносящей доход деятельности, в том числе:	тыс. руб.	-	-	-	-
3.2.1	недвижимого имущества	тыс. руб.	-	-	-	-
4	Общая остаточная стоимость имущества, закрепленного за муниципальным учреждением на праве оперативного управления, в том числе:	тыс. руб.	15142,2	13702,6	13702,6	13262,6
4.1	недвижимого имущества, всего, из него:	тыс. руб.	12441,3	12039,6	12039,6	1823,1
4.1.1	переданного в аренду	тыс. руб.	20,4	20,1	20,1	-
4.1.2	переданного в безвозмездное пользование	тыс. руб.	-	-	-	-
4.2	движимого имущества, всего	тыс. руб.	2700,9	1663,0	1663,0	1511,7
4.3	особо ценного движимого имущества, всего, из него:	тыс. руб.	2586,8	1614,1	1614,1	827,4
4.3.1	переданного в аренду	тыс. руб.	-	-	-	-
4.3.2	переданного в безвозмездное пользование	тыс. руб.	-	-	-	-
4.4	иного движимого имущества, всего, из него:	тыс. руб.	114,1	48,9	48,9	684,2
4.4.1	переданного в аренду	тыс. руб.	-	-	-	-
4.4.2	переданного в безвозмездное пользование	тыс. руб.	-	-	-	-

3.10. Информация об использовании имущества, закрепленного за муниципальным учреждением:

N	Наименование показателей	Единица измерения	Год 2021		Год 2022	
			на начало отчетного периода	на конец отчетного периода	на начало отчетного периода	на конец отчетного периода
1	2	3	4	5	6	7
1	Количество объектов недвижимого имущества, закрепленного за муниципальным учреждением на праве оперативного управления, из них:	ед.	13	12	12	14
1.1	зданий, строений, сооружений	ед.	13	12	12	14
1.2	иных объектов (замощений, заборов и других), в том числе:	ед.	-	-	-	-
1.3	количество неиспользованных объектов недвижимого имущества, из них:	ед.	-	-	-	-
1.3.1	зданий, строений, сооружений	ед.	-	-	-	-
1.3.2	иных объектов (замощений, заборов и других)	ед.	-	-	-	-
2	Количество объектов особо ценного движимого имущества, закрепленного за муниципальным учреждением на праве оперативного управления, в том числе:	ед.	134	207	207	408
	количество неиспользованных объектов особо ценного движимого имущества	ед.	-	-	-	-
3	Общая площадь объектов недвижимого имущества, закрепленного за муниципальным учреждением на праве оперативного управления, из них:	кв. м	5079,6	4900,14	4900,14	4900,14
3.1	зданий, строений, сооружений, в том числе:	кв. м	5079,6	4900,14	4900,14	4900,14
3.1.1	переданного в аренду	кв. м	12,5	8,8	8,8	-
3.1.2	переданного в безвозмездное пользование	кв. м	-	-	-	-
3.2	иных объектов (замощений, заборов и других)	кв. м	-	-	-	-

4	Общая площадь неиспользуемого недвижимого имущества, закрепленного за муниципальным учреждением на праве оперативного управления, в том числе:	кв. м	-	-	-	-
4.1	переданного в аренду	кв. м	-	-	-	-
4.2	переданного в безвозмездное пользование	кв. м	-	-	-	-
5	Объем средств, полученных от сдачи в аренду в установленном порядке имущества, закрепленного за муниципальным учреждением на праве оперативного управления	тыс. руб.	-	256,4	-	265,8

Руководитель (уполномоченное лицо) Учреждения _____ (подпись) _____ (расшифровка подписи)

Исполнитель (лицо, ответственное за составление отчета) _____ (подпись) _____ (расшифровка подписи)

СОГЛАСОВАН

_____

(начальник департамента имущественных отношений администрации города Перми)

СОГЛАСОВАН

_____

(руководитель муниципального казенного учреждения, осуществляющего функции по ведению бухгалтерского учета)

<1> Год, предшествующий отчетному году.

<2> Отчетный год.

Подготовлено с использованием системы **КонсультантПлюс**

Приложение
к Общим требованиям к порядку составления и утверждения отчета
о результатах деятельности государственного (муниципального)
учреждения и об использовании закрепленного за ним
государственного (муниципального) имущества, утвержденным
приказом Министерства финансов Российской Федерации
от 02.11.2021 № 171н

(в ред. Приказа Минфина России от 08.11.2022 № 159н)

(рекомендуемый образец)

Отчет
о результатах деятельности государственного (муниципального) учреждения и об использовании закрепленного за ним государственного (муниципального) имущества

			КОДЫ
	на 1 января 20 23 г.	Дата	01.01.2023
		по Сводному реестру	57308188
		ИНН	5902502382
Учреждение	МАУК г. Перми "ЦВЗ"	КПП	590201001
Тип учреждения	3		
	(казенное - "01", бюджетное - "02", автономное - "03")		
Орган, осуществляющий функции и полномочия учредителя		БК	924
Публично-правовое образование		по ОКТМО	57701000
Периодичность: годовая			

Раздел 1. Результаты деятельности

1. Сведения об оказываемых услугах, выполняемых работах сверх установленного государственного (муниципального) задания, а также выпускаемой продукции
2.Сведения о доходах учреждения в виде прибыли, приходящейся на долив уставных (складочных) капиталах хозяйственных товариществ и обществ, или дивидендов по акциям, принадлежащим учреждению (Данные отсутствуют)
3. Сведения о просроченной кредиторской задолженности (Данные отсутствуют)
4.Сведения о задолженности по ущербу, недостачам, хищениям денежных средств и материальных ценностей
5.Сведения о численности сотрудников и оплате труда
6.Сведения о счетах учреждения, открытых в кредитных организациях (Данные отсутствуют)

Раздел 2. Использование имущества, закрепленного за учреждением

1. Сведения о недвижимом имуществе, за исключением земельных участков,закрепленном на праве оперативного управления
2.Сведения о земельных участках,предоставленных на праве постоянного (бессрочного) пользования
3.Сведения о недвижимом имуществе, используемом по договору аренды (Данные отсутствуют)
4.Сведения о недвижимом имуществе, используемом на праве аренды с почасовой оплатой (Данные отсутствуют)
5.Сведения о недвижимом имуществе, используемом по договору безвозмездного пользования (договору ссуды) (Данные отсутствуют)
6.Сведения об особо ценном движимом имуществе (за исключением транспортных средств)
7.Сведения о расходах на содержание особо ценного движимого имущества
8.Сведения о транспортных средствах
9.Сведения о неиспользуемых транспортных средствах, находящихся в оперативном управлении учреждения (Данные отсутствуют)
10.Направления использования транспортных средств
11.Сведения о расходах на содержание транспортных средств

Раздел 3. Эффективность деятельности

Подготовлено с использованием системы **КонсультантПлюс**

1. Информация об исполнении муниципального задания на оказание муниципальных услуг (выполнение работ) и объеме его финансового обеспечения за отчетный финансовый год и год, предшествующий отчетному
2. Информация об осуществлении деятельности, связанной с выполнением работ или оказанием услуг в соответствии с обязательствами перед страховщиком по обязательному социальному страхованию, и об объеме финансового обеспечения данной деятельности
3. Информация о результатах оказания услуг (выполнения работ):
4. Информация о среднегодовой численности и средней заработной плате работников учреждения
5. Информация об объеме финансового обеспечения учреждения в рамках муниципальных программ, ведомственных целевых программ, утвержденных в установленном порядке
6. Информация об общей сумме прибыли муниципального автономного учреждения после налогообложения в отчетном периоде
7. Виды деятельности, осуществляемые учреждением
8. Состав наблюдательного совета учреждения
9. Информация об общей стоимости недвижимого и движимого имущества муниципального учреждения

Руководитель
(уполномоченное лицо)
Учреждения — Директор (должность) — В.И. Каргашина (расшифровка подписи)

Исполнитель — Зав.отделом (должность) — А.В. Курамшина (телефон)

" 28 " февраля 20 23 г.

Сведения об оказываемых услугах, выполняемых работах
сверх установленного государственного (муниципального) задания, а также выпускаемой продукции
на 1 января 20 23 г.

	КОДЫ
Дата	01.01.2023
по Сводному реестру	57308188
ИНН	5902502382
КПП	590201001
глава по БК	924
по ОКТМО	57701000

Учреждение МАУК г. Перми "ЦВЗ"
Орган, осуществляющий функции и полномочия учредителя Департамент культуры и молодежной политики администрации города Перми
Публично-правовое образование
Периодичность: годовая

Раздел 1. Сведения об услугах, оказываемых сверх установленного государственного (муниципального) задания

Наименование оказываемых услуг	Код по ОКВЭД	Код строки	Объем оказанных услуг			Доход от оказания услуг, руб.	Цена (тариф)	Справочно: реквизиты акта, которым установлена цена (тариф)		
			единица измерения		всего			кем издан (ФОИВ, учреждение)	дата	номер
			наименование	код по ОКЕИ						
1	2	3	4	5	6	7	8	9	10	11
Оказание платных услуг		1000				3638832,6				
		2000								
	Итого	**9000**	x	x				x	x	x

Раздел 2. Сведения о работах, выполняемых сверх установленного государственного (муниципального) задания

Наименование выполняемых работ	Код по ОКВЭД	Код строки	Объем выполненных работ			Доход от выполнения работ, руб.	Цена (тариф)	Справочно: реквизиты акта, которым установлена цена (тариф)		
			единица измерения		всего			кем издан (ФОИВ, учреждение)	дата	номер
			наименование	код по ОКЕИ						
1	2	3	4	5	6	7	8	9	10	11
Реализация товаров		1000				1130714				
		2000								
	Итого	**9000**	x	x				x	x	x

Раздел 3. Сведения о производимой продукции

Наименование производимой продукции	Код по ОКВЭД	Код строки	Объем произведенной продукции			Доход от реализации продукции, руб.	Цена (тариф)	Справочно: реквизиты акта, которым установлена цена (тариф)		
			единица измерения		всего			кем издан (ФОИВ, учреждение)	дата	номер
			наименование	код по ОКЕИ						
1	2	3	4	5	6	7	8	9	10	11
		1000								
		2000								
	Итого	**9000**	x	x				x	x	x

Руководитель (уполномоченное лицо) Учреждения — Директор (должность) _____ (подпись) — В.И. Каргашина (расшифровка подписи)

Исполнитель — Зав.отделом (должность) _____ (фамилия, инициалы) — А.В. Курамшина (телефон)

" 28 " февраля 20 23 г.

Сведения о доходах учреждения в виде прибыли, приходящейся на доли
в уставных (складочных) капиталах хозяйственных товариществ и обществ, или дивидендов по акциям, принадлежащим учреждению [1]

		КОДЫ
на 1 января 20 23 г.	Дата	01.01.2023
	по Сводному реестру	57308188
	ИНН	5902502382
Учреждение: МАУК г. Перми "ЦВЗ"	КПП	590201001
Орган, осуществляющий функции и полномочия учредителя: Департамент культуры и молодежной политики администрации города Перми	глава по БК	924
Публично-правовое образование:	по ОКТМО	57701000
Периодичность: годовая		

Организация (предприятие)					Код строки	Сумма вложений в уставный капитал	Доля в уставном капитале, %	Вид вложений [2]	Задолженность перед учреждением по перечислению части прибыли (дивидендов) на начало года	Доходы, подлежащие получению за отчетный период		Задолженность перед учреждением по перечислению части прибыли (дивидендов) на конец отчетного периода
наименование	ИНН	код по ОКОПФ	дата создания	основной вид деятельности						начислено, руб.	поступило, руб.	
1	2	3	4	5	6	7	8	9	10	11	12	13
					1000							
					2000							
				Итого	**9000**		x	x				

Руководитель (уполномоченное лицо) Учреждения — Директор (должность) _____ (подпись) В.И. Каргашина (расшифровка подписи)

Исполнитель — Зав.отделом (должность) _____ (фамилия, инициалы) А.В. Курамшина (телефон)

" 28 " февраля 20 23 г.

[1] Сведения формируются в случаях, если в соответствии с законодательством Российской Федерации установлена возможность создания хозяйственных товариществ и обществ.

[2] Указывается вид вложений "1" - денежные средства, "2" - имущество, "3" - право пользования нематериальными активами.

Сведения о просроченной кредиторской задолженности

на 1 января 20 23 г.

	КОДЫ
Дата	01.01.2023
по Сводному реестру	57308188
ИНН	5902502382
КПП	590201001
глава по БК	924
по ОКТМО	57701000

Учреждение МАУК г. Перми "ЦВЗ"

Орган, осуществляющий функции и полномочия учредителя Департамент культуры и молодежной политики администрации города Перми

Публично-правовое образование

Периодичность: годовая

Наименование показателя	Код строки	Объем просроченной кредиторской задолженности на начало года		Предельно допустимые значения просроченной кредиторской задолженности [3]			Объем просроченной кредиторской задолженности на конец отчетного периода						Изменение кредиторской задолженности [6]		Причина образования	Меры, принимаемые по погашению просроченной кредиторской задолженности
				значение					в том числе по срокам							
		всего	из нее по исполнительным листам	в абсолютных величинах [4]	в процентах [5]	срок, дней	всего	из нее по исполнительным листам	менее 30 дней просрочки	от 30 до 90 дней просрочки	от 90 до 180 дней просрочки	более 180 дней просрочки	сумма, руб.	в процентах		
1	2	3	4	5	6	7	8	9	10	11	12	13	14	15	16	17
По выплате заработной платы	1000															
По выплате стипендий, пособий, пенсий	2000															
По перечислению в бюджет, всего	3000															
в том числе: по перечислению удержанного налога на доходы физических лиц	3100															
по оплате страховых взносов на обязательное социальное страхование	3200															
по оплате налогов, сборов, за исключением страховых взносов на обязательное социальное страхование	3300															
по возврату в бюджет средств субсидий (грантов в форме субсидий)	3400															
из них: в связи с невыполнением государственного (муниципального) задания	3410															
в связи с недостижением результатов предоставления субсидий (грантов в форме субсидий)	3420															
в связи с невыполнением условий соглашений, в том числе по софинансированию расходов	3430															
По оплате товаров, работ, услуг, всего	4000															
из них: по публичным договорам	4100															
По оплате прочих расходов, всего	5000															
из них: по выплатам, связанным с причинением вреда гражданам	5100															
Итого	**9000**		x				x									

Руководитель (уполномоченное лицо) Учреждения — Директор (должность) _____ (подпись) В.И. Курамшина (расшифровка подписи)

Исполнитель — Зав.отделом (должность) _____ (фамилия, инициалы) А.В. Курамшина (телефон)

" 28 " февраля 20 23 г.

[3] Указываются предельно допустимые значения, установленные органом, осуществляющим функции и полномочия учредителя.

[4] Заполняется в случае, если значения просроченной кредиторской задолженности установлены органом, осуществляющим функции и полномочия учредителя, в абсолютных значениях (рублях).

[5] Заполняется в случае, если значения просроченной кредиторской задолженности установлены органом, осуществляющим функции и полномочия учредителя, в процентах от общей суммы кредиторской задолженности.

[6] Указывается общая сумма увеличения или уменьшения кредиторской задолженности.

Сведения о задолженности по ущербу, недостачам, хищениям денежных средств и материальных ценностей

на 1 января 20 23 г.

	КОДЫ
Дата	01.01.2023
по Сводному реестру	57308188
ИНН	5902502382
КПП	590201001
глава по БК	924
по ОКТМО	57701000

Учреждение МАУК г. Перми "ЦВЗ"

Орган, осуществляющий функции и полномочия учредителя Департамент культуры и молодежной политики администрации города Перми

Публично-правовое образование

Периодичность: годовая

Наименование показателя	Код строки	Остаток задолженности по возмещению ущерба на начало года		Выявлено недостач, хищений, нанесения ущерба			Возмещено недостач, хищений, нанесения ущерба				Списано		Остаток задолженности по возмещению ущерба на конец отчетного периода	
		всего	из него на взыскании в службе судебных приставов	всего	в том числе:		всего	из них взыскано с виновных лиц		страховыми организациями	всего	из них в связи с прекращением взыскания по исполнительным листам	всего	из него на взыскании в службе судебных приставов
					виновные лица установлены	виновные лица не установлены		всего	из них по решению суда					
1	2	3	4	5	6	7	8	9	10	11	12	13	14	15
Недостача, хищение денежных средств, всего	0100													
в том числе: в связи с хищением (кражами)	0110													
из них: возбуждено уголовных дел (находится в следственных органах)	0111						x		x	x				
в связи с выявлением при обработке наличных денег денежных знаков, имеющих признаки подделки	0120													
в связи с банкротством кредитной организации	0130													
Ущерб имуществу (за исключением денежных средств)	0200													
в том числе: в связи с недостачами, включая хищения (кражи)	0210													
из них: возбуждено уголовных дел (находится в следственных органах)	0211													
в связи с нарушением правил хранения	0220													
в связи с нанесением ущерба техническому состоянию объекта	0230													
В связи с нарушением условий договоров (контрактов)	0300													
в том числе: в связи с нарушением сроков (начислено пени, штрафов, неустойки)	0310													
в связи с невыполнением условий о возврате предоплаты (аванса)	0320													
Итого	**9000**													

Руководитель (уполномоченное лицо) Учреждения — Директор (должность) _____ (подпись) В.И. Каргашина (расшифровка подписи)

Исполнитель — Зав.отделом (должность) _____ (фамилия, инициалы) А.В. Курамшина (телефон)

" 28 " февраля 20 23 г.

Сведения о численности сотрудников и оплате труда

на 1 января 20 23 г.

	КОДЫ
Дата	01.01.2023
по Сводному реестру	57308188
ИНН	5902502382
КПП	590201001
глава по БК	924
по ОКТМО	57701000

Учреждение МАУК г. Перми "ЦВЗ"

Орган, осуществляющий функции и полномочия учредителя Департамент культуры и молодежной политики администрации города Перми

Публично-правовое образование Муниципальное образование

Периодичность: годовая

Раздел 1. Сведения о численности сотрудников

Группы персонала (категория персонала)	Код строки	Штатная численность на начало года				Средняя численность сотрудников за отчетный период					По договорам гражданско-правового характера [9]		Штатная численность на конец отчетного периода			
		установлено штатным расписанием		в том числе:		всего [7]	в том числе:				в том числе:		установлено штатным расписанием		в том числе:	
		всего	из нее по основным видам деятельности	замещено	вакантных должностей		по основному месту работы		по внутреннему совмести-тельству (по совмещению должностей)[8]	по внешнему совмести-тельству	сотрудники учреждения [10]	физические лица, не являющиеся сотрудниками учреждения [11]	всего	из нее по основным видам деятельности	замещено	вакантных должностей
							всего	из нее по основным видам деятельности								
1	2	3	4	5	6	7	8	9	10	11	12	13	14	15	16	17
Основной персонал, всего [12]	1000	10	10	9	1	8,8	8,8	8,8	0,78	0		1	9	9	7,5	1,5
из них: [13]	1100															
Вспомогательный персонал, всего [14]	2000	1	1	1	0	1	1	1	0,03	0	1		1	1	1	0
из них: [13]	2100															
Административно-управленческий персонал, всего [15]	3000	1	1	1	0	1,3	1,3	1,3	0,07	0			2	2	2	0
из них: [13]	3100															
Итого	**9000**	12	12	11	1	11,1	11,1	11,1	0,88	0	1	1	12	12	10,5	1,5

[7] При расчете показателя не учитывается численность сотрудников учреждения, работающих по внутреннему совместительству (по совмещению должностей).

[8] Указывается численность сотрудников учреждения, работающих по внутреннему совместительству (по совмещению должностей). При расчете общей численности сотрудников учреждения показатель не учитывается.

[9] Указывается численность физических лиц, привлекаемых к оказанию услуг, выполнению работ без заключения трудового договора (на основании договоров гражданско-правового характера). Детализация численности по группам персонала указывается в соответствии с предметом договора, в зависимости от характера работ, для выполнения которых привлекается сотрудник.

[10] Указывается численность физических лиц, привлекаемых к оказанию услуг, выполнению работ без заключения трудового договора (на основании договоров гражданско-правового характера), являющихся сотрудниками учреждения.

[11] Указывается численность физических лиц, привлекаемых к оказанию услуг, выполнению работ без заключения трудового договора (на основании договоров гражданско-правового характера), не являющихся сотрудниками учреждения.

[12] Указывается численность работников учреждения, непосредственно оказывающих услуги (выполняющих работы), направленные на достижение определенных уставом учреждения целей деятельности этого учреждения.

[13] Детализация показателей по группе (категории) персонала устанавливается порядком органа, осуществляющего функции и полномочия учредителя.

[14] Указывается численность работников учреждения, создающих условия для оказания услуг (выполнения работ), направленных на достижение определенных уставом учреждения целей деятельности этого учреждения, включая обслуживание зданий и оборудования.

[15] Указывается численность работников учреждения, занятых управлением (организацией) оказания услуг (выполнения работ), а также работников учреждения, выполняющих административные функции, необходимые для обеспечения деятельности учреждения.

Сведения о счетах учреждения, открытых в кредитных организациях

		КОДЫ
на 1 января 20 23 г.	Дата	01.01.2023
	по Сводному реестру	57308188
	ИНН	5902502382
Учреждение МАУК г. Перми "ЦВЗ"	КПП	590201001
Орган, осуществляющий функции и полномочия учредителя Департамент культуры и молодежной политики администрации города Перми	глава по БК	924
Публично-правовое образование	по ОКТМО	57701000
Периодичность: годовая		

Номер счета в кредитной организации	Вид счета [23]	Реквизиты акта, в соответствии с которым открыт счет			Остаток средств на счете на начало года [24]	Остаток средств на счете на конец отчетного периода [24]
		вид акта	дата	номер		
1	2	3	4	5	6	7
Счета в кредитных организациях в валюте Российской Федерации	x	x	x	x	x	x
Всего						
Счета в кредитных организациях в иностранной валюте	x	x	x	x	x	x
Всего						
Итого	x	x	x	x		

Руководитель (уполномоченное лицо) Учреждения — Директор (Зав.отделом) — (подпись) — В.И. Каргашина (расшифровка подписи)

Исполнитель — Зав.отделом (должность) — (фамилия, инициалы) — А.В. Курамшина (телефон)

" 28 " февраля 20 23 г.

[23] Указывается вид банковского счета, открытого в кредитной организации (например, номинальный счет, счет эскроу, публичный депозитный счет).

[24] Показатели счетов в иностранной валюте указываются в рублевом эквиваленте.

Подготовлено с использованием системы **КонсультантПлюс**

(в ред. Приказа Минфина России от 08.11.2022 № 159н)

Сведения о недвижимом имуществе, за исключением земельных участков, закрепленном на праве оперативного управления

на 1 января 20 23 г.

	КОДЫ
Дата	01.01.2023
по Сводному реестру	57308188
ИНН	5902502382
КПП	590201001
глава по БК	924
по ОКТМО	57701000

Учреждение МАУК г. Перми "ЦВЗ"
Орган, осуществляющий функции и полномочия учредителя Департамент культуры и молодежной политики администрации города Перми
Публично-правовое образование
Периодичность: годовая

Наименование объекта	Адрес	Кадастровый номер	Код по ОКТМО	Уникальный код объекта [24.1]	Год постройки	Единица измерения		Код строки	Используется учреждением				Передано во временное пользование сторонним организациям (индивидуальным предпринимателям)			
									всего	в том числе:			всего	в том числе:		
										для осуществления основной деятельности		для иных целей		на основании договоров аренды	на основании договоров безвозмездного пользования	без оформления права пользования (с почасовой оплатой)
						наименование	код по ОКЕИ			в рамках государственного (муниципального) задания	за плату сверх государственного (муниципального) задания					
1	2	3	4	4.1	5	6	7	8	9	10	11	12	13	14	15	16
Площадные объекты [25], всего	x	x	x		x	x	x	1000								
в том числе:																
Встроенное нежилое помещение	г. Пермь, Комсомольский проспект, 10	59:01:4410036:2192	57701000		1962	кв.м	055	1001	795,1	795,1						
Линейные объекты [26], всего	x	x	x		x	x	x	2000								
в том числе:								2001								
Резервуары, емкости, иные аналогичные объекты, всего	x	x	x		x	x	x	3000								
в том числе:								3001								
Скважины, иные аналогичные объекты, всего	x	x	x		x	x	x	4000								
в том числе:								4001								
Иные объекты, включая точечные, всего	x	x	x		x	x	x	5000								
в том числе:								5001								
							Итого	**9000**								

[24.1] Указывается уникальный код объекта капитального строительства, объекта недвижимого имущества (при наличии).

[25] Указываются здания, строения, сооружения и иные аналогичные объекты.

[26] Указываются линии электропередачи, линии связи (в том числе линейно-кабельные сооружения), трубопроводы, автомобильные дороги, железнодорожные линии и другие подобные сооружения.

Наименование объекта	Код строки	Не используется				Фактические расходы на содержание объекта недвижимого имущества (руб. в год)									
		всего	из них:			всего	из них:								
			проводится капитальный ремонт и/или реконструкция	в связи с аварийным состоянием			коммунальные услуги			услуги по содержанию имущества			налог на имущество		
				требуется ремонт	ожидает списания		всего	из них:		всего	из них:		всего	из них:	
								возмещается пользователями имущества	по неиспользуемому имуществу		возмещается пользователями имущества	по неиспользуемому имуществу		возмещается пользователями имущества	по неиспользуемому имуществу
1	8	17	18	19	20	21	22	23	24	25	26	27	28	29	30
Площадные объекты [25], всего	1000														
в том числе:	1001						629584,04			833106			11406		
Линейные объекты [26], всего	2000														
в том числе:	2001														
Резервуары, емкости, иные аналогичные объекты, всего	3000														
в том числе:	3001														
Скважины, иные аналогичные объекты, всего	4000														
в том числе:	4001														
Иные объекты, включая точечные, всего	5000														
в том числе:	5001														
Итого	**9000**						629584,04			833106			11406		

Руководитель
(уполномоченное лицо)
Учреждения — Директор (должность) _____ (подпись) — В.И. Каргашина (расшифровка подписи)

Исполнитель — Зав.отделом (должность) _____ (фамилия, инициалы) — А.В. Курамшина (телефон)

"___" _____ 20___ г.

Сведения о земельных участках,
предоставленных на праве постоянного (бессрочного) пользования

на 1 января 20 23 г.

	КОДЫ
Дата	01.01.2023
по Сводному реестру	57308188
ИНН	5902502382
КПП	590201001
глава по БК	924
по ОКТМО	57701000

Учреждение: МАУК г. Перми "ЦВЗ"
Орган, осуществляющий функции и полномочия учредителя: Департамент культуры и молодежной политики администрации города Перми
Публично-правовое образование:
Периодичность: годовая

Наименование показателя	Адрес	Код по ОКТМО	Кадастровый номер	Единица измерения		Код строки	Всего	Используется учреждением				Справочно: используется по соглашениям об установлении сервитута	Не используется учреждением					Фактические расходы на содержание земельного участка (руб. в год)			
				наименование	код по ОКЕИ			всего	в том числе:				всего	в том числе:				всего	в том числе:		
									для осуществления основной деятельности		для иных целей			передано во временное пользование сторонним организациям			по иным причинам		эксплуатационные расходы		налог на землю
									в рамках государственного (муниципального) задания	за плату сверх государственного (муниципального) задания				на основании договоров аренды	на основании договоров безвозмездного пользования	без оформления права пользования			всего	из них возмещается пользователями имущества	
1	2	3	4	5	6	7	8	9	10	11	12	13	14	15	16	17	18	19	20	21	22
					Итого																

Руководитель (уполномоченное лицо) Учреждения: Директор (должность) _____ (подпись) В.И. Каргашина (расшифровка подписи)

Исполнитель: Зав.отделом (должность) _____ (фамилия, инициалы) А.В. Курамшина (телефон)

" 28 " февраля 20 23 г.

Сведения о недвижимом имуществе, используемом по договору аренды

на 1 января 20 23 г.

	КОДЫ
Дата	01.01.2023
по Сводному реестру	57308188
ИНН	5902502382
КПП	590201001
глава по БК	924
по ОКТМО	57701000

Учреждение МАУК г. Перми "ЦВЗ"

Орган, осуществляющий функции и полномочия учредителя Департамент культуры и молодежной политики администрации города Перми

Публично-правовое образование

Периодичность: годовая

Раздел 1. Сведения о недвижимом имуществе, используемом на праве аренды с помесячной оплатой

Наименование объекта	Адрес	Единица измерения		Код строки	Количество арендуемого имущества	Арендодатель (ссудодатель)			Срок пользования		Арендная плата		Фактические расходы на содержание арендованного имущества (руб./год)	Направление использования арендованного имущества		Обоснование заключения договора аренды
		наименование	код по ОКЕИ			наименование	ИНН	код по КИСЭ	начала	окончания	за единицу меры (руб./мес.)	за объект (руб./год)		для осуществления основной деятельности [27]	для осуществления иной деятельности [28]	
1	2	3	4	5	6	7	8	9	10	11	12	13	14	15	16	17
Площадные объекты [25], всего	x	x	x	1000												
в том числе:				1001												
Линейные объекты [26], всего	x	x	x	2000												
в том числе:				2001												
Резервуары, емкости, иные аналогичные объекты, всего	x	x	x	3000												
в том числе:				3001												
Скважины, иные аналогичные объекты, всего	x	x	x	4000												
в том числе:				4001												
Иные объекты, включая точечные, всего	x	x	x	5000												
в том числе:				5001												
			Итого	**9000**												

Раздел 2. Сведения о недвижимом имуществе, используемом на праве аренды с почасовой оплатой

Наименование объекта	Адрес	Единица измерения		Код строки	Количество арендуемого имущества	Арендодатель (ссудодатель)			Длительность использования (час)	Арендная плата			Фактические расходы на содержание объекта недвижимого имущества (руб./год)	Направление использования объекта недвижимого имущества		Обоснование заключения договора аренды
		наименование	код по ОКЕИ			наименование	ИНН	код по КИСЭ		за единицу меры (руб./час)	за объект (руб./час)	всего за год (руб.)		для осуществления основной деятельности [27]	для осуществления иной деятельности [28]	
1	2	4	5	6	7	8	9	10	11	12	13	14	15	16	17	18
Площадные объекты [25], всего	x	x	x	1000												
в том числе:				1001												
Линейные объекты [26], всего	x	x	x	2000												
в том числе:				2001												
Резервуары, емкости, иные аналогичные объекты, всего	x	x	x	3000												
в том числе:				3001												
Скважины, иные аналогичные объекты, всего	x	x	x	4000												
в том числе:				4001												
Иные объекты, включая точечные, всего	x	x	x	5000												
в том числе:				5001												
			Итого	**9000**												

Руководитель
(уполномоченное лицо)
Учреждения — Директор (должность) _____ (подпись) В.И. Каргашина (расшифровка подписи)

Исполнитель — Зав.отделом (должность) _____ (фамилия, инициалы) А.В. Курамшина (телефон)

" 28 " февраля 20 23 г.

[27] Указывается направление использования объекта недвижимого имущества "1" - для осуществления основной деятельности в рамках государственного (муниципального) задания, "2" - для осуществления основной деятельности за плату сверх государственного (муниципального) задания.

[28] Указывается направление использования объекта недвижимого имущества "3" - проведение концертно-зрелищных мероприятий и иных культурно-массовых мероприятий, "4" - проведение спортивных мероприятий, "5" - проведение конференций, семинаров, выставок, переговоров, встреч, совещаний, съездов, конгрессов, "6" - для иных мероприятий.

Сведения о недвижимом имуществе, используемом по договору безвозмездного пользования (договору ссуды)

на 1 января 20 23 г.

	КОДЫ
Дата	01.01.2023
по Сводному реестру	57308188
ИНН	5902502382
КПП	590201001
глава по БК	924
по ОКТМО	57701000

Учреждение МАУК г. Перми "ЦВЗ"

Орган, осуществляющий функции и полномочия учредителя Департамент культуры и молодежной политики администрации города Перми

Публично-правовое образование

Периодичность: годовая

Наименование объекта	Адрес	Единица измерения		Код строки	Количество имущества	Ссудодатель			Срок пользования		Фактические расходы на содержание объекта недвижимого имущества (руб./год)	Направление использования объекта недвижимого имущества		Обоснование заключения договора ссуды
		наименование	код по ОКЕИ			наименование	ИНН	код по КИСЭ	начала	окончания		для осуществления основной деятельности [27]	для осуществления иной деятельности [28]	
1	2	3	4	5	6	7	8	9	10	11	12	13	14	15
Площадные объекты [25], всего				1000										
в том числе:				1001										
Линейные объекты [26], всего				2000										
в том числе:				2001										
Резервуары, емкости, иные аналогичные объекты, всего				3000										
в том числе:				3001										
Скважины, иные аналогичные объекты, всего				4000										
в том числе:				4001										
Иные объекты, включая точечные, всего				5000										
в том числе:				5001										
			Всего:	**9000**										

Руководитель (уполномоченное лицо) Учреждения — Директор (должность) _____ (подпись) В.И. Каргашина (расшифровка подписи)

Исполнитель — Зав.отделом (должность) _____ (фамилия, инициалы) А.В. Курамшина (телефон)

" 28 " февраля 20 23 г.

Сведения об особо ценном движимом имуществе (за исключением транспортных средств)

на 1 января 20 23 г.

	КОДЫ
Дата	01.01.2023
по Сводному реестру	57308188
ИНН	5902502382
КПП	590201001
глава по БК	924
по ОКТМО	57701000

Учреждение МАУК г. Перми "ЦВЗ"

Орган, осуществляющий функции и полномочия учредителя Департамент культуры и молодежной политики администрации города Перми

Публично-правовое образование

Периодичность: годовая

Раздел 1. Сведения о наличии, состоянии и использовании особо ценного движимого имущества

Наименование показателя (группа основных средств)	Код строки	Наличие движимого имущества на конец отчетного периода							
		всего	в том числе:						
			используется учреждением	передано в пользование			не используется		
				всего	в том числе:		требует ремонта	физически и морально изношено, ожидает согласования, списания	
					в аренду	безвозмездно		всего	из них требует замены
1	2	3	4	5	6	7	8	9	10
Нежилые помещения, здания и сооружения, не отнесенные к недвижимому имуществу	1000	1309833	1309833						
в том числе: для основной деятельности	1100	1309833	1309833						
из них: для оказания услуг (выполнения работ) в рамках утвержденного государственного (муниципального) задания	1110	1309833	1309833						
для иной деятельности	1200								
Машины и оборудование	2000	2529021,05	2529021,05						
в том числе: для основной деятельности	2100	2529021,05	2529021,05						
из них: для оказания услуг (выполнения работ) в рамках утвержденного государственного (муниципального) задания	2110	2529021,05	2529021,05						
для иной деятельности	2200								
Хозяйственный и производственный инвентарь, всего	3000	752000	752000						
в том числе: для основной деятельности	3100	752000	752000						
из них: для оказания услуг (выполнения работ) в рамках утвержденного государственного (муниципального) задания	3110	752000	752000						
для иной деятельности	3200								
Прочие основные средства, всего	4000								
в том числе: для основной деятельности	4100								
из них: для оказания услуг (выполнения работ) в рамках утвержденного государственного (муниципального) задания	4110								
для иной деятельности	4200								
Итого	**9000**	4590854,05	4590854,05						

Наименование показателя (группа основных средств)	Код строки	Фактический срок использования [29]											
		от 121 месяца и более		от 85 до 120 месяцев		от 61 до 84 месяцев		от 37 до 60 месяцев		от 13 до 36 месяцев		менее 12 месяцев	
		количество, ед.	балансовая стоимость, руб.	количество, ед.	балансовая стоимость, руб.	количество, ед.	балансовая стоимость, руб.	количество, ед.	балансовая стоимость, руб.	количество, ед.	балансовая стоимость, руб.	количество, ед.	балансовая стоимость, руб.
1	2	11	12	13	14	15	16	17	18	19	20	21	22
Нежилые помещения, здания и сооружения, не отнесенные к недвижимому имуществу	1000	1	1309833										
в том числе: для основной деятельности	1100	1	1309833										
из них: для оказания услуг (выполнения работ) в рамках утвержденного государственного (муниципального) задания	1110	1	1309833										
для иной деятельности	1200												
Машины и оборудование	2000	7	789437					1	92280	21	1647304,05		
в том числе: для основной деятельности	2100	7	789437					1	92280	21	1647304,05		
из них: для оказания услуг (выполнения работ) в рамках утвержденного государственного (муниципального) задания	2110	7	789437					1	92280	21	1647304,05		
для иной деятельности	2200												
Хозяйственный и производственный инвентарь, всего	3000	5	550000					1	202000				
в том числе: для основной деятельности	3100	5	550000					1	202000				
из них: для оказания услуг (выполнения работ) в рамках утвержденного государственного (муниципального) задания	3110	5	550000					1	202000				
для иной деятельности	3200												
Прочие основные средства, всего	4000												
в том числе: для основной деятельности	4100												
из них: для оказания услуг (выполнения работ) в рамках утвержденного государственного (муниципального) задания	4110												
для иной деятельности	4200												
Итого	**9000**	13	2649270					2	294280	21	1647304,05		

[29] Срок использования имущества считается начиная с 1-го числа месяца, следующего за месяцем принятия его к бухгалтерскому учету.

Наименование показателя (группа основных средств)	Код строки	Остаточная стоимость объектов особо ценного движимого имущества, в том числе с оставшимся сроком полезного использования										
		менее 12 месяцев	от 12 до 24 месяцев	от 25 до 36 месяцев	от 37 до 48 месяцев	от 49 до 60 месяцев	от 61 до 72 месяцев	от 73 до 84 месяцев	от 85 до 96 месяцев	от 97 до 108 месяцев	от 109 до 120 месяцев	от 121 месяца и более
1	2	23	24	25	26	27	28	29	30	31	32	33
Нежилые помещения, здания и сооружения, не отнесенные к недвижимому имуществу	**1000**											511924,88
в том числе: для основной деятельности	1100											511924,88
из них: для оказания услуг (выполнения работ) в рамках утвержденного государственного (муниципального) задания	1110											511924,88
для иной деятельности	1200											
Машины и оборудование	2000			93847,73								
в том числе: для основной деятельности	2100			93847,73								
из них: для оказания услуг (выполнения работ) в рамках утвержденного государственного (муниципального) задания	2110			93847,73								
для иной деятельности	2200											
Хозяйственный и производственный инвентарь	3000								143083,45			
в том числе: для основной деятельности	3100								143083,45			
из них: для оказания услуг (выполнения работ) в рамках утвержденного государственного (муниципального) задания	3110								143083,45			
для иной деятельности	3200											
Прочие основные средства	4000											
в том числе: для основной деятельности	4100											
из них: для оказания услуг (выполнения работ) в рамках утвержденного государственного (муниципального) задания	4110											
для иной деятельности	4200											
Итого	**9000**			93847,73					143083,45			511924,88

Раздел 2. Сведения о расходах на содержание особо ценного движимого имущества

Наименование показателя	Код строки	Всего за отчетный период	Расходы на содержание особо ценного движимого имущества							
			в том числе:							
			на текущее обслуживание				капитальный ремонт, включая приобретение запасных частей	на уплату налогов	заработная плата обслуживающего персонала	иные расходы
			расходы на периодическое техническое (профилактическое) обслуживание	расходы на текущий ремонт, включая приобретение запасных частей	расходы на обязательное страхование	расходы на добровольное страхование				
1	2	3	4	5	6	7	8	9	10	11
Нежилые помещения, здания и сооружения, не отнесенные к недвижимому имуществу	**1000**	844511,61	289097,54	131631,06			88335,61	11406	324041,4	
в том числе: для основной деятельности	1100	844511,61	289097,54	131631,06			88335,61	11406	324041,4	
из них: для оказания услуг (выполнения работ) в рамках утвержденного государственного (муниципального) задания	1110	756176	289097,54	131631,06				11406	324041,4	
		88335,61					88335,61			
для иной деятельности	1200									
Машины и оборудование	2000	160892,36	160892,36							
в том числе: для основной деятельности	2100	160892,36	160892,36							
из них: для оказания услуг (выполнения работ) в рамках утвержденного государственного (муниципального) задания	2110	160892,36	160892,36							
для иной деятельности	2200									
Хозяйственный и производственный инвентарь	3000									
в том числе: для основной деятельности	3100									
из них: для оказания услуг (выполнения работ) в рамках утвержденного государственного (муниципального) задания	3110									
для иной деятельности	3200									
Прочие основные средства	4000									
в том числе: для основной деятельности	4100									
из них: для оказания услуг (выполнения работ) в рамках утвержденного государственного (муниципального) задания	4110									
для иной деятельности	4200									
Итого	**9000**	1005403,97	449989,9	131631,06			88335,61	11406	324041,4	

Руководитель (уполномоченное лицо) Учреждения — Директор (должность) _____ (подпись) В.И. Каргашина (расшифровка подписи)

Исполнитель — Зав.отделом (должность) _____ (фамилия, инициалы) А.В. Курамшина (телефон)

"____" _____ 20____ г.

Сведения о транспортных средствах

на 1 января 20 23 г.

	КОДЫ
Дата	01.01.2023
по Сводному реестру	57308188
ИНН	5902502382
КПП	590201001
глава по БК	924
по ОКТМО	57701000

Учреждение МАУК г. Перми "ЦВЗ"

Орган, осуществляющий функции и полномочия учредителя Департамент культуры и молодежной политики администрации города Перми

Публично-правовое образование

Периодичность: годовая

Раздел 1. Сведения об используемых транспортных средствах

Наименование показателя	Код строки	Транспортные средства, ед.							
		всего		в том числе:					
				в оперативном управлении учреждения		по договорам аренды		по договорам безвозмездного пользования	
		на отчетную дату	в среднем за год	на отчетную дату	в среднем за год	на отчетную дату	в среднем за год	на отчетную дату	в среднем за год
1	2	3	4	5	6	7	8	9	10
Наземные транспортные средства	**1000**								
автомобили легковые (за исключением автомобилей скорой медицинской помощи), всего	1100								
в том числе:[30] средней стоимостью менее 3 миллионов рублей, с года выпуска которых прошло не более 3 лет	1101								
средней стоимостью менее 3 миллионов рублей, с года выпуска которых прошло более 3 лет	1102								
средней стоимостью от 3 миллионов до 5 миллионов рублей включительно, с года выпуска которых прошло не более 3 лет	1103								
средней стоимостью от 3 миллионов до 5 миллионов рублей включительно, с года выпуска которых прошло более 3 лет	1104								
средней стоимостью от 5 миллионов до 10 миллионов рублей включительно, с года выпуска которых прошло не более 3 лет	1105								
средней стоимостью от 5 миллионов до 10 миллионов рублей включительно, с года выпуска которых прошло более 3 лет	1106								
средней стоимостью от 10 миллионов до 15 миллионов рублей включительно	1107								
средней стоимостью от 15 миллионов рублей	1108								
автомобили скорой медицинской помощи	1200								
автомобили грузовые, за исключением специальных	1300								
специальные грузовые автомашины (молоковозы, скотовозы, специальные машины для перевозки птицы, машины для перевозки минеральных удобрений, ветеринарной помощи, технического обслуживания)	1400								
автобусы	1500								
тракторы самоходные, комбайны	1600								
мотосани, снегоходы	1700								
прочие самоходные машины и механизмы на пневматическом и гусеничном ходу	1800								
мотоциклы, мотороллеры	1900								

Наименование показателя	Код строки	Транспортные средства, ед.							
		всего		в том числе:					
				в оперативном управлении учреждения		по договорам аренды		по договорам безвозмездного пользования	
		на отчетную дату	в среднем за год	на отчетную дату	в среднем за год	на отчетную дату	в среднем за год	на отчетную дату	в среднем за год
1	2	3	4	5	6	7	8	9	10
Воздушные судна	**2000**								
самолеты, всего	2100								
в том числе:[30] самолеты пассажирские	2101								
самолеты грузовые	2102								
самолеты пожарные	2103								
самолеты аварийно-технической службы	2104								
другие самолеты	2105								
вертолеты, всего	2200								
в том числе:[30] вертолеты пассажирские	2201								
вертолеты грузовые	2202								
вертолеты пожарные	2203								
вертолеты аварийно-технической службы	2204								
другие вертолеты	2205								
воздушные транспортные средства, не имеющие двигателей	2206								
Водные транспортные средства	**3000**								
суда пассажирские морские и речные	3100								
суда грузовые морские и речные самоходные	3200								
яхты	3300								
катера	3400								
гидроциклы	3500								
моторные лодки	3600								
парусно-моторные суда	3700								
другие водные транспортные средства самоходные	3800								
несамоходные (буксируемые) суда и иные транспортные средства (водные транспортные средства, не имеющие двигателей)	3900								
Итого	**9000**								

[30] Показатели формируются в случае, если требование о детализации установлено органом, осуществляющим функции и полномочия учредителя.

Раздел 2. Сведения о неиспользуемых транспортных средствах, находящихся в оперативном управлении учреждения

Наименование показателя	Код строки	Передано во временное пользование сторонним организациям (индивидуальным предпринимателям)				Не используется				
		всего	в том числе:			всего	в том числе:			
			на основании договоров аренды	на основании договоров безвозмездного пользования	без оформления права пользования		проводится капитальный ремонт и/или реконструкция	в связи с аварийным состоянием (требуется ремонт)	в связи с аварийным состоянием (подлежит списанию)[31]	излишнее имущество (подлежит передаче в казну РФ)
1	2	3	4	5	6	7	8	9	10	11
Наземные транспортные средства	**1000**									
автомобили легковые (за исключением автомобилей скорой медицинской помощи), всего	1100									
в том числе:[30] средней стоимостью менее 3 миллионов рублей, с года выпуска которых прошло не более 3 лет	1101									
средней стоимостью менее 3 миллионов рублей, с года выпуска которых прошло более 3 лет	1102									
средней стоимостью от 3 миллионов до 5 миллионов рублей включительно, с года выпуска которых прошло не более 3 лет	1103									
средней стоимостью от 3 миллионов до 5 миллионов рублей включительно, с года выпуска которых прошло более 3 лет	1104									
средней стоимостью от 5 миллионов до 10 миллионов рублей включительно, с года выпуска которых прошло не более 3 лет	1105									
средней стоимостью от 5 миллионов до 10 миллионов рублей включительно, с года выпуска которых прошло более 3 лет	1106									
средней стоимостью от 10 миллионов до 15 миллионов рублей включительно	1107									
средней стоимостью от 15 миллионов рублей	1108									
автомобили скорой медицинской помощи	1200									
автомобили грузовые, за исключением специальных	1300									
специальные грузовые автомашины (молоковозы, скотовозы, специальные машины для перевозки птицы, машины для перевозки минеральных удобрений, ветеринарной помощи, технического обслуживания)	1400									
автобусы	1500									
тракторы самоходные, комбайны	1600									
мотосани, снегоходы	1700									
прочие самоходные машины и механизмы на пневматическом и гусеничном ходу	1800									
мотоциклы, мотороллеры	1900									

Наименование показателя	Код строки	Передано во временное пользование сторонним организациям (индивидуальным предпринимателям)				Не используется				
		всего	в том числе:			всего	в том числе:			
			на основании договоров аренды	на основании договоров безвозмездного пользования	без оформления права пользования		проводится капитальный ремонт и/или реконструкция	в связи с аварийным состоянием (требуется ремонт)	в связи с аварийным состоянием (подлежит списанию)[31]	излишнее имущество (подлежит передаче в казну РФ)
1	2	3	4	5	6	7	8	9	10	11
Воздушные судна	**2000**									
самолеты, всего	2100									
в том числе:[30] самолеты пассажирские	2101									
самолеты грузовые	2102									
самолеты пожарные	2103									
самолеты аварийно-технической службы	2104									
другие самолеты	2105									
вертолеты, всего	2200									
в том числе:[30] вертолеты пассажирские	2201									
вертолеты грузовые	2202									
вертолеты пожарные	2203									
вертолеты аварийно-технической службы	2204									
другие вертолеты	2205									
воздушные транспортные средства, не имеющие двигателей	2206									
Водные транспортные средства	**3000**									
суда пассажирские морские и речные	3100									
суда грузовые морские и речные самоходные	3200									
яхты	3300									
катера	3400									
гидроциклы	3500									
моторные лодки	3600									
парусно-моторные суда	3700									
другие водные транспортные средства самоходные	3800									
несамоходные (буксируемые) суда и иные транспортные средства (водные транспортные средства, не имеющие двигателей)	3900									
Итого	**9000**									

[31] Указываются транспортные средства, в отношении которых принято решение о списании, ожидается согласование органом, осуществляющим функции и полномочия учредителя.

Раздел 3. Направления использования транспортных средств

Наименование показателя	Код строки	Транспортные средства, непосредственно используемые в целях оказания услуг, выполнения работ								Транспортные средства, используемые в общехозяйственных целях															
										в целях обслуживания административно-управленческого персонала								в иных целях [32]							
		всего		в том числе:						всего		в том числе:						всего		в том числе:					
				в оперативном управлении учреждения, ед.		по договорам аренды, ед.		по договорам безвозмездного пользования, ед.				в оперативном управлении учреждения, ед.		по договорам аренды, ед.		по договорам безвозмездного пользования, ед.				в оперативном управлении учреждения, ед.		по договорам аренды, ед.		по договорам безвозмездного пользования, ед.	
		на отчетную дату	в среднем за год	на отчетную дату	в среднем за год	на отчетную дату	в среднем за год	на отчетную дату	в среднем за год	на отчетную дату	в среднем за год	на отчетную дату	в среднем за год	на отчетную дату	в среднем за год	на отчетную дату	в среднем за год	на отчетную дату	в среднем за год	на отчетную дату	в среднем за год	на отчетную дату	в среднем за год	на отчетную дату	в среднем за год
1	2	3	4	5	6	7	8	9	10	11	12	13	14	15	16	17	18	19	20	21	22	23	24	25	26
Наземные транспортные средства	**1000**																								
автомобили легковые (за исключением автомобилей скорой медицинской помощи), всего	1100																								
в том числе:[30] средней стоимостью менее 3 миллионов рублей, с года выпуска которых прошло не более 3 лет	1101																								
средней стоимостью менее 3 миллионов рублей, с года выпуска которых прошло более 3 лет	1102																								
средней стоимостью от 3 миллионов до 5 миллионов рублей включительно, с года выпуска которых прошло не более 3 лет	1103																								
средней стоимостью от 3 миллионов до 5 миллионов рублей включительно, с года выпуска которых прошло более 3 лет	1104																								
средней стоимостью от 5 миллионов до 10 миллионов рублей включительно, с года выпуска которых прошло не более 3 лет	1105																								
средней стоимостью от 5 миллионов до 10 миллионов рублей включительно, с года выпуска которых прошло более 3 лет	1106																								
средней стоимостью от 10 миллионов до 15 миллионов рублей включительно	1107																								
средней стоимостью от 15 миллионов рублей	1108																								
автомобили скорой медицинской помощи	1200																								
автомобили грузовые, за исключением специальных	1300																								
специальные грузовые автомашины (молоковозы, скотовозы, специальные машины для перевозки птицы, машины для перевозки минеральных удобрений, ветеринарной помощи, технического обслуживания)	1400																								
автобусы	1500																								
тракторы самоходные, комбайны	1600																								
мотосани, снегоходы	1700																								
прочие самоходные машины и механизмы на пневматическом и гусеничном ходу	1800																								
мотоциклы, мотороллеры	1900																								

Наименование показателя	Код строки	Транспортные средства, непосредственно используемые в целях оказания услуг, выполнения работ								Транспортные средства, используемые в общехозяйственных целях															
										в целях обслуживания административно-управленческого персонала								в иных целях [32]							
		всего		в том числе:						всего		в том числе:						всего		в том числе:					
				в оперативном управлении учреждения, ед.		по договорам аренды, ед.		по договорам безвозмездного пользования, ед.				в оперативном управлении учреждения, ед.		по договорам аренды, ед.		по договорам безвозмездного пользования, ед.				в оперативном управлении учреждения, ед.		по договорам аренды, ед.		по договорам безвозмездного пользования, ед.	
		на отчетную дату	в среднем за год	на отчетную дату	в среднем за год	на отчетную дату	в среднем за год	на отчетную дату	в среднем за год	на отчетную дату	в среднем за год	на отчетную дату	в среднем за год	на отчетную дату	в среднем за год	на отчетную дату	в среднем за год	на отчетную дату	в среднем за год	на отчетную дату	в среднем за год	на отчетную дату	в среднем за год	на отчетную дату	в среднем за год
1	2	3	4	5	6	7	8	9	10	11	12	13	14	15	16	17	18	19	20	21	22	23	24	25	26
Воздушные суда	**2000**																								
самолеты, всего	2100																								
в том числе:[30] самолеты пассажирские	2101																								
самолеты грузовые	2102																								
самолеты пожарные	2103																								
самолеты аварийно-технической службы	2104																								
другие самолеты	2105																								
вертолеты, всего	2200																								
в том числе:[30] вертолеты пассажирские	2201																								
вертолеты грузовые	2202																								
вертолеты пожарные	2203																								
вертолеты аварийно-технической службы	2204																								
другие вертолеты	2205																								
воздушные транспортные средства, не имеющие двигателей	2206																								
Водные транспортные средства	**3000**																								
суда пассажирские морские и речные	3100																								
суда грузовые морские и речные самоходные	3200																								
яхты	3300																								
катера	3400																								
гидроциклы	3500																								
моторные лодки	3600																								
парусно-моторные суда	3700																								
другие водные транспортные средства самоходные	3800																								
несамоходные (буксируемые) суда и иные транспортные средства (водные транспортные средства, не имеющие двигателей)	3900																								
Итого	**9000**																								

[32] Указываются транспортные средства, используемые в целях уборки территории, вывоза мусора, перевозки имущества (грузов), а также в целях перевозки людей.

Раздел 4. Сведения о расходах на содержание транспортных средств

Наименование показателя	Код строки	Расходы на содержание транспортных средств													
		всего за отчетный период	в том числе:												
			на обслуживание транспортных средств						содержание гаражей		заработная плата обслуживающего персонала			уплата транспортного налога
			расходы на горюче-смазочные материалы	приобретение (замена) колес, шин, дисков	расходы на ОСАГО	расходы на добровольное страхование	ремонт, включая приобретение запасных частей	техобслуживание сторонними организациями	аренда гаражей, парковочных мест	содержание гаражей	водителей	обслуживающего персонала гаражей	административного персонала гаражей	
1	2	3	4	5	6	7	8	9	10	11	12	13	14	15
Наземные транспортные средства	**1000**													
автомобили легковые (за исключением автомобилей скорой медицинской помощи), всего	1100													
в том числе:[30] средней стоимостью менее 3 миллионов рублей, с года выпуска которых прошло не более 3 лет	1101													
средней стоимостью менее 3 миллионов рублей, с года выпуска которых прошло более 3 лет	1102													
средней стоимостью от 3 миллионов до 5 миллионов рублей включительно, с года выпуска которых прошло не более 3 лет	1103													
средней стоимостью от 3 миллионов до 5 миллионов рублей включительно, с года выпуска которых прошло более 3 лет	1104													
средней стоимостью от 5 миллионов до 10 миллионов рублей включительно, с года выпуска которых прошло не более 3 лет	1105													
средней стоимостью от 5 миллионов до 10 миллионов рублей включительно, с года выпуска которых прошло более 3 лет	1106													
средней стоимостью от 10 миллионов до 15 миллионов рублей включительно	1107													
средней стоимостью от 15 миллионов рублей	1108													
автомобили скорой медицинской помощи	1200													
автомобили грузовые, за исключением специальных	1300													
специальные грузовые автомашины (молоковозы, скотовозы, специальные машины для перевозки птицы, машины для перевозки минеральных удобрений, ветеринарной помощи, технического обслуживания)	1400													
автобусы	1500													
тракторы самоходные, комбайны	1600													
мотосани, снегоходы	1700													
прочие самоходные машины и механизмы на пневматическом и гусеничном ходу	1800													
мотоциклы, мотороллеры	1900													

Наименование показателя	Код строки	Расходы на содержание транспортных средств													
		всего за отчетный период	в том числе:												
			на обслуживание транспортных средств						содержание гаражей		заработная плата обслуживающего персонала			уплата транспортного налога
			расходы на горюче-смазочные материалы	приобретение (замена) колес, шин, дисков	расходы на ОСАГО	расходы на добровольное страхование	ремонт, включая приобретение запасных частей	техобслуживание сторонними организациями	аренда гаражей, парковочных мест	содержание гаражей	водителей	обслуживающего персонала гаражей	административного персонала гаражей	
1	2	3	4	5	6	7	8	9	10	11	12	13	14	15
Воздушные судна	**2000**													
самолеты, всего	2100													
в том числе:[30] самолеты пассажирские	2101													
самолеты грузовые	2102													
самолеты пожарные	2103													
самолеты аварийно-технической службы	2104													
другие самолеты	2105													
вертолеты, всего	2200													
в том числе:[30] вертолеты пассажирские	2201													
вертолеты грузовые	2202													
вертолеты пожарные	2203													
вертолеты аварийно-технической службы	2204													
другие вертолеты	2205													
воздушные транспортные средства, не имеющие двигателей	2206													
Водные транспортные средства	**3000**													
суда пассажирские морские и речные	3100													
суда грузовые морские и речные самоходные	3200													
яхты	3300													
катера	3400													
гидроциклы	3500													
моторные лодки	3600													
парусно-моторные суда	3700													
другие водные транспортные средства самоходные	3800													
несамоходные (буксируемые) суда и иные транспортные средства (водные транспортные средства, не имеющие двигателей)	3900													
Итого	**9000**													

Руководитель
(уполномоченное лицо) Учреждения — Директор (должность) _____ (подпись) В.И. Каргашина (расшифровка подписи)

Исполнитель — Зав.отделом (должность) _____ (фамилия, инициалы) А.В. Курамшина (телефон)

"___" _____ 20___ г.

Подготовлено с использованием системы **КонсультантПлюс**

(в ред. Приказа Минфина России от 08.11.2022 № 159н)

Сведения об имуществе, за исключением земельных участков, переданном в аренду

на 1 января 20 23 г.

	КОДЫ
Дата	01.01.2023
по Сводному реестру	57308188
ИНН	5902502382
КПП	590201001
глава по БК	924
по ОКТМО	57701000

Учреждение МАУК г. Перми "ЦВЗ"

Орган, осуществляющий функции и полномочия учредителя Департамент культуры и молодежной политики администрации города Перми

Публично-правовое образование

Периодичность: годовая

Наименование объекта	Адрес [33]	Вид объекта [34]	Единица измерения		Код строки	Объем переданного имущества	Направление использования [35]	Комментарий [36]
			наименование	код по ОКЕИ				
1	2	3	4	5	6	7	8	9
Площадные объекты [25], всего	X		X	X	1000			
в том числе:			кв. м		1001			
Линейные объекты [26], всего	X		X	X	2000			
в том числе:					2001			
Резервуары, емкости, иные аналогичные объекты, всего	X		X	X	3000			
в том числе:					3001			
Скважины, иные аналогичные объекты, всего	X		X	X	4000			
в том числе:					4001			
Иные объекты, включая точечные, всего	X		X	X	5000			
в том числе:					5001			
				Итого	**9000**			

Руководитель (уполномоченное лицо) Учреждения — Директор (должность) — В.И. Каргашина (расшифровка подписи)

Исполнитель — Зав.отделом (должность) — А.В. Курамшина (телефон)

" 28 " февраля 20 23 г.

[33] Заполняется в отношении недвижимого имущества.

[34] Указывается вид объекта: 1 - здание (строение, сооружение) в целом, 2 - помещение в здании, строении (за исключением подвалов, чердаков), 3 - подвалы, чердаки, 4 - конструктивная часть здания (крыша, стена), 5 - архитектурный элемент фасада здания (навес над входными дверями зданий), 6 - часть помещения в местах общего пользования (вестибюли, холлы, фойе, коридоры), 7 - линии электропередачи, линии связи (в том числе линейно-кабельные сооружения), 8 - трубопроводы, 9 - автомобильные дороги, 10 - железнодорожные линии, 11 - резервуар, иная емкость, 12 - скважины на воду, 13 - скважины газовые и нефтяные, 14 - скважины иные, 15 - движимое имущество, предоставляемое в прокат, 16 - иные.

[35] Указывается направление использования имущества, переданного в аренду (разрешенное использование): 1 - размещение банкоматов, 2 - размещение торговых автоматов для продажи воды, кофе и кондитерских изделий, 3 - размещение столовых и буфетов, 4 - размещение книжных киосков, магазинов канцелярских принадлежностей, 5 - размещение аптечных пунктов, 6 - размещение торговых автоматов для продажи бахил, одноразовых халатов, 7 - размещение платежных терминалов, 8 - размещение иных торговых точек, 9 - размещение офисов банков, 10 - проведение образовательных и информационно-просветительских мероприятий, 11 - проведение концертно-зрелищных мероприятий, 12 - проведение ярмарок, выставок, 13 - проведение конгрессов, съездов, симпозиумов, конференций, 14 - проведение спортивных мероприятий, 15 - проведение иных культурно-массовых мероприятий, 16 - прокат оборудования, 17 - прокат спортивного инвентаря, 18 - иное.

[36] В случае указания в графе 8 значения "18 - иное" указывается направление использования переданного в аренду имущества.

Приложение 1
к Порядку
составления и утверждения отчета
о результатах деятельности муниципального
учреждения города Перми и об использовании
закрепленного за ним муниципального имущества

Раздел 3

ИНФОРМАЦИЯ
о деятельности муниципального автономного учреждения
и об использовании закрепленного за ним имущества
Муниципальное автономное учреждение культуры города Перми «Центральный выставочный зал»
(наименование учреждения)

3.1. Информация об исполнении муниципального задания на оказание муниципальных услуг (выполнение работ) и объеме его финансового обеспечения за отчетный финансовый год и год, предшествующий отчетному, формируется в соответствии с пунктом 5 Порядка.

3.2. Информация об осуществлении деятельности, связанной с выполнением работ или оказанием услуг в соответствии с обязательствами перед страховщиком по обязательному социальному страхованию, и об объеме финансового обеспечения данной деятельности:

N	Наименование услуги (работы)	Объем услуг (работ), ед. изм.		Объем финансового обеспечения, тыс. руб.	
		2021	2022	2021	2022
1	2	3	4	5	6
1	Муниципальные услуги (работы), оказываемые потребителям в соответствии с муниципальным заданием				
	Организация и проведение культурно-массовых мероприятий	10	10	7070,6	7958,2
2	Услуги (работы), оказываемые потребителям за плату	5	12	6851,2	4811

3.3. Информация о результатах оказания услуг (выполнения работ):

N	Наименование показателей	Единица измерения	2021		2022	
			план	факт	план	факт
1	2	3	4	5	6	7
1	Общее количество потребителей, воспользовавшихся услугами (работами) учреждения, в том числе:	ед.	21072	21072	21072	21072
1.1	бесплатными, из них по видам услуг (работ):	ед.	1313			
1.2	частично платными, из них по видам услуг (работ):	ед.	9642			
1.3	полностью платными, из них по видам услуг (работ):	ед.	9642			
2	Средняя стоимость получения частично платных услуг для потребителей, в том числе по видам услуг (работ):	руб.	160	160	160	160
3	Средняя стоимость получения платных услуг для потребителей, в том числе по видам услуг (работ):	руб.	160	160	160	160

3.4. Информация о среднегодовой численности и средней заработной плате работников учреждения:

N	Наименование показателей	Единица измерения	2021	2022
1	2	3	4	5
1	Среднегодовая численность работников учреждения, в том числе:	человек	10,7	11,1
	руководитель	человек	1	0,9
	заместители руководителя	человек		0,3

	специалисты	человек	8,7	8,9
	Прочий персонал		1	1
2	Средняя заработная плата работников учреждения, в том числе:	руб.	58135,5	56430,9
	руководитель	руб.	146350,0	183870,4
	заместители руководителя	руб.	-	63166,7
	специалисты	руб.	48530,7	44493,4
	Прочий персонал		53483,3	45958,3

3.5. Информация об объеме финансового обеспечения учреждения в рамках муниципальных программ, ведомственных целевых программ, утвержденных в установленном порядке:

N	Наименование муниципальных программ, ведомственных целевых программ с указанием правового акта об их утверждении (в разрезе каждой программы)	Объем финансового обеспечения, тыс. руб.	
		2021	2022
1	2	3	4
	Муниципальная программа «Культура города Перми», утвержденная Постановлением администрации города Перми от 19.10.2017 г. № 875: «Организация и проведение культурно-массовых мероприятий».	7070,6	7958,2
	Субсидии на иные цели		
	Организация и реализация проектов регионального, российского и международного уровней (в т.ч. участие в данных проектах), п. 1.1.1.1.1.7 Плана-графика подпрограммы 1.1. «Городские культурно-зрелищные мероприятия» муниципальной программы «Культура города Перми» на год	375,6	2587,7
	Субсидии на уплату взносов на капитальный ремонт, п. 1.2.2.1.4.2 Плана- графика подпрограммы 1.2 «Создание условий для творческой и профессиональной самореализации населения» муниципальной программы «Культура города Перми» на год	92,8	96,3
	- законом Пермского края от 04.09.2017 № 121-ПК «Об обеспечении работников государственных и муниципальных учреждений Пермского края путевками на санаторно-курортное лечение и оздоровление»	9,0	0,0
	- постановлением администрации города Перми от 14.03.2018 № 137 «Об утверждении порядка обеспечения работников муниципальных учреждений города Перми путевками на санаторно-курортное лечение и оздоровление и Порядка взаимодействия участников системы обеспечения работников муниципальных учреждений города Перми путевками на санаторно-курортное лечение и оздоровление	12,0	0,00
	Субсидии на приведение в нормативное состояние имущественного комплекса МАУК г. Перми «ЦВЗ» (текущий ремонт учреждений), п. 1.3.1.1.1.1 Плана- графика подпрограммы 1.3 «Приведение в нормативное состояние подведомственных учреждений департамента культуры и молодёжной политики администрации города Перми» на год	1557,4	50,8
	Субсидия на увеличение ФОТ	492,1	65,2
	На реализацию мероприятий по подготовке и проведению празднования 300-летия основания города Перми	14019,0	9785,4

3.6. Информация об общей сумме прибыли муниципального автономного учреждения после налогообложения в отчетном периоде:

N	Наименование показателей	Единица измерения	2021		2022	
			план	факт	план	факт
1	2	3	4	5	6	7
1	Общая сумма прибыли муниципального автономного учреждения после налогообложения в отчетном периоде, всего, в том числе:	тыс. руб.		-		-
1.1	сумма прибыли после налогообложения, образовавшаяся в связи с оказанием муниципальным автономным учреждением частично платных услуг (работ)	тыс. руб.		-		-

1.2	сумма прибыли после налогообложения, образовавшаяся в связи с оказанием муниципальным автономным учреждением платных услуг (работ)	тыс. руб.		-		-

3.7. Виды деятельности, осуществляемые учреждением:

N	Виды деятельности учреждения	Основание (перечень разрешительных документов, на основании которых учреждение осуществляет деятельность, с указанием номеров, даты выдачи и срока действия)	
		2021	2022
1	2	3	4
1	Основные виды деятельности - организация музейной деятельности, выставок, в том числе выставок – продаж произведений изобразительного искусства, вернисажей на территории Пермского края, Российской Федерации и за ее пределами; - организация и проведение обменных выставок с российскими и зарубежными выставочными залами, частными коллекционерами; - проведение экскурсий, связанных с произведениями изобразительного искусства, встреч с художниками, мастерами народных промыслов; - проведение творческих вечеров и иных культурно-массовых мероприятий, непосредственно связанных с изобразительным и декоративно-прикладным искусством; - организация концертов, проведение творческих вечеров, презентаций, фестивалей, смотров и конкурсов, других культурно-досуговых мероприятий; - участие в реализации государственных, муниципальных и иных культурных программ, проектов и фестивалей; - реализация билетов на выставки, спектакли, концерты, творческие вечера, фестивали, конкурсы и другие публичные представления, и мероприятия; - установление и осуществление творческих связей с государственными и общественными организациями, учреждениями, деятелями науки, искусства и культуры России и других стран с правом ведения прямых переговоров Учреждением; - организация и участие в разработке и реализации перспективных социальных направлений, программ, планов, материалов по вопросам сохранения и развития художественного искусства; - проведение конференций, совещаний, семинаров, круглых столов и других мероприятий, связанных с обобщением и распространением передового опыта работы и повышением квалификации в художественной и иных социально-культурных сферах; - реализация социально-творческих проектов. - организация и проведение ярмарок, экспозиций, галерей, мастерских, пунктов показа и реализации собственной и иной продукции;	Устав, ИНН 5902502382, КПП 590201001, ОГРН 1025900528026, ОКПО 12032318, ОКАТО 57401372000, ОКВЭД 91.02 47.78.3 47.78.4 56.10 56.10.1 56.10.3 90.04 91.03 93.29.9	Устав, ИНН 5902502382, КПП 590201001, ОГРН 1025900528026, ОКПО 12032318, ОКАТО 57401372000, ОКВЭД 91.02 47.78.3 47.78.4 56.10 56.10.1 56.10.3 90.04 91.03 93.29.9
2	Виды деятельности, не являющиеся основными - научные исследования и разработки в сфере культуры и искусства; - реставрационные и иные ремонтные работы; - создание произведений изобразительного и декоративно-прикладного искусства; - экспертиза произведений изобразительного и декоративно-прикладного искусства, предметов антиквариата; - организация и проведение аукционов культурных ценностей независимо от форм собственности на них; - розничная торговля предметами искусства, книгами, в том числе букинистическими товарами, изделиями народных промыслов, предметами филателии и нумизматики;	Устав, ИНН 5902502382, КПП 590201001, ОГРН 1025900528026, ОКПО 12032318, ОКАТО 57401372000, ОКВЭД 47.78.3, 47.78.4, 91.03, 93.29.9	Устав, ИНН 5902502382, КПП 590201001, ОГРН 1025900528026, ОКПО 12032318, ОКАТО 57401372000, ОКВЭД 47.78.3, 47.78.4, 91.03, 93.29.9

	- осуществление PR-деятельности по продвижению художественного искусства и привлечению зрительской аудитории, проведение маркетинговых исследований; - полиграфическая и издательская деятельность (афиши, буклеты, методические пособия, календари, программы, иная полиграфическая продукция), изготовление аудио-, кино-, фото-, видеопродукции, связанных с художественно-творческой деятельностью; - реализация печатной и сувенирной продукции; - деятельность по организации и постановке культурно-массовых представлений, концертов и т.д.; - дилерская деятельность; -организация деятельности баров и кафе для обслуживания посетителей; - осуществление авторских и смежных прав, которыми обладает Учреждение, а также исключительных прав на использование средств индивидуализации, в том числе путем заключения договоров на разрешение использования указанных прав третьим лицам, в том числе осуществление в порядке и в условиях, которые предусмотрены законодательством Российской Федерации, передачу юридическим и физическим лицам прав на показ выставок, включая показ по телевидению, передачу по радио, съемку, запись на кино-, видео-, аудио и другие носители, тиражирование, реализацию и распространение, выдачу разрешений на копирование кино-, видео-, аудио материальных носителей с записями выставок при условии соблюдения прав авторов, объекты интеллектуальной собственности, созданные в процессе осуществления деятельности Учреждением; - организация и проведение других мероприятий художественно-творческого и иного характера, торжественных, корпоративных, частных и других мероприятий по договорам с физическими и юридическими лицами; - проведение стажировок и мастер-классов, творческих лабораторий как ведущими мастерами и деятелями Учреждения, так и приглашенными специалистами; - организация и проведение культурно-образовательных проектов, программ и школ по вопросам художественного искусства; - организация и проведение экскурсий и фотосессий по заказам и договорам с другими физическими и юридическими лицами; на телевидении, для иного использования (съемки, записи); - участие в благотворительной деятельности; - проведение работ по содержанию и сохранению зданий, помещений и оборудования Учреждения, представленных Учреждению на праве оперативного управления; - содержание помещений, находящихся в оперативном управлении, в аренде и безвозмездном пользовании; - сдача в аренду недвижимого и движимого имущества Учреждения в соответствии с действующим законодательством Российской Федерации и нормативными актами города Перми; - осуществление и организация работ, связанных с капитальным строительством, модернизацией, реконструкцией и ремонтом недвижимого имущества, закрепленного за Учреждением; - оказание посреднических услуг.		

3.8. Состав наблюдательного совета учреждения:

N	Фамилия, имя, отчество	Должность	Правовой акт о назначении членов наблюдательного совета (вид, дата, N, наименование)	Срок полномочий
1	2	3	4	5
	Коробко Наталия Павловна	Заместитель начальника департамента - начальник отдела по организации и планированию молодежной политики Департамента культуры и молодежной политики администрации города Перми	Приказ начальника департамента культуры и молодежной политики администрации города Перми № 059-09-01-05-24 от 09.02.2022 (с изменениями от 30.08.2022 № 059-09-01-05-177)	1 год

	Горбунов Юрий Викторович	член правления общественной организации "Пермский комитет городов-побратимов "Пермь-Луисвилль"	Приказ начальника департамента культуры и молодежной политики администрации города Перми № 059-09-01-05-24 от 09.02.2022 (с изменениями от 30.08.2022 № 059-09-01-05-177)	1 год
	Шолохова Елена Владимировна	главный специалист одела предприятий и учреждений департамента имущественных отношений администрации города Перми	Приказ начальника департамента культуры и молодежной политики администрации города Перми № 059-09-01-05-24 от 09.02.2022 (с изменениями от 30.08.2022 № 059-09-01-05-177)	1 год
	Курамшина Анна Владимировна	Заведующий отделом МАУК г. Перми «ЦВЗ»	Приказ начальника департамента культуры и молодежной политики администрации города Перми № 059-09-01-05-24 от 09.02.2022 (с изменениями от 30.08.2022 № 059-09-01-05-177)	1 год
	Несенчук Марина Викторовна	Директор муниципального автономного учреждения культуры города Перми «Театр «Балет Евгения Панфилова»	Приказ начальника департамента культуры и молодежной политики администрации города Перми № 059-09-01-05-24 от 09.02.2022 (с изменениями от 30.08.2022 № 059-09-01-05-177)	1 год
	Пьянкова Эльвира Анваровна	Специалист экспозиционного и выставочного отдела МАУК г. Перми «ЦВЗ»	Приказ начальника департамента культуры и молодежной политики администрации города Перми № 059-09-01-05-24 от 09.02.2022 (с изменениями от 30.08.2022 № 059-09-01-05-177)	1 год
	Постнова Елена Аркадьевна	и.о. заведующая кафедрой живописи ФГБ ОУ ВО "ПЕРМСКИЙ ГОСУДАРСТВЕННЫЙ ИНСТИТУТ КУЛЬТУРЫ", председатель Пермского отделения ВТОО «Союз художников России».	Приказ начальника департамента культуры и молодежной политики администрации города Перми № 059-09-01-05-24 от 09.02.2022 (с изменениями от 30.08.2022 № 059-09-01-05-177)	1 год

3.9. Информация об общей стоимости недвижимого и движимого имущества муниципального учреждения:

N	Наименование показателей	Единица измерения	2021		2022	
			на начало отчетного периода	на конец отчетного периода	на начало отчетного периода	на конец отчетного периода
1	2	3	4	5	6	7
1	Общая балансовая стоимость имущества муниципального учреждения, в том числе:	тыс. руб.	5016,0	5515,3	5515,3	9947,1
1.1	приобретенного муниципальным учреждением за счет средств, выделенных учредителем, в том числе:	тыс. руб.	4970,7	5515,3	5515,3	8592,0
1.1.1	недвижимого имущества	тыс. руб.	1309,8	1309,8	1309,8	1309,8
1.2	приобретенного муниципальным учреждением за счет доходов, полученных от платных услуг и иной приносящей доход деятельности, в том числе:	тыс. руб.	45,3	45,3	45,3	45,3
1.2.1	недвижимого имущества	тыс. руб.	0	0		
2	Общая балансовая стоимость имущества, закрепленного за муниципальным учреждением на праве оперативного управления, в том числе:	тыс. руб.	4990,7	4990,7	4990,7	4990,7
2.1	недвижимого имущества, всего, из него:	тыс. руб.	1309,8	1309,8	1309,8	1309,8

2.1.1	переданного в аренду	тыс. руб.	349,1	0	0	0
2.1.2	переданного в безвозмездное пользование	тыс. руб.	0	0	0	0
2.2	движимого имущества, всего	тыс. руб.	3680,9	3680,9	3680,9	3680,9
2.3	особо ценного движимого имущества, всего, из него:	тыс. руб.	1734,7	1734,7	1734,7	1657,1
2.3.1	переданного в аренду	тыс. руб.				
2.3.2	переданного в безвозмездное пользование	тыс. руб.				
2.4	иного движимого имущества, всего, из него:	тыс. руб.	289,1	289,1	289,1	289,1
2.4.1	переданного в аренду	тыс. руб.	0	0	0	0
2.4.2	переданного в безвозмездное пользование	тыс. руб.	0	0	0	0
3	Общая остаточная стоимость имущества муниципального учреждения, в том числе:	тыс. руб.	1137,2	943,0	943,0	865,3
3.1	приобретенного муниципальным учреждением за счет средств, выделенных учредителем, в том числе:	тыс. руб.	1137,2	943,0	943,0	353,4
3.1.1	недвижимого имущества	тыс. руб.	538,1	525,0	525,0	511,9
3.2	приобретенного муниципальным учреждением за счет доходов, полученных от платных услуг и иной приносящей доход деятельности, в том числе:	тыс. руб.	0	0		
3.2.1	недвижимого имущества	тыс. руб.	0	0		
4	Общая остаточная стоимость имущества, закрепленного за муниципальным учреждением на праве оперативного управления, в том числе:	тыс. руб.	1137,2	943,0	943,0	748,9
4.1	недвижимого имущества, всего, из него:	тыс. руб.	538,1	525,0	525,0	511,9
4.1.1	переданного в аренду	тыс. руб.	73,6	0,0	0	0
4.1.2	переданного в безвозмездное пользование	тыс. руб.	0	0	0	0
4.2	движимого имущества, всего	тыс. руб.	599,1	418,0	418,0	237,0
4.3	особо ценного движимого имущества, всего, из него:	тыс. руб.	599,1	418,0	0	0
4.3.1	переданного в аренду	тыс. руб.	0	0	0	0
4.3.2	переданного в безвозмездное пользование	тыс. руб.	0	0	0	0
4.4	иного движимого имущества, всего, из него:	тыс. руб.	0	0	0	0
4.4.1	переданного в аренду	тыс. руб.	0	0	0	0
4.4.2	переданного в безвозмездное пользование	тыс. руб.	0	0	0	0

3.10. Информация об использовании имущества, закрепленного за муниципальным учреждением:

N	Наименование показателей	Единица измерения	2021		2022	
			на начало отчетного периода	на конец отчетного периода	на начало отчетного периода	на конец отчетного периода
1	2	3	4	5	6	7
1	Количество объектов недвижимого имущества, закрепленного за муниципальным учреждением на праве оперативного управления, из них:	ед.	1	1	1	1
1.1	зданий, строений, сооружений	ед.	1	1	1	1
1.2	иных объектов (замощений, заборов и других), в том числе:	ед.	0	0	0	0
1.3	количество неиспользованных объектов недвижимого имущества, из них:	ед.	0	0	0	0
1.3.1	зданий, строений, сооружений	ед.	0	0	0	0
1.3.2	иных объектов (замощений, заборов и других)	ед.	0	0	0	0

2	Количество объектов особо ценного движимого имущества, закрепленного за муниципальным учреждением на праве оперативного управления, в том числе:	ед.	53	53	53	61
	количество неиспользованных объектов особо ценного движимого имущества	ед.	0	0		
3	Общая площадь объектов недвижимого имущества, закрепленного за муниципальным учреждением на праве оперативного управления, из них:	кв. м	795,1	795,1	795,1	795,1
3.1	зданий, строений, сооружений, в том числе:	кв. м	795,1	795,1	795,1	795,1
3.1.1	переданного в аренду	кв. м	211,9	0,0	0,0	1,0
3.1.2	переданного в безвозмездное пользование	кв. м	0	0	0	0
3.2	иных объектов (замощений, заборов и других)	кв. м	0	0	0	0
4	Общая площадь неиспользуемого недвижимого имущества, закрепленного за муниципальным учреждением на праве оперативного управления, в том числе:	кв. м	0	0	0	0
4.1	переданного в аренду	кв. м	0	0	0	0
4.2	переданного в безвозмездное пользование	кв. м	0	0	0	0
5	Объем средств, полученных от сдачи в аренду в установленном порядке имущества, закрепленного за муниципальным учреждением на праве оперативного управления	тыс. руб.		671,6		

Руководитель (уполномоченное лицо) Учреждения _____ (подпись) _____ (расшифровка подписи)

Исполнитель (лицо, ответственное за составление отчета) _____ (подпись) _____ (расшифровка подписи)

СОГЛАСОВАН

_____

(начальник департамента имущественных отношений администрации города Перми)

СОГЛАСОВАН

_____

(руководитель муниципального казенного учреждения, осуществляющего функции по ведению бухгалтерского учета)

<1> Год, предшествующий отчетному году.

<2> Отчетный год.