РАЗДЕЛ ПЕРВЫЙ
ПРАВОВЫЕ АКТЫ

ПОСТАНОВЛЕНИЯ АДМИНИСТРАЦИИ ГОРОДА ПЕРМИ

11.05.2023 № 364
О внесении изменений в схему размещения нестационарных торговых объектов на территории города Перми, утвержденную постановлением администрации города Перми от 02.08.2018 № 521 4

11.05.2023 № 365
О признании утратившим силу постановления администрации города Перми от 11.03.2020 № 218 «О создании комиссии по вопросам, связанным с согласованием изменений в схему размещения нестационарных торговых объектов на территории города Перми 7

11.05.2023 № 366
О внесении изменений в состав комиссии по рассмотрению предложений о кандидатурах для включения в состав экспертной комиссии города Перми для оценки предложений об определении мест, нахождение в которых может причинить вред здоровью детей, их физическому, интеллектуальному, психическому, духовному и нравственному развитию, и общественных мест, в которых в ночное время не допускается нахождение детей без сопровождения родителей (иных законных представителей) или лиц, осуществляющих мероприятия с участием детей, утвержденный постановлением администрации города Перми от 20.06.2012 № 312 7

11.05.2023 № 367
О внесении изменений в перечень земельных участков, предназначенных для предоставления многодетным семьям в собственность бесплатно без торгов в городе Перми, утвержденный постановлением администрации города Перми от 04.12.2012 № 852 9

11.05.2023 № 368
О внесении изменений в приложение 2 к Порядку определения объема и условий предоставления субсидий на иные цели бюджетным и автономным учреждениям на организацию занятости молодежи, утвержденному постановлением администрации города Перми от 20.10.2020 № 1056 11

11.05.2023 № 369
О внесении изменений в состав Координационного совета по туризму и туристской деятельности в городе Перми, утвержденный постановлением администрации города Перми от 18.05.2021 № 357 «О создании Координационного совета по туризму и туристской деятельности в городе Перми 13

11.05.2023 № 370
О внесении изменений в Положение об отраслевой системе оплаты труда работников муниципальных автономных и бюджетных учреждений в сфере культуры, молодежной политики и муниципальных образовательных учреждений дополнительного образования детей в сфере культуры города Перми, утвержденное постановлением администрации города Перми от 20.10.2009 № 698 14

11.05.2023 № 371
О внесении изменений в расчетные показатели по организации занятости молодежи на 2023 год и плановый период 2024-2025 годов, утвержденные постановлением администрации города Перми от 06.09.2022 № 757 15

11.05.2023 № 372
О внесении изменений в муниципальную программу «Организация дорожной деятельности в городе Перми», утвержденную постановлением администрации города Перми от 20.10.2021 № 917 16

11.05.2023 № 373
О внесении изменений в расчетные показатели по расходам бюджета Пермского края на нормативные затраты на оказание муниципальных услуг в муниципальных образовательных организациях на 2023 год и на плановый период 2024 и 2025 годов, утвержденные постановлением администрации города Перми от 17.10.2022 № 951 54

11.05.2023 № 374
О внесении изменений в Типовое положение о постоянно действующей комиссии при территориальном органе администрации города Перми по проведению сверки сведений, введенных в базы данных территориальных фрагментов регистра избирателей, участников референдума, утвержденное постановлением администрации города Перми от 16.04.2013 № 268 60

11.05.2023 № 375
Об установлении публичного сервитута в целях обеспечения прохода, проезда на часть земельного участка с кадастровым номером 59:01:4418025:85, расположенного по адресу: г. Пермь, ул. Монастырская 61

ПРАВОВЫЕ АКТЫ ФУНКЦИОНАЛЬНЫХ ОРГАНОВ АДМИНИСТРАЦИИ ГОРОДА ПЕРМИ

Распоряжение начальника департамента образования администрации города Перми от 04.05.2023 № 059-08-01-26-148 «О внесении изменений в устав муниципального автономного учреждения «Дворец спорта для детей и юношества «Прикамье» г.Перми, утвержденный распоряжением начальника департамента образования администрации города Перми от 19 июня 2013 г. № СЭД-08-01-26-221» 65

Распоряжение начальника департамента дорог и благоустройства администрации города Перми от 05.05.2023 № 059-24-01-05-23 «Об утверждении устава муниципального казенного учреждения «Содержание объектов благоустройства»....80

ПРАВОВЫЕ АКТЫ ТЕРРИТОРИАЛЬНЫХ ОРГАНОВ АДМИНИСТРАЦИИ ГОРОДА ПЕРМИ

Приказ главы администрации Орджоникидзевского района города Перми от 10.05.2023 № 059-37-01-05-41 «Об утверждении состава комиссии по установлению фактов проживания граждан Российской Федерации, иностранных граждан и лиц без гражданства в жилых помещениях, находящихся в зоне чрезвычайной ситуации, нарушения условий их жизнедеятельности и утраты ими имущества в результате чрезвычайных ситуаций, террористических актов и (или) при пресечении террористических актов правомерными действиями Орджоникидзевского района города Перми»....88

РАЗДЕЛ ВТОРОЙ ОФИЦИАЛЬНАЯ ИНФОРМАЦИЯ

Сообщение о решении Пермского краевого суда от 03.09.2020 по делу № 3а-920/2020 90

Извещение об установлении и схемы границ публичного сервитута....90

Информация о возможном установлении публичных сервитутов в отдельных целях 121

Заключение о результатах общественных обсуждений от 11 мая 2023 г. № 7-мкд 139

Отчет о результатах деятельности государственного (муниципального) учреждения города Перми и об использовании закрепленного за ним государственного (муниципального) имущества Муниципального автономного дошкольного образовательного учреждения «Детский сад № 167» г. Перми 140

Отчет о результатах деятельности государственного (муниципального) учреждения города Перми и об использовании закрепленного за ним государственного (муниципального) имущества Муниципального автономного общеобразовательного учреждения «Средняя общеобразовательная школа № 12 с углубленным изучением немецкого языка» г. Перми 205

Отчет о результатах деятельности государственного (муниципального) учреждения города Перми и об использовании закрепленного за ним государственного (муниципального) имущества Муниципального автономного общеобразовательного учреждения «Гимназия № 6» г. Перми.....276

Отчет о результатах деятельности государственного (муниципального) учреждения города Перми и об использовании закрепленного за ним государственного (муниципального) имущества Муниципального автономного учреждения «Спортивная школа «Ермак» г. Перми.....340

Отчет о результатах деятельности государственного (муниципального) учреждения города Перми и об использовании закрепленного за ним государственного (муниципального) имущества Муниципального автономного дошкольного образовательного учреждения «Детский сад «Калейдоскоп» г. Перми.....373

Отчет о результатах деятельности государственного (муниципального) учреждения города Перми и об использовании закрепленного за ним государственного (муниципального) имущества Муниципального автономного общеобразовательного учреждения «Гимназия № 1» г. Перми.....437

Отчет о результатах деятельности государственного (муниципального) учреждения города Перми и об использовании закрепленного за ним государственного (муниципального) имущества Муниципального автономного общеобразовательного учреждения «Средняя общеобразовательная школа «Мастерград» г. Перми.....492

Отчет о результатах деятельности государственного (муниципального) учреждения города Перми и об использовании закрепленного за ним государственного (муниципального) имущества Муниципального автономного дошкольного образовательного учреждения «Детский сад «Старт» г. Перми.....594

РАЗДЕЛ ПЕРВЫЙ
ПРАВОВЫЕ АКТЫ

ПОСТАНОВЛЕНИЯ АДМИНИСТРАЦИИ ГОРОДА ПЕРМИ

АДМИНИСТРАЦИЯ ГОРОДА ПЕРМИ
ПОСТАНОВЛЕНИЕ

11.05.2023 № 364

О внесении изменений в схему размещения нестационарных торговых объектов на территории города Перми, утвержденную постановлением администрации города Перми от 02.08.2018 № 521

В соответствии с Федеральным законом от 06 октября 2003 г. № 131-ФЗ «Об общих принципах организации местного самоуправления в Российской Федерации», статьей 10 Федерального закона от 28 декабря 2009 г. № 381-ФЗ «Об основах государственного регулирования торговой деятельности в Российской Федерации», постановлением Правительства Пермского края от 28 ноября 2017 г. № 966-п «Об утверждении Порядка разработки и утверждения схемы размещения нестационарных торговых объектов», Уставом города Перми
администрация города Перми ПОСТАНОВЛЯЕТ:

1. Утвердить прилагаемые изменения в схему размещения нестационарных торговых объектов на территории города Перми, утвержденную постановлением администрации города Перми от 02 августа 2018 г. № 521 (в ред. от 28.03.2019 № 178, от 23.05.2019 № 201, от 23.09.2019 № 588, от 05.11.2019 № 853, от 26.12.2019 № 1085, от 17.03.2020 № 230, от 14.05.2020 № 429, от 18.05.2020 № 430, от 09.06.2020 № 507, от 17.07.2020 № 628, от 03.08.2020 № 681, от 06.10.2020 № 937, от 27.10.2020 № 1092, от 24.12.2020 № 1317, от 24.03.2021 № 194, от 29.04.2021 № 319, от 24.05.2021 № 368, от 28.09.2021 № 767, от 29.10.021 № 958, от 21.12.2021 № 1169, от 16.05.2022 № 360, от 26.05.2022 № 405, от 19.07.2022 № 612, от 13.09.2022 № 791, от 27.12.2022 № 1375, от 31.01.2023 № 56) (далее – Схема).

2. Департаменту экономики и промышленной политики администрации города Перми направить Схему в Министерство промышленности и торговли Пермского края (далее – Министерство) в течение 5 календарных дней со дня утверждения для размещения на сайте Министерства в информационно-телекоммуникационной сети Интернет.

3. Настоящее постановление вступает в силу со дня официального опубликования в печатном средстве массовой информации «Официальный бюллетень органов местного самоуправления муниципального образования город Пермь».

4. Управлению по общим вопросам администрации города Перми обеспечить опубликование настоящего постановления в печатном средстве массовой информации «Официальный бюллетень органов местного самоуправления муниципального образования город Пермь».

5. Информационно-аналитическому управлению администрации города Перми обеспечить опубликование (обнародование) настоящего постановления на официальном сайте муниципального образования город Пермь в информационно-телекоммуникационной сети Интернет.

6. Контроль за исполнением настоящего постановления возложить на заместителя главы администрации города Перми Андрианову О.Н.

Глава города Перми А.Н. Дёмкин

УТВЕРЖДЕНЫ
постановлением администрации
города Перми
от 11.05.2023 № 364

ИЗМЕНЕНИЯ
в схему размещения нестационарных торговых объектов на территории города Перми, утвержденную постановлением администрации города Перми от 02 августа 2018 г. № 521

1. Текстовую часть дополнить строками следующего содержания:

Д-К-129	ул. Мильчакова, 22/Ж-1/Д	киоск	печать	6	6	собственность не разграничена	59:01:4410580	частный	60 мес.
Д-К-130	ул. Красноборская, 151/Ц-2/Д	киоск	печать	6	6	собственность не разграничена	59:01:1713484	частный	60 мес.
Д-К-138	ул. Грузинская, 5/ТОП-1/Д	киоск	печать	6	6	собственность не разграничена	59:01:4410477	частный	60 мес.
И-К-70	ул. Верхне-Муллинская, 93/Ц-6/И	киоск	печать	6	6	собственность не разграничена	59:01:4713881	частный	60 мес.
К-К-73	ул. Кировоградская, 68/ТОП-2/К	киоск	печать	6	6	собственность не разграничена	59:01:1713095	частный	60 мес.
К-К-79	ул. Фадеева, 10/Ц-2/К	киоск	печать	6	6	собственность не разграничена	59:01:1713170	частный	60 мес.
К-К-83	ул. Адмирала Нахимова, 19/Ц-2/К	киоск	печать	6	6	собственность не разграничена	59:01:1713014	частный	60 мес.
К-К-84	ул. Генерала Панфилова, 2/Ж-2/К	киоск	печать	6	6	собственность не разграничена	59:01:1717022	частный	60 мес.
К-К-85	ул. Автозаводская, 6/Ц-4/К	киоск	печать	6	6	собственность не разграничена	59:01:1717043	частный	60 мес.
К-К-86	ул. Торговая, 5/ЦС-1/К	киоск	печать	6	6	собственность не разграничена	59:01:1713089	частный	60 мес.
К-К-88	ул. Калинина, 36/Ц-2/К	киоск	печать	6	6	собственность не разграничена	59:01:1713116	частный	60 мес.
К-К-90	ул. Липатова, 18/Ж-2/К	киоск	печать	6	6	собственность не разграничена	59:01:1717039	частный	60 мес.
М-К-156	ул. 3-я Новгородская, 53/Ж-4/М	киоск	печать	6	6	собственность не разграничена	59:01:3911629	частный	60 мес.
М-К-157	ул. Окраинная, 5/Ж-3/М	киоск	печать	6	6	собственность не разграничена	59:01:0910083	частный	60 мес.
О-К-78	ул. Бумажников, 4/Ж-2/О	киоск	печать	6	6	собственность не разграничена	59:01:3512336	частный	60 мес.

О-К-79	ул. Водозаборная, 1/Ц-2/О	киоск	печать	6	6	собственность не разграничена	59:01:3710314	частный	60 мес.
О-К-83	ул. Ново-Гайвинская, 97а/Ц-6/О	киоск	печать	6	6	собственность не разграничена	59:01:3210341	частный	60 мес.
О-К-85	ул. Бакинских Комиссаров, 30/Ж-4/О	киоск	печать	6	6	собственность не разграничена	59:01:3812882	частный	60 мес.
О-К-88	ул. Верхнемостовая, 5/Ж-5/О	киоск	печать	6	6	собственность не разграничена	59:01:0810409	частный	60 мес.
О-К-90	ул. Камская поляна, 1/Ж-5/О	киоск	печать	6	6	собственность не разграничена	59:01:3210109	частный	60 мес.
О-К-92	ул. Сурикова, 76/Ж-4/О	киоск	печать	6	6	собственность не разграничена	59:01:3812864	частный	60 мес.
О-К-93	ул. Зеленая, 3/Ц-2/О	киоск	печать	6	6	собственность не разграничена	59:01:3610015	частный	60 мес.
О-К-94	ул. Нижне-Мостовая, 11/Ж-5/О	киоск	печать	6	6	собственность не разграничена	59:01:2310091	частный	60 мес.
О-К-95	ул. Нижне-Мостовая, 38/ГЛ/О	киоск	печать	6	6	собственность не разграничена	59:01:2310087	частный	60 мес.
С-К-121	ул. Яблочкова, 23/Ц-2/С	киоск	печать	6	6	собственность не разграничена	59:01:4413601	частный	60 мес.
С-К-125	ул. Николая Островского, 70/Ж-1/С	киоск	печать	6	6	собственность не разграничена	59:01:4410282	частный	60 мес.
С-К-126	ул. Запорожская, 7/Ц-2/С	киоск	печать	6	6	собственность не разграничена	59:01:4319245	частный	60 мес.
С-К-127	ул. Запорожская, 11а/1/Ц-2/С	киоск	печать	6	6	собственность не разграничена	59:01:4311979	частный	60 мес.

2. Графическую часть изложить в следующей редакции:*

---

* Графическая часть опубликована на официальном сайте муниципального образования город Пермь в информационно-телекоммуникационной сети Интернет в разделе «Документы/Официальный бюллетень».

АДМИНИСТРАЦИЯ ГОРОДА ПЕРМИ
ПОСТАНОВЛЕНИЕ

11.05.2023 № 365

О признании утратившим силу постановления администрации города Перми от 11.03.2020 № 218 «О создании комиссии по вопросам, связанным с согласованием изменений в схему размещения нестационарных торговых объектов на территории города Перми»

В целях актуализации правовой базы города Перми
администрация города Перми ПОСТАНОВЛЯЕТ:

1. Признать утратившим силу постановление администрации города Перми от 11 марта 2020 г. № 218 «О создании комиссии по вопросам, связанным с согласованием изменений в схему размещения нестационарных торговых объектов на территории города Перми».

2. Настоящее постановление вступает в силу со дня официального опубликования в печатном средстве массовой информации «Официальный бюллетень органов местного самоуправления муниципального образования город Пермь».

3. Управлению по общим вопросам администрации города Перми обеспечить опубликование настоящего постановления в печатном средстве массовой информации «Официальный бюллетень органов местного самоуправления муниципального образования город Пермь».

4. Информационно-аналитическому управлению администрации города Перми обеспечить опубликование (обнародование) настоящего постановления на официальном сайте муниципального образования город Пермь в информационно-телекоммуникационной сети Интернет.

5. Контроль за исполнением настоящего постановления возложить на заместителя главы администрации города Перми Андрианову О.Н.

Глава города Перми А.Н. Дёмкин

АДМИНИСТРАЦИЯ ГОРОДА ПЕРМИ
ПОСТАНОВЛЕНИЕ

11.05.2023 № 366

О внесении изменений в состав комиссии по рассмотрению предложений о кандидатурах для включения в состав экспертной комиссии города Перми для оценки предложений об определении мест, нахождение в которых может причинить вред здоровью детей, их физическому, интеллектуальному, психическому, духовному и нравственному развитию, и общественных мест, в которых в ночное время не допускается нахождение детей без сопровождения родителей (иных законных представителей) или лиц, осуществляющих мероприятия с участием детей, утвержденный постановлением администрации города Перми от 20.06.2012 № 312

В связи с кадровыми изменениями
администрация города Перми ПОСТАНОВЛЯЕТ:

1. Внести в состав комиссии по рассмотрению предложений о кандидатурах для включения в состав экспертной комиссии города Перми для оценки предложений об определении мест, нахождение в которых может причинить вред здоровью детей, их физическому, интеллектуальному, психическому, духовному и нравственному развитию, и общест-

венных мест, в которых в ночное время не допускается нахождение детей без сопровождения родителей (иных законных представителей) или лиц, осуществляющих мероприятия с участием детей, утвержденный постановлением администрации города Перми от 20 июня 2012 г. № 312 «О создании комиссии по рассмотрению предложений о кандидатурах для включения в состав экспертной комиссии города Перми для оценки предложений об определении мест, нахождение в которых может причинить вред здоровью детей, их физическому, интеллектуальному, психическому, духовному и нравственному развитию, и общественных мест, в которых в ночное время не допускается нахождение детей без сопровождения родителей (иных законных представителей) или лиц, осуществляющих мероприятия с участием детей» (в ред. от 04.12.2012 № 854, от 29.03.2017 № 231, от 15.02.2021 № 72, от 16.03.2022 № 177), следующие изменения:

1.1. позицию:

«Коробко Наталия Павловна	- заместитель начальника департамента-начальник отдела по организации и планированию молодежной политики департамента культуры и молодежной политики администрации города Перми»

изложить в следующей редакции:

«Коробко Наталия Павловна	- заместитель начальника департамента-начальник отдела по реализации молодежной политики и информационному обеспечению департамента культуры и молодежной политики администрации города Перми»;

1.2. позицию:

«Полторак Оксана Валерьевна	- заместитель главы администрации Ленинского района города Перми»

изложить в следующей редакции:

«Полторак Оксана Валерьевна	- начальник управления воспитания и социализации департамента образования администрации города Перми»;

1.3. исключить из состава комиссии Чеклецову О.Л.

2. Настоящее постановление вступает в силу со дня официального опубликования в печатном средстве массовой информации «Официальный бюллетень органов местного самоуправления муниципального образования город Пермь».

3. Управлению по общим вопросам администрации города Перми обеспечить опубликование настоящего постановления в печатном средстве массовой информации «Официальный бюллетень органов местного самоуправления муниципального образования город Пермь».

4. Информационно-аналитическому управлению администрации города Перми обеспечить опубликование (обнародование) настоящего постановления на официальном сайте муниципального образования город Пермь в информационно-телекоммуникационной сети Интернет.

5. Контроль за исполнением настоящего постановления возложить на заместителя главы администрации города Перми Грибанова А.А.

Глава города Перми А.Н. Дёмкин

АДМИНИСТРАЦИЯ ГОРОДА ПЕРМИ
ПОСТАНОВЛЕНИЕ

11.05.2023 № 367

О внесении изменений в перечень земельных участков, предназначенных для предоставления многодетным семьям в собственность бесплатно без торгов в городе Перми, утвержденный постановлением администрации города Перми от 04.12.2012 № 852

В соответствии с Земельным кодексом Российской Федерации, Федеральным законом от 06 октября 2003 г. № 131-ФЗ «Об общих принципах организации местного самоуправления в Российской Федерации», Законом Пермского края от 01 декабря 2011 г. № 871-ПК «О бесплатном предоставлении земельных участков многодетным семьям в Пермском крае», Уставом города Перми, постановлениями администрации города Перми от 20 июня 2012 г. № 309 «Об утверждении Порядка формирования перечня земельных участков, предназначенных для предоставления многодетным семьям в собственность бесплатно без торгов в городе Перми», от 04 декабря 2012 г. № 88-П «Об утверждении Порядка распределения земельных участков между многодетными семьями, поставленными на учет в целях предоставления земельных участков на территории города Перми»
администрация города Перми ПОСТАНОВЛЯЕТ:

1. Внести изменения в перечень земельных участков, предназначенных для предоставления многодетным семьям в собственность бесплатно без торгов в городе Перми, утвержденный постановлением администрации города Перми от 04 декабря 2012 г. № 852 (в ред. от 21.02.2013 № 87, от 04.04.2013 № 225, от 18.06.2013 № 490, от 21.08.2013 № 672, от 03.10.2013 № 806, от 19.11.2013 № 1043, от 30.10.2014 № 792, от 24.11.2014 № 892, от 03.12.2014 № 921, от 04.12.2014 № 930, от 02.04.2015 № 174, от 14.09.2015 № 639, от 05.08.2016 № 565, от 25.10.2016 № 951, от 09.12.2016 № 1096, от 26.05.2017 № 408, от 03.05.2018 № 270, от 23.08.2018 № 547, от 01.11.2018 № 854, от 23.05.2019 № 206, от 20.10.2020 № 1057), дополнив строками 1938-1941 согласно приложению к настоящему постановлению.

2. Настоящее постановление вступает в силу со дня официального опубликования в печатном средстве массовой информации «Официальный бюллетень органов местного самоуправления муниципального образования город Пермь».

3. Управлению по общим вопросам администрации города Перми обеспечить опубликование настоящего постановления в печатном средстве массовой информации «Официальный бюллетень органов местного самоуправления муниципального образования город Пермь».

4. Информационно-аналитическому управлению администрации города Перми обеспечить опубликование (обнародование) настоящего постановления на официальном сайте муниципального образования город Пермь в информационно-телекоммуникационной сети Интернет.

5. Контроль за исполнением настоящего постановления возложить на заместителя главы администрации города Перми Андрианову О.Н.

Глава города Перми А.Н. Дёмкин

Приложение
к постановлению администрации
города Перми
от 11.05.2023 № 367

1938	Пермский край, г.о. Пермский, г. Пермь	Индивидуальное жилищное строительство	Ж-5	постановление администрации города Перми № 746 от 27.09.2016 (уч. 231)	59:01:4411538:690	1 485	закустаренная местность; доступ к земельному участку имеется; инженерная инфраструктура отсутствует; имеется техническая возможность подключения земельного участка к сетям электроснабжения и сетям газоснабжения; строительство сетей водоснабжения на земельном участке не предусмотрено программой комплексного развития систем коммунальной инфраструктуры	жеребьевка
1939	Пермский край, г.о. Пермский, г. Пермь	Индивидуальное жилищное строительство	Ж-5	постановление администрации города Перми № 746 от 27.09.2016 (уч. 230)	59:01:4411538:689	1 491	закустаренная местность; доступ к земельному участку имеется; инженерная инфраструктура отсутствует; имеется техническая возможность подключения земельного участка к сетям электроснабжения и сетям газоснабжения; строительство сетей водоснабжения на земельном участке не предусмотрено программой комплексного развития систем коммунальной инфраструктуры	жеребьевка
1940	Пермский край, г.о. Пермский, г. Пермь	Индивидуальное жилищное строительство	Ж-5	постановление администрации города Перми № 746 от 27.09.2016 (уч. 229)	59:01:4411538:688	1 426	закустаренная местность; доступ к земельному участку имеется; инженерная инфраструктура отсутствует; имеется техническая возможность подключения земельного участка к сетям электроснабжения и сетям газоснабжения; строительство сетей водоснабжения на земельном участке не предусмотрено программой комплексного развития систем коммунальной инфраструктуры	жеребьевка
1941	Пермский край, г.о. Пермский, г. Пермь	Индивидуальное жилищное строительство	Ж-5	постановление администрации города Перми № 746 от 27.09.2016 (236 уч.)	59:01:4411538:687	1 493	закустаренная местность; доступ к земельному участку имеется; инженерная инфраструктура отсутствует; имеется техническая возможность подключения земельного участка к сетям электроснабжения и сетям газоснабжения; строительство сетей водоснабжения на земельном участке не предусмотрено программой комплексного развития систем коммунальной инфраструктуры	жеребьевка

АДМИНИСТРАЦИЯ ГОРОДА ПЕРМИ
ПОСТАНОВЛЕНИЕ

11.05.2023 № 368

О внесении изменений в приложение 2 к Порядку определения объема и условий предоставления субсидий на иные цели бюджетным и автономным учреждениям на организацию занятости молодежи, утвержденному постановлением администрации города Перми от 20.10.2020 № 1056

В соответствии с абзацем вторым пункта 1 статьи 78.1 Бюджетного кодекса Российской Федерации, постановлением Правительства Российской Федерации от 22 февраля 2020 г. № 203 «Об общих требованиях к нормативным правовым актам и муниципальным правовым актам, устанавливающим порядок определения объема и условия предоставления бюджетным и автономным учреждениям субсидий на иные цели», в целях актуализации правовых актов администрации города Перми
администрация города Перми ПОСТАНОВЛЯЕТ:

1. Внести изменения в приложение 2 к Порядку определения объема и условий предоставления субсидий на иные цели бюджетным и автономным учреждениям на организацию занятости молодежи, утвержденному постановлением администрации города Перми от 20 октября 2020 г. № 1056 (в ред. от 14.09.2021 № 703, от 22.12.2021 № 1175, от 05.05.2022 № 338, от 06.06.2022 № 448, от 28.09.2022 № 866, от 14.11.2022 № 1152, от 09.01.2023 № 2), изложив в редакции согласно приложению к настоящему постановлению.

2. Настоящее постановление вступает в силу со дня официального опубликования в печатном средстве массовой информации «Официальный бюллетень органов местного самоуправления муниципального образования город Пермь».

3. Управлению по общим вопросам администрации города Перми обеспечить опубликование настоящего постановления в печатном средстве массовой информации «Официальный бюллетень органов местного самоуправления муниципального образования город Пермь».

4. Информационно-аналитическому управлению администрации города Перми обеспечить опубликование (обнародование) настоящего постановления на официальном сайте муниципального образования город Пермь в информационно-телекоммуникационной сети Интернет.

5. Контроль за исполнением настоящего постановления возложить на заместителя главы администрации города Перми Грибанова А.А.

Глава города Перми А.Н. Дёмкин

Приложение
к постановлению администрации
города Перми
от 11.05.2023 № 368

РАЗМЕР СУБСИДИЙ
на иные цели на реализацию мероприятий, направленных на организацию занятости молодежи на 2023 год и плановый период 2024 и 2025 годов

№	Наименование муниципального учреждения города Перми	Расчетные показатели, тыс. руб.		
		2023 год	2024 год	2025 год
1	2	3	4	5
1	Муниципальное автономное учреждение «Дворец молодежи» г. Перми	5 511,294	5 390,700	5 390,700
Всего		5 511,294	5 390,700	5 390,700

АДМИНИСТРАЦИЯ ГОРОДА ПЕРМИ
ПОСТАНОВЛЕНИЕ

11.05.2023 № 369

О внесении изменений в состав Координационного совета по туризму и туристской деятельности в городе Перми, утвержденный постановлением администрации города Перми от 18.05.2021 № 357 «О создании Координационного совета по туризму и туристской деятельности в городе Перми»

В связи с кадровыми изменениями в администрации города Перми
администрация города Перми ПОСТАНОВЛЯЕТ:

1. Внести изменения в состав Координационного совета по туризму и туристской деятельности в городе Перми, утвержденный постановлением администрации города Перми от 18 мая 2021 г. № 357 «О создании Координационного совета по туризму и туристской деятельности в городе Перми» (в ред. от 18.06.2021 № 452, от 05.03.2022 № 151, от 25.03.2022 № 218), изложив позицию:

«Председатель:
Агеев - заместитель главы администрации города Перми»
Виктор Геннадьевич

в следующей редакции:

«Председатель:
Андрианова - заместитель главы администрации города Перми».
Ольга Николаевна

2. Настоящее постановление вступает в силу со дня официального опубликования в печатном средстве массовой информации «Официальный бюллетень органов местного самоуправления муниципального образования город Пермь».

3. Управлению по общим вопросам администрации города Перми обеспечить опубликование настоящего постановления в печатном средстве массовой информации «Официальный бюллетень органов местного самоуправления муниципального образования город Пермь».

4. Информационно-аналитическому управлению администрации города Перми обеспечить опубликование (обнародование) настоящего постановления на официальном сайте муниципального образования город Пермь в информационно-телекоммуникационной сети Интернет.

5. Контроль за исполнением настоящего постановления возложить на заместителя главы администрации города Перми Андрианову О.Н.

Глава города Перми А.Н. Дёмкин

АДМИНИСТРАЦИЯ ГОРОДА ПЕРМИ
ПОСТАНОВЛЕНИЕ

11.05.2023 № 370

О внесении изменений в Положение об отраслевой системе оплаты труда работников муниципальных автономных и бюджетных учреждений в сфере культуры, молодежной политики и муниципальных образовательных учреждений дополнительного образования детей в сфере культуры города Перми, утвержденное постановлением администрации города Перми от 20.10.2009 № 698

В соответствии с Трудовым кодексом Российской Федерации, Федеральным законом от 06 октября 2003 г. № 131-ФЗ «Об общих принципах организации местного самоуправления в Российской Федерации», решением Пермской городской Думы от 22 сентября 2009 г. № 209 «Об утверждении Положения об оплате труда работников муниципальных учреждений города Перми»
администрация города Перми ПОСТАНОВЛЯЕТ:

1. Внести в Положение об отраслевой системе оплаты труда работников муниципальных автономных и бюджетных учреждений в сфере культуры, молодежной политики и муниципальных образовательных учреждений дополнительного образования детей в сфере культуры города Перми, утвержденное постановлением администрации города Перми от 20 октября 2009 г. № 698 (в ред. от 04.10.2010 № 646, от 03.10.2012 № 581, от 24.02.2014 № 110, от 29.09.2015 № 686, от 27.10.2016 № 961, от 27.12.2019 № 1118, от 23.12.2021 № 1191, от 29.04.2022 № 326, от 17.11.2022 № 1161, от 10.01.2023 № 8), следующие изменения:

1.1. абзац четвертый пункта 2.8 изложить в следующей редакции:

«должности специалистов третьего уровня в учреждениях здравоохранения и осуществляющих предоставление социальных услуг, а именно специалисты 2-го квалификационного уровня (биолог, зоолог, энтомолог, в том числе с должностным наименованием «старший»),»;

1.2. абзац двенадцатый пункта 3.1.1 изложить в следующей редакции:

«должности, отнесенные к ПКГ «Должности специалистов третьего уровня в учреждениях здравоохранения и осуществляющих предоставление социальных услуг», а именно специалисты 2-го квалификационного уровня (биолог, зоолог, энтомолог, в том числе с должностным наименованием «старший»), и должности, отнесенные к ПКГ «Должности работников сельского хозяйства второго уровня», – 11 798 руб.»;

1.3. в приложении 5 в пункте 1.1:

1.3.1. после абзаца первого дополнить абзацем следующего содержания:

«администратор;»;

1.3.2. дополнить абзацами следующего содержания:

«старший администратор;

старший биолог;

старший зоолог;

старший энтомолог.».

2. Настоящее постановление вступает в силу с 01 июля 2023 г., но не ранее дня официального опубликования в печатном средстве массовой информации «Официальный бюллетень органов местного самоуправления муниципального образования город Пермь».

3. Управлению по общим вопросам администрации города Перми обеспечить опубликование настоящего постановления в печатном средстве массовой информации «Официальный бюллетень органов местного самоуправления муниципального образования город Пермь».

4. Информационно-аналитическому управлению администрации города Перми обеспечить опубликование (обнародование) настоящего постановления на официальном сайте муниципального образования город Пермь в информационно-телекоммуникационной сети Интернет.

5. Контроль за исполнением настоящего постановления возложить на заместителя главы администрации города Перми Грибанова А.А.

Глава города Перми А.Н. Дёмкин

АДМИНИСТРАЦИЯ ГОРОДА ПЕРМИ
ПОСТАНОВЛЕНИЕ

11.05.2023 № 371

О внесении изменений в расчетные показатели по организации занятости молодежи на 2023 год и плановый период 2024-2025 годов, утвержденные постановлением администрации города Перми от 06.09.2022 № 757

В соответствии с Федеральным законом от 06 октября 2003 г. № 131-ФЗ «Об общих принципах организации местного самоуправления в Российской Федерации», Уставом города Перми, решением Пермской городской Думы от 28 августа 2007 г. № 185 «Об утверждении Положения о бюджете и бюджетном процессе в городе Перми», постановлением администрации города Перми от 13 марта 2018 г. № 134 «Об утверждении Методики определения расчетных показателей по организации занятости молодежи», в целях актуализации нормативных правовых актов города Перми администрация города Перми ПОСТАНОВЛЯЕТ:

1. Внести изменения в расчетные показатели по организации занятости молодежи на 2023 год и плановый период 2024-2025 годов, утвержденные постановлением администрации города Перми от 06 сентября 2022 г. № 757, изложив раздел «2023 год» в следующей редакции:

2023 год	
Оплата работ одного участника программы по договору гражданско-правового характера в период занятости	2 761,80
Оплата работ координатора по работе с молодежью по договору гражданско-правового характера в период занятости на одного участника программы	501,75
Оплата работ администратора по договору гражданско-правового характера в период занятости на одного участника программы	150,53
Организация питания (компенсация расходов на питание) одного участника программы в период занятости	1 326,03
Обеспечение рабочим головным убором с нанесением символики одного участника программы в период занятости	268,97
Обеспечение материальными запасами одного участника программы в период занятости	93,97
Итого	5 103,05

2. Настоящее постановление вступает в силу со дня официального опубликования в печатном средстве массовой информации «Официальный бюллетень органов местного самоуправления муниципального образования город Пермь» и распространяет свое действие на правоотношения, возникшие с 01 мая 2023 г.

3. Управлению по общим вопросам администрации города Перми обеспечить опубликование настоящего постановления в печатном средстве массовой информации «Официальный бюллетень органов местного самоуправления муниципального образования город Пермь».

4. Информационно-аналитическому управлению администрации города Перми обеспечить опубликование (обнародование) настоящего постановления на официальном сайте муниципального образования город Пермь в информационно-телекоммуникационной сети Интернет.

5. Контроль за исполнением настоящего постановления возложить на заместителя главы администрации города Перми Грибанова А.А.

Глава города Перми А.Н. Дёмкин

АДМИНИСТРАЦИЯ ГОРОДА ПЕРМИ
ПОСТАНОВЛЕНИЕ

11.05.2023 № 372

О внесении изменений в муниципальную программу «Организация дорожной деятельности в городе Перми», утвержденную постановлением администрации города Перми от 20.10.2021 № 917

В соответствии с Бюджетным кодексом Российской Федерации, Федеральным законом от 06 октября 2003 г. № 131-ФЗ «Об общих принципах организации местного самоуправления в Российской Федерации», постановлением администрации города Перми от 25 сентября 2013 г. № 781 «Об утверждении Порядка принятия решений о разработке муниципальных программ, их формирования и реализации»
администрация города Перми ПОСТАНОВЛЯЕТ:

1. Утвердить прилагаемые изменения в муниципальную программу «Организация дорожной деятельности в городе Перми», утвержденную постановлением администрации города Перми от 20 октября 2021 г. № 917 (в ред. от 14.02.2022 № 82, от 15.03.2022 № 175, от 01.04.2022 № 246, от 06.05.2022 № 343, от 22.06.2022 № 503, от 14.07.2022 № 606, от 12.09.2022 № 782, от 20.10.2022 № 1041, от 25.11.2022 № 1187, от 28.12.2022 № 1399, от 01.02.2023 № 67, от 09.02.2023 № 89, от 27.02.2023 № 142, от 21.03.2023 № 223).

2. Настоящее постановление вступает в силу со дня официального опубликования в печатном средстве массовой информации «Официальный бюллетень органов местного самоуправления муниципального образования город Пермь».

3. Управлению по общим вопросам администрации города Перми обеспечить опубликование настоящего постановления в печатном средстве массовой информации «Официальный бюллетень органов местного самоуправления муниципального образования город Пермь».

4. Информационно-аналитическому управлению администрации города Перми обеспечить опубликование (обнародование) настоящего постановления на официальном сайте муниципального образования город Пермь в информационно-телекоммуникационной сети Интернет.

5. Контроль за исполнением настоящего постановления возложить на заместителя главы администрации города Перми Галиханова Д.К.

Глава города Перми А.Н. Дёмкин

УТВЕРЖДЕНЫ
постановлением администрации
города Перми
от 11.05.2023 № 372

ИЗМЕНЕНИЯ
в муниципальную программу «Организация дорожной деятельности в городе Перми», утвержденную постановлением администрации города Перми от 20 октября 2021 г. № 917

1. В разделе «Паспорт муниципальной программы» строки 9, 10 изложить в следующей редакции:

9	Объемы и источники финансирования программы (подпрограммы)	2022 год план	2023 год план	2024 год план	2025 год план	2026 год план
	программа, всего (тыс. руб.), в том числе:	6 806 277,30618	5 164 517,37155	3 742 181,49173	3 976 599,06473	3 711 901,035
	бюджет города Перми	4 060 249,93529	3 483 733,03019	2 895 150,462	3 294 768,035	3 711 901,035
	бюджет города Перми (неиспользованные ассигнования отчетного года)	230 960,14391	198 606,73956	0,0	0,0	0,0
	бюджет Пермского края	2 154 188,57822	978 662,790	847 031,02973	681 831,02973	0,0
	бюджет Пермского края (неиспользованные ассигнования отчетного года)	360 878,64876	503 514,8118	0,0	0,0	0,0
	подпрограмма 1.1, всего (тыс. руб.), в том числе:	5 908 118,28759	4 316 095,68172	3 237 193,15373	3 396 236,72973	2 691 951,300
	бюджет города Перми	3 174 940,1834	2 648 192,273	2 390 162,124	2 714 405,700	2 691 951,300
	бюджет города Перми (неиспользованные ассигнования отчетного года)	218 110,87721	185 725,80692	0,0	0,0	0,0
	бюджет Пермского края	2 154 188,57822	978 662,790	847 031,02973	681 831,02973	0,0
	бюджет Пермского края (неиспользованные ассигнования отчетного года)	360 878,64876	503 514,8118	0,0	0,0	0,0
	подпрограмма 1.2, всего (тыс. руб.), в том числе:	608 231,18704	598 127,06319	273 522,538	348 957,935	804 891,135
	бюджет города Перми	608 025,6846	598 127,06319	273 522,538	348 957,935	804 891,135
	бюджет города Перми (неиспользованные ассигнования отчетного года)	205,50244	0,0	0,0	0,0	0,0
	подпрограмма 1.3, всего (тыс. руб.), в том числе:	289 927,83155	250 294,62664	231 465,800	231 404,400	215 058,600
	бюджет города Перми	277 284,06729	237 413,694	231 465,800	231 404,400	215 058,600
	бюджет города Перми (неиспользованные ассигнования отчетного года)	12 643,76426	12 880,93264	0,0	0,0	0,0
10	Показатели конечного результата целей программы, в том числе:	2022 год план	2023 год план	2024 год план	2025 год план	2026 год план
	доля автомобильных дорог общего пользования местного значения города Перми, отвечающих нормативным требованиям, от общей площади автомобильных дорог общего пользования местного значения города Перми, %	84,1	86,5	86,1	86,3	85,6
	Смертность от дорожно-транспортных происшествий, случаев на 100 тыс. населения	4,4	4,2	4,0	3,9	3,9

2. В разделе «Система программных мероприятий подпрограммы 1.1 «Приведение в нормативное состояние автомобильных дорог, снижение уровня перегрузки и ликвидации мест концентрации ДТП» муниципальной программы «Организация дорожной деятельности в городе Перми»:

2.1. строки 1.1.1.1.1.1-1.1.1.1.1.5 изложить в следующей редакции:

1.1.1.1.1.1	площадь автомобильных дорог, находящихся на содержании	кв. м	2 204 479,13	1 991 945,21	1 991 945,21	1 991 945,21	1 991 945,21	МКУ «БДР»	бюджет города Перми	191 745,400	185 721,80819	210 849,15571	276 170,600	279 867,200
		кв. м	2 535 088,07	2 601 412,32	2 601 412,32	2 601 412,32	2 601 412,32	МКУ «БИР»	бюджет города Перми	156 660,679	180 522,43338	196 002,200	245 263,300	288 312,800
		кв. м	2 739 631,3	2 576 608,51	2 576 608,51	2 576 608,51	2 576 608,51	МКУ «БКР»	бюджет города Перми	136 109,587	155 029,60601	161 327,400	202 589,000	184 794,000
		кв. м	1 551 084,9	453 810,4	453 810,4	453 810,4	453 810,4	МКУ «БЛР»	бюджет города Перми	301 861,01328	75 331,37977	71 850,22029	77 571,676	106 406,400
		кв. м	3 306 354,2	3 331 370,8	3 331 370,8	3 331 370,8	3 331 370,8	МКУ «БМР»	бюджет города Перми	211 666,23666	268 092,60201	289 568,700	361 499,500	272 999,500
		кв. м	3 237 289,2	3 285 515,0	3 285 515,0	3 285 515,0	3 285 515,0	МКУ «БОР»	бюджет города Перми	149 502,4525	170 610,61814	193 210,400	241 215,700	197 914,900
		кв. м	3 611 848,1	3 585 839,4	3 585 839,4	3 585 839,4	3 585 839,4	МКУ «БСР»	бюджет города Перми	300 224,63949	293 385,12629	326 529,100	407 873,100	458 950,700
		кв. м	542 000,52	542 000,52	542 000,52	542 000,52	542 000,52	МКУ «БНЛ»	бюджет города Перми	20 430,225	24 597,85094	24 130,500	30 123,500	48 435,100
	итого по ПНР	кв. м	19 727 775,42	18 368 502,16	18 368 502,16	18 368 502,16	18 368 502,16	-	бюджет города Перми	1 468 200,23293	1 353 291,42473	1 473 467,676	1 842 306,376	1 837 680,600
1.1.1.1.1.2	площадь автомобильных дорог, в отношении которых выполнен ремонт	кв. м	67 309,66	66 471,56	72 398,66	69 614,10	66 936,63	МКУ «БДР»	бюджет города Перми	46 639,472	43 172,77632	39 776,300	39 721,100	39 721,100
									бюджет города Перми (неиспользованные ассигнования отчетного года)	0,0	10 422, 388	0,0	0,0	0,0
		кв. м	73 974,95	81 071,04	77 655,06	74 668,33	71 796,47	МКУ «БИР»	бюджет города Перми	41 153,943	49 325,350	41 844,400	41 752,500	41 752,500
		кв. м	87 148,68	72 148,62	77 655,06	74 668,33	71 796,47	МКУ «БКР»	бюджет города Перми	44 140,754	59 396,47059	40 798,900	40 798,900	39 366,000

		кв. м	31 511, 216	15 200, 0	52 580, 99	53 443, 26	51 387, 75	МКУ «БЛР»	бюджет города Перми	25 934, 92776	33 877, 04602	7 253, 424	7 253, 424	13 961, 400
		кв. м	129 888, 0	121 500, 0	86 241, 57	82 924, 59	79 735, 18	МКУ «БМР»	бюджет города Перми	86 873, 25628	64 241, 36493	51 469, 500	51 372, 000	51 372, 000
		кв. м	94 730, 77	137 607,25	83 638, 0	80 421, 15	77 328, 03	МКУ «БОР»	бюджет города Перми	50 095, 87819	57 328, 2254	48 013, 400	47 973, 000	47 973, 000
		кв. м	109 792, 18	91 336, 7	83 638, 0	80 421, 15	77 328, 03	МКУ «БСР»	бюджет города Перми	62 615, 56267	55 598, 75209	45 310, 900	45 221, 500	45 221, 500
		кв. м	23 287, 04	23 287, 04	14 010, 03	13 471, 19	12 953, 06	МКУ «БНЛ»	бюджет города Перми	9 313,700	10 891, 18992	9 313, 700	9 313, 700	8 664, 400
	итого по ПНР	кв. м	617 642, 496	608 622, 21	547 817, 37	529 632, 1	509 261, 62	-	итого	366 767, 4939	384 253, 56327	283 780, 524	283 406, 124	288 031, 900
									бюджет города Перми	366 767, 4939	373 831, 17527	283 780, 524	283 406, 124	288 031, 900
									бюджет города Перми (неиспользованные ассигнования отчетного года)	0,0	10 422, 388	0,0	0,0	0,0
1.1.1.1.1.3	количество деревьев, в отношении которых выполнена санитарная обрезка	ед.	143	-	-	-	-	МКУ «БДР»	бюджет города Перми	543,320	0,0	0,0	0,0	0,0
		ед.	627	-	-	-	-	МКУ «БИР»	бюджет города Перми	1 736,6116	0,0	0,0	0,0	0,0
		ед.	255	-	-	-	-	МКУ «БКР»	бюджет города Перми	544,413	0,0	0,0	0,0	0,0
		ед.	70	-	-	-	-	МКУ «БЛР»	бюджет города Перми	336,600	0,0	0,0	0,0	0,0
		ед.	268	-	-	-	-	МКУ «БМР»	бюджет города Перми	984,608	0,0	0,0	0,0	0,0
		ед.	233	-	-	-	-	МКУ «БОР»	бюджет города Перми	567,43702	0,0	0,0	0,0	0,0
		ед.	376	-	-	-	-	МКУ «БСР»	бюджет города Перми	960,78416	0,0	0,0	0,0	0,0
		ед.	28	-	-	-	-	МКУ «БНЛ»	бюджет города Перми	135,600	0,0	0,0	0,0	0,0
	итого по ПНР	ед.	2 000	-	-	-	-	-	бюджет города Перми	5 809, 37378	0,0	0,0	0,0	0,0

1.1.1.1.1.4	количество ликвидированных аварийных (упавших) деревьев	ед.	45	44	42	40	39	МКУ «БДР»	бюджет города Перми	245,904	261,600	261,600	261,600	261,600
		ед.	147	118	114	109	105	МКУ «БИР»	бюджет города Перми	543,9884	710,600	710,600	710,600	710,600
		ед.	96	92	89	85	82	МКУ «БКР»	бюджет города Перми	246,352	553,600	553,600	553,600	553,600
		ед.	26	25	24	23	23	МКУ «БЛР»	бюджет города Перми	152,400	152,400	152,400	152,400	152,400
		ед.	101	97	93	90	86	МКУ «БМР»	бюджет города Перми	582,400	582,400	582,400	582,400	582,400
		ед.	88	84	81	78	75	МКУ «БОР»	бюджет города Перми	256,74598	506,400	506,400	506,400	506,400
									бюджет города Перми (неиспользованные ассигнования отчетного года)	0,0	573,03302	0,0	0,0	0,0
		ед.	141	88	86	82	79	МКУ «БСР»	бюджет города Перми	434,79584	534,000	534,000	534,000	534,000
		ед.	11	10	10	9	9	МКУ «БНЛ»	бюджет города Перми	61,400	61,400	61,400	61,400	61,400
	итого по ПНР	ед.	655	558	539	516	498	-	итого	2 523, 98622	3 935, 43302	3 362, 400	3 362, 400	3 362, 400
									бюджет города Перми	2 523, 98622	3 362,400	3 362, 400	3 362, 400	3 362, 400
									бюджет города Перми (неиспользованные ассигнования отчетного года)	0,0	573,03302	0,0	0,0	0,0
1.1.1.1.1.5	протяженность бесхозяйных автомобильных дорог, поставленных на учет как бесхозяйное имущество в	км	5,4	2,8	2,7	2,6	2,5	АДР	бюджет города Перми	252,700	103,000	103,000	103,000	103,000
		км	2,9	2,8	2,7	2,6	2,5	АИР	бюджет города Перми	103,000	103,000	103,000	103,000	103,000
		км	4,3	4,2	4,0	3,8	3,7	АКР	бюджет города Перми	99,238	152,500	152,500	152,500	152,500

	Едином государственном реестре недвижимости (далее – ЕГРН), что подтверждено выпиской из ЕГРН о принятии на учет бесхозяйного недвижимого имущества, выданной Управлением Федеральной службы государственной регистрации, кадастра и картографии по Пермскому краю	км	11,514	1,1	1,1	1,1	1,1	АЛР	бюджет города Перми	489,68996	40,600	40,600	40,600	40,600
		км	6,1	5,9	5,7	5,5	5,2	АМР	бюджет города Перми	168,054	216,600	216,600	216,600	216,600
		км	4,3	4,2	4,0	3,8	3,7	АОР	бюджет города Перми	152,500	152,500	152,500	152,500	152,500
		км	5,8	7,6	5,4	5,2	5,0	АСР	бюджет города Перми	204,970	206,000	206,000	206,000	206,000
									бюджет города Перми (неиспользованные ассигнования отчетного года)	0,0	204,970	0,0	0,0	0,0
		км	3,9	0,7	0,7	0,6	0,6	АНЛ	бюджет города Перми	100,600	25,800	25,800	25,800	25,800
	Итого по ПНР	км	44,214	29,3	26,3	25,2	24,3	-	итого	1 570, 75196	1 204,970	1 000, 000	1 000, 000	1 000, 000
									бюджет города Перми	1 570, 75196	1 000,000	1 000, 000	1 000, 000	1 000, 000
									бюджет города Перми (неиспользованные ассигнования отчетного года)	0,0	204,970	0,0	0,0	0,0

2.2. строки 1.1.1.1.1.7-1.1.1.1.1.9 изложить в следующей редакции:

1.1.1.1.1.7	площадь земельных участков, занятых автомобильными дорогами, в отношении которых выполнены мероприятия по землеотводу	га	166,3	76,41	166,3	166,3	166,3	МКУ «Пермблагоустройство»	бюджет города Перми	923, 96252	1 139, 3021	1 762, 800	1 762, 800	1 762, 800
	площадь земельных участков, занятых автомобильными дорогами, в отношении которых выполнены мероприятия по землеотводу (невыполнение показателя за отчетный год)								бюджет города Перми (неиспользованные ассигнования отчетного года)	47,74001	70,000	0,0	0,0	0,0

1.1.1.1.1.8	протяженность автомобильных дорог, в отношении которых выполнена оценка технического состояния (диагностика)	км	-	16	68,9	68,9	68,9	МКУ «БДР»	бюджет города Перми	0,0	75,000	75,000	75,000	75,000
		км	-	16	68,9	68,9	68,9	МКУ «БИР»	бюджет города Перми	0,0	75,000	75,000	75,000	75,000
		км	-	16	68,9	68,9	68,9	МКУ «БКР»	бюджет города Перми	0,0	75,000	75,000	75,000	75,000
		км	-	16	68,9	68,9	68,9	МКУ «БЛР»	бюджет города Перми	0,0	75,000	75,000	75,000	75,000
		км	-	16	68,9	68,9	68,9	МКУ «БМР»	бюджет города Перми	0,0	75,000	75,000	75,000	75,000
		км	-	19,2	68,9	68,9	68,9	МКУ «БОР»	бюджет города Перми	0,0	75,000	75,000	75,000	75,000
		км	-	16	68,9	68,9	68,9	МКУ «БСР»	бюджет города Перми	0,0	75,000	75,000	75,000	75,000
		км	-	2,5	68,8	68,8	68,8	МКУ «БНЛ»	бюджет города Перми	0,0	75,000	75,000	75,000	75,000
	итого по ПНР	км	-	117,7	551,1	551,1	551,1	-	бюджет города Перми	0,0	600,000	600,000	600,000	600,000
1.1.1.1.1.9	количество гидрометеорологических справок	ед.	28	28	28	28	28	МКУ «Пермблагоустройство»	бюджет города Перми	190,8696	178,3968	131,500	131,500	131,500
									бюджет города Перми (неиспользованные ассигнования отчетного года)	0,0	18,336	0,0	0,0	0,0

2.3. строку «Итого по мероприятию 1.1.1.1.1, в том числе по источникам финансирования» изложить в следующей редакции:

Итого по мероприятию 1.1.1.1.1, в том числе по источникам финансирования	итого	1 995 159, 74582	1 843 268, 02702	1 764 104, 900	2 132 569, 200	2 132 569, 200
	бюджет города Перми	1 995 112, 00581	1 831 979, 300	1 764 104, 900	2 132 569, 200	2 132 569, 200
	бюджет города Перми (неиспользованные ассигнования отчетного года)	47,74001	11 288, 72702	0,0	0,0	0,0

2.4. строки 1.1.1.1.3.1, 1.1.1.1.3.2, «Итого по мероприятию 1.1.1.1.3, в том числе по источникам финансирования» изложить в следующей редакции:

1.1.1.1.3.1	площадь пешеходных дорожек и тротуаров, приведенных в нормативное состояние в рамках ремонта	кв. м	2 097, 62	2 192,4	7 562, 5	7 562, 5	6 991, 9	МКУ «БДР»	бюджет города Перми	3 403, 69126	6 842, 5784	10 104, 300	10 104, 300	10 104, 300
		кв. м	3 200,0	2 797,3	2 689, 7	2 689, 7	2 486, 8	МКУ «БИР»	бюджет города Перми	2 743, 8565	3 593, 700	3 593, 700	3 593, 700	3 593,700

		кв. м	1 175,0	6 410,9	3 824,5	3 824,5	3 535,9	МКУ «БКР»	бюджет города Перми	2 400,63196	8 236,200	5 109,900	5 109,900	5 109,900
		кв. м	3 384,6	1 083,0	3 586,2	3 586,2	3 315,7	МКУ «БЛР»	бюджет города Перми	3 980,0316	3 083,882	4 791,600	4 791,600	4 791,600
		кв. м	1 865,0	5 470,0	6 887,4	6 887,4	6 367,8	МКУ «БМР»	бюджет города Перми	2 637,911	10 679,700	9 202,300	9 202,300	9 202,300
		кв. м	1 031,2	2 676,8	8 125,7	8 125,7	7 512,7	МКУ «БОР»	бюджет города Перми	1 496,2826	9 532,800	10 856,800	10 856,800	10 856,800
		кв. м	2 238,0	2 061,0	4 034,5	4 034,5	3 730,1	МКУ «БСР»	бюджет города Перми	3 565,23 765	5 390,500	5 390,500	5 390,500	5 390,500
		кв. м	340,0	207,0	672,4	672,4	621,7	МКУ «БНЛ»	бюджет города Перми	610,912	898,400	898,400	898,400	898,400
	итого по ПНР	кв. м	15 331,42	22 898,4	37 382,9	37 382,9	34 562,6	-	бюджет города Перми	20 838,55457	48 257,7604	49 947,500	49 947,500	49 947,500
1.1.1.1.3.2	площадь газонов вдоль пешеходных дорожек и тротуаров, приведенных в нормативное состояние в рамках ремонта	кв. м	741,930	519,0	952,6	916,0	880,8	МКУ «БДР»	бюджет города Перми	190,63374	314,7216	332,700	332,700	332,700
		кв. м	347,0	1 585,4	1 524,4	1 465,8	1 409,4	МКУ «БИР»	бюджет города Перми	688,7815	532,400	532,400	532,400	532,400
		кв. м	721,0	1 386,8	1 333,4	1 282,0	1 232,8	МКУ «БКР»	бюджет города Перми	237,99204	465,700	465,700	465,700	465,700
		кв. м	24,5	50,0	1 048,0	1 007,7	968,9	МКУ «БЛР»	бюджет города Перми	13,51440	14,391	366,000	366,000	366,000
		кв. м	800,0	800,0	1 429,4	1 374,4	1 321,5	МКУ «БМР»	бюджет города Перми	499,200	499,200	499,200	499,200	499,200
		кв. м	805,0	777,47	1 238,7	1 191,0	1 145,2	МКУ «БОР»	бюджет города Перми	186,58106	432,600	432,600	432,600	432,600
		кв. м	-	670,0	1 619,8	1 557,5	1 497,6	МКУ «БСР»	бюджет города Перми	0,0	565,700	565,700	565,700	565,700
		кв. м	267,7	200,0	381,4	366,7	352,6	МКУ «БНЛ»	бюджет города Перми	90,576	133,200	133,200	133,200	133,200
	итого по ПНР	кв. м	3 707,13	5 988,67	9 527,7	9 161,1	8 808,8	-	бюджет города Перми	1 907,27874	2 957,9126	3 327,500	3 327,500	3 327,500
Итого по мероприятию 1.1.1.1.3, в том числе по источникам финансирования									бюджет города Перми	22 745,83331	51 215,673	53 275,000	53 275,000	53 275, 000

2.5. строки 1.1.1.1.4.1, «Итого по мероприятию 1.1.1.1.4, в том числе по источникам финансирования», «Итого по основному мероприятию 1.1.1.1, в том числе по источникам финансирования» изложить в следующей редакции:

1.1.1.1.4.1	Инвентаризация бесхозяйных сетей ливневой канализации	км	1,1	-	-	-	-	АДР	бюджет города Перми	50,0	0,0	0,0	0,0	0,0
		км	0,6	-	-	-	-	АИР	бюджет города Перми	89,397	0,0	0,0	0,0	0,0
		км	0,2	-	-	-	-	АМР	бюджет города Перми	24,867	0,0	0,0	0,0	0,0
		км	0,2	-	-	-	-	АОР	бюджет города Перми	27,667	0,0	0,0	0,0	0,0
		км	1,9	-	-	-	-	АСР	бюджет города Перми	199,800	0,0	0,0	0,0	0,0
	Инвентаризация бесхозяйных сетей ливневой канализации (невыполнение показателя за отчетный год)	км	-	1,9	-	-	-		бюджет города Перми (неиспользованные ассигнования отчетного года)	0,0	199,800	0,0	0,0	0,0
	итого по ПНР	км	4,0	1,9	-	-	-	-	итого	391,731	199,800	0,0	0,0	0,0
									бюджет города Перми	391,731	0,0	0,0	0,0	0,0
									бюджет города Перми (неиспользованные ассигнования отчетного года)	0,0	199,800	0,0	0,0	0,0
Итого по мероприятию 1.1.1.1.4, в том числе по источникам финансирования									бюджет города Перми	391,731	199,800	0,0	0,0	0,0
									бюджет города Перми	391,731	0,0	0,0	0,0	0,0
									бюджет города Перми (неиспользованные ассигнования отчетного года)	0,0	199,800	0,0	0,0	0,0
Итого по основному мероприятию 1.1.1.1, в том числе по источникам финансирования									итого	2 088 444, 21013	1 964 417, 60002	1 887 114, 000	2 255 578, 300	2 255 578, 300
									бюджет города Перми	2 088 396, 47012	1 952 929, 073	1 887 114, 000	2 255 578, 300	2 255 578, 300
									бюджет города Перми (неиспользованные ассигнования отчетного года)	47,74001	11 488, 52702	0,0	0,0	0,0

2.6. строки 1.1.1.2.1.1-1.1.1.2.1.4, «Итого по мероприятию 1.1.1.2.1, в том числе по источникам финансирования» изложить в следующей редакции:

1.1.1.2.1.1	протяженность элементов искусственных дорожных сооружений, в отношении которых осуществляется содержание и ремонт	п. м	21 337, 34	21 337, 34	21 337, 34	21 337, 34	21 337, 34	МКУ «Пермблагоустройство»	бюджет города Перми	44 804, 70272	20 190, 82653	24 082, 94822	41 930, 400	22 694, 500
1.1.1.2.1.2	количество искусственных дорожных сооружений, в отношении которых выполнены проектно-изы-	ед.	-	6	-	-	-	МКУ «Пермблагоустройство»	бюджет города Перми	0,0	2 324, 68973	0,0	0,0	0,0

	скательские работы по оснащению категорированного объекта инженерно-техническими системами обеспечения транспортной безопасности													
1.1.1.2.1.3	количество искусственных дорожных сооружений, в отношении которых выполнен этап строительно-монтажных работ по оснащению категорированного объекта инженерно-техническими системами обеспечения транспортной безопасности	ед.	1	3	1	1	1	МКУ «Пермблагоустройство»	бюджет города Перми	41 390, 56373	36 781, 320	28 606, 500	49 130, 900	95 433, 300
									бюджет города Перми (неиспользованные ассигнования отчетного года)	0,0	4 364, 3987	0,0	0,0	0,0
1.1.1.2.1.4	количество искусственных дорожных сооружений, в отношении которых осуществляется охрана и содержание системы обеспечения транспортной безопасности	ед.	4	6	6	1	1	МКУ «Пермблагоустройство»	бюджет города Перми	12 025, 77055	25 954, 26374	20 495, 65178	20 765, 800	5 556, 600
Итого по мероприятию 1.1.1.2.1, в том числе по источникам финансирования									итого	98 221, 037	89 615, 4987	73 185, 100	111 827, 100	123 684, 400
									бюджет города Перми	98 221, 037	85 251, 100	73 185, 100	111 827, 100	123 684, 400
									бюджет города Перми (неиспользованные ассигнования отчетного года)	0,0	4 364, 3987	0,0	0,0	0,0

2.7. после строки «Итого по мероприятию 1.1.1.2.1, в том числе по источникам финансирования» дополнить строками 1.1.1.2.2, 1.1.1.2.2.1, «Итого по мероприятию 1.1.1.2.2, в том числе по источникам финансирования» следующего содержания:

1.1.1.2.2	Ремонт мостового перехода через реку Каму и подходов к нему													
1.1.1.2.2.1	Протяженность мостового перехода через реку Каму и подходов к нему, в отношении которого выполнен ремонт	п. м	-	-	998	-	-	МКУ «Пермблагоустройство»	бюджет города Перми	0,0	0,0	115 520, 524	0,0	0,0
Итого по мероприятию 1.1.1.2.2, в том числе по источникам финансирования									бюджет города Перми	0,0	0,0	115 520, 524	0,0	0,0

2.8. строку «Итого по основному мероприятию 1.1.1.2, в том числе по источникам финансирования» изложить в следующей редакции:

Итого по основному мероприятию 1.1.1.2, в том числе по источникам финансирования	итого	98 221, 037	89 615,4987	188 705,624	111 827, 100	123 684, 400
	бюджет города Перми	98 221, 037	85 251,100	188 705,624	111 827, 100	123 684, 400
	бюджет города Перми (неиспользованные ассигнования отчетного года)	0,0	4 364,3987	0,0	0,0	0,0

2.9. строку 1.1.1.3.1.5 изложить в следующей редакции:

1.1.1.3.1.5	площадь проезжей части автомобильных дорог (включая заездные карманы и съезды), в отношении которых выполнен ремонт	кв. м	11 867, 0	42 115	55 000, 0	-	-	МКУ «БМР»	бюджет Пермского края	26 600, 87784	95 140, 040	145 925, 25137	0,0	0,0
	протяженность участка автомобильной дороги, в отношении которой выполнен ремонт	км	1,164	3,64	5,5	-	-							

2.10. строку «итого по ПНР» изложить в следующей редакции:

итого по ПНР	кв. м	244 729,73	344 885,5	162 839,0	226 892, 0	-	-	бюджет Пермского края	604 918, 90596	731 753, 090	581 831, 02973	581 831, 02973	0,0

2.11. строку «Итого по задаче 1.1.1, в том числе по источникам финансирования» изложить в следующей редакции:

Итого по задаче 1.1.1, в том числе по источникам финансирования	итого	2 791 584, 15309	2 785 786, 18872	2 657 650, 65373	2 949 236, 42973	2 379 262, 700
	бюджет города Перми	2 186 617, 50712	2 038 180, 173	2 075 819, 624	2 367 405, 400	2 379 262, 700
	бюджет города Перми (неиспользованные ассигнования отчетного года)	47,74001	15 852, 92572	0,0	0,0	0,0
	бюджет Пермского края	604 918, 90596	731 753, 090	581 831, 02973	581 831, 02973	0,0

2.12. строки 1.1.2.1.1.1, «Итого по мероприятию 1.1.2.1.1, в том числе по источникам финансирования», «Итого по основному мероприятию 1.1.2.1, в том числе по источникам финансирования», «Итого по задаче 1.1.2, в том числе по источникам финансирования» изложить в следующей редакции:

1.1.2.1.1.1	площадь проезжей части автомобильных дорог, в отношении которых выполнен ремонт	кв. м	-	16 502, 0	-	-	-	МКУ «БДР»	бюджет города Перми	0,0	6 553, 200	0,0	0,0	0,0
									бюджет Пермского края	0,0	54 333, 83349	0,0	0,0	0,0
		кв. м	7 743,2	-	-	-	-	МКУ «БКР»	бюджет города Перми	3 331, 80847	0,0	0,0	0,0	0,0
									бюджет Пермского края	14 580, 37346	0,0	0,0	0,0	0,0

		кв. м	11 579, 11	40 000, 0	23 411, 0	-	-	МКУ «БЛР»	бюджет города Перми	6 320,0	6 287, 200	8 724, 0669	0,0	0,0
									бюджет Пермского края	60 862, 172	48 726, 53132	26 172, 3731	0,0	0,0
		кв. м	5 500	-	-	-	-	МКУ «БМР»	бюджет города Перми	2 876, 000	0,0	0,0	0,0	0,0
									бюджет Пермского края	11 504, 000	0,0	0,0	0,0	0,0
		кв. м	15 145,0	-	-	-	-	МКУ «БОР»	бюджет города Перми	12 304, 54823	0,0	0,0	0,0	0,0
									бюджет Пермского края	49 218, 1929	0,0	0,0	0,0	0,0
		кв. м	12 874, 99	7 340,0	-	-	-	МКУ «БСР»	бюджет города Перми	11 647, 7088	2 687, 100	0,0	0,0	0,0
									бюджет Пермского края	46 590, 8352	25 987, 38273	0,0	0,0	0,0
		кв. м	6 700,0	-	-	-	-	МКУ «БНЛ»	бюджет города Перми	2 395, 9345	0,0	0,0	0,0	0,0
									бюджет Пермского края	15 484, 080	0,0	0,0	0,0	0,0
		кв. м	-	-	10 000, 0	40 000, 0	-	ДДБ	бюджет города Перми	0,0	0,0	24 609, 0331	33 333, 400	0,0
									бюджет Пермского края	0,0	9 043, 00116	73 827, 6269	100 000, 000	0,0
	итого по ПНР	кв. м	59 542,3	63 842, 0	33 411, 0	40 000, 0	-	-	итого	237 115, 65356	153 618, 2487	133 333, 100	133 333, 400	0,0
									бюджет города Перми	38 876, 000	15 527, 500	33 333, 100	33 333, 400	0,0
									бюджет Пермского края	198 239, 65356	138 090, 7487	100 000, 000	100 000, 000	0,0
	площадь проезжей части автомобильной дороги по ул. Ленина, в отношении которых выполнен ремонт	кв. м	41 957, 64	19 875, 66	354,0	-	-	МКУ «БЛР»	бюджет города Перми	76 407, 430	0,0	5 000, 000	0,0	0,0
		км	3,28	3,28	3,28	-	-		бюджет города Перми (неиспользованные ассигнования отчетного года)	218 063, 1372	0,0	0,0	0,0	0,0
									бюджет Пермского края	298 860, 75817	93 881, 41183	165 200, 000	0,0	0,0

								бюджет Пермского края (неиспользованные ассигнования отчетного года)	0,0	59,9516	0,0	0,0	0,0
		кв. м	11 760, 000	13 845, 18	-	-	-	МКУ «БДР»	бюджет города Перми	55 738, 700	37 116, 000	0,0	0,0	0,0
									бюджет Пермского края	213 830, 46053	14 937, 53947	0,0	0,0	0,0
Итого по мероприятию 1.1.2.1.1, в том числе по источникам финансирования									итого	1 100 016, 13946	299 613, 1516	303 533, 100	133 333, 400	0,0
									бюджет города Перми	171 022, 130	52 643, 500	38 333, 100	33 333, 400	0,0
									бюджет города Перми (неиспользованные ассигнования отчетного года)	218 063, 1372	0,0	0,0	0,0	0,0
									бюджет Пермского края	710 930, 87226	246 909, 700	265 200, 000	100 000, 000	0,0
									бюджет Пермского края (неиспользованные ассигнования отчетного года)	0,0	59,9516	0,0	0,0	0,0
Итого по основному мероприятию 1.1.2.1, в том числе по источникам финансирования									итого	1 100 016, 13946	299 613, 1516	303 533, 100	133 333, 400	0,0
									бюджет города Перми	171 022, 130	52 643, 500	38 333, 100	33 333, 400	0,0
									бюджет города Перми (неиспользованные ассигнования отчетного года)	218 063, 1372	0,0	0,0	0,0	0,0
									бюджет Пермского края	710 930, 87226	246 909, 700	265 200, 000	100 000, 000	0,0

	бюджет Пермского края (неиспользованные ассигнования отчетного года)	0,0	59,9516	0,0	0,0	0,0
Итого по задаче 1.1.2, в том числе по источникам финансирования	итого	1 100 016, 13946	299 613, 1516	303 533, 100	133 333, 400	0,0
	бюджет города Перми	171 022, 130	52 643, 500	38 333, 100	33 333, 400	0,0
	бюджет города Перми (неиспользованные ассигнования отчетного года)	218 063, 1372	0,0	0,0	0,0	0,0
	бюджет Пермского края	710 930, 87226	246 909, 700	265 200, 000	100 000, 000	0,0
	бюджет Пермского края (неиспользованные ассигнования отчетного года)	0,0	59,9516	0,0	0,0	0,0

2.13. строки 1.1.3.1.4.1, «Итого по мероприятию 1.1.3.1.4, в том числе по источникам финансирования» изложить в следующей редакции:

1.1.3.1.4.1	протяженность сетей наружного освещения, находящихся на содержании (КЖЦ)	км	-	-	58,09	58,09	58,09	МКУ «Пермблагоустройство»	бюджет города Перми	0,0	0,0	26 440, 100	14 097, 600	13 119, 300
Итого по мероприятию 1.1.3.1.4, в том числе по источникам финансирования									бюджет города Перми	0,0	0,0	26 440, 100	14 097, 600	13 119, 300

2.14. строки 1.1.3.1.7.1, «Итого по мероприятию 1.1.3.1.7, в том числе по источникам финансирования» изложить в следующей редакции:

1.1.3.1.7.1	протяженность сетей наружного освещения по ул. Ленина, в отношении которых выполнен капитальный ремонт	км	-	4,86	-	-	-	МБУ «Горсвет»	бюджет города Перми	0,0	100 000, 000	0,0	0,0	0,0
	протяженность сетей наружного освещения по ул. Ленина, в отношении которых выполнен капитальный ремонт (невыполнение показателя за отчетный год)								бюджет города Перми (неиспользованные ассигнования отчетного года)	0,0	168 381, 36856	0,0	0,0	0,0

Итого по мероприятию 1.1.3.1.7, в том числе по источникам финансирования	итого	0,0	268 381, 36856	0,0	0,0	0,0
	бюджет города Перми	0,0	100 000, 000	0,0	0,0	0,0
	бюджет города Перми (неиспользованные ассигнования отчетного года)	0,0	168 381, 36856	0,0	0,0	0,0

2.15. после строки «Итого по мероприятию 1.1.3.1.8, в том числе по источникам финансирования» дополнить строками 1.1.3.1.9, 1.1.3.1.9.1, 1.1.3.1.9.2, «Итого по мероприятию 1.1.3.1.9, в том числе по источникам финансирования» следующего содержания:

1.1.3.1.9	Целевая субсидия на выполнение работ по замене светильников на светильники с системой интеллектуального управления в рамках капитального ремонта сетей наружного освещения города Перми												
1.1.3.1.9.1	количество установленных видеостен	ед.	-	1	-	-	-	МБУ «Горсвет»	бюджет города Перми (неиспользованные ассигнования отчетного года)	0,0	1 404, 55424	0,0	0,0	0,0
1.1.3.1.9.2	количество оказанных услуг по беспроводной передаче данных	ед.	-	1	-	-	-		бюджет Пермского края (неиспользованные ассигнования отчетного года)	0,0	6 192,120	0,0	0,0	0,0
Итого по мероприятию 1.1.3.1.9, в том числе по источникам финансирования									итого	0,0	7 596, 67424	0,0	0,0	0,0
									бюджет города Перми (неиспользованные ассигнования отчетного года)	0,0	1 404, 55424	0,0	0,0	0,0
									бюджет Пермского края (неиспользованные ассигнования отчетного года)	0,0	6 192, 12000	0,0	0,0	0,0

2.16. строки «Итого по основному мероприятию 1.1.3.1, в том числе по источникам финансирования», «Итого по задаче 1.1.3, в том числе по источникам финансирования» изложить в следующей редакции:

Итого по основному мероприятию 1.1.3.1, в том числе по источникам финансирования	итого	979 534, 470	521 952, 1428	276 009, 400	313 666, 900	312 688, 600
	бюджет города Перми	814 777, 070	345 974, 100	276 009, 400	313 666, 900	312 688, 600
	бюджет города Перми (неиспользованные ассигнования отчетного года)	0,0	169 785, 9228	0,0	0,0	0,0
	бюджет Пермского края (неиспользованные ассигнования отчетного года)	164 757, 400	6 192,120	0,0	0,0	0,0

Итого по задаче 1.1.3, в том числе по источникам финансирования	итого	979 534, 470	521 952, 1428	276 009, 400	313 666, 900	312 688, 600
	бюджет города Перми	814 777, 070	345 974, 100	276 009, 400	313 666, 900	312 688, 600
	бюджет города Перми (неиспользованные ассигнования отчетного года)	0,0	169 785, 9228	0,0	0,0	0,0
	бюджет Пермского края (неиспользованные ассигнования отчетного года)	164 757, 400	6 192,120	0,0	0,0	0,0

2.17. строки 1.1.4.1.1.1-1.1.4.1.1.3 изложить в следующей редакции:

1.1.4.1.1.1	количество зданий обеспеченных архитектурной подсветкой фасадов	ед.	11	50	-	-	-	МКУ «Пермблагоустройство»	бюджет города Перми	0,0	210 602, 460	0,0	0,0	0,0
									бюджет Пермского края	709 280, 68717	0,0	0,0	0,0	0,0
									бюджет Пермского края (неиспользованные ассигнования отчетного года)	180 548, 62741	494 046, 78288	0,0	0,0	0,0
	количество зданий обеспеченных архитектурной подсветкой фасадов (невыполнение показателя за отчетный год)	ед.	16	-	-	-	-							
1.1.4.1.1.2	количество сооружений, в отношении которых выполнена праздничная иллюминация	ед.	28	2	-	-	-	МКУ «Пермблагоустройство»	бюджет Пермского края	59 259, 03043	0,0	0,0	0,0	0,0
	количество сооружений, в отношении которых выполнена праздничная иллюминация (невыполнение показателя за отчетный год)	ед.	2						бюджет Пермского края (неиспользованные ассигнования отчетного года)	3 372, 62135	3 215, 95732	0,0	0,0	0,0
1.1.4.1.1.3	разработанная проектно-сметная документация на архитектурную подсветку зданий	ед.	3	3	-	-	-	МКУ «Пермблагоустройство»	бюджет города Перми	2 523, 47628	751,000	0,0	0,0	0,0
									бюджет города Перми (неиспользованные ассигнования отчетного года)	0,0	86,9584	0,0	0,0	0,0
									бюджет Пермского края	4 299, 0824	0,0	0,0	0,0	0,0
									бюджет Пермского края (неиспользованные ассигнования отчетного года)	12 200, 000	0,0	0,0	0,0	0,0

2.18. после строки 1.1.4.1.1.4 дополнить строкой 1.1.4.1.1.5 следующего содержания:

1.1.4.1.1.5	Технологическое присоединение к сетям	ед.	-	2	-	-	-	МКУ «Пермблагоустройство»	бюджет города Перми	0,0	41,040	0,0	0,0	0,0

2.19. строки «Итого по мероприятию 1.1.4.1.1, в том числе по источникам финансирования», «Итого по основному мероприятию 1.1.4.1, в том числе по источникам финансирования», «Итого по задаче 1.1.4, в том числе по источникам финансирования», «Всего по подпрограмме 1.1, в том числе по источникам финансирования» изложить в следующей редакции:

Итого по мероприятию 1.1.4.1.1, в том числе по источникам финансирования	итого	1 036 983, 52504	708 744, 1986	0,0	0,0	0,0
	бюджет города Перми	2 523, 47628	211 394, 500	0,0	0,0	0,0
	бюджет города Перми (неиспользованные ассигнования отчетного года)	0,0	86,9584	0,0	0,0	0,0
	бюджет Пермского края	838 338, 800	0,0	0,0	0,0	0,0
	бюджет Пермского края (неиспользованные ассигнования отчетного года)	196 121, 24876	497 262, 7402	0,0	0,0	0,0
Итого по основному мероприятию 1.1.4.1, в том числе по источникам финансирования	итого	1 036 983, 52504	708 744, 1986	0,0	0,0	0,0
	бюджет города Перми	2 523, 47628	211 394, 500	0,0	0,0	0,0
	бюджет города Перми (неиспользованные ассигнования отчетного года)	0,0	86,9584	0,0	0,0	0,0
	бюджет Пермского края	838 338, 800	0,0	0,0	0,0	0,0
	бюджет Пермского края (неиспользованные ассигнования отчетного года)	196 121, 24876	497 262, 7402	0,0	0,0	0,0
Итого по задаче 1.1.4, в том числе по источникам финансирования	итого	1 036 983, 52504	708 744, 1986	0,0	0,0	0,0
	бюджет города Перми	2 523, 47628	211 394, 500	0,0	0,0	0,0
	бюджет города Перми (неиспользованные ассигнования отчетного года)	0,0	86,9584	0,0	0,0	0,0
	бюджет Пермского края	838 338, 800	0,0	0,0	0,0	0,0
	бюджет Пермского края (неиспользованные ассигнования отчетного года)	196 121, 24876	497 262, 7402	0,0	0,0	0,0
Всего по подпрограмме 1.1, в том числе по источникам финансирования	всего	5 908 118, 28759	4 316 095, 68172	3 237 193, 15373	3 396 236, 72973	2 691 951, 300
	бюджет города Перми	3 174 940, 1834	2 648 192, 273	2 390 162, 124	2 714 405, 700	2 691 951, 300
	бюджет города Перми (неиспользованные ассигнования отчетного года)	218 110, 87721	185 725, 80692	0,0	0,0	0,0
	бюджет Пермского края	2 154 188, 57822	978 662, 790	847 031, 02973	681 831, 02973	0,0
	бюджет Пермского края (неиспользованные ассигнования отчетного года)	360 878, 64876	503 514, 8118	0,0	0,0	0,0

3. В разделе «Система программных мероприятий подпрограммы 1.2 «Обеспечение деятельности заказчиков работ» муниципальной программы «Организация дорожной деятельности в городе Перми» строки 1.2.1.1.1.1, «Итого по мероприятию 1.2.1.1.1, в том числе по источникам финансирования», «Итого по основному мероприятию 1.2.1.1, в том числе по источникам финансирования», «Итого по задаче 1.2.1, в том числе по источникам финансирования», «Всего по подпрограмме 1.2, в том числе по источникам финансирования» изложить в следующей редакции:

1.2.1.1.1.1	количество муниципальных учреждений, выполняющих установленные целевые показатели эффективности деятельности	ед.	1	1	1	1	1	МКУ «Пермблагоустройство»	бюджет города Перми	474 648, 9776	455 998, 400	600 769, 938	657 097, 935[1]	657 097, 935
									бюджет города Перми (неиспользованные ассигнования отчетного года)	6,01543	0,0	0,0	0,0	0,0
		ед.	1	1	1	1	1	МКУ «ПДДД»	бюджет города Перми	47 073, 807	50 009, 096	52 253, 600	52 253, 600	52 253, 600
									бюджет города Перми (неиспользованные ассигнования отчетного года)	199, 48701	0,0	0,0	0,0	0,0
		ед.	1	1	1	1	1	МКУ «БДР»	бюджет города Перми	11 014, 500	11 762, 700	12 171, 100	12 171, 100	12 171, 100
		ед.	1	1	1	1	1	МКУ «БИР»	бюджет города Перми	11 096, 600	11 873, 500	12 291, 600	12 291, 600	12 291, 600
		ед.	1	1	1	1	1	МКУ «БКР»	бюджет города Перми	11 094, 200	11 830, 96719	12 341, 900	12 341, 900	12 341, 900
		ед.	1	1	1	1	1	МКУ «БЛР»	бюджет города Перми	10 237, 900	10 912, 300	11 306, 800	11 306, 800	11 306, 800
		ед.	1	1	1	1	1	МКУ «БМР»	бюджет города Перми	13 968, 600	14 910, 000	15 454, 000	15 454, 000	15 454, 000
		ед.	1	1	1	1	1	МКУ «БОР»	бюджет города Перми	10 739, 800	11 485, 300	11 921, 500	11 921, 500	11 921, 500
		ед.	1	1	1	1	1	МКУ «БСР»	бюджет города Перми	11 928, 200	12 728, 900	13 192, 800	13 192, 800	13 192, 800
		ед.	1	1	1	1	1	МКУ «БНЛ»	бюджет города Перми	6 223, 100	6 615, 900	6 859, 900	6 859, 90	6 859, 900
	итого по ПНР	ед.	10	10	10	10	10	-	итого	608 231, 18704	598 127, 06319	273 522, 538	348 957, 935	804 891, 135
									бюджет города Перми	608 025, 6846	598 127, 06319	273 522, 538	348 957, 935	804 891, 135
									бюджет города Перми (неиспользованные ассигнования отчетного года)	205, 50244	0,0	0,0	0,0	0,0

[1] Условно утвержденные расходы – 455 933,2 тыс. руб.

Итого по мероприятию 1.2.1.1.1, в том числе по источникам финансирования	итого	608 231, 18704	598 127, 06319	273 522, 538	348 957, 935	804 891, 135
	бюджет города Перми	608 025, 6846	598 127, 06319	273 522, 538	348 957, 935	804 891, 135
	бюджет города Перми (неиспользованные ассигнования отчетного года)	205, 50244	0,0	0,0	0, 000	0,0
Итого по основному мероприятию 1.2.1.1, в том числе по источникам финансирования	итого	608 231, 18704	598 127, 06319	273 522, 538	348 957, 935	804 891, 135
	бюджет города Перми	608 025, 6846	598 127, 06319	273 522, 538	348 957, 935	804 891, 135
	бюджет города Перми (неиспользованные ассигнования отчетного года)	205, 50244	0, 000	0,0	0, 000	0,0
Итого по задаче 1.2.1, в том числе по источникам финансирования	итого	608 231, 18704	598 127, 06319	273 522, 538	348 957, 935	804 891, 135
	бюджет города Перми	608 025, 6846	598 127, 06319	273 522, 538	348 957, 935	804 891, 135
	бюджет города Перми (неиспользованные ассигнования отчетного года)	205, 50244	0,0	0,0	0,0	0,0
Всего по подпрограмме 1.2, в том числе по источникам финансирования	всего	608 231, 18704	598 127, 06319	273 522, 538	348 957, 935	804 891, 135
	бюджет города Перми	608 025, 6846	598 127, 06319	273 522, 538	348 957, 935	804 891, 135
	бюджет города Перми (неиспользованные ассигнования отчетного года)	205, 50244	0,0	0,0	0,0	0,0

4. В разделе «Система программных мероприятий подпрограммы 1.3 «Совершенствование организации дорожного движения на улично-дорожной сети города Перми» муниципальной программы «Организация дорожной деятельности в городе Перми»:

4.1. строки 1.3.1.1.1.1-1.3.1.1.1.3 изложить в следующей редакции:

1.3.1.1.1.1	количество дорожных знаков на содержании	тыс. ед.	5,17	5,17	5,17	5,17	5,17	МКУ «БДР»	бюджет города Перми	2 146, 58462	3 278, 800	3 278, 800	3 278, 800	3 278, 800
		тыс. ед.	4,95	4,95	4,95	4,95	4,95	МКУ «БИР»	бюджет города Перми	728, 95592	3 139, 300	3 139, 300	3 139, 300	3 139, 300
		тыс. ед.	4,08	4,488	4,08	4,08	4,08	МКУ «БКР»	бюджет города Перми	1 785,754	1 201,442	2 587, 500	2 587, 500	2 587, 500
		тыс. ед.	8,41	9,117	9,12	9,12	9,12	МКУ «БЛР»	бюджет города Перми	4 159, 45226	5 688,500	5 784, 000	5 784, 000	5 784, 000
		тыс. ед.	7,46	7,539	7,46	7,46	7,46	МКУ «БМР»	бюджет города Перми	2 384, 75075	4 731, 100	4 731, 100	4 731, 100	4 731, 100

		тыс. ед.	4,19	4,19	4,19	4,19	4,19	МКУ «БОР»	бюджет города Перми	1 794, 90384	2 657, 300	2 657, 300	2 657, 300	2 657, 300
		тыс. ед.	11, 055	11,055	9,261	9,261	9,261	МКУ «БСР»	бюджет города Перми	4 990, 10453	4 196, 294	5 873, 300	5 873, 300	5 873, 300
		тыс. ед.	0,482	0,482	0,482	0,482	0,482	МКУ «БНЛ»	бюджет города Перми	305,700	305,700	305,700	305,7	305, 700
	итого по ПНР	тыс. ед.	45, 797	46,991	44,713	44,713	44,713	-	бюджет города Перми	18 296, 20592	25 198,436	28 357, 000	28 357, 000	28 357, 000
1.3.1.1.1.2	количество установленных (демонтируемых) дорожных знаков	ед.	238	80	140	140	140	МКУ «БДР»	бюджет города Перми	641,200	640,000	1 120, 000	1 120, 000	1 120, 000
									бюджет города Перми (неиспользованные ассигнования отчетного года)	671,268	0,0	0,0	0,0	0,0
		ед.	217	73	120	120	120	МКУ «БИР»	бюджет города Перми	584,500	584,000	960,000	960,000	960, 000
		ед.	490	64	118	118	118	МКУ «БКР»	бюджет города Перми	2 044,926	512,000	944,000	944,000	944, 000
		ед.	674	132	130	130	130	МКУ «БЛР»	бюджет города Перми	1 812, 92466	1055,600	1 040, 000	1 040, 000	1 040, 000
		ед.	406	180	140	140	140	МКУ «БМР»	бюджет города Перми	1 646,700	872,000	1 120, 000	1 120, 000	1 120, 000
		ед.	1 235	57	100	100	100	МКУ «БОР»	бюджет города Перми	3 312, 8625	456,000	800,000	800,000	800, 000
		ед.	365	135	170	170	170	МКУ «БСР»	бюджет города Перми	1 590,800	1 080,000	1 360, 000	1 360, 000	1 360, 000
		ед.	58	7	200	200	200	МКУ «БНЛ»	бюджет города Перми	487,00853	56,000	1 600, 000	1 600, 000	1 600, 000
	итого по ПНР	ед.	3 683	728	1118	1118	1118	-	итого	12 792, 18969	5 255,600	8 944, 000	8 944, 000	8 944, 000
									бюджет города Перми	12 120, 92169	5 255,600	8 944, 000	8 944, 000	8 944, 000
									бюджет города Перми (неиспользованные ассигнования отчетного года)	671,268	0,0	0,0	0,0	0,0

1.3.1.1.1.3	площадь нанесенной дорожной разметки	тыс. кв. м	15, 59967	22, 30469	15,929	15,929	15,929	МКУ «БДР»	бюджет города Перми	11 476, 69678	14 894,600	11 150, 300	11 150, 300	11 150, 300
		тыс. кв. м	21, 1829	22, 41692	20,420	20,420	20,420	МКУ «БИР»	бюджет города Перми	15 327, 5215	17 433, 900	17 433, 900	17 433, 900	17 433, 900
		тыс. кв. м	11, 7611	19,455	11,795	11,795	11,795	МКУ «БКР»	бюджет города Перми	5 676,390	7 714, 058	6 328, 000	6 328, 000	6 328, 000
		тыс. кв. м	22, 65139	5, 99065	22,031	22,031	22,031	МКУ «БЛР»	бюджет города Перми	19 151, 43072	19 039, 18955	20 633, 000	20 633, 000	20 633, 000
		тыс. кв. м	22, 34904	22, 34905	21,085	21,085	21,085	МКУ «БМР»	бюджет города Перми	9 941, 99484	11 377, 200	11 377, 200	11 377, 200	11 377, 200
		тыс. кв. м	13, 473420	11,143	11,143	11,143	11,143	МКУ «БОР»	бюджет города Перми	5 087,2	2 900, 200	2 900, 200	2 900, 200	2 900, 200
		тыс. кв. м	24, 161501	26,137	26,137	26,137	26,137	МКУ «БСР»	бюджет города Перми	14 808, 95241	16 144, 600	16 144, 600	16 144, 600	16 144, 600
		тыс. кв. м	7, 14303	7, 32374	1,201	1,201	1,201	МКУ «БНЛ»	бюджет города Перми	1 116, 93783	1 906, 41045	312,600	312, 600	312, 600
	итого по ПНР	тыс. кв. м	138, 32205	137, 12005	129, 741	129,741	129, 741	-	бюджет города Перми	82 587, 12408	91 410, 158	86 279, 800	86 279, 800	86 279, 800

4.2. строку 1.3.1.1.1.6 изложить в следующей редакции:

1.3.1.1.1.6	протяженность (количество) установленных (демонтируемых) дорожных ограждений	м	-	-	-	-	-	МКУ «БДР»	бюджет города Перми	0,0	0,0	54,000	54, 000	54,000
		ед.	-	-	20	20	20							
		м	120	-	-	-	-	МКУ «БИР»	бюджет города Перми	704,0251	54,000	54,000	54, 000	54,000
		ед.	20	20	20	20	20							
		ед.	20	20	20	20	20	МКУ «БКР»	бюджет города Перми	53,9	54,000	54,000	54, 000	54,000
		м	-	6	-	-	-	МКУ «БЛР»	бюджет города Перми	0,0	54,000	54,000	54, 000	54,000
		ед.	-	-	20	20	20							
		м	220	12	-	-	-	МКУ «БМР»	бюджет города Перми	961,37541	54,000	54,000	54, 000	54,000
		ед.	20	2	20	20	20							
		м	180	20	-	-	-	МКУ «БОР»	бюджет города Перми	1 031,7	54,000	54,000	54, 000	54,000
		ед.	20	-	20	20	20							
		м	-	-	-	-	-	МКУ «БСР»	бюджет города Перми	0,0	54,000	54,000	54, 000	54,000
		ед.	-	20	20	20	20							
	количество оплаченных работ по протяженности (количество) установленных (демонтируемых) дорожных ограждений (невыполнение показателя за отчетный год)	ед.	1	1	-	-	-	МКУ «БОР»	бюджет города Перми (неиспользованные ассигнования отчетного года)	754,7632	1 031, 700	0,0	0,0	0,0

	итого по ПНР	м	520	38	-	-	-	-	итого	3 505, 76371	1 355, 700	378, 000	378, 000	378, 000
		ед.	81	62	140	140	140		бюджет города Перми	2 751, 00051	324, 000	378, 000	378, 000	378, 000
									бюджет города Перми (неиспользованные ассигнования отчетного года)	754,7632	1 031, 700	0,0	0,0	0,0

4.3. строки «Итого по мероприятию 1.3.1.1.1, в том числе по источникам финансирования», «Итого по основному мероприятию 1.3.1.1, в том числе по источникам финансирования» изложить в следующей редакции:

Итого по мероприятию 1.3.1.1.1, в том числе по источникам финансирования	итого	122 891, 9784	129 192, 994	129 931, 900	129 931, 900	129 931, 900
	бюджет города Перми	121 148, 5972	128 161, 294	129 931, 900	129 931, 900	129 931, 900
	бюджет города Перми (неиспользованные ассигнования отчетного года)	1 743,3812	1 031,700	0,0	0,0	0,0
Итого по основному мероприятию 1.3.1.1, в том числе по источникам финансирования	итого	122 891, 9784	129 192, 994	129 931, 900	129 931, 900	129 931, 900
	бюджет города Перми	121 148, 5972	128 161, 294	129 931, 900	129 931, 900	129 931, 900
	бюджет города Перми (неиспользованные ассигнования отчетного года)	1 743, 3812	1 031,700	0,0	0,0	0,0

4.4. строку 1.3.1.2.2.3 изложить в следующей редакции:

1.3.1.2.2.3	количество перекрестков, расположенных на улице Ленина города Перми, на которых произведена модернизация комплекса технических средств видеонаблюдения и управления дорожным движением	ед.	9	-	-	-	-	МКУ «ПДДД»	бюджет города Перми	20 335, 000	0,0	0,0	0,0	0,0
	количество перекрестков, расположенных на улице Ленина города Перми, на которых произведена модернизация комплекса технических средств видеонаблюдения и управления дорожным движением (невыполнение показателя за отчетный год)		7	3	-	-	-		бюджет города Перми (неиспользованные ассигнования отчетного года)	9 059, 46437	1 206, 75617	0,0	0,0	0,0

4.5. строки 1.3.1.2.2.6, «Итого по мероприятию 1.3.1.2.2, в том числе по источникам финансирования» изложить в следующей редакции:

1.3.1.2.2.6	количество модернизированных светофорных объектов в рамках выполнения работ по ремонту шоссе Космонавтов	ед.	6	-	-	-	-	МКУ «ПДДД»	бюджет города Перми	18 754, 28809	0,0	0,0	0,0	0,0
	количество модернизированных светофорных объектов в рамках выполнения работ по ремонту шоссе Космонавтов (невыполнение показателя за отчетный год)	ед.	-	3	-	-	-		бюджет города Перми (неиспользованные ассигнования отчетного года)	0,0	10 142, 47647	0,0	0,0	0,0
Итого по мероприятию 1.3.1.2.2, в том числе по источникам финансирования									итого	108 159, 29179	63 472, 13264	52 122, 900	52 122, 900	52 122, 900
									бюджет города Перми	99 058, 70209	52 122, 900	52 122, 900	52 122, 900	52 122, 900
									бюджет города Перми (неиспользованные ассигнования отчетного года)	9 100, 5897	11 349, 23264	0,0	0,0	0,0

4.6. после строки «Итого по мероприятию 1.3.1.2.2, в том числе по источникам финансирования» дополнить строками 1.3.1.2.3, 1.3.1.2.3.1, «Итого по мероприятию 1.3.1.2.3, в том числе по источникам финансирования» следующего содержания:

1.3.1.2.3	Разработка программы комплексного развития транспортной инфраструктуры города Перми													
1.3.1.2.3.1	Количество разработанных программ комплексного развития транспортной инфраструктуры	ед.	-	1	-	-	-	ДДБ	бюджет города Перми	0,0	10 300,000	0,0	0,0	0,0
Итого по мероприятию 1.3.1.2.3, в том числе по источникам финансирования									бюджет города Перми	0,0	10 300,000	0,0	0,0	0,0

4.7. строку «Итого по основному мероприятию 1.3.1.2, в том числе по источникам финансирования» изложить в следующей редакции:

Итого по основному мероприятию 1.3.1.2, в том числе по источникам финансирования	итого	111 482, 29279	77 269, 13264	55 619, 900	55 619, 900	55 619, 900
	бюджет города Перми	102 381, 70309	65 919,900	55 619, 900	55 619, 900	55 619, 900
	бюджет города Перми (неиспользованные ассигнования отчетного года)	9 100, 5897	11 349, 23264	0,0	0,0	0,0

4.8. строки 1.3.1.3.1.3, «Итого по мероприятию 1.3.1.3.1, в том числе по источникам финансирования», «Итого по основному мероприятию 1.3.1.3, в том числе по источникам финансирования», «Итого по задаче 1.3.1, в том числе по источникам финансирования», «Всего по подпрограмме 1.3, в том числе по источникам финансирования» изложить в следующей редакции:

1.3.1.3.1.3	количество функцио-	ед.	9 588	9 588	9 588	9 588	9 588	МКУ «ПДДД»	бюджет города Перми	28 532, 41139	33 366, 700	35 925, 400	35 864, 000	19 518, 200

	нирующих парковочных мест транспортных средств на платной основе								бюджет города Перми (неиспользованные ассигнования отчетного года)	556,06889	500,000	0,0	0,0	0,0
								МКУ «БЛР»	бюджет города Перми	91,700	558,000	566,200	566, 200	566, 200
								МКУ «БСР»	бюджет города Перми	0,0	972,100	986,700	986, 700	986, 700
Итого по мероприятию 1.3.1.3.1, в том числе по источникам финансирования									итого	55 553, 56036	43 832, 500	45 914, 000	45 852, 600	29 506, 800
									бюджет города Перми	53 753, 767	43 332, 500	45 914, 000	45 852, 600	29 506, 800
									бюджет города Перми (неиспользованные ассигнования отчетного года)	1 799, 79336	500,000	0,0	0,0	0,0
Итого по основному мероприятию 1.3.1.3, в том числе по источникам финансирования									итого	55 553, 56036	43 832, 500	45 914, 000	45 852, 600	29 506, 800
									бюджет города Перми	53 753, 767	43 332, 500	45 914, 000	45 852, 600	29 506, 800
									бюджет города Перми (неиспользованные ассигнования отчетного года)	1 799, 79336	500,000	0,0	0,0	0,0
Итого по задаче 1.3.1, в том числе по источникам финансирования									итого	289 927, 83155	250 294, 62664	231 465, 800	231 404, 400	215 058, 600
									бюджет города Перми	277 284, 06729	237 413, 694	231 465, 800	231 404, 400	215 058, 600
									бюджет города Перми (неиспользованные ассигнования отчетного года)	12 643, 76426	12 880, 93264	0,0	0,0	0,0
Всего по подпрограмме 1.3, в том числе по источникам финансирования									всего	289 927, 83155	250 294, 62664	231 465, 800	231 404, 400	215 058, 600
									бюджет города Перми	277 284, 06729	237 413, 694	231 465, 800	231 404, 400	215 058, 600
									бюджет города Перми (неиспользованные ассигнования отчетного года)	12 643, 76426	12 880, 93264	0,0	0,0	0,0

5. В разделе «Таблица показателей конечного результата муниципальной программы «Организация дорожной деятельности в городе Перми»:

5.1. строку 1 изложить в следующей редакции:

1	Цель. Повышение уровня безопасности и качества автомобильных дорог путем организации дорожной деятельности						
	доля автомобильных дорог общего пользования местного значения города Перми, отвечающих нормативным требованиям, от общей площади автомобильных дорог общего пользования местного значения города Перми	%	84,1	86,5	86,1	86,3	85,6
	Смертность от дорожно-транспортных происшествий, случаев на 100 тыс. населения	случаев	4,4	4,2	4,0	3,9	3,9

5.2. строки 1.1.1, 1.1.2 изложить в следующей редакции:

1.1.1	Задача. Обеспечение мер по поддержанию транспортно-эксплуатационных показателей автомобильных дорог и элементов дорог в состоянии, соответствующем нормативным требованиям						
	доля площади автомобильных дорог, содержание которых осуществляется в соответствии с нормативными требованиями, от общей площади автомобильных дорог	%	100	100	100	100	100
	доля площади города, убираемая механизированным способом, в общей площади города	%	1,7	1,7	1,7	1,7	1,7
	доля автомобильных дорог общего пользования местного значения города Перми, оборудованных исправными сетями ливневой канализации, от общего числа автомобильных дорог общего пользования местного значения города Перми, %	%	6,0	6,7	7,3	7,9	8,4
	доля протяженности автомобильных дорог, в отношении которых выполнены работы по паспортизации, от общей протяженности автомобильных дорог (нарастающим итогом)	%	40,5	-	-	-	-
	доля площади пешеходных дорожек и тротуаров, приведенных в нормативное состояние, от общей площади пешеходных зон в границах городского округа (нарастающим итогом)	%	20,5	20,9	21,6	21,6	21,5
	доля внутриквартальных проездов, находящихся в нормативном состоянии, от общего количества внутриквартальных проездов, относящихся к муниципальной собственности	%	50,5	51,0	51,0	51,0	51,0
1.1.2	доля площади проезжей части автомобильных дорог всех категорий, в отношении которых выполнен ремонт, от общей площади проезжей части автомобильных дорог	%	7,5	8,1	5,5	6,1	3,7

5.3. строку 1.1.4 изложить в следующей редакции:

1.1.4	Задача. Создание условий для развития архитектурной привлекательности города						
	количество зданий, имеющих архитектурную подсветку	ед.	27	50	-	-	-

6. В приложении 1:

6.1. строку 1.1.1.1.1.2 изложить в следующей редакции:

1.1.1.1.1.2	Ремонт автомобильных дорог в Дзержинском районе	МКУ «БДР»	15.04.2023	15.10.2023	площадь автомобильных дорог, в отношении которых выполнен ремонт	кв. м	66 471, 56	бюджет города Перми	43 172,77632
								бюджет города Перми (неиспользованные ассигнования 2022 года)	10 422,388

6.2. строку 1.1.1.1.1.3 признать утратившей силу;

6.3. строку 1.1.1.1.1.8 признать утратившей силу;

6.4. строку 1.1.1.1.1.12 признать утратившей силу;
6.5. строку 1.1.1.1.1.16 признать утратившей силу;
6.6. строку 1.1.1.1.1.18 изложить в следующей редакции:

1.1.1.1.1.18	Содержание автомобильных дорог в Мотовилихинском районе	МКУ «БМР»	01.01.2023	31.12.2023	площадь автомобильных дорог, находящихся на содержании	кв. м	3 331 370,8	бюджет города Перми	268 092,60201

6.7. строку 1.1.1.1.1.20 признать утратившей силу;
6.8. строку 1.1.1.1.1.22 изложить в следующей редакции:

1.1.1.1.1.22	Содержание автомобильных дорог в Орджоникидзевском районе	МКУ «БОР»	01.01.2023	31.12.2023	площадь автомобильных дорог, находящихся на содержании	кв. м	3 285 515, 0	бюджет города Перми	170 610,61814

6.9. строку 1.1.1.1.1.24 признать утратившей силу;
6.10. строку 1.1.1.1.1.25 изложить в следующей редакции:

1.1.1.1.1.25	Ликвидация аварийных (упавших) деревьев вдоль улично-дорожной сети в Орджоникидзевском районе	МКУ «БОР»	10.01.2023	25.12.2023	количество ликвидированных аварийных (упавших) деревьев	ед.	84	бюджет города Перми	506,400
								бюджет города Перми (неиспользованные ассигнования 2022 года)	573,03302

6.11. строку 1.1.1.1.1.26 изложить в следующей редакции:

1.1.1.1.1.26	Содержание автомобильных дорог в Свердловском районе	МКУ «БСР»	01.01.2023	31.12.2023	площадь автомобильных дорог, находящихся на содержании	кв. м	3 585 839, 4	бюджет города Перми	293 385,12629

6.12. строку 1.1.1.1.1.28 признать утратившей силу;
6.13. строку 1.1.1.1.1.32 признать утратившей силу;
6.14. строку 1.1.1.1.1.40 изложить в следующей редакции:

1.1.1.1.1.40	Инвентаризация и паспортизация бесхозяйных автомобильных дорог в Свердловском районе	«АСР»	10.01.2023	25.12.2023	протяженность бесхозяйных автомобильных дорог, поставленных на учет как бесхозяйное имущество в Едином государственном реестре недвижимости (далее – ЕГРН), что подтверждено выпиской из ЕГРН о принятии на учет бесхозяйного недвижимого имущества, выданной Управлением Федеральной службы государственной регистрации, кадастра и картографии по Пермскому краю	км	7,6	бюджет города Перми	206,000
								бюджет города Перми (неиспользованные ассигнования 2022 года)	204,970

6.15. строки 1.1.1.1.1.42-1.1.1.1.1.51 изложить в следующей редакции:

1.1.1.1.1.42	Выполнение мероприятий по землеотводу	МКУ «Пермблагоустройство»	10.01.2023	25.12.2023	площадь земельных участков, занятых автомобильными дорогами, в отношении которых выполнены мероприятия по землеотводу	га	76,41	бюджет города Перми	1 139,3021
								бюджет города Перми (неиспользованные ассигнования 2022 года)	70,000
1.1.1.1.1.43	Диагностика (оценка технического состояния) автомобильных дорог в Дзержинском районе	МКУ «БДР»	10.01.2023	25.12.2023	протяженность автомобильных дорог, в отношении которых выполнена оценка технического состояния (диагностика)	км	16	бюджет города Перми	75,000
1.1.1.1.1.44	Диагностика (оценка технического состояния) автомобильных дорог в Индустриальном районе	МКУ «БИР»	10.01.2023	25.12.2023		км	16	бюджет города Перми	75,000
1.1.1.1.1.45	Диагностика (оценка технического состояния) автомобильных дорог в Кировском районе	МКУ «БКР»	10.01.2023	25.12.2023		км	16	бюджет города Перми	75,000
1.1.1.1.1.46	Диагностика (оценка технического состояния) автомобильных дорог в Ленинском районе	МКУ «БЛР»	10.01.2023	25.12.2023		км	16	бюджет города Перми	75,000
1.1.1.1.1.47	Диагностика (оценка технического состояния) автомобильных дорог в Мотовилихинском районе	МКУ «БМР»	10.01.2023	25.12.2023		км	16	бюджет города Перми	75,000
1.1.1.1.1.48	Диагностика (оценка технического состояния) автомобильных дорог в Орджоникидзевском районе	МКУ «БОР»	10.01.2023	25.12.2023		км	19,2	бюджет города Перми	75,000
1.1.1.1.1.49	Диагностика (оценка технического состояния) автомобильных дорог в Свердловском районе	МКУ «БСР»	10.01.2023	25.12.2023		км	16,0	бюджет города Перми	75,000
1.1.1.1.1.50	Диагностика (оценка технического состояния) автомобильных дорог в поселке Новые Ляды	МКУ «БНЛ»	10.01.2023	25.12.2023		км	2,5	бюджет города Перми	75,000

1.1.1.1.1.51	Получение гидрометеорологической информации	МКУ «Пермблагоустройство»	01.01.2023	25.12.2023	количество гидрометеорологических справок	ед.	28	бюджет города Перми	178,3968
								бюджет города Перми (неиспользованные ассигнования 2022 года)	18,336

6.16. строку «Итого по мероприятию 1.1.1.1.1, в числе по источникам финансирования» изложить в следующей редакции:

Итого по мероприятию 1.1.1.1.1, в числе по источникам финансирования	итого	1 843 268, 02702
	бюджет города Перми	1 831 979, 300
	бюджет города Перми (неиспользованные ассигнования 2022 года)	11 288, 72702

6.17. строку 1.1.1.1.3.1.1 изложить в следующей редакции:

1.1.1.1.3.1.1	Обустройство тротуара от ул. Красноводской, 8 до ул.Красноводской,6 и переход от детского сада к дому по ул. Красноводская	МКУ «БДР»	15.04.2023	15.10.2023	площадь пешеходных дорожек и тротуаров, приведенных в нормативное состояние в рамках ремонта	кв. м	412,4	бюджет города Перми	6 842,5784
	ул. Ветлужская вдоль домов 36-38					кв. м	123		
	ул. Ветлужская вдоль домов 2-12					кв. м	472		
	ул. Ветлужская вдоль домов 123-115					кв. м	224		
	ул. Ветлужская вдоль дома 48					кв. м	286		
	ул. Ветлужская вдоль домов 12-14					кв. м	95		
	ул. Петропавловская от ул. Решетникова до ул. Крисанова 17					кв. м	580		

6.18. строку 1.1.1.1.3.4.1 изложить в следующей редакции:

1.1.1.1.3.4.1	ул. Куйбышева от ул. Ленина до ул. Екатерининская	МКУ «БЛР»	15.04.2023	15.10.2023	площадь пешеходных дорожек и тротуаров, приведенных в нормативное состояние в рамках ремонта	кв. м	1 083,0	бюджет города Перми	3 083,882

6.19. строку 1.1.1.1.3.9.1 изложить в следующей редакции

1.1.1.1.3.9.1	Ремонт газонов по ул. Ветлужской	МКУ «БДР»	15.04.2022	15.10.2022	площадь газонов вдоль пешеходных дорожек и тротуаров, приведенных в нормативное состояние в рамках ремонта	кв. м	409	бюджет города Перми	314,7216
	Ремонт газонов по ул. Петропавловской от ул. Решетникова до ул. Крисанова 17						110		

6.20. строку 1.1.1.1.3.12.1 изложить в следующей редакции:

1.1.1.1.3.12.1	ул. Куйбышева от ул. Ленина до ул. Екатерининская	МКУ «БЛР»	15.04.2023	15.10.2023	площадь газонов вдоль пешеходных дорожек и тротуаров, приведенных в нормативное состояние в рамках ремонта	кв. м	50	бюджет города Перми	14,391

6.21. строку «Итого по мероприятию 1.1.1.1.3, в том числе по источникам финансирования» изложить в следующей редакции:

Итого по мероприятию 1.1.1.1.3, в том числе по источникам финансирования	бюджет города Перми	51 215,673

6.22. после строки «Итого по мероприятию 1.1.1.1.3, в том числе по источникам финансирования» дополнить строками 1.1.1.1.4, 1.1.1.1.4.1, «Итого по мероприятию 1.1.1.1.4, в том числе по источникам финансирования» следующего содержания:

1.1.1.1.4	Инвентаризация бесхозяйных сетей ливневой канализации								
1.1.1.1.4.1	Инвентаризация бесхозяйных сетей ливневой канализации	АСР	01.01.2023	31.12.2023	протяженность инвентаризированных и паспортизированных сетей ливневой канализации (невыполнение показателя за 2022 год)	км	1,9	бюджет города Перми (неиспользованные ассигнования 2022 года)	199,800
Итого по мероприятию 1.1.1.1.4, в том числе по источникам финансирования								бюджет города Перми (неиспользованные ассигнования 2022 года)	199,800

6.23. строку «Итого по основному мероприятию 1.1.1.1, в том числе по источникам финансирования» изложить в следующей редакции:

Итого по основному мероприятию 1.1.1.1, в том числе по источникам финансирования	итого	1 964 417, 60002
	бюджет города Перми	1 952 929,073
	бюджет города Перми (неиспользованные ассигнования 2022 года)	11 488,52702

6.24. строки 1.1.1.2.1.1-1.1.1.2.1.4, «Итого по мероприятию 1.1.1.2.1, в том числе по источникам финансирования», «Итого по основному мероприятию 1.1.1.2, в том числе по источникам финансирования» изложить в следующей редакции:

1.1.1.2.1.1	Содержание и ремонт искусственных дорожных сооружений	МКУ «Пермблагоустройство»	01.01.2023	31.12.2023	протяженность элементов искусственных дорожных сооружений, в отношении которых осуществляется содержание и ремонт	п. м	21 337, 34	бюджет города Перми	20 190,82653
1.1.1.2.1.2	Выполнение проектно-изыскательских работ по оснащению искусственных дорожных сооружений инженерно-техническими системами обеспечения транспортной безопасности	МКУ «Пермблагоустройство»	01.01.2023	31.12.2023	количество искусственных дорожных сооружений, в отношении которых выполнены проектно-изыскательские работы по оснащению категорированного объекта инженерно-техническими системами обеспечения транспортной безопасности	шт.	6	бюджет города Перми	2 324,68973
1.1.1.2.1.3	Выполнение строительно-монтажных работ по оснащению искусственных дорожных сооружений инженерно-техническими системами обеспечения транспортной безопасности	МКУ «Пермблагоустройство»	01.01.2023	25.12.2023	количество искусственных дорожных сооружений, в отношении которых выполнен этап строительно-монтажных работ по оснащению категорированного объекта инженерно-техническими системами обеспечения транспортной безопасности	шт.	3	бюджет города Перми	36 781,320
								бюджет города Перми (неиспользованные ассигнования 2022 года)	4 364,3987

1.1.1.2.1.4	Охрана и содержание системы обеспечения транспортной безопасности искусственных дорожных сооружений	МКУ «Пермблагоустройство»	01.01.2023	31.12.2023	количество искусственных дорожных сооружений, в отношении которых осуществляется охрана и содержание системы обеспечения транспортной безопасности	шт.	6	бюджет города Перми	25 954,26374
Итого по мероприятию 1.1.1.2.1, в том числе по источникам финансирования								итого	89 615,4987
								бюджет города Перми	85 251,100
								бюджет города Перми (неиспользованные ассигнования 2022 года)	4 364,3987
Итого по основному мероприятию 1.1.1.2, в том числе по источникам финансирования								итого	89 615,4987
								бюджет города Перми	85 251,100
								бюджет города Перми (неиспользованные ассигнования 2022 года)	4 364,3987

6.25. строки 1.1.1.3.1.5.3, 1.1.1.3.1.5.4 изложить в следующей редакции:

1.1.1.3.1.5.3	дорога Дружбы от ост. «Лесная поляна» до границы района	МКУ «БМР»	15.04.2023	16.10.2023	площадь проезжей части автомобильных дорог (включая заездные карманы и съезды), в отношении которых выполнен ремонт	кв. м	25 000,0	бюджет Пермского края	43 250,040
					протяженность участка автомобильной дороги, в отношении которой выполнен ремонт	км	2,4		
1.1.1.3.1.5.4	ул. Славянова от ул. Восстания до ул. Лифанова	МКУ «БМР»	15.04.2023	16.10.2023	площадь проезжей части автомобильных дорог (включая заездные карманы и съезды), в отношении которых выполнен ремонт	кв. м	7 800,0	бюджет Пермского края	20 750,000
					протяженность участка автомобильной дороги, в отношении которой выполнен ремонт	км	0,4		

6.26. строку «Итого по задаче 1.1.1, в том числе по источникам финансирования» изложить в следующей редакции:

Итого по задаче 1.1.1, в том числе по источникам финансирования	итого	2 785 786, 18872
	бюджет города Перми	2 038 180, 173
	бюджет города Перми (неиспользованные ассигнования 2022 года)	15 852,92572
	бюджет Пермского края	731 753,090

6.27. строку 1.1.2.1.1.2.1 изложить в следующей редакции:

1.1.2.1.1.2.1	ул. Спешилова от ул. Борцов Революции до развязки «Сосновый бор»	МКУ «БЛР»	31.01.2023	30.10.2023	площадь проезжей части автомобильных дорог, в отношении которых выполнен ремонт	кв. м	40 000,0	бюджет города Перми	6 287,200
								бюджет Пермского края	48 726,53132

6.28. строку 1.1.2.1.1.4 изложить в следующей редакции:

1.1.2.1.1.4	ул. Ленина от ул. Крисанова до ул. Парковой	МКУ «БЛР»	15.04.2023	31.12.2023	площадь автомобильной дороги, в отношении которых выполнен ремонт: автомобильная дорога по ул. Ленина от ул. Крисанова до ул. Парковая	кв. м	19 875,66	бюджет Пермского края	93 881,41183
						км	3,28		
								бюджет Пермского края (неиспользованные ассигнования 2022 года)	59,9516

6.29. строки «Итого по мероприятию 1.1.2.1.1, в том числе по источникам финансирования», «Итого по основному мероприятию 1.1.2.1, в том числе по источникам финансирования», «Итого по задаче 1.1.2, в том числе по источникам финансирования» изложить в следующей редакции:

Итого по мероприятию 1.1.2.1.1, в том числе по источникам финансирования	итого	299 613,1516
	бюджет города Перми	52 643,500
	бюджет Пермского края	246 909,700
	бюджет Пермского края (неиспользованные ассигнования 2022 года)	59,9516
Итого по основному мероприятию 1.1.2.1, в том числе по источникам финансирования	итого	299 613,1516
	бюджет города Перми	52 643,500
	бюджет Пермского края	246 909,700
	бюджет Пермского края (неиспользованные ассигнования 2022 года)	59,9516
Итого по задаче 1.1.2, в том числе по источникам финансирования	итого	299 613,1516
	бюджет города Перми	52 643,500
	бюджет Пермского края	246 909,700
	бюджет Пермского края (неиспользованные ассигнования 2022 года)	59,9516

6.30. строки 1.1.3.1.4, 1.1.3.1.4.1, «Итого по мероприятию 1.1.3.1.4, в том числе по источникам финансирования» признать утратившими силу;

6.31. строки 1.1.3.1.7.1 «Итого по мероприятию 1.1.3.1.7, в том числе по источникам финансирования» изложить в следующей редакции:

1.1.3.1.7.1	капитальный ремонт сетей наружного освещения	МБУ «Горсвет»	01.01.2023	31.12.2023	протяженность сетей наружного освещения по ул. Ленина, в отношении которых выполнен капитальный ремонт	км	4,86	бюджет города Перми	100 000,000
					протяженность сетей наружного освещения по ул. Ленина, в отношении которых выполнен капитальный ремонт (невыполнение показателя за 2022 год)			бюджет города Перми (неиспользованные ассигнования 2022 года)	168 381,36856
Итого по мероприятию 1.1.3.1.7, в том числе по источникам финансирования								итого	268 381,36856
								бюджет города Перми	100 000,000
								бюджет города Перми (неиспользованные ассигнования 2022 года)	168 381,36856

6.32. после строки «Итого по мероприятию 1.1.3.1.8, в том числе по источникам финансирования» дополнить строками 1.1.3.1.9, 1.1.3.1.9.1, 1.1.3.1.9.2 «Итого по мероприятию 1.1.3.1.9, в том числе по источникам финансирования» следующего содержания:

1.1.3.1.9	Целевая субсидия на выполнение работ по замене светильников на светильники с системой интеллектуального управления в рамках капитального ремонта сетей наружного освещения города Перми								
1.1.3.1.9.1	количество установленных видеостен	ДДБ	01.01.2023	31.12.2023	Количество установленных видеостен	ед.	1	бюджет города Перми (неиспользованные ассигнования 2022 года)	1 404,55424
1.1.3.1.9.2	замена светильников на светильники с системой интеллектуального управления в рамках капитального ремонта сетей наружного освещения города Перми		01.01.2023	31.12.2023	Количество оказанных услуг по беспроводной передаче данных	ед.	1	бюджет Пермского края (неиспользованные ассигнования 2022 года)	6 192,120
Итого по мероприятию 1.1.3.1.9, в том числе по источникам финансирования								итого	7 596,67424
								бюджет города Перми (неиспользованные ассигнования 2022 года)	1 404,55424
								бюджет Пермского края (неиспользованные ассигнования 2022 года)	6 192,120

6.33. строки «Итого по основному мероприятию 1.1.3.1, в том числе по источникам финансирования», «Итого по задаче 1.1.3, в том числе по источникам финансирования» изложить в следующей редакции:

Итого по основному мероприятию 1.1.3.1, в том числе по источникам финансирования	итого	521 952, 1428
	бюджет города Перми	345 974,100
	бюджет города Перми (неиспользованные ассигнования 2022 года)	169 785, 9228
	бюджет Пермского края (неиспользованные ассигнования 2022 года)	6 192,120
Итого по задаче 1.1.3, в том числе по источникам финансирования	итого	521 952, 1428
	бюджет города Перми	345 974,100
	бюджет города Перми (неиспользованные ассигнования 2022 года)	169 785, 9228
	бюджет Пермского края (неиспользованные ассигнования 2022 года)	6 192,120

6.34. строки 1.1.4.1.1.1-1.1.4.1.1.3 изложить в следующей редакции:

1.1.4.1.1.1	Обеспечение архитектурной подсветкой фасадов зданий	МКУ «Пермблагоустройство»	01.01.2023	31.12.2023	количество зданий по Комсомольскому проспекту, в отношении которых выполнена архитектурная подсветка	ед.	49	бюджет города Перми	147 003, 28656
								бюджет Пермского края (неиспользованные ассигнования 2022 года)	184 317, 45656
			01.01.2023	31.12.2023	количество зданий по ул. Ленина, в отношении которых выполнена архитектурная подсветка	ед.		бюджет города Перми	23 949,09491
								бюджет Пермского края (неиспользованные ассигнования 2022 года)	178 314, 74124
			01.01.2023	31.12.2023	количество зданий по ул. Петропавловской, в отношении которых выполнена архитектурная подсветка	ед.		бюджет Пермского края (неиспользованные ассигнования 2022 года)	130 620, 50268
			01.01.2023	31.12.2023	здание по ул. Осинская, 13, в отношении которого выполнена архитектурная подсветка	ед.	1	бюджет города Перми	37 932,89409
1.1.4.1.1.2	Осуществление научного руководства и авторского надзора при обеспечении архитектурной подсветкой фасадов зданий		01.01.2023	31.12.2023	количество актов выполненных работ по ул. Ленина	ед.	1	бюджет города Перми	585,560
					количество актов выполненных работ по Комсомольскому проспекту	ед.	1	бюджет города Перми	1 131,62444
								бюджет Пермского края (неиспользованные ассигнования 2022 года)	794,0824

1.1.4.1.1.3	Технологическое присоединение к электрическим сетям при обеспечении архитектурной подсветкой фасадов зданий		01.01.2023	31.12.2023	количество актов выполненных работ	ед.	2	бюджет города Перми	41,040

6.35. после строки 1.1.4.1.1.3 дополнить строками 1.1.4.1.1.4, 1.1.4.1.1.5 следующего содержания:

1.1.4.1.1.4	Разработка рабочей, сметной документации	МКУ «Пермблагоустройство»	01.01.2023	31.12.2023	количество актов выполненных работ по обустройству архитектурной подсветкой зданий по ул. Осинской	ед.	1	бюджет города Перми	200,000
			01.01.2023	31.12.2023	количество актов выполненных работ по обустройству архитектурной подсветкой зданий по ул. Татьяны Барамзиной	ед.	1	бюджет города Перми	201,000
			01.01.2023	31.12.2023	количество актов выполненных работ по обустройству архитектурной подсветкой зданий по Комсомольскому проспекту	ед.	1	бюджет города Перми	350,000
			01.01.2023	31.12.2023	количество актов выполненных работ по обустройству архитектурной подсветкой зданий по ул. Ленина	ед.	1	бюджет города Перми (неиспользованные ассигнования 2022 года)	43,47920
			01.01.2023	31.12.2023	количество актов выполненных работ по обустройству архитектурной подсветкой зданий по ул. Петропавловской	ед.	1	бюджет города Перми (неиспользованные ассигнования 2022 года)	43,47920
1.1.4.1.1.5	Выполнение монтажных работ по праздничной иллюминации	МКУ «Пермблагоустройство»	01.01.2023	31.12.2023	количество сооружений, в отношении которых выполнена праздничная иллюминация	ед.	2	бюджет Пермского края (неиспользованные ассигнования 2022 года)	3 215,95732

6.36. строки «Итого по мероприятию 1.1.4.1.1, в том числе по источникам финансирования», «Итого по основному мероприятию 1.1.4.1, в том числе по источникам финансирования», «Итого по задаче 1.1.4, в том числе по источникам финансирования», «Всего по подпрограмме 1.1, в том числе по источникам финансирования» изложить в следующей редакции:

Итого по мероприятию 1.1.4.1.1, в том числе по источникам финансирования	итого	708 744,1986
	бюджет города Перми	211 394,500
	бюджет города Перми (неиспользованные ассигнования 2022 года)	86,9584
	бюджет Пермского края (неиспользованные ассигнования 2022 года)	497 262,7402

Итого по основному мероприятию 1.1.4.1, в том числе по источникам финансирования	итого	708 744,1986
	бюджет города Перми	211 394,500
	бюджет города Перми (неиспользованные ассигнования 2022 года)	86,9584
	бюджет Пермского края (неиспользованные ассигнования 2022 года)	497 262,7402
Итого по задаче 1.1.4, в том числе по источникам финансирования	итого	708 744,1986
	бюджет города Перми	211 394,500
	бюджет города Перми (неиспользованные ассигнования 2022 года)	86,9584
	бюджет Пермского края (неиспользованные ассигнования 2022 года)	497 262,7402
Всего по подпрограмме 1.1, в том числе по источникам финансирования	всего	4 316 095,68172
	бюджет города Перми	2 648 192,273
	бюджет города Перми (неиспользованные ассигнования 2022 года)	185 725,80692
	бюджет Пермского края	978 662,790
	бюджет Пермского края (неиспользованные ассигнования 2022 года)	503 514,8118

7. В приложении 2:

7.1. строку 1.2.1.1.1.2 изложить в следующей редакции:

1.2.1.1.1.2	выполнение функций муниципального заказчика работ МКУ «Пермская дирекция дорожного движения»	МКУ «ПДДД»	01.01.2023	31.12.2023	количество муниципальных казенных учреждений, осуществляющих функцию муниципального заказчика работ, имеющих оценку эффективности деятельности учреждений не менее «удовлетворительно»	ед.	1	бюджет города Перми	50 009,096

7.2. строку 1.2.1.1.1.5 изложить в следующей редакции:

1.2.1.1.1.5	Выполнение функций муниципального заказчика работ МКУ «Благоустройство Кировского района»	МКУ «БКР»	01.01.2023	31.12.2023	количество муниципальных казенных учреждений, осуществляющих функцию муниципального заказчика работ, имеющих оценку эффективности деятельности учреждений не менее «удовлетворительно»	ед.	1	бюджет города Перми	11 830,96719

7.3. строки «Итого по мероприятию 1.2.1.1.1, в том числе по источникам финансирования», «Итого по основному мероприятию 1.2.1.1, в том числе по источникам финансирования», «Итого по задаче 1.2.1, в том числе по источникам финансирования», «Всего по подпрограмме 1.2, в том числе по источникам финансирования» изложить в следующей редакции:

Итого по мероприятию 1.2.1.1.1, в том числе по источникам финансирования	бюджет города Перми	598 127,06319
Итого по основному мероприятию 1.2.1.1, в том числе по источникам финансирования	бюджет города Перми	598 127,06319
Итого по задаче 1.2.1, в том числе по источникам финансирования	бюджет города Перми	598 127,06319
Всего по подпрограмме 1.2, в том числе по источникам финансирования	бюджет города Перми	598 127,06319

8. В приложении 3:

8.1. строку 1.3.1.1.1.1 изложить в следующей редакции:

1.3.1.1.1.1	Содержание дорожных знаков	МКУ «БДР»	01.01.2023	31.12.2023	количество дорожных знаков, находящихся на содержании	тыс. ед.	5,17	бюджет города Перми	3 278,800
		МКУ «БИР»	01.01.2023	31.12.2023		тыс. ед.	4,95	бюджет города Перми	3 139,300
		МКУ «БКР»	01.01.2023	31.12.2023		тыс. ед.	4,488	бюджет города Перми	1 201,442
		МКУ «БЛР»	01.01.2023	31.12.2023		тыс. ед.	9,117	бюджет города Перми	5 688,500
		МКУ «БМР»	01.01.2023	31.12.2023		тыс. ед.	7,539	бюджет города Перми	4 731,100
		МКУ «БОР»	01.01.2023	31.12.2023		тыс. ед.	4,19	бюджет города Перми	2 657,300
		МКУ «БСР»	01.01.2023	31.12.2023		тыс. ед.	11,055	бюджет города Перми	4 196,294
		МКУ «БНЛ»	01.01.2023	31.12.2023		тыс. ед.	0,482	бюджет города Перми	305,700

8.2. строки 1.3.1.1.1.3.1, 1.3.1.1.1.3.2 изложить в следующей редакции:

1.3.1.1.1.3.1	нанесение и обеспечение наличия дорожной разметки лакокрасочными материалами	МКУ «БДР»	01.04.2023	30.11.2023	площадь нанесенной дорожной разметки краской	тыс. кв. м	8,895719	бюджет города Перми	2 315,6443
		МКУ «БИР»	01.04.2023	30.11.2023		тыс. кв. м	6,20566	бюджет города Перми	1 613,4716
		МКУ «БКР»	01.04.2023	30.11.2023		тыс. кв. м	15,546	бюджет города Перми	4 047,025
		МКУ «БЛР»	01.04.2023	30.11.2023		тыс. кв. м	1,285	бюджет города Перми	600,000
		МКУ «БМР»	01.04.2023	30.11.2023		тыс. кв. м	14,70499	бюджет города Перми	4 206,300
		МКУ «БОР»	01.04.2023	30.11.2023		тыс. кв. м	11,143	бюджет города Перми	2 900,200
		МКУ «БСР»	01.04.2023	30.11.2023		тыс. кв. м	15,14076	бюджет города Перми	3 941,29124
		МКУ «БНЛ»	01.04.2023	30.11.2023		тыс. кв. м	7,32374	бюджет города Перми	1 906,41045
1.3.1.1.1.3.2	нанесение и обеспечение наличия дорожной разметки термопластическими материалами	МКУ «БДР»	01.04.2023	30.11.2023	площадь нанесенной дорожной разметки термопластиком	тыс. кв. м	13,408971	бюджет города Перми	12 578,9557
		МКУ «БИР»	01.04.2023	30.11.2023		тыс. кв. м	16,21126	бюджет города Перми	15 820,4284
		МКУ «БКР»	01.04.2023	30.11.2023		тыс. кв. м	3,909	бюджет города Перми	3 667,033
		МКУ «БЛР»	01.04.2023	30.11.2023		тыс. кв. м	4,70565	бюджет города Перми	18 439,18955
		МКУ «БМР»	01.04.2023	30.11.2023		тыс. кв. м	7,64406	бюджет города Перми	7 170,900
		МКУ «БСР»	01.04.2023	30.11.2023		тыс. кв. м	10,99624	бюджет города Перми	12 203,30876

8.3. строку 1.3.1.1.1.6 изложить в следующей редакции:

1.3.1.1.1.6	Изготовление и установка (демонтаж) дорожных ограждений	МКУ «БИР»	01.01.2023	31.12.2023	протяженность (количество) установленных (демонтируемых) дорожных ограждений	ед.	20	бюджет города Перми	54,000
		МКУ «БКР»	01.01.2023	31.12.2023		ед.	20		54,000
		МКУ «БЛР»	01.01.2023	31.12.2023		м	6		54,000
		МКУ «БМР»	01.01.2023	31.12.2023		м	12		54,000
						ед.	2		
		МКУ «БОР»	01.01.2023	31.12.2023		м	20	бюджет города Перми	54,000

								бюджет города Перми (неиспользованные ассигнования 2022 года)	1 031,700
		МКУ «БСР»	01.01.2023	31.12.2023		ед.	20	бюджет города Перми	54,000

8.4. строки «Итого по мероприятию 1.3.1.1.1, в том числе по источникам финансирования», «Итого по основному мероприятию 1.3.1.1, в том числе по источникам финансирования» изложить в следующей редакции:

Итого по мероприятию 1.3.1.1.1, в том числе по источникам финансирования	итого	129 192,994
	бюджет города Перми	128 161,294
	бюджет города Перми (неиспользованные ассигнования 2022 года)	1 031,700
Итого по основному мероприятию 1.3.1.1, в том числе по источникам финансирования	итого	129 192,994
	бюджет города Перми	128 161,294
	бюджет города Перми (неиспользованные ассигнования 2022 года)	1 031,700

8.5. после строки 1.3.1.2.2.3 дополнить строками 1.3.1.2.2.4, 1.3.1.2.2.5 следующего содержания:

1.3.1.2.2.4	модернизация комплекса технических средств видеонаблюдения и управления дорожным движением	МКУ «ПДДД»	01.01.2022	31.12.2022	количество перекрестков, расположенных на улице Ленина города Перми, на которых произведена модернизация комплекса технических средств видеонаблюдения и управления дорожным движением	ед.	3	бюджет города Перми (неиспользованные ассигнования 2022 года)	1 206, 75617
1.3.1.2.2.5	обустройство модернизированных светофорных объектов в рамках выполнения работ по ремонту шоссе Космонавтов	МКУ «ПДДД»	02.01.2023	01.12.2023	количество модернизированных светофорных объектов в рамках выполнения работ по ремонту шоссе Космонавтов	ед.	3	бюджет города Перми (неиспользованные ассигнования 2022 года)	10 142, 47647

8.6. строку «Итого по мероприятию 1.3.1.2.2, в том числе по источникам финансирования» изложить в следующей редакции:

Итого по мероприятию 1.3.1.2.2, в том числе по источникам финансирования	итого	63 472, 13264
	бюджет города Перми	52 122,900
	бюджет города Перми (неиспользованные ассигнования 2022 года)	11 349, 23264

8.7. после строки «Итого по мероприятию 1.3.1.2.2, в том числе по источникам финансирования» дополнить строками 1.3.1.2.3, 1.3.1.2.3.1, «Итого по мероприятию 1.3.1.2.3, в том числе по источникам финансирования» следующего содержания:

1.3.1.2.3	Разработка программы комплексного развития транспортной инфраструктуры города Перми								
1.3.1.2.3.1	разработка программы комплексного развития транспортной инфраструктуры	ДДБ	01.01.2023	31.12.2023	Количество разработанных программ комплексного развития транспортной инфраструктуры	ед.	1	бюджет города Перми	10 300,000

Итого по мероприятию 1.3.1.2.3, в том числе по источникам финансирования	бюджет города Перми	10 300,000

8.8. строку «Итого по основному мероприятию 1.3.1.2, в том числе по источникам финансирования» изложить в следующей редакции:

Итого по основному мероприятию 1.3.1.2, в том числе по источникам финансирования	итого	77 269, 13264
	бюджет города Перми	65 919,900
	бюджет города Перми (неиспользованные ассигнования 2022 года)	11 349, 23264

8.9. строки 1.3.1.3.1.3, «Итого по мероприятию 1.3.1.3.1, в том числе по источникам финансирования», «Итого по основному мероприятию 1.3.1.3, в том числе по источникам финансирования», «Итого по задаче 1.3.1, в том числе по источникам финансирования», «Всего по подпрограмме 1.3, в том числе по источникам финансирования» изложить в следующей редакции:

1.3.1.3.1.3	Создание и использование парковок (парковочных мест) на платной основе	МКУ «ПДДД»	01.01.2023	31.12.2023	количество функционирующих парковочных мест транспортных средств на платной основе	ед.	9 588	бюджет города Перми	33 366, 700
								бюджет города Перми (неиспользованные ассигнования 2022 года)	500,000
		МКУ «БЛР»	01.11.2023	31.12.2023				бюджет города Перми	558,000
		МКУ «БСР»	01.11.2023	31.12.2023				бюджет города Перми	972,100
Итого по мероприятию 1.3.1.3.1, в том числе по источникам финансирования								итого	43 832, 500
								бюджет города Перми	43 332, 500
								бюджет города Перми (неиспользованные ассигнования 2022 года)	500,000
Итого по основному мероприятию 1.3.1.3, в том числе по источникам финансирования								итого	43 832, 500
								бюджет города Перми	43 332, 500
								бюджет города Перми (неиспользованные ассигнования 2022 года)	500,000
Итого по задаче 1.3.1, в том числе по источникам финансирования								итого	250 294, 62664
								бюджет города Перми	237 413, 694
								бюджет города Перми (неиспользованные ассигнования 2022 года)	12 880, 93264
Всего по подпрограмме 1.3, в том числе по источникам финансирования								всего	250 294, 62664
								бюджет города Перми	237 413, 694
								бюджет города Перми (неиспользованные ассигнования 2022 года)	12 880, 93264

АДМИНИСТРАЦИЯ ГОРОДА ПЕРМИ
ПОСТАНОВЛЕНИЕ

11.05.2023 № 373

О внесении изменений в расчетные показатели по расходам бюджета Пермского края на нормативные затраты на оказание муниципальных услуг в муниципальных образовательных организациях на 2023 год и на плановый период 2024 и 2025 годов, утвержденные постановлением администрации города Перми от 17.10.2022 № 951

В целях актуализации нормативной правовой базы администрации города Перми
администрация города Перми ПОСТАНОВЛЯЕТ:

1. Внести изменения в расчетные показатели по расходам бюджета Пермского края на нормативные затраты на оказание муниципальных услуг в муниципальных образовательных организациях на 2023 год и на плановый период 2024 и 2025 годов, утвержденные постановлением администрации города Перми от 17 октября 2022 г. № 951, изложив в редакции согласно приложению к настоящему постановлению.

2. Настоящее постановление вступает в силу со дня официального опубликования в печатном средстве массовой информации «Официальный бюллетень органов местного самоуправления муниципального образования город Пермь».

3. Управлению по общим вопросам администрации города Перми обеспечить опубликование настоящего постановления в печатном средстве массовой информации «Официальный бюллетень органов местного самоуправления муниципального образования город Пермь».

4. Информационно-аналитическому управлению администрации города Перми обеспечить опубликование (обнародование) настоящего постановления на официальном сайте муниципального образования город Пермь в информационно-телекоммуникационной сети Интернет.

5. Контроль за исполнением настоящего постановления возложить на заместителя главы администрации города Перми Грибанова А.А.

Глава города Перми А.Н. Дёмкин

Приложение
к постановлению администрации
города Перми
от 11.05.2023 № 373

РАСЧЕТНЫЕ ПОКАЗАТЕЛИ
по расходам бюджета Пермского края на нормативные затраты на оказание муниципальных услуг в муниципальных образовательных организациях на 2023 год и на плановый период 2024 и 2025 годов

№	Направление расходов, наименование показателя	Размер расчетного показателя (руб.)		
		2023 год	2024 год	2025 год
1	2	3	4	5
1	Нормативные затраты на оказание муниципальных услуг в муниципальных образовательных организациях			
1.1	Расходы на обеспечение государственных гарантий реализации прав на получение общедоступного и бесплатного дошкольного образования в муниципальных дошкольных образовательных организациях и в общеобразовательных организациях в расчете на 1 ребенка в год*			
1.1.1	Общеобразовательной направленности с пребыванием не менее 4 часов			
1.1.1.1	для детей в возрасте до 3 лет	64 064,00	64 816,00	64 816,00
1.1.1.1.1	в том числе заработная плата с начислениями	62 976,00	63 728,00	63 728,00
1.1.1.2	для детей в возрасте от 3 до 7 лет	41 604,00	42 073,00	42 073,00
1.1.1.2.1	в том числе заработная плата с начислениями	40 516,00	40 985,00	40 985,00
1.1.2	Общеобразовательной направленности с 12-часовым пребыванием			
1.1.2.1	для детей в возрасте до 3 лет	90 673,00	91 760,00	91 760,00
1.1.2.1.1	в том числе заработная плата с начислениями	89 585,00	90 672,00	90 672,00
1.1.2.2	для детей в возрасте от 3 до 7 лет	61 556,00	62 277,00	62 277,00
1.1.2.2.1	в том числе заработная плата с начислениями	60 468,00	61 189,00	61 189,00
1.1.3	Компенсирующей направленности с 12-часовым пребыванием			
1.1.3.1	для детей в возрасте до 3 лет	147 851,00	149 657,00	149 657,00
1.1.3.1.1	в том числе заработная плата с начислениями	146 763,00	148 569,00	148 569,00
1.1.3.2	для детей в возрасте от 3 до 7 лет	131 777,00	133 382,00	133 382,00
1.1.3.2.1	в том числе заработная плата с начислениями	130 689,00	132 294,00	132 294,00
1.1.4	Оздоровительной направленности с 12-часовым пребыванием			
1.1.4.1	для детей в возрасте до 3 лет	90 673,00	91 760,00	91 760,00
1.1.4.1.1	в том числе заработная плата с начислениями	89 585,00	90 672,00	90 672,00
1.1.4.2	для детей в возрасте от 3 до 7 лет	61 725,00	62 447,00	62 447,00
1.1.4.2.1	в том числе заработная плата с начислениями	60 637,00	61 359,00	61 359,00

1	2	3	4	5
1.1.5	Компенсирующей направленности с пребыванием не менее 4 часов			
1.1.5.1	для детей в возрасте от 3 до 7 лет	62 467,00	63 199,00	63 199,00
1.1.5.1.1	в том числе заработная плата с начислениями	61 379,00	62 111,00	62 111,00
1.2	Расходы на предоставление государственных гарантий на получение общедоступного и бесплатного начального, основного, среднего общего образования, а также дополнительного образования в общеобразовательных организациях в расчете на 1 обучающегося в год*			
1.2.1	по общеобразовательным школам:			
1.2.1.1	начальное общее образование:	30 428,00	30 857,00	30 834,00
1.2.1.1.1	в том числе заработная плата с начислениями	29 538,00	29 967,00	29 944,00
1.2.1.2	основное общее образование:	35 656,00	36 161,00	36 138,00
1.2.1.2.1	в том числе заработная плата с начислениями	34 514,00	35 019,00	34 996,00
1.2.1.3	среднее общее образование:	38 340,00	38 885,00	38 862,00
1.2.1.3.1	в том числе заработная плата с начислениями	37 197,00	37 742,00	37 719,00
1.2.2	Расходы на предоставление государственных гарантий на получение общедоступного бесплатного начального, основного, среднего общего образования, а также дополнительного образования в общеобразовательных организациях по образовательным программам основного общего образования, обеспечивающим углубленное изучение отдельных учебных предметов, предметных областей, за исключением углубленного изучения иностранных языков, в расчете на 1 обучающегося в год*			
1.2.2.1	основное общее образование:	39 750,00	40 317,00	40 294,00
1.2.2.1.1	в том числе заработная плата с начислениями	38 608,00	39 175,00	39 152,00
1.2.2.2	среднее общее образование:	41 217,00	41 807,00	41 784,00
1.2.2.2.1	в том числе заработная плата с начислениями	40 074,00	40 664,00	40 641,00
1.2.3	Расходы на предоставление государственных гарантий на получение общедоступного бесплатного начального, основного, среднего общего образования по основным адаптированным программам в специальных классах для лиц с ограниченными возможностями здоровья в общеобразовательных организациях в расчете на 1 обучающегося в год**			
1.2.3.1	начальное общее образование:	41 924,00	42 528,00	42 505,00
1.2.3.1.1	в том числе заработная плата с начислениями	41 034,00	41 638,00	41 615,00
1.2.3.2	основное общее образование:	68 073,00	69 069,00	69 046,00
1.2.3.2.1	в том числе заработная плата с начислениями	66 931,00	67 927,00	67 904,00
1.2.4	Расходы на предоставление государственных гарантий на получение общедоступного бесплатного начального, основного, среднего общего образования обучающимися в образовательных организациях на дому по медицинским заключениям в расчете на 1 обучающегося в год*			
1.2.4.1	начальное общее образование:	88 550,00	89 860,00	89 837,00
1.2.4.1.1	в том числе заработная плата с начислениями	87 660,00	88 970,00	88 947,00

1	2	3	4	5
1.2.4.2	основное общее образование:	129 137,00	131 058,00	131 035,00
1.2.4.2.1	в том числе заработная плата с начислениями	127 995,00	129 916,00	129 893,00
1.2.4.3	среднее общее образование:	148 503,00	150 718,00	150 695,00
1.2.4.3.1	в том числе заработная плата с начислениями	147 360,00	149 575,00	149 552,00
1.2.5	Расходы на предоставление государственных гарантий на получение общедоступного бесплатного начального, основного, среднего общего образования в вечерних (сменных) общеобразовательных организациях при исправительных трудовых колониях в расчете на 1 обучающегося в год*	52 583,00	53 366,00	53 366,00
1.2.5.1	в том числе заработная плата с начислениями	51 647,00	52 430,00	52 430,00
1.2.6	Расходы на предоставление государственных гарантий на получение общедоступного бесплатного начального, основного, среднего общего образования, а также дополнительного образования в общеобразовательных школах-интернатах в расчете на 1 обучающегося в год*			
1.2.6.1	начальное общее образование:	110 817,00	112 466,00	112 443,00
1.2.6.1.1	в том числе заработная плата с начислениями	109 927,00	111 576,00	111 553,00
1.2.6.2	основное общее образование:	110 817,00	112 466,00	112 443,00
1.2.6.2.1	в том числе заработная плата с начислениями	109 927,00	111 576,00	111 553,00
1.2.6.3	среднее общее образование:	110 817,00	112 466,00	112 443,00
1.2.6.3.1	в том числе заработная плата с начислениями	109 927,00	111 576,00	111 553,00
1.2.7	Расходы на организацию проведения единого государственного экзамена в 11 классе в расчете на 1 выпускника общеобразовательных организаций в год	401,00	401,00	401,00
1.2.8	Расходы на организацию проведения государственной (итоговой) аттестации в 9 классе в расчете на 1 выпускника общеобразовательных организаций в год	401,00	401,00	401,00
1.2.9	Расходы на предоставление государственных гарантий прав на получение общедоступного бесплатного начального, основного, среднего общего образования, а также дополнительного образования в общеобразовательных организациях, имеющих статус организаций с углубленным изучением иностранных языков, реализующих программу повышенного уровня, в расчете на 1 обучающегося в год*			
1.2.9.1	начальное общее образование:	48 075,00	48 773,00	48 750,00
1.2.9.1.1	в том числе заработная плата с начислениями	47 185,00	47 883,00	47 860,00
1.2.9.2	основное общее образование:	54 597,00	55 390,00	55 367,00
1.2.9.2.1	в том числе заработная плата с начислениями	53 455,00	54 248,00	54 225,00
1.2.9.3	среднее общее образование:	56 677,00	57 500,00	57 477,00
1.2.9.3.1	в том числе заработная плата с начислениями	55 534,00	56 357,00	56 334,00
1.2.9.4	Расходы на обеспечение проекта по созданию базовых школ Российской академии наук, ориентированных на выявление и обучение талантливых детей, построение их успешной карьеры в области науки и высоких технологий (основное общее образование)	19 827,00	19 827,00	19 827,00
1.2.9.4.1	в том числе заработная плата с начислениями	17 960,00	17 960,00	17 960,00

1	2	3	4	5
1.2.9.5	Расходы на обеспечение проекта по созданию базовых школ Российской академии наук, ориентированных на выявление и обучение талантливых детей, построение их успешной карьеры в области науки и высоких технологий (среднее общее образование)	20 447,00	20 447,00	20 447,00
1.2.9.5.1	в том числе заработная плата с начислениями	18 521,00	18 521,00	18 521,00
1.2.6	Расходы на предоставление государственных гарантий на получение общедоступного бесплатного начального, основного, среднего общего образования, а также дополнительного образования в общеобразовательных организациях, имеющих статус новых образовательных центров, в расчете на 1 обучающегося в год*	50 367,00	51 096,00	51 073,00
1.2.6.1	в том числе заработная плата с начислениями	49 225,00	49 954,00	49 931,00
1.2.7	Расходы на предоставление общедоступного и бесплатного основного, среднего, общего образования по основным общеобразовательным программам и дополнительного образования по дополнительным общеобразовательным программам естественно-научной, физкультурно-спортивной, художественной, технической, социально-педагогической и туристско-краеведческой направленностей в общеобразовательных организациях, имеющих статус «кадетская школа»*	22 934,00	23168,00	23168,00
1.2.7.1	в том числе заработная плата с начислениями	15 411,00	15 645,00	15 645,00
1.2.8	Расходы на приобретение аттестатов об основном общем образовании и среднем общем образовании и приложений, аттестатов об основном общем образовании и среднем образовании с отличием и приложений	227,00	227,00	227,00
1.2.9	Расходы на приобретение медалей «За особые успехи в учении»	177,00	177,00	177,00
1.2.10	Расходы на предоставление государственных гарантий на получение общедоступного бесплатного начального, основного, среднего общего образования для обучающихся с ограниченными возможностями здоровья в классах совместно с другими обучающимися в общеобразовательных организациях**	38 831,00	39 419,00	39 419,00
1.2.10.1	в том числе заработная плата с начислениями	38 831,00	39 419,00	39 419,00
1.2.11	Расходы на предоставление общедоступного и бесплатного дошкольного, начального, основного, среднего общего образования по адаптированным основным общеобразовательным программам в общеобразовательных организациях для обучающихся, воспитанников с ограниченными возможностями здоровья в расчете на 1 обучающегося в год*			
1.2.12.1	по адаптированным основным общеобразовательным программам в общеобразовательных организациях:	128 962,00	130 865,00	130 865,00
1.2.12.1.1	в том числе заработная плата с начислениями	127 946,00	129 849,00	129 849,00
1.2.12.2	по адаптированным основным общеобразовательным программам в общеобразовательных организациях (для проживающих обучающихся):	196 439,00	199 365,00	199 365,00
1.2.12.2.1	в том числе заработная плата с начислениями	195 423,00	198 349,00	198 349,00
1.2.12.3	по адаптированным основным общеобразовательным программам в отдельных общеобразовательных организациях для обучающихся с нарушением зрения:			
1.2.12.3.1	для обучающихся по программам общего образования	229 418,00	232 844,00	232 844,00
1.2.12.3.1.1	в том числе заработная плата с начислениями	228 402,00	231 828,00	231 828,00

1	2	3	4	5
1.2.13	Расходы на организацию предоставления общедоступного и бесплатного дошкольного, начального общего, основного общего, среднего общего образования обучающимся с ограниченными возможностями здоровья в отдельных муниципальных общеобразовательных учреждениях, осуществляющих образовательную деятельность по адаптированным основным общеобразовательным программам, в муниципальных общеобразовательных учреждениях со специальным наименованием «специальные учебно-воспитательные учреждения» и муниципальных санаторных общеобразовательных учреждениях			
1.2.13.1	материальные расходы в расчете на 1 обучающегося, получающего начальное общее образование:			
1.2.13.1.1	проживающие дети	10 172,00	10 172,00	10 172,00
1.2.13.2	материальные расходы в расчете на 1 обучающегося, получающего дошкольное, основное общее, среднее общее образование:			
1.2.13.2.1	приходящие дети	17 454,00	17 454,00	17 454,00
1.2.13.2.1.1	в том числе питание	17 454,00	17 454,00	17 454,00
1.2.13.2.2	проживающие дети (в том числе полное государственное обеспечение при пятидневном проживании)	41 425,00	41 425,00	41 425,00
1.2.13.2.2.1	в том числе питание	31 253,00	31 253,00	31 253,00
1.2.13.3	материальные расходы в части общехозяйственных затрат в расчете на 1 кв. м площади помещения	695,00	695,00	695,00
1.2.14	Расходы на предоставление бесплатного питания в расчете на 1 обучающегося из малоимущих семей и многодетных малоимущих семей в день:			
1.2.14.1	на уровне начального общего образования в частных общеобразовательных организациях	91,76	91,76	91,76
1.2.14.2	на уровнях основного общего и среднего общего образования в муниципальных общеобразовательных учреждениях, частных общеобразовательных организациях	102,89	102,89	102,89
1.2.15	Расходы на обеспечение вознаграждения за выполнение функций классного руководителя	1 309,00	1 309,00	1 309,00
1.2.15.1	в том числе заработная плата с начислениями	1 309,00	1 309,00	1 309,00
1.2.16.	Расходы на предоставление государственных гарантий на получение общедоступного бесплатного начального, основного, среднего общего образования для обучающихся с расстройствами аутистического спектра в классах совместно с другими обучающимися в общеобразовательных организациях***	128 965,00	130 885,00	130 862,00
1.2.16.1	в том числе заработная плата с начислениями	127 949,00	129 869,00	129 846,00

---

* Расходы по заработной плате с начислениями корректируются на районный коэффициент к заработной плате, процентные надбавки к заработной плате за стаж непрерывной работы в районах Крайнего Севера и приравненных к ним местностях в соответствии с действующим законодательством.

** Расходы по заработной плате учитываются при условии создания специальных условий для получения образования обучающимися с ограниченными возможностями здоровья (организации образовательной деятельности, проведение групповых и индивидуальных коррекционных занятий с учетом особенностей обучающихся с ограниченными возможностями здоровья).

*** Расходы по заработной плате учитываются при условии создания специальных условий для получения образования обучающимися с расстройствами аутистического спектра в классах совместно с другими обучающимися в общеобразовательных организациях.

АДМИНИСТРАЦИЯ ГОРОДА ПЕРМИ
ПОСТАНОВЛЕНИЕ

11.05.2023 № 374

О внесении изменений в Типовое положение о постоянно действующей комиссии при территориальном органе администрации города Перми по проведению сверки сведений, введенных в базы данных территориальных фрагментов регистра избирателей, участников референдума, утвержденное постановлением администрации города Перми от 16.04.2013 № 268

В целях актуализации нормативных правовых актов города Перми
администрация города Перми ПОСТАНОВЛЯЕТ:

1. Внести в Типовое положение о постоянно действующей комиссии при территориальном органе администрации города Перми по проведению сверки сведений, введенных в базы данных территориальных фрагментов регистра избирателей, участников референдума, утвержденное постановлением администрации города Перми от 16 апреля 2013 г. № 268 «Об утверждении Порядка проведения сверки сведений, введенных в базы данных территориальных фрагментов регистра избирателей, участников референдума, Типового положения о постоянно действующей комиссии при территориальном органе администрации города Перми по проведению сверки сведений, введенных в базы данных территориальных фрагментов регистра избирателей, участников референдума», следующие изменения:

1.1. в пункте 1.3 слова «решениями Избирательной комиссии города Перми,» исключить;

1.2. в пункте 1.4 слова «Избирательной комиссией города Перми,» исключить;

1.3. в пункте 3.2 слова «ответственное лицо Избирательной комиссии города Перми (по согласованию),» исключить.

2. Настоящее постановление вступает в силу со дня официального опубликования в печатном средстве массовой информации «Официальный бюллетень органов местного самоуправления муниципального образования город Пермь».

3. Управлению по общим вопросам администрации города Перми обеспечить опубликование настоящего постановления в печатном средстве массовой информации «Официальный бюллетень органов местного самоуправления муниципального образования город Пермь».

4. Информационно-аналитическому управлению администрации города Перми обеспечить опубликование (обнародование) настоящего постановления на официальном сайте муниципального образования город Пермь в информационно-телекоммуникационной сети Интернет.

5. Контроль за исполнением настоящего постановления возложить на руководителя аппарата администрации города Перми Молоковских А.В.

Глава города Перми А.Н. Дёмкин

АДМИНИСТРАЦИЯ ГОРОДА ПЕРМИ
ПОСТАНОВЛЕНИЕ

11.05.2023 № 375

Об установлении публичного сервитута в целях обеспечения прохода, проезда на часть земельного участка с кадастровым номером 59:01:4418025:85, расположенного по адресу: г. Пермь, ул. Монастырская

На основании статьи 23 Земельного кодекса Российской Федерации, Порядка установления публичных сервитутов в городе Перми, утвержденного решением Пермской городской Думы от 18 декабря 2012 г. № 284 «Об утверждении Порядка установления публичных сервитутов в городе Перми и внесении изменений в Положение о департаменте градостроительства и архитектуры администрации города Перми, утвержденное решением Пермской городской Думы от 27.09.2011 № 193», Устава города Перми, заявления муниципального казенного учреждения «Пермблагоустройство» от 07 марта 2023 г. № 059-24/1-01-13-Вн-441 в целях обеспечения прохода, проезда
администрация города Перми ПОСТАНОВЛЯЕТ:

1. Установить постоянный публичный сервитут в целях обеспечения прохода, проезда на часть земельного участка площадью 623 кв. м, входящую в границы земельного участка с кадастровым номером 59:01:4418025:85 площадью 5 147 кв. м, расположенного по адресу: Пермский край, г. Пермь, ул. Монастырская, с категорией земель: земли населенных пунктов, с видом разрешенного использования «административно-хозяйственные, деловые, общественные учреждения и организации», находящегося в собственности общества с ограниченной ответственностью «Торгово-деловой центр на набережной» (ИНН 5904289875), согласно приложению к настоящему постановлению.

2. Департаменту земельных отношений администрации города Перми обеспечить направление:

2.1. сведений, изложенных в пункте 1 настоящего постановления, в федеральный орган исполнительной власти, осуществляющий государственный кадастровый учет и государственную регистрацию прав, в порядке, установленном действующим законодательством;

2.2. копии настоящего постановления в течение 5 рабочих дней со дня его официального опубликования:

2.2.1. инициатору установления публичного сервитута – муниципальному казенному учреждению «Пермблагоустройство»;

2.2.2. собственнику земельного участка с кадастровым номером 59:01:3219013:359 – обществу с ограниченной ответственностью «Торгово-деловой центр на набережной»;

2.3. департаменту градостроительства и архитектуры администрации города Перми для размещения настоящего постановления в государственной информационной системе обеспечения градостроительной деятельности с функциями автоматизированной информационно-аналитической поддержки осуществления полномочий в области градостроительной деятельности Пермского края.

3. Настоящее постановление вступает в силу со дня официального опубликования в печатном средстве массовой информации «Официальный бюллетень органов местного самоуправления муниципального образования город Пермь».

4. Управлению по общим вопросам администрации города Перми обеспечить опубликование настоящего постановления в печатном средстве массовой информации «Официальный бюллетень органов местного самоуправления муниципального образования город Пермь».

5. Информационно-аналитическому управлению администрации города Перми обеспечить опубликование (обнародование) настоящего постановления на официальном сайте муниципального образования город Пермь в информационно-телекоммуникационной сети Интернет.

6. Контроль за исполнением настоящего постановления возложить на заместителя главы администрации города Перми Андрианову О.Н.

Глава города Перми А.Н. Дёмкин

Приложение
к постановлению администрации
города Перми
от 11.05.2023 № 375

СХЕМА ГРАНИЦ СЕРВИТУТА НА КАДАСТРОВОМ ПЛАНЕ ТЕРРИТОРИИ

Адрес земельного участка: Пермский край, г.Пермь, ул. Монастырская.

Цель использования части земельного участка: "Набережная реки Камы от ТЦ "Речник" до территории ООО "Мотовилихинские заводы""

Площадь необходимая для строительства: 623 кв.м.

Правообладателем земельного участка 59:01:4418025:85 является ООО "Торгово-деловой центр на набережной".

Вид права: собственность



Масштаб 1:1000

Условные обозначения:

- вновь образованная граница земельного участка
- граница земельного участка по сведениям ГКН
- 59:01:4418025:85 - кадастровый номер земельного участка
- 59:01:4418025 - номер кадастрового квартала
- граница кадастрового квартала
- поворотная точка границы участка
- :85/чзу1 - часть земельного участка
- граница охранных зон

Каталог координат в МСК-59

:85/чзу1		
№ точек	X	Y
1	519031,66	2232681,33
2	519028,37	2232683,12
3	519027,84	2232682,01
4	519020,87	2232685,46
5	518997,00	2232637,00
6	518992,67	2232628,61
7	518997,36	2232630,10
8	519003,36	2232633,28
9	519007,93	2232637,65
10	519011,06	2232641,54
11	519012,57	2232644,39

ОПИСАНИЕ МЕСТОПОЛОЖЕНИЯ ГРАНИЦ

публичный сервитут в отношении земельного участка с кадастровым номером 59:01:4418025:85

(наименование объекта, местоположение границ которого описано (далее - объект))

Раздел 1

Сведения об объекте		
№ п/п	Характеристики объекта	Описание характеристик
1	2	3
1	Местоположение объекта	Пермский край, г. Пермь, ул. Монастырская
2	Площадь объекта +/- величина погрешности определения площади (Р+/- Дельта Р)	623 кв.м ± 5 кв.м
3	Иные характеристики объекта	публичный сервитут, цель - "Набережная реки Камы от ТЦ "Речник" до территории ООО "Мотовилихинские заводы", срок - бессрочно

Раздел 2

Сведения о местоположении границ объекта					
1. Система координат МСК-59, зона 2					
2. Сведения о характерных точках границ объекта					
Обозначение характерных точек границ	Координаты, м		Метод определения координат характерной точки	Средняя квадратическая погрешность положения характерной точки (M_t), м	Описание обозначения точки на местности (при наличии)
	X	Y			
1	2	3	4	5	6
1	519031.66	2232681.33	Метод спутниковых геодезических измерений (определений)	0.10	закрепление отсутствует
2	519028.37	2232683.12	Метод спутниковых геодезических измерений (определений)	0.10	закрепление отсутствует
3	519027.84	2232682.01	Метод спутниковых геодезических измерений (определений)	0.10	закрепление отсутствует
4	519020.87	2232685.46	Метод спутниковых геодезических измерений (определений)	0.10	закрепление отсутствует
5	518997.00	2232637.00	Метод спутниковых геодезических измерений (определений)	0.10	закрепление отсутствует
6	518992.67	2232628.61	Метод спутниковых геодезических измерений (определений)	0.10	закрепление отсутствует
7	518997.36	2232630.10	Метод спутниковых геодезических измерений (определений)	0.10	закрепление отсутствует
8	519003.36	2232633.28	Метод спутниковых геодезических измерений (определений)	0.10	закрепление отсутствует
9	519007.93	2232637.65	Метод спутниковых геодезических измерений (определений)	0.10	закрепление отсутствует
10	519011.06	2232641.54	Метод спутниковых геодезических измерений (определений)	0.10	закрепление отсутствует
11	519012.57	2232644.39	Метод спутниковых геодезических измерений (определений)	0.10	закрепление отсутствует
1	519031.66	2232681.33	Метод спутниковых геодезических измерений (определений)	0.10	закрепление отсутствует
3. Сведения о характерных точках части (частей) границы объекта					
Обозначение	Координаты, м		Метод определения	Средняя	Описание

Текстовое описание местоположения границ объекта		
Прохождение границы		Описание прохождения границы
от точки	до точки	
1	2	3
1	2	–
2	3	–
3	4	–
4	5	–
5	6	–
6	7	–
7	8	–
8	9	–
9	10	–
10	11	–
11	1	–

ПРАВОВЫЕ АКТЫ ФУНКЦИОНАЛЬНЫХ ОРГАНОВ АДМИНИСТРАЦИИ ГОРОДА ПЕРМИ

АДМИНИСТРАЦИЯ ГОРОДА ПЕРМИ

НАЧАЛЬНИК ДЕПАРТАМЕНТА ОБРАЗОВАНИЯ

РАСПОРЯЖЕНИЕ

04.05.2023 № 059-08-01-26-148

О внесении изменений в устав муниципального автономного учреждения дополнительного образования «Дворец спорта для детей и юношества «Прикамье» г.Перми, утвержденный распоряжением начальника департамента образования администрации города Перми от 19.06.2013 № СЭД-08-01-26-221

В соответствии с Федеральным законом от 03 ноября 2006 г. № 174-ФЗ «Об автономных учреждениях», решением Пермской городской Думы от 12 сентября 2006 г. № 224 «О департаменте образования администрации города Перми», постановлением администрации города Перми от 28 января 2011 г. № 24 «О Порядке создания, реорганизации, изменения типа и ликвидации муниципальных учреждений города Перми, утверждения уставов муниципальных учреждений города Перми и внесения в них изменений»:

1. Внести изменения в устав муниципального автономного учреждения дополнительного образования «Дворец спорта для детей и юношества «Прикамье» г.Перми, утвержденный распоряжением начальника департамента образования администрации города Перми от 19 июня 2013 г. № СЭД-08-01-26-221, утвердив в новой редакции.

2. Уполномочить руководителя (директора) Глызина Олега Анатольевича на осуществление необходимых действий по государственной регистрации изменений, вносимых в устав муниципального автономного учреждения дополнительного образования «Дворец спорта для детей и юношества «Прикамье» г. Перми.

3. Руководителю (директору) муниципального автономного учреждения дополнительного образования «Дворец спорта для детей и юношества «Прикамье» г. Перми Глызину О.А. после государственной регистрации изменений, вносимых в устав учреждения:

3.1. представить копии листа записи о внесении записи в Единый государственный реестр юридических лиц, изменений, внесенных в устав учреждения, в департамент образования администрации города Перми, департамент имущественных отношений администрации города Перми, департамент финансов администрации города Перми в 5-дневный срок со дня регистрации изменений, вносимых в устав;

3.2. разместить изменения в устав на сайте учреждения, Едином портале пермского образования http://permedu.ru;

3.3. уведомить иные организации, где находятся учтенные экземпляры устава, об изменениях, внесенных в устав учреждения.

4. Настоящее распоряжение вступает в силу со дня официального опубликования в печатном средстве массовой информации «Официальный бюллетень органов местного самоуправления муниципального образования город Пермь».

5. Отделу обеспечения деятельности департамента по общим и юридическим вопросам департамента образования администрации города Перми обеспечить опубликование настоящего распоряжения в печатном средстве массовой информации «Официальный бюллетень органов местного самоуправления муниципального образования город Пермь».

6. Контроль за исполнением настоящего распоряжения возложить на начальника отдела обеспечения деятельности департамента по общим и юридическим вопросам департамента образования администрации города Перми Сизоненко И.С.

А.А. Деменева

УТВЕРЖДЕН
распоряжением начальника
департамента образования
администрации города Перми
от 04.05.2023 № 059-08-01-26-148

У С Т А В
муниципального автономного учреждения дополнительного образования
«Дворец спорта для детей и юношества «Прикамье» г.Перми

г. Пермь, 2023

I. Общие положения

1.1. Муниципальное автономное учреждение дополнительного образования «Дворец спорта для детей и юношества «Прикамье» г.Перми (далее - Учреждение) по типу реализации основных образовательных программ является организацией дополнительного образования, по организационно-правовой форме - унитарной некоммерческой организацией – муниципальным автономным учреждением.

1.2. Полное наименование Учреждения: муниципальное автономное учреждение дополнительного образования «Дворец спорта для детей и юношества «Прикамье» г.Перми.

Сокращенное наименование Учреждения: МАУ ДО «ДСДЮ «Прикамье» г.Перми.

1.3. Место нахождения Учреждения: 614042, Россия, Пермский край, г. Пермь, ул. Ласьвинская, д. 1. По указанному адресу размещается постоянно действующий исполнительный орган Учреждения – руководитель (директор).

Деятельность Учреждения осуществляется также по следующим адресам:

614095, Россия, Пермский край, г. Пермь, ул. Стахановская, д.1;

614065, Россия, Пермский край, г. Пермь, ул. Космонавта Беляева, д. 61;

614022, Россия, Пермский край, г. Пермь, ул. Карпинского, д. 75.

Учреждение также может осуществлять деятельность по иным адресам на основании договоров безвозмездного пользования и договоров аренды.

1.4. Учредителем Учреждения является муниципальное образование город Пермь. Полномочия и функции учредителя от имени муниципального образования город Пермь осуществляет администрация города Перми, отдельные полномочия и функции учредителя по его поручению осуществляет департамент образования администрации города Перми (далее – Учредитель) на основании правовых актов администрации города Перми.

Место нахождения Учредителя: 614000, Россия, Пермский край, город Пермь, ул. Ленина, 23.

Почтовый адрес Учредителя: 614000, Россия, Пермский край, город Пермь, ул. Сибирская, 17.

1.5. Правоспособность Учреждения возникает с момента внесения в единый государственный реестр юридических лиц сведений о его создании и прекращается в момент внесения в указанный реестр сведений о его прекращении.

Учреждение имеет обособленное имущество и отвечает им по своим обязательствам, может от своего имени приобретать и осуществлять гражданские права и нести гражданские обязанности, быть истцом и ответчиком в суде.

Учреждение имеет печать установленного образца, штамп, бланки со своим наименованием.

1.6. Собственник имущества Учреждения – муниципальное образование город Пермь, полномочия собственника осуществляет департамент имущественных отношений администрации города Перми на основании правовых актов органов местного самоуправления города Перми (далее – Департамент).

1.7. Создание и деятельность организационных структур политических партий, общественно-политических и религиозных движений и организаций (объединений) в Учреждении не допускаются. Образование в Учреждении носит светский характер.

1.8. Деятельность Учреждения строится на принципах демократии и гуманизма, приоритета общечеловеческих ценностей, жизни и здоровья человека, свободного развития личности, воспитания гражданственности и духовно-нравственного развития личности.

1.9. Все документы, связанные с деятельностью Учреждения, ведутся на русском языке.

II. Предмет, цели и виды деятельности учреждения

2.1. Основной целью деятельности Учреждения является осуществление образовательной деятельности по дополнительным общеобразовательным программам.

2.2. Предметом деятельности Учреждения является образовательная деятельность в сфере дополнительного образования, направленная на достижение целей деятельности Учреждения.

2.3. Основным видом деятельности Учреждения является образовательная деятельность в сфере дополнительного образования.

2.4. Виды реализуемых образовательных программ:

2.4.1. дополнительные общеобразовательные общеразвивающие программы художественной, технической, физкультурно-спортивной, туристско-краеведческой, социально-педагогической, естественнонаучной направленности;

2.4.2. дополнительные общеобразовательные программы в области физической культуры и спорта.

2.5. Учреждение для граждан и юридических лиц за плату и на одинаковых при оказании одних и тех же услуг условиях оказывает платные дополнительные образовательные услуги.

Указанные услуги не могут быть оказаны взамен или в рамках образовательной деятельности, финансируемой за счет субсидий, предоставляемых из бюджета на выполнение муниципального задания.

Оказание платных образовательных услуг по направлениям осуществляется согласно Положению об оказании платных образовательных услуг и ежегодно утвержденному перечню.

2.6. Учреждение вправе осуществлять иные виды деятельности, в том числе за счет средств физических и юридических лиц (приносящая доход деятельность), не относящиеся к основным видам деятельности, лишь постольку, поскольку это служит достижению целей, ради которых оно создано и если это соответствует таким целям:

2.6.1. организация отдыха детей в лагере досуга и отдыха;

2.6.2. организация отдыха детей и молодежи;

2.6.3. сдача в аренду имущества, закрепленного за Учреждением на праве оперативного управления, а также имущества, приобретенного за счет ведения самостоятельной финансово-хозяйственной деятельности, в порядке, установленном действующим законодательством Российской Федерации и нормативно-правовыми актами органов местного самоуправления города Перми;

2.6.4. осуществление приносящей доход деятельности:

2.6.4.1. организация мероприятий в сфере образования, физической культуры, спорта и туризма;

2.6.4.2. проведение и организация спортивных праздников и мероприятий для детей дошкольного, школьного возраста и населения, социальных партнеров;

2.6.4.3. прокат и аренда товаров для отдыха и спортивных товаров;

2.6.4.4. содействие в организации и подготовке спортивных мероприятий, в том числе деятельность спортсменов, судей, хронометражистов, инструкторов, преподавателей, тренеров, спортивных школ и федераций, иных объединений и т.д.;

2.6.4.5. физкультурно-оздоровительная деятельность.

Учреждение осуществляет приносящую доход деятельность только по направлениям, установленным настоящим Уставом.

III. Порядок управления учреждением

3.1. Управление Учреждением осуществляется в соответствии с действующим законодательством Российской Федерации и настоящим Уставом на основе сочетания принципов единоначалия и коллегиальности.

Единоличным исполнительным органом Учреждения является руководитель (директор) Учреждения.

Коллегиальными органами управления Учреждения являются Общее собрание работников, Педагогический совет, Наблюдательный совет, Управляющий совет.

Коллегиальные органы вправе самостоятельно выступать от имени Учреждения, осуществлять взаимоотношения с органами власти, организациями и общественными объединениями исключительно в пределах полномочий, определенных настоящим Уставом, без права заключения договоров (соглашений), влекущих материальные обязательства Учреждения.

В случае нарушения принципа добросовестности и разумности виновные представители указанных коллегиальных органов управления Учреждением несут ответственность в соответствии с законодательством Российской Федерации.

Руководитель (директор) Учреждения, члены коллегиальных органов при осуществлении своих прав и исполнении своих обязанностей должны действовать в интересах Учреждения добросовестно и разумно.

Руководитель (директор) Учреждения обязан возместить по требованию Учредителя убытки, причиненные по его вине Учреждению. Указанную ответственность несут также члены коллегиальных органов Учреждения, за исключением тех из них, кто голосовал против решения, которое повлекло причинение Учреждению убытков, или, действуя добросовестно, не принимал участия в голосовании.

3.2. Компетенция Учредителя в управлении Учреждением:

3.2.1. утверждает Устав Учреждения, а также вносимые в него изменения по согласованию с Департаментом в части, касающейся имущества;

3.2.2. формирует, утверждает и размещает муниципальное задание на оказание муниципальных услуг в соответствии с предусмотренными настоящим Уставом видами деятельности, осуществляет контроль за его исполнением;

3.2.3. координирует и контролирует процедуру приема обучающихся в Учреждение;

3.2.4. осуществляет контроль финансово-экономической деятельности Учреждения в пределах прав, установленных действующим законодательством;

3.2.5. согласовывает программу развития Учреждения;

3.2.6. организует мероприятия для приведения имущественных комплексов подведомственных муниципальных учреждений в соответствие с требованиями действующего законодательства;

3.2.7. приостанавливает деятельность Учреждения;

3.2.8. принимает решения о создании или ликвидации филиалов, открытии и закрытии представительств Учреждения, в том числе на основании предложений руководителя (директора) Учреждения;

3.2.9. представляет на рассмотрение Наблюдательного совета Учреждения предложения:

3.2.9.1. о внесении изменений в Устав Учреждения;

3.2.9.2. об изъятии имущества, закрепленного за Учреждением на праве оперативного управления;

3.2.10. по согласованию с Департаментом утверждает перечни недвижимого, особо ценного движимого и иного движимого имущества, передаваемого Учреждению;

3.2.11. дает согласие Учреждению на распоряжение недвижимым имуществом, закрепленным за ним Учредителем или приобретенным за счет средств, выделенных Учредителем на приобретение этого имущества, а также особо ценным движимым имуществом, закрепленным за ним Учредителем или приобретенным за счет средств, выделенных Учредителем на приобретение этого имущества, на основании письменного разрешения Департамента;

3.2.12. дает согласие на внесение Учреждением денежных средств и иного имущества в уставный (складочный) капитал других юридических лиц или передачу этого имущества иным образом другим юридическим лицам в качестве их учредителя или участника;

3.2.13. направляет в Департамент предложения о закреплении за Учреждением недвижимого имущества и об изъятии данного имущества;

3.2.14. представляет в установленном порядке предложение о создании Учреждения путем изменения типа существующего Учреждения;

3.2.15. готовит предложение о реорганизации или ликвидации Учреждения в порядке, установленном действующим законодательством;

3.2.16. назначает руководителя (директора) Учреждения и прекращает его полномочия, в том числе по результатам аттестации на соответствие занимаемой должности;

3.2.17. принимает решение об одобрении сделки с имуществом Учреждения, в совершении которой имеется заинтересованность, а также сделки в отношении недвижимого имущества и особо ценного движимого имущества в случаях, если для совершения таких сделок требуется согласие Учредителя Учреждения;

3.2.18. назначает членов Наблюдательного совета Учреждения или досрочно прекращает их полномочия в порядке, определяемом действующим законодательством и настоящим Уставом;

3.2.19. утверждает передаточный акт.

К компетенции Учредителя относятся также иные полномочия, предоставленные Учредителю действующим законодательством РФ и муниципальными правовыми актами.

3.3. Единоличным исполнительным органом Учреждения является руководитель (директор). Руководитель (директор) Учреждения назначается и освобождается от занимаемой должности приказом начальника департамента образования администрации города Перми на условиях срочного трудового договора на установленный Уставом учреждения срок полномочий 1 год с возможностью продления трудовых отношений на срок не более 5 лет в соответствии с законодательством Российской Федерации.

3.4. Руководитель (директор) осуществляет непосредственное руководство Учреждением в соответствии с действующим законодательством и настоящим Уставом.

3.5. Компетенция руководителя (директора) Учреждения:

3.5.1. организует выполнение решений Учредителя по вопросам деятельности Учреждения;

3.5.2. выступает от имени Учреждения, представляет Учреждение без доверенности во всех судебных, государственных и муниципальных органах, во взаимоотношениях с любыми физическими и юридическими лицами, а также их объединениями;

3.5.3. распоряжается денежными средствами, предоставленными Учредителем, в соответствии с действующим законодательством РФ, муниципальными правовыми актами и настоящим Уставом;

3.5.4. заключает гражданско-правовые договоры и трудовые договоры от имени Учреждения;

3.5.5. утверждает график работы Учреждения;

3.5.6. утверждает план финансово-хозяйственной деятельности Учреждения по результатам заключения, выданного Наблюдательным советом Учреждения;

3.5.7. издает приказы, распоряжения и инструкции, обязательные для исполнения всеми работниками и обучающимися Учреждения, выдает доверенности на осуществление представительства от имени Учреждения;

3.5.8. утверждает штатное расписание Учреждения, осуществляет прием на работу работников, заключает с ними и расторгает трудовые договоры, распределяет должностные обязанности, создает условия и организует дополнительное профессиональное образование работников;

3.5.9. устанавливает заработную плату работников Учреждения, в том числе должностные оклады (базовую основную часть заработной платы), порядок и размеры выплат стимулирующего, компенсационного, иного характера в пределах имеющихся средств в соответствии с действующим законодательством Российской Федерации и муниципальными правовыми актами, локальными нормативными актами Учреждения, коллективным договором (при наличии);

3.5.10. утверждает реализуемые в Учреждении образовательные программы;

3.5.11. определяет стратегию, цели, задачи развития Учреждения;

3.5.12. обеспечивает эффективное использование бюджетных ассигнований, а также средств, поступающих из других источников, представляет Учредителю и общественности отчёт Учреждения о поступлении и расходовании финансовых и материальных средств, в том числе отчета о результатах самообследования;

3.5.13. обеспечивает эффективное взаимодействие и сотрудничество с органами местного самоуправления, предприятиями и организациями, общественностью, родителями (законными представителями) обучающихся;

3.5.14. организует разработку локальных нормативных актов Учреждения в порядке, установленном данным Уставом;

3.5.15. утверждает локальные нормативные акты Учреждения после их принятия соответствующими коллегиальными органами Учреждения, к компетенции которых относится принятие локальных нормативных актов в порядке, установленном настоящим Уставом;

3.5.16. организует научно-методическую работу, в том числе организацию и проведение научных и методических конференций, семинаров, утверждает программы деятельности методических объединений, иные программы и планы по разным направлениям деятельности Учреждения;

3.5.17. подписывает совместно с представителем работников Учреждения коллективный договор (при наличии);

3.5.18. представляет Наблюдательному совету Учреждения годовую бухгалтерскую отчетность Учреждения, проекты отчетов о деятельности Учреждения и об использовании его имущества, об исполнении плана его финансово-хозяйственной деятельности;

3.5.19. подписывает отчет о результатах самообследования по результатам рассмотрения Общего собрания работников;

3.5.20. организует работу по материально-техническому обеспечению образовательной деятельности, оборудованию помещений в соответствии с государственными и местными нормами и требованиями, в том числе в соответствии с федеральными государственными образовательными стандартами;

3.5.21. организует прием обучающихся в Учреждение в порядке, установленным федеральным законодательством, а в части нерегулированной федеральным законодательством – локальным нормативным актом Учреждения, принятым в порядке, установленном настоящим Уставом;

3.5.22. утверждает согласованную с Учредителем программу развития Учреждения по результатам рассмотрения Управляющего совета и несет ответственность за её реализацию;

3.5.23. организует работу по осуществлению текущего контроля посещаемости обучающихся;

3.5.24. организует работу по поощрению обучающихся за успехи в образовательной, физкультурно-спортивной, общественной, научно-технической, творческой, экспериментальной и инновационной деятельности и утверждает кандидатуры обучающихся для поощрения по результатам рассмотрения Педагогическим советом;

3.5.25. организует индивидуальный учет результатов освоения обучающимися образовательных программ и поощрений обучающихся, а также хранение в архивах информации об этих результатах и поощрениях на бумажных и (или) электронных носителях;

3.5.26. организует создание необходимых условий для охраны и укрепления здоровья обучающихся и работников Учреждения в порядке, установленном действующим законодательством Российской Федерации и муниципальными правовыми актами, локальными нормативными актами Учреждения;

3.5.27. организует проведение социально-психологического тестирования обучающихся в целях раннего выявления незаконного потребления наркотических средств и психотропных веществ в порядке, установленном федеральным органом исполнительной власти, осуществляющим функции по выработке государственной политики и нормативно-правовому регулированию в сфере образования;

3.5.28. Создает условия для занятия обучающимися физической культурой и спортом;

3.5.29. содействует деятельности общественных объединений обучающихся, родителей (законных представителей) несовершеннолетних обучающихся, осуществляемой в Учреждении и не запрещенной законодательством Российской Федерации;

3.5.30. обеспечивает создание и ведение официального сайта Учреждения в сети Интернет;

3.5.31. организует работу Комиссии по урегулированию споров между участниками образовательных отношений в порядке, установленном локальным нормативным актом, принятым по результатам рассмотрения Общим собранием работников и Управляющим советом Учреждения;

3.5.32. разрабатывает и принимает меры по предупреждению коррупции в учреждении, своевременно информирует Учредителя о фактах сообщений о коррупционных правонарушениях, непосредственно поступивших в отношении его работников;

3.5.33. обеспечивать в соответствии установленным законодательством требованиям систему работы по профилактике преступности среди обучающихся, контроль за результатами воспитания и социализации детей;

3.5.34. обеспечивает реализацию обучающимися академических прав и мер социальной поддержки;

3.5.35. обеспечивает функционирование внутренней системы оценки качества образования.

3.6. Руководитель (директор) Учреждения является ответственным лицом за организацию и полноту выполнения СанПиН.

3.7 Работники учреждения имеют право на участие в управлении Учреждением, в том числе в коллегиальных органах управления, в порядке, установленном настоящим Уставом.

3.8. Права, обязанности и ответственность инженерно-технических, административно-хозяйственных, производственных, учебно-вспомогательных, медицинских и иных работников, осуществляющих вспомогательные функции, устанавливаются правилами внутреннего трудового распорядка и иными локальными нормативными актами Учреждения, должностными инструкциями и трудовыми договорами.

3.9. **Общее собрание работников** (далее – Общее собрание) является коллегиальным органом управления Учреждением, осуществляющим полномочия работников Учреждения. Основной задачей Общего собрания является коллегиальное решение важных вопросов жизнедеятельности трудового коллектива.

3.9.1. Общее собрание действует бессрочно.

3.9.2. Членами Общего собрания являются все граждане, участвующие своим трудом в деятельности Учреждения на основе трудового договора.

Срок полномочий члена Общего собрания: со дня заключения до дня расторжения трудового договора с Учреждением.

Председатель и секретарь Общего собрания избираются из числа членов Общего собрания открытым голосованием простым большинством голосов сроком на один учебный год.

Председатель организует подготовку заседаний, определяет повестку дня, контролирует выполнение решений Общего собрания. Секретарь организует протоколирование заседаний и ведение документации Общего собрания.

3.9.3. Общее собрание собирается не реже 2 раз в течение учебного года по инициативе руководителя (директора) Учреждения. Не позднее, чем за 15 дней до даты проведения Общего собрания, объявление о его проведении размещается на доске объявления, расположенной в Учреждении, для ознакомления всех членов Общего собрания.

Внеочередной созыв Общего собрания может произойти по инициативе руководителя (директора) Учреждения или по инициативе не менее чем 1/3 членов Общего собрания, поданному в письменном виде руководителю (директору) Учреждения.

Ход заседания Общего собрания и решения Общего собрания оформляются протоколом, который подписывается председателем и секретарем Общего собрания. Протоколы Общего собрания включаются в номенклатуру дел Учреждения и хранятся в Учреждении постоянно.

3.9.4. Общее собрание считается правомочным, если на нем присутствует не менее двух третей списочного состава работников Учреждения. Решение Общего собрания по всем рассматриваемым вопросам принимается открытым голосованием простым большинством голосов. Решение считается принятым, если за него проголосовало не менее 51 % присутствующих. При равном количестве голосов решающим считается голос председателя Общего собрания.

3.9.5. Компетенция Общего собрания:

3.9.5.1. рассматривает и принимает локальные нормативные акты Учреждения, затрагивающие права и обязанности работников Учреждения, академические права и свободы педагогических работников, в том числе локальные нормативные акты, регламентирующие:

правила внутреннего трудового распорядка,

порядок создания, организации работы, принятия исполнения решений Комиссии по урегулированию споров между участниками образовательных отношений,

порядок аттестации работников, не являющихся педагогическими работниками, на соответствие занимаемой ими должности;

3.9.5.2. обсуждает и принимает коллективный договор Учреждения (при наличии);

3.9.5.3. рассматривает и обсуждает вопросы материально-технического обеспечения и оснащения образовательного процесса;

3.9.5.4. рассматривает кандидатуры работников Учреждения для представления к награждению и (или) поощрению;

3.9.5.5. рассматривает вопросы охраны и безопасности условий труда работников, охраны жизни и здоровья обучающихся в Учреждении;

3.9.5.6. выдвигает кандидатов от представителей общественности и представителей из числа работников в состав Наблюдательного совета Учреждения, представителей из числа работников в состав Управляющего совета Учреждения;

3.9.5.7. заслушивает отчет руководителя (директора) Учреждения о выполнении коллективного договора (при наличии);

3.9.5.8. рассматривает отчет о результатах самообследования;

3.10. **Наблюдательный совет Учреждения** создается в составе не менее 5 и не более 11 членов. Решение о назначении членов наблюдательного совета Учреждения или досрочном прекращении их полномочий принимается Учредителем на основании представленных копий протоколов Общего собрания, родительского собрания и оформляется приказом Учредителя.

3.10.1. В состав Наблюдательного совета входят:

представители органов местного самоуправления в лице Департамента и Учредителя;

представители работников Учреждения;

представители общественности, к которым относятся лица, имеющие заслуги и достижения в соответствующей сфере, а также родители, чьи дети посещают данное Учреждение.

Представители работников Учреждения выбираются общим собранием работников Учреждения.

Представители родительской общественности выбираются родительским собранием Учреждения из числа тех родителей, которые желают безвозмездно работать в составе наблюдательного совета и проявляют заинтересованность в указанной работе.

Представители общественности выбираются общим собранием работников Учреждения.

Количество представителей Департамента и Учредителя в составе Наблюдательного совета не должно превышать одну треть от общего числа членов Наблюдательного совета Учреждения. При этом не менее половины составляют представители Учредителя.

Количество представителей работников Учреждения не может превышать одну треть от общего числа членов Наблюдательного совета Учреждения.

3.10.2. Срок полномочий Наблюдательного совета равен пяти годам.

3.10.3. Полномочия члена Наблюдательного совета могут быть прекращены досрочно:

по просьбе члена Наблюдательного совета;

в случае невозможного исполнения членом Наблюдательного совета своих обязанностей по состоянию здоровья или по причине его отсутствия в месте нахождения Учреждения в течение четырех месяцев;

в случае привлечения члена Наблюдательного совета к уголовной ответственности;

в случае смерти члена Наблюдательного совета.

3.10.4. Полномочия члена Наблюдательного совета, являющегося представителем органа местного самоуправления и состоящего с этим органом в трудовых отношениях:

прекращаются досрочно в случае прекращения трудовых отношений;

могут быть прекращены досрочно по представлению указанного органа местного самоуправления.

3.10.5. Полномочия члена Наблюдательного совета, являющегося представителем работников Учреждения прекращаются досрочно в случае прекращения трудовых отношений с Учреждением.

3.10.6. Ограничения при выборе в члены Наблюдательного совета:

3.10.6.1. руководитель (директор) Учреждения, его заместители не могут быть членами Наблюдательного совета. Руководитель (директор) Учреждения участвует в заседаниях Наблюдательного совета с правом совещательного голоса;

3.10.6.2. членами Наблюдательного совета не могут быть лица, имеющие неснятую или непогашенную судимость.

3.10.7. Члены Наблюдательного совета не получают вознаграждение за выполнение ими своих обязанностей, за исключением компенсации документально подтвержденных расходов, непосредственно связанных с участием в работе Наблюдательного совета.

3.10.8. Наблюдательный совет возглавляет председатель, который избирается членами Наблюдательного совета из их числа простым большинством голосов. Председателем Наблюдательного совета не может быть избран представитель работников Учреждения. Наблюдательный совет в любое время вправе переизбрать своего председателя.

3.10.9. Полномочия Наблюдательного совета Учреждения:

3.10.9.1. Наблюдательный совет дает рекомендации по следующим вопросам:

а) предложения Учредителя или руководителя (директора) Учреждения о внесении изменений в Устав Учреждения;

б) предложения Учредителя или руководителя (директора) Учреждения о создании и ликвидации филиалов, об открытии и о закрытии представительств;

в) предложения Учредителя или руководителя (директора) Учреждения о реорганизации Учреждения или о его ликвидации;

г) предложения Учредителя или руководителя (директора) Учреждения об изъятии имущества, закрепленного за Учреждением на праве оперативного управления;

д) предложения руководителя (директора) Учреждения о совершении сделок с недвижимым имуществом и особо ценным движимым имуществом, закрепленным за Учреждением Учредителем или приобретенным за счет средств, выделенных Учредителем на приобретение этого имущества. Решение об отнесении имущества к категории особо ценного движимого имущество принимается Учредителем;

е) отчеты о деятельности Учреждения и об использовании его имущества, об исполнении плана его финансово-хозяйственной деятельности, годовую бухгалтерскую отчетность. Копии указанных документов направляются Учредителю.

Рекомендации даются большинством голосов от общего числа голосов членов Наблюдательного совета с занесением в протокол заседания Наблюдательного совета. После рассмотрения рекомендаций Наблюдательного совета Учредитель принимает по этим вопросам решение.

3.10.9.2. Наблюдательный совет Учреждения дает заключение по следующим вопросам:

а) по рассмотрению проекта плана финансово-хозяйственной деятельности Учреждения;

б) по предложению руководителя (директора) Учреждения о выборе кредитных организаций, в которых Учреждение может открыть банковские счета;

в) по предложению руководителя (директора) Учреждения об участии Учреждения в других юридических лицах, в том числе о внесении денежных средств и иного имущества в уставный (складочный) капитал других юридических лиц или передаче такого имущества иным образом другим юридическим лицам, в качестве учредителя или участника.

Заключения даются большинством голосов от общего числа голосов членов Наблюдательного совета с занесением в протокол заседания Наблюдательного совета. Руководитель (директор) Учреждения принимает по этим вопросам решение после рассмотрения заключений Наблюдательного совета.

3.10.9.3. Наблюдательный совет принимает решения, обязательные для руководителя (директора) по следующим вопросам:

а) проведение аудита годовой бухгалтерской отчетности Учреждения и утверждения аудиторской организации. Решение принимается большинством в две трети голосов от общего числа голосов членов Наблюдательного совета с занесением в протокол заседания Наблюдательного совета;

б) о совершении Учреждением крупных сделок. Решение принимается большинством в две трети голосов от общего числа голосов членов Наблюдательного совета с занесением в протокол заседания Наблюдательного совета;

в) о совершении сделок, в совершении которых имеется заинтересованность. Решение принимается большинством голосов членов Наблюдательного совета, не заинтересованных в совершении сделки с занесением в протокол заседания Наблюдательного совета.

Крупной признается сделка, связанная с распоряжением денежными средствами, привлечением заемных денежных средств, отчуждением имущества (которым в соответствии с настоящим Уставом Учреждение вправе распоряжаться самостоятельно), а также с передачей такого имущества в пользование или залог, при условии, что цена такой сделки либо стоимость отчуждаемого или передаваемого имущества превышает 3 (три процента) балансовой стоимости активов Учреждения, определяемой по данным его бухгалтерской отчетности на последнюю отчетную дату. Указанный в настоящем Уставе размер крупной сделки (процент) определен в порядке, утвержденном правовым актом Учредителя.

3.10.9.4. Наблюдательный совет утверждает Положение о закупке товаров, работ, услуг для нужд Учреждения.

3.10.10. Вопросы, относящиеся к компетенции Наблюдательного совета, не могут быть переданы на рассмотрение иных органов Учреждения.

3.10.11. По требованию Наблюдательного совета или любого из его членов другие органы Учреждения обязаны предоставить информацию по вопросам, относящимся к компетенции Наблюдательного совета.

3.10.12. Порядок проведения заседаний Наблюдательного совета:

3.10.12.1. первое заседание Наблюдательного совета после его создания, а также первое заседание нового состава Наблюдательного совета созывается по требованию Учредителя. До избрания председателя Наблюдательного совета на заседании председательствует старший по возрасту член Наблюдательного совета, за исключением представителя работников Учреждения;

3.10.12.2. Председатель избирается на первом заседании Наблюдательного совета после его создания, а также первом заседании нового состава Наблюдательного совета из числа присутствующих простым большинством голосов;

3.10.12.3. Порядок и сроки подготовки созыва и проведения заседаний Наблюдательного совета:

3.10.12.3.1. заседания Наблюдательного совета проводятся не реже одного раза в квартал;

3.10.12.3.2. заседание Наблюдательного совета созывается его председателем по собственной инициативе либо по требованию Учредителя, члена Наблюдательного совета или руководителя (директора) Учреждения путем уведомления председателя Наблюдательного совета.

В течение 15 дней с момента получения уведомления председатель Наблюдательного совета назначает дату проведения заседания.

Не менее чем за 3 дня до назначенной даты заседания председатель Наблюдательного совета оповещает членов Наблюдательного совета о дате, времени, месте проведения и повестке заседания Наблюдательного совета.

3.10.12.4. в заседании Наблюдательного совета вправе участвовать руководитель (директор) Учреждения. Иные приглашенные председателем Наблюдательного совета, если против их присутствия не возражает более чем одна треть от общего числа членов Наблюдательного совета Учреждения;

3.10.12.5. заседание Наблюдательного совета является правомочным, если все члены Наблюдательного совета извещены о времени и месте его проведения и на заседании присутствует более половины членов;

3.10.12.6. мнение члена Наблюдательного совета Учреждения, отсутствующего на его заседании по уважительной причине учитывается в случае предоставления его в письменной форме при определении наличия кворума и результатов голосования, а также возможно принятие решений Наблюдательным советом путем проведения заочного голосования. Заочным голосованием не могут быть согласованы предложения руководителя (директора) Учреждения о совершении крупных сделок и сделок, в совершении которых имеется заинтересованность.

В протоколе о проведении заседания Наблюдательного совета Учреждения заочным голосованием в обязательном порядке указывается о направлении извещений и опросных листов членам Наблюдательного совета, о действительности и количестве опросных листов для определения кворума, результаты голосования поименно;

3.10.12.7. каждый член Наблюдательного совета Учреждения имеет при голосовании один голос. Передача членом Наблюдательного совета своего голоса другому лицу не допускается. В случае равенства голосов решающим является голос председателя Наблюдательного совета;

3.10.12.8. на заседании Наблюдательного совета ведется протокол. Протокол заседания составляется, подписывается председателем заседания, который несет ответственность за правильность его составления.

Протокол заседания Наблюдательного совета в течение 2 рабочих дней после заседания направляется Учредителю. Решения, заключения, рекомендации и протоколы заседаний Наблюдательного совета включаются в номенклатуру дел Учреждения и доступны для ознакомления любым лицам, имеющим право быть избранными в члены Наблюдательного совета;

3.10.12.9. организационно-техническое, документационное обеспечение заседаний Наблюдательного совета, подготовка аналитических, справочных и других материалов к заседаниям, оформление принятых им решений возлагается на администрацию Учреждения.

3.11. **Управляющий совет Учреждения** (далее – Управляющий совет) является коллегиальным органом управления Учреждением, в деятельности которого реализуются права участников образовательного процесса и общества на участие в управлении Учреждением.

3.11.1. Управляющий совет создается в составе не менее 7, но не более 11 членов на срок 2 года. Персональный состав Управляющего совета определяется приказом руководителя (директора) Учреждения на основании протоколов Общего собрания работников Учреждения, родительской конференции.

3.11.2. В состав Управляющего совета входят:

3.11.2.1. родители (законные представители) обучающихся всех уровней образования, реализуемых Учреждением;

Работники Учреждения, дети которых обучаются в Учреждении, не могут быть избраны в состав Управляющего совета в качестве представителей родителей (законных представителей) обучающихся.

3.11.2.2. работники Учреждения, из которых не менее 2/3 должны являться педагогическими работниками;

Руководитель (директор) Учреждения может быть избран членом Управляющего совета по должности от работников.

Количество членов Управляющего совета из числа родителей (законных представителей) не может быть меньше 1/3 и больше 1/2 от общего числа членов Управляющего совета.

Количество членов Управляющего совета из числа работников Учреждения не может превышать 1/2 от общего числа членов Управляющего совета.

3.11.3. Порядок формирования Управляющего совета следующий:

3.11.3.1. Члены Управляющего совета из числа родителей (законных представителей) обучающихся избираются на родительской конференции с участием делегатов от детских объединений.

При организации выборов членов Управляющего совета из числа родителей (законных представителей) обучающихся посредством родительской конференции применяются следующие правила:

Делегаты конференции избираются на родительских собраниях по одному от каждого детского объединения. Решение собрания об избрании делегата на конференцию принимается большинством голосов родителей (законных представителей), присутствующих на собрании, и оформляется протоколом, подписываемым всеми участниками собрания.

Разрешается самовыдвижение кандидатов в делегаты на конференцию.

Конференция признается правомочной, если в ее работе принимают участие не менее двух третей избранных делегатов. Конференция избирает из своего состава председателя и секретаря.

Члены Управляющего совета избираются из числа делегатов, присутствующих на конференции. Предложения по кандидатурам членов Управляющего совета могут быть внесены делегатами конференции.

Решения конференции принимаются голосованием большинством голосов присутствующих делегатов при кворуме не менее 50% делегатов от детских объединений и оформляются протоколом, подписываемым председателем и секретарем конференции.

3.11.3.2. Члены Управляющего совета из числа работников Учреждения избираются на Общем собрании работников Учреждения при кворуме не менее 50% членов Общего собрания путем открытого голосования простым большинством голосов. Предложения по кандидатурам членов Управляющего совета могут быть внесены членами Общего собрания, руководителем (директором) Учреждения.

3.11.4. Деятельность членов Управляющего совета основывается на принципах добровольности участия в его работе, коллегиальности принятия решений, гласности.

Члены Управляющего совета работают на общественных началах и не получают вознаграждение за работу в Управляющем совете.

3.11.5. Член Управляющего совета может быть исключен из состава Управляющего совета за:

3.11.5.1. пропуск двух и более заседаний Управляющего совета без уважительной причины;

3.11.5.2. совершение аморального поступка, противоправных действий, несовместимых с членством в Управляющем совете.

3.11.6. Полномочия члена Управляющего совета, являющегося руководителем (директором) Учреждения, представителем работников Учреждения, прекращаются досрочно с момента прекращения трудовых отношений с Учреждением.

3.11.7. После исключения из состава Управляющего совета его члена Управляющий совет принимает меры для замещения исключенного члена посредством довыборов.

3.11.8. Управляющий совет может быть досрочно распущен на основании приказа руководителя (директора) Учреждения по инициативе Общего собрания работников Учреждения, родительской конференции в следующих случаях:

3.11.8.1. принятие решений, повлекших неблагоприятные последствия для Учреждения;

3.11.8.2. если заседания Управляющего совета не проводились два и более раза подряд по неуважительным причинам.

В случае роспуска Управляющего совета новые выборы членов управляющего совета проводятся в порядке, установленным настоящим Уставом.

3.11.9. Управляющий совет приступает к осуществлению своих полномочий со дня утверждения руководителем (директором) Учреждения персонального состава Управляющего совета.

Дату первого заседания Управляющего совета назначает руководитель (директор) Учреждения. Руководитель (директор) Учреждения открывает первое заседание Управляющего совета.

В дальнейшем Управляющий совет возглавляет председатель.

3.11.10. Председатель Управляющего совета избирается на первом заседании Управляющего совета открытым голосованием простым большинством голосов.

Руководитель (директор) Учреждения и работники, в том числе педагогические, не могут быть избраны председателем Управляющего совета.

Управляющий совет вправе в любое время переизбрать своего председателя.

Председатель организует и планирует работу Управляющего совета, созывает заседания Управляющего совета и председательствует на них, организует на заседании ведение протокола, подписывает решения Управляющего совета, контролирует выполнение принятых на заседании Управляющего совета решений.

В случае отсутствия председателя Управляющего совета его функции осуществляет его заместитель, избираемый членами Управляющего совета из их числа открытым голосованием простым большинством голосов.

3.11.11. Для ведения текущих дел члены Управляющего совета избирают из своего состава секретаря Управляющего совета, который обеспечивает протоколирование заседаний и ведение документации Управляющего совета.

3.11.12. Организационной формой работы Управляющего совета являются заседания, которые проводятся по мере необходимости, но не реже одного раза в три месяца.

Заседания Управляющего совета созываются председателем Управляющего совета, а в его отсутствие – заместителем председателя по собственной инициативе или по инициативе одного из членов Управляющего совета. Правом созыва заседания Управляющего совета обладает также руководитель (директор) Учреждения.

Конкретную дату, время и тематику заседания Управляющего совета секретарь сообщает членам Управляющего совета не позднее чем за 7 дней до заседания Управляющего совета. Рабочие материалы, при необходимости, доводятся секретарем до членов Управляющего совета в те же сроки.

Кворумом для принятия решения Управляющего совета является присутствие не менее половины его членов, из которых не менее половины – родители (законные представители) обучающихся.

По приглашению Управляющего совета в заседании с правом совещательного голоса может принимать участие руководитель (директор), если он не является членом Управляющего совета Учреждения. Иные лица, не являющиеся членами Управляющего совета, могут принимать участие в его заседании с правом совещательного голоса, если против этого не возражает более половины членов Управляющего совета, присутствующих на заседании.

Решения на заседании Управляющего совета принимаются большинством голосов от списочного состава Управляющего совета. В случае равенства голосов решающим является голос председательствующего на заседании. Каждый член Управляющего совета обладает одним голосом.

На заседании Управляющего совета ведется протокол. Протокол заседания Управляющего совета составляется не позднее 5 дней после его проведения. В протоколе заседания указываются: место и время его проведения; присутствующие на заседании; повестка для заседания; вопросы, поставленные на голосование, и итоги голосования по ним; принятые решения. Протокол заседания подписывается председательствующим на заседании, который несет ответственность за правильность составления протокола.

Решения и протоколы заседаний Управляющего совета включаются в номенклатуру дел Учреждения и доступны для ознакомления любым лицам, имеющим право быть избранными в члены Управляющего совета.

Организационно-техническое, документационное обеспечение заседаний Управляющего совета, подготовка аналитических, справочных и других материалов к заседаниям, оформление принятых им решений возлагается на администрацию Учреждения по запросу председателя Управляющего совета.

3.11.13. Компетенция Управляющего совета:

3.11.13.1. согласовывает локальные нормативные акты Учреждения, регламентирующие финансово-хозяйственную деятельность Учреждения, в том числе привлечение и расходование средств от приносящей доход деятельности (за исключением вопросов, рассмотрение которых отнесено к исключительной компетенции Наблюдательно совета Учреждения);

3.11.13.2. согласовывает локальные нормативные акты Учреждения, затрагивающие права и законные интересы обучающихся, родителей (законных представителей) обучающихся;

3.11.13.3. определяет основные направления развития Учреждения, повышение эффективности финансово-экономической деятельности Учреждения, стимулирования труда его работников;

3.11.13.4. по представлению руководителя (директора) Учреждения рассматривает программу развития Учреждения, выражает мнение о ее принятии с последующим представлением Учредителю для согласования;

3.11.13.5. содействует привлечению дополнительного финансирования для обеспечения деятельности и развития Учреждения;

3.11.13.6. рассматривает отчет Учреждения о поступлении и расходовании финансовых и материальных средств для дальнейшего его представления Учредителю и общественности;

3.11.13.7. осуществляет контроль за здоровыми и безопасными условиями воспитания и обучения в Учреждении;

3.11.13.8. вносит предложения о распределении стимулирующей части фонда оплаты труда Учреждения в порядке, установленном соответствующим локальным нормативным актом Учреждения;

3.11.13.9. предварительно перед вынесением на заседание Педагогического совета рассматривает проекты локальных нормативных актов Учреждения:

порядок оказания в Учреждении платных услуг;

положение о комиссии по урегулированию споров между участниками образовательных отношений;

нормы профессиональной этики педагогических работников;

3.11.13.10. вносит руководителю (директору) Учреждения предложения для рассмотрения вопросов:

в части материально-технического обеспечения и оснащения образовательного процесса, оборудования помещений Учреждения;

по организации платных услуг;

по материальной поддержке отдельных категорий обучающихся;

по социальному партнерству с предприятиями и организациями;

3.11.13.11. рассматривает отчет о поступлении и расходовании финансовых и материальных средств;

3.11.13.12. ходатайствует перед Учредителем о поощрении руководителя (директора) Учреждения.

3.12. **Педагогический совет Учреждения** (далее – Педагогический совет) является коллегиальным органом управления Учреждением и создан в целях реализации права педагогических работников на участие в управлении Учреждением, развития содержания образования, повышения качества воспитания и обучения обучающихся, совершенствования методической работы, рассмотрения педагогических и методических вопросов организации образовательного процесса, изучения и распространения передового педагогического опыта в Учреждении, содействия повышению квалификации работников Учреждения.

3.12.1. Педагогический совет Учреждения действует бессрочно.

3.12.2. Членами Педагогического совета являются все лица, осуществляющие педагогическую деятельность в Учреждении на основании трудовых договоров, а также руководитель (директор) Учреждения.

Срок полномочий члена Педагогического совета: со дня заключения до дня расторжения трудового договора с Учреждением.

Председателем Педагогического совета является руководитель (директор) Учреждения (лицо, исполняющее его обязанности). Председатель Педагогического совета организует подготовку заседаний, определяет повестку дня, ведет заседания педагогического совета и контролирует выполнение решений.

Председатель назначает своим приказом секретаря Педагогического совета сроком на один год. Секретарь Педагогического совета ведет протоколы заседаний педагогического совета и организует делопроизводство.

3.12.3. Педагогический совет собирается не реже трех раз в год по инициативе руководителя (директора) Учреждения. Сроки проведения и тематика заседаний Педагогического совета определяются годовым планом работы Учреждения.

В случае необходимости, по требованию не менее 1/3 членов Педагогического совета, переданному руководителю (директору) Учреждения в письменном виде, могут созываться внеочередные заседания Педагогического совета.

Не позднее, чем за 5 дней до даты проведения Педагогического совета объявление о его проведении помещается на доску объявлений, расположенную в Учреждении, для ознакомления членов Педагогического совета.

Ход заседания Педагогического совета и решения Педагогического совета оформляются протоколом. В протоколах фиксируется ход обсуждения вопросов, выносимых на Педагогический совет, предложения и замечания членов Педагогического совета. Протоколы подписываются председателем и секретарем Педагогического совета. Протоколы Педагогического совета включаются в номенклатуру дел Учреждения и хранятся в Учреждении постоянно.

3.12.4. При необходимости Педагогический совет может;

привлекать для работы на свои заседания специалистов в области образования и науки, иных лиц, чья профессиональная деятельность связана с вопросами, входящими в компетенцию Педагогического совета.

Приглашать представителей общественных организаций, родителей обучающихся и других лиц.

Необходимость приглашения лиц, указанных в этом пункте, на заседания Педагогического совета определяется председателем Педагогического совета. Лица, приглашенные на заседание Педагогического совета, пользуются правом совещательного голоса.

3.12.5. Решение Педагогического совета по всем рассматриваемым вопросам принимается открытым голосованием простым большинством голосов. Кворумом для принятия решений является присутствие на заседании Педагогического совета не менее 2/3 его членов. Решение Педагогического совета является правомочным, если за него проголосовало не менее 1/2 присутствующих членов. При равном числе голосов решающим является голос председателя Педагогического совета.

Организацию работы по выполнению решений Педагогического совета осуществляет руководитель (директор) Учреждения (председатель Педагогического совета) и ответственные лица, указанные в решении. На очередном заседании председатель Педагогического совета докладывает о результатах этой работы.

3.12.6. К компетенции Педагогического совета относится:

3.12.6.1. планирование образовательного процесса;

3.12.6.2. организация и совершенствование методического обеспечения образовательного процесса;

3.12.6.3. разработка, рассмотрение и направление на утверждение руководителю (директору) Учреждения образовательных программ, учебных планов, планов учебно-воспитательной деятельности;

3.12.6.4. обсуждение, рассмотрение и выбор различных вариантов содержания образования, форм и методов обучения и воспитания, рассмотрение вопросов внедрения образовательных технологий, в том числе электронного обучения, обобщение педагогического опыта;

3.12.6.5. заслушивание информации и отчетов педагогических работников по вопросам реализации содержания образования, применяемых технологий, повышения качества образовательного процесса;

3.12.6.6. разработка перечня платных образовательных услуг;

3.12.6.7. принятие локальных нормативных актов Учреждения, затрагивающих права обучающихся, вопросы организации образовательного процесса, в том числе регламентирующих:

правила внутреннего распорядка обучающихся;

правила приема в Учреждение;

режим занятий обучающихся;

формы и периодичность текущего контроля успеваемости обучающихся;

выплаты материальной поддержки обучающимся;

порядок и основания перевода, отчисления и восстановления обучающихся;

нормы профессиональной этики педагогических работников;

порядок оказания платных образовательных услуг по результатам предварительного рассмотрения Управляющим советом Учреждения;

порядок пользования учебниками и учебными пособиями обучающимися, осваивающими учебные предметы, курсы, дисциплины (модули) за пределами федеральных государственных образовательных стандартов или получающими платные образовательные услуги;

дополнительные права обучающихся;

разработку и утверждение образовательных программ Учреждения;

виды и условия поощрений за успехи в образовательной, физкультурной, спортивной, общественной, научной, научно-технической, творческой, экспериментальной и инновационной деятельности;

внутреннюю систему оценки качества образования;

оформления возникновения, приостановления и прекращения отношений между Учреждением и обучающимися и (или) родителями (законными представителями) несовершеннолетних обучающихся;

3.12.6.8. рассмотрение кандидатур обучающихся для поощрения за успехи в образовательной, физкультурной, спортивной, общественной, научной, научно-технической, творческой, экспериментальной и инновационной деятельности в соответствии с локальным нормативным актом Учреждения;

3.13. В учреждении могут быть созданы представительные органы (Советы родителей, Профессиональные союзы работников и др.).

Состав и порядок работы таких органов регламентируется внутренними положениями и иными документами таких представительных органов.

При наличии данных органов в случаях, установленных действующим законодательством, настоящим Уставом их мнение учитывается в порядке, установленном п. 4.5 настоящего Устава.

3.14. В Учреждении может быть создан совет профилактики, который является коллегиальным органом Учреждения. Основная цель совета профилактики - решение вопросов организации работы по коррекции детского и семейного неблагополучия, разработки и реализации ИПК, оценке ее эффективности, завершении работы по коррекции детского и семейного неблагополучия.

Порядок создания и функционирования Совета профилактики осуществляется в соответствии с локальным актом Учреждения.

IV. Порядок разработки и принятия локальных нормативных актов

4.1. Локальный нормативный акт Учреждения – это основанный на законодательстве официальный правовой документ, принятый Учреждением в пределах своей компетенции, рассчитанный на неоднократное применение и устанавливающий правила поведения (права и обязанности) самого Учреждения, всех или отдельных категорий работников, обучающихся и их родителей (законных представителей) в части, не урегулированной законодательством российской федерации и муниципальными правовыми актами.

4.2. Локальный нормативный акт издается Учреждением в письменной форме и содержит необходимые реквизиты: наименование, отражающее форму акта и его краткое содержание, дату издания, порядковый (регистрационный) номер, подпись уполномоченного должностного лица, в необходимых случаях визы согласования и печать Учреждения.

4.3. Подготовка проекта (разработка содержания), сроки и ответственные за разработку локального нормативного акта лица определяются локальным распорядительным актом руководителя (директора) Учреждения.

4.4. Все локальные нормативные акты Учреждения принимаются в следующем порядке: локальный нормативный акт утверждаются единоличным исполнительным органом Учреждения - руководителем (заведующим) путем издания распорядительного акта по результатам рассмотрения коллегиальными органами управления Учреждением в соответствии с компетенцией коллегиальных органов, определенной настоящим Уставом.

Результат принятия локального нормативного акта соответствующим коллегиальным органом Учреждения отражается в протоколе заседания коллегиального органа и на титульном листе локального нормативного акта.

Изменения в локальные нормативные акты Учреждения вносятся в порядке, аналогичном порядку утверждения локальных нормативных актов, установленному настоящим Уставом.

4.5. При принятии локальных нормативных актов, затрагивающих права обучающихся и работников Учреждения, учитывается мнение совета родителей, а также в порядке и в случаях, которые предусмотрены трудовым законодательством, представительного органа работников (при их наличии).

4.5.1. Порядок учета мнения родителей (законных представителей) обучающихся при принятии нормативного акта Учреждения, затрагивающего права и законные интересы обучающихся:

перед утверждением руководителем (директором) локального нормативного акта, затрагивающего права и законные интересы обучающихся, руководитель (директор) направляет проект этого локального нормативного акта на согласование в совет родителей (законных представителей) обучающихся с соответствующим сопроводительным письмом;

совет родителей обучающихся не позднее пяти рабочих дней со дня получения проекта локального нормативного акта направляют руководителю (директору) мотивированное мнение по представленному проекту в письменной форме;

в случае если совет родителей обучающихся выразил согласие с проектом локального нормативного акта, либо мотивированное мнение не поступило в указанный предыдущим пунктом срок, руководитель (директор) имеет право принять локальный нормативный акт;

в случае если советы родителей обучающихся высказали свои письменные предложения по проекту локального нормативного акта, руководитель (директор) имеет право принять локальный нормативный акт с учетом высказанных предложений;

в случае если мотивированные мнения хотя бы одного из членов совета родителей обучающихся не содержат согласия с проектом локального нормативного акта, либо содержат предложения по его доработке, которые руководитель (директор) учитывать не планирует, руководитель (директор) в течение трех рабочих дней после получения мотивирован-

ного мнения проводит дополнительные консультации с советом родителей обучающихся, направившим свое несогласие, либо предложение по доработке проекта локального нормативного акта, в целях достижения взаимоприемлемого решения;

4.5.2. Мнение представительного органа работников при принятии локальных нормативных актов учитывается в порядке и в случаях, которые предусмотрены трудовым законодательством.

4.6. Совет родителей может обжаловать принятый локальный нормативный акт в Комиссии по урегулированию споров между участниками образовательных отношений, у Учредителя, а также оспорить в соответствии с действующим законодательством.

4.7. Локальные нормативные акты Учреждения не могут противоречить действующему законодательству Российской Федерации, муниципальным правовым актам и настоящему Уставу. Нормы локальных нормативных актов Учреждения, ухудшающие положение обучающихся или работников Учреждения по сравнению с установленным законодательством об образовании, трудовым законодательством либо принятые с нарушением порядка, установленного настоящим Уставом, не применяются и подлежат отмене Учреждением.

4.8. С локальными нормативными актами Учреждения должны быть ознакомлены все лица, чьи права и интересы они затрагивают: работники Учреждения – под подпись, родители (законные представители) обучающихся, обучающиеся – путем размещения локальных нормативных актов на официальном сайте Учреждения и (или) информационном стенде Учреждения.

V. Имущество учреждения

5.1. Имущество закрепляется за Учреждением на праве оперативного управления в соответствии с Гражданским кодексом . Собственником имущества Учреждения является муниципальное образование «Город Пермь».

Право оперативного управления на недвижимое имущество подлежит государственной регистрации в соответствии с действующим законодательством.

5.2. Земельный участок, необходимый для выполнения Учреждением своих уставных задач, предоставляется ему на праве постоянного (бессрочного) пользования.

5.3. На праве оперативного управления закрепляется имущество в виде нежилых помещений, зданий, сооружений, а также оборудование, транспортные средства, инвентарь и другие материальные ценности, относимые к основным средствам.

5.4. Закрепление муниципального имущества на праве оперативного управления осуществляется Департаментом в соответствии с его целевым назначением и оформляется распоряжением Департамента.

5.5. Источниками формирования имущества и финансовых ресурсов Учреждения являются:

имущество, закрепленное за ним на праве оперативного управления;

средства от сдачи в аренду имущества, закрепленного за ним на праве оперативного управления;

бюджетные поступления в виде субсидий;

средства от оказания платных услуг;

средства спонсоров и добровольные целевые пожертвования граждан и юридических лиц;

иные источники, не запрещенные действующим законодательством Российской Федерации.

5.6. Учреждение отвечает по своим обязательствам имуществом, находящимся у него на праве оперативного управления, за исключением недвижимого имущества и особо ценного движимого имущества, закрепленных за ним Департаментом или приобретенных автономным учреждением за счет средств, выделенных ему Учредителем на приобретение этого имущества.

5.7. Собственник имущества Учреждения не несет ответственность по обязательствам Учреждения, за исключением случаев, предусмотренных действующим законодательством Российской Федерации. Учреждение не отвечает по обязательствам собственника имущества Учреждения.

5.8. Учреждение вправе осуществлять приносящую доход деятельность лишь постольку, поскольку это служит достижению целей, ради которых оно создано, и соответствующую этим целям, при условии, что такая деятельность указана в его учредительных документах.

Доходы, полученные от такой деятельности, и приобретенное за счет этих доходов имущество поступают в самостоятельное распоряжение Учреждения и используются им для достижения целей, ради которых оно создано, если иное не предусмотрено Федеральным законом от 03 ноября 2006 г. № 174-ФЗ «Об автономных учреждениях».

5.9. Собственник имущества Учреждения не имеет права на получение доходов от осуществления Учреждением деятельности и использования закрепленного за Учреждением имущества.

5.10. Учреждение без согласия Учредителя не вправе распоряжаться недвижимым имуществом и особо ценным движимым имуществом, закрепленным за ним на праве оперативного управления Департаментом, или приобретенным Учреждением за счет средств, выделенных ему Учредителем на приобретение такого имущества. Остальным имуществом, находящимся у него на праве оперативного управления и приобретенным за счет собственных средств, Учреждение вправе распоряжаться самостоятельно, если иное не установлено законом.

Учреждение вправе сдавать имущество в аренду в случаях, когда распоряжение имуществом путем его передачи в аренду осуществляется в целях обеспечения более эффективной организации основной деятельности Учреждения, для которой оно создано, с согласия Департамента и Учредителя.

Имущество Учреждения может быть передано в безвозмездное пользование в соответствии с его функциональным назначением с согласия Учредителя и Департамента в порядке, предусмотренном действующим законодательством.

5.11. Недвижимое имущество, закрепленное за Учреждением или приобретенное Учреждением за счет средств, выделенных ему Учредителем на приобретение этого имущества, а также находящееся у Учреждения особо ценное движимое имущество подлежит обособленному учету в установленном порядке.

5.12. Имущество, переданное в оперативное управление, подлежит переоценке в установленном порядке.

5.13. Под особо ценным движимым имуществом понимается имущество, без которого осуществление Учреждением своей уставной деятельности будет существенно затруднено.

Порядок отнесения имущества к категории особо ценного движимого имущества устанавливается Правительством Российской Федерации. Виды такого имущества определяются в порядке, установленном нормативно-правовыми актами города Перми в отношении автономных учреждений, которые созданы на базе имущества, находящегося в муниципальной собственности.

5.14. Решение Учредителя об отнесении имущества к категории особо ценного движимого имущества принимается одновременно с принятием решения о закреплении указанного имущества за Учреждением или о выделении средств на его приобретение.

5.15. Учреждение вправе с согласия Учредителя и Департамента вносить имущество, указанное в пункте 5.11., в уставный (складочный) капитал других юридических лиц или иным образом передавать это имущество другим юридическим лицам в качестве их учредителя или участника (за исключением объектов культурного наследия народов Российской Федерации, предметов и документов, входящих в состав Музейного фонда Российской Федерации, Архивного фонда Российской Федерации, национального библиотечного фонда).

5.16. При осуществлении права оперативного управления имуществом Учреждение обязано:

5.16.1. эффективно использовать имущество;

5.16.2. использовать имущество строго в соответствии с целями создания Учреждения;

5.16.3. вести бухгалтерский учет, бухгалтерскую и статистическую отчетность в установленном порядке, обеспечить сохранность имущества;

5.16.4. не допускать ухудшения технического состояния имущества, это требование не распространяется на ухудшения, связанные с нормальным износом этого имущества в процессе эксплуатации;

5.16.5. осуществлять текущий и капитальный ремонт имущества, при этом любые произведенные улучшения имущества возмещению собственником не подлежат.

5.17. Ежегодно Учреждение обязано опубликовывать отчеты о своей деятельности и об использовании закрепленного за ним имущества в определенных Учредителем Учреждения средствах массовой информации. Порядок опубликования отчетов, а также перечень сведений, которые должны содержаться в отчетах, устанавливаются Правительством Российской Федерации, нормативными правовыми актами города Перми.

5.18. Учреждение обязано вести бухгалтерский учет, представлять бухгалтерскую отчетность и статистическую отчетность в порядке, установленном законодательством Российской Федерации.

5.19. Ответственность за сохранность муниципального имущества и использование его по назначению несет руководитель (директор) Учреждения.

5.20. Право оперативного управления на имущество прекращается по основаниям и в порядке, предусмотренном действующим законодательством.

5.21. Департамент вправе изъять излишнее, неиспользуемое или используемое не по назначению имущество, закрепленное им за Учреждением либо приобретенное Учреждением за счет средств, выделенных ему Учредителем на приобретение такого имущества.

Имуществом, изъятым у Учреждения, Департамент вправе распорядиться по своему усмотрению.

5.22. Имущество ликвидированного Учреждения, оставшееся после удовлетворения требований кредиторов, передается ликвидационной комиссией Учредителю Учреждения и направляется на цели развития образования в соответствии с Уставом Учреждения, а имущество Учреждения, на которое в соответствии с федеральными законами не может быть обращено взыскание по обязательствам Учреждения, передается ликвидационной комиссией Учредителю Учреждения.

5.23. Учреждение вправе направлять в Департамент предложения по изъятию у него имущества, закрепленного за Учреждением на праве оперативного управления.

VI. Внесение изменений в устав. Реорганизация и ликвидация учреждения

6.1. Устав Учреждения, а также вносимые в него изменения, утверждаются распоряжением Учредителя Учреждения по согласованию в части, касающейся имущества, с Департаментом и регистрируются в установленном законодательством порядке. Изменения к Уставу становятся действительными с момента их регистрации.

Изменения в Устав Учреждения предлагаются Учредителем или руководителем (директором) Учреждения, рассматриваются Наблюдательным советом, который дает по ним рекомендации, утверждаются Учредителем в порядке,

установленном настоящим Уставом.

6.2. Реорганизация Учреждения (слияние, присоединение, разделение, выделение, преобразование) может быть осуществлена по решению Учредителя в порядке, установленном гражданским законодательством, и на основании положительного заключения комиссии по оценке последствий такого решения. Порядок создания комиссии по проведению оценки последствий принятия решения о реорганизации Учреждения, порядок ее проведения, включая критерии оценки, устанавливаются нормативными правовыми актами Пермского края.

6.3. При реорганизации Учреждения лицензия Учреждения переоформляется в порядке, установленном действующим законодательством.

6.4. Учреждение может быть ликвидировано в случаях и порядке, установленных действующим законодательством Российской Федерации, а также по решению суда.

6.5. Решение о ликвидации Учреждения принимается администрацией города Перми и утверждается постановлением администрации города Перми на основании положительного заключения комиссии по оценке последствий такого решения.

6.6. При ликвидации Учреждения, при прекращении его деятельности в результате реорганизации в форме разделения действие лицензии прекращается со дня внесения в единый государственный реестр юридических лиц записи соответственно о ликвидации юридического лица, о прекращении его деятельности в результате реорганизации.

6.7. При ликвидации Учреждения денежные средства за вычетом платежей по покрытию своих обязательств направляются на цели развития системы образования города Перми. Имущество ликвидированного Учреждения, оставшееся после удовлетворения требований кредиторов, передается ликвидационной комиссией Учредителю Учреждения и направляется на цели развития образования в соответствии с Уставом Учреждения, а имущество Учреждения, на которое в соответствии с федеральными законами не может быть обращено взыскание по обязательствам Учреждения, передается ликвидационной комиссией Учредителю Учреждения.

6.8. В случае реорганизации, ликвидации Учреждения Учредитель обеспечивает перевод детей с согласия их родителей в другие муниципальные образовательные учреждения города Перми соответствующего типа.

6.9. Учреждение гарантирует учет и обеспечивает сохранность документов по личному составу. В случае реорганизации Учреждение передает документы по личному составу правопреемнику, при отсутствии правопреемника Учреждение передает документы по личному составу на государственное хранение, иные документы сдаются на хранение в архив.

АДМИНИСТРАЦИЯ ГОРОДА ПЕРМИ

НАЧАЛЬНИК ДЕПАРТАМЕНТА ДОРОГ И БЛАГОУСТРОЙСТВА

РАСПОРЯЖЕНИЕ

05.05.2023 № 059-24-01-05-23

Об утверждении устава муниципального казенного учреждения «Содержание объектов благоустройства»

В соответствии с Федеральным законом от 12 января 1996 г. № 7-ФЗ «О некоммерческих организациях», Положением о департаменте дорог и благоустройства администрации города Перми, утвержденным решением Пермской городской Думы от 25 июня 2019 г. № 141, постановлением администрации города Перми от 28 января 2011 г. № 24 «О порядке создания, реорганизации, изменения типа и ликвидации муниципальных учреждений города Перми, утверждения уставов муниципальных учреждений города Перми и внесения в них изменений», постановлением администрации города Перми от 25 января 2023 г. № 38 «О реорганизации в форме слияния муниципальных казенных учреждений в сфере благоустройства»:

1. Утвердить прилагаемый устав муниципального казенного учреждения «Содержание объектов благоустройства» (далее – Устав).

2. Уполномочить директора муниципального казенного учреждения «Благоустройство Ленинского района»:

2.1. на осуществление необходимых действий по государственной регистрации Устава в срок до 01 июня 2023 г.;

2.2. после государственной регистрации Устава представить копию подтверждающего документа о внесении записи в Единый государственный реестр юридических лиц в департамент дорог и благоустройства администрации города Перми, департамент имущественных отношений администрации города Перми, департамент финансов администрации города Перми не позднее 5 календарных дней со дня регистрации Устава.

3. Начальнику отдела по общим вопросам департамента дорог и благоустройства администрации города Перми обеспечить направление настоящего распоряжения:

3.1. в управление по общим вопросам администрации города Перми для опубликования в печатном средстве массовой информации «Официальный бюллетень органов местного самоуправления муниципального образования город Пермь»;

3.2. в информационно-аналитическое управление администрации города Перми для опубликования (обнародования) на официальном сайте муниципального образования город Пермь в информационно-телекоммуникационной сети Интернет.

4. Настоящее распоряжение вступает в силу со дня его подписания.

5. Контроль за исполнением распоряжения оставляю за собой.

Д.А. Мясоедов

УТВЕРЖДЕН
распоряжением начальника
департамента дорог и благоустройства
администрации города Перми
от 05.05.2023 № 059-24-01-05-23

Устав
Муниципального казенного учреждения
«Содержание объектов благоустройства»

г. Пермь, 2023

1. Общие положения

1.1. Муниципальное казенное учреждение «Содержание объектов благоустройства» (далее по тексту – Учреждение) создано путем слияния муниципальных казенных учреждений «Благоустройство Ленинского района», «Благоустройство Дзержинского района», «Благоустройство Свердловского района», «Благоустройство Индустриального района», «Благоустройство Орджоникидзевского района», «Благоустройство Кировского района», «Благоустройство Мотовилихинского района», «Благоустройство поселка Новые Ляды» в соответствии с Гражданским кодексом Российской Федерации, постановлением администрации города Перми от 25.01.2023 № 38 «О реорганизации в форме слияния муниципальных казенных учреждений в сфере благоустройства».

1.2. Учреждение по организационно-правовой форме является некоммерческой организацией – муниципальным казенным учреждением.

1.3. Учредителем Учреждения выступает муниципальное образование город Пермь.

От имени муниципального образования город Пермь функции и полномочия учредителя осуществляет администрация города Перми.

По поручению администрации города Перми отдельные функции и полномочия осуществляет департамент дорог и благоустройства администрации города Перми (далее – Учредитель) на основании правовых актов администрации города Перми.

Собственник имущества Учреждения – муниципальное образование город Пермь, полномочия собственника имущества осуществляет департамент имущественных отношений администрации города Перми (далее – Департамент) на основании правовых актов города Перми.

1.4. Полное наименование Учреждения: Муниципальное казенное учреждение «Содержание объектов благоустройства».

Сокращенное наименование Учреждения: МКУ «Содержание объектов благоустройства».

1.5. Юридический адрес и местонахождение Учреждения: 614000, Пермский край, г. Пермь, ул. Пермская, 61.

1.6. Учреждение является юридическим лицом, имеет обособленное имущество на праве оперативного управления, самостоятельный баланс, лицевые счета в департаменте финансов администрации города Перми, в органах Федерального казначейства, печать со своим наименованием, штампы, бланки, другие реквизиты.

1.7. Учреждение в своей деятельности руководствуется Конституцией Российской Федерации, законодательством Российской Федерации, Пермского края (области), Уставом города Перми, правовыми актами города Перми, настоящим уставом и иными правовыми актами Учреждения.

1.8. Финансирование Учреждения осуществляется за счет средств бюджета города Перми на основании бюджетной сметы, утвержденной Учредителем.

1.9. При недостаточности лимитов бюджетных обязательств, доведенных Учреждению для исполнения его денежных обязательств, по таким обязательствам от имени муниципального образования город Пермь отвечает орган, осуществляющий бюджетные полномочия главного распорядителя бюджетных средств, в ведении которого находится Учреждение.

1.10. Учреждение от своего имени приобретает имущественные и неимущественные права, несет обязанности, выступает истцом и ответчиком в судах в соответствии с действующим законодательством Российской Федерации.

1.11. Учреждение заключает и оплачивает муниципальные контракты, иные договоры за счет бюджетных средств муниципального образования город Пермь в пределах, доведенных Учреждению лимитов бюджетных обязательств, и с учетом принятых и неисполненных обязательств.

1.12. Учреждение не вправе выступать учредителем и (или) участником юридических лиц, предоставлять и (или) получать кредиты и займы, приобретать ценные бумаги.

1.13. Учреждение филиалы и представительства не имеет.

2. Цель и предмет деятельности Учреждения

2.1. Основной целью деятельности Учреждения является обеспечение содержания и ремонта автомобильных дорог общего пользования местного значения, плоскостных парковок общего пользования местного значения, объектов озеленения общего пользования города Перми, за исключением объектов благоустройства, содержание которых закреплено за иными лицами в соответствие с правовыми актами города Перми.

2.2. Предметом деятельности Учреждения является выполнение работ в сфере дорожной деятельности и благоустройства.

3. Виды деятельности Учреждения

Для достижения указанных целей Учреждение осуществляет следующие основные виды деятельности:

3.1. В сфере обеспечения содержания и ремонта автомобильных дорог общего пользования местного значения, плоскостных парковок общего пользования местного значения города Перми:

3.1.1. участвует в разработке муниципальных программ по ремонту и содержанию автомобильных дорог общего пользования местного значения города Перми (в том числе искусственных дорожных сооружений), за исключением трамвайных путей, контактно-кабельной сети городского наземного электрического транспорта в границах города Перми;

3.1.2. разрабатывает и утверждает планы по ремонту и содержанию автомобильных дорог общего пользования местного значения города Перми, по обустройству автомобильных дорог общего пользования местного значения города Перми ограждениями и направляющими устройствами, дорожными знаками, искусственными неровностями, бордюрами, дорожной одеждой тротуаров, пешеходными дорожками, парковками (парковочными местами), предусмотренными проектами организации дорожного движения, и демонтажу соответствующих элементов обустройства автомобильных дорог общего пользования местного значения города Перми;

3.1.3. осуществляет ремонт (текущий ремонт), содержание автомобильных дорог общего пользования местного значения города Перми, внутриквартальных проездов, за исключением трамвайных путей, включая покрытие проезжей части (трамвайного полотна) в границах конструктивных элементов трамвайных путей, и контактно-кабельной сети городского наземного электрического транспорта;

3.1.4. осуществляет ремонт и содержание мостов, путепроводов, тоннелей и эстакад иных искусственных дорожных сооружений в границах города Перми;

3.1.5. осуществляет мероприятия по нанесению, уходу, восстановлению и удалению дорожной разметки;

3.1.6. осуществляет мероприятия по обеспечению соблюдения нормативных требований по организации безбарьерной среды для инвалидов и иных маломобильных групп населения при ремонте (текущем ремонте), содержании автомобильных дорог общего пользования местного значения города Перми, внутриквартальных проездов;

3.1.7. осуществляет мероприятия по ремонту и содержанию остановочных пунктов по муниципальным маршрутам регулярных перевозок города Перми, расположенных на автомобильных дорогах общего пользования местного значения города Перми, а также на земельных участках, переданных муниципальному образованию город Пермь в пользование в установленном порядке, и установленных на них урн для мусора, за исключением обустроенных на остановочных пунктах остановочных павильонов, остановочных навесов с элементами благоустройства;

3.1.8. осуществляет мероприятия по пропуску паводковых вод;

3.1.9. осуществляет ремонт, содержание территории, на которой организованы парковки общего пользования местного значения города Перми, содержание и ремонт технических средств организации дорожного движения, установленных на парковках общего пользования местного значения города Перми;

3.2. в сфере благоустройства осуществляет следующие мероприятия:

3.2.1 по ремонту и содержанию газонов, расположенных в границах полосы отвода автомобильных дорог общего пользования местного значения города Перми;

3.2.2. по сносу древесных, кустарниковых насаждений, расположенных в границах полосы отвода автомобильных дорог общего пользования местного значения города Перми;

3.2.3. по поручению Учредителя участвует в приемке работ по содержанию и ремонту:

3.2.3.1. системы ливневой канализации на территориях общего пользования города Перми, находящейся в муниципальной собственности,

3.2.3.2. бесхозяйных сетей ливневой канализации на территориях общего пользования города Перми;

3.3. В сфере обеспечения содержания и ремонта объектов озеленения общего пользования города Перми, за исключением объектов озеленения, содержание которых закреплено за иными лицами в соответствие с правовыми актами города Перми:

3.3.1. участвует в разработке муниципальных программ по вопросам ремонта и содержания объектов озеленения общего пользования города Перми;

3.3.2. разрабатывает и утверждает планы по ремонту и содержанию объектов озеленения общего пользования города Перми;

3.3.3. осуществляет мероприятия по ремонту и содержанию газонов, расположенных в границах полосы отвода автомобильных дорог общего пользования местного значения города Перми, на объектах озеленения общего пользования,

3.3.4. осуществляет мероприятия по ремонту и содержанию объектов озеленения общего пользования;

3.3.5. осуществляет мероприятия по акарицидной и дератизационной обработке на объектах озеленения общего пользования;

3.4. Осуществляет вывоз с территории общего пользования отходов, образовавшихся в результате проведения комплексной уборки территории.

3.5. Осуществляет содержание пешеходных мостиков, лестниц на территории общего пользования.

3.6. Осуществляет установку урн для мусора на территориях общего пользования.

3.7. Осуществляет мероприятия для беспрепятственного проезда пожарной техники к месту пожара по автомобильным дорогам общего пользования местного значения города Перми, по внутриквартальным проездам к источникам противопожарного водоснабжения.

3.8. Осуществляет мероприятия по предупреждению и ликвидации последствий чрезвычайных ситуаций в границах города Перми.

3.9. Разрабатывает, утверждает проектно-сметную документацию и техническое задание, осуществляет закупки товаров, работ, услуг для реализации целей, предусмотренных настоящим Уставом.

3.10. Осуществляет мероприятия по реализации программ в сфере благоустройства, принимаемым федеральными органами государственной власти, органами государственной власти Пермского края, и затрагивающим интересы города Перми, муниципальным образованием город Пермь по вопросам, отнесенным к деятельности Учреждения.

3.11. Осуществляет подготовку предложений в план капитального ремонта, реконструкции объектов благоустройства.

3.12. Учреждение не вправе осуществлять виды деятельности, не указанные в настоящем Уставе и не отнесенные к компетенции Учреждения законодательством и (или) правовыми актами города Перми.

4. Права и обязанности Учреждения

4.1. Учреждение обязано:

4.1.1. осуществлять свою деятельность в соответствии с законодательством Российской Федерации, в том числе правовыми актами города Перми, настоящим Уставом;

4.1.2. нести ответственность в соответствии с законодательством Российской Федерации;

4.1.3. обеспечивать гарантированные действующим законодательством минимальный размер оплаты труда, надлежащие безопасные условия труда и меры социальной защиты работников Учреждения;

4.1.4. обеспечивать своевременную и в полном объеме выплату работникам заработной платы и проводить ее индексацию в соответствии с действующим законодательством;

4.1.5. обеспечивать своим работникам безопасные гарантированные условия труда, меры социальной защиты, а также нести ответственность в установленном порядке за вред, причиненный работнику увечьем, профзаболеванием, либо иное повреждение здоровья, связанное с исполнением работником трудовых обязанностей.

4.1.6. осуществлять оперативный и бухгалтерский учет результатов финансово-хозяйственной и иной деятельности, вести статистический учет и отчетность, представлять в установленные сроки отчеты Учредителю и другим органам в соответствии с действующим законодательством и правовыми актами города Перми.

За ненадлежащее исполнение обязанностей и искажение государственной отчетности должностные лица Учреждения несут ответственность, установленную законодательством Российской Федерации;

4.1.7. представлять Учредителю по его требованию необходимую сметно-финансовую документацию в полном объеме утвержденных форм и по видам деятельности;

4.1.8. выполнять мероприятия по гражданской обороне и мобилизационной подготовке в соответствии с действующим законодательством и правовыми актами города Перми;

4.1.9. обеспечивать сохранность, эффективность и целевое использование муниципального имущества, закрепленного за Учреждением;

4.1.10. взаимодействовать с другими организациями и физическими лицами в сферах хозяйственной деятельности на основе договоров, соглашений, контрактов, руководствуясь предметом и целями своей деятельности, установленными настоящим Уставом, муниципальным заданием Учредителя, назначением имущества, закрепленного за Учреждением;

4.1.11. рассматривать обращения и заявления граждан, организаций, принимать меры по ним в пределах своей компетенции;

4.1.12. сохранять документы по личному составу, после прекращения деятельности Учреждения передать их на хранение в установленном порядке;

4.1.13. хранить по месту нахождения Учреждения:

учредительные документы Учреждения, а также изменения и дополнения, внесенные в учредительные документы Учреждения и зарегистрированные в установленном порядке,

решения Учредителя о создании Учреждения и об утверждении перечня имущества, передаваемого Учреждению в оперативное управление, а также иные решения, связанные с созданием Учреждения,

документы, подтверждающие государственную регистрацию Учреждения и права Учреждения на имущество, находящееся на его балансе,

внутренние документы Учреждения,

решения Учредителя, касающиеся деятельности Учреждения,

аудиторские заключения, заключения органов финансового контроля,

иные документы, предусмотренные действующим законодательством, правовыми актами города Перми, Уставом, локальными документами Учреждения, решениями Учредителя и директора Учреждения;

4.1.14. осуществлять функции муниципального заказчика при осуществлении закупки товаров, работ, услуг для муниципальных нужд в пределах компетенции;

4.1.15. выполнять муниципальное задание, которое устанавливается для него Учредителем, обеспечивать целевое и рациональное использование бюджетных средств;

4.1.16. выполнять иные обязанности, предусмотренные законодательством Российской Федерации, Пермского края, правовыми актами города Перми, настоящим Уставом, а также решениями и поручениями Учредителя.

4.2. Для выполнения уставных целей Учреждение имеет право:

4.2.1. выступать муниципальным заказчиком по муниципальным контрактам при размещении заказов на поставку товаров, выполнение работ, оказание услуг;

4.2.2. привлекать для осуществления своей деятельности на договорной основе другие организации и физических лиц, заключать договоры с юридическими и физическими лицами, не противоречащие законодательству, а также целям и предмету деятельности Учреждения;

4.2.3. отчуждать или иным способом распоряжаться закрепленным за ним имуществом лишь с согласия собственника этого имущества;

4.2.4. определять структуру и штатное расписание в пределах утвержденной Учредителем бюджетной сметы;

4.2.5. приобретать или арендовать основные и оборотные средства за счет имеющихся финансовых ресурсов;

4.2.6. представлять свои интересы и выступать в качестве истца и ответчика в судах, в органах государственной власти, органах местного самоуправления, с гражданами (физическими лицами), должностными лицами, юридическими лицами любой организационно-правовой формы, направлять материалы в правоохранительные органы;

4.3. Учреждение имеет другие права, предусмотренные настоящим уставом и не противоречащие действующему законодательству Российской Федерации, правовым актам города Перми, целям деятельности Учреждения.

5. Управление Учреждением

5.1. Управление Учреждением осуществляется в соответствии с действующим законодательством Российской Федерации и нормативными правовыми актами муниципального образования город Пермь и настоящим Уставом.

5.2. Отношения между Учредителем и Учреждением определяются настоящим Уставом в соответствии с действующим законодательством Российской Федерации и нормативными правовыми актами муниципального образования город Пермь.

5.3. К компетенции Учредителя в управлении Учреждением относится:

5.3.1. принятие решений о создании, реорганизации, ликвидации, изменения типа Учреждения в соответствии с действующим законодательством Российской Федерации и нормативными правовыми актами муниципального образования город Пермь, в том числе о назначении ликвидационной комиссии и утверждении промежуточных и окончательных ликвидационных балансов Учреждения;

5.3.2. утверждение устава, изменений и дополнений к нему;

5.3.3. определение цели, задач, предмета деятельности Учреждения;

5.3.4. назначение на должность и освобождение от должности Директора Учреждения, а также заключение и прекращение трудового договора с ним в соответствии с действующим законодательством Российской Федерации и нормативными правовыми актами муниципального образования город Пермь;

5.3.5. согласование структуры и штатного расписания Учреждения;

5.3.6. утверждение бюджетной сметы, передаточного акта или разделительного баланса;

5.3.7. осуществление контроля за финансовой, хозяйственной и иной деятельностью Учреждения;

5.3.8. осуществление контроля за использованием по назначению и сохранностью принадлежащего или закрепленного на праве оперативного управления Учреждению имущества.

5.4. К компетенции Учредителя относятся другие полномочия, предоставленные Учредителю настоящим уставом и не противоречащие действующему законодательству Российской Федерации, нормативным правовым актам муниципального образования город Пермь, целям и функциям Учреждения.

5.5. К компетенции Директора Учреждения относится:

5.5.1. руководство Учреждением на принципах единоначалия и персональной ответственности, определение кадрового состава структурных подразделений Учреждения в соответствии с утвержденной сметой расходов, согласованной с Учредителем, назначение на должность и освобождение от должности работников Учреждения;

5.5.2. представление без доверенности интересов Учреждения и выступление в качестве истца и ответчика в судах, в органах государственной власти, органах местного самоуправления, с гражданами (физическими лицами), юридическими, должностными лицами любой организационно-правовой формы;

5.5.3. выступление заявителем при государственной регистрации юридического лица и внесении изменений в учредительные документы;

5.5.4. издание приказов, выдача распоряжений и указаний в рамках компетенции, обязательных для всех работников Учреждения;

5.5.5. выдача доверенностей от имени Учреждения на совершение юридических действий;

5.5.6. делегирование своих прав и (или) полномочий заместителям, распределение между ними обязанностей;

5.5.7. утверждение штатного расписания по согласованию с Учредителем, правил внутреннего трудового распорядка, графика и режима работы Учреждения, положения об оплате и стимулировании труда работников и должностных обязанностей работников Учреждения;

5.5.8. установление заработной платы работников Учреждения, в том числе должностных окладов, порядка и размера выплат стимулирующего, компенсационного и иного характера в пределах имеющихся средств в соответствии действующим законодательством Российской Федерации, нормативными правовыми актами муниципального образования город Пермь и локальными нормативными актами Учреждения;

5.5.9. заключение, изменение и прекращение контрактов, договоров, в том числе трудовых;

5.5.10. осуществляет расходование бюджетных средств в соответствии с принятыми денежными обязательствами и доведенными лимитами бюджетных обязательств;

5.5.11. применение к работникам Учреждения мер дисциплинарного взыскания и поощрения в соответствии с действующим законодательством Российской Федерации, нормативными правовыми актами муниципального образования город Пермь и локальными нормативными актами Учреждения.

5.6. Руководство Учреждением осуществляет Директор, который назначается на должность и освобождается от должности в соответствии с действующим законодательством Российской Федерации и нормативными правовыми актами муниципального образования «город Пермь».

При наличии вакантной должности директора Учреждения исполнение его обязанностей возлагается на лицо, определяемое Учредителем.

5.7. С Директором Учреждения заключается срочный трудовой договор в соответствии с Трудовым кодексом Российской Федерации.

Срок полномочий Директора составляет один год с возможностью продления трудовых отношений на срок не более 5 лет в соответствии с трудовым законодательством Российской Федерации.

6. Имущество и финансовое обеспечение Учреждения

6.1. Имущество муниципального казенного учреждения «Содержание объектов благоустройства» закрепляется за Учреждением на праве оперативного управления в соответствии с действующим законодательством Российской Фе-

дерации, правовыми актами города Перми.

Имущество, находящееся у Учреждения на праве оперативного управления, отражается на самостоятельном балансе и является муниципальной собственностью муниципального образования город Пермь.

Право оперативного управления на недвижимое имущество подлежит государственной регистрации в соответствии с действующим законодательством Российской Федерации.

6.2. Земельный участок, необходимый для выполнения Учреждением своих уставных задач, предоставляется ему на праве постоянного (бессрочного) пользования.

6.3. На праве оперативного управления закрепляется имущество в виде нежилых помещений, зданий, сооружений, а также оборудование, транспортные средства, инвентарь и другие материальные средства, относимые к основным средствам.

6.4. Закрепление муниципального имущества на праве оперативного управления осуществляется в соответствии с его целевым назначением и оформляется распоряжением начальника Департамента.

6.5. При осуществлении права оперативного управления имуществом Учреждение обязано:

эффективно использовать имущество;

использовать имущество строго в соответствии с целями создания казенного учреждения;

обеспечить сохранность имущества;

не допускать ухудшения технического состояния имущества, это требование не распространяется на ухудшения, связанные с нормальным износом этого имущества в процессе эксплуатации;

осуществлять текущий ремонт и капитальный ремонт имущества, при этом любые произведенные улучшения, имущества возмещению собственником не подлежат.

6.6. Ответственность за сохранность муниципального имущества и использование его по назначению несет директор Учреждения.

6.7. Право оперативного управления на имущество прекращается по основаниям и в порядке, установленным действующим законодательством Российской Федерации.

6.8. Департамент в соответствии с законодательством, правовыми актами города Перми имеет право изъять излишнее, неиспользуемое или используемое не по назначению имущество, закрепленное за Учреждением либо приобретенное Учреждением за счет средств, выделенных ему на приобретение этого имущества.

6.9. Источником формирования имущества и финансовых ресурсов Учреждения являются:

6.9.1. имущество, закрепленное за ним на праве оперативного управления;

6.9.2. средства спонсоров и добровольные пожертвования граждан;

6.9.3. средства, поступающие от сдачи имущества в аренду;

6.9.4. иные источники, не запрещенные действующим законодательством Российской Федерации.

6.10. Учреждение отвечает по своим обязательствам находящимися в его распоряжении денежными средствами. При недостаточности денежных средств субсидиарную ответственность по обязательствам Учреждения несет собственник его имущества.

6.11. Учреждение не отвечает по обязательствам Собственника имущества Учреждения.

6.12. Учреждение не вправе отчуждать либо иным способом распоряжаться имуществом без согласия собственника имущества.

Учреждение может осуществлять приносящую доходы деятельность в соответствии с Уставом. Доходы, полученные от указанной деятельности, поступают в бюджет города Перми.

6.13. Учреждение имеет право сдавать имущество в аренду с согласия учредителя и Департамента, в случаях, когда распоряжение имуществом путем его передачи в арендное пользование осуществляется в целях обеспечения более эффективной организации основной деятельности Учреждения, для которой оно создано, рационального использования такого имущества.

Имущество Учреждения может быть передано в безвозмездное пользование в соответствии с его функциональным назначением с согласия учредителя и Департамента, в порядке, предусмотренном действующим законодательством.

6.14. Учреждение не вправе совершать сделки, возможными последствиями которых является отчуждение или обременение имущества, закрепленного за Учреждением на праве оперативного управления, или имущества, приобретенного за счет средств, выделенных Учреждению Учредителем на приобретение такого имущества, если иное не установлено законодательством Российской Федерации.

6.15. Учреждение имеет право направлять в Департамент предложения по изъятию у него имущества, закрепленного за Учреждением на праве оперативного управления.

7. Учет и отчетность Учреждения

7.1. Учреждение ведет бухгалтерский учет и статистическую отчетность в установленном действующим законодательством Российской Федерации порядке.

7.2. Представляет информацию о своей деятельности Учредителю в соответствии с действующим законодательством Российской Федерации.

7.3. Учреждение обеспечивает формирование бюджетной отчетности и представляет бюджетную отчетность главному распорядителю бюджетных средств.

7.4. Учреждение на основании договора (соглашения) вправе передать иной организации (централизованной бухгалтерии) полномочия по ведению бюджетного учета и формированию бюджетной отчетности.

7.5. Контроль за деятельностью Учреждения осуществляет Учредитель.

7.6. Ревизия деятельности Учреждения производится ревизионной комиссией, которая создается Учредителем.

8. Реорганизация, ликвидация Учреждения

8.1. Учреждение может быть ликвидировано или реорганизовано в порядке и случаях, установленных действующим законодательством Российской Федерации и нормативными правовыми актами муниципального образования город Пермь.

8.2. Решение о реорганизации или ликвидации Учреждения принимается администрацией города Перми и утверждается постановлением администрации города Перми.

8.3. Учреждение в течение трех рабочих дней после даты принятия решения о его реорганизации обязано в письменной форме сообщить в регистрирующий орган о начале процедуры реорганизации, в том числе о форме реорганизации, с приложением решения о реорганизации.

8.4. После издания постановления администрации города Перми о ликвидации Учреждения Учредитель обязан:

8.4.1. утвердить состав ликвидационной комиссии Учреждения;

8.4.2. установить порядок и сроки ликвидации Учреждения в соответствии с Гражданским кодексом Российской Федерации и правовым актом о ликвидации Учреждения.

8.5. Устав Учреждения, а также вносимые в него изменения, утверждаются распоряжением Учредителя.

8.6. Ликвидация Учреждения влечет его прекращение без перехода в порядке правопреемства его прав и обязанностей к другим лицам.

8.7. Имущество Учреждения, оставшееся после удовлетворения требований кредиторов, а также имущество, на которое в соответствии с федеральными законами не может быть обращено взыскание по обязательствам Учреждения, передается ликвидационной комиссией собственнику имущества.

8.8. Ликвидация Учреждения считается завершенной, а Учреждение - прекратившим существование после внесения об этом записи в Единый государственный реестр юридических лиц.

8.9. После завершения ликвидации Учреждения образовавшиеся в процессе его деятельности архивные документы, документы по личному составу, а также архивные документы, сроки временного хранения которых не истекли, передаются ликвидационной комиссией в упорядоченном состоянии на хранение в соответствующий архив.

8.10. При ликвидации и реорганизации работникам Учреждения гарантируется соблюдение их законных прав и интересов в соответствии с законодательством Российской Федерации.

ПРАВОВЫЕ АКТЫ ТЕРРИТОРИАЛЬНЫХ ОРГАНОВ АДМИНИСТРАЦИИ ГОРОДА ПЕРМИ

АДМИНИСТРАЦИЯ ГОРОДА ПЕРМИ

ГЛАВА АДМИНИСТРАЦИИ ОРДЖОНИКИДЗЕВСКОГО РАЙОНА

ПРИКАЗ

10.05.2023 № 059-37-01-05-41

Об утверждении состава комиссии по установлению фактов проживания граждан Российской Федерации, иностранных граждан и лиц без гражданства в жилых помещениях, находящихся в зоне чрезвычайной ситуации, нарушения условий их жизнедеятельности и утраты ими имущества в результате чрезвычайных ситуаций, террористических актов и (или) при пресечении террористических актов правомерными действиями Орджоникидзевского района города Перми

В соответствии с приказами Министерства Российской Федерации по делам гражданской обороны, чрезвычайным ситуациям и ликвидации последствий стихийных бедствий от 29 апреля 2020 г. № 275 «Об утверждении Порядка подготовки и представления высшими исполнительными органами государственной власти субъектов Российской Федерации документов в МЧС России для обоснования предельного объема запрашиваемых бюджетных ассигнований из резервного фонда Правительства Российской Федерации», от 01 сентября 2020 г. № 631 «Об утверждении Методики оценки ущерба от чрезвычайных ситуаций», Уставом города Перми администрация города Перми, постановлением администрации города Перми от 24 марта 2021 г. №192 «Об утверждении Типового положения о комиссии по установлению фактов проживания граждан Российской Федерации, иностранных граждан и лиц без гражданства в жилых помещениях, находящихся в зоне чрезвычайной ситуации, нарушения условий их жизнедеятельности и утраты ими имущества в результате чрезвычайных ситуаций, террористических актов и (или) при пресечении террористических актов правомерными действиями»

ПРИКАЗЫВАЮ:

1. Создать комиссию по установлению фактов проживания граждан Российской Федерации, иностранных граждан и лиц без гражданства в жилых помещениях, находящихся в зоне чрезвычайной ситуации, нарушения условий их жизнедеятельности и утраты ими имущества в результате чрезвычайных ситуаций, террористических актов и (или) при пресечении террористических актов правомерными действиями (далее - Комиссия).

2. Утвердить состав комиссии согласно приложению к настоящему приказу.

3. Комиссии в своей деятельности руководствоваться Типовым положением о комиссии по установлению фактов проживания граждан Российской Федерации, иностранных граждан и лиц без гражданства в жилых помещениях, находящихся в зоне чрезвычайной ситуации, нарушения условий их жизнедеятельности и утраты ими имущества в результате чрезвычайных ситуаций, террористических актов и (или) при пресечении террористических актов правомерными действиями, утвержденным постановлением администрации города Перми от 24 марта 2021 г. № 192.

4. Признать утратившими силу распоряжение главы администрации Орджоникидзевского района от 19 апреля 2021 г. № 059-37-01-04-81 «Об утверждении состава комиссии по установлению факта нарушения условий жизнедеятельности граждан, определению степени утраты (полностью или частично) имущества в результате чрезвычайных ситуаций, террористических актов и (или) при пресечении террористических актов правомерными действиями Орджоникидзевского района города Перми» (в ред. от 08.09.2022 № 774, от 29.11.2022 № 1207).

5. Настоящий приказ вступает в силу со дня подписания.

6. Общему отделу администрации Орджоникидзевского района города Перми обеспечить направление настоящего приказа в информационно-аналитическое управление администрации города Перми для размещения на официальном сайте муниципального образования город Пермь в информационно-телекоммуникационной сети Интернет.

7. Общему отделу администрации Орджоникидзевского района города Перми обеспечить направление настоящего приказа в управление по общим вопросам администрации города Перми для опубликования в печатном средстве

массовой информации «Официальный бюллетень органов местного самоуправления муниципального образования город Пермь».

8. Контроль за исполнением настоящего приказа оставляю за собой.

Е.В.Карабатов

УТВЕРЖДЕН
приказом главы
администрации района
от 10.05.2023 № 059-37-01-05-41

СОСТАВ
комиссии по установлению фактов проживания граждан Российской Федерации, иностранных граждан и лиц без гражданства в жилых помещениях, находящихся в зоне чрезвычайной ситуации, нарушения условий их жизнедеятельности и утраты ими имущества в результате чрезвычайных ситуаций, террористических актов и (или) при пресечении террористических актов правомерными действиями Орджоникидзевского района города Перми

Председатель:

Карабатов Евгений Вячеславович	- глава администрации района

Заместитель:

Казанцев Вадим Леонидович	- первый заместитель главы администрации района

Секретарь:

Волосатова Валентина Сергеевна	- главный специалист сектора по взаимодействию с административными органами администрации района

Члены:

Култашева Елизавета Евгеньевна	- заместитель. начальника отдела ЖКХ и жилищных отношений администрации района
Кутузова Елена Леонидовна	- начальник финансово-экономического отдела администрации района
Михайлова Майя Азатовна	- начальник сектора потребительского рынка администрации района
Овчинникова Елена Рамилевна	- начальник сектора градостроительства, земельных и имущественных отношений администрации района
Сидорин Игорь Владимирович	- заместитель начальника отдела полиции № 5 (дислокация Орджоникидзевский район) УМВД по г. Перми (по согласованию)
Сурнина Виктория Владимировна	- начальник юридического отдела администрации района
Тимошенко Наталья Сергеевна	- начальник сектора по взаимодействию с административными органами администрации района
Чащухин Вячеслав Иванович	- директор МКУ «Благоустройство Орджоникидзевского района»
Чертоляс Валерий Васильевич	- заместитель начальника МКУ «Пермское городское управление гражданской защиты» по Орджоникидзевскому району г. Перми (по согласованию)
Чистяков Константин Владимирович	- начальник отдела благоустройства администрации района

РАЗДЕЛ ВТОРОЙ
ОФИЦИАЛЬНАЯ ИНФОРМАЦИЯ

Сообщение
о решении Пермского краевого суда от 03.09.2020 по делу № 3а-920/2020

Признать недействующим со дня вступления решения суда в законную силу абзац 4 пункта 9.4.4.2 Правил благоустройства территории города Перми, утвержденных решением Пермской городской Думы от 18 декабря 2018 года № 265.

Решение суда вступило в законную силу 13 января 2021 года.

Извещение об установлении и схемы границ публичного сервитута

Министерство по управлению имуществом и градостроительной деятельности Пермского края (далее – Министерство) в соответствии со статьей 39.42 Земельного кодекса Российской Федерации (далее – ЗК РФ) по ходатайству краевого государственного бюджетного учреждения «Управление автомобильных дорог и транспорта» Пермского края информирует о возможном установлении публичного сервитута сроком до 30 сентября 2025 г.:

Кадастровый номер	Адрес или местоположение земельного участка	Цель, для которой устанавливается публичный сервитут
- часть земельного участка с кадастровым номером 59:01:4415053:12 площадью 3 кв. м - часть земельного участка с кадастровым номером 59:01:4415053:12 площадью 632 кв. м - часть земельного участка с кадастровым номером 59:01:4415053:12 площадью 43 кв. м - часть земельного участка с кадастровым номером 59:01:4415053:12 площадью 1000 кв. м - часть земельного участка с кадастровым номером 59:01:4415053:12 площадью 1720 кв. м - часть земельного участка с кадастровым номером 59:01:4415053:12 площадью 623 кв. м - часть земельного участка с кадастровым номером 59:01:4415053:12 площадью 36 кв. м - часть земельного участка с кадастровым номером 59:01:4415053:12 площадью 982 кв. м - часть земельного участка с кадастровым номером 59:01:4415053:12 площадью 883 кв. м - часть земельного участка с кадастровым номером 59:01:4415053:12 площадью 1731 кв. м - часть земельного участка с кадастровым номером 59:01:4415090:9 площадью 49 кв. м - часть земельного участка с кадастровым номером 59:01:4415090:9 площадью 146 кв. м - часть земельного участка с кадастровым номером 59:01:4410749:11 площадью 4 кв. м - часть земельного участка с кадастровым номером 59:01:4410749:11 площадью 67 кв. м - часть земельного участка с кадастровым номером 59:01:4410749:12 площадью 26 кв. м	Пермский край г. Пермь, Дзержинский район	Строительство автомобильной дороги «Переход ул. Строителей – площадь Гайдара», участок от примыкания ул. Папанинцев, улиц Барамзиной и 2-й Шоссейной до площади Гайдара»

Реквизиты решений об утверждении документа территориального планирования, документации по планировке территории:

- постановление Правительства Пермского края от 27 октября 2009 г. № 780-п «Об утверждении Схемы территориального планирования Пермского края»;

- приказ Министерства по управлению имуществом и градостроительной деятельности Пермского края от 28.04.2022 г. №31-02-1-4-803 «Об утверждении документации по планировке территории для размещения объекта регионального значения «Автомобильная дорога «Переход ул. Строителей - площадь Гайдара», участок от примыкания ул. Папанинцев, улиц Барамзиной и 2-й Шоссейной до площади Гайдара».

Заинтересованные лица могут ознакомиться с поступившим ходатайством об установлении сервитута и прилагаемыми к нему схемами* границ публичного сервитута в Министерстве по адресу: г. Пермь, ул. Сибирская, 30 а, лит. А, каб. 101.

Правообладатели земельных участков, в отношении которых испрашивается публичный сервитут, если их права не зарегистрированы в Едином государственном реестре недвижимости, в течение 30 (тридцати дней) со дня опубликования сообщения, предусмотренного подпунктом 1 пункта 3 статьи 39.42 ЗК РФ, имеют право подать в Министерство по адресу: г. Пермь, ул. Сибирская, 30 а, лит. А, каб. 102, заявления об учете их прав (обременений прав) на земельные участки с приложением копий документов, подтверждающих эти права (обременения прав).

В заявлениях указывается способ связи с правообладателями земельных участков, в том числе их почтовый адрес и (или) адрес электронной почты. Правообладатели земельных участков, подавшие такие заявления по истечении указанного срока, несут риски невозможности обеспечения их прав в связи с отсутствием информации о таких лицах и их правах на земельные участки. Такие лица имеют право требовать от обладателя публичного сервитута плату за публичный сервитут не более чем за три года, предшествующие дню направления ими заявления об учете их прав (обременений прав).

Время приема заинтересованных лиц для ознакомления с поступившими ходатайствами об установлении публичного сервитута и подачи заявлений: в рабочие дни с понедельника по четверг с 9.00 до 18.00; в пятницу с 9.00 до 17.00 (перерыв с 13.00 до 13.48).


Данная информация также размещена на официальном сайте Министерства https://migd.permkrai.ru/upravlenie-zemelnymi-resursami/publichnye-servituty/izveshcheniya-o-vozmozhnom-ustanovlenii-publichnogo-servituta.

---

* Схемы в полноцветном варианте опубликованы на официальном сайте муниципального образования город Пермь в информационно-телекоммуникационной сети Интернет в разделе «Документы/Официальный бюллетень».

Раздел 4

Схема расположения границ публичного сервитута

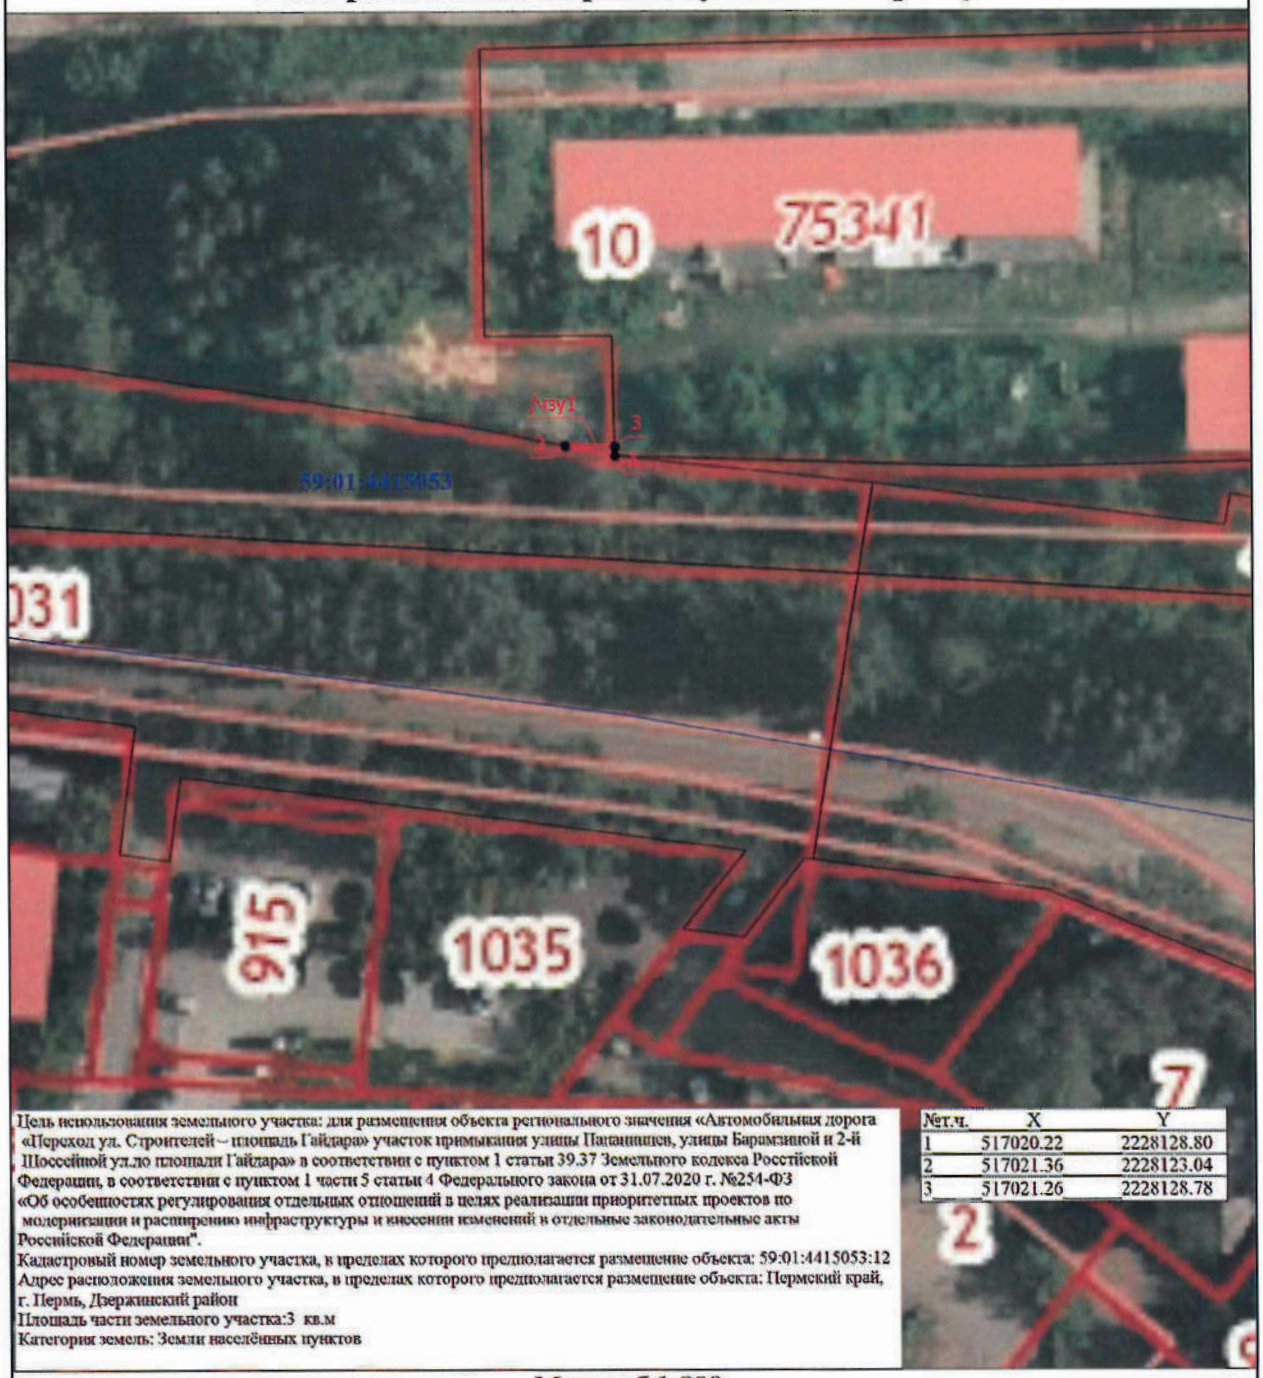

Цель использования земельного участка: для размещения объекта регионального значения «Автомобильная дорога «Переход ул. Строителей – площадь Гайдара» участок примыкания улицы Пацаницев, улицы Барамзиной и 2-й Шоссейной ул.до площади Гайдара» в соответствии с пунктом 1 статьи 39.37 Земельного кодекса Российской Федерации, в соответствии с пунктом 1 части 5 статьи 4 Федерального закона от 31.07.2020 г. №254-ФЗ «Об особенностях регулирования отдельных отношений в целях реализации приоритетных проектов по модернизации и расширению инфраструктуры и внесении изменений в отдельные законодательные акты Российской Федерации".
Кадастровый номер земельного участка, в пределах которого предполагается размещение объекта: 59:01:4415053:12
Адрес расположения земельного участка, в пределах которого предполагается размещение объекта: Пермский край, г. Пермь, Дзержинский район
Площадь части земельного участка:3 кв.м
Категория земель: Земли населённых пунктов

№т.ч.	X	Y
1	517020.22	2228128.80
2	517021.36	2228123.04
3	517021.26	2228128.78

Масштаб 1:800

Условные обозначения

———— - Проектная граница публичного сервитута

Подпись _____ Дата "_____" _____ _____г.

Место для оттиска печати (при наличии) лица, составившего описание местоположения границ объекта

Раздел 4

Схема расположения границ публичного сервитута


•	- Характерная точка границы земельного участка, сведения ЕГРН о которой соответствуют требованиям, установленным в соответствии с частью 13 статьи 22 Федерального закона от 13 июля 2015 г. N 218-ФЗ "О государственной регистрации недвижимости"
————	- Часть границы, сведения ЕГРН о которой позволяют однозначно определить ее положение на местности
————	- Граница кадастрового квартала
1	- Обозначение новой характерной точки
:1	- Кадастровый номер земельного участка
/чзу1	- Образуемая часть земельного участка
:419 (1)	- Обозначение контура земельного участка
59:01:4415053	- Номер кадастрового квартала

Подпись _____ Дата "_____" _____ _____г.

Место для оттиска печати (при наличии) лица, составившего описание местоположения границ объекта

Раздел 4

Схема расположения границ публичного сервитута

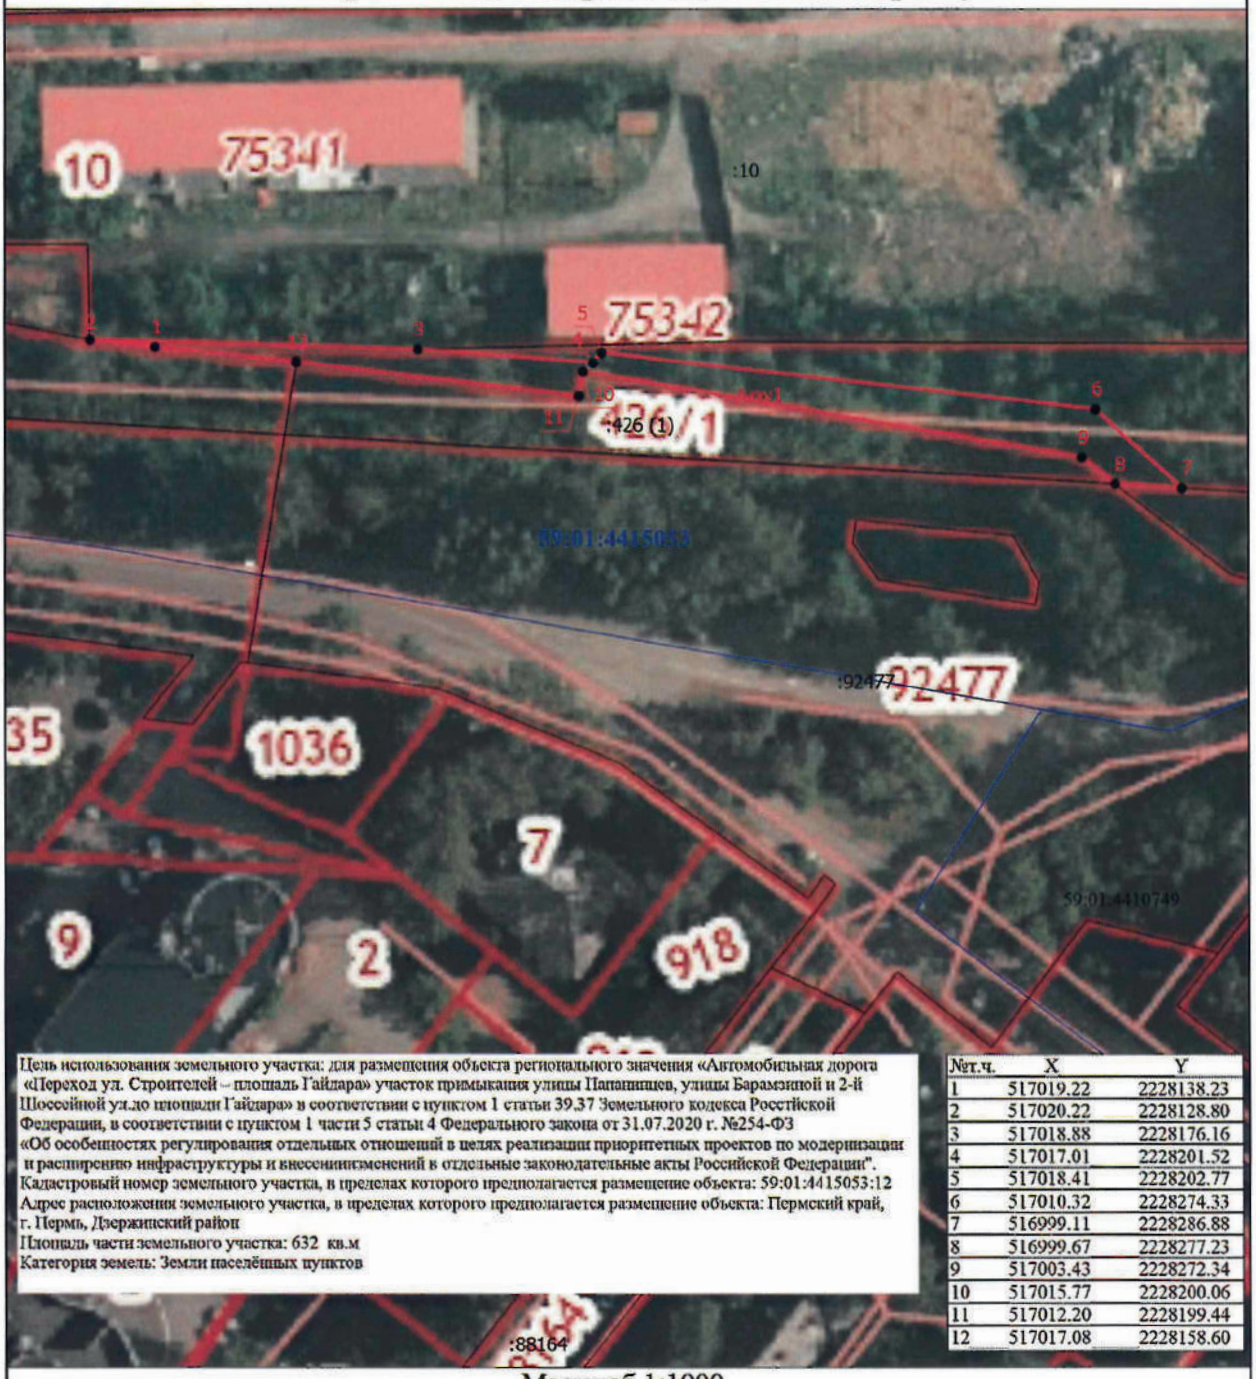

Цель использования земельного участка: для размещения объекта регионального значения «Автомобильная дорога «Переход ул. Строителей – площадь Гайдара» участок примыкания улицы Папанинцев, улицы Барамзиной и 2-й Шоссейной ул.до площади Гайдара» в соответствии с пунктом 1 статьи 39.37 Земельного кодекса Российской Федерации, в соответствии с пунктом 1 части 5 статьи 4 Федерального закона от 31.07.2020 г. №254-ФЗ «Об особенностях регулирования отдельных отношений в целях реализации приоритетных проектов по модернизации и расширению инфраструктуры и внесении изменений в отдельные законодательные акты Российской Федерации".
Кадастровый номер земельного участка, в пределах которого предполагается размещение объекта: 59:01:4415053:12
Адрес расположения земельного участка, в пределах которого предполагается размещение объекта: Пермский край, г. Пермь, Дзержинский район
Площадь части земельного участка: 632 кв.м
Категория земель: Земли населённых пунктов

№т.ч.	X	Y
1	517019.22	2228138.23
2	517020.22	2228128.80
3	517018.88	2228176.16
4	517017.01	2228201.52
5	517018.41	2228202.77
6	517010.32	2228274.33
7	516999.11	2228286.88
8	516999.67	2228277.23
9	517003.43	2228272.34
10	517015.77	2228200.06
11	517012.20	2228199.44
12	517017.08	2228158.60

Масштаб 1:1000

Условные обозначения

——— - Проектная граница публичного сервитута

Подпись _____ Дата "_____" _____ _____г.

Место для оттиска печати (при наличии) лица, составившего описание местоположения границ объекта

Раздел 4

Схема расположения границ публичного сервитута


•	- Характерная точка границы земельного участка, сведения ЕГРН о которой соответствуют требованиям, установленным в соответствии с частью 13 статьи 22 Федерального закона от 13 июля 2015 г. N 218-ФЗ "О государственной регистрации недвижимости"
————	- Часть границы, сведения ЕГРН о которой позволяют однозначно определить ее положение на местности
————	- Граница кадастрового квартала
1	- Обозначение новой характерной точки
:1	- Кадастровый номер земельного участка
/чзу1	- Образуемая часть земельного участка
:419 (2)	- Обозначение контура земельного участка
59:01:4415053	- Номер кадастрового квартала

Подпись _____ Дата "_____" _____ _____г.

Место для оттиска печати (при наличии) лица, составившего описание местоположения границ объекта

Раздел 4

Схема расположения границ публичного сервитута

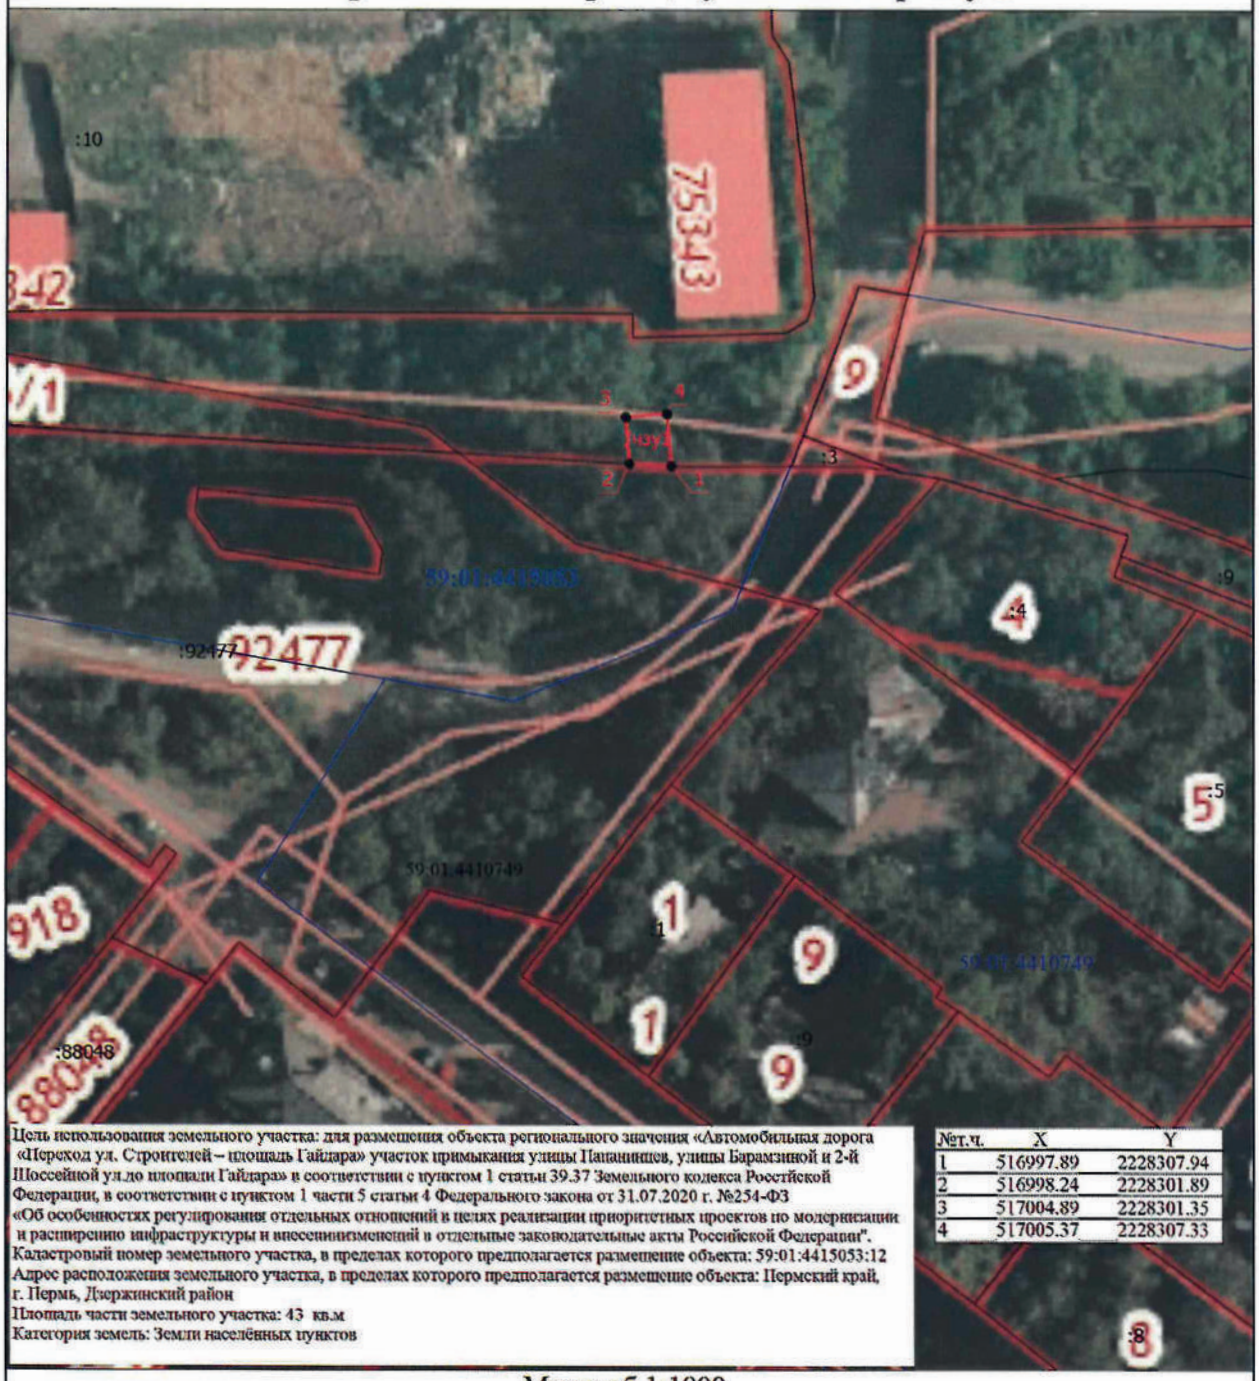

Цель использования земельного участка: для размещения объекта регионального значения «Автомобильная дорога «Переход ул. Строителей – площадь Гайдара» участок примыкания улицы Паланицев, улицы Барамзиной и 2-й Шоссейной ул.до площади Гайдара» в соответствии с пунктом 1 статьи 39.37 Земельного кодекса Российской Федерации, в соответствии с пунктом 1 части 5 статьи 4 Федерального закона от 31.07.2020 г. №254-ФЗ «Об особенностях регулирования отдельных отношений в целях реализации приоритетных проектов по модернизации и расширению инфраструктуры и внесении изменений в отдельные законодательные акты Российской Федерации".
Кадастровый номер земельного участка, в пределах которого предполагается размещение объекта: 59:01:4415053:12
Адрес расположения земельного участка, в пределах которого предполагается размещение объекта: Пермский край, г. Пермь, Дзержинский район
Площадь части земельного участка: 43 кв.м
Категория земель: Земли населённых пунктов

№т.ч.	X	Y
1	516997.89	2228307.94
2	516998.24	2228301.89
3	517004.89	2228301.35
4	517005.37	2228307.33

Масштаб 1:1000

Условные обозначения

——— - Проектная граница публичного сервитута

Подпись _____ Дата "____" _____ _____г.

Место для оттиска печати (при наличии) лица, составившего описание местоположения границ объекта

Раздел 4

Схема расположения границ публичного сервитута


•	- Характерная точка границы земельного участка, сведения ЕГРН о которой соответствуют требованиям, установленным в соответствии с частью 13 статьи 22 Федерального закона от 13 июля 2015 г. N 218-ФЗ "О государственной регистрации недвижимости"
———	- Часть границы, сведения ЕГРН о которой позволяют однозначно определить ее положение на местности
———	- Граница кадастрового квартала
1	- Обозначение новой характерной точки
:1	- Кадастровый номер земельного участка
/чзу1	- Образуемая часть земельного участка
:419 (1)	- Обозначение контура земельного участка
59:01:4415053	- Номер кадастрового квартала

Подпись _____ Дата "_____" _____ _____г.

Место для оттиска печати (при наличии) лица, составившего описание местоположения границ объекта

Раздел 4

Схема расположения границ публичного сервитута

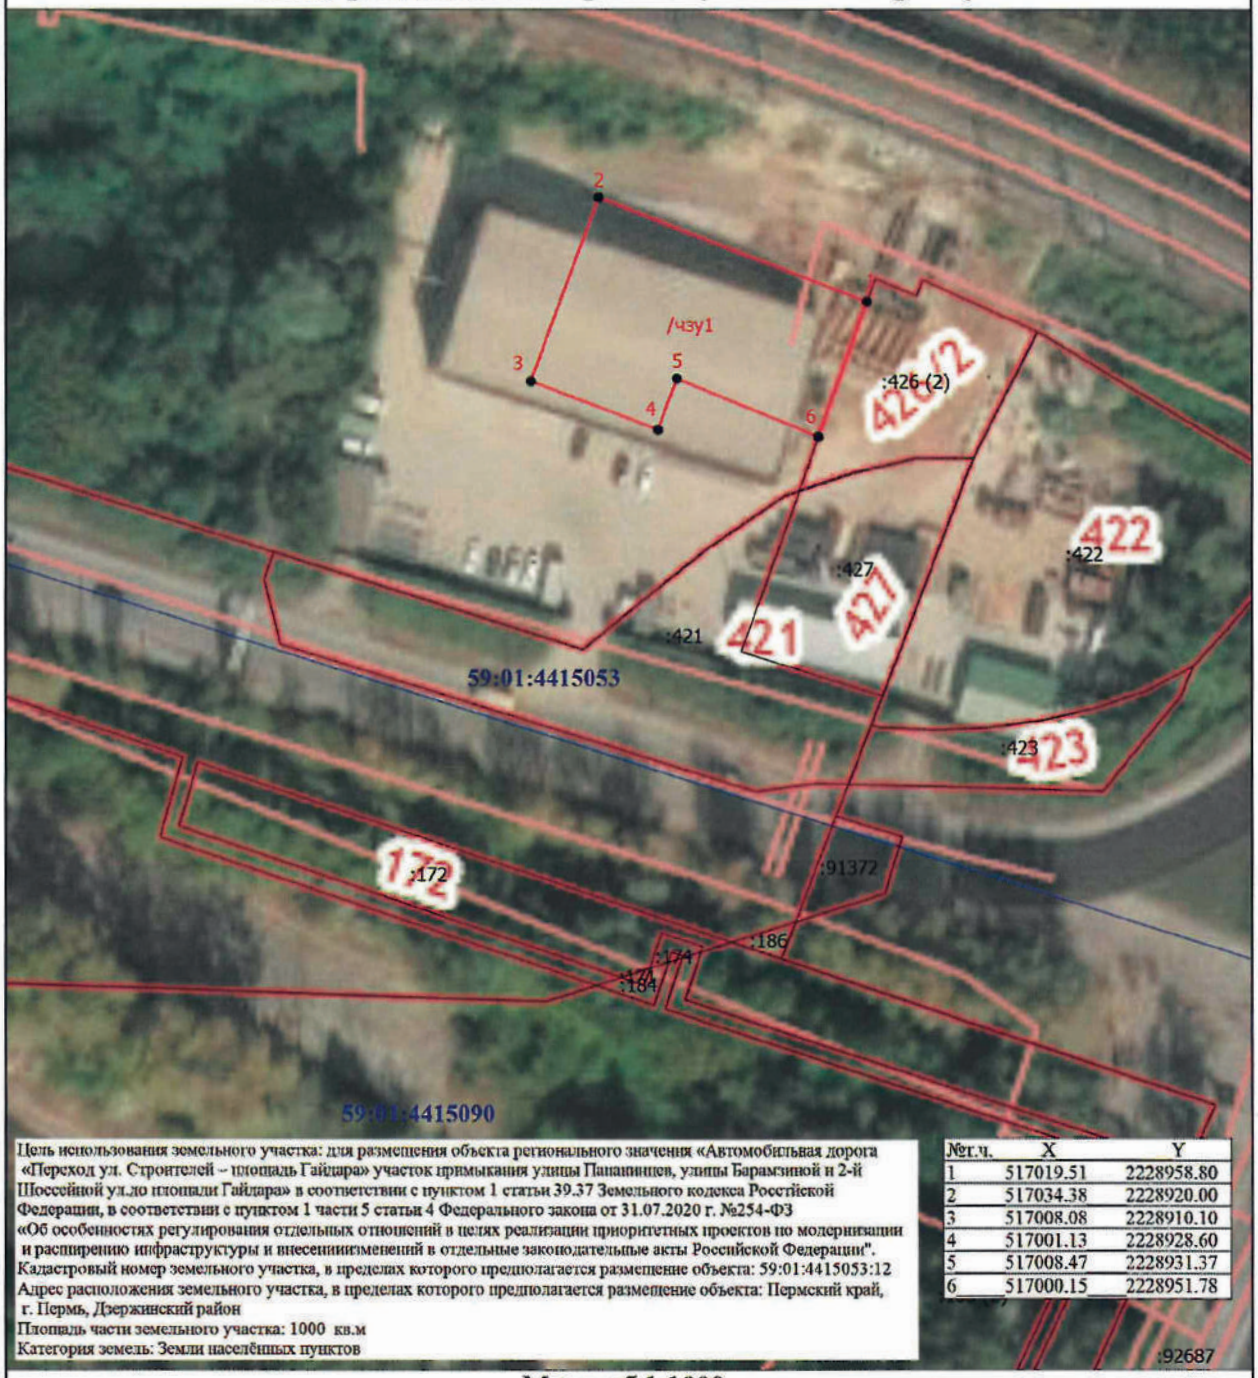

Цель использования земельного участка: для размещения объекта регионального значения «Автомобильная дорога «Переход ул. Строителей – площадь Гайдара» участок примыкания улицы Панашников, улицы Барамзиной и 2-й Шоссейной ул.до площади Гайдара» в соответствии с пунктом 1 статьи 39.37 Земельного кодекса Российской Федерации, в соответствии с пунктом 1 части 5 статьи 4 Федерального закона от 31.07.2020 г. №254-ФЗ «Об особенностях регулирования отдельных отношений в целях реализации приоритетных проектов по модернизации и расширению инфраструктуры и внесенииизменений в отдельные законодательные акты Российской Федерации".
Кадастровый номер земельного участка, в пределах которого предполагается размещение объекта: 59:01:4415053:12
Адрес расположения земельного участка, в пределах которого предполагается размещение объекта: Пермский край, г. Пермь, Дзержинский район
Площадь части земельного участка: 1000 кв.м
Категория земель: Земли населённых пунктов

№т.ч.	X	Y
1	517019.51	2228958.80
2	517034.38	2228920.00
3	517008.08	2228910.10
4	517001.13	2228928.60
5	517008.47	2228931.37
6	517000.15	2228951.78

Масштаб 1:1000

Условные обозначения

——— - Проектная граница публичного сервитута

Подпись _____ Дата "_____" _____ _____г.

Место для оттиска печати (при наличии) лица, составившего описание местоположения границ объекта

Раздел 4

Схема расположения границ публичного сервитута


•	- Характерная точка границы земельного участка, сведения ЕГРН о которой соответствуют требованиям, установленным в соответствии с частью 13 статьи 22 Федерального закона от 13 июля 2015 г. N 218-ФЗ "О государственной регистрации недвижимости"
———	- Часть границы, сведения ЕГРН о которой позволяют однозначно определить ее положение на местности
———	- Граница кадастрового квартала
1	- Обозначение новой характерной точки
:1	- Кадастровый номер земельного участка
/чзу1	- Образуемая часть земельного участка
:419 (4)	- Обозначение контура земельного участка
59:01:4415053	- Номер кадастрового квартала

Подпись _____ Дата "____" _____ _____г.

Место для оттиска печати (при наличии) лица, составившего описание местоположения границ объекта

Раздел 4

Схема расположения границ публичного сервитута

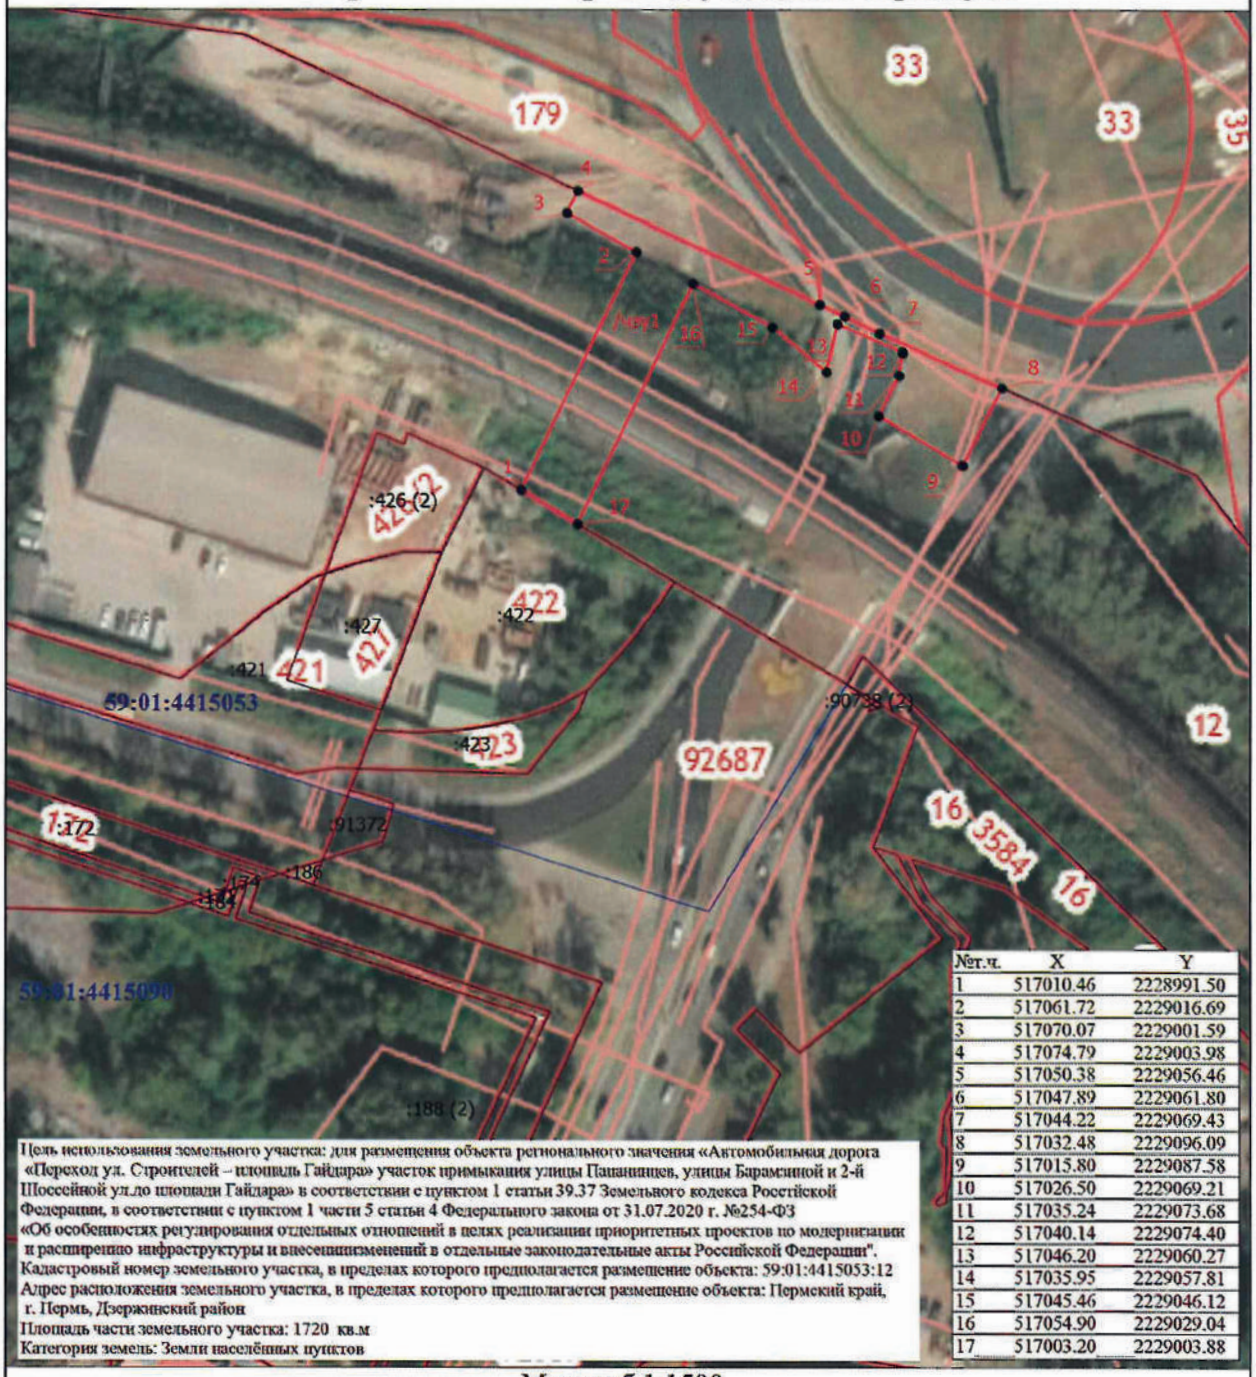

№т.ч.	X	Y
1	517010.46	2228991.50
2	517061.72	2229016.69
3	517070.07	2229001.59
4	517074.79	2229003.98
5	517050.38	2229056.46
6	517047.89	2229061.80
7	517044.22	2229069.43
8	517032.48	2229096.09
9	517015.80	2229087.58
10	517026.50	2229069.21
11	517035.24	2229073.68
12	517040.14	2229074.40
13	517046.20	2229060.27
14	517035.95	2229057.81
15	517045.46	2229046.12
16	517054.90	2229029.04
17	517003.20	2229003.88

Цель использования земельного участка: для размещения объекта регионального значения «Автомобильная дорога «Переход ул. Строителей – площадь Гайдара» участок примыкания улицы Пашинцев, улицы Барамзиной и 2-й Шоссейной ул.до площади Гайдара» в соответствии с пунктом 1 статьи 39.37 Земельного кодекса Российской Федерации, в соответствии с пунктом 1 части 5 статьи 4 Федерального закона от 31.07.2020 г. №254-ФЗ «Об особенностях регулирования отдельных отношений в целях реализации приоритетных проектов по модернизации и расширению инфраструктуры и внесении изменений в отдельные законодательные акты Российской Федерации".
Кадастровый номер земельного участка, в пределах которого предполагается размещение объекта: 59:01:4415053:12
Адрес расположения земельного участка, в пределах которого предполагается размещение объекта: Пермский край, г. Пермь, Дзержинский район
Площадь части земельного участка: 1720 кв.м
Категория земель: Земли населённых пунктов

Масштаб 1:1500

Условные обозначения

——— - Проектная граница публичного сервитута

Подпись _____ Дата "_____" _____ _____г.

Место для оттиска печати (при наличии) лица, составившего описание местоположения границ объекта

Раздел 4

Схема расположения границ публичного сервитута


•	- Характерная точка границы земельного участка, сведения ЕГРН о которой соответствуют требованиям, установленным в соответствии с частью 13 статьи 22 Федерального закона от 13 июля 2015 г. N 218-ФЗ "О государственной регистрации недвижимости"
————	- Часть границы, сведения ЕГРН о которой позволяют однозначно определить ее положение на местности
————	- Граница кадастрового квартала
1	- Обозначение новой характерной точки
:1	- Кадастровый номер земельного участка
/чзу1	- Образуемая часть земельного участка
:419 (2)	- Обозначение контура земельного участка
59:01:4415053	- Номер кадастрового квартала

Подпись _____ Дата "_____" _____ _____г.

Место для оттиска печати (при наличии) лица, составившего описание местоположения границ объекта

Раздел 4

Схема расположения границ публичного сервитута

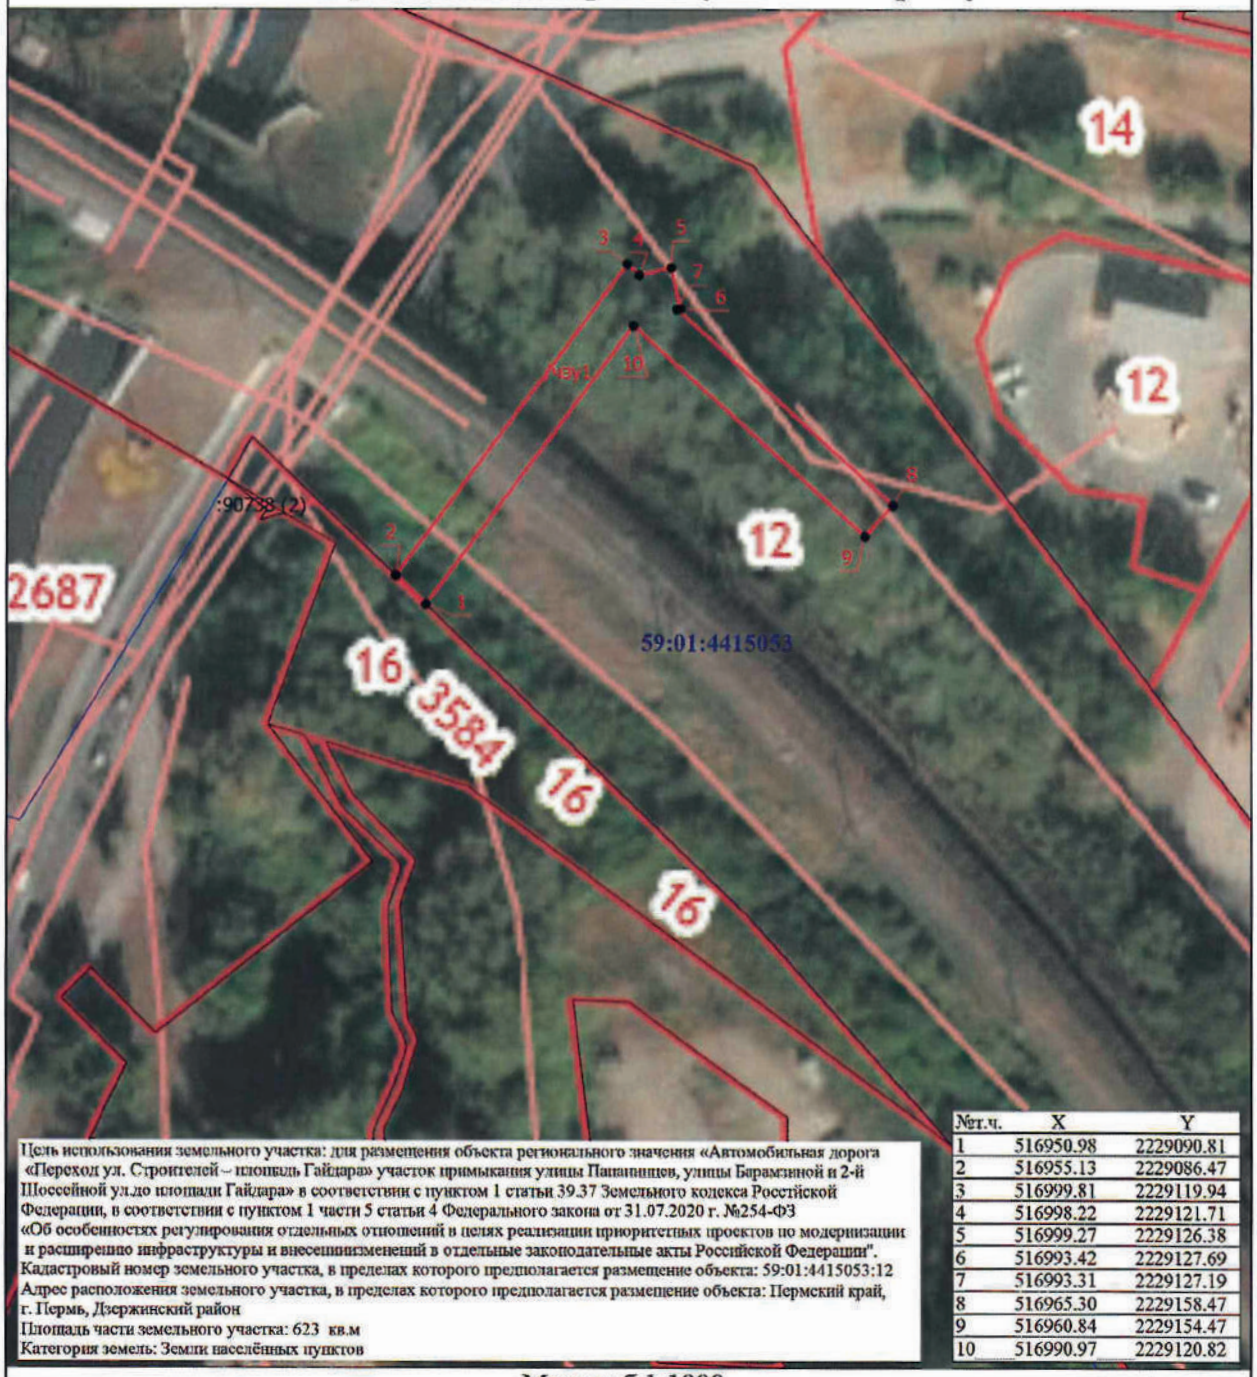

Цель использования земельного участка: для размещения объекта регионального значения «Автомобильная дорога «Переход ул. Строителей – площадь Гайдара» участок примыкания улицы Пацанцев, улицы Барамзиной и 2-й Шоссейной ул.до площади Гайдара» в соответствии с пунктом 1 статьи 39.37 Земельного кодекса Российской Федерации, в соответствии с пунктом 1 части 5 статьи 4 Федерального закона от 31.07.2020 г. №254-ФЗ «Об особенностях регулирования отдельных отношений в целях реализации приоритетных проектов по модернизации и расширению инфраструктуры и внесении изменений в отдельные законодательные акты Российской Федерации".
Кадастровый номер земельного участка, в пределах которого предполагается размещение объекта: 59:01:4415053:12
Адрес расположения земельного участка, в пределах которого предполагается размещение объекта: Пермский край, г. Пермь, Дзержинский район
Площадь части земельного участка: 623 кв.м
Категория земель: Земли населённых пунктов

№т.ч.	X	Y
1	516950.98	2229090.81
2	516955.13	2229086.47
3	516999.81	2229119.94
4	516998.22	2229121.71
5	516999.27	2229126.38
6	516993.42	2229127.69
7	516993.31	2229127.19
8	516965.30	2229158.47
9	516960.84	2229154.47
10	516990.97	2229120.82

Масштаб 1:1000

Условные обозначения

——— - Проектная граница публичного сервитута

Подпись _____ Дата "____" _____ _____г.

Место для оттиска печати (при наличии) лица, составившего описание местоположения границ объекта

Раздел 4

Схема расположения границ публичного сервитута


•	- Характерная точка границы земельного участка, сведения ЕГРН о которой соответствуют требованиям, установленным в соответствии с частью 13 статьи 22 Федерального закона от 13 июля 2015 г. N 218-ФЗ "О государственной регистрации недвижимости"
———	- Часть границы, сведения ЕГРН о которой позволяют однозначно определить ее положение на местности
———	- Граница кадастрового квартала
1	- Обозначение новой характерной точки
:1	- Кадастровый номер земельного участка
/чзу1	- Образуемая часть земельного участка
:419 (4)	- Обозначение контура земельного участка
59:01:4415053	- Номер кадастрового квартала

Подпись _____ Дата "_____" _____ _____г.

Место для оттиска печати (при наличии) лица, составившего описание местоположения границ объекта

Раздел 4

Схема расположения границ публичного сервитута

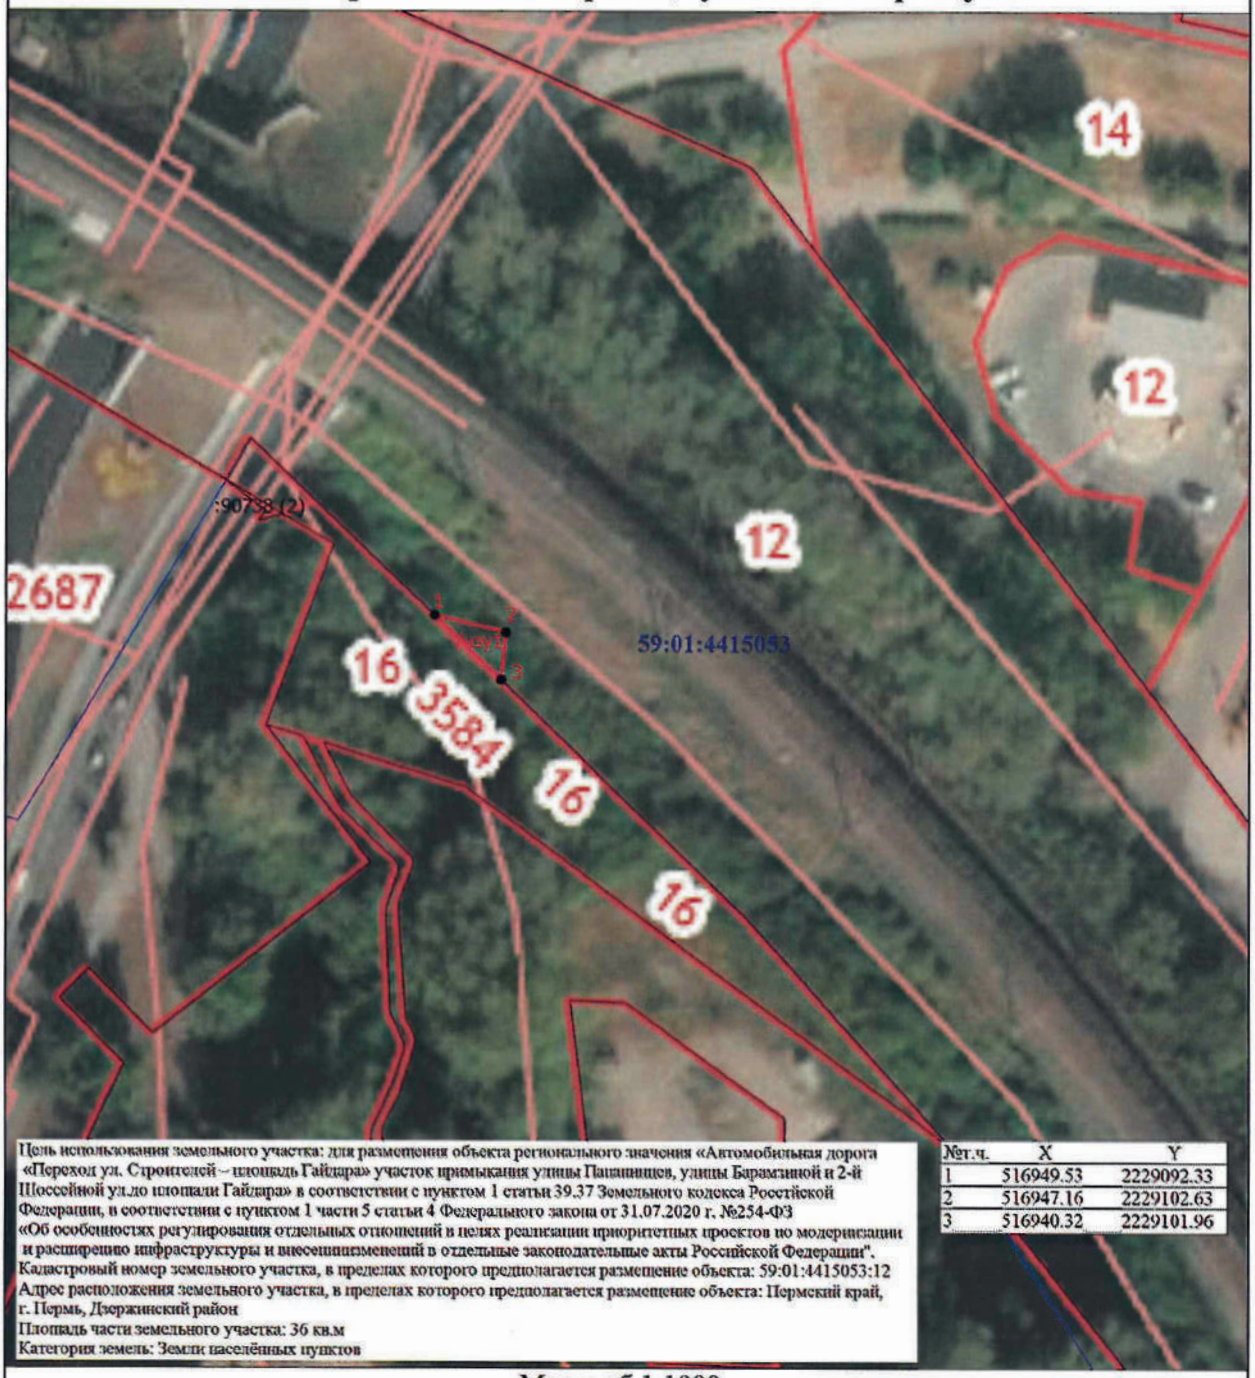

Цель использования земельного участка: для размещения объекта регионального значения «Автомобильная дорога «Переход ул. Строителей – площадь Гайдара» участок примыкания улицы Пацанцев, улицы Барамзиной и 2-й Шоссейной ул.до площади Гайдара» в соответствии с пунктом 1 статьи 39.37 Земельного кодекса Российской Федерации, в соответствии с пунктом 1 части 5 статьи 4 Федерального закона от 31.07.2020 г. №254-ФЗ «Об особенностях регулирования отдельных отношений в целях реализации приоритетных проектов по модернизации и расширению инфраструктуры и внесенииизменений в отдельные законодательные акты Российской Федерации".
Кадастровый номер земельного участка, в пределах которого предполагается размещение объекта: 59:01:4415053:12
Адрес расположения земельного участка, в пределах которого предполагается размещение объекта: Пермский край, г. Пермь, Дзержинский район
Площадь части земельного участка: 36 кв.м
Категория земель: Земли населённых пунктов

№т.ч.	X	Y
1	516949.53	2229092.33
2	516947.16	2229102.63
3	516940.32	2229101.96

Масштаб 1:1000

Условные обозначения

——— - Проектная граница публичного сервитута

Подпись _____ Дата "_____" _____ _____г.

Место для оттиска печати (при наличии) лица, составившего описание местоположения границ объекта

Раздел 4

Схема расположения границ публичного сервитута


•	- Характерная точка границы земельного участка, сведения ЕГРН о которой соответствуют требованиям, установленным в соответствии с частью 13 статьи 22 Федерального закона от 13 июля 2015 г. N 218-ФЗ "О государственной регистрации недвижимости"
————	- Часть границы, сведения ЕГРН о которой позволяют однозначно определить ее положение на местности
————	- Граница кадастрового квартала
1	- Обозначение новой характерной точки
:1	- Кадастровый номер земельного участка
/чзу1	- Образуемая часть земельного участка
:419 (4)	- Обозначение контура земельного участка
59:01:4415053	- Номер кадастрового квартала

Подпись _____ Дата "_____" _____ _____г.

Место для оттиска печати (при наличии) лица, составившего описание местоположения границ объекта

Раздел 4

Схема расположения границ публичного сервитута

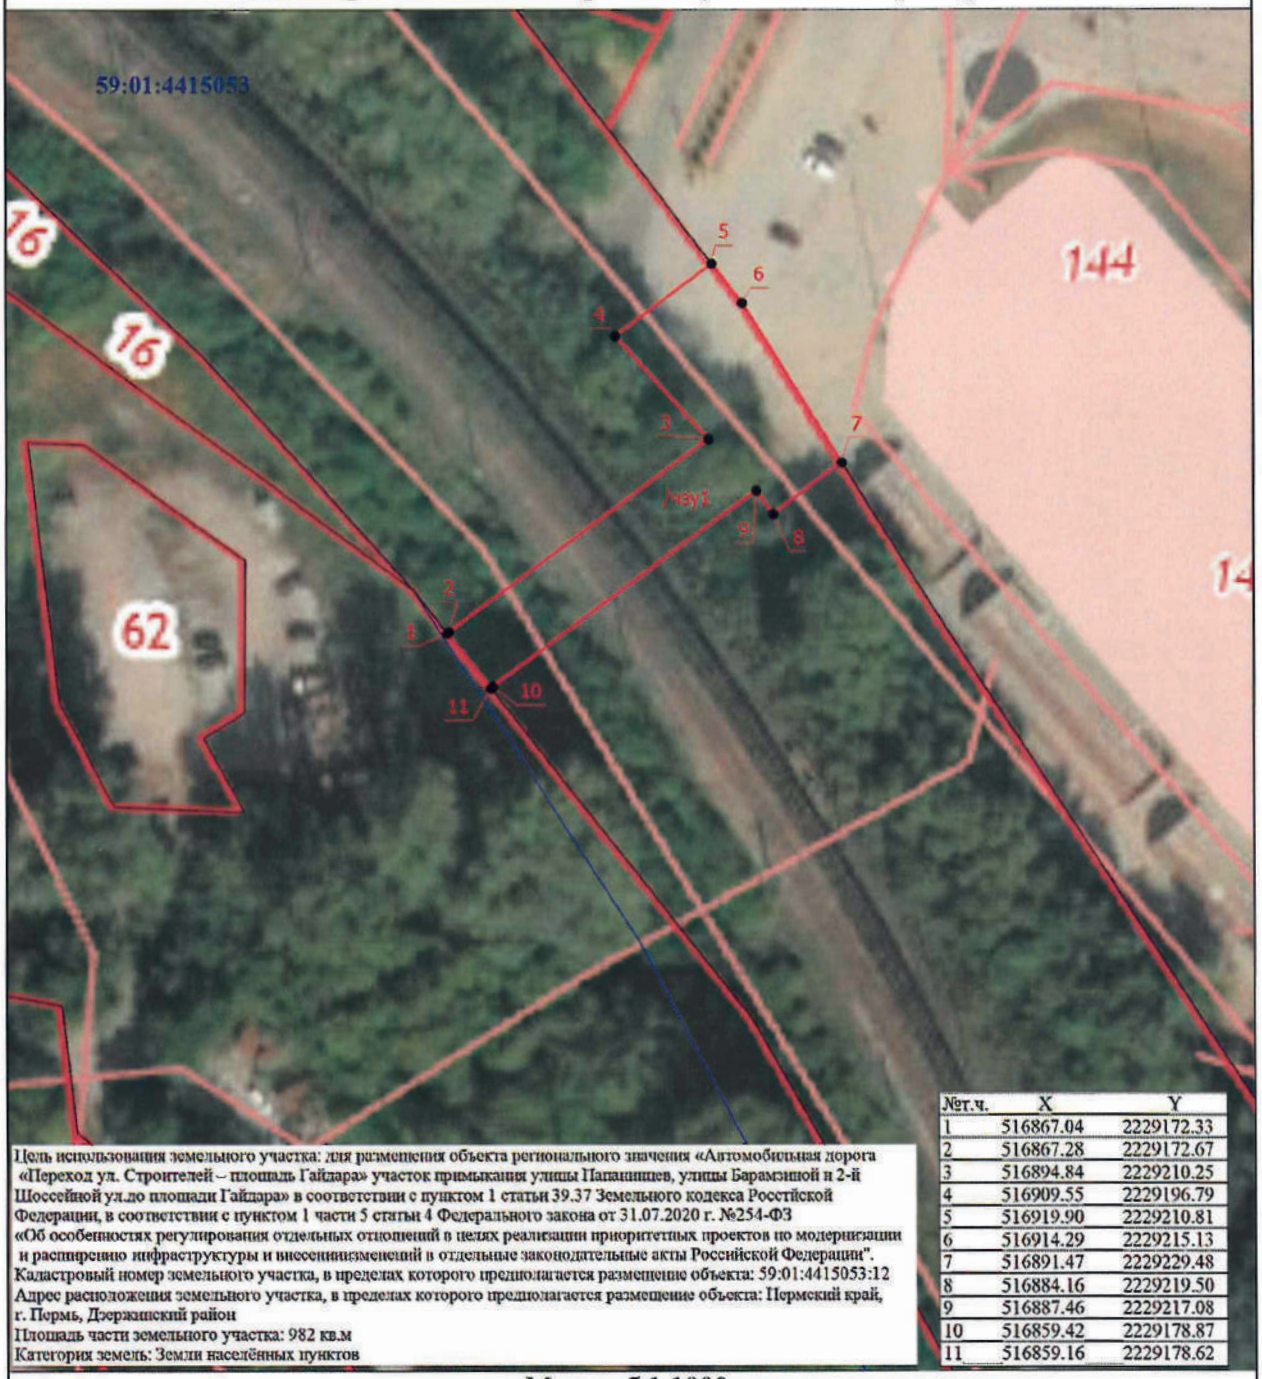

№т.ч.	X	Y
1	516867.04	2229172.33
2	516867.28	2229172.67
3	516894.84	2229210.25
4	516909.55	2229196.79
5	516919.90	2229210.81
6	516914.29	2229215.13
7	516891.47	2229229.48
8	516884.16	2229219.50
9	516887.46	2229217.08
10	516859.42	2229178.87
11	516859.16	2229178.62

Цель использования земельного участка: для размещения объекта регионального значения «Автомобильная дорога «Переход ул. Строителей – площадь Гайдара» участок примыкания улицы Папанинцев, улицы Барамзиной и 2-й Шоссейной ул.до площади Гайдара» в соответствии с пунктом 1 статьи 39.37 Земельного кодекса Российской Федерации, в соответствии с пунктом 1 части 5 статьи 4 Федерального закона от 31.07.2020 г. №254-ФЗ «Об особенностях регулирования отдельных отношений в целях реализации приоритетных проектов по модернизации и расширению инфраструктуры и внесенииизменений в отдельные законодательные акты Российской Федерации".
Кадастровый номер земельного участка, в пределах которого предполагается размещение объекта: 59:01:4415053:12
Адрес расположения земельного участка, в пределах которого предполагается размещение объекта: Пермский край, г. Пермь, Дзержинский район
Площадь части земельного участка: 982 кв.м
Категория земель: Земли населённых пунктов

Масштаб 1:1000

Условные обозначения

———— - Проектная граница публичного сервитута

Подпись _____ Дата "____" _____ _____г.

Место для оттиска печати (при наличии) лица, составившего описание местоположения границ объекта

Раздел 4

Схема расположения границ публичного сервитута


•	- Характерная точка границы земельного участка, сведения ЕГРН о которой соответствуют требованиям, установленным в соответствии с частью 13 статьи 22 Федерального закона от 13 июля 2015 г. N 218-ФЗ "О государственной регистрации недвижимости"
————	- Часть границы, сведения ЕГРН о которой позволяют однозначно определить ее положение на местности
————	- Граница кадастрового квартала
1	- Обозначение новой характерной точки
:1	- Кадастровый номер земельного участка
/чзу1	- Образуемая часть земельного участка
:419 (4)	- Обозначение контура земельного участка
59:01:4415053	- Номер кадастрового квартала

Подпись _____ Дата "_____" _____ _____г.

Место для оттиска печати (при наличии) лица, составившего описание местоположения границ объекта

Раздел 4

Схема расположения границ публичного сервитута

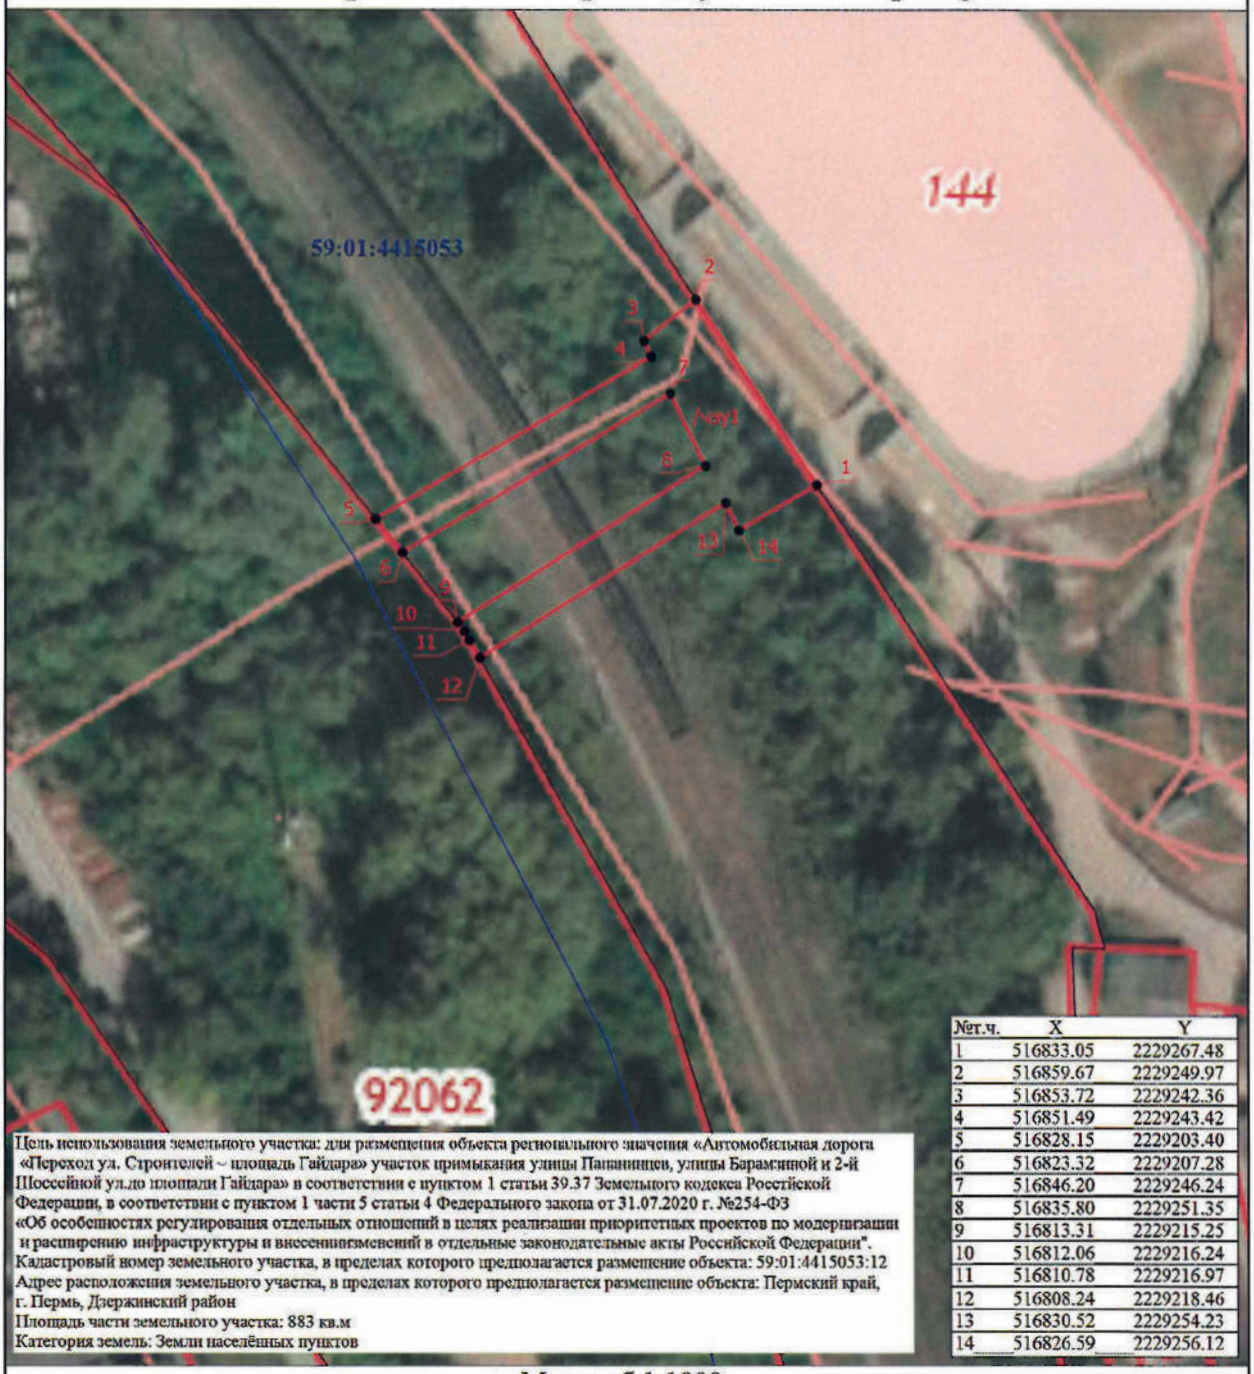

№т.ч.	X	Y
1	516833.05	2229267.48
2	516859.67	2229249.97
3	516853.72	2229242.36
4	516851.49	2229243.42
5	516828.15	2229203.40
6	516823.32	2229207.28
7	516846.20	2229246.24
8	516835.80	2229251.35
9	516813.31	2229215.25
10	516812.06	2229216.24
11	516810.78	2229216.97
12	516808.24	2229218.46
13	516830.52	2229254.23
14	516826.59	2229256.12

Цель использования земельного участка: для размещения объекта регионального значения «Автомобильная дорога «Переход ул. Строителей – площадь Гайдара» участок примыкания улицы Пальниченко, улицы Барамзиной и 2-й Шоссейной ул.до площади Гайдара» в соответствии с пунктом 1 статьи 39.37 Земельного кодекса Российской Федерации, в соответствии с пунктом 1 части 5 статьи 4 Федерального закона от 31.07.2020 г. №254-ФЗ «Об особенностях регулирования отдельных отношений в целях реализации приоритетных проектов по модернизации и расширению инфраструктуры и внесении изменений в отдельные законодательные акты Российской Федерации".
Кадастровый номер земельного участка, в пределах которого предполагается размещение объекта: 59:01:4415053:12
Адрес расположения земельного участка, в пределах которого предполагается размещение объекта: Пермский край, г. Пермь, Дзержинский район
Площадь части земельного участка: 883 кв.м
Категория земель: Земли населённых пунктов

Масштаб 1:1000

Условные обозначения

———— - Проектная граница публичного сервитута

Подпись _____ Дата "_____" _____ _____г.

Место для оттиска печати (при наличии) лица, составившего описание местоположения границ объекта

Раздел 4

Схема расположения границ публичного сервитута

•	- Характерная точка границы земельного участка, сведения ЕГРН о которой соответствуют требованиям, установленным в соответствии с частью 13 статьи 22 Федерального закона от 13 июля 2015 г. N 218-ФЗ "О государственной регистрации недвижимости"
———	- Часть границы, сведения ЕГРН о которой позволяют однозначно определить ее положение на местности
———	- Граница кадастрового квартала
1	- Обозначение новой характерной точки
:1	- Кадастровый номер земельного участка
/чзу1	- Образуемая часть земельного участка
:419 (4)	- Обозначение контура земельного участка
59:01:4415053	- Номер кадастрового квартала

Подпись _____ Дата "_____" _____ _____г.

Место для оттиска печати (при наличии) лица, составившего описание местоположения границ объекта

Раздел 4

Схема расположения границ публичного сервитута



№т.ч.	X	Y
1	516762.82	2229244.40
2	516777.65	2229280.69
3	516785.30	2229277.56
4	516792.17	2229294.37
5	516771.80	2229307.77
6	516767.22	2229308.93
7	516767.24	2229308.81
8	516766.53	2229308.74
9	516766.72	2229304.46
10	516756.78	2229304.81
11	516751.20	2229290.31
12	516753.51	2229289.74
13	516747.59	2229274.10
14	516739.14	2229252.25
15	516760.62	2229245.66

Цель использования земельного участка: для размещения объекта регионального значения «Автомобильная дорога «Переход ул. Строителей – площадь Гайдара» участок примыкания улицы Пацаницев, улицы Барамзиной и 2-й Шоссейной ул.до площади Гайдара» в соответствии с пунктом 1 статьи 39.37 Земельного кодекса Российской Федерации, в соответствии с пунктом 1 части 5 статьи 4 Федерального закона от 31.07.2020 г. №254-ФЗ «Об особенностях регулирования отдельных отношений в целях реализации приоритетных проектов по модернизации и расширению инфраструктуры и внесении изменений в отдельные законодательные акты Российской Федерации".
Кадастровый номер земельного участка, в пределах которого предполагается размещение объекта: 59:01:4415053:12
Адрес расположения земельного участка, в пределах которого предполагается размещение объекта: Пермский край, г. Пермь, Дзержинский район
Площадь части земельного участка: 1731 кв.м
Категория земель: Земли населённых пунктов

Масштаб 1:1500

Условные обозначения

———— - Проектная граница публичного сервитута

Подпись _____ Дата "_____" _____ _____г.

Место для оттиска печати (при наличии) лица, составившего описание местоположения границ объекта

Раздел 4

Схема расположения границ публичного сервитута


•	- Характерная точка границы земельного участка, сведения ЕГРН о которой соответствуют требованиям, установленным в соответствии с частью 13 статьи 22 Федерального закона от 13 июля 2015 г. N 218-ФЗ "О государственной регистрации недвижимости"
————	- Часть границы, сведения ЕГРН о которой позволяют однозначно определить ее положение на местности
————	- Граница кадастрового квартала
1	- Обозначение новой характерной точки
:1	- Кадастровый номер земельного участка
/чзу1	- Образуемая часть земельного участка
:419 (4)	- Обозначение контура земельного участка
59:01:4415053	- Номер кадастрового квартала

Подпись _____ Дата "_____" _____ _____г.

Место для оттиска печати (при наличии) лица, составившего описание местоположения границ объекта

Раздел 4

Схема расположения границ публичного сервитута

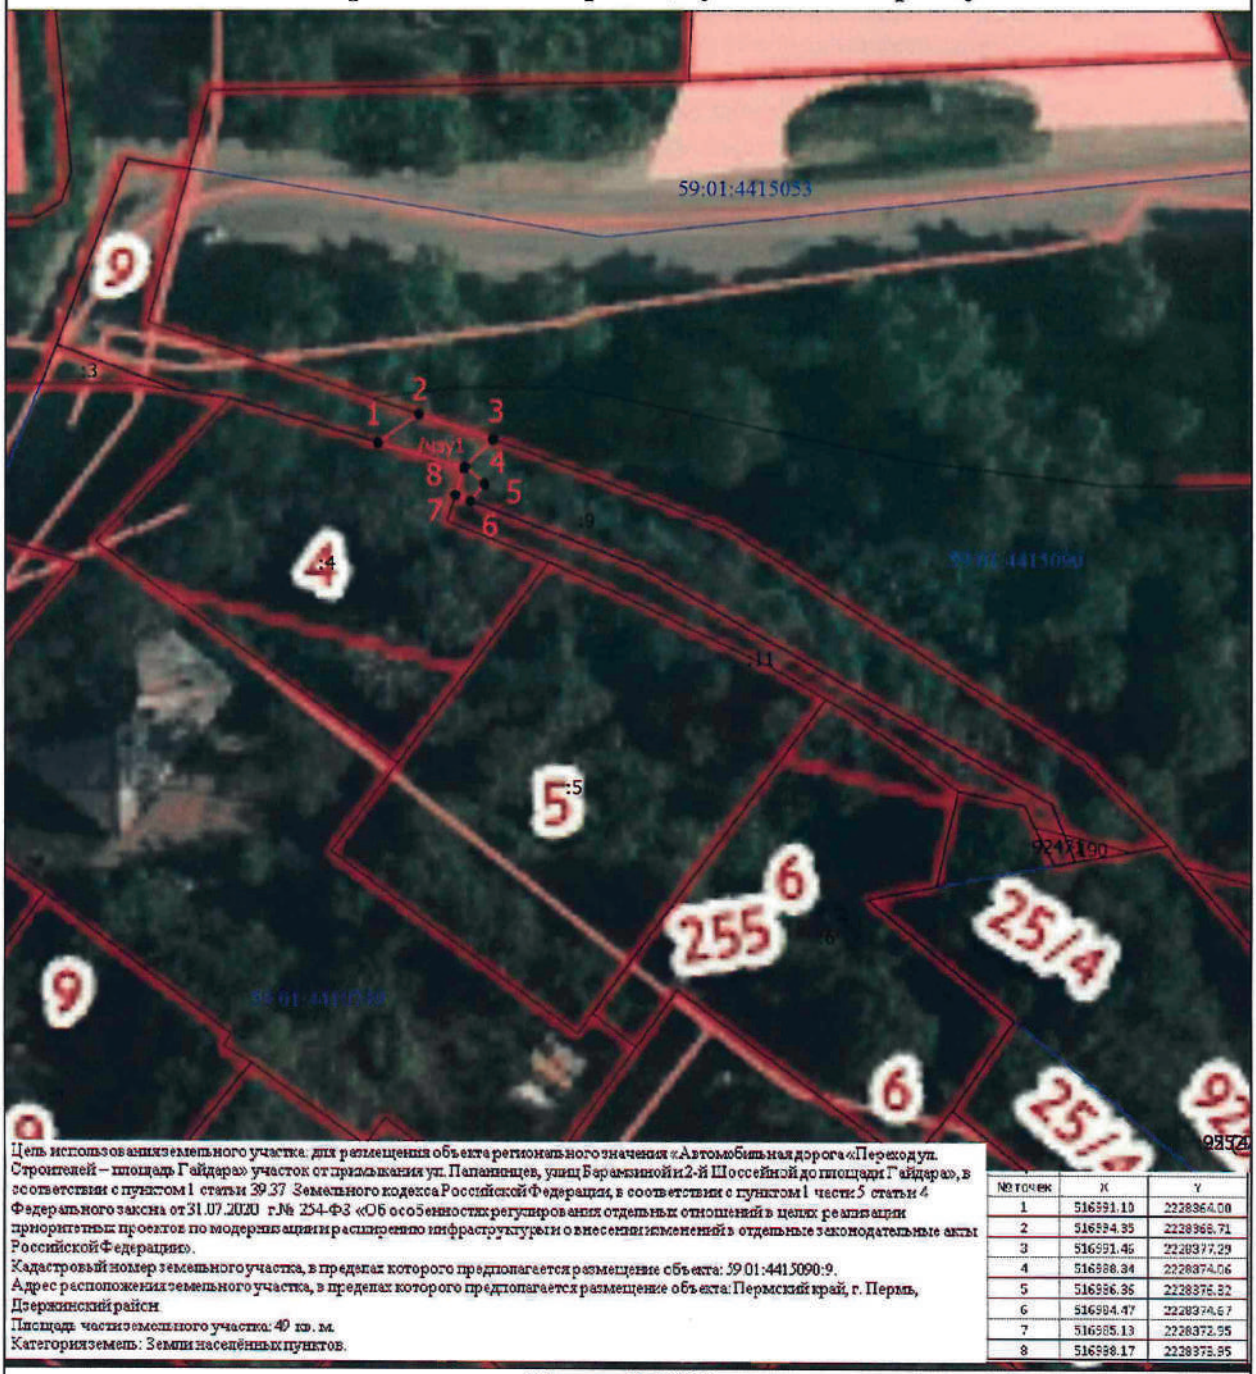

Цель использования земельного участка: для размещения объекта регионального значения «Автомобильная дорога «Переход ул. Строителей – площадь Гайдара» участок от примыкания ул. Папанинцев, улиц Беломошной и 2-й Шоссейной до площади Гайдара», в соответствии с пунктом 1 статьи 39.37 Земельного кодекса Российской Федерации, в соответствии с пунктом 1 части 5 статьи 4 Федерального закона от 31.07.2020 г.№ 254-ФЗ «Об особенностях регулирования отдельных отношений в целях реализации приоритетных проектов по модернизации и расширению инфраструктуры и о внесении изменений в отдельные законодательные акты Российской Федерации».
Кадастровый номер земельного участка, в пределах которого предполагается размещение объекта: 59:01:4415090:9.
Адрес расположения земельного участка, в пределах которого предполагается размещение объекта: Пермский край, г. Пермь, Дзержинский район
Площадь части земельного участка: 49 кв. м.
Категория земель: Земли населённых пунктов.

№ точек	X	Y
1	516991.10	2228364.00
2	516994.35	2228368.71
3	516991.46	2228377.29
4	516988.34	2228374.06
5	516986.36	2228376.52
6	516984.47	2228374.67
7	516985.13	2228372.95
8	516988.17	2228375.95

Масштаб 1:800

Условные обозначения

———— - Проектная граница публичного сервитута

Подпись _____ Дата "_____" _____ _____г.

Место для оттиска печати (при наличии) лица, составившего описание местоположения границ объекта

Раздел 4

Схема расположения границ публичного сервитута

Цель использования земельного участка: для размещения объекта регионального значения «Автомобильная дорога «Переход ул. Строителей – площадь Гайдара» участок от примыкания ул. Пальминых, улиц Барамзиной и 2-я Шоссейной до площади Гайдара», в соответствии с пунктом 1 статьи 39.37 Земельного кодекса Российской Федерации, в соответствии с пунктом 1 части 5 статьи 4 Федерального закона от 31.07.2020 г. № 254-ФЗ «Об особенностях регулирования отдельных отношений в целях реализации приоритетных проектов по модернизации и расширению инфраструктуры и о внесении изменений в отдельные законодательные акты Российской Федерации».
Кадастровый номер земельного участка, в пределах которого предполагается размещение объекта: 59:01:4415090:9.
Адрес расположения земельного участка, в пределах которого предполагается размещение объекта: Пермский край, г. Пермь, Дзержинский район.
Площадь части земельного участка: 146 кв. м.
Категория земель: Земли населённых пунктов.

№ точек	X	Y
1	516957.47	2228441.78
2	516954.97	2228445.68
3	516945.12	2228455.54
4	516944.33	2228451.13
5	516946.28	2228443.48
6	516949.79	2228442.04
7	516958.16	2228427.33
8	516958.36	2228438.32



Масштаб 1:800

Условные обозначения

———— - Проектная граница публичного сервитута

Подпись _____ Дата "_____" _____ _____г.

Место для оттиска печати (при наличии) лица, составившего описание местоположения границ объекта

Раздел 4

Схема расположения границ публичного сервитута


•	- Характерная точка границы земельного участка, сведения ЕГРН о которой соответствуют требованиям, установленным в соответствии с частью 13 статьи 22 Федерального закона от 13 июля 2015 г. N 218-ФЗ "О государственной регистрации недвижимости"
	- Граница зоны с особыми условиями
	- Часть границы, сведения ЕГРН о которой позволяют однозначно определить ее положение на местности
	- Граница кадастрового квартала
1	- Обозначение новой характерной точки
:1	- Кадастровый номер земельного участка
/чзу1	- Образуемая часть земельного участка
:419 (4)	- Обозначение контура земельного участка
59:01:4415053	- Номер кадастрового квартала

Подпись _____ Дата "_____" _____ _____г.

Место для оттиска печати (при наличии) лица, составившего описание местоположения границ объекта

Раздел 4

Схема расположения границ публичного сервитута

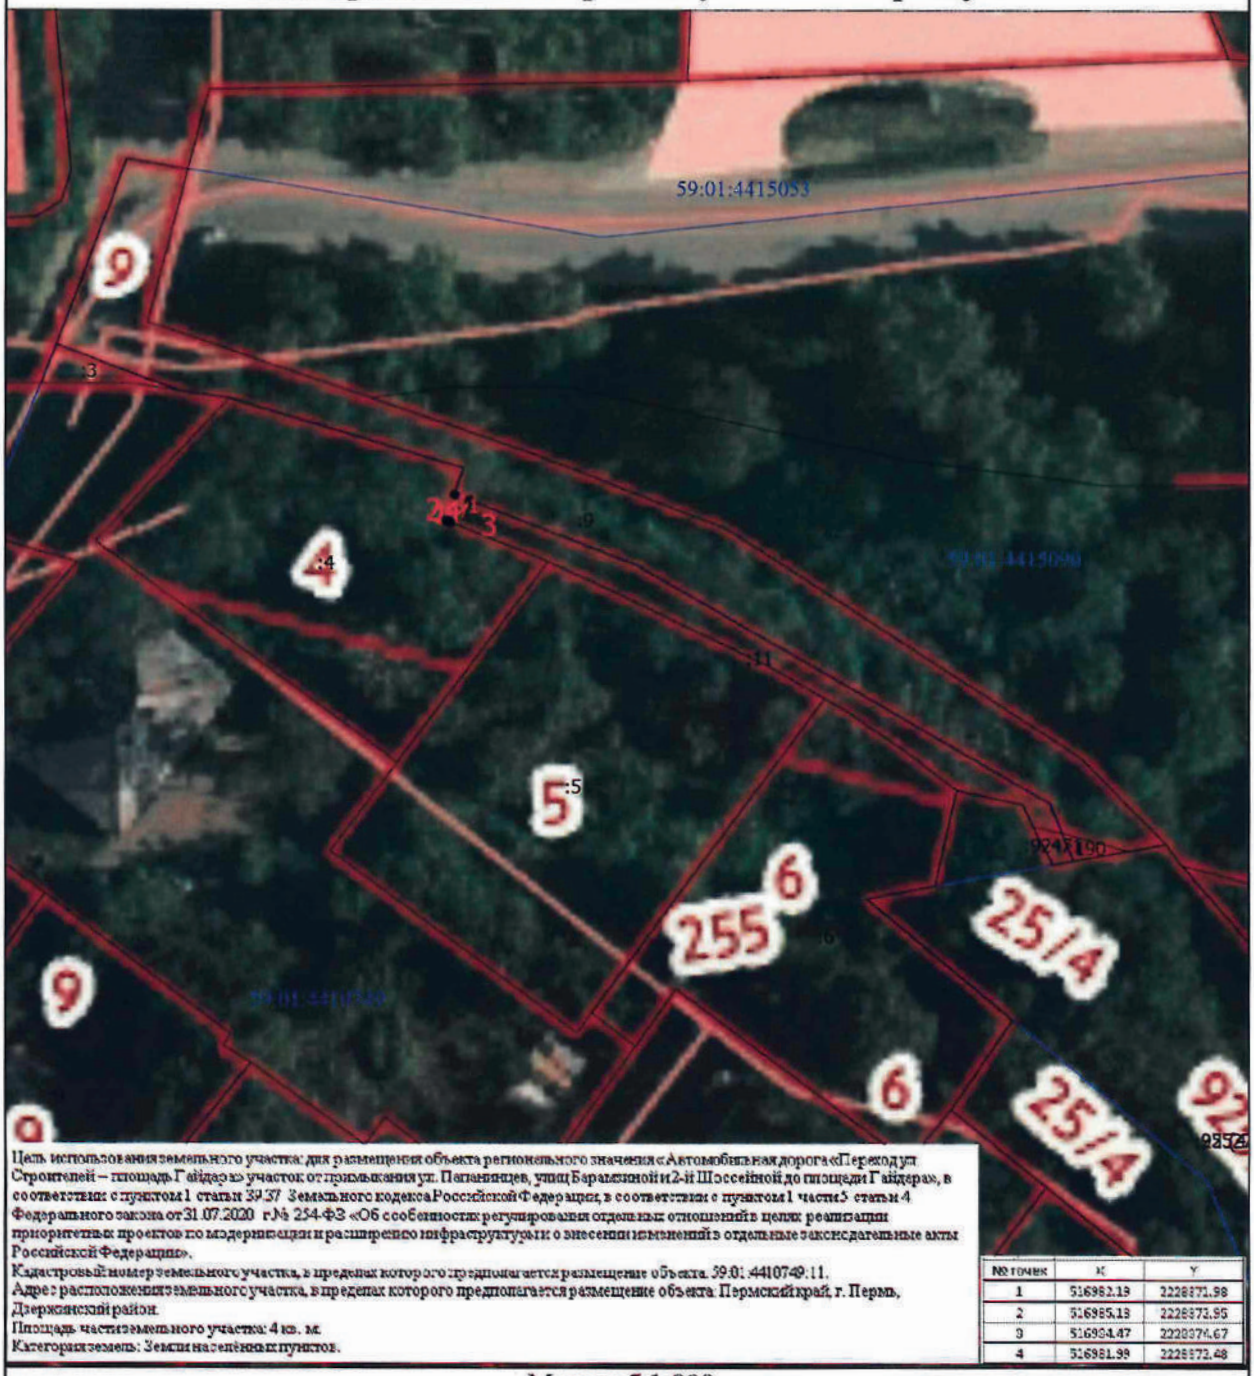

Цель использования земельного участка: для размещения объекта регионального значения «Автомобильная дорога «Переход ул. Строителей – площадь Гайдара» участок от примыкания ул. Папанинцев, улиц Барамзиной и 2-й Шоссейной до площади Гайдара», в соответствии с пунктом 1 статьи 39.37 Земельного кодекса Российской Федерации, в соответствии с пунктом 1 части 5 статьи 4 Федерального закона от 31.07.2020 г.№ 254-ФЗ «Об особенностях регулирования отдельных отношений в целях реализации приоритетных проектов по модернизации и расширению инфраструктуры и о внесении изменений в отдельные законодательные акты Российской Федерации».
Кадастровый номер земельного участка, в пределах которого предполагается размещение объекта: 59:01:4410749:11.
Адрес расположения земельного участка, в пределах которого предполагается размещение объекта: Пермский край, г. Пермь, Дзержинский район.
Площадь части земельного участка: 4 кв. м.
Категория земель: Земли населённых пунктов.

№ точек	X	Y
1	516982.19	2228871.98
2	516985.13	2228871.85
3	516984.47	2228874.67
4	516981.99	2228872.48

Масштаб 1:800

Условные обозначения

———— - Проектная граница публичного сервитута

Подпись _____ Дата "_____" _____ _____г.

Место для оттиска печати (при наличии) лица, составившего описание местоположения границ объекта

Раздел 4

Схема расположения границ публичного сервитута

•	- Характерная точка границы земельного участка, сведения ЕГРН о которой соответствуют требованиям, установленным в соответствии с частью 13 статьи 22 Федерального закона от 13 июля 2015 г. N 218-ФЗ "О государственной регистрации недвижимости"
	- Граница зоны с особыми условиями
	- Часть границы, сведения ЕГРН о которой позволяют однозначно определить ее положение на местности
	- Граница кадастрового квартала
1	- Обозначение новой характерной точки
:1	- Кадастровый номер земельного участка
/чзу1	- Образуемая часть земельного участка
:419 (4)	- Обозначение контура земельного участка
59:01:4415053	- Номер кадастрового квартала

Подпись _____ Дата "_____" _____ _____г.

Место для оттиска печати (при наличии) лица, составившего описание местоположения границ объекта

Раздел 4

Схема расположения границ публичного сервитута

Цель использования земельного участка: для размещения объекта регионального значения «Автомобильная дорога «Переход ул. Строителей – площадь Гайдара» участок от примыкания ул. Папанинцев, улиц Зеramзинской и 2-й Шоссейной до площади Гайдара», в соответствии с пунктом 1 статьи 39.37 Земельного кодекса Российской Федерации, в соответствии с пунктом 1 части 5 статьи 4 Федерального закона от 31.07.2020 г.№ 254-ФЗ «Об особенностях регулирования отдельных отношений в целях реализации приоритетных проектов по модернизации и расширению инфраструктуры и о внесении изменений в отдельные законодательные акты Российской Федерации».
Кадастровый номер земельного участка, в пределах которого предполагается размещение объекта: 59:01:4410749:11.
Адрес расположения земельного участка, в пределах которого предполагается размещение объекта: Пермский край, г. Пермь, Дзержинский район.
Площадь части земельного участка: 67 кв. м
Категория земель: Земли населённых пунктов

№ точек	X	Y
1	516959.47	2228419.71
2	516958.11	2228424.63
3	516958.16	2228427.33
4	516949.79	2228442.04
5	516946.26	2228443.48
6	516947.14	2228440.08
7	516949.66	2228438.88
8	516951.81	2228431.24
9	516955.02	2228426.28



Масштаб 1:800

Условные обозначения

———— - Проектная граница публичного сервитута

Подпись _____ Дата "_____" _____ _____г.

Место для оттиска печати (при наличии) лица, составившего описание местоположения границ объекта

Раздел 4

Схема расположения границ публичного сервитута

•	- Характерная точка границы земельного участка, сведения ЕГРН о которой соответствуют требованиям, установленным в соответствии с частью 13 статьи 22 Федерального закона от 13 июля 2015 г. N 218-ФЗ "О государственной регистрации недвижимости"
	- Граница зоны с особыми условиями
	- Часть границы, сведения ЕГРН о которой позволяют однозначно определить ее положение на местности
	- Граница кадастрового квартала
1	- Обозначение новой характерной точки
:1	- Кадастровый номер земельного участка
/чзу1	- Образуемая часть земельного участка
:419 (4)	- Обозначение контура земельного участка
59:01:4415053	- Номер кадастрового квартала

Подпись _____ Дата "_____" _____ _____г.

Место для оттиска печати (при наличии) лица, составившего описание местоположения границ объекта

Раздел 4

Схема расположения границ публичного сервитута

Цель использования земельного участка: для размещения объекта регионального значения: «Автомобильная дорога «Переход ул. Строителей – площадь Гайдара» участок от примыкания ул. Папанинцев, улиц Барамзинской и 2-й Шоссейной до площади Гайдара», в соответствии с пунктом 1 статьи 39.37 Земельного кодекса Российской Федерации, в соответствии с пунктом 1 части 5 статьи 4 Федерального закона от 31.07.2020 г.№ 254-ФЗ «Об особенностях регулирования отдельных отношений в целях реализации приоритетных проектов по модернизации и расширению инфраструктуры и о внесении изменений в отдельные законодательные акты Российской Федерации»

Кадастровый номер земельного участка, в пределах которого предполагается размещение объекта: 59:01:4410749:12.

Адрес расположения земельного участка, в пределах которого предполагается размещение объекта: Пермский край, г. Пермь, Дзержинский район.

Площадь части земельного участка: 26 кв. м.

Категория земель: Земли населённых пунктов.

№ точек	X	Y
1	516860.09	2228452.81
2	516863.32	2228454.89
3	516865.18	2228456.38
4	516855.56	2228468.73



Масштаб 1:800

Условные обозначения

———— - Проектная граница публичного сервитута

Подпись _____ Дата "_____" _____ _____г.

Место для оттиска печати (при наличии) лица, составившего описание местоположения границ объекта

Раздел 4

Схема расположения границ публичного сервитута

•	- Характерная точка границы земельного участка, сведения ЕГРН о которой соответствуют требованиям, установленным в соответствии с частью 13 статьи 22 Федерального закона от 13 июля 2015 г. N 218-ФЗ "О государственной регистрации недвижимости"
	- Граница зоны с особыми условиями
	- Часть границы, сведения ЕГРН о которой позволяют однозначно определить ее положение на местности
	- Граница кадастрового квартала
1	- Обозначение новой характерной точки
:1	- Кадастровый номер земельного участка
/чзу1	- Образуемая часть земельного участка
:419 (4)	- Обозначение контура земельного участка
59:01:4415053	- Номер кадастрового квартала

Подпись _____ Дата "_____" _____ _____г.

Место для оттиска печати (при наличии) лица, составившего описание местоположения границ объекта

Департамент земельных отношений администрации города Перми в целях информирования населения в соответствии со статьей 39.42 Земельного кодекса Российской Федерации сообщает о возможном установлении публичных сервитутов в отдельных целях на территории города Перми

№	Кадастровый номер земельного участка, в отношении которого устанавливается публичный сервитут (при наличии)	Адрес или описание земельного участка, в отношении которого устанавливается публичный сервитут	Цели установления публичного сервитута
1	59:01:0000000:81902 59:01:0000000:87904 59:01:0000000:90158 59:01:0000000:89589 59:01:1011499:21 59:01:1011499:8 59:01:0910096:2 59:01:0910096:20 59:01:1011499:9 59:01:1011499:79 59:01:1011499:1 59:01:1011547:5 59:01:1011499:3 59:01:1011499:11 59:01:1011499:44 59:01:1011547:20 59:01:1011547:111 59:01:1011396:100 59:01:1011396:49 59:01:1011396:86 59:01:1011547:206 59:01:1011547:12 59:01:1011547:110 59:01:1011547:165 59:01:1011547:167 59:01:1011547:8 59:01:1011547:200 59:01:1011547:201 59:01:1011557:3 59:01:5110105:18 59:01:5110105:132 59:01:5110105:133 59:01:5110105:4 59:01:5110105:3 59:01:5110105:7 59:01:5110105:9 59:01:5110106:10 59:01:5110106:15	г. Пермь	Эксплуатация объекта электросетевого хозяйства
	59:01:5110106:6 59:01:5110106:2 59:01:5110106:9 59:01:5110106:7 59:01:5110106:5 59:01:5110106:11 59:01:5110106:1 59:01:5110107:9 59:01:5110107:8 59:01:5110107:6 59:01:5110107:21 59:01:5110107:22 59:01:5110107:4 59:01:5110107:1 59:01:5110107:3 59:01:5110107:143 59:01:5110107:142 59:01:5110107:11 59:01:5110107:12 59:01:5110108:7 59:01:5110108:5 59:01:5110108:9 59:01:5110108:1 59:01:5110108:2 59:01:5110108:4 59:01:5110108:8 59:01:5110109:10 59:01:5110109:8 59:01:5110109:6 59:01:5110109:4 59:01:5110109:3 59:01:5110109:5 59:01:5110109:7 59:01:5110109:9 59:01:5110109:12 59:01:5110113:21 59:01:5110122:878 59:01:5110122:20 59:01:5111434:104 59:01:5111434:30 59:01:5111434:73 59:01:5111434:103 59:01:5111434:2 59:01:5111434:70 59:01:5111434:20 59:01:5111434:69 59:01:5111535:13 59:01:5111535:14 59:01:5111535:15 59:01:5111535:16 59:01:5111535:18		

	59:01:5111535:56 59:01:5111535:22 59:01:5111535:21 59:01:5111535:20 59:01:5111535:19 59:01:5111535:47 59:01:5111535:49 59:01:5111535:50 59:01:5111552:2 (входит в ЕЗП 59:01:0000000:477) 59:01:5111517:237 59:01:0000000:477 (ЕЗП) 59:01:0000000:92434 59:01:0000000:92435 59:01:0000000:92437 59:01:0000000:92441 59:01:5110114:127 59:01:5111434:232 59:01:0000000:92425 59:01:0000000:92429 59:01:0000000:92445 59:01:0000000:92454 59:01:5110105:141 59:01:5110105:143 59:01:5110114:5 59:01:5110107:5 59:01:5110113:1 59:01:5110113:2 59:01:5110106:4 59:01:5110108:6 59:01:5110105:13 59:01:5110105:142		
2	59:01:0000000:90174	г. Пермь	Реконструкция существующего газопровода среднего давления
3	59:01:4410088:318 59:01:4410088:196 59:01:4410088:326 59:01:4410088:361	г. Пермь	Строительство, реконструкция, эксплуатация, капитальные ремонт инженерных сооружений
4	59:01:4311725:1	г. Пермь	Строительство, реконструкция, эксплуатация, капитальные ремонт инженерных сооружений
5	59:01:1713036:4 59:01:1713036:14	г. Пермь	Строительство, реконструкция, эксплуатация, капитальные ремонт инженерных сооружений

Заинтересованные лица имеют право ознакомиться с ходатайством об установлении публичного сервитута и прилагаемым к нему описанием местоположения границ публичного сервитута по адресу: г. Пермь, ул. Сибирская 15 (тел. 212-67-54).

Заинтересованные лица могут подать заявление об учете прав в срок с 16.05.2023 по 30.05.2023.

Способы подачи заявлений:

1. посредством почтовой связи;

2.лично, в том числе через представителя, в департамент земельных отношений администрации города Перми (г. Пермь, ул. Сибирская 15);

3. в форме электронных документов с использованием информационно-телекоммуникационной сети «Интернет».

Правообладатели земельных участков, в отношении которых испрашивается публичный сервитут, если их права не зарегистрированы в Едином государственном реестре недвижимости, в течение пятнадцати дней со дня опубликования сообщения, предусмотренного подпунктом 1 пункта 3 статьи 39.42 ЗК РФ, подают в орган, уполномоченный на установление публичного сервитута, заявления об учете их прав (обременений прав) на земельные участки с приложением копий документов, подтверждающих эти права (обременения прав). В таких заявлениях указывается способ связи с правообладателями земельных участков, в том числе их почтовый адрес и (или) адрес электронной почты. Правообладатели земельных участков, подавшие такие заявления по истечении указанного срока, несут риски невозможности обеспечения их прав в связи с отсутствием информации о таких лицах и их правах на земельные участки. Такие лица имеют право требовать от обладателя публичного сервитута плату за публичный сервитут не более чем за три года, предшествующие дню направления ими заявления об учете их прав (обременений прав).

Реквизиты решений об утверждении документа территориального планирования, документации по планировке территории, программ комплексного развития систем коммунальной инфраструктуры поселения, городского округа, а также информацию об инвестиционной программе субъекта естественных монополий, организации коммунального комплекса, указанных в ходатайстве об установлении публичного сервитута и сведения об официальных сайтах в информационно-телекоммуникационной сети «Интернет» отсутствуют.

Информация о возможности установления публичного сервитута публикуется на сайте http://www.gorodperm.ru, в «Официальном бюллетене органов местного самоуправления муниципального образования город Пермь».


Приложение: на 22 л. в 1 экз.

---

* Схемы в полноцветном варианте опубликованы на официальном сайте муниципального образования город Пермь в информационно-телекоммуникационной сети Интернет в разделе «Документы/Официальный бюллетень».

С

Публичный сервитут
ВЛ 35 кВ Трактовая-Вороновка №1 с отпайкой на ПС Ляды
протяженностью по догову 3,3 км, (факт. 7,9 км)
Схема расположения границ публичного сервитута

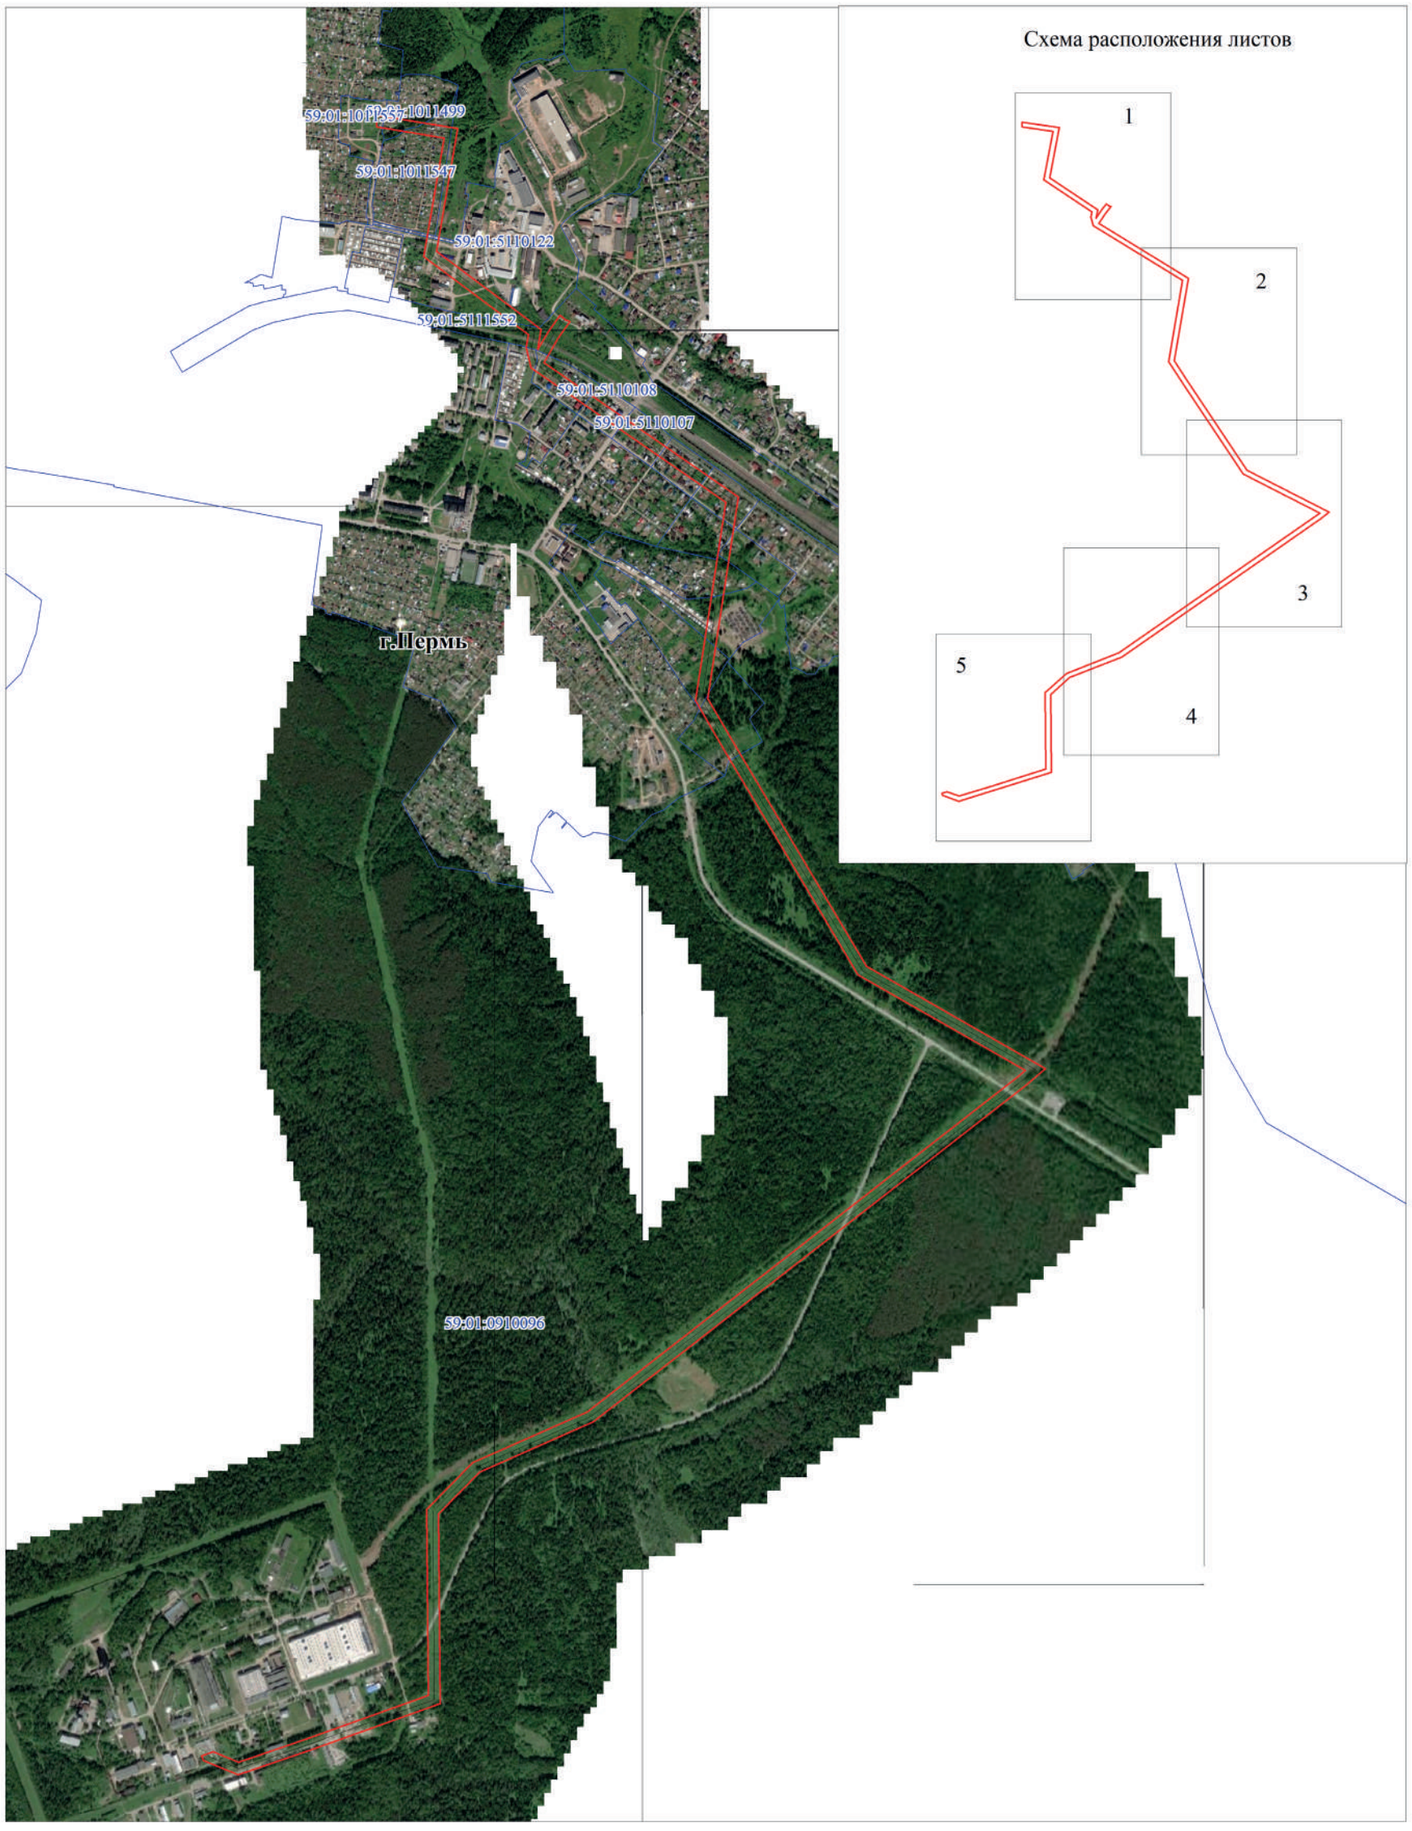

Условные обозначения:

- граница ВЛ
- граница публичного сервитута
- граница кадастрового квартала
- граница земельного участка, учтенного в ГКН
- 59:18:2360101 кадастровый номер квартала

М 1:16000

С

Публичный сервитут
ВЛ 35 кВ Трактовая-Вороновка №1 с отпайкой на ПС Ляды
протяженностью по догову 3,3 км, (факт. 7,9 км)
Схема расположения границ публичного сервитута

Лист 1



Условные обозначения:

граница ВЛ

граница публичного сервитута

граница кадастрового квартала

граница земельного участка, учтенного в ГКН

59:18:2360101 кадастровый номер квартала

М 1:4000

:588 номер земельного участка, учтенного в ГКН

• 1 характерная точка границы

С

Публичный сервитут
ВЛ 35 кВ Трактовая-Вороновка №1 с отпайкой на ПС Ляды
протяженностью по догову 3,3 км, (факт. 7,9 км)
Схема расположения границ публичного сервитута

Лист 2



Условные обозначения:

- граница ВЛ
- граница публичного сервитута
- граница кадастрового квартала
- граница земельного участка, учтенного в ГКН
- 59:18:2360101 кадастровый номер квартала
- :588 номер земельного участка, учтенного в ГКН
- 1 характерная точка границы

М 1:4000

С

Публичный сервитут
ВЛ 35 кВ Трактовая-Вороновка №1 с отпайкой на ПС Ляды
протяженностью по догову 3,3 км, (факт. 7,9 км)
Схема расположения границ публичного сервитута

Лист 3



Условные обозначения:

граница ВЛ	
граница публичного сервитута	
граница кадастрового квартала	
граница земельного участка, учтенного в ГКН	:588 номер земельного участка, учтенного в ГКН
59:18:2360101 кадастровый номер квартала	•1 характерная точка границы

М 1:4000

С

Публичный сервитут
ВЛ 35 кВ Трактовая-Вороновка №1 с отпайкой на ПС Ляды
протяженностью по догову 3,3 км, (факт. 7,9 км)
Схема расположения границ публичного сервитута

Лист 4



Условные обозначения:

граница ВЛ
граница публичного сервитута
граница кадастрового квартала
граница земельного участка, учтенного в ГКН
59:18:2360101 кадастровый номер квартала

М 1:4000

:588 номер земельного участка, учтенного в ГКН
•1 характерная точка границы

С

Публичный сервитут
ВЛ 35 кВ Трактовая-Вороновка №1 с отпайкой на ПС Ляды
протяженностью по догову 3,3 км, (факт. 7,9 км)
Схема расположения границ публичного сервитута

Лист 5



Условные обозначения:

граница ВЛ
граница публичного сервитута
граница кадастрового квартала
граница земельного участка, учтенного в ГКН
59:18:2360101 кадастровый номер квартала

М 1:4000

:588 номер земельного участка, учтенного в ГКН
•1 характерная точка границы

ОПИСАНИЕ МЕСТОПОЛОЖЕНИЯ ГРАНИЦ ПУБЛИЧНОГО СЕРВИТУТА ПО ОБЪЕКТУ ВЛ 35 КВ ТРАКТОВАЯ-ВОРОНОВКА №1 С ОТПАЙКОЙ НА ПС ЛЯДЫ ПЕРМСКИЙ КРАЙ, ПЕРМСКИЙ РАЙОН, СВЕРДЛОВСКИЙ РАЙОН ГОРОДА ПЕРМИ (НАИМЕНОВАНИЕ ОБЪЕКТА)

Сведения о местоположении границ объекта

1. Система координат МСК-59. зона 2

2. Сведения о характерных точках границ объекта

Обозначение характерных точек границ	Координаты. м		Метод определения координат и средняя квадратическая погрешность положения характерной точки (M_t). м	Описание закрепления точки
	X	Y		
1	2	3	4	5
1	523114.98	2252054.85	Геодезический метод; Mt=0.1	-
2	523074.29	2252304.48	Геодезический метод; Mt=0.1	-
3	522694.58	2252239.68	Геодезический метод; Mt=0.1	-
4	522453.87	2252562.38	Геодезический метод; Mt=0.1	-
5	522392.33	2252551.56	Геодезический метод; Mt=0.1	-
6	522447.90	2252585.45	Геодезический метод; Mt=0.1	-
7	522497.40	2252621.07	Геодезический метод; Mt=0.1	-
8	522483.54	2252637.29	Геодезический метод; Mt=0.1	-
9	522477.89	2252651.38	Геодезический метод; Mt=0.1	-
10	522428.34	2252615.73	Геодезический метод; Mt=0.1	-
11	522351.03	2252571.19	Геодезический метод; Mt=0.1	-
12	521936.80	2253170.52	Геодезический метод; Mt=0.1	-
13	521315.24	2253076.33	Геодезический метод; Mt=0.1	-
14	521170.05	2253160.24	Геодезический метод; Mt=0.1	-
15	520488.94	2253565.57	Геодезический метод; Mt=0.1	-
16	520172.98	2254117.93	Геодезический метод; Mt=0.1	-
17	520120.71	2254056.49	Геодезический метод; Mt=0.1	-
18	519083.00	2252723.63	Геодезический метод; Mt=0.1	-
19	518927.44	2252372.95	Геодезический метод; Mt=0.1	-
20	518798.13	2252245.97	Геодезический метод; Mt=0.1	-
21	518212.85	2252251.05	Геодезический метод; Mt=0.1	-
22	518071.34	2251854.10	Геодезический метод; Mt=0.1	-
23	517994.16	2251628.13	Геодезический метод; Mt=0.1	-
24	518037.79	2251520.93	Геодезический метод; Mt=0.1	-
25	518052.05	2251514.97	Геодезический метод; Mt=0.1	-
26	518064.63	2251550.47	Геодезический метод; Mt=0.1	-
27	518032.58	2251629.23	Геодезический метод; Mt=0.1	-
28	518105.31	2251842.15	Геодезический метод; Mt=0.1	-
29	518238.29	2252214.87	Геодезический метод; Mt=0.1	-
30	518812.91	2252209.85	Геодезический метод; Mt=0.1	-
31	518957.56	2252352.07	Геодезический метод; Mt=0.1	-
32	519114.11	2252704.97	Геодезический метод; Mt=0.1	-
33	520148.66	2254033.78	Геодезический метод; Mt=0.1	-
34	520167.24	2254055.63	Геодезический метод; Mt=0.1	-
35	520462.41	2253539.46	Геодезический метод; Mt=0.1	-
36	521151.84	2253129.18	Геодезический метод; Mt=0.1	-
37	521308.21	2253038.81	Геодезический метод; Mt=0.1	-
38	521920.05	2253131.65	Геодезический метод; Mt=0.1	-
39	522335.08	2252531.43	Геодезический метод; Mt=0.1	-
40	522398.56	2252516.10	Геодезический метод; Mt=0.1	-
41	522438.20	2252523.07	Геодезический метод; Mt=0.1	-
42	522678.95	2252200.57	Геодезический метод; Mt=0.1	-
43	523044.58	2252262.96	Геодезический метод; Mt=0.1	-
44	523078.54	2252054.65	Геодезический метод; Mt=0.1	-
1	523114.98	2252054.85	Геодезический метод; Mt=0.1	-

Схема расположения границ публичного сервитута

Объект: *Перенос участка газопровода и средст ЭХЗ по объекту многоквартирный жилой дом со встроенными помещениями нежилого назначения по ул. Докучаева, 23 в Дзержинском районе г. Перми границ объекта*

Местоположение: *Пермский край, Пермь г, Дзержинский р-н, Докучаева ул*

Площадь: *927 кв.м.*

Категория земель: *Земли населенных пунктов*

Обозначение характерных точек границ	Координата X, м (МСК-59, зона 2)	Координата Y, м (МСК-59, зона 2)	Метод определения координат характерной точки	Обозначение характерных точек границ	Координата X, м (МСК-59, зона 2)	Координата Y, м (МСК-59, зона 2)	Метод определения координат характерной точки	Обозначение характерных точек границ	Координата X, м (МСК-59, зона 2)	Координата Y, м (МСК-59, зона 2)	Метод определения координат характерной точки
1	520787.99	2225940.52	Метод спутниковых геодезических измерений (определений)	10	520763.49	2226005.50	Метод спутниковых геодезических измерений (определений)	19	520741.20	2226073.98	Метод спутниковых геодезических измерений (определений)
2	520786.85	2225945.08	Метод спутниковых геодезических измерений (определений)	11	520758.17	2226024.65	Метод спутниковых геодезических измерений (определений)	20	520748.29	2226048.40	Метод спутниковых геодезических измерений (определений)
3	520785.22	2225944.39	Метод спутниковых геодезических измерений (определений)	12	520753.63	2226049.72	Метод спутниковых геодезических измерений (определений)	21	520752.78	2226023.55	Метод спутниковых геодезических измерений (определений)
4	520780.70	2225958.38	Метод спутниковых геодезических измерений (определений)	13	520748.27	2226068.91	Метод спутниковых геодезических измерений (определений)	22	520763.98	2225983.26	Метод спутниковых геодезических измерений (определений)
5	520776.78	2225973.94	Метод спутниковых геодезических измерений (определений)	14	520752.05	2226074.31	Метод спутниковых геодезических измерений (определений)	23	520769.06	2225984.96	Метод спутниковых геодезических измерений (определений)
6	520773.11	2225992.06	Метод спутниковых геодезических измерений (определений)	15	520750.96	2226077.35	Метод спутниковых геодезических измерений (определений)	24	520771.39	2225972.84	Метод спутниковых геодезических измерений (определений)
7	520767.70	2225990.31	Метод спутниковых геодезических измерений (определений)	16	520747.55	2226078.22	Метод спутниковых геодезических измерений (определений)	25	520775.39	2225956.95	Метод спутниковых геодезических измерений (определений)
8	520763.78	2226004.46	Метод спутниковых геодезических измерений (определений)	17	520750.73	2226089.92	Метод спутниковых геодезических измерений (определений)	26	520781.58	2225937.89	Метод спутниковых геодезических измерений (определений)
9	520764.10	2226004.88	Метод спутниковых геодезических измерений (определений)	18	520745.87	2226091.01	Метод спутниковых геодезических измерений (определений)				



С

Масштаб 1:1000

Используемые условные знаки и обозначения:

- Характерная точка границы публичного сервитута объекта
- 1 — Надписи номеров характерных точек границы публичного сервитута
- Граница публичного сервитута
- Граница кадастрового квартала
- 59:01:0715039 — Обозначение кадастрового квартала
- Ось газопровода
- Ось ЭХЗ

ОПИСАНИЕ МЕСТОПОЛОЖЕНИЯ ГРАНИЦ

Публичный сервитут «Строительство ВЛ 0,4 кВ от РУ 0,4 кВ ТП-5032, установка оборудования учета э/э на опоре ВЛ 0,4 кВ; Реконструкция ВЛ 0,4 кВ от ТП-5032 (замена опор и провода) для электроснабжения нежилого здания по адресу: Пермский край, г. Пермь, ул. Газеты Звезда, з/у 20А (кад. номер зем. участка 59:01:4410088:366»

(наименование объекта, местоположение границ которого описано (далее - объект)

Раздел 1

Сведения об объекте		
№ п/п	**Характеристики объекта**	**Описание характеристик**
1	**2**	**3**
1	Местоположение объекта	Пермский край, Пермский г.о., Пермь г
2	Площадь объекта ± величина погрешности определения площади (Р ± ΔР)	347 м² ± 7 м²
3	Иные характеристики объекта	Вид объекта по документу: Публичный сервитут устанавливается согласно ст.39.37 ч.1 Земельного Кодекса РФ от 25.10.2001 №136-ФЗ для использования в целях размещения инженерного сооружения для подключения (технологического присоединения) к сетям инженерно-технического обеспечения Содержание ограничений использования объектов недвижимости в пределах зоны или территории: Публичный сервитут для использования в целях «Строительство ВЛ 0,4 кВ от РУ 0,4 кВ ТП-5032, установка оборудования учета э/э на опоре ВЛ 0,4 кВ; Реконструкция ВЛ 0,4 кВ от ТП-5032 (замена опор и провода) для электроснабжения нежилого здания по адресу: Пермский край, г. Пермь, ул. Газеты Звезда, з/у 20А (кад. номер зем. участка 59:01:4410088:366». Срок 49 лет.

Раздел 2

Сведения о местоположении границ объекта					
1. Система координат МСК-59, зона 2					
2. Сведения о характерных точках границ объекта					
Обозначение характерных точек границ	**Координаты, м**		**Метод определения координат характерной точки**	**Средняя квадратическая погрешность положения характерной точки (Mt), м**	**Описание обозначения точки на местности (при наличии)**
	X	**Y**			
1	**2**	**3**	**4**	**5**	**6**
1	518 043,86	2 232 088,80	Метод спутниковых геодезических измерений (определений)	0,10	—
2	518 035,97	2 232 092,05		0,10	
3	518 029,53	2 232 078,96		0,10	
4	518 026,45	2 232 072,63		0,10	
5	518 023,35	2 232 066,24		0,10	
6	518 020,34	2 232 055,70		0,10	
7	518 019,35	2 232 052,27		0,10	
8	518 014,17	2 232 042,12		0,10	
9	518 012,32	2 232 043,06		0,10	
10	518 005,38	2 232 034,54		0,10	
11	518 008,78	2 232 032,58		0,10	
12	518 024,20	2 232 051,37		0,10	
13	518 024,77	2 232 053,51		0,10	
14	518 028,06	2 232 063,80		0,10	
15	518 030,25	2 232 070,65		0,10	
16	518 031,57	2 232 072,59		0,10	
17	518 035,56	2 232 074,25		0,10	

Раздел 2

Сведения о местоположении границ объекта					
1	**2**	**3**	**4**	**5**	**6**
1	518 043,86	2 232 088,80	Метод спутниковых геодезических измерений (определений)	0,10	—
3. Сведения о характерных точках части (частей) границы объекта					
1	**2**	**3**	**4**	**5**	**6**
—	—	—	—	—	—

Прохождение границы		Описание прохождения границы
от точки	**до точки**	
1	**2**	**3**
—	—	—

Раздел 3

Сведения о местоположении измененных (уточненных) границ объекта							
1. Система координат МСК-59, зона 2							
2. Сведения о характерных точках границ объекта							
Обозначение характерных точек границы	**Существующие координаты, м**		**Измененные (уточненные) координаты, м**		**Метод определения координат характерной точки**	**Средняя квадратическая погрешность положения характерной точки (Mt), м**	**Описание обозначения точки на местности (при наличии)**
	X	**Y**	**X**	**Y**			
1	**2**	**3**	**4**	**5**	**6**	**7**	**8**
—	—	—	—	—	—	—	—
3. Сведения о характерных точках части (частей) границы объекта							
1	**2**	**3**	**4**	**5**	**6**	**7**	**8**
—	—	—	—	—	—	—	—

Раздел 4

План границ объекта



Масштаб 1:500

Используемые условные знаки и обозначения:

- Характерная точка границы
- 5 - Обозначение характерной точки границы
- Границы публичного сервитута
- Границы земельных участков по сведениям ЕГРН
- Граница кадастрового квартала
- ВЛ 0,4 кВ
- :361 - Кадастровый номер земельного участка
- 59:01:4410088 - Номер кадастрового квартала

Подпись _____ Дата « 3 » апреля 20 23 г.

Место для оттиска печати (при наличии) лица, составившего описание местоположения границ объекта

ОПИСАНИЕ МЕСТОПОЛОЖЕНИЯ ГРАНИЦ

Публичный сервитут

(наименование объекта, местоположение границ которого описано (далее - объект))

Раздел 1

Сведения об объекте

№ п/п	Характеристики объекта	Описание характеристик
1	2	3
1.	Местоположение объекта	Пермский край, город Пермь
2.	Площадь объекта +/- величина погрешности определения площади (Р +/- Дельта Р)	56 +/- 3 м²
3.	Иные характеристики объекта	-

Раздел 2

Сведения о местоположении границ объекта

1. Система координат МСК-59, зона 2

2. Сведения о характерных точках границ объекта

Обозначение характерных точек границ	Координаты, м		Метод определения координат характерной точки	Средняя квадратическая погрешность положения характерной точки (Mt), м	Описание обозначения точки на местности (при наличии)
	X	Y			
1	2	3	4	5	6
1	519354.18	2235427.43	Метод спутниковых геодезических измерений (определений)	0.10	-
2	519354.03	2235427.53	Метод спутниковых геодезических измерений (определений)	0.10	-
3	519340.12	2235406.45	Метод спутниковых геодезических измерений (определений)	0.10	-
4	519340.00	2235406.16	Метод спутниковых геодезических измерений (определений)	0.10	-
5	519339.95	2235405.83	Метод спутниковых геодезических измерений (определений)	0.10	-
6	519344.14	2235403.06	Метод спутниковых геодезических измерений (определений)	0.10	-
7	519345.08	2235404.40	Метод спутниковых геодезических измерений (определений)	0.10	-
8	519342.35	2235406.19	Метод спутниковых геодезических измерений (определений)	0.10	-
9	519355.66	2235426.46	Метод спутниковых геодезических измерений (определений)	0.10	-
1	519354.18	2235427.43	Метод спутниковых геодезических измерений (определений)	0.10	-

3. Сведения о характерных точках части (частей) границы объекта

Обозначение характерных точек части границы	Координаты, м		Метод определения координат характерной точки	Средняя квадратическая погрешность положения характерной точки (Mt), м	Описание обозначения точки на местности (при наличии)
	X	Y			
1	2	3	4	5	6
-	-	-	-	-	-

Раздел 3

Сведения о местоположении измененных (уточненных) границ объекта

1. Система координат -

2. Сведения о характерных точках границ объекта

Обозначение характерных точек границ	Существующие координаты, м		Измененные (уточненные) координаты, м		Метод определения координат характерной точки	Средняя квадратическая погрешность положения характерной точки (Mt), м	Описание обозначения точки на местности (при наличии)
	X	Y	X	Y			
1	2	3	4	5	6	7	8
-	-	-	-	-	-	-	

3. Сведения о характерных точках части (частей) границы объекта

Обозначение характерных точек части границы	Существующие координаты, м		Измененные (уточненные) координаты, м		Метод определения координат характерной точки	Средняя квадратическая погрешность положения характерной точки (Mt), м	Описание обозначения точки на местности (при наличии)
	X	Y	X	Y			
1	2	3	4	5	6	7	8
-	-	-	-	-	-	-	

Схема расположения границ публичного сервитута



Масштаб 1:500

Условные обозначения

- ● - Характерная точка границы земельного участка, сведения ЕГРН о которой соответствуют требованиям, установленным в соответствии с частью 13 статьи 22 Федерального закона от 13 июля 2015 г. N 218-ФЗ "О государственной регистрации недвижимости"
- • - Характерная точка границы, сведения о которой позволяют однозначно определить ее положение на местности
- 1 - Обозначение характерной точки, местоположение которой не изменилось или было уточнено
- 1 - Обозначение новой характерной точки
- 59:01:4311725:1 - Кадастровый номер земельного участка
- ——— - Часть границы, сведения ЕГРН о которой позволяют однозначно определить ее положение на местности
- ——— - Граница сооружения
- ——— - Граница зоны с особыми условиями
- - - - - - - - - - Проектируемая трасса
- 59:01:4311725 - Номер кадастрового квартала
- ——— - Граница испрашиваемого земельного участка

Подпись _____ Дата "10" мая 2023г.

Место для оттиска печати (при наличии) лица, составившего описание местоположения границ объекта

ГРАФИЧЕСКОЕ ОПИСАНИЕ
местоположения границ населенных пунктов, территориальных зон, особо охраняемых природных территорий, зон с особыми условиями использования территории

Публичный сервитут под объект: "Строительство ЛЭП 0,4 кВ от РУ 0,4 кВ ТП-1561, установка оборудования учета э/э на опоре ВЛ 0,4 кВ для электроснабжения гаража по адресу: Пермский край, г. Пермь, ул. Кировоградская, 65а"

(наименование объекта, местоположение границ которого описано (далее - объект)

Раздел 1

Сведения об объекте		
N п/п	Характеристики объекта	Описание характеристик
1	2	3
1	Местоположение объекта	Пермский край, Пермский г.о., Пермь г
2	Площадь объекта ± величина погрешности определения площади (Р ± ΔР), м²	312 ± 6
3	Иные характеристики объекта	1. Публичный сервитут в целях подключения (технологического присоединения) к сетям инженерно- технического обеспечения; правообладатель публичного сервитута - ОАО «МРСК Урала», почтовый адрес: г. Пермь, Комсомольский проспект, 48, адресе электронной почты - perm@rosseti-ural.ru., срок на 49 лет

Раздел 2

Сведения о местоположении границ объекта					
1. Система координат МСК-59, зона 2					
2. Сведения о характерных точках границ объекта					
Обозначение характерных точек границ	Координаты, м		Метод определения координат характерной точки	Средняя квадратическая погрешность положения характерной точки (Mt), м	Описание обозначения точки на местности (при наличии)
	X	Y			
1	2	3	4	5	6
1	517212.80	2215305.56	Аналитический метод	0.1	-
2	517210.47	2215303.85	Аналитический метод	0.1	-
3	517184.37	2215282.69	Аналитический метод	0.1	-
4	517211.64	2215246.12	Аналитический метод	0.1	-
5	517213.24	2215247.32	Аналитический метод	0.1	-
6	517214.84	2215248.52	Аналитический метод	0.1	-
7	517189.87	2215282.01	Аналитический метод	0.1	-
8	517212.91	2215300.69	Аналитический метод	0.1	-
9	517215.16	2215302.34	Аналитический метод	0.1	-
10	517213.98	2215303.95	Аналитический метод	0.1	-
1	517212.80	2215305.56	Аналитический метод	0.1	-
3. Сведения о характерных точках части (частей) границы объекта					
Обозначение характерных точек части границы	Координаты, м		Метод определения координат характерной точки	Средняя квадратическая погрешность положения характерной точки (Mt), м	Описание обозначения точки на местности (при наличии)
	X	Y			
1	2	3	4	5	6
-	-	-	-	-	-

Раздел 4

План границ объекта



Масштаб 1:500

Используемые условные знаки и обозначения:

- Характерная точка границы объекта
- 1 — Надписи номеров характерных точек границы объекта
- Граница объекта
- 59:01:4410159 — Обозначение кадастрового квартала
- :1 — Надписи кадастрового номера земельного участка
- Проектное местоположение инженерного сооружения

Заключение о результатах общественных обсуждений
от «11» мая 2023 г. № 7-мкд

Настоящее заключение подготовлено департаментом градостроительства и архитектуры администрации города Перми на основании протокола общественных обсуждений от «10» мая 2023 г. № 7-мкд по проекту схемы расположения земельного участка на кадастровом плане территории, на котором расположены многоквартирный дом и иные входящие в состав такого дома объекты недвижимого имущества, расположенные по ул. Верховой 1-ой, 26 в Индустриальном районе города Перми.

Количество участников общественных обсуждений, принявших участие в общественных обсуждениях, составило: 0 человек.

По результатам рассмотрения замечаний и предложений участников общественных обсуждений, постоянно проживающих на территории, в пределах которой проведены общественные обсуждения, установлено:

№	Содержание внесенных предложений/ замечаний	Выводы по результатам рассмотрения предложения, поступившего от участника общественных обсуждений	Аргументированные рекомендации организатора общественных обсуждений о целесообразности (нецелесообразности) учета внесенных предложений и замечаний
1	отсутствует		

По результатам рассмотрения замечаний и предложений иных участников общественных обсуждений установлено:

№	Содержание внесенных предложений/ замечаний	Выводы по результатам рассмотрения предложения, поступившего от участника общественных обсуждений	Аргументированные рекомендации организатора общественных обсуждений о целесообразности (нецелесообразности) учета внесенных предложений и замечаний
1	отсутствует		

Процедура общественных обсуждений соблюдена.

Сюткин Владимир Геннадьевич,
и.о. начальника департамента градостроительства
и архитектуры администрации города Перми

Отчет
о результатах деятельности государственного (муниципального)
учреждения и об использовании закрепленного за ним
государственного (муниципального) имущества

			КОДЫ
	на 01 _января_ 2023 г.	Дата	01.01.2023
		по Сводному реестру	57308635
		ИНН	5908015096
Учреждение	Муниципальное автономное дошкольное образовательное учреждение «Детский сад №167» г. Перми	КПП	590801001
Тип учреждения	03		
	(казенное - "01", бюджетное - "02", автономное - "03"		
Орган, осуществляющий функции и полномочия учредителя	Департамент образования г.Перми	БК	930
Публично-правовое образование	Город Пермь	по ОКТМО	57701000
Периодичность: годовая			

Раздел 1. Результаты деятельности:

1.1. отчет о выполнении муниципального задания на оказание муниципальных услуг (выполнение работ) (далее - муниципальное задание);
1.2. сведения об оказываемых услугах, выполняемых работах сверх установленного муниципального задания, а также выпускаемой продукции;
1.3. сведения о доходах Учреждения в виде прибыли, приходящейся на доли в уставных (складочных) капиталах хозяйственных товариществ и обществ, или дивидендов по акциям, принадлежащим Учреждению;
1.4. сведения о просроченной кредиторской задолженности;
1.5. сведения о задолженности по ущербу, недостачам, хищениям денежных средств и материальных ценностей;
1.6. сведения о численности сотрудников и оплате труда;
1.7. сведения о счетах Учреждения, открытых в кредитных организациях.

Раздел 2. Использование имущества, закрепленного за учреждением

2.1. сведения о недвижимом имуществе, за исключением земельных участков (далее - сведения о недвижимом имуществе), закрепленном на праве оперативного управления;
2.2. сведения о земельных участках, предоставленных на праве постоянного (бессрочного) пользования;
2.3. сведения о недвижимом имуществе, используемом по договору аренды;
2.4. сведения о недвижимом имуществе, используемом по договору безвозмездного пользования (договору ссуды);
2.5. сведения об особо ценном движимом имуществе (за исключением транспортных средств);
2.6. сведения о транспортных средствах.
2.7. сведения об имуществе, за исключением земельных участков, переданном в аренду

Раздел 3. Эффективность деятельности (только для автономных - «03»)

Информация о деятельности муниципального автономного учреждения и об использовании закрепленного за ним имущества

Руководитель (уполномоченное лицо) Учреждения	Заведующий	Латыпова В.П.
	(должность)	(расшифровка подписи)
Исполнитель	Начальник отдела	291-94-27
	(должность)	(телефон)

"28" _февраля__ 2023 г

ОТЧЕТ
о выполнении муниципального задания на оказание муниципальных услуг (выполнение работ)
за 2022 год

Часть I. Сведения об оказываемых муниципальных услугах (выполняемых работах)

1. Сведения о фактическом достижении показателей, характеризующих качество муниципальной услуги (работы)

Наименование муниципальной услуги (работы)	Уникальный номер реестровой записи	Показатель, характеризующий содержание муниципальной услуги (работы)			Показатель, характеризующий условия (формы) оказания муниципальной услуги		Показатель качества муниципальной услуги (работы)									
		виды образовательных программ	категория потребителей	возраст обучающихся	формы образования и формы реализации образовательных программ	справочник периодов пребывания	наименование показателя	единица измерения		значение			допустимое (возможное) отклонение	отклонение, превышающ ее допустимое (возможное) отклонение	причина отклонения
								наименование	код по ОКЕИ	утверждено в муниципальном задании на год	утверждено в муниципальном задании на отчетную дату	исполнено на отчетную дату			
1	2	3	4	5	6	7	8	9	10	11	12	13	14	15	16
Муниципальное автономное дошкольное образовательное учреждение "Детский сад № 167" г.Перми															
Реализация основных общеобразовательных программ дошкольного образования	801011О.99.0.БВ24ВФ62000		обучающиеся за исключением обучающихся с ограниченными возможностями здоровья (ОВЗ) и детей-инвалидов	до 3 лет	очная	группа полного дня	Получение услуги дошкольного образования детьми, находящимися в социально опасном положении	%	744	100	100	100	5	0	
							Оценка деятельности ДОУ родителями (законными представителями)	%	744	85,5	85,5	100	4	0	
Реализация основных общеобразовательных программ дошкольного образования	801011О.99.0.БВ24ВФ62000		обучающиеся за исключением обучающихся с ограниченными возможностями здоровья (ОВЗ) и детей-инвалидов	до 3 лет	очная	группа полного дня	Получение услуги дошкольного образования детьми, находящимися в социально опасном положении	%	744	100	100	100	5	0	
							Оценка деятельности ДОУ родителями (законными представителями)	%	744	85,5	85,5	100	4	0	
Реализация основных общеобразовательных программ дошкольного образования	801011О.99.0.БВ24ВУ42000		обучающиеся за исключением обучающихся с ограниченными возможностями здоровья (ОВЗ) и детей-инвалидов	от 3 лет до 8 лет	очная	группа полного дня	Получение услуги дошкольного образования детьми, находящимися в социально опасном положении	%	744	100	100	100	5	0	
							Оценка деятельности ДОУ родителями (законными представителями)	%	744	85,5	85,5	100	4	0	

Реализация основных общеобразовательных программ дошкольного образования	801011О.99.0.БВ24ВУ42000		обучающиеся за исключением обучающихся с ограниченными возможностями здоровья (ОВЗ) и детей-инвалидов	от 3 лет до 8 лет	очная	группа полного дня	Получение услуги дошкольного образования детьми, находящимися в социально опасном положении	%	744	100	100	100	5	0	
							Оценка деятельности ДОУ родителями (законными представителями)	%	744	85,5	85,5	100	4	0	
Реализация основных общеобразовательных программ дошкольного образования	801011О.99.0.БВ24АВ42000	адаптированная образовательная программа	обучающиеся с ограниченными возможностями здоровья (ОВЗ)	от 3 лет до 8 лет	очная	группа полного дня	Получение услуги дошкольного образования детьми, находящимися в социально опасном положении	%	744	100	100	100	5	0	
							Оценка деятельности ДОУ родителями (законными представителями), имеющих детей с ограниченными возможностями здоровья (ОВЗ)	%	744	85,5	85,5	98,98	4	0	
Реализация основных общеобразовательных программ дошкольного образования	801011О.99.0.БВ24АВ42000	адаптированная образовательная программа	обучающиеся с ограниченными возможностями здоровья (ОВЗ)	от 3 лет до 8 лет	очная	группа полного дня	Получение услуги дошкольного образования детьми, находящимися в социально опасном положении	%	744	100	100	100	5	0	
							Оценка деятельности ДОУ родителями (законными представителями), имеющих детей с ограниченными возможностями здоровья (ОВЗ)	%	744	85,5	85,5	98,98	4	0	
Реализация основных общеобразовательных программ дошкольного образования	801011О.99.0.БВ24ВФ60000		обучающиеся за исключением обучающихся с ограниченными возможностями здоровья (ОВЗ) и детей-инвалидов	до 3 лет	очная	группа кратковременного пребывания детей	Получение услуги дошкольного образования детьми, находящимися в социально опасном положении	%	744	100	100	100	5	0	
							Оценка деятельности ДОУ родителями (законными представителями)	%	744	85,5	85,5	100	4	0	
Реализация основных общеобразовательных программ дошкольного образования	801011О.99.0.БВ24ВФ60000		обучающиеся за исключением обучающихся с ограниченными возможностями здоровья (ОВЗ) и детей-инвалидов	до 3 лет	очная	группа кратковременного пребывания детей	Получение услуги дошкольного образования детьми, находящимися в социально опасном положении	%	744	100	100	100	5	0	
							Оценка деятельности ДОУ родителями (законными представителями)	%	744	85,5	85,5	100	4	0	
Присмотр и уход	801011О.99.0.БВ24ВФ62000		физические лица за исключением льготных категорий	до 3 лет		группа полного дня	Получение услуги дошкольного образования детьми, находящимися в социально опасном положении	%	744	100	100	100	5	0	
							Оценка деятельности ДОУ родителями (законными представителями)	%	744	85,5	85,5	100	4	0	

Присмотр и уход	853212О.99.0.БВ23АГ20000		физические лица льготных категорий, определяемых учредителем	до 3 лет		группа полного дня	Получение услуги дошкольного образования детьми, находящимися в социально опасном положении	%	744	100	100	100	5	0	
							Оценка деятельности ДОУ родителями (законными представителями)	%	744	85,5	85,5	100	4	0	
Присмотр и уход	853211О.99.0.БВ19АБ10000		детисироты и дети, оставшиеся без попечения родителей	до 3 лет		группа полного дня	Получение услуги дошкольного образования детьми, находящимися в социально опасном положении	%	744	100	100	100	5	0	
							Оценка деятельности ДОУ родителями (законными представителями)	%	744	85,5	85,5	100	4	0	
Присмотр и уход	801011О.99.0.БВ24ВУ42000		физические лица за исключением льготных категорий	от 3 лет до 8 лет		группа полного дня	Получение услуги дошкольного образования детьми, находящимися в социально опасном положении	%	744	100	100	100	5	0	
							Оценка деятельности ДОУ родителями (законными представителями)	%	744	85,5	85,5	100	4	0	
Присмотр и уход	853212О.99.0.БВ23АГ08000		физические лица льготных категорий, определяемых учредителем	от 3 лет до 8 лет		группа полного дня	Получение услуги дошкольного образования детьми, находящимися в социально опасном положении	%	744	100	100	100	5	0	
							Оценка деятельности ДОУ родителями (законными представителями)	%	744	85,5	85,5	100	4	0	
Присмотр и уход	853211О.99.0.БВ19АГ08000		физические лица льготных категорий, определяемых учредителем	от 3 лет до 8 лет		группа полного дня	Получение услуги дошкольного образования детьми, находящимися в социально опасном положении	%	744	100	100	100	5	0	
							Оценка деятельности ДОУ родителями (законными представителями)	%	744	85,5	85,5	100	4	0	
Присмотр и уход	853211О.99.0.БВ19АГ08000		физические лица льготных категорий, определяемых учредителем	от 3 лет до 8 лет		группа полного дня	Получение услуги дошкольного образования детьми, находящимися в социально опасном положении	%	744	100	100	100	5	0	
							Оценка деятельности ДОУ родителями (законными представителями), имеющих детей с ограниченными возможностями здоровья (ОВЗ)	%	744	85,5	85,5	98,98	4	0	
Присмотр и уход	853211О.99.0.БВ19АА98000		детисироты и дети, оставшиеся без попечения родителей	от 3 лет до 8 лет		группа полного дня	Получение услуги дошкольного образования детьми, находящимися в социально опасном положении	%	744	100	100	100	5	0	
							Оценка деятельности ДОУ родителями (законными представителями)	%	744	85,5	85,5	100	4	0	

Присмотр и уход	801011О.99.0.БВ24ВФ60000		физические лица за исключением льготных категорий	до 3 лет		группа кратковременного пребывания детей	Получение услуги дошкольного образования детьми, находящимися в социально опасном положении	%	744	100	100	100	5	0	
							Оценка деятельности ДОУ родителями (законными представителями)	%	744	85,5	85,5	100	4	0	

2. Сведения о фактическом достижении показателей, характеризующих объем муниципальной услуги (работы)

Наименование муниципальной услуги (работы)	Уникальный номер реестровой записи	Показатель, характеризующий содержание муниципальной услуги (работы)			Показатель, характеризующий условия (формы) оказания муниципальной услуги (работы)		Показатель объема муниципальной услуги (работы)									Размер платы (цена, тариф)
		виды образовательных программ	категория потребителей	возраст обучающихся	формы образования и формы реализации образовательных программ	справочник периодов пребывания	наименование показателя	единица измерения		значение			допустимое (возможное) отклонение	отклонение, превышающ ее допустимое (возможное) отклонение	причина отклонения	
								наименование	код по ОКЕИ	утверждено в муниципальном задании на год	утверждено в муниципальном задании на отчетную дату	исполнено на отчетную дату				
1	2	3	4	5	6	7	8	9	10	11	12	13	14	15	16	17
Муниципальное автономное дошкольное образовательное учреждение "Детский сад № 167" г.Перми																
Реализация основных общеобразовательных программ дошкольного образования	801011О.99.0.БВ24ВФ62000		обучающиеся за исключением обучающихся с ограниченными возможностями здоровья (ОВЗ) и детей-инвалидов	до 3 лет	очная	группа полного дня	число обучающихся	чел	792	238	238	238	12	0		
Реализация основных общеобразовательных программ дошкольного образования	801011О.99.0.БВ24ДЦ22000		обучающиеся, за исключением детей-инвалидов	до 3 лет	очная	группа полного дня	число обучающихся	чел	792	238	238	238	12	0		
Реализация основных общеобразовательных программ дошкольного образования	801011О.99.0.БВ24ВУ42000		обучающиеся за исключением обучающихся с ограниченными возможностями здоровья (ОВЗ) и детей-инвалидов	от 3 лет до 8 лет	очная	группа полного дня	число обучающихся	чел	792	576	576	576	29	0		

Реализация основных общеобразовательных программ дошкольного образования	801011О.99.0.БВ24ДХ02000		обучающиеся, за исключением детей-инвалидов	от 3 лет до 8 лет	очная	группа полного дня	число обучающихся	чел	792	576	576	576	29	0		
Реализация основных общеобразовательных программ дошкольного образования	801011О.99.0.БВ24АВ42000	адаптированная образовательная программа	обучающиеся с ограниченными возможностями здоровья (ОВЗ)	от 3 лет до 8 лет	очная	группа полного дня	число обучающихся	чел	792	7	7	7	0	0		
Реализация основных общеобразовательных программ дошкольного образования	801011О.99.0.БВ24БЩ82000	адаптированная образовательная программа	обучающиеся, за исключением детей-инвалидов	от 3 лет до 8 лет	очная	группа полного дня	число обучающихся	чел	792	7	7	7	0	0		
Реализация основных общеобразовательных программ дошкольного образования	801011О.99.0.БВ24ВФ60000		обучающиеся за исключением обучающихся с ограниченными возможностями здоровья (ОВЗ) и детей-инвалидов	до 3 лет	очная	группа кратковременного пребывания детей	число обучающихся	чел	792	11	11	11	1	0		
Реализация основных общеобразовательных программ дошкольного образования	801011О.99.0.БВ24ДЦ20000		обучающиеся, за исключением детей-инвалидов	до 3 лет	очная	группа кратковременного пребывания детей	число обучающихся	чел	792	11	11	11	1	0		
Присмотр и уход	889111О.99.0.БА91АА68000		физические лица за исключением льготных категорий	до 3 лет		группа полного дня	число детей	чел	792	199	199	197	10	0		
Присмотр и уход	853212О.99.0.БВ23АГ20000		физические лица льготных категорий, определяемых учредителем	до 3 лет		группа полного дня	число детей	чел	792	37	37	39	2	0		
Присмотр и уход	853211О.99.0.БВ19АБ10000	детисироты и дети, оставшиеся без попечения родителей	до 3 лет			группа полного дня	число детей	чел	792	2	2	2	0	0		
Присмотр и уход	889111О.99.0.БА91АА56000		физические лица за исключением льготных категорий	от 3 лет до 8 лет		группа полного дня	число детей	чел	792	444	444	445	22	0		
Присмотр и уход	853212О.99.0.БВ23АГ08000		физические лица льготных категорий, определяемых учредителем	от 3 лет до 8 лет		группа полного дня	число детей	чел	792	121	121	121	6	0		

Присмотр и уход	853211О.99.0.БВ19АГ08000		физические лица льготных категорий, определяемых учредителем	от 3 лет до 8 лет		группа полного дня	число детей	чел	792	6	6	6	0	0		
Присмотр и уход	853211О.99.0.БВ19АГ08000		физические лица льготных категорий, определяемых учредителем	от 3 лет до 8 лет		группа полного дня	число детей	чел	792	7	7	7	0	0		
Присмотр и уход	853211О.99.0.БВ19АА98000	детисироты и дети, оставшиеся без попечения родителей	от 3 лет до 8 лет			группа полного дня	число детей	чел	792	5	5	4	0	1		
Присмотр и уход	889111О.99.0.БА91АА66000		физические лица за исключением льготных категорий	до 3 лет		группа кратковременного пребывания детей	число детей	чел	792	11	11	11	1	0		

Часть II. Отчет о финансовом обеспечении муниципального задания на «__01__» января 2023 г

Единица измерения: тыс. руб.

Наименование муниципальной услуги (работы)	Утвержденный объем финансирования	Остаток неиспользованных средств на начало отчетного периода			Поступило средств			Произведено расходов (кассовые расходы)			Остаток неиспользованных средств на конец отчетного периода		
		всего	в том числе		всего	в том числе		всего	в том числе		всего	в том числе	
			за счет средств бюджета города Перми	за счет субвенций из бюджета Пермского края		за счет средств бюджета города Перми	за счет субвенций из бюджета Пермско го края		за счет средств бюджета города Перми	за счет субвенций из бюджета Пермского края		за счет средств бюджета города Перми	за счет субвенций из бюджета Пермского края
1	2	3	4	5	6	7	8	9	10	11	12	13	14
Муниципальное автономное дошкольное образовательное учреждение "Детский сад № 167" г.Перми													
Реализация основных общеобразовательных программ дошкольного образования, обучающиеся за исключением обучающихся с ограниченными возможностями здоровья (ОВЗ) и детей-инвалидов, до 3 лет, очная, группа полного дня	1549,2	0,0	0,0		1549,2	1549,2		1549,2	1549,2		0,0	0,0	0,0
Реализация основных общеобразовательных программ дошкольного образования, обучающиеся за исключением детей-инвалидов, до 3 лет, очная, группа полного дня	20313,1	0,0		0,0	20313,1		20313,1	20227,4		20227,4	85,7	0,0	85,7
Реализация основных общеобразовательных программ дошкольного образования, обучающиеся за исключением обучающихся с ограниченными возможностями здоровья (ОВЗ) и детей-инвалидов, от 3 лет до 8 лет, очная, группа полного дня	3009,6	0,0	0,0		3009,6	3009,6		3009,6	3009,6		0,0	0,0	0,0

Реализация основных общеобразовательных программ дошкольного образования, обучающиеся за исключением детей-инвалидов, от 3 лет до 8 лет, очная, группа полного дня	33252,3	47,4		47,4	33252,3		33252,3	33299,7		33299,7	0,0	0,0	0,0
Реализация основных общеобразовательных программ дошкольного образования, адаптированная образовательная программа, обучающиеся с ограниченными возможностями здоровья (ОВЗ), от 3 лет до 8 лет, очная, группа полного дня	34,8	0,0	0,0		34,8	34,8		34,8	34,8		0,0	0,0	0,0
Реализация основных общеобразовательных программ дошкольного образования, адаптированная образовательная программа, обучающиеся за исключением детей-инвалидов, от 3 лет до 8 лет, очная, группа полного дня	822,9	0,0		0,0	822,9		822,9	822,9		822,9	0,0	0,0	0,0
Реализация основных общеобразовательных программ дошкольного образования, обучающиеся за исключением обучающихся с ограниченными возможностями здоровья (ОВЗ) и детей-инвалидов, до 3 лет, очная, группа кратковременного пребывания детей	24,6	0,0	0,0		24,6	24,6		24,6	24,6		0,0	0,0	0,0
Реализация основных общеобразовательных программ дошкольного образования, обучающиеся за исключением детей-инвалидов, до 3 лет, очная, группа кратковременного пребывания детей	688,9	0,0		0,0	688,9		688,9	688,9		688,9	0,0	0,0	0,0
Присмотр и уход, физические лица за исключением льготных категорий, до 3 лет, группа полного дня	1047,6	0,6	0,6		1047,6	1047,6		1048,2	1048,2		0,0	0,0	0,0
Присмотр и уход, физические лица льготных категорий, определяемых учредителем, до 3 лет, группа полного дня (льготники 50%)	648,3	0,0	0,0		648,3	648,3		648,3	648,3		0,0	0,0	0,0
Присмотр и уход, физические лица льготных категорий, определяемых учредителем, до 3 лет, группа полного дня (льготники 100%)	14,2	0,0	0,0		14,2	14,2		14,2	14,2		0,0	0,0	0,0
Присмотр и уход, дети-сироты и дети, оставшиеся без попечения родителей, до 3 лет, группа полного дня	47,1	0,0	0,0		47,1	47,1		47,1	47,1		0,0	0,0	0,0
Присмотр и уход, физические лица за исключением льготных категорий, от 3 лет до 8 лет, группа полного дня	2327,8	0,0	0,0		2327,8	2327,8		2327,8	2327,8		0,0	0,0	0,0
Присмотр и уход, физические лица льготных категорий, определяемых учредителем, от 3 лет до 8 лет, группа полного дня (льготники 50%)	2410,3	10,9	10,9		2410,3	2410,3		2421,2	2421,2		0,0	0,0	0,0
Присмотр и уход, физические лица льготных категорий, определяемых учредителем, от 3 лет до 8 лет, группа полного дня (льготники 100%)	80,9	8,9	8,9		80,9	80,9		89,8	89,8		0,0	0,0	0,0
Присмотр и уход, физические лица льготных категорий, определяемых учредителем, от 3 лет до 8 лет, группа полного дня (компенсирующая направленность)	224,3	0,0	0,0		224,3	224,3		224,3	224,3		0,0	0,0	0,0
Присмотр и уход, дети-инвалиды, от 3 лет до 8 лет, группа полного дня	11,3	0,0	0,0		11,3	11,3		11,3	11,3		0,0	0,0	0,0
Присмотр и уход, дети-сироты и дети, оставшиеся без попечения родителей, от 3 лет до 8 лет, группа полного дня	202,0	0,0	0,0		202,0	202,0		202,0	202,0		0,0	0,0	0,0
Присмотр и уход, физические лица за исключением льготных категорий, до 3 лет, группа кратковременного пребывания детей	19,1	0,0	0,0		19,1	19,1		19,1	19,1		0,0	0,0	0,0
Дополнительное финансирование с целью выполнения целевых показателей заработной платы отдельных категорий педагогических работников	1627,1	0,0		0,0	1627,1		1627,1	1627,1		1627,1	0,0	0,0	0,0
Нормативные затраты на содержание муниципального имущества, затраты на уплату налогов	2418,0	10,0	10,0		2418,0	2418,0		2428,0	2428,0		0,0	0,0	0,0
Всего по учреждению	70773,2	77,8	30,4	47,4	70773,2	14069,1	56704,1	70765,5	14099,5	56666,0	85,5	0,0	85,5

Сведения
об оказываемых услугах, выполняемых работах сверх
установленного государственного (муниципального) задания,
а также выпускаемой продукции
на 01 _января_ 2023 г.

			КОДЫ
		Дата	01.01.2023
		по Сводному реестру	57308635
		ИНН	5908015096
Учреждение	Муниципальное автономное дошкольное образовательное учреждение «Детский сад №167» г. Перми	КПП	590801001
Орган, осуществляющий функции и полномочия учредителя	Департамент образования г. Перми	глава по БК	930
Публично-правовое образование	Город Пермь	по ОКТМО	57701000
Периодичность: годовая			

Раздел 1. Сведения об услугах, оказываемых сверх
установленного государственного (муниципального) задания

Наименование оказываемых услуг	Код по ОКВЭД	Код строки	Объем оказанных услуг			Доход от оказания услуг, руб	Цена (тариф)	Справочно: реквизиты акта, которым установлена цена (тариф)		
			единица измерения		всего			кем издан (ФОИВ, учреждение)	дата	номер
			наименование	код по ОКЕИ						
1	2	3	4	5	6	7	8	9	10	11
-	-	1000	-	-	-	-	-	-	-	-
-	-	2000	-	-	-	-	-	-	-	-
-	-	-	-	-	-	-	-	-	-	-
	Итого	9000	x	x	-	-	-	x	x	x

Раздел 2. Сведения о работах, выполняемых сверх
установленного государственного (муниципального) задания

Наименование выполняемых работ	Код по ОКВЭД	Код строки	Объем выполненных работ			Доход от выполнения работ, руб	Цена (тариф)	Справочно: реквизиты акта, которым установлена цена (тариф)		
			единица измерения		всего			кем издан (ФОИВ, учреждение)	дата	номер
			наименование	код по ОКЕИ						
1	2	3	4	5	6	7	8	9	10	11
-	-	1000	-	-	-	-	-	-	-	-
-	-	2000	-	-	-	-	-	-	-	-
-	-	-	-	-	-	-	-	-	-	-
	Итого	9000	x	x	-	-	-	x	x	x

Раздел 3. Сведения о производимой продукции

Наименование производимой продукции	Код по ОКВЭД	Код строки	Объем произведенной продукции			Доход от реализации продукции, руб	Цена (тариф)	Справочно: реквизиты акта, которым установлена цена (тариф)		
			единица измерения		всего			кем издан (ФОИВ, учреждение)	дата	номер
			наименование	код по ОКЕИ						
1	2	3	4	5	6	7	8	9	10	11
		1000	-	-	-	-	-	-	-	-
		2000	-	-	-	-	-	-	-	-
			-	-	-	-	-	-	-	-
	Итого	9000	x	x		-	-	x	x	x

Руководитель
(уполномоченное лицо)
Учреждения — Заведующий (должность) — (подпись) — Латыпова В.П. (расшифровка подписи)

Исполнитель — Начальник отдела (должность) — Барановская С.В (фамилия, инициалы) — 291-94-27 (телефон)

"28" _февраля__ 2023 г.

Сведения
о доходах учреждения в виде прибыли, приходящейся на доли
в уставных (складочных) капиталах хозяйственных товариществ
и обществ, или дивидендов по акциям,
принадлежащим учреждению <1>

		КОДЫ
01 _января_ 2023 г.	Дата	01.01.2023
	по Сводному реестру	57308635
	ИНН	5908015096
Учреждение: Муниципальное автономное дошкольное образовательное учреждение «Детский сад №167» г. Перми	КПП	590801001
Орган, осуществляющий функции и полномочия учредителя: Департамент образования г.Перми	глава по БК	930
Публично-правовое образование: Город Пермь	по ОКТМО	57701000
Периодичность: годовая		

Организация (предприятие)					Код строки	Сумма вложений в уставный капитал	Доля в уставном капитале, %	Вид вложений <2>	Задолженность перед учреждением по перечислению части прибыли (дивидендов) на начало года	Доходы, подлежащие получению за отчетный период		Задолженность перед учреждением по перечислению части прибыли (дивидендов) на конец отчетного периода
наименование	ИНН	код по ОКОПФ	дата создания	основной вид деятельности						начислено, руб	поступило, руб	
1	2	3	4	5	6	7	8	9	10	11	12	13
-	-	-	-	-	1000	-	-	-	-	-	-	-
-	-	-	-	-	2000	-	-	-	-	-	-	-
-	-	-	-	-	-	-	-	-	-	-	-	-
-	-	-	-	Итого	9000	-	x	x	-	-	-	-

Руководитель
(уполномоченное лицо)
Учреждения Заведующий _____ Латыпова В.П.
(должность) (подпись) (расшифровка подписи)

Исполнитель Начальник отдела Барановская С.В 291-94-27
(должность) (фамилия, инициалы) (телефон)

"28" февраля 2023 г.

<1> Сведения формируются в случаях, если в соответствии с законодательством Российской Федерации установлена возможность создания хозяйственных товариществ и обществ.

<2> Указывается вид вложений «1» - денежные средства, «2» - имущество, «3» - право пользования нематериальными активами.

Сведения
о просроченной кредиторской задолженности

			КОДЫ
	на 01 января 2023 г.	Дата	01.01.2023
		по Сводному реестру	57308635
		ИНН	5908015096
Учреждение	Муниципальное автономное дошкольное образовательное учреждение «Детский сад №167» г. Перми	КПП	590801001
Орган, осуществляющий функции и полномочия учредителя	Департамент образования г.Перми	глава по БК	930
Публично-правовое образование	город Пермь	по ОКТМО	57701000
Периодичность: годовая			

Наименование показателя	Код строки	Объем просроченной кредиторской задолженности на начало года		Предельно допустимые значения просроченной кредиторской задолженности <3>			Объем просроченной кредиторской задолженности на конец отчетного периода						Изменение кредиторской задолженности <6>		Причина образования	Меры, принимаемые по погашению просроченной кредиторской задолженности
		всего	из нее по исполнительным листам	значение		срок, дней	всего	из нее по исполнительным листам	в том числе по срокам				сумма, руб	в процентах		
				в абсолютных величинах <4>	в процентах <5>				менее 30 дней просрочки	от 30 до 90 дней просрочки	от 90 до 180 дней просрочки	более 180 дней просрочки				
1	2	3	4	5	6	7	8	9	10	11	12	13	14	15	16	17
По выплате заработной платы	1000	-	-	-	-	-	-	-	-	-	-	-	-	-	-	-
По выплате стипендий, пособий, пенсий	2000	-	-	-	-	-	-	-	-	-	-	-	-	-	-	-
По перечислению в бюджет, всего	3000	-	-	-	-	-	-	-	-	-	-	-	-	-	-	-
в том числе: по перечислению удержанного налога на доходы физических лиц	3100	-	-	-	-	-	-	-	-	-	-	-	-	-	-	-
по оплате страховых взносов на обязательное социальное страхование	3200	-	-	-	-	-	-	-	-	-	-	-	-	-	-	-
по оплате налогов, сборов, за исключением страховых взносов на обязательное социальное страхование	3300	-	-	-	-	-	-	-	-	-	-	-	-	-	-	-

по возврату в бюджет средств субсидий (грантов в форме субсидий)	3400	-	-	-	-	-	-	-	-	-	-	-	-	-	-	-
из них: в связи с невыполнением государственного (муниципального) задания	3410	-	-	-	-	-	-	-	-	-	-	-	-	-	-	-
в связи с недостижением результатов предоставления субсидий (грантов в форме субсидий)	3420	-	-	-	-	-	-	-	-	-	-	-	-	-	-	-
в связи с невыполнением условий соглашений, в том числе по софинансированию расходов	3430	-	-	-	-	-	-	-	-	-	-	-	-	-	-	-
По оплате товаров, работ, услуг, всего	4000	-	-	-	-	-	-	-	-	-	-	-	-	-	-	-
из них: по публичным договорам	4100	-	-	-	-	-	-	-	-	-	-	-	-	-	-	-
По оплате прочих расходов, всего	5000	-	-	-	-	-	-	-	-	-	-	-	-	-	-	-
из них: по выплатам, связанным с причинением вреда гражданам	5100	-	-	-	-	-	-	-	-	-	-	-	-	-	-	-
Итого	9000		x	-	-	-	x	-	-	-	-	-	-	-	-	-

Руководитель
(уполномоченное лицо)
Учреждения Заведующий _____ Латыпова В.П.
(должность) (подпись) (расшифровка подписи)

Исполнитель
Начальник отдела Барановская С.В. 291-94-27
(должность) (фамилия, инициалы) (телефон)

"28" февраля 2023 г.

<3> Указываются предельно допустимые значения, установленные органом, осуществляющим функции и полномочия учредителя.

<4> Заполняется в случае, если значения просроченной кредиторской задолженности установлены органом, осуществляющим функции и полномочия учредителя, в абсолютных значениях (рублях).

<5> Заполняется в случае, если значения просроченной кредиторской задолженности установлены органом, осуществляющим функции и полномочия учредителя, в процентах от общей суммы кредиторской задолженности.

<6> Указывается общая сумма увеличения или уменьшения кредиторской задолженности.

Сведения
о задолженности по ущербу, недостачам, хищениям денежных
средств и материальных ценностей

			КОДЫ
	на 01 января 2023 г.	Дата	01.01.2023
		по Сводному реестру	57308635
		ИНН	5908015096
Учреждение	Муниципальное автономное дошкольное образовательное учреждение «Детский сад №167» г. Перми	КПП	590801001
Орган, осуществляющий функции и полномочия учредителя	Департамент образования г.Перми	глава по БК	930
Публично-правовое образование	Город Пермь	по ОКТМО	57701000
Периодичность: годовая			

Наименование показателя	Код строки	Остаток задолженности по возмещению ущерба на начало года		Выявлено недостач, хищений, нанесения ущерба			Возмещено недостач, хищений, нанесения ущерба				Списано		Остаток задолженности по возмещению ущерба на конец отчетного периода	
		всего	из него на взыскании в службе судебных приставов	всего	в том числе:		всего	из них взыскано с виновных лиц		страховыми организациями	всего	из них в связи с прекращением взыскания по исполнительным листам	всего	из него на взыскании в службе судебных приставов
					виновные лица установлены	виновные лица не установлены		всего	из них по решению суда					
1	2	3	4	5	6	7	8	9	10	11	12	13	14	15
Недостача, хищение денежных средств, всего	0100	-	-	-	-	-	-	-	-	-	-	-	-	-
в том числе: в связи с хищением (кражами)	0110	-	-	-	-	-	-	-	-	-	-	-	-	-
из них: возбуждено уголовных дел (находится в следственных органах)	0111	-	-	-	-	-	x	-	x	x	-	-	-	-
в связи с выявлением при обработке наличных денег денежных знаков, имеющих признаки подделки	0120	-	-	-	-	-	-	-	-	-	-	-	-	-
в связи с банкротством кредитной организации	0130	-	-	-	-	-	-	-	-	-	-	-	-	-

Ущерб имуществу (за исключением денежных средств)	0200	-	-	-	-	-	-	-	-	-	-	-	-	-
в том числе: в связи с недостачами, включая хищения (кражи)	0210	-	-	-	-	-	-	-	-	-	-	-	-	-
из них: возбуждено уголовных дел (находится в следственных органах)	0211	-	-	-	-	-	-	-	-	-	-	-	-	-
в связи с нарушением правил хранения	0220	-	-	-	-	-	-	-	-	-	-	-	-	-
в связи с нанесением ущерба техническому состоянию объекта	0230	-	-	-	-	-	-	-	-	-	-	-	-	-
В связи с нарушением условий договоров (контрактов)	0300	-	-	-	-	-	-	-	-	-	-	-	-	-
в том числе: в связи с нарушением сроков (начислено пени, штрафов, неустойки)	0310	-	-	-	-	-	-	-	-	-	-	-	-	-
в связи с невыполнением условий о возврате предоплаты (аванса)	0320	-	-	-	-	-	-	-	-	-	-	-	-	-
Итого	9000	-	-	-	-	-	-	-	-	-	-	-	-	-

Руководитель (уполномоченное лицо) Учреждения	Заведующий		Латыпова В.П.
	(должность)	(подпись)	(расшифровка подписи)
Исполнитель	Начальник отдела	Барановская С.В.	291-94-27
	(должность)	(фамилия, инициалы)	(телефон)

"_28_" февраля_ 2023 г.

Сведения о численности сотрудников и оплате труда

			КОДЫ
	на 01 января 2023 г.	Дата	01.01.2023
		по Сводному реестру	57308635
		ИНН	5908015096
Учреждение	Муниципальное автономное дошкольное образовательное учреждение «Детский сад №167» г. Перми	КПП	590801001
Орган, осуществляющий функции и полномочия учредителя	1025901603969	глава по БК	930
Публично-правовое образование	Город Пермь	по ОКТМО	57701000
Периодичность: годовая			

Раздел 1. Сведения о численности сотрудников

Группы персонала (категория персонала)	Код строки	Штатная численность на начало года				Средняя численность сотрудников за отчетный период					По договорам гражданско-правового характера <9>		Штатная численность на конец отчетного периода			
		установлено штатным расписанием		в том числе:		всего <7>	в том числе:				в том числе:		установлено штатным расписанием		в том числе:	
		всего	из нее по основным видам деятельности	замещено	вакантных должностей		по основному месту работы		по внутреннему совместительству (по совмещению должностей) <8>	по внешнему совместительству	сотрудники учреждения <10>	физические лица, не являющиеся сотрудниками учреждения <11>	всего	из нее по основным видам деятельности	замещено	вакантных должностей
							всего	из нее по основным видам деятельности								
1	2	3	4	5	6	7	8	9	10	11	12	13	14	15	16	17
Основной персонал, всего <12>	1000	99,0	99,0	99,0	-	83,3	83,3	83,3	-	-	-	-	99,0	99,0	99,0	-
из них: <13>	1100	-	-	-	-	-	-	-	-	-	-	-	-	-	-	-
Работники учреждения, непосредственно осуществляющие учебный (воспитательный, образовательный) процесс (в учреждениях, реализующих программы общего образования, дошкольных образовательных учреждениях, учреждениях дополнительного образования детей)		84,0	84,0	84,0	-	68,8	68,8	68,8	-	-	-	-	84,0	84,0	84,0	-
Педагогические работники, кроме работников, непосредственно осуществляющих учебный (воспитательно-образовательный) процесс		15,0	15,0	15,0	-	14,5	14,5	14,5	-	-	-	-	15,0	15,0	15,0	-
Вспомогательный персонал, всего <14>	2000	3,0	3,0	3,0	-	3,6	3,6	3,6	-	-	-	-	4,0	4,0	4,0	-
из них: <13>	2100	-	-	-	-	-	-	-	-	-	-	-	-	-	-	-
учебно-вспомогательный персонал																
административный персонал		3,0	3,0	3,0	-	3,6	3,6	3,6	-	-	-	-	4,0	4,0	4,0	-
рабочие		-	-	-	-	-	-	-	-	-	-	-	-	-	-	-
Административно-управленческий персонал, всего <15>	3000	3,0	3,0	3,0	-	2,3	2,3	2,3	-	-	-	-	2,0	2,0	2,0	-

из них: <13>	3100	-	-	-	-	-	-	-	-	-	-	-	-	-	-	-
директор, заведующий		1,0	1,0	1,0	-	1,0	1,0	1,0	-	-	-	-	1,0	1,0	1,0	-
Итого	9000	105,0	105,0	105,0	-	89,2	89,2	89,2	-	-	-	-	105,0	105,0	105,0	-

Раздел 2. Сведения об оплате труда

Группы персонала	Код строки	Фонд начисленной оплаты труда сотрудников за отчетный период, руб						Начислено по договорам гражданско-правового характера, руб <16>		Аналитическое распределение оплаты труда сотрудников по источникам финансового обеспечения, руб <17>					
		всего	в том числе:					в том числе:		в том числе:					
			по основному месту работы			по внутреннему совместительству (совмещению должностей)	по внешнему совместительству	сотрудникам учреждения	физическим лицам, не являющимися сотрудниками учреждения	по основному месту работы					
			всего	в том числе на условиях:						за счет средств субсидии на выполнение государственного (муниципального) задания	за счет средств субсидии на иные цели	за счет средств гранта в форме субсидии		ОМС <18>	за счет средств от приносящей доход деятельности <19>
				полного рабочего времени	неполного рабочего времени							в том числе:			
												из федерального бюджета	из бюджетов субъектов Российской Федерации и местных бюджетов		
1	2	3	4	5	6	7	8	9	10	11	12	13	14	15	16
Основной персонал, всего <20>	1000	40159546	40159546	40159546	-	-	-	-	-	38279737	496164	-	-	-	1383645
из них: <13>	1100	-	-	-	-	-	-	-	-	-	-	-	-	-	-
Работники учреждения, непосредственно осуществляющие учебный (воспитательный, образовательный) процесс (в учреждениях, реализующих программы общего образования, дошкольных образовательных учреждениях, учреждениях дополнительного образования детей)		32661790	32661790	32661790	-	-	-	-	-	31670424	337146	-	-	-	654220
Педагогические работники, кроме работников, непосредственно осуществляющих учебный (воспитательно-образовательный) процесс		7497756	7497756	7497756	-	-	-	-	-	6609313	159018	-	-	-	729425

Вспомогательный персонал, всего <21>	2000	1915916	1915916	1915916	-	-	-	-	-	1915916	-	-	-	-	-
из них: <13>	2100	-	-	-	-	-	-	-	-	-	-	-	-	-	-
учебно-вспомогательный персонал		-	-	-	-	-	-	-	-	-	-	-	-	-	-
Административный персонал		1915916	1915916	1915916	-	-	-	-	-	1915916	-	-	-	-	-
рабочие		-	-	-	-	-	-	-	-	-	-	-	-	-	-
Административно управленческий персонал, всего <22>	3000	2314981	2301950	2301950	-	13031	-	-	-	2177867	24300	-	-	-	99783
из них: <13>	3100	-	-	-	-	-	-	-	-	-	-	-	-	-	-
директор, заведующий		1392499	1392499	1392499	-	-	-	-	-	1292716	-	-	-	-	99783
Итого	9000	44390443	44377412	44377412	-	13031	-	-	-	42373520	52464	-	-	-	1483428

Группы персонала	Код строки	Аналитическое распределение оплаты труда сотрудников по источникам финансового обеспечения, руб <17>											
		в том числе:											
		по внутреннему совместительству (совмещению должностей)						по внешнему совместительству					
		за счет средств субсидии на выполнение государственного (муниципального) задания	за счет средств субсидии на иные цели	за счет средств гранта в форме субсидии		ОМС	за счет средств от приносящей доход деятельности	за счет средств субсидии на выполнение государственного (муниципального) задания	за счет средств субсидии на иные цели	за счет средств гранта в форме субсидии		ОМС	за счет средств от приносящей доход деятельности
				в том числе:						в том числе:			
				из федерального бюджета	из бюджетов субъектов Российской Федерации и местных бюджетов					из федерального бюджета	из бюджетов субъектов Российской Федерации и местных бюджетов		
1	2	17	18	19	20	21	22	23	24	25	26	27	28
Основной персонал, всего	1000	-	-	-	-	-	-	-	-	-	-	-	-
из них: <13>	1100	-	-	-	-	-	-	-	-	-	-	-	-
Работники учреждения, непосредственно осуществляющие учебный (воспитательный, образовательный) процесс (в учреждениях, реализующих программы общего образования, дошкольных образовательных учреждениях, учреждениях дополнительного образования детей)		-	-	-	-	-	-	-	-	-	-	-	-

Педагогические работники, кроме работников, непосредственно осуществляющих учебный (воспитательно-образовательный) процесс		-	-	-	-	-	-	-	-	-	-	-	-
Вспомогательный персонал, всего	2000	-	-	-	-	-	-	-	-	-	-	-	-
из них: <13>	2100												
учебно-вспомогательный персонал		-	-	-	-	-	-	-	-	-	-	-	-
административный персонал		-	-	-	-	-	-	-	-	-	-	-	-
рабочие		-	-	-	-	-	-		-	-	-	-	-
Административно-управленческий персонал, всего	3000	13031	-	-	-	-	-	-	-	-	-	-	-
из них: <13>	3001	-	-	-	-	-	-	-	-	-	-	-	-
директор, заведующий		-	-	-	-	-	-	-	-	-	-	-	-
Итого	9000	13031	-	-	-	-	-	-	-	-	-	-	-

Группы персонала	Код строки	Аналитическое распределение оплаты труда сотрудников по источникам финансового обеспечения, руб <17>											
		в том числе:											
		по договорам гражданско-правового характера с сотрудниками учреждения						по договорам гражданско-правового характера с физическими лицами, не являющимися сотрудниками учреждения					
		за счет средств субсидии на выполнение государственного (муниципального) задания	за счет средств субсидии на иные цели	за счет средств гранта в форме субсидии, в том числе:		ОМС	за счет средств от приносящей доход деятельности	за счет средств субсидии на выполнение государственного (муниципального) задания	за счет средств субсидии на иные цели	за счет средств гранта в форме субсидии, в том числе:		ОМС	за счет средств от приносящей доход деятельности
				из федерального бюджета	из бюджетов субъектов Российской Федерации и местных бюджетов					из федерального бюджета	из бюджетов субъектов Российской Федерации и местных бюджетов		
1	2	29	30	31	32	33	34	35	36	37	38	39	40
Основной персонал, всего	1000	-	-	-	-	-	-	-	-	-	-	-	-
из них: <13>	1100	-	-	-	-	-	-	-	-	-	-	-	-

Работники учреждения, непосредственно осуществляющие учебный (воспитательный, образовательный) процесс (в учреждениях, реализующих программы общего образования, дошкольных образовательных учреждениях, учреждениях дополнительного образования детей)		-	-	-	-	-	-	-	-	-	-	-	-
Педагогические работники, кроме работников, непосредственно осуществляющих учебный (воспитательно-образовательный) процесс		-	-	-	-	-	-	-	-	-	-	-	-
Вспомогательный персонал, всего	2000	-	-	-	-	-	-	-	-	-	-	-	-
из них: <13>	2100	-	-	-	-	-	-	-	-	-	-	-	-
учебно-вспомогательный персонал		-	-	-	-	-	-	-	-	-	-	-	-
административный персонал		-	-	-	-	-	-	-	-	-	-	-	-
рабочие		-	-	-	-	-	-	-	-	-	-	-	-
Административно-управленческий персонал, всего	3000	-	-	-	-	-	-	-	-	-	-	-	-
из них: <13>	3001	-	-	-	-	-	-	-	-	-	-	-	-
директор, заведующий		-	-	-	-	-	-	-	-	-	-	-	-
Итого	9000	-	-	-	-	-	-	-	-	-	-	-	-

Руководитель (уполномоченное лицо) Учреждения	Заведующий		Латыпова В.П.
	(должность)	(подпись)	(расшифровка подписи)
Исполнитель	Начальник отдела	Барановская С.В.	291-95-37
	(должность)	(фамилия, инициалы)	(телефон)

"28" февраля 2023 г.

<7> При расчете показателя не учитывается численность сотрудников учреждения, работающих по внутреннему совместительству (по совмещению должностей).

<8> Указывается численность сотрудников учреждения, работающих по внутреннему совместительству (по совмещению должностей). При расчете общей численности сотрудников учреждения показатель не учитывается.

<9> Указывается численность физических лиц, привлекаемых к оказанию услуг, выполнению работ без заключения трудового договора (на основании договоров гражданско-правового характера). Детализация численности по группам персонала указывается в соответствии с предметом договора, в зависимости от характера работ, для выполнения которых привлекается сотрудник.

<10> Указывается численность физических лиц, привлекаемых к оказанию услуг, выполнению работ без заключения трудового договора (на основании договоров гражданско-правового характера), являющихся сотрудниками учреждения.

<11> Указывается численность физических лиц, привлекаемых к оказанию услуг, выполнению работ без заключения трудового договора (на основании договоров гражданско-правового характера), не являющихся сотрудниками учреждения.

<12> Указывается численность работников учреждения, непосредственно оказывающих услуги (выполняющих работы), направленные на достижение определенных уставом учреждения целей деятельности этого учреждения.

<13> Детализация показателей по группе (категории) персонала устанавливается порядком органа, осуществляющего функции и полномочия учредителя.

<14> Указывается численность работников учреждения, создающих условия для оказания услуг (выполнения работ), направленных на достижение определенных уставом учреждения целей деятельности этого учреждения, включая обслуживание зданий и оборудования.

<15> Указывается численность работников учреждения, занятых управлением (организацией) оказания услуг (выполнения работ), а также работников учреждения, выполняющих административные функции, необходимые для обеспечения деятельности учреждения.

<16> Указывается сумма, начисленная по договорам гражданско-правового характера, заключенным с лицами, привлекаемыми для оказания услуг (выполнения работ). Детализация начисленного вознаграждения по группам персонала указывается в соответствии с предметом договора, в зависимости от характера работ, для выполнения которых привлекается сотрудник.

<17> Показатели аналитического распределения оплаты труда сотрудников по источникам финансового обеспечения формируются в случае, если требование о детализации установлено органом, осуществляющим функции и полномочия учредителя.

<18> Указывается сумма начисленной оплаты труда работникам учреждения, оказывающим услуги (выполняющим работы) в рамках программ обязательного медицинского страхования.

<19> Указывается сумма начисленной оплаты труда работникам учреждения, оказывающим услуги (выполняющим работы) в рамках осуществления приносящей доход деятельности.

<20> Указывается сумма начисленной оплаты труда работникам учреждения, непосредственно оказывающим услуги (выполняющим работы), направленные на достижение определенных уставом учреждения целей деятельности этого учреждения.

<21> Указывается сумма начисленной оплаты труда работникам учреждения, создающим условия для оказания услуг (выполнения работ), направленных на достижение определенных уставом учреждения целей деятельности этого учреждения, включая обслуживание зданий и оборудования.

<22> Указывается сумма начисленной оплаты труда работникам учреждения, занятым управлением (организацией) оказания услуг (выполнения работ), а также работникам учреждения, выполняющим административные функции, необходимые для обеспечения деятельности учреждения.

Сведения
о счетах учреждения, открытых в кредитных организациях

			КОДЫ
	на 01 января 2023 г.	Дата	01.01.2023
		по Сводному реестру	57308635
		ИНН	5908015096
Учреждение	Муниципальное автономное дошкольное образовательное учреждение «Детский сад №167» г. Перми	КПП	590801001
Орган, осуществляющий функции и полномочия учредителя	Департамент образования г.Перми	глава по БК	930
Публично-правовое образование	Город Пермь	по ОКТМО	57701000
Периодичность: годовая			

Номер счета в кредитной организации	Вид счета <23>	Реквизиты акта, в соответствии с которым открыт счет			Остаток средств на счете на начало года <24>	Остаток средств на счете на конец отчетного периода <24>
		вид акта	дата	номер		
1	2	3	4	5	6	7
Счета в кредитных организациях в валюте Российской Федерации	x	x	x	x	x	x
-	-	-	-	-	-	-
-	-	-	-	-	-	-
-	-	-	-	-	-	-
Всего	-	-	-	-	-	-
Счета в кредитных организациях в иностранной валюте	x	x	x	x	x	x
-	-	-	-	-	-	-
-	-	-	-	-	-	-
-	-	-	-	-	-	-
Всего	-	-	-	-	-	-
Итого	x	x	x	x	-	-

Руководитель
(уполномоченное лицо)
Учреждения — Заведующий (должность) — (подпись) — Латыпова В.П. (расшифровка подписи)

Исполнитель — Начальник отдела (должность) — Барановская С.В (фамилия, инициалы) — 291-94-27 (телефон)

"28" _февраля__ 2023 г

<23> Указывается вид банковского счета, открытого в кредитной организации (например, номинальный счет, счет эскроу, публичный депозитный счет).

<24> Показатели счетов в иностранной валюте указываются в рублевом эквиваленте.

Сведения
о недвижимом имуществе, за исключением земельных участков,
закрепленном на праве оперативного управления

			КОДЫ
	на 01 января 2023 г.	Дата	01.01.2023
		по Сводному реестру	57308635
		ИНН	5908015096
Учреждение	Муниципальное автономное дошкольное образовательное учреждение «Детский сад №167» г. Перми	КПП	590801001
Орган, осуществляющий функции и полномочия учредителя	Департамент образования г.Перми	глава по БК	930
Публично-правовое образование	Город Пермь	по ОКТМО	57701000
Периодичность: годовая			

Наименование объекта	Адрес	Кадастровый номер	Код по ОКТМО	Уникальный код объекта <24.1>	Год постройки	Единица измерения		Код строки	Используется учреждением				Передано во временное пользование сторонним организациям (индивидуальным предпринимателям)			
										в том числе:				в том числе:		
						наименование	код по ОКЕИ		всего	для осуществления основной деятельности		для иных целей	всего	на основании договоров аренды	на основании договоров безвозмездного пользования	без оформления права пользования (с почасовой оплатой)
										в рамках государственного (муниципального) задания	за плату сверх государственного (муниципального) задания					
1	2	3	4	4.1	5	6	7	8	9	10	11	12	13	14	15	16
Площадные объекты <25>, всего	x	x	x	-	x	x	x	1000	5314,4	5314,4	-	-	340,08	237,38	102,7	-
в том числе:	-	-	-	-	-	-	-	1001	-	-	-	-	-	-	-	-
отдельно стоящее здание	г.Пермь, Кировский район, ул.Автозаводская (г.Пермь), 42, лит.А	59:01:1713018:35	57701000	-	1975	кв.м	055	-	1977,2	1977,2	-	-	117,8	84,7	33,1	-
отдельно стоящее здание	г.Пермь, Кировский район, ул.Автозаводская (г.Пермь), 39	59:01:1713026:76	57701000	-	1977	кв.м	055	-	1039,2	1039,2	-	-	89,98	65,98	24,0	-
отдельно стоящее здание	г.Пермь, Кировский район, ул.Адмирала Нахимова (г.Пермь), 14, а	59:01:1713017:64	57701000	-	1972	кв.м	055	-	1357,2	1357,2	-	-	67,6	42,8	24,8	-
отдельно стоящее здание	г.Пермь, Кировский район, ул.Адмирала Нахимова (г.Пермь), 18, А	59:01:1713007:169	57701000	-	1966	кв.м	055	-	892,2	892,2	-	-	64,7	43,9	20,8	-

отдельно стоящее здание	г.Пермь, Кировский район, ул.Автозаводская (г.Пермь), 42, (лит.Г5)	-	57701000	-	1975	кв.м	055	-	48,6	48,6	-	-	-	-	-	-
Линейные объекты <26>, всего	x	x	x	-	x	x	x	2000	-	-	-	-	-	-	-	-
в том числе:	-	-	-	-	-	-	-	2001	-	-	-	-	-	-	-	-
-	-	-	-	-	-	-	006		-	-	-	-	-	-	-	-
Резервуары, емкости, иные аналогичные объекты, всего	x	x	x	-	x	x	x	3000	-	-	-	-	-	-	-	-
в том числе:	-	-	-	-	-	-	-	3001	-	-	-	-	-	-	-	-
-	-	-	-	-	-	-	-		-	-	-	-	-	-	-	-
Скважины, иные аналогичные объекты, всего	x	x	x	-	x	x	x	4000	-	-	-	-	-	-	-	-
в том числе:	-	-	-	-	-	-	-	4001	-	-	-	-	-	-	-	-
-	-	-	-	-	-	-	-		-	-	-	-	-	-	-	-
Иные объекты, включая точечные, всего	x	x	x		x	x	x	5000	-	-	-	-	-	-	-	-
в том числе:	-	-	-	-	-	-	-	5001	-	-	-	-	-	-	-	-
-	-	-	-	-	-	-	-	-	-	-	-	-	-	-	-	-
-	-	-	-	-	-	-	Итого	9000	5314,4	5314,4	-	-	340,08	237,38	102,7	-

Наименование объекта	Код строки	Не используется				Фактические расходы на содержание объекта недвижимого имущества (руб в год)									
		всего	из них:			всего	из них:								
			проводится капитальный ремонт и/или реконструкция	в связи с аварийным состоянием			коммунальные услуги			услуги по содержанию имущества			налог на имущество		
				требуется ремонт	ожидает списания		всего	из них:		всего	из них:		всего	из них:	
								возмещается пользователями имущества	по неиспользуемому имуществу		возмещается пользователями имущества	по неиспользуемому имуществу		возмещается пользователями имущества	по неиспользуемому имуществу
1	8	17	18	19	20	21	22	23	24	25	26	27	28	29	30
Площадные объекты <25>, всего	1000	-	-	-	-	9336076,71	4552360,71	881049,60	-	4463234,0	47732,0	-	320482	60892	-
в том числе:	1001	-	-	-	-	-	-	-	-	-	-	-	-	-	-
отдельно стоящее здание г.Пермь, Кировский район, ул.Автозаводская (г.Пермь), 42, лит.А	-	-	-	-	-	3505504,71	1709317,71	330816,60	-	1675853	17922,0	-	120334	22864	-
отдельно стоящее здание г.Пермь, Кировский район, ул.Автозаводская (г.Пермь), 39	-	-	-	-	-	1842465	898404,0	173874,0	-	880814	9420,0	-	63247	12017,0	-
отдельно стоящее здание г.Пермь, Кировский район, ул.Адмирала Нахимова (г.Пермь), 14, а	-	-	-	-	-	2406268	1173319,0	227080,0	-	1150348	12302,0	-	82601	15694,0	-
отдельно стоящее здание г.Пермь, Кировский район, ул.Адмирала Нахимова (г.Пермь), 18, А	-	-	-	-	-	1581839,0	771320,0	149279,0	-	756219	8088,0	-	54300	10317,0	-
Линейные объекты <26>, всего	2000	-	-	-	-	-	-	-	-	-	-	-	-	-	-

в том числе:	2001	-	-	-	-	-	-	-	-	-	-	-	-	-	-
-	-	-	-	-	-	-	-	-	-	-	-	-	-	-	-
Резервуары, емкости, иные аналогичные объекты, всего	3000	-	-	-	-	-	-	-	-	-	-	-	-	-	-
в том числе:	3001	-	-	-	-	-	-	-	-	-	-	-	-	-	-
-	-	-	-	-	-	-	-	-	-	-	-	-	-	-	-
Скважины, иные аналогичные объекты, всего	4000	-	-	-	-	-	-	-	-	-	-	-	-	-	-
в том числе:	4001	-	-	-	-	-	-	-	-	-	-	-	-	-	-
-	-	-	-	-	-	-	-	-	-	-	-	-	-	-	-
Иные объекты, включая точечные, всего	5000	-	-	-	-	-	-	-	-	-	-	-	-	-	-
в том числе:	5001	-	-	-	-	-	-	-	-	-	-	-	-	-	-
-	-	-	-	-	-	-	-	-	-	-	-	-	-	-	-
Итого	9000	-	-	-	-	9336076,71	4552360,71	881049,60	-	4463234,0	47732,0	-	320482,0	60892,0	-

Руководитель (уполномоченное лицо) Учреждения	Заведующий		Латыпова В.П
	(должность)	(подпись)	(расшифровка подписи)
Исполнитель	Начальник отдела	Барановская С.В.	291-94-27
	(должность)	(фамилия, инициалы)	(телефон)

"28" _февраля_ 2023_ г.

<24.1> Указывается уникальный код объекта капитального строительства, объекта недвижимого имущества (при наличии).

<25> Указываются здания, строения, сооружения и иные аналогичные объекты.

<26> Указываются линии электропередачи, линии связи (в том числе линейно-кабельные сооружения), трубопроводы, автомобильные дороги, железнодорожные линии и другие подобные сооружения.

Сведения
о земельных участках, предоставленных на праве постоянного (бессрочного) пользования

			КОДЫ
	01 _января_ 2023 г.	Дата	01.01.2023
		по Сводному реестру	57308635
		ИНН	5908015096
Учреждение	Муниципальное автономное дошкольное образовательное учреждение «Детский сад №167» г. Перми	КПП	590801001
Орган, осуществляющий функции и полномочия учредителя	Департамент образования г.Перми	глава по БК	930
Публично-правовое образование	Город Пермь	по ОКТМО	57701000
Периодичность: годовая			

Наименование показателя	Адрес	Код по ОКТМО	Кадастровый номер	Единица измерения		Код строки	Всего	Используется учреждением						Справочно: используется по соглашениям об установлении сервитута	Не используется учреждением							Фактические расходы на содержание земельного участка (руб в год)			
				наименование	код по ОКЕИ			всего	в том числе:						всего	в том числе:						всего	в том числе:		
									для осуществления основной деятельности			для иных целей				передано во временное пользование сторонним организациям				по иным причинам			эксплуатационные расходы		налог на землю
									в рамках государственного (муниципального) задания	за плату сверх государственного (муниципального) задания						на основании договоров арендыы	на основании договоров безвозмездного пользования	без оформления права пользования				все-го	из них возмещается пользователями имущества	
1	2	3	4	5	6	7	8	9	10	11	12	13	14	15	16	17	18	19	20	21	22				
Земли населенных пунктов (5009 кв.м.) кад.№:59:01:1713017:22, ул.Адмирала Нахимова, 14-а	г.Пермь, Кировский район, ул.Адмирала Нахимова (г.Пермь), 14, а	57701000	59:01:1713017:22	кв.м.	055	-	5 009,0	5 009,0	-	-	-	-	-	-	-	-	-	-	-	-	-	178 000,38	-	-
Земли населенных пунктов (6853,3 кв.м.) кад.№:59:01:1713026:5, ул.Автозаводская, 39	г.Пермь, Кировский район, ул.Автозаводская (г.Пермь), 39-	57701000	59:01:1713026:5	кв.м.	055	-	6 853,3	6 853,3	-	-	-	-	-	-	-	-	-	-	-	-	-	243 539,63	-	-
Земли населенных пунктов (10474,3 кв.м.) кад.№:59:01:1713018:17, ул.Автозаводская, 42	г.Пермь, Кировский район, ул.Автозаводская (г.Пермь), 42	57701000	59:01:1713018:17	кв.м.	055	-	10 474,30	10 474,3	10 474,3	-	-	-	-	-	-	-	-	-	-	-	-	372 215,89	-	372 215,89

Земли населенных пунктов (5908 кв.м.) кад.№:59:01:1713017:15, ул.Адмирала Нахимова, 18-а	-
г.Пермь, Кировский район, ул.Адмирала Нахимова (г.Пермь), 18, а	-
57701000	-
59:01:1713017:15	-
кв.м.	-
Итого	055
-	-
28 244,60	5 908,00
28 244,60	5 908,00
28 244,60	5 908,00
-	-
-	-
-	-
-	-
-	-
-	-
-	-
-	-
1 003 703,25	209 947,35
-	-
-	-
1 003 703,25	209 947,35

Руководитель (уполномоченное лицо) Учреждения — Заведующий (должность) — (подпись) — Латыпова В.П. (расшифровка подписи)

Исполнитель — Начальник отдела (должность) — Барановская С.В (фамилия, инициалы) — 291-94-27 (телефон)

"28" февраля 2023 г.

Сведения
о недвижимом имуществе, используемом по договору аренды

			КОДЫ
	01 _января_ 2023 г.	Дата	01.01.2023
		по Сводному реестру	57308635
		ИНН	5908015096
Учреждение	Муниципальное автономное дошкольное образовательное учреждение «Детский сад №167» г. Перми	КПП	590801001
Орган, осуществляющий функции и полномочия учредителя	Департамент образования г.Перми	глава по БК	930
Публично-правовое образование	Город Пермь	по ОКТМО	57701000
Периодичность: годовая			

Раздел 1. Сведения о недвижимом имуществе, используемом
на праве аренды с помесячной оплатой

Наименование объекта	Адрес	Единица измерения		Код строки	Количество арендуемого имущества	Арендодатель (ссудодатель)			Срок пользования		Арендная плата		Фактические расходы на содержание арендованного имущества (руб/год)	Направление использования арендованного имущества		Обоснование заключения договора аренды
		наименование	код по ОКЕИ			наименование	ИНН	код по КИСЭ	начала	окончания	за единицу меры (руб/мес)	за объект (руб/год)		для осуществления основной деятельности <27>	для осуществления иной деятельности <28>	
1	2	3	4	5	6	7	8	9	10	11	12	13	14	15	16	17
Площадные объекты <25>, всего	x	x	x	1000	-	-	-	-	-	-	-	-	-	-	-	-
в том числе:	-	-	-	1001	-	-	-	-	-	-	-	-	-	-	-	-
-	-	-	-		-	-	-	-	-	-	-	-	-	-	-	-
Линейные объекты <26>, всего	x	x	x	2000	-	-	-	-	-	-	-	-	-	-	-	-
в том числе:	-	-	-	2001	-	-	-	-	-	-	-	-	-	-	-	-
-	-	-	-		-	-	-	-	-	-	-	-	-	-	-	-
Резервуары, емкости, иные аналогичные объекты, всего	x	x	x	3000	-	-	-	-	-	-	-	-	-	-	-	-
в том числе:	-	-	-	3001	-	-	-	-	-	-	-	-	-	-	-	-
-	-	-	-	-	-	-	-	-	-	-	-	-	-	-	-	-
Скважины, иные аналогичные объекты, всего	x	x	x	4000	-	-	-	-	-	-	-	-	-	-	-	-
в том числе:	-	-	-	4001	-	-	-	-	-	-	-	-	-	-	-	-
-	-	-	-		-	-	-	-	-	-	-	-	-	-	-	-
Иные объекты, включая точечные, всего	x	x	x	5000	-	-	-	-	-	-	-	-	-	-	-	-
в том числе:	-	-	-	5001	-	-	-	-	-	-	-	-	-	-	-	-
-	-	-	-		-	-	-	-	-	-	-	-	-	-	-	-
-	-	-	Итого	9000	-	-	-	-	-	-	-	-	-	-	-	-

Раздел 2. Сведения о недвижимом имуществе, используемом на праве аренды с почасовой оплатой

Наименование объекта	Адрес	Единица измерения		Код строки	Количество арендуемого имущества	Арендодатель (ссудодатель)			Длительность использования (час)	Арендная плата			Фактические расходы на содержание объекта недвижимого имущества (руб/год)	Направление использования объекта недвижимого имущества		Обоснование заключения договора аренды
		наименование	код по ОКЕИ			наименование	ИНН	код по КИСЭ		за единицу меры (руб/час)	за объект (руб/час)	всего за год (руб)		для осуществления основной деятельности <27>	для осуществления иной деятельности <28>	
1	2	4	5	6	7	8	9	10	11	12	13	14	15	16	17	18
Площадные объекты <25>, всего	x	x	x	1000	-	-	-	-	-	-	-	-	-	-	-	-
в том числе:	-	-	-	1001	-	-	-	-	-	-	-	-	-	-	-	-
-	-	-	-	-	-	-	-	-	-	-	-	-	-	-	-	-
Линейные объекты <26>, всего	x	x	x	2000	-	-	-	-	-	-	-	-	-	-	-	-
в том числе:	-	-	-	2001	-	-	-	-	-	-	-	-	-	-	-	-
-	-	-	-	-	-	-	-	-	-	-	-	-	-	-	-	-
Резервуары, емкости, иные аналогичные объекты, всего	x	x	x	3000	-	-	-	-	-	-	-	-	-	-	-	-
в том числе:	-	-	-	3001	-	-	-	-	-	-	-	-	-	-	-	-
-	-	-	-	-	-	-	-	-	-	-	-	-	-	-	-	-
Скважины, иные аналогичные объекты, всего	x	x	x	4000	-	-	-	-	-	-	-	-	-	-	-	-
в том числе:	-	-	-	4001	-	-	-	-	-	-	-	-	-	-	-	-
-	-	-	-	-	-	-	-	-	-	-	-	-	-	-	-	-
Иные объекты, включая точечные, всего	x	x	x	5000	-	-	-	-	-	-	-	-	-	-	-	-
в том числе:	-	-	-	5001	-	-	-	-	-	-	-	-	-	-	-	-
-	-	-	-	-	-	-	-	-	-	-	-	-	-	-	-	-
-	-	-	Итого	9000	-	-	-	-	-	-	-	-	-	-	-	-

Руководитель (уполномоченное лицо) Учреждения	Заведующий		Латыпова В.П.
	(должность)	(подпись)	(расшифровка подписи)
Исполнитель	Начальник отдела	Барановская С.В	291-94-27
	(должность)	(фамилия, инициалы)	(телефон)

"28" февраля 2023 г.

<27> Указывается направление использования объекта недвижимого имущества «1» - для осуществления основной деятельности в рамках государственного (муниципального) задания, «2» - для осуществления основной деятельности за плату сверх государственного (муниципального) задания.

<28> Указывается направление использования объекта недвижимого имущества «3» - проведение концертно-зрелищных мероприятий и иных культурно-массовых мероприятий, «4» - проведение спортивных мероприятий, «5» - проведение конференций, семинаров, выставок, переговоров, встреч, совещаний, съездов, конгрессов, «6» - для иных мероприятий.

Сведения
о недвижимом имуществе, используемом по договору
безвозмездного пользования (договору ссуды)

			КОДЫ
	01 _января_ 2023 г.	Дата	01.01.2023
		по Сводному реестру	57308635
		ИНН	5908015096
Учреждение	Муниципальное автономное дошкольное образовательное учреждение «Детский сад №167» г. Перми	КПП	590801001
Орган, осуществляющий функции и полномочия учредителя	Департамент образования г.Перми	глава по БК	930
Публично-правовое образование	Город Пермь	по ОКТМО	57701000
Периодичность: годовая			

Наименование объекта	Адрес	Единица измерения		Код строки	Количество имущества	Ссудодатель			Срок пользования		Фактические расходы на содержание объекта недвижимого имущества (руб/год)	Направление использования объекта недвижимого имущества		Обоснование заключения договора ссуды
		наименование	код по ОКЕИ			наименование	ИНН	код по КИСЭ	начала	окончания		для осуществления основной деятельности <27>	для осуществления иной деятельности <28>	
1	2	3	4	5	6	7	8	9	10	11	12	13	14	15
Площадные объекты <25>, всего	-	-	-	1000	-	-	-	-	-	-	-	-	-	-
в том числе:	-	-	-	1001	-	-	-	-	-	-	-	-	-	-
-	-	-	-		-	-	-	-	-	-	-	-	-	-
Линейные объекты <26>, всего	-	-	-	2000	-	-	-	-	-	-	-	-	-	-
в том числе:	-	-	-	2001	-	-	-	-	-	-	-	-	-	-
-	-	-	-		-	-	-	-	-	-	-	-	-	-
Резервуары, емкости, иные аналогичные объекты, всего	-	-	-	3000	-	-	-	-	-	-	-	-	-	-
в том числе:	-	-	-	3001	-	-	-	-	-	-	-	-	-	-
-	-	-	-		-	-	-	-	-	-	-	-	-	-
Скважины, иные аналогичные объекты, всего	-	-	-	4000	-	-	-	-	-	-	-	-	-	-
в том числе:	-	-	-	4001	-	-	-	-	-	-	-	-	-	-
-	-	-	-		-	-	-	-	-	-	-	-	-	-
Иные объекты, включая точечные, всего	-	-	-	5000	-	-	-	-	-	-	-	-	-	-
в том числе:	-	-	-	5001	-	-	-	-	-	-	-	-	-	-
-	-	-	-		-	-	-	-	-	-	-	-	-	-
-	-	-	Всего:	9000	-	-	-	-	-	-	-	-	-	-

Руководитель (уполномоченное лицо) Учреждения	Заведующий		Латыпова В.П.
	(должность)	(подпись)	(расшифровка подписи)
Исполнитель	Начальник отдела	Барановская С.В	291-94-27
	(должность)	(фамилия, инициалы)	(телефон)

"28" февраля 2023 г.

Сведения
об особо ценном движимом имуществе (за исключением транспортных средств)

			КОДЫ
	на 01 января 2023 г.	Дата	01.01.2023
		по Сводному реестру	57308635
		ИНН	5908015096
Учреждение	Муниципальное автономное дошкольное образовательное учреждение «Детский сад №167» г. Перми	КПП	590801001
Орган, осуществляющий функции и полномочия учредителя	Департамент образования г.Перми	глава по БК	930
Публично-правовое образование	Город Пермь	по ОКТМО	57701000
Периодичность: годовая			

Раздел 1. Сведения о наличии, состоянии и использовании особо ценного движимого имущества

Наименование показателя (группа основных средств)	Код строки	Наличие движимого имущества на конец отчетного периода							
		всего	в том числе:						
			используется учреждением	передано в пользование			не используется		
				всего	в том числе:		требует ремонта	физически и морально изношено, ожидает согласования, списания	
					в аренду	безвозмездно		всего	из них требует замены
1	2	3	4	5	6	7	8	9	10
Нежилые помещения, здания и сооружения, не отнесенные к недвижимому имуществу	1000	2	2	-	-	-	-	-	-
в том числе: для основной деятельности	1100	2	2	-	-	-	-	-	-
из них: для оказания услуг (выполнения работ) в рамках утвержденного государственного (муниципального) задания	1110	2	2	-	-	-	-	-	-
-	-	-	-	-	-	-	-	-	-
для иной деятельности	1200	-	-	-	-	-	-	-	-
Машины и оборудование	2000	132	87	45	38	7	-	-	-
в том числе: для основной деятельности	2100	132	87	45	38	7	-	-	-
из них: для оказания услуг (выполнения работ) в рамках утвержденного государственного (муниципального) задания	2110	132	87	45	38	7	-	-	-
-	-	-	-	-	-	-	-	-	-
для иной деятельности	2200	-	-	-	-	-	-	-	-
Хозяйственный и производственный инвентарь, всего	3000	571	543	28	13	15	-	-	-
в том числе: для основной деятельности	3100	571	543	28	13	15	-	-	-
из них: для оказания услуг (выполнения работ) в рамках утвержденного государственного (муниципального) задания	3110	571	543	28	13	15	-	-	-
-	-	-	-	-	-	-	-	-	-
для иной деятельности	3200	-	-	-	-	-	-	-	-
Прочие основные средства, всего	4000	3	3	-	-	-	-	-	-
в том числе: для основной деятельности	4100	3	3	-	-	-	-	-	-

из них: для оказания услуг (выполнения работ) в рамках утвержденного государственного (муниципального) задания	4110	3	3	-	-	-	-	-	-
-	-	-	-	-	-	-	-	-	-
для иной деятельности	4200	-	-	-	-	-	-	-	-
Итого	9000	708	635	73	51	22	-	-	-

Наименование показателя (группа основных средств)	Код строки	Фактический срок использования <29>											
		от 121 месяца и более		от 85 до 120 месяцев		от 61 до 84 месяцев		от 37 до 60 месяцев		от 13 до 36 месяцев		менее 12 месяцев	
		количество, ед	балансовая стоимость, руб	количество, ед	балансовая стоимость, руб	количество, ед	балансовая стоимость, руб	количество, ед	балансовая стоимость, руб	количество, ед	балансовая стоимость, руб	количество, ед	балансовая стоимость, руб
1	2	11	12	13	14	15	16	17	18	19	20	21	22
Нежилые помещения, здания и сооружения, не отнесенные к недвижимому имуществу	1000	-	-	-	-	-	-	-	-	-	-	2	5 000 000,00
в том числе: для основной деятельности	1100	-	-	-	-	-	-	-	-	-	-	2	5 000 000,00
из них: для оказания услуг (выполнения работ) в рамках утвержденного государственного (муниципального) задания	1110	-	-	-	-	-	-	-	-	-	-	2	5 000 000,00
-	-	-	-	-	-	-	-	-	-	-	-	-	-
для иной деятельности	1200	-	-	-	-	-	-	-	-	-	-	-	-
Машины и оборудование	2000	64	922 611,51	22	242 549,00	13	349 449,00	11	470 493,00	19	1 166 535,66	3	59 244,00
в том числе: для основной деятельности	2100	64	922 611,51	22	242 549,00	13	349 449,00	11	470 493,00	19	1 166 535,66	3	59 244,00
из них: для оказания услуг (выполнения работ) в рамках утвержденного государственного (муниципального) задания	2110	64	922 611,51	22	242 549,00	13	349 449,00	11	470 493,00	19	1 166 535,66	3	59 244,00
-	-	-	-	-	-	-	-	-	-	-	-	-	-
для иной деятельности	2200	-	-	-	-	-	-	-	-	-	-	-	-

Хозяйственный и производственный инвентарь, всего	3000	180	921 511,79	237	1 928 398,89	138	1 365 857,00	5	96 652,00	11	198 800,00	-	-
в том числе: для основной деятельности	3100	180	921 511,79	237	1 928 398,89	138	1 365 857,00	5	96 652,00	11	198 800,00	-	-
из них: для оказания услуг (выполнения работ) в рамках утвержденного государственного (муниципального) задания	3110	180	921 511,79	237	1 928 398,89	138	1 365 857,00	5	96 652,00	11	198 800,00	-	-
-	-	-	-	-	-	-	-	-	-	-	-	-	-
для иной деятельности	3200	-	-	-	-	-	-	-	-	-	-	-	-
Прочие основные средства, всего	4000	2	10 687,05	1	170,00	-	-	-	-	-	-	-	-
в том числе: для основной деятельности	4100	2	10 687,05	1	170,00	-	-	-	-	-	-	-	-
из них: для оказания услуг (выполнения работ) в рамках утвержденного государственного (муниципального) задания	4110	2	10 687,05	1	170,00	-	-	-	-	-	-	-	-
-	-	-	-	-	-	-	-	-	-	-	-	-	-
для иной деятельности	4200	-	-	-	-	-	-	-	-	-	-	-	-
Итого	9000	246	1 854 810,35	260	2 171 117,89	151	1 715 306,00	16	567 145,00	30	1 365 335,66	5	5 059 244,00

Наименование показателя (группа основных средств)	Код строки	Остаточная стоимость объектов особо ценного движимого имущества, в том числе с оставшимся сроком полезного использования										
		менее 12 месяцев	от 12 до 24 месяцев	от 25 до 36 месяцев	от 37 до 48 месяцев	от 49 до 60 месяцев	от 61 до 72 месяцев	от 73 до 84 месяцев	от 85 до 96 месяцев	от 97 до 108 месяцев	от 109 до 120 месяцев	от 121 месяца и более
1	2	23	24	25	26	27	28	29	30	31	32	33
Нежилые помещения, здания и сооружения, не отнесенные к недвижимому имуществу	1000	-	-	-	-	-	-	-	-	-	-	4 972 222,22
в том числе: для основной деятельности	1100	-	-	-	-	-	-	-	-	-	-	4 972 222,22

из них: для оказания услуг (выполнения работ) в рамках утвержденного государственного (муниципального) задания	1110	-	-	-	-	-	-	-	-	-	-	4 972 222,22
-	-	-	-	-	-	-	-	-	-	-	-	-
для иной деятельности	1200	-	-	-	-	-	-	-	-	-	-	-
Машины и оборудование	2000	-	-	-	309 551,50	103 791,47	78 933,52	-	-	-	-	210 138,30
в том числе: для основной деятельности	2100	-	-	-	309 551,50	103 791,47	78 933,52	-	-	-	-	210 138,30
из них: для оказания услуг (выполнения работ) в рамках утвержденного государственного (муниципального) задания	2110	-	-	-	309 551,50	103 791,47	78 933,52	-	-	-	-	210 138,30
-	-	-	-	-	-	-	-	-	-	-	-	-
для иной деятельности	2200	-	-	-	-	-	-	-	-	-	-	-
Хозяйственный и производственный инвентарь	3000	5 321,81	14 225,14	22 072,50	44 845,26	-	-	-	-	26 239,95	-	-
в том числе: для основной деятельности	3100	5 321,81	14 225,14	22 072,50	44 845,26	-	-	-	-	26 239,95	-	-
из них: для оказания услуг (выполнения работ) в рамках утвержденного государственного (муниципального) задания	3110	5 321,81	14 225,14	22 072,50	44 845,26	-	-	-	-	26 239,95	-	-
-	-	-	-	-	-	-	-	-	-	-	-	-
для иной деятельности	3200	-	-	-	-	-	-	-	-	-	-	-
Прочие основные средства	4000	-	-	-	-	-	-	-	-	-	-	-
в том числе: для основной деятельности	4100	-	-	-	-	-	-	-	-	-	-	-
из них: для оказания услуг (выполнения работ) в рамках утвержденного государственного (муниципального) задания	4110	-	-	-	-	-	-	-	-	-	-	-
-	-	-	-	-	-	-	-	-	-	-	-	-
для иной деятельности	4200	-	-	-	-	-	-	-	-	-	-	-
Итого	9000	5 321,81	14 225,14	22 072,50	354 396,76	103 791,47	78 933,52	-	-	26 239,95	-	5 182 360,52

Раздел 2. Сведения о расходах на содержание особо ценного движимого имущества

Наименование показателя	Код строки	Всего за отчетный период	Расходы на содержание особо ценного движимого имущества							
			в том числе:							
			на текущее обслуживание				капитальный ремонт, включая приобретение запасных частей	на уплату налогов	заработная плата обслуживающего персонала	иные расходы
			расходы на периодическое техническое (профилактическое) обслуживание	расходы на текущий ремонт, включая приобретение запасных частей	расходы на обязательное страхование	расходы на добровольное страхование				
1	2	3	4	5	6	7	8	9	10	11
Нежилые помещения, здания и сооружения, не отнесенные к недвижимому имуществу	1000	-	-	-	-	-	-	-	-	-
в том числе: для основной деятельности	1100	-	-	-	-	-	-	-	-	-
из них: для оказания услуг (выполнения работ) в рамках утвержденного государственного (муниципального) задания	1110	-	-	-	-	-	-	-	-	-
-	-	-	-	-	-	-	-	-	-	-
для иной деятельности	1200	-	-	-	-	-	-	-	-	-
Машины и оборудование	2000	300500	300500	-	-		-	-	-	-
в том числе: для основной деятельности	2100	300500	300500	-	-		--	-	-	-
из них: для оказания услуг (выполнения работ) в рамках утвержденного государственного (муниципального) задания	2110	300500	300500	-	-	-	-	-	-	-
-	-	-	-	-	-	-	-	-	-	-
для иной деятельности	2200	-	-	-	-	-	-	-	-	-

Хозяйственный и производственный инвентарь	3000	-	-	-	-	-	-	-	-	-
в том числе: для основной деятельности	3100	-	-	-	-	-	-	-	-	-
из них: для оказания услуг (выполнения работ) в рамках утвержденного государственного (муниципального) задания	3110	-	-	-	-	-	-	-	-	-
-	-	-	-	-	-	-	-	-	-	-
для иной деятельности	3200	-	-	-	-	-	-	-	-	-
Прочие основные средства	4000	-	-	-	-	-	-	-	-	-
в том числе: для основной деятельности	4100	-	-	-	-	-	-	-	-	-
из них: для оказания услуг (выполнения работ) в рамках утвержденного государственного (муниципального) задания	4110	-	-	-	-	-	-	-	-	-
-	-	-	-	-	-	-	-	-	-	-
для иной деятельности	4200	-	-	-	-	-	-	-	-	-
Итого	9000	-	300500	-	-	-	-	-	-	-

Руководитель (уполномоченное лицо) Учреждения	Заведующий		Латыпова В.П.
	(должность)	(подпись)	(расшифровка подписи)
Исполнитель	Начальник отдела	Барановская С.В	291-94-27
	(должность)	(фамилия, инициалы)	(телефон)

"28" февраля 2023 г.

<29> Срок использования имущества считается начиная с 1-го числа месяца, следующего за месяцем принятия его к бухгалтерскому учету.

Сведения о транспортных средствах

			КОДЫ
	01 _января_ 2023 г.	Дата	01.01.2023
		по Сводному реестру	57308635
		ИНН	5908015096
Учреждение	Муниципальное автономное дошкольное образовательное учреждение «Детский сад №167» г. Перми	КПП	590801001
Орган, осуществляющий функции и полномочия учредителя	Департамент образования г.Перми	глава по БК	930
Публично-правовое образование	Город Пермь	по ОКТМО	57701000
Периодичность: годовая			

Раздел 1. Сведения об используемых транспортных средствах

Наименование показателя	Код строки	Транспортные средства, ед							
		всего		в том числе:					
				в оперативном управлении учреждения		по договорам аренды		по договорам безвозмездного пользования	
		на отчетную дату	в среднем за год	на отчетную дату	в среднем за год	на отчетную дату	в среднем за год	на отчетную дату	в среднем за год
1	2	3	4	5	6	7	8	9	10
Наземные транспортные средства	1000	-	-	-	-	-	-	-	-
автомобили легковые (за исключением автомобилей скорой медицинской помощи), всего	1100	-	-	-	-	-	-	-	-
в том числе: <30> средней стоимостью менее 3 миллионов рублей, с года выпуска которых прошло не более 3 лет	1101	-	-	-	-	-	-	-	-
средней стоимостью менее 3 миллионов рублей, с года выпуска которых прошло более 3 лет	1102	-	-	-	-	-	-	-	-
средней стоимостью от 3 миллионов до 5 миллионов рублей включительно, с года выпуска которых прошло не более 3 лет	1103	-	-	-	-	-	-	-	-
средней стоимостью от 3 миллионов до 5 миллионов рублей включительно, с года выпуска которых прошло более 3 лет	1104	-	-	-	-	-	-	-	-
средней стоимостью от 5 миллионов до 10 миллионов рублей включительно, с года выпуска которых прошло не более 3 лет	1105	-	-	-	-	-	-	-	-
средней стоимостью от 5 миллионов до 10 миллионов рублей включительно, с года выпуска которых прошло более 3 лет	1106	-	-	-	-	-	-	-	-
средней стоимостью от 10 миллионов до 15 миллионов рублей включительно	1107	-	-	-	-	-	-	-	-
средней стоимостью от 15 миллионов рублей	1108	-	-	-	-	-	-	-	-
автомобили скорой медицинской помощи	1200	-	-	-	-	-	-	-	-
автомобили грузовые, за исключением специальных	1300	-	-	-	-	-	-	-	-
специальные грузовые автомашины (молоковозы, скотовозы, специальные машины для перевозки птицы, машины для перевозки минеральных удобрений, ветеринарной помощи, технического обслуживания)	1400	-	-	-	-	-	-	-	-
автобусы	1500	-	-	-	-	-	-	-	-

тракторы самоходные комбайны	1600	-	-	-	-	-	-	-	-
мотосани, снегоходы	1700	-	-	-	-	-	-	-	-
прочие самоходные машины и механизмы на пневматическом и гусеничном ходу	1800	-	-	-	-	-	-	-	-
мотоциклы, мотороллеры	1900	-	-	-	-	-	-	-	-
Воздушные судна	2000	-	-	-	-	-	-	-	-
самолеты, всего	2100	-	-	-	-	-	-	-	-
в том числе: <30> самолеты пассажирские	2101	-	-	-	-	-	-	-	-
самолеты грузовые	2102	-	-	-	-	-	-	-	-
самолеты пожарные	2103	-	-	-	-	-	-	-	-
самолеты аварийно-технической службы	2104	-	-	-	-	-	-	-	-
другие самолеты	2105	-	-	-	-	-	-	-	-
вертолеты, всего	2200	-	-	-	-	-	-	-	-
в том числе: <30> вертолеты пассажирские	2201	-	-	-	-	-	-	-	-
вертолеты грузовые	2202	-	-	-	-	-	-	-	-
вертолеты пожарные	2203	-	-	-	-	-	-	-	-
вертолеты аварийно-технической службы	2204	-	-	-	-	-	-	-	-
другие вертолеты	2205	-	-	-	-	-	-	-	-
воздушные транспортные средства, не имеющие	2206	-	-	-	-	-	-	-	-
Водные транспортные средства	3000	-	-	-	-	-	-	-	-
суда пассажирские морские и речные	3100	-	-	-	-	-	-	-	-
суда грузовые морские и речные самоходные	3200	-	-	-	-	-	-	-	-
яхты	3300	-	-	-	-	-	-	-	-
катера	3400	-	-	-	-	-	-	-	-
гидроциклы	3500	-	-	-	-	-	-	-	-
моторные лодки	3600	-	-	-	-	-	-	-	-
парусно-моторные суда	3700	-	-	-	-	-	-	-	-
другие водные транспортные средства самоходные	3800	-	-	-	-	-	-	-	-
несамоходные (буксируемые) суда и иные транспортные средства (водные транспортные средства, не имеющие двигателей)	3900	-	-	-	-	-	-	-	-
Итого	9000	-	-	-	-	-	-	-	-

Раздел 2. Сведения о неиспользуемых транспортных средствах, находящихся в оперативном управлении учреждения

Наименование показателя	Код строки	Передано во временное пользование сторонним организациям (индивидуальным предпринимателям)				Не используется				
		всего	в том числе:			всего	в том числе:			
			на основании договоров аренды	на основании договоров безвозмездного пользования	без оформления права пользования		проводится капитальный ремонт и/или реконструкция	в связи с аварийным состоянием (требуется ремонт)	в связи с аварийным состоянием (подлежит списанию) <31>	излишнее имущество (подлежит передаче в казну РФ)
1	2	3	4	5	6	7	8	9	10	11
Наземные транспортные средства	1000	-	-	-	-	-	-	-	-	-
автомобили легковые (за исключением автомобилей скорой медицинской помощи), всего	1100	-	-	-	-	-	-	-	-	-
в том числе: <30> средней стоимостью менее 3 миллионов рублей, с года выпуска которых прошло не более 3 лет	1101	-	-	-	-	-	-	-	-	-
средней стоимостью менее 3 миллионов рублей, с года выпуска которых прошло более 3 лет	1102	-	-	-	-	-	-	-	-	-
средней стоимостью от 3 миллионов до 5 миллионов рублей включительно, с года выпуска которых прошло не более 3 лет;	1103	-	-	-	-	-	-	-	-	-
средней стоимостью от 3 миллионов до 5 миллионов рублей включительно, с года выпуска которых прошло более 3 лет	1104	-	-	-	-	-	-	-	-	-
средней стоимостью от 5 миллионов до 10 миллионов рублей включительно, с года выпуска которых прошло не более 3 лет	1105	-	-	-	-	-	-	-	-	-
средней стоимостью от 5 миллионов до 10 миллионов рублей включительно, с года выпуска которых прошло более 3 лет	1106	-	-	-	-	-	-	-	-	-
средней стоимостью от 10 миллионов до 15 миллионов рублей включительно	1107	-	-	-	-	-	-	-	-	-
средней стоимостью от 15 миллионов рублей	1108	-	-	-	-	-	-	-	-	-
автомобили скорой медицинской помощи	1200	-	-	-	-	-	-	-	-	-
автомобили грузовые, за исключением специальных	1300	-	-	-	-	-	-	-	-	-
специальные грузовые автомашины (молоковозы, скотовозы, специальные машины для перевозки птицы, машины для перевозки минеральных удобрений, ветеринарной помощи, технического обслуживания)	1400	-	-	-	-	-	-	-	-	-

автобусы	1500	-	-	-	-	-	-	-	-	-
тракторы самоходные комбайны	1600	-	-	-	-	-	-	-	-	-
мотосани, снегоходы	1700	-	-	-	-	-	-	-	-	-
прочие самоходные машины и механизмы на пневматическом и гусеничном ходу	1800	-	-	-	-	-	-	-	-	-
мотоциклы, мотороллеры	1900	-	-	-	-	-	-	-	-	-
Воздушные судна	2000	-	-	-	-	-	-	-	-	-
самолеты, всего	2100	-	-	-	-	-	-	-	-	-
в том числе: <30> самолеты пассажирские	2101	-	-	-	-	-	-	-	-	-
самолеты грузовые	2102	-	-	-	-	-	-	-	-	-
самолеты пожарные	2103	-	-	-	-	-	-	-	-	-
самолеты аварийно-технической службы	2104	-	-	-	-	-	-	-	-	-
другие самолеты	2105	-	-	-	-	-	-	-	-	-
вертолеты, всего	2200	-	-	-	-	-	-	-	-	-
в том числе: <30> вертолеты пассажирские	2201	-	-	-	-	-	-	-	-	-
вертолеты грузовые	2202	-	-	-	-	-	-	-	-	-
вертолеты пожарные	2203	-	-	-	-	-	-	-	-	-
вертолеты аварийно-технической службы	2204	-	-	-	-	-	-	-	-	-
другие вертолеты	2205	-	-	-	-	-	-	-	-	-
воздушные транспортные средства, не имеющие двигателей	2206	-	-	-	-	-	-	-	-	-
Водные транспортные средства	3000	-	-	-	-	-	-	-	-	-
суда пассажирские морские и речные	3100	-	-	-	-	-	-	-	-	-
суда грузовые морские и речные самоходные	3200	-	-	-	-	-	-	-	-	-
яхты	3300	-	-	-	-	-	-	-	-	-
катера	3400	-	-	-	-	-	-	-	-	-
гидроциклы	3500	-	-	-	-	-	-	-	-	-
моторные лодки	3600	-	-	-	-	-	-	-	-	-
парусно-моторные суда	3700	-	-	-	-	-	-	-	-	-
другие водные транспортные средства самоходные	3800	-	-	-	-	-	-	-	-	-
несамоходные (буксируемые) суда и иные транспортные средства (водные транспортные средства, не имеющие двигателей)	3900	-	-	-	-	-	-	-	-	-
Итого	9000	-	-	-	-	-	-	-	-	-

Раздел 3. Направления использования транспортных средств

Наименование показателя	Код строки	Транспортные средства, непосредственно используемые в целях оказания услуг, выполнения работ								Транспортные средства, используемые в общехозяйственных целях															
										в целях обслуживания административно-управленческого персонала								в иных целях <32>							
		всего		в том числе:						всего		в том числе:						всего		в том числе:					
				в оперативном управлении учреждения, ед.		по договорам аренды, ед.		по договорам безвозмездного пользования, ед.				в оперативном управлении учреждения, ед.		по договорам аренды, ед.		по договорам безвозмездного пользования, ед.				в оперативном управлении учреждения, ед.		по договорам аренды, ед.		по договорам безвозмездного пользования, ед.	
		на отчетную дату	в среднем за год	на отчетную дату	в среднем за год	на отчетную дату	в среднем за год	на отчетную дату	в среднем за год	на отчетную дату	в среднем за год	на отчетную дату	в среднем за год	на отчетную дату	в среднем за год	на отчетную дату	в среднем за год	на отчетную дату	в среднем за год	на отчетную дату	в среднем за год	на отчетную дату	в среднем за год	на отчетную дату	в среднем за год
1	2	3	4	5	6	7	8	9	10	11	12	13	14	15	16	17	18	19	20	21	22	23	24	25	26
Наземные транспортные средства	1000	-	-	-	-	-	-	-	-	-	-	-	-	-	-	-	-	-	-	-	-	-	-	-	-
автомобили легковые (за исключением автомобилей скорой медицинской помощи), всего	1100	-	-	-	-	-	-	-	-	-	-	-	-	-	-	-	-	-	-	-	-	-	-	-	-
в том числе: <30> средней стоимостью менее 3 миллионов рублей, с года выпуска которых прошло не более 3 лет	1101	-	-	-	-	-	-	-	-	-	-	-	-	-	-	-	-	-	-	-	-	-	-	-	-
средней стоимостью менее 3 миллионов рублей, с года выпуска которых прошло более 3 лет	1102	-	-	-	-	-	-	-	-	-	-	-	-	-	-	-	-	-	-	-	-	-	-	-	-
средней стоимостью от 3 миллионов до 5 миллионов рублей включительно, с года выпуска которых прошло не более 3 лет	1103	-	-	-	-	-	-	-	-	-	-	-	-	-	-	-	-	-	-	-	-	-	-	-	-
средней стоимостью от 3 миллионов до 5 миллионов рублей включительно, с года выпуска которых прошло более 3 лет	1104	-	-	-	-	-	-	-	-	-	-	-	-	-	-	-	-	-	-	-	-	-	-	-	-
средней стоимостью от 5 миллионов до 10 миллионов рублей включительно, с года выпуска которых прошло не более 3 лет	1105	-	-	-	-	-	-	-	-	-	-	-	-	-	-	-	-	-	-	-	-	-	-	-	-
средней стоимостью от 5 миллионов до 10 миллионов рублей включительно, с года выпуска которых прошло более 3 лет	1106	-	-	-	-	-	-	-	-	-	-	-	-	-	-	-	-	-	-	-	-	-	-	-	-

средней стоимостью от 10 миллионов до 15 миллионов рублей включительно	1107	-	-	-	-	-	-	-	-	-	-	-	-	-	-	-	-	-	-	-	-	-	-	-	-
средней стоимостью от 15 миллионов рублей	1108	-	-	-	-	-	-	-	-	-	-	-	-	-	-	-	-	-	-	-	-	-	-	-	-
автомобили скорой медицинской помощи	1200	-	-	-	-	-	-	-	-	-	-	-	-	-	-	-	-	-	-	-	-	-	-	-	-
автомобили грузовые, за исключением специальных	1300	-	-	-	-	-	-	-	-	-	-	-	-	-	-	-	-	-	-	-	-	-	-	-	-
специальные грузовые автомашины (молоковозы, скотовозы, специальные машины для перевозки птицы, машины для перевозки минеральных удобрений, ветеринарной помощи, технического обслуживания)	1400																								
автобусы	1500	-	-	-	-	-	-	-	-	-	-	-	-	-	-	-	-	-	-	-	-	-	-	-	-
тракторы самоходные, комбайны	1600	-	-	-	-	-	-	-	-	-	-	-	-	-	-	-	-	-	-	-	-	-	-	-	-
мотосани, снегоходы	1700	-	-	-	-	-	-	-	-	-	-	-	-	-	-	-	-	-	-	-	-	-	-	-	-
прочие самоходные машины и механизмы на пневматическом и гусеничном ходу	1800	-	-	-	-	-	-	-	-	-	-	-	-	-	-	-	-	-	-	-	-	-	-	-	-
мотоциклы, мотороллеры	1900	-	-	-	-	-	-	-	-	-	-	-	-	-	-	-	-	-	-	-	-	-	-	-	-
Воздушные судна	2000	-	-	-	-	-	-	-	-	-	-	-	-	-	-	-	-	-	-	-	-	-	-	-	-
самолеты, всего	2100	-	-	-	-	-	-	-	-	-	-	-	-	-	-	-	-	-	-	-	-	-	-	-	-
в том числе: <30> самолеты пассажирские	2101	-	-	-	-	-	-	-	-	-	-	-	-	-	-	-	-	-	-	-	-	-	-	-	-
самолеты грузовые	2102	-	-	-	-	-	-	-	-	-	-	-	-	-	-	-	-	-	-	-	-	-	-	-	-
самолеты пожарные	2103	-	-	-	-	-	-	-	-	-	-	-	-	-	-	-	-	-	-	-	-	-	-	-	-
самолеты аварийно-технической службы	2104	-	-	-	-	-	-	-	-	-	-	-	-	-	-	-	-	-	-	-	-	-	-	-	-
другие самолеты	2105	-	-	-	-	-	-	-	-	-	-	-	-	-	-	-	-	-	-	-	-	-	-	-	-
вертолеты, всего	2200	-	-	-	-	-	-	-	-	-	-	-	-	-	-	-	-	-	-	-	-	-	-	-	-
в том числе: <30> вертолеты пассажирские	2201	-	-	-	-	-	-	-	-	-	-	-	-	-	-	-	-	-	-	-	-	-	-	-	-
вертолеты грузовые	2202	-	-	-	-	-	-	-	-	-	-	-	-	-	-	-	-	-	-	-	-	-	-	-	-
вертолеты пожарные	2203	-	-	-	-	-	-	-	-	-	-	-	-	-	-	-	-	-	-	-	-	-	-	-	-
вертолеты аварийно-технической службы	2204	-	-	-	-	-	-	-	-	-	-	-	-	-	-	-	-	-	-	-	-	-	-	-	-
другие вертолеты	2205	-	-	-	-	-	-	-	-	-	-	-	-	-	-	-	-	-	-	-	-	-	-	-	-
воздушные транспортные средства, не имеющие двигателей	2206	-	-	-	-	-	-	-	-	-	-	-	-	-	-	-	-	-	-	-	-	-	-	-	-

Водные транспортные средства	3000	-	-	-	-	-	-	-	-	-	-	-	-	-	-	-	-	-	-	-	-	-	-	-	-
суда пассажирские морские и речные	3100	-	-	-	-	-	-	-	-	-	-	-	-	-	-	-	-	-	-	-	-	-	-	-	-
суда грузовые морские и речные самоходные	3200	-	-	-	-	-	-	-	-	-	-	-	-	-	-	-	-	-	-	-	-	-	-	-	-
яхты	3300	-	-	-	-	-	-	-	-	-	-	-	-	-	-	-	-	-	-	-	-	-	-	-	-
катера	3400	-	-	-	-	-	-	-	-	-	-	-	-	-	-	-	-	-	-	-	-	-	-	-	-
гидроциклы	3500	-	-	-	-	-	-	-	-	-	-	-	-	-	-	-	-	-	-	-	-	-	-	-	-
моторные лодки	3600	-	-	-	-	-	-	-	-	-	-	-	-	-	-	-	-	-	-	-	-	-	-	-	-
парусно-моторные суда	3700	-	-	-	-	-	-	-	-	-	-	-	-	-	-	-	-	-	-	-	-	-	-	-	-
другие водные транспортные средства самоходные	3800	-	-	-	-	-	-	-	-	-	-	-	-	-	-	-	-	-	-	-	-	-	-	-	-
несамоходные (буксируемые) суда и иные транспортные средства (водные транспортные средства, не имеющие двигателей)	3900	-	-	-	-	-	-	-	-	-	-	-	-	-	-	-	-	-	-	-	-	-	-	-	-
Итого	9000	-	-	-	-	-	-	-	-	-	-	-	-	-	-	-	-	-	-	-	-	-	-	-	-

Раздел 4. Сведения о расходах на содержание транспортных средств

Наименование показателя	Код строки	Расходы на содержание транспортных средств													
		всего за отчетный период	в том числе:												
			на обслуживание транспортных средств						содержание гаражей		заработная плата обслуживающего персонала			уплата транспортного налога
			расходы на горюче-смазочные материалы	приобретение (замена) колес, шин, дисков	расходы на ОСАГО	расходы на добровольное страхование	ремонт, включая приобретение запасных частей	техобслуживание сторонними организациями	аренда гаражей, парковочных мест	содержание гаражей	водителей	обслуживающего персонала гаражей	административного персонала гаражей	
1	2	3	4	5	6	7	8	9	10	11	12	13	14	15
Наземные транспортные средства	1000	-	-	-	-	-	-	-	-	-	-	-	-	-
автомобили легковые (за исключением автомобилей скорой медицинской помощи), всего	1100	-	-	-	-	-	-	-	-	-	-	-	-	-
в том числе: <30> средней стоимостью менее 3 миллионов рублей, с года выпуска которых прошло не более 3 лет	1101	-	-	-	-	-	-	-	-	-	-	-	-	-
средней стоимостью менее 3 миллионов рублей, с года выпуска которых прошло более 3 лет	1102	-	-	-	-	-	-	-	-	-	-	-	-	-
средней стоимостью от 3 миллионов до 5 миллионов рублей включительно, с года выпуска которых прошло не более 3 лет;	1103	-	-	-	-	-	-	-	-	-	-	-	-	-

средней стоимостью от 3 миллионов до 5 миллионов рублей включительно, с года выпуска которых прошло более 3 лет	1104	-	-	-	-	-	-	-	-	-	-	-	-	-
средней стоимостью от 5 миллионов до 10 миллионов рублей включительно, с года выпуска которых прошло не более 3 лет	1105	-	-	-	-	-	-	-	-	-	-	-	-	-
средней стоимостью от 5 миллионов до 10 миллионов рублей включительно, с года выпуска которых прошло более 3 лет	1106	-	-	-	-	-	-	-	-	-	-	-	-	-
средней стоимостью от 10 миллионов до 15 миллионов рублей включительно	1107	-	-	-	-	-	-	-	-	-	-	-	-	-
средней стоимостью от 15 миллионов рублей	1108	-	-	-	-	-	-	-	-	-	-	-	-	-
автомобили скорой медицинской помощи	1200	-	-	-	-	-	-	-	-	-	-	-	-	-
автомобили грузовые, за исключением специальных	1300	-	-	-	-	-	-	-	-	-	-	-	-	-
специальные грузовые автомашины (молоковозы, скотовозы, специальные машины для перевозки птицы, машины для перевозки минеральных удобрений, ветеринарной помощи, технического обслуживания)	1400	-	-	-	-	-	-	-	-	-	-	-	-	-
автобусы	1500	-	-	-	-	-	-	-	-	-	-	-	-	-
тракторы самоходные комбайны	1600	-	-	-	-	-	-	-	-	-	-	-	-	-
мотосани, снегоходы	1700	-	-	-	-	-	-	-	-	-	-	-	-	-
прочие самоходные машины и механизмы на пневматическом и гусеничном ходу	1800	-	-	-	-	-	-	-	-	-	-	-	-	-
мотоциклы, мотороллеры	1900	-	-	-	-	-	-	-	-	-	-	-	-	-
Воздушные судна	2000	-	-	-	-	-	-	-	-	-	-	-	-	-
самолеты, всего	2100	-	-	-	-	-	-	-	-	-	-	-	-	-
в том числе: <30> самолеты пассажирские	2101	-	-	-	-	-	-	-	-	-	-	-	-	-
самолеты грузовые	2102	-	-	-	-	-	-	-	-	-	-	-	-	-
самолеты пожарные	2103	-	-	-	-	-	-	-	-	-	-	-	-	-
самолеты аварийно-технической службы	2104	-	-	-	-	-	-	-	-	-	-	-	-	-
другие самолеты	2105	-	-	-	-	-	-	-	-	-	-	-	-	-
вертолеты, всего	2200	-	-	-	-	-	-	-	-	-	-	-	-	-
в том числе: <30> вертолеты пассажирские	2201	-	-	-	-	-	-	-	-	-	-	-	-	-
вертолеты грузовые	2202	-	-	-	-	-	-	-	-	-	-	-	-	-
вертолеты пожарные	2203	-	-	-	-	-	-	-	-	-	-	-	-	-

вертолеты аварийно-технической службы	2204	-	-	-	-	-	-	-	-	-	-	-	-	-
другие вертолеты	2205	-	-	-	-	-	-	-	-	-	-	-	-	-
воздушные транспортные средства, не имеющие двигателей	2206	-	-	-	-	-	-	-	-	-	-	-	-	-
Водные транспортные средства	3000	-	-	-	-	-	-	-	-	-	-	-	-	-
суда пассажирские морские и речные	3100	-	-	-	-	-	-	-	-	-	-	-	-	-
суда грузовые морские и речные самоходные	3200	-	-	-	-	-	-	-	-	-	-	-	-	-
яхты	3300	-	-	-	-	-	-	-	-	-	-	-	-	-
катера	3400	-	-	-	-	-	-	-	-	-	-	-	-	-
гидроциклы	3500	-	-	-	-	-	-	-	-	-	-	-	-	-
моторные лодки	3600	-	-	-	-	-	-	-	-	-	-	-	-	-
парусно-моторные суда	3700	-	-	-	-	-	-	-	-	-	-	-	-	-
другие водные транспортные средства самоходные	3800	-	-	-	-	-	-	-	-	-	-	-	-	-
несамоходные (буксируемые) суда и иные транспортные средства (водные транспортные средства, не имеющие двигателей)	3900	-	-	-	-	-	-	-	-	-	-	-	-	-
Итого	9000	-	-	-	-	-	-	-	-	-	-	-	-	-

Руководитель
(уполномоченное лицо)
Учреждения — Заведующий (должность) _____ (подпись) Латыпова В.П. (расшифровка подписи)

Исполнитель — Начальник отдела (должность) Барановская С.В (фамилия, инициалы) 291-94-27 (телефон)

"28" февраля 2023 г.

<30> Показатели формируются в случае, если требование о детализации установлено органом, осуществляющим функции и полномочия учредителя.

<31> Указываются транспортные средства, в отношении которых принято решение о списании, ожидается согласование органом, осуществляющим функции и полномочия учредителя.

<32> Указываются транспортные средства, используемые в целях уборки территории, вывоза мусора, перевозки имущества (грузов), а также в целях перевозки людей.

Сведения
об имуществе, за исключением земельных участков, переданном
в аренду

			КОДЫ
	на 01 января 2023 г	Дата	01.01.2023
		по Сводному реестру	57308635
		ИНН	5908015096
Учреждение	Муниципальное автономное дошкольное образовательное учреждение «Детский сад №167» г. Перми	КПП	590801001
Орган, осуществляющий функции и полномочия учредителя	Департамент образования г.Перми	глава по БК	930
Публично-правовое образование	Город Пермь	по ОКТМО	57701000
Периодичность: годовая			

Наименование объекта	Адрес <33>	Вид объекта <34>	Единица измерения		Код строки	Объем переданного имущества	Направление использования <35>	Комментарий <36>
			наименование	код по ОКЕИ				
1	2	3	4	5	6	7	8	9
Площадные объекты <25>, всего	X	-	X	X	1000	237,38	-	-
в том числе:	-	-	-	-	1001	-	-	-
отдельно стоящее здание	г.Пермь, Кировский район, ул.Автозаводская (г.Пермь), 42, лит.А	2	кв. м	055	-	84,7	3	-
отдельно стоящее здание	г.Пермь, Кировский район, ул.Автозаводская (г.Пермь), 39	2	кв. м	055	-	65,98	3	-
отдельно стоящее здание	г.Пермь, Кировский район, ул.Адмирала Нахимова (г.Пермь), 14, а	2	кв. м	055	-	42,8	3	-
отдельно стоящее здание	г.Пермь, Кировский район, ул.Адмирала Нахимова (г.Пермь), 18, А	2	кв. м	055	-	43,9	3	-
Линейные объекты <26>, всего	X	-	X	X	2000	-	-	-
в том числе:	-	-	-	-	2001	-	-	-
-	-	-	-	-	-	-	-	-
Резервуары, емкости, иные аналогичные объекты, всего	X	-	X	X	3000	-	-	-

в том числе:	-	-	-	-	3001	-	-	-
-	-	-	-	-	-	-	-	-
Скважины, иные аналогичные объекты, всего	X	-	X	X	4000	-	-	-
в том числе:	-	-	-	-	4001	-	-	-
-	-	-	-	-	-	-	-	-
Иные объекты, включая точечные, всего	X	-	X	X	5000	-	-	-
в том числе:	-	-	-	-	5001	-	-	-
-	-	-	-	-	-	-	-	-
				Итого	9000	237,38	-	-

Руководитель
(уполномоченное лицо)
Учреждения Заведующий Латыпова В.П.
(должность) (расшифровка подписи)

Исполнитель Начальник отдела 291-94-27
(должность) (телефон)

"28" февраля 2023 г.

<33> Заполняется в отношении недвижимого имущества.

<34> Указывается вид объекта: 1 - здание (строение, сооружение) в целом, 2 - помещение в здании, строении (за исключением подвалов, чердаков), 3 - подвалы, чердаки, 4 - конструктивная часть здания (крыша, стена), 5 - архитектурный элемент фасада здания (навес над входными дверями зданий), 6 - часть помещения в местах общего пользования (вестибюли, холлы, фойе, коридоры), 7 - линии электропередачи, линии связи (в том числе линейно-кабельные сооружения), 8 - трубопроводы, 9 - автомобильные дороги, 10 - железнодорожные линии, 11 - резервуар, иная емкость, 12 - скважины на воду, 13 - скважины газовые и нефтяные, 14 - скважины иные, 15 - движимое имущество, предоставляемое в прокат, 16 - иные.

<35> Указывается направление использования имущества, переданного в аренду (разрешенное использование): 1 - размещение банкоматов, 2 - размещение торговых автоматов для продажи воды, кофе и кондитерских изделий, 3 - размещение столовых и буфетов, 4 - размещение книжных киосков, магазинов канцелярских принадлежностей, 5 - размещение аптечных пунктов, 6 - размещение торговых автоматов для продажи бахил, одноразовых халатов, 7 - размещение платежных терминалов, 8 - размещение иных торговых точек, 9 - размещение офисов банков, 10 - проведение образовательных и информационно-просветительских мероприятий, 11 - проведение концертно-зрелищных мероприятий, 12 - проведение ярмарок, выставок, 13 - проведение конгрессов, съездов, симпозиумов, конференций, 14 - проведение спортивных мероприятий, 15 - проведение иных культурно-массовых мероприятий, 16 - прокат оборудования, 17 - прокат спортивного инвентаря, 18 - иное.

<36> В случае указания в графе 8 значения «18 - иное» указывается направление использования переданного в аренду имущества.

Раздел 3

ИНФОРМАЦИЯ
о деятельности муниципального автономного учреждения
и об использовании закрепленного за ним имущества

Муниципальное автономное дошкольное образовательное учреждение «Детский сад №167» г. Перми

3.1. Информация об исполнении муниципального задания на оказание муниципальных услуг (выполнение работ) и объеме его финансового обеспечения за отчетный финансовый год и год, предшествующий отчетному, формируется в соответствии с пунктом 5 Порядка.

3.2. Информация об осуществлении деятельности, связанной с выполнением работ или оказанием услуг в соответствии с обязательствами перед страховщиком по обязательному социальному страхованию, и об объеме финансового обеспечения данной деятельности:

N	Наименование услуги (работы)	Объем услуг (работ), ед. изм.		Объем финансового обеспечения, тыс. руб.	
		год 2021	год 2022	год 2021	год 2022
1	2	3	4	5	6
	-	-	-	-	-
	-	-	-	-	-

3.3. Информация о результатах оказания услуг (выполнения работ):

N	Наименование показателей	Единица измерения	2021		2022	
			план	факт	план	факт
1	2	3	4	5	6	7
1	Общее количество потребителей, воспользовавшихся услугами (работами) учреждения, в том числе:	ед.	2698	2649	2623	2422
	в том числе:	-	-	-	-	-
1.1	бесплатными, из них по видам услуг (работ):	ед.	860	861	852	851
	Реализация основных общеобразовательных программ дошкольного образования.	ед.	846	845	832	832
	Присмотр и уход дети-инвалиды, от 3 лет до 8 лет, группа полного дня	ед.	1	1	0	0
	Присмотр и уход, физические лица льготных категорий, определяемых учредителем, от 3 лет до 8 лет, группа полного дня	ед.	8	11	13	13
	Присмотр и уход дети-сироты и дети, оставшиеся без попечения родителей, от 3 лет до 8 лет, группа полного дня	ед.	5	4	5	4
	Присмотр и уход дети-сироты и дети, оставшиеся без попечения родителей, до 3 лет, группа полного дня	ед.	0	0	2	2
1.2	частично платными, из них по видам услуг (работ):	ед.	194	192	158	160
	Присмотр и уход, физические лица льготных категорий, определяемых учредителем, до 3 лет, группа полного дня	ед.	14	25	37	39
	Присмотр и уход, физические лица льготных категорий, определяемых учредителем, от 3 лет до 8 лет, группа полного дня	ед.	180	167	121	121
1.3	полностью платными, из них по видам услуг (работ):	ед.	1644	1596	1613	1411
	Присмотр и уход, физические лица за исключением льготных категорий до 3 лет, группа полного дня	ед.	88	77	199	197
	Присмотр и уход, физические лица за исключением льготных категорий, от 3 лет до 8 лет, группа полного дня	ед.	550	560	444	445

	Присмотр и уход, физические лица за исключением льготных категорий до 3 лет, группа кратковременного пребывания	ед	0	0	11	11
	Физкультурно-оздоровительное	ед.	205	199	199	100
	Познавательно-речевое	ед.	344	333	333	375
	Социально-личностное	ед.	170	160	160	181
	Художественно-эстетическое	ед.	287	267	267	102
2	Средняя стоимость получения частично платных услуг для потребителей, в том числе по видам услуг (работ):	руб.	64,33	64,33	67,15	67,02
	Присмотр и уход, физические лица льготных категорий, определяемых учредителем, от 3 лет до 8 лет, группа полного дня	руб.	67,58	67,58	70,28	70,28
	Присмотр и уход, физические лица за исключением льготных категорий, до 3 лет, группа полного дня	руб.	54,72	54,72	56,91	56,91
3	Средняя стоимость получения платных услуг для потребителей, в том числе по видам услуг (работ):	руб.	642,92	642,92	423,28	423,63
	Присмотр и уход, физические лица за исключением льготных категорий, до 3 лет, группа полного дня	руб.	109,44	109,44	113,81	113,81
	Присмотр и уход, физические лица за исключением льготных категорий, от 3 лет до 8 лет, группа полного дня	руб.	135,16	135,16	140,56	140,56
	Присмотр и уход, физические лица за исключением льготных категорий до 3 лет, группа кратковременного пребывания	руб	0	0	37,94	37,94
	Физкультурно-оздоровительное	руб.	572,90	572,90	524	524
	Познавательно-речевое	руб.	673,8	673,8	630,9	630,9
	Социально-личностное	руб.	906,25	906,25	961,67	961,67
	Художественно-эстетическое	руб.	386,70	386,70	483,33	483,33

3.4. Информация о среднегодовой численности и средней заработной плате работников учреждения:

№ п/п	Наименование показателей	Ед. изм.	Год 2021	Год 2022
1	2	3	4	5
1	Среднегодовая численность работников учреждения, в том числе:	человек	86,8	89,2
	Руководители учреждения:	-	-	-
	руководитель	человек	1	-
	заместители руководителя	человек	2	-
	Педагогические работники образовательных организаций, реализующие программы дошкольного образования	человек	55,2	-
	Прочий персонал	человек	28,6	-
	Работники учреждения, непосредственно осуществляющие учебный (воспитательный, образовательный) процесс (в учреждениях, реализующих программы общего образования, дошкольных образовательных учреждениях, учреждениях дополнительного образования детей)	человек	-	68,8
	Работники учреждения, непосредственно осуществляющие основную деятельность, направленную на достижение целей, для реализации которых создано учреждение (в иных учреждениях)	человек	-	-
	Педагогические работники, кроме работников, непосредственно осуществляющих учебный (воспитательно-образовательный) процесс	человек	-	14,5
	Руководители учреждения	человек	-	2,3
	Учебно-вспомогательный персонал	человек	-	-
	Административный персонал	человек	-	3,6
	Рабочие	человек	-	-

2	Средняя заработная плата работников учреждения, в том числе:	руб.	38257,2	41 470,90
	Руководители учреждения:	руб.	-	-
	руководитель	руб.	109891,7	-
	заместители руководителя	руб.	56666,7	-
	Педагогические работники образовательных организаций, реализующие программы дошкольного образования	руб.	44433,1	-
	Прочий персонал	руб.	22030,0	-
	Работники учреждения, непосредственно осуществляющие учебный (воспитательный, образовательный) процесс (в учреждениях, реализующих программы общего образования, дошкольных образовательных учреждениях, учреждениях дополнительного образования детей)	руб.	-	39 561,28
	Работники учреждения, непосредственно осуществляющие основную деятельность, направленную на достижение целей, для реализации которых создано учреждение (в иных учреждениях)	руб.	-	-
	Педагогические работники, кроме работников, непосредственно осуществляющих учебный (воспитательно-образовательный) процесс	руб.	-	43 090,55
	Руководители учреждения	руб.	-	83 876,15
	Учебно-вспомогательный персонал	руб.	-	-
	Административный персонал	руб.	-	44 349,91
	Рабочие	руб.	-	-

3.5. Информация об объеме финансового обеспечения учреждения в рамках муниципальных программ, ведомственных целевых программ, утвержденных в установленном порядке:

N	Наименование муниципальных программ, ведомственных целевых программ с указанием правового акта об их утверждении (в разрезе каждой программы)	Объем финансового обеспечения, тыс. руб.	
		2021	2022
1	2	3	4
1	Постановление администрации города Перми от 19.10.2018 №792 "Об утверждении муниципальной программы "Доступное и качественное образование"	67026,8	-
2	Постановление администрации города Перми от 18.10.2018. №764 «Об утверждении муниципальной программы «Социальная поддержка и обеспечение семейного благополучия населения города Перми»	42,2	-
3	Постановление администрация города Перми от 20.10.2021 г. № 915 «Об утверждении муниципальной программы «Социальная поддержка и обеспечение семейного благополучия населения города Перми»	-	46,7
4	Постановление администрация города Перми от 19.10.2021 № 891«Об утверждении муниципальной программы «Доступное и качественное образование»	-	72399,2
5	Постановление администрации города Перми от 20.10.2021 г. № 923 об утверждении муниципальной программы «Развитие сети образовательных организаций города Перми»	-	5956,6

3.6. Информация об общей сумме прибыли муниципального автономного учреждения после налогообложения в отчетном периоде:

N	Наименование показателей	Единица измерения	Год 2021		Год 2022	
			план	факт	план	факт
1	2	3	4	5	6	7
1	Общая сумма прибыли муниципального автономного учреждения после налогообложения в отчетном периоде, всего, в том числе:	тыс. руб.	-	-	-	-

1.1	сумма прибыли после налогообложения, образовавшаяся в связи с оказанием муниципальным автономным учреждением частично платных услуг (работ)	тыс. руб.	-	-	-	-
1.2	сумма прибыли после налогообложения, образовавшаяся в связи с оказанием муниципальным автономным учреждением платных услуг (работ)	тыс. руб.	-	-	-	-

3.7. Виды деятельности, осуществляемые учреждением:

N	Виды деятельности учреждения	Основание (перечень разрешительных документов, на основании которых учреждение осуществляет деятельность, с указанием номеров, даты выдачи и срока действия)	
		год 2021	год 2022
1	2	3	4
1. 1.1	Основные виды деятельности: Реализация основной образовательной программы дошкольного образования, в том числе адаптированных программ образования для детей с ограниченными возможностями здоровья и детей-инвалидов (в том числе индивидуальные программы реабилитации инвалидов). Осуществление присмотра и ухода за детьми.	Устав, утвержденный распоряжением начальника департамента образования от 24.07.2019 № 059-08-01-26-149 (в ред. от 11.09.2019 №059-08-01-26-180) Лицензия 59Л01 №0004510 от 05.11.2019, срок действия – бессрочная Свидетельство об аккредитации серия АА 153373 №1179 от 29.06.2004, срок действия – бессрочное	Устав, утвержденный распоряжением начальника департамента образования от 24.07.2019 № 059-08-01-26-149 (в ред. от 11.09.2019 №059-08-01-26-180) Лицензия 59Л01 №0004510 от 05.11.2019, срок действия – бессрочная Свидетельство об аккредитации серия АА 153373 №1179 от 29.06.2004, срок действия – бессрочное
2 2.1	Виды деятельности, не являющиеся основными проведение мероприятий в сфере образования осуществление приносящей доход деятельности: -оказание платных образовательных услуг по направлениям согласно Положению об оказании платных образовательных услуг и ежегодно утвержденным перечнем; - сдача в аренду имущества, закрепленного за Учреждением на праве оперативного управления, а также имущества, приобретенного за счет ведения самостоятельной финансово–хозяйственной деятельности, в порядке, установленном действующими законодательством РФ и нормативно-правовыми актами органов местного самоуправления города Перми; - организация присмотра и ухода за детьми сверх муниципального задания; учреждение осуществляет приносящую доход деятельность только по направлениям, установленным настоящим Уставом.	Устав, утвержденный распоряжением начальника департамента образования от 24.07.2019 № СЭД-059-08-01-26-149(в ред. от 11.09.2019 №059-08-01-26-180) Лицензия 59Л01 №0004510 от 05.11.2019, срок действия – бессрочная	Устав, утвержденный распоряжением начальника департамента образования от 24.07.2019 № СЭД-059-08-01-26-149(в ред. от 11.09.2019 №059-08-01-26-180) Лицензия 59Л01 №0004510 от 05.11.2019, срок действия – бессрочная

3.8. Состав наблюдательного совета учреждения:

N	Фамилия, имя, отчество	Должность	Правовой акт о назначении членов наблюдательного совета (вид, дата, N, наименование)	Срок полномочий
1	2	3	4	5
1.	Голяшева Екатерина Николаевна	Представитель родительской общественности (решение общего родительского собрания от 22.06.2022)	Приказ начальника департамента образования администрации города Перми от 20.07.2022 № СЭД-059-08-01-09-650	22.06.2022г.

2.	Сафина Екатерина Евгеньевна	Представитель родительской общественности (решение общего родительского собрания от 22.06.2022)	Приказ начальника департамента образования администрации города Перми от 20.07.2022 № СЭД-059-08-01-09-650	22.06.2022г.
3.	Ложкина Татьяна Александровна	Представитель трудового коллектива (решение общего собрания работников от 28.06.2022)	Приказ начальника департамента образования администрации города Перми от 20.07.2022 № СЭД-059-08-01-09-650	22.06.2022г.
4.	Самойлова Ирина Владимировна	Представитель органа местного самоуправления в лице учредителя-департамента образования администрации города Перми	Приказ начальника департамента образования администрации города Перми от 20.07.2022 № СЭД-059-08-01-09-650	22.06.2022г.
5.	Шолохова Елена Владимировна	Представитель органа местного самоуправления в лице департамента имущественных отношений администрации города перми	Приказ начальника департамента образования администрации города Перми от 20.07.2022 № СЭД-059-08-01-09-650	22.06.2022г.

3.9. Информация об общей стоимости недвижимого и движимого имущества муниципального учреждения:

N	Наименование показателей	Единица измерения	Год 2021		Год 2022	
			на начало отчетного периода	на конец отчетного периода	на начало отчетного периода	на конец отчетного периода
1	2	3	4	5	6	7
1	Общая балансовая стоимость имущества муниципального учреждения, в том числе:	тыс. руб.	117 691,5	119 159,8	119 159,8	124 518,0
1.1	приобретенного муниципальным учреждением за счет средств, выделенных учредителем, в том числе:	тыс. руб.	117 427,1	118 855,1	118 855,1	124 184,2
1.1.1	недвижимого имущества	тыс. руб.	107 794,8	107 794,8	107 794,8	112 518,1
1.2	приобретенного муниципальным учреждением за счет доходов, полученных от платных услуг и иной приносящей доход деятельности, в том числе:	тыс. руб.	264,4	304,7	304,7	333,8
1.2.1	недвижимого имущества	тыс. руб.	-	-	-	-
2	Общая балансовая стоимость имущества, закрепленного за муниципальным учреждением на праве оперативного управления, в том числе:	тыс. руб.	47 038,5	50 362,6	50 362,6	51 770,0
2.1	недвижимого имущества, всего, из него:	тыс. руб.	38 057,5	40 881,3	40 881,3	40 604,6
2.1.1	переданного в аренду	тыс. руб.	2 047,7	2 047,7	2 047,7	1 584,7
2.1.2	переданного в безвозмездное пользование	тыс. руб.	684,6	684,6	684,6	612,1
2.2	движимого имущества, всего	тыс. руб.	8 981,0	9 481,3	9 481,3	11 165,4
2.3	особо ценного движимого имущества, всего, из него:	тыс. руб.	6 041,8	6 388,8	6 388,8	7 713,5
2.3.1	переданного в аренду	тыс. руб.	1 115,8	1 115,8	1 115,8	1 068,1
2.3.2	переданного в безвозмездное пользование	тыс. руб.	74,2	74,2	74,2	102,6
2.4	иного движимого имущества, всего, из него:	тыс. руб.	2 939,2	3 092,5	3 092,5	3 451,9
2.4.1	переданного в аренду	тыс. руб.	37,8	37,8	37,8	37,8
2.4.2	переданного в безвозмездное пользование	тыс. руб.	78,7	78,7	78,7	32,8
3	Общая остаточная стоимость имущества муниципального учреждения, в том числе:	тыс. руб.	85 318,8	85 223,5	85 223,5	89 562,8
3.1	приобретенного муниципальным учреждением за счет средств, выделенных учредителем, в том числе:	тыс. руб.	85 318,8	85 223,5	85 223,5	89 562,8

3.1.1	недвижимого имущества	тыс. руб.	84 751,7	84 178,3	84 178,3	83 607,5
3.2	приобретенного муниципальным учреждением за счет доходов, полученных от платных услуг и иной приносящей доход деятельности, в том числе:	тыс. руб.	-	-	-	-
3.2.1	недвижимого имущества	тыс. руб.	-	-	-	-
4	Общая остаточная стоимость имущества, закрепленного за муниципальным учреждением на праве оперативного управления, в том числе:	тыс. руб.	16 143,1	17 719,4	17 719,4	17 538,5
4.1	недвижимого имущества, всего, из него:	тыс. руб.	15 575,9	17 264,8	17 264,8	16 694,0
4.1.1	переданного в аренду	тыс. руб.	841,1	789,9	789,9	641,4
4.1.2	переданного в безвозмездное пользование	тыс. руб.	280,4	263,3	263,3	277,5
4.2	движимого имущества, всего	тыс. руб.	567,2	454,6	454,6	844,5
4.3	особо ценного движимого имущества, всего, из него:	тыс. руб.	463,5	378,8	378,8	796,6
4.3.1	переданного в аренду	тыс. руб.	65,5	53,0	53,0	14,2
4.3.2	переданного в безвозмездное пользование	тыс. руб.	-	-	-	-
4.4	иного движимого имущества, всего, из него:	тыс. руб.	103,7	75,8	75,8	47,9
4.4.1	переданного в аренду	тыс. руб.	-	-	-	-
4.4.2	переданного в безвозмездное пользование	тыс. руб.	-	-	-	-

3.10. Информация об использовании имущества, закрепленного за муниципальным учреждением:

N	Наименование показателей	Единица измерения	Год 2021		Год 2022	
			на начало отчетного периода	на конец отчетного периода	на начало отчетного периода	на конец отчетного периода
1	2	3	4	5	6	7
1	Количество объектов недвижимого имущества, закрепленного за муниципальным учреждением на праве оперативного управления, из них:	ед.	43	48	48	45
1.1	зданий, строений, сооружений	ед.	22	36	36	36
1.2	иных объектов (замощений, заборов и других), в том числе:	ед.	21	12	12	9
1.3	количество неиспользованных объектов недвижимого имущества, из них:	ед.	-	-	-	-
1.3.1	зданий, строений, сооружений	ед.	-	-	-	-
1.3.2	иных объектов (замощений, заборов и других)	ед.	-	-	-	-
2	Количество объектов особо ценного движимого имущества, закрепленного за муниципальным учреждением на праве оперативного управления, в том числе:	ед.	661	677	677	707
	количество неиспользованных объектов особо ценного движимого имущества	ед.	-	-	-	-
3	Общая площадь объектов недвижимого имущества, закрепленного за муниципальным учреждением на праве оперативного управления, из них:	кв. м	16 642,1	17 326,0	17 326,0	16 439,9
3.1	зданий, строений, сооружений, в том числе: здания детского сада здание сарая веранды, тен.навесы, прочее склады	кв. м	6383,2 5410,8 65,6 762,4 144,4	6458,6 5314,4 16,8 984,3 143,1	6458,6 5314,4 16,8 984,3 143,1	6313,0 5314,4 16,8 838,7 143,1

3.1.1	переданного в аренду	кв. м	237,4	237,4	237,4	237,4
3.1.2	переданного в безвозмездное пользование	кв. м	104,3	104,3	104,3	102,7
3.2	иных объектов (замощений, заборов и других) бассейн ворота замощение дороги, тротуары асфальтир. водок-ные внутренние сети забор площадки и дорожки	кв. м	10258,9 58,4 11,2 2445,7 3152,3 1500,0 729,3 2362,0	10867,4 58,4 11,2 2445,7 3152,3 1500,0 1337,8 2362,0	10867,4 58,4 11,2 2445,7 3152,3 1500,0 1337,8 2362,0	10126,9 58,4 - 2445,7 3152,3 1500,0 608,5 2362,0
4	Общая площадь неиспользуемого недвижимого имущества, закрепленного за муниципальным учреждением на праве оперативного управления, в том числе:	кв. м	-	-	-	-
4.1	переданного в аренду	кв. м	-	-	-	-
4.2	переданного в безвозмездное пользование	кв. м	-	-	-	-
5	Объем средств, полученных от сдачи в аренду в установленном порядке имущества, закрепленного за муниципальным учреждением на праве оперативного управления	тыс. руб.	353,1	578.7	578.7	408,7

Руководитель (уполномоченное лицо) Учреждения _____ (подпись) Латыпова В.П. (расшифровка подписи)

Исполнитель (лицо, ответственное за составление отчета) _____ (подпись) Барановская С.В (расшифровка подписи)

СОГЛАСОВАН

_____
(начальник департамента имущественных отношений администрации города Перми)

СОГЛАСОВАН

_____
(руководитель муниципального казенного учреждения, осуществляющего функции по ведению бухгалтерского учета)

<1> Год, предшествующий отчетному году.
<2> Отчетный год.

Пояснительная записка
к отчету о деятельности муниципального автономного дошкольного образовательного учреждения
«Детский сад №167» г. Перми за 2022 год

1. Доля детей, принявших участие в городских конкурсах:

Участниками городские конкурсов в рамках муниципальной конкурсной системы «12 месяцев – 12 конкурсов» по четырем направлениям: «Познание», «Творчество», «Спорт» и «Техномир» стали более 50% воспитанников учреждения старшего дошкольного возраста. Каждый воспитанник поучаствовал 2 и более конкурсов.

Наши воспитанники стали победителями и призерами конкурсов и фестивалей: «Лего-робот» (диплом победителя), «РОБООЛИМП» (сертификат участника), «Каждый РОБОТ имеет ШАНС»; «Инженерный марафон 2022 г, «Талантоша-22»; «Цифровая современная среда»; «Мой безопасный путь» по профилактике ДДТТ; конкурс-марафон «Добрая дорога» по профилактике дорожно-транспортного травматизма среди детей; городская интеллектуальная игра «Правила дорожные детям знать положено!», «II краевой фестиваль-конкурс по основам финансовой грамотности» (диплом III степени), «Муниципальная интеллектуальная игра ЛогикУМ» (диплом II степени).

Также наши воспитанники являются победителями городского проекта «Пермский край - взгляд снизу».

2. Оснащенность развивающей предметно-пространственной среды:

Соответствие развивающей предметно-пространственной среды ФГОС ДО в МАДОУ «Детский сад №167» г. Перми по результатам мониторинга 2022 года – 108 баллов, данная оценка является максимальной.

Ежегодно в учреждении пополняется и обновляется развивающая предметно-пространственная среда.

В 2022 году были приобретены: развивающие и дидактические игры, игрушки, конструктора и пособия для занятий по робототехнике, детские музыкальные инструменты.

3. Место в рейтинге «PRO-движение»:

В течение года педагоги и административная команда дошкольного учреждения активно принимали участие в конкурсах и мероприятиях различного уровня.

В 2022 году педагоги учреждения участвовали в конкурсах профессионального мастерства:

«Цифровой педагог - цифровые дети», «Игра как маленькая жизнь», «Мини музей в ДОУ», «Весна: образование без границ», «Кроха.RU», «Про-Движение», «Поиграем, погуляем» «Всеобуч для родителей», «Осень: поделись идеей», Арт-методики», «Все краски детства» и др.

В конкурсном движении приняло участие 35 педагога, что составило 53%. Охват составил 33 профессиональных конкурса краевого и городского уровня, а также трансляция опыта в рамках ГМО, семинарах, конференциях (12 человек - 18%). Более 50% педагогов стали победителями разных номинаций и получили дипломы 1,2,3 степени.

Педагоги ДОУ являются активными участниками городского «Дня мастер классов» и транслируют свой опыт педагогической общественности г.Перми.

4. Обновление и/или сохранность МТБ:

За отчетный период произошло увеличение нефинансовых активов по основным средствам на 6 448 202,95 руб., в том числе приобретено за счет субсидий на выполнение муниципального задания 6 320 456,95 руб., за счет собственных доходов – 91 166,00 руб., получено безвозмездно от юридических и физических лиц на сумму – 36 580,00 руб.

Приняты к учету учреждением по виду деятельности 4 в результате перевода основных средств с КФО 5 на 5 000 000,00 руб.

Уменьшение нефинансовых активов по основным средствам произошло на 1 090 008,08 руб., в том числе списано на нужды учреждения за счет субсидий на выполнение муниципального задания 707 025,47 руб., за счет собственных доходов – 97 630,00 руб., по причине порчи за счет субсидий на сумму 284 342,61 руб., за счет собственных доходов – 1 010,00 руб.

Приобретено материальных запасов всего на 1 742 795,28 руб., в том числе за счет средств собственных доходов на 277 261,87 руб., субсидий на муниципальное задания – 1 465 533,41 руб. Списано материальных запасов всего на 1 527 786,71 руб., в том числе на нужды учреждения за счет собственных доходов – 455 490,22 руб., за счет субсидий на выполнение муниципального задания 1 072 296,49 руб.

Операции по формированию расчетов с учредителем при получении объектов основных средств по закреплению за учреждением права оперативного управления отразились на счете 4 210 06 000 «Расчеты с учредителем» на сумму балансовой стоимости недвижимого и особо ценного имущества в сумме 120 149 460,81 руб.

При проведении инвентаризации излишек и недостач не обнаружено

5. Рост и достижение показателей средней заработной платы:

№ п/п	Наименование показателей	Ед. изм.	2021 год	2022 год	Рост СЗП
	Средняя заработная плата работников учреждения, в том числе:	руб.	38 257,2	41 470,90	+8,4%
	Руководители учреждения:	руб.		-	
	руководитель	руб.	109 891,7	-	
	заместители руководителя	руб.	56 666,7	-	
	Педагогические работники образовательных организаций, реализующие программы дошкольного образования	руб.	44 433,1	-	
	Прочий персонал	руб.	22 030,0	-	
	Работники учреждения, непосредственно осуществляющие учебный (воспитательный, образовательный) процесс (в учреждениях, реализующих программы общего образования, дошкольных образовательных учреждениях, учреждениях дополнительного образования детей)	руб.	-	39 561,28	
	Работники учреждения, непосредственно осуществляющие основную деятельность, направленную на достижение целей, для реализации которых создано учреждение (в иных учреждениях)	руб.	-	-	
	Педагогические работники, кроме работников, непосредственно осуществляющих учебный (воспитательно-образовательный) процесс	руб.	-	43 090,55	
	Руководители учреждения	руб.	-	83 876,15	
	Учебно-вспомогательный персонал	руб.	-	-	
	Административный персонал	руб.	-	44 349,91	
	Рабочие	руб.	-	-	

6. Сохранение/увеличение уровня доходов от платных образовательных услуг:

Доходы учреждения в 2021 году от оказания платных образовательных услуг составили 2 348 562, 31 рублей.
Доходы учреждения 2022 году от оказания платных образовательных услуг составили 2 873 086, 09 рублей.
Данный доход показывает увеличение уровня доходов в 2022 году по сравнению с 2021 годом на 1,2 %

7. Расширение спектра оказываемых услуг (количественный показатель):

В 2022 году платные образовательные услуги увеличились на 1 услугу.

Отчет
о результатах деятельности государственного (муниципального)
учреждения и об использовании закрепленного за ним
государственного (муниципального) имущества

			КОДЫ
	на 01 января 2023 г.	Дата	01.01.2023
		по Сводному реестру	57308579
		ИНН	5904082398
Учреждение	муниципальное автономное общеобразовательное учреждение «Средняя общеобразовательная школа № 12 с углубленным изучением немецкого языка» г.Перми	КПП	590401001
Тип учреждения	03		
	(казенное - "01", бюджетное - "02", автономное - "03"		
Орган, осуществляющий функции и полномочия учредителя	Департамент образования Администрации города Перми	БК	930
Публично-правовое образование	Бюджет города Перми	по ОКТМО	57701000
Периодичность: годовая			

Раздел 1. Результаты деятельности:

1.1. отчет о выполнении муниципального задания на оказание муниципальных услуг (выполнение работ) (далее - муниципальное задание);

1.2. сведения об оказываемых услугах, выполняемых работах сверх установленного муниципального задания, а также выпускаемой продукции;

1.3. сведения о доходах Учреждения в виде прибыли, приходящейся на доли в уставных (складочных) капиталах хозяйственных товариществ и обществ, или дивидендов по акциям, принадлежащим Учреждению;

1.4. сведения о просроченной кредиторской задолженности;

1.5. сведения о задолженности по ущербу, недостачам, хищениям денежных средств и материальных ценностей;

1.6. сведения о численности сотрудников и оплате труда;

1.7. сведения о счетах Учреждения, открытых в кредитных организациях.

Раздел 2. Использование имущества, закрепленного за учреждением

2.1. сведения о недвижимом имуществе, за исключением земельных участков (далее - сведения о недвижимом имуществе), закрепленном на праве оперативного управления;

2.2. сведения о земельных участках, предоставленных на праве постоянного (бессрочного) пользования;

2.3. сведения о недвижимом имуществе, используемом по договору аренды;

2.4. сведения о недвижимом имуществе, используемом по договору безвозмездного пользования (договору ссуды);

2.5. сведения об особо ценном движимом имуществе (за исключением транспортных средств);

2.6. сведения о транспортных средствах.

Раздел 3. Эффективность деятельности (только для автономных - «03»)

Информация о деятельности муниципального автономного учреждения и об использовании закрепленного за ним имущества

Руководитель (уполномоченное лицо) Учреждения	Директор	Ракинцева Елена Михайловна
	(должность)	(расшифровка подписи)
Исполнитель	Начальник территориального отдела	Грачев Дмитрий Анатольевич 2919-270
	(должность)	(телефон)

"27" февраля 2023 г.

ОТЧЕТ
о выполнении муниципального задания
за 2021 год

1. Форма отчета о выполнении муниципального задания

Уникальный номер реестровой записи	Наименование муниципальной услуги	Наименование показателя	Ед. изм.	Объем муниципальной услуги (в натуральных показателях)				Показатели качества муниципальной услуги					Объем муниципальной услуги (в стоимостных показателях), включая сумму остатка субсидии отчетного года (тыс.руб.)		Итоговая оценка выполнения муниципальным учреждением муниципального задания по муниципальной услуге, %	Характеристика причин отклонения от запланированных значений	Источник информации о фактическом значении показателя
				значение, утвержденное в муниципальном задании на отчетный период	фактическое значение		оценка выполнения муниципального задания по объему муниципальной услуги, %	наименование показателя качества муниципальной услуги	ед. изм.	значение, утвержденное в муниципальном задании на отчетный период	фактическое значение за отчетный период	оценка выполнения показателей качества муниципальной услуги, %	значение, утвержденное в муниципальном задании на отчетный период	фактическое значение за отчетный период			
					среднегодовое	на отчетную дату											
Муниципальное автономное общеобразовательное учреждение "Средняя общеобразовательная школа № 12 с углубленным изучением немецкого языка" г.Перми																	
347870003010001010001101	Реализация основных общеобразовательных программ начального общего образования	очная	чел	329	329	329	100,0	Уровень соответствия учебного плана общеобразовательного учреждения требованиям федерального государственного образовательного стандарта	%	100	100	100,0	1475,2	1475,2	100,0		Государственная статистическая отчетность. База данных МКУ "ЦБУиО в сфере образования" г.Перми. Методика расчета показателей качества
								Уровень освоения обучающимися основной общеобразовательной программы начального общего образования	%	100	100	100,0					
347870003003001010051101	Реализация основных общеобразовательных программ начального общего образования	обучающиеся за исключением обучающихся с ограниченными возможностями здоровья (ОВЗ) и детей-инвалидов, очная	чел	85	80	80	100,0	Уровень соответствия учебного плана общеобразовательного учреждения требованиям федерального государственного образовательного стандарта	%	100	100	100,0	2589,6	2589,6	100,0		Государственная статистическая отчетность. База данных МКУ "ЦБУиО в сфере образования" г.Перми. Методика расчета показателей качества
								Уровень освоения обучающимися основной общеобразовательной программы начального общего образования	%	100	100	100,0					
347870002010001010011101	Реализация основных общеобразовательных программ начального общего образования	образовательная программа обеспечивающая углубленное изучение отдельных учебных предметов, предметных областей (профильное обучение), очная	чел	244	249	249	100,0	Уровень соответствия учебного плана общеобразовательного учреждения требованиям федерального государственного образовательного стандарта	%	100	100	100,0	10600,4	8735,7	100,0		Государственная статистическая отчетность. База данных МКУ "ЦБУиО в сфере образования" г.Перми. Методика расчета показателей качества

								Уровень освоения обучающимися основной общеобразовательной программы начального общего образования	%	100	100	100,0					
347870001010001002100	Реализация основных общеобразовательных программ начального общего образования	адаптированная образовательная программа, очная	чел	0	1	1	100,0	Доля обучающихся, получающих услуги психолого-педагогического сопровождения	%	100	100	100,0	23,0	23,0	100,0		Государственная статистическая отчетность. База данных МКУ "ЦБУиО в сфере образования" г.Перми. Методика расчета показателей качества
357910003010001010041101	Реализация основных общеобразовательных программ основного общего образования	очная	чел	402	388	387	99,7	Уровень соответствия учебного плана общеобразовательного учреждения требованиям федерального государственного образовательного стандарта	%	100	100	100,0	1709,6	1709,6	99,9		Государственная статистическая отчетность. База данных МКУ "ЦБУиО в сфере образования" г.Перми. Методика расчета показателей качества
								Уровень освоения обучающимися основной общеобразовательной программы основного общего образования	%	100	100	100,0					
357910003003002010081101	Реализация основных общеобразовательных программ основного общего образования	обучающиеся за исключением обучающихся с ограниченными возможностями здоровья (ОВЗ) и детей-инвалидов, проходящие обучение по состоянию здоровья на дому, очная	чел	2	1	1	100,0	Уровень соответствия учебного плана общеобразовательного учреждения требованиям федерального государственного образовательного стандарта	%	100	100	100,0	104,9	104,9	100,0		Государственная статистическая отчетность. База данных МКУ "ЦБУиО в сфере образования" г.Перми. Методика расчета показателей качества
								Уровень освоения обучающимися основной общеобразовательной программы основного общего образования	%	100	100	100,0					
357910002010001010051101	Реализация основных общеобразовательных программ основного общего образования	образовательная программа обеспечивающая углубленное изучение отдельных учебных предметов, предметных областей (профильное обучение), очная	чел	400	387	386	99,8	Уровень соответствия учебного плана общеобразовательного учреждения требованиям федерального государственного образовательного стандарта	%	100	100	100,0	18787,9	18787,9	100,0		Государственная статистическая отчетность. База данных МКУ "ЦБУиО в сфере образования" г.Перми. Методика расчета показателей качества
								Уровень освоения обучающимися основной общеобразовательной программы основного общего образования	%	100	100	100,0					
367940003010001010011101	Реализация основных общеобразовательных программ среднего общего образования	очная	чел	97	91	91	100,0	Уровень соответствия учебного плана общеобразовательного учреждения требованиям федерального государственного образовательного стандарта	%	100	100	100,0	399,4	399,4	100,0		Государственная статистическая отчетность. База данных МКУ "ЦБУиО в сфере образования" г.Перми. Методика расчета показателей качества

								Уровень освоения обучающимися основной общеобразовательной программы среднего общего образования	%	100	100	100,0					
367940002010001010021 01	Реализация основных общеобразовательных программ среднего общего образования	образовательная программа обеспечивающая углубленное изучение отдельных учебных предметов, предметных областей (профильное обучение), иная	чел	97	91	91	100,0	Уровень соответствия учебного плана общеобразовательного учреждения требованиям федерального государственного образовательного стандарта	%	100	100	100,0	5490,5	5490,5	100,0		Государственная статистическая отчетность. База данных МКУ "ЦБУиО в сфере образования" г.Перми. Методика расчета показателей качества
								Уровень освоения обучающимися основной общеобразовательной программы среднего общего образования	%	100	100	100,0					
								Количество участников регионального этапа Всероссийской олимпиады школьников	чел	5	22	100,0					
100280000000000020050 101	Организация отдыха детей и молодежи	в каникулярное время с дневным пребыванием	чел	100	100	100	100,0	Доля детей, получивших услугу "Организация отдыха детей и молодежи" в каникулярное время с дневным пребыванием	%	100	100	100,0	362,7	362,7	100,0		Государственная статистическая отчетность. База данных МКУ "ЦБУиО в сфере образования" г.Перми. Методика расчета показателей качества
Нормативные затраты на содержание муниципального имущества													1597,8	1597,8			База данных МКУ "ЦБУиО в сфере образования" г.Перми

ОТЧЕТ

о выполнении муниципального задания на оказание муниципальных услуг (выполнение работ)

за 2022 год

Часть I. Сведения об оказываемых муниципальных услугах (выполняемых работах)

1. Сведения о фактическом достижении показателей, характеризующих качество муниципальной услуги (работы)

Наименование муниципальной услуги (работы)	Уникальный номер реестровой записи	Показатель, характеризующий содержание муниципальной услуги (работы)			Показатель, характеризующий условия (формы) оказания муниципальной услуги (работы)		Показатель качества муниципальной услуги (работы)									
		категория потребителей	виды образовательных программ	место обучения	формы образования и формы реализации образовательных программ		наименование показателя	единица измерения		значение			допустимое (возможное) отклонение	отклонение, превышающее допустимое (возможное) отклонение	причина отклонения
								наименование	код по ОКЕИ	утверждено в муниципальном задании на год	утверждено в муниципальном задании на отчетную дату	исполнено на отчетную дату			
1	2	3	4	5	6	7	8	9	10	11	12	13	14	15	16
Муниципальное автономное общеобразовательное учреждение "Средняя общеобразовательная школа № 12 с углубленным изучением немецкого язык															
Реализация основных общеобразовательных программ начального общего образования	801012О.99.0.БА81АЭ92001				очная		Уровень соответствия учебного плана общеобразовательного учреждения требованиям федерального государственного образовательного стандарта	%	744	100	100	100	5	0	
							Уровень освоения обучающимися основной общеобразовательной программы начального общего образования	%	744	100	100	100	5	0	
Реализация основных общеобразовательных программ начального общего образования	801012О.99.0.БА81АЭ92001	обучающиеся за исключением обучающихся с ограниченными возможностями здоровья (ОВЗ) и детей инвалидов			очная		Уровень соответствия учебного плана общеобразовательного учреждения требованиям федерального государственного образовательного стандарта	%	744	100	100	100	5	0	
							Уровень освоения обучающимися основной общеобразовательной программы начального общего образования	%	744	100	100	100	5	0	
Реализация основных общеобразовательных программ начального общего образования	801012О.99.0.БА81АП40001		образовательная программа, обеспечивающая углубленное изучение отдельных учебных предметов, предметных областей (профильное обучение)		очная		Уровень соответствия учебного плана общеобразовательного учреждения требованиям федерального государственного образовательного стандарта	%	744	100	100	100	5	0	
							Уровень освоения обучающимися основной общеобразовательной программы начального общего образования	%	744	100	100	100	5	0	
Реализация основных общеобразовательных программ основного общего образования	802111О.99.0.БА96АЮ5800 1				очная		Уровень соответствия учебного плана общеобразовательного учреждения требованиям федерального государственного образовательного стандарта	%	744	100	100	100	5	0	
							Уровень освоения обучающимися основной общеобразовательной программы основного общего образования	%	744	100	100	100	5	0	

Реализация основных общеобразовательных программ основного общего образования	802111О.99.0.БА96АП76001		образовательная программа, обеспечивающая углубленное изучение отдельных учебных предметов, предметных областей (профильное обучение)		очная		Уровень соответствия учебного плана общеобразовательного учреждения требованиям федерального государственного образовательного стандарта	%	744	100	100	100	5	0	
							Уровень освоения обучающимися основной общеобразовательной программы основного общего образования	%	744	100	100	100	5	0	
Реализация основных общеобразовательных программ среднего общего образования	802112О.99.0.ББ11АЮ58001				очная		Уровень соответствия учебного плана общеобразовательного учреждения требованиям федерального государственного образовательного стандарта	%	744	100	100	100	5	0	
							Уровень освоения обучающимися основной общеобразовательной программы среднего общего образования	%	744	100	100	100	5	0	
Реализация основных общеобразовательных программ среднего общего образования	802112О.99.0.ББ11АП76001		образовательная программа, обеспечивающая углубленное изучение отдельных учебных предметов, предметных областей (профильное обучение)		очная		Уровень соответствия учебного плана общеобразовательного учреждения требованиям федерального государственного образовательного стандарта	%	744	100	100	100	5	0	
							Уровень освоения обучающимися основной общеобразовательной программы среднего общего образования	%	744	100	100	100	5	0	
							Количество участников регионального этапа Всероссийской олимпиады школьников	чел	792	5	5	20	0	0	
Организация отдыха детей и молодежи	920700О.99.0.АЗ22АА01001				в каникулярное время с дневным пребыванием		Доля детей, получивших услугу "Организация отдыха детей и молодежи" в каникулярное время с дневным пребыванием	%	744	100	100	100	5	0	

2. Сведения о фактическом достижении показателей, характеризующих объем муниципальной услуги (работы)

Наименование муниципальной услуги (работы)	Уникальный номер реестровой записи	Показатель, характеризующий содержание муниципальной услуги (работы)			Показатель, характеризующий условия (формы) оказания муниципальной услуги (работы)		Показатель объема муниципальной услуги (работы)									Размер платы (цена, тариф)
		категория потребителей	виды образовательных программ	место обучения	формы образования и формы реализации образовательн		наименование показателя	единица измерения		значение			допустимое (возможное) отклонение	отклонение, превышающее допустимое (возможное) отклонение	причина отклонения	
								наименование	код по ОКЕИ	утверждено в муниципальном задании на год	утверждено в муниципальном задании на отчетную дату	исполнено на отчетную дату				
1	2	3	4	5	6	7	8	9	10	11	12	13	14	15	16	17
Муниципальное автономное общеобразовательное учреждение "Средняя общеобразовательная школа № 12 с углубленным изучением немецкого языка" г.Перми																
Реализация основных общеобразовательных программ начального общего образования	801012О.99.0.БА81АЭ92001				очная		число обучающихся	чел	792	322	322	322	16	0		
Реализация основных общеобразовательных программ начального общего образования	801012О.99.0.БА81АЦ60001	обучающиеся за исключением обучающихся с ограниченными возможностями здоровья (ОВЗ) и детей инвалидов			очная		число обучающихся	чел	792	80	80	81	4	0		
Реализация основных общеобразовательных программ начального общего образования	801012О.99.0.БА81АП40001		образовательная программа, обеспечивающая углубленное изучение отдельных учебных предметов, предметных областей (профильное обучение)		очная		число обучающихся	чел	792	242	242	241	12	0		
Реализация основных общеобразовательных программ основного общего образования	802111О.99.0.БА96АЮ58001				очная		число обучающихся	чел	792	389	389	389	19	0		
Реализация основных общеобразовательных программ основного общего образования	802111О.99.0.БА96АП76001		образовательная программа, обеспечивающая углубленное изучение отдельных учебных предметов, предметных областей (профильное обучение)		очная		число обучающихся	чел	792	389	389	389	19	0		
Реализация основных общеобразовательных программ среднего общего образования	802111О.99.0.БА96АЮ58001				очная		число обучающихся	чел	792	98	98	98	5	0		
Реализация основных общеобразовательных программ среднего общего образования	802111О.99.0.БА96АП76001		образовательная программа, обеспечивающая углубленное изучение отдельных учебных предметов, предметных областей (профильное обучение)		очная		число обучающихся	чел	792	98	98	98	5	0		
Организация отдыха детей и молодежи	920700О.99.0.А322АА01001				в каникулярное время с дневным пребыванием		количество человек	чел.	792	80	80	80	4	0		

Часть II. Отчет о финансовом обеспечении муниципального задания
на "__01__" января 2023 г

Единица измерения: тыс. руб.

Наименование муниципальной услуги (работы)	Утвержденный объем финансирования	Остаток неиспользованных средств на начало отчетного периода			Поступило средств			Произведено расходов (кассовые расходы)			Остаток неиспользованных средств на конец отчетного периода		
		всего	в том числе		всего	в том числе		всего	в том числе		всего	в том числе	
			за счет средств бюджета города Перми	за счет субвенций из бюджета Пермского края		за счет средств бюджета города Перми	за счет субвенций из бюджета Пермского края		за счет средств бюджета города Перми	за счет субвенций из бюджета Пермского края		за счет средств бюджета города Перми	за счет субвенций из бюджета Пермского края
1	2	3	4	5	6	7	8	9	10	11	12	13	14
Муниципальное автономное общеобразовательное учреждение "Средняя общеобразовательная школа № 12 с углубленным изучением немецкого языка" г.Перми													
Реализация основных общеобразовательных программ начального общего образования, очная	1457,9	0,0	0,0		1457,9	1457,9		1457,9	1457,9		0,0	0,0	0,0
Реализация основных общеобразовательных программ начального общего образования, обучающиеся за исключением обучающихся с ограниченными возможностями здоровья (ОВЗ) и детей инвалидов, очная	2347,9	0,0		0	2347,9		2347,9	2347,9		2347,9	0,0	0,0	0,0
Реализация основных общеобразовательных программ начального общего образования, обучающиеся за исключением обучающихся с ограниченными возможностями здоровья (ОВЗ) и детей инвалидов, проходящие обучение по состоянию здоровья на дому, очная	33,1	0,0		0	33,1		33,1	33,1		33,1	0,0	0,0	0,0
Реализация основных общеобразовательных программ начального общего образования, образовательная программа обеспечивающая углубленное изучение отдельных учебных предметов, предметных областей (профильное обучение), очная (ин.яз.)	11102,3	1864,6		1864,6	11102,3		11102,3	12966,9		12966,9	0,0	0,0	0,0
Реализация основных общеобразовательных программ основного общего образования, очная	1764,0	0,0	0,0		1764,0	1764,0		1764,0	1764,0		0,0	0,0	0,0
Реализация основных общеобразовательных программ основного общего образования, обучающиеся за исключением обучающихся с ограниченными возможностями здоровья (ОВЗ) и детей инвалидов, проходящие обучение по состоянию здоровья на дому, очная	9,2	0,0		0	9,2		9,2	9,2		9,2	0,0	0,0	0,0
Реализация основных общеобразовательных программ основного общего образования, образовательная программа обеспечивающая углубленное изучение отдельных учебных предметов, предметных областей (профильное обучение), очная (ин.яз.)	20300,9	0,0		0	20300,9		20300,9	20300,9		20300,9	0,0	0,0	0,0
Реализация основных общеобразовательных программ среднего общего образования, очная	442,5	0,0	0,0		442,5	442,5		442,5	442,5		0,0	0,0	0,0
Реализация основных общеобразовательных программ среднего общего образования, образовательная программа обеспечивающая углубленное изучение отдельных учебных предметов, предметных областей (профильное обучение), очная (ин.яз.)	5445,3	0,0		0	5445,3		5445,3	5445,3		5445,3	0,0	0,0	0,0
Организация отдыха детей и молодежи, в каникулярное время с дневным пребыванием	358,5	0,0	0,0		358,5	358,5		358,5	358,5		0,0	0,0	0,0
Дополнительное финансирование с целью выполнения целевых показателей заработной платы отдельных категорий педагогических работников	1109,5	0,0		0	1109,5		1109,5	1109,5		1109,5	0,0	0,0	0,0
Нормативные затраты на содержание муниципального имущества, затраты на уплату налогов	1611,5	0,0	0,0		1611,5	1611,5		1611,5	1611,5		0,0	0,0	0,0
Всего по учреждению	45982,8	1864,6		1864,6	45982,8	5634,4	40348,4	47847,4	5634,4	42213,0	0,0	0,0	0,0

Руководитель (уполномоченное лицо) Учреждения _____ (подпись) Ракенцева Елена Михайловна (расшифровка подписи)

Исполнитель (лицо, ответственное за составление отчета) _____ (подпись) Грачев Дмитрий Анатольевич (расшифровка подписи)

"27" февраля 2023 г.

<1> Указывается номер муниципального задания, по которому формируется отчет.

<2> Указывается дата, на которую составляется отчет.

<3> Формируется при установлении муниципального задания на оказание муниципальной(ых) услуги (услуг) и выполнение работы (работ) и содержит требования к оказанию муниципальной(ых) услуги (услуг) и выполнению работы (работ) раздельно по каждой из муниципальных услуг (работ) с указанием порядкового номера раздела.

<4> Формируется в соответствии с муниципальным заданием.

<5> Заполняется в случае установления органом, осуществляющим функции и полномочия учредителя, требования о представлении промежуточного отчета о выполнении муниципального задания. При установлении показателя достижения результатов выполнения муниципального задания на отчетную дату в процентах от годового объема оказания муниципальной услуги (выполнения работы) рассчитывается путем умножения годового объема муниципальной услуги (работы) на установленный процент достижения результатов выполнения муниципального задания на отчетную дату, в том числе с учетом неравномерного оказания муниципальных услуг (выполнения работ) в течение календарного года. При установлении показателя достижения результатов выполнения муниципального задания на отчетную дату в абсолютных величинах заполняется в соответствии с муниципальным заданием (в том числе с учетом неравномерного оказания муниципальных услуг (выполнения работ) в течение календарного года).

<6> В предварительном отчете указываются показатели объема и (или) качества муниципальной услуги (работы), запланированные к исполнению по завершении текущего финансового года.

<7> Рассчитывается путем умножения значения показателя объема и (или) качества муниципальной услуги (работы), установленного в муниципальном задании (графа 10), на установленное в муниципальном задании значение допустимого (возможного) отклонения от установленных показателей качества (объема) муниципальной услуги (работы), в пределах которого муниципальное задание считается выполненным (в процентах), при установлении допустимого (возможного) отклонения от установленных показателей качества (объема) муниципальной услуги (работы) в абсолютных величинах заполняется в соответствии с муниципальным заданием. Значение указывается в единицах измерения показателя, установленных в муниципальном задании (графа 8), в целых единицах. Значение менее 0,5 единицы отбрасывается, а 0,5 единицы и более округляется до целой единицы. В случае если единицей объема работы является работа в целом, показатели граф 13 и 14 пункта 3.2 части II настоящего отчета не рассчитываются.

<8> Рассчитывается при формировании отчета за год как разница показателей граф 10, 12 и 13.

Сведения
об оказываемых услугах, выполняемых работах сверх
установленного государственного (муниципального) задания,
а также выпускаемой продукции
на 01 января 2023 г.

			КОДЫ
		Дата	01.01.2023
		по Сводному реестру	57308579
		ИНН	5904082398
Учреждение	муниципальное автономное общеобразовательное учреждение «Средняя общеобразовательная школа № 12 с углубленным изучением немецкого языка» г.Перми	КПП	590401001
Орган, осуществляющий функции и полномочия учредителя	Департамент образования Администрации города Перми	глава по БК	930
Публично-правовое образование	Бюджет города Перми	по ОКТМО	57701000
Периодичность: годовая			

Раздел 1. Сведения об услугах, оказываемых сверх
установленного государственного (муниципального) задания

Наименование оказываемых услуг	Код по ОКВЭД	Код строки	Объем оказанных услуг			Доход от оказания услуг, руб	Цена (тариф)	Справочно: реквизиты акта, которым установлена цена (тариф)		
			единица измерения		всего			кем издан (ФОИВ, учреждение)	дата	номер
			наименование	код по ОКЕИ						
1	2	3	4	5	6	7	8	9	10	11
-	-	1000	-	-	-	-	-	-	-	-
-	-	2000	-	-	-	-	-	-	-	-
-	-		-	-	-	-	-	-	-	-
	Итого	9000	x	x	-	-	-	x	x	x

Раздел 2. Сведения о работах, выполняемых сверх
установленного государственного (муниципального) задания

Наименование выполняемых работ	Код по ОКВЭД	Код строки	Объем выполненных работ			Доход от выполнения работ, руб	Цена (тариф)	Справочно: реквизиты акта, которым установлена цена (тариф)		
			единица измерения		всего			кем издан (ФОИВ, учреждение)	дата	номер
			наименование	код по ОКЕИ						
1	2	3	4	5	6	7	8	9	10	11
-	-	1000	-	-	-	-	-	-	-	-
-	-	2000	-	-	-	-	-	-	-	-
-	-		-	-	-	-	-	-	-	-
	Итого	9000	x	x	-	-	-	x	x	x

Раздел 3. Сведения о производимой продукции

Наименование производимой продукции	Код по ОКВЭД	Код строки	Объем произведенной продукции			Доход от реализации продукции, руб	Цена (тариф)	Справочно: реквизиты акта, которым установлена цена (тариф)		
			единица измерения		всего			кем издан (ФОИВ, учреждение)	дата	номер
			наименование	код по ОКЕИ						
1	2	3	4	5	6	7	8	9	10	11
-	-	1000	-	-	-	-	-	-	-	-
-	-	2000	-	-	-	-	-	-	-	-
-	-		-	-	-	-	-	-	-	-
	Итого	9000	x	x	-	-	-	x	x	x

Руководитель
(уполномоченное лицо)
Учреждения — Директор (должность) — (подпись) — Ракинцева Елена Михайловна (расшифровка подписи)

Исполнитель — Начальник территориального отдела (должность) — Грачев Д.А. (фамилия, инициалы) — (телефон)

27 февраля 2023 г.

Сведения
о доходах учреждения в виде прибыли, приходящейся на доли
в уставных (складочных) капиталах хозяйственных товариществ
и обществ, или дивидендов по акциям,
принадлежащим учреждению <1>

			КОДЫ
	на 01 января 2023 г.	Дата	01.01.2023
		по Сводному реестру	57308579
		ИНН	5904082398
Учреждение	муниципальное автономное общеобразовательное учреждение «Средняя общеобразовательная школа № 12 с углубленным изучением немецкого языка» г.Перми	КПП	590401001
Орган, осуществляющий функции и полномочия учредителя	Департамент образования Администрации города Перми	глава по БК	930
Публично-правовое образование	Бюджет города Перми	по ОКТМО	57701000
Периодичность: годовая			

Организация (предприятие)					Код строки	Сумма вложений в уставный капитал	Доля в уставном капитале, %	Вид вложений <2>	Задолженность перед учреждением по перечислению части прибыли (дивидендов) на начало года	Доходы, подлежащие получению за отчетный период		Задолженность перед учреждением по перечислению части прибыли (дивидендов) на конец отчетного периода
наименование	ИНН	код по ОКОПФ	дата создания	основной вид деятельности						начислено, руб	поступило, руб	
1	2	3	4	5	6	7	8	9	10	11	12	13
-	-	-	-	-	1000	-	-	-	-	-	-	-
-	-	-	-	-	2000	-	-	-	-	-	-	-
-	-	-	-	-		-	-	-	-	-	-	-
				Итого	9000		x	x	-	-	-	-

Руководитель
(уполномоченное лицо)
Учреждения — Директор (должность) — (подпись) — Ракинцева Елена Михайловна (расшифровка подписи)

Исполнитель — Начальник территориального отдела (должность) — Грачев Д.А. (фамилия, инициалы) — (телефон)

"27" февраля 2023 г.

<1> Сведения формируются в случаях, если в соответствии с законодательством Российской Федерации установлена возможность создания хозяйственных товариществ и обществ.

<2> Указывается вид вложений «1» - денежные средства, «2» - имущество, «3» - право пользования нематериальными активами.

Сведения
о просроченной кредиторской задолженности

			КОДЫ
	на 01 января 2023 г.	Дата	01.01.2023
		по Сводному реестру	57308579
		ИНН	5904082398
Учреждение	муниципальное автономное общеобразовательное учреждение «Средняя общеобразовательная школа № 12 с углубленным изучением немецкого языка» г.Перми	КПП	590401001
Орган, осуществляющий функции и полномочия учредителя	Департамент образования Администрации города Перми	глава по БК	930
Публично-правовое образование	Бюджет города Перми	по ОКТМО	57701000
Периодичность: годовая			

Наименование показателя	Код строки	Объем просроченной кредиторской задолженности на начало года		Предельно допустимые значения просроченной кредиторской задолженности <3>			Объем просроченной кредиторской задолженности на конец отчетного периода						Изменение кредиторской задолженности <6>		Причина образования	Меры, принимаемые по погашению просроченной кредиторской задолженности
		всего	из нее по исполнительным листам	значение		срок, дней	всего	из нее по исполнительным листам	в том числе по срокам				сумма, руб	в процентах		
				в абсолютных величинах <4>	в процентах <5>				менее 30 дней просрочки	от 30 до 90 дней просрочки	от 90 до 180 дней просрочки	более 180 дней просрочки				
1	2	3	4	5	6	7	8	9	10	11	12	13	14	15	16	17
По выплате заработной платы	1000	-	-	-	-	-	-	-	-	-	-	-	-	-	-	-
По выплате стипендий, пособий, пенсий	2000	-	-	-	-	-	-	-	-	-	-	-	-	-	-	-
По перечислению в бюджет, всего	3000	-	-	-	-	-	-	-	-	-	-	-	-	-	-	-
в том числе: по перечислению удержанного налога на доходы физических лиц	3100	-	-	-	-	-	-	-	-	-	-	-	-	-	-	-
по оплате страховых взносов на обязательное социальное страхование	3200	-	-	-	-	-	-	-	-	-	-	-	-	-	-	-
по оплате налогов, сборов, за исключением страховых взносов на обязательное социальное страхование	3300	-	-	-	-	-	-	-	-	-	-	-	-	-	-	-

по возврату в бюджет средств субсидий (грантов в форме субсидий)	3400	-	-	-	-	-	-	-	-	-	-	-	-	-	-	-
из них: в связи с невыполнением государственного (муниципального) задания	3410	-	-	-	-	-	-	-	-	-	-	-	-	-	-	-
в связи с недостижением результатов предоставления субсидий (грантов в форме субсидий)	3420	-	-	-	-	-	-	-	-	-	-	-	-	-	-	-
в связи с невыполнением условий соглашений, в том числе по софинансированию расходов	3430	-	-	-	-	-	-	-	-	-	-	-	-	-	-	-
По оплате товаров, работ, услуг, всего	4000	-	-	-	-	-	-	-	-	-	-	-	-	-	-	-
из них: по публичным договорам	4100	-	-	-	-	-	-	-	-	-	-	-	-	-	-	-
По оплате прочих расходов, всего	5000	-	-	-	-	-	-	-	-	-	-	-	-	-	-	-
из них: по выплатам, связанным с причинением вреда гражданам	5100	-	-	-	-	-	-	-	-	-	-	-	-	-	-	-
Итого	9000		x	-	-	-	x	-	-	-	-	-	-	-	-	-

Руководитель (уполномоченное лицо) Учреждения	Директор		Ракинцева Елена Михайловна
	(должность)	(подпись)	(расшифровка подписи)
Исполнитель	Начальник территориального отдела	Грачев Д.А.	2919-270
	(должность)	(фамилия, инициалы)	(телефон)

"27" февраля 2023 г.

<3> Указываются предельно допустимые значения, установленные органом, осуществляющим функции и полномочия учредителя.

<4> Заполняется в случае, если значения просроченной кредиторской задолженности установлены органом, осуществляющим функции и полномочия учредителя, в абсолютных значениях (рублях).

<5> Заполняется в случае, если значения просроченной кредиторской задолженности установлены органом, осуществляющим функции и полномочия учредителя, в процентах от общей суммы кредиторской задолженности.

<6> Указывается общая сумма увеличения или уменьшения кредиторской задолженности.

Сведения
о задолженности по ущербу, недостачам, хищениям денежных
средств и материальных ценностей

			КОДЫ
	на 01 января 2023 г.	Дата	01.01.2023
		по Сводному реестру	57308579
		ИНН	5904082398
Учреждение	муниципальное автономное общеобразовательное учреждение «Средняя общеобразовательная школа № 12 с углубленным изучением немецкого языка» г.Перми	КПП	590401001
Орган, осуществляющий функции и полномочия учредителя	Департамент образования Администрации города Перми	глава по БК	930
Публично-правовое образование	Бюджет города Перми	по ОКТМО	57701000
Периодичность: годовая			

Наименование показателя	Код строки	Остаток задолженности по возмещению ущерба на начало года		Выявлено недостач, хищений, нанесения ущерба			Возмещено недостач, хищений, нанесения ущерба				Списано		Остаток задолженности по возмещению ущерба на конец отчетного периода	
		всего	из него на взыскании в службе судебных приставов	всего	в том числе:		всего	из них взыскано с виновных лиц		страховыми организациями	всего	из них в связи с прекращением взыскания по исполнительным листам	всего	из него на взыскании в службе судебных приставов
					виновные лица установлены	виновные лица не установлены		всего	из них по решению суда					
1	2	3	4	5	6	7	8	9	10	11	12	13	14	15
Недостача, хищение денежных средств, всего	0100	-	-	-	-	-	-	-	-	-	-	-	-	-
в том числе: в связи с хищением (кражами)	0110	-	-	-	-	-	-	-	-	-	-	-	-	-
из них: возбуждено уголовных дел (находится в следственных органах)	0111	-	-	-	-	-	x		x	x	-	-	-	-
в связи с выявлением при обработке наличных денег денежных знаков, имеющих признаки подделки	0120	-	-	-	-	-	-	-	-	-	-	-	-	-
в связи с банкротством кредитной организации	0130	-	-	-	-	-	-	-	-	-	-	-	-	-
Ущерб имуществу (за исключением денежных средств)	0200	-	-	-	-	-	-	-	-	-	-	-	-	-

в том числе: в связи с недостачами, включая хищения (кражи)	0210	-	-	-	-	-	-	-	-	-	-	-	-	-
из них: возбуждено уголовных дел (находится в следственных органах)	0211	-	-	-	-	-	-	-	-	-	-	-	-	-
в связи с нарушением правил хранения	0220	-	-	-	-	-	-	-	-	-	-	-	-	-
в связи с нанесением ущерба техническому состоянию объекта	0230	-	-	-	-	-	-	-	-	-	-	-	-	-
В связи с нарушением условий договоров (контрактов)	0300	-	-	-	-	-	-	-	-	-	-	-	-	-
в том числе: в связи с нарушением сроков (начислено пени, штрафов, неустойки)	0310	-	-	-	-	-	-	-	-	-	-	-	-	-
в связи с невыполнением условий о возврате предоплаты (аванса)	0320	-	-	-	-	-	-	-	-	-	-	-	-	-
Итого	9000	-	-	-	-	-	-	-	-	-	-	-	-	-

Руководитель (уполномоченное лицо) Учреждения	Директор		Ракинцева Елена Михайловна
	(должность)	(подпись)	(расшифровка подписи)
Исполнитель	Начальник территориального отдела	Грачев Д.А.	
	(должность)	(фамилия, инициалы)	(телефон)

27 февраля 2023 г.

Сведения о численности сотрудников и оплате труда

			КОДЫ
	на 01 января 2023 г.	Дата	01.01.2023
		по Сводному реестру	57308579
		ИНН	5904082398
Учреждение	муниципальное автономное общеобразовательное учреждение «Средняя общеобразовательная школа № 12 с углубленным изучением немецкого языка» г.Перми	КПП	590401001
Орган, осуществляющий функции и полномочия учредителя	Департамент образования Администрации города Перми	глава по БК	930
Публично-правовое образование	Бюджет города Перми	по ОКТМО	57701000
Периодичность: годовая			

Раздел 1. Сведения о численности сотрудников

Группы персонала (категория персонала)	Код строки	Штатная численность на начало года				Средняя численность сотрудников за отчетный период					По договорам гражданско-правового характера <9>		Штатная численность на конец отчетного периода			
		установлено штатным расписанием		в том числе:		всего <7>	в том числе:				в том числе:		установлено штатным расписанием		в том числе:	
		всего	из нее по основным видам деятельности	замещено	вакантных должностей		по основному месту работы		по внутреннему совместительству (по совмещению должностей) <8>	по внешнему совместительству	сотрудники учреждения <10>	физические лица, не являющиеся сотрудниками учреждения <11>	всего	из нее по основным видам деятельности	замещено	вакантных должностей
							всего	из нее по основным видам деятельности								
1	2	3	4	5	6	7	8	9	10	11	12	13	14	15	16	17
Основной персонал, всего <12>	**1000**	**67,6**	**67,6**	**67,6**	**-**	**49,1**	**47**	**47**	**3,5**	**2,1**	**4**	**1**	**68,6**	**68,6**	**68,6**	**-**
из них: <13>	1100	-	-	-	-	-	-	-	-	-	-	-	-	-	-	-
Работники учреждения, непосредственно осуществляющие учебный (воспитательный, образовательный) процесс (в учреждениях, реализующих программы общего образования, дошкольных образовательных учреждениях, учреждениях дополнительного образования детей)		63,1	63,1	63,1	-	44,9	42,8	42,8	2,5	2,1	3	-	62,6	62,6	62,6	-
Педагогические работники, кроме работников, непосредственно осуществляющих учебный (воспитательно-образовательный) процесс		4,5	4,5	4,5	-	4,2	4,2	4,2	1	-	1	1	6	6	6	-
Вспомогательный персонал, всего <14>	**2000**	**3**	**3**	**3**	**-**	**3**	**3**	**3**	**-**	**-**	**3**	**1**	**3**	**3**	**3**	**-**
из них: <13>	2100	-	-	-	-	-	-	-	-	-	-	-	-	-	-	-
учебно-вспомогательный персонал		1	1	1	-	1	1	1	-	-	-	-	1	1	1	-

административный персонал		2	2	2	-	2	2	2	-	-	2	1	2	2	2	-
рабочие		-	-	-	-	-	-	-	-	-	1	-	-	-	-	-
Административно-управленческий персонал, всего <15>	**3000**	**4**	**4**	**4**	**-**	**4**	**4**	**4**	**0,5**	**-**	**-**	**-**	**4,5**	**4,5**	**4,5**	**-**
из них: <13>	3100	-	-	-	-	-	-	-	-	-	-	-	-	-	-	-
директор, заведующий		1	1	1	-	1	1	1	-	-	-	-	1	1	1	-
Итого	**9000**	**74,6**	**74,6**	**74,6**	**-**	**56,1**	**54**	**54**	**4**	**2,1**	**7**	**2**	**76,1**	**76,1**	**76,1**	**-**

Раздел 2. Сведения об оплате труда

Группы персонала	Код строки	Фонд начисленной оплаты труда сотрудников за отчетный период, руб						Начислено по договорам гражданско-правового характера, руб <16>		Аналитическое распределение оплаты труда сотрудников по источникам финансового обеспечения, руб <17>					
		всего	в том числе:					в том числе:		в том числе:					
			по основному месту работы			по внутреннему совместительству (совмещению должностей)	по внешнему совместительству	сотрудникам учреждения	физическим лицам, не являющимися сотрудниками учреждения	по основному месту работы					
			всего	в том числе на условиях:						за счет средств субсидии на выполнение государственного (муниципального) задания	за счет средств субсидии на иные цели	за счет средств гранта в форме субсидии		ОМС <18>	за счет средств от приносящей доход деятельности <19>
				полного рабочего времени	неполного рабочего времени							в том числе:			
												из федерального бюджета	из бюджетов субъектов Российской Федерации и местных бюджетов		
1	2	3	4	5	6	7	8	9	10	11	12	13	14	15	16
Основной персонал, всего <20>	1000	30943968,44	29678272,07	28201688,67	1476583,40	512883	752813,37	136660	62000	24563372,62	3417054,30	-	-	-	1697845,15
из них: <13>	1100	-	-	-	-	-	-	-	-	-	-	-	-	-	-
Работники учреждения, непосредственно осуществляющие учебный (воспитательный, образовательный) процесс (в учреждениях, реализующих программы общего образования, дошкольных образовательных учреждениях, учреждениях дополнительного образования детей)		28122685,96	27323176,61	25846593,21	1476583,40	46695,98	752813,37	64500	-	22649773,35	3201429,62	-	-	-	1471973,64

Педагогические работники, кроме работников, непосредственно осуществляющих учебный (воспитательно-образовательный) процесс		2821282,48	2355095,46	2355095,46	-	466187,02	-	72160	62000	1913599,27	215624,68	-	-	-	225871,51
Вспомогательный персонал, всего <21>	2000	1795993,38	1795993,38	1795993,38	-	-	-	22300	-	1659252,35	-	-	-	-	136741,03
из них: <13>	2100	-	-	-	-	-	-	-	-	-	-	-	-	-	-
учебно-вспомогательный персонал		695506,09	695506,09	695506,09	-	-	-	10000	-	627533,06	-	-	-	-	67973,03
административный персонал		1100487,29	1100487,29	1100487,29	-	-	-	12300	-	1031719,29	-	-	-	-	68768
рабочие		-	-	-	-	-	-	-	-	-	-	-	-	-	-
Административно-управленческий персонал, всего <22>	3000	4063177,29	3520840,40	3520840,40	-	542336,89	-	15000	-	3207668,38	49719,02	-	-	-	263453
из них: <13>	3100	-	-	-	-	-	-	-	-	-	-	-	-	-	-
директор, заведующий		1208430,48	1208430,48	1208430,48	-	-	-		-	1119156,64	25107,02				64166,82
Итого	9000	36803139,11	34995105,85	33518522,45	1476583,40	1055219,89	752813,37	173960	62000	29430293,35	3466773,32	-	-	-	2098039,18

Группы персонала	Код строки	Аналитическое распределение оплаты труда сотрудников по источникам финансового обеспечения, руб <17>											
		в том числе:											
		по внутреннему совместительству (совмещению должностей)						по внешнему совместительству					
		за счет средств субсидии на выполнение государственного (муниципального) задания	за счет средств субсидии на иные цели	за счет средств гранта в форме субсидии		ОМС	за счет средств от приносящей доход деятельности	за счет средств субсидии на выполнение государственного (муниципального) задания	за счет средств субсидии на иные цели	за счет средств гранта в форме субсидии		ОМС	за счет средств от приносящей доход деятельности
				в том числе:						в том числе:			
				из федерального бюджета	из бюджетов субъектов Российской Федерации и местных бюджетов					из федерального бюджета	из бюджетов субъектов Российской Федерации и местных бюджетов		
1	2	17	18	19	20	21	22	23	24	25	26	27	28
Основной персонал, всего	1000	392134,65	120748,35	-	-	-	-	747235,87	-	-	-	-	5577,50
из них: <13>	1100	-	-	-	-	-	-	-	-	-	-	-	-
Работники учреждения, непосредственно осуществляющие учебный (воспитательный, образовательный) процесс (в учреждениях, реализующих программы общего образования, дошкольных образовательных учреждениях, учреждениях дополнительного образования детей)		46695,98	-	-	-	-	-	747235,87	-	-	-	-	5577,50
Педагогические работники, кроме работников, непосредственно осуществляющих учебный (воспитательно-образовательный) процесс		345438,67	120748,35	-	-	-	-	-	-	-	-	-	-

Вспомогательный персонал, всего	2000	-	-	-	-	-	-	-	-	-	-	-	-
из них: <13>	2100	-	-	-	-	-	-	-	-	-	-	-	-
учебно-вспомогательный персонал		-	-	-	-	-	-	-	-	-	-	-	-
административный персонал		-	-	-	-	-	-	-	-	-	-	-	-
рабочие		-	-	-	-	-	-	-	-	-	-	-	-
Административно-управленческий персонал, всего	3000	542336,89	-	-	-	-	-	-	-	-	-	-	-
из них: <13>	3001	-	-	-	-	-	-	-	-	-	-	-	-
директор, заведующий		-	-	-	-	-	-	-	-	-	-	-	-
Итого	9000	934471,54	120748,35	-	-	-	-	747235,87	-	-	-	-	5577,50

Группы персонала	Код строки	Аналитическое распределение оплаты труда сотрудников по источникам финансового обеспечения, руб <17>											
		в том числе:											
		по договорам гражданско-правового характера с сотрудниками учреждения						по договорам гражданско-правового характера с физическими лицами, не являющимися сотрудниками учреждения					
		за счет средств субсидии на выполнение государственного (муниципального) задания	за счет средств субсидии на иные цели	за счет средств гранта в форме субсидии, в том числе:		ОМС	за счет средств от приносящей доход деятельности	за счет средств субсидии на выполнение государственного (муниципального) задания	за счет средств субсидии на иные цели	за счет средств гранта в форме субсидии, в том числе:		ОМС	за счет средств от приносящей доход деятельности
				из федерального бюджета	из бюджетов субъектов Российской Федерации и местных бюджетов					из федерального бюджета	из бюджетов субъектов Российской Федерации и местных бюджетов		
1	2	29	30	31	32	33	34	35	36	37	38	39	40
Основной персонал, всего	1000	-	-	-	-	-	136660	-	-	-	-	-	62000
из них: <13>	1100	-	-	-	-	-	-	-	-	-	-	-	-
Работники учреждения, непосредственно осуществляющие учебный (воспитательный, образовательный) процесс (в учреждениях, реализующих программы общего образования, дошкольных образовательных учреждениях, учреждениях дополнительного образования детей)		-	-	-	-	-	64500	-	-	-	-	-	-

Педагогические работники, кроме работников, непосредственно осуществляющих учебный (воспитательно-образовательный) процесс		-	-	-	-	-	72160	-	-	-	-	-	62000
Вспомогательный персонал, всего	2000	-	-	-	-	-	22300	-	-	-	-	-	-
из них: <13>	2100	-	-	-	-	-	-	-	-	-	-	-	-
учебно-вспомогательный персонал		-	-	-	-	-	10000	-	-	-	-	-	-
административный персонал		-	-	-	-	-	12300	-	-	-	-	-	
рабочие		-	-	-	-	-	-	-		-	-	-	-
Административно-управленческий персонал, всего	3000	-	-	-	-	-	15000	-	-	-	-	-	
из них: <13>	3001												
директор, заведующий		-	-	-	-	-	-	-	-	-	-	-	--
Итого	9000	-	-	-	-	-	173960	-	-	-	-	-	62000

Руководитель (уполномоченное лицо) Учреждения	Директор		Ракинцева Елена Михайловна
	(должность)	(подпись)	(расшифровка подписи)
Исполнитель	Начальник территориального отдела	Грачев Д.А.	
	(должность)	(фамилия, инициалы)	(телефон)

«27" февраля 2023 г.

<7> При расчете показателя не учитывается численность сотрудников учреждения, работающих по внутреннему совместительству (по совмещению должностей).

<8> Указывается численность сотрудников учреждения, работающих по внутреннему совместительству (по совмещению должностей). При расчете общей численности сотрудников учреждения показатель не учитывается.

<9> Указывается численность физических лиц, привлекаемых к оказанию услуг, выполнению работ без заключения трудового договора (на основании договоров гражданско-правового характера). Детализация численности по группам персонала указывается в соответствии с предметом договора, в зависимости от характера работ, для выполнения которых привлекается сотрудник.

<10> Указывается численность физических лиц, привлекаемых к оказанию услуг, выполнению работ без заключения трудового договора (на основании договоров гражданско-правового характера), являющихся сотрудниками учреждения.

<11> Указывается численность физических лиц, привлекаемых к оказанию услуг, выполнению работ без заключения трудового договора (на основании договоров гражданско-правового характера), не являющихся сотрудниками учреждения.

<12> Указывается численность работников учреждения, непосредственно оказывающих услуги (выполняющих работы), направленные на достижение определенных уставом учреждения целей деятельности этого учреждения.

<13> Детализация показателей по группе (категории) персонала устанавливается порядком органа, осуществляющего функции и полномочия учредителя.

<14> Указывается численность работников учреждения, создающих условия для оказания услуг (выполнения работ), направленных на достижение определенных уставом учреждения целей деятельности этого учреждения, включая обслуживание зданий и оборудования.

<15> Указывается численность работников учреждения, занятых управлением (организацией) оказания услуг (выполнения работ), а также работников учреждения, выполняющих административные функции, необходимые для обеспечения деятельности учреждения.

<16> Указывается сумма, начисленная по договорам гражданско-правового характера, заключенным с лицами, привлекаемыми для оказания услуг (выполнения работ). Детализация начисленного вознаграждения по группам персонала указывается в соответствии с предметом договора, в зависимости от характера работ, для выполнения которых привлекается сотрудник.

<17> Показатели аналитического распределения оплаты труда сотрудников по источникам финансового обеспечения формируются в случае, если требование о детализации установлено органом, осуществляющим функции и полномочия учредителя.

<18> Указывается сумма начисленной оплаты труда работникам учреждения, оказывающим услуги (выполняющим работы) в рамках программ обязательного медицинского страхования.

<19> Указывается сумма начисленной оплаты труда работникам учреждения, оказывающим услуги (выполняющим работы) в рамках осуществления приносящей доход деятельности.

<20> Указывается сумма начисленной оплаты труда работникам учреждения, непосредственно оказывающим услуги (выполняющим работы), направленные на достижение определенных уставом учреждения целей деятельности этого учреждения.

<21> Указывается сумма начисленной оплаты труда работникам учреждения, создающим условия для оказания услуг (выполнения работ), направленных на достижение определенных уставом учреждения целей деятельности этого учреждения, включая обслуживание зданий и оборудования.

<22> Указывается сумма начисленной оплаты труда работникам учреждения, занятым управлением (организацией) оказания услуг (выполнения работ), а также работникам учреждения, выполняющим административные функции, необходимые для обеспечения деятельности учреждения.

Сведения
о счетах учреждения, открытых в кредитных организациях

			КОДЫ
	на 01 января 2023 г.	Дата	01.01.2023
		по Сводному реестру	57308579
		ИНН	5904082398
Учреждение	муниципальное автономное общеобразовательное учреждение «Средняя общеобразовательная школа № 12 с углубленным изучением немецкого языка» г.Перми	КПП	590401001
Орган, осуществляющий функции и полномочия учредителя	Департамент образования Администрации города Перми	глава по БК	930
Публично-правовое образование	Бюджет города Перми	по ОКТМО	57701000
Периодичность: годовая			

Номер счета в кредитной организации	Вид счета <23>	Реквизиты акта, в соответствии с которым открыт счет			Остаток средств на счете на начало года <24>	Остаток средств на счете на конец отчетного периода <24>
		вид акта	дата	номер		
1	2	3	4	5	6	7
Счета в кредитных организациях в валюте Российской Федерации	x	x	x	x	x	x
-	-	-	-	-	-	-
-	-	-	-	-	-	-
-	-	-	-	-	-	-
Всего	-	-	-	-	-	-
Счета в кредитных организациях в иностранной валюте	x	x	x	x	x	x
-	-	-	-	-	-	-
-	-	-	-	-	-	-
-	-	-	-	-	-	-
Всего	-	-	-	-	-	-
Итого	x	x	x	x	-	-

Руководитель
(уполномоченное лицо)
Учреждения — Директор (должность) — (подпись) — Ракинцева Елена Михайловна (расшифровка подписи)

Исполнитель — Начальник территориального отдела (должность) — Грачев Д.А. (фамилия, инициалы) — 2919-270 (телефон)

27 февраля 2023 г.

<23> Указывается вид банковского счета, открытого в кредитной организации (например, номинальный счет, счет эскроу, публичный депозитный счет).

<24> Показатели счетов в иностранной валюте указываются в рублевом эквиваленте.

Сведения
о недвижимом имуществе, за исключением земельных участков,
закрепленном на праве оперативного управления

			КОДЫ
	на 01 января 2023 г.	Дата	01.01.2023
		по Сводному реестру	57308579
		ИНН	5904082398
Учреждение	муниципальное автономное общеобразовательное учреждение «Средняя общеобразовательная школа № 12 с углубленным изучением немецкого языка» г.Перми	КПП	590401001
Орган, осуществляющий функции и полномочия учредителя	Департамент образования Администрации города Перми	глава по БК	930
Публично-правовое образование	Бюджет города Перми	по ОКТМО	57701000
Периодичность: годовая			

Наименование объекта	Адрес	Кадастровый номер	Код по ОКТМО	Уникальный код объекта <24.1>	Год постройки	Единица измерения		Код строки	Используется учреждением				Передано во временное пользование сторонним организациям (индивидуальным предпринимателям)			
						наименование	код по ОКЕИ		всего	в том числе:			всего	в том числе:		
										для осуществления основной деятельности		для иных целей		на основании договоров аренды	на основании договоров безвозмездного пользования	без оформления права пользования (с почасовой оплатой)
										в рамках государственного (муниципального) задания	за плату сверх государственного (муниципального) задания					
1	2	3	4	4.1	5	6	7	8	9	10	11	12	13	14	15	16
Площадные объекты <25>, всего	x	x	x	-	x	x	x	1000	5207,9	5207,9	-	-	886,1	255,5	630,6	-
в том числе:	-	-	-	-	-	-	-	1001	-	-	-	-	-	-	-	-
Отдельно стоящее здание	гПермь Свердловский район ул Юрия Смирнова 10 ЛитБ	59:01:4410738:699	07701000001	-	2016	кв.м	055	-	-	1782,4	-	-	-	-	595,5	-
Отдельно стоящее здание	гПермь Свердловский район ул Юрия Смирнова 10 ЛитА	59:01:4211174:71	07701000001	-	1950	кв.м	055	-	-	3425,5	-	-	-	255,5	35,1	-
Линейные объекты <26>, всего	x	x	x		x	x	x	2000	-	-	-	-	-	-	-	-
в том числе:	-	-	-	-	-	-	-	2001	-	-	-	-	-	-	-	-
-	-	-	-	-	-	-	-	-	-	-	-	-	-	-	-	-
Резервуары, емкости, иные аналогичные объекты, всего	x	x	x		x	x	x	3000	-	-	-	-	-	-	-	-
в том числе:	-	-	-	-	-	-	-	3001	-	-	-	-	-	-	-	-
-	-	-	-	-	-	-	-	-	-	-	-	-	-	-	-	-
Скважины, иные аналогичные объекты, всего	x	x	x		x	x	x	4000	-	-	-	-	-	-	-	-
в том числе:	-	-	-	-	-	-	-	4001	-	-	-	-	-	-	-	-
-	-	-	-	-	-	-	-	-	-	-	-	-	-	-	-	-

Иные объекты, включая точечные, всего	x	x	x		x	x	x	5000	-	-	-	-	-	-	-	-	-
в том числе:								5001		-	-	-	-	-	-	-	-
-	-	-	-	-	-	-	-	-	-	-	-	-	-	-	-	-	-
-	-	-	-	-	-	-	Итого	9000	5207,9	-	-	-	886,1	255,5	630,6	-	

Наименование объекта	Код строки	Не используется				Фактические расходы на содержание объекта недвижимого имущества (руб в год)									
		всего	из них:			всего	из них:								
			проводится капитальный ремонт и/или реконструкция	в связи с аварийным состоянием			коммунальные услуги			услуги по содержанию имущества			налог на имущество		
				требуется ремонт	ожидает списания		всего	из них:		всего	из них:		всего	из них:	
								возмещается пользователями имущества	по неиспользуемому имуществу		возмещается пользователями имущества	по неиспользуемому имуществу		возмещается пользователями имущества	по неиспользуемому имуществу
1	8	17	18	19	20	21	22	23	24	25	26	27	28	29	30
Площадные объекты <25>, всего	1000	-	-	-	-	4024867,09	2221602,55	458073,00	-	1803264,54	333212,00	-	-	-	-
в том числе:	1001	-	-	-	-	4024867,09	2221602,55	458073,00	-	1803264,54	333212,00	-	-	-	-
Отдельно стоящее здание	-	-	-	-	-	1377507,84	760341,86	156790,00	-	617165,00	114041,00	-	-	-	-
Отдельно стоящее здание	-	-	-	-	-	2647359,24	1461250,68	301326,00	-	1186098,50	219170,00	-	-	-	-
Линейные объекты <26>, всего	2000	-	-	-	-	-	-	-	-	-	-	-	-	-	-
в том числе:	2001	-	-	-	-	-	-	-	-	-	-	-	-	-	-
-	-	-	-	-	-	-	-	-	-	-	-	-	-	-	-

Резервуары, емкости, иные аналогичные объекты, всего	3000	-	-	-	-	-	-	-	-	-	-	-	-	-	-
в том числе:	3001	-	-	-	-	-	-	-	-	-	-	-	-	-	-
-	-	-	-	-	-	-	-	-	-	-	-	-	-	-	-
Скважины, иные аналогичные объекты, всего	4000	-	-	-	-	-	-	-	-	-	-	-	-	-	-
в том числе:	4001	-	-	-	-	-	-	-	-	-	-	-	-	-	-
-	-	-	-	-	-	-	-	-	-	-	-	-	-	-	-
Иные объекты, включая точечные, всего	5000	-	-	-	-	-	-	-	-	-	-	-	-	-	-
в том числе:	5001	-	-	-	-	-	-	-	-	-	-	-	-	-	-
-	-	-	-	-	-	-	-	-	-	-	-	-	-	-	-
Итого	9000	-	-	-	-	4024867,09	2221602,55	458073,00	-	1803264,54	333212,00	-	-	-	-

Руководитель (уполномоченное лицо) Учреждения	Директор		Ракинцева Елена Михайловна
	(должность)	(подпись)	(расшифровка подписи)
Исполнитель	Начальник территориального отдела	Грачев Д.А.	2919-270
	(должность)	(фамилия, инициалы)	(телефон)

27 февраля 2023 г.

<24.1> Указывается уникальный код объекта капитального строительства, объекта недвижимого имущества (при наличии).

<25> Указываются здания, строения, сооружения и иные аналогичные объекты.

<26> Указываются линии электропередачи, линии связи (в том числе линейно-кабельные сооружения), трубопроводы, автомобильные дороги, железнодорожные линии и другие подобные сооружения.

Сведения
о земельных участках, предоставленных на праве постоянного (бессрочного) пользования

			КОДЫ
	на 01 января 2023 г.	Дата	01.01.2023
		по Сводному реестру	57308579
		ИНН	5904082398
Учреждение	муниципальное автономное общеобразовательное учреждение «Средняя общеобразовательная школа № 12 с углубленным изучением немецкого языка» г.Перми	КПП	590401001
Орган, осуществляющий функции и полномочия учредителя	Департамент образования Администрации города Перми	глава по БК	930
Публично-правовое образование	Бюджет города Перми	по ОКТМО	57701000
Периодичность: годовая			

Наименование показателя	Адрес	Код по ОКТМО	Кадастровый номер	Единица измерения		Код строки	Всего	Используется учреждением				Справочно: используется по соглашениям об установлении сервитута	Не используется учреждением					Фактические расходы на содержание земельного участка (руб в год)			
				наименование	код по ОКЕИ			всего	в том числе:				всего	в том числе:				всего	в том числе:		
									для осуществления основной деятельности		для иных целей			передано во временное пользование сторонним организациям			по иным причинам		эксплуатационные расходы		налог на землю
									в рамках государственного (муниципального) задания	за плату сверх государственного (муниципального) задания				на основании договоров аренды	на основании договоров безвозмездного пользования	без оформления права пользования			всего	из них возмещается пользователями имущества	
1	2	3	4	5	6	7	8	9	10	11	12	13	14	15	16	17	18	19	20	21	22
Земли населенных пунктов	Г. Пермь, ул. Юрия Смирнова, 10	57701000	59:01:4410738:2	кв. м	055	-	8351,88	8351,88	8351,88	-	-	-	-	-	-	-	-	762575	-	-	762575
-	-	-	-	-	Итого		8351,88	8351,88	8351,88	-	-	-	-	-	-	-	-	762575	-	-	762575

Руководитель (уполномоченное лицо) Учреждения	Директор		Ракинцева Е.М.
	(должность)	(подпись)	(расшифровка подписи)
Исполнитель	Начальник территориального отдела	Грачев Д.А.	2919-270
	(должность)	(фамилия, инициалы)	(телефон)

"27" февраля 2023 г.

Сведения
о недвижимом имуществе, используемом по договору аренды

			КОДЫ
	на 01 января 2023 г.	Дата	01.01.2023
		по Сводному реестру	57308579
		ИНН	5904082398
Учреждение	муниципальное автономное общеобразовательное учреждение «Средняя общеобразовательная школа № 12 с углубленным изучением немецкого языка» г.Перми	КПП	590401001
Орган, осуществляющий функции и полномочия учредителя	Департамент образования Администрации города Перми	глава по БК	930
Публично-правовое образование	Бюджет города Перми	по ОКТМО	57701000
Периодичность: годовая			

Раздел 1. Сведения о недвижимом имуществе, используемом
на праве аренды с помесячной оплатой

Наименование объекта	Адрес	Единица измерения		Код строки	Количество арендуемого имущества	Арендодатель (ссудодатель)			Срок пользования		Арендная плата		Фактические расходы на содержание арендованного имущества (руб/год)	Направление использования арендованного имущества		Обоснование заключения договора аренды
		наименование	код по ОКЕИ			наименование	ИНН	код по КИСЭ	начала	окончания	за единицу меры (руб/мес)	за объект (руб/год)		для осуществления основной деятельности <27>	для осуществления иной деятельности <28>	
1	2	3	4	5	6	7	8	9	10	11	12	13	14	15	16	17
Площадные объекты <25>, всего	x	x	x	1000	-	-	-	-	-	-	-	-	-	-	-	-
в том числе:	-	-	-	1001	-	-	-	-	-	-	-	-	-	-	-	-
-	-	-	-	-	-	-	-	-	-	-	-	-	-	-	-	-
Линейные объекты <26>, всего	x	x	x	2000	-	-	-	-	-	-	-	-	-	-	-	-
в том числе:	-	-	-	2001	-	-	-	-	-	-	-	-	-	-	-	-
-	-	-	-	-	-	-	-	-	-	-	-	-	-	-	-	-
Резервуары, емкости, иные аналогичные объекты, всего	x	x	x	3000	-	-	-	-	-	-	-	-	-	-	-	-
в том числе:	-	-	-	3001	-	-	-	-	-	-	-	-	-	-	-	-
-	-	-	-	-	-	-	-	-	-	-	-	-	-	-	-	-
Скважины, иные аналогичные объекты, всего	x	x	x	4000	-	-	-	-	-	-	-	-	-	-	-	-
в том числе:	-	-	-	4001	-	-	-	-	-	-	-	-	-	-	-	-
-	-	-	-	-	-	-	-	-	-	-	-	-	-	-	-	-
Иные объекты, включая точечные, всего	x	x	x	5000	-	-	-	-	-	-	-	-	-	-	-	-
в том числе:	-	-	-	5001	-	-	-	-	-	-	-	-	-	-	-	-
-	-	-	-	-	-	-	-	-	-	-	-	-	-	-	-	-
-	-	-	Итого	9000	-	-	-	-	-	-	-	-	-	-	-	-

Раздел 2. Сведения о недвижимом имуществе, используемом на праве аренды с почасовой оплатой

Наименование объекта	Адрес	Единица измерения		Код строки	Количество арендуемого имущества	Арендодатель (ссудодатель)			Длительность использования (час)	Арендная плата			Фактические расходы на содержание объекта недвижимого имущества (руб/год)	Направление использования объекта недвижимого имущества		Обоснование заключения договора аренды
		наименование	код по ОКЕИ			наименование	ИНН	код по КИСЭ		за единицу меры (руб/час)	за объект (руб/час)	всего за год (руб)		для осуществления основной деятельности <27>	для осуществления иной деятельности <28>	
КонсультантПлюс: примечание. Нумерация граф дана в соответствии с официальным текстом документа.																
1	2	4	5	6	7	8	9	10	11	12	13	14	15	16	17	18
Площадные объекты <25>, всего	x	x	x	1000	-	-	-	-	-	-	-	-	-	-	-	-
в том числе:	-	-	-	1001	-	-	-	-	-	-	-	-	-	-	-	-
-	-	-	-	-	-	-	-	-	-	-	-	-	-	-	-	-
Линейные объекты <26>, всего	x	x	x	2000	-	-	-	-	-	-	-	-	-	-	-	-
в том числе:	-	-	-	2001	-	-	-	-	-	-	-	-	-	-	-	-
-	-	-	-	-	-	-	-	-	-	-	-	-	-	-	-	-
Резервуары, емкости, иные аналогичные объекты, всего	x	x	x	3000	-	-	-	-	-	-	-	-	-	-	-	-
в том числе:	-	-	-	3001	-	-	-	-	-	-	-	-	-	-	-	-
-	-	-	-	-	-	-	-	-	-	-	-	-	-	-	-	-
Скважины, иные аналогичные объекты, всего	x	x	x	4000	-	-	-	-	-	-	-	-	-	-	-	-
в том числе:	-	-	-	4001	-	-	-	-	-	-	-	-	-	-	-	-
-	-	-	-	-	-	-	-	-	-	-	-	-	-	-	-	-
Иные объекты, включая точечные, всего	x	x	x	5000	-	-	-	-	-	-	-	-	-	-	-	-
в том числе:	-	-	-	5001	-	-	-	-	-	-	-	-	-	-	-	-
-	-	-	-	-	-	-	-	-	-	-	-	-	-	-	-	-
-	-	-	Итого	9000	-	-	-	-	-	-	-	-	-	-	-	-

Руководитель (уполномоченное лицо) Учреждения	Директор		Ракинцева Елена Михайловна
	(должность)	(подпись)	(расшифровка подписи)
Исполнитель	Начальник территориального отдела	Грачев Д.А.	2919-270
	(должность)	(фамилия, инициалы)	(телефон)

"27" февраля 2023г.

<27> Указывается направление использования объекта недвижимого имущества «1» - для осуществления основной деятельности в рамках государственного (муниципального) задания, «2» - для осуществления основной деятельности за плату сверх государственного (муниципального) задания.

<28> Указывается направление использования объекта недвижимого имущества «3» - проведение концертно-зрелищных мероприятий и иных культурно-массовых мероприятий, «4» - проведение спортивных мероприятий, «5» - проведение конференций, семинаров, выставок, переговоров, встреч, совещаний, съездов, конгрессов, «6» - для иных мероприятий.

Сведения
о недвижимом имуществе, используемом по договору
безвозмездного пользования (договору ссуды)

			КОДЫ
	на 01 января 2023 г.	Дата	01.01.2023
		по Сводному реестру	57308579
		ИНН	5904082398
Учреждение	муниципальное автономное общеобразовательное учреждение «Средняя общеобразовательная школа № 12 с углубленным изучением немецкого языка» г.Перми	КПП	590401001
Орган, осуществляющий функции и полномочия учредителя	Департамент образования Администрации города Перми	глава по БК	930
Публично-правовое образование	Бюджет города Перми	по ОКТМО	57701000
Периодичность: годовая			

Наименование объекта	Адрес	Единица измерения		Код строки	Количество имущества	Ссудодатель			Срок пользования		Фактические расходы на содержание объекта недвижимого имущества (руб/год)	Направление использования объекта недвижимого имущества		Обоснование заключения договора ссуды
		наименование	код по ОКЕИ			наименование	ИНН	код по КИСЭ	начала	окончания		для осуществления основной деятельности <27>	для осуществления иной деятельности <28>	
1	2	3	4	5	6	7	8	9	10	11	12	13	14	15
Площадные объекты <25>, всего	-	-	-	1000	-	-	-	-	-	-	-	-	-	-
в том числе:	-	-	-	1001	-	-	-	-	-	-	-	-	-	-
-	-	-	-	-	-	-	-	-	-	-	-	-	-	-
Линейные объекты <26>, всего	-	-	-	2000	-	-	-	-	-	-	-	-	-	-
в том числе:	-	-	-	2001	-	-	-	-	-	-	-	-	-	-
-	-	-	-	-	-	-	-	-	-	-	-	-	-	-
Резервуары, емкости, иные аналогичные объекты, всего	-	-	-	3000	-	-	-	-	-	-	-	-	-	-
в том числе:	-	-	-	3001	-	-	-	-	-	-	-	-	-	-
-	-	-	-		-	-	-	-	-	-	-	-	-	-
Скважины, иные аналогичные объекты, всего	-	-	-	4000	-	-	-	-	-	-	-	-	-	-
в том числе:	-	-	-	4001	-	-	-	-	-	-	-	-	-	-
-	-	-	-	-	-	-	-	-	-	-	-	-	-	-
Иные объекты, включая точечные, всего	-	-	-	5000	-	-	-	-	-	-	-	-	-	-
в том числе:	-	-	-	5001	-	-	-	-	-	-	-	-	-	-
-	-	-	-	-	-	-	-	-	-	-	-	-	-	-
-	-	-	Всего:	9000	-	-	-	-	-	-	-	-	-	-

Руководитель (уполномоченное лицо) Учреждения	Директор		Ракинцева Елена Михайловна
	(должность)	(подпись)	(расшифровка подписи)
Исполнитель	Начальник территориального отдела	Грачев Д.А.	
	(должность)	(фамилия, инициалы)	(телефон)

"27" февраля 2023 г.

Сведения
об особо ценном движимом имуществе (за исключением транспортных средств)

			КОДЫ
	на 01 января 2023 г.	Дата	01.01.2023
		по Сводному реестру	57308579
		ИНН	5904082398
Учреждение	муниципальное автономное общеобразовательное учреждение «Средняя общеобразовательная школа № 12 с углубленным изучением немецкого языка» г.Перми	КПП	590401001
Орган, осуществляющий функции и полномочия учредителя	Департамент образования Администрации города Перми	глава по БК	930
Публично-правовое образование	Бюджет города Перми	по ОКТМО	57701000
Периодичность: годовая			

Раздел 1. Сведения о наличии, состоянии и использовании особо ценного движимого имущества

Наименование показателя (группа основных средств)	Код строки	Наличие движимого имущества на конец отчетного периода							
		всего	в том числе:						
			используется учреждением	передано в пользование			не используется		
				всего	в том числе:		требует ремонта	физически и морально изношено, ожидает согласования, списания	
					в аренду	безвозмездно		всего	из них требует замены
1	2	3	4	5	6	7	8	9	10
Нежилые помещения, здания и сооружения, не отнесенные к недвижимому имуществу	1000	-	-	-	-	-	-	-	-
в том числе: для основной деятельности	1100	-	-	-	-	-	-	-	-
из них: для оказания услуг (выполнения работ) в рамках утвержденного государственного (муниципального) задания	1110	-	-	-	-	-	-	-	-
-	-	-	-	-	-	-	-	-	-
для иной деятельности	1200	-	-	-	-	-	-	-	-
Машины и оборудование	2000	103	5 750 106,46	14	13	1	-	-	-
в том числе: для основной деятельности	2100	103	5 750 106,46	14	13	1	-	-	-
из них: для оказания услуг (выполнения работ) в рамках утвержденного государственного (муниципального) задания	2110	103	5 750 106,46	14	13	1	-	-	-
-	-	-	-	-	-	-	-	-	-
для иной деятельности	2200								
Хозяйственный и производственный инвентарь, всего	3000	908	8 193 251,62	51	31	20	-	-	-
в том числе: для основной деятельности	3100	908	8 193 251,62	51	31	20	-	-	-
из них: для оказания услуг (выполнения работ) в рамках утвержденного государственного (муниципального) задания	3110	908	8 193 251,62	51	31	20	-	-	-
-	-	-	-	-	-	-	-	-	-
для иной деятельности	3200	-	-	-	-	-	-	-	-
Прочие основные средства, всего	4000	21565	7 683 369,08	-	-	-	-	-	-

в том числе: для основной деятельности	4100	21565	7 683 369,08	-	-	-	-	-	-
из них: для оказания услуг (выполнения работ) в рамках утвержденного государственного (муниципального) задания	4110	21565	7 683 369,08	-	-	-	-	-	-
-	-	-	-	-	-	-	-	-	-
для иной деятельности	4200	-	-	-	-	-	-	-	-
Итого	9000	22 576	21 626 727,16	-	-	-	-	-	-

Наименование показателя (группа основных средств)	Код строки	Фактический срок использования <29>											
		от 121 месяца и более		от 85 до 120 месяцев		от 61 до 84 месяцев		от 37 до 60 месяцев		от 13 до 36 месяцев		менее 12 месяцев	
		количество, ед	балансовая стоимость, руб	количество, ед	балансовая стоимость, руб	количество, ед	балансовая стоимость, руб	количество, ед	балансовая стоимость, руб	количество, ед	балансовая стоимость, руб	количество, ед	балансовая стоимость, руб
1	2	11	12	13	14	15	16	17	18	19	20	21	22
Нежилые помещения, здания и сооружения, не отнесенные к недвижимому имуществу	1000	-	-	-	-	-	-	-	-	-	-	-	-
в том числе: для основной деятельности	1100	-	-	-	-	-	-	-	-	-	-	-	-
из них: для оказания услуг (выполнения работ) в рамках утвержденного государственного (муниципального) задания	1110	-	-	-	-	-	-	-	-	-	-	-	-
-	-	-	-	-	-	-	-	-	-	-	-	-	-
для иной деятельности	1200	-	-	-	-	-	-	-	-	-	-	-	-
Машины и оборудование	2000	-	-	-	-	99	5 513 711,46	-	-	-	-	4	236 395,00
в том числе: для основной деятельности	2100	-	-	-	-	99	5 513 711,46	-	-	-	-	4	236 395,00
из них: для оказания услуг (выполнения работ) в рамках утвержденного государственного (муниципального) задания	2110	-	-	-	-	99	5 513 711,46	-	-	-	-	4	236 395,00

-	-	-	-	-	-	-	-	-	-	-	-	-	-
для иной деятельности	2200	-	-	-	-	-	-	-	-	-	-	-	-
Хозяйственный и производственный инвентарь, всего	3000	-	-	-	-	776	6 979 398,12	-	-	1	13000,00	131	1 200 853,5
в том числе: для основной деятельности	3100	-	-	-	-	776	6 979 398,12	-	-	1	13000,00	131	1 200 853,5
из них: для оказания услуг (выполнения работ) в рамках утвержденного государственного (муниципального) задания	3110	-	-	-	-	776	6 979 398,12	-	-	1	13000,00	131	1 200 853,5
-	-	-	-	-	-	-	-	-	-	-	-	-	-
для иной деятельности	3200	-	-	-	-	-	-	-	-	-	-	-	-
Прочие основные средства, всего	4000	-	-	-	-	18 307	6 407 470,06	-	-	-	-	3258	1 275 899,02
в том числе: для основной деятельности	4100	-	-	-	-	18 307	6 407 470,06	-	-	-	-	3258	1 275 899,02
из них: для оказания услуг (выполнения работ) в рамках утвержденного государственного (муниципального) задания	4110	-	-	-	-	18 307	6 407 470,06	-	-	-	-	3258	1 275 899,02
-	-	-	-	-	-	-	-	-	-	-	-	-	-
для иной деятельности	4200	-	-	-	-	-	-	-	-	-	-	-	-
Итого	9000	-	-	-	-	19 182	18 900 579,64	-	-	1	13000,00	3393	2 713 147,52

Наименование показателя (группа основных средств)	Код строки	Остаточная стоимость объектов особо ценного движимого имущества, в том числе с оставшимся сроком полезного использования										
		менее 12 месяцев	от 12 до 24 месяцев	от 25 до 36 месяцев	от 37 до 48 месяцев	от 49 до 60 месяцев	от 61 до 72 месяцев	от 73 до 84 месяцев	от 85 до 96 месяцев	от 97 до 108 месяцев	от 109 до 120 месяцев	от 121 месяца и более
1	2	23	24	25	26	27	28	29	30	31	32	33
Нежилые помещения, здания и сооружения, не отнесенные к недвижимому имуществу	1000	-	-	-	-	-	-	-	-	-	-	-
в том числе: для основной деятельности	1100	-	-	-	-	-	-	-	-	-	-	-

из них: для оказания услуг (выполнения работ) в рамках утвержденного государственного (муниципального) задания	1110	-	-	-	-	-	-	-	-	-	-	-
-	-	-	-	-	-	-	-	-	-	-	-	-
для иной деятельности	1200	-	-	-	-	-	-	-	-	-	-	-
Машины и оборудование	2000	-	-	-	-	-	-	457 779,32	-	-	-	-
в том числе: для основной деятельности	2100	-	-	-	-	-	-	457 779,32	-	-	-	-
из них: для оказания услуг (выполнения работ) в рамках утвержденного государственного (муниципального) задания	2110	-	-	-	-	-	-	457 779,32	-	-	-	-
-	-	-	-	-	-	-	-	-	-	-	-	-
для иной деятельности	2200	-	-	-	-	-	-	-	-	-	-	-
Хозяйственный и производственный инвентарь	3000	-	-	-	-	-	-	1 146 599,26	-	-	-	-
в том числе: для основной деятельности	3100	-	-	-	-	-	-	-	-	-	-	-
из них: для оказания услуг (выполнения работ) в рамках утвержденного государственного (муниципального) задания	3110	-	-	-	-	-	-	-	-	-	-	-
-	-	-	-	-	-	-	-	-	-	-	-	-
для иной деятельности	3200	-	-	-	-	-	-	-	-	-	-	-
Прочие основные средства	4000	-	-	-	-	-	-	-	-	-	-	-
в том числе: для основной деятельности	4100	-	-	-	-	-	-	-	-	-	-	-
из них: для оказания услуг (выполнения работ) в рамках утвержденного государственного (муниципального) задания	4110	-	-	-	-	-	-	-	-	-	-	-
-	-	-	-	-	-	-	-	-	-	-	-	-
для иной деятельности	4200	-	-	-	-	-	-	-	-	-	-	-
Итого	9000	-	-	-	-	-	-	1 604 378,58	-	-	-	-

Раздел 2. Сведения о расходах на содержание особо ценного движимого имущества

Наименование показателя	Код строки	Всего за отчетный период	Расходы на содержание особо ценного движимого имущества							
			в том числе:							
			на текущее обслуживание				капитальный ремонт, включая приобретение запасных частей	на уплату налогов	заработная плата обслуживающего персонала	иные расходы
			расходы на периодическое техническое (профилактическое) обслуживание	расходы на текущий ремонт, включая приобретение запасных частей	расходы на обязательное страхование	расходы на добровольное страхование				
1	2	3	4	5	6	7	8	9	10	11
Нежилые помещения, здания и сооружения, не отнесенные к недвижимому имуществу	1000	-	-	--	-	-	-	-	-	-
в том числе: для основной деятельности	1100	-	-	--	-	-	-	-	-	-
из них: для оказания услуг (выполнения работ) в рамках утвержденного государственного (муниципального) задания	1110	-	-	--	-	-	-	-	-	-
для иной деятельности	1200	-	-	--	-	-	-	-	-	-
Машины и оборудование	2000	761245,17	683015,17	78230,00	-	-	-	-	-	-
в том числе: для основной деятельности	2100	761245,17	683015,17	78230,00	-	-	-	-	-	-
из них: для оказания услуг (выполнения работ) в рамках утвержденного государственного (муниципального) задания	2110	761245,17	683015,17	78230,00	-	-	-	-	-	-

-	-	-	-	-	-	-	-	-	-	-
для иной деятельности	2200	-	-	--	-	-	-	-	-	-
Хозяйственный и производственный инвентарь	3000	-	-	--	-	-	-	-	-	-
в том числе: для основной деятельности	3100	-	-	--	-	-	-	-	-	-
из них: для оказания услуг (выполнения работ) в рамках утвержденного государственного (муниципального) задания	3110	-	-	--	-	-	-	-	-	-
-	-	-	-	-	-	-	-	-	-	-
для иной деятельности	3200	-	-	--	-	-	-	-	-	-
Прочие основные средства	4000	-	-	--	-	-	-	-	-	-
в том числе: для основной деятельности	4100	-	-	--	-	-	-	-	-	-
из них: для оказания услуг (выполнения работ) в рамках утвержденного государственного (муниципального) задания	4110	-	-	--	-	-	-	-	-	-
-	-	-	-	-	-	-	-	-	-	-
для иной деятельности	4200	-	-	--	-	-	-	-	-	-
Итого	9000	761245,17	683015,17	78230,00	-	-	-	-	-	-

Руководитель (уполномоченное лицо) Учреждения	Директор		Ракинцева Елена Михайловна
	(должность)	(подпись)	(расшифровка подписи)
Исполнитель	Начальник территориального отдела	Грачев Д.А.	2919-270
	(должность)	(фамилия, инициалы)	(телефон)

"27" февраля 2023г.

<29> Срок использования имущества считается начиная с 1-го числа месяца, следующего за месяцем принятия его к бухгалтерскому учету.

Сведения о транспортных средствах

			КОДЫ
	на 01 января 2023 г.	Дата	01.01.2023
		по Сводному реестру	57308579
		ИНН	5904082398
Учреждение	муниципальное автономное общеобразовательное учреждение «Средняя общеобразовательная школа № 12 с углубленным изучением немецкого языка» г.Перми	КПП	590401001
Орган, осуществляющий функции и полномочия учредителя	Департамент образования Администрации города Перми	глава по БК	930
Публично-правовое образование	Бюджет города Перми	по ОКТМО	57701000
Периодичность: годовая			

Раздел 1. Сведения об используемых транспортных средствах

Наименование показателя	Код строки	Транспортные средства, ед							
		всего		в том числе:					
				в оперативном управлении учреждения		по договорам аренды		по договорам безвозмездного пользования	
		на отчетную дату	в среднем за год	на отчетную дату	в среднем за год	на отчетную дату	в среднем за год	на отчетную дату	в среднем за год
1	2	3	4	5	6	7	8	9	10
Наземные транспортные средства	1000	-	-	-	-	-	-	-	-
автомобили легковые (за исключением автомобилей скорой медицинской помощи), всего	1100	-	-	-	-	-	-	-	-
в том числе: <30> средней стоимостью менее 3 миллионов рублей, с года выпуска которых прошло не более 3 лет	1101	-	-	-	-	-	-	-	-
средней стоимостью менее 3 миллионов рублей, с года выпуска которых прошло более 3 лет	1102	-	-	-	-	-	-	-	-
средней стоимостью от 3 миллионов до 5 миллионов рублей включительно, с года выпуска которых прошло не более 3 лет	1103	-	-	-	-	-	-	-	-
средней стоимостью от 3 миллионов до 5 миллионов рублей включительно, с года выпуска которых прошло более 3 лет	1104	-	-	-	-	-	-	-	-
средней стоимостью от 5 миллионов до 10 миллионов рублей включительно, с года выпуска которых прошло не более 3 лет	1105	-	-	-	-	-	-	-	-
средней стоимостью от 5 миллионов до 10 миллионов рублей включительно, с года выпуска которых прошло более 3 лет	1106	-	-	-	-	-	-	-	-
средней стоимостью от 10 миллионов до 15 миллионов рублей включительно	1107	-	-	-	-	-	-	-	-
средней стоимостью от 15 миллионов рублей	1108	-	-	-	-	-	-	-	-
автомобили скорой медицинской помощи	1200	-	-	-	-	-	-	-	-
автомобили грузовые, за исключением специальных	1300	-	-	-	-	-	-	-	-
специальные грузовые автомашины (молоковозы, скотовозы, специальные машины для перевозки птицы, машины для перевозки минеральных удобрений, ветеринарной помощи, технического обслуживания)	1400	-	-	-	-	-	-	-	-
автобусы	1500	-	-	-	-	-	-	-	-

тракторы самоходные комбайны	1600	-	-	-	-	-	-	-	-
мотосани, снегоходы	1700	-	-	-	-	-	-	-	-
прочие самоходные машины и механизмы на пневматическом и гусеничном ходу	1800	-	-	-	-	-	-	-	-
мотоциклы, мотороллеры	1900	-	-	-	-	-	-	-	-
Воздушные судна	2000	-	-	-	-	-	-	-	-
самолеты, всего	2100	-	-	-	-	-	-	-	-
в том числе: <30> самолеты пассажирские	2101	-	-	-	-	-	-	-	-
самолеты грузовые	2102	-	-	-	-	-	-	-	-
самолеты пожарные	2103	-	-	-	-	-	-	-	-
самолеты аварийно-технической службы	2104	-	-	-	-	-	-	-	-
другие самолеты	2105	-	-	-	-	-	-	-	-
вертолеты, всего	2200	-	-	-	-	-	-	-	-
в том числе: <30> вертолеты пассажирские	2201	-	-	-	-	-	-	-	-
вертолеты грузовые	2202	-	-	-	-	-	-	-	-
вертолеты пожарные	2203	-	-	-	-	-	-	-	-
вертолеты аварийно-технической службы	2204	-	-	-	-	-	-	-	-
другие вертолеты	2205	-	-	-	-	-	-	-	-
воздушные транспортные средства, не имеющие	2206	-	-	-	-	-	-	-	-
Водные транспортные средства	3000	-	-	-	-	-	-	-	-
суда пассажирские морские и речные	3100	-	-	-	-	-	-	-	-
суда грузовые морские и речные самоходные	3200	-	-	-	-	-	-	-	-
яхты	3300	-	-	-	-	-	-	-	-
катера	3400	-	-	-	-	-	-	-	-
гидроциклы	3500	-	-	-	-	-	-	-	-
моторные лодки	3600	-	-	-	-	-	-	-	-
парусно-моторные суда	3700	-	-	-	-	-	-	-	-
другие водные транспортные средства самоходные	3800	-	-	-	-	-	-	-	-
несамоходные (буксируемые) суда и иные транспортные средства (водные транспортные средства, не имеющие двигателей)	3900	-	-	-	-	-	-	-	-
Итого	9000	-	-	-	-	-	-	-	-

Раздел 2. Сведения о неиспользуемых транспортных средствах, находящихся в оперативном управлении учреждения

Наименование показателя	Код строки	Передано во временное пользование сторонним организациям (индивидуальным предпринимателям)				Не используется				
		всего	в том числе:			всего	в том числе:			
			на основании договоров аренды	на основании договоров безвозмездного пользования	без оформления права пользования		проводится капитальный ремонт и/или реконструкция	в связи с аварийным состоянием (требуется ремонт)	в связи с аварийным состоянием (подлежит списанию) <31>	излишнее имущество (подлежит передаче в казну РФ)
1	2	3	4	5	6	7	8	9	10	11
Наземные транспортные средства	1000	-	-	-	-	-	-	-	-	-
автомобили легковые (за исключением автомобилей скорой медицинской помощи), всего	1100	-	-	-	-	-	-	-	-	-
в том числе: <30> средней стоимостью менее 3 миллионов рублей, с года выпуска которых прошло не более 3 лет	1101	-	-	-	-	-	-	-	-	-
средней стоимостью менее 3 миллионов рублей, с года выпуска которых прошло более 3 лет	1102	-	-	-	-	-	-	-	-	-
средней стоимостью от 3 миллионов до 5 миллионов рублей включительно, с года выпуска которых прошло не более 3 лет;	1103	-	-	-	-	-	-	-	-	-
средней стоимостью от 3 миллионов до 5 миллионов рублей включительно, с года выпуска которых прошло более 3 лет	1104	-	-	-	-	-	-	-	-	-
средней стоимостью от 5 миллионов до 10 миллионов рублей включительно, с года выпуска которых прошло не более 3 лет	1105	-	-	-	-	-	-	-	-	-
средней стоимостью от 5 миллионов до 10 миллионов рублей включительно, с года выпуска которых прошло более 3 лет	1106	-	-	-	-	-	-	-	-	-
средней стоимостью от 10 миллионов до 15 миллионов рублей включительно	1107	-	-	-	-	-	-	-	-	-
средней стоимостью от 15 миллионов рублей	1108	-	-	-	-	-	-	-	-	-
автомобили скорой медицинской помощи	1200	-	-	-	-	-	-	-	-	-

автомобили грузовые, за исключением специальных	1300	-	-	-	-	-	-	-	-	-
специальные грузовые автомашины (молоковозы, скотовозы, специальные машины для перевозки птицы, машины для перевозки минеральных удобрений, ветеринарной помощи, технического обслуживания)	1400	-	-	-	-	-	-	-	-	-
автобусы	1500	-	-	-	-	-	-	-	-	-
тракторы самоходные комбайны	1600	-	-	-	-	-	-	-	-	-
мотосани, снегоходы	1700	-	-	-	-	-	-	-	-	-
прочие самоходные машины и механизмы на пневматическом и гусеничном ходу	1800	-	-	-	-	-	-	-	-	-
мотоциклы, мотороллеры	1900	-	-	-	-	-	-	-	-	-
Воздушные судна	2000	-	-	-	-	-	-	-	-	-
самолеты, всего	2100	-	-	-	-	-	-	-	-	-
в том числе: <30> самолеты пассажирские	2101	-	-	-	-	-	-	-	-	-
самолеты грузовые	2102	-	-	-	-	-	-	-	-	-
самолеты пожарные	2103	-	-	-	-	-	-	-	-	-
самолеты аварийно-технической службы	2104	-	-	-	-	-	-	-	-	-
другие самолеты	2105	-	-	-	-	-	-	-	-	-
вертолеты, всего	2200	-	-	-	-	-	-	-	-	-
в том числе: <30> вертолеты пассажирские	2201	-	-	-	-	-	-	-	-	-
вертолеты грузовые	2202	-	-	-	-	-	-	-	-	-
вертолеты пожарные	2203	-	-	-	-	-	-	-	-	-
вертолеты аварийно-технической службы	2204	-	-	-	-	-	-	-	-	-
другие вертолеты	2205	-	-	-	-	-	-	-	-	-
воздушные транспортные средства, не имеющие двигателей	2206	-	-	-	-	-	-	-	-	-
Водные транспортные средства	3000	-	-	-	-	-	-	-	-	-
суда пассажирские морские и речные	3100	-	-	-	-	-	-	-	-	-
суда грузовые морские и речные самоходные	3200	-	-	-	-	-	-	-	-	-
яхты	3300	-	-	-	-	-	-	-	-	-
катера	3400	-	-	-	-	-	-	-	-	-
гидроциклы	3500	-	-	-	-	-	-	-	-	-

моторные лодки	3600	-	-	-	-	-	-	-	-	-
парусно-моторные суда	3700	-	-	-	-	-	-	-	-	-
другие водные транспортные средства самоходные	3800	-	-	-	-	-	-	-	-	-
несамоходные (буксируемые) суда и иные транспортные средства (водные транспортные средства, не имеющие двигателей)	3900	-	-	-	-	-	-	-	-	-
Итого	9000	-	-	-	-	-	-	-	-	-

Раздел 3. Направления использования транспортных средств

Наименование показателя	Код строки	Транспортные средства, непосредственно используемые в целях оказания услуг, выполнения работ								Транспортные средства, используемые в общехозяйственных целях															
										в целях обслуживания административно-управленческого персонала								в иных целях <32>							
		всего		в том числе:						всего		в том числе:						всего		в том числе:					
				в оперативном управлении учреждения, ед.		по договорам аренды, ед.		по договорам безвозмездного пользования, ед.				в оперативном управлении учреждения, ед.		по договорам аренды, ед.		по договорам безвозмездного пользования, ед.				в оперативном управлении учреждения, ед.		по договорам аренды, ед.		по договорам безвозмездного пользования, ед.	
		на отчетную дату	в среднем за год	на отчетную дату	в среднем за год	на отчетную дату	в среднем за год	на отчетную дату	в среднем за год	на отчетную дату	в среднем за год	на отчетную дату	в среднем за год	на отчетную дату	в среднем за год	на отчетную дату	в среднем за год	на отчетную дату	в среднем за год	на отчетную дату	в среднем за год	на отчетную дату	в среднем за год	на отчетную дату	в среднем за год	на отчетную дату	в среднем за год
1	2	3	4	5	6	7	8	9	10	11	12	13	14	15	16	17	18	19	20	21	22	23	24	25	26
Наземные транспортные средства	1000	-	-	-	-	-	-	-	-	-	-	-	-	-	-	-	-	-	-	-	-	-	-	-	-
автомобили легковые (за исключением автомобилей скорой медицинской помощи), всего	1100	-	-	-	-	-	-	-	-	-	-	-	-	-	-	-	-	-	-	-	-	-	-	-	-
в том числе: <30> средней стоимостью менее 3 миллионов рублей, с года выпуска которых прошло не более 3 лет	1101	-	-	-	-	-	-	-	-	-	-	-	-	-	-	-	-	-	-	-	-	-	-	-	-
средней стоимостью менее 3 миллионов рублей, с года выпуска которых прошло более 3 лет	1102	-	-	-	-	-	-	-	-	-	-	-	-	-	-	-	-	-	-	-	-	-	-	-	-
средней стоимостью от 3 миллионов до 5 миллионов рублей включительно, с года выпуска которых прошло не более 3 лет	1103	-	-	-	-	-	-	-	-	-	-	-	-	-	-	-	-	-	-	-	-	-	-	-	-
средней стоимостью от 3 миллионов до 5 миллионов рублей включительно, с года выпуска которых прошло более 3 лет	1104	-	-	-	-	-	-	-	-	-	-	-	-	-	-	-	-	-	-	-	-	-	-	-	-

средней стоимостью от 5 миллионов до 10 миллионов рублей включительно, с года выпуска которых прошло не более 3 лет	1105	-	-	-	-	-	-	-	-	-	-	-	-	-	-	-	-	-	-	-	-	-	-	-	-
средней стоимостью от 5 миллионов до 10 миллионов рублей включительно, с года выпуска которых прошло более 3 лет	1106	-	-	-	-	-	-	-	-	-	-	-	-	-	-	-	-	-	-	-	-	-	-	-	-
средней стоимостью от 10 миллионов до 15 миллионов рублей включительно	1107	-	-	-	-	-	-	-	-	-	-	-	-	-	-	-	-	-	-	-	-	-	-	-	-
средней стоимостью от 15 миллионов рублей	1108	-	-	-	-	-	-	-	-	-	-	-	-	-	-	-	-	-	-	-	-	-	-	-	-
автомобили скорой медицинской помощи	1200	-	-	-	-	-	-	-	-	-	-	-	-	-	-	-	-	-	-	-	-	-	-	-	-
автомобили грузовые, за исключением специальных	1300	-	-	-	-	-	-	-	-	-	-	-	-	-	-	-	-	-	-	-	-	-	-	-	-
специальные грузовые автомашины (молоковозы, скотовозы, специальные машины для перевозки птицы, машины для перевозки минеральных удобрений, ветеринарной помощи, технического обслуживания)	1400																								
автобусы	1500	-	-	-	-	-	-	-	-	-	-	-	-	-	-	-	-	-	-	-	-	-	-	-	-
тракторы самоходные, комбайны	1600	-	-	-	-	-	-	-	-	-	-	-	-	-	-	-	-	-	-	-	-	-	-	-	-
мотосани, снегоходы	1700	-	-	-	-	-	-	-	-	-	-	-	-	-	-	-	-	-	-	-	-	-	-	-	-
прочие самоходные машины и механизмы на пневматическом и гусеничном ходу	1800	-	-	-	-	-	-	-	-	-	-	-	-	-	-	-	-	-	-	-	-	-	-	-	-
мотоциклы, мотороллеры	1900	-	-	-	-	-	-	-	-	-	-	-	-	-	-	-	-	-	-	-	-	-	-	-	-
Воздушные судна	2000	-	-	-	-	-	-	-	-	-	-	-	-	-	-	-	-	-	-	-	-	-	-	-	-
самолеты, всего	2100	-	-	-	-	-	-	-	-	-	-	-	-	-	-	-	-	-	-	-	-	-	-	-	-
в том числе: <30> самолеты пассажирские	2101	-	-	-	-	-	-	-	-	-	-	-	-	-	-	-	-	-	-	-	-	-	-	-	-
самолеты грузовые	2102	-	-	-	-	-	-	-	-	-	-	-	-	-	-	-	-	-	-	-	-	-	-	-	-
самолеты пожарные	2103	-	-	-	-	-	-	-	-	-	-	-	-	-	-	-	-	-	-	-	-	-	-	-	-
самолеты аварийно-технической службы	2104	-	-	-	-	-	-	-	-	-	-	-	-	-	-	-	-	-	-	-	-	-	-	-	-
другие самолеты	2105	-	-	-	-	-	-	-	-	-	-	-	-	-	-	-	-	-	-	-	-	-	-	-	-
вертолеты, всего	2200	-	-	-	-	-	-	-	-	-	-	-	-	-	-	-	-	-	-	-	-	-	-	-	-
в том числе: <30> вертолеты пассажирские	2201	-	-	-	-	-	-	-	-	-	-	-	-	-	-	-	-	-	-	-	-	-	-	-	-

вертолеты грузовые	2202	-	-	-	-	-	-	-	-	-	-	-	-	-	-	-	-	-	-	-	-	-	-	-	-
вертолеты пожарные	2203	-	-	-	-	-	-	-	-	-	-	-	-	-	-	-	-	-	-	-	-	-	-	-	-
вертолеты аварийно-технической службы	2204	-	-	-	-	-	-	-	-	-	-	-	-	-	-	-	-	-	-	-	-	-	-	-	-
другие вертолеты	2205	-	-	-	-	-	-	-	-	-	-	-	-	-	-	-	-	-	-	-	-	-	-	-	-
воздушные транспортные средства, не имеющие двигателей	2206	-	-	-	-	-	-	-	-	-	-	-	-	-	-	-	-	-	-	-	-	-	-	-	-
Водные транспортные средства	3000	-	-	-	-	-	-	-	-	-	-	-	-	-	-	-	-	-	-	-	-	-	-	-	-
суда пассажирские морские и речные	3100	-	-	-	-	-	-	-	-	-	-	-	-	-	-	-	-	-	-	-	-	-	-	-	-
суда грузовые морские и речные самоходные	3200	-	-	-	-	-	-	-	-	-	-	-	-	-	-	-	-	-	-	-	-	-	-	-	-
яхты	3300	-	-	-	-	-	-	-	-	-	-	-	-	-	-	-	-	-	-	-	-	-	-	-	-
катера	3400	-	-	-	-	-	-	-	-	-	-	-	-	-	-	-	-	-	-	-	-	-	-	-	-
гидроциклы	3500	-	-	-	-	-	-	-	-	-	-	-	-	-	-	-	-	-	-	-	-	-	-	-	-
моторные лодки	3600	-	-	-	-	-	-	-	-	-	-	-	-	-	-	-	-	-	-	-	-	-	-	-	-
парусно-моторные суда	3700	-	-	-	-	-	-	-	-	-	-	-	-	-	-	-	-	-	-	-	-	-	-	-	-
другие водные транспортные средства самоходные	3800	-	-	-	-	-	-	-	-	-	-	-	-	-	-	-	-	-	-	-	-	-	-	-	-
несамоходные (буксируемые) суда и иные транспортные средства (водные транспортные средства, не имеющие двигателей)	3900	-	-	-	-	-	-	-	-	-	-	-	-	-	-	-	-	-	-	-	-	-	-	-	-
Итого	9000	-	-	-	-	-	-	-	-	-	-	-	-	-	-	-	-	-	-	-	-	-	-	-	-

Раздел 4. Сведения о расходах на содержание транспортных средств

Наименование показателя	Код строки	Расходы на содержание транспортных средств													
		всего за отчетный период	в том числе:												
			на обслуживание транспортных средств						содержание гаражей		заработная плата обслуживающего персонала			уплата транспортного налога
			расходы на горюче-смазочные материалы	приобретение (замена) колес, шин, дисков	расходы на ОСАГО	расходы на добровольное страхование	ремонт, включая приобретение запасных частей	техобслуживание сторонними организациями	аренда гаражей, парковочных мест	содержание гаражей	водителей	обслуживающего персонала гаражей	административного персонала гаражей	
1	2	3	4	5	6	7	8	9	10	11	12	13	14	15
Наземные транспортные средства	1000	-	-	-	-	-	-	-	-	-	-	-	-	-

автомобили легковые (за исключением автомобилей скорой медицинской помощи), всего	1100	-	-	-	-	-	-	-	-	-	-	-	-	-
в том числе: <30> средней стоимостью менее 3 миллионов рублей, с года выпуска которых прошло не более 3 лет	1101	-	-	-	-	-	-	-	-	-	-	-	-	-
средней стоимостью менее 3 миллионов рублей, с года выпуска которых прошло более 3 лет	1102	-	-	-	-	-	-	-	-	-	-	-	-	-
средней стоимостью от 3 миллионов до 5 миллионов рублей включительно, с года выпуска которых прошло не более 3 лет;	1103	-	-	-	-	-	-	-	-	-	-	-	-	-
средней стоимостью от 3 миллионов до 5 миллионов рублей включительно, с года выпуска которых прошло более 3 лет	1104	-	-	-	-	-	-	-	-	-	-	-	-	-
средней стоимостью от 5 миллионов до 10 миллионов рублей включительно, с года выпуска которых прошло не более 3 лет	1105	-	-	-	-	-	-	-	-	-	-	-	-	-
средней стоимостью от 5 миллионов до 10 миллионов рублей включительно, с года выпуска которых прошло более 3 лет	1106	-	-	-	-	-	-	-	-	-	-	-	-	-
средней стоимостью от 10 миллионов до 15 миллионов рублей включительно	1107	-	-	-	-	-	-	-	-	-	-	-	-	-

средней стоимостью от 15 миллионов рублей	1108	-	-	-	-	-	-	-	-	-	-	-	-	-
автомобили скорой медицинской помощи	1200	-	-	-	-	-	-	-	-	-	-	-	-	-
автомобили грузовые, за исключением специальных	1300	-	-	-	-	-	-	-	-	-	-	-	-	-
специальные грузовые автомашины (молоковозы, скотовозы, специальные машины для перевозки птицы, машины для перевозки минеральных удобрений, ветеринарной помощи, технического обслуживания)	1400	-	-	-	-	-	-	-	-	-	-	-	-	-
автобусы	1500	-	-	-	-	-	-	-	-	-	-	-	-	-
тракторы самоходные комбайны	1600	-	-	-	-	-	-	-	-	-	-	-	-	-
мотосани, снегоходы	1700	-	-	-	-	-	-	-	-	-	-	-	-	-
прочие самоходные машины и механизмы на пневматическом и гусеничном ходу	1800	-	-	-	-	-	-	-	-	-	-	-	-	-
мотоциклы, мотороллеры	1900	-	-	-	-	-	-	-	-	-	-	-	-	-
Воздушные судна	2000	-	-	-	-	-	-	-	-	-	-	-	-	-
самолеты, всего	2100	-	-	-	-	-	-	-	-	-	-	-	-	-
в том числе: <30> самолеты пассажирские	2101	-	-	-	-	-	-	-	-	-	-	-	-	-
самолеты грузовые	2102	-	-	-	-	-	-	-	-	-	-	-	-	-
самолеты пожарные	2103	-	-	-	-	-	-	-	-	-	-	-	-	-
самолеты аварийно-технической службы	2104	-	-	-	-	-	-	-	-	-	-	-	-	-
другие самолеты	2105	-	-	-	-	-	-	-	-	-	-	-	-	-
вертолеты, всего	2200	-	-	-	-	-	-	-	-	-	-	-	-	-
в том числе: <30> вертолеты пассажирские	2201	-	-	-	-	-	-	-	-	-	-	-	-	-
вертолеты грузовые	2202	-	-	-	-	-	-	-	-	-	-	-	-	-

вертолеты пожарные	2203	-	-	-	-	-	-	-	-	-	-	-	-	-
вертолеты аварийно-технической службы	2204	-	-	-	-	-	-	-	-	-	-	-	-	-
другие вертолеты	2205	-	-	-	-	-	-	-	-	-	-	-	-	-
воздушные транспортные средства, не имеющие двигателей	2206	-	-	-	-	-	-	-	-	-	-	-	-	-
Водные транспортные средства	3000	-	-	-	-	-	-	-	-	-	-	-	-	-
суда пассажирские морские и речные	3100	-	-	-	-	-	-	-	-	-	-	-	-	-
суда грузовые морские и речные самоходные	3200	-	-	-	-	-	-	-	-	-	-	-	-	-
яхты	3300	-	-	-	-	-	-	-	-	-	-	-	-	-
катера	3400	-	-	-	-	-	-	-	-	-	-	-	-	-
гидроциклы	3500	-	-	-	-	-	-	-	-	-	-	-	-	-
моторные лодки	3600	-	-	-	-	-	-	-	-	-	-	-	-	-
парусно-моторные суда	3700	-	-	-	-	-	-	-	-	-	-	-	-	-
другие водные транспортные средства самоходные	3800	-	-	-	-	-	-	-	-	-	-	-	-	-
несамоходные (буксируемые) суда и иные транспортные средства (водные транспортные средства, не имеющие двигателей)	3900	-	-	-	-	-	-	-	-	-	-	-	-	-
Итого	9000	-	-	-	-	-	-	-	-	-	-	-	-	-

Руководитель (уполномоченное лицо) Учреждения	Директор		Ракинцева Елена Михайловна
	(должность)	(подпись)	(расшифровка подписи)
Исполнитель	Начальник территориального отдела	Грачев Д.А.	2919-270
	(должность)	(фамилия, инициалы)	(телефон)

"27" февраля 2023 г.

<30> Показатели формируются в случае, если требование о детализации установлено органом, осуществляющим функции и полномочия учредителя.

<31> Указываются транспортные средства, в отношении которых принято решение о списании, ожидается согласование органом, осуществляющим функции и полномочия учредителя.

<32> Указываются транспортные средства, используемые в целях уборки территории, вывоза мусора, перевозки имущества (грузов), а также в целях перевозки людей.

Сведения
об имуществе, за исключением земельных участков, переданном
в аренду

			КОДЫ
	на 01 января 2023 г.	Дата	01.01.2023
		по Сводному реестру	57308579
		ИНН	5904082398
Учреждение	муниципальное автономное общеобразовательное учреждение «Средняя общеобразовательная школа № 12 с углубленным изучением немецкого языка» г.Перми	КПП	590401001
Орган, осуществляющий функции и полномочия учредителя	Департамент образования Администрации города Перми	глава по БК	930
Публично-правовое образование	Бюджет города Перми	по ОКТМО	57701000
Периодичность: годовая			

Наименование объекта	Адрес <33>	Вид объекта <34>	Единица измерения		Код строки	Объем переданного имущества	Направление использования <35>	Комментарий <36>
			наименование	код по ОКЕИ				
1	2	3	4	5	6	7	8	9
Площадные объекты <25>, всего	X	-	X	X	1000	256	-	--
в том числе:	-	-	кв. м	-	1001	-	-	-
Помещение в здании	Ул.Юрия Смирнова,10	2	кв. м	055	1002	255,5	3	-
Помещение в здании	Ул.Юрия Смирнова,10	2	кв. м	055	1002	0,5	1	Расторжение договора от 21.04.2022
Линейные объекты <26>, всего	X	-	X	X	2000	-	-	-
в том числе:	-	-	-	-	2001	-	-	-
-	-	-	-	-	-	-	-	-
Резервуары, емкости, иные аналогичные объекты, всего	X	-	X	X	3000	-	-	-
в том числе:	-	-	-	-	3001	-	-	-
-	-	-	-	-	-	-	-	-
Скважины, иные аналогичные объекты, всего	X	-	X	X	4000	-	-	-
в том числе:	-	-	-	-	4001	-	-	-
-	-	-	-	-		-	-	-

Иные объекты, включая точечные, всего	X	-	X	X	5000	-	-	-
в том числе:	-	-	-	-	5001	-	-	-
-	-	-	-	-	-	-	-	-
				Итого	9000	256	-	-

Руководитель (уполномоченное лицо) Учреждения	Директор	Ракинцева Елена Михайловна
	(должность)	(расшифровка подписи)
Исполнитель	Начальник территориального отдела	Грачев Дмитрий Анатольевич 2919-270
	(должность)	(телефон)

"27" февраля 2023 г.

<33> Заполняется в отношении недвижимого имущества.

<34> Указывается вид объекта: 1 - здание (строение, сооружение) в целом, 2 - помещение в здании, строении (за исключением подвалов, чердаков), 3 - подвалы, чердаки, 4 - конструктивная часть здания (крыша, стена), 5 - архитектурный элемент фасада здания (навес над входными дверями зданий), 6 - часть помещения в местах общего пользования (вестибюли, холлы, фойе, коридоры), 7 - линии электропередачи, линии связи (в том числе линейно-кабельные сооружения), 8 - трубопроводы, 9 - автомобильные дороги, 10 - железнодорожные линии, 11 - резервуар, иная емкость, 12 - скважины на воду, 13 - скважины газовые и нефтяные, 14 - скважины иные, 15 - движимое имущество, предоставляемое в прокат, 16 - иные.

<35> Указывается направление использования имущества, переданного в аренду (разрешенное использование): 1 - размещение банкоматов, 2 - размещение торговых автоматов для продажи воды, кофе и кондитерских изделий, 3 - размещение столовых и буфетов, 4 - размещение книжных киосков, магазинов канцелярских принадлежностей, 5 - размещение аптечных пунктов, 6 - размещение торговых автоматов для продажи бахил, одноразовых халатов, 7 - размещение платежных терминалов, 8 - размещение иных торговых точек, 9 - размещение офисов банков, 10 - проведение образовательных и информационно-просветительских мероприятий, 11 - проведение концертно-зрелищных мероприятий, 12 - проведение ярмарок, выставок, 13 - проведение конгрессов, съездов, симпозиумов, конференций, 14 - проведение спортивных мероприятий, 15 - проведение иных культурно-массовых мероприятий, 16 - прокат оборудования, 17 - прокат спортивного инвентаря, 18 - иное.

<36> В случае указания в графе 8 значения «18 - иное» указывается направление использования переданного в аренду имущества.

ОТЧЕТ

о выполнении муниципального задания

за 2021 год

1. Форма отчета о выполнении муниципального задания

Уникальный номер реестровой записи	Наименование муниципальной услуги	Наименование показателя	Ед. изм.	Объем муниципальной услуги (в натуральных показателях)				Показатели качества муниципальной услуги					Объем муниципальной услуги (в стоимостных показателях), включая сумму остатка субсидии отчетного года (тыс.руб.)		Итоговая оценка выполнения муниципальным учреждением муниципального задания по муниципальной услуге, %	Характеристика причин отклонения от запланированных значений	Источник информации о фактическом значении показателя
				значение, утвержденное в муниципальном задании на отчетный период	фактическое значение		оценка выполнения муниципального задания по объему муниципальной услуги, %	наименование показателя качества муниципальной услуги	ед. изм.	значение, утвержденное в муниципальном задании на отчетный период	фактическое значение за отчетный период	оценка выполнения показателей качества муниципальной услуги, %	значение, утвержденное в муниципальном задании на отчетный период	фактическое значение за отчетный период			
					среднегодовое	на отчетную дату											
Муниципальное автономное общеобразовательное учреждение "Средняя общеобразовательная школа № 12 с углубленным изучением немецкого языка" г.Перми																	
347870003010001010001101	Реализация основных общеобразовательных программ начального общего образования	очная	чел	329	329	329	100,0	Уровень соответствия учебного плана общеобразовательного учреждения требованиям федерального государственного образовательного стандарта	%	100	100	100,0	1475,2	1475,2	100,0		Государственная статистическая отчетность. База данных МКУ "ЦБУиО в сфере образования" г.Перми. Методика расчета показателей качества
								Уровень освоения обучающимися основной общеобразовательной программы начального общего образования	%	100	100	100,0					
347870003003010100501101	Реализация основных общеобразовательных программ начального общего образования	обучающиеся за исключением обучающихся с ограниченными возможностями здоровья (ОВЗ) и детей-инвалидов, очная	чел	85	80	80	100,0	Уровень соответствия учебного плана общеобразовательного учреждения требованиям федерального государственного образовательного стандарта	%	100	100	100,0	2589,6	2589,6	100,0		Государственная статистическая отчетность. База данных МКУ "ЦБУиО в сфере образования" г.Перми. Методика расчета показателей качества
								Уровень освоения обучающимися основной общеобразовательной программы начального общего образования	%	100	100	100,0					
347870002010001010011101	Реализация основных общеобразовательных программ начального общего образования	образовательная программа обеспечивающая углубленное изучение отдельных учебных предметов, предметных областей (профильное обучение), очная	чел	244	249	249	100,0	Уровень соответствия учебного плана общеобразовательного учреждения требованиям федерального государственного образовательного стандарта	%	100	100	100,0	10600,4	8735,7	100,0		Государственная статистическая отчетность. База данных МКУ "ЦБУиО в сфере образования" г.Перми. Методика расчета показателей качества

								Уровень освоения обучающимися основной общеобразовательной программы начального общего образования	%	100	100	100,0					
347870001010001010021100	Реализация основных общеобразовательных программ начального общего образования	адаптированная образовательная программа, очная	чел	0	1	1	100,0	Доля обучающихся, получающих услуги психолого-педагогического сопровождения	%	100	100	100,0	23,0	23,0	100,0		Государственная статистическая отчетность. База данных МКУ "ЦБУиО в сфере образования" г.Перми. Методика расчета показателей качества
357910003010001010041101	Реализация основных общеобразовательных программ основного общего образования	очная	чел	402	388	387	99,7	Уровень соответствия учебного плана общеобразовательного учреждения требованиям федерального государственного образовательного стандарта	%	100	100	100,0	1709,6	1709,6	99,9		Государственная статистическая отчетность. База данных МКУ "ЦБУиО в сфере образования" г.Перми. Методика расчета показателей качества
								Уровень освоения обучающимися основной общеобразовательной программы основного общего образования	%	100	100	100,0					
357910003003002010081101	Реализация основных общеобразовательных программ основного общего образования	обучающиеся за исключением обучающихся с ограниченными возможностями здоровья (ОВЗ) и детей-инвалидов, проходящие обучение по состоянию здоровья на дому, очная	чел	2	1	1	100,0	Уровень соответствия учебного плана общеобразовательного учреждения требованиям федерального государственного образовательного стандарта	%	100	100	100,0	104,9	104,9	100,0		Государственная статистическая отчетность. База данных МКУ "ЦБУиО в сфере образования" г.Перми. Методика расчета показателей качества
								Уровень освоения обучающимися основной общеобразовательной программы основного общего образования	%	100	100	100,0					
357910002010001010051101	Реализация основных общеобразовательных программ основного общего образования	образовательная программа обеспечивающая углубленное изучение отдельных учебных предметов, предметных областей (профильное обучение), очная	чел	400	387	386	99,8	Уровень соответствия учебного плана общеобразовательного учреждения требованиям федерального государственного образовательного стандарта	%	100	100	100,0	18787,9	18787,9	100,0		Государственная статистическая отчетность. База данных МКУ "ЦБУиО в сфере образования" г.Перми. Методика расчета показателей качества
								Уровень освоения обучающимися основной общеобразовательной программы основного общего образования	%	100	100	100,0					
367940003010001010011101	Реализация основных общеобразовательных программ среднего общего образования	очная	чел	97	91	91	100,0	Уровень соответствия учебного плана общеобразовательного учреждения требованиям федерального государственного образовательного стандарта	%	100	100	100,0	399,4	399,4	100,0		Государственная статистическая отчетность. База данных МКУ "ЦБУиО в сфере образования" г.Перми. Методика расчета показателей качества

								Уровень освоения обучающимися основной общеобразовательной программы среднего общего образования	%	100	100	100,0					
367940002010001010021 01	Реализация основных общеобразовательных программ среднего общего образования	образовательная программа обеспечивающая углубленное изучение отдельных учебных предметов, предметных областей (профильное обучение), очная	чел	97	91	91	100,0	Уровень соответствия учебного плана общеобразовательного учреждения требованиям федерального государственного образовательного стандарта	%	100	100	100,0	5490,5	5490,5	100,0		Государственная статистическая отчетность. База данных МКУ "ЦБУиО в сфере образования" г.Перми. Методика расчета показателей качества
								Уровень освоения обучающимися основной общеобразовательной программы среднего общего образования	%	100	100	100,0					
								Количество участников регионального этапа Всероссийской олимпиады школьников	чел	5	22	100,0					
100280000000000020051 01	Организация отдыха детей и молодежи	в каникулярное время с дневным пребыванием	чел	100	100	100	100,0	Доля детей, получивших услугу "Организация отдыха детей и молодежи" в каникулярное время с дневным пребыванием	%	100	100	100,0	362,7	362,7	100,0		Государственная статистическая отчетность. База данных МКУ "ЦБУиО в сфере образования" г.Перми. Методика расчета показателей качества
Нормативные затраты на содержание муниципального имущества													1597,8	1597,8			База данных МКУ "ЦБУиО в сфере образования" г.Перми

ОТЧЕТ

о выполнении муниципального задания на оказание муниципальных услуг (выполнение работ)

за 2022 год

Часть I. Сведения об оказываемых муниципальных услугах (выполняемых работах)

1. Сведения о фактическом достижении показателей, характеризующих качество муниципальной услуги (работы)

Наименование муниципальной услуги (работы)	Уникальный номер реестровой записи	Показатель, характеризующий содержание муниципальной услуги (работы)			Показатель, характеризующий условия (формы) оказания муниципальной услуги (работы)		Показатель качества муниципальной услуги (работы)								
		категория потребителей	виды образовательных программ	место обучения	формы образования и формы реализации образовательных программ		наименование показателя	единица измерения		значение			допустимое (возможное) отклонение	отклонение, превышающее допустимое (возможное) отклонение	причина отклонения
								наименование	код по ОКЕИ	утверждено в муниципальном задании на год	утверждено в муниципальном задании на отчетную дату	исполнено на отчетную дату			
1	2	3	4	5	6	7	8	9	10	11	12	13	14	15	16
Муниципальное автономное общеобразовательное учреждение "Средняя общеобразовательная школа № 12 с углубленным изучением немецкого язык															
Реализация основных общеобразовательных программ начального общего образования	801012О.99.0.БА81АЭ92001				очная		Уровень соответствия учебного плана общеобразовательного учреждения требованиям федерального государственного образовательного стандарта	%	744	100	100	100	5	0	
							Уровень освоения обучающимися основной общеобразовательной программы начального общего образования	%	744	100	100	100	5	0	
Реализация основных общеобразовательных программ начального общего образования	801012О.99.0.БА81АЭ92001	обучающиеся за исключением обучающихся с ограниченными возможностями здоровья (ОВЗ) и детей инвалидов			очная		Уровень соответствия учебного плана общеобразовательного учреждения требованиям федерального государственного образовательного стандарта	%	744	100	100	100	5	0	
							Уровень освоения обучающимися основной общеобразовательной программы начального общего образования	%	744	100	100	100	5	0	
Реализация основных общеобразовательных программ начального общего образования	801012О.99.0.БА81АП40001		образовательная программа, обеспечивающая углубленное изучение отдельных учебных предметов, предметных областей (профильное обучение)		очная		Уровень соответствия учебного плана общеобразовательного учреждения требованиям федерального государственного образовательного стандарта	%	744	100	100	100	5	0	
							Уровень освоения обучающимися основной общеобразовательной программы начального общего образования	%	744	100	100	100	5	0	
Реализация основных общеобразовательных программ основного общего образования	802111О.99.0.БА96АЮ58001				очная		Уровень соответствия учебного плана общеобразовательного учреждения требованиям федерального государственного образовательного стандарта	%	744	100	100	100	5	0	
							Уровень освоения обучающимися основной общеобразовательной программы основного общего образования	%	744	100	100	100	5	0	

Реализация основных общеобразовательных программ основного общего образования	802111О.99.0.БА96АП76001		образовательная программа, обеспечивающая углубленное изучение отдельных учебных предметов, предметных областей (профильное обучение)		очная		Уровень соответствия учебного плана общеобразовательного учреждения требованиям федерального государственного образовательного стандарта	%	744	100	100	100	5	0	
							Уровень освоения обучающимися основной общеобразовательной программы основного общего образования	%	744	100	100	100	5	0	
Реализация основных общеобразовательных программ среднего общего образования	802112О.99.0.ББ11АЮ58001				очная		Уровень соответствия учебного плана общеобразовательного учреждения требованиям федерального государственного образовательного стандарта	%	744	100	100	100	5	0	
							Уровень освоения обучающимися основной общеобразовательной программы среднего общего образования	%	744	100	100	100	5	0	
Реализация основных общеобразовательных программ среднего общего образования	802112О.99.0.ББ11АП76001		образовательная программа, обеспечивающая углубленное изучение отдельных учебных предметов, предметных областей (профильное обучение)		очная		Уровень соответствия учебного плана общеобразовательного учреждения требованиям федерального государственного образовательного стандарта	%	744	100	100	100	5	0	
							Уровень освоения обучающимися основной общеобразовательной программы среднего общего образования	%	744	100	100	100	5	0	
							Количество участников регионального этапа Всероссийской олимпиады школьников	чел	792	5	5	20	0	0	
Организация отдыха детей и молодежи	920700О.99.0.АЗ22АА01001				в каникулярное время с дневным пребыванием		Доля детей, получивших услугу "Организация отдыха детей и молодежи" в каникулярное время с дневным пребыванием	%	744	100	100	100	5	0	

2. Сведения о фактическом достижении показателей, характеризующих объем муниципальной услуги (работы)

Наименование муниципальной услуги (работы)	Уникальный номер реестровой записи	Показатель, характеризующий содержание муниципальной услуги (работы)			Показатель, характеризующий условия (формы) оказания муниципальной услуги (работы)		Показатель объема муниципальной услуги (работы)									Размер платы (цена, тариф)
		категория потребителей	виды образовательных программ	место обучения	формы образования и формы реализации образовательн		наименование показателя	единица измерения		значение			допустимое (возможное) отклонение	отклонение, превышающее допустимое (возможное) отклонение	причина отклонения	
								наименование	код по ОКЕИ	утверждено в муниципальном задании на год	утверждено в муниципальном задании на отчетную дату	исполнено на отчетную дату				
1	2	3	4	5	6	7	8	9	10	11	12	13	14	15	16	17
Муниципальное автономное общеобразовательное учреждение "Средняя общеобразовательная школа № 12 с углубленным изучением немецкого языка" г.Перми																
Реализация основных общеобразовательных программ начального общего образования	801012О.99.0.БА81АЭ92001				очная		число обучающихся	чел	792	322	322	322	16	0		
Реализация основных общеобразовательных программ начального общего образования	801012О.99.0.БА81АЦ60001	обучающиеся за исключением обучающихся с ограниченными возможностями здоровья (ОВЗ) и детей-инвалидов			очная		число обучающихся	чел	792	80	80	81	4	0		
Реализация основных общеобразовательных программ начального общего образования	801012О.99.0.БА81АП40001		образовательная программа, обеспечивающая углубленное изучение отдельных учебных предметов, предметных областей (профильное обучение)		очная		число обучающихся	чел	792	242	242	241	12	0		
Реализация основных общеобразовательных программ основного общего образования	802111О.99.0.БА96АЮ58001				очная		число обучающихся	чел	792	389	389	389	19	0		
Реализация основных общеобразовательных программ основного общего образования	802111О.99.0.БА96АП76001		образовательная программа, обеспечивающая углубленное изучение отдельных учебных предметов, предметных областей (профильное обучение)		очная		число обучающихся	чел	792	389	389	389	19	0		
Реализация основных общеобразовательных программ среднего общего образования	802111О.99.0.БА96АЮ58001				очная		число обучающихся	чел	792	98	98	98	5	0		
Реализация основных общеобразовательных программ среднего общего образования	802111О.99.0.БА96АП76001		образовательная программа, обеспечивающая углубленное изучение отдельных учебных предметов, предметных областей (профильное обучение)		очная		число обучающихся	чел	792	98	98	98	5	0		
Организация отдыха детей и молодежи	920700О.99.0.АЗ22АА01001				в каникулярное время с дневным пребыванием		количество человек	чел.	792	80	80	80	4	0		

Часть II. Отчет о финансовом обеспечении муниципального задания
на "__01__" января 2023 г

Единица измерения: тыс. руб.

Наименование муниципальной услуги (работы)	Утвержденный объем финансирования	Остаток неиспользованных средств на начало отчетного периода			Поступило средств			Произведено расходов (кассовые расходы)			Остаток неиспользованных средств на конец отчетного периода		
		всего	в том числе		всего	в том числе		всего	в том числе		всего	в том числе	
			за счет средств бюджета города Перми	за счет субвенций из бюджета Пермского края		за счет средств бюджета города Перми	за счет субвенций из бюджета Пермского края		за счет средств бюджета города Перми	за счет субвенций из бюджета Пермского края		за счет средств бюджета города Перми	за счет субвенций из бюджета Пермского края
1	2	3	4	5	6	7	8	9	10	11	12	13	14
Муниципальное автономное общеобразовательное учреждение "Средняя общеобразовательная школа № 12 с углубленным изучением немецкого языка" г.Перми													
Реализация основных общеобразовательных программ начального общего образования, очная	1457,9	0,0	0,0		1457,9	1457,9		1457,9	1457,9		0,0	0,0	0,0
Реализация основных общеобразовательных программ начального общего образования, обучающиеся за исключением обучающихся с ограниченными возможностями здоровья (ОВЗ) и детей инвалидов, очная	2347,9	0,0		0	2347,9		2347,9	2347,9		2347,9	0,0	0,0	0,0
Реализация основных общеобразовательных программ начального общего образования, обучающиеся за исключением обучающихся с ограниченными возможностями здоровья (ОВЗ) и детей инвалидов, проходящие обучение по состоянию здоровья на дому, очная	33,1	0,0		0	33,1		33,1	33,1		33,1	0,0	0,0	0,0
Реализация основных общеобразовательных программ начального общего образования, образовательная программа обеспечивающая углубленное изучение отдельных учебных предметов, предметных областей (профильное обучение), очная (ин.яз.)	11102,3	1864,6		1864,6	11102,3		11102,3	12966,9		12966,9	0,0	0,0	0,0
Реализация основных общеобразовательных программ основного общего образования, очная	1764,0	0,0	0,0		1764,0	1764,0		1764,0	1764,0		0,0	0,0	0,0
Реализация основных общеобразовательных программ основного общего образования, обучающиеся за исключением обучающихся с ограниченными возможностями здоровья (ОВЗ) и детей инвалидов, проходящие обучение по состоянию здоровья на дому, очная	9,2	0,0		0	9,2		9,2	9,2		9,2	0,0	0,0	0,0
Реализация основных общеобразовательных программ основного общего образования, образовательная программа обеспечивающая углубленное изучение отдельных учебных предметов, предметных областей (профильное обучение), очная (ин.яз.)	20300,9	0,0		0	20300,9		20300,9	20300,9		20300,9	0,0	0,0	0,0
Реализация основных общеобразовательных программ среднего общего образования, очная	442,5	0,0	0,0		442,5	442,5		442,5	442,5		0,0	0,0	0,0
Реализация основных общеобразовательных программ среднего общего образования, образовательная программа обеспечивающая углубленное изучение отдельных учебных предметов, предметных областей (профильное обучение), очная (ин.яз.)	5445,3	0,0		0	5445,3		5445,3	5445,3		5445,3	0,0	0,0	0,0
Организация отдыха детей и молодежи, в каникулярное время с дневным пребыванием	358,5	0,0	0,0		358,5	358,5		358,5	358,5		0,0	0,0	0,0
Дополнительное финансирование с целью выполнения целевых показателей заработной платы отдельных категорий педагогических работников	1109,5	0,0		0	1109,5		1109,5	1109,5		1109,5	0,0	0,0	0,0
Нормативные затраты на содержание муниципального имущества, затраты на уплату налогов	1611,5	0,0	0,0		1611,5	1611,5		1611,5	1611,5		0,0	0,0	0,0
Всего по учреждению	45982,8	1864,6		1864,6	45982,8	5634,4	40348,4	47847,4	5634,4	42213,0	0,0	0,0	0,0

Раздел 3

ИНФОРМАЦИЯ
о деятельности муниципального автономного учреждения
и об использовании закрепленного за ним имущества
муниципальное автономное общеобразовательное учреждение
«Средняя общеобразовательная школа № 12 с углубленным изучением немецкого языка» г.Перми
(наименование учреждения)

3.1. Информация об исполнении муниципального задания на оказание муниципальных услуг (выполнение работ) и объеме его финансового обеспечения за отчетный финансовый год и год, предшествующий отчетному, формируется в соответствии с пунктом 5 Порядка.

3.2. Информация об осуществлении деятельности, связанной с выполнением работ или оказанием услуг в соответствии с обязательствами перед страховщиком по обязательному социальному страхованию, и об объеме финансового обеспечения данной деятельности:

N	Наименование услуги (работы)	Объем услуг (работ), ед. изм.		Объем финансового обеспечения, тыс. руб.	
		год 2021 <1>	год 2022 <2>	год 2021	год 2022
1	2	3	4	5	6
-	-	-	-	-	-
-	-	-	-	-	-

3.3. Информация о результатах оказания услуг (выполнения работ):

N	Наименование показателей	Единица измерения	Год 2021		Год 2022	
			план	факт	план	факт
1	2	3	4	5	6	7
1	Общее количество потребителей, воспользовавшихся услугами (работами) учреждения, в том числе:	ед.	1730	1729	1817	1817
1.1	бесплатными, из них по видам услуг (работ):	ед.	909	908	889	889
	Реализация основных общеобразовательных программ начального общего образования	Ед.	330	330	322	322
	Реализация основных общеобразовательных программ основного общего образования	Ед.	388	387	389	389
	Реализация основных общеобразовательных программ среднего общего образования	Ед.	91	91	98	98
	Организация отдыха детей и молодежи	Ед.	100	100	80	80
1.2	частично платными, из них по видам услуг (работ):	ед.	-	-	-	-
1.3	полностью платными, из них по видам услуг (работ):	ед.	821	821	928	928
	Художественно-эстетическое	Ед.	30	30	40	40
	Культурологическое	Ед.	630	630	717	717
	Естественно-научное	Ед.	11	11	-	-
	Научно-техническое	Ед.	75	75	105	105
	Физкультурно-спортивное	Ед.	11	11	-	-
	Подготовка детей к школе	Ед.	64	64	66	66
2	Средняя стоимость получения частично платных услуг для потребителей, в том числе по видам услуг (работ):	руб.	-	-	-	-
3	Средняя стоимость получения платных услуг для потребителей, в том числе по видам услуг (работ):	руб.	954,37	954,37	949,53	949,53
	Художественно-эстетическое	Руб.	680	680	680	680

	Культурологическое	Руб.	680	680	714,4	714,4
	Естественно-научное	Руб.	680	680	-	-
	Научно-техническое	Руб.	740,4	740,4	740,4	740,4
	Физкультурно-спортивное	Руб.	1430	1430	-	-
	Подготовка детей к школе	Руб.	4000	4000	4000	4000

3.4. Информация о среднегодовой численности и средней заработной плате работников учреждения:

№ п/п	Наименование показателей	Ед. изм.	Год 2021	Год 2022
1	2	3	4	5
1	Среднегодовая численность работников учреждения, в том числе:	человек	52,2	54
	Работники учреждения, непосредственно осуществляющие учебный (воспитательный, образовательный) процесс (в учреждениях, реализующих программы общего образования, дошкольных образовательных учреждениях, учреждениях дополнительного образования детей)	человек	41,4	42,8
	Работники учреждения, непосредственно осуществляющие основную деятельность, направленную на достижение целей, для реализации которых создано учреждение (в иных учреждениях)	человек	-	-
	Педагогические работники, кроме работников, непосредственно осуществляющих учебный (воспитательно-образовательный) процесс	человек	2,8	4,2
	Руководители учреждения	человек	5	4
	Учебно-вспомогательный персонал	человек	-	1
	Административный персонал	человек	3	2
	Рабочие	человек	-	-
2	Средняя заработная плата работников учреждения, в том числе:	руб.	52964,7	57063,58
	Работники учреждения, непосредственно осуществляющие учебный (воспитательный, образовательный) процесс (в учреждениях, реализующих программы общего образования, дошкольных образовательных учреждениях, учреждениях дополнительного образования детей)	руб.	50555,4	53415,89
	Работники учреждения, непосредственно осуществляющие основную деятельность, направленную на достижение целей, для реализации которых создано учреждение (в иных учреждениях)	руб.	-	-
	Педагогические работники, кроме работников, непосредственно осуществляющих учебный (воспитательно-образовательный) процесс	руб.	47011,9	57408,73
	Руководители учреждения	руб.	77145	84964,58
	Учебно-вспомогательный персонал	руб.	-	58792,17
	Административный персонал	руб.	43080,6	46366,14
	Рабочие	руб.	-	-

3.5. Информация об объеме финансового обеспечения учреждения в рамках муниципальных программ, ведомственных целевых программ, утвержденных в установленном порядке:

N	Наименование муниципальных программ, ведомственных целевых программ с указанием правового акта об их утверждении (в разрезе каждой программы)	Объем финансового обеспечения, тыс. руб.	
		год 2021	год 2022
1	2	3	4
	Постановление администрации города Перми от 19.10.2018 N 792 "Об утверждении муниципальной программы "Доступное и качественное образование"	46 913,16	-
	Постановление администрации города Перми от 18.10.2018 N 764 "Об утверждении муниципальной программы "Социальная поддержка и обеспечение семейного благополучия населения города Перми"	384,58	-

	Постановление Администрации г. Перми от 19.10.2021 N 891 "Об утверждении муниципальной программы "Доступное и качественное образование"	-	55 882,03
	"Постановление Администрации г. Перми от 20.10.2021 N 915 ""Об утверждении муниципальной программы ""Социальная поддержка и обеспечение семейного благополучия населения города Перми"	-	379,57

3.6. Информация об общей сумме прибыли муниципального автономного учреждения после налогообложения в отчетном периоде:

N	Наименование показателей	Единица измерения	Год 2021		Год 2022	
			план	факт	план	факт
1	2	3	4	5	6	7
1	Общая сумма прибыли муниципального автономного учреждения после налогообложения в отчетном периоде, всего, в том числе:	тыс. руб.	-	-	-	-
1.1	сумма прибыли после налогообложения, образовавшаяся в связи с оказанием муниципальным автономным учреждением частично платных услуг (работ)	тыс. руб.	-	-	-	-
1.2	сумма прибыли после налогообложения, образовавшаяся в связи с оказанием муниципальным автономным учреждением платных услуг (работ)	тыс. руб.	-	-	-	-

3.7. Виды деятельности, осуществляемые учреждением:

N	Виды деятельности учреждения	Основание (перечень разрешительных документов, на основании которых учреждение осуществляет деятельность, с указанием номеров, даты выдачи и срока действия)	
		год 2021	год 2022
1	2	3	4
1	Основным видом деятельности Учреждения является реализация основных общеобразовательных программ начального общего образования, основного общего образования и среднего общего образования, в том числе образовательные программы углубленного изучения немецкого языка на уровне начального общего образования, основного общего образования и среднего общего образования.	Устав, утвержденный распоряжением начальника департамента образования администрации г.Перми от 20.04.2017 № СЭД-059-08-01-26-86 Лицензия 59 Л01 №0001170 от 08 апреля 2014г. Регистрационный №3397, выдана Государственной инспекцией по надзору и контролю в сфере образования Пермского края, бессрочная. Свидетельство об аккредитации №150 от 31 декабря 2013г серии 59 А01 №0000162, срок действия до 31 декабря 2025 г.	Устав, утвержденный распоряжением начальника департамента образования администрации г.Перми от 17.03.2022 № 059-08-01-26-60. Лицензия 59 Л01 №0001170 от 08 апреля 2014г. Регистрационный №3397, выдана Государственной инспекцией по надзору и контролю в сфере образования Пермского края, бессрочная. Свидетельство об аккредитации №150 от 31 декабря 2013г серии 59 А01 №0000162, срок действия до 31 декабря 2025 г.
2	Учреждение осуществляет следующие виды деятельности в соответствии с целями, для достижения которых оно создано, не являющиеся основными: 1. организация отдыха детей в лагере досуга и отдыха; 2. проведение мероприятий в сфере образования; 3. реализация дополнительных общеразвивающих программ физкультурно-спортивной, социально-педагогической и иной направленности; 4. осуществление приносящей доход деятельности;	Устав, утвержденный распоряжением начальника департамента образования администрации г.Перми от 20.04.2017 № СЭД-059-08-01-26-86. Лицензия 59 Л01 №0001170 от 08 апреля 2014 г. Регистрационный №3397, выдана Государственной инспекцией по надзору и контролю в сфере образования Пермского края, бессрочная.	Устав, утвержденный распоряжением начальника департамента образования администрации г.Перми от 17.03.2022 № 059-08-01-26-60. Лицензия 59 Л01 №0001170 от 08 апреля 2014 г. Регистрационный №3397, выдана Государственной инспекцией по надзору и контролю в сфере образования Пермского края, бессрочная.

	5. оказание платных образовательных услуг по направлениям согласно Положению об оказании платных образовательных услуг и ежегодно утверждаемому перечню; 6. сдача в аренду имущества, закрепленного за Учреждением на праве оперативного управления, а также имущество, приобретенного за счет ведения самостоятельной финансово-хозяйственной деятельности, в порядке, установленном действующим законодательством РФ нормативно-правовыми актами органов местного самоуправления города Перми; 7. организация отдыха детей в лагере досуга и отдыха, профильном лагере на территории учреждения сверх муниципального задания. Учреждение осуществляет приносящую доход деятельность только по направлениям, установленным настоящим уставом.	Свидетельство об аккредитации №150 от 31 декабря 2013г серии 59 А01 №0000162, срок действия до 31 декабря 2025 г.	Свидетельство об аккредитации №150 от 31 декабря 2013г серии 59 А01 №0000162, срок действия до 31 декабря 2025 г.

3.8. Состав наблюдательного совета учреждения:

N	Фамилия, имя, отчество	Должность	Правовой акт о назначении членов наблюдательного совета (вид, дата, N, наименование)	Срок полномочий
1	2	3	4	5
1	Овчинников Андрей Анатольевич	Представитель родительской общественности	Приказ начальника департамента образования администрации города Перми № 059-08-01-09-671 от 22.06.2021г.	до 16.10.2026г
2	Вахотина Татьяна Петровна	Представитель трудового коллектива	Приказ начальника департамента образования администрации города Перми № 059-08-01-09-671 от 22.06.2021г.	до 16.10.2026г
3	Ошуканец Елена Семеновна	Представитель трудового коллектива	Приказ начальника департамента образования администрации города Перми № 059-08-01-09-671 от 22.06.2021г.	до 16.10.2026г
4	Гребенникова Надежда Жоржевна	Представитель родительской общественности, председатель наблюдательного совета	Приказ начальника департамента образования администрации города Перми № 059-08-01-09-671 от 22.06.2021г.	до 16.10.2026г
5	Ромашкина Светлана Вячеславовна	Представитель трудового коллектива	Приказ начальника департамента образования администрации города Перми № 059-08-01-09-671 от 22.06.2021г.	до 16.10.2026г
6	Чирикова Елена Игоревна	Представитель родительской общественности	Приказ начальника департамента образования администрации города Перми № 059-08-01-09-671 от 22.06.2021г.	до 16.10.2026г
7	Шаклеин Александр Олегович	Представитель родительской общественности	Приказ начальника департамента образования администрации города Перми № 059-08-01-09-671 от 22.06.2021г.	до 16.10.2026г
8	Юдникова Анна Андреевна	Представитель органа местного самоуправления в лице департамента имущественных отношений администрации города Перми	Приказ начальника департамента образования администрации города Перми № 059-08-01-09-366 от 11.04.2022г.	до 16.10.2026г
9	Безгодова Маргарита Александровна	Представитель органа местного самоуправления в лице учредителя - департамента образования администрации города Перми	Приказ начальника департамента образования администрации города Перми № 059-08-01-09-671 от 22.06.2021г.	до 16.10.2026г

3.9. Информация об общей стоимости недвижимого и движимого имущества муниципального учреждения:

N	Наименование показателей	Единица измерения	Год 2021		Год 2022	
			на начало отчетного периода	на конец отчетного периода	на начало отчетного периода	на конец отчетного периода
1	2	3	4	5	6	7
1	Общая балансовая стоимость имущества муниципального учреждения, в том числе:	тыс. руб.	166373,28	169337,3	169337,3	170424,0
1.1	приобретенного муниципальным учреждением за счет средств, выделенных учредителем, в том числе:	тыс. руб.	158632,37	161667,1	161667,1	164567,4
1.1.1	недвижимого имущества	тыс. руб.	133437,10	133437,1	133437,8	133437,8
1.2	приобретенного муниципальным учреждением за счет доходов, полученных от платных услуг и иной приносящей доход деятельности, в том числе:	тыс. руб.	7740,92	7670,2	7670,2	5856,6
1.2.1	недвижимого имущества	тыс. руб.	-	-	-	-
2	Общая балансовая стоимость имущества, закрепленного за муниципальным учреждением на праве оперативного управления, в том числе:	тыс. руб.	92411,83	93187,3	93187,3	106847,6
2.1	недвижимого имущества, всего, из него:	тыс. руб.	77062,68	77062,7	77062,7	77400,1
2.1.1	переданного в аренду	тыс. руб.	1073,29	1073,3	1073,3	1073,3
2.1.2	переданного в безвозмездное пользование	тыс. руб.	21075,94	21075,9	21075,9	21188,0
2.2	движимого имущества, всего	тыс. руб.	15349,15	16124,6	16124,6	29447,5
2.3	особо ценного движимого имущества, всего, из него:	тыс. руб.	10507,46	11282,9	11282,9	21792,0
2.3.1	переданного в аренду	тыс. руб.	1339,38	1339,4	1339,4	1339,4
2.3.2	переданного в безвозмездное пользование	тыс. руб.	105,55	105,6	105,6	105,6
2.4	иного движимого имущества, всего, из него:	тыс. руб.	4841,69	4841,7	4841,7	7655,5
2.4.1	переданного в аренду	тыс. руб.	627,96	628,0	628,0	628,0
2.4.2	переданного в безвозмездное пользование	тыс. руб.	50,48	82,7	82,7	82,7
3	Общая остаточная стоимость имущества муниципального учреждения, в том числе:	тыс. руб.	116494,69	114410,8	114410,8	112064,7
3.1	приобретенного муниципальным учреждением за счет средств, выделенных учредителем, в том числе:	тыс. руб.	115822,26	113826,3	113826,3	111560,7
3.1.1	недвижимого имущества	тыс. руб.	113157,13	107276,6	107276,6	109660,08
3.2	приобретенного муниципальным учреждением за счет доходов, полученных от платных услуг и иной приносящей доход деятельности, в том числе:	тыс. руб.	672,44	584,5	584,5	504,0
3.2.1	недвижимого имущества	тыс. руб.	-	-	-	-
4	Общая остаточная стоимость имущества, закрепленного за муниципальным учреждением на праве оперативного управления, в том числе:	тыс. руб.	58018,49	56482,7	56482,7	57053,0
4.1	недвижимого имущества, всего, из него:	тыс. руб.	57841,56	56438,3	56438,3	54662,1
4.1.1	переданного в аренду	тыс. руб.	47,46	36,6	36,6	26,8
4.1.2	переданного в безвозмездное пользование	тыс. руб.	19119,35	18697,0	18697,0	18146,3
4.2	движимого имущества, всего	тыс. руб.	176,93	44,4	44,4	2390,9
4.3	особо ценного движимого имущества, всего, из него:	тыс. руб.	176,93	44,4	44,4	2347,2

4.3.1	переданного в аренду	тыс. руб.	-	-	-	-
4.3.2	переданного в безвозмездное пользование	тыс. руб.	-	-	-	-
4.4	иного движимого имущества, всего, из него:	тыс. руб.	-	-	-	43,7
4.4.1	переданного в аренду	тыс. руб.	-	-	-	-
4.4.2	переданного в безвозмездное пользование	тыс. руб.	-	-	-	-

3.10. Информация об использовании имущества, закрепленного за муниципальным учреждением:

N	Наименование показателей	Единица измерения	Год 2021		Год 2022	
			на начало отчетного периода	на конец отчетного периода	на начало отчетного периода	на конец отчетного периода
1	2	3	4	5	6	7
1	Количество объектов недвижимого имущества, закрепленного за муниципальным учреждением на праве оперативного управления, из них:	ед.	4	4	4	4
1.1	зданий, строений, сооружений	ед.	2	2	2	2
1.2	иных объектов (замощений, заборов и других), в том числе:	ед.	2	2	2	2
1.3	количество неиспользованных объектов недвижимого имущества, из них:	ед.	-	-	-	-
1.3.1	зданий, строений, сооружений	ед.	-	-	-	-
1.3.2	иных объектов (замощений, заборов и других)	ед.	-	-	-	-
2	Количество объектов особо ценного движимого имущества, закрепленного за муниципальным учреждением на праве оперативного управления, в том числе:	ед.	2215	2227	2227	3669
	количество неиспользованных объектов особо ценного движимого имущества	ед.	-	-	-	-
3	Общая площадь объектов недвижимого имущества, закрепленного за муниципальным учреждением на праве оперативного управления, из них:	кв. м	10508,5	10508,5	10508,5	10508,5
3.1	зданий, строений, сооружений, в том числе:	кв. м	5207,9	5207,9	5207,9	5207,9
3.1.1	переданного в аренду	кв. м	263,1	256,2	256,2	256,2
3.1.2	переданного в безвозмездное пользование	кв. м	630,6	630,6	630,6	630,6
3.2	иных объектов (замощений, заборов и других)	кв. м	5300,6 4975 325,6	5300,6 4975 325,6	5300,6 4975 325,6	5300,6 4975 325,6
4	Общая площадь неиспользуемого недвижимого имущества, закрепленного за муниципальным учреждением на праве оперативного управления, в том числе:	кв. м	-	-	-	-
4.1	переданного в аренду	кв. м	-	-	-	-
4.2	переданного в безвозмездное пользование	кв. м	-	-	-	-
5	Объем средств, полученных от сдачи в аренду в установленном порядке имущества, закрепленного за муниципальным учреждением на праве оперативного управления	тыс. руб.	-	698,5	-	425,0

Руководитель (уполномоченное лицо) Учреждения — Ракинцева Елена Михайловна

_____ (подпись) _____ (расшифровка подписи)

Исполнитель (лицо, ответственное за составление отчета) — Грачев Дмитрий Анатольевич

_____ (подпись) _____ (расшифровка подписи)

СОГЛАСОВАН

_____

(начальник департамента имущественных отношений администрации города Перми)

СОГЛАСОВАН

_____

(руководитель муниципального казенного учреждения, осуществляющего функции по ведению бухгалтерского учета)

<1> Год, предшествующий отчетному году.

<2> Отчетный год.

Отчет
о результатах деятельности государственного (муниципального)
учреждения и об использовании закрепленного за ним
государственного (муниципального) имущества

			КОДЫ
	на "01 " января 2023 г..	Дата	01.01.2023
		по Сводному реестру	57308492
		ИНН	5908015018
Учреждение	Муниципальное автономное общеобразовательное учреждение «Гимназия № 6» г. Перми	КПП	590801001
Тип учреждения	03		
	(казенное - "01", бюджетное - "02", автономное - "03"		
Орган, осуществляющий функции и полномочия учредителя	Департамент образования администрации города Перми	БК	930
Публично-правовое образование	город Пермь	по ОКТМО	57701000
Периодичность: годовая			

Раздел 1. Результаты деятельности:

1.1. отчет о выполнении муниципального задания на оказание муниципальных услуг (выполнение работ) (далее - муниципальное задание);

1.2. сведения об оказываемых услугах, выполняемых работах сверх установленного муниципального задания, а также выпускаемой продукции;

1.3. сведения о доходах Учреждения в виде прибыли, приходящейся на доли в уставных (складочных) капиталах хозяйственных товариществ и обществ, или дивидендов по акциям, принадлежащим Учреждению;

1.4. сведения о просроченной кредиторской задолженности;

1.5. сведения о задолженности по ущербу, недостачам, хищениям денежных средств и материальных ценностей;

1.6. сведения о численности сотрудников и оплате труда;

1.7. сведения о счетах Учреждения, открытых в кредитных организациях.

Раздел 2. Использование имущества, закрепленного за учреждением

2.1. сведения о недвижимом имуществе, за исключением земельных участков (далее - сведения о недвижимом имуществе), закрепленном на праве оперативного управления;

2.2. сведения о земельных участках, предоставленных на праве постоянного (бессрочного) пользования;

2.3. сведения о недвижимом имуществе, используемом по договору аренды;

2.4. сведения о недвижимом имуществе, используемом по договору безвозмездного пользования (договору ссуды);

2.5. сведения об особо ценном движимом имуществе (за исключением транспортных средств);

2.6. сведения о транспортных средствах.

2.7. сведения об имуществе, за исключением земельных участков, переданном в аренду

Раздел 3. Эффективность деятельности (только для автономных - «03»)

Информация о деятельности муниципального автономного учреждения и об использовании закрепленного за ним имущества

Руководитель (уполномоченное лицо) Учреждения	Директор	Васильева Е.А.
	(должность)	(расшифровка подписи)
Исполнитель	Начальник отдела	291-94-27
	(должность)	(телефон)

"28" февраля 2023 г.

ОТЧЕТ
о выполнении муниципального задания за 2021 год
1. Форма отчета о выполнении муниципального задания

Уникальный номер реестровой записи	Наименование муниципальной услуги	Наименование показателя	Ед. изм.	Объем муниципальной услуги (в натуральных показателях)				Показатели качества муниципальной услуги					Объем муниципальной услуги (в стоимостных показателях), включая сумму остатка субсидии отчетного года (тыс.руб.)		Итоговая оценка выполнения муниципальным учреждением муниципального задания по муниципальной услуге, %	Характеристика причин отклонения от запланированных значений	Источник информации о фактическом значении показателя
				значение, утвержденное муниципальном задании на отчетный период	фактическое значение		оценка выполнения муниципального задания по объему муниципальной услуги, %	наименование показателя качества муниципальной услуги	ед. изм.	значение, утвержденно муниципальном задании на отчетный период	фактическ значение отчетный период	оценка выполнени показателей качества муниципал услуги, %	значение, утвержденно муниципальном задании на отчетный период	фактическ значение отчетный период			
					среднего до	отчетную дату											
Муниципальное автономное общеобразовательное учреждение "Гимназия № 6" г. Перми																	
347870003010001010 00101	Реализация основных общеобразовательных программ начального общего образования	очная		251	249	249	100,0	Уровень соответствия учебного плана общеобразовательного учреждения требованиям федерального государственного образовательного стандарта	%	100	100	100,0	1164,6	1157,4	100,0		Государственная статистическая отчетность. База данных МКУ "ЦБУиО в сфере образования" г.Перми. Методика расчета показателей качества
								Уровень освоения обучающимися основной общеобразовательной программы начального общего образования	%	100	100	100,0					
347870003003001010 05101	Реализация основных общеобразовательных программ начального общего образования	обучающиеся за исключением обучающихся с ограниченными возможностями здоровья (ОВЗ) и детей-инвалидов, очная		251	249	249	100,0	Уровень соответствия учебного плана общеобразовательного учреждения требованиям федерального государственного образовательного стандарта	%	100	100	100,0	6975,6	6825,2	100,0		Государственная статистическая отчетность. База данных МКУ "ЦБУиО в сфере образования" г.Перми. Методика расчета показателей качества
								Уровень освоения обучающимися основной общеобразовательной программы начального общего образования	%	100	100	100,0					
357910003010001010 04101	Реализация основных общеобразовательных программ основного общего образования	очная		321	321	321	100,0	Уровень соответствия учебного плана общеобразовательного учреждения требованиям федерального государственного образовательного стандарта	%	100	100	100,0	1482,0	1482,0	99,8		Государственная статистическая отчетность. База данных МКУ "ЦБУиО в сфере образования" г.Перми. Методика расчета показателей качества

								Уровень освоения обучающимися основной общеобразовательной программы основного общего образования	%	100	100	100,0					
357910002003001010 00101	Реализация основных общеобразовательных программ основного общего образования	обучающиеся за исключением обучающихся с ограниченными возможностями здоровья (ОВЗ) и детей-инвалидов, образовательная программа обеспечивающая углубленное изучение отдельных учебных предметов, предметных областей (профильное обучение), очная		321	321	321	100,0	Уровень соответствия учебного плана общеобразовательного учреждения требованиям федерального государственного образовательного стандарта	%	100	100	100,0	11388,7	11388,7	99,8		Государственная статистическая отчетность. База данных МКУ "ЦБУиО в сфере образования" г.Перми. Методика расчета показателей качества
								Уровень освоения обучающимися основной общеобразовательной программы основного общего образования	%	100	100	100,0					
367940003010001010 01101	Реализация основных общеобразовательных программ среднего общего образования	очная		109	112	112	100,0	Уровень соответствия учебного плана общеобразовательного учреждения требованиям федерального государственного образовательного стандарта	%	100	100	100,0	515,8	515,8	99,8		Государственная статистическая отчетность. База данных МКУ "ЦБУиО в сфере образования" г.Перми. Методика расчета показателей качества
								Уровень освоения обучающимися основной общеобразовательной программы среднего общего образования	%	100	100	100,0					
367940002003001010 07101	Реализация основных общеобразовательных программ среднего общего образования	обучающиеся за исключением обучающихся с ограниченными возможностями здоровья (ОВЗ) и детей-инвалидов, образовательная программа обеспечивающая углубленное изучение отдельных учебных предметов, предметных областей (профильное обучение), очная		109	112	112	100,0	Уровень соответствия учебного плана общеобразовательного учреждения требованиям федерального государственного образовательного стандарта	%	100	100	100,0	4905,8	4905,8	100,0		Государственная статистическая отчетность. База данных МКУ "ЦБУиО в сфере образования" г.Перми. Методика расчета показателей качества
								Уровень освоения обучающимися основной общеобразовательной программы среднего общего образования	%	100	100	100,0					
								Количество участников регионального этапа Всероссийской олимпиады школьников	чел	5	9	100,0					

100280000000000020 05101	Организация отдыха детей и молодежи	в каникулярное время с дневным пребыванием		88	88	88	100,0	Доля детей, получивших услугу "Организация отдыха детей и молодежи" в каникулярное время с дневным пребыванием	%	100	100	100,0	325,5	325,5	100,0		Государственная статистическая отчетность. База данных МКУ "ЦБУиО в сфере образования" г.Перми. Методика расчета показателей качества
Нормативные затраты на содержание муниципального имущества													1423,1	1423,0			База данных МКУ "ЦБУиО в сфере образования" г.Перми	

ОТЧЕТ
о выполнении муниципального задания на оказание муниципальных услуг (выполнение работ)
за 2022 год

Часть I. Сведения об оказываемых муниципальных услугах (выполняемых работах)

1. Сведения о фактическом достижении показателей, характеризующих качество муниципальной услуги (работы)

Наименование муниципальной услуги (работы)	Уникальный номер реестровой записи	Показатель, характеризующий содержание муниципальной услуги (работы)			Показатель, характеризующий условия (формы) оказания муниципальной услуги		Показатель качества муниципальной услуги (работы)									
		категория потребителей	виды образовательных программ	место обучения	формы образования и формы реализации образовательных программ		наименование показателя	единица измерения		значение			допустимое (возможное) отклонение	отклонение, превышающ ее допустимое (возможное) отклонение	причина отклонения
								наименование	код по ОКЕИ	утверждено в муниципальном задании на год	утверждено в муниципальном задании на отчетную дату	исполнено на отчетную дату			
1	2	3	4	5	6	7	8	9	10	11	12	13	14	15	16
Муниципальное автономное общеобразовательное учреждение "Гимназия № 6" г. Перми															
Реализация основных общеобразовательных программ начального общего образования	801012О.99.0.БА81АЭ92001				очная		Уровень соответствия учебного плана общеобразовательного учреждения требованиям федерального государственного образовательного стандарта	%	744	100	100	100	5	0	
							Уровень освоения обучающимися основной общеобразовательной программы начального общего образования	%	744	100	100	100	5	0	

Реализация основных общеобразовательных программ начального общего образования	801012О.99.0.БА81АЭ92001	обучающиеся за исключением обучающихся с ограниченными возможностями здоровья (ОВЗ) и детей инвалидов			очная		Уровень соответствия учебного плана общеобразовательного учреждения требованиям федерального государственного образовательного стандарта	%	744	100	100	100	5	0	
							Уровень освоения обучающимися основной общеобразовательной программы начального общего образования	%	744	100	100	100	5	0	
Реализация основных общеобразовательных программ основного общего образования	802111О.99.0.БА96АЮ58001				очная		Уровень соответствия учебного плана общеобразовательного учреждения требованиям федерального государственного образовательного стандарта	%	744	100	100	100	5	0	
							Уровень освоения обучающимися основной общеобразовательной программы основного общего образования	%	744	100	100	100	5	0	
Реализация основных общеобразовательных программ основного общего образования	802111О.99.0.БА96АЛ26001	обучающиеся за исключением обучающихся с ограниченными возможностями здоровья (ОВЗ) и детей-инвалидов	образовательная программа, обеспечивающая углубленное изучение отдельных учебных предметов, предметных областей (профильное обучение)		очная		Уровень соответствия учебного плана общеобразовательного учреждения требованиям федерального государственного образовательного стандарта	%	744	100	100	100	5	0	
							Уровень освоения обучающимися основной общеобразовательной программы основного общего образования	%	744	100	100	100	5	0	
Реализация основных общеобразовательных программ среднего общего образования	802112О.99.0.ББ11АЮ58001				очная		Уровень соответствия учебного плана общеобразовательного учреждения требованиям федерального государственного образовательного стандарта	%	744	100	100	100	5	0	
							Уровень освоения обучающимися основной общеобразовательной программы среднего общего образования	%	744	100	100	100	5	0	

Реализация основных общеобразовательных программ среднего общего образования	802112О.99.0.ББ11АЛ26001	обучающиеся за исключением обучающихся с ограниченными возможностями здоровья (ОВЗ) и детей-инвалидов	образовательная программа, обеспечивающая углубленное изучение отдельных учебных предметов, предметных областей (профильное обучение)		очная		Уровень соответствия учебного плана общеобразовательного учреждения требованиям федерального государственного образовательного стандарта	%	744	100	100	100	5	0	
							Уровень освоения обучающимися основной общеобразовательной программы среднего общего образования	%	744	100	100	100	5	0	
							Количество участников регионального этапа Всероссийской олимпиады школьников	чел	792	5	5	9	0	0	
Организация отдыха детей и молодежи	920700О.99.0.А322АА01001				в каникулярное время с дневным пребыванием		Доля детей, получивших услугу "Организация отдыха детей и молодежи" в каникулярное время с дневным пребыванием	%	744	100	100	100	5	0	

2. Сведения о фактическом достижении показателей, характеризующих объем муниципальной услуги (работы)

Наименование муниципальной услуги (работы)	Уникальный номер реестровой записи	Показатель, характеризующий содержание муниципальной услуги (работы)			Показатель, характеризующий условия (формы) оказания муниципальной услуги (работы)		Показатель объема муниципальной услуги (работы)									Размер платы (цена, тариф)
		категория потребителей	виды образовательных программ	место обучения	формы образования и формы реализации образовательных программ		наименование показателя	единица измерения		значение			допустимое (возможное) отклонение	отклонение, превышающее допустимое (возможное) отклонение	причина отклонения	
								наименование	код по ОКЕИ	утверждено в муниципальном задании на год	утверждено в муниципальном задании на отчетную дату	исполнено на отчетную дату				
1	2	3	4	5	6	7	8	9	10	11	12	13	14	15	16	17
Муниципальное автономное общеобразовательное учреждение "Гимназия № 6" г. Перми																
Реализация основных общеобразовательных программ начального общего образования	801012О.99.0.БА81АЭ92001				очная		число обучающихся	чел	792	250	250	250	13	0		

Реализация основных общеобразовательных программ начального общего образования	801012О.99.0.БА81АЦ60001	обучающиеся за исключением обучающихся с ограниченными возможностями здоровья (ОВЗ) и детей инвалидов			очная		число обучающихся	чел	792	250	250	250	13	0		
Реализация основных общеобразовательных программ основного общего образования	802111О.99.0.БА96АЮ58001				очная		число обучающихся	чел	792	324	324	324	16	0		
Реализация основных общеобразовательных программ основного общего образования	802111О.99.0.БА96АЛ26001	обучающиеся за исключением обучающихся с ограниченными возможностями здоровья (ОВЗ) и детей-инвалидов	образовательная программа, обеспечивающая углубленное изучение отдельных учебных предметов, предметных областей (профильное обучение)		очная		число обучающихся	чел	792	324	324	324	16	0		
Реализация основных общеобразовательных программ среднего общего образования	802111О.99.0.БА96АЮ58001				очная		число обучающихся	чел	792	104	104	104	5	0		
Реализация основных общеобразовательных программ основного общего образования	802111О.99.0.БА96АЛ26001	обучающиеся за исключением обучающихся с ограниченными возможностями здоровья (ОВЗ) и детей-инвалидов	образовательная программа, обеспечивающая углубленное изучение отдельных учебных предметов, предметных областей (профильное обучение)		очная		число обучающихся	чел	792	104	104	104	5	0		
Организация отдыха детей и молодежи	920700О.99.0.А322АА01001				в каникулярное время с дневным пребыванием		количество человек	чел.	792	91	91	91	5	0		

Часть II. Отчет о финансовом обеспечении муниципального задания на «__01__» января 2023 г

Единица измерения: тыс. руб.

Наименование муниципальной услуги (работы)	Утвержденный объем финансирования	Остаток неиспользованных средств на начало отчетного периода			Поступило средств			Произведено расходов (кассовые расходы)			Остаток неиспользованных средств на конец отчетного периода		
		всего	в том числе		всего	в том числе		всего	в том числе		всего	в том числе	
			за счет средств бюджета города Перми	за счет субвенций из бюджета Пермского края		за счет средств бюджета города Перми	за счет субвенций из бюджета Пермского края		за счет средств бюджета города Перми	за счет субвенций из бюджета Пермского края		за счет средств бюджета города Перми	за счет субвенций из бюджета Пермского края
1	2	3	4	5	6	7	8	9	10	11	12	13	14
Муниципальное автономное общеобразовательное учреждение "Гимназия № 6" г. Перми													
Реализация основных общеобразовательных программ начального общего образования, очная	1152,6	7,2	7,2		1152,6	1152,6		1159,9	1159,9		-0,1	-0,1	0,0
Реализация основных общеобразовательных программ начального общего образования, обучающиеся за исключением обучающихся с ограниченными возможностями здоровья (ОВЗ) и детей инвалидов, очная	7365,9	150,4		150,4	7365,9		7365,9	7516,3		7516,3	0,0	0,0	0,0
Реализация основных общеобразовательных программ основного общего образования, очная	1498,8	0,0	0,0		1498,8	1498,8		1498,8	1498,8		0,0	0,0	0,0
Реализация основных общеобразовательных программ основного общего образования, обучающиеся за исключением обучающихся с ограниченными возможностями здоровья (ОВЗ) и детей инвалидов, образовательная программа обеспечивающая углубленное изучение отдельных учебных предметов, предметных областей (профильное обучение), очная (углубленка)	12520,6	0,0		0	12520,6		12520,6	12520,6		12520,6	0,0		0,0
Реализация основных общеобразовательных программ среднего общего образования, очная	478,5	0,0	0,0		478,5	478,5		478,5	478,5		0,0	0,0	0,0
Реализация основных общеобразовательных программ среднего общего образования, обучающиеся за исключением обучающихся с ограниченными возможностями здоровья (ОВЗ) и детей инвалидов, образовательная программа обеспечивающая углубленное изучение отдельных учебных предметов, предметных областей (профильное обучение), очная (углубленка)	4850,1	0,0		0	4850,1		4850,1	4850,1		4850,1	0,0		0,0
Организация отдыха детей и молодежи, в каникулярное время с дневным пребыванием	366,4	0,0	0,0		366,4	366,4		366,4	366,4		0,0	0,0	0,0
Дополнительное финансирование с целью выполнения целевых показателей заработной платы отдельных категорий педагогических работников	848,8	0,0		0	848,8		848,8	848,8		848,8	0,0	0,0	0,0
Нормативные затраты на содержание муниципального имущества, затраты на уплату налогов	1438,6	0,0	0,0		1438,6	1438,6		1438,6	1438,6		0,0	0,0	0,0
Всего по учреждению	30520,5	157,7	7,2	150,4	30520,5	4934,9	25585,6	30678,1	4942,1	25736,0	0,0	0,0	0,0

Сведения
об оказываемых услугах, выполняемых работах сверх
установленного государственного (муниципального) задания,
а также выпускаемой продукции
на 1 января 2023 г.

			КОДЫ
		Дата	01.01.2023
		по Сводному реестру	57308492
		ИНН	5908015018
Учреждение	Муниципальное автономное общеобразовательное учреждение «Гимназия № 6» г. Перми	КПП	590801001
Орган, осуществляющий функции и полномочия учредителя	Департамент образования города Перми	глава по БК	930
Публично-правовое образование	Город Пермь	по ОКТМО	57701000
Периодичность: годовая			

Раздел 1. Сведения об услугах, оказываемых сверх
установленного государственного (муниципального) задания

Наименование оказываемых услуг	Код по ОКВЭД	Код строки	Объем оказанных услуг			Доход от оказания услуг, руб	Цена (тариф)	Справочно: реквизиты акта, которым установлена цена (тариф)		
			единица измерения		всего			кем издан (ФОИВ, учреждение)	дата	номер
			наименование	код по ОКЕИ						
1	2	3	4	5	6	7	8	9	10	11
-		1000	-	-	-	-	-	-	-	-
-		2000	-	-	-	-	-	-	-	-
-	Итого	9000	x	x		-	-	x	x	x

Раздел 2. Сведения о работах, выполняемых сверх
установленного государственного (муниципального) задания

Наименование выполняемых работ	Код по ОКВЭД	Код строки	Объем выполненных работ			Доход от выполнения работ, руб	Цена (тариф)	Справочно: реквизиты акта, которым установлена цена (тариф)		
			единица измерения		всего			кем издан (ФОИВ, учреждение)	дата	номер
			наименование	код по ОКЕИ						
1	2	3	4	5	6	7	8	9	10	11
-	-	1000	-	-	-	-	-	-	-	-
-	-	2000	-	-	-	-	-	-	-	-
-	-		-	-	-	-	-	-	-	-
-	Итого	9000	x	x	-	-	-	x	x	x

Раздел 3. Сведения о производимой продукции

Наименование производимой продукции	Код по ОКВЭД	Код строки	Объем произведенной продукции			Доход от реализации продукции, руб	Цена (тариф)	Справочно: реквизиты акта, которым установлена цена (тариф)		
			единица измерения		всего			кем издан (ФОИВ, учреждение)	дата	номер
			наименование	код по ОКЕИ						
1	2	3	4	5	6	7	8	9	10	11
-	-	1000	-	-	-	-	-	-	-	-
-	-	2000	-	-	-	-	-	-	-	-
-	-		-	-	-	-	-	-	-	-
-	Итого	9000	x	x	-	-	-	x	x	x

Руководитель
(уполномоченное лицо)
Учреждения — Директор (должность) — _____ (подпись) — Васильева Е.А. (расшифровка подписи)

Исполнитель — Начальник отдела (должность) — Барановская С.В. (фамилия, инициалы) — 291-94-27 (телефон)

"28__" февраля_ __ 2023 г.

Сведения
о доходах учреждения в виде прибыли, приходящейся на доли
в уставных (складочных) капиталах хозяйственных товариществ
и обществ, или дивидендов по акциям,
принадлежащим учреждению <1>

			КОДЫ
	на "01 " января 2023 г.	Дата	01.01.2023
		по Сводному реестру	57308492
		ИНН	5908015018
Учреждение	Муниципальное автономное общеобразовательное учреждение «Гимназия № 6» г. Перми	КПП	590801001
Орган, осуществляющий функции и полномочия учредителя	Департамент образования города Перми	глава по БК	930
Публично-правовое образование	Город Пермь	по ОКТМО	57701000
Периодичность: годовая			

Организация (предприятие)					Код строки	Сумма вложений в уставный капитал	Доля в уставном капитале, %	Вид вложений <2>	Задолженность перед учреждением по перечислению части прибыли (дивидендов) на начало года	Доходы, подлежащие получению за отчетный период		Задолженность перед учреждением по перечислению части прибыли (дивидендов) на конец отчетного периода
наименование	ИНН	код по ОКОПФ	дата создания	основной вид деятельности						начислено, руб	поступило, руб	
1	2	3	4	5	6	7	8	9	10	11	12	13
-	-	-	-	-	1000	-	-	-	-	-	-	-
-	-	-	-	-	2000	-	-	-	-	-	-	-
-	-	-	-	-	-	-	-	-	-	-	-	-
-	-	-	-	Итого	9000	-	x	x	-	-	-	--

Руководитель
(уполномоченное лицо)
Учреждения — Директор (должность) — _____ (подпись) — Васильева Е.А. (расшифровка подписи)

Исполнитель — Начальник отдела (должность) — Барановская С.В. (фамилия, инициалы) — 291-94-27 (телефон)

"_28_" февраля____ 2023 г.

<1> Сведения формируются в случаях, если в соответствии с законодательством Российской Федерации установлена возможность создания хозяйственных товариществ и обществ.

<2> Указывается вид вложений «1» - денежные средства, «2» - имущество, «3» - право пользования нематериальными активами.

Сведения
о просроченной кредиторской задолженности

			КОДЫ
	на 01 января 2023 г.	Дата	01.01.2023
		по Сводному реестру	57308492
		ИНН	5908015018
Учреждение	Муниципальное автономное общеобразовательное учреждение «Гимназия № 6» г. Перми	КПП	590801001
Орган, осуществляющий функции и полномочия учредителя	Департамент образования города Перми	глава по БК	930
Публично-правовое образование	Город Пермь	по ОКТМО	57701000
Периодичность: годовая			

Наименование показателя	Код строки	Объем просроченной кредиторской задолженности на начало года		Предельно допустимые значения просроченной кредиторской задолженности <3>			Объем просроченной кредиторской задолженности на конец отчетного периода						Изменение кредиторской задолженности <6>		Причина образования	Меры, принимаемые по погашению просроченной кредиторской задолженности
		всего	из нее по исполнительным листам	значение		срок, дней	всего	из нее по исполнительным листам	в том числе по срокам				сумма, руб	в процентах		
				в абсолютных величинах <4>	в процентах <5>				менее 30 дней просрочки	от 30 до 90 дней просрочки	от 90 до 180 дней просрочки	более 180 дней просрочки				
1	2	3	4	5	6	7	8	9	10	11	12	13	14	15	16	17
По выплате заработной платы	1000	-	-	-	-	-	-	-	-	-	-	-	-	-	-	-
По выплате стипендий, пособий, пенсий	2000	-	-	-	-	-	-	-	-	-	-	-	-	-	-	-
По перечислению в бюджет, всего	3000	-	-	-	-	-	-	-	-	-	-	-	-	-	-	-
в том числе: по перечислению удержанного налога на доходы физических лиц	3100	-	-	-	-	-	-	-	-	-	-	-	-	-	-	-
по оплате страховых взносов на обязательное социальное страхование	3200	-	-	-	-	-	-	-	-	-	-	-	-	-	-	-
по оплате налогов, сборов, за исключением страховых взносов на обязательное социальное страхование	3300	-	-	-	-	-	-	-	-	-	-	-	-	-	-	-

по возврату в бюджет средств субсидий (грантов в форме субсидий)	3400	-	-	-	-	-	-	-	-	-	-	-	-	-	-	-
из них: в связи с невыполнением государственного (муниципального) задания	3410	-	-	-	-	-	-	-	-	-	-	-	-	-	-	-
в связи с недостижением результатов предоставления субсидий (грантов в форме субсидий)	3420	-	-	-	-	-	-	-	-	-	-	-	-	-	-	-
в связи с невыполнением условий соглашений, в том числе по софинансированию расходов	3430	-	-	-	-	-	-	-	-	-	-	-	-	-	-	-
По оплате товаров, работ, услуг, всего	4000	-	-	-	-	-	-	-	-	-	-	-	-	-	-	-
из них: по публичным договорам	4100	-	-	-	-	-	-	-	-	-	-	-	-	-	-	-
По оплате прочих расходов, всего	5000	-	-	-	-	-	-	-	-	-	-	-	-	-	-	-
из них: по выплатам, связанным с причинением вреда гражданам	5100	-	-	-	-	-	-	-	-	-	-	-	-	-	-	-
Итого	9000	-	x	-	-	-	x	-	-	-	-	-	-	-	-	-

Руководитель (уполномоченное лицо) Учреждения	Директор		Васильева Е. А.
	(должность)	(подпись)	(расшифровка подписи)
Исполнитель			
	Начальник отдела	Барановская С.В.	291-94-27
	(должность)	(фамилия, инициалы)	(телефон)

"28" февраля 2023 г.

<3> Указываются предельно допустимые значения, установленные органом, осуществляющим функции и полномочия учредителя.

<4> Заполняется в случае, если значения просроченной кредиторской задолженности установлены органом, осуществляющим функции и полномочия учредителя, в абсолютных значениях (рублях).

<5> Заполняется в случае, если значения просроченной кредиторской задолженности установлены органом, осуществляющим функции и полномочия учредителя, в процентах от общей суммы кредиторской задолженности.

<6> Указывается общая сумма увеличения или уменьшения кредиторской задолженности.

Сведения
о задолженности по ущербу, недостачам, хищениям денежных средств и материальных ценностей

			КОДЫ
	на 01 января 2023 г	Дата	01.01.2023
		по Сводному реестру	57308492
		ИНН	5908015018
Учреждение	Муниципальное автономное общеобразовательное учреждение «Гимназия № 6» г. Перми	КПП	590801001
Орган, осуществляющий функции и полномочия учредителя	Департамент образования города Перми	глава по БК	930
Публично-правовое образование	Город Пермь	по ОКТМО	57701000
Периодичность: годовая			

Наименование показателя	Код строки	Остаток задолженности по возмещению ущерба на начало года		Выявлено недостач, хищений, нанесения ущерба			Возмещено недостач, хищений, нанесения ущерба				Списано		Остаток задолженности по возмещению ущерба на конец отчетного периода	
		всего	из него на взыскании в службе судебных приставов	всего	в том числе:		всего	из них взыскано с виновных лиц		страховыми организациями	всего	из них в связи с прекращением взыскания по исполнительным листам	всего	из него на взыскании в службе судебных приставов
					виновные лица установлены	виновные лица не установлены		всего	из них по решению суда					
1	2	3	4	5	6	7	8	9	10	11	12	13	14	15
Недостача, хищение денежных средств, всего	0100	-	-	-	-	-	-	-	-	-	-	-	-	-
в том числе: в связи с хищением (кражами)	0110	-	-	-	-	-	-	-	-	-	-	-	-	-
из них: возбуждено уголовных дел (находится в следственных органах)	0111	-	-	-	-	-	x	-	x	x	-	-	-	-
в связи с выявлением при обработке наличных денег денежных знаков, имеющих признаки подделки	0120	-	-	-	-	-	-	-	-	-	-	-	-	-
в связи с банкротством кредитной организации	0130	-	-	-	-	-	-	-	-	-	-	-	-	-
Ущерб имуществу (за исключением денежных средств)	0200	-	-	-	-	-	-	-	-	-	-	-	-	-

в том числе: в связи с недостачами, включая хищения (кражи)	0210	-	-	-	-	-	-	-	-	-	-	-	-	-
из них: возбуждено уголовных дел (находится в следственных органах)	0211	-	-	-	-	-	-	-	-	-	-	-	-	-
в связи с нарушением правил хранения	0220	-	-	-	-	-	-	-	-	-	-	-	-	-
в связи с нанесением ущерба техническому состоянию объекта	0230	-	-	-	-	-	-	-	-	-	-	-	-	-
В связи с нарушением условий договоров (контрактов)	0300	-	-	1528,12	1528,12	-	1528,12	1528,12	-	-	-	-	-	-
в том числе: в связи с нарушением сроков (начислено пени, штрафов, неустойки)	0310	-	-	1528,12	1528,12	-	1528,12	1528,12	-	-	-	-	-	-
в связи с невыполнением условий о возврате предоплаты (аванса)	0320	-	-	-	-	-	-	-	-	-	-	-	-	-
Итого	9000	-	-	1528,12	1528,12	-	1528,12	1528,12	-	-	-	-	-	-

Руководитель (уполномоченное лицо) Учреждения	Директор		Васильева Е. А.
	(должность)	(подпись)	(расшифровка подписи)
Исполнитель			
	Начальник отдела	Барановская С.В.	291-94-27
	(должность)	(фамилия, инициалы)	(телефон)

"28" февраля 2023 г.

Сведения о численности сотрудников и оплате труда

			КОДЫ
	на 1 января 2023 г.	Дата	01.01.2023
		по Сводному реестру	57308492
		ИНН	5908015018
Учреждение	Муниципальное автономное общеобразовательное учреждение «Гимназия № 6» г. Перми	КПП	590801001
Орган, осуществляющий функции и полномочия учредителя	Департамент образования администрации города Перми	глава по БК	930
Публично-правовое образование	Муниципальное образование город Пермь	по ОКТМО	57701000001
Периодичность: годовая			

Раздел 1. Сведения о численности сотрудников

Группы персонала (категория персонала)	Код строки	Штатная численность на начало года				Средняя численность сотрудников за отчетный период					По договорам гражданско-правового характера <9>		Штатная численность на конец отчетного периода			
		установлено штатным расписанием		в том числе:		всего <7>	в том числе:				в том числе:		установлено штатным расписанием		в том числе:	
		всего	из нее по основным видам деятельности	замещено	вакантных должностей		по основному месту работы		по внутреннему совместительству (по совмещению должностей) <8>	по внешнему совместительству	сотрудники учреждения <10>	физические лица, не являющиеся сотрудниками учреждения <11>	всего	из нее по основным видам деятельности	замещено	вакантных должностей
							всего	из нее по основным видам деятельности								
1	2	3	4	5	6	7	8	9	10	11	12	13	14	15	16	17
Основной персонал, всего <12>	1000	51,78	51,78	51,78	-	35,8	34,6	34,6	7,0	1,2	3,0	-	52,33	52,33	52,33	-
из них: <13>	1100	-	-	-	-	-	-	-	-	-	-	-	-	-	-	-
Работники учреждения, непосредственно осуществляющие учебный (воспитательный, образовательный) процесс (в учреждениях, реализующих программы общего образования, дошкольных образовательных учреждениях, учреждениях дополнительного образования детей)		47,78	47,78	47,78	-	31,6	30,5	30,5	3,0	1,1	1,0	-	47,33	47,33	47,33	-
Педагогические работники, кроме работников, непосредственно осуществляющих учебный (воспитательно-образовательный) процесс	-	4	4	4	-	4,2	4,1	4,1	4,0	0,1	2,0	-	5	5	5	-
Вспомогательный персонал, всего <14>	2000	1	1	1	-	1,0	1,0	1,0	-	-	-	-	1	1	1	-
из них: <13>	2100	-	-	-	-	-	-	-	-	-	-	-	-	-	-	-
учебно-вспомогательный персонал	-	-	-	-	-	-	-	-	-	-	-	-	-	-	-	-
административный персонал		1	1	1	-	1,0	1,0	1,0	-	-	-	-	1	1	1	-
рабочие		-	-	-	-	-	-	-	-	-	-	-	-	-	-	-

Административно-управленческий персонал, всего <15>	3000	3	3	3	-	2,7	2,7	2,7	1,0	-	-	-	3,5	3,5	3,5	-
из них: <13>	3100	-	-	-	-	-	-	-	-	-	-	-	-	-	-	-
директор, заведующий		1	1	1	-	1,0	1,0	1,0	-	-	-	-	1	1	1	-
Итого	9000	55,78	55,78	55,78	-	39,5	38,3	38,3	8,0	1,2	3,0	-	56,83	56,83	56,83	-

Раздел 2. Сведения об оплате труда

Группы персонала	Код строки	Фонд начисленной оплаты труда сотрудников за отчетный период, руб						Начислено по договорам гражданско-правового характера, руб<16>		Аналитическое распределение оплаты труда сотрудников по источникам финансового обеспечения, руб<17>					
		всего	в том числе:					в том числе:		в том числе:					
			по основному месту работы			по внутреннему совместительству (совмещению должностей)	по внешнему совместительству	сотрудникам учреждения	физическим лицам, не являющимися сотрудниками учреждения	по основному месту работы					
			всего	в том числе на условиях:						за счет средств субсидии на выполнение государственного (муниципального) задания	за счет средств субсидии на иные цели	за счет средств гранта в форме субсидии		ОМС <18>	за счет средств от приносящей доход деятельности <19>
				полного рабочего времени	неполного рабочего времени							в том числе:			
												из федерального бюджета	из бюджетов субъектов Российской Федерации и местных бюджетов		
1	2	3	4	5	6	7	8	9	10	11	12	13	14	15	16
Основной персонал, всего <20>	1000	21924200	20516300	20361100	155200	919800	488100	47700	-	15355600	2720800	-	-	-	2439900
из них: <13>	1100	-	-	-	-	-	-	-	-	-	-	-	-	-	-
Работники учреждения, непосредственно осуществляющие учебный (воспитательный, образовательный) процесс (в учреждениях, реализующих программы общего образования, дошкольных образовательных учреждениях, учреждениях дополнительного образования детей)		19406800	18905800	18750600	155200	221900	279100	26000	-	14152100	2547000	-	-	-	2206700
Педагогические работники, кроме работников, непосредственно осуществляющих учебный (воспитательно-образовательный) процесс		2517400	1610500	1610500	-	697900	209000	21700	-	1203500	173800	-	-	-	233200

Вспомогательный персонал, всего <21>	2000	503300	503300	503300	-	-	-	-	-	377700	-	-	-	-	125600
из них: <13>	2100	-	-	-	-	-	-	-	-	-	-	-	-	-	-
учебно-вспомогательный персонал		-	-	-	-	-	-	-	-	-	-	-	-	-	-
административный персонал		503300	503300	503300	-	-	-	-	-	377700	-	-	-	-	125600
рабочие		-	-	-	-	-	-	-	-	-	-	-	-	-	-
Административно-управленческий персонал, всего <22>	3000	2863100	2397100	2397100	-	466000	-	-	-	2102700	41000	-	-	-	253400
из них: <13>	3100	-	-	-	-	-	-	-	-	-	-	-	-	-	-
директор, заведующий		1210200	1210200	1210200	-	-	-	-	-	1051700	24100	-	-	-	134400
Итого	9000	25290600	23416700	23261500	155200	1385800	488100	47700	-	18302000	2761800	-	-	-	2818900

Группы персонала	Код строки	Аналитическое распределение оплаты труда сотрудников по источникам финансового обеспечения, руб<17>											
		в том числе:											
		по внутреннему совместительству (совмещению должностей)						по внешнему совместительству					
		за счет средств субсидии на выполнение государственного (муниципального) задания	за счет средств субсидии на иные цели	за счет средств гранта в форме субсидии		ОМС	за счет средств от приносящей доход деятельности	за счет средств субсидии на выполнение государственного (муниципального) задания	за счет средств субсидии на иные цели	за счет средств гранта в форме субсидии		ОМС	за счет средств от приносящей доход деятельности
				в том числе:						в том числе:			
				из федерального бюджета	из бюджетов субъектов Российской Федерации и местных бюджетов					из федерального бюджета	из бюджетов субъектов Российской Федерации и местных бюджетов		
1	2	17	18	19	20	21	22	23	24	25	26	27	28
Основной персонал, всего	1000	818200	-	-	-	-	101600	251700	-	-	-	-	236400
из них: <13>	1100	-	-	-	-	-	-	-	-	-	-	-	-
Работники учреждения, непосредственно осуществляющие учебный (воспитательный, образовательный) процесс (в учреждениях, реализующих программы общего образования, дошкольных образовательных учреждениях, учреждениях дополнительного образования детей)		172300	-	-	-	-	49600	251700	-	-	-	-	27400
Педагогические работники, кроме работников, непосредственно осуществляющих учебный (воспитательно-образовательный) процесс		645900	-	-	-	-	52000	-	-	-	-	-	209000
Вспомогательный персонал, всего	2000	-	-	-	-	-	-	-	-	-	-	-	-
из них: <13>	2100	-	-	-	-	-	-	-	-	-	-	-	-

учебно-вспомогательный персонал	-	-	-	-	-	-	-	-	-	-	-	-	-
административный персонал	-	-	-	-	-	-	-	-	-	-	-	-	-
рабочие	-	-	-	-	-	-	-	-	-	-	-	-	-
Административно-управленческий персонал, всего	3000	466000	-	-	-	-	-	-	-	-	-	-	-
из них: <13>	3001	-	-	-	-	-	-	-	-	-	-	-	-
директор, заведующий	-	-	-	-	-	-	-	-	-	-	-	-	-
Итого	9000	1284200	-	-	-	-	101600	251700	-	-	-	-	236400

Группы персонала	Код строки	Аналитическое распределение оплаты труда сотрудников по источникам финансового обеспечения, руб<17>											
		в том числе:											
		по договорам гражданско-правового характера с сотрудниками учреждения						по договорам гражданско-правового характера с физическими лицами, не являющимися сотрудниками учреждения					
		за счет средств субсидии на выполнение государственного (муниципального) задания	за счет средств субсидии на иные цели	за счет средств гранта в форме субсидии, в том числе:		ОМС	за счет средств от приносящей доход деятельности	за счет средств субсидии на выполнение государственного (муниципального) задания	за счет средств субсидии на иные цели	за счет средств гранта в форме субсидии, в том числе:		ОМС	за счет средств от приносящей доход деятельности
				из федерального бюджета	из бюджетов субъектов Российской Федерации и местных бюджетов					из федерального бюджета	из бюджетов субъектов Российской Федерации и местных бюджетов		
1	2	29	30	31	32	33	34	35	36	37	38	39	40
Основной персонал, всего	1000	-	21700	-	-	-	26000	-	-	-	-	-	-
из них: <13>	1100	-	-	-	-	-	-	-	-	-	-	-	-
Работники учреждения, непосредственно осуществляющие учебный (воспитательный, образовательный) процесс (в учреждениях, реализующих программы общего образования, дошкольных образовательных учреждениях, учреждениях дополнительного образования детей)	-	-	21700	-	-	-	26000	-	-	-	-	-	-
Педагогические работники, кроме работников, непосредственно осуществляющих учебный (воспитательно-образовательный) процесс		-	-	-	-	-	-	-	-	-	-	-	-

Вспомогательный персонал, всего	2000	-	-	-	-	-	-	-	-	-	-	-	-
из них: <13>	2100	-	-	-	-	-	-	-	-	-	-	-	-
учебно-вспомогательный персонал	-	-	-	-	-	-	-	-	-	-	-	-	-
административный персонал	-	-	-	-	-	-	-	-	-	-	-	-	-
рабочие	-	-	-	-	-	-	-	-	-	-	-	-	-
Административно-управленческий персонал, всего	3000	-	-	-	-	-	-	-	-	-	-	-	-
из них: <13>	3001	-	-	-	-	-	-	-	-	-	-	-	-
директор, заведующий		-	-	-	-	-	-	-	-	-	-	-	-
Итого	9000	-	21700	-	-	-	26000	-	-	-	-	-	-

Руководитель (уполномоченное лицо) Учреждения	Директор		Е.А. Васильева
	(должность)	(подпись)	(расшифровка подписи)
Исполнитель	Начальник отдела	С.В. Барановская	291-93-49
	(должность)	(фамилия, инициалы)	(телефон)

"28" февраля 2023 г.

<7> При расчете показателя не учитывается численность сотрудников учреждения, работающих по внутреннему совместительству (по совмещению должностей).

<8> Указывается численность сотрудников учреждения, работающих по внутреннему совместительству (по совмещению должностей). При расчете общей численности сотрудников учреждения показатель не учитывается.

<9> Указывается численность физических лиц, привлекаемых к оказанию услуг, выполнению работ без заключения трудового договора (на основании договоров гражданско-правового характера). Детализация численности по группам персонала указывается в соответствии с предметом договора, в зависимости от характера работ, для выполнения которых привлекается сотрудник.

<10> Указывается численность физических лиц, привлекаемых к оказанию услуг, выполнению работ без заключения трудового договора (на основании договоров гражданско-правового характера), являющихся сотрудниками учреждения.

<11> Указывается численность физических лиц, привлекаемых к оказанию услуг, выполнению работ без заключения трудового договора (на основании договоров гражданско-правового характера), не являющихся сотрудниками учреждения.

<12> Указывается численность работников учреждения, непосредственно оказывающих услуги (выполняющих работы), направленные на достижение определенных уставом учреждения целей деятельности этого учреждения.

<13> Детализация показателей по группе (категории) персонала устанавливается порядком органа, осуществляющего функции и полномочия учредителя.

<14> Указывается численность работников учреждения, создающих условия для оказания услуг (выполнения работ), направленных на достижение определенных уставом учреждения целей деятельности этого учреждения, включая обслуживание зданий и оборудования.

<15> Указывается численность работников учреждения, занятых управлением (организацией) оказания услуг (выполнения работ), а также работников учреждения, выполняющих административные функции, необходимые для обеспечения деятельности учреждения.

<16> Указывается сумма, начисленная по договорам гражданско-правового характера, заключенным с лицами, привлекаемыми для оказания услуг (выполнения работ). Детализация начисленного вознаграждения по группам персонала указывается в соответствии с предметом договора, в зависимости от характера работ, для выполнения которых привлекается сотрудник.

<17> Показатели аналитического распределения оплаты труда сотрудников по источникам финансового обеспечения формируются в случае, если требование о детализации установлено органом, осуществляющим функции и полномочия учредителя.

<18> Указывается сумма начисленной оплаты труда работникам учреждения, оказывающим услуги (выполняющим работы) в рамках программ обязательного медицинского страхования.

<19> Указывается сумма начисленной оплаты труда работникам учреждения, оказывающим услуги (выполняющим работы) в рамках осуществления приносящей доход деятельности.

<20> Указывается сумма начисленной оплаты труда работникам учреждения, непосредственно оказывающим услуги (выполняющим работы), направленные на достижение определенных уставом учреждения целей деятельности этого учреждения.

<21> Указывается сумма начисленной оплаты труда работникам учреждения, создающим условия для оказания услуг (выполнения работ), направленных на достижение определенных уставом учреждения целей деятельности этого учреждения, включая обслуживание зданий и оборудования.

<22> Указывается сумма начисленной оплаты труда работникам учреждения, занятым управлением (организацией) оказания услуг (выполнения работ), а также работникам учреждения, выполняющим административные функции, необходимые для обеспечения деятельности учреждения.

Сведения
о счетах учреждения, открытых в кредитных организациях

			КОДЫ
	на 01 января 2023 г.	Дата	01.01.2023
		по Сводному реестру	57308492
		ИНН	5908015018
Учреждение	Муниципальное автономное общеобразовательное учреждение «Гимназия № 6» г. Перми	КПП	590801001
Орган, осуществляющий функции и полномочия учредителя	Департамент образования города Перми	глава по БК	930
Публично-правовое образование	город Пермь	по ОКТМО	57701000
Периодичность: годовая			

Номер счета в кредитной организации	Вид счета <23>	Реквизиты акта, в соответствии с которым открыт счет			Остаток средств на счете на начало года <24>	Остаток средств на счете на конец отчетного периода <24>
		вид акта	дата	номер		
1	2	3	4	5	6	7
Счета в кредитных организациях в валюте Российской Федерации	x	x	x	x	x	x
-	-	-	-	-	-	-
-	-	-	-	-	-	-
-	-	-	-	-	-	-
Всего	-	-	-	-	-	-
Счета в кредитных организациях в иностранной валюте	x	x	x	x	x	x
-	-	-	-	-	-	-
-	-	-	-	-	-	-
-	-	-	-	-	-	-
Всего	-	-	-	-	-	-
Итого	x	x	x	x	-	-

Руководитель
(уполномоченное лицо)
Учреждения — Директор (должность) — (подпись) — Васильева Е.А. (расшифровка подписи)

Исполнитель — Начальник отдела (должность) — Барановская С.В. (фамилия, инициалы) — 291-94-27 (телефон)

"28" февраля 2023 г.

<23> Указывается вид банковского счета, открытого в кредитной организации (например, номинальный счет, счет эскроу, публичный депозитный счет).

<24> Показатели счетов в иностранной валюте указываются в рублевом эквиваленте.

Сведения
о недвижимом имуществе, за исключением земельных участков,
закрепленном на праве оперативного управления

			КОДЫ
	на 01 января 2023 г.	Дата	01.01.2023
		по Сводному реестру	57308492
		ИНН	5908015018
Учреждение	Муниципальное автономное общеобразовательное учреждение «Гимназия № 6» г. Перми	КПП	590801001
Орган, осуществляющий функции и полномочия учредителя	Департамент образования города Перми	глава по БК	930
Публично-правовое образование	Город Пермь	по ОКТМО	57701000
Периодичность: годовая			

Наименование объекта	Адрес	Кадастровый номер	Код по ОКТМО	Уникальный код объекта <24.1>	Год постройки	Единица измерения		Код строки	Используется учреждением				Передано во временное пользование сторонним организациям (индивидуальным предпринимателям)			
						наименование	код по ОКЕИ		всего	в том числе:			всего	в том числе:		
										для осуществления основной деятельности		для иных целей		на основании договоров аренды	на основании договоров безвозмездного пользования	без оформления права пользования (с почасовой оплатой)
										в рамках государственного (муниципального) задания	за плату сверх государственного (муниципального) задания					
1	2	3	4	4.1	5	6	7	8	9	10	11	12	13	14	15	16
Площадные объекты <25>, всего	x	x	x	-	x	x	x	1000	5 208,1	5 208,1	-	-	947,5	271,2	676,3	-
в том числе:	-	-	-	-	-	-	-	1001	-	-	-	-	-	-	-	-
Отдельно стоящее здание	г.Пермь, Кировский район, ул. Федосеева (г.Пермь), 16	59:01:1713010:28	57701000	-	1942	кв.м	055	-	4535,5	4535,5	-	-	947,5	271,2	676,3	-
Отдельно стоящее здание	г. Пермь, Кировский район, ул. Федосеева, 16	59:01:1713010:27	57701000	-	1942	кв.м	055	-	672,6	672,6	-	-	-	-	-	-
Линейные объекты <26>, всего	x	x	x	-	x	x	x	2000		-	-	-	-	-	-	-
в том числе:	-	-	-	-	-	-	-	2001		-	-	-	-	-	-	-
-	-	-	-	-	-	-	-	-	-	-	-	-	-	-	-	-
Резервуары, емкости, иные аналогичные объекты, всего	x	x	x	-	x	x	x	3000	-	-	-	-	-	-	-	-
в том числе:	-	-	-	-	-	-		3001	-	-	-	-	-	-	-	-
-	-	-	-	-	-	-	-	-	-	-	-	-	-	-	-	-

Скважины, иные аналогичные объекты, всего	x	x	x	-	x	x	x	4000	-	-	-	-	-	-	-	-
в том числе:	-	-	-	-	-	-	-	4001	-	-	-	-	-	-	-	-
-	-	-	-	-	-	-	-	-	-	-	-	-	-	-	-	-
Иные объекты, включая точечные, всего	x	x	x	-	x	x	x	5000	-	-	-	-	-	-	-	-
в том числе:	-	-	-	-	-	-	-	5001	-	-	-	-	-	-	-	-
-	-	-	-	-	-	-	-	-	-	-	-	-	-	-	-	-
-	-	-	-	-	-	-	Итого	9000	5 208,1	5 208,1	-	-	947,5	271,2	676,3	-

Наименование объекта	Код строки	Не используется				Фактические расходы на содержание объекта недвижимого имущества (руб в год)									
		всего	из них:			всего	из них:								
			проводится капитальный ремонт и/или реконструкция	в связи с аварийным состоянием			коммунальные услуги			услуги по содержанию имущества			налог на имущество		
				требуется ремонт	ожидает списания		всего	из них:		всего	из них:		всего	из них:	
								возмещается пользователями имущества	по неиспользуемому имуществу		возмещается пользователями имущества	по неиспользуемому имуществу		возмещается пользователями имущества	по неиспользуемому имуществу
1	8	17	18	19	20	21	22	23	24	25	26	27	28	29	30
Площадные объекты <25>, всего	1000	-	-	-	-	5177244,84	2397611,11	506408,08	-	2779633,73	1041712,64	-	-	-	-
в том числе:	1001	-	-	-	-							-	-	-	-
Отдельно стоящее здание г.Пермь, Кировский район, ул. Федосеева (г.Пермь), 16	-	-	-	-	-	5177244,84	2397611,11	506408,08	-	2779633,73	1041712,64	-	-	-	-
Линейные объекты <26>, всего	2000	-	-	-	-	-	-	-	-	-	-	-	-	-	-
в том числе:	2001	-	-	-	-	-	-	-	-	-	-	-	-	-	-
-	-	-	-	-	-	-	-	-	-	-	-	-	-	-	-

Резервуары, емкости, иные аналогичные объекты, всего	3000	-	-	-	-	-	-	-	-	-	-	-	-	-	-
в том числе:	3001	-	-	-	-	-	-	-	-	-	-	-	-	-	-
-	-	-	-	-	-	-	-	-	-	-	-	-	-	-	-
Скважины, иные аналогичные объекты, всего	4000	-	-	-	-	-	-	-	-	-	-	-	-	-	-
в том числе:	4001	-	-	-	-	-	-	-	-	-	-	-	-	-	-
-	-	-	-	-	-	-	-	-	-	-	-	-	-	-	-
Иные объекты, включая точечные, всего	5000	-	-	-	-	-	-	-	-	-	-	-	-	-	-
в том числе:	5001	-	-	-	-	-	-	-	-	-	-	-	-	-	-
-	-	-	-	-	-	-	-	-	-	-	-	-	-	-	-
Итого	9000	-	-	-	-	5177244,84	2397611,11	506408,08	-	2779633,73	1041712,64	-	-	-	-

Руководитель (уполномоченное лицо) Учреждения	Директор		Васильева Е. А.
	(должность)	(подпись)	(расшифровка подписи)
Исполнитель	Начальник отдела	Барановская С.В.	291-94-27
	(должность)	(фамилия, инициалы)	(телефон)

"28" февраля 2023 г.

<24.1> Указывается уникальный код объекта капитального строительства, объекта недвижимого имущества (при наличии).

<25> Указываются здания, строения, сооружения и иные аналогичные объекты.

<26> Указываются линии электропередачи, линии связи (в том числе линейно-кабельные сооружения), трубопроводы, автомобильные дороги, железнодорожные линии и другие подобные сооружения.

Сведения
о земельных участках, предоставленных на праве постоянного (бессрочного) пользования

			КОДЫ
	на 1 января 2023 г.	Дата	01.01.2023
		по Сводному реестру	57308492
		ИНН	5908015018
Учреждение	Муниципальное автономное общеобразовательное учреждение «Гимназия № 6» г. Перми	КПП	590801001
Орган, осуществляющий функции и полномочия учредителя	Департамент образования города Перми	глава по БК	930
Публично-правовое образование	Город Пермь	по ОКТМО	57701000
Периодичность: годовая			

Наименование показателя	Адрес	Код по ОКТМО	Кадастровый номер	Единица измерения		Код строки	Всего	Используется учреждением					Справочно: используется по соглашениям об установлении сервитута	Не используется учреждением						Фактические расходы на содержание земельного участка (руб в год)			
				наименование	код по ОКЕИ			всего	в том числе:					всего	в том числе:					всего	в том числе:		
									для осуществления основной деятельности			для иных целей			передано во временное пользование сторонним организациям			по иным причинам			эксплуатационные расходы		налог на землю
									в рамках государственного (муниципального) задания	за плату сверх государственного (муниципального) задания					на основании договоров аренды	на основании договоров безвозмездного пользования	без оформления права пользования				из них возмещается пользователями имущества	
1	2	3	4	5	6	7	8	9	10	11	12	13	14	15	16	17	18	19	20	21	22	
-	-	-	-	кв.м	055	-	16 755,0	16 775,0	16 775,0	-	-	-	-	-	-	-	-	566 242,00	-	-	566242,00	
Итого						-	16 755,0	16 775,0	16 775,0	-	-	-	-	-	-	-	-	566 242,00	-	-	566 242,00	

Земли населенных пунктов (16775 кв.м.) кад.№:59:01:1713010:5, ул.Федосеева, 1

Руководитель (уполномоченное лицо) Учреждения	Директор		Васильева Е.А.
	(должность)	(подпись)	(расшифровка подписи)
Исполнитель	Начальник	Барановская С.В.	291-94-27
	(должность)	(фамилия, инициалы)	(телефон)

"28"февраля 2023 г.

Сведения
о недвижимом имуществе, используемом по договору аренды

			КОДЫ
	на 01 января 2023 г.	Дата	01.01.2023
		по Сводному реестру	57308492
		ИНН	5908015018
Учреждение	Муниципальное автономное общеобразовательное учреждение «Гимназия № 6» г. Перми	КПП	590801001
Орган, осуществляющий функции и полномочия учредителя	Департамент образования города Перми	глава по БК	930
Публично-правовое образование	Город Пермь	по ОКТМО	57701000
Периодичность: годовая			

Раздел 1. Сведения о недвижимом имуществе, используемом
на праве аренды с помесячной оплатой

Наименование объекта	Адрес	Единица измерения		Код строки	Количество арендуемого имущества	Арендодатель (ссудодатель)			Срок пользования		Арендная плата		Фактические расходы на содержание арендованного имущества (руб/год)	Направление использования арендованного имущества		Обоснование заключения договора аренды
		наименование	код по ОКЕИ			наименование	ИНН	код по КИСЭ	начала	окончания	за единицу меры (руб/мес)	за объект (руб/год)		для осуществления основной деятельности <27>	для осуществления иной деятельности <28>	
1	2	3	4	5	6	7	8	9	10	11	12	13	14	15	16	17
Площадные объекты <25>, всего	x	x	x	1000	-	-	-	-	-	-	-	-	-	-	-	-
в том числе:	-	-	-	1001	-	-			-	-	-	-	-	-	-	-
-	-	-	-		-	-			-	-	-	-	-	-	-	-
Линейные объекты <26>, всего	x	x	x	2000	-	-	-	-	-	-	-	-	-	-	-	-
в том числе:	-	-	-	2001	-	-	-	-	-	-	-	-	-	-	-	-
-	-	-	-		-	-	-	-	-	-	-	-	-	-	-	-
Резервуары, емкости, иные аналогичные объекты, всего	x	x	x	3000	-	-	-	-	-	-	-	-	-	-	-	-
в том числе:	-	-	-	3001	-	-	-	-	-	-	-	-	-	-	-	-
-	-	-	-	-	-	-	-	-	-	-	-	-	-	-	-	-
Скважины, иные аналогичные объекты, всего	x	x	x	4000	-	-	-	-	-	-	-	-	-	-	-	-
в том числе:				4001	-	-	-	-	-	-	-	-	-	-	-	-
-	-	-	-	-	-	-	-	-	-	-	-	-	-	-	-	-
Иные объекты, включая точечные, всего	x	x	x	5000	-	-	-	-	-	-	-	-	-	-	-	-
в том числе:	-	-	-	5001	-	-	-	-	-	-	-	-	-	-	-	-
-	-	-	-		-	-	-	-	-	-	-	-	-	-	-	-
-	-	-	Итого	9000	-	-	-	-	-	-	-	-	-	-	-	-

Раздел 2. Сведения о недвижимом имуществе, используемом на праве аренды с почасовой оплатой

Наименование объекта	Адрес	Единица измерения		Код строки	Количество арендуемого имущества	Арендодатель (ссудодатель)			Длительность использования (час)	Арендная плата			Фактические расходы на содержание объекта недвижимого имущества (руб/год)	Направление использования объекта недвижимого имущества		Обоснование заключения договора аренды
		наименование	код по ОКЕИ			наименование	ИНН	код по КИСЭ		за единицу меры (руб/час)	за объект (руб/час)	всего за год (руб)		для осуществления основной деятельности <27>	для осуществления иной деятельности <28>	
1	2	4	5	6	7	8	9	10	11	12	13	14	15	16	17	18
Площадные объекты <25>, всего	x	x	x	1000	-	-	-	-	-	-	-	-	-	-	-	-
в том числе:	-	-	-	1001	-	-	-	-	-	-	-	-	-	-	-	-
-	-	-	-		-	-	-	-	-	-	-	-	-	-	-	-
Линейные объекты <26>, всего	x	x	x	2000	-	-	-	-	-	-	-	-	-	-	-	-
в том числе:	-	-	-	2001	-	-	-	-	-	-	-	-	-	-	-	-
-	-	-	-		-	-	-	-	-	-	-	-	-	-	-	-
Резервуары, емкости, иные аналогичные объекты, всего	x	x	x	3000	-	-	-	-	-	-	-	-	-	-	-	-
в том числе:	-	-	-	3001	-	-	-	-	-	-	-	-	-	-	-	-
-	-	-	-		-	-	-	-	-	-	-	-	-	-	-	-
Скважины, иные аналогичные объекты, всего	x	x	x	4000	-	-	-	-	-	-	-	-	-	-	-	-
в том числе:	-	-	-	4001	-	-	-	-	-	-	-	-	-	-	-	-
-	-	-	-		-	-	-	-	-	-	-	-	-	-	-	-
Иные объекты, включая точечные, всего	x	x	x	5000	-	-	-	-	-	-	-	-	-	-	-	-
в том числе:	-	-	-	5001	-	-	-	-	-	-	-	-	-	-	-	-
-	-	-	-		-	-	-	-	-	-	-	-	-	-	-	-
-	-	-	Итого	9000	-	-	-	-	-	-	-	-	-	-	-	-

Руководитель (уполномоченное лицо) Учреждения	Директор		Васильева Е.А.
	(должность)	(подпись)	(расшифровка подписи)
Исполнитель	Начальник отдела	Барановская С.В.	291-94-27
	(должность)	(фамилия, инициалы)	(телефон)

"28"февраля 2023 г.

<27> Указывается направление использования объекта недвижимого имущества «1» - для осуществления основной деятельности в рамках государственного (муниципального) задания, «2» - для осуществления основной деятельности за плату сверх государственного (муниципального) задания.

<28> Указывается направление использования объекта недвижимого имущества «3» - проведение концертно-зрелищных мероприятий и иных культурно-массовых мероприятий, «4» - проведение спортивных мероприятий, «5» - проведение конференций, семинаров, выставок, переговоров, встреч, совещаний, съездов, конгрессов, «6» - для иных мероприятий.

Сведения
о недвижимом имуществе, используемом по договору
безвозмездного пользования (договору ссуды)

			КОДЫ
	на 1 января 2023 г.	Дата	01.01.2023
		по Сводному реестру	57308492
		ИНН	5908015018
Учреждение	Муниципальное автономное общеобразовательное учреждение «Гимназия № 6» г. Перми	КПП	590801001
Орган, осуществляющий функции и полномочия учредителя	Департамент образования города Перми	глава по БК	930
Публично-правовое образование	Город Пермь	по ОКТМО	57701000
Периодичность: годовая			

Наименование объекта	Адрес	Единица измерения		Код строки	Количество имущества	Ссудодатель			Срок пользования		Фактические расходы на содержание объекта недвижимого имущества (руб/год)	Направление использования объекта недвижимого имущества		Обоснование заключения договора ссуды
		наименование	код по ОКЕИ			наименование	ИНН	код по КИСЭ	начала	окончания		для осуществления основной деятельности <27>	для осуществления иной деятельности <28>	
1	2	3	4	5	6	7	8	9	10	11	12	13	14	15
Площадные объекты <25>, всего	-	-	-	1000	-	-	-	-	-	-	-	-	-	-
в том числе:	-	-	-	1001	-	-	-	-	-	-	-	-	-	-
-	-	-	-		-	-	-	-	-	-	-	-	-	-
Линейные объекты <26>, всего	-	-	-	2000	-	-	-	-	-	-	-	-	-	-
в том числе:	-	-	-	2001	-	-	-	-	-	-	-	-	-	-
-	-	-	-		-	-	-	-	-	-	-	-	-	-
Резервуары, емкости, иные аналогичные объекты, всего	-	-	-	3000	-	-	-	-	-	-	-	-	-	-
в том числе:	-	-	-	3001	-	-	-	-	-	-	-	-	-	-
-	-	-	-		-	-	-	-	-	-	-	-	-	-
Скважины, иные аналогичные объекты, всего	-	-	-	4000	-	-	-	-	-	-	-	-	-	-
в том числе:	-	-	-	4001	-	-	-	-	-	-	-	-	-	-
-	-	-	-		-	-	-	-	-	-	-	-	-	-
Иные объекты, включая точечные, всего	-	-	-	5000	-	-	-	-	-	-	-	-	-	-
в том числе:	-	-	-	5001	-	-	-	-	-	-	-	-	-	-
-	-	-	-		-	-	-	-	-	-	-	-	-	-
-	-	-	Всего:	9000	-	-	-	-	-	-	-	-	-	-

Руководитель (уполномоченное лицо) Учреждения	Директор		Васильева Е.А.
	(должность)	(подпись)	(расшифровка подписи)
Исполнитель	Начальник отдела	Барановская С.В.	291-94-27
	(должность)	(фамилия, инициалы)	(телефон)

"28" февраля 2023 г.

Сведения
об особо ценном движимом имуществе (за исключением транспортных средств)

			КОДЫ
	на 01 января 2023 г.	Дата	01.01.2023
		по Сводному реестру	57308492
		ИНН	5908015018
Учреждение	Муниципальное автономное общеобразовательное учреждение «Гимназия № 6» г. Перми	КПП	590801001
Орган, осуществляющий функции и полномочия учредителя	Департамент образования города Перми	глава по БК	930
Публично-правовое образование	Город Пермь	по ОКТМО	57701000
Периодичность: годовая			

Раздел 1. Сведения о наличии, состоянии и использовании особо ценного движимого имущества

Наименование показателя (группа основных средств)	Код строки	Наличие движимого имущества на конец отчетного периода							
		всего	в том числе:						
			используется учреждением	передано в пользование			не используется		
				всего	в том числе:		требует ремонта	физически и морально изношено, ожидает согласования, списания	
					в аренду	безвозмездно		всего	из них требует замены
1	2	3	4	5	6	7	8	9	10
Нежилые помещения, здания и сооружения, не отнесенные к недвижимому имуществу	1000	-	-	-	-	-	-	-	-
в том числе: для основной деятельности	1100	-	-	-	-	-	-	-	-
из них: для оказания услуг (выполнения работ) в рамках утвержденного государственного (муниципального) задания	1110	-	-	-	-	-	-	-	-
-	-	-	-	-	-	-	-	-	-
для иной деятельности	1200	-	-	-	-	-	-	-	-
Машины и оборудование	2000	266	225	41	33	8	-	-	-
в том числе: для основной деятельности	2100	266	225	41	33	8	-	-	-
из них: для оказания услуг (выполнения работ) в рамках утвержденного государственного (муниципального) задания	2110	266	225	41	33	8	-	-	-
-	-	-	-	-	-	-	-	-	-
для иной деятельности	2200	-	-	-	-	-	-	-	-
Хозяйственный и производственный инвентарь, всего	3000	639	591	48	42	6	-	-	-
в том числе: для основной деятельности	3100	639	591	48	42	6	-	-	-
из них: для оказания услуг (выполнения работ) в рамках утвержденного государственного (муниципального) задания	3110	639	591	48	42	6	-	-	-
-	-	-	-	-	-	-	-	-	-
для иной деятельности	3200	-	-	-	-	-	-	-	-

Прочие основные средства, всего	4000	12 793,00	12 793,00	-	-	-	-	-	-
в том числе: для основной деятельности	4100	12 793,00	12 793,00	-	-	-	-	-	-
из них: для оказания услуг (выполнения работ) в рамках утвержденного государственного (муниципального) задания	4110	12 793,00	12 793,00	-	-	-	-	-	-
-	-	-	-	-	-	-	-	-	-
для иной деятельности	4200	-	-	-	-	-	-	-	-
Итого	9000	13 698,00	13 609,00	89	75	14	-	-	-

Наименование показателя (группа основных средств)	Код строки	Фактический срок использования <29>											
		от 121 месяца и более		от 85 до 120 месяцев		от 61 до 84 месяцев		от 37 до 60 месяцев		от 13 до 36 месяцев		менее 12 месяцев	
		количество, ед	балансовая стоимость, руб	количество, ед	балансовая стоимость, руб	количество, ед	балансовая стоимость, руб	количество, ед	балансовая стоимость, руб	количество, ед	балансовая стоимость, руб	количество, ед	балансовая стоимость, руб
1	2	11	12	13	14	15	16	17	18	19	20	21	22
Нежилые помещения, здания и сооружения, не отнесенные к недвижимому имуществу	1000	-	-	-	-	-	-	-	-	-	-	-	-
в том числе: для основной деятельности	1100	-	-	-	-	-	-	-	-	-	-	-	-
из них: для оказания услуг (выполнения работ) в рамках утвержденного государственного (муниципального) задания	1110	-	-	-	-	-	-	-	-	-	-	-	-
-	-	-	-	-	-	-	-	-	-	-	-	-	-
для иной деятельности	1200	-	-	-	-	-	-	-	-	-	-	-	-
Машины и оборудование	2000	128	3 385 518,72	65	1 424 644,66	57	994 204,38	8	607 584,28	8	1 121 178,92	-	-
в том числе: для основной деятельности	2100	128	3 385 518,72	65	1 424 644,66	57	994 204,38	8	607 584,28	8	1 121 178,92	-	-
из них: для оказания услуг (выполнения работ) в рамках утвержденного государственного (муниципального) задания	2110	128	3 385 518,72	65	1 424 644,66	57	994 204,38	8	607 584,28	8	1 121 178,92	-	-

-	-	-	-	-	-	-	-	-	-	-	-	-	-
для иной деятельности	2200	-	-	-	-	-	-	-	-	-	-	-	-
Хозяйственный и производственный инвентарь, всего	3000	621	5 567 819,97	11	325 339,81	6	243 502,85	1	35 922,23	-	-	-	-
в том числе: для основной деятельности	3100	621	5 567 819,97	11	325 339,81	6	243 502,85	1	35 922,23	-	-	-	-
из них: для оказания услуг (выполнения работ) в рамках утвержденного государственного (муниципального) задания	3110	621	5 567 819,97	11	325 339,81	6	243 502,85	1	35 922,23	-	-	-	-
-	-	-	-	-	-	-	-	-	-	-	-	-	-
для иной деятельности	3200	-	-	-	-	-	-	-	-	-	-	-	-
Прочие основные средства, всего	4000	316	156 632,25	763	333 552,81	4936	1 584 350,23	3259	1 179 033,07	3519	1 389 555,70	-	-
в том числе: для основной деятельности	4100	316	156 632,25	763	333 552,81	4936	1 584 350,23	3259	1 179 033,07	3519	1 389 555,70	-	-
из них: для оказания услуг (выполнения работ) в рамках утвержденного государственного (муниципального) задания	4110	316	156 632,25	763	333 552,81	4936	1 584 350,23	3259	1 179 033,07	3519	1 389 555,70	-	-
-	-	-	-	-	-	-	-	-	-	-	-	-	-
для иной деятельности	4200	-	-	-	-	-	-	-	-	-	-	-	-
Итого	9000	1065	9 109 970,94	839	2 083 537,28	4999	2 822 057,46	3268	1 822 539,58	3527	2 510 734,62	-	-

Наименование показателя (группа основных средств)	Код строки	Остаточная стоимость объектов особо ценного движимого имущества, в том числе с оставшимся сроком полезного использования										
		менее 12 месяцев	от 12 до 24 месяцев	от 25 до 36 месяцев	от 37 до 48 месяцев	от 49 до 60 месяцев	от 61 до 72 месяцев	от 73 до 84 месяцев	от 85 до 96 месяцев	от 97 до 108 месяцев	от 109 до 120 месяцев	от 121 месяца и более
1	2	23	24	25	26	27	28	29	30	31	32	33
Нежилые помещения, здания и сооружения, не отнесенные к недвижимому имуществу	1000	-	-	-	-	-	-	-	-	-	-	-
в том числе: для основной деятельности	1100	-	-	-	-	-	-	-	-	-	-	-

из них: для оказания услуг (выполнения работ) в рамках утвержденного государственного (муниципального) задания	1110	-	-	-	-	-	-	-	-	-	-	-
-	-	-	-	-	-	-	-	-	-	-	-	-
для иной деятельности	1200	-	-	-	-	-	-	-	-	-	-	-
Машины и оборудование	2000	-	-	567 627,57	-	-	114 127,80	14 721,07	-	-	-	-
в том числе: для основной деятельности	2100	-	-	-	-	-	-	-	-	-	-	-
из них: для оказания услуг (выполнения работ) в рамках утвержденного государственного (муниципального) задания	2110	-	-	-	-	-	-	-	-	-	-	-
-	-	-	-	-	-	-	-	-	-	-	-	-
для иной деятельности	2200	-	-	-	-	-	-	-	-	-	-	-
Хозяйственный и производственный инвентарь	3000	-	-	-	-	-	-	-	-	-	-	-
в том числе: для основной деятельности	3100	-	-	-	-	-	-	-	-	-	-	-
из них: для оказания услуг (выполнения работ) в рамках утвержденного государственного (муниципального) задания	3110	-	-	-	-	-	-	-	-	-	-	-
-	-	-	-	-	-	-	-	-	-	-	-	-
для иной деятельности	3200	-	-	-	-	-	-	-	-	-	-	-
Прочие основные средства	4000	-	-	-	-	-	-	-	-	-	-	-
в том числе: для основной деятельности	4100	-	-	-	-	-	-	-	-	-	-	-
из них: для оказания услуг (выполнения работ) в рамках утвержденного государственного (муниципального) задания	4110	-	-	-	-	-	-	-	-	-	-	-
-	-	-	-	-	-	-	-	-	-	-	-	-
для иной деятельности	4200	-	-	-	-	-	-	-	-	-	-	-
Итого	9000	-	-	567 627,57	-	-	114 127,80	14 721,07	-	-	-	-

Раздел 2. Сведения о расходах на содержание особо ценного движимого имущества

Наименование показателя	Код строки	Всего за отчетный период	Расходы на содержание особо ценного движимого имущества							
			в том числе:							
			на текущее обслуживание				капитальный ремонт, включая приобретение запасных частей	на уплату налогов	заработная плата обслуживающего персонала	иные расходы
			расходы на периодическое техническое (профилактическое) обслуживание	расходы на текущий ремонт, включая приобретение запасных частей	расходы на обязательное страхование	расходы на добровольное страхование				
1	2	3	4	5	6	7	8	9	10	11
Нежилые помещения, здания и сооружения, не отнесенные к недвижимому имуществу	1000	-	-	-	-	-	-	-	-	-
в том числе: для основной деятельности	1100	-	-	-	-	-	-	-	-	-
из них: для оказания услуг (выполнения работ) в рамках утвержденного государственного (муниципального) задания	1110	-	-	-	-	-	-	-	-	-
-	-	-	-	-	-	-	-	-	-	-
для иной деятельности	1200	-	-	-	-	-	-	-	-	-
Машины и оборудование	2000	193388,42	193388,42	-	-	-	-	-	-	-
в том числе: для основной деятельности	2100	193388,42	193388,42	-	-	-	-	-	-	-
из них: для оказания услуг (выполнения работ) в рамках утвержденного государственного (муниципального) задания	2110	193388,42	193388,42	-	-	-	-	-	-	-
-	-	-	-	-	-	-	-	-	-	-
для иной деятельности	2200	-	-	-	-	-	-	-	-	-

Хозяйственный и производственный инвентарь	3000	-	-	-	-	-	-	-	-	-
в том числе: для основной деятельности	3100	-	-	-	-	-	-	-	-	-
из них: для оказания услуг (выполнения работ) в рамках утвержденного государственного (муниципального) задания	3110	-	-	-	-	-	-	-	-	-
-	-	-	-	-	-	-	-	-	-	-
для иной деятельности	3200	-	-	-	-	-	-	-	-	-
Прочие основные средства	4000	-	-	-	-	-	-	-	-	-
в том числе: для основной деятельности	4100	-	-	-	-	-	-	-	-	-
из них: для оказания услуг (выполнения работ) в рамках утвержденного государственного (муниципального) задания	4110	-	-	-	-	-	-	-	-	-
-	-	-	-	-	-	-	-	-	-	-
для иной деятельности	4200	-	-	-	-	-	-	-	-	-
Итого	9000	193388,42	193388,42	-	-	-	-	-	-	-

Руководитель (уполномоченное лицо) Учреждения	Директор		Васильева Е.А.
	(должность)	(подпись)	(расшифровка подписи)
Исполнитель	Начальник отдела	Барановская С.В.	291-94-27
	(должность)	(фамилия, инициалы)	(телефон)

"28" февраля 2023 г.

<29> Срок использования имущества считается начиная с 1-го числа месяца, следующего за месяцем принятия его к бухгалтерскому учету.

Сведения о транспортных средствах

			КОДЫ
	на 1 января 2023 г.	Дата	01.01.2023
		по Сводному реестру	57308492
		ИНН	5908015018
Учреждение	Муниципальное автономное общеобразовательное учреждение «Гимназия № 6» г. Перми	КПП	590801001
Орган, осуществляющий функции и полномочия учредителя	Департамент образования города Перми	глава по БК	930
Публично-правовое образование	Город Пермь	по ОКТМО	57701000
Периодичность: годовая			

Раздел 1. Сведения об используемых транспортных средствах

Наименование показателя	Код строки	Транспортные средства, ед							
		всего		в том числе:					
				в оперативном управлении учреждения		по договорам аренды		по договорам безвозмездного пользования	
		на отчетную дату	в среднем за год	на отчетную дату	в среднем за год	на отчетную дату	в среднем за год	на отчетную дату	в среднем за год
1	2	3	4	5	6	7	8	9	10
Наземные транспортные средства	1000	-	-	-	-	-	-	-	-
автомобили легковые (за исключением автомобилей скорой медицинской помощи), всего	1100	-	-	-	-	-	-	-	-
в том числе: <30> средней стоимостью менее 3 миллионов рублей, с года выпуска которых прошло не более 3 лет	1101	-	-	-	-	-	-	-	-
средней стоимостью менее 3 миллионов рублей, с года выпуска которых прошло более 3 лет	1102	-	-	-	-	-	-	-	-
средней стоимостью от 3 миллионов до 5 миллионов рублей включительно, с года выпуска которых прошло не более 3 лет	1103	-	-	-	-	-	-	-	-
средней стоимостью от 3 миллионов до 5 миллионов рублей включительно, с года выпуска которых прошло более 3 лет	1104	-	-	-	-	-	-	-	-
средней стоимостью от 5 миллионов до 10 миллионов рублей включительно, с года выпуска которых прошло не более 3 лет	1105	-	-	-	-	-	-	-	-
средней стоимостью от 5 миллионов до 10 миллионов рублей включительно, с года выпуска которых прошло более 3 лет	1106	-	-	-	-	-	-	-	-
средней стоимостью от 10 миллионов до 15 миллионов рублей включительно	1107	-	-	-	-	-	-	-	-
средней стоимостью от 15 миллионов рублей	1108	-	-	-	-	-	-	-	-
автомобили скорой медицинской помощи	1200	-	-	-	-	-	-	-	-
автомобили грузовые, за исключением специальных	1300	-	-	-	-	-	-	-	-
специальные грузовые автомашины (молоковозы, скотовозы, специальные машины для перевозки птицы, машины для перевозки минеральных удобрений, ветеринарной помощи, технического обслуживания)	1400	-	-	-	-	-	-	-	-
автобусы	1500	-	-	-	-	-	-	-	-

тракторы самоходные комбайны	1600	-	-	-	-	-	-	-	-
мотосани, снегоходы	1700	-	-	-	-	-	-	-	-
прочие самоходные машины и механизмы на пневматическом и гусеничном ходу	1800	-	-	-	-	-	-	-	-
мотоциклы, мотороллеры	1900	-	-	-	-	-	-	-	-
Воздушные судна	2000	-	-	-	-	-	-	-	-
самолеты, всего	2100	-	-	-	-	-	-	-	-
в том числе: <30> самолеты пассажирские	2101	-	-	-	-	-	-	-	-
самолеты грузовые	2102	-	-	-	-	-	-	-	-
самолеты пожарные	2103	-	-	-	-	-	-	-	-
самолеты аварийно-технической службы	2104	-	-	-	-	-	-	-	-
другие самолеты	2105	-	-	-	-	-	-	-	-
вертолеты, всего	2200	-	-	-	-	-	-	-	-
в том числе: <30> вертолеты пассажирские	2201	-	-	-	-	-	-	-	-
вертолеты грузовые	2202	-	-	-	-	-	-	-	-
вертолеты пожарные	2203	-	-	-	-	-	-	-	-
вертолеты аварийно-технической службы	2204	-	-	-	-	-	-	-	-
другие вертолеты	2205	-	-	-	-	-	-	-	-
воздушные транспортные средства, не имеющие	2206	-	-	-	-	-	-	-	-
Водные транспортные средства	3000	-	-	-	-	-	-	-	-
суда пассажирские морские и речные	3100	-	-	-	-	-	-	-	-
суда грузовые морские и речные самоходные	3200	-	-	-	-	-	-	-	-
яхты	3300	-	-	-	-	-	-	-	-
катера	3400	-	-	-	-	-	-	-	-
гидроциклы	3500	-	-	-	-	-	-	-	-
моторные лодки	3600	-	-	-	-	-	-	-	-
парусно-моторные суда	3700	-	-	-	-	-	-	-	-
другие водные транспортные средства самоходные	3800	-	-	-	-	-	-	-	-
несамоходные (буксируемые) суда и иные транспортные средства (водные транспортные средства, не имеющие двигателей)	3900	-	-	-	-	-	-	-	-
Итого	9000	-	-	-	-	-	-	-	-

Раздел 2. Сведения о неиспользуемых транспортных средствах, находящихся в оперативном управлении учреждения

Наименование показателя	Код строки	Передано во временное пользование сторонним организациям (индивидуальным предпринимателям)				Не используется				
		всего	в том числе:			всего	в том числе:			
			на основании договоров аренды	на основании договоров безвозмездного пользования	без оформления права пользования		проводится капитальный ремонт и/или реконструкция	в связи с аварийным состоянием (требуется ремонт)	в связи с аварийным состоянием (подлежит списанию) <31>	излишнее имущество (подлежит передаче в казну РФ)
1	2	3	4	5	6	7	8	9	10	11
Наземные транспортные средства	1000	-	-	-	-	-	-	-	-	-
автомобили легковые (за исключением автомобилей скорой медицинской помощи), всего	1100	-	-	-	-	-	-	-	-	-
в том числе: <30> средней стоимостью менее 3 миллионов рублей, с года выпуска которых прошло не более 3 лет	1101	-	-	-	-	-	-	-	-	-
средней стоимостью менее 3 миллионов рублей, с года выпуска которых прошло более 3 лет	1102	-	-	-	-	-	-	-	-	-
средней стоимостью от 3 миллионов до 5 миллионов рублей включительно, с года выпуска которых прошло не более 3 лет;	1103	-	-	-	-	-	-	-	-	-
средней стоимостью от 3 миллионов до 5 миллионов рублей включительно, с года выпуска которых прошло более 3 лет	1104	-	-	-	-	-	-	-	-	-
средней стоимостью от 5 миллионов до 10 миллионов рублей включительно, с года выпуска которых прошло не более 3 лет	1105	-	-	-	-	-	-	-	-	-
средней стоимостью от 5 миллионов до 10 миллионов рублей включительно, с года выпуска которых прошло более 3 лет	1106	-	-	-	-	-	-	-	-	-
средней стоимостью от 10 миллионов до 15 миллионов рублей включительно	1107	-	-	-	-	-	-	-	-	-
средней стоимостью от 15 миллионов рублей	1108	-	-	-	-	-	-	-	-	-
автомобили скорой медицинской помощи	1200	-	-	-	-	-	-	-	-	-
автомобили грузовые, за исключением специальных	1300	-	-	-	-	-	-	-	-	-

специальные грузовые автомашины (молоковозы, скотовозы, специальные машины для перевозки птицы, машины для перевозки минеральных удобрений, ветеринарной помощи, технического обслуживания)	1400	-	-	-	-	-	-	-	-	-
автобусы	1500	-	-	-	-	-	-	-	-	-
тракторы самоходные комбайны	1600	-	-	-	-	-	-	-	-	-
мотосани, снегоходы	1700	-	-	-	-	-	-	-	-	-
прочие самоходные машины и механизмы на пневматическом и гусеничном ходу	1800	-	-	-	-	-	-	-	-	-
мотоциклы, мотороллеры	1900	-	-	-	-	-	-	-	-	-
Воздушные судна	2000	-	-	-	-	-	-	-	-	-
самолеты, всего	2100	-	-	-	-	-	-	-	-	-
в том числе: <30> самолеты пассажирские	2101	-	-	-	-	-	-	-	-	-
самолеты грузовые	2102	-	-	-	-	-	-	-	-	-
самолеты пожарные	2103	-	-	-	-	-	-	-	-	-
самолеты аварийно-технической службы	2104	-	-	-	-	-	-	-	-	-
другие самолеты	2105	-	-	-	-	-	-	-	-	-
вертолеты, всего	2200	-	-	-	-	-	-	-	-	-
в том числе: <30> вертолеты пассажирские	2201	-	-	-	-	-	-	-	-	-
вертолеты грузовые	2202	-	-	-	-	-	-	-	-	-
вертолеты пожарные	2203	-	-	-	-	-	-	-	-	-
вертолеты аварийно-технической службы	2204	-	-	-	-	-	-	-	-	-
другие вертолеты	2205	-	-	-	-	-	-	-	-	-
воздушные транспортные средства, не имеющие двигателей	2206	-	-	-	-	-	-	-	-	-
Водные транспортные средства	3000	-	-	-	-	-	-	-	-	-
суда пассажирские морские и речные	3100	-	-	-	-	-	-	-	-	-
суда грузовые морские и речные самоходные	3200	-	-	-	-	-	-	-	-	-
яхты	3300	-	-	-	-	-	-	-	-	-
катера	3400	-	-	-	-	-	-	-	-	-
гидроциклы	3500	-	-	-	-	-	-	-	-	-
моторные лодки	3600	-	-	-	-	-	-	-	-	-

парусно-моторные суда	3700	-	-	-	-	-	-	-	-	-
другие водные транспортные средства самоходные	3800	-	-	-	-	-	-	-	-	-
несамоходные (буксируемые) суда и иные транспортные средства (водные транспортные средства, не имеющие двигателей)	3900	-	-	-	-	-	-	-	-	-
Итого	9000	-	-	-	-	-	-	-	-	-

Раздел 3. Направления использования транспортных средств

Наименование показателя	Код строки	Транспортные средства, непосредственно используемые в целях оказания услуг, выполнения работ								Транспортные средства, используемые в общехозяйственных целях															
										в целях обслуживания административно-управленческого персонала								в иных целях <32>							
		всего		в том числе:						всего		в том числе:						всего		в том числе:					
				в оперативном управлении учреждения, ед.		по договорам аренды, ед.		по договорам безвозмездного пользования, ед.				в оперативном управлении учреждения, ед.		по договорам аренды, ед.		по договорам безвозмездного пользования, ед.				в оперативном управлении учреждения, ед.		по договорам аренды, ед.		по договорам безвозмездного пользования, ед.	
		на отчетную дату	в среднем за год	на отчетную дату	в среднем за год	на отчетную дату	в среднем за год	на отчетную дату	в среднем за год	на отчетную дату	в среднем за год	на отчетную дату	в среднем за год	на отчетную дату	в среднем за год	на отчетную дату	в среднем за год	на отчетную дату	в среднем за год	на отчетную дату	в среднем за год	на отчетную дату	в среднем за год	на отчетную дату	в среднем за год	на отчетную дату	в среднем за год
1	2	3	4	5	6	7	8	9	10	11	12	13	14	15	16	17	18	19	20	21	22	23	24	25	26
Наземные транспортные средства	1000	-	-	-	-	-	-	-	-	-	-	-	-	-	-	-	-	-	-	-	-	-	-	-	-
автомобили легковые (за исключением автомобилей скорой медицинской помощи), всего	1100	-	-	-	-	-	-	-	-	-	-	-	-	-	-	-	-	-	-	-	-	-	-	-	-
в том числе: <30> средней стоимостью менее 3 миллионов рублей, с года выпуска которых прошло не более 3 лет	1101	-	-	-	-	-	-	-	-	-	-	-	-	-	-	-	-	-	-	-	-	-	-	-	-
средней стоимостью менее 3 миллионов рублей, с года выпуска которых прошло более 3 лет	1102	-	-	-	-	-	-	-	-	-	-	-	-	-	-	-	-	-	-	-	-	-	-	-	-
средней стоимостью от 3 миллионов до 5 миллионов рублей включительно, с года выпуска которых прошло не более 3 лет	1103	-	-	-	-	-	-	-	-	-	-	-	-	-	-	-	-	-	-	-	-	-	-	-	-
средней стоимостью от 3 миллионов до 5 миллионов рублей включительно, с года выпуска которых прошло более 3 лет	1104	-	-	-	-	-	-	-	-	-	-	-	-	-	-	-	-	-	-	-	-	-	-	-	-

средней стоимостью от 5 миллионов до 10 миллионов рублей включительно, с года выпуска которых прошло не более 3 лет	1105	-	-	-	-	-	-	-	-	-	-	-	-	-	-	-	-	-	-	-	-	-	-	-	-	-
средней стоимостью от 5 миллионов до 10 миллионов рублей включительно, с года выпуска которых прошло более 3 лет	1106	-	-	-	-	-	-	-	-	-	-	-	-	-	-	-	-	-	-	-	-	-	-	-	-	-
средней стоимостью от 10 миллионов до 15 миллионов рублей включительно	1107	-	-	-	-	-	-	-	-	-	-	-	-	-	-	-	-	-	-	-	-	-	-	-	-	-
средней стоимостью от 15 миллионов рублей	1108	-	-	-	-	-	-	-	-	-	-	-	-	-	-	-	-	-	-	-	-	-	-	-	-	-
автомобили скорой медицинской помощи	1200	-	-	-	-	-	-	-	-	-	-	-	-	-	-	-	-	-	-	-	-	-	-	-	-	-
автомобили грузовые, за исключением специальных	1300	-	-	-	-	-	-	-	-	-	-	-	-	-	-	-	-	-	-	-	-	-	-	-	-	-
специальные грузовые автомашины (молоковозы, скотовозы, специальные машины для перевозки птицы, машины для перевозки минеральных удобрений, ветеринарной помощи, технического обслуживания)	1400	-	-	-	-	-	-	-	-	-	-	-	-	-	-	-	-	-	-	-	-	-	-	-	-	-
автобусы	1500	-	-	-	-	-	-	-	-	-	-	-	-	-	-	-	-	-	-	-	-	-	-	-	-	-
тракторы самоходные, комбайны	1600	-	-	-	-	-	-	-	-	-	-	-	-	-	-	-	-	-	-	-	-	-	-	-	-	-
мотосани, снегоходы	1700	-	-	-	-	-	-	-	-	-	-	-	-	-	-	-	-	-	-	-	-	-	-	-	-	-
прочие самоходные машины и механизмы на пневматическом и гусеничном ходу	1800	-	-	-	-	-	-	-	-	-	-	-	-	-	-	-	-	-	-	-	-	-	-	-	-	-
мотоциклы, мотороллеры	1900	-	-	-	-	-	-	-	-	-	-	-	-	-	-	-	-	-	-	-	-	-	-	-	-	-
Воздушные судна	2000	-	-	-	-	-	-	-	-	-	-	-	-	-	-	-	-	-	-	-	-	-	-	-	-	-
самолеты, всего	2100	-	-	-	-	-	-	-	-	-	-	-	-	-	-	-	-	-	-	-	-	-	-	-	-	-
в том числе: <30> самолеты пассажирские	2101	-	-	-	-	-	-	-	-	-	-	-	-	-	-	-	-	-	-	-	-	-	-	-	-	-
самолеты грузовые	2102	-	-	-	-	-	-	-	-	-	-	-	-	-	-	-	-	-	-	-	-	-	-	-	-	-
самолеты пожарные	2103	-	-	-	-	-	-	-	-	-	-	-	-	-	-	-	-	-	-	-	-	-	-	-	-	-
самолеты аварийно-технической службы	2104	-	-	-	-	-	-	-	-	-	-	-	-	-	-	-	-	-	-	-	-	-	-	-	-	-
другие самолеты	2105	-	-	-	-	-	-	-	-	-	-	-	-	-	-	-	-	-	-	-	-	-	-	-	-	-
вертолеты, всего	2200	-	-	-	-	-	-	-	-	-	-	-	-	-	-	-	-	-	-	-	-	-	-	-	-	-
в том числе: <30> вертолеты пассажирские	2201	-	-	-	-	-	-	-	-	-	-	-	-	-	-	-	-	-	-	-	-	-	-	-	-	-

вертолеты грузовые	2202	-	-	-	-	-	-	-	-	-	-	-	-	-	-	-	-	-	-	-	-	-	-	-	-	-
вертолеты пожарные	2203	-	-	-	-	-	-	-	-	-	-	-	-	-	-	-	-	-	-	-	-	-	-	-	-	-
вертолеты аварийно-технической службы	2204	-	-	-	-	-	-	-	-	-	-	-	-	-	-	-	-	-	-	-	-	-	-	-	-	-
другие вертолеты	2205																									
воздушные транспортные средства, не имеющие двигателей	2206	-	-	-	-	-	-	-	-	-	-	-	-	-	-	-	-	-	-	-	-	-	-	-	-	-
Водные транспортные средства	3000	-	-	-	-	-	-	-	-	-	-	-	-	-	-	-	-	-	-	-	-	-	-	-	-	-
суда пассажирские морские и речные	3100	-	-	-	-	-	-	-	-	-	-	-	-	-	-	-	-	-	-	-	-	-	-	-	-	-
суда грузовые морские и речные самоходные	3200	-	-	-	-	-	-	-	-	-	-	-	-	-	-	-	-	-	-	-	-	-	-	-	-	-
яхты	3300	-	-	-	-	-	-	-	-	-	-	-	-	-	-	-	-	-	-	-	-	-	-	-	-	-
катера	3400	-	-	-	-	-	-	-	-	-	-	-	-	-	-	-	-	-	-	-	-	-	-	-	-	-
гидроциклы	3500	-	-	-	-	-	-	-	-	-	-	-	-	-	-	-	-	-	-	-	-	-	-	-	-	-
моторные лодки	3600																									
парусно-моторные суда	3700	-	-	-	-	-	-	-	-	-	-	-	-	-	-	-	-	-	-	-	-	-	-	-	-	-
другие водные транспортные средства самоходные	3800	-	-	-	-	-	-	-	-	-	-	-	-	-	-	-	-	-	-	-	-	-	-	-	-	-
несамоходные (буксируемые) суда и иные транспортные средства (водные транспортные средства, не имеющие двигателей)	3900	-	-	-	-	-	-	-	-	-	-	-	-	-	-	-	-	-	-	-	-	-	-	-	-	-
Итого	9000	-	-	-	-	-	-	-	-	-	-	-	-	-	-	-	-	-	-	-	-	-	-	-	-	-

Раздел 4. Сведения о расходах на содержание транспортных средств

Наименование показателя	Код строки	Расходы на содержание транспортных средств													
		всего за отчетный период	в том числе:												
			на обслуживание транспортных средств						содержание гаражей		заработная плата обслуживающего персонала			уплата транспортного налога	
			расходы на горюче-смазочные материалы	приобретение (замена) колес, шин, дисков	расходы на ОСАГО	расходы на добровольное страхование	ремонт, включая приобретение запасных частей	техобслуживание сторонними организациями	аренда гаражей, парковочных мест	содержание гаражей	водителей	обслуживающего персонала гаражей	административного персонала гаражей		
1	2	3	4	5	6	7	8	9	10	11	12	13	14	15	
Наземные транспортные средства	1000	-	-	-	-	-	-	-	-	-	-	-	-	-	

автомобили легковые (за исключением автомобилей скорой медицинской помощи), всего	1100	-	-	-	-	-	-	-	-	-	-	-	-	-
в том числе: <30> средней стоимостью менее 3 миллионов рублей, с года выпуска которых прошло не более 3 лет	1101	-	-	-	-	-	-	-	-	-	-	-	-	-
средней стоимостью менее 3 миллионов рублей, с года выпуска которых прошло более 3 лет	1102	-	-	-	-	-	-	-	-	-	-	-	-	-
средней стоимостью от 3 миллионов до 5 миллионов рублей включительно, с года выпуска которых прошло не более 3 лет;	1103	-	-	-	-	-	-	-	-	-	-	-	-	-
средней стоимостью от 3 миллионов до 5 миллионов рублей включительно, с года выпуска которых прошло более 3 лет	1104	-	-	-	-	-	-	-	-	-	-	-	-	-
средней стоимостью от 5 миллионов до 10 миллионов рублей включительно, с года выпуска которых прошло не более 3 лет	1105	-	-	-	-	-	-	-	-	-	-	-	-	-
средней стоимостью от 5 миллионов до 10 миллионов рублей включительно, с года выпуска которых прошло более 3 лет	1106	-	-	-	-	-	-	-	-	-	-	-	-	-

средней стоимостью от 10 миллионов до 15 миллионов рублей включительно	1107	-	-	-	-	-	-	-	-	-	-	-	-	-
средней стоимостью от 15 миллионов рублей	1108	-	-	-	-	-	-	-	-	-	-	-	-	-
автомобили скорой медицинской помощи	1200	-	-	-	-	-	-	-	-	-	-	-	-	-
автомобили грузовые, за исключением специальных	1300	-	-	-	-	-	-	-	-	-	-	-	-	-
специальные грузовые автомашины (молоковозы, скотовозы, специальные машины для перевозки птицы, машины для перевозки минеральных удобрений, ветеринарной помощи, технического обслуживания)	1400	-	-	-	-	-	-	-	-	-	-	-	-	-
автобусы	1500	-	-	-	-	-	-	-	-	-	-	-	-	-
тракторы самоходные комбайны	1600	-	-	-	-	-	-	-	-	-	-	-	-	-
мотосани, снегоходы	1700	-	-	-	-	-	-	-	-	-	-	-	-	-
прочие самоходные машины и механизмы на пневматическом и гусеничном ходу	1800	-	-	-	-	-	-	-	-	-	-	-	-	-
мотоциклы, мотороллеры	1900	-	-	-	-	-	-	-	-	-	-	-	-	-
Воздушные судна	2000	-	-	-	-	-	-	-	-	-	-	-	-	-
самолеты, всего	2100	-	-	-	-	-	-	-	-	-	-	-	-	-
в том числе: <30> самолеты пассажирские	2101	-	-	-	-	-	-	-	-	-	-	-	-	-
самолеты грузовые	2102	-	-	-	-	-	-	-	-	-	-	-	-	-
самолеты пожарные	2103	-	-	-	-	-	-	-	-	-	-	-	-	-
самолеты аварийно-технической службы	2104	-	-	-	-	-	-	-	-	-	-	-	-	-

другие самолеты	2105	-	-	-	-	-	-	-	-	-	-	-	-	-
вертолеты, всего	2200	-	-	-	-	-	-	-	-	-	-	-	-	-
в том числе: <30> вертолеты пассажирские	2201	-	-	-	-	-	-	-	-	-	-	-	-	-
вертолеты грузовые	2202	-	-	-	-	-	-	-	-	-	-	-	-	-
вертолеты пожарные	2203	-	-	-	-	-	-	-	-	-	-	-	-	-
вертолеты аварийно-технической службы	2204	-	-	-	-	-	-	-	-	-	-	-	-	-
другие вертолеты	2205	-	-	-	-	-	-	-	-	-	-	-	-	-
воздушные транспортные средства, не имеющие двигателей	2206	-	-	-	-	-	-	-	-	-	-	-	-	-
Водные транспортные средства	3000	-	-	-	-	-	-	-	-	-	-	-	-	-
суда пассажирские морские и речные	3100	-	-	-	-	-	-	-	-	-	-	-	-	-
суда грузовые морские и речные самоходные	3200	-	-	-	-	-	-	-	-	-	-	-	-	-
яхты	3300	-	-	-	-	-	-	-	-	-	-	-	-	-
катера	3400	-	-	-	-	-	-	-	-	-	-	-	-	-
гидроциклы	3500	-	-	-	-	-	-	-	-	-	-	-	-	-
моторные лодки	3600	-	-	-	-	-	-	-	-	-	-	-	-	-
парусно-моторные суда	3700	-	-	-	-	-	-	-	-	-	-	-	-	-
другие водные транспортные средства самоходные	3800	-	-	-	-	-	-	-	-	-	-	-	-	-
несамоходные (буксируемые) суда и иные транспортные средства (водные транспортные средства, не имеющие двигателей)	3900	-	-	-	-	-	-	-	-	-	-	-	-	-
Итого	9000	-	-	-	-	-	-	-	-	-	-	-	-	-

Руководитель (уполномоченное лицо) Учреждения	Директор		Васильева Е.А.
	(должность)	(подпись)	(расшифровка подписи)
Исполнитель	Начальник отдела	Барановская С.В.	291-94-27
	(должность)	(фамилия, инициалы)	(телефон)

"28" февраля 2023 г.

<30> Показатели формируются в случае, если требование о детализации установлено органом, осуществляющим функции и полномочия учредителя.

<31> Указываются транспортные средства, в отношении которых принято решение о списании, ожидается согласование органом, осуществляющим функции и полномочия учредителя.

<32> Указываются транспортные средства, используемые в целях уборки территории, вывоза мусора, перевозки имущества (грузов), а также в целях перевозки людей.

Сведения
об имуществе, за исключением земельных участков, переданном
в аренду

			КОДЫ
	на 1 января 2023 г.	Дата	01.01.2023
		по Сводному реестру	57308492
		ИНН	5908015018
Учреждение	Муниципальное автономное общеобразовательное учреждение «Гимназия № 6» г. Перми	КПП	590801001
Орган, осуществляющий функции и полномочия учредителя	Департамент образования города Перми	глава по БК	930
Публично-правовое образование	Город Пермь	по ОКТМО	57701000
Периодичность: годовая			

Наименование объекта	Адрес <33>	Вид объекта <34>	Единица измерения		Код строки	Объем переданного имущества	Направление использования <35>	Комментарий <36>
			наименование	код по ОКЕИ				
1	2	3	4	5	6	7	8	9
Площадные объекты <25>, всего	X	-	X	X	1000	271,2	-	-
в том числе:	-	-	-	-	1001	-	-	-
Отдельно стоящее здание	г.Пермь, Кировский район, ул.Федосеева (г.Пермь), 16	2	кв. м	055	-	271,2	3	-
Линейные объекты <26>, всего	X	-	X	X	2000	-	-	-
в том числе:	-	-	-	-	2001	-	-	-
-	-	-	-	-	-	-	-	-
Резервуары, емкости, иные аналогичные объекты, всего	X	-	X	X	3000	-	-	-
в том числе:	-	-	-	-	3001	-	-	-
	-	-	-	-	-	-	-	-
Скважины, иные аналогичные объекты, всего	X	-	X	X	4000	-	-	-
в том числе:	-	-	-	-	4001	-	-	-
-	-	-	-	-	-	-	-	-
Иные объекты, включая точечные, всего	X	-	X	X	5000	-	-	-
в том числе:	-	-	-	-	5001	-	-	-
-	-	-	-	-	-	-	-	-
				Итого	9000	271,2	-	-

Руководитель (уполномоченное лицо) Учреждения	Директор	Васильева Е.А.
	(должность)	(расшифровка подписи)
Исполнитель	Начальник отдела	291-94-27
	(должность)	(телефон)

"28" февраля 2023 г.

<33> Заполняется в отношении недвижимого имущества.

<34> Указывается вид объекта: 1 - здание (строение, сооружение) в целом, 2 - помещение в здании, строении (за исключением подвалов, чердаков), 3 - подвалы, чердаки, 4 - конструктивная часть здания (крыша, стена), 5 - архитектурный элемент фасада здания (навес над входными дверями зданий), 6 - часть помещения в местах общего пользования (вестибюли, холлы, фойе, коридоры), 7 - линии электропередачи, линии связи (в том числе линейно-кабельные сооружения), 8 - трубопроводы, 9 - автомобильные дороги, 10 - железнодорожные линии, 11 - резервуар, иная емкость, 12 - скважины на воду, 13 - скважины газовые и нефтяные, 14 - скважины иные, 15 - движимое имущество, предоставляемое в прокат, 16 - иные.

<35> Указывается направление использования имущества, переданного в аренду (разрешенное использование): 1 - размещение банкоматов, 2 - размещение торговых автоматов для продажи воды, кофе и кондитерских изделий, 3 - размещение столовых и буфетов, 4 - размещение книжных киосков, магазинов канцелярских принадлежностей, 5 - размещение аптечных пунктов, 6 - размещение торговых автоматов для продажи бахил, одноразовых халатов, 7 - размещение платежных терминалов, 8 - размещение иных торговых точек, 9 - размещение офисов банков, 10 - проведение образовательных и информационно-просветительских мероприятий, 11 - проведение концертно-зрелищных мероприятий, 12 - проведение ярмарок, выставок, 13 - проведение конгрессов, съездов, симпозиумов, конференций, 14 - проведение спортивных мероприятий, 15 - проведение иных культурно-массовых мероприятий, 16 - прокат оборудования, 17 - прокат спортивного инвентаря, 18 - иное.

<36> В случае указания в графе 8 значения «18 - иное» указывается направление использования переданного в аренду имущества.

Раздел 3

ИНФОРМАЦИЯ
о деятельности муниципального автономного учреждения
и об использовании закрепленного за ним имущества
МАОУ «Гимназия № 6» г. Перми

3.1. Информация об исполнении муниципального задания на оказание муниципальных услуг (выполнение работ) и объеме его финансового обеспечения за отчетный финансовый год и год, предшествующий отчетному, формируется в соответствии с пунктом 5 Порядка.

3.2. Информация об осуществлении деятельности, связанной с выполнением работ или оказанием услуг в соответствии с обязательствами перед страховщиком по обязательному социальному страхованию, и об объеме финансового обеспечения данной деятельности:

N	Наименование услуги (работы)	Объем услуг (работ), ед. изм.		Объем финансового обеспечения, тыс. руб.	
		год 2021	год 2022	год 2021	год 2022
1	2	3	4	5	6
	-	-	-	-	-
	-	-	-	-	-

3.3. Информация о результатах оказания услуг (выполнения работ):

N	Наименование показателей	Единица измерения	2021 год		2022 год	
			план	факт	план	Факт
1	2	3	4	5	6	7
1	**Общее количество потребителей, воспользовавшихся услугами (работами) учреждения, в том числе:**	**ед.**	**1117**	**1067**	**1131**	**1112**
1.1	**бесплатными, из них по видам услуг (работ):**	**ед.**	**770**	**770**	**769**	**769**
	Реализация основных общеобразовательных программ начального общего образования	ед.	249	249	250	250
	Реализация основных общеобразовательных программ основного общего образования	ед.	321	321	324	324
	Реализация основных общеобразовательных программ среднего общего образования	ед.	112	112	104	104
	Организация отдыха детей и молодежи	ед.	88	88	91	91
1.2	**частично платными, из них по видам услуг (работ):**	**ед.**	**-**	**-**	**-**	**-**
1.3	**полностью платными, из них по видам услуг (работ):**	**ед.**	**347**	**297**	**362**	**343**
	Подготовка детей к школе	ед.	124	105	111	97
	Естественнонаучная направленность	ед.	81	68	102	101
	Культурологическая направленность	ед.	115	97	127	123
	Прочие платные услуги	ед.	27	27	22	22
2	**Средняя стоимость получения частично платных услуг для потребителей, в том числе по видам услуг (работ):**	**руб.**	**-**	**-**	**-**	**-**
3	**Средняя стоимость получения платных услуг для потребителей, в том числе по видам услуг (работ):**	**руб.**	**1966,70**	**1999,20**	**2072,05**	**2023,85**
	Подготовка детей к школе	руб.	2875,00	2875,00	3600,00	3600,00
	Естественнонаучная направленность	руб.	1100,00	1100,00	1100,00	1100,00
	Культурологическая направленность	руб.	1100,00	1100,00	1100,00	1100,00
	Прочие платные услуги	руб.	4088,00	4088,00	4480,98	4480,98

3.4. Информация о среднегодовой численности и средней заработной плате работников учреждения:

№ п/п	Наименование показателей	Ед. изм.	2021 год	2022 год
1	2	3	4	5
1	Среднегодовая численность работников учреждения, в том числе:	человек	37,5	38,3
	Работники учреждения, непосредственно осуществляющие учебный (воспитательный, образовательный) процесс (в учреждениях, реализующих программы общего образования, дошкольных образовательных учреждениях, учреждениях дополнительного образования детей)	человек	30,2	30,5
	Работники учреждения, непосредственно осуществляющие основную деятельность, направленную на достижение целей, для реализации которых создано учреждение (в иных учреждениях)	человек	-	-
	Педагогические работники, кроме работников, непосредственно осуществляющих учебный (воспитательно-образовательный) процесс	человек	4,0	4,1
	Руководители учреждения	человек	2,7	2,7
	Учебно-вспомогательный персонал	человек	-	-
	Административный персонал	человек	0,6	1,0
	Рабочие	человек	-	-
2	Средняя заработная плата работников учреждения, в том числе:	руб.	52391,56	55131,20
	Работники учреждения, непосредственно осуществляющие учебный (воспитательный, образовательный) процесс (в учреждениях, реализующих программы общего образования, дошкольных образовательных учреждениях, учреждениях дополнительного образования детей)	руб.	49775,70	52332,51
	Работники учреждения, непосредственно осуществляющие основную деятельность, направленную на достижение целей, для реализации которых создано учреждение (в иных учреждениях)	руб.	-	-
	Педагогические работники, кроме работников, непосредственно осуществляющих учебный (воспитательно-образовательный) процесс	руб.	37747,92	47359,76
	Руководители учреждения	руб.	93422,84	88367,28
	Учебно-вспомогательный персонал	руб.	-	-
	Административный персонал	руб.	38555,60	41941,67
	Рабочие	руб.	-	-

3.5. Информация об объеме финансового обеспечения учреждения в рамках муниципальных программ, ведомственных целевых программ, утвержденных в установленном порядке:

N	Наименование муниципальных программ, ведомственных целевых программ с указанием правового акта об их утверждении (в разрезе каждой программы)	Объем финансового обеспечения, тыс. руб.	
		2021 год	2022 год
1	2	3	4
1	Постановление администрации города Перми от 19.10.2018 №792 "Об утверждении муниципальной программы "Доступное и качественное образование"	36799,4	
2	Постановление администрации города Перми от 18.10.2018. №764 «Об утверждении муниципальной программы «Социальная поддержка и обеспечение семейного благополучия населения города Перми»	346,6	-
3	Постановление администрации города Перми от 19.10.2018 № 793 «Об утверждении муниципальной программы «Безопасный город»	22,0	
4	Постановление администрации г. Перми от 20.10.2021 № 915 "Об утверждении муниципальной программы " Социальная поддержка и обеспечение семейного благополучия населения города Перми "	-	417,6

5	Постановление администрации города Перми от 20.10.2021 № 921 " Об утверждении муниципальной программы "Безопасный город"	-	27,5
6	Постановление администрации города Перми от 19.10.2021 № 891 "Об утверждении муниципальной программы "Доступное и качественное образование"	-	38 560,4

3.6. Информация об общей сумме прибыли муниципального автономного учреждения после налогообложения в отчетном периоде:

N	Наименование показателей	Единица измерения	2021		2022	
			план	факт	план	Факт
1	2	3	4	5	6	7
1	Общая сумма прибыли муниципального автономного учреждения после налогообложения в отчетном периоде, всего, в том числе:	тыс. руб.	-	-	-	-
1.1	сумма прибыли после налогообложения, образовавшаяся в связи с оказанием муниципальным автономным учреждением частично платных услуг (работ)	тыс. руб.	-	-	-	-
1.2	сумма прибыли после налогообложения, образовавшаяся в связи с оказанием муниципальным автономным учреждением платных услуг (работ)	тыс. руб.	-	-	-	-

3.7. Виды деятельности, осуществляемые учреждением:

N	Виды деятельности учреждения	Основание (перечень разрешительных документов, на основании которых учреждение осуществляет деятельность, с указанием номеров, даты выдачи и срока действия)	
		год 2021	год 2022
1	2	3	4
1	Основные виды деятельности: - образовательная деятельность. Виды реализуемых образовательных программ: -основные общеобразовательные программы: -образовательные программы начального общего образования; - образовательные программы основного общего образования; - образовательные программы среднего общего образования Устав, утвержденный Распоряжением начальника департамента образования города Перми от 06.03.2020 № 059-08-01-26-55	Устав, утвержденный Распоряжением начальника департамента образования города Перми от 06.03.2020 № 059-08-01-26-55 Лицензия серия 59Л01 № 0002026 от 04.08.2015 срок действия – бессрочно; Свидетельство об аккредитации Серия ПК 059135 рег.№ 398 18.06.2012 срок действия до 18.06.2024 г	Устав, утвержденный Распоряжением начальника департамента образования города Перми от 06.03.2020 № 059-08-01-26-55 Лицензия серия 59Л01 № 0002026 от 04.08.2015 срок действия – бессрочно; Свидетельство об аккредитации Серия ПК 059135 рег.№ 398 18.06.2012 срок действия до 18.06.2024 г
2	Виды деятельности, не являющиеся основными: - организация отдыха детей в лагере досуга и отдыха; - сдача в аренду имущества, закрепленного за Учреждением на праве оперативного управления, а также имущества, приобретенного за счет ведения самостоятельной финансово-хозяйственной деятельности в порядке, установленном действующим законодательством Российской Федерацией и нормативно-правовыми актами органов местного самоуправления города Перми; - организация мероприятий в сфере образования: организация отдыха детей в лагере досуга и отдыха на территории Учреждения сверх муниципального задания	Лицензия серия 59Л01 № 0002026 от 04.08.2015 срок действия – бессрочно; Устав, утвержденный Распоряжением начальника департамента образования города Перми от 06.03.2020 № 059-08-01-26-55	Лицензия серия 59Л01 № 0002026 от 04.08.2015 срок действия – бессрочно; Устав, утвержденный Распоряжением начальника департамента образования города Перми от 06.03.2020 № 059-08-01-26-55

3.8. Состав наблюдательного совета учреждения:

N	Фамилия, имя, отчество	Должность	Правовой акт о назначении членов наблюдательного совета (вид, дата, N, наименование)	Срок полномочий
1	2	3	4	5
	Лихачева Инна Андреевна	Представитель органа местного самоуправления в лице учредителя- департамента образования администрации города Перми	Приказ от 25.02.2022 г. № 059-08-01-09-191 «О внесении изменений в приказ начальника департамента образования администрации г. Перми от 11.02.2021 г. № 059-08-01-09-139 «Об утверждении состава наблюдательного совета в МАОУ «Гимназия № 6» г. Перми	15.02.26
	Шолохова Елена Владимировна	Представитель органа местного самоуправления в лице департамента имущественных отношений администрации города Перми	Приказ от 29.07.2022 г. № 059-08-01-09-669 «О внесении изменений в составы наблюдательных советов муниципальных автономных учреждений Кировского района города Перми, утвержденные отдельными приказами начальника департамента образования администрации города Перми»	15.02.26
	Баландина Елена Александровна	Представитель трудового коллектива (решение общего собрания трудового коллектива от 25.01.2021)	Приказ от 11.02.2021 г. № 059-08-01-09-139 «Об утверждении состава наблюдательного совета в МАОУ «Гимназия № 6» г. Перми	15.02.26
	Болквадзе Арсен Давидович	Представитель общественности, депутат Пермской городской Думы	Приказ от 11.02.2021 г. № 059-08-01-09-139 «Об утверждении состава наблюдательного совета в МАОУ «Гимназия № 6» г. Перми	15.02.26
	Короткова Кристина Олеговна	Представитель трудового коллектива (решение общего собрания трудового коллектива от 25.01.2021)	Приказ от 11.02.2021 г. № 059-08-01-09-139 «Об утверждении состава наблюдательного совета в МАОУ «Гимназия № 6» г. Перми	15.02.26
	Головин Василий Викторович	Представитель родительской общественности (решение родительской конференции от 29.01.2021)	Приказ от 11.02.2021 г. № 059-08-01-09-139 «Об утверждении состава наблюдательного совета в МАОУ «Гимназия № 6» г. Перми	15.02.26
	Углицких Светлана Рашидовна	Представитель родительской общественности (решение родительской конференции от 29.01.2021)	Приказ от 11.02.2021 г. № 059-08-01-09-139 «Об утверждении состава наблюдательного совета в МАОУ «Гимназия № 6» г. Перми	15.02.26

3.9. Информация об общей стоимости недвижимого и движимого имущества муниципального учреждения:

N	Наименование показателей	Единица измерения	2021 год		2022 год	
			на начало отчетного периода	на конец отчетного периода	на начало отчетного периода	на конец отчетного периода
1	2	3	4	5	6	7
1	Общая балансовая стоимость имущества муниципального учреждения, в том числе:	тыс. руб.	74 861,2	77 082,4	77 082,4	78 448,8
1.1	приобретенного муниципальным учреждением за счет средств, выделенных учредителем, в том числе:	тыс. руб.	72 671,2	74 791,7	74 791,7	76 009,5
1.1.1	недвижимого имущества	тыс. руб.	56 286,9	56 286,9	56 286,9	56 286,9
1.2	приобретенного муниципальным учреждением за счет доходов, полученных от платных услуг и иной приносящей доход деятельности, в том числе:	тыс. руб.	2 190,0	2 290,7	2 290,7	2 439,3
1.2.1	недвижимого имущества	тыс. руб.	-	-	-	-

2	Общая балансовая стоимость имущества, закрепленного за муниципальным учреждением на праве оперативного управления, в том числе:	тыс. руб.	36 501,8	37 471,1	37 471,1	39 168,6
2.1	недвижимого имущества, всего, из него:	тыс. руб.	18 537,4	18 537,4	18 537,4	18 537,5
2.1.1	переданного в аренду	тыс. руб.	938,2	938,2	938,2	938,2
2.1.2	переданного в безвозмездное пользование	тыс. руб.	2 339,7	2 339,7	2 339,7	2 339,7
2.2	движимого имущества, всего	тыс. руб.	17 964,4	18 933,7	18 933,7	20 631,1
2.3	особо ценного движимого имущества, всего, из него:	тыс. руб.	16 406,6	17 375,9	17 375,9	19 052,3
2.3.1	переданного в аренду	тыс. руб.	462,4	1 619,3	1 619,3	1 619,3
2.3.2	переданного в безвозмездное пользование	тыс. руб.	4,0	112,4	112,4	112,4
2.4	иного движимого имущества, всего, из него:	тыс. руб.	1 557,8	1 557,8	1 557,8	1 578,8
2.4.1	переданного в аренду	тыс. руб.	1 561,8	398,1	398,1	398,1
2.4.2	переданного в безвозмездное пользование	тыс. руб.	160,5	5,5	5,5	5,5
3	Общая остаточная стоимость имущества муниципального учреждения, в том числе:	тыс. руб.	42 094,8	41 838,9	41 838,9	41 762,8
3.1	приобретенного муниципальным учреждением за счет средств, выделенных учредителем, в том числе:	тыс. руб.	41 915,8	41 690,2	41 690,2	41 644,6
3.1.1	недвижимого имущества	тыс. руб.	41 161,0	40 996,8	40 996,8	40 832,6
3.2	приобретенного муниципальным учреждением за счет доходов, полученных от платных услуг и иной приносящей доход деятельности, в том числе:	тыс. руб.	179,0	148,7	148,7	118,2
3.2.1	недвижимого имущества	тыс. руб.	-	-	-	-
4	Общая остаточная стоимость имущества, закрепленного за муниципальным учреждением на праве оперативного управления, в том числе:	тыс. руб.	4 163,2	3 853,0	3 853,0	3 691,6
4.1	недвижимого имущества, всего, из него:	тыс. руб.	3 411,5	3 247,3	3 247,3	3 083,1
4.1.1	переданного в аренду	тыс. руб.	172,9	171,9	171,9	168,9
4.1.2	переданного в безвозмездное пользование	тыс. руб.	443,5	441,7	441,7	421,1
4.2	движимого имущества, всего	тыс. руб.	751,7	605,7	605,7	608,5
4.3	особо ценного движимого имущества, всего, из него:	тыс. руб.	727,7	591,6	591,6	604,4
4.3.1	переданного в аренду	тыс. руб.	-	-	-	-
4.3.2	переданного в безвозмездное пользование	тыс. руб.	-	-	-	-
4.4	иного движимого имущества, всего, из него:	тыс. руб.	24,0	14,1	14,1	4,1
4.4.1	переданного в аренду	тыс. руб.	-	-	-	-
4.4.2	переданного в безвозмездное пользование	тыс. руб.	-	-	-	-

3.10. Информация об использовании имущества, закрепленного за муниципальным учреждением:

N	Наименование показателей	Единица измерения	2021 год		2022 год	
			на начало отчетного периода	на конец отчетного периода	на начало отчетного периода	на конец отчетного периода
1	2	3	4	5	6	7
1	Количество объектов недвижимого имущества, закрепленного за муниципальным учреждением на праве оперативного управления, из них:	ед.	4	4	4	4
1.1	зданий, строений, сооружений	ед.	2	2	2	2
1.2	иных объектов (замощений, заборов и других), в том числе:	ед.	2	2	2	2

1.3	количество неиспользованных объектов недвижимого имущества, из них:	ед.	-	-	-	-
1.3.1	зданий, строений, сооружений	ед.	-	-	-	-
1.3.2	иных объектов (замощений, заборов и других)	ед.	-	-	-	-
2	Количество объектов особо ценного движимого имущества, закрепленного за муниципальным учреждением на праве оперативного управления, в том числе:	ед.	10903	10918	10918	13713
	количество неиспользованных объектов особо ценного движимого имущества	ед.	-	-	-	-
3	Общая площадь объектов недвижимого имущества, закрепленного за муниципальным учреждением на праве оперативного управления, из них:	кв. м	8467,5	8467,5	8467,5	8467,5
3.1	зданий, строений, сооружений, в том числе:	кв. м	5208,1	5208,1	5208,1	5208,1
3.1.1	переданного в аренду	кв. м	271,2	271,2	271,2	271,2
3.1.2	переданного в безвозмездное пользование	кв. м	676,3	676,3	676,3	676,3
3.2	иных объектов (замощений, заборов и других)	кв. м пог.м	2719,4 540	2719,4 540	2719,4 540	2719,4 540
4	Общая площадь неиспользуемого недвижимого имущества, закрепленного за муниципальным учреждением на праве оперативного управления, в том числе:	кв. м	-	-	-	-
4.1	переданного в аренду	кв. м	-	-	-	-
4.2	переданного в безвозмездное пользование	кв. м	-	-	-	-
5	Объем средств, полученных от сдачи в аренду в установленном порядке имущества, закрепленного за муниципальным учреждением на праве оперативного управления	тыс. руб.	760,6	1333,1	1333,1	821,5

Руководитель (уполномоченное лицо) Учреждения _____ (подпись) Васильева Е.А. (расшифровка подписи)

Исполнитель (лицо, ответственное за составление отчета) _____ (подпись) Барановская С.В. (расшифровка подписи)

СОГЛАСОВАН

_____

(начальник департамента имущественных отношений администрации города Перми)

СОГЛАСОВАН

_____

(руководитель муниципального казенного учреждения, осуществляющего функции по ведению бухгалтерского учета)

<1> Год, предшествующий отчетному году.

<2> Отчетный год.

Пояснительная записка
к отчёту о деятельности
муниципального автономного общеобразовательного
учреждения «Гимназия № 6» г. Перми за 2022 год

1. Основные общеобразовательные программы освоены обучающимися в полном объёме (100 %).
2. Результаты ЕГЭ (средний балл)

Предмет	2022 г.
Русский язык	80.18
Математика (проф)	69.73
История	75,00
Химия	59,75
Обществознание	73,58
Физика	85,29
Английский язык	82,44
Информатика	77,42
Литература	76,67
Биология	64,00

Аттестаты о среднем общем образовании получили 2022 году 61 человек (100% выпускников).
Результаты ГИА (средний балл)

Предмет	2022 г.
Русский язык	74,98
Математика	62,76
Физика	65,86
Химия	79,25
Информатика	63,75
Биология	62,13
История	57,67
География	63,80
Английский язык	63,24
Обществознание	65,84
Литература	76,75

3. Общая позиция в рейтинге «PRO-движение» 5 место (значение 150.683; 96%).

4. За отчетный период произошло увеличение нефинансовых активов по основным средствам на 1 593 318,66 руб., в том числе приобретено за счет субсидий на выполнение муниципального задания 774 762,84 руб., за счет собственных доходов – 278 975,00 руб., получено безвозмездно от юридических и физических лиц на сумму – 539 580,82 руб.

Приняты к учету учреждением по виду деятельности 4 в результате перевода основных средств с КФО 5 на 265 000,00 руб.

Уменьшение нефинансовых активов по основным средствам произошло на 227 000,00 руб., в том числе списано на нужды учреждения за счет субсидий на выполнение муниципального задания 96 540,00 руб., за счет собственных доходов – 130 460,00 руб.

Приобретено материальных запасов всего на 570 919,48 руб., в том числе за счет средств собственных доходов на 236 758,04 руб., субсидий на муниципальное задания – 334 161,44 руб. Списано материальных запасов всего на 183 145,70 руб., в том числе на нужды учреждения за счет собственных доходов – 57 675,48 руб., за счет субсидий на выполнение муниципального задания 125 470,22 руб.

Операции по формированию расчетов с учредителем при получении объектов основных средств по закреплению за учреждением права оперативного управления отразились на счете 4 210 06 000 «Расчеты с учредителем» на сумму балансовой стоимости недвижимого и особо ценного имущества в сумме 73 362 025,10 руб.

При проведении инвентаризации излишек и недостач не обнаружено.

В 2022 году приобретены и установлены:

- СКУД на двери основного входа в здание;
- система обнаружения несанкционированного проникновения на объект (территорию) «Bolid» с выводом сигнала на пульт;
- система распознавания лиц;
- система тревожных сообщений в мастерских;
- блок экстренного оповещения ПУ-4 на посту охраны;
- бактерицидные облучатели во всех учебных кабинетах;

Частичная модернизация видеонаблюдения камерами высокого разрешения и обновление учебной мебели.

5. Достижение показателей средней заработной платы:

Наименование показателей	Ед. изм.	2021 год	2022 год	Рост СЗП
Средняя заработная плата работников учреждения, в том числе:	руб.	52391,56	55131,20	+5,2%
Работники учреждения, непосредственно осуществляющие учебный (воспитательный, образовательный) процесс (в учреждениях, реализующих программы общего образования, дошкольных образовательных учреждениях, учреждениях дополнительного образования детей)	руб.	49775,70	52332,51	+5,1%
Педагогические работники, кроме работников, непосредственно осуществляющих учебный (воспитательно-образовательный) процесс	руб.	37747,92	47359,76	+25,5%
Руководители учреждения	руб.	93422,84	88367,28	-5,1%
Административный персонал	руб.	38555,60	41941,67	+8,8%

6. Объем доходов от ПОУ в 2022 г. составил 4352,4 тыс. руб., что меньше на 0,4 тыс. руб. по отношению к 2021 году. Количество оказанных услуг в 2022 оставило 343 ед., что больше на 46 ед. по отношению к 2021 г.

7. Спектр оказываемых услуг по отношению к 2021 году сохранен.

Директор гимназии Е.А. Васильева

Приложение
к Общим требованиям к порядку составления и утверждения отчета
о результатах деятельности государственного (муниципального)
учреждения и об использовании закрепленного за ним
государственного (муниципального) имущества, утвержденным
приказом Министерства финансов Российской Федерации
от 02.11.2021 № 171н

(в ред. Приказа Минфина России от 08.11.2022 № 159н)

Отчет
о результатах деятельности государственного (муниципального) учреждения и об использовании закрепленного за ним государственного (муниципального) имущества

			КОДЫ
	на 1 января 20 23 г.	Дата	
		по Сводному реестру	57308464
		ИНН	5904192986
Учреждение	МАУ "Спортивная школа "Ермак" г. Перми	КПП	590601001
Тип учреждения	03		
	(казенное - "01", бюджетное - "02", автономное - "03")		
Орган, осуществляющий функции и полномочия учредителя	Администрация города Перми	БК	976
Публично-правовое образование		по ОКТМО	57701000
Периодичность: годовая			

Раздел 1. Результаты деятельности

1. Отчет о выполнении муниципального задания на оказание муниципальных услуг (выполнение работ) №4 на 2022 год и на плановый период 2023 и 2024 годы, от 23.января 2023 года

2.

Раздел 2. Использование имущества, закрепленного за учреждением

1.

2.

Раздел 3.

1.

2.

Руководитель
(уполномоченное лицо)
Учреждения — Директор (должность) | _____ (подпись) | А.С. Путин (расшифровка подписи)

Исполнитель — Заместитель директора (должность) | Пустовалова Н.Г. (фамилия, инициалы) | 7(342)2900096 (телефон)

"___" _____ 20___ г.

Сведения об оказываемых услугах, выполняемых работах
сверх установленного государственного (муниципального) задания, а также выпускаемой продукции

на 1 января 20 23 г.

	КОДЫ
Дата	
по Сводному реестру	57308464
ИНН	5904192986
КПП	590601001
глава по БК	976
по ОКТМО	57701000

Учреждение МАУ "Спортивная школа "Ермак" г. Перми
Орган, осуществляющий функции и полномочия учредителя Администрация города Перми
Публично-правовое образование
Периодичность: годовая

Раздел 1. Сведения об услугах, оказываемых сверх установленного государственного (муниципального) задания

Наименование оказываемых услуг	Код по ОКВЭД	Код строки	Объем оказанных услуг			Доход от оказания услуг, руб.	Цена (тариф)	Справочно: реквизиты акта, которым установлена цена (тариф)		
			единица измерения		всего			кем издан (ФОИВ, учреждение)	дата	номер
			наименование	код по ОКЕИ						
1	2	3	4	5	6	7	8	9	10	11
Спортивно-оздоровительные услуги	93.19	1000	человек	792	16	49900	100 руб.,150 руб.	Приказ МАУ "Спортивная	01.09.2022	25
-		2000	-	-	-	-	-	-	-	-
-			-	-	-	-	-	-	-	-
	Итого	**9000**	x	x		49900		x	x	x

Раздел 2. Сведения о работах, выполняемых сверх установленного государственного (муниципального) задания

Наименование выполняемых работ	Код по ОКВЭД	Код строки	Объем выполненных работ			Доход от выполнения работ, руб.	Цена (тариф)	Справочно: реквизиты акта, которым установлена цена (тариф)		
			единица измерения		всего			кем издан (ФОИВ, учреждение)	дата	номер
			наименование	код по ОКЕИ						
1	2	3	4	5	6	7	8	9	10	11
-	-	1000	-	-	-	-	-	-	-	-
-	-	2000	-	-	-	-	-	-	-	-
-	-		-	-	-	-	-	-	-	-
	Итого	**9000**	x	x	-	-	-	x	x	x

Раздел 3. Сведения о производимой продукции

Наименование производимой продукции	Код по ОКВЭД	Код строки	Объем произведенной продукции			Доход от реализации продукции, руб.	Цена (тариф)	Справочно: реквизиты акта, которым установлена цена (тариф)		
			единица измерения		всего			кем издан (ФОИВ, учреждение)	дата	номер
			наименование	код по ОКЕИ						
1	2	3	4	5	6	7	8	9	10	11
-	-	1000	-	-	-	-	-	-	-	-
-	-	2000	-	-	-	-	-	-	-	-
-	-		-	-	-	-	-	-	-	-
	Итого	**9000**	x	x	-	-	-	x	x	x

Руководитель (уполномоченное лицо) Учреждения — Директор (должность) — (подпись) — А.С. Путин (расшифровка подписи)

Исполнитель — Заместитель директора (должность) — Пустовалова Н.Г. (фамилия, инициалы) — +7(342)2900096 (телефон)

"___" _____ 20___ г.

Сведения о доходах учреждения в виде прибыли, приходящейся на доли в уставных (складочных) капиталах хозяйственных товариществ и обществ, или дивидендов по акциям, принадлежащим учреждению [1]

на 1 января 20 23 г.

	КОДЫ
Дата	
по Сводному реестру	57308464
ИНН	5904192986
КПП	590601001
глава по БК	976
по ОКТМО	57701000

Учреждение МАУ "Спортивная школа "Ермак" г. Перми

Орган, осуществляющий функции и полномочия учредителя Администрация города Перми

Публично-правовое образование

Периодичность: годовая

Организация (предприятие)					Код строки	Сумма вложений в уставный капитал	Доля в уставном капитале, %	Вид вложений [2]	Задолженность перед учреждением по перечислению части прибыли (дивидендов) на начало года	Доходы, подлежащие получению за отчетный период		Задолженность перед учреждением по перечислению части прибыли (дивидендов) на конец отчетного периода
наименование	ИНН	код по ОКОПФ	дата создания	основной вид деятельности						начислено, руб.	поступило, руб.	
1	2	3	4	5	6	7	8	9	10	11	12	13
-	-	-	-	-	1000	-	-	-	-	-	-	-
-	-	-	-	-	2000	-	-	-	-	-	-	-
-	-	-	-	-		-	-	-	-	-	-	-
				Итого	**9000**	-	x	x	-	-	-	-

Руководитель (уполномоченное лицо) Учреждения

Директор		А.С. Путин
(должность)	(подпись)	(расшифровка подписи)

Исполнитель

Заместитель директора	Пустовалова Н.Г.	+7(342)2900096
(должность)	(фамилия, инициалы)	(телефон)

"___" _____ 20___ г.

[1] Сведения формируются в случаях, если в соответствии с законодательством Российской Федерации установлена возможность создания хозяйственных товариществ и обществ.

[2] Указывается вид вложений "1" - денежные средства, "2" - имущество, "3" - право пользования нематериальными активами.

Сведения о просроченной кредиторской задолженности

на 1 января 20 23 г.

	КОДЫ
Дата	
по Сводному реестру	57308464
ИНН	5904192986
КПП	590601001
глава по БК	976
по ОКТМО	57701000

Учреждение: МАУ "Спортинвая школа "Ермак" г. Перми
Орган, осуществляющий функции и полномочия учредителя: Администрация города Перми
Публично-правовое образование:
Периодичность: годовая

Наименование показателя	Код строки	Объем просроченной кредиторской задолженности на начало года		Предельно допустимые значения просроченной кредиторской задолженности [3]			Объем просроченной кредиторской задолженности на конец отчетного периода						Изменение кредиторской задолженности [6]		Причина образования	Меры, принимаемые по погашению просроченной кредиторской задолженности
				значение					в том числе по срокам							
		всего	из нее по исполнительным листам	в абсолютных величинах [4]	в процентах [5]	срок, дней	всего	из нее по исполнительным листам	менее 30 дней просрочки	от 30 до 90 дней просрочки	от 90 до 180 дней просрочки	более 180 дней просрочки	сумма, руб.	в процентах		
1	2	3	4	5	6	7	8	9	10	11	12	13	14	15	16	17
По выплате заработной платы	1000															
По выплате стипендий, пособий, пенсий	2000															
По перечислению в бюджет, всего	3000															
в том числе: по перечислению удержанного налога на доходы физических лиц	3100															
по оплате страховых взносов на обязательное социальное страхование	3200															
по оплате налогов, сборов, за исключением страховых взносов на обязательное социальное страхование	3300															
по возврату в бюджет средств субсидий (грантов в форме субсидий)	3400															
из них: в связи с невыполнением государственного (муниципального) задания	3410															
в связи с недостижением результатов предоставления субсидий (грантов в форме субсидий)	3420															
в связи с невыполнением условий соглашений, в том числе по софинансированию расходов	3430															
По оплате товаров, работ, услуг, всего	4000															
из них: по публичным договорам	4100															
По оплате прочих расходов, всего	5000															
из них: по выплатам, связанным с причинением вреда гражданам	5100															
Итого	**9000**		x				x									

Руководитель (уполномоченное лицо) Учреждения: Директор (должность) _____ (подпись) А.С. Путин (расшифровка подписи)

Исполнитель: Заместитель директора (должность) Пустовалова Н.Г. (фамилия, инициалы) +7(342)2900096 (телефон)

"___" _____ 20___ г.

[3] Указываются предельно допустимые значения, установленные органом, осуществляющим функции и полномочия учредителя.

[4] Заполняется в случае, если значения просроченной кредиторской задолженности установлены органом, осуществляющим функции и полномочия учредителя, в абсолютных значениях (рублях).

[5] Заполняется в случае, если значения просроченной кредиторской задолженности установлены органом, осуществляющим функции и полномочия учредителя, в процентах от общей суммы кредиторской задолженности.

[6] Указывается общая сумма увеличения или уменьшения кредиторской задолженности.

Сведения о задолженности по ущербу, недостачам, хищениям денежных средств и материальных ценностей

на 1 января 20 23 г.

	КОДЫ
Дата	
по Сводному реестру	57308464
ИНН	5904192986
КПП	590601001
глава по БК	976
по ОКТМО	57701000

Учреждение: МАУ "Спортивная школа "Ермак" г. Перми
Орган, осуществляющий функции и полномочия учредителя: Администрация города Перми
Публично-правовое образование:
Периодичность: годовая

Наименование показателя	Код строки	Остаток задолженности по возмещению ущерба на начало года		Выявлено недостач, хищений, нанесения ущерба			Возмещено недостач, хищений, нанесения ущерба				Списано		Остаток задолженности по возмещению ущерба на конец отчетного периода	
		всего	из него на взыскании в службе судебных приставов	всего	в том числе:		всего	из них взыскано с виновных лиц		страховыми организациями	всего	из них в связи с прекращением взыскания по исполнительным листам	всего	из него на взыскании в службе судебных приставов
					виновные лица установлены	виновные лица не установлены		всего	из них по решению суда					
1	2	3	4	5	6	7	8	9	10	11	12	13	14	15
Недостача, хищение денежных средств, всего	0100	-	-	-	-	-	-	-	-	-	-	-	-	-
в том числе: в связи с хищением (кражами)	0110	-	-	-	-	-	-	-	-	-	-	-	-	-
из них: возбуждено уголовных дел (находится в следственных органах)	0111	-	-	-	-	-	x	-	x	x	-	-	-	-
в связи с выявлением при обработке наличных денег денежных знаков, имеющих признаки подделки	0120	-	-	-	-	-	-	-	-	-	-	-	-	-
в связи с банкротством кредитной организации	0130	-	-	-	-	-	-	-	-	-	-	-	-	-
Ущерб имуществу (за исключением денежных средств)	0200	-	-	-	-	-	-	-	-	-	-	-	-	-
в том числе: в связи с недостачами, включая хищения (кражи)	0210	-	-	-	-	-	-	-	-	-	-	-	-	-
из них: возбуждено уголовных дел (находится в следственных органах)	0211	-	-	-	-	-	-	-	-	-	-	-	-	-
в связи с нарушением правил хранения	0220	-	-	-	-	-	-	-	-	-	-	-	-	-
в связи с нанесением ущерба техническому состоянию объекта	0230	-	-	-	-	-	-	-	-	-	-	-	-	-
В связи с нарушением условий договоров (контрактов)	0300	-	-	-	-	-	-	-	-	-	-	-	-	-
в том числе: в связи с нарушением сроков (начислено пени, штрафов, неустойки)	0310	-	-	-	-	-	-	-	-	-	-	-	-	-
в связи с невыполнением условий о возврате предоплаты (аванса)	0320	-	-	-	-	-	-	-	-	-	-	-	-	-
Итого	**9000**	-	-	-	-	-	-	-	-	-	-	-	-	-

Руководитель (уполномоченное лицо) Учреждения: Директор (должность) _____ (подпись) А.С. Путин (расшифровка подписи)

Исполнитель: Заместитель директора (должность) Пустовалова Н.Г. (фамилия, инициалы) +7(342)2900096 (телефон)

"___" _____ 20___ г.

Сведения о численности сотрудников и оплате труда

на 1 января 20 23 г.

	КОДЫ
Дата	
по Сводному реестру	57308464
ИНН	5904192986
КПП	590601001
глава по БК	976
по ОКТМО	57701000

Учреждение МАУ "Спортивная школа "Ермак" г. Перми
Орган, осуществляющий функции и полномочия учредителя Администрация города Перми
Публично-правовое образование
Периодичность: годовая

Раздел 1. Сведения о численности сотрудников

Группы персонала (категория персонала)	Код строки	Штатная численность на начало года				Средняя численность сотрудников за отчетный период					По договорам гражданско-правового характера [9]		Штатная численность на конец отчетного периода			
		установлено штатным расписанием		в том числе:		всего [7]	в том числе:				в том числе:		установлено штатным расписанием		в том числе:	
		всего	из нее по основным видам деятельности	замещено	вакантных должностей		по основному месту работы		по внутреннему совместительству (по совмещению должностей)[8]	по внешнему совместительству	сотрудники учреждения [10]	физические лица, не являющиеся сотрудниками учреждения [11]	всего	из нее по основным видам деятельности	замещено	вакантных должностей
							всего	из нее по основным видам деятельности								
1	2	3	4	5	6	7	8	9	10	11	12	13	14	15	16	17
Основной персонал, всего [12]	1000	15,25	15,25	14,55	0,7	14,5	12,48	12,48		2,02			16,45	15,45	12,88	3,57
из них:[13] тренер	1100	15,25	15,25	14,55	0,7	14,5	12,48	12,48		2,02			16,45	15,45	12,88	3,57
Вспомогательный персонал, всего [14]	2000	9	9	6,9	2,1	5,31	5,31	5,31	0,4			2	6,9	6,9	6,4	0,5
из них:[13] уборщик служебных помещений	2100	3	3	2,4	0,6	1,33	1,33	1,33	0,4				1,4	1,4	1,4	
рабочий по комплексному обслуживанию и ремонту зданий		1	1	0	1	0,33	0,33	0,33					0,5	0,5	0,5	
администратор		1	1	0,5	0,5	0	0	0				2	1	1	0,5	0,5
вахтер		3	3	3		2,65	2,65	2,65					3	3	3	
документовед		1	1	1		1	1	1					1	1	1	
Административно-управленческий персонал, всего [15]	3000	3	3	3		3	3	3					3	3	3	
из них:[13] директор	3100	1	1	1		1	1	1					1	1	1	
заместитель директора по АХЧ		1	1	1		1	1	1					1	1	1	
заместитель директора по спортивной подготовке		1	1	1		1	1	1					1	1	1	
Итого	**9000**	27,25	27,25	24,45	2,8	22,81	20,79	20,79	0,4	2,02		2	26,35	26,35	22,28	4,07

[7] При расчете показателя не учитывается численность сотрудников учреждения, работающих по внутреннему совместительству (по совмещению должностей).

[8] Указывается численность сотрудников учреждения, работающих по внутреннему совместительству (по совмещению должностей). При расчете общей численности сотрудников учреждения показатель не учитывается.

[9] Указывается численность физических лиц, привлекаемых к оказанию услуг, выполнению работ без заключения трудового договора (на основании договоров гражданско-правового характера). Детализация численности по группам персонала указывается в соответствии с предметом договора, в зависимости от характера работ, для выполнения которых привлекается сотрудник.

[10] Указывается численность физических лиц, привлекаемых к оказанию услуг, выполнению работ без заключения трудового договора (на основании договоров гражданско-правового характера), являющихся сотрудниками учреждения.

[11] Указывается численность физических лиц, привлекаемых к оказанию услуг, выполнению работ без заключения трудового договора (на основании договоров гражданско-правового характера), не являющихся сотрудниками учреждения.

[12] Указывается численность работников учреждения, непосредственно оказывающих услуги (выполняющих работы), направленные на достижение определенных уставом учреждения целей деятельности этого учреждения.

Раздел 2. Сведения об оплате труда

Группы персонала	Код строки	Фонд начисленной оплаты труда сотрудников за отчетный период, руб.						Начислено по договорам гражданско-правового характера, руб.[16]		Аналитическое распределение оплаты труда сотрудников по источникам финансового обеспечения, руб.[17]					
		всего	в том числе:					в том числе:		в том числе:					
			по основному месту работы			по внутреннему совместительству (совмещению должностей)	по внешнему совмести-тельству	сотрудникам учреждения	физическим лицам, не являющимся сотрудниками учреждения	по основному месту работы					
			всего	в том числе на условиях:						за счет средств субсидии на выполнение государственного (муниципального) задания	за счет средств субсидии на иные цели	за счет средств гранта в форме субсидии		ОМС[18]	за счет средств от приносящей доход деятельности[19]
				полного рабочего времени	неполного рабочего времени							в том числе:			
												из федерального бюджета	из бюджетов субъектов Российской Федерации и местных бюджетов		
1	2	3	4	5	6	7	8	9	10	11	12	13	14	15	16
Услуги организации отдыха детей									16500,00						
Основной персонал, всего[20]	1000	9124567,95	7681344,14	6601351,39	1079992,75		1443223,81			7284525,69	360856,64				35961,81
из них:[13] тренер	1100	9124567,95	7681344,14	6601351,39	1079992,75		1443223,81			7284525,69	360856,64				35961,81
Вспомогательный персонал, всего[21]	2000	1500581,90	1433911,67	1363397,66	70514,01	66670,23				1430441,11	53265,56				
из них:[13] уборщик служебных помещений	2100	361368,79	294698,56	294698,56		66670,23				294698,56	7015,00				
рабочий по комплексному обслуживанию и ремонту зданий		70514,01	70514,01		70514,01					67043,45	3470,56				
администратор															
вахтер		530034,60	530034,60	530034,60						530034,60	14030,00				
документовед		538664,50	538664,50	538664,50						538664,50	28750,00				
Административно-управленческий персонал, всего[22]	3000	2683969,07	2657439,04	2657439,04		26530,03				2657439,04	52900,00				0,00
из них:[13] директор	3100	1575071,50	1575071,50	1575071,50						1575071,50					
заместитель директора по АХЧ		553186,58	526656,55	526656,55		26530,03				526656,55	26450,00				
заместитель директора по спортивной подготовке		555710,99	555710,99	555710,99						555710,99	26450,00				
Итого	**9000**	**13309118,92**	**11772694,85**	10622188,09	1150506,76	93200,26	1443223,81		16500,00	11372405,84	360856,64				35961,81

[16] Указывается сумма, начисленная по договорам гражданско-правового характера, заключенным с лицами, привлекаемыми для оказания услуг (выполнения работ). Детализация начисленного вознаграждения по группам персонала указывается в соответствии с предметом договора, в зависимости от характера работ, для выполнения которых привлекается сотрудник.

[17] Показатели аналитического распределения оплаты труда сотрудников по источникам финансового обеспечения формируются в случае, если требование о детализации установлено органом, осуществляющим функции и полномочия учредителя.

[18] Указывается сумма начисленной оплаты труда работникам учреждения, оказывающим услуги (выполняющим работы) в рамках программ обязательного медицинского страхования.

[19] Указывается сумма начисленной оплаты труда работникам учреждения, оказывающим услуги (выполняющим работы) в рамках осуществления приносящей доход деятельности.

[20] Указывается сумма начисленной оплаты труда работникам учреждения, непосредственно оказывающим услуги (выполняющим работы), направленные на достижение определенных уставом учреждения целей деятельности этого учреждения.

[21] Указывается сумма начисленной оплаты труда работникам учреждения, создающим условия для оказания услуг (выполнения работ), направленных на достижение определенных уставом учреждения целей деятельности этого учреждения, включая обслуживание зданий и оборудования.

[22] Указывается сумма начисленной оплаты труда работникам учреждения, занятым управлением (организацией) оказания услуг (выполнения работ), а также работникам учреждения, выполняющим административные функции, необходимые для обеспечения деятельности учреждения.

Группы персонала	Код строки	Аналитическое распределение оплаты труда сотрудников по источникам финансового обеспечения, руб.[17]											
		в том числе:											
		по внутреннему совместительству (совмещению должностей)						по внешнему совместительству					
		за счет средств субсидии на выполнение государственного (муниципального) задания	за счет средств субсидии на иные цели	за счет средств гранта в форме субсидии		ОМС	за счет средств от приносящей доход деятельности	за счет средств субсидии на выполнение государственного (муниципального) задания	за счет средств субсидии на иные цели	за счет средств гранта в форме субсидии		ОМС	за счет средств от приносящей доход деятельности
				в том числе:						в том числе:			
				из федерального бюджета	из бюджетов субъектов Российской Федерации и местных бюджетов					из федерального бюджета	из бюджетов субъектов Российской Федерации и местных бюджетов		
1	2	17	18	19	20	21	22	23	24	25	26	27	28
Основной персонал, всего	1000	66670,23						1343118,53	100105,28				
из них:[13] тренер	1100							1343118,53	100105,28				
Вспомогательный персонал, всего	2000												
из них:[13] уборщик служебных помещений	2100	66670,23											
рабочий по комплексному обслуживанию и ремонту зданий													
администратор													
вахтер													
документовед													
Административно-управленческий персонал, всего	3000	26530,03											
из них:[13] директор	3001												
заместитель директора по АХЧ		26530,03											
заместитель директора по спортивной подготовке													
Итого	**9000**	93200,26						1343118,53	100105,28				

Группы персонала	Код строки	Аналитическое распределение оплаты труда сотрудников по источникам финансового обеспечения, руб.[17]											
		в том числе:											
		по договорам гражданско-правового характера с сотрудниками учреждения						по договорам гражданско-правового характера с физическими лицами, не являющимися сотрудниками учреждения					
		за счет средств субсидии на выполнение государственного (муниципального) задания	за счет средств субсидии на иные цели	за счет средств гранта в форме субсидии, в том числе:		ОМС	за счет средств от приносящей доход деятельности	за счет средств субсидии на выполнение государственного (муниципального) задания	за счет средств субсидии на иные цели	за счет средств гранта в форме субсидии, в том числе:		ОМС	за счет средств от приносящей доход деятельности
				из федерального бюджета	из бюджетов субъектов Российской Федерации и местных бюджетов					из федерального бюджета	из бюджетов субъектов Российской Федерации и местных бюджетов		
1	2	29	30	31	32	33	34	35	36	37	38	39	40
Услуги организации отдыха детей								16500,00					
Основной персонал, всего	1000												
из них:[13] тренер	1100												
Вспомогательный персонал, всего	2000												
из них:[13] уборщик служебных помещений	2100												
рабочий по комплексному обслуживанию и ремонту зданий													
администратор													
вахтер													
документовед													
Административно-управленческий персонал, всего	3000												
из них:[13] директор	3001												
заместитель директора по АХЧ													
заместитель директора по спортивной подготовке													
Итого	**9000**							16500,00					

Руководитель (уполномоченное лицо) Учреждения — Директор (должность) — (подпись) — А.С. Путин (расшифровка подписи)

Исполнитель — Заместитель директора (должность) — Пустовалова Н.Г. (фамилия, инициалы) — +7(342)2900096 (телефон)

"____" _____ 20____ г.

Сведения о счетах учреждения, открытых в кредитных организациях

		КОДЫ
на 1 января 20 23 г.	Дата	
	по Сводному реестру	57308464
	ИНН	5904192986
Учреждение МАУ "Спортивная школа "Ермак" г. Перми	КПП	590601001
Орган, осуществляющий функции и полномочия учредителя Администрация города Перми	глава по БК	976
Публично-правовое образование	по ОКТМО	57701000
Периодичность: годовая		

Номер счета в кредитной организации	Вид счета [23]	Реквизиты акта, в соответствии с которым открыт счет			Остаток средств на счете на начало года [24]	Остаток средств на счете на конец отчетного периода [24]
		вид акта	дата	номер		
1	2	3	4	5	6	7
Счета в кредитных организациях в валюте Российской Федерации	x	x	x	x	x	x
Всего						
Счета в кредитных организациях в иностранной валюте	x	x	x	x	x	x
Всего						
Итого	x	x	x	x		

Руководитель (уполномоченное лицо) Учреждения — Директор (должность) _____ (подпись) А.С. Путин (расшифровка подписи)

Исполнитель — Заместитель директора (должность) Пустовалова Н.Г. (фамилия, инициалы) +7(342)2900096 (телефон)

"___" _____ 20___ г.

[23] Указывается вид банковского счета, открытого в кредитной организации (например, номинальный счет, счет эскроу, публичный депозитный счет).

[24] Показатели счетов в иностранной валюте указываются в рублевом эквиваленте.

(в ред. Приказа Минфина России от 08.11.2022 № 159н)

Сведения о недвижимом имуществе, за исключением земельных участков, закрепленном на праве оперативного управления

на 1 января 20 23 г.

	КОДЫ
Дата	
по Сводному реестру	57308464
ИНН	5904192986
КПП	590601001
глава по БК	976
по ОКТМО	57701000

Учреждение МАУ "Спортивная школа "Ермак" г. Перми
Орган, осуществляющий функции Администрация города Перми
Публично-правовое образование
Периодичность: годовая

Наименование объекта	Адрес	Кадастровый номер	Код по ОКТМО	Уникальный код объекта [24.1]	Год постройки	Единица измерения		Код строки	Используется учреждением				Передано во временное пользование сторонним организациям (индивидуальным предпринимателям)			
									всего	в том числе:			всего	в том числе:		
										для осуществления основной деятельности		для иных целей		на основании договоров аренды	на основании договоров безвозмездного пользования	без оформления права пользования (с почасовой оплатой)
						наименование	код по ОКЕИ			в рамках государственного (муниципального) задания	за плату сверх государственного (муниципального) задания					
1	2	3	4	4.1	5	6	7	8	9	10	11	12	13	14	15	16
Площадные объекты [25],	x	x	x		x	x	x	1000								
в том числе:																
3 этажное здание спортивного зала	г. Пермь ул. Красновишерская д. 37.	59:01:4311022:471	57701000		2008	м2	055	1001	600,2	600,2						
Нежилое помещение	г. Пермь ул. Красновишерская д. 37.	59:01:4311022:814	57701000		2007	м2	055	1002	684,5	684,5						
Нежилое помещение (ул. Л.Шатрова,34)	г. Пермь ул. Льва Шатрова д. 34.	59:01:4410923:2169	57701000		1987	м2	055	1003	406,2	406,2						
Линейные объекты [26],	x	x	x		x	x	x	2000								
в том числе:								2001								
Резервуары, емкости, иные аналогичные	x	x	x		x	x	x	3000								
в том числе:								3001								
Скважины, иные аналогичные	x	x	x		x	x	x	4000								
в том числе:								4001								
Иные объекты, включая точечные, всего	x	x	x		x	x	x	5000								
в том числе:								5001								
							Итого	**9000**								

Наименование объекта	Код строки	Не используется				Фактические расходы на содержание объекта недвижимого имущества (руб. в год)									
		всего	из них:			всего	из них:								
			проводится капитальный ремонт и/или реконструкция	в связи с аварийным состоянием			коммунальные услуги			услуги по содержанию имущества			налог на имущество		
				требуется ремонт	ожидает списания		всего	из них:		всего	из них:		всего	из них:	
								возмещается пользователями имущества	по неиспользуемому имуществу		возмещается пользователям и имущества	по неиспользуемому имуществу		возмещается пользователями имущества	по неиспользуемому имуществу
1	8	17	18	19	20	21	22	23	24	25	26	27	28	29	30
Площадные объекты [25],	1000					1849960,8	716178,16			1133782,65					
в том числе:	1001														
Линейные объекты [26], всего	2000														
в том числе:	2001														
Резервуары, емкости, иные аналогичные объекты,	3000														
в том числе:	3001														
Скважины, иные аналогичные	4000														
в том числе:	4001														
Иные объекты, включая точечные, всего	5000														
в том числе:	5001														
Итого	**9000**					1849960,8	716178,16			1133782,65					

Руководитель (уполномоченное лицо) Учреждения — Директор (должность) _____ (подпись) А.С. Путин (расшифровка подписи)

Исполнитель — Заместитель директора (должность); Пустовалова Н.Г. (фамилия, инициалы); +7(342)2900096 (телефон)

"___" _____ г.

Сведения о земельных участках,
предоставленных на праве постоянного (бессрочного) пользования

на 1 января 20 23 г.

	КОДЫ
Дата	
по Сводному реестру	57308464
ИНН	5904192986
КПП	590601001
глава по БК	976
по ОКТМО	57701000

Учреждение МАУ "Спортивная школа "Ермак" г. Перми
Орган, осуществляющий функции и полномочия учредителя Администрация города Перми
Публично-правовое образование
Периодичность: годовая

Наименование показателя	Адрес	Код по ОКТМО	Кадастровый номер	Единица измерения		Код строки	Всего	Используется учреждением				Справочно: используется по соглашениям об установлении сервитута	Не используется учреждением					Фактические расходы на содержание земельного участка (руб. в год)			
				наименование	код по ОКЕИ			всего	в том числе:				всего	в том числе:				всего	в том числе:		
									для осуществления основной деятельности		для иных целей			передано во временное пользование сторонним организациям			по иным причинам		эксплуатационные расходы		налог на землю
									в рамках государственного (муниципального) задания	за плату сверх государственного (муниципального) задания				на основании договоров аренды	на основании договоров безвозмездного пользования	без оформления права пользования			всего	из них возмещается пользователями имущества	
1	2	3	4	5	6	7	8	9	10	11	12	13	14	15	16	17	18	19	20	21	22
					Итого																

Руководитель (уполномоченное лицо) Учреждения — Директор (должность) — (подпись) — А.С. Путин (расшифровка подписи)

Исполнитель — Заместитель (должность) — Пустовалова Н.Г. (фамилия, инициалы) — +7(342)2900096 (телефон)

"___" _____ 20___ г.

Сведения о недвижимом имуществе, используемом по договору аренды

на 1 января 20 23 г.

	КОДЫ
Дата	
по Сводному реестру	57308464
ИНН	5904192986
КПП	590601001
глава по БК	976
по ОКТМО	57701000

Учреждение: МАУ "Спортивная школа "Ермак" г. Перми
Орган, осуществляющий функции и полномочия учредителя: Администрация города Перми
Публично-правовое образование:
Периодичность: годовая

Раздел 1. Сведения о недвижимом имуществе, используемом на праве аренды с помесячной оплатой

Наименование объекта	Адрес	Единица измерения		Код строки	Количество арендуемого имущества	Арендодатель (ссудодатель)			Срок пользования		Арендная плата		Фактические расходы на содержание арендованного имущества (руб./год)	Направление использования арендованного имущества		Обоснование заключения договора аренды
		наименование	код по ОКЕИ			наименование	ИНН	код по КИСЭ	начала	окончания	за единицу меры (руб./мес.)	за объект (руб./год)		для осуществления основной деятельности [27]	для осуществления иной деятельности [28]	
1	2	3	4	5	6	7	8	9	10	11	12	13	14	15	16	17
Площадные объекты [25], всего	x	x	x	1000												
в том числе:																
Нежилое помещение л/атлет. Манежа, шоссе Космонавтов,158а	г. Пермь, шоссе Космонавтов д. 158А.	час		1001	954	ГКБУ "ЦСП Пермского края"	5904103908		10.01.2022	10.12.2022			79354,55	1		
Нежилое помещение, "Спортхолл", пр.Парковый, д.58а (647,1 кв.м)	г. Пермь, проспект Парковый д. 58А.	час		1001	557,71	ООО "Компания Грейт"	5902118634		01.02.2022	31.12.2022				1		
Линейные объекты [26], всего	x	x	x	2000												
в том числе:				2001												
Резервуары, емкости, иные аналогичные объекты, всего	x	x	x	3000												
в том числе:				3001												
Скважины, иные аналогичные объекты, всего	x	x	x	4000												
в том числе:				4001												
Иные объекты, включая точечные, всего	x	x	x	5000												
в том числе:				5001												
			Итого	9000									79354,55			

Раздел 2. Сведения о недвижимом имуществе, используемом на праве аренды с почасовой оплатой

Наименование объекта	Адрес	Единица измерения		Код строки	Количество арендуемого имущества	Арендодатель (ссудодатель)			Длительность использования (час)	Арендная плата			Фактические расходы на содержание объекта недвижимого имущества (руб./год)	Направление использования объекта недвижимого имущества		Обоснование заключения договора аренды
		наименование	код по ОКЕИ			наименование	ИНН	код по КИСЭ		за единицу меры (руб./час)	за объект (руб./час)	всего за год (руб.)		для осуществления основной деятельности [27]	для осуществления иной деятельности [28]	
1	2	4	5	6	7	8	9	10	11	12	13	14	15	16	17	18
Площадные объекты [25], всего	x	x	x	1000												
в том числе:				1001												
Линейные объекты [26], всего	x	x	x	2000												
в том числе:				2001												
Резервуары, емкости, иные аналогичные объекты, всего	x	x	x	3000												
в том числе:				3001												
Скважины, иные аналогичные объекты, всего	x	x	x	4000												
в том числе:				4001												
Иные объекты, включая точечные, всего	x	x	x	5000												
в том числе:				5001												
			Итого	**9000**												

Руководитель
(уполномоченное лицо)
Учреждения — Директор (должность) _____ (подпись) А.С. Путин (расшифровка подписи)

Исполнитель — Заместитель директора (должность) Пустовалова Н.Г. (фамилия, инициалы) +7(342)2900096 (телефон)

"___" _____ 20___ г.

[27] Указывается направление использования объекта недвижимого имущества "1" - для осуществления основной деятельности в рамках государственного (муниципального) задания, "2" - для осуществления основной деятельности за плату сверх государственного (муниципального) задания.

[28] Указывается направление использования объекта недвижимого имущества "3" - проведение концертно-зрелищных мероприятий и иных культурно-массовых мероприятий, "4" - проведение спортивных мероприятий, "5" - проведение конференций, семинаров, выставок, переговоров, встреч, совещаний, съездов, конгрессов, "6" - для иных мероприятий.

Сведения о недвижимом имуществе, используемом по договору безвозмездного пользования (договору ссуды)

на 1 января 20 23 г.

	КОДЫ
Дата	
по Сводному реестру	57308464
ИНН	5904192986
КПП	590601001
глава по БК	976
по ОКТМО	57701000

Учреждение: МАУ "Спортивная школа "Ермак" г. Перми
Орган, осуществляющий функции и полномочия учредителя: Администрация города Перми
Публично-правовое образование:
Периодичность: годовая

Наименование объекта	Адрес	Единица измерения		Код строки	Количество имущества	Ссудодатель			Срок пользования		Фактические расходы на содержание объекта недвижимого имущества (руб./год)	Направление использования объекта недвижимого имущества		Обоснование заключения договора ссуды
		наименование	код по ОКЕИ			наименование	ИНН	код по КИСЭ	начала	окончания		для осуществления основной деятельности [27]	для осуществления иной деятельности [28]	
1	2	3	4	5	6	7	8	9	10	11	12	13	14	15
Площадные объекты [25], всего				1000							82546,99			
в том числе: Помещение ("Фаворит" ул. Репина,67а),	г. Пермь, ул. Репина д. 67А.	квадратный метр		1001	126,4	МАУ ДО "ДЮЦ "Фаворит" г. Перми	5907013219		01.01.2021	27.12.2025	41459,14			
Помещение МАУ СОШ №76 (МАОУ СОШ № 124, ул. Гусарова,4)	г. Пермь ул. Гусарова д. 4.	квадратный метр		1001	105,1	МАОУ "СОШ № 76" г. Перми	5904103778		18.12.2019	31.10.2024				
МАОУ "Химико-технологическая школа СинТез"" г. Перми	г. Пермь ул. Юнг Прикамья д. 3.	квадратный метр		1001	600,1	МАОУ "Химико-технологическая школа СинТез"" г. Перми	5908019414		22.04.2022	26.12.2026	7354,26			
Помещение ("Шанс" ул. Купской,80 "а")	юридический адрес г. Пермь ул. Уинская д. 3. фактический адрес г. Пермь ул. Н. Крупской д. 80А.	квадратный метр		1001	151,3	МАУ ДО "ЦДТ "Шанс" г. Перми	5906031857		22.10.2021	22.10.2026	33733,59			
МАОУ «Экономическая школа № 145» г. Перми	г. Пермь, ул. Карпинского, д. 87А.	квадратный метр		1002	66,33	МАОУ «Экономическая школа № 145» г. Перми	5905002892		03.10.2016	03.10.2021				
МАОУ «СОШ № 79» г. Перми	г. Пермь, ул. Томская, д. 30	квадратный метр		1003	295,8	МАОУ «СОШ № 79» г. Перми	5907012906		03.10.2016	31.08.2020				
Линейные объекты [26], всего				2000										
в том числе:				2001										
Резервуары, емкости, иные аналогичные объекты, всего				3000										
в том числе:				3001										
Скважины, иные аналогичные объекты, всего				4000										
в том числе:				4001										
Иные объекты, включая точечные, всего				5000										
в том числе:				5001										
			Всего:	**9000**							82546,99			

Руководитель
(уполномоченное лицо)
Учреждения — Директор (должность) — (подпись) — А.С. Путин (расшифровка подписи)

Исполнитель — Заместитель директора (должность) — Пустовалова Н.Г. (фамилия, инициалы) — +7(342)2900096 (телефон)

"___" _____ г.

Сведения об особо ценном движимом имуществе (за исключением транспортных средств)

на 1 января 20 23 г.

	КОДЫ
Дата	
по Сводному реестру	57308464
ИНН	5904192986
КПП	590601001
глава по БК	976
по ОКТМО	57701000

Учреждение: МАУ "Спортивная школа "Ермак" г. Перми
Орган, осуществляющий функции и полномочия учредителя: Администрация города Перми
Публично-правовое образование:
Периодичность: годовая

Раздел 1. Сведения о наличии, состоянии и использовании особо ценного движимого имущества

Наименование показателя (группа основных средств)	Код строки	Наличие движимого имущества на конец отчетного периода							
		всего	в том числе:						
			используется учреждением	передано в пользование			не используется		
				всего	в том числе:		требует ремонта	физически и морально изношено, ожидает согласования, списания	
					в аренду	безвозмездно		всего	из них требует замены
1	2	3	4	5	6	7	8	9	10
Нежилые помещения, здания и сооружения, не отнесенные к недвижимому имуществу	1000	-	-	-	-	-	-		
в том числе: для основной деятельности	1100	-	-	-	-	-	-		
из них: для оказания услуг (выполнения работ) в рамках утвержденного государственного (муниципального) задания	1110	-	-	-	-	-	-		
для иной деятельности	1200								
Машины и оборудование	2000	8	8						
в том числе: для основной деятельности	2100	8	8						
из них: для оказания услуг (выполнения работ) в рамках утвержденного государственного (муниципального) задания	2110	8	8						
для иной деятельности	2200								
Хозяйственный и производственный инвентарь, всего	3000	108	108						
в том числе: для основной деятельности	3100	108	108						
из них: для оказания услуг (выполнения работ) в рамках утвержденного государственного (муниципального) задания	3110	108	108						
для иной деятельности	3200								
Прочие основные средства, всего	4000								
в том числе: для основной деятельности	4100								
из них: для оказания услуг (выполнения работ) в рамках утвержденного государственного (муниципального) задания	4110								
для иной деятельности	4200								
Итого	**9000**	116	116						

Наименование показателя (группа основных средств)	Код строки	Фактический срок использования [29]											
		от 121 месяца и более		от 85 до 120 месяцев		от 61 до 84 месяцев		от 37 до 60 месяцев		от 13 до 36 месяцев		менее 12 месяцев	
		количество, ед.	балансовая стоимость, руб.	количество, ед.	балансовая стоимость, руб.	количество, ед.	балансовая стоимость, руб.	количество, ед.	балансовая стоимость, руб.	количество, ед.	балансовая стоимость, руб.	количество, ед.	балансовая стоимость, руб.
1	2	11	12	13	14	15	16	17	18	19	20	21	22
Нежилые помещения, здания и сооружения, не отнесенные к недвижимому имуществу	1000												
в том числе: для основной деятельности	1100												
из них: для оказания услуг (выполнения работ) в рамках утвержденного государственного (муниципального) задания	1110												
для иной деятельности	1200												
Машины и оборудование	2000	2	122753,53	1	900000,00	5	169959,00						
в том числе: для основной деятельности	2100	2	122753,53	1	900000,00	5	169959,00						
из них: для оказания услуг (выполнения работ) в рамках утвержденного государственного (муниципального) задания	2110	2	122753,53	1	900000,00	5	169959,00						
для иной деятельности	2200												
Хозяйственный и производственный инвентарь, всего	3000	101	1923076,00	4	63066,00							3	37001,50
в том числе: для основной деятельности	3100	101	1923076,00	4	63066,00							3	37001,50
из них: для оказания услуг (выполнения работ) в рамках утвержденного государственного (муниципального) задания	3110	101	1923076,00	4	63066,00							3	37001,50
для иной деятельности	3200												
Прочие основные средства, всего	4000												
в том числе: для основной деятельности	4100												
из них: для оказания услуг (выполнения работ) в рамках утвержденного государственного (муниципального) задания	4110												
для иной деятельности	4200												
Итого	**9000**	103	2045829,53	5	963066,00	5	169959,00					3	37001,50

[29] Срок использования имущества считается начиная с 1-го числа месяца, следующего за месяцем принятия его к бухгалтерскому учету.

Наименование показателя (группа основных средств)	Код строки	Остаточная стоимость объектов особо ценного движимого имущества, в том числе с оставшимся сроком полезного использования										
		менее 12 месяцев	от 12 до 24 месяцев	от 25 до 36 месяцев	от 37 до 48 месяцев	от 49 до 60 месяцев	от 61 до 72 месяцев	от 73 до 84 месяцев	от 85 до 96 месяцев	от 97 до 108 месяцев	от 109 до 120 месяцев	от 121 месяца и более
1	2	23	24	25	26	27	28	29	30	31	32	33
Нежилые помещения, здания и сооружения, не отнесенные к недвижимому имуществу	**1000**											
в том числе: для основной деятельности	1100											
из них: для оказания услуг (выполнения работ) в рамках утвержденного государственного (муниципального) задания	1110											
для иной деятельности	1200											
Машины и оборудование	2000											
в том числе: для основной деятельности	2100											
из них: для оказания услуг (выполнения работ) в рамках утвержденного государственного (муниципального) задания	2110											
для иной деятельности	2200											
Хозяйственный и производственный инвентарь	3000											
в том числе: для основной деятельности	3100											
из них: для оказания услуг (выполнения работ) в рамках утвержденного государственного (муниципального) задания	3110											
для иной деятельности	3200											
Прочие основные средства	4000											
в том числе: для основной деятельности	4100											
из них: для оказания услуг (выполнения работ) в рамках утвержденного государственного (муниципального) задания	4110											
для иной деятельности	4200											
Итого	**9000**											

Раздел 2. Сведения о расходах на содержание особо ценного движимого имущества

Наименование показателя	Код строки	Всего за отчетный период	Расходы на содержание особо ценного движимого имущества							
			в том числе:							
			на текущее обслуживание				капитальный ремонт, включая приобретение запасных частей	на уплату налогов	заработная плата обслуживающего персонала	иные расходы
			расходы на периодическое техническое (профилактическое) обслуживание	расходы на текущий ремонт, включая приобретение запасных частей	расходы на обязательное страхование	расходы на добровольное страхование				
1	2	3	4	5	6	7	8	9	10	11
Нежилые помещения, здания и сооружения, не отнесенные к недвижимому имуществу	**1000**									
в том числе: для основной деятельности	1100									
из них: для оказания услуг (выполнения работ) в рамках утвержденного государственного (муниципального) задания	1110									
для иной деятельности	1200									
Машины и оборудование	2000		136310,00							
в том числе: для основной деятельности	2100									
из них: для оказания услуг (выполнения работ) в рамках утвержденного государственного (муниципального) задания	2110									
для иной деятельности	2200									
Хозяйственный и производственный инвентарь	3000									
в том числе: для основной деятельности	3100									
из них: для оказания услуг (выполнения работ) в рамках утвержденного государственного (муниципального) задания	3110									
для иной деятельности	3200									
Прочие основные средства	4000									
в том числе: для основной деятельности	4100									
из них: для оказания услуг (выполнения работ) в рамках утвержденного государственного (муниципального) задания	4110									
для иной деятельности	4200									
Итого	**9000**		136310,00							

Руководитель
(уполномоченное лицо)
Учреждения — Директор (должность) _____ (подпись) А.С. Путин (расшифровка подписи)

Исполнитель — Заместитель директора (должность) Н.Г. Пустовалова (фамилия, инициалы) _____ (телефон)

"___" _____ 20___ г.

Сведения о транспортных средствах

на 1 января 2023 г.

	КОДЫ
Дата	
по Сводному реестру	57308464
ИНН	5904192986
КПП	590601001
глава по БК	976
по ОКТМО	57701000

Учреждение МАУ "Спортивная школа "Ермак" г. Перми
Орган, осуществляющий функции и полномочия учредителя Администрация города Перми
Публично-правовое образование
Периодичность: годовая

Раздел 1. Сведения об используемых транспортных средствах

Наименование показателя	Код строки	Транспортные средства, ед.							
		всего		в том числе:					
				в оперативном управлении учреждения		по договорам аренды		по договорам безвозмездного пользования	
		на отчетную дату	в среднем за год	на отчетную дату	в среднем за год	на отчетную дату	в среднем за год	на отчетную дату	в среднем за год
1	2	3	4	5	6	7	8	9	10
Наземные транспортные средства	**1000**	-	-	-	-	-	-	-	
автомобили легковые (за исключением автомобилей скорой медицинской помощи), всего	1100	-	-	-	-	-	-	-	
в том числе:[30] средней стоимостью менее 3 миллионов рублей, с года выпуска которых прошло не более 3 лет	1101								
средней стоимостью менее 3 миллионов рублей, с года выпуска которых прошло более 3 лет	1102								
средней стоимостью от 3 миллионов до 5 миллионов рублей включительно, с года выпуска которых прошло не более 3 лет	1103								
средней стоимостью от 3 миллионов до 5 миллионов рублей включительно, с года выпуска которых прошло более 3 лет	1104								
средней стоимостью от 5 миллионов до 10 миллионов рублей включительно, с года выпуска которых прошло не более 3 лет	1105								
средней стоимостью от 5 миллионов до 10 миллионов рублей включительно, с года выпуска которых прошло более 3 лет	1106								
средней стоимостью от 10 миллионов до 15 миллионов рублей включительно	1107								
средней стоимостью от 15 миллионов рублей	1108								
автомобили скорой медицинской помощи	1200								
автомобили грузовые, за исключением специальных	1300								
специальные грузовые автомашины (молоковозы, скотовозы, специальные машины для перевозки птицы, машины для перевозки минеральных удобрений, ветеринарной помощи, технического обслуживания)	1400								
автобусы	1500								
тракторы самоходные, комбайны	1600								
мотосани, снегоходы	1700								
прочие самоходные машины и механизмы на пневматическом и гусеничном ходу	1800								
мотоциклы, мотороллеры	1900								

Наименование показателя	Код строки	Транспортные средства, ед.							
		всего		в том числе:					
				в оперативном управлении учреждения		по договорам аренды		по договорам безвозмездного пользования	
		на отчетную дату	в среднем за год	на отчетную дату	в среднем за год	на отчетную дату	в среднем за год	на отчетную дату	в среднем за год
1	2	3	4	5	6	7	8	9	10
Воздушные суда	**2000**								
самолеты, всего	2100								
в том числе:[30] самолеты пассажирские	2101								
самолеты грузовые	2102								
самолеты пожарные	2103								
самолеты аварийно-технической службы	2104								
другие самолеты	2105								
вертолеты, всего	2200								
в том числе:[30] вертолеты пассажирские	2201								
вертолеты грузовые	2202								
вертолеты пожарные	2203								
вертолеты аварийно-технической службы	2204								
другие вертолеты	2205								
воздушные транспортные средства, не имеющие двигателей	2206								
Водные транспортные средства	**3000**								
суда пассажирские морские и речные	3100								
суда грузовые морские и речные самоходные	3200								
яхты	3300								
катера	3400								
гидроциклы	3500								
моторные лодки	3600								
парусно-моторные суда	3700								
другие водные транспортные средства самоходные	3800								
несамоходные (буксируемые) суда и иные транспортные средства (водные транспортные средства, не имеющие двигателей)	3900								
Итого	**9000**								

[30] Показатели формируются в случае, если требование о детализации установлено органом, осуществляющим функции и полномочия учредителя.

Раздел 2. Сведения о неиспользуемых транспортных средствах, находящихся в оперативном управлении учреждения

Наименование показателя	Код строки	Передано во временное пользование сторонним организациям (индивидуальным предпринимателям)				Не используется				
		всего	в том числе:			всего	в том числе:			
			на основании договоров аренды	на основании договоров безвозмездного пользования	без оформления права пользования		проводится капитальный ремонт и/или реконструкция	в связи с аварийным состоянием (требуется ремонт)	в связи с аварийным состоянием (подлежит списанию)[31]	излишнее имущество (подлежит передаче в казну РФ)
1	2	3	4	5	6	7	8	9	10	11
Наземные транспортные средства	**1000**									
автомобили легковые (за исключением автомобилей скорой медицинской помощи), всего	1100									
в том числе:[30] средней стоимостью менее 3 миллионов рублей, с года выпуска которых прошло не более 3 лет	1101									
средней стоимостью менее 3 миллионов рублей, с года выпуска которых прошло более 3 лет	1102									
средней стоимостью от 3 миллионов до 5 миллионов рублей включительно, с года выпуска которых прошло не более 3 лет	1103									
средней стоимостью от 3 миллионов до 5 миллионов рублей включительно, с года выпуска которых прошло более 3 лет	1104									
средней стоимостью от 5 миллионов до 10 миллионов рублей включительно, с года выпуска которых прошло не более 3 лет	1105									
средней стоимостью от 5 миллионов до 10 миллионов рублей включительно, с года выпуска которых прошло более 3 лет	1106									
средней стоимостью от 10 миллионов до 15 миллионов рублей включительно	1107									
средней стоимостью от 15 миллионов рублей	1108									
автомобили скорой медицинской помощи	1200									
автомобили грузовые, за исключением специальных	1300									
специальные грузовые автомашины (молоковозы, скотовозы, специальные машины для перевозки птицы, машины для перевозки минеральных удобрений, ветеринарной помощи, технического обслуживания)	1400									
автобусы	1500									
тракторы самоходные, комбайны	1600									
мотосани, снегоходы	1700									
прочие самоходные машины и механизмы на пневматическом и гусеничном ходу	1800									
мотоциклы, мотороллеры	1900									

Наименование показателя	Код строки	Передано во временное пользование сторонним организациям (индивидуальным предпринимателям)				Не используется				
		всего	в том числе:			всего	в том числе:			
			на основании договоров аренды	на основании договоров безвозмездного пользования	без оформления права пользования		проводится капитальный ремонт и/или реконструкция	в связи с аварийным состоянием (требуется ремонт)	в связи с аварийным состоянием (подлежит списанию)[31]	излишнее имущество (подлежит передаче в казну РФ)
1	2	3	4	5	6	7	8	9	10	11
Воздушные суда	**2000**									
самолеты, всего	2100									
в том числе:[30] самолеты пассажирские	2101									
самолеты грузовые	2102									
самолеты пожарные	2103									
самолеты аварийно-технической службы	2104									
другие самолеты	2105									
вертолеты, всего	2200									
в том числе:[30] вертолеты пассажирские	2201									
вертолеты грузовые	2202									
вертолеты пожарные	2203									
вертолеты аварийно-технической службы	2204									
другие вертолеты	2205									
воздушные транспортные средства, не имеющие двигателей	2206									
Водные транспортные средства	**3000**									
суда пассажирские морские и речные	3100									
суда грузовые морские и речные самоходные	3200									
яхты	3300									
катера	3400									
гидроциклы	3500									
моторные лодки	3600									
парусно-моторные суда	3700									
другие водные транспортные средства самоходные	3800									
несамоходные (буксируемые) суда и иные транспортные средства (водные транспортные средства, не имеющие двигателей)	3900									
Итого	**9000**									

[31] Указываются транспортные средства, в отношении которых принято решение о списании, ожидается согласование органом, осуществляющим функции и полномочия учредителя.

Раздел 3. Направления использования транспортных средств

Наименование показателя	Код строки	Транспортные средства, непосредственно используемые в целях оказания услуг, выполнения работ								Транспортные средства, используемые в общехозяйственных целях															
										в целях обслуживания административно-управленческого персонала								в иных целях [32]							
		всего		в том числе:						всего		в том числе:						всего		в том числе:					
				в оперативном управлении учреждения, ед.		по договорам аренды, ед.		по договорам безвозмездного пользования, ед.				в оперативном управлении учреждения, ед.		по договорам аренды, ед.		по договорам безвозмездного пользования, ед.				в оперативном управлении учреждения, ед.		по договорам аренды, ед.		по договорам безвозмездного пользования, ед.	
		на отчетную дату	в среднем за год	на отчетную дату	в среднем за год	на отчетную дату	в среднем за год	на отчетную дату	в среднем за год	на отчетную дату	в среднем за год	на отчетную дату	в среднем за год	на отчетную дату	в среднем за год	на отчетную дату	в среднем за год	на отчетную дату	в среднем за год	на отчетную дату	в среднем за год	на отчетную дату	в среднем за год	на отчетную дату	в среднем за год
1	2	3	4	5	6	7	8	9	10	11	12	13	14	15	16	17	18	19	20	21	22	23	24	25	26
Наземные транспортные средства	**1000**																								
автомобили легковые (за исключением автомобилей скорой медицинской помощи), всего	1100																								
в том числе:[30] средней стоимостью менее 3 миллионов рублей, с года выпуска которых прошло не более 3 лет	1101																								
средней стоимостью менее 3 миллионов рублей, с года выпуска которых прошло более 3 лет	1102																								
средней стоимостью от 3 миллионов до 5 миллионов рублей включительно, с года выпуска которых прошло не более 3 лет	1103																								
средней стоимостью от 3 миллионов до 5 миллионов рублей включительно, с года выпуска которых прошло более 3 лет	1104																								
средней стоимостью от 5 миллионов до 10 миллионов рублей включительно, с года выпуска которых прошло не более 3 лет	1105																								
средней стоимостью от 5 миллионов до 10 миллионов рублей включительно, с года выпуска которых прошло более 3 лет	1106																								
средней стоимостью от 10 миллионов до 15 миллионов рублей включительно	1107																								
средней стоимостью от 15 миллионов рублей	1108																								
автомобили скорой медицинской помощи	1200																								
автомобили грузовые, за исключением специальных	1300																								
специальные грузовые автомашины (молоковозы, скотовозы, специальные машины для перевозки птицы, машины для перевозки минеральных удобрений, ветеринарной помощи, технического обслуживания)	1400																								
автобусы	1500																								
тракторы самоходные, комбайны	1600																								
мотосани, снегоходы	1700																								
прочие самоходные машины и механизмы на пневматическом и гусеничном ходу	1800																								
мотоциклы, мотороллеры	1900																								

Наименование показателя	Код строки	Транспортные средства, непосредственно используемые в целях оказания услуг, выполнения работ								Транспортные средства, используемые в общехозяйственных целях															
										в целях обслуживания административно-управленческого персонала								в иных целях [32]							
		всего		в том числе:						всего		в том числе:						всего		в том числе:					
				в оперативном управлении учреждения, ед.		по договорам аренды, ед.		по договорам безвозмездного пользования, ед.				в оперативном управлении учреждения, ед.		по договорам аренды, ед.		по договорам безвозмездного пользования, ед.				в оперативном управлении учреждения, ед.		по договорам аренды, ед.		по договорам безвозмездного пользования, ед.	
		на отчетную дату	в среднем за год	на отчетную дату	в среднем за год	на отчетную дату	в среднем за год	на отчетную дату	в среднем за год	на отчетную дату	в среднем за год	на отчетную дату	в среднем за год	на отчетную дату	в среднем за год	на отчетную дату	в среднем за год	на отчетную дату	в среднем за год	на отчетную дату	в среднем за год	на отчетную дату	в среднем за год	на отчетную дату	в среднем за год
1	2	3	4	5	6	7	8	9	10	11	12	13	14	15	16	17	18	19	20	21	22	23	24	25	26
Воздушные суда	**2000**																								
самолеты, всего	2100																								
в том числе:[30] самолеты пассажирские	2101																								
самолеты грузовые	2102																								
самолеты пожарные	2103																								
самолеты аварийно-технической службы	2104																								
другие самолеты	2105																								
вертолеты, всего	2200																								
в том числе:[30] вертолеты пассажирские	2201																								
вертолеты грузовые	2202																								
вертолеты пожарные	2203																								
вертолеты аварийно-технической службы	2204																								
другие вертолеты	2205																								
воздушные транспортные средства, не имеющие двигателей	2206																								
Водные транспортные средства	**3000**																								
суда пассажирские морские и речные	3100																								
суда грузовые морские и речные самоходные	3200																								
яхты	3300																								
катера	3400																								
гидроциклы	3500																								
моторные лодки	3600																								
парусно-моторные суда	3700																								
другие водные транспортные средства самоходные	3800																								
несамоходные (буксируемые) суда и иные транспортные средства (водные транспортные средства, не имеющие двигателей)	3900																								
Итого	**9000**																								

[32] Указываются транспортные средства, используемые в целях уборки территории, вывоза мусора, перевозки имущества (грузов), а также в целях перевозки людей.

Раздел 4. Сведения о расходах на содержание транспортных средств

Наименование показателя	Код строки	Расходы на содержание транспортных средств													
		всего за отчетный период	в том числе:												
			на обслуживание транспортных средств						содержание гаражей		заработная плата обслуживающего персонала			уплата транспортного налога
			расходы на горюче-смазочные материалы	приобретение (замена) колес, шин, дисков	расходы на ОСАГО	расходы на добровольное страхование	ремонт, включая приобретение запасных частей	техобслуживание сторонними организациями	аренда гаражей, парковочных мест	содержание гаражей	водителей	обслуживающего персонала гаражей	административного персонала гаражей	
1	2	3	4	5	6	7	8	9	10	11	12	13	14	15
Наземные транспортные средства	**1000**													
автомобили легковые (за исключением автомобилей скорой медицинской помощи), всего	1100													
в том числе:[30] средней стоимостью менее 3 миллионов рублей, с года выпуска которых прошло не более 3 лет	1101													
средней стоимостью менее 3 миллионов рублей, с года выпуска которых прошло более 3 лет	1102													
средней стоимостью от 3 миллионов до 5 миллионов рублей включительно, с года выпуска которых прошло не более 3 лет	1103													
средней стоимостью от 3 миллионов до 5 миллионов рублей включительно, с года выпуска которых прошло более 3 лет	1104													
средней стоимостью от 5 миллионов до 10 миллионов рублей включительно, с года выпуска которых прошло не более 3 лет	1105													
средней стоимостью от 5 миллионов до 10 миллионов рублей включительно, с года выпуска которых прошло более 3 лет	1106													
средней стоимостью от 10 миллионов до 15 миллионов рублей включительно	1107													
средней стоимостью от 15 миллионов рублей	1108													
автомобили скорой медицинской помощи	1200													
автомобили грузовые, за исключением специальных	1300													
специальные грузовые автомашины (молоковозы, скотовозы, специальные машины для перевозки птицы, машины для перевозки минеральных удобрений, ветеринарной помощи, технического обслуживания)	1400													
автобусы	1500													
тракторы самоходные, комбайны	1600													
мотосани, снегоходы	1700													
прочие самоходные машины и механизмы на пневматическом и гусеничном ходу	1800													
мотоциклы, мотороллеры	1900													

Наименование показателя	Код строки	Расходы на содержание транспортных средств													
		всего за отчетный период	в том числе:												
			на обслуживание транспортных средств						содержание гаражей		заработная плата обслуживающего персонала			уплата транспортного налога
			расходы на горюче-смазочные материалы	приобретение (замена) колес, шин, дисков	расходы на ОСАГО	расходы на добровольное страхование	ремонт, включая приобретение запасных частей	техобслуживание сторонними организациями	аренда гаражей, парковочных мест	содержание гаражей	водителей	обслуживающего персонала гаражей	административного персонала гаражей	
1	2	3	4	5	6	7	8	9	10	11	12	13	14	15
Воздушные суда	**2000**													
самолеты, всего	2100													
в том числе:[30] самолеты пассажирские	2101													
самолеты грузовые	2102													
самолеты пожарные	2103													
самолеты аварийно-технической службы	2104													
другие самолеты	2105													
вертолеты, всего	2200													
в том числе:[30] вертолеты пассажирские	2201													
вертолеты грузовые	2202													
вертолеты пожарные	2203													
вертолеты аварийно-технической службы	2204													
другие вертолеты	2205													
воздушные транспортные средства, не имеющие двигателей	2206													
Водные транспортные средства	**3000**													
суда пассажирские морские и речные	3100													
суда грузовые морские и речные самоходные	3200													
яхты	3300													
катера	3400													
гидроциклы	3500													
моторные лодки	3600													
парусно-моторные суда	3700													
другие водные транспортные средства самоходные	3800													
несамоходные (буксируемые) суда и иные транспортные средства (водные транспортные средства, не имеющие двигателей)	3900													
Итого	**9000**													

Руководитель
(уполномоченное лицо) Учреждения — Директор (должность) _____ (подпись) А.С. Путин (расшифровка подписи)

Исполнитель — Заместитель директора (должность) Пустовалова Н.Г. (фамилия, инициалы) +7(342)2900096 (телефон)

"____" _____ 20____ г.

Приложение 1
к Порядку составления и утверждения
отчета о результатах деятельности
муниципального учреждения города
Перми и об использовании
закрепленного за ним муниципального
имущества

(в ред. Постановления Администрации
г. Перми от 30.11.2022 № 1215)

Раздел 3

ИНФОРМАЦИЯ
о деятельности муниципального автономного учреждения и об использовании закрепленного за ним имущества
МАУ «Спортивная школа «Ермак» г. Перми
(наименование учреждения)

3.1. Информация об исполнении муниципального задания на оказание муниципальных услуг (выполнение работ) и объеме его финансового обеспечения за отчетный финансовый год и год, предшествующий отчетному, формируется в соответствии с пунктом 5 Порядка.

3.2. Информация об осуществлении деятельности, связанной с выполнением работ или оказанием услуг в соответствии с обязательствами перед страховщиком по обязательному социальному страхованию, и об объеме финансового обеспечения данной деятельности:

№	Наименование услуги (работы)	Объем услуг (работ), ед. изм.		Объем финансового обеспечения, тыс. руб.	
		2021	2022	2021	2022
1	2	3	4	5	6
	Спортивная подготовка по олимпийским видам спорта: спортивная борьба, этап начальной подготовки	271	312	3207,27	3743,46
2	Спортивная подготовка по олимпийским видам спорта: спортивная борьба, тренировочный этап (этап спортивной специализации)	134	129	5082,71	4977,65
	Спортивная подготовка по олимпийским видам спорта: спортивная борьба, этап совершенствования спортивного мастерства	23	19	1942,83	1643,88
	Спортивная подготовка по олимпийским видам спорта: гандбол, этап начальной подготовки	106	116	1232,43	1052,13
	Спортивная подготовка по олимпийским видам спорта: гандбол, тренировочный этап (этап спортивной специализации)	114	103	4334,56	3975,95
	Спортивная подготовка по олимпийским видам спорта: гандбол, этап совершенствования спортивного мастерства	17	31	1440,90	2980,32
	Нормативные затраты на содержание муниципального имущества	0	0	172,90	178,76
	Нормативные затраты на содержание муниципального имущества (аренда)	0	0	0	3816,48
	Организация отдыха детей и молодежи	10	118	210,26	418,46

3.3. Информация о результатах оказания услуг (выполнения работ):

№	Наименование показателей	Единица измерения	2021		2022	
			план	факт	план	факт
1	2	3	4	5	6	7
1	Общее количество потребителей, воспользовавшихся услугами (работами) учреждения, в том числе:	ед.	730	735	832	844

1	2	3	4	5	6	7
1.1	бесплатными, из них по видам услуг (работ):	ед.	705	705	807	828
1.1.1	муниципальные услуги (работы), оказываемые потребителям в соответствии с муниципальным заданием:	ед.	665	665	689	710
	Спортивная подготовка по олимпийским видам спорта: спортивная борьба, этап начальной подготовки.	ед.	271	271	315	312
	Спортивная подготовка по олимпийским видам спорта: спортивная борьба, тренировочный этап (этап спортивной специализации)	ед.	134	134	129	129
	Спортивная подготовка по олимпийским видам спорта: спортивная борьба, этап совершенствования спортивного мастерства.	ед.	23	23	19	19
	Спортивная подготовка по олимпийским видам спорта: гандбол, этап начальной подготовки.	ед.	106	106	89	116
	Спортивная подготовка по олимпийским видам спорта: гандбол, тренировочный этап (этап спортивной специализации)	ед.	114	114	103	103
	Спортивная подготовка по олимпийским видам спорта: гандбол, этап совершенствования спортивного мастерства.	ед.	17	17	34	31
1.1.2.	Летняя оздоровительная компания	ед.	40	40	118	118
1.2	частично платными, из них по видам услуг (работ):	ед.	0	0	0	0
1.3	полностью платными, из них по видам услуг (работ): спортивная борьба	ед. 25	30	25	16	
2	Средняя стоимость получения частично платных услуг для потребителей, в том числе по видам услуг (работ):	руб.	0	0	0	0
3	Средняя стоимость получения платных услуг для потребителей, в том числе по видам услуг (работ): Платные услуги по виду спорта: спортивная борьба	руб.	1300	1300	1300	1300

3.4. Информация о среднегодовой численности и средней заработной плате работников учреждения:

№	Наименование показателей	Единица измерения	2021	2022
1	2	3	4	5
1	Среднегодовая численность работников учреждения, в том числе:	человек	30	30,5
	руководитель	человек	1	1
	заместители руководителя	человек	2	2
	основной персонал	человек	20	21,5
	вспомогательный персонал	человек	7	6
2	Средняя заработная плата работников учреждения, в том числе:	руб.	42 814,70	36 571,81
	руководитель	руб.	121 433,30	131 255,96
	заместители руководителя	руб.	43 270,80	47 302,81
	основной персонал	руб.	47 311,40	35 366,54
	вспомогательный персонал	руб.	19 891,70	21 533,01

3.5. Информация об объеме финансового обеспечения учреждения в рамках муниципальных программ, ведомственных целевых программ, утвержденных в установленном порядке:

№	Наименование муниципальных программ, ведомственных целевых программ с указанием правового акта об их утверждении (в разрезе каждой программы)	Объем финансового обеспечения, тыс. руб.	
		2021	2022
1	2	3	4
1	Постановление администрации города Перми от 19.10.2018 № 780 «Об утверждении муниципальной программы «Развитие физической культуры и спорта города Перми»	21 967,14	

1	2	3	4
2	Постановление администрации города Перми от 18.10.2018 № 764 «Об утверждении муниципальной программы «Социальная поддержка и обеспечение семейного благополучия населения города Перми»	210,26	
3	Постановление администрации г. Перми от 19.10.2021 № 893 «Об утверждении муниципальной программы «Развитие физической культуры и спорта города Перми»		23 792,49
4	Постановление Администрации г. Перми от 20.10.2021 № 915 «Об утверждении муниципальной программы «Социальная поддержка и обеспечение семейного благополучия населения города Перми»		446,68

3.6. Информация об общей сумме прибыли муниципального автономного учреждения после налогообложения в отчетном периоде:

№	Наименование показателей	Единица измерения	2021		2022	
			план	факт	план	факт
1	2	3	4	5	6	7
1	Общая сумма прибыли муниципального автономного учреждения после налогообложения в отчетном периоде, всего, в том числе:	тыс. руб.	-	-	-	-
1.1	сумма прибыли после налогообложения, образовавшаяся в связи с оказанием муниципальным автономным учреждением частично платных услуг (работ)	тыс. руб.	-	-	-	-
1.2	сумма прибыли после налогообложения, образовавшаяся в связи с оказанием муниципальным автономным учреждением платных услуг (работ)	тыс. руб.	-	-	-	-

3.7. Виды деятельности, осуществляемые учреждением:

№	Виды деятельности учреждения	Основание (перечень разрешительных документов, на основании которых учреждение осуществляет деятельность, с указанием номеров, даты выдачи и срока действия)	
		2021	2022
1	2	3	4
1	Основные виды деятельности - Деятельность в области спорта прочая	Свидетельство о государственной регистрации № 003999563 от 11 августа 2008 года. Лист записи единого государственного реестра юридических лиц за государственным номером 2195958148362 от 08.02.2019 года. Устав, Утвержден распоряжением председателя комитета по физической культуре и спорту администрации города Перми № СЭД-15-01-04-38 от 12.12.2018 г.	Свидетельство о государственной регистрации № 003999563 от 11 августа 2008 года. Лист записи единого государственного реестра юридических лиц за государственным номером 2195958148362 от 08.02.2019 года. Устав, Утвержден распоряжением председателя комитета по физической культуре и спорту администрации города Перми № СЭД-15-01-04-38 от 12.12.2018 г.
2	Виды деятельности, не являющиеся основными – Деятельность зрелищно-развлекательная прочая, не включённая в другие группировки. Аренда и управление собственным или арендованным нежилым недвижимым имуществом. Прокат и аренда товаров для отдыха и спортивных товаров	Свидетельство о государственной регистрации № 003999563 от 11 августа 2008 года. Лист записи единого государственного реестра юридических лиц за государственным номером 2195958148362 от 08.02.2019 года. Устав, Утвержден распоряжением председателя комитета по физической культуре и спорту администрации города Перми № СЭД-15-01-04-38 от 12.12.2018 г.	Свидетельство о государственной регистрации № 003999563 от 11 августа 2008 года. Лист записи единого государственного реестра юридических лиц за государственным номером 2195958148362 от 08.02.2019 года. Устав, Утвержден распоряжением председателя комитета по физической культуре и спорту администрации города Перми № СЭД-15-01-04-38 от 12.12.2018 г.

3.8. Состав наблюдательного совета учреждения:

№	Фамилия, имя, отчество	Должность	Правовой акт о назначении членов наблюдательного совета (вид, дата, №, наименование)	Срок полномочий
1	2	3	4	5
1	Ковина Наталья Владимировна	Начальник сектора по работе со спортивными школами отдела развития физической культуры и спорта комитета по физической культуре и спорту администрации города Перми	Приказ председателя комитета по физической культуре и спорту администрации города Перми от 28.03.2022 № 059-15-03-86 «О внесении изменений в состав наблюдательного совета муниципального автономного учреждения «Спортивная школа «Ермак» г. Перми утверждённый приказом председателя комитета по физической культуре и спорту администрации города Перми от 29.11.2019 № 059-15-03-444	До 29.11.2024 г.
2	Чухланцев Александр Васильевич	Инструктор-методист ГКБУ Пермской краевой общественной организации «Центр спортивной подготовки Пермского края»	Приказ председателя комитета по физической культуре и спорту администрации города Перми № 059-15-03-444 от 29.11.2019 г. «Об утверждении состава наблюдательного совета муниципального автономного учреждения «Спортивная школа «Ермак» г. Перми	До 29.11.2024 г.
3	Кривоконева Наталья Валентиновна	Документовед муниципального автономного учреждения «Спортивная школа «Ермак» г. Перми	Приказ председателя комитета по физической культуре и спорту администрации города Перми № 059-15-03-444 от 29.11.2019 г. «Об утверждении состава наблюдательного совета муниципального автономного учреждения «Спортивная школа «Ермак» г. Перми	До 29.11.2024 г.
4	Главатских Елена Михайловна	Главный специалист отдела предприятий и учреждений департамента имущественных отношений администрации города Перми	Приказ председателя комитета по физической культуре и спорту администрации города Перми от 17.03.2021 № 059-15-03-78 «О внесении изменений в состав наблюдательного совета муниципального автономного учреждения «Спортивная школа «Ермак» г. Перми утверждённый приказом председателя комитета по физической культуре и спорту администрации города Перми от 29.11.2019 № 059-15-03-444	До 29.11.2024 г.
5	Никифоров Алексей Дмитриевич	Председатель общественной организации «Пермская краевая федерация гандбола»	Приказ председателя комитета по физической культуре и спорту администрации города Перми от 13.09.2022 № 059-15-03-193 «О внесении изменений в состав наблюдательного совета муниципального автономного учреждения «Спортивная школа «Ермак» г. Перми утверждённый приказом председателя комитета по физической культуре и спорту администрации города Перми от 29.11.2019 № 059-15-03-444	До 29.11.2024 г.

3.9. Информация об общей стоимости недвижимого и движимого имущества муниципального учреждения:

№	Наименование показателей	Единица измерения	2021		2022	
			на начало отчетного периода	на конец отчетного периода	на начало отчетного периода	на конец отчетного периода
1	2	3	4	5	6	7
1	Общая балансовая стоимость имущества муниципального учреждения, в том числе:	тыс. руб.	55713,85	55713,85	55713,85	55707,68

1	2	3	4	5	6	7
1.1	приобретенного муниципальным учреждением за счет средств, выделенных учредителем, в том числе:	тыс. руб.	55713,85	55713,85	55713,85	55707,68
1.1.1	недвижимого имущества	тыс. руб.	50600,26	50600,26	50600,26	50600,26
1.2	приобретенного муниципальным учреждением за счет доходов, полученных от платных услуг и иной приносящей доход деятельности, в том числе:	тыс. руб.				
1.2.1	недвижимого имущества	тыс. руб.				
2	Общая балансовая стоимость имущества, закрепленного за муниципальным учреждением на праве оперативного управления, в том числе:	тыс. руб.	55713,85	55713,85	55713,85	55707,68
2.1	недвижимого имущества, всего, из него:	тыс. руб.	50600,26	50600,26	50600,26	50600,26
2.1.1	переданного в аренду	тыс. руб.				
2.1.2	переданного в безвозмездное пользование	тыс. руб.				
2.2	движимого имущества, всего	тыс. руб.	5113,59	5113,59	5113,59	5107,42
2.3	особо ценного движимого имущества, всего, из него:	тыс. руб.	3209,18	3209,18	3209,18	3215,86
2.3.1	переданного в аренду	тыс. руб.				
2.3.2	переданного в безвозмездное пользование	тыс. руб.				
2.4	иного движимого имущества, всего, из него:	тыс. руб.	1904,41	1904,41	1904,41	1891,56
2.4.1	переданного в аренду	тыс. руб.				
2.4.2	переданного в безвозмездное пользование	тыс. руб.				
3	Общая остаточная стоимость имущества муниципального учреждения, в том числе:	тыс. руб.	45493,78	45072,29	45072,29	44650,80
3.1	приобретенного муниципальным учреждением за счет средств, выделенных учредителем, в том числе:	тыс. руб.	45493,78	45072,29	45072,29	44650,80
3.1.1	недвижимого имущества	тыс. руб.	45493,78	45072,29	45072,29	44650,80
3.2	приобретенного муниципальным учреждением за счет доходов, полученных от платных услуг и иной приносящей доход деятельности, в том числе:	тыс. руб.				
3.2.1	недвижимого имущества	тыс. руб.				
4	Общая остаточная стоимость имущества, закрепленного за муниципальным учреждением на праве оперативного управления, в том числе:	тыс. руб.	45493,78	45072,29	45072,29	44650,80
4.1	недвижимого имущества, всего, из него:	тыс. руб.	45493,78	45072,29	45072,29	44650,80
4.1.1	переданного в аренду	тыс. руб.				
4.1.2	переданного в безвозмездное пользование	тыс. руб.				
4.2	движимого имущества, всего	тыс. руб.	0	0	0	0
4.3	особо ценного движимого имущества, всего, из него:	тыс. руб.	0	0	0	0
4.3.1	переданного в аренду	тыс. руб.				
4.3.2	переданного в безвозмездное пользование	тыс. руб.				
4.4	иного движимого имущества, всего, из него:	тыс. руб.	0	0	0	0
4.4.1	переданного в аренду	тыс. руб.				
4.4.2	переданного в безвозмездное пользование	тыс. руб.				

3.10. Информация об использовании имущества, закрепленного за муниципальным учреждением:

№	Наименование показателей	Единица измерения	2021		2022	
			на начало отчетного периода	на конец отчетного периода	на начало отчетного периода	на конец отчетного периода
1	2	3	4	5	6	7
1	Количество объектов недвижимого имущества, закрепленного за муниципальным учреждением на праве оперативного управления, из них:	ед.	3	3	3	3
1.1	зданий, строений, сооружений	ед.	3	3	3	3
1.2	иных объектов (замощений, заборов и других), в том числе:	ед.				
1.3	количество неиспользованных объектов недвижимого имущества, из них:	ед.				
1.3.1	зданий, строений, сооружений	ед.				
1.3.2	иных объектов (замощений, заборов и других)	ед.				
2	Количество объектов особо ценного движимого имущества, закрепленного за муниципальным учреждением на праве оперативного управления, в том числе:	ед.	117	117	117	115
	количество неиспользованных объектов особо ценного движимого имущества	ед.				
3	Общая площадь объектов недвижимого имущества, закрепленного за муниципальным учреждением на праве оперативного управления, из них:	кв. м	1690,9	1690,9	1690,9	1690,9
3.1	зданий, строений, сооружений, в том числе:	кв. м	1690,3	1690,9	1690,9	1690,9
3.1.1	переданного в аренду	кв. м				
3.1.2	переданного в безвозмездное пользование	кв. м				
3.2	иных объектов (замощений, заборов и других)	кв. м				
4	Общая площадь неиспользуемого недвижимого имущества, закрепленного за муниципальным учреждением на праве оперативного управления, в том числе:	кв. м				
4.1	переданного в аренду	кв. м				
4.2	переданного в безвозмездное пользование	кв. м				
5	Объем средств, полученных от сдачи в аренду в установленном порядке имущества, закрепленного за муниципальным учреждением на праве оперативного управления	тыс. руб.				

Руководитель (уполномоченное лицо)
Учреждения _____ (подпись) _____ (расшифровка подписи)

Исполнитель (лицо, ответственное
за составление отчета) _____ (подпись) _____ (расшифровка подписи)

СОГЛАСОВАН

_____
(начальник департамента имущественных отношений администрации города Перми)

СОГЛАСОВАН

_____
(руководитель муниципального казенного учреждения, осуществляющего функции по ведению бухгалтерского учета)

Отчет
о результатах деятельности государственного (муниципального)
учреждения и об использовании закрепленного за ним
государственного (муниципального) имущества

			КОДЫ
	на 01 января 2023 г.	Дата	01.01.2023
		по Сводному реестру	57308714
		ИНН	5905257210
Учреждение	МУНИЦИПАЛЬНОЕ АВТОНОМНОЕ ДОШКОЛЬНОЕ ОБРАЗОВАТЕЛЬНОЕ УЧРЕЖДЕНИЕ "ДЕТСКИЙ САД "КАЛЕЙДОСКОП" Г. ПЕРМИ	КПП	590501001
Тип учреждения	автономное - "03"		
	(казенное - "01", бюджетное - "02", автономное - "03"		
Орган, осуществляющий функции и полномочия учредителя	Департамент образования Администрации города Перми	БК	930
Публично-правовое образование	город Пермь	по ОКТМО	57701000001
Периодичность: годовая			

Раздел 1. Результаты деятельности:

1.1. отчет о выполнении муниципального задания на оказание муниципальных услуг (выполнение работ) (далее - муниципальное задание);
1.2. сведения об оказываемых услугах, выполняемых работах сверх установленного муниципального задания, а также выпускаемой продукции;
1.3. сведения о доходах Учреждения в виде прибыли, приходящейся на доли в уставных (складочных) капиталах хозяйственных товариществ и обществ, или дивидендов по акциям, принадлежащим Учреждению;
1.4. сведения о просроченной кредиторской задолженности;
1.5. сведения о задолженности по ущербу, недостачам, хищениям денежных средств и материальных ценностей;
1.6. сведения о численности сотрудников и оплате труда;
1.7. сведения о счетах Учреждения, открытых в кредитных организациях.

Раздел 2. Использование имущества, закрепленного за учреждением

2.1. сведения о недвижимом имуществе, за исключением земельных участков (далее - сведения о недвижимом имуществе), закрепленном на праве оперативного управления;
2.2. сведения о земельных участках, предоставленных на праве постоянного (бессрочного) пользования;
2.3. сведения о недвижимом имуществе, используемом по договору аренды;
2.4. сведения о недвижимом имуществе, используемом по договору безвозмездного пользования (договору ссуды);
2.5. сведения об особо ценном движимом имуществе (за исключением транспортных средств);
2.6. сведения о транспортных средствах.

Раздел 3. Эффективность деятельности (только для автономных - «03»)

Информация о деятельности муниципального автономного учреждения и об использовании закрепленного за ним имущества

Руководитель
(уполномоченное лицо)
Учреждения _____ _____
(должность) (расшифровка подписи)

Исполнитель _____ _____
(должность) (телефон)

"__" _____ 20__ г.

ОТЧЕТ
о выполнении муниципального задания на оказание
муниципальных услуг (выполнение работ) на 2022 год
и на плановый период 2023 и 2024 годов

			Коды
		Форма по ОКУД	0506501
	на "01" января 2023 г. <2>	Дата	01.01.2023
Наименование муниципального учреждения	МУНИЦИПАЛЬНОЕ АВТОНОМНОЕ ДОШКОЛЬНОЕ ОБРАЗОВАТЕЛЬНОЕ УЧРЕЖДЕНИЕ "ДЕТСКИЙ САД "КАЛЕЙДОСКОП" Г. ПЕРМИ	Код по сводному реестру	57308714
Вид деятельности муниципального учреждения	Дошкольное образование	По ОКВЭД	85.11
		По ОКВЭД	88.9
		По ОКВЭД	
	(указываются виды деятельности муниципального учреждения, по которым ему утверждено муниципальное задание)		
Периодичность			
	(указывается в соответствии с периодичностью представления отчета о выполнении муниципального задания, установленной в муниципальном задании)		

Часть I. Сведения об оказываемых государственных услугах <3>

Раздел _____

1. Наименование муниципальной услуги	Код по общероссийскому базовому перечню или региональному перечню	БВ24
2. Категории потребителей муниципальной услуги		

3. Сведения о фактическом достижении показателей, характеризующих объем и качество муниципальной услуги

3.1. Сведения о фактическом достижении показателей, характеризующих качество муниципальной услуги

Уникальный номер реестровой записи <4>	Показатель, характеризующий содержание муниципальной услуги			Показатель, характеризующий условия (формы) оказания муниципальной услуги		Показатель качества муниципальной услуги								
						наименование показателя <4>	единица измерения		значение			допустимое (возможное) отклонение <7>	отклонение, превышающее допустимое (возможное) отклонение <8>	причина отклонения
	наименование показателя <4>	наименование показателя <4>	наименование показателя <4>	наименование показателя <4>	наименование показателя <4>		наименование <4>	код по ОКЕИ <4>	утверждено в муниципальном задании на год <4>	утверждено в муниципальном задании на отчетную дату <5>	исполнено на отчетную дату <6>			
1	2	3	4	5	6	7	8	9	10	11	12	13	14	15
-	-	-	-	-	-	-	-	-	-	-	-	-	-	-
						-	-	-	-	-	-	-	-	-
-	-	-	-	-	-	-	-	-	-	-	-	-	-	-

3.2. Сведения о фактическом достижении показателей, характеризующих объем муниципальной услуги

Уникальный номер реестровой записи <4>	Показатель, характеризующий содержание муниципальной услуги			Показатель, характеризующий условия (формы) оказания муниципальной услуги		Показатель объема муниципальной услуги									Размер платы (цена, тариф)
						наименование показателя <4>	единица измерения		значение			допустимое (возможное) отклонение <7>	отклонение, превышающее допустимое (возможное) отклонение <8>	причина отклонения	
	наименование показателя <4>	наименование показателя <4>	наименование показателя <4>	наименование показателя <4>	наименование показателя <4>		наименование <4>	код по ОКЕИ <4>	утверждено в муниципальном задании на год <4>	утверждено в муниципальном задании на отчетную дату <5>	исполнено на отчетную дату <6>				
1	2	3	4	5	6	7	8	9	10	11	12	13	14	15	16
-	-	-	-	-	-	-	-	-	-	-	-	-	-	-	-
						-	-	-	-	-	-	-	-	-	-
-	-	-	-	-	-	-	-	-	-	-	-	-	-	-	-

Часть II. Сведения о выполняемых работах <3>

Раздел _____

1. Наименование работы _____ _____

Код по общероссийскому базовому перечню или региональному перечню

2. Категории потребителей работы _____ _____

3. Сведения о фактическом достижении показателей, характеризующих объем и качество работы

3.1. Сведения о фактическом достижении показателей, характеризующих качество работы

Уникальный номер реестровой записи <4>	Показатель, характеризующий содержание работы			Показатель, характеризующий условия (формы) выполнения работы		Показатель качества работы								
						наименование показателя <4>	единица измерения		значение			допустимое (возможное) отклонение <7>	отклонение, превышающее допустимое (возможное) отклонение <8>	причина отклонения
	наименование показателя <4>	наименование показателя <4>	наименование показателя <4>	наименование показателя <4>	наименование показателя <4>		наименование <4>	код по ОКЕИ <4>	утверждено в муниципальном задании на год <4>	утверждено в муниципальном задании на отчетную дату <5>	исполнено на отчетную дату <6>			
1	2	3	4	5	6	7	8	9	10	11	12	13	14	15
-	-	-	-	-	-	-	-	-	-	-	-	-	-	-
						-	-	-	-	-	-	-	-	-
-	-	-	-	-	-	-	-	-	-	-	-	-	-	-

3.2. Сведения о фактическом достижении показателей, характеризующих объем работы

Уникальный номер реестровой записи <4>	Показатель, характеризующий содержание работы			Показатель, характеризующий условия (формы) выполнения работы		Показатель объема работы									Размер платы (цена, тариф)
						наименование показателя <4>	единица измерения		значение			допустимое (возможное) отклонение <7>	отклонение, превышающее допустимое (возможное) отклонение <8>	причина отклонения	
	наименование показателя <4>	наименование показателя <4>	наименование показателя <4>	наименование показателя <4>	наименование показателя <4>		наименование <4>	код по ОКЕИ <4>	утверждено в муниципальном задании на год <4>	утверждено в муниципальном задании на отчетную дату <5>	исполнено на отчетную дату <6>				
1	2	3	4	5	6	7	8	9	10	11	12	13	14	15	16
-	-	-	-	-	-	-	-	-	-	-	-	-	-	-	-
						-	-	-	-	-	-	-	-	-	-
-	-	-	-	-	-	-	-	-	-	-	-	-	-	-	-

Часть 3. Отчет о финансовом обеспечении муниципального задания

на «___» _____ 20___ г.

Единица измерения: тыс. руб.

Наименование муниципальной услуги (работы)	Утвержденный объем финансирования	Остаток неиспользованных средств на начало отчетного периода			Поступило средств			Произведено расходов (кассовые расходы)			Остаток неиспользованных средств на конец отчетного периода		
		всего	в том числе		всего	в том числе		всего	в том числе		всего	в том числе	
			за счет средств бюджета города Перми	за счет субвенций из бюджета Пермского края		за счет средств бюджета города Перми	за счет субвенций из бюджета Пермского края		за счет средств бюджета города Перми	за счет субвенций из бюджета Пермского края		за счет средств бюджета города Перми	за счет субвенций из бюджета Пермского края
1	2	3	4	5	6	7	8	9	10	11	12	13	14
Муниципальная услуга (работа) 1	-	-	-	-	-	-	-	-	-	-	-	-	-
Муниципальная услуга (работа) 2	-	-	-	-	-	-	-	-	-	-	-	-	-
Всего	-	-	-	-	-	-	-	-	-	-	-	-	-

Руководитель (уполномоченное лицо) Учреждения _____ (подпись) _____ (расшифровка подписи)

Исполнитель (лицо, ответственное за составление отчета) _____ (подпись) _____ (расшифровка подписи)

"__" _____ 20__ г.

<1> Указывается номер муниципального задания, по которому формируется отчет.

<2> Указывается дата, на которую составляется отчет.

<3> Формируется при установлении муниципального задания на оказание муниципальной(ых) услуги (услуг) и выполнение работы (работ) и содержит требования к оказанию муниципальной(ых) услуги (услуг) и выполнению работы (работ) раздельно по каждой из муниципальных услуг (работ) с указанием порядкового номера раздела.

<4> Формируется в соответствии с муниципальным заданием.

<5> Заполняется в случае установления органом, осуществляющим функции и полномочия учредителя, требования о представлении промежуточного отчета о выполнении муниципального задания. При установлении показателя достижения результатов выполнения муниципального задания на отчетную дату в процентах от годового объема оказания муниципальной услуги (выполнения работы) рассчитывается путем умножения годового объема муниципальной услуги (работы) на установленный процент достижения результатов выполнения муниципального задания на отчетную дату, в том числе с учетом неравномерного оказания муниципальных услуг (выполнения работ) в течение календарного года. При установлении показателя достижения результатов выполнения муниципального задания на отчетную дату в абсолютных величинах заполняется в соответствии с муниципальным заданием (в том числе с учетом неравномерного оказания муниципальных услуг (выполнения работ) в течение календарного года).

<6> В предварительном отчете указываются показатели объема и (или) качества муниципальной услуги (работы), запланированные к исполнению по завершении текущего финансового года.

<7> Рассчитывается путем умножения значения показателя объема и (или) качества муниципальной услуги (работы), установленного в муниципальном задании (графа 10), на установленное в муниципальном задании значение допустимого (возможного) отклонения от установленных показателей качества (объема) муниципальной услуги (работы), в пределах которого муниципальное задание считается выполненным (в процентах), при установлении допустимого (возможного) отклонения от установленных показателей качества (объема) муниципальной услуги (работы) в абсолютных величинах заполняется в соответствии с муниципальным заданием. Значение указывается в единицах измерения показателя, установленных в муниципальном задании (графа 8), в целых единицах. Значение менее 0,5 единицы отбрасывается, а 0,5 единицы и более округляется до целой единицы. В случае если единицей объема работы является работа в целом, показатели граф 13 и 14 пункта 3.2 части II настоящего отчета не рассчитываются.

<8> Рассчитывается при формировании отчета за год как разница показателей граф 10, 12 и 13.

ОТЧЕТ
о выполнении муниципального задания
за 2021 год

1. Форма отчета о выполнении муниципального задания

Уникальный номер реестровой записи	Наименование муниципальной услуги	Наименование показателя	Ед. изм.	Объем муниципальной услуги (в натуральных показателях)				Показатели качества муниципальной услуги					Объем муниципальной услуги (в стоимостных показателях), включая сумму остатка субсидии отчетного года (тыс.руб.)		Итоговая оценка выполнения муниципальным учреждением муниципального задания по муниципальной услуге, %	Характеристика причин отклонения от запланированных значений	Источник информации о фактическом значении показателя
				значение, утвержденное в муниципальном задании на отчетный период	фактическое значение: среднегодовое	фактическое значение: на отчетную дату	оценка выполнения муниципального задания по объему муниципальной услуги, %	наименование показателя качества муниципальной услуги	ед. изм.	значение, утвержденное в муниципальном задании на отчетный период	фактическое значение за отчетный период	оценка выполнения показателей качества муниципальной услуги, %	значение, утвержденное в муниципальном задании на отчетный период	фактическое значение за отчетный период			
1	2	3	4	5	6	7	8	9	10	11	12	13	14	15	16	17	18
Муниципальное автономное дошкольное образовательное учреждение "Детский сад "Калейдоскоп" г. Перми																	
50Д45000300300501068100	Реализация основных общеобразовательных программ дошкольного образования	обучающиеся за исключением обучающихся с ограниченными возможностями здоровья (ОВЗ) и детей-инвалидов, до 3 лет, очная, группа полного дня	чел	175	122	122	100,0	Регулярность получения услуги дошкольного образования детьми, находящимися в социально-опасном положении	%	75-100	100	100,0	799,4	799,4	100,0		Данные дошкольного портала. База данных МКУ "ЦБУиО в сфере образования" г.Перми. Методика расчета показателей качества
								Регулярность получения услуги дошкольного образования	%	97-100	100	100,0					
50Д45000303900501062100	Реализация основных общеобразовательных программ дошкольного образования	обучающиеся за исключением детей-инвалидов, до 3 лет, очная, группа полного дня	чел	175	122	122	100,0	Регулярность получения услуги дошкольного образования детьми, находящимися в социально-опасном положении	%	75-100	100	100,0	10128,1	9913,4	100,0		Данные дошкольного портала. База данных МКУ "ЦБУиО в сфере образования" г.Перми. Методика расчета показателей качества
								Регулярность получения услуги дошкольного образования	%	97-100	100	100,0					
50Д45000300300301060100	Реализация основных общеобразовательных программ дошкольного образования	обучающиеся за исключением обучающихся с ограниченными возможностями здоровья (ОВЗ) и детей-инвалидов, от 3 лет до 8 лет, очная, группа полного дня	чел	688	741	741	100,0	Регулярность получения услуги дошкольного образования детьми, находящимися в социально-опасном положении	%	75-100	100	100,0	3880,3	3880,3	100,0		Данные дошкольного портала. База данных МКУ "ЦБУиО в сфере образования" г.Перми. Методика расчета показателей качества
								Регулярность получения услуги дошкольного образования	%	97-100	100	100,0					
50Д45000303900301064100	Реализация основных общеобразовательных программ дошкольного образования	обучающиеся за исключением детей-инвалидов, от 3 лет до 8 лет, очная, группа полного дня	чел	688	741	741	100,0	Регулярность получения услуги дошкольного образования детьми, находящимися в социально-опасном положении	%	75-100	100	100,0	41778,4	41778,4	100,0		Данные дошкольного портала. База данных МКУ "ЦБУиО в сфере образования" г.Перми. Методика расчета показателей качества
								Регулярность получения услуги дошкольного образования	%	97-100	100	100,0					
50Д45000100400301060100	Реализация основных общеобразовательных программ дошкольного образования	адаптированная образовательная программа, обучающиеся с ограниченными возможностями здоровья (ОВЗ), от 3 лет до 8 лет, очная, группа полного дня	чел	33	33	32	97,0	Регулярность получения услуги дошкольного образования детьми, находящимися в социально-опасном положении	%	75-100	100	100,0	164,7	164,7	98,5		Данные дошкольного портала. База данных МКУ "ЦБУиО в сфере образования" г.Перми. Методика расчета показателей качества
								Регулярность получения услуги дошкольного образования	%	97-100	100	100,0					

1	2	3	4	5	6	7	8	9	10	11	12	13	14	15	16	17	18
50Д450001039 00301066100	Реализация основных общеобразовательных программ дошкольного образования	адаптированная образовательная программа, обучающиеся за исключением детей-инвалидов, от 3 лет до 8 лет, очная, группа полного дня	чел	33	33	32	97,0	Регулярность получения услуги дошкольного образования детьми, находящимися в социально-опасном положении	%	75-100	100	100,0	3791,5	3791,5	98,5		Данные дошкольного портала. База данных МКУ "ЦБУиО в сфере образования" г.Перми. Методика расчета показателей качества
								Регулярность получения услуги дошкольного образования	%	97-100	100	100,0					
50Д450003003 00501040100	Реализация основных общеобразовательных программ дошкольного образования	обучающиеся за исключением обучающихся с ограниченными возможностями здоровья (ОВЗ) и детей-инвалидов, до 3 лет, очная, группа кратковременного пребывания детей	чел	30	30	30	100,0	Регулярность получения услуги дошкольного образования детьми, находящимися в социально-опасном положении	%	75-100	100	100,0	65,2	65,2	100,0		Данные дошкольного портала. База данных МКУ "ЦБУиО в сфере образования" г.Перми. Методика расчета показателей качества
								Регулярность получения услуги дошкольного образования	%	97-100	100	100,0					
50Д450003039 00501044100	Реализация основных общеобразовательных программ дошкольного образования	обучающиеся за исключением детей-инвалидов, до 3 лет, очная, группа кратковременного пребывания детей	чел	30	30	30	100,0	Регулярность получения услуги дошкольного образования детьми, находящимися в социально-опасном положении	%	75-100	100	100,0	1759,1	1759,1	100,0		Данные дошкольного портала. База данных МКУ "ЦБУиО в сфере образования" г.Перми. Методика расчета показателей качества
								Регулярность получения услуги дошкольного образования	%	97-100	100	100,0					
34Д4000020050 0003005100	Присмотр и уход	физические лица за исключением льготных категорий, до 3 лет, группа полного дня	чел	172	119	97	81,5	Регулярность получения услуги дошкольного образования детьми, находящимися в социально-опасном положении	%	75-100	100	100,0	550,2	550,2	90,8		Данные дошкольного портала. База данных МКУ "ЦБУиО в сфере образования" г.Перми. Методика расчета показателей качества
								Регулярность получения услуги дошкольного образования	%	97-100	100	100,0					
5078500500050 0006000100	Присмотр и уход	физические лица льготных категорий, определяемых учредителем, до 3 лет, группа полного дня	чел	0	0	1	100,0	Регулярность получения услуги дошкольного образования детьми, находящимися в социально-опасном положении	%	75-100	100	100,0	11,5	11,5	100,0		Данные дошкольного портала. База данных МКУ "ЦБУиО в сфере образования" г.Перми. Методика расчета показателей качества
								Регулярность получения услуги дошкольного образования	%	97-100	100	100,0					
50Д4000500050 0006006100	Присмотр и уход	физические лица льготных категорий, определяемых учредителем, до 3 лет, группа полного дня	чел	3	3	24	100,0	Регулярность получения услуги дошкольного образования детьми, находящимися в социально-опасном положении	%	75-100	100	100,0	269,7	269,7	100,0		Данные дошкольного портала. База данных МКУ "ЦБУиО в сфере образования" г.Перми. Методика расчета показателей качества
								Регулярность получения услуги дошкольного образования	%	97-100	100	100,0					
34Д4000020030 0003009100	Присмотр и уход	физические лица за исключением льготных категорий, от 3 лет до 8 лет, группа полного дня	чел	575	628	623	99,2	Регулярность получения услуги дошкольного образования детьми, находящимися в социально-опасном положении	%	75-100	100	100,0	3119,5	3119,5	99,6		Данные дошкольного портала. База данных МКУ "ЦБУиО в сфере образования" г.Перми. Методика расчета показателей качества
								Регулярность получения услуги дошкольного образования	%	97-100	100	100,0					
5078500500030 0006005100	Присмотр и уход	физические лица льготных категорий, определяемых учредителем, от 3 лет до 8 лет, группа полного дня	чел	33	33	34	100,0	Регулярность получения услуги дошкольного образования детьми, находящимися в социально-опасном положении	%	75-100	100	100,0	1056,8	1056,8	100,0		Данные дошкольного портала. База данных МКУ "ЦБУиО в сфере образования" г.Перми. Методика расчета показателей качества
								Регулярность получения услуги дошкольного образования	%	97-100	100	100,0					
50Д4000500030 0006001100	Присмотр и уход	физические лица льготных категорий, определяемых учредителем, от 3 лет до 8 лет, группа полного дня	чел	105	105	112	100,0	Регулярность получения услуги дошкольного образования детьми, находящимися в социально-опасном положении	%	75-100	100	100,0	3070,6	3070,6	100,0		Данные дошкольного портала. База данных МКУ "ЦБУиО в сфере образования" г.Перми. Методика расчета показателей качества
								Регулярность получения услуги дошкольного образования	%	97-100	100	100,0					

1	2	3	4	5	6	7	8	9	10	11	12	13	14	15	16	17	18
507850005003000060011 00	Присмотр и уход	дети-инвалиды, от 3 лет до 8 лет, группа полного дня	чел	1	1	1	100,0	Регулярность получения услуги дошкольного образования детьми, находящимися в социально-опасном положении	%	75-100	100	100,0	18,8	18,8	100,0		Данные дошкольного портала. База данных МКУ "ЦБУиО в сфере образования" г.Перми. Методика расчета показателей качества
								Регулярность получения услуги дошкольного образования	%	97-100	100	100,0					
507850012003000060021 00	Присмотр и уход	дети-сироты и дети, оставшиеся без попечения родителей, от 3 лет до 8 лет, группа полного дня	чел	7	7	3	42,9	Регулярность получения услуги дошкольного образования детьми, находящимися в социально-опасном положении	%	75-100	100	100,0	144,9	144,9	71,4		Данные дошкольного портала. База данных МКУ "ЦБУиО в сфере образования" г.Перми. Методика расчета показателей качества
								Регулярность получения услуги дошкольного образования	%	97-100	100	100,0					
34Д400002005000010071 00	Присмотр и уход	физические лица за исключением льготных категорий, до 3 лет, группа кратковременного пребывания детей	чел	27	27	27	100,0	Регулярность получения услуги дошкольного образования детьми, находящимися в социально-опасном положении	%	75-100	100	100,0	39,4	39,4	100,0		Данные дошкольного портала. База данных МКУ "ЦБУиО в сфере образования" г.Перми. Методика расчета показателей качества
								Регулярность получения услуги дошкольного образования	%	97-100	100	100,0					
507850050005000040021 00	Присмотр и уход	физические лица льготных категорий, определяемых учредителем, до 3 лет, группа кратковременного пребывания детей	чел	1	1	0	0,0	Регулярность получения услуги дошкольного образования детьми, находящимися в социально-опасном положении	%	75-100	100	100,0	4,3	4,3	50,0		Данные дошкольного портала. База данных МКУ "ЦБУиО в сфере образования" г.Перми. Методика расчета показателей качества
								Регулярность получения услуги дошкольного образования	%	97-100	100	100,0					
50Д400050005000040081 00	Присмотр и уход	физические лица льготных категорий, определяемых учредителем, до 3 лет, группа кратковременного пребывания детей	чел	2	2	3	100,0	Регулярность получения услуги дошкольного образования детьми, находящимися в социально-опасном положении	%	75-100	100	100,0	16,8	16,8	100,0		Данные дошкольного портала. База данных МКУ "ЦБУиО в сфере образования" г.Перми. Методика расчета показателей качества
								Регулярность получения услуги дошкольного образования	%	97-100	100	100,0					
Нормативные затраты на содержание муниципального имущества													3193,2	3193,2			База данных МКУ "ЦБУиО в сфере образования" г.Перми

ОТЧЕТ
о выполнении муниципального задания на оказание муниципальных услуг (выполнение работ)
за 2022 год

Часть I. Сведения об оказываемых муниципальных услугах (выполняемых работах)

1. Сведения о фактическом достижении показателей, характеризующих качество муниципальной услуги (работы)

Наименование муниципальной услуги (работы)	Уникальный номер реестровой записи	Показатель, характеризующий содержание муниципальной услуги (работы)			Показатель, характеризующий условия (формы) оказания муниципальной услуги (работы)		Показатель качества муниципальной услуги (работы)									
		виды образовательных программ	категория потребителей	возраст обучающихся	формы образования и формы реализации образовательных программ	справочник периодов пребывания	наименование показателя	единица измерения		значение			допустимое (возможное) отклонение	отклонение, превышающее допустимое (возможное) отклонение	причина отклонения
								наименование	код по ОКЕИ	утверждено в муниципальном задании на год	утверждено в муниципальном задании на отчетную дату	исполнено на отчетную дату			
1	2	3	4	5	6	7	8	9	10	11	12	13	14	15	16
Муниципальное автономное дошкольное образовательное учреждение "Детский сад "Калейдоскоп" г. Перми															
Реализация основных общеобразовательных программ дошкольного образования	801011О.99.0.ББ24ВФ62000		обучающиеся за исключением обучающихся с ограниченными возможностями здоровья (ОВЗ) и детейинвалидов	до 3 лет	очная	группа полного дня	Получение услуги дошкольного образования детьми, находящимися в социально опасном положении	%	744	100	100	100	5	0	
							Оценка деятельности ДОУ родителями (законными представителями)	%	744	85,5	85,5	100	4	0	
Реализация основных общеобразовательных программ дошкольного образования	801011О.99.0.ББ24ВФ62000		обучающиеся за исключением обучающихся с ограниченными возможностями здоровья (ОВЗ) и детейинвалидов	до 3 лет	очная	группа полного дня	Получение услуги дошкольного образования детьми, находящимися в социально опасном положении	%	744	100	100	100	5	0	
							Оценка деятельности ДОУ родителями (законными представителями)	%	744	85,5	85,5	100	4	0	
Реализация основных общеобразовательных программ дошкольного образования	801011О.99.0.ББ24ВУ42000		обучающиеся за исключением обучающихся с ограниченными возможностями здоровья (ОВЗ) и детейинвалидов	от 3 лет до 8 лет	очная	группа полного дня	Получение услуги дошкольного образования детьми, находящимися в социально опасном положении	%	744	100	100	100	5	0	
							Оценка деятельности ДОУ родителями (законными представителями)	%	744	85,5	85,5	100	4	0	
Реализация основных общеобразовательных программ дошкольного образования	801011О.99.0.ББ24ВУ42000		обучающиеся за исключением обучающихся с ограниченными возможностями здоровья (ОВЗ) и детейинвалидов	от 3 лет до 8 лет	очная	группа полного дня	Получение услуги дошкольного образования детьми, находящимися в социально опасном положении	%	744	100	100	100	5	0	
							Оценка деятельности ДОУ родителями (законными представителями)	%	744	85,5	85,5	100	4	0	
Реализация основных общеобразовательных программ дошкольного образования	801011О.99.0.ББ24АВ42000	адаптированная образовательная программа	обучающиеся с ограниченными возможностями здоровья (ОВЗ)	от 3 лет до 8 лет	очная	группа полного дня	Получение услуги дошкольного образования детьми, находящимися в социально опасном положении	%	744	100	100	100	5	0	
							Оценка деятельности ДОУ родителями (законными представителями), имеющих детей с ограниченными возможностями здоровья (ОВЗ)	%	744	85,5	85,5	97	4	0	
Реализация основных общеобразовательных программ дошкольного образования	801011О.99.0.ББ24АВ42000	адаптированная образовательная программа	обучающиеся с ограниченными возможностями здоровья (ОВЗ)	от 3 лет до 8 лет	очная	группа полного дня	Получение услуги дошкольного образования детьми, находящимися в социально опасном положении	%	744	100	100	100	5	0	
							Оценка деятельности ДОУ родителями (законными представителями), имеющих детей с ограниченными возможностями здоровья (ОВЗ)	%	744	85,5	85,5	97	4	0	

1	2	3	4	5	6	7	8	9	10	11	12	13	14	15	16
Реализация основных общеобразовательных программ дошкольного образования	801011О.99.0.ББ24ВФ60000		обучающиеся за исключением обучающихся с ограниченными возможностями здоровья (ОВЗ) и детейинвалидов	до 3 лет	очная	группа кратковременного пребывания детей	Получение услуги дошкольного образования детьми, находящимися в социально опасном положении	%	744	100	100	100	5	0	
							Оценка деятельности ДОУ родителями (законными представителями)	%	744	85,5	85,5	100	4	0	
Реализация основных общеобразовательных программ дошкольного образования	801011О.99.0.ББ24ВФ60000		обучающиеся за исключением обучающихся с ограниченными возможностями здоровья (ОВЗ) и детейинвалидов	до 3 лет	очная	группа кратковременного пребывания детей	Получение услуги дошкольного образования детьми, находящимися в социально опасном положении	%	744	100	100	100	5	0	
							Оценка деятельности ДОУ родителями (законными представителями)	%	744	85,5	85,5	100	4	0	
Присмотр и уход	801011О.99.0.ББ24ВФ62000		физические лица за исключением льготных категорий	до 3 лет		группа полного дня	Получение услуги дошкольного образования детьми, находящимися в социально опасном положении	%	744	100	100	100	5	0	
							Оценка деятельности ДОУ родителями (законными представителями)	%	744	85,5	85,5	100	4	0	
Присмотр и уход	853212О.99.0.ББ23АГ20000		физические лица льготных категорий, определяемых учредителем	до 3 лет		группа полного дня	Получение услуги дошкольного образования детьми, находящимися в социально опасном положении	%	744	100	100	100	5	0	
							Оценка деятельности ДОУ родителями (законными представителями)	%	744	85,5	85,5	100	4	0	
Присмотр и уход	853211О.99.0.ББ19АБ10000		детисироты и дети, оставшиеся без попечения родителей	до 3 лет		группа полного дня	Получение услуги дошкольного образования детьми, находящимися в социально опасном положении	%	744	100	100	100	5	0	
							Оценка деятельности ДОУ родителями (законными представителями)	%	744	85,5	85,5	100	4	0	
Присмотр и уход	801011О.99.0.ББ24ВУ42000		физические лица за исключением льготных категорий	от 3 лет до 8 лет		группа полного дня	Получение услуги дошкольного образования детьми, находящимися в социально опасном положении	%	744	100	100	100	5	0	
							Оценка деятельности ДОУ родителями (законными представителями)	%	744	85,5	85,5	100	4	0	
Присмотр и уход	853212О.99.0.ББ23АГ08000		физические лица льготных категорий, определяемых учредителем	от 3 лет до 8 лет		группа полного дня	Получение услуги дошкольного образования детьми, находящимися в социально опасном положении	%	744	100	100	100	5	0	
							Оценка деятельности ДОУ родителями (законными представителями)	%	744	85,5	85,5	100	4	0	
Присмотр и уход	853211О.99.0.ББ19АГ08000		физические лица льготных категорий, определяемых учредителем	от 3 лет до 8 лет		группа полного дня	Получение услуги дошкольного образования детьми, находящимися в социально опасном положении	%	744	100	100	100	5	0	
							Оценка деятельности ДОУ родителями (законными представителями)	%	744	85,5	85,5	100	4	0	
Присмотр и уход	853211О.99.0.ББ19АГ08000		физические лица льготных категорий, определяемых учредителем	от 3 лет до 8 лет		группа полного дня	Получение услуги дошкольного образования детьми, находящимися в социально опасном положении	%	744	100	100	100	5	0	
							Оценка деятельности ДОУ родителями (законными представителями), имеющих детей с ограниченными возможностями здоровья (ОВЗ)	%	744	85,5	85,5	97	4	0	
Присмотр и уход	853211О.99.0.ББ19АА14000		дети-инвалиды	от 3 лет до 8 лет		группа полного дня	Получение услуги дошкольного образования детьми, находящимися в социально опасном положении	%	744	100	100	100	5	0	
							Оценка деятельности ДОУ родителями (законными представителями)	%	744	85,5	85,5	100	4	0	
Присмотр и уход	801011О.99.0.ББ24ВФ60000		физические лица за исключением льготных категорий	до 3 лет		группа кратковременного пребывания детей	Получение услуги дошкольного образования детьми, находящимися в социально опасном положении	%	744	100	100	100	5	0	
							Оценка деятельности ДОУ родителями (законными представителями)	%	744	85,5	85,5	100	4	0	

2. Сведения о фактическом достижении показателей, характеризующих объем муниципальной услуги (работы)

Наименование муниципальной услуги (работы)	Уникальный номер реестровой записи	Показатель, характеризующий содержание муниципальной услуги (работы)			Показатель, характеризующий условия (формы) оказания муниципальной услуги (работы)		Показатель объема муниципальной услуги (работы)									Размер платы (цена, тариф)
		виды образовательных программ	категория потребителей	возраст обучающихся	формы образования и формы реализации образовательных программ	справочник периодов пребывания	наименование показателя	единица измерения		значение			допустимое (возможное) отклонение	отклонение, превышающее допустимое (возможное) отклонение	причина отклонения	
								наименование	код по ОКЕИ	утверждено в муниципальном задании на год	утверждено в муниципальном задании на отчетную дату	исполнено на отчетную дату				
1	2	3	4	5	6	7	8	9	10	11	12	13	14	15	16	17
Муниципальное автономное дошкольное образовательное учреждение "Детский сад "Калейдоскоп" г. Перми																
Реализация основных общеобразовательных программ дошкольного образования	801011О.99.0.ББ24ВФ62000		обучающиеся за исключением обучающихся с ограниченными возможностями здоровья (ОВЗ) и детейинвалидов	до 3 лет	очная	группа полного дня	число обучающихся	чел	792	202	202	202	10	0		
Реализация основных общеобразовательных программ дошкольного образования	801011О.99.0.ББ24ДЦ22000		обучающиеся, за исключением детейинвалидов	до 3 лет	очная	группа полного дня	число обучающихся	чел	792	202	202	202	10	0		
Реализация основных общеобразовательных программ дошкольного образования	801011О.99.0.ББ24ВУ42000		обучающиеся за исключением обучающихся с ограниченными возможностями здоровья (ОВЗ) и детейинвалидов	от 3 лет до 8 лет	очная	группа полного дня	число обучающихся	чел	792	669	669	666	33	0		
Реализация основных общеобразовательных программ дошкольного образования	801011О.99.0.ББ24ДХ02000		обучающиеся, за исключением детейинвалидов	от 3 лет до 8 лет	очная	группа полного дня	число обучающихся	чел	792	669	669	666	33	0		
Реализация основных общеобразовательных программ дошкольного образования	801011О.99.0.ББ24АВ42000	адаптированная образовательная программа	обучающиеся с ограниченными возможностями здоровья (ОВЗ)	от 3 лет до 8 лет	очная	группа полного дня	число обучающихся	чел	792	39	39	39	2	0		
Реализация основных общеобразовательных программ дошкольного образования	801011О.99.0.ББ24БЩ82000	адаптированная образовательная программа	обучающиеся, за исключением детейинвалидов	от 3 лет до 8 лет	очная	группа полного дня	число обучающихся	чел	792	39	39	39	2	0		
Реализация основных общеобразовательных программ дошкольного образования	801011О.99.0.ББ24ВФ60000		обучающиеся за исключением обучающихся с ограниченными возможностями здоровья (ОВЗ) и детейинвалидов	до 3 лет	очная	группа кратковременного пребывания детей	число обучающихся	чел	792	11	11	11	1	0		
Реализация основных общеобразовательных программ дошкольного образования	801011О.99.0.ББ24ДЦ20000		обучающиеся, за исключением детейинвалидов	до 3 лет	очная	группа кратковременного пребывания детей	число обучающихся	чел	792	11	11	11	1	0		
Присмотр и уход	889111О.99.0.ББ91АА68000		физические лица за исключением льготных категорий	до 3 лет		группа полного дня	число детей	чел	792	175	175	174	9	0		
Присмотр и уход	853212О.99.0.ББ23АГ20000		физические лица льготных категорий, определяемых учредителем	до 3 лет		группа полного дня	число детей	чел	792	27	27	27	1	0		

1	2	3	4	5	6	7	8	9	10	11	12	13	14	15	16	17
Присмотр и уход	853211О.99.0.ББ19АБ10000		детисироты и дети, оставшиеся без попечения родителей	до 3 лет		группа полного дня	число детей	чел	792	0	0	1	0	0		
Присмотр и уход	889111О.99.0.ББ91АА56000		физические лица за исключением льготных категорий	от 3 лет до 8 лет		группа полного дня	число детей	чел	792	569	569	567	28	0		
Присмотр и уход	853212О.99.0.ББ23АГ08000		физические лица льготных категорий, определяемых учредителем	от 3 лет до 8 лет		группа полного дня	число детей	чел	792	95	95	94	5	0		
Присмотр и уход	853211О.99.0.ББ19АГ08000		физические лица льготных категорий, определяемых учредителем	от 3 лет до 8 лет		группа полного дня	число детей	чел	792	3	3	3	0	0		
Присмотр и уход	853211О.99.0.ББ19АГ08000		физические лица льготных категорий, определяемых учредителем	от 3 лет до 8 лет		группа полного дня	число детей	чел	792	39	39	39	2	0		
Присмотр и уход	853211О.99.0.ББ19АА14000		детиинвалиды	от 3 лет до 8 лет		группа полного дня	число детей	чел	792	2	2	2	0	0		
Присмотр и уход	889111О.99.0.ББ91АА66000		физические лица за исключением льготных категорий	до 3 лет		группа кратковременного пребывания детей	число детей	чел	792	11	11	11	1	0		

Часть II. Отчет о финансовом обеспечении муниципального задания на “__01__” января 2023 г

Единица измерения: тыс. руб.

Наименование муниципальной услуги (работы)	Утвержденный объем финансирования	Остаток неиспользованных средств на начало отчетного периода			Поступило средств			Произведено расходов (кассовые расходы)			Остаток неиспользованных средств на конец отчетного периода		
		всего	в том числе		всего	в том числе		всего	в том числе		всего	в том числе	
			за счет средств бюджета города Перми	за счет субвенций из бюджета Пермского края		за счет средств бюджета города Перми	за счет субвенций из бюджета Пермского края		за счет средств бюджета города Перми	за счет субвенций из бюджета Пермского края		за счет средств бюджета города Перми	за счет субвенций из бюджета Пермского края
1	2	3	4	5	6	7	8	9	10	11	12	13	14
Муниципальное автономное дошкольное образовательное учреждение "Детский сад "Калейдоскоп" г. Перми													
Реализация основных общеобразовательных программ дошкольного образования, обучающиеся за исключением обучающихся с ограниченными возможностями здоровья (ОВЗ) и детей-инвалидов, до 3 лет, очная, группа полного дня	1320,7	0,0	0,0		1320,7	1320,7		1320,7	1320,7		0,0	0,0	0,0
Реализация основных общеобразовательных программ дошкольного образования, обучающиеся за исключением детей-инвалидов, до 3 лет, очная, группа полного дня	17174,8	214,8		214,8	17174,8		17174,8	17328,2		17328,2	61,4	0,0	61,4
Реализация основных общеобразовательных программ дошкольного образования, обучающиеся за исключением обучающихся с ограниченными возможностями здоровья (ОВЗ) и детей-инвалидов, от 3 лет до 8 лет, очная, группа полного дня	3526,8	0,0	0,0		3526,8	3526,8		3526,8	3526,8		0,0	0,0	0,0
Реализация основных общеобразовательных программ дошкольного образования, обучающиеся за исключением детей-инвалидов, от 3 лет до 8 лет, очная, группа полного дня	38626,0	0,0		0,0	38626,0		38626,0	38626,0		38626,0	0,0	0,0	0,0
Реализация основных общеобразовательных программ дошкольного образования, адаптированная образовательная программа, обучающиеся с ограниченными возможностями здоровья (ОВЗ), от 3 лет до 8 лет, очная, группа полного дня	205,7	0,0	0,0		205,7	205,7		205,7	205,7		0,0	0,0	0,0

1	2	3	4	5	6	7	8	9	10	11	12	13	14
Реализация основных общеобразовательных программ дошкольного образования, адаптированная образовательная программа, обучающиеся за исключением детей-инвалидов, от 3 лет до 8 лет, очная, группа полного дня	4822,9	0,0		0,0	4822,9		4822,9	4822,9		4822,9	0,0	0,0	0,0
Реализация основных общеобразовательных программ дошкольного образования, обучающиеся за исключением обучающихся с ограниченными возможностями здоровья (ОВЗ) и детей-инвалидов, до 3 лет, очная, группа кратковременного пребывания детей	24,0	0,0	0,0		24,0	24,0		24,0	24,0		0,0	0,0	0,0
Реализация основных общеобразовательных программ дошкольного образования, обучающиеся за исключением детей-инвалидов, до 3 лет, очная, группа кратковременного пребывания детей	657,5	0,0		0,0	657,5		657,5	657,5		657,5	0,0	0,0	0,0
Присмотр и уход, физические лица за исключением льготных категорий, до 3 лет, группа полного дня	1001,4	0,0	0,0		1001,4	1001,4		1001,4	1001,4		0,0	0,0	0,0
Присмотр и уход, физические лица льготных категорий, определяемых учредителем, до 3 лет, группа полного дня (льготники 50%)	391,1	0,0	0,0		391,1	391,1		391,1	391,1		0,0	0,0	0,0
Присмотр и уход, физические лица за исключением льготных категорий, от 3 лет до 8 лет, группа полного дня	3141,8	0,0	0,0		3141,8	3141,8		3141,8	3141,8		0,0	0,0	0,0
Присмотр и уход, физические лица льготных категорий, определяемых учредителем, от 3 лет до 8 лет, группа полного дня (льготники 50%)	1929,9	0,0	0,0		1929,9	1929,9		1929,9	1929,9		0,0	0,0	0,0
Присмотр и уход, физические лица льготных категорий, определяемых учредителем, от 3 лет до 8 лет, группа полного дня (льготники 100%)	99,0	409,3	409,3		99,0	99,0		508,3	508,3		0,0	0,0	0,0
Присмотр и уход, физические лица льготных категорий, определяемых учредителем, от 3 лет до 8 лет, группа полного дня (компенсирующая направленность)	1323,9	0,0			1323,9	1323,9		1323,9	1323,9		0,0	0,0	0,0
Присмотр и уход, дети-инвалиды, от 3 лет до 8 лет, группа полного дня	73,5	0,0	0,0		73,5	73,5		73,5	73,5		0,0	0,0	0,0
Присмотр и уход, физические лица за исключением льготных категорий, до 3 лет, группа кратковременного пребывания детей	21,8	0,0	0,0		21,8	21,8		21,8	21,8		0,0	0,0	0,0
Дополнительное финансирование с целью выполнения целевых показателей заработной платы отдельных категорий педагогических работников	982,5	0,0		0,0	982,5		982,5	982,5		982,5	0,0	0,0	0,0
Нормативные затраты на содержание муниципального имущества, затраты на уплату налогов	3315,6	0,0	0,0		3315,6	3315,6		3315,6	3315,6		0,0	0,0	0,0
Всего по учреждению	78639,1	624,1	409,3	214,8	78639,1	16375,2	62263,9	79201,6	16784,5	62417,1	61,6	0,0	61,6

Сведения
об оказываемых услугах, выполняемых работах сверх
установленного государственного (муниципального) задания,
а также выпускаемой продукции
на 01 января 2023 г.

			КОДЫ
		Дата	01.01.2023
		по Сводному реестру	57308714
		ИНН	5905257210
Учреждение	МУНИЦИПАЛЬНОЕ АВТОНОМНОЕ ДОШКОЛЬНОЕ ОБРАЗОВАТЕЛЬНОЕ УЧРЕЖДЕНИЕ "ДЕТСКИЙ САД "КАЛЕЙДОСКОП" Г. ПЕРМИ	КПП	590501001
Орган, осуществляющий функции и полномочия учредителя	Департамент образования Администрации города Перми	глава по БК	930
Публично-правовое образование	город Пермь	по ОКТМО	57701000001
Периодичность: годовая			

Раздел 1. Сведения об услугах, оказываемых сверх
установленного государственного (муниципального) задания

Наименование оказываемых услуг	Код по ОКВЭД	Код строки	Объем оказанных услуг			Доход от оказания услуг, руб	Цена (тариф)	Справочно: реквизиты акта, которым установлена цена (тариф)		
			единица измерения		всего			кем издан (ФОИВ, учреждение)	дата	номер
			наименование	код по ОКЕИ						
1	2	3	4	5	6	7	8	9	10	11
-	-	1000	-	-	-	-	-	-	-	-
-	Итого	2000	x	x	-	-	-	x	x	x

Раздел 2. Сведения о работах, выполняемых сверх
установленного государственного (муниципального) задания

Наименование выполняемых работ	Код по ОКВЭД	Код строки	Объем выполненных работ			Доход от выполнения работ, руб.	Цена (тариф)	Справочно: реквизиты акта, которым установлена цена (тариф)		
			единица измерения		всего			кем издан (ФОИВ, учреждение)	дата	номер
			наименование	код по ОКЕИ						
1	2	3	4	5	6	7	8	9	10	11
-	-	1000	-	-	-	-	-	-	-	-
-	Итого	2000	x	x	-	-	-	x	x	x

Раздел 3. Сведения о производимой продукции

Наименование производимой продукции	Код по ОКВЭД	Код строки	Объем произведенной продукции			Доход от реализации продукции, руб	Цена (тариф)	Справочно: реквизиты акта, которым установлена цена (тариф)		
			единица измерения		всего			кем издан (ФОИВ, учреждение)	дата	номер
			наименование	код по ОКЕИ						
1	2	3	4	5	6	7	8	9	10	11
-	-	1000	-	-	-	-	-	-	-	-
-	Итого	2000	x	x	-	-	-	x	x	x

Руководитель
(уполномоченное лицо)
Учреждения

_____ _____ _____
(должность) (подпись) (расшифровка подписи)

Исполнитель

_____ _____ _____
(должность) (фамилия, инициалы) (телефон)

"__" _____ 20__ г.

Сведения
о доходах учреждения в виде прибыли, приходящейся на доли
в уставных (складочных) капиталах хозяйственных товариществ
и обществ, или дивидендов по акциям,
принадлежащим учреждению <1>

			КОДЫ
	на 01 января 2023 г.	Дата	01.01.2023
		по Сводному реестру	57308714
		ИНН	5905257210
Учреждение	МУНИЦИПАЛЬНОЕ АВТОНОМНОЕ ДОШКОЛЬНОЕ ОБРАЗОВАТЕЛЬНОЕ УЧРЕЖДЕНИЕ "ДЕТСКИЙ САД "КАЛЕЙДОСКОП" Г. ПЕРМИ	КПП	590501001
Орган, осуществляющий функции и полномочия учредителя	Департамент образования Администрации города Перми	глава по БК	930
Публично-правовое образование	город Пермь	по ОКТМО	57701000001
Периодичность: годовая			

Организация (предприятие)					Код строки	Сумма вложений в уставный капитал	Доля в уставном капитале, %	Вид вложений <2>	Задолженность перед учреждением по перечислению части прибыли (дивидендов) на начало года	Доходы, подлежащие получению за отчетный период		Задолженность перед учреждением по перечислению части прибыли (дивидендов) на конец отчетного периода
наименование	ИНН	код по ОКОПФ	дата создания	основной вид деятельности						начислено, руб	поступило, руб	
1	2	3	4	5	6	7	8	9	10	11	12	13
-	-	-	-	-	1000	-	-	-	-	-	-	-
-	-	-	-	-	2000	-	-	-	-	-	-	-
-	-	-	-	-	-	-	-	-	-	-	-	-
				Итого	9000	-	x	x	-	-	-	-

Руководитель
(уполномоченное лицо)
Учреждения

(должность) (подпись) (расшифровка подписи)

Исполнитель

(должность) (фамилия, инициалы) (телефон)

"__" _____ 20__ г.

<1> Сведения формируются в случаях, если в соответствии с законодательством Российской Федерации установлена возможность создания хозяйственных товариществ и обществ.

<2> Указывается вид вложений «1» - денежные средства, «2» - имущество, «3» - право пользования нематериальными активами.

Сведения
о просроченной кредиторской задолженности

			КОДЫ
на 01 января 2023 г.		Дата	01.01.2023
		по Сводному реестру	57308714
		ИНН	5905257210
Учреждение	МУНИЦИПАЛЬНОЕ АВТОНОМНОЕ ДОШКОЛЬНОЕ ОБРАЗОВАТЕЛЬНОЕ УЧРЕЖДЕНИЕ "ДЕТСКИЙ САД "КАЛЕЙДОСКОП" Г. ПЕРМИ	КПП	590501001
Орган, осуществляющий функции и полномочия учредителя	Департамент образования Администрации города Перми	глава по БК	930
Публично-правовое образование	город Пермь	по ОКТМО	57701000001
Периодичность: годовая			

Наименование показателя	Код строки	Объем просроченной кредиторской задолженности на начало года		Предельно допустимые значения просроченной кредиторской задолженности <3>			Объем просроченной кредиторской задолженности на конец отчетного периода						Изменение кредиторской задолженности <6>		Причина образования	Меры, принимаемые по погашению просроченной кредиторской задолженности
		всего	из нее по исполнительным листам	значение		срок, дней	всего	из нее по исполнительным листам	в том числе по срокам				сумма, руб	в процентах		
				в абсолютных величинах <4>	в процентах <5>				менее 30 дней просрочки	от 30 до 90 дней просрочки	от 90 до 180 дней просрочки	более 180 дней просрочки				
1	2	3	4	5	6	7	8	9	10	11	12	13	14	15	16	17
По выплате заработной платы	1000	-	-	-	-	-	-	-	-	-	-	-	-	-	-	-
По выплате стипендий, пособий, пенсий	2000	-	-	-	-	-	-	-	-	-	-	-	-	-	-	-
По перечислению в бюджет, всего	3000	-	-	-	-	-	-	-	-	-	-	-	-	-	-	-
в том числе: по перечислению удержанного налога на доходы физических лиц	3100	-	-	-	-	-	-	-	-	-	-	-	-	-	-	-
по оплате страховых взносов на обязательное социальное страхование	3200	-	-	-	-	-	-	-	-	-	-	-	-	-	-	-
по оплате налогов, сборов, за исключением страховых взносов на обязательное социальное страхование	3300	-	-	-	-	-	-	-	-	-	-	-	-	-	-	-
по возврату в бюджет средств субсидий (грантов в форме субсидий)	3400	-	-	-	-	-	-	-	-	-	-	-	-	-	-	-
из них: в связи с невыполнением государственного (муниципального) задания	3410	-	-	-	-	-	-	-	-	-	-	-	-	-	-	-

1	2	3	4	5	6	7	8	9	10	11	12	13	14	15	16	17
в связи с недостижением результатов предоставления субсидий (грантов в форме субсидий)	3420	-	-	-	-	-	-	-	-	-	-	-	-	-	-	-
в связи с невыполнением условий соглашений, в том числе по софинансированию расходов	3430	-	-	-	-	-	-	-	-	-	-	-	-	-	-	-
По оплате товаров, работ, услуг, всего	4000	-	-	-	-	-	-	-	-	-	-	-	-	-	-	-
из них: по публичным договорам	4100	-	-	-	-	-	-	-	-	-	-	-	-	-	-	-
По оплате прочих расходов, всего	5000	-	-	-	-	-	-	-	-	-	-	-	-	-	-	-
из них: по выплатам, связанным с причинением вреда гражданам	5100	-	-	-	-	-	-	-	-	-	-	-	-	-	-	-
Итого	9000	-	x	-	-	-	x	-	-	-	-	-	-	-	-	-

Руководитель (уполномоченное лицо) Учреждения	Заведующий		Ворошилова М.М.
	(должность)	(подпись)	(расшифровка подписи)
Исполнитель	Начальник сектора сводного учета и отчетности	Рюхова И.П.	(342) 291-94-02
	(должность)	(фамилия, инициалы)	(телефон)

"28" февраля 2023 г.

<3> Указываются предельно допустимые значения, установленные органом, осуществляющим функции и полномочия учредителя.

<4> Заполняется в случае, если значения просроченной кредиторской задолженности установлены органом, осуществляющим функции и полномочия учредителя, в абсолютных значениях (рублях).

<5> Заполняется в случае, если значения просроченной кредиторской задолженности установлены органом, осуществляющим функции и полномочия учредителя, в процентах от общей суммы кредиторской задолженности.

<6> Указывается общая сумма увеличения или уменьшения кредиторской задолженности.

Сведения
о задолженности по ущербу, недостачам, хищениям денежных средств и материальных ценностей

			КОДЫ
	на 01 января 2023 г.	Дата	01.01.2023
		по Сводному реестру	57308714
		ИНН	5905257210
Учреждение	МУНИЦИПАЛЬНОЕ АВТОНОМНОЕ ДОШКОЛЬНОЕ ОБРАЗОВАТЕЛЬНОЕ УЧРЕЖДЕНИЕ "ДЕТСКИЙ САД "КАЛЕЙДОСКОП" Г. ПЕРМИ	КПП	590501001
Орган, осуществляющий функции и полномочия учредителя	Департамент образования Администрации города Перми	глава по БК	930
Публично-правовое образование	город Пермь	по ОКТМО	57701000001
Периодичность: годовая			

Наименование показателя	Код строки	Остаток задолженности по возмещению ущерба на начало года		Выявлено недостач, хищений, нанесения ущерба			Возмещено недостач, хищений, нанесения ущерба				Списано		Остаток задолженности по возмещению ущерба на конец отчетного периода	
		всего	из него на взыскании в службе судебных приставов	всего	в том числе:		всего	из них взыскано с виновных лиц		страховыми организациями	всего	из них в связи с прекращением взыскания по исполнительным листам	всего	из него на взыскании в службе судебных приставов
					виновные лица установлены	виновные лица не установлены		всего	из них по решению суда					
1	2	3	4	5	6	7	8	9	10	11	12	13	14	15
Недостача, хищение денежных средств, всего	0100	-	-	-	-	-	-	-	-	-	-	-	-	-
в том числе: в связи с хищением (кражами)	0110	-	-	-	-	-	-	-	-	-	-	-	-	-
из них: возбуждено уголовных дел (находится в следственных органах)	0111	-	-	-	-	-	x	-	x	x	-	-	-	-
в связи с выявлением при обработке наличных денег денежных знаков, имеющих признаки подделки	0120	-	-	-	-	-	-	-	-	-	-	-	-	-
в связи с банкротством кредитной организации	0130	-	-	-	-	-	-	-	-	-	-	-	-	-
Ущерб имуществу (за исключением денежных средств)	0200	111,91	-	-	-	-	-	-	-	-	-	-	111,91	-
в том числе: в связи с недостачами, включая хищения (кражи)	0210	111,91	-	-	-	-	-	-	-	-	-	-	111,91	-
из них: возбуждено уголовных дел (находится в следственных органах)	0211	-	-	-	-	-	-	-	-	-	-	-	-	-
в связи с нарушением правил хранения	0220	-	-	-	-	-	-	-	-	-	-	-	-	-
в связи с нанесением ущерба техническому состоянию объекта	0230	-	-	-	-	-	-	-	-	-	-	-	-	-
В связи с нарушением условий договоров (контрактов)	0300	-	-	-	-	-	-	-	-	-	-	-	-	-
в том числе: в связи с нарушением сроков (начислено пени, штрафов, неустойки)	0310	-	-	-	-	-	-	-	-	-	-	-	-	-
в связи с невыполнением условий о возврате предоплаты (аванса)	0320	-	-	-	-	-	-	-	-	-	-	-	-	-
Итого	9000	111,91	-	-	-	-	-	-	-	-	-	-	111,91	-

Руководитель (уполномоченное лицо) Учреждения	Заведующий		Ворошилова М.М.
	(должность)	(подпись)	(расшифровка подписи)
Исполнитель	Начальник сектора сводного учета и отчетности	Рюхова И.П.	(342) 291-94-02
	(должность)	(фамилия, инициалы)	(телефон)

"28" февраля 2023 г.

Сведения о численности сотрудников и оплате труда

			КОДЫ
	на 01 января 2023 г.	Дата	01.01.2023
		по Сводному реестру	57308714
		ИНН	5905257210
Учреждение	МУНИЦИПАЛЬНОЕ АВТОНОМНОЕ ДОШКОЛЬНОЕ ОБРАЗОВАТЕЛЬНОЕ УЧРЕЖДЕНИЕ "ДЕТСКИЙ САД "КАЛЕЙДОСКОП" Г. ПЕРМИ	КПП	590501001
Орган, осуществляющий функции и полномочия учредителя	Департамент образования Администрации города Перми	глава по БК	930
Публично-правовое образование	город Пермь	по ОКТМО	57701000001
Периодичность: годовая			

Раздел 1. Сведения о численности сотрудников

Группы персонала (категория персонала)	Код строки	Штатная численность на начало года				Средняя численность сотрудников за отчетный период					По договорам гражданско-правового характера <9>		Штатная численность на конец отчетного периода			
		установлено штатным расписанием		в том числе:		всего <7>	в том числе:				в том числе:		установлено штатным расписанием		в том числе:	
		всего	из нее по основным видам деятельности	замещено	вакантных должностей		по основному месту работы		по внутреннему совместительству (по совмещению должностей) <8>	по внешнему совместительству	сотрудники учреждения <10>	физические лица, не являющиеся сотрудниками учреждения <11>	всего	из нее по основным видам деятельности	замещено	вакантных должностей
							всего	из нее по основным видам деятельности								
1	2	3	4	5	6	7	8	9	10	11	12	13	14	15	16	17
Основной персонал, всего <12>	1000	113	113	111	2	79,3	79,3	79,3	3,3	-	-	-	113	113	110	3
из них: <13>	1100															
Работники учреждения, непосредственно осуществляющие учебный (воспитательный, образовательный) процесс (в учреждениях, реализующих программы общего образования, дошкольных образовательных учреждениях, учреждениях дополнительного образования детей)		96,5	96,5	94,5	2	67,6	67,6	67,6	3,3	-	-	-	96,5	96,5	93,5	3
Педагогические работники, кроме работников, непосредственно осуществляющих учебный (воспитательно-образовательный) процесс		16,5	16,5	16,5	-	11,7	11,7	11,7	-	-	-	-	16,5	16,5	16,5	-
Вспомогательный персонал, всего <14>	2000	8,5	8,5	8,5	-	3,6	3,6	3,6	1	-	-	-	8,5	8,5	8,5	-
из них: <13>	2100															
учебно-вспомогательный персонал		-	-	-	-	-	-	-	-	-	-	-	-	-	-	-
административный персонал		5	5	5	-	3,6	3,6	3,6	1	-	-	-	5	5	5	-
рабочие		3,5	3,5	3,5	-	-	-	-	-	-	-	-	3,5	3,5	3,5	-
Административно-управленческий персонал, всего <15>	3000	3	3	3	-	3	3	3	-	-	-	-	3	3	3	-
из них: <13>	3100															
директор, заведующий		1	1	1	-	1	1	1	-	-	-	-	1	1	1	-
Итого	9000	124,5	124,5	122,5	2	85,9	85,9	85,9	4,3	-	-	-	124,5	124,5	121,5	3

Раздел 2. Сведения об оплате труда

Группы персонала	Код строки	Фонд начисленной оплаты труда сотрудников за отчетный период, руб						Начислено по договорам гражданско-правового характера, руб <16>		Аналитическое распределение оплаты труда сотрудников по источникам финансового обеспечения, руб <17>					
		всего	в том числе:					в том числе:		в том числе:					
			по основному месту работы			по внутреннему совместительству (совмещению должностей)	по внешнему совместительству	сотрудникам учреждения	физическим лицам, не являющимся сотрудниками учреждения	по основному месту работы					
			всего	в том числе на условиях:						за счет средств субсидии на выполнение государственного (муниципального) задания	за счет средств субсидии на иные цели	за счет средств гранта в форме субсидии		ОМС <18>	за счет средств от приносящей доход деятельности <19>
				полного рабочего времени	неполного рабочего времени							в том числе:			
												из федерального бюджета	из бюджетов субъектов Российской Федерации и местных бюджетов		
1	2	3	4	5	6	7	8	9	10	11	12	13	14	15	16
Основной персонал, всего <20>	1000	43214538,95	41426778,67	41426778,67	-	1787760,28	-	-	-	39757940,43	686034,24	-	-	-	982804,00
из них: <13>	1100														
Работники учреждения, непосредственно осуществляющие учебный (воспитательный, образовательный) процесс (в учреждениях, реализующих программы общего образования, дошкольных образовательных учреждениях, учреждениях дополнительного образования детей)		34534133,88	32746373,60	32746373,60	-	1787760,28	-	-	-	31907144,87	513336,73	-	-	-	325892,00
Педагогические работники, кроме работников, непосредственно осуществляющих учебный (воспитательно-образовательный) процесс		8680405,07	8680405,07	8680405,07	-	-	-	-	-	7850795,56	172697,51	-	-	-	656912,00
Вспомогательный персонал, всего <21>	2000	2277262,84	2204525,90	2204525,90	-	72736,94	-	-	-	2204525,90	-	-	-	-	-
из них: <13>	2100														
учебно-вспомогательный персонал		-	-	-	-	-	-	-	-	-	-	-	-	-	-

1	2	3	4	5	6	7	8	9	10	11	12	13	14	15	16
административный персонал		2277262,84	2204525,90	2204525,90	-	72736,94	-	-	-	2204525,90	-	-	-	-	-
рабочие		-	-	-	-	-	-	-	-	-	-	-	-	-	-
Административно-управленческий персонал, всего <22>	3000	3773230,14	3754530,14	3754530,14	-	18700,00	-	-	-	3122588,04	9163,41	-	-	-	622778,69
из них: <13>	3100														
директор, заведующий		1500408,43	1500408,43	1500408,43	-	-	-	-	-	1387267,14	-	-	-	-	113141,29
Итого	9000	49265031,93	47385834,71	47385834,71	-	1879197,22	-	-	-	45085054,37	695197,65	-	-	-	1605582,69

Группы персонала	Код строки	Аналитическое распределение оплаты труда сотрудников по источникам финансового обеспечения, руб <17>											
		в том числе:											
		по внутреннему совместительству (совмещению должностей)						по внешнему совместительству					
		за счет средств субсидии на выполнение государственного (муниципального) задания	за счет средств субсидии на иные цели	за счет средств гранта в форме субсидии		ОМС	за счет средств от приносящей доход деятельности	за счет средств субсидии на выполнение государственного (муниципального) задания	за счет средств субсидии на иные цели	за счет средств гранта в форме субсидии		ОМС	за счет средств от приносящей доход деятельности
				в том числе:						в том числе:			
				из федерального бюджета	из бюджетов субъектов Российской Федерации и местных бюджетов					из федерального бюджета	из бюджетов субъектов Российской Федерации и местных бюджетов		
1	2	17	18	19	20	21	22	23	24	25	26	27	28
Основной персонал, всего	1000	1787760,3	-	-	-	-	-	-	-	-	-	-	-
из них: <13>	1100												
Работники учреждения, непосредственно осуществляющие учебный (воспитательный, образовательный) процесс (в учреждениях, реализующих программы общего образования, дошкольных образовательных учреждениях, учреждениях дополнительного образования детей)		1787760,3	-	-	-	-	-	-	-	-	-	-	-
Педагогические работники, кроме работников, непосредственно осуществляющих учебный (воспитательно-образовательный) процесс		-	-	-	-	-	-	-	-	-	-	-	-
Вспомогательный персонал, всего	2000	72736,94	-	-	-	-	-	-	-	-	-	-	-
из них: <13>	2100												
учебно-вспомогательный персонал		-	-	-	-	-	-	-	-	-	-	-	-
административный персонал		72736,94	-	-	-	-	-	-	-	-	-	-	-
рабочие		-	-	-	-	-	-	-	-	-	-	-	-

1	2	17	18	19	20	21	22	23	24	25	26	27	28
Административно-управленческий персонал, всего	3000	-	-	-	-	-	-	-	-	-	-	-	-
из них: <13>	3001												
директор, заведующий		-	-	-	-	-	-	-	-	-	-	-	-
Итого	9000	1879197,20	-	-	-	-	-	-	-	-	-	-	-

Группы персонала	Код строки	Аналитическое распределение оплаты труда сотрудников по источникам финансового обеспечения, руб <17>											
		в том числе:											
		по договорам гражданско-правового характера с сотрудниками учреждения						по договорам гражданско-правового характера с физическими лицами, не являющимися сотрудниками учреждения					
		за счет средств субсидии на выполнение государственного (муниципального) задания	за счет средств субсидии на иные цели	за счет средств гранта в форме субсидии, в том числе:		ОМС	за счет средств от приносящей доход деятельности	за счет средств субсидии на выполнение государственного (муниципального) задания	за счет средств субсидии на иные цели	за счет средств гранта в форме субсидии, в том числе:		ОМС	за счет средств от приносящей доход деятельности
				из федерального бюджета	из бюджетов субъектов Российской Федерации и местных бюджетов					из федерального бюджета	из бюджетов субъектов Российской Федерации и местных бюджетов		
1	2	29	30	31	32	33	34	35	36	37	38	39	40
Основной персонал, всего	1000	-	-	-	-	-	-	-	-	-	-	-	-
из них: <13>	1100												
Работники учреждения, непосредственно осуществляющие учебный (воспитательный, образовательный) процесс (в учреждениях, реализующих программы общего образования, дошкольных образовательных учреждениях, учреждениях дополнительного образования детей)		-	-	-	-	-	-	-	-	-	-	-	-
Педагогические работники, кроме работников, непосредственно осуществляющих учебный (воспитательно-образовательный) процесс		-	-	-	-	-	-	-	-	-	-	-	-
Вспомогательный персонал, всего	2000	-	-	-	-	-	-	-	-	-	-	-	-
из них: <13>	2100												
учебно-вспомогательный персонал		-	-	-	-	-	-	-	-	-	-	-	-
административный персонал		-	-	-	-	-	-	-	-	-	-	-	-
рабочие		-	-	-	-	-	-	-	-	-	-	-	-
Административно-управленческий персонал, всего	3000	-	-	-	-	-	-	-	-	-	-	-	-
из них: <13>	3001												
директор, заведующий		-	-	-	-	-	-	-	-	-	-	-	-
Итого	9000	-	-	-	-	-	-	-	-	-	-	-	-

Руководитель
(уполномоченное лицо)
Учреждения

_____	_____	_____
(должность)	(подпись)	(расшифровка подписи)

Исполнитель

_____	_____	_____
(должность)	(фамилия, инициалы)	(телефон)

"__" _____ 20__ г.

<7> При расчете показателя не учитывается численность сотрудников учреждения, работающих по внутреннему совместительству (по совмещению должностей).

<8> Указывается численность сотрудников учреждения, работающих по внутреннему совместительству (по совмещению должностей). При расчете общей численности сотрудников учреждения показатель не учитывается.

<9> Указывается численность физических лиц, привлекаемых к оказанию услуг, выполнению работ без заключения трудового договора (на основании договоров гражданско-правового характера). Детализация численности по группам персонала указывается в соответствии с предметом договора, в зависимости от характера работ, для выполнения которых привлекается сотрудник.

<10> Указывается численность физических лиц, привлекаемых к оказанию услуг, выполнению работ без заключения трудового договора (на основании договоров гражданско-правового характера), являющихся сотрудниками учреждения.

<11> Указывается численность физических лиц, привлекаемых к оказанию услуг, выполнению работ без заключения трудового договора (на основании договоров гражданско-правового характера), не являющихся сотрудниками учреждения.

<12> Указывается численность работников учреждения, непосредственно оказывающих услуги (выполняющих работы), направленные на достижение определенных уставом учреждения целей деятельности этого учреждения.

<13> Детализация показателей по группе (категории) персонала устанавливается порядком органа, осуществляющего функции и полномочия учредителя.

<14> Указывается численность работников учреждения, создающих условия для оказания услуг (выполнения работ), направленных на достижение определенных уставом учреждения целей деятельности этого учреждения, включая обслуживание зданий и оборудования.

<15> Указывается численность работников учреждения, занятых управлением (организацией) оказания услуг (выполнения работ), а также работников учреждения, выполняющих административные функции, необходимые для обеспечения деятельности учреждения.

<16> Указывается сумма, начисленная по договорам гражданско-правового характера, заключенным с лицами, привлекаемыми для оказания услуг (выполнения работ). Детализация начисленного вознаграждения по группам персонала указывается в соответствии с предметом договора, в зависимости от характера работ, для выполнения которых привлекается сотрудник.

<17> Показатели аналитического распределения оплаты труда сотрудников по источникам финансового обеспечения формируются в случае, если требование о детализации установлено органом, осуществляющим функции и полномочия учредителя.

<18> Указывается сумма начисленной оплаты труда работникам учреждения, оказывающим услуги (выполняющим работы) в рамках программ обязательного медицинского страхования.

<19> Указывается сумма начисленной оплаты труда работникам учреждения, оказывающим услуги (выполняющим работы) в рамках осуществления приносящей доход деятельности.

<20> Указывается сумма начисленной оплаты труда работникам учреждения, непосредственно оказывающим услуги (выполняющим работы), направленные на достижение определенных уставом учреждения целей деятельности этого учреждения.

<21> Указывается сумма начисленной оплаты труда работникам учреждения, создающим условия для оказания услуг (выполнения работ), направленных на достижение определенных уставом учреждения целей деятельности этого учреждения, включая обслуживание зданий и оборудования.

<22> Указывается сумма начисленной оплаты труда работникам учреждения, занятым управлением (организацией) оказания услуг (выполнения работ), а также работникам учреждения, выполняющим административные функции, необходимые для обеспечения деятельности учреждения.

Сведения
о счетах учреждения, открытых в кредитных организациях

			КОДЫ
	на 01 января 2023 г.	Дата	01.01.2023
		по Сводному реестру	57308714
		ИНН	5905257210
Учреждение	МУНИЦИПАЛЬНОЕ АВТОНОМНОЕ ДОШКОЛЬНОЕ ОБРАЗОВАТЕЛЬНОЕ УЧРЕЖДЕНИЕ "ДЕТСКИЙ САД "КАЛЕЙДОСКОП" Г. ПЕРМИ	КПП	590501001
Орган, осуществляющий функции и полномочия учредителя	Департамент образования Администрации города Перми	глава по БК	930
Публично-правовое образование	город Пермь	по ОКТМО	57701000001
Периодичность: годовая			

Номер счета в кредитной организации	Вид счета <23>	Реквизиты акта, в соответствии с которым открыт счет			Остаток средств на счете на начало года <24>	Остаток средств на счете на конец отчетного периода <24>
		вид акта	дата	номер		
1	2	3	4	5	6	7
Счета в кредитных организациях в валюте Российской Федерации	x	x	x	x	x	x
-	-	-	-	-	-	-
-	-	-	-	-	-	-
-	-	-	-	-	-	-
Всего	-	-	-	-	-	-
Счета в кредитных организациях в иностранной валюте	x	x	x	x	x	x
-	-	-	-	-	-	-
-	-	-	-	-	-	-
-	-	-	-	-	-	-
Всего	-	-	-	-	-	-
Итого	x	x	x	x	-	-

Руководитель
(уполномоченное лицо)
Учреждения — Заведующий (должность) — _____ (подпись) — Ворошилова М.М. (расшифровка подписи)

Исполнитель — Начальник сектора сводного учета и отчетности (должность) — Рюхова И.П. (фамилия, инициалы) — (342) 291-94-02 (телефон)

"28" февраля 2023 г.

<23> Указывается вид банковского счета, открытого в кредитной организации (например, номинальный счет, счет эскроу, публичный депозитный счет).

<24> Показатели счетов в иностранной валюте указываются в рублевом эквиваленте.

Сведения
о недвижимом имуществе, за исключением земельных участков,
закрепленном на праве оперативного управления

			КОДЫ
	на 01 января 2023 г.	Дата	01.01.2023
		по Сводному реестру	57308714
		ИНН	5905257210
Учреждение	МУНИЦИПАЛЬНОЕ АВТОНОМНОЕ ДОШКОЛЬНОЕ ОБРАЗОВАТЕЛЬНОЕ УЧРЕЖДЕНИЕ "ДЕТСКИЙ САД "КАЛЕЙДОСКОП" Г. ПЕРМИ	КПП	590501001
Орган, осуществляющий функции и полномочия учредителя	Департамент образования Администрации города Перми	глава по БК	930
Публично-правовое образование	город Пермь	по ОКТМО	57701000001
Периодичность: годовая			

Наименование объекта	Адрес	Кадастровый номер	Код по ОКТМО	Уникальный код объекта <24.1>	Год постройки	Единица измерения		Код строки	Используется учреждением				Передано во временное пользование сторонним организациям (индивидуальным предпринимателям)			
						наименование	код по ОКЕИ		всего	в том числе:			всего	в том числе:		
										для осуществления основной деятельности		для иных целей		на основании договоров аренды	на основании договоров безвозмездного пользования	без оформления права пользования (с почасовой оплатой)
										в рамках государственного (муниципального) задания	за плату сверх государственного (муниципального) задания					
1	2	3	4	4.1	5	6	7	8	9	10	11	12	13	14	15	16
Площадные объекты <25>, всего	x	x	x		x	x	x	1000	5063,1	5063,1	-	-	-	-	-	-
в том числе:	-	-	-	-	-	-	-	1001	-	-	-	-	-	-	-	-
Отдельно стоящее здание	г. Пермь ул. Мира, 14а	59:01:4410863:881	57701000001	-	1963	кв. м	055	-	979,5	979,5	-	-	-	-	-	-
Отдельно стоящее здание	г. Пермь ул. Баумана, 25б	59:01:4410833:4367	57701000001	-	1964	кв. м	055	-	1038,8	1038,8	-	-	-	-	-	-
Отдельно стоящее здание	г. Пермь ул. 9 мая, 9	59:01:4410833:3649	57701000001	-	1970	кв. м	055	-	1996,5	1996,5	-	-	-	-	-	-
Отдельно стоящее здание	г. Пермь ул. Советской Армии, 25а	59:01:4410863:810	57701000001	-	1968	кв. м	055	-	1048,3	1048,3	-	-	-	-	-	-
Линейные объекты <26>, всего	x	x	x		x	x	x	2000	-	-	-	-	-	-	-	-
в том числе:	-	-	-	-	-	-	-	2001	-	-	-	-	-	-	-	-
-	-	-	-	-	-	-	-	-	-	-	-	-	-	-	-	-
Резервуары, емкости, иные аналогичные объекты, всего	x	x	x		x	x	x	3000	-	-	-	-	-	-	-	-
в том числе:	-	-	-	-	-	-	-	3001	-	-	-	-	-	-	-	-
-	-	-	-	-	-	-	-	-	-	-	-	-	-	-	-	-
Скважины, иные аналогичные объекты, всего	x	x	x		x	x	x	4000	-	-	-	-	-	-	-	-
в том числе:	-	-	-	-	-	-	-	4001	-	-	-	-	-	-	-	-
-	-	-	-	-	-	-	-	-	-	-	-	-	-	-	-	-
Иные объекты, включая точечные, всего	x	x	x	-	x	x	x	5000	-	-	-	-	-	-	-	-
в том числе:	-	-	-	-	-	-	-	5001	-	-	-	-	-	-	-	-
-	-	-	-	-	-	-	-	-	-	-	-	-	-	-	-	-
							Итого	9000	5063,1	5063,1	-	-	-	-	-	-

Наименование объекта	Код строки	Не используется				Фактические расходы на содержание объекта недвижимого имущества (руб. в год)									
		всего	из них:			всего	из них:								
			проводится капитальный ремонт и/или реконструкция	в связи с аварийным состоянием			коммунальные услуги			услуги по содержанию имущества			налог на имущество		
				требуется ремонт	ожидает списания		всего	из них:		всего	из них:		всего	из них:	
								возмещается пользователями имущества	по неиспользуемому имуществу		возмещается пользователями имущества	по неиспользуемому имуществу		возмещается пользователями имущества	по неиспользуемому имуществу
1	8	17	18	19	20	21	22	23	24	25	26	27	28	29	30
Площадные объекты <25>, всего	1000	-	-	-	-	8260476,22	4542497,67	522087,60	-	3574422,55	292208,66	-	143556	-	-
в том числе:	1001	-	-	-	-	-	-	-	-	-	-	-	-	-	-
Отдельно стоящее здание ул. Мира, 14а	-	-	-	-	-	1569490,48	863074,56	99196,64	-	679140,28	55519,64	-	27275,64	-	-
Отдельно стоящее здание Баумана, 25б	-	-	-	-	-	1734700,01	953924,51	109638,40	-	750628,74	61363,82	-	30146,76	-	-
Отдельно стоящее здание 9 мая, 9	-	-	-	-	-	3221585,72	1771574,09	203614,16	-	1394024,79	113961,38	-	55986,84	-	-
Отдельно стоящее здание Советской Армии, 25а	-	-	-	-	-	1734700,01	953924,51	109638,40	-	750628,74	61363,82	-	30146,76	-	-
Линейные объекты <26>, всего	2000	-	-	-	-	-	-	-	-	-	-	-	-	-	-
в том числе:	2001	-	-	-	-	-	-	-	-	-	-	-	-	-	-
-	-	-	-	-	-	-	-	-	-	-	-	-	-	-	-
Резервуары, емкости, иные аналогичные объекты, всего	3000	-	-	-	-	-	-	-	-	-	-	-	-	-	-
в том числе:	3001	-	-	-	-	-	-	-	-	-	-	-	-	-	-
-	-	-	-	-	-	-	-	-	-	-	-	-	-	-	-
Скважины, иные аналогичные объекты, всего	4000	-	-	-	-	-	-	-	-	-	-	-	-	-	-
в том числе:	4001	-	-	-	-	-	-	-	-	-	-	-	-	-	-
-	-	-	-	-	-	-	-	-	-	-	-	-	-	-	-
Иные объекты, включая точечные, всего	5000	-	-	-	-	-	-	-	-	-	-	-	-	-	-
в том числе:	5001	-	-	-	-	-	-	-	-	-	-	-	-	-	-
-	-	-	-	-	-	-	-	-	-	-	-	-	-	-	-
Итого	9000	-	-	-	-	8260476,22	4542497,67	522087,60	-	3574422,55	292208,66	-	143556	-	-

Руководитель (уполномоченное лицо) Учреждения	Заведующий		Ворошилова М.М.
	(должность)	(подпись)	(расшифровка подписи)
Исполнитель	Начальник сектора НФА	Комарова Т.А	291-94-17
	(должность)	(фамилия, инициалы)	(телефон)

"28" февраля 2023 г.

<24.1> Указывается уникальный код объекта капитального строительства, объекта недвижимого имущества (при наличии).

<25> Указываются здания, строения, сооружения и иные аналогичные объекты.

<26> Указываются линии электропередачи, линии связи (в том числе линейно-кабельные сооружения), трубопроводы, автомобильные дороги, железнодорожные линии и другие подобные сооружения.

Сведения
о земельных участках, предоставленных на праве постоянного (бессрочного) пользования

			КОДЫ
	на 01 января 2023 г.	Дата	01.01.2023
		по Сводному реестру	57308714
		ИНН	5905257210
Учреждение	МУНИЦИПАЛЬНОЕ АВТОНОМНОЕ ДОШКОЛЬНОЕ ОБРАЗОВАТЕЛЬНОЕ УЧРЕЖДЕНИЕ "ДЕТСКИЙ САД "КАЛЕЙДОСКОП" Г. ПЕРМИ	КПП	590501001
Орган, осуществляющий функции и полномочия учредителя	Департамент образования Администрации города Перми	глава по БК	930
Публично-правовое образование	город Пермь	по ОКТМО	57701000001
Периодичность: годовая			

Наименование показателя	Адрес	Код по ОКТМО	Кадастровый номер	Единица измерения		Код строки	Всего	Используется учреждением				Справочно: используется по соглашениям об установлении сервитута	Не используется учреждением					Фактические расходы на содержание земельного участка (руб. в год)			
				наименование	код по ОКЕИ			всего	в том числе:				всего	в том числе:				всего	в том числе:		
									для осуществления основной деятельности		для иных целей			передано во временное пользование сторонним организациям			по иным причинам		эксплуатационные расходы		налог на землю
									в рамках государственного (муниципального) задания	за плату сверх государственного (муниципального) задания				на основании договоров аренды	на основании договоров безвозмездного пользования	без оформления права пользования			всего	из них возмещается пользователями имущества	
1	2	3	4	5	6	7	8	9	10	11	12	13	14	15	16	17	18	19	20	21	22
Земли населенных пунктов	г. Пермь ул. Баумана 25б	57701000001	59:01:4410833:105	кв. м	055	-	5475,00	5475,00	5475,00	-	-	-	-	-	-	-	-	469878	-	-	469878
Земли населенных пунктов	г. Пермь ул. 9 Мая, 9	57701000001	59:01:4410860:212	кв. м	055	-	8490,00	8490,00	8490,00	-	-	-	-	-	-	-	-	980444	-	-	980444
Земли населенных пунктов	г. Пермь ул. Мира, 14а	57701000001	59:01:4410863:11	кв. м	055	-	5026,00	5026,00	5026,00	-	-	-	-	-	-	-	-	433834	-	-	433834
Земли населенных пунктов	г. Пермь ул. Советской Армии, 25-а	57701000001	59:01:4410863:5	кв. м	055	-	4735,00	4735,00	4735,00	-	-	-	-	-	-	-	-	411375	-	-	411375
Земли населенных пунктов	г. Пермь ул. Советской Армии, 25-а	57701000001	59:01:4410863:6	кв. м	055	-	114,00	114,00	114,00	-	-	-	-	-	-	-	-	10214	-	-	10214
-	-	-	-	-	Итого	-	23840	23840	23840	-	-	-	-	-	-	-	-	2305745	-	-	2305745

Руководитель (уполномоченное лицо) Учреждения	Заведующий		Ворошилова М.М.
	(должность)	(подпись)	(расшифровка подписи)
Исполнитель	Начальник сектора НФА	Комарова Т.А	291-94-17
	(должность)	(фамилия, инициалы)	(телефон)

"28" февраля 2032 г.

Сведения
о недвижимом имуществе, используемом по договору аренды

			КОДЫ
	на 01 января 2023 г.	Дата	01.01.2023
		по Сводному реестру	57308714
		ИНН	5905257210
Учреждение	МУНИЦИПАЛЬНОЕ АВТОНОМНОЕ ДОШКОЛЬНОЕ ОБРАЗОВАТЕЛЬНОЕ УЧРЕЖДЕНИЕ "ДЕТСКИЙ САД "КАЛЕЙДОСКОП" Г. ПЕРМИ	КПП	590501001
Орган, осуществляющий функции и полномочия учредителя	Департамент образования Администрации города Перми	глава по БК	930
Публично-правовое образование	город Пермь	по ОКТМО	57701000001
Периодичность: годовая			

Раздел 1. Сведения о недвижимом имуществе, используемом на праве аренды с помесячной оплатой

Наименование объекта	Адрес	Единица измерения		Код строки	Количество арендуемого имущества	Арендодатель (ссудодатель)			Срок пользования		Арендная плата		Фактические расходы на содержание арендованного имущества (руб/год)	Направление использования арендованного имущества		Обоснование заключения договора аренды
		наименование	код по ОКЕИ			наименование	ИНН	код по КИСЭ	начала	окончания	за единицу меры (руб/мес)	за объект (руб/год)		для осуществления основной деятельности <27>	для осуществления иной деятельности <28>	
1	2	3	4	5	6	7	8	9	10	11	12	13	14	15	16	17
Площадные объекты <25>, всего	x	x	x	1000	-	-	-	-	-	-	-	-	-	-	-	-
в том числе:	-	-	-	1001	-	-	-	-	-	-	-	-	-	-	-	-
Линейные объекты <26>, всего	x	x	x	2000	-	-	-	-	-	-	-	-	-	-	-	-
в том числе:	-	-	-	2001	-	-	-	-	-	-	-	-	-	-	-	-
Резервуары, емкости, иные аналогичные объекты, всего	x	x	x	3000	-	-	-	-	-	-	-	-	-	-	-	-
в том числе:	-	-	-	3001	-	-	-	-	-	-	-	-	-	-	-	-
Скважины, иные аналогичные объекты, всего	x	x	x	4000	-	-	-	-	-	-	-	-	-	-	-	-
в том числе:	-	-	-	4001	-	-	-	-	-	-	-	-	-	-	-	-
Иные объекты, включая точечные, всего	x	x	x	5000	-	-	-	-	-	-	-	-	-	-	-	-
в том числе:				5001	-	-	-	-	-	-	-	-	-	-	-	-
-	-	-	Итого	6000	-	-	-	-	-	-	-	-	-	-	-	-

Раздел 2. Сведения о недвижимом имуществе, используемом на праве аренды с почасовой оплатой

Наименование объекта	Адрес	Единица измерения		Код строки	Количество арендуемого имущества	Арендодатель (ссудодатель)			Длительность использования (час)	Арендная плата			Фактические расходы на содержание объекта недвижимого имущества (руб/год)	Направление использования объекта недвижимого имущества		Обоснование заключения договора аренды
		наименование	код по ОКЕИ			наименование	ИНН	код по КИСЭ		за единицу меры (руб/час)	за объект (руб/час)	всего за год (руб)		для осуществления основной деятельности <27>	для осуществления иной деятельности <28>	
КонсультантПлюс: примечание. Нумерация граф дана в соответствии с официальным текстом документа.																
1	2	4	5	6	7	8	9	10	11	12	13	14	15	16	17	18
Площадные объекты <25>, всего	x	x	x	1000	-	-	-	-	-	-	-	-	-	-	-	-
в том числе:	-	-	-	1001	-	-	-	-	-	-	-	-	-	-	-	-
Линейные объекты <26>, всего	x	x	x	2000	-	-	-	-	-	-	-	-	-	-	-	-
в том числе:	-	-	-	2001	-	-	-	-	-	-	-	-	-	-	-	-
Резервуары, емкости, иные аналогичные объекты, всего	x	x	x	3000	-	-	-	-	-	-	-	-	-	-	-	-
в том числе:	-	-	-	3001	-	-	-	-	-	-	-	-	-	-	-	-
Скважины, иные аналогичные объекты, всего	x	x	x	4000	-	-	-	-	-	-	-	-	-	-	-	-
в том числе:	-	-	-	4001	-	-	-	-	-	-	-	-	-	-	-	-
Иные объекты, включая точечные, всего	x	x	x	5000	-	-	-	-	-	-	-	-	-	-	-	-
в том числе:	-	-	-	5001	-	-	-	-	-	-	-	-	-	-	-	-
-	-	-	Итого	6000	-	-	-	-	-	-	-	-	-	-	-	-

Руководитель (уполномоченное лицо) Учреждения	Заведующий		Ворошилова М.М.
	(должность)	(подпись)	(расшифровка подписи)
Исполнитель	Начальник сектора НФА	Комарова Т.А	291-94-17
	(должность)	(фамилия, инициалы)	(телефон)

"28" февраля 2032 г.

<27> Указывается направление использования объекта недвижимого имущества «1» - для осуществления основной деятельности в рамках государственного (муниципального) задания, «2» - для осуществления основной деятельности за плату сверх государственного (муниципального) задания.

<28> Указывается направление использования объекта недвижимого имущества «3» - проведение концертно-зрелищных мероприятий и иных культурно-массовых мероприятий, «4» - проведение спортивных мероприятий, «5» - проведение конференций, семинаров, выставок, переговоров, встреч, совещаний, съездов, конгрессов, «6» - для иных мероприятий.

Сведения
о недвижимом имуществе, используемом по договору
безвозмездного пользования (договору ссуды)

			КОДЫ
	на 01 января 2023 г.	Дата	01.01.2023
		по Сводному реестру	57308714
		ИНН	5905257210
Учреждение	МУНИЦИПАЛЬНОЕ АВТОНОМНОЕ ДОШКОЛЬНОЕ ОБРАЗОВАТЕЛЬНОЕ УЧРЕЖДЕНИЕ "ДЕТСКИЙ САД "КАЛЕЙДОСКОП" Г. ПЕРМИ	КПП	590501001
Орган, осуществляющий функции и полномочия учредителя	Департамент образования Администрации города Перми	глава по БК	930
Публично-правовое образование	город Пермь	по ОКТМО	57701000001
Периодичность: годовая			

Наименование объекта	Адрес	Единица измерения		Код строки	Количество имущества	Ссудодатель			Срок пользования		Фактические расходы на содержание объекта недвижимого имущества (руб. /год)	Направление использования объекта недвижимого имущества		Обоснование заключения договора ссуды
		наименование	код по ОКЕИ			наименование	ИНН	код по КИСЭ	начала	окончания		для осуществления основной деятельности <27>	для осуществления иной деятельности <28>	
1	2	3	4	5	6	7	8	9	10	11	12	13	14	15
Площадные объекты <25>, всего	-	-	-	1000	-	-	-	-	-	-	-	-	-	-
в том числе:	-	-	-	1001	-	-	-	-	-	-	-	-	-	-
-	-	-	-	-	-	-	-	-	-	-	-	-	-	-
-	-	-	-	-	-	-	-	-	-	-	-	-	-	-
-	-	-	-	-	-	-	-	-	-	-	-	-	-	-
-	-	-	-	-	-	-	-	-	-	-	-	-	-	-
Линейные объекты <26>, всего	-	-	-	2000	-	-	-	-	-	-	-	-	-	-
в том числе:				2001	-	-	-	-	-	-	-	-	-	-
-	-	-	-	-	-	-	-	-	-	-	-	-	-	-
Резервуары, емкости, иные аналогичные объекты, всего	-	-	-	3000	-	-	-	-	-	-	-	-	-	-
в том числе:	-	-	-	3001	-	-	-	-	-	-	-	-	-	-
-	-	-	-	-	-	-	-	-	-	-	-	-	-	-
Скважины, иные аналогичные объекты, всего	-	-	-	4000	-	-	-	-	-	-	-	-	-	-
в том числе:	-	-	-	4001	-	-	-	-	-	-	-	-	-	-
-	-	-	-	-	-	-	-	-	-	-	-	-	-	-
Иные объекты, включая точечные, всего	-	-	-	5000	-	-	-	-	-	-	-	-	-	-
в том числе:	-	-	-	5001	-	-	-	-	-	-	-	-	-	-
-	-	-	-	-	-	-	-	-	-	-	-	-	-	-
-	-	-	Всего:	9000	-	-	-	-	-	-	-	-	-	-

Руководитель (уполномоченное лицо) Учреждения	Заведующий		Ворошилова М.М.
	(должность)	(подпись)	(расшифровка подписи)
Исполнитель	Начальник сектора НФА	Комарова Т.А	291-94-17
	(должность)	(фамилия, инициалы)	(телефон)

"28" февраля 2032 г.

Сведения
об особо ценном движимом имуществе (за исключением транспортных средств)

			КОДЫ
	на 01 января 2023 г.	Дата	01.01.2023
		по Сводному реестру	57308714
		ИНН	5905257210
Учреждение	МУНИЦИПАЛЬНОЕ АВТОНОМНОЕ ДОШКОЛЬНОЕ ОБРАЗОВАТЕЛЬНОЕ УЧРЕЖДЕНИЕ "ДЕТСКИЙ САД "КАЛЕЙДОСКОП" Г. ПЕРМИ	КПП	590501001
Орган, осуществляющий функции и полномочия учредителя	Департамент образования Администрации города Перми	глава по БК	930
Публично-правовое образование	город Пермь	по ОКТМО	57701000001
Периодичность: годовая			

Раздел 1. Сведения о наличии, состоянии и использовании особо ценного движимого имущества

Наименование показателя (группа основных средств)	Код строки	Наличие движимого имущества на конец отчетного периода							
		всего	в том числе:						
			используется учреждением	передано в пользование			не используется		
				всего	в том числе:		требует ремонта	физически и морально изношено, ожидает согласования, списания	
					в аренду	безвозмездно		всего	из них требует замены
1	2	3	4	5	6	7	8	9	10
Нежилые помещения, здания и сооружения, не отнесенные к недвижимому имуществу	1000	-	-	-	-	-	-	-	-
в том числе: для основной деятельности	1100	-	-	-	-	-	-	-	-
из них: для оказания услуг (выполнения работ) в рамках утвержденного государственного (муниципального) задания	1110	-	-	-	-	-	-	-	-
-	-	-	-	-	-	-	-	-	-
для иной деятельности	1200	-	-	-	-	-	-	-	-
Машины и оборудование	2000	21	-	10	10	-	-	-	-
в том числе: для основной деятельности	2100	21	-	10	10	-	-	-	-
из них: для оказания услуг (выполнения работ) в рамках утвержденного государственного (муниципального) задания	2110	21	-	10	10	-	-	-	-
-	-	-	-	-	-	-	-	-	-
для иной деятельности	2200	-					-	-	-
Хозяйственный и производственный инвентарь, всего	3000	5	-	-	-	-	-	-	-
в том числе: для основной деятельности	3100	5	-	-	-	-	-	-	-
из них: для оказания услуг (выполнения работ) в рамках утвержденного государственного (муниципального) задания	3110	5	-	-	-	-	-	-	-
-	-	-	-	-	-	-	-	-	-
для иной деятельности	3200	-	-	-	-	-	-	-	-
Прочие основные средства, всего	4000	-	-	-	-	-	-	-	-
в том числе: для основной деятельности	4100	-	-	-	-	-	-	-	-
из них: для оказания услуг (выполнения работ) в рамках утвержденного государственного (муниципального) задания	4110	-	-	-	-	-	-	-	-

1	2	3	4	5	6	7	8	9	10
-	-	-	-	-	-	-	-	-	-
для иной деятельности	4200	-	-	-	-	-	-	-	-
Итого	9000	26	-	10	10	-	-	-	-

Наименование показателя (группа основных средств)	Код строки	Фактический срок использования <29>											
		от 121 месяца и более		от 85 до 120 месяцев		от 61 до 84 месяцев		от 37 до 60 месяцев		от 13 до 36 месяцев		менее 12 месяцев	
		количество, ед.	балансовая стоимость, руб.	количество, ед.	балансовая стоимость, руб.	количество, ед.	балансовая стоимость, руб.	количество, ед.	балансовая стоимость, руб.	количество, ед.	балансовая стоимость, руб.	количество, ед.	балансовая стоимость, руб.
1	2	11	12	13	14	15	16	17	18	19	20	21	22
Нежилые помещения, здания и сооружения, не отнесенные к недвижимому имуществу	1000	-	-	-	-	-	-	-	-	-	-	-	-
в том числе: для основной деятельности	1100	-	-	-	-	-	-	-	-	-	-	-	-
из них: для оказания услуг (выполнения работ) в рамках утвержденного государственного (муниципального) задания	1110	-	-	-	-	-	-	-	-	-	-	-	-
-	-	-	-	-	-	-	-	-	-	-	-	-	-
для иной деятельности	1200	-	-	-	-	-	-	-	-	-	-	-	-
Машины и оборудование	2000	1	155697	1	187104,54	-	-	18	5032573,74	-	-	1	175000
в том числе: для основной деятельности	2100	1	155697	1	187104,54	-	-	18	5032573,74	-	-	1	175000
из них: для оказания услуг (выполнения работ) в рамках утвержденного государственного (муниципального) задания	2110	1	155697	1	187104,54	-	-	18	5032573,74	-	-	1	175000
-	-	-	-	-	-	-	-	-	-	-	-	-	-
для иной деятельности	2200	-	-	-	-	-	-	-	-	-	-	-	-
Хозяйственный и производственный инвентарь, всего	3000	-	-	-	-	-	-	4	449189,72	-	-	1	188000
в том числе: для основной деятельности	3100	-	-	-	-	-	-	4	449189,72	-	-	1	188000
из них: для оказания услуг (выполнения работ) в рамках утвержденного государственного (муниципального) задания	3110	-	-	-	-	-	-	4	449189,72	-	-	1	188000

1	2	11	12	13	14	15	16	17	18	19	20	21	22
-	-	-	-	-	-	-	-	-	-	-	-	-	-
для иной деятельности	3200	-	-	-	-	-	-	-	-	-	-	-	-
Прочие основные средства, всего	4000	-	-	-	-	-	-	-	-	-	-	-	-
в том числе: для основной деятельности	4100	-	-	-	-	-	-	-	-	-	-	-	-
из них: для оказания услуг (выполнения работ) в рамках утвержденного государственного (муниципального) задания	4110	-	-	-	-	-	-	-	-	-	-	-	-
-	-	-	-	-	-	-	-	-	-	-	-	-	-
для иной деятельности	4200	-	-	-	-	-	-	-	-	-	-	-	-
Итого	9000	1	155697	1	187104,54	-	-	22	5481763,46	-	-	2	363000

Наименование показателя (группа основных средств)	Код строки	Остаточная стоимость объектов особо ценного движимого имущества, в том числе с оставшимся сроком полезного использования										
		менее 12 месяцев	от 12 до 24 месяцев	от 25 до 36 месяцев	от 37 до 48 месяцев	от 49 до 60 месяцев	от 61 до 72 месяцев	от 73 до 84 месяцев	от 85 до 96 месяцев	от 97 до 108 месяцев	от 109 до 120 месяцев	от 121 месяца и более
1	2	23	24	25	26	27	28	29	30	31	32	33
Нежилые помещения, здания и сооружения, не отнесенные к недвижимому имуществу	1000	-	-	-	-	-	-	-	-	-	-	-
в том числе: для основной деятельности	1100	-	-	-	-	-	-	-	-	-	-	-
из них: для оказания услуг (выполнения работ) в рамках утвержденного государственного (муниципального) задания	1110	-	-	-	-	-	-	-	-	-	-	-
-	-	-	-	-	-	-	-	-	-	-	-	-
для иной деятельности	1200	-	-	-	-	-	-	-	-	-	-	-
Машины и оборудование	2000	-	5333,17	54741,23	-	-	-	268353,75	-	-	-	-
в том числе: для основной деятельности	2100	-	5333,17	54741,23	-	-	-	268353,75	-	-	-	-
из них: для оказания услуг (выполнения работ) в рамках утвержденного государственного (муниципального) задания	2110	-	5333,17	54741,23	-	-	-	268353,75	-	-	-	-
-	-	-	-	-	-	-	-	-	-	-	-	-
для иной деятельности	2200	-	-	-	-	-	-	-	-	-	-	-

1	2	23	24	25	26	27	28	29	30	31	32	33
Хозяйственный и производственный инвентарь	3000	-	-	52222,28	-	-	-	-	-	-	-	-
в том числе: для основной деятельности	3100	-	-	52222,28	-	-	-	-	-	-	-	-
из них: для оказания услуг (выполнения работ) в рамках утвержденного государственного (муниципального) задания	3110	-	-	52222,28	-	-	-	-	-	-	-	-
-	-	-	-	-	-	-	-	-	-	-	-	-
для иной деятельности	3200	-	-	-	-	-	-	-	-	-	-	-
Прочие основные средства	4000	-	-	-	-	-	-	-	-	-	-	-
в том числе: для основной деятельности	4100	-	-	-	-	-	-	-	-	-	-	-
из них: для оказания услуг (выполнения работ) в рамках утвержденного государственного (муниципального) задания	4110	-	-	-	-	-	-	-	-	-	-	-
-	-	-	-	-	-	-	-	-	-	-	-	-
для иной деятельности	4200	-	-	-	-	-	-	-	-	-	-	-
Итого	9000	-	5333,17	106963,51	-	-	-	268353,75	-	-	-	-

Раздел 2. Сведения о расходах на содержание особо ценного движимого имущества

Наименование показателя	Код строки	Всего за отчетный период	Расходы на содержание особо ценного движимого имущества							
			в том числе:							
			на текущее обслуживание				капитальный ремонт, включая приобретение запасных частей	на уплату налогов	заработная плата обслуживающего персонала	иные расходы
			расходы на периодическое техническое (профилактическое) обслуживание	расходы на текущий ремонт, включая приобретение запасных частей	расходы на обязательное страхование	расходы на добровольное страхование				
1	2	3	4	5	6	7	8	9	10	11
Нежилые помещения, здания и сооружения, не отнесенные к недвижимому имуществу	1000	-	-	-	-	-	-	-	-	-
в том числе: для основной деятельности	1100	-	-	-	-	-	-	-	-	-

1	2	3	4	5	6	7	8	9	10	11
из них: для оказания услуг (выполнения работ) в рамках утвержденного государственного (муниципального) задания	1110	-	-	-	-	-	-	-	-	-
-	-	-	-	-	-	-	-	-	-	-
для иной деятельности	1200	-	-	-	-	-	-	-	-	-
Машины и оборудование	2000	-	-	-	-	-	-	-	-	-
в том числе: для основной деятельности	2100	-	-	-	-	-	-	-	-	-
из них: для оказания услуг (выполнения работ) в рамках утвержденного государственного (муниципального) задания	2110	-	-	-	-	-	-	-	-	-
-	-	-	-	-	-	-	-	-	-	-
для иной деятельности	2200	-	-	-	-	-	-	-	-	-
Хозяйственный и производственный инвентарь	3000	-	-	-	-	-	-	-	-	-
в том числе: для основной деятельности	3100	-	-	-	-	-	-	-	-	-
из них: для оказания услуг (выполнения работ) в рамках утвержденного государственного (муниципального) задания	3110	-	-	-	-	-	-	-	-	-
-	-	-	-	-	-	-	-	-	-	-
для иной деятельности	3200	-	-	-	-	-	-	-	-	-
Прочие основные средства	4000	-	-	-	-	-	-	-	-	-
в том числе: для основной деятельности	4100	-	-	-	-	-	-	-	-	-
из них: для оказания услуг (выполнения работ) в рамках утвержденного государственного (муниципального) задания	4110	-	-	-	-	-	-	-	-	-
-	-	-	-	-	-	-	-	-	-	-
для иной деятельности	4200	-	-	-	-	-	-	-	-	-
Итого	9000	-	-	-	-	-	-	-	-	-

Руководитель (уполномоченное лицо) Учреждения	Заведующий		Ворошилова М.М.
	(должность)	(подпись)	(расшифровка подписи)
Исполнитель	Начальник сектора НФА	Комарова Т.А	291-94-17
	(должность)	(фамилия, инициалы)	(телефон)

"28" февраля 2032 г.

<29> Срок использования имущества считается начиная с 1-го числа месяца, следующего за месяцем принятия его к бухгалтерскому учету.

Сведения о транспортных средствах

			КОДЫ
	на 01 января 2023 г.	Дата	01.01.2023
		по Сводному реестру	57308714
		ИНН	5905257210
Учреждение	МУНИЦИПАЛЬНОЕ АВТОНОМНОЕ ДОШКОЛЬНОЕ ОБРАЗОВАТЕЛЬНОЕ УЧРЕЖДЕНИЕ "ДЕТСКИЙ САД "КАЛЕЙДОСКОП" Г. ПЕРМИ	КПП	590501001
Орган, осуществляющий функции и полномочия учредителя	Департамент образования Администрации города Перми	глава по БК	930
Публично-правовое образование	город Пермь	по ОКТМО	57701000001
Периодичность: годовая			

Раздел 1. Сведения об используемых транспортных средствах

Наименование показателя	Код строки	Транспортные средства, ед							
		всего		в том числе:					
				в оперативном управлении учреждения		по договорам аренды		по договорам безвозмездного пользования	
		на отчетную дату	в среднем за год	на отчетную дату	в среднем за год	на отчетную дату	в среднем за год	на отчетную дату	в среднем за год
1	2	3	4	5	6	7	8	9	10
Наземные транспортные средства	1000	-	-	-	-	-	-	-	-
автомобили легковые (за исключением автомобилей скорой медицинской помощи), всего	1100	-	-	-	-	-	-	-	-
в том числе: <30> средней стоимостью менее 3 миллионов рублей, с года выпуска которых прошло не более 3 лет	1101	-	-	-	-	-	-	-	-
средней стоимостью менее 3 миллионов рублей, с года выпуска которых прошло более 3 лет	1102	-	-	-	-	-	-	-	-
средней стоимостью от 3 миллионов до 5 миллионов рублей включительно, с года выпуска которых прошло не более 3 лет	1103	-	-	-	-	-	-	-	-
средней стоимостью от 3 миллионов до 5 миллионов рублей включительно, с года выпуска которых прошло более 3 лет	1104	-	-	-	-	-	-	-	-
средней стоимостью от 5 миллионов до 10 миллионов рублей включительно, с года выпуска которых прошло не более 3 лет	1105	-	-	-	-	-	-	-	-
средней стоимостью от 5 миллионов до 10 миллионов рублей включительно, с года выпуска которых прошло более 3 лет	1106	-	-	-	-	-	-	-	-
средней стоимостью от 10 миллионов до 15 миллионов рублей включительно	1107	-	-	-	-	-	-	-	-
средней стоимостью от 15 миллионов рублей	1108	-	-	-	-	-	-	-	-
автомобили скорой медицинской помощи	1200	-	-	-	-	-	-	-	-
автомобили грузовые, за исключением специальных	1300	-	-	-	-	-	-	-	-
специальные грузовые автомашины (молоковозы, скотовозы, специальные машины для перевозки птицы, машины для перевозки минеральных удобрений, ветеринарной помощи, технического обслуживания)	1400	-	-	-	-	-	-	-	-
автобусы	1500	-	-	-	-	-	-	-	-
тракторы самоходные комбайны	1600	-	-	-	-	-	-	-	-
мотосани, снегоходы	1700	-	-	-	-	-	-	-	-
прочие самоходные машины и механизмы на пневматическом и гусеничном ходу	1800	-	-	-	-	-	-	-	-

1	2	3	4	5	6	7	8	9	10
мотоциклы, мотороллеры	1900	-	-	-	-	-	-	-	-
Воздушные судна	2000	-	-	-	-	-	-	-	-
самолеты, всего	2100	-	-	-	-	-	-	-	-
в том числе: <30> самолеты пассажирские	2101	-	-	-	-	-	-	-	-
самолеты грузовые	2102	-	-	-	-	-	-	-	-
самолеты пожарные	2103	-	-	-	-	-	-	-	-
самолеты аварийно-технической службы	2104	-	-	-	-	-	-	-	-
другие самолеты	2105	-	-	-	-	-	-	-	-
вертолеты, всего	2200	-	-	-	-	-	-	-	-
в том числе: <30> вертолеты пассажирские	2201	-	-	-	-	-	-	-	-
вертолеты грузовые	2202	-	-	-	-	-	-	-	-
вертолеты пожарные	2203	-	-	-	-	-	-	-	-
вертолеты аварийно-технической службы	2204	-	-	-	-	-	-	-	-
другие вертолеты	2205	-	-	-	-	-	-	-	-
воздушные транспортные средства, не имеющие	2206	-	-	-	-	-	-	-	-
Водные транспортные средства	3000	-	-	-	-	-	-	-	-
суда пассажирские морские и речные	3100	-	-	-	-	-	-	-	-
суда грузовые морские и речные самоходные	3200	-	-	-	-	-	-	-	-
яхты	3300	-	-	-	-	-	-	-	-
катера	3400	-	-	-	-	-	-	-	-
гидроциклы	3500	-	-	-	-	-	-	-	-
моторные лодки	3600	-	-	-	-	-	-	-	-
парусно-моторные суда	3700	-	-	-	-	-	-	-	-
другие водные транспортные средства самоходные	3800	-	-	-	-	-	-	-	-
несамоходные (буксируемые) суда и иные транспортные средства (водные транспортные средства, не имеющие двигателей)	3900	-	-	-	-	-	-	-	-
Итого	9000	-	-	-	-	-	-	-	-

Раздел 2. Сведения о неиспользуемых транспортных средствах, находящихся в оперативном управлении учреждения

Наименование показателя	Код строки	Передано во временное пользование сторонним организациям (индивидуальным предпринимателям)				Не используется				
		всего	в том числе:			всего	в том числе:			
			на основании договоров аренды	на основании договоров безвозмездного пользования	без оформления права пользования		проводится капитальный ремонт и/или реконструкция	в связи с аварийным состоянием (требуется ремонт)	в связи с аварийным состоянием (подлежит списанию) <31>	излишнее имущество (подлежит передаче в казну РФ)
1	2	3	4	5	6	7	8	9	10	11
Наземные транспортные средства	1000	-	-	-	-	-	-	-	-	-
автомобили легковые (за исключением автомобилей скорой медицинской помощи), всего	1100	-	-	-	-	-	-	-	-	-
в том числе: <30> средней стоимостью менее 3 миллионов рублей, с года выпуска которых прошло не более 3 лет	1101	-	-	-	-	-	-	-	-	-
средней стоимостью менее 3 миллионов рублей, с года выпуска которых прошло более 3 лет	1102	-	-	-	-	-	-	-	-	-
средней стоимостью от 3 миллионов до 5 миллионов рублей включительно, с года выпуска которых прошло не более 3 лет;	1103	-	-	-	-	-	-	-	-	-
средней стоимостью от 3 миллионов до 5 миллионов рублей включительно, с года выпуска которых прошло более 3 лет	1104	-	-	-	-	-	-	-	-	-
средней стоимостью от 5 миллионов до 10 миллионов рублей включительно, с года выпуска которых прошло не более 3 лет	1105	-	-	-	-	-	-	-	-	-
средней стоимостью от 5 миллионов до 10 миллионов рублей включительно, с года выпуска которых прошло более 3 лет	1106	-	-	-	-	-	-	-	-	-
средней стоимостью от 10 миллионов до 15 миллионов рублей включительно	1107	-	-	-	-	-	-	-	-	-
средней стоимостью от 15 миллионов рублей	1108	-	-	-	-	-	-	-	-	-
автомобили скорой медицинской помощи	1200	-	-	-	-	-	-	-	-	-
автомобили грузовые, за исключением специальных	1300	-	-	-	-	-	-	-	-	-
специальные грузовые автомашины (молоковозы, скотовозы, специальные машины для перевозки птицы, машины для перевозки минеральных удобрений, ветеринарной помощи, технического обслуживания)	1400	-	-	-	-	-	-	-	-	-

1	2	3	4	5	6	7	8	9	10	11
автобусы	1500	-	-	-	-	-	-	-	-	-
тракторы самоходные комбайны	1600	-	-	-	-	-	-	-	-	-
мотосани, снегоходы	1700	-	-	-	-	-	-	-	-	-
прочие самоходные машины и механизмы на пневматическом и гусеничном ходу	1800	-	-	-	-	-	-	-	-	-
мотоциклы, мотороллеры	1900	-	-	-	-	-	-	-	-	-
Воздушные судна	2000	-	-	-	-	-	-	-	-	-
самолеты, всего	2100	-	-	-	-	-	-	-	-	-
в том числе: <30> самолеты пассажирские	2101	-	-	-	-	-	-	-	-	-
самолеты грузовые	2102	-	-	-	-	-	-	-	-	-
самолеты пожарные	2103	-	-	-	-	-	-	-	-	-
самолеты аварийно-технической службы	2104	-	-	-	-	-	-	-	-	-
другие самолеты	2105	-	-	-	-	-	-	-	-	-
вертолеты, всего	2200	-	-	-	-	-	-	-	-	-
в том числе: <30> вертолеты пассажирские	2201	-	-	-	-	-	-	-	-	-
вертолеты грузовые	2202	-	-	-	-	-	-	-	-	-
вертолеты пожарные	2203	-	-	-	-	-	-	-	-	-
вертолеты аварийно-технической службы	2204	-	-	-	-	-	-	-	-	-
другие вертолеты	2205	-	-	-	-	-	-	-	-	-
воздушные транспортные средства, не имеющие двигателей	2206	-	-	-	-	-	-	-	-	-
Водные транспортные средства	3000	-	-	-	-	-	-	-	-	-
суда пассажирские морские и речные	3100	-	-	-	-	-	-	-	-	-
суда грузовые морские и речные самоходные	3200	-	-	-	-	-	-	-	-	-
яхты	3300	-	-	-	-	-	-	-	-	-
катера	3400	-	-	-	-	-	-	-	-	-
гидроциклы	3500	-	-	-	-	-	-	-	-	-
моторные лодки	3600	-	-	-	-	-	-	-	-	-
парусно-моторные суда	3700	-	-	-	-	-	-	-	-	-
другие водные транспортные средства самоходные	3800	-	-	-	-	-	-	-	-	-
несамоходные (буксируемые) суда и иные транспортные средства (водные транспортные средства, не имеющие двигателей)	3900	-	-	-	-	-	-	-	-	-
Итого	9000	-	-	-	-	-	-	-	-	-

Раздел 3. Направления использования транспортных средств

Наименование показателя	Код строки	Транспортные средства, непосредственно используемые в целях оказания услуг, выполнения работ								Транспортные средства, используемые в общехозяйственных целях															
										в целях обслуживания административно-управленческого персонала								в иных целях <32>							
		всего		в том числе:						всего		в том числе:						всего		в том числе:					
				в оперативном управлении учреждения, ед.		по договорам аренды, ед.		по договорам безвозмездного пользования, ед.				в оперативном управлении учреждения, ед.		по договорам аренды, ед.		по договорам безвозмездного пользования, ед.				в оперативном управлении учреждения, ед.		по договорам аренды, ед.		по договорам безвозмездного пользования, ед.	
		на отчетную дату	в среднем за год	на отчетную дату	в среднем за год	на отчетную дату	в среднем за год	на отчетную дату	в среднем за год	на отчетную дату	в среднем за год	на отчетную дату	в среднем за год	на отчетную дату	в среднем за год	на отчетную дату	в среднем за год	на отчетную дату	в среднем за год	на отчетную дату	в среднем за год	на отчетную дату	в среднем за год	на отчетную дату	в среднем за год
1	2	3	4	5	6	7	8	9	10	11	12	13	14	15	16	17	18	19	20	21	22	23	24	25	26
Наземные транспортные средства	1000	-	-	-	-	-	-	-	-	-	-	-	-	-	-	-	-	-	-	-	-	-	-	-	-
автомобили легковые (за исключением автомобилей скорой медицинской помощи), всего	1100	-	-	-	-	-	-	-	-	-	-	-	-	-	-	-	-	-	-	-	-	-	-	-	-
в том числе: <30> средней стоимостью менее 3 миллионов рублей, с года выпуска которых прошло не более 3 лет	1101	-	-	-	-	-	-	-	-	-	-	-	-	-	-	-	-	-	-	-	-	-	-	-	-
средней стоимостью менее 3 миллионов рублей, с года выпуска которых прошло более 3 лет	1102	-	-	-	-	-	-	-	-	-	-	-	-	-	-	-	-	-	-	-	-	-	-	-	-
средней стоимостью от 3 миллионов до 5 миллионов рублей включительно, с года выпуска которых прошло не более 3 лет	1103	-	-	-	-	-	-	-	-	-	-	-	-	-	-	-	-	-	-	-	-	-	-	-	-
средней стоимостью от 3 миллионов до 5 миллионов рублей включительно, с года выпуска которых прошло более 3 лет	1104	-	-	-	-	-	-	-	-	-	-	-	-	-	-	-	-	-	-	-	-	-	-	-	-
средней стоимостью от 5 миллионов до 10 миллионов рублей включительно, с года выпуска которых прошло не более 3 лет	1105	-	-	-	-	-	-	-	-	-	-	-	-	-	-	-	-	-	-	-	-	-	-	-	-
средней стоимостью от 5 миллионов до 10 миллионов рублей включительно, с года выпуска которых прошло более 3 лет	1106	-	-	-	-	-	-	-	-	-	-	-	-	-	-	-	-	-	-	-	-	-	-	-	-
средней стоимостью от 10 миллионов до 15 миллионов рублей включительно	1107	-	-	-	-	-	-	-	-	-	-	-	-	-	-	-	-	-	-	-	-	-	-	-	-
средней стоимостью от 15 миллионов рублей	1108	-	-	-	-	-	-	-	-	-	-	-	-	-	-	-	-	-	-	-	-	-	-	-	-
автомобили скорой медицинской помощи	1200	-	-	-	-	-	-	-	-	-	-	-	-	-	-	-	-	-	-	-	-	-	-	-	-
автомобили грузовые, за исключением специальных	1300	-	-	-	-	-	-	-	-	-	-	-	-	-	-	-	-	-	-	-	-	-	-	-	-
специальные грузовые автомашины (молоковозы, скотовозы, специальные машины для перевозки птицы, машины для перевозки минеральных удобрений, ветеринарной помощи, технического обслуживания)	1400	-	-	-	-	-	-	-	-	-	-	-	-	-	-	-	-	-	-	-	-	-	-	-	-

1	2	3	4	5	6	7	8	9	10	11	12	13	14	15	16	17	18	19	20	21	22	23	24	25	26
автобусы	1500	-	-	-	-	-	-	-	-	-	-	-	-	-	-	-	-	-	-	-	-	-	-	-	-
тракторы самоходные, комбайны	1600	-	-	-	-	-	-	-	-	-	-	-	-	-	-	-	-	-	-	-	-	-	-	-	-
мотосани, снегоходы	1700	-	-	-	-	-	-	-	-	-	-	-	-	-	-	-	-	-	-	-	-	-	-	-	-
прочие самоходные машины и механизмы на пневматическом и гусеничном ходу	1800	-	-	-	-	-	-	-	-	-	-	-	-	-	-	-	-	-	-	-	-	-	-	-	-
мотоциклы, мотороллеры	1900	-	-	-	-	-	-	-	-	-	-	-	-	-	-	-	-	-	-	-	-	-	-	-	-
Воздушные судна	2000	-	-	-	-	-	-	-	-	-	-	-	-	-	-	-	-	-	-	-	-	-	-	-	-
самолеты, всего	2100	-	-	-	-	-	-	-	-	-	-	-	-	-	-	-	-	-	-	-	-	-	-	-	-
в том числе: <30> самолеты пассажирские	2101	-	-	-	-	-	-	-	-	-	-	-	-	-	-	-	-	-	-	-	-	-	-	-	-
самолеты грузовые	2102	-	-	-	-	-	-	-	-	-	-	-	-	-	-	-	-	-	-	-	-	-	-	-	-
самолеты пожарные	2103	-	-	-	-	-	-	-	-	-	-	-	-	-	-	-	-	-	-	-	-	-	-	-	-
самолеты аварийно-технической службы	2104	-	-	-	-	-	-	-	-	-	-	-	-	-	-	-	-	-	-	-	-	-	-	-	-
другие самолеты	2105	-	-	-	-	-	-	-	-	-	-	-	-	-	-	-	-	-	-	-	-	-	-	-	-
вертолеты, всего	2200	-	-	-	-	-	-	-	-	-	-	-	-	-	-	-	-	-	-	-	-	-	-	-	-
в том числе: <30> вертолеты пассажирские	2201	-	-	-	-	-	-	-	-	-	-	-	-	-	-	-	-	-	-	-	-	-	-	-	-
вертолеты грузовые	2202	-	-	-	-	-	-	-	-	-	-	-	-	-	-	-	-	-	-	-	-	-	-	-	-
вертолеты пожарные	2203	-	-	-	-	-	-	-	-	-	-	-	-	-	-	-	-	-	-	-	-	-	-	-	-
вертолеты аварийно-технической службы	2204	-	-	-	-	-	-	-	-	-	-	-	-	-	-	-	-	-	-	-	-	-	-	-	-
другие вертолеты	2205	-	-	-	-	-	-	-	-	-	-	-	-	-	-	-	-	-	-	-	-	-	-	-	-
воздушные транспортные средства, не имеющие двигателей	2206	-	-	-	-	-	-	-	-	-	-	-	-	-	-	-	-	-	-	-	-	-	-	-	-
Водные транспортные средства	3000	-	-	-	-	-	-	-	-	-	-	-	-	-	-	-	-	-	-	-	-	-	-	-	-
суда пассажирские морские и речные	3100	-	-	-	-	-	-	-	-	-	-	-	-	-	-	-	-	-	-	-	-	-	-	-	-
суда грузовые морские и речные самоходные	3200	-	-	-	-	-	-	-	-	-	-	-	-	-	-	-	-	-	-	-	-	-	-	-	-
яхты	3300	-	-	-	-	-	-	-	-	-	-	-	-	-	-	-	-	-	-	-	-	-	-	-	-
катера	3400	-	-	-	-	-	-	-	-	-	-	-	-	-	-	-	-	-	-	-	-	-	-	-	-
гидроциклы	3500	-	-	-	-	-	-	-	-	-	-	-	-	-	-	-	-	-	-	-	-	-	-	-	-
моторные лодки	3600	-	-	-	-	-	-	-	-	-	-	-	-	-	-	-	-	-	-	-	-	-	-	-	-
парусно-моторные суда	3700	-	-	-	-	-	-	-	-	-	-	-	-	-	-	-	-	-	-	-	-	-	-	-	-
другие водные транспортные средства самоходные	3800	-	-	-	-	-	-	-	-	-	-	-	-	-	-	-	-	-	-	-	-	-	-	-	-
несамоходные (буксируемые) суда и иные транспортные средства (водные транспортные средства, не имеющие двигателей)	3900	-	-	-	-	-	-	-	-	-	-	-	-	-	-	-	-	-	-	-	-	-	-	-	-
Итого	9000	-	-	-	-	-	-	-	-	-	-	-	-	-	-	-	-	-	-	-	-	-	-	-	-

Раздел 4. Сведения о расходах на содержание транспортных средств

Наименование показателя	Код строки	Расходы на содержание транспортных средств												
		всего за отчетный период	в том числе:											
			на обслуживание транспортных средств						содержание гаражей		заработная плата обслуживающего персонала			уплата транспортного налога
			расходы на горюче-смазочные материалы	приобретение (замена) колес, шин, дисков	расходы на ОСАГО	расходы на добровольное страхование	ремонт, включая приобретение запасных частей	техобслуживание сторонними организациями	аренда гаражей, парковочных мест	содержание гаражей	водителей	обслуживающего персонала гаражей	административного персонала гаражей	
1	2	3	4	5	6	7	8	9	10	11	12	13	14	15
Наземные транспортные средства	1000	-	-	-	-	-	-	-	-	-	-	-	-	-
автомобили легковые (за исключением автомобилей скорой медицинской помощи), всего	1100	-	-	-	-	-	-	-	-	-	-	-	-	-
в том числе: <30> средней стоимостью менее 3 миллионов рублей, с года выпуска которых прошло не более 3 лет	1101	-	-	-	-	-	-	-	-	-	-	-	-	-
средней стоимостью менее 3 миллионов рублей, с года выпуска которых прошло более 3 лет	1102	-	-	-	-	-	-	-	-	-	-	-	-	-
средней стоимостью от 3 миллионов до 5 миллионов рублей включительно, с года выпуска которых прошло не более 3 лет;	1103	-	-	-	-	-	-	-	-	-	-	-	-	-
средней стоимостью от 3 миллионов до 5 миллионов рублей включительно, с года выпуска которых прошло более 3 лет	1104	-	-	-	-	-	-	-	-	-	-	-	-	-
средней стоимостью от 5 миллионов до 10 миллионов рублей включительно, с года выпуска которых прошло не более 3 лет	1105	-	-	-	-	-	-	-	-	-	-	-	-	-
средней стоимостью от 5 миллионов до 10 миллионов рублей включительно, с года выпуска которых прошло более 3 лет	1106	-	-	-	-	-	-	-	-	-	-	-	-	-

1	2	3	4	5	6	7	8	9	10	11	12	13	14	15
средней стоимостью от 10 миллионов до 15 миллионов рублей включительно	1107	-	-	-	-	-	-	-	-	-	-	-	-	-
средней стоимостью от 15 миллионов рублей	1108	-	-	-	-	-	-	-	-	-	-	-	-	-
автомобили скорой медицинской помощи	1200	-	-	-	-	-	-	-	-	-	-	-	-	-
автомобили грузовые, за исключением специальных	1300	-	-	-	-	-	-	-	-	-	-	-	-	-
специальные грузовые автомашины (молоковозы, скотовозы, специальные машины для перевозки птицы, машины для перевозки минеральных удобрений, ветеринарной помощи, технического обслуживания)	1400	-	-	-	-	-	-	-	-	-	-	-	-	-
автобусы	1500	-	-	-	-	-	-	-	-	-	-	-	-	-
тракторы самоходные комбайны	1600	-	-	-	-	-	-	-	-	-	-	-	-	-
мотосани, снегоходы	1700	-	-	-	-	-	-	-	-	-	-	-	-	-
прочие самоходные машины и механизмы на пневматическом и гусеничном ходу	1800	-	-	-	-	-	-	-	-	-	-	-	-	-
мотоциклы, мотороллеры	1900	-	-	-	-	-	-	-	-	-	-	-	-	-
Воздушные судна	2000	-	-	-	-	-	-	-	-	-	-	-	-	-
самолеты, всего	2100	-	-	-	-	-	-	-	-	-	-	-	-	-
в том числе: <30> самолеты пассажирские	2101	-	-	-	-	-	-	-	-	-	-	-	-	-
самолеты грузовые	2102	-	-	-	-	-	-	-	-	-	-	-	-	-
самолеты пожарные	2103	-	-	-	-	-	-	-	-	-	-	-	-	-
самолеты аварийно-технической службы	2104	-	-	-	-	-	-	-	-	-	-	-	-	-
другие самолеты	2105	-	-	-	-	-	-	-	-	-	-	-	-	-
вертолеты, всего	2200	-	-	-	-	-	-	-	-	-	-	-	-	-
в том числе: <30> вертолеты пассажирские	2201	-	-	-	-	-	-	-	-	-	-	-	-	-
вертолеты грузовые	2202	-	-	-	-	-	-	-	-	-	-	-	-	-
вертолеты пожарные	2203	-	-	-	-	-	-	-	-	-	-	-	-	-
вертолеты аварийно-технической службы	2204	-	-	-	-	-	-	-	-	-	-	-	-	-
другие вертолеты	2205	-	-	-	-	-	-	-	-	-	-	-	-	-

1	2	3	4	5	6	7	8	9	10	11	12	13	14	15
воздушные транспортные средства, не имеющие двигателей	2206	-	-	-	-	-	-	-	-	-	-	-	-	-
Водные транспортные средства	3000	-	-	-	-	-	-	-	-	-	-	-	-	-
суда пассажирские морские и речные	3100	-	-	-	-	-	-	-	-	-	-	-	-	-
суда грузовые морские и речные самоходные	3200	-	-	-	-	-	-	-	-	-	-	-	-	-
яхты	3300	-	-	-	-	-	-	-	-	-	-	-	-	-
катера	3400	-	-	-	-	-	-	-	-	-	-	-	-	-
гидроциклы	3500	-	-	-	-	-	-	-	-	-	-	-	-	-
моторные лодки	3600	-	-	-	-	-	-	-	-	-	-	-	-	-
парусно-моторные суда	3700	-	-	-	-	-	-	-	-	-	-	-	-	-
другие водные транспортные средства самоходные	3800	-	-	-	-	-	-	-	-	-	-	-	-	-
несамоходные (буксируемые) суда и иные транспортные средства (водные транспортные средства, не имеющие двигателей)	3900	-	-	-	-	-	-	-	-	-	-	-	-	-
Итого	9000	-	-	-	-	-	-	-	-	-	-	-	-	-

Руководитель (уполномоченное лицо) Учреждения	Заведующий		Ворошилова М.М.
	(должность)	(подпись)	(расшифровка подписи)
Исполнитель	Начальник сектора НФА	Комарова Т.А	291-94-17
	(должность)	(фамилия, инициалы)	(телефон)

"28" февраля 2032 г.

<30> Показатели формируются в случае, если требование о детализации установлено органом, осуществляющим функции и полномочия учредителя.

<31> Указываются транспортные средства, в отношении которых принято решение о списании, ожидается согласование органом, осуществляющим функции и полномочия учредителя.

<32> Указываются транспортные средства, используемые в целях уборки территории, вывоза мусора, перевозки имущества (грузов), а также в целях перевозки людей.

Сведения
об имуществе, за исключением земельных участков, переданном
в аренду

			КОДЫ
	на 01 января 2023 г.	Дата	01.01.2023
		по Сводному реестру	57308714
		ИНН	5905257210
Учреждение	МУНИЦИПАЛЬНОЕ АВТОНОМНОЕ ДОШКОЛЬНОЕ ОБРАЗОВАТЕЛЬНОЕ УЧРЕЖДЕНИЕ "ДЕТСКИЙ САД "КАЛЕЙДОСКОП" Г. ПЕРМИ	КПП	590501001
Орган, осуществляющий функции и полномочия учредителя	Департамент образования Администрации города Перми	глава по БК	930
Публично-правовое образование	город Пермь	по ОКТМО	57701000001
Периодичность: годовая			

Наименование объекта	Адрес <33>	Вид объекта <34>	Единица измерения		Код строки	Объем переданного имущества	Направление использования <35>	Комментарий <36>
			наименование	код по ОКЕИ				
1	2	3	4	5	6	7	8	9
Площадные объекты <25>, всего	X	-	X	X	1000	253,3	-	-
в том числе:	-	-	кв. м	-	1001	-	-	-
Помещение в здании	г. Пермь, 9 Мая, 9	2	кв. м	055	-	96,7	3	-
Помещение в здании	г. Пермь, Баумана 25б	2	кв. м	055	-	47,6	3	-
Помещение в здании	г. Пермь, Мира 14а	2	кв. м	055	-	60,62	3	-

1	2	3	4	5	6	7	8	9
Помещение в здании	г. Пермь, Советской Армии 25а	2	кв. м	055	-	48,4	3	-
Линейные объекты <26>, всего	X	-	X	X	2000	-	-	-
в том числе:	-	-	-	-	2001	-	-	-
-	-	-	-	-	-	-	-	-
Резервуары, емкости, иные аналогичные объекты, всего	X	-	X	X	3000	-	-	-
в том числе:	-	-	-	-	3001	-	-	-
-	-	-	-	-	-	-	-	-
Скважины, иные аналогичные объекты, всего	X		X	X	4000	-	-	-
в том числе:	-	-	-	-	4001	-	-	-
-	-	-	-	-	-	-	-	-
Иные объекты, включая точечные, всего	X	-	X	X	5000	-	-	-
в том числе:	-	-	-	-	5001	-	-	-
-	-	-	-	-	-	-	-	-
				Итого	9000	253,32	-	-

Руководитель
(уполномоченное лицо)
Учреждения — Заведующий (должность) — _____ (подпись) — Ворошилова М.М. (расшифровка подписи)

Исполнитель — Начальник сектора НФА (должность) — Комарова Т.А (фамилия, инициалы) — 291-94-17 (телефон)

"28" февраля 2032 г.

<33> Заполняется в отношении недвижимого имущества.

<34> Указывается вид объекта: 1 - здание (строение, сооружение) в целом, 2 - помещение в здании, строении (за исключением подвалов, чердаков), 3 - подвалы, чердаки, 4 - конструктивная часть здания (крыша, стена), 5 - архитектурный элемент фасада здания (навес над входными дверями зданий), 6 - часть помещения в местах общего пользования (вестибюли, холлы, фойе, коридоры), 7 - линии электропередачи, линии связи (в том числе линейно-кабельные сооружения), 8 - трубопроводы, 9 - автомобильные дороги, 10 - железнодорожные линии, 11 - резервуар, иная емкость, 12 - скважины на воду, 13 - скважины газовые и нефтяные, 14 - скважины иные, 15 - движимое имущество, предоставляемое в прокат, 16 - иные.

<35> Указывается направление использования имущества, переданного в аренду (разрешенное использование): 1 - размещение банкоматов, 2 - размещение торговых автоматов для продажи воды, кофе и кондитерских изделий, 3 - размещение столовых и буфетов, 4 - размещение книжных киосков, магазинов канцелярских принадлежностей, 5 - размещение аптечных пунктов, 6 - размещение торговых автоматов для продажи бахил, одноразовых халатов, 7 - размещение платежных терминалов, 8 - размещение иных торговых точек, 9 - размещение офисов банков, 10 - проведение образовательных и информационно-просветительских мероприятий, 11 - проведение концертно-зрелищных мероприятий, 12 - проведение ярмарок, выставок, 13 - проведение конгрессов, съездов, симпозиумов, конференций, 14 - проведение спортивных мероприятий, 15 - проведение иных культурно-массовых мероприятий, 16 - прокат оборудования, 17 - прокат спортивного инвентаря, 18 - иное.

<36> В случае указания в графе 8 значения «18 - иное» указывается направление использования переданного в аренду имущества.

Раздел 3

ИНФОРМАЦИЯ
о деятельности муниципального автономного учреждения
и об использовании закрепленного за ним имущества
МУНИЦИПАЛЬНОЕ АВТОНОМНОЕ ДОШКОЛЬНОЕ ОБРАЗОВАТЕЛЬНОЕ УЧРЕЖДЕНИЕ «ДЕТСКИЙ САД «КАЛЕЙДОСКОП» Г. ПЕРМИ
(наименование учреждения)

			КОДЫ
	на 01 января 2023 г.	Дата	01.01.2023
		по Сводному реестру	57308714
		ИНН	5905257210
Учреждение	МУНИЦИПАЛЬНОЕ АВТОНОМНОЕ ДОШКОЛЬНОЕ ОБРАЗОВАТЕЛЬНОЕ УЧРЕЖДЕНИЕ "ДЕТСКИЙ САД "КАЛЕЙДОСКОП" Г. ПЕРМИ	КПП	590501001
Орган, осуществляющий функции и полномочия учредителя	Департамент образования Администрации города Перми	глава по БК	930
Публично-правовое образование	город Пермь	по ОКТМО	57701000001
Периодичность: годовая			

3.1. Информация об исполнении муниципального задания на оказание муниципальных услуг (выполнение работ) и объеме его финансового обеспечения за отчетный финансовый год и год, предшествующий отчетному, формируется в соответствии с пунктом 5 Порядка.

3.2. Информация об осуществлении деятельности, связанной с выполнением работ или оказанием услуг в соответствии с обязательствами перед страховщиком по обязательному социальному страхованию, и об объеме финансового обеспечения данной деятельности:

N	Наименование услуги (работы)	Объем услуг (работ), ед. изм.		Объем финансового обеспечения, тыс. руб.	
		год 2021 <1>	год 2022 <2>	год 2021	год 2022
1	2	3	4	5	6
1	-	-	-	-	-
2	-	-	-	-	-

3.3. Информация о результатах оказания услуг (выполнения работ):

N	Наименование показателей	Единица измерения	Год 2021		Год 2022	
			план	факт	план	факт
1	2	3	4	5	6	7
1	Общее количество потребителей, воспользовавшихся услугами (работами) учреждения, в том числе:	ед.	3210	3205	3234	3228
1.1	бесплатными, из них по видам услуг (работ):	ед.	968	963	965	963
1.1.1	Реализация основных общеобразовательных программ дошкольного образования	ед.	926	925	921	918
1.1.2	Присмотр и уход физические лица льготных категорий, определяемых учредителем от 3 лет до 8 лет, группа полного дня	ед.	33	34	42	42

1	2	3	4	5	6	7
1.1.3	Присмотр и уход ,дети-инвалиды от 3 лет до 8 лет, группа полного дня	ед.	1	1	2	2
1.1.4	Присмотр и уход, дети-сироты и дети, оставшиеся без попечения родителей до 3 лет, группа полного дня	ед.	0	0	0	1
1.1.5	Присмотр и уход дети-сироты и дети, оставшиеся без попечения родителей от 3 лет до 8 лет, группа полного дня	ед.	7	3	0	0
1.1.6	Присмотр и уход физические лица льготных категорий, определяемых учредителем до 3 лет, группа кратковременного пребывания детей	ед.	1	0	0	0
1.2	частично платными, из них по видам услуг (работ):	ед.	110	139	122	121
1.2.1	Присмотр и уход (физические лица льготных категорий, определяемых учредителем, до 3 лет, группа кратковременного пребывания детей	ед.	2	3	0	0
1.2.2	Присмотр и уход физические лица льготных категорий, определяемых учредителем до 3 лет, группа полного дня	ед.	3	24	27	27
1.2.3	Присмотр и уход физические лица льготных категорий, определяемых учредителем от 3 лет до 8 лет, группа полного дня	ед.	105	112	95	94
1.3	полностью платными, из них по видам услуг (работ):	ед.	2133	2102	2147	2144
1.3.1	Присмотр и уход физические лица за исключением льготных категорий до 3 лет, группа кратковременного пребывания	ед.	27	27	11	11
1.3.2	Присмотр и уход физические лица за исключением льготных категорий до 3 лет, группа полного дня	ед.	119	97	175	174
1.3.3	Присмотр и уход физические лица за исключением льготных категорий от 3 лет до 8 лет, группа полного дня	ед.	628	623	569	567
1.3.4	физкультурно-спортивное	ед.	175	175	192	192
1.3.5	познавательно-развивающее	ед.	220	220	237	237
1.3.6	художественно-эстетическое	ед.	862	862	929	929
1.3.7	речевое	ед.	28	28	34	34
1.3.8	питание сотрудников в учреждении	ед.	74	70	0	0
2	Средняя стоимость получения частично платных услуг для потребителей, в том числе по видам услуг (работ):	руб.	66,41	64,81	67,32	67,30
2.1	Присмотр и уход физические лица льготных категорий, определяемых учредителем до 3 лет, группа кратковременного пребывания	руб. в день	18,24	18,24	18,97	18,97
2.2	Присмотр и уход физические лица льготных категорий, определяемых учредителем до 3 лет, группа полного дня	руб. в день	54,72	54,72	56,91	56,91
2.3	Присмотр и уход физические лица льготных категорий, определяемых учредителем от 3 лет до 8 лет, группа полного дня	руб. в день	67,58	67,58	70,28	70,28
3	Средняя стоимость получения платных услуг для потребителей, в том числе по видам услуг (работ):	руб.	913,77	924,44	1028,84	1030,10
3.1	Присмотр и уход физические лица за исключением льготных категорий до 3 лет, группа кратковременного пребывания	руб. в день	36,48	36,48	37,94	37,94
3.2	Присмотр и уход физические лица льготных категорий, определяемых учредителем до 3 лет, группа полного дня	руб. в день	109,44	109,44	113,81	113,81
3.3	Присмотр и уход физические лица за исключением льготных категорий от 3 лет до 8 лет, группа полного дня	руб. в день	135,16	135,16	140,56	140,56
3.4	физкультурно-спортивное	руб. в месяц	1923,81	1923,81	1822,22	1822,22
3.5	познавательно-развивающее	руб. в месяц	1552,86	1552,86	1340,15	1340,15
3.6	художественно-эстетическое	руб. в месяц	1214,29	1214,29	1462,22	1462,22

1	2	3	4	5	6	7
3.7	речевое	руб. в месяц	2609,52	2609,52	2433,33	2433,33
3.8	питание сотрудников в учреждении	руб. в месяц	704,0	704,0	0,0	0,0

3.4. Информация о среднегодовой численности и средней заработной плате работников учреждения:

№ п/п	Наименование показателей	Ед. изм.	Год 2021	Год 2022
1	2	3	4	5
1	Среднегодовая численность работников учреждения, в том числе:	человек	88,7	85,9
	Работники учреждения, непосредственно осуществляющие учебный (воспитательный, образовательный) процесс (в учреждениях, реализующих программы общего образования, дошкольных образовательных учреждениях, учреждениях дополнительного образования детей)	человек	72,01	67,6
	Работники учреждения, непосредственно осуществляющие основную деятельность, направленную на достижение целей, для реализации которых создано учреждение (в иных учреждениях)	человек	-	-
	Педагогические работники, кроме работников, непосредственно осуществляющих учебный (воспитательно-образовательный) процесс	человек	8,92	11,7
	Руководители учреждения	человек	3	3
	Учебно-вспомогательный персонал	человек	-	-
	Административный персонал	человек	4,77	3,6
	Рабочие	человек	-	-
2	Средняя заработная плата работников учреждения, в том числе:	руб.	40702,09	47793,0
	Работники учреждения, непосредственно осуществляющие учебный (воспитательный, образовательный) процесс (в учреждениях, реализующих программы общего образования, дошкольных образовательных учреждениях, учреждениях дополнительного образования детей)	руб.	36059,38	42571,7
	Работники учреждения, непосредственно осуществляющие основную деятельность, направленную на достижение целей, для реализации которых создано учреждение (в иных учреждениях)	руб.	-	-
	Педагогические работники, кроме работников, непосредственно осуществляющих учебный (воспитательно-образовательный) процесс	руб.	60193,23	61826,2
	Руководители учреждения	руб.	95877,78	104811,9
	Учебно-вспомогательный персонал	руб.	-	-
	Административный персонал	руб.	38691,37	52714,4
	Рабочие	руб.	-	-

3.5. Информация об объеме финансового обеспечения учреждения в рамках муниципальных программ, ведомственных целевых программ, утвержденных в установленном порядке:

N	Наименование муниципальных программ, ведомственных целевых программ с указанием правового акта об их утверждении (в разрезе каждой программы)	Объем финансового обеспечения, тыс. руб.	
		год 2021	год 2022
1	2	3	4
1	Постановление администрации города Перми от 19.10.2018 N 792 "Об утверждении муниципальной программы "Доступное и качественное образование"	74098,8	-
2	Постановление администрации города Перми от 18 октября 2018 г. № 764 "Об утверждении муниципальной программы «Социальная поддержка и обеспечение семейного благополучия населения г. Перми»	42,2	-

1	2	3	4
3	Постановление администрация города Перми от 19.10.2021 № 891«Об утверждении муниципальной программы «Доступное и качественное образование»	-	80201,2
4	Постановление администрация города Перми от 20.10.2021 г. № 915 «Об утверждении муниципальной программы «Социальная поддержка и обеспечение семейного благополучия населения города Перми»	-	21,1

3.6. Информация об общей сумме прибыли муниципального автономного учреждения после налогообложения в отчетном периоде:

N	Наименование показателей	Единица измерения	Год 2021		Год 2022	
			план	факт	план	факт
1	2	3	4	5	6	7
1	Общая сумма прибыли муниципального автономного учреждения после налогообложения в отчетном периоде, всего, в том числе:	тыс. руб.	-	-	-	-
1.1	сумма прибыли после налогообложения, образовавшаяся в связи с оказанием муниципальным автономным учреждением частично платных услуг (работ)	тыс. руб.	-	-	-	-
1.2	сумма прибыли после налогообложения, образовавшаяся в связи с оказанием муниципальным автономным учреждением платных услуг (работ)	тыс. руб.	-	-	-	-

3.7. Виды деятельности, осуществляемые учреждением:

N	Виды деятельности учреждения	Основание (перечень разрешительных документов, на основании которых учреждение осуществляет деятельность, с указанием номеров, даты выдачи и срока действия)	
		год 2021	год 2022
1	2	3	4
1	Основные виды деятельности: реализация основной образовательной программы дошкольного образования; адаптированных образовательных программ дошкольного образования для детей с ограниченными возможностями здоровья, а для детей-инвалидов также в соответствии с индивидуальной программой реабилитации детей-инвалидов; присмотра и ухода за детьми.	Устав, утвержденный распоряжением начальника департамента образования администрации города Перми от 23.01.2020 г. № СЭД-059-08-01-26-10 Лицензия 6764 от 25.03.2020 г., выданная Министерством образования и науки Пермского края, срок действия - бессрочно	Устав, утвержденный распоряжением начальника департамента образования администрации города Перми от 23.01.2020 г. № СЭД-059-08-01-26-10 Лицензия 6764 от 25.03.2020 г., выданная Министерством образования и науки Пермского края, срок действия - бессрочно
2	Виды деятельности, не являющиеся основными: 1. дополнительные общеразвивающие программы; 1.1. оказание платных образовательных услуг по направлениям согласно Положению об оказании платных дополнительных образовательных услуг в МАДОУ «Детский сад «Калейдоскоп» г. Перми и ежегодно утверждаемому перечню; 2. иные виды деятельности: 2.1. сдача в аренду имущества, закрепленного за Учреждением на праве оперативного управления, а также имущества, приобретенного за счет ведения самостоятельной финансово-хозяйственной	Устав, утвержденный распоряжением начальника департамента образования администрации города Перми от 23.01.2020 г. № СЭД-059-08-01-26-10 Лицензия 6764 от 25.03.2020 г., выданная Министерством образования и науки Пермского края, срок действия - бессрочно	Устав, утвержденный распоряжением начальника департамента образования администрации города Перми от 23.01.2020 г. № СЭД-059-08-01-26-10 Лицензия 6764 от 25.03.2020 г., выданная Министерством образования и науки Пермского края, срок действия - бессрочно

1	2	3	4
	деятельности, в порядке, установленном действующим законодательством Российской Федерации и нормативно-правовыми актами органов местного самоуправления города Перми; 2.2. организация присмотра и ухода за детьми сверх бюджетного финансирования в рабочие дни с 19.00 до 20.00 и в субботу; 2.3. организация мероприятий в сфере образования.		

3.8. Состав наблюдательного совета учреждения:

N	Фамилия, имя, отчество	Должность	Правовой акт о назначении членов наблюдательного совета (вид, дата, N, наименование)	Срок полномочий
1	2	3	4	5
1	Жижова Динара Рашидовна	Представитель трудового коллектива (решение общего собрания работников от 19.07.2022г.)	Приказ начальника департамента образования администрации города Перми от 19.02.2018 № СЭД-059-08-01-09-181 (в ред. от 09.08.2022 № 059-08-01-09-691)	до 19.02.2023
2	Степанец Анастасия Сергеевна	Представитель родительской общественности (решение общего собрания родителей от 07.09.2021г.)	Приказ начальника департамента образования администрации города Перми от 19.02.2018 № СЭД-059-08-01-09-181 (в ред. от 13.10.2021 № СЭД-059-08-01-09-1060)	до 19.02.2023
3	Кинос Ольга Николаевна	Представитель трудового коллектива (решение общего собрания работников от 19.07.2022г.)	Приказ начальника департамента образования администрации города Перми от 19.02.2018 № СЭД-059-08-01-09-181 (в ред. от 09.08.2022 № 059-08-01-09-691)	до 19.02.2023
4	Цепень Надежда Владимировна	Представитель родительской общественности (решение общего собрания родителей от 20.07.2022г.)	Приказ начальника департамента образования администрации города Перми от 19.02.2018 № СЭД-059-08-01-09-181 (в ред. от 09.08.2022 № 059-08-01-09-691)	до 19.02.2023
5	Буданова Елена Авенировна	Представитель органа местного самоуправления в лице учредителя - департамента образования администрации города Перми	Приказ начальника департамента образования администрации города Перми от 19.02.2018 № СЭД-059-08-01-09-181 (в ред. от 21.03.2022 № 059-08-01-09-267)	до 19.02.2023
6	Сорожкина Ольга Анатольевна	Представитель органа местного самоуправления в лице департамента имущественных отношений администрации города Перми	Приказ начальника департамента образования администрации города Перми от 19.02.2018 № СЭД-059-08-01-09-181(в ред. от 11.07.2018 № СЭД-059-08-01-09-851)	до 19.02.2023

3.9. Информация об общей стоимости недвижимого и движимого имущества муниципального учреждения:

N	Наименование показателей	Единица измерения	Год 2021		Год 2022	
			на начало отчетного периода	на конец отчетного периода	на начало отчетного периода	на конец отчетного периода
1	2	3	4	5	6	7
1	Общая балансовая стоимость имущества муниципального учреждения, в том числе:	тыс. руб.	201515,2	202366,8	202366,8	202638,3
1.1	приобретенного муниципальным учреждением за счет средств, выделенных учредителем, в том числе:	тыс. руб.	200880,6	201520,0	201520,0	201791,5

1	2	3	4	5	6	7
1.1.1	недвижимого имущества	тыс. руб.	179892,6	179892,6	179892,6	179892,6
1.2	приобретенного муниципальным учреждением за счет доходов, полученных от платных услуг и иной приносящей доход деятельности, в том числе:	тыс. руб.	634,6	846,8	846,8	846,8
1.2.1	недвижимого имущества	тыс. руб.	-	-	-	-
2	Общая балансовая стоимость имущества, закрепленного за муниципальным учреждением на праве оперативного управления, в том числе:	тыс. руб.	29358,6	46014,0	46014,0	47733,1
2.1	недвижимого имущества, всего, из него:	тыс. руб.	13977,4	26176,3	26176,3	26176,3
2.1.1	переданного в аренду	тыс. руб.	-	1193,3	1193,3	1193,3
2.1.2	переданного в безвозмездное пользование	тыс. руб.	187,3	575,9	575,9	575,9
2.2	движимого имущества, всего	тыс. руб.	15381,2	19837,6	19837,6	21556,8
2.3	особо ценного движимого имущества, всего, из него:	тыс. руб.	12436,7	15590,8	15590,8	17310,0
2.3.1	переданного в аренду	тыс. руб.	-	3808,7	3808,7	3808,7
2.3.2	переданного в безвозмездное пользование	тыс. руб.	345,2	456,1	456,1	456,1
2.4	иного движимого имущества, всего, из него:	тыс. руб.	2944,5	4246,8	4246,8	4246,8
2.4.1	переданного в аренду	тыс. руб.	-	114,6	114,6	114,6
2.4.2	переданного в безвозмездное пользование	тыс. руб.	-	-	-	-
3	Общая остаточная стоимость имущества муниципального учреждения, в том числе:	тыс. руб.	163968,7	162577,5	162577,5	161243,2
3.1	приобретенного муниципальным учреждением за счет средств, выделенных учредителем, в том числе:	тыс. руб.	163968,7	162577,5	162577,5	161243,2
3.1.1	недвижимого имущества	тыс. руб.	160877,3	160454,5	160454,5	160029,7
3.2	приобретенного муниципальным учреждением за счет доходов, полученных от платных услуг и иной приносящей доход деятельности, в том числе:	тыс. руб.	-	-	-	-
3.2.1	недвижимого имущества	тыс. руб.	-	-	-	-
4	Общая остаточная стоимость имущества, закрепленного за муниципальным учреждением на праве оперативного управления, в том числе:	тыс. руб.	5312,5	7934,3	7934,3	6785,2
4.1	недвижимого имущества, всего, из него:	тыс. руб.	3378,0	6737,2	6737,2	6313,3
4.1.1	переданного в аренду	тыс. руб.	-	233,5	233,5	216,2
4.1.2	переданного в безвозмездное пользование	тыс. руб.	23,3	121,4	121,4	112,4
4.2	движимого имущества, всего	тыс. руб.	1934,5	1197,1	1197,1	471,9
4.3	особо ценного движимого имущества, всего, из него:	тыс. руб.	1920,3	1190,0	1190,0	471,9
4.3.1	переданного в аренду	тыс. руб.	-	-	-	-
4.3.2	переданного в безвозмездное пользование	тыс. руб.	-	-	-	-
4.4	иного движимого имущества, всего, из него:	тыс. руб.	14,2	7,1	7,1	-
4.4.1	переданного в аренду	тыс. руб.	-	-	-	-
4.4.2	переданного в безвозмездное пользование	тыс. руб.	-	-	-	-

3.10. Информация об использовании имущества, закрепленного за муниципальным учреждением:

N	Наименование показателей	Единица измерения	Год 2021		Год 2022	
			на начало отчетного периода	на конец отчетного периода	на начало отчетного периода	на конец отчетного периода
1	2	3	4	5	6	7
1	Количество объектов недвижимого имущества, закрепленного за муниципальным учреждением на праве оперативного управления, из них:	ед.	22	53	53	53

1	2	3	4	5	6	7
1.1	зданий, строений, сооружений	ед.	20	46	46	46
1.2	иных объектов (замощений, заборов и других), в том числе:	ед.	2	7	7	7
1.3	количество неиспользованных объектов недвижимого имущества, из них:	ед.	-	-	-	-
1.3.1	зданий, строений, сооружений	ед.	-	-	-	-
1.3.2	иных объектов (замощений, заборов и других)	ед.	-	-	-	-
2	Количество объектов особо ценного движимого имущества, закрепленного за муниципальным учреждением на праве оперативного управления, в том числе:	ед.	591	848	848	907
	количество неиспользованных объектов особо ценного движимого имущества	ед.	-	-	-	-
3	Общая площадь объектов недвижимого имущества, закрепленного за муниципальным учреждением на праве оперативного управления, из них:	кв. м	5023,75	7739,5	7739,5	7739,5
3.1	зданий, строений, сооружений, в том числе:	кв. м	3481,7	4133,97	4133,97	4133,97
3.1.1	переданного в аренду	кв. м	-	253,32	253,32	253,32
3.1.2	переданного в безвозмездное пользование	кв. м	58,4	131,7	131,7	131,7
3.2	иных объектов (замощений, заборов и других)	кв. м	1542,05	3605,53	3605,53	3605,53
4	Общая площадь неиспользуемого недвижимого имущества, закрепленного за муниципальным учреждением на праве оперативного управления, в том числе:	кв. м	-	-	-	-
4.1	переданного в аренду	кв. м	-	-	-	-
4.2	переданного в безвозмездное пользование	кв. м	-	-	-	-
5	Объем средств, полученных от сдачи в аренду в установленном порядке имущества, закрепленного за муниципальным учреждением на праве оперативного управления	тыс. руб.	-	464,4	-	677,4

Руководитель (уполномоченное лицо) Учреждения _____ (подпись) Ворошилова М.М. (расшифровка подписи)

Исполнитель (лицо, ответственное за составление отчета) _____ (подпись) Комарова Т.А (расшифровка подписи)

СОГЛАСОВАН

_____

(начальник департамента имущественных отношений администрации города Перми)

СОГЛАСОВАН

_____

(руководитель муниципального казенного учреждения, осуществляющего функции по ведению бухгалтерского учета)

<1> Год, предшествующий отчетному году.

<2> Отчетный год.

Отчет
о результатах деятельности государственного (муниципального)
учреждения и об использовании закрепленного за ним
государственного (муниципального) имущества

			КОДЫ
	на 1 января 2023 г.	Дата	01.01.2023
		по Сводному реестру	57308709
		ИНН	5905006199
Учреждение	МУНИЦИПАЛЬНОЕ АВТОНОМНОЕ ОБЩЕОБРАЗОВАТЕЛЬНОЕ УЧРЕЖДЕНИЕ "ГИМНАЗИЯ №1" Г. ПЕРМИ	КПП	590501001
Тип учреждения	автономное – «03»		
	(казенное - "01", бюджетное - "02", автономное - "03"		
Орган, осуществляющий функции и полномочия учредителя	Департамент образования Администрации города Перми	БК	930
Публично-правовое образование	город Пермь	по ОКТМО	57701000001
Периодичность: годовая			

Раздел 1. Результаты деятельности:

1.1. отчет о выполнении муниципального задания на оказание муниципальных услуг (выполнение работ) (далее - муниципальное задание);
1.2. сведения об оказываемых услугах, выполняемых работах сверх установленного муниципального задания, а также выпускаемой продукции;
1.3. сведения о доходах Учреждения в виде прибыли, приходящейся на доли в уставных (складочных) капиталах хозяйственных товариществ и обществ, или дивидендов по акциям, принадлежащим Учреждению;
1.4. сведения о просроченной кредиторской задолженности;
1.5. сведения о задолженности по ущербу, недостачам, хищениям денежных средств и материальных ценностей;
1.6. сведения о численности сотрудников и оплате труда;
1.7. сведения о счетах Учреждения, открытых в кредитных организациях.

Раздел 2. Использование имущества, закрепленного за учреждением

2.1. сведения о недвижимом имуществе, за исключением земельных участков (далее - сведения о недвижимом имуществе), закрепленном на праве оперативного управления;
2.2. сведения о земельных участках, предоставленных на праве постоянного (бессрочного) пользования;
2.3. сведения о недвижимом имуществе, используемом по договору аренды;
2.4. сведения о недвижимом имуществе, используемом по договору безвозмездного пользования (договору ссуды);
2.5. сведения об особо ценном движимом имуществе (за исключением транспортных средств);
2.6. сведения о транспортных средствах.

Раздел 3. Эффективность деятельности (только для автономных - «03»)

Информация о деятельности муниципального автономного учреждения и об использовании закрепленного за ним имущества

Руководитель
(уполномоченное лицо)
Учреждения _____ _____
(должность) (расшифровка подписи)

Исполнитель _____ _____
(должность) (телефон)

"__" _____ 20__ г.

ОТЧЕТ
о выполнении муниципального задания на оказание
муниципальных услуг (выполнение работ) на 2022 год
и на плановый период 2023 и 2024 годов

			Коды
		Форма по ОКУД	0506501
	на "01" января 2023 г.	Дата	01.01.2023
Наименование муниципального учреждения	МУНИЦИПАЛЬНОЕ АВТОНОМНОЕ ОБЩЕОБРАЗОВАТЕЛЬНОЕ УЧРЕЖДЕНИЕ "ГИМНАЗИЯ №1" Г. ПЕРМИ	Код по сводному реестру	57308709
Вид деятельности муниципального учреждения	Начальное общее образование, основное общее образование, среднее общее образование, дошкольное образование.	По ОКВЭД	85.12
	Молодежная политика	По ОКВЭД	85.13
		По ОКВЭД	85.14
	(указываются виды деятельности муниципального учреждения, по которым ему утверждено муниципальное задание)	По ОКВЭД	85.11
			88.9
Периодичность		По ОКВЭД	
		По ОКВЭД	55.20, 93.29, 93.29.9
	(указывается в соответствии с периодичностью представления отчета о выполнении муниципального задания, установленной в муниципальном задании)		

ОТЧЕТ
о выполнении муниципального задания
за 2021 год

1. Форма отчета о выполнении муниципального задания

Уникальный номер реестровой записи	Наименование муниципальной услуги	Наименование показателя	Ед. изм.	Объем муниципальной услуги (в натуральных показателях)				Показатели качества муниципальной услуги					Объем муниципальной услуги (в стоимостных показателях), включая сумму остатка субсидии отчетного года (тыс.руб.)		Итоговая оценка выполнения муниципальным учреждением муниципального задания по муниципальной услуге, %	Характеристика причин отклонения от запланированных значений	Источник информации о фактическом значении показателя
				значение, утвержденное в муниципальном задании на отчетный период	фактическое значение		оценка выполнения муниципального задания по объему муниципальной услуги, %	наименование показателя качества муниципальной услуги	ед. изм.	значение, утвержденное в муниципальном задании на отчетный период	фактическое значение за отчетный период	оценка выполнения показателей качества муниципальной услуги, %	значение, утвержденное в муниципальном задании на отчетный период	фактическое значение за отчетный период			
					среднегодовое	на отчетную дату											
1	2	3	4	5	6	7	8	9	10	11	12	13	14	15	16	17	18
Муниципальное автономное общеобразовательное учреждение "Гимназия № 1" г.Перми																	
3478700030 1000101000101	Реализация основных общеобразовательных программ начального общего образования	очная	чел	386	403	403	100,0	Уровень соответствия учебного плана общеобразовательного учреждения требованиям федерального государственного образовательного стандарта	%	100	100	100,0	1842,7	1842,7	100,0		Государственная статистическая отчетность. База данных МКУ "ЦБУиО в сфере образования" г.Перми. Методика расчета показателей качества
								Уровень освоения обучающимися основной общеобразовательной программы начального общего образования	%	100	100	100,0					
3478700030 0300101005101	Реализация основных общеобразовательных программ начального общего образования	обучающиеся за исключением обучающихся с ограниченными возможностями здоровья (ОВЗ) и детей-инвалидов, очная	чел	386	403	403	100,0	Уровень соответствия учебного плана общеобразовательного учреждения требованиям федерального государственного образовательного стандарта	%	100	100	100,0	13745,5	13519,4	100,0		Государственная статистическая отчетность. База данных МКУ "ЦБУиО в сфере образования" г.Перми. Методика расчета показателей качества
								Уровень освоения обучающимися основной общеобразовательной программы начального общего образования	%	100	100	100,0					
357910003010 00101004101	Реализация основных общеобразовательных программ основного общего образования	очная	чел	403	371	371	100,0	Уровень соответствия учебного плана общеобразовательного учреждения требованиям федерального государственного образовательного стандарта	%	100	100	100,0	2266,0	2266,0	100,0		Государственная статистическая отчетность. База данных МКУ "ЦБУиО в сфере образования" г.Перми. Методика расчета показателей качества
								Уровень освоения обучающимися основной общеобразовательной программы основного общего образования	%	100	100	100,0					

1	2	3	4	5	6	7	8	9	10	11	12	13	14	15	16	17	18
3579100020 0300101000101	Реализация основных общеобразовательных программ основного общего образования	обучающиеся за исключением обучающихся с ограниченными возможностями здоровья (ОВЗ) и детей-инвалидов, образовательная программа обеспечивающая углубленное изучение отдельных учебных предметов, предметных областей (профильное обучение), очная	чел	403	371	371	100,0	Уровень соответствия учебного плана общеобразовательного учреждения требованиям федерального государственного образовательного стандарта	%	100	100	100,0	13131,9	12886,9	100,0		Государственная статистическая отчетность. База данных МКУ "ЦБУиО в сфере образования" г.Перми. Методика расчета показателей качества
								Уровень освоения обучающимися основной общеобразовательной программы основного общего образования	%	100	100	100,0					
3679400030 1000101001101	Реализация основных общеобразовательных программ среднего общего образования	очная	чел	101	108	108	100,0	Уровень соответствия учебного плана общеобразовательного учреждения требованиям федерального государственного образовательного стандарта	%	100	100	100,0	493,0	493,0	100,0		Государственная статистическая отчетность. База данных МКУ "ЦБУиО в сфере образования" г.Перми. Методика расчета показателей качества
								Уровень освоения обучающимися основной общеобразовательной программы среднего общего образования	%	100	100	100,0					
3679400020 0300101007101	Реализация основных общеобразовательных программ среднего общего образования	обучающиеся за исключением обучающихся с ограниченными возможностями здоровья (ОВЗ) и детей-инвалидов, образовательная программа обеспечивающая углубленное изучение отдельных учебных предметов, предметных областей (профильное обучение), очная	чел	101	108	108	100,0	Уровень соответствия учебного плана общеобразовательного учреждения требованиям федерального государственного образовательного стандарта	%	100	100	100,0	4970,9	4590,3	100,0		Государственная статистическая отчетность. База данных МКУ "ЦБУиО в сфере образования" г.Перми. Методика расчета показателей качества
								Уровень освоения обучающимися основной общеобразовательной программы среднего общего образования	%	100	100	100,0					
								Количество участников регионального этапа Всероссийской олимпиады школьников	чел	5	8	100,0					
1002800000 0000002005101	Организация отдыха детей и молодежи	в каникулярное время с дневным пребыванием	чел	60	60	60	100,0	Доля детей, получивших услугу "Организация отдыха детей и молодежи" в каникулярное время с дневным пребыванием	%	100	100	100,0	142,9	141,0	100,0		Государственная статистическая отчетность. База данных МКУ "ЦБУиО в сфере образования" г.Перми. Методика расчета показателей качества
50Д4500030 0300501068100	Реализация основных общеобразовательных программ дошкольного образования	обучающиеся за исключением обучающихся с ограниченными возможностями здоровья (ОВЗ) и детей-инвалидов, до 3 лет, очная, группа полного дня	чел	30	10	10	100,0	Регулярность получения услуги дошкольного образования детьми, находящимися в социально-опасном положении	%	75-100	100	100,0	65,9	0,0	100,0		Государственная статистическая отчетность. База данных МКУ "ЦБУиО в сфере образования" г.Перми. Методика расчета показателей качества
								Регулярность получения услуги дошкольного образования	%	97-100	100	100,0					
50Д4500030 3900501062100	Реализация основных общеобразовательных программ дошкольного образования	обучающиеся за исключением детей-инвалидов, до 3 лет, очная, группа полного дня	чел	30	10	10	100,0	Регулярность получения услуги дошкольного образования детьми, находящимися в социально-опасном положении	%	75-100	100	100,0	828,6	728,6	100,0		Государственная статистическая отчетность. База данных МКУ "ЦБУиО в сфере

1	2	3	4	5	6	7	8	9	10	11	12	13	14	15	16	17	18
								Регулярность получения услуги дошкольного образования	%	97-100	100	100,0					образования» г.Перми. Методика расчета показателей качества
50Д4500030 0300301060100	Реализация основных общеобразовательных программ дошкольного образования	обучающиеся за исключением обучающихся с ограниченными возможностями здоровья (ОВЗ) и детей-инвалидов, от 3 лет до 8 лет, очная, группа полного дня	чел	147	167	167	100,0	Регулярность получения услуги дошкольного образования детьми, находящимися в социально-опасном положении	%	75-100	100	100,0	0,0	877,6	100,0		Государственная статистическая отчетность. База данных МКУ "ЦБУиО в сфере образования" г.Перми. Методика расчета показателей качества
								Регулярность получения услуги дошкольного образования	%	97-100	100	100,0					
50Д4500030 3900301064100	Реализация основных общеобразовательных программ дошкольного образования	обучающиеся за исключением детей-инвалидов, от 3 лет до 8 лет, очная, группа полного дня	чел	147	167	167	100,0	Регулярность получения услуги дошкольного образования детьми, находящимися в социально-опасном положении	%	75-100	100	100,0	0,0	8880,0	100,0		Государственная статистическая отчетность. База данных МКУ "ЦБУиО в сфере образования" г.Перми. Методика расчета показателей качества
								Регулярность получения услуги дошкольного образования	%	97-100	100	100,0					
50Д4500010 0400301060100	Реализация основных общеобразовательных программ дошкольного образования	адаптированная образовательная программа, обучающиеся с ограниченными возможностями здоровья (ОВЗ), от 3 лет до 8 лет, очная, группа полного дня	чел	1	1	1	100,0	Регулярность получения услуги дошкольного образования детьми, находящимися в социально-опасном положении	%	75-100	100	100,0	0,0	5,3	100,0		Государственная статистическая отчетность. База данных МКУ "ЦБУиО в сфере образования" г.Перми. Методика расчета показателей качества
								Регулярность получения услуги дошкольного образования	%	97-100	100	100,0					
50Д4500010 3900301066100	Реализация основных общеобразовательных программ дошкольного образования	адаптированная образовательная программа, обучающиеся за исключением детей-инвалидов, от 3 лет до 8 лет, очная, группа полного дня	чел	1	1	1	100,0	Регулярность получения услуги дошкольного образования детьми, находящимися в социально-опасном положении	%	75-100	100	100,0	0,0	69,3	100,0		Государственная статистическая отчетность. База данных МКУ "ЦБУиО в сфере образования" г.Перми. Методика расчета показателей качества
								Регулярность получения услуги дошкольного образования	%	97-100	100	100,0					
50Д4500030 0300501040100	Реализация основных общеобразовательных программ дошкольного образования	обучающиеся за исключением обучающихся с ограниченными возможностями здоровья (ОВЗ) и детей-инвалидов, до 3 лет, очная, группа кратковременного пребывания детей	чел	38	38	38	100,0	Регулярность получения услуги дошкольного образования детьми, находящимися в социально-опасном положении	%	75-100	100	100,0	0,0	83,5	100,0		Государственная статистическая отчетность. База данных МКУ "ЦБУиО в сфере образования" г.Перми. Методика расчета показателей качества
								Регулярность получения услуги дошкольного образования	%	97-100	100	100,0					
50Д45000303 9005010441 00	Реализация основных общеобразовательных программ дошкольного образования	обучающиеся за исключением детей-инвалидов, до 3 лет, очная, группа кратковременного пребывания детей	чел	38	38	38	100,0	Регулярность получения услуги дошкольного образования детьми, находящимися в социально-опасном положении	%	75-100	100	100,0	0,0	1936,9	100,0		Государственная статистическая отчетность. База данных МКУ "ЦБУиО в сфере образования" г.Перми. Методика расчета показателей качества
								Регулярность получения услуги дошкольного образования	%	97-100	100	100,0					
34Д4000020 0500003005100	Присмотр и уход	физические лица за исключением льготных категорий, до 3 лет, группа полного дня	чел	30	10	9	90,0	Регулярность получения услуги дошкольного образования детьми, находящимися в социально-опасном положении	%	75-100	100	100,0	50,7	50,7	95,0		Государственная статистическая отчетность. База данных МКУ "ЦБУиО в сфере

1	2	3	4	5	6	7	8	9	10	11	12	13	14	15	16	17	18
								Регулярность получения услуги дошкольного образования	%	97-100	100	100,0					образования» г.Перми. Методика расчета показателей качества
50Д4000500 0500006006100	Присмотр и уход	физические лица льготных категорий, определяемых учредителем, до 3 лет, группа полного дня	чел	0	0	1	100,0	Регулярность получения услуги дошкольного образования детьми, находящимися в социально-опасном положении	%	75-100	100	100,0	11,0	11,0	100,0		Государственная статистическая отчетность. База данных МКУ "ЦБУиО в сфере образования" г.Перми. Методика расчета показателей качества
								Регулярность получения услуги дошкольного образования	%	97-100	100	100,0					
34Д4000020 0300003009100	Присмотр и уход	физические лица за исключением льготных категорий, от 3 лет до 8 лет, группа полного дня	чел	96	116	124	100,0	Регулярность получения услуги дошкольного образования детьми, находящимися в социально-опасном положении	%	75-100	100	100,0	0,0	614,0	100,0		Государственная статистическая отчетность. База данных МКУ "ЦБУиО в сфере образования" г.Перми. Методика расчета показателей качества
								Регулярность получения услуги дошкольного образования	%	97-100	100	100,0					
5078500500 0300006005100	Присмотр и уход	физические лица льготных категорий, определяемых учредителем, от 3 лет до 8 лет, группа полного дня	чел	1	1	1	100,0	Регулярность получения услуги дошкольного образования детьми, находящимися в социально-опасном положении	%	75-100	100	100,0	0,0	32,5	100,0		Государственная статистическая отчетность. База данных МКУ "ЦБУиО в сфере образования" г.Перми. Методика расчета показателей качества
								Регулярность получения услуги дошкольного образования	%	97-100	100	100,0					
50Д4000500 0300006001100	Присмотр и уход	физические лица льготных категорий, определяемых учредителем, от 3 лет до 8 лет, группа полного дня	чел	48	48	40	83,3	Регулярность получения услуги дошкольного образования детьми, находящимися в социально-опасном положении	%	75-100	100	100,0	0,0	689,3	91,7		Государственная статистическая отчетность. База данных МКУ "ЦБУиО в сфере образования" г.Перми. Методика расчета показателей качества
								Регулярность получения услуги дошкольного образования	%	97-100	100	100,0					
5078500050 0300006001100	Присмотр и уход	дети-инвалиды, от 3 лет до 8 лет, группа полного дня	чел	2	2	2	100,0	Регулярность получения услуги дошкольного образования детьми, находящимися в социально-опасном положении	%	75-100	100	100,0	0,0	65,0	100,0		Государственная статистическая отчетность. База данных МКУ "ЦБУиО в сфере образования" г.Перми. Методика расчета показателей качества
								Регулярность получения услуги дошкольного образования	%	97-100	100	100,0					
5078500120 0300006002100	Присмотр и уход	дети-сироты и дети, оставшиеся без попечения родителей, от 3 лет до 8 лет, группа полного дня	чел	1	1	1	100,0	Регулярность получения услуги дошкольного образования детьми, находящимися в социально-опасном положении	%	75-100	100	100,0	0,0	29,8	100,0		Государственная статистическая отчетность. База данных МКУ "ЦБУиО в сфере образования" г.Перми. Методика расчета показателей качества
								Регулярность получения услуги дошкольного образования	%	97-100	100	100,0					

1	2	3	4	5	6	7	8	9	10	11	12	13	14	15	16	17	18
34Д4000020 0500001007100	Присмотр и уход	физические лица за исключением льготных категорий, до 3 лет, группа кратковременного пребывания детей	чел	36	36	31	88,9	Регулярность получения услуги дошкольного образования детьми, находящимися в социально-опасном положении	%	75-100	100	100,0	0,0	54,5	94,4		Государственная статистическая отчетность. База данных МКУ "ЦБУиО в сфере образования" г.Перми. Методика расчета показателей качества
								Регулярность получения услуги дошкольного образования	%	97-100	100	100,0					
50Д4000500 0500004008100	Присмотр и уход	физические лица льготных категорий, определяемых учредителем, до 3 лет, группа кратковременного пребывания детей	чел	2	2	7	100,0	Регулярность получения услуги дошкольного образования детьми, находящимися в социально-опасном положении	%	75-100	100	100,0	0,0	22,5	100,0		Государственная статистическая отчетность. База данных МКУ "ЦБУиО в сфере образования" г.Перми. Методика расчета показателей качества
								Регулярность получения услуги дошкольного образования	%	97-100	100	100,0					
Нормативные затраты на содержание муниципального имущества													2677,2	2619,2			База данных МКУ "ЦБУиО в сфере образования" г.Перми

ОТЧЕТ
о выполнении муниципального задания на оказание муниципальных услуг (выполнение работ)
за 2022 год

Часть I. Сведения об оказываемых муниципальных услугах (выполняемых работах)

1. Сведения о фактическом достижении показателей, характеризующих качество муниципальной услуги (работы)

Наименование муниципальной услуги (работы)	Уникальный номер реестровой записи	Показатель, характеризующий содержание муниципальной услуги (работы)			Показатель, характеризующий условия (формы) оказания муниципальной услуги (работы)		Показатель качества муниципальной услуги (работы)								
		категория потребителей	виды образовательных программ	место обучения	формы образования и формы реализации образовательных программ		наименование показателя	единица измерения		значение			допустимое (возможное) отклонение	отклонение, превышающее допустимое (возможное) отклонение	причина отклонения
								наименование	код по ОКЕИ	утверждено в муниципальном задании на год	утверждено в муниципальном задании на отчетную дату	исполнено на отчетную дату			
1	2	3	4	5	6	7	8	9	10	11	12	13	14	15	16
Муниципальное автономное общеобразовательное учреждение "Гимназия № 1" г.Перми															
Реализация основных общеобразовательных программ начального общего образования	801012О.99.0.БА81АЭ92001				очная		Уровень соответствия учебного плана общеобразовательного учреждения требованиям федерального государственного образовательного стандарта	%	744	100	100	100	5	0	
							Уровень освоения обучающимися основной общеобразовательной программы начального общего образования	%	744	100	100	100	5	0	

1	2	3	4	5	6	7	8	9	10	11	12	13	14	15	16
Реализация основных общеобразовательных программ начального общего образования	801012О.99.0.БА81АЭ92001	обучающиеся за исключением обучающихся с ограниченными возможностями здоровья (ОВЗ) и детей инвалидов			очная		Уровень соответствия учебного плана общеобразовательного учреждения требованиям федерального государственного образовательного стандарта	%	744	100	100	100	5	0	
							Уровень освоения обучающимися основной общеобразовательной программы начального общего образования	%	744	100	100	100	5	0	
Реализация основных общеобразовательных программ основного общего образования	802111О.99.0.БА96АЮ58001				очная		Уровень соответствия учебного плана общеобразовательного учреждения требованиям федерального государственного образовательного стандарта	%	744	100	100	100	5	0	
							Уровень освоения обучающимися основной общеобразовательной программы основного общего образования	%	744	100	100	100	5	0	
Реализация основных общеобразовательных программ основного общего образования	802111О.99.0.БА96АЛ26001	обучающиеся за исключением обучающихся с ограниченными возможностями здоровья (ОВЗ) и детейинвалидов	образовательная программа, обеспечивающая углубленное изучение отдельных учебных предметов, предметных областей (профильное обучение)		очная		Уровень соответствия учебного плана общеобразовательного учреждения требованиям федерального государственного образовательного стандарта	%	744	100	100	100	5	0	
							Уровень освоения обучающимися основной общеобразовательной программы основного общего образования	%	744	100	100	100	5	0	
Реализация основных общеобразовательных программ среднего общего образования	802112О.99.0.ББ11АЮ58001				очная		Уровень соответствия учебного плана общеобразовательного учреждения требованиям федерального государственного образовательного стандарта	%	744	100	100	100	5	0	
							Уровень освоения обучающимися основной общеобразовательной программы среднего общего образования	%	744	100	100	100	5	0	
Реализация основных общеобразовательных программ среднего общего образования	802112О.99.0.ББ11АЛ26001	обучающиеся за исключением обучающихся с ограниченными возможностями здоровья (ОВЗ) и детейинвалидов	образовательная программа, обеспечивающая углубленное изучение отдельных учебных предметов, предметных областей (профильное обучение)		очная		Уровень соответствия учебного плана общеобразовательного учреждения требованиям федерального государственного образовательного стандарта	%	744	100	100	100	5	0	
							Уровень освоения обучающимися основной общеобразовательной программы среднего общего образования	%	744	100	100	100	5	0	
							Количество участников регионального этапа Всероссийской олимпиады школьников	чел	792	5	5	5	0	0	
Организация отдыха детей и молодежи	920700О.99.0.А322АА01001				в каникулярное время с дневным пребыванием		Доля детей, получивших услугу "Организация отдыха детей и молодежи" в каникулярное время с дневным пребыванием	%	744	100	100	100	5	0	

1	2	3	4	5	6	7	8	9	10	11	12	13	14	15	16
Реализация основных общеобразовательных программ дошкольного образования	801011О.99.0.ББ24ВФ62000		обучающиеся за исключением обучающихся с ограниченными возможностями здоровья (ОВЗ) и детейинвалидов	до 3 лет	очная	группа полного дня	Получение услуги дошкольного образования детьми, находящимися в социально опасном положении	%	744	100	100	100	5	0	
							Оценка деятельности ДОУ родителями (законными представителями)	%	744	85,5	85,5	100	4	0	
Реализация основных общеобразовательных программ дошкольного образования	801011О.99.0.ББ24ВФ62000		обучающиеся за исключением обучающихся с ограниченными возможностями здоровья (ОВЗ) и детей-инвалидов	до 3 лет	очная	группа полного дня	Получение услуги дошкольного образования детьми, находящимися в социально опасном положении	%	744	100	100	100	5	0	
							Оценка деятельности ДОУ родителями (законными представителями)	%	744	85,5	85,5	100	4	0	
Реализация основных общеобразовательных программ дошкольного образования	801011О.99.0.ББ24ВУ42000		обучающиеся за исключением обучающихся с ограниченными возможностями здоровья (ОВЗ) и детей-инвалидов	от 3 лет до 8 лет	очная	группа полного дня	Получение услуги дошкольного образования детьми, находящимися в социально опасном положении	%	744	100	100	100	5	0	
							Оценка деятельности ДОУ родителями (законными представителями)	%	744	85,5	85,5	100	4	0	
Реализация основных общеобразовательных программ дошкольного образования	801011О.99.0.ББ24ВУ42000		обучающиеся за исключением обучающихся с ограниченными возможностями здоровья (ОВЗ) и детей-инвалидов	от 3 лет до 8 лет	очная	группа полного дня	Получение услуги дошкольного образования детьми, находящимися в социально опасном положении	%	744	100	100	100	5	0	
							Оценка деятельности ДОУ родителями (законными представителями)	%	744	85,5	85,5	100	4	0	
Реализация основных общеобразовательных программ дошкольного образования	801011О.99.0.ББ24АВ42000	адаптированная образовательная программа	обучающиеся с ограниченными возможностями здоровья (ОВЗ)	от 3 лет до 8 лет	очная	группа полного дня	Получение услуги дошкольного образования детьми, находящимися в социально опасном положении	%	744	100	100	100	5	0	
							Оценка деятельности ДОУ родителями (законными представителями), имеющих детей с ограниченными возможностями здоровья (ОВЗ)	%	744	85,5	85,5	100	4	0	
Реализация основных общеобразовательных программ дошкольного образования	801011О.99.0.ББ24АВ42000	адаптированная образовательная программа	обучающиеся с ограниченными возможностями здоровья (ОВЗ)	от 3 лет до 8 лет	очная	группа полного дня	Получение услуги дошкольного образования детьми, находящимися в социально опасном положении	%	744	100	100	100	5	0	
							Оценка деятельности ДОУ родителями (законными представителями), имеющих детей с ограниченными возможностями здоровья (ОВЗ)	%	744	85,5	85,5	100	4	0	

1	2	3	4	5	6	7	8	9	10	11	12	13	14	15	16
Реализация основных общеобразовательных программ дошкольного образования	801011О.99.0.ББ24ВФ60000		обучающиеся за исключением обучающихся с ограниченными возможностями здоровья (ОВЗ) и детей-инвалидов	до 3 лет	очная	группа кратковременного пребывания детей	Получение услуги дошкольного образования детьми, находящимися в социально опасном положении	%	744	100	100	100	5	0	
							Оценка деятельности ДОУ родителями (законными представителями)	%	744	85,5	85,5	100	4	0	
Реализация основных общеобразовательных программ дошкольного образования	801011О.99.0.ББ24ВФ60000		обучающиеся за исключением обучающихся с ограниченными возможностями здоровья (ОВЗ) и детей-инвалидов	до 3 лет	очная	группа кратковременного пребывания детей	Получение услуги дошкольного образования детьми, находящимися в социально опасном положении	%	744	100	100	100	5	0	
							Оценка деятельности ДОУ родителями (законными представителями)	%	744	85,5	85,5	100	4	0	
Присмотр и уход	801011О.99.0.ББ24ВФ62000	физические лица за исключением льготных категорий	до 3 лет			группа полного дня	Получение услуги дошкольного образования детьми, находящимися в социально опасном положении	%	744	100	100	100	5	0	
							Оценка деятельности ДОУ родителями (законными представителями)	%	744	85,5	85,5	100	4	0	
Присмотр и уход	853212О.99.0.ББ23АГ20000	физические лица льготных категорий, определяемых учредителем	до 3 лет			группа полного дня	Получение услуги дошкольного образования детьми, находящимися в социально опасном положении	%	744	100	100	100	5	0	
							Оценка деятельности ДОУ родителями (законными представителями)	%	744	85,5	85,5	100	4	0	
Присмотр и уход	801011О.99.0.ББ24ВУ42000	физические лица за исключением льготных категорий	от 3 лет до 8 лет			группа полного дня	Получение услуги дошкольного образования детьми, находящимися в социально опасном положении	%	744	100	100	100	5	0	
							Оценка деятельности ДОУ родителями (законными представителями)	%	744	85,5	85,5	100	4	0	
Присмотр и уход	853212О.99.0.ББ23АГ08000	физические лица льготных категорий, определяемых учредителем	от 3 лет до 8 лет			группа полного дня	Получение услуги дошкольного образования детьми, находящимися в социально опасном положении	%	744	100	100	100	5	0	
							Оценка деятельности ДОУ родителями (законными представителями)	%	744	85,5	85,5	100	4	0	
Присмотр и уход	853211О.99.0.ББ19АГ08000	физические лица льготных категорий, определяемых учредителем	от 3 лет до 8 лет			группа полного дня	Получение услуги дошкольного образования детьми, находящимися в социально опасном положении	%	744	100	100	100	5	0	
							Оценка деятельности ДОУ родителями (законными представителями)	%	744	85,5	85,5	100	4	0	
Присмотр и уход	853211О.99.0.ББ19АГ08000	физические лица льготных категорий, определяемых учредителем	от 3 лет до 8 лет			группа полного дня	Получение услуги дошкольного образования детьми, находящимися в социально опасном положении	%	744	100	100	100	5	0	
							Оценка деятельности ДОУ родителями (законными представителями), имеющих детей с ограниченными возможностями здоровья (ОВЗ)	%	744	85,5	85,5	100	4	0	
Присмотр и уход	853211О.99.0.ББ19АА14000	детиинвалиды	от 3 лет до 8 лет			группа полного дня	Получение услуги дошкольного образования детьми, находящимися в социально опасном положении	%	744	100	100	100	5	0	
							Оценка деятельности ДОУ родителями (законными представителями)	%	744	85,5	85,5	100	4	0	

1	2	3	4	5	6	7	8	9	10	11	12	13	14	15	16
Присмотр и уход	801011О.99.0.ББ24ВФ60000	физические лица за исключением льготных категорий	до 3 лет			группа кратковременного пребывания детей	Получение услуги дошкольного образования детьми, находящимися в социально опасном положении	%	744	100	100	100	5	0	
							Оценка деятельности ДОУ родителями (законными представителями)	%	744	85,5	85,5	100	4	0	
Присмотр и уход	853212О.99.0.ББ23АГ18000	физические лица льготных категорий, определяемых учредителем	до 3 лет			группа кратковременного пребывания детей	Получение услуги дошкольного образования детьми, находящимися в социально опасном положении	%	744	100	100	100	5	0	
							Оценка деятельности ДОУ родителями (законными представителями)	%	744	85,5	85,5	100	4	0	

2. Сведения о фактическом достижении показателей, характеризующих объем муниципальной услуги (работы)

Наименование муниципальной услуги (работы)	Уникальный номер реестровой записи	Показатель, характеризующий содержание муниципальной услуги (работы)			Показатель, характеризующий условия (формы) оказания муниципальной услуги (работы)		Показатель объема муниципальной услуги (работы)									Размер платы (цена, тариф)
		категория потребителей	виды образовательных программ	место обучения	формы образования и формы реализации образовательных программ		наименование показателя	единица измерения		значение			допустимое (возможное) отклонение	отклонение, превышающее допустимое (возможное) отклонение	причина отклонения	
								наименование	код по ОКЕИ	утверждено в муниципальном задании на год	утверждено в муниципальном задании на отчетную дату	исполнено на отчетную дату				
1	2	3	4	5	6	7	8	9	10	11	12	13	14	15	16	17
Муниципальное автономное общеобразовательное учреждение "Гимназия № 1" г.Перми																
Реализация основных общеобразовательных программ начального общего образования	801012О.99.0.ББ81АЭ92001				очная		число обучающихся	чел	792	376	376	376	19	0		
Реализация основных общеобразовательных программ начального общего образования	801012О.99.0.ББ81АЦ60001	обучающиеся за исключением обучающихся с ограниченными возможностями здоровья (ОВЗ) и детей инвалидов			очная		число обучающихся	чел	792	376	376	376	19	0		
Реализация основных общеобразовательных программ основного общего образования	802111О.99.0.ББ96АЮ58001				очная		число обучающихся	чел	792	413	413	412	21	0		
Реализация основных общеобразовательных программ основного общего образования	802111О.99.0.ББ96АЛ26001	обучающиеся за исключением обучающихся с ограниченными возможностями здоровья (ОВЗ) и детей инвалидов	образовательная программа, обеспечивающая углубленное изучение отдельных учебных предметов, предметных областей (профильное обучение)		очная		число обучающихся	чел	792	413	413	412	21	0		

1	2	3	4	5	6	7	8	9	10	11	12	13	14	15	16	17
Реализация основных общеобразовательных программ среднего общего образования	802111О.99.0.БА96АЮ58001				очная		число обучающихся	чел	792	98	98	98	5	0		
Реализация основных общеобразовательных программ основного общего образования	802111О.99.0.БА96АЛ26001	обучающиеся за исключением обучающихся с ограниченными возможностями здоровья (ОВЗ) и детей инвалидов	образовательная программа, обеспечивающая углубленное изучение отдельных учебных предметов, предметных областей (профильное обучение)		очная		число обучающихся	чел	792	98	98	98	5	0		
Организация отдыха детей и молодежи	920700О.99.0.А322АА01001				в каникулярное время с дневным пребыванием		количество человек	чел.	792	60	60	60	3	0		
Реализация основных общеобразовательных программ дошкольного образования	801011О.99.0.ББ24ВФ62000		обучающиеся за исключением обучающихся с ограниченными возможностями здоровья (ОВЗ) и детейинвалидов	до 3 лет	очная	группа полного дня	число обучающихся	чел	792	30	30	30	2	0		
Реализация основных общеобразовательных программ дошкольного образования	801011О.99.0.ББ24ДЦ22000		обучающиеся, за исключением детейинвалидов	до 3 лет	очная	группа полного дня	число обучающихся	чел	792	30	30	30	2	0		
Реализация основных общеобразовательных программ дошкольного образования	801011О.99.0.ББ24ВУ42000		обучающиеся за исключением обучающихся с ограниченными возможностями здоровья (ОВЗ) и детейинвалидов	от 3 лет до 8 лет	очная	группа полного дня	число обучающихся	чел	792	147	147	147	7	0		
Реализация основных общеобразовательных программ дошкольного образования	801011О.99.0.ББ24ДХ02000		обучающиеся, за исключением детейинвалидов	от 3 лет до 8 лет	очная	группа полного дня	число обучающихся	чел	792	147	147	147	7	0		
Реализация основных общеобразовательных программ дошкольного образования	801011О.99.0.ББ24АВ42000	адаптированная образовательная программа	обучающиеся с ограниченными возможностями здоровья (ОВЗ)	от 3 лет до 8 лет	очная	группа полного дня	число обучающихся	чел	792	2	2	2	0	0		
Реализация основных общеобразовательных программ дошкольного образования	801011О.99.0.ББ24БЩ82000	адаптированная образовательная программа	обучающиеся, за исключением детейинвалидов	от 3 лет до 8 лет	очная	группа полного дня	число обучающихся	чел	792	2	2	2	0	0		
Реализация основных общеобразовательных программ дошкольного образования	801011О.99.0.ББ24ВФ60000		обучающиеся за исключением обучающихся с ограниченными возможностями здоровья (ОВЗ) и детейинвалидов	до 3 лет	очная	группа кратковременного пребывания детей	число обучающихся	чел	792	37	37	37	2	0		
Реализация основных общеобразовательных программ дошкольного образования	801011О.99.0.ББ24ДЦ20000		обучающиеся, за исключением детейинвалидов	до 3 лет	очная	группа кратковременного пребывания детей	число обучающихся	чел	792	37	37	37	2	0		
Присмотр и уход	889111О.99.0.БА91АА68000	физические лица за исключением льготных категорий	до 3 лет			группа полного дня	число детей	чел	792	22	22	22	1	0		

1	2	3	4	5	6	7	8	9	10	11	12	13	14	15	16	17
Присмотр и уход	853212О.99.0.ББ23АГ20000	физические лица льготных категорий, определяемых учредителем	до 3 лет			группа полного дня	число детей	чел	792	8	8	8	0	0		
Присмотр и уход	889111О.99.0.БА91АА56000	физические лица за исключением льготных категорий	от 3 лет до 8 лет			группа полного дня	число детей	чел	792	112	112	113	6	0		
Присмотр и уход	853212О.99.0.ББ23АГ08000	физические лица льготных категорий, определяемых учредителем	от 3 лет до 8 лет			группа полного дня	число детей	чел	792	31	31	30	2	0		
Присмотр и уход	853211О.99.0.ББ19АГ08000	физические лица льготных категорий, определяемых учредителем	от 3 лет до 8 лет			группа полного дня	число детей	чел	792	2	2	2	0	0		
Присмотр и уход	853211О.99.0.ББ19АГ08000	физические лица льготных категорий, определяемых учредителем	от 3 лет до 8 лет			группа полного дня	число детей	чел	792	2	2	2	0	0		
Присмотр и уход	853211О.99.0.ББ19АА14000	детиинвалиды	от 3 лет до 8 лет			группа полного дня	число детей	чел	792	2	2	2	0	0		
Присмотр и уход	889111О.99.0.БА91АА66000	физические лица за исключением льготных категорий	до 3 лет			группа кратковременного пребывания детей	число детей	чел	792	29	29	29	1	0		
Присмотр и уход	853212О.99.0.ББ23АГ18000	физические лица льготных категорий, определяемых учредителем	до 3 лет			группа кратковременного пребывания детей	число детей	чел	792	8	8	8	0	0		

Часть II. Отчет о финансовом обеспечении муниципального задания на “__01__” января 2023 г

Единица измерения: тыс. руб.

Наименование муниципальной услуги (работы)	Утвержденный объем финансирования	Остаток неиспользованных средств на начало отчетного периода			Поступило средств			Произведено расходов (кассовые расходы)			Остаток неиспользованных средств на конец отчетного периода		
		всего	в том числе		всего	в том числе		всего	в том числе		всего	в том числе	
			за счет средств бюджета города Перми	за счет субвенций из бюджета Пермского края		за счет средств бюджета города Перми	за счет субвенций из бюджета Пермского края		за счет средств бюджета города Перми	за счет субвенций из бюджета Пермского края		за счет средств бюджета города Перми	за счет субвенций из бюджета Пермского края
1	2	3	4	5	6	7	8	9	10	11	12	13	14
Муниципальное автономное общеобразовательное учреждение "Гимназия № 1" г.Перми													
Реализация основных общеобразовательных программ начального общего образования, очная	1723,7	0,0	0,0		1723,7	1723,7		1723,7	1723,7		0,0	0,0	0,0

1	2	3	4	5	6	7	8	9	10	11	12	13	14
Реализация основных общеобразовательных программ начального общего образования, обучающиеся за исключением обучающихся с ограниченными возможностями здоровья (ОВЗ) и детей инвалидов, очная	11063,7	206,2		206,2	11063,7		11063,7	11269,9		11269,9	0,0	0,0	0,0
Реализация основных общеобразовательных программ основного общего образования, очная	1896,5	0,0	0,0		1896,5	1896,5		1896,5	1896,5		0,0	0,0	0,0
Реализация основных общеобразовательных программ основного общего образования, обучающиеся за исключением обучающихся с ограниченными возможностями здоровья (ОВЗ) и детей инвалидов, образовательная программа обеспечивающая углубленное изучение отдельных учебных предметов, предметных областей (профильное обучение), очная (углубленка)	15880,1	245,0		245	15880,1		15880,1	16125,1		16125,1	0,0		0,0
Реализация основных общеобразовательных программ среднего общего образования, очная	449,7	0,0	0,0		449,7	449,7		449,7	449,7		0,0	0,0	0,0
Реализация основных общеобразовательных программ среднего общего образования, обучающиеся за исключением обучающихся с ограниченными возможностями здоровья (ОВЗ) и детей инвалидов, образовательная программа обеспечивающая углубленное изучение отдельных учебных предметов, предметных областей (профильное обучение), очная (углубленка)	4947,7	511,3		511,3	4947,7		4947,7	5459,0		5459,0	0,0		0,0
Организация отдыха детей и молодежи, в каникулярное время с дневным пребыванием	144,6	1,7	1,7		144,6	144,6		146,3	146,3		0,0	0,0	0,0
Дополнительное финансирование с целью выполнения целевых показателей заработной платы отдельных категорий педагогических работников	1464,1	0,0		0	1464,1		1464,1	1464,1		1464,1	0,0	0,0	0,0
Реализация основных общеобразовательных программ дошкольного образования, обучающиеся за исключением обучающихся с ограниченными возможностями здоровья (ОВЗ) и детей-инвалидов, до 3 лет, очная, группа полного дня	198,3	82,2	82,2		198,3	198,3		280,5	280,5		0,0	0,0	0,0
Реализация основных общеобразовательных программ дошкольного образования, обучающиеся за исключением детей-инвалидов, до 3 лет, очная, группа полного дня	2582,9	100,0		100	2582,9		2582,9	2682,9		2682,9	0,0	0,0	0,0
Реализация основных общеобразовательных программ дошкольного образования, обучающиеся за исключением обучающихся с ограниченными возможностями здоровья (ОВЗ) и детей-инвалидов, от 3 лет до 8 лет, очная, группа полного дня	771,4	10,3	10,3		771,4	771,4		781,7	781,7		0,0	0,0	0,0
Реализация основных общеобразовательных программ дошкольного образования, обучающиеся за исключением детей-инвалидов, от 3 лет до 8 лет, очная, группа полного дня	8473,7	531,5		531,5	8473,7		8473,7	9005,2		9005,2	0,0	0,0	0,0
Реализация основных общеобразовательных программ дошкольного образования, адаптированная образовательная программа, обучающиеся с ограниченными возможностями здоровья (ОВЗ), от 3 лет до 8 лет, очная, группа полного дня	8,7	0,0	0,0		8,7	8,7		8,7	8,7		0,0	0,0	0,0
Реализация основных общеобразовательных программ дошкольного образования, адаптированная образовательная программа, обучающиеся за исключением детей-инвалидов, от 3 лет до 8 лет, очная, группа полного дня	207,0	51,0		51,0	207,0		207,0	258,0		258,0	0,0	0,0	0,0
Реализация основных общеобразовательных программ дошкольного образования, обучающиеся за исключением обучающихся с ограниченными возможностями здоровья (ОВЗ) и детей-инвалидов, до 3 лет, очная, группа кратковременного пребывания детей	79,5	0,0	0,0		79,5	79,5		79,5	79,5		0,0	0,0	0,0
Реализация основных общеобразовательных программ дошкольного образования, обучающиеся за исключением детей-инвалидов, до 3 лет, очная, группа кратковременного пребывания детей	2194,6	291,3		291,3	2194,6		2194,6	2447,9		2447,9	38,0	0,0	38,0
Присмотр и уход, физические лица за исключением льготных категорий, до 3 лет, группа полного дня	114,7	0,0	0,0		114,7	114,7		114,7	114,7		0,0	0,0	0,0

1	2	3	4	5	6	7	8	9	10	11	12	13	14
Присмотр и уход, физические лица льготных категорий, определяемых учредителем, до 3 лет, группа полного дня (льготники 50%)	153,4	0,0	0,0		153,4	153,4		153,4	153,4		0,0	0,0	0,0
Присмотр и уход, физические лица за исключением льготных категорий, от 3 лет до 8 лет, группа полного дня	607,9	3,7	3,7		607,9	607,9		611,6	611,6		0,0	0,0	0,0
Присмотр и уход, физические лица льготных категорий, определяемых учредителем, от 3 лет до 8 лет, группа полного дня (льготники 50%)	579,7	179,8	179,8		579,7	579,7		759,5	759,5		0,0	0,0	0,0
Присмотр и уход, физические лица льготных категорий, определяемых учредителем, от 3 лет до 8 лет, группа полного дня (льготники 100%)	59,0	0,0	0,0		59,0	59,0		59,0	59,0		0,0	0,0	0,0
Присмотр и уход, физические лица льготных категорий, определяемых учредителем, от 3 лет до 8 лет, группа полного дня (компенсирующая направленность)	56,3	0,0	0,0		56,3	56,3		56,3	56,3		0,0	0,0	0,0
Присмотр и уход, дети-инвалиды, от 3 лет до 8 лет, группа полного дня	50,6	0,0	0,0		50,6	50,6		50,6	50,6		0,0	0,0	0,0
Присмотр и уход, физические лица за исключением льготных категорий, до 3 лет, группа кратковременного пребывания детей	52,8	0,0	0,0		52,8	52,8		52,8	52,8		0,0	0,0	0,0
Присмотр и уход, физические лица льготных категорий, определяемых учредителем, до 3 лет, группа кратковременного пребывания детей (льготники 50%)	38,2	0,0	0,0		38,2	38,2		38,2	38,2		0,0	0,0	0,0
Нормативные затраты на содержание муниципального имущества, затраты на уплату налогов	2572,4	56,4	56,4		2572,4	2572,4		2628,8	2628,8		0,0	0,0	0,0
Всего по учреждению	56371,2	2270,2	334,0	1936,2	56371,2	9557,4	46813,8	58603,5	9891,4	48712,1	37,9	0,0	37,9

Руководитель (уполномоченное лицо) Учреждения _____ (подпись) Казанцева О.Ю. (расшифровка подписи)

Исполнитель (лицо, ответственное за составление отчета) _____ (подпись) Наугольных К.В. (расшифровка подписи)

"__" _____ 20__ г.

<1> Указывается номер муниципального задания, по которому формируется отчет.

<2> Указывается дата, на которую составляется отчет.

<3> Формируется при установлении муниципального задания на оказание муниципальной(ых) услуги (услуг) и выполнение работы (работ) и содержит требования к оказанию муниципальной(ых) услуги (услуг) и выполнению работы (работ) раздельно по каждой из муниципальных услуг (работ) с указанием порядкового номера раздела.

<4> Формируется в соответствии с муниципальным заданием.

<5> Заполняется в случае установления органом, осуществляющим функции и полномочия учредителя, требования о представлении промежуточного отчета о выполнении муниципального задания. При установлении показателя достижения результатов выполнения муниципального задания на отчетную дату в процентах от годового объема оказания муниципальной услуги (выполнения работы) рассчитывается путем умножения годового объема муниципальной услуги (работы) на установленный процент достижения результатов выполнения муниципального задания на отчетную дату, в том числе с учетом неравномерного оказания муниципальных услуг (выполнения работ) в течение календарного года. При установлении показателя достижения результатов выполнения муниципального задания на отчетную дату в абсолютных величинах заполняется в соответствии с муниципальным заданием (в том числе с учетом неравномерного оказания муниципальных услуг (выполнения работ) в течение календарного года).

<6> В предварительном отчете указываются показатели объема и (или) качества муниципальной услуги (работы), запланированные к исполнению по завершении текущего финансового года.

<7> Рассчитывается путем умножения значения показателя объема и (или) качества муниципальной услуги (работы), установленного в муниципальном задании (графа 10), на установленное в муниципальном задании значение допустимого (возможного) отклонения от установленных показателей качества (объема) муниципальной услуги (работы), в пределах которого муниципальное задание считается выполненным (в процентах), при установлении допустимого (возможного) отклонения от установленных показателей качества (объема) муниципальной услуги (работы) в абсолютных величинах заполняется в соответствии с муниципальным заданием. Значение указывается в единицах измерения показателя, установленных в муниципальном задании (графа 8), в целых единицах. Значение менее 0,5 единицы отбрасывается, а 0,5 единицы и более округляется до целой единицы. В случае если единицей объема работы является работа в целом, показатели граф 13 и 14 пункта 3.2 части II настоящего отчета не рассчитываются.

<8> Рассчитывается при формировании отчета за год как разница показателей граф 10, 12 и 13.

Сведения
об оказываемых услугах, выполняемых работах сверх установленного государственного (муниципального) задания, а также выпускаемой продукции
на 1 января 2023 г.

			КОДЫ
		Дата	01.01.2023
		по Сводному реестру	57308709
		ИНН	5905006199
Учреждение	МУНИЦИПАЛЬНОЕ АВТОНОМНОЕ ОБЩЕОБРАЗОВАТЕЛЬНОЕ УЧРЕЖДЕНИЕ "ГИМНАЗИЯ №1" Г. ПЕРМИ	КПП	590501001
Орган, осуществляющий функции и полномочия учредителя	Департамент образования Администрации города Перми	глава по БК	930
Публично-правовое образование	город Пермь	по ОКТМО	57701000001
Периодичность: годовая			

Раздел 1. Сведения об услугах, оказываемых сверх установленного государственного (муниципального) задания

Наименование оказываемых услуг	Код по ОКВЭД	Код строки	Объем оказанных услуг			Доход от оказания услуг, руб	Цена (тариф)	Справочно: реквизиты акта, которым установлена цена (тариф)		
			единица измерения		всего			кем издан (ФОИВ, учреждение)	дата	номер
			наименование	код по ОКЕИ						
1	2	3	4	5	6	7	8	9	10	11
	Итого	9000	x	x	-	-	-	x	x	x

Раздел 2. Сведения о работах, выполняемых сверх установленного государственного (муниципального) задания

Наименование выполняемых работ	Код по ОКВЭД	Код строки	Объем выполненных работ			Доход от выполнения работ, руб	Цена (тариф)	Справочно: реквизиты акта, которым установлена цена (тариф)		
			единица измерения		всего			кем издан (ФОИВ, учреждение)	дата	номер
			наименование	код по ОКЕИ						
1	2	3	4	5	6	7	8	9	10	11
-	Итого	9000	x	x	-	-	-	x	x	x

Раздел 3. Сведения о производимой продукции

Наименование производимой продукции	Код по ОКВЭД	Код строки	Объем произведенной продукции			Доход от реализации продукции, руб	Цена (тариф)	Справочно: реквизиты акта, которым установлена цена (тариф)		
			единица измерения		всего			кем издан (ФОИВ, учреждение)	дата	номер
			наименование	код по ОКЕИ						
1	2	3	4	5	6	7	8	9	10	11
-	Итого	9000	x	x	-	-	-	x	x	x

Руководитель
(уполномоченное лицо)
Учреждения

_____ _____ _____
(должность) (подпись) (расшифровка подписи)

Исполнитель

_____ _____ _____
(должность) (фамилия, инициалы) (телефон)

"__" _____ 20__ г.

Сведения
о доходах учреждения в виде прибыли, приходящейся на доли
в уставных (складочных) капиталах хозяйственных товариществ
и обществ, или дивидендов по акциям,
принадлежащим учреждению <1>

			КОДЫ
	на 1 января 2023 г.	Дата	01.01.2023
		по Сводному реестру	57308709
Учреждение	МУНИЦИПАЛЬНОЕ АВТОНОМНОЕ ОБЩЕОБРАЗОВАТЕЛЬНОЕ УЧРЕЖДЕНИЕ "ГИМНАЗИЯ №1" Г. ПЕРМИ	ИНН	5905006199
		КПП	590501001
Орган, осуществляющий функции и полномочия учредителя	Департамент образования Администрации города Перми	глава по БК	930
Публично-правовое образование	город Пермь	по ОКТМО	57701000001
Периодичность: годовая			

Организация (предприятие)					Код строки	Сумма вложений в уставный капитал	Доля в уставном капитале, %	Вид вложений <2>	Задолженность перед учреждением по перечислению части прибыли (дивидендов) на начало года	Доходы, подлежащие получению за отчетный период		Задолженность перед учреждением по перечислению части прибыли (дивидендов) на конец отчетного периода
наименование	ИНН	код по ОКОПФ	дата создания	основной вид деятельности						начислено, руб	поступило, руб	
1	2	3	4	5	6	7	8	9	10	11	12	13
				Итого	9000	-	x	x	-	-	-	-

Руководитель
(уполномоченное лицо)
Учреждения

_____ _____ _____
(должность) (подпись) (расшифровка подписи)

Исполнитель

_____ _____ _____
(должность) (фамилия, инициалы) (телефон)

"__" _____ 20__ г.

<1> Сведения формируются в случаях, если в соответствии с законодательством Российской Федерации установлена возможность создания хозяйственных товариществ и обществ.

<2> Указывается вид вложений «1» - денежные средства, «2» - имущество, «3» - право пользования нематериальными активами.

Сведения
о просроченной кредиторской задолженности

			КОДЫ
	на 01 января 2023 г.	Дата	01.01.2023
		по Сводному реестру	57308709
		ИНН	5905006199
Учреждение	МУНИЦИПАЛЬНОЕ АВТОНОМНОЕ ОБЩЕОБРАЗОВАТЕЛЬНОЕ УЧРЕЖДЕНИЕ "ГИМНАЗИЯ №1" Г. ПЕРМИ	КПП	590501001
Орган, осуществляющий функции и полномочия учредителя	Департамент образования Администрации города Перми	глава по БК	930
Публично-правовое образование	город Пермь	по ОКТМО	57701000001
Периодичность: годовая			

Наименование показателя	Код строки	Объем просроченной кредиторской задолженности на начало года		Предельно допустимые значения просроченной кредиторской задолженности <3>			Объем просроченной кредиторской задолженности на конец отчетного периода						Изменение кредиторской задолженности <6>		Причина образования	Меры, принимаемые по погашению просроченной кредиторской задолженности
		всего	из нее по исполнительным листам	значение		срок, дней	всего	из нее по исполнительным листам	в том числе по срокам				сумма, руб	в процентах		
				в абсолютных величинах <4>	в процентах <5>				менее 30 дней просрочки	от 30 до 90 дней просрочки	от 90 до 180 дней просрочки	более 180 дней просрочки				
1	2	3	4	5	6	7	8	9	10	11	12	13	14	15	16	17
По выплате заработной платы	1000	-	-	-	-	-	-	-	-	-	-	-	-	-	-	-
По выплате стипендий, пособий, пенсий	2000	-	-	-	-	-	-	-	-	-	-	-	-	-	-	-
По перечислению в бюджет, всего	3000		-	-	-	-	-	-	-	-	-	-	-	-	-	-
По оплате товаров, работ, услуг, всего	4000	-	-	-	-	-	-	-	-	-	-	-	-	-	-	-
По оплате прочих расходов, всего	5000	-	-	-	-	-	-	-	-	-	-	-	-	-	-	-
Итого	9000	-	x	-	-	-	x	-	-	-	-	-	-	-	-	-

Руководитель (уполномоченное лицо) Учреждения	директор		Казанцева О.Ю.
	(должность)	(подпись)	(расшифровка подписи)
Исполнитель	Начальник сектора сводного учета и отчетности	Рюхова И.П.	291-94-02
	(должность)	(фамилия, инициалы)	(телефон)

"28" февраля 2023 г.

<3> Указываются предельно допустимые значения, установленные органом, осуществляющим функции и полномочия учредителя.

<4> Заполняется в случае, если значения просроченной кредиторской задолженности установлены органом, осуществляющим функции и полномочия учредителя, в абсолютных значениях (рублях).

<5> Заполняется в случае, если значения просроченной кредиторской задолженности установлены органом, осуществляющим функции и полномочия учредителя, в процентах от общей суммы кредиторской задолженности.

<6> Указывается общая сумма увеличения или уменьшения кредиторской задолженности.

Сведения
о задолженности по ущербу, недостачам, хищениям денежных средств и материальных ценностей

			КОДЫ
	на 1 января 2023 г.	Дата	01.01.2023
		по Сводному реестру	57308709
		ИНН	5905006199
Учреждение	МУНИЦИПАЛЬНОЕ АВТОНОМНОЕ ОБЩЕОБРАЗОВАТЕЛЬНОЕ УЧРЕЖДЕНИЕ "ГИМНАЗИЯ №1" Г. ПЕРМИ	КПП	590501001
Орган, осуществляющий функции и полномочия учредителя	Департамент образования администрации города Перми	глава по БК	930
Публично-правовое образование	город Пермь	по ОКТМО	57701000001
Периодичность: годовая			

Наименование показателя	Код строки	Остаток задолженности по возмещению ущерба на начало года		Выявлено недостач, хищений, нанесения ущерба			Возмещено недостач, хищений, нанесения ущерба				Списано		Остаток задолженности по возмещению ущерба на конец отчетного периода	
		всего	из него на взыскании в службе судебных приставов	всего	в том числе:		всего	из них взыскано с виновных лиц		страховыми организациями	всего	из них в связи с прекращением взыскания по исполнительным листам	всего	из него на взыскании в службе судебных приставов
					виновные лица установлены	виновные лица не установлены		всего	из них по решению суда					
1	2	3	4	5	6	7	8	9	10	11	12	13	14	15
Недостача, хищение денежных средств, всего	0100	-	-	-	-	-	-	-	-	-	-	-	-	-
в том числе: в связи с хищением (кражами)	0110	-	-	-	-	-	-	-	-	-	-	-	-	-
из них: возбуждено уголовных дел (находится в следственных органах)	0111	-	-	-	-	-	x	-	x	x	-	-	-	-
в связи с выявлением при обработке наличных денег денежных знаков, имеющих признаки подделки	0120	-	-	-	-	-	-	-	-	-	-	-	-	-
в связи с банкротством кредитной организации	0130	-	-	-	-	-	-	-	-	-	-	-	-	-
Ущерб имуществу (за исключением денежных средств)	0200	176554,84	-	-	-	-	-	-	-	-	-	-	176554,84	-
в том числе: в связи с недостачами, включая хищения (кражи)	0210	176554,84	-	-	-	-	-	-	-	-	-	-	176554,84	-
из них: возбуждено уголовных дел (находится в следственных органах)	0211	176554,84	-	-	-	-	-	-	-	-	-	-	176554,84	-
в связи с нарушением правил хранения	0220	-	-	-	-	-	-	-	-	-	-	-	-	-
в связи с нанесением ущерба техническому состоянию объекта	0230	-	-	-	-	-	-	-	-	-	-	-	-	-
В связи с нарушением условий договоров (контрактов)	0300	-	-	-	-	-	-	-	-	-	-	-	-	-
в том числе: в связи с нарушением сроков (начислено пени, штрафов, неустойки)	0310	-	-	-	-	-	-	-	-	-	-	-	-	-
в связи с невыполнением условий о возврате предоплаты (аванса)	0320	-	-	-	-	-	-	-	-	-	-	-	-	-
Итого	9000	176554,84	-	-	-	-	-	-	-	-	-	-	176554,84	-

Руководитель (уполномоченное лицо) Учреждения	директор		Казанцева О.Ю.
	(должность)	(подпись)	(расшифровка подписи)
Исполнитель	Начальник сектора сводного учета и отчетности	И.П. Рюхова	291-94-02
	(должность)	(фамилия, инициалы)	(телефон)

"28 " февраля 2023 г.

Сведения о численности сотрудников и оплате труда

			КОДЫ
	на 1 января 2023 г.	Дата	01.01.2023
		по Сводному реестру	57308709
		ИНН	5905006199
Учреждение	МУНИЦИПАЛЬНОЕ АВТОНОМНОЕ ОБЩЕОБРАЗОВАТЕЛЬНОЕ УЧРЕЖДЕНИЕ "ГИМНАЗИЯ №1" Г. ПЕРМИ	КПП	590501001
Орган, осуществляющий функции и полномочия учредителя	Департамент образования Администрации города Перми	глава по БК	930
Публично-правовое образование	город Пермь	по ОКТМО	57701000
Периодичность: годовая			

Раздел 1. Сведения о численности сотрудников

Группы персонала (категория персонала)	Код строки	Штатная численность на начало года				Средняя численность сотрудников за отчетный период					По договорам гражданско-правового характера <9>		Штатная численность на конец отчетного периода			
		установлено штатным расписанием		в том числе:		всего <7>	в том числе:				в том числе:		установлено штатным расписанием		в том числе:	
		всего	из нее по основным видам деятельности	замещено	вакантных должностей		по основному месту работы		по внутреннему совместительству (по совмещению должностей) <8>	по внешнему совместительству	сотрудники учреждения <10>	физические лица, не являющиеся сотрудниками учреждения <11>	всего	из нее по основным видам деятельности	замещено	вакантных должностей
							всего	из нее по основным видам деятельности								
1	2	3	4	5	6	7	8	9	10	11	12	13	14	15	16	17
Основной персонал, всего <12>	1000	94,06	94,06	94,06	-	56,9	54,9	54,9	0,9	2,0	-	2	96,98	96,98	96,98	-
из них: <13>	1100															
Работники учреждения, непосредственно осуществляющие учебный (воспитательный, образовательный) процесс (в учреждениях, реализующих программы общего образования, дошкольных образовательных учреждениях, учреждениях дополнительного образования детей)		83,81	83,81	83,81	-	49,6	47,6	47,6	0	2,0	-	-	81,58	81,58	81,58	-
Педагогические работники, кроме работников, непосредственно осуществляющих учебный (воспитательно-образовательный) процесс		10,25	10,25	10,25	-	7,3	7,3	7,3	0,9	-	-	2	15,4	15,4	15,4	-
Вспомогательный персонал, всего <14>	2000	4,4	4,4	4,4	-	10,4	10,0	10,0	1,1	0,4	-	-	5,4	5,4	5,4	-
из них: <13>	2100															
учебно-вспомогательный персонал		-	-	-	-	-	-	-	-	-	-	-	-	-	-	-
административный персонал		4,4	4,4	4,4	-	4,4	5,0	5,0	-	0,4	-	-	5,4	5,4	5,4	-
рабочие		-	-	-	-	5,00	5,0	5	1,1	-	-	-	-	-	-	-
Административно-управленческий персонал, всего <15>	3000	5,5	5,5	5,5	-	3,3	3,3	3,3	1,0	-	-	-	4,5	4,5	4,5	-
из них: <13>	3100															
директор, заведующий		1,0	1	1,0	-	1,0	1,0	1,0	-	-	-	-	1,0	1,0	1,0	-
Итого	9000	103,96	103,96	103,96	-	70,6	68,2	68,2	3,0	2,4	-	2,0	106,88	106,88	106,88	-

Раздел 2. Сведения об оплате труда

Группы персонала	Код строки	Фонд начисленной оплаты труда сотрудников за отчетный период, руб						Начислено по договорам гражданско-правового характера, руб <16>		Аналитическое распределение оплаты труда сотрудников по источникам финансового обеспечения, руб <17>					
		всего	в том числе:					в том числе:		в том числе:					
			по основному месту работы			по внутреннему совместительству (совмещению должностей)	по внешнему совместительству	сотрудникам учреждения	физическим лицам, не являющимися сотрудниками учреждения	по основному месту работы					
			всего	в том числе на условиях:						за счет средств субсидии на выполнение государственного (муниципального) задания	за счет средств субсидии на иные цели	за счет средств гранта в форме субсидии		ОМС <18>	за счет средств от приносящей доход деятельности <19>
				полного рабочего времени	неполного рабочего времени							в том числе:			
												из федерального бюджета	из бюджетов субъектов Российской Федерации и местных бюджетов		
1	2	3	4	5	6	7	8	9	10	11	12	13	14	15	16
Основной персонал, всего <20>	1000	32876332,38	31628857,75	31628857,75	-	602039,68	645434,95	-	31050	26286543,66	3548906,1	-	-	-	1793407,99
из них: <13>	1100														
Работники учреждения, непосредственно осуществляющие учебный (воспитательный, образовательный) процесс (в учреждениях, реализующих программы общего образования, дошкольных образовательных учреждениях, учреждениях дополнительного образования детей)		28595822,48	27607990,62	27607990,62	-	342396,91	645434,95	-	31050	22739860,78	3189515,6	-	-	-	1678614,24
Педагогические работники, кроме работников, непосредственно осуществляющих учебный (воспитательно-образовательный) процесс		4280509,9	4020867,13	4020867,13	-	259642,77	-	-	-	3546682,88	359390,5	-	-	-	114793,75
Вспомогательный персонал, всего <21>	2000	3962088,49	3529002,13	3529002,13	0	147032,01	286054,35	0	0	3495772,48	0	0	0	0	33229,65
из них: <13>	2100														

1	2	3	4	5	6	7	8	9	10	11	12	13	14	15	16
учебно-вспомогательный персонал		0	0	0	0	0	0	0	0	0	0	0	0	0	0
административный персонал		2238220,39	2238220,39	2238220,39	0	0	0	0	0	2204990,74	0	0	0	0	33229,65
рабочие		1723868,1	1290781,74	1290781,74	0	147032,01	286054,35	0	0	1290781,74	0	0	0	0	0
Административно-управленческий персонал, всего <22>	3000	4085049,42	4077093,33	4077093,33	0	7956,09	0	0	0	3886149,41	56779,57	0	0	0	134164,35
из них: <13>	3100														
директор, заведующий		2270593,51	2270593,51	2270593,51	0	0	0	0	0	2118252,1	33064,19	0	0	0	119277,22
Итого	9000	40923470,29	39234953,2	39234953,21	0	757027,78	931489,3	0	31050	33668465,55	3605685,67	0	0	0	1960801,99

Группы персонала	Код строки	Аналитическое распределение оплаты труда сотрудников по источникам финансового обеспечения, руб <17>											
		в том числе:											
		по внутреннему совместительству (совмещению должностей)						по внешнему совместительству					
		за счет средств субсидии на выполнение государственного (муниципального) задания	за счет средств субсидии на иные цели	за счет средств гранта в форме субсидии		ОМС	за счет средств от приносящей доход деятельности	за счет средств субсидии на выполнение государственного (муниципального) задания	за счет средств субсидии на иные цели	за счет средств гранта в форме субсидии		ОМС	за счет средств от приносящей доход деятельности
				в том числе:						в том числе:			
				из федерального бюджета	из бюджетов субъектов Российской Федерации и местных бюджетов					из федерального бюджета	из бюджетов субъектов Российской Федерации и местных бюджетов		
1	2	17	18	19	20	21	22	23	24	25	26	27	28
Основной персонал, всего	1000	602039,68	-	-	-	-	-	252744,95	90000	-	-	-	302690
из них: <13>	1100												
Работники учреждения, непосредственно осуществляющие учебный (воспитательный, образовательный) процесс (в учреждениях, реализующих программы общего образования, дошкольных образовательных учреждениях, учреждениях дополнительного образования детей)		342396,91	-	-	-	-	-	252744,95	90000	-	-	-	302690
Педагогические работники, кроме работников, непосредственно осуществляющих учебный (воспитательно-образовательный) процесс		259642,77	-	-	-	-	-	-	-	-	-	-	-
Вспомогательный персонал, всего	2000	147032,01	-	-	-	-	-	268754,35	-	-	-	-	17300
из них: <13>	2100												
учебно-вспомогательный персонал													
административный персонал													

1	2	17	18	19	20	21	22	23	24	25	26	27	28
рабочие		147032,01	-	-	-	-	-	268754,35	-	-	-	-	17300
Административно-управленческий персонал, всего	3000	7956,09	-	-	-	-	-	-	-	-	-	-	-
из них: <13>	3001												
директор, заведующий		-	-	-	-	-	-	-	-	-	-	-	-
Итого	9000	757027,78	-	-	-	-	-	521 499,3	90 000	-	-	-	319 990

Группы персонала	Код строки	Аналитическое распределение оплаты труда сотрудников по источникам финансового обеспечения, руб <17>											
		в том числе:											
		по договорам гражданско-правового характера с сотрудниками учреждения						по договорам гражданско-правового характера с физическими лицами, не являющимися сотрудниками учреждения					
		за счет средств субсидии на выполнение государственного (муниципального) задания	за счет средств субсидии на иные цели	за счет средств гранта в форме субсидии, в том числе:		ОМС	за счет средств от приносящей доход деятельности	за счет средств субсидии на выполнение государственного (муниципального) задания	за счет средств субсидии на иные цели	за счет средств гранта в форме субсидии, в том числе:		ОМС	за счет средств от приносящей доход деятельности
				из федерального бюджета	из бюджетов субъектов Российской Федерации и местных бюджетов					из федерального бюджета	из бюджетов субъектов Российской Федерации и местных бюджетов		
1	2	29	30	31	32	33	34	35	36	37	38	39	40
Основной персонал, всего	1000	-	-	-	-	-	-	-	-	-	-	-	31050
из них: <13>	1100												
Работники учреждения, непосредственно осуществляющие учебный (воспитательный, образовательный) процесс (в учреждениях, реализующих программы общего образования, дошкольных образовательных учреждениях, учреждениях дополнительного образования детей)													
Педагогические работники, кроме работников, непосредственно осуществляющих учебный (воспитательно-образовательный) процесс		-	-	-	-	-	-	-	-	-	-	-	31050
Вспомогательный персонал, всего	2000	-	-	-	-	-	-	-	-	-	-	-	-
из них: <13>	2100												
учебно-вспомогательный персонал		-	-	-	-	-	-	-	-	-	-	-	-
административный персонал		-	-	-	-	-	-	-	-	-	-	-	-
рабочие		-	-	-	-	-	-	-	-	-	-	-	-
Административно-управленческий персонал, всего	3000	-	-	-	-	-	-	-	-	-	-	-	-
из них: <13>	3001												
директор, заведующий		-	-	-	-	-	-	-	-	-	-	-	-
Итого	9000	-	-	-	-	-	-	-	-	-	-	-	31050

Руководитель
(уполномоченное лицо)
Учреждения

_____	_____	_____
(должность)	(подпись)	(расшифровка подписи)

Исполнитель

_____	_____	_____
(должность)	(фамилия, инициалы)	(телефон)

"__" _____ 20__ г.

<7> При расчете показателя не учитывается численность сотрудников учреждения, работающих по внутреннему совместительству (по совмещению должностей).

<8> Указывается численность сотрудников учреждения, работающих по внутреннему совместительству (по совмещению должностей). При расчете общей численности сотрудников учреждения показатель не учитывается.

<9> Указывается численность физических лиц, привлекаемых к оказанию услуг, выполнению работ без заключения трудового договора (на основании договоров гражданско-правового характера). Детализация численности по группам персонала указывается в соответствии с предметом договора, в зависимости от характера работ, для выполнения которых привлекается сотрудник.

<10> Указывается численность физических лиц, привлекаемых к оказанию услуг, выполнению работ без заключения трудового договора (на основании договоров гражданско-правового характера), являющихся сотрудниками учреждения.

<11> Указывается численность физических лиц, привлекаемых к оказанию услуг, выполнению работ без заключения трудового договора (на основании договоров гражданско-правового характера), не являющихся сотрудниками учреждения.

<12> Указывается численность работников учреждения, непосредственно оказывающих услуги (выполняющих работы), направленные на достижение определенных уставом учреждения целей деятельности этого учреждения.

<13> Детализация показателей по группе (категории) персонала устанавливается порядком органа, осуществляющего функции и полномочия учредителя.

<14> Указывается численность работников учреждения, создающих условия для оказания услуг (выполнения работ), направленных на достижение определенных уставом учреждения целей деятельности этого учреждения, включая обслуживание зданий и оборудования.

<15> Указывается численность работников учреждения, занятых управлением (организацией) оказания услуг (выполнения работ), а также работников учреждения, выполняющих административные функции, необходимые для обеспечения деятельности учреждения.

<16> Указывается сумма, начисленная по договорам гражданско-правового характера, заключенным с лицами, привлекаемыми для оказания услуг (выполнения работ). Детализация начисленного вознаграждения по группам персонала указывается в соответствии с предметом договора, в зависимости от характера работ, для выполнения которых привлекается сотрудник.

<17> Показатели аналитического распределения оплаты труда сотрудников по источникам финансового обеспечения формируются в случае, если требование о детализации установлено органом, осуществляющим функции и полномочия учредителя.

<18> Указывается сумма начисленной оплаты труда работникам учреждения, оказывающим услуги (выполняющим работы) в рамках программ обязательного медицинского страхования.

<19> Указывается сумма начисленной оплаты труда работникам учреждения, оказывающим услуги (выполняющим работы) в рамках осуществления приносящей доход деятельности.

<20> Указывается сумма начисленной оплаты труда работникам учреждения, непосредственно оказывающим услуги (выполняющим работы), направленные на достижение определенных уставом учреждения целей деятельности этого учреждения.

<21> Указывается сумма начисленной оплаты труда работникам учреждения, создающим условия для оказания услуг (выполнения работ), направленных на достижение определенных уставом учреждения целей деятельности этого учреждения, включая обслуживание зданий и оборудования.

<22> Указывается сумма начисленной оплаты труда работникам учреждения, занятым управлением (организацией) оказания услуг (выполнения работ), а также работникам учреждения, выполняющим административные функции, необходимые для обеспечения деятельности учреждения.

Сведения
о счетах учреждения, открытых в кредитных организациях

			КОДЫ
	на 01 января 2023 г.	Дата	01.01.2023
		по Сводному реестру	57308709
		ИНН	5905006199
Учреждение	МУНИЦИПАЛЬНОЕ АВТОНОМНОЕ ОБЩЕОБРАЗОВАТЕЛЬНОЕ УЧРЕЖДЕНИЕ "ГИМНАЗИЯ №1" Г. ПЕРМИ	КПП	590501001
Орган, осуществляющий функции и полномочия учредителя	Департамент образования Администрации города Перми	глава по БК	930
Публично-правовое образование	город Пермь	по ОКТМО	57701000001
Периодичность: годовая			

Номер счета в кредитной организации	Вид счета <23>	Реквизиты акта, в соответствии с которым открыт счет			Остаток средств на счете на начало года <24>	Остаток средств на счете на конец отчетного периода <24>
		вид акта	дата	номер		
1	2	3	4	5	6	7
Счета в кредитных организациях в валюте Российской Федерации	x	x	x	x	x	x
Всего	-	-	-	-	-	-
Счета в кредитных организациях в иностранной валюте	x	x	x	x	x	x
Всего	-	-	-	-	-	-
Итого	x	x	x	x	-	-

Руководитель
(уполномоченное лицо)
Учреждения — Директор (должность) — (подпись) — Казанцева О.Ю. (расшифровка подписи)

Исполнитель — Начальник сектора сводного учета и отчетности (должность) — Рюхова И.П. (фамилия, инициалы) — 291-94-02 (телефон)

"28 " февраля 2023 г.

Сведения
о недвижимом имуществе, за исключением земельных участков,
закрепленном на праве оперативного управления

			КОДЫ
	на 1 января 2023 г.	Дата	01.01.2023
		по Сводному реестру	57308709
		ИНН	5905006199
Учреждение	МУНИЦИПАЛЬНОЕ АВТОНОМНОЕ ОБЩЕОБРАЗОВАТЕЛЬНОЕ УЧРЕЖДЕНИЕ "ГИМНАЗИЯ №1" Г. ПЕРМИ	КПП	590501001
Орган, осуществляющий функции и полномочия учредителя	Департамент образования Администрации города Перми	глава по БК	930
Публично-правовое образование	город Пермь	по ОКТМО	57701000001
Периодичность: годовая			

Наименование объекта	Адрес	Кадастровый номер	Код по ОКТМО	Уникальный код объекта <24.1>	Год постройки	Единица измерения		Код строки	Используется учреждением				Передано во временное пользование сторонним организациям (индивидуальным предпринимателям)			
						наименование	код по ОКЕИ		всего	в том числе:			всего	в том числе:		
										для осуществления основной деятельности		для иных целей		на основании договоров аренды	на основании договоров безвозмездного пользования	без оформления права пользования (с почасовой оплатой)
										в рамках государственного (муниципального) задания	за плату сверх государственного (муниципального) задания					
1	2	3	4	4.1	5	6	7	8	9	10	11	12	13	14	15	16
Площадные объекты <25>, всего	x	x	x		x	x	x	1000	5358,7	5358,7	-	-	-	-	-	-
в том числе:	-	-	-	-	-	-	-	1001	-	-	-	-	-	-	-	-
Отдельно стоящее здание	г. Пермь, Индустриальный район, ул. Космонавта Беляева,43,1	59:01:4410831:5325	57701000001	-	1999	кв. м	055	-	22	22	-	-	-	-	-	-
Отдельно стоящее здание	г. Пермь, Индустриальный район, ул. Космонавта Леонова,14	59:01:4410870:929	57701000001	-	1960	кв. м	055	-	3629,7	3629,7	-	-	-	-	-	-
Отдельно стоящее здание	г. Пермь, Индустриальный район, ул. Космонавта Леонова,14	59:01:4410870:928	57701000001	-	1960	кв. м	055	-	53,4	53,4	-	-	-	-	-	-
Отдельно стоящее здание	г. Пермь, Индустриальный район, ул. Космонавта Беляева,43,1	59:01:4410831:3204	57701000001	-	1971	кв. м	055	-	1653,6	1653,6	-	-	-	-	-	-
Линейные объекты <26>, всего	x	x	x		x	x	x	2000		-	-	-	-	-	-	-
Резервуары, емкости, иные аналогичные объекты, всего	x	x	x		x	x	x	3000	-	-	-	-	-	-	-	-
Скважины, иные аналогичные объекты, всего	x	x	x		x	x	x	4000	-	-	-	-	-	-	-	-
Иные объекты, включая точечные, всего	x	x	x		x	x	x	5000	-	-	-	-	-	-	-	-
							Итого	9000	5358,7	5358,7	-	-	-	-	-	-

Наименование объекта	Код строки	Не используется				Фактические расходы на содержание объекта недвижимого имущества (руб в год)									
		всего	из них:			всего	из них:								
			проводится капитальный ремонт и/или реконструкция	в связи с аварийным состоянием			коммунальные услуги			услуги по содержанию имущества			налог на имущество		
				требуется ремонт	ожидает списания		всего	из них:		всего	из них:		всего	из них:	
								возмещается пользователями имущества	по неиспользуемому имуществу		возмещается пользователями имущества	по неиспользуемому имуществу		возмещается пользователями имущества	по неиспользуемому имуществу
1	8	17	18	19	20	21	22	23	24	25	26	27	28	29	30
Площадные объекты <25>, всего	1000	-	-	-	-	7229430.47	3547011,49	594930,76	-	3682418,98	119968,90	-	-	-	-
в том числе:	1001	-	-	-	-	-	-		-	-	-	-	-	-	-
Здание по адресу г. Пермь, Индустриальный район, ул. Космонавта Леонова,14	-	-	-	-	-	4988307.03	2447437.93	410502,22	-	2540869,10	82778,55	-	-	-	-
Здание по адресу г. Пермь, Индустриальный район, ул. Космонавта Беляева,43,1	-	-	-	-	-	2241123.44	1099573,56	184428,54	-	1141549,88	37190,35	-	-	-	-
Линейные объекты <26>, всего	2000	-	-	-	-	-	-	-	-	-	-	-	-	-	-
Резервуары, емкости, иные аналогичные объекты, всего	3000	-	-	-	-	-	-	-	-	-	-	-	-	-	-
Скважины, иные аналогичные объекты, всего	4000	-	-	-	-	-	-	-	-	-	-	-	-	-	-
Иные объекты, включая точечные, всего	5000	-	-	-	-	-	-	-	-	-	-	-	-	-	-
Итого	9000	-	-	-	-	7229430.47	3547011,49	594930,76	-	3682418,98	119968,90	-	-	-	-

Руководитель (уполномоченное лицо) Учреждения	директор		Казанцева О.Ю.
	(должность)	(подпись)	(расшифровка подписи)
Исполнитель	Начальник сектора НФА	Комарова Т.А	291-94-17
	(должность)	(фамилия, инициалы)	(телефон)

"28" февраля 2023 г.

<24.1> Указывается уникальный код объекта капитального строительства, объекта недвижимого имущества (при наличии).

<25> Указываются здания, строения, сооружения и иные аналогичные объекты.

<26> Указываются линии электропередачи, линии связи (в том числе линейно-кабельные сооружения), трубопроводы, автомобильные дороги, железнодорожные линии и другие подобные сооружения.

Сведения
о земельных участках, предоставленных на праве постоянного (бессрочного) пользования

			КОДЫ
	на 1 января 2023 г.	Дата	01.01.2023
		по Сводному реестру	57308709
		ИНН	5905006199
Учреждение	МУНИЦИПАЛЬНОЕ АВТОНОМНОЕ ОБЩЕОБРАЗОВАТЕЛЬНОЕ УЧРЕЖДЕНИЕ "ГИМНАЗИЯ №1" Г. ПЕРМИ	КПП	590501001
Орган, осуществляющий функции и полномочия учредителя	Департамент образования Администрации города Перми	глава по БК	930
Публично-правовое образование	город Пермь	по ОКТМО	57701000001
Периодичность: годовая			

Наименование показателя	Адрес	Код по ОКТМО	Кадастровый номер	Единица измерения		Код строки	Всего	Используется учреждением				Справочно: используется по соглашениям об установлении сервитута	Не используется учреждением					Фактические расходы на содержание земельного участка (руб в год)			
				наименование	код по ОКЕИ			всего	в том числе:				всего	в том числе:				всего	в том числе:		
									для осуществления основной деятельности		для иных целей			передано во временное пользование сторонним организациям			по иным причинам		эксплуатационные расходы		налог на землю
									в рамках государственного (муниципального) задания	за плату сверх государственного (муниципального) задания				на основании договоров аренды	на основании договоров безвозмездного пользования	без оформления права пользования			всего	из них возмещается пользователями имущества	
1	2	3	4	5	6	7	8	9	10	11	12	13	14	15	16	17	18	19	20	21	22
Земли населенных пунктов (9203,18 кв. м)	г. Пермь, Индустриальный район, ул. Космонавта Беляева, 43,1	57701000001	59:01:4410831:1	кв. м	055	-	9203,18	9203,18	9203,18	-	-	-	-	-	-	-	-	562592,0	-	-	562592,0
Земли населенных пунктов (20401 кв. м)	г. Пермь, Индустриальный район, ул. Космонавта Леонова,14	57701000001	59:01:4410870:1062	кв. м	055	-	20401	20401	20401	-	-	-	-	-	-	-	-	1248946,0	-	-	1248946,0
					Итого	-	29604,18	29604,18	29604,18	-	-	-	-	-	-	-	-	1811538,0	-	-	1811538,0

Руководитель (уполномоченное лицо) Учреждения	директор		Казанцева О.Ю.
	(должность)	(подпись)	(расшифровка подписи)
Исполнитель	Начальник сектора НФА	Комарова Т.А	291-94-17
	(должность)	(фамилия, инициалы)	(телефон)

"28" февраля 2023 г.

Сведения
о недвижимом имуществе, используемом по договору аренды

			КОДЫ
	на 01 января 2023 г.	Дата	01.01.2023
		по Сводному реестру	57308709
		ИНН	5905006199
Учреждение	МУНИЦИПАЛЬНОЕ АВТОНОМНОЕ ОБЩЕОБРАЗОВАТЕЛЬНОЕ УЧРЕЖДЕНИЕ "ГИМНАЗИЯ №1" Г. ПЕРМИ	КПП	590501001
Орган, осуществляющий функции и полномочия учредителя	Департамент образования Администрации города Перми	глава по БК	930
Публично-правовое образование	город Пермь	по ОКТМО	57701000001
Периодичность: годовая			

Раздел 1. Сведения о недвижимом имуществе, используемом на праве аренды с помесячной оплатой

Наименование объекта	Адрес	Единица измерения		Код строки	Количество арендуемого имущества	Арендодатель (ссудодатель)			Срок пользования		Арендная плата		Фактические расходы на содержание арендованного имущества (руб/год)	Направление использования арендованного имущества		Обоснование заключения договора аренды
		наименование	код по ОКЕИ			наименование	ИНН	код по КИСЭ	начала	окончания	за единицу меры (руб/мес)	за объект (руб/год)		для осуществления основной деятельности <27>	для осуществления иной деятельности <28>	
1	2	3	4	5	6	7	8	9	10	11	12	13	14	15	16	17
Площадные объекты <25>, всего	x	x	x	1000	-	-	-	-	-	-	-	-	-	-	-	-
Линейные объекты <26>, всего	x	x	x	2000	-	-	-	-	-	-	-	-	-	-	-	-
Резервуары, емкости, иные аналогичные объекты, всего	x	x	x	3000	-	-	-	-	-	-	-	-	-	-	-	-
Скважины, иные аналогичные объекты, всего	x	x	x	4000	-	-	-	-	-	-	-	-	-	-	-	-
Иные объекты, включая точечные, всего	x	x	x	5000	-	-	-	-	-	-	-	-	-	-	-	-
-	-	-	Итого	9000	-	-	-	-	-	-	-	-	-	-	-	-

Раздел 2. Сведения о недвижимом имуществе, используемом на праве аренды с почасовой оплатой

Наименование объекта	Адрес	Единица измерения		Код строки	Количество арендуемого имущества	Арендодатель (ссудодатель)			Длительность использования (час)	Арендная плата			Фактические расходы на содержание объекта недвижимого имущества (руб/год)	Направление использования объекта недвижимого имущества		Обоснование заключения договора аренды
		наименование	код по ОКЕИ			наименование	ИНН	код по КИСЭ		за единицу меры (руб/час)	за объект (руб/час)	всего за год (руб)		для осуществления основной деятельности <27>	для осуществления иной деятельности <28>	
1	2	4	5	6	7	8	9	10	11	12	13	14	15	16	17	18
Площадные объекты <25>, всего	x	x	x	1000	-	-	-	-	-	-	-	-	-	-	-	-
Линейные объекты <26>, всего	x	x	x	2000	-	-	-	-	-	-	-	-	-	-	-	-
Резервуары, емкости, иные аналогичные объекты, всего	x	x	x	3000	-	-	-	-	-	-	-	-	-	-	-	-
Скважины, иные аналогичные объекты, всего	x	x	x	4000	-	-	-	-	-	-	-	-	-	-	-	-
Иные объекты, включая точечные, всего	x	x	x	5000	-	-	-	-	-	-	-	-	-	-	-	-
-	-	-	Итого	9000	-	-	-	-	-	-	-	-	-	-	-	-

Руководитель (уполномоченное лицо) Учреждения	Директор		Казанцева О.Ю.
Исполнитель	Начальник сектора НФА	Комарова Т.А	291-94-17

"28" февраля 2023 г.

Сведения
о недвижимом имуществе, используемом по договору
безвозмездного пользования (договору ссуды)

			КОДЫ
	на 1 января 2023 г.	Дата	01.01.2023
		по Сводному реестру	57308709
Учреждение	МУНИЦИПАЛЬНОЕ АВТОНОМНОЕ ОБЩЕОБРАЗОВАТЕЛЬНОЕ УЧРЕЖДЕНИЕ "ГИМНАЗИЯ №1" Г. ПЕРМИ	ИНН	5905006199
		КПП	590501001
Орган, осуществляющий функции и полномочия учредителя	Департамент образования Администрации города Перми	глава по БК	930
Публично-правовое образование	город Пермь	по ОКТМО	57701000001
Периодичность: годовая			

Наименование объекта	Адрес	Единица измерения		Код строки	Количество имущества	Ссудодатель			Срок пользования		Фактические расходы на содержание объекта недвижимого имущества (руб/год)	Направление использования объекта недвижимого имущества		Обоснование заключения договора ссуды
		наименование	код по ОКЕИ			наименование	ИНН	код по КИСЭ	начала	окончания		для осуществления основной деятельности <27>	для осуществления иной деятельности <28>	
1	2	3	4	5	6	7	8	9	10	11	12	13	14	15
Площадные объекты <25>, всего	-	-	-	1000	-	-	-	-	-	-	-	-	-	-
Линейные объекты <26>, всего	-	-	-	2000	-	-	-	-	-	-	-	-	-	-
Резервуары, емкости, иные аналогичные объекты, всего	-	-	-	3000	-	-	-	-	-	-	-	-	-	-
Скважины, иные аналогичные объекты, всего	-	-	-	4000	-	-	-	-	-	-	-	-	-	-
Иные объекты, включая точечные, всего	-	-	-	5000	-	-	-	-	-	-	-	-	-	-
			Всего:	9000	-	-	-	-	-	-	-	-	-	-

Руководитель (уполномоченное лицо) Учреждения	директор		Казанцева О.Ю.
	(должность)	(подпись)	(расшифровка подписи)
Исполнитель	Начальник сектора НФА	Комарова Т.А	291-94-17
	(должность)	(фамилия, инициалы)	(телефон)

"28" февраля 2023г.

Сведения
об особо ценном движимом имуществе (за исключением транспортных средств)

			КОДЫ
	на 1 января 2023 г.	Дата	01.01.2023
		по Сводному реестру	57308709
		ИНН	5905006199
Учреждение	МУНИЦИПАЛЬНОЕ АВТОНОМНОЕ ОБЩЕОБРАЗОВАТЕЛЬНОЕ УЧРЕЖДЕНИЕ "ГИМНАЗИЯ №1" Г. ПЕРМИ	КПП	590501001
Орган, осуществляющий функции и полномочия учредителя	Департамент образования Администрации города Перми	глава по БК	930
Публично-правовое образование	город Пермь	по ОКТМО	57701000001
Периодичность: годовая			

Раздел 1. Сведения о наличии, состоянии и использовании особо ценного движимого имущества

Наименование показателя (группа основных средств)	Код строки	Наличие движимого имущества на конец отчетного периода							
		всего	в том числе:						
			используется учреждением	передано в пользование			не используется		
				всего	в том числе:		требует ремонта	физически и морально изношено, ожидает согласования, списания	
					в аренду	безвозмездно		всего	из них требует замены
1	2	3	4	5	6	7	8	9	10
Нежилые помещения, здания и сооружения, не отнесенные к недвижимому имуществу	1000	-	-	-	-	-	-	-	-
Машины и оборудование	2000	12	12	12	-	-	-	-	-
в том числе: для основной деятельности	2100	12	12	12	-	-	-	-	-
из них: для оказания услуг (выполнения работ) в рамках утвержденного государственного (муниципального) задания	2110	12	12	12	-	-	-	-	-
-	-	-	-	-	-	-	-	-	-
для иной деятельности	2200	-	-	-	-	-	-	-	-
Хозяйственный и производственный инвентарь, всего	3000	3	3	3	-	-	-	-	-
в том числе: для основной деятельности	3100	3	3	3	-	-	-	-	-
из них: для оказания услуг (выполнения работ) в рамках утвержденного государственного (муниципального) задания	3110	3	3	3	-	-	-	-	-
для иной деятельности	3200	-	-	-	-	-	-	-	-
Прочие основные средства, всего	4000	-	-	-	-	-	-	-	-
Итого	9000	15	15	15	-	-	-	-	-

Наименование показателя (группа основных средств)	Код строки	Фактический срок использования <29>											
		от 121 месяца и более		от 85 до 120 месяцев		от 61 до 84 месяцев		от 37 до 60 месяцев		от 13 до 36 месяцев		менее 12 месяцев	
		количество, ед	балансовая стоимость, руб	количество, ед	балансовая стоимость, руб	количество, ед	балансовая стоимость, руб	количество, ед	балансовая стоимость, руб	количество, ед	балансовая стоимость, руб	количество, ед	балансовая стоимость, руб
1	2	11	12	13	14	15	16	17	18	19	20	21	22
Нежилые помещения, здания и сооружения, не отнесенные к недвижимому имуществу	1000	-	-	-	-	-	-	-	-	-	-	-	-

1	2	11	12	13	14	15	16	17	18	19	20	21	22
Машины и оборудование	2000	2	933940,91	1	823000,0	2	3749735,75	1	167000,0	1	177777,0	5	1733215,6
в том числе: для основной деятельности	2100	2	933940,91	1	823000,0	2	3749735,75	1	167000,0	1	177777,0	5	1733215,6
из них: для оказания услуг (выполнения работ) в рамках утвержденного государственного (муниципального) задания	2110	2	933940,91	1	823000,0	2	3749735,75	1	167000,0	1	177777,0	5	1733215,6
Хозяйственный и производственный инвентарь, всего	3000	-	-	-	-	-	-	-	-	-	-	3	3133475,0
в том числе: для основной деятельности	3100	-	-	-	-	-	-	-	-	-	-	3	3133475,0
из них: для оказания услуг (выполнения работ) в рамках утвержденного государственного (муниципального) задания	3110	-	-	-	-	-	-	-	-	-	-	3	3133475,0
Прочие основные средства, всего	4000	-	-	-	-	-	-	-	-	-	-	-	-
для иной деятельности	4200	-	-	-	-	-	-	-	-	-	-	-	-
Итого	9000	2	933940,91	1	823000,0	2	3749735,75	1	167000,0	1	177777,0	8	4866690,6

Наименование показателя (группа основных средств)	Код строки	Остаточная стоимость объектов особо ценного движимого имущества, в том числе с оставшимся сроком полезного использования										
		менее 12 месяцев	от 12 до 24 месяцев	от 25 до 36 месяцев	от 37 до 48 месяцев	от 49 до 60 месяцев	от 61 до 72 месяцев	от 73 до 84 месяцев	от 85 до 96 месяцев	от 97 до 108 месяцев	от 109 до 120 месяцев	от 121 месяца и более
1	2	23	24	25	26	27	28	29	30	31	32	33
Нежилые помещения, здания и сооружения, не отнесенные к недвижимому имуществу	1000	-	-	-	-	-	-	-	-	-	-	-
Машины и оборудование	2000	-	-	75000,0	-	-	-	-	-	-	-	820246,45
в том числе: для основной деятельности	2100	-	-	75000,0	-	-	-	-	-	-	-	820246,45
из них: для оказания услуг (выполнения работ) в рамках утвержденного государственного (муниципального) задания	2110	-	-	75000,0	-	-	-	-	-	-	-	820246,45
Хозяйственный и производственный инвентарь	3000	-	-	-	-	1319066,66	-	-	-	-	-	478813,31
в том числе: для основной деятельности	3100	-	-	-	-	1319066,66	-	-	-	-	-	478813,31

1	2	23	24	25	26	27	28	29	30	31	32	33
из них: для оказания услуг (выполнения работ) в рамках утвержденного государственного (муниципального) задания	3110	-	-	-	-	1319066,66	-	-	-	-	-	478813,31
Прочие основные средства	4000	-	-	-	-	-	-	-	-	-	-	-
Итого	9000	-	-	75000,0	-	1319066,66	-	-	-	-	-	1299059,76

Раздел 2. Сведения о расходах на содержание особо ценного движимого имущества

Наименование показателя	Код строки	Всего за отчетный период	Расходы на содержание особо ценного движимого имущества							
			в том числе:							
			на текущее обслуживание				капитальный ремонт, включая приобретение запасных частей	на уплату налогов	заработная плата обслуживающего персонала	иные расходы
			расходы на периодическое техническое (профилактическое) обслуживание	расходы на текущий ремонт, включая приобретение запасных частей	расходы на обязательное страхование	расходы на добровольное страхование				
1	2	3	4	5	6	7	8	9	10	11
Нежилые помещения, здания и сооружения, не отнесенные к недвижимому имуществу	1000	-	-	-	-	-	-	-	-	-
Машины и оборудование	2000	-	-	-	-	-	-	-	-	-
Хозяйственный и производственный инвентарь	3000	-	-	-	-	-	-	-	-	-
Прочие основные средства	4000	-	-	-	-	-	-	-	-	-
Итого	9000	-	-	-	-	-	-	-	-	-

Руководитель (уполномоченное лицо) Учреждения	Директор		Казанцева О.Ю.
	(должность)	(подпись)	(расшифровка подписи)
Исполнитель	Начальник сектора НФА	Комарова Т.А	294-94-17
	(должность)	(фамилия, инициалы)	(телефон)

"28" февраля 2023 г.

<29> Срок использования имущества считается начиная с 1-го числа месяца, следующего за месяцем принятия его к бухгалтерскому учету.

Сведения о транспортных средствах

			КОДЫ
	на 1 января 2023 г.	Дата	01.01.2023
		по Сводному реестру	57308709
		ИНН	5905006199
Учреждение	МУНИЦИПАЛЬНОЕ АВТОНОМНОЕ ОБЩЕОБРАЗОВАТЕЛЬНОЕ УЧРЕЖДЕНИЕ "ГИМНАЗИЯ №1" Г. ПЕРМИ	КПП	590501001
Орган, осуществляющий функции и полномочия учредителя	Департамент образования Администрации города Перми	глава по БК	930
Публично-правовое образование	город Пермь	по ОКТМО	57701000001
Периодичность: годовая			

Раздел 1. Сведения об используемых транспортных средствах

Наименование показателя	Код строки	Транспортные средства, ед							
		всего		в том числе:					
				в оперативном управлении учреждения		по договорам аренды		по договорам безвозмездного пользования	
		на отчетную дату	в среднем за год	на отчетную дату	в среднем за год	на отчетную дату	в среднем за год	на отчетную дату	в среднем за год
1	2	3	4	5	6	7	8	9	10
Наземные транспортные средства	1000	-	-	-	-	-	-	-	-
Воздушные судна	2000	-	-	-	-	-	-	-	-
Водные транспортные средства	3000	-	-	-	-	-	-	-	-
Итого	9000	-	-	-	-	-	-	-	-

Раздел 2. Сведения о неиспользуемых транспортных средствах, находящихся в оперативном управлении учреждения

Наименование показателя	Код строки	Передано во временное пользование сторонним организациям (индивидуальным предпринимателям)				Не используется				
		всего	в том числе:			всего	в том числе:			
			на основании договоров аренды	на основании договоров безвозмездного пользования	без оформления права пользования		проводится капитальный ремонт и/или реконструкция	в связи с аварийным состоянием (требуется ремонт)	в связи с аварийным состоянием (подлежит списанию) <31>	излишнее имущество (подлежит передаче в казну РФ)
1	2	3	4	5	6	7	8	9	10	11
Наземные транспортные средства	1000	-	-	-	-	-	-	-	-	-
Воздушные судна	2000	-	-	-	-	-	-	-	-	-
Водные транспортные средства	3000	-	-	-	-	-	-	-	-	-
Итого	9000	-	-	-	-	-	-	-	-	-

Раздел 3. Направления использования транспортных средств

Наименование показателя	Код строки	Транспортные средства, непосредственно используемые в целях оказания услуг, выполнения работ								Транспортные средства, используемые в общехозяйственных целях															
										в целях обслуживания административно-управленческого персонала								в иных целях <32>							
		всего		в том числе:						всего		в том числе:						всего		в том числе:					
				в оперативном управлении учреждения, ед.		по договорам аренды, ед.		по договорам безвозмездного пользования, ед.				в оперативном управлении учреждения, ед.		по договорам аренды, ед.		по договорам безвозмездного пользования, ед.				в оперативном управлении учреждения, ед.		по договорам аренды, ед.		по договорам безвозмездного пользования, ед.	
		на отчетную дату	в среднем за год	на отчетную дату	в среднем за год	на отчетную дату	в среднем за год	на отчетную дату	в среднем за год	на отчетную дату	в среднем за год	на отчетную дату	в среднем за год	на отчетную дату	в среднем за год	на отчетную дату	в среднем за год	на отчетную дату	в среднем за год	на отчетную дату	в среднем за год	на отчетную дату	в среднем за год	на отчетную дату	в среднем за год
1	2	3	4	5	6	7	8	9	10	11	12	13	14	15	16	17	18	19	20	21	22	23	24	25	26
Наземные транспортные средства	1000	-	-	-	-	-	-	-	-	-	-	-	-	-	-	-	-	-	-	-	-	-	-	-	-
Воздушные судна	2000	-	-	-	-	-	-	-	-	-	-	-	-	-	-	-	-	-	-	-	-	-	-	-	-
Водные транспортные средства	3000	-	-	-	-	-	-	-	-	-	-	-	-	-	-	-	-	-	-	-	-	-	-	-	-
Итого	9000	-	-	-	-	-	-	-	-	-	-	-	-	-	-	-	-	-	-	-	-	-	-	-	-

Раздел 4. Сведения о расходах на содержание транспортных средств

Наименование показателя	Код строки	Расходы на содержание транспортных средств													
		всего за отчетный период	в том числе:												
			на обслуживание транспортных средств						содержание гаражей		заработная плата обслуживающего персонала			уплата транспортного налога
			расходы на горюче-смазочные материалы	приобретение (замена) колес, шин, дисков	расходы на ОСАГО	расходы на добровольное страхование	ремонт, включая приобретение запасных частей	техобслуживание сторонними организациями	аренда гаражей, парковочных мест	содержание гаражей	водителей	обслуживающего персонала гаражей	административного персонала гаражей	
1	2	3	4	5	6	7	8	9	10	11	12	13	14	15
Наземные транспортные средства	1000	-	-	-	-	-	-	-	-	-	-	-	-	-
Воздушные судна	2000	-	-	-	-	-	-	-	-	-	-	-	-	-
Водные транспортные средства	3000	-	-	-	-	-	-	-	-	-	-	-	-	-
Итого	9000	-	-	-	-	-	-	-	-	-	-	-	-	-

Руководитель (уполномоченное лицо) Учреждения	директор		Казанцева О.Ю.
	(должность)	(подпись)	(расшифровка подписи)
Исполнитель	Начальник сектора НФА	Комарова Т.А	291-94-17
	(должность)	(фамилия, инициалы)	(телефон)

"28" февраля 2023 г.

<30> Показатели формируются в случае, если требование о детализации установлено органом, осуществляющим функции и полномочия учредителя.

<31> Указываются транспортные средства, в отношении которых принято решение о списании, ожидается согласование органом, осуществляющим функции и полномочия учредителя.

<32> Указываются транспортные средства, используемые в целях уборки территории, вывоза мусора, перевозки имущества (грузов), а также в целях перевозки людей.

Сведения
об имуществе, за исключением земельных участков, переданном в аренду

			КОДЫ
	на 01 января 2023 г.	Дата	01.01.2023
		по Сводному реестру	57308709
		ИНН	5905006199
Учреждение	МУНИЦИПАЛЬНОЕ АВТОНОМНОЕ ОБЩЕОБРАЗОВАТЕЛЬНОЕ УЧРЕЖДЕНИЕ "ГИМНАЗИЯ №1" Г. ПЕРМИ	КПП	590501001
Орган, осуществляющий функции и полномочия учредителя	Департамент образования Администрации города Перми	глава по БК	930
Публично-правовое образование	город Пермь	по ОКТМО	57701000
Периодичность: годовая			

Наименование объекта	Адрес <33>	Вид объекта <34>	Единица измерения		Код строки	Объем переданного имущества	Направление использования <35>	Комментарий <36>
			наименование	код по ОКЕИ				
1	2	3	4	5	6	7	8	9
Площадные объекты <25>, всего	X	-	X	X	1000	362,3	-	-
в том числе:	-	-	-		1001	-	-	-
Помещение в здание	г. Пермь, Индустриальный район, ул. Космонавта Беляева, 43,1	2	кв. м.	055	-	301,1	3	-

1	2	3	4	5	6	7	8	9
Помещение в здание	г. Пермь, Индустриальный район, ул. Космонавта Леонова,14	2	кв. м.	055	-	61,2	3	-
Линейные объекты <26>, всего	X	-	X	X	2000	-	-	-
Резервуары, емкости, иные аналогичные объекты, всего	X	-	X	X	3000	-	-	-
Скважины, иные аналогичные объекты, всего	X	-	X	X	4000	-	-	-
Иные объекты, включая точечные, всего	X	-	X	X	5000	-	-	-
				Итого	9000	362,3	-	-

Руководитель (уполномоченное лицо) Учреждения — Директор (должность) — Казанцева О.Ю. (расшифровка подписи)

Исполнитель — Комарова Т.А (должность) — 291-94-17 (телефон)

"28" февраля 2023 г.

<33> Заполняется в отношении недвижимого имущества.

<34> Указывается вид объекта: 1 - здание (строение, сооружение) в целом, 2 - помещение в здании, строении (за исключением подвалов, чердаков), 3 - подвалы, чердаки, 4 - конструктивная часть здания (крыша, стена), 5 - архитектурный элемент фасада здания (навес над входными дверями зданий), 6 - часть помещения в местах общего пользования (вестибюли, холлы, фойе, коридоры), 7 - линии электропередачи, линии связи (в том числе линейно-кабельные сооружения), 8 - трубопроводы, 9 - автомобильные дороги, 10 - железнодорожные линии, 11 - резервуар, иная емкость, 12 - скважины на воду, 13 - скважины газовые и нефтяные, 14 - скважины иные, 15 - движимое имущество, предоставляемое в прокат, 16 - иные.

<35> Указывается направление использования имущества, переданного в аренду (разрешенное использование): 1 - размещение банкоматов, 2 - размещение торговых автоматов для продажи воды, кофе и кондитерских изделий, 3 - размещение столовых и буфетов, 4 - размещение книжных киосков, магазинов канцелярских принадлежностей, 5 - размещение аптечных пунктов, 6 - размещение торговых автоматов для продажи бахил, одноразовых халатов, 7 - размещение платежных терминалов, 8 - размещение иных торговых точек, 9 - размещение офисов банков, 10 - проведение образовательных и информационно-просветительских мероприятий, 11 - проведение концертно-зрелищных мероприятий, 12 - проведение ярмарок, выставок, 13 - проведение конгрессов, съездов, симпозиумов, конференций, 14 - проведение спортивных мероприятий, 15 - проведение иных культурно-массовых мероприятий, 16 - прокат оборудования, 17 - прокат спортивного инвентаря, 18 - иное.

<36> В случае указания в графе 8 значения «18 - иное» указывается направление использования переданного в аренду имущества.

Раздел 3

ИНФОРМАЦИЯ
о деятельности муниципального автономного учреждения
и об использовании закрепленного за ним имущества
муниципальное автономное общеобразовательное учреждение «Гимназия №1» г. Перми
(наименование учреждения)

			КОДЫ
	на 01 января 2023 г.	Дата	01.01.2023
		по Сводному реестру	57308709
		ИНН	5905006199
Учреждение	МУНИЦИПАЛЬНОЕ АВТОНОМНОЕ ОБЩЕОБРАЗОВАТЕЛЬНОЕ УЧРЕЖДЕНИЕ "ГИМНАЗИЯ №1" Г. ПЕРМИ	КПП	590501001
Орган, осуществляющий функции и полномочия учредителя	Департамент образования Администрации города Перми	глава по БК	930
Публично-правовое образование	город Пермь	по ОКТМО	57701000001
Периодичность: годовая			

3.1. Информация об исполнении муниципального задания на оказание муниципальных услуг (выполнение работ) и объеме его финансового обеспечения за отчетный финансовый год и год, предшествующий отчетному, формируется в соответствии с пунктом 5 Порядка.

3.2. Информация об осуществлении деятельности, связанной с выполнением работ или оказанием услуг в соответствии с обязательствами перед страховщиком по обязательному социальному страхованию, и об объеме финансового обеспечения данной деятельности:

N	Наименование услуги (работы)	Объем услуг (работ), ед. изм.		Объем финансового обеспечения, тыс. руб.	
		2021 год	2022 год	2021 год	2022 год
1	2	3	4	5	6
1	-	-	-	-	-
2	-	-	-	-	-

3.3. Информация о результатах оказания услуг (выполнения работ):

N	Наименование показателей	Единица измерения	2021 год		2022 год	
			план	факт	план	факт
1	2	3	4	5	6	7
1	**Общее количество потребителей, воспользовавшихся услугами (работами) учреждения, в том числе:**	**ед.**	**2269**	**2269**	**2381**	**2380**
1.1	**бесплатными, из них по видам услуг (работ):**	**ед.**	**1162**	**1162**	**1171**	**1170**
1.1.1	Реализация основных общеобразовательных программ дошкольного образования	ед.	216	216	216	216
1.1.2	Присмотр и уход, дети инвалиды, от 3 лет до 8 лет, группа полного дня	ед.	2	2	2	2
1.1.3	Присмотр и уход, физические лица льготных категорий, определяемых учредителем, от 3 лет до 8 лет, группа полного дня	ед.	1	1	4	4

1	2	3	4	5	6	7
1.1.4	Присмотр и уход, дети- сироты и дети, оставшиеся без попечения родителей, от 3 лет до 8 лет, группа полного дня	ед.	1	1	2	2
1.1.5	Реализация основных общеобразовательных программ начального общего образования.	ед.	403	403	376	376
1.1.6	Реализация основных общеобразовательных программ основного общего образования.	ед.	371	371	413	412
1.1.7	Реализация основных общеобразовательных программ среднего общего образования.	ед.	108	108	98	98
1.1.8	Организация отдыха детей	ед.	60	60	60	60
1.2	**частично платными, из них по видам услуг (работ):**	**ед.**	**50**	**48**	**47**	**46**
1.2.1	Присмотр и уход, физические лица льготных категорий, от 3 лет до 8 лет группа полного дня	ед.	48	40	31	30
1.2.2	Присмотр и уход, физические лица льготных категорий, определяемых учредителем, до 3 лет, группа кратковременного пребывания	ед.	2	7	8	8
1.2.3	Присмотр и уход, физические лица льготных категорий, определяемых учредителем, до 3 лет, группа полного дня	ед.	0	1	8	8
1.3	**полностью платными, из них по видам услуг (работ):**	**ед.**	**1057**	**1059**	**1162**	**1163**
1.3.1	Присмотр и уход, физические лица за исключением льготных категорий, до 3 лет, группа кратковременного пребывания детей	ед.	36	31	29	29
1.3.2	Присмотр и уход, физические лица за исключением льготных категорий, от 3 лет до 8 лет, группа полного дня	ед.	116	124	112	113
1.3.3	Присмотр и уход, физические лица за исключением льготных категорий, до 3 лет, группа полного дня	ед.	10	9	22	22
1.3.4	Физкультурно-спортивная направленность	ед.	29	29	40	40
1.3.5	Речевая направленность	ед.	94	94	100	100
1.3.6	Художественно-эстетическая направленность	ед.	37	37	62	62
1.3.7	Спецкурсы	ед.	443	443	483	483
1.3.8	Подготовка детей к школе, интеллектуальное развитие	ед.	127	127	96	96
1.3.9	Организация дополнительных игровых, оздоровительных, образовательных услуг для младших школьников	ед.	115	115	148	148
1.3.10	Техническая направленность	ед.	50	50	69	69
1.3.11	Тестирование диагностических материалов в рамках инновационного проекта	ед.	0	0	1	1
2	**Средняя стоимость получения частично платных услуг для потребителей, в том числе по видам услуг (работ):**	**руб.**	**65,61**	**61,26**	**59,27**	**59,03**
2.1	Присмотр и уход, физические лица льготных категорий, от 3 лет до 8 лет группа полного дня	руб.	67,58	67,58	70,28	70,28
2.2	Присмотр и уход, физические лица льготных категорий, определяемых учредителем, до 3 лет, группа кратковременного пребывания	руб.	18,24	18,24	18,97	18,97
2.3	Присмотр и уход, физические лица льготных категорий, определяемых учредителем, до 3 лет, группа полного дня	руб.	109,44	109,44	56,91	56,91
3	**Средняя стоимость получения платных услуг для потребителей, в том числе по видам услуг (работ):**	**руб.**	**1032,04**	**1029,42**	**806,36**	**805,78**
3.1	Присмотр и уход, физические лица за исключением льготных категорий, до 3 лет, группа кратковременного пребывания детей	руб.	36,48	36,48	37,94	37,94
3.2	Присмотр и уход, физические лица за исключением льготных категорий, от 3 лет до 8 лет, группа полного дня	руб.	135,16	135,16	140,56	140,56

1	2	3	4	5	6	7
3.3	Присмотр и уход, физические лица за исключением льготных категорий, до 3 лет, группа полного дня	руб.	109,44	109,44	113,81	113,81
3.4	Физкультурно-спортивная направленность	руб.	600,00	600,00	600,00	600,00
3.5	Речевая направленность	руб.	1187,50	1187,50	600,00	600,00
3.6	Художественно-эстетическая направленность	руб.	1106,25	1106,25	600,00	600,00
3.7	Спецкурсы	руб.	500,00	500,00	500,00	500,00
3.8	Подготовка детей к школе, интеллектуальное развитие	руб.	4000,00	4000,00	4000,00	4000,0
3.9	Организация дополнительных игровых, оздоровительных, образовательных услуг для младших школьников	руб.	1186,11	1186,11	520,00	520,00
3.10	Техническая направленность	руб.	1000,00	1000,00	1000,00	1000,00
3.11	Тестирование диагностических материалов в рамках инновационного проекта	руб.	0,00	0,00	24980,00	24980,00

3.4. Информация о среднегодовой численности и средней заработной плате работников учреждения:

№ п/п	Наименование показателей	Ед. изм.	Год 2021	Год 2022
1	2	3	4	5
1	Среднегодовая численность работников учреждения, в том числе:	человек	70,5	68,2
	Работники учреждения, непосредственно осуществляющие учебный (воспитательный, образовательный) процесс (в учреждениях, реализующих программы общего образования, дошкольных образовательных учреждениях, учреждениях дополнительного образования детей)	человек	41,4	47,6
	Работники учреждения, непосредственно осуществляющие основную деятельность, направленную на достижение целей, для реализации которых создано учреждение (в иных учреждениях)	человек	-	-
	Педагогические работники, кроме работников, непосредственно осуществляющих учебный (воспитательно-образовательный) процесс	человек	15,1	7,3
	Руководители учреждения	человек	5,0	3,3
	Учебно-вспомогательный персонал	человек	-	-
	Административный персонал	человек	4,0	5,0
	Рабочие	человек	5,0	5,0
2	Средняя заработная плата работников учреждения, в том числе:	руб.	43697,00	50004,24
	Работники учреждения, непосредственно осуществляющие учебный (воспитательный, образовательный) процесс (в учреждениях, реализующих программы общего образования, дошкольных образовательных учреждениях, учреждениях дополнительного образования детей)	руб.	40849,20	48932,75
	Работники учреждения, непосредственно осуществляющие основную деятельность, направленную на достижение целей, для реализации которых создано учреждение (в иных учреждениях)	руб.	_	_
	Педагогические работники, кроме работников, непосредственно осуществляющих учебный (воспитательно-образовательный) процесс	руб.	42056,8	48864,27
	Руководители учреждения	руб.	-	103157,81
	Руководитель учреждения	руб.	144516,70	-
	Заместители руководителя	руб.	70518,80	-
	Учебно-вспомогательный персонал	руб.	-	-
	Административный персонал	руб.	33863,75	37303,67
	Рабочие	руб.	22834,00	23963,56

3.5. Информация об объеме финансового обеспечения учреждения в рамках муниципальных программ, ведомственных целевых программ, утвержденных в установленном порядке:

N	Наименование муниципальных программ, ведомственных целевых программ с указанием правового акта об их утверждении (в разрезе каждой программы)	Объем финансового обеспечения, тыс. руб.	
		год 2021	год 2022
1	2	3	4
1	Постановление администрации города Перми от 19.10.2018 N 792 "Об утверждении муниципальной программы "Доступное и качественное образование"	63816,7	-
2	Постановление администрации города Перми от 18.10.2018 N 764 "Об утверждении муниципальной программы "Социальная поддержка и обеспечение семейного благополучия населения города Перми"	142,6	-
3	Постановление Администрации г. Перми от 19.10.2018 N 793 "Об утверждении муниципальной программы "Безопасный город"	16,5	-
4	Постановление администрация города Перми от 19.10.2021 № 891«Об утверждении муниципальной программы «Доступное и качественное образование»	-	67 451,0
5	Постановление администрация города Перми от 20.10.2021 г. № 915 «Об утверждении муниципальной программы «Социальная поддержка и обеспечение семейного благополучия населения города Перми»	-	144,6
6	Постановление администрация города Перми от 20.10. 2021 г. № 921 «Об утверждении муниципальной программы "Безопасный город"	-	0,00

3.6. Информация об общей сумме прибыли муниципального автономного учреждения после налогообложения в отчетном периоде:

N	Наименование показателей	Единица измерения	2021		2022	
			план	факт	план	факт
1	2	3	4	5	6	7
1	Общая сумма прибыли муниципального автономного учреждения после налогообложения в отчетном периоде, всего, в том числе:	тыс. руб.	-	-	-	-
1.1	сумма прибыли после налогообложения, образовавшаяся в связи с оказанием муниципальным автономным учреждением частично платных услуг (работ)	тыс. руб.	-	-	-	-
1.2	сумма прибыли после налогообложения, образовавшаяся в связи с оказанием муниципальным автономным учреждением платных услуг (работ)	тыс. руб.	-	-	-	-

3.7. Виды деятельности, осуществляемые учреждением:

N	Виды деятельности учреждения	Основание (перечень разрешительных документов, на основании которых учреждение осуществляет деятельность, с указанием номеров, даты выдачи и срока действия)	
		год 2021	год 2022
1	2	3	4
1	Основным видом деятельности Учреждения является образовательная деятельность. Виды реализуемых образовательных программ: 1. Основные общеобразовательные программы:	-	Устав, утвержденный распоряжением начальника департамента

1	2	3	4
	1.1. образовательные программы дошкольного образования; 1.2. осуществление присмотра и ухода; 1.3. образовательные программы начального общего образования; 1.4. образовательные программы основного общего образования; 1.5. образовательные программы среднего общего образования. В рамках реализации основных общеобразовательных программ, указанных в п. 1. Учреждение осуществляет деятельность по: 4 адаптированным основным общеобразовательным программам образования для обучающихся с ограниченными возможностями здоровья, а для детей-инвалидов также в соответствии с индивидуальной программой реабилитации детей-инвалидов; образовательным программам основного общего образования и среднего общего образования, обеспечивающим изучение предметов на профильном и углубленном уровнях; образовательным программам по индивидуальным учебным планам на уровне среднего общего образования; присмотру и уходу за детьми. 2. Дополнительные общеобразовательные программы: 2.1. дополнительные общеразвивающие программы технической, естественнонаучной, физкультурно-спортивной, художественной, социально-педагогической направленности; 3. Учреждение для граждан и юридических лиц за плату и на одинаковых при оказании одних и тех же услуг условиях оказывает платные дополнительные образовательные услуг		образования от 14.04.2022 года № 059-08-01-26-93 Лицензия Серия 59Л01 № 0004404 выд.06.08.2019 г. срок действия - бессрочно Свидетельство об аккредитации Серия 59А01 № 0001459, выдано 26.08.2019 г. года по 18 января 2025
2	Учреждение вправе осуществлять иные виды деятельности, в том числе за счет средств физических и юридических лиц (приносящая доход деятельность), не относящиеся к основным видам деятельности, лишь постольку, поскольку это служит достижению целей, ради которых оно создано и если это соответствует таким целям: 1. организация отдыха детей в лагере досуга и отдыха; 2. сдача в аренду имущества, закрепленного за Учреждением на праве оперативного управления, а также имущества, приобретенного за счет ведения самостоятельной финансово-хозяйственной деятельности в порядке, установленном действующим законодательством Российской Федерацией и нормативно-правовыми актами органов местного самоуправления города Перми; 3. организация мероприятий в сфере образования: организация отдыха детей в лагере досуга и отдыха на территории Учреждения сверх муниципального задания; организация присмотра и ухода за детьми сверх муниципального задания в рабочие дни с 19.00 до 20.00 и в субботу.	-	Лицензия № 6444 выдана 06.08.2019 г. срок действия - бессрочно Устав, утвержденный распоряжением начальника департамента образования от 14.04.2022 года №-059-08-01-26-93
	Реализация образовательных программ дошкольного образования, образовательных программ начального общего образования, основного общего образования и среднего общего образования, в том числе: в том числе: общеобразовательные программы углубленного изучения русского языка, английского языка, математики на уровне основного общего и среднего общего образования; - образовательные программы среднего общего образования, обеспечивающих изучение предметов на профильном уровне; адаптированные программы образования для детей с ограниченными возможностями здоровья, а для детей-инвалидов также в соответствии с индивидуальной программой реабилитации детей-инвалидов. - осуществление присмотра и ухода за детьми; - дополнительных общеразвивающих программ художественной, физкультурно-спортивной, социально-педагогической и иной направленностей.	Устав, утвержденный распоряжением начальника департамента образования от 21.05.2019 года №СЭД-059-08-01-26-98 Лицензия Серия 59Л01 № 0004404 выд.06.08.2019 г. срок действия - бессрочно Свидетельство об аккредитации	-

1	2	3	4
		Серия 59А01 № 0001459, выдано 26.08.2019 г. года по 18 января 2025	
	Учреждение осуществляет следующие виды деятельности в соответствии с целями, для достижения которых оно создано, не являющиеся основными: -организация отдыха детей в лагере досуга и отдыха;- проведение мероприятий в сфере образования; осуществление приносящей доход деятельности: - оказание платных образовательных услуг по направлениям согласно Положению об оказании платных образовательных услуг и ежегодно утверждаемому перечню; - сдача в аренду имущества, закрепленного за Учреждением на праве оперативного управления, а также имущества, приобретенного за счет ведения самостоятельной финансово-хозяйственной деятельности в порядке, установленном действующим законодательством Российской Федерацией и нормативно-правовыми актами органов местного самоуправления города Перми; - иные платные услуги: - организация отдыха детей в лагере досуга и отдыха на территории Учреждения сверх муниципального задания; - организация присмотра и ухода за детьми сверх муниципального задания в рабочие дни с 19.00 до 20.00 и в субботу.	Лицензия № 6444 выдана 06.08.2019 г. срок действия - бессрочно Устав, утвержденный распоряжением начальника департамента образования от 21.05.2019 года №СЭД-059-08-01-26-98	-

3.8. Состав наблюдательного совета учреждения:

№	Фамилия, имя, отчество	Должность	Правовой акт о назначении членов наблюдательного совета (вид, дата, №, наименование)	Срок полномочий
1	2	3	4	5
1	Сорожкина Ольга Анатольевна	представитель органа местного самоуправления в лице департамента имущественных отношений администрации города Перми	приказ начальника департамента образования от 04.02.2021 г. № СЭД 059-08-01-09-110	до 17.02.2026
2	Воронина Ксения Владимировна	представитель органа местного самоуправления в лице учредителя - департамента образования администрации города Перми	приказ начальника департамента образования от 04.02.2021 г. № 059-08-01-09-110, (приказ начальника департамента образования в ред. от 31.08.2021 № 059-08-01-09-931, от 21.03.2022 г. № 059-08-01-09-268)	до 17.02.2026
3	Смирнова Марина Юрьевна	представитель родительской общественности (решение общешкольного родительского собрания от 18 января 2021 года)	приказ начальника департамента образования от 04.02.2021 г. № 059-08-01-09-110	до 17.02.2026
4	Томко Татьяна Анатольевна	представитель родительской общественности (решение общешкольного родительского собрания от 18 января 2021 года)	приказ начальника департамента образования от 04.02.2021 г. № 059-08-01-09-110	до 17.02.2026
5	Вилесова Валентина Сергеевна	Представитель трудового коллектива (решение общего собрания работников, протокол №1 от 11 января 2021 г)	приказ начальника департамента образования от 04.02.2021 г. № 059-08-01-09-110	до 17.02.2026
6	Рогова Анна Алексеевна	представитель общественности	приказ начальника департамента образования от 04.02.2021 г. № 059-08-01-09-110	до 17.02.2026
7	Курбатова Людмила Яковлевна	представитель трудового коллектива (решение общего собрания работников, протокол №1 от 11 января 2021 г)	приказ начальника департамента образования от 04.02.2021 г. № 059-08-01-09-110	до 17.02.2026

3.9. Информация об общей стоимости недвижимого и движимого имущества муниципального учреждения:

N	Наименование показателей	Единица измерения	2021		2022	
			на начало отчетного периода	на конец отчетного периода	на начало отчетного периода	на конец отчетного периода
1	2	3	4	5	6	7
1	Общая балансовая стоимость имущества муниципального учреждения, в том числе:	тыс. руб.	181246,8	200824,9	200824,9	201904,4
1.1	приобретенного муниципальным учреждением за счет средств, выделенных учредителем, в том числе:	тыс. руб.	176486,7	174483,2	174483,2	175507,2
1.1.1	недвижимого имущества	тыс. руб.	151083,9	148764,9	148764,9	148744,7
1.2	приобретенного муниципальным учреждением за счет доходов, полученных от платных услуг и иной приносящей доход деятельности, в том числе:	тыс. руб.	4760,1	26341,8	26341,8	26397,2
1.2.1	недвижимого имущества	тыс. руб.	-	-	-	-
2	Общая балансовая стоимость имущества, закрепленного за муниципальным учреждением на праве оперативного управления, в том числе:	тыс. руб.	49726,3	60721,5	60721,5	81158,2
2.1	недвижимого имущества, всего, из него:	тыс. руб.	30343,0	30343,0	30343,0	49644,8
2.1.1	переданного в аренду	тыс. руб.	1702,7	1702,7	1702,7	1702,7
2.1.2	переданного в безвозмездное пользование	тыс. руб.	1228,4	366,8	366,8	366,8
2.2	движимого имущества, всего	тыс. руб.	19383,3	30378,5	30378,5	31513,4
2.3	особо ценного движимого имущества, всего, из него:	тыс. руб.	13577,5	24135,2	24135,2	25371,1
2.3.1	переданного в аренду	тыс. руб.	890,0	890,0	890,0	890,0
2.3.2	переданного в безвозмездное пользование	тыс. руб.	33,0	33,0	33,0	33,0
2.4	иного движимого имущества, всего, из него:	тыс. руб.	5805,8	6243,3	6243,3	6142,3
2.4.1	переданного в аренду	тыс. руб.	63,3	63,3	63,3	63,3
2.4.2	переданного в безвозмездное пользование	тыс. руб.	175,3	160,9	160,9	160,9
3	Общая остаточная стоимость имущества муниципального учреждения, в том числе:	тыс. руб.	137489,6	157019,9	157019,9	155083,3
3.1	приобретенного муниципальным учреждением за счет средств, выделенных учредителем, в том числе:	тыс. руб.	137470,6	135349,2	135349,2	134152,5
3.1.1	недвижимого имущества	тыс. руб.	112067,8	109630,9	109630,9	131265,8
3.2	приобретенного муниципальным учреждением за счет доходов, полученных от платных услуг и иной приносящей доход деятельности, в том числе:	тыс. руб.	19,0	21670,7	21670,7	20930,8
3.2.1	недвижимого имущества	тыс. руб.	-	-	-	20919,7
4	Общая остаточная стоимость имущества, закрепленного за муниципальным учреждением на праве оперативного управления, в том числе:	тыс. руб.	12514,8	14408,4	14408,4	34175,4
4.1	недвижимого имущества, всего, из него:	тыс. руб.	11893,2	11194,9	11194,9	31416,3
4.1.1	переданного в аренду	тыс. руб.	813,5	765,9	765,9	718,3
4.1.2	переданного в безвозмездное пользование	тыс. руб.	537,8	134,2	134,2	125,9
4.2	движимого имущества, всего	тыс. руб.	621,6	3213,5	3213,5	2759,1
4.3	особо ценного движимого имущества, всего, из него:	тыс. руб.	621,6	3213,5	3213,5	2759,1
4.3.1	переданного в аренду	тыс. руб.	15,5	-	-	-
4.3.2	переданного в безвозмездное пользование	тыс. руб.	-	-	-	-
4.4	иного движимого имущества, всего, из него:	тыс. руб.	-	-	-	-
4.4.1	переданного в аренду	тыс. руб.	-	-	-	-
4.4.2	переданного в безвозмездное пользование	тыс. руб.	-	-	-	-

3.10. Информация об использовании имущества, закрепленного за муниципальным учреждением:

N	Наименование показателей	Единица измерения	2021		2022	
			на начало отчетного периода	на конец отчетного периода	на начало отчетного периода	на конец отчетного периода
1	2	3	4	5	6	7
1	Количество объектов недвижимого имущества, закрепленного за муниципальным учреждением на праве оперативного управления, из них:	ед.	26	26	26	25
1.1	зданий, строений, сооружений	ед.	4	4	4	4
1.2	иных объектов (замощений, заборов и других), в том числе:	ед.	22	22	22	21
1.3	количество неиспользованных объектов недвижимого имущества, из них:	ед.	-	-	-	-
1.3.1	зданий, строений, сооружений	ед.	-	-	-	-
1.3.2	иных объектов (замощений, заборов и других)	ед.	-	-	-	-
2	Количество объектов особо ценного движимого имущества, закрепленного за муниципальным учреждением на праве оперативного управления, в том числе:	ед.	8131	13218	13218	17146
	количество неиспользованных объектов особо ценного движимого имущества	ед.	-	-	-	-
3	Общая площадь объектов недвижимого имущества, закрепленного за муниципальным учреждением на праве оперативного управления, из них:	кв. м	12832,8	12832,8	12832,8	16988,0
3.1	зданий, строений, сооружений, в том числе:	кв. м	5358,7	5358,7	5358,7	10744,8
3.1.1	переданного в аренду	кв. м	362,3	362,3	362,3	
3.1.2	переданного в безвозмездное пользование	кв. м	239,5	63,5	63,5	
3.2	иных объектов (замощений, заборов и других)	кв. м	7474,1	7474,1	7474,1	6243,2
4	Общая площадь неиспользуемого недвижимого имущества, закрепленного за муниципальным учреждением на праве оперативного управления, в том числе:	кв. м	-	-	-	-
4.1	переданного в аренду	кв. м	-	-	-	-
4.2	переданного в безвозмездное пользование	кв. м	-	-	-	-
5	Объем средств, полученных от сдачи в аренду в установленном порядке имущества, закрепленного за муниципальным учреждением на праве оперативного управления	тыс. руб.	-	1005,7	-	558,0

Руководитель (уполномоченное лицо) Учреждения _____ (подпись) Казанцева О.Ю. (расшифровка подписи)

Исполнитель (лицо, ответственное за составление отчета) _____ (подпись) Комарова Т.А. (расшифровка подписи)

СОГЛАСОВАН

_____

(начальник департамента имущественных отношений администрации города Перми)

СОГЛАСОВАН

_____

(руководитель муниципального казенного учреждения, осуществляющего функции по ведению бухгалтерского учета)

<1> Год, предшествующий отчетному году.

<2> Отчетный год.

Отчет
о результатах деятельности государственного (муниципального)
учреждения и об использовании закрепленного за ним
государственного (муниципального) имущества

			КОДЫ
	на 1 января 2023 г.	Дата	01.01.2023
		по Сводному реестру	573J0507
		ИНН	5903123228
Учреждение	Муниципальное автономное учреждение «Средняя общеобразовательная школа «Мастерград» г. Перми	КПП	590301001
Тип учреждения	03		03
	(казенное - "01", бюджетное - "02", автономное - "03"		
Орган, осуществляющий функции и полномочия учредителя	Департамент образования администрации города Перми	БК	930
Публично-правовое образование	город Пермь	по ОКТМО	57701000
Периодичность: годовая			

Раздел 1. Результаты деятельности:

1.1. отчет о выполнении муниципального задания на оказание муниципальных услуг (выполнение работ) (далее - муниципальное задание);
1.2. сведения об оказываемых услугах, выполняемых работах сверх установленного муниципального задания, а также выпускаемой продукции;
1.3. сведения о доходах Учреждения в виде прибыли, приходящейся на доли в уставных (складочных) капиталах хозяйственных товариществ и обществ, или дивидендов по акциям, принадлежащим Учреждению;
1.4. сведения о просроченной кредиторской задолженности;
1.5. сведения о задолженности по ущербу, недостачам, хищениям денежных средств и материальных ценностей;
1.6. сведения о численности сотрудников и оплате труда;
1.7. сведения о счетах Учреждения, открытых в кредитных организациях.

Раздел 2. Использование имущества, закрепленного за учреждением

2.1. сведения о недвижимом имуществе, за исключением земельных участков (далее - сведения о недвижимом имуществе), закрепленном на праве оперативного управления;
2.2. сведения о земельных участках, предоставленных на праве постоянного (бессрочного) пользования;
2.3. сведения о недвижимом имуществе, используемом по договору аренды;
2.4. сведения о недвижимом имуществе, используемом по договору безвозмездного пользования (договору ссуды);
2.5. сведения об особо ценном движимом имуществе (за исключением транспортных средств);
2.6. сведения о транспортных средствах.
2.7. Сведения об имуществе, за исключением земельных участков, переданном в аренду.

Раздел 3. Эффективность деятельности (только для автономных - «03»)

Информация о деятельности муниципального автономного учреждения и об использовании закрепленного

за ним имущества

Руководитель (уполномоченное лицо) Учреждения	Директор	О.А. Казакова
	(должность)	(расшифровка подписи)
Исполнитель		
	(должность)	(телефон)

"28" февраля 2023 г.

ОТЧЕТ
о выполнении муниципального задания
за 2021 год

1. Форма отчета о выполнении муниципального задания

Уникальный номер реестровой записи	Наименование муниципальной услуги	Наименование показателя	Ед. изм.	Объем муниципальной услуги (в натуральных показателях)				Показатели качества муниципальной услуги					Объем муниципальной услуги (в стоимостных показателях), включая сумму остатка субсидии отчетного года (тыс.руб.)		Итоговая оценка выполнения муниципальным учреждением муниципального задания по муниципальной услуге, %	Характеристика причин отклонения от запланированных значений	Источник информации о фактическом значении показателя
				значение, утвержденное в муниципальном задании на отчетный период	фактическое значение		оценка выполнения муниципального задания по объему муниципальной услуги, %	наименование показателя качества муниципальной услуги	ед. изм.	значение, утвержденное в муниципальном задании на отчетный период	фактическое значение за отчетный период	оценка выполнения показателей качества муниципальной услуги, %	значение, утвержденное в муниципальном задании на отчетный период	фактическое значение за отчетный период			
					среднегодовое	на отчетную дату											
Муниципальное автономное общеобразовательное учреждение «Средняя общеобразовательная школа «Мастерград» г.Перми																	
347870003010001010 00101	Реализация основных общеобразовательных программ начального общего образования	очная	чел	1234	1210	1210	100.0	Уровень соответствия учебного плана общеобразовательного учреждения требованиям федерального государственного образовательного стандарта	%	100	100	100.0	10731.0	10731.0	100.0		Государственная статистическая отчетность. База данных МКУ "ЦБУиО в сфере образования" г.Перми. Методика расчета показателей качества
								Уровень освоения обучающимися основной общеобразовательной программы начального общего образования	%	100	100	100.0					
347870003003001010 05101	Реализация основных общеобразовательных программ начального общего образования	обучающиеся за исключением обучающихся с ограниченными возможностями здоровья (ОВЗ) и детей-инвалидов, очная	чел	1230	1205	1205	100.0	Уровень соответствия учебного плана общеобразовательного учреждения требованиям федерального государственного образовательного стандарта	%	100	100	100.0	32473.2	31258.7	100.0		Государственная статистическая отчетность. База данных МКУ "ЦБУиО в сфере образования" г.Перми. Методика расчета показателей качества
								Уровень освоения обучающимися основной общеобразовательной программы начального общего образования	%	100	100	100.0					
347870003003002010 04101	Реализация основных общеобразовательных программ начального общего образования	обучающиеся за исключением обучающихся с ограниченными возможностями здоровья (ОВЗ) и детей-инвалидов, проходящие обучение по состоянию здоровья на дому, очная	чел	4	5	5	100.0	Уровень соответствия учебного плана общеобразовательного учреждения требованиям федерального государственного образовательного стандарта	%	100	100	100.0	359.8	359.8	100.0		Государственная статистическая отчетность. База данных МКУ "ЦБУиО в сфере образования" г.Перми. Методика расчета показателей качества
								Уровень освоения обучающимися основной общеобразовательной программы начального общего образования	%	100	100	100.0					

347870001010001010102100	Реализация основных общеобразовательных программ начального общего образования	адаптированная образовательная программа, очная	чел	29	28	31	100.0	Доля обучающихся, получающих услуги психолого-педагогического сопровождения	%	100	100	100.0	972.2	972.2	100.0		Государственная статистическая отчетность. База данных МКУ "ЦБУиО в сфере образования" г.Перми. Методика расчета показателей качества
357910003010001010104101	Реализация основных общеобразовательных программ основного общего образования	очная	чел	1133	1064	1063	99.9	Уровень соответствия учебного плана общеобразовательного учреждения требованиям федерального государственного образовательного стандарта	%	100	100	100.0	9457.7	9452.7	99.3		Государственная статистическая отчетность. База данных МКУ "ЦБУиО в сфере образования" г.Перми. Методика расчета показателей качества
								Уровень освоения обучающимися основной общеобразовательной программы основного общего образования	%	100	100	100.0					
357910003003001010009101	Реализация основных общеобразовательных программ основного общего образования	обучающиеся за исключением обучающихся с ограниченными возможностями здоровья (ОВЗ) и детей-инвалидов, очная	чел	1131	1061	1060	99.9	Уровень соответствия учебного плана общеобразовательного учреждения требованиям федерального государственного образовательного стандарта	%	100	100	100.0	35993.7	34795.0	99.3		Государственная статистическая отчетность. База данных МКУ "ЦБУиО в сфере образования" г.Перми. Методика расчета показателей качества
								Уровень освоения обучающимися основной общеобразовательной программы основного общего образования	%	100	100	100.0					
357910003003002010008101	Реализация основных общеобразовательных программ основного общего образования	обучающиеся за исключением обучающихся с ограниченными возможностями здоровья (ОВЗ) и детей-инвалидов, проходящие обучение по состоянию здоровья на дому, очная	чел	2	3	3	100.0	Уровень соответствия учебного плана общеобразовательного учреждения требованиям федерального государственного образовательного стандарта	%	100	100	100.0	305.4	305.4	100.0		Государственная статистическая отчетность. База данных МКУ "ЦБУиО в сфере образования" г.Перми. Методика расчета показателей качества
								Уровень освоения обучающимися основной общеобразовательной программы основного общего образования	%	100	100	100.0					
357910001010001010006100	Реализация основных общеобразовательных программ основного общего образования	адаптированная образовательная программа, очная	чел	21	23	24	100.0	Доля обучающихся, получающих услуги психолого-педагогического сопровождения	%	100	100	100.0	794.4	794.4	100.0		Государственная статистическая отчетность. База данных МКУ "ЦБУиО в сфере образования" г.Перми. Методика расчета показателей качества
367940003010001010001101	Реализация основных общеобразовательных программ среднего общего образования	очная	чел	134	157	156	99.4	Уровень соответствия учебного плана общеобразовательного учреждения требованиям федерального государственного образовательного стандарта	%	100	100	100.0	1385.4	1385.4	99.2		Государственная статистическая отчетность. База данных МКУ "ЦБУиО в сфере образования" г.Перми. Методика расчета показателей качества

								Уровень освоения обучающимися основной общеобразовательной программы среднего общего образования	%	100	100	100.0					
367940003003001010 06101	Реализация основных общеобразовательных программ среднего общего образования	обучающиеся за исключением обучающихся с ограниченными возможностями здоровья (ОВЗ) и детей-инвалидов, очная	чел	134	157	156	99.4	Уровень соответствия учебного плана общеобразовательного учреждения требованиям федерального государственного образовательного стандарта	%	100	100	100.0	7441.4	7242.9	99.2		Государственная статистическая отчетность. База данных МКУ "ЦБУиО в сфере образования" г.Перми. Методика расчета показателей качества
								Уровень освоения обучающимися основной общеобразовательной программы среднего общего образования	%	100	100	100.0					
42Г420010003001010 03100	Реализация дополнительных общеразвивающих программ	технической, очная	чел.ч	45612	45612	45612	100.0	Регулярность получения услуги технической направленности	%	100	100	100.0	3560.1	3487.7	100.0		Государственная статистическая отчетность. База данных МКУ "ЦБУиО в сфере образования" г.Перми. Методика расчета показателей качества
								Количество проведенных мероприятий различного уровня: городского, краевого, всероссийского совместно с социальными партнерами	шт	2	3	100.0					
100280000000000020 05101	Организация отдыха детей и молодежи	в каникулярное время с дневным пребыванием	чел	210	210	210	100.0	Доля детей, получивших услугу "Организация отдыха детей и молодежи" в каникулярное время с дневным пребыванием	%	100	100	100.0	839.2	839.2	100.0		Государственная статистическая отчетность. База данных МКУ "ЦБУиО в сфере образования" г.Перми. Методика расчета показателей качества
Нормативные затраты на содержание муниципального имущества													20591.7	20298.8			База данных МКУ "ЦБУиО в сфере образования" г.Перми

ОТЧЕТ

о выполнении муниципального задания на оказание муниципальных услуг (выполнение работ)

за 2022 год

Часть I. Сведения об оказываемых муниципальных услугах (выполняемых работах)

1. Сведения о фактическом достижении показателей, характеризующих качество муниципальной услуги (работы)

Наименование муниципальной услуги (работы)	Уникальный номер реестровой записи	Показатель, характеризующий содержание муниципальной услуги (работы)			Показатель, характеризующий условия (формы) оказания муниципальной услуги		Показатель качества муниципальной услуги (работы)								
		категория потребителей	виды образовательных программ	место обучения	формы образования и формы реализации образовательных программ		наименование показателя	единица измерения		значение			допустимое (возможное) отклонение	отклонение, превышающее допустимое (возможное) отклонение	причина отклонения
								наименование	код по ОКЕИ	утверждено в муниципальном задании на год	утверждено в муниципальном задании на отчетную дату	исполнено на отчетную дату			
1	2	3	4	5	6	7	8	9	10	11	12	13	14	15	16
Муниципальное автономное общеобразовательное учреждение «Средняя общеобразовательная школа «Мастерград» г.Перми															
Реализация основных общеобразовательных программ начального общего образования	801012О.99.0.БА81АЭ92001				очная		Уровень соответствия учебного плана общеобразовательного учреждения требованиям федерального государственного образовательного стандарта	%	744	100	100	100	5	0	
							Уровень освоения обучающимися основной общеобразовательной программы начального общего образования	%	744	100	100	98.4	5	0	
Реализация основных общеобразовательных программ начального общего образования	801012О.99.0.БА81АЭ92001	обучающиеся за исключением обучающихся с ограниченными возможностями здоровья (ОВЗ) и детей инвалидов			очная		Уровень соответствия учебного плана общеобразовательного учреждения требованиям федерального государственного образовательного стандарта	%	744	100	100	100	5	0	
							Уровень освоения обучающимися основной общеобразовательной программы начального общего образования	%	744	100	100	98.4	5	0	
Реализация основных общеобразовательных программ начального общего образования	801012О.99.0.БА81АЦ84001	обучающиеся за исключением обучающихся с ограниченными возможностями здоровья (ОВЗ) и детей инвалидов		проходящие обучение по состоянию здоровья на дому	очная		Уровень соответствия учебного плана общеобразовательного учреждения требованиям федерального государственного образовательного стандарта	%	744	100	100	100	5	0	
							Уровень освоения обучающимися основной общеобразовательной программы начального общего образования	%	744	100	100	100	5	0	
Реализация основных общеобразовательных программ начального общего образования	801012О.99.0.БА81АВ88000		адаптированная образовательная программа		очная		Доля обучающихся, получающих услуги психологопедагогического сопровождения	%	744	100	100	100	5	0	
Реализация основных общеобразовательных программ основного общего образования	802111О.99.0.БА96АЮ58001				очная		Уровень соответствия учебного плана общеобразовательного учреждения требованиям федерального государственного образовательного стандарта	%	744	100	100	100	5	0	
							Уровень освоения обучающимися основной общеобразовательной программы основного общего образования	%	744	100	100	81	5	14	

Реализация основных общеобразовательных программ основного общего образования	802111О.99.0.БА96АЮ58001	обучающиеся за исключением обучающихся с ограниченными возможностями здоровья (ОВЗ) и детей инвалидов			очная		Уровень соответствия учебного плана общеобразовательного учреждения требованиям федерального государственного образовательного стандарта	%	744	100	100	100	5	0	
							Уровень освоения обучающимися основной общеобразовательной программы основного общего образования	%	744	100	100	81	5	14	
Реализация основных общеобразовательных программ основного общего образования	802111О.99.0.БА96АЧ33001	обучающиеся за исключением обучающихся с ограниченными возможностями здоровья (ОВЗ) и детейинвалидов		проходящие обучение по состоянию здоровья на дому	очная		Уровень соответствия учебного плана общеобразовательного учреждения требованиям федерального государственного образовательного стандарта	%	744	100	100	100	5	0	
							Уровень освоения обучающимися основной общеобразовательной программы основного общего образования	%	744	100	100	100	5	0	
Реализация основных общеобразовательных программ основного общего образования	802111О.99.0.БА96АГ00000		адаптированная образовательная программа		очная		Доля обучающихся, получающих услуги психологопедагогического сопровождения	%	744	100	100	100	5	0	
Реализация основных общеобразовательных программ среднего общего образования	802112О.99.0.ББ11АЮ58001				очная		Уровень соответствия учебного плана общеобразовательного учреждения требованиям федерального государственного образовательного стандарта	%	744	100	100	100	5	0	
							Уровень освоения обучающимися основной общеобразовательной программы среднего общего образования	%	744	100	100	98	5	0	
Реализация основных общеобразовательных программ среднего общего образования	802112О.99.0.ББ11АЮ58001	обучающиеся за исключением обучающихся с ограниченными возможностями здоровья (ОВЗ) и детейинвалидов			очная		Уровень соответствия учебного плана общеобразовательного учреждения требованиям федерального государственного образовательного стандарта	%	744	100	100	100	5	0	
							Уровень освоения обучающимися основной общеобразовательной программы среднего общего образования	%	744	100	100	98	5	0	
Организация отдыха детей и молодежи	920700О.99.0.АЗ22АА01001				в каникулярное время с дневным пребыванием		Доля детей, получивших услугу "Организация отдыха детей и молодежи" в каникулярное время с дневным пребыванием	%	744	100	100	100	5	0	
Реализация дополнительных общеразвивающих программ	804200О.99.0.ББ52АЕ04000			технической	очная		Регулярность получения услуги технической направленности	%	744	100	100	100	5	0	

2. Сведения о фактическом достижении показателей, характеризующих объем муниципальной услуги (работы)

Наименование муниципальной услуги (работы)	Уникальный номер реестровой записи	Показатель, характеризующий содержание муниципальной услуги (работы)			Показатель, характеризующий условия (формы) оказания муниципальной услуги (работы)		Показатель объема муниципальной услуги (работы)									Размер платы (цена, тариф)
		категория потребителей	виды образовательных программ	место обучения	формы образования и формы реализации образовательн		наименование показателя	единица измерения		значение			допустимое (возможное) отклонение	отклонение, превышающее допустимое (возможное) отклонение	причина отклонения	
								наименование	код по ОКЕИ	утверждено в муниципальном задании на год	утверждено в муниципальном задании на отчетную дату	исполнено на отчетную дату				

1	2	3	4	5	6	7	8	9	10	11	12	13	14	15	16	17
Муниципальное автономное общеобразовательное учреждение «Средняя общеобразовательная школа «Мастерград» г.Перми																
Реализация основных общеобразовательных программ начального общего образования	801012О.99.0.БА81АЭ92001				очная		число обучающихся	чел	792	1258	1258	1257	63	0		
Реализация основных общеобразовательных программ начального общего образования	801012О.99.0.БА81АЦ60001	обучающиеся за исключением обучающихся с ограниченными возможностями здоровья (ОВЗ) и детей инвалидов			очная		число обучающихся	чел	792	1253	1253	1253	63	0		
Реализация основных общеобразовательных программ начального общего образования	801012О.99.0.БА81АЦ84001	обучающиеся за исключением обучающихся с ограниченными возможностями здоровья (ОВЗ) и детей инвалидов		проходящие обучение по состоянию здоровья на дому	очная		число обучающихся	чел	792	5	5	4	0	1		
Реализация основных общеобразовательных программ начального общего образования	801012О.99.0.БА81АВ88000		адаптированная образовательная программа		очная		число обучающихся	чел	792	39	39	40	2	0		
Реализация основных общеобразовательных программ основного общего образования	802111О.99.0.БА96АЮ58001				очная		число обучающихся	чел	792	1139	1139	1138	57	0		
Реализация основных общеобразовательных программ основного общего образования	802111О.99.0.БА96АЧ08001	обучающиеся за исключением обучающихся с ограниченными возможностями здоровья (ОВЗ) и детей инвалидов			очная		число обучающихся	чел	792	1137	1137	1136	57	0		
Реализация основных общеобразовательных программ основного общего образования	802111О.99.0.БА96АЧ33001	обучающиеся за исключением обучающихся с ограниченными возможностями здоровья (ОВЗ) и детей инвалидов		проходящие обучение по состоянию здоровья на дому	очная		число обучающихся	чел	792	2	2	2	0	0		
Реализация основных общеобразовательных программ основного общего образования	802111О.99.0.БА96АГ00000		адаптированная образовательная программа		очная		число обучающихся	чел	792	31	31	31	2	0		
Реализация основных общеобразовательных программ среднего общего образования	802111О.99.0.БА96АЮ58001				очная		число обучающихся	чел	792	121	121	121	6	0		
Реализация основных общеобразовательных программ среднего общего образования	802111О.99.0.БА96АЧ08001	обучающиеся за исключением обучающихся с ограниченными возможностями здоровья (ОВЗ) и детей инвалидов			очная		число обучающихся	чел	792	121	121	121	6	0		
Организация отдыха детей и молодежи	920700О.99.0.А322АА01001				в каникулярное время с дневным пребыванием		количество человек	чел.	792	223	223	223	11	0		
Реализация дополнительных общеразвивающих программ	804200О.99.0.ББ52АЕ04000			технической	очная		количество человекочасов	чел.ч	539	25340	25340	25340	1267	0		

Часть II. Отчет о финансовом обеспечении муниципального задания
на "__01__" января 2023 г

Единица измерения: тыс. руб.

Наименование муниципальной услуги (работы)	Утвержденный объем финансирования	Остаток неиспользованных средств на начало отчетного периода			Поступило средств			Произведено расходов (кассовые расходы)			Остаток неиспользованных средств на конец отчетного периода		
		всего	в том числе		всего	в том числе		всего	в том числе		всего	в том числе	
			за счет средств бюджета города Перми	за счет субвенций из бюджета Пермского края		за счет средств бюджета города Перми	за счет субвенций из бюджета Пермского края		за счет средств бюджета города Перми	за счет субвенций из бюджета Пермского края		за счет средств бюджета города Перми	за счет субвенций из бюджета Пермского края
1	2	3	4	5	6	7	8	9	10	11	12	13	14
Муниципальное автономное общеобразовательное учреждение «Средняя общеобразовательная школа «Мастерград» г.Перми													
Реализация основных общеобразовательных программ начального общего образования, очная	11429.6	0.0	0.0		11429.6	11429.6		11429.6	11429.6		0.0	0.0	0.0
Реализация основных общеобразовательных программ начального общего образования, обучающиеся за исключением обучающихся с ограниченными возможностями здоровья (ОВЗ) и детей инвалидов, очная	37008.0	0.0		0	37008.0		37008.0	36928.9		36928.9	79.1	0.0	79.1
Реализация основных общеобразовательных программ начального общего образования, обучающиеся за исключением обучающихся с ограниченными возможностями здоровья (ОВЗ) и детей инвалидов, проходящие обучение по состоянию здоровья на дому, очная	333.0	0.0		0	333.0		333.0	333.0		333.0	0.0	0.0	0.0
Реализация основных общеобразовательных программ начального общего образования, адаптированная образовательная программа, очная (инклюзия)	1406.3	0.0		0	1406.3		1406.3	1406.3		1406.3	0.0	0.0	0.0
Реализация основных общеобразовательных программ основного общего образования, очная	10371.3	5.3	5.3		10371.3	10371.3		10376.5	10376.5		0.1	0.1	0.0
Реализация основных общеобразовательных программ основного общего образования, обучающиеся за исключением обучающихся с ограниченными возможностями здоровья (ОВЗ) и детей инвалидов, очная	39396.2	2611.7		2611.7	39396.2		39396.2	41919.8		41919.8	88.1	0.0	88.1
Реализация основных общеобразовательных программ основного общего образования, обучающиеся за исключением обучающихся с ограниченными возможностями здоровья (ОВЗ) и детей инвалидов, проходящие обучение по состоянию здоровья на дому, очная	199.2	0.0		0	199.2		199.2	199.2		199.2	0.0	0.0	0.0
Реализация основных общеобразовательных программ основного общего образования, адаптированная образовательная программа, очная (инклюзия)	1118.2	0.0		0	1118.2		1118.2	1118.2		1118.2	0.0	0.0	0.0
Реализация основных общеобразовательных программ среднего общего образования, очная	1090.4	0.0	0.0		1090.4	1090.4		1090.4	1090.4		0.0	0.0	0.0
Реализация основных общеобразовательных программ среднего общего образования, обучающиеся за исключением обучающихся с ограниченными возможностями здоровья (ОВЗ) и детей инвалидов, очная	5633.3	0.0		0	5633.3		5633.3	5618.0		5618.0	15.3	0.0	15.3
Организация отдыха детей и молодежи, в каникулярное время с дневным пребыванием	805.7	0.0	0.0		805.7	805.7		805.7	805.7		0.0	0.0	0.0
Реализация дополнительных общеразвивающих программ, технической, очная	2016.4	72.1	72.1		2016.4	2016.4		2088.5	2088.5		0.0	0.0	0.0
Дополнительное финансирование с целью выполнения целевых показателей заработной платы отдельных категорий педагогических работников	2717.4	0.0		0	2717.4		2717.4	2717.4		2717.4	0.0	0.0	0.0
Нормативные затраты на содержание муниципального имущества, затраты на уплату налогов	19587.7	292.9	292.9		19587.7	19587.7		19749.4	19749.4		131.2	131.2	0.0
Всего по учреждению	133112.7	2982.0	370.3	2611.7	133112.7	45301.1	87811.6	135780.9	45540.1	90240.8	313.8	131.3	182.5

Руководитель (уполномоченное лицо) Учреждения _____ (подпись) О.А. Казакова (расшифровка подписи)

Исполнитель (лицо, ответственное за составление отчета) _____ (подпись) _____ (расшифровка подписи)

"28" февраля 2023 г.

<1> Указывается номер муниципального задания, по которому формируется отчет.

<2> Указывается дата, на которую составляется отчет.

<3> Формируется при установлении муниципального задания на оказание муниципальной(ых) услуги (услуг) и выполнение работы (работ) и содержит требования к оказанию муниципальной(ых) услуги (услуг) и выполнению работы (работ) раздельно по каждой из муниципальных услуг (работ) с указанием порядкового номера раздела.

<4> Формируется в соответствии с муниципальным заданием.

<5> Заполняется в случае установления органом, осуществляющим функции и полномочия учредителя, требования о представлении промежуточного отчета о выполнении муниципального задания. При установлении показателя достижения результатов выполнения муниципального задания на отчетную дату в процентах от годового объема оказания муниципальной услуги (выполнения работы) рассчитывается путем умножения годового объема муниципальной услуги (работы) на установленный процент достижения результатов выполнения муниципального задания на отчетную дату, в том числе с учетом неравномерного оказания муниципальных услуг (выполнения работ) в течение календарного года. При установлении показателя достижения результатов выполнения муниципального задания на отчетную дату в абсолютных величинах заполняется в соответствии с муниципальным заданием (в том числе с учетом неравномерного оказания муниципальных услуг (выполнения работ) в течение календарного года).

<6> В предварительном отчете указываются показатели объема и (или) качества муниципальной услуги (работы), запланированные к исполнению по завершении текущего финансового года.

<7> Рассчитывается путем умножения значения показателя объема и (или) качества муниципальной услуги (работы), установленного в муниципальном задании (графа 10), на установленное в муниципальном задании значение допустимого (возможного) отклонения от установленных показателей качества (объема) муниципальной услуги (работы), в пределах которого муниципальное задание считается выполненным (в процентах), при установлении допустимого (возможного) отклонения от установленных показателей качества (объема) муниципальной услуги (работы) в абсолютных величинах заполняется в соответствии с муниципальным заданием. Значение указывается в единицах измерения показателя, установленных в муниципальном задании (графа 8), в целых единицах. Значение менее 0,5 единицы отбрасывается, а 0,5 единицы и более округляется до целой единицы. В случае если единицей объема работы является работа в целом, показатели граф 13 и 14 пункта 3.2 части II настоящего отчета не рассчитываются.

<8> Рассчитывается при формировании отчета за год как разница показателей граф 10, 12 и 13.

Сведения
об оказываемых услугах, выполняемых работах сверх
установленного государственного (муниципального) задания,
а также выпускаемой продукции
на 1 января 2023 г.

			КОДЫ
		Дата	01.01.2023
		по Сводному реестру	573J0507
		ИНН	5903123228
Учреждение	Муниципальное автономное учреждение «Средняя общеобразовательная школа «Мастерград» г. Перми	КПП	590301001
Орган, осуществляющий функции и полномочия учредителя	Департамент образования администрации города Перми	глава по БК	930
Публично-правовое образование	город Пермь	по ОКТМО	57701000
Периодичность: годовая			

Раздел 1. Сведения об услугах, оказываемых сверх
установленного государственного (муниципального) задания

Наименование оказываемых услуг	Код по ОКВЭД	Код строки	Объем оказанных услуг			Доход от оказания услуг, руб	Цена (тариф)	Справочно: реквизиты акта, которым установлена цена (тариф)		
			единица измерения		всего			кем издан (ФОИВ, учреждение)	дата	номер
			наименование	код по ОКЕИ						
1	2	3	4	5	6	7	8	9	10	11
-	-	1000	-	-	-	-	-	-	-	-
-	-	2000	-	-	-	-	-	-	-	-
-	-	-	-	-	-	-	-	-	-	-
-	Итого	9000	x	x	-	-	-	x	x	x

Раздел 2. Сведения о работах, выполняемых сверх установленного государственного (муниципального) задания

Наименование выполняемых работ	Код по ОКВЭД	Код строки	Объем выполненных работ			Доход от выполнения работ, руб	Цена (тариф)	Справочно: реквизиты акта, которым установлена цена (тариф)		
			единица измерения		всего			кем издан (ФОИВ, учреждение)	дата	номер
			наименование	код по ОКЕИ						
1	2	3	4	5	6	7	8	9	10	11
-	-	1000	-	-	-	-	-	-	-	-
-	-	2000	-	-	-	-	-	-	-	-
-	-	-	-	-	-	-	-	-	-	-
-	Итого	9000	x	x	-	-	-	x	x	x

Раздел 3. Сведения о производимой продукции

Наименование производимой продукции	Код по ОКВЭД	Код строки	Объем произведенной продукции			Доход от реализации продукции, руб	Цена (тариф)	Справочно: реквизиты акта, которым установлена цена (тариф)		
			единица измерения		всего			кем издан (ФОИВ, учреждение)	дата	номер
			наименование	код по ОКЕИ						
1	2	3	4	5	6	7	8	9	10	11
-	-	1000	-	-	-	-	-	-	-	-
-	-	2000	-	-	-	-	-	-	-	-
-	-	-	-	-	-	-	-	-	-	-
-	Итого	9000	x	x	-	-	-	x	x	x

Руководитель (уполномоченное лицо) Учреждения — Директор (должность) _____ (подпись) О.А. Казакова (расшифровка подписи)

Исполнитель _____ (должность) _____ (фамилия, инициалы) _____ (телефон)

"28" февраля 2023 г.

Сведения
о доходах учреждения в виде прибыли, приходящейся на доли
в уставных (складочных) капиталах хозяйственных товариществ
и обществ, или дивидендов по акциям,
принадлежащим учреждению <1>

			КОДЫ
	на 1 января 2023 г.	Дата	01.01.2023
		по Сводному реестру	573J0507
		ИНН	5903123228
Учреждение	Муниципальное автономное учреждение «Средняя общеобразовательная школа «Мастерград» г. Перми	КПП	590301001
Орган, осуществляющий функции и полномочия учредителя	Департамент образования администрации города Перми	глава по БК	930
Публично-правовое образование	город Пермь	по ОКТМО	57701000
Периодичность: годовая			

Организация (предприятие)					Код строки	Сумма вложений в уставный капитал	Доля в уставном капитале, %	Вид вложений <2>	Задолженность перед учреждением по перечислению части прибыли (дивидендов) на начало года	Доходы, подлежащие получению за отчетный период		Задолженность перед учреждением по перечислению части прибыли (дивидендов) на конец отчетного периода
наименование	ИНН	код по ОКОПФ	дата создания	основной вид деятельности						начислено, руб	поступило, руб	
1	2	3	4	5	6	7	8	9	10	11	12	13
-	-	-	-	-	1000	-	-	-	-	-	-	-
-	-	-	-	-	2000	-	-	-	-	-	-	-
-	-	-	-	-	-	-	-	-	-	-	-	-
-	-	-	-	Итого	9000	-	x	x	-	-	-	-

Руководитель
(уполномоченное лицо)
Учреждения — Директор (должность) _____ (подпись) О.А. Казакова (расшифровка подписи)

Исполнитель _____ (должность) _____ (фамилия, инициалы) _____ (телефон)

"28" февраля 2023 г.

<1> Сведения формируются в случаях, если в соответствии с законодательством Российской Федерации установлена возможность создания хозяйственных товариществ и обществ.

<2> Указывается вид вложений "1" - денежные средства, "2" - имущество, "3" - право пользования нематериальными активами.

Сведения
о просроченной кредиторской задолженности

			КОДЫ
	на 01 января 2023 г.	Дата	01.01.2023
		по Сводному реестру	573J0507
		ИНН	5903123228
Учреждение	Муниципальное автономное учреждение «Средняя общеобразовательная школа «Мастерград» г. Перми	КПП	590301001
Орган, осуществляющий функции и полномочия учредителя	Департамент образования администрации города Перми	глава по БК	930
Публично-правовое образование	город Пермь	по ОКТМО	57701000
Периодичность: годовая			

Наименование показателя	Код строки	Объем просроченной кредиторской задолженности на начало года		Предельно допустимые значения просроченной кредиторской задолженности <3>			Объем просроченной кредиторской задолженности на конец отчетного периода						Изменение кредиторской задолженности <6>		Причина образования	Меры, принимаемые по погашению просроченной кредиторской задолженности
		всего	из нее по исполнительным листам	значение		срок, дней	всего	из нее по исполнительным листам	в том числе по срокам				сумма, руб	в процентах		
				в абсолютных величинах <4>	в процентах <5>				менее 30 дней просрочки	от 30 до 90 дней просрочки	от 90 до 180 дней просрочки	более 180 дней просрочки				
1	2	3	4	5	6	7	8	9	10	11	12	13	14	15	16	17
По выплате заработной платы	1000	-	-	-	-	-	-	-	-	-	-	-	-	-	-	-
По выплате стипендий, пособий, пенсий	2000	-	-	-	-	-	-	-	-	-	-	-	-	-	-	-
По перечислению в бюджет, всего	3000	-	-	-	-	-	-	-	-	-	-	-	-	-	-	-
в том числе: по перечислению удержанного налога на доходы физических лиц	3100	-	-	-	-	-	-	-	-	-	-	-	-	-	-	-

по оплате страховых взносов на обязательное социальное страхование	3200	-	-	-	-	-	-	-	-	-	-	-	-	-	-	-
по оплате налогов, сборов, за исключением страховых взносов на обязательное социальное страхование	3300	-	-	-	-	-	-	-	-	-	-	-	-	-	-	-
по возврату в бюджет средств субсидий (грантов в форме субсидий)	3400	-	-	-	-	-	-	-	-	-	-	-	-	-	-	-
из них: в связи с невыполнением государственного (муниципального) задания	3410	-	-	-	-	-	-	-	-	-	-	-	-	-	-	-

в связи с недостижением результатов предоставления субсидий (грантов в форме субсидий)	3420	-	-	-	-	-	-	-	-	-	-	-	-	-	-	-
в связи с невыполнением условий соглашений, в том числе по софинансированию расходов	3430	-	-	-	-	-	-	-	-	-	-	-	-	-	-	-
По оплате товаров, работ, услуг, всего	4000	-	-	-	-	-	-	-	-	-	-	-	-	-	-	-
из них: по публичным договорам	4100	-	-	-	-	-	-	-	-	-	-	-	-	-	-	-
По оплате прочих расходов, всего	5000	-	-	-	-	-	-	-	-	-	-	-	-	-	-	-
из них: по выплатам, связанным с причинением вреда гражданам	5100	-	-	-	-	-	-	-	-	-	-	-	-	-	-	-
Итого	9000	-	x	-	-	-	x	-	-	-	-	-	-	-	-	-

Руководитель (уполномоченное лицо) Учреждения	Директор		О.А. Казакова
	(должность)	(подпись)	(расшифровка подписи)
Исполнитель	Начальник сектора НФА	Кичёва Н.Ю.	291-94-75
	(должность)	(фамилия, инициалы)	(телефон)

"28" февраля 2023 г.

<3> Указываются предельно допустимые значения, установленные органом, осуществляющим функции и полномочия учредителя.

<4> Заполняется в случае, если значения просроченной кредиторской задолженности установлены органом, осуществляющим функции и полномочия учредителя, в абсолютных значениях (рублях).

<5> Заполняется в случае, если значения просроченной кредиторской задолженности установлены органом, осуществляющим функции и полномочия учредителя, в процентах от общей суммы кредиторской задолженности.

<6> Указывается общая сумма увеличения или уменьшения кредиторской задолженности.

Сведения
о задолженности по ущербу, недостачам, хищениям денежных средств и материальных ценностей

			КОДЫ
	на 01 января 2023 г.	Дата	01.01.2023
		по Сводному реестру	573J0507
		ИНН	5903123228
Учреждение	Муниципальное автономное учреждение «Средняя общеобразовательная школа «Мастерград» г. Перми	КПП	590301001
Орган, осуществляющий функции и полномочия учредителя	Департамент образования администрации города Перми	глава по БК	930
Публично-правовое образование	город Пермь	по ОКТМО	57701000
Периодичность: годовая			

Наименование показателя	Код строки	Остаток задолженности по возмещению ущерба на начало года		Выявлено недостач, хищений, нанесения ущерба			Возмещено недостач, хищений, нанесения ущерба				Списано		Остаток задолженности по возмещению ущерба на конец отчетного периода	
		всего	из него на взыскании в службе судебных приставов	всего	в том числе:		всего	из них взыскано с виновных лиц		страховыми организациями	всего	из них в связи с прекращением взыскания по исполнительным листам	всего	из него на взыскании в службе судебных приставов
					виновные лица установлены	виновные лица не установлены		всего	из них по решению суда					
1	2	3	4	5	6	7	8	9	10	11	12	13	14	15
Недостача, хищение денежных средств, всего	0100	-	-	-	-	-	-	-	-	-	-	-	-	-
в том числе: в связи с хищением (кражами)	0110	-	-	-	-	-	-	-	-	-	-	-	-	-
из них: возбуждено уголовных дел (находится в следственных органах)	0111	-	-	-	-	-	x	-	x	x	-	-	-	-

в связи с выявлением при обработке наличных денег денежных знаков, имеющих признаки подделки	0120	-	-	-	-	-	-	-	-	-	-	-	-	-
в связи с банкротством кредитной организации	0130	-	-	-	-	-	-	-	-	-	-	-	-	-
Ущерб имуществу (за исключением денежных средств)	0200	-	-	-	-	-	-	-	-	-	-	-	-	-
в том числе: в связи с недостачами, включая хищения (кражи)	0210	-	-	-	-	-	-	-	-	-	-	-	-	-
из них: возбуждено уголовных дел (находится в следственных органах)	0211	-	-	-	-	-	-	-	-	-	-	-	-	-

в связи с нарушением правил хранения	0220	-	-	-	-	-	-	-	-	-	-	-	-	-
в связи с нанесением ущерба техническому состоянию объекта	0230	-	-	-	-	-	-	-	-	-	-	-	-	-
В связи с нарушением условий договоров (контрактов)	0300	31397,1	-	4213,66	4213,66	-	16371,59	16371,59	-	-	-	-	19239,17	-
в том числе: в связи с нарушением сроков (начислено пени, штрафов, неустойки)	0310	31397,1	-	4213,66	4213,66	-	16371,59	16371,59	-	-	-	-	19239,17	-
в связи с невыполнением условий о возврате предоплаты (аванса)	0320	-	-	-	-	-	-	-	-	-	-	-	-	-
Итого	9000	31397,1	-	4213,66	4213,66	-	16371,59	16371,59	-	-	-	-	19239,17	-

Руководитель (уполномоченное лицо) Учреждения	Директор		О.А. Казакова
	(должность)	(подпись)	(расшифровка подписи)
Исполнитель	Начальник сектора НФА	Кичёва Н.Ю.	291-94-75
	(должность)	(фамилия, инициалы)	(телефон)

"28" февраля 2023 г.

Сведения о численности сотрудников и оплате труда

			КОДЫ
	на 1 января 2023 г.	Дата	01.01.2023
		по Сводному реестру	573J0507
		ИНН	5903123228
Учреждение	Муниципальное автономное учреждение «Средняя общеобразовательная школа «Мастерград» г. Перми	КПП	590301001
Орган, осуществляющий функции и полномочия учредителя	Департамент образования администрации города Перми	глава по БК	930
Публично-правовое образование	город Пермь	по ОКТМО	57701000
Периодичность: годовая			

Раздел 1. Сведения о численности сотрудников

Группы персонала (категория персонала)	Код строки	Штатная численность на начало года				Средняя численность сотрудников за отчетный период					По договорам гражданско-правового характера <9>		Штатная численность на конец отчетного периода			
		установлено штатным расписанием		в том числе:		всего <7>	в том числе:				в том числе:		установлено штатным расписанием		в том числе:	
		всего	из нее по основным видам деятельности	замещено	вакантных должностей		по основному месту работы		по внутреннему совместительству (по совмещению должностей) <8>	по внешнему совместительству	сотрудники учреждения <10>	физические лица, не являющиеся сотрудниками учреждения <11>	всего	из нее по основным видам деятельности	замещено	вакантных должностей
							всего	из нее по основным видам деятельности								
1	2	3	4	5	6	7	8	9	10	11	12	13	14	15	16	17
Основной персонал, всего <12>	1000	178,83	178,83	7,89	-	114	112,9	112,9	7,1	1,2	54	22	190,13	190,13	9,39	-
из них: <13>	1100															

Работники учреждения, непосредственно осуществляющие учебный (воспитательный, образовательный) процесс (в учреждениях, реализующих программы общего образования, дошкольных образовательных учреждениях, учреждениях дополнительного образования детей)		160,83	160,83	4,89	-	103,2	102,1	102,1	3,6	1,1	50	22	165,78	165,78	4,39	2

Педагогические работники, кроме работников, непосредственно осуществляющих учебный (воспитательно-образовательный) процесс		18	18	3	-	10,8	10,8	10,8	3,5	-	4	-	24,35	24,35	5	1
Вспомогательный персонал, всего <14>	2000	4	4	-	-	3,1	3,1	3,1	-	-	2	-	3,2	3,2	-	-
из них: <13>	2100															
учебно-вспомогательный персонал		-	-	-	-	-	-	-	-	-	-	-	-	-	-	-
административный персонал		4	4	-	-	3,1	3,1	3,1	-	-	2	-	3,2	3,2	-	--
рабочие		-	-	-	-	-	-	-	-	-	-	-	-	-	-	-
Административно-управленческий персонал, всего <15>	3000	5	5	-	-	3,5	3,5	3,5	0,5	-	1	-	4	4	0,5	-
из них: <13>	3100															
директор, заведующий		1	1	-	-	1	1	1	-	-	-	-	1	1	-	-
Итого	9000	187,83	187,83	7,89	-	120,6	119,9	119,9	7,6	1,2	57	22	197,33	197,33	9,89	3

Раздел 2. Сведения об оплате труда

Группы персонала	Код строки	Фонд начисленной оплаты труда сотрудников за отчетный период, руб						Начислено по договорам гражданско-правового характера, руб <16>		Аналитическое распределение оплаты труда сотрудников по источникам финансового обеспечения, руб <17>					
		всего	в том числе:					в том числе:		в том числе:					
			по основному месту работы			по внутреннему совместительству (совмещению должностей)	по внешнему совместительству	сотрудникам учреждения	физическим лицам, не являющимися сотрудниками учреждения	по основному месту работы					
			всего	в том числе на условиях:						за счет средств субсидии на выполнение государственного (муниципального) задания	за счет средств субсидии на иные цели	за счет средств гранта в форме субсидии		ОМС <18>	за счет средств от приносящей доход деятельности <19>
				полного рабочего времени	неполного рабочего времени							в том числе:			
												из федерального бюджета	из бюджетов субъектов Российской Федерации и местных бюджетов		
1	2	3	4	5	6	7	8	9	10	11	12	13	14	15	16
Основной персонал, всего <20>	1000	70 718 110,71	68 698 253,00	68 698 253,00	-	1 461 609,48	558 248,23	2 074 838,67	1 686 746,04	58 752 381,42	7 847 927,15	-	-	-	2 097 944,43
из них: <13>	1100														

Работники учреждения, непосредственно осуществляющие учебный (воспитательный, образовательный) процесс (в учреждениях, реализующих программы общего образования, дошкольных образовательных учреждениях, учреждениях дополнительного образования детей)		64 692 022,01	63 365 352,11	63 365 352,11	-	819 219,93	507 449,97	1 773 529,22	1 686 746,04	53 795 193,13	7 594 718,48	-	-	-	1 975 440,50

Педагогические работники, кроме работников, непосредственно осуществляющих учебный (воспитательно-образовательный) процесс		6 026 088,70	5 332 900,89	5 332 900,89	-	642 389,55	50 798,26	301 309,45	-	4 957 188,29	253 208,67	-	-	-	122 503,93
Вспомогательный персонал, всего <21>	2000	1 746 257,71	1 746 257,71	1 746 257,71	-	-	-	22 871,00	-	1 734 757,71	-	-	-	-	11 500,00
из них: <13>	2100														
учебно-вспомогательный персонал		-	-	-	-	-	-	-	-	-	-	-	-	-	-
административный персонал		1 746 257,71	1 746 257,71	1 746 257,71	-	-	-	22 871,00	-	1 734 757,71	-	-	-	-	11 500,00
рабочие															
Административно-управленческий персонал, всего <22>	3000	5 217 626,54	4 898 772,58	4 898 772,58	-	318 853,96	-	16 972,18	-	4 557 026,13	37 258,84	-	-	-	304 487,61
из них: <13>	3100														

директор, заведующий		2 091 125,47	2 079 700,00	2 079 700,00	-	11 425,47	-	-	-	1 908 658,83	28 144,16	-	-	-	142 897,01
Итого	9000	77 681 994,96	75 343 283,29	75 343 283,29	-	1 780 463,44	558 248,23	2 114 681,85	1 686 746,04	65 044 165,26	7 885 185,99	-	-	-	2 413 932,04

Группы персонала	Код строки	Аналитическое распределение оплаты труда сотрудников по источникам финансового обеспечения, руб <17>											
		в том числе:											
		по внутреннему совместительству (совмещению должностей)						по внешнему совместительству					
		за счет средств субсидии на выполнение государственного (муниципального) задания	за счет средств субсидии на иные цели	за счет средств гранта в форме субсидии		ОМС	за счет средств от приносящей доход деятельности	за счет средств субсидии на выполнение государственного (муниципального) задания	за счет средств субсидии на иные цели	за счет средств гранта в форме субсидии		ОМС	за счет средств от приносящей доход деятельности
				в том числе:						в том числе:			
				из федерального бюджета	из бюджетов субъектов Российской Федерации и местных бюджетов					из федерального бюджета	из бюджетов субъектов Российской Федерации и местных бюджетов		
1	2	17	18	19	20	21	22	23	24	25	26	27	28
Основной персонал, всего	1000	1 388 382,54	73 226,94	-	-	-	-	-	546 683,68	11 500,00	-	-	64,55
из них: <13>	1100												

Работники учреждения, непосредственно осуществляющие учебный (воспитательный, образовательный) процесс (в учреждениях, реализующих программы общего образования, дошкольных образовательных учреждениях, учреждениях дополнительного образования детей)		819 219,93	-	-	-	-	-	-	507 385,42	-	-	-	64,55
Педагогические работники, кроме работников, непосредственно осуществляющих учебный (воспитательно-образовательный) процесс		569 162,61	73 226,94	-	-	-	-	-	39 298,26	11 500,00	-	-	-
Вспомогательный персонал, всего	2000	-	-	-	-	-	-	-	-	-	-	-	-
из них: <13>	2100												

учебно-вспомогательный персонал		-	-	-	-	-	-	-	-	-	-	-	-
административный персонал		-	-	-	-	-	-	-	-	-	-	-	-
рабочие		-	-	-	-	-	-	-	-	-	-	-	-
Административно-управленческий персонал, всего	3000	318 853,96	-	-	-	-	-	-	-	-	-	-	-
из них: <13>	3001												
директор, заведующий		11 425,47	-	-	-	-	-	-	-	-	-	-	-
Итого	9000	1 707 236,50	73 226,94	-	-	-	-	-	546 683,68	11 500,00	-	-	64,55

Группы персонала	Код строки	Аналитическое распределение оплаты труда сотрудников по источникам финансового обеспечения, руб <17>											
		в том числе:											
		по договорам гражданско-правового характера с сотрудниками учреждения						по договорам гражданско-правового характера с физическими лицами, не являющимися сотрудниками учреждения					
		за счет средств субсидии на выполнение государственного (муниципального) задания	за счет средств субсидии на иные цели	за счет средств гранта в форме субсидии, в том числе:		ОМС	за счет средств от приносящей доход деятельности	за счет средств субсидии на выполнение государственного (муниципального) задания	за счет средств субсидии на иные цели	за счет средств гранта в форме субсидии, в том числе:		ОМС	за счет средств от приносящей доход деятельности
				из федерального бюджета	из бюджетов субъектов Российской Федерации и местных бюджетов					из федерального бюджета	из бюджетов субъектов Российской Федерации и местных бюджетов		
1	2	29	30	31	32	33	34	35	36	37	38	39	40
Основной персонал, всего	1000	1 589 258,04	223 045,13	-	-	-	262 535,50	353 412,03	251 527,31	-	-	-	1 081 806,70
из них: <13>	1100												

Работники учреждения, непосредственно осуществляющие учебный (воспитательный, образовательный) процесс (в учреждениях, реализующих программы общего образования, дошкольных образовательных учреждениях, учреждениях дополнительного образования детей)		1 372 344,59	223 045,13	-	-	-	178 139,50	353 412,03	251 527,31	-	-	-	1 081 806,70
Педагогические работники, кроме работников, непосредственно осуществляющих учебный (воспитательно-образовательный) процесс		216 913,45	-	-	-	-	84 396,00	-	-	-	-	-	-
Вспомогательный персонал, всего	2000	3 220,00	11 500,00	-	-	-	8 151,00	-	-	-	-	-	-
из них: <13>	2100												

учебно-вспомогательный персонал		-	-	-	-	-	-	-	-	-	-	-	-
административный персонал		14 720,00	-	-	-	-	8 151,00	-	-	-	-	-	-
рабочие		-	-	-	-	-		-	-	-	-	-	-
Административно-управленческий персонал, всего	3000	-	16 972,18	-	-	-	-	-	-	-	-	-	-
из них: <13>	3001												
директор, заведующий		-	-	-	-	-	-	-	-	-	-	-	-
Итого	9000	1 592 478,04	251 517,31	-	-	-	270 686,50	353 412,03	251 527,31	-	-	-	1 081 806,70

Руководитель (уполномоченное лицо) Учреждения	Директор		О.А. Казакова
	(должность)	(подпись)	(расшифровка подписи)
Исполнитель	Начальник сектора оплаты труда	Н.К.Куликова	291-94-76
	(должность)	(фамилия, инициалы)	(телефон)

"28" февраля 2023 г.

<7> При расчете показателя не учитывается численность сотрудников учреждения, работающих по внутреннему совместительству (по совмещению должностей).

<8> Указывается численность сотрудников учреждения, работающих по внутреннему совместительству (по совмещению должностей). При расчете общей численности сотрудников учреждения показатель не учитывается.

<9> Указывается численность физических лиц, привлекаемых к оказанию услуг, выполнению работ без заключения трудового договора (на основании договоров гражданско-правового характера). Детализация численности по группам персонала указывается в соответствии с предметом договора, в зависимости от характера работ, для выполнения которых привлекается сотрудник.

<10> Указывается численность физических лиц, привлекаемых к оказанию услуг, выполнению работ без заключения трудового договора (на основании договоров гражданско-правового характера), являющихся сотрудниками учреждения.

<11> Указывается численность физических лиц, привлекаемых к оказанию услуг, выполнению работ без заключения трудового договора (на основании договоров гражданско-правового характера), не являющихся сотрудниками учреждения.

<12> Указывается численность работников учреждения, непосредственно оказывающих услуги (выполняющих работы), направленные на достижение определенных уставом учреждения целей деятельности этого учреждения.

<13> Детализация показателей по группе (категории) персонала устанавливается порядком органа, осуществляющего функции и полномочия учредителя.

<14> Указывается численность работников учреждения, создающих условия для оказания услуг (выполнения работ), направленных на достижение определенных уставом учреждения целей деятельности этого учреждения, включая обслуживание зданий и оборудования.

<15> Указывается численность работников учреждения, занятых управлением (организацией) оказания услуг (выполнения работ), а также работников учреждения, выполняющих административные функции, необходимые для обеспечения деятельности учреждения.

<16> Указывается сумма, начисленная по договорам гражданско-правового характера, заключенным с лицами, привлекаемыми для оказания услуг (выполнения работ). Детализация начисленного вознаграждения по группам персонала указывается в соответствии с предметом договора, в зависимости от характера работ, для выполнения которых привлекается сотрудник.

<17> Показатели аналитического распределения оплаты труда сотрудников по источникам финансового обеспечения формируются в случае, если требование о детализации установлено органом, осуществляющим функции и полномочия учредителя.

<18> Указывается сумма начисленной оплаты труда работникам учреждения, оказывающим услуги (выполняющим работы) в рамках программ обязательного медицинского страхования.

<19> Указывается сумма начисленной оплаты труда работникам учреждения, оказывающим услуги (выполняющим работы) в рамках осуществления приносящей доход деятельности.

<20> Указывается сумма начисленной оплаты труда работникам учреждения, непосредственно оказывающим услуги (выполняющим работы), направленные на достижение определенных уставом учреждения целей деятельности этого учреждения.

<21> Указывается сумма начисленной оплаты труда работникам учреждения, создающим условия для оказания услуг (выполнения работ), направленных на достижение определенных уставом учреждения целей деятельности этого учреждения, включая обслуживание зданий и оборудования.

<22> Указывается сумма начисленной оплаты труда работникам учреждения, занятым управлением (организацией) оказания услуг (выполнения работ), а также работникам учреждения, выполняющим административные функции, необходимые для обеспечения деятельности учреждения.

Сведения
о счетах учреждения, открытых в кредитных организациях

			КОДЫ
	на 01 января 2023 г.	Дата	01.01.2023
		по Сводному реестру	573J0507
		ИНН	5903123228
Учреждение	Муниципальное автономное учреждение «Средняя общеобразовательная школа «Мастерград» г. Перми	КПП	590301001
Орган, осуществляющий функции и полномочия учредителя	Департамент образования администрации города Перми	глава по БК	930
Публично-правовое образование	город Пермь	по ОКТМО	57701000
Периодичность: годовая			

Номер счета в кредитной организации	Вид счета <23>	Реквизиты акта, в соответствии с которым открыт счет			Остаток средств на счете на начало года <24>	Остаток средств на счете на конец отчетного периода <24>
		вид акта	дата	номер		
1	2	3	4	5	6	7
Счета в кредитных организациях в валюте Российской Федерации	x	x	x	x	x	x
-	-	-	-	-	-	-
Всего	-	-	-	-	-	-
Счета в кредитных организациях в иностранной валюте	x	x	x	x	x	x
-	-	-	-	-	-	-
Всего	-	-	-	-	-	-
Итого	x	x	x	x	-	-

Руководитель (уполномоченное лицо) Учреждения — Директор (должность) _____ (подпись) О.А. Казакова (расшифровка подписи)

Исполнитель — Заместитель директора (должность) Маренина С.В. (фамилия, инициалы) 206-46-80 (телефон)

"28" февраля 2023 г.

<23> Указывается вид банковского счета, открытого в кредитной организации (например, номинальный счет, счет эскроу, публичный депозитный счет).

<24> Показатели счетов в иностранной валюте указываются в рублевом эквиваленте.

Сведения
о недвижимом имуществе, за исключением земельных участков,
закрепленном на праве оперативного управления

			КОДЫ
	на 01 января 2023 г.	Дата	01.01.2023
		по Сводному реестру	573J0507
		ИНН	5903123228
Учреждение	Муниципальное автономное учреждение «Средняя общеобразовательная школа «Мастерград» г. Перми	КПП	590301001
Орган, осуществляющий функции и полномочия учредителя	Департамент образования администрации города Перми	глава по БК	930
Публично-правовое образование	город Пермь	по ОКТМО	57701000
Периодичность: годовая			

Наименование объекта	Адрес	Кадастровый номер	Код по ОКТМО	Уникальный код объекта <24.1>	Год постройки	Единица измерения		Код строки	Используется учреждением				Передано во временное пользование сторонним организациям (индивидуальным предпринимателям)			
						наименование	код по ОКЕИ		всего	в том числе:			всего	в том числе:		
										для осуществления основной деятельности		для иных целей		на основании договоров аренды	на основании договоров безвозмездного пользования	без оформления права пользования (с почасовой оплатой)
										в рамках государственного (муниципального) задания	за плату сверх государственного (муниципального) задания					
1	2	3	4	4.1	5	6	7	8	9	10	11	12	13	14	15	16
Площадные объекты <25>, всего	x	x	x	-	x	x	x	1000	27473,1	27473,1	-	-	6381,6	1620,0	4761,6	-
в том числе:	-	-	-	-	-	-	-	1001	-	-	-	-	-	-	-	-
Отдельно стоящее здание	г.Пермь, Дзержинский район, ул.Костычева (г.Пермь), 18	59:01:1715055:747	57701000	-	2000	кв.м	055	-	759,3	759,3	-	-		-	-	-

Отдельно стоящее здание	г.Пермь, Дзержинский район, ул.Костычева (г.Пермь), 16	59:01:1715055:912	57701000	-	2016	кв.м	055	-	22350,0	22350,0	-	-	5438,7	1068,2	4370,5	-
Отдельно стоящее здание	г.Пермь, Дзержинский район, ул.Костычева (г.Пермь), 33	59:01:1713512:29	57701000	-	1960	кв.м	055	-	4363,8	4363,8	-	-	942,9	551,8	391,1	-
Линейные объекты <26>, всего	x	x	x	-	x	x	x	2000	-	-	-	-	-	-	-	-
в том числе:	-	-	-	-	-	-	-	2001	-	-	-	-	-	-	-	-
-	-	-	-	-	-	-	-	-	-	-	-	-	-	-	-	-
Резервуары, емкости, иные аналогичные объекты, всего	x	x	x	-	x	x	x	3000	-	-	-	-	-	-	-	-
в том числе:	-	-	-	-	-	-	-	3001	-	-	-	-	-	-	-	-
-	-	-	-	-	-	-	-	-	-	-	-	-	-	-	-	-

Скважины, иные аналогичные объекты, всего	x	x	x	-	x	x	x	4000	-	-	-	-	-	-	-	-
в том числе:	-	-	-	-	-	-	-	4001	-	-	-	-	-	-	-	-
-	-	-	-	-	-	-	-	-	-	-	-	-	-	-	-	-
Иные объекты, включая точечные, всего	x	x	x		x	x	x	5000	-	-	-	-	-	-	-	-
в том числе:	-	-	-	-	-	-	-	5001	-	-	-	-	-	-	-	-
-	-	-	-	-	-	-	-	-	-	-	-	-	-	-	-	-
-	-	-	-	-	-	-	Итого	9000	27473,1	27473,1	-	-	6381,6	1620,0	4761,6	-

Наименование объекта	Код строки	Не используется				Фактические расходы на содержание объекта недвижимого имущества (руб в год)									
		всего	из них:			всего	из них:								
			проводится капитальный ремонт и/или реконструкция	в связи с аварийным состоянием			коммунальные услуги			услуги по содержанию имущества			налог на имущество		
				требуется ремонт	ожидает списания		всего	из них:		всего	из них:		всего	из них:	
								возмещается пользователями имущества	по неиспользуемому имуществу		возмещается пользователями имущества	по неиспользуемому имуществу		возмещается пользователями имущества	по неиспользуемому имуществу
1	8	17	18	19	20	21	22	23	24	25	26	27	28	29	30
Площадные объекты <25>, всего	1000	-	-	-	-	3606766,5	8360400,84	1776866,8	-	13485298,16	-	-	1422167,5	-	-
в том числе:	1001	-	-	-	-	-	-	-	-	-	-	-	-	-	-
Отдельно стоящее здание	-	-	-	-	-	789535,31	23773,68	-	-	372702,4	-	-	393059,23	-	-
Отдельно стоящее здание	-	-	-	-	-	2934152 7,0	6801328,5	1486498,5	-	1097049 7,5	-	-	1156970 1,0	-	-
Отдельно стоящее здание	-	-	-	-	-	5936504,19	1535298,66	290368,3	-	2142098,26	-	-	2259107,27	-	-
Линейные объекты <26>,	2000	-	-	-	-	-	-	-	-	-	-	-	-	-	-

всего															
в том числе:	2001	-	-	-	-	-	-	-	-	-	-	-	-	-	-
-	-	-	-	-	-	-	-	-	-	-	-	-	-	-	-
Резервуары, емкости, иные аналогичные объекты, всего	3000	-	-	-	-	-	-	-	-	-	-	-	-	-	-
в том числе:	3001	-	-	-	-	-	-	-	-	-	-	-	-	-	-
-	-	-	-	-	-	-	-	-	-	-	-	-	-	-	-
Скважины, иные аналогичные объекты, всего	4000	-	-	-	-	-	-	-	-	-	-	-	-	-	-
в том числе:	4001	-	-	-	-	-	-	-	-	-	-	-	-	-	-
-	-	-	-	-	-	-	-	-	-	-	-	-	-	-	-
Иные объекты, включая точечные, всего	5000	-	-	-	-	-	-	-	-	-	-	-	-	-	-
в том числе:	5001	-	-	-	-	-	-	-	-	-	-	-	-	-	-
-	-	-	-	-	-	-	-	-	-	-	-	-	-	-	-
Итого	9000	-	-	-	-	36067566,5	8360400,84	1776866,8	-	13485298,16	-	-	14221867,5	-	-

Руководитель (уполномоченное лицо) Учреждения	Директор		О.А. Казакова
	(должность)	(подпись)	(расшифровка подписи)
Исполнитель	Начальник сектора НФА	Кичёва Н.Ю.	291-94-75
	(должность)	(фамилия, инициалы)	(телефон)

"28" февраля 2023 г.

<24.1> Указывается уникальный код объекта капитального строительства, объекта недвижимого имущества (при наличии).

<25> Указываются здания, строения, сооружения и иные аналогичные объекты.

<26> Указываются линии электропередачи, линии связи (в том числе линейно-кабельные сооружения), трубопроводы, автомобильные дороги, железнодорожные линии и другие подобные сооружения.

Сведения
о земельных участках, предоставленных на праве постоянного (бессрочного) пользования

			КОДЫ
	на 01 января 2023 г.	Дата	01.01.2023
		по Сводному реестру	573J0507
		ИНН	5903123228
Учреждение	Муниципальное автономное учреждение «Средняя общеобразовательная школа «Мастерград» г. Перми	КПП	
Орган, осуществляющий функции и полномочия учредителя	Департамент образования администрации города Перми	глава по БК	930
Публично-правовое образование	город Пермь	по ОКТМО	57701000
Периодичность: годовая			

Наименование показателя	Адрес	Код по ОКТМО	Кадастровый номер	Единица измерения		Код строки	Всего	Используется учреждением				Справочно: используется по соглашениям об установлении сервитута	Не используется учреждением					Фактические расходы на содержание земельного участка (руб в год)			
				наименование	код по ОКЕИ			всего	в том числе:				всего	в том числе:				всего	в том числе:		
									для осуществления основной деятельности		для иных целей			передано во временное пользование сторонним организациям			по иным причинам		эксплуатационные расходы		налог на землю
									в рамках государственного (муниципального) задания	за плату сверх государственного (муниципального) задания				на основании договоров аренды	на основании договоров безвозмездного пользования	без оформления права пользования			всего	из них возмещается пользователями имущества	
1	2	3	4	5	6	7	8	9	10	11	12	13	14	15	16	17	18	19	20	21	22
Земли населенных пунктов	г.Пермь, Дзержинский район, ул.Костычева (г.Пермь), 16	57701000	59:01:1715055:874	кв.м	055	-	15 371,00	15 371,00	15 371,00	-	-	-	-	-	-	-	-	913959,66	-	-	913959,66
Земли населенных пунктов	г.Пермь, Дзержинский район, ул.Костычева (г.Пермь), 33	57701000	59:01:1713512:6	кв.м	055	-	9 876,16	9 876,16	9 876,16	-	-	-	-	-	-	-	-	587236,47	-	-	587236,47

Земли населенных пунктов	г.Пермь, ул.Костычева (г.Пермь)	57701000	59:01:1715055:910	кв.м	055	-	5 935,00	5 935,00	5 935,00	-	-	-	-	-	-	-	-	353118,87	-	-	353118,87
-	-	-	-	-	Итого	-	31182,16	31182,16	31182,16	-	-	-	-	-	-	-	-	185431 5,0	-	-	185431 5,0

Руководитель (уполномоченное лицо) Учреждения	Директор		О.А. Казакова
	(должность)	(подпись)	(расшифровка подписи)
Исполнитель	Начальник сектора НФА	Кичёва Н.Ю.	291-94-75
	(должность)	(фамилия, инициалы)	(телефон)

"28" февраля 2023 г.

Сведения
о недвижимом имуществе, используемом по договору аренды

			КОДЫ
	на 01 января 2023 г.	Дата	01.01.2023
		по Сводному реестру	573J0507
		ИНН	5903123228
Учреждение	Муниципальное автономное учреждение «Средняя общеобразовательная школа «Мастерград» г. Перми	КПП	590301001
Орган, осуществляющий функции и полномочия учредителя	Департамент образования администрации города Перми	глава по БК	930
Публично-правовое образование	город Пермь	по ОКТМО	57701000
Периодичность: годовая			

Раздел 1. Сведения о недвижимом имуществе, используемом на праве аренды с помесячной оплатой

Наименование объекта	Адрес	Единица измерения		Код строки	Количество арендуемого имущества	Арендодатель (ссудодатель)			Срок пользования		Арендная плата		Фактические расходы на содержание арендованного имущества (руб/год)	Направление использования арендованного имущества		Обоснование заключения договора аренды
		наименование	код по ОКЕИ			наименование	ИНН	код по КИСЭ	начала	окончания	за единицу меры (руб/мес)	за объект (руб/год)		для осуществления основной деятельности <27>	для осуществления иной деятельности <28>	
1	2	3	4	5	6	7	8	9	10	11	12	13	14	15	16	17
Площадные объекты <25>, всего	x	x	x	1000	-	-	-	-	-	-	-	-	-	-	-	-
в том числе:	-	-	-	1001	-	-	-	-	-	-	-	-	-	-	-	-
-	-	-	-	-	-	-	-	-	-	-	-	-	-	-	-	-
Линейные объекты <26>, всего	x	x	x	2000	-	-	-	-	-	-	-	-	-	-	-	-
в том числе:	-	-	-	2001	-	-	-	-	-	-	-	-	-	-	-	-
-	-	-	-	-	-	-	-	-	-	-	-	-	-	-	-	-
Резервуары, емкости, иные аналогичные объекты, всего	x	x	x	3000	-	-	-	-	-	-	-	-	-	-	-	-

в том числе:	-	-	-	3001	-	-	-	-	-	-	-	-	-	-	-	-
-	-	-	-	-	-	-	-	-	-	-	-	-	-	-	-	-
Скважины, иные аналогичные объекты, всего	x	x	x	4000	-	-	-	-	-	-	-	-	-	-	-	-
в том числе:	-	-	-	4001	-	-	-	-	-	-	-	-	-	-	-	-
-	-	-	-	-	-	-	-	-	-	-	-	-	-	-	-	-
Иные объекты, включая точечные, всего	x	x	x	5000	-	-	-	-	-	-	-	-	-	-	-	-
в том числе:	-	-	-	5001	-	-	-	-	-	-	-	-	-	-	-	-
-	-	-	-	-	-	-	-	-	-	-	-	-	-	-	-	-
-	-	-	Итого	9000	-	-	-	-	-	-	-	-	-	-	-	-

Раздел 2. Сведения о недвижимом имуществе, используемом на праве аренды с почасовой оплатой

Наименование объекта	Адрес	Единица измерения		Код строки	Количество арендуемого имущества	Арендодатель (ссудодатель)			Длительность использования (час)	Арендная плата			Фактические расходы на содержание объекта недвижимого имущества (руб/год)	Направление использования объекта недвижимого имущества		Обоснование заключения договора аренды
		наименование	код по ОКЕИ			наименование	ИНН	код по КИСЭ		за единицу меры (руб/час)	за объект (руб/час)	всего за год (руб)		для осуществления основной деятельности <27>	для осуществления иной деятельности <28>	
КонсультантПлюс: примечание. Нумерация граф дана в соответствии с официальным текстом документа.																
1	2	4	5	6	7	8	9	10	11	12	13	14	15	16	17	18
Площадные объекты <25>, всего	x	x	x	1000	-	-	-	-	-	-	-	-	-	-	-	-
в том числе:	-	-	-	1001	-	-	-	-	-	-	-	-	-	-	-	-
-	-	-	-	-	-	-	-	-	-	-	-	-	-	-	-	-
Линейные объекты <26>, всего	x	x	x	2000	-	-	-	-	-	-	-	-	-	-	-	-
в том числе:	-	-	-	2001	-	-	-	-	-	-	-	-	-	-	-	-
-	-	-	-	-	-	-	-	-	-	-	-	-	-	-	-	-

Резервуары, емкости, иные аналогичные объекты, всего	x	x	x	3000	-	-	-	-	-	-	-	-	-	-	-	-
в том числе:	-	-	-	3001	-	-	-	-	-	-	-	-	-	-	-	-
-	-	-	-	-	-	-	-	-	-	-	-	-	-	-	-	-
Скважины, иные аналогичные объекты, всего	x	x	x	4000												
в том числе:	-	-	-	4001	-	-	-	-	-	-	-	-	-	-	-	-
-	-	-	-	-	-	-	-	-	-	-	-	-	-	-	-	-
Иные объекты, включая точечные, всего	x	x	x	5000	-	-	-	-	-	-	-	-	-	-	-	-
в том числе:	-	-	-	5001	-	-	-	-	-	-	-	-	-	-	-	-
-	-	-	-	-	-	-	-	-	-	-	-	-	-	-	-	-
-	-	-	Итого	9000	-	-	-	-	-	-	-	-	-	-	-	-

Руководитель (уполномоченное лицо) Учреждения	Директор		О.А. Казакова
	(должность)	(подпись)	(расшифровка подписи)
Исполнитель	Начальник сектора НФА	Кичёва Н.Ю.	291-94-75
	(должность)	(фамилия, инициалы)	(телефон)

"28" февраля 2023 г.

<27> Указывается направление использования объекта недвижимого имущества "1" - для осуществления основной деятельности в рамках государственного (муниципального) задания, "2" - для осуществления основной деятельности за плату сверх государственного (муниципального) задания.

<28> Указывается направление использования объекта недвижимого имущества "3" - проведение концертно-зрелищных мероприятий и иных культурно-массовых мероприятий, "4" - проведение спортивных мероприятий, "5" - проведение конференций, семинаров, выставок, переговоров, встреч, совещаний, съездов, конгрессов, "6" - для иных мероприятий.

Сведения
о недвижимом имуществе, используемом по договору безвозмездного пользования (договору ссуды)

			КОДЫ
	на 01 января 2023 г.	Дата	01.01.2023
		по Сводному реестру	573J0507
		ИНН	5903123228
Учреждение	Муниципальное автономное учреждение «Средняя общеобразовательная школа «Мастерград» г. Перми	КПП	590301001
Орган, осуществляющий функции и полномочия учредителя	Департамент образования администрации города Перми	глава по БК	930
Публично-правовое образование	город Пермь	по ОКТМО	57701000
Периодичность: годовая			

Наименование объекта	Адрес	Единица измерения		Код строки	Количество имущества	Ссудодатель			Срок пользования		Фактические расходы на содержание объекта недвижимого имущества (руб/год)	Направление использования объекта недвижимого имущества		Обоснование заключения договора ссуды
		наименование	код по ОКЕИ			наименование	ИНН	код по КИСЭ	начала	окончания		для осуществления основной деятельности <27>	для осуществления иной деятельности <28>	
1	2	3	4	5	6	7	8	9	10	11	12	13	14	15
Площадные объекты <25>, всего	-	-	-	1000	-	-	-	-	-	-	-	-	-	-
в том числе:	-	-	-	1001	-	-	-	-	-	-	-	-	-	-
-	-	-	-	-	-	-	-	-	-	-	-	-	-	-
Линейные объекты <26>, всего	-	-	-	2000	-	-	-	-	-	-	-	-	-	-
в том числе:	-	-	-	2001	-	-	-	-	-	-	-	-	-	-
-	-	-	-	-	-	-	-	-	-	-	-	-	-	-
Резервуары, емкости, иные аналогичные объекты, всего	-	-	-	3000	-	-	-	-	-	-	-	-	-	-
в том числе:	-	-	-	3001	-	-	-	-	-	-	-	-	-	-
-	-	-	-	-	-	-	-	-	-	-	-	-	-	-

Скважины, иные аналогичные объекты, всего	-	-	-	4000	-	-	-	-	-	-	-	-	-	-	-	-	-	-	-	-
в том числе:	-	-	-	4001	-	-	-	-	-	-	-	-	-	-	-	-	-	-	-	-
-	-	-	-	-	-	-	-	-	-	-	-	-	-	-	-	-	-	-	-	-
Иные объекты, включая точечные, всего	-	-	-	5000	-	-	-	-	-	-	-	-	-	-	-	-	-	-	-	-
в том числе:	-	-	-	5001	-	-	-	-	-	-	-	-	-	-	-	-	-	-	-	-
-	-	-	-	-	-	-	-	-	-	-	-	-	-	-	-	-	-	-	-	-
-	-	-	Всего:	9000	-	-	-	-	-	-	-	-	-	-	-	-	-	-	-	-

Руководитель (уполномоченное лицо) Учреждения	Директор		О.А. Казакова
	(должность)	(подпись)	(расшифровка подписи)
Исполнитель	Начальник сектора НФА	Кичёва Н.Ю.	291-94-75
	(должность)	(фамилия, инициалы)	(телефон)

"28" февраля 2023 г.

Сведения
об особо ценном движимом имуществе (за исключением транспортных средств)

			КОДЫ
	на 01 января 2023 г.	Дата	01.01.2023
		по Сводному реестру	573J0507
		ИНН	5903123228
Учреждение	Муниципальное автономное учреждение «Средняя общеобразовательная школа «Мастерград» г. Перми	КПП	590301001
Орган, осуществляющий функции и полномочия учредителя	Департамент образования администрации города Перми	глава по БК	930
Публично-правовое образование	город Перми	по ОКТМО	57701000
Периодичность: годовая			

Раздел 1. Сведения о наличии, состоянии и использовании особо ценного движимого имущества

Наименование показателя (группа основных средств)	Код строки	Наличие движимого имущества на конец отчетного периода							
		всего	в том числе:						
			используется учреждением	передано в пользование			не используется		
				всего	в том числе:		требует ремонта	физически и морально изношено, ожидает согласования, списания	
					в аренду	безвозмездно		всего	из них требует замены
1	2	3	4	5	6	7	8	9	10
Нежилые помещения, здания и сооружения, не отнесенные к недвижимому имуществу	1000	-	-	-	-	-	-	-	-
в том числе: для основной деятельности	1100	-	-	-	-	-	-	-	-
из них: для оказания услуг (выполнения работ) в рамках утвержденного государственного (муниципального) задания	1110	-	-	-	-	-	-	-	-
-	-	-	-	-	-	-	-	-	-
для иной деятельности	1200	-	-	-	-	-	-	-	-
Машины и оборудование	2000	869	869	54	49	5	-	-	-
-в том числе: для основной деятельности	2100	869	869	54	49	5	-	-	-
из них: для оказания услуг (выполнения работ) в рамках утвержденного государственного (муниципального) задания	2110	869	869	54	49	5	-	-	-
-	-	-	-	-	-	-	-	-	-

для иной деятельности	2200								
Хозяйственный и производственный инвентарь, всего	3000	1816	1816	50	50	-	-	-	-
в том числе: для основной деятельности	3100	1816	1816	50	50	-	-	-	-
из них: для оказания услуг (выполнения работ) в рамках утвержденного государственного (муниципального) задания	3110	1816	1816	50	50	-	-	-	-
-	-	-	-	-	-	-	-	-	-
для иной деятельности	3200	-	-	-	-	-	-	-	-
Прочие основные средства, всего	4000	31604	31604	-	-	-	-	-	-
в том числе: для основной деятельности	4100	31604	31604	-	-	-	-	-	-
из них: для оказания услуг (выполнения работ) в рамках утвержденного государственного (муниципального) задания	4110	31604	31604	-	-	-	-	-	-
-	-	-	-	-	-	-	-	-	-
для иной деятельности	4200	-	-	-	-	-	-	-	-
Итого	9000	34289	34289	104	99	5	-	-	-

Наименование показателя (группа основных средств)	Код строки	Фактический срок использования <29>											
		от 121 месяца и более		от 85 до 120 месяцев		от 61 до 84 месяцев		от 37 до 60 месяцев		от 13 до 36 месяцев		менее 12 месяцев	
		количество, ед	балансовая стоимость, руб	количество, ед	балансовая стоимость, руб	количество, ед	балансовая стоимость, руб	количество, ед	балансовая стоимость, руб	количество, ед	балансовая стоимость, руб	количество, ед	балансовая стоимость, руб
1	2	11	12	13	14	15	16	17	18	19	20	21	22
Нежилые помещения, здания и сооружения, не отнесенные к недвижимому имуществу	1000	-	-	-	-	-	-	-	-	-	-	-	-
в том числе: для основной деятельности	1100	-	-	-	-	-	-	-	-	-	-	-	-
из них: для оказания услуг (выполнения работ) в рамках утвержденного государственного (муниципального) задания	1110	-	-	-	-	-	-	-	-	-	-	-	-
-	-	-	-	-	-	-	-	-	-	-	-	-	-
для иной деятельности	1200	-	-	-	-	-	-	-	-	-	-	-	-

Машины и оборудование	2000	15	323 044,34	14	265 621	191	38 076 757,73	534	25 145 874,8	106	8 887 346,63	9	656 640,2
в том числе: для основной деятельности	2100	15	323 044,34	14	265 621	191	38 076 757,73	534	25 145 874,8	106	8 887 346,63	9	656 640,2
из них: для оказания услуг (выполнения работ) в рамках утвержденного государственного (муниципального) задания	2110	15	323 044,34	14	265 621	191	38 076 757,73	534	25 145 874,8	106	8 887 346,63	9	656 640,2
-	-	-	-	-	-	-	-	-	-	-	-	-	-
для иной деятельности	2200	-	-	-	-	-	-	-	-	-	-	-	-
Хозяйственный и производственный инвентарь, всего	3000	22	436 800	62	481 714,97	1 178	28 470 910,05	258	7 149 845,28	270	1 183 508,92	26	494 406
в том числе: для основной деятельности	3100	22	436 800	62	481 714,97	1 178	28 470 910,05	258	7 149 845,28	270	1 183 508,92	26	494 406

из них: для оказания услуг (выполнения работ) в рамках утвержденного государственного (муниципального) задания	3110	22	436 800	62	481 714,97	1 178	28 470 910,05	258	7 149 845,28	270	1 183 508,92	26	494 406
-	-	-	-	-	-	-	-	-	-	-	-	-	-
для иной деятельности	3200	-	-	-	-	-	-	-	-	-	-	-	-
Прочие основные средства, всего	4000	-	-	2 833	2 698 706,3	14 034	4 477 177,99	7 300	2 726 960,52	6 168	2 508 218,2	1 269	971 236
в том числе: для основной деятельности	4100	-	-	2 833	2 698 706,3	14 034	4 477 177,99	7 300	2 726 960,52	6 168	2 508 218,2	1 269	971 236
из них: для оказания услуг (выполнения работ) в рамках утвержденного государственного (муниципального) задания	4110	-	-	2 833	2 698 706,3	14 034	4 477 177,99	7 300	2 726 960,52	6 168	2 508 218,2	1 269	971 236
-	-	-	-	-	-	-	-	-	-	-	-	-	-
для иной деятельности	4200	-	-	-	-	-	-	-	-	-	-	-	-
Итого	9000	37	759 844,34	2909	3 446 042,27	15403	71 024 845,77	8092	35 022 680,6	6544	12 579 073,75	1304	2 122 282,2

Наименование показателя (группа основных средств)	Код строки	Остаточная стоимость объектов особо ценного движимого имущества, в том числе с оставшимся сроком полезного использования										
		менее 12 месяцев	от 12 до 24 месяцев	от 25 до 36 месяцев	от 37 до 48 месяцев	от 49 до 60 месяцев	от 61 до 72 месяцев	от 73 до 84 месяцев	от 85 до 96 месяцев	от 97 до 108 месяцев	от 109 до 120 месяцев	от 121 месяца и более
1	2	23	24	25	26	27	28	29	30	31	32	33
Нежилые помещения, здания и сооружения, не отнесенные к недвижимому имуществу	1000	-	-	-	-	-	-	-	-	-	-	-
в том числе: для основной деятельности	1100	-	-	-	-	-	-	-	-	-	-	-
из них: для оказания услуг (выполнения работ) в рамках утвержденного государственного (муниципального) задания	1110	-	-	-	-	-	-	-	-	-	-	-
-	-	-	-	-	-	-	-	-	-	-	-	-
для иной деятельности	1200	-	-	-	-	-	-	-	-	-	-	-
Машины и оборудование	2000	243 446,64	2 801 560,44	5 618 791,22	11 705 353,66	2 265,17	-	-	-	-	-	-
в том числе: для основной деятельности	2100	243 446,64	2 801 560,44	5 618 791,22	11 705 353,66	2 265,17	-	-	-	-	-	-
из них: для оказания услуг (выполнения работ) в рамках утвержденного государственного (муниципального) задания	2110	243 446,64	2 801 560,44	5 618 791,22	11 705 353,66	2 265,17	-	-	-	-	-	-
-	-	-	-	-	-	-	-	-	-	-	-	-

для иной деятельности	2200	-	-	-	-	-	-	-	-	-	-	-
Хозяйственный и производственный инвентарь	3000	-	365 140,66	777 959,08	5 160,25	-	-	-	-	-	-	-
в том числе: для основной деятельности	3100	-	365 140,66	777 959,08	5 160,25	-	-	-	-	-	-	-
из них: для оказания услуг (выполнения работ) в рамках утвержденного государственного (муниципального) задания	3110	-	365 140,66	777 959,08	5 160,25	-	-	-	-	-	-	-
-	-	-	-	-	-	-	-	-	-	-	-	-
для иной деятельности	3200	-	-	-	-	-	-	-	-	-	-	-
Прочие основные средства	4000	-	-	-	-	-	-	-	-	-	-	-
в том числе: для основной деятельности	4100	-	-	-	-	-	-	-	-	-	-	-
из них: для оказания услуг (выполнения работ) в рамках утвержденного государственного (муниципального) задания	4110	-	-	-	-	-	-	-	-	-	-	-
-	-	-	-	-	-	-	-	-	-	-	-	-
для иной деятельности	4200	-	-	-	-	-	-	-	-	-	-	-
Итого	9000	243 446,64	3 166 701,1	6 396 750,3	11 710 513,91	2 265,17	-	-	-	-	-	-

Раздел 2. Сведения о расходах на содержание особо ценного движимого имущества

Наименование показателя	Код строки	Всего за отчетный период	Расходы на содержание особо ценного движимого имущества							
			в том числе:							
			на текущее обслуживание				капитальный ремонт, включая приобретение запасных частей	на уплату налогов	заработная плата обслуживающего персонала	иные расходы
			расходы на периодическое техническое (профилактическое) обслуживание	расходы на текущий ремонт, включая приобретение запасных частей	расходы на обязательное страхование	расходы на добровольное страхование				
1	2	3	4	5	6	7	8	9	10	11
Нежилые помещения, здания и сооружения, не отнесенные к недвижимому имуществу	1000	-	-	-	-	-	-	-	-	-
в том числе: для основной деятельности	1100	-	-	-	-	-	-	-	-	-
из них: для оказания услуг (выполнения работ) в рамках утвержденного государственного (муниципального) задания	1110	-	-	-	-	-	-	-	-	-
-	-	-	-	-	-	-	-	-	-	-
для иной деятельности	1200	-	-	-	-	-	-	-	-	-

Машины и оборудование	2000	797 742,88	43 200,0	548 306,88	206 236,0	-	-	-	-	-
в том числе: для основной деятельности	2100	797 742,88	43 200,0	548 306,88	206 236,0	-	-	-	-	-
из них: для оказания услуг (выполнения работ) в рамках утвержденного государственного (муниципального) задания	2110	797 742,88	43 200,0	548 306,88	206 236,0	-	-	-	-	-
-	-	-	-	-	-	-	-	-	-	-
для иной деятельности	2200	-	-	-	-	-	-	-	-	-
Хозяйственный и производственный инвентарь	3000	30 000,0	30 000,0	-	-	-	-	-	-	-
в том числе: для основной деятельности	3100	30 000,0	30 000,0	-	-	-	-	-	-	-
из них: для оказания услуг (выполнения работ) в рамках утвержденного государственного (муниципального) задания	3110	30 000,0	30 000,0	-	-	-	-	-	-	-
-	-	-	-	-	-	-	-	-	-	-
для иной деятельности	3200	-	-	-	-	-	-	-	-	-

Прочие основные средства	4000	-	-	-	-	-	-	-	-	-
в том числе: для основной деятельности	4100	-	-	-	-	-	-	-	-	-
из них: для оказания услуг (выполнения работ) в рамках утвержденного государственного (муниципального) задания	4110	-	-	-	-	-	-	-	-	-
-	-	-	-	-	-	-	-	-	-	-
для иной деятельности	4200	-	-	-	-	-	-	-	-	-
Итого	9000	827 742,88	73 200,0	548 306,88	206 236,0	-	-	-	-	-

Руководитель (уполномоченное лицо) Учреждения	Директор		О.А. Казакова
	(должность)	(подпись)	(расшифровка подписи)
Исполнитель	Начальник сектора НФА	Кичёва Н.Ю.	291-94-75
	(должность)	(фамилия, инициалы)	(телефон)

"28" февраля 2023 г.

<29> Срок использования имущества считается начиная с 1-го числа месяца, следующего за месяцем принятия его к бухгалтерскому учету.

Сведения о транспортных средствах

			КОДЫ
	на 01 января 2023 г.	Дата	01.01.2023
		по Сводному реестру	573J0507
		ИНН	5903123228
Учреждение	Муниципальное автономное учреждение «Средняя общеобразовательная школа «Мастерград» г. Перми	КПП	590301001
Орган, осуществляющий функции и полномочия учредителя	Департамент образования администрации города Перми	глава по БК	930
Публично-правовое образование	город Пермь	по ОКТМО	57701000
Периодичность: годовая			

Раздел 1. Сведения об используемых транспортных средствах

Наименование показателя	Код строки	Транспортные средства, ед							
		всего		в том числе:					
				в оперативном управлении учреждения		по договорам аренды		по договорам безвозмездного пользования	
		на отчетную дату	в среднем за год	на отчетную дату	в среднем за год	на отчетную дату	в среднем за год	на отчетную дату	в среднем за год
1	2	3	4	5	6	7	8	9	10
Наземные транспортные средства	1000	-	-	-	-	-	-	-	-
автомобили легковые (за исключением автомобилей скорой медицинской помощи), всего	1100	-	-	-	-	-	-	-	-
в том числе: <30> средней стоимостью менее 3 миллионов рублей, с года выпуска которых прошло не более 3 лет	1101	-	-	-	-	-	-	-	-
средней стоимостью менее 3 миллионов рублей, с года выпуска которых прошло более 3 лет	1102	-	-	-	-	-	-	-	-
средней стоимостью от 3 миллионов до 5 миллионов рублей включительно, с года выпуска которых прошло не более 3 лет	1103	-	-	-	-	-	-	-	-
средней стоимостью от 3 миллионов до 5 миллионов рублей включительно, с года выпуска которых прошло более 3 лет	1104	-	-	-	-	-	-	-	-
средней стоимостью от 5 миллионов до 10 миллионов рублей включительно, с года выпуска которых прошло не более 3 лет	1105	-	-	-	-	-	-	-	-

средней стоимостью от 5 миллионов до 10 миллионов рублей включительно, с года выпуска которых прошло более 3 лет	1106	-	-	-	-	-	-	-	-
средней стоимостью от 10 миллионов до 15 миллионов рублей включительно	1107	-	-	-	-	-	-	-	-
средней стоимостью от 15 миллионов рублей	1108	-	-	-	-	-	-	-	-
автомобили скорой медицинской помощи	1200	-	-	-	-	-	-	-	-
автомобили грузовые, за исключением специальных	1300	-	-	-	-	-	-	-	-
специальные грузовые автомашины (молоковозы, скотовозы, специальные машины для перевозки птицы, машины для перевозки минеральных удобрений, ветеринарной помощи, технического обслуживания)	1400	-	-	-	-	-	-	-	-
автобусы	1500	-	-	-	-	-	-	-	-
тракторы самоходные комбайны	1600	-	-	-	-	-	-	-	-
мотосани, снегоходы	1700	-	-	-	-	-	-	-	-
прочие самоходные машины и механизмы на пневматическом и гусеничном ходу	1800	-	-	-	-	-	-	-	-
мотоциклы, мотороллеры	1900	-	-	-	-	-	-	-	-
Воздушные судна	2000	-	-	-	-	-	-	-	-
самолеты, всего	2100	-	-	-	-	-	-	-	-
в том числе: <30> самолеты пассажирские	2101	-	-	-	-	-	-	-	-
самолеты грузовые	2102	-	-	-	-	-	-	-	-

самолеты пожарные	2103	-	-	-	-	-	-	-	-
самолеты аварийно-технической службы	2104	-	-	-	-	-	-	-	-
другие самолеты	2105	-	-	-	-	-	-	-	-
вертолеты, всего	2200	-	-	-	-	-	-	-	-
в том числе: <30> вертолеты пассажирские	2201	-	-	-	-	-	-	-	-
вертолеты грузовые	2202	-	-	-	-	-	-	-	-
вертолеты пожарные	2203	-	-	-	-	-	-	-	-
вертолеты аварийно-технической службы	2204	-	-	-	-	-	-	-	-
другие вертолеты	2205	-	-	-	-	-	-	-	-
воздушные транспортные средства, не имеющие	2206	-	-	-	-	-	-	-	-
Водные транспортные средства	3000	-	-	-	-	-	-	-	-
суда пассажирские морские и речные	3100	-	-	-	-	-	-	-	-
суда грузовые морские и речные самоходные	3200	-	-	-	-	-	-	-	-
яхты	3300	-	-	-	-	-	-	-	-
катера	3400	-	-	-	-	-	-	-	-
гидроциклы	3500	-	-	-	-	-	-	-	-
моторные лодки	3600	-	-	-	-	-	-	-	-
парусно-моторные суда	3700	-	-	-	-	-	-	-	-
другие водные транспортные средства самоходные	3800	-	-	-	-	-	-	-	-
несамоходные (буксируемые) суда и иные транспортные средства (водные транспортные средства, не имеющие двигателей)	3900	-	-	-	-	-	-	-	-
Итого	9000	-	-	-	-	-	-	-	-

Раздел 2. Сведения о неиспользуемых транспортных средствах, находящихся в оперативном управлении учреждения

Наименование показателя	Код строки	Передано во временное пользование сторонним организациям (индивидуальным предпринимателям)				Не используется				
		всего	в том числе:			всего	в том числе:			
			на основании договоров аренды	на основании договоров безвозмездного пользования	без оформления права пользования		проводится капитальный ремонт и/или реконструкция	в связи с аварийным состоянием (требуется ремонт)	в связи с аварийным состоянием (подлежит списанию) <31>	излишнее имущество (подлежит передаче в казну РФ)
1	2	3	4	5	6	7	8	9	10	11
Наземные транспортные средства	1000	-	-	-	-	-	-	-	-	-
автомобили легковые (за исключением автомобилей скорой медицинской помощи), всего	1100	-	-	-	-	-	-	-	-	-
в том числе: <30> средней стоимостью менее 3 миллионов рублей, с года выпуска которых прошло не более 3 лет	1101	-	-	-	-	-	-	-	-	-
средней стоимостью менее 3 миллионов рублей, с года выпуска которых прошло более 3 лет	1102	-	-	-	-	-	-	-	-	-
средней стоимостью от 3 миллионов до 5 миллионов рублей включительно, с года выпуска которых прошло не более 3 лет;	1103	-	-	-	-	-	-	-	-	-
средней стоимостью от 3 миллионов до 5 миллионов рублей включительно, с года выпуска которых прошло более 3 лет	1104	-	-	-	-	-	-	-	-	-

средней стоимостью от 5 миллионов до 10 миллионов рублей включительно, с года выпуска которых прошло не более 3 лет	1105	-	-	-	-	-	-	-	-	-
средней стоимостью от 5 миллионов до 10 миллионов рублей включительно, с года выпуска которых прошло более 3 лет	1106	-	-	-	-	-	-	-	-	-
средней стоимостью от 10 миллионов до 15 миллионов рублей включительно	1107	-	-	-	-	-	-	-	-	-
средней стоимостью от 15 миллионов рублей	1108	-	-	-	-	-	-	-	-	-
автомобили скорой медицинской помощи	1200	-	-	-	-	-	-	-	-	-
автомобили грузовые, за исключением специальных	1300	-	-	-	-	-	-	-	-	-
специальные грузовые автомашины (молоковозы, скотовозы, специальные машины для перевозки птицы, машины для перевозки минеральных удобрений, ветеринарной помощи, технического обслуживания)	1400	-	-	-	-	-	-	-	-	-
автобусы	1500	-	-	-	-	-	-	-	-	-
тракторы самоходные комбайны	1600	-	-	-	-	-	-	-	-	-
мотосани, снегоходы	1700	-	-	-	-	-	-	-	-	-
прочие самоходные машины и механизмы на пневматическом и гусеничном ходу	1800	-	-	-	-	-	-	-	-	-
мотоциклы, мотороллеры	1900	-	-	-	-	-	-	-	-	-

Воздушные судна	2000	-	-	-	-	-	-	-	-	-
самолеты, всего	2100	-	-	-	-	-	-	-	-	-
в том числе: <30> самолеты пассажирские	2101	-	-	-	-	-	-	-	-	-
самолеты грузовые	2102	-	-	-	-	-	-	-	-	-
самолеты пожарные	2103	-	-	-	-	-	-	-	-	-
самолеты аварийно-технической службы	2104	-	-	-	-	-	-	-	-	-
другие самолеты	2105	-	-	-	-	-	-	-	-	-
вертолеты, всего	2200	-	-	-	-	-	-	-	-	-
в том числе: <30> вертолеты пассажирские	2201	-	-	-	-	-	-	-	-	-
вертолеты грузовые	2202	-	-	-	-	-	-	-	-	-
вертолеты пожарные	2203	-	-	-	-	-	-	-	-	-
вертолеты аварийно-технической службы	2204	-	-	-	-	-	-	-	-	-
другие вертолеты	2205	-	-	-	-	-	-	-	-	-
воздушные транспортные средства, не имеющие двигателей	2206	-	-	-	-	-	-	-	-	-
Водные транспортные средства	3000	-	-	-	-	-	-	-	-	-
суда пассажирские морские и речные	3100	-	-	-	-	-	-	-	-	-
суда грузовые морские и речные самоходные	3200	-	-	-	-	-	-	-	-	-
яхты	3300	-	-	-	-	-	-	-	-	-
катера	3400	-	-	-	-	-	-	-	-	-

гидроциклы	3500	-	-	-	-	-	-	-	-	-
моторные лодки	3600	-	-	-	-	-	-	-	-	-
парусно-моторные суда	3700	-	-	-	-	-	-	-	-	-
другие водные транспортные средства самоходные	3800	-	-	-	-	-	-	-	-	-
несамоходные (буксируемые) суда и иные транспортные средства (водные транспортные средства, не имеющие двигателей)	3900	-	-	-	-	-	-	-	-	-
Итого	9000	-	-	-	-	-	-	-	-	-

Раздел 3. Направления использования транспортных средств

Наименование показателя	Код строки	Транспортные средства, непосредственно используемые в целях оказания услуг, выполнения работ								Транспортные средства, используемые в общехозяйственных целях															
										в целях обслуживания административно-управленческого персонала								в иных целях <32>							
		всего		в том числе:						всего		в том числе:						всего		в том числе:					
				в оперативном управлении учреждения, ед.		по договорам аренды, ед.		по договорам безвозмездного пользования, ед.				в оперативном управлении учреждения, ед.		по договорам аренды, ед.		по договорам безвозмездного пользования, ед.				в оперативном управлении учреждения, ед.		по договорам аренды, ед.		по договорам безвозмездного пользования, ед.	
		на отчетную дату	в среднем за год	на отчетную дату	в среднем за год	на отчетную дату	в среднем за год	на отчетную дату	в среднем за год	на отчетную дату	в среднем за год	на отчетную дату	в среднем за год	на отчетную дату	в среднем за год	на отчетную дату	в среднем за год	на отчетную дату	в среднем за год	на отчетную дату	в среднем за год	на отчетную дату	в среднем за год	на отчетную дату	в среднем за год
1	2	3	4	5	6	7	8	9	10	11	12	13	14	15	16	17	18	19	20	21	22	23	24	25	26
Наземные транспортные средства	1000	-	-	-	-	-	-	-	-	-	-	-	-	-	-	-	-	-	-	-	-	-	-	-	-

автомобили легковые (за исключением автомобилей скорой медицинской помощи), всего	1100	-	-	-	-	-	-	-	-	-	-	-	-	-	-	-	-	-	-	-	-	-	-	-	-
в том числе: <30> средней стоимостью менее 3 миллионов рублей, с года выпуска которых прошло не более 3 лет	1101	-	-	-	-	-	-	-	-	-	-	-	-	-	-	-	-	-	-	-	-	-	-	-	-

средней стоимостью менее 3 миллионов рублей, с года выпуска которых прошло более 3 лет	1102	-	-	-	-	-	-	-	-	-	-	-	-	-	-	-	-	-	-	-	-	-	-	-	-
средней стоимостью от 3 миллионов до 5 миллионов рублей включительно, с года выпуска которых прошло не более 3 лет	1103	-	-	-	-	-	-	-	-	-	-	-	-	-	-	-	-	-	-	-	-	-	-	-	-

средней стоимостью от 3 миллионов до 5 миллионов рублей включительно, с года выпуска которых прошло более 3 лет	1104	-	-	-	-	-	-	-	-	-	-	-	-	-	-	-	-	-	-	-	-	-	-	-	-
средней стоимостью от 5 миллионов до 10 миллионов рублей включительно, с года выпуска которых прошло не более 3 лет	1105	-	-	-	-	-	-	-	-	-	-	-	-	-	-	-	-	-	-	-	-	-	-	-	-

средней стоимостью от 5 миллионов до 10 миллионов рублей включительно, с года выпуска которых прошло более 3 лет	1106	-	-	-	-	-	-	-	-	-	-	-	-	-	-	-	-	-	-	-	-	-	-	-	-
средней стоимостью от 10 миллионов до 15 миллионов рублей включительно	1107	-	-	-	-	-	-	-	-	-	-	-	-	-	-	-	-	-	-	-	-	-	-	-	-

средней стоимостью от 15 миллионов рублей	автомобили скорой медицинской помощи	автомобили грузовые, за исключением специальных
1108	1200	1300
-	-	-
-	-	-
специальные грузовые автомашины (молоковозы, скотовозы, специальные машины для перевозки птицы, машины для перевозки минеральных удобрений, ветеринарной помощи, технического обслуживания) 1400	-	-	-
	-	-	-
	-	-	-
автобусы 1500	-	-	-
тракторы самоходные, комбайны 1600	-	-	-
мотосани, снегоходы 1700	-	-	-

прочие самоходные машины и механизмы на пневматическом и гусеничном ходу	1800	-	-	-	-	-	-	-	-	-	-	-	-	-	-	-	-	-	-	-	-	-	-	-	-
мотоциклы, мотороллеры	1900	-	-	-	-	-	-	-	-	-	-	-	-	-	-	-	-	-	-	-	-	-	-	-	-
Воздушные судна	2000	-	-	-	-	-	-	-	-	-	-	-	-	-	-	-	-	-	-	-	-	-	-	-	-
самолеты, всего	2100	-	-	-	-	-	-	-	-	-	-	-	-	-	-	-	-	-	-	-	-	-	-	-	-
в том числе: <30> самолеты пассажирские	2101	-	-	-	-	-	-	-	-	-	-	-	-	-	-	-	-	-	-	-	-	-	-	-	-
самолеты грузовые	2102	-	-	-	-	-	-	-	-	-	-	-	-	-	-	-	-	-	-	-	-	-	-	-	-
самолеты пожарные	2103	-	-	-	-	-	-	-	-	-	-	-	-	-	-	-	-	-	-	-	-	-	-	-	-

самолеты аварийно-технической службы	2104	-	-	-	-	-	-	-	-	-	-	-	-	-	-	-	-	-	-	-	-	-	-	-	-
другие самолеты	2105	-	-	-	-	-	-	-	-	-	-	-	-	-	-	-	-	-	-	-	-	-	-	-	-
вертолеты, всего	2200	-	-	-	-	-	-	-	-	-	-	-	-	-	-	-	-	-	-	-	-	-	-	-	-
в том числе: <30> вертолеты пассажирские	2201	-	-	-	-	-	-	-	-	-	-	-	-	-	-	-	-	-	-	-	-	-	-	-	-
вертолеты грузовые	2202	-	-	-	-	-	-	-	-	-	-	-	-	-	-	-	-	-	-	-	-	-	-	-	-
вертолеты пожарные	2203	-	-	-	-	-	-	-	-	-	-	-	-	-	-	-	-	-	-	-	-	-	-	-	-

вертолеты аварийно-технической службы 2204	другие вертолеты 2205	воздушные транспортные средства, не имеющие двигателей 2206	Водные транспортные средства 3000	суда пассажирские морские и речные 3100	суда грузовые морские и речные самоходные 3200
-	-	-	-	-	-
-	-	-	-	-	-
яхты	3300	-	-	-	-	-	-	-	-	-	-	-	-	-	-	-	-	-	-	-	-	-	-	-	-
катера	3400	-	-	-	-	-	-	-	-	-	-	-	-	-	-	-	-	-	-	-	-	-	-	-	-
гидроциклы	3500	-	-	-	-	-	-	-	-	-	-	-	-	-	-	-	-	-	-	-	-	-	-	-	-
моторные лодки	3600	-	-	-	-	-	-	-	-	-	-	-	-	-	-	-	-	-	-	-	-	-	-	-	-
парусно-моторные суда	3700	-	-	-	-	-	-	-	-	-	-	-	-	-	-	-	-	-	-	-	-	-	-	-	-
другие водные транспортные средства самоходные	3800	-	-	-	-	-	-	-	-	-	-	-	-	-	-	-	-	-	-	-	-	-	-	-	-
несамоходные (буксируемые) суда и иные транспортные средства (водные транспортные средства, не имеющие двигателей)	3900	-	-	-	-	-	-	-	-	-	-	-	-	-	-	-	-	-	-	-	-	-	-	-	-
Итого	9000	-	-	-	-	-	-	-	-	-	-	-	-	-	-	-	-	-	-	-	-	-	-	-	-

Раздел 4. Сведения о расходах на содержание транспортных средств

Наименование показателя	Код строки	Расходы на содержание транспортных средств												
		всего за отчетный период	в том числе:											
			на обслуживание транспортных средств						содержание гаражей		заработная плата обслуживающего персонала			уплата транспортного налога
			расходы на горюче-смазочные материалы	приобретение (замена) колес, шин, дисков	расходы на ОСАГО	расходы на добровольное страхование	ремонт, включая приобретение запасных частей	техобслуживание сторонними организациями	аренда гаражей, парковочных мест	содержание гаражей	водителей	обслуживающего персонала гаражей	административного персонала гаражей	
1	2	3	4	5	6	7	8	9	10	11	12	13	14	15
Наземные транспортные средства	1000	-	-	-	-	-	-	-	-	-	-	-	-	-
автомобили легковые (за исключением автомобилей скорой медицинской помощи), всего	1100	-	-	-	-	-	-	-	-	-	-	-	-	-

в том числе: <30> средней стоимостью менее 3 миллионов рублей, с года выпуска которых прошло не более 3 лет	1101	-	-	-	-	-	-	-	-	-	-	-	-	-
средней стоимостью менее 3 миллионов рублей, с года выпуска которых прошло более 3 лет	1102	-	-	-	-	-	-	-	-	-	-	-	-	-
средней стоимостью от 3 миллионов до 5 миллионов рублей включительно, с года выпуска которых прошло не более 3 лет;	1103	-	-	-	-	-	-	-	-	-	-	-	-	-

средней стоимость ю от 3 миллионо в до 5 миллионо в рублей включите льно, с года выпуска которых прошло более 3 лет	1104	-	-	-	-	-	-	-	-	-	-	-	-
средней стоимость ю от 5 миллионо в до 10 миллионо в рублей включите льно, с года выпуска которых прошло не более 3 лет	1105	-	-	-	-	-	-	-	-	-	-	-	-

средней стоимость ю от 5 миллионо в до 10 миллионо в рублей включите льно, с года выпуска которых прошло более 3 лет	1106	-	-	-	-	-	-	-	-	-	-	-	-
средней стоимость ю от 10 миллионо в до 15 миллионо в рублей включите льно	1107	-	-	-	-	-	-	-	-	-	-	-	-
средней стоимость ю от 15 миллионо в рублей	1108	-	-	-	-	-	-	-	-	-	-	-	-
автомобили скорой медицинской помощи	1200	-	-	-	-	-	-	-	-	-	-	-	-
автомобили грузовые, за исключением специальных	1300	-	-	-	-	-	-	-	-	-	-	-	-

специальные грузовые автомашины (молоковозы, скотовозы, специальные машины для перевозки птицы, машины для перевозки минеральных удобрений, ветеринарной помощи, технического обслуживания)	1400	-	-	-	-	-	-	-	-	-	-	-	-	-	-	-	-	-	-	-
автобусы	1500	-	-	-	-	-	-	-	-	-	-	-	-	-	-	-	-	-	-	-
тракторы самоходные комбайны	1600	-	-	-	-	-	-	-	-	-	-	-	-	-	-	-	-	-	-	-
мотосани, снегоходы	1700	-	-	-	-	-	-	-	-	-	-	-	-	-	-	-	-	-	-	-
прочие самоходные машины и механизмы на пневматическом и гусеничном ходу	1800	-	-	-	-	-	-	-	-	-	-	-	-	-	-	-	-	-	-	-
мотоциклы, мотороллеры	1900	-	-	-	-	-	-	-	-	-	-	-	-	-	-	-	-	-	-	-

Воздушные судна	2000	-	-	-	-	-	-	-	-	-	-	-	-	-
самолеты, всего	2100	-	-	-	-	-	-	-	-	-	-	-	-	-
в том числе: <30> самолеты пассажирские	2101	-	-	-	-	-	-	-	-	-	-	-	-	-
самолеты грузовые	2102	-	-	-	-	-	-	-	-	-	-	-	-	-
самолеты пожарные	2103	-	-	-	-	-	-	-	-	-	-	-	-	-
самолеты аварийно-технической службы	2104	-	-	-	-	-	-	-	-	-	-	-	-	-
другие самолеты	2105	-	-	-	-	-	-	-	-	-	-	-	-	-
вертолеты, всего	2200													
в том числе: <30> вертолеты пассажирские	2201	-	-	-	-	-	-	-	-	-	-	-	-	-
вертолеты грузовые	2202	-	-	-	-	-	-	-	-	-	-	-	-	-

вертолеты пожарные	2203	-	-	-	-	-	-	-	-	-	-	-	-	-
вертолеты аварийно-технической службы	2204	-	-	-	-	-	-	-	-	-	-	-	-	-
другие вертолеты	2205	-	-	-	-	-	-	-	-	-	-	-	-	-
воздушные транспортные средства, не имеющие двигателей	2206	-	-	-	-	-	-	-	-	-	-	-	-	-
Водные транспортные средства	3000	-	-	-	-	-	-	-	-	-	-	-	-	-
суда пассажирские морские и речные	3100	-	-	-	-	-	-	-	-	-	-	-	-	-
суда грузовые морские и речные самоходные	3200	-	-	-	-	-	-	-	-	-	-	-	-	-
яхты	3300	-	-	-	-	-	-	-	-	-	-	-	-	-
катера	3400	-	-	-	-	-	-	-	-	-	-	-	-	-
гидроциклы	3500	-	-	-	-	-	-	-	-	-	-	-	-	-

моторные лодки	3600	-	-	-	-	-	-	-	-	-	-	-	-	-
парусно-моторные суда	3700	-	-	-	-	-	-	-	-	-	-	-	-	-
другие водные транспортные средства самоходные	3800	-	-	-	-	-	-	-	-	-	-	-	-	-
несамоходные (буксируемые) суда и иные транспортные средства (водные транспортные средства, не имеющие двигателей)	3900	-	-	-	-	-	-	-	-	-	-	-	-	-
Итого	9000	-	-	-	-	-	-	-	-	-	-	-	-	-

Руководитель (уполномоченное лицо) Учреждения	Директор		О.А. Казакова
	(должность)	(подпись)	(расшифровка подписи)
Исполнитель	Начальник сектора НФА	Кичёва Н.Ю.	291-94-75
	(должность)	(фамилия, инициалы)	(телефон)

"28" февраля 2023 г.

<30> Показатели формируются в случае, если требование о детализации установлено органом, осуществляющим функции и полномочия учредителя.

<31> Указываются транспортные средства, в отношении которых принято решение о списании, ожидается согласование органом, осуществляющим функции и полномочия учредителя.

<32> Указываются транспортные средства, используемые в целях уборки территории, вывоза мусора, перевозки имущества (грузов), а также в целях перевозки людей.

Сведения
об имуществе, за исключением земельных участков, переданном
в аренду

			КОДЫ
	на 01 января 2023 г.	Дата	01.01.2023
		по Сводному реестру	573J0507
		ИНН	5903123228
Учреждение	Муниципальное автономное учреждение «Средняя общеобразовательная школа «Мастерград» г. Перми	КПП	590301001
Орган, осуществляющий функции и полномочия учредителя	Департамент образования администрации города Перми	глава по БК	930
Публично-правовое образование	город Пермь	по ОКТМО	57701000
Периодичность: годовая			

Наименование объекта	Адрес <33>	Вид объекта <34>	Единица измерения		Код строки	Объем переданного имущества	Направление использования <35>	Комментарий <36>
			наименование	код по ОКЕИ				
1	2	3	4	5	6	7	8	9
Площадные объекты <25>, всего	X	-	X	X	1000	1620,0	-	-
в том числе:	-	-	-	-	1001	-	-	-
Отдельно стоящее здание	г.Пермь, Дзержинский район, ул.Костычева (г.Пермь), 16	2	кв.м	055	-	2,0	2	-
Отдельно стоящее здание	г.Пермь, Дзержинский район, ул.Костычева (г.Пермь), 16	2	кв.м	055	-	453,1	10	-
Отдельно стоящее здание	г.Пермь, Дзержинский район, ул.Костычева (г.Пермь), 16	2	кв.м	055	-	613,1	3	-

Отдельно стоящее здание	г.Пермь, Дзержинский район, ул.Костычева (г.Пермь), 33	2	кв.м	055	-	306,1	3	-
Отдельно стоящее здание	г.Пермь, Дзержинский район, ул.Костычева (г.Пермь), 33	2	кв.м	055	-	245,7	10	-
Линейные объекты <26>, всего	X	-	X	X	2000	-	-	-
в том числе:	-	-	-	-	2001	-	-	-
-	-	-	-	-	-	-	-	-
Резервуары, емкости, иные аналогичные объекты, всего	X	-	X	X	3000	-	-	-
в том числе:	-	-	-	-	3001	-	-	-
-	-	-	-	-	-	-	-	-
Скважины, иные аналогичные объекты, всего	X	-	X	X	4000	-	-	-
в том числе:	-	-	-	-	4001	-	-	-
-	-	-	-	-	-	-	-	-
Иные объекты, включая точечные, всего	X	-	X	X	5000	-	-	-
в том числе:	-	-	-	-	5001	-	-	-
-	-	-	-	-	-	-	-	-
				Итого	9000	1620,0	-	-

Руководитель (уполномоченное лицо) Учреждения — Директор — О.А. Казакова

(должность) (расшифровка подписи)

Исполнитель — Начальник сектора НФА — 291-94-75

(должность) (телефон)

"28" февраля 2023 г.

<33> Заполняется в отношении недвижимого имущества.

<34> Указывается вид объекта: 1 - здание (строение, сооружение) в целом, 2 - помещение в здании, строении (за исключением подвалов, чердаков), 3 - подвалы, чердаки, 4 - конструктивная часть здания (крыша, стена), 5 - архитектурный элемент фасада здания (навес над входными дверями зданий), 6 - часть помещения в местах общего пользования (вестибюли, холлы, фойе, коридоры), 7 - линии электропередачи, линии связи (в том числе линейно-кабельные сооружения), 8 - трубопроводы, 9 - автомобильные дороги, 10 - железнодорожные линии, 11 - резервуар, иная емкость, 12 - скважины на воду, 13 - скважины газовые и нефтяные, 14 - скважины иные, 15 - движимое имущество, предоставляемое в прокат, 16 - иные.

<35> Указывается направление использования имущества, переданного в аренду (разрешенное использование): 1 - размещение банкоматов, 2 - размещение торговых автоматов для продажи воды, кофе и кондитерских изделий, 3 - размещение столовых и буфетов, 4 - размещение книжных киосков, магазинов канцелярских принадлежностей, 5 - размещение аптечных пунктов, 6 - размещение торговых автоматов для продажи бахил, одноразовых халатов, 7 - размещение платежных терминалов, 8 - размещение иных торговых точек, 9 - размещение офисов банков, 10 - проведение образовательных и информационно-просветительских мероприятий, 11 - проведение концертно-зрелищных мероприятий, 12 - проведение ярмарок, выставок, 13 - проведение конгрессов, съездов, симпозиумов, конференций, 14 - проведение спортивных мероприятий, 15 - проведение иных культурно-массовых мероприятий, 16 - прокат оборудования, 17 - прокат спортивного инвентаря, 18 - иное.

<36> В случае указания в графе 8 значения "18 - иное" указывается направление использования переданного в аренду имущества.

Раздел 3

ИНФОРМАЦИЯ
о деятельности муниципального автономного учреждения
и об использовании закрепленного за ним имущества
МАОУ «СОШ «Мастерград» г. Перми
(наименование учреждения)

3.1. Информация об исполнении муниципального задания на оказание муниципальных услуг (выполнение работ) и объеме его финансового обеспечения за отчетный финансовый год и год, предшествующий отчетному, формируется в соответствии с пунктом 5 Порядка.

3.2. Информация об осуществлении деятельности, связанной с выполнением работ или оказанием услуг в соответствии с обязательствами перед страховщиком по обязательному социальному страхованию, и об объеме финансового обеспечения данной деятельности:

N	Наименование услуги (работы)	Объем услуг (работ), ед. изм.		Объем финансового обеспечения, тыс. руб.	
		год 2021 <1>	год 2022 <2>	год 2021	год 2022
1	2	3	4	5	6
-	-	-	-	-	-

3.3. Информация о результатах оказания услуг (выполнения работ):

№	Наименование показателей	Ед. изм.	2021		2022	
			план	факт	план	факт
1	Общее количество потребителей, воспользовавшихся услугами (работами) учреждения, в том числе:	ед.	49503	49505	29287	29286
1.1	бесплатными, из них по видам услуг (работ):	ед.	48304	48306	28151	28150
1.1.1	Реализация основных общеобразовательных программ основного общего образования	ед.	1087	1087	1170	1169
1.1.2	Реализация основных общеобразовательных программ среднего общего образования	ед.	157	156	121	121
1.1.3	Организация отдыха детей и молодежи	ед.	210	210	223	223
1.1.4	Реализация дополнительных общеразвивающих программ	ед.	45612	45612	25340	25340
1.1.5	Реализация основных общеобразовательных программ начального общего образования	ед.	1238	1241	1297	1297
1.2	частично платными, из них по видам услуг (работ):	ед.	-	-	-	-
1.3	полностью платными, из них по видам услуг (работ):	ед.	1199	1199	1136	1136
1.3.1	Оздоровительный лагерь	ед.	34	34	34	34
1.3.2	Художественно-эстетическое направление	ед.	32	32	40	40
1.3.3	Социально-педагогическое направление	ед.	1087	1087	1012	1012
1.3.4	Физкультурно-спортивное направление	ед.	46	46	50	50
2	Средняя стоимость получения частично платных услуг для потребителей, в том числе по видам услуг (работ):	руб.	-	-	-	-
3	Средняя стоимость получения платных услуг для потребителей, в том числе по видам услуг (работ):	руб.	789,86	789,86	1700,84	1700,84
3.1	Оздоровительный лагерь	руб.	4088,28	4088,28	4480,89	4480,89
3.2	Художественно-эстетическое направление	руб.	960,0	960,0	1100	1100
3.3	Социально-педагогическое направление	руб.	637,5	637,5	1650	1650
3.4	Физкультурно-спортивное направление	руб.	1833,81	1833,81	1320	1320

3.4. Информация о среднегодовой численности и средней заработной плате работников учреждения:

N	Наименование показателей	Ед. изм.	2021	2022
1	2	3	4	5
1.	Среднегодовая численность работников учреждения в том числе:	человек	114,0	119,9

	Работники учреждения, непосредственно осуществляющие учебный (воспитательный, образовательный) процесс (в учреждениях, реализующих программы общего образования, дошкольных образовательных учреждениях, учреждениях дополнительного образования детей)	человек	97,8	102,1
	Работники учреждения, непосредственно осуществляющие основную деятельность, направленную на достижение целей, для реализации которых создано учреждение (в иных учреждениях)	человек	-	-
	Педагогические работники, кроме работников, непосредственно осуществляющих учебный (воспитательно-образовательный) процесс	человек	8,9	10,8
	Руководители учреждения	человек	4	3,9
	Учебно-вспомогательный персонал	человек		
	Административный персонал	человек	3,3	3,1
	Рабочие	человек	-	-
2.	Средняя заработная плата работников учреждения, в том числе:	руб.	52282,31	55460,59
	Работники учреждения, непосредственно осуществляющие учебный (воспитательный, образовательный) процесс (в учреждениях, реализующих программы общего образования, дошкольных образовательных учреждениях, учреждениях дополнительного образования детей)	руб.	49854,50	53834,56
	Работники учреждения, непосредственно осуществляющие основную деятельность, направленную на достижение целей, для реализации которых создано учреждение (в иных учреждениях)	руб.	-	-
	Педагогические работники, кроме работников, непосредственно осуществляющих учебный (воспитательно-образовательный) процесс	руб.	52762,17	48430,55
	Руководители учреждения	руб.	140508,30	111850,40
	Административный персонал	руб.	47507,6	47556,45
	Рабочие	руб.	-	-

3.5. Информация об объеме финансового обеспечения учреждения в рамках муниципальных программ, ведомственных целевых программ, утвержденных в установленном порядке:

N	Наименование муниципальных программ, ведомственных целевых программ с указанием правового акта об их утверждении (в разрезе каждой программы)	Объем финансового обеспечения, тыс. руб.	
		год 2021	год 2022
1	2	3	4
1	Постановление администрации города Перми от 19.10.2018 N 792 "Об утверждении муниципальной программы "Доступное и качественное образование"	156049,7	-
2	Постановление администрации города Перми от 19.10.2018 N 793 "Об утверждении муниципальной программы "Безопасный город"	77,0	-
3	Постановление администрации города Перми от 18.10.2018 N 764 "Об утверждении муниципальной программы "Социальная поддержка и обеспечение семейного благополучия населения города Перми"	775,8	-

4	Постановление администрации города Перми от 19.10.2018 N 796 "Об утверждении муниципальной программы "Развитие сети образовательных организаций города Перми"	2213,4	-
5	Постановление администрации города Перми от 19.10.2021 N 891 "Об утверждении муниципальной программы "Доступное и качественное образование"	-	165 647,8
6	Постановление администрации города Перми от 20.10.2021 N 923 "Об утверждении муниципальной программы "Развитие сети образовательных организаций города Перми"	-	92,0
7	Постановление администрации города Перми от 20.10.2021 N 915 "Об утверждении муниципальной программы "Социальная поддержка и обеспечение семейного благополучия населения города Перми"	-	948,1
8	Постановление администрации города Перми от 20.10.2020 N 921 "Об утверждении муниципальной программы "Безопасный город"	-	88,0

3.6. Информация об общей сумме прибыли муниципального автономного учреждения после налогообложения в отчетном периоде:

N	Наименование показателей	Единица измерения	Год 2021		Год 2022	
			план	факт	план	факт
1	2	3	4	5	6	7
1	Общая сумма прибыли муниципального автономного учреждения после налогообложения в отчетном периоде, всего, в том числе:	тыс. руб.	-	-	-	-
1.1	сумма прибыли после налогообложения, образовавшаяся в связи с оказанием муниципальным автономным учреждением частично платных услуг (работ)	тыс. руб.	-	-	-	-
1.2	сумма прибыли после налогообложения, образовавшаяся в связи с оказанием муниципальным автономным учреждением платных услуг (работ)	тыс. руб.	-	-	-	-

3.7. Виды деятельности, осуществляемые учреждением:

N	Виды деятельности учреждения	Основание (перечень разрешительных документов, на основании которых учреждение осуществляет деятельность, с указанием номеров, даты выдачи и срока действия)	
		год 2021	год 2022
1	2	3	4
1	Основные виды деятельности: Виды реализуемых образовательных программ: Основные общеобразовательные программы: - образовательные программы начального общего	Устав, утвержденный Устав,	Устав, утвержденный Устав,

	образования; - образовательные программы основного общего образования; - образовательные программы среднего общего образования. В рамках реализации основных общеобразовательных программ, указанных в п. 2.4, l, устава, Учреждение осуществляет деятельность по: адаптированным основным общеобразовательным программам образования для обучающихся с ограниченными возможностями здоровья, а для детейинвалидов также в соответствии с индивидуальной программой реабилитации детей-инвалидов; образовательным программам основного общего образования и среднего общего образования, обеспечивающим изучение предметов на профильном уровне; образовательным программам по индивидуальным учебным планам на уровне среднего общего образования;	утвержденный распоряжением начальника департамента образования администрации города Перми от 18.10.2019г. №-059-08-01-26-220 Лицензия № 6572 от 22.11.2019г., действует бессрочно	утвержденный распоряжением начальника департамента образования администрации города Перми от 18.10.2019г. №-059-08-01-26-220 Лицензия № 6572 от 22.11.2019г., действует бессрочно
2	Виды деятельности, не являющиеся основными: организация отдыха детей в лагере досуга и отдыха; организация мероприятий в сфере образования; организация отдыха детей и молодежи; осуществление приносящей доход деятельности: - оказание платных образовательных услуг по направлениям согласно Положению об оказании платных образовательных услуг и ежегодно утверждаемому перечню; - сдача в аренду имущества, закрепленного за Учреждением на праве оперативного управления, а также имущества, приобретенного за счет ведения самостоятельной финансово-хозяйственной деятельности, в порядке, установленном действующим законодательством РФ и нормативно-правовыми актами органов местного самоуправления города Перми; - организация отдыха детей в лагере досуга и отдыха на территории Учреждения сверх бюджетного финансирования. - организация мероприятий в сфере образования; - организация отдыха детей и молодежи.	Устав, утвержденный Устав, утвержденный распоряжением начальника департамента образования администрации города Перми от 18.10.2019г. №-059-08-01-26-220 Лицензия № 6572 от 22.11.2019г., действует бессрочно	Устав, утвержденный Устав, утвержденный распоряжением начальника департамента образования администрации города Перми от 18.10.2019г. №-059-08-01-26-220 Лицензия № 6572 от 22.11.2019г., действует бессрочно

3.8. Состав наблюдательного совета учреждения:

N	Фамилия, имя, отчество	Должность	Правовой акт о назначении членов наблюдательного совета (вид, дата, N, наименование)	Срок полномочий
1	2	3	4	5
1	Богданова Наталья Геннадьевна	представитель органа местного самоуправления в лице учредителя – департамента образования администрации города Перми;	Приказ начальника департамента образования администрации г. Перми от 05.04.2022 № 059 -08-01-09-333	До 24.03.2026 года
2	Савельева Ольга Васильевна	представитель органа местного самоуправления в лице учредителя – департамента образования администрации города Перми;	Приказ начальника департамента образования администрации г. Перми от 05.04.2022 № 059 -08-01-09-333	До 24.03.2026 года
3	Неволина Олеся Юрьевна	Представитель родительской общественности	Приказ начальника департамента образования администрации г. Перми от 02.03.2021 № 059 -08-01-09-216	До 24.03.2026 года
4	Киликеева Татьяна Анатольевна	Представитель родительской общественности	Приказ начальника департамента образования администрации г. Перми от 02.03.2021 № 059 -08-01-09-216	До 24.03.2026 года
5	Никулина Людмила Ивановна	представитель трудового коллектива	Приказ начальника департамента образования администрации г. Перми от 02.03.2021 № 059 -08-01-09-216	До 24.03.2026 года
6	Хакимов Артем Руберович	Представитель родительской общественности	Приказ начальника департамента образования администрации г. Перми от 02.03.2021 № 059 -08-01-09-216	До 24.03.2026 года

3.9. Информация об общей стоимости недвижимого и движимого имущества муниципального учреждения:

N	Наименование показателей	Единица измерения	Год 2021		Год 2022	
			на начало отчетного периода	на конец отчетного периода	на начало отчетного периода	на конец отчетного периода
1	2	3	4	5	6	7
1	Общая балансовая стоимость имущества муниципального учреждения, в том числе:	тыс. руб.	965613,0	967969,0	967969,0	964488,0
1.1	приобретенного муниципальным учреждением за счет средств, выделенных учредителем, в том числе:	тыс. руб.	963744,0	965755,0	965755,0	961834,0
1.1.1	недвижимого имущества	тыс. руб.	819304,0	819304,0	819304,0	816557,1
1.2	приобретенного муниципальным учреждением за счет доходов, полученных от платных услуг и иной приносящей доход деятельности, в том числе:	тыс. руб.	1869,0	2214,0	2214,0	2654,0
1.2.1	недвижимого имущества	тыс. руб.	-	-	-	-
2	Общая балансовая стоимость имущества, закрепленного за муниципальным учреждением на праве оперативного управления, в том числе:	тыс. руб.	818399,0	838992,0	838992,0	840420,0
2.1	недвижимого имущества, всего, из него:	тыс. руб.	691673,0	691673,0	691673,0	691673,0
2.1.1	переданного в аренду	тыс. руб.	29785,89	46755,33	46755,33	46755, 3
2.1.2	переданного в безвозмездное пользование	тыс. руб.	106930,4	106957,3	106957,3	106957,3
2.2	движимого имущества, всего	тыс. руб.	126726,0	147319,0	147319,0	148746,0
2.3	особо ценного движимого имущества, всего, из него:	тыс. руб.	111196,0	131041,0	131041,0	133034,0
2.3.1	переданного в аренду	тыс. руб.	4937,6	4937,6	4937,6	4937,6
2.3.2	переданного в безвозмездное пользование	тыс. руб.	-	140,0	140,0	140,0
2.4	иного движимого имущества, всего, из него:	тыс. руб.	15530,0	16278,0	16278,0	15712,0
2.4.1	переданного в аренду	тыс. руб.	10859,2	1031,0	1031,0	1031,0

2.4.2	переданного в безвозмездное пользование	тыс. руб.	749,2	1566,5	1566,5	1566,5
3	Общая остаточная стоимость имущества муниципального учреждения, в том числе:	тыс. руб.	821565,0	805838,0	805838,0	789479,0
3.1	приобретенного муниципальным учреждением за счет средств, выделенных учредителем, в том числе:	тыс. руб.	821542,0	805692,0	805692,0	789355,0
3.1.1	недвижимого имущества	тыс. руб.	784292,0	776952,4	776952,4	766829,0
3.2	приобретенного муниципальным учреждением за счет доходов, полученных от платных услуг и иной приносящей доход деятельности, в том числе:	тыс. руб.	23,0	145,4	145,4	124,0
3.2.1	недвижимого имущества	тыс. руб.	-	-	-	-
4	Общая остаточная стоимость имущества, закрепленного за муниципальным учреждением на праве оперативного управления, в том числе:	тыс. руб.	687686,0	678492,0	678492,0	666307,0
4.1	недвижимого имущества, всего, из него:	тыс. руб.	656787,0	649503,0	649503,0	642220,0
4.1.1	переданного в аренду	тыс. руб.	27864,1	43591,0	43591,0	35605,0
4.1.2	переданного в безвозмездное пользование	тыс. руб.	97180,0	96156,0	96156,0	95134,0
4.2	движимого имущества, всего	тыс. руб.	30899,0	28989,0	28989,0	24087,0
4.3	особо ценного движимого имущества, всего, из него:	тыс. руб.	30548,0	28710,0	28710,0	23865,0
4.3.1	переданного в аренду	тыс. руб.	1553,0	1341,0	1341,0	1129,0
4.3.2	переданного в безвозмездное пользование	тыс. руб.	-	-	-	-
4.4	иного движимого имущества, всего, из него:	тыс. руб.	351,0	279,0	279,0	222,0
4.4.1	переданного в аренду	тыс. руб.	-	-	-	-
4.4.2	переданного в безвозмездное пользование	тыс. руб.	-	-	-	-

3.10. Информация об использовании имущества, закрепленного за муниципальным учреждением:

N	Наименование показателей	Единица измерения	Год 2021		Год 2022	
			на начало отчетного периода	на конец отчетного периода	на начало отчетного периода	на конец отчетного периода
1	2	3	4	5	6	7
1	Количество объектов недвижимого имущества, закрепленного за муниципальным учреждением на праве оперативного управления, из них:	ед.	13	13	13	13
1.1	зданий, строений, сооружений	ед.	4	4	4	4
1.2	иных объектов (замощений, заборов и других), в том числе:	ед.	9	9	9	9
1.3	количество неиспользованных объектов недвижимого имущества, из них:	ед.	-	-	-	-
1.3.1	зданий, строений, сооружений	ед.	-	-	-	-
1.3.2	иных объектов (замощений, заборов и других)	ед.	-	-	-	-
2	Количество объектов особо ценного движимого имущества, закрепленного за муниципальным учреждением на праве оперативного управления, в том числе:	ед.	39152	50157	50157	57346
	количество неиспользованных объектов особо ценного движимого имущества	ед.	-	-	-	-
3	Общая площадь объектов недвижимого имущества, закрепленного за муниципальным учреждением на праве оперативного управления, из них:	кв. м	36769,5	36759,5	36759,5	36759,5
3.1	зданий, строений, сооружений, в том числе:	кв. м	33408,1	33408,1	33408,1	33408,1
3.1.1	переданного в аренду	кв. м	1277,7	2086,8	2086,8	1620,0
3.1.2	переданного в безвозмездное пользование	кв. м	4761,6	4761,6	4761,6	4761,6

3.2	иных объектов (замощений, заборов и других)	кв. м	3361,4	3361,4	3361,4	3361,4
4	Общая площадь неиспользуемого недвижимого имущества, закрепленного за муниципальным учреждением на праве оперативного управления, в том числе:	кв. м	-	-	-	-
4.1	переданного в аренду	кв. м	-	-	-	-
4.2	переданного в безвозмездное пользование	кв. м	-	-	-	-
5	Объем средств, полученных от сдачи в аренду в установленном порядке имущества, закрепленного за муниципальным учреждением на праве оперативного управления	тыс. руб.	-	3138,2	-	1274,0

Руководитель (уполномоченное лицо)
Учреждения _____ _____
(подпись) (расшифровка подписи)

Исполнитель (лицо, ответственное за составление отчета)

_____ _____
(подпись) (расшифровка подписи)

СОГЛАСОВАН

_____
(начальник департамента имущественных отношений администрации города Перми)

СОГЛАСОВАН

_____
(руководитель муниципального казенного учреждения, осуществляющего функции по ведению бухгалтерского учета)

<1> Год, предшествующий отчетному году.

<2> Отчетный год.

Отчет
о результатах деятельности государственного (муниципального)
учреждения и об использовании закрепленного за ним
государственного (муниципального) имущества

			КОДЫ
	на 1 января 2023 г.	Дата	01.01.2023
		по Сводному реестру	57308735
		ИНН	5907016530
Учреждение	Муниципальное автономное дошкольное образовательное учреждение "Детский сад "Старт" г. Перми	КПП	590701001
Тип учреждения	03		
	(казенное - "01", бюджетное - "02", автономное - "03"		
Орган, осуществляющий функции и полномочия учредителя	Департамент образования администрации города Перми	БК	930
Публично-правовое образование	город Пермь	по ОКТМО	57701000
Периодичность: годовая			

Раздел 1. Результаты деятельности:

1.1. отчет о выполнении муниципального задания на оказание муниципальных услуг (выполнение работ) (далее - муниципальное задание);
1.2. сведения об оказываемых услугах, выполняемых работах сверх установленного муниципального задания, а также выпускаемой продукции;
1.3. сведения о доходах Учреждения в виде прибыли, приходящейся на доли в уставных (складочных) капиталах хозяйственных товариществ и обществ, или дивидендов по акциям, принадлежащим Учреждению;
1.4. сведения о просроченной кредиторской задолженности;
1.5. сведения о задолженности по ущербу, недостачам, хищениям денежных средств и материальных ценностей;
1.6. сведения о численности сотрудников и оплате труда;
1.7. сведения о счетах Учреждения, открытых в кредитных организациях.

Раздел 2. Использование имущества, закрепленного за учреждением

2.1. сведения о недвижимом имуществе, за исключением земельных участков (далее - сведения о недвижимом имуществе), закрепленном на праве оперативного управления;
2.2. сведения о земельных участках, предоставленных на праве постоянного (бессрочного) пользования;
2.3. сведения о недвижимом имуществе, используемом по договору аренды;
2.4. сведения о недвижимом имуществе, используемом по договору безвозмездного пользования (договору ссуды);
2.5. сведения об особо ценном движимом имуществе (за исключением транспортных средств);
2.6. сведения о транспортных средствах;
2.7. сведения об имуществе, за исключением земельных участков, переданном в аренду.

Раздел 3. Эффективность деятельности (только для автономных - «03»)

Информация о деятельности муниципального автономного учреждения и об использовании закрепленного за ним имущества

Руководитель
Учреждения Заведующий А.В. Князева

ОТЧЕТ
о выполнении муниципального задания на оказание
муниципальных услуг (выполнение работ) N __ <1> на 2022__ год
и на плановый период 2023__ и 2024__ годов

			Коды
		Форма по ОКУД	0506501
	на "01" января 2023 г. <2>	Дата	01.01.2023
Наименование муниципального учреждения	Муниципальное автономное дошкольное образовательное учреждение "Детский сад "Старт" г. Перми	Код по сводному реестру	57308735
Вид деятельности муниципального учреждения	Дошкольное образование	По ОКВЭД	85.11
		По ОКВЭД	88.9
		По ОКВЭД	
	(указываются виды деятельности муниципального учреждения, по которым ему утверждено муниципальное задание)		
Периодичность	ежеквартально		
	(указывается в соответствии с периодичностью представления отчета о выполнении муниципального задания, установленной в муниципальном задании)		

Руководитель (уполномоченное лицо) Учреждения _____ (подпись) А.В. Князева (расшифровка подписи)

ОТЧЕТ

о выполнении муниципального задания

за 2021 год

1. Форма отчета о выполнении муниципального задания

Уникальный номер реестровой записи	Наименование муниципальной услуги	Наименование показателя	Ед. изм.	Объем муниципальной услуги (в натуральных показателях)				Показатели качества муниципальной услуги					Объем муниципальной услуги (в стоимостных показателях), включая сумму остатка субсидии отчетного года (тыс.руб.)		Итоговая оценка выполнения муниципальным учреждением муниципального задания по муниципальной услуге, %	Характеристика причин отклонения от запланированных значений	Источник информации о фактическом значении показателя
				значение, утвержденное в муниципальном задании на отчетный период	фактическое значение		оценка выполнения муниципального задания по объему муниципальной услуги, %	наименование показателя качества муниципальной услуги	ед. изм.	значение, утвержденное в муниципальном задании на отчетный период	фактическое значение за отчетный период	оценка выполнения показателей качества муниципальной услуги, %	значение, утвержденное в муниципальном задании на отчетный период	фактическое значение за отчетный период			
					среднегодовое	на отчетную дату											
Муниципальное автономное дошкольное образовательное учреждение "Детский сад "Старт" г. Перми																	
50Д45000300300501068100	Реализация основных общеобразовательных программ дошкольного образования	обучающиеся за исключением обучающихся с ограниченными возможностями здоровья (ОВЗ) и детей-инвалидов, до 3 лет, очная, группа полного дня	чел	20	3	3	100,0	Регулярность получения услуги дошкольного образования детьми, находящимися в социально-опасном положении	%	75-100	100	100,0	21,3	21,3	100,0		Данные дошкольного портала. База данных МКУ "ЦБУиО в сфере образования" г.Перми. Методика расчета показателей качества
								Регулярность получения услуги дошкольного образования	%	97-100	100	100,0					
50Д45000303900501062100	Реализация основных общеобразовательных программ дошкольного образования	обучающиеся за исключением детей-инвалидов, до 3 лет, очная, группа полного дня	чел	20	3	3	100,0	Регулярность получения услуги дошкольного образования детьми, находящимися в социально-опасном положении	%	75-100	100	100,0	224,4	224,4	100,0		Данные дошкольного портала. База данных МКУ "ЦБУиО в сфере образования" г.Перми. Методика расчета показателей качества
								Регулярность получения услуги дошкольного образования	%	97-100	100	100,0					

50Д45000300300301060100	Реализация основных общеобразовательных программ дошкольного образования	обучающиеся за исключением обучающихся с ограниченными возможностями здоровья (ОВЗ) и детей-инвалидов, от 3 лет до 8 лет, очная, группа полного дня	чел	760	713	713	100,0	Регулярность получения услуги дошкольного образования детьми, находящимися в социально-опасном положении	%	75-100	100	100,0	4231,3	4070,0	100,0		Данные дошкольного портала. База данных МКУ "ЦБУиО в сфере образования" г.Перми. Методика расчета показателей качества
								Регулярность получения услуги дошкольного образования	%	97-100	100	100,0					
50Д45000303900301064100	Реализация основных общеобразовательных программ дошкольного образования	обучающиеся за исключением детей-инвалидов, от 3 лет до 8 лет, очная, группа полного дня	чел	760	713	713	100,0	Регулярность получения услуги дошкольного образования детьми, находящимися в социально-опасном положении	%	75-100	100	100,0	40184,1	39922,0	100,0		Данные дошкольного портала. База данных МКУ "ЦБУиО в сфере образования" г.Перми. Методика расчета показателей качества
								Регулярность получения услуги дошкольного образования	%	97-100	100	100,0					
50Д45000100400301060100	Реализация основных общеобразовательных программ дошкольного образования	адаптированная образовательная программа, обучающиеся с ограниченными возможностями здоровья (ОВЗ), от 3 лет до 8 лет, очная, группа полного дня	чел	90	93	93	100,0	Регулярность получения услуги дошкольного образования детьми, находящимися в социально-опасном положении	%	75-100	100	100,0	551,8	551,8	100,0		Данные дошкольного портала. База данных МКУ "ЦБУиО в сфере образования" г.Перми. Методика расчета показателей качества
								Регулярность получения услуги дошкольного образования	%	97-100	100	100,0					
50Д45000103900301066100	Реализация основных общеобразовательных программ дошкольного образования	адаптированная образовательная программа, обучающиеся за исключением детей-инвалидов, от 3 лет до 8 лет, очная, группа полного дня	чел	90	93	93	100,0	Регулярность получения услуги дошкольного образования детьми, находящимися в социально-опасном положении	%	75-100	100	100,0	11179,8	11179,8	100,0		Данные дошкольного портала. База данных МКУ "ЦБУиО в сфере образования" г.Перми. Методика расчета показателей качества
								Регулярность получения услуги дошкольного образования	%	97-100	100	100,0					

50Д45000300300301042100	Реализация основных общеобразовательных программ дошкольного образования	обучающиеся за исключением обучающихся с ограниченными возможностями здоровья (ОВЗ) и детей-инвалидов, от 3 лет до 8 лет, очная, группа кратковременного пребывания детей	чел	40	40	40	100,0	Регулярность получения услуги дошкольного образования детьми, находящимися в социально-опасном положении	%	75-100	100	100,0	79,5	79,5	100,0		Данные дошкольного портала. База данных МКУ "ЦБУиО в сфере образования" г.Перми. Методика расчета показателей качества
								Регулярность получения услуги дошкольного образования	%	97-100	100	100,0					
50Д45000303900301046100	Реализация основных общеобразовательных программ дошкольного образования	обучающиеся за исключением детей-инвалидов, от 3 лет до 8 лет, очная, группа кратковременного пребывания детей	чел	40	40	40	100,0	Регулярность получения услуги дошкольного образования детьми, находящимися в социально-опасном положении	%	75-100	100	100,0	1532,2	1532,2	100,0		Данные дошкольного портала. База данных МКУ "ЦБУиО в сфере образования" г.Перми. Методика расчета показателей качества
								Регулярность получения услуги дошкольного образования	%	97-100	100	100,0					
34Д40000200500003005100	Присмотр и уход	физические лица за исключением льготных категорий, до 3 лет, группа полного дня	чел	20	3	1	33,3	Регулярность получения услуги дошкольного образования детьми, находящимися в социально-опасном положении	%	75-100	100	100,0	14,2	14,2	83,3		Данные дошкольного портала. База данных МКУ "ЦБУиО в сфере образования" г.Перми. Методика расчета показателей качества
								Регулярность получения услуги дошкольного образования	%	97-100	100	100,0					
50Д40005000500006006100	Присмотр и уход	физические лица льготных категорий, определяемых учредителем, до 3 лет, группа полного дня	чел	0	0	2	100,0	Регулярность получения услуги дошкольного образования детьми, находящимися в социально-опасном положении	%	75-100	100	100,0	0,0	0,0	100,0		Данные дошкольного портала. База данных МКУ "ЦБУиО в сфере образования" г.Перми. Методика расчета показателей качества

								Регулярность получения услуги дошкольного образования	%	97-100	100	100,0						
34Д40000200300003009100	Присмотр и уход	физические лица за исключением льготных категорий, от 3 лет до 8 лет, группа полного дня	чел	547	500	502	100,0	Регулярность получения услуги дошкольного образования детьми, находящимися в социально-опасном положении	%	75-100	100	100,0	2960,8	2960,8	100,0		Данные дошкольного портала. База данных МКУ "ЦБУиО в сфере образования" г.Перми. Методика расчета показателей качества
								Регулярность получения услуги дошкольного образования	%	97-100	100	100,0						
50785005003000060 05100	Присмотр и уход	физические лица льготных категорий, определяемых учредителем, от 3 лет до 8 лет, группа полного дня	чел	90	93	93	100,0	Регулярность получения услуги дошкольного образования детьми, находящимися в социально-опасном положении	%	75-100	100	100,0	3093,2	3093,2	100,0		Данные дошкольного портала. База данных МКУ "ЦБУиО в сфере образования" г.Перми. Методика расчета показателей качества
								Регулярность получения услуги дошкольного образования	%	97-100	100	100,0						
50Д40005000300006001100	Присмотр и уход	физические лица льготных категорий, определяемых учредителем, от 3 лет до 8 лет, группа полного дня	чел	204	204	203	99,5	Регулярность получения услуги дошкольного образования детьми, находящимися в социально-опасном положении	%	75-100	100	100,0	3950,0	3950,0	99,8		Данные дошкольного портала. База данных МКУ "ЦБУиО в сфере образования" г.Перми. Методика расчета показателей качества
								Регулярность получения услуги дошкольного образования	%	97-100	100	100,0						
50785005003000060 01100	Присмотр и уход	дети-инвалиды, от 3 лет до 8 лет, группа полного дня	чел	2	2	2	100,0	Регулярность получения услуги дошкольного образования детьми, находящимися в социально-опасном положении	%	75-100	100	100,0	70,4	70,4	100,0		Данные дошкольного портала. База данных МКУ "ЦБУиО в сфере образования" г.Перми. Методика расчета показателей качества

								Регулярность получения услуги дошкольного образования	%	97-100	100	100,0					
507850012003000060 02100	Присмотр и уход	дети-сироты и дети, оставшиеся без попечения родителей, от 3 лет до 8 лет, группа полного дня	чел	7	7	6	85,7	Регулярность получения услуги дошкольного образования детьми, находящимися в социально-опасном положении	%	75-100	100	100,0	225,6	225,6	92,9		Данные дошкольного портала. База данных МКУ "ЦБУиО в сфере образования" г.Перми. Методика расчета показателей качества
								Регулярность получения услуги дошкольного образования	%	97-100	100	100,0					
34Д40000 200300001 001100	Присмотр и уход	физические лица за исключением льготных категорий, от 3 лет до 8 лет, группа кратковременного пребывания детей	чел	35	35	34	97,1	Регулярность получения услуги дошкольного образования детьми, находящимися в социально-опасном положении	%	75-100	100	100,0	66,2	66,2	98,6		Данные дошкольного портала. База данных МКУ "ЦБУиО в сфере образования" г.Перми. Методика расчета показателей качества
								Регулярность получения услуги дошкольного образования	%	97-100	100	100,0					
50Д40005 000300004 003100	Присмотр и уход	физические лица льготных категорий, определяемых учредителем, от 3 лет до 8 лет, группа кратковременного пребывания детей	чел	5	5	6	100,0	Регулярность получения услуги дошкольного образования детьми, находящимися в социально-опасном положении	%	75-100	100	100,0	35,9	35,9	100,0		Данные дошкольного портала. База данных МКУ "ЦБУиО в сфере образования" г.Перми. Методика расчета показателей качества
								Регулярность получения услуги дошкольного образования	%	97-100	100	100,0					
Нормативные затраты на содержание муниципального имущества													2378,6	2378,6			База данных МКУ "ЦБУиО в сфере образования" г.Перми

ОТЧЕТ

о выполнении муниципального задания на оказание муниципальных услуг (выполнение работ)

за 2022 год

Часть I. Сведения об оказываемых муниципальных услугах (выполняемых работах)

1. Сведения о фактическом достижении показателей, характеризующих качество муниципальной услуги (работы)

Наименование муниципальной услуги (работы)	Уникальный номер реестровой записи	Показатель, характеризующий содержание муниципальной услуги (работы)			Показатель, характеризующий условия (формы) оказания		Показатель качества муниципальной услуги (работы)								
		виды образовательных программ	категория потребителей	возраст обучающихся	формы образования и формы реализации образовательных программ	справочник периодов пребывания	наименование показателя	единица измерения		значение			допустимое (возможное) отклонение	отклонение, превышающее допустимое (возможное) отклонение	причина отклонения
								наименование	код по ОКЕИ	утверждено в муниципальном задании на год	утверждено в муниципальном задании на отчетную дату	исполнено на отчетную дату			
1	2	3	4	5	6	7	8	9	10	11	12	13	14	15	16
Муниципальное автономное дошкольное образовательное учреждение "Детский сад "Старт" г. Перми															
Реализация основных общеобразовательных программ дошкольного образования	801011О.99.0.ББ24ВФ62000		обучающиеся за исключением обучающихся с ограниченными возможностями здоровья (ОВЗ) и детей инвалидов	до 3 лет	очная	группа полного дня	Получение услуги дошкольного образования детьми, находящимися в социально опасном положении	%	744	100	100	100	5	0	
							Оценка деятельности ДОУ родителями (законными представителями)	%	744	85,5	85,5	95,7	4	0	
Реализация основных общеобразовательных программ дошкольного образования	801011О.99.0.ББ24ВФ62000		обучающиеся за исключением обучающихся с ограниченными возможностями здоровья (ОВЗ) и детей инвалидов	до 3 лет	очная	группа полного дня	Получение услуги дошкольного образования детьми, находящимися в социально опасном положении	%	744	100	100	100	5	0	
							Оценка деятельности ДОУ родителями (законными представителями)	%	744	85,5	85,5	95,7	4	0	
Реализация основных общеобразовательных программ дошкольного образования	801011О.99.0.ББ24ВУ42000		обучающиеся за исключением обучающихся с ограниченными возможностями здоровья (ОВЗ) и детей инвалидов	от 3 лет до 8 лет	очная	группа полного дня	Получение услуги дошкольного образования детьми, находящимися в социально опасном положении	%	744	100	100	100	5	0	
							Оценка деятельности ДОУ родителями (законными представителями)	%	744	85,5	85,5	95,7	4	0	
Реализация основных общеобразовательных программ дошкольного образования	801011О.99.0.ББ24ВУ42000		обучающиеся за исключением обучающихся с ограниченными возможностями здоровья (ОВЗ) и детей инвалидов	от 3 лет до 8 лет	очная	группа полного дня	Получение услуги дошкольного образования детьми, находящимися в социально опасном положении	%	744	100	100	100	5	0	
							Оценка деятельности ДОУ родителями (законными представителями)	%	744	85,5	85,5	95,7	4	0	
Реализация основных общеобразовательных программ дошкольного образования	801011О.99.0.ББ24АВ42000	адаптированная образовательная программа	обучающиеся с ограниченными возможностями здоровья (ОВЗ)	от 3 лет до 8 лет	очная	группа полного дня	Получение услуги дошкольного образования детьми, находящимися в социально опасном положении	%	744	100	100	100	5	0	
							Оценка деятельности ДОУ родителями (законными представителями), имеющих детей с ограниченными возможностями здоровья (ОВЗ)	%	744	85,5	85,5	95,7	4	0	
Реализация основных общеобразовательных программ дошкольного образования	801011О.99.0.ББ24АВ42000	адаптированная образовательная программа	обучающиеся с ограниченными возможностями здоровья (ОВЗ)	от 3 лет до 8 лет	очная	группа полного дня	Получение услуги дошкольного образования детьми, находящимися в социально опасном положении	%	744	100	100	100	5	0	
							Оценка деятельности ДОУ родителями (законными представителями), имеющих детей с ограниченными возможностями здоровья (ОВЗ)	%	744	85,5	85,5	95,7	4	0	

Реализация основных общеобразовательных программ дошкольного образования	801011О.99.0.БВ24ВФ60000		обучающиеся за исключением обучающихся с ограниченными возможностями здоровья (ОВЗ) и детей инвалидов	до 3 лет	очная	группа кратковременного пребывания детей	Получение услуги дошкольного образования детьми, находящимися в социально опасном положении	%	744	100	100	100	5	0	
							Оценка деятельности ДОУ родителями (законными представителями)	%	744	85,5	85,5	95,7	4	0	
Реализация основных общеобразовательных программ дошкольного образования	801011О.99.0.БВ24ВФ60000		обучающиеся за исключением обучающихся с ограниченными возможностями здоровья (ОВЗ) и детей инвалидов	до 3 лет	очная	группа кратковременного пребывания детей	Получение услуги дошкольного образования детьми, находящимися в социально опасном положении	%	744	100	100	100	5	0	
							Оценка деятельности ДОУ родителями (законными представителями)	%	744	85,5	85,5	95,7	4	0	
Реализация основных общеобразовательных программ дошкольного образования	801011О.99.0.БВ24ВУ40000		обучающиеся за исключением обучающихся с ограниченными возможностями здоровья (ОВЗ) и детей инвалидов	от 3 лет до 8 лет	очная	группа кратковременного пребывания детей	Получение услуги дошкольного образования детьми, находящимися в социально опасном положении	%	744	100	100	100	5	0	
							Оценка деятельности ДОУ родителями (законными представителями)	%	744	85,5	85,5	100	4	0	
Реализация основных общеобразовательных программ дошкольного образования	801011О.99.0.БВ24ВУ40000		обучающиеся за исключением обучающихся с ограниченными возможностями здоровья (ОВЗ) и детей инвалидов	от 3 лет до 8 лет	очная	группа кратковременного пребывания детей	Получение услуги дошкольного образования детьми, находящимися в социально опасном положении	%	744	100	100	100	5	0	
							Оценка деятельности ДОУ родителями (законными представителями)	%	744	85,5	85,5	100	4	0	
Присмотр и уход	801011О.99.0.БВ24ВФ62000		физические лица за исключением льготных категорий	до 3 лет		группа полного дня	Получение услуги дошкольного образования детьми, находящимися в социально опасном положении	%	744	100	100	100	5	0	
							Оценка деятельности ДОУ родителями (законными представителями)	%	744	85,5	85,5	95,7	4	0	
Присмотр и уход	853212О.99.0.БВ23АГ20000		физические лица льготных категорий, определяемых учредителем	до 3 лет		группа полного дня	Получение услуги дошкольного образования детьми, находящимися в социально опасном положении	%	744	100	100	100	5	0	
							Оценка деятельности ДОУ родителями (законными представителями)	%	744	85,5	85,5	95,7	4	0	
Присмотр и уход	801011О.99.0.БВ24ВУ42000		физические лица за исключением льготных категорий	от 3 лет до 8 лет		группа полного дня	Получение услуги дошкольного образования детьми, находящимися в социально опасном положении	%	744	100	100	100	5	0	
							Оценка деятельности ДОУ родителями (законными представителями)	%	744	85,5	85,5	95,7	4	0	
Присмотр и уход	853212О.99.0.БВ23АГ08000		физические лица льготных категорий, определяемых учредителем	от 3 лет до 8 лет		группа полного дня	Получение услуги дошкольного образования детьми, находящимися в социально опасном положении	%	744	100	100	100	5	0	
							Оценка деятельности ДОУ родителями (законными представителями)	%	744	85,5	85,5	95,7	4	0	
Присмотр и уход	853211О.99.0.БВ19АГ08000		физические лица льготных категорий, определяемых учредителем	от 3 лет до 8 лет		группа полного дня	Получение услуги дошкольного образования детьми, находящимися в социально опасном положении	%	744	100	100	100	5	0	
							Оценка деятельности ДОУ родителями (законными представителями)	%	744	85,5	85,5	100	4	0	
Присмотр и уход	853211О.99.0.БВ19АГ08000		физические лица льготных категорий, определяемых учредителем	от 3 лет до 8 лет		группа полного дня	Получение услуги дошкольного образования детьми, находящимися в социально опасном положении	%	744	100	100	100	5	0	
							Оценка деятельности ДОУ родителями (законными представителями), имеющих детей с ограниченными возможностями здоровья (ОВЗ)	%	744	85,5	85,5	95,7	4	0	

Присмотр и уход	853211О.99.0.БВ19АА14000	детиинвалиды	от 3 лет до 8 лет			группа полного дня	Получение услуги дошкольного образования детьми, находящимися в социально опасном положении	%	744	100	100	100	5	0	
							Оценка деятельности ДОУ родителями (законными представителями)	%	744	85,5	85,5	95,7	4	0	
Присмотр и уход	853211О.99.0.БВ19АА98000	детисироты и дети, оставшиеся без попечения родителей	от 3 лет до 8 лет			группа полного дня	Получение услуги дошкольного образования детьми, находящимися в социально опасном положении	%	744	100	100	100	5	0	
							Оценка деятельности ДОУ родителями (законными представителями)	%	744	85,5	85,5	95,7	4	0	
Присмотр и уход	801011О.99.0.БВ24ВФ60000		физические лица за исключением льготных категорий	до 3 лет		группа кратковременного пребывания детей	Получение услуги дошкольного образования детьми, находящимися в социально опасном положении	%	744	100	100	100	5	0	
							Оценка деятельности ДОУ родителями (законными представителями)	%	744	85,5	85,5	95,7	4	0	
Присмотр и уход	853212О.99.0.БВ23АГ18000		физические лица льготных категорий, определяемых учредителем	до 3 лет		группа кратковременного пребывания детей	Получение услуги дошкольного образования детьми, находящимися в социально опасном положении	%	744	100	100	100	5	0	
							Оценка деятельности ДОУ родителями (законными представителями)	%	744	85,5	85,5	95,7	4	0	
Присмотр и уход	801011О.99.0.БВ24ВУ40000		физические лица за исключением льготных категорий	от 3 лет до 8 лет		группа кратковременного пребывания детей	Получение услуги дошкольного образования детьми, находящимися в социально опасном положении	%	744	100	100	100	5	0	
							Оценка деятельности ДОУ родителями (законными представителями)	%	744	85,5	85,5	100	4	0	

Присмотр и уход	853212О.99.0.БВ23АГ06000		физические лица льготных категорий, определяемых учредителем	от 3 лет до 8 лет		группа кратковременного пребывания детей	Получение услуги дошкольного образования детьми, находящимися в социально опасном положении	%	744	100	100	100	5	0	
							Оценка деятельности ДОУ родителями (законными представителями)	%	744	85,5	85,5	95,7	4	0	

2. Сведения о фактическом достижении показателей, характеризующих объем муниципальной услуги (работы)

Наименование муниципальной услуги (работы)	Уникальный номер реестровой записи	Показатель, характеризующий содержание муниципальной услуги (работы)			Показатель, характеризующий условия (формы) оказания муниципальной услуги (работы)		Показатель объема муниципальной услуги (работы)									Размер платы (цена, тариф)
		виды образовательных программ	категория потребителей	возраст обучающихся	формы образования и формы реализации образовательных программ	справочник периодов пребывания	наименование показателя	единица измерения		значение			допустимое (возможное) отклонение	отклонение, превышающее допустимое (возможное) отклонение	причина отклонения	
								наименование	код по ОКЕИ	утверждено в муниципальном задании на год	утверждено в муниципальном задании на отчетную дату	исполнено на отчетную дату				
1	2	3	4	5	6	7	8	9	10	11	12	13	14	15	16	17
Муниципальное автономное дошкольное образовательное учреждение "Детский сад "Старт" г. Перми																
Реализация основных общеобразовательных программ дошкольного образования	801011О.99.0.БВ24ВФ62000		обучающиеся за исключением обучающихся с ограниченными возможностями здоровья (ОВЗ) и детей инвалидов	до 3 лет	очная	группа полного дня	число обучающихся	чел	792	50	50	50	3	0		
Реализация основных общеобразовательных программ дошкольного образования	801011О.99.0.БВ24ДЦ22000		обучающиеся, за исключением детей инвалидов	до 3 лет	очная	группа полного дня	число обучающихся	чел	792	50	50	50	3	0		
Реализация основных общеобразовательных программ дошкольного образования	801011О.99.0.БВ24ВУ42000		обучающиеся за исключением обучающихся с ограниченными возможностями здоровья (ОВЗ) и детей инвалидов	от 3 лет до 8 лет	очная	группа полного дня	число обучающихся	чел	792	719	719	719	36	0		
Реализация основных общеобразовательных программ дошкольного образования	801011О.99.0.БВ24ДХ02000		обучающиеся, за исключением детей инвалидов	от 3 лет до 8 лет	очная	группа полного дня	число обучающихся	чел	792	719	719	719	36	0		
Реализация основных общеобразовательных программ дошкольного образования	801011О.99.0.БВ24АВ42000	адаптированная образовательная программа	обучающиеся с ограниченными возможностями здоровья (ОВЗ)	от 3 лет до 8 лет	очная	группа полного дня	число обучающихся	чел	792	95	95	95	5	0		
Реализация основных общеобразовательных программ дошкольного образования	801011О.99.0.БВ24БЦ82000	адаптированная образовательная программа	обучающиеся, за исключением детей инвалидов	от 3 лет до 8 лет	очная	группа полного дня	число обучающихся	чел	792	95	95	95	5	0		
Реализация основных общеобразовательных программ дошкольного образования	801011О.99.0.БВ24ВФ60000		обучающиеся за исключением обучающихся с ограниченными возможностями здоровья (ОВЗ) и детей инвалидов	до 3 лет	очная	группа кратковременного пребывания детей	число обучающихся	чел	792	13	13	13	1	0		
Реализация основных общеобразовательных программ дошкольного образования	801011О.99.0.БВ24ДЦ20000		обучающиеся, за исключением детей инвалидов	до 3 лет	очная	группа кратковременного пребывания детей	число обучающихся	чел	792	13	13	13	1	0		
Реализация основных общеобразовательных программ дошкольного образования	801011О.99.0.БВ24ВУ40000		обучающиеся за исключением обучающихся с ограниченными возможностями здоровья (ОВЗ) и детей инвалидов	от 3 лет до 8 лет	очная	группа кратковременного пребывания детей	число обучающихся	чел	792	27	27	27	1	0		
Реализация основных общеобразовательных программ дошкольного образования	801011О.99.0.БВ24ДХ00000		обучающиеся, за исключением детей инвалидов	от 3 лет до 8 лет	очная	группа кратковременного пребывания детей	число обучающихся	чел	792	27	27	27	1	0		
Присмотр и уход	889111О.99.0.БА91АА68000		физические лица за исключением льготных категорий	до 3 лет		группа полного дня	число детей	чел	792	32	32	30	2	0		

Присмотр и уход	853212О.99.0.БВ23АГ20000		физические лица льготных категорий, определяемых учредителем	до 3 лет		группа полного дня	число детей	чел	792	18	18	20	1	0		
Присмотр и уход	889111О.99.0.БА91АА56000		физические лица за исключением льготных категорий	от 3 лет до 8 лет		группа полного дня	число детей	чел	792	535	535	532	27	0		
Присмотр и уход	853212О.99.0.БВ23АГ08000		физические лица льготных категорий, определяемых учредителем	от 3 лет до 8 лет		группа полного дня	число детей	чел	792	176	176	179	9	0		
Присмотр и уход	853211О.99.0.БВ19АГ08000		физические лица льготных категорий, определяемых учредителем	от 3 лет до 8 лет		группа полного дня	число детей	чел	792	1	1	1	0	0		
Присмотр и уход	853211О.99.0.БВ19АГ08000		физические лица льготных категорий, определяемых учредителем	от 3 лет до 8 лет		группа полного дня	число детей	чел	792	95	95	95	5	0		
Присмотр и уход	853211О.99.0.БВ19АА14000	детиинвалиды	от 3 лет до 8 лет			группа полного дня	число детей	чел	792	3	3	3	0	0		
Присмотр и уход	853211О.99.0.БВ19АА98000	детисироты и дети, оставшиеся без попечения родителей	от 3 лет до 8 лет			группа полного дня	число детей	чел	792	4	4	4	0	0		
Присмотр и уход	889111О.99.0.БА91АА66000		физические лица за исключением льготных категорий	до 3 лет		группа кратковременного пребывания детей	число детей	чел	792	12	12	11	1	0		
Присмотр и уход	853212О.99.0.БВ23АГ18000		физические лица льготных категорий, определяемых учредителем	до 3 лет		группа кратковременного пребывания детей	число детей	чел	792	1	1	2	0	0		
Присмотр и уход	889111О.99.0.БА91АА54000		физические лица за исключением льготных категорий	от 3 лет до 8 лет		группа кратковременного пребывания детей	число детей	чел	792	23	23	23	1	0		
Присмотр и уход	853212О.99.0.БВ23АГ06000		физические лица льготных категорий, определяемых учредителем	от 3 лет до 8 лет		группа кратковременного пребывания детей	число детей	чел	792	4	4	4	0	0		

Часть II. Отчет о финансовом обеспечении муниципального задания
на "__01__" января 2023 г

Единица измерения: тыс. руб.

Наименование муниципальной услуги (работы)	Утвержденный объем финансирования	Остаток неиспользованных средств на начало отчетного периода			Поступило средств			Произведено расходов (кассовые расходы)			Остаток неиспользованных средств на конец отчетного периода		
		всего	в том числе		всего	в том числе		всего	в том числе		всего	в том числе	
			за счет средств бюджета города Перми	за счет субвенций из бюджета Пермского края		за счет средств бюджета города Перми	за счет субвенций из бюджета Пермского края		за счет средств бюджета города Перми	за счет субвенций из бюджета Пермского края		за счет средств бюджета города Перми	за счет субвенций из бюджета Пермского края
1	2	3	4	5	6	7	8	9	10	11	12	13	14
Муниципальное автономное дошкольное образовательное учреждение "Детский сад "Старт" г. Перми													
Реализация основных общеобразовательных программ дошкольного образования, обучающиеся за исключением обучающихся с ограниченными возможностями здоровья (ОВЗ) и детей-инвалидов, до 3 лет, очная, группа полного дня	327,5	0,0	0,0		327,5	327,5		327,5	327,5		0,0	0,0	0,0
Реализация основных общеобразовательных программ дошкольного образования, обучающиеся за исключением детей-инвалидов, до 3 лет, очная, группа полного дня	4280,1	0,0		0,0	4280,1		4280,1	4280,1		4280,1	0,0	0,0	0,0
Реализация основных общеобразовательных программ дошкольного образования, обучающиеся за исключением обучающихся с ограниченными возможностями здоровья (ОВЗ) и детей-инвалидов, от 3 лет до 8 лет, очная, группа полного дня	3791,6	161,3	161,3		3791,6	3791,6		3952,9	3952,9		0,0	0,0	0,0

Реализация основных общеобразовательных программ дошкольного образования, обучающиеся за исключением детей-инвалидов, от 3 лет до 8 лет, очная, группа полного дня	41503,0	262,1		262,1	41503,0		41503,0	41484,0		41484,0	281,1	0,0	281,1
Реализация основных общеобразовательных программ дошкольного образования, адаптированная образовательная программа, обучающиеся с ограниченными возможностями здоровья (ОВЗ), от 3 лет до 8 лет, очная, группа полного дня	501,2	0,0	0,0		501,2	501,2		501,2	501,2		0,0	0,0	0,0
Реализация основных общеобразовательных программ дошкольного образования, адаптированная образовательная программа, обучающиеся за исключением детей-инвалидов, от 3 лет до 8 лет, очная, группа полного дня	11758,6	0,0		0,0	11758,6		11758,6	11758,6		11758,6	0,0	0,0	0,0
Реализация основных общеобразовательных программ дошкольного образования, обучающиеся за исключением обучающихся с ограниченными возможностями здоровья (ОВЗ) и детей-инвалидов, до 3 лет, очная, группа кратковременного пребывания детей	29,1	0,0	0,0		29,1	29,1		29,1	29,1		0,0	0,0	0,0
Реализация основных общеобразовательных программ дошкольного образования, обучающиеся за исключением детей-инвалидов, до 3 лет, очная, группа кратковременного пребывания детей	809,0	0,0		0,0	809,0		809,0	809,0		809,0	0,0	0,0	0,0
Реализация основных общеобразовательных программ дошкольного образования, обучающиеся за исключением обучающихся с ограниченными возможностями здоровья (ОВЗ) и детей-инвалидов, от 3 лет до 8 лет, очная, группа кратковременного пребывания детей	46,9	0,0	0,0		46,9	46,9		46,9	46,9		0,0	0,0	0,0
Реализация основных общеобразовательных программ дошкольного образования, обучающиеся за исключением детей-инвалидов, от 3 лет до 8 лет, очная, группа кратковременного пребывания детей	1035,8	0,0		0,0	1035,8		1035,8	1035,8		1035,8	0,0	0,0	0,0
Присмотр и уход, физические лица за исключением льготных категорий, до 3 лет, группа полного дня	160,7	0,0	0,0		160,7	160,7		160,7	160,7		0,0	0,0	0,0
Присмотр и уход, физические лица льготных категорий, определяемых учредителем, до 3 лет, группа полного дня (льготники 50%)	332,2	0,0	0,0		332,2	332,2		332,2	332,2		0,0	0,0	0,0
Присмотр и уход, физические лица за исключением льготных категорий, от 3 лет до 8 лет, группа полного дня	2839,5	0,0	0,0		2839,5	2839,5		2839,5	2839,5		0,0	0,0	0,0
Присмотр и уход, физические лица льготных категорий, определяемых учредителем, от 3 лет до 8 лет, группа полного дня (льготники 50%)	3353,6	0,0	0,0		3353,6	3353,6		3353,6	3353,6		0,0	0,0	0,0
Присмотр и уход, физические лица льготных категорий, определяемых учредителем, от 3 лет до 8 лет, группа полного дня (льготники 100%)	16,8	0,0	0,0		16,8	16,8		16,8	16,8		0,0	0,0	0,0
Присмотр и уход, физические лица льготных категорий, определяемых учредителем, от 3 лет до 8 лет, группа полного дня (компенсирующая направленность)	3197,6	0,0	0,0		3197,6	3197,6		3197,6	3197,6		0,0	0,0	0,0
Присмотр и уход, дети-инвалиды, от 3 лет до 8 лет, группа полного дня	78,5	0,0	0,0		78,5	78,5		78,5	78,5		0,0	0,0	0,0
Присмотр и уход, дети-сироты и дети, оставшиеся без попечения родителей, от 3 лет до 8 лет, группа полного дня	145,9	0,0	0,0		145,9	145,9		145,9	145,9		0,0	0,0	0,0
Присмотр и уход, физические лица за исключением льготных категорий, до 3 лет, группа кратковременного пребывания детей	20,4	0,0	0,0		20,4	20,4		20,4	20,4		0,0	0,0	0,0
Присмотр и уход, физические лица льготных категорий, определяемых учредителем, до 3 лет, группа кратковременного пребывания детей (льготники 50%)	7,4	0,0	0,0		7,4	7,4		7,4	7,4		0,0	0,0	0,0
Присмотр и уход, физические лица за исключением льготных категорий, от 3 лет до 8 лет, группа кратковременного пребывания детей	36,0	0,0	0,0		36,0	36,0		36,0	36,0		0,0	0,0	0,0
Присмотр и уход, физические лица льготных категорий, определяемых учредителем, от 3 лет до 8 лет, группа кратковременного пребывания детей (льготники 50%)	33,3	0,0	0,0		33,3	33,3		33,3	33,3		0,0	0,0	0,0
Дополнительное финансирование с целью выполнения целевых показателей заработной платы отдельных категорий педагогических работников	2128,4	0,0		0,0	2128,4		2128,4	2128,4		2128,4	0,0	0,0	0,0
Нормативные затраты на содержание муниципального имущества, затраты на уплату налогов	2391,3	0,0	0,0		2391,3	2391,3		2391,3	2391,3		0,0	0,0	0,0
Всего по учреждению	78824,4	423,4	161,3	262,1	78824,4	17309,5	61514,9	78966,7	17470,8	61495,9	281,1	0,0	281,1

Сведения
об оказываемых услугах, выполняемых работах сверх
установленного государственного (муниципального) задания,
а также выпускаемой продукции
на 1 января 2023 г.

			КОДЫ
		Дата	01.01.2023
		по Сводному реестру	57308735
		ИНН	5907016530
Учреждение	Муниципальное автономное дошкольное образовательное учреждение "Детский сад "Старт" г. Перми	КПП	590701001
Орган, осуществляющий функции и полномочия учредителя	Департамент образования администрации города Перми	глава по БК	930
Публично-правовое образование	город Пермь	по ОКТМО	57701000
Периодичность: годовая			

Раздел 1. Сведения об услугах, оказываемых сверх
установленного государственного (муниципального) задания

Наименование оказываемых услуг	Код по ОКВЭД	Код строки	Объем оказанных услуг			Доход от оказания услуг, руб	Цена (тариф)	Справочно: реквизиты акта, которым установлена цена (тариф)		
			единица измерения		всего			кем издан (ФОИВ, учреждение)	дата	номер
			наименование	код по ОКЕИ						
1	2	3	4	5	6	7	8	9	10	11
-	-	1000	-	-	-	-	-	-	-	-
-	-	2000	-	-	-	-	-	-	-	-
-	-	-	-	-	-	-	-	-	-	-
	Итого	9000	x	x	-	-	-	x	x	x

Раздел 2. Сведения о работах, выполняемых сверх
установленного государственного (муниципального) задания

Наименование выполняемых работ	Код по ОКВЭД	Код строки	Объем выполненных работ			Доход от выполнения работ, руб	Цена (тариф)	Справочно: реквизиты акта, которым установлена цена (тариф)		
			единица измерения		всего			кем издан (ФОИВ, учреждение)	дата	номер
			наименование	код по ОКЕИ						
1	2	3	4	5	6	7	8	9	10	11
-	-	1000	-	-	-	-	-	-	-	-
-	-	2000	-	-	-	-	-	-	-	-
-	-	-	-	-	-	-	-	-	-	-
	Итого	9000	x	x	-	-	-	x	x	x

Раздел 3. Сведения о производимой продукции

Наименование производимой продукции	Код по ОКВЭД	Код строки	Объем произведенной продукции			Доход от реализации продукции, руб	Цена (тариф)	Справочно: реквизиты акта, которым установлена цена (тариф)		
			единица измерения		всего			кем издан (ФОИВ, учреждение)	дата	номер
			наименование	код по ОКЕИ						
1	2	3	4	5	6	7	8	9	10	11
-	-	1000	-	-	-	-	-	-	-	-
-	-	2000	-	-	-	-	-	-	-	-
-	-	-	-	-	-	-	-	-	-	-
	Итого	9000	x	x				x	x	x

Сведения
о доходах учреждения в виде прибыли, приходящейся на доли
в уставных (складочных) капиталах хозяйственных товариществ
и обществ, или дивидендов по акциям,
принадлежащим учреждению <1>

			КОДЫ
	на 1 января 2023 г.	Дата	01.01.2023
		по Сводному реестру	57308735
		ИНН	5907016530
Учреждение	Муниципальное автономное дошкольное образовательное учреждение "Детский сад "Старт" г. Перми	КПП	590701001
Орган, осуществляющий функции и полномочия учредителя	Департамент образования администрации города Перми	глава по БК	930
Публично-правовое образование	город Пермь	по ОКТМО	57701000
Периодичность: годовая			

Организация (предприятие)					Код строки	Сумма вложений в уставный капитал	Доля в уставном капитале, %	Вид вложений <2>	Задолженность перед учреждением по перечислению части прибыли (дивидендов) на начало года	Доходы, подлежащие получению за отчетный период		Задолженность перед учреждением по перечислению части прибыли (дивидендов) на конец отчетного периода
наименование	ИНН	код по ОКОПФ	дата создания	основной вид деятельности						начислено, руб	поступило, руб	
1	2	3	4	5	6	7	8	9	10	11	12	13
-	-	-	-	-	1000	-	-	-	-	-	-	-
-	-	-	-	-	2000	-	-	-	-	-	-	-
-	-	-	-	-		-	-	-	-	-	-	-
				Итого	9000	-	x	x	-	-	-	-

Сведения
о просроченной кредиторской задолженности

			КОДЫ
	на 1 января 2023 г.	Дата	01.01.2023
		по Сводному реестру	57308735
		ИНН	5907016530
Учреждение	Муниципальное автономное дошкольное образовательное учреждение "Детский сад "Старт" г. Перми	КПП	590701001
Орган, осуществляющий функции и полномочия учредителя	Департамент образования администрации города Перми	глава по БК	930
Публично-правовое образование	город Пермь	по ОКТМО	57701000
Периодичность: годовая			

Наименование показателя	Код строки	Объем просроченной кредиторской задолженности на начало года		Предельно допустимые значения просроченной кредиторской задолженности <3>			Объем просроченной кредиторской задолженности на конец отчетного периода						Изменение кредиторской задолженности <6>		Причина образования	Меры, принимаемые по погашению просроченной кредиторской задолженности
		всего	из нее по исполнительным листам	значение		срок, дней	всего	из нее по исполнительным листам	в том числе по срокам				сумма, руб	в процентах		
				в абсолютных величинах <4>	в процентах <5>				менее 30 дней просрочки	от 30 до 90 дней просрочки	от 90 до 180 дней просрочки	более 180 дней просрочки				
1	2	3	4	5	6	7	8	9	10	11	12	13	14	15	16	17
По выплате заработной платы	1000	-	-	-	-	-	-	-	-	-	-	-	-	-	-	-
По выплате стипендий, пособий, пенсий	2000	-	-	-	-	-	-	-	-	-	-	-	-	-	-	-
По перечислению в бюджет, всего	3000	-	-	-	-	-	-	-	-	-	-	-	-	-	-	-
в том числе: по перечислению удержанного налога на доходы физических лиц	3100	-	-	-	-	-	-	-	-	-	-	-	-	-	-	-
по оплате страховых взносов на обязательное социальное страхование	3200	-	-	-	-	-	-	-	-	-	-	-	-	-	-	-
по оплате налогов, сборов, за исключением страховых взносов на обязательное социальное страхование	3300	-	-	-	-	-	-	-	-	-	-	-	-	-	-	-

по возврату в бюджет средств субсидий (грантов в форме субсидий)	3400	-	-	-	-	-	-	-	-	-	-	-	-	-	-	-
из них: в связи с невыполнением государственного (муниципального) задания	3410	-	-	-	-	-	-	-	-	-	-	-	-	-	-	-
в связи с недостижением результатов предоставления субсидий (грантов в форме субсидий)	3420	-	-	-	-	-	-	-	-	-	-	-	-	-	-	-
в связи с невыполнением условий соглашений, в том числе по софинансированию расходов	3430	-	-	-	-	-	-	-	-	-	-	-	-	-	-	-
По оплате товаров, работ, услуг, всего	4000	-	-	-	-	-	-	-	-	-	-	-	-	-	-	-
из них: по публичным договорам	4100	-	-	-	-	-	-	-	-	-	-	-	-	-	-	-
По оплате прочих расходов, всего	5000	-	-	-	-	-	-	-	-	-	-	-	-	-	-	-
из них: по выплатам, связанным с причинением вреда гражданам	5100	-	-	-	-	-	-	-	-	-	-	-	-	-	-	-
Итого	9000	-	x	-	-	-	x	-	-	-	-	-	-	-	-	-

Сведения
о задолженности по ущербу, недостачам, хищениям денежных
средств и материальных ценностей

			КОДЫ
	на 1 января 2023 г.	Дата	01.01.2023
		по Сводному реестру	57308735
		ИНН	5907016530
Учреждение	Муниципальное автономное дошкольное образовательное учреждение "Детский сад "Старт" г. Перми	КПП	590701001
Орган, осуществляющий функции и полномочия учредителя	Департамент образования администрации города Перми	глава по БК	930
Публично-правовое образование	город Пермь	по ОКТМО	57701000
Периодичность: годовая			

Наименование показателя	Код строки	Остаток задолженности по возмещению ущерба на начало года		Выявлено недостач, хищений, нанесения ущерба			Возмещено недостач, хищений, нанесения ущерба				Списано		Остаток задолженности по возмещению ущерба на конец отчетного периода	
		всего	из него на взыскании в службе судебных приставов	всего	в том числе:		всего	из них взыскано с виновных лиц		страховыми организациями	всего	из них в связи с прекращением взыскания по исполнительным листам	всего	из него на взыскании в службе судебных приставов
					виновные лица установлены	виновные лица не установлены		всего	из них по решению суда					
1	2	3	4	5	6	7	8	9	10	11	12	13	14	15
Недостача, хищение денежных средств, всего	0100	-	-	-	-	-	-	-	-	-	-	-	-	-
в том числе: в связи с хищением (кражами)	0110	-	-	-	-	-	-	-	-	-	-	-	-	-
из них: возбуждено уголовных дел (находится в следственных органах)	0111	-	-	-	-	-	x	-	x	x	-	-	-	-
в связи с выявлением при обработке наличных денег денежных знаков, имеющих признаки подделки	0120	-	-	-	-	-	-	-	-	-	-	-	-	-
в связи с банкротством кредитной организации	0130	-	-	-	-	-	-	-	-	-	-	-	-	-
Ущерб имуществу (за исключением денежных средств)	0200	-	-	-	-	-	-	-	-	-	-	-	-	-
в том числе: в связи с недостачами, включая хищения (кражи)	0210	-	-	-	-	-	-	-	-	-	-	-	-	-

из них: возбуждено уголовных дел (находится в следственных органах)	0211	-	-	-	-	-	-	-	-	-	-	-	-	-
в связи с нарушением правил хранения	0220	-	-	-	-	-	-	-	-	-	-	-	-	-
в связи с нанесением ущерба техническому состоянию объекта	0230	-	-	-	-	-	-	-	-	-	-	-	-	-
В связи с нарушением условий договоров (контрактов)	0300	-	-	7655,74	7655,74	-	-	-	-	-	-	-	7655,74	-
в том числе: в связи с нарушением сроков (начислено пени, штрафов, неустойки)	0310	-	-	7655,74	7655,74	-	-	-	-	-	-	-	7655,74	-
в связи с невыполнением условий о возврате предоплаты (аванса)	0320	-	-	-	-	-	-	-	-	-	-	-	-	-
Итого	9000	-	-	7655,74	7655,74	-	-	-	-	-	-	-	-	-

Сведения о численности сотрудников и оплате труда

			КОДЫ
	на 1 января 2023 г.	Дата	01.01.2023
		по Сводному реестру	57308735
		ИНН	5907016530
Учреждение	Муниципальное автономное дошкольное образовательное учреждение "Детский сад "Старт" г. Перми	КПП	590701001
Орган, осуществляющий функции и полномочия учредителя	Департамент образования администрации города Перми	глава по БК	930
Публично-правовое образование	город Пермь	по ОКТМО	57701000
Периодичность: годовая			

Раздел 1. Сведения о численности сотрудников

Группы персонала (категория персонала)	Код строки	Штатная численность на начало года				Средняя численность сотрудников за отчетный период					По договорам гражданско-правового характера <9>		Штатная численность на конец отчетного периода			
		установлено штатным расписанием		в том числе:		всего <7>	в том числе:				в том числе:		установлено штатным расписанием		в том числе:	
		всего	из нее по основным видам деятельности	замещено	вакантных должностей		по основному месту работы		по внутреннему совместительству (по совмещению должностей) <8>	по внешнему совместительству	сотрудники учреждения <10>	физические лица, не являющиеся сотрудниками учреждения <11>	всего	из нее по основным видам деятельности	замещено	вакантных должностей
							всего	из нее по основным видам деятельности								
1	2	3	4	5	6	7	8	9	10	11	12	13	14	15	16	17
Основной персонал, всего <12>	1000	139,75	139,75	139,75	-	102,70	102,70	102,70	28,00	-	-	-	139,75	139,75	139,75	-
из них: <13>	1100	-	-	-	-	-	-	-	-	-	-	-	-	-	-	-
Работники учреждения, непосредственно осуществляющие учебный (воспитательный, образовательный) процесс (в учреждениях, реализующих программы общего образования, дошкольных образовательных учреждениях, учреждениях дополнительного образования детей)	-	113,75	113,75	113,75	-	84,30	84,30	84,30	23,50	-	-	-	113,75	113,75	113,75	-
Педагогические работники, кроме работников, непосредственно осуществляющих учебный (воспитательно-образовательный) процесс	-	26,00	26,00	26,00	-	18,40	18,40	18,40	4,50	-	-	-	26,00	26,00	26,00	-
Вспомогательный персонал, всего <14>	2000	7,50	7,50	7,50	-	5,00	4,80	4,80	-	0,20	-	3,00	7,50	7,50	7,50	-
из них: <13>	2100	-	-	-	-	-	-	-	-	-	-	-	-	-	-	-

учебно-вспомогательный персонал	-	-	-	-	-	-	-	-	-	-	-	-	-	-	-	-
административный персонал	-	7,00	7,00	7,00	-	5,00	4,80	4,80	-	0,20	-	1,00	7,00	7,00	7,00	-
рабочие	-	0,50	0,50	0,50	-	-	-	-	-	-	-	2,00	0,50	0,50	0,50	-
Административно-управленческий персонал, всего <15>	3000	3,00	3,00	3,00	-	3,00	3,00	3,00	0,50	-	-	-	3,00	3,00	3,00	-
из них: <13>	3100	-	-	-	-	-	-	-	-	-	-	-	-	-	-	-
директор, заведующий	-	1,00	1,00	1,00	-	1,00	1,00	1,00	-	-	-	-	1,00	1,00	1,00	-
Итого	9000	150,25	150,25	150,25	-	110,70	110,50	110,50	28,50	0,20	-	3,00	150,25	150,25	150,25	-

Раздел 2. Сведения об оплате труда

Группы персонала	Код строки	Фонд начисленной оплаты труда сотрудников за отчетный период, руб						Начислено по договорам гражданско-правового характера, руб<16>		Аналитическое распределение оплаты труда сотрудников по источникам финансового обеспечения, руб<17>					
		всего	в том числе:					в том числе:		в том числе:					
			по основному месту работы			по внутреннему совместительству (совмещению должностей)	по внешнему совместительству	сотрудникам учреждения	физическим лицам, не являющимися сотрудниками учреждения	по основному месту работы					
			всего	в том числе на условиях:						за счет средств субсидии на выполнение государственного (муниципального) задания	за счет средств субсидии на иные цели	за счет средств гранта в форме субсидии		ОМС <18>	за счет средств от приносящей доход деятельности <19>
				полного рабочего времени	неполного рабочего времени							в том числе:			
												из федерального бюджета	из бюджетов субъектов Российской Федерации и местных бюджетов		
1	2	3	4	5	6	7	8	9	10	11	12	13	14	15	16
Основной персонал, всего <20>	1000	43659536,54	41713481,73	41713481,73	-	1946054,81	-	-	-	39291556,35	1269755,81	-	-	-	1152169,57
из них: <13>	1100	-	-	-	-	-	-	-	-	-	-	-	-	-	-

Работники учреждения, непосредственно осуществляющие учебный (воспитательный, образовательный) процесс (в учреждениях, реализующих программы общего образования, дошкольных образовательных учреждениях, учреждениях дополнительного образования детей)	-	31148403,84	30261900,58	30261900,58	-	886503,26	-	-	-	29275352,37	713506,64	-	-	-	273041,57
Педагогические работники, кроме работников, непосредственно осуществляющих учебный (воспитательно-образовательный) процесс	-	12511132,70	11451581,15	11451581,15	-	1059551,55	-	-	-	10016203,98	556249,17	-	-	-	879128,00
Вспомогательный персонал, всего <21>	2000	1839506,55	1684019,84	1684019,84	-	98037,69	57449,02	-	217397,05	1684019,84	-	-	-	-	-
из них: <13>	2100	-	-	-	-	-	-	-	-	-	-	-	-	-	-
учебно-вспомогательный персонал	-	-	-	-	-	-	-	-	-	-	-	-	-	-	-
административный персонал	-	1839506,55	1684019,84	1684019,84	-	98037,69	57449,02	-	110400,00	1684019,84	-	-	-	-	-
рабочие	-	-	-	-	-	-	-	-	106997,05	-	-	-	-	-	-
Административно-управленческий персонал, всего <22>	3000	3096853,27	2964208,46	2964208,46	-	132644,81	-	-	-	2964208,46	-	-	-	-	-
из них: <13>	3100	-	-	-	-	-	-	-	-	-	-	-	-	-	-
директор, заведующий	-	1604253,94	1604253,94	1604253,94	-	-	-	-	-	1604253,94	-	-	-	-	-
Итого	9000	48595896,36	46361710,03	46361710,03	-	2176737,31	57449,02	-	217397,05	43939784,65	1269755,81	-	-	-	1152169,57

Группы персонала	Код строки	Аналитическое распределение оплаты труда сотрудников по источникам финансового обеспечения, руб<17>											
		в том числе:											
		по внутреннему совместительству (совмещению должностей)						по внешнему совместительству					
		за счет средств субсидии на выполнение государственного (муниципального) задания	за счет средств субсидии на иные цели	за счет средств гранта в форме субсидии		ОМС	за счет средств от приносящей доход деятельности	за счет средств субсидии на выполнение государственного (муниципального) задания	за счет средств субсидии на иные цели	за счет средств гранта в форме субсидии		ОМС	за счет средств от приносящей доход деятельности
				в том числе:						в том числе:			
				из федерального бюджета	из бюджетов субъектов Российской Федерации и местных бюджетов					из федерального бюджета	из бюджетов субъектов Российской Федерации и местных бюджетов		
1	2	17	18	19	20	21	22	23	24	25	26	27	28
Основной персонал, всего	1000	1946054,81	-	-	-	-	-	-	-	-	-	-	-
из них: <13>	1100	-	-	-	-	-	-	-	-	-	-	-	-
Работники учреждения, непосредственно осуществляющие учебный (воспитательный, образовательный) процесс (в учреждениях, реализующих программы общего образования, дошкольных образовательных учреждениях, учреждениях дополнительного образования детей)	-	886503,26	-	-	-	-	-	-	-	-	-	-	-
Педагогические работники, кроме работников, непосредственно осуществляющих учебный (воспитательно-образовательный) процесс	-	1059551,55	-	-	-	-	-	-	-	-	-	-	-
Вспомогательный персонал, всего	2000	98037,69	-	-	-	-	-	57449,02	-	-	-	-	-
из них: <13>	2100	-	-	-	-	-	-	-	-	-	-	-	-
учебно-вспомогательный персонал	-	-	-	-	-	-	-	-	-	-	-	-	-
административный персонал	-	-	-	-	-	-	-	-	-	-	-	-	-
рабочие	-	98037,69	-	-	-	-	-	57449,02	-	-	-	-	-
Административно-управленческий персонал, всего	3000	132644,81	-	-	-	-	-	-	-	-	-	-	-
из них: <13>	3001	-	-	-	-	-	-	-	-	-	-	-	-
директор, заведующий	-	-	-	-	-	-	-	-	-	-	-	-	-
Итого	9000	2176737,31	-	-	-	-	-	57449,02	-	-	-	-	-

Группы персонала	Код строки	Аналитическое распределение оплаты труда сотрудников по источникам финансового обеспечения, руб<17>											
		в том числе:											
		по договорам гражданско-правового характера с сотрудниками учреждения						по договорам гражданско-правового характера с физическими лицами, не являющимися сотрудниками учреждения					
		за счет средств субсидии на выполнение государственного (муниципального) задания	за счет средств субсидии на иные цели	за счет средств гранта в форме субсидии, в том числе:		ОМС	за счет средств от приносящей доход деятельности	за счет средств субсидии на выполнение государственного (муниципального) задания	за счет средств субсидии на иные цели	за счет средств гранта в форме субсидии, в том числе:		ОМС	за счет средств от приносящей доход деятельности
				из федерального бюджета	из бюджетов субъектов Российской Федерации и местных бюджетов					из федерального бюджета	из бюджетов субъектов Российской Федерации и местных бюджетов		
1	2	29	30	31	32	33	34	35	36	37	38	39	40
Основной персонал, всего	1000	-	-	-	-	-	-	-	-	-	-	-	-
из них: <13>	1100	-	-	-	-	-	-	-	-	-	-	-	-
Работники учреждения, непосредственно осуществляющие учебный (воспитательный, образовательный) процесс (в учреждениях, реализующих программы общего образования, дошкольных образовательных учреждениях, учреждениях дополнительного образования детей)	-	-	-	-	-	-	-	-	-	-	-	-	-
Педагогические работники, кроме работников, непосредственно осуществляющих учебный (воспитательно-образовательный) процесс	-	-	-	-	-	-	-	-	-	-	-	-	-
Вспомогательный персонал, всего	2000	-	-	-	-	-	-	217397,05	-	-	-	-	-
из них: <13>	2100	-	-	-	-	-	-	-	-	-	-	-	-
учебно-вспомогательный персонал	-	-	-	-	-	-	-	110400,00	-	-	-	-	-
административный персонал	-	-	-	-	-	-	-	106997,05	-	-	-	-	-
рабочие	-	-	-	-	-	-	-	-	-	-	-	-	-
Административно-управленческий персонал, всего	3000	-	-	-	-	-	-	-	-	-	-	-	-
из них: <13>	3001	-	-	-	-	-	-	-	-	-	-	-	-
директор, заведующий	-	-	-	-	-	-	-	-	-	-	-	-	-
Итого	9000	-	-	-	-	-	-	217397,05	-	-	-	-	-

<7> При расчете показателя не учитывается численность сотрудников учреждения, работающих по внутреннему совместительству (по совмещению должностей).

<8> Указывается численность сотрудников учреждения, работающих по внутреннему совместительству (по совмещению должностей). При расчете общей численности сотрудников учреждения показатель не учитывается.

<9> Указывается численность физических лиц, привлекаемых к оказанию услуг, выполнению работ без заключения трудового договора (на основании договоров гражданско-правового характера). Детализация численности по группам персонала указывается в соответствии с предметом договора, в зависимости от характера работ, для выполнения которых привлекается сотрудник.

<10> Указывается численность физических лиц, привлекаемых к оказанию услуг, выполнению работ без заключения трудового договора (на основании договоров гражданско-правового характера), являющихся сотрудниками учреждения.

<11> Указывается численность физических лиц, привлекаемых к оказанию услуг, выполнению работ без заключения трудового договора (на основании договоров гражданско-правового характера), не являющихся сотрудниками учреждения.

<12> Указывается численность работников учреждения, непосредственно оказывающих услуги (выполняющих работы), направленные на достижение определенных уставом учреждения целей деятельности этого учреждения.

<13> Детализация показателей по группе (категории) персонала устанавливается порядком органа, осуществляющего функции и полномочия учредителя.

<14> Указывается численность работников учреждения, создающих условия для оказания услуг (выполнения работ), направленных на достижение определенных уставом учреждения целей деятельности этого учреждения, включая обслуживание зданий и оборудования.

<15> Указывается численность работников учреждения, занятых управлением (организацией) оказания услуг (выполнения работ), а также работников учреждения, выполняющих административные функции, необходимые для обеспечения деятельности учреждения.

<16> Указывается сумма, начисленная по договорам гражданско-правового характера, заключенным с лицами, привлекаемыми для оказания услуг (выполнения работ). Детализация начисленного вознаграждения по группам персонала указывается в соответствии с предметом договора, в зависимости от характера работ, для выполнения которых привлекается сотрудник.

<17> Показатели аналитического распределения оплаты труда сотрудников по источникам финансового обеспечения формируются в случае, если требование о детализации установлено органом, осуществляющим функции и полномочия учредителя.

<18> Указывается сумма начисленной оплаты труда работникам учреждения, оказывающим услуги (выполняющим работы) в рамках программ обязательного медицинского страхования.

<19> Указывается сумма начисленной оплаты труда работникам учреждения, оказывающим услуги (выполняющим работы) в рамках осуществления приносящей доход деятельности.

<20> Указывается сумма начисленной оплаты труда работникам учреждения, непосредственно оказывающим услуги (выполняющим работы), направленные на достижение определенных уставом учреждения целей деятельности этого учреждения.

<21> Указывается сумма начисленной оплаты труда работникам учреждения, создающим условия для оказания услуг (выполнения работ), направленных на достижение определенных уставом учреждения целей деятельности этого учреждения, включая обслуживание зданий и оборудования.

<22> Указывается сумма начисленной оплаты труда работникам учреждения, занятым управлением (организацией) оказания услуг (выполнения работ), а также работникам учреждения, выполняющим административные функции, необходимые для обеспечения деятельности учреждения.

Сведения
о счетах учреждения, открытых в кредитных организациях

			КОДЫ
	на 1 января 2023 г.	Дата	01.01.2023
		по Сводному реестру	57308735
		ИНН	5907016530
Учреждение	Муниципальное автономное дошкольное образовательное учреждение "Детский сад "Старт" г. Перми	КПП	590701001
Орган, осуществляющий функции и полномочия учредителя	Департамент образования администрации города Перми	глава по БК	930
Публично-правовое образование	город Пермь	по ОКТМО	57701000
Периодичность: годовая			

Номер счета в кредитной организации	Вид счета <23>	Реквизиты акта, в соответствии с которым открыт счет			Остаток средств на счете на начало года <24>	Остаток средств на счете на конец отчетного периода <24>
		вид акта	дата	номер		
1	2	3	4	5	6	7
Счета в кредитных организациях в валюте Российской Федерации	x	x	x	x	x	x
-	-	-	-	-	-	-
Всего	-	-	-	-	-	-
Счета в кредитных организациях в иностранной валюте	x	x	x	x	x	x
-	-	-	-	-	-	-
Всего	-	-	-	-	-	-
Итого	x	x	x	x	-	-

Сведения
о недвижимом имуществе, за исключением земельных участков,
закрепленном на праве оперативного управления

			КОДЫ
	на 1 января 2023 г.	Дата	01.01.2023
		по Сводному реестру	57308735
		ИНН	5907016530
Учреждение	Муниципальное автономное дошкольное образовательное учреждение "Детский сад "Старт" г. Перми	КПП	590701001
Орган, осуществляющий функции и полномочия учредителя	Департамент образования администрации города Перми	глава по БК	930
Публично-правовое образование	город Пермь	по ОКТМО	57701000
Периодичность: годовая			

Наименование объекта	Адрес	Кадастровый номер	Код по ОКТМО	Уникальный код объекта <24.1>	Год постройки	Единица измерения		Код строки	Используется учреждением				Передано во временное пользование сторонним организациям (индивидуальным предпринимателям)			
						наименование	код по ОКЕИ		всего	в том числе:			всего	в том числе:		
										для осуществления основной деятельности		для иных целей		на основании договоров аренды	на основании договоров безвозмездного пользования	без оформления права пользования (с почасовой оплатой)
										в рамках государственного (муниципального) задания	за плату сверх государственного (муниципального) задания					
1	2	3	4	4.1	5	6	7	8	9	10	11	12	13	14	15	16
Площадные объекты <25>, всего	x	x	x		x	x	x	1000	5530,3	5530,3	-	-	297,5	192,5	105,0	-
в том числе:	-	-	-	-	-	-	-	1001	-	-	-	-	-	-	-	-
Отдельно стоящее здание	г. Пермь, ул. Бушмакина, д. 8	59:01:3810003:21	57701000	-	1958	кв. м	055	-	812,5	812,5	-	-	21,5	-	21,5	-
Отдельно стоящее здание	г. Пермь, ул. Бушмакина, 22/ ул. Ракитная, 14	59:01:3812915:18	57701000	-	1967	кв. м	055	-	892,2	892,2	-	-	83,5	63,0	20,50	-
Отдельно стоящее здание	г. Пермь, ул. Колвинская, д. 23	59:01:3810199:47	57701000	-	1969	кв. м	055	-	1704,3	1704,3	-	-	98,9	66,4	32,50	-
Отдельно стоящее здание	г. Пермь, ул. Генерала Черняховского, д. 80	59:01:3810195:55	57701000	-	1978	кв. м	055	-	2121,3	2121,3	-	-	93,6	63,1	30,50	-
Линейные объекты <26>, всего	x	x	x	-	x	x	x	2000	-	-	-	-	-	-	-	-

в том числе:	-	-	-	-	-	-	-	2001	-	-	-	-	-	-	-	-	-
-	-	-	-	-	-	-	-	-	-	-	-	-	-	-	-	-	-
Резервуары, емкости, иные аналогичные объекты, всего	x	x	x	-	x	x	x	3000	-	-	-	-	-	-	-	-	-
в том числе:	-	-	-	-	-	-	-	3001	-	-	-	-	-	-	-	-	-
	-	-	-	-	-	-	-		-	-	-	-	-	-	-	-	-
Скважины, иные аналогичные объекты, всего	x	x	x	-	-	-	-	-	-	-	-	-	-	-	-	-	-
в том числе:	-	-	-	-	-	-	-	4001	-	-	-	-	-	-	-	-	-
	-	-	-	-	-	-	-		-	-	-	-	-	-	-	-	-
Иные объекты, включая точечные, всего	x	x	x	-	-	-	-	-	-	-	-	-	-	-	-	-	-
в том числе:	-	-	-	-	-	-	-	5001	-	-	-	-	-	-	-	-	-
-	-	-	-	-	-	-	-	-	-	-	-	-	-	-	-	-	-
-	-	-	-	-	-	-	-	Итого	9000	5530,3	5530,3	-	-	297,5	192,5	105,0	-

Наименование объекта	Код строки	Не используется				Фактические расходы на содержание объекта недвижимого имущества (руб в год)									
		всего	из них:			всего	из них:								
			проводится капитальный ремонт и/или реконструкция	в связи с аварийным состоянием			коммунальные услуги			услуги по содержанию имущества			налог на имущество		
				требуется ремонт	ожидает списания		всего	из них:		всего	из них:		всего	из них:	
								возмещается пользователями имущества	по неиспользуемому имуществу		возмещается пользователями имущества	по неиспользуемому имуществу		возмещается пользователями имущества	по неиспользуемому имуществу
1	8	17	18	19	20	21	22	23	24	25	26	27	28	29	30
Площадные объекты <25>, всего	1000	-	-	-	-	10098730,75	5861322,71	1317791,34	-	4068973,04	-	-	168435,00	24439,18	-

в том числе:	1001	-	-	-	-	-	-	-	-	-	-	-	-	-	-
Здания		-	-	-	-	10098730,75	5861322,71	1317791,34	-	4068973,04	-	-	168435,00	24439,18	-
Линейные объекты <26>, всего	2000	-	-	-	-	-	-	-	-	-	-	-	-	-	-
в том числе:	2001	-	-	-	-	-	-	-	-	-	-	-	-	-	-
		-	-	-	-	-	-	-	-	-	-	-	-	-	-
Резервуары, емкости, иные аналогичные объекты, всего	3000	-	-	-	-	-	-	-	-	-	-	-	-	-	-
в том числе:	3001	-	-	-	-	-	-	-	-	-	-	-	-	-	-
		-	-	-	-	-	-	-	-	-	-	-	-	-	-
Скважины, иные аналогичные объекты, всего	4000	-	-	-	-	-	-	-	-	-	-	-	-	-	-
в том числе:	4001	-	-	-	-	-	-	-	-	-	-	-	-	-	-
		-	-	-	-	-	-	-	-	-	-	-	-	-	-
Иные объекты, включая точечные, всего	5000	-	-	-	-	-	-	-	-	-	-	-	-	-	-
в том числе:	5001	-	-	-	-	-	-	-	-	-	-	-	-	-	-
		-	-	-	-	-	-	-	-	-	-	-	-	-	-
Итого	9000	-	-	-	-	10098730,75	5861322,71	1317791,34	-	4068973,04	-	-	168435,00	24439,18	-

Сведения
о земельных участках, предоставленных на праве постоянного
(бессрочного) пользования

			КОДЫ
	на 1 января 2023 г.	Дата	01.01.2023
		по Сводному реестру	57308735
		ИНН	5907016530
Учреждение	Муниципальное автономное дошкольное образовательное учреждение "Детский сад "Старт" г. Перми	КПП	590701001
Орган, осуществляющий функции и полномочия учредителя	Департамент образования администрации города Перми	глава по БК	930
Публично-правовое образование	город Пермь	по ОКТМО	57701000
Периодичность: годовая			

Наименование показателя	Адрес	Код по ОКТМО	Кадастровый номер	Единица измерения		Код строки	Всего	Используется учреждением				Справочно: используется по соглашениям об установлении сервитута	Не используется учреждением					Фактические расходы на содержание земельного участка (руб в год)			
				наименование	код по ОКЕИ			всего	в том числе:		для иных целей		всего	в том числе:				всего	в том числе:		
									для осуществления основной деятельности					передано во временное пользование сторонним организациям			по иным причинам		эксплуатационные расходы		налог на землю
									в рамках государственного (муниципального) задания	за плату сверх государственного (муниципального) задания				на основании договоров аренды	на основании договоров безвозмездного пользования	без оформления права пользования			всего	из них возмещается пользователями имущества	
1	2	3	4	5	6	7	8	9	10	11	12	13	14	15	16	17	18	19	20	21	22
Земли населенных пунктов	г. Пермь, ул. Бушмакина, 8	57701000	59:01:3810003:1	кв. м	055	-	3602,00	3602,00	3602,00	-	-	-	-	-	-	-	-	-	-	-	-
Земли населенных пунктов	г. Пермь, ул. Бушмакина, 22	57701000	59:01:3812915:2	кв. м	055	-	4943,79	4943,79	4943,79	-	-	-	-	-	-	-	-	-	-	-	-
Земли населенных пунктов	г. Пермь, ул. Колвинская, 23	57701000	59:01:3812917:9	кв. м	055	-	10222,00	10222,00	10222,00	-	-	-	-	-	-	-	-	-	-	-	-
Земли населенных пунктов	г. Пермь, ул. Генерала Черняховского, 80	57701000	59:01:3812922:12	кв. м	055	-	9589,00	9589,00	9589,00	-	-	-	-	-	-	-	-	-	-	-	-
-	-	-	-	-	Итого	-	28356,79	28356,79	28356,79	-	-	-	-	-	-	-	-	1023653,00	55625,82	55625,82	968027,18

Сведения
о недвижимом имуществе, используемом по договору аренды

			КОДЫ
	на 1 января 2023 г.	Дата	01.01.2023
		по Сводному реестру	57308735
		ИНН	5907016530
Учреждение	Муниципальное автономное дошкольное образовательное учреждение "Детский сад "Старт" г. Перми	КПП	590701001
Орган, осуществляющий функции и полномочия учредителя	Департамент образования администрации города Перми	глава по БК	930
Публично-правовое образование	город Пермь	по ОКТМО	57701000
Периодичность: годовая			

Раздел 1. Сведения о недвижимом имуществе, используемом
на праве аренды с помесячной оплатой

Наименование объекта	Адрес	Единица измерения		Код строки	Количество арендуемого имущества	Арендодатель (ссудодатель)			Срок пользования		Арендная плата		Фактические расходы на содержание арендованного имущества (руб/год)	Направление использования арендованного имущества		Обоснование заключения договора аренды
		наименование	код по ОКЕИ			наименование	ИНН	код по КИСЭ	начала	окончания	за единицу меры (руб/мес)	за объект (руб/год)		для осуществления основной деятельности <27>	для осуществления иной деятельности <28>	
1	2	3	4	5	6	7	8	9	10	11	12	13	14	15	16	17
Площадные объекты <25>, всего	x	x	x	1000	-	-	-	-	-	-	-	-	-	-	-	-
в том числе:	-	-	-	1001	-	-	-	-	-	-	-	-	-	-	-	-
-	-	-	-	-	-	-	-	-	-	-	-	-	-	-	-	-
Линейные объекты <26>, всего	x	x	x	2000	-	-	-	-	-	-	-	-	-	-	-	-
в том числе:	-	-	-	2001	-	-	-	-	-	-	-	-	-	-	-	-
-	-	-	-	-	-	-	-	-	-	-	-	-	-	-	-	-
Резервуары, емкости, иные аналогичные объекты, всего	x	x	x	3000	-	-	-	-	-	-	-	-	-	-	-	-
в том числе:	-	-	-	3001	-	-	-	-	-	-	-	-	-	-	-	-
-	-	-	-	-	-	-	-	-	-	-	-	-	-	-	-	-
Скважины, иные аналогичные объекты, всего	x	x	x	4000	-	-	-	-	-	-	-	-	-	-	-	-
в том числе:	-	-	-	4001	-	-	-	-	-	-	-	-	-	-	-	-
-	-	-	-	-	-	-	-	-	-	-	-	-	-	-	-	-
Иные объекты, включая точечные, всего	x	x	x	5000	-	-	-	-	-	-	-	-	-	-	-	-
в том числе:	-	-	-	5001	-	-	-	-	-	-	-	-	-	-	-	-
-	-	-	-	-	-	-	-	-	-	-	-	-	-	-	-	-
-	-	-	Итого	9000	-	-	-	-	-	-	-	-	-	-	-	-

Раздел 2. Сведения о недвижимом имуществе, используемом на праве аренды с почасовой оплатой

Наименование объекта	Адрес	Единица измерения		Код строки	Количество арендуемого имущества	Арендодатель (ссудодатель)			Длительность использования (час)	Арендная плата			Фактические расходы на содержание объекта недвижимого имущества (руб/год)	Направление использования объекта недвижимого имущества		Обоснование заключения договора аренды
		наименование	код по ОКЕИ			наименование	ИНН	код по КИСЭ		за единицу меры (руб/час)	за объект (руб/час)	всего за год (руб)		для осуществления основной деятельности <27>	для осуществления иной деятельности <28>	
1	2	4	5	6	7	8	9	10	11	12	13	14	15	16	17	18
Площадные объекты <25>, всего	x	x	x	1000	-	-	-	-	-	-	-	-	-	-	-	-
в том числе:	-	-	-	1001	-	-	-	-	-	-	-	-	-	-	-	-
-	-	-	-	-	-	-	-	-	-	-	-	-	-	-	-	-
Линейные объекты <26>, всего	x	x	x	2000	-	-	-	-	-	-	-	-	-	-	-	-
в том числе:	-	-	-	2001	-	-	-	-	-	-	-	-	-	-	-	-
-	-	-	-	-	-	-	-	-	-	-	-	-	-	-	-	-
Резервуары, емкости, иные аналогичные объекты, всего	x	x	x	3000	-	-	-	-	-	-	-	-	-	-	-	-
в том числе:	-	-	-	3001	-	-	-	-	-	-	-	-	-	-	-	-
-	-	-	-	-	-	-	-	-	-	-	-	-	-	-	-	-
Скважины, иные аналогичные объекты, всего	x	x	x	4000	-	-	-	-	-	-	-	-	-	-	-	-
в том числе:	-	-	-	4001	-	-	-	-	-	-	-	-	-	-	-	-
-	-	-	-	-	-	-	-	-	-	-	-	-	-	-	-	-
Иные объекты, включая точечные, всего	x	x	x	5000	-	-	-	-	-	-	-	-	-	-	-	-
в том числе:	-	-	-	5001	-	-	-	-	-	-	-	-	-	-	-	-
-	-	-	-	-	-	-	-	-	-	-	-	-	-	-	-	-
-	-		Итого	9000	-	-	-	-	-	-	-	-	-	-	-	-

Сведения
о недвижимом имуществе, используемом по договору
безвозмездного пользования (договору ссуды)

			КОДЫ
	на 1 января 2023 г.	Дата	01.01.2023
		по Сводному реестру	57308735
		ИНН	5907016530
Учреждение	Муниципальное автономное дошкольное образовательное учреждение «Детский сад «Старт» г. Перми	КПП	590701001
Орган, осуществляющий функции и полномочия учредителя	Департамент образования администрации города Перми	глава по БК	930
Публично-правовое образование	город Пермь	по ОКТМО	57701000
Периодичность: годовая			

Наименование объекта	Адрес	Единица измерения		Код строки	Количество имущества	Ссудодатель			Срок пользования		Фактические расходы на содержание объекта недвижимого имущества (руб/год)	Направление использования объекта недвижимого имущества		Обоснование заключения договора ссуды
		наименование	код по ОКЕИ			наименование	ИНН	код по КИСЭ	начала	окончания		для осуществления основной деятельности <27>	для осуществления иной деятельности <28>	
1	2	3	4	5	6	7	8	9	10	11	12	13	14	15
Площадные объекты <25>, всего	-	-	-	1000	-	-	-	-	-	-	-	-	-	-
в том числе:	-	-	-	1001	-	-	-	-	-	-	-	-	-	-
	-	-	-		-	-	-	-	-	-	-	-	-	-
Линейные объекты <26>, всего	-	-	-	2000	-	-	-	-	-	-	-	-	-	-
в том числе:	-	-	-	2001	-	-	-	-	-	-	-	-	-	-
	-	-	-		-	-	-	-	-	-	-	-	-	-
Резервуары, емкости, иные аналогичные объекты, всего	-	-	-	3000	-	-	-	-	-	-	-	-	-	-
в том числе:	-	-	-	3001	-	-	-	-	-	-	-	-	-	-
	-	-	-		-	-	-	-	-	-	-	-	-	-
Скважины, иные аналогичные объекты, всего	-	-	-	4000	-	-	-	-	-	-	-	-	-	-
в том числе:	-	-	-	4001	-	-	-	-	-	-	-	-	-	-
	-	-	-		-	-	-	-	-	-	-	-	-	-
Иные объекты, включая точечные, всего	-	-	-	5000	-	-	-	-	-	-	-	-	-	-
в том числе:	-	-	-	5001	-	-	-	-	-	-	-	-	-	-
-	-	-	-		-	-	-	-	-	-	-	-	-	-
-	-	-	Всего:	9000	-	-	-	-	-	-	-	-	-	-

Сведения
об особо ценном движимом имуществе (за исключением
транспортных средств)

			КОДЫ
	на 1 января 2023 г.	Дата	01.01.2023
		по Сводному реестру	57308735
		ИНН	5907016530
Учреждение	Муниципальное автономное дошкольное образовательное учреждение "Детский сад "Старт" г. Перми	КПП	590701001
Орган, осуществляющий функции и полномочия учредителя	Департамент образования администрации города Перми	глава по БК	930
Публично-правовое образование	город Пермь	по ОКТМО	57701000
Периодичность: годовая			

Раздел 1. Сведения о наличии, состоянии и использовании
особо ценного движимого имущества

Наименование показателя (группа основных средств)	Код строки	Наличие движимого имущества на конец отчетного периода							
		всего	в том числе:						
			используется учреждением	передано в пользование			не используется		
				всего	в том числе:		требует ремонта	физически и морально изношено, ожидает согласования, списания	
					в аренду	безвозмездно		всего	из них требует замены
1	2	3	4	5	6	7	8	9	10
Нежилые помещения, здания и сооружения, не отнесенные к недвижимому имуществу	1000	-	-	-	-	-	-	-	-
в том числе: для основной деятельности	1100	-	-	-	-	-	-	-	-
из них: для оказания услуг (выполнения работ) в рамках утвержденного государственного (муниципального) задания	1110	-	-	-	-	-	-	-	-
		-	-	-	-	-	-	-	-
для иной деятельности	1200	-	-	-	-	-	-	-	-
Машины и оборудование	2000	127	127	-	-	-	-	-	-
в том числе: для основной деятельности	2100	127	127	-	-	-	-	-	-
из них: для оказания услуг (выполнения работ) в рамках утвержденного государственного (муниципального) задания	2110	126	126	-	-	-	-	-	-
-	-	-	-	-	-	-	-	-	-
для иной деятельности	2200	-	-	-	-	-	-	-	-
Хозяйственный и производственный инвентарь, всего	3000	430	430	-	-	-	-	-	-
в том числе: для основной деятельности	3100	430	430	-	-	-	-	-	-
из них: для оказания услуг (выполнения работ) в рамках утвержденного государственного (муниципального) задания	3110	429	429	-	-	-	-	-	-

		-	-	-	-	-	-	-	-
для иной деятельности	3200	-	-	-	-	-	-	-	-
Прочие основные средства, всего	4000	152	152	-	-	-	-	-	-
в том числе: для основной деятельности	4100	152	152	-	-	-	-	-	-
из них: для оказания услуг (выполнения работ) в рамках утвержденного государственного (муниципального) задания	4110	151	151	-	-	-	-	-	-
-	-	-	-	-	-	-	-	-	-
для иной деятельности	4200	-	-	-	-	-	-	-	-
Итого	9000	709	709	-	-	-	-	-	-

Наименование показателя (группа основных средств)	Код строки	Фактический срок использования <29>											
		от 121 месяца и более		от 85 до 120 месяцев		от 61 до 84 месяцев		от 37 до 60 месяцев		от 13 до 36 месяцев		менее 12 месяцев	
		количество, ед	балансовая стоимость, руб	количество, ед	балансовая стоимость, руб	количество, ед	балансовая стоимость, руб	количество, ед	балансовая стоимость, руб	количество, ед	балансовая стоимость, руб	количество, ед	балансовая стоимость, руб
1	2	11	12	13	14	15	16	17	18	19	20	21	22
Нежилые помещения, здания и сооружения, не отнесенные к недвижимому имуществу	1000	-	-	-	-	-	-	-	-	-	-	-	-
в том числе: для основной деятельности	1100	-	-	-	-	-	-	-	-	-	-	-	-
из них: для оказания услуг (выполнения работ) в рамках утвержденного государственного (муниципального) задания	1110	-	-	-	-	-	-	-	-	-	-	-	-
		-	-	-	-	-	-	-	-	-	-	-	-
для иной деятельности	1200	-	-	-	-	-	-	-	-	-	-	-	-
Машины и оборудование	2000	27	1025618,34	27	1081182,39	24	1687596,34	20	521055,25	28	4884829,30	1	19990,00

в том числе: для основной деятельности	2100	27	1025618,34	27	1081182,39	24	1687596,34	20	521055,25	28	4884829,30	1	19990,00
из них: для оказания услуг (выполнения работ) в рамках утвержденного государственного (муниципального) задания	2110	27	1025618,34	27	1081182,39	24	1687596,34	20	521055,25	27	4284979,30	1	19990,00
-	-	-	-	-	-	-	-	-	-	-	-	-	-
для иной деятельности	2200	-	-	-	-	-	-	-	-	-	-	-	-
Хозяйственный и производственный инвентарь, всего	3000	56	356244,82	225	1524796,10	73	635110,00	10	253328,00	47	1517051,41	19	442410,00
в том числе: для основной деятельности	3100	56	356244,82	225	1524796,10	73	635110,00	10	253328,00	47	1517051,41	19	442410,00
из них: для оказания услуг (выполнения работ) в рамках утвержденного государственного (муниципального) задания	3110	56	356244,82	225	1524796,10	73	635110,00	10	253328,00	46	1501681,41	19	442410,00
		-	-	-	-	-	-	-	-	-	-	-	-
для иной деятельности	3200	-	-	-	-	-	-	-	-	-	-	-	-
Прочие основные средства, всего	4000	7	37444,84	77	1109382,14	15	152344,00	32	1560283,91	8	110500,00	13	249690,00
в том числе: для основной деятельности	4100	7	37444,84	77	1109382,14	15	152344,00	32	1560283,91	8	110500,00	13	249690,00
из них: для оказания услуг (выполнения работ) в рамках утвержденного государственного (муниципального) задания	4110	7	37444,84	77	1109382,14	15	152344,00	32	1560283,91	7	93500,00	13	249690,00
-	-	-	-	-	-	-	-	-	-	-	-	-	-
для иной деятельности	4200	-	-	-	-	-	-	-	-	-	-	-	-
Итого	9000	90	1419308,00	329	3715360,63	112	2475050,34	62	2334667,16	83	6512380,71	33	712090,00

Наименование показателя (группа основных средств)	Код строки	Остаточная стоимость объектов особо ценного движимого имущества, в том числе с оставшимся сроком полезного использования										
		менее 12 месяцев	от 12 до 24 месяцев	от 25 до 36 месяцев	от 37 до 48 месяцев	от 49 до 60 месяцев	от 61 до 72 месяцев	от 73 до 84 месяцев	от 85 до 96 месяцев	от 97 до 108 месяцев	от 109 до 120 месяцев	от 121 месяца и более
1	2	23	24	25	26	27	28	29	30	31	32	33
Нежилые помещения, здания и сооружения, не отнесенные к недвижимому имуществу	1000	-	-	-	-	-	-	-	-	-	-	-
в том числе: для основной деятельности	1100	-	-	-	-	-	-	-	-	-	-	-
из них: для оказания услуг (выполнения работ) в рамках утвержденного государственного (муниципального) задания	1110	-	-	-	-	-	-	-	-	-	-	-
-	-	-	-	-	-	-	-	-	-	-	-	-
для иной деятельности	1200	-	-	-	-	-	-	-	-	-	-	-
Машины и оборудование	2000	-	-	-	-	682942,46	-	104158,97	-	-	1424652,41	2232616,61
в том числе: для основной деятельности	2100	-	-	-	-	682942,46	-	104158,97	-	-	1424652,41	2232616,61
из них: для оказания услуг (выполнения работ) в рамках утвержденного государственного (муниципального) задания	2110	-	-	-	-	68942,46	-	104158,97	-	-	1424652,41	2232616,61
-	-	-	-	-	-	-	-	-	-	-	-	-
для иной деятельности	2200	-	-	-	-	-	-	-	-	-	-	-
Хозяйственный и производственный инвентарь	3000	-	-	-	-	-	-	90000,00	-	-	-	-
в том числе: для основной деятельности	3100	-	-	-	-	-	-	90000,00	-	-	-	-
из них: для оказания услуг (выполнения работ) в рамках утвержденного государственного (муниципального) задания	3110	-	-	-	-	-	-	90000,00	-	-	-	-
-	-	-	-	-	-	-	-	-	-	-	-	-

для иной деятельности	3200	-	-	-	-	-	-	-	-	-	-	-
Прочие основные средства	4000	-	-	-	-	-	-	-	-	-	12000,00	18000,00
в том числе: для основной деятельности	4100	-	-	-	-	-	-	-	-	-	12000,00	18000,00
из них: для оказания услуг (выполнения работ) в рамках утвержденного государственного (муниципального) задания	4110	-	-	-	-	-	-	-	-	-	12000,00	18000,00
		-	-	-	-	-	-	-	-	-	-	-
для иной деятельности	4200	-	-	-	-	-	-	-	-	-	-	-
Итого	9000	-	-	-	-	682942,46	-	194158,97	-	-	1436652,41	2250616,61

Раздел 2. Сведения о расходах на содержание особо ценного движимого имущества

Наименование показателя	Код строки	Всего за отчетный период	Расходы на содержание особо ценного движимого имущества							
			в том числе:							
			на текущее обслуживание				капитальный ремонт, включая приобретение запасных частей	на уплату налогов	заработная плата обслуживающего персонала	иные расходы
			расходы на периодическое техническое (профилактическое) обслуживание	расходы на текущий ремонт, включая приобретение запасных частей	расходы на обязательное страхование	расходы на добровольное страхование				
1	2	3	4	5	6	7	8	9	10	11
Нежилые помещения, здания и сооружения, не отнесенные к недвижимому имуществу	1000	-	-	-	-	-	-	-	-	-
в том числе: для основной деятельности	1100	-	-	-	-	-	-	-	-	-
из них: для оказания услуг (выполнения работ) в рамках утвержденного государственного (муниципального) задания	1110	-	-	-	-	-	-	-	-	-
-	-	-	-	-	-	-	-	-	-	-
для иной деятельности	1200	-	-	-	-	-	-	-	-	-

Машины и оборудование	2000	724595,00	640145,00	84450,00	-	-	-	-	-	-
в том числе: для основной деятельности	2100	724595,00	640145,00	84450,00	-	-	-	-	-	-
из них: для оказания услуг (выполнения работ) в рамках утвержденного государственного (муниципального) задания	2110	724595,00	640145,00	84450,00	-	-	-	-	-	-
-	-	-	-	-	-	-	-	-	-	-
для иной деятельности	2200	-	-	-	-	-	-	-	-	-
Хозяйственный и производственный инвентарь	3000	-	-	-	-	-	-	-	-	-
в том числе: для основной деятельности	3100	-	-	-	-	-	-	-	-	-
из них: для оказания услуг (выполнения работ) в рамках утвержденного государственного (муниципального) задания	3110	-	-	-	-	-	-	-	-	-
-	-	-	-	-	-	-	-	-	-	-
для иной деятельности	3200	-	-	-	-	-	-	-	-	-
Прочие основные средства	4000	-	-	-	-	-	-	-	-	-
в том числе: для основной деятельности	4100	-	-	-	-	-	-	-	-	-
из них: для оказания услуг (выполнения работ) в рамках утвержденного государственного (муниципального) задания	4110	-	-	-	-	-	-	-	-	-
-	-	-	-	-	-	-	-	-	-	-
для иной деятельности	4200	-	-	-	-	-	-	-	-	-
Итого	9000	724595,00	640145,00	84450,00	-	-	-	-	-	-

Сведения о транспортных средствах

			КОДЫ
	на 1 января 2023 г.	Дата	01.01.2023
		по Сводному реестру	57308735
		ИНН	5907016530
Учреждение	Муниципальное автономное дошкольное образовательное учреждение "Детский сад "Старт" г. Перми	КПП	590701001
Орган, осуществляющий функции и полномочия учредителя	Департамент образования администрации города Перми	глава по БК	930
Публично-правовое образование	город Пермь	по ОКТМО	57701000
Периодичность: годовая			

Раздел 1. Сведения об используемых транспортных средствах

Наименование показателя	Код строки	Транспортные средства, ед							
		всего		в том числе:					
				в оперативном управлении учреждения		по договорам аренды		по договорам безвозмездного пользования	
		на отчетную дату	в среднем за год	на отчетную дату	в среднем за год	на отчетную дату	в среднем за год	на отчетную дату	в среднем за год
1	2	3	4	5	6	7	8	9	10
Наземные транспортные средства	1000	-	-	-	-	-	-	-	-
автомобили легковые (за исключением автомобилей скорой медицинской помощи), всего	1100	-	-	-	-	-	-	-	-
в том числе: средней стоимостью менее 3 миллионов рублей, с года выпуска которых прошло не более 3 лет	1101	-	-	-	-	-	-	-	-
средней стоимостью менее 3 миллионов рублей, с года выпуска которых прошло более 3 лет	1102	-	-	-	-	-	-	-	-
средней стоимостью от 3 миллионов до 5 миллионов рублей включительно, с года выпуска которых прошло не более 3 лет	1103	-	-	-	-	-	-	-	-
средней стоимостью от 3 миллионов до 5 миллионов рублей включительно, с года выпуска которых прошло более 3 лет	1104	-	-	-	-	-	-	-	-
средней стоимостью от 5 миллионов до 10 миллионов рублей включительно, с года выпуска которых прошло не более 3 лет	1105	-	-	-	-	-	-	-	-
средней стоимостью от 5 миллионов до 10 миллионов рублей включительно, с года выпуска которых прошло более 3 лет	1106	-	-	-	-	-	-	-	-
средней стоимостью от 10 миллионов до 15 миллионов рублей включительно	1107	-	-	-	-	-	-	-	-
средней стоимостью от 15 миллионов рублей	1108	-	-	-	-	-	-	-	-
автомобили скорой медицинской помощи	1200	-	-	-	-	-	-	-	-
автомобили грузовые, за исключением специальных	1300	-	-	-	-	-	-	-	-
специальные грузовые автомашины (молоковозы, скотовозы, специальные машины для перевозки птицы, машины для перевозки минеральных удобрений, ветеринарной помощи, технического обслуживания)	1400	-	-	-	-	-	-	-	-

автобусы	1500	-	-	-	-	-	-	-	-
тракторы самоходные комбайны	1600	-	-	-	-	-	-	-	-
мотосани, снегоходы	1700	-	-	-	-	-	-	-	-
прочие самоходные машины и механизмы на пневматическом и гусеничном ходу	1800	-	-	-	-	-	-	-	-
мотоциклы, мотороллеры	1900	-	-	-	-	-	-	-	-
Воздушные судна	2000	-	-	-	-	-	-	-	-
самолеты, всего	2100	-	-	-	-	-	-	-	-
в том числе: самолеты пассажирские	2101	-	-	-	-	-	-	-	-
самолеты грузовые	2102	-	-	-	-	-	-	-	-
самолеты пожарные	2103	-	-	-	-	-	-	-	-
самолеты аварийно-технической службы	2104	-	-	-	-	-	-	-	-
другие самолеты	2105	-	-	-	-	-	-	-	-
вертолеты, всего	2200	-	-	-	-	-	-	-	-
в том числе: вертолеты пассажирские	2201	-	-	-	-	-	-	-	-
вертолеты грузовые	2202	-	-	-	-	-	-	-	-
вертолеты пожарные	2203	-	-	-	-	-	-	-	-
вертолеты аварийно-технической службы	2204	-	-	-	-	-	-	-	-
другие вертолеты	2205	-	-	-	-	-	-	-	-
воздушные транспортные средства, не имеющие	2206	-	-	-	-	-	-	-	-
Водные транспортные средства	3000	-	-	-	-	-	-	-	-
суда пассажирские морские и речные	3100	-	-	-	-	-	-	-	-
суда грузовые морские и речные самоходные	3200	-	-	-	-	-	-	-	-
яхты	3300	-	-	-	-	-	-	-	-
катера	3400	-	-	-	-	-	-	-	-
гидроциклы	3500	-	-	-	-	-	-	-	-
моторные лодки	3600	-	-	-	-	-	-	-	-
парусно-моторные суда	3700	-	-	-	-	-	-	-	-
другие водные транспортные средства самоходные	3800	-	-	-	-	-	-	-	-
несамоходные (буксируемые) суда и иные транспортные средства (водные транспортные средства, не имеющие двигателей)	3900	-	-	-	-	-	-	-	-
Итого	9000	-	-	-	-	-	-	-	-

Раздел 2. Сведения о неиспользуемых транспортных средствах, находящихся в оперативном управлении учреждения

Наименование показателя	Код строки	Передано во временное пользование сторонним организациям (индивидуальным предпринимателям)				Не используется				
		всего	в том числе:			всего	в том числе:			
			на основании договоров аренды	на основании договоров безвозмездного пользования	без оформления права пользования		проводится капитальный ремонт и/или реконструкция	в связи с аварийным состоянием (требуется ремонт)	в связи с аварийным состоянием (подлежит списанию) <31>	излишнее имущество (подлежит передаче в казну РФ)
1	2	3	4	5	6	7	8	9	10	11
Наземные транспортные средства	1000	-	-	-	-	-	-	-	-	-
автомобили легковые (за исключением автомобилей скорой медицинской помощи), всего	1100	-	-	-	-	-	-	-	-	-
в том числе: средней стоимостью менее 3 миллионов рублей, с года выпуска которых прошло не более 3 лет	1101	-	-	-	-	-	-	-	-	-
средней стоимостью менее 3 миллионов рублей, с года выпуска которых прошло более 3 лет	1102	-	-	-	-	-	-	-	-	-
средней стоимостью от 3 миллионов до 5 миллионов рублей включительно, с года выпуска которых прошло не более 3 лет;	1103	-	-	-	-	-	-	-	-	-
средней стоимостью от 3 миллионов до 5 миллионов рублей включительно, с года выпуска которых прошло более 3 лет	1104	-	-	-	-	-	-	-	-	-
средней стоимостью от 5 миллионов до 10 миллионов рублей включительно, с года выпуска которых прошло не более 3 лет	1105	-	-	-	-	-	-	-	-	-
средней стоимостью от 5 миллионов до 10 миллионов рублей включительно, с года выпуска которых прошло более 3 лет	1106	-	-	-	-	-	-	-	-	-
средней стоимостью от 10 миллионов до 15 миллионов рублей включительно	1107	-	-	-	-	-	-	-	-	-

средней стоимостью от 15 миллионов рублей	1108	-	-	-	-	-	-	-	-	-
автомобили скорой медицинской помощи	1200	-	-	-	-	-	-	-	-	-
автомобили грузовые, за исключением специальных	1300	-	-	-	-	-	-	-	-	-
специальные грузовые автомашины (молоковозы, скотовозы, специальные машины для перевозки птицы, машины для перевозки минеральных удобрений, ветеринарной помощи, технического обслуживания)	1400	-	-	-	-	-	-	-	-	-
автобусы	1500	-	-	-	-	-	-	-	-	-
тракторы самоходные комбайны	1600	-	-	-	-	-	-	-	-	-
мотосани, снегоходы	1700	-	-	-	-	-	-	-	-	-
прочие самоходные машины и механизмы на пневматическом и гусеничном ходу	1800	-	-	-	-	-	-	-	-	-
мотоциклы, мотороллеры	1900	-	-	-	-	-	-	-	-	-
Воздушные судна	2000	-	-	-	-	-	-	-	-	-
самолеты, всего	2100	-	-	-	-	-	-	-	-	-
в том числе: самолеты пассажирские	2101	-	-	-	-	-	-	-	-	-
самолеты грузовые	2102	-	-	-	-	-	-	-	-	-
самолеты пожарные	2103	-	-	-	-	-	-	-	-	-
самолеты аварийно-технической службы	2104	-	-	-	-	-	-	-	-	-
другие самолеты	2105	-	-	-	-	-	-	-	-	-
вертолеты, всего	2200	-	-	-	-	-	-	-	-	-
в том числе: вертолеты пассажирские	2201	-	-	-	-	-	-	-	-	-
вертолеты грузовые	2202	-	-	-	-	-	-	-	-	-
вертолеты пожарные	2203	-	-	-	-	-	-	-	-	-
вертолеты аварийно-технической службы	2204	-	-	-	-	-	-	-	-	-
другие вертолеты	2205	-	-	-	-	-	-	-	-	-
воздушные транспортные средства, не имеющие двигателей	2206	-	-	-	-	-	-	-	-	-
Водные транспортные средства	3000	-	-	-	-	-	-	-	-	-
суда пассажирские морские и речные	3100	-	-	-	-	-	-	-	-	-

суда грузовые морские и речные самоходные	3200	-	-	-	-	-	-	-	-	-
яхты	3300	-	-	-	-	-	-	-	-	-
катера	3400	-	-	-	-	-	-	-	-	-
гидроциклы	3500	-	-	-	-	-	-	-	-	-
моторные лодки	3600	-	-	-	-	-	-	-	-	-
парусно-моторные суда	3700	-	-	-	-	-	-	-	-	-
другие водные транспортные средства самоходные	3800	-	-	-	-	-	-	-	-	-
несамоходные (буксируемые) суда и иные транспортные средства (водные транспортные средства, не имеющие двигателей)	3900	-	-	-	-	-	-	-	-	-
Итого	9000	-	-	-	-	-	-	-	-	-

Раздел 3. Направления использования транспортных средств

Наименование показателя	Код строки	Транспортные средства, непосредственно используемые в целях оказания услуг, выполнения работ								Транспортные средства, используемые в общехозяйственных целях															
										в целях обслуживания административно-управленческого персонала								в иных целях <32>							
		всего		в том числе:						всего		в том числе:						всего		в том числе:					
				в оперативном управлении учреждения, ед.		по договорам аренды, ед.		по договорам безвозмездного пользования, ед.				в оперативном управлении учреждения, ед.		по договорам аренды, ед.		по договорам безвозмездного пользования, ед.				в оперативном управлении учреждения, ед.		по договорам аренды, ед.		по договорам безвозмездного пользования, ед.	
		на отчетную дату	в среднем за год	на отчетную дату	в среднем за год	на отчетную дату	в среднем за год	на отчетную дату	в среднем за год	на отчетную дату	в среднем за год	на отчетную дату	в среднем за год	на отчетную дату	в среднем за год	на отчетную дату	в среднем за год	на отчетную дату	в среднем за год	на отчетную дату	в среднем за год	на отчетную дату	в среднем за год	на отчетную дату	в среднем за год
1	2	3	4	5	6	7	8	9	10	11	12	13	14	15	16	17	18	19	20	21	22	23	24	25	26
Наземные транспортные средства	1000	-	-	-	-	-	-	-	-	-	-	-	-	-	-	-	-	-	-	-	-	-	-	-	-
автомобили легковые (за исключением автомобилей скорой медицинской помощи), всего	1100	-	-	-	-	-	-	-	-	-	-	-	-	-	-	-	-	-	-	-	-	-	-	-	-

в том числе: средней стоимостью менее 3 миллионов рублей, с года выпуска которых прошло не более 3 лет	1101	-	-	-	-	-	-	-	-	-	-	-	-	-	-	-	-	-	-	-	-	-	-	-	-
средней стоимостью менее 3 миллионов рублей, с года выпуска которых прошло более 3 лет	1102	-	-	-	-	-	-	-	-	-	-	-	-	-	-	-	-	-	-	-	-	-	-	-	-
средней стоимостью от 3 миллионов до 5 миллионов рублей включительно, с года выпуска которых прошло не более 3 лет	1103	-	-	-	-	-	-	-	-	-	-	-	-	-	-	-	-	-	-	-	-	-	-	-	-
средней стоимостью от 3 миллионов до 5 миллионов рублей включительно, с года выпуска которых прошло более 3 лет	1104	-	-	-	-	-	-	-	-	-	-	-	-	-	-	-	-	-	-	-	-	-	-	-	-
средней стоимостью от 5 миллионов до 10 миллионов рублей включительно, с года выпуска которых прошло не более 3 лет	1105	-	-	-	-	-	-	-	-	-	-	-	-	-	-	-	-	-	-	-	-	-	-	-	-
средней стоимостью от 5 миллионов до 10 миллионов рублей включительно, с года выпуска которых прошло более 3 лет	1106	-	-	-	-	-	-	-	-	-	-	-	-	-	-	-	-	-	-	-	-	-	-	-	-

средней стоимостью от 10 миллионов до 15 миллионов рублей включительно	1107	-	-	-	-	-	-	-	-	-	-	-	-	-	-	-	-	-	-	-	-	-	-	-	-
средней стоимостью от 15 миллионов рублей	1108	-	-	-	-	-	-	-	-	-	-	-	-	-	-	-	-	-	-	-	-	-	-	-	-
автомобили скорой медицинской помощи	1200	-	-	-	-	-	-	-	-	-	-	-	-	-	-	-	-	-	-	-	-	-	-	-	-
автомобили грузовые, за исключением специальных	1300	-	-	-	-	-	-	-	-	-	-	-	-	-	-	-	-	-	-	-	-	-	-	-	-
специальные грузовые автомашины (молоковозы, скотовозы, специальные машины для перевозки птицы, машины для перевозки минеральных удобрений, ветеринарной помощи, технического обслуживания)	1400	-	-	-	-	-	-	-	-	-	-	-	-	-	-	-	-	-	-	-	-	-	-	-	-
автобусы	1500	-	-	-	-	-	-	-	-	-	-	-	-	-	-	-	-	-	-	-	-	-	-	-	-
тракторы самоходные, комбайны	1600	-	-	-	-	-	-	-	-	-	-	-	-	-	-	-	-	-	-	-	-	-	-	-	-
мотосани, снегоходы	1700	-	-	-	-	-	-	-	-	-	-	-	-	-	-	-	-	-	-	-	-	-	-	-	-
прочие самоходные машины и механизмы на пневматическом и гусеничном ходу	1800	-	-	-	-	-	-	-	-	-	-	-	-	-	-	-	-	-	-	-	-	-	-	-	-
мотоциклы, мотороллеры	1900	-	-	-	-	-	-	-	-	-	-	-	-	-	-	-	-	-	-	-	-	-	-	-	-
Воздушные судна	2000	-	-	-	-	-	-	-	-	-	-	-	-	-	-	-	-	-	-	-	-	-	-	-	-
самолеты, всего	2100	-	-	-	-	-	-	-	-	-	-	-	-	-	-	-	-	-	-	-	-	-	-	-	-
в том числе: самолеты пассажирские	2101	-	-	-	-	-	-	-	-	-	-	-	-	-	-	-	-	-	-	-	-	-	-	-	-

самолеты грузовые	2102	-	-	-	-	-	-	-	-	-	-	-	-	-	-	-	-	-	-	-	-	-	-	-	-
самолеты пожарные	2103	-	-	-	-	-	-	-	-	-	-	-	-	-	-	-	-	-	-	-	-	-	-	-	-
самолеты аварийно-технической службы	2104	-	-	-	-	-	-	-	-	-	-	-	-	-	-	-	-	-	-	-	-	-	-	-	-
другие самолеты	2105	-	-	-	-	-	-	-	-	-	-	-	-	-	-	-	-	-	-	-	-	-	-	-	-
вертолеты, всего	2200	-	-	-	-	-	-	-	-	-	-	-	-	-	-	-	-	-	-	-	-	-	-	-	-
в том числе: вертолеты пассажирские	2201	-	-	-	-	-	-	-	-	-	-	-	-	-	-	-	-	-	-	-	-	-	-	-	-
вертолеты грузовые	2202	-	-	-	-	-	-	-	-	-	-	-	-	-	-	-	-	-	-	-	-	-	-	-	-
вертолеты пожарные	2203	-	-	-	-	-	-	-	-	-	-	-	-	-	-	-	-	-	-	-	-	-	-	-	-
вертолеты аварийно-технической службы	2204	-	-	-	-	-	-	-	-	-	-	-	-	-	-	-	-	-	-	-	-	-	-	-	-
другие вертолеты	2205	-	-	-	-	-	-	-	-	-	-	-	-	-	-	-	-	-	-	-	-	-	-	-	-
воздушные транспортные средства, не имеющие двигателей	2206	-	-	-	-	-	-	-	-	-	-	-	-	-	-	-	-	-	-	-	-	-	-	-	-
Водные транспортные средства	3000	-	-	-	-	-	-	-	-	-	-	-	-	-	-	-	-	-	-	-	-	-	-	-	-
суда пассажирские морские и речные	3100	-	-	-	-	-	-	-	-	-	-	-	-	-	-	-	-	-	-	-	-	-	-	-	-
суда грузовые морские и речные самоходные	3200	-	-	-	-	-	-	-	-	-	-	-	-	-	-	-	-	-	-	-	-	-	-	-	-
яхты	3300	-	-	-	-	-	-	-	-	-	-	-	-	-	-	-	-	-	-	-	-	-	-	-	-
катера	3400	-	-	-	-	-	-	-	-	-	-	-	-	-	-	-	-	-	-	-	-	-	-	-	-
гидроциклы	3500	-	-	-	-	-	-	-	-	-	-	-	-	-	-	-	-	-	-	-	-	-	-	-	-
моторные лодки	3600	-	-	-	-	-	-	-	-	-	-	-	-	-	-	-	-	-	-	-	-	-	-	-	-
парусно-моторные суда	3700	-	-	-	-	-	-	-	-	-	-	-	-	-	-	-	-	-	-	-	-	-	-	-	-
другие водные транспортные средства самоходные	3800	-	-	-	-	-	-	-	-	-	-	-	-	-	-	-	-	-	-	-	-	-	-	-	-

несамоходные (буксируемые) суда и иные транспортные средства (водные транспортные средства, не имеющие двигателей)	3900	-	-	-	-	-	-	-	-	-	-	-	-	-	-	-	-	-	-	-	-	-	-	-
Итого	9000	-	-	-	-	-	-	-	-	-	-	-	-	-	-	-	-	-	-	-	-	-	-	-

Раздел 4. Сведения о расходах на содержание транспортных средств

Наименование показателя	Код строки	Расходы на содержание транспортных средств												
		всего за отчетный период	в том числе:											
			на обслуживание транспортных средств						содержание гаражей		заработная плата обслуживающего персонала			уплата транспортного налога
			расходы на горюче-смазочные материалы	приобретение (замена) колес, шин, дисков	расходы на ОСАГО	расходы на добровольное страхование	ремонт, включая приобретение запасных частей	техобслуживание сторонними организациями	аренда гаражей, парковочных мест	содержание гаражей	водителей	обслуживающего персонала гаражей	административного персонала гаражей	
1	2	3	4	5	6	7	8	9	10	11	12	13	14	15
Наземные транспортные средства	1000	-	-	-	-	-	-	-	-	-	-	-	-	-
автомобили легковые (за исключением автомобилей скорой медицинской помощи), всего	1100	-	-	-	-	-	-	-	-	-	-	-	-	-
в том числе: средней стоимостью менее 3 миллионов рублей, с года выпуска которых прошло не более 3 лет	1101	-	-	-	-	-	-	-	-	-	-	-	-	-
средней стоимостью менее 3 миллионов рублей, с года выпуска которых прошло более 3 лет	1102	-	-	-	-	-	-	-	-	-	-	-	-	-

средней стоимостью от 3 миллионов до 5 миллионов рублей включительно, с года выпуска которых прошло не более 3 лет;	1103	-	-	-	-	-	-	-	-	-	-	-	-	-
средней стоимостью от 3 миллионов до 5 миллионов рублей включительно, с года выпуска которых прошло более 3 лет	1104	-	-	-	-	-	-	-	-	-	-	-	-	-
средней стоимостью от 5 миллионов до 10 миллионов рублей включительно, с года выпуска которых прошло не более 3 лет	1105	-	-	-	-	-	-	-	-	-	-	-	-	-
средней стоимостью от 5 миллионов до 10 миллионов рублей включительно, с года выпуска которых прошло более 3 лет	1106	-	-	-	-	-	-	-	-	-	-	-	-	-
средней стоимостью от 10 миллионов до 15 миллионов рублей включительно	1107	-	-	-	-	-	-	-	-	-	-	-	-	-
средней стоимостью от 15 миллионов рублей	1108	-	-	-	-	-	-	-	-	-	-	-	-	-
автомобили скорой медицинской помощи	1200	-	-	-	-	-	-	-	-	-	-	-	-	-
автомобили грузовые, за исключением специальных	1300	-	-	-	-	-	-	-	-	-	-	-	-	-
специальные грузовые автомашины (молоковозы, скотовозы, специальные машины для перевозки птицы, машины для перевозки минеральных удобрений, ветеринарной помощи, технического обслуживания)	1400	-	-	-	-	-	-	-	-	-	-	-	-	-
автобусы	1500	-	-	-	-	-	-	-	-	-	-	-	-	-
тракторы самоходные комбайны	1600	-	-	-	-	-	-	-	-	-	-	-	-	-
мотосани, снегоходы	1700	-	-	-	-	-	-	-	-	-	-	-	-	-
прочие самоходные машины и механизмы на пневматическом и гусеничном ходу	1800	-	-	-	-	-	-	-	-	-	-	-	-	-
мотоциклы, мотороллеры	1900	-	-	-	-	-	-	-	-	-	-	-	-	-

Воздушные судна	2000	-	-	-	-	-	-	-	-	-	-	-	-	-
самолеты, всего	2100	-	-	-	-	-	-	-	-	-	-	-	-	-
в том числе: самолеты пассажирские	2101	-	-	-	-	-	-	-	-	-	-	-	-	-
самолеты грузовые	2102	-	-	-	-	-	-	-	-	-	-	-	-	-
самолеты пожарные	2103	-	-	-	-	-	-	-	-	-	-	-	-	-
самолеты аварийно-технической службы	2104	-	-	-	-	-	-	-	-	-	-	-	-	-
другие самолеты	2105	-	-	-	-	-	-	-	-	-	-	-	-	-
вертолеты, всего	2200	-	-	-	-	-	-	-	-	-	-	-	-	-
в том числе: вертолеты пассажирские	2201	-	-	-	-	-	-	-	-	-	-	-	-	-
вертолеты грузовые	2202	-	-	-	-	-	-	-	-	-	-	-	-	-
вертолеты пожарные	2203	-	-	-	-	-	-	-	-	-	-	-	-	-
вертолеты аварийно-технической службы	2204	-	-	-	-	-	-	-	-	-	-	-	-	-
другие вертолеты	2205	-	-	-	-	-	-	-	-	-	-	-	-	-
воздушные транспортные средства, не имеющие двигателей	2206	-	-	-	-	-	-	-	-	-	-	-	-	-
Водные транспортные средства	3000	-	-	-	-	-	-	-	-	-	-	-	-	-
суда пассажирские морские и речные	3100	-	-	-	-	-	-	-	-	-	-	-	-	-
суда грузовые морские и речные самоходные	3200	-	-	-	-	-	-	-	-	-	-	-	-	-
яхты	3300	-	-	-	-	-	-	-	-	-	-	-	-	-
катера	3400	-	-	-	-	-	-	-	-	-	-	-	-	-
гидроциклы	3500	-	-	-	-	-	-	-	-	-	-	-	-	-
моторные лодки	3600	-	-	-	-	-	-	-	-	-	-	-	-	-
парусно-моторные суда	3700	-	-	-	-	-	-	-	-	-	-	-	-	-
другие водные транспортные средства самоходные	3800	-	-	-	-	-	-	-	-	-	-	-	-	-
несамоходные (буксируемые) суда и иные транспортные средства (водные транспортные средства, не имеющие двигателей)	3900	-	-	-	-	-	-	-	-	-	-	-	-	-
Итого	9000	-	-	-	-	-	-	-	-	-	-	-	-	-

Сведения
об имуществе, за исключением земельных участков, переданном
в аренду

			КОДЫ
	на 1 января 2023 г.	Дата	01.01.2023
		по Сводному реестру	57308735
		ИНН	5907016530
Учреждение	Муниципальное автономное дошкольное образовательное учреждение "Детский сад "Старт" г. Перми	КПП	590701001
Орган, осуществляющий функции и полномочия учредителя	Департамент образования администрации города Перми	глава по БК	930
Публично-правовое образование	город Пермь	по ОКТМО	57701000
Периодичность: годовая			

Наименование объекта	Адрес <33>	Вид объекта <34>	Единица измерения		Код строки	Объем переданного имущества	Направление использования <35>	Комментарий <36>
			наименование	код по ОКЕИ				
1	2	3	4	5	6	7	8	9
Площадные объекты <25>, всего	X	-	X	X	1000	192,50	3	-
в том числе:	-	-	кв. м	055	1001	-	-	-
Отдельно стоящее здание	г. Пермь, ул. Бушмакина, д. 8	2	кв. м	055	-	-	-	-
Отдельно стоящее здание	г. Пермь, ул. Бушмакина, д. 22	2	кв. м	055	-	63,00	3	-
Отдельно стоящее здание	г. Пермь, ул. Колвинская, д. 23	2	кв. м	055	-	66,40	3	-
Отдельно стоящее здание	г. Пермь, ул. Генерала Черняховского, д. 80	2	кв. м	055	-	63,10	3	-
Линейные объекты <26>, всего	X	-	-	-	2000	-	-	-
в том числе:	-	-	-	-	2001	-	-	-
-	-	-	-	-	-	-	-	-
Резервуары, емкости, иные аналогичные объекты, всего	X	-	-	-	3000	-	-	-
в том числе:		-	-	-	3001	-	-	-
-	-	-	-	-	-	-	-	-

Скважины, иные аналогичные объекты, всего	X	-	-	-	4000	-	-	-
в том числе:	-	-	-	-	4001	-	-	-
-	-	-	-	-	-	-	-	-
Иные объекты, включая точечные, всего	X		X	X	5000	-	-	-
в том числе:	-	-	-	-	5001	-	-	-
ОЦИ более 100 т.р.	-	-	шт.	-	-	2	3	-
ОЦИ менее 100 т.р.	-	-	шт.	-	-	79	3	-
Иное имущество	-	-	шт.	-	-	52	3	-
				Итого	9000	325,5	-	-

<33> Заполняется в отношении недвижимого имущества.

<34> Указывается вид объекта: 1 - здание (строение, сооружение) в целом, 2 - помещение в здании, строении (за исключением подвалов, чердаков), 3 - подвалы, чердаки, 4 - конструктивная часть здания (крыша, стена), 5 - архитектурный элемент фасада здания (навес над входными дверями зданий), 6 - часть помещения в местах общего пользования (вестибюли, холлы, фойе, коридоры), 7 - линии электропередачи, линии связи (в том числе линейно-кабельные сооружения), 8 - трубопроводы, 9 - автомобильные дороги, 10 - железнодорожные линии, 11 - резервуар, иная емкость, 12 - скважины на воду, 13 - скважины газовые и нефтяные, 14 - скважины иные, 15 - движимое имущество, предоставляемое в прокат, 16 - иные.

<35> Указывается направление использования имущества, переданного в аренду (разрешенное использование): 1 - размещение банкоматов, 2 - размещение торговых автоматов для продажи воды, кофе и кондитерских изделий, 3 - размещение столовых и буфетов, 4 - размещение книжных киосков, магазинов канцелярских принадлежностей, 5 - размещение аптечных пунктов, 6 - размещение торговых автоматов для продажи бахил, одноразовых халатов, 7 - размещение платежных терминалов, 8 - размещение иных торговых точек, 9 - размещение офисов банков, 10 - проведение образовательных и информационно-просветительских мероприятий, 11 - проведение концертно-зрелищных мероприятий, 12 - проведение ярмарок, выставок, 13 - проведение конгрессов, съездов, симпозиумов, конференций, 14 - проведение спортивных мероприятий, 15 - проведение иных культурно-массовых мероприятий, 16 - прокат оборудования, 17 - прокат спортивного инвентаря, 18 - иное.

<36> В случае указания в графе 8 значения «18 - иное» указывается направление использования переданного в аренду имущества.

Раздел 3

ИНФОРМАЦИЯ
о деятельности муниципального автономного учреждения
и об использовании закрепленного за ним имущества
Муниципальное автономное дошкольное образовательное учреждение
«Детский сад «Старт» г. Перми
(наименование учреждения)

3.1. Информация об исполнении муниципального задания на оказание муниципальных услуг (выполнение работ) и объеме его финансового обеспечения за отчетный финансовый год и год, предшествующий отчетному, формируется в соответствии с пунктом 5 Порядка.

3.2. Информация об осуществлении деятельности, связанной с выполнением работ или оказанием услуг в соответствии с обязательствами перед страховщиком по обязательному социальному страхованию, и об объеме финансового обеспечения данной деятельности:

N	Наименование услуги (работы)	Объем услуг (работ), ед. изм.		Объем финансового обеспечения, тыс. руб.	
		Год 2021	Год 2022	Год 2021	Год 2022
1	2	3	4	5	6
	Нет	-	-	-	-

3.3. Информация о результатах оказания услуг (выполнения работ):

№	Наименование показателей	Ед. изм.	Год 2021		Год 2022	
			план	факт	план	факт
1	2	3	4	5	6	7
1	Общее количество потребителей, воспользовавшихся услугами (работами) учреждения, в том числе:	ед.	2753	2753	2567	2567
1.1	бесплатными, из них по видам услуг (работ):	ед.	951	950	1007	1007
	Реализация основных общеобразовательных программ дошкольного образования	ед.	849	849	904	904
	Присмотр и уход, физические лица льготных категорий, определяемых учредителем, от 3 лет до 8 лет, группа полного дня	ед.	93	93	96	96
	Присмотр и уход, дети-инвалиды, от 3 лет до 8 лет, группа полного дня	ед.	2	2	3	3
	Присмотр и уход, дети-сироты и дети, оставшиеся без попечения родителей, от 3 лет до 8 лет, группа полного дня	ед.	7	6	4	4
1.2	частично платными, из них по видам услуг (работ):	ед.	209	211	199	205
	Присмотр и уход, физические лица льготных категорий, определяемых учредителем, до 3 лет, группа полного дня	ед.	0	2	18	20
	Присмотр и уход, физические лица льготных категорий, определяемых учредителем, от 3 лет до 8 лет, группа полного дня	ед.	204	203	176	179
	Присмотр и уход, физические лица льготных категорий, определяемых учредителем, от 3 лет до 8 лет, группа кратковременного пребывания детей	ед	5	6	4	4
	Присмотр и уход, физические лица льготных категорий, определяемых учредителем, до 3 лет, группа кратковременного пребывания детей	ед	0	0	1	2
1.3	полностью платными, из них по видам услуг (работ):	ед.	1593	1592	1361	1355
	Познавательно-речевое	ед.	269	269	234	234
	Физкультурно-оздоровительное	ед.	320	320	328	328
	Художественно-эстетическое	ед.	302	302	117	117
	Речевая направленность	ед.	101	101	16	16
	Питание сотрудников	ед.	63	63	64	64

	Присмотр и уход, физические лица за исключением льготных категорий, до 3 лет	ед	3	1	32	30
	Присмотр и уход, физические лица за исключением льготных категорий, от 3 лет до 8 лет, группа полного дня	ед.	500	502	535	532
	Присмотр и уход, физические лица за исключением льготных категорий, от 3 лет до 8 лет, группа кратковременного пребывания детей	ед.	35	34	23	23
	Присмотр и уход, физические лица льготных категорий, определяемых учредителем, до 3 лет, группа кратковременного пребывания детей	Ед.	0	0	12	11
2	Средняя стоимость получения частично платных услуг для потребителей, в том числе по видам услуг (работ)[8]:	руб.	66,50	66,50	67,87	67,56
2.1.1	Присмотр и уход, физические лица льготных категорий, определяемых учредителем, от 3 лет до 8 лет, группа полного дня	руб.	67,58	67,58	70,28	70,28
2.1.2	Присмотр и уход, физические лица льготных категорий, определяемых учредителем, от 3 лет до 8 лет, группа кратковременного пребывания детей	руб.	22,53	22,53	23,43	23,43
2.1.3	Присмотр и уход, физические лица льготных категорий, определяемых учредителем, до 3 лет, группа кратковременного пребывания детей	Руб.	0	0	18,97	18,97
2.1.4	Присмотр и уход, физические лица за исключением льготных категорий, до 3 лет, группа полного дня	руб	54,72	54,72	56,91	56,91
3	Средняя стоимость получения платных услуг для потребителей, в том числе по видам услуг (работ)[8]:	руб.	817,53	817,53	728,53	731,25
3.1.1	Познавательно-речевое	руб.	1143,89	1143,89	920,5	920,5
3.1.2	Физкультурно-оздоровительное	руб.	1383,08	1383,08	1642,5	1642,5
3.1.3	Художественно-эстетическое	руб.	1143,89	1143,89	937,4	937,4
3.1.4	Речевое направление	руб.	1143,89	1143,89	1233,3	1233,3
3.1.5	Питание сотрудников	руб.	431,49	431,49	431,49	431,49
3.1.6	Присмотр и уход, физические лица за исключением льготных категорий, от 3 лет до 8 лет, группа полного дня	руб.	135,16	135,16	140,56	140,56
3.1.7	Присмотр и уход, физические лица за исключением льготных категорий, от 3 лет до 8 лет, группа кратковременного пребывания детей	руб.	45,05	45,05	46,85	46,85
3.1.8	Присмотр и уход, физические лица льготных категорий, определяемых учредителем, до 3 лет, группа кратковременного пребывания детей	Руб.	0	0	37,94	37,94
3.1.9	Присмотр и уход, физические лица за исключением льготных категорий, от 0 лет до 3 лет, группа полного дня	руб.	109,44	109,44	113,81	113,81

3.4. Информация о среднегодовой численности и средней заработной плате работников учреждения:

№ п/п	Наименование показателей	Ед. изм.	Год 2021	Год 2022
1	2	3	4	5
1	Среднегодовая численность работников учреждения, в том числе:	человек	112,2	110,5
	Работники учреждения, непосредственно осуществляющие учебный (воспитательный, образовательный) процесс (в учреждениях, реализующих программы общего образования, дошкольных образовательных учреждениях, учреждениях дополнительного образования детей)	человек	93	84,3
	Работники учреждения, непосредственно осуществляющие основную деятельность, направленную на достижение целей, для реализации которых создано учреждение (в иных учреждениях)	человек	-	-
	Педагогические работники, кроме работников, непосредственно осуществляющих учебный (воспитательно-образовательный) процесс	человек	11,7	18,4

	Руководители учреждения	человек	2,8	3
	Учебно-вспомогательный персонал	человек		
	Административный персонал	человек	4,7	4,8
	Рабочие	человек		
2	Средняя заработная плата работников учреждения, в том числе:	руб.	31321,9	36648,49
	Работники учреждения, непосредственно осуществляющие учебный (воспитательный, образовательный) процесс (в учреждениях, реализующих программы общего образования, дошкольных образовательных учреждениях, учреждениях дополнительного образования детей)	руб.	27751,8	30791,23
	Работники учреждения, непосредственно осуществляющие основную деятельность, направленную на достижение целей, для реализации которых создано учреждение (в иных учреждениях)	руб.	-	-
	Педагогические работники, кроме работников, непосредственно осуществляющих учебный (воспитательно-образовательный) процесс	руб.	48815,85	56662,74
	Руководители учреждения	руб.	81056,55	86025,00
	Учебно-вспомогательный персонал	руб.	-	-
	Административный персонал	руб.	28786,78	30938,50
	Рабочие	руб.	-	-

3.5. Информация об объеме финансового обеспечения учреждения в рамках муниципальных программ, ведомственных целевых программ, утвержденных в установленном порядке:

N	Наименование муниципальных программ, ведомственных целевых программ с указанием правового акта об их утверждении (в разрезе каждой программы)	Объем финансового обеспечения, тыс. руб.	
		Год 2021	Год 2022
1	2	3	4
1	Постановление администрации города Перми от 19.10.2018 № 796 «Об утверждении муниципальной программы «Развитие сети образовательных организаций города Перми»	47243,8	-
2	Постановление администрации города Перми от 18.10.2018 № 764 «Об утверждении муниципальной программы «Социальная поддержка и обеспечение семейного благополучия населения города Перми»	42,2	-
3	Постановление администрации города Перми от 19 октября 2018г. № 792 "Об утверждении муниципальной программы "Доступное и качественное образование"	72208,7	-
4	Постановление администрации города Перми от 19.10.2021 № 891«Об утверждении муниципальной программы «Доступное и качественное образование»	-	82098,9
5	Постановление администрации города Перми от 20.10.2021 № 923 «Об утверждении муниципальной программы «Развитие сети образовательных организаций города Перми»	-	7731,6
6	Постановление администрации города Перми от 20.10.2021 № 915 «Об утверждении муниципальной программы «Социальная поддержка и обеспечение семейного благополучия населения города Перми»	-	21,1

3.6. Информация об общей сумме прибыли муниципального автономного учреждения после налогообложения в отчетном периоде:

N	Наименование показателей	Единица измерения	Год 2021		Год 2022	
			план	факт	план	факт
1	2	3	4	5	6	7
1	Общая сумма прибыли муниципального автономного учреждения после налогообложения в отчетном периоде, всего, в том числе:	тыс. руб.	-	-	-	-

1.1	сумма прибыли после налогообложения, образовавшаяся в связи с оказанием муниципальным автономным учреждением частично платных услуг (работ)	тыс. руб.	-	-	-	-
1.2	сумма прибыли после налогообложения, образовавшаяся в связи с оказанием муниципальным автономным учреждением платных услуг (работ)	тыс. руб.	-	-	-	-

3.7. Виды деятельности, осуществляемые учреждением:

№	Виды деятельности учреждения	Основание (перечень разрешительных документов, на основании которых учреждение осуществляет деятельность, с указанием номеров, даты выдачи и срока действия)	
		Год 2021	Год 2022
1	2	3	4
1	Основные виды деятельности: основной образовательной программы дошкольного образования; - адаптированных образовательных программ дошкольного образования для детей с ограниченными возможностями здоровья, а для инвалидов также в соответствии с индивидуальной программой реабилитации инвалидов; - присмотра и ухода за детьми.	Устав, утвержденный распоряжением начальника департамента образования 14.05.2019 № 059-08-01-26-84 Устав, утвержденный распоряжением начальника департамента образования 17.02.2021 №059-08-01-26-16 Лицензия серия 59 ЛО1 № 0001353 от 01.09.2014,Срок действия – бессрочно. Лицензия регистрационный номер 3562 от 30.04.2021, Срок действия - бессрочно	Устав, утвержденный распоряжением начальника департамента образования администрации города Перми от 17.02.2021 №059-08-01-26-16; Регистрационный номер лицензии Л035-01212-59/00203864 Приказ от 30.04.2021 № 26-20-05-99Министерства образования и науки Пермского края Срок действия – бессрочно.
2	Виды деятельности, не являющиеся основными: 1. проведение мероприятий в сфере образования; 2. реализация дополнительных общеразвивающих программ; 3.осуществление приносящей доход деятельности: оказание платных образовательных услуг по направлениям согласно Положению об оказании платных образовательных услуг в Учреждении и ежегодно утвержденным перечнем; 4.сдача в аренду имущества, закрепленного за Учреждением на праве оперативного управления, а также имущества, приобретенного за счет ведения самостоятельной финансово-хозяйственной деятельности, в порядке, установленном действующими законодательством РФ и нормативно-правовыми актами органов местного самоуправления города Перми; 5.организация присмотра и ухода за детьми сверх муниципального задания; 6.оказание других платных услуг.	Устав, утвержденный распоряжением начальника департамента образования 14.05.2019 № 059-08-01-26-84 Устав, утвержденный распоряжением начальника департамента образования 17.02.2021 №059-08-01-26-16 Лицензия серия 59 ЛО1 № 0001353 от 01.09.2014,Срок действия – бессрочно. Лицензия Регистрационный номер 3562 Приказ Министерства образования и науки Пермского края от 30.04.2021 № 26-20-05-99, Срок действия - бессрочно	Устав, утвержденный распоряжением начальника департамента образования администрации города Перми от 17.02.2021 №059-08-01-26-16; Регистрационный номер лицензии Л035-01212-59/00203864 Приказ от 30.04.2021 № 26-20-05-99Министерства образования и науки Пермского края Срок действия – бессрочно.

3.8. Состав наблюдательного совета учреждения:

N	Фамилия, имя, отчество	Должность	Правовой акт о назначении членов наблюдательного совета (вид, дата, N, наименование)	Срок полномочий
1	2	3	4	5
1	Глотка Наталья Дмитриевна	Представитель органа местного самоуправления в лице департамента имущественных отношений администрации города Перми	Приказ начальника департамента образования администрации города Перми от 21.04.2021 № 08-01-09-420 «Об утверждении нового состава наблюдательного совета в муниципальном автономном дошкольном образовательном учреждении «Детский сад «Старт» г.Перми» (в ред. от 16.09.2021 № 059-08-01-09-973, от 01.08.2022 № 059-08-01-09-671, от 06.10.2022 № 059-08-01-09-867, от 14.10.2022 № 059-08-01-09-908)	28.06.2022
2	Григорьева Светлана Валентиновна	Представитель трудового коллектива	Приказ начальника департамента образования администрации города Перми от 21.04.2021 № 08-01-09-420 «Об утверждении нового состава наблюдательного совета в муниципальном автономном дошкольном образовательном учреждении «Детский сад «Старт» г.Перми» (в ред. от 16.09.2021 № 059-08-01-09-973, от 01.08.2022 № 059-08-01-09-671, от 06.10.2022 № 059-08-01-09-867, от 14.10.2022 № 059-08-01-09-908)	10.04.2026
3	Костарева Ольга Владимировна	Представитель органа местного самоуправления в лице департамента образования администрации города Перми	Приказ начальника департамента образования администрации города Перми от 21.04.2021 № 08-01-09-420 «Об утверждении нового состава наблюдательного совета в муниципальном автономном дошкольном образовательном учреждении «Детский сад «Старт» г.Перми» (в ред. от 16.09.2021 № 059-08-01-09-973, от 01.08.2022 № 059-08-01-09-671, от 06.10.2022 № 059-08-01-09-867, от 14.10.2022 № 059-08-01-09-908)	10.04.2026
4	Новикова Татьяна Сергеевна	Представитель родительской общественности	Приказ начальника департамента образования администрации города Перми от 21.04.2021 № 08-01-09-420 «Об утверждении нового состава наблюдательного совета в муниципальном автономном дошкольном образовательном учреждении «Детский сад «Старт» г.Перми» (в ред. от 16.09.2021 № 059-08-01-09-973, от 01.08.2022 № 059-08-01-09-671, от 06.10.2022 № 059-08-01-09-867, от 14.10.2022 № 059-08-01-09-908)	10.04.2026
5	Сергеева Анастасия Андреевна	Представитель органа местного самоуправления в лице департамента имущественных отношений администрации города Перми	Приказ начальника департамента образования администрации города Перми от 21.04.2021 № 08-01-09-420 «Об утверждении нового состава наблюдательного совета в муниципальном автономном дошкольном образовательном учреждении «Детский сад «Старт» г.Перми» (в ред. от 16.09.2021 № 059-08-01-09-973, от 01.08.2022 № 059-08-01-09-671, от 06.10.2022 № 059-08-01-09-867, от 14.10.2022 № 059-08-01-09-908)	10.04.2026
6	Сорожкина Ольга Анатольевна	Представитель органа местного самоуправления в лице департамента имущественных отношений администрации города Перми	Приказ начальника департамента образования администрации города Перми от 21.04.2021 № 08-01-09-420 «Об утверждении нового состава наблюдательного совета в муниципальном автономном дошкольном образовательном учреждении «Детский сад «Старт» г.Перми» (в ред. от 16.09.2021 № 059-08-01-09-973, от 01.08.2022 № 059-08-01-09-671, от 06.10.2022 № 059-08-01-09-867, от 14.10.2022 № 059-08-01-09-908)	27.09.2022

7	Чудова Эльвира Лябибовна	Представитель родительской общественности	Приказ начальника департамента образования администрации города Перми от 21.04.2021 № 08-01-09-420 «Об утверждении нового состава наблюдательного совета в муниципальном автономном дошкольном образовательном учреждении «Детский сад «Старт» г.Перми» (в ред. от 16.09.2021 № 059-08-01-09-973, от 01.08.2022 № 059-08-01-09-671, от 06.10.2022 № 059-08-01-09-867, от 14.10.2022 № 059-08-01-09-908)	10.04.2026
8	Петерс Венера Ренатовна	Представитель родительской общественности	Приказ начальника департамента образования администрации города Перми от 21.04.2021 № 08-01-09-420 «Об утверждении нового состава наблюдательного совета в муниципальном автономном дошкольном образовательном учреждении «Детский сад «Старт» г.Перми» (в ред. от 16.09.2021 № 059-08-01-09-973, от 01.08.2022 № 059-08-01-09-671, от 06.10.2022 № 059-08-01-09-867, от 14.10.2022 № 059-08-01-09-908)	10.04.2026
9	Петренкова Лилия Афонасьевна	Представитель трудового коллектива	Приказ начальника департамента образования администрации города Перми от 21.04.2021 № 08-01-09-420 «Об утверждении нового состава наблюдательного совета в муниципальном автономном дошкольном образовательном учреждении «Детский сад «Старт» г.Перми» (в ред. от 16.09.2021 № 059-08-01-09-973, от 01.08.2022 № 059-08-01-09-671, от 06.10.2022 № 059-08-01-09-867, от 14.10.2022 № 059-08-01-09-908)	10.04.2026
10	Щелконогова Татьяна Васильевна	Представитель органа местного самоуправления в лице департамента образования администрации города Перми	Приказ начальника департамента образования администрации города Перми от 21.04.2021 № 08-01-09-420 «Об утверждении нового состава наблюдательного совета в муниципальном автономном дошкольном образовательном учреждении «Детский сад «Старт» г.Перми» (в ред. от 16.09.2021 № 059-08-01-09-973, от 01.08.2022 № 059-08-01-09-671, от 06.10.2022 № 059-08-01-09-867, от 14.10.2022 № 059-08-01-09-908)	03.10.2022

3.9. Информация об общей стоимости недвижимого и движимого имущества муниципального учреждения:

№	Наименование показателей	Ед. изм.	Год 2021		Год 2022	
			на начало отчетного периода	на конец отчетного периода	на начало отчетного периода	на конец отчетного периода
1	2	3	4	5	6	7
1	Общая балансовая стоимость имущества муниципального учреждения, в том числе:	тыс. руб.	100110,2	106614,6	106614,6	114315,5
1.1	приобретенного муниципальным учреждением за счет средств, выделенных учредителем, в том числе:	тыс. руб.	100081,4	105970,6	105970,6	113623,5
1.1.1	недвижимого имущества	тыс. руб.	86884,3	88163,3	88163,3	95404,4
1.2	приобретенного муниципальным учреждением за счет доходов, полученных от платных услуг и иной приносящей доход деятельности, в том числе:	тыс. руб.	28,8	644,0	644,0	692,0
1.2.1	недвижимого имущества	тыс. руб.				
2	Общая балансовая стоимость имущества, закрепленного за муниципальным учреждением на праве оперативного управления, в том числе:	тыс. руб.	31063,1	32522,4	32522,4	38257,2
2.1	недвижимого имущества, всего, из него:	тыс. руб.	18640,9	18640,9	18640,9	19814,6
2.1.1	переданного в аренду	тыс. руб.	451,6	506,3	506,3	506,3

2.1.2	переданного в безвозмездное пользование	тыс. руб.	219,3	219,3	219,3	385,0
2.2	движимого имущества, всего	тыс. руб.	12422,2	13881,5	13881,5	18442,6
2.3	особо ценного движимого имущества, всего, из него:	тыс. руб.	10372,0	11778,2	11778,2	16772,5
2.3.1	переданного в аренду	тыс. руб.	1635,6	1578,6	1578,6	1578,6
2.3.2	переданного в безвозмездное пользование	тыс. руб.	37,5	37,5	37,5	248,7
2.4	иного движимого имущества, всего, из него:	тыс. руб.	2050,2	2103,3	2103,3	1670,1
2.4.1	переданного в аренду	тыс. руб.	81,6	81,6	81,6	81,6
2.4.2	переданного в безвозмездное пользование	тыс. руб.	77,5	107,9	107,9	82,5
3	Общая остаточная стоимость имущества муниципального учреждения, в том числе:	тыс. руб.	77068,7	81231,9	81231,9	87546,0
3.1	приобретенного муниципальным учреждением за счет средств, выделенных учредителем, в том числе:	тыс. руб.	77068,7	80632,0	80632,0	87006,1
3.1.1	недвижимого имущества	тыс. руб.	74956,8	75990,7	75990,7	82967,1
3.2	приобретенного муниципальным учреждением за счет доходов, полученных от платных услуг и иной приносящей доход деятельности, в том числе:	тыс. руб.	-	599,9	599,9	539,9
3.2.1	недвижимого имущества	тыс. руб.	-	-	-	
4	Общая остаточная стоимость имущества, закрепленного за муниципальным учреждением на праве оперативного управления, в том числе:	тыс. руб.	8130,3	8546,2	8546,2	11704,0
4.1	недвижимого имущества, всего, из него:	тыс. руб.	6713,3	6475,3	6475,3	7466,5
4.1.1	переданного в аренду	тыс. руб.	200,7	194,6	194,6	189,5
4.1.2	переданного в безвозмездное пользование	тыс. руб.	80,8	79,5	79,5	114,3
4.2	движимого имущества, всего	тыс. руб.	1417,0	2070,9	2070,9	4237,5
4.3	особо ценного движимого имущества, всего, из него:	тыс. руб.	1372,4	2070,9	2070,9	4237,5
4.3.1	переданного в аренду	тыс. руб.	334,7	283,3	283,3	231,9
4.3.2	переданного в безвозмездное пользование	тыс. руб.	-	-	-	
4.4	иного движимого имущества, всего, из него:	тыс. руб.	44,6	0,0	0,0	0,0
4.4.1	переданного в аренду	тыс. руб.	-	-	-	-
4.4.2	переданного в безвозмездное пользование	тыс. руб.	-	-	-	-

3.10. Информация об использовании имущества, закрепленного за муниципальным учреждением:

№	Наименование показателей	Ед. изм.	Год 2021		Год 2022	
			на начало отчетного периода	на конец отчетного периода	на начало отчетного периода	на конец отчетного периода
1	2	3	4	5	6	7
1	Количество объектов недвижимого имущества, закрепленного за муниципальным учреждением на праве оперативного управления, из них:	ед.	46	47	47	41
1.1	зданий, строений, сооружений	ед.	33	32	32	32
1.2	иных объектов (замощений, заборов и других), в том числе:	ед.	13	15	15	9
1.3	количество неиспользованных объектов недвижимого имущества, из них:	ед.	-	-	-	-
1.3.1	зданий, строений, сооружений	ед.	-	-	-	-
1.3.2	иных объектов (замощений, заборов и других)	ед.	-	-	-	-

2	Количество объектов особо ценного движимого имущества, закрепленного за муниципальным учреждением на праве оперативного управления[11], в том числе:	ед.	557	585	585	747
	количество неиспользованных объектов особо ценного движимого имущества	ед.	-		-	-
3	Общая площадь объектов недвижимого имущества, закрепленного за муниципальным учреждением на праве оперативного управления, из них:	кв. м	11536,75	12349,25	12349,25	11048,4
3.1	зданий, строений, сооружений, в том числе:	кв. м	5849,4	6661,9	6661,9	6505,1
3.1.1	переданного в аренду[13]	кв. м	191,0	192,5	192,5	192,5
3.1.2	переданного в безвозмездное пользование[13]	кв. м	83,5	83,5	83,5	104
3.2	иных объектов (замощений, заборов и других)	кв. м	4711,3 976,05	4711,3 976,05	4711,3 976,05	4543,3
4	Общая площадь неиспользуемого недвижимого имущества, закрепленного за муниципальным учреждением на праве оперативного управления, в том числе:	кв. м	-	-	-	
4.1	переданного в аренду[13]	кв. м	-	-	-	-
4.2	переданного в безвозмездное пользование[13]	кв. м	-	-	-	-
5	Объем средств, полученных от сдачи в аренду в установленном порядке имущества, закрепленного за муниципальным учреждением на праве оперативного управления	тыс. руб.	358,5	485,5	485,5	302,0

Руководитель муниципального автономного учреждения _____ Князева А.В.

(подпись) (расшифровка подписи)