РАЗДЕЛ ПЕРВЫЙ
ПРАВОВЫЕ АКТЫ

ПОСТАНОВЛЕНИЯ ГЛАВЫ ГОРОДА ПЕРМИ

26.05.2022 № 75
О назначении публичных слушаний по рассмотрению проекта решения о предоставлении разрешения на условно разрешенный вид использования земельного участка с кадастровым номером 59:01:4219248:352 – «магазины (4.4)» в территориальной зоне индивидуальной жилой застройки городского типа (Ж-4) по ул. Восстания, 190 в Мотовилихинском районе города Перми 5

26.05.2022 № 76
О назначении публичных слушаний по рассмотрению проекта решения о предоставлении разрешения на условно разрешенный вид использования земельного участка с кадастровым номером 59:01:3812122:161 – «магазины (4.4)» в территориальной зоне индивидуальной жилой застройки городского типа (Ж-4) по ул. Лянгасова в Орджоникидзевском районе города Перми 7

26.05.2022 № 77
О назначении публичных слушаний по рассмотрению проекта решения о предоставлении разрешения на условно разрешенный вид использования земельного участка с кадастровым номером 59:01:4410062:1908 – «служебные гаражи (4.9)» в территориальной зоне обслуживания и деловой активности местного значения (Ц-2) по ул. Петропавловской, 66 в Дзержинском районе города Перми 8

26.05.2022 № 78
О назначении публичных слушаний по рассмотрению проекта планировки территории, ограниченной ул. Беломорской, зданием по ул. Беломорской, 5 в Мотовилихинском районе города Перми 10

26.05.2022 № 79
О назначении публичных слушаний по рассмотрению проекта о внесении изменений в Правила землепользования и застройки города Перми, утвержденные решением Пермской городской Думы от 26.06.2007 № 143 12

26.05.2022 № 80
О назначении публичных слушаний по рассмотрению проекта решения о предоставлении разрешения на условно разрешенный вид использования земельного участка с кадастровым номером 59:01:4311060:13 – «рынки (4.3)» в территориальной зоне обслуживания и деловой активности местного значения (Ц-2) по ул. 1905 года, 16 в Мотовилихинском районе города Перми 15

РЕШЕНИЯ ПЕРМСКОЙ ГОРОДСКОЙ ДУМЫ

24.05.2022 № 117
О внесении изменений в решение Пермской городской Думы от 21.12.2021 № 306 «О бюджете города Перми на 2022 год и на плановый период 2023 и 2024 годов» 17

ПОСТАНОВЛЕНИЯ АДМИНИСТРАЦИИ ГОРОДА ПЕРМИ

26.05.2022 № 401
О внесении изменений в постановление администрации города Перми от 30.08.2021 № 633 «О создании согласительной комиссии по согласованию местоположения границ земельных участков при выполнении комплексных кадастровых работ на территории города Перми» 224

26.05.2022 № 402
О внесении изменений в приложение 2 к Порядку определения объема и условий предоставления субсидий на иные цели бюджетным и автономным учреждениям, подведомственным департаменту образования администрации города Перми, на реализацию мероприятий, направленных на первичную профилактику потребления психоактивных веществ, утвержденному постановлением администрации города Перми от 14.10.2020 № 983 226

26.05.2022 № 403
О внесении изменений в отдельные правовые акты администрации города Перми в области охраны и использования особо охраняемых природных территорий местного значения 230

26.05.2022 № 404
О внесении изменений в Порядок определения объема и условий предоставления субсидий на иные цели бюджетным и автономным учреждениям на приведение в нормативное состояние имущественных комплексов образовательных организаций, утвержденный постановлением администрации города Перми от 16.10.2020 № 1015 232

26.05.2022 № 405
О внесении изменений в схему размещения нестационарных торговых объектов на территории города Перми, утвержденную постановлением администрации города Перми от 02.08.2018 № 521 240

26.05.2022 № 406
О внесении изменений в Перечень муниципальных образовательных учреждений, реализующих программу начального общего, основного общего, среднего общего образования, закрепленных за конкретными территориями города Перми, утвержденный постановлением администрации города Перми от 04.03.2014 № 135 243

26.05.2022 № 407
О внесении изменений в муниципальную программу «Безопасный город», утвержденную постановлением администрации города Перми от 20.10.2021 № 921 258

РАСПОРЯЖЕНИЯ АДМИНИСТРАЦИИ ГОРОДА ПЕРМИ

26.05.2022 № 57
О назначении уполномоченного представителя администрации города Перми в целях оказания организатору публичного мероприятия содействия в проведении публичного мероприятия 270

ПРАВОВЫЕ АКТЫ ФУНКЦИОНАЛЬНЫХ ОРГАНОВ АДМИНИСТРАЦИИ ГОРОДА ПЕРМИ

Приказ начальника департамента образования администрации города Перми от 24.05.2022 № 059-08-01-09-508 «Об утверждении Регламентов действий муниципальных образовательных учреждений, подведомственных департаменту образования администрации города Перми, при перевозке организованных групп обучающихся (воспитанников)» 271

Распоряжение начальника департамента земельных отношений администрации города Перми от 29.04.2022 № 21-01-03-1492 «Об установлении публичного сервитута в отдельных целях» 282

Распоряжение начальника департамента земельных отношений администрации города Перми от 29.04.2022 № 21-01-03-1495 «Об установлении публичного сервитута в отдельных целях» 283

Распоряжение начальника департамента земельных отношений администрации города Перми от 04.05.2022 № 21-01-03-1508 «Об установлении публичного сервитута в отдельных целях» 284

Распоряжение начальника департамента земельных отношений администрации города Перми от 04.05.2022 № 21-01-03-1510 «Об установлении публичного сервитута в отдельных целях» 285

Распоряжение начальника департамента земельных отношений администрации города Перми от 11.05.2022 № 21-01-03-1571 «Об установлении публичного сервитута в отдельных целях» 286

Распоряжение начальника департамента земельных отношений администрации города Перми от 16.05.2022 № 21-01-03-1643 «Об установлении публичного сервитута в отдельных целях» 287

Распоряжение начальника департамента земельных отношений администрации города Перми от 16.05.2022 № 21-01-03-1646 «Об установлении публичного сервитута в отдельных целях» 288

Распоряжение начальника департамента земельных отношений администрации города Перми от 16.05.2022 № 21-01-03-1647 «Об установлении публичного сервитута в отдельных целях» 289

Распоряжение начальника департамента земельных отношений администрации города Перми от 16.05.2022 № 21-01-03-1648 «Об установлении публичного сервитута в отдельных целях» 290

Распоряжение начальника департамента земельных отношений администрации города Перми от 16.05.2022 № 21-01-03-1649 «Об установлении публичного сервитута в отдельных целях» 291

Распоряжение начальника департамента земельных отношений администрации города Перми от 16.05.2022 № 21-01-03-1650 «Об установлении публичного сервитута в отдельных целях» 292

Распоряжение начальника департамента земельных отношений администрации города Перми от 18.05.2022 № 21-01-03-1712 «Об установлении публичного сервитута в отдельных целях» 293

Распоряжение начальника департамента земельных отношений администрации города Перми от 18.05.2022 № 21-01-03-1718 «Об установлении публичного сервитута в отдельных целях» 294

Распоряжение начальника департамента земельных отношений администрации города Перми от 19.05.2022 № 21-01-03-1759 «Об установлении публичного сервитута в отдельных целях» 295

Распоряжение начальника департамента земельных отношений администрации города Перми от 19.05.2022 № 21-01-03-1760 «Об установлении публичного сервитута в отдельных целях» 296

Распоряжение начальника департамента земельных отношений администрации города Перми от 19.05.2022 № 21-01-03-1761 «Об установлении публичного сервитута в отдельных целях» 297

Распоряжение начальника департамента земельных отношений администрации города Перми от 19.05.2022 № 21-01-03-1762 «Об установлении публичного сервитута в отдельных целях» 298

Распоряжение начальника департамента земельных отношений администрации города Перми от 19.05.2022 № 21-01-03-1763 «Об установлении публичного сервитута в отдельных целях» 299

ПРАВОВЫЕ АКТЫ ТЕРРИТОРИАЛЬНЫХ ОРГАНОВ АДМИНИСТРАЦИИ ГОРОДА ПЕРМИ

Распоряжение главы администрации Кировского района города Перми от 25.05.2022 № 059-23-01-02-112 «О внесении изменений в состав комиссии по предупреждению и ликвидации чрезвычайных ситуаций и обеспечению пожарной безопасности Кировского района города Перми, утвержденный распоряжением главы администрации Кировского района города Перми от 04.06.2013 № СЭД-01-02-82»....300

РАЗДЕЛ ВТОРОЙ ОФИЦИАЛЬНАЯ ИНФОРМАЦИЯ

Информация о предоставлении земельного участка для индивидуального жилищного строительства....302

Проект о внесении изменений в Правила землепользования и застройки города Перми, утвержденные решением Пермской городской Думы от 26 июня 2007 г. № 143 308

Информация о возможном установлении публичных сервитутов в отдельных целях в соответствии со статьей 39.42 Земельного кодекса Российской Федерации....310

Информация о предоставлении земельного участка для индивидуального жилищного строительства....355

Отчет о результатах деятельности муниципального учреждения города Перми и об использовании закрепленного за ним муниципального имущества МАУ ДО «ДСДЮ «Прикамье» г.Перми 365

Отчет о результатах деятельности муниципального учреждения города Перми и об использовании закрепленного за ним муниципального имущества МАУ СШОР №1 г. Перми 380

Отчет о результатах деятельности муниципального автономного учреждения культуры города Перми и об использовании закрепленного за ним муниципального имущества Муниципальное автономное учреждение культуры города Перми «ПермьКонцерт» 397

РАЗДЕЛ ПЕРВЫЙ
ПРАВОВЫЕ АКТЫ

ПОСТАНОВЛЕНИЯ ГЛАВЫ ГОРОДА ПЕРМИ

ГЛАВА ГОРОДА ПЕРМИ
П О С Т А Н О В Л Е Н И Е

26.05.2022 № 75

О назначении публичных слушаний по рассмотрению проекта решения о предоставлении разрешения на условно разрешенный вид использования земельного участка с кадастровым номером 59:01:4219248:352 – «магазины (4.4)» в территориальной зоне индивидуальной жилой застройки городского типа (Ж-4) по ул. Восстания, 190 в Мотовилихинском районе города Перми

На основании Градостроительного кодекса Российской Федерации, Федерального закона от 06 октября 2003 г. № 131-ФЗ «Об общих принципах организации местного самоуправления в Российской Федерации», пункта 4.3 Регламента работы комиссии по подготовке проекта правил землепользования и застройки Пермского городского округа, утвержденного приказом Министерства по управлению имуществом и градостроительной деятельности Пермского края от 30 декабря 2020 г. № 31-02-1-4-1037, Устава города Перми, решения Пермской городской Думы от 26 июня 2007 г. № 143 «Об утверждении Правил землепользования и застройки города Перми», письма комиссии по подготовке проекта правил землепользования и застройки Пермского городского округа от 11 мая 2022 г. № 31-07-1-3исх-201
ПОСТАНОВЛЯЮ:

1. Назначить публичные слушания по рассмотрению проекта решения о предоставлении разрешения на условно разрешенный вид использования земельного участка с кадастровым номером 59:01:4219248:352 – «магазины (4.4)» в территориальной зоне индивидуальной жилой застройки городского типа (Ж-4) по ул. Восстания, 190 в Мотовилихинском районе города Перми (далее – проект решения).

2. Срок проведения публичных слушаний составляет не более 1 месяца со дня опубликования настоящего постановления до дня опубликования заключения о результатах публичных слушаний в печатном средстве массовой информации «Официальный бюллетень органов местного самоуправления муниципального образования город Пермь».

3. Департаменту градостроительства и архитектуры администрации города Перми обеспечить размещение проекта решения, указанного в пункте 1 настоящего постановления, с перечнем информационных материалов к нему: обосновывающие материалы, предусмотренные частью 11 статьи 35 Правил землепользования и застройки города Перми, утвержденных решением Пермской городской Думы от 26 июня 2007 г. № 143, письма комиссии по подготовке проекта правил землепользования и застройки Пермского городского округа от 11 мая 2022 г. № 31-07-1-3исх-201 на официальном сайте муниципального образования город Пермь в информационно-телекоммуникационной сети Интернет www.gorodperm.ru в течение 10, но не ранее 7 дней со дня опубликования настоящего постановления.

Период размещения проекта решения, указанного в пункте 1 настоящего постановления, с перечнем информационных материалов к нему, исчисляется со дня, указанного в абзаце первом настоящего пункта, по 21 июня 2022 г.

4. Экспозиция проекта решения, указанного в пункте 1 настоящего постановления, с перечнем информационных материалов к нему (далее – экспозиция) проводится с 07 июня 2022 г. по 21 июня 2022 г.: понедельник-четверг: с 09.00 час. до 18.00 час., пятница: с 09.00 час. до 17.00 час. по адресу: 614014, г. Пермь, ул. Уральская, 36, администрация Мотовилихинского района города Перми.

5. Консультирование посетителей экспозиции проекта решения, указанного в пункте 1 настоящего постановления, осуществляется 20 июня 2022 г. с 17.40 час. до 18.00 час. по адресу: 614014, г. Пермь, ул. Уральская, 36, администрация Мотовилихинского района города Перми.

6. Провести собрание участников публичных слушаний по проекту решения, указанному в пункте 1 настоящего постановления, 20 июня 2022 г. в 18.00 час. по адресу: 614014, г. Пермь, ул. Уральская, 36, администрация Мотовилихинского района города Перми.

7. Участники публичных слушаний в целях идентификации представляют сведения о себе (фамилию, имя, отчество (при наличии), дату рождения, адрес места жительства (регистрации) – для физических лиц; наименование, основной государственный регистрационный номер, место нахождения и адрес – для юридических лиц) с приложением документов, подтверждающих такие сведения.

Участники публичных слушаний, являющиеся правообладателями соответствующих земельных участков и (или) расположенных на них объектов капитального строительства и (или) помещений, являющихся частью указанных объектов капитального строительства, также представляют сведения соответственно о таких земельных участках, объектах капитального строительства, помещениях, являющихся частью указанных объектов капитального строительства, из Единого государственного реестра недвижимости и иные документы, устанавливающие или удостоверяющие их права на такие земельные участки, объекты капитального строительства, помещения, являющиеся частью указанных объектов капитального строительства.

8. Участники публичных слушаний, прошедшие идентификацию, вправе представить предложения и замечания по проекту решения, указанному в пункте 1 настоящего постановления:

в письменной или устной форме в ходе проведения собрания или собраний участников публичных слушаний;

в письменной форме в департамент градостроительства и архитектуры администрации города Перми по адресу: 614000, г. Пермь, ул. Сибирская, д. 15, каб. 003 со дня размещения проекта решения, указанного в пункте 1 настоящего постановления, с перечнем информационных материалов к нему на официальном сайте муниципального образования город Пермь в информационно-телекоммуникационной сети Интернет www.gorodperm.ru по 21 июня 2022 г.;

посредством записи в книге (журнале) учета посетителей экспозиции проекта решения и информационных материалов по проекту решения, указанному в пункте 1 настоящего постановления, в период проведения экспозиции, с 07 июня 2022 г. по 21 июня 2022 г.

9. Расходы, связанные с организацией и проведением публичных слушаний, возложить на заявителя.

10. Департаменту градостроительства и архитектуры администрации города Перми, территориальному организационному комитету по проведению публичных слушаний по вопросам градостроительной деятельности при администрации Мотовилихинского района города Перми, состав которого утвержден в установленном порядке, обеспечить в пределах своих полномочий:

10.1. соблюдение требований законодательства, нормативных правовых актов города Перми по организации и проведению публичных слушаний с учетом пункта 2.2 указа губернатора Пермского края от 20 августа 2020 г. № 121 «О мероприятиях, реализуемых в связи с угрозой распространения новой коронавирусной инфекции (COVID-19) в Пермском крае»;

10.2. информирование участников публичных слушаний о дате, времени и месте проведения публичных слушаний;

10.3. своевременное оформление протокола собрания публичных слушаний, протокола публичных слушаний, подготовку, опубликование заключения о результатах публичных слушаний в печатном средстве массовой информации «Официальный бюллетень органов местного самоуправления муниципального образования город Пермь» и размещение на официальном сайте муниципального образования город Пермь в информационно-телекоммуникационной сети Интернет.

11. Департаменту градостроительства и архитектуры администрации города Перми обеспечить направление протокола публичных слушаний по вопросам градостроительной деятельности, заключения о результатах публичных слушаний в комиссию по подготовке проекта правил землепользования и застройки Пермского городского округа в течение 5 рабочих дней со дня опубликования заключения о результатах публичных слушаний.

12. Настоящее постановление вступает в силу со дня официального опубликования в печатном средстве массовой информации «Официальный бюллетень органов местного самоуправления муниципального образования город Пермь».

13. Управлению по общим вопросам администрации города Перми обеспечить опубликование настоящего постановления в печатном средстве массовой информации «Официальный бюллетень органов местного самоуправления муниципального образования город Пермь».

14. Информационно-аналитическому управлению администрации города Перми обеспечить опубликование (обнародование) настоящего постановления на официальном сайте муниципального образования город Пермь в информационно-телекоммуникационной сети Интернет.

15. Контроль за исполнением настоящего постановления возложить на заместителя главы администрации города Перми Гонцову Е.Н.

И.о. Главы города Перми Э.А. Хайруллин

ГЛАВА ГОРОДА ПЕРМИ
П О С Т А Н О В Л Е Н И Е

26.05.2022 № 76

О назначении публичных слушаний по рассмотрению проекта решения о предоставлении разрешения на условно разрешенный вид использования земельного участка с кадастровым номером 59:01:3812122:161 – «магазины (4.4)» в территориальной зоне индивидуальной жилой застройки городского типа (Ж-4) по ул. Лянгасова в Орджоникидзевском районе города Перми

На основании Градостроительного кодекса Российской Федерации, Федерального закона от 06 октября 2003 г. № 131-ФЗ «Об общих принципах организации местного самоуправления в Российской Федерации», пункта 4.3 Регламента работы комиссии по подготовке проекта правил землепользования и застройки Пермского городского округа, утвержденного приказом Министерства по управлению имуществом и градостроительной деятельности Пермского края от 30 декабря 2020 г. № 31-02-1-4-1037, Устава города Перми, решения Пермской городской Думы от 26 июня 2007 г. № 143 «Об утверждении Правил землепользования и застройки города Перми», письма комиссии по подготовке проекта правил землепользования и застройки Пермского городского округа от 13 мая 2022 г. № 31-07-1-3исх-207
ПОСТАНОВЛЯЮ:

1. Назначить публичные слушания по рассмотрению проекта решения о предоставлении разрешения на условно разрешенный вид использования земельного участка с кадастровым номером 59:01:3812122:161 – «магазины (4.4)» в территориальной зоне индивидуальной жилой застройки городского типа (Ж-4) по ул. Лянгасова в Орджоникидзевском районе города Перми (далее – проект решения).

2. Срок проведения публичных слушаний составляет не более 1 месяца со дня опубликования настоящего постановления до дня опубликования заключения о результатах публичных слушаний в печатном средстве массовой информации «Официальный бюллетень органов местного самоуправления муниципального образования город Пермь».

3. Департаменту градостроительства и архитектуры администрации города Перми обеспечить размещение проекта решения, указанного в пункте 1 настоящего постановления, с перечнем информационных материалов к нему: обосновывающие материалы, предусмотренные частью 11 статьи 35 Правил землепользования и застройки города Перми, утвержденных решением Пермской городской Думы от 26 июня 2007 г. № 143, письма комиссии по подготовке проекта правил землепользования и застройки Пермского городского округа от 13 мая 2022 г. № 31-07-1-3исх-207 на официальном сайте муниципального образования город Пермь в информационно-телекоммуникационной сети Интернет www.gorodperm.ru в течение 10, но не ранее 7 дней со дня опубликования настоящего постановления.

Период размещения проекта решения, указанного в пункте 1 настоящего постановления, с перечнем информационных материалов к нему, исчисляется со дня, указанного в абзаце первом настоящего пункта, по 17 июня 2022 г.

4. Экспозиция проекта решения, указанного в пункте 1 настоящего постановления, с перечнем информационных материалов к нему (далее – экспозиция) проводится с 07 июня 2022 г. по 17 июня 2022 г.: понедельник-четверг: с 09.00 час. до 18.00 час., пятница: с 09.00 час. до 17.00 час. по адресу: 614026, г. Пермь, ул. Александра Щербакова, 24, администрация Орджоникидзевского района города Перми.

5. Консультирование посетителей экспозиции проекта решения, указанного в пункте 1 настоящего постановления, осуществляется 16 июня 2022 г. с 17.40 час. до 18.00 час. по адресу: 614026, г. Пермь, ул. Александра Щербакова, 24, администрация Орджоникидзевского района города Перми.

6. Провести собрание участников публичных слушаний по проекту решения, указанному в пункте 1 настоящего постановления, 16 июня 2022 г. в 18.00 час. по адресу: 614026, г. Пермь, ул. Александра Щербакова, 24, администрация Орджоникидзевского района города Перми.

7. Участники публичных слушаний в целях идентификации представляют сведения о себе (фамилию, имя, отчество (при наличии), дату рождения, адрес места жительства (регистрации) – для физических лиц; наименование, основной государственный регистрационный номер, место нахождения и адрес – для юридических лиц) с приложением документов, подтверждающих такие сведения.

Участники публичных слушаний, являющиеся правообладателями соответствующих земельных участков и (или) расположенных на них объектов капитального строительства и (или) помещений, являющихся частью указанных объектов капитального строительства, также представляют сведения соответственно о таких земельных участках, объектах капитального строительства, помещениях, являющихся частью указанных объектов капитального строительства, из Единого государственного реестра недвижимости и иные документы, устанавливающие или удостоверяющие их права на такие земельные участки, объекты капитального строительства, помещения, являющиеся частью указанных объектов капитального строительства.

8. Участники публичных слушаний, прошедшие идентификацию, вправе представить предложения и замечания по проекту решения, указанному в пункте 1 настоящего постановления:

в письменной или устной форме в ходе проведения собрания или собраний участников публичных слушаний;

в письменной форме в департамент градостроительства и архитектуры администрации города Перми по адресу: 614000, г. Пермь, ул. Сибирская, д. 15, каб. 003 со дня размещения проекта решения, указанного в пункте 1 настоящего постановления, с перечнем информационных материалов к нему на официальном сайте муниципального образования город Пермь в информационно-телекоммуникационной сети Интернет www.gorodperm.ru по 17 июня 2022 г.;

посредством записи в книге (журнале) учета посетителей экспозиции проекта решения и информационных материалов по проекту решения, указанному в пункте 1 настоящего постановления, в период проведения экспозиции, с 07 июня 2022 г. по 17 июня 2022 г.

9. Расходы, связанные с организацией и проведением публичных слушаний, возложить на заявителя.

10. Департаменту градостроительства и архитектуры администрации города Перми, территориальному организационному комитету по проведению публичных слушаний по вопросам градостроительной деятельности при администрации Орджоникидзевского района города Перми, состав которого утвержден в установленном порядке, обеспечить в пределах своих полномочий:

10.1. соблюдение требований законодательства, нормативных правовых актов города Перми по организации и проведению публичных слушаний с учетом пункта 2.2 указа губернатора Пермского края от 20 августа 2020 г. № 121 «О мероприятиях, реализуемых в связи с угрозой распространения новой коронавирусной инфекции (COVID-19) в Пермском крае»;

10.2. информирование участников публичных слушаний о дате, времени и месте проведения публичных слушаний;

10.3. своевременное оформление протокола собрания публичных слушаний, протокола публичных слушаний, подготовку, опубликование заключения о результатах публичных слушаний в печатном средстве массовой информации «Официальный бюллетень органов местного самоуправления муниципального образования город Пермь» и размещение на официальном сайте муниципального образования город Пермь в информационно-телекоммуникационной сети Интернет.

11. Департаменту градостроительства и архитектуры администрации города Перми обеспечить направление протокола публичных слушаний по вопросам градостроительной деятельности, заключения о результатах публичных слушаний в комиссию по подготовке проекта правил землепользования и застройки Пермского городского округа в течение 5 рабочих дней со дня опубликования заключения о результатах публичных слушаний.

12. Настоящее постановление вступает в силу со дня официального опубликования в печатном средстве массовой информации «Официальный бюллетень органов местного самоуправления муниципального образования город Пермь».

13. Управлению по общим вопросам администрации города Перми обеспечить опубликование настоящего постановления в печатном средстве массовой информации «Официальный бюллетень органов местного самоуправления муниципального образования город Пермь».

14. Информационно-аналитическому управлению администрации города Перми обеспечить опубликование (обнародование) настоящего постановления на официальном сайте муниципального образования город Пермь в информационно-телекоммуникационной сети Интернет.

15. Контроль за исполнением настоящего постановления возложить на заместителя главы администрации города Перми Гонцову Е.Н.

И.о. Главы города Перми Э.А. Хайруллин

ГЛАВА ГОРОДА ПЕРМИ

П О С Т А Н О В Л Е Н И Е

26.05.2022 № 77

О назначении публичных слушаний по рассмотрению проекта решения о предоставлении разрешения на условно разрешенный вид использования земельного участка с кадастровым номером 59:01:4410062:1908 – «служебные гаражи (4.9)» в территориальной зоне обслуживания и деловой активности местного значения (Ц-2) по ул. Петропавловской, 66 в Дзержинском районе города Перми

На основании Градостроительного кодекса Российской Федерации, Федерального закона от 06 октября 2003 г. № 131-ФЗ «Об общих принципах организации местного самоуправления в Российской Федерации», пункта 4.3 Регла-

мента работы комиссии по подготовке проекта правил землепользования и застройки Пермского городского округа, утвержденного приказом Министерства по управлению имуществом и градостроительной деятельности Пермского края от 30 декабря 2020 г. № 31-02-1-4-1037, Устава города Перми, решения Пермской городской Думы от 26 июня 2007 г. № 143 «Об утверждении Правил землепользования и застройки города Перми», письма комиссии по подготовке проекта правил землепользования и застройки Пермского городского округа от 19 мая 2022 г. № 31-07-1-3исх-215
ПОСТАНОВЛЯЮ:

1. Назначить публичные слушания по рассмотрению проекта решения о предоставлении разрешения на условно разрешенный вид использования земельного участка с кадастровым номером 59:01:4410062:1908 – «служебные гаражи (4.9)» в территориальной зоне обслуживания и деловой активности местного значения (Ц-2) по ул. Петропавловской, 66 в Дзержинском районе города Перми (далее – проект решения).

2. Срок проведения публичных слушаний составляет не более 1 месяца со дня опубликования настоящего постановления до дня опубликования заключения о результатах публичных слушаний в печатном средстве массовой информации «Официальный бюллетень органов местного самоуправления муниципального образования город Пермь».

3. Департаменту градостроительства и архитектуры администрации города Перми обеспечить размещение проекта решения, указанного в пункте 1 настоящего постановления, с перечнем информационных материалов к нему: обосновывающие материалы, предусмотренные частью 11 статьи 35 Правил землепользования и застройки города Перми, утвержденных решением Пермской городской Думы от 26 июня 2007 г. № 143, письма комиссии по подготовке проекта правил землепользования и застройки Пермского городского округа от 19 мая 2022 г. № 31-07-1-3исх-215 на официальном сайте муниципального образования город Пермь в информационно-телекоммуникационной сети Интернет: www.gorodperm.ru в течение 10, но не ранее 7 дней со дня опубликования настоящего постановления.

Период размещения проекта решения, указанного в пункте 1 настоящего постановления, с перечнем информационных материалов к нему, исчисляется со дня, указанного в абзаце первом настоящего пункта, по 21 июня 2022 г.

4. Экспозиция проекта решения, указанного в пункте 1 настоящего постановления, с перечнем информационных материалов к нему (далее – экспозиция) проводится с 07 июня 2022 г. по 21 июня 2022 г.: понедельник-четверг – с 09.00 час. до 18.00 час., пятница – с 09.00 час. до 17.00 час. по адресу: 614990, г. Пермь, ул. Ленина, 85, администрация Дзержинского района города Перми.

5. Консультирование посетителей экспозиции проекта решения, указанного в пункте 1 настоящего постановления, осуществляется 20 июня 2022 г. с 17.40 час. до 18.00 час. по адресу: 614990, г. Пермь, ул. Ленина, 85, администрация Дзержинского района города Перми.

6. Провести собрание участников публичных слушаний по проекту решения, указанному в пункте 1 настоящего постановления, 20 июня 2022 г. в 18.00 час. по адресу: 614990, г. Пермь, ул. Ленина, 85, администрация Дзержинского района города Перми.

7. Участники публичных слушаний в целях идентификации представляют сведения о себе (фамилию, имя, отчество (при наличии), дату рождения, адрес места жительства (регистрации) – для физических лиц; наименование, основной государственный регистрационный номер, место нахождения и адрес – для юридических лиц) с приложением документов, подтверждающих такие сведения.

Участники публичных слушаний, являющиеся правообладателями соответствующих земельных участков и (или) расположенных на них объектов капитального строительства и (или) помещений, являющихся частью указанных объектов капитального строительства, также представляют сведения соответственно о таких земельных участках, объектах капитального строительства, помещениях, являющихся частью указанных объектов капитального строительства, из Единого государственного реестра недвижимости и иные документы, устанавливающие или удостоверяющие их права на такие земельные участки, объекты капитального строительства, помещения, являющиеся частью указанных объектов капитального строительства.

8. Участники публичных слушаний, прошедшие идентификацию, вправе представить предложения и замечания по проекту решения, указанному в пункте 1 настоящего постановления:

в письменной или устной форме в ходе проведения собрания или собраний участников публичных слушаний;

в письменной форме в департамент градостроительства и архитектуры администрации города Перми по адресу: 614000, г. Пермь, ул. Сибирская, д. 15, каб. 003 со дня размещения проекта решения, указанного в пункте 1 настоящего постановления, с перечнем информационных материалов к нему на официальном сайте муниципального образования город Пермь в информационно-телекоммуникационной сети Интернет: www.gorodperm.ru по 21 июня 2022 г.;

посредством записи в книге (журнале) учета посетителей экспозиции проекта решения и информационных материалов по проекту решения, указанному в пункте 1 настоящего постановления, в период проведения экспозиции, с 07 июня 2022 г. по 21 июня 2022 г.

9. Расходы, связанные с организацией и проведением публичных слушаний, возложить на заявителя.

10. Департаменту градостроительства и архитектуры администрации города Перми, территориальному организационному комитету по проведению публичных слушаний по вопросам градостроительной деятельности при администрации Дзержинского района города Перми, состав которого утвержден в установленном порядке, обеспечить в пределах своих полномочий:

10.1. соблюдение требований законодательства, нормативных правовых актов города Перми по организации и проведению публичных слушаний с учетом пункта 2.2 указа губернатора Пермского края от 20 августа 2020 г. № 121 «О мероприятиях, реализуемых в связи с угрозой распространения новой коронавирусной инфекции (COVID-19) в Пермском крае»;

10.2. информирование участников публичных слушаний о дате, времени и месте проведения публичных слушаний;

10.3. своевременное оформление протокола собрания публичных слушаний, протокола публичных слушаний, подготовку, опубликование заключения о результатах публичных слушаний в печатном средстве массовой информации «Официальный бюллетень органов местного самоуправления муниципального образования город Пермь» и размещение на официальном сайте муниципального образования город Пермь в информационно-телекоммуникационной сети Интернет.

11. Департаменту градостроительства и архитектуры администрации города Перми обеспечить направление протокола публичных слушаний по вопросам градостроительной деятельности, заключения о результатах публичных слушаний в комиссию по подготовке проекта правил землепользования и застройки Пермского городского округа в течение 5 рабочих дней со дня опубликования заключения о результатах публичных слушаний.

12. Настоящее постановление вступает в силу со дня официального опубликования в печатном средстве массовой информации «Официальный бюллетень органов местного самоуправления муниципального образования город Пермь».

13. Управлению по общим вопросам администрации города Перми обеспечить опубликование настоящего постановления в печатном средстве массовой информации «Официальный бюллетень органов местного самоуправления муниципального образования город Пермь».

14. Информационно-аналитическому управлению администрации города Перми обеспечить опубликование (обнародование) настоящего постановления на официальном сайте муниципального образования город Пермь в информационно-телекоммуникационной сети Интернет.

15. Контроль за исполнением настоящего постановления возложить на заместителя главы администрации города Перми Гонцову Е.Н.

И.о. Главы города Перми Э.А. Хайруллин

ГЛАВА ГОРОДА ПЕРМИ
П О С Т А Н О В Л Е Н И Е

26.05.2022 № 78

О назначении публичных слушаний по рассмотрению проекта планировки территории, ограниченной ул. Беломорской, зданием по ул. Беломорской, 5 в Мотовилихинском районе города Перми

На основании Градостроительного кодекса Российской Федерации, Федеральных законов от 06 октября 2003 г. № 131-ФЗ «Об общих принципах организации местного самоуправления в Российской Федерации», от 14 марта 2022 г. № 58-ФЗ «О внесении изменений в отдельные законодательные акты Российской Федерации», пункта 3.7 Порядка подготовки документации по планировке территории Пермского городского округа, порядка принятия решения об утверждении документации по планировке территории для размещения объектов, указанных в части 5 статьи 45 Градостроительного кодекса Российской Федерации, подготовленной в том числе лицами, указанными в пунктах 3 и 4 части 1.1 статьи 45 Градостроительного кодекса Российской Федерации, порядка внесения изменений в такую документацию, порядка отмены такой документации или ее отдельных частей, порядка признания отдельных частей такой документации не подлежащими применению, утвержденного постановлением Правительства Пермского края от 23 декабря 2020 г. № 1028-п, приказа Министерства по управлению имуществом и градостроительной деятельности Пермского края от 13 мая 2022 г. № 31-02-1-4-875 «О направлении проекта планировки территории, ограниченной ул. Беломорской, зданием по ул. Беломорской, 5 в Мотовилихинском районе города Перми, для организации и проведения общественных обсуждений или публичных слушаний», заключения Министерства по управлению имуществом и градостроительной деятельности Пермского края о соответствии проекта планировки территории, ограниченной ул. Беломорской, зданием по ул. Беломорской, 5 в Мотовилихинском районе города Перми, требованиям градостроительного законодательства

Российской Федерации от 12 мая 2022 г., Устава города Перми, решения Пермской городской Думы от 26 июня 2007 г. № 143 «Об утверждении Правил землепользования и застройки города Перми»
ПОСТАНОВЛЯЮ:

1. Назначить публичные слушания по рассмотрению проекта планировки территории, ограниченной ул. Беломорской, зданием по ул. Беломорской, 5 в Мотовилихинском районе города Перми.

2. Срок проведения публичных слушаний составляет не более 1 месяца со дня опубликования настоящего постановления до дня опубликования заключения о результатах публичных слушаний в печатном средстве массовой информации «Официальный бюллетень органов местного самоуправления муниципального образования город Пермь».

3. Департаменту градостроительства и архитектуры администрации города Перми обеспечить размещение проекта планировки территории, указанного в пункте 1 настоящего постановления, с перечнем информационных материалов к нему: комплект материалов проекта, включая материалы по обоснованию проекта; положительное заключение органа, уполномоченного в области градостроительной деятельности, в котором отмечается факт готовности проекта планировки территории к обсуждению на публичных слушаниях, на официальном сайте муниципального образования город Пермь в информационно-телекоммуникационной сети Интернет: www.gorodperm.ru в течение 10, но не ранее 7 дней со дня опубликования настоящего постановления.

Период размещения проекта планировки территории, указанного в пункте 1 настоящего постановления, с перечнем информационных материалов к нему исчисляется со дня, указанного в абзаце первом настоящего пункта, по 16 июня 2022 г.

4. Экспозиция проекта планировки территории, указанного в пункте 1 настоящего постановления, с перечнем информационных материалов к нему (далее – экспозиция) проводится с 07 июня 2022 г. по 16 июня 2022 г.: понедельник-четверг с 09.00 час. до 18.00 час., пятница с 09.00 час. до 17.00 час. по адресу: 614014, г. Пермь, ул. Уральская, 36, администрация Мотовилихинского района города Перми.

5. Консультирование посетителей экспозиции осуществляется 15 июня 2022 г. с 17.40 час. до 18.00 час. по адресу: 614014, г. Пермь, ул. Уральская, 36, администрация Мотовилихинского района города Перми.

6. Провести собрание участников публичных слушаний по рассмотрению проекта планировки территории, указанного в пункте 1 настоящего постановления, 15 июня 2022 г. в 18.00 час. по адресу: 614014, г. Пермь, ул. Уральская, 36, администрация Мотовилихинского района города Перми.

7. Участники публичных слушаний в целях идентификации представляют сведения о себе (фамилию, имя, отчество (при наличии), дату рождения, адрес места жительства (регистрации) – для физических лиц; наименование, основной государственный регистрационный номер, место нахождения и адрес – для юридических лиц) с приложением документов, подтверждающих такие сведения.

Участники публичных слушаний, являющиеся правообладателями соответствующих земельных участков и (или) расположенных на них объектов капитального строительства и (или) помещений, являющихся частью указанных объектов капитального строительства, также представляют сведения соответственно о таких земельных участках, объектах капитального строительства, помещениях, являющихся частью указанных объектов капитального строительства, из Единого государственного реестра недвижимости и иные документы, устанавливающие или удостоверяющие их права на такие земельные участки, объекты капитального строительства, помещения, являющиеся частью указанных объектов капитального строительства.

8. Участники публичных слушаний, прошедшие идентификацию, вправе представить предложения и замечания по проекту планировки территории, указанному в пункте 1 настоящего постановления:

в письменной или устной форме в ходе проведения собрания или собраний участников публичных слушаний;

в письменной форме в департамент градостроительства и архитектуры администрации города Перми по адресу: 614000, г. Пермь, ул. Сибирская, д. 15, каб. 003 со дня размещения проекта планировки территории, указанного в пункте 1 настоящего постановления, на официальном сайте муниципального образования город Пермь в информационно-телекоммуникационной сети Интернет: www.gorodperm.ru по 16 июня 2022 г.;

посредством записи в книге (журнале) учета посетителей экспозиции в период проведения экспозиции проекта планировки территории, указанного в пункте 1 настоящего постановления, с 07 июня 2022 г. по 16 июня 2022 г.

9. Расходы, связанные с организацией и проведением публичных слушаний, возложить на заявителя.

10. Департаменту градостроительства и архитектуры администрации города Перми, территориальному организационному комитету по проведению публичных слушаний по вопросам градостроительной деятельности при администрации Мотовилихинского района города Перми, состав которого утвержден в установленном порядке, обеспечить в пределах своих полномочий:

10.1. соблюдение требований законодательства, нормативных правовых актов города Перми по организации и проведению публичных слушаний с учетом пункта 2.2 указа губернатора Пермского края от 20 августа 2020 г. № 121 «О мероприятиях, реализуемых в связи с угрозой распространения новой коронавирусной инфекции (COVID-19) в Пермском крае»;

10.2. информирование участников публичных слушаний о дате, времени и месте проведения публичных слушаний;

10.3. своевременное оформление протокола собрания публичных слушаний, протокола публичных слушаний, подготовку, опубликование заключения о результатах публичных слушаний в печатном средстве массовой информации «Официальный бюллетень органов местного самоуправления муниципального образования город Пермь» и размещение на официальном сайте муниципального образования город Пермь в информационно-телекоммуникационной сети Интернет.

11. Департаменту градостроительства и архитектуры администрации города Перми обеспечить направление протокола публичных слушаний по вопросам градостроительной деятельности, заключения о результатах публичных слушаний в Министерство по управлению имуществом и градостроительной деятельности Пермского края в течение 5 рабочих дней со дня опубликования заключения о результатах публичных слушаний.

12. Настоящее постановление вступает в силу со дня официального опубликования в печатном средстве массовой информации «Официальный бюллетень органов местного самоуправления муниципального образования город Пермь».

13. Управлению по общим вопросам администрации города Перми обеспечить опубликование настоящего постановления в печатном средстве массовой информации «Официальный бюллетень органов местного самоуправления муниципального образования город Пермь».

14. Информационно-аналитическому управлению администрации города Перми обеспечить опубликование (обнародование) настоящего постановления на официальном сайте муниципального образования город Пермь в информационно-телекоммуникационной сети Интернет.

15. Контроль за исполнением настоящего постановления возложить на заместителя главы администрации города Перми Гонцову Е.Н.

И.о. Главы города Перми Э.А. Хайруллин

ГЛАВА ГОРОДА ПЕРМИ
П О С Т А Н О В Л Е Н И Е

26.05.2022 № 79

О назначении публичных слушаний по рассмотрению проекта о внесении изменений в Правила землепользования и застройки города Перми, утвержденные решением Пермской городской Думы от 26.06.2007 № 143

На основании Градостроительного кодекса Российской Федерации, Федеральных законов от 06 октября 2003 г. № 131-ФЗ «Об общих принципах организации местного самоуправления в Российской Федерации», от 14 марта 2022 г. № 58-ФЗ «О внесении изменений в отдельные законодательные акты Российской Федерации», Закона Пермского края от 07 декабря 2020 г. № 603-ПК «О перераспределении отдельных полномочий в области градостроительной деятельности между органами государственной власти Пермского края и органами местного самоуправления Пермского городского округа и о внесении изменений в Закон Пермского края «О градостроительной деятельности в Пермском крае», Положения о Министерстве по управлению имуществом и градостроительной деятельности Пермского края, утвержденного постановлением Правительства Пермского края от 15 декабря 2006 г. № 88-п, Регламента работы комиссии по подготовке проекта правил землепользования и застройки Пермского городского округа, утвержденного приказом Министерства по управлению имуществом и градостроительной деятельности Пермского края от 30 декабря 2020 г. № 31-02-1-4-1037, Устава города Перми, Правил землепользования и застройки города Перми, утвержденных решением Пермской городской Думы от 26 июня 2007 г. № 143, заключения комиссии по подготовке проекта правил землепользования и застройки Пермского городского округа с рекомендациями о готовности проекта о внесении изменений в Правила землепользования и застройки города Перми для организации и проведения общественных обсуждений или публичных слушаний от 05 мая 2022 г. № 35-01-04-244

ПОСТАНОВЛЯЮ:

1. Назначить публичные слушания по рассмотрению проекта о внесении изменений в Правила землепользования и застройки города Перми, утвержденные решением Пермской городской Думы от 26 июня 2007 г. № 143 (далее – проект о внесении изменений), в части:

1.1. изменения границ территориальных зон рекреационных лесных массивов (Р-6), городских лесов (ГЛ), специальных зеленых насаждений (Р-4) путем установления территориальной зоны специальных зеленых насаждений

(Р-4) в отношении земельного участка с кадастровым номером 59:01:0000000:91384, расположенного в Мотовилихинском районе города Перми;

1.2. изменения границ территориальных зон городских лесов (ГЛ), транспортных сооружений (С-3) путем установления территориальной зоны транспортных сооружений (С-3) в отношении земельного участка с кадастровым номером 59:01:0000000:91192, расположенного по адресу: Пермский край, г.о. Пермский «Реконструкция автомобильной дороги «Пермь – Ильинский», участок км 21 + 970 – км 22+350»;

1.3. изменения границ территориальных зон производственно-коммунальных объектов III класса вредности (ПК-3), производственно-коммунальных объектов IV класса вредности (ПК-4) путем установления территориальной зоны производственно-коммунальных объектов IV класса вредности (ПК-4) в отношении земельных участков с кадастровыми номерами 59:01:4411058:425, 59:01:4411058:426, 59:01:4411058:424, расположенных по ул. Героев Хасана в Свердловском районе города Перми;

1.4. изменения границ территориальных зон индивидуальной жилой застройки городского типа (Ж-4), рекреационных лесных массивов (Р-6), городских лесов (ГЛ), садовых и дачных участков (Р-3) путем включения в границы территориальной зоны садовых и дачных участков (Р-3) земельного участка с кадастровым номером 59:01:3810239:1, расположенного в Орджоникидзевском районе города Перми;

1.5. включения в перечень вспомогательных видов разрешенного использования земельных участков и объектов капитального строительства градостроительного регламента территориальной зоны специальных зеленых насаждений (Р-4), установленного статьей 52.6 Правил землепользования и застройки города Перми, утвержденных решением Пермской городской Думы от 26 июня 2007 г. № 143, вида разрешенного использования «Государственное управление (3.8.1)».

2. Срок проведения публичных слушаний составляет не более 1 месяца со дня опубликования настоящего постановления до дня опубликования заключения о результатах публичных слушаний в печатном средстве массовой информации «Официальный бюллетень органов местного самоуправления муниципального образования город Пермь».

3. Департаменту градостроительства и архитектуры администрации города Перми обеспечить:

3.1. опубликование проекта о внесении изменений, указанного в пункте 1 настоящего постановления, в порядке, установленном для официального опубликования муниципальных правовых актов;

3.2. размещение проекта о внесении изменений, указанного в пункте 1 настоящего постановления, с перечнем информационных материалов к нему: комплект материалов и необходимые обоснования к такому проекту, заключения комиссии по подготовке проекта правил землепользования и застройки Пермского городского округа с рекомендациями о готовности проекта о внесении изменений в Правила землепользования и застройки города Перми для организации и проведения общественных обсуждений или публичных слушаний от 04 мая 2022 г. № 31-07-1-3исх-197, в котором отмечается факт готовности проекта к обсуждению на публичных слушаниях, на официальном сайте муниципального образования город Пермь в информационно-телекоммуникационной сети Интернет www.gorodperm.ru в течение 10, но не ранее 7 дней со дня опубликования настоящего постановления.

Период размещения проекта о внесении изменений, указанного в пункте 1 настоящего постановления, с перечнем информационных материалов к нему исчисляется со дня, указанного в абзаце первом настоящего пункта, по 17 июня 2022 г.

4. Экспозиции проекта о внесении изменений, указанного в пункте 1 настоящего постановления, с перечнем информационных материалов к нему (далее – экспозиция) проводятся с 07 июня 2022 г. по 17 июня 2022 г.: понедельник-четверг с 09.00 час. до 18.00 час., пятница с 09.00 час. до 17.00 час. по адресам:

614026, г. Пермь, ул. Александра Щербакова, 24, администрация Орджоникидзевского района города Перми;

614014, г. Пермь, ул. Уральская, 36, администрация Мотовилихинского района города Перми;

614095, г. Пермь, ул. Мира, 15, администрация Индустриального района города Перми;

614068, г. Пермь, ул. Борчанинова, 8, общественный центр «Совет» Ленинского района города Перми;

614105, г. Пермь, микрорайон Новые Ляды, ул. Транспортная, 2, администрация поселка Новые Ляды;

614990, г. Пермь, ул. Ленина, 85, администрация Дзержинского района города Перми;

614113, г. Пермь, ул. Кировоградская, 33, администрация Кировского района города Перми;

614990, г. Пермь, ул. Сибирская, 58, администрация Свердловского района города Перми.

5. Консультирование посетителей экспозиции осуществляется по следующим адресам:

14 июня 2022 г. с 17.40 час. до 18.00 час. по адресу: 614026, г. Пермь, ул. Александра Щербакова, 24, администрация Орджоникидзевского района города Перми;

14 июня 2022 г. с 17.40 час. до 18.00 час. по адресу: 614095, г. Пермь, ул. Мира, 15, администрация Индустриального района города Перми;

14 июня 2022 г. с 17.40 час. до 18.00 час. по адресу: 614014, г. Пермь, ул. Уральская, 36, администрация Мотовилихинского района города Перми;

15 июня 2022 г. с 17.40 час. до 18.00 час. по адресу: 614068, г. Пермь, ул. Борчанинова, 8, общественный центр «Совет» Ленинского района города Перми;

15 июня 2022 г. с 17.40 час. до 18.00 час. по адресу: 614105, г. Пермь, микрорайон Новые Ляды, ул. Транспортная, 2, администрация поселка Новые Ляды;

15 июня 2022 г. с 17.40 час. до 18.00 час. по адресу: 614990, г. Пермь, ул. Ленина, 85, администрация Дзержинского района города Перми;

16 июня 2022 г. с 17.40 час. до 18.00 час. по адресу: 614113, г. Пермь, ул. Кировоградская, 33, администрация Кировского района города Перми;

16 июня 2022 г. с 17.40 час. до 18.00 час. по адресу: 614990, г. Пермь, ул. Сибирская, 58, администрация Свердловского района города Перми.

6. Провести собрания участников публичных слушаний по рассмотрению проекта о внесении изменений, указанного в пункте 1 настоящего постановления:

14 июня 2022 г. в 18.00 час. по адресу: 614026, г. Пермь, ул. Александра Щербакова, 24, администрация Орджоникидзевского района города Перми;

14 июня 2022 г. в 18.00 час. по адресу: 614095, г. Пермь, ул. Мира, 15, администрация Индустриального района города Перми;

14 июня 2022 г. в 18.00 час. по адресу: 614014, г. Пермь, ул. Уральская, 36, администрация Мотовилихинского района города Перми;

15 июня 2022 г. в 18.00 час. по адресу: 614068, г. Пермь, ул. Борчанинова, 8, общественный центр «Совет» Ленинского района города Перми;

15 июня 2022 г. в 18.00 час. по адресу: 614105, г. Пермь, микрорайон Новые Ляды, ул. Транспортная, 2, администрация поселка Новые Ляды;

15 июня 2022 г. в 18.00 час. по адресу: 614990, г. Пермь, ул. Ленина, 85, администрация Дзержинского района города Перми;

16 июня 2022 г. в 18.00 час. по адресу: 614113, г. Пермь, ул. Кировоградская, 33, администрация Кировского района города Перми;

16 июня 2022 г. в 18.00 час. по адресу: 614990, г. Пермь, ул. Сибирская, 58, администрация Свердловского района города Перми.

7. Участники публичных слушаний в целях идентификации представляют сведения о себе (фамилию, имя, отчество (при наличии), дату рождения, адрес места жительства (регистрации) – для физических лиц; наименование, основной государственный регистрационный номер, место нахождения и адрес – для юридических лиц) с приложением документов, подтверждающих такие сведения.

Участники публичных слушаний, являющиеся правообладателями соответствующих земельных участков и (или) расположенных на них объектов капитального строительства и (или) помещений, являющихся частью указанных объектов капитального строительства, также представляют сведения соответственно о таких земельных участках, объектах капитального строительства, помещениях, являющихся частью указанных объектов капитального строительства, из Единого государственного реестра недвижимости и иные документы, устанавливающие или удостоверяющие их права на такие земельные участки, объекты капитального строительства, помещения, являющиеся частью указанных объектов капитального строительства.

8. Участники публичных слушаний, прошедшие идентификацию, вправе представить предложения и замечания по проекту о внесении изменений, указанному в пункте 1 настоящего постановления:

в письменной форме или устной форме в ходе проведения собрания или собраний участников публичных слушаний;

в письменной форме в департамент градостроительства и архитектуры администрации города Перми по адресу: 614000, г. Пермь, ул. Сибирская, д. 15, каб. 003 со дня размещения проекта о внесении изменений, указанного в пункте 1 настоящего постановления, с перечнем информационных материалов к нему на официальном сайте муниципального образования город Пермь в информационно-телекоммуникационной сети Интернет www.gorodperm.ru по 17 июня 2022 г.;

посредством записи в книге (журнале) учета посетителей экспозиции проекта о внесении изменений, указанного в пункте 1 настоящего постановления, с перечнем информационных материалов к нему в период проведения экспозиции с 07 июня 2022 г. по 17 июня 2022 г.

9. Расходы, связанные с организацией и проведением публичных слушаний, возложить на заявителя.

10. Департаменту градостроительства и архитектуры администрации города Перми, территориальным организационным комитетам по проведению публичных слушаний по вопросам градостроительной деятельности при администрациях районов города Перми, составы которых утверждены в установленном порядке, обеспечить в пределах своих полномочий:

10.1. соблюдение требований законодательства, нормативных правовых актов города Перми по организации и проведению публичных слушаний с учетом пункта 2.2 указа губернатора Пермского края от 20 августа 2020 г. № 121 «О мероприятиях, реализуемых в связи с угрозой распространения новой коронавирусной инфекции (COVID-19) в Пермском крае»;

10.2. информирование участников публичных слушаний о дате, времени и месте проведения публичных слушаний;

10.3. своевременное оформление протоколов собраний публичных слушаний, протокола публичных слушаний, подготовку и опубликование заключения о результатах публичных слушаний в печатном средстве массовой информа-

ции «Официальный бюллетень органов местного самоуправления муниципального образования город Пермь» и на официальном сайте муниципального образования город Пермь в информационно-телекоммуникационной сети Интернет.

11. Департаменту градостроительства и архитектуры администрации города Перми обеспечить направление протокола публичных слушаний по вопросам градостроительной деятельности, заключения о результатах публичных слушаний в комиссию по подготовке проекта правил землепользования и застройки Пермского городского округа в течение 5 рабочих дней со дня опубликования заключения о результатах публичных слушаний.

12. Настоящее постановление вступает в силу со дня официального опубликования в печатном средстве массовой информации «Официальный бюллетень органов местного самоуправления муниципального образования город Пермь».

13. Управлению по общим вопросам администрации города Перми обеспечить опубликование настоящего постановления в печатном средстве массовой информации «Официальный бюллетень органов местного самоуправления муниципального образования город Пермь».

14. Информационно-аналитическому управлению администрации города Перми обеспечить опубликование (обнародование) настоящего постановления на официальном сайте муниципального образования город Пермь в информационно-телекоммуникационной сети Интернет.

15. Контроль за исполнением настоящего постановления возложить на заместителя главы администрации города Перми Гонцову Е.Н.

И.о. Главы города Перми Э.А. Хайруллин

ГЛАВА ГОРОДА ПЕРМИ
П О С Т А Н О В Л Е Н И Е

26.05.2022 № 80

О назначении публичных слушаний по рассмотрению проекта решения о предоставлении разрешения на условно разрешенный вид использования земельного участка с кадастровым номером 59:01:4311060:13 – «рынки (4.3)» в территориальной зоне обслуживания и деловой активности местного значения (Ц-2) по ул. 1905 года, 16 в Мотовилихинском районе города Перми

На основании Градостроительного кодекса Российской Федерации, Федерального закона от 06 октября 2003 г. № 131-ФЗ «Об общих принципах организации местного самоуправления в Российской Федерации», пункта 4.3 Регламента работы комиссии по подготовке проекта правил землепользования и застройки Пермского городского округа, утвержденного приказом Министерства по управлению имуществом и градостроительной деятельности Пермского края от 30 декабря 2020 г. № 31-02-1-4-1037, Устава города Перми, решения Пермской городской Думы от 26 июня 2007 г. № 143 «Об утверждении Правил землепользования и застройки города Перми», письма комиссии по подготовке проекта правил землепользования и застройки Пермского городского округа от 12 мая 2022 г. № 31-07-1-3исх-203
ПОСТАНОВЛЯЮ:

1. Назначить публичные слушания по рассмотрению проекта решения о предоставлении разрешения на условно разрешенный вид использования земельного участка с кадастровым номером 59:01:4311060:13 – «рынки (4.3)» в территориальной зоне обслуживания и деловой активности местного значения (Ц-2) по ул. 1905 года, 16 в Мотовилихинском районе города Перми (далее – проект решения).

2. Срок проведения публичных слушаний составляет не более 1 месяца со дня опубликования настоящего постановления до дня опубликования заключения о результатах публичных слушаний в печатном средстве массовой информации «Официальный бюллетень органов местного самоуправления муниципального образования город Пермь».

3. Департаменту градостроительства и архитектуры администрации города Перми обеспечить размещение проекта решения, указанного в пункте 1 настоящего постановления, с перечнем информационных материалов к нему: обосновывающие материалы, предусмотренные частью 11 статьи 35 Правил землепользования и застройки города Перми, утвержденных решением Пермской городской Думы от 26 июня 2007 г. № 143, письма комиссии по подготовке проекта правил землепользования и застройки Пермского городского округа от 12 мая 2022 г. № 31-07-1-3исх-203 на официальном сайте муниципального образования город Пермь в информационно-телекоммуникационной сети Интернет www.gorodperm.ru в течение 10, но не ранее 7 дней со дня опубликования настоящего постановления.

Период размещения проекта решения, указанного в пункте 1 настоящего постановления, с перечнем информационных материалов к нему, исчисляется со дня, указанного в абзаце первом настоящего пункта, по 17 июня 2022 г.

4. Экспозиция проекта решения, указанного в пункте 1 настоящего постановления, с перечнем информационных материалов к нему (далее – экспозиция) проводится с 07 июня 2022 г. по 17 июня 2022 г.: понедельник-четверг: с

09.00 час. до 18.00 час., пятница: с 09.00 час. до 17.00 час. по адресу: 614014, г. Пермь, ул. Уральская, 36, администрация Мотовилихинского района города Перми.

5. Консультирование посетителей экспозиции проекта решения, указанного в пункте 1 настоящего постановления, осуществляется 16 июня 2022 г. с 17.40 час. до 18.00 час. по адресу: 614014, г. Пермь, ул. Уральская, 36, администрация Мотовилихинского района города Перми.

6. Провести собрание участников публичных слушаний по проекту решения, указанному в пункте 1 настоящего постановления,16 июня 2022 г. в 18.00 час. по адресу: 614014, г. Пермь, ул. Уральская, 36, администрация Мотовилихинского района города Перми.

7. Участники публичных слушаний в целях идентификации представляют сведения о себе (фамилию, имя, отчество (при наличии), дату рождения, адрес места жительства (регистрации) – для физических лиц; наименование, основной государственный регистрационный номер, место нахождения и адрес – для юридических лиц) с приложением документов, подтверждающих такие сведения.

Участники публичных слушаний, являющиеся правообладателями соответствующих земельных участков и (или) расположенных на них объектов капитального строительства и (или) помещений, являющихся частью указанных объектов капитального строительства, также представляют сведения соответственно о таких земельных участках, объектах капитального строительства, помещениях, являющихся частью указанных объектов капитального строительства, из Единого государственного реестра недвижимости и иные документы, устанавливающие или удостоверяющие их права на такие земельные участки, объекты капитального строительства, помещения, являющиеся частью указанных объектов капитального строительства.

8. Участники публичных слушаний, прошедшие идентификацию, вправе представить предложения и замечания по проекту решения, указанному в пункте 1 настоящего постановления:

в письменной или устной форме в ходе проведения собрания или собраний участников публичных слушаний;

в письменной форме в департамент градостроительства и архитектуры администрации города Перми по адресу: 614000, г. Пермь, ул. Сибирская, д. 15, каб. 003 со дня размещения проекта решения, указанного в пункте 1 настоящего постановления, с перечнем информационных материалов к нему на официальном сайте муниципального образования город Пермь в информационно-телекоммуникационной сети Интернет www.gorodperm.ru по 17 июня 2022 г.;

посредством записи в книге (журнале) учета посетителей экспозиции проекта решения и информационных материалов по проекту решения, указанному в пункте 1 настоящего постановления, в период проведения экспозиции, с 07 июня 2022 г. по 17 июня 2022 г.

9. Расходы, связанные с организацией и проведением публичных слушаний, возложить на заявителя.

10. Департаменту градостроительства и архитектуры администрации города Перми, территориальному организационному комитету по проведению публичных слушаний по вопросам градостроительной деятельности при администрации Мотовилихинского района города Перми, состав которого утвержден в установленном порядке, обеспечить в пределах своих полномочий:

10.1. соблюдение требований законодательства, нормативных правовых актов города Перми по организации и проведению публичных слушаний с учетом пункта 2.2 указа губернатора Пермского края от 20 августа 2020 г. № 121 «О мероприятиях, реализуемых в связи с угрозой распространения новой коронавирусной инфекции (COVID-19) в Пермском крае»;

10.2. информирование участников публичных слушаний о дате, времени и месте проведения публичных слушаний;

10.3. своевременное оформление протокола собрания публичных слушаний, протокола публичных слушаний, подготовку, опубликование заключения о результатах публичных слушаний в печатном средстве массовой информации «Официальный бюллетень органов местного самоуправления муниципального образования город Пермь» и размещение на официальном сайте муниципального образования город Пермь в информационно-телекоммуникационной сети Интернет.

11. Департаменту градостроительства и архитектуры администрации города Перми обеспечить направление протокола публичных слушаний по вопросам градостроительной деятельности, заключения о результатах публичных слушаний в комиссию по подготовке проекта правил землепользования и застройки Пермского городского округа в течение 5 рабочих дней со дня опубликования заключения о результатах публичных слушаний.

12. Настоящее постановление вступает в силу со дня официального опубликования в печатном средстве массовой информации «Официальный бюллетень органов местного самоуправления муниципального образования город Пермь».

13. Управлению по общим вопросам администрации города Перми обеспечить опубликование настоящего постановления в печатном средстве массовой информации «Официальный бюллетень органов местного самоуправления муниципального образования город Пермь».

14. Информационно-аналитическому управлению администрации города Перми обеспечить опубликование (обнародование) настоящего постановления на официальном сайте муниципального образования город Пермь в информационно-телекоммуникационной сети Интернет.

15. Контроль за исполнением настоящего постановления возложить на заместителя главы администрации города Перми Гонцову Е.Н.

И.о. Главы города Перми Э.А. Хайруллин

РЕШЕНИЯ ПЕРМСКОЙ ГОРОДСКОЙ ДУМЫ

Пермская городская Дума VII созыва
Р Е Ш Е Н И Е

24.05.2022 № 117

О внесении изменений в решение Пермской городской Думы от 21.12.2021 № 306 «О бюджете города Перми на 2022 год и на плановый период 2023 и 2024 годов»

Пермская городская Дума **р е ш и л а :**

1. Внести в решение Пермской городской Думы от 21.12.2021 № 306 «О бюджете города Перми на 2022 год и на плановый период 2023 и 2024 годов» (в редакции решений Пермской городской Думы от 22.02.2022 № 28, от 22.03.2022 № 56, от 26.04.2022 № 76) изменения:

1.1 статью 1 изложить в редакции:

«Статья 1

1. Утвердить основные характеристики бюджета города Перми (далее - бюджет города) на 2022 год:

1.1 прогнозируемый общий объем доходов бюджета города в сумме 44 146 970,996 тыс. руб.;

1.2 общий объем расходов бюджета города в сумме 47 131 265,634 тыс. руб.;

1.3 дефицит бюджета города в сумме 2 984 294,638 тыс. руб.

2. Утвердить основные характеристики бюджета города на 2023 год и на 2024 год:

2.1 прогнозируемый общий объем доходов бюджета города на 2023 год в сумме 45 550 729,202 тыс. руб. и на 2024 год в сумме 40 730 802,234 тыс. руб.;

2.2 общий объем расходов бюджета города на 2023 год в сумме 47 683 066,302 тыс. руб., в том числе условно утвержденные расходы в сумме 841 971,225 тыс. руб., и на 2024 год в сумме 40 136 729,634 тыс. руб., в том числе условно утвержденные расходы в сумме 1 618 091,808 тыс. руб.;

2.3 дефицит бюджета города на 2023 год в сумме 2 132 337,1 тыс. руб., профицит бюджета города на 2024 год в сумме 594 072,6 тыс. руб.»;

1.2 в статье 5:

1.2.1 в пункте 1 слова «на 2022 год в сумме 98 464,917 тыс. руб.,» заменить словами «на 2022 год в сумме 95 464,901 тыс. руб.,»;

1.2.2 пункт 3 изложить в редакции:

«3. Утвердить объем бюджетных ассигнований дорожного фонда города Перми на 2022 год в сумме 6 614 964,692 тыс. руб., на 2023 год в сумме 5 068 658,418 тыс. руб., на 2024 год в сумме 5 367 596,103 тыс. руб., в том числе средства федерального бюджета на 2022 год в сумме 256 500,0 тыс. руб., средства краевого бюджета на 2022 год в сумме 2 134 598,4 тыс. руб., на 2023 год в сумме 1 588 175,9 тыс. руб., на 2024 год в сумме 1 872 031,0 тыс. руб.»;

1.2.3 в абзаце втором пункта 5 слова «с 01.01.2022 на 4,0 %,» заменить словами «с 01.01.2022 на 5,8 %,»;

1.3 приложение 1 «Распределение доходов бюджета города Перми по кодам поступлений в бюджет (группам, подгруппам, статьям классификации доходов бюджета) на 2022 год и на плановый период 2023 и 2024 годов» изложить в редакции согласно приложению 1 к настоящему решению;

1.4 приложение 2 «Распределение бюджетных ассигнований по целевым статьям (муниципальным программам и непрограммным направлениям деятельности), группам и подгруппам видов расходов, разделам, подразделам классификации расходов бюджета города Перми на 2022 и на плановый период 2023 и 2024 годов» изложить в редакции согласно приложению 2 к настоящему решению;

1.5 приложение 3 «Ведомственная структура расходов бюджета города Перми на 2022 год и на плановый период 2023 и 2024 годов» изложить в редакции согласно приложению 3 к настоящему решению;

1.6 приложение 4 «Перечень объектов капитального строительства муниципальной собственности и объектов недвижимого имущества, приобретаемых в муниципальную собственность, на 2022 год и на плановый период 2023 и 2024 годов» изложить в редакции согласно приложению 4 к настоящему решению;

1.7 приложение 5 «Источники финансирования дефицита бюджета города Перми на 2022 год и на плановый период 2023 и 2024 годов» изложить в редакции согласно приложению 5 к настоящему решению.

2. Рекомендовать администрации города Перми:

2.1 до 07.06.2022 представить в Пермскую городскую Думу план-график перехода на бескондукторную систему оплаты проезда в городе Перми при выполнении работ, связанных с осуществлением регулярных перевозок пассажиров автомобильным транспортом и городским наземным электрическим транспортом, с обоснованием сроков перехода в разрезе муниципальных маршрутов регулярных перевозок города Перми, а также сведения о влиянии данных сроков на доходную и расходную части бюджета города Перми, в том числе с учетом организации осуществления контроля за оплатой проезда;

2.2 до 07.10.2022 обеспечить восстановление бюджетных ассигнований на реконструкцию здания под размещение общеобразовательной организации по ул. Целинной, 15 в 2022 году в сумме 10 817,415 тыс. руб.;

2.3 проработать вопрос передачи от МКУ «Пермблагоустройство» в КГБУ «Управление автомобильных дорог и транспорта» затрат на проектно-изыскательские работы по строительству автомобильной дороги по ул. Крисанова от шоссе Космонавтов до ул. Пушкина.

3. Настоящее решение вступает в силу со дня его официального опубликования в печатном средстве массовой информации «Официальный бюллетень органов местного самоуправления муниципального образования город Пермь».

4. Опубликовать настоящее решение в печатном средстве массовой информации «Официальный бюллетень органов местного самоуправления муниципального образования город Пермь», а также опубликовать (обнародовать) настоящее решение на официальном сайте муниципального образования город Пермь в информационно-телекоммуникационной сети Интернет.

5. Контроль за исполнением настоящего решения возложить на комитет Пермской городской Думы по бюджету и налогам.

Председатель
Пермской городской Думы Д.В. Малютин

Исполняющий обязанности
Главы города Перми Э.А. Хайруллин

ПРИЛОЖЕНИЕ 1
к решению
Пермской городской Думы
от 24.05.2022 № 117

ПРИЛОЖЕНИЕ 1
к решению
Пермской городской Думы
от 21.12.2021 № 306

**Распределение доходов бюджета города Перми
по кодам поступлений в бюджет (группам, подгруппам, статьям классификации доходов бюджета)
на 2022 год и на плановый период 2023 и 2024 годов**

тыс. руб.

Код бюджетной классификации Российской Федерации	Наименование доходов	2022 год	2023 год	2024 год
10000000000000000	НАЛОГОВЫЕ И НЕНАЛОГОВЫЕ ДОХОДЫ	24 019 388,800	24 776 716,400	25 496 526,700
10100000000000000	НАЛОГИ НА ПРИБЫЛЬ, ДОХОДЫ	12 490 265,100	13 012 101,600	13 802 015,200
10102000010000110	Налог на доходы физических лиц	12 490 265,100	13 012 101,600	13 802 015,200
10300000000000000	НАЛОГИ НА ТОВАРЫ (РАБОТЫ, УСЛУГИ), РЕАЛИЗУЕМЫЕ НА ТЕРРИТОРИИ РОССИЙСКОЙ ФЕДЕРАЦИИ	63 209,800	65 572,000	65 398,700
10302000010000110	Акцизы по подакцизным товарам (продукции), производимым на территории Российской Федерации	63 209,800	65 572,000	65 398,700
10500000000000000	НАЛОГИ НА СОВОКУПНЫЙ ДОХОД	220 206,100	231 231,400	242 808,900
10503000010000110	Единый сельскохозяйственный налог	1 029,100	1 070,200	1 113,100
10504000020000110	Налог, взимаемый в связи с применением патентной системы налогообложения	219 177,000	230 161,200	241 695,800
10600000000000000	НАЛОГИ НА ИМУЩЕСТВО	5 089 125,200	5 428 627,200	5 527 554,300
10601000000000110	Налог на имущество физических лиц	1 056 411,200	1 105 840,000	1 122 238,300
10604000020000110	Транспортный налог	1 645 800,200	1 689 880,600	1 735 437,600
10606000000000110	Земельный налог	2 386 913,800	2 632 906,600	2 669 878,400

10800000000000000	ГОСУДАРСТВЕННАЯ ПОШЛИНА	248 449,600	248 465,100	248 851,600
11100000000000000	ДОХОДЫ ОТ ИСПОЛЬЗОВАНИЯ ИМУЩЕСТВА, НАХОДЯЩЕГОСЯ В ГОСУДАРСТВЕННОЙ И МУНИЦИПАЛЬНОЙ СОБСТВЕННОСТИ	853 320,300	849 181,600	700 160,800
11101000000000120	Доходы в виде прибыли, приходящейся на доли в уставных (складочных) капиталах хозяйственных товариществ и обществ, или дивидендов по акциям, принадлежащим Российской Федерации, субъектам Российской Федерации или муниципальным образованиям	416,000	496,000	1 167,000
11105000000000120	Доходы, получаемые в виде арендной либо иной платы за передачу в возмездное пользование государственного и муниципального имущества (за исключением имущества бюджетных и автономных учреждений, а также имущества государственных и муниципальных унитарных предприятий, в том числе казенных)	777 467,300	766 868,100	618 907,100
11105300000000120	Плата по соглашениям об установлении сервитута в отношении земельных участков, находящихся в государственной или муниципальной собственности	2 866,600	2 290,500	1 889,600
11107000000000120	Платежи от государственных и муниципальных унитарных предприятий	15 523,000	23 055,000	22 294,500
11109000000000120	Прочие доходы от использования имущества и прав, находящихся в государственной и муниципальной собственности (за исключением имущества бюджетных и автономных учреждений, а также имущества государственных и муниципальных унитарных предприятий, в том числе казенных)	57 047,400	56 472,000	55 902,600
11200000000000000	ПЛАТЕЖИ ПРИ ПОЛЬЗОВАНИИ ПРИРОДНЫМИ РЕСУРСАМИ	7 556,600	7 624,700	7 702,900
11300000000000000	ДОХОДЫ ОТ ОКАЗАНИЯ ПЛАТНЫХ УСЛУГ И КОМПЕНСАЦИИ ЗАТРАТ ГОСУДАРСТВА	4 397 210,500	4 403 465,800	4 403 465,800
11301000000000130	Доходы от оказания платных услуг (работ)	1 125,700	1 125,700	1 125,700
11302000000000130	Доходы от компенсации затрат государства	4 396 084,800	4 402 340,100	4 402 340,100
11400000000000000	ДОХОДЫ ОТ ПРОДАЖИ МАТЕРИАЛЬНЫХ И НЕМАТЕРИАЛЬНЫХ АКТИВОВ	315 282,600	206 419,700	201 605,100
11402000000000000	Доходы от реализации имущества, находящегося в государственной и муниципальной собственности (за исключением движимого имущества бюджетных и автономных учреждений, а также имущества государственных и муниципальных унитарных предприятий, в том числе казенных)	168 348,900	59 486,000	54 671,400
11406000000000430	Доходы от продажи земельных участков, находящихся в государственной и муниципальной собственности	106 108,800	106 108,800	106 108,800
11406300000000430	Плата за увеличение площади земельных участков, находящихся в частной собственности, в результате перераспределения таких земельных участков и земель (или) земельных участков, находящихся в государственной или муниципальной собственности	40 824,900	40 824,900	40 824,900
11600000000000000	ШТРАФЫ, САНКЦИИ, ВОЗМЕЩЕНИЕ УЩЕРБА	190 650,300	190 026,400	189 973,400
11700000000000000	ПРОЧИЕ НЕНАЛОГОВЫЕ ДОХОДЫ	144 112,700	134 000,900	106 990,000
11705000000000180	Прочие неналоговые доходы	144 112,700	134 000,900	106 990,000
20000000000000000	БЕЗВОЗМЕЗДНЫЕ ПОСТУПЛЕНИЯ	20 127 582,196	20 774 012,802	15 234 275,534
20200000000000000	БЕЗВОЗМЕЗДНЫЕ ПОСТУПЛЕНИЯ ОТ ДРУГИХ БЮДЖЕТОВ БЮДЖЕТНОЙ СИСТЕМЫ РОССИЙСКОЙ ФЕДЕРАЦИИ	20 033 831,772	20 774 012,802	15 234 275,534
20210000000000150	Дотации бюджетам бюджетной системы Российской Федерации	539 943,400	0,000	0,000
20220000000000150	Субсидии бюджетам бюджетной системы Российской Федерации (межбюджетные субсидии)	5 549 416,530	3 127 161,000	1 968 677,248
20230000000000150	Субвенции бюджетам бюджетной системы Российской Федерации	11 047 891,900	11 188 042,400	11 157 413,500
20240000000000150	Иные межбюджетные трансферты	2 896 579,942	6 458 809,402	2 108 184,786
20700000000000000	ПРОЧИЕ БЕЗВОЗДМЕЗДНЫЕ ПОСТУПЛЕНИЯ	33 813,606	0,000	0,000
21800000000000000	ДОХОДЫ БЮДЖЕТОВ БЮДЖЕТНОЙ СИСТЕМЫ РОССИЙСКОЙ ФЕДЕРАЦИИ ОТ ВОЗВРАТА ОСТАТКОВ СУБСИДИЙ, СУБВЕНЦИЙ И ИНЫХ МЕЖБЮДЖЕТНЫХ ТРАНСФЕРТОВ, ИМЕЮЩИХ ЦЕЛЕВОЕ НАЗНАЧЕНИЕ, ПРОШЛЫХ ЛЕТ	59 936,818	0,000	0,000
Всего		44 146 970,996	45 550 729,202	40 730 802,234

ПРИЛОЖЕНИЕ 2
к решению
Пермской городской Думы
от 24.05.2022 № 117

ПРИЛОЖЕНИЕ 2
к решению
Пермской городской Думы
от 21.12.2021 № 306

Распределение бюджетных ассигнований по целевым статьям (муниципальным программам и непрограммным направлениям деятельности), группам и подгруппам видов расходов, разделам, подразделам классификации расходов бюджета города Перми на 2022 год и на плановый период 2023 и 2024 годов

тыс. руб.

Целевая статья	Вид расходов	Раздел	Подраздел	Наименование расходов	2022 год	2023 год	2024 год
0100000000				Муниципальная программа «Общественное согласие»	154 714,934	150 019,000	147 388,800
0110000000				Подпрограмма «Вовлечение граждан в решение вопросов местного значения»	144 506,234	139 610,300	136 980,100
0110100000				Основное мероприятие «Формирование благоприятных условий для поддержки социально ориентированных некоммерческих организаций в реализации социальных проектов»	62 165,298	62 173,500	62 173,500
0110121330				Консультативная и информационно-методическая поддержка социально ориентированных некоммерческих организаций при реализации социальных проектов	3 333,900	3 333,900	3 333,900
0110121330	200			Закупка товаров, работ и услуг для обеспечения государственных (муниципальных) нужд	2 498,000	2 498,000	2 498,000
0110121330	240			Иные закупки товаров, работ и услуг для обеспечения государственных (муниципальных) нужд	2 498,000	2 498,000	2 498,000
0110121330	240	01	13	Другие общегосударственные вопросы	2 498,000	2 498,000	2 498,000
0110121330	600			Предоставление субсидий бюджетным, автономным учреждениям и иным некоммерческим организациям	835,900	835,900	835,900
0110121330	630			Субсидии некоммерческим организациям (за исключением государственных (муниципальных) учреждений, государственных корпораций (компаний), публично-правовых компаний)	835,900	835,900	835,900
0110121330	630	01	13	Другие общегосударственные вопросы	835,900	835,900	835,900
0110123100				Проведение мероприятий в рамках реализации проектов инициативного бюджетирования в городе Перми	16,000	200,000	200,000
0110123100	200			Закупка товаров, работ и услуг для обеспечения государственных (муниципальных) нужд	16,000	200,000	200,000
0110123100	240			Иные закупки товаров, работ и услуг для обеспечения государственных (муниципальных) нужд	16,000	200,000	200,000
0110123100	240	01	13	Другие общегосударственные вопросы	16,000	200,000	200,000
0110123180				Проведение мероприятий в рамках реализации инициативных проектов на территории города Перми	20 953,698	22 000,000	22 000,000
0110123180	200			Закупка товаров, работ и услуг для обеспечения государственных (муниципальных) нужд	20 953,698	22 000,000	22 000,000
0110123180	240			Иные закупки товаров, работ и услуг для обеспечения государственных (муниципальных) нужд	20 953,698	22 000,000	22 000,000
0110123180	240	01	13	Другие общегосударственные вопросы	20 953,698	22 000,000	22 000,000
0110171140				Субсидии советам ветеранов (пенсионеров) войны, труда, Вооруженных Сил и правоохранительных органов	12 636,000	11 413,900	11 413,900
0110171140	600			Предоставление субсидий бюджетным, автономным учреждениям и иным некоммерческим организациям	12 636,000	11 413,900	11 413,900
0110171140	630			Субсидии некоммерческим организациям (за исключением государственных (муниципальных) учреждений, государственных корпораций (компаний), публично-правовых компаний)	12 636,000	11 413,900	11 413,900
0110171140	630	01	13	Другие общегосударственные вопросы	12 636,000	11 413,900	11 413,900
0110171250				Субсидии некоммерческим организациям, общественным объединениям (за исключением политических партий) на реализацию социальных проектов	25 225,700	25 225,700	25 225,700
0110171250	600			Предоставление субсидий бюджетным, автономным учреждениям и иным некоммерческим организациям	25 225,700	25 225,700	25 225,700

0110171250	630			Субсидии некоммерческим организациям (за исключением государственных (муниципальных) учреждений, государственных корпораций (компаний), публично-правовых компаний)	25 225,700	25 225,700	25 225,700
0110171250	630	01	13	Другие общегосударственные вопросы	25 225,700	25 225,700	25 225,700
0110200000				Основное мероприятие «Финансовая и информационно-методическая поддержка деятельности территориальных общественных самоуправлений»	34 976,000	34 976,000	34 976,000
0110221300				Информационно-методическая поддержка территориальных общественных самоуправлений	915,000	915,000	915,000
0110221300	200			Закупка товаров, работ и услуг для обеспечения государственных (муниципальных) нужд	915,000	915,000	915,000
0110221300	240			Иные закупки товаров, работ и услуг для обеспечения государственных (муниципальных) нужд	915,000	915,000	915,000
0110221300	240	01	13	Другие общегосударственные вопросы	915,000	915,000	915,000
0110271130				Субсидии на осуществление деятельности территориальных общественных самоуправлений	32 611,000	32 611,000	32 611,000
0110271130	600			Предоставление субсидий бюджетным, автономным учреждениям и иным некоммерческим организациям	32 611,000	32 611,000	32 611,000
0110271130	630			Субсидии некоммерческим организациям (за исключением государственных (муниципальных) учреждений, государственных корпораций (компаний), публично-правовых компаний)	32 611,000	32 611,000	32 611,000
0110271130	630	01	13	Другие общегосударственные вопросы	32 611,000	32 611,000	32 611,000
0110271350				Субсидии территориальным общественным самоуправлениям на реализацию конкурса проектов	1 450,000	1 450,000	1 450,000
0110271350	600			Предоставление субсидий бюджетным, автономным учреждениям и иным некоммерческим организациям	1 450,000	1 450,000	1 450,000
0110271350	630			Субсидии некоммерческим организациям (за исключением государственных (муниципальных) учреждений, государственных корпораций (компаний), публично-правовых компаний)	1 450,000	1 450,000	1 450,000
0110271350	630	01	13	Другие общегосударственные вопросы	1 450,000	1 450,000	1 450,000
0110300000				Основное мероприятие «Развитие инфраструктуры поддержки социально ориентированных некоммерческих организаций»	47 364,936	42 460,800	39 830,600
0110321310				Содержание имущества и обеспечение деятельности общественных центров	41 148,564	42 460,800	39 830,600
0110321310	200			Закупка товаров, работ и услуг для обеспечения государственных (муниципальных) нужд	40 341,764	41 679,400	39 074,600
0110321310	240			Иные закупки товаров, работ и услуг для обеспечения государственных (муниципальных) нужд	40 341,764	41 679,400	39 074,600
0110321310	240	01	13	Другие общегосударственные вопросы	40 341,764	41 679,400	39 074,600
0110321310	800			Иные бюджетные ассигнования	806,800	781,400	756,000
0110321310	850			Уплата налогов, сборов и иных платежей	806,800	781,400	756,000
0110321310	850	01	13	Другие общегосударственные вопросы	806,800	781,400	756,000
0110321320				Возведение модульных (сборных, некапитальных) сооружений для размещения в них общественных центров	6 216,372	0,000	0,000
0110321320	200			Закупка товаров, работ и услуг для обеспечения государственных (муниципальных) нужд	6 216,372	0,000	0,000
0110321320	240			Иные закупки товаров, работ и услуг для обеспечения государственных (муниципальных) нужд	6 216,372	0,000	0,000
0110321320	240	01	13	Другие общегосударственные вопросы	6 216,372	0,000	0,000
0120000000				Подпрограмма «Повышение уровня межэтнического и межконфессионального взаимопонимания»	10 208,700	10 408,700	10 408,700
0120100000				Основное мероприятие «Мероприятия, направленные на повышение уровня межэтнического и межконфессионального взаимопонимания в городе Перми»	10 208,700	10 408,700	10 408,700
0120122220				Совершенствование системы информирования населения о деятельности национально-культурных и религиозных общественных объединений на территории города Перми	940,000	940,000	940,000
0120122220	200			Закупка товаров, работ и услуг для обеспечения государственных (муниципальных) нужд	940,000	940,000	940,000
0120122220	240			Иные закупки товаров, работ и услуг для обеспечения государственных (муниципальных) нужд	940,000	940,000	940,000
0120122220	240	01	13	Другие общегосударственные вопросы	940,000	940,000	940,000
0120123520				Содействие в реализации культурно-просветительских общественных инициатив религиозных организаций и объединений, направленных на сохранение гармоничной конфессиональной ситуации в городе Перми	2 238,700	2 438,700	2 438,700
0120123520	200			Закупка товаров, работ и услуг для обеспечения государственных (муниципальных) нужд	50,000	50,000	50,000
0120123520	240			Иные закупки товаров, работ и услуг для обеспечения государственных (муниципальных) нужд	50,000	50,000	50,000
0120123520	240	01	13	Другие общегосударственные вопросы	50,000	50,000	50,000

0120123520	600			Предоставление субсидий бюджетным, автономным учреждениям и иным некоммерческим организациям	2 188,700	2 388,700	2 388,700
0120123520	620			Субсидии автономным учреждениям	740,000	740,000	740,000
0120123520	620	08	01	Культура	740,000	740,000	740,000
0120123520	630			Субсидии некоммерческим организациям (за исключением государственных (муниципальных) учреждений, государственных корпораций (компаний), публично-правовых компаний)	1 448,700	1 648,700	1 648,700
0120123520	630	01	13	Другие общегосударственные вопросы	1 448,700	1 648,700	1 648,700
0120123530				Содействие в реализации мероприятий, направленных на гармонизацию межнациональных отношений, сохранение этнического многообразия народов России, проживающих в городе Перми	7 030,000	7 030,000	7 030,000
0120123530	200			Закупка товаров, работ и услуг для обеспечения государственных (муниципальных) нужд	700,000	700,000	700,000
0120123530	240			Иные закупки товаров, работ и услуг для обеспечения государственных (муниципальных) нужд	700,000	700,000	700,000
0120123530	240	01	13	Другие общегосударственные вопросы	50,000	50,000	50,000
0120123530	240	08	01	Культура	650,000	650,000	650,000
0120123530	600			Предоставление субсидий бюджетным, автономным учреждениям и иным некоммерческим организациям	6 330,000	6 330,000	6 330,000
0120123530	610			Субсидии бюджетным учреждениям	543,000	543,000	543,000
0120123530	610	07	09	Другие вопросы в области образования	200,000	200,000	200,000
0120123530	610	08	01	Культура	343,000	343,000	343,000
0120123530	620			Субсидии автономным учреждениям	1 700,000	1 700,000	1 700,000
0120123530	620	07	07	Молодежная политика	900,000	900,000	900,000
0120123530	620	08	01	Культура	800,000	800,000	800,000
0120123530	630			Субсидии некоммерческим организациям (за исключением государственных (муниципальных) учреждений, государственных корпораций (компаний), публично-правовых компаний)	4 087,000	4 087,000	4 087,000
0120123530	630	01	13	Другие общегосударственные вопросы	4 087,000	4 087,000	4 087,000
0200000000				Муниципальная программа «Безопасный город»	228 174,401	303 628,500	376 325,100
0210000000				Подпрограмма «Содействие в снижении уровня преступности на территории города Перми»	14 926,500	14 926,500	14 926,500
0210100000				Основное мероприятие «Создание условий для деятельности добровольных формирований населения по охране общественного порядка»	5 883,700	5 883,700	5 883,700
02101SП020				Выплата материального стимулирования народным дружинникам за участие в охране общественного порядка	5 883,700	5 883,700	5 883,700
02101SП020	600			Предоставление субсидий бюджетным, автономным учреждениям и иным некоммерческим организациям	5 883,700	5 883,700	5 883,700
02101SП020	630			Субсидии некоммерческим организациям (за исключением государственных (муниципальных) учреждений, государственных корпораций (компаний), публично-правовых компаний)	5 883,700	5 883,700	5 883,700
02101SП020	630	03	14	Другие вопросы в области национальной безопасности и правоохранительной деятельности	5 883,700	5 883,700	5 883,700
0210200000				Основное мероприятие «Организация информационно-пропагандистских мероприятий по разъяснению сущности терроризма и экстремизма и их общественной опасности»	100,000	100,000	100,000
0210223550				Изготовление пособий по профилактике терроризма и экстремизма	100,000	100,000	100,000
0210223550	200			Закупка товаров, работ и услуг для обеспечения государственных (муниципальных) нужд	100,000	100,000	100,000
0210223550	240			Иные закупки товаров, работ и услуг для обеспечения государственных (муниципальных) нужд	100,000	100,000	100,000
0210223550	240	03	14	Другие вопросы в области национальной безопасности и правоохранительной деятельности	100,000	100,000	100,000
0210300000				Основное мероприятие «Профилактика потребления психоактивных веществ»	8 942,800	8 942,800	8 942,800
0210321090				Мероприятия, направленные на первичную профилактику потребления психоактивных веществ	8 942,800	8 942,800	8 942,800
0210321090	600			Предоставление субсидий бюджетным, автономным учреждениям и иным некоммерческим организациям	8 942,800	8 942,800	8 942,800
0210321090	610			Субсидии бюджетным учреждениям	2 629,500	2 629,500	2 629,500
0210321090	610	07	09	Другие вопросы в области образования	2 629,500	2 629,500	2 629,500
0210321090	620			Субсидии автономным учреждениям	6 313,300	6 313,300	6 313,300
0210321090	620	07	07	Молодежная политика	4 930,300	4 930,300	4 930,300
0210321090	620	07	09	Другие вопросы в области образования	1 383,000	1 383,000	1 383,000
0220000000				Подпрограмма «Предупреждение и ликвидация чрезвычайных ситуаций природного и техногенного характера, совершенствование гражданской обороны на территории города Перми»	180 047,854	270 274,200	340 559,200
0220100000				Основное мероприятие «Создание условий для решения задач гражданской обороны, участия в предупреждении и ликвидации последствий чрезвычайных ситуаций на территории города Перми»	91 945,648	93 885,800	93 885,800

0220100590				Обеспечение деятельности (оказание услуг, выполнение работ) муниципальных учреждений (организаций)	84 488,660	88 541,900	88 541,900
0220100590	100			Расходы на выплаты персоналу в целях обеспечения выполнения функций государственными (муниципальными) органами, казенными учреждениями, органами управления государственными внебюджетными фондами	74 843,942	78 413,500	78 413,500
0220100590	110			Расходы на выплаты персоналу казенных учреждений	74 843,942	78 413,500	78 413,500
0220100590	110	03	09	Гражданская оборона	44 363,800	43 924,600	43 924,600
0220100590	110	03	10	Защита населения и территории от чрезвычайных ситуаций природного и техногенного характера, пожарная безопасность	30 480,142	34 488,900	34 488,900
0220100590	200			Закупка товаров, работ и услуг для обеспечения государственных (муниципальных) нужд	9 608,418	10 092,100	10 092,100
0220100590	240			Иные закупки товаров, работ и услуг для обеспечения государственных (муниципальных) нужд	9 608,418	10 092,100	10 092,100
0220100590	240	03	09	Гражданская оборона	6 390,594	6 490,600	6 490,600
0220100590	240	03	10	Защита населения и территории от чрезвычайных ситуаций природного и техногенного характера, пожарная безопасность	3 217,824	3 601,500	3 601,500
0220100590	800			Иные бюджетные ассигнования	36,300	36,300	36,300
0220100590	850			Уплата налогов, сборов и иных платежей	36,300	36,300	36,300
0220100590	850	03	09	Гражданская оборона	36,300	36,300	36,300
0220121100				Организация и осуществление мероприятий по гражданской обороне, защите населения и территории города Перми от чрезвычайных ситуаций природного и техногенного характера	2 900,823	2 910,000	2 910,000
0220121100	200			Закупка товаров, работ и услуг для обеспечения государственных (муниципальных) нужд	2 900,823	2 910,000	2 910,000
0220121100	240			Иные закупки товаров, работ и услуг для обеспечения государственных (муниципальных) нужд	2 900,823	2 910,000	2 910,000
0220121100	240	03	09	Гражданская оборона	2 900,823	2 910,000	2 910,000
0220121280				Создание и содержание в целях гражданской обороны запасов материально-технических, продовольственных и иных средств	4 556,165	2 433,900	2 433,900
0220121280	200			Закупка товаров, работ и услуг для обеспечения государственных (муниципальных) нужд	4 556,165	2 433,900	2 433,900
0220121280	240			Иные закупки товаров, работ и услуг для обеспечения государственных (муниципальных) нужд	4 556,165	2 433,900	2 433,900
0220121280	240	03	09	Гражданская оборона	4 556,165	2 433,900	2 433,900
0220200000				Основное мероприятие «Организация противооползневых мероприятий»	328,009	0,000	0,000
0220221970				Оплата земельного налога за земельные участки	295,310	0,000	0,000
0220221970	800			Иные бюджетные ассигнования	295,310	0,000	0,000
0220221970	850			Уплата налогов, сборов и иных платежей	295,310	0,000	0,000
0220221970	850	03	10	Защита населения и территории от чрезвычайных ситуаций природного и техногенного характера, пожарная безопасность	295,310	0,000	0,000
0220241030				Строительство противооползневого сооружения в районе жилых домов по ул. КИМ, 5, 7, ул. Ивановской, 19 и ул. Чехова, 2, 4, 6, 8, 10	32,699	0,000	0,000
0220241030	400			Капитальные вложения в объекты государственной (муниципальной) собственности	32,699	0,000	0,000
0220241030	410			Бюджетные инвестиции	32,699	0,000	0,000
0220241030	410	03	10	Защита населения и территории от чрезвычайных ситуаций природного и техногенного характера, пожарная безопасность	32,699	0,000	0,000
0220300000				Основное мероприятие «Содержание и организация деятельности аварийно-спасательных служб и обеспечение безопасности людей на водных объектах»	87 073,134	81 704,500	81 704,500
0220300590				Обеспечение деятельности (оказание услуг, выполнение работ) муниципальных учреждений (организаций)	80 469,209	75 364,800	75 364,800
0220300590	100			Расходы на выплаты персоналу в целях обеспечения выполнения функций государственными (муниципальными) органами, казенными учреждениями, органами управления государственными внебюджетными фондами	69 832,658	64 835,200	64 835,200
0220300590	110			Расходы на выплаты персоналу казенных учреждений	69 832,658	64 835,200	64 835,200
0220300590	110	03	10	Защита населения и территории от чрезвычайных ситуаций природного и техногенного характера, пожарная безопасность	69 832,658	64 835,200	64 835,200
0220300590	200			Закупка товаров, работ и услуг для обеспечения государственных (муниципальных) нужд	10 543,951	10 437,000	10 437,000
0220300590	240			Иные закупки товаров, работ и услуг для обеспечения государственных (муниципальных) нужд	10 543,951	10 437,000	10 437,000
0220300590	240	03	10	Защита населения и территории от чрезвычайных ситуаций природного и техногенного характера, пожарная безопасность	10 543,951	10 437,000	10 437,000
0220300590	800			Иные бюджетные ассигнования	92,600	92,600	92,600
0220300590	850	03	10	Защита населения и территории от чрезвычайных ситуаций природного и техногенного характера, пожарная безопасность	92,600	92,600	92,600
0220321000				Содержание спасательных постов в местах массового отдыха у воды	6 603,925	6 339,700	6 339,700

0220321000	100			Расходы на выплаты персоналу в целях обеспечения выполнения функций государственными (муниципальными) органами, казенными учреждениями, органами управления государственными внебюджетными фондами	5 280,100	5 280,100	5 280,100
0220321000	110			Расходы на выплаты персоналу казенных учреждений	5 280,100	5 280,100	5 280,100
0220321000	110	03	10	Защита населения и территории от чрезвычайных ситуаций природного и техногенного характера, пожарная безопасность	5 280,100	5 280,100	5 280,100
0220321000	200			Закупка товаров, работ и услуг для обеспечения государственных (муниципальных) нужд	1 323,825	1 059,600	1 059,600
0220321000	240			Иные закупки товаров, работ и услуг для обеспечения государственных (муниципальных) нужд	1 323,825	1 059,600	1 059,600
0220321000	240	03	10	Защита населения и территории от чрезвычайных ситуаций природного и техногенного характера, пожарная безопасность	1 323,825	1 059,600	1 059,600
0220400000				Основное мероприятие «Капитальные вложения в объекты недвижимого имущества муниципальной собственности в области аварийно-спасательных работ»	701,063	94 683,900	164 968,900
0220443720				Реконструкция здания по ул. Ижевской, 25 (литер Д)	701,063	0,000	0,000
0220443720	400			Капитальные вложения в объекты государственной (муниципальной) собственности	701,063	0,000	0,000
0220443720	410			Бюджетные инвестиции	701,063	0,000	0,000
0220443720	410	03	10	Защита населения и территории от чрезвычайных ситуаций природного и техногенного характера, пожарная безопасность	701,063	0,000	0,000
0220443730				Реконструкция здания по ул. Ижевской, 25 (литер А, А1)	0,000	94 683,900	164 968,900
0220443730	400			Капитальные вложения в объекты государственной (муниципальной) собственности	0,000	94 683,900	164 968,900
0220443730	410			Бюджетные инвестиции	0,000	94 683,900	164 968,900
0220443730	410	03	10	Защита населения и территории от чрезвычайных ситуаций природного и техногенного характера, пожарная безопасность	0,000	94 683,900	164 968,900
0230000000				Подпрограмма «Обеспечение первичных мер пожарной безопасности, отнесенных к полномочиям органов местного самоуправления»	33 200,047	18 427,800	20 839,400
0230100000				Основное мероприятие «Обеспечение первичных мер пожарной безопасности»	5 023,816	5 009,500	5 009,500
0230121110				Мероприятия, направленные на информирование населения о мерах пожарной безопасности	1 249,100	1 249,100	1 249,100
0230121110	200			Закупка товаров, работ и услуг для обеспечения государственных (муниципальных) нужд	1 249,100	1 249,100	1 249,100
0230121110	240			Иные закупки товаров, работ и услуг для обеспечения государственных (муниципальных) нужд	1 249,100	1 249,100	1 249,100
0230121110	240	03	10	Защита населения и территории от чрезвычайных ситуаций природного и техногенного характера, пожарная безопасность	1 249,100	1 249,100	1 249,100
0230121120				Мероприятия по приведению в нормативное состояние, содержанию пожарных водоемов и пирсов	3 250,416	3 236,100	3 236,100
0230121120	200			Закупка товаров, работ и услуг для обеспечения государственных (муниципальных) нужд	3 115,500	3 115,500	3 115,500
0230121120	240			Иные закупки товаров, работ и услуг для обеспечения государственных (муниципальных) нужд	3 115,500	3 115,500	3 115,500
0230121120	240	03	10	Защита населения и территории от чрезвычайных ситуаций природного и техногенного характера, пожарная безопасность	3 115,500	3 115,500	3 115,500
0230121120	800			Иные бюджетные ассигнования	134,916	120,600	120,600
0230121120	850			Уплата налогов, сборов и иных платежей	134,916	120,600	120,600
0230121120	850	03	10	Защита населения и территории от чрезвычайных ситуаций природного и техногенного характера, пожарная безопасность	134,916	120,600	120,600
0230172290				Субсидии общественным объединениям пожарной охраны на материальное стимулирование деятельности добровольных пожарных, действующих на территории города Перми	524,300	524,300	524,300
0230172290	600			Предоставление субсидий бюджетным, автономным учреждениям и иным некоммерческим организациям	524,300	524,300	524,300
0230172290	630			Субсидии некоммерческим организациям (за исключением государственных (муниципальных) учреждений, государственных корпораций (компаний), публично-правовых компаний)	524,300	524,300	524,300
0230172290	630	03	10	Защита населения и территории от чрезвычайных ситуаций природного и техногенного характера, пожарная безопасность	524,300	524,300	524,300
0230200000				Основное мероприятие «Капитальные вложения в объекты недвижимого имущества муниципальной собственности в области пожарной безопасности»	28 176,231	13 418,300	15 829,900
0230223120				Расходы, связанные со строительством источников противопожарного водоснабжения	14,373	41,900	41,900
0230223120	800			Иные бюджетные ассигнования	14,373	41,900	41,900
0230223120	850			Уплата налогов, сборов и иных платежей	14,373	41,900	41,900
0230223120	850	03	10	Защита населения и территории от чрезвычайных ситуаций природного и техногенного характера, пожарная безопасность	14,373	41,900	41,900

0230243120				Строительство пожарного водоема в микрорайоне Кировский по ул. Мореходной Кировского района города Перми	8 382,900	0,000	0,000
0230243120	400			Капитальные вложения в объекты государственной (муниципальной) собственности	8 382,900	0,000	0,000
0230243120	410			Бюджетные инвестиции	8 382,900	0,000	0,000
0230243120	410	03	10	Защита населения и территории от чрезвычайных ситуаций природного и техногенного характера, пожарная безопасность	8 382,900	0,000	0,000
0230243130				Строительство пожарного водоема в микрорайоне Вышка-2 по ул. Телефонной, 12 Мотовилихинского района города Перми	0,000	5 597,500	0,000
0230243130	400			Капитальные вложения в объекты государственной (муниципальной) собственности	0,000	5 597,500	0,000
0230243130	410			Бюджетные инвестиции	0,000	5 597,500	0,000
0230243130	410	03	10	Защита населения и территории от чрезвычайных ситуаций природного и техногенного характера, пожарная безопасность	0,000	5 597,500	0,000
0230243140				Строительство пожарного водоема в микрорайоне Средняя Курья по ул. Торфяной Ленинского района города Перми	1 958,258	0,000	0,000
0230243140	400			Капитальные вложения в объекты государственной (муниципальной) собственности	1 958,258	0,000	0,000
0230243140	410			Бюджетные инвестиции	1 958,258	0,000	0,000
0230243140	410	03	10	Защита населения и территории от чрезвычайных ситуаций природного и техногенного характера, пожарная безопасность	1 958,258	0,000	0,000
0230243170				Строительство пожарного водоема в микрорайоне Бахаревка на пересечении ул. 1-й Бахаревской и ул. Пристанционной Свердловского района города Перми	8 733,100	0,000	0,000
0230243170	400			Капитальные вложения в объекты государственной (муниципальной) собственности	8 733,100	0,000	0,000
0230243170	410			Бюджетные инвестиции	8 733,100	0,000	0,000
0230243170	410	03	10	Защита населения и территории от чрезвычайных ситуаций природного и техногенного характера, пожарная безопасность	8 733,100	0,000	0,000
0230243180				Строительство пожарного водоема в микрорайоне Нижняя Курья по ул. Борцов Революции Ленинского района города Перми	0,000	0,000	640,500
0230243180	400			Капитальные вложения в объекты государственной (муниципальной) собственности	0,000	0,000	640,500
0230243180	410			Бюджетные инвестиции	0,000	0,000	640,500
0230243180	410	03	10	Защита населения и территории от чрезвычайных ситуаций природного и техногенного характера, пожарная безопасность	0,000	0,000	640,500
0230243190				Строительство пожарного водоема в микрорайоне Центральная усадьба по ул. Бобруйской Мотовилихинского района города Перми	0,000	606,500	7 573,500
0230243190	400			Капитальные вложения в объекты государственной (муниципальной) собственности	0,000	606,500	7 573,500
0230243190	410			Бюджетные инвестиции	0,000	606,500	7 573,500
0230243190	410	03	10	Защита населения и территории от чрезвычайных ситуаций природного и техногенного характера, пожарная безопасность	0,000	606,500	7 573,500
0230243210				Строительство пожарного водоема в д. Ласьвинские хутора Кировского района города Перми	574,900	7 172,400	0,000
0230243210	400			Капитальные вложения в объекты государственной (муниципальной) собственности	574,900	7 172,400	0,000
0230243210	410			Бюджетные инвестиции	574,900	7 172,400	0,000
0230243210	410	03	10	Защита населения и территории от чрезвычайных ситуаций природного и техногенного характера, пожарная безопасность	574,900	7 172,400	0,000
0230243280				Строительство пожарного водоема в микрорайоне Верхнемуллинский (Субботино) Индустриального района города Перми	7 937,800	0,000	0,000
0230243280	400			Капитальные вложения в объекты государственной (муниципальной) собственности	7 937,800	0,000	0,000
0230243280	410			Бюджетные инвестиции	7 937,800	0,000	0,000
0230243280	410	03	10	Защита населения и территории от чрезвычайных ситуаций природного и техногенного характера, пожарная безопасность	7 937,800	0,000	0,000
0230243600				Строительство пожарного водоема в микрорайоне Чапаевский Орджоникидзевского района города Перми	574,900	0,000	7 574,000
0230243600	400			Капитальные вложения в объекты государственной (муниципальной) собственности	574,900	0,000	7 574,000
0230243600	410			Бюджетные инвестиции	574,900	0,000	7 574,000
0230243600	410	03	10	Защита населения и территории от чрезвычайных ситуаций природного и техногенного характера, пожарная безопасность	574,900	0,000	7 574,000
0300000000				Муниципальная программа «Культура города Перми»	1 991 634,356	1 750 315,500	1 517 616,800
0310000000				Подпрограмма «Городские культурно-зрелищные мероприятия»	242 044,145	341 239,000	158 955,700
0310100000				Основное мероприятие «Проведение мероприятий в области культуры»	241 045,745	340 240,600	157 957,300
0310100590				Обеспечение деятельности (оказание услуг, выполнение работ) муниципальных учреждений (организаций)	86 735,400	86 735,400	86 735,400

0310100590	600			Предоставление субсидий бюджетным, автономным учреждениям и иным некоммерческим организациям	86 735,400	86 735,400	86 735,400
0310100590	610			Субсидии бюджетным учреждениям	82 172,000	82 172,000	82 172,000
0310100590	610	08	01	Культура	82 172,000	82 172,000	82 172,000
0310100590	620			Субсидии автономным учреждениям	4 563,400	4 563,400	4 563,400
0310100590	620	08	01	Культура	4 563,400	4 563,400	4 563,400
0310100720				Целевая субсидия на создание условий для вовлеченности жителей в культурно-зрелищные мероприятия	104 819,500	176 708,000	10 924,000
0310100720	600			Предоставление субсидий бюджетным, автономным учреждениям и иным некоммерческим организациям	104 819,500	176 708,000	10 924,000
0310100720	610			Субсидии бюджетным учреждениям	76 067,900	139 745,500	1 500,000
0310100720	610	08	01	Культура	76 067,900	139 745,500	1 500,000
0310100720	620			Субсидии автономным учреждениям	28 751,600	36 962,500	9 424,000
0310100720	620	08	01	Культура	28 751,600	36 962,500	9 424,000
0310101060				Целевая субсидия на повышение фонда оплаты труда	102,900	0,000	0,000
0310101060	600			Предоставление субсидий бюджетным, автономным учреждениям и иным некоммерческим организациям	102,900	0,000	0,000
0310101060	610			Субсидии бюджетным учреждениям	97,400	0,000	0,000
0310101060	610	08	01	Культура	97,400	0,000	0,000
0310101060	620			Субсидии автономным учреждениям	5,500	0,000	0,000
0310101060	620	08	01	Культура	5,500	0,000	0,000
0310121980				Городские культурно-зрелищные мероприятия, культурно-зрелищные мероприятия по месту жительства	14 432,245	15 197,900	13 797,900
0310121980	200			Закупка товаров, работ и услуг для обеспечения государственных (муниципальных) нужд	13 627,645	14 393,300	12 993,300
0310121980	240			Иные закупки товаров, работ и услуг для обеспечения государственных (муниципальных) нужд	13 627,645	14 393,300	12 993,300
0310121980	240	08	01	Культура	13 627,645	14 393,300	12 993,300
0310121980	300			Социальное обеспечение и иные выплаты населению	804,600	804,600	804,600
0310121980	350			Премии и гранты	804,600	804,600	804,600
0310121980	350	08	01	Культура	804,600	804,600	804,600
031012K030				Организация и проведение мероприятий в сфере культуры на территории Пермского края	24 501,000	40 000,000	46 500,000
031012K030	600			Предоставление субсидий бюджетным, автономным учреждениям и иным некоммерческим организациям	24 501,000	40 000,000	46 500,000
031012K030	610			Субсидии бюджетным учреждениям	24 501,000	40 000,000	46 500,000
031012K030	610	08	01	Культура	24 501,000	40 000,000	46 500,000
03101L5090				Подготовка и проведение празднования на федеральном уровне памятных дат субъектов Российской Федерации	10 454,700	21 599,300	0,000
03101L5090	600			Предоставление субсидий бюджетным, автономным учреждениям и иным некоммерческим организациям	10 454,700	21 599,300	0,000
03101L5090	610			Субсидии бюджетным учреждениям	0,000	9 000,000	0,000
03101L5090	610	08	01	Культура	0,000	9 000,000	0,000
03101L5090	620			Субсидии автономным учреждениям	10 454,700	12 599,300	0,000
03101L5090	620	08	01	Культура	10 454,700	12 599,300	0,000
0310200000				Основное мероприятие «Создание и распространение контента в сети «Интернет», направленного на укрепление гражданской идентичности и духовно-нравственных ценностей среди жителей города Перми»	998,400	998,400	998,400
0310200810				Освещение деятельности в сфере культуры посредством размещения публикаций о мероприятиях, направленных на укрепление гражданской идентичности и духовно-нравственных ценностей	998,400	998,400	998,400
0310200810	600			Предоставление субсидий бюджетным, автономным учреждениям и иным некоммерческим организациям	998,400	998,400	998,400
0310200810	610			Субсидии бюджетным учреждениям	998,400	998,400	998,400
0310200810	610	08	01	Культура	998,400	998,400	998,400
0320000000				Подпрограмма «Создание условий для творческой и профессиональной самореализации населения»	914 759,200	798 852,900	798 852,900
0320100000				Основное мероприятие «Показ (организация показа) спектаклей, концертов и концертных программ»	326 214,600	319 304,000	319 304,000
0320100590				Обеспечение деятельности (оказание услуг, выполнение работ) муниципальных учреждений (организаций)	303 455,000	299 304,000	299 304,000
0320100590	600			Предоставление субсидий бюджетным, автономным учреждениям и иным некоммерческим организациям	303 455,000	299 304,000	299 304,000
0320100590	610			Субсидии бюджетным учреждениям	61 699,100	61 699,100	61 699,100
0320100590	610	08	01	Культура	61 699,100	61 699,100	61 699,100
0320100590	620			Субсидии автономным учреждениям	241 755,900	237 604,900	237 604,900
0320100590	620	08	01	Культура	241 755,900	237 604,900	237 604,900
0320100870				Целевая субсидия на создание концертных и театральных постановок, организация и обеспечение участия в творческих проектах	20 000,000	20 000,000	20 000,000
0320100870	600			Предоставление субсидий бюджетным, автономным учреждениям и иным некоммерческим организациям	20 000,000	20 000,000	20 000,000

0320100870	610			Субсидии бюджетным учреждениям	2 900,000	2 900,000	2 900,000
0320100870	610	08	01	Культура	2 900,000	2 900,000	2 900,000
0320100870	620			Субсидии автономным учреждениям	17 100,000	17 100,000	17 100,000
0320100870	620	08	01	Культура	17 100,000	17 100,000	17 100,000
0320101060				Целевая субсидия на повышение фонда оплаты труда	2 759,600	0,000	0,000
0320101060	600			Предоставление субсидий бюджетным, автономным учреждениям и иным некоммерческим организациям	2 759,600	0,000	0,000
0320101060	610			Субсидии бюджетным учреждениям	557,800	0,000	0,000
0320101060	610	08	01	Культура	557,800	0,000	0,000
0320101060	620			Субсидии автономным учреждениям	2 201,800	0,000	0,000
0320101060	620	08	01	Культура	2 201,800	0,000	0,000
0320200000				Основное мероприятие «Проведение (организация проведения) мероприятий досуговой и культурно-просветительской направленности»	503 544,600	479 548,900	479 548,900
0320201060				Целевая субсидия на повышение фонда оплаты труда	3 801,900	0,000	0,000
0320201060	600			Предоставление субсидий бюджетным, автономным учреждениям и иным некоммерческим организациям	3 801,900	0,000	0,000
0320201060	610			Субсидии бюджетным учреждениям	1 790,900	0,000	0,000
0320201060	610	08	01	Культура	1 790,900	0,000	0,000
0320201060	620			Субсидии автономным учреждениям	2 011,000	0,000	0,000
0320201060	620	08	01	Культура	2 011,000	0,000	0,000
0320223500				Создание условий для творческой самореализации жителей города Перми	307 409,100	290 404,200	290 404,200
0320223500	600			Предоставление субсидий бюджетным, автономным учреждениям и иным некоммерческим организациям	307 409,100	290 404,200	290 404,200
0320223500	610			Субсидии бюджетным учреждениям	27 972,500	26 420,900	26 420,900
0320223500	610	08	01	Культура	27 972,500	26 420,900	26 420,900
0320223500	620			Субсидии автономным учреждениям	279 436,600	263 983,300	263 983,300
0320223500	620	08	01	Культура	279 436,600	263 983,300	263 983,300
0320223620				Оказание услуг библиотечного обслуживания	192 333,600	189 144,700	189 144,700
0320223620	600			Предоставление субсидий бюджетным, автономным учреждениям и иным некоммерческим организациям	192 333,600	189 144,700	189 144,700
0320223620	610			Субсидии бюджетным учреждениям	192 333,600	189 144,700	189 144,700
0320223620	610	08	01	Культура	192 333,600	189 144,700	189 144,700
0320300000				Основное мероприятие «Капитальные вложения в объекты недвижимого имущества муниципальной собственности в сфере культуры»	85 000,000	0,000	0,000
0320342170				Приобретение здания дворца культуры (с земельным участком), расположенного по адресу: г. Пермь, ул. Репина,20	85 000,000	0,000	0,000
0320342170	400			Капитальные вложения в объекты государственной (муниципальной) собственности	85 000,000	0,000	0,000
0320342170	410			Бюджетные инвестиции	85 000,000	0,000	0,000
0320342170	410	08	01	Культура	85 000,000	0,000	0,000
0330000000				Подпрограмма «Обеспечение качественно нового уровня развития инфраструктуры»	346 791,907	145 722,900	95 512,900
0330100000				Основное мероприятие «Приведение имущественных комплексов в соответствие с требованиями действующего законодательства»	201 697,381	145 722,900	95 512,900
0330100750				Целевая субсидия по сохранению историко-культурного наследия	25 669,172	2 317,000	2 312,100
0330100750	600			Предоставление субсидий бюджетным, автономным учреждениям и иным некоммерческим организациям	25 669,172	2 317,000	2 312,100
0330100750	620			Субсидии автономным учреждениям	25 669,172	2 317,000	2 312,100
0330100750	620	08	01	Культура	25 669,172	2 317,000	2 312,100
0330101070				Целевые субсидии на взносы на капитальный ремонт общего имущества в многоквартирных домах	1 509,700	1 509,700	1 509,700
0330101070	600			Предоставление субсидий бюджетным, автономным учреждениям и иным некоммерческим организациям	1 509,700	1 509,700	1 509,700
0330101070	610			Субсидии бюджетным учреждениям	953,000	953,000	953,000
0330101070	610	08	01	Культура	953,000	953,000	953,000
0330101070	620			Субсидии автономным учреждениям	556,700	556,700	556,700
0330101070	620	07	03	Дополнительное образование детей	351,000	351,000	351,000
0330101070	620	08	01	Культура	205,700	205,700	205,700
0330123560				Выполнение предписаний надзорных органов, приведение в нормативное состояние и улучшение материально-технического обеспечения	85 548,507	141 896,200	91 691,100
0330123560	600			Предоставление субсидий бюджетным, автономным учреждениям и иным некоммерческим организациям	85 548,507	141 896,200	91 691,100
0330123560	610			Субсидии бюджетным учреждениям	8 467,523	16 733,200	14 194,800
0330123560	610	08	01	Культура	8 467,523	16 733,200	14 194,800
0330123560	620			Субсидии автономным учреждениям	77 080,984	125 163,000	77 496,300
0330123560	620	07	03	Дополнительное образование детей	15 181,900	38 025,800	28 305,500
0330123560	620	08	01	Культура	61 899,084	87 137,200	49 190,800

03301SK190				Выполнение работ по сохранению объектов культурного наследия, находящихся в собственности муниципальных образований	1 294,902	0,000	0,000
03301SK190	600			Предоставление субсидий бюджетным, автономным учреждениям и иным некоммерческим организациям	1 294,902	0,000	0,000
03301SK190	620			Субсидии автономным учреждениям	1 294,902	0,000	0,000
03301SK190	620	08	01	Культура	1 294,902	0,000	0,000
03301L5090				Подготовка и проведение празднования на федеральном уровне памятных дат субъектов Российской Федерации	87 675,100	0,000	0,000
03301L5090	600			Предоставление субсидий бюджетным, автономным учреждениям и иным некоммерческим организациям	87 675,100	0,000	0,000
03301L5090	620			Субсидии автономным учреждениям	87 675,100	0,000	0,000
03301L5090	620	08	01	Культура	87 675,100	0,000	0,000
033A100000				Основное мероприятие «Федеральный проект «Культурная среда»	145 094,526	0,000	0,000
033A154540				Иные межбюджетные трансферты на создание модельных муниципальных библиотек	10 000,000	0,000	0,000
033A154540	600			Предоставление субсидий бюджетным, автономным учреждениям и иным некоммерческим организациям	10 000,000	0,000	0,000
033A154540	610			Субсидии бюджетным учреждениям	10 000,000	0,000	0,000
033A154540	610	08	01	Культура	10 000,000	0,000	0,000
033A154560				Модернизация театров юного зрителя и театров кукол	135 094,526	0,000	0,000
033A154560	600			Предоставление субсидий бюджетным, автономным учреждениям и иным некоммерческим организациям	135 094,526	0,000	0,000
033A154560	620			Субсидии автономным учреждениям	135 094,526	0,000	0,000
033A154560	620	08	01	Культура	135 094,526	0,000	0,000
0340000000				Подпрограмма «Одаренные дети города Перми»	477 551,604	454 080,100	453 874,700
0340100000				Основное мероприятие «Реализация дополнительных общеразвивающих и предпрофессиональных программ в области искусств»	465 280,000	454 080,100	453 874,700
0340100590				Обеспечение деятельности (оказание услуг, выполнение работ) муниципальных учреждений (организаций)	439 443,800	432 031,100	432 031,100
0340100590	600			Предоставление субсидий бюджетным, автономным учреждениям и иным некоммерческим организациям	439 443,800	432 031,100	432 031,100
0340100590	620			Субсидии автономным учреждениям	439 443,800	432 031,100	432 031,100
0340100590	620	07	03	Дополнительное образование детей	439 443,800	432 031,100	432 031,100
0340100680				Целевая субсидия на популяризацию художественного образования среди жителей	2 091,000	2 091,000	2 091,000
0340100680	600			Предоставление субсидий бюджетным, автономным учреждениям и иным некоммерческим организациям	2 091,000	2 091,000	2 091,000
0340100680	620			Субсидии автономным учреждениям	2 091,000	2 091,000	2 091,000
0340100680	620	07	09	Другие вопросы в области образования	2 091,000	2 091,000	2 091,000
0340101060				Целевая субсидия на повышение фонда оплаты труда	3 529,800	0,000	0,000
0340101060	600			Предоставление субсидий бюджетным, автономным учреждениям и иным некоммерческим организациям	3 529,800	0,000	0,000
0340101060	620			Субсидии автономным учреждениям	3 529,800	0,000	0,000
0340101060	620	07	03	Дополнительное образование детей	3 529,800	0,000	0,000
0340121270				Поддержка и развитие потенциала талантливых педагогов дополнительного образования в сфере культуры	225,000	225,000	225,000
0340121270	200			Закупка товаров, работ и услуг для обеспечения государственных (муниципальных) нужд	5,000	5,000	5,000
0340121270	240			Иные закупки товаров, работ и услуг для обеспечения государственных (муниципальных) нужд	5,000	5,000	5,000
0340121270	240	07	09	Другие вопросы в области образования	5,000	5,000	5,000
0340121270	300			Социальное обеспечение и иные выплаты населению	220,000	220,000	220,000
0340121270	350			Премии и гранты	220,000	220,000	220,000
0340121270	350	07	09	Другие вопросы в области образования	220,000	220,000	220,000
0340122140				Обновление материальной базы учреждений дополнительного образования в сфере культуры	2 560,000	2 560,000	2 560,000
0340122140	600			Предоставление субсидий бюджетным, автономным учреждениям и иным некоммерческим организациям	2 560,000	2 560,000	2 560,000
0340122140	620			Субсидии автономным учреждениям	2 560,000	2 560,000	2 560,000
0340122140	620	07	03	Дополнительное образование детей	2 560,000	2 560,000	2 560,000
0340182020				Предоставление мер социальной поддержки руководителям и педагогическим работникам образовательных учреждений	16 950,400	16 693,000	16 487,600
0340182020	600			Предоставление субсидий бюджетным, автономным учреждениям и иным некоммерческим организациям	16 950,400	16 693,000	16 487,600
0340182020	620			Субсидии автономным учреждениям	16 950,400	16 693,000	16 487,600
0340182020	620	07	03	Дополнительное образование детей	16 500,400	16 343,000	16 237,600
0340182020	620	10	03	Социальное обеспечение населения	450,000	350,000	250,000
0340182030				Стипендии одаренным детям, обучающимся в образовательных организациях дополнительного образования в сфере культуры	480,000	480,000	480,000
0340182030	300			Социальное обеспечение и иные выплаты населению	480,000	480,000	480,000

0340182030	340			Стипендии	480,000	480,000	480,000
0340182030	340	07	09	Другие вопросы в области образования	480,000	480,000	480,000
034A100000				Основное мероприятие «Федеральный проект «Культурная среда»	12 271,604	0,000	0,000
034A155194				Государственная поддержка отрасли культуры (оснащение образовательных учреждений в сфере культуры (детских школ искусств по видам искусств и училищ) музыкальными инструментами, оборудованием и учебными материалами)	12 271,604	0,000	0,000
034A155194	600			Предоставление субсидий бюджетным, автономным учреждениям и иным некоммерческим организациям	12 271,604	0,000	0,000
034A155194	620			Субсидии автономным учреждениям	12 271,604	0,000	0,000
034A155194	620	07	03	Дополнительное образование детей	12 271,604	0,000	0,000
0350000000				Подпрограмма «Определение, сохранение и развитие культурной идентичности города Перми»	10 487,500	10 420,600	10 420,600
0350100000				Основное мероприятие «Обеспечение сохранения и использования объектов культурного наследия, объектов монументального искусства»	10 487,500	10 420,600	10 420,600
0350100590				Обеспечение деятельности (оказание услуг, выполнение работ) муниципальных учреждений (организаций)	10 420,600	10 420,600	10 420,600
0350100590	600			Предоставление субсидий бюджетным, автономным учреждениям и иным некоммерческим организациям	10 420,600	10 420,600	10 420,600
0350100590	620			Субсидии автономным учреждениям	10 420,600	10 420,600	10 420,600
0350100590	620	08	01	Культура	10 420,600	10 420,600	10 420,600
0350101060				Целевая субсидия на повышение фонда оплаты труда	66,900	0,000	0,000
0350101060	600			Предоставление субсидий бюджетным, автономным учреждениям и иным некоммерческим организациям	66,900	0,000	0,000
0350101060	620			Субсидии автономным учреждениям	66,900	0,000	0,000
0350101060	620	08	01	Культура	66,900	0,000	0,000
0400000000				Муниципальная программа «Молодежь города Перми»	530 240,931	41 660,900	41 660,900
0410000000				Подпрограмма «Создание условий для эффективной самореализации молодежи города Перми»	502 438,782	18 358,700	18 358,700
0410100000				Основное мероприятие «Реализация проектов в сфере молодежной политики»	18 414,852	18 358,700	18 358,700
0410100590				Обеспечение деятельности (оказание услуг, выполнение работ) муниципальных учреждений (организаций)	14 231,500	14 231,500	14 231,500
0410100590	600			Предоставление субсидий бюджетным, автономным учреждениям и иным некоммерческим организациям	14 231,500	14 231,500	14 231,500
0410100590	620			Субсидии автономным учреждениям	14 231,500	14 231,500	14 231,500
0410100590	620	07	07	Молодежная политика	14 231,500	14 231,500	14 231,500
0410101060				Целевая субсидия на повышение фонда оплаты труда	59,800	0,000	0,000
0410101060	600			Предоставление субсидий бюджетным, автономным учреждениям и иным некоммерческим организациям	59,800	0,000	0,000
0410101060	620			Субсидии автономным учреждениям	59,800	0,000	0,000
0410101060	620	07	07	Молодежная политика	59,800	0,000	0,000
0410123140				Поддержка инициативной и талантливой молодежи	2 154,552	2 158,200	2 158,200
0410123140	200			Закупка товаров, работ и услуг для обеспечения государственных (муниципальных) нужд	726,052	729,700	729,700
0410123140	240			Иные закупки товаров, работ и услуг для обеспечения государственных (муниципальных) нужд	726,052	729,700	729,700
0410123140	240	07	07	Молодежная политика	726,052	729,700	729,700
0410123140	300			Социальное обеспечение и иные выплаты населению	400,000	400,000	400,000
0410123140	350			Премии и гранты	400,000	400,000	400,000
0410123140	350	07	07	Молодежная политика	400,000	400,000	400,000
0410123140	600			Предоставление субсидий бюджетным, автономным учреждениям и иным некоммерческим организациям	1 028,500	1 028,500	1 028,500
0410123140	620			Субсидии автономным учреждениям	1 028,500	1 028,500	1 028,500
0410123140	620	07	07	Молодежная политика	1 028,500	1 028,500	1 028,500
0410170040				Субсидии некоммерческим организациям, не являющимся государственными (муниципальными) учреждениями, выполняющим муниципальные работы в сфере молодежной политики	1 969,000	1 969,000	1 969,000
0410170040	600			Предоставление субсидий бюджетным, автономным учреждениям и иным некоммерческим организациям	1 969,000	1 969,000	1 969,000
0410170040	630			Субсидии некоммерческим организациям (за исключением государственных (муниципальных) учреждений, государственных корпораций (компаний), публично-правовых компаний)	1 969,000	1 969,000	1 969,000
0410170040	630	07	07	Молодежная политика	1 969,000	1 969,000	1 969,000
0410200000				Основное мероприятие «Капитальные вложения в объекты недвижимого имущества муниципальной собственности в сфере молодежной политики»	484 023,930	0,000	0,000
0410241910				Реконструкция здания МАУ «Дворец молодежи» г. Перми	484 023,930	0,000	0,000
0410241910	400			Капитальные вложения в объекты государственной (муниципальной) собственности	484 023,930	0,000	0,000

0410241910	410			Бюджетные инвестиции	470 042,130	0,000	0,000
0410241910	410	07	07	Молодежная политика	470 042,130	0,000	0,000
0410241910	460			Субсидии бюджетным и автономным учреждениям, государственным (муниципальным) унитарным предприятиям на осуществление капитальных вложений в объекты капитального строительства государственной (муниципальной) собственности или приобретение объектов недвижимого имущества в государственную (муниципальную) собственность	13 981,800	0,000	0,000
0410241910	460	07	07	Молодежная политика	13 981,800	0,000	0,000
0420000000				Подпрограмма «Создание условий для социальной интеграции молодежи в общественно полезную деятельность»	27 802,149	23 302,200	23 302,200
0420100000				Основное мероприятие «Осуществление мероприятий по организации занятости молодежи»	27 802,149	23 302,200	23 302,200
0420100740				Целевая субсидия на организацию занятости молодежи	5 390,721	4 518,200	4 518,200
0420100740	600			Предоставление субсидий бюджетным, автономным учреждениям и иным некоммерческим организациям	5 390,721	4 518,200	4 518,200
0420100740	620			Субсидии автономным учреждениям	5 390,721	4 518,200	4 518,200
0420100740	620	07	07	Молодежная политика	5 390,721	4 518,200	4 518,200
0420170070				Субсидии некоммерческим организациям, не являющимся государственными (муниципальными) учреждениями, выполняющим работы по организации занятости молодежи	22 411,428	18 784,000	18 784,000
0420170070	600			Предоставление субсидий бюджетным, автономным учреждениям и иным некоммерческим организациям	22 411,428	18 784,000	18 784,000
0420170070	630			Субсидии некоммерческим организациям (за исключением государственных (муниципальных) учреждений, государственных корпораций (компаний), публично-правовых компаний)	22 411,428	18 784,000	18 784,000
0420170070	630	07	07	Молодежная политика	22 411,428	18 784,000	18 784,000
0500000000				Муниципальная программа «Развитие физической культуры и спорта города Перми»	1 377 690,336	1 601 027,883	1 138 421,548
0510000000				Подпрограмма «Обеспечение населения физкультурно-оздоровительными и спортивными услугами»	1 259 543,204	1 483 476,483	1 020 870,148
0510100000				Основное мероприятие «Капитальные вложения в объекты недвижимого имущества муниципальной собственности в сфере физической культуры и массового спорта»	377 512,206	595 977,583	236 035,600
051012Ф280				Реконструкция физкультурно-оздоровительного комплекса по адресу: г. Пермь, ул. Рабочая, 9	121 886,798	456 580,800	0,000
051012Ф280	400			Капитальные вложения в объекты государственной (муниципальной) собственности	121 886,798	456 580,800	0,000
051012Ф280	410			Бюджетные инвестиции	121 886,798	456 580,800	0,000
051012Ф280	410	11	01	Физическая культура	121 886,798	456 580,800	0,000
0510141430				Строительство объектов недвижимого имущества и инженерной инфраструктуры на территории Экстрим-парка	2 055,851	0,000	0,000
0510141430	400			Капитальные вложения в объекты государственной (муниципальной) собственности	2 055,851	0,000	0,000
0510141430	410			Бюджетные инвестиции	2 055,851	0,000	0,000
0510141430	410	11	02	Массовый спорт	2 055,851	0,000	0,000
0510141470				Строительство плавательного бассейна по адресу: ул. Гашкова, 20а	250 069,557	0,000	0,000
0510141470	400			Капитальные вложения в объекты государственной (муниципальной) собственности	250 069,557	0,000	0,000
0510141470	410			Бюджетные инвестиции	250 069,557	0,000	0,000
0510141470	410	11	01	Физическая культура	250 069,557	0,000	0,000
0510141880				Строительство плавательного бассейна по адресу: ул. Гайвинская, 50	3 500,000	0,000	224 073,800
0510141880	400			Капитальные вложения в объекты государственной (муниципальной) собственности	3 500,000	0,000	224 073,800
0510141880	410			Бюджетные инвестиции	3 500,000	0,000	224 073,800
0510141880	410	11	01	Физическая культура	3 500,000	0,000	224 073,800
0510141950				Строительство спортивной трассы для велосипедов, лыжероллеров по адресу: г. Пермь, ул. Агрономическая, 23	0,000	99 857,700	0,000
0510141950	400			Капитальные вложения в объекты государственной (муниципальной) собственности	0,000	99 857,700	0,000
0510141950	410			Бюджетные инвестиции	0,000	99 857,700	0,000
0510141950	410	11	01	Физическая культура	0,000	99 857,700	0,000
0510143560				Строительство центра сложнокоординационных видов спорта по адресу: г.Пермь,ул.Нефтяников,5	0,000	0,000	11 961,800
0510143560	400			Капитальные вложения в объекты государственной (муниципальной) собственности	0,000	0,000	11 961,800
0510143560	410			Бюджетные инвестиции	0,000	0,000	11 961,800
0510143560	410	11	01	Физическая культура	0,000	0,000	11 961,800
0510143660				Строительство спортивного комплекса с плавательным бассейном в микрорайоне Парковый по ул. Шпальная, 2	0,000	39 539,083	0,000

0510143660	400			Капитальные вложения в объекты государственной (муниципальной) собственности	0,000	39 539,083	0,000
0510143660	410			Бюджетные инвестиции	0,000	39 539,083	0,000
0510143660	410	11	01	Физическая культура	0,000	39 539,083	0,000
0510200000				Основное мероприятие «Совершенствование спортивной инфраструктуры и материально-технической базы для занятий физической культурой и массовым спортом»	101 891,542	133 252,900	25 733,800
0510200800				Снос объектов муниципальной собственности города Перми по ул. Нефтяников, 5, находящихся на праве оперативного управления МАУ СШ «Ника» г. Перми	3 545,621	0,000	0,000
0510200800	600			Предоставление субсидий бюджетным, автономным учреждениям и иным некоммерческим организациям	3 545,621	0,000	0,000
0510200800	620			Субсидии автономным учреждениям	3 545,621	0,000	0,000
0510200800	620	11	01	Физическая культура	3 545,621	0,000	0,000
0510201070				Целевые субсидии на взносы на капитальный ремонт общего имущества в многоквартирных домах	797,100	797,100	797,100
0510201070	600			Предоставление субсидий бюджетным, автономным учреждениям и иным некоммерческим организациям	797,100	797,100	797,100
0510201070	610			Субсидии бюджетным учреждениям	262,000	262,000	262,000
0510201070	610	11	01	Физическая культура	262,000	262,000	262,000
0510201070	620			Субсидии автономным учреждениям	535,100	535,100	535,100
0510201070	620	11	01	Физическая культура	535,100	535,100	535,100
0510221130				Ремонт и приведение в нормативное состояние муниципальных учреждений системы физической культуры и спорта	84 495,310	122 319,000	14 799,900
0510221130	600			Предоставление субсидий бюджетным, автономным учреждениям и иным некоммерческим организациям	84 495,310	122 319,000	14 799,900
0510221130	610			Субсидии бюджетным учреждениям	18 736,153	95 420,400	0,000
0510221130	610	11	01	Физическая культура	18 736,153	95 420,400	0,000
0510221130	620			Субсидии автономным учреждениям	65 759,157	26 898,600	14 799,900
0510221130	620	11	01	Физическая культура	65 759,157	26 898,600	14 799,900
0510223210				Устройство муниципальных плоскостных спортивных сооружений с оснащением их спортивным инвентарем	13 053,511	10 136,800	10 136,800
0510223210	600			Предоставление субсидий бюджетным, автономным учреждениям и иным некоммерческим организациям	13 053,511	10 136,800	10 136,800
0510223210	610			Субсидии бюджетным учреждениям	0,000	5 068,400	0,000
0510223210	610	11	01	Физическая культура	0,000	5 068,400	0,000
0510223210	620			Субсидии автономным учреждениям	13 053,511	5 068,400	10 136,800
0510223210	620	11	01	Физическая культура	13 053,511	5 068,400	10 136,800
0510300000				Основное мероприятие «Реализация программ спортивной подготовки по олимпийским и неолимпийским видам спорта»	656 799,656	644 795,100	644 795,100
0510300590				Обеспечение деятельности (оказание услуг, выполнение работ) муниципальных учреждений (организаций)	645 981,856	637 880,900	637 880,900
0510300590	600			Предоставление субсидий бюджетным, автономным учреждениям и иным некоммерческим организациям	645 981,856	637 880,900	637 880,900
0510300590	610			Субсидии бюджетным учреждениям	233 857,326	232 657,000	232 657,000
0510300590	610	11	01	Физическая культура	233 857,326	232 657,000	232 657,000
0510300590	620			Субсидии автономным учреждениям	412 124,530	405 223,900	405 223,900
0510300590	620	11	01	Физическая культура	412 124,530	405 223,900	405 223,900
0510300620				Дополнительные меры поддержки муниципальным учреждениям города Перми на обеспечение участия в официальных спортивных соревнованиях, проводимых за пределами города Перми	6 914,200	6 914,200	6 914,200
0510300620	600			Предоставление субсидий бюджетным, автономным учреждениям и иным некоммерческим организациям	6 914,200	6 914,200	6 914,200
0510300620	620			Субсидии автономным учреждениям	6 914,200	6 914,200	6 914,200
0510300620	620	11	01	Физическая культура	6 914,200	6 914,200	6 914,200
0510301060				Целевая субсидия на повышение фонда оплаты труда	3 903,600	0,000	0,000
0510301060	600			Предоставление субсидий бюджетным, автономным учреждениям и иным некоммерческим организациям	3 903,600	0,000	0,000
0510301060	610			Субсидии бюджетным учреждениям	1 447,000	0,000	0,000
0510301060	610	11	01	Физическая культура	1 447,000	0,000	0,000
0510301060	620			Субсидии автономным учреждениям	2 456,600	0,000	0,000
0510301060	620	11	01	Физическая культура	2 456,600	0,000	0,000
0510400000				Основное мероприятие «Проведение занятий физкультурно-спортивной направленности по месту проживания граждан»	22 582,700	22 422,900	22 422,900
0510400590				Обеспечение деятельности (оказание услуг, выполнение работ) муниципальных учреждений (организаций)	22 422,900	22 422,900	22 422,900
0510400590	600			Предоставление субсидий бюджетным, автономным учреждениям и иным некоммерческим организациям	22 422,900	22 422,900	22 422,900
0510400590	610			Субсидии бюджетным учреждениям	4 278,800	4 278,800	4 278,800
0510400590	610	11	01	Физическая культура	4 278,800	4 278,800	4 278,800
0510400590	620			Субсидии автономным учреждениям	18 144,100	18 144,100	18 144,100

0510400590	620	11	01	Физическая культура	18 144,100	18 144,100	18 144,100
0510401060				Целевая субсидия на повышение фонда оплаты труда	159,800	0,000	0,000
0510401060	600			Предоставление субсидий бюджетным, автономным учреждениям и иным некоммерческим организациям	159,800	0,000	0,000
0510401060	610			Субсидии бюджетным учреждениям	29,100	0,000	0,000
0510401060	610	11	01	Физическая культура	29,100	0,000	0,000
0510401060	620			Субсидии автономным учреждениям	130,700	0,000	0,000
0510401060	620	11	01	Физическая культура	130,700	0,000	0,000
0510500000				Основное мероприятие «Проведение спортивно-оздоровительной работы по развитию физической культуры и спорта среди различных групп населения»	85 009,500	87 028,000	87 028,000
0510500590				Обеспечение деятельности (оказание услуг, выполнение работ) муниципальных учреждений (организаций)	84 621,600	87 028,000	87 028,000
0510500590	600			Предоставление субсидий бюджетным, автономным учреждениям и иным некоммерческим организациям	84 621,600	87 028,000	87 028,000
0510500590	610			Субсидии бюджетным учреждениям	0,000	1 249,700	0,000
0510500590	610	11	01	Физическая культура	0,000	1 249,700	0,000
0510500590	620			Субсидии автономным учреждениям	84 621,600	85 778,300	87 028,000
0510500590	620	11	01	Физическая культура	84 621,600	85 778,300	87 028,000
0510501060				Целевая субсидия на повышение фонда оплаты труда	387,900	0,000	0,000
0510501060	600			Предоставление субсидий бюджетным, автономным учреждениям и иным некоммерческим организациям	387,900	0,000	0,000
0510501060	620			Субсидии автономным учреждениям	387,900	0,000	0,000
0510501060	620	11	01	Физическая культура	387,900	0,000	0,000
051P500000				Основное мероприятие «Федеральный проект «Спорт - норма жизни»	15 747,600	0,000	4 854,748
051P550810				Государственная поддержка спортивных организаций, осуществляющих подготовку спортивного резерва для спортивных сборных команд, в том числе спортивных сборных команд Российской Федерации	15 747,600	0,000	4 854,748
051P550810	600			Предоставление субсидий бюджетным, автономным учреждениям и иным некоммерческим организациям	15 747,600	0,000	4 854,748
051P550810	610			Субсидии бюджетным учреждениям	6 008,952	0,000	0,000
051P550810	610	11	01	Физическая культура	6 008,952	0,000	0,000
051P550810	620			Субсидии автономным учреждениям	9 738,648	0,000	4 854,748
051P550810	620	11	01	Физическая культура	9 738,648	0,000	4 854,748
0520000000				Подпрограмма «Создание условий для поддержания здорового образа жизни»	118 147,132	117 551,400	117 551,400
0520100000				Основное мероприятие «Организация и проведение физкультурных мероприятий, спортивно-массовой работы согласно календарным планам районов города Перми»	9 362,432	9 450,700	9 450,700
0520123440				Мероприятия и спортивно-массовая работа по месту жительства	9 362,432	9 450,700	9 450,700
0520123440	200			Закупка товаров, работ и услуг для обеспечения государственных (муниципальных) нужд	9 362,432	9 450,700	9 450,700
0520123440	240			Иные закупки товаров, работ и услуг для обеспечения государственных (муниципальных) нужд	9 362,432	9 450,700	9 450,700
0520123440	240	11	01	Физическая культура	9 362,432	9 450,700	9 450,700
0520200000				Основное мероприятие «Создание условий для занятий физической культурой и спортом»	108 784,700	108 100,700	108 100,700
0520222230				Пропаганда физической культуры и спорта, включая производство и распространение информационных материалов для различных категорий населения, взаимодействие со средствами массовой информации, профилактика вредных привычек	31,900	31,900	31,900
0520222230	200			Закупка товаров, работ и услуг для обеспечения государственных (муниципальных) нужд	31,900	31,900	31,900
0520222230	240			Иные закупки товаров, работ и услуг для обеспечения государственных (муниципальных) нужд	31,900	31,900	31,900
0520222230	240	11	02	Массовый спорт	31,900	31,900	31,900
0520223350				Физкультурные и спортивные мероприятия	22 312,200	22 312,200	22 312,200
0520223350	200			Закупка товаров, работ и услуг для обеспечения государственных (муниципальных) нужд	589,200	589,200	589,200
0520223350	240			Иные закупки товаров, работ и услуг для обеспечения государственных (муниципальных) нужд	589,200	589,200	589,200
0520223350	240	11	02	Массовый спорт	589,200	589,200	589,200
0520223350	600			Предоставление субсидий бюджетным, автономным учреждениям и иным некоммерческим организациям	21 723,000	21 723,000	21 723,000
0520223350	610			Субсидии бюджетным учреждениям	2 646,000	2 646,000	2 646,000
0520223350	610	11	02	Массовый спорт	2 646,000	2 646,000	2 646,000
0520223350	620			Субсидии автономным учреждениям	19 077,000	19 077,000	19 077,000
0520223350	620	11	02	Массовый спорт	19 077,000	19 077,000	19 077,000

0520270100				Субсидия некоммерческим организациям, не являющимся государственными (муниципальными) учреждениями, на организацию и проведение спортивных мероприятий для лиц с ограниченными возможностями здоровья согласно календарному плану	806,600	806,600	806,600
0520270100	600			Предоставление субсидий бюджетным, автономным учреждениям и иным некоммерческим организациям	806,600	806,600	806,600
0520270100	630			Субсидии некоммерческим организациям (за исключением государственных (муниципальных) учреждений, государственных корпораций (компаний), публично-правовых компаний)	806,600	806,600	806,600
0520270100	630	11	01	Физическая культура	806,600	806,600	806,600
0520271110				Субсидия некоммерческим организациям, не являющимся государственными (муниципальными) учреждениями, на реализацию социально значимых программ в сфере физической культуры и спорта	2 400,000	2 400,000	2 400,000
0520271110	600			Предоставление субсидий бюджетным, автономным учреждениям и иным некоммерческим организациям	2 400,000	2 400,000	2 400,000
0520271110	630			Субсидии некоммерческим организациям (за исключением государственных (муниципальных) учреждений, государственных корпораций (компаний), публично-правовых компаний)	2 400,000	2 400,000	2 400,000
0520271110	630	11	01	Физическая культура	2 400,000	2 400,000	2 400,000
0520271200				Субсидия по оказанию содействия субъекту физической культуры и спорта, осуществляющему свою деятельность на территории города Перми	80 000,000	80 000,000	80 000,000
0520271200	600			Предоставление субсидий бюджетным, автономным учреждениям и иным некоммерческим организациям	80 000,000	80 000,000	80 000,000
0520271200	630			Субсидии некоммерческим организациям (за исключением государственных (муниципальных) учреждений, государственных корпораций (компаний), публично-правовых компаний)	80 000,000	80 000,000	80 000,000
0520271200	630	11	03	Спорт высших достижений	80 000,000	80 000,000	80 000,000
0520281110				Стипендии Главы города Перми-главы администрации города Перми «Спортивные надежды»	3 234,000	2 550,000	2 550,000
0520281110	300			Социальное обеспечение и иные выплаты населению	3 234,000	2 550,000	2 550,000
0520281110	330			Публичные нормативные выплаты гражданам несоциального характера	3 234,000	2 550,000	2 550,000
0520281110	330	11	03	Спорт высших достижений	3 234,000	2 550,000	2 550,000
0600000000				Муниципальная программа «Социальная поддержка и обеспечение семейного благополучия населения города Перми»	459 277,438	456 584,900	472 787,900
0610000000				Подпрограмма «Оказание дополнительных мер социальной помощи и поддержки, содействие в получении социальных услуг отдельным категориям граждан»	118 377,138	118 260,500	131 796,800
0610100000				Основное мероприятие «Предоставление дополнительных мер социальной поддержки отдельным категориям граждан»	114 438,742	114 320,700	127 857,000
0610123450				Осуществление персонифицированного учета в информационной системе персональных данных «База данных льготополучателей»	1 093,300	1 093,300	1 093,300
0610123450	200			Закупка товаров, работ и услуг для обеспечения государственных (муниципальных) нужд	1 093,300	1 093,300	1 093,300
0610123450	240			Иные закупки товаров, работ и услуг для обеспечения государственных (муниципальных) нужд	1 093,300	1 093,300	1 093,300
0610123450	240	10	06	Другие вопросы в области социальной политики	1 093,300	1 093,300	1 093,300
0610181000				Предоставление ежемесячных денежных муниципальных выплат за проезд в медицинские организации, осуществляющие свою деятельность на территории города Перми, для проведения амбулаторного гемодиализа жителям города Перми с хронической почечной недостаточностью	10 578,900	10 578,900	10 578,900
0610181000	200			Закупка товаров, работ и услуг для обеспечения государственных (муниципальных) нужд	27,500	27,500	27,500
0610181000	240			Иные закупки товаров, работ и услуг для обеспечения государственных (муниципальных) нужд	27,500	27,500	27,500
0610181000	240	10	06	Другие вопросы в области социальной политики	27,500	27,500	27,500
0610181000	300			Социальное обеспечение и иные выплаты населению	10 551,400	10 551,400	10 551,400
0610181000	310			Публичные нормативные социальные выплаты гражданам	10 551,400	10 551,400	10 551,400
0610181000	310	10	03	Социальное обеспечение населения	10 551,400	10 551,400	10 551,400
0610181010				Предоставление ежемесячной денежной выплаты одному из родителей (законных представителей), являющихся студентами или учащимися, имеющих детей в возрасте до 1,5 лет	2 312,700	2 312,700	2 312,700
0610181010	200			Закупка товаров, работ и услуг для обеспечения государственных (муниципальных) нужд	6,000	6,000	6,000
0610181010	240			Иные закупки товаров, работ и услуг для обеспечения государственных (муниципальных) нужд	6,000	6,000	6,000
0610181010	240	10	06	Другие вопросы в области социальной политики	6,000	6,000	6,000
0610181010	300			Социальное обеспечение и иные выплаты населению	2 306,700	2 306,700	2 306,700
0610181010	310			Публичные нормативные социальные выплаты гражданам	2 306,700	2 306,700	2 306,700

0610181010	310	10	03	Социальное обеспечение населения	2 306,700	2 306,700	2 306,700
0610181020				Адресная социальная муниципальная помощь	9 142,442	9 274,400	9 274,400
0610181020	300			Социальное обеспечение и иные выплаты населению	9 142,442	9 274,400	9 274,400
0610181020	320			Социальные выплаты гражданам, кроме публичных нормативных социальных выплат	9 142,442	9 274,400	9 274,400
0610181020	320	10	06	Другие вопросы в области социальной политики	9 142,442	9 274,400	9 274,400
0610181060				Реализация альтернативной формы предоставления земельных участков в виде единовременных денежных выплат многодетным семьям	80 250,000	80 000,000	100 000,000
0610181060	300			Социальное обеспечение и иные выплаты населению	80 250,000	80 000,000	100 000,000
0610181060	360			Иные выплаты населению	80 250,000	80 000,000	100 000,000
0610181060	360	10	03	Социальное обеспечение населения	80 250,000	80 000,000	100 000,000
0610181120				Предоставление дополнительной меры социальной поддержки в случае рождения троих или более детей одновременно	4 597,700	4 597,700	4 597,700
0610181120	300			Социальное обеспечение и иные выплаты населению	4 597,700	4 597,700	4 597,700
0610181120	310			Публичные нормативные социальные выплаты гражданам	4 597,700	4 597,700	4 597,700
0610181120	310	10	03	Социальное обеспечение населения	4 597,700	4 597,700	4 597,700
06101SC240				Обеспечение работников учреждений бюджетной сферы Пермского края путевками на санаторно-курортное лечение и оздоровление	6 463,700	6 463,700	0,000
06101SC240	200			Закупка товаров, работ и услуг для обеспечения государственных (муниципальных) нужд	63,300	63,300	0,000
06101SC240	240			Иные закупки товаров, работ и услуг для обеспечения государственных (муниципальных) нужд	63,300	63,300	0,000
06101SC240	240	10	03	Социальное обеспечение населения	63,300	63,300	0,000
06101SC240	600			Предоставление субсидий бюджетным, автономным учреждениям и иным некоммерческим организациям	6 400,400	6 400,400	0,000
06101SC240	610			Субсидии бюджетным учреждениям	339,100	339,100	0,000
06101SC240	610	10	03	Социальное обеспечение населения	339,100	339,100	0,000
06101SC240	620			Субсидии автономным учреждениям	6 061,300	6 061,300	0,000
06101SC240	620	10	03	Социальное обеспечение населения	6 061,300	6 061,300	0,000
0610200000				Основное мероприятие «Организация и проведение ежегодных городских мероприятий, поддержка инициатив общественных объединений и организаций»	3 938,396	3 939,800	3 939,800
0610221010				Проведение мероприятий социальной направленности	3 412,496	3 413,900	3 413,900
0610221010	200			Закупка товаров, работ и услуг для обеспечения государственных (муниципальных) нужд	2 165,296	2 166,700	2 166,700
0610221010	240			Иные закупки товаров, работ и услуг для обеспечения государственных (муниципальных) нужд	2 165,296	2 166,700	2 166,700
0610221010	240	10	06	Другие вопросы в области социальной политики	2 165,296	2 166,700	2 166,700
0610221010	600			Предоставление субсидий бюджетным, автономным учреждениям и иным некоммерческим организациям	1 247,200	1 247,200	1 247,200
0610221010	610			Субсидии бюджетным учреждениям	1 247,200	1 247,200	1 247,200
0610221010	610	08	01	Культура	1 247,200	1 247,200	1 247,200
0610271000				Субсидии общественным объединениям инвалидов, общественным организациям для организации проведения мероприятий (участия в мероприятиях)	181,000	181,000	181,000
0610271000	600			Предоставление субсидий бюджетным, автономным учреждениям и иным некоммерческим организациям	181,000	181,000	181,000
0610271000	630			Субсидии некоммерческим организациям (за исключением государственных (муниципальных) учреждений, государственных корпораций (компаний), публично-правовых компаний)	181,000	181,000	181,000
0610271000	630	10	06	Другие вопросы в области социальной политики	181,000	181,000	181,000
0610281040				Ежегодная премия города Перми «Преодоление»	344,900	344,900	344,900
0610281040	300			Социальное обеспечение и иные выплаты населению	344,900	344,900	344,900
0610281040	350			Премии и гранты	344,900	344,900	344,900
0610281040	350	10	03	Социальное обеспечение населения	344,900	344,900	344,900
0620000000				Подпрограмма «Создание безбарьерной среды для маломобильных граждан»	25 202,000	21 425,500	24 092,200
0620100000				Основное мероприятие «Оборудование объектов социальной инфраструктуры средствами беспрепятственного доступа, обеспечение информационной доступности для инвалидов и иных маломобильных групп населения»	25 202,000	21 425,500	24 092,200
0620123570				Оборудование зданий муниципальных учреждений средствами беспрепятственного доступа	24 879,200	21 102,700	23 769,400
0620123570	600			Предоставление субсидий бюджетным, автономным учреждениям и иным некоммерческим организациям	24 879,200	21 102,700	23 769,400
0620123570	610			Субсидии бюджетным учреждениям	0,000	0,000	1 612,900
0620123570	610	08	01	Культура	0,000	0,000	1 612,900
0620123570	620			Субсидии автономным учреждениям	24 879,200	21 102,700	22 156,500
0620123570	620	07	02	Общее образование	13 012,800	16 840,200	20 806,500
0620123570	620	07	03	Дополнительное образование детей	6 420,000	2 761,900	1 350,000
0620123570	620	08	01	Культура	5 446,400	1 500,600	0,000

0620123580				Обеспечение доступности информации	322,800	322,800	322,800
0620123580	200			Закупка товаров, работ и услуг для обеспечения государственных (муниципальных) нужд	322,800	322,800	322,800
0620123580	240			Иные закупки товаров, работ и услуг для обеспечения государственных (муниципальных) нужд	322,800	322,800	322,800
0620123580	240	10	06	Другие вопросы в области социальной политики	322,800	322,800	322,800
0630000000				Подпрограмма «Повышение социального благополучия и безопасности семей с детьми»	43 370,100	44 570,700	44 570,700
0630100000				Основное мероприятие «Взаимодействие с органами власти, учреждениями, организациями по профилактике преступности и правонарушений несовершеннолетних»	42 746,000	43 946,600	43 946,600
063012С050				Образование комиссий по делам несовершеннолетних и защите их прав и организация их деятельности	42 746,000	43 946,600	43 946,600
063012С050	100			Расходы на выплаты персоналу в целях обеспечения выполнения функций государственными (муниципальными) органами, казенными учреждениями, органами управления государственными внебюджетными фондами	40 269,300	41 466,100	41 466,100
063012С050	120			Расходы на выплаты персоналу государственных (муниципальных) органов	40 269,300	41 466,100	41 466,100
063012С050	120	01	04	Функционирование Правительства Российской Федерации, высших исполнительных органов государственной власти субъектов Российской Федерации, местных администраций	40 269,300	41 466,100	41 466,100
063012С050	200			Закупка товаров, работ и услуг для обеспечения государственных (муниципальных) нужд	2 476,700	2 480,500	2 480,500
063012С050	240			Иные закупки товаров, работ и услуг для обеспечения государственных (муниципальных) нужд	2 476,700	2 480,500	2 480,500
063012С050	240	01	04	Функционирование Правительства Российской Федерации, высших исполнительных органов государственной власти субъектов Российской Федерации, местных администраций	2 476,700	2 480,500	2 480,500
0630200000				Основное мероприятие «Коррекция детского и семейного неблагополучия»	489,400	489,400	489,400
0630223600				Проведение восстановительных программ с участием несовершеннолетних	489,400	489,400	489,400
0630223600	600			Предоставление субсидий бюджетным, автономным учреждениям и иным некоммерческим организациям	489,400	489,400	489,400
0630223600	610			Субсидии бюджетным учреждениям	489,400	489,400	489,400
0630223600	610	07	09	Другие вопросы в области образования	489,400	489,400	489,400
0630300000				Основное мероприятие «Проведение мероприятий по содействию созданию среды, благоприятной для жизнедеятельности семьи и детей»	134,700	134,700	134,700
0630321050				Мероприятия по содействию созданию среды, благоприятной для жизнедеятельности семьи и детей	134,700	134,700	134,700
0630321050	200			Закупка товаров, работ и услуг для обеспечения государственных (муниципальных) нужд	134,700	134,700	134,700
0630321050	240			Иные закупки товаров, работ и услуг для обеспечения государственных (муниципальных) нужд	134,700	134,700	134,700
0630321050	240	10	06	Другие вопросы в области социальной политики	134,700	134,700	134,700
0640000000				Подпрограмма «Организация оздоровления и отдыха детей города Перми»	272 328,200	272 328,200	272 328,200
0640100000				Основное мероприятие «Организация оздоровления и отдыха детей в загородных лагерях отдыха и оздоровления детей, детских оздоровительных лагерях санаторного типа, детских специализированных (профильных) лагерях»	209 247,300	209 247,300	209 247,300
064012С140				Мероприятия по организации оздоровления и отдыха детей	209 247,300	209 247,300	209 247,300
064012С140	100			Расходы на выплаты персоналу в целях обеспечения выполнения функций государственными (муниципальными) органами, казенными учреждениями, органами управления государственными внебюджетными фондами	4 279,300	4 406,600	4 406,600
064012С140	120			Расходы на выплаты персоналу государственных (муниципальных) органов	4 279,300	4 406,600	4 406,600
064012С140	120	10	06	Другие вопросы в области социальной политики	4 279,300	4 406,600	4 406,600
064012С140	200			Закупка товаров, работ и услуг для обеспечения государственных (муниципальных) нужд	1 815,300	1 688,000	1 688,000
064012С140	240			Иные закупки товаров, работ и услуг для обеспечения государственных (муниципальных) нужд	1 815,300	1 688,000	1 688,000
064012С140	240	10	06	Другие вопросы в области социальной политики	1 815,300	1 688,000	1 688,000
064012С140	300			Социальное обеспечение и иные выплаты населению	20 422,700	20 422,700	20 422,700
064012С140	320			Социальные выплаты гражданам, кроме публичных нормативных социальных выплат	20 422,700	20 422,700	20 422,700
064012С140	320	07	07	Молодежная политика	20 422,700	20 422,700	20 422,700
064012С140	600			Предоставление субсидий бюджетным, автономным учреждениям и иным некоммерческим организациям	15 787,900	15 787,900	15 787,900

064012С140	630			Субсидии некоммерческим организациям (за исключением государственных (муниципальных) учреждений, государственных корпораций (компаний), публично-правовых компаний)	15 787,900	15 787,900	15 787,900
064012С140	630	07	07	Молодежная политика	15 787,900	15 787,900	15 787,900
064012С140	800			Иные бюджетные ассигнования	166 942,100	166 942,100	166 942,100
064012С140	810			Субсидии юридическим лицам (кроме некоммерческих организаций), индивидуальным предпринимателям, физическим лицам - производителям товаров, работ, услуг	166 942,100	166 942,100	166 942,100
064012С140	810	07	07	Молодежная политика	166 942,100	166 942,100	166 942,100
0640200000				Основное мероприятие «Организация отдыха детей в детских лагерях палаточного типа, лагерях досуга и отдыха, разновозрастных отрядах»	52 610,200	52 610,200	52 610,200
0640200590				Обеспечение деятельности (оказание услуг, выполнение работ) муниципальных учреждений (организаций)	49 919,800	49 919,800	49 919,800
0640200590	600			Предоставление субсидий бюджетным, автономным учреждениям и иным некоммерческим организациям	49 919,800	49 919,800	49 919,800
0640200590	610			Субсидии бюджетным учреждениям	4 645,500	4 645,500	4 645,500
0640200590	610	07	07	Молодежная политика	4 645,500	4 645,500	4 645,500
0640200590	620			Субсидии автономным учреждениям	45 274,300	45 274,300	45 274,300
0640200590	620	07	07	Молодежная политика	45 274,300	45 274,300	45 274,300
0640223630				Администрирование отдыха детей в каникулярное время	92,500	92,500	92,500
0640223630	200			Закупка товаров, работ и услуг для обеспечения государственных (муниципальных) нужд	92,500	92,500	92,500
0640223630	240			Иные закупки товаров, работ и услуг для обеспечения государственных (муниципальных) нужд	92,500	92,500	92,500
0640223630	240	07	07	Молодежная политика	92,500	92,500	92,500
0640270020				Субсидии организациям отдыха детей и их оздоровления независимо от организационно-правовой формы и формы собственности, индивидуальным предпринимателям	2 597,900	2 597,900	2 597,900
0640270020	600			Предоставление субсидий бюджетным, автономным учреждениям и иным некоммерческим организациям	1 297,900	1 297,900	1 297,900
0640270020	630			Субсидии некоммерческим организациям (за исключением государственных (муниципальных) учреждений, государственных корпораций (компаний), публично-правовых компаний)	1 297,900	1 297,900	1 297,900
0640270020	630	07	07	Молодежная политика	1 297,900	1 297,900	1 297,900
0640270020	800			Иные бюджетные ассигнования	1 300,000	1 300,000	1 300,000
0640270020	810			Субсидии юридическим лицам (кроме некоммерческих организаций), индивидуальным предпринимателям, физическим лицам - производителям товаров, работ, услуг	1 300,000	1 300,000	1 300,000
0640270020	810	07	07	Молодежная политика	1 300,000	1 300,000	1 300,000
0640300000				Основное мероприятие «Финансовое обеспечение на увеличение переданных государственных полномочий по организации отдыха и оздоровления детей»	9 070,700	9 070,700	9 070,700
0640371310				Возмещение части затрат на отдых и оздоровление детей в загородных лагерях отдыха и оздоровления детей	9 070,700	9 070,700	9 070,700
0640371310	600			Предоставление субсидий бюджетным, автономным учреждениям и иным некоммерческим организациям	1 366,600	1 366,600	1 366,600
0640371310	630			Субсидии некоммерческим организациям (за исключением государственных (муниципальных) учреждений, государственных корпораций (компаний), публично-правовых компаний)	1 366,600	1 366,600	1 366,600
0640371310	630	07	07	Молодежная политика	1 366,600	1 366,600	1 366,600
0640371310	800			Иные бюджетные ассигнования	7 704,100	7 704,100	7 704,100
0640371310	810			Субсидии юридическим лицам (кроме некоммерческих организаций), индивидуальным предпринимателям, физическим лицам - производителям товаров, работ, услуг	7 704,100	7 704,100	7 704,100
0640371310	810	07	07	Молодежная политика	7 704,100	7 704,100	7 704,100
0640400000				Основное мероприятие «Организация отдыха несовершеннолетних, состоящих на учете в территориальных отделах полиции города Перми»	1 400,000	1 400,000	1 400,000
0640421080				Мероприятия по профилактике правонарушений среди несовершеннолетних	1 400,000	1 400,000	1 400,000
0640421080	200			Закупка товаров, работ и услуг для обеспечения государственных (муниципальных) нужд	1 400,000	1 400,000	1 400,000
0640421080	240			Иные закупки товаров, работ и услуг для обеспечения государственных (муниципальных) нужд	1 400,000	1 400,000	1 400,000
0640421080	240	07	07	Молодежная политика	1 400,000	1 400,000	1 400,000
0700000000				Муниципальная программа «Доступное и качественное образование»	14 876 408,446	14 956 212,400	14 935 004,900
0710000000				Подпрограмма «Обеспечение доступного и качественного дошкольного образования»	6 044 749,975	6 137 065,400	6 137 874,300
0710100000				Основное мероприятие «Оказание услуг по присмотру и уходу, реализации основных общеобразовательных программ дошкольного образования»	1 380 688,375	1 410 051,300	1 410 051,300

0710100590				Обеспечение деятельности (оказание услуг, выполнение работ) муниципальных учреждений (организаций)	1 380 688,375	1 410 051,300	1 410 051,300
0710100590	600			Предоставление субсидий бюджетным, автономным учреждениям и иным некоммерческим организациям	1 380 688,375	1 410 051,300	1 410 051,300
0710100590	610			Субсидии бюджетным учреждениям	28 473,800	27 946,300	27 946,300
0710100590	610	07	01	Дошкольное образование	28 473,800	27 946,300	27 946,300
0710100590	620			Субсидии автономным учреждениям	1 352 214,575	1 382 105,000	1 382 105,000
0710100590	620	07	01	Дошкольное образование	1 352 214,575	1 382 105,000	1 382 105,000
0710200000				Основное мероприятие «Предоставление дошкольного образования в дошкольных образовательных организациях»	4 664 061,600	4 727 014,100	4 727 823,000
071022H020				Единая субвенция на выполнение отдельных государственных полномочий в сфере образования	4 661 134,100	4 724 086,600	4 724 895,500
071022H020	200			Закупка товаров, работ и услуг для обеспечения государственных (муниципальных) нужд	20,000	0,000	0,000
071022H020	240			Иные закупки товаров, работ и услуг для обеспечения государственных (муниципальных) нужд	20,000	0,000	0,000
071022H020	240	07	09	Другие вопросы в области образования	20,000	0,000	0,000
071022H020	300			Социальное обеспечение и иные выплаты населению	2 227,900	2 000,000	2 000,000
071022H020	320			Социальные выплаты гражданам, кроме публичных нормативных социальных выплат	2 227,900	2 000,000	2 000,000
071022H020	320	10	04	Охрана семьи и детства	2 227,900	2 000,000	2 000,000
071022H020	600			Предоставление субсидий бюджетным, автономным учреждениям и иным некоммерческим организациям	4 658 886,200	4 722 086,600	4 722 895,500
071022H020	610			Субсидии бюджетным учреждениям	52 207,800	53 031,000	53 033,800
071022H020	610	07	01	Дошкольное образование	51 554,700	52 616,400	52 616,400
071022H020	610	10	04	Охрана семьи и детства	653,100	414,600	417,400
071022H020	620			Субсидии автономным учреждениям	4 606 678,400	4 669 055,600	4 669 861,700
071022H020	620	07	01	Дошкольное образование	4 517 268,800	4 612 209,200	4 612 693,800
071022H020	620	10	03	Социальное обеспечение населения	1 900,000	1 300,000	1 250,000
071022H020	620	10	04	Охрана семьи и детства	87 509,600	55 546,400	55 917,900
07102SH040				Организация предоставления общедоступного и бесплатного дошкольного, начального общего, основного общего, среднего общего образования обучающимся с ограниченными возможностями здоровья в отдельных муниципальных общеобразовательных учреждениях, осуществляющих образовательную деятельность по адаптированным основным общеобразовательным программам, в муниципальных общеобразовательных учреждениях со специальным наименованием «специальное учебно-воспитательное учреждение» и муниципальных санаторных общеобразовательных учреждениях	2 927,500	2 927,500	2 927,500
07102SH040	600			Предоставление субсидий бюджетным, автономным учреждениям и иным некоммерческим организациям	2 927,500	2 927,500	2 927,500
07102SH040	620			Субсидии автономным учреждениям	2 927,500	2 927,500	2 927,500
07102SH040	620	07	01	Дошкольное образование	2 927,500	2 927,500	2 927,500
0720000000				Подпрограмма «Обеспечение доступного и качественного общего образования»	7 653 757,953	7 674 236,900	7 645 250,800
0720100000				Основное мероприятие «Оказание услуг на получение общедоступного бесплатного дошкольного, начального общего, основного общего, среднего общего образования»	1 153 148,553	1 148 904,300	1 148 904,300
0720100590				Обеспечение деятельности (оказание услуг, выполнение работ) муниципальных учреждений (организаций)	990 146,982	996 724,500	996 724,500
0720100590	600			Предоставление субсидий бюджетным, автономным учреждениям и иным некоммерческим организациям	990 146,982	996 724,500	996 724,500
0720100590	610			Субсидии бюджетным учреждениям	29 608,842	29 639,900	29 639,900
0720100590	610	07	02	Общее образование	29 608,842	29 639,900	29 639,900
0720100590	620			Субсидии автономным учреждениям	960 538,140	967 084,600	967 084,600
0720100590	620	07	02	Общее образование	960 538,140	967 084,600	967 084,600
0720100690				Целевая субсидия на организацию подвоза учащихся	3 137,600	2 289,300	2 289,300
0720100690	600			Предоставление субсидий бюджетным, автономным учреждениям и иным некоммерческим организациям	3 137,600	2 289,300	2 289,300
0720100690	620			Субсидии автономным учреждениям	3 137,600	2 289,300	2 289,300
0720100690	620	07	02	Общее образование	3 137,600	2 289,300	2 289,300
0720100700				Целевая субсидия кадетской школе на предоставление бесплатного питания учащимся	15 867,873	15 619,200	15 619,200
0720100700	600			Предоставление субсидий бюджетным, автономным учреждениям и иным некоммерческим организациям	15 867,873	15 619,200	15 619,200
0720100700	620			Субсидии автономным учреждениям	15 867,873	15 619,200	15 619,200
0720100700	620	10	06	Другие вопросы в области социальной политики	15 867,873	15 619,200	15 619,200
0720100710				Целевая субсидия на предоставление бесплатного питания отдельным категориям учащихся	100 082,832	93 820,800	93 820,800
0720100710	600			Предоставление субсидий бюджетным, автономным учреждениям и иным некоммерческим организациям	100 082,832	93 820,800	93 820,800

0720100710	610			Субсидии бюджетным учреждениям	2 486,387	2 342,100	2 342,100
0720100710	610	10	06	Другие вопросы в области социальной политики	2 486,387	2 342,100	2 342,100
0720100710	620			Субсидии автономным учреждениям	97 596,445	91 478,700	91 478,700
0720100710	620	10	06	Другие вопросы в области социальной политики	97 596,445	91 478,700	91 478,700
0720100840				Целевая субсидия на проведение мероприятий по сохранению и использованию музея «Дом Дягилева»	1 845,300	1 845,300	1 845,300
0720100840	600			Предоставление субсидий бюджетным, автономным учреждениям и иным некоммерческим организациям	1 845,300	1 845,300	1 845,300
0720100840	610			Субсидии бюджетным учреждениям	1 845,300	1 845,300	1 845,300
0720100840	610	07	09	Другие вопросы в области образования	1 845,300	1 845,300	1 845,300
0720101160				Целевая субсидия на предоставление бесплатного питания учащимся с ограниченными возможностями здоровья	42 067,966	38 605,200	38 605,200
0720101160	600			Предоставление субсидий бюджетным, автономным учреждениям и иным некоммерческим организациям	42 067,966	38 605,200	38 605,200
0720101160	610			Субсидии бюджетным учреждениям	253,163	142,700	142,700
0720101160	610	10	06	Другие вопросы в области социальной политики	253,163	142,700	142,700
0720101160	620			Субсидии автономным учреждениям	41 814,803	38 462,500	38 462,500
0720101160	620	10	06	Другие вопросы в области социальной политики	41 814,803	38 462,500	38 462,500
0720200000				Основное мероприятие «Предоставление общего (начального, основного, среднего) образования в общеобразовательных организациях»	6 500 609,400	6 525 332,600	6 496 346,500
072022H020				Единая субвенция на выполнение отдельных государственных полномочий в сфере образования	5 120 522,600	5 191 877,200	5 188 230,300
072022H020	600			Предоставление субсидий бюджетным, автономным учреждениям и иным некоммерческим организациям	5 120 522,600	5 191 877,200	5 188 230,300
072022H020	610			Субсидии бюджетным учреждениям	192 012,300	194 629,700	194 625,900
072022H020	610	07	02	Общее образование	189 275,400	191 885,500	191 881,700
072022H020	610	10	03	Социальное обеспечение населения	2 736,900	2 744,200	2 744,200
072022H020	620			Субсидии автономным учреждениям	4 928 121,900	4 996 859,200	4 993 216,100
072022H020	620	07	02	Общее образование	4 786 847,200	4 850 800,100	4 846 969,000
072022H020	620	10	03	Социальное обеспечение населения	141 274,700	146 059,100	146 247,100
072022H020	630			Субсидии некоммерческим организациям (за исключением государственных (муниципальных) учреждений, государственных корпораций (компаний), публично-правовых компаний)	388,400	388,300	388,300
072022H020	630	10	03	Социальное обеспечение населения	388,400	388,300	388,300
072022C170				Предоставление мер социальной поддержки педагогическим работникам образовательных государственных и муниципальных организаций Пермского края, работающим и проживающим в сельской местности и поселках городского типа (рабочих поселках), по оплате жилого помещения и коммунальных услуг	359,000	359,000	359,000
072022C170	300			Социальное обеспечение и иные выплаты населению	284,000	284,000	284,000
072022C170	320			Социальные выплаты гражданам, кроме публичных нормативных социальных выплат	284,000	284,000	284,000
072022C170	320	10	03	Социальное обеспечение населения	284,000	284,000	284,000
072022C170	600			Предоставление субсидий бюджетным, автономным учреждениям и иным некоммерческим организациям	75,000	75,000	75,000
072022C170	620			Субсидии автономным учреждениям	75,000	75,000	75,000
072022C170	620	10	03	Социальное обеспечение населения	75,000	75,000	75,000
0720253030				Ежемесячное денежное вознаграждение за классное руководство педагогическим работникам государственных и муниципальных общеобразовательных организаций	471 559,700	471 559,700	444 159,100
0720253030	600			Предоставление субсидий бюджетным, автономным учреждениям и иным некоммерческим организациям	471 559,700	471 559,700	444 159,100
0720253030	610			Субсидии бюджетным учреждениям	15 316,000	15 316,000	14 426,000
0720253030	610	07	02	Общее образование	15 316,000	15 316,000	14 426,000
0720253030	620			Субсидии автономным учреждениям	456 243,700	456 243,700	429 733,100
0720253030	620	07	02	Общее образование	456 243,700	456 243,700	429 733,100
07202L3040				Организация бесплатного горячего питания обучающихся, получающих начальное общее образование в государственных и муниципальных образовательных организациях	857 351,500	810 765,700	812 781,500
07202L3040	600			Предоставление субсидий бюджетным, автономным учреждениям и иным некоммерческим организациям	857 351,500	810 765,700	812 781,500
07202L3040	610			Субсидии бюджетным учреждениям	13 349,900	12 920,400	12 847,500
07202L3040	610	07	02	Общее образование	13 349,900	12 920,400	12 847,500
07202L3040	620			Субсидии автономным учреждениям	844 001,600	797 845,300	799 934,000
07202L3040	620	07	02	Общее образование	844 001,600	797 845,300	799 934,000

07202SH040				Организация предоставления общедоступного и бесплатного дошкольного, начального общего, основного общего, среднего общего образования обучающимся с ограниченными возможностями здоровья в отдельных муниципальных общеобразовательных учреждениях, осуществляющих образовательную деятельность по адаптированным основным общеобразовательным программам, в муниципальных общеобразовательных учреждениях со специальным наименованием «специальное учебно-воспитательное учреждение» и муниципальных санаторных общеобразовательных учреждениях	50 816,600	50 771,000	50 816,600
07202SH040	600			Предоставление субсидий бюджетным, автономным учреждениям и иным некоммерческим организациям	50 816,600	50 771,000	50 816,600
07202SH040	610			Субсидии бюджетным учреждениям	8 920,700	9 145,300	9 459,600
07202SH040	610	07	02	Общее образование	8 920,700	9 145,300	9 459,600
07202SH040	620			Субсидии автономным учреждениям	41 895,900	41 625,700	41 357,000
07202SH040	620	07	02	Общее образование	41 895,900	41 625,700	41 357,000
0730000000				Подпрограмма «Обеспечение доступного и качественного дополнительного образования»	698 108,900	694 970,000	701 939,700
0730100000				Основное мероприятие «Оказание услуг по реализации дополнительных образовательных программ»	698 108,900	694 970,000	701 939,700
0730100590				Обеспечение деятельности (оказание услуг, выполнение работ) муниципальных учреждений (организаций)	673 419,600	673 882,700	680 852,400
0730100590	100			Расходы на выплаты персоналу в целях обеспечения выполнения функций государственными (муниципальными) органами, казенными учреждениями, органами управления государственными внебюджетными фондами	11 254,100	10 923,900	10 923,900
0730100590	110			Расходы на выплаты персоналу казенных учреждений	11 254,100	10 923,900	10 923,900
0730100590	110	07	03	Дополнительное образование детей	11 254,100	10 923,900	10 923,900
0730100590	200			Закупка товаров, работ и услуг для обеспечения государственных (муниципальных) нужд	1 482,100	1 482,100	1 482,100
0730100590	240			Иные закупки товаров, работ и услуг для обеспечения государственных (муниципальных) нужд	1 482,100	1 482,100	1 482,100
0730100590	240	07	03	Дополнительное образование детей	1 482,100	1 482,100	1 482,100
0730100590	600			Предоставление субсидий бюджетным, автономным учреждениям и иным некоммерческим организациям	660 630,800	661 424,100	668 393,800
0730100590	610			Субсидии бюджетным учреждениям	1 172,200	1 172,200	1 172,200
0730100590	610	07	03	Дополнительное образование детей	1 172,200	1 172,200	1 172,200
0730100590	620			Субсидии автономным учреждениям	659 458,600	660 251,900	667 221,600
0730100590	620	07	03	Дополнительное образование детей	659 458,600	660 251,900	667 221,600
0730100590	800			Иные бюджетные ассигнования	52,600	52,600	52,600
0730100590	850			Уплата налогов, сборов и иных платежей	52,600	52,600	52,600
0730100590	850	07	03	Дополнительное образование детей	52,600	52,600	52,600
0730101000				Целевая субсидия на реализацию историко-культурной образовательной программы	2 510,700	2 486,900	2 486,900
0730101000	600			Предоставление субсидий бюджетным, автономным учреждениям и иным некоммерческим организациям	2 510,700	2 486,900	2 486,900
0730101000	620			Субсидии автономным учреждениям	2 510,700	2 486,900	2 486,900
0730101000	620	07	03	Дополнительное образование детей	2 510,700	2 486,900	2 486,900
0730101060				Целевая субсидия на повышение фонда оплаты труда	3 178,600	0,000	0,000
0730101060	600			Предоставление субсидий бюджетным, автономным учреждениям и иным некоммерческим организациям	3 178,600	0,000	0,000
0730101060	610			Субсидии бюджетным учреждениям	6,300	0,000	0,000
0730101060	610	07	03	Дополнительное образование детей	6,300	0,000	0,000
0730101060	620			Субсидии автономным учреждениям	3 172,300	0,000	0,000
0730101060	620	07	03	Дополнительное образование детей	3 172,300	0,000	0,000
073012Ф320				Реализация мероприятия «Умею плавать!»	399,600	0,000	0,000
073012Ф320	600			Предоставление субсидий бюджетным, автономным учреждениям и иным некоммерческим организациям	399,600	0,000	0,000
073012Ф320	620			Субсидии автономным учреждениям	399,600	0,000	0,000
073012Ф320	620	07	02	Общее образование	399,600	0,000	0,000
0730182020				Предоставление мер социальной поддержки руководителям и педагогическим работникам образовательных учреждений	18 600,400	18 600,400	18 600,400
0730182020	100			Расходы на выплаты персоналу в целях обеспечения выполнения функций государственными (муниципальными) органами, казенными учреждениями, органами управления государственными внебюджетными фондами	189,200	189,200	189,200
0730182020	110			Расходы на выплаты персоналу казенных учреждений	189,200	189,200	189,200
0730182020	110	07	03	Дополнительное образование детей	189,200	189,200	189,200
0730182020	600			Предоставление субсидий бюджетным, автономным учреждениям и иным некоммерческим организациям	18 411,200	18 411,200	18 411,200
0730182020	620			Субсидии автономным учреждениям	18 411,200	18 411,200	18 411,200
0730182020	620	07	03	Дополнительное образование детей	17 961,200	17 961,200	17 961,200

0730182020	620	10	03	Социальное обеспечение населения	450,000	450,000	450,000
0740000000				Подпрограмма «Ресурсное обеспечение качественного функционирования системы образования города Перми»	165 560,320	137 119,100	137 119,100
0740100000				Основное мероприятие «Обеспечение условий для качественного функционирования системы образования города Перми»	107 118,600	104 184,700	104 184,700
0740100590				Обеспечение деятельности (оказание услуг, выполнение работ) муниципальных учреждений (организаций)	104 354,800	101 967,100	101 967,100
0740100590	100			Расходы на выплаты персоналу в целях обеспечения выполнения функций государственными (муниципальными) органами, казенными учреждениями, органами управления государственными внебюджетными фондами	36 848,600	36 483,800	36 483,800
0740100590	110			Расходы на выплаты персоналу казенных учреждений	36 848,600	36 483,800	36 483,800
0740100590	110	07	09	Другие вопросы в области образования	36 848,600	36 483,800	36 483,800
0740100590	200			Закупка товаров, работ и услуг для обеспечения государственных (муниципальных) нужд	5 787,300	3 764,400	3 764,400
0740100590	240			Иные закупки товаров, работ и услуг для обеспечения государственных (муниципальных) нужд	5 787,300	3 764,400	3 764,400
0740100590	240	07	09	Другие вопросы в области образования	5 787,300	3 764,400	3 764,400
0740100590	600			Предоставление субсидий бюджетным, автономным учреждениям и иным некоммерческим организациям	61 237,700	61 237,700	61 237,700
0740100590	610			Субсидии бюджетным учреждениям	42 211,100	42 211,100	42 211,100
0740100590	610	07	09	Другие вопросы в области образования	42 211,100	42 211,100	42 211,100
0740100590	620			Субсидии автономным учреждениям	19 026,600	19 026,600	19 026,600
0740100590	620	07	05	Профессиональная подготовка, переподготовка и повышение квалификации	13 599,400	13 599,400	13 599,400
0740100590	620	07	09	Другие вопросы в области образования	5 427,200	5 427,200	5 427,200
0740100590	800			Иные бюджетные ассигнования	481,200	481,200	481,200
0740100590	850			Уплата налогов, сборов и иных платежей	481,200	481,200	481,200
0740100590	850	07	09	Другие вопросы в области образования	481,200	481,200	481,200
0740101060				Целевая субсидия на повышение фонда оплаты труда	546,200	0,000	0,000
0740101060	600			Предоставление субсидий бюджетным, автономным учреждениям и иным некоммерческим организациям	546,200	0,000	0,000
0740101060	610			Субсидии бюджетным учреждениям	384,200	0,000	0,000
0740101060	610	07	09	Другие вопросы в области образования	384,200	0,000	0,000
0740101060	620			Субсидии автономным учреждениям	162,000	0,000	0,000
0740101060	620	07	05	Профессиональная подготовка, переподготовка и повышение квалификации	116,200	0,000	0,000
0740101060	620	07	09	Другие вопросы в области образования	45,800	0,000	0,000
0740182020				Предоставление мер социальной поддержки руководителям и педагогическим работникам образовательных учреждений	2 217,600	2 217,600	2 217,600
0740182020	600			Предоставление субсидий бюджетным, автономным учреждениям и иным некоммерческим организациям	2 217,600	2 217,600	2 217,600
0740182020	610			Субсидии бюджетным учреждениям	1 975,900	1 975,900	1 975,900
0740182020	610	07	09	Другие вопросы в области образования	1 975,900	1 975,900	1 975,900
0740182020	620			Субсидии автономным учреждениям	241,700	241,700	241,700
0740182020	620	07	05	Профессиональная подготовка, переподготовка и повышение квалификации	241,700	241,700	241,700
0740200000				Основное мероприятие «Организация и проведение мероприятий в сфере образования»	44 308,720	18 801,400	18 801,400
0740200640				Мероприятия в области инновационного развития системы образования	31 161,120	6 650,800	6 650,800
0740200640	600			Предоставление субсидий бюджетным, автономным учреждениям и иным некоммерческим организациям	31 161,120	6 650,800	6 650,800
0740200640	620			Субсидии автономным учреждениям	31 161,120	6 650,800	6 650,800
0740200640	620	07	09	Другие вопросы в области образования	31 161,120	6 650,800	6 650,800
0740221190				Мероприятия в сфере образования города Перми для детей дошкольного и школьного возраста и работников отрасли образования	13 147,600	12 150,600	12 150,600
0740221190	200			Закупка товаров, работ и услуг для обеспечения государственных (муниципальных) нужд	3 180,600	3 180,600	3 180,600
0740221190	240			Иные закупки товаров, работ и услуг для обеспечения государственных (муниципальных) нужд	3 180,600	3 180,600	3 180,600
0740221190	240	07	09	Другие вопросы в области образования	3 180,600	3 180,600	3 180,600
0740221190	300			Социальное обеспечение и иные выплаты населению	1 470,000	1 470,000	1 470,000
0740221190	350			Социальное обеспечение населения	1 470,000	1 470,000	1 470,000
0740221190	350	07	09	Другие вопросы в области образования	1 470,000	1 470,000	1 470,000
0740221190	600			Предоставление субсидий бюджетным, автономным учреждениям и иным некоммерческим организациям	8 497,000	7 500,000	7 500,000
0740221190	620			Субсидии автономным учреждениям	8 497,000	7 500,000	7 500,000
0740221190	620	07	09	Другие вопросы в области образования	8 497,000	7 500,000	7 500,000
0740300000				Основное мероприятие «Оказание мер государственной поддержки работникам образовательных организаций»	11 144,400	11 144,400	11 144,400

074032Н020				Единая субвенция на выполнение отдельных государственных полномочий в сфере образования	11 144,400	11 144,400	11 144,400
074032Н020	600			Предоставление субсидий бюджетным, автономным учреждениям и иным некоммерческим организациям	11 144,400	11 144,400	11 144,400
074032Н020	610			Субсидии бюджетным учреждениям	1 158,300	1 158,300	1 158,300
074032Н020	610	10	03	Социальное обеспечение населения	1 158,300	1 158,300	1 158,300
074032Н020	620			Субсидии автономным учреждениям	9 599,400	9 599,400	9 599,400
074032Н020	620	10	03	Социальное обеспечение населения	9 599,400	9 599,400	9 599,400
074032Н020	630			Субсидии некоммерческим организациям (за исключением государственных (муниципальных) учреждений, государственных корпораций (компаний), публично-правовых компаний)	386,700	386,700	386,700
074032Н020	630	10	03	Социальное обеспечение населения	386,700	386,700	386,700
0740400000				Основное мероприятие «Публичные нормативные обязательства в сфере образования»	2 988,600	2 988,600	2 988,600
0740481030				Премия Главы города Перми «Золотой резерв»	2 988,600	2 988,600	2 988,600
0740481030	200			Закупка товаров, работ и услуг для обеспечения государственных (муниципальных) нужд	115,000	115,000	115,000
0740481030	240			Иные закупки товаров, работ и услуг для обеспечения государственных (муниципальных) нужд	115,000	115,000	115,000
0740481030	240	07	09	Другие вопросы в области образования	115,000	115,000	115,000
0740481030	300			Социальное обеспечение и иные выплаты населению	2 873,600	2 873,600	2 873,600
0740481030	330			Публичные нормативные выплаты гражданам несоциального характера	2 873,600	2 873,600	2 873,600
0740481030	330	07	09	Другие вопросы в области образования	2 873,600	2 873,600	2 873,600
0750000000				Подпрограмма «Развитие негосударственного сектора в сфере образования»	314 231,298	312 821,000	312 821,000
0750100000				Основное мероприятие «Оказание услуг частными организациями, осуществляющими образовательную деятельность»	50 981,898	50 963,100	50 963,100
0750170030				Субсидии частным организациям, осуществляющим образовательную деятельность и содержание ребенка (присмотр и уход за ребенком)	46 002,600	46 002,600	46 002,600
0750170030	600			Предоставление субсидий бюджетным, автономным учреждениям и иным некоммерческим организациям	25 901,800	25 901,800	25 901,800
0750170030	630			Субсидии некоммерческим организациям (за исключением государственных (муниципальных) учреждений, государственных корпораций (компаний), публично-правовых компаний)	25 901,800	25 901,800	25 901,800
0750170030	630	07	01	Дошкольное образование	25 901,800	25 901,800	25 901,800
0750170030	800			Иные бюджетные ассигнования	20 100,800	20 100,800	20 100,800
0750170030	810			Субсидии юридическим лицам (кроме некоммерческих организаций), индивидуальным предпринимателям, физическим лицам - производителям товаров, работ, услуг	20 100,800	20 100,800	20 100,800
0750170030	810	07	01	Дошкольное образование	20 100,800	20 100,800	20 100,800
0750170050				Субсидии частным организациям, осуществляющим общеобразовательную деятельность	3 898,200	3 898,200	3 898,200
0750170050	600			Предоставление субсидий бюджетным, автономным учреждениям и иным некоммерческим организациям	3 898,200	3 898,200	3 898,200
0750170050	630			Субсидии некоммерческим организациям (за исключением государственных (муниципальных) учреждений, государственных корпораций (компаний), публично-правовых компаний)	3 898,200	3 898,200	3 898,200
0750170050	630	07	02	Общее образование	3 898,200	3 898,200	3 898,200
0750171170				Субсидии частным общеобразовательным организациям на предоставление бесплатного питания отдельным категориям учащихся	1 007,939	965,700	965,700
0750171170	600			Предоставление субсидий бюджетным, автономным учреждениям и иным некоммерческим организациям	1 007,939	965,700	965,700
0750171170	630			Субсидии некоммерческим организациям (за исключением государственных (муниципальных) учреждений, государственных корпораций (компаний), публично-правовых компаний)	1 007,939	965,700	965,700
0750171170	630	10	06	Другие вопросы в области социальной политики	1 007,939	965,700	965,700
0750171180				Субсидии частным общеобразовательным организациям на предоставление бесплатного двухразового питания учащимся с ограниченными возможностями здоровья	73,159	96,600	96,600
0750171180	600			Предоставление субсидий бюджетным, автономным учреждениям и иным некоммерческим организациям	73,159	96,600	96,600
0750171180	630			Субсидии некоммерческим организациям (за исключением государственных (муниципальных) учреждений, государственных корпораций (компаний), публично-правовых компаний)	73,159	96,600	96,600
0750171180	630	10	06	Другие вопросы в области социальной политики	73,159	96,600	96,600

0750200000				Основное мероприятие «Предоставление дошкольного, начального общего, основного общего, среднего общего образования в частных организациях, осуществляющих образовательную деятельность по имеющим государственную аккредитацию основным общеобразовательным программам»	263 249,400	261 857,900	261 857,900
075022Н020				Единая субвенция на выполнение отдельных государственных полномочий в сфере образования	263 249,400	261 857,900	261 857,900
075022Н020	100			Расходы на выплаты персоналу в целях обеспечения выполнения функций государственными (муниципальными) органами, казенными учреждениями, органами управления государственными внебюджетными фондами	540,000	0,000	0,000
075022Н020	120			Расходы на выплаты персоналу государственных (муниципальных) органов	540,000	0,000	0,000
075022Н020	120	07	09	Другие вопросы в области образования	540,000	0,000	0,000
075022Н020	200			Закупка товаров, работ и услуг для обеспечения государственных (муниципальных) нужд	851,500	0,000	0,000
075022Н020	240			Иные закупки товаров, работ и услуг для обеспечения государственных (муниципальных) нужд	851,500	0,000	0,000
075022Н020	240	07	09	Другие вопросы в области образования	851,500	0,000	0,000
075022Н020	600			Предоставление субсидий бюджетным, автономным учреждениям и иным некоммерческим организациям	148 423,600	148 423,600	148 423,600
075022Н020	630			Субсидии некоммерческим организациям (за исключением государственных (муниципальных) учреждений, государственных корпораций (компаний), публично-правовых компаний)	148 423,600	148 423,600	148 423,600
075022Н020	630	07	01	Дошкольное образование	106 466,400	106 466,400	106 466,400
075022Н020	630	07	02	Общее образование	41 957,200	41 957,200	41 957,200
075022Н020	800			Иные бюджетные ассигнования	113 434,300	113 434,300	113 434,300
075022Н020	810			Субсидии юридическим лицам (кроме некоммерческих организаций), индивидуальным предпринимателям, физическим лицам - производителям товаров, работ, услуг	113 434,300	113 434,300	113 434,300
075022Н020	810	07	01	Дошкольное образование	113 434,300	113 434,300	113 434,300
0800000000				Муниципальная программа «Развитие сети образовательных организаций города Перми»	1 883 581,161	2 840 666,418	1 242 310,850
0810000000				Подпрограмма «Повышение доступности дошкольного образования»	9 308,735	30 255,690	293 919,510
0810100000				Основное мероприятие «Капитальные вложения в объекты недвижимого имущества муниципальной собственности в сфере дошкольного образования»	9 308,735	30 255,690	293 919,510
0810141050				Строительство здания для размещения дошкольного образовательного учреждения по ул. Цимлянская, 4	0,000	5 984,000	0,000
0810141050	400			Капитальные вложения в объекты государственной (муниципальной) собственности	0,000	5 984,000	0,000
0810141050	410			Бюджетные инвестиции	0,000	5 984,000	0,000
0810141050	410	07	01	Дошкольное образование	0,000	5 984,000	0,000
0810141060				Строительство здания для размещения дошкольного образовательного учреждения по ул. Овчинникова/Ползунова	0,000	6 874,900	0,000
0810141060	400			Капитальные вложения в объекты государственной (муниципальной) собственности	0,000	6 874,900	0,000
0810141060	410			Бюджетные инвестиции	0,000	6 874,900	0,000
0810141060	410	07	01	Дошкольное образование	0,000	6 874,900	0,000
0810141610				Строительство здания для размещения дошкольного образовательного учреждения по ул. Желябова, 16б	1 355,783	0,000	0,000
0810141610	400			Капитальные вложения в объекты государственной (муниципальной) собственности	1 355,783	0,000	0,000
0810141610	410			Бюджетные инвестиции	1 355,783	0,000	0,000
0810141610	410	07	01	Дошкольное образование	1 355,783	0,000	0,000
0810141640				Строительство здания для размещения дошкольного образовательного учреждения по ул. Плеханова, 63	1 532,952	0,000	0,000
0810141640	400			Капитальные вложения в объекты государственной (муниципальной) собственности	1 532,952	0,000	0,000
0810141640	410			Бюджетные инвестиции	1 532,952	0,000	0,000
0810141640	410	07	01	Дошкольное образование	1 532,952	0,000	0,000
0810142160				Предоставление грантов системы образования частным образовательным организациям, индивидуальным предпринимателям, осуществляющим образовательную деятельность	6 420,000	6 420,000	0,000
0810142160	600			Предоставление субсидий бюджетным, автономным учреждениям и иным некоммерческим организациям	1 983,200	1 983,200	0,000
0810142160	630			Субсидии некоммерческим организациям (за исключением государственных (муниципальных) учреждений, государственных корпораций (компаний), публично-правовых компаний)	1 983,200	1 983,200	0,000
0810142160	630	07	01	Дошкольное образование	1 983,200	1 983,200	0,000
0810142160	800			Иные бюджетные ассигнования	4 436,800	4 436,800	0,000

0810142160	810			Субсидии юридическим лицам (кроме некоммерческих организаций), индивидуальным предпринимателям, физическим лицам - производителям товаров, работ, услуг	4 436,800	4 436,800	0,000
0810142160	810	07	01	Дошкольное образование	4 436,800	4 436,800	0,000
0810143350				Строительство здания для размещения дошкольного образовательного учреждения МАДОУ «Легополис» г. Перми, в квартале, ограниченном улицами Хабаровской, Ветлужской, Заречной, Красноводской	0,000	10 976,790	293 919,510
0810143350	400			Капитальные вложения в объекты государственной (муниципальной) собственности	0,000	10 976,790	293 919,510
0810143350	410			Бюджетные инвестиции	0,000	10 976,790	293 919,510
0810143350	410	07	01	Дошкольное образование	0,000	10 976,790	293 919,510
0820000000				Подпрограмма «Обеспечение доступности общего и дополнительного образования»	1 392 575,311	2 366 367,726	666 784,240
0820100000				Основное мероприятие «Капитальные вложения в объекты недвижимого имущества муниципальных общеобразовательных организаций и организаций дополнительного образования города Перми»	715 343,311	1 035 444,926	581 608,940
0820141010				Строительство нового учебного корпуса МАОУ «Лицей № 10»	0,000	18 748,326	0,000
0820141010	400			Капитальные вложения в объекты государственной (муниципальной) собственности	0,000	18 748,326	0,000
0820141010	410			Бюджетные инвестиции	0,000	18 748,326	0,000
0820141010	410	07	02	Общее образование	0,000	18 748,326	0,000
0820141160				Реконструкция здания под размещение общеобразовательной организации по ул. Целинной, 15	204 712,201	151 549,300	0,000
0820141160	400			Капитальные вложения в объекты государственной (муниципальной) собственности	204 712,201	151 549,300	0,000
0820141160	410			Бюджетные инвестиции	204 712,201	151 549,300	0,000
0820141160	410	07	02	Общее образование	204 712,201	151 549,300	0,000
0820141230				Строительство здания для размещения общеобразовательного учреждения в районе ДКЖ	0,000	9 100,400	0,000
0820141230	400			Капитальные вложения в объекты государственной (муниципальной) собственности	0,000	9 100,400	0,000
0820141230	410			Бюджетные инвестиции	0,000	9 100,400	0,000
0820141230	410	07	02	Общее образование	0,000	9 100,400	0,000
0820141300				Реконструкция ледовой арены МАУ ДО «ДЮЦ «Здоровье»	23 556,581	222 679,400	135 958,440
0820141300	400			Капитальные вложения в объекты государственной (муниципальной) собственности	23 556,581	222 679,400	135 958,440
0820141300	410			Бюджетные инвестиции	23 556,581	222 679,400	135 958,440
0820141300	410	07	03	Дополнительное образование детей	23 556,581	222 679,400	135 958,440
0820141390				Реконструкция здания муниципального автономного учреждения дополнительного образования «Детско-юношеский центр имени Василия Соломина»	16 684,161	0,000	0,000
0820141390	400			Капитальные вложения в объекты государственной (муниципальной) собственности	16 684,161	0,000	0,000
0820141390	410			Бюджетные инвестиции	16 684,161	0,000	0,000
0820141390	410	07	03	Дополнительное образование детей	16 684,161	0,000	0,000
0820142120				Строительство здания для размещения общеобразовательного учреждения по ул. Юнг Прикамья, 3	19 862,774	0,000	0,000
0820142120	400			Капитальные вложения в объекты государственной (муниципальной) собственности	19 862,774	0,000	0,000
0820142120	410			Бюджетные инвестиции	19 862,774	0,000	0,000
0820142120	410	07	02	Общее образование	19 862,774	0,000	0,000
0820142550				Строительство здания общеобразовательного учреждения в Индустриальном районе города Перми	0,000	0,000	245 085,600
0820142550	400			Капитальные вложения в объекты государственной (муниципальной) собственности	0,000	0,000	245 085,600
0820142550	410			Бюджетные инвестиции	0,000	0,000	245 085,600
0820142550	410	07	02	Общее образование	0,000	0,000	245 085,600
0820143360				Реконструкция общежития по ул. Уральской,110 для размещения общеобразовательной организации	0,000	19 435,100	93 792,300
0820143360	400			Капитальные вложения в объекты государственной (муниципальной) собственности	0,000	19 435,100	93 792,300
0820143360	410			Бюджетные инвестиции	0,000	19 435,100	93 792,300
0820143360	410	07	02	Общее образование	0,000	19 435,100	93 792,300
0820143490				Строительство корпуса МАОУ «Гимназия № 33» г. Перми	196 739,800	13 637,000	0,000
0820143490	400			Капитальные вложения в объекты государственной (муниципальной) собственности	196 739,800	13 637,000	0,000
0820143490	410			Бюджетные инвестиции	196 739,800	13 637,000	0,000
0820143490	410	07	02	Общее образование	196 739,800	13 637,000	0,000
0820143500				Строительство корпуса МАОУ «Школа дизайна «Точка» г. Перми	196 739,800	586 017,800	0,000
0820143500	400			Капитальные вложения в объекты государственной (муниципальной) собственности	196 739,800	586 017,800	0,000

0820143500	410			Бюджетные инвестиции	196 739,800	586 017,800	0,000
0820143500	410	07	02	Общее образование	196 739,800	586 017,800	0,000
08201SH070				Строительство (реконструкция) объектов общественной инфраструктуры муниципального значения, приобретение объектов недвижимого имущества в муниципальную собственность для создания новых мест в общеобразовательных учреждениях и дополнительных мест для детей дошкольного возраста	55 882,600	14 277,600	106 772,600
08201SH070	400			Капитальные вложения в объекты государственной (муниципальной) собственности	55 882,600	14 277,600	106 772,600
08201SH070	410			Бюджетные инвестиции	0,027	14 277,600	106 772,600
08201SH070	410	07	02	Общее образование	0,027	14 277,600	106 772,600
08201SH070	460			Субсидии бюджетным и автономным учреждениям, государственным (муниципальным) унитарным предприятиям на осуществление капитальных вложений в объекты капитального строительства государственной (муниципальной) собственности или приобретение объектов недвижимого имущества в государственную (муниципальную) собственность	55 882,573	0,000	0,000
08201SH070	460	07	02	Общее образование	55 882,573	0,000	0,000
08201SH074				Строительство (реконструкция) объектов общественной инфраструктуры муниципального значения, приобретение объектов недвижимого имущества в муниципальную собственность для создания новых мест в общеобразовательных учреждениях и дополнительных мест для детей дошкольного возраста - реконструкция здания МАОУ «Гимназия № 17» г. Перми (пристройка нового корпуса)	1 165,394	0,000	0,000
08201SH074	400			Капитальные вложения в объекты государственной (муниципальной) собственности	1 165,394	0,000	0,000
08201SH074	460			Субсидии бюджетным и автономным учреждениям, государственным (муниципальным) унитарным предприятиям на осуществление капитальных вложений в объекты капитального строительства государственной (муниципальной) собственности или приобретение объектов недвижимого имущества в государственную (муниципальную) собственность	1 165,394	0,000	0,000
08201SH074	460	07	02	Общее образование	1 165,394	0,000	0,000
0820200000				Основное мероприятие «Капитальные вложения в спортивные объекты муниципальных общеобразовательных организаций города Перми»	61 278,100	320 490,200	85 175,300
0820242190				Строительство спортивной площадки МАУ ДО ДЮЦ «Фаворит»	0,000	0,000	6 999,900
0820242190	400			Капитальные вложения в объекты государственной (муниципальной) собственности	0,000	0,000	6 999,900
0820242190	460			Субсидии бюджетным и автономным учреждениям, государственным (муниципальным) унитарным предприятиям на осуществление капитальных вложений в объекты капитального строительства государственной (муниципальной) собственности или приобретение объектов недвижимого имущества в государственную (муниципальную) собственность	0,000	0,000	6 999,900
0820242190	460	07	03	Дополнительное образование детей	0,000	0,000	6 999,900
0820242210				Строительство спортивной площадки МАОУ «СОШ № 76» г. Перми	622,900	16 000,000	0,000
0820242210	400			Капитальные вложения в объекты государственной (муниципальной) собственности	622,900	16 000,000	0,000
0820242210	460			Субсидии бюджетным и автономным учреждениям, государственным (муниципальным) унитарным предприятиям на осуществление капитальных вложений в объекты капитального строительства государственной (муниципальной) собственности или приобретение объектов недвижимого имущества в государственную (муниципальную) собственность	622,900	16 000,000	0,000
0820242210	460	07	02	Общее образование	622,900	16 000,000	0,000
0820242220				Строительство спортивной площадки МАОУ «СОШ № 83» г. Перми	622,900	16 000,000	0,000
0820242220	400			Капитальные вложения в объекты государственной (муниципальной) собственности	622,900	16 000,000	0,000
0820242220	460			Субсидии бюджетным и автономным учреждениям, государственным (муниципальным) унитарным предприятиям на осуществление капитальных вложений в объекты капитального строительства государственной (муниципальной) собственности или приобретение объектов недвижимого имущества в государственную (муниципальную) собственность	622,900	16 000,000	0,000
0820242220	460	07	02	Общее образование	622,900	16 000,000	0,000
0820242230				Строительство спортивной площадки МАОУ «СОШ № 63» г. Перми	0,000	0,000	16 622,900
0820242230	400			Капитальные вложения в объекты государственной (муниципальной) собственности	0,000	0,000	16 622,900

0820242230	460			Субсидии бюджетным и автономным учреждениям, государственным (муниципальным) унитарным предприятиям на осуществление капитальных вложений в объекты капитального строительства государственной (муниципальной) собственности или приобретение объектов недвижимого имущества в государственную (муниципальную) собственность	0,000	0,000	16 622,900
0820242230	460	07	02	Общее образование	0,000	0,000	16 622,900
0820242240				Строительство спортивной площадки МАОУ «Многопрофильная школа «Приоритет» г. Перми по ул.Мильчакова, 22	0,000	16 622,900	0,000
0820242240	400			Капитальные вложения в объекты государственной (муниципальной) собственности	0,000	16 622,900	0,000
0820242240	460			Субсидии бюджетным и автономным учреждениям, государственным (муниципальным) унитарным предприятиям на осуществление капитальных вложений в объекты капитального строительства государственной (муниципальной) собственности или приобретение объектов недвижимого имущества в государственную (муниципальную) собственность	0,000	16 622,900	0,000
0820242240	460	07	02	Общее образование	0,000	16 622,900	0,000
0820242620				Строительство спортивной площадки МАОУ «Школа бизнеса и предпринимательства» г. Перми	16 000,000	0,000	0,000
0820242620	400			Капитальные вложения в объекты государственной (муниципальной) собственности	16 000,000	0,000	0,000
0820242620	460			Субсидии бюджетным и автономным учреждениям, государственным (муниципальным) унитарным предприятиям на осуществление капитальных вложений в объекты капитального строительства государственной (муниципальной) собственности или приобретение объектов недвижимого имущества в государственную (муниципальную) собственность	16 000,000	0,000	0,000
0820242620	460	07	02	Общее образование	16 000,000	0,000	0,000
0820242640				Строительство спортивного зала МАОУ «СОШ № 79» г. Перми	0,000	30 000,000	61 552,500
0820242640	400			Капитальные вложения в объекты государственной (муниципальной) собственности	0,000	30 000,000	61 552,500
0820242640	410			Бюджетные инвестиции	0,000	30 000,000	60 332,200
0820242640	410	07	02	Общее образование	0,000	30 000,000	60 332,200
0820242640	460			Субсидии бюджетным и автономным учреждениям, государственным (муниципальным) унитарным предприятиям на осуществление капитальных вложений в объекты капитального строительства государственной (муниципальной) собственности или приобретение объектов недвижимого имущества в государственную (муниципальную) собственность	0,000	0,000	1 220,300
0820242640	460	07	02	Общее образование	0,000	0,000	1 220,300
0820243240				Строительство спортивного зала МАОУ Гимназия № 10 г. Перми	0,000	3 900,000	0,000
0820243240	400			Капитальные вложения в объекты государственной (муниципальной) собственности	0,000	3 900,000	0,000
0820243240	410			Бюджетные инвестиции	0,000	3 900,000	0,000
0820243240	410	07	02	Общее образование	0,000	3 900,000	0,000
0820243510				Строительство спортивного зала МАОУ «СОШ № 81» г. Перми	13 208,000	132 153,700	0,000
0820243510	400			Капитальные вложения в объекты государственной (муниципальной) собственности	13 208,000	132 153,700	0,000
0820243510	410			Бюджетные инвестиции	13 208,000	130 859,000	0,000
0820243510	410	07	02	Общее образование	13 208,000	130 859,000	0,000
0820243510	460			Субсидии бюджетным и автономным учреждениям, государственным (муниципальным) унитарным предприятиям на осуществление капитальных вложений в объекты капитального строительства государственной (муниципальной) собственности или приобретение объектов недвижимого имущества в государственную (муниципальную) собственность	0,000	1 294,700	0,000
0820243510	460	07	02	Общее образование	0,000	1 294,700	0,000
0820243520				Строительство спортивного зала МАОУ «СОШ № 96» г. Перми	13 208,000	105 813,600	0,000
0820243520	400			Капитальные вложения в объекты государственной (муниципальной) собственности	13 208,000	105 813,600	0,000
0820243520	410			Бюджетные инвестиции	13 208,000	105 503,900	0,000
0820243520	410	07	02	Общее образование	13 208,000	105 503,900	0,000
0820243520	460			Субсидии бюджетным и автономным учреждениям, государственным (муниципальным) унитарным предприятиям на осуществление капитальных вложений в объекты капитального строительства государственной (муниципальной) собственности или приобретение объектов недвижимого имущества в государственную (муниципальную) собственность	0,000	309,700	0,000
0820243520	460	07	02	Общее образование	0,000	309,700	0,000
0820243540				Строительство спортивной площадки МАОУ «СОШ № 55» г. Перми	17 616,300	0,000	0,000

0820243540	400			Капитальные вложения в объекты государственной (муниципальной) собственности	17 616,300	0,000	0,000
0820243540	460			Субсидии бюджетным и автономным учреждениям, государственным (муниципальным) унитарным предприятиям на осуществление капитальных вложений в объекты капитального строительства государственной (муниципальной) собственности или приобретение объектов недвижимого имущества в государственную (муниципальную) собственность	17 616,300	0,000	0,000
0820243540	460	07	02	Общее образование	17 616,300	0,000	0,000
082E100000				Основное мероприятие «Федеральный проект «Современная школа»	615 953,900	1 010 432,600	0,000
082E153050				Создание новых мест в общеобразовательных организациях в связи с ростом числа обучающихся, вызванным демографическим фактором	615 953,900	1 010 432,600	0,000
082E153050	400			Капитальные вложения в объекты государственной (муниципальной) собственности	615 953,900	1 010 432,600	0,000
082E153050	410			Бюджетные инвестиции	379 067,400	1 010 432,600	0,000
082E153050	410	07	02	Общее образование	379 067,400	1 010 432,600	0,000
082E153050	460			Субсидии бюджетным и автономным учреждениям, государственным (муниципальным) унитарным предприятиям на осуществление капитальных вложений в объекты капитального строительства государственной (муниципальной) собственности или приобретение объектов недвижимого имущества в государственную (муниципальную) собственность	236 886,500	0,000	0,000
082E153050	460	07	02	Общее образование	236 886,500	0,000	0,000
0830000000				Подпрограмма «Приведение имущественных комплексов муниципальных образовательных организаций города Перми в нормативное состояние»	481 697,115	444 043,002	281 607,100
0830100000				Основное мероприятие «Приведение имущественных комплексов образовательных организаций в соответствие с требованиями действующего законодательства»	404 187,746	444 043,002	281 607,100
0830101070				Взносы на капитальный ремонт общего имущества в многоквартирных домах	1 773,500	1 773,500	1 773,500
0830101070	200			Закупка товаров, работ и услуг для обеспечения государственных (муниципальных) нужд	50,700	50,700	50,700
0830101070	240			Иные закупки товаров, работ и услуг для обеспечения государственных (муниципальных) нужд	50,700	50,700	50,700
0830101070	240	07	03	Дополнительное образование детей	50,700	50,700	50,700
0830101070	600			Предоставление субсидий бюджетным, автономным учреждениям и иным некоммерческим организациям	1 722,800	1 722,800	1 722,800
0830101070	610			Субсидии бюджетным учреждениям	78,700	78,700	78,700
0830101070	610	07	09	Другие вопросы в области образования	78,700	78,700	78,700
0830101070	620			Субсидии автономным учреждениям	1 644,100	1 644,100	1 644,100
0830101070	620	07	01	Дошкольное образование	310,600	310,600	310,600
0830101070	620	07	02	Общее образование	114,200	114,200	114,200
0830101070	620	07	03	Дополнительное образование детей	1 219,300	1 219,300	1 219,300
0830123470				Приведение в нормативное состояние имущественных комплексов образовательных организаций	208 185,946	323 332,502	85 533,600
0830123470	200			Закупка товаров, работ и услуг для обеспечения государственных (муниципальных) нужд	0,000	7 000,000	0,000
0830123470	240			Иные закупки товаров, работ и услуг для обеспечения государственных (муниципальных) нужд	0,000	7 000,000	0,000
0830123470	240	07	09	Другие вопросы в области образования	0,000	7 000,000	0,000
0830123470	600			Предоставление субсидий бюджетным, автономным учреждениям и иным некоммерческим организациям	208 185,946	316 332,502	85 533,600
0830123470	610			Субсидии бюджетным учреждениям	0,000	13 159,300	14 000,800
0830123470	610	07	01	Дошкольное образование	0,000	0,000	14 000,800
0830123470	610	07	02	Общее образование	0,000	13 159,300	0,000
0830123470	620			Субсидии автономным учреждениям	208 185,946	303 173,202	71 532,800
0830123470	620	07	01	Дошкольное образование	137 092,700	192 447,100	9 382,100
0830123470	620	07	02	Общее образование	68 584,646	100 638,002	61 617,100
0830123470	620	07	03	Дополнительное образование детей	2 508,600	2 588,100	533,600
0830123470	620	07	09	Другие вопросы в области образования	0,000	7 500,000	0,000
083012H420				Оснащение оборудованием образовательных организаций, реализующих программы дошкольного образования, в соответствии с требованиями федерального государственного образовательного стандарта дошкольного образования	13 000,000	11 550,000	29 300,000
083012H420	600			Предоставление субсидий бюджетным, автономным учреждениям и иным некоммерческим организациям	13 000,000	11 550,000	29 300,000
083012H420	620			Субсидии автономным учреждениям	13 000,000	11 550,000	29 300,000
083012H420	620	07	01	Дошкольное образование	13 000,000	11 550,000	29 300,000
083012H700				Приобретение оборудования для профильных медицинских классов в образовательных организациях Пермского края	7 000,000	0,000	0,000

083012H700	600			Предоставление субсидий бюджетным, автономным учреждениям и иным некоммерческим организациям	7 000,000	0,000	0,000
083012H700	620			Субсидии автономным учреждениям	7 000,000	0,000	0,000
083012H700	620	07	02	Общее образование	7 000,000	0,000	0,000
08301L7500				Реализация мероприятий по модернизации школьных систем образования	174 228,300	107 387,000	0,000
08301L7500	600			Предоставление субсидий бюджетным, автономным учреждениям и иным некоммерческим организациям	174 228,300	107 387,000	0,000
08301L7500	620			Субсидии автономным учреждениям	174 228,300	107 387,000	0,000
08301L7500	620	07	02	Общее образование	174 228,300	107 387,000	0,000
08301SP040				Реализация муниципальных программ, приоритетных муниципальных проектов в рамках приоритетных региональных проектов, инвестиционных проектов муниципальных образований	0,000	0,000	165 000,000
08301SP040	600			Предоставление субсидий бюджетным, автономным учреждениям и иным некоммерческим организациям	0,000	0,000	165 000,000
08301SP040	610			Субсидии бюджетным учреждениям	0,000	0,000	8 306,300
08301SP040	610	07	01	Дошкольное образование	0,000	0,000	8 306,300
08301SP040	620			Субсидии автономным учреждениям	0,000	0,000	156 693,700
08301SP040	620	07	01	Дошкольное образование	0,000	0,000	16 146,200
08301SP040	620	07	02	Общее образование	0,000	0,000	140 547,500
0830200000				Основное мероприятие «Приобретение и оснащение оборудованием, средствами обучения и воспитания, мебелью, инвентарем вновь созданных мест для обучающихся»	77 509,369	0,000	0,000
0830223490				Оснащение вновь вводимых в эксплуатацию зданий для размещения образовательных организаций	18 721,969	0,000	0,000
0830223490	600			Предоставление субсидий бюджетным, автономным учреждениям и иным некоммерческим организациям	18 721,969	0,000	0,000
0830223490	620			Субсидии автономным учреждениям	18 721,969	0,000	0,000
0830223490	620	07	01	Дошкольное образование	18 721,969	0,000	0,000
083022H320				Оснащение муниципальных общеобразовательных учреждений средствами обучения и воспитания	58 787,400	0,000	0,000
083022H320	600			Предоставление субсидий бюджетным, автономным учреждениям и иным некоммерческим организациям	58 787,400	0,000	0,000
083022H320	620			Субсидии автономным учреждениям	58 787,400	0,000	0,000
083022H320	620	07	02	Общее образование	58 787,400	0,000	0,000
0900000000				Муниципальная программа «Экономическое развитие города Перми»	32 862,336	27 228,900	27 232,100
0910000000				Подпрограмма «Содействие развитию промышленного потенциала и реализации кластерной политики»	237,500	237,500	237,500
0910100000				Основное мероприятие «Оказание поддержки при подготовке кадров, направленной на обучение управленческого звена предприятий - участников национального проекта»	237,500	237,500	237,500
0910171320				Субсидия некоммерческим организациям, не являющимся государственными (муниципальными) учреждениями, на организацию и проведение конференций	237,500	237,500	237,500
0910171320	600			Предоставление субсидий бюджетным, автономным учреждениям и иным некоммерческим организациям	237,500	237,500	237,500
0910171320	630			Субсидии некоммерческим организациям (за исключением государственных (муниципальных) учреждений, государственных корпораций (компаний), публично-правовых компаний)	237,500	237,500	237,500
0910171320	630	04	12	Другие вопросы в области национальной экономики	237,500	237,500	237,500
0920000000				Подпрограмма «Формирование благоприятной инвестиционной среды»	760,000	1 161,000	1 161,000
0920100000				Основное мероприятие «Организация мероприятий, направленных на создание благоприятного инвестиционного климата для реализации проектов и привлечения инвестиций в город Пермь»	760,000	760,000	760,000
0920121170				Обновление инвестиционного паспорта города Перми, инвестиционного портала города Перми, организация форумов	661,000	661,000	661,000
0920121170	200			Закупка товаров, работ и услуг для обеспечения государственных (муниципальных) нужд	661,000	661,000	661,000
0920121170	240			Иные закупки товаров, работ и услуг для обеспечения государственных (муниципальных) нужд	661,000	661,000	661,000
0920121170	240	04	12	Другие вопросы в области национальной экономики	661,000	661,000	661,000
0920121340				Экспертно-консультационное сопровождение и предоставление доступа к информационно-аналитическим ресурсам в сфере муниципально-частного партнерства	99,000	99,000	99,000
0920121340	200			Закупка товаров, работ и услуг для обеспечения государственных (муниципальных) нужд	99,000	99,000	99,000
0920121340	240			Иные закупки товаров, работ и услуг для обеспечения государственных (муниципальных) нужд	99,000	99,000	99,000
0920121340	240	04	12	Другие вопросы в области национальной экономики	99,000	99,000	99,000

0920200000				Основное мероприятие «Популяризация города как привлекательного объекта историко-культурного и событийного туризма»	0,000	401,000	401,000
0920222240				Изготовление информационных материалов в сфере туризма	0,000	401,000	401,000
0920222240	200			Закупка товаров, работ и услуг для обеспечения государственных (муниципальных) нужд	0,000	401,000	401,000
0920222240	240			Иные закупки товаров, работ и услуг для обеспечения государственных (муниципальных) нужд	0,000	401,000	401,000
0920222240	240	04	12	Другие вопросы в области национальной экономики	0,000	401,000	401,000
0930000000				Подпрограмма «Создание условий для развития малого и среднего предпринимательства»	9 300,900	9 241,700	9 241,700
0930100000				Основное мероприятие «Предоставление информационной и консультационной поддержки субъектам малого и среднего предпринимательства»	7 428,200	7 369,000	7 369,000
0930100590				Обеспечение деятельности (оказание услуг, выполнение работ) муниципальных учреждений (организаций)	7 428,200	7 369,000	7 369,000
0930100590	100			Расходы на выплаты персоналу в целях обеспечения выполнения функций государственными (муниципальными) органами, казенными учреждениями, органами управления государственными внебюджетными фондами	5 973,700	5 914,500	5 914,500
0930100590	110			Расходы на выплаты персоналу казенных учреждений	5 973,700	5 914,500	5 914,500
0930100590	110	04	12	Другие вопросы в области национальной экономики	5 973,700	5 914,500	5 914,500
0930100590	200			Закупка товаров, работ и услуг для обеспечения государственных (муниципальных) нужд	1 446,300	1 446,300	1 446,300
0930100590	240			Иные закупки товаров, работ и услуг для обеспечения государственных (муниципальных) нужд	1 446,300	1 446,300	1 446,300
0930100590	240	04	12	Другие вопросы в области национальной экономики	1 446,300	1 446,300	1 446,300
0930100590	800			Иные бюджетные ассигнования	8,200	8,200	8,200
0930100590	850			Уплата налогов, сборов и иных платежей	8,200	8,200	8,200
0930100590	850	04	12	Другие вопросы в области национальной экономики	8,200	8,200	8,200
0930200000				Основное мероприятие «Реализация мероприятий, направленных на формирование инновационного мышления и компетенций у субъектов малого и среднего предпринимательства»	1 872,700	1 872,700	1 872,700
0930221180				Проведение мероприятий, направленных на развитие инновационного предпринимательства	1 672,700	1 672,700	1 672,700
0930221180	200			Закупка товаров, работ и услуг для обеспечения государственных (муниципальных) нужд	1 672,700	1 672,700	1 672,700
0930221180	240			Иные закупки товаров, работ и услуг для обеспечения государственных (муниципальных) нужд	1 672,700	1 672,700	1 672,700
0930221180	240	04	12	Другие вопросы в области национальной экономики	1 672,700	1 672,700	1 672,700
0930222250				Реализация мероприятий по вовлечению малого наукоемкого предпринимательства в создание новых и обновление существующих высокотехнологичных производств	200,000	200,000	200,000
0930222250	200			Закупка товаров, работ и услуг для обеспечения государственных (муниципальных) нужд	200,000	200,000	200,000
0930222250	240			Иные закупки товаров, работ и услуг для обеспечения государственных (муниципальных) нужд	200,000	200,000	200,000
0930222250	240	04	12	Другие вопросы в области национальной экономики	200,000	200,000	200,000
0940000000				Подпрограмма «Развитие потребительского рынка»	19 012,936	16 588,700	16 591,900
0940100000				Основное мероприятие «Обеспечение жителей местами массового отдыха у воды»	7 628,949	4 864,800	4 864,800
0940121140				Организация обустройства мест массового отдыха населения у воды на территории города Перми	7 628,949	4 864,800	4 864,800
0940121140	200			Закупка товаров, работ и услуг для обеспечения государственных (муниципальных) нужд	7 628,949	4 864,800	4 864,800
0940121140	240			Иные закупки товаров, работ и услуг для обеспечения государственных (муниципальных) нужд	7 628,949	4 864,800	4 864,800
0940121140	240	05	03	Благоустройство	7 628,949	4 864,800	4 864,800
0940200000				Основное мероприятие «Организация мероприятий по размещению ОПР в соответствии с действующим законодательством»	849,000	849,000	849,000
0940221160				Мониторинг и учет объектов потребительского рынка	849,000	849,000	849,000
0940221160	200			Закупка товаров, работ и услуг для обеспечения государственных (муниципальных) нужд	849,000	849,000	849,000
0940221160	240			Иные закупки товаров, работ и услуг для обеспечения государственных (муниципальных) нужд	849,000	849,000	849,000
0940221160	240	01	13	Другие общегосударственные вопросы	849,000	849,000	849,000
0940300000				Основное мероприятие «Организация мероприятий по проведению конкурса среди предприятий города Перми»	455,600	458,800	462,000
0940321020				Ежегодный конкурс на лучшее оформление предприятий города Перми к Новому году	455,600	458,800	462,000
0940321020	200			Закупка товаров, работ и услуг для обеспечения государственных (муниципальных) нужд	455,600	458,800	462,000

0940321020	240			Иные закупки товаров, работ и услуг для обеспечения государственных (муниципальных) нужд	455,600	458,800	462,000
0940321020	240	04	12	Другие вопросы в области национальной экономики	455,600	458,800	462,000
0940400000				Основное мероприятие «Организация мероприятий по обеспечению потребности населения города Перми в товарах (работах, услугах)»	10 079,387	10 416,100	10 416,100
0940422120				Предоставление торговых мест в нестационарных торговых объектах физическим лицам, занимающимся садоводством, огородничеством, реализующим собственно выращенную продукцию, собственно собранные дикоросы, а также изготовленные ими товары народных промыслов	1 694,720	1 955,100	1 955,100
0940422120	200			Закупка товаров, работ и услуг для обеспечения государственных (муниципальных) нужд	1 694,720	1 955,100	1 955,100
0940422120	240			Иные закупки товаров, работ и услуг для обеспечения государственных (муниципальных) нужд	1 694,720	1 955,100	1 955,100
0940422120	240	04	12	Другие вопросы в области национальной экономики	1 694,720	1 955,100	1 955,100
0940423480				Проведение на территории города Перми ярмарок и продажи товаров (выполнения работ, оказания услуг) на них	8 384,667	8 461,000	8 461,000
0940423480	200			Закупка товаров, работ и услуг для обеспечения государственных (муниципальных) нужд	8 384,667	8 461,000	8 461,000
0940423480	240			Иные закупки товаров, работ и услуг для обеспечения государственных (муниципальных) нужд	8 384,667	8 461,000	8 461,000
0940423480	240	04	12	Другие вопросы в области национальной экономики	8 384,667	8 461,000	8 461,000
0950000000				Подпрограмма «Развитие туризма в городе Перми»	3 551,000	0,000	0,000
0950100000				Основное мероприятие «Популяризация города как привлекательного объекта историко-культурного, круизного, промышленного и событийного туризма»	3 551,000	0,000	0,000
0950121230				Аренда помещения для организации стенда города на всероссийских, межрегиональных форумах, выставках, организации и проведения образовательных семинаров, стратегических сессий, организации пресс-тура	3 150,000	0,000	0,000
0950121230	200			Закупка товаров, работ и услуг для обеспечения государственных (муниципальных) нужд	3 150,000	0,000	0,000
0950121230	240			Иные закупки товаров, работ и услуг для обеспечения государственных (муниципальных) нужд	3 150,000	0,000	0,000
0950121230	240	04	12	Другие вопросы в области национальной экономики	3 150,000	0,000	0,000
0950122240				Изготовление информационных материалов в сфере туризма	401,000	0,000	0,000
0950122240	200			Закупка товаров, работ и услуг для обеспечения государственных (муниципальных) нужд	401,000	0,000	0,000
0950122240	240			Иные закупки товаров, работ и услуг для обеспечения государственных (муниципальных) нужд	401,000	0,000	0,000
0950122240	240	04	12	Другие вопросы в области национальной экономики	401,000	0,000	0,000
1000000000				Муниципальная программа «Организация дорожной деятельности в городе Перми»	6 486 460,381	3 847 599,600	3 288 573,500
1010000000				Подпрограмма «Приведение в нормативное состояние автомобильных дорог, снижение уровня перегрузки и ликвидации мест концентрации ДТП»	5 648 210,620	3 450 372,900	2 891 306,300
1010100000				Основное мероприятие «Выполнение комплекса мероприятий по содержанию и ремонту автомобильных дорог и элементов дорог»	2 106 283,286	2 012 935,300	1 907 935,300
1010121370				Содержание и ремонт автомобильных дорог	2 002 462,298	1 889 926,200	1 784 926,200
1010121370	200			Закупка товаров, работ и услуг для обеспечения государственных (муниципальных) нужд	2 002 462,298	1 889 926,200	1 784 926,200
1010121370	240			Иные закупки товаров, работ и услуг для обеспечения государственных (муниципальных) нужд	2 002 462,298	1 889 926,200	1 784 926,200
1010121370	240	04	09	Дорожное хозяйство (дорожные фонды)	2 002 462,298	1 889 926,200	1 784 926,200
1010121390				Ремонт тротуаров, пешеходных дорожек и газонов вдоль тротуаров, пешеходных дорожек	33 077,931	53 275,000	53 275,000
1010121390	200			Закупка товаров, работ и услуг для обеспечения государственных (муниципальных) нужд	33 077,931	53 275,000	53 275,000
1010121390	240			Иные закупки товаров, работ и услуг для обеспечения государственных (муниципальных) нужд	33 077,931	53 275,000	53 275,000
1010121390	240	04	09	Дорожное хозяйство (дорожные фонды)	33 077,931	53 275,000	53 275,000
1010123110				Инвентаризация бесхозяйных сетей ливневой канализации	596,157	0,000	0,000
1010123110	200			Закупка товаров, работ и услуг для обеспечения государственных (муниципальных) нужд	596,157	0,000	0,000
1010123110	240			Иные закупки товаров, работ и услуг для обеспечения государственных (муниципальных) нужд	596,157	0,000	0,000
1010123110	240	04	09	Дорожное хозяйство (дорожные фонды)	596,157	0,000	0,000
1010171020				Возмещение затрат на содержание (обследование, прочистку), паспортизацию ливневой канализации и очистных сооружений	70 146,900	69 734,100	69 734,100
1010171020	800			Иные бюджетные ассигнования	70 146,900	69 734,100	69 734,100

1010171020	810			Субсидии юридическим лицам (кроме некоммерческих организаций), индивидуальным предпринимателям, физическим лицам - производителям товаров, работ, услуг	70 146,900	69 734,100	69 734,100
1010171020	810	04	09	Дорожное хозяйство (дорожные фонды)	70 146,900	69 734,100	69 734,100
1010200000				Основное мероприятие «Выполнение комплекса мероприятий по содержанию, ремонту и обследованию искусственных дорожных сооружений»	70 303,700	48 251,100	48 251,100
1010221380				Содержание, ремонт и обследование искусственных дорожных сооружений	70 303,700	48 251,100	48 251,100
1010221380	200			Закупка товаров, работ и услуг для обеспечения государственных (муниципальных) нужд	70 303,700	48 251,100	48 251,100
1010221380	240			Иные закупки товаров, работ и услуг для обеспечения государственных (муниципальных) нужд	70 303,700	48 251,100	48 251,100
1010221380	240	04	09	Дорожное хозяйство (дорожные фонды)	70 303,700	48 251,100	48 251,100
1010400000				Основное мероприятие «Выполнение комплекса мероприятий по ремонту и капитальному ремонту автомобильных дорог и искусственных дорожных сооружений»	1 023 259,867	368 538,900	170 200,000
10104ST040				Проектирование, строительство (реконструкция), капитальный ремонт и ремонт автомобильных дорог общего пользования местного значения, находящихся на территории Пермского края	1 023 259,867	368 538,900	170 200,000
10104ST040	200			Закупка товаров, работ и услуг для обеспечения государственных (муниципальных) нужд	1 023 259,867	368 538,900	170 200,000
10104ST040	240			Иные закупки товаров, работ и услуг для обеспечения государственных (муниципальных) нужд	1 023 259,867	368 538,900	170 200,000
10104ST040	240	04	09	Дорожное хозяйство (дорожные фонды)	1 023 259,867	368 538,900	170 200,000
1010500000				Основное мероприятие «Обеспечение текущего и капитального ремонта сетей наружного освещения»	758 478,200	288 894,600	183 088,900
1010522190				Содержание сетей наружного освещения на автомобильных дорогах города Перми	0,000	12 920,500	13 519,600
1010522190	200			Закупка товаров, работ и услуг для обеспечения государственных (муниципальных) нужд	0,000	12 920,500	13 519,600
1010522190	240			Иные закупки товаров, работ и услуг для обеспечения государственных (муниципальных) нужд	0,000	12 920,500	13 519,600
1010522190	240	05	03	Благоустройство	0,000	12 920,500	13 519,600
1010523160				Содержание сетей наружного освещения микрорайона Бумкомбинат	1 239,300	1 239,300	1 239,300
1010523160	200			Закупка товаров, работ и услуг для обеспечения государственных (муниципальных) нужд	1 239,300	1 239,300	1 239,300
1010523160	240			Иные закупки товаров, работ и услуг для обеспечения государственных (муниципальных) нужд	1 239,300	1 239,300	1 239,300
1010523160	240	05	03	Благоустройство	1 239,300	1 239,300	1 239,300
1010571010				Возмещение затрат на содержание, паспортизацию, текущий ремонт сетей наружного освещения	192 803,700	174 734,800	168 330,000
1010571010	800			Иные бюджетные ассигнования	192 803,700	174 734,800	168 330,000
1010571010	810			Субсидии юридическим лицам (кроме некоммерческих организаций), индивидуальным предпринимателям, физическим лицам - производителям товаров, работ, услуг	192 803,700	174 734,800	168 330,000
1010571010	810	05	03	Благоустройство	192 803,700	174 734,800	168 330,000
1010571150				Финансовое обеспечение затрат на капитальный ремонт сетей наружного освещения	500 000,000	100 000,000	0,000
1010571150	800			Иные бюджетные ассигнования	500 000,000	100 000,000	0,000
1010571150	810			Субсидии юридическим лицам (кроме некоммерческих организаций), индивидуальным предпринимателям, физическим лицам - производителям товаров, работ, услуг	500 000,000	100 000,000	0,000
1010571150	810	05	03	Благоустройство	500 000,000	100 000,000	0,000
10105SЖ410				Развитие городского пространства	64 435,200	0,000	0,000
10105SЖ410	800			Иные бюджетные ассигнования	64 435,200	0,000	0,000
10105SЖ410	810			Субсидии юридическим лицам (кроме некоммерческих организаций), индивидуальным предпринимателям, физическим лицам - производителям товаров, работ, услуг	64 435,200	0,000	0,000
10105SЖ410	810	05	03	Благоустройство	64 435,200	0,000	0,000
1010600000				Основное мероприятие «Выполнение комплекса мероприятий по архитектурной подсветке»	1 084 966,667	0,000	0,000
1010623150				Архитектурная подсветка зданий	246 627,867	0,000	0,000
1010623150	200			Закупка товаров, работ и услуг для обеспечения государственных (муниципальных) нужд	246 627,867	0,000	0,000
1010623150	240			Иные закупки товаров, работ и услуг для обеспечения государственных (муниципальных) нужд	246 627,867	0,000	0,000
1010623150	240	05	03	Благоустройство	246 627,867	0,000	0,000
10106SЖ410				Развитие городского пространства	838 338,800	0,000	0,000
10106SЖ410	200			Закупка товаров, работ и услуг для обеспечения государственных (муниципальных) нужд	838 338,800	0,000	0,000

10106SЖ410	240			Иные закупки товаров, работ и услуг для обеспечения государственных (муниципальных) нужд	838 338,800	0,000	0,000
10106SЖ410	240	05	03	Благоустройство	838 338,800	0,000	0,000
101R100000				Основное мероприятие «Реализация мероприятий, направленных на финансовое обеспечение регионального проекта в рамках основного мероприятия федерального проекта «Дорожная сеть» национального проекта Российской Федерации «Безопасные и качественные автомобильные дороги»	604 918,900	731 753,000	581 831,000
101R1ST040				Проектирование, строительство (реконструкция), капитальный ремонт и ремонт автомобильных дорог общего пользования местного значения, находящихся на территории Пермского края, направленное на достижение целевых показателей регионального проекта «Безопасные и качественные автомобильные дороги Пермского края и Пермской городской агломерации»	604 918,900	731 753,000	581 831,000
101R1ST040	200			Закупка товаров, работ и услуг для обеспечения государственных (муниципальных) нужд	604 918,900	731 753,000	581 831,000
101R1ST040	240			Иные закупки товаров, работ и услуг для обеспечения государственных (муниципальных) нужд	604 918,900	731 753,000	581 831,000
101R1ST040	240	04	09	Дорожное хозяйство (дорожные фонды)	604 918,900	731 753,000	581 831,000
1020000000				Подпрограмма «Обеспечение деятельности заказчиков работ»	573 879,204	185 523,300	185 523,300
1020100000				Основное мероприятие «Выполнение функций муниципального заказчика работ»	573 879,204	185 523,300	185 523,300
1020100590				Обеспечение деятельности (оказание услуг, выполнение работ) муниципальных учреждений (организаций)	573 879,204	185 523,300	185 523,300
1020100590	100			Расходы на выплаты персоналу в целях обеспечения выполнения функций государственными (муниципальными) органами, казенными учреждениями, органами управления государственными внебюджетными фондами	154 355,400	150 307,300	150 307,300
1020100590	110			Расходы на выплаты персоналу казенных учреждений	154 355,400	150 307,300	150 307,300
1020100590	110	04	09	Дорожное хозяйство (дорожные фонды)	38 553,300	38 172,700	38 172,700
1020100590	110	05	05	Другие вопросы в области жилищно-коммунального хозяйства	115 802,100	112 134,600	112 134,600
1020100590	200			Закупка товаров, работ и услуг для обеспечения государственных (муниципальных) нужд	35 146,604	34 945,200	34 945,200
1020100590	240			Иные закупки товаров, работ и услуг для обеспечения государственных (муниципальных) нужд	35 146,604	34 945,200	34 945,200
1020100590	240	04	09	Дорожное хозяйство (дорожные фонды)	7 355,888	7 156,400	7 156,400
1020100590	240	05	05	Другие вопросы в области жилищно-коммунального хозяйства	27 790,716	27 788,800	27 788,800
1020100590	800			Иные бюджетные ассигнования	384 377,200	270,800	270,800
1020100590	850			Уплата налогов, сборов и иных платежей	384 377,200	270,800	270,800
1020100590	850	04	09	Дорожное хозяйство (дорожные фонды)	129,900	129,900	129,900
1020100590	850	05	05	Другие вопросы в области жилищно-коммунального хозяйства	384 247,300	140,900	140,900
1030000000				Подпрограмма «Совершенствование организации дорожного движения на улично-дорожной сети города Перми»	264 370,557	211 703,400	211 743,900
1030100000				Основное мероприятие «Обеспечение безопасности дорожного движения на автомобильных дорогах местного значения, в том числе на объектах улично-дорожной сети в границах городского округа»	130 447,812	129 857,400	129 857,400
1030123510				Содержание, обслуживание и установка технических средств организации дорожного движения улично-дорожной сети в границах городского округа	130 447,812	129 857,400	129 857,400
1030123510	200			Закупка товаров, работ и услуг для обеспечения государственных (муниципальных) нужд	130 447,812	129 857,400	129 857,400
1030123510	240			Иные закупки товаров, работ и услуг для обеспечения государственных (муниципальных) нужд	130 447,812	129 857,400	129 857,400
1030123510	240	04	09	Дорожное хозяйство (дорожные фонды)	130 447,812	129 857,400	129 857,400
1030200000				Основное мероприятие «Совершенствование технологии управления дорожным движением»	99 138,991	55 619,900	55 619,900
1030221560				Развитие комплекса технических средств видеонаблюдения и управления дорожным движением	95 641,991	52 122,900	52 122,900
1030221560	200			Закупка товаров, работ и услуг для обеспечения государственных (муниципальных) нужд	95 641,991	52 122,900	52 122,900
1030221560	240			Иные закупки товаров, работ и услуг для обеспечения государственных (муниципальных) нужд	95 641,991	52 122,900	52 122,900
1030221560	240	04	09	Дорожное хозяйство (дорожные фонды)	95 641,991	52 122,900	52 122,900
1030221610				Разработка (актуализация) и реализация проектов организации дорожного движения	3 497,000	3 497,000	3 497,000
1030221610	200			Закупка товаров, работ и услуг для обеспечения государственных (муниципальных) нужд	3 497,000	3 497,000	3 497,000
1030221610	240			Иные закупки товаров, работ и услуг для обеспечения государственных (муниципальных) нужд	3 497,000	3 497,000	3 497,000
1030221610	240	04	09	Дорожное хозяйство (дорожные фонды)	3 497,000	3 497,000	3 497,000

1030300000				Основное мероприятие «Мероприятия по реализации парковочной политики на автомобильных дорогах местного значения, в том числе на объектах улично-дорожной сети в границах городского округа»	34 783,754	26 226,100	26 266,600
1030323340				Организация функционирования и контроля за использованием парковок на автомобильных дорогах общего пользования местного значения	34 783,754	26 226,100	26 266,600
1030323340	200			Закупка товаров, работ и услуг для обеспечения государственных (муниципальных) нужд	34 755,754	26 198,100	26 238,600
1030323340	240			Иные закупки товаров, работ и услуг для обеспечения государственных (муниципальных) нужд	34 755,754	26 198,100	26 238,600
1030323340	240	04	09	Дорожное хозяйство (дорожные фонды)	34 755,754	26 198,100	26 238,600
1030323340	800			Иные бюджетные ассигнования	28,000	28,000	28,000
1030323340	850			Уплата налогов, сборов и иных платежей	28,000	28,000	28,000
1030323340	850	04	09	Дорожное хозяйство (дорожные фонды)	28,000	28,000	28,000
1100000000				Муниципальная программа «Благоустройство города Перми»	2 455 241,215	2 270 783,782	376 092,400
1110000000				Подпрограмма «Озеленение территории города Перми, в том числе путем создания парков, скверов, садов, бульваров»	2 154 393,456	1 624 556,182	240 523,800
1110100000				Основное мероприятие «Организация содержания объектов озеленения общего пользования»	408 678,892	501 379,682	180 509,100
1110121450				Содержание и ремонт объектов озеленения общего пользования	343 056,906	501 379,682	180 509,100
1110121450	200			Закупка товаров, работ и услуг для обеспечения государственных (муниципальных) нужд	343 055,806	501 378,582	180 508,000
1110121450	240			Иные закупки товаров, работ и услуг для обеспечения государственных (муниципальных) нужд	343 055,806	501 378,582	180 508,000
1110121450	240	05	03	Благоустройство	343 055,806	501 378,582	180 508,000
1110121450	800			Иные бюджетные ассигнования	1,100	1,100	1,100
1110121450	850			Уплата налогов, сборов и иных платежей	1,100	1,100	1,100
1110121450	850	05	03	Благоустройство	1,100	1,100	1,100
11101SЖ410				Развитие городского пространства	65 621,986	0,000	0,000
11101SЖ410	200			Закупка товаров, работ и услуг для обеспечения государственных (муниципальных) нужд	65 621,986	0,000	0,000
11101SЖ410	240			Иные закупки товаров, работ и услуг для обеспечения государственных (муниципальных) нужд	65 621,986	0,000	0,000
11101SЖ410	240	05	03	Благоустройство	65 621,986	0,000	0,000
1110200000				Основное мероприятие «Организация содержания пустошей, логов и водоохранных зон»	15 413,744	15 688,300	15 688,300
1110221510				Содержание пустошей, логов и водоохранных зон	15 413,744	15 688,300	15 688,300
1110221510	200			Закупка товаров, работ и услуг для обеспечения государственных (муниципальных) нужд	15 413,744	15 688,300	15 688,300
1110221510	240			Иные закупки товаров, работ и услуг для обеспечения государственных (муниципальных) нужд	15 413,744	15 688,300	15 688,300
1110221510	240	05	03	Благоустройство	15 413,744	15 688,300	15 688,300
1110300000				Основное мероприятие «Организация содержания и ремонта фонтанов»	18 283,590	19 532,000	19 532,000
1110321570				Содержание и ремонт фонтанов	18 283,590	19 532,000	19 532,000
1110321570	200			Закупка товаров, работ и услуг для обеспечения государственных (муниципальных) нужд	18 283,590	19 532,000	19 532,000
1110321570	240			Иные закупки товаров, работ и услуг для обеспечения государственных (муниципальных) нужд	18 283,590	19 532,000	19 532,000
1110321570	240	05	03	Благоустройство	18 283,590	19 532,000	19 532,000
1110400000				Основное мероприятие «Выполнение комплекса мероприятий по приведению в нормативное состояние объектов озеленения общего пользования»	1 342 012,999	968 971,900	0,000
1110423360				Капитальный ремонт объектов озеленения общего пользования	28 989,102	0,000	0,000
1110423360	200			Закупка товаров, работ и услуг для обеспечения государственных (муниципальных) нужд	28 989,102	0,000	0,000
1110423360	240			Иные закупки товаров, работ и услуг для обеспечения государственных (муниципальных) нужд	28 989,102	0,000	0,000
1110423360	240	05	03	Благоустройство	28 989,102	0,000	0,000
11104SЖ410				Развитие городского пространства	1 313 023,897	968 971,900	0,000
11104SЖ410	200			Закупка товаров, работ и услуг для обеспечения государственных (муниципальных) нужд	1 313 023,897	968 971,900	0,000
11104SЖ410	240			Иные закупки товаров, работ и услуг для обеспечения государственных (муниципальных) нужд	1 313 023,897	968 971,900	0,000
11104SЖ410	240	05	03	Благоустройство	1 313 023,897	968 971,900	0,000
1110500000				Основное мероприятие «Выполнение комплекса работ по строительству и реконструкции объектов озеленения общего пользования»	207 706,630	83 856,900	0,000
1110541780				Строительство сквера по ул. Гашкова, 20	35 840,000	0,000	0,000
1110541780	400			Капитальные вложения в объекты государственной (муниципальной) собственности	35 840,000	0,000	0,000
1110541780	410			Бюджетные инвестиции	35 840,000	0,000	0,000

1110541780	410	05	03	Благоустройство	35 840,000	0,000	0,000
1110541810				Строительство сквера по ул. Калгановской, 62	50 217,200	32 350,100	0,000
1110541810	400			Капитальные вложения в объекты государственной (муниципальной) собственности	50 217,200	32 350,100	0,000
1110541810	410			Бюджетные инвестиции	50 217,200	32 350,100	0,000
1110541810	410	05	03	Благоустройство	50 217,200	32 350,100	0,000
1110541830				Строительство сквера по ул. Генерала Черняховского	53 611,400	0,000	0,000
1110541830	400			Капитальные вложения в объекты государственной (муниципальной) собственности	53 611,400	0,000	0,000
1110541830	410			Бюджетные инвестиции	53 611,400	0,000	0,000
1110541830	410	05	03	Благоустройство	53 611,400	0,000	0,000
1110541850				Строительство сквера по ул. Корсуньской, 31	56 188,400	25 086,100	0,000
1110541850	400			Капитальные вложения в объекты государственной (муниципальной) собственности	56 188,400	25 086,100	0,000
1110541850	410			Бюджетные инвестиции	56 188,400	25 086,100	0,000
1110541850	410	05	03	Благоустройство	56 188,400	25 086,100	0,000
1110542270				Строительство сквера по ул. Яблочкова	3 835,994	18 064,500	0,000
1110542270	400			Капитальные вложения в объекты государственной (муниципальной) собственности	3 835,994	18 064,500	0,000
1110542270	410			Бюджетные инвестиции	3 835,994	18 064,500	0,000
1110542270	410	05	03	Благоустройство	3 835,994	18 064,500	0,000
1110543580				Строительство сетей наружного освещения на объектах озеленения общего пользования	2 353,636	8 356,200	0,000
1110543580	400			Капитальные вложения в объекты государственной (муниципальной) собственности	2 353,636	8 356,200	0,000
1110543580	410			Бюджетные инвестиции	2 353,636	8 356,200	0,000
1110543580	410	05	03	Благоустройство	2 353,636	8 356,200	0,000
11105SЖ410				Развитие городского пространства	5 660,000	0,000	0,000
11105SЖ410	400			Капитальные вложения в объекты государственной (муниципальной) собственности	5 660,000	0,000	0,000
11105SЖ410	410			Бюджетные инвестиции	5 660,000	0,000	0,000
11105SЖ410	410	05	03	Благоустройство	5 660,000	0,000	0,000
1110600000				Основное мероприятие «Организация содержания искусственных инженерных сооружений, предназначенных для движения пешеходов»	23 099,700	23 099,700	23 099,700
1110621750				Содержание и ремонт искусственных инженерных сооружений, предназначенных для движения пешеходов	23 099,700	23 099,700	23 099,700
1110621750	200			Закупка товаров, работ и услуг для обеспечения государственных (муниципальных) нужд	23 099,700	23 099,700	23 099,700
1110621750	240			Иные закупки товаров, работ и услуг для обеспечения государственных (муниципальных) нужд	23 099,700	23 099,700	23 099,700
1110621750	240	04	09	Дорожное хозяйство (дорожные фонды)	23 099,700	23 099,700	23 099,700
1110700000				Основное мероприятие «Демонтаж самовольно установленных и незаконно размещенных движимых объектов»	1 795,701	1 694,700	1 694,700
1110721820				Демонтаж, перемещение и хранение, транспортирование и захоронение либо утилизация самовольно установленных и незаконно размещенных движимых объектов	1 795,701	1 694,700	1 694,700
1110721820	200			Закупка товаров, работ и услуг для обеспечения государственных (муниципальных) нужд	1 795,701	1 694,700	1 694,700
1110721820	240			Иные закупки товаров, работ и услуг для обеспечения государственных (муниципальных) нужд	1 795,701	1 694,700	1 694,700
1110721820	240	04	12	Другие вопросы в области национальной экономики	1 795,701	1 694,700	1 694,700
1110800000				Основное мероприятие «Выполнение комплекса мероприятий по содержанию и ремонту гидротехнических сооружений»	137 402,200	10 333,000	0,000
1110823400				Капитальный ремонт берегоукрепительных сооружений набережной Воткинского водохранилища в Кировском районе г. Перми	12 664,800	0,000	0,000
1110823400	200			Закупка товаров, работ и услуг для обеспечения государственных (муниципальных) нужд	12 664,800	0,000	0,000
1110823400	240			Иные закупки товаров, работ и услуг для обеспечения государственных (муниципальных) нужд	12 664,800	0,000	0,000
1110823400	240	04	06	Водное хозяйство	12 664,800	0,000	0,000
11108SЖ410				Развитие городского пространства	124 737,400	10 333,000	0,000
11108SЖ410	200			Закупка товаров, работ и услуг для обеспечения государственных (муниципальных) нужд	124 737,400	10 333,000	0,000
11108SЖ410	240			Иные закупки товаров, работ и услуг для обеспечения государственных (муниципальных) нужд	124 737,400	10 333,000	0,000
11108SЖ410	240	04	06	Водное хозяйство	124 737,400	10 333,000	0,000
1120000000				Подпрограмма «Восстановление нормативного состояния и развитие мест погребения, в том числе крематория»	193 947,711	546 227,600	35 568,600
1120100000				Основное мероприятие «Поддержание в нормативном состоянии мест погребения»	44 313,949	54 534,600	34 713,100
1120123700				Содержание мест погребения	43 719,349	53 940,000	34 118,500

1120123700	200			Закупка товаров, работ и услуг для обеспечения государственных (муниципальных) нужд	43 719,349	53 940,000	34 118,500
1120123700	240			Иные закупки товаров, работ и услуг для обеспечения государственных (муниципальных) нужд	43 719,349	53 940,000	34 118,500
1120123700	240	05	03	Благоустройство	43 719,349	53 940,000	34 118,500
1120123710				Организация автобусных перевозок граждан на территории кладбища «Северное» в выходные, праздничные дни и дни массового посещения кладбища (в религиозные праздники, дни поминовений)	594,600	594,600	594,600
1120123710	200			Закупка товаров, работ и услуг для обеспечения государственных (муниципальных) нужд	594,600	594,600	594,600
1120123710	240			Иные закупки товаров, работ и услуг для обеспечения государственных (муниципальных) нужд	594,600	594,600	594,600
1120123710	240	05	03	Благоустройство	594,600	594,600	594,600
1120200000				Основное мероприятие «Организация эвакуации умерших»	15,564	855,500	855,500
1120221930				Эвакуация умерших из жилых помещений (при отсутствии супруга, близких родственников либо законного представителя умершего или при невозможности осуществить ими эвакуацию), а также с улиц, мест аварий и иных мест	15,564	855,500	855,500
1120221930	200			Закупка товаров, работ и услуг для обеспечения государственных (муниципальных) нужд	15,564	855,500	855,500
1120221930	240			Иные закупки товаров, работ и услуг для обеспечения государственных (муниципальных) нужд	15,564	855,500	855,500
1120221930	240	05	03	Благоустройство	15,564	855,500	855,500
1120300000				Основное мероприятие «Выполнение комплекса мероприятий по приведению в нормативное состояние мест погребения»	53 118,198	125 000,000	0,000
1120321940				Приведение в нормативное состояние мест погребения	53 118,198	125 000,000	0,000
1120321940	200			Закупка товаров, работ и услуг для обеспечения государственных (муниципальных) нужд	53 118,198	125 000,000	0,000
1120321940	240			Иные закупки товаров, работ и услуг для обеспечения государственных (муниципальных) нужд	53 118,198	125 000,000	0,000
1120321940	240	05	03	Благоустройство	53 118,198	125 000,000	0,000
1120400000				Основное мероприятие «Выполнение комплекса мероприятий по строительству и реконструкции мест погребения»	96 500,000	365 837,500	0,000
1120441120				Строительство крематория на кладбище «Восточное» города Перми	96 500,000	365 837,500	0,000
1120441120	400			Капитальные вложения в объекты государственной (муниципальной) собственности	96 500,000	365 837,500	0,000
1120441120	410			Бюджетные инвестиции	96 500,000	365 837,500	0,000
1120441120	410	05	03	Благоустройство	96 500,000	365 837,500	0,000
1130000000				Подпрограмма «Развитие коммунальной инфраструктуры и благоустройства территории индивидуальной жилой застройки в городе Перми»	106 900,048	100 000,000	100 000,000
1130100000				Основное мероприятие «Выполнение комплекса мероприятий по благоустройству территорий общего пользования микрорайонов индивидуальной жилой застройки в городе Перми»	79 272,535	100 000,000	100 000,000
1130123130				Благоустройство территорий индивидуальной жилой застройки в городе Перми	79 272,535	100 000,000	100 000,000
1130123130	200			Закупка товаров, работ и услуг для обеспечения государственных (муниципальных) нужд	79 272,535	100 000,000	100 000,000
1130123130	240			Иные закупки товаров, работ и услуг для обеспечения государственных (муниципальных) нужд	79 272,535	100 000,000	100 000,000
1130123130	240	04	09	Дорожное хозяйство (дорожные фонды)	79 272,535	100 000,000	100 000,000
1130200000				Основное мероприятие «Капитальные вложения в объекты инженерной инфраструктуры и объекты благоустройства территорий индивидуальной жилой застройки в городе Перми»	27 627,513	0,000	0,000
1130242760				Строительство объектов инженерной инфраструктуры на территории индивидуальной жилой застройки в городе Перми	27 627,513	0,000	0,000
1130242760	400			Капитальные вложения в объекты государственной (муниципальной) собственности	27 627,513	0,000	0,000
1130242760	410			Бюджетные инвестиции	27 627,513	0,000	0,000
1130242760	410	05	02	Коммунальное хозяйство	27 627,513	0,000	0,000
1200000000				Муниципальная программа «Организация регулярных перевозок автомобильным и городским наземным электрическим транспортом в городе Перми»	5 994 303,212	6 162 935,400	6 528 570,800
1210000000				Подпрограмма «Приоритетное развитие общественного транспорта в городе Перми»	5 994 303,212	6 162 935,400	6 528 570,800
1210100000				Основное мероприятие «Совершенствование маршрутной сети»	5 639 570,421	5 954 223,000	6 319 858,400
1210123270				Осуществление регулярных перевозок пассажиров автомобильным транспортом по муниципальным маршрутам регулярных перевозок города Перми по регулируемому тарифу города Перми	4 891 049,436	5 107 320,780	5 472 956,180
1210123270	200			Закупка товаров, работ и услуг для обеспечения государственных (муниципальных) нужд	4 891 049,436	5 107 320,780	5 472 956,180

1210123270	240			Иные закупки товаров, работ и услуг для обеспечения государственных (муниципальных) нужд	4 891 049,436	5 107 320,780	5 472 956,180
1210123270	240	04	08	Транспорт	4 891 049,436	5 107 320,780	5 472 956,180
1210123320				Осуществление регулярных перевозок пассажиров городским наземным электрическим транспортом по муниципальным маршрутам регулярных перевозок города Перми по регулируемому тарифу города Перми	748 520,985	846 902,220	846 902,220
1210123320	200			Закупка товаров, работ и услуг для обеспечения государственных (муниципальных) нужд	748 520,985	846 902,220	846 902,220
1210123320	240			Иные закупки товаров, работ и услуг для обеспечения государственных (муниципальных) нужд	748 520,985	846 902,220	846 902,220
1210123320	240	04	08	Транспорт	748 520,985	846 902,220	846 902,220
1210300000				Основное мероприятие «Повышение уровня контроля за работой перевозчиков и оплатой проезда»	171 786,351	166 231,100	166 231,100
1210300590				Обеспечение деятельности (оказание услуг, выполнение работ) муниципальных учреждений (организаций)	121 979,465	127 134,800	127 134,800
1210300590	100			Расходы на выплаты персоналу в целях обеспечения выполнения функций государственными (муниципальными) органами, казенными учреждениями, органами управления государственными внебюджетными фондами	107 358,563	115 787,300	115 787,300
1210300590	110			Расходы на выплаты персоналу казенных учреждений	107 358,563	115 787,300	115 787,300
1210300590	110	04	08	Транспорт	107 358,563	115 787,300	115 787,300
1210300590	200			Закупка товаров, работ и услуг для обеспечения государственных (муниципальных) нужд	14 610,002	11 336,600	11 336,600
1210300590	240			Иные закупки товаров, работ и услуг для обеспечения государственных (муниципальных) нужд	14 610,002	11 336,600	11 336,600
1210300590	240	04	08	Транспорт	14 610,002	11 336,600	11 336,600
1210300590	800			Иные бюджетные ассигнования	10,900	10,900	10,900
1210300590	850			Уплата налогов, сборов и иных платежей	10,900	10,900	10,900
1210300590	850	04	08	Транспорт	10,900	10,900	10,900
1210321800				Организация безналичной оплаты проезда в автомобильном и городском наземном электрическом транспорте по муниципальным маршрутам регулярных перевозок города Перми по регулируемому тарифу	42 177,289	0,000	0,000
1210321800	200			Закупка товаров, работ и услуг для обеспечения государственных (муниципальных) нужд	42 177,289	0,000	0,000
1210321800	240			Иные закупки товаров, работ и услуг для обеспечения государственных (муниципальных) нужд	42 177,289	0,000	0,000
1210321800	240	04	08	Транспорт	42 177,289	0,000	0,000
1210322210				Обеспечение функционирования автоматизированных информационных систем по управлению транспортом	7 629,597	39 096,300	39 096,300
1210322210	200			Закупка товаров, работ и услуг для обеспечения государственных (муниципальных) нужд	7 629,597	39 096,300	39 096,300
1210322210	240			Иные закупки товаров, работ и услуг для обеспечения государственных (муниципальных) нужд	7 629,597	39 096,300	39 096,300
1210322210	240	04	08	Транспорт	7 629,597	39 096,300	39 096,300
1210400000				Основное мероприятие «Создание и развитие сервисов взаимодействия с пассажирами по вопросам качества работы общественного транспорта»	2 214,200	2 214,200	2 214,200
1210421810				Информирование населения о транспортном обслуживании автомобильным и городским наземным электрическим транспортом по муниципальным маршрутам регулярных перевозок в городе Перми	2 214,200	2 214,200	2 214,200
1210421810	200			Закупка товаров, работ и услуг для обеспечения государственных (муниципальных) нужд	2 214,200	2 214,200	2 214,200
1210421810	240			Иные закупки товаров, работ и услуг для обеспечения государственных (муниципальных) нужд	2 214,200	2 214,200	2 214,200
1210421810	240	04	08	Транспорт	2 214,200	2 214,200	2 214,200
1210500000				Основное мероприятие «Обустройство остановочных пунктов»	180 732,240	40 267,100	40 267,100
1210521770				Обустройство и ремонт остановочных пунктов, используемых в регулярных перевозках пассажиров	129 029,220	14 508,000	14 508,000
1210521770	200			Закупка товаров, работ и услуг для обеспечения государственных (муниципальных) нужд	129 029,220	14 508,000	14 508,000
1210521770	240			Иные закупки товаров, работ и услуг для обеспечения государственных (муниципальных) нужд	129 029,220	14 508,000	14 508,000
1210521770	240	04	09	Дорожное хозяйство (дорожные фонды)	129 029,220	14 508,000	14 508,000
1210521780				Содержание и ремонт остановочных пунктов	51 703,020	25 759,100	25 759,100
1210521780	200			Закупка товаров, работ и услуг для обеспечения государственных (муниципальных) нужд	51 703,020	25 759,100	25 759,100
1210521780	240			Иные закупки товаров, работ и услуг для обеспечения государственных (муниципальных) нужд	51 703,020	25 759,100	25 759,100
1210521780	240	04	09	Дорожное хозяйство (дорожные фонды)	51 703,020	25 759,100	25 759,100

1300000000				Муниципальная программа «Формирование современной городской среды»	588 751,030	396 358,700	409 060,100
1310000000				Подпрограмма «Формирование комфортного внутригородского пространства на территории муниципального образования город Пермь»	332 463,000	288 150,500	320 167,300
1310100000				Основное мероприятие «Благоустройство дворовых территорий многоквартирных домов города Перми»	44 312,500	0,000	0,000
13101SЖ090				Поддержка муниципальных программ формирования современной городской среды (расходы, не софинансируемые из федерального бюджета)	44 312,500	0,000	0,000
13101SЖ090	800			Иные бюджетные ассигнования	44 312,500	0,000	0,000
13101SЖ090	810			Субсидии юридическим лицам (кроме некоммерческих организаций), индивидуальным предпринимателям, физическим лицам - производителям товаров, работ, услуг	44 312,500	0,000	0,000
13101SЖ090	810	05	03	Благоустройство	44 312,500	0,000	0,000
131F200000				Основное мероприятие «Региональный проект «Формирование комфортной городской среды»	288 150,500	288 150,500	320 167,300
131F255550				Реализация программ формирования современной городской среды	288 150,500	288 150,500	320 167,300
131F255550	800			Иные бюджетные ассигнования	288 150,500	288 150,500	320 167,300
131F255550	810			Субсидии юридическим лицам (кроме некоммерческих организаций), индивидуальным предпринимателям, физическим лицам - производителям товаров, работ, услуг	288 150,500	288 150,500	320 167,300
131F255550	810	05	03	Благоустройство	288 150,500	288 150,500	320 167,300
1320000000				Подпрограмма «Благоустройство общественных территорий муниципального образования город Пермь»	256 288,030	108 208,200	88 892,800
1320100000				Основное мероприятие «Выполнение комплекса мероприятий по ремонту и капитальному ремонту территорий общего пользования»	256 288,030	108 208,200	88 892,800
1320122280				Ремонт общественных территорий города Перми	48 548,660	0,000	0,000
1320122280	200			Закупка товаров, работ и услуг для обеспечения государственных (муниципальных) нужд	48 548,660	0,000	0,000
1320122280	240			Иные закупки товаров, работ и услуг для обеспечения государственных (муниципальных) нужд	48 548,660	0,000	0,000
1320122280	240	05	03	Благоустройство	48 548,660	0,000	0,000
1320123040				Капитальный ремонт общественных территорий города Перми	95 891,671	0,000	0,000
1320123040	200			Закупка товаров, работ и услуг для обеспечения государственных (муниципальных) нужд	95 891,671	0,000	0,000
1320123040	240			Иные закупки товаров, работ и услуг для обеспечения государственных (муниципальных) нужд	95 891,671	0,000	0,000
1320123040	240	05	03	Благоустройство	95 891,671	0,000	0,000
13201SЖ090				Поддержка муниципальных программ формирования современной городской среды (расходы, не софинансируемые из федерального бюджета)	111 847,699	108 208,200	88 892,800
13201SЖ090	200			Закупка товаров, работ и услуг для обеспечения государственных (муниципальных) нужд	111 847,699	108 208,200	88 892,800
13201SЖ090	240			Иные закупки товаров, работ и услуг для обеспечения государственных (муниципальных) нужд	111 847,699	108 208,200	88 892,800
13201SЖ090	240	05	03	Благоустройство	111 847,699	108 208,200	88 892,800
1400000000				Муниципальная программа «Охрана природы и лесное хозяйство города Перми»	99 310,582	247 909,900	144 409,900
1410000000				Подпрограмма «Реализация природоохранных мероприятий»	45 102,305	193 346,800	89 846,800
1410100000				Основное мероприятие «Охрана и улучшение состояния природных объектов на территории города Перми»	817,712	753,500	753,500
1410121660				Содержание и развитие системы ООПТ местного значения	817,712	753,500	753,500
1410121660	200			Закупка товаров, работ и услуг для обеспечения государственных (муниципальных) нужд	723,212	659,000	659,000
1410121660	240			Иные закупки товаров, работ и услуг для обеспечения государственных (муниципальных) нужд	723,212	659,000	659,000
1410121660	240	04	07	Лесное хозяйство	723,212	659,000	659,000
1410121660	800			Иные бюджетные ассигнования	94,500	94,500	94,500
1410121660	850			Уплата налогов, сборов и иных платежей	94,500	94,500	94,500
1410121660	850	04	07	Лесное хозяйство	94,500	94,500	94,500
1410200000				Основное мероприятие «Наблюдение за состоянием атмосферного воздуха и улучшение его качества»	1 645,400	1 439,400	1 439,400
1410221620				Подготовка и предоставление населению города Перми информации о состоянии окружающей среды	1 575,400	1 369,400	1 369,400
1410221620	200			Закупка товаров, работ и услуг для обеспечения государственных (муниципальных) нужд	1 575,400	1 369,400	1 369,400
1410221620	240			Иные закупки товаров, работ и услуг для обеспечения государственных (муниципальных) нужд	1 575,400	1 369,400	1 369,400
1410221620	240	06	03	Охрана объектов растительного и животного мира и среды их обитания	1 369,400	1 369,400	1 369,400

1410221620	240	06	04	Прикладные научные исследования в области охраны окружающей среды	206,000	0,000	0,000
14102SУ200				Реализация мероприятий по предотвращению распространения и уничтожению борщевика Сосновского в муниципальных образованиях Пермского края	70,000	70,000	70,000
14102SУ200	200			Закупка товаров, работ и услуг для обеспечения государственных (муниципальных) нужд	70,000	70,000	70,000
14102SУ200	240			Иные закупки товаров, работ и услуг для обеспечения государственных (муниципальных) нужд	70,000	70,000	70,000
14102SУ200	240	04	05	Сельское хозяйство и рыболовство	70,000	70,000	70,000
1410300000				Основное мероприятие «Компенсационные посадки зеленых насаждений»	0,000	9 161,500	9 161,500
1410321690				Посадка зеленых насаждений ценных видов	0,000	9 161,500	9 161,500
1410321690	200			Закупка товаров, работ и услуг для обеспечения государственных (муниципальных) нужд	0,000	9 161,500	9 161,500
1410321690	240			Иные закупки товаров, работ и услуг для обеспечения государственных (муниципальных) нужд	0,000	9 161,500	9 161,500
1410321690	240	06	03	Охрана объектов растительного и животного мира и среды их обитания	0,000	9 161,500	9 161,500
1410400000				Основное мероприятие «Создание единого зеленого каркаса города Перми»	318,600	318,600	318,600
1410422070				Разработка информационной системы обеспечения озеленительной деятельности города Перми	318,600	318,600	318,600
1410422070	200			Закупка товаров, работ и услуг для обеспечения государственных (муниципальных) нужд	318,600	318,600	318,600
1410422070	240			Иные закупки товаров, работ и услуг для обеспечения государственных (муниципальных) нужд	318,600	318,600	318,600
1410422070	240	06	03	Охрана объектов растительного и животного мира и среды их обитания	318,600	318,600	318,600
1410500000				Основное мероприятие «Создание и развитие инфраструктуры для экологического туризма»	0,000	206,000	206,000
1410522180				Рекреационное обустройство в целях экологического туризма	0,000	206,000	206,000
1410522180	200			Закупка товаров, работ и услуг для обеспечения государственных (муниципальных) нужд	0,000	206,000	206,000
1410522180	240			Иные закупки товаров, работ и услуг для обеспечения государственных (муниципальных) нужд	0,000	206,000	206,000
1410522180	240	06	03	Охрана объектов растительного и животного мира и среды их обитания	0,000	206,000	206,000
1410600000				Основное мероприятие «Мероприятия по созданию питомника растений»	19 388,900	93 705,200	70 000,000
1410600590				Обеспечение деятельности (оказание услуг, выполнение работ) муниципальных учреждений (организаций)	8 388,900	46 427,800	50 260,000
1410600590	100			Расходы на выплаты персоналу в целях обеспечения выполнения функций государственными (муниципальными) органами, казенными учреждениями, органами управления государственными внебюджетными фондами	6 888,900	41 427,800	41 427,800
1410600590	110			Расходы на выплаты персоналу казенных учреждений	6 888,900	41 427,800	41 427,800
1410600590	110	05	05	Другие вопросы в области жилищно-коммунального хозяйства	6 888,900	41 427,800	41 427,800
1410600590	200			Закупка товаров, работ и услуг для обеспечения государственных (муниципальных) нужд	1 500,000	5 000,000	8 832,200
1410600590	240			Иные закупки товаров, работ и услуг для обеспечения государственных (муниципальных) нужд	1 500,000	5 000,000	8 832,200
1410600590	240	05	05	Другие вопросы в области жилищно-коммунального хозяйства	1 500,000	5 000,000	8 832,200
1410622340				Обеспечение питомника растений инфраструктурой для его деятельности	11 000,000	47 277,400	19 740,000
1410622340	200			Закупка товаров, работ и услуг для обеспечения государственных (муниципальных) нужд	11 000,000	47 277,400	19 740,000
1410622340	240			Иные закупки товаров, работ и услуг для обеспечения государственных (муниципальных) нужд	11 000,000	47 277,400	19 740,000
1410622340	240	05	03	Благоустройство	11 000,000	47 277,400	19 740,000
1410700000				Основное мероприятие «Капитальные вложения в объекты недвижимого имущества муниципальной собственности в сфере экологии»	11 500,000	76 294,800	0,000
1410743570				Строительство городского питомника растений на земельном участке с кадастровым номером 59:01:0000000:91384	11 500,000	76 294,800	0,000
1410743570	400			Капитальные вложения в объекты государственной (муниципальной) собственности	11 500,000	76 294,800	0,000
1410743570	410			Бюджетные инвестиции	11 500,000	76 294,800	0,000
1410743570	410	05	03	Благоустройство	11 500,000	76 294,800	0,000
1410800000				Основное мероприятие «Восстановление и экологическая реабилитация водных объектов»	6 883,893	6 920,000	6 920,000
1410821640				Наблюдение за водными объектами города Перми и их обустройство	6 883,893	6 920,000	6 920,000

1410821640	200			Закупка товаров, работ и услуг для обеспечения государственных (муниципальных) нужд	6 882,593	6 918,700	6 918,700
1410821640	240			Иные закупки товаров, работ и услуг для обеспечения государственных (муниципальных) нужд	6 882,593	6 918,700	6 918,700
1410821640	240	06	03	Охрана объектов растительного и животного мира и среды их обитания	6 882,593	6 918,700	6 918,700
1410821640	800			Иные бюджетные ассигнования	1,300	1,300	1,300
1410821640	850			Уплата налогов, сборов и иных платежей	1,300	1,300	1,300
1410821640	850	06	03	Охрана объектов растительного и животного мира и среды их обитания	1,300	1,300	1,300
1410900000				Основное мероприятие «Экологическое просвещение населения города Перми»	4 547,800	4 547,800	1 047,800
1410922200				Информирование населения города Перми о качестве окружающей среды	4 547,800	4 547,800	1 047,800
1410922200	200			Закупка товаров, работ и услуг для обеспечения государственных (муниципальных) нужд	4 547,800	4 547,800	1 047,800
1410922200	240			Иные закупки товаров, работ и услуг для обеспечения государственных (муниципальных) нужд	4 547,800	4 547,800	1 047,800
1410922200	240	06	03	Охрана объектов растительного и животного мира и среды их обитания	4 547,800	4 547,800	1 047,800
1420000000				Подпрограмма «Сохранение и воспроизводство городских лесов»	54 208,277	54 563,100	54 563,100
1420100000				Основное мероприятие «Проведение учета лесных участков и осуществление лесного контроля городских лесов»	78,720	164,000	164,000
1420121790				Проведение мероприятий по лесоустройству, межеванию и лесному контролю	78,720	164,000	164,000
1420121790	200			Закупка товаров, работ и услуг для обеспечения государственных (муниципальных) нужд	78,720	164,000	164,000
1420121790	240			Иные закупки товаров, работ и услуг для обеспечения государственных (муниципальных) нужд	78,720	164,000	164,000
1420121790	240	04	07	Лесное хозяйство	78,720	164,000	164,000
1420200000				Основное мероприятие «Выполнение мероприятий по охране, защите, воспроизводству городских лесов»	43 956,105	43 733,100	43 733,100
1420200590				Обеспечение деятельности (оказание услуг, выполнение работ) муниципальных учреждений (организаций)	42 590,788	42 277,700	42 277,700
1420200590	100			Расходы на выплаты персоналу в целях обеспечения выполнения функций государственными (муниципальными) органами, казенными учреждениями, органами управления государственными внебюджетными фондами	38 373,000	37 993,000	37 993,000
1420200590	110			Расходы на выплаты персоналу казенных учреждений	38 373,000	37 993,000	37 993,000
1420200590	110	04	07	Лесное хозяйство	38 373,000	37 993,000	37 993,000
1420200590	200			Закупка товаров, работ и услуг для обеспечения государственных (муниципальных) нужд	4 049,288	4 116,200	4 116,200
1420200590	240			Иные закупки товаров, работ и услуг для обеспечения государственных (муниципальных) нужд	4 049,288	4 116,200	4 116,200
1420200590	240	04	07	Лесное хозяйство	4 049,288	4 116,200	4 116,200
1420200590	800			Иные бюджетные ассигнования	168,500	168,500	168,500
1420200590	850			Уплата налогов, сборов и иных платежей	168,500	168,500	168,500
1420200590	850	04	07	Лесное хозяйство	168,500	168,500	168,500
1420221700				Обеспечение санитарной и противопожарной безопасности на территории Пермского городского лесничества	1 365,317	1 455,400	1 455,400
1420221700	200			Закупка товаров, работ и услуг для обеспечения государственных (муниципальных) нужд	1 365,317	1 455,400	1 455,400
1420221700	240			Иные закупки товаров, работ и услуг для обеспечения государственных (муниципальных) нужд	1 365,317	1 455,400	1 455,400
1420221700	240	04	07	Лесное хозяйство	1 365,317	1 455,400	1 455,400
1420300000				Основное мероприятие «Формирование рекреационно привлекательных территорий путем создания рекреационных зон и мест отдыха»	10 173,452	10 666,000	10 666,000
1420321650				Поддержание территории городских лесов в нормативном состоянии	10 173,452	10 666,000	10 666,000
1420321650	200			Закупка товаров, работ и услуг для обеспечения государственных (муниципальных) нужд	10 173,452	10 666,000	10 666,000
1420321650	240			Иные закупки товаров, работ и услуг для обеспечения государственных (муниципальных) нужд	10 173,452	10 666,000	10 666,000
1420321650	240	04	07	Лесное хозяйство	10 173,452	10 666,000	10 666,000
1500000000				Муниципальная программа «Обеспечение жильем жителей города Перми»	1 888 799,767	4 893 532,402	1 167 488,486
1510000000				Подпрограмма «Обеспечение устойчивого сокращения непригодного для проживания и аварийного жилищного фонда»	1 279 383,982	4 421 994,502	728 926,686
1510100000				Основное мероприятие «Переселение граждан города Перми из непригодного для проживания и аварийного жилищного фонда»	387 028,840	28 813,500	528 813,500
1510121470				Снос многоквартирных домов, признанных аварийными и подлежащими сносу	83 191,220	28 813,500	28 813,500

1510121470	200			Закупка товаров, работ и услуг для обеспечения государственных (муниципальных) нужд	83 191,220	28 813,500	28 813,500
1510121470	240			Иные закупки товаров, работ и услуг для обеспечения государственных (муниципальных) нужд	83 191,220	28 813,500	28 813,500
1510121470	240	05	01	Жилищное хозяйство	83 191,220	28 813,500	28 813,500
1510121480				Переселение граждан города Перми из многоквартирных домов, признанных аварийными и не входящих в действующие программы переселения, непригодного для проживания жилищного фонда	112 153,908	0,000	500 000,000
1510121480	400			Капитальные вложения в объекты государственной (муниципальной) собственности	112 153,908	0,000	500 000,000
1510121480	410			Бюджетные инвестиции	112 153,908	0,000	500 000,000
1510121480	410	05	01	Жилищное хозяйство	112 153,908	0,000	500 000,000
15101SЖ160				Мероприятия по расселению жилищного фонда на территории Пермского края, признанного аварийным после 1 января 2017 г.	189 570,112	0,000	0,000
15101SЖ160	400			Капитальные вложения в объекты государственной (муниципальной) собственности	189 570,112	0,000	0,000
15101SЖ160	410			Бюджетные инвестиции	189 570,112	0,000	0,000
15101SЖ160	410	05	01	Жилищное хозяйство	189 570,112	0,000	0,000
15101SЖ860				Мероприятия по расселению жилых помещений, признанных непригодными для проживания, а также жилых помещений, находящихся в многоквартирных домах, признанных аварийными и подлежащими сносу, на территории г. Перми	2 113,600	0,000	0,000
15101SЖ860	400			Капитальные вложения в объекты государственной (муниципальной) собственности	2 113,600	0,000	0,000
15101SЖ860	410			Бюджетные инвестиции	2 113,600	0,000	0,000
15101SЖ860	410	05	01	Жилищное хозяйство	2 113,600	0,000	0,000
151F300000				Основное мероприятие «Федеральный проект «Обеспечение устойчивого сокращения непригодного для проживания жилищного фонда»	892 355,142	4 393 181,002	200 113,186
151F367483				Обеспечение устойчивого сокращения непригодного для проживания жилого фонда	800 635,942	4 369 297,801	0,000
151F367483	400			Капитальные вложения в объекты государственной (муниципальной) собственности	800 635,942	4 369 297,801	0,000
151F367483	410			Бюджетные инвестиции	800 635,942	4 369 297,801	0,000
151F367483	410	05	01	Жилищное хозяйство	800 635,942	4 369 297,801	0,000
151F367484				Реализация мероприятий по обеспечению устойчивого сокращения непригодного для проживания жилого фонда	91 719,200	23 883,201	200 113,186
151F367484	400			Капитальные вложения в объекты государственной (муниципальной) собственности	91 719,200	23 883,201	200 113,186
151F367484	410			Бюджетные инвестиции	91 719,200	23 883,201	200 113,186
151F367484	410	05	01	Жилищное хозяйство	91 719,200	23 883,201	200 113,186
1520000000				Подпрограмма «Управление муниципальным жилищным фондом города Перми»	101 721,300	101 180,400	101 180,400
1520100000				Основное мероприятие «Реализация мероприятий в целях эффективного использования муниципального жилищного фонда»	101 721,300	101 180,400	101 180,400
1520100590				Обеспечение деятельности (оказание услуг, выполнение работ) муниципальных учреждений (организаций)	58 237,200	57 696,300	57 696,300
1520100590	100			Расходы на выплаты персоналу в целях обеспечения выполнения функций государственными (муниципальными) органами, казенными учреждениями, органами управления государственными внебюджетными фондами	54 629,300	54 088,400	54 088,400
1520100590	110			Расходы на выплаты персоналу казенных учреждений	54 629,300	54 088,400	54 088,400
1520100590	110	05	05	Другие вопросы в области жилищно-коммунального хозяйства	54 629,300	54 088,400	54 088,400
1520100590	200			Закупка товаров, работ и услуг для обеспечения государственных (муниципальных) нужд	3 553,700	3 553,700	3 553,700
1520100590	240			Иные закупки товаров, работ и услуг для обеспечения государственных (муниципальных) нужд	3 553,700	3 553,700	3 553,700
1520100590	240	05	05	Другие вопросы в области жилищно-коммунального хозяйства	3 553,700	3 553,700	3 553,700
1520100590	800			Иные бюджетные ассигнования	54,200	54,200	54,200
1520100590	850			Уплата налогов, сборов и иных платежей	54,200	54,200	54,200
1520100590	850	05	05	Другие вопросы в области жилищно-коммунального хозяйства	54,200	54,200	54,200
1520121500				Обеспечение нормативного содержания муниципального жилищного фонда	43 484,100	43 484,100	43 484,100
1520121500	200			Закупка товаров, работ и услуг для обеспечения государственных (муниципальных) нужд	43 217,600	43 217,600	43 217,600
1520121500	240			Иные закупки товаров, работ и услуг для обеспечения государственных (муниципальных) нужд	43 217,600	43 217,600	43 217,600
1520121500	240	05	01	Жилищное хозяйство	43 217,600	43 217,600	43 217,600
1520121500	800			Иные бюджетные ассигнования	266,500	266,500	266,500
1520121500	850			Уплата налогов, сборов и иных платежей	266,500	266,500	266,500
1520121500	850	05	01	Жилищное хозяйство	266,500	266,500	266,500
1530000000				Подпрограмма «Повышение доступности жилья»	501 145,285	366 210,300	333 234,200

1530100000				Основное мероприятие «Обеспечение жилыми помещениями детей-сирот и детей, оставшихся без попечения родителей, лиц из числа детей-сирот и детей, оставшихся без попечения родителей»	229 107,600	225 316,200	216 181,000
153012С070				Содержание жилых помещений специализированного жилищного фонда для детей-сирот, детей, оставшихся без попечения родителей, лиц из их числа	1 218,100	4 699,700	5 261,900
153012С070	200			Закупка товаров, работ и услуг для обеспечения государственных (муниципальных) нужд	1 218,100	4 699,700	5 261,900
153012С070	240			Иные закупки товаров, работ и услуг для обеспечения государственных (муниципальных) нужд	1 218,100	4 699,700	5 261,900
153012С070	240	10	06	Другие вопросы в области социальной политики	1 218,100	4 699,700	5 261,900
153012С080				Строительство и приобретение жилых помещений для формирования специализированного жилищного фонда для обеспечения жилыми помещениями детей-сирот и детей, оставшихся без попечения родителей, лиц из числа детей-сирот и детей, оставшихся без попечения родителей, по договорам найма специализированных жилых помещений	84 835,200	82 155,400	78 582,200
153012С080	400			Капитальные вложения в объекты государственной (муниципальной) собственности	84 835,200	82 155,400	78 582,200
153012С080	410			Бюджетные инвестиции	84 835,200	82 155,400	78 582,200
153012С080	410	10	04	Охрана семьи и детства	84 835,200	82 155,400	78 582,200
15301R0820				Предоставление жилых помещений детям-сиротам и детям, оставшимся без попечения родителей, лицам из их числа по договорам найма специализированных жилых помещений	143 054,300	138 461,100	132 336,900
15301R0820	400			Капитальные вложения в объекты государственной (муниципальной) собственности	143 054,300	138 461,100	132 336,900
15301R0820	410			Бюджетные инвестиции	143 054,300	138 461,100	132 336,900
15301R0820	410	10	04	Охрана семьи и детства	143 054,300	138 461,100	132 336,900
1530200000				Основное мероприятие «Оказание мер социальной поддержки граждан города Перми в целях улучшения жилищных условий»	136 476,300	140 894,100	117 053,200
153022С190				Обеспечение жилыми помещениями реабилитированных лиц, имеющих инвалидность или являющихся пенсионерами, и проживающих совместно членов их семей	9 114,200	24 713,600	0,000
153022С190	200			Закупка товаров, работ и услуг для обеспечения государственных (муниципальных) нужд	90,200	244,700	0,000
153022С190	240			Иные закупки товаров, работ и услуг для обеспечения государственных (муниципальных) нужд	90,200	244,700	0,000
153022С190	240	10	03	Социальное обеспечение населения	90,200	244,700	0,000
153022С190	300			Социальное обеспечение и иные выплаты населению	9 024,000	24 468,900	0,000
153022С190	320			Социальные выплаты гражданам, кроме публичных нормативных социальных выплат	9 024,000	24 468,900	0,000
153022С190	320	10	03	Социальное обеспечение населения	9 024,000	24 468,900	0,000
1530251340				Обеспечение жильем отдельных категорий граждан, установленных Федеральным законом от 12 января 1995 г. N 5-ФЗ «О ветеранах», в соответствии с Указом Президента Российской Федерации от 7 мая 2008 г. N 714 «Об обеспечении жильем ветеранов Великой Отечественной войны 1941-1945 годов»	33 163,100	29 672,200	29 672,200
1530251340	300			Социальное обеспечение и иные выплаты населению	33 163,100	29 672,200	29 672,200
1530251340	320			Социальные выплаты гражданам, кроме публичных нормативных социальных выплат	33 163,100	29 672,200	29 672,200
1530251340	320	10	03	Социальное обеспечение населения	33 163,100	29 672,200	29 672,200
1530251350				Обеспечение жильем отдельных категорий граждан, установленных Федеральным законом от 12 января 1995 г. N 5-ФЗ «О ветеранах»	13 090,700	14 836,100	14 836,100
1530251350	300			Социальное обеспечение и иные выплаты населению	13 090,700	14 836,100	14 836,100
1530251350	320			Социальные выплаты гражданам, кроме публичных нормативных социальных выплат	13 090,700	14 836,100	14 836,100
1530251350	320	10	03	Социальное обеспечение населения	13 090,700	14 836,100	14 836,100
1530251760				Обеспечение жильем отдельных категорий граждан, установленных Федеральным законом от 24 ноября 1995 г. N 181-ФЗ «О социальной защите инвалидов в Российской Федерации»	33 163,100	29 672,200	30 544,900
1530251760	300			Социальное обеспечение и иные выплаты населению	33 163,100	29 672,200	30 544,900
1530251760	320			Социальные выплаты гражданам, кроме публичных нормативных социальных выплат	33 163,100	29 672,200	30 544,900
1530251760	320	10	03	Социальное обеспечение населения	33 163,100	29 672,200	30 544,900
1530254850				Обеспечение жильем граждан, уволенных с военной службы (службы), и приравненных к ним лиц	5 945,200	0,000	0,000
1530254850	300			Социальное обеспечение и иные выплаты населению	5 945,200	0,000	0,000
1530254850	320			Социальные выплаты гражданам, кроме публичных нормативных социальных выплат	5 945,200	0,000	0,000
1530254850	320	10	03	Социальное обеспечение населения	5 945,200	0,000	0,000

15302L4970				Реализация мероприятий по обеспечению жильем молодых семей государственной программы Российской Федерации «Обеспечение доступным и комфортным жильем и коммунальными услугами граждан Российской Федерации»	42 000,000	42 000,000	42 000,000
15302L4970	300			Социальное обеспечение и иные выплаты населению	42 000,000	42 000,000	42 000,000
15302L4970	320			Социальные выплаты гражданам, кроме публичных нормативных социальных выплат	42 000,000	42 000,000	42 000,000
15302L4970	320	10	03	Социальное обеспечение населения	42 000,000	42 000,000	42 000,000
1530300000				Основное мероприятие «Исполнение судебных решений об изъятии жилых (нежилых) помещений, о предоставлении благоустроенного жилья»	135 561,385	0,000	0,000
1530343260				Приобретение жилья, изъятие жилых (нежилых) помещений в целях исполнения судебных решений	135 561,385	0,000	0,000
1530343260	400			Капитальные вложения в объекты государственной (муниципальной) собственности	133 915,083	0,000	0,000
1530343260	410			Бюджетные инвестиции	133 915,083	0,000	0,000
1530343260	410	05	01	Жилищное хозяйство	133 915,083	0,000	0,000
1530343260	800			Иные бюджетные ассигнования	1 646,302	0,000	0,000
1530343260	830			Исполнение судебных актов	1 646,302	0,000	0,000
1530343260	830	05	01	Жилищное хозяйство	1 646,302	0,000	0,000
1540000000				Подпрограмма «Осуществление иных мероприятий в сфере жилищных отношений»	6 549,200	4 147,200	4 147,200
1540100000				Основное мероприятие «Реализация мероприятий в сфере жилищных отношений»	6 549,200	4 147,200	4 147,200
1540122110				Организация и выполнение мероприятий в сфере жилищных отношений	6 549,200	4 147,200	4 147,200
1540122110	200			Закупка товаров, работ и услуг для обеспечения государственных (муниципальных) нужд	6 329,200	3 927,200	3 927,200
1540122110	240			Иные закупки товаров, работ и услуг для обеспечения государственных (муниципальных) нужд	6 329,200	3 927,200	3 927,200
1540122110	240	05	01	Жилищное хозяйство	6 329,200	3 927,200	3 927,200
1540122110	800			Иные бюджетные ассигнования	220,000	220,000	220,000
1540122110	850			Уплата налогов, сборов и иных платежей	220,000	220,000	220,000
1540122110	850	05	01	Жилищное хозяйство	220,000	220,000	220,000
1600000000				Муниципальная программа «Управление муниципальным имуществом города Перми»	98 786,400	98 290,900	98 560,600
1610000000				Подпрограмма «Распоряжение муниципальным имуществом»	4 509,100	3 291,500	3 561,200
1610100000				Основное мероприятие «Осуществление полномочий собственника муниципального имущества города Перми в порядке, предусмотренном действующим законодательством»	4 509,100	3 291,500	3 561,200
1610121540				Организация ведения реестра муниципального имущества города Перми	548,200	548,200	758,200
1610121540	200			Закупка товаров, работ и услуг для обеспечения государственных (муниципальных) нужд	548,200	548,200	758,200
1610121540	240			Иные закупки товаров, работ и услуг для обеспечения государственных (муниципальных) нужд	548,200	548,200	758,200
1610121540	240	01	13	Другие общегосударственные вопросы	548,200	548,200	758,200
1610123370				Реализация мероприятий в сфере управления и распоряжения муниципальным имуществом, обеспечение правовой защиты муниципального имущества	3 960,900	2 743,300	2 803,000
1610123370	200			Закупка товаров, работ и услуг для обеспечения государственных (муниципальных) нужд	3 515,200	2 297,600	2 357,300
1610123370	240			Иные закупки товаров, работ и услуг для обеспечения государственных (муниципальных) нужд	3 515,200	2 297,600	2 357,300
1610123370	240	01	13	Другие общегосударственные вопросы	3 515,200	2 297,600	2 357,300
1610123370	800			Иные бюджетные ассигнования	445,700	445,700	445,700
1610123370	830			Исполнение судебных актов	430,200	430,200	430,200
1610123370	830	01	13	Другие общегосударственные вопросы	430,200	430,200	430,200
1610123370	850			Уплата налогов, сборов и иных платежей	15,500	15,500	15,500
1610123370	850	01	13	Другие общегосударственные вопросы	15,500	15,500	15,500
1620000000				Подпрограмма «Содержание муниципального имущества»	94 277,300	94 999,400	94 999,400
1620100000				Основное мероприятие «Обеспечение содержания и обслуживания нежилого муниципального фонда»	94 277,300	94 999,400	94 999,400
1620100590				Обеспечение деятельности (оказание услуг, выполнение работ) муниципальных учреждений (организаций)	37 337,000	37 034,800	37 034,800
1620100590	100			Расходы на выплаты персоналу в целях обеспечения выполнения функций государственными (муниципальными) органами, казенными учреждениями, органами управления государственными внебюджетными фондами	30 526,100	30 223,900	30 223,900
1620100590	110			Расходы на выплаты персоналу казенных учреждений	30 526,100	30 223,900	30 223,900
1620100590	110	01	13	Другие общегосударственные вопросы	30 526,100	30 223,900	30 223,900

1620100590	200			Закупка товаров, работ и услуг для обеспечения государственных (муниципальных) нужд	6 577,100	6 585,300	6 593,400
1620100590	240			Иные закупки товаров, работ и услуг для обеспечения государственных (муниципальных) нужд	6 577,100	6 585,300	6 593,400
1620100590	240	01	13	Другие общегосударственные вопросы	6 577,100	6 585,300	6 593,400
1620100590	800			Иные бюджетные ассигнования	233,800	225,600	217,500
1620100590	850			Уплата налогов, сборов и иных платежей	233,800	225,600	217,500
1620100590	850	01	13	Другие общегосударственные вопросы	233,800	225,600	217,500
1620121590				Реализация мероприятий по содержанию и обслуживанию нежилого муниципального фонда	45 790,300	46 814,600	46 814,600
1620121590	200			Закупка товаров, работ и услуг для обеспечения государственных (муниципальных) нужд	45 790,300	46 814,600	46 814,600
1620121590	240			Иные закупки товаров, работ и услуг для обеспечения государственных (муниципальных) нужд	45 790,300	46 814,600	46 814,600
1620121590	240	01	13	Другие общегосударственные вопросы	45 790,300	46 814,600	46 814,600
1620122150				Реализация мероприятий по приведению в нормативное состояние объектов нежилого муниципального фонда	11 150,000	11 150,000	11 150,000
1620122150	200			Закупка товаров, работ и услуг для обеспечения государственных (муниципальных) нужд	11 150,000	11 150,000	11 150,000
1620122150	240			Иные закупки товаров, работ и услуг для обеспечения государственных (муниципальных) нужд	11 150,000	11 150,000	11 150,000
1620122150	240	01	13	Другие общегосударственные вопросы	11 150,000	11 150,000	11 150,000
1700000000				Муниципальная программа «Развитие системы жилищно-коммунального хозяйства в городе Перми»	2 081 861,314	1 707 715,573	583 079,238
1710000000				Подпрограмма «Модернизация и комплексное развитие систем коммунальной инфраструктуры»	264 743,959	603 197,043	187 901,638
1710100000				Основное мероприятие «Капитальные вложения в объекты муниципальной собственности системы водоснабжения и водоотведения»	211 194,785	589 372,548	184 724,838
1710141090				Реконструкция системы очистки сточных вод в микрорайоне «Крым» Кировского района города Перми	0,000	0,000	97 479,000
1710141090	400			Капитальные вложения в объекты государственной (муниципальной) собственности	0,000	0,000	97 479,000
1710141090	410			Бюджетные инвестиции	0,000	0,000	97 479,000
1710141090	410	05	02	Коммунальное хозяйство	0,000	0,000	97 479,000
1710141130				Расширение и реконструкция (3 очередь) канализации города Перми	3 064,994	0,000	0,000
1710141130	400			Капитальные вложения в объекты государственной (муниципальной) собственности	3 064,994	0,000	0,000
1710141130	410			Бюджетные инвестиции	3 064,994	0,000	0,000
1710141130	410	05	02	Коммунальное хозяйство	3 064,994	0,000	0,000
1710141210				Строительство водопроводных сетей в микрорайоне «Висим» Мотовилихинского района города Перми	24 831,500	160 225,600	0,000
1710141210	400			Капитальные вложения в объекты государственной (муниципальной) собственности	24 831,500	160 225,600	0,000
1710141210	410			Бюджетные инвестиции	24 831,500	160 225,600	0,000
1710141210	410	05	02	Коммунальное хозяйство	24 831,500	160 225,600	0,000
1710141220				Строительство водопроводных сетей в микрорайоне «Вышка-1» Мотовилихинского района города Перми	2 093,000	0,000	0,000
1710141220	400			Капитальные вложения в объекты государственной (муниципальной) собственности	2 093,000	0,000	0,000
1710141220	410			Бюджетные инвестиции	2 093,000	0,000	0,000
1710141220	410	05	02	Коммунальное хозяйство	2 093,000	0,000	0,000
1710141320				Строительство скважин для обеспечения населения города Перми резервным водоснабжением, при возникновении чрезвычайных ситуаций	2 697,000	6 293,000	0,000
1710141320	400			Капитальные вложения в объекты государственной (муниципальной) собственности	2 697,000	6 293,000	0,000
1710141320	410			Бюджетные инвестиции	2 697,000	6 293,000	0,000
1710141320	410	05	02	Коммунальное хозяйство	2 697,000	6 293,000	0,000
1710142180				Реконструкция сетей водоснабжения Мотовилихинского района города Перми: блокировочной сети водопровода от проектируемой камеры переключения на ул. Фрезеровщиков на сети водопровода Д400 мм инв. № 1083 до проектируемой камеры на водопроводе Д1200 мм инв. № 3470 по ул. Макаренко	73 610,324	0,000	0,000
1710142180	400			Капитальные вложения в объекты государственной (муниципальной) собственности	73 610,324	0,000	0,000
1710142180	410			Бюджетные инвестиции	73 610,324	0,000	0,000
1710142180	410	05	02	Коммунальное хозяйство	73 610,324	0,000	0,000
1710142260				Санация и строительство 2-й нитки водовода Гайва-Заозерье	9 595,987	0,000	0,000
1710142260	400			Капитальные вложения в объекты государственной (муниципальной) собственности	9 595,987	0,000	0,000
1710142260	410			Бюджетные инвестиции	9 595,987	0,000	0,000

1710142260	410	05	02	Коммунальное хозяйство	9 595,987	0,000	0,000
1710142370				Строительство второго напорного коллектора от канализационной насосной станции «Речник» Дзержинского района города Перми	39 528,980	232 673,386	20 000,000
1710142370	400			Капитальные вложения в объекты государственной (муниципальной) собственности	39 528,980	232 673,386	20 000,000
1710142370	410			Бюджетные инвестиции	39 528,980	232 673,386	20 000,000
1710142370	410	05	02	Коммунальное хозяйство	39 528,980	232 673,386	20 000,000
1710142410				Строительство сетей водоснабжения в микрорайонах города Перми	4 480,000	52 519,800	0,000
1710142410	400			Капитальные вложения в объекты государственной (муниципальной) собственности	4 480,000	52 519,800	0,000
1710142410	410			Бюджетные инвестиции	4 480,000	52 519,800	0,000
1710142410	410	05	02	Коммунальное хозяйство	4 480,000	52 519,800	0,000
1710143310				Реконструкция самотечного коллектора Д-360 мм/450 мм по бульвару Гагарина до шахты №13 ГРК	51 293,000	45 376,600	0,000
1710143310	400			Капитальные вложения в объекты государственной (муниципальной) собственности	51 293,000	45 376,600	0,000
1710143310	410			Бюджетные инвестиции	51 293,000	45 376,600	0,000
1710143310	410	05	02	Коммунальное хозяйство	51 293,000	45 376,600	0,000
1710143480				Строительство сетей водоснабжения и водоотведения в микрорайоне «Заозерье» для земельных участков многодетных семей	0,000	92 284,162	67 245,838
1710143480	400			Капитальные вложения в объекты государственной (муниципальной) собственности	0,000	92 284,162	67 245,838
1710143480	410			Бюджетные инвестиции	0,000	92 284,162	67 245,838
1710143480	410	05	02	Коммунальное хозяйство	0,000	92 284,162	67 245,838
1710200000				Основное мероприятие «Капитальные вложения в объекты муниципальной собственности в системе газоснабжения»	50 372,374	10 647,695	0,000
1710241100				Строительство газопроводов в микрорайонах индивидуальной застройки города Перми	50 372,374	10 647,695	0,000
1710241100	200			Закупка товаров, работ и услуг для обеспечения государственных (муниципальных) нужд	407,000	0,000	0,000
1710241100	240			Иные закупки товаров, работ и услуг для обеспечения государственных (муниципальных) нужд	407,000	0,000	0,000
1710241100	240	05	02	Коммунальное хозяйство	407,000	0,000	0,000
1710241100	400			Капитальные вложения в объекты государственной (муниципальной) собственности	49 965,374	10 647,695	0,000
1710241100	410			Бюджетные инвестиции	49 965,374	10 647,695	0,000
1710241100	410	05	02	Коммунальное хозяйство	49 965,374	10 647,695	0,000
1710300000				Основное мероприятие «Исполнение обязанностей муниципального заказчика-застройщика при осуществлении бюджетных инвестиций в объекты муниципальной собственности систем коммунальной инфраструктуры»	3 176,800	3 176,800	3 176,800
1710321680				Исполнение обязанностей по уплате земельного налога по объектам капитальных вложений систем коммунальной инфраструктуры	3 176,800	3 176,800	3 176,800
1710321680	800			Иные бюджетные ассигнования	3 176,800	3 176,800	3 176,800
1710321680	850			Уплата налогов, сборов и иных платежей	3 176,800	3 176,800	3 176,800
1710321680	850	05	02	Коммунальное хозяйство	3 176,800	3 176,800	3 176,800
1720000000				Подпрограмма «Обеспечение санитарно-эпидемиологических требований законодательства»	45 863,033	25 216,700	25 216,700
1720100000				Основное мероприятие «Организация работ по сбору, транспортированию и размещению бесхозяйных отходов на территории города Перми»	17 516,337	17 543,500	17 543,500
1720121710				Ликвидация бесхозяйных отходов с территории города Перми	17 516,337	17 543,500	17 543,500
1720121710	200			Закупка товаров, работ и услуг для обеспечения государственных (муниципальных) нужд	17 516,337	17 543,500	17 543,500
1720121710	240			Иные закупки товаров, работ и услуг для обеспечения государственных (муниципальных) нужд	17 516,337	17 543,500	17 543,500
1720121710	240	05	03	Благоустройство	17 516,337	17 543,500	17 543,500
1720200000				Основное мероприятие «Организация работ по созданию и содержанию мест (площадок) накопления твердых коммунальных отходов»	28 346,696	7 673,200	7 673,200
1720222030				Обустройство мест (площадок) накопления твердых коммунальных отходов	20 222,731	0,000	0,000
1720222030	200			Закупка товаров, работ и услуг для обеспечения государственных (муниципальных) нужд	20 222,731	0,000	0,000
1720222030	240			Иные закупки товаров, работ и услуг для обеспечения государственных (муниципальных) нужд	20 222,731	0,000	0,000
1720222030	240	05	03	Благоустройство	20 222,731	0,000	0,000
1720222130				Содержание мест (площадок) накопления твердых коммунальных отходов	8 123,965	7 673,200	7 673,200
1720222130	200			Закупка товаров, работ и услуг для обеспечения государственных (муниципальных) нужд	8 123,965	7 673,200	7 673,200

1720222130	240			Иные закупки товаров, работ и услуг для обеспечения государственных (муниципальных) нужд	8 123,965	7 673,200	7 673,200
1720222130	240	05	03	Благоустройство	8 123,965	7 673,200	7 673,200
1730000000				Подпрограмма «Обеспечение эффективного управления многоквартирными домами в городе Перми»	136 545,600	136 545,600	136 545,600
1730100000				Основное мероприятие «Информационное, консультационное, методическое и обучающее сопровождение субъектов в сфере управления многоквартирными домами»	735,000	735,000	735,000
1730121360				Проведение мероприятий, направленных на развитие системы общественного контроля в сфере жилищно-коммунального хозяйства	735,000	735,000	735,000
1730121360	200			Закупка товаров, работ и услуг для обеспечения государственных (муниципальных) нужд	735,000	735,000	735,000
1730121360	240			Иные закупки товаров, работ и услуг для обеспечения государственных (муниципальных) нужд	735,000	735,000	735,000
1730121360	240	05	05	Другие вопросы в области жилищно-коммунального хозяйства	735,000	735,000	735,000
1730200000				Основное мероприятие «Оказание мер социальной поддержки гражданам по оплате жилищно-коммунальных услуг»	38 810,600	38 810,600	38 810,600
1730282110				Меры социальной поддержки гражданам, проживающим в непригодном для проживания и аварийном жилищном фонде	38 810,600	38 810,600	38 810,600
1730282110	800			Иные бюджетные ассигнования	38 810,600	38 810,600	38 810,600
1730282110	810			Субсидии юридическим лицам (кроме некоммерческих организаций), индивидуальным предпринимателям, физическим лицам - производителям товаров, работ, услуг	38 810,600	38 810,600	38 810,600
1730282110	810	10	06	Другие вопросы в области социальной политики	38 810,600	38 810,600	38 810,600
1730300000				Основное мероприятие «Муниципальная поддержка благоустройства придомовых территорий многоквартирных домов города Перми»	97 000,000	97 000,000	97 000,000
1730371190				Возмещение затрат по благоустройству придомовых территорий многоквартирных домов города Перми	97 000,000	97 000,000	97 000,000
1730371190	600			Предоставление субсидий бюджетным, автономным учреждениям и иным некоммерческим организациям	3 490,100	3 490,100	3 490,100
1730371190	630			Субсидии некоммерческим организациям (за исключением государственных (муниципальных) учреждений, государственных корпораций (компаний), публично-правовых компаний)	3 490,100	3 490,100	3 490,100
1730371190	630	04	09	Дорожное хозяйство (дорожные фонды)	3 490,100	3 490,100	3 490,100
1730371190	800			Иные бюджетные ассигнования	93 509,900	93 509,900	93 509,900
1730371190	810			Субсидии юридическим лицам (кроме некоммерческих организаций), индивидуальным предпринимателям, физическим лицам - производителям товаров, работ, услуг	93 509,900	93 509,900	93 509,900
1730371190	810	04	09	Дорожное хозяйство (дорожные фонды)	93 509,900	93 509,900	93 509,900
1740000000				Подпрограмма «Содержание объектов инженерной инфраструктуры»	49 585,400	44 013,300	29 830,700
1740100000				Основное мероприятие «Обеспечение нормативного состояния объектов инженерной инфраструктуры, находящихся в муниципальной собственности, в том числе бесхозяйных объектов»	49 585,400	44 013,300	29 830,700
1740100590				Обеспечение деятельности (оказание услуг, выполнение работ) муниципальных учреждений (организаций)	19 818,800	19 657,100	19 657,100
1740100590	100			Расходы на выплаты персоналу в целях обеспечения выполнения функций государственными (муниципальными) органами, казенными учреждениями, органами управления государственными внебюджетными фондами	16 420,700	16 259,000	16 259,000
1740100590	110			Расходы на выплаты персоналу казенных учреждений	16 420,700	16 259,000	16 259,000
1740100590	110	05	05	Другие вопросы в области жилищно-коммунального хозяйства	16 420,700	16 259,000	16 259,000
1740100590	200			Закупка товаров, работ и услуг для обеспечения государственных (муниципальных) нужд	3 377,500	3 377,500	3 377,500
1740100590	240			Иные закупки товаров, работ и услуг для обеспечения государственных (муниципальных) нужд	3 377,500	3 377,500	3 377,500
1740100590	240	05	05	Другие вопросы в области жилищно-коммунального хозяйства	3 377,500	3 377,500	3 377,500
1740100590	800			Иные бюджетные ассигнования	20,600	20,600	20,600
1740100590	850			Уплата налогов, сборов и иных платежей	20,600	20,600	20,600
1740100590	850	05	05	Другие вопросы в области жилищно-коммунального хозяйства	20,600	20,600	20,600
1740121740				Содержание и текущий ремонт объектов инженерной инфраструктуры	27 770,202	24 356,200	10 173,600
1740121740	200			Закупка товаров, работ и услуг для обеспечения государственных (муниципальных) нужд	27 770,202	24 356,200	10 173,600
1740121740	240			Иные закупки товаров, работ и услуг для обеспечения государственных (муниципальных) нужд	27 770,202	24 356,200	10 173,600
1740121740	240	05	02	Коммунальное хозяйство	27 770,202	24 356,200	10 173,600
1740121760				Техническая инвентаризация и паспортизация объектов инженерной инфраструктуры	1 996,398	0,000	0,000
1740121760	200			Закупка товаров, работ и услуг для обеспечения государственных (муниципальных) нужд	1 996,398	0,000	0,000

1740121760	240			Иные закупки товаров, работ и услуг для обеспечения государственных (муниципальных) нужд	1 996,398	0,000	0,000
1740121760	240	05	02	Коммунальное хозяйство	1 996,398	0,000	0,000
1750000000				Подпрограмма «Проведение капитального ремонта общего имущества собственников помещений в многоквартирных домах, расположенных на территории города Перми»	1 585 123,322	898 742,930	203 584,600
1750100000				Основное мероприятие «Исполнение обязанностей собственника помещений по содержанию общего имущества собственников помещений в многоквартирных домах в части муниципальной доли собственности»	53 584,600	53 584,600	53 584,600
1750121420				Уплата взносов на капитальный ремонт общего имущества в многоквартирных домах в части муниципальной доли собственности	53 584,600	53 584,600	53 584,600
1750121420	200			Закупка товаров, работ и услуг для обеспечения государственных (муниципальных) нужд	53 584,600	53 584,600	53 584,600
1750121420	240			Иные закупки товаров, работ и услуг для обеспечения государственных (муниципальных) нужд	53 584,600	53 584,600	53 584,600
1750121420	240	05	01	Жилищное хозяйство	53 584,600	53 584,600	53 584,600
1750200000				Основное мероприятие «Муниципальная поддержка капитального ремонта жилищного фонда города Перми»	1 345 455,840	703 458,160	0,000
1750271330				Возмещение затрат по проведению капитального ремонта общего имущества многоквартирных домов	0,000	31 539,000	0,000
1750271330	600			Предоставление субсидий бюджетным, автономным учреждениям и иным некоммерческим организациям	0,000	31 539,000	0,000
1750271330	630			Субсидии некоммерческим организациям (за исключением государственных (муниципальных) учреждений, государственных корпораций (компаний), публично-правовых компаний)	0,000	31 539,000	0,000
1750271330	630	05	01	Жилищное хозяйство	0,000	31 539,000	0,000
17502SЖ410				Развитие городского пространства	1 345 455,840	671 919,160	0,000
17502SЖ410	600			Предоставление субсидий бюджетным, автономным учреждениям и иным некоммерческим организациям	487 905,940	237 113,860	0,000
17502SЖ410	630			Субсидии некоммерческим организациям (за исключением государственных (муниципальных) учреждений, государственных корпораций (компаний), публично-правовых компаний)	487 905,940	237 113,860	0,000
17502SЖ410	630	05	01	Жилищное хозяйство	487 905,940	237 113,860	0,000
17502SЖ410	800			Иные бюджетные ассигнования	857 549,900	434 805,300	0,000
17502SЖ410	810			Субсидии юридическим лицам (кроме некоммерческих организаций), индивидуальным предпринимателям, физическим лицам - производителям товаров, работ, услуг	857 549,900	434 805,300	0,000
17502SЖ410	810	05	01	Жилищное хозяйство	857 549,900	434 805,300	0,000
1750300000				Основное мероприятие «Исполнение судебных актов, вступивших в законную силу, в рамках капитального ремонта»	186 082,882	141 700,170	150 000,000
1750321830				Выполнение работ по капитальному ремонту многоквартирных домов, направленных на исполнение судебных актов	186 082,882	141 700,170	150 000,000
1750321830	200			Закупка товаров, работ и услуг для обеспечения государственных (муниципальных) нужд	176 951,434	141 700,170	150 000,000
1750321830	240			Иные закупки товаров, работ и услуг для обеспечения государственных (муниципальных) нужд	176 951,434	141 700,170	150 000,000
1750321830	240	05	01	Жилищное хозяйство	176 951,434	141 700,170	150 000,000
1750321830	800			Иные бюджетные ассигнования	9 131,448	0,000	0,000
1750321830	830			Исполнение судебных актов	9 131,448	0,000	0,000
1750321830	830	05	01	Жилищное хозяйство	9 131,448	0,000	0,000
1800000000				Муниципальная программа «Градостроительная деятельность на территории города Перми»	54 855,707	51 277,900	51 014,600
1810000000				Подпрограмма «Реализация документов, определяющих пространственную организацию города, развитие территории города Перми»	42 134,679	38 689,700	38 646,000
1810100000				Основное мероприятие «Обеспечение подготовки документов территориального планирования, градостроительного зонирования»	41 555,679	38 110,700	38 067,000
1810100590				Обеспечение деятельности (оказание услуг, выполнение работ) муниципальных учреждений (организаций)	37 665,800	37 666,500	37 886,100
1810100590	600			Предоставление субсидий бюджетным, автономным учреждениям и иным некоммерческим организациям	37 665,800	37 666,500	37 886,100
1810100590	610			Субсидии бюджетным учреждениям	37 665,800	37 666,500	37 886,100
1810100590	610	04	12	Другие вопросы в области национальной экономики	37 665,800	37 666,500	37 886,100
1810100760				Целевая субсидия на обеспечение разработки документации по планировке территории	3 550,879	444,200	180,900
1810100760	600			Предоставление субсидий бюджетным, автономным учреждениям и иным некоммерческим организациям	3 550,879	444,200	180,900
1810100760	610			Субсидии бюджетным учреждениям	3 550,879	444,200	180,900
1810100760	610	04	12	Другие вопросы в области национальной экономики	3 550,879	444,200	180,900
1810101060				Целевая субсидия на повышение фонда оплаты труда	339,000	0,000	0,000

1810101060	600			Предоставление субсидий бюджетным, автономным учреждениям и иным некоммерческим организациям	339,000	0,000	0,000
1810101060	610			Субсидии бюджетным учреждениям	339,000	0,000	0,000
1810101060	610	04	12	Другие вопросы в области национальной экономики	339,000	0,000	0,000
1810200000				Основное мероприятие «Организация экспертно-консультационной деятельности в сфере градостроительства»	579,000	579,000	579,000
1810223420				Проведение экспертиз, оказание консультационных, юридических услуг	579,000	579,000	579,000
1810223420	200			Закупка товаров, работ и услуг для обеспечения государственных (муниципальных) нужд	412,300	412,300	412,300
1810223420	240			Иные закупки товаров, работ и услуг для обеспечения государственных (муниципальных) нужд	412,300	412,300	412,300
1810223420	240	04	12	Другие вопросы в области национальной экономики	412,300	412,300	412,300
1810223420	800			Иные бюджетные ассигнования	166,700	166,700	166,700
1810223420	830			Исполнение судебных актов	166,700	166,700	166,700
1810223420	830	04	12	Другие вопросы в области национальной экономики	166,700	166,700	166,700
1820000000				Подпрограмма «Улучшение архитектурного облика города Перми»	906,500	919,800	518,200
1820100000				Основное мероприятие «Разработка документации по архитектурному облику города Перми»	210,000	227,500	227,500
1820122080				Разработка колерных паспортов зданий, расположенных на центральных улицах города Перми	210,000	227,500	227,500
1820122080	200			Закупка товаров, работ и услуг для обеспечения государственных (муниципальных) нужд	210,000	227,500	227,500
1820122080	240			Иные закупки товаров, работ и услуг для обеспечения государственных (муниципальных) нужд	210,000	227,500	227,500
1820122080	240	04	12	Другие вопросы в области национальной экономики	210,000	227,500	227,500
1820200000				Основное мероприятие «Снос самовольных построек, приведение объектов капитального строительства в первоначальное положение на территории города Перми»	696,500	692,300	290,700
1820222040				Обеспечение сноса самовольных построек, приведения объектов капитального строительства в первоначальное положение на территории города Перми	696,500	692,300	290,700
1820222040	200			Закупка товаров, работ и услуг для обеспечения государственных (муниципальных) нужд	696,500	692,300	290,700
1820222040	240			Иные закупки товаров, работ и услуг для обеспечения государственных (муниципальных) нужд	696,500	692,300	290,700
1820222040	240	04	12	Другие вопросы в области национальной экономики	696,500	692,300	290,700
1830000000				Подпрограмма «Повышение эффективности принятия градостроительных решений путем ведения и развития информационных систем в сфере градостроительства»	11 814,528	11 668,400	11 850,400
1830100000				Основное мероприятие «Ведение информационной системы ДГА»	11 814,528	11 668,400	11 850,400
1830121210				Наполнение информационной системы ДГА	3 254,028	3 125,700	3 125,700
1830121210	200			Закупка товаров, работ и услуг для обеспечения государственных (муниципальных) нужд	3 254,028	3 125,700	3 125,700
1830121210	240			Иные закупки товаров, работ и услуг для обеспечения государственных (муниципальных) нужд	3 254,028	3 125,700	3 125,700
1830121210	240	04	12	Другие вопросы в области национальной экономики	3 254,028	3 125,700	3 125,700
1830121220				Сопровождение информационной системы ДГА	8 560,500	8 542,700	8 724,700
1830121220	200			Закупка товаров, работ и услуг для обеспечения государственных (муниципальных) нужд	8 560,500	8 542,700	8 724,700
1830121220	240			Иные закупки товаров, работ и услуг для обеспечения государственных (муниципальных) нужд	8 560,500	8 542,700	8 724,700
1830121220	240	04	12	Другие вопросы в области национальной экономики	8 560,500	8 542,700	8 724,700
1900000000				Муниципальная программа «Управление земельными ресурсами города Перми»	19 052,950	17 939,800	16 819,000
1910000000				Подпрограмма «Распоряжение земельными участками, находящимися в муниципальной собственности и собственность на которые не разграничена»	4 469,450	4 068,500	2 947,700
1910100000				Основное мероприятие «Обеспечение платности использования земельных участков»	4 469,450	4 068,500	2 947,700
1910121520				Защита земельно-имущественных прав, осуществление профилактических мероприятий	3 493,150	2 898,700	2 898,700
1910121520	200			Закупка товаров, работ и услуг для обеспечения государственных (муниципальных) нужд	2 135,700	2 148,700	2 148,700
1910121520	240			Иные закупки товаров, работ и услуг для обеспечения государственных (муниципальных) нужд	2 135,700	2 148,700	2 148,700
1910121520	240	04	12	Другие вопросы в области национальной экономики	2 135,700	2 148,700	2 148,700
1910121520	800			Иные бюджетные ассигнования	1 357,450	750,000	750,000
1910121520	830			Исполнение судебных актов	1 319,950	750,000	750,000
1910121520	830	04	12	Другие вопросы в области национальной экономики	1 319,950	750,000	750,000
1910121520	850			Уплата налогов, сборов и иных платежей	37,500	0,000	0,000

1910121520	850	04	12	Другие вопросы в области национальной экономики	37,500	0,000	0,000
1910122320				Выполнение комплексных кадастровых работ	927,300	1 120,800	0,000
1910122320	200			Закупка товаров, работ и услуг для обеспечения государственных (муниципальных) нужд	927,300	1 120,800	0,000
1910122320	240			Иные закупки товаров, работ и услуг для обеспечения государственных (муниципальных) нужд	927,300	1 120,800	0,000
1910122320	240	04	12	Другие вопросы в области национальной экономики	927,300	1 120,800	0,000
1910123650				Обеспечение эффективного использования земельных ресурсов	49,000	49,000	49,000
1910123650	200			Закупка товаров, работ и услуг для обеспечения государственных (муниципальных) нужд	49,000	49,000	49,000
1910123650	240			Иные закупки товаров, работ и услуг для обеспечения государственных (муниципальных) нужд	49,000	49,000	49,000
1910123650	240	04	12	Другие вопросы в области национальной экономики	49,000	49,000	49,000
1920000000				Подпрограмма «Повышение эффективности управления земельными ресурсами путем развития информационной системы управления землями»	14 583,500	13 871,300	13 871,300
1920100000				Основное мероприятие «Ведение информационной системы управления землями»	14 583,500	13 871,300	13 871,300
1920121840				Сопровождение и модернизация информационной системы управления землями	14 009,200	13 297,600	13 297,600
1920121840	200			Закупка товаров, работ и услуг для обеспечения государственных (муниципальных) нужд	14 009,200	13 297,600	13 297,600
1920121840	240			Иные закупки товаров, работ и услуг для обеспечения государственных (муниципальных) нужд	14 009,200	13 297,600	13 297,600
1920121840	240	04	12	Другие вопросы в области национальной экономики	14 009,200	13 297,600	13 297,600
1920121850				Обеспечение защиты персональных данных	574,300	573,700	573,700
1920121850	200			Закупка товаров, работ и услуг для обеспечения государственных (муниципальных) нужд	574,300	573,700	573,700
1920121850	240			Иные закупки товаров, работ и услуг для обеспечения государственных (муниципальных) нужд	574,300	573,700	573,700
1920121850	240	04	12	Другие вопросы в области национальной экономики	574,300	573,700	573,700
2000000000				Муниципальная программа «Развитие автомобильных дорог и дорожных сооружений в городе Перми»	2 335 793,499	1 462 274,218	2 251 289,403
2010000000				Подпрограмма «Развитие улично-дорожной сети путем строительства и реконструкции автомобильных дорог, искусственных дорожных сооружений»	1 533 219,987	837 710,718	1 951 289,403
2010100000				Основное мероприятие «Выполнение комплекса мероприятий по строительству и реконструкции автомобильных дорог»	1 042 526,017	765 087,418	1 841 809,003
2010122330				Изъятие земельных участков и объектов недвижимости, имущества, проектирование в целях строительства (реконструкции) дорожных объектов	15 251,600	0,000	0,000
2010122330	800			Иные бюджетные ассигнования	15 251,600	0,000	0,000
2010122330	850			Уплата налогов, сборов и иных платежей	15 251,600	0,000	0,000
2010122330	850	04	09	Дорожное хозяйство (дорожные фонды)	15 251,600	0,000	0,000
2010141920				Реконструкция пересечения ул. Героев Хасана и Транссибирской магистрали (включая тоннель)	11 495,000	0,000	0,000
2010141920	400			Капитальные вложения в объекты государственной (муниципальной) собственности	11 495,000	0,000	0,000
2010141920	410			Бюджетные инвестиции	11 495,000	0,000	0,000
2010141920	410	04	09	Дорожное хозяйство (дорожные фонды)	11 495,000	0,000	0,000
2010142250				Строительство автомобильной дороги по ул. Крисанова от шоссе Космонавтов до ул. Пушкина	15 502,398	0,000	0,000
2010142250	400			Капитальные вложения в объекты государственной (муниципальной) собственности	15 502,398	0,000	0,000
2010142250	410			Бюджетные инвестиции	15 502,398	0,000	0,000
2010142250	410	04	09	Дорожное хозяйство (дорожные фонды)	15 502,398	0,000	0,000
2010143380				Строительство автомобильных дорог по ул. Карла Модераха, ул. Александра Турчевича, ул. Николая Воронцова, ул. Василия Татищева в квартале 272 Свердловского района г. Перми	5 820,500	0,000	0,000
2010143380	400			Капитальные вложения в объекты государственной (муниципальной) собственности	5 820,500	0,000	0,000
2010143380	410			Бюджетные инвестиции	5 820,500	0,000	0,000
2010143380	410	04	09	Дорожное хозяйство (дорожные фонды)	5 820,500	0,000	0,000
2010143410				Реконструкция автомобильной дороги в микрорайоне «Нижнее Васильево»	0,000	18 000,000	180 000,000
2010143410	400			Капитальные вложения в объекты государственной (муниципальной) собственности	0,000	18 000,000	180 000,000
2010143410	410			Бюджетные инвестиции	0,000	18 000,000	180 000,000
2010143410	410	04	09	Дорожное хозяйство (дорожные фонды)	0,000	18 000,000	180 000,000
2010143420				Строительство очистных сооружений и водоотвода ливневых стоков по ул. Куйбышева,1 от ул. Петропавловской до выпуска	0,000	7 202,200	0,000

2010143420	400			Капитальные вложения в объекты государственной (муниципальной) собственности	0,000	7 202,200	0,000
2010143420	410			Бюджетные инвестиции	0,000	7 202,200	0,000
2010143420	410	04	09	Дорожное хозяйство (дорожные фонды)	0,000	7 202,200	0,000
2010143430				Строительство очистных сооружений и водоотвода ливневых стоков по ул. Куфонина от ул. Трамвайной до ул. Подлесной до выпуска	0,000	9 362,900	0,000
2010143430	400			Капитальные вложения в объекты государственной (муниципальной) собственности	0,000	9 362,900	0,000
2010143430	410			Бюджетные инвестиции	0,000	9 362,900	0,000
2010143430	410	04	09	Дорожное хозяйство (дорожные фонды)	0,000	9 362,900	0,000
2010143440				Строительство очистных сооружений и водоотвода ливневых стоков по ул. Окулова, 73	0,000	7 202,200	40 000,000
2010143440	400			Капитальные вложения в объекты государственной (муниципальной) собственности	0,000	7 202,200	40 000,000
2010143440	410			Бюджетные инвестиции	0,000	7 202,200	40 000,000
2010143440	410	04	09	Дорожное хозяйство (дорожные фонды)	0,000	7 202,200	40 000,000
2010143450				Реконструкция Комсомольского проспекта от ул. Ленина до ул. Екатерининской по нечетной стороне, Тр-5в	0,000	0,000	14 272,200
2010143450	400			Капитальные вложения в объекты государственной (муниципальной) собственности	0,000	0,000	14 272,200
2010143450	410			Бюджетные инвестиции	0,000	0,000	14 272,200
2010143450	410	04	09	Дорожное хозяйство (дорожные фонды)	0,000	0,000	14 272,200
20101ST040				Проектирование, строительство (реконструкция), капитальный ремонт и ремонт автомобильных дорог общего пользования местного значения, находящихся на территории Пермского края	618 646,000	525 000,000	1 125 000,000
20101ST040	400			Капитальные вложения в объекты государственной (муниципальной) собственности	618 646,000	525 000,000	1 125 000,000
20101ST040	410			Бюджетные инвестиции	618 646,000	525 000,000	1 125 000,000
20101ST040	410	04	09	Дорожное хозяйство (дорожные фонды)	618 646,000	525 000,000	1 125 000,000
20101ST04B				Проектирование, строительство (реконструкция), капитальный ремонт и ремонт автомобильных дорог общего пользования местного значения, находящихся на территории Пермского края (Реконструкция автодорожного путепровода по ул. Монастырской на 4А + 325 км перегона Пермь-II - Пермь-I Свердловской железной дороги)	26 250,000	26 250,000	26 250,000
20101ST04B	400			Капитальные вложения в объекты государственной (муниципальной) собственности	26 250,000	26 250,000	26 250,000
20101ST04B	410			Бюджетные инвестиции	26 250,000	26 250,000	26 250,000
20101ST04B	410	04	09	Дорожное хозяйство (дорожные фонды)	26 250,000	26 250,000	26 250,000
20101ST04F				Проектирование, строительство (реконструкция), капитальный ремонт и ремонт автомобильных дорог общего пользования местного значения, находящихся на территории Пермского края (Реконструкция ул. Плеханова от шоссе Космонавтов до ул. Грузинская)	13 812,600	0,000	0,000
20101ST04F	400			Капитальные вложения в объекты государственной (муниципальной) собственности	13 812,600	0,000	0,000
20101ST04F	410			Бюджетные инвестиции	13 812,600	0,000	0,000
20101ST04F	410	04	09	Дорожное хозяйство (дорожные фонды)	13 812,600	0,000	0,000
20101ST04I				Проектирование, строительство (реконструкция), капитальный ремонт и ремонт автомобильных дорог общего пользования местного значения, находящихся на территории Пермского края (Строительство автомобильной дороги по Ивинскому проспекту)	21 398,400	0,000	0,000
20101ST04I	400			Капитальные вложения в объекты государственной (муниципальной) собственности	21 398,400	0,000	0,000
20101ST04I	410			Бюджетные инвестиции	21 398,400	0,000	0,000
20101ST04I	410	04	09	Дорожное хозяйство (дорожные фонды)	21 398,400	0,000	0,000
20101ST04N				Проектирование, строительство (реконструкция), капитальный ремонт и ремонт автомобильных дорог общего пользования местного значения, находящихся на территории Пермского края (Реконструкция ул. Карпинского от ул. Мира до шоссе Космонавтов)	237 771,796	83 515,800	265 698,921
20101ST04N	400			Капитальные вложения в объекты государственной (муниципальной) собственности	237 771,796	83 515,800	265 698,921
20101ST04N	410			Бюджетные инвестиции	237 771,796	83 515,800	265 698,921
20101ST04N	410	04	09	Дорожное хозяйство (дорожные фонды)	237 771,796	83 515,800	265 698,921
20101ST04R				Проектирование, строительство (реконструкция), капитальный ремонт и ремонт автомобильных дорог общего пользования местного значения, находящихся на территории Пермского края (Строительство автомобильной дороги по ул. Топазной)	0,000	2 052,200	0,000
20101ST04R	400			Капитальные вложения в объекты государственной (муниципальной) собственности	0,000	2 052,200	0,000
20101ST04R	410			Бюджетные инвестиции	0,000	2 052,200	0,000
20101ST04R	410	04	09	Дорожное хозяйство (дорожные фонды)	0,000	2 052,200	0,000

20101ST04S				Проектирование, строительство (реконструкция), капитальный ремонт и ремонт автомобильных дорог общего пользования местного значения, находящихся на территории Пермского края (Строительство автомобильной дороги по ул. Агатовой)	0,000	2 166,200	0,000
20101ST04S	400			Капитальные вложения в объекты государственной (муниципальной) собственности	0,000	2 166,200	0,000
20101ST04S	410			Бюджетные инвестиции	0,000	2 166,200	0,000
20101ST04S	410	04	09	Дорожное хозяйство (дорожные фонды)	0,000	2 166,200	0,000
20101ST04T				Проектирование, строительство (реконструкция), капитальный ремонт и ремонт автомобильных дорог общего пользования местного значения, находящихся на территории Пермского края (Реконструкция ул. Революции: 2 очередь моста через реку Егошиху)	0,000	82 902,600	100 000,000
20101ST04T	400			Капитальные вложения в объекты государственной (муниципальной) собственности	0,000	82 902,600	100 000,000
20101ST04T	410			Бюджетные инвестиции	0,000	82 902,600	100 000,000
20101ST04T	410	04	09	Дорожное хозяйство (дорожные фонды)	0,000	82 902,600	100 000,000
20101ST04V				Проектирование, строительство (реконструкция), капитальный ремонт и ремонт автомобильных дорог общего пользования местного значения, находящихся на территории Пермского края (Реконструкция ул. Революции. Второй этап - площадь ЦКР, участок ул. Революции от площади ЦКР до ул. Куйбышева, участок ул. Куйбышева от ул. Революции до ул. Пушкина, ул. Пушкина от площади ЦКР до Комсомольского проспекта)	0,000	0,000	33 041,100
20101ST04V	400			Капитальные вложения в объекты государственной (муниципальной) собственности	0,000	0,000	33 041,100
20101ST04V	410			Бюджетные инвестиции	0,000	0,000	33 041,100
20101ST04V	410	04	09	Дорожное хозяйство (дорожные фонды)	0,000	0,000	33 041,100
20101ST04Z				Проектирование, строительство (реконструкция), капитальный ремонт и ремонт автомобильных дорог общего пользования местного значения, находящихся на территории Пермского края (Реконструкция ул. Грибоедова от ул. Уинской до ул. Лесной)	0,000	1 433,318	57 546,782
20101ST04Z	400			Капитальные вложения в объекты государственной (муниципальной) собственности	0,000	1 433,318	57 546,782
20101ST04Z	410			Бюджетные инвестиции	0,000	1 433,318	57 546,782
20101ST04Z	410	04	09	Дорожное хозяйство (дорожные фонды)	0,000	1 433,318	57 546,782
20101ST04K				Проектирование, строительство (реконструкция), капитальный ремонт и ремонт автомобильных дорог общего пользования местного значения, находящихся на территории Пермского края (Строительство автомобильной дороги по ул. Сапфирной в жилом районе Ива-1 Мотовилихинского района г. Перми)	14 749,883	0,000	0,000
20101ST04K	400			Капитальные вложения в объекты государственной (муниципальной) собственности	14 749,883	0,000	0,000
20101ST04K	410			Бюджетные инвестиции	14 749,883	0,000	0,000
20101ST04K	410	04	09	Дорожное хозяйство (дорожные фонды)	14 749,883	0,000	0,000
20101ST200				Изъятие земельных участков и объектов недвижимости, имущества, проектирование в целях строительства (реконструкции) дорожных объектов Пермского городского округа	61 827,840	0,000	0,000
20101ST200	800			Иные бюджетные ассигнования	61 827,840	0,000	0,000
20101ST200	830			Исполнение судебных актов	617,000	0,000	0,000
20101ST200	830	04	09	Дорожное хозяйство (дорожные фонды)	617,000	0,000	0,000
20101ST200	850			Уплата налогов, сборов и иных платежей	61 210,840	0,000	0,000
20101ST200	850	04	09	Дорожное хозяйство (дорожные фонды)	61 210,840	0,000	0,000
2010200000				Основное мероприятие «Выполнение комплекса мероприятий по строительству и реконструкции мест отвала снега»	16 975,900	0,000	0,000
2010243460				Строительство места отвала снега по ул. Промышленной	16 975,900	0,000	0,000
2010243460	400			Капитальные вложения в объекты государственной (муниципальной) собственности	16 975,900	0,000	0,000
2010243460	410			Бюджетные инвестиции	16 975,900	0,000	0,000
2010243460	410	05	03	Благоустройство	16 975,900	0,000	0,000
2010300000				Основное мероприятие «Выполнение комплекса мероприятий по строительству подпорной стенки»	2 800,000	0,000	0,000
2010343340				Строительство подпорной стенки с устройством противопожарного проезда по ул. Льва Шатрова, 35	2 800,000	0,000	0,000
2010343340	400			Капитальные вложения в объекты государственной (муниципальной) собственности	2 800,000	0,000	0,000
2010343340	410			Бюджетные инвестиции	2 800,000	0,000	0,000
2010343340	410	05	03	Благоустройство	2 800,000	0,000	0,000
2010400000				Основное мероприятие «Обеспечение строительства и реконструкции сетей наружного освещения»	200 918,070	72 623,300	109 480,400
2010443370				Строительство (реконструкция) сетей наружного освещения на автомобильных дорогах города Перми	43 000,000	30 079,500	29 480,400

2010443370	400			Капитальные вложения в объекты государственной (муниципальной) собственности	43 000,000	30 079,500	29 480,400
2010443370	410			Бюджетные инвестиции	43 000,000	30 079,500	29 480,400
2010443370	410	05	03	Благоустройство	43 000,000	30 079,500	29 480,400
2010443670				Строительство (реконструкция) сетей наружного освещения	79 916,870	42 543,800	80 000,000
2010443670	400			Капитальные вложения в объекты государственной (муниципальной) собственности	79 916,870	42 543,800	80 000,000
2010443670	410			Бюджетные инвестиции	79 916,870	42 543,800	80 000,000
2010443670	410	05	03	Благоустройство	79 916,870	42 543,800	80 000,000
20104SЖ410				Развитие городского пространства	78 001,200	0,000	0,000
20104SЖ410	400			Капитальные вложения в объекты государственной (муниципальной) собственности	78 001,200	0,000	0,000
20104SЖ410	410			Бюджетные инвестиции	78 001,200	0,000	0,000
20104SЖ410	410	05	03	Благоустройство	78 001,200	0,000	0,000
201F100000				Основное мероприятие «Федеральный проект «Жилье»	270 000,000	0,000	0,000
201F150210				Стимулирование программ развития жилищного строительства субъектов Российской Федерации	270 000,000	0,000	0,000
201F150210	400			Капитальные вложения в объекты государственной (муниципальной) собственности	270 000,000	0,000	0,000
201F150210	410			Бюджетные инвестиции	270 000,000	0,000	0,000
201F150210	410	04	09	Дорожное хозяйство (дорожные фонды)	270 000,000	0,000	0,000
2020000000				Подпрограмма «Повышение уровня нормативного состояния автомобильных дорог и дорожных сооружений в городе Перми»	802 573,512	624 563,500	300 000,000
2020100000				Основное мероприятие «Выполнение комплекса мероприятий по приведению в нормативное состояние автомобильных дорог, трамвайных путей и искусственных дорожных сооружений»	802 573,512	624 563,500	300 000,000
2020121250				Капитальный ремонт автомобильных дорог и искусственных дорожных сооружений	422 182,985	624 563,500	300 000,000
2020121250	200			Закупка товаров, работ и услуг для обеспечения государственных (муниципальных) нужд	422 182,985	624 563,500	300 000,000
2020121250	240			Иные закупки товаров, работ и услуг для обеспечения государственных (муниципальных) нужд	422 182,985	624 563,500	300 000,000
2020121250	240	04	09	Дорожное хозяйство (дорожные фонды)	422 182,985	624 563,500	300 000,000
20201ST040				Проектирование, строительство (реконструкция), капитальный ремонт и ремонт автомобильных дорог общего пользования местного значения, находящихся на территории Пермского края	380 377,200	0,000	0,000
20201ST040	200			Закупка товаров, работ и услуг для обеспечения государственных (муниципальных) нужд	380 377,200	0,000	0,000
20201ST040	240			Иные закупки товаров, работ и услуг для обеспечения государственных (муниципальных) нужд	380 377,200	0,000	0,000
20201ST040	240	04	09	Дорожное хозяйство (дорожные фонды)	380 377,200	0,000	0,000
20201ST150				Строительство (реконструкция), капитальный ремонт и ремонт трамвайных путей, контактно-кабельной сети городского наземного электрического транспорта (в том числе в рамках строительства (реконструкции), капитального ремонта и ремонта автомобильных дорог общего пользования местного значения) и обновление подвижного состава г. Перми	13,327	0,000	0,000
20201ST150	200			Закупка товаров, работ и услуг для обеспечения государственных (муниципальных) нужд	13,327	0,000	0,000
20201ST150	240			Иные закупки товаров, работ и услуг для обеспечения государственных (муниципальных) нужд	13,327	0,000	0,000
20201ST150	240	04	08	Транспорт	13,327	0,000	0,000
9100000000				Непрограммные расходы бюджета города Перми по реализации иных мероприятий	1 542 430,455	1 712 571,300	1 860 368,700
9110000000				Содержание централизованных бухгалтерий	640 060,900	648 089,700	648 120,300
9110000590				Обеспечение деятельности (оказание услуг, выполнение работ) муниципальных учреждений (организаций)	316 178,500	314 356,500	314 356,500
9110000590	100			Расходы на выплаты персоналу в целях обеспечения выполнения функций государственными (муниципальными) органами, казенными учреждениями, органами управления государственными внебюджетными фондами	260 946,600	258 324,800	258 324,800
9110000590	110			Расходы на выплаты персоналу казенных учреждений	260 946,600	258 324,800	258 324,800
9110000590	110	01	13	Другие общегосударственные вопросы	95 924,700	94 975,000	94 975,000
9110000590	110	07	09	Другие вопросы в области образования	39 431,300	39 002,700	39 002,700
9110000590	110	08	04	Другие вопросы в области культуры, кинематографии	80 772,100	79 972,300	79 972,300
9110000590	110	11	05	Другие вопросы в области физической культуры и спорта	44 818,500	44 374,800	44 374,800
9110000590	200			Закупка товаров, работ и услуг для обеспечения государственных (муниципальных) нужд	55 231,900	56 031,700	56 031,700
9110000590	240			Иные закупки товаров, работ и услуг для обеспечения государственных (муниципальных) нужд	55 231,900	56 031,700	56 031,700
9110000590	240	01	13	Другие общегосударственные вопросы	13 612,800	13 612,800	13 612,800

9110000590	240	07	09	Другие вопросы в области образования	25 364,100	25 364,100	25 364,100
9110000590	240	08	04	Другие вопросы в области культуры, кинематографии	10 836,800	11 636,600	11 636,600
9110000590	240	11	05	Другие вопросы в области физической культуры и спорта	5 418,200	5 418,200	5 418,200
911002H020				Единая субвенция на выполнение отдельных государственных полномочий в сфере образования	323 882,400	333 733,200	333 763,800
911002H020	100			Расходы на выплаты персоналу в целях обеспечения выполнения функций государственными (муниципальными) органами, казенными учреждениями, органами управления государственными внебюджетными фондами	319 675,800	333 733,200	333 763,800
911002H020	110			Расходы на выплаты персоналу казенных учреждений	319 675,800	333 733,200	333 763,800
911002H020	110	07	09	Другие вопросы в области образования	319 675,800	333 733,200	333 763,800
911002H020	200			Закупка товаров, работ и услуг для обеспечения государственных (муниципальных) нужд	4 206,600	0,000	0,000
911002H020	240			Иные закупки товаров, работ и услуг для обеспечения государственных (муниципальных) нужд	4 206,600	0,000	0,000
911002H020	240	07	09	Другие вопросы в области образования	4 206,600	0,000	0,000
9120000000				Повышение уровня благоустройства территории города Перми	89 458,880	88 986,700	88 986,700
9120000590				Обеспечение деятельности (оказание услуг, выполнение работ) муниципальных учреждений (организаций)	89 458,880	88 986,700	88 986,700
9120000590	100			Расходы на выплаты персоналу в целях обеспечения выполнения функций государственными (муниципальными) органами, казенными учреждениями, органами управления государственными внебюджетными фондами	78 928,600	78 147,400	78 147,400
9120000590	110			Расходы на выплаты персоналу казенных учреждений	78 928,600	78 147,400	78 147,400
9120000590	110	01	13	Другие общегосударственные вопросы	78 928,600	78 147,400	78 147,400
9120000590	200			Закупка товаров, работ и услуг для обеспечения государственных (муниципальных) нужд	10 508,280	10 817,300	10 817,300
9120000590	240			Иные закупки товаров, работ и услуг для обеспечения государственных (муниципальных) нужд	10 508,280	10 817,300	10 817,300
9120000590	240	01	13	Другие общегосударственные вопросы	10 508,280	10 817,300	10 817,300
9120000590	800			Иные бюджетные ассигнования	22,000	22,000	22,000
9120000590	850			Уплата налогов, сборов и иных платежей	22,000	22,000	22,000
9120000590	850	01	13	Другие общегосударственные вопросы	22,000	22,000	22,000
9130000000				Повышение эффективности управления имущественным комплексом административных зданий (помещений) города Перми	214 722,664	193 043,900	188 032,100
9130000590				Обеспечение деятельности (оказание услуг, выполнение работ) муниципальных учреждений (организаций)	68 848,000	68 229,400	68 229,400
9130000590	100			Расходы на выплаты персоналу в целях обеспечения выполнения функций государственными (муниципальными) органами, казенными учреждениями, органами управления государственными внебюджетными фондами	62 524,400	61 905,300	61 905,300
9130000590	110			Расходы на выплаты персоналу казенных учреждений	62 524,400	61 905,300	61 905,300
9130000590	110	01	13	Другие общегосударственные вопросы	62 524,400	61 905,300	61 905,300
9130000590	200			Закупка товаров, работ и услуг для обеспечения государственных (муниципальных) нужд	6 212,600	6 213,100	6 213,100
9130000590	240			Иные закупки товаров, работ и услуг для обеспечения государственных (муниципальных) нужд	6 212,600	6 213,100	6 213,100
9130000590	240	01	13	Другие общегосударственные вопросы	6 212,600	6 213,100	6 213,100
9130000590	800			Иные бюджетные ассигнования	111,000	111,000	111,000
9130000590	850			Уплата налогов, сборов и иных платежей	111,000	111,000	111,000
9130000590	850	01	13	Другие общегосударственные вопросы	111,000	111,000	111,000
9130021920				Содержание имущественного комплекса административных зданий (помещений)	105 558,708	95 145,200	91 330,000
9130021920	200			Закупка товаров, работ и услуг для обеспечения государственных (муниципальных) нужд	100 813,708	90 483,700	86 750,900
9130021920	240			Иные закупки товаров, работ и услуг для обеспечения государственных (муниципальных) нужд	100 813,708	90 483,700	86 750,900
9130021920	240	01	13	Другие общегосударственные вопросы	100 813,708	90 483,700	86 750,900
9130021920	800			Иные бюджетные ассигнования	4 745,000	4 661,500	4 579,100
9130021920	850			Уплата налогов, сборов и иных платежей	4 745,000	4 661,500	4 579,100
9130021920	850	01	13	Другие общегосударственные вопросы	4 745,000	4 661,500	4 579,100
9130021960				Приведение в нормативное состояние административных зданий (помещений)	40 315,956	29 669,300	28 472,700
9130021960	200			Закупка товаров, работ и услуг для обеспечения государственных (муниципальных) нужд	40 315,956	29 669,300	28 472,700
9130021960	240			Иные закупки товаров, работ и услуг для обеспечения государственных (муниципальных) нужд	40 315,956	29 669,300	28 472,700
9130021960	240	01	13	Другие общегосударственные вопросы	40 315,956	29 669,300	28 472,700
9140000000				Развитие архивного дела в городе Перми	14 818,600	13 901,200	13 901,200
9140000590				Обеспечение деятельности (оказание услуг, выполнение работ) муниципальных учреждений (организаций)	14 690,700	13 901,200	13 901,200

9140000590	600			Предоставление субсидий бюджетным, автономным учреждениям и иным некоммерческим организациям	14 690,700	13 901,200	13 901,200
9140000590	610			Субсидии бюджетным учреждениям	14 690,700	13 901,200	13 901,200
9140000590	610	01	13	Другие общегосударственные вопросы	14 690,700	13 901,200	13 901,200
9140001060				Целевая субсидия на повышение фонда оплаты труда	127,900	0,000	0,000
9140001060	600			Предоставление субсидий бюджетным, автономным учреждениям и иным некоммерческим организациям	127,900	0,000	0,000
9140001060	610			Субсидии бюджетным учреждениям	127,900	0,000	0,000
9140001060	610	01	13	Другие общегосударственные вопросы	127,900	0,000	0,000
9150000000				Реализация мероприятий ведомственной целевой программы «Обращение с животными без владельцев на территории города Перми»	48 912,900	47 223,900	47 223,900
9150000590				Обеспечение деятельности (оказание услуг, выполнение работ) муниципальных учреждений (организаций)	28 228,000	26 539,000	26 539,000
9150000590	100			Расходы на выплаты персоналу в целях обеспечения выполнения функций государственными (муниципальными) органами, казенными учреждениями, органами управления государственными внебюджетными фондами	19 091,100	18 902,100	18 902,100
9150000590	110			Расходы на выплаты персоналу казенных учреждений	19 091,100	18 902,100	18 902,100
9150000590	110	04	05	Сельское хозяйство и рыболовство	19 091,100	18 902,100	18 902,100
9150000590	200			Закупка товаров, работ и услуг для обеспечения государственных (муниципальных) нужд	8 169,500	6 669,500	6 669,500
9150000590	240			Иные закупки товаров, работ и услуг для обеспечения государственных (муниципальных) нужд	8 169,500	6 669,500	6 669,500
9150000590	240	04	05	Сельское хозяйство и рыболовство	8 169,500	6 669,500	6 669,500
9150000590	800			Иные бюджетные ассигнования	967,400	967,400	967,400
9150000590	850			Уплата налогов, сборов и иных платежей	967,400	967,400	967,400
9150000590	850	04	05	Сельское хозяйство и рыболовство	967,400	967,400	967,400
915002У090				Организация мероприятий при осуществлении деятельности по обращению с животными без владельцев	19 862,600	19 862,600	19 862,600
915002У090	100			Расходы на выплаты персоналу в целях обеспечения выполнения функций государственными (муниципальными) органами, казенными учреждениями, органами управления государственными внебюджетными фондами	3 784,100	3 784,100	3 784,100
915002У090	110			Расходы на выплаты персоналу казенных учреждений	3 784,100	3 784,100	3 784,100
915002У090	110	04	05	Сельское хозяйство и рыболовство	3 784,100	3 784,100	3 784,100
915002У090	200			Закупка товаров, работ и услуг для обеспечения государственных (муниципальных) нужд	16 078,500	16 078,500	16 078,500
915002У090	240			Иные закупки товаров, работ и услуг для обеспечения государственных (муниципальных) нужд	16 078,500	16 078,500	16 078,500
915002У090	240	04	05	Сельское хозяйство и рыболовство	16 078,500	16 078,500	16 078,500
915002У100				Администрирование государственных полномочий по организации мероприятий при осуществлении деятельности по обращению с животными без владельцев	822,300	822,300	822,300
915002У100	100			Расходы на выплаты персоналу в целях обеспечения выполнения функций государственными (муниципальными) органами, казенными учреждениями, органами управления государственными внебюджетными фондами	808,600	808,600	808,600
915002У100	110			Расходы на выплаты персоналу казенных учреждений	808,600	808,600	808,600
915002У100	110	04	05	Сельское хозяйство и рыболовство	808,600	808,600	808,600
915002У100	200			Закупка товаров, работ и услуг для обеспечения государственных (муниципальных) нужд	13,700	13,700	13,700
915002У100	240			Иные закупки товаров, работ и услуг для обеспечения государственных (муниципальных) нужд	13,700	13,700	13,700
915002У100	240	04	05	Сельское хозяйство и рыболовство	13,700	13,700	13,700
9160000000				Мероприятия, направленные на решение отдельных вопросов местного значения в микрорайонах города Перми	147 181,826	141 000,000	141 000,000
9160000000	200			Закупка товаров, работ и услуг для обеспечения государственных (муниципальных) нужд	146 394,180	141 000,000	141 000,000
9160000000	240			Иные закупки товаров, работ и услуг для обеспечения государственных (муниципальных) нужд	146 394,180	141 000,000	141 000,000
9160000000	240	01	13	Другие общегосударственные вопросы	141 205,000	141 000,000	141 000,000
9160000000	240	04	09	Дорожное хозяйство (дорожные фонды)	4 550,476	0,000	0,000
9160000000	240	05	03	Благоустройство	85,074	0,000	0,000
9160000000	240	08	01	Культура	553,630	0,000	0,000
9160000000	600			Предоставление субсидий бюджетным, автономным учреждениям и иным некоммерческим организациям	359,447	0,000	0,000
9160000000	630			Субсидии некоммерческим организациям (за исключением государственных (муниципальных) учреждений, государственных корпораций (компаний), публично-правовых компаний)	359,447	0,000	0,000
9160000000	630	04	09	Дорожное хозяйство (дорожные фонды)	20,354	0,000	0,000
9160000000	630	05	03	Благоустройство	100,000	0,000	0,000

9160000000	630	08	01	Культура	189,093	0,000	0,000
9160000000	630	11	01	Физическая культура	50,000	0,000	0,000
9160000000	800			Иные бюджетные ассигнования	428,199	0,000	0,000
9160000000	810			Субсидии юридическим лицам (кроме некоммерческих организаций), индивидуальным предпринимателям, физическим лицам - производителям товаров, работ, услуг	428,199	0,000	0,000
9160000000	810	04	09	Дорожное хозяйство (дорожные фонды)	27,787	0,000	0,000
9160000000	810	05	03	Благоустройство	400,412	0,000	0,000
9190000000				Иные непрограммные мероприятия	387 274,685	580 325,900	733 104,500
9190021200				Исполнение обязанностей по уплате платежей в федеральный бюджет	344,800	296,600	225,200
9190021200	800			Иные бюджетные ассигнования	344,800	296,600	225,200
9190021200	850			Уплата налогов, сборов и иных платежей	344,800	296,600	225,200
9190021200	850	01	13	Другие общегосударственные вопросы	344,800	296,600	225,200
9190021440				Организация обучения муниципальных служащих администрации города Перми	1 904,300	1 904,300	1 904,300
9190021440	200			Закупка товаров, работ и услуг для обеспечения государственных (муниципальных) нужд	1 904,300	1 904,300	1 904,300
9190021440	240			Иные закупки товаров, работ и услуг для обеспечения государственных (муниципальных) нужд	1 904,300	1 904,300	1 904,300
9190021440	240	01	13	Другие общегосударственные вопросы	1 904,300	1 904,300	1 904,300
9190021460				Мероприятия в сфере применения информационных технологий	26 592,953	25 590,600	25 590,600
9190021460	200			Закупка товаров, работ и услуг для обеспечения государственных (муниципальных) нужд	26 592,953	25 590,600	25 590,600
9190021460	240			Иные закупки товаров, работ и услуг для обеспечения государственных (муниципальных) нужд	26 592,953	25 590,600	25 590,600
9190021460	240	01	13	Другие общегосударственные вопросы	26 592,953	25 590,600	25 590,600
9190021530				Денежное вознаграждение победителям конкурса «Лучший муниципальный служащий администрации города Перми»	172,500	172,500	172,500
9190021530	300			Социальное обеспечение и иные выплаты населению	172,500	172,500	172,500
9190021530	360			Иные выплаты населению	172,500	172,500	172,500
9190021530	360	01	13	Другие общегосударственные вопросы	172,500	172,500	172,500
9190021550				Денежное вознаграждение победителям конкурса «Лучший студенческий проект по развитию местного самоуправления»	46,000	46,000	46,000
9190021550	300			Социальное обеспечение и иные выплаты населению	46,000	46,000	46,000
9190021550	360			Иные выплаты населению	46,000	46,000	46,000
9190021550	360	01	13	Другие общегосударственные вопросы	46,000	46,000	46,000
9190021870				Информирование населения по вопросам местного значения	103 252,900	103 252,900	103 252,900
9190021870	200			Закупка товаров, работ и услуг для обеспечения государственных (муниципальных) нужд	103 252,900	103 252,900	103 252,900
9190021870	240			Иные закупки товаров, работ и услуг для обеспечения государственных (муниципальных) нужд	103 252,900	103 252,900	103 252,900
9190021870	240	01	13	Другие общегосударственные вопросы	103 252,900	103 252,900	103 252,900
9190021880				Мероприятия по гражданской обороне по подготовке населения и организаций к действиям в чрезвычайной ситуации в мирное и военное время	2 678,700	2 672,800	2 672,800
9190021880	100			Расходы на выплаты персоналу в целях обеспечения выполнения функций государственными (муниципальными) органами, казенными учреждениями, органами управления государственными внебюджетными фондами	599,500	593,600	593,600
9190021880	110			Расходы на выплаты персоналу казенных учреждений	599,500	593,600	593,600
9190021880	110	03	09	Гражданская оборона	599,500	593,600	593,600
9190021880	200			Закупка товаров, работ и услуг для обеспечения государственных (муниципальных) нужд	2 050,200	2 050,200	2 050,200
9190021880	240			Иные закупки товаров, работ и услуг для обеспечения государственных (муниципальных) нужд	2 050,200	2 050,200	2 050,200
9190021880	240	03	09	Гражданская оборона	2 050,200	2 050,200	2 050,200
9190021880	800			Иные бюджетные ассигнования	29,000	29,000	29,000
9190021880	850			Уплата налогов, сборов и иных платежей	29,000	29,000	29,000
9190021880	850	03	09	Гражданская оборона	29,000	29,000	29,000
9190021890				Учреждение и издание печатного средства массовой информации для опубликования муниципальных правовых актов, обсуждения проектов муниципальных правовых актов по вопросам местного значения	698,800	3 007,700	3 007,700
9190021890	200			Закупка товаров, работ и услуг для обеспечения государственных (муниципальных) нужд	698,800	3 007,700	3 007,700
9190021890	240			Иные закупки товаров, работ и услуг для обеспечения государственных (муниципальных) нужд	698,800	3 007,700	3 007,700
9190021890	240	01	13	Другие общегосударственные вопросы	698,800	3 007,700	3 007,700
9190021900				Мероприятия по созданию механизмов эффективного управления социально-экономическим развитием города Перми	10 446,332	8 175,100	8 175,100
9190021900	200			Закупка товаров, работ и услуг для обеспечения государственных (муниципальных) нужд	10 446,332	8 175,100	8 175,100

9190021900	240			Иные закупки товаров, работ и услуг для обеспечения государственных (муниципальных) нужд	10 446,332	8 175,100	8 175,100
9190021900	240	01	13	Другие общегосударственные вопросы	10 446,332	8 175,100	8 175,100
9190021910				Оплата взносов в межмуниципальные ассоциации	2 986,600	2 986,600	2 986,600
9190021910	800			Иные бюджетные ассигнования	2 986,600	2 986,600	2 986,600
9190021910	850			Уплата налогов, сборов и иных платежей	2 067,200	2 067,200	2 067,200
9190021910	850	01	13	Другие общегосударственные вопросы	2 067,200	2 067,200	2 067,200
9190021910	860			Предоставление платежей, взносов, безвозмездных перечислений субъектам международного права	919,400	919,400	919,400
9190021910	860	01	13	Другие общегосударственные вопросы	919,400	919,400	919,400
9190021950				Обеспечение деятельности Пермской городской трехсторонней комиссии по регулированию социально-трудовых отношений в городе Перми	58,500	58,500	58,500
9190021950	200			Закупка товаров, работ и услуг для обеспечения государственных (муниципальных) нужд	58,500	58,500	58,500
9190021950	240			Иные закупки товаров, работ и услуг для обеспечения государственных (муниципальных) нужд	58,500	58,500	58,500
9190021950	240	01	13	Другие общегосударственные вопросы	58,500	58,500	58,500
9190023640				Исполнение обязательств по обслуживанию муниципального долга	39 176,600	238 011,000	385 108,700
9190023640	700			Обслуживание государственного (муниципального) долга	39 176,600	238 011,000	385 108,700
9190023640	730			Обслуживание муниципального долга	39 176,600	238 011,000	385 108,700
9190023640	730	13	01	Обслуживание государственного (муниципального) внутреннего долга	39 176,600	238 011,000	385 108,700
9190023720				Мероприятия, связанные с награждением знаком отличия Пермской городской Думы «За вклад в развитие нормотворчества»	1,800	12,300	10,000
9190023720	200			Закупка товаров, работ и услуг для обеспечения государственных (муниципальных) нужд	1,800	12,300	10,000
9190023720	240			Иные закупки товаров, работ и услуг для обеспечения государственных (муниципальных) нужд	1,800	12,300	10,000
9190023720	240	01	13	Другие общегосударственные вопросы	1,800	12,300	10,000
919002Ж800				Организация осуществления государственных полномочий по предоставлению жилых помещений и предоставлению единовременной денежной выплаты на приобретение или строительство жилого помещения гражданам, уволенным с военной службы (службы), и приравненным к ним лицам	1,500	0,000	0,000
919002Ж800	100			Расходы на выплаты персоналу в целях обеспечения выполнения функций государственными (муниципальными) органами, казенными учреждениями, органами управления государственными внебюджетными фондами	1,400	0,000	0,000
919002Ж800	120			Расходы на выплаты персоналу государственных (муниципальных) органов	1,400	0,000	0,000
919002Ж800	120	10	06	Другие вопросы в области социальной политики	1,400	0,000	0,000
919002Ж800	200			Закупка товаров, работ и услуг для обеспечения государственных (муниципальных) нужд	0,100	0,000	0,000
919002Ж800	240			Иные закупки товаров, работ и услуг для обеспечения государственных (муниципальных) нужд	0,100	0,000	0,000
919002Ж800	240	10	06	Другие вопросы в области социальной политики	0,100	0,000	0,000
919002П040				Составление протоколов об административных правонарушениях	665,600	665,600	665,600
919002П040	200			Закупка товаров, работ и услуг для обеспечения государственных (муниципальных) нужд	665,600	665,600	665,600
919002П040	240			Иные закупки товаров, работ и услуг для обеспечения государственных (муниципальных) нужд	665,600	665,600	665,600
919002П040	240	03	14	Другие вопросы в области национальной безопасности и правоохранительной деятельности	665,600	665,600	665,600
919002П060				Осуществление полномочий по созданию и организации деятельности административных комиссий	11 243,200	11 562,300	11 562,300
919002П060	100			Расходы на выплаты персоналу в целях обеспечения выполнения функций государственными (муниципальными) органами, казенными учреждениями, органами управления государственными внебюджетными фондами	1 410,800	1 410,800	1 410,800
919002П060	110			Расходы на выплаты персоналу казенных учреждений	545,600	545,600	545,600
919002П060	110	03	14	Другие вопросы в области национальной безопасности и правоохранительной деятельности	545,600	545,600	545,600
919002П060	120			Расходы на выплаты персоналу государственных (муниципальных) органов	865,200	865,200	865,200
919002П060	120	03	14	Другие вопросы в области национальной безопасности и правоохранительной деятельности	865,200	865,200	865,200
919002П060	200			Закупка товаров, работ и услуг для обеспечения государственных (муниципальных) нужд	9 832,400	10 151,500	10 151,500
919002П060	240			Иные закупки товаров, работ и услуг для обеспечения государственных (муниципальных) нужд	9 832,400	10 151,500	10 151,500

919002П060	240	03	14	Другие вопросы в области национальной безопасности и правоохранительной деятельности	9 832,400	10 151,500	10 151,500
919002С090				Организация осуществления государственных полномочий по обеспечению жилыми помещениями детей-сирот и детей, оставшихся без попечения родителей, лиц из числа детей-сирот и детей, оставшихся без попечения родителей	2 919,400	2 446,800	2 446,800
919002С090	100			Расходы на выплаты персоналу в целях обеспечения выполнения функций государственными (муниципальными) органами, казенными учреждениями, органами управления государственными внебюджетными фондами	2 721,000	2 175,400	2 175,400
919002С090	110			Расходы на выплаты персоналу казенных учреждений	670,700	643,700	643,700
919002С090	110	10	06	Другие вопросы в области социальной политики	670,700	643,700	643,700
919002С090	120			Расходы на выплаты персоналу государственных (муниципальных) органов	2 050,300	1 531,700	1 531,700
919002С090	120	10	06	Другие вопросы в области социальной политики	2 050,300	1 531,700	1 531,700
919002С090	200			Закупка товаров, работ и услуг для обеспечения государственных (муниципальных) нужд	198,400	271,400	271,400
919002С090	240			Иные закупки товаров, работ и услуг для обеспечения государственных (муниципальных) нужд	198,400	271,400	271,400
919002С090	240	10	06	Другие вопросы в области социальной политики	198,400	271,400	271,400
919002С250				Осуществление государственных полномочий по постановке на учет граждан, имеющих право на получение жилищных субсидий в связи с переселением из районов Крайнего Севера и приравненных к ним местностей	4,600	4,700	4,700
919002С250	200			Закупка товаров, работ и услуг для обеспечения государственных (муниципальных) нужд	4,600	4,700	4,700
919002С250	240			Иные закупки товаров, работ и услуг для обеспечения государственных (муниципальных) нужд	4,600	4,700	4,700
919002С250	240	01	13	Другие общегосударственные вопросы	4,600	4,700	4,700
919002Т060				Осуществление полномочий по регулированию тарифов на перевозки пассажиров и багажа автомобильным и городским электрическим транспортом на муниципальных маршрутах регулярных перевозок	41,100	42,200	42,200
919002Т060	100			Расходы на выплаты персоналу в целях обеспечения выполнения функций государственными (муниципальными) органами, казенными учреждениями, органами управления государственными внебюджетными фондами	41,100	42,200	42,200
919002Т060	120			Расходы на выплаты персоналу государственных (муниципальных) органов	41,100	42,200	42,200
919002Т060	120	04	08	Транспорт	41,100	42,200	42,200
919002У100				Администрирование государственных полномочий по организации мероприятий при осуществлении деятельности по обращению с животными без владельцев	380,100	414,900	414,900
919002У100	100			Расходы на выплаты персоналу в целях обеспечения выполнения функций государственными (муниципальными) органами, казенными учреждениями, органами управления государственными внебюджетными фондами	359,400	394,500	394,500
919002У100	120			Расходы на выплаты персоналу государственных (муниципальных) органов	359,400	394,500	394,500
919002У100	120	06	05	Другие вопросы в области охраны окружающей среды	359,400	394,500	394,500
919002У100	200			Закупка товаров, работ и услуг для обеспечения государственных (муниципальных) нужд	20,700	20,400	20,400
919002У100	240			Иные закупки товаров, работ и услуг для обеспечения государственных (муниципальных) нужд	20,700	20,400	20,400
919002У100	240	06	05	Другие вопросы в области охраны окружающей среды	20,700	20,400	20,400
9190051200				Осуществление полномочий по составлению (изменению, дополнению) списков кандидатов в присяжные заседатели федеральных судов общей юрисдикции в Российской Федерации	4 494,800	170,900	166,700
9190051200	200			Закупка товаров, работ и услуг для обеспечения государственных (муниципальных) нужд	4 494,800	170,900	166,700
9190051200	240			Иные закупки товаров, работ и услуг для обеспечения государственных (муниципальных) нужд	4 494,800	170,900	166,700
9190051200	240	01	05	Судебная система	4 494,800	170,900	166,700
9190059300				Государственная регистрация актов гражданского состояния	51 587,600	51 587,600	56 746,400
9190059300	100			Расходы на выплаты персоналу в целях обеспечения выполнения функций государственными (муниципальными) органами, казенными учреждениями, органами управления государственными внебюджетными фондами	40 574,400	41 777,100	41 777,100
9190059300	120			Расходы на выплаты персоналу государственных (муниципальных) органов	40 574,400	41 777,100	41 777,100
9190059300	120	01	13	Другие общегосударственные вопросы	40 574,400	41 777,100	41 777,100

9190059300	200			Закупка товаров, работ и услуг для обеспечения государственных (муниципальных) нужд	10 933,200	9 730,500	14 889,300
9190059300	240			Иные закупки товаров, работ и услуг для обеспечения государственных (муниципальных) нужд	10 933,200	9 730,500	14 889,300
9190059300	240	01	13	Другие общегосударственные вопросы	10 933,200	9 730,500	14 889,300
9190059300	800			Иные бюджетные ассигнования	80,000	80,000	80,000
9190059300	850			Уплата налогов, сборов и иных платежей	80,000	80,000	80,000
9190059300	850	01	13	Другие общегосударственные вопросы	80,000	80,000	80,000
9190081050				Единовременные денежные вознаграждения и ежегодные денежные выплаты Почетным гражданам города Перми	8 470,700	9 255,800	9 970,800
9190081050	300			Социальное обеспечение и иные выплаты населению	8 470,700	9 255,800	9 970,800
9190081050	320			Социальные выплаты гражданам, кроме публичных нормативных социальных выплат	8 470,700	9 255,800	9 970,800
9190081050	320	10	03	Социальное обеспечение населения	8 470,700	9 255,800	9 970,800
9190081070				Выплата денежного вознаграждения физическим лицам, награжденным знаком отличия Пермской городской Думы «За вклад в развитие нормотворчества»	115,000	115,000	57,500
9190081070	300			Социальное обеспечение и иные выплаты населению	115,000	115,000	57,500
9190081070	360			Иные выплаты населению	115,000	115,000	57,500
9190081070	360	01	13	Другие общегосударственные вопросы	115,000	115,000	57,500
9190081100				Выплата денежного вознаграждения физическим лицам, награжденным Почетным знаком г. Перми «За заслуги перед г. Пермь»	57,500	115,000	57,500
9190081100	300			Социальное обеспечение и иные выплаты населению	57,500	115,000	57,500
9190081100	360			Иные выплаты населению	57,500	115,000	57,500
9190081100	360	01	13	Другие общегосударственные вопросы	57,500	115,000	57,500
9190082070				Денежное вознаграждение физическим лицам, награжденным Почетной грамотой города Перми	299,000	299,000	299,000
9190082070	300			Социальное обеспечение и иные выплаты населению	299,000	299,000	299,000
9190082070	360			Иные выплаты населению	299,000	299,000	299,000
9190082070	360	01	13	Другие общегосударственные вопросы	299,000	299,000	299,000
9190082080				Пенсии за выслугу лет лицам, замещавшим муниципальные должности (в т.ч. выборные муниципальные должности), муниципальные должности муниципальной службы, должности муниципальной службы города Перми	118 633,800	117 459,200	117 459,200
9190082080	200			Закупка товаров, работ и услуг для обеспечения государственных (муниципальных) нужд	354,800	351,400	351,400
9190082080	240			Иные закупки товаров, работ и услуг для обеспечения государственных (муниципальных) нужд	354,800	351,400	351,400
9190082080	240	10	01	Пенсионное обеспечение	354,800	351,400	351,400
9190082080	300			Социальное обеспечение и иные выплаты населению	118 279,000	117 107,800	117 107,800
9190082080	320			Социальные выплаты гражданам, кроме публичных нормативных социальных выплат	118 279,000	117 107,800	117 107,800
9190082080	320	10	01	Пенсионное обеспечение	118 279,000	117 107,800	117 107,800
9200000000				Непрограммные расходы по обеспечению деятельности Пермской городской Думы	169 264,400	165 608,800	165 609,700
9220000000				Депутаты Пермской городской Думы и их помощники	56 994,700	56 430,500	56 430,500
9220000110				Расходы на выплаты по оплате труда работников муниципальных органов	52 416,400	51 897,500	51 897,500
9220000110	100			Расходы на выплаты персоналу в целях обеспечения выполнения функций государственными (муниципальными) органами, казенными учреждениями, органами управления государственными внебюджетными фондами	52 416,400	51 897,500	51 897,500
9220000110	120			Расходы на выплаты персоналу государственных (муниципальных) органов	52 416,400	51 897,500	51 897,500
9220000110	120	01	03	Функционирование законодательных (представительных) органов государственной власти и представительных органов муниципальных образований	52 416,400	51 897,500	51 897,500
9220000190				Расходы на обеспечение функций муниципальных органов	4 578,300	4 533,000	4 533,000
9220000190	100			Расходы на выплаты персоналу в целях обеспечения выполнения функций государственными (муниципальными) органами, казенными учреждениями, органами управления государственными внебюджетными фондами	4 578,300	4 533,000	4 533,000
9220000190	120			Расходы на выплаты персоналу государственных (муниципальных) органов	4 578,300	4 533,000	4 533,000
9220000190	120	01	03	Функционирование законодательных (представительных) органов государственной власти и представительных органов муниципальных образований	4 578,300	4 533,000	4 533,000
9290000000				Аппарат органа городского самоуправления	112 269,700	109 178,300	109 179,200
9290000110				Расходы на выплаты по оплате труда работников муниципальных органов	83 989,400	83 157,800	83 157,800

9290000110	100			Расходы на выплаты персоналу в целях обеспечения выполнения функций государственными (муниципальными) органами, казенными учреждениями, органами управления государственными внебюджетными фондами	83 989,400	83 157,800	83 157,800
9290000110	120			Расходы на выплаты персоналу государственных (муниципальных) органов	83 989,400	83 157,800	83 157,800
9290000110	120	01	03	Функционирование законодательных (представительных) органов государственной власти и представительных органов муниципальных образований	83 989,400	83 157,800	83 157,800
9290000190				Расходы на обеспечение функций муниципальных органов	28 280,300	26 020,500	26 021,400
9290000190	100			Расходы на выплаты персоналу в целях обеспечения выполнения функций государственными (муниципальными) органами, казенными учреждениями, органами управления государственными внебюджетными фондами	991,100	960,300	1 002,700
9290000190	120			Расходы на выплаты персоналу государственных (муниципальных) органов	991,100	960,300	1 002,700
9290000190	120	01	03	Функционирование законодательных (представительных) органов государственной власти и представительных органов муниципальных образований	991,100	960,300	1 002,700
9290000190	200			Закупка товаров, работ и услуг для обеспечения государственных (муниципальных) нужд	27 289,200	25 060,200	25 018,700
9290000190	240			Иные закупки товаров, работ и услуг для обеспечения государственных (муниципальных) нужд	27 289,200	25 060,200	25 018,700
9290000190	240	01	03	Функционирование законодательных (представительных) органов государственной власти и представительных органов муниципальных образований	27 289,200	25 060,200	25 018,700
9300000000				Непрограммные расходы по обеспечению деятельности Контрольно-счетной палаты города Перми	48 969,500	48 549,700	48 549,700
9310000000				Руководитель, заместитель руководителя и аудиторы Контрольно-счетной палаты города Перми	19 512,800	19 319,500	19 319,500
9310000110				Расходы на выплаты по оплате труда работников муниципальных органов	19 512,800	19 319,500	19 319,500
9310000110	100			Расходы на выплаты персоналу в целях обеспечения выполнения функций государственными (муниципальными) органами, казенными учреждениями, органами управления государственными внебюджетными фондами	19 512,800	19 319,500	19 319,500
9310000110	120			Расходы на выплаты персоналу государственных (муниципальных) органов	19 512,800	19 319,500	19 319,500
9310000110	120	01	06	Обеспечение деятельности финансовых, налоговых и таможенных органов и органов финансового (финансово-бюджетного) надзора	19 512,800	19 319,500	19 319,500
9390000000				Аппарат органа городского самоуправления	29 456,700	29 230,200	29 230,200
9390000110				Расходы на выплаты по оплате труда работников муниципальных органов	22 889,700	22 663,200	22 663,200
9390000110	100			Расходы на выплаты персоналу в целях обеспечения выполнения функций государственными (муниципальными) органами, казенными учреждениями, органами управления государственными внебюджетными фондами	22 889,700	22 663,200	22 663,200
9390000110	120			Расходы на выплаты персоналу государственных (муниципальных) органов	22 889,700	22 663,200	22 663,200
9390000110	120	01	06	Обеспечение деятельности финансовых, налоговых и таможенных органов и органов финансового (финансово-бюджетного) надзора	22 889,700	22 663,200	22 663,200
9390000190				Расходы на обеспечение функций муниципальных органов	6 567,000	6 567,000	6 567,000
9390000190	100			Расходы на выплаты персоналу в целях обеспечения выполнения функций государственными (муниципальными) органами, казенными учреждениями, органами управления государственными внебюджетными фондами	442,700	442,700	442,700
9390000190	120			Расходы на выплаты персоналу государственных (муниципальных) органов	442,700	442,700	442,700
9390000190	120	01	06	Обеспечение деятельности финансовых, налоговых и таможенных органов и органов финансового (финансово-бюджетного) надзора	442,700	442,700	442,700
9390000190	200			Закупка товаров, работ и услуг для обеспечения государственных (муниципальных) нужд	6 074,300	6 074,300	6 074,300
9390000190	240			Иные закупки товаров, работ и услуг для обеспечения государственных (муниципальных) нужд	6 074,300	6 074,300	6 074,300
9390000190	240	01	06	Обеспечение деятельности финансовых, налоговых и таможенных органов и органов финансового (финансово-бюджетного) надзора	6 074,300	6 074,300	6 074,300
9390000190	800			Иные бюджетные ассигнования	50,000	50,000	50,000
9390000190	850			Уплата налогов, сборов и иных платежей	50,000	50,000	50,000
9390000190	850	01	06	Обеспечение деятельности финансовых, налоговых и таможенных органов и органов финансового (финансово-бюджетного) надзора	50,000	50,000	50,000

9400000000				Непрограммные расходы по обеспечению деятельности Избирательной комиссии города Перми	10 676,000	10 572,500	10 572,500
9410000000				Председатель Избирательной комиссии города Перми, его заместитель и секретарь	9 869,000	9 771,400	9 771,400
9410000110				Расходы на выплаты по оплате труда работников муниципальных органов	9 869,000	9 771,400	9 771,400
9410000110	100			Расходы на выплаты персоналу в целях обеспечения выполнения функций государственными (муниципальными) органами, казенными учреждениями, органами управления государственными внебюджетными фондами	9 869,000	9 771,400	9 771,400
9410000110	120			Расходы на выплаты персоналу государственных (муниципальных) органов	9 869,000	9 771,400	9 771,400
9410000110	120	01	07	Обеспечение проведения выборов и референдумов	9 869,000	9 771,400	9 771,400
9490000000				Аппарат органа городского самоуправления	807,000	801,100	801,100
9490000110				Расходы на выплаты по оплате труда работников муниципальных органов	583,300	577,400	577,400
9490000110	100			Расходы на выплаты персоналу в целях обеспечения выполнения функций государственными (муниципальными) органами, казенными учреждениями, органами управления государственными внебюджетными фондами	583,300	577,400	577,400
9490000110	120			Расходы на выплаты персоналу государственных (муниципальных) органов	583,300	577,400	577,400
9490000110	120	01	07	Обеспечение проведения выборов и референдумов	583,300	577,400	577,400
9490000190				Расходы на обеспечение функций муниципальных органов	223,700	223,700	223,700
9490000190	200			Закупка товаров, работ и услуг для обеспечения государственных (муниципальных) нужд	223,700	223,700	223,700
9490000190	240			Иные закупки товаров, работ и услуг для обеспечения государственных (муниципальных) нужд	223,700	223,700	223,700
9490000190	240	01	07	Обеспечение проведения выборов и референдумов	223,700	223,700	223,700
9500000000				Непрограммные расходы по обеспечению деятельности администрации города Перми	1 539 120,372	1 516 181,900	1 516 181,900
9510000000				Глава города Перми	5 238,200	5 186,300	5 186,300
9510000110				Расходы на выплаты по оплате труда работников муниципальных органов	5 238,200	5 186,300	5 186,300
9510000110	100			Расходы на выплаты персоналу в целях обеспечения выполнения функций государственными (муниципальными) органами, казенными учреждениями, органами управления государственными внебюджетными фондами	5 238,200	5 186,300	5 186,300
9510000110	120			Расходы на выплаты персоналу государственных (муниципальных) органов	5 238,200	5 186,300	5 186,300
9510000110	120	01	02	Функционирование высшего должностного лица субъекта Российской Федерации и муниципального образования	5 238,200	5 186,300	5 186,300
9570000000				Территориальные органы администрации города Перми	364 396,855	358 663,400	358 663,400
9570000110				Расходы на выплаты по оплате труда работников муниципальных органов	332 402,000	329 108,900	329 108,900
9570000110	100			Расходы на выплаты персоналу в целях обеспечения выполнения функций государственными (муниципальными) органами, казенными учреждениями, органами управления государственными внебюджетными фондами	332 402,000	329 108,900	329 108,900
9570000110	120			Расходы на выплаты персоналу государственных (муниципальных) органов	332 402,000	329 108,900	329 108,900
9570000110	120	01	04	Функционирование Правительства Российской Федерации, высших исполнительных органов государственной власти субъектов Российской Федерации, местных администраций	332 402,000	329 108,900	329 108,900
9570000190				Расходы на обеспечение функций муниципальных органов	31 994,855	29 554,500	29 554,500
9570000190	100			Расходы на выплаты персоналу в целях обеспечения выполнения функций государственными (муниципальными) органами, казенными учреждениями, органами управления государственными внебюджетными фондами	7,200	0,000	0,000
9570000190	120			Расходы на выплаты персоналу государственных (муниципальных) органов	7,200	0,000	0,000
9570000190	120	01	04	Функционирование Правительства Российской Федерации, высших исполнительных органов государственной власти субъектов Российской Федерации, местных администраций	7,200	0,000	0,000
9570000190	200			Закупка товаров, работ и услуг для обеспечения государственных (муниципальных) нужд	31 653,455	29 220,300	29 220,300
9570000190	240			Иные закупки товаров, работ и услуг для обеспечения государственных (муниципальных) нужд	31 653,455	29 220,300	29 220,300
9570000190	240	01	04	Функционирование Правительства Российской Федерации, высших исполнительных органов государственной власти субъектов Российской Федерации, местных администраций	31 653,455	29 220,300	29 220,300

9570000190	800			Иные бюджетные ассигнования	334,200	334,200	334,200
9570000190	850			Уплата налогов, сборов и иных платежей	334,200	334,200	334,200
9570000190	850	01	04	Функционирование Правительства Российской Федерации, высших исполнительных органов государственной власти субъектов Российской Федерации, местных администраций	334,200	334,200	334,200
9580000000				Функциональные органы администрации города Перми	844 297,017	830 083,600	830 083,600
9580000110				Расходы на выплаты по оплате труда работников муниципальных органов	788 683,400	780 872,500	780 872,500
9580000110	100			Расходы на выплаты персоналу в целях обеспечения выполнения функций государственными (муниципальными) органами, казенными учреждениями, органами управления государственными внебюджетными фондами	788 683,400	780 872,500	780 872,500
9580000110	120			Расходы на выплаты персоналу государственных (муниципальных) органов	788 683,400	780 872,500	780 872,500
9580000110	120	01	06	Обеспечение деятельности финансовых, налоговых и таможенных органов и органов финансового (финансово-бюджетного) надзора	124 388,300	123 156,400	123 156,400
9580000110	120	01	13	Другие общегосударственные вопросы	363 040,000	359 444,400	359 444,400
9580000110	120	03	14	Другие вопросы в области национальной безопасности и правоохранительной деятельности	12 845,300	12 718,000	12 718,000
9580000110	120	04	08	Транспорт	18 052,900	17 874,200	17 874,200
9580000110	120	05	05	Другие вопросы в области жилищно-коммунального хозяйства	108 861,400	107 783,200	107 783,200
9580000110	120	06	05	Другие вопросы в области охраны окружающей среды	24 945,500	24 698,500	24 698,500
9580000110	120	07	09	Другие вопросы в области образования	74 434,000	73 697,000	73 697,000
9580000110	120	08	04	Другие вопросы в области культуры, кинематографии	22 746,700	22 521,400	22 521,400
9580000110	120	10	06	Другие вопросы в области социальной политики	27 931,400	27 654,800	27 654,800
9580000110	120	11	05	Другие вопросы в области физической культуры и спорта	11 437,900	11 324,600	11 324,600
9580000190				Расходы на обеспечение функций муниципальных органов	55 613,617	49 211,100	49 211,100
9580000190	100			Расходы на выплаты персоналу в целях обеспечения выполнения функций государственными (муниципальными) органами, казенными учреждениями, органами управления государственными внебюджетными фондами	1 923,126	1 439,900	1 439,900
9580000190	120			Расходы на выплаты персоналу государственных (муниципальных) органов	1 923,126	1 439,900	1 439,900
9580000190	120	01	06	Обеспечение деятельности финансовых, налоговых и таможенных органов и органов финансового (финансово-бюджетного) надзора	93,100	92,200	92,200
9580000190	120	01	13	Другие общегосударственные вопросы	940,526	466,800	466,800
9580000190	120	04	08	Транспорт	0,800	0,000	0,000
9580000190	120	05	05	Другие вопросы в области жилищно-коммунального хозяйства	149,000	141,200	141,200
9580000190	120	06	05	Другие вопросы в области охраны окружающей среды	52,200	52,200	52,200
9580000190	120	07	09	Другие вопросы в области образования	200,000	200,000	200,000
9580000190	120	08	04	Другие вопросы в области культуры, кинематографии	291,400	291,400	291,400
9580000190	120	11	05	Другие вопросы в области физической культуры и спорта	196,100	196,100	196,100
9580000190	200			Закупка товаров, работ и услуг для обеспечения государственных (муниципальных) нужд	52 115,491	47 726,200	47 726,200
9580000190	240			Иные закупки товаров, работ и услуг для обеспечения государственных (муниципальных) нужд	52 115,491	47 726,200	47 726,200
9580000190	240	01	06	Обеспечение деятельности финансовых, налоговых и таможенных органов и органов финансового (финансово-бюджетного) надзора	6 229,900	6 230,800	6 230,800
9580000190	240	01	13	Другие общегосударственные вопросы	24 190,277	22 814,600	22 814,600
9580000190	240	03	14	Другие вопросы в области национальной безопасности и правоохранительной деятельности	956,000	956,000	956,000
9580000190	240	04	08	Транспорт	4 650,614	2 037,200	2 037,200
9580000190	240	05	05	Другие вопросы в области жилищно-коммунального хозяйства	6 122,200	5 870,800	5 870,800
9580000190	240	06	05	Другие вопросы в области охраны окружающей среды	1 627,500	1 477,800	1 477,800
9580000190	240	07	09	Другие вопросы в области образования	4 118,000	4 118,000	4 118,000
9580000190	240	08	04	Другие вопросы в области культуры, кинематографии	1 530,000	1 530,000	1 530,000
9580000190	240	10	06	Другие вопросы в области социальной политики	1 735,000	1 735,000	1 735,000
9580000190	240	11	05	Другие вопросы в области физической культуры и спорта	956,000	956,000	956,000
9580000190	800			Иные бюджетные ассигнования	1 575,000	45,000	45,000
9580000190	850			Уплата налогов, сборов и иных платежей	1 575,000	45,000	45,000
9580000190	850	01	06	Обеспечение деятельности финансовых, налоговых и таможенных органов и органов финансового (финансово-бюджетного) надзора	45,000	45,000	45,000
9580000190	850	01	13	Другие общегосударственные вопросы	1 530,000	0,000	0,000
9590000000				Аппарат органа городского самоуправления	325 188,300	322 248,600	322 248,600
9590000110				Расходы на выплаты по оплате труда работников муниципальных органов	296 839,700	293 904,900	293 904,900
9590000110	100			Расходы на выплаты персоналу в целях обеспечения выполнения функций государственными (муниципальными) органами, казенными учреждениями, органами управления государственными внебюджетными фондами	296 839,700	293 904,900	293 904,900

9590000110	120			Расходы на выплаты персоналу государственных (муниципальных) органов	296 839,700	293 904,900	293 904,900
9590000110	120	01	04	Функционирование Правительства Российской Федерации, высших исполнительных органов государственной власти субъектов Российской Федерации, местных администраций	296 839,700	293 904,900	293 904,900
9590000190				Расходы на обеспечение функций муниципальных органов	28 348,600	28 343,700	28 343,700
9590000190	100			Расходы на выплаты персоналу в целях обеспечения выполнения функций государственными (муниципальными) органами, казенными учреждениями, органами управления государственными внебюджетными фондами	2 520,000	2 520,000	2 520,000
9590000190	120			Расходы на выплаты персоналу государственных (муниципальных) органов	2 520,000	2 520,000	2 520,000
9590000190	120	01	04	Функционирование Правительства Российской Федерации, высших исполнительных органов государственной власти субъектов Российской Федерации, местных администраций	2 520,000	2 520,000	2 520,000
9590000190	200			Закупка товаров, работ и услуг для обеспечения государственных (муниципальных) нужд	25 228,600	25 223,700	25 223,700
9590000190	240			Иные закупки товаров, работ и услуг для обеспечения государственных (муниципальных) нужд	25 228,600	25 223,700	25 223,700
9590000190	240	01	04	Функционирование Правительства Российской Федерации, высших исполнительных органов государственной власти субъектов Российской Федерации, местных администраций	25 228,600	25 223,700	25 223,700
9590000190	300			Социальное обеспечение и иные выплаты населению	600,000	600,000	600,000
9590000190	360			Иные выплаты населению	600,000	600,000	600,000
9590000190	360	01	04	Функционирование Правительства Российской Федерации, высших исполнительных органов государственной власти субъектов Российской Федерации, местных администраций	600,000	600,000	600,000
9600000000				Другие непрограммные расходы по реализации вопросов местного значения города Перми, связанных с общегородским управлением	120 349,443	41 692,901	41 692,901
9610000000				Расходы на исполнение судебных актов по обращению взыскания на средства местного бюджета	24 884,542	0,000	0,000
9610092000				Средства на исполнение судебных актов, вступивших в законную силу	24 884,542	0,000	0,000
9610092000	800			Иные бюджетные ассигнования	24 884,542	0,000	0,000
9610092000	830			Исполнение судебных актов	24 884,542	0,000	0,000
9610092000	830	01	13	Другие общегосударственные вопросы	24 784,030	0,000	0,000
9610092000	830	05	05	Другие вопросы в области жилищно-коммунального хозяйства	100,512	0,000	0,000
9620000000				Резервный фонд	95 464,901	41 692,901	41 692,901
9620093000				Резервный фонд администрации города Перми	95 464,901	41 692,901	41 692,901
9620093000	800			Иные бюджетные ассигнования	95 464,901	41 692,901	41 692,901
9620093000	870			Резервные средства	95 464,901	41 692,901	41 692,901
9620093000	870	01	11	Резервные фонды	95 464,901	41 692,901	41 692,901
9700000000				Непрограммные расходы на реализацию единой политики в сфере инвестиционной и строительной деятельности на территории г. Перми	62 655,068	61 955,400	61 955,500
9710000000				Непрограммные расходы по обеспечению деятельности муниципального казенного учреждения «Управление технического заказчика»	62 655,068	61 955,400	61 955,500
9710000590				Обеспечение деятельности (оказание услуг, выполнение работ) муниципальных учреждений (организаций)	62 655,068	61 955,400	61 955,500
9710000590	100			Расходы на выплаты персоналу в целях обеспечения выполнения функций государственными (муниципальными) органами, казенными учреждениями, органами управления государственными внебюджетными фондами	54 577,900	54 036,500	54 036,600
9710000590	110			Расходы на выплаты персоналу казенных учреждений	54 577,900	54 036,500	54 036,600
9710000590	110	01	13	Другие общегосударственные вопросы	54 577,900	54 036,500	54 036,600
9710000590	200			Закупка товаров, работ и услуг для обеспечения государственных (муниципальных) нужд	7 595,055	7 588,900	7 604,400
9710000590	240			Иные закупки товаров, работ и услуг для обеспечения государственных (муниципальных) нужд	7 595,055	7 588,900	7 604,400
9710000590	240	01	13	Другие общегосударственные вопросы	7 595,055	7 588,900	7 604,400
9710000590	800			Иные бюджетные ассигнования	482,113	330,000	314,500
9710000590	830			Исполнение судебных актов	175,813	0,000	0,000
9710000590	830	01	13	Другие общегосударственные вопросы	152,751	0,000	0,000
9710000590	830	07	01	Дошкольное образование	23,062	0,000	0,000
9710000590	850			Уплата налогов, сборов и иных платежей	306,300	330,000	314,500
9710000590	850	01	13	Другие общегосударственные вопросы	306,300	330,000	314,500
0000000000	000	00	00	Условно утвержденные расходы	0,000	841 971,225	1 618 091,808
Общий итог					47 131 265,634	47 683 066,302	40 136 729,634

ПРИЛОЖЕНИЕ 3
к решению
Пермской городской Думы
от 24.05.2022 № 117

ПРИЛОЖЕНИЕ 3
к решению
Пермской городской Думы
от 21.12.2021 № 306

Ведомственная структура расходов бюджета города Перми на 2022 год и на плановый период 2023 и 2024 годов

тыс.руб.

Ведомство	Раздел	Подраздел	Целевая статья	Вид расходов	Наименование расходов	2022 год	2023 год	2024 год
163					Департамент имущественных отношений администрации города Перми	255 740,400	169 530,900	169 729,200
163	01				Общегосударственные вопросы	170 740,400	169 530,900	169 729,200
163	01	13			Другие общегосударственные вопросы	170 740,400	169 530,900	169 729,200
163	01	13	1600000000		Муниципальная программа «Управление муниципальным имуществом города Перми»	98 786,400	98 290,900	98 560,600
163	01	13	1610000000		Подпрограмма «Распоряжение муниципальным имуществом»	4 509,100	3 291,500	3 561,200
163	01	13	1610100000		Основное мероприятие «Осуществление полномочий собственника муниципального имущества города Перми в порядке, предусмотренном действующим законодательством»	4 509,100	3 291,500	3 561,200
163	01	13	1610121540		Организация ведения реестра муниципального имущества города Перми	548,200	548,200	758,200
163	01	13	1610121540	200	Закупка товаров, работ и услуг для обеспечения государственных (муниципальных) нужд	548,200	548,200	758,200
163	01	13	1610121540	240	Иные закупки товаров, работ и услуг для обеспечения государственных (муниципальных) нужд	548,200	548,200	758,200
163	01	13	1610123370		Реализация мероприятий в сфере управления и распоряжения муниципальным имуществом, обеспечение правовой защиты муниципального имущества	3 960,900	2 743,300	2 803,000
163	01	13	1610123370	200	Закупка товаров, работ и услуг для обеспечения государственных (муниципальных) нужд	3 515,200	2 297,600	2 357,300
163	01	13	1610123370	240	Иные закупки товаров, работ и услуг для обеспечения государственных (муниципальных) нужд	3 515,200	2 297,600	2 357,300
163	01	13	1610123370	800	Иные бюджетные ассигнования	445,700	445,700	445,700
163	01	13	1610123370	830	Исполнение судебных актов	430,200	430,200	430,200
163	01	13	1610123370	850	Уплата налогов, сборов и иных платежей	15,500	15,500	15,500
163	01	13	1620000000		Подпрограмма «Содержание муниципального имущества»	94 277,300	94 999,400	94 999,400
163	01	13	1620100000		Основное мероприятие «Обеспечение содержания и обслуживания нежилого муниципального фонда»	94 277,300	94 999,400	94 999,400
163	01	13	1620100590		Обеспечение деятельности (оказание услуг, выполнение работ) муниципальных учреждений (организаций)	37 337,000	37 034,800	37 034,800
163	01	13	1620100590	100	Расходы на выплаты персоналу в целях обеспечения выполнения функций государственными (муниципальными) органами, казенными учреждениями, органами управления государственными внебюджетными фондами	30 526,100	30 223,900	30 223,900
163	01	13	1620100590	110	Расходы на выплаты персоналу казенных учреждений	30 526,100	30 223,900	30 223,900
163	01	13	1620100590	200	Закупка товаров, работ и услуг для обеспечения государственных (муниципальных) нужд	6 577,100	6 585,300	6 593,400
163	01	13	1620100590	240	Иные закупки товаров, работ и услуг для обеспечения государственных (муниципальных) нужд	6 577,100	6 585,300	6 593,400
163	01	13	1620100590	800	Иные бюджетные ассигнования	233,800	225,600	217,500
163	01	13	1620100590	850	Уплата налогов, сборов и иных платежей	233,800	225,600	217,500
163	01	13	1620121590		Реализация мероприятий по содержанию и обслуживанию нежилого муниципального фонда	45 790,300	46 814,600	46 814,600
163	01	13	1620121590	200	Закупка товаров, работ и услуг для обеспечения государственных (муниципальных) нужд	45 790,300	46 814,600	46 814,600

163	01	13	1620121590	240	Иные закупки товаров, работ и услуг для обеспечения государственных (муниципальных) нужд	45 790,300	46 814,600	46 814,600
163	01	13	1620122150		Реализация мероприятий по приведению в нормативное состояние объектов нежилого муниципального фонда	11 150,000	11 150,000	11 150,000
163	01	13	1620122150	200	Закупка товаров, работ и услуг для обеспечения государственных (муниципальных) нужд	11 150,000	11 150,000	11 150,000
163	01	13	1620122150	240	Иные закупки товаров, работ и услуг для обеспечения государственных (муниципальных) нужд	11 150,000	11 150,000	11 150,000
163	01	13	9100000000		Непрограммные расходы бюджета города Перми по реализации иных мероприятий	344,800	296,600	225,200
163	01	13	9190000000		Иные непрограммные мероприятия	344,800	296,600	225,200
163	01	13	9190021200		Исполнение обязанностей по уплате платежей в федеральный бюджет	344,800	296,600	225,200
163	01	13	9190021200	800	Иные бюджетные ассигнования	344,800	296,600	225,200
163	01	13	9190021200	850	Уплата налогов, сборов и иных платежей	344,800	296,600	225,200
163	01	13	9500000000		Непрограммные расходы по обеспечению деятельности администрации города Перми	71 609,200	70 943,400	70 943,400
163	01	13	9580000000		Функциональные органы администрации города Перми	71 609,200	70 943,400	70 943,400
163	01	13	9580000110		Расходы на выплаты по оплате труда работников муниципальных органов	67 224,500	66 558,700	66 558,700
163	01	13	9580000110	100	Расходы на выплаты персоналу в целях обеспечения выполнения функций государственными (муниципальными) органами, казенными учреждениями, органами управления государственными внебюджетными фондами	67 224,500	66 558,700	66 558,700
163	01	13	9580000110	120	Расходы на выплаты персоналу государственных (муниципальных) органов	67 224,500	66 558,700	66 558,700
163	01	13	9580000190		Расходы на обеспечение функций муниципальных органов	4 384,700	4 384,700	4 384,700
163	01	13	9580000190	100	Расходы на выплаты персоналу в целях обеспечения выполнения функций государственными (муниципальными) органами, казенными учреждениями, органами управления государственными внебюджетными фондами	60,700	58,800	58,800
163	01	13	9580000190	120	Расходы на выплаты персоналу государственных (муниципальных) органов	60,700	58,800	58,800
163	01	13	9580000190	200	Закупка товаров, работ и услуг для обеспечения государственных (муниципальных) нужд	4 324,000	4 325,900	4 325,900
163	01	13	9580000190	240	Иные закупки товаров, работ и услуг для обеспечения государственных (муниципальных) нужд	4 324,000	4 325,900	4 325,900
163	08				Культура, кинематография	85 000,000	0,000	0,000
163	08	01			Культура	85 000,000	0,000	0,000
163	08	01	0300000000		Муниципальная программа «Культура города Перми»	85 000,000	0,000	0,000
163	08	01	0320000000		Подпрограмма «Создание условий для творческой и профессиональной самореализации населения»	85 000,000	0,000	0,000
163	08	01	0320300000		Основное мероприятие «Капитальные вложения в объекты недвижимого имущества муниципальной собственности в сфере культуры»	85 000,000	0,000	0,000
163	08	01	0320342170		Приобретение здания дворца культуры (с земельным участком), расположенного по адресу: г. Пермь, ул. Репина,20	85 000,000	0,000	0,000
163	08	01	0320342170	400	Капитальные вложения в объекты государственной (муниципальной) собственности	85 000,000	0,000	0,000
163	08	01	0320342170	410	Бюджетные инвестиции	85 000,000	0,000	0,000
902					Департамент финансов администрации города Перми	377 667,501	520 548,301	667 646,001
902	01				Общегосударственные вопросы	338 490,901	282 537,301	282 537,301
902	01	06			Обеспечение деятельности финансовых, налоговых и таможенных органов и органов финансового (финансово-бюджетного) надзора	130 756,300	129 524,400	129 524,400
902	01	06	9500000000		Непрограммные расходы по обеспечению деятельности администрации города Перми	130 756,300	129 524,400	129 524,400
902	01	06	9580000000		Функциональные органы администрации города Перми	130 756,300	129 524,400	129 524,400
902	01	06	9580000110		Расходы на выплаты по оплате труда работников муниципальных органов	124 388,300	123 156,400	123 156,400
902	01	06	9580000110	100	Расходы на выплаты персоналу в целях обеспечения выполнения функций государственными (муниципальными) органами, казенными учреждениями, органами управления государственными внебюджетными фондами	124 388,300	123 156,400	123 156,400
902	01	06	9580000110	120	Расходы на выплаты персоналу государственных (муниципальных) органов	124 388,300	123 156,400	123 156,400

902	01	06	9580000190		Расходы на обеспечение функций муниципальных органов	6 368,000	6 368,000	6 368,000
902	01	06	9580000190	100	Расходы на выплаты персоналу в целях обеспечения выполнения функций государственными (муниципальными) органами, казенными учреждениями, органами управления государственными внебюджетными фондами	93,100	92,200	92,200
902	01	06	9580000190	120	Расходы на выплаты персоналу государственных (муниципальных) органов	93,100	92,200	92,200
902	01	06	9580000190	200	Закупка товаров, работ и услуг для обеспечения государственных (муниципальных) нужд	6 229,900	6 230,800	6 230,800
902	01	06	9580000190	240	Иные закупки товаров, работ и услуг для обеспечения государственных (муниципальных) нужд	6 229,900	6 230,800	6 230,800
902	01	06	9580000190	800	Иные бюджетные ассигнования	45,000	45,000	45,000
902	01	06	9580000190	850	Уплата налогов, сборов и иных платежей	45,000	45,000	45,000
902	01	11			Резервные фонды	95 464,901	41 692,901	41 692,901
902	01	11	9600000000		Другие непрограммные расходы по реализации вопросов местного значения города Перми, связанных с общегородским управлением	95 464,901	41 692,901	41 692,901
902	01	11	9620000000		Резервный фонд	95 464,901	41 692,901	41 692,901
902	01	11	9620093000		Резервный фонд администрации города Перми	95 464,901	41 692,901	41 692,901
902	01	11	9620093000	800	Иные бюджетные ассигнования	95 464,901	41 692,901	41 692,901
902	01	11	9620093000	870	Резервные средства	95 464,901	41 692,901	41 692,901
902	01	13			Другие общегосударственные вопросы	112 269,700	111 320,000	111 320,000
902	01	13	9100000000		Непрограммные расходы бюджета города Перми по реализации иных мероприятий	112 269,700	111 320,000	111 320,000
902	01	13	9110000000		Содержание централизованных бухгалтерий	109 537,500	108 587,800	108 587,800
902	01	13	9110000590		Обеспечение деятельности (оказание услуг, выполнение работ) муниципальных учреждений (организаций)	109 537,500	108 587,800	108 587,800
902	01	13	9110000590	100	Расходы на выплаты персоналу в целях обеспечения выполнения функций государственными (муниципальными) органами, казенными учреждениями, органами управления государственными внебюджетными фондами	95 924,700	94 975,000	94 975,000
902	01	13	9110000590	110	Расходы на выплаты персоналу казенных учреждений	95 924,700	94 975,000	94 975,000
902	01	13	9110000590	200	Закупка товаров, работ и услуг для обеспечения государственных (муниципальных) нужд	13 612,800	13 612,800	13 612,800
902	01	13	9110000590	240	Иные закупки товаров, работ и услуг для обеспечения государственных (муниципальных) нужд	13 612,800	13 612,800	13 612,800
902	01	13	9190000000		Иные непрограммные мероприятия	2 732,200	2 732,200	2 732,200
902	01	13	9190021460		Мероприятия в сфере применения информационных технологий	2 732,200	2 732,200	2 732,200
902	01	13	9190021460	200	Закупка товаров, работ и услуг для обеспечения государственных (муниципальных) нужд	2 732,200	2 732,200	2 732,200
902	01	13	9190021460	240	Иные закупки товаров, работ и услуг для обеспечения государственных (муниципальных) нужд	2 732,200	2 732,200	2 732,200
902	13				Обслуживание государственного (муниципального) долга	39 176,600	238 011,000	385 108,700
902	13	01			Обслуживание государственного (муниципального) внутреннего долга	39 176,600	238 011,000	385 108,700
902	13	01	9100000000		Непрограммные расходы бюджета города Перми по реализации иных мероприятий	39 176,600	238 011,000	385 108,700
902	13	01	9190000000		Иные непрограммные мероприятия	39 176,600	238 011,000	385 108,700
902	13	01	9190023640		Исполнение обязательств по обслуживанию муниципального долга	39 176,600	238 011,000	385 108,700
902	13	01	9190023640	700	Обслуживание государственного (муниципального) долга	39 176,600	238 011,000	385 108,700
902	13	01	9190023640	730	Обслуживание муниципального долга	39 176,600	238 011,000	385 108,700
903					Департамент градостроительства и архитектуры администрации города Перми	128 475,707	124 204,000	124 342,300
903	01				Общегосударственные вопросы	74 316,500	73 618,400	73 618,400
903	01	13			Другие общегосударственные вопросы	74 316,500	73 618,400	73 618,400
903	01	13	9500000000		Непрограммные расходы по обеспечению деятельности администрации города Перми	74 316,500	73 618,400	73 618,400
903	01	13	9580000000		Функциональные органы администрации города Перми	74 316,500	73 618,400	73 618,400
903	01	13	9580000110		Расходы на выплаты по оплате труда работников муниципальных органов	70 490,500	69 792,400	69 792,400
903	01	13	9580000110	100	Расходы на выплаты персоналу в целях обеспечения выполнения функций государственными (муниципальными) органами, казенными учреждениями, органами управления государственными внебюджетными фондами	70 490,500	69 792,400	69 792,400

903	01	13	9580000110	120	Расходы на выплаты персоналу государственных (муниципальных) органов	70 490,500	69 792,400	69 792,400
903	01	13	9580000190		Расходы на обеспечение функций муниципальных органов	3 826,000	3 826,000	3 826,000
903	01	13	9580000190	100	Расходы на выплаты персоналу в целях обеспечения выполнения функций государственными (муниципальными) органами, казенными учреждениями, органами управления государственными внебюджетными фондами	275,000	260,000	260,000
903	01	13	9580000190	120	Расходы на выплаты персоналу государственных (муниципальных) органов	275,000	260,000	260,000
903	01	13	9580000190	200	Закупка товаров, работ и услуг для обеспечения государственных (муниципальных) нужд	3 551,000	3 566,000	3 566,000
903	01	13	9580000190	240	Иные закупки товаров, работ и услуг для обеспечения государственных (муниципальных) нужд	3 551,000	3 566,000	3 566,000
903	04				Национальная экономика	54 159,207	50 585,600	50 723,900
903	04	12			Другие вопросы в области национальной экономики	54 159,207	50 585,600	50 723,900
903	04	12	1800000000		Муниципальная программа «Градостроительная деятельность на территории города Перми»	54 159,207	50 585,600	50 723,900
903	04	12	1810000000		Подпрограмма «Реализация документов, определяющих пространственную организацию города, развитие территории города Перми»	42 134,679	38 689,700	38 646,000
903	04	12	1810100000		Основное мероприятие «Обеспечение подготовки документов территориального планирования, градостроительного зонирования»	41 555,679	38 110,700	38 067,000
903	04	12	1810100590		Обеспечение деятельности (оказание услуг, выполнение работ) муниципальных учреждений (организаций)	37 665,800	37 666,500	37 886,100
903	04	12	1810100590	600	Предоставление субсидий бюджетным, автономным учреждениям и иным некоммерческим организациям	37 665,800	37 666,500	37 886,100
903	04	12	1810100590	610	Субсидии бюджетным учреждениям	37 665,800	37 666,500	37 886,100
903	04	12	1810100760		Целевая субсидия на обеспечение разработки документации по планировке территории	3 550,879	444,200	180,900
903	04	12	1810100760	600	Предоставление субсидий бюджетным, автономным учреждениям и иным некоммерческим организациям	3 550,879	444,200	180,900
903	04	12	1810100760	610	Субсидии бюджетным учреждениям	3 550,879	444,200	180,900
903	04	12	1810101060		Целевая субсидия на повышение фонда оплаты труда	339,000	0,000	0,000
903	04	12	1810101060	600	Предоставление субсидий бюджетным, автономным учреждениям и иным некоммерческим организациям	339,000	0,000	0,000
903	04	12	1810101060	610	Субсидии бюджетным учреждениям	339,000	0,000	0,000
903	04	12	1810200000		Основное мероприятие «Организация экспертно-консультационной деятельности в сфере градостроительства»	579,000	579,000	579,000
903	04	12	1810223420		Проведение экспертиз, оказание консультационных, юридических услуг	579,000	579,000	579,000
903	04	12	1810223420	200	Закупка товаров, работ и услуг для обеспечения государственных (муниципальных) нужд	412,300	412,300	412,300
903	04	12	1810223420	240	Иные закупки товаров, работ и услуг для обеспечения государственных (муниципальных) нужд	412,300	412,300	412,300
903	04	12	1810223420	800	Иные бюджетные ассигнования	166,700	166,700	166,700
903	04	12	1810223420	830	Исполнение судебных актов	166,700	166,700	166,700
903	04	12	1820000000		Подпрограмма «Улучшение архитектурного облика города Перми»	210,000	227,500	227,500
903	04	12	1820100000		Основное мероприятие «Разработка документации по архитектурному облику города Перми»	210,000	227,500	227,500
903	04	12	1820122080		Разработка колерных паспортов зданий, расположенных на центральных улицах города Перми	210,000	227,500	227,500
903	04	12	1820122080	200	Закупка товаров, работ и услуг для обеспечения государственных (муниципальных) нужд	210,000	227,500	227,500
903	04	12	1820122080	240	Иные закупки товаров, работ и услуг для обеспечения государственных (муниципальных) нужд	210,000	227,500	227,500
903	04	12	1830000000		Подпрограмма «Повышение эффективности принятия градостроительных решений путем ведения и развития информационных систем в сфере градостроительства»	11 814,528	11 668,400	11 850,400
903	04	12	1830100000		Основное мероприятие «Ведение информационной системы ДГА»	11 814,528	11 668,400	11 850,400
903	04	12	1830121210		Наполнение информационной системы ДГА	3 254,028	3 125,700	3 125,700
903	04	12	1830121210	200	Закупка товаров, работ и услуг для обеспечения государственных (муниципальных) нужд	3 254,028	3 125,700	3 125,700
903	04	12	1830121210	240	Иные закупки товаров, работ и услуг для обеспечения государственных (муниципальных) нужд	3 254,028	3 125,700	3 125,700
903	04	12	1830121220		Сопровождение информационной системы ДГА	8 560,500	8 542,700	8 724,700

903	04	12	1830121220	200	Закупка товаров, работ и услуг для обеспечения государственных (муниципальных) нужд	8 560,500	8 542,700	8 724,700
903	04	12	1830121220	240	Иные закупки товаров, работ и услуг для обеспечения государственных (муниципальных) нужд	8 560,500	8 542,700	8 724,700
910					Управление записи актов гражданского состояния администрации города Перми	51 587,600	51 587,600	56 746,400
910	01				Общегосударственные вопросы	51 587,600	51 587,600	56 746,400
910	01	13			Другие общегосударственные вопросы	51 587,600	51 587,600	56 746,400
910	01	13	9100000000		Непрограммные расходы бюджета города Перми по реализации иных мероприятий	51 587,600	51 587,600	56 746,400
910	01	13	9190000000		Иные непрограммные мероприятия	51 587,600	51 587,600	56 746,400
910	01	13	9190059300		Государственная регистрация актов гражданского состояния	51 587,600	51 587,600	56 746,400
910	01	13	9190059300	100	Расходы на выплаты персоналу в целях обеспечения выполнения функций государственными (муниципальными) органами, казенными учреждениями, органами управления государственными внебюджетными фондами	40 574,400	41 777,100	41 777,100
910	01	13	9190059300	120	Расходы на выплаты персоналу государственных (муниципальных) органов	40 574,400	41 777,100	41 777,100
910	01	13	9190059300	200	Закупка товаров, работ и услуг для обеспечения государственных (муниципальных) нужд	10 933,200	9 730,500	14 889,300
910	01	13	9190059300	240	Иные закупки товаров, работ и услуг для обеспечения государственных (муниципальных) нужд	10 933,200	9 730,500	14 889,300
910	01	13	9190059300	800	Иные бюджетные ассигнования	80,000	80,000	80,000
910	01	13	9190059300	850	Уплата налогов, сборов и иных платежей	80,000	80,000	80,000
915					Управление по экологии и природопользованию администрации города Перми	157 906,282	230 498,400	203 293,200
915	04				Национальная экономика	103 938,889	102 540,500	102 540,500
915	04	05			Сельское хозяйство и рыболовство	48 912,900	47 223,900	47 223,900
915	04	05	9100000000		Непрограммные расходы бюджета города Перми по реализации иных мероприятий	48 912,900	47 223,900	47 223,900
915	04	05	9150000000		Реализация мероприятий ведомственной целевой программы «Обращение с животными без владельцев на территории города Перми»	48 912,900	47 223,900	47 223,900
915	04	05	9150000590		Обеспечение деятельности (оказание услуг, выполнение работ) муниципальных учреждений (организаций)	28 228,000	26 539,000	26 539,000
915	04	05	9150000590	100	Расходы на выплаты персоналу в целях обеспечения выполнения функций государственными (муниципальными) органами, казенными учреждениями, органами управления государственными внебюджетными фондами	19 091,100	18 902,100	18 902,100
915	04	05	9150000590	110	Расходы на выплаты персоналу казенных учреждений	19 091,100	18 902,100	18 902,100
915	04	05	9150000590	200	Закупка товаров, работ и услуг для обеспечения государственных (муниципальных) нужд	8 169,500	6 669,500	6 669,500
915	04	05	9150000590	240	Иные закупки товаров, работ и услуг для обеспечения государственных (муниципальных) нужд	8 169,500	6 669,500	6 669,500
915	04	05	9150000590	800	Иные бюджетные ассигнования	967,400	967,400	967,400
915	04	05	9150000590	850	Уплата налогов, сборов и иных платежей	967,400	967,400	967,400
915	04	05	915002У090		Организация мероприятий при осуществлении деятельности по обращению с животными без владельцев	19 862,600	19 862,600	19 862,600
915	04	05	915002У090	100	Расходы на выплаты персоналу в целях обеспечения выполнения функций государственными (муниципальными) органами, казенными учреждениями, органами управления государственными внебюджетными фондами	3 784,100	3 784,100	3 784,100
915	04	05	915002У090	110	Расходы на выплаты персоналу казенных учреждений	3 784,100	3 784,100	3 784,100
915	04	05	915002У090	200	Закупка товаров, работ и услуг для обеспечения государственных (муниципальных) нужд	16 078,500	16 078,500	16 078,500
915	04	05	915002У090	240	Иные закупки товаров, работ и услуг для обеспечения государственных (муниципальных) нужд	16 078,500	16 078,500	16 078,500
915	04	05	915002У100		Администрирование государственных полномочий по организации мероприятий при осуществлении деятельности по обращению с животными без владельцев	822,300	822,300	822,300
915	04	05	915002У100	100	Расходы на выплаты персоналу в целях обеспечения выполнения функций государственными (муниципальными) органами, казенными учреждениями, органами управления государственными внебюджетными фондами	808,600	808,600	808,600
915	04	05	915002У100	110	Расходы на выплаты персоналу казенных учреждений	808,600	808,600	808,600

915	04	05	915002У100	200	Закупка товаров, работ и услуг для обеспечения государственных (муниципальных) нужд	13,700	13,700	13,700
915	04	05	915002У100	240	Иные закупки товаров, работ и услуг для обеспечения государственных (муниципальных) нужд	13,700	13,700	13,700
915	04	07			Лесное хозяйство	55 025,989	55 316,600	55 316,600
915	04	07	1400000000		Муниципальная программа «Охрана природы и лесное хозяйство города Перми»	55 025,989	55 316,600	55 316,600
915	04	07	1410000000		Подпрограмма «Реализация природоохранных мероприятий»	817,712	753,500	753,500
915	04	07	1410100000		Основное мероприятие «Охрана и улучшение состояния природных объектов на территории города Перми»	817,712	753,500	753,500
915	04	07	1410121660		Содержание и развитие системы ООПТ местного значения	817,712	753,500	753,500
915	04	07	1410121660	200	Закупка товаров, работ и услуг для обеспечения государственных (муниципальных) нужд	723,212	659,000	659,000
915	04	07	1410121660	240	Иные закупки товаров, работ и услуг для обеспечения государственных (муниципальных) нужд	723,212	659,000	659,000
915	04	07	1410121660	800	Иные бюджетные ассигнования	94,500	94,500	94,500
915	04	07	1410121660	850	Уплата налогов, сборов и иных платежей	94,500	94,500	94,500
915	04	07	1420000000		Подпрограмма «Сохранение и воспроизводство городских лесов»	54 208,277	54 563,100	54 563,100
915	04	07	1420100000		Основное мероприятие «Проведение учета лесных участков и осуществление лесного контроля городских лесов»	78,720	164,000	164,000
915	04	07	1420121790		Проведение мероприятий по лесоустройству, межеванию и лесному контролю	78,720	164,000	164,000
915	04	07	1420121790	200	Закупка товаров, работ и услуг для обеспечения государственных (муниципальных) нужд	78,720	164,000	164,000
915	04	07	1420121790	240	Иные закупки товаров, работ и услуг для обеспечения государственных (муниципальных) нужд	78,720	164,000	164,000
915	04	07	1420200000		Основное мероприятие «Выполнение мероприятий по охране, защите, воспроизводству городских лесов»	43 956,105	43 733,100	43 733,100
915	04	07	1420200590		Обеспечение деятельности (оказание услуг, выполнение работ) муниципальных учреждений (организаций)	42 590,788	42 277,700	42 277,700
915	04	07	1420200590	100	Расходы на выплаты персоналу в целях обеспечения выполнения функций государственными (муниципальными) органами, казенными учреждениями, органами управления государственными внебюджетными фондами	38 373,000	37 993,000	37 993,000
915	04	07	1420200590	110	Расходы на выплаты персоналу казенных учреждений	38 373,000	37 993,000	37 993,000
915	04	07	1420200590	200	Закупка товаров, работ и услуг для обеспечения государственных (муниципальных) нужд	4 049,288	4 116,200	4 116,200
915	04	07	1420200590	240	Иные закупки товаров, работ и услуг для обеспечения государственных (муниципальных) нужд	4 049,288	4 116,200	4 116,200
915	04	07	1420200590	800	Иные бюджетные ассигнования	168,500	168,500	168,500
915	04	07	1420200590	850	Уплата налогов, сборов и иных платежей	168,500	168,500	168,500
915	04	07	1420221700		Обеспечение санитарной и противопожарной безопасности на территории Пермского городского лесничества	1 365,317	1 455,400	1 455,400
915	04	07	1420221700	200	Закупка товаров, работ и услуг для обеспечения государственных (муниципальных) нужд	1 365,317	1 455,400	1 455,400
915	04	07	1420221700	240	Иные закупки товаров, работ и услуг для обеспечения государственных (муниципальных) нужд	1 365,317	1 455,400	1 455,400
915	04	07	1420300000		Основное мероприятие «Формирование рекреационно привлекательных территорий путем создания рекреационных зон и мест отдыха»	10 173,452	10 666,000	10 666,000
915	04	07	1420321650		Поддержание территории городских лесов в нормативном состоянии	10 173,452	10 666,000	10 666,000
915	04	07	1420321650	200	Закупка товаров, работ и услуг для обеспечения государственных (муниципальных) нужд	10 173,452	10 666,000	10 666,000
915	04	07	1420321650	240	Иные закупки товаров, работ и услуг для обеспечения государственных (муниципальных) нужд	10 173,452	10 666,000	10 666,000
915	05				Жилищно-коммунальное хозяйство	19 388,900	93 705,200	70 000,000
915	05	03			Благоустройство	11 000,000	47 277,400	19 740,000
915	05	03	1400000000		Муниципальная программа «Охрана природы и лесное хозяйство города Перми»	11 000,000	47 277,400	19 740,000
915	05	03	1410000000		Подпрограмма «Реализация природоохранных мероприятий»	11 000,000	47 277,400	19 740,000
915	05	03	1410600000		Основное мероприятие «Мероприятия по созданию питомника растений»	11 000,000	47 277,400	19 740,000
915	05	03	1410622340		Обеспечение питомника растений инфраструктурой для его деятельности	11 000,000	47 277,400	19 740,000

915	05	03	1410622340	200	Закупка товаров, работ и услуг для обеспечения государственных (муниципальных) нужд	11 000,000	47 277,400	19 740,000
915	05	03	1410622340	240	Иные закупки товаров, работ и услуг для обеспечения государственных (муниципальных) нужд	11 000,000	47 277,400	19 740,000
915	05	05			Другие вопросы в области жилищно-коммунального хозяйства	8 388,900	46 427,800	50 260,000
915	05	05	1400000000		Муниципальная программа «Охрана природы и лесное хозяйство города Перми»	8 388,900	46 427,800	50 260,000
915	05	05	1410000000		Подпрограмма «Реализация природоохранных мероприятий»	8 388,900	46 427,800	50 260,000
915	05	05	1410600000		Основное мероприятие «Мероприятия по созданию питомника растений»	8 388,900	46 427,800	50 260,000
915	05	05	1410600590		Обеспечение деятельности (оказание услуг, выполнение работ) муниципальных учреждений (организаций)	8 388,900	46 427,800	50 260,000
915	05	05	1410600590	100	Расходы на выплаты персоналу в целях обеспечения выполнения функций государственными (муниципальными) органами, казенными учреждениями, органами управления государственными внебюджетными фондами	6 888,900	41 427,800	41 427,800
915	05	05	1410600590	110	Расходы на выплаты персоналу казенных учреждений	6 888,900	41 427,800	41 427,800
915	05	05	1410600590	200	Закупка товаров, работ и услуг для обеспечения государственных (муниципальных) нужд	1 500,000	5 000,000	8 832,200
915	05	05	1410600590	240	Иные закупки товаров, работ и услуг для обеспечения государственных (муниципальных) нужд	1 500,000	5 000,000	8 832,200
915	06				Охрана окружающей среды	34 578,493	34 252,700	30 752,700
915	06	03			Охрана объектов растительного и животного мира и среды их обитания	7 367,193	7 609,300	4 109,300
915	06	03	1400000000		Муниципальная программа «Охрана природы и лесное хозяйство города Перми»	7 367,193	7 609,300	4 109,300
915	06	03	1410000000		Подпрограмма «Реализация природоохранных мероприятий»	7 367,193	7 609,300	4 109,300
915	06	03	1410200000		Основное мероприятие «Наблюдение за состоянием атмосферного воздуха и улучшение его качества»	1 369,400	1 369,400	1 369,400
915	06	03	1410221620		Подготовка и предоставление населению города Перми информации о состоянии окружающей среды	1 369,400	1 369,400	1 369,400
915	06	03	1410221620	200	Закупка товаров, работ и услуг для обеспечения государственных (муниципальных) нужд	1 369,400	1 369,400	1 369,400
915	06	03	1410221620	240	Иные закупки товаров, работ и услуг для обеспечения государственных (муниципальных) нужд	1 369,400	1 369,400	1 369,400
915	06	03	1410400000		Основное мероприятие «Создание единого зеленого каркаса города Перми»	318,600	318,600	318,600
915	06	03	1410422070		Разработка информационной системы обеспечения озеленительной деятельности города Перми	318,600	318,600	318,600
915	06	03	1410422070	200	Закупка товаров, работ и услуг для обеспечения государственных (муниципальных) нужд	318,600	318,600	318,600
915	06	03	1410422070	240	Иные закупки товаров, работ и услуг для обеспечения государственных (муниципальных) нужд	318,600	318,600	318,600
915	06	03	1410500000		Основное мероприятие «Создание и развитие инфраструктуры для экологического туризма»	0,000	206,000	206,000
915	06	03	1410522180		Рекреационное обустройство в целях экологического туризма	0,000	206,000	206,000
915	06	03	1410522180	200	Закупка товаров, работ и услуг для обеспечения государственных (муниципальных) нужд	0,000	206,000	206,000
915	06	03	1410522180	240	Иные закупки товаров, работ и услуг для обеспечения государственных (муниципальных) нужд	0,000	206,000	206,000
915	06	03	1410800000		Основное мероприятие «Восстановление и экологическая реабилитация водных объектов»	1 131,393	1 167,500	1 167,500
915	06	03	1410821640		Наблюдение за водными объектами города Перми и их обустройство	1 131,393	1 167,500	1 167,500
915	06	03	1410821640	200	Закупка товаров, работ и услуг для обеспечения государственных (муниципальных) нужд	1 130,093	1 166,200	1 166,200
915	06	03	1410821640	240	Иные закупки товаров, работ и услуг для обеспечения государственных (муниципальных) нужд	1 130,093	1 166,200	1 166,200
915	06	03	1410821640	800	Иные бюджетные ассигнования	1,300	1,300	1,300
915	06	03	1410821640	850	Уплата налогов, сборов и иных платежей	1,300	1,300	1,300
915	06	03	1410900000		Основное мероприятие «Экологическое просвещение населения города Перми»	4 547,800	4 547,800	1 047,800
915	06	03	1410922200		Информирование населения города Перми о качестве окружающей среды	4 547,800	4 547,800	1 047,800
915	06	03	1410922200	200	Закупка товаров, работ и услуг для обеспечения государственных (муниципальных) нужд	4 547,800	4 547,800	1 047,800

915	06	03	1410922200	240	Иные закупки товаров, работ и услуг для обеспечения государственных (муниципальных) нужд	4 547,800	4 547,800	1 047,800
915	06	04			Прикладные научные исследования в области охраны окружающей среды	206,000	0,000	0,000
915	06	04	1400000000		Муниципальная программа «Охрана природы и лесное хозяйство города Перми»	206,000	0,000	0,000
915	06	04	1410000000		Подпрограмма «Реализация природоохранных мероприятий»	206,000	0,000	0,000
915	06	04	1410200000		Основное мероприятие «Наблюдение за состоянием атмосферного воздуха и улучшение его качества»	206,000	0,000	0,000
915	06	04	1410221620		Подготовка и предоставление населению города Перми информации о состоянии окружающей среды	206,000	0,000	0,000
915	06	04	1410221620	200	Закупка товаров, работ и услуг для обеспечения государственных (муниципальных) нужд	206,000	0,000	0,000
915	06	04	1410221620	240	Иные закупки товаров, работ и услуг для обеспечения государственных (муниципальных) нужд	206,000	0,000	0,000
915	06	05			Другие вопросы в области охраны окружающей среды	27 005,300	26 643,400	26 643,400
915	06	05	9100000000		Непрограммные расходы бюджета города Перми по реализации иных мероприятий	380,100	414,900	414,900
915	06	05	9190000000		Иные непрограммные мероприятия	380,100	414,900	414,900
915	06	05	919002У100		Администрирование государственных полномочий по организации мероприятий при осуществлении деятельности по обращению с животными без владельцев	380,100	414,900	414,900
915	06	05	919002У100	100	Расходы на выплаты персоналу в целях обеспечения выполнения функций государственными (муниципальными) органами, казенными учреждениями, органами управления государственными внебюджетными фондами	359,400	394,500	394,500
915	06	05	919002У100	120	Расходы на выплаты персоналу государственных (муниципальных) органов	359,400	394,500	394,500
915	06	05	919002У100	200	Закупка товаров, работ и услуг для обеспечения государственных (муниципальных) нужд	20,700	20,400	20,400
915	06	05	919002У100	240	Иные закупки товаров, работ и услуг для обеспечения государственных (муниципальных) нужд	20,700	20,400	20,400
915	06	05	9500000000		Непрограммные расходы по обеспечению деятельности администрации города Перми	26 625,200	26 228,500	26 228,500
915	06	05	9580000000		Функциональные органы администрации города Перми	26 625,200	26 228,500	26 228,500
915	06	05	9580000110		Расходы на выплаты по оплате труда работников муниципальных органов	24 945,500	24 698,500	24 698,500
915	06	05	9580000110	100	Расходы на выплаты персоналу в целях обеспечения выполнения функций государственными (муниципальными) органами, казенными учреждениями, органами управления государственными внебюджетными фондами	24 945,500	24 698,500	24 698,500
915	06	05	9580000110	120	Расходы на выплаты персоналу государственных (муниципальных) органов	24 945,500	24 698,500	24 698,500
915	06	05	9580000190		Расходы на обеспечение функций муниципальных органов	1 679,700	1 530,000	1 530,000
915	06	05	9580000190	100	Расходы на выплаты персоналу в целях обеспечения выполнения функций государственными (муниципальными) органами, казенными учреждениями, органами управления государственными внебюджетными фондами	52,200	52,200	52,200
915	06	05	9580000190	120	Расходы на выплаты персоналу государственных (муниципальных) органов	52,200	52,200	52,200
915	06	05	9580000190	200	Закупка товаров, работ и услуг для обеспечения государственных (муниципальных) нужд	1 627,500	1 477,800	1 477,800
915	06	05	9580000190	240	Иные закупки товаров, работ и услуг для обеспечения государственных (муниципальных) нужд	1 627,500	1 477,800	1 477,800
924					Департамент культуры и молодежной политики администрации города Перми	2 069 664,384	1 895 995,800	1 662 731,400
924	07				Образование	537 650,377	524 709,800	513 472,200
924	07	03			Дополнительное образование детей	490 102,904	492 072,800	480 835,200
924	07	03	0300000000		Муниципальная программа «Культура города Перми»	489 838,504	489 310,900	479 485,200
924	07	03	0330000000		Подпрограмма «Обеспечение качественно нового уровня развития инфраструктуры»	15 532,900	38 376,800	28 656,500
924	07	03	0330100000		Основное мероприятие «Приведение имущественных комплексов в соответствие с требованиями действующего законодательства»	15 532,900	38 376,800	28 656,500
924	07	03	0330101070		Целевые субсидии на взносы на капитальный ремонт общего имущества в многоквартирных домах	351,000	351,000	351,000

924	07	03	0330101070	600	Предоставление субсидий бюджетным, автономным учреждениям и иным некоммерческим организациям	351,000	351,000	351,000
924	07	03	0330101070	620	Субсидии автономным учреждениям	351,000	351,000	351,000
924	07	03	0330123560		Выполнение предписаний надзорных органов, приведение в нормативное состояние и улучшение материально-технического обеспечения	15 181,900	38 025,800	28 305,500
924	07	03	0330123560	600	Предоставление субсидий бюджетным, автономным учреждениям и иным некоммерческим организациям	15 181,900	38 025,800	28 305,500
924	07	03	0330123560	620	Субсидии автономным учреждениям	15 181,900	38 025,800	28 305,500
924	07	03	0340000000		Подпрограмма «Одаренные дети города Перми»	474 305,604	450 934,100	450 828,700
924	07	03	0340100000		Основное мероприятие «Реализация дополнительных общеразвивающих и предпрофессиональных программ в области искусств»	462 034,000	450 934,100	450 828,700
924	07	03	0340100590		Обеспечение деятельности (оказание услуг, выполнение работ) муниципальных учреждений (организаций)	439 443,800	432 031,100	432 031,100
924	07	03	0340100590	600	Предоставление субсидий бюджетным, автономным учреждениям и иным некоммерческим организациям	439 443,800	432 031,100	432 031,100
924	07	03	0340100590	620	Субсидии автономным учреждениям	439 443,800	432 031,100	432 031,100
924	07	03	0340101060		Целевая субсидия на повышение фонда оплаты труда	3 529,800	0,000	0,000
924	07	03	0340101060	600	Предоставление субсидий бюджетным, автономным учреждениям и иным некоммерческим организациям	3 529,800	0,000	0,000
924	07	03	0340101060	620	Субсидии автономным учреждениям	3 529,800	0,000	0,000
924	07	03	0340122140		Обновление материальной базы учреждений дополнительного образования в сфере культуры	2 560,000	2 560,000	2 560,000
924	07	03	0340122140	600	Предоставление субсидий бюджетным, автономным учреждениям и иным некоммерческим организациям	2 560,000	2 560,000	2 560,000
924	07	03	0340122140	620	Субсидии автономным учреждениям	2 560,000	2 560,000	2 560,000
924	07	03	0340182020		Предоставление мер социальной поддержки руководителям и педагогическим работникам образовательных учреждений	16 500,400	16 343,000	16 237,600
924	07	03	0340182020	600	Предоставление субсидий бюджетным, автономным учреждениям и иным некоммерческим организациям	16 500,400	16 343,000	16 237,600
924	07	03	0340182020	620	Субсидии автономным учреждениям	16 500,400	16 343,000	16 237,600
924	07	03	034A100000		Основное мероприятие «Федеральный проект «Культурная среда»	12 271,604	0,000	0,000
924	07	03	034A155194		Государственная поддержка отрасли культуры (оснащение образовательных учреждений в сфере культуры (детских школ искусств по видам искусств и училищ) музыкальными инструментами, оборудованием и учебными материалами)	12 271,604	0,000	0,000
924	07	03	034A155194	600	Предоставление субсидий бюджетным, автономным учреждениям и иным некоммерческим организациям	12 271,604	0,000	0,000
924	07	03	034A155194	620	Субсидии автономным учреждениям	12 271,604	0,000	0,000
924	07	03	0600000000		Муниципальная программа «Социальная поддержка и обеспечение семейного благополучия населения города Перми»	264,400	2 761,900	1 350,000
924	07	03	0620000000		Подпрограмма «Создание безбарьерной среды для маломобильных граждан»	264,400	2 761,900	1 350,000
924	07	03	0620100000		Основное мероприятие «Оборудование объектов социальной инфраструктуры средствами беспрепятственного доступа, обеспечение информационной доступности для инвалидов и иных маломобильных групп населения»	264,400	2 761,900	1 350,000
924	07	03	0620123570		Оборудование зданий муниципальных учреждений средствами беспрепятственного доступа	264,400	2 761,900	1 350,000
924	07	03	0620123570	600	Предоставление субсидий бюджетным, автономным учреждениям и иным некоммерческим организациям	264,400	2 761,900	1 350,000
924	07	03	0620123570	620	Субсидии автономным учреждениям	264,400	2 761,900	1 350,000
924	07	07			Молодежная политика	44 751,473	29 841,000	29 841,000
924	07	07	0100000000		Муниципальная программа «Общественное согласие»	900,000	900,000	900,000
924	07	07	0120000000		Подпрограмма «Повышение уровня межэтнического и межконфессионального взаимопонимания»	900,000	900,000	900,000
924	07	07	0120100000		Основное мероприятие «Мероприятия, направленные на повышение уровня межэтнического и межконфессионального взаимопонимания в городе Перми»	900,000	900,000	900,000
924	07	07	0120123530		Содействие в реализации мероприятий, направленных на гармонизацию межнациональных отношений, сохранение этнического многообразия народов России, проживающих в городе Перми	900,000	900,000	900,000
924	07	07	0120123530	600	Предоставление субсидий бюджетным, автономным учреждениям и иным некоммерческим организациям	900,000	900,000	900,000
924	07	07	0120123530	620	Субсидии автономным учреждениям	900,000	900,000	900,000

924	07	07	0200000000		Муниципальная программа «Безопасный город»	4 930,300	4 930,300	4 930,300
924	07	07	0210000000		Подпрограмма «Содействие в снижении уровня преступности на территории города Перми»	4 930,300	4 930,300	4 930,300
924	07	07	0210300000		Основное мероприятие «Профилактика потребления психоактивных веществ»	4 930,300	4 930,300	4 930,300
924	07	07	0210321090		Мероприятия, направленные на первичную профилактику потребления психоактивных веществ	4 930,300	4 930,300	4 930,300
924	07	07	0210321090	600	Предоставление субсидий бюджетным, автономным учреждениям и иным некоммерческим организациям	4 930,300	4 930,300	4 930,300
924	07	07	0210321090	620	Субсидии автономным учреждениям	4 930,300	4 930,300	4 930,300
924	07	07	0400000000		Муниципальная программа «Молодежь города Перми»	37 787,373	22 876,900	22 876,900
924	07	07	0410000000		Подпрограмма «Создание условий для эффективной самореализации молодежи города Перми»	32 396,652	18 358,700	18 358,700
924	07	07	0410100000		Основное мероприятие «Реализация проектов в сфере молодежной политики»	18 414,852	18 358,700	18 358,700
924	07	07	0410100590		Обеспечение деятельности (оказание услуг, выполнение работ) муниципальных учреждений (организаций)	14 231,500	14 231,500	14 231,500
924	07	07	0410100590	600	Предоставление субсидий бюджетным, автономным учреждениям и иным некоммерческим организациям	14 231,500	14 231,500	14 231,500
924	07	07	0410100590	620	Субсидии автономным учреждениям	14 231,500	14 231,500	14 231,500
924	07	07	0410101060		Целевая субсидия на повышение фонда оплаты труда	59,800	0,000	0,000
924	07	07	0410101060	600	Предоставление субсидий бюджетным, автономным учреждениям и иным некоммерческим организациям	59,800	0,000	0,000
924	07	07	0410101060	620	Субсидии автономным учреждениям	59,800	0,000	0,000
924	07	07	0410123140		Поддержка инициативной и талантливой молодежи	2 154,552	2 158,200	2 158,200
924	07	07	0410123140	200	Закупка товаров, работ и услуг для обеспечения государственных (муниципальных) нужд	726,052	729,700	729,700
924	07	07	0410123140	240	Иные закупки товаров, работ и услуг для обеспечения государственных (муниципальных) нужд	726,052	729,700	729,700
924	07	07	0410123140	300	Социальное обеспечение и иные выплаты населению	400,000	400,000	400,000
924	07	07	0410123140	350	Премии и гранты	400,000	400,000	400,000
924	07	07	0410123140	600	Предоставление субсидий бюджетным, автономным учреждениям и иным некоммерческим организациям	1 028,500	1 028,500	1 028,500
924	07	07	0410123140	620	Субсидии автономным учреждениям	1 028,500	1 028,500	1 028,500
924	07	07	0410170040		Субсидии некоммерческим организациям, не являющимся государственными (муниципальными) учреждениями, выполняющим муниципальные работы в сфере молодежной политики	1 969,000	1 969,000	1 969,000
924	07	07	0410170040	600	Предоставление субсидий бюджетным, автономным учреждениям и иным некоммерческим организациям	1 969,000	1 969,000	1 969,000
924	07	07	0410170040	630	Субсидии некоммерческим организациям (за исключением государственных (муниципальных) учреждений, государственных корпораций (компаний), публично-правовых компаний)	1 969,000	1 969,000	1 969,000
924	07	07	0410200000		Основное мероприятие «Капитальные вложения в объекты недвижимого имущества муниципальной собственности в сфере молодежной политики»	13 981,800	0,000	0,000
924	07	07	0410241910		Реконструкция здания МАУ «Дворец молодежи» г. Перми	13 981,800	0,000	0,000
924	07	07	0410241910	400	Капитальные вложения в объекты государственной (муниципальной) собственности	13 981,800	0,000	0,000
924	07	07	0410241910	460	Субсидии бюджетным и автономным учреждениям, государственным (муниципальным) унитарным предприятиям на осуществление капитальных вложений в объекты капитального строительства государственной (муниципальной) собственности или приобретение объектов недвижимого имущества в государственную (муниципальную) собственность	13 981,800	0,000	0,000
924	07	07	0420000000		Подпрограмма «Создание условий для социальной интеграции молодежи в общественно полезную деятельность»	5 390,721	4 518,200	4 518,200
924	07	07	0420100000		Основное мероприятие «Осуществление мероприятий по организации занятости молодежи»	5 390,721	4 518,200	4 518,200
924	07	07	0420100740		Целевая субсидия на организацию занятости молодежи	5 390,721	4 518,200	4 518,200
924	07	07	0420100740	600	Предоставление субсидий бюджетным, автономным учреждениям и иным некоммерческим организациям	5 390,721	4 518,200	4 518,200
924	07	07	0420100740	620	Субсидии автономным учреждениям	5 390,721	4 518,200	4 518,200
924	07	07	0600000000		Муниципальная программа «Социальная поддержка и обеспечение семейного благополучия населения города Перми»	1 133,800	1 133,800	1 133,800

924	07	07	0640000000		Подпрограмма «Организация оздоровления и отдыха детей города Перми»	1 133,800	1 133,800	1 133,800
924	07	07	0640200000		Основное мероприятие «Организация отдыха детей в детских лагерях палаточного типа, лагерях досуга и отдыха, разновозрастных отрядах»	1 133,800	1 133,800	1 133,800
924	07	07	0640200590		Обеспечение деятельности (оказание услуг, выполнение работ) муниципальных учреждений (организаций)	1 133,800	1 133,800	1 133,800
924	07	07	0640200590	600	Предоставление субсидий бюджетным, автономным учреждениям и иным некоммерческим организациям	1 133,800	1 133,800	1 133,800
924	07	07	0640200590	610	Субсидии бюджетным учреждениям	288,100	288,100	288,100
924	07	07	0640200590	620	Субсидии автономным учреждениям	845,700	845,700	845,700
924	07	09			Другие вопросы в области образования	2 796,000	2 796,000	2 796,000
924	07	09	0300000000		Муниципальная программа «Культура города Перми»	2 796,000	2 796,000	2 796,000
924	07	09	0340000000		Подпрограмма «Одаренные дети города Перми»	2 796,000	2 796,000	2 796,000
924	07	09	0340100000		Основное мероприятие «Реализация дополнительных общеразвивающих и предпрофессиональных программ в области искусств»	2 796,000	2 796,000	2 796,000
924	07	09	0340100680		Целевая субсидия на популяризацию художественного образования среди жителей	2 091,000	2 091,000	2 091,000
924	07	09	0340100680	600	Предоставление субсидий бюджетным, автономным учреждениям и иным некоммерческим организациям	2 091,000	2 091,000	2 091,000
924	07	09	0340100680	620	Субсидии автономным учреждениям	2 091,000	2 091,000	2 091,000
924	07	09	0340121270		Поддержка и развитие потенциала талантливых педагогов дополнительного образования в сфере культуры	225,000	225,000	225,000
924	07	09	0340121270	200	Закупка товаров, работ и услуг для обеспечения государственных (муниципальных) нужд	5,000	5,000	5,000
924	07	09	0340121270	240	Иные закупки товаров, работ и услуг для обеспечения государственных (муниципальных) нужд	5,000	5,000	5,000
924	07	09	0340121270	300	Социальное обеспечение и иные выплаты населению	220,000	220,000	220,000
924	07	09	0340121270	350	Премии и гранты	220,000	220,000	220,000
924	07	09	0340182030		Стипендии одаренным детям, обучающимся в образовательных организациях дополнительного образования в сфере культуры	480,000	480,000	480,000
924	07	09	0340182030	300	Социальное обеспечение и иные выплаты населению	480,000	480,000	480,000
924	07	09	0340182030	340	Стипендии	480,000	480,000	480,000
924	08				Культура, кинематография	1 530 897,907	1 370 269,900	1 149 009,200
924	08	01			Культура	1 414 720,907	1 254 318,200	1 033 057,500
924	08	01	0100000000		Муниципальная программа «Общественное согласие»	2 533,000	2 533,000	2 533,000
924	08	01	0120000000		Подпрограмма «Повышение уровня межэтнического и межконфессионального взаимопонимания»	2 533,000	2 533,000	2 533,000
924	08	01	0120100000		Основное мероприятие «Мероприятия, направленные на повышение уровня межэтнического и межконфессионального взаимопонимания в городе Перми»	2 533,000	2 533,000	2 533,000
924	08	01	0120123520		Содействие в реализации культурно-просветительских общественных инициатив религиозных организаций и объединений, направленных на сохранение гармоничной конфессиональной ситуации в городе Перми	740,000	740,000	740,000
924	08	01	0120123520	600	Предоставление субсидий бюджетным, автономным учреждениям и иным некоммерческим организациям	740,000	740,000	740,000
924	08	01	0120123520	620	Субсидии автономным учреждениям	740,000	740,000	740,000
924	08	01	0120123530		Содействие в реализации мероприятий, направленных на гармонизацию межнациональных отношений, сохранение этнического многообразия народов России, проживающих в городе Перми	1 793,000	1 793,000	1 793,000
924	08	01	0120123530	200	Закупка товаров, работ и услуг для обеспечения государственных (муниципальных) нужд	650,000	650,000	650,000
924	08	01	0120123530	240	Иные закупки товаров, работ и услуг для обеспечения государственных (муниципальных) нужд	650,000	650,000	650,000
924	08	01	0120123530	600	Предоставление субсидий бюджетным, автономным учреждениям и иным некоммерческим организациям	1 143,000	1 143,000	1 143,000
924	08	01	0120123530	610	Субсидии бюджетным учреждениям	343,000	343,000	343,000
924	08	01	0120123530	620	Субсидии автономным учреждениям	800,000	800,000	800,000
924	08	01	0300000000		Муниципальная программа «Культура города Перми»	1 405 494,307	1 249 037,400	1 027 664,400
924	08	01	0310000000		Подпрограмма «Городские культурно-зрелищные мероприятия»	233 988,600	332 417,800	151 534,500
924	08	01	0310100000		Основное мероприятие «Проведение мероприятий в области культуры»	232 990,200	331 419,400	150 536,100
924	08	01	0310100590		Обеспечение деятельности (оказание услуг, выполнение работ) муниципальных учреждений (организаций)	86 735,400	86 735,400	86 735,400
924	08	01	0310100590	600	Предоставление субсидий бюджетным, автономным учреждениям и иным некоммерческим организациям	86 735,400	86 735,400	86 735,400

924	08	01	0310100590	610	Субсидии бюджетным учреждениям	82 172,000	82 172,000	82 172,000
924	08	01	0310100590	620	Субсидии автономным учреждениям	4 563,400	4 563,400	4 563,400
924	08	01	0310100720		Целевая субсидия на создание условий для вовлеченности жителей в культурно-зрелищные мероприятия	104 819,500	176 708,000	10 924,000
924	08	01	0310100720	600	Предоставление субсидий бюджетным, автономным учреждениям и иным некоммерческим организациям	104 819,500	176 708,000	10 924,000
924	08	01	0310100720	610	Субсидии бюджетным учреждениям	76 067,900	139 745,500	1 500,000
924	08	01	0310100720	620	Субсидии автономным учреждениям	28 751,600	36 962,500	9 424,000
924	08	01	0310101060		Целевая субсидия на повышение фонда оплаты труда	102,900	0,000	0,000
924	08	01	0310101060	600	Предоставление субсидий бюджетным, автономным учреждениям и иным некоммерческим организациям	102,900	0,000	0,000
924	08	01	0310101060	610	Субсидии бюджетным учреждениям	97,400	0,000	0,000
924	08	01	0310101060	620	Субсидии автономным учреждениям	5,500	0,000	0,000
924	08	01	0310121980		Городские культурно-зрелищные мероприятия, культурно-зрелищные мероприятия по месту жительства	6 376,700	6 376,700	6 376,700
924	08	01	0310121980	200	Закупка товаров, работ и услуг для обеспечения государственных (муниципальных) нужд	5 572,100	5 572,100	5 572,100
924	08	01	0310121980	240	Иные закупки товаров, работ и услуг для обеспечения государственных (муниципальных) нужд	5 572,100	5 572,100	5 572,100
924	08	01	0310121980	300	Социальное обеспечение и иные выплаты населению	804,600	804,600	804,600
924	08	01	0310121980	350	Премии и гранты	804,600	804,600	804,600
924	08	01	031012K030		Организация и проведение мероприятий в сфере культуры на территории Пермского края	24 501,000	40 000,000	46 500,000
924	08	01	031012K030	600	Предоставление субсидий бюджетным, автономным учреждениям и иным некоммерческим организациям	24 501,000	40 000,000	46 500,000
924	08	01	031012K030	610	Субсидии бюджетным учреждениям	24 501,000	40 000,000	46 500,000
924	08	01	03101L5090		Подготовка и проведение празднования на федеральном уровне памятных дат субъектов Российской Федерации	10 454,700	21 599,300	0,000
924	08	01	03101L5090	600	Предоставление субсидий бюджетным, автономным учреждениям и иным некоммерческим организациям	10 454,700	21 599,300	0,000
924	08	01	03101L5090	610	Субсидии бюджетным учреждениям	0,000	9 000,000	0,000
924	08	01	03101L5090	620	Субсидии автономным учреждениям	10 454,700	12 599,300	0,000
924	08	01	0310200000		Основное мероприятие «Создание и распространение контента в сети «Интернет», направленного на укрепление гражданской идентичности и духовно-нравственных ценностей среди жителей города Перми»	998,400	998,400	998,400
924	08	01	0310200810		Освещение деятельности в сфере культуры посредством размещения публикаций о мероприятиях, направленных на укрепление гражданской идентичности и духовно-нравственных ценностей	998,400	998,400	998,400
924	08	01	0310200810	600	Предоставление субсидий бюджетным, автономным учреждениям и иным некоммерческим организациям	998,400	998,400	998,400
924	08	01	0310200810	610	Субсидии бюджетным учреждениям	998,400	998,400	998,400
924	08	01	0320000000		Подпрограмма «Создание условий для творческой и профессиональной самореализации населения»	829 759,200	798 852,900	798 852,900
924	08	01	0320100000		Основное мероприятие «Показ (организация показа) спектаклей, концертов и концертных программ»	326 214,600	319 304,000	319 304,000
924	08	01	0320100590		Обеспечение деятельности (оказание услуг, выполнение работ) муниципальных учреждений (организаций)	303 455,000	299 304,000	299 304,000
924	08	01	0320100590	600	Предоставление субсидий бюджетным, автономным учреждениям и иным некоммерческим организациям	303 455,000	299 304,000	299 304,000
924	08	01	0320100590	610	Субсидии бюджетным учреждениям	61 699,100	61 699,100	61 699,100
924	08	01	0320100590	620	Субсидии автономным учреждениям	241 755,900	237 604,900	237 604,900
924	08	01	0320100870		Целевая субсидия на создание концертных и театральных постановок, организация и обеспечение участия в творческих проектах	20 000,000	20 000,000	20 000,000
924	08	01	0320100870	600	Предоставление субсидий бюджетным, автономным учреждениям и иным некоммерческим организациям	20 000,000	20 000,000	20 000,000
924	08	01	0320100870	610	Субсидии бюджетным учреждениям	2 900,000	2 900,000	2 900,000
924	08	01	0320100870	620	Субсидии автономным учреждениям	17 100,000	17 100,000	17 100,000
924	08	01	0320101060		Целевая субсидия на повышение фонда оплаты труда	2 759,600	0,000	0,000
924	08	01	0320101060	600	Предоставление субсидий бюджетным, автономным учреждениям и иным некоммерческим организациям	2 759,600	0,000	0,000
924	08	01	0320101060	610	Субсидии бюджетным учреждениям	557,800	0,000	0,000
924	08	01	0320101060	620	Субсидии автономным учреждениям	2 201,800	0,000	0,000
924	08	01	0320200000		Основное мероприятие «Проведение (организация проведения) мероприятий досуговой и культурно-просветительской направленности»	503 544,600	479 548,900	479 548,900
924	08	01	0320201060		Целевая субсидия на повышение фонда оплаты труда	3 801,900	0,000	0,000
924	08	01	0320201060	600	Предоставление субсидий бюджетным, автономным учреждениям и иным некоммерческим организациям	3 801,900	0,000	0,000

924	08	01	0320201060	610	Субсидии бюджетным учреждениям	1 790,900	0,000	0,000
924	08	01	0320201060	620	Субсидии автономным учреждениям	2 011,000	0,000	0,000
924	08	01	0320223500		Создание условий для творческой самореализации жителей города Перми	307 409,100	290 404,200	290 404,200
924	08	01	0320223500	600	Предоставление субсидий бюджетным, автономным учреждениям и иным некоммерческим организациям	307 409,100	290 404,200	290 404,200
924	08	01	0320223500	610	Субсидии бюджетным учреждениям	27 972,500	26 420,900	26 420,900
924	08	01	0320223500	620	Субсидии автономным учреждениям	279 436,600	263 983,300	263 983,300
924	08	01	0320223620		Оказание услуг библиотечного обслуживания	192 333,600	189 144,700	189 144,700
924	08	01	0320223620	600	Предоставление субсидий бюджетным, автономным учреждениям и иным некоммерческим организациям	192 333,600	189 144,700	189 144,700
924	08	01	0320223620	610	Субсидии бюджетным учреждениям	192 333,600	189 144,700	189 144,700
924	08	01	0330000000		Подпрограмма «Обеспечение качественно нового уровня развития инфраструктуры»	331 259,007	107 346,100	66 856,400
924	08	01	0330100000		Основное мероприятие «Приведение имущественных комплексов в соответствие с требованиями действующего законодательства»	186 164,481	107 346,100	66 856,400
924	08	01	0330100750		Целевая субсидия по сохранению историко-культурного наследия	25 669,172	2 317,000	2 312,100
924	08	01	0330100750	600	Предоставление субсидий бюджетным, автономным учреждениям и иным некоммерческим организациям	25 669,172	2 317,000	2 312,100
924	08	01	0330100750	620	Субсидии автономным учреждениям	25 669,172	2 317,000	2 312,100
924	08	01	0330101070		Целевые субсидии на взносы на капитальный ремонт общего имущества в многоквартирных домах	1 158,700	1 158,700	1 158,700
924	08	01	0330101070	600	Предоставление субсидий бюджетным, автономным учреждениям и иным некоммерческим организациям	1 158,700	1 158,700	1 158,700
924	08	01	0330101070	610	Субсидии бюджетным учреждениям	953,000	953,000	953,000
924	08	01	0330101070	620	Субсидии автономным учреждениям	205,700	205,700	205,700
924	08	01	0330123560		Выполнение предписаний надзорных органов, приведение в нормативное состояние и улучшение материально-технического обеспечения	70 366,607	103 870,400	63 385,600
924	08	01	0330123560	600	Предоставление субсидий бюджетным, автономным учреждениям и иным некоммерческим организациям	70 366,607	103 870,400	63 385,600
924	08	01	0330123560	610	Субсидии бюджетным учреждениям	8 467,523	16 733,200	14 194,800
924	08	01	0330123560	620	Субсидии автономным учреждениям	61 899,084	87 137,200	49 190,800
924	08	01	03301SK190		Выполнение работ по сохранению объектов культурного наследия, находящихся в собственности муниципальных образований	1 294,902	0,000	0,000
924	08	01	03301SK190	600	Предоставление субсидий бюджетным, автономным учреждениям и иным некоммерческим организациям	1 294,902	0,000	0,000
924	08	01	03301SK190	620	Субсидии автономным учреждениям	1 294,902	0,000	0,000
924	08	01	03301L5090		Подготовка и проведение празднования на федеральном уровне памятных дат субъектов Российской Федерации	87 675,100	0,000	0,000
924	08	01	03301L5090	600	Предоставление субсидий бюджетным, автономным учреждениям и иным некоммерческим организациям	87 675,100	0,000	0,000
924	08	01	03301L5090	620	Субсидии автономным учреждениям	87 675,100	0,000	0,000
924	08	01	033A100000		Основное мероприятие «Федеральный проект «Культурная среда»	145 094,526	0,000	0,000
924	08	01	033A154540		Иные межбюджетные трансферты на создание модельных муниципальных библиотек	10 000,000	0,000	0,000
924	08	01	033A154540	600	Предоставление субсидий бюджетным, автономным учреждениям и иным некоммерческим организациям	10 000,000	0,000	0,000
924	08	01	033A154540	610	Субсидии бюджетным учреждениям	10 000,000	0,000	0,000
924	08	01	033A154560		Модернизация театров юного зрителя и театров кукол	135 094,526	0,000	0,000
924	08	01	033A154560	600	Предоставление субсидий бюджетным, автономным учреждениям и иным некоммерческим организациям	135 094,526	0,000	0,000
924	08	01	033A154560	620	Субсидии автономным учреждениям	135 094,526	0,000	0,000
924	08	01	0350000000		Подпрограмма «Определение, сохранение и развитие культурной идентичности города Перми»	10 487,500	10 420,600	10 420,600
924	08	01	0350100000		Основное мероприятие «Обеспечение сохранения и использования объектов культурного наследия, объектов монументального искусства»	10 487,500	10 420,600	10 420,600
924	08	01	0350100590		Обеспечение деятельности (оказание услуг, выполнение работ) муниципальных учреждений (организаций)	10 420,600	10 420,600	10 420,600
924	08	01	0350100590	600	Предоставление субсидий бюджетным, автономным учреждениям и иным некоммерческим организациям	10 420,600	10 420,600	10 420,600
924	08	01	0350100590	620	Субсидии автономным учреждениям	10 420,600	10 420,600	10 420,600
924	08	01	0350101060		Целевая субсидия на повышение фонда оплаты труда	66,900	0,000	0,000
924	08	01	0350101060	600	Предоставление субсидий бюджетным, автономным учреждениям и иным некоммерческим организациям	66,900	0,000	0,000
924	08	01	0350101060	620	Субсидии автономным учреждениям	66,900	0,000	0,000

924	08	01	0600000000		Муниципальная программа «Социальная поддержка и обеспечение семейного благополучия населения города Перми»	6 693,600	2 747,800	2 860,100
924	08	01	0610000000		Подпрограмма «Оказание дополнительных мер социальной помощи и поддержки, содействие в получении социальных услуг отдельным категориям граждан»	1 247,200	1 247,200	1 247,200
924	08	01	0610200000		Основное мероприятие «Организация и проведение ежегодных городских мероприятий, поддержка инициатив общественных объединений и организаций»	1 247,200	1 247,200	1 247,200
924	08	01	0610221010		Проведение мероприятий социальной направленности	1 247,200	1 247,200	1 247,200
924	08	01	0610221010	600	Предоставление субсидий бюджетным, автономным учреждениям и иным некоммерческим организациям	1 247,200	1 247,200	1 247,200
924	08	01	0610221010	610	Субсидии бюджетным учреждениям	1 247,200	1 247,200	1 247,200
924	08	01	0620000000		Подпрограмма «Создание безбарьерной среды для маломобильных граждан»	5 446,400	1 500,600	1 612,900
924	08	01	0620100000		Основное мероприятие «Оборудование объектов социальной инфраструктуры средствами беспрепятственного доступа, обеспечение информационной доступности для инвалидов и иных маломобильных групп населения»	5 446,400	1 500,600	1 612,900
924	08	01	0620123570		Оборудование зданий муниципальных учреждений средствами беспрепятственного доступа	5 446,400	1 500,600	1 612,900
924	08	01	0620123570	600	Предоставление субсидий бюджетным, автономным учреждениям и иным некоммерческим организациям	5 446,400	1 500,600	1 612,900
924	08	01	0620123570	610	Субсидии бюджетным учреждениям	0,000	0,000	1 612,900
924	08	01	0620123570	620	Субсидии автономным учреждениям	5 446,400	1 500,600	0,000
924	08	04			Другие вопросы в области культуры, кинематографии	116 177,000	115 951,700	115 951,700
924	08	04	9100000000		Непрограммные расходы бюджета города Перми по реализации иных мероприятий	91 608,900	91 608,900	91 608,900
924	08	04	9110000000		Содержание централизованных бухгалтерий	91 608,900	91 608,900	91 608,900
924	08	04	9110000590		Обеспечение деятельности (оказание услуг, выполнение работ) муниципальных учреждений (организаций)	91 608,900	91 608,900	91 608,900
924	08	04	9110000590	100	Расходы на выплаты персоналу в целях обеспечения выполнения функций государственными (муниципальными) органами, казенными учреждениями, органами управления государственными внебюджетными фондами	80 772,100	79 972,300	79 972,300
924	08	04	9110000590	110	Расходы на выплаты персоналу казенных учреждений	80 772,100	79 972,300	79 972,300
924	08	04	9110000590	200	Закупка товаров, работ и услуг для обеспечения государственных (муниципальных) нужд	10 836,800	11 636,600	11 636,600
924	08	04	9110000590	240	Иные закупки товаров, работ и услуг для обеспечения государственных (муниципальных) нужд	10 836,800	11 636,600	11 636,600
924	08	04	9500000000		Непрограммные расходы по обеспечению деятельности администрации города Перми	24 568,100	24 342,800	24 342,800
924	08	04	9580000000		Функциональные органы администрации города Перми	24 568,100	24 342,800	24 342,800
924	08	04	9580000110		Расходы на выплаты по оплате труда работников муниципальных органов	22 746,700	22 521,400	22 521,400
924	08	04	9580000110	100	Расходы на выплаты персоналу в целях обеспечения выполнения функций государственными (муниципальными) органами, казенными учреждениями, органами управления государственными внебюджетными фондами	22 746,700	22 521,400	22 521,400
924	08	04	9580000110	120	Расходы на выплаты персоналу государственных (муниципальных) органов	22 746,700	22 521,400	22 521,400
924	08	04	9580000190		Расходы на обеспечение функций муниципальных органов	1 821,400	1 821,400	1 821,400
924	08	04	9580000190	100	Расходы на выплаты персоналу в целях обеспечения выполнения функций государственными (муниципальными) органами, казенными учреждениями, органами управления государственными внебюджетными фондами	291,400	291,400	291,400
924	08	04	9580000190	120	Расходы на выплаты персоналу государственных (муниципальных) органов	291,400	291,400	291,400
924	08	04	9580000190	200	Закупка товаров, работ и услуг для обеспечения государственных (муниципальных) нужд	1 530,000	1 530,000	1 530,000
924	08	04	9580000190	240	Иные закупки товаров, работ и услуг для обеспечения государственных (муниципальных) нужд	1 530,000	1 530,000	1 530,000
924	10				Социальная политика	1 116,100	1 016,100	250,000
924	10	03			Социальное обеспечение населения	1 116,100	1 016,100	250,000
924	10	03	0300000000		Муниципальная программа «Культура города Перми»	450,000	350,000	250,000
924	10	03	0340000000		Подпрограмма «Одаренные дети города Перми»	450,000	350,000	250,000

924	10	03	0340100000		Основное мероприятие «Реализация дополнительных общеразвивающих и предпрофессиональных программ в области искусств»	450,000	350,000	250,000
924	10	03	0340182020		Предоставление мер социальной поддержки руководителям и педагогическим работникам образовательных учреждений	450,000	350,000	250,000
924	10	03	0340182020	600	Предоставление субсидий бюджетным, автономным учреждениям и иным некоммерческим организациям	450,000	350,000	250,000
924	10	03	0340182020	620	Субсидии автономным учреждениям	450,000	350,000	250,000
924	10	03	0600000000		Муниципальная программа «Социальная поддержка и обеспечение семейного благополучия населения города Перми»	666,100	666,100	0,000
924	10	03	0610000000		Подпрограмма «Оказание дополнительных мер социальной помощи и поддержки, содействие в получении социальных услуг отдельным категориям граждан»	666,100	666,100	0,000
924	10	03	0610100000		Основное мероприятие «Предоставление дополнительных мер социальной поддержки отдельным категориям граждан»	666,100	666,100	0,000
924	10	03	06101SC240		Обеспечение работников учреждений бюджетной сферы Пермского края путевками на санаторно-курортное лечение и оздоровление	666,100	666,100	0,000
924	10	03	06101SC240	600	Предоставление субсидий бюджетным, автономным учреждениям и иным некоммерческим организациям	666,100	666,100	0,000
924	10	03	06101SC240	610	Субсидии бюджетным учреждениям	43,700	43,700	0,000
924	10	03	06101SC240	620	Субсидии автономным учреждениям	622,400	622,400	0,000
930					Департамент образования администрации города Перми	16 243 603,228	16 013 494,902	15 796 582,600
930	07				Образование	15 822 939,259	15 631 107,102	15 419 144,100
930	07	01			Дошкольное образование	6 393 887,944	6 554 435,400	6 421 638,300
930	07	01	0700000000		Муниципальная программа «Доступное и качественное образование»	6 218 342,675	6 343 707,700	6 344 192,300
930	07	01	0710000000		Подпрограмма «Обеспечение доступного и качественного дошкольного образования»	5 952 439,375	6 077 804,400	6 078 289,000
930	07	01	0710100000		Основное мероприятие «Оказание услуг по присмотру и уходу, реализации основных общеобразовательных программ дошкольного образования»	1 380 688,375	1 410 051,300	1 410 051,300
930	07	01	0710100590		Обеспечение деятельности (оказание услуг, выполнение работ) муниципальных учреждений (организаций)	1 380 688,375	1 410 051,300	1 410 051,300
930	07	01	0710100590	600	Предоставление субсидий бюджетным, автономным учреждениям и иным некоммерческим организациям	1 380 688,375	1 410 051,300	1 410 051,300
930	07	01	0710100590	610	Субсидии бюджетным учреждениям	28 473,800	27 946,300	27 946,300
930	07	01	0710100590	620	Субсидии автономным учреждениям	1 352 214,575	1 382 105,000	1 382 105,000
930	07	01	0710200000		Основное мероприятие «Предоставление дошкольного образования в дошкольных образовательных организациях»	4 571 751,000	4 667 753,100	4 668 237,700
930	07	01	071022H020		Единая субвенция на выполнение отдельных государственных полномочий в сфере образования	4 568 823,500	4 664 825,600	4 665 310,200
930	07	01	071022H020	600	Предоставление субсидий бюджетным, автономным учреждениям и иным некоммерческим организациям	4 568 823,500	4 664 825,600	4 665 310,200
930	07	01	071022H020	610	Субсидии бюджетным учреждениям	51 554,700	52 616,400	52 616,400
930	07	01	071022H020	620	Субсидии автономным учреждениям	4 517 268,800	4 612 209,200	4 612 693,800
930	07	01	07102SH040		Организация предоставления общедоступного и бесплатного дошкольного, начального общего, основного общего, среднего общего образования обучающимся с ограниченными возможностями здоровья в отдельных муниципальных общеобразовательных учреждениях, осуществляющих образовательную деятельность по адаптированным основным общеобразовательным программам, в муниципальных общеобразовательных учреждениях со специальным наименованием «специальное учебно-воспитательное учреждение» и муниципальных санаторных общеобразовательных учреждениях	2 927,500	2 927,500	2 927,500
930	07	01	07102SH040	600	Предоставление субсидий бюджетным, автономным учреждениям и иным некоммерческим организациям	2 927,500	2 927,500	2 927,500
930	07	01	07102SH040	620	Субсидии автономным учреждениям	2 927,500	2 927,500	2 927,500
930	07	01	0750000000		Подпрограмма «Развитие негосударственного сектора в сфере образования»	265 903,300	265 903,300	265 903,300
930	07	01	0750100000		Основное мероприятие «Оказание услуг частными организациями, осуществляющими образовательную деятельность»	46 002,600	46 002,600	46 002,600

930	07	01	0750170030		Субсидии частным организациям, осуществляющим образовательную деятельность и содержание ребенка (присмотр и уход за ребенком)	46 002,600	46 002,600	46 002,600
930	07	01	0750170030	600	Предоставление субсидий бюджетным, автономным учреждениям и иным некоммерческим организациям	25 901,800	25 901,800	25 901,800
930	07	01	0750170030	630	Субсидии некоммерческим организациям (за исключением государственных (муниципальных) учреждений, государственных корпораций (компаний), публично-правовых компаний)	25 901,800	25 901,800	25 901,800
930	07	01	0750170030	800	Иные бюджетные ассигнования	20 100,800	20 100,800	20 100,800
930	07	01	0750170030	810	Субсидии юридическим лицам (кроме некоммерческих организаций), индивидуальным предпринимателям, физическим лицам - производителям товаров, работ, услуг	20 100,800	20 100,800	20 100,800
930	07	01	0750200000		Основное мероприятие «Предоставление дошкольного, начального общего, основного общего, среднего общего образования в частных организациях, осуществляющих образовательную деятельность по имеющим государственную аккредитацию основным общеобразовательным программам»	219 900,700	219 900,700	219 900,700
930	07	01	075022Н020		Единая субвенция на выполнение отдельных государственных полномочий в сфере образования	219 900,700	219 900,700	219 900,700
930	07	01	075022Н020	600	Предоставление субсидий бюджетным, автономным учреждениям и иным некоммерческим организациям	106 466,400	106 466,400	106 466,400
930	07	01	075022Н020	630	Субсидии некоммерческим организациям (за исключением государственных (муниципальных) учреждений, государственных корпораций (компаний), публично-правовых компаний)	106 466,400	106 466,400	106 466,400
930	07	01	075022Н020	800	Иные бюджетные ассигнования	113 434,300	113 434,300	113 434,300
930	07	01	075022Н020	810	Субсидии юридическим лицам (кроме некоммерческих организаций), индивидуальным предпринимателям, физическим лицам - производителям товаров, работ, услуг	113 434,300	113 434,300	113 434,300
930	07	01	0800000000		Муниципальная программа «Развитие сети образовательных организаций города Перми»	175 545,269	210 727,700	77 446,000
930	07	01	0810000000		Подпрограмма «Повышение доступности дошкольного образования»	6 420,000	6 420,000	0,000
930	07	01	0810100000		Основное мероприятие «Капитальные вложения в объекты недвижимого имущества муниципальной собственности в сфере дошкольного образования»	6 420,000	6 420,000	0,000
930	07	01	0810142160		Предоставление грантов системы образования частным образовательным организациям, индивидуальным предпринимателям, осуществляющим образовательную деятельность	6 420,000	6 420,000	0,000
930	07	01	0810142160	600	Предоставление субсидий бюджетным, автономным учреждениям и иным некоммерческим организациям	1 983,200	1 983,200	0,000
930	07	01	0810142160	630	Субсидии некоммерческим организациям (за исключением государственных (муниципальных) учреждений, государственных корпораций (компаний), публично-правовых компаний)	1 983,200	1 983,200	0,000
930	07	01	0810142160	800	Иные бюджетные ассигнования	4 436,800	4 436,800	0,000
930	07	01	0810142160	810	Субсидии юридическим лицам (кроме некоммерческих организаций), индивидуальным предпринимателям, физическим лицам - производителям товаров, работ, услуг	4 436,800	4 436,800	0,000
930	07	01	0830000000		Подпрограмма «Приведение имущественных комплексов муниципальных образовательных организаций города Перми в нормативное состояние»	169 125,269	204 307,700	77 446,000
930	07	01	0830100000		Основное мероприятие «Приведение имущественных комплексов образовательных организаций в соответствие с требованиями действующего законодательства»	150 403,300	204 307,700	77 446,000
930	07	01	0830101070		Взносы на капитальный ремонт общего имущества в многоквартирных домах	310,600	310,600	310,600
930	07	01	0830101070	600	Предоставление субсидий бюджетным, автономным учреждениям и иным некоммерческим организациям	310,600	310,600	310,600
930	07	01	0830101070	620	Субсидии автономным учреждениям	310,600	310,600	310,600
930	07	01	0830123470		Приведение в нормативное состояние имущественных комплексов образовательных организаций	137 092,700	192 447,100	23 382,900
930	07	01	0830123470	600	Предоставление субсидий бюджетным, автономным учреждениям и иным некоммерческим организациям	137 092,700	192 447,100	23 382,900
930	07	01	0830123470	610	Субсидии бюджетным учреждениям	0,000	0,000	14 000,800
930	07	01	0830123470	620	Субсидии автономным учреждениям	137 092,700	192 447,100	9 382,100

930	07	01	083012Н420		Оснащение оборудованием образовательных организаций, реализующих программы дошкольного образования, в соответствии с требованиями федерального государственного образовательного стандарта дошкольного образования	13 000,000	11 550,000	29 300,000
930	07	01	083012Н420	600	Предоставление субсидий бюджетным, автономным учреждениям и иным некоммерческим организациям	13 000,000	11 550,000	29 300,000
930	07	01	083012Н420	620	Субсидии автономным учреждениям	13 000,000	11 550,000	29 300,000
930	07	01	08301SP040		Реализация муниципальных программ, приоритетных муниципальных проектов в рамках приоритетных региональных проектов, инвестиционных проектов муниципальных образований	0,000	0,000	24 452,500
930	07	01	08301SP040	600	Предоставление субсидий бюджетным, автономным учреждениям и иным некоммерческим организациям	0,000	0,000	24 452,500
930	07	01	08301SP040	610	Субсидии бюджетным учреждениям	0,000	0,000	8 306,300
930	07	01	08301SP040	620	Субсидии автономным учреждениям	0,000	0,000	16 146,200
930	07	01	0830200000		Основное мероприятие «Приобретение и оснащение оборудованием, средствами обучения и воспитания, мебелью, инвентарем вновь созданных мест для обучающихся»	18 721,969	0,000	0,000
930	07	01	0830223490		Оснащение вновь вводимых в эксплуатацию зданий для размещения образовательных организаций	18 721,969	0,000	0,000
930	07	01	0830223490	600	Предоставление субсидий бюджетным, автономным учреждениям и иным некоммерческим организациям	18 721,969	0,000	0,000
930	07	01	0830223490	620	Субсидии автономным учреждениям	18 721,969	0,000	0,000
930	07	02			Общее образование	8 045 913,895	7 709 017,202	7 632 405,600
930	07	02	0600000000		Муниципальная программа «Социальная поддержка и обеспечение семейного благополучия населения города Перми»	13 012,800	16 840,200	20 806,500
930	07	02	0620000000		Подпрограмма «Создание безбарьерной среды для маломобильных граждан»	13 012,800	16 840,200	20 806,500
930	07	02	0620100000		Основное мероприятие «Оборудование объектов социальной инфраструктуры средствами беспрепятственного доступа, обеспечение информационной доступности для инвалидов и иных маломобильных групп населения»	13 012,800	16 840,200	20 806,500
930	07	02	0620123570		Оборудование зданий муниципальных учреждений средствами беспрепятственного доступа	13 012,800	16 840,200	20 806,500
930	07	02	0620123570	600	Предоставление субсидий бюджетным, автономным учреждениям и иным некоммерческим организациям	13 012,800	16 840,200	20 806,500
930	07	02	0620123570	620	Субсидии автономным учреждениям	13 012,800	16 840,200	20 806,500
930	07	02	0700000000		Муниципальная программа «Доступное и качественное образование»	7 395 389,982	7 420 651,200	7 391 477,100
930	07	02	0720000000		Подпрограмма «Обеспечение доступного и качественного общего образования»	7 349 134,982	7 374 795,800	7 345 621,700
930	07	02	0720100000		Основное мероприятие «Оказание услуг на получение общедоступного бесплатного дошкольного, начального общего, основного общего, среднего общего образования»	993 284,582	999 013,800	999 013,800
930	07	02	0720100590		Обеспечение деятельности (оказание услуг, выполнение работ) муниципальных учреждений (организаций)	990 146,982	996 724,500	996 724,500
930	07	02	0720100590	600	Предоставление субсидий бюджетным, автономным учреждениям и иным некоммерческим организациям	990 146,982	996 724,500	996 724,500
930	07	02	0720100590	610	Субсидии бюджетным учреждениям	29 608,842	29 639,900	29 639,900
930	07	02	0720100590	620	Субсидии автономным учреждениям	960 538,140	967 084,600	967 084,600
930	07	02	0720100690		Целевая субсидия на организацию подвоза учащихся	3 137,600	2 289,300	2 289,300
930	07	02	0720100690	600	Предоставление субсидий бюджетным, автономным учреждениям и иным некоммерческим организациям	3 137,600	2 289,300	2 289,300
930	07	02	0720100690	620	Субсидии автономным учреждениям	3 137,600	2 289,300	2 289,300
930	07	02	0720200000		Основное мероприятие «Предоставление общего (начального, основного, среднего) образования в общеобразовательных организациях»	6 355 850,400	6 375 782,000	6 346 607,900
930	07	02	072022Н020		Единая субвенция на выполнение отдельных государственных полномочий в сфере образования	4 976 122,600	5 042 685,600	5 038 850,700
930	07	02	072022Н020	600	Предоставление субсидий бюджетным, автономным учреждениям и иным некоммерческим организациям	4 976 122,600	5 042 685,600	5 038 850,700
930	07	02	072022Н020	610	Субсидии бюджетным учреждениям	189 275,400	191 885,500	191 881,700
930	07	02	072022Н020	620	Субсидии автономным учреждениям	4 786 847,200	4 850 800,100	4 846 969,000
930	07	02	0720253030		Ежемесячное денежное вознаграждение за классное руководство педагогическим работникам государственных и муниципальных общеобразовательных организаций	471 559,700	471 559,700	444 159,100

930	07	02	0720253030	600	Предоставление субсидий бюджетным, автономным учреждениям и иным некоммерческим организациям	471 559,700	471 559,700	444 159,100
930	07	02	0720253030	610	Субсидии бюджетным учреждениям	15 316,000	15 316,000	14 426,000
930	07	02	0720253030	620	Субсидии автономным учреждениям	456 243,700	456 243,700	429 733,100
930	07	02	07202L3040		Организация бесплатного горячего питания обучающихся, получающих начальное общее образование в государственных и муниципальных образовательных организациях	857 351,500	810 765,700	812 781,500
930	07	02	07202L3040	600	Предоставление субсидий бюджетным, автономным учреждениям и иным некоммерческим организациям	857 351,500	810 765,700	812 781,500
930	07	02	07202L3040	610	Субсидии бюджетным учреждениям	13 349,900	12 920,400	12 847,500
930	07	02	07202L3040	620	Субсидии автономным учреждениям	844 001,600	797 845,300	799 934,000
930	07	02	07202SH040		Организация предоставления общедоступного и бесплатного дошкольного, начального общего, основного общего, среднего общего образования обучающимся с ограниченными возможностями здоровья в отдельных муниципальных общеобразовательных учреждениях, осуществляющих образовательную деятельность по адаптированным основным общеобразовательным программам, в муниципальных общеобразовательных учреждениях со специальным наименованием «специальное учебно-воспитательное учреждение» и муниципальных санаторных общеобразовательных учреждениях	50 816,600	50 771,000	50 816,600
930	07	02	07202SH040	600	Предоставление субсидий бюджетным, автономным учреждениям и иным некоммерческим организациям	50 816,600	50 771,000	50 816,600
930	07	02	07202SH040	610	Субсидии бюджетным учреждениям	8 920,700	9 145,300	9 459,600
930	07	02	07202SH040	620	Субсидии автономным учреждениям	41 895,900	41 625,700	41 357,000
930	07	02	0730000000		Подпрограмма «Обеспечение доступного и качественного дополнительного образования»	399,600	0,000	0,000
930	07	02	0730100000		Основное мероприятие «Оказание услуг по реализации дополнительных образовательных программ»	399,600	0,000	0,000
930	07	02	073012Ф320		Реализация мероприятия «Умею плавать!»	399,600	0,000	0,000
930	07	02	073012Ф320	600	Предоставление субсидий бюджетным, автономным учреждениям и иным некоммерческим организациям	399,600	0,000	0,000
930	07	02	073012Ф320	620	Субсидии автономным учреждениям	399,600	0,000	0,000
930	07	02	0750000000		Подпрограмма «Развитие негосударственного сектора в сфере образования»	45 855,400	45 855,400	45 855,400
930	07	02	0750100000		Основное мероприятие «Оказание услуг частными организациями, осуществляющими образовательную деятельность»	3 898,200	3 898,200	3 898,200
930	07	02	0750170050		Субсидии частным организациям, осуществляющим общеобразовательную деятельность	3 898,200	3 898,200	3 898,200
930	07	02	0750170050	600	Предоставление субсидий бюджетным, автономным учреждениям и иным некоммерческим организациям	3 898,200	3 898,200	3 898,200
930	07	02	0750170050	630	Субсидии некоммерческим организациям (за исключением государственных (муниципальных) учреждений, государственных корпораций (компаний), публично-правовых компаний)	3 898,200	3 898,200	3 898,200
930	07	02	0750200000		Основное мероприятие «Предоставление дошкольного, начального общего, основного общего, среднего общего образования в частных организациях, осуществляющих образовательную деятельность по имеющим государственную аккредитацию основным общеобразовательным программам»	41 957,200	41 957,200	41 957,200
930	07	02	075022H020		Единая субвенция на выполнение отдельных государственных полномочий в сфере образования	41 957,200	41 957,200	41 957,200
930	07	02	075022H020	600	Предоставление субсидий бюджетным, автономным учреждениям и иным некоммерческим организациям	41 957,200	41 957,200	41 957,200
930	07	02	075022H020	630	Субсидии некоммерческим организациям (за исключением государственных (муниципальных) учреждений, государственных корпораций (компаний), публично-правовых компаний)	41 957,200	41 957,200	41 957,200
930	07	02	0800000000		Муниципальная программа «Развитие сети образовательных организаций города Перми»	637 511,113	271 525,802	220 122,000
930	07	02	0820000000		Подпрограмма «Обеспечение доступности общего и дополнительного образования»	328 796,567	50 227,300	17 843,200
930	07	02	0820100000		Основное мероприятие «Капитальные вложения в объекты недвижимого имущества муниципальных общеобразовательных организаций и организаций дополнительного образования города Перми»	57 047,967	0,000	0,000

930	07	02	08201SH070		Строительство (реконструкция) объектов общественной инфраструктуры муниципального значения, приобретение объектов недвижимого имущества в муниципальную собственность для создания новых мест в общеобразовательных учреждениях и дополнительных мест для детей дошкольного возраста	55 882,573	0,000	0,000
930	07	02	08201SH070	400	Капитальные вложения в объекты государственной (муниципальной) собственности	55 882,573	0,000	0,000
930	07	02	08201SH070	460	Субсидии бюджетным и автономным учреждениям, государственным (муниципальным) унитарным предприятиям на осуществление капитальных вложений в объекты капитального строительства государственной (муниципальной) собственности или приобретение объектов недвижимого имущества в государственную (муниципальную) собственность	55 882,573	0,000	0,000
930	07	02	08201SH074		Строительство (реконструкция) объектов общественной инфраструктуры муниципального значения, приобретение объектов недвижимого имущества в муниципальную собственность для создания новых мест в общеобразовательных учреждениях и дополнительных мест для детей дошкольного возраста - реконструкция здания МАОУ «Гимназия № 17» г. Перми (пристройка нового корпуса)	1 165,394	0,000	0,000
930	07	02	08201SH074	400	Капитальные вложения в объекты государственной (муниципальной) собственности	1 165,394	0,000	0,000
930	07	02	08201SH074	460	Субсидии бюджетным и автономным учреждениям, государственным (муниципальным) унитарным предприятиям на осуществление капитальных вложений в объекты капитального строительства государственной (муниципальной) собственности или приобретение объектов недвижимого имущества в государственную (муниципальную) собственность	1 165,394	0,000	0,000
930	07	02	0820200000		Основное мероприятие «Капитальные вложения в спортивные объекты муниципальных общеобразовательных организаций города Перми»	34 862,100	50 227,300	17 843,200
930	07	02	0820242210		Строительство спортивной площадки МАОУ «СОШ № 76» г. Перми	622,900	16 000,000	0,000
930	07	02	0820242210	400	Капитальные вложения в объекты государственной (муниципальной) собственности	622,900	16 000,000	0,000
930	07	02	0820242210	460	Субсидии бюджетным и автономным учреждениям, государственным (муниципальным) унитарным предприятиям на осуществление капитальных вложений в объекты капитального строительства государственной (муниципальной) собственности или приобретение объектов недвижимого имущества в государственную (муниципальную) собственность	622,900	16 000,000	0,000
930	07	02	0820242220		Строительство спортивной площадки МАОУ «СОШ № 83» г. Перми	622,900	16 000,000	0,000
930	07	02	0820242220	400	Капитальные вложения в объекты государственной (муниципальной) собственности	622,900	16 000,000	0,000
930	07	02	0820242220	460	Субсидии бюджетным и автономным учреждениям, государственным (муниципальным) унитарным предприятиям на осуществление капитальных вложений в объекты капитального строительства государственной (муниципальной) собственности или приобретение объектов недвижимого имущества в государственную (муниципальную) собственность	622,900	16 000,000	0,000
930	07	02	0820242230		Строительство спортивной площадки МАОУ «СОШ № 63» г. Перми	0,000	0,000	16 622,900
930	07	02	0820242230	400	Капитальные вложения в объекты государственной (муниципальной) собственности	0,000	0,000	16 622,900
930	07	02	0820242230	460	Субсидии бюджетным и автономным учреждениям, государственным (муниципальным) унитарным предприятиям на осуществление капитальных вложений в объекты капитального строительства государственной (муниципальной) собственности или приобретение объектов недвижимого имущества в государственную (муниципальную) собственность	0,000	0,000	16 622,900
930	07	02	0820242240		Строительство спортивной площадки МАОУ «Многопрофильная школа «Приоритет» г. Перми по ул.Мильчакова, 22	0,000	16 622,900	0,000

930	07	02	0820242240	400	Капитальные вложения в объекты государственной (муниципальной) собственности	0,000	16 622,900	0,000
930	07	02	0820242240	460	Субсидии бюджетным и автономным учреждениям, государственным (муниципальным) унитарным предприятиям на осуществление капитальных вложений в объекты капитального строительства государственной (муниципальной) собственности или приобретение объектов недвижимого имущества в государственную (муниципальную) собственность	0,000	16 622,900	0,000
930	07	02	0820242620		Строительство спортивной площадки МАОУ «Школа бизнеса и предпринимательства» г. Перми	16 000,000	0,000	0,000
930	07	02	0820242620	400	Капитальные вложения в объекты государственной (муниципальной) собственности	16 000,000	0,000	0,000
930	07	02	0820242620	460	Субсидии бюджетным и автономным учреждениям, государственным (муниципальным) унитарным предприятиям на осуществление капитальных вложений в объекты капитального строительства государственной (муниципальной) собственности или приобретение объектов недвижимого имущества в государственную (муниципальную) собственность	16 000,000	0,000	0,000
930	07	02	0820242640		Строительство спортивного зала МАОУ «СОШ № 79» г. Перми	0,000	0,000	1 220,300
930	07	02	0820242640	400	Капитальные вложения в объекты государственной (муниципальной) собственности	0,000	0,000	1 220,300
930	07	02	0820242640	460	Субсидии бюджетным и автономным учреждениям, государственным (муниципальным) унитарным предприятиям на осуществление капитальных вложений в объекты капитального строительства государственной (муниципальной) собственности или приобретение объектов недвижимого имущества в государственную (муниципальную) собственность	0,000	0,000	1 220,300
930	07	02	0820243510		Строительство спортивного зала МАОУ «СОШ № 81» г. Перми	0,000	1 294,700	0,000
930	07	02	0820243510	400	Капитальные вложения в объекты государственной (муниципальной) собственности	0,000	1 294,700	0,000
930	07	02	0820243510	460	Субсидии бюджетным и автономным учреждениям, государственным (муниципальным) унитарным предприятиям на осуществление капитальных вложений в объекты капитального строительства государственной (муниципальной) собственности или приобретение объектов недвижимого имущества в государственную (муниципальную) собственность	0,000	1 294,700	0,000
930	07	02	0820243520		Строительство спортивного зала МАОУ «СОШ № 96» г. Перми	0,000	309,700	0,000
930	07	02	0820243520	400	Капитальные вложения в объекты государственной (муниципальной) собственности	0,000	309,700	0,000
930	07	02	0820243520	460	Субсидии бюджетным и автономным учреждениям, государственным (муниципальным) унитарным предприятиям на осуществление капитальных вложений в объекты капитального строительства государственной (муниципальной) собственности или приобретение объектов недвижимого имущества в государственную (муниципальную) собственность	0,000	309,700	0,000
930	07	02	0820243540		Строительство спортивной площадки МАОУ «СОШ № 55» г. Перми	17 616,300	0,000	0,000
930	07	02	0820243540	400	Капитальные вложения в объекты государственной (муниципальной) собственности	17 616,300	0,000	0,000
930	07	02	0820243540	460	Субсидии бюджетным и автономным учреждениям, государственным (муниципальным) унитарным предприятиям на осуществление капитальных вложений в объекты капитального строительства государственной (муниципальной) собственности или приобретение объектов недвижимого имущества в государственную (муниципальную) собственность	17 616,300	0,000	0,000
930	07	02	082E100000		Основное мероприятие «Федеральный проект «Современная школа»	236 886,500	0,000	0,000
930	07	02	082E153050		Создание новых мест в общеобразовательных организациях в связи с ростом числа обучающихся, вызванным демографическим фактором	236 886,500	0,000	0,000
930	07	02	082E153050	400	Капитальные вложения в объекты государственной (муниципальной) собственности	236 886,500	0,000	0,000

930	07	02	082E153050	460	Субсидии бюджетным и автономным учреждениям, государственным (муниципальным) унитарным предприятиям на осуществление капитальных вложений в объекты капитального строительства государственной (муниципальной) собственности или приобретение объектов недвижимого имущества в государственную (муниципальную) собственность	236 886,500	0,000	0,000
930	07	02	0830000000		Подпрограмма «Приведение имущественных комплексов муниципальных образовательных организаций города Перми в нормативное состояние»	308 714,546	221 298,502	202 278,800
930	07	02	0830100000		Основное мероприятие «Приведение имущественных комплексов образовательных организаций в соответствие с требованиями действующего законодательства»	249 927,146	221 298,502	202 278,800
930	07	02	0830101070		Взносы на капитальный ремонт общего имущества в многоквартирных домах	114,200	114,200	114,200
930	07	02	0830101070	600	Предоставление субсидий бюджетным, автономным учреждениям и иным некоммерческим организациям	114,200	114,200	114,200
930	07	02	0830101070	620	Субсидии автономным учреждениям	114,200	114,200	114,200
930	07	02	0830123470		Приведение в нормативное состояние имущественных комплексов образовательных организаций	68 584,646	113 797,302	61 617,100
930	07	02	0830123470	600	Предоставление субсидий бюджетным, автономным учреждениям и иным некоммерческим организациям	68 584,646	113 797,302	61 617,100
930	07	02	0830123470	610	Субсидии бюджетным учреждениям	0,000	13 159,300	0,000
930	07	02	0830123470	620	Субсидии автономным учреждениям	68 584,646	100 638,002	61 617,100
930	07	02	083012H700		Приобретение оборудования для профильных медицинских классов в образовательных организациях Пермского края	7 000,000	0,000	0,000
930	07	02	083012H700	600	Предоставление субсидий бюджетным, автономным учреждениям и иным некоммерческим организациям	7 000,000	0,000	0,000
930	07	02	083012H700	620	Субсидии автономным учреждениям	7 000,000	0,000	0,000
930	07	02	08301L7500		Реализация мероприятий по модернизации школьных систем образования	174 228,300	107 387,000	0,000
930	07	02	08301L7500	600	Предоставление субсидий бюджетным, автономным учреждениям и иным некоммерческим организациям	174 228,300	107 387,000	0,000
930	07	02	08301L7500	620	Субсидии автономным учреждениям	174 228,300	107 387,000	0,000
930	07	02	08301SP040		Реализация муниципальных программ, приоритетных муниципальных проектов в рамках приоритетных региональных проектов, инвестиционных проектов муниципальных образований	0,000	0,000	140 547,500
930	07	02	08301SP040	600	Предоставление субсидий бюджетным, автономным учреждениям и иным некоммерческим организациям	0,000	0,000	140 547,500
930	07	02	08301SP040	620	Субсидии автономным учреждениям	0,000	0,000	140 547,500
930	07	02	0830200000		Основное мероприятие «Приобретение и оснащение оборудованием, средствами обучения и воспитания, мебелью, инвентарем вновь созданных мест для обучающихся»	58 787,400	0,000	0,000
930	07	02	083022H320		Оснащение муниципальных общеобразовательных учреждений средствами обучения и воспитания	58 787,400	0,000	0,000
930	07	02	083022H320	600	Предоставление субсидий бюджетным, автономным учреждениям и иным некоммерческим организациям	58 787,400	0,000	0,000
930	07	02	083022H320	620	Субсидии автономным учреждениям	58 787,400	0,000	0,000
930	07	03			Дополнительное образование детей	707 193,500	698 378,100	710 293,200
930	07	03	0600000000		Муниципальная программа «Социальная поддержка и обеспечение семейного благополучия населения города Перми»	6 155,600	0,000	0,000
930	07	03	0620000000		Подпрограмма «Создание безбарьерной среды для маломобильных граждан»	6 155,600	0,000	0,000
930	07	03	0620100000		Основное мероприятие «Оборудование объектов социальной инфраструктуры средствами беспрепятственного доступа, обеспечение информационной доступности для инвалидов и иных маломобильных групп населения»	6 155,600	0,000	0,000
930	07	03	0620123570		Оборудование зданий муниципальных учреждений средствами беспрепятственного доступа	6 155,600	0,000	0,000
930	07	03	0620123570	600	Предоставление субсидий бюджетным, автономным учреждениям и иным некоммерческим организациям	6 155,600	0,000	0,000
930	07	03	0620123570	620	Субсидии автономным учреждениям	6 155,600	0,000	0,000
930	07	03	0700000000		Муниципальная программа «Доступное и качественное образование»	697 259,300	694 520,000	701 489,700
930	07	03	0730000000		Подпрограмма «Обеспечение доступного и качественного дополнительного образования»	697 259,300	694 520,000	701 489,700

930	07	03	0730100000		Основное мероприятие «Оказание услуг по реализации дополнительных образовательных программ»	697 259,300	694 520,000	701 489,700
930	07	03	0730100590		Обеспечение деятельности (оказание услуг, выполнение работ) муниципальных учреждений (организаций)	673 419,600	673 882,700	680 852,400
930	07	03	0730100590	100	Расходы на выплаты персоналу в целях обеспечения выполнения функций государственными (муниципальными) органами, казенными учреждениями, органами управления государственными внебюджетными фондами	11 254,100	10 923,900	10 923,900
930	07	03	0730100590	110	Расходы на выплаты персоналу казенных учреждений	11 254,100	10 923,900	10 923,900
930	07	03	0730100590	200	Закупка товаров, работ и услуг для обеспечения государственных (муниципальных) нужд	1 482,100	1 482,100	1 482,100
930	07	03	0730100590	240	Иные закупки товаров, работ и услуг для обеспечения государственных (муниципальных) нужд	1 482,100	1 482,100	1 482,100
930	07	03	0730100590	600	Предоставление субсидий бюджетным, автономным учреждениям и иным некоммерческим организациям	660 630,800	661 424,100	668 393,800
930	07	03	0730100590	610	Субсидии бюджетным учреждениям	1 172,200	1 172,200	1 172,200
930	07	03	0730100590	620	Субсидии автономным учреждениям	659 458,600	660 251,900	667 221,600
930	07	03	0730100590	800	Иные бюджетные ассигнования	52,600	52,600	52,600
930	07	03	0730100590	850	Уплата налогов, сборов и иных платежей	52,600	52,600	52,600
930	07	03	0730101000		Целевая субсидия на реализацию историко-культурной образовательной программы	2 510,700	2 486,900	2 486,900
930	07	03	0730101000	600	Предоставление субсидий бюджетным, автономным учреждениям и иным некоммерческим организациям	2 510,700	2 486,900	2 486,900
930	07	03	0730101000	620	Субсидии автономным учреждениям	2 510,700	2 486,900	2 486,900
930	07	03	0730101060		Целевая субсидия на повышение фонда оплаты труда	3 178,600	0,000	0,000
930	07	03	0730101060	600	Предоставление субсидий бюджетным, автономным учреждениям и иным некоммерческим организациям	3 178,600	0,000	0,000
930	07	03	0730101060	610	Субсидии бюджетным учреждениям	6,300	0,000	0,000
930	07	03	0730101060	620	Субсидии автономным учреждениям	3 172,300	0,000	0,000
930	07	03	0730182020		Предоставление мер социальной поддержки руководителям и педагогическим работникам образовательных учреждений	18 150,400	18 150,400	18 150,400
930	07	03	0730182020	100	Расходы на выплаты персоналу в целях обеспечения выполнения функций государственными (муниципальными) органами, казенными учреждениями, органами управления государственными внебюджетными фондами	189,200	189,200	189,200
930	07	03	0730182020	110	Расходы на выплаты персоналу казенных учреждений	189,200	189,200	189,200
930	07	03	0730182020	600	Предоставление субсидий бюджетным, автономным учреждениям и иным некоммерческим организациям	17 961,200	17 961,200	17 961,200
930	07	03	0730182020	620	Субсидии автономным учреждениям	17 961,200	17 961,200	17 961,200
930	07	03	0800000000		Муниципальная программа «Развитие сети образовательных организаций города Перми»	3 778,600	3 858,100	8 803,500
930	07	03	0820000000		Подпрограмма «Обеспечение доступности общего и дополнительного образования»	0,000	0,000	6 999,900
930	07	03	0820200000		Основное мероприятие «Капитальные вложения в спортивные объекты муниципальных общеобразовательных организаций города Перми»	0,000	0,000	6 999,900
930	07	03	0820242190		Строительство спортивной площадки МАУ ДО ДЮЦ «Фаворит»	0,000	0,000	6 999,900
930	07	03	0820242190	400	Капитальные вложения в объекты государственной (муниципальной) собственности	0,000	0,000	6 999,900
930	07	03	0820242190	460	Субсидии бюджетным и автономным учреждениям, государственным (муниципальным) унитарным предприятиям на осуществление капитальных вложений в объекты капитального строительства государственной (муниципальной) собственности или приобретение объектов недвижимого имущества в государственную (муниципальную) собственность	0,000	0,000	6 999,900
930	07	03	0830000000		Подпрограмма «Приведение имущественных комплексов муниципальных образовательных организаций города Перми в нормативное состояние»	3 778,600	3 858,100	1 803,600
930	07	03	0830100000		Основное мероприятие «Приведение имущественных комплексов образовательных организаций в соответствие с требованиями действующего законодательства»	3 778,600	3 858,100	1 803,600
930	07	03	0830101070		Взносы на капитальный ремонт общего имущества в многоквартирных домах	1 270,000	1 270,000	1 270,000
930	07	03	0830101070	200	Закупка товаров, работ и услуг для обеспечения государственных (муниципальных) нужд	50,700	50,700	50,700

930	07	03	0830101070	240	Иные закупки товаров, работ и услуг для обеспечения государственных (муниципальных) нужд	50,700	50,700	50,700
930	07	03	0830101070	600	Предоставление субсидий бюджетным, автономным учреждениям и иным некоммерческим организациям	1 219,300	1 219,300	1 219,300
930	07	03	0830101070	620	Субсидии автономным учреждениям	1 219,300	1 219,300	1 219,300
930	07	03	0830123470		Приведение в нормативное состояние имущественных комплексов образовательных организаций	2 508,600	2 588,100	533,600
930	07	03	0830123470	600	Предоставление субсидий бюджетным, автономным учреждениям и иным некоммерческим организациям	2 508,600	2 588,100	533,600
930	07	03	0830123470	620	Субсидии автономным учреждениям	2 508,600	2 588,100	533,600
930	07	05			Профессиональная подготовка, переподготовка и повышение квалификации	13 957,300	13 841,100	13 841,100
930	07	05	0700000000		Муниципальная программа «Доступное и качественное образование»	13 957,300	13 841,100	13 841,100
930	07	05	0740000000		Подпрограмма «Ресурсное обеспечение качественного функционирования системы образования города Перми»	13 957,300	13 841,100	13 841,100
930	07	05	0740100000		Основное мероприятие «Обеспечение условий для качественного функционирования системы образования города Перми»	13 957,300	13 841,100	13 841,100
930	07	05	0740100590		Обеспечение деятельности (оказание услуг, выполнение работ) муниципальных учреждений (организаций)	13 599,400	13 599,400	13 599,400
930	07	05	0740100590	600	Предоставление субсидий бюджетным, автономным учреждениям и иным некоммерческим организациям	13 599,400	13 599,400	13 599,400
930	07	05	0740100590	620	Субсидии автономным учреждениям	13 599,400	13 599,400	13 599,400
930	07	05	0740101060		Целевая субсидия на повышение фонда оплаты труда	116,200	0,000	0,000
930	07	05	0740101060	600	Предоставление субсидий бюджетным, автономным учреждениям и иным некоммерческим организациям	116,200	0,000	0,000
930	07	05	0740101060	620	Субсидии автономным учреждениям	116,200	0,000	0,000
930	07	05	0740182020		Предоставление мер социальной поддержки руководителям и педагогическим работникам образовательных учреждений	241,700	241,700	241,700
930	07	05	0740182020	600	Предоставление субсидий бюджетным, автономным учреждениям и иным некоммерческим организациям	241,700	241,700	241,700
930	07	05	0740182020	620	Субсидии автономным учреждениям	241,700	241,700	241,700
930	07	07			Молодежная политика	46 060,800	46 060,800	46 060,800
930	07	07	0600000000		Муниципальная программа «Социальная поддержка и обеспечение семейного благополучия населения города Перми»	46 060,800	46 060,800	46 060,800
930	07	07	0640000000		Подпрограмма «Организация оздоровления и отдыха детей города Перми»	46 060,800	46 060,800	46 060,800
930	07	07	0640200000		Основное мероприятие «Организация отдыха детей в детских лагерях палаточного типа, лагерях досуга и отдыха, разновозрастных отрядах»	46 060,800	46 060,800	46 060,800
930	07	07	0640200590		Обеспечение деятельности (оказание услуг, выполнение работ) муниципальных учреждений (организаций)	46 060,800	46 060,800	46 060,800
930	07	07	0640200590	600	Предоставление субсидий бюджетным, автономным учреждениям и иным некоммерческим организациям	46 060,800	46 060,800	46 060,800
930	07	07	0640200590	610	Субсидии бюджетным учреждениям	3 326,100	3 326,100	3 326,100
930	07	07	0640200590	620	Субсидии автономным учреждениям	42 734,700	42 734,700	42 734,700
930	07	09			Другие вопросы в области образования	615 925,820	609 374,500	594 905,100
930	07	09	0100000000		Муниципальная программа «Общественное согласие»	200,000	200,000	200,000
930	07	09	0120000000		Подпрограмма «Повышение уровня межэтнического и межконфессионального взаимопонимания»	200,000	200,000	200,000
930	07	09	0120100000		Основное мероприятие «Мероприятия, направленные на повышение уровня межэтнического и межконфессионального взаимопонимания в городе Перми»	200,000	200,000	200,000
930	07	09	0120123530		Содействие в реализации мероприятий, направленных на гармонизацию межнациональных отношений, сохранение этнического многообразия народов России, проживающих в городе Перми	200,000	200,000	200,000
930	07	09	0120123530	600	Предоставление субсидий бюджетным, автономным учреждениям и иным некоммерческим организациям	200,000	200,000	200,000
930	07	09	0120123530	610	Субсидии бюджетным учреждениям	200,000	200,000	200,000
930	07	09	0200000000		Муниципальная программа «Безопасный город»	4 012,500	4 012,500	4 012,500
930	07	09	0210000000		Подпрограмма «Содействие в снижении уровня преступности на территории города Перми»	4 012,500	4 012,500	4 012,500
930	07	09	0210300000		Основное мероприятие «Профилактика потребления психоактивных веществ»	4 012,500	4 012,500	4 012,500
930	07	09	0210321090		Мероприятия, направленные на первичную профилактику потребления психоактивных веществ	4 012,500	4 012,500	4 012,500

930	07	09	0210321090	600	Предоставление субсидий бюджетным, автономным учреждениям и иным некоммерческим организациям	4 012,500	4 012,500	4 012,500
930	07	09	0210321090	610	Субсидии бюджетным учреждениям	2 629,500	2 629,500	2 629,500
930	07	09	0210321090	620	Субсидии автономным учреждениям	1 383,000	1 383,000	1 383,000
930	07	09	0600000000		Муниципальная программа «Социальная поддержка и обеспечение семейного благополучия населения города Перми»	489,400	489,400	489,400
930	07	09	0630000000		Подпрограмма «Повышение социального благополучия и безопасности семей с детьми»	489,400	489,400	489,400
930	07	09	0630200000		Основное мероприятие «Коррекция детского и семейного неблагополучия»	489,400	489,400	489,400
930	07	09	0630223600		Проведение восстановительных программ с участием несовершеннолетних	489,400	489,400	489,400
930	07	09	0630223600	600	Предоставление субсидий бюджетным, автономным учреждениям и иным некоммерческим организациям	489,400	489,400	489,400
930	07	09	0630223600	610	Субсидии бюджетным учреждениям	489,400	489,400	489,400
930	07	09	0700000000		Муниципальная программа «Доступное и качественное образование»	143 715,420	113 978,900	113 978,900
930	07	09	0710000000		Подпрограмма «Обеспечение доступного и качественного дошкольного образования»	20,000	0,000	0,000
930	07	09	0710200000		Основное мероприятие «Предоставление дошкольного образования в дошкольных образовательных организациях»	20,000	0,000	0,000
930	07	09	071022Н020		Единая субвенция на выполнение отдельных государственных полномочий в сфере образования	20,000	0,000	0,000
930	07	09	071022Н020	200	Закупка товаров, работ и услуг для обеспечения государственных (муниципальных) нужд	20,000	0,000	0,000
930	07	09	071022Н020	240	Иные закупки товаров, работ и услуг для обеспечения государственных (муниципальных) нужд	20,000	0,000	0,000
930	07	09	0720000000		Подпрограмма «Обеспечение доступного и качественного общего образования»	1 845,300	1 845,300	1 845,300
930	07	09	0720100000		Основное мероприятие «Оказание услуг на получение общедоступного бесплатного дошкольного, начального общего, основного общего, среднего общего образования»	1 845,300	1 845,300	1 845,300
930	07	09	0720100840		Целевая субсидия на проведение мероприятий по сохранению и использованию музея «Дом Дягилева»	1 845,300	1 845,300	1 845,300
930	07	09	0720100840	600	Предоставление субсидий бюджетным, автономным учреждениям и иным некоммерческим организациям	1 845,300	1 845,300	1 845,300
930	07	09	0720100840	610	Субсидии бюджетным учреждениям	1 845,300	1 845,300	1 845,300
930	07	09	0740000000		Подпрограмма «Ресурсное обеспечение качественного функционирования системы образования города Перми»	140 458,620	112 133,600	112 133,600
930	07	09	0740100000		Основное мероприятие «Обеспечение условий для качественного функционирования системы образования города Перми»	93 161,300	90 343,600	90 343,600
930	07	09	0740100590		Обеспечение деятельности (оказание услуг, выполнение работ) муниципальных учреждений (организаций)	90 755,400	88 367,700	88 367,700
930	07	09	0740100590	100	Расходы на выплаты персоналу в целях обеспечения выполнения функций государственными (муниципальными) органами, казенными учреждениями, органами управления государственными внебюджетными фондами	36 848,600	36 483,800	36 483,800
930	07	09	0740100590	110	Расходы на выплаты персоналу казенных учреждений	36 848,600	36 483,800	36 483,800
930	07	09	0740100590	200	Закупка товаров, работ и услуг для обеспечения государственных (муниципальных) нужд	5 787,300	3 764,400	3 764,400
930	07	09	0740100590	240	Иные закупки товаров, работ и услуг для обеспечения государственных (муниципальных) нужд	5 787,300	3 764,400	3 764,400
930	07	09	0740100590	600	Предоставление субсидий бюджетным, автономным учреждениям и иным некоммерческим организациям	47 638,300	47 638,300	47 638,300
930	07	09	0740100590	610	Субсидии бюджетным учреждениям	42 211,100	42 211,100	42 211,100
930	07	09	0740100590	620	Субсидии автономным учреждениям	5 427,200	5 427,200	5 427,200
930	07	09	0740100590	800	Иные бюджетные ассигнования	481,200	481,200	481,200
930	07	09	0740100590	850	Уплата налогов, сборов и иных платежей	481,200	481,200	481,200
930	07	09	0740101060		Целевая субсидия на повышение фонда оплаты труда	430,000	0,000	0,000
930	07	09	0740101060	600	Предоставление субсидий бюджетным, автономным учреждениям и иным некоммерческим организациям	430,000	0,000	0,000
930	07	09	0740101060	610	Субсидии бюджетным учреждениям	384,200	0,000	0,000
930	07	09	0740101060	620	Субсидии автономным учреждениям	45,800	0,000	0,000
930	07	09	0740182020		Предоставление мер социальной поддержки руководителям и педагогическим работникам образовательных учреждений	1 975,900	1 975,900	1 975,900

930	07	09	0740182020	600	Предоставление субсидий бюджетным, автономным учреждениям и иным некоммерческим организациям	1 975,900	1 975,900	1 975,900
930	07	09	0740182020	610	Субсидии бюджетным учреждениям	1 975,900	1 975,900	1 975,900
930	07	09	0740200000		Основное мероприятие «Организация и проведение мероприятий в сфере образования»	44 308,720	18 801,400	18 801,400
930	07	09	0740200640		Мероприятия в области инновационного развития системы образования	31 161,120	6 650,800	6 650,800
930	07	09	0740200640	600	Предоставление субсидий бюджетным, автономным учреждениям и иным некоммерческим организациям	31 161,120	6 650,800	6 650,800
930	07	09	0740200640	620	Субсидии автономным учреждениям	31 161,120	6 650,800	6 650,800
930	07	09	0740221190		Мероприятия в сфере образования города Перми для детей дошкольного и школьного возраста и работников отрасли образования	13 147,600	12 150,600	12 150,600
930	07	09	0740221190	200	Закупка товаров, работ и услуг для обеспечения государственных (муниципальных) нужд	3 180,600	3 180,600	3 180,600
930	07	09	0740221190	240	Иные закупки товаров, работ и услуг для обеспечения государственных (муниципальных) нужд	3 180,600	3 180,600	3 180,600
930	07	09	0740221190	300	Социальное обеспечение и иные выплаты населению	1 470,000	1 470,000	1 470,000
930	07	09	0740221190	350	Премии и гранты	1 470,000	1 470,000	1 470,000
930	07	09	0740221190	600	Предоставление субсидий бюджетным, автономным учреждениям и иным некоммерческим организациям	8 497,000	7 500,000	7 500,000
930	07	09	0740221190	620	Субсидии автономным учреждениям	8 497,000	7 500,000	7 500,000
930	07	09	0740400000		Основное мероприятие «Публичные нормативные обязательства в сфере образования»	2 988,600	2 988,600	2 988,600
930	07	09	0740481030		Премия Главы города Перми «Золотой резерв»	2 988,600	2 988,600	2 988,600
930	07	09	0740481030	200	Закупка товаров, работ и услуг для обеспечения государственных (муниципальных) нужд	115,000	115,000	115,000
930	07	09	0740481030	240	Иные закупки товаров, работ и услуг для обеспечения государственных (муниципальных) нужд	115,000	115,000	115,000
930	07	09	0740481030	300	Социальное обеспечение и иные выплаты населению	2 873,600	2 873,600	2 873,600
930	07	09	0740481030	330	Публичные нормативные выплаты гражданам несоциального характера	2 873,600	2 873,600	2 873,600
930	07	09	0750000000		Подпрограмма «Развитие негосударственного сектора в сфере образования»	1 391,500	0,000	0,000
930	07	09	0750200000		Основное мероприятие «Предоставление дошкольного, начального общего, основного общего, среднего общего образования в частных организациях, осуществляющих образовательную деятельность по имеющим государственную аккредитацию основным общеобразовательным программам»	1 391,500	0,000	0,000
930	07	09	075022H020		Единая субвенция на выполнение отдельных государственных полномочий в сфере образования	1 391,500	0,000	0,000
930	07	09	075022H020	100	Расходы на выплаты персоналу в целях обеспечения выполнения функций государственными (муниципальными) органами, казенными учреждениями, органами управления государственными внебюджетными фондами	540,000	0,000	0,000
930	07	09	075022H020	120	Расходы на выплаты персоналу государственных (муниципальных) органов	540,000	0,000	0,000
930	07	09	075022H020	200	Закупка товаров, работ и услуг для обеспечения государственных (муниципальных) нужд	851,500	0,000	0,000
930	07	09	075022H020	240	Иные закупки товаров, работ и услуг для обеспечения государственных (муниципальных) нужд	851,500	0,000	0,000
930	07	09	0800000000		Муниципальная программа «Развитие сети образовательных организаций города Перми»	78,700	14 578,700	78,700
930	07	09	0830000000		Подпрограмма «Приведение имущественных комплексов муниципальных образовательных организаций города Перми в нормативное состояние»	78,700	14 578,700	78,700
930	07	09	0830100000		Основное мероприятие «Приведение имущественных комплексов образовательных организаций в соответствие с требованиями действующего законодательства»	78,700	14 578,700	78,700
930	07	09	0830101070		Взносы на капитальный ремонт общего имущества в многоквартирных домах	78,700	78,700	78,700
930	07	09	0830101070	600	Предоставление субсидий бюджетным, автономным учреждениям и иным некоммерческим организациям	78,700	78,700	78,700
930	07	09	0830101070	610	Субсидии бюджетным учреждениям	78,700	78,700	78,700
930	07	09	0830123470		Приведение в нормативное состояние имущественных комплексов образовательных организаций	0,000	14 500,000	0,000
930	07	09	0830123470	200	Закупка товаров, работ и услуг для обеспечения государственных (муниципальных) нужд	0,000	7 000,000	0,000

930	07	09	0830123470	240	Иные закупки товаров, работ и услуг для обеспечения государственных (муниципальных) нужд	0,000	7 000,000	0,000
930	07	09	0830123470	600	Предоставление субсидий бюджетным, автономным учреждениям и иным некоммерческим организациям	0,000	7 500,000	0,000
930	07	09	0830123470	620	Субсидии автономным учреждениям	0,000	7 500,000	0,000
930	07	09	9100000000		Непрограммные расходы бюджета города Перми по реализации иных мероприятий	388 677,800	398 100,000	398 130,600
930	07	09	9110000000		Содержание централизованных бухгалтерий	388 677,800	398 100,000	398 130,600
930	07	09	9110000590		Обеспечение деятельности (оказание услуг, выполнение работ) муниципальных учреждений (организаций)	64 795,400	64 366,800	64 366,800
930	07	09	9110000590	100	Расходы на выплаты персоналу в целях обеспечения выполнения функций государственными (муниципальными) органами, казенными учреждениями, органами управления государственными внебюджетными фондами	39 431,300	39 002,700	39 002,700
930	07	09	9110000590	110	Расходы на выплаты персоналу казенных учреждений	39 431,300	39 002,700	39 002,700
930	07	09	9110000590	200	Закупка товаров, работ и услуг для обеспечения государственных (муниципальных) нужд	25 364,100	25 364,100	25 364,100
930	07	09	9110000590	240	Иные закупки товаров, работ и услуг для обеспечения государственных (муниципальных) нужд	25 364,100	25 364,100	25 364,100
930	07	09	911002H020		Единая субвенция на выполнение отдельных государственных полномочий в сфере образования	323 882,400	333 733,200	333 763,800
930	07	09	911002H020	100	Расходы на выплаты персоналу в целях обеспечения выполнения функций государственными (муниципальными) органами, казенными учреждениями, органами управления государственными внебюджетными фондами	319 675,800	333 733,200	333 763,800
930	07	09	911002H020	110	Расходы на выплаты персоналу казенных учреждений	319 675,800	333 733,200	333 763,800
930	07	09	911002H020	200	Закупка товаров, работ и услуг для обеспечения государственных (муниципальных) нужд	4 206,600	0,000	0,000
930	07	09	911002H020	240	Иные закупки товаров, работ и услуг для обеспечения государственных (муниципальных) нужд	4 206,600	0,000	0,000
930	07	09	9500000000		Непрограммные расходы по обеспечению деятельности администрации города Перми	78 752,000	78 015,000	78 015,000
930	07	09	9580000000		Функциональные органы администрации города Перми	78 752,000	78 015,000	78 015,000
930	07	09	9580000110		Расходы на выплаты по оплате труда работников муниципальных органов	74 434,000	73 697,000	73 697,000
930	07	09	9580000110	100	Расходы на выплаты персоналу в целях обеспечения выполнения функций государственными (муниципальными) органами, казенными учреждениями, органами управления государственными внебюджетными фондами	74 434,000	73 697,000	73 697,000
930	07	09	9580000110	120	Расходы на выплаты персоналу государственных (муниципальных) органов	74 434,000	73 697,000	73 697,000
930	07	09	9580000190		Расходы на обеспечение функций муниципальных органов	4 318,000	4 318,000	4 318,000
930	07	09	9580000190	100	Расходы на выплаты персоналу в целях обеспечения выполнения функций государственными (муниципальными) органами, казенными учреждениями, органами управления государственными внебюджетными фондами	200,000	200,000	200,000
930	07	09	9580000190	120	Расходы на выплаты персоналу государственных (муниципальных) органов	200,000	200,000	200,000
930	07	09	9580000190	200	Закупка товаров, работ и услуг для обеспечения государственных (муниципальных) нужд	4 118,000	4 118,000	4 118,000
930	07	09	9580000190	240	Иные закупки товаров, работ и услуг для обеспечения государственных (муниципальных) нужд	4 118,000	4 118,000	4 118,000
930	10				Социальная политика	413 205,369	374 975,100	370 025,800
930	10	03			Социальное обеспечение населения	163 715,000	167 906,600	162 583,000
930	10	03	0600000000		Муниципальная программа «Социальная поддержка и обеспечение семейного благополучия населения города Перми»	5 461,600	5 461,600	0,000
930	10	03	0610000000		Подпрограмма «Оказание дополнительных мер социальной помощи и поддержки, содействие в получении социальных услуг отдельным категориям граждан»	5 461,600	5 461,600	0,000
930	10	03	0610100000		Основное мероприятие «Предоставление дополнительных мер социальной поддержки отдельным категориям граждан»	5 461,600	5 461,600	0,000
930	10	03	06101SC240		Обеспечение работников учреждений бюджетной сферы Пермского края путевками на санаторно-курортное лечение и оздоровление	5 461,600	5 461,600	0,000

930	10	03	06101SC240	200	Закупка товаров, работ и услуг для обеспечения государственных (муниципальных) нужд	63,300	63,300	0,000
930	10	03	06101SC240	240	Иные закупки товаров, работ и услуг для обеспечения государственных (муниципальных) нужд	63,300	63,300	0,000
930	10	03	06101SC240	600	Предоставление субсидий бюджетным, автономным учреждениям и иным некоммерческим организациям	5 398,300	5 398,300	0,000
930	10	03	06101SC240	610	Субсидии бюджетным учреждениям	189,900	189,900	0,000
930	10	03	06101SC240	620	Субсидии автономным учреждениям	5 208,400	5 208,400	0,000
930	10	03	0700000000		Муниципальная программа «Доступное и качественное образование»	158 253,400	162 445,000	162 583,000
930	10	03	0710000000		Подпрограмма «Обеспечение доступного и качественного дошкольного образования»	1 900,000	1 300,000	1 250,000
930	10	03	0710200000		Основное мероприятие «Предоставление дошкольного образования в дошкольных образовательных организациях»	1 900,000	1 300,000	1 250,000
930	10	03	071022H020		Единая субвенция на выполнение отдельных государственных полномочий в сфере образования	1 900,000	1 300,000	1 250,000
930	10	03	071022H020	600	Предоставление субсидий бюджетным, автономным учреждениям и иным некоммерческим организациям	1 900,000	1 300,000	1 250,000
930	10	03	071022H020	620	Субсидии автономным учреждениям	1 900,000	1 300,000	1 250,000
930	10	03	0720000000		Подпрограмма «Обеспечение доступного и качественного общего образования»	144 759,000	149 550,600	149 738,600
930	10	03	0720200000		Основное мероприятие «Предоставление общего (начального, основного, среднего) образования в общеобразовательных организациях»	144 759,000	149 550,600	149 738,600
930	10	03	072022H020		Единая субвенция на выполнение отдельных государственных полномочий в сфере образования	144 400,000	149 191,600	149 379,600
930	10	03	072022H020	600	Предоставление субсидий бюджетным, автономным учреждениям и иным некоммерческим организациям	144 400,000	149 191,600	149 379,600
930	10	03	072022H020	610	Субсидии бюджетным учреждениям	2 736,900	2 744,200	2 744,200
930	10	03	072022H020	620	Субсидии автономным учреждениям	141 274,700	146 059,100	146 247,100
930	10	03	072022H020	630	Субсидии некоммерческим организациям (за исключением государственных (муниципальных) учреждений, государственных корпораций (компаний), публично-правовых компаний)	388,400	388,300	388,300
930	10	03	072022C170		Предоставление мер социальной поддержки педагогическим работникам образовательных государственных и муниципальных организаций Пермского края, работающим и проживающим в сельской местности и поселках городского типа (рабочих поселках), по оплате жилого помещения и коммунальных услуг	359,000	359,000	359,000
930	10	03	072022C170	300	Социальное обеспечение и иные выплаты населению	284,000	284,000	284,000
930	10	03	072022C170	320	Социальные выплаты гражданам, кроме публичных нормативных социальных выплат	284,000	284,000	284,000
930	10	03	072022C170	600	Предоставление субсидий бюджетным, автономным учреждениям и иным некоммерческим организациям	75,000	75,000	75,000
930	10	03	072022C170	620	Субсидии автономным учреждениям	75,000	75,000	75,000
930	10	03	0730000000		Подпрограмма «Обеспечение доступного и качественного дополнительного образования»	450,000	450,000	450,000
930	10	03	0730100000		Основное мероприятие «Оказание услуг по реализации дополнительных образовательных программ»	450,000	450,000	450,000
930	10	03	0730182020		Предоставление мер социальной поддержки руководителям и педагогическим работникам образовательных учреждений	450,000	450,000	450,000
930	10	03	0730182020	600	Предоставление субсидий бюджетным, автономным учреждениям и иным некоммерческим организациям	450,000	450,000	450,000
930	10	03	0730182020	620	Субсидии автономным учреждениям	450,000	450,000	450,000
930	10	03	0740000000		Подпрограмма «Ресурсное обеспечение качественного функционирования системы образования города Перми»	11 144,400	11 144,400	11 144,400
930	10	03	0740300000		Основное мероприятие «Оказание мер государственной поддержки работникам образовательных организаций»	11 144,400	11 144,400	11 144,400
930	10	03	074032H020		Единая субвенция на выполнение отдельных государственных полномочий в сфере образования	11 144,400	11 144,400	11 144,400
930	10	03	074032H020	600	Предоставление субсидий бюджетным, автономным учреждениям и иным некоммерческим организациям	11 144,400	11 144,400	11 144,400
930	10	03	074032H020	610	Субсидии бюджетным учреждениям	1 158,300	1 158,300	1 158,300
930	10	03	074032H020	620	Субсидии автономным учреждениям	9 599,400	9 599,400	9 599,400
930	10	03	074032H020	630	Субсидии некоммерческим организациям (за исключением государственных (муниципальных) учреждений, государственных корпораций (компаний), публично-правовых компаний)	386,700	386,700	386,700

930	10	04			Охрана семьи и детства	90 390,600	57 961,000	58 335,300
930	10	04	0700000000		Муниципальная программа «Доступное и качественное образование»	90 390,600	57 961,000	58 335,300
930	10	04	0710000000		Подпрограмма «Обеспечение доступного и качественного дошкольного образования»	90 390,600	57 961,000	58 335,300
930	10	04	0710200000		Основное мероприятие «Предоставление дошкольного образования в дошкольных образовательных организациях»	90 390,600	57 961,000	58 335,300
930	10	04	071022Н020		Единая субвенция на выполнение отдельных государственных полномочий в сфере образования	90 390,600	57 961,000	58 335,300
930	10	04	071022Н020	300	Социальное обеспечение и иные выплаты населению	2 227,900	2 000,000	2 000,000
930	10	04	071022Н020	320	Социальные выплаты гражданам, кроме публичных нормативных социальных выплат	2 227,900	2 000,000	2 000,000
930	10	04	071022Н020	600	Предоставление субсидий бюджетным, автономным учреждениям и иным некоммерческим организациям	88 162,700	55 961,000	56 335,300
930	10	04	071022Н020	610	Субсидии бюджетным учреждениям	653,100	414,600	417,400
930	10	04	071022Н020	620	Субсидии автономным учреждениям	87 509,600	55 546,400	55 917,900
930	10	06			Другие вопросы в области социальной политики	159 099,769	149 107,500	149 107,500
930	10	06	0700000000		Муниципальная программа «Доступное и качественное образование»	159 099,769	149 107,500	149 107,500
930	10	06	0720000000		Подпрограмма «Обеспечение доступного и качественного общего образования»	158 018,671	148 045,200	148 045,200
930	10	06	0720100000		Основное мероприятие «Оказание услуг на получение общедоступного бесплатного дошкольного, начального общего, основного общего, среднего общего образования»	158 018,671	148 045,200	148 045,200
930	10	06	0720100700		Целевая субсидия кадетской школе на предоставление бесплатного питания учащимся	15 867,873	15 619,200	15 619,200
930	10	06	0720100700	600	Предоставление субсидий бюджетным, автономным учреждениям и иным некоммерческим организациям	15 867,873	15 619,200	15 619,200
930	10	06	0720100700	620	Субсидии автономным учреждениям	15 867,873	15 619,200	15 619,200
930	10	06	0720100710		Целевая субсидия на предоставление бесплатного питания отдельным категориям учащихся	100 082,832	93 820,800	93 820,800
930	10	06	0720100710	600	Предоставление субсидий бюджетным, автономным учреждениям и иным некоммерческим организациям	100 082,832	93 820,800	93 820,800
930	10	06	0720100710	610	Субсидии бюджетным учреждениям	2 486,387	2 342,100	2 342,100
930	10	06	0720100710	620	Субсидии автономным учреждениям	97 596,445	91 478,700	91 478,700
930	10	06	0720101160		Целевая субсидия на предоставление бесплатного питания учащимся с ограниченными возможностями здоровья	42 067,966	38 605,200	38 605,200
930	10	06	0720101160	600	Предоставление субсидий бюджетным, автономным учреждениям и иным некоммерческим организациям	42 067,966	38 605,200	38 605,200
930	10	06	0720101160	610	Субсидии бюджетным учреждениям	253,163	142,700	142,700
930	10	06	0720101160	620	Субсидии автономным учреждениям	41 814,803	38 462,500	38 462,500
930	10	06	0750000000		Подпрограмма «Развитие негосударственного сектора в сфере образования»	1 081,098	1 062,300	1 062,300
930	10	06	0750100000		Основное мероприятие «Оказание услуг частными организациями, осуществляющими образовательную деятельность»	1 081,098	1 062,300	1 062,300
930	10	06	0750171170		Субсидии частным общеобразовательным организациям на предоставление бесплатного питания отдельным категориям учащихся	1 007,939	965,700	965,700
930	10	06	0750171170	600	Предоставление субсидий бюджетным, автономным учреждениям и иным некоммерческим организациям	1 007,939	965,700	965,700
930	10	06	0750171170	630	Субсидии некоммерческим организациям (за исключением государственных (муниципальных) учреждений, государственных корпораций (компаний), публично-правовых компаний)	1 007,939	965,700	965,700
930	10	06	0750171180		Субсидии частным общеобразовательным организациям на предоставление бесплатного двухразового питания учащимся с ограниченными возможностями здоровья	73,159	96,600	96,600
930	10	06	0750171180	600	Предоставление субсидий бюджетным, автономным учреждениям и иным некоммерческим организациям	73,159	96,600	96,600
930	10	06	0750171180	630	Субсидии некоммерческим организациям (за исключением государственных (муниципальных) учреждений, государственных корпораций (компаний), публично-правовых компаний)	73,159	96,600	96,600
930	11				Физическая культура и спорт	7 458,600	7 412,700	7 412,700
930	11	01			Физическая культура	7 458,600	7 412,700	7 412,700
930	11	01	0500000000		Муниципальная программа «Развитие физической культуры и спорта города Перми»	7 458,600	7 412,700	7 412,700

930	11	01	0510000000		Подпрограмма «Обеспечение населения физкультурно-оздоровительными и спортивными услугами»	7 458,600	7 412,700	7 412,700
930	11	01	0510300000		Основное мероприятие «Реализация программ спортивной подготовки по олимпийским и неолимпийским видам спорта»	7 458,600	7 412,700	7 412,700
930	11	01	0510300590		Обеспечение деятельности (оказание услуг, выполнение работ) муниципальных учреждений (организаций)	7 412,700	7 412,700	7 412,700
930	11	01	0510300590	600	Предоставление субсидий бюджетным, автономным учреждениям и иным некоммерческим организациям	7 412,700	7 412,700	7 412,700
930	11	01	0510300590	620	Субсидии автономным учреждениям	7 412,700	7 412,700	7 412,700
930	11	01	0510301060		Целевая субсидия на повышение фонда оплаты труда	45,900	0,000	0,000
930	11	01	0510301060	600	Предоставление субсидий бюджетным, автономным учреждениям и иным некоммерческим организациям	45,900	0,000	0,000
930	11	01	0510301060	620	Субсидии автономным учреждениям	45,900	0,000	0,000
931					Администрация Ленинского района города Перми	1 458 100,061	869 030,882	689 691,500
931	01				Общегосударственные вопросы	55 360,100	54 478,300	53 847,800
931	01	04			Функционирование Правительства Российской Федерации, высших исполнительных органов государственной власти субъектов Российской Федерации, местных администраций	46 248,300	45 904,200	45 904,200
931	01	04	0600000000		Муниципальная программа «Социальная поддержка и обеспечение семейного благополучия населения города Перми»	2 088,400	2 149,700	2 149,700
931	01	04	0630000000		Подпрограмма «Повышение социального благополучия и безопасности семей с детьми»	2 088,400	2 149,700	2 149,700
931	01	04	0630100000		Основное мероприятие «Взаимодействие с органами власти, учреждениями, организациями по профилактике преступности и правонарушений несовершеннолетних»	2 088,400	2 149,700	2 149,700
931	01	04	063012С050		Образование комиссий по делам несовершеннолетних и защите их прав и организация их деятельности	2 088,400	2 149,700	2 149,700
931	01	04	063012С050	100	Расходы на выплаты персоналу в целях обеспечения выполнения функций государственными (муниципальными) органами, казенными учреждениями, органами управления государственными внебюджетными фондами	1 979,900	2 038,700	2 038,700
931	01	04	063012С050	120	Расходы на выплаты персоналу государственных (муниципальных) органов	1 979,900	2 038,700	2 038,700
931	01	04	063012С050	200	Закупка товаров, работ и услуг для обеспечения государственных (муниципальных) нужд	108,500	111,000	111,000
931	01	04	063012С050	240	Иные закупки товаров, работ и услуг для обеспечения государственных (муниципальных) нужд	108,500	111,000	111,000
931	01	04	9500000000		Непрограммные расходы по обеспечению деятельности администрации города Перми	44 159,900	43 754,500	43 754,500
931	01	04	9570000000		Территориальные органы администрации города Перми	44 159,900	43 754,500	43 754,500
931	01	04	9570000110		Расходы на выплаты по оплате труда работников муниципальных органов	40 927,900	40 522,500	40 522,500
931	01	04	9570000110	100	Расходы на выплаты персоналу в целях обеспечения выполнения функций государственными (муниципальными) органами, казенными учреждениями, органами управления государственными внебюджетными фондами	40 927,900	40 522,500	40 522,500
931	01	04	9570000110	120	Расходы на выплаты персоналу государственных (муниципальных) органов	40 927,900	40 522,500	40 522,500
931	01	04	9570000190		Расходы на обеспечение функций муниципальных органов	3 232,000	3 232,000	3 232,000
931	01	04	9570000190	100	Расходы на выплаты персоналу в целях обеспечения выполнения функций государственными (муниципальными) органами, казенными учреждениями, органами управления государственными внебюджетными фондами	0,800	0,000	0,000
931	01	04	9570000190	120	Расходы на выплаты персоналу государственных (муниципальных) органов	0,800	0,000	0,000
931	01	04	9570000190	200	Закупка товаров, работ и услуг для обеспечения государственных (муниципальных) нужд	3 231,200	3 232,000	3 232,000
931	01	04	9570000190	240	Иные закупки товаров, работ и услуг для обеспечения государственных (муниципальных) нужд	3 231,200	3 232,000	3 232,000
931	01	13			Другие общегосударственные вопросы	9 111,800	8 574,100	7 943,600
931	01	13	0100000000		Муниципальная программа «Общественное согласие»	9 111,800	8 574,100	7 943,600
931	01	13	0110000000		Подпрограмма «Вовлечение граждан в решение вопросов местного значения»	8 991,800	8 454,100	7 823,600

931	01	13	0110100000		Основное мероприятие «Формирование благоприятных условий для поддержки социально ориентированных некоммерческих организаций в реализации социальных проектов»	3 843,100	3 689,000	3 689,000
931	01	13	0110121330		Консультативная и информационно-методическая поддержка социально ориентированных некоммерческих организаций при реализации социальных проектов	221,000	221,000	221,000
931	01	13	0110121330	200	Закупка товаров, работ и услуг для обеспечения государственных (муниципальных) нужд	221,000	221,000	221,000
931	01	13	0110121330	240	Иные закупки товаров, работ и услуг для обеспечения государственных (муниципальных) нужд	221,000	221,000	221,000
931	01	13	0110123180		Проведение мероприятий в рамках реализации инициативных проектов на территории города Перми	3 000,000	3 000,000	3 000,000
931	01	13	0110123180	200	Закупка товаров, работ и услуг для обеспечения государственных (муниципальных) нужд	3 000,000	3 000,000	3 000,000
931	01	13	0110123180	240	Иные закупки товаров, работ и услуг для обеспечения государственных (муниципальных) нужд	3 000,000	3 000,000	3 000,000
931	01	13	0110171140		Субсидии советам ветеранов (пенсионеров) войны, труда, Вооруженных Сил и правоохранительных органов	494,100	340,000	340,000
931	01	13	0110171140	600	Предоставление субсидий бюджетным, автономным учреждениям и иным некоммерческим организациям	494,100	340,000	340,000
931	01	13	0110171140	630	Субсидии некоммерческим организациям (за исключением государственных (муниципальных) учреждений, государственных корпораций (компаний), публично-правовых компаний)	494,100	340,000	340,000
931	01	13	0110171250		Субсидии некоммерческим организациям, общественным объединениям (за исключением политических партий) на реализацию социальных проектов	128,000	128,000	128,000
931	01	13	0110171250	600	Предоставление субсидий бюджетным, автономным учреждениям и иным некоммерческим организациям	128,000	128,000	128,000
931	01	13	0110171250	630	Субсидии некоммерческим организациям (за исключением государственных (муниципальных) учреждений, государственных корпораций (компаний), публично-правовых компаний)	128,000	128,000	128,000
931	01	13	0110200000		Основное мероприятие «Финансовая и информационно-методическая поддержка деятельности территориальных общественных самоуправлений»	1 883,100	1 883,100	1 883,100
931	01	13	0110271130		Субсидии на осуществление деятельности территориальных общественных самоуправлений	1 780,100	1 780,100	1 780,100
931	01	13	0110271130	600	Предоставление субсидий бюджетным, автономным учреждениям и иным некоммерческим организациям	1 780,100	1 780,100	1 780,100
931	01	13	0110271130	630	Субсидии некоммерческим организациям (за исключением государственных (муниципальных) учреждений, государственных корпораций (компаний), публично-правовых компаний)	1 780,100	1 780,100	1 780,100
931	01	13	0110271350		Субсидии территориальным общественным самоуправлениям на реализацию конкурса проектов	103,000	103,000	103,000
931	01	13	0110271350	600	Предоставление субсидий бюджетным, автономным учреждениям и иным некоммерческим организациям	103,000	103,000	103,000
931	01	13	0110271350	630	Субсидии некоммерческим организациям (за исключением государственных (муниципальных) учреждений, государственных корпораций (компаний), публично-правовых компаний)	103,000	103,000	103,000
931	01	13	0110300000		Основное мероприятие «Развитие инфраструктуры поддержки социально ориентированных некоммерческих организаций»	3 265,600	2 882,000	2 251,500
931	01	13	0110321310		Содержание имущества и обеспечение деятельности общественных центров	3 265,600	2 882,000	2 251,500
931	01	13	0110321310	200	Закупка товаров, работ и услуг для обеспечения государственных (муниципальных) нужд	3 170,400	2 788,100	2 158,900
931	01	13	0110321310	240	Иные закупки товаров, работ и услуг для обеспечения государственных (муниципальных) нужд	3 170,400	2 788,100	2 158,900
931	01	13	0110321310	800	Иные бюджетные ассигнования	95,200	93,900	92,600
931	01	13	0110321310	850	Уплата налогов, сборов и иных платежей	95,200	93,900	92,600
931	01	13	0120000000		Подпрограмма «Повышение уровня межэтнического и межконфессионального взаимопонимания»	120,000	120,000	120,000
931	01	13	0120100000		Основное мероприятие «Мероприятия, направленные на повышение уровня межэтнического и межконфессионального взаимопонимания в городе Перми»	120,000	120,000	120,000

931	01	13	0120123520		Содействие в реализации культурно-просветительских общественных инициатив религиозных организаций и объединений, направленных на сохранение гармоничной конфессиональной ситуации в городе Перми	25,000	25,000	25,000
931	01	13	0120123520	600	Предоставление субсидий бюджетным, автономным учреждениям и иным некоммерческим организациям	25,000	25,000	25,000
931	01	13	0120123520	630	Субсидии некоммерческим организациям (за исключением государственных (муниципальных) учреждений, государственных корпораций (компаний), публично-правовых компаний)	25,000	25,000	25,000
931	01	13	0120123530		Содействие в реализации мероприятий, направленных на гармонизацию межнациональных отношений, сохранение этнического многообразия народов России, проживающих в городе Перми	95,000	95,000	95,000
931	01	13	0120123530	600	Предоставление субсидий бюджетным, автономным учреждениям и иным некоммерческим организациям	95,000	95,000	95,000
931	01	13	0120123530	630	Субсидии некоммерческим организациям (за исключением государственных (муниципальных) учреждений, государственных корпораций (компаний), публично-правовых компаний)	95,000	95,000	95,000
931	03				Национальная безопасность и правоохранительная деятельность	539,200	732,400	730,000
931	03	09			Гражданская оборона	2,000	229,300	226,900
931	03	09	9100000000		Непрограммные расходы бюджета города Перми по реализации иных мероприятий	2,000	229,300	226,900
931	03	09	9190000000		Иные непрограммные мероприятия	2,000	229,300	226,900
931	03	09	9190021880		Мероприятия по гражданской обороне по подготовке населения и организаций к действиям в чрезвычайной ситуации в мирное и военное время	2,000	229,300	226,900
931	03	09	9190021880	200	Закупка товаров, работ и услуг для обеспечения государственных (муниципальных) нужд	2,000	229,300	226,900
931	03	09	9190021880	240	Иные закупки товаров, работ и услуг для обеспечения государственных (муниципальных) нужд	2,000	229,300	226,900
931	03	10			Защита населения и территории от чрезвычайных ситуаций природного и техногенного характера, пожарная безопасность	274,500	240,400	240,400
931	03	10	0200000000		Муниципальная программа «Безопасный город»	274,500	240,400	240,400
931	03	10	0220000000		Подпрограмма «Предупреждение и ликвидация чрезвычайных ситуаций природного и техногенного характера, совершенствование гражданской обороны на территории города Перми»	23,000	23,000	23,000
931	03	10	0220300000		Основное мероприятие «Содержание и организация деятельности аварийно-спасательных служб и обеспечение безопасности людей на водных объектах»	23,000	23,000	23,000
931	03	10	0220321000		Содержание спасательных постов в местах массового отдыха у воды	23,000	23,000	23,000
931	03	10	0220321000	200	Закупка товаров, работ и услуг для обеспечения государственных (муниципальных) нужд	23,000	23,000	23,000
931	03	10	0220321000	240	Иные закупки товаров, работ и услуг для обеспечения государственных (муниципальных) нужд	23,000	23,000	23,000
931	03	10	0230000000		Подпрограмма «Обеспечение первичных мер пожарной безопасности, отнесенных к полномочиям органов местного самоуправления»	251,500	217,400	217,400
931	03	10	0230100000		Основное мероприятие «Обеспечение первичных мер пожарной безопасности»	251,500	217,400	217,400
931	03	10	0230121120		Мероприятия по приведению в нормативное состояние, содержанию пожарных водоемов и пирсов	251,500	217,400	217,400
931	03	10	0230121120	200	Закупка товаров, работ и услуг для обеспечения государственных (муниципальных) нужд	240,700	206,600	206,600
931	03	10	0230121120	240	Иные закупки товаров, работ и услуг для обеспечения государственных (муниципальных) нужд	240,700	206,600	206,600
931	03	10	0230121120	800	Иные бюджетные ассигнования	10,800	10,800	10,800
931	03	10	0230121120	850	Уплата налогов, сборов и иных платежей	10,800	10,800	10,800
931	03	14			Другие вопросы в области национальной безопасности и правоохранительной деятельности	262,700	262,700	262,700
931	03	14	9100000000		Непрограммные расходы бюджета города Перми по реализации иных мероприятий	262,700	262,700	262,700
931	03	14	9190000000		Иные непрограммные мероприятия	262,700	262,700	262,700
931	03	14	919002П040		Составление протоколов об административных правонарушениях	28,100	28,100	28,100

931	03	14	919002П040	200	Закупка товаров, работ и услуг для обеспечения государственных (муниципальных) нужд	28,100	28,100	28,100
931	03	14	919002П040	240	Иные закупки товаров, работ и услуг для обеспечения государственных (муниципальных) нужд	28,100	28,100	28,100
931	03	14	919002П060		Осуществление полномочий по созданию и организации деятельности административных комиссий	234,600	234,600	234,600
931	03	14	919002П060	100	Расходы на выплаты персоналу в целях обеспечения выполнения функций государственными (муниципальными) органами, казенными учреждениями, органами управления государственными внебюджетными фондами	95,600	95,600	95,600
931	03	14	919002П060	120	Расходы на выплаты персоналу государственных (муниципальных) органов	95,600	95,600	95,600
931	03	14	919002П060	200	Закупка товаров, работ и услуг для обеспечения государственных (муниципальных) нужд	139,000	139,000	139,000
931	03	14	919002П060	240	Иные закупки товаров, работ и услуг для обеспечения государственных (муниципальных) нужд	139,000	139,000	139,000
931	04				Национальная экономика	1 155 502,388	558 858,500	532 433,000
931	04	05			Сельское хозяйство и рыболовство	8,500	8,500	8,500
931	04	05	1400000000		Муниципальная программа «Охрана природы и лесное хозяйство города Перми»	8,500	8,500	8,500
931	04	05	1410000000		Подпрограмма «Реализация природоохранных мероприятий»	8,500	8,500	8,500
931	04	05	1410200000		Основное мероприятие «Наблюдение за состоянием атмосферного воздуха и улучшение его качества»	8,500	8,500	8,500
931	04	05	14102SУ200		Реализация мероприятий по предотвращению распространения и уничтожению борщевика Сосновского в муниципальных образованиях Пермского края	8,500	8,500	8,500
931	04	05	14102SУ200	200	Закупка товаров, работ и услуг для обеспечения государственных (муниципальных) нужд	8,500	8,500	8,500
931	04	05	14102SУ200	240	Иные закупки товаров, работ и услуг для обеспечения государственных (муниципальных) нужд	8,500	8,500	8,500
931	04	09			Дорожное хозяйство (дорожные фонды)	1 155 488,788	558 844,700	532 419,000
931	04	09	1000000000		Муниципальная программа «Организация дорожной деятельности в городе Перми»	1 141 324,542	549 909,600	523 483,900
931	04	09	1010000000		Подпрограмма «Приведение в нормативное состояние автомобильных дорог, снижение уровня перегрузки и ликвидации мест концентрации ДТП»	1 112 857,842	520 529,200	494 213,000
931	04	09	1010100000		Основное мероприятие «Выполнение комплекса мероприятий по содержанию и ремонту автомобильных дорог и элементов дорог»	342 362,875	329 013,000	324 013,000
931	04	09	1010121370		Содержание и ремонт автомобильных дорог	337 402,344	323 855,400	318 855,400
931	04	09	1010121370	200	Закупка товаров, работ и услуг для обеспечения государственных (муниципальных) нужд	337 402,344	323 855,400	318 855,400
931	04	09	1010121370	240	Иные закупки товаров, работ и услуг для обеспечения государственных (муниципальных) нужд	337 402,344	323 855,400	318 855,400
931	04	09	1010121390		Ремонт тротуаров, пешеходных дорожек и газонов вдоль тротуаров, пешеходных дорожек	4 960,531	5 157,600	5 157,600
931	04	09	1010121390	200	Закупка товаров, работ и услуг для обеспечения государственных (муниципальных) нужд	4 960,531	5 157,600	5 157,600
931	04	09	1010121390	240	Иные закупки товаров, работ и услуг для обеспечения государственных (муниципальных) нужд	4 960,531	5 157,600	5 157,600
931	04	09	1010400000		Основное мероприятие «Выполнение комплекса мероприятий по ремонту и капитальному ремонту автомобильных дорог и искусственных дорожных сооружений»	727 296,567	136 916,200	170 200,000
931	04	09	10104ST040		Проектирование, строительство (реконструкция), капитальный ремонт и ремонт автомобильных дорог общего пользования местного значения, находящихся на территории Пермского края	727 296,567	136 916,200	170 200,000
931	04	09	10104ST040	200	Закупка товаров, работ и услуг для обеспечения государственных (муниципальных) нужд	727 296,567	136 916,200	170 200,000
931	04	09	10104ST040	240	Иные закупки товаров, работ и услуг для обеспечения государственных (муниципальных) нужд	727 296,567	136 916,200	170 200,000
931	04	09	101R100000		Основное мероприятие «Реализация мероприятий, направленных на финансовое обеспечение регионального проекта в рамках основного мероприятия федерального проекта «Дорожная сеть» национального проекта Российской Федерации «Безопасные и качественные автомобильные дороги»	43 198,400	54 600,000	0,000

931	04	09	101R1ST040		Проектирование, строительство (реконструкция), капитальный ремонт и ремонт автомобильных дорог общего пользования местного значения, находящихся на территории Пермского края, направленное на достижение целевых показателей регионального проекта «Безопасные и качественные автомобильные дороги Пермского края и Пермской городской агломерации»	43 198,400	54 600,000	0,000
931	04	09	101R1ST040	200	Закупка товаров, работ и услуг для обеспечения государственных (муниципальных) нужд	43 198,400	54 600,000	0,000
931	04	09	101R1ST040	240	Иные закупки товаров, работ и услуг для обеспечения государственных (муниципальных) нужд	43 198,400	54 600,000	0,000
931	04	09	1030000000		Подпрограмма «Совершенствование организации дорожного движения на улично-дорожной сети города Перми»	28 466,700	29 380,400	29 270,900
931	04	09	1030100000		Основное мероприятие «Обеспечение безопасности дорожного движения на автомобильных дорогах местного значения, в том числе на объектах улично-дорожной сети в границах городского округа»	28 466,700	29 380,400	29 270,900
931	04	09	1030123510		Содержание, обслуживание и установка технических средств организации дорожного движения улично-дорожной сети в границах городского округа	28 466,700	29 380,400	29 270,900
931	04	09	1030123510	200	Закупка товаров, работ и услуг для обеспечения государственных (муниципальных) нужд	28 466,700	29 380,400	29 270,900
931	04	09	1030123510	240	Иные закупки товаров, работ и услуг для обеспечения государственных (муниципальных) нужд	28 466,700	29 380,400	29 270,900
931	04	09	1100000000		Муниципальная программа «Благоустройство города Перми»	2 115,555	215,500	215,500
931	04	09	1110000000		Подпрограмма «Озеленение территории города Перми, в том числе путем создания парков, скверов, садов, бульваров»	215,500	215,500	215,500
931	04	09	1110600000		Основное мероприятие «Организация содержания искусственных инженерных сооружений, предназначенных для движения пешеходов»	215,500	215,500	215,500
931	04	09	1110621750		Содержание и ремонт искусственных инженерных сооружений, предназначенных для движения пешеходов	215,500	215,500	215,500
931	04	09	1110621750	200	Закупка товаров, работ и услуг для обеспечения государственных (муниципальных) нужд	215,500	215,500	215,500
931	04	09	1110621750	240	Иные закупки товаров, работ и услуг для обеспечения государственных (муниципальных) нужд	215,500	215,500	215,500
931	04	09	1130000000		Подпрограмма «Развитие коммунальной инфраструктуры и благоустройства территории индивидуальной жилой застройки в городе Перми»	1 900,055	0,000	0,000
931	04	09	1130100000		Основное мероприятие «Выполнение комплекса мероприятий по благоустройству территорий общего пользования микрорайонов индивидуальной жилой застройки в городе Перми»	1 900,055	0,000	0,000
931	04	09	1130123130		Благоустройство территорий индивидуальной жилой застройки в городе Перми	1 900,055	0,000	0,000
931	04	09	1130123130	200	Закупка товаров, работ и услуг для обеспечения государственных (муниципальных) нужд	1 900,055	0,000	0,000
931	04	09	1130123130	240	Иные закупки товаров, работ и услуг для обеспечения государственных (муниципальных) нужд	1 900,055	0,000	0,000
931	04	09	1200000000		Муниципальная программа «Организация регулярных перевозок автомобильным и городским наземным электрическим транспортом в городе Перми»	7 639,591	4 310,500	4 310,500
931	04	09	1210000000		Подпрограмма «Приоритетное развитие общественного транспорта в городе Перми»	7 639,591	4 310,500	4 310,500
931	04	09	1210500000		Основное мероприятие «Обустройство остановочных пунктов»	7 639,591	4 310,500	4 310,500
931	04	09	1210521780		Содержание и ремонт остановочных пунктов	7 639,591	4 310,500	4 310,500
931	04	09	1210521780	200	Закупка товаров, работ и услуг для обеспечения государственных (муниципальных) нужд	7 639,591	4 310,500	4 310,500
931	04	09	1210521780	240	Иные закупки товаров, работ и услуг для обеспечения государственных (муниципальных) нужд	7 639,591	4 310,500	4 310,500
931	04	09	1700000000		Муниципальная программа «Развитие системы жилищно-коммунального хозяйства в городе Перми»	4 409,100	4 409,100	4 409,100
931	04	09	1730000000		Подпрограмма «Обеспечение эффективного управления многоквартирными домами в городе Перми»	4 409,100	4 409,100	4 409,100
931	04	09	1730300000		Основное мероприятие «Муниципальная поддержка благоустройства придомовых территорий многоквартирных домов города Перми»	4 409,100	4 409,100	4 409,100

931	04	09	1730371190		Возмещение затрат по благоустройству придомовых территорий многоквартирных домов города Перми	4 409,100	4 409,100	4 409,100
931	04	09	1730371190	800	Иные бюджетные ассигнования	4 409,100	4 409,100	4 409,100
931	04	09	1730371190	810	Субсидии юридическим лицам (кроме некоммерческих организаций), индивидуальным предпринимателям, физическим лицам - производителям товаров, работ, услуг	4 409,100	4 409,100	4 409,100
931	04	12			Другие вопросы в области национальной экономики	5,100	5,300	5,500
931	04	12	1100000000		Муниципальная программа «Благоустройство города Перми»	5,100	5,300	5,500
931	04	12	1110000000		Подпрограмма «Озеленение территории города Перми, в том числе путем создания парков, скверов, садов, бульваров»	5,100	5,300	5,500
931	04	12	1110700000		Основное мероприятие «Демонтаж самовольно установленных и незаконно размещенных движимых объектов»	5,100	5,300	5,500
931	04	12	1110721820		Демонтаж, перемещение и хранение, транспортирование и захоронение либо утилизация самовольно установленных и незаконно размещенных движимых объектов	5,100	5,300	5,500
931	04	12	1110721820	200	Закупка товаров, работ и услуг для обеспечения государственных (муниципальных) нужд	5,100	5,300	5,500
931	04	12	1110721820	240	Иные закупки товаров, работ и услуг для обеспечения государственных (муниципальных) нужд	5,100	5,300	5,500
931	05				Жилищно-коммунальное хозяйство	244 914,895	253 074,282	100 793,300
931	05	02			Коммунальное хозяйство	101,554	0,000	0,000
931	05	02	1700000000		Муниципальная программа «Развитие системы жилищно-коммунального хозяйства в городе Перми»	101,554	0,000	0,000
931	05	02	1740000000		Подпрограмма «Содержание объектов инженерной инфраструктуры»	101,554	0,000	0,000
931	05	02	1740100000		Основное мероприятие «Обеспечение нормативного состояния объектов инженерной инфраструктуры, находящихся в муниципальной собственности, в том числе бесхозяйных объектов»	101,554	0,000	0,000
931	05	02	1740121760		Техническая инвентаризация и паспортизация объектов инженерной инфраструктуры	101,554	0,000	0,000
931	05	02	1740121760	200	Закупка товаров, работ и услуг для обеспечения государственных (муниципальных) нужд	101,554	0,000	0,000
931	05	02	1740121760	240	Иные закупки товаров, работ и услуг для обеспечения государственных (муниципальных) нужд	101,554	0,000	0,000
931	05	03			Благоустройство	234 889,041	243 398,982	91 118,000
931	05	03	0900000000		Муниципальная программа «Экономическое развитие города Перми»	1 944,691	1 309,200	1 309,200
931	05	03	0940000000		Подпрограмма «Развитие потребительского рынка»	1 944,691	1 309,200	1 309,200
931	05	03	0940100000		Основное мероприятие «Обеспечение жителей местами массового отдыха у воды»	1 944,691	1 309,200	1 309,200
931	05	03	0940121140		Организация обустройства мест массового отдыха населения у воды на территории города Перми	1 944,691	1 309,200	1 309,200
931	05	03	0940121140	200	Закупка товаров, работ и услуг для обеспечения государственных (муниципальных) нужд	1 944,691	1 309,200	1 309,200
931	05	03	0940121140	240	Иные закупки товаров, работ и услуг для обеспечения государственных (муниципальных) нужд	1 944,691	1 309,200	1 309,200
931	05	03	1100000000		Муниципальная программа «Благоустройство города Перми»	206 776,204	225 796,582	71 845,100
931	05	03	1110000000		Подпрограмма «Озеленение территории города Перми, в том числе путем создания парков, скверов, садов, бульваров»	206 776,204	225 796,582	71 845,100
931	05	03	1110100000		Основное мероприятие «Организация содержания объектов озеленения общего пользования»	206 001,504	225 021,882	71 070,400
931	05	03	1110121450		Содержание и ремонт объектов озеленения общего пользования	140 379,518	225 021,882	71 070,400
931	05	03	1110121450	200	Закупка товаров, работ и услуг для обеспечения государственных (муниципальных) нужд	140 379,518	225 021,882	71 070,400
931	05	03	1110121450	240	Иные закупки товаров, работ и услуг для обеспечения государственных (муниципальных) нужд	140 379,518	225 021,882	71 070,400
931	05	03	11101SЖ410		Развитие городского пространства	65 621,986	0,000	0,000
931	05	03	11101SЖ410	200	Закупка товаров, работ и услуг для обеспечения государственных (муниципальных) нужд	65 621,986	0,000	0,000
931	05	03	11101SЖ410	240	Иные закупки товаров, работ и услуг для обеспечения государственных (муниципальных) нужд	65 621,986	0,000	0,000
931	05	03	1110200000		Основное мероприятие «Организация содержания пустошей, логов и водоохранных зон»	774,700	774,700	774,700
931	05	03	1110221510		Содержание пустошей, логов и водоохранных зон	774,700	774,700	774,700

931	05	03	1110221510	200	Закупка товаров, работ и услуг для обеспечения государственных (муниципальных) нужд	774,700	774,700	774,700
931	05	03	1110221510	240	Иные закупки товаров, работ и услуг для обеспечения государственных (муниципальных) нужд	774,700	774,700	774,700
931	05	03	1300000000		Муниципальная программа «Формирование современной городской среды»	23 840,100	15 034,000	16 704,500
931	05	03	1310000000		Подпрограмма «Формирование комфортного внутригородского пространства на территории муниципального образования город Пермь»	23 840,100	15 034,000	16 704,500
931	05	03	1310100000		Основное мероприятие «Благоустройство дворовых территорий многоквартирных домов города Перми»	5 000,000	0,000	0,000
931	05	03	13101SЖ090		Поддержка муниципальных программ формирования современной городской среды (расходы, не софинансируемые из федерального бюджета)	5 000,000	0,000	0,000
931	05	03	13101SЖ090	800	Иные бюджетные ассигнования	5 000,000	0,000	0,000
931	05	03	13101SЖ090	810	Субсидии юридическим лицам (кроме некоммерческих организаций), индивидуальным предпринимателям, физическим лицам - производителям товаров, работ, услуг	5 000,000	0,000	0,000
931	05	03	131F200000		Основное мероприятие «Региональный проект «Формирование комфортной городской среды»	18 840,100	15 034,000	16 704,500
931	05	03	131F255550		Реализация программ формирования современной городской среды	18 840,100	15 034,000	16 704,500
931	05	03	131F255550	800	Иные бюджетные ассигнования	18 840,100	15 034,000	16 704,500
931	05	03	131F255550	810	Субсидии юридическим лицам (кроме некоммерческих организаций), индивидуальным предпринимателям, физическим лицам - производителям товаров, работ, услуг	18 840,100	15 034,000	16 704,500
931	05	03	1700000000		Муниципальная программа «Развитие системы жилищно-коммунального хозяйства в городе Перми»	2 328,046	1 259,200	1 259,200
931	05	03	1720000000		Подпрограмма «Обеспечение санитарно-эпидемиологических требований законодательства»	2 328,046	1 259,200	1 259,200
931	05	03	1720100000		Основное мероприятие «Организация работ по сбору, транспортированию и размещению бесхозяйных отходов на территории города Перми»	1 058,700	1 058,700	1 058,700
931	05	03	1720121710		Ликвидация бесхозяйных отходов с территории города Перми	1 058,700	1 058,700	1 058,700
931	05	03	1720121710	200	Закупка товаров, работ и услуг для обеспечения государственных (муниципальных) нужд	1 058,700	1 058,700	1 058,700
931	05	03	1720121710	240	Иные закупки товаров, работ и услуг для обеспечения государственных (муниципальных) нужд	1 058,700	1 058,700	1 058,700
931	05	03	1720200000		Основное мероприятие «Организация работ по созданию и содержанию мест (площадок) накопления твердых коммунальных отходов»	1 269,346	200,500	200,500
931	05	03	1720222030		Обустройство мест (площадок) накопления твердых коммунальных отходов	1 018,000	0,000	0,000
931	05	03	1720222030	200	Закупка товаров, работ и услуг для обеспечения государственных (муниципальных) нужд	1 018,000	0,000	0,000
931	05	03	1720222030	240	Иные закупки товаров, работ и услуг для обеспечения государственных (муниципальных) нужд	1 018,000	0,000	0,000
931	05	03	1720222130		Содержание мест (площадок) накопления твердых коммунальных отходов	251,346	200,500	200,500
931	05	03	1720222130	200	Закупка товаров, работ и услуг для обеспечения государственных (муниципальных) нужд	251,346	200,500	200,500
931	05	03	1720222130	240	Иные закупки товаров, работ и услуг для обеспечения государственных (муниципальных) нужд	251,346	200,500	200,500
931	05	05			Другие вопросы в области жилищно-коммунального хозяйства	9 924,300	9 675,300	9 675,300
931	05	05	1000000000		Муниципальная программа «Организация дорожной деятельности в городе Перми»	9 924,300	9 675,300	9 675,300
931	05	05	1020000000		Подпрограмма «Обеспечение деятельности заказчиков работ»	9 924,300	9 675,300	9 675,300
931	05	05	1020100000		Основное мероприятие «Выполнение функций муниципального заказчика работ»	9 924,300	9 675,300	9 675,300
931	05	05	1020100590		Обеспечение деятельности (оказание услуг, выполнение работ) муниципальных учреждений (организаций)	9 924,300	9 675,300	9 675,300
931	05	05	1020100590	100	Расходы на выплаты персоналу в целях обеспечения выполнения функций государственными (муниципальными) органами, казенными учреждениями, органами управления государственными внебюджетными фондами	7 890,400	7 641,400	7 641,400
931	05	05	1020100590	110	Расходы на выплаты персоналу казенных учреждений	7 890,400	7 641,400	7 641,400

931	05	05	1020100590	200	Закупка товаров, работ и услуг для обеспечения государственных (муниципальных) нужд	2 033,900	2 033,900	2 033,900
931	05	05	1020100590	240	Иные закупки товаров, работ и услуг для обеспечения государственных (муниципальных) нужд	2 033,900	2 033,900	2 033,900
931	06				Охрана окружающей среды	0,000	265,500	265,500
931	06	03			Охрана объектов растительного и животного мира и среды их обитания	0,000	265,500	265,500
931	06	03	1400000000		Муниципальная программа «Охрана природы и лесное хозяйство города Перми»	0,000	265,500	265,500
931	06	03	1410000000		Подпрограмма «Реализация природоохранных мероприятий»	0,000	265,500	265,500
931	06	03	1410800000		Основное мероприятие «Восстановление и экологическая реабилитация водных объектов»	0,000	265,500	265,500
931	06	03	1410821640		Наблюдение за водными объектами города Перми и их обустройство	0,000	265,500	265,500
931	06	03	1410821640	200	Закупка товаров, работ и услуг для обеспечения государственных (муниципальных) нужд	0,000	265,500	265,500
931	06	03	1410821640	240	Иные закупки товаров, работ и услуг для обеспечения государственных (муниципальных) нужд	0,000	265,500	265,500
931	07				Образование	1 098,278	936,700	936,700
931	07	07			Молодежная политика	1 098,278	936,700	936,700
931	07	07	0400000000		Муниципальная программа «Молодежь города Перми»	998,278	836,700	836,700
931	07	07	0420000000		Подпрограмма «Создание условий для социальной интеграции молодежи в общественно полезную деятельность»	998,278	836,700	836,700
931	07	07	0420100000		Основное мероприятие «Осуществление мероприятий по организации занятости молодежи»	998,278	836,700	836,700
931	07	07	0420170070		Субсидии некоммерческим организациям, не являющимся государственными (муниципальными) учреждениями, выполняющим работы по организации занятости молодежи	998,278	836,700	836,700
931	07	07	0420170070	600	Предоставление субсидий бюджетным, автономным учреждениям и иным некоммерческим организациям	998,278	836,700	836,700
931	07	07	0420170070	630	Субсидии некоммерческим организациям (за исключением государственных (муниципальных) учреждений, государственных корпораций (компаний), публично-правовых компаний)	998,278	836,700	836,700
931	07	07	0600000000		Муниципальная программа «Социальная поддержка и обеспечение семейного благополучия населения города Перми»	100,000	100,000	100,000
931	07	07	0640000000		Подпрограмма «Организация оздоровления и отдыха детей города Перми»	100,000	100,000	100,000
931	07	07	0640400000		Основное мероприятие «Организация отдыха несовершеннолетних, состоящих на учете в территориальных отделах полиции города Перми»	100,000	100,000	100,000
931	07	07	0640421080		Мероприятия по профилактике правонарушений среди несовершеннолетних	100,000	100,000	100,000
931	07	07	0640421080	200	Закупка товаров, работ и услуг для обеспечения государственных (муниципальных) нужд	100,000	100,000	100,000
931	07	07	0640421080	240	Иные закупки товаров, работ и услуг для обеспечения государственных (муниципальных) нужд	100,000	100,000	100,000
931	08				Культура, кинематография	157,800	157,800	157,800
931	08	01			Культура	157,800	157,800	157,800
931	08	01	0300000000		Муниципальная программа «Культура города Перми»	157,800	157,800	157,800
931	08	01	0310000000		Подпрограмма «Городские культурно-зрелищные мероприятия»	157,800	157,800	157,800
931	08	01	0310100000		Основное мероприятие «Проведение мероприятий в области культуры»	157,800	157,800	157,800
931	08	01	0310121980		Городские культурно-зрелищные мероприятия, культурно-зрелищные мероприятия по месту жительства	157,800	157,800	157,800
931	08	01	0310121980	200	Закупка товаров, работ и услуг для обеспечения государственных (муниципальных) нужд	157,800	157,800	157,800
931	08	01	0310121980	240	Иные закупки товаров, работ и услуг для обеспечения государственных (муниципальных) нужд	157,800	157,800	157,800
931	11				Физическая культура и спорт	527,400	527,400	527,400
931	11	01			Физическая культура	527,400	527,400	527,400
931	11	01	0500000000		Муниципальная программа «Развитие физической культуры и спорта города Перми»	527,400	527,400	527,400
931	11	01	0520000000		Подпрограмма «Создание условий для поддержания здорового образа жизни»	527,400	527,400	527,400

931	11	01	0520100000		Основное мероприятие «Организация и проведение физкультурных мероприятий, спортивно-массовой работы согласно календарным планам районов города Перми»	527,400	527,400	527,400
931	11	01	0520123440		Мероприятия и спортивно-массовая работа по месту жительства	527,400	527,400	527,400
931	11	01	0520123440	200	Закупка товаров, работ и услуг для обеспечения государственных (муниципальных) нужд	527,400	527,400	527,400
931	11	01	0520123440	240	Иные закупки товаров, работ и услуг для обеспечения государственных (муниципальных) нужд	527,400	527,400	527,400
932					Администрация Свердловского района города Перми	1 024 240,541	777 353,000	594 635,100
932	01				Общегосударственные вопросы	86 078,056	86 809,000	80 550,300
932	01	04			Функционирование Правительства Российской Федерации, высших исполнительных органов государственной власти субъектов Российской Федерации, местных администраций	66 040,755	63 343,400	63 343,400
932	01	04	0600000000		Муниципальная программа «Социальная поддержка и обеспечение семейного благополучия населения города Перми»	7 725,500	7 950,500	7 950,500
932	01	04	0630000000		Подпрограмма «Повышение социального благополучия и безопасности семей с детьми»	7 725,500	7 950,500	7 950,500
932	01	04	0630100000		Основное мероприятие «Взаимодействие с органами власти, учреждениями, организациями по профилактике преступности и правонарушений несовершеннолетних»	7 725,500	7 950,500	7 950,500
932	01	04	063012С050		Образование комиссий по делам несовершеннолетних и защите их прав и организация их деятельности	7 725,500	7 950,500	7 950,500
932	01	04	063012С050	100	Расходы на выплаты персоналу в целях обеспечения выполнения функций государственными (муниципальными) органами, казенными учреждениями, органами управления государственными внебюджетными фондами	7 234,000	7 449,000	7 449,000
932	01	04	063012С050	120	Расходы на выплаты персоналу государственных (муниципальных) органов	7 234,000	7 449,000	7 449,000
932	01	04	063012С050	200	Закупка товаров, работ и услуг для обеспечения государственных (муниципальных) нужд	491,500	501,500	501,500
932	01	04	063012С050	240	Иные закупки товаров, работ и услуг для обеспечения государственных (муниципальных) нужд	491,500	501,500	501,500
932	01	04	9500000000		Непрограммные расходы по обеспечению деятельности администрации города Перми	58 315,255	55 392,900	55 392,900
932	01	04	9570000000		Территориальные органы администрации города Перми	58 315,255	55 392,900	55 392,900
932	01	04	9570000110		Расходы на выплаты по оплате труда работников муниципальных органов	48 657,400	48 175,400	48 175,400
932	01	04	9570000110	100	Расходы на выплаты персоналу в целях обеспечения выполнения функций государственными (муниципальными) органами, казенными учреждениями, органами управления государственными внебюджетными фондами	48 657,400	48 175,400	48 175,400
932	01	04	9570000110	120	Расходы на выплаты персоналу государственных (муниципальных) органов	48 657,400	48 175,400	48 175,400
932	01	04	9570000190		Расходы на обеспечение функций муниципальных органов	9 657,855	7 217,500	7 217,500
932	01	04	9570000190	100	Расходы на выплаты персоналу в целях обеспечения выполнения функций государственными (муниципальными) органами, казенными учреждениями, органами управления государственными внебюджетными фондами	3,000	0,000	0,000
932	01	04	9570000190	120	Расходы на выплаты персоналу государственных (муниципальных) органов	3,000	0,000	0,000
932	01	04	9570000190	200	Закупка товаров, работ и услуг для обеспечения государственных (муниципальных) нужд	9 320,655	6 883,300	6 883,300
932	01	04	9570000190	240	Иные закупки товаров, работ и услуг для обеспечения государственных (муниципальных) нужд	9 320,655	6 883,300	6 883,300
932	01	04	9570000190	800	Иные бюджетные ассигнования	334,200	334,200	334,200
932	01	04	9570000190	850	Уплата налогов, сборов и иных платежей	334,200	334,200	334,200
932	01	13			Другие общегосударственные вопросы	20 037,301	23 465,600	17 206,900
932	01	13	0100000000		Муниципальная программа «Общественное согласие»	20 008,301	23 465,600	17 206,900
932	01	13	0110000000		Подпрограмма «Вовлечение граждан в решение вопросов местного значения»	19 888,301	23 345,600	17 086,900
932	01	13	0110100000		Основное мероприятие «Формирование благоприятных условий для поддержки социально ориентированных некоммерческих организаций в реализации социальных проектов»	4 203,600	4 009,200	4 009,200

932	01	13	0110121330		Консультативная и информационно-методическая поддержка социально ориентированных некоммерческих организаций при реализации социальных проектов	221,500	221,500	221,500
932	01	13	0110121330	200	Закупка товаров, работ и услуг для обеспечения государственных (муниципальных) нужд	221,500	221,500	221,500
932	01	13	0110121330	240	Иные закупки товаров, работ и услуг для обеспечения государственных (муниципальных) нужд	221,500	221,500	221,500
932	01	13	0110123180		Проведение мероприятий в рамках реализации инициативных проектов на территории города Перми	3 000,000	3 000,000	3 000,000
932	01	13	0110123180	200	Закупка товаров, работ и услуг для обеспечения государственных (муниципальных) нужд	3 000,000	3 000,000	3 000,000
932	01	13	0110123180	240	Иные закупки товаров, работ и услуг для обеспечения государственных (муниципальных) нужд	3 000,000	3 000,000	3 000,000
932	01	13	0110171140		Субсидии советам ветеранов (пенсионеров) войны, труда, Вооруженных Сил и правоохранительных органов	822,100	627,700	627,700
932	01	13	0110171140	600	Предоставление субсидий бюджетным, автономным учреждениям и иным некоммерческим организациям	822,100	627,700	627,700
932	01	13	0110171140	630	Субсидии некоммерческим организациям (за исключением государственных (муниципальных) учреждений, государственных корпораций (компаний), публично-правовых компаний)	822,100	627,700	627,700
932	01	13	0110171250		Субсидии некоммерческим организациям, общественным объединениям (за исключением политических партий) на реализацию социальных проектов	160,000	160,000	160,000
932	01	13	0110171250	600	Предоставление субсидий бюджетным, автономным учреждениям и иным некоммерческим организациям	160,000	160,000	160,000
932	01	13	0110171250	630	Субсидии некоммерческим организациям (за исключением государственных (муниципальных) учреждений, государственных корпораций (компаний), публично-правовых компаний)	160,000	160,000	160,000
932	01	13	0110200000		Основное мероприятие «Финансовая и информационно-методическая поддержка деятельности территориальных общественных самоуправлений»	6 850,800	6 850,800	6 850,800
932	01	13	0110271130		Субсидии на осуществление деятельности территориальных общественных самоуправлений	6 598,800	6 598,800	6 598,800
932	01	13	0110271130	600	Предоставление субсидий бюджетным, автономным учреждениям и иным некоммерческим организациям	6 598,800	6 598,800	6 598,800
932	01	13	0110271130	630	Субсидии некоммерческим организациям (за исключением государственных (муниципальных) учреждений, государственных корпораций (компаний), публично-правовых компаний)	6 598,800	6 598,800	6 598,800
932	01	13	0110271350		Субсидии территориальным общественным самоуправлениям на реализацию конкурса проектов	252,000	252,000	252,000
932	01	13	0110271350	600	Предоставление субсидий бюджетным, автономным учреждениям и иным некоммерческим организациям	252,000	252,000	252,000
932	01	13	0110271350	630	Субсидии некоммерческим организациям (за исключением государственных (муниципальных) учреждений, государственных корпораций (компаний), публично-правовых компаний)	252,000	252,000	252,000
932	01	13	0110300000		Основное мероприятие «Развитие инфраструктуры поддержки социально ориентированных некоммерческих организаций»	8 833,901	12 485,600	6 226,900
932	01	13	0110321310		Содержание имущества и обеспечение деятельности общественных центров	8 833,901	12 485,600	6 226,900
932	01	13	0110321310	200	Закупка товаров, работ и услуг для обеспечения государственных (муниципальных) нужд	8 635,501	12 289,700	6 033,400
932	01	13	0110321310	240	Иные закупки товаров, работ и услуг для обеспечения государственных (муниципальных) нужд	8 635,501	12 289,700	6 033,400
932	01	13	0110321310	800	Иные бюджетные ассигнования	198,400	195,900	193,500
932	01	13	0110321310	850	Уплата налогов, сборов и иных платежей	198,400	195,900	193,500
932	01	13	0120000000		Подпрограмма «Повышение уровня межэтнического и межконфессионального взаимопонимания»	120,000	120,000	120,000
932	01	13	0120100000		Основное мероприятие «Мероприятия, направленные на повышение уровня межэтнического и межконфессионального взаимопонимания в городе Перми»	120,000	120,000	120,000
932	01	13	0120123520		Содействие в реализации культурно-просветительских общественных инициатив религиозных организаций и объединений, направленных на сохранение гармоничной конфессиональной ситуации в городе Перми	25,000	25,000	25,000
932	01	13	0120123520	600	Предоставление субсидий бюджетным, автономным учреждениям и иным некоммерческим организациям	25,000	25,000	25,000

932	01	13	0120123520	630	Субсидии некоммерческим организациям (за исключением государственных (муниципальных) учреждений, государственных корпораций (компаний), публично-правовых компаний)	25,000	25,000	25,000
932	01	13	0120123530		Содействие в реализации мероприятий, направленных на гармонизацию межнациональных отношений, сохранение этнического многообразия народов России, проживающих в городе Перми	95,000	95,000	95,000
932	01	13	0120123530	600	Предоставление субсидий бюджетным, автономным учреждениям и иным некоммерческим организациям	95,000	95,000	95,000
932	01	13	0120123530	630	Субсидии некоммерческим организациям (за исключением государственных (муниципальных) учреждений, государственных корпораций (компаний), публично-правовых компаний)	95,000	95,000	95,000
932	01	13	9100000000		Непрограммные расходы бюджета города Перми по реализации иных мероприятий	29,000	0,000	0,000
932	01	13	9160000000		Мероприятия, направленные на решение отдельных вопросов местного значения в микрорайонах города Перми	29,000	0,000	0,000
932	01	13	9160000000	200	Закупка товаров, работ и услуг для обеспечения государственных (муниципальных) нужд	29,000	0,000	0,000
932	01	13	9160000000	240	Иные закупки товаров, работ и услуг для обеспечения государственных (муниципальных) нужд	29,000	0,000	0,000
932	03				Национальная безопасность и правоохранительная деятельность	531,800	531,800	554,200
932	03	10			Защита населения и территории от чрезвычайных ситуаций природного и техногенного характера, пожарная безопасность	98,500	98,500	120,900
932	03	10	0200000000		Муниципальная программа «Безопасный город»	98,500	98,500	120,900
932	03	10	0220000000		Подпрограмма «Предупреждение и ликвидация чрезвычайных ситуаций природного и техногенного характера, совершенствование гражданской обороны на территории города Перми»	4,600	4,600	4,600
932	03	10	0220300000		Основное мероприятие «Содержание и организация деятельности аварийно-спасательных служб и обеспечение безопасности людей на водных объектах»	4,600	4,600	4,600
932	03	10	0220321000		Содержание спасательных постов в местах массового отдыха у воды	4,600	4,600	4,600
932	03	10	0220321000	200	Закупка товаров, работ и услуг для обеспечения государственных (муниципальных) нужд	4,600	4,600	4,600
932	03	10	0220321000	240	Иные закупки товаров, работ и услуг для обеспечения государственных (муниципальных) нужд	4,600	4,600	4,600
932	03	10	0230000000		Подпрограмма «Обеспечение первичных мер пожарной безопасности, отнесенных к полномочиям органов местного самоуправления»	93,900	93,900	116,300
932	03	10	0230100000		Основное мероприятие «Обеспечение первичных мер пожарной безопасности»	93,900	93,900	116,300
932	03	10	0230121120		Мероприятия по приведению в нормативное состояние, содержанию пожарных водоемов и пирсов	93,900	93,900	116,300
932	03	10	0230121120	200	Закупка товаров, работ и услуг для обеспечения государственных (муниципальных) нужд	80,000	80,000	102,400
932	03	10	0230121120	240	Иные закупки товаров, работ и услуг для обеспечения государственных (муниципальных) нужд	80,000	80,000	102,400
932	03	10	0230121120	800	Иные бюджетные ассигнования	13,900	13,900	13,900
932	03	10	0230121120	850	Уплата налогов, сборов и иных платежей	13,900	13,900	13,900
932	03	14			Другие вопросы в области национальной безопасности и правоохранительной деятельности	433,300	433,300	433,300
932	03	14	9100000000		Непрограммные расходы бюджета города Перми по реализации иных мероприятий	433,300	433,300	433,300
932	03	14	9190000000		Иные непрограммные мероприятия	433,300	433,300	433,300
932	03	14	919002П040		Составление протоколов об административных правонарушениях	94,300	94,300	94,300
932	03	14	919002П040	200	Закупка товаров, работ и услуг для обеспечения государственных (муниципальных) нужд	94,300	94,300	94,300
932	03	14	919002П040	240	Иные закупки товаров, работ и услуг для обеспечения государственных (муниципальных) нужд	94,300	94,300	94,300
932	03	14	919002П060		Осуществление полномочий по созданию и организации деятельности административных комиссий	339,000	339,000	339,000

932	03	14	919002П060	100	Расходы на выплаты персоналу в целях обеспечения выполнения функций государственными (муниципальными) органами, казенными учреждениями, органами управления государственными внебюджетными фондами	130,900	130,900	130,900
932	03	14	919002П060	120	Расходы на выплаты персоналу государственных (муниципальных) органов	130,900	130,900	130,900
932	03	14	919002П060	200	Закупка товаров, работ и услуг для обеспечения государственных (муниципальных) нужд	208,100	208,100	208,100
932	03	14	919002П060	240	Иные закупки товаров, работ и услуг для обеспечения государственных (муниципальных) нужд	208,100	208,100	208,100
932	04				Национальная экономика	738 835,368	543 567,500	400 328,400
932	04	05			Сельское хозяйство и рыболовство	8,500	8,500	8,500
932	04	05	1400000000		Муниципальная программа «Охрана природы и лесное хозяйство города Перми»	8,500	8,500	8,500
932	04	05	1410000000		Подпрограмма «Реализация природоохранных мероприятий»	8,500	8,500	8,500
932	04	05	1410200000		Основное мероприятие «Наблюдение за состоянием атмосферного воздуха и улучшение его качества»	8,500	8,500	8,500
932	04	05	14102SУ200		Реализация мероприятий по предотвращению распространения и уничтожению борщевика Сосновского в муниципальных образованиях Пермского края	8,500	8,500	8,500
932	04	05	14102SУ200	200	Закупка товаров, работ и услуг для обеспечения государственных (муниципальных) нужд	8,500	8,500	8,500
932	04	05	14102SУ200	240	Иные закупки товаров, работ и услуг для обеспечения государственных (муниципальных) нужд	8,500	8,500	8,500
932	04	09			Дорожное хозяйство (дорожные фонды)	738 303,568	543 309,000	400 065,400
932	04	09	1000000000		Муниципальная программа «Организация дорожной деятельности в городе Перми»	691 498,758	512 509,900	369 266,300
932	04	09	1010000000		Подпрограмма «Приведение в нормативное состояние автомобильных дорог, снижение уровня перегрузки и ликвидации мест концентрации ДТП»	668 267,809	488 207,500	344 963,900
932	04	09	1010100000		Основное мероприятие «Выполнение комплекса мероприятий по содержанию и ремонту автомобильных дорог и элементов дорог»	372 153,309	344 963,900	344 963,900
932	04	09	1010121370		Содержание и ремонт автомобильных дорог	365 927,109	339 007,700	339 007,700
932	04	09	1010121370	200	Закупка товаров, работ и услуг для обеспечения государственных (муниципальных) нужд	365 927,109	339 007,700	339 007,700
932	04	09	1010121370	240	Иные закупки товаров, работ и услуг для обеспечения государственных (муниципальных) нужд	365 927,109	339 007,700	339 007,700
932	04	09	1010121390		Ремонт тротуаров, пешеходных дорожек и газонов вдоль тротуаров, пешеходных дорожек	5 956,200	5 956,200	5 956,200
932	04	09	1010121390	200	Закупка товаров, работ и услуг для обеспечения государственных (муниципальных) нужд	5 956,200	5 956,200	5 956,200
932	04	09	1010121390	240	Иные закупки товаров, работ и услуг для обеспечения государственных (муниципальных) нужд	5 956,200	5 956,200	5 956,200
932	04	09	1010123110		Инвентаризация бесхозяйных сетей ливневой канализации	270,000	0,000	0,000
932	04	09	1010123110	200	Закупка товаров, работ и услуг для обеспечения государственных (муниципальных) нужд	270,000	0,000	0,000
932	04	09	1010123110	240	Иные закупки товаров, работ и услуг для обеспечения государственных (муниципальных) нужд	270,000	0,000	0,000
932	04	09	1010400000		Основное мероприятие «Выполнение комплекса мероприятий по ремонту и капитальному ремонту автомобильных дорог и искусственных дорожных сооружений»	84 139,100	0,000	0,000
932	04	09	10104ST040		Проектирование, строительство (реконструкция), капитальный ремонт и ремонт автомобильных дорог общего пользования местного значения, находящихся на территории Пермского края	84 139,100	0,000	0,000
932	04	09	10104ST040	200	Закупка товаров, работ и услуг для обеспечения государственных (муниципальных) нужд	84 139,100	0,000	0,000
932	04	09	10104ST040	240	Иные закупки товаров, работ и услуг для обеспечения государственных (муниципальных) нужд	84 139,100	0,000	0,000
932	04	09	101R100000		Основное мероприятие «Реализация мероприятий, направленных на финансовое обеспечение регионального проекта в рамках основного мероприятия федерального проекта «Дорожная сеть» национального проекта Российской Федерации «Безопасные и качественные автомобильные дороги»	211 975,400	143 243,600	0,000

932	04	09	101R1ST040		Проектирование, строительство (реконструкция), капитальный ремонт и ремонт автомобильных дорог общего пользования местного значения, находящихся на территории Пермского края, направленное на достижение целевых показателей регионального проекта «Безопасные и качественные автомобильные дороги Пермского края и Пермской городской агломерации»	211 975,400	143 243,600	0,000
932	04	09	101R1ST040	200	Закупка товаров, работ и услуг для обеспечения государственных (муниципальных) нужд	211 975,400	143 243,600	0,000
932	04	09	101R1ST040	240	Иные закупки товаров, работ и услуг для обеспечения государственных (муниципальных) нужд	211 975,400	143 243,600	0,000
932	04	09	1030000000		Подпрограмма «Совершенствование организации дорожного движения на улично-дорожной сети города Перми»	23 230,949	24 302,400	24 302,400
932	04	09	1030100000		Основное мероприятие «Обеспечение безопасности дорожного движения на автомобильных дорогах местного значения, в том числе на объектах улично-дорожной сети в границах городского округа»	23 230,949	24 302,400	24 302,400
932	04	09	1030123510		Содержание, обслуживание и установка технических средств организации дорожного движения улично-дорожной сети в границах городского округа	23 230,949	24 302,400	24 302,400
932	04	09	1030123510	200	Закупка товаров, работ и услуг для обеспечения государственных (муниципальных) нужд	23 230,949	24 302,400	24 302,400
932	04	09	1030123510	240	Иные закупки товаров, работ и услуг для обеспечения государственных (муниципальных) нужд	23 230,949	24 302,400	24 302,400
932	04	09	1100000000		Муниципальная программа «Благоустройство города Перми»	17 364,000	8 465,100	8 465,100
932	04	09	1110000000		Подпрограмма «Озеленение территории города Перми, в том числе путем создания парков, скверов, садов, бульваров»	8 465,100	8 465,100	8 465,100
932	04	09	1110600000		Основное мероприятие «Организация содержания искусственных инженерных сооружений, предназначенных для движения пешеходов»	8 465,100	8 465,100	8 465,100
932	04	09	1110621750		Содержание и ремонт искусственных инженерных сооружений, предназначенных для движения пешеходов	8 465,100	8 465,100	8 465,100
932	04	09	1110621750	200	Закупка товаров, работ и услуг для обеспечения государственных (муниципальных) нужд	8 465,100	8 465,100	8 465,100
932	04	09	1110621750	240	Иные закупки товаров, работ и услуг для обеспечения государственных (муниципальных) нужд	8 465,100	8 465,100	8 465,100
932	04	09	1130000000		Подпрограмма «Развитие коммунальной инфраструктуры и благоустройства территории индивидуальной жилой застройки в городе Перми»	8 898,900	0,000	0,000
932	04	09	1130100000		Основное мероприятие «Выполнение комплекса мероприятий по благоустройству территорий общего пользования микрорайонов индивидуальной жилой застройки в городе Перми»	8 898,900	0,000	0,000
932	04	09	1130123130		Благоустройство территорий индивидуальной жилой застройки в городе Перми	8 898,900	0,000	0,000
932	04	09	1130123130	200	Закупка товаров, работ и услуг для обеспечения государственных (муниципальных) нужд	8 898,900	0,000	0,000
932	04	09	1130123130	240	Иные закупки товаров, работ и услуг для обеспечения государственных (муниципальных) нужд	8 898,900	0,000	0,000
932	04	09	1200000000		Муниципальная программа «Организация регулярных перевозок автомобильным и городским наземным электрическим транспортом в городе Перми»	8 511,914	3 700,900	3 700,900
932	04	09	1210000000		Подпрограмма «Приоритетное развитие общественного транспорта в городе Перми»	8 511,914	3 700,900	3 700,900
932	04	09	1210500000		Основное мероприятие «Обустройство остановочных пунктов»	8 511,914	3 700,900	3 700,900
932	04	09	1210521780		Содержание и ремонт остановочных пунктов	8 511,914	3 700,900	3 700,900
932	04	09	1210521780	200	Закупка товаров, работ и услуг для обеспечения государственных (муниципальных) нужд	8 511,914	3 700,900	3 700,900
932	04	09	1210521780	240	Иные закупки товаров, работ и услуг для обеспечения государственных (муниципальных) нужд	8 511,914	3 700,900	3 700,900
932	04	09	1700000000		Муниципальная программа «Развитие системы жилищно-коммунального хозяйства в городе Перми»	18 633,100	18 633,100	18 633,100
932	04	09	1730000000		Подпрограмма «Обеспечение эффективного управления многоквартирными домами в городе Перми»	18 633,100	18 633,100	18 633,100
932	04	09	1730300000		Основное мероприятие «Муниципальная поддержка благоустройства придомовых территорий многоквартирных домов города Перми»	18 633,100	18 633,100	18 633,100

932	04	09	1730371190		Возмещение затрат по благоустройству придомовых территорий многоквартирных домов города Перми	18 633,100	18 633,100	18 633,100
932	04	09	1730371190	800	Иные бюджетные ассигнования	18 633,100	18 633,100	18 633,100
932	04	09	1730371190	810	Субсидии юридическим лицам (кроме некоммерческих организаций), индивидуальным предпринимателям, физическим лицам - производителям товаров, работ, услуг	18 633,100	18 633,100	18 633,100
932	04	09	9100000000		Непрограммные расходы бюджета города Перми по реализации иных мероприятий	2 295,796	0,000	0,000
932	04	09	9160000000		Мероприятия, направленные на решение отдельных вопросов местного значения в микрорайонах города Перми	2 295,796	0,000	0,000
932	04	09	9160000000	200	Закупка товаров, работ и услуг для обеспечения государственных (муниципальных) нужд	2 295,796	0,000	0,000
932	04	09	9160000000	240	Иные закупки товаров, работ и услуг для обеспечения государственных (муниципальных) нужд	2 295,796	0,000	0,000
932	04	12			Другие вопросы в области национальной экономики	523,300	250,000	254,500
932	04	12	1100000000		Муниципальная программа «Благоустройство города Перми»	523,300	250,000	254,500
932	04	12	1110000000		Подпрограмма «Озеленение территории города Перми, в том числе путем создания парков, скверов, садов, бульваров»	523,300	250,000	254,500
932	04	12	1110700000		Основное мероприятие «Демонтаж самовольно установленных и незаконно размещенных движимых объектов»	523,300	250,000	254,500
932	04	12	1110721820		Демонтаж, перемещение и хранение, транспортирование и захоронение либо утилизация самовольно установленных и незаконно размещенных движимых объектов	523,300	250,000	254,500
932	04	12	1110721820	200	Закупка товаров, работ и услуг для обеспечения государственных (муниципальных) нужд	523,300	250,000	254,500
932	04	12	1110721820	240	Иные закупки товаров, работ и услуг для обеспечения государственных (муниципальных) нужд	523,300	250,000	254,500
932	05				Жилищно-коммунальное хозяйство	188 025,957	136 126,600	105 096,600
932	05	02			Коммунальное хозяйство	655,051	0,000	0,000
932	05	02	1700000000		Муниципальная программа «Развитие системы жилищно-коммунального хозяйства в городе Перми»	655,051	0,000	0,000
932	05	02	1740000000		Подпрограмма «Содержание объектов инженерной инфраструктуры»	655,051	0,000	0,000
932	05	02	1740100000		Основное мероприятие «Обеспечение нормативного состояния объектов инженерной инфраструктуры, находящихся в муниципальной собственности, в том числе бесхозяйных объектов»	655,051	0,000	0,000
932	05	02	1740121760		Техническая инвентаризация и паспортизация объектов инженерной инфраструктуры	655,051	0,000	0,000
932	05	02	1740121760	200	Закупка товаров, работ и услуг для обеспечения государственных (муниципальных) нужд	655,051	0,000	0,000
932	05	02	1740121760	240	Иные закупки товаров, работ и услуг для обеспечения государственных (муниципальных) нужд	655,051	0,000	0,000
932	05	03			Благоустройство	175 811,606	124 886,300	93 856,300
932	05	03	1100000000		Муниципальная программа «Благоустройство города Перми»	80 348,734	60 862,000	23 172,900
932	05	03	1110000000		Подпрограмма «Озеленение территории города Перми, в том числе путем создания парков, скверов, садов, бульваров»	80 348,734	60 862,000	23 172,900
932	05	03	1110100000		Основное мероприятие «Организация содержания объектов озеленения общего пользования»	78 755,834	59 269,100	21 580,000
932	05	03	1110121450		Содержание и ремонт объектов озеленения общего пользования	78 755,834	59 269,100	21 580,000
932	05	03	1110121450	200	Закупка товаров, работ и услуг для обеспечения государственных (муниципальных) нужд	78 755,834	59 269,100	21 580,000
932	05	03	1110121450	240	Иные закупки товаров, работ и услуг для обеспечения государственных (муниципальных) нужд	78 755,834	59 269,100	21 580,000
932	05	03	1110200000		Основное мероприятие «Организация содержания пустошей, логов и водоохранных зон»	1 592,900	1 592,900	1 592,900
932	05	03	1110221510		Содержание пустошей, логов и водоохранных зон	1 592,900	1 592,900	1 592,900
932	05	03	1110221510	200	Закупка товаров, работ и услуг для обеспечения государственных (муниципальных) нужд	1 592,900	1 592,900	1 592,900
932	05	03	1110221510	240	Иные закупки товаров, работ и услуг для обеспечения государственных (муниципальных) нужд	1 592,900	1 592,900	1 592,900
932	05	03	1300000000		Муниципальная программа «Формирование современной городской среды»	88 261,600	59 931,600	66 590,700
932	05	03	1310000000		Подпрограмма «Формирование комфортного внутригородского пространства на территории муниципального образования город Пермь»	88 261,600	59 931,600	66 590,700

932	05	03	1310100000		Основное мероприятие «Благоустройство дворовых территорий многоквартирных домов города Перми»	17 250,000	0,000	0,000
932	05	03	13101SЖ090		Поддержка муниципальных программ формирования современной городской среды (расходы, не софинансируемые из федерального бюджета)	17 250,000	0,000	0,000
932	05	03	13101SЖ090	800	Иные бюджетные ассигнования	17 250,000	0,000	0,000
932	05	03	13101SЖ090	810	Субсидии юридическим лицам (кроме некоммерческих организаций), индивидуальным предпринимателям, физическим лицам - производителям товаров, работ, услуг	17 250,000	0,000	0,000
932	05	03	131F200000		Основное мероприятие «Региональный проект «Формирование комфортной городской среды»	71 011,600	59 931,600	66 590,700
932	05	03	131F255550		Реализация программ формирования современной городской среды	71 011,600	59 931,600	66 590,700
932	05	03	131F255550	800	Иные бюджетные ассигнования	71 011,600	59 931,600	66 590,700
932	05	03	131F255550	810	Субсидии юридическим лицам (кроме некоммерческих организаций), индивидуальным предпринимателям, физическим лицам - производителям товаров, работ, услуг	71 011,600	59 931,600	66 590,700
932	05	03	1700000000		Муниципальная программа «Развитие системы жилищно-коммунального хозяйства в городе Перми»	7 118,744	4 092,700	4 092,700
932	05	03	1720000000		Подпрограмма «Обеспечение санитарно-эпидемиологических требований законодательства»	7 118,744	4 092,700	4 092,700
932	05	03	1720100000		Основное мероприятие «Организация работ по сбору, транспортированию и размещению бесхозяйных отходов на территории города Перми»	3 196,044	3 203,100	3 203,100
932	05	03	1720121710		Ликвидация бесхозяйных отходов с территории города Перми	3 196,044	3 203,100	3 203,100
932	05	03	1720121710	200	Закупка товаров, работ и услуг для обеспечения государственных (муниципальных) нужд	3 196,044	3 203,100	3 203,100
932	05	03	1720121710	240	Иные закупки товаров, работ и услуг для обеспечения государственных (муниципальных) нужд	3 196,044	3 203,100	3 203,100
932	05	03	1720200000		Основное мероприятие «Организация работ по созданию и содержанию мест (площадок) накопления твердых коммунальных отходов»	3 922,700	889,600	889,600
932	05	03	1720222030		Обустройство мест (площадок) накопления твердых коммунальных отходов	3 127,400	0,000	0,000
932	05	03	1720222030	200	Закупка товаров, работ и услуг для обеспечения государственных (муниципальных) нужд	3 127,400	0,000	0,000
932	05	03	1720222030	240	Иные закупки товаров, работ и услуг для обеспечения государственных (муниципальных) нужд	3 127,400	0,000	0,000
932	05	03	1720222130		Содержание мест (площадок) накопления твердых коммунальных отходов	795,300	889,600	889,600
932	05	03	1720222130	200	Закупка товаров, работ и услуг для обеспечения государственных (муниципальных) нужд	795,300	889,600	889,600
932	05	03	1720222130	240	Иные закупки товаров, работ и услуг для обеспечения государственных (муниципальных) нужд	795,300	889,600	889,600
932	05	03	9100000000		Непрограммные расходы бюджета города Перми по реализации иных мероприятий	82,528	0,000	0,000
932	05	03	9160000000		Мероприятия, направленные на решение отдельных вопросов местного значения в микрорайонах города Перми	82,528	0,000	0,000
932	05	03	9160000000	200	Закупка товаров, работ и услуг для обеспечения государственных (муниципальных) нужд	82,528	0,000	0,000
932	05	03	9160000000	240	Иные закупки товаров, работ и услуг для обеспечения государственных (муниципальных) нужд	82,528	0,000	0,000
932	05	05			Другие вопросы в области жилищно-коммунального хозяйства	11 559,300	11 240,300	11 240,300
932	05	05	1000000000		Муниципальная программа «Организация дорожной деятельности в городе Перми»	11 559,300	11 240,300	11 240,300
932	05	05	1020000000		Подпрограмма «Обеспечение деятельности заказчиков работ»	11 559,300	11 240,300	11 240,300
932	05	05	1020100000		Основное мероприятие «Выполнение функций муниципального заказчика работ»	11 559,300	11 240,300	11 240,300
932	05	05	1020100590		Обеспечение деятельности (оказание услуг, выполнение работ) муниципальных учреждений (организаций)	11 559,300	11 240,300	11 240,300
932	05	05	1020100590	100	Расходы на выплаты персоналу в целях обеспечения выполнения функций государственными (муниципальными) органами, казенными учреждениями, органами управления государственными внебюджетными фондами	9 266,300	8 947,300	8 947,300
932	05	05	1020100590	110	Расходы на выплаты персоналу казенных учреждений	9 266,300	8 947,300	8 947,300
932	05	05	1020100590	200	Закупка товаров, работ и услуг для обеспечения государственных (муниципальных) нужд	2 288,900	2 288,900	2 288,900

932	05	05	1020100590	240	Иные закупки товаров, работ и услуг для обеспечения государственных (муниципальных) нужд	2 288,900	2 288,900	2 288,900
932	05	05	1020100590	800	Иные бюджетные ассигнования	4,100	4,100	4,100
932	05	05	1020100590	850	Уплата налогов, сборов и иных платежей	4,100	4,100	4,100
932	06				Охрана окружающей среды	3 097,500	3 409,500	1 197,000
932	06	03			Охрана объектов растительного и животного мира и среды их обитания	3 097,500	3 409,500	1 197,000
932	06	03	1400000000		Муниципальная программа «Охрана природы и лесное хозяйство города Перми»	3 097,500	3 409,500	1 197,000
932	06	03	1410000000		Подпрограмма «Реализация природоохранных мероприятий»	3 097,500	3 409,500	1 197,000
932	06	03	1410300000		Основное мероприятие «Компенсационные посадки зеленых насаждений»	0,000	1 197,000	1 197,000
932	06	03	1410321690		Посадка зеленых насаждений ценных видов	0,000	1 197,000	1 197,000
932	06	03	1410321690	200	Закупка товаров, работ и услуг для обеспечения государственных (муниципальных) нужд	0,000	1 197,000	1 197,000
932	06	03	1410321690	240	Иные закупки товаров, работ и услуг для обеспечения государственных (муниципальных) нужд	0,000	1 197,000	1 197,000
932	06	03	1410800000		Основное мероприятие «Восстановление и экологическая реабилитация водных объектов»	3 097,500	2 212,500	0,000
932	06	03	1410821640		Наблюдение за водными объектами города Перми и их обустройство	3 097,500	2 212,500	0,000
932	06	03	1410821640	200	Закупка товаров, работ и услуг для обеспечения государственных (муниципальных) нужд	3 097,500	2 212,500	0,000
932	06	03	1410821640	240	Иные закупки товаров, работ и услуг для обеспечения государственных (муниципальных) нужд	3 097,500	2 212,500	0,000
932	07				Образование	4 444,728	3 766,100	3 766,100
932	07	07			Молодежная политика	4 444,728	3 766,100	3 766,100
932	07	07	0400000000		Муниципальная программа «Молодежь города Перми»	4 192,728	3 514,100	3 514,100
932	07	07	0420000000		Подпрограмма «Создание условий для социальной интеграции молодежи в общественно полезную деятельность»	4 192,728	3 514,100	3 514,100
932	07	07	0420100000		Основное мероприятие «Осуществление мероприятий по организации занятости молодежи»	4 192,728	3 514,100	3 514,100
932	07	07	0420170070		Субсидии некоммерческим организациям, не являющимся государственными (муниципальными) учреждениями, выполняющим работы по организации занятости молодежи	4 192,728	3 514,100	3 514,100
932	07	07	0420170070	600	Предоставление субсидий бюджетным, автономным учреждениям и иным некоммерческим организациям	4 192,728	3 514,100	3 514,100
932	07	07	0420170070	630	Субсидии некоммерческим организациям (за исключением государственных (муниципальных) учреждений, государственных корпораций (компаний), публично-правовых компаний)	4 192,728	3 514,100	3 514,100
932	07	07	0600000000		Муниципальная программа «Социальная поддержка и обеспечение семейного благополучия населения города Перми»	252,000	252,000	252,000
932	07	07	0640000000		Подпрограмма «Организация оздоровления и отдыха детей города Перми»	252,000	252,000	252,000
932	07	07	0640400000		Основное мероприятие «Организация отдыха несовершеннолетних, состоящих на учете в территориальных отделах полиции города Перми»	252,000	252,000	252,000
932	07	07	0640421080		Мероприятия по профилактике правонарушений среди несовершеннолетних	252,000	252,000	252,000
932	07	07	0640421080	200	Закупка товаров, работ и услуг для обеспечения государственных (муниципальных) нужд	252,000	252,000	252,000
932	07	07	0640421080	240	Иные закупки товаров, работ и услуг для обеспечения государственных (муниципальных) нужд	252,000	252,000	252,000
932	08				Культура, кинематография	1 392,150	1 281,600	1 281,600
932	08	01			Культура	1 392,150	1 281,600	1 281,600
932	08	01	0300000000		Муниципальная программа «Культура города Перми»	1 281,600	1 281,600	1 281,600
932	08	01	0310000000		Подпрограмма «Городские культурно-зрелищные мероприятия»	1 281,600	1 281,600	1 281,600
932	08	01	0310100000		Основное мероприятие «Проведение мероприятий в области культуры»	1 281,600	1 281,600	1 281,600
932	08	01	0310121980		Городские культурно-зрелищные мероприятия, культурно-зрелищные мероприятия по месту жительства	1 281,600	1 281,600	1 281,600
932	08	01	0310121980	200	Закупка товаров, работ и услуг для обеспечения государственных (муниципальных) нужд	1 281,600	1 281,600	1 281,600
932	08	01	0310121980	240	Иные закупки товаров, работ и услуг для обеспечения государственных (муниципальных) нужд	1 281,600	1 281,600	1 281,600

932	08	01	9100000000		Непрограммные расходы бюджета города Перми по реализации иных мероприятий	110,550	0,000	0,000
932	08	01	9160000000		Мероприятия, направленные на решение отдельных вопросов местного значения в микрорайонах города Перми	110,550	0,000	0,000
932	08	01	9160000000	200	Закупка товаров, работ и услуг для обеспечения государственных (муниципальных) нужд	100,550	0,000	0,000
932	08	01	9160000000	240	Иные закупки товаров, работ и услуг для обеспечения государственных (муниципальных) нужд	100,550	0,000	0,000
932	08	01	9160000000	600	Предоставление субсидий бюджетным, автономным учреждениям и иным некоммерческим организациям	10,000	0,000	0,000
932	08	01	9160000000	630	Субсидии некоммерческим организациям (за исключением государственных (муниципальных) учреждений, государственных корпораций (компаний), публично-правовых компаний)	10,000	0,000	0,000
932	11				Физическая культура и спорт	1 834,982	1 860,900	1 860,900
932	11	01			Физическая культура	1 834,982	1 860,900	1 860,900
932	11	01	0500000000		Муниципальная программа «Развитие физической культуры и спорта города Перми»	1 834,982	1 860,900	1 860,900
932	11	01	0520000000		Подпрограмма «Создание условий для поддержания здорового образа жизни»	1 834,982	1 860,900	1 860,900
932	11	01	0520100000		Основное мероприятие «Организация и проведение физкультурных мероприятий, спортивно-массовой работы согласно календарным планам районов города Перми»	1 834,982	1 860,900	1 860,900
932	11	01	0520123440		Мероприятия и спортивно-массовая работа по месту жительства	1 834,982	1 860,900	1 860,900
932	11	01	0520123440	200	Закупка товаров, работ и услуг для обеспечения государственных (муниципальных) нужд	1 834,982	1 860,900	1 860,900
932	11	01	0520123440	240	Иные закупки товаров, работ и услуг для обеспечения государственных (муниципальных) нужд	1 834,982	1 860,900	1 860,900
933					Администрация Мотовилихинского района города Перми	744 423,000	670 458,200	532 254,500
933	01				Общегосударственные вопросы	83 383,870	77 769,500	76 869,500
933	01	04			Функционирование Правительства Российской Федерации, высших исполнительных органов государственной власти субъектов Российской Федерации, местных администраций	60 126,800	59 813,600	59 813,600
933	01	04	0600000000		Муниципальная программа «Социальная поддержка и обеспечение семейного благополучия населения города Перми»	7 606,800	7 777,800	7 777,800
933	01	04	0630000000		Подпрограмма «Повышение социального благополучия и безопасности семей с детьми»	7 606,800	7 777,800	7 777,800
933	01	04	0630100000		Основное мероприятие «Взаимодействие с органами власти, учреждениями, организациями по профилактике преступности и правонарушений несовершеннолетних»	7 606,800	7 777,800	7 777,800
933	01	04	063012С050		Образование комиссий по делам несовершеннолетних и защите их прав и организация их деятельности	7 606,800	7 777,800	7 777,800
933	01	04	063012С050	100	Расходы на выплаты персоналу в целях обеспечения выполнения функций государственными (муниципальными) органами, казенными учреждениями, органами управления государственными внебюджетными фондами	7 141,700	7 354,000	7 354,000
933	01	04	063012С050	120	Расходы на выплаты персоналу государственных (муниципальных) органов	7 141,700	7 354,000	7 354,000
933	01	04	063012С050	200	Закупка товаров, работ и услуг для обеспечения государственных (муниципальных) нужд	465,100	423,800	423,800
933	01	04	063012С050	240	Иные закупки товаров, работ и услуг для обеспечения государственных (муниципальных) нужд	465,100	423,800	423,800
933	01	04	9500000000		Непрограммные расходы по обеспечению деятельности администрации города Перми	52 520,000	52 035,800	52 035,800
933	01	04	9570000000		Территориальные органы администрации города Перми	52 520,000	52 035,800	52 035,800
933	01	04	9570000110		Расходы на выплаты по оплате труда работников муниципальных органов	48 878,000	48 393,800	48 393,800
933	01	04	9570000110	100	Расходы на выплаты персоналу в целях обеспечения выполнения функций государственными (муниципальными) органами, казенными учреждениями, органами управления государственными внебюджетными фондами	48 878,000	48 393,800	48 393,800
933	01	04	9570000110	120	Расходы на выплаты персоналу государственных (муниципальных) органов	48 878,000	48 393,800	48 393,800
933	01	04	9570000190		Расходы на обеспечение функций муниципальных органов	3 642,000	3 642,000	3 642,000

933	01	04	9570000190	200	Закупка товаров, работ и услуг для обеспечения государственных (муниципальных) нужд	3 642,000	3 642,000	3 642,000
933	01	04	9570000190	240	Иные закупки товаров, работ и услуг для обеспечения государственных (муниципальных) нужд	3 642,000	3 642,000	3 642,000
933	01	13			Другие общегосударственные вопросы	23 257,070	17 955,900	17 055,900
933	01	13	0100000000		Муниципальная программа «Общественное согласие»	23 257,070	17 955,900	17 055,900
933	01	13	0110000000		Подпрограмма «Вовлечение граждан в решение вопросов местного значения»	23 137,070	17 635,900	16 735,900
933	01	13	0110100000		Основное мероприятие «Формирование благоприятных условий для поддержки социально ориентированных некоммерческих организаций в реализации социальных проектов»	3 003,198	3 942,300	3 942,300
933	01	13	0110121330		Консультативная и информационно-методическая поддержка социально ориентированных некоммерческих организаций при реализации социальных проектов	221,500	221,500	221,500
933	01	13	0110121330	200	Закупка товаров, работ и услуг для обеспечения государственных (муниципальных) нужд	221,500	221,500	221,500
933	01	13	0110121330	240	Иные закупки товаров, работ и услуг для обеспечения государственных (муниципальных) нужд	221,500	221,500	221,500
933	01	13	0110123180		Проведение мероприятий в рамках реализации инициативных проектов на территории города Перми	1 953,698	3 000,000	3 000,000
933	01	13	0110123180	200	Закупка товаров, работ и услуг для обеспечения государственных (муниципальных) нужд	1 953,698	3 000,000	3 000,000
933	01	13	0110123180	240	Иные закупки товаров, работ и услуг для обеспечения государственных (муниципальных) нужд	1 953,698	3 000,000	3 000,000
933	01	13	0110171140		Субсидии советам ветеранов (пенсионеров) войны, труда, Вооруженных Сил и правоохранительных органов	700,000	592,800	592,800
933	01	13	0110171140	600	Предоставление субсидий бюджетным, автономным учреждениям и иным некоммерческим организациям	700,000	592,800	592,800
933	01	13	0110171140	630	Субсидии некоммерческим организациям (за исключением государственных (муниципальных) учреждений, государственных корпораций (компаний), публично-правовых компаний)	700,000	592,800	592,800
933	01	13	0110171250		Субсидии некоммерческим организациям, общественным объединениям (за исключением политических партий) на реализацию социальных проектов	128,000	128,000	128,000
933	01	13	0110171250	600	Предоставление субсидий бюджетным, автономным учреждениям и иным некоммерческим организациям	128,000	128,000	128,000
933	01	13	0110171250	630	Субсидии некоммерческим организациям (за исключением государственных (муниципальных) учреждений, государственных корпораций (компаний), публично-правовых компаний)	128,000	128,000	128,000
933	01	13	0110200000		Основное мероприятие «Финансовая и информационно-методическая поддержка деятельности территориальных общественных самоуправлений»	6 084,700	6 084,700	6 084,700
933	01	13	0110271130		Субсидии на осуществление деятельности территориальных общественных самоуправлений	5 832,700	5 832,700	5 832,700
933	01	13	0110271130	600	Предоставление субсидий бюджетным, автономным учреждениям и иным некоммерческим организациям	5 832,700	5 832,700	5 832,700
933	01	13	0110271130	630	Субсидии некоммерческим организациям (за исключением государственных (муниципальных) учреждений, государственных корпораций (компаний), публично-правовых компаний)	5 832,700	5 832,700	5 832,700
933	01	13	0110271350		Субсидии территориальным общественным самоуправлениям на реализацию конкурса проектов	252,000	252,000	252,000
933	01	13	0110271350	600	Предоставление субсидий бюджетным, автономным учреждениям и иным некоммерческим организациям	252,000	252,000	252,000
933	01	13	0110271350	630	Субсидии некоммерческим организациям (за исключением государственных (муниципальных) учреждений, государственных корпораций (компаний), публично-правовых компаний)	252,000	252,000	252,000
933	01	13	0110300000		Основное мероприятие «Развитие инфраструктуры поддержки социально ориентированных некоммерческих организаций»	14 049,172	7 608,900	6 708,900
933	01	13	0110321310		Содержание имущества и обеспечение деятельности общественных центров	7 832,800	7 608,900	6 708,900
933	01	13	0110321310	200	Закупка товаров, работ и услуг для обеспечения государственных (муниципальных) нужд	7 575,100	7 359,400	6 467,500
933	01	13	0110321310	240	Иные закупки товаров, работ и услуг для обеспечения государственных (муниципальных) нужд	7 575,100	7 359,400	6 467,500
933	01	13	0110321310	800	Иные бюджетные ассигнования	257,700	249,500	241,400

933	01	13	0110321310	850	Уплата налогов, сборов и иных платежей	257,700	249,500	241,400
933	01	13	0110321320		Возведение модульных (сборных, некапитальных) сооружений для размещения в них общественных центров	6 216,372	0,000	0,000
933	01	13	0110321320	200	Закупка товаров, работ и услуг для обеспечения государственных (муниципальных) нужд	6 216,372	0,000	0,000
933	01	13	0110321320	240	Иные закупки товаров, работ и услуг для обеспечения государственных (муниципальных) нужд	6 216,372	0,000	0,000
933	01	13	0120000000		Подпрограмма «Повышение уровня межэтнического и межконфессионального взаимопонимания»	120,000	320,000	320,000
933	01	13	0120100000		Основное мероприятие «Мероприятия, направленные на повышение уровня межэтнического и межконфессионального взаимопонимания в городе Перми»	120,000	320,000	320,000
933	01	13	0120123520		Содействие в реализации культурно-просветительских общественных инициатив религиозных организаций и объединений, направленных на сохранение гармоничной конфессиональной ситуации в городе Перми	25,000	225,000	225,000
933	01	13	0120123520	600	Предоставление субсидий бюджетным, автономным учреждениям и иным некоммерческим организациям	25,000	225,000	225,000
933	01	13	0120123520	630	Субсидии некоммерческим организациям (за исключением государственных (муниципальных) учреждений, государственных корпораций (компаний), публично-правовых компаний)	25,000	225,000	225,000
933	01	13	0120123530		Содействие в реализации мероприятий, направленных на гармонизацию межнациональных отношений, сохранение этнического многообразия народов России, проживающих в городе Перми	95,000	95,000	95,000
933	01	13	0120123530	600	Предоставление субсидий бюджетным, автономным учреждениям и иным некоммерческим организациям	95,000	95,000	95,000
933	01	13	0120123530	630	Субсидии некоммерческим организациям (за исключением государственных (муниципальных) учреждений, государственных корпораций (компаний), публично-правовых компаний)	95,000	95,000	95,000
933	03				Национальная безопасность и правоохранительная деятельность	1 619,516	1 631,500	1 540,700
933	03	09			Гражданская оборона	10,400	75,000	6,600
933	03	09	9100000000		Непрограммные расходы бюджета города Перми по реализации иных мероприятий	10,400	75,000	6,600
933	03	09	9190000000		Иные непрограммные мероприятия	10,400	75,000	6,600
933	03	09	9190021880		Мероприятия по гражданской обороне по подготовке населения и организаций к действиям в чрезвычайной ситуации в мирное и военное время	10,400	75,000	6,600
933	03	09	9190021880	200	Закупка товаров, работ и услуг для обеспечения государственных (муниципальных) нужд	10,400	75,000	6,600
933	03	09	9190021880	240	Иные закупки товаров, работ и услуг для обеспечения государственных (муниципальных) нужд	10,400	75,000	6,600
933	03	10			Защита населения и территории от чрезвычайных ситуаций природного и техногенного характера, пожарная безопасность	1 088,316	1 035,700	1 013,300
933	03	10	0200000000		Муниципальная программа «Безопасный город»	1 088,316	1 035,700	1 013,300
933	03	10	0220000000		Подпрограмма «Предупреждение и ликвидация чрезвычайных ситуаций природного и техногенного характера, совершенствование гражданской обороны на территории города Перми»	36,800	36,800	36,800
933	03	10	0220300000		Основное мероприятие «Содержание и организация деятельности аварийно-спасательных служб и обеспечение безопасности людей на водных объектах»	36,800	36,800	36,800
933	03	10	0220321000		Содержание спасательных постов в местах массового отдыха у воды	36,800	36,800	36,800
933	03	10	0220321000	200	Закупка товаров, работ и услуг для обеспечения государственных (муниципальных) нужд	36,800	36,800	36,800
933	03	10	0220321000	240	Иные закупки товаров, работ и услуг для обеспечения государственных (муниципальных) нужд	36,800	36,800	36,800
933	03	10	0230000000		Подпрограмма «Обеспечение первичных мер пожарной безопасности, отнесенных к полномочиям органов местного самоуправления»	1 051,516	998,900	976,500
933	03	10	0230100000		Основное мероприятие «Обеспечение первичных мер пожарной безопасности»	1 051,516	998,900	976,500
933	03	10	0230121120		Мероприятия по приведению в нормативное состояние, содержанию пожарных водоемов и пирсов	1 051,516	998,900	976,500
933	03	10	0230121120	200	Закупка товаров, работ и услуг для обеспечения государственных (муниципальных) нужд	1 000,900	962,600	940,200

933	03	10	0230121120	240	Иные закупки товаров, работ и услуг для обеспечения государственных (муниципальных) нужд	1 000,900	962,600	940,200
933	03	10	0230121120	800	Иные бюджетные ассигнования	50,616	36,300	36,300
933	03	10	0230121120	850	Уплата налогов, сборов и иных платежей	50,616	36,300	36,300
933	03	14			Другие вопросы в области национальной безопасности и правоохранительной деятельности	520,800	520,800	520,800
933	03	14	9100000000		Непрограммные расходы бюджета города Перми по реализации иных мероприятий	520,800	520,800	520,800
933	03	14	9190000000		Иные непрограммные мероприятия	520,800	520,800	520,800
933	03	14	919002П040		Составление протоколов об административных правонарушениях	136,100	136,100	136,100
933	03	14	919002П040	200	Закупка товаров, работ и услуг для обеспечения государственных (муниципальных) нужд	136,100	136,100	136,100
933	03	14	919002П040	240	Иные закупки товаров, работ и услуг для обеспечения государственных (муниципальных) нужд	136,100	136,100	136,100
933	03	14	919002П060		Осуществление полномочий по созданию и организации деятельности административных комиссий	384,700	384,700	384,700
933	03	14	919002П060	100	Расходы на выплаты персоналу в целях обеспечения выполнения функций государственными (муниципальными) органами, казенными учреждениями, органами управления государственными внебюджетными фондами	144,300	144,300	144,300
933	03	14	919002П060	120	Расходы на выплаты персоналу государственных (муниципальных) органов	144,300	144,300	144,300
933	03	14	919002П060	200	Закупка товаров, работ и услуг для обеспечения государственных (муниципальных) нужд	240,400	240,400	240,400
933	03	14	919002П060	240	Иные закупки товаров, работ и услуг для обеспечения государственных (муниципальных) нужд	240,400	240,400	240,400
933	04				Национальная экономика	520 899,973	421 812,200	337 114,300
933	04	05			Сельское хозяйство и рыболовство	8,500	8,500	8,500
933	04	05	1400000000		Муниципальная программа «Охрана природы и лесное хозяйство города Перми»	8,500	8,500	8,500
933	04	05	1410000000		Подпрограмма «Реализация природоохранных мероприятий»	8,500	8,500	8,500
933	04	05	1410200000		Основное мероприятие «Наблюдение за состоянием атмосферного воздуха и улучшение его качества»	8,500	8,500	8,500
933	04	05	14102SУ200		Реализация мероприятий по предотвращению распространения и уничтожению борщевика Сосновского в муниципальных образованиях Пермского края	8,500	8,500	8,500
933	04	05	14102SУ200	200	Закупка товаров, работ и услуг для обеспечения государственных (муниципальных) нужд	8,500	8,500	8,500
933	04	05	14102SУ200	240	Иные закупки товаров, работ и услуг для обеспечения государственных (муниципальных) нужд	8,500	8,500	8,500
933	04	09			Дорожное хозяйство (дорожные фонды)	520 521,073	421 115,500	336 747,600
933	04	09	1000000000		Муниципальная программа «Организация дорожной деятельности в городе Перми»	482 270,804	393 340,500	308 972,600
933	04	09	1010000000		Подпрограмма «Приведение в нормативное состояние автомобильных дорог, снижение уровня перегрузки и ликвидации мест концентрации ДТП»	465 083,204	375 173,700	290 696,300
933	04	09	1010100000		Основное мероприятие «Выполнение комплекса мероприятий по содержанию и ремонту автомобильных дорог и элементов дорог»	312 137,204	292 173,700	290 696,300
933	04	09	1010121370		Содержание и ремонт автомобильных дорог	306 821,537	280 994,800	280 994,800
933	04	09	1010121370	200	Закупка товаров, работ и услуг для обеспечения государственных (муниципальных) нужд	306 821,537	280 994,800	280 994,800
933	04	09	1010121370	240	Иные закупки товаров, работ и услуг для обеспечения государственных (муниципальных) нужд	306 821,537	280 994,800	280 994,800
933	04	09	1010121390		Ремонт тротуаров, пешеходных дорожек и газонов вдоль тротуаров, пешеходных дорожек	5 290,800	11 178,900	9 701,500
933	04	09	1010121390	200	Закупка товаров, работ и услуг для обеспечения государственных (муниципальных) нужд	5 290,800	11 178,900	9 701,500
933	04	09	1010121390	240	Иные закупки товаров, работ и услуг для обеспечения государственных (муниципальных) нужд	5 290,800	11 178,900	9 701,500
933	04	09	1010123110		Инвентаризация бесхозяйных сетей ливневой канализации	24,867	0,000	0,000
933	04	09	1010123110	200	Закупка товаров, работ и услуг для обеспечения государственных (муниципальных) нужд	24,867	0,000	0,000
933	04	09	1010123110	240	Иные закупки товаров, работ и услуг для обеспечения государственных (муниципальных) нужд	24,867	0,000	0,000

933	04	09	1010400000		Основное мероприятие «Выполнение комплекса мероприятий по ремонту и капитальному ремонту автомобильных дорог и искусственных дорожных сооружений»	121 824,200	0,000	0,000
933	04	09	10104ST040		Проектирование, строительство (реконструкция), капитальный ремонт и ремонт автомобильных дорог общего пользования местного значения, находящихся на территории Пермского края	121 824,200	0,000	0,000
933	04	09	10104ST040	200	Закупка товаров, работ и услуг для обеспечения государственных (муниципальных) нужд	121 824,200	0,000	0,000
933	04	09	10104ST040	240	Иные закупки товаров, работ и услуг для обеспечения государственных (муниципальных) нужд	121 824,200	0,000	0,000
933	04	09	101R100000		Основное мероприятие «Реализация мероприятий, направленных на финансовое обеспечение регионального проекта в рамках основного мероприятия федерального проекта «Дорожная сеть» национального проекта Российской Федерации «Безопасные и качественные автомобильные дороги»	31 121,800	83 000,000	0,000
933	04	09	101R1ST040		Проектирование, строительство (реконструкция), капитальный ремонт и ремонт автомобильных дорог общего пользования местного значения, находящихся на территории Пермского края, направленное на достижение целевых показателей регионального проекта «Безопасные и качественные автомобильные дороги Пермского края и Пермской городской агломерации»	31 121,800	83 000,000	0,000
933	04	09	101R1ST040	200	Закупка товаров, работ и услуг для обеспечения государственных (муниципальных) нужд	31 121,800	83 000,000	0,000
933	04	09	101R1ST040	240	Иные закупки товаров, работ и услуг для обеспечения государственных (муниципальных) нужд	31 121,800	83 000,000	0,000
933	04	09	1030000000		Подпрограмма «Совершенствование организации дорожного движения на улично-дорожной сети города Перми»	17 187,600	18 166,800	18 276,300
933	04	09	1030100000		Основное мероприятие «Обеспечение безопасности дорожного движения на автомобильных дорогах местного значения, в том числе на объектах улично-дорожной сети в границах городского округа»	17 187,600	18 166,800	18 276,300
933	04	09	1030123510		Содержание, обслуживание и установка технических средств организации дорожного движения улично-дорожной сети в границах городского округа	17 187,600	18 166,800	18 276,300
933	04	09	1030123510	200	Закупка товаров, работ и услуг для обеспечения государственных (муниципальных) нужд	17 187,600	18 166,800	18 276,300
933	04	09	1030123510	240	Иные закупки товаров, работ и услуг для обеспечения государственных (муниципальных) нужд	17 187,600	18 166,800	18 276,300
933	04	09	1100000000		Муниципальная программа «Благоустройство города Перми»	12 644,700	7 195,600	7 195,600
933	04	09	1110000000		Подпрограмма «Озеленение территории города Перми, в том числе путем создания парков, скверов, садов, бульваров»	7 195,600	7 195,600	7 195,600
933	04	09	1110600000		Основное мероприятие «Организация содержания искусственных инженерных сооружений, предназначенных для движения пешеходов»	7 195,600	7 195,600	7 195,600
933	04	09	1110621750		Содержание и ремонт искусственных инженерных сооружений, предназначенных для движения пешеходов	7 195,600	7 195,600	7 195,600
933	04	09	1110621750	200	Закупка товаров, работ и услуг для обеспечения государственных (муниципальных) нужд	7 195,600	7 195,600	7 195,600
933	04	09	1110621750	240	Иные закупки товаров, работ и услуг для обеспечения государственных (муниципальных) нужд	7 195,600	7 195,600	7 195,600
933	04	09	1130000000		Подпрограмма «Развитие коммунальной инфраструктуры и благоустройства территории индивидуальной жилой застройки в городе Перми»	5 449,100	0,000	0,000
933	04	09	1130100000		Основное мероприятие «Выполнение комплекса мероприятий по благоустройству территорий общего пользования микрорайонов индивидуальной жилой застройки в городе Перми»	5 449,100	0,000	0,000
933	04	09	1130123130		Благоустройство территорий индивидуальной жилой застройки в городе Перми	5 449,100	0,000	0,000
933	04	09	1130123130	200	Закупка товаров, работ и услуг для обеспечения государственных (муниципальных) нужд	5 449,100	0,000	0,000
933	04	09	1130123130	240	Иные закупки товаров, работ и услуг для обеспечения государственных (муниципальных) нужд	5 449,100	0,000	0,000
933	04	09	1200000000		Муниципальная программа «Организация регулярных перевозок автомобильным и городским наземным электрическим транспортом в городе Перми»	9 073,099	4 638,900	4 638,900

933	04	09	1210000000		Подпрограмма «Приоритетное развитие общественного транспорта в городе Перми»	9 073,099	4 638,900	4 638,900
933	04	09	1210500000		Основное мероприятие «Обустройство остановочных пунктов»	9 073,099	4 638,900	4 638,900
933	04	09	1210521780		Содержание и ремонт остановочных пунктов	9 073,099	4 638,900	4 638,900
933	04	09	1210521780	200	Закупка товаров, работ и услуг для обеспечения государственных (муниципальных) нужд	9 073,099	4 638,900	4 638,900
933	04	09	1210521780	240	Иные закупки товаров, работ и услуг для обеспечения государственных (муниципальных) нужд	9 073,099	4 638,900	4 638,900
933	04	09	1700000000		Муниципальная программа «Развитие системы жилищно-коммунального хозяйства в городе Перми»	15 940,500	15 940,500	15 940,500
933	04	09	1730000000		Подпрограмма «Обеспечение эффективного управления многоквартирными домами в городе Перми»	15 940,500	15 940,500	15 940,500
933	04	09	1730300000		Основное мероприятие «Муниципальная поддержка благоустройства придомовых территорий многоквартирных домов города Перми»	15 940,500	15 940,500	15 940,500
933	04	09	1730371190		Возмещение затрат по благоустройству придомовых территорий многоквартирных домов города Перми	15 940,500	15 940,500	15 940,500
933	04	09	1730371190	800	Иные бюджетные ассигнования	15 940,500	15 940,500	15 940,500
933	04	09	1730371190	810	Субсидии юридическим лицам (кроме некоммерческих организаций), индивидуальным предпринимателям, физическим лицам - производителям товаров, работ, услуг	15 940,500	15 940,500	15 940,500
933	04	09	9100000000		Непрограммные расходы бюджета города Перми по реализации иных мероприятий	591,970	0,000	0,000
933	04	09	9160000000		Мероприятия, направленные на решение отдельных вопросов местного значения в микрорайонах города Перми	591,970	0,000	0,000
933	04	09	9160000000	200	Закупка товаров, работ и услуг для обеспечения государственных (муниципальных) нужд	571,616	0,000	0,000
933	04	09	9160000000	240	Иные закупки товаров, работ и услуг для обеспечения государственных (муниципальных) нужд	571,616	0,000	0,000
933	04	09	9160000000	600	Предоставление субсидий бюджетным, автономным учреждениям и иным некоммерческим организациям	20,354	0,000	0,000
933	04	09	9160000000	630	Субсидии некоммерческим организациям (за исключением государственных (муниципальных) учреждений, государственных корпораций (компаний), публично-правовых компаний)	20,354	0,000	0,000
933	04	12			Другие вопросы в области национальной экономики	370,400	688,200	358,200
933	04	12	1100000000		Муниципальная программа «Благоустройство города Перми»	310,400	308,200	305,500
933	04	12	1110000000		Подпрограмма «Озеленение территории города Перми, в том числе путем создания парков, скверов, садов, бульваров»	310,400	308,200	305,500
933	04	12	1110700000		Основное мероприятие «Демонтаж самовольно установленных и незаконно размещенных движимых объектов»	310,400	308,200	305,500
933	04	12	1110721820		Демонтаж, перемещение и хранение, транспортирование и захоронение либо утилизация самовольно установленных и незаконно размещенных движимых объектов	310,400	308,200	305,500
933	04	12	1110721820	200	Закупка товаров, работ и услуг для обеспечения государственных (муниципальных) нужд	310,400	308,200	305,500
933	04	12	1110721820	240	Иные закупки товаров, работ и услуг для обеспечения государственных (муниципальных) нужд	310,400	308,200	305,500
933	04	12	1800000000		Муниципальная программа «Градостроительная деятельность на территории города Перми»	60,000	380,000	52,700
933	04	12	1820000000		Подпрограмма «Улучшение архитектурного облика города Перми»	60,000	380,000	52,700
933	04	12	1820200000		Основное мероприятие «Снос самовольных построек, приведение объектов капитального строительства в первоначальное положение на территории города Перми»	60,000	380,000	52,700
933	04	12	1820222040		Обеспечение сноса самовольных построек, приведения объектов капитального строительства в первоначальное положение на территории города Перми	60,000	380,000	52,700
933	04	12	1820222040	200	Закупка товаров, работ и услуг для обеспечения государственных (муниципальных) нужд	60,000	380,000	52,700
933	04	12	1820222040	240	Иные закупки товаров, работ и услуг для обеспечения государственных (муниципальных) нужд	60,000	380,000	52,700
933	05				Жилищно-коммунальное хозяйство	129 774,539	159 444,600	104 974,600
933	05	02			Коммунальное хозяйство	166,958	0,000	0,000
933	05	02	1700000000		Муниципальная программа «Развитие системы жилищно-коммунального хозяйства в городе Перми»	166,958	0,000	0,000
933	05	02	1740000000		Подпрограмма «Содержание объектов инженерной инфраструктуры»	166,958	0,000	0,000

933	05	02	1740100000		Основное мероприятие «Обеспечение нормативного состояния объектов инженерной инфраструктуры, находящихся в муниципальной собственности, в том числе бесхозяйных объектов»	166,958	0,000	0,000
933	05	02	1740121760		Техническая инвентаризация и паспортизация объектов инженерной инфраструктуры	166,958	0,000	0,000
933	05	02	1740121760	200	Закупка товаров, работ и услуг для обеспечения государственных (муниципальных) нужд	166,958	0,000	0,000
933	05	02	1740121760	240	Иные закупки товаров, работ и услуг для обеспечения государственных (муниципальных) нужд	166,958	0,000	0,000
933	05	03			Благоустройство	116 071,281	146 297,800	91 827,800
933	05	03	0900000000		Муниципальная программа «Экономическое развитие города Перми»	1 046,267	654,500	654,500
933	05	03	0940000000		Подпрограмма «Развитие потребительского рынка»	1 046,267	654,500	654,500
933	05	03	0940100000		Основное мероприятие «Обеспечение жителей местами массового отдыха у воды»	1 046,267	654,500	654,500
933	05	03	0940121140		Организация обустройства мест массового отдыха населения у воды на территории города Перми	1 046,267	654,500	654,500
933	05	03	0940121140	200	Закупка товаров, работ и услуг для обеспечения государственных (муниципальных) нужд	1 046,267	654,500	654,500
933	05	03	0940121140	240	Иные закупки товаров, работ и услуг для обеспечения государственных (муниципальных) нужд	1 046,267	654,500	654,500
933	05	03	1100000000		Муниципальная программа «Благоустройство города Перми»	56 495,428	87 758,200	27 379,100
933	05	03	1110000000		Подпрограмма «Озеленение территории города Перми, в том числе путем создания парков, скверов, садов, бульваров»	56 495,428	87 758,200	27 379,100
933	05	03	1110100000		Основное мероприятие «Организация содержания объектов озеленения общего пользования»	52 442,181	83 687,600	23 308,500
933	05	03	1110121450		Содержание и ремонт объектов озеленения общего пользования	52 442,181	83 687,600	23 308,500
933	05	03	1110121450	200	Закупка товаров, работ и услуг для обеспечения государственных (муниципальных) нужд	52 442,181	83 687,600	23 308,500
933	05	03	1110121450	240	Иные закупки товаров, работ и услуг для обеспечения государственных (муниципальных) нужд	52 442,181	83 687,600	23 308,500
933	05	03	1110200000		Основное мероприятие «Организация содержания пустошей, логов и водоохранных зон»	4 053,247	4 070,600	4 070,600
933	05	03	1110221510		Содержание пустошей, логов и водоохранных зон	4 053,247	4 070,600	4 070,600
933	05	03	1110221510	200	Закупка товаров, работ и услуг для обеспечения государственных (муниципальных) нужд	4 053,247	4 070,600	4 070,600
933	05	03	1110221510	240	Иные закупки товаров, работ и услуг для обеспечения государственных (муниципальных) нужд	4 053,247	4 070,600	4 070,600
933	05	03	1300000000		Муниципальная программа «Формирование современной городской среды»	44 712,900	53 180,700	59 089,800
933	05	03	1310000000		Подпрограмма «Формирование комфортного внутригородского пространства на территории муниципального образования город Пермь»	44 712,900	53 180,700	59 089,800
933	05	03	131F200000		Основное мероприятие «Региональный проект «Формирование комфортной городской среды»	44 712,900	53 180,700	59 089,800
933	05	03	131F255550		Реализация программ формирования современной городской среды	44 712,900	53 180,700	59 089,800
933	05	03	131F255550	800	Иные бюджетные ассигнования	44 712,900	53 180,700	59 089,800
933	05	03	131F255550	810	Субсидии юридическим лицам (кроме некоммерческих организаций), индивидуальным предпринимателям, физическим лицам - производителям товаров, работ, услуг	44 712,900	53 180,700	59 089,800
933	05	03	1700000000		Муниципальная программа «Развитие системы жилищно-коммунального хозяйства в городе Перми»	13 513,736	4 704,400	4 704,400
933	05	03	1720000000		Подпрограмма «Обеспечение санитарно-эпидемиологических требований законодательства»	13 513,736	4 704,400	4 704,400
933	05	03	1720100000		Основное мероприятие «Организация работ по сбору, транспортированию и размещению бесхозяйных отходов на территории города Перми»	3 316,040	3 328,800	3 328,800
933	05	03	1720121710		Ликвидация бесхозяйных отходов с территории города Перми	3 316,040	3 328,800	3 328,800
933	05	03	1720121710	200	Закупка товаров, работ и услуг для обеспечения государственных (муниципальных) нужд	3 316,040	3 328,800	3 328,800
933	05	03	1720121710	240	Иные закупки товаров, работ и услуг для обеспечения государственных (муниципальных) нужд	3 316,040	3 328,800	3 328,800
933	05	03	1720200000		Основное мероприятие «Организация работ по созданию и содержанию мест (площадок) накопления твердых коммунальных отходов»	10 197,696	1 375,600	1 375,600

933	05	03	1720222030		Обустройство мест (площадок) накопления твердых коммунальных отходов	8 406,100	0,000	0,000
933	05	03	1720222030	200	Закупка товаров, работ и услуг для обеспечения государственных (муниципальных) нужд	8 406,100	0,000	0,000
933	05	03	1720222030	240	Иные закупки товаров, работ и услуг для обеспечения государственных (муниципальных) нужд	8 406,100	0,000	0,000
933	05	03	1720222130		Содержание мест (площадок) накопления твердых коммунальных отходов	1 791,596	1 375,600	1 375,600
933	05	03	1720222130	200	Закупка товаров, работ и услуг для обеспечения государственных (муниципальных) нужд	1 791,596	1 375,600	1 375,600
933	05	03	1720222130	240	Иные закупки товаров, работ и услуг для обеспечения государственных (муниципальных) нужд	1 791,596	1 375,600	1 375,600
933	05	03	9100000000		Непрограммные расходы бюджета города Перми по реализации иных мероприятий	302,950	0,000	0,000
933	05	03	9160000000		Мероприятия, направленные на решение отдельных вопросов местного значения в микрорайонах города Перми	302,950	0,000	0,000
933	05	03	9160000000	200	Закупка товаров, работ и услуг для обеспечения государственных (муниципальных) нужд	2,539	0,000	0,000
933	05	03	9160000000	240	Иные закупки товаров, работ и услуг для обеспечения государственных (муниципальных) нужд	2,539	0,000	0,000
933	05	03	9160000000	600	Предоставление субсидий бюджетным, автономным учреждениям и иным некоммерческим организациям	100,000	0,000	0,000
933	05	03	9160000000	630	Субсидии некоммерческим организациям (за исключением государственных (муниципальных) учреждений, государственных корпораций (компаний), публично-правовых компаний)	100,000	0,000	0,000
933	05	03	9160000000	800	Иные бюджетные ассигнования	200,411	0,000	0,000
933	05	03	9160000000	810	Субсидии юридическим лицам (кроме некоммерческих организаций), индивидуальным предпринимателям, физическим лицам - производителям товаров, работ, услуг	200,411	0,000	0,000
933	05	05			Другие вопросы в области жилищно-коммунального хозяйства	13 536,300	13 146,800	13 146,800
933	05	05	1000000000		Муниципальная программа «Организация дорожной деятельности в городе Перми»	13 536,300	13 146,800	13 146,800
933	05	05	1020000000		Подпрограмма «Обеспечение деятельности заказчиков работ»	13 536,300	13 146,800	13 146,800
933	05	05	1020100000		Основное мероприятие «Выполнение функций муниципального заказчика работ»	13 536,300	13 146,800	13 146,800
933	05	05	1020100590		Обеспечение деятельности (оказание услуг, выполнение работ) муниципальных учреждений (организаций)	13 536,300	13 146,800	13 146,800
933	05	05	1020100590	100	Расходы на выплаты персоналу в целях обеспечения выполнения функций государственными (муниципальными) органами, казенными учреждениями, органами управления государственными внебюджетными фондами	10 861,500	10 472,000	10 472,000
933	05	05	1020100590	110	Расходы на выплаты персоналу казенных учреждений	10 861,500	10 472,000	10 472,000
933	05	05	1020100590	200	Закупка товаров, работ и услуг для обеспечения государственных (муниципальных) нужд	2 674,800	2 674,800	2 674,800
933	05	05	1020100590	240	Иные закупки товаров, работ и услуг для обеспечения государственных (муниципальных) нужд	2 674,800	2 674,800	2 674,800
933	06				Охрана окружающей среды	1 327,500	2 241,500	4 896,500
933	06	03			Охрана объектов растительного и животного мира и среды их обитания	1 327,500	2 241,500	4 896,500
933	06	03	1400000000		Муниципальная программа «Охрана природы и лесное хозяйство города Перми»	1 327,500	2 241,500	4 896,500
933	06	03	1410000000		Подпрограмма «Реализация природоохранных мероприятий»	1 327,500	2 241,500	4 896,500
933	06	03	1410300000		Основное мероприятие «Компенсационные посадки зеленых насаждений»	0,000	1 356,500	1 356,500
933	06	03	1410321690		Посадка зеленых насаждений ценных видов	0,000	1 356,500	1 356,500
933	06	03	1410321690	200	Закупка товаров, работ и услуг для обеспечения государственных (муниципальных) нужд	0,000	1 356,500	1 356,500
933	06	03	1410321690	240	Иные закупки товаров, работ и услуг для обеспечения государственных (муниципальных) нужд	0,000	1 356,500	1 356,500
933	06	03	1410800000		Основное мероприятие «Восстановление и экологическая реабилитация водных объектов»	1 327,500	885,000	3 540,000
933	06	03	1410821640		Наблюдение за водными объектами города Перми и их обустройство	1 327,500	885,000	3 540,000
933	06	03	1410821640	200	Закупка товаров, работ и услуг для обеспечения государственных (муниципальных) нужд	1 327,500	885,000	3 540,000

933	06	03	1410821640	240	Иные закупки товаров, работ и услуг для обеспечения государственных (муниципальных) нужд	1 327,500	885,000	3 540,000
933	07				Образование	4 442,707	3 756,000	3 756,000
933	07	07			Молодежная политика	4 442,707	3 756,000	3 756,000
933	07	07	0400000000		Муниципальная программа «Молодежь города Перми»	4 242,707	3 556,000	3 556,000
933	07	07	0420000000		Подпрограмма «Создание условий для социальной интеграции молодежи в общественно полезную деятельность»	4 242,707	3 556,000	3 556,000
933	07	07	0420100000		Основное мероприятие «Осуществление мероприятий по организации занятости молодежи»	4 242,707	3 556,000	3 556,000
933	07	07	0420170070		Субсидии некоммерческим организациям, не являющимся государственными (муниципальными) учреждениями, выполняющим работы по организации занятости молодежи	4 242,707	3 556,000	3 556,000
933	07	07	0420170070	600	Предоставление субсидий бюджетным, автономным учреждениям и иным некоммерческим организациям	4 242,707	3 556,000	3 556,000
933	07	07	0420170070	630	Субсидии некоммерческим организациям (за исключением государственных (муниципальных) учреждений, государственных корпораций (компаний), публично-правовых компаний)	4 242,707	3 556,000	3 556,000
933	07	07	0600000000		Муниципальная программа «Социальная поддержка и обеспечение семейного благополучия населения города Перми»	200,000	200,000	200,000
933	07	07	0640000000		Подпрограмма «Организация оздоровления и отдыха детей города Перми»	200,000	200,000	200,000
933	07	07	0640400000		Основное мероприятие «Организация отдыха несовершеннолетних, состоящих на учете в территориальных отделах полиции города Перми»	200,000	200,000	200,000
933	07	07	0640421080		Мероприятия по профилактике правонарушений среди несовершеннолетних	200,000	200,000	200,000
933	07	07	0640421080	200	Закупка товаров, работ и услуг для обеспечения государственных (муниципальных) нужд	200,000	200,000	200,000
933	07	07	0640421080	240	Иные закупки товаров, работ и услуг для обеспечения государственных (муниципальных) нужд	200,000	200,000	200,000
933	08				Культура, кинематография	1 279,045	2 044,700	1 344,700
933	08	01			Культура	1 279,045	2 044,700	1 344,700
933	08	01	0300000000		Муниципальная программа «Культура города Перми»	1 279,045	2 044,700	1 344,700
933	08	01	0310000000		Подпрограмма «Городские культурно-зрелищные мероприятия»	1 279,045	2 044,700	1 344,700
933	08	01	0310100000		Основное мероприятие «Проведение мероприятий в области культуры»	1 279,045	2 044,700	1 344,700
933	08	01	0310121980		Городские культурно-зрелищные мероприятия, культурно-зрелищные мероприятия по месту жительства	1 279,045	2 044,700	1 344,700
933	08	01	0310121980	200	Закупка товаров, работ и услуг для обеспечения государственных (муниципальных) нужд	1 279,045	2 044,700	1 344,700
933	08	01	0310121980	240	Иные закупки товаров, работ и услуг для обеспечения государственных (муниципальных) нужд	1 279,045	2 044,700	1 344,700
933	11				Физическая культура и спорт	1 695,850	1 758,200	1 758,200
933	11	01			Физическая культура	1 695,850	1 758,200	1 758,200
933	11	01	0500000000		Муниципальная программа «Развитие физической культуры и спорта города Перми»	1 695,850	1 758,200	1 758,200
933	11	01	0520000000		Подпрограмма «Создание условий для поддержания здорового образа жизни»	1 695,850	1 758,200	1 758,200
933	11	01	0520100000		Основное мероприятие «Организация и проведение физкультурных мероприятий, спортивно-массовой работы согласно календарным планам районов города Перми»	1 695,850	1 758,200	1 758,200
933	11	01	0520123440		Мероприятия и спортивно-массовая работа по месту жительства	1 695,850	1 758,200	1 758,200
933	11	01	0520123440	200	Закупка товаров, работ и услуг для обеспечения государственных (муниципальных) нужд	1 695,850	1 758,200	1 758,200
933	11	01	0520123440	240	Иные закупки товаров, работ и услуг для обеспечения государственных (муниципальных) нужд	1 695,850	1 758,200	1 758,200
934					Администрация Дзержинского района города Перми	684 795,806	816 763,800	443 184,400
934	01				Общегосударственные вопросы	69 805,704	68 927,000	68 571,900
934	01	04			Функционирование Правительства Российской Федерации, высших исполнительных органов государственной власти субъектов Российской Федерации, местных администраций	55 584,700	55 320,200	55 320,200
934	01	04	0600000000		Муниципальная программа «Социальная поддержка и обеспечение семейного благополучия населения города Перми»	6 417,200	6 605,800	6 605,800

934	01	04	0630000000		Подпрограмма «Повышение социального благополучия и безопасности семей с детьми»	6 417,200	6 605,800	6 605,800
934	01	04	0630100000		Основное мероприятие «Взаимодействие с органами власти, учреждениями, организациями по профилактике преступности и правонарушений несовершеннолетних»	6 417,200	6 605,800	6 605,800
934	01	04	063012С050		Образование комиссий по делам несовершеннолетних и защите их прав и организация их деятельности	6 417,200	6 605,800	6 605,800
934	01	04	063012С050	100	Расходы на выплаты персоналу в целях обеспечения выполнения функций государственными (муниципальными) органами, казенными учреждениями, органами управления государственными внебюджетными фондами	6 066,400	6 246,700	6 246,700
934	01	04	063012С050	120	Расходы на выплаты персоналу государственных (муниципальных) органов	6 066,400	6 246,700	6 246,700
934	01	04	063012С050	200	Закупка товаров, работ и услуг для обеспечения государственных (муниципальных) нужд	350,800	359,100	359,100
934	01	04	063012С050	240	Иные закупки товаров, работ и услуг для обеспечения государственных (муниципальных) нужд	350,800	359,100	359,100
934	01	04	9500000000		Непрограммные расходы по обеспечению деятельности администрации города Перми	49 167,500	48 714,400	48 714,400
934	01	04	9570000000		Территориальные органы администрации города Перми	49 167,500	48 714,400	48 714,400
934	01	04	9570000110		Расходы на выплаты по оплате труда работников муниципальных органов	45 730,500	45 277,400	45 277,400
934	01	04	9570000110	100	Расходы на выплаты персоналу в целях обеспечения выполнения функций государственными (муниципальными) органами, казенными учреждениями, органами управления государственными внебюджетными фондами	45 730,500	45 277,400	45 277,400
934	01	04	9570000110	120	Расходы на выплаты персоналу государственных (муниципальных) органов	45 730,500	45 277,400	45 277,400
934	01	04	9570000190		Расходы на обеспечение функций муниципальных органов	3 437,000	3 437,000	3 437,000
934	01	04	9570000190	200	Закупка товаров, работ и услуг для обеспечения государственных (муниципальных) нужд	3 437,000	3 437,000	3 437,000
934	01	04	9570000190	240	Иные закупки товаров, работ и услуг для обеспечения государственных (муниципальных) нужд	3 437,000	3 437,000	3 437,000
934	01	13			Другие общегосударственные вопросы	14 221,004	13 606,800	13 251,700
934	01	13	0100000000		Муниципальная программа «Общественное согласие»	14 221,004	13 606,800	13 251,700
934	01	13	0110000000		Подпрограмма «Вовлечение граждан в решение вопросов местного значения»	14 101,004	13 486,800	13 131,700
934	01	13	0110100000		Основное мероприятие «Формирование благоприятных условий для поддержки социально ориентированных некоммерческих организаций в реализации социальных проектов»	4 049,500	3 831,200	3 831,200
934	01	13	0110121330		Консультативная и информационно-методическая поддержка социально ориентированных некоммерческих организаций при реализации социальных проектов	221,500	221,500	221,500
934	01	13	0110121330	200	Закупка товаров, работ и услуг для обеспечения государственных (муниципальных) нужд	221,500	221,500	221,500
934	01	13	0110121330	240	Иные закупки товаров, работ и услуг для обеспечения государственных (муниципальных) нужд	221,500	221,500	221,500
934	01	13	0110123180		Проведение мероприятий в рамках реализации инициативных проектов на территории города Перми	3 000,000	3 000,000	3 000,000
934	01	13	0110123180	200	Закупка товаров, работ и услуг для обеспечения государственных (муниципальных) нужд	3 000,000	3 000,000	3 000,000
934	01	13	0110123180	240	Иные закупки товаров, работ и услуг для обеспечения государственных (муниципальных) нужд	3 000,000	3 000,000	3 000,000
934	01	13	0110171140		Субсидии советам ветеранов (пенсионеров) войны, труда, Вооруженных Сил и правоохранительных органов	700,000	481,700	481,700
934	01	13	0110171140	600	Предоставление субсидий бюджетным, автономным учреждениям и иным некоммерческим организациям	700,000	481,700	481,700
934	01	13	0110171140	630	Субсидии некоммерческим организациям (за исключением государственных (муниципальных) учреждений, государственных корпораций (компаний), публично-правовых компаний)	700,000	481,700	481,700
934	01	13	0110171250		Субсидии некоммерческим организациям, общественным объединениям (за исключением политических партий) на реализацию социальных проектов	128,000	128,000	128,000
934	01	13	0110171250	600	Предоставление субсидий бюджетным, автономным учреждениям и иным некоммерческим организациям	128,000	128,000	128,000

934	01	13	0110171250	630	Субсидии некоммерческим организациям (за исключением государственных (муниципальных) учреждений, государственных корпораций (компаний), публично-правовых компаний)	128,000	128,000	128,000
934	01	13	0110200000		Основное мероприятие «Финансовая и информационно-методическая поддержка деятельности территориальных общественных самоуправлений»	5 641,000	5 641,000	5 641,000
934	01	13	0110271130		Субсидии на осуществление деятельности территориальных общественных самоуправлений	5 419,000	5 419,000	5 419,000
934	01	13	0110271130	600	Предоставление субсидий бюджетным, автономным учреждениям и иным некоммерческим организациям	5 419,000	5 419,000	5 419,000
934	01	13	0110271130	630	Субсидии некоммерческим организациям (за исключением государственных (муниципальных) учреждений, государственных корпораций (компаний), публично-правовых компаний)	5 419,000	5 419,000	5 419,000
934	01	13	0110271350		Субсидии территориальным общественным самоуправлениям на реализацию конкурса проектов	222,000	222,000	222,000
934	01	13	0110271350	600	Предоставление субсидий бюджетным, автономным учреждениям и иным некоммерческим организациям	222,000	222,000	222,000
934	01	13	0110271350	630	Субсидии некоммерческим организациям (за исключением государственных (муниципальных) учреждений, государственных корпораций (компаний), публично-правовых компаний)	222,000	222,000	222,000
934	01	13	0110300000		Основное мероприятие «Развитие инфраструктуры поддержки социально ориентированных некоммерческих организаций»	4 410,504	4 014,600	3 659,500
934	01	13	0110321310		Содержание имущества и обеспечение деятельности общественных центров	4 410,504	4 014,600	3 659,500
934	01	13	0110321310	200	Закупка товаров, работ и услуг для обеспечения государственных (муниципальных) нужд	4 345,804	3 950,700	3 596,500
934	01	13	0110321310	240	Иные закупки товаров, работ и услуг для обеспечения государственных (муниципальных) нужд	4 345,804	3 950,700	3 596,500
934	01	13	0110321310	800	Иные бюджетные ассигнования	64,700	63,900	63,000
934	01	13	0110321310	850	Уплата налогов, сборов и иных платежей	64,700	63,900	63,000
934	01	13	0120000000		Подпрограмма «Повышение уровня межэтнического и межконфессионального взаимопонимания»	120,000	120,000	120,000
934	01	13	0120100000		Основное мероприятие «Мероприятия, направленные на повышение уровня межэтнического и межконфессионального взаимопонимания в городе Перми»	120,000	120,000	120,000
934	01	13	0120123520		Содействие в реализации культурно-просветительских общественных инициатив религиозных организаций и объединений, направленных на сохранение гармоничной конфессиональной ситуации в городе Перми	25,000	25,000	25,000
934	01	13	0120123520	600	Предоставление субсидий бюджетным, автономным учреждениям и иным некоммерческим организациям	25,000	25,000	25,000
934	01	13	0120123520	630	Субсидии некоммерческим организациям (за исключением государственных (муниципальных) учреждений, государственных корпораций (компаний), публично-правовых компаний)	25,000	25,000	25,000
934	01	13	0120123530		Содействие в реализации мероприятий, направленных на гармонизацию межнациональных отношений, сохранение этнического многообразия народов России, проживающих в городе Перми	95,000	95,000	95,000
934	01	13	0120123530	600	Предоставление субсидий бюджетным, автономным учреждениям и иным некоммерческим организациям	95,000	95,000	95,000
934	01	13	0120123530	630	Субсидии некоммерческим организациям (за исключением государственных (муниципальных) учреждений, государственных корпораций (компаний), публично-правовых компаний)	95,000	95,000	95,000
934	03				Национальная безопасность и правоохранительная деятельность	735,200	735,100	785,100
934	03	09			Гражданская оборона	0,000	0,000	50,000
934	03	09	9100000000		Непрограммные расходы бюджета города Перми по реализации иных мероприятий	0,000	0,000	50,000
934	03	09	9190000000		Иные непрограммные мероприятия	0,000	0,000	50,000
934	03	09	9190021880		Мероприятия по гражданской обороне по подготовке населения и организаций к действиям в чрезвычайной ситуации в мирное и военное время	0,000	0,000	50,000
934	03	09	9190021880	200	Закупка товаров, работ и услуг для обеспечения государственных (муниципальных) нужд	0,000	0,000	50,000
934	03	09	9190021880	240	Иные закупки товаров, работ и услуг для обеспечения государственных (муниципальных) нужд	0,000	0,000	50,000

934	03	10			Защита населения и территории от чрезвычайных ситуаций природного и техногенного характера, пожарная безопасность	426,300	426,200	426,200
934	03	10	0200000000		Муниципальная программа «Безопасный город»	426,300	426,200	426,200
934	03	10	0220000000		Подпрограмма «Предупреждение и ликвидация чрезвычайных ситуаций природного и техногенного характера, совершенствование гражданской обороны на территории города Перми»	27,600	27,600	27,600
934	03	10	0220300000		Основное мероприятие «Содержание и организация деятельности аварийно-спасательных служб и обеспечение безопасности людей на водных объектах»	27,600	27,600	27,600
934	03	10	0220321000		Содержание спасательных постов в местах массового отдыха у воды	27,600	27,600	27,600
934	03	10	0220321000	200	Закупка товаров, работ и услуг для обеспечения государственных (муниципальных) нужд	27,600	27,600	27,600
934	03	10	0220321000	240	Иные закупки товаров, работ и услуг для обеспечения государственных (муниципальных) нужд	27,600	27,600	27,600
934	03	10	0230000000		Подпрограмма «Обеспечение первичных мер пожарной безопасности, отнесенных к полномочиям органов местного самоуправления»	398,700	398,600	398,600
934	03	10	0230100000		Основное мероприятие «Обеспечение первичных мер пожарной безопасности»	398,700	398,600	398,600
934	03	10	0230121120		Мероприятия по приведению в нормативное состояние, содержанию пожарных водоемов и пирсов	398,700	398,600	398,600
934	03	10	0230121120	200	Закупка товаров, работ и услуг для обеспечения государственных (муниципальных) нужд	398,700	398,600	398,600
934	03	10	0230121120	240	Иные закупки товаров, работ и услуг для обеспечения государственных (муниципальных) нужд	398,700	398,600	398,600
934	03	14			Другие вопросы в области национальной безопасности и правоохранительной деятельности	308,900	308,900	308,900
934	03	14	9100000000		Непрограммные расходы бюджета города Перми по реализации иных мероприятий	308,900	308,900	308,900
934	03	14	9190000000		Иные непрограммные мероприятия	308,900	308,900	308,900
934	03	14	919002П040		Составление протоколов об административных правонарушениях	65,500	65,500	65,500
934	03	14	919002П040	200	Закупка товаров, работ и услуг для обеспечения государственных (муниципальных) нужд	65,500	65,500	65,500
934	03	14	919002П040	240	Иные закупки товаров, работ и услуг для обеспечения государственных (муниципальных) нужд	65,500	65,500	65,500
934	03	14	919002П060		Осуществление полномочий по созданию и организации деятельности административных комиссий	243,400	243,400	243,400
934	03	14	919002П060	100	Расходы на выплаты персоналу в целях обеспечения выполнения функций государственными (муниципальными) органами, казенными учреждениями, органами управления государственными внебюджетными фондами	147,000	147,000	147,000
934	03	14	919002П060	120	Расходы на выплаты персоналу государственных (муниципальных) органов	147,000	147,000	147,000
934	03	14	919002П060	200	Закупка товаров, работ и услуг для обеспечения государственных (муниципальных) нужд	96,400	96,400	96,400
934	03	14	919002П060	240	Иные закупки товаров, работ и услуг для обеспечения государственных (муниципальных) нужд	96,400	96,400	96,400
934	04				Национальная экономика	494 223,500	632 203,100	281 885,600
934	04	05			Сельское хозяйство и рыболовство	8,500	8,500	8,500
934	04	05	1400000000		Муниципальная программа «Охрана природы и лесное хозяйство города Перми»	8,500	8,500	8,500
934	04	05	1410000000		Подпрограмма «Реализация природоохранных мероприятий»	8,500	8,500	8,500
934	04	05	1410200000		Основное мероприятие «Наблюдение за состоянием атмосферного воздуха и улучшение его качества»	8,500	8,500	8,500
934	04	05	14102SУ200		Реализация мероприятий по предотвращению распространения и уничтожению борщевика Сосновского в муниципальных образованиях Пермского края	8,500	8,500	8,500
934	04	05	14102SУ200	200	Закупка товаров, работ и услуг для обеспечения государственных (муниципальных) нужд	8,500	8,500	8,500
934	04	05	14102SУ200	240	Иные закупки товаров, работ и услуг для обеспечения государственных (муниципальных) нужд	8,500	8,500	8,500
934	04	09			Дорожное хозяйство (дорожные фонды)	494 189,599	631 978,900	281 652,900
934	04	09	1000000000		Муниципальная программа «Организация дорожной деятельности в городе Перми»	467 934,794	611 089,800	260 763,800

934	04	09	1010000000		Подпрограмма «Приведение в нормативное состояние автомобильных дорог, снижение уровня перегрузки и ликвидации мест концентрации ДТП»	450 444,126	594 764,000	244 438,000
934	04	09	1010100000		Основное мероприятие «Выполнение комплекса мероприятий по содержанию и ремонту автомобильных дорог и элементов дорог»	233 473,226	241 158,400	244 438,000
934	04	09	1010121370		Содержание и ремонт автомобильных дорог	229 063,100	234 001,100	234 001,000
934	04	09	1010121370	200	Закупка товаров, работ и услуг для обеспечения государственных (муниципальных) нужд	229 063,100	234 001,100	234 001,000
934	04	09	1010121370	240	Иные закупки товаров, работ и услуг для обеспечения государственных (муниципальных) нужд	229 063,100	234 001,100	234 001,000
934	04	09	1010121390		Ремонт тротуаров, пешеходных дорожек и газонов вдоль тротуаров, пешеходных дорожек	4 225,900	7 157,300	10 437,000
934	04	09	1010121390	200	Закупка товаров, работ и услуг для обеспечения государственных (муниципальных) нужд	4 225,900	7 157,300	10 437,000
934	04	09	1010121390	240	Иные закупки товаров, работ и услуг для обеспечения государственных (муниципальных) нужд	4 225,900	7 157,300	10 437,000
934	04	09	1010123110		Инвентаризация бесхозяйных сетей ливневой канализации	184,226	0,000	0,000
934	04	09	1010123110	200	Закупка товаров, работ и услуг для обеспечения государственных (муниципальных) нужд	184,226	0,000	0,000
934	04	09	1010123110	240	Иные закупки товаров, работ и услуг для обеспечения государственных (муниципальных) нужд	184,226	0,000	0,000
934	04	09	1010400000		Основное мероприятие «Выполнение комплекса мероприятий по ремонту и капитальному ремонту автомобильных дорог и искусственных дорожных сооружений»	90 000,000	231 622,700	0,000
934	04	09	10104ST040		Проектирование, строительство (реконструкция), капитальный ремонт и ремонт автомобильных дорог общего пользования местного значения, находящихся на территории Пермского края	90 000,000	231 622,700	0,000
934	04	09	10104ST040	200	Закупка товаров, работ и услуг для обеспечения государственных (муниципальных) нужд	90 000,000	231 622,700	0,000
934	04	09	10104ST040	240	Иные закупки товаров, работ и услуг для обеспечения государственных (муниципальных) нужд	90 000,000	231 622,700	0,000
934	04	09	101R100000		Основное мероприятие «Реализация мероприятий, направленных на финансовое обеспечение регионального проекта в рамках основного мероприятия федерального проекта «Дорожная сеть» национального проекта Российской Федерации «Безопасные и качественные автомобильные дороги»	126 970,900	121 982,900	0,000
934	04	09	101R1ST040		Проектирование, строительство (реконструкция), капитальный ремонт и ремонт автомобильных дорог общего пользования местного значения, находящихся на территории Пермского края, направленное на достижение целевых показателей регионального проекта «Безопасные и качественные автомобильные дороги Пермского края и Пермской городской агломерации»	126 970,900	121 982,900	0,000
934	04	09	101R1ST040	200	Закупка товаров, работ и услуг для обеспечения государственных (муниципальных) нужд	126 970,900	121 982,900	0,000
934	04	09	101R1ST040	240	Иные закупки товаров, работ и услуг для обеспечения государственных (муниципальных) нужд	126 970,900	121 982,900	0,000
934	04	09	1030000000		Подпрограмма «Совершенствование организации дорожного движения на улично-дорожной сети города Перми»	17 490,668	16 325,800	16 325,800
934	04	09	1030100000		Основное мероприятие «Обеспечение безопасности дорожного движения на автомобильных дорогах местного значения, в том числе на объектах улично-дорожной сети в границах городского округа»	17 490,668	16 325,800	16 325,800
934	04	09	1030123510		Содержание, обслуживание и установка технических средств организации дорожного движения улично-дорожной сети в границах городского округа	17 490,668	16 325,800	16 325,800
934	04	09	1030123510	200	Закупка товаров, работ и услуг для обеспечения государственных (муниципальных) нужд	17 490,668	16 325,800	16 325,800
934	04	09	1030123510	240	Иные закупки товаров, работ и услуг для обеспечения государственных (муниципальных) нужд	17 490,668	16 325,800	16 325,800
934	04	09	1100000000		Муниципальная программа «Благоустройство города Перми»	4 411,680	1 552,300	1 552,300
934	04	09	1110000000		Подпрограмма «Озеленение территории города Перми, в том числе путем создания парков, скверов, садов, бульваров»	1 552,300	1 552,300	1 552,300

934	04	09	1110600000		Основное мероприятие «Организация содержания искусственных инженерных сооружений, предназначенных для движения пешеходов»	1 552,300	1 552,300	1 552,300
934	04	09	1110621750		Содержание и ремонт искусственных инженерных сооружений, предназначенных для движения пешеходов	1 552,300	1 552,300	1 552,300
934	04	09	1110621750	200	Закупка товаров, работ и услуг для обеспечения государственных (муниципальных) нужд	1 552,300	1 552,300	1 552,300
934	04	09	1110621750	240	Иные закупки товаров, работ и услуг для обеспечения государственных (муниципальных) нужд	1 552,300	1 552,300	1 552,300
934	04	09	1130000000		Подпрограмма «Развитие коммунальной инфраструктуры и благоустройства территории индивидуальной жилой застройки в городе Перми»	2 859,380	0,000	0,000
934	04	09	1130100000		Основное мероприятие «Выполнение комплекса мероприятий по благоустройству территорий общего пользования микрорайонов индивидуальной жилой застройки в городе Перми»	2 859,380	0,000	0,000
934	04	09	1130123130		Благоустройство территорий индивидуальной жилой застройки в городе Перми	2 859,380	0,000	0,000
934	04	09	1130123130	200	Закупка товаров, работ и услуг для обеспечения государственных (муниципальных) нужд	2 859,380	0,000	0,000
934	04	09	1130123130	240	Иные закупки товаров, работ и услуг для обеспечения государственных (муниципальных) нужд	2 859,380	0,000	0,000
934	04	09	1200000000		Муниципальная программа «Организация регулярных перевозок автомобильным и городским наземным электрическим транспортом в городе Перми»	5 380,916	3 170,500	3 170,500
934	04	09	1210000000		Подпрограмма «Приоритетное развитие общественного транспорта в городе Перми»	5 380,916	3 170,500	3 170,500
934	04	09	1210500000		Основное мероприятие «Обустройство остановочных пунктов»	5 380,916	3 170,500	3 170,500
934	04	09	1210521780		Содержание и ремонт остановочных пунктов	5 380,916	3 170,500	3 170,500
934	04	09	1210521780	200	Закупка товаров, работ и услуг для обеспечения государственных (муниципальных) нужд	5 380,916	3 170,500	3 170,500
934	04	09	1210521780	240	Иные закупки товаров, работ и услуг для обеспечения государственных (муниципальных) нужд	5 380,916	3 170,500	3 170,500
934	04	09	1700000000		Муниципальная программа «Развитие системы жилищно-коммунального хозяйства в городе Перми»	16 166,300	16 166,300	16 166,300
934	04	09	1730000000		Подпрограмма «Обеспечение эффективного управления многоквартирными домами в городе Перми»	16 166,300	16 166,300	16 166,300
934	04	09	1730300000		Основное мероприятие «Муниципальная поддержка благоустройства придомовых территорий многоквартирных домов города Перми»	16 166,300	16 166,300	16 166,300
934	04	09	1730371190		Возмещение затрат по благоустройству придомовых территорий многоквартирных домов города Перми	16 166,300	16 166,300	16 166,300
934	04	09	1730371190	800	Иные бюджетные ассигнования	16 166,300	16 166,300	16 166,300
934	04	09	1730371190	810	Субсидии юридическим лицам (кроме некоммерческих организаций), индивидуальным предпринимателям, физическим лицам - производителям товаров, работ, услуг	16 166,300	16 166,300	16 166,300
934	04	09	9100000000		Непрограммные расходы бюджета города Перми по реализации иных мероприятий	295,909	0,000	0,000
934	04	09	9160000000		Мероприятия, направленные на решение отдельных вопросов местного значения в микрорайонах города Перми	295,909	0,000	0,000
934	04	09	9160000000	200	Закупка товаров, работ и услуг для обеспечения государственных (муниципальных) нужд	295,909	0,000	0,000
934	04	09	9160000000	240	Иные закупки товаров, работ и услуг для обеспечения государственных (муниципальных) нужд	295,909	0,000	0,000
934	04	12			Другие вопросы в области национальной экономики	25,401	215,700	224,200
934	04	12	1100000000		Муниципальная программа «Благоустройство города Перми»	25,401	215,700	224,200
934	04	12	1110000000		Подпрограмма «Озеленение территории города Перми, в том числе путем создания парков, скверов, садов, бульваров»	25,401	215,700	224,200
934	04	12	1110700000		Основное мероприятие «Демонтаж самовольно установленных и незаконно размещенных движимых объектов»	25,401	215,700	224,200
934	04	12	1110721820		Демонтаж, перемещение и хранение, транспортирование и захоронение либо утилизация самовольно установленных и незаконно размещенных движимых объектов	25,401	215,700	224,200
934	04	12	1110721820	200	Закупка товаров, работ и услуг для обеспечения государственных (муниципальных) нужд	25,401	215,700	224,200
934	04	12	1110721820	240	Иные закупки товаров, работ и услуг для обеспечения государственных (муниципальных) нужд	25,401	215,700	224,200
934	05				Жилищно-коммунальное хозяйство	113 332,329	105 337,700	82 823,400

934	05	02			Коммунальное хозяйство	165,008	0,000	0,000
934	05	02	1700000000		Муниципальная программа «Развитие системы жилищно-коммунального хозяйства в городе Перми»	165,008	0,000	0,000
934	05	02	1740000000		Подпрограмма «Содержание объектов инженерной инфраструктуры»	165,008	0,000	0,000
934	05	02	1740100000		Основное мероприятие «Обеспечение нормативного состояния объектов инженерной инфраструктуры, находящихся в муниципальной собственности, в том числе бесхозяйных объектов»	165,008	0,000	0,000
934	05	02	1740121760		Техническая инвентаризация и паспортизация объектов инженерной инфраструктуры	165,008	0,000	0,000
934	05	02	1740121760	200	Закупка товаров, работ и услуг для обеспечения государственных (муниципальных) нужд	165,008	0,000	0,000
934	05	02	1740121760	240	Иные закупки товаров, работ и услуг для обеспечения государственных (муниципальных) нужд	165,008	0,000	0,000
934	05	03			Благоустройство	102 527,321	95 433,400	72 919,100
934	05	03	1100000000		Муниципальная программа «Благоустройство города Перми»	19 052,900	47 147,000	19 552,900
934	05	03	1110000000		Подпрограмма «Озеленение территории города Перми, в том числе путем создания парков, скверов, садов, бульваров»	19 052,900	47 147,000	19 552,900
934	05	03	1110100000		Основное мероприятие «Организация содержания объектов озеленения общего пользования»	17 893,200	45 987,300	18 393,200
934	05	03	1110121450		Содержание и ремонт объектов озеленения общего пользования	17 893,200	45 987,300	18 393,200
934	05	03	1110121450	200	Закупка товаров, работ и услуг для обеспечения государственных (муниципальных) нужд	17 893,200	45 987,300	18 393,200
934	05	03	1110121450	240	Иные закупки товаров, работ и услуг для обеспечения государственных (муниципальных) нужд	17 893,200	45 987,300	18 393,200
934	05	03	1110200000		Основное мероприятие «Организация содержания пустошей, логов и водоохранных зон»	1 159,700	1 159,700	1 159,700
934	05	03	1110221510		Содержание пустошей, логов и водоохранных зон	1 159,700	1 159,700	1 159,700
934	05	03	1110221510	200	Закупка товаров, работ и услуг для обеспечения государственных (муниципальных) нужд	1 159,700	1 159,700	1 159,700
934	05	03	1110221510	240	Иные закупки товаров, работ и услуг для обеспечения государственных (муниципальных) нужд	1 159,700	1 159,700	1 159,700
934	05	03	1300000000		Муниципальная программа «Формирование современной городской среды»	79 560,000	45 718,000	50 797,800
934	05	03	1310000000		Подпрограмма «Формирование комфортного внутригородского пространства на территории муниципального образования город Пермь»	79 560,000	45 718,000	50 797,800
934	05	03	1310100000		Основное мероприятие «Благоустройство дворовых территорий многоквартирных домов города Перми»	22 062,500	0,000	0,000
934	05	03	13101SЖ090		Поддержка муниципальных программ формирования современной городской среды (расходы, не софинансируемые из федерального бюджета)	22 062,500	0,000	0,000
934	05	03	13101SЖ090	800	Иные бюджетные ассигнования	22 062,500	0,000	0,000
934	05	03	13101SЖ090	810	Субсидии юридическим лицам (кроме некоммерческих организаций), индивидуальным предпринимателям, физическим лицам - производителям товаров, работ, услуг	22 062,500	0,000	0,000
934	05	03	131F200000		Основное мероприятие «Региональный проект «Формирование комфортной городской среды»	57 497,500	45 718,000	50 797,800
934	05	03	131F255550		Реализация программ формирования современной городской среды	57 497,500	45 718,000	50 797,800
934	05	03	131F255550	800	Иные бюджетные ассигнования	57 497,500	45 718,000	50 797,800
934	05	03	131F255550	810	Субсидии юридическим лицам (кроме некоммерческих организаций), индивидуальным предпринимателям, физическим лицам - производителям товаров, работ, услуг	57 497,500	45 718,000	50 797,800
934	05	03	1700000000		Муниципальная программа «Развитие системы жилищно-коммунального хозяйства в городе Перми»	3 914,421	2 568,400	2 568,400
934	05	03	1720000000		Подпрограмма «Обеспечение санитарно-эпидемиологических требований законодательства»	3 914,421	2 568,400	2 568,400
934	05	03	1720100000		Основное мероприятие «Организация работ по сбору, транспортированию и размещению бесхозяйных отходов на территории города Перми»	2 013,000	2 013,000	2 013,000
934	05	03	1720121710		Ликвидация бесхозяйных отходов с территории города Перми	2 013,000	2 013,000	2 013,000
934	05	03	1720121710	200	Закупка товаров, работ и услуг для обеспечения государственных (муниципальных) нужд	2 013,000	2 013,000	2 013,000
934	05	03	1720121710	240	Иные закупки товаров, работ и услуг для обеспечения государственных (муниципальных) нужд	2 013,000	2 013,000	2 013,000

934	05	03	1720200000		Основное мероприятие «Организация работ по созданию и содержанию мест (площадок) накопления твердых коммунальных отходов»	1 901,421	555,400	555,400
934	05	03	1720222030		Обустройство мест (площадок) накопления твердых коммунальных отходов	1 341,104	0,000	0,000
934	05	03	1720222030	200	Закупка товаров, работ и услуг для обеспечения государственных (муниципальных) нужд	1 341,104	0,000	0,000
934	05	03	1720222030	240	Иные закупки товаров, работ и услуг для обеспечения государственных (муниципальных) нужд	1 341,104	0,000	0,000
934	05	03	1720222130		Содержание мест (площадок) накопления твердых коммунальных отходов	560,317	555,400	555,400
934	05	03	1720222130	200	Закупка товаров, работ и услуг для обеспечения государственных (муниципальных) нужд	560,317	555,400	555,400
934	05	03	1720222130	240	Иные закупки товаров, работ и услуг для обеспечения государственных (муниципальных) нужд	560,317	555,400	555,400
934	05	05			Другие вопросы в области жилищно-коммунального хозяйства	10 640,000	9 904,300	9 904,300
934	05	05	1000000000		Муниципальная программа «Организация дорожной деятельности в городе Перми»	10 640,000	9 904,300	9 904,300
934	05	05	1020000000		Подпрограмма «Обеспечение деятельности заказчиков работ»	10 640,000	9 904,300	9 904,300
934	05	05	1020100000		Основное мероприятие «Выполнение функций муниципального заказчика работ»	10 640,000	9 904,300	9 904,300
934	05	05	1020100590		Обеспечение деятельности (оказание услуг, выполнение работ) муниципальных учреждений (организаций)	10 640,000	9 904,300	9 904,300
934	05	05	1020100590	100	Расходы на выплаты персоналу в целях обеспечения выполнения функций государственными (муниципальными) органами, казенными учреждениями, органами управления государственными внебюджетными фондами	8 087,900	7 352,200	7 352,200
934	05	05	1020100590	110	Расходы на выплаты персоналу казенных учреждений	8 087,900	7 352,200	7 352,200
934	05	05	1020100590	200	Закупка товаров, работ и услуг для обеспечения государственных (муниципальных) нужд	2 433,300	2 433,300	2 433,300
934	05	05	1020100590	240	Иные закупки товаров, работ и услуг для обеспечения государственных (муниципальных) нужд	2 433,300	2 433,300	2 433,300
934	05	05	1020100590	800	Иные бюджетные ассигнования	118,800	118,800	118,800
934	05	05	1020100590	850	Уплата налогов, сборов и иных платежей	118,800	118,800	118,800
934	06				Охрана окружающей среды	0,000	3 478,000	3 035,500
934	06	03			Охрана объектов растительного и животного мира и среды их обитания	0,000	3 478,000	3 035,500
934	06	03	1400000000		Муниципальная программа «Охрана природы и лесное хозяйство города Перми»	0,000	3 478,000	3 035,500
934	06	03	1410000000		Подпрограмма «Реализация природоохранных мероприятий»	0,000	3 478,000	3 035,500
934	06	03	1410300000		Основное мероприятие «Компенсационные посадки зеленых насаждений»	0,000	1 088,500	1 088,500
934	06	03	1410321690		Посадка зеленых насаждений ценных видов	0,000	1 088,500	1 088,500
934	06	03	1410321690	200	Закупка товаров, работ и услуг для обеспечения государственных (муниципальных) нужд	0,000	1 088,500	1 088,500
934	06	03	1410321690	240	Иные закупки товаров, работ и услуг для обеспечения государственных (муниципальных) нужд	0,000	1 088,500	1 088,500
934	06	03	1410800000		Основное мероприятие «Восстановление и экологическая реабилитация водных объектов»	0,000	2 389,500	1 947,000
934	06	03	1410821640		Наблюдение за водными объектами города Перми и их обустройство	0,000	2 389,500	1 947,000
934	06	03	1410821640	200	Закупка товаров, работ и услуг для обеспечения государственных (муниципальных) нужд	0,000	2 389,500	1 947,000
934	06	03	1410821640	240	Иные закупки товаров, работ и услуг для обеспечения государственных (муниципальных) нужд	0,000	2 389,500	1 947,000
934	07				Образование	3 694,023	3 128,500	3 128,500
934	07	07			Молодежная политика	3 694,023	3 128,500	3 128,500
934	07	07	0400000000		Муниципальная программа «Молодежь города Перми»	3 494,023	2 928,500	2 928,500
934	07	07	0420000000		Подпрограмма «Создание условий для социальной интеграции молодежи в общественно полезную деятельность»	3 494,023	2 928,500	2 928,500
934	07	07	0420100000		Основное мероприятие «Осуществление мероприятий по организации занятости молодежи»	3 494,023	2 928,500	2 928,500
934	07	07	0420170070		Субсидии некоммерческим организациям, не являющимся государственными (муниципальными) учреждениями, выполняющим работы по организации занятости молодежи	3 494,023	2 928,500	2 928,500

934	07	07	0420170070	600	Предоставление субсидий бюджетным, автономным учреждениям и иным некоммерческим организациям	3 494,023	2 928,500	2 928,500
934	07	07	0420170070	630	Субсидии некоммерческим организациям (за исключением государственных (муниципальных) учреждений, государственных корпораций (компаний), публично-правовых компаний)	3 494,023	2 928,500	2 928,500
934	07	07	0600000000		Муниципальная программа «Социальная поддержка и обеспечение семейного благополучия населения города Перми»	200,000	200,000	200,000
934	07	07	0640000000		Подпрограмма «Организация оздоровления и отдыха детей города Перми»	200,000	200,000	200,000
934	07	07	0640400000		Основное мероприятие «Организация отдыха несовершеннолетних, состоящих на учете в территориальных отделах полиции города Перми»	200,000	200,000	200,000
934	07	07	0640421080		Мероприятия по профилактике правонарушений среди несовершеннолетних	200,000	200,000	200,000
934	07	07	0640421080	200	Закупка товаров, работ и услуг для обеспечения государственных (муниципальных) нужд	200,000	200,000	200,000
934	07	07	0640421080	240	Иные закупки товаров, работ и услуг для обеспечения государственных (муниципальных) нужд	200,000	200,000	200,000
934	08				Культура, кинематография	1 453,050	1 452,400	1 452,400
934	08	01			Культура	1 453,050	1 452,400	1 452,400
934	08	01	0300000000		Муниципальная программа «Культура города Перми»	1 452,400	1 452,400	1 452,400
934	08	01	0310000000		Подпрограмма «Городские культурно-зрелищные мероприятия»	1 452,400	1 452,400	1 452,400
934	08	01	0310100000		Основное мероприятие «Проведение мероприятий в области культуры»	1 452,400	1 452,400	1 452,400
934	08	01	0310121980		Городские культурно-зрелищные мероприятия, культурно-зрелищные мероприятия по месту жительства	1 452,400	1 452,400	1 452,400
934	08	01	0310121980	200	Закупка товаров, работ и услуг для обеспечения государственных (муниципальных) нужд	1 452,400	1 452,400	1 452,400
934	08	01	0310121980	240	Иные закупки товаров, работ и услуг для обеспечения государственных (муниципальных) нужд	1 452,400	1 452,400	1 452,400
934	08	01	9100000000		Непрограммные расходы бюджета города Перми по реализации иных мероприятий	0,650	0,000	0,000
934	08	01	9160000000		Мероприятия, направленные на решение отдельных вопросов местного значения в микрорайонах города Перми	0,650	0,000	0,000
934	08	01	9160000000	200	Закупка товаров, работ и услуг для обеспечения государственных (муниципальных) нужд	0,650	0,000	0,000
934	08	01	9160000000	240	Иные закупки товаров, работ и услуг для обеспечения государственных (муниципальных) нужд	0,650	0,000	0,000
934	11				Физическая культура и спорт	1 552,000	1 502,000	1 502,000
934	11	01			Физическая культура	1 552,000	1 502,000	1 502,000
934	11	01	0500000000		Муниципальная программа «Развитие физической культуры и спорта города Перми»	1 502,000	1 502,000	1 502,000
934	11	01	0520000000		Подпрограмма «Создание условий для поддержания здорового образа жизни»	1 502,000	1 502,000	1 502,000
934	11	01	0520100000		Основное мероприятие «Организация и проведение физкультурных мероприятий, спортивно-массовой работы согласно календарным планам районов города Перми»	1 502,000	1 502,000	1 502,000
934	11	01	0520123440		Мероприятия и спортивно-массовая работа по месту жительства	1 502,000	1 502,000	1 502,000
934	11	01	0520123440	200	Закупка товаров, работ и услуг для обеспечения государственных (муниципальных) нужд	1 502,000	1 502,000	1 502,000
934	11	01	0520123440	240	Иные закупки товаров, работ и услуг для обеспечения государственных (муниципальных) нужд	1 502,000	1 502,000	1 502,000
934	11	01	9100000000		Непрограммные расходы бюджета города Перми по реализации иных мероприятий	50,000	0,000	0,000
934	11	01	9160000000		Мероприятия, направленные на решение отдельных вопросов местного значения в микрорайонах города Перми	50,000	0,000	0,000
934	11	01	9160000000	600	Предоставление субсидий бюджетным, автономным учреждениям и иным некоммерческим организациям	50,000	0,000	0,000
934	11	01	9160000000	630	Субсидии некоммерческим организациям (за исключением государственных (муниципальных) учреждений, государственных корпораций (компаний), публично-правовых компаний)	50,000	0,000	0,000
935					Администрация Индустриального района города Перми	588 607,059	641 655,700	407 555,900
935	01				Общегосударственные вопросы	69 453,140	69 362,900	68 878,700

935	01	04			Функционирование Правительства Российской Федерации, высших исполнительных органов государственной власти субъектов Российской Федерации, местных администраций	56 061,300	55 796,900	55 796,900
935	01	04	0600000000		Муниципальная программа «Социальная поддержка и обеспечение семейного благополучия населения города Перми»	6 500,700	6 692,800	6 692,800
935	01	04	0630000000		Подпрограмма «Повышение социального благополучия и безопасности семей с детьми»	6 500,700	6 692,800	6 692,800
935	01	04	0630100000		Основное мероприятие «Взаимодействие с органами власти, учреждениями, организациями по профилактике преступности и правонарушений несовершеннолетних»	6 500,700	6 692,800	6 692,800
935	01	04	063012С050		Образование комиссий по делам несовершеннолетних и защите их прав и организация их деятельности	6 500,700	6 692,800	6 692,800
935	01	04	063012С050	100	Расходы на выплаты персоналу в целях обеспечения выполнения функций государственными (муниципальными) органами, казенными учреждениями, органами управления государственными внебюджетными фондами	6 182,300	6 366,100	6 366,100
935	01	04	063012С050	120	Расходы на выплаты персоналу государственных (муниципальных) органов	6 182,300	6 366,100	6 366,100
935	01	04	063012С050	200	Закупка товаров, работ и услуг для обеспечения государственных (муниципальных) нужд	318,400	326,700	326,700
935	01	04	063012С050	240	Иные закупки товаров, работ и услуг для обеспечения государственных (муниципальных) нужд	318,400	326,700	326,700
935	01	04	9500000000		Непрограммные расходы по обеспечению деятельности администрации города Перми	49 560,600	49 104,100	49 104,100
935	01	04	9570000000		Территориальные органы администрации города Перми	49 560,600	49 104,100	49 104,100
935	01	04	9570000110		Расходы на выплаты по оплате труда работников муниципальных органов	46 082,600	45 626,100	45 626,100
935	01	04	9570000110	100	Расходы на выплаты персоналу в целях обеспечения выполнения функций государственными (муниципальными) органами, казенными учреждениями, органами управления государственными внебюджетными фондами	46 082,600	45 626,100	45 626,100
935	01	04	9570000110	120	Расходы на выплаты персоналу государственных (муниципальных) органов	46 082,600	45 626,100	45 626,100
935	01	04	9570000190		Расходы на обеспечение функций муниципальных органов	3 478,000	3 478,000	3 478,000
935	01	04	9570000190	100	Расходы на выплаты персоналу в целях обеспечения выполнения функций государственными (муниципальными) органами, казенными учреждениями, органами управления государственными внебюджетными фондами	0,200	0,000	0,000
935	01	04	9570000190	120	Расходы на выплаты персоналу государственных (муниципальных) органов	0,200	0,000	0,000
935	01	04	9570000190	200	Закупка товаров, работ и услуг для обеспечения государственных (муниципальных) нужд	3 477,800	3 478,000	3 478,000
935	01	04	9570000190	240	Иные закупки товаров, работ и услуг для обеспечения государственных (муниципальных) нужд	3 477,800	3 478,000	3 478,000
935	01	13			Другие общегосударственные вопросы	13 391,840	13 566,000	13 081,800
935	01	13	0100000000		Муниципальная программа «Общественное согласие»	13 215,840	13 566,000	13 081,800
935	01	13	0110000000		Подпрограмма «Вовлечение граждан в решение вопросов местного значения»	13 095,840	13 446,000	12 961,800
935	01	13	0110100000		Основное мероприятие «Формирование благоприятных условий для поддержки социально ориентированных некоммерческих организаций в реализации социальных проектов»	4 049,500	3 942,300	3 942,300
935	01	13	0110121330		Консультативная и информационно-методическая поддержка социально ориентированных некоммерческих организаций при реализации социальных проектов	221,500	221,500	221,500
935	01	13	0110121330	200	Закупка товаров, работ и услуг для обеспечения государственных (муниципальных) нужд	221,500	221,500	221,500
935	01	13	0110121330	240	Иные закупки товаров, работ и услуг для обеспечения государственных (муниципальных) нужд	221,500	221,500	221,500
935	01	13	0110123180		Проведение мероприятий в рамках реализации инициативных проектов на территории города Перми	3 000,000	3 000,000	3 000,000
935	01	13	0110123180	200	Закупка товаров, работ и услуг для обеспечения государственных (муниципальных) нужд	3 000,000	3 000,000	3 000,000
935	01	13	0110123180	240	Иные закупки товаров, работ и услуг для обеспечения государственных (муниципальных) нужд	3 000,000	3 000,000	3 000,000

935	01	13	0110171140		Субсидии советам ветеранов (пенсионеров) войны, труда, Вооруженных Сил и правоохранительных органов	700,000	592,800	592,800
935	01	13	0110171140	600	Предоставление субсидий бюджетным, автономным учреждениям и иным некоммерческим организациям	700,000	592,800	592,800
935	01	13	0110171140	630	Субсидии некоммерческим организациям (за исключением государственных (муниципальных) учреждений, государственных корпораций (компаний), публично-правовых компаний)	700,000	592,800	592,800
935	01	13	0110171250		Субсидии некоммерческим организациям, общественным объединениям (за исключением политических партий) на реализацию социальных проектов	128,000	128,000	128,000
935	01	13	0110171250	600	Предоставление субсидий бюджетным, автономным учреждениям и иным некоммерческим организациям	128,000	128,000	128,000
935	01	13	0110171250	630	Субсидии некоммерческим организациям (за исключением государственных (муниципальных) учреждений, государственных корпораций (компаний), публично-правовых компаний)	128,000	128,000	128,000
935	01	13	0110200000		Основное мероприятие «Финансовая и информационно-методическая поддержка деятельности территориальных общественных самоуправлений»	4 268,400	4 268,400	4 268,400
935	01	13	0110271130		Субсидии на осуществление деятельности территориальных общественных самоуправлений	4 061,400	4 061,400	4 061,400
935	01	13	0110271130	600	Предоставление субсидий бюджетным, автономным учреждениям и иным некоммерческим организациям	4 061,400	4 061,400	4 061,400
935	01	13	0110271130	630	Субсидии некоммерческим организациям (за исключением государственных (муниципальных) учреждений, государственных корпораций (компаний), публично-правовых компаний)	4 061,400	4 061,400	4 061,400
935	01	13	0110271350		Субсидии территориальным общественным самоуправлениям на реализацию конкурса проектов	207,000	207,000	207,000
935	01	13	0110271350	600	Предоставление субсидий бюджетным, автономным учреждениям и иным некоммерческим организациям	207,000	207,000	207,000
935	01	13	0110271350	630	Субсидии некоммерческим организациям (за исключением государственных (муниципальных) учреждений, государственных корпораций (компаний), публично-правовых компаний)	207,000	207,000	207,000
935	01	13	0110300000		Основное мероприятие «Развитие инфраструктуры поддержки социально ориентированных некоммерческих организаций»	4 777,940	5 235,300	4 751,100
935	01	13	0110321310		Содержание имущества и обеспечение деятельности общественных центров	4 777,940	5 235,300	4 751,100
935	01	13	0110321310	200	Закупка товаров, работ и услуг для обеспечения государственных (муниципальных) нужд	4 664,940	5 127,500	4 648,500
935	01	13	0110321310	240	Иные закупки товаров, работ и услуг для обеспечения государственных (муниципальных) нужд	4 664,940	5 127,500	4 648,500
935	01	13	0110321310	800	Иные бюджетные ассигнования	113,000	107,800	102,600
935	01	13	0110321310	850	Уплата налогов, сборов и иных платежей	113,000	107,800	102,600
935	01	13	0120000000		Подпрограмма «Повышение уровня межэтнического и межконфессионального взаимопонимания»	120,000	120,000	120,000
935	01	13	0120100000		Основное мероприятие «Мероприятия, направленные на повышение уровня межэтнического и межконфессионального взаимопонимания в городе Перми»	120,000	120,000	120,000
935	01	13	0120123520		Содействие в реализации культурно-просветительских общественных инициатив религиозных организаций и объединений, направленных на сохранение гармоничной конфессиональной ситуации в городе Перми	25,000	25,000	25,000
935	01	13	0120123520	600	Предоставление субсидий бюджетным, автономным учреждениям и иным некоммерческим организациям	25,000	25,000	25,000
935	01	13	0120123520	630	Субсидии некоммерческим организациям (за исключением государственных (муниципальных) учреждений, государственных корпораций (компаний), публично-правовых компаний)	25,000	25,000	25,000
935	01	13	0120123530		Содействие в реализации мероприятий, направленных на гармонизацию межнациональных отношений, сохранение этнического многообразия народов России, проживающих в городе Перми	95,000	95,000	95,000
935	01	13	0120123530	600	Предоставление субсидий бюджетным, автономным учреждениям и иным некоммерческим организациям	95,000	95,000	95,000
935	01	13	0120123530	630	Субсидии некоммерческим организациям (за исключением государственных (муниципальных) учреждений, государственных корпораций (компаний), публично-правовых компаний)	95,000	95,000	95,000

935	01	13	9100000000		Непрограммные расходы бюджета города Перми по реализации иных мероприятий	176,000	0,000	0,000
935	01	13	9160000000		Мероприятия, направленные на решение отдельных вопросов местного значения в микрорайонах города Перми	176,000	0,000	0,000
935	01	13	9160000000	200	Закупка товаров, работ и услуг для обеспечения государственных (муниципальных) нужд	176,000	0,000	0,000
935	01	13	9160000000	240	Иные закупки товаров, работ и услуг для обеспечения государственных (муниципальных) нужд	176,000	0,000	0,000
935	03				Национальная безопасность и правоохранительная деятельность	704,500	750,900	750,900
935	03	09			Гражданская оборона	300,800	301,900	301,900
935	03	09	9100000000		Непрограммные расходы бюджета города Перми по реализации иных мероприятий	300,800	301,900	301,900
935	03	09	9190000000		Иные непрограммные мероприятия	300,800	301,900	301,900
935	03	09	9190021880		Мероприятия по гражданской обороне по подготовке населения и организаций к действиям в чрезвычайной ситуации в мирное и военное время	300,800	301,900	301,900
935	03	09	9190021880	200	Закупка товаров, работ и услуг для обеспечения государственных (муниципальных) нужд	300,800	301,900	301,900
935	03	09	9190021880	240	Иные закупки товаров, работ и услуг для обеспечения государственных (муниципальных) нужд	300,800	301,900	301,900
935	03	10			Защита населения и территории от чрезвычайных ситуаций природного и техногенного характера, пожарная безопасность	76,100	121,400	121,400
935	03	10	0200000000		Муниципальная программа «Безопасный город»	76,100	121,400	121,400
935	03	10	0220000000		Подпрограмма «Предупреждение и ликвидация чрезвычайных ситуаций природного и техногенного характера, совершенствование гражданской обороны на территории города Перми»	11,500	11,500	11,500
935	03	10	0220300000		Основное мероприятие «Содержание и организация деятельности аварийно-спасательных служб и обеспечение безопасности людей на водных объектах»	11,500	11,500	11,500
935	03	10	0220321000		Содержание спасательных постов в местах массового отдыха у воды	11,500	11,500	11,500
935	03	10	0220321000	200	Закупка товаров, работ и услуг для обеспечения государственных (муниципальных) нужд	11,500	11,500	11,500
935	03	10	0220321000	240	Иные закупки товаров, работ и услуг для обеспечения государственных (муниципальных) нужд	11,500	11,500	11,500
935	03	10	0230000000		Подпрограмма «Обеспечение первичных мер пожарной безопасности, отнесенных к полномочиям органов местного самоуправления»	64,600	109,900	109,900
935	03	10	0230100000		Основное мероприятие «Обеспечение первичных мер пожарной безопасности»	64,600	109,900	109,900
935	03	10	0230121120		Мероприятия по приведению в нормативное состояние, содержанию пожарных водоемов и пирсов	64,600	109,900	109,900
935	03	10	0230121120	200	Закупка товаров, работ и услуг для обеспечения государственных (муниципальных) нужд	64,600	109,900	109,900
935	03	10	0230121120	240	Иные закупки товаров, работ и услуг для обеспечения государственных (муниципальных) нужд	64,600	109,900	109,900
935	03	14			Другие вопросы в области национальной безопасности и правоохранительной деятельности	327,600	327,600	327,600
935	03	14	9100000000		Непрограммные расходы бюджета города Перми по реализации иных мероприятий	327,600	327,600	327,600
935	03	14	9190000000		Иные непрограммные мероприятия	327,600	327,600	327,600
935	03	14	919002П040		Составление протоколов об административных правонарушениях	72,400	72,400	72,400
935	03	14	919002П040	200	Закупка товаров, работ и услуг для обеспечения государственных (муниципальных) нужд	72,400	72,400	72,400
935	03	14	919002П040	240	Иные закупки товаров, работ и услуг для обеспечения государственных (муниципальных) нужд	72,400	72,400	72,400
935	03	14	919002П060		Осуществление полномочий по созданию и организации деятельности административных комиссий	255,200	255,200	255,200
935	03	14	919002П060	100	Расходы на выплаты персоналу в целях обеспечения выполнения функций государственными (муниципальными) органами, казенными учреждениями, органами управления государственными внебюджетными фондами	117,600	117,600	117,600
935	03	14	919002П060	120	Расходы на выплаты персоналу государственных (муниципальных) органов	117,600	117,600	117,600
935	03	14	919002П060	200	Закупка товаров, работ и услуг для обеспечения государственных (муниципальных) нужд	137,600	137,600	137,600

935	03	14	919002П060	240	Иные закупки товаров, работ и услуг для обеспечения государственных (муниципальных) нужд	137,600	137,600	137,600
935	04				Национальная экономика	424 548,754	480 304,400	245 278,000
935	04	05			Сельское хозяйство и рыболовство	8,500	8,500	8,500
935	04	05	1400000000		Муниципальная программа «Охрана природы и лесное хозяйство города Перми»	8,500	8,500	8,500
935	04	05	1410000000		Подпрограмма «Реализация природоохранных мероприятий»	8,500	8,500	8,500
935	04	05	1410200000		Основное мероприятие «Наблюдение за состоянием атмосферного воздуха и улучшение его качества»	8,500	8,500	8,500
935	04	05	14102СУ200		Реализация мероприятий по предотвращению распространения и уничтожению борщевика Сосновского в муниципальных образованиях Пермского края	8,500	8,500	8,500
935	04	05	14102СУ200	200	Закупка товаров, работ и услуг для обеспечения государственных (муниципальных) нужд	8,500	8,500	8,500
935	04	05	14102СУ200	240	Иные закупки товаров, работ и услуг для обеспечения государственных (муниципальных) нужд	8,500	8,500	8,500
935	04	09			Дорожное хозяйство (дорожные фонды)	423 990,154	479 779,800	244 779,800
935	04	09	1000000000		Муниципальная программа «Организация дорожной деятельности в городе Перми»	395 607,837	460 901,600	225 901,600
935	04	09	1010000000		Подпрограмма «Приведение в нормативное состояние автомобильных дорог, снижение уровня перегрузки и ликвидации мест концентрации ДТП»	375 008,697	438 488,400	203 488,400
935	04	09	1010100000		Основное мероприятие «Выполнение комплекса мероприятий по содержанию и ремонту автомобильных дорог и элементов дорог»	350 588,697	303 488,400	203 488,400
935	04	09	1010121370		Содержание и ремонт автомобильных дорог	346 373,200	299 362,300	199 362,300
935	04	09	1010121370	200	Закупка товаров, работ и услуг для обеспечения государственных (муниципальных) нужд	346 373,200	299 362,300	199 362,300
935	04	09	1010121370	240	Иные закупки товаров, работ и услуг для обеспечения государственных (муниципальных) нужд	346 373,200	299 362,300	199 362,300
935	04	09	1010121390		Ремонт тротуаров, пешеходных дорожек и газонов вдоль тротуаров, пешеходных дорожек	4 126,100	4 126,100	4 126,100
935	04	09	1010121390	200	Закупка товаров, работ и услуг для обеспечения государственных (муниципальных) нужд	4 126,100	4 126,100	4 126,100
935	04	09	1010121390	240	Иные закупки товаров, работ и услуг для обеспечения государственных (муниципальных) нужд	4 126,100	4 126,100	4 126,100
935	04	09	1010123110		Инвентаризация бесхозяйных сетей ливневой канализации	89,397	0,000	0,000
935	04	09	1010123110	200	Закупка товаров, работ и услуг для обеспечения государственных (муниципальных) нужд	89,397	0,000	0,000
935	04	09	1010123110	240	Иные закупки товаров, работ и услуг для обеспечения государственных (муниципальных) нужд	89,397	0,000	0,000
935	04	09	101R100000		Основное мероприятие «Реализация мероприятий, направленных на финансовое обеспечение регионального проекта в рамках основного мероприятия федерального проекта «Дорожная сеть» национального проекта Российской Федерации «Безопасные и качественные автомобильные дороги»	24 420,000	135 000,000	0,000
935	04	09	101R1ST040		Проектирование, строительство (реконструкция), капитальный ремонт и ремонт автомобильных дорог общего пользования местного значения, находящихся на территории Пермского края, направленное на достижение целевых показателей регионального проекта «Безопасные и качественные автомобильные дороги Пермского края и Пермской городской агломерации»	24 420,000	135 000,000	0,000
935	04	09	101R1ST040	200	Закупка товаров, работ и услуг для обеспечения государственных (муниципальных) нужд	24 420,000	135 000,000	0,000
935	04	09	101R1ST040	240	Иные закупки товаров, работ и услуг для обеспечения государственных (муниципальных) нужд	24 420,000	135 000,000	0,000
935	04	09	1030000000		Подпрограмма «Совершенствование организации дорожного движения на улично-дорожной сети города Перми»	20 599,140	22 413,200	22 413,200
935	04	09	1030100000		Основное мероприятие «Обеспечение безопасности дорожного движения на автомобильных дорогах местного значения, в том числе на объектах улично-дорожной сети в границах городского округа»	20 599,140	22 413,200	22 413,200
935	04	09	1030123510		Содержание, обслуживание и установка технических средств организации дорожного движения улично-дорожной сети в границах городского округа	20 599,140	22 413,200	22 413,200

935	04	09	1030123510	200	Закупка товаров, работ и услуг для обеспечения государственных (муниципальных) нужд	20 599,140	22 413,200	22 413,200
935	04	09	1030123510	240	Иные закупки товаров, работ и услуг для обеспечения государственных (муниципальных) нужд	20 599,140	22 413,200	22 413,200
935	04	09	1100000000		Муниципальная программа «Благоустройство города Перми»	5 832,800	251,600	251,600
935	04	09	1110000000		Подпрограмма «Озеленение территории города Перми, в том числе путем создания парков, скверов, садов, бульваров»	251,600	251,600	251,600
935	04	09	1110600000		Основное мероприятие «Организация содержания искусственных инженерных сооружений, предназначенных для движения пешеходов»	251,600	251,600	251,600
935	04	09	1110621750		Содержание и ремонт искусственных инженерных сооружений, предназначенных для движения пешеходов	251,600	251,600	251,600
935	04	09	1110621750	200	Закупка товаров, работ и услуг для обеспечения государственных (муниципальных) нужд	251,600	251,600	251,600
935	04	09	1110621750	240	Иные закупки товаров, работ и услуг для обеспечения государственных (муниципальных) нужд	251,600	251,600	251,600
935	04	09	1130000000		Подпрограмма «Развитие коммунальной инфраструктуры и благоустройства территории индивидуальной жилой застройки в городе Перми»	5 581,200	0,000	0,000
935	04	09	1130100000		Основное мероприятие «Выполнение комплекса мероприятий по благоустройству территорий общего пользования микрорайонов индивидуальной жилой застройки в городе Перми»	5 581,200	0,000	0,000
935	04	09	1130123130		Благоустройство территорий индивидуальной жилой застройки в городе Перми	5 581,200	0,000	0,000
935	04	09	1130123130	200	Закупка товаров, работ и услуг для обеспечения государственных (муниципальных) нужд	5 581,200	0,000	0,000
935	04	09	1130123130	240	Иные закупки товаров, работ и услуг для обеспечения государственных (муниципальных) нужд	5 581,200	0,000	0,000
935	04	09	1200000000		Муниципальная программа «Организация регулярных перевозок автомобильным и городским наземным электрическим транспортом в городе Перми»	7 195,025	3 929,900	3 929,900
935	04	09	1210000000		Подпрограмма «Приоритетное развитие общественного транспорта в городе Перми»	7 195,025	3 929,900	3 929,900
935	04	09	1210500000		Основное мероприятие «Обустройство остановочных пунктов»	7 195,025	3 929,900	3 929,900
935	04	09	1210521780		Содержание и ремонт остановочных пунктов	7 195,025	3 929,900	3 929,900
935	04	09	1210521780	200	Закупка товаров, работ и услуг для обеспечения государственных (муниципальных) нужд	7 195,025	3 929,900	3 929,900
935	04	09	1210521780	240	Иные закупки товаров, работ и услуг для обеспечения государственных (муниципальных) нужд	7 195,025	3 929,900	3 929,900
935	04	09	1700000000		Муниципальная программа «Развитие системы жилищно-коммунального хозяйства в городе Перми»	14 696,700	14 696,700	14 696,700
935	04	09	1730000000		Подпрограмма «Обеспечение эффективного управления многоквартирными домами в городе Перми»	14 696,700	14 696,700	14 696,700
935	04	09	1730300000		Основное мероприятие «Муниципальная поддержка благоустройства придомовых территорий многоквартирных домов города Перми»	14 696,700	14 696,700	14 696,700
935	04	09	1730371190		Возмещение затрат по благоустройству придомовых территорий многоквартирных домов города Перми	14 696,700	14 696,700	14 696,700
935	04	09	1730371190	800	Иные бюджетные ассигнования	14 696,700	14 696,700	14 696,700
935	04	09	1730371190	810	Субсидии юридическим лицам (кроме некоммерческих организаций), индивидуальным предпринимателям, физическим лицам - производителям товаров, работ, услуг	14 696,700	14 696,700	14 696,700
935	04	09	9100000000		Непрограммные расходы бюджета города Перми по реализации иных мероприятий	657,792	0,000	0,000
935	04	09	9160000000		Мероприятия, направленные на решение отдельных вопросов местного значения в микрорайонах города Перми	657,792	0,000	0,000
935	04	09	9160000000	200	Закупка товаров, работ и услуг для обеспечения государственных (муниципальных) нужд	657,792	0,000	0,000
935	04	09	9160000000	240	Иные закупки товаров, работ и услуг для обеспечения государственных (муниципальных) нужд	657,792	0,000	0,000
935	04	12			Другие вопросы в области национальной экономики	550,100	516,100	489,700
935	04	12	1100000000		Муниципальная программа «Благоустройство города Перми»	550,100	516,100	489,700
935	04	12	1110000000		Подпрограмма «Озеленение территории города Перми, в том числе путем создания парков, скверов, садов, бульваров»	550,100	516,100	489,700

935	04	12	1110700000		Основное мероприятие «Демонтаж самовольно установленных и незаконно размещенных движимых объектов»	550,100	516,100	489,700
935	04	12	1110721820		Демонтаж, перемещение и хранение, транспортирование и захоронение либо утилизация самовольно установленных и незаконно размещенных движимых объектов	550,100	516,100	489,700
935	04	12	1110721820	200	Закупка товаров, работ и услуг для обеспечения государственных (муниципальных) нужд	550,100	516,100	489,700
935	04	12	1110721820	240	Иные закупки товаров, работ и услуг для обеспечения государственных (муниципальных) нужд	550,100	516,100	489,700
935	05				Жилищно-коммунальное хозяйство	85 049,946	84 595,700	86 006,500
935	05	02			Коммунальное хозяйство	340,091	0,000	0,000
935	05	02	1700000000		Муниципальная программа «Развитие системы жилищно-коммунального хозяйства в городе Перми»	340,091	0,000	0,000
935	05	02	1740000000		Подпрограмма «Содержание объектов инженерной инфраструктуры»	340,091	0,000	0,000
935	05	02	1740100000		Основное мероприятие «Обеспечение нормативного состояния объектов инженерной инфраструктуры, находящихся в муниципальной собственности, в том числе бесхозяйных объектов»	340,091	0,000	0,000
935	05	02	1740121760		Техническая инвентаризация и паспортизация объектов инженерной инфраструктуры	340,091	0,000	0,000
935	05	02	1740121760	200	Закупка товаров, работ и услуг для обеспечения государственных (муниципальных) нужд	340,091	0,000	0,000
935	05	02	1740121760	240	Иные закупки товаров, работ и услуг для обеспечения государственных (муниципальных) нужд	340,091	0,000	0,000
935	05	03			Благоустройство	73 945,755	74 280,700	75 691,500
935	05	03	1100000000		Муниципальная программа «Благоустройство города Перми»	30 919,300	24 168,500	20 403,600
935	05	03	1110000000		Подпрограмма «Озеленение территории города Перми, в том числе путем создания парков, скверов, садов, бульваров»	30 919,300	24 168,500	20 403,600
935	05	03	1110100000		Основное мероприятие «Организация содержания объектов озеленения общего пользования»	30 203,800	23 453,000	19 688,100
935	05	03	1110121450		Содержание и ремонт объектов озеленения общего пользования	30 203,800	23 453,000	19 688,100
935	05	03	1110121450	200	Закупка товаров, работ и услуг для обеспечения государственных (муниципальных) нужд	30 203,800	23 453,000	19 688,100
935	05	03	1110121450	240	Иные закупки товаров, работ и услуг для обеспечения государственных (муниципальных) нужд	30 203,800	23 453,000	19 688,100
935	05	03	1110200000		Основное мероприятие «Организация содержания пустошей, логов и водоохранных зон»	715,500	715,500	715,500
935	05	03	1110221510		Содержание пустошей, логов и водоохранных зон	715,500	715,500	715,500
935	05	03	1110221510	200	Закупка товаров, работ и услуг для обеспечения государственных (муниципальных) нужд	715,500	715,500	715,500
935	05	03	1110221510	240	Иные закупки товаров, работ и услуг для обеспечения государственных (муниципальных) нужд	715,500	715,500	715,500
935	05	03	1300000000		Муниципальная программа «Формирование современной городской среды»	39 165,000	46 582,300	51 758,000
935	05	03	1310000000		Подпрограмма «Формирование комфортного внутригородского пространства на территории муниципального образования город Пермь»	39 165,000	46 582,300	51 758,000
935	05	03	131F200000		Основное мероприятие «Региональный проект «Формирование комфортной городской среды»	39 165,000	46 582,300	51 758,000
935	05	03	131F255550		Реализация программ формирования современной городской среды	39 165,000	46 582,300	51 758,000
935	05	03	131F255550	800	Иные бюджетные ассигнования	39 165,000	46 582,300	51 758,000
935	05	03	131F255550	810	Субсидии юридическим лицам (кроме некоммерческих организаций), индивидуальным предпринимателям, физическим лицам - производителям товаров, работ, услуг	39 165,000	46 582,300	51 758,000
935	05	03	1700000000		Муниципальная программа «Развитие системы жилищно-коммунального хозяйства в городе Перми»	3 861,455	3 529,900	3 529,900
935	05	03	1720000000		Подпрограмма «Обеспечение санитарно-эпидемиологических требований законодательства»	3 861,455	3 529,900	3 529,900
935	05	03	1720100000		Основное мероприятие «Организация работ по сбору, транспортированию и размещению бесхозяйных отходов на территории города Перми»	2 190,500	2 190,500	2 190,500
935	05	03	1720121710		Ликвидация бесхозяйных отходов с территории города Перми	2 190,500	2 190,500	2 190,500
935	05	03	1720121710	200	Закупка товаров, работ и услуг для обеспечения государственных (муниципальных) нужд	2 190,500	2 190,500	2 190,500

935	05	03	1720121710	240	Иные закупки товаров, работ и услуг для обеспечения государственных (муниципальных) нужд	2 190,500	2 190,500	2 190,500
935	05	03	1720200000		Основное мероприятие «Организация работ по созданию и содержанию мест (площадок) накопления твердых коммунальных отходов»	1 670,955	1 339,400	1 339,400
935	05	03	1720222030		Обустройство мест (площадок) накопления твердых коммунальных отходов	389,605	0,000	0,000
935	05	03	1720222030	200	Закупка товаров, работ и услуг для обеспечения государственных (муниципальных) нужд	389,605	0,000	0,000
935	05	03	1720222030	240	Иные закупки товаров, работ и услуг для обеспечения государственных (муниципальных) нужд	389,605	0,000	0,000
935	05	03	1720222130		Содержание мест (площадок) накопления твердых коммунальных отходов	1 281,350	1 339,400	1 339,400
935	05	03	1720222130	200	Закупка товаров, работ и услуг для обеспечения государственных (муниципальных) нужд	1 281,350	1 339,400	1 339,400
935	05	03	1720222130	240	Иные закупки товаров, работ и услуг для обеспечения государственных (муниципальных) нужд	1 281,350	1 339,400	1 339,400
935	05	05			Другие вопросы в области жилищно-коммунального хозяйства	10 764,100	10 315,000	10 315,000
935	05	05	1000000000		Муниципальная программа «Организация дорожной деятельности в городе Перми»	10 764,100	10 315,000	10 315,000
935	05	05	1020000000		Подпрограмма «Обеспечение деятельности заказчиков работ»	10 764,100	10 315,000	10 315,000
935	05	05	1020100000		Основное мероприятие «Выполнение функций муниципального заказчика работ»	10 764,100	10 315,000	10 315,000
935	05	05	1020100590		Обеспечение деятельности (оказание услуг, выполнение работ) муниципальных учреждений (организаций)	10 764,100	10 315,000	10 315,000
935	05	05	1020100590	100	Расходы на выплаты персоналу в целях обеспечения выполнения функций государственными (муниципальными) органами, казенными учреждениями, органами управления государственными внебюджетными фондами	8 317,700	7 868,600	7 868,600
935	05	05	1020100590	110	Расходы на выплаты персоналу казенных учреждений	8 317,700	7 868,600	7 868,600
935	05	05	1020100590	200	Закупка товаров, работ и услуг для обеспечения государственных (муниципальных) нужд	2 441,700	2 441,700	2 441,700
935	05	05	1020100590	240	Иные закупки товаров, работ и услуг для обеспечения государственных (муниципальных) нужд	2 441,700	2 441,700	2 441,700
935	05	05	1020100590	800	Иные бюджетные ассигнования	4,700	4,700	4,700
935	05	05	1020100590	850	Уплата налогов, сборов и иных платежей	4,700	4,700	4,700
935	06				Охрана окружающей среды	1 327,500	1 067,500	1 067,500
935	06	03			Охрана объектов растительного и животного мира и среды их обитания	1 327,500	1 067,500	1 067,500
935	06	03	1400000000		Муниципальная программа «Охрана природы и лесное хозяйство города Перми»	1 327,500	1 067,500	1 067,500
935	06	03	1410000000		Подпрограмма «Реализация природоохранных мероприятий»	1 327,500	1 067,500	1 067,500
935	06	03	1410300000		Основное мероприятие «Компенсационные посадки зеленых насаждений»	0,000	1 067,500	1 067,500
935	06	03	1410321690		Посадка зеленых насаждений ценных видов	0,000	1 067,500	1 067,500
935	06	03	1410321690	200	Закупка товаров, работ и услуг для обеспечения государственных (муниципальных) нужд	0,000	1 067,500	1 067,500
935	06	03	1410321690	240	Иные закупки товаров, работ и услуг для обеспечения государственных (муниципальных) нужд	0,000	1 067,500	1 067,500
935	06	03	1410800000		Основное мероприятие «Восстановление и экологическая реабилитация водных объектов»	1 327,500	0,000	0,000
935	06	03	1410821640		Наблюдение за водными объектами города Перми и их обустройство	1 327,500	0,000	0,000
935	06	03	1410821640	200	Закупка товаров, работ и услуг для обеспечения государственных (муниципальных) нужд	1 327,500	0,000	0,000
935	06	03	1410821640	240	Иные закупки товаров, работ и услуг для обеспечения государственных (муниципальных) нужд	1 327,500	0,000	0,000
935	07				Образование	4 091,375	3 469,300	3 469,300
935	07	07			Молодежная политика	4 091,375	3 469,300	3 469,300
935	07	07	0400000000		Муниципальная программа «Молодежь города Перми»	3 843,375	3 221,300	3 221,300
935	07	07	0420000000		Подпрограмма «Создание условий для социальной интеграции молодежи в общественно полезную деятельность»	3 843,375	3 221,300	3 221,300
935	07	07	0420100000		Основное мероприятие «Осуществление мероприятий по организации занятости молодежи»	3 843,375	3 221,300	3 221,300

935	07	07	0420170070		Субсидии некоммерческим организациям, не являющимся государственными (муниципальными) учреждениями, выполняющим работы по организации занятости молодежи	3 843,375	3 221,300	3 221,300
935	07	07	0420170070	600	Предоставление субсидий бюджетным, автономным учреждениям и иным некоммерческим организациям	3 843,375	3 221,300	3 221,300
935	07	07	0420170070	630	Субсидии некоммерческим организациям (за исключением государственных (муниципальных) учреждений, государственных корпораций (компаний), публично-правовых компаний)	3 843,375	3 221,300	3 221,300
935	07	07	0600000000		Муниципальная программа «Социальная поддержка и обеспечение семейного благополучия населения города Перми»	248,000	248,000	248,000
935	07	07	0640000000		Подпрограмма «Организация оздоровления и отдыха детей города Перми»	248,000	248,000	248,000
935	07	07	0640400000		Основное мероприятие «Организация отдыха несовершеннолетних, состоящих на учете в территориальных отделах полиции города Перми»	248,000	248,000	248,000
935	07	07	0640421080		Мероприятия по профилактике правонарушений среди несовершеннолетних	248,000	248,000	248,000
935	07	07	0640421080	200	Закупка товаров, работ и услуг для обеспечения государственных (муниципальных) нужд	248,000	248,000	248,000
935	07	07	0640421080	240	Иные закупки товаров, работ и услуг для обеспечения государственных (муниципальных) нужд	248,000	248,000	248,000
935	08				Культура, кинематография	1 887,744	560,900	560,900
935	08	01			Культура	1 887,744	560,900	560,900
935	08	01	0300000000		Муниципальная программа «Культура города Перми»	1 260,900	560,900	560,900
935	08	01	0310000000		Подпрограмма «Городские культурно-зрелищные мероприятия»	1 260,900	560,900	560,900
935	08	01	0310100000		Основное мероприятие «Проведение мероприятий в области культуры»	1 260,900	560,900	560,900
935	08	01	0310121980		Городские культурно-зрелищные мероприятия, культурно-зрелищные мероприятия по месту жительства	1 260,900	560,900	560,900
935	08	01	0310121980	200	Закупка товаров, работ и услуг для обеспечения государственных (муниципальных) нужд	1 260,900	560,900	560,900
935	08	01	0310121980	240	Иные закупки товаров, работ и услуг для обеспечения государственных (муниципальных) нужд	1 260,900	560,900	560,900
935	08	01	9100000000		Непрограммные расходы бюджета города Перми по реализации иных мероприятий	626,844	0,000	0,000
935	08	01	9160000000		Мероприятия, направленные на решение отдельных вопросов местного значения в микрорайонах города Перми	626,844	0,000	0,000
935	08	01	9160000000	200	Закупка товаров, работ и услуг для обеспечения государственных (муниципальных) нужд	447,751	0,000	0,000
935	08	01	9160000000	240	Иные закупки товаров, работ и услуг для обеспечения государственных (муниципальных) нужд	447,751	0,000	0,000
935	08	01	9160000000	600	Предоставление субсидий бюджетным, автономным учреждениям и иным некоммерческим организациям	179,093	0,000	0,000
935	08	01	9160000000	630	Субсидии некоммерческим организациям (за исключением государственных (муниципальных) учреждений, государственных корпораций (компаний), публично-правовых компаний)	179,093	0,000	0,000
935	11				Физическая культура и спорт	1 544,100	1 544,100	1 544,100
935	11	01			Физическая культура	1 544,100	1 544,100	1 544,100
935	11	01	0500000000		Муниципальная программа «Развитие физической культуры и спорта города Перми»	1 544,100	1 544,100	1 544,100
935	11	01	0520000000		Подпрограмма «Создание условий для поддержания здорового образа жизни»	1 544,100	1 544,100	1 544,100
935	11	01	0520100000		Основное мероприятие «Организация и проведение физкультурных мероприятий, спортивно-массовой работы согласно календарным планам районов города Перми»	1 544,100	1 544,100	1 544,100
935	11	01	0520123440		Мероприятия и спортивно-массовая работа по месту жительства	1 544,100	1 544,100	1 544,100
935	11	01	0520123440	200	Закупка товаров, работ и услуг для обеспечения государственных (муниципальных) нужд	1 544,100	1 544,100	1 544,100
935	11	01	0520123440	240	Иные закупки товаров, работ и услуг для обеспечения государственных (муниципальных) нужд	1 544,100	1 544,100	1 544,100
936					Администрация Кировского района города Перми	440 947,060	480 898,200	351 364,900
936	01				Общегосударственные вопросы	62 927,300	61 813,200	61 813,200

936	01	04			Функционирование Правительства Российской Федерации, высших исполнительных органов государственной власти субъектов Российской Федерации, местных администраций	52 784,800	52 528,000	52 528,000
936	01	04	0600000000		Муниципальная программа «Социальная поддержка и обеспечение семейного благополучия населения города Перми»	5 946,900	6 120,900	6 120,900
936	01	04	0630000000		Подпрограмма «Повышение социального благополучия и безопасности семей с детьми»	5 946,900	6 120,900	6 120,900
936	01	04	0630100000		Основное мероприятие «Взаимодействие с органами власти, учреждениями, организациями по профилактике преступности и правонарушений несовершеннолетних»	5 946,900	6 120,900	6 120,900
936	01	04	063012С050		Образование комиссий по делам несовершеннолетних и защите их прав и организация их деятельности	5 946,900	6 120,900	6 120,900
936	01	04	063012С050	100	Расходы на выплаты персоналу в целях обеспечения выполнения функций государственными (муниципальными) органами, казенными учреждениями, органами управления государственными внебюджетными фондами	5 598,500	5 764,900	5 764,900
936	01	04	063012С050	120	Расходы на выплаты персоналу государственных (муниципальных) органов	5 598,500	5 764,900	5 764,900
936	01	04	063012С050	200	Закупка товаров, работ и услуг для обеспечения государственных (муниципальных) нужд	348,400	356,000	356,000
936	01	04	063012С050	240	Иные закупки товаров, работ и услуг для обеспечения государственных (муниципальных) нужд	348,400	356,000	356,000
936	01	04	9500000000		Непрограммные расходы по обеспечению деятельности администрации города Перми	46 837,900	46 407,100	46 407,100
936	01	04	9570000000		Территориальные органы администрации города Перми	46 837,900	46 407,100	46 407,100
936	01	04	9570000110		Расходы на выплаты по оплате труда работников муниципальных органов	43 482,900	43 052,100	43 052,100
936	01	04	9570000110	100	Расходы на выплаты персоналу в целях обеспечения выполнения функций государственными (муниципальными) органами, казенными учреждениями, органами управления государственными внебюджетными фондами	43 482,900	43 052,100	43 052,100
936	01	04	9570000110	120	Расходы на выплаты персоналу государственных (муниципальных) органов	43 482,900	43 052,100	43 052,100
936	01	04	9570000190		Расходы на обеспечение функций муниципальных органов	3 355,000	3 355,000	3 355,000
936	01	04	9570000190	100	Расходы на выплаты персоналу в целях обеспечения выполнения функций государственными (муниципальными) органами, казенными учреждениями, органами управления государственными внебюджетными фондами	2,500	0,000	0,000
936	01	04	9570000190	120	Расходы на выплаты персоналу государственных (муниципальных) органов	2,500	0,000	0,000
936	01	04	9570000190	200	Закупка товаров, работ и услуг для обеспечения государственных (муниципальных) нужд	3 352,500	3 355,000	3 355,000
936	01	04	9570000190	240	Иные закупки товаров, работ и услуг для обеспечения государственных (муниципальных) нужд	3 352,500	3 355,000	3 355,000
936	01	13			Другие общегосударственные вопросы	10 142,500	9 285,200	9 285,200
936	01	13	0100000000		Муниципальная программа «Общественное согласие»	10 142,500	9 285,200	9 285,200
936	01	13	0110000000		Подпрограмма «Вовлечение граждан в решение вопросов местного значения»	10 022,500	9 165,200	9 165,200
936	01	13	0110100000		Основное мероприятие «Формирование благоприятных условий для поддержки социально ориентированных некоммерческих организаций в реализации социальных проектов»	3 897,600	3 768,000	3 768,000
936	01	13	0110121330		Консультативная и информационно-методическая поддержка социально ориентированных некоммерческих организаций при реализации социальных проектов	221,500	221,500	221,500
936	01	13	0110121330	200	Закупка товаров, работ и услуг для обеспечения государственных (муниципальных) нужд	221,500	221,500	221,500
936	01	13	0110121330	240	Иные закупки товаров, работ и услуг для обеспечения государственных (муниципальных) нужд	221,500	221,500	221,500
936	01	13	0110123180		Проведение мероприятий в рамках реализации инициативных проектов на территории города Перми	3 000,000	3 000,000	3 000,000
936	01	13	0110123180	200	Закупка товаров, работ и услуг для обеспечения государственных (муниципальных) нужд	3 000,000	3 000,000	3 000,000
936	01	13	0110123180	240	Иные закупки товаров, работ и услуг для обеспечения государственных (муниципальных) нужд	3 000,000	3 000,000	3 000,000

936	01	13	0110171140		Субсидии советам ветеранов (пенсионеров) войны, труда, Вооруженных Сил и правоохранительных органов	548,100	418,500	418,500
936	01	13	0110171140	600	Предоставление субсидий бюджетным, автономным учреждениям и иным некоммерческим организациям	548,100	418,500	418,500
936	01	13	0110171140	630	Субсидии некоммерческим организациям (за исключением государственных (муниципальных) учреждений, государственных корпораций (компаний), публично-правовых компаний)	548,100	418,500	418,500
936	01	13	0110171250		Субсидии некоммерческим организациям, общественным объединениям (за исключением политических партий) на реализацию социальных проектов	128,000	128,000	128,000
936	01	13	0110171250	600	Предоставление субсидий бюджетным, автономным учреждениям и иным некоммерческим организациям	128,000	128,000	128,000
936	01	13	0110171250	630	Субсидии некоммерческим организациям (за исключением государственных (муниципальных) учреждений, государственных корпораций (компаний), публично-правовых компаний)	128,000	128,000	128,000
936	01	13	0110200000		Основное мероприятие «Финансовая и информационно-методическая поддержка деятельности территориальных общественных самоуправлений»	4 056,800	4 056,800	4 056,800
936	01	13	0110271130		Субсидии на осуществление деятельности территориальных общественных самоуправлений	3 894,800	3 894,800	3 894,800
936	01	13	0110271130	600	Предоставление субсидий бюджетным, автономным учреждениям и иным некоммерческим организациям	3 894,800	3 894,800	3 894,800
936	01	13	0110271130	630	Субсидии некоммерческим организациям (за исключением государственных (муниципальных) учреждений, государственных корпораций (компаний), публично-правовых компаний)	3 894,800	3 894,800	3 894,800
936	01	13	0110271350		Субсидии территориальным общественным самоуправлениям на реализацию конкурса проектов	162,000	162,000	162,000
936	01	13	0110271350	600	Предоставление субсидий бюджетным, автономным учреждениям и иным некоммерческим организациям	162,000	162,000	162,000
936	01	13	0110271350	630	Субсидии некоммерческим организациям (за исключением государственных (муниципальных) учреждений, государственных корпораций (компаний), публично-правовых компаний)	162,000	162,000	162,000
936	01	13	0110300000		Основное мероприятие «Развитие инфраструктуры поддержки социально ориентированных некоммерческих организаций»	2 068,100	1 340,400	1 340,400
936	01	13	0110321310		Содержание имущества и обеспечение деятельности общественных центров	2 068,100	1 340,400	1 340,400
936	01	13	0110321310	200	Закупка товаров, работ и услуг для обеспечения государственных (муниципальных) нужд	2 068,100	1 340,400	1 340,400
936	01	13	0110321310	240	Иные закупки товаров, работ и услуг для обеспечения государственных (муниципальных) нужд	2 068,100	1 340,400	1 340,400
936	01	13	0120000000		Подпрограмма «Повышение уровня межэтнического и межконфессионального взаимопонимания»	120,000	120,000	120,000
936	01	13	0120100000		Основное мероприятие «Мероприятия, направленные на повышение уровня межэтнического и межконфессионального взаимопонимания в городе Перми»	120,000	120,000	120,000
936	01	13	0120123520		Содействие в реализации культурно-просветительских общественных инициатив религиозных организаций и объединений, направленных на сохранение гармоничной конфессиональной ситуации в городе Перми	25,000	25,000	25,000
936	01	13	0120123520	600	Предоставление субсидий бюджетным, автономным учреждениям и иным некоммерческим организациям	25,000	25,000	25,000
936	01	13	0120123520	630	Субсидии некоммерческим организациям (за исключением государственных (муниципальных) учреждений, государственных корпораций (компаний), публично-правовых компаний)	25,000	25,000	25,000
936	01	13	0120123530		Содействие в реализации мероприятий, направленных на гармонизацию межнациональных отношений, сохранение этнического многообразия народов России, проживающих в городе Перми	95,000	95,000	95,000
936	01	13	0120123530	600	Предоставление субсидий бюджетным, автономным учреждениям и иным некоммерческим организациям	95,000	95,000	95,000
936	01	13	0120123530	630	Субсидии некоммерческим организациям (за исключением государственных (муниципальных) учреждений, государственных корпораций (компаний), публично-правовых компаний)	95,000	95,000	95,000
936	03				Национальная безопасность и правоохранительная деятельность	1 250,800	1 250,900	1 250,900

936	03	09			Гражданская оборона	109,100	109,100	109,100
936	03	09	9100000000		Непрограммные расходы бюджета города Перми по реализации иных мероприятий	109,100	109,100	109,100
936	03	09	9190000000		Иные непрограммные мероприятия	109,100	109,100	109,100
936	03	09	9190021880		Мероприятия по гражданской обороне по подготовке населения и организаций к действиям в чрезвычайной ситуации в мирное и военное время	109,100	109,100	109,100
936	03	09	9190021880	200	Закупка товаров, работ и услуг для обеспечения государственных (муниципальных) нужд	109,100	109,100	109,100
936	03	09	9190021880	240	Иные закупки товаров, работ и услуг для обеспечения государственных (муниципальных) нужд	109,100	109,100	109,100
936	03	10			Защита населения и территории от чрезвычайных ситуаций природного и техногенного характера, пожарная безопасность	748,500	748,600	748,600
936	03	10	0200000000		Муниципальная программа «Безопасный город»	748,500	748,600	748,600
936	03	10	0220000000		Подпрограмма «Предупреждение и ликвидация чрезвычайных ситуаций природного и техногенного характера, совершенствование гражданской обороны на территории города Перми»	36,800	36,800	36,800
936	03	10	0220300000		Основное мероприятие «Содержание и организация деятельности аварийно-спасательных служб и обеспечение безопасности людей на водных объектах»	36,800	36,800	36,800
936	03	10	0220321000		Содержание спасательных постов в местах массового отдыха у воды	36,800	36,800	36,800
936	03	10	0220321000	200	Закупка товаров, работ и услуг для обеспечения государственных (муниципальных) нужд	36,800	36,800	36,800
936	03	10	0220321000	240	Иные закупки товаров, работ и услуг для обеспечения государственных (муниципальных) нужд	36,800	36,800	36,800
936	03	10	0230000000		Подпрограмма «Обеспечение первичных мер пожарной безопасности, отнесенных к полномочиям органов местного самоуправления»	711,700	711,800	711,800
936	03	10	0230100000		Основное мероприятие «Обеспечение первичных мер пожарной безопасности»	711,700	711,800	711,800
936	03	10	0230121120		Мероприятия по приведению в нормативное состояние, содержанию пожарных водоемов и пирсов	711,700	711,800	711,800
936	03	10	0230121120	200	Закупка товаров, работ и услуг для обеспечения государственных (муниципальных) нужд	675,600	675,700	675,700
936	03	10	0230121120	240	Иные закупки товаров, работ и услуг для обеспечения государственных (муниципальных) нужд	675,600	675,700	675,700
936	03	10	0230121120	800	Иные бюджетные ассигнования	36,100	36,100	36,100
936	03	10	0230121120	850	Уплата налогов, сборов и иных платежей	36,100	36,100	36,100
936	03	14			Другие вопросы в области национальной безопасности и правоохранительной деятельности	393,200	393,200	393,200
936	03	14	9100000000		Непрограммные расходы бюджета города Перми по реализации иных мероприятий	393,200	393,200	393,200
936	03	14	9190000000		Иные непрограммные мероприятия	393,200	393,200	393,200
936	03	14	919002П040		Составление протоколов об административных правонарушениях	86,700	86,700	86,700
936	03	14	919002П040	200	Закупка товаров, работ и услуг для обеспечения государственных (муниципальных) нужд	86,700	86,700	86,700
936	03	14	919002П040	240	Иные закупки товаров, работ и услуг для обеспечения государственных (муниципальных) нужд	86,700	86,700	86,700
936	03	14	919002П060		Осуществление полномочий по созданию и организации деятельности административных комиссий	306,500	306,500	306,500
936	03	14	919002П060	100	Расходы на выплаты персоналу в целях обеспечения выполнения функций государственными (муниципальными) органами, казенными учреждениями, органами управления государственными внебюджетными фондами	144,200	144,200	144,200
936	03	14	919002П060	120	Расходы на выплаты персоналу государственных (муниципальных) органов	144,200	144,200	144,200
936	03	14	919002П060	200	Закупка товаров, работ и услуг для обеспечения государственных (муниципальных) нужд	162,300	162,300	162,300
936	03	14	919002П060	240	Иные закупки товаров, работ и услуг для обеспечения государственных (муниципальных) нужд	162,300	162,300	162,300
936	04				Национальная экономика	308 039,306	313 873,400	213 208,700
936	04	05			Сельское хозяйство и рыболовство	8,500	8,500	8,500
936	04	05	1400000000		Муниципальная программа «Охрана природы и лесное хозяйство города Перми»	8,500	8,500	8,500
936	04	05	1410000000		Подпрограмма «Реализация природоохранных мероприятий»	8,500	8,500	8,500

936	04	05	1410200000		Основное мероприятие «Наблюдение за состоянием атмосферного воздуха и улучшение его качества»	8,500	8,500	8,500
936	04	05	14102SУ200		Реализация мероприятий по предотвращению распространения и уничтожению борщевика Сосновского в муниципальных образованиях Пермского края	8,500	8,500	8,500
936	04	05	14102SУ200	200	Закупка товаров, работ и услуг для обеспечения государственных (муниципальных) нужд	8,500	8,500	8,500
936	04	05	14102SУ200	240	Иные закупки товаров, работ и услуг для обеспечения государственных (муниципальных) нужд	8,500	8,500	8,500
936	04	09			Дорожное хозяйство (дорожные фонды)	307 431,906	313 634,800	213 088,100
936	04	09	1000000000		Муниципальная программа «Организация дорожной деятельности в городе Перми»	276 128,141	296 263,100	195 716,400
936	04	09	1010000000		Подпрограмма «Приведение в нормативное состояние автомобильных дорог, снижение уровня перегрузки и ликвидации мест концентрации ДТП»	267 323,900	285 535,200	185 098,000
936	04	09	1010100000		Основное мероприятие «Выполнение комплекса мероприятий по содержанию и ремонту автомобильных дорог и элементов дорог»	186 924,900	188 224,200	185 098,000
936	04	09	1010121370		Содержание и ремонт автомобильных дорог	182 865,500	179 522,300	179 522,400
936	04	09	1010121370	200	Закупка товаров, работ и услуг для обеспечения государственных (муниципальных) нужд	182 865,500	179 522,300	179 522,400
936	04	09	1010121370	240	Иные закупки товаров, работ и услуг для обеспечения государственных (муниципальных) нужд	182 865,500	179 522,300	179 522,400
936	04	09	1010121390		Ремонт тротуаров, пешеходных дорожек и газонов вдоль тротуаров, пешеходных дорожек	4 059,400	8 701,900	5 575,600
936	04	09	1010121390	200	Закупка товаров, работ и услуг для обеспечения государственных (муниципальных) нужд	4 059,400	8 701,900	5 575,600
936	04	09	1010121390	240	Иные закупки товаров, работ и услуг для обеспечения государственных (муниципальных) нужд	4 059,400	8 701,900	5 575,600
936	04	09	101R100000		Основное мероприятие «Реализация мероприятий, направленных на финансовое обеспечение регионального проекта в рамках основного мероприятия федерального проекта «Дорожная сеть» национального проекта Российской Федерации «Безопасные и качественные автомобильные дороги»	80 399,000	97 311,000	0,000
936	04	09	101R1ST040		Проектирование, строительство (реконструкция), капитальный ремонт и ремонт автомобильных дорог общего пользования местного значения, находящихся на территории Пермского края, направленное на достижение целевых показателей регионального проекта «Безопасные и качественные автомобильные дороги Пермского края и Пермской городской агломерации»	80 399,000	97 311,000	0,000
936	04	09	101R1ST040	200	Закупка товаров, работ и услуг для обеспечения государственных (муниципальных) нужд	80 399,000	97 311,000	0,000
936	04	09	101R1ST040	240	Иные закупки товаров, работ и услуг для обеспечения государственных (муниципальных) нужд	80 399,000	97 311,000	0,000
936	04	09	1030000000		Подпрограмма «Совершенствование организации дорожного движения на улично-дорожной сети города Перми»	8 804,241	10 727,900	10 618,400
936	04	09	1030100000		Основное мероприятие «Обеспечение безопасности дорожного движения на автомобильных дорогах местного значения, в том числе на объектах улично-дорожной сети в границах городского округа»	8 804,241	10 727,900	10 618,400
936	04	09	1030123510		Содержание, обслуживание и установка технических средств организации дорожного движения улично-дорожной сети в границах городского округа	8 804,241	10 727,900	10 618,400
936	04	09	1030123510	200	Закупка товаров, работ и услуг для обеспечения государственных (муниципальных) нужд	8 804,241	10 727,900	10 618,400
936	04	09	1030123510	240	Иные закупки товаров, работ и услуг для обеспечения государственных (муниципальных) нужд	8 804,241	10 727,900	10 618,400
936	04	09	1100000000		Муниципальная программа «Благоустройство города Перми»	14 005,500	2 314,700	2 314,700
936	04	09	1110000000		Подпрограмма «Озеленение территории города Перми, в том числе путем создания парков, скверов, садов, бульваров»	2 314,700	2 314,700	2 314,700
936	04	09	1110600000		Основное мероприятие «Организация содержания искусственных инженерных сооружений, предназначенных для движения пешеходов»	2 314,700	2 314,700	2 314,700
936	04	09	1110621750		Содержание и ремонт искусственных инженерных сооружений, предназначенных для движения пешеходов	2 314,700	2 314,700	2 314,700
936	04	09	1110621750	200	Закупка товаров, работ и услуг для обеспечения государственных (муниципальных) нужд	2 314,700	2 314,700	2 314,700

936	04	09	1110621750	240	Иные закупки товаров, работ и услуг для обеспечения государственных (муниципальных) нужд	2 314,700	2 314,700	2 314,700
936	04	09	1130000000		Подпрограмма «Развитие коммунальной инфраструктуры и благоустройства территории индивидуальной жилой застройки в городе Перми»	11 690,800	0,000	0,000
936	04	09	1130100000		Основное мероприятие «Выполнение комплекса мероприятий по благоустройству территорий общего пользования микрорайонов индивидуальной жилой застройки в городе Перми»	11 690,800	0,000	0,000
936	04	09	1130123130		Благоустройство территорий индивидуальной жилой застройки в городе Перми	11 690,800	0,000	0,000
936	04	09	1130123130	200	Закупка товаров, работ и услуг для обеспечения государственных (муниципальных) нужд	11 690,800	0,000	0,000
936	04	09	1130123130	240	Иные закупки товаров, работ и услуг для обеспечения государственных (муниципальных) нужд	11 690,800	0,000	0,000
936	04	09	1200000000		Муниципальная программа «Организация регулярных перевозок автомобильным и городским наземным электрическим транспортом в городе Перми»	4 070,965	1 829,700	1 829,700
936	04	09	1210000000		Подпрограмма «Приоритетное развитие общественного транспорта в городе Перми»	4 070,965	1 829,700	1 829,700
936	04	09	1210500000		Основное мероприятие «Обустройство остановочных пунктов»	4 070,965	1 829,700	1 829,700
936	04	09	1210521780		Содержание и ремонт остановочных пунктов	4 070,965	1 829,700	1 829,700
936	04	09	1210521780	200	Закупка товаров, работ и услуг для обеспечения государственных (муниципальных) нужд	4 070,965	1 829,700	1 829,700
936	04	09	1210521780	240	Иные закупки товаров, работ и услуг для обеспечения государственных (муниципальных) нужд	4 070,965	1 829,700	1 829,700
936	04	09	1700000000		Муниципальная программа «Развитие системы жилищно-коммунального хозяйства в городе Перми»	13 227,300	13 227,300	13 227,300
936	04	09	1730000000		Подпрограмма «Обеспечение эффективного управления многоквартирными домами в городе Перми»	13 227,300	13 227,300	13 227,300
936	04	09	1730300000		Основное мероприятие «Муниципальная поддержка благоустройства придомовых территорий многоквартирных домов города Перми»	13 227,300	13 227,300	13 227,300
936	04	09	1730371190		Возмещение затрат по благоустройству придомовых территорий многоквартирных домов города Перми	13 227,300	13 227,300	13 227,300
936	04	09	1730371190	800	Иные бюджетные ассигнования	13 227,300	13 227,300	13 227,300
936	04	09	1730371190	810	Субсидии юридическим лицам (кроме некоммерческих организаций), индивидуальным предпринимателям, физическим лицам - производителям товаров, работ, услуг	13 227,300	13 227,300	13 227,300
936	04	12			Другие вопросы в области национальной экономики	598,900	230,100	112,100
936	04	12	1100000000		Муниципальная программа «Благоустройство города Перми»	85,200	88,600	92,100
936	04	12	1110000000		Подпрограмма «Озеленение территории города Перми, в том числе путем создания парков, скверов, садов, бульваров»	85,200	88,600	92,100
936	04	12	1110700000		Основное мероприятие «Демонтаж самовольно установленных и незаконно размещенных движимых объектов»	85,200	88,600	92,100
936	04	12	1110721820		Демонтаж, перемещение и хранение, транспортирование и захоронение либо утилизация самовольно установленных и незаконно размещенных движимых объектов	85,200	88,600	92,100
936	04	12	1110721820	200	Закупка товаров, работ и услуг для обеспечения государственных (муниципальных) нужд	85,200	88,600	92,100
936	04	12	1110721820	240	Иные закупки товаров, работ и услуг для обеспечения государственных (муниципальных) нужд	85,200	88,600	92,100
936	04	12	1800000000		Муниципальная программа «Градостроительная деятельность на территории города Перми»	513,700	141,500	20,000
936	04	12	1820000000		Подпрограмма «Улучшение архитектурного облика города Перми»	513,700	141,500	20,000
936	04	12	1820200000		Основное мероприятие «Снос самовольных построек, приведение объектов капитального строительства в первоначальное положение на территории города Перми»	513,700	141,500	20,000
936	04	12	1820222040		Обеспечение сноса самовольных построек, приведения объектов капитального строительства в первоначальное положение на территории города Перми	513,700	141,500	20,000
936	04	12	1820222040	200	Закупка товаров, работ и услуг для обеспечения государственных (муниципальных) нужд	513,700	141,500	20,000
936	04	12	1820222040	240	Иные закупки товаров, работ и услуг для обеспечения государственных (муниципальных) нужд	513,700	141,500	20,000
936	05				Жилищно-коммунальное хозяйство	63 840,114	98 091,100	69 222,500
936	05	02			Коммунальное хозяйство	308,552	0,000	0,000

936	05	02	1700000000		Муниципальная программа «Развитие системы жилищно-коммунального хозяйства в городе Перми»	308,552	0,000	0,000
936	05	02	1740000000		Подпрограмма «Содержание объектов инженерной инфраструктуры»	308,552	0,000	0,000
936	05	02	1740100000		Основное мероприятие «Обеспечение нормативного состояния объектов инженерной инфраструктуры, находящихся в муниципальной собственности, в том числе бесхозяйных объектов»	308,552	0,000	0,000
936	05	02	1740121760		Техническая инвентаризация и паспортизация объектов инженерной инфраструктуры	308,552	0,000	0,000
936	05	02	1740121760	200	Закупка товаров, работ и услуг для обеспечения государственных (муниципальных) нужд	308,552	0,000	0,000
936	05	02	1740121760	240	Иные закупки товаров, работ и услуг для обеспечения государственных (муниципальных) нужд	308,552	0,000	0,000
936	05	03			Благоустройство	52 783,962	87 929,200	59 060,600
936	05	03	0900000000		Муниципальная программа «Экономическое развитие города Перми»	720,400	720,400	720,400
936	05	03	0940000000		Подпрограмма «Развитие потребительского рынка»	720,400	720,400	720,400
936	05	03	0940100000		Основное мероприятие «Обеспечение жителей местами массового отдыха у воды»	720,400	720,400	720,400
936	05	03	0940121140		Организация обустройства мест массового отдыха населения у воды на территории города Перми	720,400	720,400	720,400
936	05	03	0940121140	200	Закупка товаров, работ и услуг для обеспечения государственных (муниципальных) нужд	720,400	720,400	720,400
936	05	03	0940121140	240	Иные закупки товаров, работ и услуг для обеспечения государственных (муниципальных) нужд	720,400	720,400	720,400
936	05	03	1100000000		Муниципальная программа «Благоустройство города Перми»	13 366,836	47 459,600	14 599,700
936	05	03	1110000000		Подпрограмма «Озеленение территории города Перми, в том числе путем создания парков, скверов, садов, бульваров»	13 366,836	47 459,600	14 599,700
936	05	03	1110100000		Основное мероприятие «Организация содержания объектов озеленения общего пользования»	11 092,700	44 952,600	12 092,700
936	05	03	1110121450		Содержание и ремонт объектов озеленения общего пользования	11 092,700	44 952,600	12 092,700
936	05	03	1110121450	200	Закупка товаров, работ и услуг для обеспечения государственных (муниципальных) нужд	11 092,700	44 952,600	12 092,700
936	05	03	1110121450	240	Иные закупки товаров, работ и услуг для обеспечения государственных (муниципальных) нужд	11 092,700	44 952,600	12 092,700
936	05	03	1110200000		Основное мероприятие «Организация содержания пустошей, логов и водоохранных зон»	2 274,136	2 507,000	2 507,000
936	05	03	1110221510		Содержание пустошей, логов и водоохранных зон	2 274,136	2 507,000	2 507,000
936	05	03	1110221510	200	Закупка товаров, работ и услуг для обеспечения государственных (муниципальных) нужд	2 274,136	2 507,000	2 507,000
936	05	03	1110221510	240	Иные закупки товаров, работ и услуг для обеспечения государственных (муниципальных) нужд	2 274,136	2 507,000	2 507,000
936	05	03	1300000000		Муниципальная программа «Формирование современной городской среды»	30 202,300	35 922,200	39 913,500
936	05	03	1310000000		Подпрограмма «Формирование комфортного внутригородского пространства на территории муниципального образования город Пермь»	30 202,300	35 922,200	39 913,500
936	05	03	131F200000		Основное мероприятие «Региональный проект «Формирование комфортной городской среды»	30 202,300	35 922,200	39 913,500
936	05	03	131F255550		Реализация программ формирования современной городской среды	30 202,300	35 922,200	39 913,500
936	05	03	131F255550	800	Иные бюджетные ассигнования	30 202,300	35 922,200	39 913,500
936	05	03	131F255550	810	Субсидии юридическим лицам (кроме некоммерческих организаций), индивидуальным предпринимателям, физическим лицам - производителям товаров, работ, услуг	30 202,300	35 922,200	39 913,500
936	05	03	1700000000		Муниципальная программа «Развитие системы жилищно-коммунального хозяйства в городе Перми»	8 494,426	3 827,000	3 827,000
936	05	03	1720000000		Подпрограмма «Обеспечение санитарно-эпидемиологических требований законодательства»	8 494,426	3 827,000	3 827,000
936	05	03	1720100000		Основное мероприятие «Организация работ по сбору, транспортированию и размещению бесхозяйных отходов на территории города Перми»	2 631,153	2 638,500	2 638,500
936	05	03	1720121710		Ликвидация бесхозяйных отходов с территории города Перми	2 631,153	2 638,500	2 638,500
936	05	03	1720121710	200	Закупка товаров, работ и услуг для обеспечения государственных (муниципальных) нужд	2 631,153	2 638,500	2 638,500

936	05	03	1720121710	240	Иные закупки товаров, работ и услуг для обеспечения государственных (муниципальных) нужд	2 631,153	2 638,500	2 638,500
936	05	03	1720200000		Основное мероприятие «Организация работ по созданию и содержанию мест (площадок) накопления твердых коммунальных отходов»	5 863,273	1 188,500	1 188,500
936	05	03	1720222030		Обустройство мест (площадок) накопления твердых коммунальных отходов	4 553,900	0,000	0,000
936	05	03	1720222030	200	Закупка товаров, работ и услуг для обеспечения государственных (муниципальных) нужд	4 553,900	0,000	0,000
936	05	03	1720222030	240	Иные закупки товаров, работ и услуг для обеспечения государственных (муниципальных) нужд	4 553,900	0,000	0,000
936	05	03	1720222130		Содержание мест (площадок) накопления твердых коммунальных отходов	1 309,373	1 188,500	1 188,500
936	05	03	1720222130	200	Закупка товаров, работ и услуг для обеспечения государственных (муниципальных) нужд	1 309,373	1 188,500	1 188,500
936	05	03	1720222130	240	Иные закупки товаров, работ и услуг для обеспечения государственных (муниципальных) нужд	1 309,373	1 188,500	1 188,500
936	05	05			Другие вопросы в области жилищно-коммунального хозяйства	10 747,600	10 161,900	10 161,900
936	05	05	1000000000		Муниципальная программа «Организация дорожной деятельности в городе Перми»	10 747,600	10 161,900	10 161,900
936	05	05	1020000000		Подпрограмма «Обеспечение деятельности заказчиков работ»	10 747,600	10 161,900	10 161,900
936	05	05	1020100000		Основное мероприятие «Выполнение функций муниципального заказчика работ»	10 747,600	10 161,900	10 161,900
936	05	05	1020100590		Обеспечение деятельности (оказание услуг, выполнение работ) муниципальных учреждений (организаций)	10 747,600	10 161,900	10 161,900
936	05	05	1020100590	100	Расходы на выплаты персоналу в целях обеспечения выполнения функций государственными (муниципальными) органами, казенными учреждениями, органами управления государственными внебюджетными фондами	8 653,100	8 063,300	8 063,300
936	05	05	1020100590	110	Расходы на выплаты персоналу казенных учреждений	8 653,100	8 063,300	8 063,300
936	05	05	1020100590	200	Закупка товаров, работ и услуг для обеспечения государственных (муниципальных) нужд	2 090,500	2 094,600	2 094,600
936	05	05	1020100590	240	Иные закупки товаров, работ и услуг для обеспечения государственных (муниципальных) нужд	2 090,500	2 094,600	2 094,600
936	05	05	1020100590	800	Иные бюджетные ассигнования	4,000	4,000	4,000
936	05	05	1020100590	850	Уплата налогов, сборов и иных платежей	4,000	4,000	4,000
936	06				Охрана окружающей среды	0,000	1 421,000	1 421,000
936	06	03			Охрана объектов растительного и животного мира и среды их обитания	0,000	1 421,000	1 421,000
936	06	03	1400000000		Муниципальная программа «Охрана природы и лесное хозяйство города Перми»	0,000	1 421,000	1 421,000
936	06	03	1410000000		Подпрограмма «Реализация природоохранных мероприятий»	0,000	1 421,000	1 421,000
936	06	03	1410300000		Основное мероприятие «Компенсационные посадки зеленых насаждений»	0,000	1 421,000	1 421,000
936	06	03	1410321690		Посадка зеленых насаждений ценных видов	0,000	1 421,000	1 421,000
936	06	03	1410321690	200	Закупка товаров, работ и услуг для обеспечения государственных (муниципальных) нужд	0,000	1 421,000	1 421,000
936	06	03	1410321690	240	Иные закупки товаров, работ и услуг для обеспечения государственных (муниципальных) нужд	0,000	1 421,000	1 421,000
936	07				Образование	2 895,361	2 459,100	2 459,100
936	07	07			Молодежная политика	2 895,361	2 459,100	2 459,100
936	07	07	0400000000		Муниципальная программа «Молодежь города Перми»	2 695,361	2 259,100	2 259,100
936	07	07	0420000000		Подпрограмма «Создание условий для социальной интеграции молодежи в общественно полезную деятельность»	2 695,361	2 259,100	2 259,100
936	07	07	0420100000		Основное мероприятие «Осуществление мероприятий по организации занятости молодежи»	2 695,361	2 259,100	2 259,100
936	07	07	0420170070		Субсидии некоммерческим организациям, не являющимся государственными (муниципальными) учреждениями, выполняющим работы по организации занятости молодежи	2 695,361	2 259,100	2 259,100
936	07	07	0420170070	600	Предоставление субсидий бюджетным, автономным учреждениям и иным некоммерческим организациям	2 695,361	2 259,100	2 259,100
936	07	07	0420170070	630	Субсидии некоммерческим организациям (за исключением государственных (муниципальных) учреждений, государственных корпораций (компаний), публично-правовых компаний)	2 695,361	2 259,100	2 259,100

936	07	07	0600000000		Муниципальная программа «Социальная поддержка и обеспечение семейного благополучия населения города Перми»	200,000	200,000	200,000
936	07	07	0640000000		Подпрограмма «Организация оздоровления и отдыха детей города Перми»	200,000	200,000	200,000
936	07	07	0640400000		Основное мероприятие «Организация отдыха несовершеннолетних, состоящих на учете в территориальных отделах полиции города Перми»	200,000	200,000	200,000
936	07	07	0640421080		Мероприятия по профилактике правонарушений среди несовершеннолетних	200,000	200,000	200,000
936	07	07	0640421080	200	Закупка товаров, работ и услуг для обеспечения государственных (муниципальных) нужд	200,000	200,000	200,000
936	07	07	0640421080	240	Иные закупки товаров, работ и услуг для обеспечения государственных (муниципальных) нужд	200,000	200,000	200,000
936	08				Культура, кинематография	843,179	838,500	838,500
936	08	01			Культура	843,179	838,500	838,500
936	08	01	0300000000		Муниципальная программа «Культура города Перми»	838,500	838,500	838,500
936	08	01	0310000000		Подпрограмма «Городские культурно-зрелищные мероприятия»	838,500	838,500	838,500
936	08	01	0310100000		Основное мероприятие «Проведение мероприятий в области культуры»	838,500	838,500	838,500
936	08	01	0310121980		Городские культурно-зрелищные мероприятия, культурно-зрелищные мероприятия по месту жительства	838,500	838,500	838,500
936	08	01	0310121980	200	Закупка товаров, работ и услуг для обеспечения государственных (муниципальных) нужд	838,500	838,500	838,500
936	08	01	0310121980	240	Иные закупки товаров, работ и услуг для обеспечения государственных (муниципальных) нужд	838,500	838,500	838,500
936	08	01	9100000000		Непрограммные расходы бюджета города Перми по реализации иных мероприятий	4,679	0,000	0,000
936	08	01	9160000000		Мероприятия, направленные на решение отдельных вопросов местного значения в микрорайонах города Перми	4,679	0,000	0,000
936	08	01	9160000000	200	Закупка товаров, работ и услуг для обеспечения государственных (муниципальных) нужд	4,679	0,000	0,000
936	08	01	9160000000	240	Иные закупки товаров, работ и услуг для обеспечения государственных (муниципальных) нужд	4,679	0,000	0,000
936	11				Физическая культура и спорт	1 151,000	1 151,000	1 151,000
936	11	01			Физическая культура	1 151,000	1 151,000	1 151,000
936	11	01	0500000000		Муниципальная программа «Развитие физической культуры и спорта города Перми»	1 151,000	1 151,000	1 151,000
936	11	01	0520000000		Подпрограмма «Создание условий для поддержания здорового образа жизни»	1 151,000	1 151,000	1 151,000
936	11	01	0520100000		Основное мероприятие «Организация и проведение физкультурных мероприятий, спортивно-массовой работы согласно календарным планам районов города Перми»	1 151,000	1 151,000	1 151,000
936	11	01	0520123440		Мероприятия и спортивно-массовая работа по месту жительства	1 151,000	1 151,000	1 151,000
936	11	01	0520123440	200	Закупка товаров, работ и услуг для обеспечения государственных (муниципальных) нужд	1 151,000	1 151,000	1 151,000
936	11	01	0520123440	240	Иные закупки товаров, работ и услуг для обеспечения государственных (муниципальных) нужд	1 151,000	1 151,000	1 151,000
937					Администрация Орджоникидзевского района города Перми	531 664,429	449 789,900	389 845,000
937	01				Общегосударственные вопросы	70 807,319	69 169,100	75 557,900
937	01	04			Функционирование Правительства Российской Федерации, высших исполнительных органов государственной власти субъектов Российской Федерации, местных администраций	53 299,600	53 008,500	53 008,500
937	01	04	0600000000		Муниципальная программа «Социальная поддержка и обеспечение семейного благополучия населения города Перми»	5 199,600	5 351,800	5 351,800
937	01	04	0630000000		Подпрограмма «Повышение социального благополучия и безопасности семей с детьми»	5 199,600	5 351,800	5 351,800
937	01	04	0630100000		Основное мероприятие «Взаимодействие с органами власти, учреждениями, организациями по профилактике преступности и правонарушений несовершеннолетних»	5 199,600	5 351,800	5 351,800
937	01	04	063012C050		Образование комиссий по делам несовершеннолетних и защите их прав и организация их деятельности	5 199,600	5 351,800	5 351,800

937	01	04	063012С050	100	Расходы на выплаты персоналу в целях обеспечения выполнения функций государственными (муниципальными) органами, казенными учреждениями, органами управления государственными внебюджетными фондами	4 898,900	5 044,500	5 044,500
937	01	04	063012С050	120	Расходы на выплаты персоналу государственных (муниципальных) органов	4 898,900	5 044,500	5 044,500
937	01	04	063012С050	200	Закупка товаров, работ и услуг для обеспечения государственных (муниципальных) нужд	300,700	307,300	307,300
937	01	04	063012С050	240	Иные закупки товаров, работ и услуг для обеспечения государственных (муниципальных) нужд	300,700	307,300	307,300
937	01	04	9500000000		Непрограммные расходы по обеспечению деятельности администрации города Перми	48 100,000	47 656,700	47 656,700
937	01	04	9570000000		Территориальные органы администрации города Перми	48 100,000	47 656,700	47 656,700
937	01	04	9570000110		Расходы на выплаты по оплате труда работников муниципальных органов	44 745,000	44 301,700	44 301,700
937	01	04	9570000110	100	Расходы на выплаты персоналу в целях обеспечения выполнения функций государственными (муниципальными) органами, казенными учреждениями, органами управления государственными внебюджетными фондами	44 745,000	44 301,700	44 301,700
937	01	04	9570000110	120	Расходы на выплаты персоналу государственных (муниципальных) органов	44 745,000	44 301,700	44 301,700
937	01	04	9570000190		Расходы на обеспечение функций муниципальных органов	3 355,000	3 355,000	3 355,000
937	01	04	9570000190	100	Расходы на выплаты персоналу в целях обеспечения выполнения функций государственными (муниципальными) органами, казенными учреждениями, органами управления государственными внебюджетными фондами	0,700	0,000	0,000
937	01	04	9570000190	120	Расходы на выплаты персоналу государственных (муниципальных) органов	0,700	0,000	0,000
937	01	04	9570000190	200	Закупка товаров, работ и услуг для обеспечения государственных (муниципальных) нужд	3 354,300	3 355,000	3 355,000
937	01	04	9570000190	240	Иные закупки товаров, работ и услуг для обеспечения государственных (муниципальных) нужд	3 354,300	3 355,000	3 355,000
937	01	13			Другие общегосударственные вопросы	17 507,719	16 160,600	22 549,400
937	01	13	0100000000		Муниципальная программа «Общественное согласие»	17 507,719	16 160,600	22 549,400
937	01	13	0110000000		Подпрограмма «Вовлечение граждан в решение вопросов местного значения»	17 387,719	16 040,600	22 429,400
937	01	13	0110100000		Основное мероприятие «Формирование благоприятных условий для поддержки социально ориентированных некоммерческих организаций в реализации социальных проектов»	4 080,300	3 907,400	3 907,400
937	01	13	0110121330		Консультативная и информационно-методическая поддержка социально ориентированных некоммерческих организаций при реализации социальных проектов	221,500	221,500	221,500
937	01	13	0110121330	200	Закупка товаров, работ и услуг для обеспечения государственных (муниципальных) нужд	221,500	221,500	221,500
937	01	13	0110121330	240	Иные закупки товаров, работ и услуг для обеспечения государственных (муниципальных) нужд	221,500	221,500	221,500
937	01	13	0110123180		Проведение мероприятий в рамках реализации инициативных проектов на территории города Перми	3 000,000	3 000,000	3 000,000
937	01	13	0110123180	200	Закупка товаров, работ и услуг для обеспечения государственных (муниципальных) нужд	3 000,000	3 000,000	3 000,000
937	01	13	0110123180	240	Иные закупки товаров, работ и услуг для обеспечения государственных (муниципальных) нужд	3 000,000	3 000,000	3 000,000
937	01	13	0110171140		Субсидии советам ветеранов (пенсионеров) войны, труда, Вооруженных Сил и правоохранительных органов	730,800	557,900	557,900
937	01	13	0110171140	600	Предоставление субсидий бюджетным, автономным учреждениям и иным некоммерческим организациям	730,800	557,900	557,900
937	01	13	0110171140	630	Субсидии некоммерческим организациям (за исключением государственных (муниципальных) учреждений, государственных корпораций (компаний), публично-правовых компаний)	730,800	557,900	557,900
937	01	13	0110171250		Субсидии некоммерческим организациям, общественным объединениям (за исключением политических партий) на реализацию социальных проектов	128,000	128,000	128,000
937	01	13	0110171250	600	Предоставление субсидий бюджетным, автономным учреждениям и иным некоммерческим организациям	128,000	128,000	128,000

937	01	13	0110171250	630	Субсидии некоммерческим организациям (за исключением государственных (муниципальных) учреждений, государственных корпораций (компаний), публично-правовых компаний)	128,000	128,000	128,000
937	01	13	0110200000		Основное мероприятие «Финансовая и информационно-методическая поддержка деятельности территориальных общественных самоуправлений»	4 658,600	4 658,600	4 658,600
937	01	13	0110271130		Субсидии на осуществление деятельности территориальных общественных самоуправлений	4 436,600	4 436,600	4 436,600
937	01	13	0110271130	600	Предоставление субсидий бюджетным, автономным учреждениям и иным некоммерческим организациям	4 436,600	4 436,600	4 436,600
937	01	13	0110271130	630	Субсидии некоммерческим организациям (за исключением государственных (муниципальных) учреждений, государственных корпораций (компаний), публично-правовых компаний)	4 436,600	4 436,600	4 436,600
937	01	13	0110271350		Субсидии территориальным общественным самоуправлениям на реализацию конкурса проектов	222,000	222,000	222,000
937	01	13	0110271350	600	Предоставление субсидий бюджетным, автономным учреждениям и иным некоммерческим организациям	222,000	222,000	222,000
937	01	13	0110271350	630	Субсидии некоммерческим организациям (за исключением государственных (муниципальных) учреждений, государственных корпораций (компаний), публично-правовых компаний)	222,000	222,000	222,000
937	01	13	0110300000		Основное мероприятие «Развитие инфраструктуры поддержки социально ориентированных некоммерческих организаций»	8 648,819	7 474,600	13 863,400
937	01	13	0110321310		Содержание имущества и обеспечение деятельности общественных центров	8 648,819	7 474,600	13 863,400
937	01	13	0110321310	200	Закупка товаров, работ и услуг для обеспечения государственных (муниципальных) нужд	8 571,019	7 404,200	13 800,500
937	01	13	0110321310	240	Иные закупки товаров, работ и услуг для обеспечения государственных (муниципальных) нужд	8 571,019	7 404,200	13 800,500
937	01	13	0110321310	800	Иные бюджетные ассигнования	77,800	70,400	62,900
937	01	13	0110321310	850	Уплата налогов, сборов и иных платежей	77,800	70,400	62,900
937	01	13	0120000000		Подпрограмма «Повышение уровня межэтнического и межконфессионального взаимопонимания»	120,000	120,000	120,000
937	01	13	0120100000		Основное мероприятие «Мероприятия, направленные на повышение уровня межэтнического и межконфессионального взаимопонимания в городе Перми»	120,000	120,000	120,000
937	01	13	0120123520		Содействие в реализации культурно-просветительских общественных инициатив религиозных организаций и объединений, направленных на сохранение гармоничной конфессиональной ситуации в городе Перми	25,000	25,000	25,000
937	01	13	0120123520	600	Предоставление субсидий бюджетным, автономным учреждениям и иным некоммерческим организациям	25,000	25,000	25,000
937	01	13	0120123520	630	Субсидии некоммерческим организациям (за исключением государственных (муниципальных) учреждений, государственных корпораций (компаний), публично-правовых компаний)	25,000	25,000	25,000
937	01	13	0120123530		Содействие в реализации мероприятий, направленных на гармонизацию межнациональных отношений, сохранение этнического многообразия народов России, проживающих в городе Перми	95,000	95,000	95,000
937	01	13	0120123530	600	Предоставление субсидий бюджетным, автономным учреждениям и иным некоммерческим организациям	95,000	95,000	95,000
937	01	13	0120123530	630	Субсидии некоммерческим организациям (за исключением государственных (муниципальных) учреждений, государственных корпораций (компаний), публично-правовых компаний)	95,000	95,000	95,000
937	03				Национальная безопасность и правоохранительная деятельность	892,100	917,000	917,000
937	03	09			Гражданская оборона	9,600	7,400	7,400
937	03	09	9100000000		Непрограммные расходы бюджета города Перми по реализации иных мероприятий	9,600	7,400	7,400
937	03	09	9190000000		Иные непрограммные мероприятия	9,600	7,400	7,400
937	03	09	9190021880		Мероприятия по гражданской обороне по подготовке населения и организаций к действиям в чрезвычайной ситуации в мирное и военное время	9,600	7,400	7,400
937	03	09	9190021880	200	Закупка товаров, работ и услуг для обеспечения государственных (муниципальных) нужд	9,600	7,400	7,400
937	03	09	9190021880	240	Иные закупки товаров, работ и услуг для обеспечения государственных (муниципальных) нужд	9,600	7,400	7,400

937	03	10			Защита населения и территории от чрезвычайных ситуаций природного и техногенного характера, пожарная безопасность	642,100	669,200	669,200
937	03	10	0200000000		Муниципальная программа «Безопасный город»	642,100	669,200	669,200
937	03	10	0220000000		Подпрограмма «Предупреждение и ликвидация чрезвычайных ситуаций природного и техногенного характера, совершенствование гражданской обороны на территории города Перми»	32,200	32,200	32,200
937	03	10	0220300000		Основное мероприятие «Содержание и организация деятельности аварийно-спасательных служб и обеспечение безопасности людей на водных объектах»	32,200	32,200	32,200
937	03	10	0220321000		Содержание спасательных постов в местах массового отдыха у воды	32,200	32,200	32,200
937	03	10	0220321000	200	Закупка товаров, работ и услуг для обеспечения государственных (муниципальных) нужд	32,200	32,200	32,200
937	03	10	0220321000	240	Иные закупки товаров, работ и услуг для обеспечения государственных (муниципальных) нужд	32,200	32,200	32,200
937	03	10	0230000000		Подпрограмма «Обеспечение первичных мер пожарной безопасности, отнесенных к полномочиям органов местного самоуправления»	609,900	637,000	637,000
937	03	10	0230100000		Основное мероприятие «Обеспечение первичных мер пожарной безопасности»	609,900	637,000	637,000
937	03	10	0230121120		Мероприятия по приведению в нормативное состояние, содержанию пожарных водоемов и пирсов	609,900	637,000	637,000
937	03	10	0230121120	200	Закупка товаров, работ и услуг для обеспечения государственных (муниципальных) нужд	596,200	623,300	623,300
937	03	10	0230121120	240	Иные закупки товаров, работ и услуг для обеспечения государственных (муниципальных) нужд	596,200	623,300	623,300
937	03	10	0230121120	800	Иные бюджетные ассигнования	13,700	13,700	13,700
937	03	10	0230121120	850	Уплата налогов, сборов и иных платежей	13,700	13,700	13,700
937	03	14			Другие вопросы в области национальной безопасности и правоохранительной деятельности	240,400	240,400	240,400
937	03	14	9100000000		Непрограммные расходы бюджета города Перми по реализации иных мероприятий	240,400	240,400	240,400
937	03	14	9190000000		Иные непрограммные мероприятия	240,400	240,400	240,400
937	03	14	919002П040		Составление протоколов об административных правонарушениях	33,900	33,900	33,900
937	03	14	919002П040	200	Закупка товаров, работ и услуг для обеспечения государственных (муниципальных) нужд	33,900	33,900	33,900
937	03	14	919002П040	240	Иные закупки товаров, работ и услуг для обеспечения государственных (муниципальных) нужд	33,900	33,900	33,900
937	03	14	919002П060		Осуществление полномочий по созданию и организации деятельности административных комиссий	206,500	206,500	206,500
937	03	14	919002П060	100	Расходы на выплаты персоналу в целях обеспечения выполнения функций государственными (муниципальными) органами, казенными учреждениями, органами управления государственными внебюджетными фондами	85,600	85,600	85,600
937	03	14	919002П060	120	Расходы на выплаты персоналу государственных (муниципальных) органов	85,600	85,600	85,600
937	03	14	919002П060	200	Закупка товаров, работ и услуг для обеспечения государственных (муниципальных) нужд	120,900	120,900	120,900
937	03	14	919002П060	240	Иные закупки товаров, работ и услуг для обеспечения государственных (муниципальных) нужд	120,900	120,900	120,900
937	04				Национальная экономика	347 397,941	306 243,400	239 618,300
937	04	05			Сельское хозяйство и рыболовство	8,500	8,500	8,500
937	04	05	1400000000		Муниципальная программа «Охрана природы и лесное хозяйство города Перми»	8,500	8,500	8,500
937	04	05	1410000000		Подпрограмма «Реализация природоохранных мероприятий»	8,500	8,500	8,500
937	04	05	1410200000		Основное мероприятие «Наблюдение за состоянием атмосферного воздуха и улучшение его качества»	8,500	8,500	8,500
937	04	05	14102SУ200		Реализация мероприятий по предотвращению распространения и уничтожению борщевика Сосновского в муниципальных образованиях Пермского края	8,500	8,500	8,500
937	04	05	14102SУ200	200	Закупка товаров, работ и услуг для обеспечения государственных (муниципальных) нужд	8,500	8,500	8,500
937	04	05	14102SУ200	240	Иные закупки товаров, работ и услуг для обеспечения государственных (муниципальных) нужд	8,500	8,500	8,500
937	04	09			Дорожное хозяйство (дорожные фонды)	347 031,441	305 819,300	239 137,300

937	04	09	1000000000		Муниципальная программа «Организация дорожной деятельности в городе Перми»	302 070,381	286 594,200	219 912,200
937	04	09	1010000000		Подпрограмма «Приведение в нормативное состояние автомобильных дорог, снижение уровня перегрузки и ликвидации мест концентрации ДТП»	288 146,167	278 797,600	212 006,100
937	04	09	1010100000		Основное мероприятие «Выполнение комплекса мероприятий по содержанию и ремонту автомобильных дорог и элементов дорог»	204 171,767	210 682,100	212 006,100
937	04	09	1010121370		Содержание и ремонт автомобильных дорог	200 716,700	200 716,700	200 716,700
937	04	09	1010121370	200	Закупка товаров, работ и услуг для обеспечения государственных (муниципальных) нужд	200 716,700	200 716,700	200 716,700
937	04	09	1010121370	240	Иные закупки товаров, работ и услуг для обеспечения государственных (муниципальных) нужд	200 716,700	200 716,700	200 716,700
937	04	09	1010121390		Ремонт тротуаров, пешеходных дорожек и газонов вдоль тротуаров, пешеходных дорожек	3 427,400	9 965,400	11 289,400
937	04	09	1010121390	200	Закупка товаров, работ и услуг для обеспечения государственных (муниципальных) нужд	3 427,400	9 965,400	11 289,400
937	04	09	1010121390	240	Иные закупки товаров, работ и услуг для обеспечения государственных (муниципальных) нужд	3 427,400	9 965,400	11 289,400
937	04	09	1010123110		Инвентаризация бесхозяйных сетей ливневой канализации	27,667	0,000	0,000
937	04	09	1010123110	200	Закупка товаров, работ и услуг для обеспечения государственных (муниципальных) нужд	27,667	0,000	0,000
937	04	09	1010123110	240	Иные закупки товаров, работ и услуг для обеспечения государственных (муниципальных) нужд	27,667	0,000	0,000
937	04	09	101R100000		Основное мероприятие «Реализация мероприятий, направленных на финансовое обеспечение регионального проекта в рамках основного мероприятия федерального проекта «Дорожная сеть» национального проекта Российской Федерации «Безопасные и качественные автомобильные дороги»	83 974,400	68 115,500	0,000
937	04	09	101R1ST040		Проектирование, строительство (реконструкция), капитальный ремонт и ремонт автомобильных дорог общего пользования местного значения, находящихся на территории Пермского края, направленное на достижение целевых показателей регионального проекта «Безопасные и качественные автомобильные дороги Пермского края и Пермской городской агломерации»	83 974,400	68 115,500	0,000
937	04	09	101R1ST040	200	Закупка товаров, работ и услуг для обеспечения государственных (муниципальных) нужд	83 974,400	68 115,500	0,000
937	04	09	101R1ST040	240	Иные закупки товаров, работ и услуг для обеспечения государственных (муниципальных) нужд	83 974,400	68 115,500	0,000
937	04	09	1030000000		Подпрограмма «Совершенствование организации дорожного движения на улично-дорожной сети города Перми»	13 924,214	7 796,600	7 906,100
937	04	09	1030100000		Основное мероприятие «Обеспечение безопасности дорожного движения на автомобильных дорогах местного значения, в том числе на объектах улично-дорожной сети в границах городского округа»	13 924,214	7 796,600	7 906,100
937	04	09	1030123510		Содержание, обслуживание и установка технических средств организации дорожного движения улично-дорожной сети в границах городского округа	13 924,214	7 796,600	7 906,100
937	04	09	1030123510	200	Закупка товаров, работ и услуг для обеспечения государственных (муниципальных) нужд	13 924,214	7 796,600	7 906,100
937	04	09	1030123510	240	Иные закупки товаров, работ и услуг для обеспечения государственных (муниципальных) нужд	13 924,214	7 796,600	7 906,100
937	04	09	1100000000		Муниципальная программа «Благоустройство города Перми»	22 451,700	2 585,700	2 585,700
937	04	09	1110000000		Подпрограмма «Озеленение территории города Перми, в том числе путем создания парков, скверов, садов, бульваров»	2 585,700	2 585,700	2 585,700
937	04	09	1110600000		Основное мероприятие «Организация содержания искусственных инженерных сооружений, предназначенных для движения пешеходов»	2 585,700	2 585,700	2 585,700
937	04	09	1110621750		Содержание и ремонт искусственных инженерных сооружений, предназначенных для движения пешеходов	2 585,700	2 585,700	2 585,700
937	04	09	1110621750	200	Закупка товаров, работ и услуг для обеспечения государственных (муниципальных) нужд	2 585,700	2 585,700	2 585,700
937	04	09	1110621750	240	Иные закупки товаров, работ и услуг для обеспечения государственных (муниципальных) нужд	2 585,700	2 585,700	2 585,700

937	04	09	1130000000		Подпрограмма «Развитие коммунальной инфраструктуры и благоустройства территории индивидуальной жилой застройки в городе Перми»	19 866,000	0,000	0,000
937	04	09	1130100000		Основное мероприятие «Выполнение комплекса мероприятий по благоустройству территорий общего пользования микрорайонов индивидуальной жилой застройки в городе Перми»	19 866,000	0,000	0,000
937	04	09	1130123130		Благоустройство территорий индивидуальной жилой застройки в городе Перми	19 866,000	0,000	0,000
937	04	09	1130123130	200	Закупка товаров, работ и услуг для обеспечения государственных (муниципальных) нужд	19 866,000	0,000	0,000
937	04	09	1130123130	240	Иные закупки товаров, работ и услуг для обеспечения государственных (муниципальных) нужд	19 866,000	0,000	0,000
937	04	09	1200000000		Муниципальная программа «Организация регулярных перевозок автомобильным и городским наземным электрическим транспортом в городе Перми»	9 025,210	3 912,400	3 912,400
937	04	09	1210000000		Подпрограмма «Приоритетное развитие общественного транспорта в городе Перми»	9 025,210	3 912,400	3 912,400
937	04	09	1210500000		Основное мероприятие «Обустройство остановочных пунктов»	9 025,210	3 912,400	3 912,400
937	04	09	1210521780		Содержание и ремонт остановочных пунктов	9 025,210	3 912,400	3 912,400
937	04	09	1210521780	200	Закупка товаров, работ и услуг для обеспечения государственных (муниципальных) нужд	9 025,210	3 912,400	3 912,400
937	04	09	1210521780	240	Иные закупки товаров, работ и услуг для обеспечения государственных (муниципальных) нужд	9 025,210	3 912,400	3 912,400
937	04	09	1700000000		Муниципальная программа «Развитие системы жилищно-коммунального хозяйства в городе Перми»	12 727,000	12 727,000	12 727,000
937	04	09	1730000000		Подпрограмма «Обеспечение эффективного управления многоквартирными домами в городе Перми»	12 727,000	12 727,000	12 727,000
937	04	09	1730300000		Основное мероприятие «Муниципальная поддержка благоустройства придомовых территорий многоквартирных домов города Перми»	12 727,000	12 727,000	12 727,000
937	04	09	1730371190		Возмещение затрат по благоустройству придомовых территорий многоквартирных домов города Перми	12 727,000	12 727,000	12 727,000
937	04	09	1730371190	600	Предоставление субсидий бюджетным, автономным учреждениям и иным некоммерческим организациям	3 490,100	3 490,100	3 490,100
937	04	09	1730371190	630	Субсидии некоммерческим организациям (за исключением государственных (муниципальных) учреждений, государственных корпораций (компаний), публично-правовых компаний)	3 490,100	3 490,100	3 490,100
937	04	09	1730371190	800	Иные бюджетные ассигнования	9 236,900	9 236,900	9 236,900
937	04	09	1730371190	810	Субсидии юридическим лицам (кроме некоммерческих организаций), индивидуальным предпринимателям, физическим лицам - производителям товаров, работ, услуг	9 236,900	9 236,900	9 236,900
937	04	09	9100000000		Непрограммные расходы бюджета города Перми по реализации иных мероприятий	757,150	0,000	0,000
937	04	09	9160000000		Мероприятия, направленные на решение отдельных вопросов местного значения в микрорайонах города Перми	757,150	0,000	0,000
937	04	09	9160000000	200	Закупка товаров, работ и услуг для обеспечения государственных (муниципальных) нужд	729,363	0,000	0,000
937	04	09	9160000000	240	Иные закупки товаров, работ и услуг для обеспечения государственных (муниципальных) нужд	729,363	0,000	0,000
937	04	09	9160000000	800	Иные бюджетные ассигнования	27,787	0,000	0,000
937	04	09	9160000000	810	Субсидии юридическим лицам (кроме некоммерческих организаций), индивидуальным предпринимателям, физическим лицам - производителям товаров, работ, услуг	27,787	0,000	0,000
937	04	12			Другие вопросы в области национальной экономики	358,000	415,600	472,500
937	04	12	1100000000		Муниципальная программа «Благоустройство города Перми»	235,200	244,800	254,500
937	04	12	1110000000		Подпрограмма «Озеленение территории города Перми, в том числе путем создания парков, скверов, садов, бульваров»	235,200	244,800	254,500
937	04	12	1110700000		Основное мероприятие «Демонтаж самовольно установленных и незаконно размещенных движимых объектов»	235,200	244,800	254,500
937	04	12	1110721820		Демонтаж, перемещение и хранение, транспортирование и захоронение либо утилизация самовольно установленных и незаконно размещенных движимых объектов	235,200	244,800	254,500
937	04	12	1110721820	200	Закупка товаров, работ и услуг для обеспечения государственных (муниципальных) нужд	235,200	244,800	254,500
937	04	12	1110721820	240	Иные закупки товаров, работ и услуг для обеспечения государственных (муниципальных) нужд	235,200	244,800	254,500

937	04	12	1800000000		Муниципальная программа «Градостроительная деятельность на территории города Перми»	122,800	170,800	218,000
937	04	12	1820000000		Подпрограмма «Улучшение архитектурного облика города Перми»	122,800	170,800	218,000
937	04	12	1820200000		Основное мероприятие «Снос самовольных построек, приведение объектов капитального строительства в первоначальное положение на территории города Перми»	122,800	170,800	218,000
937	04	12	1820222040		Обеспечение сноса самовольных построек, приведения объектов капитального строительства в первоначальное положение на территории города Перми	122,800	170,800	218,000
937	04	12	1820222040	200	Закупка товаров, работ и услуг для обеспечения государственных (муниципальных) нужд	122,800	170,800	218,000
937	04	12	1820222040	240	Иные закупки товаров, работ и услуг для обеспечения государственных (муниципальных) нужд	122,800	170,800	218,000
937	05				Жилищно-коммунальное хозяйство	107 940,208	67 435,800	67 727,200
937	05	02			Коммунальное хозяйство	187,643	0,000	0,000
937	05	02	1700000000		Муниципальная программа «Развитие системы жилищно-коммунального хозяйства в городе Перми»	187,643	0,000	0,000
937	05	02	1740000000		Подпрограмма «Содержание объектов инженерной инфраструктуры»	187,643	0,000	0,000
937	05	02	1740100000		Основное мероприятие «Обеспечение нормативного состояния объектов инженерной инфраструктуры, находящихся в муниципальной собственности, в том числе бесхозяйных объектов»	187,643	0,000	0,000
937	05	02	1740121760		Техническая инвентаризация и паспортизация объектов инженерной инфраструктуры	187,643	0,000	0,000
937	05	02	1740121760	200	Закупка товаров, работ и услуг для обеспечения государственных (муниципальных) нужд	187,643	0,000	0,000
937	05	02	1740121760	240	Иные закупки товаров, работ и услуг для обеспечения государственных (муниципальных) нужд	187,643	0,000	0,000
937	05	03			Благоустройство	97 359,365	57 443,100	57 734,500
937	05	03	0900000000		Муниципальная программа «Экономическое развитие города Перми»	2 436,459	1 360,600	1 360,600
937	05	03	0940000000		Подпрограмма «Развитие потребительского рынка»	2 436,459	1 360,600	1 360,600
937	05	03	0940100000		Основное мероприятие «Обеспечение жителей местами массового отдыха у воды»	2 436,459	1 360,600	1 360,600
937	05	03	0940121140		Организация обустройства мест массового отдыха населения у воды на территории города Перми	2 436,459	1 360,600	1 360,600
937	05	03	0940121140	200	Закупка товаров, работ и услуг для обеспечения государственных (муниципальных) нужд	2 436,459	1 360,600	1 360,600
937	05	03	0940121140	240	Иные закупки товаров, работ и услуг для обеспечения государственных (муниципальных) нужд	2 436,459	1 360,600	1 360,600
937	05	03	1100000000		Муниципальная программа «Благоустройство города Перми»	14 396,417	19 653,000	16 413,100
937	05	03	1110000000		Подпрограмма «Озеленение территории города Перми, в том числе путем создания парков, скверов, садов, бульваров»	14 396,417	19 653,000	16 413,100
937	05	03	1110100000		Основное мероприятие «Организация содержания объектов озеленения общего пользования»	11 076,400	16 316,300	13 076,400
937	05	03	1110121450		Содержание и ремонт объектов озеленения общего пользования	11 076,400	16 316,300	13 076,400
937	05	03	1110121450	200	Закупка товаров, работ и услуг для обеспечения государственных (муниципальных) нужд	11 076,400	16 316,300	13 076,400
937	05	03	1110121450	240	Иные закупки товаров, работ и услуг для обеспечения государственных (муниципальных) нужд	11 076,400	16 316,300	13 076,400
937	05	03	1110200000		Основное мероприятие «Организация содержания пустошей, логов и водоохранных зон»	3 320,017	3 336,700	3 336,700
937	05	03	1110221510		Содержание пустошей, логов и водоохранных зон	3 320,017	3 336,700	3 336,700
937	05	03	1110221510	200	Закупка товаров, работ и услуг для обеспечения государственных (муниципальных) нужд	3 320,017	3 336,700	3 336,700
937	05	03	1110221510	240	Иные закупки товаров, работ и услуг для обеспечения государственных (муниципальных) нужд	3 320,017	3 336,700	3 336,700
937	05	03	1300000000		Муниципальная программа «Формирование современной городской среды»	75 269,760	31 781,700	35 313,000
937	05	03	1310000000		Подпрограмма «Формирование комфортного внутригородского пространства на территории муниципального образования город Пермь»	26 721,100	31 781,700	35 313,000
937	05	03	131F200000		Основное мероприятие «Региональный проект «Формирование комфортной городской среды»	26 721,100	31 781,700	35 313,000
937	05	03	131F255550		Реализация программ формирования современной городской среды	26 721,100	31 781,700	35 313,000

937	05	03	131F255550	800	Иные бюджетные ассигнования	26 721,100	31 781,700	35 313,000
937	05	03	131F255550	810	Субсидии юридическим лицам (кроме некоммерческих организаций), индивидуальным предпринимателям, физическим лицам - производителям товаров, работ, услуг	26 721,100	31 781,700	35 313,000
937	05	03	1320000000		Подпрограмма «Благоустройство общественных территорий муниципального образования город Пермь»	48 548,660	0,000	0,000
937	05	03	1320100000		Основное мероприятие «Выполнение комплекса мероприятий по ремонту и капитальному ремонту территорий общего пользования»	48 548,660	0,000	0,000
937	05	03	1320122280		Ремонт общественных территорий города Перми	48 548,660	0,000	0,000
937	05	03	1320122280	200	Закупка товаров, работ и услуг для обеспечения государственных (муниципальных) нужд	48 548,660	0,000	0,000
937	05	03	1320122280	240	Иные закупки товаров, работ и услуг для обеспечения государственных (муниципальных) нужд	48 548,660	0,000	0,000
937	05	03	1700000000		Муниципальная программа «Развитие системы жилищно-коммунального хозяйства в городе Перми»	5 256,722	4 647,800	4 647,800
937	05	03	1720000000		Подпрограмма «Обеспечение санитарно-эпидемиологических требований законодательства»	5 256,722	4 647,800	4 647,800
937	05	03	1720100000		Основное мероприятие «Организация работ по сбору, транспортированию и размещению бесхозяйных отходов на территории города Перми»	2 932,800	2 932,800	2 932,800
937	05	03	1720121710		Ликвидация бесхозяйных отходов с территории города Перми	2 932,800	2 932,800	2 932,800
937	05	03	1720121710	200	Закупка товаров, работ и услуг для обеспечения государственных (муниципальных) нужд	2 932,800	2 932,800	2 932,800
937	05	03	1720121710	240	Иные закупки товаров, работ и услуг для обеспечения государственных (муниципальных) нужд	2 932,800	2 932,800	2 932,800
937	05	03	1720200000		Основное мероприятие «Организация работ по созданию и содержанию мест (площадок) накопления твердых коммунальных отходов»	2 323,922	1 715,000	1 715,000
937	05	03	1720222030		Обустройство мест (площадок) накопления твердых коммунальных отходов	608,922	0,000	0,000
937	05	03	1720222030	200	Закупка товаров, работ и услуг для обеспечения государственных (муниципальных) нужд	608,922	0,000	0,000
937	05	03	1720222030	240	Иные закупки товаров, работ и услуг для обеспечения государственных (муниципальных) нужд	608,922	0,000	0,000
937	05	03	1720222130		Содержание мест (площадок) накопления твердых коммунальных отходов	1 715,000	1 715,000	1 715,000
937	05	03	1720222130	200	Закупка товаров, работ и услуг для обеспечения государственных (муниципальных) нужд	1 715,000	1 715,000	1 715,000
937	05	03	1720222130	240	Иные закупки товаров, работ и услуг для обеспечения государственных (муниципальных) нужд	1 715,000	1 715,000	1 715,000
937	05	03	9100000000		Непрограммные расходы бюджета города Перми по реализации иных мероприятий	0,007	0,000	0,000
937	05	03	9160000000		Мероприятия, направленные на решение отдельных вопросов местного значения в микрорайонах города Перми	0,007	0,000	0,000
937	05	03	9160000000	200	Закупка товаров, работ и услуг для обеспечения государственных (муниципальных) нужд	0,007	0,000	0,000
937	05	03	9160000000	240	Иные закупки товаров, работ и услуг для обеспечения государственных (муниципальных) нужд	0,007	0,000	0,000
937	05	05			Другие вопросы в области жилищно-коммунального хозяйства	10 393,200	9 992,700	9 992,700
937	05	05	1000000000		Муниципальная программа «Организация дорожной деятельности в городе Перми»	10 393,200	9 992,700	9 992,700
937	05	05	1020000000		Подпрограмма «Обеспечение деятельности заказчиков работ»	10 393,200	9 992,700	9 992,700
937	05	05	1020100000		Основное мероприятие «Выполнение функций муниципального заказчика работ»	10 393,200	9 992,700	9 992,700
937	05	05	1020100590		Обеспечение деятельности (оказание услуг, выполнение работ) муниципальных учреждений (организаций)	10 393,200	9 992,700	9 992,700
937	05	05	1020100590	100	Расходы на выплаты персоналу в целях обеспечения выполнения функций государственными (муниципальными) органами, казенными учреждениями, органами управления государственными внебюджетными фондами	8 691,000	8 290,500	8 290,500
937	05	05	1020100590	110	Расходы на выплаты персоналу казенных учреждений	8 691,000	8 290,500	8 290,500
937	05	05	1020100590	200	Закупка товаров, работ и услуг для обеспечения государственных (муниципальных) нужд	1 702,200	1 702,200	1 702,200
937	05	05	1020100590	240	Иные закупки товаров, работ и услуг для обеспечения государственных (муниципальных) нужд	1 702,200	1 702,200	1 702,200
937	06				Охрана окружающей среды	0,000	1 834,000	1 834,000

937	06	03			Охрана объектов растительного и животного мира и среды их обитания	0,000	1 834,000	1 834,000
937	06	03	1400000000		Муниципальная программа «Охрана природы и лесное хозяйство города Перми»	0,000	1 834,000	1 834,000
937	06	03	1410000000		Подпрограмма «Реализация природоохранных мероприятий»	0,000	1 834,000	1 834,000
937	06	03	1410300000		Основное мероприятие «Компенсационные посадки зеленых насаждений»	0,000	1 834,000	1 834,000
937	06	03	1410321690		Посадка зеленых насаждений ценных видов	0,000	1 834,000	1 834,000
937	06	03	1410321690	200	Закупка товаров, работ и услуг для обеспечения государственных (муниципальных) нужд	0,000	1 834,000	1 834,000
937	06	03	1410321690	240	Иные закупки товаров, работ и услуг для обеспечения государственных (муниципальных) нужд	0,000	1 834,000	1 834,000
937	07				Образование	2 895,361	2 459,100	2 459,100
937	07	07			Молодежная политика	2 895,361	2 459,100	2 459,100
937	07	07	0400000000		Муниципальная программа «Молодежь города Перми»	2 695,361	2 259,100	2 259,100
937	07	07	0420000000		Подпрограмма «Создание условий для социальной интеграции молодежи в общественно полезную деятельность»	2 695,361	2 259,100	2 259,100
937	07	07	0420100000		Основное мероприятие «Осуществление мероприятий по организации занятости молодежи»	2 695,361	2 259,100	2 259,100
937	07	07	0420170070		Субсидии некоммерческим организациям, не являющимся государственными (муниципальными) учреждениями, выполняющим работы по организации занятости молодежи	2 695,361	2 259,100	2 259,100
937	07	07	0420170070	600	Предоставление субсидий бюджетным, автономным учреждениям и иным некоммерческим организациям	2 695,361	2 259,100	2 259,100
937	07	07	0420170070	630	Субсидии некоммерческим организациям (за исключением государственных (муниципальных) учреждений, государственных корпораций (компаний), публично-правовых компаний)	2 695,361	2 259,100	2 259,100
937	07	07	0600000000		Муниципальная программа «Социальная поддержка и обеспечение семейного благополучия населения города Перми»	200,000	200,000	200,000
937	07	07	0640000000		Подпрограмма «Организация оздоровления и отдыха детей города Перми»	200,000	200,000	200,000
937	07	07	0640400000		Основное мероприятие «Организация отдыха несовершеннолетних, состоящих на учете в территориальных отделах полиции города Перми»	200,000	200,000	200,000
937	07	07	0640421080		Мероприятия по профилактике правонарушений среди несовершеннолетних	200,000	200,000	200,000
937	07	07	0640421080	200	Закупка товаров, работ и услуг для обеспечения государственных (муниципальных) нужд	200,000	200,000	200,000
937	07	07	0640421080	240	Иные закупки товаров, работ и услуг для обеспечения государственных (муниципальных) нужд	200,000	200,000	200,000
937	08				Культура, кинематография	713,800	713,800	713,800
937	08	01			Культура	713,800	713,800	713,800
937	08	01	0300000000		Муниципальная программа «Культура города Перми»	713,800	713,800	713,800
937	08	01	0310000000		Подпрограмма «Городские культурно-зрелищные мероприятия»	713,800	713,800	713,800
937	08	01	0310100000		Основное мероприятие «Проведение мероприятий в области культуры»	713,800	713,800	713,800
937	08	01	0310121980		Городские культурно-зрелищные мероприятия, культурно-зрелищные мероприятия по месту жительства	713,800	713,800	713,800
937	08	01	0310121980	200	Закупка товаров, работ и услуг для обеспечения государственных (муниципальных) нужд	713,800	713,800	713,800
937	08	01	0310121980	240	Иные закупки товаров, работ и услуг для обеспечения государственных (муниципальных) нужд	713,800	713,800	713,800
937	11				Физическая культура и спорт	1 017,700	1 017,700	1 017,700
937	11	01			Физическая культура	1 017,700	1 017,700	1 017,700
937	11	01	0500000000		Муниципальная программа «Развитие физической культуры и спорта города Перми»	1 017,700	1 017,700	1 017,700
937	11	01	0520000000		Подпрограмма «Создание условий для поддержания здорового образа жизни»	1 017,700	1 017,700	1 017,700
937	11	01	0520100000		Основное мероприятие «Организация и проведение физкультурных мероприятий, спортивно-массовой работы согласно календарным планам районов города Перми»	1 017,700	1 017,700	1 017,700
937	11	01	0520123440		Мероприятия и спортивно-массовая работа по месту жительства	1 017,700	1 017,700	1 017,700
937	11	01	0520123440	200	Закупка товаров, работ и услуг для обеспечения государственных (муниципальных) нужд	1 017,700	1 017,700	1 017,700

937	11	01	0520123440	240	Иные закупки товаров, работ и услуг для обеспечения государственных (муниципальных) нужд	1 017,700	1 017,700	1 017,700
938					Администрация поселка Новые Ляды города Перми	73 111,368	96 825,900	65 846,000
938	01				Общегосударственные вопросы	19 642,200	19 562,700	19 172,200
938	01	04			Функционирование Правительства Российской Федерации, высших исполнительных органов государственной власти субъектов Российской Федерации, местных администраций	16 362,500	16 242,900	16 242,900
938	01	04	0600000000		Муниципальная программа «Социальная поддержка и обеспечение семейного благополучия населения города Перми»	626,800	645,000	645,000
938	01	04	0630000000		Подпрограмма «Повышение социального благополучия и безопасности семей с детьми»	626,800	645,000	645,000
938	01	04	0630100000		Основное мероприятие «Взаимодействие с органами власти, учреждениями, организациями по профилактике преступности и правонарушений несовершеннолетних»	626,800	645,000	645,000
938	01	04	063012С050		Образование комиссий по делам несовершеннолетних и защите их прав и организация их деятельности	626,800	645,000	645,000
938	01	04	063012С050	100	Расходы на выплаты персоналу в целях обеспечения выполнения функций государственными (муниципальными) органами, казенными учреждениями, органами управления государственными внебюджетными фондами	583,800	601,100	601,100
938	01	04	063012С050	120	Расходы на выплаты персоналу государственных (муниципальных) органов	583,800	601,100	601,100
938	01	04	063012С050	200	Закупка товаров, работ и услуг для обеспечения государственных (муниципальных) нужд	43,000	43,900	43,900
938	01	04	063012С050	240	Иные закупки товаров, работ и услуг для обеспечения государственных (муниципальных) нужд	43,000	43,900	43,900
938	01	04	9500000000		Непрограммные расходы по обеспечению деятельности администрации города Перми	15 735,700	15 597,900	15 597,900
938	01	04	9570000000		Территориальные органы администрации города Перми	15 735,700	15 597,900	15 597,900
938	01	04	9570000110		Расходы на выплаты по оплате труда работников муниципальных органов	13 897,700	13 759,900	13 759,900
938	01	04	9570000110	100	Расходы на выплаты персоналу в целях обеспечения выполнения функций государственными (муниципальными) органами, казенными учреждениями, органами управления государственными внебюджетными фондами	13 897,700	13 759,900	13 759,900
938	01	04	9570000110	120	Расходы на выплаты персоналу государственных (муниципальных) органов	13 897,700	13 759,900	13 759,900
938	01	04	9570000190		Расходы на обеспечение функций муниципальных органов	1 838,000	1 838,000	1 838,000
938	01	04	9570000190	200	Закупка товаров, работ и услуг для обеспечения государственных (муниципальных) нужд	1 838,000	1 838,000	1 838,000
938	01	04	9570000190	240	Иные закупки товаров, работ и услуг для обеспечения государственных (муниципальных) нужд	1 838,000	1 838,000	1 838,000
938	01	13			Другие общегосударственные вопросы	3 279,700	3 319,800	2 929,300
938	01	13	0100000000		Муниципальная программа «Общественное согласие»	3 279,700	3 319,800	2 929,300
938	01	13	0110000000		Подпрограмма «Вовлечение граждан в решение вопросов местного значения»	3 159,700	3 199,800	2 809,300
938	01	13	0110100000		Основное мероприятие «Формирование благоприятных условий для поддержки социально ориентированных некоммерческих организаций в реализации социальных проектов»	1 231,200	1 162,800	1 162,800
938	01	13	0110123180		Проведение мероприятий в рамках реализации инициативных проектов на территории города Перми	1 000,000	1 000,000	1 000,000
938	01	13	0110123180	200	Закупка товаров, работ и услуг для обеспечения государственных (муниципальных) нужд	1 000,000	1 000,000	1 000,000
938	01	13	0110123180	240	Иные закупки товаров, работ и услуг для обеспечения государственных (муниципальных) нужд	1 000,000	1 000,000	1 000,000
938	01	13	0110171140		Субсидии советам ветеранов (пенсионеров) войны, труда, Вооруженных Сил и правоохранительных органов	199,200	130,800	130,800
938	01	13	0110171140	600	Предоставление субсидий бюджетным, автономным учреждениям и иным некоммерческим организациям	199,200	130,800	130,800
938	01	13	0110171140	630	Субсидии некоммерческим организациям (за исключением государственных (муниципальных) учреждений, государственных корпораций (компаний), публично-правовых компаний)	199,200	130,800	130,800

938	01	13	0110171250		Субсидии некоммерческим организациям, общественным объединениям (за исключением политических партий) на реализацию социальных проектов	32,000	32,000	32,000
938	01	13	0110171250	600	Предоставление субсидий бюджетным, автономным учреждениям и иным некоммерческим организациям	32,000	32,000	32,000
938	01	13	0110171250	630	Субсидии некоммерческим организациям (за исключением государственных (муниципальных) учреждений, государственных корпораций (компаний), публично-правовых компаний)	32,000	32,000	32,000
938	01	13	0110200000		Основное мероприятие «Финансовая и информационно-методическая поддержка деятельности территориальных общественных самоуправлений»	617,600	617,600	617,600
938	01	13	0110271130		Субсидии на осуществление деятельности территориальных общественных самоуправлений	587,600	587,600	587,600
938	01	13	0110271130	600	Предоставление субсидий бюджетным, автономным учреждениям и иным некоммерческим организациям	587,600	587,600	587,600
938	01	13	0110271130	630	Субсидии некоммерческим организациям (за исключением государственных (муниципальных) учреждений, государственных корпораций (компаний), публично-правовых компаний)	587,600	587,600	587,600
938	01	13	0110271350		Субсидии территориальным общественным самоуправлениям на реализацию конкурса проектов	30,000	30,000	30,000
938	01	13	0110271350	600	Предоставление субсидий бюджетным, автономным учреждениям и иным некоммерческим организациям	30,000	30,000	30,000
938	01	13	0110271350	630	Субсидии некоммерческим организациям (за исключением государственных (муниципальных) учреждений, государственных корпораций (компаний), публично-правовых компаний)	30,000	30,000	30,000
938	01	13	0110300000		Основное мероприятие «Развитие инфраструктуры поддержки социально ориентированных некоммерческих организаций»	1 310,900	1 419,400	1 028,900
938	01	13	0110321310		Содержание имущества и обеспечение деятельности общественных центров	1 310,900	1 419,400	1 028,900
938	01	13	0110321310	200	Закупка товаров, работ и услуг для обеспечения государственных (муниципальных) нужд	1 310,900	1 419,400	1 028,900
938	01	13	0110321310	240	Иные закупки товаров, работ и услуг для обеспечения государственных (муниципальных) нужд	1 310,900	1 419,400	1 028,900
938	01	13	0120000000		Подпрограмма «Повышение уровня межэтнического и межконфессионального взаимопонимания»	120,000	120,000	120,000
938	01	13	0120100000		Основное мероприятие «Мероприятия, направленные на повышение уровня межэтнического и межконфессионального взаимопонимания в городе Перми»	120,000	120,000	120,000
938	01	13	0120123520		Содействие в реализации культурно-просветительских общественных инициатив религиозных организаций и объединений, направленных на сохранение гармоничной конфессиональной ситуации в городе Перми	25,000	25,000	25,000
938	01	13	0120123520	600	Предоставление субсидий бюджетным, автономным учреждениям и иным некоммерческим организациям	25,000	25,000	25,000
938	01	13	0120123520	630	Субсидии некоммерческим организациям (за исключением государственных (муниципальных) учреждений, государственных корпораций (компаний), публично-правовых компаний)	25,000	25,000	25,000
938	01	13	0120123530		Содействие в реализации мероприятий, направленных на гармонизацию межнациональных отношений, сохранение этнического многообразия народов России, проживающих в городе Перми	95,000	95,000	95,000
938	01	13	0120123530	600	Предоставление субсидий бюджетным, автономным учреждениям и иным некоммерческим организациям	95,000	95,000	95,000
938	01	13	0120123530	630	Субсидии некоммерческим организациям (за исключением государственных (муниципальных) учреждений, государственных корпораций (компаний), публично-правовых компаний)	95,000	95,000	95,000
938	03				Национальная безопасность и правоохранительная деятельность	134,000	75,500	75,500
938	03	09			Гражданская оборона	58,500	0,000	0,000
938	03	09	9100000000		Непрограммные расходы бюджета города Перми по реализации иных мероприятий	58,500	0,000	0,000
938	03	09	9190000000		Иные непрограммные мероприятия	58,500	0,000	0,000
938	03	09	9190021880		Мероприятия по гражданской обороне по подготовке населения и организаций к действиям в чрезвычайной ситуации в мирное и военное время	58,500	0,000	0,000

938	03	09	9190021880	200	Закупка товаров, работ и услуг для обеспечения государственных (муниципальных) нужд	58,500	0,000	0,000
938	03	09	9190021880	240	Иные закупки товаров, работ и услуг для обеспечения государственных (муниципальных) нужд	58,500	0,000	0,000
938	03	10			Защита населения и территории от чрезвычайных ситуаций природного и техногенного характера, пожарная безопасность	73,200	73,200	73,200
938	03	10	0200000000		Муниципальная программа «Безопасный город»	73,200	73,200	73,200
938	03	10	0220000000		Подпрограмма «Предупреждение и ликвидация чрезвычайных ситуаций природного и техногенного характера, совершенствование гражданской обороны на территории города Перми»	4,600	4,600	4,600
938	03	10	0220300000		Основное мероприятие «Содержание и организация деятельности аварийно-спасательных служб и обеспечение безопасности людей на водных объектах»	4,600	4,600	4,600
938	03	10	0220321000		Содержание спасательных постов в местах массового отдыха у воды	4,600	4,600	4,600
938	03	10	0220321000	200	Закупка товаров, работ и услуг для обеспечения государственных (муниципальных) нужд	4,600	4,600	4,600
938	03	10	0220321000	240	Иные закупки товаров, работ и услуг для обеспечения государственных (муниципальных) нужд	4,600	4,600	4,600
938	03	10	0230000000		Подпрограмма «Обеспечение первичных мер пожарной безопасности, отнесенных к полномочиям органов местного самоуправления»	68,600	68,600	68,600
938	03	10	0230100000		Основное мероприятие «Обеспечение первичных мер пожарной безопасности»	68,600	68,600	68,600
938	03	10	0230121120		Мероприятия по приведению в нормативное состояние, содержанию пожарных водоемов и пирсов	68,600	68,600	68,600
938	03	10	0230121120	200	Закупка товаров, работ и услуг для обеспечения государственных (муниципальных) нужд	58,800	58,800	58,800
938	03	10	0230121120	240	Иные закупки товаров, работ и услуг для обеспечения государственных (муниципальных) нужд	58,800	58,800	58,800
938	03	10	0230121120	800	Иные бюджетные ассигнования	9,800	9,800	9,800
938	03	10	0230121120	850	Уплата налогов, сборов и иных платежей	9,800	9,800	9,800
938	03	14			Другие вопросы в области национальной безопасности и правоохранительной деятельности	2,300	2,300	2,300
938	03	14	9100000000		Непрограммные расходы бюджета города Перми по реализации иных мероприятий	2,300	2,300	2,300
938	03	14	9190000000		Иные непрограммные мероприятия	2,300	2,300	2,300
938	03	14	919002П040		Составление протоколов об административных правонарушениях	2,300	2,300	2,300
938	03	14	919002П040	200	Закупка товаров, работ и услуг для обеспечения государственных (муниципальных) нужд	2,300	2,300	2,300
938	03	14	919002П040	240	Иные закупки товаров, работ и услуг для обеспечения государственных (муниципальных) нужд	2,300	2,300	2,300
938	04				Национальная экономика	40 230,700	62 309,500	33 812,200
938	04	05			Сельское хозяйство и рыболовство	10,500	10,500	10,500
938	04	05	1400000000		Муниципальная программа «Охрана природы и лесное хозяйство города Перми»	10,500	10,500	10,500
938	04	05	1410000000		Подпрограмма «Реализация природоохранных мероприятий»	10,500	10,500	10,500
938	04	05	1410200000		Основное мероприятие «Наблюдение за состоянием атмосферного воздуха и улучшение его качества»	10,500	10,500	10,500
938	04	05	14102SУ200		Реализация мероприятий по предотвращению распространения и уничтожению борщевика Сосновского в муниципальных образованиях Пермского края	10,500	10,500	10,500
938	04	05	14102SУ200	200	Закупка товаров, работ и услуг для обеспечения государственных (муниципальных) нужд	10,500	10,500	10,500
938	04	05	14102SУ200	240	Иные закупки товаров, работ и услуг для обеспечения государственных (муниципальных) нужд	10,500	10,500	10,500
938	04	09			Дорожное хозяйство (дорожные фонды)	40 159,200	62 233,000	33 733,000
938	04	09	1000000000		Муниципальная программа «Организация дорожной деятельности в городе Перми»	34 606,500	60 247,500	31 747,500
938	04	09	1010000000		Подпрограмма «Приведение в нормативное состояние автомобильных дорог, снижение уровня перегрузки и ликвидации мест концентрации ДТП»	33 862,200	59 503,200	31 003,200
938	04	09	1010100000		Основное мероприятие «Выполнение комплекса мероприятий по содержанию и ремонту автомобильных дорог и элементов дорог»	31 003,200	31 003,200	31 003,200
938	04	09	1010121370		Содержание и ремонт автомобильных дорог	29 971,600	29 971,600	29 971,600

938	04	09	1010121370	200	Закупка товаров, работ и услуг для обеспечения государственных (муниципальных) нужд	29 971,600	29 971,600	29 971,600
938	04	09	1010121370	240	Иные закупки товаров, работ и услуг для обеспечения государственных (муниципальных) нужд	29 971,600	29 971,600	29 971,600
938	04	09	1010121390		Ремонт тротуаров, пешеходных дорожек и газонов вдоль тротуаров, пешеходных дорожек	1 031,600	1 031,600	1 031,600
938	04	09	1010121390	200	Закупка товаров, работ и услуг для обеспечения государственных (муниципальных) нужд	1 031,600	1 031,600	1 031,600
938	04	09	1010121390	240	Иные закупки товаров, работ и услуг для обеспечения государственных (муниципальных) нужд	1 031,600	1 031,600	1 031,600
938	04	09	101R100000		Основное мероприятие «Реализация мероприятий, направленных на финансовое обеспечение регионального проекта в рамках основного мероприятия федерального проекта «Дорожная сеть» национального проекта Российской Федерации «Безопасные и качественные автомобильные дороги»	2 859,000	28 500,000	0,000
938	04	09	101R1ST040		Проектирование, строительство (реконструкция), капитальный ремонт и ремонт автомобильных дорог общего пользования местного значения, находящихся на территории Пермского края, направленное на достижение целевых показателей регионального проекта «Безопасные и качественные автомобильные дороги Пермского края и Пермской городской агломерации»	2 859,000	28 500,000	0,000
938	04	09	101R1ST040	200	Закупка товаров, работ и услуг для обеспечения государственных (муниципальных) нужд	2 859,000	28 500,000	0,000
938	04	09	101R1ST040	240	Иные закупки товаров, работ и услуг для обеспечения государственных (муниципальных) нужд	2 859,000	28 500,000	0,000
938	04	09	1030000000		Подпрограмма «Совершенствование организации дорожного движения на улично-дорожной сети города Перми»	744,300	744,300	744,300
938	04	09	1030100000		Основное мероприятие «Обеспечение безопасности дорожного движения на автомобильных дорогах местного значения, в том числе на объектах улично-дорожной сети в границах городского округа»	744,300	744,300	744,300
938	04	09	1030123510		Содержание, обслуживание и установка технических средств организации дорожного движения улично-дорожной сети в границах городского округа	744,300	744,300	744,300
938	04	09	1030123510	200	Закупка товаров, работ и услуг для обеспечения государственных (муниципальных) нужд	744,300	744,300	744,300
938	04	09	1030123510	240	Иные закупки товаров, работ и услуг для обеспечения государственных (муниципальных) нужд	744,300	744,300	744,300
938	04	09	1100000000		Муниципальная программа «Благоустройство города Перми»	3 546,400	519,200	519,200
938	04	09	1110000000		Подпрограмма «Озеленение территории города Перми, в том числе путем создания парков, скверов, садов, бульваров»	519,200	519,200	519,200
938	04	09	1110600000		Основное мероприятие «Организация содержания искусственных инженерных сооружений, предназначенных для движения пешеходов»	519,200	519,200	519,200
938	04	09	1110621750		Содержание и ремонт искусственных инженерных сооружений, предназначенных для движения пешеходов	519,200	519,200	519,200
938	04	09	1110621750	200	Закупка товаров, работ и услуг для обеспечения государственных (муниципальных) нужд	519,200	519,200	519,200
938	04	09	1110621750	240	Иные закупки товаров, работ и услуг для обеспечения государственных (муниципальных) нужд	519,200	519,200	519,200
938	04	09	1130000000		Подпрограмма «Развитие коммунальной инфраструктуры и благоустройства территории индивидуальной жилой застройки в городе Перми»	3 027,200	0,000	0,000
938	04	09	1130100000		Основное мероприятие «Выполнение комплекса мероприятий по благоустройству территорий общего пользования микрорайонов индивидуальной жилой застройки в городе Перми»	3 027,200	0,000	0,000
938	04	09	1130123130		Благоустройство территорий индивидуальной жилой застройки в городе Перми	3 027,200	0,000	0,000
938	04	09	1130123130	200	Закупка товаров, работ и услуг для обеспечения государственных (муниципальных) нужд	3 027,200	0,000	0,000
938	04	09	1130123130	240	Иные закупки товаров, работ и услуг для обеспечения государственных (муниципальных) нужд	3 027,200	0,000	0,000
938	04	09	1200000000		Муниципальная программа «Организация регулярных перевозок автомобильным и городским наземным электрическим транспортом в городе Перми»	806,300	266,300	266,300

938	04	09	1210000000		Подпрограмма «Приоритетное развитие общественного транспорта в городе Перми»	806,300	266,300	266,300
938	04	09	1210500000		Основное мероприятие «Обустройство остановочных пунктов»	806,300	266,300	266,300
938	04	09	1210521780		Содержание и ремонт остановочных пунктов	806,300	266,300	266,300
938	04	09	1210521780	200	Закупка товаров, работ и услуг для обеспечения государственных (муниципальных) нужд	806,300	266,300	266,300
938	04	09	1210521780	240	Иные закупки товаров, работ и услуг для обеспечения государственных (муниципальных) нужд	806,300	266,300	266,300
938	04	09	1700000000		Муниципальная программа «Развитие системы жилищно-коммунального хозяйства в городе Перми»	1 200,000	1 200,000	1 200,000
938	04	09	1730000000		Подпрограмма «Обеспечение эффективного управления многоквартирными домами в городе Перми»	1 200,000	1 200,000	1 200,000
938	04	09	1730300000		Основное мероприятие «Муниципальная поддержка благоустройства придомовых территорий многоквартирных домов города Перми»	1 200,000	1 200,000	1 200,000
938	04	09	1730371190		Возмещение затрат по благоустройству придомовых территорий многоквартирных домов города Перми	1 200,000	1 200,000	1 200,000
938	04	09	1730371190	800	Иные бюджетные ассигнования	1 200,000	1 200,000	1 200,000
938	04	09	1730371190	810	Субсидии юридическим лицам (кроме некоммерческих организаций), индивидуальным предпринимателям, физическим лицам - производителям товаров, работ, услуг	1 200,000	1 200,000	1 200,000
938	04	12			Другие вопросы в области национальной экономики	61,000	66,000	68,700
938	04	12	1100000000		Муниципальная программа «Благоустройство города Перми»	61,000	66,000	68,700
938	04	12	1110000000		Подпрограмма «Озеленение территории города Перми, в том числе путем создания парков, скверов, садов, бульваров»	61,000	66,000	68,700
938	04	12	1110700000		Основное мероприятие «Демонтаж самовольно установленных и незаконно размещенных движимых объектов»	61,000	66,000	68,700
938	04	12	1110721820		Демонтаж, перемещение и хранение, транспортирование и захоронение либо утилизация самовольно установленных и незаконно размещенных движимых объектов	61,000	66,000	68,700
938	04	12	1110721820	200	Закупка товаров, работ и услуг для обеспечения государственных (муниципальных) нужд	61,000	66,000	68,700
938	04	12	1110721820	240	Иные закупки товаров, работ и услуг для обеспечения государственных (муниципальных) нужд	61,000	66,000	68,700
938	05				Жилищно-коммунальное хозяйство	11 693,973	11 611,100	10 219,000
938	05	02			Коммунальное хозяйство	71,541	0,000	0,000
938	05	02	1700000000		Муниципальная программа «Развитие системы жилищно-коммунального хозяйства в городе Перми»	71,541	0,000	0,000
938	05	02	1740000000		Подпрограмма «Содержание объектов инженерной инфраструктуры»	71,541	0,000	0,000
938	05	02	1740100000		Основное мероприятие «Обеспечение нормативного состояния объектов инженерной инфраструктуры, находящихся в муниципальной собственности, в том числе бесхозяйных объектов»	71,541	0,000	0,000
938	05	02	1740121760		Техническая инвентаризация и паспортизация объектов инженерной инфраструктуры	71,541	0,000	0,000
938	05	02	1740121760	200	Закупка товаров, работ и услуг для обеспечения государственных (муниципальных) нужд	71,541	0,000	0,000
938	05	02	1740121760	240	Иные закупки товаров, работ и услуг для обеспечения государственных (муниципальных) нужд	71,541	0,000	0,000
938	05	03			Благоустройство	5 593,432	5 630,500	4 238,400
938	05	03	0900000000		Муниципальная программа «Экономическое развитие города Перми»	1 481,132	820,100	820,100
938	05	03	0940000000		Подпрограмма «Развитие потребительского рынка»	1 481,132	820,100	820,100
938	05	03	0940100000		Основное мероприятие «Обеспечение жителей местами массового отдыха у воды»	1 481,132	820,100	820,100
938	05	03	0940121140		Организация обустройства мест массового отдыха населения у воды на территории города Перми	1 481,132	820,100	820,100
938	05	03	0940121140	200	Закупка товаров, работ и услуг для обеспечения государственных (муниципальных) нужд	1 481,132	820,100	820,100
938	05	03	0940121140	240	Иные закупки товаров, работ и услуг для обеспечения государственных (муниципальных) нужд	1 481,132	820,100	820,100
938	05	03	1100000000		Муниципальная программа «Благоустройство города Перми»	2 736,817	4 223,100	2 831,000
938	05	03	1110000000		Подпрограмма «Озеленение территории города Перми, в том числе путем создания парков, скверов, садов, бульваров»	2 736,817	4 223,100	2 831,000

938	05	03	1110100000		Основное мероприятие «Организация содержания объектов озеленения общего пользования»	1 213,273	2 691,900	1 299,800
938	05	03	1110121450		Содержание и ремонт объектов озеленения общего пользования	1 213,273	2 691,900	1 299,800
938	05	03	1110121450	200	Закупка товаров, работ и услуг для обеспечения государственных (муниципальных) нужд	1 212,173	2 690,800	1 298,700
938	05	03	1110121450	240	Иные закупки товаров, работ и услуг для обеспечения государственных (муниципальных) нужд	1 212,173	2 690,800	1 298,700
938	05	03	1110121450	800	Иные бюджетные ассигнования	1,100	1,100	1,100
938	05	03	1110121450	850	Уплата налогов, сборов и иных платежей	1,100	1,100	1,100
938	05	03	1110200000		Основное мероприятие «Организация содержания пустошей, логов и водоохранных зон»	1 523,544	1 531,200	1 531,200
938	05	03	1110221510		Содержание пустошей, логов и водоохранных зон	1 523,544	1 531,200	1 531,200
938	05	03	1110221510	200	Закупка товаров, работ и услуг для обеспечения государственных (муниципальных) нужд	1 523,544	1 531,200	1 531,200
938	05	03	1110221510	240	Иные закупки товаров, работ и услуг для обеспечения государственных (муниципальных) нужд	1 523,544	1 531,200	1 531,200
938	05	03	1700000000		Муниципальная программа «Развитие системы жилищно-коммунального хозяйства в городе Перми»	1 375,483	587,300	587,300
938	05	03	1720000000		Подпрограмма «Обеспечение санитарно-эпидемиологических требований законодательства»	1 375,483	587,300	587,300
938	05	03	1720100000		Основное мероприятие «Организация работ по сбору, транспортированию и размещению бесхозяйных отходов на территории города Перми»	178,100	178,100	178,100
938	05	03	1720121710		Ликвидация бесхозяйных отходов с территории города Перми	178,100	178,100	178,100
938	05	03	1720121710	200	Закупка товаров, работ и услуг для обеспечения государственных (муниципальных) нужд	178,100	178,100	178,100
938	05	03	1720121710	240	Иные закупки товаров, работ и услуг для обеспечения государственных (муниципальных) нужд	178,100	178,100	178,100
938	05	03	1720200000		Основное мероприятие «Организация работ по созданию и содержанию мест (площадок) накопления твердых коммунальных отходов»	1 197,383	409,200	409,200
938	05	03	1720222030		Обустройство мест (площадок) накопления твердых коммунальных отходов	777,700	0,000	0,000
938	05	03	1720222030	200	Закупка товаров, работ и услуг для обеспечения государственных (муниципальных) нужд	777,700	0,000	0,000
938	05	03	1720222030	240	Иные закупки товаров, работ и услуг для обеспечения государственных (муниципальных) нужд	777,700	0,000	0,000
938	05	03	1720222130		Содержание мест (площадок) накопления твердых коммунальных отходов	419,683	409,200	409,200
938	05	03	1720222130	200	Закупка товаров, работ и услуг для обеспечения государственных (муниципальных) нужд	419,683	409,200	409,200
938	05	03	1720222130	240	Иные закупки товаров, работ и услуг для обеспечения государственных (муниципальных) нужд	419,683	409,200	409,200
938	05	05			Другие вопросы в области жилищно-коммунального хозяйства	6 029,000	5 980,600	5 980,600
938	05	05	1000000000		Муниципальная программа «Организация дорожной деятельности в городе Перми»	6 029,000	5 980,600	5 980,600
938	05	05	1020000000		Подпрограмма «Обеспечение деятельности заказчиков работ»	6 029,000	5 980,600	5 980,600
938	05	05	1020100000		Основное мероприятие «Выполнение функций муниципального заказчика работ»	6 029,000	5 980,600	5 980,600
938	05	05	1020100590		Обеспечение деятельности (оказание услуг, выполнение работ) муниципальных учреждений (организаций)	6 029,000	5 980,600	5 980,600
938	05	05	1020100590	100	Расходы на выплаты персоналу в целях обеспечения выполнения функций государственными (муниципальными) органами, казенными учреждениями, органами управления государственными внебюджетными фондами	4 897,000	4 848,600	4 848,600
938	05	05	1020100590	110	Расходы на выплаты персоналу казенных учреждений	4 897,000	4 848,600	4 848,600
938	05	05	1020100590	200	Закупка товаров, работ и услуг для обеспечения государственных (муниципальных) нужд	1 132,000	1 132,000	1 132,000
938	05	05	1020100590	240	Иные закупки товаров, работ и услуг для обеспечения государственных (муниципальных) нужд	1 132,000	1 132,000	1 132,000
938	06				Охрана окружающей среды	0,000	1 197,000	1 197,000
938	06	03			Охрана объектов растительного и животного мира и среды их обитания	0,000	1 197,000	1 197,000
938	06	03	1400000000		Муниципальная программа «Охрана природы и лесное хозяйство города Перми»	0,000	1 197,000	1 197,000

938	06	03	1410000000		Подпрограмма «Реализация природоохранных мероприятий»	0,000	1 197,000	1 197,000
938	06	03	1410300000		Основное мероприятие «Компенсационные посадки зеленых насаждений»	0,000	1 197,000	1 197,000
938	06	03	1410321690		Посадка зеленых насаждений ценных видов	0,000	1 197,000	1 197,000
938	06	03	1410321690	200	Закупка товаров, работ и услуг для обеспечения государственных (муниципальных) нужд	0,000	1 197,000	1 197,000
938	06	03	1410321690	240	Иные закупки товаров, работ и услуг для обеспечения государственных (муниципальных) нужд	0,000	1 197,000	1 197,000
938	07				Образование	249,595	209,200	209,200
938	07	07			Молодежная политика	249,595	209,200	209,200
938	07	07	0400000000		Муниципальная программа «Молодежь города Перми»	249,595	209,200	209,200
938	07	07	0420000000		Подпрограмма «Создание условий для социальной интеграции молодежи в общественно полезную деятельность»	249,595	209,200	209,200
938	07	07	0420100000		Основное мероприятие «Осуществление мероприятий по организации занятости молодежи»	249,595	209,200	209,200
938	07	07	0420170070		Субсидии некоммерческим организациям, не являющимся государственными (муниципальными) учреждениями, выполняющим работы по организации занятости молодежи	249,595	209,200	209,200
938	07	07	0420170070	600	Предоставление субсидий бюджетным, автономным учреждениям и иным некоммерческим организациям	249,595	209,200	209,200
938	07	07	0420170070	630	Субсидии некоммерческим организациям (за исключением государственных (муниципальных) учреждений, государственных корпораций (компаний), публично-правовых компаний)	249,595	209,200	209,200
938	08				Культура, кинематография	1 071,500	1 771,500	1 071,500
938	08	01			Культура	1 071,500	1 771,500	1 071,500
938	08	01	0300000000		Муниципальная программа «Культура города Перми»	1 071,500	1 771,500	1 071,500
938	08	01	0310000000		Подпрограмма «Городские культурно-зрелищные мероприятия»	1 071,500	1 771,500	1 071,500
938	08	01	0310100000		Основное мероприятие «Проведение мероприятий в области культуры»	1 071,500	1 771,500	1 071,500
938	08	01	0310121980		Городские культурно-зрелищные мероприятия, культурно-зрелищные мероприятия по месту жительства	1 071,500	1 771,500	1 071,500
938	08	01	0310121980	200	Закупка товаров, работ и услуг для обеспечения государственных (муниципальных) нужд	1 071,500	1 771,500	1 071,500
938	08	01	0310121980	240	Иные закупки товаров, работ и услуг для обеспечения государственных (муниципальных) нужд	1 071,500	1 771,500	1 071,500
938	11				Физическая культура и спорт	89,400	89,400	89,400
938	11	01			Физическая культура	89,400	89,400	89,400
938	11	01	0500000000		Муниципальная программа «Развитие физической культуры и спорта города Перми»	89,400	89,400	89,400
938	11	01	0520000000		Подпрограмма «Создание условий для поддержания здорового образа жизни»	89,400	89,400	89,400
938	11	01	0520100000		Основное мероприятие «Организация и проведение физкультурных мероприятий, спортивно-массовой работы согласно календарным планам районов города Перми»	89,400	89,400	89,400
938	11	01	0520123440		Мероприятия и спортивно-массовая работа по месту жительства	89,400	89,400	89,400
938	11	01	0520123440	200	Закупка товаров, работ и услуг для обеспечения государственных (муниципальных) нужд	89,400	89,400	89,400
938	11	01	0520123440	240	Иные закупки товаров, работ и услуг для обеспечения государственных (муниципальных) нужд	89,400	89,400	89,400
940					Департамент жилищно-коммунального хозяйства администрации города Перми	1 765 461,425	1 074 943,230	314 466,800
940	05				Жилищно-коммунальное хозяйство	1 764 304,225	1 070 478,530	309 468,000
940	05	01			Жилищное хозяйство	1 585 123,322	898 742,930	203 584,600
940	05	01	1700000000		Муниципальная программа «Развитие системы жилищно-коммунального хозяйства в городе Перми»	1 585 123,322	898 742,930	203 584,600
940	05	01	1750000000		Подпрограмма «Проведение капитального ремонта общего имущества собственников помещений в многоквартирных домах, расположенных на территории города Перми»	1 585 123,322	898 742,930	203 584,600
940	05	01	1750100000		Основное мероприятие «Исполнение обязанностей собственника помещений по содержанию общего имущества собственников помещений в многоквартирных домах в части муниципальной доли собственности»	53 584,600	53 584,600	53 584,600

940	05	01	1750121420		Уплата взносов на капитальный ремонт общего имущества в многоквартирных домах в части муниципальной доли собственности	53 584,600	53 584,600	53 584,600
940	05	01	1750121420	200	Закупка товаров, работ и услуг для обеспечения государственных (муниципальных) нужд	53 584,600	53 584,600	53 584,600
940	05	01	1750121420	240	Иные закупки товаров, работ и услуг для обеспечения государственных (муниципальных) нужд	53 584,600	53 584,600	53 584,600
940	05	01	1750200000		Основное мероприятие «Муниципальная поддержка капитального ремонта жилищного фонда города Перми»	1 345 455,840	703 458,160	0,000
940	05	01	1750271330		Возмещение затрат по проведению капитального ремонта общего имущества многоквартирных домов	0,000	31 539,000	0,000
940	05	01	1750271330	600	Предоставление субсидий бюджетным, автономным учреждениям и иным некоммерческим организациям	0,000	31 539,000	0,000
940	05	01	1750271330	630	Субсидии некоммерческим организациям (за исключением государственных (муниципальных) учреждений, государственных корпораций (компаний), публично-правовых компаний)	0,000	31 539,000	0,000
940	05	01	17502SЖ410		Развитие городского пространства	1 345 455,840	671 919,160	0,000
940	05	01	17502SЖ410	600	Предоставление субсидий бюджетным, автономным учреждениям и иным некоммерческим организациям	487 905,940	237 113,860	0,000
940	05	01	17502SЖ410	630	Субсидии некоммерческим организациям (за исключением государственных (муниципальных) учреждений, государственных корпораций (компаний), публично-правовых компаний)	487 905,940	237 113,860	0,000
940	05	01	17502SЖ410	800	Иные бюджетные ассигнования	857 549,900	434 805,300	0,000
940	05	01	17502SЖ410	810	Субсидии юридическим лицам (кроме некоммерческих организаций), индивидуальным предпринимателям, физическим лицам - производителям товаров, работ, услуг	857 549,900	434 805,300	0,000
940	05	01	1750300000		Основное мероприятие «Исполнение судебных актов, вступивших в законную силу, в рамках капитального ремонта»	186 082,882	141 700,170	150 000,000
940	05	01	1750321830		Выполнение работ по капитальному ремонту многоквартирных домов, направленных на исполнение судебных актов	186 082,882	141 700,170	150 000,000
940	05	01	1750321830	200	Закупка товаров, работ и услуг для обеспечения государственных (муниципальных) нужд	176 951,434	141 700,170	150 000,000
940	05	01	1750321830	240	Иные закупки товаров, работ и услуг для обеспечения государственных (муниципальных) нужд	176 951,434	141 700,170	150 000,000
940	05	01	1750321830	800	Иные бюджетные ассигнования	9 131,448	0,000	0,000
940	05	01	1750321830	830	Исполнение судебных актов	9 131,448	0,000	0,000
940	05	02			Коммунальное хозяйство	85 344,002	79 202,600	13 350,400
940	05	02	1700000000		Муниципальная программа «Развитие системы жилищно-коммунального хозяйства в городе Перми»	85 344,002	79 202,600	13 350,400
940	05	02	1710000000		Подпрограмма «Модернизация и комплексное развитие систем коммунальной инфраструктуры»	57 573,800	54 846,400	3 176,800
940	05	02	1710100000		Основное мероприятие «Капитальные вложения в объекты муниципальной собственности системы водоснабжения и водоотведения»	53 990,000	51 669,600	0,000
940	05	02	1710141320		Строительство скважин для обеспечения населения города Перми резервным водоснабжением, при возникновении чрезвычайных ситуаций	2 697,000	6 293,000	0,000
940	05	02	1710141320	400	Капитальные вложения в объекты государственной (муниципальной) собственности	2 697,000	6 293,000	0,000
940	05	02	1710141320	410	Бюджетные инвестиции	2 697,000	6 293,000	0,000
940	05	02	1710143310		Реконструкция самотечного коллектора Д-360 мм/450 мм по бульвару Гагарина до шахты №13 ГРК	51 293,000	45 376,600	0,000
940	05	02	1710143310	400	Капитальные вложения в объекты государственной (муниципальной) собственности	51 293,000	45 376,600	0,000
940	05	02	1710143310	410	Бюджетные инвестиции	51 293,000	45 376,600	0,000
940	05	02	1710200000		Основное мероприятие «Капитальные вложения в объекты муниципальной собственности в системе газоснабжения»	407,000	0,000	0,000
940	05	02	1710241100		Строительство газопроводов в микрорайонах индивидуальной застройки города Перми	407,000	0,000	0,000
940	05	02	1710241100	200	Закупка товаров, работ и услуг для обеспечения государственных (муниципальных) нужд	407,000	0,000	0,000
940	05	02	1710241100	240	Иные закупки товаров, работ и услуг для обеспечения государственных (муниципальных) нужд	407,000	0,000	0,000

940	05	02	1710300000		Основное мероприятие «Исполнение обязанностей муниципального заказчика-застройщика при осуществлении бюджетных инвестиций в объекты муниципальной собственности систем коммунальной инфраструктуры»	3 176,800	3 176,800	3 176,800
940	05	02	1710321680		Исполнение обязанностей по уплате земельного налога по объектам капитальных вложений систем коммунальной инфраструктуры	3 176,800	3 176,800	3 176,800
940	05	02	1710321680	800	Иные бюджетные ассигнования	3 176,800	3 176,800	3 176,800
940	05	02	1710321680	850	Уплата налогов, сборов и иных платежей	3 176,800	3 176,800	3 176,800
940	05	02	1740000000		Подпрограмма «Содержание объектов инженерной инфраструктуры»	27 770,202	24 356,200	10 173,600
940	05	02	1740100000		Основное мероприятие «Обеспечение нормативного состояния объектов инженерной инфраструктуры, находящихся в муниципальной собственности, в том числе бесхозяйных объектов»	27 770,202	24 356,200	10 173,600
940	05	02	1740121740		Содержание и текущий ремонт объектов инженерной инфраструктуры	27 770,202	24 356,200	10 173,600
940	05	02	1740121740	200	Закупка товаров, работ и услуг для обеспечения государственных (муниципальных) нужд	27 770,202	24 356,200	10 173,600
940	05	02	1740121740	240	Иные закупки товаров, работ и услуг для обеспечения государственных (муниципальных) нужд	27 770,202	24 356,200	10 173,600
940	05	03			Благоустройство	200,001	0,000	0,000
940	05	03	9100000000		Непрограммные расходы бюджета города Перми по реализации иных мероприятий	200,001	0,000	0,000
940	05	03	9160000000		Мероприятия, направленные на решение отдельных вопросов местного значения в микрорайонах города Перми	200,001	0,000	0,000
940	05	03	9160000000	800	Иные бюджетные ассигнования	200,001	0,000	0,000
940	05	03	9160000000	810	Субсидии юридическим лицам (кроме некоммерческих организаций), индивидуальным предпринимателям, физическим лицам - производителям товаров, работ, услуг	200,001	0,000	0,000
940	05	05			Другие вопросы в области жилищно-коммунального хозяйства	93 636,900	92 533,000	92 533,000
940	05	05	1700000000		Муниципальная программа «Развитие системы жилищно-коммунального хозяйства в городе Перми»	20 553,800	20 392,100	20 392,100
940	05	05	1730000000		Подпрограмма «Обеспечение эффективного управления многоквартирными домами в городе Перми»	735,000	735,000	735,000
940	05	05	1730100000		Основное мероприятие «Информационное, консультационное, методическое и обучающее сопровождение субъектов в сфере управления многоквартирными домами»	735,000	735,000	735,000
940	05	05	1730121360		Проведение мероприятий, направленных на развитие системы общественного контроля в сфере жилищно-коммунального хозяйства	735,000	735,000	735,000
940	05	05	1730121360	200	Закупка товаров, работ и услуг для обеспечения государственных (муниципальных) нужд	735,000	735,000	735,000
940	05	05	1730121360	240	Иные закупки товаров, работ и услуг для обеспечения государственных (муниципальных) нужд	735,000	735,000	735,000
940	05	05	1740000000		Подпрограмма «Содержание объектов инженерной инфраструктуры»	19 818,800	19 657,100	19 657,100
940	05	05	1740100000		Основное мероприятие «Обеспечение нормативного состояния объектов инженерной инфраструктуры, находящихся в муниципальной собственности, в том числе бесхозяйных объектов»	19 818,800	19 657,100	19 657,100
940	05	05	1740100590		Обеспечение деятельности (оказание услуг, выполнение работ) муниципальных учреждений (организаций)	19 818,800	19 657,100	19 657,100
940	05	05	1740100590	100	Расходы на выплаты персоналу в целях обеспечения выполнения функций государственными (муниципальными) органами, казенными учреждениями, органами управления государственными внебюджетными фондами	16 420,700	16 259,000	16 259,000
940	05	05	1740100590	110	Расходы на выплаты персоналу казенных учреждений	16 420,700	16 259,000	16 259,000
940	05	05	1740100590	200	Закупка товаров, работ и услуг для обеспечения государственных (муниципальных) нужд	3 377,500	3 377,500	3 377,500
940	05	05	1740100590	240	Иные закупки товаров, работ и услуг для обеспечения государственных (муниципальных) нужд	3 377,500	3 377,500	3 377,500
940	05	05	1740100590	800	Иные бюджетные ассигнования	20,600	20,600	20,600
940	05	05	1740100590	850	Уплата налогов, сборов и иных платежей	20,600	20,600	20,600
940	05	05	9500000000		Непрограммные расходы по обеспечению деятельности администрации города Перми	73 083,100	72 140,900	72 140,900
940	05	05	9580000000		Функциональные органы администрации города Перми	73 083,100	72 140,900	72 140,900
940	05	05	9580000110		Расходы на выплаты по оплате труда работников муниципальных органов	68 956,900	68 273,900	68 273,900

940	05	05	9580000110	100	Расходы на выплаты персоналу в целях обеспечения выполнения функций государственными (муниципальными) органами, казенными учреждениями, органами управления государственными внебюджетными фондами	68 956,900	68 273,900	68 273,900
940	05	05	9580000110	120	Расходы на выплаты персоналу государственных (муниципальных) органов	68 956,900	68 273,900	68 273,900
940	05	05	9580000190		Расходы на обеспечение функций муниципальных органов	4 126,200	3 867,000	3 867,000
940	05	05	9580000190	100	Расходы на выплаты персоналу в целях обеспечения выполнения функций государственными (муниципальными) органами, казенными учреждениями, органами управления государственными внебюджетными фондами	49,000	41,200	41,200
940	05	05	9580000190	120	Расходы на выплаты персоналу государственных (муниципальных) органов	49,000	41,200	41,200
940	05	05	9580000190	200	Закупка товаров, работ и услуг для обеспечения государственных (муниципальных) нужд	4 077,200	3 825,800	3 825,800
940	05	05	9580000190	240	Иные закупки товаров, работ и услуг для обеспечения государственных (муниципальных) нужд	4 077,200	3 825,800	3 825,800
940	10				Социальная политика	1 157,200	4 464,700	4 998,800
940	10	06			Другие вопросы в области социальной политики	1 157,200	4 464,700	4 998,800
940	10	06	1500000000		Муниципальная программа «Обеспечение жильем жителей города Перми»	1 157,200	4 464,700	4 998,800
940	10	06	1530000000		Подпрограмма «Повышение доступности жилья»	1 157,200	4 464,700	4 998,800
940	10	06	1530100000		Основное мероприятие «Обеспечение жилыми помещениями детей-сирот и детей, оставшихся без попечения родителей, лиц из числа детей-сирот и детей, оставшихся без попечения родителей»	1 157,200	4 464,700	4 998,800
940	10	06	153012С070		Содержание жилых помещений специализированного жилищного фонда для детей-сирот, детей, оставшихся без попечения родителей, лиц из их числа	1 157,200	4 464,700	4 998,800
940	10	06	153012С070	200	Закупка товаров, работ и услуг для обеспечения государственных (муниципальных) нужд	1 157,200	4 464,700	4 998,800
940	10	06	153012С070	240	Иные закупки товаров, работ и услуг для обеспечения государственных (муниципальных) нужд	1 157,200	4 464,700	4 998,800
942					Управление капитального строительства администрации города Перми	2 563 404,228	5 120 863,942	1 616 112,188
942	01				Общегосударственные вопросы	79 740,159	78 734,100	78 734,200
942	01	13			Другие общегосударственные вопросы	79 740,159	78 734,100	78 734,200
942	01	13	9100000000		Непрограммные расходы бюджета города Перми по реализации иных мероприятий	144,453	150,600	150,600
942	01	13	9190000000		Иные непрограммные мероприятия	144,453	150,600	150,600
942	01	13	9190021460		Мероприятия в сфере применения информационных технологий	144,453	150,600	150,600
942	01	13	9190021460	200	Закупка товаров, работ и услуг для обеспечения государственных (муниципальных) нужд	144,453	150,600	150,600
942	01	13	9190021460	240	Иные закупки товаров, работ и услуг для обеспечения государственных (муниципальных) нужд	144,453	150,600	150,600
942	01	13	9500000000		Непрограммные расходы по обеспечению деятельности администрации города Перми	16 783,700	16 628,100	16 628,100
942	01	13	9580000000		Функциональные органы администрации города Перми	16 783,700	16 628,100	16 628,100
942	01	13	9580000110		Расходы на выплаты по оплате труда работников муниципальных органов	15 704,700	15 549,100	15 549,100
942	01	13	9580000110	100	Расходы на выплаты персоналу в целях обеспечения выполнения функций государственными (муниципальными) органами, казенными учреждениями, органами управления государственными внебюджетными фондами	15 704,700	15 549,100	15 549,100
942	01	13	9580000110	120	Расходы на выплаты персоналу государственных (муниципальных) органов	15 704,700	15 549,100	15 549,100
942	01	13	9580000190		Расходы на обеспечение функций муниципальных органов	1 079,000	1 079,000	1 079,000
942	01	13	9580000190	200	Закупка товаров, работ и услуг для обеспечения государственных (муниципальных) нужд	1 079,000	1 079,000	1 079,000
942	01	13	9580000190	240	Иные закупки товаров, работ и услуг для обеспечения государственных (муниципальных) нужд	1 079,000	1 079,000	1 079,000
942	01	13	9600000000		Другие непрограммные расходы по реализации вопросов местного значения города Перми, связанных с общегородским управлением	180,000	0,000	0,000

942	01	13	9610000000		Расходы на исполнение судебных актов по обращению взыскания на средства местного бюджета	180,000	0,000	0,000
942	01	13	9610092000		Средства на исполнение судебных актов, вступивших в законную силу	180,000	0,000	0,000
942	01	13	9610092000	800	Иные бюджетные ассигнования	180,000	0,000	0,000
942	01	13	9610092000	830	Исполнение судебных актов	180,000	0,000	0,000
942	01	13	9700000000		Непрограммные расходы на реализацию единой политики в сфере инвестиционной и строительной деятельности на территории г. Перми	62 632,006	61 955,400	61 955,500
942	01	13	9710000000		Непрограммные расходы по обеспечению деятельности муниципального казенного учреждения «Управление технического заказчика»	62 632,006	61 955,400	61 955,500
942	01	13	9710000590		Обеспечение деятельности (оказание услуг, выполнение работ) муниципальных учреждений (организаций)	62 632,006	61 955,400	61 955,500
942	01	13	9710000590	100	Расходы на выплаты персоналу в целях обеспечения выполнения функций государственными (муниципальными) органами, казенными учреждениями, органами управления государственными внебюджетными фондами	54 577,900	54 036,500	54 036,600
942	01	13	9710000590	110	Расходы на выплаты персоналу казенных учреждений	54 577,900	54 036,500	54 036,600
942	01	13	9710000590	200	Закупка товаров, работ и услуг для обеспечения государственных (муниципальных) нужд	7 595,055	7 588,900	7 604,400
942	01	13	9710000590	240	Иные закупки товаров, работ и услуг для обеспечения государственных (муниципальных) нужд	7 595,055	7 588,900	7 604,400
942	01	13	9710000590	800	Иные бюджетные ассигнования	459,051	330,000	314,500
942	01	13	9710000590	830	Исполнение судебных актов	152,751	0,000	0,000
942	01	13	9710000590	850	Уплата налогов, сборов и иных платежей	306,300	330,000	314,500
942	03				Национальная безопасность и правоохранительная деятельность	28 895,620	108 060,300	180 756,900
942	03	10			Защита населения и территории от чрезвычайных ситуаций природного и техногенного характера, пожарная безопасность	28 895,620	108 060,300	180 756,900
942	03	10	0200000000		Муниципальная программа «Безопасный город»	28 895,620	108 060,300	180 756,900
942	03	10	0220000000		Подпрограмма «Предупреждение и ликвидация чрезвычайных ситуаций природного и техногенного характера, совершенствование гражданской обороны на территории города Перми»	733,762	94 683,900	164 968,900
942	03	10	0220200000		Основное мероприятие «Организация противооползневых мероприятий»	32,699	0,000	0,000
942	03	10	0220241030		Строительство противооползневого сооружения в районе жилых домов по ул. КИМ, 5, 7, ул. Ивановской, 19 и ул. Чехова, 2, 4, 6, 8, 10	32,699	0,000	0,000
942	03	10	0220241030	400	Капитальные вложения в объекты государственной (муниципальной) собственности	32,699	0,000	0,000
942	03	10	0220241030	410	Бюджетные инвестиции	32,699	0,000	0,000
942	03	10	0220400000		Основное мероприятие «Капитальные вложения в объекты недвижимого имущества муниципальной собственности в области аварийно-спасательных работ»	701,063	94 683,900	164 968,900
942	03	10	0220443720		Реконструкция здания по ул. Ижевской, 25 (литер Д)	701,063	0,000	0,000
942	03	10	0220443720	400	Капитальные вложения в объекты государственной (муниципальной) собственности	701,063	0,000	0,000
942	03	10	0220443720	410	Бюджетные инвестиции	701,063	0,000	0,000
942	03	10	0220443730		Реконструкция здания по ул. Ижевской, 25 (литер А, А1)	0,000	94 683,900	164 968,900
942	03	10	0220443730	400	Капитальные вложения в объекты государственной (муниципальной) собственности	0,000	94 683,900	164 968,900
942	03	10	0220443730	410	Бюджетные инвестиции	0,000	94 683,900	164 968,900
942	03	10	0230000000		Подпрограмма «Обеспечение первичных мер пожарной безопасности, отнесенных к полномочиям органов местного самоуправления»	28 161,858	13 376,400	15 788,000
942	03	10	0230200000		Основное мероприятие «Капитальные вложения в объекты недвижимого имущества муниципальной собственности в области пожарной безопасности»	28 161,858	13 376,400	15 788,000
942	03	10	0230243120		Строительство пожарного водоема в микрорайоне Кировский по ул. Мореходной Кировского района города Перми	8 382,900	0,000	0,000
942	03	10	0230243120	400	Капитальные вложения в объекты государственной (муниципальной) собственности	8 382,900	0,000	0,000
942	03	10	0230243120	410	Бюджетные инвестиции	8 382,900	0,000	0,000
942	03	10	0230243130		Строительство пожарного водоема в микрорайоне Вышка-2 по ул. Телефонной, 12 Мотовилихинского района города Перми	0,000	5 597,500	0,000

942	03	10	0230243130	400	Капитальные вложения в объекты государственной (муниципальной) собственности	0,000	5 597,500	0,000
942	03	10	0230243130	410	Бюджетные инвестиции	0,000	5 597,500	0,000
942	03	10	0230243140		Строительство пожарного водоема в микрорайоне Средняя Курья по ул. Торфяной Ленинского района города Перми	1 958,258	0,000	0,000
942	03	10	0230243140	400	Капитальные вложения в объекты государственной (муниципальной) собственности	1 958,258	0,000	0,000
942	03	10	0230243140	410	Бюджетные инвестиции	1 958,258	0,000	0,000
942	03	10	0230243170		Строительство пожарного водоема в микрорайоне Бахаревка на пересечении ул. 1-й Бахаревской и ул. Пристанционной Свердловского района города Перми	8 733,100	0,000	0,000
942	03	10	0230243170	400	Капитальные вложения в объекты государственной (муниципальной) собственности	8 733,100	0,000	0,000
942	03	10	0230243170	410	Бюджетные инвестиции	8 733,100	0,000	0,000
942	03	10	0230243180		Строительство пожарного водоема в микрорайоне Нижняя Курья по ул. Борцов Революции Ленинского района города Перми	0,000	0,000	640,500
942	03	10	0230243180	400	Капитальные вложения в объекты государственной (муниципальной) собственности	0,000	0,000	640,500
942	03	10	0230243180	410	Бюджетные инвестиции	0,000	0,000	640,500
942	03	10	0230243190		Строительство пожарного водоема в микрорайоне Центральная усадьба по ул. Бобруйской Мотовилихинского района города Перми	0,000	606,500	7 573,500
942	03	10	0230243190	400	Капитальные вложения в объекты государственной (муниципальной) собственности	0,000	606,500	7 573,500
942	03	10	0230243190	410	Бюджетные инвестиции	0,000	606,500	7 573,500
942	03	10	0230243210		Строительство пожарного водоема в д. Ласьвинские хутора Кировского района города Перми	574,900	7 172,400	0,000
942	03	10	0230243210	400	Капитальные вложения в объекты государственной (муниципальной) собственности	574,900	7 172,400	0,000
942	03	10	0230243210	410	Бюджетные инвестиции	574,900	7 172,400	0,000
942	03	10	0230243280		Строительство пожарного водоема в микрорайоне Верхнемуллинский (Субботино) Индустриального района города Перми	7 937,800	0,000	0,000
942	03	10	0230243280	400	Капитальные вложения в объекты государственной (муниципальной) собственности	7 937,800	0,000	0,000
942	03	10	0230243280	410	Бюджетные инвестиции	7 937,800	0,000	0,000
942	03	10	0230243600		Строительство пожарного водоема в микрорайоне Чапаевский Орджоникидзевского района города Перми	574,900	0,000	7 574,000
942	03	10	0230243600	400	Капитальные вложения в объекты государственной (муниципальной) собственности	574,900	0,000	7 574,000
942	03	10	0230243600	410	Бюджетные инвестиции	574,900	0,000	7 574,000
942	05				Жилищно-коммунальное хозяйство	545 004,272	2 053 329,143	184 724,838
942	05	01			Жилищное хозяйство	295 906,600	1 428 683,700	0,000
942	05	01	1500000000		Муниципальная программа «Обеспечение жильем жителей города Перми»	295 906,600	1 428 683,700	0,000
942	05	01	1510000000		Подпрограмма «Обеспечение устойчивого сокращения непригодного для проживания и аварийного жилищного фонда»	295 906,600	1 428 683,700	0,000
942	05	01	151F300000		Основное мероприятие «Федеральный проект «Обеспечение устойчивого сокращения непригодного для проживания жилищного фонда»	295 906,600	1 428 683,700	0,000
942	05	01	151F367483		Обеспечение устойчивого сокращения непригодного для проживания жилого фонда	295 906,600	1 428 683,700	0,000
942	05	01	151F367483	400	Капитальные вложения в объекты государственной (муниципальной) собственности	295 906,600	1 428 683,700	0,000
942	05	01	151F367483	410	Бюджетные инвестиции	295 906,600	1 428 683,700	0,000
942	05	02			Коммунальное хозяйство	234 797,672	548 350,643	184 724,838
942	05	02	1100000000		Муниципальная программа «Благоустройство города Перми»	27 627,513	0,000	0,000
942	05	02	1130000000		Подпрограмма «Развитие коммунальной инфраструктуры и благоустройства территории индивидуальной жилой застройки в городе Перми»	27 627,513	0,000	0,000
942	05	02	1130200000		Основное мероприятие «Капитальные вложения в объекты инженерной инфраструктуры и объекты благоустройства территорий индивидуальной жилой застройки в городе Перми»	27 627,513	0,000	0,000
942	05	02	1130242760		Строительство объектов инженерной инфраструктуры на территории индивидуальной жилой застройки в городе Перми	27 627,513	0,000	0,000

942	05	02	1130242760	400	Капитальные вложения в объекты государственной (муниципальной) собственности	27 627,513	0,000	0,000
942	05	02	1130242760	410	Бюджетные инвестиции	27 627,513	0,000	0,000
942	05	02	1700000000		Муниципальная программа «Развитие системы жилищно-коммунального хозяйства в городе Перми»	207 170,159	548 350,643	184 724,838
942	05	02	1710000000		Подпрограмма «Модернизация и комплексное развитие систем коммунальной инфраструктуры»	207 170,159	548 350,643	184 724,838
942	05	02	1710100000		Основное мероприятие «Капитальные вложения в объекты муниципальной собственности системы водоснабжения и водоотведения»	157 204,785	537 702,948	184 724,838
942	05	02	1710141090		Реконструкция системы очистки сточных вод в микрорайоне «Крым» Кировского района города Перми	0,000	0,000	97 479,000
942	05	02	1710141090	400	Капитальные вложения в объекты государственной (муниципальной) собственности	0,000	0,000	97 479,000
942	05	02	1710141090	410	Бюджетные инвестиции	0,000	0,000	97 479,000
942	05	02	1710141130		Расширение и реконструкция (3 очередь) канализации города Перми	3 064,994	0,000	0,000
942	05	02	1710141130	400	Капитальные вложения в объекты государственной (муниципальной) собственности	3 064,994	0,000	0,000
942	05	02	1710141130	410	Бюджетные инвестиции	3 064,994	0,000	0,000
942	05	02	1710141210		Строительство водопроводных сетей в микрорайоне «Висим» Мотовилихинского района города Перми	24 831,500	160 225,600	0,000
942	05	02	1710141210	400	Капитальные вложения в объекты государственной (муниципальной) собственности	24 831,500	160 225,600	0,000
942	05	02	1710141210	410	Бюджетные инвестиции	24 831,500	160 225,600	0,000
942	05	02	1710141220		Строительство водопроводных сетей в микрорайоне «Вышка-1» Мотовилихинского района города Перми	2 093,000	0,000	0,000
942	05	02	1710141220	400	Капитальные вложения в объекты государственной (муниципальной) собственности	2 093,000	0,000	0,000
942	05	02	1710141220	410	Бюджетные инвестиции	2 093,000	0,000	0,000
942	05	02	1710142180		Реконструкция сетей водоснабжения Мотовилихинского района города Перми: блокировочной сети водопровода от проектируемой камеры переключения на ул. Фрезеровщиков на сети водопровода Д400 мм инв. № 1083 до проектируемой камеры на водопроводе Д1200 мм инв. № 3470 по ул. Макаренко	73 610,324	0,000	0,000
942	05	02	1710142180	400	Капитальные вложения в объекты государственной (муниципальной) собственности	73 610,324	0,000	0,000
942	05	02	1710142180	410	Бюджетные инвестиции	73 610,324	0,000	0,000
942	05	02	1710142260		Санация и строительство 2-й нитки водовода Гайва-Заозерье	9 595,987	0,000	0,000
942	05	02	1710142260	400	Капитальные вложения в объекты государственной (муниципальной) собственности	9 595,987	0,000	0,000
942	05	02	1710142260	410	Бюджетные инвестиции	9 595,987	0,000	0,000
942	05	02	1710142370		Строительство второго напорного коллектора от канализационной насосной станции «Речник» Дзержинского района города Перми	39 528,980	232 673,386	20 000,000
942	05	02	1710142370	400	Капитальные вложения в объекты государственной (муниципальной) собственности	39 528,980	232 673,386	20 000,000
942	05	02	1710142370	410	Бюджетные инвестиции	39 528,980	232 673,386	20 000,000
942	05	02	1710142410		Строительство сетей водоснабжения в микрорайонах города Перми	4 480,000	52 519,800	0,000
942	05	02	1710142410	400	Капитальные вложения в объекты государственной (муниципальной) собственности	4 480,000	52 519,800	0,000
942	05	02	1710142410	410	Бюджетные инвестиции	4 480,000	52 519,800	0,000
942	05	02	1710143480		Строительство сетей водоснабжения и водоотведения в микрорайоне «Заозерье» для земельных участков многодетных семей	0,000	92 284,162	67 245,838
942	05	02	1710143480	400	Капитальные вложения в объекты государственной (муниципальной) собственности	0,000	92 284,162	67 245,838
942	05	02	1710143480	410	Бюджетные инвестиции	0,000	92 284,162	67 245,838
942	05	02	1710200000		Основное мероприятие «Капитальные вложения в объекты муниципальной собственности в системе газоснабжения»	49 965,374	10 647,695	0,000
942	05	02	1710241100		Строительство газопроводов в микрорайонах индивидуальной застройки города Перми	49 965,374	10 647,695	0,000
942	05	02	1710241100	400	Капитальные вложения в объекты государственной (муниципальной) собственности	49 965,374	10 647,695	0,000
942	05	02	1710241100	410	Бюджетные инвестиции	49 965,374	10 647,695	0,000
942	05	03			Благоустройство	14 300,000	76 294,800	0,000

942	05	03	1400000000		Муниципальная программа «Охрана природы и лесное хозяйство города Перми»	11 500,000	76 294,800	0,000
942	05	03	1410000000		Подпрограмма «Реализация природоохранных мероприятий»	11 500,000	76 294,800	0,000
942	05	03	1410700000		Основное мероприятие «Капитальные вложения в объекты недвижимого имущества муниципальной собственности в сфере экологии»	11 500,000	76 294,800	0,000
942	05	03	1410743570		Строительство городского питомника растений на земельном участке с кадастровым номером 59:01:0000000:91384	11 500,000	76 294,800	0,000
942	05	03	1410743570	400	Капитальные вложения в объекты государственной (муниципальной) собственности	11 500,000	76 294,800	0,000
942	05	03	1410743570	410	Бюджетные инвестиции	11 500,000	76 294,800	0,000
942	05	03	2000000000		Муниципальная программа «Развитие автомобильных дорог и дорожных сооружений в городе Перми»	2 800,000	0,000	0,000
942	05	03	2010000000		Подпрограмма «Развитие улично-дорожной сети путем строительства и реконструкции автомобильных дорог, искусственных дорожных сооружений»	2 800,000	0,000	0,000
942	05	03	2010300000		Основное мероприятие «Выполнение комплекса мероприятий по строительству подпорной стенки»	2 800,000	0,000	0,000
942	05	03	2010343340		Строительство подпорной стенки с устройством противопожарного проезда по ул. Льва Шатрова, 35	2 800,000	0,000	0,000
942	05	03	2010343340	400	Капитальные вложения в объекты государственной (муниципальной) собственности	2 800,000	0,000	0,000
942	05	03	2010343340	410	Бюджетные инвестиции	2 800,000	0,000	0,000
942	07				Образование	1 536 732,671	2 339 976,116	935 860,650
942	07	01			Дошкольное образование	2 911,797	23 835,690	293 919,510
942	07	01	0800000000		Муниципальная программа «Развитие сети образовательных организаций города Перми»	2 888,735	23 835,690	293 919,510
942	07	01	0810000000		Подпрограмма «Повышение доступности дошкольного образования»	2 888,735	23 835,690	293 919,510
942	07	01	0810100000		Основное мероприятие «Капитальные вложения в объекты недвижимого имущества муниципальной собственности в сфере дошкольного образования»	2 888,735	23 835,690	293 919,510
942	07	01	0810141050		Строительство здания для размещения дошкольного образовательного учреждения по ул. Цимлянская, 4	0,000	5 984,000	0,000
942	07	01	0810141050	400	Капитальные вложения в объекты государственной (муниципальной) собственности	0,000	5 984,000	0,000
942	07	01	0810141050	410	Бюджетные инвестиции	0,000	5 984,000	0,000
942	07	01	0810141060		Строительство здания для размещения дошкольного образовательного учреждения по ул. Овчинникова/Ползунова	0,000	6 874,900	0,000
942	07	01	0810141060	400	Капитальные вложения в объекты государственной (муниципальной) собственности	0,000	6 874,900	0,000
942	07	01	0810141060	410	Бюджетные инвестиции	0,000	6 874,900	0,000
942	07	01	0810141610		Строительство здания для размещения дошкольного образовательного учреждения по ул. Желябова, 16б	1 355,783	0,000	0,000
942	07	01	0810141610	400	Капитальные вложения в объекты государственной (муниципальной) собственности	1 355,783	0,000	0,000
942	07	01	0810141610	410	Бюджетные инвестиции	1 355,783	0,000	0,000
942	07	01	0810141640		Строительство здания для размещения дошкольного образовательного учреждения по ул. Плеханова, 63	1 532,952	0,000	0,000
942	07	01	0810141640	400	Капитальные вложения в объекты государственной (муниципальной) собственности	1 532,952	0,000	0,000
942	07	01	0810141640	410	Бюджетные инвестиции	1 532,952	0,000	0,000
942	07	01	0810143350		Строительство здания для размещения дошкольного образовательного учреждения МАДОУ «Легополис» г. Перми, в квартале, ограниченном улицами Хабаровской, Ветлужской, Заречной, Красноводской	0,000	10 976,790	293 919,510
942	07	01	0810143350	400	Капитальные вложения в объекты государственной (муниципальной) собственности	0,000	10 976,790	293 919,510
942	07	01	0810143350	410	Бюджетные инвестиции	0,000	10 976,790	293 919,510
942	07	01	9700000000		Непрограммные расходы на реализацию единой политики в сфере инвестиционной и строительной деятельности на территории г. Перми	23,062	0,000	0,000
942	07	01	9710000000		Непрограммные расходы по обеспечению деятельности муниципального казенного учреждения «Управление технического заказчика»	23,062	0,000	0,000
942	07	01	9710000590		Обеспечение деятельности (оказание услуг, выполнение работ) муниципальных учреждений (организаций)	23,062	0,000	0,000
942	07	01	9710000590	800	Иные бюджетные ассигнования	23,062	0,000	0,000

942	07	01	9710000590	830	Исполнение судебных актов	23,062	0,000	0,000
942	07	02			Общее образование	1 023 538,002	2 093 461,026	505 982,700
942	07	02	0800000000		Муниципальная программа «Развитие сети образовательных организаций города Перми»	1 023 538,002	2 093 461,026	505 982,700
942	07	02	0820000000		Подпрограмма «Обеспечение доступности общего и дополнительного образования»	1 023 538,002	2 093 461,026	505 982,700
942	07	02	0820100000		Основное мероприятие «Капитальные вложения в объекты недвижимого имущества муниципальных общеобразовательных организаций и организаций дополнительного образования города Перми»	618 054,602	812 765,526	445 650,500
942	07	02	0820141010		Строительство нового учебного корпуса МАОУ «Лицей № 10»	0,000	18 748,326	0,000
942	07	02	0820141010	400	Капитальные вложения в объекты государственной (муниципальной) собственности	0,000	18 748,326	0,000
942	07	02	0820141010	410	Бюджетные инвестиции	0,000	18 748,326	0,000
942	07	02	0820141160		Реконструкция здания под размещение общеобразовательной организации по ул. Целинной, 15	204 712,201	151 549,300	0,000
942	07	02	0820141160	400	Капитальные вложения в объекты государственной (муниципальной) собственности	204 712,201	151 549,300	0,000
942	07	02	0820141160	410	Бюджетные инвестиции	204 712,201	151 549,300	0,000
942	07	02	0820141230		Строительство здания для размещения общеобразовательного учреждения в районе ДКЖ	0,000	9 100,400	0,000
942	07	02	0820141230	400	Капитальные вложения в объекты государственной (муниципальной) собственности	0,000	9 100,400	0,000
942	07	02	0820141230	410	Бюджетные инвестиции	0,000	9 100,400	0,000
942	07	02	0820142120		Строительство здания для размещения общеобразовательного учреждения по ул. Юнг Прикамья, 3	19 862,774	0,000	0,000
942	07	02	0820142120	400	Капитальные вложения в объекты государственной (муниципальной) собственности	19 862,774	0,000	0,000
942	07	02	0820142120	410	Бюджетные инвестиции	19 862,774	0,000	0,000
942	07	02	0820142550		Строительство здания общеобразовательного учреждения в Индустриальном районе города Перми	0,000	0,000	245 085,600
942	07	02	0820142550	400	Капитальные вложения в объекты государственной (муниципальной) собственности	0,000	0,000	245 085,600
942	07	02	0820142550	410	Бюджетные инвестиции	0,000	0,000	245 085,600
942	07	02	0820143360		Реконструкция общежития по ул. Уральской,110 для размещения общеобразовательной организации	0,000	19 435,100	93 792,300
942	07	02	0820143360	400	Капитальные вложения в объекты государственной (муниципальной) собственности	0,000	19 435,100	93 792,300
942	07	02	0820143360	410	Бюджетные инвестиции	0,000	19 435,100	93 792,300
942	07	02	0820143490		Строительство корпуса МАОУ «Гимназия № 33» г. Перми	196 739,800	13 637,000	0,000
942	07	02	0820143490	400	Капитальные вложения в объекты государственной (муниципальной) собственности	196 739,800	13 637,000	0,000
942	07	02	0820143490	410	Бюджетные инвестиции	196 739,800	13 637,000	0,000
942	07	02	0820143500		Строительство корпуса МАОУ «Школа дизайна «Точка» г. Перми	196 739,800	586 017,800	0,000
942	07	02	0820143500	400	Капитальные вложения в объекты государственной (муниципальной) собственности	196 739,800	586 017,800	0,000
942	07	02	0820143500	410	Бюджетные инвестиции	196 739,800	586 017,800	0,000
942	07	02	08201SH070		Строительство (реконструкция) объектов общественной инфраструктуры муниципального значения, приобретение объектов недвижимого имущества в муниципальную собственность для создания новых мест в общеобразовательных учреждениях и дополнительных мест для детей дошкольного возраста	0,027	14 277,600	106 772,600
942	07	02	08201SH070	400	Капитальные вложения в объекты государственной (муниципальной) собственности	0,027	14 277,600	106 772,600
942	07	02	08201SH070	410	Бюджетные инвестиции	0,027	14 277,600	106 772,600
942	07	02	0820200000		Основное мероприятие «Капитальные вложения в спортивные объекты муниципальных общеобразовательных организаций города Перми»	26 416,000	270 262,900	60 332,200
942	07	02	0820242640		Строительство спортивного зала МАОУ «СОШ № 79» г. Перми	0,000	30 000,000	60 332,200
942	07	02	0820242640	400	Капитальные вложения в объекты государственной (муниципальной) собственности	0,000	30 000,000	60 332,200
942	07	02	0820242640	410	Бюджетные инвестиции	0,000	30 000,000	60 332,200
942	07	02	0820243240		Строительство спортивного зала МАОУ Гимназия № 10 г. Перми	0,000	3 900,000	0,000
942	07	02	0820243240	400	Капитальные вложения в объекты государственной (муниципальной) собственности	0,000	3 900,000	0,000

942	07	02	0820243240	410	Бюджетные инвестиции	0,000	3 900,000	0,000
942	07	02	0820243510		Строительство спортивного зала МАОУ «СОШ № 81» г. Перми	13 208,000	130 859,000	0,000
942	07	02	0820243510	400	Капитальные вложения в объекты государственной (муниципальной) собственности	13 208,000	130 859,000	0,000
942	07	02	0820243510	410	Бюджетные инвестиции	13 208,000	130 859,000	0,000
942	07	02	0820243520		Строительство спортивного зала МАОУ «СОШ № 96» г. Перми	13 208,000	105 503,900	0,000
942	07	02	0820243520	400	Капитальные вложения в объекты государственной (муниципальной) собственности	13 208,000	105 503,900	0,000
942	07	02	0820243520	410	Бюджетные инвестиции	13 208,000	105 503,900	0,000
942	07	02	082E100000		Основное мероприятие «Федеральный проект «Современная школа»	379 067,400	1 010 432,600	0,000
942	07	02	082E153050		Создание новых мест в общеобразовательных организациях в связи с ростом числа обучающихся, вызванным демографическим фактором	379 067,400	1 010 432,600	0,000
942	07	02	082E153050	400	Капитальные вложения в объекты государственной (муниципальной) собственности	379 067,400	1 010 432,600	0,000
942	07	02	082E153050	410	Бюджетные инвестиции	379 067,400	1 010 432,600	0,000
942	07	03			Дополнительное образование детей	40 240,742	222 679,400	135 958,440
942	07	03	0800000000		Муниципальная программа «Развитие сети образовательных организаций города Перми»	40 240,742	222 679,400	135 958,440
942	07	03	0820000000		Подпрограмма «Обеспечение доступности общего и дополнительного образования»	40 240,742	222 679,400	135 958,440
942	07	03	0820100000		Основное мероприятие «Капитальные вложения в объекты недвижимого имущества муниципальных общеобразовательных организаций и организаций дополнительного образования города Перми»	40 240,742	222 679,400	135 958,440
942	07	03	0820141300		Реконструкция ледовой арены МАУ ДО «ДЮЦ «Здоровье»	23 556,581	222 679,400	135 958,440
942	07	03	0820141300	400	Капитальные вложения в объекты государственной (муниципальной) собственности	23 556,581	222 679,400	135 958,440
942	07	03	0820141300	410	Бюджетные инвестиции	23 556,581	222 679,400	135 958,440
942	07	03	0820141390		Реконструкция здания муниципального автономного учреждения дополнительного образования «Детско-юношеский центр имени Василия Соломина»	16 684,161	0,000	0,000
942	07	03	0820141390	400	Капитальные вложения в объекты государственной (муниципальной) собственности	16 684,161	0,000	0,000
942	07	03	0820141390	410	Бюджетные инвестиции	16 684,161	0,000	0,000
942	07	07			Молодежная политика	470 042,130	0,000	0,000
942	07	07	0400000000		Муниципальная программа «Молодежь города Перми»	470 042,130	0,000	0,000
942	07	07	0410000000		Подпрограмма «Создание условий для эффективной самореализации молодежи города Перми»	470 042,130	0,000	0,000
942	07	07	0410200000		Основное мероприятие «Капитальные вложения в объекты недвижимого имущества муниципальной собственности в сфере молодежной политики»	470 042,130	0,000	0,000
942	07	07	0410241910		Реконструкция здания МАУ «Дворец молодежи» г. Перми	470 042,130	0,000	0,000
942	07	07	0410241910	400	Капитальные вложения в объекты государственной (муниципальной) собственности	470 042,130	0,000	0,000
942	07	07	0410241910	410	Бюджетные инвестиции	470 042,130	0,000	0,000
942	11				Физическая культура и спорт	373 031,506	540 764,283	236 035,600
942	11	01			Физическая культура	370 975,655	540 764,283	236 035,600
942	11	01	0500000000		Муниципальная программа «Развитие физической культуры и спорта города Перми»	370 975,655	540 764,283	236 035,600
942	11	01	0510000000		Подпрограмма «Обеспечение населения физкультурно-оздоровительными и спортивными услугами»	370 975,655	540 764,283	236 035,600
942	11	01	0510100000		Основное мероприятие «Капитальные вложения в объекты недвижимого имущества муниципальной собственности в сфере физической культуры и массового спорта»	370 975,655	540 764,283	236 035,600
942	11	01	051012Ф280		Реконструкция физкультурно-оздоровительного комплекса по адресу: г. Пермь, ул. Рабочая, 9	121 886,798	401 367,500	0,000
942	11	01	051012Ф280	400	Капитальные вложения в объекты государственной (муниципальной) собственности	121 886,798	401 367,500	0,000
942	11	01	051012Ф280	410	Бюджетные инвестиции	121 886,798	401 367,500	0,000
942	11	01	0510141470		Строительство плавательного бассейна по адресу: ул. Гашкова, 20а	245 588,857	0,000	0,000
942	11	01	0510141470	400	Капитальные вложения в объекты государственной (муниципальной) собственности	245 588,857	0,000	0,000
942	11	01	0510141470	410	Бюджетные инвестиции	245 588,857	0,000	0,000

942	11	01	0510141880		Строительство плавательного бассейна по адресу: ул. Гайвинская, 50	3 500,000	0,000	224 073,800
942	11	01	0510141880	400	Капитальные вложения в объекты государственной (муниципальной) собственности	3 500,000	0,000	224 073,800
942	11	01	0510141880	410	Бюджетные инвестиции	3 500,000	0,000	224 073,800
942	11	01	0510141950		Строительство спортивной трассы для велосипедов, лыжероллеров по адресу: г. Пермь, ул. Агрономическая, 23	0,000	99 857,700	0,000
942	11	01	0510141950	400	Капитальные вложения в объекты государственной (муниципальной) собственности	0,000	99 857,700	0,000
942	11	01	0510141950	410	Бюджетные инвестиции	0,000	99 857,700	0,000
942	11	01	0510143560		Строительство центра сложнокоординационных видов спорта по адресу: г.Пермь,ул.Нефтяников,5	0,000	0,000	11 961,800
942	11	01	0510143560	400	Капитальные вложения в объекты государственной (муниципальной) собственности	0,000	0,000	11 961,800
942	11	01	0510143560	410	Бюджетные инвестиции	0,000	0,000	11 961,800
942	11	01	0510143660		Строительство спортивного комплекса с плавательным бассейном в микрорайоне Парковый по ул. Шпальная, 2	0,000	39 539,083	0,000
942	11	01	0510143660	400	Капитальные вложения в объекты государственной (муниципальной) собственности	0,000	39 539,083	0,000
942	11	01	0510143660	410	Бюджетные инвестиции	0,000	39 539,083	0,000
942	11	02			Массовый спорт	2 055,851	0,000	0,000
942	11	02	0500000000		Муниципальная программа «Развитие физической культуры и спорта города Перми»	2 055,851	0,000	0,000
942	11	02	0510000000		Подпрограмма «Обеспечение населения физкультурно-оздоровительными и спортивными услугами»	2 055,851	0,000	0,000
942	11	02	0510100000		Основное мероприятие «Капитальные вложения в объекты недвижимого имущества муниципальной собственности в сфере физической культуры и массового спорта»	2 055,851	0,000	0,000
942	11	02	0510141430		Строительство объектов недвижимого имущества и инженерной инфраструктуры на территории Экстрим-парка	2 055,851	0,000	0,000
942	11	02	0510141430	400	Капитальные вложения в объекты государственной (муниципальной) собственности	2 055,851	0,000	0,000
942	11	02	0510141430	410	Бюджетные инвестиции	2 055,851	0,000	0,000
944					Департамент дорог и благоустройства администрации города Перми	7 045 854,595	3 946 977,018	3 618 921,803
944	03				Национальная безопасность и правоохранительная деятельность	9 273,300	9 592,400	9 592,400
944	03	14			Другие вопросы в области национальной безопасности и правоохранительной деятельности	9 273,300	9 592,400	9 592,400
944	03	14	9100000000		Непрограммные расходы бюджета города Перми по реализации иных мероприятий	9 273,300	9 592,400	9 592,400
944	03	14	9190000000		Иные непрограммные мероприятия	9 273,300	9 592,400	9 592,400
944	03	14	919002П060		Осуществление полномочий по созданию и организации деятельности административных комиссий	9 273,300	9 592,400	9 592,400
944	03	14	919002П060	100	Расходы на выплаты персоналу в целях обеспечения выполнения функций государственными (муниципальными) органами, казенными учреждениями, органами управления государственными внебюджетными фондами	545,600	545,600	545,600
944	03	14	919002П060	110	Расходы на выплаты персоналу казенных учреждений	545,600	545,600	545,600
944	03	14	919002П060	200	Закупка товаров, работ и услуг для обеспечения государственных (муниципальных) нужд	8 727,700	9 046,800	9 046,800
944	03	14	919002П060	240	Иные закупки товаров, работ и услуг для обеспечения государственных (муниципальных) нужд	8 727,700	9 046,800	9 046,800
944	04				Национальная экономика	2 519 155,830	1 747 768,418	3 071 465,003
944	04	06			Водное хозяйство	137 402,200	10 333,000	0,000
944	04	06	1100000000		Муниципальная программа «Благоустройство города Перми»	137 402,200	10 333,000	0,000
944	04	06	1110000000		Подпрограмма «Озеленение территории города Перми, в том числе путем создания парков, скверов, садов, бульваров»	137 402,200	10 333,000	0,000
944	04	06	1110800000		Основное мероприятие «Выполнение комплекса мероприятий по содержанию и ремонту гидротехнических сооружений»	137 402,200	10 333,000	0,000
944	04	06	1110823400		Капитальный ремонт берегоукрепительных сооружений набережной Воткинского водохранилища в Кировском районе г. Перми	12 664,800	0,000	0,000
944	04	06	1110823400	200	Закупка товаров, работ и услуг для обеспечения государственных (муниципальных) нужд	12 664,800	0,000	0,000

944	04	06	1110823400	240	Иные закупки товаров, работ и услуг для обеспечения государственных (муниципальных) нужд	12 664,800	0,000	0,000
944	04	06	11108SЖ410		Развитие городского пространства	124 737,400	10 333,000	0,000
944	04	06	11108SЖ410	200	Закупка товаров, работ и услуг для обеспечения государственных (муниципальных) нужд	124 737,400	10 333,000	0,000
944	04	06	11108SЖ410	240	Иные закупки товаров, работ и услуг для обеспечения государственных (муниципальных) нужд	124 737,400	10 333,000	0,000
944	04	08			Транспорт	13,327	-0,000	0,000
944	04	08	2000000000		Муниципальная программа «Развитие автомобильных дорог и дорожных сооружений в городе Перми»	13,327	-0,000	0,000
944	04	08	2020000000		Подпрограмма «Повышение уровня нормативного состояния автомобильных дорог и дорожных сооружений в городе Перми»	13,327	-0,000	0,000
944	04	08	2020100000		Основное мероприятие «Выполнение комплекса мероприятий по приведению в нормативное состояние автомобильных дорог, трамвайных путей и искусственных дорожных сооружений»	13,327	-0,000	0,000
944	04	08	20201ST150		Строительство (реконструкция), капитальный ремонт и ремонт трамвайных путей, контактно-кабельной сети городского наземного электрического транспорта (в том числе в рамках строительства (реконструкции), капитального ремонта и ремонта автомобильных дорог общего пользования местного значения) и обновление подвижного состава г. Перми	13,327	-0,000	0,000
944	04	08	20201ST150	200	Закупка товаров, работ и услуг для обеспечения государственных (муниципальных) нужд	13,327	-0,000	0,000
944	04	08	20201ST150	240	Иные закупки товаров, работ и услуг для обеспечения государственных (муниципальных) нужд	13,327	-0,000	0,000
944	04	09			Дорожное хозяйство (дорожные фонды)	2 381 740,303	1 737 435,418	3 071 465,003
944	04	09	1000000000		Муниципальная программа «Организация дорожной деятельности в городе Перми»	323 733,641	247 784,500	829 656,000
944	04	09	1010000000		Подпрограмма «Приведение в нормативное состояние автомобильных дорог, снижение уровня перегрузки и ликвидации мест концентрации ДТП»	143 771,808	120 479,500	702 310,500
944	04	09	1010100000		Основное мероприятие «Выполнение комплекса мероприятий по содержанию и ремонту автомобильных дорог и элементов дорог»	73 468,108	72 228,400	72 228,400
944	04	09	1010121370		Содержание и ремонт автомобильных дорог	3 321,208	2 494,300	2 494,300
944	04	09	1010121370	200	Закупка товаров, работ и услуг для обеспечения государственных (муниципальных) нужд	3 321,208	2 494,300	2 494,300
944	04	09	1010121370	240	Иные закупки товаров, работ и услуг для обеспечения государственных (муниципальных) нужд	3 321,208	2 494,300	2 494,300
944	04	09	1010171020		Возмещение затрат на содержание (обследование, прочистку), паспортизацию ливневой канализации и очистных сооружений	70 146,900	69 734,100	69 734,100
944	04	09	1010171020	800	Иные бюджетные ассигнования	70 146,900	69 734,100	69 734,100
944	04	09	1010171020	810	Субсидии юридическим лицам (кроме некоммерческих организаций), индивидуальным предпринимателям, физическим лицам - производителям товаров, работ, услуг	70 146,900	69 734,100	69 734,100
944	04	09	1010200000		Основное мероприятие «Выполнение комплекса мероприятий по содержанию, ремонту и обследованию искусственных дорожных сооружений»	70 303,700	48 251,100	48 251,100
944	04	09	1010221380		Содержание, ремонт и обследование искусственных дорожных сооружений	70 303,700	48 251,100	48 251,100
944	04	09	1010221380	200	Закупка товаров, работ и услуг для обеспечения государственных (муниципальных) нужд	70 303,700	48 251,100	48 251,100
944	04	09	1010221380	240	Иные закупки товаров, работ и услуг для обеспечения государственных (муниципальных) нужд	70 303,700	48 251,100	48 251,100
944	04	09	101R100000		Основное мероприятие «Реализация мероприятий, направленных на финансовое обеспечение регионального проекта в рамках основного мероприятия федерального проекта «Дорожная сеть» национального проекта Российской Федерации «Безопасные и качественные автомобильные дороги»	0,000	0,000	581 831,000
944	04	09	101R1ST040		Проектирование, строительство (реконструкция), капитальный ремонт и ремонт автомобильных дорог общего пользования местного значения, находящихся на территории Пермского края, направленное на достижение целевых показателей регионального проекта «Безопасные и качественные автомобильные дороги Пермского края и Пермской городской агломерации»	0,000	0,000	581 831,000

944	04	09	101R1ST040	200	Закупка товаров, работ и услуг для обеспечения государственных (муниципальных) нужд	0,000	0,000	581 831,000
944	04	09	101R1ST040	240	Иные закупки товаров, работ и услуг для обеспечения государственных (муниципальных) нужд	0,000	0,000	581 831,000
944	04	09	1020000000		Подпрограмма «Обеспечение деятельности заказчиков работ»	46 039,088	45 459,000	45 459,000
944	04	09	1020100000		Основное мероприятие «Выполнение функций муниципального заказчика работ»	46 039,088	45 459,000	45 459,000
944	04	09	1020100590		Обеспечение деятельности (оказание услуг, выполнение работ) муниципальных учреждений (организаций)	46 039,088	45 459,000	45 459,000
944	04	09	1020100590	100	Расходы на выплаты персоналу в целях обеспечения выполнения функций государственными (муниципальными) органами, казенными учреждениями, органами управления государственными внебюджетными фондами	38 553,300	38 172,700	38 172,700
944	04	09	1020100590	110	Расходы на выплаты персоналу казенных учреждений	38 553,300	38 172,700	38 172,700
944	04	09	1020100590	200	Закупка товаров, работ и услуг для обеспечения государственных (муниципальных) нужд	7 355,888	7 156,400	7 156,400
944	04	09	1020100590	240	Иные закупки товаров, работ и услуг для обеспечения государственных (муниципальных) нужд	7 355,888	7 156,400	7 156,400
944	04	09	1020100590	800	Иные бюджетные ассигнования	129,900	129,900	129,900
944	04	09	1020100590	850	Уплата налогов, сборов и иных платежей	129,900	129,900	129,900
944	04	09	1030000000		Подпрограмма «Совершенствование организации дорожного движения на улично-дорожной сети города Перми»	133 922,745	81 846,000	81 886,500
944	04	09	1030200000		Основное мероприятие «Совершенствование технологии управления дорожным движением»	99 138,991	55 619,900	55 619,900
944	04	09	1030221560		Развитие комплекса технических средств видеонаблюдения и управления дорожным движением	95 641,991	52 122,900	52 122,900
944	04	09	1030221560	200	Закупка товаров, работ и услуг для обеспечения государственных (муниципальных) нужд	95 641,991	52 122,900	52 122,900
944	04	09	1030221560	240	Иные закупки товаров, работ и услуг для обеспечения государственных (муниципальных) нужд	95 641,991	52 122,900	52 122,900
944	04	09	1030221610		Разработка (актуализация) и реализация проектов организации дорожного движения	3 497,000	3 497,000	3 497,000
944	04	09	1030221610	200	Закупка товаров, работ и услуг для обеспечения государственных (муниципальных) нужд	3 497,000	3 497,000	3 497,000
944	04	09	1030221610	240	Иные закупки товаров, работ и услуг для обеспечения государственных (муниципальных) нужд	3 497,000	3 497,000	3 497,000
944	04	09	1030300000		Основное мероприятие «Мероприятия по реализации парковочной политики на автомобильных дорогах местного значения, в том числе на объектах улично-дорожной сети в границах городского округа»	34 783,754	26 226,100	26 266,600
944	04	09	1030323340		Организация функционирования и контроля за использованием парковок на автомобильных дорогах общего пользования местного значения	34 783,754	26 226,100	26 266,600
944	04	09	1030323340	200	Закупка товаров, работ и услуг для обеспечения государственных (муниципальных) нужд	34 755,754	26 198,100	26 238,600
944	04	09	1030323340	240	Иные закупки товаров, работ и услуг для обеспечения государственных (муниципальных) нужд	34 755,754	26 198,100	26 238,600
944	04	09	1030323340	800	Иные бюджетные ассигнования	28,000	28,000	28,000
944	04	09	1030323340	850	Уплата налогов, сборов и иных платежей	28,000	28,000	28,000
944	04	09	1100000000		Муниципальная программа «Благоустройство города Перми»	19 999,900	100 000,000	100 000,000
944	04	09	1130000000		Подпрограмма «Развитие коммунальной инфраструктуры и благоустройства территории индивидуальной жилой застройки в городе Перми»	19 999,900	100 000,000	100 000,000
944	04	09	1130100000		Основное мероприятие «Выполнение комплекса мероприятий по благоустройству территорий общего пользования микрорайонов индивидуальной жилой застройки в городе Перми»	19 999,900	100 000,000	100 000,000
944	04	09	1130123130		Благоустройство территорий индивидуальной жилой застройки в городе Перми	19 999,900	100 000,000	100 000,000
944	04	09	1130123130	200	Закупка товаров, работ и услуг для обеспечения государственных (муниципальных) нужд	19 999,900	100 000,000	100 000,000
944	04	09	1130123130	240	Иные закупки товаров, работ и услуг для обеспечения государственных (муниципальных) нужд	19 999,900	100 000,000	100 000,000
944	04	09	2000000000		Муниципальная программа «Развитие автомобильных дорог и дорожных сооружений в городе Перми»	2 038 006,762	1 389 650,918	2 141 809,003

944	04	09	2010000000		Подпрограмма «Развитие улично-дорожной сети путем строительства и реконструкции автомобильных дорог, искусственных дорожных сооружений»	1 235 446,577	765 087,418	1 841 809,003
944	04	09	2010100000		Основное мероприятие «Выполнение комплекса мероприятий по строительству и реконструкции автомобильных дорог»	965 446,577	765 087,418	1 841 809,003
944	04	09	2010141920		Реконструкция пересечения ул. Героев Хасана и Транссибирской магистрали (включая тоннель)	11 495,000	0,000	0,000
944	04	09	2010141920	400	Капитальные вложения в объекты государственной (муниципальной) собственности	11 495,000	0,000	0,000
944	04	09	2010141920	410	Бюджетные инвестиции	11 495,000	0,000	0,000
944	04	09	2010142250		Строительство автомобильной дороги по ул. Крисанова от шоссе Космонавтов до ул. Пушкина	15 502,398	0,000	0,000
944	04	09	2010142250	400	Капитальные вложения в объекты государственной (муниципальной) собственности	15 502,398	0,000	0,000
944	04	09	2010142250	410	Бюджетные инвестиции	15 502,398	0,000	0,000
944	04	09	2010143380		Строительство автомобильных дорог по ул. Карла Модераха, ул. Александра Турчевича, ул. Николая Воронцова, ул. Василия Татищева в квартале 272 Свердловского района г. Перми	5 820,500	0,000	0,000
944	04	09	2010143380	400	Капитальные вложения в объекты государственной (муниципальной) собственности	5 820,500	0,000	0,000
944	04	09	2010143380	410	Бюджетные инвестиции	5 820,500	0,000	0,000
944	04	09	2010143410		Реконструкция автомобильной дороги в микрорайоне «Нижнее Васильево»	0,000	18 000,000	180 000,000
944	04	09	2010143410	400	Капитальные вложения в объекты государственной (муниципальной) собственности	0,000	18 000,000	180 000,000
944	04	09	2010143410	410	Бюджетные инвестиции	0,000	18 000,000	180 000,000
944	04	09	2010143420		Строительство очистных сооружений и водоотвода ливневых стоков по ул. Куйбышева,1 от ул. Петропавловской до выпуска	0,000	7 202,200	0,000
944	04	09	2010143420	400	Капитальные вложения в объекты государственной (муниципальной) собственности	0,000	7 202,200	0,000
944	04	09	2010143420	410	Бюджетные инвестиции	0,000	7 202,200	0,000
944	04	09	2010143430		Строительство очистных сооружений и водоотвода ливневых стоков по ул. Куфонина от ул. Трамвайной до ул. Подлесной до выпуска	0,000	9 362,900	0,000
944	04	09	2010143430	400	Капитальные вложения в объекты государственной (муниципальной) собственности	0,000	9 362,900	0,000
944	04	09	2010143430	410	Бюджетные инвестиции	0,000	9 362,900	0,000
944	04	09	2010143440		Строительство очистных сооружений и водоотвода ливневых стоков по ул. Окулова, 73	0,000	7 202,200	40 000,000
944	04	09	2010143440	400	Капитальные вложения в объекты государственной (муниципальной) собственности	0,000	7 202,200	40 000,000
944	04	09	2010143440	410	Бюджетные инвестиции	0,000	7 202,200	40 000,000
944	04	09	2010143450		Реконструкция Комсомольского проспекта от ул. Ленина до ул. Екатерининской по нечетной стороне, Тр-5в	0,000	0,000	14 272,200
944	04	09	2010143450	400	Капитальные вложения в объекты государственной (муниципальной) собственности	0,000	0,000	14 272,200
944	04	09	2010143450	410	Бюджетные инвестиции	0,000	0,000	14 272,200
944	04	09	20101ST040		Проектирование, строительство (реконструкция), капитальный ремонт и ремонт автомобильных дорог общего пользования местного значения, находящихся на территории Пермского края	618 646,000	525 000,000	1 125 000,000
944	04	09	20101ST040	400	Капитальные вложения в объекты государственной (муниципальной) собственности	618 646,000	525 000,000	1 125 000,000
944	04	09	20101ST040	410	Бюджетные инвестиции	618 646,000	525 000,000	1 125 000,000
944	04	09	20101ST04B		Проектирование, строительство (реконструкция), капитальный ремонт и ремонт автомобильных дорог общего пользования местного значения, находящихся на территории Пермского края (Реконструкция автодорожного путепровода по ул. Монастырской на 4А + 325 км перегона Пермь-II - Пермь-I Свердловской железной дороги)	26 250,000	26 250,000	26 250,000
944	04	09	20101ST04B	400	Капитальные вложения в объекты государственной (муниципальной) собственности	26 250,000	26 250,000	26 250,000
944	04	09	20101ST04B	410	Бюджетные инвестиции	26 250,000	26 250,000	26 250,000
944	04	09	20101ST04F		Проектирование, строительство (реконструкция), капитальный ремонт и ремонт автомобильных дорог общего пользования местного значения, находящихся на территории Пермского края (Реконструкция ул. Плеханова от шоссе Космонавтов до ул. Грузинская)	13 812,600	0,000	0,000

944	04	09	20101ST04F	400	Капитальные вложения в объекты государственной (муниципальной) собственности	13 812,600	0,000	0,000
944	04	09	20101ST04F	410	Бюджетные инвестиции	13 812,600	0,000	0,000
944	04	09	20101ST04I		Проектирование, строительство (реконструкция), капитальный ремонт и ремонт автомобильных дорог общего пользования местного значения, находящихся на территории Пермского края (Строительство автомобильной дороги по Ивинскому проспекту)	21 398,400	0,000	0,000
944	04	09	20101ST04I	400	Капитальные вложения в объекты государственной (муниципальной) собственности	21 398,400	0,000	0,000
944	04	09	20101ST04I	410	Бюджетные инвестиции	21 398,400	0,000	0,000
944	04	09	20101ST04N		Проектирование, строительство (реконструкция), капитальный ремонт и ремонт автомобильных дорог общего пользования местного значения, находящихся на территории Пермского края (Реконструкция ул. Карпинского от ул. Мира до шоссе Космонавтов)	237 771,796	83 515,800	265 698,921
944	04	09	20101ST04N	400	Капитальные вложения в объекты государственной (муниципальной) собственности	237 771,796	83 515,800	265 698,921
944	04	09	20101ST04N	410	Бюджетные инвестиции	237 771,796	83 515,800	265 698,921
944	04	09	20101ST04R		Проектирование, строительство (реконструкция), капитальный ремонт и ремонт автомобильных дорог общего пользования местного значения, находящихся на территории Пермского края (Строительство автомобильной дороги по ул. Топазной)	0,000	2 052,200	0,000
944	04	09	20101ST04R	400	Капитальные вложения в объекты государственной (муниципальной) собственности	0,000	2 052,200	0,000
944	04	09	20101ST04R	410	Бюджетные инвестиции	0,000	2 052,200	0,000
944	04	09	20101ST04S		Проектирование, строительство (реконструкция), капитальный ремонт и ремонт автомобильных дорог общего пользования местного значения, находящихся на территории Пермского края (Строительство автомобильной дороги по ул. Агатовой)	0,000	2 166,200	0,000
944	04	09	20101ST04S	400	Капитальные вложения в объекты государственной (муниципальной) собственности	0,000	2 166,200	0,000
944	04	09	20101ST04S	410	Бюджетные инвестиции	0,000	2 166,200	0,000
944	04	09	20101ST04T		Проектирование, строительство (реконструкция), капитальный ремонт и ремонт автомобильных дорог общего пользования местного значения, находящихся на территории Пермского края (Реконструкция ул. Революции: 2 очередь моста через реку Егошиху)	0,000	82 902,600	100 000,000
944	04	09	20101ST04T	400	Капитальные вложения в объекты государственной (муниципальной) собственности	0,000	82 902,600	100 000,000
944	04	09	20101ST04T	410	Бюджетные инвестиции	0,000	82 902,600	100 000,000
944	04	09	20101ST04V		Проектирование, строительство (реконструкция), капитальный ремонт и ремонт автомобильных дорог общего пользования местного значения, находящихся на территории Пермского края (Реконструкция ул. Революции. Второй этап - площадь ЦКР, участок ул. Революции от площади ЦКР до ул. Куйбышева, участок ул. Куйбышева от ул. Революции до ул. Пушкина, ул. Пушкина от площади ЦКР до Комсомольского проспекта)	0,000	0,000	33 041,100
944	04	09	20101ST04V	400	Капитальные вложения в объекты государственной (муниципальной) собственности	0,000	0,000	33 041,100
944	04	09	20101ST04V	410	Бюджетные инвестиции	0,000	0,000	33 041,100
944	04	09	20101ST04Z		Проектирование, строительство (реконструкция), капитальный ремонт и ремонт автомобильных дорог общего пользования местного значения, находящихся на территории Пермского края (Реконструкция ул. Грибоедова от ул. Уинской до ул. Лесной)	0,000	1 433,318	57 546,782
944	04	09	20101ST04Z	400	Капитальные вложения в объекты государственной (муниципальной) собственности	0,000	1 433,318	57 546,782
944	04	09	20101ST04Z	410	Бюджетные инвестиции	0,000	1 433,318	57 546,782
944	04	09	20101ST04K		Проектирование, строительство (реконструкция), капитальный ремонт и ремонт автомобильных дорог общего пользования местного значения, находящихся на территории Пермского края (Строительство автомобильной дороги по ул. Сапфирной в жилом районе Ива-1 Мотовилихинского района г. Перми)	14 749,883	0,000	0,000
944	04	09	20101ST04K	400	Капитальные вложения в объекты государственной (муниципальной) собственности	14 749,883	0,000	0,000
944	04	09	20101ST04K	410	Бюджетные инвестиции	14 749,883	0,000	0,000
944	04	09	201F100000		Основное мероприятие «Федеральный проект «Жилье»	270 000,000	0,000	0,000

944	04	09	201F150210		Стимулирование программ развития жилищного строительства субъектов Российской Федерации	270 000,000	0,000	0,000
944	04	09	201F150210	400	Капитальные вложения в объекты государственной (муниципальной) собственности	270 000,000	0,000	0,000
944	04	09	201F150210	410	Бюджетные инвестиции	270 000,000	0,000	0,000
944	04	09	2020000000		Подпрограмма «Повышение уровня нормативного состояния автомобильных дорог и дорожных сооружений в городе Перми»	802 560,185	624 563,500	300 000,000
944	04	09	2020100000		Основное мероприятие «Выполнение комплекса мероприятий по приведению в нормативное состояние автомобильных дорог, трамвайных путей и искусственных дорожных сооружений»	802 560,185	624 563,500	300 000,000
944	04	09	2020121250		Капитальный ремонт автомобильных дорог и искусственных дорожных сооружений	422 182,985	624 563,500	300 000,000
944	04	09	2020121250	200	Закупка товаров, работ и услуг для обеспечения государственных (муниципальных) нужд	422 182,985	624 563,500	300 000,000
944	04	09	2020121250	240	Иные закупки товаров, работ и услуг для обеспечения государственных (муниципальных) нужд	422 182,985	624 563,500	300 000,000
944	04	09	20201ST040		Проектирование, строительство (реконструкция), капитальный ремонт и ремонт автомобильных дорог общего пользования местного значения, находящихся на территории Пермского края	380 377,200	0,000	0,000
944	04	09	20201ST040	200	Закупка товаров, работ и услуг для обеспечения государственных (муниципальных) нужд	380 377,200	0,000	0,000
944	04	09	20201ST040	240	Иные закупки товаров, работ и услуг для обеспечения государственных (муниципальных) нужд	380 377,200	0,000	0,000
944	05				Жилищно-коммунальное хозяйство	4 517 425,465	2 189 616,200	537 864,400
944	05	03			Благоустройство	4 031 029,137	2 088 314,500	436 562,700
944	05	03	1000000000		Муниципальная программа «Организация дорожной деятельности в городе Перми»	1 843 444,867	288 894,600	183 088,900
944	05	03	1010000000		Подпрограмма «Приведение в нормативное состояние автомобильных дорог, снижение уровня перегрузки и ликвидации мест концентрации ДТП»	1 843 444,867	288 894,600	183 088,900
944	05	03	1010500000		Основное мероприятие «Обеспечение текущего и капитального ремонта сетей наружного освещения»	758 478,200	288 894,600	183 088,900
944	05	03	1010522190		Содержание сетей наружного освещения на автомобильных дорогах города Перми	0,000	12 920,500	13 519,600
944	05	03	1010522190	200	Закупка товаров, работ и услуг для обеспечения государственных (муниципальных) нужд	0,000	12 920,500	13 519,600
944	05	03	1010522190	240	Иные закупки товаров, работ и услуг для обеспечения государственных (муниципальных) нужд	0,000	12 920,500	13 519,600
944	05	03	1010523160		Содержание сетей наружного освещения микрорайона Бумкомбинат	1 239,300	1 239,300	1 239,300
944	05	03	1010523160	200	Закупка товаров, работ и услуг для обеспечения государственных (муниципальных) нужд	1 239,300	1 239,300	1 239,300
944	05	03	1010523160	240	Иные закупки товаров, работ и услуг для обеспечения государственных (муниципальных) нужд	1 239,300	1 239,300	1 239,300
944	05	03	1010571010		Возмещение затрат на содержание, паспортизацию, текущий ремонт сетей наружного освещения	192 803,700	174 734,800	168 330,000
944	05	03	1010571010	800	Иные бюджетные ассигнования	192 803,700	174 734,800	168 330,000
944	05	03	1010571010	810	Субсидии юридическим лицам (кроме некоммерческих организаций), индивидуальным предпринимателям, физическим лицам - производителям товаров, работ, услуг	192 803,700	174 734,800	168 330,000
944	05	03	1010571150		Финансовое обеспечение затрат на капитальный ремонт сетей наружного освещения	500 000,000	100 000,000	0,000
944	05	03	1010571150	800	Иные бюджетные ассигнования	500 000,000	100 000,000	0,000
944	05	03	1010571150	810	Субсидии юридическим лицам (кроме некоммерческих организаций), индивидуальным предпринимателям, физическим лицам - производителям товаров, работ, услуг	500 000,000	100 000,000	0,000
944	05	03	10105SЖ410		Развитие городского пространства	64 435,200	0,000	0,000
944	05	03	10105SЖ410	800	Иные бюджетные ассигнования	64 435,200	0,000	0,000
944	05	03	10105SЖ410	810	Субсидии юридическим лицам (кроме некоммерческих организаций), индивидуальным предпринимателям, физическим лицам - производителям товаров, работ, услуг	64 435,200	0,000	0,000
944	05	03	1010600000		Основное мероприятие «Выполнение комплекса мероприятий по архитектурной подсветке»	1 084 966,667	0,000	0,000
944	05	03	1010623150		Архитектурная подсветка зданий	246 627,867	0,000	0,000
944	05	03	1010623150	200	Закупка товаров, работ и услуг для обеспечения государственных (муниципальных) нужд	246 627,867	0,000	0,000
944	05	03	1010623150	240	Иные закупки товаров, работ и услуг для обеспечения государственных (муниципальных) нужд	246 627,867	0,000	0,000

944	05	03	10106SЖ410		Развитие городского пространства	838 338,800	0,000	0,000
944	05	03	10106SЖ410	200	Закупка товаров, работ и услуг для обеспечения государственных (муниципальных) нужд	838 338,800	0,000	0,000
944	05	03	10106SЖ410	240	Иные закупки товаров, работ и услуг для обеспечения государственных (муниципальных) нужд	838 338,800	0,000	0,000
944	05	03	1100000000		Муниципальная программа «Благоустройство города Перми»	1 761 950,930	1 618 588,400	55 100,600
944	05	03	1110000000		Подпрограмма «Озеленение территории города Перми, в том числе путем создания парков, скверов, садов, бульваров»	1 568 003,219	1 072 360,800	19 532,000
944	05	03	1110300000		Основное мероприятие «Организация содержания и ремонта фонтанов»	18 283,590	19 532,000	19 532,000
944	05	03	1110321570		Содержание и ремонт фонтанов	18 283,590	19 532,000	19 532,000
944	05	03	1110321570	200	Закупка товаров, работ и услуг для обеспечения государственных (муниципальных) нужд	18 283,590	19 532,000	19 532,000
944	05	03	1110321570	240	Иные закупки товаров, работ и услуг для обеспечения государственных (муниципальных) нужд	18 283,590	19 532,000	19 532,000
944	05	03	1110400000		Основное мероприятие «Выполнение комплекса мероприятий по приведению в нормативное состояние объектов озеленения общего пользования»	1 342 012,999	968 971,900	0,000
944	05	03	1110423360		Капитальный ремонт объектов озеленения общего пользования	28 989,102	0,000	0,000
944	05	03	1110423360	200	Закупка товаров, работ и услуг для обеспечения государственных (муниципальных) нужд	28 989,102	0,000	0,000
944	05	03	1110423360	240	Иные закупки товаров, работ и услуг для обеспечения государственных (муниципальных) нужд	28 989,102	0,000	0,000
944	05	03	11104SЖ410		Развитие городского пространства	1 313 023,897	968 971,900	0,000
944	05	03	11104SЖ410	200	Закупка товаров, работ и услуг для обеспечения государственных (муниципальных) нужд	1 313 023,897	968 971,900	0,000
944	05	03	11104SЖ410	240	Иные закупки товаров, работ и услуг для обеспечения государственных (муниципальных) нужд	1 313 023,897	968 971,900	0,000
944	05	03	1110500000		Основное мероприятие «Выполнение комплекса работ по строительству и реконструкции объектов озеленения общего пользования»	207 706,630	83 856,900	0,000
944	05	03	1110541780		Строительство сквера по ул. Гашкова, 20	35 840,000	0,000	0,000
944	05	03	1110541780	400	Капитальные вложения в объекты государственной (муниципальной) собственности	35 840,000	0,000	0,000
944	05	03	1110541780	410	Бюджетные инвестиции	35 840,000	0,000	0,000
944	05	03	1110541810		Строительство сквера по ул. Калгановской, 62	50 217,200	32 350,100	0,000
944	05	03	1110541810	400	Капитальные вложения в объекты государственной (муниципальной) собственности	50 217,200	32 350,100	0,000
944	05	03	1110541810	410	Бюджетные инвестиции	50 217,200	32 350,100	0,000
944	05	03	1110541830		Строительство сквера по ул. Генерала Черняховского	53 611,400	0,000	0,000
944	05	03	1110541830	400	Капитальные вложения в объекты государственной (муниципальной) собственности	53 611,400	0,000	0,000
944	05	03	1110541830	410	Бюджетные инвестиции	53 611,400	0,000	0,000
944	05	03	1110541850		Строительство сквера по ул. Корсуньской, 31	56 188,400	25 086,100	0,000
944	05	03	1110541850	400	Капитальные вложения в объекты государственной (муниципальной) собственности	56 188,400	25 086,100	0,000
944	05	03	1110541850	410	Бюджетные инвестиции	56 188,400	25 086,100	0,000
944	05	03	1110542270		Строительство сквера по ул. Яблочкова	3 835,994	18 064,500	0,000
944	05	03	1110542270	400	Капитальные вложения в объекты государственной (муниципальной) собственности	3 835,994	18 064,500	0,000
944	05	03	1110542270	410	Бюджетные инвестиции	3 835,994	18 064,500	0,000
944	05	03	1110543580		Строительство сетей наружного освещения на объектах озеленения общего пользования	2 353,636	8 356,200	0,000
944	05	03	1110543580	400	Капитальные вложения в объекты государственной (муниципальной) собственности	2 353,636	8 356,200	0,000
944	05	03	1110543580	410	Бюджетные инвестиции	2 353,636	8 356,200	0,000
944	05	03	11105SЖ410		Развитие городского пространства	5 660,000	0,000	0,000
944	05	03	11105SЖ410	400	Капитальные вложения в объекты государственной (муниципальной) собственности	5 660,000	0,000	0,000
944	05	03	11105SЖ410	410	Бюджетные инвестиции	5 660,000	0,000	0,000
944	05	03	1120000000		Подпрограмма «Восстановление нормативного состояния и развитие мест погребения, в том числе крематория»	193 947,711	546 227,600	35 568,600
944	05	03	1120100000		Основное мероприятие «Поддержание в нормативном состоянии мест погребения»	44 313,949	54 534,600	34 713,100
944	05	03	1120123700		Содержание мест погребения	43 719,349	53 940,000	34 118,500
944	05	03	1120123700	200	Закупка товаров, работ и услуг для обеспечения государственных (муниципальных) нужд	43 719,349	53 940,000	34 118,500

944	05	03	1120123700	240	Иные закупки товаров, работ и услуг для обеспечения государственных (муниципальных) нужд	43 719,349	53 940,000	34 118,500
944	05	03	1120123710		Организация автобусных перевозок граждан на территории кладбища «Северное» в выходные, праздничные дни и дни массового посещения кладбища (в религиозные праздники, дни поминовений)	594,600	594,600	594,600
944	05	03	1120123710	200	Закупка товаров, работ и услуг для обеспечения государственных (муниципальных) нужд	594,600	594,600	594,600
944	05	03	1120123710	240	Иные закупки товаров, работ и услуг для обеспечения государственных (муниципальных) нужд	594,600	594,600	594,600
944	05	03	1120200000		Основное мероприятие «Организация эвакуации умерших»	15,564	855,500	855,500
944	05	03	1120221930		Эвакуация умерших из жилых помещений (при отсутствии супруга, близких родственников либо законного представителя умершего или при невозможности осуществить ими эвакуацию), а также с улиц, мест аварий и иных мест	15,564	855,500	855,500
944	05	03	1120221930	200	Закупка товаров, работ и услуг для обеспечения государственных (муниципальных) нужд	15,564	855,500	855,500
944	05	03	1120221930	240	Иные закупки товаров, работ и услуг для обеспечения государственных (муниципальных) нужд	15,564	855,500	855,500
944	05	03	1120300000		Основное мероприятие «Выполнение комплекса мероприятий по приведению в нормативное состояние мест погребения»	53 118,198	125 000,000	0,000
944	05	03	1120321940		Приведение в нормативное состояние мест погребения	53 118,198	125 000,000	0,000
944	05	03	1120321940	200	Закупка товаров, работ и услуг для обеспечения государственных (муниципальных) нужд	53 118,198	125 000,000	0,000
944	05	03	1120321940	240	Иные закупки товаров, работ и услуг для обеспечения государственных (муниципальных) нужд	53 118,198	125 000,000	0,000
944	05	03	1120400000		Основное мероприятие «Выполнение комплекса мероприятий по строительству и реконструкции мест погребения»	96 500,000	365 837,500	0,000
944	05	03	1120441120		Строительство крематория на кладбище «Восточное» города Перми	96 500,000	365 837,500	0,000
944	05	03	1120441120	400	Капитальные вложения в объекты государственной (муниципальной) собственности	96 500,000	365 837,500	0,000
944	05	03	1120441120	410	Бюджетные инвестиции	96 500,000	365 837,500	0,000
944	05	03	1300000000		Муниципальная программа «Формирование современной городской среды»	207 739,370	108 208,200	88 892,800
944	05	03	1320000000		Подпрограмма «Благоустройство общественных территорий муниципального образования город Пермь»	207 739,370	108 208,200	88 892,800
944	05	03	1320100000		Основное мероприятие «Выполнение комплекса мероприятий по ремонту и капитальному ремонту территорий общего пользования»	207 739,370	108 208,200	88 892,800
944	05	03	1320123040		Капитальный ремонт общественных территорий города Перми	95 891,671	0,000	0,000
944	05	03	1320123040	200	Закупка товаров, работ и услуг для обеспечения государственных (муниципальных) нужд	95 891,671	0,000	0,000
944	05	03	1320123040	240	Иные закупки товаров, работ и услуг для обеспечения государственных (муниципальных) нужд	95 891,671	0,000	0,000
944	05	03	13201SЖ090		Поддержка муниципальных программ формирования современной городской среды (расходы, не софинансируемые из федерального бюджета)	111 847,699	108 208,200	88 892,800
944	05	03	13201SЖ090	200	Закупка товаров, работ и услуг для обеспечения государственных (муниципальных) нужд	111 847,699	108 208,200	88 892,800
944	05	03	13201SЖ090	240	Иные закупки товаров, работ и услуг для обеспечения государственных (муниципальных) нужд	111 847,699	108 208,200	88 892,800
944	05	03	2000000000		Муниципальная программа «Развитие автомобильных дорог и дорожных сооружений в городе Перми»	217 893,970	72 623,300	109 480,400
944	05	03	2010000000		Подпрограмма «Развитие улично-дорожной сети путем строительства и реконструкции автомобильных дорог, искусственных дорожных сооружений»	217 893,970	72 623,300	109 480,400
944	05	03	2010200000		Основное мероприятие «Выполнение комплекса мероприятий по строительству и реконструкции мест отвала снега»	16 975,900	0,000	0,000
944	05	03	2010243460		Строительство места отвала снега по ул. Промышленной	16 975,900	0,000	0,000
944	05	03	2010243460	400	Капитальные вложения в объекты государственной (муниципальной) собственности	16 975,900	0,000	0,000
944	05	03	2010243460	410	Бюджетные инвестиции	16 975,900	0,000	0,000
944	05	03	2010400000		Основное мероприятие «Обеспечение строительства и реконструкции сетей наружного освещения»	200 918,070	72 623,300	109 480,400

944	05	03	2010443370		Строительство (реконструкция) сетей наружного освещения на автомобильных дорогах города Перми	43 000,000	30 079,500	29 480,400
944	05	03	2010443370	400	Капитальные вложения в объекты государственной (муниципальной) собственности	43 000,000	30 079,500	29 480,400
944	05	03	2010443370	410	Бюджетные инвестиции	43 000,000	30 079,500	29 480,400
944	05	03	2010443670		Строительство (реконструкция) сетей наружного освещения	79 916,870	42 543,800	80 000,000
944	05	03	2010443670	400	Капитальные вложения в объекты государственной (муниципальной) собственности	79 916,870	42 543,800	80 000,000
944	05	03	2010443670	410	Бюджетные инвестиции	79 916,870	42 543,800	80 000,000
944	05	03	20104SЖ410		Развитие городского пространства	78 001,200	0,000	0,000
944	05	03	20104SЖ410	400	Капитальные вложения в объекты государственной (муниципальной) собственности	78 001,200	0,000	0,000
944	05	03	20104SЖ410	410	Бюджетные инвестиции	78 001,200	0,000	0,000
944	05	05			Другие вопросы в области жилищно-коммунального хозяйства	486 396,328	101 301,700	101 301,700
944	05	05	1000000000		Муниципальная программа «Организация дорожной деятельности в городе Перми»	444 246,316	59 647,400	59 647,400
944	05	05	1020000000		Подпрограмма «Обеспечение деятельности заказчиков работ»	444 246,316	59 647,400	59 647,400
944	05	05	1020100000		Основное мероприятие «Выполнение функций муниципального заказчика работ»	444 246,316	59 647,400	59 647,400
944	05	05	1020100590		Обеспечение деятельности (оказание услуг, выполнение работ) муниципальных учреждений (организаций)	444 246,316	59 647,400	59 647,400
944	05	05	1020100590	100	Расходы на выплаты персоналу в целях обеспечения выполнения функций государственными (муниципальными) органами, казенными учреждениями, органами управления государственными внебюджетными фондами	49 137,200	48 650,700	48 650,700
944	05	05	1020100590	110	Расходы на выплаты персоналу казенных учреждений	49 137,200	48 650,700	48 650,700
944	05	05	1020100590	200	Закупка товаров, работ и услуг для обеспечения государственных (муниципальных) нужд	10 993,416	10 987,400	10 987,400
944	05	05	1020100590	240	Иные закупки товаров, работ и услуг для обеспечения государственных (муниципальных) нужд	10 993,416	10 987,400	10 987,400
944	05	05	1020100590	800	Иные бюджетные ассигнования	384 115,700	9,300	9,300
944	05	05	1020100590	850	Уплата налогов, сборов и иных платежей	384 115,700	9,300	9,300
944	05	05	9500000000		Непрограммные расходы по обеспечению деятельности администрации города Перми	42 049,500	41 654,300	41 654,300
944	05	05	9580000000		Функциональные органы администрации города Перми	42 049,500	41 654,300	41 654,300
944	05	05	9580000110		Расходы на выплаты по оплате труда работников муниципальных органов	39 904,500	39 509,300	39 509,300
944	05	05	9580000110	100	Расходы на выплаты персоналу в целях обеспечения выполнения функций государственными (муниципальными) органами, казенными учреждениями, органами управления государственными внебюджетными фондами	39 904,500	39 509,300	39 509,300
944	05	05	9580000110	120	Расходы на выплаты персоналу государственных (муниципальных) органов	39 904,500	39 509,300	39 509,300
944	05	05	9580000190		Расходы на обеспечение функций муниципальных органов	2 145,000	2 145,000	2 145,000
944	05	05	9580000190	100	Расходы на выплаты персоналу в целях обеспечения выполнения функций государственными (муниципальными) органами, казенными учреждениями, органами управления государственными внебюджетными фондами	100,000	100,000	100,000
944	05	05	9580000190	120	Расходы на выплаты персоналу государственных (муниципальных) органов	100,000	100,000	100,000
944	05	05	9580000190	200	Закупка товаров, работ и услуг для обеспечения государственных (муниципальных) нужд	2 045,000	2 045,000	2 045,000
944	05	05	9580000190	240	Иные закупки товаров, работ и услуг для обеспечения государственных (муниципальных) нужд	2 045,000	2 045,000	2 045,000
944	05	05	9610000000		Расходы на исполнение судебных актов по обращению взыскания на средства местного бюджета	100,512	0,000	0,000
944	05	05	9610092000		Средства на исполнение судебных актов, вступивших в законную силу	100,512	0,000	0,000
944	05	05	9610092000	800	Иные бюджетные ассигнования	100,512	0,000	0,000
944	05	05	9610092000	830	Исполнение судебных актов	100,512	0,000	0,000
945					Департамент транспорта администрации города Перми	5 965 345,606	6 157 129,900	6 522 765,300
945	04				Национальная экономика	5 965 345,606	6 157 129,900	6 522 765,300
945	04	08			Транспорт	5 836 316,386	6 142 621,900	6 508 257,300

945	04	08	1200000000		Муниципальная программа «Организация регулярных перевозок автомобильным и городским наземным электрическим транспортом в городе Перми»	5 813 570,972	6 122 668,300	6 488 303,700
945	04	08	1210000000		Подпрограмма «Приоритетное развитие общественного транспорта в городе Перми»	5 813 570,972	6 122 668,300	6 488 303,700
945	04	08	1210100000		Основное мероприятие «Совершенствование маршрутной сети»	5 639 570,421	5 954 223,000	6 319 858,400
945	04	08	1210123270		Осуществление регулярных перевозок пассажиров автомобильным транспортом по муниципальным маршрутам регулярных перевозок города Перми по регулируемому тарифу города Перми	4 891 049,436	5 107 320,780	5 472 956,180
945	04	08	1210123270	200	Закупка товаров, работ и услуг для обеспечения государственных (муниципальных) нужд	4 891 049,436	5 107 320,780	5 472 956,180
945	04	08	1210123270	240	Иные закупки товаров, работ и услуг для обеспечения государственных (муниципальных) нужд	4 891 049,436	5 107 320,780	5 472 956,180
945	04	08	1210123320		Осуществление регулярных перевозок пассажиров городским наземным электрическим транспортом по муниципальным маршрутам регулярных перевозок города Перми по регулируемому тарифу города Перми	748 520,985	846 902,220	846 902,220
945	04	08	1210123320	200	Закупка товаров, работ и услуг для обеспечения государственных (муниципальных) нужд	748 520,985	846 902,220	846 902,220
945	04	08	1210123320	240	Иные закупки товаров, работ и услуг для обеспечения государственных (муниципальных) нужд	748 520,985	846 902,220	846 902,220
945	04	08	1210300000		Основное мероприятие «Повышение уровня контроля за работой перевозчиков и оплатой проезда»	171 786,351	166 231,100	166 231,100
945	04	08	1210300590		Обеспечение деятельности (оказание услуг, выполнение работ) муниципальных учреждений (организаций)	121 979,465	127 134,800	127 134,800
945	04	08	1210300590	100	Расходы на выплаты персоналу в целях обеспечения выполнения функций государственными (муниципальными) органами, казенными учреждениями, органами управления государственными внебюджетными фондами	107 358,563	115 787,300	115 787,300
945	04	08	1210300590	110	Расходы на выплаты персоналу казенных учреждений	107 358,563	115 787,300	115 787,300
945	04	08	1210300590	200	Закупка товаров, работ и услуг для обеспечения государственных (муниципальных) нужд	14 610,002	11 336,600	11 336,600
945	04	08	1210300590	240	Иные закупки товаров, работ и услуг для обеспечения государственных (муниципальных) нужд	14 610,002	11 336,600	11 336,600
945	04	08	1210300590	800	Иные бюджетные ассигнования	10,900	10,900	10,900
945	04	08	1210300590	850	Уплата налогов, сборов и иных платежей	10,900	10,900	10,900
945	04	08	1210321800		Организация безналичной оплаты проезда в автомобильном и городском наземном электрическом транспорте по муниципальным маршрутам регулярных перевозок города Перми по регулируемому тарифу	42 177,289	0,000	0,000
945	04	08	1210321800	200	Закупка товаров, работ и услуг для обеспечения государственных (муниципальных) нужд	42 177,289	0,000	0,000
945	04	08	1210321800	240	Иные закупки товаров, работ и услуг для обеспечения государственных (муниципальных) нужд	42 177,289	0,000	0,000
945	04	08	1210322210		Обеспечение функционирования автоматизированных информационных систем по управлению транспортом	7 629,597	39 096,300	39 096,300
945	04	08	1210322210	200	Закупка товаров, работ и услуг для обеспечения государственных (муниципальных) нужд	7 629,597	39 096,300	39 096,300
945	04	08	1210322210	240	Иные закупки товаров, работ и услуг для обеспечения государственных (муниципальных) нужд	7 629,597	39 096,300	39 096,300
945	04	08	1210400000		Основное мероприятие «Создание и развитие сервисов взаимодействия с пассажирами по вопросам качества работы общественного транспорта»	2 214,200	2 214,200	2 214,200
945	04	08	1210421810		Информирование населения о транспортном обслуживании автомобильным и городским наземным электрическим транспортом по муниципальным маршрутам регулярных перевозок в городе Перми	2 214,200	2 214,200	2 214,200
945	04	08	1210421810	200	Закупка товаров, работ и услуг для обеспечения государственных (муниципальных) нужд	2 214,200	2 214,200	2 214,200
945	04	08	1210421810	240	Иные закупки товаров, работ и услуг для обеспечения государственных (муниципальных) нужд	2 214,200	2 214,200	2 214,200
945	04	08	9100000000		Непрограммные расходы бюджета города Перми по реализации иных мероприятий	41,100	42,200	42,200
945	04	08	9190000000		Иные непрограммные мероприятия	41,100	42,200	42,200
945	04	08	919002Т060		Осуществление полномочий по регулированию тарифов на перевозки пассажиров и багажа автомобильным и городским электрическим транспортом на муниципальных маршрутах регулярных перевозок	41,100	42,200	42,200

945	04	08	919002Т060	100	Расходы на выплаты персоналу в целях обеспечения выполнения функций государственными (муниципальными) органами, казенными учреждениями, органами управления государственными внебюджетными фондами	41,100	42,200	42,200
945	04	08	919002Т060	120	Расходы на выплаты персоналу государственных (муниципальных) органов	41,100	42,200	42,200
945	04	08	9500000000		Непрограммные расходы по обеспечению деятельности администрации города Перми	22 704,314	19 911,400	19 911,400
945	04	08	9580000000		Функциональные органы администрации города Перми	22 704,314	19 911,400	19 911,400
945	04	08	9580000110		Расходы на выплаты по оплате труда работников муниципальных органов	18 052,900	17 874,200	17 874,200
945	04	08	9580000110	100	Расходы на выплаты персоналу в целях обеспечения выполнения функций государственными (муниципальными) органами, казенными учреждениями, органами управления государственными внебюджетными фондами	18 052,900	17 874,200	17 874,200
945	04	08	9580000110	120	Расходы на выплаты персоналу государственных (муниципальных) органов	18 052,900	17 874,200	17 874,200
945	04	08	9580000190		Расходы на обеспечение функций муниципальных органов	4 651,414	2 037,200	2 037,200
945	04	08	9580000190	100	Расходы на выплаты персоналу в целях обеспечения выполнения функций государственными (муниципальными) органами, казенными учреждениями, органами управления государственными внебюджетными фондами	0,800	0,000	0,000
945	04	08	9580000190	120	Расходы на выплаты персоналу государственных (муниципальных) органов	0,800	0,000	0,000
945	04	08	9580000190	200	Закупка товаров, работ и услуг для обеспечения государственных (муниципальных) нужд	4 650,614	2 037,200	2 037,200
945	04	08	9580000190	240	Иные закупки товаров, работ и услуг для обеспечения государственных (муниципальных) нужд	4 650,614	2 037,200	2 037,200
945	04	09			Дорожное хозяйство (дорожные фонды)	129 029,220	14 508,000	14 508,000
945	04	09	1200000000		Муниципальная программа «Организация регулярных перевозок автомобильным и городским наземным электрическим транспортом в городе Перми»	129 029,220	14 508,000	14 508,000
945	04	09	1210000000		Подпрограмма «Приоритетное развитие общественного транспорта в городе Перми»	129 029,220	14 508,000	14 508,000
945	04	09	1210500000		Основное мероприятие «Обустройство остановочных пунктов»	129 029,220	14 508,000	14 508,000
945	04	09	1210521770		Обустройство и ремонт остановочных пунктов, используемых в регулярных перевозках пассажиров	129 029,220	14 508,000	14 508,000
945	04	09	1210521770	200	Закупка товаров, работ и услуг для обеспечения государственных (муниципальных) нужд	129 029,220	14 508,000	14 508,000
945	04	09	1210521770	240	Иные закупки товаров, работ и услуг для обеспечения государственных (муниципальных) нужд	129 029,220	14 508,000	14 508,000
950					Контрольный департамент администрации города Перми	110 422,480	109 761,800	109 761,800
950	01				Общегосударственные вопросы	110 276,180	109 615,500	109 615,500
950	01	13			Другие общегосударственные вопросы	110 276,180	109 615,500	109 615,500
950	01	13	9100000000		Непрограммные расходы бюджета города Перми по реализации иных мероприятий	89 458,880	88 986,700	88 986,700
950	01	13	9120000000		Повышение уровня благоустройства территории города Перми	89 458,880	88 986,700	88 986,700
950	01	13	9120000590		Обеспечение деятельности (оказание услуг, выполнение работ) муниципальных учреждений (организаций)	89 458,880	88 986,700	88 986,700
950	01	13	9120000590	100	Расходы на выплаты персоналу в целях обеспечения выполнения функций государственными (муниципальными) органами, казенными учреждениями, органами управления государственными внебюджетными фондами	78 928,600	78 147,400	78 147,400
950	01	13	9120000590	110	Расходы на выплаты персоналу казенных учреждений	78 928,600	78 147,400	78 147,400
950	01	13	9120000590	200	Закупка товаров, работ и услуг для обеспечения государственных (муниципальных) нужд	10 508,280	10 817,300	10 817,300
950	01	13	9120000590	240	Иные закупки товаров, работ и услуг для обеспечения государственных (муниципальных) нужд	10 508,280	10 817,300	10 817,300
950	01	13	9120000590	800	Иные бюджетные ассигнования	22,000	22,000	22,000
950	01	13	9120000590	850	Уплата налогов, сборов и иных платежей	22,000	22,000	22,000
950	01	13	9500000000		Непрограммные расходы по обеспечению деятельности администрации города Перми	20 817,300	20 628,800	20 628,800
950	01	13	9580000000		Функциональные органы администрации города Перми	20 817,300	20 628,800	20 628,800

950	01	13	9580000110		Расходы на выплаты по оплате труда работников муниципальных органов	19 034,200	18 845,700	18 845,700
950	01	13	9580000110	100	Расходы на выплаты персоналу в целях обеспечения выполнения функций государственными (муниципальными) органами, казенными учреждениями, органами управления государственными внебюджетными фондами	19 034,200	18 845,700	18 845,700
950	01	13	9580000110	120	Расходы на выплаты персоналу государственных (муниципальных) органов	19 034,200	18 845,700	18 845,700
950	01	13	9580000190		Расходы на обеспечение функций муниципальных органов	1 783,100	1 783,100	1 783,100
950	01	13	9580000190	200	Закупка товаров, работ и услуг для обеспечения государственных (муниципальных) нужд	1 783,100	1 783,100	1 783,100
950	01	13	9580000190	240	Иные закупки товаров, работ и услуг для обеспечения государственных (муниципальных) нужд	1 783,100	1 783,100	1 783,100
950	03				Национальная безопасность и правоохранительная деятельность	146,300	146,300	146,300
950	03	14			Другие вопросы в области национальной безопасности и правоохранительной деятельности	146,300	146,300	146,300
950	03	14	9100000000		Непрограммные расходы бюджета города Перми по реализации иных мероприятий	146,300	146,300	146,300
950	03	14	9190000000		Иные непрограммные мероприятия	146,300	146,300	146,300
950	03	14	919002П040		Составление протоколов об административных правонарушениях	146,300	146,300	146,300
950	03	14	919002П040	200	Закупка товаров, работ и услуг для обеспечения государственных (муниципальных) нужд	146,300	146,300	146,300
950	03	14	919002П040	240	Иные закупки товаров, работ и услуг для обеспечения государственных (муниципальных) нужд	146,300	146,300	146,300
951					Департамент экономики и промышленной политики администрации города Перми	71 519,978	65 688,400	65 691,600
951	01				Общегосударственные вопросы	42 579,426	41 739,400	41 739,400
951	01	13			Другие общегосударственные вопросы	42 579,426	41 739,400	41 739,400
951	01	13	9100000000		Непрограммные расходы бюджета города Перми по реализации иных мероприятий	58,500	58,500	58,500
951	01	13	9190000000		Иные непрограммные мероприятия	58,500	58,500	58,500
951	01	13	9190021950		Обеспечение деятельности Пермской городской трехсторонней комиссии по регулированию социально-трудовых отношений в городе Перми	58,500	58,500	58,500
951	01	13	9190021950	200	Закупка товаров, работ и услуг для обеспечения государственных (муниципальных) нужд	58,500	58,500	58,500
951	01	13	9190021950	240	Иные закупки товаров, работ и услуг для обеспечения государственных (муниципальных) нужд	58,500	58,500	58,500
951	01	13	9500000000		Непрограммные расходы по обеспечению деятельности администрации города Перми	42 520,926	41 680,900	41 680,900
951	01	13	9580000000		Функциональные органы администрации города Перми	42 520,926	41 680,900	41 680,900
951	01	13	9580000110		Расходы на выплаты по оплате труда работников муниципальных органов	39 807,100	39 412,900	39 412,900
951	01	13	9580000110	100	Расходы на выплаты персоналу в целях обеспечения выполнения функций государственными (муниципальными) органами, казенными учреждениями, органами управления государственными внебюджетными фондами	39 807,100	39 412,900	39 412,900
951	01	13	9580000110	120	Расходы на выплаты персоналу государственных (муниципальных) органов	39 807,100	39 412,900	39 412,900
951	01	13	9580000190		Расходы на обеспечение функций муниципальных органов	2 713,826	2 268,000	2 268,000
951	01	13	9580000190	100	Расходы на выплаты персоналу в целях обеспечения выполнения функций государственными (муниципальными) органами, казенными учреждениями, органами управления государственными внебюджетными фондами	455,826	0,000	0,000
951	01	13	9580000190	120	Расходы на выплаты персоналу государственных (муниципальных) органов	455,826	0,000	0,000
951	01	13	9580000190	200	Закупка товаров, работ и услуг для обеспечения государственных (муниципальных) нужд	2 258,000	2 268,000	2 268,000
951	01	13	9580000190	240	Иные закупки товаров, работ и услуг для обеспечения государственных (муниципальных) нужд	2 258,000	2 268,000	2 268,000
951	03				Национальная безопасность и правоохранительная деятельность	4 556,165	2 433,900	2 433,900
951	03	09			Гражданская оборона	4 556,165	2 433,900	2 433,900
951	03	09	0200000000		Муниципальная программа «Безопасный город»	4 556,165	2 433,900	2 433,900

951	03	09	0220000000		Подпрограмма «Предупреждение и ликвидация чрезвычайных ситуаций природного и техногенного характера, совершенствование гражданской обороны на территории города Перми»	4 556,165	2 433,900	2 433,900
951	03	09	0220100000		Основное мероприятие «Создание условий для решения задач гражданской обороны, участия в предупреждении и ликвидации последствий чрезвычайных ситуаций на территории города Перми»	4 556,165	2 433,900	2 433,900
951	03	09	0220121280		Создание и содержание в целях гражданской обороны запасов материально-технических, продовольственных и иных средств	4 556,165	2 433,900	2 433,900
951	03	09	0220121280	200	Закупка товаров, работ и услуг для обеспечения государственных (муниципальных) нужд	4 556,165	2 433,900	2 433,900
951	03	09	0220121280	240	Иные закупки товаров, работ и услуг для обеспечения государственных (муниципальных) нужд	4 556,165	2 433,900	2 433,900
951	04				Национальная экономика	24 384,387	21 515,100	21 518,300
951	04	12			Другие вопросы в области национальной экономики	24 384,387	21 515,100	21 518,300
951	04	12	0900000000		Муниципальная программа «Экономическое развитие города Перми»	24 384,387	21 515,100	21 518,300
951	04	12	0910000000		Подпрограмма «Содействие развитию промышленного потенциала и реализации кластерной политики»	237,500	237,500	237,500
951	04	12	0910100000		Основное мероприятие «Оказание поддержки при подготовке кадров, направленной на обучение управленческого звена предприятий - участников национального проекта»	237,500	237,500	237,500
951	04	12	0910171320		Субсидия некоммерческим организациям, не являющимся государственными (муниципальными) учреждениями, на организацию и проведение конференций	237,500	237,500	237,500
951	04	12	0910171320	600	Предоставление субсидий бюджетным, автономным учреждениям и иным некоммерческим организациям	237,500	237,500	237,500
951	04	12	0910171320	630	Субсидии некоммерческим организациям (за исключением государственных (муниципальных) учреждений, государственных корпораций (компаний), публично-правовых компаний)	237,500	237,500	237,500
951	04	12	0920000000		Подпрограмма «Формирование благоприятной инвестиционной среды»	760,000	1 161,000	1 161,000
951	04	12	0920100000		Основное мероприятие «Организация мероприятий, направленных на создание благоприятного инвестиционного климата для реализации проектов и привлечения инвестиций в город Пермь»	760,000	760,000	760,000
951	04	12	0920121170		Обновление инвестиционного паспорта города Перми, инвестиционного портала города Перми, организация форумов	661,000	661,000	661,000
951	04	12	0920121170	200	Закупка товаров, работ и услуг для обеспечения государственных (муниципальных) нужд	661,000	661,000	661,000
951	04	12	0920121170	240	Иные закупки товаров, работ и услуг для обеспечения государственных (муниципальных) нужд	661,000	661,000	661,000
951	04	12	0920121340		Экспертно-консультационное сопровождение и предоставление доступа к информационно-аналитическим ресурсам в сфере муниципально-частного партнерства	99,000	99,000	99,000
951	04	12	0920121340	200	Закупка товаров, работ и услуг для обеспечения государственных (муниципальных) нужд	99,000	99,000	99,000
951	04	12	0920121340	240	Иные закупки товаров, работ и услуг для обеспечения государственных (муниципальных) нужд	99,000	99,000	99,000
951	04	12	0920200000		Основное мероприятие «Популяризация города как привлекательного объекта историко-культурного и событийного туризма»	0,000	401,000	401,000
951	04	12	0920222240		Изготовление информационных материалов в сфере туризма	0,000	401,000	401,000
951	04	12	0920222240	200	Закупка товаров, работ и услуг для обеспечения государственных (муниципальных) нужд	0,000	401,000	401,000
951	04	12	0920222240	240	Иные закупки товаров, работ и услуг для обеспечения государственных (муниципальных) нужд	0,000	401,000	401,000
951	04	12	0930000000		Подпрограмма «Создание условий для развития малого и среднего предпринимательства»	9 300,900	9 241,700	9 241,700
951	04	12	0930100000		Основное мероприятие «Предоставление информационной и консультационной поддержки субъектам малого и среднего предпринимательства»	7 428,200	7 369,000	7 369,000
951	04	12	0930100590		Обеспечение деятельности (оказание услуг, выполнение работ) муниципальных учреждений (организаций)	7 428,200	7 369,000	7 369,000

951	04	12	0930100590	100	Расходы на выплаты персоналу в целях обеспечения выполнения функций государственными (муниципальными) органами, казенными учреждениями, органами управления государственными внебюджетными фондами	5 973,700	5 914,500	5 914,500
951	04	12	0930100590	110	Расходы на выплаты персоналу казенных учреждений	5 973,700	5 914,500	5 914,500
951	04	12	0930100590	200	Закупка товаров, работ и услуг для обеспечения государственных (муниципальных) нужд	1 446,300	1 446,300	1 446,300
951	04	12	0930100590	240	Иные закупки товаров, работ и услуг для обеспечения государственных (муниципальных) нужд	1 446,300	1 446,300	1 446,300
951	04	12	0930100590	800	Иные бюджетные ассигнования	8,200	8,200	8,200
951	04	12	0930100590	850	Уплата налогов, сборов и иных платежей	8,200	8,200	8,200
951	04	12	0930200000		Основное мероприятие «Реализация мероприятий, направленных на формирование инновационного мышления и компетенций у субъектов малого и среднего предпринимательства»	1 872,700	1 872,700	1 872,700
951	04	12	0930221180		Проведение мероприятий, направленных на развитие инновационного предпринимательства	1 672,700	1 672,700	1 672,700
951	04	12	0930221180	200	Закупка товаров, работ и услуг для обеспечения государственных (муниципальных) нужд	1 672,700	1 672,700	1 672,700
951	04	12	0930221180	240	Иные закупки товаров, работ и услуг для обеспечения государственных (муниципальных) нужд	1 672,700	1 672,700	1 672,700
951	04	12	0930222250		Реализация мероприятий по вовлечению малого наукоемкого предпринимательства в создание новых и обновление существующих высокотехнологичных производств	200,000	200,000	200,000
951	04	12	0930222250	200	Закупка товаров, работ и услуг для обеспечения государственных (муниципальных) нужд	200,000	200,000	200,000
951	04	12	0930222250	240	Иные закупки товаров, работ и услуг для обеспечения государственных (муниципальных) нужд	200,000	200,000	200,000
951	04	12	0940000000		Подпрограмма «Развитие потребительского рынка»	10 534,987	10 874,900	10 878,100
951	04	12	0940300000		Основное мероприятие «Организация мероприятий по проведению конкурса среди предприятий города Перми»	455,600	458,800	462,000
951	04	12	0940321020		Ежегодный конкурс на лучшее оформление предприятий города Перми к Новому году	455,600	458,800	462,000
951	04	12	0940321020	200	Закупка товаров, работ и услуг для обеспечения государственных (муниципальных) нужд	455,600	458,800	462,000
951	04	12	0940321020	240	Иные закупки товаров, работ и услуг для обеспечения государственных (муниципальных) нужд	455,600	458,800	462,000
951	04	12	0940400000		Основное мероприятие «Организация мероприятий по обеспечению потребности населения города Перми в товарах (работах, услугах)»	10 079,387	10 416,100	10 416,100
951	04	12	0940422120		Предоставление торговых мест в нестационарных торговых объектах физическим лицам, занимающимся садоводством, огородничеством, реализующим собственно выращенную продукцию, собственно собранные дикоросы, а также изготовленные ими товары народных промыслов	1 694,720	1 955,100	1 955,100
951	04	12	0940422120	200	Закупка товаров, работ и услуг для обеспечения государственных (муниципальных) нужд	1 694,720	1 955,100	1 955,100
951	04	12	0940422120	240	Иные закупки товаров, работ и услуг для обеспечения государственных (муниципальных) нужд	1 694,720	1 955,100	1 955,100
951	04	12	0940423480		Проведение на территории города Перми ярмарок и продажи товаров (выполнения работ, оказания услуг) на них	8 384,667	8 461,000	8 461,000
951	04	12	0940423480	200	Закупка товаров, работ и услуг для обеспечения государственных (муниципальных) нужд	8 384,667	8 461,000	8 461,000
951	04	12	0940423480	240	Иные закупки товаров, работ и услуг для обеспечения государственных (муниципальных) нужд	8 384,667	8 461,000	8 461,000
951	04	12	0950000000		Подпрограмма «Развитие туризма в городе Перми»	3 551,000	0,000	0,000
951	04	12	0950100000		Основное мероприятие «Популяризация города как привлекательного объекта историко-культурного, круизного, промышленного и событийного туризма»	3 551,000	0,000	0,000
951	04	12	0950121230		Аренда помещения для организации стенда города на всероссийских, межрегиональных форумах, выставках, организации и проведения образовательных семинаров, стратегических сессий, организации пресс-тура	3 150,000	0,000	0,000
951	04	12	0950121230	200	Закупка товаров, работ и услуг для обеспечения государственных (муниципальных) нужд	3 150,000	0,000	0,000
951	04	12	0950121230	240	Иные закупки товаров, работ и услуг для обеспечения государственных (муниципальных) нужд	3 150,000	0,000	0,000

951	04	12	0950122240		Изготовление информационных материалов в сфере туризма	401,000	0,000	0,000
951	04	12	0950122240	200	Закупка товаров, работ и услуг для обеспечения государственных (муниципальных) нужд	401,000	0,000	0,000
951	04	12	0950122240	240	Иные закупки товаров, работ и услуг для обеспечения государственных (муниципальных) нужд	401,000	0,000	0,000
955					Департамент социальной политики администрации города Перми	519 877,038	518 327,400	538 327,400
955	01				Общегосударственные вопросы	634,100	652,300	652,300
955	01	04			Функционирование Правительства Российской Федерации, высших исполнительных органов государственной власти субъектов Российской Федерации, местных администраций	634,100	652,300	652,300
955	01	04	0600000000		Муниципальная программа «Социальная поддержка и обеспечение семейного благополучия населения города Перми»	634,100	652,300	652,300
955	01	04	0630000000		Подпрограмма «Повышение социального благополучия и безопасности семей с детьми»	634,100	652,300	652,300
955	01	04	0630100000		Основное мероприятие «Взаимодействие с органами власти, учреждениями, организациями по профилактике преступности и правонарушений несовершеннолетних»	634,100	652,300	652,300
955	01	04	063012С050		Образование комиссий по делам несовершеннолетних и защите их прав и организация их деятельности	634,100	652,300	652,300
955	01	04	063012С050	100	Расходы на выплаты персоналу в целях обеспечения выполнения функций государственными (муниципальными) органами, казенными учреждениями, органами управления государственными внебюджетными фондами	583,800	601,100	601,100
955	01	04	063012С050	120	Расходы на выплаты персоналу государственных (муниципальных) органов	583,800	601,100	601,100
955	01	04	063012С050	200	Закупка товаров, работ и услуг для обеспечения государственных (муниципальных) нужд	50,300	51,200	51,200
955	01	04	063012С050	240	Иные закупки товаров, работ и услуг для обеспечения государственных (муниципальных) нужд	50,300	51,200	51,200
955	07				Образование	214 913,800	214 913,800	214 913,800
955	07	07			Молодежная политика	214 913,800	214 913,800	214 913,800
955	07	07	0600000000		Муниципальная программа «Социальная поддержка и обеспечение семейного благополучия населения города Перми»	214 913,800	214 913,800	214 913,800
955	07	07	0640000000		Подпрограмма «Организация оздоровления и отдыха детей города Перми»	214 913,800	214 913,800	214 913,800
955	07	07	0640100000		Основное мероприятие «Организация оздоровления и отдыха детей в загородных лагерях отдыха и оздоровления детей, детских оздоровительных лагерях санаторного типа, детских специализированных (профильных) лагерях»	203 152,700	203 152,700	203 152,700
955	07	07	064012С140		Мероприятия по организации оздоровления и отдыха детей	203 152,700	203 152,700	203 152,700
955	07	07	064012С140	300	Социальное обеспечение и иные выплаты населению	20 422,700	20 422,700	20 422,700
955	07	07	064012С140	320	Социальные выплаты гражданам, кроме публичных нормативных социальных выплат	20 422,700	20 422,700	20 422,700
955	07	07	064012С140	600	Предоставление субсидий бюджетным, автономным учреждениям и иным некоммерческим организациям	15 787,900	15 787,900	15 787,900
955	07	07	064012С140	630	Субсидии некоммерческим организациям (за исключением государственных (муниципальных) учреждений, государственных корпораций (компаний), публично-правовых компаний)	15 787,900	15 787,900	15 787,900
955	07	07	064012С140	800	Иные бюджетные ассигнования	166 942,100	166 942,100	166 942,100
955	07	07	064012С140	810	Субсидии юридическим лицам (кроме некоммерческих организаций), индивидуальным предпринимателям, физическим лицам - производителям товаров, работ, услуг	166 942,100	166 942,100	166 942,100
955	07	07	0640200000		Основное мероприятие «Организация отдыха детей в детских лагерях палаточного типа, лагерях досуга и отдыха, разновозрастных отрядах»	2 690,400	2 690,400	2 690,400
955	07	07	0640223630		Администрирование отдыха детей в каникулярное время	92,500	92,500	92,500
955	07	07	0640223630	200	Закупка товаров, работ и услуг для обеспечения государственных (муниципальных) нужд	92,500	92,500	92,500
955	07	07	0640223630	240	Иные закупки товаров, работ и услуг для обеспечения государственных (муниципальных) нужд	92,500	92,500	92,500

955	07	07	0640270020		Субсидии организациям отдыха детей и их оздоровления независимо от организационно-правовой формы и формы собственности, индивидуальным предпринимателям	2 597,900	2 597,900	2 597,900
955	07	07	0640270020	600	Предоставление субсидий бюджетным, автономным учреждениям и иным некоммерческим организациям	1 297,900	1 297,900	1 297,900
955	07	07	0640270020	630	Субсидии некоммерческим организациям (за исключением государственных (муниципальных) учреждений, государственных корпораций (компаний), публично-правовых компаний)	1 297,900	1 297,900	1 297,900
955	07	07	0640270020	800	Иные бюджетные ассигнования	1 300,000	1 300,000	1 300,000
955	07	07	0640270020	810	Субсидии юридическим лицам (кроме некоммерческих организаций), индивидуальным предпринимателям, физическим лицам - производителям товаров, работ, услуг	1 300,000	1 300,000	1 300,000
955	07	07	0640300000		Основное мероприятие «Финансовое обеспечение на увеличение переданных государственных полномочий по организации отдыха и оздоровления детей»	9 070,700	9 070,700	9 070,700
955	07	07	0640371310		Возмещение части затрат на отдых и оздоровление детей в загородных лагерях отдыха и оздоровления детей	9 070,700	9 070,700	9 070,700
955	07	07	0640371310	600	Предоставление субсидий бюджетным, автономным учреждениям и иным некоммерческим организациям	1 366,600	1 366,600	1 366,600
955	07	07	0640371310	630	Субсидии некоммерческим организациям (за исключением государственных (муниципальных) учреждений, государственных корпораций (компаний), публично-правовых компаний)	1 366,600	1 366,600	1 366,600
955	07	07	0640371310	800	Иные бюджетные ассигнования	7 704,100	7 704,100	7 704,100
955	07	07	0640371310	810	Субсидии юридическим лицам (кроме некоммерческих организаций), индивидуальным предпринимателям, физическим лицам - производителям товаров, работ, услуг	7 704,100	7 704,100	7 704,100
955	10				Социальная политика	304 329,138	302 761,300	322 761,300
955	10	01			Пенсионное обеспечение	118 633,800	117 459,200	117 459,200
955	10	01	9100000000		Непрограммные расходы бюджета города Перми по реализации иных мероприятий	118 633,800	117 459,200	117 459,200
955	10	01	9190000000		Иные непрограммные мероприятия	118 633,800	117 459,200	117 459,200
955	10	01	9190082080		Пенсии за выслугу лет лицам, замещавшим муниципальные должности (в т.ч. выборные муниципальные должности), муниципальные должности муниципальной службы, должности муниципальной службы города Перми	118 633,800	117 459,200	117 459,200
955	10	01	9190082080	200	Закупка товаров, работ и услуг для обеспечения государственных (муниципальных) нужд	354,800	351,400	351,400
955	10	01	9190082080	240	Иные закупки товаров, работ и услуг для обеспечения государственных (муниципальных) нужд	354,800	351,400	351,400
955	10	01	9190082080	300	Социальное обеспечение и иные выплаты населению	118 279,000	117 107,800	117 107,800
955	10	01	9190082080	320	Социальные выплаты гражданам, кроме публичных нормативных социальных выплат	118 279,000	117 107,800	117 107,800
955	10	03			Социальное обеспечение населения	98 050,700	97 800,700	117 800,700
955	10	03	0600000000		Муниципальная программа «Социальная поддержка и обеспечение семейного благополучия населения города Перми»	98 050,700	97 800,700	117 800,700
955	10	03	0610000000		Подпрограмма «Оказание дополнительных мер социальной помощи и поддержки, содействие в получении социальных услуг отдельным категориям граждан»	98 050,700	97 800,700	117 800,700
955	10	03	0610100000		Основное мероприятие «Предоставление дополнительных мер социальной поддержки отдельным категориям граждан»	97 705,800	97 455,800	117 455,800
955	10	03	0610181000		Предоставление ежемесячных денежных муниципальных выплат за проезд в медицинские организации, осуществляющие свою деятельность на территории города Перми, для проведения амбулаторного гемодиализа жителям города Перми с хронической почечной недостаточностью	10 551,400	10 551,400	10 551,400
955	10	03	0610181000	300	Социальное обеспечение и иные выплаты населению	10 551,400	10 551,400	10 551,400
955	10	03	0610181000	310	Публичные нормативные социальные выплаты гражданам	10 551,400	10 551,400	10 551,400
955	10	03	0610181010		Предоставление ежемесячной денежной выплаты одному из родителей (законных представителей), являющихся студентами или учащимися, имеющих детей в возрасте до 1,5 лет	2 306,700	2 306,700	2 306,700
955	10	03	0610181010	300	Социальное обеспечение и иные выплаты населению	2 306,700	2 306,700	2 306,700
955	10	03	0610181010	310	Публичные нормативные социальные выплаты гражданам	2 306,700	2 306,700	2 306,700

955	10	03	0610181060		Реализация альтернативной формы предоставления земельных участков в виде единовременных денежных выплат многодетным семьям	80 250,000	80 000,000	100 000,000
955	10	03	0610181060	300	Социальное обеспечение и иные выплаты населению	80 250,000	80 000,000	100 000,000
955	10	03	0610181060	360	Иные выплаты населению	80 250,000	80 000,000	100 000,000
955	10	03	0610181120		Предоставление дополнительной меры социальной поддержки в случае рождения троих или более детей одновременно	4 597,700	4 597,700	4 597,700
955	10	03	0610181120	300	Социальное обеспечение и иные выплаты населению	4 597,700	4 597,700	4 597,700
955	10	03	0610181120	310	Публичные нормативные социальные выплаты гражданам	4 597,700	4 597,700	4 597,700
955	10	03	0610200000		Основное мероприятие «Организация и проведение ежегодных городских мероприятий, поддержка инициатив общественных объединений и организаций»	344,900	344,900	344,900
955	10	03	0610281040		Ежегодная премия города Перми «Преодоление»	344,900	344,900	344,900
955	10	03	0610281040	300	Социальное обеспечение и иные выплаты населению	344,900	344,900	344,900
955	10	03	0610281040	350	Премии и гранты	344,900	344,900	344,900
955	10	06			Другие вопросы в области социальной политики	87 644,638	87 501,400	87 501,400
955	10	06	0600000000		Муниципальная программа «Социальная поддержка и обеспечение семейного благополучия населения города Перми»	19 167,638	19 301,000	19 301,000
955	10	06	0610000000		Подпрограмма «Оказание дополнительных мер социальной помощи и поддержки, содействие в получении социальных услуг отдельным категориям граждан»	12 615,538	12 748,900	12 748,900
955	10	06	0610100000		Основное мероприятие «Предоставление дополнительных мер социальной поддержки отдельным категориям граждан»	10 269,242	10 401,200	10 401,200
955	10	06	0610123450		Осуществление персонифицированного учета в информационной системе персональных данных «База данных льготополучателей»	1 093,300	1 093,300	1 093,300
955	10	06	0610123450	200	Закупка товаров, работ и услуг для обеспечения государственных (муниципальных) нужд	1 093,300	1 093,300	1 093,300
955	10	06	0610123450	240	Иные закупки товаров, работ и услуг для обеспечения государственных (муниципальных) нужд	1 093,300	1 093,300	1 093,300
955	10	06	0610181000		Предоставление ежемесячных денежных муниципальных выплат за проезд в медицинские организации, осуществляющие свою деятельность на территории города Перми, для проведения амбулаторного гемодиализа жителям города Перми с хронической почечной недостаточностью	27,500	27,500	27,500
955	10	06	0610181000	200	Закупка товаров, работ и услуг для обеспечения государственных (муниципальных) нужд	27,500	27,500	27,500
955	10	06	0610181000	240	Иные закупки товаров, работ и услуг для обеспечения государственных (муниципальных) нужд	27,500	27,500	27,500
955	10	06	0610181010		Предоставление ежемесячной денежной выплаты одному из родителей (законных представителей), являющихся студентами или учащимися, имеющих детей в возрасте до 1,5 лет	6,000	6,000	6,000
955	10	06	0610181010	200	Закупка товаров, работ и услуг для обеспечения государственных (муниципальных) нужд	6,000	6,000	6,000
955	10	06	0610181010	240	Иные закупки товаров, работ и услуг для обеспечения государственных (муниципальных) нужд	6,000	6,000	6,000
955	10	06	0610181020		Адресная социальная муниципальная помощь	9 142,442	9 274,400	9 274,400
955	10	06	0610181020	300	Социальное обеспечение и иные выплаты населению	9 142,442	9 274,400	9 274,400
955	10	06	0610181020	320	Социальные выплаты гражданам, кроме публичных нормативных социальных выплат	9 142,442	9 274,400	9 274,400
955	10	06	0610200000		Основное мероприятие «Организация и проведение ежегодных городских мероприятий, поддержка инициатив общественных объединений и организаций»	2 346,296	2 347,700	2 347,700
955	10	06	0610221010		Проведение мероприятий социальной направленности	2 165,296	2 166,700	2 166,700
955	10	06	0610221010	200	Закупка товаров, работ и услуг для обеспечения государственных (муниципальных) нужд	2 165,296	2 166,700	2 166,700
955	10	06	0610221010	240	Иные закупки товаров, работ и услуг для обеспечения государственных (муниципальных) нужд	2 165,296	2 166,700	2 166,700
955	10	06	0610271000		Субсидии общественным объединениям инвалидов, общественным организациям для организации проведения мероприятий (участия в мероприятиях)	181,000	181,000	181,000
955	10	06	0610271000	600	Предоставление субсидий бюджетным, автономным учреждениям и иным некоммерческим организациям	181,000	181,000	181,000

955	10	06	0610271000	630	Субсидии некоммерческим организациям (за исключением государственных (муниципальных) учреждений, государственных корпораций (компаний), публично-правовых компаний)	181,000	181,000	181,000
955	10	06	0620000000		Подпрограмма «Создание безбарьерной среды для маломобильных граждан»	322,800	322,800	322,800
955	10	06	0620100000		Основное мероприятие «Оборудование объектов социальной инфраструктуры средствами беспрепятственного доступа, обеспечение информационной доступности для инвалидов и иных маломобильных групп населения»	322,800	322,800	322,800
955	10	06	0620123580		Обеспечение доступности информации	322,800	322,800	322,800
955	10	06	0620123580	200	Закупка товаров, работ и услуг для обеспечения государственных (муниципальных) нужд	322,800	322,800	322,800
955	10	06	0620123580	240	Иные закупки товаров, работ и услуг для обеспечения государственных (муниципальных) нужд	322,800	322,800	322,800
955	10	06	0630000000		Подпрограмма «Повышение социального благополучия и безопасности семей с детьми»	134,700	134,700	134,700
955	10	06	0630300000		Основное мероприятие «Проведение мероприятий по содействию созданию среды, благоприятной для жизнедеятельности семьи и детей»	134,700	134,700	134,700
955	10	06	0630321050		Мероприятия по содействию созданию среды, благоприятной для жизнедеятельности семьи и детей	134,700	134,700	134,700
955	10	06	0630321050	200	Закупка товаров, работ и услуг для обеспечения государственных (муниципальных) нужд	134,700	134,700	134,700
955	10	06	0630321050	240	Иные закупки товаров, работ и услуг для обеспечения государственных (муниципальных) нужд	134,700	134,700	134,700
955	10	06	0640000000		Подпрограмма «Организация оздоровления и отдыха детей города Перми»	6 094,600	6 094,600	6 094,600
955	10	06	0640100000		Основное мероприятие «Организация оздоровления и отдыха детей в загородных лагерях отдыха и оздоровления детей, детских оздоровительных лагерях санаторного типа, детских специализированных (профильных) лагерях»	6 094,600	6 094,600	6 094,600
955	10	06	064012С140		Мероприятия по организации оздоровления и отдыха детей	6 094,600	6 094,600	6 094,600
955	10	06	064012С140	100	Расходы на выплаты персоналу в целях обеспечения выполнения функций государственными (муниципальными) органами, казенными учреждениями, органами управления государственными внебюджетными фондами	4 279,300	4 406,600	4 406,600
955	10	06	064012С140	120	Расходы на выплаты персоналу государственных (муниципальных) органов	4 279,300	4 406,600	4 406,600
955	10	06	064012С140	200	Закупка товаров, работ и услуг для обеспечения государственных (муниципальных) нужд	1 815,300	1 688,000	1 688,000
955	10	06	064012С140	240	Иные закупки товаров, работ и услуг для обеспечения государственных (муниципальных) нужд	1 815,300	1 688,000	1 688,000
955	10	06	1700000000		Муниципальная программа «Развитие системы жилищно-коммунального хозяйства в городе Перми»	38 810,600	38 810,600	38 810,600
955	10	06	1730000000		Подпрограмма «Обеспечение эффективного управления многоквартирными домами в городе Перми»	38 810,600	38 810,600	38 810,600
955	10	06	1730200000		Основное мероприятие «Оказание мер социальной поддержки гражданам по оплате жилищно-коммунальных услуг»	38 810,600	38 810,600	38 810,600
955	10	06	1730282110		Меры социальной поддержки гражданам, проживающим в непригодном для проживания и аварийном жилищном фонде	38 810,600	38 810,600	38 810,600
955	10	06	1730282110	800	Иные бюджетные ассигнования	38 810,600	38 810,600	38 810,600
955	10	06	1730282110	810	Субсидии юридическим лицам (кроме некоммерческих организаций), индивидуальным предпринимателям, физическим лицам - производителям товаров, работ, услуг	38 810,600	38 810,600	38 810,600
955	10	06	9500000000		Непрограммные расходы по обеспечению деятельности администрации города Перми	29 666,400	29 389,800	29 389,800
955	10	06	9580000000		Функциональные органы администрации города Перми	29 666,400	29 389,800	29 389,800
955	10	06	9580000110		Расходы на выплаты по оплате труда работников муниципальных органов	27 931,400	27 654,800	27 654,800
955	10	06	9580000110	100	Расходы на выплаты персоналу в целях обеспечения выполнения функций государственными (муниципальными) органами, казенными учреждениями, органами управления государственными внебюджетными фондами	27 931,400	27 654,800	27 654,800
955	10	06	9580000110	120	Расходы на выплаты персоналу государственных (муниципальных) органов	27 931,400	27 654,800	27 654,800

955	10	06	9580000190		Расходы на обеспечение функций муниципальных органов	1 735,000	1 735,000	1 735,000
955	10	06	9580000190	200	Закупка товаров, работ и услуг для обеспечения государственных (муниципальных) нужд	1 735,000	1 735,000	1 735,000
955	10	06	9580000190	240	Иные закупки товаров, работ и услуг для обеспечения государственных (муниципальных) нужд	1 735,000	1 735,000	1 735,000
964					Департамент общественной безопасности администрации города Перми	202 836,700	196 573,300	196 589,900
964	01				Общегосударственные вопросы	4 494,800	170,900	166,700
964	01	05			Судебная система	4 494,800	170,900	166,700
964	01	05	9100000000		Непрограммные расходы бюджета города Перми по реализации иных мероприятий	4 494,800	170,900	166,700
964	01	05	9190000000		Иные непрограммные мероприятия	4 494,800	170,900	166,700
964	01	05	9190051200		Осуществление полномочий по составлению (изменению, дополнению) списков кандидатов в присяжные заседатели федеральных судов общей юрисдикции в Российской Федерации	4 494,800	170,900	166,700
964	01	05	9190051200	200	Закупка товаров, работ и услуг для обеспечения государственных (муниципальных) нужд	4 494,800	170,900	166,700
964	01	05	9190051200	240	Иные закупки товаров, работ и услуг для обеспечения государственных (муниципальных) нужд	4 494,800	170,900	166,700
964	03				Национальная безопасность и правоохранительная деятельность	198 341,900	196 402,400	196 423,200
964	03	09			Гражданская оборона	55 879,817	55 311,600	55 332,400
964	03	09	0200000000		Муниципальная программа «Безопасный город»	53 691,517	53 361,500	53 361,500
964	03	09	0220000000		Подпрограмма «Предупреждение и ликвидация чрезвычайных ситуаций природного и техногенного характера, совершенствование гражданской обороны на территории города Перми»	53 691,517	53 361,500	53 361,500
964	03	09	0220100000		Основное мероприятие «Создание условий для решения задач гражданской обороны, участия в предупреждении и ликвидации последствий чрезвычайных ситуаций на территории города Перми»	53 691,517	53 361,500	53 361,500
964	03	09	0220100590		Обеспечение деятельности (оказание услуг, выполнение работ) муниципальных учреждений (организаций)	50 790,694	50 451,500	50 451,500
964	03	09	0220100590	100	Расходы на выплаты персоналу в целях обеспечения выполнения функций государственными (муниципальными) органами, казенными учреждениями, органами управления государственными внебюджетными фондами	44 363,800	43 924,600	43 924,600
964	03	09	0220100590	110	Расходы на выплаты персоналу казенных учреждений	44 363,800	43 924,600	43 924,600
964	03	09	0220100590	200	Закупка товаров, работ и услуг для обеспечения государственных (муниципальных) нужд	6 390,594	6 490,600	6 490,600
964	03	09	0220100590	240	Иные закупки товаров, работ и услуг для обеспечения государственных (муниципальных) нужд	6 390,594	6 490,600	6 490,600
964	03	09	0220100590	800	Иные бюджетные ассигнования	36,300	36,300	36,300
964	03	09	0220100590	850	Уплата налогов, сборов и иных платежей	36,300	36,300	36,300
964	03	09	0220121100		Организация и осуществление мероприятий по гражданской обороне, защите населения и территории города Перми от чрезвычайных ситуаций природного и техногенного характера	2 900,823	2 910,000	2 910,000
964	03	09	0220121100	200	Закупка товаров, работ и услуг для обеспечения государственных (муниципальных) нужд	2 900,823	2 910,000	2 910,000
964	03	09	0220121100	240	Иные закупки товаров, работ и услуг для обеспечения государственных (муниципальных) нужд	2 900,823	2 910,000	2 910,000
964	03	09	9100000000		Непрограммные расходы бюджета города Перми по реализации иных мероприятий	2 188,300	1 950,100	1 970,900
964	03	09	9190000000		Иные непрограммные мероприятия	2 188,300	1 950,100	1 970,900
964	03	09	9190021880		Мероприятия по гражданской обороне по подготовке населения и организаций к действиям в чрезвычайной ситуации в мирное и военное время	2 188,300	1 950,100	1 970,900
964	03	09	9190021880	100	Расходы на выплаты персоналу в целях обеспечения выполнения функций государственными (муниципальными) органами, казенными учреждениями, органами управления государственными внебюджетными фондами	599,500	593,600	593,600
964	03	09	9190021880	110	Расходы на выплаты персоналу казенных учреждений	599,500	593,600	593,600
964	03	09	9190021880	200	Закупка товаров, работ и услуг для обеспечения государственных (муниципальных) нужд	1 559,800	1 327,500	1 348,300
964	03	09	9190021880	240	Иные закупки товаров, работ и услуг для обеспечения государственных (муниципальных) нужд	1 559,800	1 327,500	1 348,300

964	03	09	9190021880	800	Иные бюджетные ассигнования	29,000	29,000	29,000
964	03	09	9190021880	850	Уплата налогов, сборов и иных платежей	29,000	29,000	29,000
964	03	10			Защита населения и территории от чрезвычайных ситуаций природного и техногенного характера, пожарная безопасность	122 677,083	121 433,100	121 433,100
964	03	10	0200000000		Муниципальная программа «Безопасный город»	122 677,083	121 433,100	121 433,100
964	03	10	0220000000		Подпрограмма «Предупреждение и ликвидация чрезвычайных ситуаций природного и техногенного характера, совершенствование гражданской обороны на территории города Перми»	120 889,310	119 617,800	119 617,800
964	03	10	0220100000		Основное мероприятие «Создание условий для решения задач гражданской обороны, участия в предупреждении и ликвидации последствий чрезвычайных ситуаций на территории города Перми»	33 697,966	38 090,400	38 090,400
964	03	10	0220100590		Обеспечение деятельности (оказание услуг, выполнение работ) муниципальных учреждений (организаций)	33 697,966	38 090,400	38 090,400
964	03	10	0220100590	100	Расходы на выплаты персоналу в целях обеспечения выполнения функций государственными (муниципальными) органами, казенными учреждениями, органами управления государственными внебюджетными фондами	30 480,142	34 488,900	34 488,900
964	03	10	0220100590	110	Расходы на выплаты персоналу казенных учреждений	30 480,142	34 488,900	34 488,900
964	03	10	0220100590	200	Закупка товаров, работ и услуг для обеспечения государственных (муниципальных) нужд	3 217,824	3 601,500	3 601,500
964	03	10	0220100590	240	Иные закупки товаров, работ и услуг для обеспечения государственных (муниципальных) нужд	3 217,824	3 601,500	3 601,500
964	03	10	0220200000		Основное мероприятие «Организация противооползневых мероприятий»	295,310	0,000	0,000
964	03	10	0220221970		Оплата земельного налога за земельные участки	295,310	0,000	0,000
964	03	10	0220221970	800	Иные бюджетные ассигнования	295,310	0,000	0,000
964	03	10	0220221970	850	Уплата налогов, сборов и иных платежей	295,310	0,000	0,000
964	03	10	0220300000		Основное мероприятие «Содержание и организация деятельности аварийно-спасательных служб и обеспечение безопасности людей на водных объектах»	86 896,034	81 527,400	81 527,400
964	03	10	0220300590		Обеспечение деятельности (оказание услуг, выполнение работ) муниципальных учреждений (организаций)	80 469,209	75 364,800	75 364,800
964	03	10	0220300590	100	Расходы на выплаты персоналу в целях обеспечения выполнения функций государственными (муниципальными) органами, казенными учреждениями, органами управления государственными внебюджетными фондами	69 832,658	64 835,200	64 835,200
964	03	10	0220300590	110	Расходы на выплаты персоналу казенных учреждений	69 832,658	64 835,200	64 835,200
964	03	10	0220300590	200	Закупка товаров, работ и услуг для обеспечения государственных (муниципальных) нужд	10 543,951	10 437,000	10 437,000
964	03	10	0220300590	240	Иные закупки товаров, работ и услуг для обеспечения государственных (муниципальных) нужд	10 543,951	10 437,000	10 437,000
964	03	10	0220300590	800	Иные бюджетные ассигнования	92,600	92,600	92,600
964	03	10	0220300590	850	Уплата налогов, сборов и иных платежей	92,600	92,600	92,600
964	03	10	0220321000		Содержание спасательных постов в местах массового отдыха у воды	6 426,825	6 162,600	6 162,600
964	03	10	0220321000	100	Расходы на выплаты персоналу в целях обеспечения выполнения функций государственными (муниципальными) органами, казенными учреждениями, органами управления государственными внебюджетными фондами	5 280,100	5 280,100	5 280,100
964	03	10	0220321000	110	Расходы на выплаты персоналу казенных учреждений	5 280,100	5 280,100	5 280,100
964	03	10	0220321000	200	Закупка товаров, работ и услуг для обеспечения государственных (муниципальных) нужд	1 146,725	882,500	882,500
964	03	10	0220321000	240	Иные закупки товаров, работ и услуг для обеспечения государственных (муниципальных) нужд	1 146,725	882,500	882,500
964	03	10	0230000000		Подпрограмма «Обеспечение первичных мер пожарной безопасности, отнесенных к полномочиям органов местного самоуправления»	1 787,773	1 815,300	1 815,300
964	03	10	0230100000		Основное мероприятие «Обеспечение первичных мер пожарной безопасности»	1 773,400	1 773,400	1 773,400
964	03	10	0230121110		Мероприятия, направленные на информирование населения о мерах пожарной безопасности	1 249,100	1 249,100	1 249,100
964	03	10	0230121110	200	Закупка товаров, работ и услуг для обеспечения государственных (муниципальных) нужд	1 249,100	1 249,100	1 249,100
964	03	10	0230121110	240	Иные закупки товаров, работ и услуг для обеспечения государственных (муниципальных) нужд	1 249,100	1 249,100	1 249,100

964	03	10	0230172290		Субсидии общественным объединениям пожарной охраны на материальное стимулирование деятельности добровольных пожарных, действующих на территории города Перми	524,300	524,300	524,300
964	03	10	0230172290	600	Предоставление субсидий бюджетным, автономным учреждениям и иным некоммерческим организациям	524,300	524,300	524,300
964	03	10	0230172290	630	Субсидии некоммерческим организациям (за исключением государственных (муниципальных) учреждений, государственных корпораций (компаний), публично-правовых компаний)	524,300	524,300	524,300
964	03	10	0230200000		Основное мероприятие «Капитальные вложения в объекты недвижимого имущества муниципальной собственности в области пожарной безопасности»	14,373	41,900	41,900
964	03	10	0230223120		Расходы, связанные со строительством источников противопожарного водоснабжения	14,373	41,900	41,900
964	03	10	0230223120	800	Иные бюджетные ассигнования	14,373	41,900	41,900
964	03	10	0230223120	850	Уплата налогов, сборов и иных платежей	14,373	41,900	41,900
964	03	14			Другие вопросы в области национальной безопасности и правоохранительной деятельности	19 785,000	19 657,700	19 657,700
964	03	14	0200000000		Муниципальная программа «Безопасный город»	5 983,700	5 983,700	5 983,700
964	03	14	0210000000		Подпрограмма «Содействие в снижении уровня преступности на территории города Перми»	5 983,700	5 983,700	5 983,700
964	03	14	0210100000		Основное мероприятие «Создание условий для деятельности добровольных формирований населения по охране общественного порядка»	5 883,700	5 883,700	5 883,700
964	03	14	02101СП020		Выплата материального стимулирования народным дружинникам за участие в охране общественного порядка	5 883,700	5 883,700	5 883,700
964	03	14	02101СП020	600	Предоставление субсидий бюджетным, автономным учреждениям и иным некоммерческим организациям	5 883,700	5 883,700	5 883,700
964	03	14	02101СП020	630	Субсидии некоммерческим организациям (за исключением государственных (муниципальных) учреждений, государственных корпораций (компаний), публично-правовых компаний)	5 883,700	5 883,700	5 883,700
964	03	14	0210200000		Основное мероприятие «Организация информационно-пропагандистских мероприятий по разъяснению сущности терроризма и экстремизма и их общественной опасности»	100,000	100,000	100,000
964	03	14	0210223550		Изготовление пособий по профилактике терроризма и экстремизма	100,000	100,000	100,000
964	03	14	0210223550	200	Закупка товаров, работ и услуг для обеспечения государственных (муниципальных) нужд	100,000	100,000	100,000
964	03	14	0210223550	240	Иные закупки товаров, работ и услуг для обеспечения государственных (муниципальных) нужд	100,000	100,000	100,000
964	03	14	9500000000		Непрограммные расходы по обеспечению деятельности администрации города Перми	13 801,300	13 674,000	13 674,000
964	03	14	9580000000		Функциональные органы администрации города Перми	13 801,300	13 674,000	13 674,000
964	03	14	9580000110		Расходы на выплаты по оплате труда работников муниципальных органов	12 845,300	12 718,000	12 718,000
964	03	14	9580000110	100	Расходы на выплаты персоналу в целях обеспечения выполнения функций государственными (муниципальными) органами, казенными учреждениями, органами управления государственными внебюджетными фондами	12 845,300	12 718,000	12 718,000
964	03	14	9580000110	120	Расходы на выплаты персоналу государственных (муниципальных) органов	12 845,300	12 718,000	12 718,000
964	03	14	9580000190		Расходы на обеспечение функций муниципальных органов	956,000	956,000	956,000
964	03	14	9580000190	200	Закупка товаров, работ и услуг для обеспечения государственных (муниципальных) нужд	956,000	956,000	956,000
964	03	14	9580000190	240	Иные закупки товаров, работ и услуг для обеспечения государственных (муниципальных) нужд	956,000	956,000	956,000
975					Администрация города Перми	850 381,696	824 779,700	820 425,400
975	01				Общегосударственные вопросы	840 900,996	814 513,900	809 444,600
975	01	02			Функционирование высшего должностного лица субъекта Российской Федерации и муниципального образования	5 238,200	5 186,300	5 186,300
975	01	02	9500000000		Непрограммные расходы по обеспечению деятельности администрации города Перми	5 238,200	5 186,300	5 186,300
975	01	02	9510000000		Глава города Перми	5 238,200	5 186,300	5 186,300
975	01	02	9510000110		Расходы на выплаты по оплате труда работников муниципальных органов	5 238,200	5 186,300	5 186,300

975	01	02	9510000110	100	Расходы на выплаты персоналу в целях обеспечения выполнения функций государственными (муниципальными) органами, казенными учреждениями, органами управления государственными внебюджетными фондами	5 238,200	5 186,300	5 186,300
975	01	02	9510000110	120	Расходы на выплаты персоналу государственных (муниципальных) органов	5 238,200	5 186,300	5 186,300
975	01	04			Функционирование Правительства Российской Федерации, высших исполнительных органов государственной власти субъектов Российской Федерации, местных администраций	325 188,300	322 248,600	322 248,600
975	01	04	9500000000		Непрограммные расходы по обеспечению деятельности администрации города Перми	325 188,300	322 248,600	322 248,600
975	01	04	9590000000		Аппарат органа городского самоуправления	325 188,300	322 248,600	322 248,600
975	01	04	9590000110		Расходы на выплаты по оплате труда работников муниципальных органов	296 839,700	293 904,900	293 904,900
975	01	04	9590000110	100	Расходы на выплаты персоналу в целях обеспечения выполнения функций государственными (муниципальными) органами, казенными учреждениями, органами управления государственными внебюджетными фондами	296 839,700	293 904,900	293 904,900
975	01	04	9590000110	120	Расходы на выплаты персоналу государственных (муниципальных) органов	296 839,700	293 904,900	293 904,900
975	01	04	9590000190		Расходы на обеспечение функций муниципальных органов	28 348,600	28 343,700	28 343,700
975	01	04	9590000190	100	Расходы на выплаты персоналу в целях обеспечения выполнения функций государственными (муниципальными) органами, казенными учреждениями, органами управления государственными внебюджетными фондами	2 520,000	2 520,000	2 520,000
975	01	04	9590000190	120	Расходы на выплаты персоналу государственных (муниципальных) органов	2 520,000	2 520,000	2 520,000
975	01	04	9590000190	200	Закупка товаров, работ и услуг для обеспечения государственных (муниципальных) нужд	25 228,600	25 223,700	25 223,700
975	01	04	9590000190	240	Иные закупки товаров, работ и услуг для обеспечения государственных (муниципальных) нужд	25 228,600	25 223,700	25 223,700
975	01	04	9590000190	300	Социальное обеспечение и иные выплаты населению	600,000	600,000	600,000
975	01	04	9590000190	360	Иные выплаты населению	600,000	600,000	600,000
975	01	13			Другие общегосударственные вопросы	510 474,496	487 079,000	482 009,700
975	01	13	0100000000		Муниципальная программа «Общественное согласие»	40 338,000	40 452,000	40 452,000
975	01	13	0110000000		Подпрограмма «Вовлечение граждан в решение вопросов местного значения»	34 722,300	34 836,300	34 836,300
975	01	13	0110100000		Основное мероприятие «Формирование благоприятных условий для поддержки социально ориентированных некоммерческих организаций в реализации социальных проектов»	33 807,300	33 921,300	33 921,300
975	01	13	0110121330		Консультативная и информационно-методическая поддержка социально ориентированных некоммерческих организаций при реализации социальных проектов	1 783,900	1 783,900	1 783,900
975	01	13	0110121330	200	Закупка товаров, работ и услуг для обеспечения государственных (муниципальных) нужд	948,000	948,000	948,000
975	01	13	0110121330	240	Иные закупки товаров, работ и услуг для обеспечения государственных (муниципальных) нужд	948,000	948,000	948,000
975	01	13	0110121330	600	Предоставление субсидий бюджетным, автономным учреждениям и иным некоммерческим организациям	835,900	835,900	835,900
975	01	13	0110121330	630	Субсидии некоммерческим организациям (за исключением государственных (муниципальных) учреждений, государственных корпораций (компаний), публично-правовых компаний)	835,900	835,900	835,900
975	01	13	0110123100		Проведение мероприятий в рамках реализации проектов инициативного бюджетирования в городе Перми	16,000	200,000	200,000
975	01	13	0110123100	200	Закупка товаров, работ и услуг для обеспечения государственных (муниципальных) нужд	16,000	200,000	200,000
975	01	13	0110123100	240	Иные закупки товаров, работ и услуг для обеспечения государственных (муниципальных) нужд	16,000	200,000	200,000
975	01	13	0110171140		Субсидии советам ветеранов (пенсионеров) войны, труда, Вооруженных Сил и правоохранительных органов	7 741,700	7 671,700	7 671,700
975	01	13	0110171140	600	Предоставление субсидий бюджетным, автономным учреждениям и иным некоммерческим организациям	7 741,700	7 671,700	7 671,700

975	01	13	0110171140	630	Субсидии некоммерческим организациям (за исключением государственных (муниципальных) учреждений, государственных корпораций (компаний), публично-правовых компаний)	7 741,700	7 671,700	7 671,700
975	01	13	0110171250		Субсидии некоммерческим организациям, общественным объединениям (за исключением политических партий) на реализацию социальных проектов	24 265,700	24 265,700	24 265,700
975	01	13	0110171250	600	Предоставление субсидий бюджетным, автономным учреждениям и иным некоммерческим организациям	24 265,700	24 265,700	24 265,700
975	01	13	0110171250	630	Субсидии некоммерческим организациям (за исключением государственных (муниципальных) учреждений, государственных корпораций (компаний), публично-правовых компаний)	24 265,700	24 265,700	24 265,700
975	01	13	0110200000		Основное мероприятие «Финансовая и информационно-методическая поддержка деятельности территориальных общественных самоуправлений»	915,000	915,000	915,000
975	01	13	0110221300		Информационно-методическая поддержка территориальных общественных самоуправлений	915,000	915,000	915,000
975	01	13	0110221300	200	Закупка товаров, работ и услуг для обеспечения государственных (муниципальных) нужд	915,000	915,000	915,000
975	01	13	0110221300	240	Иные закупки товаров, работ и услуг для обеспечения государственных (муниципальных) нужд	915,000	915,000	915,000
975	01	13	0120000000		Подпрограмма «Повышение уровня межэтнического и межконфессионального взаимопонимания»	5 615,700	5 615,700	5 615,700
975	01	13	0120100000		Основное мероприятие «Мероприятия, направленные на повышение уровня межэтнического и межконфессионального взаимопонимания в городе Перми»	5 615,700	5 615,700	5 615,700
975	01	13	0120122220		Совершенствование системы информирования населения о деятельности национально-культурных и религиозных общественных объединений на территории города Перми	940,000	940,000	940,000
975	01	13	0120122220	200	Закупка товаров, работ и услуг для обеспечения государственных (муниципальных) нужд	940,000	940,000	940,000
975	01	13	0120122220	240	Иные закупки товаров, работ и услуг для обеспечения государственных (муниципальных) нужд	940,000	940,000	940,000
975	01	13	0120123520		Содействие в реализации культурно-просветительских общественных инициатив религиозных организаций и объединений, направленных на сохранение гармоничной конфессиональной ситуации в городе Перми	1 298,700	1 298,700	1 298,700
975	01	13	0120123520	200	Закупка товаров, работ и услуг для обеспечения государственных (муниципальных) нужд	50,000	50,000	50,000
975	01	13	0120123520	240	Иные закупки товаров, работ и услуг для обеспечения государственных (муниципальных) нужд	50,000	50,000	50,000
975	01	13	0120123520	600	Предоставление субсидий бюджетным, автономным учреждениям и иным некоммерческим организациям	1 248,700	1 248,700	1 248,700
975	01	13	0120123520	630	Субсидии некоммерческим организациям (за исключением государственных (муниципальных) учреждений, государственных корпораций (компаний), публично-правовых компаний)	1 248,700	1 248,700	1 248,700
975	01	13	0120123530		Содействие в реализации мероприятий, направленных на гармонизацию межнациональных отношений, сохранение этнического многообразия народов России, проживающих в городе Перми	3 377,000	3 377,000	3 377,000
975	01	13	0120123530	200	Закупка товаров, работ и услуг для обеспечения государственных (муниципальных) нужд	50,000	50,000	50,000
975	01	13	0120123530	240	Иные закупки товаров, работ и услуг для обеспечения государственных (муниципальных) нужд	50,000	50,000	50,000
975	01	13	0120123530	600	Предоставление субсидий бюджетным, автономным учреждениям и иным некоммерческим организациям	3 327,000	3 327,000	3 327,000
975	01	13	0120123530	630	Субсидии некоммерческим организациям (за исключением государственных (муниципальных) учреждений, государственных корпораций (компаний), публично-правовых компаний)	3 327,000	3 327,000	3 327,000
975	01	13	0900000000		Муниципальная программа «Экономическое развитие города Перми»	849,000	849,000	849,000
975	01	13	0940000000		Подпрограмма «Развитие потребительского рынка»	849,000	849,000	849,000
975	01	13	0940200000		Основное мероприятие «Организация мероприятий по размещению ОПР в соответствии с действующим законодательством»	849,000	849,000	849,000
975	01	13	0940221160		Мониторинг и учет объектов потребительского рынка	849,000	849,000	849,000
975	01	13	0940221160	200	Закупка товаров, работ и услуг для обеспечения государственных (муниципальных) нужд	849,000	849,000	849,000

975	01	13	0940221160	240	Иные закупки товаров, работ и услуг для обеспечения государственных (муниципальных) нужд	849,000	849,000	849,000
975	01	13	9100000000		Непрограммные расходы бюджета города Перми по реализации иных мероприятий	469 287,496	445 778,000	440 708,700
975	01	13	9130000000		Повышение эффективности управления имущественным комплексом административных зданий (помещений) города Перми	214 722,664	193 043,900	188 032,100
975	01	13	9130000590		Обеспечение деятельности (оказание услуг, выполнение работ) муниципальных учреждений (организаций)	68 848,000	68 229,400	68 229,400
975	01	13	9130000590	100	Расходы на выплаты персоналу в целях обеспечения выполнения функций государственными (муниципальными) органами, казенными учреждениями, органами управления государственными внебюджетными фондами	62 524,400	61 905,300	61 905,300
975	01	13	9130000590	110	Расходы на выплаты персоналу казенных учреждений	62 524,400	61 905,300	61 905,300
975	01	13	9130000590	200	Закупка товаров, работ и услуг для обеспечения государственных (муниципальных) нужд	6 212,600	6 213,100	6 213,100
975	01	13	9130000590	240	Иные закупки товаров, работ и услуг для обеспечения государственных (муниципальных) нужд	6 212,600	6 213,100	6 213,100
975	01	13	9130000590	800	Иные бюджетные ассигнования	111,000	111,000	111,000
975	01	13	9130000590	850	Уплата налогов, сборов и иных платежей	111,000	111,000	111,000
975	01	13	9130021920		Содержание имущественного комплекса административных зданий (помещений)	105 558,708	95 145,200	91 330,000
975	01	13	9130021920	200	Закупка товаров, работ и услуг для обеспечения государственных (муниципальных) нужд	100 813,708	90 483,700	86 750,900
975	01	13	9130021920	240	Иные закупки товаров, работ и услуг для обеспечения государственных (муниципальных) нужд	100 813,708	90 483,700	86 750,900
975	01	13	9130021920	800	Иные бюджетные ассигнования	4 745,000	4 661,500	4 579,100
975	01	13	9130021920	850	Уплата налогов, сборов и иных платежей	4 745,000	4 661,500	4 579,100
975	01	13	9130021960		Приведение в нормативное состояние административных зданий (помещений)	40 315,956	29 669,300	28 472,700
975	01	13	9130021960	200	Закупка товаров, работ и услуг для обеспечения государственных (муниципальных) нужд	40 315,956	29 669,300	28 472,700
975	01	13	9130021960	240	Иные закупки товаров, работ и услуг для обеспечения государственных (муниципальных) нужд	40 315,956	29 669,300	28 472,700
975	01	13	9140000000		Развитие архивного дела в городе Перми	14 818,600	13 901,200	13 901,200
975	01	13	9140000590		Обеспечение деятельности (оказание услуг, выполнение работ) муниципальных учреждений (организаций)	14 690,700	13 901,200	13 901,200
975	01	13	9140000590	600	Предоставление субсидий бюджетным, автономным учреждениям и иным некоммерческим организациям	14 690,700	13 901,200	13 901,200
975	01	13	9140000590	610	Субсидии бюджетным учреждениям	14 690,700	13 901,200	13 901,200
975	01	13	9140001060		Целевая субсидия на повышение фонда оплаты труда	127,900	0,000	0,000
975	01	13	9140001060	600	Предоставление субсидий бюджетным, автономным учреждениям и иным некоммерческим организациям	127,900	0,000	0,000
975	01	13	9140001060	610	Субсидии бюджетным учреждениям	127,900	0,000	0,000
975	01	13	9160000000		Мероприятия, направленные на решение отдельных вопросов местного значения в микрорайонах города Перми	141 000,000	141 000,000	141 000,000
975	01	13	9160000000	200	Закупка товаров, работ и услуг для обеспечения государственных (муниципальных) нужд	141 000,000	141 000,000	141 000,000
975	01	13	9160000000	240	Иные закупки товаров, работ и услуг для обеспечения государственных (муниципальных) нужд	141 000,000	141 000,000	141 000,000
975	01	13	9190000000		Иные непрограммные мероприятия	98 746,232	97 832,900	97 775,400
975	01	13	9190021440		Организация обучения муниципальных служащих администрации города Перми	1 904,300	1 904,300	1 904,300
975	01	13	9190021440	200	Закупка товаров, работ и услуг для обеспечения государственных (муниципальных) нужд	1 904,300	1 904,300	1 904,300
975	01	13	9190021440	240	Иные закупки товаров, работ и услуг для обеспечения государственных (муниципальных) нужд	1 904,300	1 904,300	1 904,300
975	01	13	9190021460		Мероприятия в сфере применения информационных технологий	23 716,300	22 707,800	22 707,800
975	01	13	9190021460	200	Закупка товаров, работ и услуг для обеспечения государственных (муниципальных) нужд	23 716,300	22 707,800	22 707,800
975	01	13	9190021460	240	Иные закупки товаров, работ и услуг для обеспечения государственных (муниципальных) нужд	23 716,300	22 707,800	22 707,800
975	01	13	9190021530		Денежное вознаграждение победителям конкурса «Лучший муниципальный служащий администрации города Перми»	172,500	172,500	172,500
975	01	13	9190021530	300	Социальное обеспечение и иные выплаты населению	172,500	172,500	172,500
975	01	13	9190021530	360	Иные выплаты населению	172,500	172,500	172,500

975	01	13	9190021550		Денежное вознаграждение победителям конкурса «Лучший студенческий проект по развитию местного самоуправления»	46,000	46,000	46,000
975	01	13	9190021550	300	Социальное обеспечение и иные выплаты населению	46,000	46,000	46,000
975	01	13	9190021550	360	Иные выплаты населению	46,000	46,000	46,000
975	01	13	9190021870		Информирование населения по вопросам местного значения	58 418,900	58 418,900	58 418,900
975	01	13	9190021870	200	Закупка товаров, работ и услуг для обеспечения государственных (муниципальных) нужд	58 418,900	58 418,900	58 418,900
975	01	13	9190021870	240	Иные закупки товаров, работ и услуг для обеспечения государственных (муниципальных) нужд	58 418,900	58 418,900	58 418,900
975	01	13	9190021890		Учреждение и издание печатного средства массовой информации для опубликования муниципальных правовых актов, обсуждения проектов муниципальных правовых актов по вопросам местного значения	698,800	3 007,700	3 007,700
975	01	13	9190021890	200	Закупка товаров, работ и услуг для обеспечения государственных (муниципальных) нужд	698,800	3 007,700	3 007,700
975	01	13	9190021890	240	Иные закупки товаров, работ и услуг для обеспечения государственных (муниципальных) нужд	698,800	3 007,700	3 007,700
975	01	13	9190021900		Мероприятия по созданию механизмов эффективного управления социально-экономическим развитием города Перми	10 446,332	8 175,100	8 175,100
975	01	13	9190021900	200	Закупка товаров, работ и услуг для обеспечения государственных (муниципальных) нужд	10 446,332	8 175,100	8 175,100
975	01	13	9190021900	240	Иные закупки товаров, работ и услуг для обеспечения государственных (муниципальных) нужд	10 446,332	8 175,100	8 175,100
975	01	13	9190021910		Оплата взносов в межмуниципальные ассоциации	2 986,600	2 986,600	2 986,600
975	01	13	9190021910	800	Иные бюджетные ассигнования	2 986,600	2 986,600	2 986,600
975	01	13	9190021910	850	Уплата налогов, сборов и иных платежей	2 067,200	2 067,200	2 067,200
975	01	13	9190021910	860	Предоставление платежей, взносов, безвозмездных перечислений субъектам международного права	919,400	919,400	919,400
975	01	13	9190081100		Выплата денежного вознаграждения физическим лицам, награжденным Почетным знаком г. Перми «За заслуги перед г. Пермь»	57,500	115,000	57,500
975	01	13	9190081100	300	Социальное обеспечение и иные выплаты населению	57,500	115,000	57,500
975	01	13	9190081100	360	Иные выплаты населению	57,500	115,000	57,500
975	01	13	9190082070		Денежное вознаграждение физическим лицам, награжденным Почетной грамотой города Перми	299,000	299,000	299,000
975	01	13	9190082070	300	Социальное обеспечение и иные выплаты населению	299,000	299,000	299,000
975	01	13	9190082070	360	Иные выплаты населению	299,000	299,000	299,000
975	05				Жилищно-коммунальное хозяйство	1 010,000	1 010,000	1 010,000
975	05	01			Жилищное хозяйство	1 010,000	1 010,000	1 010,000
975	05	01	1500000000		Муниципальная программа «Обеспечение жильем жителей города Перми»	1 010,000	1 010,000	1 010,000
975	05	01	1540000000		Подпрограмма «Осуществление иных мероприятий в сфере жилищных отношений»	1 010,000	1 010,000	1 010,000
975	05	01	1540100000		Основное мероприятие «Реализация мероприятий в сфере жилищных отношений»	1 010,000	1 010,000	1 010,000
975	05	01	1540122110		Организация и выполнение мероприятий в сфере жилищных отношений	1 010,000	1 010,000	1 010,000
975	05	01	1540122110	200	Закупка товаров, работ и услуг для обеспечения государственных (муниципальных) нужд	1 010,000	1 010,000	1 010,000
975	05	01	1540122110	240	Иные закупки товаров, работ и услуг для обеспечения государственных (муниципальных) нужд	1 010,000	1 010,000	1 010,000
975	10				Социальная политика	8 470,700	9 255,800	9 970,800
975	10	03			Социальное обеспечение населения	8 470,700	9 255,800	9 970,800
975	10	03	9100000000		Непрограммные расходы бюджета города Перми по реализации иных мероприятий	8 470,700	9 255,800	9 970,800
975	10	03	9190000000		Иные непрограммные мероприятия	8 470,700	9 255,800	9 970,800
975	10	03	9190081050		Единовременные денежные вознаграждения и ежегодные денежные выплаты Почетным гражданам города Перми	8 470,700	9 255,800	9 970,800
975	10	03	9190081050	300	Социальное обеспечение и иные выплаты населению	8 470,700	9 255,800	9 970,800
975	10	03	9190081050	320	Социальные выплаты гражданам, кроме публичных нормативных социальных выплат	8 470,700	9 255,800	9 970,800
976					Комитет по физической культуре и спорту администрации города Перми	1 053 725,698	1 108 731,100	950 517,448
976	07				Образование	2 725,200	2 725,200	2 725,200
976	07	07			Молодежная политика	2 725,200	2 725,200	2 725,200

976	07	07	0600000000		Муниципальная программа «Социальная поддержка и обеспечение семейного благополучия населения города Перми»	2 725,200	2 725,200	2 725,200
976	07	07	0640000000		Подпрограмма «Организация оздоровления и отдыха детей города Перми»	2 725,200	2 725,200	2 725,200
976	07	07	0640200000		Основное мероприятие «Организация отдыха детей в детских лагерях палаточного типа, лагерях досуга и отдыха, разновозрастных отрядах»	2 725,200	2 725,200	2 725,200
976	07	07	0640200590		Обеспечение деятельности (оказание услуг, выполнение работ) муниципальных учреждений (организаций)	2 725,200	2 725,200	2 725,200
976	07	07	0640200590	600	Предоставление субсидий бюджетным, автономным учреждениям и иным некоммерческим организациям	2 725,200	2 725,200	2 725,200
976	07	07	0640200590	610	Субсидии бюджетным учреждениям	1 031,300	1 031,300	1 031,300
976	07	07	0640200590	620	Субсидии автономным учреждениям	1 693,900	1 693,900	1 693,900
976	10				Социальная политика	336,000	336,000	0,000
976	10	03			Социальное обеспечение населения	336,000	336,000	0,000
976	10	03	0600000000		Муниципальная программа «Социальная поддержка и обеспечение семейного благополучия населения города Перми»	336,000	336,000	0,000
976	10	03	0610000000		Подпрограмма «Оказание дополнительных мер социальной помощи и поддержки, содействие в получении социальных услуг отдельным категориям граждан»	336,000	336,000	0,000
976	10	03	0610100000		Основное мероприятие «Предоставление дополнительных мер социальной поддержки отдельным категориям граждан»	336,000	336,000	0,000
976	10	03	06101SC240		Обеспечение работников учреждений бюджетной сферы Пермского края путевками на санаторно-курортное лечение и оздоровление	336,000	336,000	0,000
976	10	03	06101SC240	600	Предоставление субсидий бюджетным, автономным учреждениям и иным некоммерческим организациям	336,000	336,000	0,000
976	10	03	06101SC240	610	Субсидии бюджетным учреждениям	105,500	105,500	0,000
976	10	03	06101SC240	620	Субсидии автономным учреждениям	230,500	230,500	0,000
976	11				Физическая культура и спорт	1 050 664,498	1 105 669,900	947 792,248
976	11	01			Физическая культура	882 259,698	938 506,100	780 628,448
976	11	01	0500000000		Муниципальная программа «Развитие физической культуры и спорта города Перми»	882 259,698	938 506,100	780 628,448
976	11	01	0510000000		Подпрограмма «Обеспечение населения физкультурно-оздоровительными и спортивными услугами»	879 053,098	935 299,500	777 421,848
976	11	01	0510100000		Основное мероприятие «Капитальные вложения в объекты недвижимого имущества муниципальной собственности в сфере физической культуры и массового спорта»	4 480,700	55 213,300	0,000
976	11	01	051012Ф280		Реконструкция физкультурно-оздоровительного комплекса по адресу: г. Пермь, ул. Рабочая, 9	0,000	55 213,300	0,000
976	11	01	051012Ф280	400	Капитальные вложения в объекты государственной (муниципальной) собственности	0,000	55 213,300	0,000
976	11	01	051012Ф280	410	Бюджетные инвестиции	0,000	55 213,300	0,000
976	11	01	0510141470		Строительство плавательного бассейна по адресу: ул. Гашкова, 20а	4 480,700	0,000	0,000
976	11	01	0510141470	400	Капитальные вложения в объекты государственной (муниципальной) собственности	4 480,700	0,000	0,000
976	11	01	0510141470	410	Бюджетные инвестиции	4 480,700	0,000	0,000
976	11	01	0510200000		Основное мероприятие «Совершенствование спортивной инфраструктуры и материально-технической базы для занятий физической культурой и массовым спортом»	101 891,542	133 252,900	25 733,800
976	11	01	0510200800		Снос объектов муниципальной собственности города Перми по ул. Нефтяников, 5, находящихся на праве оперативного управления МАУ СШ «Ника» г. Перми	3 545,621	0,000	0,000
976	11	01	0510200800	600	Предоставление субсидий бюджетным, автономным учреждениям и иным некоммерческим организациям	3 545,621	0,000	0,000
976	11	01	0510200800	620	Субсидии автономным учреждениям	3 545,621	0,000	0,000
976	11	01	0510201070		Целевые субсидии на взносы на капитальный ремонт общего имущества в многоквартирных домах	797,100	797,100	797,100
976	11	01	0510201070	600	Предоставление субсидий бюджетным, автономным учреждениям и иным некоммерческим организациям	797,100	797,100	797,100
976	11	01	0510201070	610	Субсидии бюджетным учреждениям	262,000	262,000	262,000
976	11	01	0510201070	620	Субсидии автономным учреждениям	535,100	535,100	535,100
976	11	01	0510221130		Ремонт и приведение в нормативное состояние муниципальных учреждений системы физической культуры и спорта	84 495,310	122 319,000	14 799,900
976	11	01	0510221130	600	Предоставление субсидий бюджетным, автономным учреждениям и иным некоммерческим организациям	84 495,310	122 319,000	14 799,900

976	11	01	0510221130	610	Субсидии бюджетным учреждениям	18 736,153	95 420,400	0,000
976	11	01	0510221130	620	Субсидии автономным учреждениям	65 759,157	26 898,600	14 799,900
976	11	01	0510223210		Устройство муниципальных плоскостных спортивных сооружений с оснащением их спортивным инвентарем	13 053,511	10 136,800	10 136,800
976	11	01	0510223210	600	Предоставление субсидий бюджетным, автономным учреждениям и иным некоммерческим организациям	13 053,511	10 136,800	10 136,800
976	11	01	0510223210	610	Субсидии бюджетным учреждениям	0,000	5 068,400	0,000
976	11	01	0510223210	620	Субсидии автономным учреждениям	13 053,511	5 068,400	10 136,800
976	11	01	0510300000		Основное мероприятие «Реализация программ спортивной подготовки по олимпийским и неолимпийским видам спорта»	649 341,056	637 382,400	637 382,400
976	11	01	0510300590		Обеспечение деятельности (оказание услуг, выполнение работ) муниципальных учреждений (организаций)	638 569,156	630 468,200	630 468,200
976	11	01	0510300590	600	Предоставление субсидий бюджетным, автономным учреждениям и иным некоммерческим организациям	638 569,156	630 468,200	630 468,200
976	11	01	0510300590	610	Субсидии бюджетным учреждениям	233 857,326	232 657,000	232 657,000
976	11	01	0510300590	620	Субсидии автономным учреждениям	404 711,830	397 811,200	397 811,200
976	11	01	0510300620		Дополнительные меры поддержки муниципальным учреждениям города Перми на обеспечение участия в официальных спортивных соревнованиях, проводимых за пределами города Перми	6 914,200	6 914,200	6 914,200
976	11	01	0510300620	600	Предоставление субсидий бюджетным, автономным учреждениям и иным некоммерческим организациям	6 914,200	6 914,200	6 914,200
976	11	01	0510300620	620	Субсидии автономным учреждениям	6 914,200	6 914,200	6 914,200
976	11	01	0510301060		Целевая субсидия на повышение фонда оплаты труда	3 857,700	0,000	0,000
976	11	01	0510301060	600	Предоставление субсидий бюджетным, автономным учреждениям и иным некоммерческим организациям	3 857,700	0,000	0,000
976	11	01	0510301060	610	Субсидии бюджетным учреждениям	1 447,000	0,000	0,000
976	11	01	0510301060	620	Субсидии автономным учреждениям	2 410,700	0,000	0,000
976	11	01	0510400000		Основное мероприятие «Проведение занятий физкультурно-спортивной направленности по месту проживания граждан»	22 582,700	22 422,900	22 422,900
976	11	01	0510400590		Обеспечение деятельности (оказание услуг, выполнение работ) муниципальных учреждений (организаций)	22 422,900	22 422,900	22 422,900
976	11	01	0510400590	600	Предоставление субсидий бюджетным, автономным учреждениям и иным некоммерческим организациям	22 422,900	22 422,900	22 422,900
976	11	01	0510400590	610	Субсидии бюджетным учреждениям	4 278,800	4 278,800	4 278,800
976	11	01	0510400590	620	Субсидии автономным учреждениям	18 144,100	18 144,100	18 144,100
976	11	01	0510401060		Целевая субсидия на повышение фонда оплаты труда	159,800	0,000	0,000
976	11	01	0510401060	600	Предоставление субсидий бюджетным, автономным учреждениям и иным некоммерческим организациям	159,800	0,000	0,000
976	11	01	0510401060	610	Субсидии бюджетным учреждениям	29,100	0,000	0,000
976	11	01	0510401060	620	Субсидии автономным учреждениям	130,700	0,000	0,000
976	11	01	0510500000		Основное мероприятие «Проведение спортивно-оздоровительной работы по развитию физической культуры и спорта среди различных групп населения»	85 009,500	87 028,000	87 028,000
976	11	01	0510500590		Обеспечение деятельности (оказание услуг, выполнение работ) муниципальных учреждений (организаций)	84 621,600	87 028,000	87 028,000
976	11	01	0510500590	600	Предоставление субсидий бюджетным, автономным учреждениям и иным некоммерческим организациям	84 621,600	87 028,000	87 028,000
976	11	01	0510500590	610	Субсидии бюджетным учреждениям	0,000	1 249,700	0,000
976	11	01	0510500590	620	Субсидии автономным учреждениям	84 621,600	85 778,300	87 028,000
976	11	01	0510501060		Целевая субсидия на повышение фонда оплаты труда	387,900	0,000	0,000
976	11	01	0510501060	600	Предоставление субсидий бюджетным, автономным учреждениям и иным некоммерческим организациям	387,900	0,000	0,000
976	11	01	0510501060	620	Субсидии автономным учреждениям	387,900	0,000	0,000
976	11	01	051P500000		Основное мероприятие «Федеральный проект «Спорт - норма жизни»	15 747,600	0,000	4 854,748
976	11	01	051P550810		Государственная поддержка спортивных организаций, осуществляющих подготовку спортивного резерва для спортивных сборных команд, в том числе спортивных сборных команд Российской Федерации	15 747,600	0,000	4 854,748
976	11	01	051P550810	600	Предоставление субсидий бюджетным, автономным учреждениям и иным некоммерческим организациям	15 747,600	0,000	4 854,748
976	11	01	051P550810	610	Субсидии бюджетным учреждениям	6 008,952	0,000	0,000
976	11	01	051P550810	620	Субсидии автономным учреждениям	9 738,648	0,000	4 854,748
976	11	01	0520000000		Подпрограмма «Создание условий для поддержания здорового образа жизни»	3 206,600	3 206,600	3 206,600
976	11	01	0520200000		Основное мероприятие «Создание условий для занятий физической культурой и спортом»	3 206,600	3 206,600	3 206,600

976	11	01	0520270100		Субсидия некоммерческим организациям, не являющимся государственными (муниципальными) учреждениями, на организацию и проведение спортивных мероприятий для лиц с ограниченными возможностями здоровья согласно календарному плану	806,600	806,600	806,600
976	11	01	0520270100	600	Предоставление субсидий бюджетным, автономным учреждениям и иным некоммерческим организациям	806,600	806,600	806,600
976	11	01	0520270100	630	Субсидии некоммерческим организациям (за исключением государственных (муниципальных) учреждений, государственных корпораций (компаний), публично-правовых компаний)	806,600	806,600	806,600
976	11	01	0520271110		Субсидия некоммерческим организациям, не являющимся государственными (муниципальными) учреждениями, на реализацию социально значимых программ в сфере физической культуры и спорта	2 400,000	2 400,000	2 400,000
976	11	01	0520271110	600	Предоставление субсидий бюджетным, автономным учреждениям и иным некоммерческим организациям	2 400,000	2 400,000	2 400,000
976	11	01	0520271110	630	Субсидии некоммерческим организациям (за исключением государственных (муниципальных) учреждений, государственных корпораций (компаний), публично-правовых компаний)	2 400,000	2 400,000	2 400,000
976	11	02			Массовый спорт	22 344,100	22 344,100	22 344,100
976	11	02	0500000000		Муниципальная программа «Развитие физической культуры и спорта города Перми»	22 344,100	22 344,100	22 344,100
976	11	02	0520000000		Подпрограмма «Создание условий для поддержания здорового образа жизни»	22 344,100	22 344,100	22 344,100
976	11	02	0520200000		Основное мероприятие «Создание условий для занятий физической культурой и спортом»	22 344,100	22 344,100	22 344,100
976	11	02	0520222230		Пропаганда физической культуры и спорта, включая производство и распространение информационных материалов для различных категорий населения, взаимодействие со средствами массовой информации, профилактика вредных привычек	31,900	31,900	31,900
976	11	02	0520222230	200	Закупка товаров, работ и услуг для обеспечения государственных (муниципальных) нужд	31,900	31,900	31,900
976	11	02	0520222230	240	Иные закупки товаров, работ и услуг для обеспечения государственных (муниципальных) нужд	31,900	31,900	31,900
976	11	02	0520223350		Физкультурные и спортивные мероприятия	22 312,200	22 312,200	22 312,200
976	11	02	0520223350	200	Закупка товаров, работ и услуг для обеспечения государственных (муниципальных) нужд	589,200	589,200	589,200
976	11	02	0520223350	240	Иные закупки товаров, работ и услуг для обеспечения государственных (муниципальных) нужд	589,200	589,200	589,200
976	11	02	0520223350	600	Предоставление субсидий бюджетным, автономным учреждениям и иным некоммерческим организациям	21 723,000	21 723,000	21 723,000
976	11	02	0520223350	610	Субсидии бюджетным учреждениям	2 646,000	2 646,000	2 646,000
976	11	02	0520223350	620	Субсидии автономным учреждениям	19 077,000	19 077,000	19 077,000
976	11	03			Спорт высших достижений	83 234,000	82 550,000	82 550,000
976	11	03	0500000000		Муниципальная программа «Развитие физической культуры и спорта города Перми»	83 234,000	82 550,000	82 550,000
976	11	03	0520000000		Подпрограмма «Создание условий для поддержания здорового образа жизни»	83 234,000	82 550,000	82 550,000
976	11	03	0520200000		Основное мероприятие «Создание условий для занятий физической культурой и спортом»	83 234,000	82 550,000	82 550,000
976	11	03	0520271200		Субсидия по оказанию содействия субъекту физической культуры и спорта, осуществляющему свою деятельность на территории города Перми	80 000,000	80 000,000	80 000,000
976	11	03	0520271200	600	Предоставление субсидий бюджетным, автономным учреждениям и иным некоммерческим организациям	80 000,000	80 000,000	80 000,000
976	11	03	0520271200	630	Субсидии некоммерческим организациям (за исключением государственных (муниципальных) учреждений, государственных корпораций (компаний), публично-правовых компаний)	80 000,000	80 000,000	80 000,000
976	11	03	0520281110		Стипендии Главы города Перми-главы администрации города Перми «Спортивные надежды»	3 234,000	2 550,000	2 550,000
976	11	03	0520281110	300	Социальное обеспечение и иные выплаты населению	3 234,000	2 550,000	2 550,000
976	11	03	0520281110	330	Публичные нормативные выплаты гражданам несоциального характера	3 234,000	2 550,000	2 550,000
976	11	05			Другие вопросы в области физической культуры и спорта	62 826,700	62 269,700	62 269,700
976	11	05	9100000000		Непрограммные расходы бюджета города Перми по реализации иных мероприятий	50 236,700	49 793,000	49 793,000

976	11	05	9110000000		Содержание централизованных бухгалтерий	50 236,700	49 793,000	49 793,000
976	11	05	9110000590		Обеспечение деятельности (оказание услуг, выполнение работ) муниципальных учреждений (организаций)	50 236,700	49 793,000	49 793,000
976	11	05	9110000590	100	Расходы на выплаты персоналу в целях обеспечения выполнения функций государственными (муниципальными) органами, казенными учреждениями, органами управления государственными внебюджетными фондами	44 818,500	44 374,800	44 374,800
976	11	05	9110000590	110	Расходы на выплаты персоналу казенных учреждений	44 818,500	44 374,800	44 374,800
976	11	05	9110000590	200	Закупка товаров, работ и услуг для обеспечения государственных (муниципальных) нужд	5 418,200	5 418,200	5 418,200
976	11	05	9110000590	240	Иные закупки товаров, работ и услуг для обеспечения государственных (муниципальных) нужд	5 418,200	5 418,200	5 418,200
976	11	05	9500000000		Непрограммные расходы по обеспечению деятельности администрации города Перми	12 590,000	12 476,700	12 476,700
976	11	05	9580000000		Функциональные органы администрации города Перми	12 590,000	12 476,700	12 476,700
976	11	05	9580000110		Расходы на выплаты по оплате труда работников муниципальных органов	11 437,900	11 324,600	11 324,600
976	11	05	9580000110	100	Расходы на выплаты персоналу в целях обеспечения выполнения функций государственными (муниципальными) органами, казенными учреждениями, органами управления государственными внебюджетными фондами	11 437,900	11 324,600	11 324,600
976	11	05	9580000110	120	Расходы на выплаты персоналу государственных (муниципальных) органов	11 437,900	11 324,600	11 324,600
976	11	05	9580000190		Расходы на обеспечение функций муниципальных органов	1 152,100	1 152,100	1 152,100
976	11	05	9580000190	100	Расходы на выплаты персоналу в целях обеспечения выполнения функций государственными (муниципальными) органами, казенными учреждениями, органами управления государственными внебюджетными фондами	196,100	196,100	196,100
976	11	05	9580000190	120	Расходы на выплаты персоналу государственных (муниципальных) органов	196,100	196,100	196,100
976	11	05	9580000190	200	Закупка товаров, работ и услуг для обеспечения государственных (муниципальных) нужд	956,000	956,000	956,000
976	11	05	9580000190	240	Иные закупки товаров, работ и услуг для обеспечения государственных (муниципальных) нужд	956,000	956,000	956,000
977					Контрольно-счетная палата города Перми	48 969,500	48 549,700	48 549,700
977	01				Общегосударственные вопросы	48 969,500	48 549,700	48 549,700
977	01	06			Обеспечение деятельности финансовых, налоговых и таможенных органов и органов финансового (финансово-бюджетного) надзора	48 969,500	48 549,700	48 549,700
977	01	06	9300000000		Непрограммные расходы по обеспечению деятельности Контрольно-счетной палаты города Перми	48 969,500	48 549,700	48 549,700
977	01	06	9310000000		Руководитель, заместитель руководителя и аудиторы Контрольно-счетной палаты города Перми	19 512,800	19 319,500	19 319,500
977	01	06	9310000110		Расходы на выплаты по оплате труда работников муниципальных органов	19 512,800	19 319,500	19 319,500
977	01	06	9310000110	100	Расходы на выплаты персоналу в целях обеспечения выполнения функций государственными (муниципальными) органами, казенными учреждениями, органами управления государственными внебюджетными фондами	19 512,800	19 319,500	19 319,500
977	01	06	9310000110	120	Расходы на выплаты персоналу государственных (муниципальных) органов	19 512,800	19 319,500	19 319,500
977	01	06	9390000000		Аппарат органа городского самоуправления	29 456,700	29 230,200	29 230,200
977	01	06	9390000110		Расходы на выплаты по оплате труда работников муниципальных органов	22 889,700	22 663,200	22 663,200
977	01	06	9390000110	100	Расходы на выплаты персоналу в целях обеспечения выполнения функций государственными (муниципальными) органами, казенными учреждениями, органами управления государственными внебюджетными фондами	22 889,700	22 663,200	22 663,200
977	01	06	9390000110	120	Расходы на выплаты персоналу государственных (муниципальных) органов	22 889,700	22 663,200	22 663,200
977	01	06	9390000190		Расходы на обеспечение функций муниципальных органов	6 567,000	6 567,000	6 567,000

977	01	06	9390000190	100	Расходы на выплаты персоналу в целях обеспечения выполнения функций государственными (муниципальными) органами, казенными учреждениями, органами управления государственными внебюджетными фондами	442,700	442,700	442,700
977	01	06	9390000190	120	Расходы на выплаты персоналу государственных (муниципальных) органов	442,700	442,700	442,700
977	01	06	9390000190	200	Закупка товаров, работ и услуг для обеспечения государственных (муниципальных) нужд	6 074,300	6 074,300	6 074,300
977	01	06	9390000190	240	Иные закупки товаров, работ и услуг для обеспечения государственных (муниципальных) нужд	6 074,300	6 074,300	6 074,300
977	01	06	9390000190	800	Иные бюджетные ассигнования	50,000	50,000	50,000
977	01	06	9390000190	850	Уплата налогов, сборов и иных платежей	50,000	50,000	50,000
978					Избирательная комиссия города Перми	10 676,000	10 572,500	10 572,500
978	01				Общегосударственные вопросы	10 676,000	10 572,500	10 572,500
978	01	07			Обеспечение проведения выборов и референдумов	10 676,000	10 572,500	10 572,500
978	01	07	9400000000		Непрограммные расходы по обеспечению деятельности Избирательной комиссии города Перми	10 676,000	10 572,500	10 572,500
978	01	07	9410000000		Председатель Избирательной комиссии города Перми, его заместитель и секретарь	9 869,000	9 771,400	9 771,400
978	01	07	9410000110		Расходы на выплаты по оплате труда работников муниципальных органов	9 869,000	9 771,400	9 771,400
978	01	07	9410000110	100	Расходы на выплаты персоналу в целях обеспечения выполнения функций государственными (муниципальными) органами, казенными учреждениями, органами управления государственными внебюджетными фондами	9 869,000	9 771,400	9 771,400
978	01	07	9410000110	120	Расходы на выплаты персоналу государственных (муниципальных) органов	9 869,000	9 771,400	9 771,400
978	01	07	9490000000		Аппарат органа городского самоуправления	807,000	801,100	801,100
978	01	07	9490000110		Расходы на выплаты по оплате труда работников муниципальных органов	583,300	577,400	577,400
978	01	07	9490000110	100	Расходы на выплаты персоналу в целях обеспечения выполнения функций государственными (муниципальными) органами, казенными учреждениями, органами управления государственными внебюджетными фондами	583,300	577,400	577,400
978	01	07	9490000110	120	Расходы на выплаты персоналу государственных (муниципальных) органов	583,300	577,400	577,400
978	01	07	9490000190		Расходы на обеспечение функций муниципальных органов	223,700	223,700	223,700
978	01	07	9490000190	200	Закупка товаров, работ и услуг для обеспечения государственных (муниципальных) нужд	223,700	223,700	223,700
978	01	07	9490000190	240	Иные закупки товаров, работ и услуг для обеспечения государственных (муниципальных) нужд	223,700	223,700	223,700
985					Пермская городская Дума	214 215,200	210 570,100	210 511,200
985	01				Общегосударственные вопросы	214 215,200	210 570,100	210 511,200
985	01	03			Функционирование законодательных (представительных) органов государственной власти и представительных органов муниципальных образований	169 264,400	165 608,800	165 609,700
985	01	03	9200000000		Непрограммные расходы по обеспечению деятельности Пермской городской Думы	169 264,400	165 608,800	165 609,700
985	01	03	9220000000		Депутаты Пермской городской Думы и их помощники	56 994,700	56 430,500	56 430,500
985	01	03	9220000110		Расходы на выплаты по оплате труда работников муниципальных органов	52 416,400	51 897,500	51 897,500
985	01	03	9220000110	100	Расходы на выплаты персоналу в целях обеспечения выполнения функций государственными (муниципальными) органами, казенными учреждениями, органами управления государственными внебюджетными фондами	52 416,400	51 897,500	51 897,500
985	01	03	9220000110	120	Расходы на выплаты персоналу государственных (муниципальных) органов	52 416,400	51 897,500	51 897,500
985	01	03	9220000190		Расходы на обеспечение функций муниципальных органов	4 578,300	4 533,000	4 533,000
985	01	03	9220000190	100	Расходы на выплаты персоналу в целях обеспечения выполнения функций государственными (муниципальными) органами, казенными учреждениями, органами управления государственными внебюджетными фондами	4 578,300	4 533,000	4 533,000
985	01	03	9220000190	120	Расходы на выплаты персоналу государственных (муниципальных) органов	4 578,300	4 533,000	4 533,000

985	01	03	9290000000		Аппарат органа городского самоуправления	112 269,700	109 178,300	109 179,200
985	01	03	9290000110		Расходы на выплаты по оплате труда работников муниципальных органов	83 989,400	83 157,800	83 157,800
985	01	03	9290000110	100	Расходы на выплаты персоналу в целях обеспечения выполнения функций государственными (муниципальными) органами, казенными учреждениями, органами управления государственными внебюджетными фондами	83 989,400	83 157,800	83 157,800
985	01	03	9290000110	120	Расходы на выплаты персоналу государственных (муниципальных) органов	83 989,400	83 157,800	83 157,800
985	01	03	9290000190		Расходы на обеспечение функций муниципальных органов	28 280,300	26 020,500	26 021,400
985	01	03	9290000190	100	Расходы на выплаты персоналу в целях обеспечения выполнения функций государственными (муниципальными) органами, казенными учреждениями, органами управления государственными внебюджетными фондами	991,100	960,300	1 002,700
985	01	03	9290000190	120	Расходы на выплаты персоналу государственных (муниципальных) органов	991,100	960,300	1 002,700
985	01	03	9290000190	200	Закупка товаров, работ и услуг для обеспечения государственных (муниципальных) нужд	27 289,200	25 060,200	25 018,700
985	01	03	9290000190	240	Иные закупки товаров, работ и услуг для обеспечения государственных (муниципальных) нужд	27 289,200	25 060,200	25 018,700
985	01	13			Другие общегосударственные вопросы	44 950,800	44 961,300	44 901,500
985	01	13	9100000000		Непрограммные расходы бюджета города Перми по реализации иных мероприятий	44 950,800	44 961,300	44 901,500
985	01	13	9190000000		Иные непрограммные мероприятия	44 950,800	44 961,300	44 901,500
985	01	13	9190021870		Информирование населения по вопросам местного значения	44 834,000	44 834,000	44 834,000
985	01	13	9190021870	200	Закупка товаров, работ и услуг для обеспечения государственных (муниципальных) нужд	44 834,000	44 834,000	44 834,000
985	01	13	9190021870	240	Иные закупки товаров, работ и услуг для обеспечения государственных (муниципальных) нужд	44 834,000	44 834,000	44 834,000
985	01	13	9190023720		Мероприятия, связанные с награждением знаком отличия Пермской городской Думы «За вклад в развитие нормотворчества»	1,800	12,300	10,000
985	01	13	9190023720	200	Закупка товаров, работ и услуг для обеспечения государственных (муниципальных) нужд	1,800	12,300	10,000
985	01	13	9190023720	240	Иные закупки товаров, работ и услуг для обеспечения государственных (муниципальных) нужд	1,800	12,300	10,000
985	01	13	9190081070		Выплата денежного вознаграждения физическим лицам, награжденным знаком отличия Пермской городской Думы «За вклад в развитие нормотворчества»	115,000	115,000	57,500
985	01	13	9190081070	300	Социальное обеспечение и иные выплаты населению	115,000	115,000	57,500
985	01	13	9190081070	360	Иные выплаты населению	115,000	115,000	57,500
991					Управление жилищных отношений администрации города Перми	1 675 497,389	3 523 258,402	1 225 364,086
991	01				Общегосударственные вопросы	81 850,522	61 437,600	61 437,600
991	01	13			Другие общегосударственные вопросы	81 850,522	61 437,600	61 437,600
991	01	13	9100000000		Непрограммные расходы бюджета города Перми по реализации иных мероприятий	4,600	4,700	4,700
991	01	13	9190000000		Иные непрограммные мероприятия	4,600	4,700	4,700
991	01	13	919002С250		Осуществление государственных полномочий по постановке на учет граждан, имеющих право на получение жилищных субсидий в связи с переселением из районов Крайнего Севера и приравненных к ним местностей	4,600	4,700	4,700
991	01	13	919002С250	200	Закупка товаров, работ и услуг для обеспечения государственных (муниципальных) нужд	4,600	4,700	4,700
991	01	13	919002С250	240	Иные закупки товаров, работ и услуг для обеспечения государственных (муниципальных) нужд	4,600	4,700	4,700
991	01	13	9500000000		Непрограммные расходы по обеспечению деятельности администрации города Перми	64 936,277	61 432,900	61 432,900
991	01	13	9580000000		Функциональные органы администрации города Перми	64 936,277	61 432,900	61 432,900
991	01	13	9580000110		Расходы на выплаты по оплате труда работников муниципальных органов	57 528,100	56 958,300	56 958,300
991	01	13	9580000110	100	Расходы на выплаты персоналу в целях обеспечения выполнения функций государственными (муниципальными) органами, казенными учреждениями, органами управления государственными внебюджетными фондами	57 528,100	56 958,300	56 958,300

991	01	13	9580000110	120	Расходы на выплаты персоналу государственных (муниципальных) органов	57 528,100	56 958,300	56 958,300
991	01	13	9580000190		Расходы на обеспечение функций муниципальных органов	7 408,177	4 474,600	4 474,600
991	01	13	9580000190	100	Расходы на выплаты персоналу в целях обеспечения выполнения функций государственными (муниципальными) органами, казенными учреждениями, органами управления государственными внебюджетными фондами	1,000	0,000	0,000
991	01	13	9580000190	120	Расходы на выплаты персоналу государственных (муниципальных) органов	1,000	0,000	0,000
991	01	13	9580000190	200	Закупка товаров, работ и услуг для обеспечения государственных (муниципальных) нужд	5 877,177	4 474,600	4 474,600
991	01	13	9580000190	240	Иные закупки товаров, работ и услуг для обеспечения государственных (муниципальных) нужд	5 877,177	4 474,600	4 474,600
991	01	13	9580000190	800	Иные бюджетные ассигнования	1 530,000	0,000	0,000
991	01	13	9580000190	850	Уплата налогов, сборов и иных платежей	1 530,000	0,000	0,000
991	01	13	9600000000		Другие непрограммные расходы по реализации вопросов местного значения города Перми, связанных с общегородским управлением	16 909,645	0,000	0,000
991	01	13	9610000000		Расходы на исполнение судебных актов по обращению взыскания на средства местного бюджета	16 909,645	0,000	0,000
991	01	13	9610092000		Средства на исполнение судебных актов, вступивших в законную силу	16 909,645	0,000	0,000
991	01	13	9610092000	800	Иные бюджетные ассигнования	16 909,645	0,000	0,000
991	01	13	9610092000	830	Исполнение судебных актов	16 909,645	0,000	0,000
991	05				Жилищно-коммунальное хозяйство	1 226 299,267	3 097 628,402	833 244,286
991	05	01			Жилищное хозяйство	1 168 062,067	3 039 932,102	775 547,986
991	05	01	1500000000		Муниципальная программа «Обеспечение жильем жителей города Перми»	1 168 062,067	3 039 932,102	775 547,986
991	05	01	1510000000		Подпрограмма «Обеспечение устойчивого сокращения непригодного для проживания и аварийного жилищного фонда»	983 477,382	2 993 310,802	728 926,686
991	05	01	1510100000		Основное мероприятие «Переселение граждан города Перми из непригодного для проживания и аварийного жилищного фонда»	387 028,840	28 813,500	528 813,500
991	05	01	1510121470		Снос многоквартирных домов, признанных аварийными и подлежащими сносу	83 191,220	28 813,500	28 813,500
991	05	01	1510121470	200	Закупка товаров, работ и услуг для обеспечения государственных (муниципальных) нужд	83 191,220	28 813,500	28 813,500
991	05	01	1510121470	240	Иные закупки товаров, работ и услуг для обеспечения государственных (муниципальных) нужд	83 191,220	28 813,500	28 813,500
991	05	01	1510121480		Переселение граждан города Перми из многоквартирных домов, признанных аварийными и не входящих в действующие программы переселения, непригодного для проживания жилищного фонда	112 153,908	0,000	500 000,000
991	05	01	1510121480	400	Капитальные вложения в объекты государственной (муниципальной) собственности	112 153,908	0,000	500 000,000
991	05	01	1510121480	410	Бюджетные инвестиции	112 153,908	0,000	500 000,000
991	05	01	15101SЖ160		Мероприятия по расселению жилищного фонда на территории Пермского края, признанного аварийным после 1 января 2017 г.	189 570,112	0,000	0,000
991	05	01	15101SЖ160	400	Капитальные вложения в объекты государственной (муниципальной) собственности	189 570,112	0,000	0,000
991	05	01	15101SЖ160	410	Бюджетные инвестиции	189 570,112	0,000	0,000
991	05	01	15101SЖ860		Мероприятия по расселению жилых помещений, признанных непригодными для проживания, а также жилых помещений, находящихся в многоквартирных домах, признанных аварийными и подлежащими сносу, на территории г. Перми	2 113,600	0,000	0,000
991	05	01	15101SЖ860	400	Капитальные вложения в объекты государственной (муниципальной) собственности	2 113,600	0,000	0,000
991	05	01	15101SЖ860	410	Бюджетные инвестиции	2 113,600	0,000	0,000
991	05	01	151F300000		Основное мероприятие «Федеральный проект «Обеспечение устойчивого сокращения непригодного для проживания жилищного фонда»	596 448,542	2 964 497,302	200 113,186
991	05	01	151F367483		Обеспечение устойчивого сокращения непригодного для проживания жилого фонда	504 729,342	2 940 614,101	0,000
991	05	01	151F367483	400	Капитальные вложения в объекты государственной (муниципальной) собственности	504 729,342	2 940 614,101	0,000
991	05	01	151F367483	410	Бюджетные инвестиции	504 729,342	2 940 614,101	0,000

991	05	01	151F367484		Реализация мероприятий по обеспечению устойчивого сокращения непригодного для проживания жилого фонда	91 719,200	23 883,201	200 113,186
991	05	01	151F367484	400	Капитальные вложения в объекты государственной (муниципальной) собственности	91 719,200	23 883,201	200 113,186
991	05	01	151F367484	410	Бюджетные инвестиции	91 719,200	23 883,201	200 113,186
991	05	01	1520000000		Подпрограмма «Управление муниципальным жилищным фондом города Перми»	43 484,100	43 484,100	43 484,100
991	05	01	1520100000		Основное мероприятие «Реализация мероприятий в целях эффективного использования муниципального жилищного фонда»	43 484,100	43 484,100	43 484,100
991	05	01	1520121500		Обеспечение нормативного содержания муниципального жилищного фонда	43 484,100	43 484,100	43 484,100
991	05	01	1520121500	200	Закупка товаров, работ и услуг для обеспечения государственных (муниципальных) нужд	43 217,600	43 217,600	43 217,600
991	05	01	1520121500	240	Иные закупки товаров, работ и услуг для обеспечения государственных (муниципальных) нужд	43 217,600	43 217,600	43 217,600
991	05	01	1520121500	800	Иные бюджетные ассигнования	266,500	266,500	266,500
991	05	01	1520121500	850	Уплата налогов, сборов и иных платежей	266,500	266,500	266,500
991	05	01	1530000000		Подпрограмма «Повышение доступности жилья»	135 561,385	0,000	0,000
991	05	01	1530300000		Основное мероприятие «Исполнение судебных решений об изъятии жилых (нежилых) помещений, о предоставлении благоустроенного жилья»	135 561,385	0,000	0,000
991	05	01	1530343260		Приобретение жилья, изъятие жилых (нежилых) помещений в целях исполнения судебных решений	135 561,385	0,000	0,000
991	05	01	1530343260	400	Капитальные вложения в объекты государственной (муниципальной) собственности	133 915,083	0,000	0,000
991	05	01	1530343260	410	Бюджетные инвестиции	133 915,083	0,000	0,000
991	05	01	1530343260	800	Иные бюджетные ассигнования	1 646,302	0,000	0,000
991	05	01	1530343260	830	Исполнение судебных актов	1 646,302	0,000	0,000
991	05	01	1540000000		Подпрограмма «Осуществление иных мероприятий в сфере жилищных отношений»	5 539,200	3 137,200	3 137,200
991	05	01	1540100000		Основное мероприятие «Реализация мероприятий в сфере жилищных отношений»	5 539,200	3 137,200	3 137,200
991	05	01	1540122110		Организация и выполнение мероприятий в сфере жилищных отношений	5 539,200	3 137,200	3 137,200
991	05	01	1540122110	200	Закупка товаров, работ и услуг для обеспечения государственных (муниципальных) нужд	5 319,200	2 917,200	2 917,200
991	05	01	1540122110	240	Иные закупки товаров, работ и услуг для обеспечения государственных (муниципальных) нужд	5 319,200	2 917,200	2 917,200
991	05	01	1540122110	800	Иные бюджетные ассигнования	220,000	220,000	220,000
991	05	01	1540122110	850	Уплата налогов, сборов и иных платежей	220,000	220,000	220,000
991	05	05			Другие вопросы в области жилищно-коммунального хозяйства	58 237,200	57 696,300	57 696,300
991	05	05	1500000000		Муниципальная программа «Обеспечение жильем жителей города Перми»	58 237,200	57 696,300	57 696,300
991	05	05	1520000000		Подпрограмма «Управление муниципальным жилищным фондом города Перми»	58 237,200	57 696,300	57 696,300
991	05	05	1520100000		Основное мероприятие «Реализация мероприятий в целях эффективного использования муниципального жилищного фонда»	58 237,200	57 696,300	57 696,300
991	05	05	1520100590		Обеспечение деятельности (оказание услуг, выполнение работ) муниципальных учреждений (организаций)	58 237,200	57 696,300	57 696,300
991	05	05	1520100590	100	Расходы на выплаты персоналу в целях обеспечения выполнения функций государственными (муниципальными) органами, казенными учреждениями, органами управления государственными внебюджетными фондами	54 629,300	54 088,400	54 088,400
991	05	05	1520100590	110	Расходы на выплаты персоналу казенных учреждений	54 629,300	54 088,400	54 088,400
991	05	05	1520100590	200	Закупка товаров, работ и услуг для обеспечения государственных (муниципальных) нужд	3 553,700	3 553,700	3 553,700
991	05	05	1520100590	240	Иные закупки товаров, работ и услуг для обеспечения государственных (муниципальных) нужд	3 553,700	3 553,700	3 553,700
991	05	05	1520100590	800	Иные бюджетные ассигнования	54,200	54,200	54,200
991	05	05	1520100590	850	Уплата налогов, сборов и иных платежей	54,200	54,200	54,200
991	10				Социальная политика	367 347,600	364 192,400	330 682,200
991	10	03			Социальное обеспечение населения	136 476,300	140 894,100	117 053,200
991	10	03	1500000000		Муниципальная программа «Обеспечение жильем жителей города Перми»	136 476,300	140 894,100	117 053,200
991	10	03	1530000000		Подпрограмма «Повышение доступности жилья»	136 476,300	140 894,100	117 053,200

991	10	03	1530200000		Основное мероприятие «Оказание мер социальной поддержки граждан города Перми в целях улучшения жилищных условий»	136 476,300	140 894,100	117 053,200
991	10	03	153022С190		Обеспечение жилыми помещениями реабилитированных лиц, имеющих инвалидность или являющихся пенсионерами, и проживающих совместно членов их семей	9 114,200	24 713,600	0,000
991	10	03	153022С190	200	Закупка товаров, работ и услуг для обеспечения государственных (муниципальных) нужд	90,200	244,700	0,000
991	10	03	153022С190	240	Иные закупки товаров, работ и услуг для обеспечения государственных (муниципальных) нужд	90,200	244,700	0,000
991	10	03	153022С190	300	Социальное обеспечение и иные выплаты населению	9 024,000	24 468,900	0,000
991	10	03	153022С190	320	Социальные выплаты гражданам, кроме публичных нормативных социальных выплат	9 024,000	24 468,900	0,000
991	10	03	1530251340		Обеспечение жильем отдельных категорий граждан, установленных Федеральным законом от 12 января 1995 г. N 5-ФЗ «О ветеранах», в соответствии с Указом Президента Российской Федерации от 7 мая 2008 г. N 714 «Об обеспечении жильем ветеранов Великой Отечественной войны 1941-1945 годов»	33 163,100	29 672,200	29 672,200
991	10	03	1530251340	300	Социальное обеспечение и иные выплаты населению	33 163,100	29 672,200	29 672,200
991	10	03	1530251340	320	Социальные выплаты гражданам, кроме публичных нормативных социальных выплат	33 163,100	29 672,200	29 672,200
991	10	03	1530251350		Обеспечение жильем отдельных категорий граждан, установленных Федеральным законом от 12 января 1995 г. N 5-ФЗ «О ветеранах»	13 090,700	14 836,100	14 836,100
991	10	03	1530251350	300	Социальное обеспечение и иные выплаты населению	13 090,700	14 836,100	14 836,100
991	10	03	1530251350	320	Социальные выплаты гражданам, кроме публичных нормативных социальных выплат	13 090,700	14 836,100	14 836,100
991	10	03	1530251760		Обеспечение жильем отдельных категорий граждан, установленных Федеральным законом от 24 ноября 1995 г. N 181-ФЗ «О социальной защите инвалидов в Российской Федерации»	33 163,100	29 672,200	30 544,900
991	10	03	1530251760	300	Социальное обеспечение и иные выплаты населению	33 163,100	29 672,200	30 544,900
991	10	03	1530251760	320	Социальные выплаты гражданам, кроме публичных нормативных социальных выплат	33 163,100	29 672,200	30 544,900
991	10	03	1530254850		Обеспечение жильем граждан, уволенных с военной службы (службы), и приравненных к ним лиц	5 945,200	0,000	0,000
991	10	03	1530254850	300	Социальное обеспечение и иные выплаты населению	5 945,200	0,000	0,000
991	10	03	1530254850	320	Социальные выплаты гражданам, кроме публичных нормативных социальных выплат	5 945,200	0,000	0,000
991	10	03	15302L4970		Реализация мероприятий по обеспечению жильем молодых семей государственной программы Российской Федерации «Обеспечение доступным и комфортным жильем и коммунальными услугами граждан Российской Федерации»	42 000,000	42 000,000	42 000,000
991	10	03	15302L4970	300	Социальное обеспечение и иные выплаты населению	42 000,000	42 000,000	42 000,000
991	10	03	15302L4970	320	Социальные выплаты гражданам, кроме публичных нормативных социальных выплат	42 000,000	42 000,000	42 000,000
991	10	04			Охрана семьи и детства	227 889,500	220 616,500	210 919,100
991	10	04	1500000000		Муниципальная программа «Обеспечение жильем жителей города Перми»	227 889,500	220 616,500	210 919,100
991	10	04	1530000000		Подпрограмма «Повышение доступности жилья»	227 889,500	220 616,500	210 919,100
991	10	04	1530100000		Основное мероприятие «Обеспечение жилыми помещениями детей-сирот и детей, оставшихся без попечения родителей, лиц из числа детей-сирот и детей, оставшихся без попечения родителей»	227 889,500	220 616,500	210 919,100
991	10	04	153012С080		Строительство и приобретение жилых помещений для формирования специализированного жилищного фонда для обеспечения жилыми помещениями детей-сирот и детей, оставшихся без попечения родителей, лиц из числа детей-сирот и детей, оставшихся без попечения родителей, по договорам найма специализированных жилых помещений	84 835,200	82 155,400	78 582,200
991	10	04	153012С080	400	Капитальные вложения в объекты государственной (муниципальной) собственности	84 835,200	82 155,400	78 582,200
991	10	04	153012С080	410	Бюджетные инвестиции	84 835,200	82 155,400	78 582,200
991	10	04	15301R0820		Предоставление жилых помещений детям-сиротам и детям, оставшимся без попечения родителей, лицам из их числа по договорам найма специализированных жилых помещений	143 054,300	138 461,100	132 336,900

991	10	04	15301R0820	400	Капитальные вложения в объекты государственной (муниципальной) собственности	143 054,300	138 461,100	132 336,900
991	10	04	15301R0820	410	Бюджетные инвестиции	143 054,300	138 461,100	132 336,900
991	10	06			Другие вопросы в области социальной политики	2 981,800	2 681,800	2 709,900
991	10	06	1500000000		Муниципальная программа «Обеспечение жильем жителей города Перми»	60,900	235,000	263,100
991	10	06	1530000000		Подпрограмма «Повышение доступности жилья»	60,900	235,000	263,100
991	10	06	1530100000		Основное мероприятие «Обеспечение жилыми помещениями детей-сирот и детей, оставшихся без попечения родителей, лиц из числа детей-сирот и детей, оставшихся без попечения родителей»	60,900	235,000	263,100
991	10	06	153012С070		Содержание жилых помещений специализированного жилищного фонда для детей-сирот, детей, оставшихся без попечения родителей, лиц из их числа	60,900	235,000	263,100
991	10	06	153012С070	200	Закупка товаров, работ и услуг для обеспечения государственных (муниципальных) нужд	60,900	235,000	263,100
991	10	06	153012С070	240	Иные закупки товаров, работ и услуг для обеспечения государственных (муниципальных) нужд	60,900	235,000	263,100
991	10	06	9100000000		Непрограммные расходы бюджета города Перми по реализации иных мероприятий	2 920,900	2 446,800	2 446,800
991	10	06	9190000000		Иные непрограммные мероприятия	2 920,900	2 446,800	2 446,800
991	10	06	919002Ж800		Организация осуществления государственных полномочий по предоставлению жилых помещений и предоставлению единовременной денежной выплаты на приобретение или строительство жилого помещения гражданам, уволенным с военной службы (службы), и приравненным к ним лицам	1,500	0,000	0,000
991	10	06	919002Ж800	100	Расходы на выплаты персоналу в целях обеспечения выполнения функций государственными (муниципальными) органами, казенными учреждениями, органами управления государственными внебюджетными фондами	1,400	0,000	0,000
991	10	06	919002Ж800	120	Расходы на выплаты персоналу государственных (муниципальных) органов	1,400	0,000	0,000
991	10	06	919002Ж800	200	Закупка товаров, работ и услуг для обеспечения государственных (муниципальных) нужд	0,100	0,000	0,000
991	10	06	919002Ж800	240	Иные закупки товаров, работ и услуг для обеспечения государственных (муниципальных) нужд	0,100	0,000	0,000
991	10	06	919002С090		Организация осуществления государственных полномочий по обеспечению жилыми помещениями детей-сирот и детей, оставшихся без попечения родителей, лиц из числа детей-сирот и детей, оставшихся без попечения родителей	2 919,400	2 446,800	2 446,800
991	10	06	919002С090	100	Расходы на выплаты персоналу в целях обеспечения выполнения функций государственными (муниципальными) органами, казенными учреждениями, органами управления государственными внебюджетными фондами	2 721,000	2 175,400	2 175,400
991	10	06	919002С090	110	Расходы на выплаты персоналу казенных учреждений	670,700	643,700	643,700
991	10	06	919002С090	120	Расходы на выплаты персоналу государственных (муниципальных) органов	2 050,300	1 531,700	1 531,700
991	10	06	919002С090	200	Закупка товаров, работ и услуг для обеспечения государственных (муниципальных) нужд	198,400	271,400	271,400
991	10	06	919002С090	240	Иные закупки товаров, работ и услуг для обеспечения государственных (муниципальных) нужд	198,400	271,400	271,400
992					Департамент земельных отношений администрации города Перми	202 543,675	115 733,100	114 612,300
992	01				Общегосударственные вопросы	106 411,285	97 793,300	97 793,300
992	01	13			Другие общегосударственные вопросы	106 411,285	97 793,300	97 793,300
992	01	13	9500000000		Непрограммные расходы по обеспечению деятельности администрации города Перми	98 716,900	97 793,300	97 793,300
992	01	13	9580000000		Функциональные органы администрации города Перми	98 716,900	97 793,300	97 793,300
992	01	13	9580000110		Расходы на выплаты по оплате труда работников муниципальных органов	93 250,900	92 327,300	92 327,300
992	01	13	9580000110	100	Расходы на выплаты персоналу в целях обеспечения выполнения функций государственными (муниципальными) органами, казенными учреждениями, органами управления государственными внебюджетными фондами	93 250,900	92 327,300	92 327,300
992	01	13	9580000110	120	Расходы на выплаты персоналу государственных (муниципальных) органов	93 250,900	92 327,300	92 327,300

992	01	13	9580000190		Расходы на обеспечение функций муниципальных органов	5 466,000	5 466,000	5 466,000
992	01	13	9580000190	100	Расходы на выплаты персоналу в целях обеспечения выполнения функций государственными (муниципальными) органами, казенными учреждениями, органами управления государственными внебюджетными фондами	148,000	148,000	148,000
992	01	13	9580000190	120	Расходы на выплаты персоналу государственных (муниципальных) органов	148,000	148,000	148,000
992	01	13	9580000190	200	Закупка товаров, работ и услуг для обеспечения государственных (муниципальных) нужд	5 318,000	5 318,000	5 318,000
992	01	13	9580000190	240	Иные закупки товаров, работ и услуг для обеспечения государственных (муниципальных) нужд	5 318,000	5 318,000	5 318,000
992	01	13	9600000000		Другие непрограммные расходы по реализации вопросов местного значения города Перми, связанных с общегородским управлением	7 694,385	0,000	0,000
992	01	13	9610000000		Расходы на исполнение судебных актов по обращению взыскания на средства местного бюджета	7 694,385	0,000	0,000
992	01	13	9610092000		Средства на исполнение судебных актов, вступивших в законную силу	7 694,385	0,000	0,000
992	01	13	9610092000	800	Иные бюджетные ассигнования	7 694,385	0,000	0,000
992	01	13	9610092000	830	Исполнение судебных актов	7 694,385	0,000	0,000
992	04				Национальная экономика	96 132,390	17 939,800	16 819,000
992	04	09			Дорожное хозяйство (дорожные фонды)	77 079,440	0,000	0,000
992	04	09	2000000000		Муниципальная программа «Развитие автомобильных дорог и дорожных сооружений в городе Перми»	77 079,440	0,000	0,000
992	04	09	2010000000		Подпрограмма «Развитие улично-дорожной сети путем строительства и реконструкции автомобильных дорог, искусственных дорожных сооружений»	77 079,440	0,000	0,000
992	04	09	2010100000		Основное мероприятие «Выполнение комплекса мероприятий по строительству и реконструкции автомобильных дорог»	77 079,440	0,000	0,000
992	04	09	2010122330		Изъятие земельных участков и объектов недвижимости, имущества, проектирование в целях строительства (реконструкции) дорожных объектов	15 251,600	0,000	0,000
992	04	09	2010122330	800	Иные бюджетные ассигнования	15 251,600	0,000	0,000
992	04	09	2010122330	850	Уплата налогов, сборов и иных платежей	15 251,600	0,000	0,000
992	04	09	20101ST200		Изъятие земельных участков и объектов недвижимости, имущества, проектирование в целях строительства (реконструкции) дорожных объектов Пермского городского округа	61 827,840	0,000	0,000
992	04	09	20101ST200	800	Иные бюджетные ассигнования	61 827,840	0,000	0,000
992	04	09	20101ST200	830	Исполнение судебных актов	617,000	0,000	0,000
992	04	09	20101ST200	850	Уплата налогов, сборов и иных платежей	61 210,840	0,000	0,000
992	04	12			Другие вопросы в области национальной экономики	19 052,950	17 939,800	16 819,000
992	04	12	1900000000		Муниципальная программа «Управление земельными ресурсами города Перми»	19 052,950	17 939,800	16 819,000
992	04	12	1910000000		Подпрограмма «Распоряжение земельными участками, находящимися в муниципальной собственности и собственность на которые не разграничена»	4 469,450	4 068,500	2 947,700
992	04	12	1910100000		Основное мероприятие «Обеспечение платности использования земельных участков»	4 469,450	4 068,500	2 947,700
992	04	12	1910121520		Защита земельно-имущественных прав, осуществление профилактических мероприятий	3 493,150	2 898,700	2 898,700
992	04	12	1910121520	200	Закупка товаров, работ и услуг для обеспечения государственных (муниципальных) нужд	2 135,700	2 148,700	2 148,700
992	04	12	1910121520	240	Иные закупки товаров, работ и услуг для обеспечения государственных (муниципальных) нужд	2 135,700	2 148,700	2 148,700
992	04	12	1910121520	800	Иные бюджетные ассигнования	1 357,450	750,000	750,000
992	04	12	1910121520	830	Исполнение судебных актов	1 319,950	750,000	750,000
992	04	12	1910121520	850	Уплата налогов, сборов и иных платежей	37,500	0,000	0,000
992	04	12	1910122320		Выполнение комплексных кадастровых работ	927,300	1 120,800	0,000
992	04	12	1910122320	200	Закупка товаров, работ и услуг для обеспечения государственных (муниципальных) нужд	927,300	1 120,800	0,000
992	04	12	1910122320	240	Иные закупки товаров, работ и услуг для обеспечения государственных (муниципальных) нужд	927,300	1 120,800	0,000
992	04	12	1910123650		Обеспечение эффективного использования земельных ресурсов	49,000	49,000	49,000
992	04	12	1910123650	200	Закупка товаров, работ и услуг для обеспечения государственных (муниципальных) нужд	49,000	49,000	49,000

992	04	12	1910123650	240	Иные закупки товаров, работ и услуг для обеспечения государственных (муниципальных) нужд	49,000	49,000	49,000
992	04	12	1920000000		Подпрограмма «Повышение эффективности управления земельными ресурсами путем развития информационной системы управления землями»	14 583,500	13 871,300	13 871,300
992	04	12	1920100000		Основное мероприятие «Ведение информационной системы управления землями»	14 583,500	13 871,300	13 871,300
992	04	12	1920121840		Сопровождение и модернизация информационной системы управления землями	14 009,200	13 297,600	13 297,600
992	04	12	1920121840	200	Закупка товаров, работ и услуг для обеспечения государственных (муниципальных) нужд	14 009,200	13 297,600	13 297,600
992	04	12	1920121840	240	Иные закупки товаров, работ и услуг для обеспечения государственных (муниципальных) нужд	14 009,200	13 297,600	13 297,600
992	04	12	1920121850		Обеспечение защиты персональных данных	574,300	573,700	573,700
992	04	12	1920121850	200	Закупка товаров, работ и услуг для обеспечения государственных (муниципальных) нужд	574,300	573,700	573,700
992	04	12	1920121850	240	Иные закупки товаров, работ и услуг для обеспечения государственных (муниципальных) нужд	574,300	573,700	573,700
000	00	00	0000000000	000	Условно утвержденные расходы	0,000	841 971,225	1 618 091,808
Общий итог						47 131 265,634	47 683 066,302	40 136 729,634

ПРИЛОЖЕНИЕ 4
к решению
Пермской городской Думы
от 24.05.2022 № 117

ПРИЛОЖЕНИЕ 4
к решению
Пермской городской Думы
от 21.12.2021 № 306

ПЕРЕЧЕНЬ
объектов капитального строительства муниципальной собственности и объектов недвижимого имущества, приобретаемых в муниципальную собственность, на 2022 год и на плановый период 2023 и 2024 годов

тыс. руб.

№ п/п	Объект	Исполнитель	2022 год	2023 год	2024 год
	Образование		1 395 464,046	2 390 203,416	960 703,750
	в том числе:				
	краевой бюджет		86 680,300	64 799,200	106 772,600
	федеральный бюджет		585 156,200	959 911,000	0,000
1.	Строительство здания для размещения дошкольного образовательного учреждения МАДОУ «Легополис» г. Перми, в квартале, ограниченном улицами Хабаровской, Ветлужской, Заречной, Красноводской	Управление капитального строительства	0,000	10 976,790	293 919,510
2.	Строительство здания для размещения дошкольного образовательного учреждения по ул. Цимлянская, 4	Управление капитального строительства	0,000	5 984,000	0,000
3.	Строительство здания для размещения дошкольного образовательного учреждения по ул. Овчинникова/Ползунова	Управление капитального строительства	0,000	6 874,900	0,000
	Реконструкция здания под размещение общеобразовательной организации по ул. Целинной, 15	Управление капитального строительства	204 712,201	165 826,900	0,000
	в том числе:				
	краевой бюджет		0,000	14 277,600	0,000
5.	Строительство здания для размещения общеобразовательного учреждения по ул. Юнг Прикамья, 3	Управление капитального строительства	19 862,774	0,000	0,000
6.	Реконструкция ледовой арены МАУ ДО «ДЮЦ «Здоровье»	Управление капитального строительства	23 556,581	222 679,400	135 958,440

7.	Реконструкция здания МАОУ «Гимназия № 17» г. Перми (пристройка нового корпуса)	Департамент образования	293 934,467	0,000	0,000
	в том числе:				
	краевой бюджет		67 726,873	0,000	0,000
	федеральный бюджет		225 042,200	0,000	0,000
	Реконструкция здания МАОУ «Гимназия № 17» г. Перми (пристройка нового корпуса)	Управление капитального строительства	0,027	0,000	0,000
	в том числе:				
	краевой бюджет		0,027	0,000	0,000
8.	Строительство здания общеобразовательного учреждения в Индустриальном районе города Перми	Управление капитального строительства	0,000	0,000	245 085,600
9.	Строительство здания для размещения общеобразовательного учреждения в районе ДКЖ	Управление капитального строительства	0,000	9 100,400	0,000
10.	Реконструкция общежития по ул. Уральской,110 для размещения общеобразовательной организации	Управление капитального строительства	0,000	19 435,100	200 564,900
	в том числе:				
	краевой бюджет		0,000	0,000	106 772,600
11.	Строительство корпуса МАОУ «Гимназия № 33» г. Перми	Управление капитального строительства	386 273,500	518 853,300	0,000
	в том числе:				
	краевой бюджет		9 476,700	25 260,800	0,000
	федеральный бюджет		180 057,000	479 955,500	0,000
12.	Строительство корпуса МАОУ «Школа дизайна «Точка» г. Перми	Управление капитального строительства	386 273,500	1 091 234,100	0,000
	в том числе:				
	краевой бюджет		9 476,700	25 260,800	0,000
	федеральный бюджет		180 057,000	479 955,500	0,000
13.	Строительство спортивной площадки МАУ ДО ДЮЦ «Фаворит»	Департамент образования	0,000	0,000	6 999,900
14.	Строительство спортивной площадки МАОУ «СОШ № 83» г. Перми	Департамент образования	622,900	16 000,000	0,000
15.	Строительство спортивной площадки МАОУ «СОШ № 76» г. Перми	Департамент образования	622,900	16 000,000	0,000
16.	Строительство спортивной площадки МАОУ «СОШ № 63» г. Перми	Департамент образования	0,000	0,000	16 622,900
17.	Строительство спортивной площадки МАОУ «Школа бизнеса и предпринимательства» г. Перми	Департамент образования	16 000,000	0,000	0,000
18.	Строительство спортивной площадки МАОУ «Многопрофильная школа «Приоритет» г. Перми по ул.Мильчакова, 22	Департамент образования	0,000	16 622,900	0,000
19.	Строительство спортивной площадки МАОУ «СОШ № 55» г. Перми	Департамент образования	17 616,300	0,000	0,000
20.	Строительство спортивного зала МАОУ «СОШ № 81» г. Перми	Управление капитального строительства	13 208,000	130 859,000	0,000
		Департамент образования	0,000	1 294,700	0,000
21.	Строительство спортивного зала МАОУ «СОШ № 96» г. Перми	Управление капитального строительства	13 208,000	105 503,900	0,000
		Департамент образования	0,000	309,700	0,000
22.	Строительство спортивного зала МАОУ «СОШ № 79» г. Перми	Управление капитального строительства	0,000	30 000,000	60 332,200
		Департамент образования	0,000	0,000	1 220,300
23.	Строительство спортивного зала МАОУ Гимназия № 10 г. Перми	Управление капитального строительства	0,000	3 900,000	0,000
24.	Строительство здания для размещения дошкольного образовательного учреждения по ул. Плеханова, 63	Управление капитального строительства	1 532,952	0,000	0,000
25.	Реконструкция здания муниципального автономного учреждения дополнительного образования «Детско-юношеский центр имени Василия Соломина»	Управление капитального строительства	16 684,161	0,000	0,000
26.	Строительство здания для размещения дошкольного образовательного учреждения по ул. Желябова, 16б	Управление капитального строительства	1 355,783	0,000	0,000
27.	Строительство нового учебного корпуса МАОУ «Лицей № 10»	Управление капитального строительства	0,000	18 748,326	0,000
	Жилищно-коммунальное хозяйство		1 846 785,017	5 213 817,745	1 095 757,124
	в том числе:				
	краевой бюджет		213 374,800	140 653,901	311 779,586
	федеральный бюджет		107 290,700	103 845,800	99 252,700
	средства Фонда содействия реформированию жилищно-коммунального хозяйства		800 635,942	4 369 297,801	0,000
28.	Реконструкция системы очистки сточных вод в микрорайоне «Крым» Кировского района города Перми	Управление капитального строительства	0,000	0,000	97 479,000

29.	Расширение и реконструкция (3 очередь) канализации города Перми	Управление капитального строительства	3 064,994	0,000	0,000
30.	Строительство водопроводных сетей в микрорайоне «Висим» Мотовилихинского района города Перми	Управление капитального строительства	24 831,500	160 225,600	0,000
31.	Строительство водопроводных сетей в микрорайоне «Вышка-1» Мотовилихинского района города Перми	Управление капитального строительства	2 093,000	0,000	0,000
32.	Строительство скважин для обеспечения населения города Перми резервным водоснабжением, при возникновении чрезвычайных ситуаций	Департамент жилищно-коммунального хозяйства	2 697,000	6 293,000	0,000
33.	Санация и строительство 2-й нитки водовода Гайва-Заозерье	Управление капитального строительства	9 595,987	0,000	0,000
34.	Строительство сетей водоснабжения и водоотведения в микрорайоне «Заозерье» для земельных участков многодетных семей	Управление капитального строительства	0,000	92 284,162	67 245,838
35.	Строительство второго напорного коллектора от канализационной насосной станции «Речник» Дзержинского района города Перми	Управление капитального строительства	39 528,980	232 673,386	20 000,000
36.	Строительство газопроводов в микрорайонах индивидуальной застройки города Перми	Управление капитального строительства	49 965,374	10 647,695	0,000
37.	Строительство сетей водоснабжения в микрорайонах города Перми	Управление капитального строительства	4 480,000	52 519,800	0,000
38.	Реконструкция сетей водоснабжения Мотовилихинского района города Перми: блокировочной сети водопровода от проектируемой камеры переключения на ул. Фрезеровщиков на сети водопровода Д400 мм инв. № 1083 до проектируемой камеры на водопроводе Д1200 мм инв. № 3470 по ул. Макаренко	Управление капитального строительства	73 610,324	0,000	0,000
39.	Реконструкция самотечного коллектора Д-360 мм/450 мм по бульвару Гагарина до шахты №13 ГРК	Департамент жилищно-коммунального хозяйства	51 293,000	45 376,600	0,000
40.	Строительство объектов инженерной инфраструктуры на территории индивидуальной жилой застройки в городе Перми	Управление капитального строительства	27 627,513	0,000	0,000
41.	Приобретение жилых помещений для реализации мероприятий, связанных с переселением граждан из непригодного для проживания и аварийного жилищного фонда	Управление жилищных отношений	1 034 201,245	2 964 497,302	700 113,186
	в том числе:				
	краевой бюджет		92 776,000	23 883,201	200 113,186
	средства Фонда содействия реформированию жилищно-коммунального хозяйства		504 729,342	2 940 614,101	0,000
42.	Строительство многоквартирного жилого дома на земельном участке с кадастровым номером 59:01:4410713:1234, расположенного по адресу: г. Пермь, ул. Чайковского, 11	Управление капитального строительства	272 906,000	262 018,800	0,000
	в том числе:				
	средства Фонда содействия реформированию жилищно-коммунального хозяйства		272 906,000	262 018,800	0,000
43.	Строительство и приобретение жилых помещений для формирования специализированного жилищного фонда для обеспечения жилыми помещениями детей-сирот и детей, оставшихся без попечения родителей, лиц из числа детей-сирот и детей, оставшихся без попечения родителей, по договорам найма специализированных жилых помещений	Управление жилищных отношений	84 835,200	82 155,400	78 582,200
	в том числе:				
	краевой бюджет		84 835,200	82 155,400	78 582,200
44.	Предоставление жилых помещений детям-сиротам и детям, оставшимся без попечения родителей, лицам из их числа по договорам найма специализированных жилых помещений	Управление жилищных отношений	143 054,300	138 461,100	132 336,900
	в том числе:				
	краевой бюджет		35 763,600	34 615,300	33 084,200
	федеральный бюджет		107 290,700	103 845,800	99 252,700
45.	Строительство многоквартирного жилого дома на земельном участке с кадастровым номером 59:01:4515016:191, расположенного по адресу: г. Пермь, ул. Маяковского, 54	Управление капитального строительства	11 500,200	583 233,700	0,000
	в том числе:				
	средства Фонда содействия реформированию жилищно-коммунального хозяйства		11 500,200	583 233,700	0,000
46.	Строительство многоквартирного жилого дома на земельном участке с кадастровым номером 59:01:4515026:413, расположенного по адресу: г. Пермь, ул. Маяковского, 57	Управление капитального строительства	11 500,400	583 431,200	0,000
	в том числе:				

	средства Фонда содействия реформированию жилищно-коммунального хозяйства		11 500,400	583 431,200	0,000
	Внешнее благоустройство		536 400,600	598 612,500	109 480,400
	в том числе:				
	краевой бюджет		83 661,200	0,000	0,000
47.	Строительство (реконструкция) сетей наружного освещения	Департамент дорог и благоустройства	157 918,070	42 543,800	80 000,000
	в том числе:				
	краевой бюджет		78 001,200	0,000	0,000
48.	Строительство (реконструкция) сетей наружного освещения на автомобильных дорогах города Перми	Департамент дорог и благоустройства	43 000,000	30 079,500	29 480,400
49.	Строительство сквера по ул. Яблочкова	Департамент дорог и благоустройства	3 835,994	18 064,500	0,000
50.	Строительство сквера по ул. Калгановской, 62	Департамент дорог и благоустройства	50 217,200	32 350,100	0,000
51.	Строительство сквера по ул. Гашкова, 20	Департамент дорог и благоустройства	35 840,000	0,000	0,000
52.	Строительство сквера по ул. Генерала Черняховского	Департамент дорог и благоустройства	53 611,400	0,000	0,000
53.	Строительство сквера по ул. Корсуньской, 31	Департамент дорог и благоустройства	56 188,400	25 086,100	0,000
54.	Строительство места отвала снега по ул. Промышленной	Департамент дорог и благоустройства	16 975,900	0,000	0,000
55.	Строительство подпорной стенки с устройством противопожарного проезда по ул. Льва Шатрова, 35	Управление капитального строительства	2 800,000	0,000	0,000
56.	Строительство крематория на кладбище «Восточное» города Перми	Департамент дорог и благоустройства	96 500,000	365 837,500	0,000
57.	Строительство городского питомника растений на земельном участке с кадастровым номером 59:01:0000000:91384	Управление капитального строительства	11 500,000	76 294,800	0,000
58.	Строительство сетей наружного освещения на объектах озеленения общего пользования	Департамент дорог и благоустройства	8 013,636	8 356,200	0,000
	в том числе:				
	краевой бюджет		5 660,000	0,000	0,000
	Дорожное хозяйство		1 235 446,577	765 087,418	1 841 809,003
	в том числе:				
	краевой дорожный фонд		621 346,000	525 000,000	1 125 000,000
	федеральный бюджет		256 500,000	0,000	0,000
59.	Реконструкция пересечения ул. Героев Хасана и Транссибирской магистрали (включая тоннель)	Департамент дорог и благоустройства	11 495,000	0,000	0,000
60.	Строительство автомобильных дорог по ул. Карла Модераха, ул. Александра Турчевича, ул. Николая Воронцова, ул. Василия Татищева в квартале 272 Свердловского района г. Перми	Департамент дорог и благоустройства	5 820,500	0,000	0,000
61.	Реконструкция автомобильной дороги в микрорайоне «Нижнее Васильево»	Департамент дорог и благоустройства	0,000	18 000,000	180 000,000
62.	Строительство очистных сооружений и водоотвода ливневых стоков по ул. Куйбышева,1 от ул. Петропавловской до выпуска	Департамент дорог и благоустройства	0,000	7 202,200	0,000
63.	Строительство очистных сооружений и водоотвода ливневых стоков по ул. Куфонина от ул. Трамвайной до ул. Подлесной до выпуска	Департамент дорог и благоустройства	0,000	9 362,900	0,000
64.	Строительство очистных сооружений и водоотвода ливневых стоков по ул. Окулова, 73	Департамент дорог и благоустройства	0,000	7 202,200	40 000,000
65.	Реконструкция Комсомольского проспекта от ул. Ленина до ул. Екатерининской по нечетной стороне, Тр-5в	Департамент дорог и благоустройства	0,000	0,000	14 272,200
66.	Реконструкция ул. Революции. Второй этап - площадь ЦКР, участок ул. Революции от площади ЦКР до ул. Куйбышева, участок ул. Куйбышева от ул. Революции до ул. Пушкина, ул. Пушкина от площади ЦКР до Комсомольского проспекта	Департамент дорог и благоустройства	0,000	0,000	132 163,900
	в том числе:				
	краевой дорожный фонд		0,000	0,000	99 122,800
67.	Реконструкция ул. Революции: 2 очередь моста через реку Егошиху	Департамент дорог и благоустройства	0,000	187 200,100	461 481,800
	в том числе:				
	краевой дорожный фонд		0,000	104 297,500	361 481,800
68.	Реконструкция ул. Карпинского от ул. Мира до шоссе Космонавтов	Департамент дорог и благоустройства	583 320,696	412 813,300	851 344,321
	в том числе:				
	краевой дорожный фонд		345 548,900	329 297,500	585 645,400

69.	Строительство автомобильной дороги по Ивинскому проспекту	Департамент дорог и благоустройства	21 398,400	0,000	0,000
70.	Реконструкция автодорожного путепровода по ул. Монастырской на 4А + 325 км перегона Пермь-II - Пермь-I Свердловской железной дороги	Департамент дорог и благоустройства	35 000,000	105 000,000	105 000,000
	в том числе:				
	краевой дорожный фонд		8 750,000	78 750,000	78 750,000
71.	Строительство автомобильной дороги по ул. Агатовой	Департамент дорог и благоустройства	0,000	8 664,700	0,000
	в том числе:				
	краевой дорожный фонд		0,000	6 498,500	0,000
72.	Строительство автомобильной дороги по ул. Топазной	Департамент дорог и благоустройства	0,000	8 208,700	0,000
	в том числе:				
	краевой дорожный фонд		0,000	6 156,500	0,000
73.	Реконструкция ул. Грибоедова от ул. Уинской до ул. Лесной	Департамент дорог и благоустройства	176 940,300	1 433,318	57 546,782
	в том числе:				
	краевой дорожный фонд		176 940,300	0,000	0,000
74.	Строительство автомобильной дороги по ул. Сапфирной в жилом районе Ива-1 Мотовилихинского района г. Перми	Департамент дорог и благоустройства	284 749,883	0,000	0,000
	в том числе:				
	краевой дорожный фонд		2 700,000	0,000	0,000
	федеральный бюджет		256 500,000	0,000	0,000
75.	Реконструкция ул. Карпинского от ул. Архитектора Свиязева до ул. Советской Армии	Департамент дорог и благоустройства	87 406,800	0,000	0,000
	в том числе:				
	краевой дорожный фонд		87 406,800	0,000	0,000
76.	Реконструкция ул. Плеханова от шоссе Космонавтов до ул. Грузинская	Департамент дорог и благоустройства	13 812,600	0,000	0,000
77.	Строительство автомобильной дороги по ул. Крисанова от шоссе Космонавтов до ул. Пушкина	Департамент дорог и благоустройства	15 502,398	0,000	0,000
	Культура и молодежная политика		569 023,930	0,000	0,000
78.	Реконструкция здания МАУ «Дворец молодежи» г. Перми	Управление капитального строительства	470 042,130	0,000	0,000
		Департамент культуры и молодежной политики	13 981,800	0,000	0,000
79.	Приобретение здания дворца культуры (с земельным участком), расположенного по адресу: г. Пермь, ул. Репина, 20	Департамент имущественных отношений	85 000,000	0,000	0,000
	Физическая культура и спорт		377 512,206	595 977,583	236 035,600
	в том числе:				
	краевой бюджет		0,000	52 212,400	0,000
80.	Строительство плавательного бассейна по адресу: ул. Гашкова, 20а	Управление капитального строительства	245 588,857	0,000	0,000
		Комитет по физической культуре и спорту	4 480,700	0,000	0,000
81.	Реконструкция физкультурно-оздоровительного комплекса по адресу: г. Пермь, ул. Рабочая, 9	Комитет по физической культуре и спорту	0,000	55 213,300	0,000
		Управление капитального строительства	121 886,798	401 367,500	0,000
	в том числе:				
	краевой бюджет		0,000	52 212,400	0,000
82.	Строительство плавательного бассейна по адресу: ул. Гайвинская, 50	Управление капитального строительства	3 500,000	0,000	224 073,800
83.	Строительство спортивного комплекса с плавательным бассейном в микрорайоне Парковый по ул. Шпальная, 2	Управление капитального строительства	0,000	39 539,083	0,000
84.	Строительство центра сложнокоординационных видов спорта по адресу: г.Пермь,ул.Нефтяников,5	Управление капитального строительства	0,000	0,000	11 961,800
85.	Строительство спортивной трассы для велосипедов, лыжероллеров по адресу: г. Пермь, ул. Агрономическая, 23	Управление капитального строительства	0,000	99 857,700	0,000
86.	Строительство объектов недвижимого имущества и инженерной инфраструктуры на территории Экстрим-парка	Управление капитального строительства	2 055,851	0,000	0,000
	Общественная безопасность		28 895,620	108 060,300	180 756,900
87.	Реконструкция здания по ул. Ижевской, 25 (литер А, А1)	Управление капитального строительства	0,000	94 683,900	164 968,900
88.	Строительство пожарного водоема в микрорайоне Вышка-2 по ул. Телефонной, 12 Мотовилихинского района города Перми	Управление капитального строительства	0,000	5 597,500	0,000

89.	Строительство пожарного водоема в микрорайоне Средняя Курья по ул. Торфяной Ленинского района города Перми	Управление капитального строительства	1 958,258	0,000	0,000
90.	Строительство пожарного водоема в микрорайоне Нижняя Курья по ул. Борцов Революции Ленинского района города Перми	Управление капитального строительства	0,000	0,000	640,500
91.	Строительство пожарного водоема в микрорайоне Центральная усадьба по ул. Бобруйской Мотовилихинского района города Перми	Управление капитального строительства	0,000	606,500	7 573,500
92.	Строительство пожарного водоема в д. Ласьвинские хутора Кировского района города Перми	Управление капитального строительства	574,900	7 172,400	0,000
93.	Строительство пожарного водоема в микрорайоне Верхнемуллинский (Субботино) Индустриального района города Перми	Управление капитального строительства	7 937,800	0,000	0,000
94.	Строительство пожарного водоема в микрорайоне Кировский по ул. Мореходной Кировского района города Перми	Управление капитального строительства	8 382,900	0,000	0,000
95.	Строительство пожарного водоема в микрорайоне Бахаревка на пересечении ул. 1-й Бахаревской и ул. Пристанционной Свердловского района города Перми	Управление капитального строительства	8 733,100	0,000	0,000
96.	Строительство пожарного водоема в микрорайоне Чапаевский Орджоникидзевского района города Перми	Управление капитального строительства	574,900	0,000	7 574,000
97.	Реконструкция здания по ул. Ижевской, 25 (литер Д)	Управление капитального строительства	701,063	0,000	0,000
98.	Строительство противооползневого сооружения в районе жилых домов по ул. КИМ, 5, 7, ул. Ивановской, 19 и ул. Чехова, 2, 4, 6, 8, 10	Управление капитального строительства	32,699	0,000	0,000
	Всего:		5 989 527,996	9 671 758,962	4 424 542,777
	в том числе				
	краевой дорожный фонд		621 346,000	525 000,000	1 125 000,000
	краевой бюджет		383 716,300	257 665,501	418 552,186
	федеральный бюджет		948 946,900	1 063 756,800	99 252,700
	средства Фонда содействия реформированию жилищно-коммунального хозяйства		800 635,942	4 369 297,801	0,000
	в разрезе исполнителей				
	Управление капитального строительства		2 483 641,007	5 042 129,842	1 537 377,988
	Управление жилищных отношений		1 262 090,745	3 185 113,802	911 032,286
	Департамент дорог и благоустройства		1 757 547,177	1 287 405,118	1 951 289,403
	Департамент образования		328 796,567	50 227,300	24 843,100
	Департамент культуры и молодежной политики		13 981,800	0,000	0,000
	Комитет по физической культуре и спорту		4 480,700	55 213,300	0,000
	Департамент жилищно-коммунального хозяйства		53 990,000	51 669,600	0,000
	Департамент имущественных отношений		85 000,000	0,000	0,000

ПРИЛОЖЕНИЕ 5
к решению
Пермской городской Думы
от 24.05.2022 № 117

ПРИЛОЖЕНИЕ 5
к решению
Пермской городской Думы
от 21.12.2021 № 306

Источники финансирования дефицита бюджета города Перми на 2022 год и на плановый период 2023 и 2024 годов

тыс.руб.

Код классификации источников внутреннего финансирования дефицита	Наименование кода классификации источников внутреннего финансирования дефицита	2022 год	2023 год	2024 год
01 00 00 00 00 0000 000	Источники внутреннего финансирования дефицита бюджета	2 984 294,638	2 132 337,100	-594 072,600
01 02 00 00 00 0000 000	Кредиты кредитных организаций в валюте Российской Федерации	1 833 110,300	2 132 337,100	-94 072,600

01 02 00 00 00 0000 700	Привлечение кредитов от кредитных организаций в валюте Российской Федерации	2 673 110,300	4 805 447,400	2 611 374,800
01 02 00 00 04 0000 710	Привлечение городским округом кредитов от кредитных организаций в валюте Российской Федерации	2 673 110,300	4 805 447,400	2 611 374,800
01 02 00 00 00 0000 800	Погашение кредитов, предоставленных кредитными организациями в валюте Российской Федерации	840 000,000	2 673 110,300	2 705 447,400
01 02 00 00 04 0000 810	Погашение городским округом кредитов от кредитных организаций в валюте Российской Федерации	840 000,000	2 673 110,300	2 705 447,400
01 03 00 00 00 0000 000	Бюджетные кредиты от других бюджетов бюджетной системы Российской Федерации	500 000,000	0,000	-500 000,000
01 03 01 00 00 0000 700	Привлечение бюджетных кредитов из других бюджетов бюджетной системы Российской Федерации в валюте Российской Федерации	1 000 000,000	1 000 000,000	1 000 000,000
01 03 01 00 04 0000 710	Привлечение кредитов из других бюджетов бюджетной системы Российской Федерации бюджетом городского округа в валюте Российской Федерации	1 000 000,000	1 000 000,000	1 000 000,000
01 03 01 00 00 0000 800	Погашение бюджетных кредитов, полученных из других бюджетов бюджетной системы Российской Федерации в валюте Российской Федерации	500 000,000	1 000 000,000	1 500 000,000
01 03 01 00 04 0000 810	Погашение бюджетом городского округа кредитов из других бюджетов бюджетной системы Российской Федерации в валюте Российской Федерации	500 000,000	1 000 000,000	1 500 000,000
01 05 00 00 00 0000 000	Изменение остатков средств на счетах по учету средств бюджета	651 184,338	0,000	0,000
01 05 00 00 00 0000 500	Увеличение остатков средств бюджетов	47 820 081,296	51 356 176,602	44 342 177,034
01 05 02 00 00 0000 500	Увеличение прочих остатков средств бюджетов	47 820 081,296	51 356 176,602	44 342 177,034
01 05 02 01 00 0000 510	Увеличение прочих остатков денежных средств бюджетов	47 820 081,296	51 356 176,602	44 342 177,034
01 05 02 01 04 0000 510	Увеличение прочих остатков денежных средств бюджета городского округа	47 820 081,296	51 356 176,602	44 342 177,034
01 05 00 00 00 0000 600	Уменьшение остатков средств бюджетов	48 471 265,634	51 356 176,602	44 342 177,034
01 05 02 00 00 0000 600	Уменьшение прочих остатков средств бюджетов	48 471 265,634	51 356 176,602	44 342 177,034
01 05 02 01 00 0000 610	Уменьшение прочих остатков денежных средств бюджетов	48 471 265,634	51 356 176,602	44 342 177,034
01 05 02 01 04 0000 610	Уменьшение прочих остатков денежных средств бюджета городского округа	48 471 265,634	51 356 176,602	44 342 177,034

ПОСТАНОВЛЕНИЯ АДМИНИСТРАЦИИ ГОРОДА ПЕРМИ

АДМИНИСТРАЦИЯ ГОРОДА ПЕРМИ
ПОСТАНОВЛЕНИЕ

26.05.2022 № 401

О внесении изменений в постановление администрации города Перми от 30.08.2021 № 633 «О создании согласительной комиссии по согласованию местоположения границ земельных участков при выполнении комплексных кадастровых работ на территории города Перми»

В соответствии с частью 5 статьи 42.10 Федерального закона от 24 июля 2007 г. № 221-ФЗ «О кадастровой деятельности», постановлением Правительства Пермского края от 24 июня 2015 г. № 416-п «Об утверждении Типового регламента работы согласительной комиссии по согласованию местоположения границ земельных участков при выполнении комплексных кадастровых работ на территории Пермского края»
администрация города Перми ПОСТАНОВЛЯЕТ:

1. Внести в Регламент работы согласительной комиссии по согласованию местоположения границ земельных участков при выполнении комплексных кадастровых работ на территории города Перми, утвержденный постановлением администрации города Перми от 30 августа 2021 г. № 633 «О создании согласительной комиссии по согласованию местоположения границ земельных участков при выполнении комплексных кадастровых работ на территории города Перми», следующие изменения:

1.1. пункт 3.4.3 признать утратившим силу;

1.2. дополнить пунктом 3.6 следующего содержания:

«3.6. В случае временного отсутствия лица, входящего в состав комиссии, участие в комиссии с правом голоса принимает лицо, на которое возложено исполнение обязанностей отсутствующего лица.».

2. Внести изменения в состав согласительной комиссии по согласованию местоположения границ земельных участков при выполнении комплексных кадастровых работ на территории города Перми, утвержденный постановлением администрации города Перми от 30 августа 2021 г. № 633 «О создании согласительной комиссии по согласованию местоположения границ земельных участков при выполнении комплексных кадастровых работ на территории города Перми», изложив в редакции согласно приложению к настоящему постановлению.

3. Настоящее постановление вступает в силу со дня официального опубликования в печатном средстве массовой информации «Официальный бюллетень органов местного самоуправления муниципального образования город Пермь», при этом действие пункта 1 настоящего постановления распространяется на правоотношения, возникшие с 23 ноября 2021 г., действие пункта 2 настоящего постановления распространяется на правоотношения, возникшие с 27 апреля 2022 г.

4. Управлению по общим вопросам администрации города Перми обеспечить опубликование настоящего постановления в печатном средстве массовой информации «Официальный бюллетень органов местного самоуправления муниципального образования город Пермь».

5. Информационно-аналитическому управлению администрации города Перми обеспечить опубликование (обнародование) настоящего постановления на официальном сайте муниципального образования город Пермь в информационно-телекоммуникационной сети Интернет.

6. Контроль за исполнением настоящего постановления возложить на заместителя главы администрации города Перми Гонцову Е.Н.

И.о. Главы города Перми Э.А. Хайруллин

Приложение
к постановлению администрации
города Перми
от 26.05.2022 № 401

СОСТАВ
согласительной комиссии по согласованию местоположения границ земельных участков при выполнении комплексных кадастровых работ на территории города Перми

Председатель:	
Мехоношина Татьяна Николаевна	- начальник департамента земельных отношений администрации города Перми
Секретарь комиссии:	
Котова Ирина Анатольевна	- консультант планово-экономического отдела департамента земельных отношений администрации города Перми
Члены комиссии:	
Антонюкова Екатерина Григорьевна	- начальник отдела предоставления земельных участков по работе с физическими лицами департамента земельных отношений администрации города Перми
Бабурова Ольга Геннадьевна	- председатель правления товарищества собственников недвижимости «Садоводческое некоммерческое товарищество «Водник-3» (по согласованию)
Булатов Юрий Валентинович	- начальник управления информационного обеспечения градостроительной деятельности департамента градостроительства и архитектуры администрации города Перми

Горюнов Александр Анатольевич	- первый заместитель начальника департамента земельных отношений администрации города Перми
Исмагилова Ольга Витальевна	- начальник отдела землеустройства и мониторинга земель Управления Федеральной службы государственной регистрации, кадастра и картографии по Пермскому краю (по согласованию)
Хлебникова Оксана Александровна	- начальник сектора градостроительства, земельных и имущественных отношений администрации Кировского района города Перми
	- представитель саморегулируемой организации, членом которой является кадастровый инженер (по согласованию)
	- представитель Министерства по управлению имуществом и градостроительной деятельности Пермского края (по согласованию)

АДМИНИСТРАЦИЯ ГОРОДА ПЕРМИ
ПОСТАНОВЛЕНИЕ

26.05.2022 № 402

О внесении изменений в приложение 2 к Порядку определения объема и условий предоставления субсидий на иные цели бюджетным и автономным учреждениям, подведомственным департаменту образования администрации города Перми, на реализацию мероприятий, направленных на первичную профилактику потребления психоактивных веществ, утвержденному постановлением администрации города Перми от 14.10.2020 № 983

В соответствии со статьей 78.1 Бюджетного кодекса Российской Федерации, в целях актуализации нормативной правовой базы города Перми
администрация города Перми ПОСТАНОВЛЯЕТ:

1. Внести изменения в приложение 2 к Порядку определения объема и условий предоставления субсидий на иные цели бюджетным и автономным учреждениям, подведомственным департаменту образования администрации города Перми, на реализацию мероприятий, направленных на первичную профилактику потребления психоактивных веществ, утвержденному постановлением администрации города Перми от 14 октября 2020 г. № 983 (в ред. от 27.10.2020 № 1091, от 27.04.2021 № 301, от 28.04.2021 № 314, от 31.08.2021 № 641, от 29.09.2021 № 774, от 05.05.2022 № 337), изложив в редакции согласно приложению к настоящему постановлению.

2. Настоящее постановление вступает в силу со дня официального опубликования в печатном средстве массовой информации «Официальный бюллетень органов местного самоуправления муниципального образования город Пермь».

3. Управлению по общим вопросам администрации города Перми обеспечить опубликование настоящего постановления в печатном средстве массовой информации «Официальный бюллетень органов местного самоуправления муниципального образования город Пермь».

4. Информационно-аналитическому управлению администрации города Перми обеспечить опубликование (обнародование) настоящего постановления на официальном сайте муниципального образования город Пермь в информационно-телекоммуникационной сети Интернет.

5. Контроль за исполнением настоящего постановления возложить на заместителя главы администрации города Перми Грибанова А.А.

И.о. Главы города Перми Э.А. Хайруллин

Приложение
к постановлению администрации
города Перми
от 26.05.2022 № 402

РАЗМЕР СУБСИДИЙ
на иные цели на реализацию мероприятий, направленных на первичную профилактику потребления психоактивных веществ, на 2022 год и плановый период 2023 и 2024 годов

№	Получатели субсидий на иные цели	Размер субсидий на иные цели, руб.		
		2022 год	2023 год	2024 год
1	2	3	4	5
1	Муниципальное автономное общеобразовательное учреждение (далее – МАОУ) «Гимназия № 1» г. Перми	0,00	16 500,00	16 500,00
2	МАОУ «Пермская кадетская школа № 1 «Пермский кадетский корпус имени генералиссимуса А.В. Суворова»	0,00	33 000,00	33 000,00
3	МАОУ «Средняя общеобразовательная школа № 3» г. Перми	0,00	38 500,00	38 500,00
4	МАОУ «Гимназия № 3» г. Перми	60 500,00	0,00	0,00
5	МАОУ «Гимназия № 4 имени братьев Каменских» г. Перми	33 000,00	0,00	0,00
6	МАОУ «Лицей № 5» г. Перми	0,00	33 000,00	33 000,00
7	МАОУ «Гимназия № 6» г. Перми	27 500,00	22 000,00	22 000,00
8	МАОУ «Гимназия № 8» г. Перми	0,00	11 000,00	11 000,00
9	МАОУ «Лицей «Дельта» г. Перми	44 000,00	22 000,00	22 000,00
10	МАОУ «Средняя общеобразовательная школа № 9 им. А.С. Пушкина с углубленным изучением предметов физико-математического цикла» г. Перми	38 500,00	0,00	0,00
11	МАОУ «IT-школа с углубленным изучением информатики» г. Перми	0,00	27 500,00	27 500,00
12	МАОУ «Лицей № 10» г. Перми	38 500,00	38 500,00	38 500,00
13	МАОУ «Гимназия № 10» г. Перми	22 000,00	0,00	0,00
14	МАОУ «Инженерная школа» г. Перми	38 500,00	0,00	0,00
15	МАОУ «Средняя общеобразовательная школа № 14» г. Перми	107 000,00	77 000,00	77 000,00
16	МАОУ «Гимназия № 17» г. Перми	0,00	16 500,00	16 500,00
17	МАОУ «Средняя общеобразовательная школа № 21» г. Перми	16 500,00	11 000,00	11 000,00
18	МАОУ «Средняя общеобразовательная школа № 24» г. Перми	0,00	33 000,00	33 000,00
19	МАОУ «Многопрофильная школа «Приоритет» г. Перми	82 500,00	0,00	0,00
20	МАОУ «Гимназия № 31» г. Перми	33 000,00	33 000,00	33 000,00
21	МАОУ «Средняя общеобразовательная школа № 32 имени Г.А. Сборщикова» г. Перми	0,00	60 500,00	60 500,00
22	МАОУ «Средняя общеобразовательная школа № 37» г. Перми	88 000,00	55 000,00	55 000,00
23	МАОУ «Школа инженерной мысли им. П.А. Соловьева» г. Перми	55 000,00	33 000,00	33 000,00
24	МАОУ «Средняя общеобразовательная школа № 42» г. Перми	0,00	60 500,00	60 500,00
25	МАОУ «Средняя общеобразовательная школа № 45» г. Перми	22 000,00	22 000,00	22 000,00
26	МАОУ «Средняя общеобразовательная школа № 47» г. Перми	60 500,00	0,00	0,00

1	2	3	4	5
27	МАОУ «Средняя общеобразовательная школа № 55 им. дважды Героя Советского союза Г.Ф. Сивкова» г. Перми	82 500,00	0,00	0,00
28	МАОУ «Средняя общеобразовательная школа № 61» г. Перми	38 500,00	38 500,00	38 500,00
29	МАОУ «Средняя общеобразовательная школа № 63» г. Перми	0,00	44 000,00	44 000,00
30	МАОУ «Средняя общеобразовательная школа № 64» г. Перми	82 500,00	0,00	0,00
31	МАОУ «Средняя общеобразовательная школа № 65 с углубленным изучением английского языка» г. Перми	33 000,00	16 500,00	16 500,00
32	МАОУ «Средняя общеобразовательная школа № 76» г. Перми	99 000,00	0,00	0,00
33	МАОУ «Средняя общеобразовательная школа № 77» г. Перми	22 000,00	0,00	0,00
34	МАОУ «Средняя общеобразовательная школа № 79» г. Перми	0,00	55 000,00	55 000,00
35	МАОУ «Средняя общеобразовательная школа № 81» г. Перми	44 000,00	33 000,00	33 000,00
36	МАОУ «Средняя общеобразовательная школа № 82» г. Перми	82 500,00	33 000,00	33 000,00
37	МАОУ «Средняя общеобразовательная школа № 83» г. Перми	66 000,00	49 500,00	49 500,00
38	МАОУ «Средняя общеобразовательная школа № 87» г. Перми	0,00	16 500,00	16 500,00
39	МАОУ «Средняя общеобразовательная школа № 91» г. Перми	0,00	33 000,00	33 000,00
40	МАОУ «Средняя общеобразовательная школа № 93» г. Перми	44 000,00	0,00	0,00
41	МАОУ «Школа агробизнестехнологий» г. Перми	49 500,00	44 000,00	44 000,00
42	МАОУ «Средняя общеобразовательная школа № 96» г. Перми	33 000,00	0,00	0,00
43	МАОУ «Средняя общеобразовательная школа № 101» г. Перми	0,00	22 000,00	22 000,00
44	МАОУ «Средняя общеобразовательная школа № 108» г. Перми	44 000,00	49 500,00	49 500,00
45	МАОУ «Средняя общеобразовательная школа № 109» г. Перми	0,00	22 000,00	22 000,00
46	МАОУ «Город дорог» г. Перми	44 000,00	0,00	0,00
47	МАОУ «Средняя общеобразовательная школа № 114» г. Перми	38 500,00	16 500,00	16 500,00
48	МАОУ «Средняя общеобразовательная школа № 116» г. Перми	0,00	22 000,00	22 000,00
49	МАОУ «Средняя общеобразовательная школа № 118» г. Перми	38 500,00	27 500,00	27 500,00
50	МАОУ «Школа «Диалог» г. Перми	71 500,00	0,00	0,00
51	МАОУ «Средняя общеобразовательная школа № 120» г. Перми	55 000,00	0,00	0,00
52	МАОУ «Средняя общеобразовательная школа № 127 с углубленным изучением отдельных предметов» г. Перми	49 500,00	22 000,00	22 000,00
53	МАОУ «Средняя общеобразовательная школа № 132 с углубленным изучением предметов естественно-экологического профиля» г. Перми	93 500,00	60 500,00	60 500,00
54	МАОУ «Средняя общеобразовательная школа № 133» г. Перми	44 000,00	0,00	0,00
55	МАОУ «Средняя общеобразовательная школа № 134» г. Перми	33 000,00	0,00	0,00
56	МАОУ «Средняя общеобразовательная школа № 135 с углубленным изучением предметов образовательной области «Технология» г. Перми	60 500,00	55 000,00	55 000,00
57	МАОУ «Средняя общеобразовательная школа № 136 имени полковника милиции Якова Абрамовича Вагина» г. Перми	66 000,00	55 000,00	55 000,00
58	МАОУ «Средняя общеобразовательная школа № 145» г. Перми	22 000,00	0,00	0,00
59	МАОУ «Предметно-языковая школа «Дуплекс» г. Перми	0,00	33 000,00	33 000,00
60	МАОУ «Школа бизнеса и предпринимательства» г. Перми	0,00	2 500,00	2 500,00

1	2	3	4	5
61	МАОУ «Химико-технологическая школа «СинТез» г. Перми	93 500,00	0,00	0,00
62	МАОУ «Траектория» г. Перми	71 500,00	0,00	0,00
63	МАОУ «Средняя общеобразовательная школа «Мастерград» г. Перми	88 000,00	0,00	0,00
64	МАОУ «Школа-интернат № 85» г. Перми	11 000,00	0,00	0,00
65	Муниципальное бюджетное учреждение «Центр психолого-педагогической, медицинской и социальной помощи» г. Перми	1 645 000,00	2 618 500,00	2 618 500,00
Итого		4 012 500,00	4 012 500,00	4 012 500,00

АДМИНИСТРАЦИЯ ГОРОДА ПЕРМИ
ПОСТАНОВЛЕНИЕ

26.05.2022 № 403

О внесении изменений в отдельные правовые акты администрации города Перми в области охраны и использования особо охраняемых природных территорий местного значения

В соответствии с Федеральным законом от 06 октября 2003 г. № 131-ФЗ «Об общих принципах организации местного самоуправления в Российской Федерации», Уставом города Перми, в целях актуализации правовой базы администрации города Перми
администрация города Перми ПОСТАНОВЛЯЕТ:

1. Внести изменения в Положение об историко-природном комплексе «Сосновый бор», утвержденное постановлением администрации города Перми от 08 октября 2003 г. № 2947 (в ред. от 13.08.2008 № 773, от 02.02.2012 № 33, от 13.06.2012 № 285, от 06.05.2015 № 247, от 31.10.2019 № 829, от 09.07.2021 № 515), заменив в абзаце девятом пункта 4.4 слова «использования и охраны» словами «охраны и использования».

2. Внести изменения в Положение об историко-природном комплексе «Сад им. А.М.Горького», утвержденное постановлением администрации города Перми от 07 апреля 2004 г. № 903 (в ред. от 03.08.2004 № 2271, от 13.08.2008 № 773, от 30.12.2011 № 884, от 13.06.2012 № 285, от 11.03.2015 № 119, от 22.10.2019 № 767), заменив в абзаце шестом пункта 5.2 слова «использования и охраны» словами «охраны и использования».

3. Внести изменения в Положение об особо охраняемой природной территории местного значения города Перми «Липовая гора», утвержденное постановлением администрации города Перми от 16 августа 2005 г. № 1838 (в ред. от 13.08.2008 № 773, от 06.10.2008 № 990, от 14.11.2008 № 1074, от 14.10.2010 № 685, от 20.01.2012 № 16, от 28.03.2012 № 120, от 29.07.2013 № 616, от 17.12.2014 № 993, от 25.05.2016 № 355, от 24.08.2018 № 550, от 07.11.2019 № 868, от 26.07.2021 № 549), заменив в абзаце девятом пункта 3.3 слова «использования и охраны» словами «охраны и использования».

4. Внести изменения в Положение об особо охраняемой природной территории местного значения – охраняемом ландшафте «Закамский бор», утвержденное постановлением администрации города Перми от 16 августа 2005 г. № 1838 (в ред. от 13.08.2008 № 773, от 06.10.2008 № 990, от 14.11.2008 № 1074, от 14.10.2010 № 685, от 20.01.2012 № 16, от 28.03.2012 № 120, от 29.07.2013 № 616, от 17.12.2014 № 993, от 25.05.2016 № 355, от 24.08.2018 № 550, от 07.11.2019 № 868, от 26.07.2021 № 549), заменив в абзаце девятом пункта 3.3 слова «использования и охраны» словами «охраны и использования».

5. Внести изменения в Положение об особо охраняемой природной территории местного значения – охраняемом ландшафте «Левшинский», утвержденное постановлением администрации города Перми от 16 августа 2005 г. № 1838 (в ред. от 13.08.2008 № 773, от 06.10.2008 № 990, от 14.11.2008 № 1074, от 14.10.2010 № 685, от 20.01.2012 № 16, от 28.03.2012 № 120, от 29.07.2013 № 616, от 17.12.2014 № 993, от 25.05.2016 № 355, от 24.08.2018 № 550, от 07.11.2019 № 868, от 26.07.2021 № 549), заменив в абзаце девятом пункта 3.3 слова «использования и охраны» словами «охраны и использования».

6. Внести изменения в Положение об особо охраняемой природной территории местного значения – охраняемом ландшафте «Верхнекурьинский», утвержденное постановлением администрации города Перми от 16 августа 2005 г. № 1838 (в ред. от 13.08.2008 № 773, от 06.10.2008 № 990, от 14.11.2008 № 1074, от 14.10.2010 № 685, от 20.01.2012 № 16, от 28.03.2012 № 120, от 29.07.2013 № 616, от 17.12.2014 № 993, от 25.05.2016 № 355, от 24.08.2018 № 550, от 07.11.2019 № 868, от 26.07.2021 № 549), заменив в абзаце девятом пункта 3.3 слова «использования и охраны» словами «охраны и использования».

7. Внести изменения в Перечень распределения обязанностей между функциональными и территориальными органами, функциональными подразделениями администрации города Перми в целях обеспечения первичных мер пожарной безопасности на территории города Перми, утвержденный постановлением администрации города Перми от 19 ноября 2007 г. № 480 «Об организации первичных мер пожарной безопасности на территории города Перми» (в ред. от 03.03.2011 № 83, от 03.06.2014 № 360, от 22.03.2019 № 28-П, от 30.06.2020 № 554, от 25.08.2021 № 621), заменив в графе 3 строки 11 слова «использования и охраны» словами «охраны и использования».

8. Внести изменения в Положение об особо охраняемой природной территории местного значения – охраняемом ландшафте «Утиное болото», утвержденное постановлением администрации города Перми от 12 августа 2009 г. № 532 (в ред. от 28.03.2012 № 120, от 13.06.2012 № 285, от 23.06.2014 № 407, от 24.07.2014 № 504, от 14.11.2019 № 902), заменив в абзаце девятом пункта 3.3 слова «использования и охраны» словами «охраны и использования».

9. Внести изменения в Положение об особо охраняемой природной территории местного значения – природном культурно-мемориальном парке «Егошихинское кладбище», утвержденное постановлением администрации города Перми от 26 октября 2009 г. № 722 (в ред. от 13.06.2012 № 285, от 19.12.2012 № 933, от 14.12.2015 № 1055, от 11.12.2019 № 1003), заменив в абзаце шестом пункта 4.2 слова «использования и охраны» словами «охраны и использования».

10. Внести изменения в Положение об особо охраняемой природной территории местного значения – охраняемом ландшафте «Черняевский лес», утвержденное постановлением администрации города Перми от 25 июня 2010 г. № 354 (в ред. от 02.12.2011 № 794, от 12.05.2012 № 220, от 13.06.2012 № 285, от 22.03.2013 № 169, от 19.09.2013 № 768, от 02.04.2015 № 175, от 06.04.2016 № 232, от 28.09.2018 № 653, от 15.04.2021 № 263, от 24.11.2021 № 1043), заменив в абзаце девятом пункта 3.3 слова «использования и охраны» словами «охраны и использования».

11. Внести в постановление администрации города Перми от 23 октября 2012 г. № 680 «Об установлении расходного обязательства в сфере использования, охраны, защиты и воспроизводства городских лесов, лесов особо охраняемых природных территорий местного значения, муниципального лесного контроля и муниципального контроля в области использования и охраны особо охраняемых природных территорий местного значения» (в ред. от 25.12.2015 № 1109, от 28.06.2019 № 327) следующие изменения:

11.1. в наименовании слова «в области использования и охраны» заменить словами «в области охраны и использования»;

11.2. в пункте 1 слова «в области использования и охраны» заменить словами «в области охраны и использования»;

11.3. в пункте 2:

11.3.1. в абзаце первом слова «в области использования и охраны» заменить словами «в области охраны и использования»;

11.3.2. в абзаце девятом слова «в области использования и охраны» заменить словами «в области охраны и использования».

12. Внести изменения в Положение об особо охраняемой природной территории местного значения – охраняемом ландшафте «Андроновский лес», утвержденное постановлением администрации города Перми от 03 февраля 2016 г. № 67 (в ред. от 11.07.2019 № 379), заменив в абзаце девятом пункта 3.4 слова «использования и охраны» словами «охраны и использования».

13. Внести изменения в Положение об особо охраняемой природной территории местного значения – охраняемом ландшафте «Сарматский смешанный лес», утвержденное постановлением администрации города Перми от 20 июня 2016 г. № 424 (в ред. от 29.04.2020 № 396), заменив в абзаце девятом пункта 3.4 слова «использования и охраны» словами «охраны и использования».

14. Внести изменения в Положение об особо охраняемой природной территории местного значения – охраняемом ландшафте «Долина реки Рассохи», утвержденное постановлением администрации города Перми от 20 июня 2016 г. № 424 (в ред. от 29.04.2020 № 396), заменив в абзаце девятом пункта 3.4 слова «использования и охраны» словами «охраны и использования».

15. Внести изменения в Положение об особо охраняемой природной территории местного значения – охраняемом ландшафте «Бродовские лесные культуры», утвержденное постановлением администрации города Перми от 16 августа 2017 г. № 626 (в ред. от 29.04.2020 № 394), заменив в абзаце девятом пункта 3.4 слова «использования и охраны» словами «охраны и использования».

16. Внести изменения в Положение об особо охраняемой природной территории местного значения – охраняемом ландшафте «Глушихинский ельник», утвержденное постановлением администрации города Перми от 16 августа 2017 г. № 626 (в ред. от 29.04.2020 № 394), заменив в абзаце девятом пункта 3.4 слова «использования и охраны» словами «охраны и использования».

17. Внести изменения в Положение об особо охраняемой природной территории местного значения – охраняемом ландшафте «Язовской», утвержденное постановлением администрации города Перми от 16 августа 2017 г. № 626 (в ред. от 29.04.2020 № 394), заменив в абзаце девятом пункта 3.4 слова «использования и охраны» словами «охраны и использования».

18. Внести изменения в Положение об особо охраняемой природной территории местного значения – охраняемом ландшафте «Долина реки Гайвы», утвержденное постановлением администрации города Перми от 28 февраля 2020 г. № 182, заменив в абзаце восьмом пункта 3.3 слова «использования и охраны» словами «охраны и использования».

19. Внести изменения в Положение об особо охраняемой природной территории местного значения – охраняемом ландшафте «Русская тайга», утвержденное постановлением администрации города Перми от 28 февраля 2020 г. № 182, заменив в абзаце девятом пункта 3.3 слова «использования и охраны» словами «охраны и использования».

20. Внести изменения в Положение об особо охраняемой природной территории местного значения – охраняемом ландшафте «Нижнекурьинские водно-болотные угодья», утвержденное постановлением администрации города Перми от 31 мая 2021 г. № 386, заменив в абзаце двенадцатом пункта 3.2 слова «использования и охраны» словами «охраны и использования».

21. Внести изменения в Положение об особо охраняемой природной территории местного значения – охраняемом ландшафте «Ласьвинская Долина», утвержденное постановлением администрации города Перми от 31 мая 2021 г. № 387, заменив в абзаце девятом пункта 3.3 слова «использования и охраны» словами «охраны и использования».

22. Внести изменения в Положение об особо охраняемой природной территории местного значения – охраняемом ландшафте «Красные горки», утвержденное постановлением администрации города Перми от 31 мая 2021 г. № 388, заменив в абзаце девятом пункта 3.3 слова «использования и охраны» словами «охраны и использования».

23. Внести изменения в Положение об особо охраняемой природной территории местного значения – экологическом парке «Южный лес», утвержденное постановлением администрации города Перми от 28 апреля 2022 г. № 323, заменив в абзаце девятом пункта 3.3 слова «использования и охраны» словами «охраны и использования».

24. Настоящее постановление вступает в силу со дня официального опубликования в печатном средстве массовой информации «Официальный бюллетень органов местного самоуправления муниципального образования город Пермь».

25. Управлению по общим вопросам администрации города Перми обеспечить опубликование настоящего постановления в печатном средстве массовой информации «Официальный бюллетень органов местного самоуправления муниципального образования город Пермь».

26. Информационно-аналитическому управлению администрации города Перми обеспечить опубликование (обнародование) настоящего постановления на официальном сайте муниципального образования город Пермь в информационно-телекоммуникационной сети Интернет.

27. Контроль за исполнением настоящего постановления возложить на заместителя главы администрации города Перми Агеева В.Г.

И.о. Главы города Перми Э.А. Хайруллин

АДМИНИСТРАЦИЯ ГОРОДА ПЕРМИ
ПОСТАНОВЛЕНИЕ

26.05.2022 № 404

О внесении изменений в Порядок определения объема и условий предоставления субсидий на иные цели бюджетным и автономным учреждениям на приведение в нормативное состояние имущественных комплексов образовательных организаций, утвержденный постановлением администрации города Перми от 16.10.2020 № 1015

В соответствии с абзацем вторым пункта 1 статьи 78.1 Бюджетного кодекса Российской Федерации, постановлением Правительства Российской Федерации от 22 февраля 2020 г. № 203 «Об общих требованиях к нормативным правовым актам и муниципальным правовым актам, устанавливающим порядок определения объема и условия предоставления бюджетным и автономным учреждениям субсидий на иные цели», в целях актуализации нормативной правовой базы города Перми

администрация города Перми ПОСТАНОВЛЯЕТ:

1. Внести в Порядок определения объема и условий предоставления субсидий на иные цели бюджетным и автономным учреждениям на приведение в нормативное состояние имущественных комплексов образовательных организаций, утвержденный постановлением администрации города Перми от 16 октября 2020 г. № 1015 (в ред. от 17.02.2021 № 80, от 15.03.2021 № 154, от 23.04.2021 № 290, от 07.06.2021 № 409, от 06.07.2021 № 501, от 03.09.2021 № 671, от 14.09.2021 № 705, от 20.10.2021 № 910, от 18.11.2021 № 1027, от 27.12.2021 № 1233, от 27.01.2022 № 44, от 19.04.2022 № 298), следующие изменения:

1.1. пункт 4.5 дополнить абзацем следующего содержания:

«В случае если неиспользованные остатки субсидий на иные цели, предоставленных за счет средств бюджета Пермского края, не перечислены Учреждениями в бюджет города Перми, то они подлежат взысканию в установленном порядке.»;

1.2. приложение 2 изложить в редакции согласно приложению 1 к настоящему постановлению;

1.3. приложение 4 изложить в редакции согласно приложению 2 к настоящему постановлению.

2. Настоящее постановление вступает в силу со дня официального опубликования в печатном средстве массовой информации «Официальный бюллетень органов местного самоуправления муниципального образования город Пермь».

3. Управлению по общим вопросам администрации города Перми обеспечить опубликование настоящего постановления в печатном средстве массовой информации «Официальный бюллетень органов местного самоуправления муниципального образования город Пермь».

4. Информационно-аналитическому управлению администрации города Перми обеспечить опубликование (обнародование) настоящего постановления на официальном сайте муниципального образования город Пермь в информационно-телекоммуникационной сети Интернет.

5. Контроль за исполнением настоящего постановления возложить на заместителя главы администрации города Перми Грибанова А.А.

И.о. Главы города Перми Э.А. Хайруллин

Приложение 1
к постановлению администрации
города Перми
от 26.05.2022 № 404

РАЗМЕР
субсидий на иные цели на приведение в нормативное состояние имущественных комплексов образовательных организаций на 2022 год и плановый период 2023 и 2024 годов

№	Получатели субсидий на иные цели	Источник финансирования	Размер субсидий на иные цели, руб.		
			2022 год	2023 год	2024 год
1	2	3	4	5	6
Дошкольные образовательные учреждения					
1	Муниципальное автономное дошкольное образовательное учреждение (далее – МАДОУ) «Детский сад «АртГрад» г. Перми	бюджет города Перми	16 156 361,00	112 079 700,00	2 735 200,00
		бюджет Пермского края	0,00	0,00	8 205 500,00
2	Муниципальное бюджетное дошкольное образовательное учреждение «Центр развития ребенка – детский сад № 387» г. Перми	бюджет города Перми	0,00	0,00	14 000 800,00
		бюджет Пермского края	0,00	0,00	8 306 300,00
3	МАДОУ «Планета «Здорово» г. Перми	бюджет города Перми	3 000 889,00	0,00	0,00
4	МАДОУ «Центр развития ребенка – детский сад № 35» г. Перми	бюджет города Перми	4 842 000,00	0,00	0,00
5	МАДОУ «Детский сад «Галактика» г. Перми	бюджет города Перми	0,00	9 100 000,00	0,00
6	МАДОУ «Детский сад № 400» г. Перми	бюджет города Перми	0,00	7 838 000,00	0,00
7	МАДОУ «Детский сад № 419» г. Перми	бюджет города Перми	4 580 496,00	3 500 000,00	0,00
8	МАДОУ «Детский сад № 305» г. Перми	бюджет города Перми	10 402 276,00	12 712 000,00	0,00
9	МАДОУ «Центр развития ребенка – детский сад № 403» г. Перми	бюджет города Перми	0,00	6 077 000,00	0,00
10	МАДОУ «Центр развития ребенка – детский сад № 268» г. Перми	бюджет города Перми	0,00	4 265 257,00	0,00
11	МАДОУ «Центр развития ребенка – детский сад № 417» г. Перми	бюджет города Перми	0,00	4 801 218,00	0,00
12	МАДОУ «Детский сад «Калейдоскоп» г. Перми	бюджет города Перми	0,00	9 694 000,00	0,00
13	МАДОУ «Детский сад № 103» г. Перми	бюджет города Перми	0,00	4 000 000,00	0,00
14	МАДОУ «Центр развития ребенка – детский сад № 394» г. Перми	бюджет города Перми	3 920 126,00	7 530 600,00	4 000 000,00
15	МАДОУ «Детский сад «Взлет» г. Перми	бюджет города Перми	2 186 752,00	0,00	0,00
16	МАДОУ «Детский сад № 167» г. Перми	бюджет города Перми	5 956 575,00	0,00	0,00

1	2	3	4	5	6
17	МАДОУ «Центр развития ребенка – Детский сад № 252» г. Перми	бюджет города Перми	1 742 035,00	2 773 943,00	0,00
18	МАДОУ «Центр развития ребенка – детский сад № 67» г. Перми	бюджет города Перми	3 111 554,00	0,00	0,00
19	МАДОУ «Центр развития ребенка – детский сад № 134» г. Перми	бюджет города Перми	1 201 635,00	0,00	0,00
20	МАДОУ «Центр развития ребенка – детский сад № 161» г. Перми	бюджет города Перми	6 081 891,00	1 716 192,00	0,00
21	МАДОУ «Детский сад № 227» г. Перми	бюджет города Перми	5 076 116,00	0,00	0,00
22	МАДОУ «Детский сад № 291» г. Перми	бюджет города Перми	2 545 827,00	0,00	0,00
23	МАДОУ «Центр развития ребенка – детский сад № 272» г. Перми	бюджет города Перми	3 115 500,00	0,00	0,00
24	МАДОУ «Детский сад № 175» г. Перми	бюджет города Перми	3 066 687,00	0,00	0,00
25	МАДОУ «Детский сад «Старт» г. Перми	бюджет города Перми	7 381 620,00	0,00	0,00
26	МАДОУ «Центр развития ребенка – детский сад № 69» г. Перми	бюджет города Перми	3 282 128,00	0,00	0,00
27	МАДОУ «Детский сад № 85» г. Перми	бюджет города Перми	3 259 210,00	0,00	0,00
28	МАДОУ «Детский сад № 87» г. Перми	бюджет города Перми	1 721 017,00	0,00	0,00
29	МАДОУ «Детский сад № 96» г. Перми	бюджет города Перми	5 064 746,00	1 528 849,00	0,00
30	МАДОУ «Детский сад № 165» г. Перми	бюджет города Перми	3 051 408,00	3 474 229,00	0,00
31	МАДОУ «Детский сад № 364» г. Перми	бюджет города Перми	1 157 016,00	1 356 112,00	0,00
32	МАДОУ «Детский сад № 369» г. Перми	бюджет города Перми	2 212 772,00	0,00	2 646 900,00
		бюджет Пермского края	0,00	0,00	7 940 700,00
33	МАДОУ «Детский сад № 377» г. Перми	бюджет города Перми	2 442 389,00	0,00	0,00
34	МАДОУ «Детский сад № 418» г. Перми	бюджет города Перми	3 504 734,00	0,00	0,00
35	МАДОУ «Детский сад № 422» г. Перми	бюджет города Перми	1 062 198,00	0,00	0,00
36	МАДОУ «ЭКОСАД» г. Перми	бюджет города Перми	2 343 942,00	0,00	0,00

1	2	3	4	5	6
37	Муниципальное автономное дошкольное образовательное учреждение «Детский сад № 421 «Гармония» г. Перми	бюджет города Перми	23 622 800,00	0,00	0,00
Итого		итого	137 092 700,00	192 447 100,00	47 835 400,00
		бюджет города Перми	137 092 700,00	192 447 100,00	23 382 900,00
		бюджет Пермского края	0,00	0,00	24 452 500,00
Общеобразовательные учреждения					
1	Муниципальное автономное общеобразовательное учреждение (далее – МАОУ) «Средняя общеобразовательная школа № 93» г. Перми	бюджет города Перми	0,00	1 467 865,00	0,00
2	МАОУ «Средняя общеобразовательная школа № 77 с углубленным изучением английского языка» г. Перми	бюджет города Перми	0,00	307 227,00	0,00
3	МАОУ «Средняя общеобразовательная школа № 44» г. Перми	бюджет города Перми	0,00	0,00	15 002 850,00
		бюджет Пермского края	0,00	0,00	45 008 550,00
4	МАОУ «Школа-интернат № 4 для обучающихся с ограниченными возможностями здоровья» г. Перми	бюджет города Перми	0,00	0,00	5 724 500,00
		бюджет Пермского края	0,00	0,00	6 750 008,00
5	МАОУ «Общеобразовательная школа-интернат среднего общего образования № 85» г. Перми	бюджет города Перми	0,00	0,00	3 500 000,00
		бюджет Пермского края	0,00	0,00	10 500 000,00
6	МАОУ «Средняя общеобразовательная школа № 136 имени полковника милиции Якова Абрамовича Вагина» г. Перми	бюджет города Перми	0,00	0,00	2 271 750,00
		бюджет Пермского края	0,00	0,00	6 815 250,00
7	МАОУ «Средняя общеобразовательная школа № 28» г. Перми	бюджет города Перми	0,00	6 706 500,00	15 293 436,00
		бюджет Пермского края	0,00	0,00	6 000 000,00
8	МАОУ «Средняя общеобразовательная школа № 122 с углубленным изучением иностранных языков» г. Перми	бюджет города Перми	0,00	0,00	7 000 000,00
		бюджет Пермского края	0,00	0,00	21 000 000,00

1	2	3	4	5	6
9	МАОУ «Средняя общеобразовательная школа № 79» г. Перми	бюджет города Перми	53 896 820,00	9 581 002,00	0,00
10	МАОУ «Гимназия № 2» г. Перми	бюджет города Перми	0,00	0,00	9 824 564, 00
		бюджет Пермского края	0,00	0,00	29 473 692, 00
11	МАОУ «ЭнергоПолис» г. Перми	бюджет города Перми	0,00	1 700 000, 00	3 000 000, 00
		бюджет Пермского края	0,00	0,00	15 000 000, 00
12	МАОУ «Средняя общеобразовательная школа № 42» г. Перми	бюджет города Перми	0,00	3 000 000, 00	0,00
13	МАОУ «Гимназия № 3» г. Перми	бюджет города Перми	0,00	2 500 000, 00	0,00
14	МАОУ «Средняя общеобразовательная школа № 21» г. Перми	бюджет города Перми	0,00	8 909 300, 00	0,00
15	МАОУ «Средняя общеобразовательная школа № 133» г. Перми	бюджет города Перми	0,00	9 400 000, 00	0,00
16	Муниципальное бюджетное общеобразовательное учреждение «Гимназия № 11 им. С.П. Дягилева» г. Перми	бюджет города Перми	0,00	4 250 000, 00	0,00
17	МАОУ «Средняя общеобразовательная школа № 22 с углубленным изучением иностранных языков» г. Перми	бюджет города Перми (неиспользованные ассигнования отчетного года)	8 887 826,00	0,00	0,00
18	Муниципальное автономное общеобразовательное учреждение «Лицей «Дельта» г. Перми	бюджет города Перми	5 800 000,00	0,00	0,00
Итого		итого	68 584 646, 00	47 821 894, 00	202 164 600, 00
		бюджет города Перми	59 696 820, 00	47 821 894, 00	61 617 100, 00
		бюджет города Перми (неиспользованные ассигнования отчетного года)	8 887 826,00	0,00	0,00
		бюджет Пермского края	0,000	0,000	140 547 500, 00
Учреждения дополнительного образования					
1	Муниципальное автономное учреждение дополнительного образования «Детско-юношеская спортивно-техническая школа «Нортон-Юниор» г. Перми	бюджет города Перми	0,00	533 600, 00	533 600, 00

1	2	3	4	5	6
2	МАУ ДО «Дворец спорта для детей и юношества «Прикамье» г. Перми	бюджет города Перми	2 508 600, 00	2 054 500, 00	0,00
Итого		бюджет города Перми	2 508 600, 00	2 588 100, 00	533 600, 00
Прочие учреждения системы образования					
1	Муниципальное автономное учреждение системы образования «Дом учителя» г. Перми	бюджет города Перми	0,00	7 500 000, 00	0,00
Итого		бюджет города Перми	0,00	7 500 000, 00	0,00
Общий размер субсидий на иные цели		итого	208 185 946, 00	250 357 094, 00	250 533 600, 00
		бюджет города Перми	199 298 120, 00	250 357 094, 00	85 533 600, 00
		бюджет города Перми (неиспользованные ассигнования отчетного года)	8 887 826,00	0,00	0,00
		бюджет Пермского края	0,000	0,000	165 000 000, 00

Приложение 2
к постановлению администрации
города Перми
от 26.05.2022 № 404

ОТЧЕТ
об осуществлении расходов, источником финансового обеспечения которых являются субсидии на иные цели

_____
(наименование учреждения)
по состоянию на 01 _____ 20____ г.

Ежеквартальная форма.

руб.

Субсидии на иные цели		Код по бюджетной классификации Российской Федерации	Остаток субсидий на иные цели на начало текущего финансового года		Поступления				Выплаты			Остаток субсидий на конец отчетного периода		
наименование	код		всего	из них разрешенный к использованию	всего, в том числе	из бюджета города Перми	из бюджета Пермского края	возврат дебиторской задолженности прошлых лет	всего	из них возвращено в бюджет города Перми	возвращено в бюджет Пермского края	всего	в том числе:	
													требуется в направлении на те же цели	подлежит возврату
1	2	3	4	5	6	7	8	9	10	11	12	13	14	15

Руководитель учреждения _____ _____ «___» _____ 20__ г.
(подпись) (фамилия, имя, отчество)

М.П.

Исполнитель _____
(должность, фамилия, имя, отчество, контактный телефон)

Согласовано:
директор муниципального казенного учреждения «Центр бухгалтерского учета и отчетности в сфере образования» города Перми _____ _____ «___» _____ 20___ г.
(подпись) (фамилия, имя, отчество)

АДМИНИСТРАЦИЯ ГОРОДА ПЕРМИ
ПОСТАНОВЛЕНИЕ

26.05.2022 № 405

О внесении изменений в схему размещения нестационарных торговых объектов на территории города Перми, утвержденную постановлением администрации города Перми от 02.08.2018 № 521

В соответствии с Федеральным законом от 06 октября 2003 г. № 131-ФЗ «Об общих принципах организации местного самоуправления в Российской Федерации», статьей 10 Федерального закона от 28 декабря 2009 г. № 381-ФЗ «Об основах государственного регулирования торговой деятельности в Российской Федерации», постановлением Правительства Пермского края от 28 ноября 2017 г. № 966-п «Об утверждении Порядка разработки и утверждения схемы размещения нестационарных торговых объектов», Уставом города Перми
администрация города Перми ПОСТАНОВЛЯЕТ:

1. Утвердить прилагаемые изменения в схему размещения нестационарных торговых объектов на территории города Перми, утвержденную постановлением администрации города Перми от 02 августа 2018 г. № 521 (в ред. от 28.03.2019 № 178, от 23.05.2019 № 201, от 23.09.2019 № 588, от 05.11.2019 № 853, от 26.12.2019 № 1085, от 17.03.2020 № 230, от 14.05.2020 № 429, от 18.05.2020 № 430, от 09.06.2020 № 507, от 17.07.2020 № 628, от 03.08.2020 № 681, от 06.10.2020 № 937, от 27.10.2020 № 1092, от 24.12.2020 № 1317, от 24.03.2021 № 194, от 29.04.2021 № 319, от 24.05.2021 № 368, от 28.09.2021 № 767, от 29.10.2021 № 958, от 21.12.2021 № 1169, от 16.05.2022 № 360) (далее – Схема).

2. Департаменту экономики и промышленной политики администрации города Перми направить Схему в Министерство промышленности и торговли Пермского края (далее – Министерство) в течение 5 календарных дней со дня утверждения для размещения на сайте Министерства в информационно-телекоммуникационной сети Интернет.

3. Настоящее постановление вступает в силу со дня официального опубликования в печатном средстве массовой информации «Официальный бюллетень органов местного самоуправления муниципального образования город Пермь».

4. Управлению по общим вопросам администрации города Перми обеспечить опубликование настоящего постановления в печатном средстве массовой информации «Официальный бюллетень органов местного самоуправления муниципального образования город Пермь».

5. Информационно-аналитическому управлению администрации города Перми обеспечить опубликование (обнародование) настоящего постановления на официальном сайте муниципального образования город Пермь в информационно-телекоммуникационной сети Интернет.

6. Контроль за исполнением настоящего постановления возложить на заместителя главы администрации города Перми Агеева В.Г.

И.о. Главы города Перми Э.А. Хайруллин

УТВЕРЖДЕНЫ
постановлением администрации
города Перми
от 26.05.2022 № 405

ИЗМЕНЕНИЯ
в схему размещения нестационарных торговых объектов на территории города Перми, утвержденную постановлением администрации города Перми от 02 августа 2018 г. № 521

1. В текстовой части:

1.1. строки под учетными номерами нестационарных торговых объектов О-П-113, О-П-121, О-ПЛ-23 признать утратившими силу;

1.2. строку под учетным номером нестационарного торгового объекта К-П-75 изложить в следующей редакции:

К-К-10	ул. Маршала Рыбалко, 89/Ж-2/К	киоск	хлеб, хлебобулочные и кондитерские изделия	9	9	государственная (не разграничено)	59:01:1713331	частный	60 мес.

1.3. дополнить строкой следующего содержания:

Л-ЛК-3	ул. Газеты «Звезда», 24/Ц-1/Л	сезонное (летнее) кафе	общественное питание и продукция общественного питания	78	78	собственность не разграничена	59:01:4410109	частный	срок, определяемый владельцем самостоятельно, но не ранее 01 мая и не позднее 01 октября соответствующего года

2. Графическую часть изложить в редакции согласно приложению к настоящему постановлению.

Приложение

Графическая часть размещения нестационарного торгового объекта

Учетный номер	*Адресные ориентиры*	*Вид*	*Специализация*	*Площадь*
Л-ЛК-3	ул. Газеты Звезда, 24	сезонное (летнее) кафе	общественное питание и продукция общественного питания	78



АДМИНИСТРАЦИЯ ГОРОДА ПЕРМИ
ПОСТАНОВЛЕНИЕ

26.05.2022 № 406

О внесении изменений в Перечень муниципальных образовательных учреждений, реализующих программу начального общего, основного общего, среднего общего образования, закрепленных за конкретными территориями города Перми, утвержденный постановлением администрации города Перми от 04.03.2014 № 135

В соответствии с Федеральным законом от 29 декабря 2012 г. № 273-ФЗ «Об образовании в Российской Федерации», постановлением администрации города Перми от 15 февраля 2021 г. № 70 «Об утверждении Подходов к закреплению конкретных территорий города Перми за муниципальными образовательными учреждениями, подведомственными департаменту образования администрации города Перми», в целях актуализации правовых актов администрации города Перми
администрация города Перми ПОСТАНОВЛЯЕТ:

1. Утвердить прилагаемые изменения в Перечень муниципальных образовательных учреждений, реализующих программу начального общего, основного общего, среднего общего образования, закрепленных за конкретными территориями города Перми, утвержденный постановлением администрации города Перми от 04 марта 2014 г. № 135 (в ред. от 23.01.2015 № 33, от 23.03.2015 № 149, от 13.01.2016 № 8, от 03.03.2016 № 141, от 01.02.2017 № 67, от 01.06.2017 № 430, от 25.01.2018 № 53, от 22.03.2018 № 171, от 23.01.2019 № 32, от 23.12.2019 № 1046, от 29.01.2020 № 76, от 18.03.2020 № 236, от 11.08.2020 № 694, от 09.03.2021 № 142, от 23.06.2021 № 465, от 15.11.2021 № 1005, от 10.03.2022 № 159).

2. В случае установления (выявления) территории в границах муниципального образования город Пермь, не включенной в указанный Перечень, на которой проживают граждане, имеющие право на получение начального общего, основного общего и среднего общего образования, районный отдел департамента образования администрации города Перми на основании обращения родителей (законных представителей) в течение 5 рабочих дней определяет образовательное учреждение с учетом подходов к закреплению конкретных территорий города Перми за муниципальными образовательными учреждениями, подведомственными департаменту образования администрации города Перми, утвержденных постановлением администрации города Перми.

3. Настоящее постановление вступает в силу со дня официального опубликования в печатном средстве массовой информации «Официальный бюллетень органов местного самоуправления муниципального образования город Пермь».

4. Управлению по общим вопросам администрации города Перми обеспечить опубликование настоящего постановления в печатном средстве массовой информации «Официальный бюллетень органов местного самоуправления муниципального образования город Пермь».

5. Информационно-аналитическому управлению администрации города Перми обеспечить опубликование (обнародование) настоящего постановления на официальном сайте муниципального образования город Пермь в информационно-телекоммуникационной сети Интернет.

6. Контроль за исполнением настоящего постановления возложить на заместителя главы администрации города Перми Грибанова А.А.

И.о. Главы города Перми Э.А. Хайруллин

УТВЕРЖДЕНЫ
постановлением администрации
города Перми
от 26.05.2022 № 406

ИЗМЕНЕНИЯ
в Перечень муниципальных образовательных учреждений, реализующих программу начального общего, основного общего, среднего общего образования, закрепленных за конкретными территориями города Перми, утвержденный постановлением администрации города Перми от 04 марта 2014 г. № 135

1. Строку 2 изложить в следующей редакции:

2	МАОУ «Гимназия № 31» г. Перми, ул. Подлесная, 37	Гатчинская	18, 20
		Переселенческая	102, 104
		проспект Парковый	40, 40а, 42, 46, 48, 50, 50а, 52, 54/1, 54/2
		Подлесная	41/1, 41/2, 41/3, 43а
		Углеуральская	27

2. Строку 3 изложить в следующей редакции:

3	МАОУ «СОШ № 44» г. Перми, ул. Маяковского, 33, проспект Парковый, 28	Вокзальная	78, 80
		Желябова	14
		Колхозная 1-я	2, 4, 8, 27, 29, 31, 32, 34, 34а, 35, 36, 37, 40, 40а, 42, 43, 43а, 47, 48, 49, 51, 53, 55, 63, 64, 70, 72, 73, 74, 76, 77, 81, 84, 87, 90, 92, 93, 97, 99, 105, 113, 119
		Комиссара Пожарского	2а, 10, 11, 12, 12/2, 14, 15, 17, 21
		Красина	4, 14, 16, 21, 22, 23, 26, 33, 35
		Маяковского	1, 3, 4, 5, 6, 7, 9, 11, 12, 13, 15, 16, 22, 24, 26, 28, 30, 32, 33/1, 33/2, 33/3, 34, 36, 37, 37/2, 37/3, 38, 39, 40, 41, 41/1, 41а, 41б, 42, 43, 44, 45, 46, 46а, 47, 48, 51, 53
		Новоколхозная	2, 14, 15, 17, 18, 28, 31, 34, 35, 36, 41, 44, 46, 50, 60
		Отдыха	1, 2, 3, 3/2, 4, 6, 7, 8, 8/2, 9, 13/2, 15, 16, 16/2, 17а, 18, 19, 23, 42, 44, 46, 48, 50, 52, 56, 58, 60
		проспект Парковый	13, 15а, 15б, 15в, 20/1, 20/3, 22/1, 22/2, 24, 25а, 25б, 25в, 25г, 25д, 26, 28а, 30/1, 30/2, 32, 34, 36, 38,
		Подлесная	19/1, 19/2, 19/3, 21/1, 23, 23/1, 23/2, 23/3, 27/1, 27/2, 29, 33, 35
		Пожарная	3, 3а, 8, 10, 11, 12, 13, 14, 15, 16, 17, 19
		Пригородная	1, 2, 3, 3а, 4, 5, 5а, 6/2, 7, 8, 8а, 9, 10, 10а, 10б, 11, 12, 14, 15, 16, 17, 17а, 18, 19, 21, 22а, 23, 26, 27, 29, 30, 31, 32, 34, 35, 36, 37, 42
		Пригородная 2-я	2, 6, 10, 16, 20, 26, 28, 35
		Пригородная 3-я	24, 25, 26, 28, 29, 30, 31, 33, 34, 35а, 36, 37, 42
		Проточная	5, 7, 9, 11, 12, 14, 17, 19, 21
		Республиканская 2-я	Все
		Сергея Есенина	3/4, 5/2, 6, 7, 8, 9, 11, 11а, 12, 13, 16, 20, 24, 29а, 31, 31/2, 33, 35, 37, 39, 40, 40/2
		Сорокинская	6, 8, 25
		Сорокинская 2-я	2, 13, 15, 16, 17, 19, 22, 23, 24, 25, 27, 28, 30, 31, 33, 34, 35, 41, 43, 45, 46, 47, 49, 50, 50а, 51, 53, 54, 55, 56, 56а, 58, 59, 60, 61, 62, 65, 71, 79, 81
		Старый переулок	23, 27, 37
		Строителей	34, 34а, 36, 36/1, 37, 46, 48
		Ударника	2, 3, 4, 5, 7, 9, 10, 11, 12, 13
		Усть-Мулянская	3, 5, 6, 7, 8, 9, 15
		Усть-Мулянская 2-я	4, 5, 7, 8, 9, 10, 11

		Усть-Мулянская 3-я	3, 4, 6, 7, 8, 9, 10, 12
		Усть-Мулянская 4-я	3, 4, 6, 8
		Усть-Мулянская 5-я	4
		Физкультурников	9, 19, 23, 25, 26
		Фоминская	9, 11, 13, 15, 17, 19, 21, 25, 27, 29, 31, 35, 37, 39, 42, 50, 62а
		Южная	1, 2, 3, 4, 5, 6, 7, 8, 9а, 10, 12, 30, 32, 36
		Южная 2-я	1, 4, 6, 8, 10, 14, 15, 17, 22, 29, 31
		Южная 3-я	20, 22, 28, 30, 32
		товарищество собственников недвижимости (далее – ТСН) «Садовое некоммерческое товарищество (далее – СНТ) «Речник-1»	21

3. Строку 4 изложить в следующей редакции:

4	МАОУ «СОШ «Мастерград» г. Перми, ул. Костычева, 16, ул. Костычева, 33	Докучаева	1, 2, 3, 4, 6, 7, 8, 9, 10, 11, 12, 13, 15, 17, 18, 22, 24, 27, 27/1, 27а, 27б, 27в, 27г, 28, 32, 34, 36, 38, 40, 40а, 40б, 40в, 42, 42а, 44, 48, 52
		Костычева	13, 15, 17, 18, 20, 21, 23, 25, 31, 32, 36, 37, 38, 39, 39а, 41, 42, 44, 44а
		Красноборская	все
		Красноборская 1-я	все
		Красноборская 2-я	все
		Путейская	1, 2, 3, 4, 5, 6, 6а, 7, 7а, 8, 8а, 9, 10, 10а, 11, 12, 13, 15, 15а, 16, 17, 17а, 18, 19, 20, 21, 22, 23, 24, 25, 25а, 26, 27, 27а, 28, 29, 29а, 30, 35, 36, 37, 38, 39, 40, 41, 42, 43, 44, 45, 46, 47, 48, 49, 50, 51, 52, 54, 56, 57, 58, 59, 60, 61, 62, 63, 64, 66, 67, 68, 69, 70, 71, 75, 76, 77, 79, 80, 81, 82, 83, 84, 85, 86, 87, 88, 89, 90, 91, 92, 93, 94, 95, 96, 97, 98, 99, 100, 102, 103, 104, 107, 108, 109, 110, 111, 114, 116, 117, 118, 119, 120, 121, 121а, 122, 123, 124, 125, 127, 128, 129, 130, 131, 132, 133, 133а, 135, 136, 136а, 137, 138
		Путейская 2-я	3, 5, 6, 7, 8, 9, 10, 11, 12, 13, 14, 15, 16, 17, 18, 19, 20, 21, 22, 23, 24, 25, 26, 27, 29, 30, 31, 32, 33, 34, 35, 36, 37, 38, 40, 43, 45, 47, 48, 49, 50, 53, 55, 56, 57, 59, 60, 61, 62, 63, 64, 65, 66, 67, 68, 70, 71, 72, 74, 75, 76, 77, 78, 79, 80, 81, 82, 83, 84, 85, 86, 91, 92, 93, 95
		Сеченова	1, 3, 3а, 4, 4а, 6, 7, 9, 14, 15, 17, 18, 19, 20, 21, 22, 23, 24, 25, 27
		Сочинская	2, 4, 6, 8, 14, 16, 20, 22, 26, 28, 30, 32, 33
		Транспортная	7, 9, 11, 11а, 13, 15, 17, 19, 27, 29
		Сортировочная	13, 15, 22, 26, 30, 31, 32, 33, 34, 36, 38, 39, 40, 42, 44, 45, 48, 50, 52, 54, 58, 60, 62, 64, 66, 70, 76, 78, 80, 82, 84, 86, 88, 90, 92, 94, 96, 98, 100, 104, 106, 108, 110, 116, 118
		Ветлужская	2, 2а, 4, 6, 7, 7а, 8, 10, 12, 14, 16, 16а, 22, 24, 26, 28, 34, 36
		Высоковольтная	1, 2, 3, 4, 5, 6, 7, 8, 9, 10, 11, 12
		Генерала Наумова	3, 5, 7, 8, 9, 11, 13, 15, 17, 19, 21, 23, 18, 20, 29, 34, 38, 40, 46, 48
		Дошкольная	1, 2, 3, 4, 5, 6, 7, 8, 9, 10, 11, 12, 13, 15, 17, 19, 23, 28а, 30б
		Кочегаров	2, 3, 4а, 6, 6а, 8, 4, 23, 25, 27, 29, 31, 33, 35
		Лепешинской	4, 6, 8, 10, 12, 14, 18, 20

		Кустарная	2, 4, 6, 7, 8, 9, 10, 12, 13, 14, 15, 16, 17, 18, 20, 22, 22а, 24а, 26, 28
		Майкопская	46, 46/1, 48, 48/1, 50, 50/1, 52
		Машинистов	1, 2, 2а, 3, 4, 5, 6, 7, 8, 9, 10, 11, 12, 12а, 20, 20/2, 20/3, 22, 22а, 25, 26, 30, 30а, 32, 34, 36, 37, 39, 43, 45, 47
		Нижнетавдинская	8, 14
		Славгородская	1, 2, 3, 4, 5, 6, 7, 8, 9, 10, 11, 12, 13, 14, 15, 16, 17, 18, 18а, 19, 20, 22, 23, 25
		Софьи Ковалевской	38, 40, 41, 42, 43, 44, 45, 47, 48, 49, 50, 51, 52, 53, 54, 55, 56
		Стрелочников	15, 17, 19, 20, 22
		Хабаровская	7, 9, 10, 12, 13, 14, 15, 16, 18, 19, 20, 22, 24, 26, 28, 30
		Электровозная	1, 2, 3, 4, 5, 6, 7, 8, 9, 10, 11, 12, 13, 14, 14а, 15, 17, 19, 21, 23, 25, 26, 30
		Сад «Архитектор»	2а, 10

4. Строку 6 изложить в следующей редакции:

6	МАОУ «ЭнергоПолис» г. Перми, проспект Парковый, 8а	Алтайская	2/1а, 6
		Желябова	3, 10, 11, 11/2, 13, 15, 16, 17, 19
		Заводская	5, 6
		Куфонина	7, 9, 10б, 11, 13, 14, 15, 16, 17, 18, 19, 20, 21, 21а, 22, 24, 28, 28/1, 30, 32
		Мулянская 2-я	81, 83, 83/1, 89, 91, 93, 95, 95а, 97, 97а, 101, 102, 103
		проспект Парковый	1, 1а, 2, 2а, 3, 3/1, 4, 5, 5/1, 6, 7, 8, 10/1, 10/2, 10/3, 10/4, 12, 13, 14, 18
		Переселенческая	14
		Подлесная	2, 3а, 5, 7, 7/3, 7/4, 9, 11, 11а, 13, 13а, 15, 17, 17/1, 17/2, 17/3
		Подлесная 2-я	19, 21
		Рыночная	1, 2
		Рыночная 2-я	26
		Строителей	8, 10, 12, 16, 16а, 18, 18а, 24а, 24б, 24в, 24г, 26, 28
		Шпальная	9, 11
		9-го Января	9

5. Строку 8 изложить в следующей редакции:

8	МАОУ «СОШ № 120» г. Перми, ул. Рабочая, 13	Академика Вавилова	4, 5, 7, 9, 11, 11а, 13, 15, 17, 19, 21, 23
		Барамзиной	2, 4, 4а, 6а, 8, 21, 23, 23а, 27, 27а, 29а, 41, 42, 42/1, 42/2, 42/3, 43, 44, 45, 47, 48, 54, 60, 68, 70, 72
		Боровая	2, 2а, 3, 7, 14, 14а, 20, 22, 24, 26, 28, 30, 30а, 31
		Василия Каменского	2а, 3, 4, 5, 6, 10, 10а, 11, 12, 13, 16, 19, 21, 24, 26, 28, 30, 32, 32а, 36
		Гатчинская	9, 12, 14, 16
		Каслинский переулок	4, 8, 10а, 12
		шоссе Космонавтов	108, 110, 112, 114, 116, 118, 120
		Локомотивная	1а, 2, 4, 6, 8
		Малкова	4, 6, 8, 10, 14, 16, 18, 20, 21, 22, 24, 24а, 26, 26/1, 28, 28а, 28в, 28/1, 28/2, 28/3, 28/4, 28/5, 28/6, 30а, 30, 30/1, 30/2, 30/3, 30/4, 34
		Папанинцев	3, 5, 8, 10, 12, 14, 16, 18, 19, 21
		Рабочая	1, 3, 3а, 3б, 5, 7, 9а, 9б, 9в, 15, 19, 21, 23, 25
		Энгельса	1, 9, 11, 12, 13, 13а, 13-1/2, 14, 17, 17а, 18, 19, 21, 23, 27
		Переселенческая	105, 111, 113
		Углеуральская	3, 4, 6, 17, 19, 21, 22
		Детская	4, 5, 8, 10
		проспект Парковый	37а, 37б, 37в, 37г, 39, 41а, 41б, 41в, 41г, 43, 45а, 45б, 45в, 45г
		Гремячинская	18, 71

6. Строку 16 изложить в следующей редакции:

16	МАОУ «Лицей № 8» г. Перми, ул. Космонавта Леонова, 62а, шоссе Космонавтов, 194	Архитектора Свиязева	2, 2/1, 8а, 28, 28а, 28б, 30, 32, 34, 38, 40/1, 40/2, 40/3, 42, 44, 45, 46/1, 46/2, 46/3, 47, 48, 49, 50/1, 50/2, 52, 58
		Андроновская 1-я	все
		Андроновская 2-я	все
		Белоярский переулок	все
		Верхнемуллинский переулок	все
		Верховая 1-я	все
		Верховая 2-я	все
		Верховая 3-я	все
		Верхнемуллинская	все
		Встречная	все
		Гамовская 1-я	все, кроме 47, 52, 53, 55, 56, 60, 63, 66
		Гамовская 2-я	53, 55, 56, 57, 58, 59, 60, 61, 62, 63, 64, 65, 66, 68, 69, 70, 71, 72, 73, 74, 76, 77, 78, 79, 79а, 80, 81, 82, 83, 84, 85, 86, 87, 87а, 88, 90, 92, 94, 98, 100, 102
		Геологов	1, 3, 5, 9, 11/1, 11/2, 19, 19а, 33
		Гиринская 1-я	все
		Гиринская 2-я	все
		Гиринская 3-я	все
		Глухой переулок	все
		Дивьинская	все
		Заливная	все
		Замулянская 1-я	все
		Замулянская 2-я	все
		Ипподромная 1-я	все
		Ипподромная 2-я	все
		Ипподромная 3-я	все
		Ипподромная 4-я	все
		Ипподромная 5-я	все
		Ипподромная 6-я	все
		Ипподромная 7-я	все
		Казанцевская 1-я	все
		Казанцевская 2-я	все
		Казанцевская 3-я	все
		Карьерная 1-я	все
		Карьерная 2-я	все
		Карьерная 3-я	все
		Мира	113а
		шоссе Космонавтов	166, 166а, 166б, 166в, 166г, все по четной стороне от 170, все по нечетной стороне от 237
		Космонавта Леонова	45, 51, 58, 60, 62, 64, 66, 68, 68б, 81 участок 18, 81г, 81 участок 13, 89 участок 101, 104, 81 участок 18, 96/76, 105/3, 105/11, 84АА
		Космонавта Беляева	все по четной стороне от 184, все по нечетной стороне от 103а
		Космонавта Беляева	105, 184, 190, 194, 202, 204, 210
		Кордонная	все
		Кордонная 2-я	все
		Кордонная 3-я	все
		Кордонная 4-я	все
		Композитора Глинки	1, 3, 3а, 4, 5, 7, 8, 9, 10, 11, 13, 15
		деревня Казанцево	все

		Красавинская 1-я	все
		Красавинская 2-я	все
		Красавинская 3-я	все
		деревня Кокорята, ул. Кокорятская 1-я	1, 3, 5, 7
		Калиновая	все
		Оверятская	все
		Открытая	все
		Открытая 2-я	все
		Пыжевская	все
		Пыжевская 2-я	все
		Пойменная	все
		Пойменная 2-я	все
		Приовражная	все
		Прибрежная	все
		Промышленная	все
		Разведчиков	все
		Ремонтная 1-я	все
		Ремонтная 2-я	все
		Сад «Ветеран»	6, 39, 92, 126
		Санаторная	все
		Селивановская	все
		СОТ Улей	26
		Теплопроводная 1-я	все
		Теплопроводная 2-я	все
		Теплопроводная 3-я	все
		Урожайная 1-я	все
		Урожайная 2-я	все
		Урожайная 3-я	все
		Урожайный переулок	все
		Чердынская	24, 25, 26, 27, 28, 29, 30, 32, 34, 36, 40
		Экскаваторная	19, 33а, 34, 35, 36, 37, 38, 39, 40, 42, 43, 44, 45, 47, 48, 48а, 49, 51, 53, 54, 55, 57, 58, 58а, 60, 60а, 60б, 62, 64, 65 уч. 71, 66, 68
		Юннатская 1-я	все
		Юннатская 2-я	все
		Ягодная	все
		деревня Субботино, ул. Субботинская 1-я	1, 2, 3, 4, 5, 6, 7, 9, 11, 12, 13, 14, 15, 17, 18, 19, 20, 21, 23, 29, 31
		деревня Субботино, ул. Субботинская 2-я	1, 3, 4, 5, 7, 9, 13, 15, 17, 19, 19а, 21, 23, 25
		деревня Субботино, ул. Субботинская 3-я	1, 6, 8, 9, 11, 13, 14, 15, 16, 17, 18
		деревня Субботино, ул. Субботинская 4-я	1, 2, 5, 6, 7, 8, 9, 10, 11, 12, 14, 17
		деревня Субботино, ул. Субботинская 5-я	2, 3, 4, 5, 6, 8, 10, 12
		деревня Субботино, ул. Малосубботинская 1-я	1, 1а, 1б, 3
		деревня Субботино, ул. Малосубботинская 2-я	4, 6, 8, 8а, 10, 12, 14
		деревня Субботино, ул. Малосубботинская 3-я	2, 4, 5, 6, 7, 8, 16

7. Строку 22 изложить в следующей редакции:

22	МАОУ «СОШ № 122 с углубленным изучением иностранных языков» г. Перми, ул. Льва Толстого, 12, ул. Сивкова, 3б	Бершетский переулок	все
		Бисерский переулок	все
		Бабушкина	все
		Карпинского	1, 3, 5, 10, 13, 14, 17, 21, 23, 24, 25, 27, 29, 31, 35, 36, 38, 47, 49, 49а, 50, 51, 51а, 53, 53а, 55, 56, 57, 57а, 58, 60, 62, 64, 65, 69, 71, 75, 75а, 75б, 77, 77б
		Капитана Гастелло	все
		Красных Командиров	все
		Луньевская	все
		Левченко	все
		Льва Толстого	2, 4, 7аа, участок 8, 10, 12, 17, 25, 25а, 33, 35, 47, 49, 51
		Малая	все
		Молодежная	2, 24
		Паровозная	все
		Пашийская	все
		Парашютная	7а
		Декабристов проспект	2
		Самолетная	4, 5, 10, 11, 12, 17, 18, 19, 24, 26, 30, 32, 34, 36, 38, 42, 44, 46, 48, 50, 52, 54, 56, 60, 62, 62а
		Сивкова	1, 1а, 2, 3, 3а, 5, 12
		Спартаковская	все
		Стахановская	1, 1а, 2, 3, 3а, 4, 5, 6, 7, 7а, 10, 10а, 11, 13, 15, 18, 21, 23, 25, 36, 38, 40, 42, 44, 48, 50
		Танкистов	6, 8, 9, 10, 12, 13, 17, 18, 19, 20, 23, 29, 40, 42, 44
		Формовщиков	3, 7, 34, 38

8. Строку 34 изложить в следующей редакции:

34	МАОУ «СОШ № 87» г. Перми, ул. Закамская, 8, ул. Федосеева, 3	Автозаводская	2, 3а, 3б, 3в, 3г, 3д, 3з, 3е, 3ж, 3и, 4, 6, 11, 14
		Александра Невского	2, 4, 8, 9, 10, 10а
		Гальперина	1, 2, 3, 14, 32, 32а
		Закамская	1, 2а, 2б, 2в, 3, 3а, 3/2, 4, 5, 5/2, 7, 9, 11, 15а, 16, 18, 20, 20а
		Кировоградская	3, 4, 5, 6, 8, 9, 10, 11, 12/2, 13, 15, 16, 17, 18, 19, 21, 31, 32, 33
		Маршала Рыбалко	1а, 2, 4, 5а, 8, 9а, 10, 12, 13, 14
		Ласьвинская	8
		Магистральная	1а, 1б, 3, 4
		Торговая	все
		Федосеева	7, 9, 11, 12, 19, 23
		Чистопольская	все
		Худанина	3, 5, 7, 8, 9, 10, 11, 12, 13, 14, 15, 16, 18, 22
		поселок Оборино	все

9. Строку 48 изложить в следующей редакции:

48	МАОУ «СОШ № 30» г. Перми, ул. Красноуральская, 37, ул. Ивана Франко, 43, ул. Ивана Франко, 49	Гашкова	3, 5, 9, 9а, 11а, 12, 13, 17, 19, 20, 21, 22, 23, 23а, 23б, 24, 25, 26, 27, 27б, 28, 28а, 28б, 29, 29б, 30/1, 30/2, 30/3, 31, 33, 34, 35, 41, 41/1, 41а, 43, 45, 51, 59
		Целинная	4а, 6, 7, 8, 9, 10, 11, 12, 13, 14, 16, 17, 18, 19, 20, 21, 22, 23, 24, 26, 28, 29, 30, 31б, 5431/1, 31/2, 31/3, 32, 34, 36, 38, 40, 42, 44, 46, 48, 52, 53, 54, 55, 55а, 57, 64, 66, 68, 70, 72, 74, 76, 78, 80, 82, 84, 86, 88, 90, 92, 94, 96, 98, 100, 102, 113, 116, 118, 120, 121, 123, 125, 126, 128, 130, 131
		Сигаева	все
		Тобольская	все
		Омская	все
		Крайняя	все
		Красноуральская	все
		Ивана Франко	38, 39, 40/1,40/2, 40/3, 42, 43а, 44, 45, 46, 47, 51, 53, 56,58,59,61,64,67,70, 73, 76
		Грозненская	все
		Иньвенская	все
		Ивдельская	все
		Баранчинская	все
		Баранчинская 2-я	все
		Кирпичный завод	все
		Телефонная	все
		Степная	все
		Искорская	все
		Мечникова	все
		Туркина	все
		Бойный переулок	все
		Бойный 1-й переулок	все
		Бойный 2-й переулок	все
		Бойный 3-й переулок	все
		Бойный 4-й переулок	все
		Новозвягинская	все
		Березниковская	все
		Тавдинская	все
		Амурская	все
		Волжская	все
		Енисейская	все
		Некрасова	все
		Зеленая	все
		Печорская	все
		садовое товарищество (далее – СТ) «Керамик»	30, 101, 104, 116

		Соликамская	92, 94, 95, 97, 98, 99, 100, 101, 102, 103, 104, 105, 106, 107, 108, 109, 110, 111, 111/1, 112, 113, 114, 115, 116, 117, 118, 119, 120, 121, 122, 123, 124, 125, 126, 127, 128, 129, 130, 131, 132, 133, 134, 135, 136, 137, 138, 139, 140, 141, 142, 143, 144, 145, 146, 147, 148, 149, 150, 151, 152, 153, 154, 155, 156, 157, 158, 159, 160, 161, 162, 163, 164, 165, 166, 167, 168, 169, 170, 171, 172, 173, 174, 175, 176, 177, 178, 179, 180, 181, 182, 183, 184, 185, 186, 187, 188, 190, 191, 192, 193, 194, 195, 196, 197, 198, 199, 200, 201, 202, 203, 204, 205, 206, 207, 208, 209, 211, 212, 213, 214, 215, 216, 217, 218, 219, 220, 221, 222, 223, 224, 225, 226, 227, 229, 231, 233, 235, 237, 239, 241, 243, 245, 247, 249, 251, 253, 255, 257
		Новгородская 1-я	1, 2, 3, 4, 5, 6, 7, 8, 9, 10, 11, 12, 13, 14, 15, 16, 17, 18, 19, 20, 21, 22, 23, 24, 25, 26, 27, 28, 29, 30, 31, 32, 33, 34, 35, 36, 37, 38, 39, 40, 41, 42, 43, 44, 45, 46, 47, 48, 49, 50, 51, 52, 53, 54, 55, 56, 57, 58, 59, 60, 61, 62, 63, 64, 65, 66, 67, 68, 69, 70, 71, 72, 73, 74, 75, 76, 77, 78, 79, 80, 81, 82, 83, 84, 85, 86, 87, 88, 89, 90, 91, 92, 93, 94, 95, 96, 97, 98, 99, 100, 101, 102, 103, 104, 105, 106, 107, 108, 109, 110, 111, 112, 113, 114, 115, 116, 117, 118, 119, 120, 121, 122, 123, 124, 125, 126, 127, 128, 129, 130, 131, 132, 133, 134, 135, 136, 137, 138, 139, 140, 141, 142, 143, 144, 145, 146, 146а, 147, 147а
		Новгородская 2-я	1, 2, 3, 4, 5, 6, 7, 8, 9, 10, 11, 12, 13, 14, 15, 16, 17, 18, 19, 20, 21, 22, 23, 24, 25, 26, 27, 28, 29, 30, 31, 32, 33, 34, 35, 36, 37, 38, 39, 40, 41, 42, 43, 44, 45, 46, 47, 48, 49, 50, 51, 52, 53, 54, 55, 56, 57, 58, 59, 60, 61, 62, 63, 64, 65, 66, 67, 68, 69, 70, 71, 72, 73, 74, 75, 76, 77, 78, 79, 80, 81, 82, 83, 84, 85, 86, 87, 88, 89, 90, 91, 92, 93, 94, 95, 96, 97, 98, 99, 100, 101, 102, 103, 104, 105, 106, 107, 108, 109, 110, 111, 112, 113, 114, 115, 116, 117, 118, 119, 120, 121, 122, 123, 124, 125, 126, 127, 128, 129, 130, 131, 132, 133, 134, 135, 136, 137, 138, 139, 140, 141, 142, 143, 144, 145, 146, 147, 148, 149
		Новгородская 3-я	1, 2, 3, 4, 5, 6, 7, 8, 9, 10, 11, 12, 13, 14, 15, 16, 17, 18, 19, 20, 21, 22, 23, 24, 25, 26, 27, 28, 29, 30, 31, 32, 33, 34, 35, 36, 37, 38, 39, 40, 41, 42, 43, 44, 45, 46, 47, 48, 49, 50, 51, 52, 53, 54, 55, 56, 57, 58, 59, 60, 61, 62, 63, 64, 65, 66, 67, 68, 69, 70, 71, 72, 73, 74, 75, 76, 77, 78, 79, 80, 81, 82, 83, 84, 85, 86, 87, 88, 89, 90, 91, 92, 93, 94, 95, 96, 97, 98, 99, 100, 101, 102, 103, 104, 105, 106, 107, 108, 109, 110, 111, 112, 113, 114, 115, 116, 117, 118, 119, 120, 121, 122, 123, 124, 125, 126, 127, 128, 128а, 129, 130, 131, 131а, 132, 133, 134, 135, 136, 137

		Новгородская 4-я	1, 2, 3, 4, 5, 6, 7, 8, 9, 10, 11, 12, 13, 14, 15, 16, 17, 18, 19, 20, 21, 22, 23, 24, 25, 26, 27, 28, 29, 30, 31, 32, 33, 34, 35, 36, 37, 38, 39, 40, 41, 42, 43, 44, 45, 46, 47, 48, 49, 50, 51, 52, 53, 54, 55, 56, 57, 58, 59, 60, 61, 62, 63, 64, 65, 66, 67, 68, 69, 70, 71, 72, 73, 74, 75, 76, 77, 78, 79, 80, 80а, 81, 82, 83, 84, 85, 86, 87, 88, 89, 90, 91, 92, 93, 94, 95, 96, 97, 98, 99, 100, 101, 102, 103, 104, 105, 106, 107, 108, 109, 110, 111, 111а, 112, 113, 114, 115, 116, 117, 118, 119
		Новгородская 5-я	1, 2, 3, 4, 5, 6, 7, 8, 9, 10, 11, 12, 13, 14, 15, 16, 17, 18, 19, 20, 21, 22, 23, 24, 25, 26, 27, 28, 29, 30, 31, 32, 33, 34, 35, 36, 37, 38, 39, 40, 41, 42, 43, 44, 45, 46, 47, 48, 49, 50, 51, 52, 53, 54, 55, 56, 57, 58, 59, 60, 61, 62, 63, 64, 65, 66, 67, 68, 69, 70, 71, 72, 73, 74, 75, 76, 77, 78, 79, 80, 81, 82, 83, 84, 85, 86, 87, 88, 89, 90, 91, 92, 93, 94, 95, 96, 97, 98, 99, 100, 101, 102, 103, 104, 104а, 105, 106, 107, 108, 109
		Новгородская 6-я	1, 2, 3, 4, 5, 6, 7, 8, 9, 10, 11, 12, 13, 14, 15, 16, 17, 18, 19, 20, 21, 22, 23, 24, 25, 26, 27, 28, 29, 30, 31, 32, 33, 34, 35, 36, 37, 38, 39, 40, 41, 42, 43, 44, 45, 46, 47, 48, 49, 50, 51, 52, 53, 54, 55, 56, 57, 58, 59, 60, 61, 62, 63, 64, 65, 66, 67, 68, 69, 70, 71, 72, 73, 74, 75, 76, 77, 78, 79, 80, 81, 82, 83, 84, 85, 86, 87, 88, 89, 90, 91, 92, 92а, 92б, 93, 94, 95, 96, 97, 98, 98а

10. Строку 51 изложить в следующей редакции:

51	МАОУ «Траектория» г. Перми, ул. Лебедева, 28, ул. Уральская, 67	Анри Барбюса	1, 4, 5, 7, 35, 37, 39, 41, 45, 51, 53, 54, 57, 60
		Башкова	все
		Грачева	14, 14а, 18, 25
		Ивановская	все
		Индустриализации	4, 6, 12, 14, 16, 18, 20, 22
		КИМ	43, 44, 54, 63, 69, 72, 74, 74а, 76
		Лебедева	7, 8, 10, 12, 14, 16, 18, 21, 29, 32, 34, 38
		Набережная 1-я	все
		Садовая	все
		Якова Свердлова	все
		Уральская	1, 2, 3, 4, 5, 6, 7, 8, 12, 13, 14, 15, 16, 17, 18, 20, 22, 24, 26, 28, 29, 32, 42, 43, 44, 45, 46, 47, 47а, 48, 49, 50, 51, 51а, 52, 53, 53а, 54, 55, 56, 57, 57а, 58, 59, 59а, 60, 61, 61а, 62, 66, 69, 74, 75, 77, 79, 80, 81, 82, 83, 84, 86а, 87, 88, 91, 95, 101
		Хрустальная	5, 6, 6а, 8, 8а, 10, 10а, 12, 12а
		Степана Разина	15
		Тургенева	6, 7, 8, 9, 10, 11, 13
		Металлистов	5, 8
		Веры Фигнер	все
		Металлургов	все
		Авиационная	все
		Вагановых	7, 7а
		Работницы	все

		Красновишерская	3, 4, 5, 6, 7, 9, 10, 12
		Фрезеровщиков	1, 2, 3, 5, 7, 9, 11, 12, 14, 15, 16, 18, 20, 22, 24, 30, 38, 40, 42, 44, 44а, 50
		Василия Соломина	все
		Циолковского	7, 9, 11, 12, 13, 14, 16, 17, 18
		Розалии Землячки	6, 8, 10

11. Строку 71 изложить в следующей редакции:

71	МАОУ «СОШ № 37» г. Перми, ул. Кабельщиков, 21, ул. Маршала Толбухина, 33	Вильямса	10а, 10б, 12, 14, 16, 18, 20/1, 20/2, 20/3, 24, 33, 35, 37, 37а, 37б, 39, 41, 41а, 43, 45, 49, 51а, 53а, 53б, 57, 59, 61, 63, 67, 69, 73, 75, 77
		Гайвинская	4, 6, 8, 11, 13, 17, 19, 23, 25, 28, 29, 30, 30а, 31, 34, 37, 38, 40, 42, 44, 46
		Гайвинский 2-й переулок	все
		Гайвинский 3-й переулок	все
		Гайвинский 4-й переулок	все
		Гайвинский 5-й переулок	все
		Гайвинский 6-й переулок	все
		Звонкий 1-й переулок	все
		Звонкий 2-й переулок	все
		Кабельщиков	1, 3, 6, 8, 9, 10, 11, 13, 15, 16, 17, 17а, 18, 19, 19а, 22, 26, 28, 30, 32, 33, 34, 36, 35, 38, 38а, 50
		Камская поляна	все
		Кишиневская	все
		Конная	все
		Коспашская	все
		Маршала Толбухина	все
		Мезенская	4, 6, 8, 10, 11, 12, 13, 14, 15, 16, 17, 18, 19, 20, 21, 22, 23, 24, 25, 26, 27, 28, 29, 30, 31, 32, 33, 34, 35, 36, 37, 40, 41, 42, 43, 49
		Мезенская 3-я	все
		Мезенская 4-я	все
		Мезенская 5-я	все
		Медведева	все
		микрорайон Ширяиха	все
		микрорайон Свободный	все
		Никитина	все
		Новогайвинская	все
		Писарева	7, 11, 45
		Плотинка	все
		Соцпоселок	все
		Севанская	все
		Усадебная	все
		Янаульская	все
		Ухтинская 2-я	все
		СНТ 54	все
		СНТ 57	все
		СНТ «Плотинка»	все
		ДНТ «Камская поляна»	все
		ДНТ «Граница»	все
		СНТ «Березка»	все
		микрорайон Химики	все

12. Строку 72 изложить в следующей редакции:

72	МАОУ «СОШ № 45» г. Перми, ул. Валежная, 15	Аксайская	все
		Александра Щербакова	все
		Амбарная	все
		Амбарная-2	все
		Белозерская	все
		Валежная	все
		Верхоянский переулок	все
		Вилюйский переулок	все
		Героя Васькина	все
		Дачная	все
		Домостроительная	все
		Кухтымский переулок	все
		Лоцманская	все
		Оргалитовая	все
		Осиновая	все
		Перевалочная	все
		Песочная	все
		Станочный переулок	все
		Черемуховый переулок	все
		Черемуховый 2-й переулок	все
		Фрунзе	все
		СНТ 19	все
		СНТ 4	все
		Коллективный сад № 2	все

13. Строку 74 изложить в следующей редакции:

74	МАОУ «СОШ № 101» г. Перми, ул. Репина, 12, ул. Читалина, 10	Байдарочная	все
		Бирская	все
		Верхнекамская	все
		Водолазная	все
		Воркутинская	79, 80а, 81, 82, 83, 84, 85, 87, 88, 89, 91, 93, 95, 97, 99, 101
		Графтио	1, 2, 7, 11, 13, 14, 15, 16, 17, 18
		Двинская	8, 9, 10, 11, 12, 13
		Дубровский 1-й переулок	все
		Дубровский 2-й переулок	все
		Заозерская	все
		Заозерская 2-я	все
		Заозерская 4-я	все
		Затонская	все
		Затонская 2-я	все
		Затонская 3-я	все
		Карбышева	4, 6, 8, 10
		Катерная	все
		Катерная 2-я	все
		Корабельная	все
		Липецкая	все
		Мезенская	171, 173, 175, 179, 181, 183, 185
		Мачтовая	все
		Мачтовая 2-я	все
		Мачтовая 3-я	все
		Мелитопольская	1б, 2, 2а, 2б, 4, 6, 8
		Мичманская	все
		Новоазовская	все
		Затонская	все

		Палубная 1-я	все
		Палубная 2-я	все
		Палубная 3-я	все
		Палубная 4-я	все
		Палубная 5-я	все
		Паромная	все
		Паромная 2-я	все
		Пароходная	все
		Пароходная 2-я	все
		Пароходная 3-я	все
		Пароходная 4-я	все
		Пароходная 5-я	все
		Портовая	все
		Прямолинейная	все
		Писарева	53, 55, 56б, 56г, 59
		Радистов	все
		Речников	все
		Репина	1, 2а, 2б, 2, 3, 4, 5, 7, 8, 10, 11, 13, 14, 15, 16, 17, 18, 19, 21, 25, 27, 29, 31
		Сигнальная	все
		Сигнальный 1-й переулок	все
		Сигнальный 2-й переулок	все
		Староазовская	все
		Судоремонтная	все
		Танкерная 1-я	все
		Танкерная 2-я	все
		Тимкинская	все
		Трясолобова	все
		Турбинская	все
		Челночная	все
		Широкая	все
		Шкиперов	все
		Шлюпочная	все
		Шустовская	все
		Яликовая	все
		Яхтовая	все
		Ухтинская	84, 86, 87, 88, 89, 90, 91, 92, 93, 94, 95, 95а, 96, 97, 98, 99, 100, 101, 102, 103, 104, 105, 106, 107
		СНТ 58	все
		СНТ 59	все
		СНТ 60	все
		СНТ 5	все
		СНТ 65	все
		СНТ 77	все
		СНТ 37	все
		СНТ «Кабельщик»	все
		СНТ «Кабельщик-1»	все
		СНТ «Прилив»	все
		СНТ «Прилив-1»	все
		СНТ «Прилив-2»	все
		СНТ «Прилив-3»	все
		СНТ «Прилив-4»	все
		СНТ «Факел»	все
		СНТ «Яблонька»	все
		СНТ «Заозерье»	все

		СНТ «Транспортник»	все
		СНТ «Зеленый»	все
		СНТ «Зеленый-2»	все
		СНТ «Вишенка»	все
		СНТ «Заозерный»	все
		СНТ «Гудок»	все

14. Строку 76 изложить в следующей редакции:

76	МАОУ «СОШ № 131» г. Перми, ул. Генерала Черняховского, 72, ул. Александра Пархоменко, 2	Азотная	все
		Александра Пархоменко	все
		Бакинских Комиссаров	все
		Белорецкая 2-я	все
		Березовая	все
		Бушмакина	2а, 2б, 2в, 4, 6, 9, 10, 11, 13, 14, 15, 16, 23, 25, 27, 54, 55, 56, 57, 59
		Белорусская	все
		Бронзовый переулок	все
		Верхнеудинская	все
		Возовая	все
		Волоколамская	все
		Волочаевская	все
		Генерала Ватутина	все
		Генерала Доватора	все
		Генерала Черняховского	2, 3, 4, 5, 6, 7, 8, 9, 10, 11, 12, 13, 14, 14а, 15, 16, 16а, 17, 18, 20, 21, 22, 24, 24а, 25, 26, 27, 28, 28а, 29, 30, 30а, 32, 34, 35, 36, 38, 40, 42, 44, 46, 47, 48, 50, 52, 54, 58, 60, 62, 64, 72а, 74, 74/2, 74/3
		Гончарова	все
		Городищенская	все
		Еловая	все
		Еловский 1-й переулок	все
		Еловский 2-й переулок	все
		Еловский 3-й переулок	все
		Еловский 4-й переулок	все
		Кизеловская	все
		Кислотная	все
		Колвинская	все
		Краснодонская	все
		Кукуштанский переулок	все
		Кутузова	все
		Липовая	все
		Логовая 1-я	все
		Логовая 2-я	все
		МОПРа	все
		Минусинский переулок	все
		Можайская	все
		Молдавская	4, 6а, 6б, 6в, 8
		Наймушина	все
		Нежинская	все
		Новогодняя	все
		Октябрьская	все
		Ольховская	все
		Пограничная 1-я	все
		Пограничная 2-я	все
		Пограничный переулок	все

		Профсоюзная	все
		Планерная	все
		Планерная 2-я	все
		Рабкоровская	все
		Ракитная	все
		Роменская	все
		Рославльская	все
		Спасская	все
		Суперфосфатная	все
		Сурикова	все
		Талицкий переулок	все
		Токарная	все
		Трактовая	все
		Трактористов	все
		Федотова	все
		Фосфоритная	все
		Химиков	все
		Химкинская	все
		Чапаева	все
		Щитовая	все

15. Строку 77 изложить в следующей редакции:

77	МАОУ «СОШ № 153 с углубленным изучением иностранных языков» г. Перми, ул. Социалистическая, 6а, ул. Таймырская, 3	Алмазная	все
		Арзамасская	все
		Баргузинская	все
		Боковая	все
		Боковая 2-я	все
		Верхневишерская	все
		Верхневолжская	все
		Верхнесылвенская	все
		Верхотурская 1-я	все
		Верхотурская 2-я	все
		Верхоянская	все
		Водозаборная	все
		Городцова	все
		Кавказская	все
		Ейский переулок	все
		Каргопольский переулок	все
		Краматорская	все
		Краснозаводская	все
		Крутая	все
		Кубанская	все
		Кутамышская	все
		Кутамышский переулок	все
		Кыновский переулок	все
		Ленинский переулок	все
		Ленина, деревня Голованово	все
		Лобачевского	все
		Лянгасова	1, 5, 6, 8, 10, 15, 17, 19, 27, 29, 31, 33, 37, 38, 39, 40, 41, 42, 43, 44, 45, 46, 48, 49, 49а, 50, 52, 56, 58, 60
		Макеевский переулок	все
		Медянский переулок	все
		Менжинского	все
		Молодежная, деревня Голованово	все

		Новая, деревня Голованово	все
		Набережная, деревня Голованово	все
		Никопольская	все
		Новоалмазная	все
		Пасечная	все
		Пеньковая	все
		Первомайская	все
		Рубцовская	все
		Рудянский переулок	все
		Северная, деревня Голованово	все
		Сентябрьская	все
		Серго	все
		Снежная	все
		Таганрогская	все
		Таймырская	все
		Тихорецкая	все
		Тополиная	все
		Череповецкая	все
		Школьная, деревня Голованово	все
		Язьвинская	все
		Ямальский переулок	все
		Январская	все
		СНТ 3	все
		Коллективный сад «Ветеран»	все
		СНТ 112	все
		СНТ «Тюльпан»	все
		СНТ 90	все
		СНТ 24	все
		СНТ 66	все
		СНТ «Дружба»	все
		СНТ 100	все
		СНТ «Ягодка»	все
		СНТ «Голованово»	все
		Лядовский переулок, Голованово	все
		Коллективный сад	5, 13, 17, 18, 20, 21, 34, 40, 50
		Садоводческое товарищество	7, 70, 111

АДМИНИСТРАЦИЯ ГОРОДА ПЕРМИ
ПОСТАНОВЛЕНИЕ

26.05.2022 № 407

О внесении изменений в муниципальную программу «Безопасный город», утвержденную постановлением администрации города Перми от 20.10.2021 № 921

В соответствии со статьей 179 Бюджетного кодекса Российской Федерации, Федеральным законом от 06 октября 2003 г. № 131-ФЗ «Об общих принципах организации местного самоуправления в Российской Федерации», поста-

новлением администрации города Перми от 25 сентября 2013 г. № 781 «Об утверждении Порядка принятия решений о разработке муниципальных программ, их формирования и реализации»
администрация города Перми ПОСТАНОВЛЯЕТ:

1. Утвердить прилагаемые изменения в муниципальную программу «Безопасный город», утвержденную постановлением администрации города Перми от 20 октября 2021 г. № 921 (в ред. от. 22.12.2021 № 1182, от 03.02.2022 № 63, от 05.04.2022 № 249).

2. Настоящее постановление вступает в силу со дня официального опубликования в печатном средстве массовой информации «Официальный бюллетень органов местного самоуправления муниципального образования город Пермь».

3. Управлению по общим вопросам администрации города Перми обеспечить опубликование настоящего постановления в печатном средстве массовой информации «Официальный бюллетень органов местного самоуправления муниципального образования город Пермь».

4. Информационно-аналитическому управлению администрации города Перми обеспечить опубликование (обнародование) настоящего постановления на официальном сайте муниципального образования город Пермь в информационно-телекоммуникационной сети Интернет.

5. Контроль за исполнением настоящего постановления возложить на руководителя аппарата администрации города Перми, исполняющего обязанности заместителя главы администрации города Перми Молоковских А.В.

И.о. Главы города Перми Э.А. Хайруллин

УТВЕРЖДЕНЫ
постановлением администрации
города Перми
от 26.05.2022 № 407

ИЗМЕНЕНИЯ
в муниципальную программу «Безопасный город», утвержденную постановлением администрации города Перми от 20 октября 2021 г. № 921

1. В разделе «Паспорт муниципальной программы» строку 9 изложить в следующей редакции:

9	Объемы и источники финансирования программы (подпрограммы)	2022 год план	2023 год план	2024 год план	2025 год план	2026 год план
	программа, всего (тыс. руб.), в том числе	228 300,86932	303 628,500	376 325,100	218 455,500	227 750,600
	бюджет города Перми	226 460,949	302 186,500	374 883,100	218 455,500	227 750,600
	бюджет города Перми (неиспользованные ассигнования отчетного года	397,92032	0,000	0,000	0,000	0,000
	бюджет Пермского края	1 442,000	1 442,000	1 442,000	0,000	0,000
	подпрограмма 1.1, всего (тыс. руб.), в том числе	14 926,500	14 926,500	14 926,500	13 484,500	13 484,500
	бюджет города Перми	13 484,500	13 484,500	13 484,500	13 484,500	13 484,500
	бюджет Пермского края	1 442,000	1 442,000	1 442,000	0,000	0,000
	подпрограмма 1.2, всего (тыс. руб.), в том числе	179 964,98832	270 274,200	340 559,200	190 683,700	190 683,700
	бюджет города Перми	179 567,068	270 274,200	340 559,200	190 683,700	190 683,700
	бюджет города Перми (неиспользованные ассигнования отчетного года)	397,92032	0,000	0,000	0,000	0,000
	подпрограмма 1.3, всего (тыс. руб.), в том числе	33 409,381	18 427,800	20 839,400	14 287,300	23 582,400
	бюджет города Перми	33 409,381	18 427,800	20 839,400	14 287,300	23 582,400

2. В разделе «Система программных мероприятий подпрограммы 1.2 «Предупреждение и ликвидация чрезвычайных ситуаций природного и техногенного характера, совершенствование гражданской обороны на территории города Перми» муниципальной программы «Безопасный город»:

2.1. в графе 11 строки 1.2.1.1.1.1 цифры «50 890,700» заменить цифрами «50 790,694»;

2.2. строку «Итого по мероприятию 1.2.1.1.1, в том числе по источникам финансирования» изложить в следующей редакции:

Итого по мероприятию 1.2.1.1.1, в том числе по источникам финансирования	бюджет города Перми	84 488, 660	88 541, 900	88 541, 900	100 848, 800	100 848, 800

2.3. в графе 11 строки 1.2.1.1.4.1 цифры «2 433,900» заменить цифрами «4 556,165»;

2.4. строки «Итого по мероприятию 1.2.1.1.4, в том числе по источникам финансирования», «Итого по основному мероприятию 1.2.1.1, в том числе по источникам финансирования» изложить в следующей редакции:

Итого по мероприятию 1.2.1.1.4, в том числе по источникам финансирования	бюджет города Перми	4 556, 165	2 433, 900	2 433, 900	2 433, 900	2 433, 900
Итого по основному мероприятию 1.2.1.1, в том числе по источникам финансирования	бюджет города Перми	91 945, 648	93 885, 800	93 885, 800	106 192, 700	106 192, 700

2.5. в графе 11 строки 1.2.1.2.1.1 цифры «36,704» заменить цифрами «295,310»;

2.6. строку «Итого по мероприятию 1.2.1.2.1, в том числе по источникам финансирования» изложить в следующей редакции:

Итого по мероприятию 1.2.1.2.1, в том числе по источникам финансирования	бюджет города Перми	295,310	0,000	0,000	0,000	0,000

2.7. строки 1.2.1.2.2, 1.2.1.2.2.1, «Итого по мероприятию 1.2.1.2.2, в том числе по источникам финансирования» признать утратившими силу;

2.8. строки «Итого по основному мероприятию 1.2.1.2, в том числе по источникам финансирования», «Итого по задаче 1.2.1, в том числе по источникам финансирования» изложить в следующей редакции:

Итого по основному мероприятию 1.2.1.2, в том числе по источникам финансирования	бюджет города Перми	295,310	0,000	0,000	0,000	0,000
Итого по задаче 1.2.1, в том числе по источникам финансирования	бюджет города Перми	92 240, 958	93 885, 800	93 885, 800	106 192, 700	106 192, 700

2.9. в графе 11 строки 1.2.2.1.2.3 цифры «233,800» заменить цифрами «183,634»;

2.10. строку «Итого по мероприятию 1.2.2.1.2, в том числе по источникам финансирования» изложить в следующей редакции:

Итого по мероприятию 1.2.2.1.2, в том числе по источникам финансирования	бюджет города Перми	6 342, 334	6 339, 700	6 339, 700	6 550, 900	6 550, 900

2.11. строку «Итого по основному мероприятию 1.2.2.1, в том числе по источникам финансирования» изложить в следующей редакции:

Итого по основному мероприятию 1.2.2.1, в том числе по источникам финансирования	бюджет города Перми	87 022, 968	81 704, 500	81 704, 500	84 491, 000	84 491, 000

2.12. строку 1.2.2.2.2.1 изложить в следующей редакции:

1.2.2.2.2.1	откорректированная проектная документация на реконструкцию здания по ул. Ижевской, 25 (Литер Д) (неисполнение показателя за отчетный год)	ед.	1	-	-	-	-	МКУ «УТЗ»	бюджет города Перми (неисполнение показателя за отчетный год)	397,92032	0,000	0,000	0,000	0,000

2.13. после строки 1.2.2.2.2.1 дополнить строкой 1.2.2.2.2.2 следующего содержания:

1.2.2.2.2.2	повторная государственная экспертиза проектной документации на реконструкцию здания по ул. Ижевской, 25 (литер Д)	ед.	1	-	-	-	-	МКУ «УТЗ»	бюджет города Перми	303,142	0,000	0,000	0,000	0,000

2.14. строки «Итого по мероприятию 1.2.2.2.2, в том числе по источникам финансирования», «Итого по основному мероприятию 1.2.2.2, в том числе по источникам финансирования», «Итого по задаче 1.2.2, в том числе по источникам финансирования», «Всего по подпрограмме 1.2, в том числе по источникам финансирования» изложить в следующей редакции:

Итого по мероприятию 1.2.2.2.2, в том числе по источникам финансирования	итого	701, 06232	0,000	0,000	0,000	0,000
	бюджет города Перми	303,142	0,000	0,000	0,000	0,000
	бюджет города Перми (неиспользованные ассигнования отчетного года)	397, 92032	0,000	0,000	0,000	0,000
Итого по основному мероприятию 1.2.2.2, в том числе по источникам финансирования	итого	701, 06232	94 683, 900	164 968, 900	0,000	0,000
	бюджет города Перми	303,142	94 683, 900	164 968, 900	0,000	0,000
	бюджет города Перми (неиспользованные ассигнования отчетного года)	397, 92032	0,000	0,000	0,000	0,000
Итого по задаче 1.2.2, в том числе по источникам финансирования	итого	87 724, 03032	176 388, 400	246 673, 400	84 491, 000	84 491, 000
	бюджет города Перми	87 326, 110	176 388,400	246 673, 400	84 491, 000	84 491, 000
	бюджет города Перми (неиспользованные ассигнования отчетного года)	397, 92032	0,000	0,000	0,000	0,000

Всего по подпрограмме 1.2, в том числе по источникам финансирования	итого	179 964, 98832	270 274, 200	340 559, 200	190 683, 700	190 683, 700
	бюджет города Перми	179 567, 068	270 274, 200	340 559, 200	190 683, 700	190 683, 700
	бюджет города Перми (неиспользованные ассигнования отчетного года)	397, 92032	0,000	0,000	0,000	0,000

2.15. в приложении:

2.15.1. в таблице 2:

2.15.1.1. строки 14-16 изложить в следующей редакции:

14	Сметная стоимость объекта муниципальной собственности города Перми, тыс. руб.	44 772,04		
15	Объемы и источники финансирования осуществления капитальных вложений в объект муниципальной собственности города Перми, тыс. руб.	всего бюджет города Перми – 44 772,04: 2011 год – 1234,550; 2013 год – 2282,011; 2018 год – 5000,000; 2020 год – 19421,180; 2021 год – 16834,299		
16	Ожидаемый конечный результат осуществления капитальных вложений в объект по годам осуществления капитальных вложений	ед. изм.	значение	год реализации
	откорректированная проектная документация	ед.	1	2018
	полученное положительное заключение государственной экспертизы	ед.	1	2019
	построенные противооползневые сооружения	ед.	1	2021
	введенный в эксплуатацию объект	ед.	1	2021

2.15.1.2. строку 20 изложить в следующей редакции:

20	Практические действия по осуществлению капитальных вложений в объект	мероприятия по осуществлению капитальных вложений в объект	срок реализации
		корректировка проектной документации, корректировка топографической съемки, проведение государственной экспертизы	2011
		обследование оползневого склона	2013
		корректировка проектной документации и проведение государственной экспертизы	2018-2020
		выполнение работ по строительству	2020-2021
		введенный в эксплуатацию объект	2021

2.15.2. в таблице 3:

2.15.2.1. строки 14-16 изложить в следующей редакции:

14	Сметная стоимость объекта муниципальной собственности города Перми, тыс. руб.	163 636,94232		
15	Объемы и источники финансирования осуществления капитальных вложений в объект муниципальной собственности города Перми, тыс. руб.	всего бюджет города Перми – 163 636,94232: 2020 год – 12 273,215; 2021 год – 150 662,665; 2022 год – 397,92032 (неиспользованные ассигнования 2021 года); 2022 год – 303,142		
16	Ожидаемый конечный результат осуществления капитальных вложений в объект по годам осуществления капитальных вложений	ед. изм.	значение	год реализации
	разработанная проектная документация	ед.	1	2020
	выполненная реконструкция помещений	ед.	1	2021
	введенное в эксплуатацию здание	ед.	1	2021
	откорректированная проектная документация	ед.	1	2022
	повторная государственная экспертиза проектной документации	ед.	1	2022

2.15.2.2. строку 18 изложить в следующей редакции:

18	Протокол инвестиционной комиссии	от 15.04.2022 № 4

2.15.2.3. строку 20 изложить в следующей редакции:

20	Практические действия по осуществлению капитальных вложений в объект	мероприятия по осуществлению капитальных вложений в объект	срок реализации
		разработка проектной документации	2020
		выполнение работ по реконструкции	2020-2021
		введенное в эксплуатацию здание	2021
		откорректированная проектная документация	2022
		повторная государственная экспертиза проектной документации	2022

3. В разделе «Система программных мероприятий подпрограммы 1.3 «Обеспечение первичных мер пожарной безопасности, отнесенных к полномочиям органов местного самоуправления» муниципальной программы «Безопасный город»:

3.1. в графе 11 строки 1.3.1.1.1.1 цифры «1 249,100» заменить цифрами «1 245,681»;

3.2. строку «Итого по мероприятию 1.3.1.1.1, в том числе по источникам финансирования» изложить в следующей редакции:

Итого по мероприятию 1.3.1.1.1, в том числе по источникам финансирования	бюджет города Перми	1 245,681	1 249,100	1 249,100	1 249,100	1 249,100

3.3. строку 1.3.1.1.3.7 изложить в следующей редакции:

1.3.1.1.3.7	количество земельных участков, за которые оплачен земельный налог	ед.	2	2	2	2	2	МКУ «Благоустройство ЛР»	бюджет города Перми	10,800	10,800	10,800	10,800	10,800
		ед.	2	2	2	2	2	МКУ «Благоустройство КР»	бюджет города Перми	36,100	36,100	36,100	36,100	36,100
		ед.	5	5	5	5	5	МКУ «Благоустройство ОР»	бюджет города Перми	13,700	13,700	13,700	13,700	13,700
		ед.	9	9	9	9	9	АМР	бюджет города Перми	36,300	36,300	36,300	36,300	36,300
		ед.	4	4	4	4	4	АПНЛ	бюджет города Перми	9,800	9,800	9,800	9,800	9,800
		ед.	2	2	2	2	2	АСР, МКУ «Благоустройство СР»	бюджет города Перми	13,925	13,900	13,900	13,900	13,900
		ед.	1	-	-	-	-	МКУ «Благоустройство ДР»	бюджет города Перми	22,467	0,000	0,000	0,000	0,000
	итого по ПНР	ед.	25	24	24	24	24		бюджет города Перми	143,092	120,600	120,600	120,600	120,600

3.4. строку 1.3.1.1.3.9 изложить в следующей редакции:

1.3.1.1.3.9	количество пожарных водоемов, за которые оплачен налог на имущество	ед.	11	-	-	-	-	МКУ «Благоустройство КР»	бюджет города Перми	99,129	0,000	0,000	0,000	0,000
		ед.	12	-	-	-	-	МКУ «Благоустройство МР»	бюджет города Перми	14,316	0,000	0,000	0,000	0,000
		ед.	2	-	-	-	-	АПНЛ	бюджет города Перми	15,114	0,000	0,000	0,000	0,000
		ед.	3	-	-	-	-	МКУ «Благоустройство ИР»	бюджет города Перми	8,349	0,000	0,000	0,000	0,000
		ед.	8	-	-	-	-	МКУ «Благоустройство ДР»	бюджет города Перми	16,912	0,000	0,000	0,000	0,000

		ед.	3	-	-	-	-	АСР, МКУ «Благоустройство СР»	бюджет города Перми	105, 967	0,000	0,000	0,000	0,000
		ед.	15	-	-	-	-	МКУ «Благоустройство ОР»	бюджет города Перми	86, 386	0,000	0,000	0,000	0,000
	итого по ПНР	ед.	54	-	-	-	-		бюджет города Перми	346, 173	0,000	0,000	0,000	0,000

3.5. строку «Итого по мероприятию 1.3.1.1.3, в том числе по источникам финансирования» изложить в следующей редакции:

Итого по мероприятию 1.3.1.1.3, в том числе по источникам финансирования	бюджет города Перми	3 463, 169	3 236, 100	3 236, 100	3 236, 100	3 236, 100

3.6. строки «Итого по основному мероприятию 1.3.1.1, в том числе по источникам финансирования», «Итого по задаче 1.3.1, в том числе по источникам финансирования» изложить в следующей редакции:

Итого по основному мероприятию 1.3.1.1, в том числе по источникам финансирования	бюджет города Перми	5 233, 150	5 009, 500	5 009, 500	5 009, 500	5 009, 500
Итого по задаче 1.3.1, в том числе по источникам финансирования	бюджет города Перми	5 233, 150	5 009, 500	5 009, 500	5 009, 500	5 009, 500

3.7. в графе 11 строки 1.3.2.1.4.1 цифры «2 239,600» заменить цифрами «1 936,458»;

3.8. строку «Итого по мероприятию 1.3.2.1.4, в том числе по источникам финансирования» изложить в следующей редакции:

Итого по мероприятию 1.3.2.1.4, в том числе по источникам финансирования	бюджет города Перми	1 958, 258	0,000	0,000	0,000	0,000

3.9. строки «Итого по основному мероприятию 1.3.2.1, в том числе по источникам финансирования», «Итого по задаче 1.3.2, в том числе по источникам финансирования», «Всего по подпрограмме 1.3, в том числе по источникам финансирования» изложить в следующей редакции:

Итого по основному мероприятию 1.3.2.1, в том числе по источникам финансирования	бюджет города Перми	28 176, 231	13 418, 300	15 829, 900	9 277, 800	18 572, 900
Итого по задаче 1.3.2, в том числе по источникам финансирования	бюджет города Перми	28 176, 231	13 418, 300	15 829, 900	9 277, 800	18 572, 900
Всего по подпрограмме 1.3, в том числе по источникам финансирования	бюджет города Перми	33 409, 381	18 427, 800	20 839, 400	14 287, 300	23 582, 400

3.10. строки 14, 15 таблицы 3 приложения изложить в следующей редакции:

14	Сметная стоимость объекта муниципальной собственности города Перми, тыс. руб.	2 264,058
15	Объемы и источники финансирования осуществления капитальных вложений в объект по годам реализации, тыс. руб.	всего бюджет города Перми – 2 264,058: 2021 год – 305,800; 2022 год – 1 958,258

4. В приложении 2:

4.1. в графе 10 строки 1.2.1.1.1.1 цифры «50 890,700» заменить цифрами «50 790,694»;

4.2. строку «Итого по мероприятию 1.2.1.1.1, в том числе по источникам финансирования» изложить в следующей редакции:

Итого по мероприятию 1.2.1.1.1, в том числе по источникам финансирования	бюджет города Перми	84 488,660

4.3. в графе 10 строки 1.2.1.1.4.2 цифры «537,400» заменить цифрами «2 659,665»;

4.4. строку «Итого по мероприятию 1.2.1.1.4, в том числе по источникам финансирования» изложить в следующей редакции:

Итого по мероприятию 1.2.1.1.4, в том числе по источникам финансирования	бюджет города Перми	4 556,165

4.5. строку «Итого по основному мероприятию 1.2.1.1, в том числе по источникам финансирования» изложить в следующей редакции:

Итого по основному мероприятию 1.2.1.1, в том числе по источникам финансирования	бюджет города Перми	91 945,648

4.6. в графе 10 строки 1.2.1.2.1.1 цифры «36,704» заменить цифрами «295,310»;

4.7. строку «Итого по мероприятию 1.2.1.2.1, в том числе по источникам финансирования» изложить в следующей редакции:

Итого по мероприятию 1.2.1.2.1, в том числе по источникам финансирования	бюджет города Перми	295,310

4.8. строки 1.2.1.2.2, 1.2.1.2.2.1, «Итого по мероприятию 1.2.1.2.2, в том числе по источникам финансирования» признать утратившими силу;

4.9. строки «Итого по основному мероприятию 1.2.1.2, в том числе по источникам финансирования», «Итого по задаче 1.2.1, в том числе по источникам финансирования» изложить в следующей редакции:

Итого по основному мероприятию 1.2.1.2, в том числе по источникам финансирования	бюджет города Перми	295,310
Итого по задаче 1.2.1, в том числе по источникам финансирования	бюджет города Перми	92 240,958

4.10. в графе 10 строки 1.2.2.1.2.3 цифры «233,800» заменить цифрами «183,634»;

4.11. строку «Итого по мероприятию 1.2.2.1.2, в том числе по источникам финансирования» изложить в следующей редакции:

Итого по мероприятию 1.2.2.1.2, в том числе по источникам финансирования	бюджет города Перми	6 342,334

4.12. строку «Итого по основному мероприятию 1.2.2.1, в том числе по источникам финансирования» изложить в следующей редакции:

Итого по основному мероприятию 1.2.2.1, в том числе по источникам финансирования	бюджет города Перми	87 022,968

4.13. в графе 10 строки 1.2.2.2.2.1 цифры «397,920» заменить цифрами «397,92032»;

4.14. после строки 1.2.2.2.2.1 дополнить строкой 1.2.2.2.2.2 следующего содержания:

1.2.2.2.2.2	Проведение повторной государственной экспертизы проектной документации по реконструкцию здания по ул. Ижевской, 25 (литер Д)	МКУ «УТЗ»	01.04.2022	10.10.2022	акт о выполнении работ	ед.	1	бюджет города Перми	303,142

4.15. строки «Итого по мероприятию 1.2.2.2.2, в том числе по источникам финансирования», «Итого по основному мероприятию 1.2.2.2, в том числе по источникам финансирования», «Итого по задаче 1.2.2, в том числе по источникам финансирования», «Всего по подпрограмме 1.2, в том числе по источникам финансирования» изложить в следующей редакции:

Итого по мероприятию 1.2.2.2.2, в том числе по источникам финансирования	итого	701,06232
	бюджет города Перми	303,142
	бюджет города Перми (неиспользованные ассигнования отчетного года)	397,92032
Итого по основному мероприятию 1.2.2.2, в том числе по источникам финансирования	бюджет города Перми	701,06232
	бюджет города Перми	303,142
	бюджет города Перми (неиспользованные ассигнования отчетного года)	397,92032
Итого по задаче 1.2.2, в том числе по источникам финансирования	итого	87 724,03032
	бюджет города Перми	87 326,110
	бюджет города Перми (неиспользованные ассигнования отчетного года)	397,92032
Всего по подпрограмме 1.2, в том числе по источникам финансирования	бюджет города Перми	179 964,98832
	бюджет города Перми	179 567,068
	бюджет города Перми (неиспользованные ассигнования отчетного года)	397,92032

5. В приложении 3:

5.1. в графе 10 строки 1.3.1.1.1.7.3 цифры «683,800» заменить цифрами «680,381»;

5.2. строку «Итого по мероприятию 1.3.1.1.1, в том числе по источникам финансирования» изложить в следующей редакции:

Итого по мероприятию 1.3.1.1.1, в том числе по источникам финансирования	бюджет города Перми	1 245,681

5.3. в графе 10 строки 1.3.1.1.3.19 цифры «13,900» заменить цифрами «13,925»;

5.4. в графе 8 строки 1.3.1.1.3.21 цифры «3» заменить цифрами «5»;

5.5. после строки 1.3.1.1.3.23 дополнить строками 1.3.1.1.3.24-1.3.1.1.3.29 следующего содержания:

1.3.1.1.3.24	Оплата налога на имущество по пожарным водоемам, принятым в муниципальную собственность	МКУ «Благоустройство МР»	01.01.2022	31.12.2022	количество водоемов, за которые оплачен налог на имущество	ед.	12	бюджет города Перми	14,316
1.3.1.1.3.25	Оплата налога на имущество по пожарным водоемам, принятым в муниципальную собственность	АПНЛ	01.01.2022	31.12.2022	количество водоемов, за которые оплачен налог на имущество	ед.	2	бюджет города Перми	15,114
1.3.1.1.3.26	Оплата налога на имущество по пожарным водоемам, принятым в муниципальную собственность	МКУ «Благоустройство ИР»	01.01.2022	31.12.2022	количество водоемов, за которые оплачен налог на имущество	ед.	3	бюджет города Перми	8,349

1.3.1.1.3.27	Оплата налога на имущество по пожарным водоемам, принятым в муниципальную собственность	МКУ «Благоустройство ДР»	01.01.2022	31.12.2022	количество водоемов, за которые оплачен налог на имущество	ед.	8	бюджет города Перми	16,912
1.3.1.1.3.28	Оплата налога на имущество по пожарным водоемам, принятым в муниципальную собственность	АСР, МКУ «Благоустройство СР»	01.01.2022	31.12.2022	количество водоемов, за которые оплачен налог на имущество	ед.	3	бюджет города Перми	105,967
1.3.1.1.3.29	Оплата налога на имущество по пожарным водоемам, принятым в муниципальную собственность	АСР, МКУ «Благоустройство ОР»	01.01.2022	31.12.2022	количество водоемов, за которые оплачен налог на имущество	ед.	15	бюджет города Перми	86,386

5.6. строку «Итого по мероприятию 1.3.1.1.3, в том числе по источникам финансирования» изложить в следующей редакции:

Итого по мероприятию 1.3.1.1.3, в том числе по источникам финансирования	бюджет города Перми	3 463,169

5.7. строки «Итого по основному мероприятию 1.3.1.1, в том числе по источникам финансирования», «Итого по задаче 1.3.1, в том числе по источникам финансирования» изложить в следующей редакции:

Итого по основному мероприятию 1.3.1.1, в том числе по источникам финансирования	бюджет города Перми	5 233,150
Итого по задаче 1.3.1, в том числе по источникам финансирования	бюджет города Перми	5 233,150

5.8. в графе 10 строки 1.3.2.1.4.3 цифры «2 239,600» заменить цифрами «1 936,458»;

5.9. строку «Итого по мероприятию 1.3.2.1.4, в том числе по источникам финансирования» изложить в следующей редакции:

Итого по мероприятию 1.3.2.1.4, в том числе по источникам финансирования	бюджет города Перми	1 958,258

5.10. строки «Итого по основному мероприятию 1.3.2.1, в том числе по источникам финансирования», «Итого по задаче 1.3.2, в том числе по источникам финансирования», «Всего по подпрограмме 1.3, в том числе по источникам финансирования» изложить в следующей редакции:

Итого по основному мероприятию 1.3.2.1, в том числе по источникам финансирования	бюджет города Перми	28 176,231
Итого по задаче 1.3.2, в том числе по источникам финансирования	бюджет города Перми	28 176,231
Всего по подпрограмме 1.3, в том числе по источникам финансирования	бюджет города Перми	33 409,381

РАСПОРЯЖЕНИЯ АДМИНИСТРАЦИИ ГОРОДА ПЕРМИ

АДМИНИСТРАЦИЯ ГОРОДА ПЕРМИ
РАСПОРЯЖЕНИЕ

26.05.2022 № 57

О назначении уполномоченного представителя администрации города Перми в целях оказания организатору публичного мероприятия содействия в проведении публичного мероприятия

В соответствии с Федеральным законом от 19 июня 2004 г. № 54-ФЗ «О собраниях, митингах, демонстрациях, шествиях и пикетированиях», постановлением администрации города Перми от 24 июля 2017 г. № 573 «Об утверждении Регламента взаимодействия функциональных подразделений, функциональных и территориальных органов администрации города Перми по оказанию организатору публичного мероприятия содействия в проведении публичного мероприятия на территории города Перми», на основании уведомления Пермской краевой общественной организации «Союз пограничников Прикамья» в лице председателя Кобрусова С.Г. о проведении публичного мероприятия от 16 мая 2022 г.:

1. Назначить уполномоченным представителем администрации города Перми Осипова Константина Олеговича, начальника сектора внутренней политики управления по вопросам общественного самоуправления и межнациональным отношениям администрации города Перми, в целях оказания организатору публичного мероприятия Кобрусову С.Г. содействия в проведении публичного мероприятия в форме шествия от набережной реки Камы по проезжей части ул. Монастырской, ул. Сибирской до площади Ветеранов и митинга у памятника «Разорванное братство» 28 мая 2022 г. с 09.00 час. до 12.45 час.

2. Осипову Константину Олеговичу по итогам публичного мероприятия составить отчет о завершившемся публичном мероприятии на территории города Перми не позднее 12.00 час. 30 мая 2022 г.

3. Настоящее распоряжение вступает в силу со дня подписания.

4. Управлению по общим вопросам администрации города Перми обеспечить опубликование настоящего распоряжения в печатном средстве массовой информации «Официальный бюллетень органов местного самоуправления муниципального образования город Пермь».

5. Информационно-аналитическому управлению администрации города Перми обеспечить опубликование (обнародование) настоящего распоряжения на официальном сайте муниципального образования город Пермь в информационно-телекоммуникационной сети Интернет.

6. Контроль за исполнением настоящего распоряжения возложить на руководителя аппарата администрации города Перми, исполняющего обязанности заместителя главы администрации города Перми Молоковских А.В.

И.о. Главы города Перми Э.А. Хайруллин

ПРАВОВЫЕ АКТЫ ФУНКЦИОНАЛЬНЫХ ОРГАНОВ АДМИНИСТРАЦИИ ГОРОДА ПЕРМИ

АДМИНИСТРАЦИЯ ГОРОДА ПЕРМИ
НАЧАЛЬНИК ДЕПАРТАМЕНТА ОБРАЗОВАНИЯ
ПРИКАЗ

24.05.2022 № 059-08-01-09-508

Об утверждении Регламентов действий муниципальных образовательных учреждений, подведомственных департаменту образования администрации города Перми, при перевозке организованных групп обучающихся (воспитанников)

В соответствии с Воздушным кодексом Российской Федерации от 19 марта 1997 г. № 60-ФЗ, Федеральным законом от 29 декабря 2012 г. № 273-ФЗ «Об образовании в Российской Федерации», постановлением Правительства Российской Федерации от 23 сентября 2020 г. № 1527 «Об утверждении Правил организованной перевозки группы обучающихся (воспитанников) автобусами», постановлениями Главного государственного санитарного врача Российской Федерации от 28 сентября 2020 г. № 28 «Об утверждении санитарных правил СП 2.4.3648-20 «Санитарно-эпидемиологические требования к организациям воспитания и обучения, отдыха и оздоровления обучающихся (воспитанников) и молодежи», от 16 октября2020 г. № 30 «Об утверждении санитарных правил СП 2.5.3650-20 «Санитарно-эпидемиологические требования к отдельным видам транспорта и объектам транспортной инфраструктуры», приказом Министерства внутренних дел России от 23 июня 2021 г. № 469 «Об утверждении формы уведомления об организованной перевозке группы обучающихся (воспитанников) автобусами», приказом Министерства транспорта России от 28 июня 2007 г. № 82 «Об утверждении Федеральных авиационных правил «Общие правила воздушных перевозок пассажиров, багажа, грузов и требования к обслуживанию пассажиров, грузоотправителей, грузополучателей»

ПРИКАЗЫВАЮ:

1. Утвердить прилагаемые:

1.1. Регламент действий муниципальных образовательных учреждений города Перми, подведомственных департаменту образования администрации города Перми при организации перевозок обучающихся (воспитанников) автотранспортом;

1.2. Регламент действий муниципальных образовательных учреждений города Перми, подведомственных департаменту образования администрации города Перми при организации перевозок обучающихся (воспитанников) авиационным транспортом;

1.3. Регламент действий муниципальных образовательных учреждений города Перми, подведомственных департаменту образования администрации города Перми при организации перевозок обучающихся (воспитанников) железнодорожным транспортом;

1.4. информационную карту направления уведомлений об организованной перевозке обучающихся (воспитанников).

2. Руководителям муниципальных образовательных учреждений города Перми, подведомственных департаменту образования администрации города Перми (далее – МОУ):

2.1. при перевозках организованных групп обучающихся (воспитанников) руководствоваться Регламентами перевозок авто-, железнодорожным и авиационным транспортом, утвержденными настоящим приказом;

2.2. разработать и утвердить внутренние локальные акты, регламентирующие организацию перевозок обучающихся (воспитанников);

2.3. закрепить ответственного в учреждении за перевозки авто-, железнодорожным и авиационным транспортом с определением функциональных обязанностей;

2.4. разработать инструкции по технике безопасности во время перевозки авто-, железнодорожным и авиационным транспортом;

2.5. в случае возникновения чрезвычайной ситуации, травматизма обучающихся (воспитанников) и сотрудников, неукоснительно исполнять алгоритм информирования о происшествии;

2.6. представлять ежегодно до 01 сентября планы-графики запланированных выездов на учебный год в отдел образования соответствующего района;

2.7. представлять ежегодно до 20 мая планы-графики выездов, запланированных во время проведения летних лагерей в отдел образования соответствующего района по форме согласно приложению к настоящему приказу;

2.8. при организации перевозки автотранспортом, которая не включена в план-график запланированных выездов МОУ (внеплановая организованная перевозка групп обучающихся (воспитанников) МОУ), обеспечить информирование в следующем порядке:

2.8.1. направить информацию о перевозке не менее чем за 12 дней до запланированной даты выезда в МКУ «АХССО» г. Перми и отдел образования соответствующего района по форме согласно приложению к настоящему приказу;

2.8.2. направить уведомление о перевозке не менее чем за 3 дня до запланированной даты выезда в Управления Роспотребнадзора по Пермскому краю;

2.8.3. направить уведомление о перевозке не менее чем за 2 дня до запланированной даты выезда в Главное управление Государственной инспекции безопасности дорожного движения Министерства внутренних дел России по Пермскому краю (далее – ГИБДД). В случае осуществления организованной перевозки в составе не менее 3 автобусов обеспечить подачу заявки на сопровождение автомобилями подразделения Госавтоинспекции транспортных колонн не менее чем за 10 дней до планируемой перевозки;

2.8.4. направить в управление имущественным комплексом департамента образования администрации города Перми и в МКУ «АХССО» г.Перми не менее чем за 2 дня до начала перевозки письменное сообщение согласно приложению 4 к Регламенту действий муниципальных образовательных учреждений города Перми, подведомственных департаменту образования администрации города Перми при организации перевозок обучающихся (воспитанников) автотранспортом;

2.9. оформить документы для осуществления организованной перевозки обучающихся (воспитанников) в соответствии с перечнем согласно приложению 2 к Регламенту действий муниципальных образовательных учреждений города Перми, подведомственных департаменту образования администрации города Перми при организации перевозок обучающихся (воспитанников) автотранспортом;

2.10. хранить оригиналы документов, указанных в приложении 2 к Регламенту действий муниципальных образовательных учреждений города Перми, подведомственных департаменту образования администрации города Перми при организации перевозок обучающихся (воспитанников) авто-, ж/д и авиатранспортом, в течение трех лет после осуществления каждой перевозки;

2.11. обеспечить сопровождение организационных групп обучающихся (воспитанников) взрослыми из расчета 1 сопровождающий на количество обучающихся (воспитанников) до 12 человек в период следования к месту назначения;

2.12. назначить старшего ответственного за организованную перевозку обучающихся (воспитанников) и координацию действий водителей и ответственных в каждом автобусе, осуществляющих такую перевозку в случае, если для осуществления такой перевозки используется 2 и более автобуса;

2.13. проводить разъяснительную работу о правилах перевозок с родителями обучающихся (воспитанников) перед каникулами, праздничными мероприятиями, в том числе перед Днем знаний, новогодними и рождественскими праздниками, мероприятиями в честь Праздника Весны и Труда, Дня Победы в Великой Отечественной войне, последними звонками и выпускными вечерами.

3. Руководителям МОУ, в которых автотранспорт для перевозки обучающихся (воспитанников) принят на баланс:

3.1. обеспечить техническую исправность автотранспорта, а также соответствие требованиям законодательства Российской Федерации к перевозке пассажиров;

3.2. организовать проведение медицинских осмотров водителей в соответствии с законодательством Российской Федерации.

4. Ведущему инженеру МКУ «АХССО» г. Перми:

4.1. ознакомить с настоящим приказом руководителей МОУ по средствам модифицированной системы электронного документооборота Пермского края в течение 3 рабочих дней со дня его подписания;

4.3. ежегодно до 02 сентября формировать сводные планы-графики запланированных выездов на учебный год подведомственных МОУ согласно приложению к настоящему приказу;

4.4. ежегодно до 21 мая формировать планы-графики выездов, запланированных во время проведения летних лагерей в МОУ, согласно приложению к настоящему приказу.

5. Директору МКУ «АХССО» г. Перми обеспечить учет и сохранность информации МОУ о перевозке организованных групп обучающихся (воспитанников) за пределы города, края, Российской Федерации.

6. Настоящий приказ вступает в силу со дня официального опубликования в печатном средстве массовой информации «Официальный бюллетень органов местного самоуправления муниципального образования город Пермь».

7. Отделу обеспечения деятельности департамента по общим и юридическим вопросам департамента образования администрации города Перми обеспечить опубликование настоящего распоряжения в печатном средстве массовой информации «Официальный бюллетень органов местного самоуправления муниципального образования город Пермь».

8. Контроль за исполнением настоящего приказа возложить на начальника управления имущественным комплексом Шарипову Р.Р.

А.А. Деменева

УТВЕРЖДЕН
приказом начальника департамента
образования администрации города Перми
от 24.05.2022 № 059-08-01-09-508

РЕГЛАМЕНТ
действий муниципальных образовательных учреждений города Перми, подведомственных департаменту образования администрации города Перми при организации перевозок обучающихся (воспитанников) автотранспортом

I. Понятие перевозки организованной группы обучающихся (воспитанников)

1.1. Организованная перевозка группы обучающихся (воспитанников) - перевозка в автобусе, не относящемся к маршрутному транспортному средству, группы обучающихся (воспитанников) МОУ численностью 8 и более человек, осуществляемая без их родителей или иных законных представителей (далее -Перевозка).

1.2. Правила организованной перевозки группы обучающихся (воспитанников), в том числе обучающихся (воспитанников) - инвалидов, распространяются на организацию выездов автобусами в городском, пригородном или междугородном сообщении.

II. Действия руководителя МОУ при организации перевозки группы обучающихся (воспитанников)

2.1. Обеспечить издание приказа о выезде организованной группы обучающихся (воспитанников) с назначением ответственного за Перевозку.

2.2. Утвердить:

2.2.1. список обучающихся (воспитанников) МОУ (с указанием фамилии, имени, отчества и возраста каждого ребенка, номера контактного телефона родителей (законных представителей);

2.2.2. список назначенных сопровождающих (с указанием имени, фамилии, отчества каждого сопровождающего, номера его контактного телефона);

2.2.3. список работников туроператора, турагентства или организации, осуществляющей экскурсионное обслуживание (с указанием имени, фамилии, отчества каждого сопровождающего, номера его контактного телефона), - в случае их участия в выполнении программы маршрута.

2.3. Обеспечить наличие полного пакета документов, необходимых для Перевозки, в соответствии с приложением 2 к настоящему Регламенту, в том числе проверить на соответствие всех документов законодательству Российской Федерации.

2.4. Организовать проверку автобуса на соответствие требованиям, установленным законодательством, перед выездом.

2.5. Организовать проведение инструктажей по технике безопасности перед Перевозкой с обучающимися (воспитанниками) и сопровождающими, с записью в соответствующих журналах.

2.6. В случаях возникновения чрезвычайной ситуации, травматизма обучающихся (воспитанников) МОУ и сотрудников неукоснительно исполнять алгоритм информирования о происшествии во время Перевозки.

III. Информирование о Перевозке

3.1. При организации Перевозки в пределах города автотранспортом (исключая маршрутные транспортные средства) руководитель МОУ обязан направить уведомление о Перевозке не менее чем за 2 дня до запланированной даты выезда в ГИБДД.

3.2. При организации Перевозки за пределы города, края, Российской Федерации автотранспортом руководитель МОУ обязан направить:

3.2.1. информацию о Перевозке не менее чем за 12 дней до запланированной даты выезда в МКУ «АХССО» и отдел образования соответствующего района согласно приложению 1 к настоящему Регламенту;

3.2.2. уведомление о Перевозке не менее чем за 3 дня до запланированной даты выезда в Роспотребнадзор.

3.2.3. уведомление о Перевозке не менее чем за 2 дня до запланированной даты выезда в ГИБДД. В случае осуществления организованной Перевозки в составе не менее 3 автобусов обеспечить подачу заявки на сопровождение автомобилями подразделения Госавтоинспекции транспортных колонн не менее чем за 10 дней до планируемой Перевозки.

3.2.4. в Управление имущественным комплексом департамента образования администрации города Перми и в МКУ «АХССО» г. Перми не менее чем за 2 дня до начала Перевозки письменное сообщение согласно приложению 4 к настоящему Регламенту.

IV. Требования к перевозке организованных групп обучающихся (воспитанников) автотранспортом

4.1. При Перевозке руководитель МОУ обязан:

4.1.1. руководствоваться Правилами организованной перевозки обучающихся (воспитанников) автобусами, утвержденными Постановлением Правительства Российской Федерации от 23 сентября 2020 г. № 1527 (далее - Правила);

4.1.2. организовать перевозку обучающихся (воспитанников) посредством автобуса, оборудованного ремнями безопасности. При организованной перевозке обучающихся (воспитанников) при движении автобуса на его крыше или над ней должен быть включен маячок желтого или оранжевого цвета;

4.1.3. оформить документы для осуществления организованной перевозки обучающихся (воспитанников) в соответствии с Перечнем согласно приложению 3 к настоящему Регламенту;

4.1.4. обеспечить хранение оригиналы документов, указанных в приложении 4 к настоящему Регламенту, в течение трех лет после осуществления каждой организованной перевозки группы обучающихся (воспитанников), во время которой произошло дорожно-транспортное происшествие с пострадавшими, в иных случаях - в течение 90 дней;

4.1.5. допускать к управлению автобусами, осуществляющими организованную перевозку обучающихся (воспитанников), водителей согласно Правилам;

4.1.6. обеспечить подачу уведомления об организованной перевозке группы обучающихся (воспитанников) в электронной форме через специализированный сервис приема уведомлений на официальном сайте ГИБДД (гибдд.рф) либо в соответствующее подразделение Госавтоинспекции, если Перевозка осуществляется одним или двумя автобусами. В случае осуществления организованной перевозки в составе не менее 3 автобусов, обеспечить подачу заявки на сопровождение автомобилями подразделения Госавтоинспекции транспортных колонн не менее чем за 10 дней до планируемой Перевозки;

4.1.7. принять меры по своевременному оповещению родителей (законных представителей) обучающихся (воспитанников), сопровождающих, медицинского работника (при наличии медицинского сопровождения) и Главное управление Государственной инспекции безопасности дорожного движения Министерства внутренних дел России по Пермскому краю (при сопровождении автомобилем (автомобилями) подразделения Госавтоинспекции) при неблагоприятном изменении дорожных условий и (или) иных обстоятельствах, влекущих изменение времени отправления;

4.1.8. обеспечить назначение в каждом автобусе, осуществляющем перевозку обучающихся (воспитанников), сопровождающих, которые сопровождают обучающихся (воспитанников) при перевозке до места назначения (количество сопровождающих на 1 автобус назначается согласно Правилам);

4.1.9. назначить старшего ответственного за организованную перевозку группы обучающихся (воспитанников) и координацию действий водителей и ответственных в каждом автобусе, осуществляющих такую Перевозку в случае, если для осуществления такой Перевозки используется 2 и более автобуса замыкающего колонну.

УТВЕРЖДЕН
приказом начальника департамента
образования администрации города Перми
от 24.05.2022 № 059-08-01-09-508

РЕГЛАМЕНТ
действий муниципальных образовательных учреждений города Перми, подведомственных департаменту образования администрации города Перми при организации перевозок обучающихся

I. Организованная перевозка группы обучающихся (воспитанников) авиационным транспортом

1. Организованные перевозки групп обучающихся (воспитанников) авиационным транспортом регулируются Воздушным кодексом Российской Федерации и Приказом Министерства транспорта России от 28 июня 2007 г. № 82 «Об утверждении Федеральных авиационных правил «Общие правила воздушных перевозок пассажиров, багажа, грузов и требования к обслуживанию пассажиров, грузоотправителей, грузополучателей».

II. Действия руководителя МОУ при организации перевозки группы обучающихся (воспитанников) авиационным транспортом

2.1. Обеспечить издание приказа о выезде организованной группы обучающихся (воспитанников) с назначением ответственного за Перевозку.

2.2. Утвердить:

2.2.1. список обучающихся (воспитанников) МОУ (с указанием фамилии, имени, отчества и возраста каждого ребенка, номера контактного телефона родителей (законных представителей);

2.2.2. список назначенных сопровождающих (с указанием имени, фамилии, отчества каждого сопровождающего, номера его контактного телефона).

2.3. Составить письменное сообщение согласно приложению 4 к настоящему Регламенту.

2.4. Организовать проведение инструктажей по технике безопасности перед Перевозкой с обучающимися (воспитанниками) и сопровождающими, с записью в соответствующем журнале.

2.5. В случаях возникновения чрезвычайной ситуации, травматизма обучающихся (воспитанников) и сотрудников, неукоснительно исполнять алгоритм информирования о происшествии во время Перевозки.

III. Информирование о Перевозке

3.1. Руководитель МОУ обязан:

3.1.1. направить информацию о Перевозке не менее чем за 12 дней до запланированной даты выезда в МКУ «АХССО» и отдел образования соответствующего района согласно приложению 1 к настоящему Регламенту;

3.1.2. направить уведомление о Перевозке не менее чем за 3 дня до запланированной даты выезда в Роспотребнадзор;

3.1.3. направить в Управление имущественным комплексом департамента образования администрации города Перми и в МКУ «АХССО» г. Перми не позднее чем за 2 рабочих дня до начала Перевозки письменное сообщение согласно приложению 2 к настоящему Порядку.

IV. Требования к перевозке организованных групп обучающихся (воспитанников) авиационным транспортом

4.1. При перевозке авиационным транспортом руководитель МОУ обязан:

4.1.1 руководствоваться Воздушным кодексом Российской Федерации и приказом Министерства транспорта России от 28 июня 2007 г. № 82 «Об утверждении Федеральных авиационных правил «Общие правила воздушных перевозок пассажиров, багажа, грузов и требования к обслуживанию пассажиров, грузоотправителей, грузополучателей»;

4.1.2. обеспечить сопровождение обучающихся (воспитанников), не достигших 12 лет, сопровождением совершеннолетним пассажиром или пассажиром, который в соответствии с гражданским законодательством Российской Федерации приобрел дееспособность в полном объеме до достижения им 18-летнего возраста, либо без сопровождения указанного пассажира под наблюдением перевозчика, если такая Перевозка предусмотрена правилами перевозчика;

4.1.3. допускать к Перевозке обучающихся (воспитанников), не достигших 12 лет, без сопровождения под наблюдением сопровождающего перевозчика только после оформления родителями (законными представителями) в соответствии с правилами перевозчика письменного заявления на перевозку несопровождаемого ребенка. По просьбе родителей (законных представителей) Перевозка под наблюдением перевозчика может распространяться на обучающихся (воспитанников) в возрасте до 16 лет;

4.1.4. обращать внимание на принятие всевозможных мер по совместному размещению на борту воздушного судна сопровождающего и следующего (их) вместе с ним ребенка обучающихся (воспитанников) в возрасте до 12 лет; бесплатное пользование услугами комнат отдыха, комнат матери и ребенка, а также местом в гостинице в случае перерыва в воздушной перевозке по вине перевозчика или при вынужденной задержке воздушного судна при отправке и (или) в полете.

УТВЕРЖДЕН
приказом начальника департамента
образования администрации города Перми
от 24.05.2022 № 059-08-01-09-508

РЕГЛАМЕНТ
действий муниципальных образовательных учреждений города Перми, подведомственных департаменту образования администрации города Перми при организации перевозок обучающихся железнодорожным транспортом

I. Организованная перевозка группы обучающихся (воспитанников) железнодорожным транспортом

1.1. Организованные перевозки групп обучающихся (воспитанников) железнодорожным транспортом регулируются санитарно-эпидемиологическими требованиями к перевозке железнодорожным транспортом организованных групп обучающихся (воспитанников) МОУ, а также санитарными правилами по организации пассажирских перевозок на железнодорожном транспорте.

II. Действия руководителя МОУ при организации перевозки группы обучающихся (воспитанников) железнодорожным транспортом

2.1. Обеспечить издание приказа о выезде организованной группы обучающихся (воспитанников) с назначением ответственного за Перевозку.

2.2. Утвердить:

2.2.1. список обучающихся (воспитанников) МОУ (с указанием фамилии, имени, отчества и возраста каждого ребенка, номера контактного телефона родителей (законных представителей);

2.2.2. список назначенных сопровождающих (с указанием имени, фамилии, отчества каждого сопровождающего, номера его контактного телефона);

2.2.3. список работников туроператора, турагентства или организации, осуществляющей экскурсионное обслуживание (с указанием имени, фамилии, отчества каждого сопровождающего, номера его контактного телефона), - в случае их участия в выполнении программы маршрута.

2.3. Обеспечить наличие полного пакета документов, необходимых для Перевозки, в соответствии с приложением 3 к настоящему Регламенту.

2.4. Составить письменное сообщение согласно приложению 4 к настоящему Регламенту.

2.5. Организовать проведение инструктажей по технике безопасности перед Перевозкой с обучающимися (воспитанниками) и сопровождающими, с записью в соответствующем журнале.

2.6. Проводить беседы с детьми МОУ о профилактике инфекционных заболеваний и пищевых отравлениях и о соблюдении правил личной гигиены.

2.7. В случаях возникновения чрезвычайной ситуации, травматизма обучающихся (воспитанников) и сотрудников, неукоснительно исполнять алгоритм информирования о происшествии во время Перевозки.

III. Информирование о Перевозке

3.1. Руководитель МОУ обязан:

3.1.1. направить информацию о Перевозке не менее чем за 12 дней до запланированной даты выезда в МКУ «АХССО» и отдел образования соответствующего района согласно приложению 2 к настоящему Регламенту;

3.1.2. направить уведомление о Перевозке не менее чем за 3 дня до запланированной даты выезда в Роспотребнадзор следующие сведения:

наименование или фамилия, имя, отчество (при наличии) организатора отдыха групп обучающихся (воспитанников);

адрес местонахождения организатора;

дата выезда, станция отправления и назначения, номер поезда и вагона, его вид;

количество обучающихся (воспитанников) и сопровождающих;

наличие медицинского сопровождения;

наименование и адрес конечного пункта назначения;

планируемый тип питания в пути следования.

3.1.3. направить в Управление имущественным комплексом департамента образования администрации города Перми и в МКУ «АХССО» не позднее чем за 2 рабочих дня до начала Перевозки письменное сообщение согласно приложению 4 к настоящему Регламенту.

IV. Требования к перевозке организованных групп обучающихся (воспитанников) железнодорожным транспортом

4.1. Руководитель МОУ обязан:

4.1.1. при Перевозке железнодорожным транспортом руководствоваться санитарно-эпидемиологическими правилами СП 2.4.3648-20 «Санитарно-эпидемиологические требования к перевозке железнодорожным транспортом организованных групп обучающихся (воспитанников)» от 28 сентября 2020 г. № 28;

4.1.2. обеспечить сопровождение организованных групп обучающихся (воспитанников) взрослыми из расчета 1 сопровождающий на количество обучающихся (воспитанников) до 12 человек в период следования к месту назначения и обратно;

4.1.3. обеспечить сопровождение группы обучающихся (воспитанников) медицинским работником при нахождении в пути следования более 12 часов группы обучающихся (воспитанников) в количестве свыше 30 человек.

4.1.4. обеспечить организацию питьевого режима в пути следования и при доставке организованных групп обучающихся (воспитанников) от вокзала до мест назначения и обратно, а также при нахождении организованных групп обучающихся (воспитанников) на вокзале;

4.1.5. при нахождении в пути свыше 1 дня организуется горячее питание.

4.1.6. обеспечить наличии у каждого ребенка МОУ, входящего в состав организованной группы обучающихся (воспитанников), медицинской справки об отсутствии контакта с инфекционными больными, оформленной в период формирования группы не более чем за 3 рабочих дня до начала поездки.

Приложение 1
к Регламенту действий муниципальных образовательных
учреждений города Перми, подведомственных
департаменту образования администрации города Перми
при организации перевозок обучающихся (воспитанников)
автотранспортом

УВЕДОМЛЕНИЕ
об организованной перевозке муниципальных образовательных учреждений города Перми, подведомственных департаменту образования администрации города Перми при организации перевозок обучающихся (воспитанников) автотранспортом

I. Информация об организаторе перевозки

1.1. Фамилия, имя, отчество (при наличии) физического лица, индивидуального предпринимателя или полное наименование юридического лица	
1.2. Адрес регистрации по месту жительства (пребывания) физического лица, индивидуального предпринимателя или адрес в пределах места нахождения юридического лица	
1.3. Номер телефона и (или) факса	
1.4. Адрес электронный почты (при наличии)	
1.5. Идентификационный номер налогоплательщика (ИНН)	

II. Информация о перевозчике [1]

2.1. Полное наименование юридического лица или фамилия, имя, отчество (при наличии) индивидуального предпринимателя	
2.2. Адрес в пределах места нахождения юридического лица или адрес регистрации по месту жительства (пребывания) индивидуального предпринимателя	
2.3. Номер телефона и (или) факса	
2.4. Адрес электронной почты (при наличии)	
2.5. Идентификационный номер налогоплательщика (ИНН)	
2.6. Номер и дата выдачи лицензии на осуществление перевозок пассажиров и иных лиц автобусами	
2.7. Наименование лицензирующего органа	

III. Информация об автобусе (автобусах)

3.1. Марка, модель	
3.2. Государственный регистрационный номер	

IV. Информация о водителе (водителях)

4.1. Фамилия, имя, отчество (при наличии), дата рождения	
4.2. Номер водительского удостоверения, категории (подкатегории) на право управления транспортными средствами	
4.3. Дата выдачи водительского удостоверения	
4.4. Стаж работы в качестве водителя транспортного средства категории «D»	

V. Сведения о маршруте перевозки

5.1. Дата и время начала перевозки (в случае нескольких планируемых организованных перевозок группы обучающихся (воспитанников) МОУ по одному и тому же маршруту указывается период времени осуществления данных перевозок), пункт отправления	

5.2. Промежуточные пункты посадки (высадки) (при наличии) обучающихся (воспитанников) МОУ и иных лиц, участвующих в организованной перевозке группы обучающихся (воспитанников) МОУ (при наличии)	
5.3. Пункт назначения	
5.4. Места остановок (в случае организованной перевозки группы обучающихся (воспитанников) МОУ в междугородном сообщении)	

VI. Информация о лицах (кроме водителя (водителей), находящихся в автобусе в процессе перевозки

6.1. Фамилия, имя, отчество (при наличии) обучающихся (воспитанников), включенных в состав группы, возраст или дата рождения каждого ребенка, номера телефонов родителей (законных представителей) ребенка	
6.2. Фамилия, имя, отчество (при наличии) сопровождающего лица (сопровождающих лиц) и их номера телефонов	
6.3. Фамилия, имя, отчество (при наличии) и номер телефона медицинского работника (в случае, установленном пунктом 11 Правил организованной перевозки группы обучающихся (воспитанников) автобусами, утвержденных постановлением Правительства Российской Федерации от 23 сентября 2020 г. № 1527)	

Приложение 2
к Регламенту действий муниципальных образовательных
учреждений города Перми, подведомственных
департаменту образования администрации города Перми
при организации перевозок обучающихся (воспитанников)
железнодорожным транспортом

УВЕДОМЛЕНИЕ
об организованной перевозке муниципальных образовательных учреждений города Перми, подведомственных департаменту образования администрации города Перми при организации перевозок обучающихся (воспитанников) за пределы города, края и Российской Федерации

Наименование образовательного учреждения - организатора выезда	
Наименование места, в которое организован выезд обучающихся (воспитанников) МОУ	
Вид транспорта, которым осуществляется перевозка обучающихся (воспитанников) МОУ	
Дата выезда, дата возвращения	
Количество обучающихся (воспитанников) МОУ/взрослых	
ФИО и телефон лица, ответственного за выезд обучающихся (воспитанников) МОУ (с указанием реквизитов приказа руководителя МОУ «О назначении ответственного»)	
Наименование туристического агентства, осуществляющего выезд обучающихся (воспитанников) МОУ (при необходимости)	

Приложение 3
к Регламенту действий муниципальных образовательных
учреждений города Перми, подведомственных
департаменту образования администрации города Перми
при организации перевозок обучающихся (воспитанников)
автотранспортом

ПЕРЕЧЕНЬ
документов, необходимых для осуществления об организованной перевозке муниципальных образовательных учреждений города Перми, подведомственных департаменту образования администрации города Перми при организации перевозок обучающихся автотранспортом

а) договор фрахтования (если организованная перевозка группы детей осуществляется по договору фрахтования) и документ, составленный в произвольной форме, содержащий сведения о маршруте перевозки;

б) маршрут перевозки с указанием:

пункта отправления;

промежуточных пунктов посадки (высадки) (если имеются) обучающихся (воспитанников), работников и физических лиц, участвующих в организованной перевозке группы обучающихся (воспитанников);

пункта прибытия;

мест остановок для приема пищи, кратковременного отдыха, ночного отдыха (при многодневных поездках) - в случае организованной перевозки обучающихся (воспитанников) в междугородном сообщении;

в) для осуществления организованной перевозки группы обучающихся (воспитанников) ответственный или старший ответственный за организованную перевозку группы обучающихся (воспитанников) и координацию действий водителей при многодневных поездках обязан иметь при себе список мест размещения для обучающихся (воспитанников) на отдых в ночное время, содержащий также наименование юридического лица или фамилию, имя и отчество (при наличии) индивидуального предпринимателя, размещающих обучающихся (воспитанников) на отдых в ночное время или осуществляющих деятельность в области оказания гостиничных услуг, либо реестровый номер осуществляющего организацию перевозки туроператора в едином федеральном реестре туроператоров.

Приложение 4
к Регламенту организации муниципальных
образовательных учреждений города Перми,
подведомственных департаменту образования
администрации города Перми при организации перевозок
обучающихся (воспитанников) железнодорожным
транспортом

ПЕРЕЧЕНЬ
документов, необходимых для осуществления организованной перевозки организованных групп обучающихся муниципальных образовательных учреждений города Перми, подведомственных департаменту образования администрации города Перми при организации перевозок железнодорожным транспортом

а) Медицинская справка на каждого ребенка, входящего в состав организованной группы обучающихся (воспитанников), об отсутствии контакта с инфекционными больными, оформленная в период формирования группы не более чем за 3 дня до начала поездки;

б) список набора пищевых продуктов (сухих пайков, бутилированной воды) (при необходимости) с документами, свидетельствующими об их качестве и безопасности;

в) список обучающихся (воспитанников) МОУ (с указанием фамилии, имени, отчества и возраста каждого ребенка, номера контактного телефона родителей (законных представителей), список назначенных сопровождающих (с указанием фамилии, имени, отчества каждого сопровождающего, номера его контактного телефона), список работников туроператора, турагентства или организации, осуществляющей экскурсионное обслуживание (с указанием фамилии, имени, отчества каждого сопровождающего, номера его контактного телефона);

г) документ, содержащий сведения о медицинском работнике (фамилия, имя, отчество, должность), копия лицензии на осуществление медицинской деятельности или копия договора с медицинской организацией или индивидуальным предпринимателем, имеющим соответствующую лицензию (при необходимости медицинского сопровождения).

Приложение 5
к Регламенту организации муниципальных
образовательных учреждений города Перми,
подведомственных департаменту образования
администрации города Перми при организации
перевозок обучающихся (воспитанников) авто-, ж/д и
авиатранспортом

СООБЩЕНИЕ
об организованном выезде обучающихся (воспитанников)

_____ года состоится выезд организованной группы
(указать дату)
обучающихся (воспитанников) в _____
(указать место назначения)

в количестве _____ обучающихся (воспитанников) и _____ сопровождающих.

В соответствии с Приказом от _____ года № _____
_____

ответственным за поездку назначен(а)_____
(ФИО, должность)

Все документы проверены на наличие и соответствие законодательству Российской Федерации.

_____ _____
(дата) М.П. (подпись руководителя с расшифровкой)

<*> Сообщение оформляется на официальном бланке учреждения, подписывается руководителем.

УТВЕРЖДЕНА
приказом начальника департамента
образования администрации города Перми
от 24.05.2022 № 059-08-01-09-508

ИНФОРМАЦИОННАЯ КАРТА
направления уведомлений об организованной перевозке групп обучающихся (воспитанников)



Приложение
к приказу начальника департамента
образования администрации города Перми
от 24.05.2022 № 059-08-01-09-508

ГРАФИК
выездов организованных групп обучающихся (воспитанников)
за пределы города, края, Российской Федерации

№ п/п	Наименование ОУ	Место, куда организован выезд	Дата отправления/ прибытия	Количество обучающихся (воспитанников) / взрослых	Вид транспорта
1					
2					

АДМИНИСТРАЦИЯ ГОРОДА ПЕРМИ

НАЧАЛЬНИК ДЕПАРТАМЕНТА ЗЕМЕЛЬНЫХ ОТНОШЕНИЙ

РАСПОРЯЖЕНИЕ

29.04.2022 № 21-01-03-1492

Об установлении публичного сервитута в отдельных целях

На основании статей 39.37, 39.43 Земельного кодекса Российской Федерации, Положения о департаменте земельных отношений администрации города Перми, утвержденного решением Пермской городской Думы от 24 февраля 2015 г. № 39, договора об осуществлении технологического присоединения к электрическим сетям от 29 июня 2021 г. № 4500067863, дополнительного соглашения к договору об осуществлении технологического присоединения к электрическим сетям от 19 декабря 2021 г. № 1, ходатайства ОАО «МРСК Урала» об установлении публичного сервитута от 16 марта 2022 г. № 21-01-06-2266:

1. Установить публичный сервитут в отдельных целях в отношении земельных участков с кадастровыми номерами:

59:01:5111510:101, расположенного по адресу: г. Пермь, район Свердловский, сдт № 3;

59:01:5111510:123, расположенного по адресу: г. Пермь, район Свердловский, сдт № 3;

59:01:5111510:122, расположенного по адресу: г. Пермь, район Свердловский, сдт № 3;

59:01:5111510:130, расположенного по адресу: г. Пермь, Свердловский район, п. Новые Ляды, садоводческое товарищество № 3 НЛаза, участок № 37 на срок 48 лет 11 месяцев для использования в целях (технологического присоединения) к сетям инженерно-технического обеспечения: строительство ВЛ 0,4 кВ с установкой ПУ для электроснабжения СТ «№3».

2. Утвердить границы публичного сервитута в отдельных целях согласно приложению к настоящему распоряжению (схема расположения границ публичного сервитута, (условный номер 11510:44ПС)).

3. Порядок установления зон с особыми условиями использования территорий и содержание ограничений прав на земельные участки в границах таких зон установлены постановлением Правительства Российской Федерации от 24 февраля 2009 г. № 160 «О порядке установления охранных зон объектов электросетевого хозяйства и особых условий использования земельных участков, расположенных в границах таких зон».

4. ОАО «МРСК Урала» (ИНН 6671163413) обязано привести земельные участки в состояние, пригодное для их использования в соответствии с разрешенным использованием, в срок не позднее, чем 3 месяца после завершения строительства инженерного сооружения, для размещения которого был установлен публичный сервитут.

5. Отделу установления сервитутов в течение 2 рабочих дней со дня подписания направить копию настоящего распоряжения:

5.1. в информационно-аналитическое управление администрации города Перми для размещения в течение 5 рабочих дней со дня подписания распоряжения на официальном сайте муниципального образования город Пермь в информационно-телекоммуникационной сети Интернет;

5.2. в управление по общим вопросам администрации города Перми для опубликования распоряжения (за исключением приложений к нему) в течение 5 рабочих дней со дня подписания распоряжения в печатном средстве массовой информации «Официальный бюллетень органов местного самоуправления муниципального образования город Пермь»;

5.3. в ОАО «МРСК Урала» (ИНН 6671163413).

5.4. правообладателям земельных участков, в отношении которых принято решение об установлении публичного сервитута в отдельных целях.

5.5. в орган, осуществляющий государственный кадастровый учет и государственную регистрацию прав, в течение 5 рабочих дней со дня подписания настоящего распоряжения.

6. Настоящее распоряжение вступает в силу со дня подписания.

7. Контроль за исполнением настоящего распоряжения возложить на заместителя начальника департамента земельных отношений администрации города Перми Санникову Н.М.

Т.Н. Мехоношина

АДМИНИСТРАЦИЯ ГОРОДА ПЕРМИ

НАЧАЛЬНИК ДЕПАРТАМЕНТА ЗЕМЕЛЬНЫХ ОТНОШЕНИЙ

РАСПОРЯЖЕНИЕ

29.04.2022 № 21-01-03-1495

Об установлении публичного сервитута в отдельных целях

На основании статей 39.37, 39.43 Земельного кодекса Российской Федерации, Положения о департаменте земельных отношений администрации города Перми, утвержденного решением Пермской городской Думы от 24 февраля 2015 г. № 39, договора об осуществлении технологического присоединения к электрическим сетям от 12 июля 2021 г. № 4500068535, ходатайства ОАО «МРСК Урала» об установлении публичного сервитута от 16 марта 2022 г. № 21-01-06-2267:

1. Установить публичный сервитут в отдельных целях в отношении земельных участков с кадастровыми номерами:

59:01:5111510:29, расположенного по адресу: г. Пермь, Свердловский район, пос. Новые Ляды, садоводческое товарищество №3, уч-к 29;

59:01:5111510:28, расположенного по адресу: г. Пермь, Свердловский район, пос. Новые Ляды, садоводческое товарищество №3, уч-к 28;

59:01:5111510:124, расположенного по адресу: г. Пермь, Свердловский район, садоводческое товарищество №3 Ново-Лядовского агрегатного завода;

59:01:5111510:123, расположенного по адресу: г. Пермь, Свердловский район, садоводческое товарищество №3;

59:01:5111510:101, расположенного по адресу: г. Пермь, Свердловский район, сдт №3, на срок 48 лет 11 месяцев для использования в целях (технологического присоединения) к сетям инженерно-технического обеспечения: строительство ВЛ 0,4 кВ с установкой ПУ для электроснабжения п. Новые Ляды».

2. Утвердить границы публичного сервитута в отдельных целях согласно приложению к настоящему распоряжению (схема расположения границ публичного сервитута, (условный номер 11510:45ПС)).

3. Порядок установления зон с особыми условиями использования территорий и содержание ограничений прав на земельные участки в границах таких зон установлены постановлением Правительства Российской Федерации от 24 февраля 2009 г. № 160 «О порядке установления охранных зон объектов электросетевого хозяйства и особых условий использования земельных участков, расположенных в границах таких зон».

4. ОАО «МРСК Урала» (ИНН 6671163413) обязано привести земельные участки в состояние, пригодное для их использования в соответствии с разрешенным использованием, в срок не позднее, чем 3 месяца после завершения строительства инженерного сооружения, для размещения которого был установлен публичный сервитут.

5. Отделу установления сервитутов в течение 2 рабочих дней со дня подписания направить копию настоящего распоряжения:

5.1. в информационно-аналитическое управление администрации города Перми для размещения в течение 5 рабочих дней со дня подписания распоряжения на официальном сайте муниципального образования город Пермь в информационно-телекоммуникационной сети Интернет;

5.2. в управление по общим вопросам администрации города Перми для опубликования распоряжения (за исключением приложений к нему) в течение 5 рабочих дней со дня подписания распоряжения в печатном средстве массовой информации «Официальный бюллетень органов местного самоуправления муниципального образования город Пермь»;

5.3. в ОАО «МРСК Урала» (ИНН 6671163413);

5.4. правообладателям земельных участков, в отношении которых принято решение об установлении публичного сервитута в отдельных целях.

5.5. в орган, осуществляющий государственный кадастровый учет и государственную регистрацию прав, в течение 5 рабочих дней со дня подписания настоящего распоряжения.

6. Настоящее распоряжение вступает в силу со дня подписания.

7. Контроль за исполнением настоящего распоряжения возложить на заместителя начальника департамента земельных отношений администрации города Перми Санникову Н.М.

Т.Н. Мехоношина

АДМИНИСТРАЦИЯ ГОРОДА ПЕРМИ

НАЧАЛЬНИК ДЕПАРТАМЕНТА ЗЕМЕЛЬНЫХ ОТНОШЕНИЙ

РАСПОРЯЖЕНИЕ

04.05.2022 № 21-01-03-1508

Об установлении публичного сервитута в отдельных целях

На основании статей 39.37, 39.43 Земельного кодекса Российской Федерации, статей 3.3, 3.6 Федерального закона от 25 октября 2001 г. № 137-ФЗ «О введении в действие Земельного кодекса Российской Федерации», Положения о департаменте земельных отношений администрации города Перми, утвержденного решением Пермской городской Думы от 24 февраля 2015 г. № 39, ходатайства ОАО «МРСК Урала» об установлении публичного сервитута от 18 марта 2022 г. № 21-01-06-2313:

1. Установить публичный сервитут в отдельных целях в отношении земель, государственная собственность на которые не разграничена, на срок 10 лет для использования в целях размещения объекта электросетевого хозяйства ВЛ-6 кВ фидер Соликамская, протяженностью 1089 м, входящего в состав сооружения электроэнергетики с кадастровым номером 59:01:0000000:39247, принадлежащего на праве собственности ОАО «МРСК Урала», что подтверждается выпиской из Единого государственного реестра недвижимости от 23 марта 2022 г. № КУВИ-001/2022-40621426.

2. Утвердить границы публичного сервитута в отдельных целях согласно приложению к настоящему распоряжению (схема расположения границ публичного сервитута, (условный номер 10369:37ПС)).

3. Плата за публичный сервитут в отдельных целях не устанавливается.

4. Утвердить прилагаемый график проведения работ при осуществлении деятельности, для обеспечения которой устанавливается публичный сервитут в отдельных целях.

5. Порядок установления зон с особыми условиями использования территорий и содержание ограничений прав на земельные участки в границах таких зон установлены постановлением Правительства Российской Федерации от 24 февраля 2009 г. № 160 «О порядке установления охранных зон объектов электросетевого хозяйства и особых условий использования земельных участков, расположенных в границах таких зон».

6. ОАО «МРСК Урала» (ИНН 6671163413) обязано привести земли, государственная собственность на которые не разграничена, в состояние, пригодное для их использования в соответствии с разрешенным использованием, в срок не позднее, чем 3 месяца после завершения эксплуатации инженерного сооружения, для размещения которого был установлен публичный сервитут.

7. Отделу установления сервитутов в течение 2 рабочих дней со дня подписания направить копию настоящего распоряжения:

7.1. в информационно-аналитическое управление администрации города Перми для размещения в течение 5 рабочих дней со дня подписания распоряжения на официальном сайте муниципального образования город Пермь в информационно-телекоммуникационной сети Интернет;

7.2. в управление по общим вопросам администрации города Перми для опубликования распоряжения (за исключением приложений к нему) в течение 5 рабочих дней со дня подписания распоряжения в печатном средстве массовой информации «Официальный бюллетень органов местного самоуправления муниципального образования город Пермь»;

7.3. в ОАО «МРСК Урала» (ИНН 6671163413);

7.4. в орган, осуществляющий государственный кадастровый учет и государственную регистрацию прав, в течение 5 рабочих дней со дня подписания настоящего распоряжения.

8. Настоящее распоряжение вступает в силу со дня подписания.

9. Контроль за исполнением настоящего распоряжения возложить на заместителя начальника департамента земельных отношений администрации города Перми Санникову Н. М.

Т.Н.Мехоношина

АДМИНИСТРАЦИЯ ГОРОДА ПЕРМИ

НАЧАЛЬНИК ДЕПАРТАМЕНТА ЗЕМЕЛЬНЫХ ОТНОШЕНИЙ

РАСПОРЯЖЕНИЕ

04.05.2022 № 21-01-03-1510

Об установлении публичного сервитута в отдельных целях

На основании статей 39.37, 39.43 Земельного кодекса Российской Федерации, статьи 3.6 Федерального закона от 25 октября 2001 г. № 137-ФЗ «О введении в действие Земельного кодекса Российской Федерации», Положения о департаменте земельных отношений администрации города Перми, утвержденного решением Пермской городской Думы от 24 февраля 2015 г. № 39, ходатайства ОАО «МРСК Урала» об установлении публичного сервитута от 18 марта 2022 г. № 21-01-06-2312:

1. Установить публичный сервитут в отдельных целях в отношении земельного участка с кадастровым номером 59:01:0000000:1003, расположенного по адресу: г. Пермь, Орджоникидзевский район, станция Пермь 2 - станция Чусовская, участок № 2, на срок 10 лет для размещения объекта электросетевого хозяйства ВЛ 6 кВ фидер Соликамская, входящего в состав сооружения электроэнергетики с кадастровым номером 59:01:0000000:39247, принадлежащего на праве собственности «МРСК Урала», которое подтверждается выпиской из Единого государственного реестра недвижимости от 02 мая 2022 г. № КУВИ-001/2022-66495186.

2. Утвердить границы публичного сервитута в отдельных целях согласно приложению к настоящему распоряжению (схема расположения границ публичного сервитута, (условный номер 2308:35ПС)).

3. Плата за публичный сервитут в отдельных целях не устанавливается.

4. Утвердить прилагаемый график проведения работ при осуществлении деятельности, для обеспечения которой устанавливается публичный сервитут в отдельных целях.

5. Порядок установления зон с особыми условиями использования территорий и содержание ограничений прав на земельные участки в границах таких зон установлены постановлением Правительства Российской Федерации от 24 февраля 2009 г. № 160 «О порядке установления охранных зон объектов электросетевого хозяйства и особых условий использования земельных участков, расположенных в границах таких зон».

6. ОАО «МРСК Урала» (ИНН 6671163413) обязано привести земельный участок в состояние, пригодное для его использования в соответствии с разрешенным использованием, в срок не позднее, чем 3 месяца после завершения эксплуатации инженерного сооружения, для размещения которого был установлен публичный сервитут.

7. Отделу установления сервитутов в течение 2 рабочих дней со дня подписания направить копию настоящего распоряжения:

7.1. в информационно-аналитическое управление администрации города Перми для размещения в течение 5 рабочих дней со дня подписания распоряжения на официальном сайте муниципального образования город Пермь в информационно-телекоммуникационной сети Интернет;

7.2. в управление по общим вопросам администрации города Перми для опубликования распоряжения (за исключением приложений к нему) в течение 5 рабочих дней со дня подписания распоряжения в печатном средстве массовой информации «Официальный бюллетень органов местного самоуправления муниципального образования город Пермь»;

7.3. в ОАО «МРСК Урала» (ИНН 6671163413);

7.4. правообладателям земельного участка, в отношении которого принято решение об установлении публичного сервитута в отдельных целях;

7.5. в орган, осуществляющий государственный кадастровый учет и государственную регистрацию прав, в течение 5 рабочих дней со дня подписания настоящего распоряжения.

8. Настоящее распоряжение вступает в силу со дня подписания.

9. Контроль за исполнением настоящего распоряжения возложить на заместителя начальника департамента земельных отношений администрации города Перми Санникову Н.М.

Т.Н. Мехоношина

АДМИНИСТРАЦИЯ ГОРОДА ПЕРМИ

НАЧАЛЬНИК ДЕПАРТАМЕНТА ЗЕМЕЛЬНЫХ ОТНОШЕНИЙ

РАСПОРЯЖЕНИЕ

11.05.2022 № 21-01-03-1571

Об установлении публичного сервитута в отдельных целях

На основании статей 39.37, 39.43 Земельного кодекса Российской Федерации, статьи 3.6 Федерального закона от 25 октября 2001 г. № 137-ФЗ «О введении в действие Земельного кодекса Российской Федерации», Положения о департаменте земельных отношений администрации города Перми, утвержденного решением Пермской городской Думы от 24 февраля 2015 г. № 39, ходатайства ОАО «МРСК Урала» об установлении публичного сервитута от 28 марта 2022 г. № 21-01-06-2595:

1. Установить публичный сервитут в отдельных целях в отношении земельного участка с кадастровым номером 59:01:4410226:1007, расположенного по адресу: Пермский край, г. Пермь, Свердловский район, ул. Глеба Успенского, 15б на срок 48 лет 11 месяцев для использования в целях размещения объекта электросетевого хозяйства КЛ 35/6 кВ РП-78-ТП-6076, входящего в состав электросетевого комплекса «Подстанция 35/6 кВ «Центральная» с линиями электропередачи, трансформаторными подстанциями и распределительными пунктами» с кадастровым номером 59:01:0000000:77478, принадлежащего на праве собственности ОАО «МРСК Урала», что подтверждается выпиской из Единого государственного реестра недвижимости от 29 марта 2022 г. № КУВИ-001/2022-44472468.

2. Утвердить границы публичного сервитута в отдельных целях согласно приложению к настоящему распоряжению (схема расположения границ публичного сервитута, (условный номер 226:43ПС)).

3. Плата за публичный сервитут в отдельных целях не устанавливается.

4. Утвердить прилагаемый график проведения работ при осуществлении деятельности, для обеспечения которой устанавливается публичный сервитут в отдельных целях.

5. Порядок установления зон с особыми условиями использования территорий и содержание ограничений прав на земельные участки в границах таких зон установлены постановлением Правительства Российской Федерации от 24 февраля 2009 г. № 160 «О порядке установления охранных зон объектов электросетевого хозяйства и особых условий использования земельных участков, расположенных в границах таких зон».

6. ОАО «МРСК Урала» (ИНН 6671163413) обязано привести земельный участок в состояние, пригодное для его использования в соответствии с разрешенным использованием, в срок не позднее, чем 3 месяца после завершения эксплуатации инженерного сооружения, для размещения которого был установлен публичный сервитут.

7. Отделу установления сервитутов в течение 2 рабочих дней со дня подписания направить копию настоящего распоряжения:

7.1. в информационно-аналитическое управление администрации города Перми для размещения в течение 5 рабочих дней со дня подписания распоряжения на официальном сайте муниципального образования город Пермь в информационно-телекоммуникационной сети Интернет;

7.2. в управление по общим вопросам администрации города Перми для опубликования распоряжения (за исключением приложений к нему) в течение 5 рабочих дней со дня подписания распоряжения в печатном средстве массовой информации «Официальный бюллетень органов местного самоуправления муниципального образования город Пермь»;

7.3. в ОАО «МРСК Урала» (ИНН 6671163413);

7.4. правообладателю земельного участка, в отношении которого принято решение об установлении публичного сервитута в отдельных целях;

7.5. в орган, осуществляющий государственный кадастровый учет и государственную регистрацию прав, в течение 5 рабочих дней со дня подписания настоящего распоряжения.

8. Настоящее распоряжение вступает в силу со дня подписания.

9. Контроль за исполнением настоящего распоряжения возложить на заместителя начальника департамента земельных отношений администрации города Перми Санникову Н. М.

Т.Н.Мехоношина

АДМИНИСТРАЦИЯ ГОРОДА ПЕРМИ

НАЧАЛЬНИК ДЕПАРТАМЕНТА ЗЕМЕЛЬНЫХ ОТНОШЕНИЙ

РАСПОРЯЖЕНИЕ

16.05.2022 № 21-01-03-1643

Об установлении публичного сервитута в отдельных целях

На основании статей 39.37, 39.43 Земельного кодекса Российской Федерации, статьи 3.6 Федерального закона от 25 октября 2001 г. № 137-ФЗ «О введении в действие Земельного кодекса Российской Федерации», Положения о департаменте земельных отношений администрации города Перми, утвержденного решением Пермской городской Думы от 24 февраля 2015 г. № 39, ходатайства ОАО «МРСК Урала» об установлении публичного сервитута от 31 марта 2022 г. № 21-01-06-2752:

1. Установить публичный сервитут в отдельных целях в отношении земельного участка с кадастровым номером 59:01:3810302:5, расположенного по адресу: г. Пермь, р-н Орджоникидзевский, участок № 2, на срок 10 лет для размещения объекта электросетевого хозяйства ВЛ 110 кВ КамГЭС-ЗиЛ ц. № 1,2 с отпайками на ПС ГПП-6 и ПЗХО, входящего в состав электросетевого комплекса «Транзит 110-2» с кадастровым номером 59:01:0000000:48412, принадлежащего на праве собственности ОАО «МРСК Урала», которое подтверждается выпиской из Единого государственного реестра недвижимости от 11 мая 2022 г. № КУВИ-001/2022-70397401.

2. Утвердить границы публичного сервитута в отдельных целях согласно приложению к настоящему распоряжению (схема расположения границ публичного сервитута (условный номер 10302:202ПС)).

3. Плата за публичный сервитут в отдельных целях не устанавливается.

4. Утвердить прилагаемый график проведения работ при осуществлении деятельности, для обеспечения которой устанавливается публичный сервитут в отдельных целях.

5. Порядок установления зон с особыми условиями использования территорий и содержание ограничений прав на земельные участки в границах таких зон установлены постановлением Правительства Российской Федерации от 24 февраля 2009 г. № 160 «О порядке установления охранных зон объектов электросетевого хозяйства и особых условий использования земельных участков, расположенных в границах таких зон».

6. ОАО «МРСК Урала» (ИНН 6671163413) обязано привести земельный участок в состояние, пригодное для его использования в соответствии с разрешенным использованием, в срок не позднее, чем 3 месяца после завершения эксплуатации инженерного сооружения, для размещения которого был установлен публичный сервитут.

7. Отделу установления сервитутов в течение 2 рабочих дней со дня подписания направить копию настоящего распоряжения:

7.1. в информационно-аналитическое управление администрации города Перми для размещения в течение 5 рабочих дней со дня подписания распоряжения на официальном сайте муниципального образования город Пермь в информационно-телекоммуникационной сети Интернет;

7.2. в управление по общим вопросам администрации города Перми для опубликования распоряжения (за исключением приложений к нему) в течение 5 рабочих дней со дня подписания распоряжения в печатном средстве массовой информации «Официальный бюллетень органов местного самоуправления муниципального образования город Пермь»;

7.3. в ОАО «МРСК Урала» (ИНН 6671163413);

7.4. в орган, осуществляющий государственный кадастровый учет и государственную регистрацию прав, в течение 5 рабочих дней со дня подписания настоящего распоряжения.

8. Настоящее распоряжение вступает в силу со дня подписания.

9. Контроль за исполнением настоящего распоряжения возложить на заместителя начальника департамента земельных отношений администрации города Перми Санникову Н.М.

Т.Н. Мехоношина

АДМИНИСТРАЦИЯ ГОРОДА ПЕРМИ

НАЧАЛЬНИК ДЕПАРТАМЕНТА ЗЕМЕЛЬНЫХ ОТНОШЕНИЙ

РАСПОРЯЖЕНИЕ

16.05.2022 № 21-01-03-1646

Об установлении публичного сервитута в отдельных целях

На основании статей 39.37, 39.43 Земельного кодекса Российской Федерации, статьи 3.6 Федерального закона от 25 октября 2001 г. № 137-ФЗ «О введении в действие Земельного кодекса Российской Федерации», Положения о департаменте земельных отношений администрации города Перми, утвержденного решением Пермской городской Думы от 24 февраля 2015 г. № 39, ходатайства ОАО «МРСК Урала» об установлении публичного сервитута от 31 марта 2022 г. № 21-01-06-2749:

1. Установить публичный сервитут в отдельных целях в отношении земельного участка с кадастровым номером 59:01:3810302:562, расположенного по адресу: Пермский край, г.о. Пермский, г. Пермь, на срок 10 лет для размещения объекта электросетевого хозяйства ВЛ 110 кВ КамГЭС-ЗиЛ ц. № 1,2 с отпайками на ПС ГПП-6 и ПЗХО, входящего в состав электросетевого комплекса «Транзит 110-2» с кадастровым номером 59:01:0000000:48412, принадлежащего на праве собственности «МРСК Урала», которое подтверждается выпиской из Единого государственного реестра недвижимости от 11 мая 2022 г. № КУВИ-001/2022-70397401.

2. Утвердить границы публичного сервитута в отдельных целях согласно приложению к настоящему распоряжению (схема расположения границ публичного сервитута, (условный номер 10302:201ПС)).

3. Плата за публичный сервитут в отдельных целях не устанавливается.

4. Утвердить прилагаемый график проведения работ при осуществлении деятельности, для обеспечения которой устанавливается публичный сервитут в отдельных целях.

5. Порядок установления зон с особыми условиями использования территорий и содержание ограничений прав на земельные участки в границах таких зон установлены постановлением Правительства Российской Федерации от 24 февраля 2009 г. № 160 «О порядке установления охранных зон объектов электросетевого хозяйства и особых условий использования земельных участков, расположенных в границах таких зон».

6. ОАО «МРСК Урала» (ИНН 6671163413) обязано привести земельный участок в состояние, пригодное для его использования в соответствии с разрешенным использованием, в срок не позднее, чем 3 месяца после завершения эксплуатации инженерного сооружения, для размещения которого был установлен публичный сервитут.

7. Отделу установления сервитутов в течение 2 рабочих дней со дня подписания направить копию настоящего распоряжения:

7.1. в информационно-аналитическое управление администрации города Перми для размещения в течение 5 рабочих дней со дня подписания распоряжения на официальном сайте муниципального образования город Пермь в информационно-телекоммуникационной сети Интернет;

7.2. в управление по общим вопросам администрации города Перми для опубликования распоряжения (за исключением приложений к нему) в течение 5 рабочих дней со дня подписания распоряжения в печатном средстве массовой информации «Официальный бюллетень органов местного самоуправления муниципального образования город Пермь»;

7.3. в ОАО «МРСК Урала» (ИНН 6671163413);

7.4. правообладателю земельного участка, в отношении которого принято решение об установлении публичного сервитута в отдельных целях.

7.5. в орган, осуществляющий государственный кадастровый учет и государственную регистрацию прав, в течение 5 рабочих дней со дня подписания настоящего распоряжения.

8. Настоящее распоряжение вступает в силу со дня подписания.

9. Контроль за исполнением настоящего распоряжения возложить на заместителя начальника департамента земельных отношений администрации города Перми Санникову Н.М.

Т.Н. Мехоношина

АДМИНИСТРАЦИЯ ГОРОДА ПЕРМИ

НАЧАЛЬНИК ДЕПАРТАМЕНТА ЗЕМЕЛЬНЫХ ОТНОШЕНИЙ

РАСПОРЯЖЕНИЕ

16.05.2022 № 21-01-03-1647

Об установлении публичного сервитута в отдельных целях

На основании статей 39.37, 39.43 Земельного кодекса Российской Федерации, статьи 3.6 Федерального закона от 25 октября 2001 г. № 137-ФЗ «О введении в действие Земельного кодекса Российской Федерации», Положения о департаменте земельных отношений администрации города Перми, утвержденного решением Пермской городской Думы от 24 февраля 2015 г. № 39, ходатайства ОАО «МРСК Урала» об установлении публичного сервитута от 31 марта 2022 г. № 21-01-06-2753:

1. Установить публичный сервитут в отдельных целях в отношении земельного участка с кадастровым номером 59:01:3810302:357, расположенного по адресу: город Пермь, ул. Соликамская (восточнее земельного участка по ул.Соликамская,311а), на срок 10 лет для размещения объекта электросетевого хозяйства ВЛ 110 кВ КамГЭС-ЗиЛ ц. № 1,2 с отпайками на ПС ГПП-6 и ПЗХО, входящего в состав электросетевого комплекса «Транзит 110-2» с кадастровым номером 59:01:0000000:48412, принадлежащего на праве собственности «МРСК Урала», которое подтверждается выпиской из Единого государственного реестра недвижимости от 11 мая 2022 г. № КУВИ-001/2022-70397401.

2. Утвердить границы публичного сервитута в отдельных целях согласно приложению к настоящему распоряжению (схема расположения границ публичного сервитута (условный номер 2855:7ПС)).

3. Плата за публичный сервитут в отдельных целях не устанавливается.

4. Утвердить прилагаемый график проведения работ при осуществлении деятельности, для обеспечения которой устанавливается публичный сервитут в отдельных целях.

5. Порядок установления зон с особыми условиями использования территорий и содержание ограничений прав на земельные участки в границах таких зон установлены постановлением Правительства Российской Федерации от 24 февраля 2009 г. № 160 «О порядке установления охранных зон объектов электросетевого хозяйства и особых условий использования земельных участков, расположенных в границах таких зон».

6. ОАО «МРСК Урала» (ИНН 6671163413) обязано привести земельный участок в состояние, пригодное для его использования в соответствии с разрешенным использованием, в срок не позднее, чем 3 месяца после завершения эксплуатации инженерного сооружения, для размещения которого был установлен публичный сервитут.

7. Отделу установления сервитутов в течение 2 рабочих дней со дня подписания направить копию настоящего распоряжения:

7.1. в информационно-аналитическое управление администрации города Перми для размещения в течение 5 рабочих дней со дня подписания распоряжения на официальном сайте муниципального образования город Пермь в информационно-телекоммуникационной сети Интернет;

7.2. в управление по общим вопросам администрации города Перми для опубликования распоряжения (за исключением приложений к нему) в течение 5 рабочих дней со дня подписания распоряжения в печатном средстве массовой информации «Официальный бюллетень органов местного самоуправления муниципального образования город Пермь»;

7.3. в ОАО «МРСК Урала» (ИНН 6671163413);

7.4. в орган, осуществляющий государственный кадастровый учет и государственную регистрацию прав, в течение 5 рабочих дней со дня подписания настоящего распоряжения.

8. Настоящее распоряжение вступает в силу со дня подписания.

9. Контроль за исполнением настоящего распоряжения возложить на заместителя начальника департамента земельных отношений администрации города Перми Санникову Н.М.

Т.Н. Мехоношина

АДМИНИСТРАЦИЯ ГОРОДА ПЕРМИ

НАЧАЛЬНИК ДЕПАРТАМЕНТА ЗЕМЕЛЬНЫХ ОТНОШЕНИЙ

РАСПОРЯЖЕНИЕ

16.05.2022 № 21-01-03-1648

Об установлении публичного сервитута в отдельных целях

На основании статей 39.37, 39.43 Земельного кодекса Российской Федерации, статей 3.3, 3.6 Федерального закона от 25 октября 2001 г. № 137-ФЗ «О введении в действие Земельного кодекса Российской Федерации», Положения о департаменте земельных отношений администрации города Перми, утвержденного решением Пермской городской Думы от 24 февраля 2015 г. № 39, ходатайства ОАО «МРСК Урала» об установлении публичного сервитута от 31 марта 2022 г. № 21-01-06-2740

1. Установить публичный сервитут в отдельных целях в отношении земель, государственная собственность на которые не разграничена, на срок 10 лет для размещения объекта электросетевого хозяйства ВЛ 110 кВ КамГЭС-Шлюзовая ц. № 1,2 общей протяженностью 1232 м, входящего в состав электросетевого комплекса «Транзит 110-2» с кадастровым номером 59:01:0000000:48412, принадлежащего на праве собственности ОАО «МРСК Урала», которое подтверждается выпиской из Единого государственного реестра недвижимости от 11 мая 2022 г. № КУВИ-001/2022-70397401.

2. Утвердить границы публичного сервитута в отдельных целях согласно приложению к настоящему распоряжению (схема расположения границ публичного сервитута, (условный номер 10302:203ПС)).

3. Плата за публичный сервитут в отдельных целях не устанавливается.

4. Утвердить прилагаемый график проведения работ при осуществлении деятельности, для обеспечения которой устанавливается публичный сервитут в отдельных целях.

5. Порядок установления зон с особыми условиями использования территорий и содержание ограничений прав на земельные участки в границах таких зон установлены постановлением Правительства Российской Федерации от 24 февраля 2009 г. № 160 «О порядке установления охранных зон объектов электросетевого хозяйства и особых условий использования земельных участков, расположенных в границах таких зон».

6. ОАО «МРСК Урала» (ИНН 6671163413) обязано привести земли, государственная собственность на которые не разграничена, в состояние, пригодное для их использования в соответствии с разрешенным использованием, в срок не позднее, чем 3 месяца после завершения эксплуатации инженерного сооружения, для размещения которого был установлен публичный сервитут.

7. Отделу установления сервитутов в течение 2 рабочих дней со дня подписания направить копию настоящего распоряжения:

7.1. в информационно-аналитическое управление администрации города Перми для размещения в течение 5 рабочих дней со дня подписания распоряжения на официальном сайте муниципального образования город Пермь в информационно-телекоммуникационной сети Интернет;

7.2. в управление по общим вопросам администрации города Перми для опубликования распоряжения (за исключением приложений к нему) в течение 5 рабочих дней со дня подписания распоряжения в печатном средстве массовой информации «Официальный бюллетень органов местного самоуправления муниципального образования город Пермь»;

7.3. в ОАО «МРСК Урала» (ИНН 6671163413);

7.4. в орган, осуществляющий государственный кадастровый учет и государственную регистрацию прав, в течение 5 рабочих дней со дня подписания настоящего распоряжения.

8. Настоящее распоряжение вступает в силу со дня подписания.

9. Контроль за исполнением настоящего распоряжения возложить на заместителя начальника департамента земельных отношений администрации города Перми Санникову Н. М.

Т.Н. Мехоношина

АДМИНИСТРАЦИЯ ГОРОДА ПЕРМИ

НАЧАЛЬНИК ДЕПАРТАМЕНТА ЗЕМЕЛЬНЫХ ОТНОШЕНИЙ

РАСПОРЯЖЕНИЕ

16.05.2022 № 21-01-03-1649

Об установлении публичного сервитута в отдельных целях

На основании статей 39.37, 39.43 Земельного кодекса Российской Федерации, статей 3.3, 3.6 Федерального закона от 25 октября 2001 г. № 137-ФЗ «О введении в действие Земельного кодекса Российской Федерации», Положения о департаменте земельных отношений администрации города Перми, утвержденного решением Пермской городской Думы от 24 февраля 2015 г. № 39, ходатайства ОАО «МРСК Урала» об установлении публичного сервитута от 31 марта 2022 г. № 21-01-06-2751

1. Установить публичный сервитут в отдельных целях в отношении земель, государственная собственность на которые не разграничена, на срок 10 лет для размещения объекта электросетевого хозяйства ВЛ 110 кВ КамГЭС-ЗиЛ ц. № 1,2 с отпайками на ПС ГПП-6 и ПЗХО, входящего в состав электросетевого комплекса «Транзит 110-2» с кадастровым номером 59:01:0000000:48412, принадлежащего на праве собственности «МРСК Урала», которое подтверждается выпиской из Единого государственного реестра недвижимости от 11 мая 2022 г. № КУВИ-001/2022-70397401.

2. Утвердить границы публичного сервитута в отдельных целях согласно приложению к настоящему распоряжению (схема расположения границ публичного сервитута, (условный номер 9033:48ПС)).

3. Плата за публичный сервитут в отдельных целях не устанавливается.

4. Утвердить прилагаемый график проведения работ при осуществлении деятельности, для обеспечения которой устанавливается публичный сервитут в отдельных целях.

5. Порядок установления зон с особыми условиями использования территорий и содержание ограничений прав на земельные участки в границах таких зон установлены постановлением Правительства Российской Федерации от 24 февраля 2009 г. № 160 «О порядке установления охранных зон объектов электросетевого хозяйства и особых условий использования земельных участков, расположенных в границах таких зон».

6. ОАО «МРСК Урала» (ИНН 6671163413) обязано привести земли, государственная собственность на которые не разграничена в состояние, пригодное для их использования в соответствии с разрешенным использованием, в срок не позднее, чем 3 месяца после завершения эксплуатации инженерного сооружения, для размещения которого был установлен публичный сервитут.

7. Отделу установления сервитутов в течение 2 рабочих дней со дня подписания направить копию настоящего распоряжения:

7.1. в информационно-аналитическое управление администрации города Перми для размещения в течение 5 рабочих дней со дня подписания распоряжения на официальном сайте муниципального образования город Пермь в информационно-телекоммуникационной сети Интернет;

7.2. в управление по общим вопросам администрации города Перми для опубликования распоряжения (за исключением приложений к нему) в течение 5 рабочих дней со дня подписания распоряжения в печатном средстве массовой информации «Официальный бюллетень органов местного самоуправления муниципального образования город Пермь»;

7.3. в ОАО «МРСК Урала» (ИНН 6671163413);

7.4. в орган, осуществляющий государственный кадастровый учет и государственную регистрацию прав, в течение 5 рабочих дней со дня подписания настоящего распоряжения.

8. Настоящее распоряжение вступает в силу со дня подписания.

9. Контроль за исполнением настоящего распоряжения возложить на заместителя начальника департамента земельных отношений администрации города Перми Санникову Н.М.

Т.Н. Мехоношина

АДМИНИСТРАЦИЯ ГОРОДА ПЕРМИ

НАЧАЛЬНИК ДЕПАРТАМЕНТА ЗЕМЕЛЬНЫХ ОТНОШЕНИЙ

РАСПОРЯЖЕНИЕ

16.05.2022 № 21-01-03-1650

Об установлении публичного сервитута в отдельных целях

На основании статей 39.37, 39.43 Земельного кодекса Российской Федерации, статьи 3.6 Федерального закона от 25 октября 2001 г. № 137-ФЗ «О введении в действие Земельного кодекса Российской Федерации», Положения о департаменте земельных отношений администрации города Перми, утвержденного решением Пермской городской Думы от 24 февраля 2015 г. № 39, ходатайства ОАО «МРСК Урала» об установлении публичного сервитута от 31 марта 2022 г. № 21-01-06-2746:

1. Установить публичный сервитут в отдельных целях в отношении земельного участка с кадастровым номером 59:01:3810302:560, расположенного по адресу: Пермский край, г.о. Пермский, г. Пермь, на срок 10 лет для размещения объекта электросетевого хозяйства ВЛ 110 кВ КамГЭС-ЗиЛ ц. № 1,2 с отпайками на ПС ГПП-6 и ПЗХО, входящего в состав электросетевого комплекса «Транзит 110-2» с кадастровым номером 59:01:0000000:48412, принадлежащего на праве собственности «МРСК Урала», которое подтверждается выпиской из Единого государственного реестра недвижимости от 11 мая 2022 г. № КУВИ-001/2022-70397401.

2. Утвердить границы публичного сервитута в отдельных целях согласно приложению к настоящему распоряжению (схема расположения границ публичного сервитута, (условный номер 10302:200ПС)).

3. Плата за публичный сервитут в отдельных целях не устанавливается.

4. Утвердить прилагаемый график проведения работ при осуществлении деятельности, для обеспечения которой устанавливается публичный сервитут в отдельных целях.

5. Порядок установления зон с особыми условиями использования территорий и содержание ограничений прав на земельные участки в границах таких зон установлены постановлением Правительства Российской Федерации от 24 февраля 2009 г. № 160 «О порядке установления охранных зон объектов электросетевого хозяйства и особых условий использования земельных участков, расположенных в границах таких зон».

6. ОАО «МРСК Урала» (ИНН 6671163413) обязано привести земельный участок в состояние, пригодное для его использования в соответствии с разрешенным использованием, в срок не позднее, чем 3 месяца после завершения эксплуатации инженерного сооружения, для размещения которого был установлен публичный сервитут.

7. Отделу установления сервитутов в течение 2 рабочих дней со дня подписания направить копию настоящего распоряжения:

7.1. в информационно-аналитическое управление администрации города Перми для размещения в течение 5 рабочих дней со дня подписания распоряжения на официальном сайте муниципального образования город Пермь в информационно-телекоммуникационной сети Интернет;

7.2. в управление по общим вопросам администрации города Перми для опубликования распоряжения (за исключением приложений к нему) в течение 5 рабочих дней со дня подписания распоряжения в печатном средстве мас-

совой информации «Официальный бюллетень органов местного самоуправления муниципального образования город Пермь»;

7.3. в ОАО «МРСК Урала» (ИНН 6671163413);

7.4. правообладателю земельного участка, в отношении которого принято решение об установлении публичного сервитута в отдельных целях.

7.5. в орган, осуществляющий государственный кадастровый учет и государственную регистрацию прав, в течение 5 рабочих дней со дня подписания настоящего распоряжения.

8. Настоящее распоряжение вступает в силу со дня подписания.

9. Контроль за исполнением настоящего распоряжения возложить на заместителя начальника департамента земельных отношений администрации города Перми Санникову Н.М.

Т.Н. Мехоношина

АДМИНИСТРАЦИЯ ГОРОДА ПЕРМИ

НАЧАЛЬНИК ДЕПАРТАМЕНТА ЗЕМЕЛЬНЫХ ОТНОШЕНИЙ

РАСПОРЯЖЕНИЕ

18.05.2022 № 21-01-03-1712

Об установлении публичного сервитута в отдельных целях

На основании статей 39.37, 39.43 Земельного кодекса Российской Федерации, статей 3.3, 3.6 Федерального закона от 25 октября 2001 г. № 137-ФЗ «О введении в действие Земельного кодекса Российской Федерации», Положения о департаменте земельных отношений администрации города Перми, утвержденного решением Пермской городской Думы от 24 февраля 2015 г. № 39, ходатайства АО «Газпром газораспределение Пермь» об установлении публичного сервитута от 04 апреля 2022 г. № 21-01-06-2863:

1. Установить публичный сервитут в отдельных целях в отношении земель, государственная собственность на которые не разграничена, и земельных участков с кадастровыми номерами:

59:01:2912582:5, Пермский край, г. Пермь, Орджоникидзевский район, ул. Ухтинская, 28;

59:01:0000000:751, Пермский край, г. Пермь, Орджоникидзевский район, ул. Ухтинская, (от перекрестка с ул.Репина до жилого дома №22);

59:01:2912581:7, Пермский край, г.о. Пермский, г. Пермь, ул. Ухтинская, з/у 19;

59:01:2912581:18, расположенного по адресу: Пермский край, г.о. Пермский, г. Пермь, ул. Ухтинская, з/у 21 на срок 48 лет 11 месяцев в целях обслуживания и эксплуатации газопровода низкого давления до границы земельного участка по адресу: Пермский край, город Пермь, Орджоникидзевский район, ул. Ухтинская, 28, с кадастровым номером 59:01:0000000:82557, принадлежащего на праве собственности АО «Газпром газораспределение Пермь», которое подтверждается выпиской из Единого государственного реестра недвижимости (далее – ЕГРН) от 16 мая 2022 г. № КУВИ-001/2022-73425350.

2. Утвердить границы публичного сервитута в отдельных целях согласно приложению к настоящему распоряжению (схема расположения границ публичного сервитута, (условный номер 2581:22ПС)).

3. Плата за публичный сервитут в отдельных целях не устанавливается.

4. Утвердить прилагаемый график проведения работ при осуществлении деятельности, для обеспечения которой устанавливается публичный сервитут в отдельных целях.

5. Порядок установления зон с особыми условиями использования территорий и содержание ограничений прав на земельные участки в границах таких зон установлены постановлением Правительства Российской Федерации от 20.11.2000 № 878 «Об утверждении Правил охраны газораспределительных сетей».

6. АО «Газпром газораспределение Пермь» (ИНН 5902183841) обязано привести земли, государственная собственность на которые не разграничена, и земельные участки в состояние, пригодное для их использования в соответствии с разрешенным использованием, в срок не позднее, чем 3 месяца после завершения эксплуатации инженерного сооружения, для размещения которого был установлен публичный сервитут.

7. Отделу установления сервитутов в течение 2 рабочих дней со дня подписания направить копию настоящего распоряжения:

7.1. в информационно-аналитическое управление администрации города Перми для размещения в течение 5 рабочих дней со дня подписания распоряжения на официальном сайте муниципального образования город Пермь в информационно-телекоммуникационной сети Интернет;

7.2. в управление по общим вопросам администрации города Перми для опубликования распоряжения (за исключением приложений к нему) в течение 5 рабочих дней со дня подписания распоряжения в печатном средстве массовой информации «Официальный бюллетень органов местного самоуправления муниципального образования город Пермь»;

7.3. в АО «Газпром газораспределение Пермь» (ИНН 5902183841);

7.4. в орган, осуществляющий государственный кадастровый учет и государственную регистрацию прав, в течение 5 рабочих дней со дня подписания настоящего распоряжения.

7.5. правообладателям земельных участков, в отношении которых принято решение об установлении публичного сервитута в отдельных целях.

8. Настоящее распоряжение вступает в силу со дня подписания.

9. Контроль за исполнением настоящего распоряжения возложить на заместителя начальника департамента земельных отношений администрации города Перми Санникову Н.М.

Т.Н. Мехоношина

АДМИНИСТРАЦИЯ ГОРОДА ПЕРМИ

НАЧАЛЬНИК ДЕПАРТАМЕНТА ЗЕМЕЛЬНЫХ ОТНОШЕНИЙ

РАСПОРЯЖЕНИЕ

18.05.2022 № 21-01-03-1718

Об установлении публичного сервитута в отдельных целях

На основании статей 39.37, 39.43 Земельного кодекса Российской Федерации, статьи 3.6 Федерального закона от 25 октября 2001 г. № 137-ФЗ «О введении в действие Земельного кодекса Российской Федерации», Положения о департаменте земельных отношений администрации города Перми, утвержденного решением Пермской городской Думы от 24 февраля 2015 г. № 39, ходатайства АО «Газпром газораспределение Пермь» об установлении публичного сервитута от 04 апреля 2022 г. № 21-01-06-2865:

1. Установить публичный сервитут в отдельных целях в отношении земель, государственная собственность на которые не разграничена, и земельного участка с кадастровым номером 59:01:5010038:6, расположенного по адресу: Пермский край, г. Пермь, Свердловский район, ж/р Ново-Бродовский, ул. Смородиновая, д. 51, на срок 48 лет 11 месяцев в целях обслуживания и эксплуатации газопровода низкого давления до границы земельного участка по адресу: г. Пермь, Свердловский район, ул. Смородиновая, д. 51, с кадастровым номером 59:01:0000000:82484, принадлежащего на праве собственности АО «Газпром газораспределение Пермь», которое подтверждается выпиской из Единого государственного реестра недвижимости от 16 мая 2022 г. № КУВИ-001/2022-73307834.

2. Утвердить границы публичного сервитута в отдельных целях согласно приложению к настоящему распоряжению (схема расположения границ публичного сервитута, (условный номер Б40:43ПС)).

3. Плата за публичный сервитут в отдельных целях не устанавливается.

4. Утвердить прилагаемый график проведения работ при осуществлении деятельности, для обеспечения которой устанавливается публичный сервитут в отдельных целях.

5. Порядок установления зон с особыми условиями использования территорий и содержание ограничений прав на земельные участки в границах таких зон установлены постановлением Правительства Российской Федерации от 20.11.2000 № 878 «Об утверждении Правил охраны газораспределительных сетей».

6. АО «Газпром газораспределение Пермь» (ИНН 5902183841) обязано привести земельный участок в состояние, пригодное для его использования в соответствии с разрешенным использованием, в срок не позднее, чем 3 месяца после завершения эксплуатации инженерного сооружения, для размещения которого был установлен публичный сервитут.

7. Отделу установления сервитутов в течение 2 рабочих дней со дня подписания направить копию настоящего распоряжения:

7.1. в информационно-аналитическое управление администрации города Перми для размещения в течение 5 рабочих дней со дня подписания распоряжения на официальном сайте муниципального образования город Пермь в информационно-телекоммуникационной сети Интернет;

7.2. в управление по общим вопросам администрации города Перми для опубликования распоряжения (за исключением приложений к нему) в течение 5 рабочих дней со дня подписания распоряжения в печатном средстве массовой информации «Официальный бюллетень органов местного самоуправления муниципального образования город Пермь»;

7.1в АО «Газпром газораспределение Пермь» (ИНН 5902183841);

7.2в орган, осуществляющий государственный кадастровый учет и государственную регистрацию прав, в течение 5 рабочих дней со дня подписания настоящего распоряжения.

7.3правообладателю земельного участка, в отношении которого принято решение об установлении публичного сервитута в отдельных целях.

8. Настоящее распоряжение вступает в силу со дня подписания.

9. Контроль за исполнением настоящего распоряжения возложить на заместителя начальника департамента земельных отношений администрации города Перми Санникову Н.М.

Т.Н. Мехоношина

АДМИНИСТРАЦИЯ ГОРОДА ПЕРМИ

НАЧАЛЬНИК ДЕПАРТАМЕНТА ЗЕМЕЛЬНЫХ ОТНОШЕНИЙ

РАСПОРЯЖЕНИЕ

19.05.2022 № 21-01-03-1759

Об установлении публичного сервитута в отдельных целях

На основании статей 39.37, 39.43 Земельного кодекса Российской Федерации, Положения о департаменте земельных отношений администрации города Перми, утвержденного решением Пермской городской Думы от 24 февраля 2015 г. № 39, договора об осуществлении технологического присоединения к электрическим сетям от 19 июля 2021 г. № 4300070163, дополнительного соглашения к договору об осуществлении технологического присоединения к электрическим сетям от 29 марта 2022 г. №1, ходатайства ОАО «МРСК Урала» об установлении публичного сервитута от 05 апреля 2022 г. № 21-01-06-2892:

1. Установить публичный сервитут в отдельных целях в отношении земельного участка с кадастровым номером 59:01:4410223:18, расположенного по адресу: край Пермский, г. Пермь, р-н Дзержинский, ул. Кронштадская, 41а, участок 2, на срок 48 лет 11 месяцев для подключения (технологического присоединения) к сетям инженерно-технического обеспечения: строительства ЛЭП 0,4 кВ от РУ 0,4 кВ ТП-5461, установки оборудования для учета э/э на опоре ВЛ 0,4 кВ для электроснабжения индивидуального гаража по адресу: Пермский край, г. Пермь, Дзержинский район, ул. Кронштадтская, 41г (кадастровый номер земельного участка 59:01:4410223:451).

2. Утвердить границы публичного сервитута в отдельных целях согласно приложению к настоящему распоряжению (схема расположения границ публичного сервитута, (условный номер 223:139ПС)).

3. Порядок установления зон с особыми условиями использования территорий и содержание ограничений прав на земельные участки в границах таких зон установлены постановлением Правительства Российской Федерации от 24 февраля 2009 г. № 160 «О порядке установления охранных зон объектов электросетевого хозяйства и особых условий использования земельных участков, расположенных в границах таких зон».

4. ОАО «МРСК Урала» (ИНН 6671163413) обязано привести земельный участок в состояние, пригодное для его использования в соответствии с разрешенным использованием, в срок не позднее, чем 3 месяца после завершения строительства инженерного сооружения, для размещения которого был установлен публичный сервитут.

5. Отделу установления сервитутов в течение 2 рабочих дней со дня подписания направить копию настоящего распоряжения:

5.1. в информационно-аналитическое управление администрации города Перми для размещения в течение 5 рабочих дней со дня подписания распоряжения на официальном сайте муниципального образования город Пермь в информационно-телекоммуникационной сети Интернет;

5.2. в управление по общим вопросам администрации города Перми для опубликования распоряжения (за исключением приложений к нему) в течение 5 рабочих дней со дня подписания распоряжения в печатном средстве массовой информации «Официальный бюллетень органов местного самоуправления муниципального образования город Пермь»;

5.3. в ОАО «МРСК Урала» (ИНН 6671163413);

5.4. правообладателю земельного участка, в отношении которого принято решение об установлении публичного сервитута в отдельных целях;

5.5. в орган, осуществляющий государственный кадастровый учет и государственную регистрацию прав, в течение 5 рабочих дней со дня подписания настоящего распоряжения.

6. Настоящее распоряжение вступает в силу со дня подписания.

7. Контроль за исполнением настоящего распоряжения возложить на заместителя начальника департамента земельных отношений администрации города Перми Санникову Н.М.

Т.Н. Мехоношина

АДМИНИСТРАЦИЯ ГОРОДА ПЕРМИ

НАЧАЛЬНИК ДЕПАРТАМЕНТА ЗЕМЕЛЬНЫХ ОТНОШЕНИЙ

РАСПОРЯЖЕНИЕ

19.05.2022 № 21-01-03-1760

Об установлении публичного сервитута в отдельных целях

На основании статей 39.37, 39.43 Земельного кодекса Российской Федерации, статей 3.3, 3.6 Федерального закона от 25 октября 2001 г. № 137-ФЗ «О введении в действие Земельного кодекса Российской Федерации», Положения о департаменте земельных отношений администрации города Перми, утвержденного решением Пермской городской Думы от 24 февраля 2015 г. № 39, ходатайства АО «Газпром газораспределение Пермь» об установлении публичного сервитута от 05 апреля 2022 г. № 21-01-06-2898:

1. Установить публичный сервитут в отдельных целях в отношении земель, государственная собственность на которые не разграничена, и земельного участка с кадастровым номером 59:01:4011804:56, расположенного по адресу: Пермский край, г. Пермь, Мотовилихинский р-н, ул. 1-я Кольцевая, на срок 48 лет 11 месяцев для обслуживания и эксплуатации газопровода низкого давления до границ земельного участка по адресу: Пермский край, г. Пермь, Мотовилихинский район, улица 1-я Кольцевая, 59:01:4011804:54, с кадастровым номером 59:01:4011804:57, принадлежащего на праве собственности АО «Газпром газораспределение Пермь», которое подтверждается выпиской из Единого государственного реестра недвижимости от 06 апреля 2022 г. № КУВИ-001/2022-50330512.

2. Утвердить границы публичного сервитута в отдельных целях согласно приложению к настоящему распоряжению (схема расположения границ публичного сервитута (условный номер 1804:32ПС)).

3. Плата за публичный сервитут в отдельных целях не устанавливается.

4. Утвердить прилагаемый график проведения работ при осуществлении деятельности, для обеспечения которой устанавливается публичный сервитут в отдельных целях.

5. Порядок установления зон с особыми условиями использования территорий и содержание ограничений прав на земельные участки в границах таких зон установлены постановлением Правительства Российской Федерации от 09 июня 1995 г. № 578 «Об утверждении правил охраны линий и сооружений связи Российской Федерации».

6. АО «Газпром газораспределение Пермь» (ИНН 5902183841) обязано привести земли, государственная собственность на которые не разграничена, и земельный участок в состояние, пригодное для его использования в соответствии с разрешенным использованием, в срок не позднее, чем 3 месяца после завершения эксплуатации инженерного сооружения, для размещения которого был установлен публичный сервитут.

7. Отделу установления сервитутов в течение 2 рабочих дней со дня подписания направить копию настоящего распоряжения:

7.1. в информационно-аналитическое управление администрации города Перми для размещения в течение 5 рабочих дней со дня подписания распоряжения на официальном сайте муниципального образования город Пермь в информационно-телекоммуникационной сети Интернет;

7.2. в управление по общим вопросам администрации города Перми для опубликования распоряжения (за исключением приложений к нему) в течение 5 рабочих дней со дня подписания распоряжения в печатном средстве массовой информации «Официальный бюллетень органов местного самоуправления муниципального образования город Пермь»;

7.3. в АО «Газпром газораспределение Пермь» (ИНН 5902183841);

7.4. правообладателю земельного участка, в отношении которого принято решение об установлении публичного сервитута в отдельных целях;

7.5. в орган, осуществляющий государственный кадастровый учет и государственную регистрацию прав, в течение 5 рабочих дней со дня подписания настоящего распоряжения.

8. Настоящее распоряжение вступает в силу со дня подписания.

9. Контроль за исполнением настоящего распоряжения возложить на заместителя начальника департамента земельных отношений администрации города Перми Санникову Н.М.

Т.Н. Мехоношина

АДМИНИСТРАЦИЯ ГОРОДА ПЕРМИ

НАЧАЛЬНИК ДЕПАРТАМЕНТА ЗЕМЕЛЬНЫХ ОТНОШЕНИЙ

РАСПОРЯЖЕНИЕ

19.05.2022 № 21-01-03-1761

Об установлении публичного сервитута в отдельных целях

На основании статей 39.37, 39.43 Земельного кодекса Российской Федерации, статей 3.3, 3.6 Федерального закона от 25 октября 2001 г. № 137-ФЗ «О введении в действие Земельного кодекса Российской Федерации», Положения о департаменте земельных отношений администрации города Перми, утвержденного решением Пермской городской Думы от 24 февраля 2015 г. № 39, ходатайства АО «Газпром газораспределение Пермь» об установлении публичного сервитута от 05 апреля 2022 г. № 21-01-06-2896:

1. Установить публичный сервитут в отдельных целях в отношении земель, государственная собственность на которые не разграничена, и земельного участка с кадастровым номером 59:01:4211205:53, расположенного по адресу: Пермский край, г. Пермь, Мотовилихинский р-н, ул. Пролетарская, на срок 48 лет 11 месяцев для обслуживания и эксплуатации газопровода низкого давления до границы земельного участка по адресу: Пермский край, город Пермь, Мотовилихинский район, улица Пролетарская, 155, с кадастровым номером 59:01:0000000:82585, принадлежащего на праве собственности АО «Газпром газораспределение Пермь», которое подтверждается выпиской из Единого государственного реестра недвижимости от 06 апреля 2022 г. № КУВИ-001/2022-50330553.

2. Утвердить границы публичного сервитута в отдельных целях согласно приложению к настоящему распоряжению (схема расположения границ публичного сервитута (условный номер 1202:37ПС)).

3. Плата за публичный сервитут в отдельных целях не устанавливается.

4. Утвердить прилагаемый график проведения работ при осуществлении деятельности, для обеспечения которой устанавливается публичный сервитут в отдельных целях.

5. Порядок установления зон с особыми условиями использования территорий и содержание ограничений прав на земельные участки в границах таких зон установлены постановлением Правительства Российской Федерации от 09 июня 1995 г. № 578 «Об утверждении правил охраны линий и сооружений связи Российской Федерации».

6. АО «Газпром газораспределение Пермь» (ИНН 5902183841) обязано привести земли, государственная собственность на которые не разграничена, и земельный участок в состояние, пригодное для его использования в соответствии с разрешенным использованием, в срок не позднее, чем 3 месяца после завершения эксплуатации инженерного сооружения, для размещения которого был установлен публичный сервитут.

7. Отделу установления сервитутов в течение 2 рабочих дней со дня подписания направить копию настоящего распоряжения:

7.1. в информационно-аналитическое управление администрации города Перми для размещения в течение 5 рабочих дней со дня подписания распоряжения на официальном сайте муниципального образования город Пермь в информационно-телекоммуникационной сети Интернет;

7.2. в управление по общим вопросам администрации города Перми для опубликования распоряжения (за исключением приложений к нему) в течение 5 рабочих дней со дня подписания распоряжения в печатном средстве массовой информации «Официальный бюллетень органов местного самоуправления муниципального образования город Пермь»;

7.3. в АО «Газпром газораспределение Пермь» (ИНН 5902183841);

7.4. правообладателям земельного участка, в отношении которого принято решение об установлении публичного сервитута в отдельных целях;

7.5. в орган, осуществляющий государственный кадастровый учет и государственную регистрацию прав, в течение 5 рабочих дней со дня подписания настоящего распоряжения.

8. Настоящее распоряжение вступает в силу со дня подписания.

9. Контроль за исполнением настоящего распоряжения возложить на заместителя начальника департамента земельных отношений администрации города Перми Санникову Н.М.

Т.Н. Мехоношина

АДМИНИСТРАЦИЯ ГОРОДА ПЕРМИ

НАЧАЛЬНИК ДЕПАРТАМЕНТА ЗЕМЕЛЬНЫХ ОТНОШЕНИЙ

РАСПОРЯЖЕНИЕ

19.05.2022 № 21-01-03-1762

Об установлении публичного сервитута в отдельных целях

На основании статей 39.37, 39.43 Земельного кодекса Российской Федерации, статей 3.3, 3.6 Федерального закона от 25 октября 2001 г. № 137-ФЗ «О введении в действие Земельного кодекса Российской Федерации», Положения о департаменте земельных отношений администрации города Перми, утвержденного решением Пермской городской Думы от 24 февраля 2015 г. № 39, ходатайства АО «Газпром газораспределение Пермь» об установлении публичного сервитута от 05 апреля 2022 г. № 21-01-06-2889:

1. Установить публичный сервитут в отдельных целях в отношении земель, государственная собственность на которые не разграничена, и земельных участков с кадастровыми номерами:

59:01:1810050:7, расположенного по адресу: Российская Федерация, Пермский край, г.о. Пермский, г. Пермь, ул. Тихоокеанская, з/у 46;

59:01:1810050:9, расположенного по адресу: Пермский край, г. Пермь, р-н Кировский, ул. Тихоокеанская, 44, на срок 48 лет 11 месяцев для обслуживания и эксплуатации газопровода низкого давления до границы земельного участка по адресу: г. Пермь, Кировский район, улица Тихоокеанская, дом 44, с кадастровым номером 59:01:1810050:23, принадлежащего на праве собственности АО «Газпром газораспределение Пермь», которое подтверждается выпиской из Единого государственного реестра недвижимости от 06 апреля 2022 г. № КУВИ-001/2022-50330536.

2. Утвердить границы публичного сервитута в отдельных целях согласно приложению к настоящему распоряжению (схема расположения границ публичного сервитута, (условный номер Н50:23ПС)).

3. Плата за публичный сервитут в отдельных целях не устанавливается.

4. Утвердить прилагаемый график проведения работ при осуществлении деятельности, для обеспечения которой устанавливается публичный сервитут в отдельных целях.

5. Порядок установления зон с особыми условиями использования территорий и содержание ограничений прав на земельные участки в границах таких зон установлены постановлением Правительства Российской Федерации от 09 июня 1995 г. № 578 «Об утверждении правил охраны линий и сооружений связи Российской Федерации».

6. АО «Газпром газораспределение Пермь» (ИНН 5902183841) обязано привести земли, государственная собственность на которые не разграничена, и земельные участки в состояние, пригодное для их использования в соответствии с разрешенным использованием, в срок не позднее, чем 3 месяца после завершения эксплуатации инженерного сооружения, для размещения которого был установлен публичный сервитут.

7. Отделу установления сервитутов в течение 2 рабочих дней со дня подписания направить копию настоящего распоряжения:

7.1. в информационно-аналитическое управление администрации города Перми для размещения в течение 5 рабочих дней со дня подписания распоряжения на официальном сайте муниципального образования город Пермь в информационно-телекоммуникационной сети Интернет;

7.2. в управление по общим вопросам администрации города Перми для опубликования распоряжения (за исключением приложений к нему) в течение 5 рабочих дней со дня подписания распоряжения в печатном средстве массовой информации «Официальный бюллетень органов местного самоуправления муниципального образования город Пермь»;

7.3. в АО «Газпром газораспределение Пермь» (ИНН 5902183841);

7.4. правообладателям земельных участков, в отношении которых принято решение об установлении публичного сервитута в отдельных целях;

7.5. в орган, осуществляющий государственный кадастровый учет и государственную регистрацию прав, в течение 5 рабочих дней со дня подписания настоящего распоряжения.

8. Настоящее распоряжение вступает в силу со дня подписания.

9. Контроль за исполнением настоящего распоряжения возложить на заместителя начальника департамента земельных отношений администрации города Перми Санникову Н.М.

Т.Н. Мехоношина

АДМИНИСТРАЦИЯ ГОРОДА ПЕРМИ

НАЧАЛЬНИК ДЕПАРТАМЕНТА ЗЕМЕЛЬНЫХ ОТНОШЕНИЙ

РАСПОРЯЖЕНИЕ

19.05.2022 № 21-01-03-1763

Об установлении публичного сервитута в отдельных целях

На основании статей 39.37, 39.43 Земельного кодекса Российской Федерации, статей 3.3, 3.6 Федерального закона от 25 октября 2001 г. № 137-ФЗ «О введении в действие Земельного кодекса Российской Федерации», Положения о департаменте земельных отношений администрации города Перми, утвержденного решением Пермской городской Думы от 24 февраля 2015 г. № 39, ходатайства АО «Газпром газораспределение Пермь» об установлении публичного сервитута от 05 апреля 2022 г. № 21-01-06-2893:

1. Установить публичный сервитут в отдельных целях в отношении земель, государственная собственность на которые не разграничена, и земельного участка с кадастровым номером 59:01:0000000:900, расположенного по адресу: Пермский край, г. Пермь, р-н Кировский, жилой район «Налимиха», на срок 48 лет 11 месяцев для обслуживания и эксплуатации газопровода низкого давления до границы земельного участка по адресу: Пермский край, г. Пермь, Кировский район, улица Колокольчиковая, 9, с кадастровым номером 59:01:0000000:82730, принадлежащего на праве собственности АО «Газпром газораспределение Пермь», которое подтверждается выпиской из Единого государственного реестра недвижимости от 06 апреля 2022 г. № КУВИ-001/2022-50330458.

2. Утвердить границы публичного сервитута в отдельных целях согласно приложению к настоящему распоряжению (схема расположения границ публичного сервитута (условный номер Н27:49ПС)).

3. Плата за публичный сервитут в отдельных целях не устанавливается.

4. Утвердить прилагаемый график проведения работ при осуществлении деятельности, для обеспечения которой устанавливается публичный сервитут в отдельных целях.

5. Порядок установления зон с особыми условиями использования территорий и содержание ограничений прав на земельные участки в границах таких зон установлены постановлением Правительства Российской Федерации от 09 июня 1995 г. № 578 «Об утверждении правил охраны линий и сооружений связи Российской Федерации».

6. АО «Газпром газораспределение Пермь» (ИНН 5902183841) обязано привести земли, государственная собственность на которые не разграничена, и земельный участок в состояние, пригодное для их использования в соответствии с разрешенным использованием, в срок не позднее, чем 3 месяца после завершения эксплуатации инженерного сооружения, для размещения которого был установлен публичный сервитут.

7. Отделу установления сервитутов в течение 2 рабочих дней со дня подписания направить копию настоящего распоряжения:

7.1. в информационно-аналитическое управление администрации города Перми для размещения в течение 5 рабочих дней со дня подписания распоряжения на официальном сайте муниципального образования город Пермь в информационно-телекоммуникационной сети Интернет;

7.2. в управление по общим вопросам администрации города Перми для опубликования распоряжения (за исключением приложений к нему) в течение 5 рабочих дней со дня подписания распоряжения в печатном средстве массовой информации «Официальный бюллетень органов местного самоуправления муниципального образования город Пермь»;

7.3. в АО «Газпром газораспределение Пермь» (ИНН 5902183841);

7.4. в орган, осуществляющий государственный кадастровый учет и государственную регистрацию прав, в течение 5 рабочих дней со дня подписания настоящего распоряжения.

8. Настоящее распоряжение вступает в силу со дня подписания.

9. Контроль за исполнением настоящего распоряжения возложить на заместителя начальника департамента земельных отношений администрации города Перми Санникову Н.М.

Т.Н. Мехоношина

ПРАВОВЫЕ АКТЫ ТЕРРИТОРИАЛЬНЫХ ОРГАНОВ АДМИНИСТРАЦИИ ГОРОДА ПЕРМИ

АДМИНИСТРАЦИЯ ГОРОДА ПЕРМИ

ГЛАВА АДМИНИСТРАЦИИ КИРОВСКОГО РАЙОНА

РАСПОРЯЖЕНИЕ

25.06.2022 № 059-23-01-02-112

О внесении изменений в состав комиссии по предупреждению и ликвидации чрезвычайных ситуаций и обеспечению пожарной безопасности Кировского района города Перми, утвержденный распоряжением главы администрации Кировского района города Перми от 04.06.2013 № СЭД-01-02-82

В целях актуализации правовых актов главы администрации Кировского района города Перми и в связи с кадровыми изменениями:

1. Внести в состав комиссии по предупреждению и ликвидации чрезвычайных ситуаций и обеспечению пожарной безопасности Кировского района города Перми, утвержденный распоряжением главы администрации Кировского района от 04 июня 2013 г. № СЭД-01-02-82 (в ред. от 22.11.2013 № СЭД-01-02-176, от 27.11.2014 № СЭД-01-02-197, от 18.03.2015 № СЭД-23-01-02-37, от 29.08.2017 № СЭД-059-23-01-02-172, от 15.11.2017 № СЭД-059-23-01-02-241, от 15.03.2018 № СЭД-059-23-01-02-37, от 06.02.2019 № СЭД-059-23-01-02-277, от 24 04 2019 № 059-23-01-02-104, от 27.06.2019 № СЭД-059-23-01-02-189, от 27.06.2019 № СЭД-059-23-01-02-189, от 21.11.2019 № 059-23-01-02-318, от 08.09.2020 № 059-23-01-02-203, от 02.11.2020 № 059-23-01-02-261, 10.03.2021 № 059-23-01-02-60, 30.04.2021 № 059-23-01-02-144, 14.09.2021 № 059-23-01-02-278, 10.11.2021 № 059-23-01-02-327, 02.12.2021 № 059-23-01-02-363) следующие изменения:

1.1 позицию:

«Ощепков Александр Николаевич	-	заместитель начальника МКУ «Пермское городское управление гражданской защиты» по Кировскому району города Перми (по согласованию)»

изложить в следующей редакции:

«Верхошинский Дмитрий Андреевич	-	заместитель начальника МКУ «Пермское городское управление гражданской защиты» по Кировскому району города Перми (по согласованию)»;

1.2. позицию:

«Заитов Айдар Гаплаханович	-	заместитель начальника ОП № 3 (дислокация - Кировский район) УМВД России по городу Перми (по согласованию)»

изложить в следующей редакции:

«Бижитуев Ринат Абдуллаевич	-	заместитель начальника ОП № 3 (дислокация - Кировский район) УМВД России по городу Перми (по согласованию)».

2. Настоящее распоряжение вступает в силу со дня официального опубликования в печатном средстве массовой информации «Официальный бюллетень органов местного самоуправления муниципального образования город Пермь».

3. Общему отделу администрации Кировского района города Перми обеспечить опубликование настоящего распоряжения в печатном средстве массовой информации «Официальный бюллетень органов местного самоуправления муниципального образования город Пермь».

4. Контроль за исполнением настоящего распоряжения возложить на первого заместителя главы администрации Кировского района города Перми Пономарева В.Л.

М.А. Борисов

РАЗДЕЛ ВТОРОЙ
ОФИЦИАЛЬНАЯ ИНФОРМАЦИЯ

Департамент земельных отношений администрации города Перми
в соответствии со статьей 39.18 Земельного кодекса Российской Федерации информирует о возможности предоставления земельных участков для индивидуального жилищного строительства

№	Площадь земельного участка (кв. м.)	Кадастровый номер земельного участка	Адрес или иное описание местоположения земельного участка
	Орджоникидзевский район		
1	1567	59:01:3510002:132	г. Пермь, ул. Луговая, з/у 76

Заинтересованные лица имеют право подавать заявления о намерении участвовать в аукционе по продаже земельного участка или аукционе на право заключения договора аренды земельного участка.

Адрес места приема, даты начала и окончания приема заявлений:

г. Пермь, ул. Сибирская 15, каб. 201

с 01.06.2022 по 30.06.2022

Способы подачи заявлений:

1. Посредством почтовой связи;

2. лично, в том числе через представителя, в департамент земельных отношений администрации города Перми (г. Пермь, ул. Сибирская, 15 понедельник, вторник, среда, четверг с 09:00 до 13:00 с 14:00 до 16:00, пятница с 09:00 до 12:00, кроме нерабочих и праздничных дней);

в форме электронных документов с использованием информационно-телекоммуникационной сети «Интернет» e-mail: dzo@gorodperm. ru

Приложение: на 5 л. в 1 экз.

Филиал Федерального государственного бюджетного учреждения "Федеральная кадастровая палата Федеральной службы государственной регистрации, кадастра и картографии" по Пермскому краю
полное наименование органа регистрации прав

Выписка из Единого государственного реестра недвижимости об объекте недвижимости

Сведения о характеристиках объекта недвижимости

На основании запроса от 19.05.2022, поступившего на рассмотрение 19.05.2022, сообщаем, что согласно записям Единого государственного реестра недвижимости:

Раздел 1 Лист 1

Земельный участок
вид объекта недвижимости

Лист № 1 раздела 1	Всего листов раздела 1: 2	Всего разделов: 4	Всего листов выписки: 5

19.05.2022г. № КУВИ-001/2022-76175431	
Кадастровый номер:	59:01:3510002:132
Номер кадастрового квартала:	59:01:3510002
Дата присвоения кадастрового номера:	28.07.2020

Ранее присвоенный государственный учетный номер:	данные отсутствуют
Адрес:	Российская Федерация, Пермский край, г.о. Пермский, г. Пермь, ул. Луговая, з/у 76
Площадь:	1567 +/- 14
Кадастровая стоимость, руб.:	1211479.04
Кадастровые номера расположенных в пределах земельного участка объектов недвижимости:	данные отсутствуют
Кадастровые номера объектов недвижимости, из которых образован объект недвижимости:	данные отсутствуют
Кадастровые номера образованных объектов недвижимости:	данные отсутствуют
Категория земель:	Земли населенных пунктов
Виды разрешенного использования:	для индивидуального жилищного строительства
Сведения о кадастровом инженере:	32459, образованием земельного участка из земель, находящихся в государственной или муниципальной собственности, расположенного по адресу: Российская Федерация, Пермский край, Пермский городской округ, город Пермь, Орджоникидзевский р-н, улица Луговая
Сведения о лесах, водных объектах и об иных природных объектах, расположенных в пределах земельного участка:	данные отсутствуют
Сведения о том, что земельный участок полностью расположен в границах зоны с особыми условиями использования территории, территории объекта культурного наследия, публичного сервитута:	данные отсутствуют
Сведения о том, что земельный участок расположен в границах особой экономической зоны, территории опережающего социально-экономического развития, зоны территориального развития в Российской Федерации, игорной зоны:	данные отсутствуют

полное наименование должности	подпись	инициалы, фамилия

М.П.

Лист 2

Земельный участок
вид объекта недвижимости

Лист № 2 раздела 1	Всего листов раздела 1: 2	Всего разделов: 4	Всего листов выписки: 5

19.05.2022г. № КУВИ-001/2022-76175431	
Кадастровый номер:	59:01:3510002:132

Сведения о том, что земельный участок расположен в границах особо охраняемой природной территории, охотничьих угодий, лесничеств:	данные отсутствуют
Сведения о результатах проведения государственного земельного надзора:	данные отсутствуют
Сведения о расположении земельного участка в границах территории, в отношении которой утвержден проект межевания территории:	данные отсутствуют
Условный номер земельного участка:	данные отсутствуют
Сведения о принятии акта и (или) заключении договора, предусматривающих предоставление в соответствии с земельным законодательством исполнительным органом государственным органом власти или органом местного самоуправления, находящегося в государственной или муниципальной собственности земельного участка для строительства наемного дома социального использования или наемного дома коммерческого использования:	данные отсутствуют
Сведения о том, что земельный участок или земельные участки образованы на основании решения об изъятии земельного участка и (или) расположенного на нем объекта недвижимости для государственных или муниципальных нужд:	данные отсутствуют
Сведения о том, что земельный участок образован из земель или земельного участка, государственная собственность на которые не разграничена:	Земельный участок образован из земель или земельного участка, государственная собственность на которые не разграничена. В соответствии с Федеральным законом от 25 октября 2001 г. № 137-ФЗ "О введении в действие Земельного кодекса Российской Федерации" орган Администрация города Перми уполномочен на распоряжение таким земельным участком.
Сведения о наличии земельного спора о местоположении границ земельных участков:	данные отсутствуют
Статус записи об объекте недвижимости:	Сведения об объекте недвижимости имеют статус "актуальные"
Особые отметки:	Земельный участок подлежит снятию с государственного кадастрового учета по истечении пяти лет со дня его государственного кадастрового учета, если на него не будут зарегистрированы права. Сведения, необходимые для заполнения разделов: 2 - Сведения о зарегистрированных правах; 4 - Сведения о частях земельного участка, отсутствуют.
Получатель выписки:	ДЕПАРТАМЕНТ ЗЕМЕЛЬНЫХ ОТНОШЕНИЙ АДМИНИСТРАЦИИ ГОРОДА ПЕРМИ

полное наименование должности	подпись	инициалы, фамилия

М.П.

Выписка из Единого государственного реестра недвижимости об объекте недвижимости


Описание местоположения земельного участка

Земельный участок
вид объекта недвижимости

Лист № 1 раздела 3	Всего листов раздела 3: 1	Всего разделов: 4	Всего листов выписки: 5

19.05.2022г. № КУВИ-001/2022-76175431	
Кадастровый номер:	59:01:3510002:132

План (чертеж, схема) земельного участка

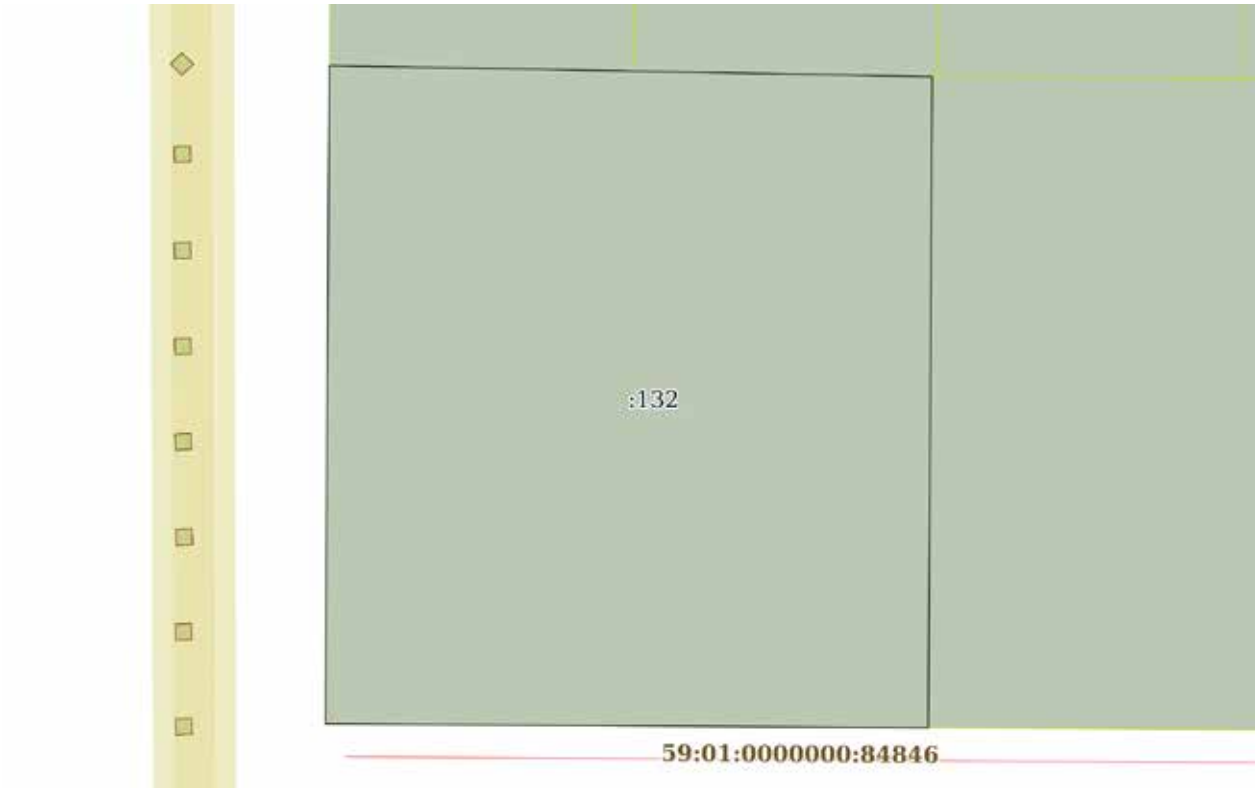

Масштаб 1:400	Условные обозначения:		

полное наименование должности	подпись	инициалы, фамилия

М.П.

Раздел 3.1 Лист 4

Выписка из Единого государственного реестра недвижимости об объекте недвижимости

Описание местоположения земельного участка

Земельный участок
вид объекта недвижимости

Лист № 1 раздела 3.1	Всего листов раздела 3.1: 1	Всего разделов: 4	Всего листов выписки: 5

19.05.2022г. № КУВИ-001/2022-76175431	
Кадастровый номер:	59:01:3510002:132

Описание местоположения границ земельного участка

№ п/п	Номер точки		Дирекционный угол	Горизонтальное проложение, м	Описание закрепления на местности	Кадастровые номера смежных участков	Сведения об адресах правообладателей смежных земельных участков
	начальная	конечная					
1	2	3	4	5	6	7	8
1	1.1.1	1.1.2	91°2.6`	19.21	данные отсутствуют	59:01:3510002:14	Пермский край, г.Пермь, Орджоникидзевский район, ул.Евгения Пузырева, д.23, кв.97
2	1.1.2	1.1.3	91°4.0`	18.79	данные отсутствуют	59:01:3510002:13	адрес отсутствует
3	1.1.3	1.1.4	180°21.8`	41.0	данные отсутствуют	59:01:3510002:8	Пермский край, г.Пермь, ул.Щитовая, д.7, кв.15
4	1.1.4	1.1.5	270°22.6`	38.0	данные отсутствуют	данные отсутствуют	данные отсутствуют
5	1.1.5	1.1.1	0°21.5`	41.45	данные отсутствуют	данные отсутствуют	данные отсутствуют

полное наименование должности	подпись	инициалы, фамилия

М.П.

Выписка из Единого государственного реестра недвижимости об объекте недвижимости

Описание местоположения земельного участка

Земельный участок
вид объекта недвижимости

Лист № 1 раздела 3.2	Всего листов раздела 3.2: 1	Всего разделов: 4	Всего листов выписки: 5

19.05.2022г. № КУВИ-001/2022-76175431	
Кадастровый номер:	59:01:3510002:132

Сведения о характерных точках границы земельного участка				
Система координат 59.2				
Номер точки	Координаты, м		Описание закрепления на местности	Средняя квадратичная погрешность определения координат характерных точек границ земельного участка, м
	X	Y		
1	2	3	4	5
1	532214.37	2243194.67	Нет закрепления	0.1
2	532214.02	2243213.88	Нет закрепления	0.1
3	532213.67	2243232.67	Нет закрепления	0.1
4	532172.67	2243232.41	Нет закрепления	0.1
5	532172.92	2243194.41	Нет закрепления	0.1
1	532214.37	2243194.67	Нет закрепления	0.1

полное наименование должности	подпись	инициалы, фамилия

М.П.

ИЗМЕНЕНИЯ,
которые вносятся в Правила землепользования и застройки города Перми, утвержденные решением Пермской городской Думы от 26 июня 2007 г. № 143

1. В статье 49:

1.1. изменить границы территориальной зоны многоэтажной и среднеэтажной жилой застройки (Ж-1) путем установления подзоны Ж-1 (В 20 эт) территориальной зоны многоэтажной и среднеэтажной жилой застройки (Ж-1) в отношении земельных участков с кадастровыми номерами 59:01:4410223:60, 59:01:4410223:448, расположенных по ул. Кронштадтская в Дзержинском районе города Перми.

Изменение границ в отношении земельных участков с кадастровыми номерами 59:01:4410223:60, 59:01:4410223:448, расположенных по ул. Кронштадтская в Дзержинском районе города Перми изложить в редакции согласно приложению к настоящим изменениям;

2. В статье 52:

2.1. пункт 2.1:

после абзаца сто двадцать первого дополнить абзацем сто двадцать вторым следующего содержания:

«Подзона Ж-1 (В 20 эт)»;

2.2. пункт 2.2.1.1:

дополнить абзацем одиннадцатым следующего содержания:

«не более 20 этажей;».

3. В статье 52.3:

3.1. градостроительный регламент территориальной зоны многоэтажной и среднеэтажной жилой застройки (Ж-1) после абзаца семьдесят второго дополнить абзацами семьдесят третьим – семьдесят пятым следующего содержания:

«Подзона Ж-1 (В 20 эт).

Предельный параметр разрешенного строительства, реконструкции объектов капитального строительства:

предельная высота зданий, строений – не более 20 этажей.».

Приложение
к изменениям, которые вносятся
в Правила землепользования
и застройки города Перми,
утвержденные решением
Пермской городской Думы
от 26 июня 2007 г. № 143

Изменение границ в отношении земельных участков с кадастровыми номерами 59:01:4410223:60, 59:01:4410223:448, расположенных по ул. Кронштадтская в Дзержинском районе города Перми



1:25000

Департамент земельных отношений администрации города Перми в целях информирования населения в соответствии со статьей 39.42 Земельного кодекса Российской Федерации сообщает о возможном установлении публичных сервитутов в отдельных целях на территории города Перми

№	Кадастровый номер земельного участка, в отношении которого устанавливается публичный сервитут (при наличии)	Адрес или описание земельного участка, в отношении которого устанавливается публичный сервитут	Цели установления публичного сервитута
1	59:01:0000000:781 (3072 кв.м) 59:01:3510042:2 (155 кв.м) 59:01:3510042:3 (1 кв.м) 59:01:3510042:52 (95 кв.м) 59:01:3510042:181 (119 кв.м) 59:01:3510043:1 (60 кв.м) 59:01:3510043:4 (14 кв.м) 59:01:3510043:5 (68 кв.м) 59:01:3510043:8 (10 кв.м) 59:01:3510043:10 (5 кв.м) 59:01:3510043:29 (91 кв.м) 59:01:3510044:2 (3 кв.м) 59:01:3510044:8 (9 кв.м) 59:01:3510046:1 (11 кв.м) 59:01:3510046:2 (8 кв.м) 59:01:3510046:22 (0 кв.м) 59:01:3510046:31 (4 кв.м) 59:01:3510046:32 (2 кв.м) 59:01:3510046:149 (0 кв.м) 59:01:3510046:150 (2 кв.м) 59:01:3510046:151 (1 кв.м) 59:01:3510047:4 (9 кв.м) 59:01:3510047:5 (3 кв.м) 59:01:3510047:8 (5 кв.м) 59:01:3510047:28 (0 кв.м) 59:01:3510048:3 (5 кв.м) 59:01:3510048:4 (4 кв.м) 59:01:3510048:5 (1 кв.м) 59:01:3510048:15 (0 кв.м) 59:01:3510049:2 (7 кв.м) 59:01:3510049:3 (68 кв.м) 59:01:3510049:15 (206 кв.м) 59:01:3510049:17 (5 кв.м) 59:01:3510050:1 (1 кв.м) 59:01:3510050:26 (4 кв.м) 59:01:3510050:28 (1 кв.м) 59:01:0000000:1015 (0 кв.м) 59:01:0000000:880 (24 кв.м) 59:01:0000000:75447 (70 кв.м) 59:01:3510040:1 (30 кв.м) 59:01:3510040:3 (41 кв.м) 59:01:3510040:7 (3 кв.м) 59:01:3510041:4 (215 кв.м) 59:01:3510041:6 (63 кв.м) 59:01:3510041:10 (39 кв.м) 59:01:3510041:13 (49 кв.м) 59:01:3510041:14 (126 кв.м) 59:01:3510041:17 (31 кв.м) 59:01:3510041:18 (96 кв.м) 59:01:3510041:19 (160 кв.м) 59:01:3510041:26 (1 кв.м) 59:01:3510041:27 (30 кв.м) 59:01:3510041:78 (70 кв.м) 59:01:3510048:1 (2 кв.м) 59:01:3510048:18 (3 кв.м) 59:01:3510049:6 (51 кв.м) 59:01:3510049:35 (7 кв.м) 59:01:3510049:40 (5 кв.м) 59:01:3510049:41 (19 кв.м) 59:01:3510049:44 (57 кв.м) 59:01:3510050:9 (81 кв.м) 59:01:3510050:22 (4 кв.м) 59:01:3510050:25 (5 кв.м) 59:01:3510052:1 (3 кв.м) 59:01:3510052:3 (6 кв.м) 59:01:0000000:341 (20 кв.м) 59:01:0000000:496 (204 кв.м) 59:01:3510045:6 (8 кв.м) 59:01:3510045:4 (1 кв.м) Земли: 7232 кв.м.	г. Пермь	Размещение объекта электросетевого хозяйства
2	59:01:4410658:4	г. Пермь	Размещение объекта электросетевого хозяйства
3	59:01:4410675:1	г. Пермь	Размещение объекта электросетевого хозяйства
4	59:01:0000000:110 59:01:0000000:1290 59:01:0000000:47120 59:01:0000000:82168 59:01:0000000:82176 59:01:0000000:82178 59:01:0000000:82179 59:01:0000000:82207 59:01:0000000:82217 59:01:0000000:82253 59:01:0000000:84782 59:01:0000000:84867 59:01:0000000:84878 59:01:0000000:85118 59:01:0000000:85141 59:01:0000000:86852 59:01:0000000:88088 59:01:0000000:90163 59:01:0000000:90398	г. Пермь	Размещение объекта тепловых сетей

	59:01:4410004:31 59:01:4410004:1269 59:01:4410034:3 59:01:4410034:5 59:01:4410034:11 (входит в ЕЗП 59:01:0000000:18) 59:01:4410034:16 59:01:4410034:25 59:01:4410034:660 59:01:4410046:1577 59:01:4410047:2 59:01:4410047:18 59:01:4410047:19 59:01:4410047:20 (входит в ЕЗП 59:01:0000000:18) 59:01:4410068:5 59:01:4410068:139 59:01:4410091:2 59:01:4410091:11 59:01:4410091:52 59:01:4410125:3 59:01:4410125:32 59:01:0000000:1201 59:01:0000000:85017 59:01:0000000:85039 59:01:0000000:86402 59:01:4410046:19 59:01:4410046:1572		
5	59:01:4411052:3 59:01:4411052:14 59:01:4411052:20	г. Пермь	Размещение объекта тепловых сетей
6	59:01:4311739:17 59:01:4311739:60	г. Пермь	Размещение объекта тепловых сетей
7	59:01:4311108:4 59:01:4311108:6 59:01:4311108:12 59:01:4311108:13 59:01:4311108:21 59:01:4311108:23 59:01:4311108:1863 59:01:4311108:1864 59:01:4311109:5 59:01:4311720:12 59:01:4311720:14 59:01:4311720:15 59:01:4311720:16 59:01:4311720:17 59:01:4311720:1241	г. Пермь	Размещение объекта тепловых сетей
8	59:01:0000000:90172 59:01:4410158:1 59:01:4410158:6 59:01:4410158:7	г. Пермь	Размещение объекта тепловых сетей
9	59:01:4410292:1	г. Пермь	Размещение объекта тепловых сетей
	59:01:4410292:6 59:01:4410292:12		
10	59:01:4311042:5 59:01:4311042:6 59:01:4311042:7	г. Пермь	Размещение объекта тепловых сетей

Заинтересованные лица имеют право ознакомиться с ходатайством об установлении публичного сервитута и прилагаемым к нему описанием местоположения границ публичного сервитута по адресу: г. Пермь, ул. Сибирская 15, (тел. 212-67-54).

Заинтересованные лица могут подать заявление об учете прав в срок с 31.05.2022 по 29.06.2022.

Способы подачи заявлений:

1. посредством почтовой связи;
2. лично, в том числе через представителя, в департамент земельных отношений администрации города Перми (г. Пермь, ул. Сибирская 15);
3. в форме электронных документов с использованием информационно-телекоммуникационной сети «Интернет».

Правообладатели земельных участков, в отношении которых испрашивается публичный сервитут, если их права не зарегистрированы в Едином государственном реестре недвижимости, в течение тридцати дней со дня опубликования сообщения, предусмотренного подпунктом 1 пункта 3 статьи 39.42 ЗК РФ, подают в орган, уполномоченный на установление публичного сервитута, заявления об учете их прав (обременений прав) на земельные участки с приложением копий документов, подтверждающих эти права (обременения прав). В таких заявлениях указывается способ связи с правообладателями земельных участков, в том числе их почтовый адрес и (или) адрес электронной почты. Правообладатели земельных участков, подавшие такие заявления по истечении указанного срока, несут риски невозможности обеспечения их прав в связи с отсутствием информации о таких лицах и их правах на земельные участки. Такие лица имеют право требовать от обладателя публичного сервитута плату за публичный сервитут не более чем за три года, предшествующие дню направления ими заявления об учете их прав (обременений прав).

Реквизиты решений об утверждении документа территориального планирования, документации по планировке территории, программ комплексного развития систем коммунальной инфраструктуры поселения, городского округа, а также информацию об инвестиционной программе субъекта естественных монополий, организации коммунального комплекса, указанных в ходатайстве об установлении публичного сервитута и сведения об официальных сайтах в информационно-телекоммуникационной сети «Интернет» отсутствуют.

Информация о возможности установления публичного сервитута публикуется на сайте http://www.gorodperm.ru, в «Официальном бюллетене органов местного самоуправления муниципального образования город Пермь».

Приложение: на 55 л. в 1 экз.

ОПИСАНИЕ МЕСТОПОЛОЖЕНИЯ ГРАНИЦ

Публичный сервитут для размещения объекта электросетевого хозяйства
«Электросетевой комплекс Подстанция 110/35/6 кВ «Голованы» (ВЛ 0,4 кВ от ТП-4333, ВЛ 0,4 кВ от ТП-4306)

(наименование объекта, местоположение границ которого описано (далее - объект)

Раздел 1

Сведения об объекте		
№ п/п	Характеристики объекта	Описание характеристик
1	2	3
1	Местоположение объекта	Пермский край, город Пермь
2	Площадь объекта +/- величина погрешности определения площади (Р+/- Дельта Р)	12805 кв.м ± 23 кв.м
3	Иные характеристики объекта	Публичный сервитут для размещения объекта электросетевого хозяйства «Электросетевой комплекс Подстанция 110/35/6 кВ «Голованы» (ВЛ 0,4 кВ от ТП-4333, ВЛ 0,4 кВ от ТП-4306) на срок 49 лет

Раздел 2

Сведения о местоположении границ объекта					
1. Система координат МСК-59, зона 2					
2. Сведения о характерных точках границ объекта					
Обозначение характерных точек границ	Координаты, м		Метод определения координат характерной точки	Средняя квадратическая погрешность положения характерной точки (M_t), м	Описание обозначения точки на местности (при наличии)
	X	Y			
1	2	3	4	5	6
Зона1(1)	–	–	–	–	–
1	532121.55	2244247.57	Метод спутниковых геодезических измерений (определений)	0.10	–
2	532123.87	2244247.43	Метод спутниковых геодезических измерений (определений)	0.10	–
3	532123.73	2244245.04	Метод спутниковых геодезических измерений (определений)	0.10	–
4	532124.25	2244243.11	Метод спутниковых геодезических измерений (определений)	0.10	–
5	532130.98	2244244.92	Метод спутниковых геодезических измерений (определений)	0.10	–
6	532159.06	2244242.00	Метод спутниковых геодезических измерений (определений)	0.10	–
7	532192.75	2244239.03	Метод спутниковых геодезических измерений (определений)	0.10	–
8	532225.80	2244235.95	Метод спутниковых геодезических измерений (определений)	0.10	–
9	532260.08	2244232.64	Метод спутниковых геодезических измерений (определений)	0.10	–
10	532276.71	2244231.00	Метод спутниковых геодезических измерений (определений)	0.10	–
11	532294.33	2244229.48	Метод спутниковых геодезических измерений (определений)	0.10	–
12	532328.86	2244226.48	Метод спутниковых геодезических измерений (определений)	0.10	–
13	532329.20	2244230.49	Метод спутниковых геодезических измерений (определений)	0.10	–
14	532294.51	2244233.44	Метод спутниковых геодезических измерений (определений)	0.10	–
15	532277.09	2244234.99	Метод спутниковых геодезических измерений (определений)	0.10	–
16	532260.46	2244236.62	Метод спутниковых геодезических измерений (определений)	0.10	–
17	532226.24	2244239.97	Метод спутниковых геодезических измерений (определений)	0.10	–
18	532193.19	2244242.99	Метод спутниковых геодезических измерений (определений)	0.10	–
19	532159.75	2244245.95	Метод спутниковых геодезических измерений (определений)	0.10	–
20	532130.59	2244248.96	Метод спутниковых геодезических измерений (определений)	0.10	–
21	532125.62	2244247.62	Метод спутниковых геодезических измерений (определений)	0.10	–
22	532126.93	2244254.79	Метод спутниковых геодезических измерений (определений)	0.10	–
23	532137.59	2244253.66	Метод спутниковых геодезических измерений (определений)	0.10	–
24	532152.31	2244252.22	Метод спутниковых геодезических измерений (определений)	0.10	–
25	532179.05	2244249.90	Метод спутниковых геодезических измерений (определений)	0.10	–
26	532210.14	2244246.82	Метод спутниковых геодезических измерений (определений)	0.10	–
27	532238.05	2244244.18	Метод спутниковых геодезических измерений (определений)	0.10	–
28	532268.02	2244241.25	Метод спутниковых геодезических измерений (определений)	0.10	–
29	532302.48	2244238.40	Метод спутниковых геодезических измерений (определений)	0.10	–
30	532333.94	2244235.54	Метод спутниковых геодезических измерений (определений)	0.10	–
31	532359.49	2244232.98	Метод спутниковых геодезических измерений (определений)	0.10	–
32	532395.38	2244229.96	Метод спутниковых геодезических измерений (определений)	0.10	–
33	532409.15	2244216.71	Метод спутниковых геодезических измерений (определений)	0.10	–
34	532457.83	2244170.73	Метод спутниковых геодезических измерений (определений)	0.10	–
35	532499.97	2244165.45	Метод спутниковых геодезических измерений (определений)	0.10	–
36	532546.67	2244160.95	Метод спутниковых геодезических измерений (определений)	0.10	–
37	532547.05	2244164.93	Метод спутниковых геодезических измерений (определений)	0.10	–
38	532502.44	2244169.23	Метод спутниковых геодезических измерений (определений)	0.10	–
39	532505.16	2244192.04	Метод спутниковых геодезических измерений (определений)	0.10	–
40	532501.21	2244192.63	Метод спутниковых геодезических измерений (определений)	0.10	–
41	532498.49	2244169.62	Метод спутниковых геодезических измерений (определений)	0.10	–
42	532459.63	2244174.54	Метод спутниковых геодезических измерений (определений)	0.10	–
43	532411.91	2244219.61	Метод спутниковых геодезических измерений (определений)	0.10	–
44	532398.30	2244232.72	Метод спутниковых геодезических измерений (определений)	0.10	–
45	532400.30	2244258.18	Метод спутниковых геодезических измерений (определений)	0.10	–
46	532404.26	2244284.48	Метод спутниковых геодезических измерений (определений)	0.10	–
47	532382.46	2244303.69	Метод спутниковых геодезических измерений (определений)	0.10	–
48	532379.67	2244300.82	Метод спутниковых геодезических измерений (определений)	0.10	–
49	532399.98	2244282.90	Метод спутниковых геодезических измерений (определений)	0.10	–
50	532396.68	2244261.17	Метод спутниковых геодезических измерений (определений)	0.10	–
51	532377.89	2244268.55	Метод спутниковых геодезических измерений (определений)	0.10	–
52	532376.45	2244264.82	Метод спутниковых геодезических измерений (определений)	0.10	–
53	532396.19	2244257.09	Метод спутниковых геодезических измерений (определений)	0.10	–
54	532394.41	2244234.00	Метод спутниковых геодезических измерений (определений)	0.10	–
55	532359.86	2244236.96	Метод спутниковых геодезических измерений (определений)	0.10	–
56	532334.25	2244239.52	Метод спутниковых геодезических измерений (определений)	0.10	–
57	532302.78	2244242.40	Метод спутниковых геодезических измерений (определений)	0.10	–
58	532268.38	2244245.23	Метод спутниковых геодезических измерений (определений)	0.10	–
59	532239.92	2244248.03	Метод спутниковых геодезических измерений (определений)	0.10	–
60	532242.23	2244273.15	Метод спутниковых геодезических измерений (определений)	0.10	–
61	532245.03	2244303.63	Метод спутниковых геодезических измерений (определений)	0.10	–
62	532247.35	2244328.41	Метод спутниковых геодезических измерений (определений)	0.10	–
63	532250.59	2244330.54	Метод спутниковых геодезических измерений (определений)	0.10	–
64	532283.44	2244328.01	Метод спутниковых геодезических измерений (определений)	0.10	–
65	532308.33	2244326.21	Метод спутниковых геодезических измерений (определений)	0.10	–
66	532346.34	2244323.71	Метод спутниковых геодезических измерений (определений)	0.10	–
67	532346.58	2244327.71	Метод спутниковых геодезических измерений (определений)	0.10	–
68	532308.71	2244330.19	Метод спутниковых геодезических измерений (определений)	0.10	–
69	532284.89	2244331.98	Метод спутниковых геодезических измерений (определений)	0.10	–
70	532281.90	2244343.56	Метод спутниковых геодезических измерений (определений)	0.10	–
71	532278.03	2244342.45	Метод спутниковых геодезических измерений (определений)	0.10	–
72	532280.75	2244332.27	Метод спутниковых геодезических измерений (определений)	0.10	–
73	532251.77	2244334.46	Метод спутниковых геодезических измерений (определений)	0.10	–
74	532247.63	2244334.74	Метод спутниковых геодезических измерений (определений)	0.10	–
75	532223.69	2244336.67	Метод спутниковых геодезических измерений (определений)	0.10	–
76	532219.13	2244346.04	Метод спутниковых геодезических измерений (определений)	0.10	–
77	532215.57	2244344.28	Метод спутниковых геодезических измерений (определений)	0.10	–
78	532219.09	2244337.00	Метод спутниковых геодезических измерений (определений)	0.10	–
79	532193.47	2244338.98	Метод спутниковых геодезических измерений (определений)	0.10	–
80	532163.09	2244341.54	Метод спутниковых геодезических измерений (определений)	0.10	–
81	532160.90	2244350.48	Метод спутниковых геодезических измерений (определений)	0.10	–
82	532157.12	2244349.44	Метод спутниковых геодезических измерений (определений)	0.10	–
83	532158.85	2244341.83	Метод спутниковых геодезических измерений (определений)	0.10	–
84	532131.50	2244343.75	Метод спутниковых геодезических измерений (определений)	0.10	–
85	532128.08	2244351.03	Метод спутниковых геодезических измерений (определений)	0.10	–
86	532124.46	2244349.33	Метод спутниковых геодезических измерений (определений)	0.10	–
87	532126.90	2244344.13	Метод спутниковых геодезических измерений (определений)	0.10	–
88	532101.79	2244346.21	Метод спутниковых геодезических измерений (определений)	0.10	–
89	532100.17	2244353.11	Метод спутниковых геодезических измерений (определений)	0.10	–
90	532096.28	2244352.18	Метод спутниковых геодезических измерений (определений)	0.10	–
91	532097.63	2244346.52	Метод спутниковых геодезических измерений (определений)	0.10	–
92	532070.59	2244348.35	Метод спутниковых геодезических измерений (определений)	0.10	–
93	532046.05	2244349.18	Метод спутниковых геодезических измерений (определений)	0.10	–
94	532054.81	2244354.21	Метод спутниковых геодезических измерений (определений)	0.10	–
95	532052.87	2244357.68	Метод спутниковых геодезических измерений (определений)	0.10	–
96	532039.84	2244350.30	Метод спутниковых геодезических измерений (определений)	0.10	–
97	532029.53	2244375.07	Метод спутниковых геодезических измерений (определений)	0.10	–
98	532025.86	2244373.48	Метод спутниковых геодезических измерений (определений)	0.10	–
99	532035.81	2244349.57	Метод спутниковых геодезических измерений (определений)	0.10	–
100	532009.26	2244350.54	Метод спутниковых геодезических измерений (определений)	0.10	–
101	532008.36	2244360.51	Метод спутниковых геодезических измерений (определений)	0.10	–
102	532004.38	2244360.11	Метод спутниковых геодезических измерений (определений)	0.10	–
103	532005.25	2244350.70	Метод спутниковых геодезических измерений (определений)	0.10	–
104	531981.65	2244351.47	Метод спутниковых геодезических измерений (определений)	0.10	–
105	531987.46	2244360.50	Метод спутниковых геодезических измерений (определений)	0.10	–
106	531984.08	2244362.63	Метод спутниковых геодезических измерений (определений)	0.10	–
107	531977.00	2244351.66	Метод спутниковых геодезических измерений (определений)	0.10	–
108	531950.29	2244352.83	Метод спутниковых геодезических измерений (определений)	0.10	–
109	531958.04	2244359.48	Метод спутниковых геодезических измерений (определений)	0.10	–
110	531955.48	2244362.55	Метод спутниковых геодезических измерений (определений)	0.10	–
111	531944.95	2244353.52	Метод спутниковых геодезических измерений (определений)	0.10	–
112	531929.37	2244363.23	Метод спутниковых геодезических измерений (определений)	0.10	–
113	531927.47	2244359.75	Метод спутниковых геодезических измерений (определений)	0.10	–
114	531937.49	2244353.40	Метод спутниковых геодезических измерений (определений)	0.10	–


115	531897.94	2244355.19	Метод спутниковых геодезических измерений (определений)	0.10	–
116	531896.37	2244365.32	Метод спутниковых геодезических измерений (определений)	0.10	–
117	531892.62	2244364.21	Метод спутниковых геодезических измерений (определений)	0.10	–
118	531893.90	2244355.37	Метод спутниковых геодезических измерений (определений)	0.10	–
119	531881.28	2244356.25	Метод спутниковых геодезических измерений (определений)	0.10	–
120	531859.30	2244357.47	Метод спутниковых геодезических измерений (определений)	0.10	–
121	531867.31	2244364.17	Метод спутниковых геодезических измерений (определений)	0.10	–
122	531863.64	2244369.56	Метод спутниковых геодезических измерений (определений)	0.10	–
123	531860.33	2244367.31	Метод спутниковых геодезических измерений (определений)	0.10	–
124	531861.96	2244364.91	Метод спутниковых геодезических измерений (определений)	0.10	–
125	531855.67	2244359.63	Метод спутниковых геодезических измерений (определений)	0.10	–
126	531852.18	2244388.29	Метод спутниковых геодезических измерений (определений)	0.10	–
127	531848.20	2244387.87	Метод спутниковых геодезических измерений (определений)	0.10	–
128	531851.84	2244357.88	Метод спутниковых геодезических измерений (определений)	0.10	–
129	531827.20	2244359.22	Метод спутниковых геодезических измерений (определений)	0.10	–
130	531821.98	2244359.50	Метод спутниковых геодезических измерений (определений)	0.10	–
131	531798.05	2244361.06	Метод спутниковых геодезических измерений (определений)	0.10	–
132	531805.33	2244368.65	Метод спутниковых геодезических измерений (определений)	0.10	–
133	531802.55	2244371.49	Метод спутниковых геодезических измерений (определений)	0.10	–
134	531789.11	2244357.63	Метод спутниковых геодезических измерений (определений)	0.10	–
135	531822.70	2244355.46	Метод спутниковых геодезических измерений (определений)	0.10	–
136	531848.94	2244354.04	Метод спутниковых геодезических измерений (определений)	0.10	–
137	531876.59	2244352.50	Метод спутниковых геодезических измерений (определений)	0.10	–
138	531872.41	2244327.93	Метод спутниковых геодезических измерений (определений)	0.10	–
139	531868.15	2244301.87	Метод спутниковых геодезических измерений (определений)	0.10	–
140	531864.47	2244277.62	Метод спутниковых геодезических измерений (определений)	0.10	–
141	531829.72	2244281.36	Метод спутниковых геодезических измерений (определений)	0.10	–
142	531807.56	2244283.82	Метод спутниковых геодезических измерений (определений)	0.10	–
143	531776.28	2244287.27	Метод спутниковых геодезических измерений (определений)	0.10	–
144	531775.89	2244283.38	Метод спутниковых геодезических измерений (определений)	0.10	–
145	531807.12	2244279.85	Метод спутниковых геодезических измерений (определений)	0.10	–
146	531831.46	2244277.12	Метод спутниковых геодезических измерений (определений)	0.10	–
147	531865.98	2244273.44	Метод спутниковых геодезических измерений (определений)	0.10	–
148	531898.60	2244271.79	Метод спутниковых геодезических измерений (определений)	0.10	–
149	531929.88	2244268.72	Метод спутниковых геодезических измерений (определений)	0.10	–
150	531949.01	2244267.27	Метод спутниковых геодезических измерений (определений)	0.10	–
151	531967.24	2244266.18	Метод спутниковых геодезических измерений (определений)	0.10	–
152	531994.15	2244264.44	Метод спутниковых геодезических измерений (определений)	0.10	–
153	532029.23	2244262.15	Метод спутниковых геодезических измерений (определений)	0.10	–
154	532058.46	2244259.98	Метод спутниковых геодезических измерений (определений)	0.10	–
155	532102.05	2244256.73	Метод спутниковых геодезических измерений (определений)	0.10	–
156	532122.93	2244255.16	Метод спутниковых геодезических измерений (определений)	0.10	–
1	532121.55	2244247.57	Метод спутниковых геодезических измерений (определений)	0.10	–
–	–	–	–	–	–
157	532235.87	2244248.43	Метод спутниковых геодезических измерений (определений)	0.10	–
158	532238.25	2244273.53	Метод спутниковых геодезических измерений (определений)	0.10	–
159	532241.05	2244304.00	Метод спутниковых геодезических измерений (определений)	0.10	–
160	532243.57	2244331.06	Метод спутниковых геодезических измерений (определений)	0.10	–
161	532222.18	2244332.77	Метод спутниковых геодезических измерений (определений)	0.10	–
162	532193.21	2244334.98	Метод спутниковых геодезических измерений (определений)	0.10	–
163	532161.19	2244337.63	Метод спутниковых геодезических измерений (определений)	0.10	–
164	532135.39	2244339.43	Метод спутниковых геодезических измерений (определений)	0.10	–
165	532129.29	2244339.90	Метод спутниковых геодезических измерений (определений)	0.10	–
166	532100.06	2244342.33	Метод спутниковых геодезических измерений (определений)	0.10	–
167	532070.39	2244344.35	Метод спутниковых геодезических измерений (определений)	0.10	–
168	532007.36	2244346.61	Метод спутниковых геодезических измерений (определений)	0.10	–
169	531977.99	2244347.59	Метод спутниковых геодезических измерений (определений)	0.10	–
170	531945.05	2244349.04	Метод спутниковых геодезических измерений (определений)	0.10	–
171	531896.14	2244351.27	Метод спутниковых геодезических измерений (определений)	0.10	–
172	531880.54	2244352.15	Метод спутниковых геодезических измерений (определений)	0.10	–
173	531876.36	2244327.27	Метод спутниковых геодезических измерений (определений)	0.10	–
174	531872.09	2244301.25	Метод спутниковых геодезических измерений (определений)	0.10	–
175	531868.53	2244277.33	Метод спутниковых геодезических измерений (определений)	0.10	–
176	531898.90	2244275.78	Метод спутниковых геодезических измерений (определений)	0.10	–
177	531930.23	2244272.71	Метод спутниковых геодезических измерений (определений)	0.10	–
178	531949.28	2244271.25	Метод спутниковых геодезических измерений (определений)	0.10	–
179	531967.49	2244270.17	Метод спутниковых геодезических измерений (определений)	0.10	–
180	531994.02	2244268.45	Метод спутниковых геодезических измерений (определений)	0.10	–
181	532028.90	2244266.16	Метод спутниковых геодезических измерений (определений)	0.10	–
182	532057.92	2244264.05	Метод спутниковых геодезических измерений (определений)	0.10	–
183	532101.16	2244260.78	Метод спутниковых геодезических измерений (определений)	0.10	–
184	532125.34	2244259.03	Метод спутниковых геодезических измерений (определений)	0.10	–
185	532138.21	2244257.70	Метод спутниковых геодезических измерений (определений)	0.10	–
186	532152.52	2244256.23	Метод спутниковых геодезических измерений (определений)	0.10	–
187	532179.31	2244253.86	Метод спутниковых геодезических измерений (определений)	0.10	–
188	532210.71	2244250.81	Метод спутниковых геодезических измерений (определений)	0.10	–
157	532235.87	2244248.43	Метод спутниковых геодезических измерений (определений)	0.10	–
Зона1(2)	–	–	–	–	–
189	532110.60	2244247.44	Метод спутниковых геодезических измерений (определений)	0.10	–
190	532111.01	2244251.43	Метод спутниковых геодезических измерений (определений)	0.10	–
191	532062.37	2244254.95	Метод спутниковых геодезических измерений (определений)	0.10	–
192	532010.26	2244259.15	Метод спутниковых геодезических измерений (определений)	0.10	–
193	531922.83	2244266.38	Метод спутниковых геодезических измерений (определений)	0.10	–
194	531873.66	2244270.47	Метод спутниковых геодезических измерений (определений)	0.10	–
195	531819.80	2244275.31	Метод спутниковых геодезических измерений (определений)	0.10	–
196	531778.69	2244278.32	Метод спутниковых геодезических измерений (определений)	0.10	–
197	531759.28	2244278.40	Метод спутниковых геодезических измерений (определений)	0.10	–
198	531775.44	2244367.53	Метод спутниковых геодезических измерений (определений)	0.10	–
199	531782.78	2244408.50	Метод спутниковых геодезических измерений (определений)	0.10	–
200	531760.55	2244444.27	Метод спутниковых геодезических измерений (определений)	0.10	–
201	531728.61	2244452.35	Метод спутниковых геодезических измерений (определений)	0.10	–
202	531727.50	2244448.52	Метод спутниковых геодезических измерений (определений)	0.10	–
203	531758.00	2244440.79	Метод спутниковых геодезических измерений (определений)	0.10	–
204	531778.56	2244407.75	Метод спутниковых геодезических измерений (определений)	0.10	–
205	531771.73	2244369.49	Метод спутниковых геодезических измерений (определений)	0.10	–
206	531745.25	2244362.50	Метод спутниковых геодезических измерений (определений)	0.10	–
207	531746.27	2244358.61	Метод спутниковых геодезических измерений (определений)	0.10	–
208	531770.94	2244365.12	Метод спутниковых геодезических измерений (определений)	0.10	–
209	531754.90	2244276.55	Метод спутниковых геодезических измерений (определений)	0.10	–
210	531750.17	2244242.08	Метод спутниковых геодезических измерений (определений)	0.10	–
211	531754.17	2244241.63	Метод спутниковых геодезических измерений (определений)	0.10	–
212	531758.59	2244274.38	Метод спутниковых геодезических измерений (определений)	0.10	–
213	531776.77	2244274.34	Метод спутниковых геодезических измерений (определений)	0.10	–
214	531817.09	2244271.50	Метод спутниковых геодезических измерений (определений)	0.10	–
215	531873.34	2244266.46	Метод спутниковых геодезических измерений (определений)	0.10	–
216	531922.41	2244262.48	Метод спутниковых геодезических измерений (определений)	0.10	–
217	532009.93	2244255.15	Метод спутниковых геодезических измерений (определений)	0.10	–
218	532061.94	2244250.89	Метод спутниковых геодезических измерений (определений)	0.10	–
189	532110.60	2244247.44	Метод спутниковых геодезических измерений (определений)	0.10	–
Зона1(3)	–	–	–	–	–
219	531744.83	2244580.15	Метод спутниковых геодезических измерений (определений)	0.10	–
220	531746.44	2244606.55	Метод спутниковых геодезических измерений (определений)	0.10	–
221	531755.69	2244646.61	Метод спутниковых геодезических измерений (определений)	0.10	–
222	531759.99	2244676.36	Метод спутниковых геодезических измерений (определений)	0.10	–
223	531766.89	2244729.54	Метод спутниковых геодезических измерений (определений)	0.10	–
224	531770.14	2244758.25	Метод спутниковых геодезических измерений (определений)	0.10	–
225	531773.86	2244784.55	Метод спутниковых геодезических измерений (определений)	0.10	–
226	531778.83	2244815.15	Метод спутниковых геодезических измерений (определений)	0.10	–
227	531781.31	2244836.87	Метод спутниковых геодезических измерений (определений)	0.10	–
228	531824.60	2244828.39	Метод спутниковых геодезических измерений (определений)	0.10	–
229	531845.43	2244824.67	Метод спутниковых геодезических измерений (определений)	0.10	–
230	531891.47	2244812.28	Метод спутниковых геодезических измерений (определений)	0.10	–
231	531893.05	2244834.09	Метод спутниковых геодезических измерений (определений)	0.10	–
232	531894.95	2244850.18	Метод спутниковых геодезических измерений (определений)	0.10	–
233	531890.98	2244850.65	Метод спутниковых геодезических измерений (определений)	0.10	–
234	531889.18	2244835.41	Метод спутниковых геодезических измерений (определений)	0.10	–
235	531887.84	2244817.40	Метод спутниковых геодезических измерений (определений)	0.10	–
236	531848.29	2244828.04	Метод спутниковых геодезических измерений (определений)	0.10	–
237	531855.62	2244856.98	Метод спутниковых геодезических измерений (определений)	0.10	–
238	531851.74	2244857.97	Метод спутниковых геодезических измерений (определений)	0.10	–
239	531844.39	2244828.92	Метод спутниковых геодезических измерений (определений)	0.10	–
240	531825.32	2244832.33	Метод спутниковых геодезических измерений (определений)	0.10	–
241	531781.85	2244840.83	Метод спутниковых геодезических измерений (определений)	0.10	–
242	531784.44	2244859.68	Метод спутниковых геодезических измерений (определений)	0.10	–

243	531788.87	2244890.25	Метод спутниковых геодезических измерений (определений)	0.10	–
244	531794.73	2244929.51	Метод спутниковых геодезических измерений (определений)	0.10	–
245	531790.77	2244930.11	Метод спутниковых геодезических измерений (определений)	0.10	–
246	531784.91	2244890.83	Метод спутниковых геодезических измерений (определений)	0.10	–
247	531780.48	2244860.25	Метод спутниковых геодезических измерений (определений)	0.10	–
248	531777.56	2244839.52	Метод спутниковых геодезических измерений (определений)	0.10	–
249	531774.87	2244815.71	Метод спутниковых геодезических измерений (определений)	0.10	–
250	531769.91	2244785.15	Метод спутниковых геодезических измерений (определений)	0.10	–
251	531766.17	2244758.77	Метод спутниковых геодезических измерений (определений)	0.10	–
252	531762.92	2244730.02	Метод спутниковых геодезических измерений (определений)	0.10	–
253	531756.03	2244676.90	Метод спутниковых геодезических измерений (определений)	0.10	–
254	531751.77	2244647.36	Метод спутниковых геодезических измерений (определений)	0.10	–
255	531742.46	2244607.13	Метод спутниковых геодезических измерений (определений)	0.10	–
256	531740.83	2244580.31	Метод спутниковых геодезических измерений (определений)	0.10	–
219	531744.83	2244580.15	Метод спутниковых геодезических измерений (определений)	0.10	–

3. Сведения о характерных точках части (частей) границы объекта

Обозначение характерных точек части границы	Координаты, м		Метод определения координат характерной точки	Средняя квадратическая погрешность положения характерной точки (M_t), м	Описание обозначения точки на местности (при наличии)
	X	Y			
1	2	3	4	5	6
–	–	–	–	–	–

Схема расположения границ публичного сервитута объекта

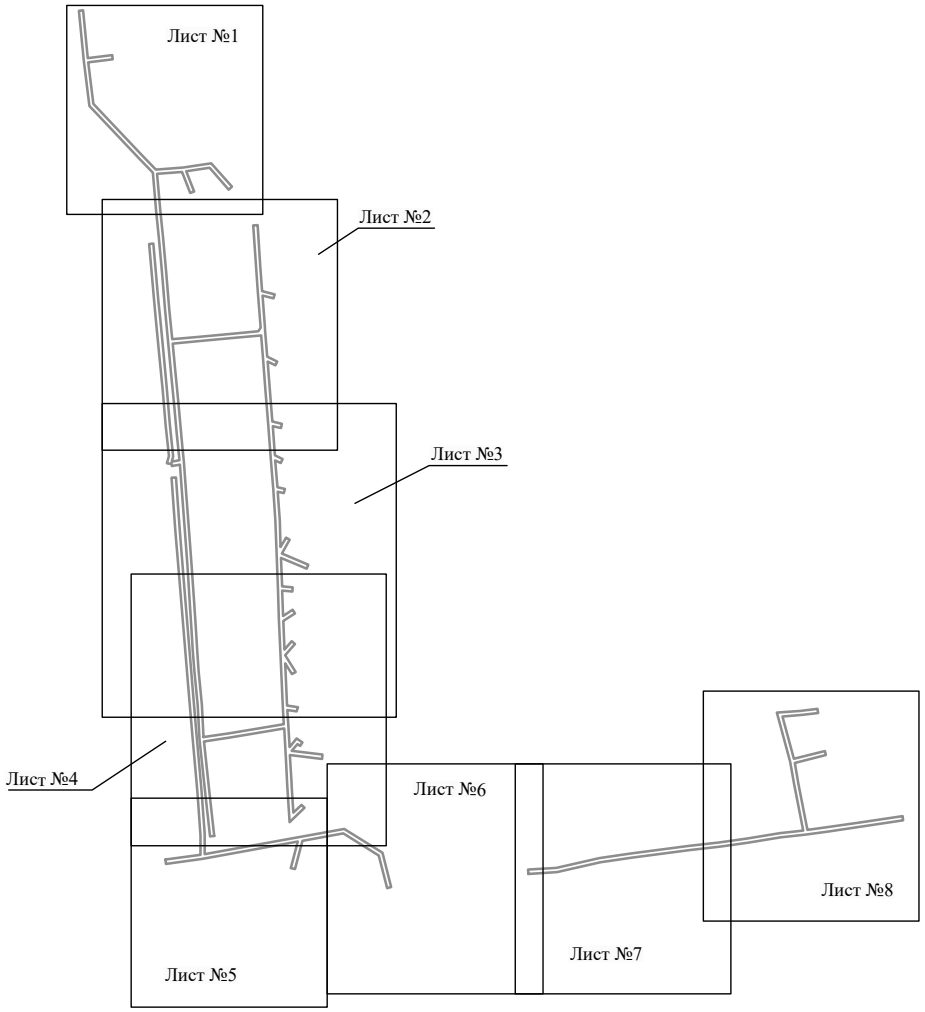


Масштаб 1:6000

Используемые условные знаки и обозначения:

———— - граница публичного сервитута

Схема расположения границ публичного сервитута объекта

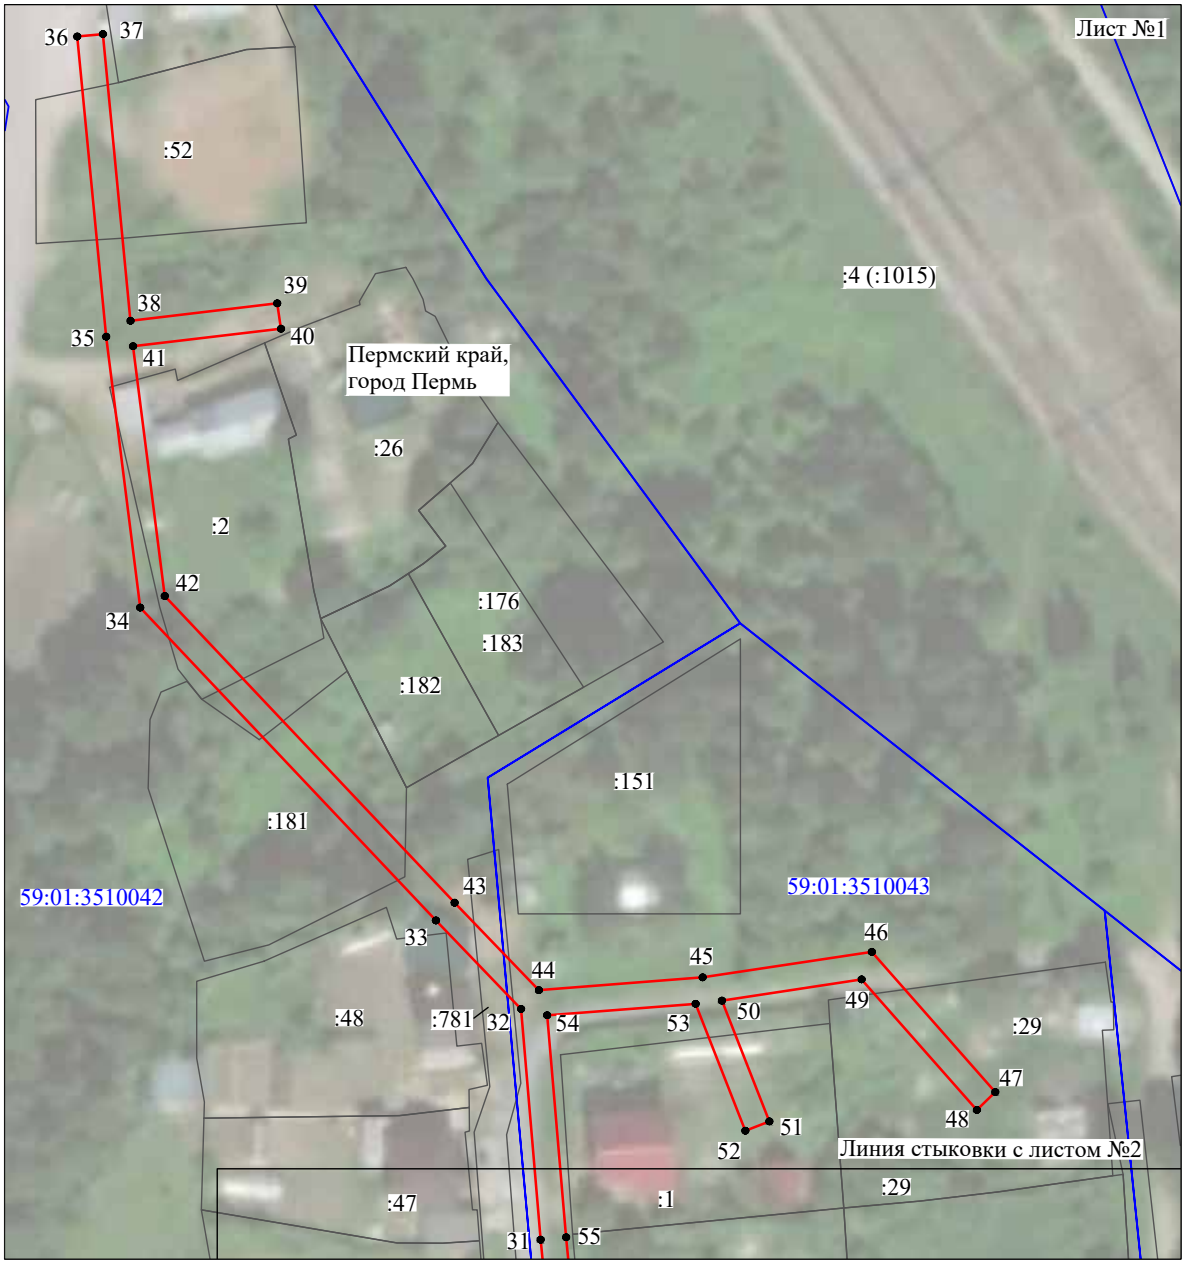


Масштаб 1:1000

Используемые условные знаки и обозначения:

№1	- номер опоры
	- граница публичного сервитута
	- граница кадастрового деления
	- граница населенного пункта
	- граница земельного участка, имеющегося в ЕГРН
	- граница ОКС, имеющаяся в ЕГРН
	- граница охранной зоны, имеющейся в ЕГРН
59:01:4413924:34 :34	- кадастровый номер земельного участка, имеющегося в ЕГРН
59:01:4413924	- номер кадастрового квартала
1 ●	- обозначение характерных точек границ

Схема расположения границ публичного сервитута объекта

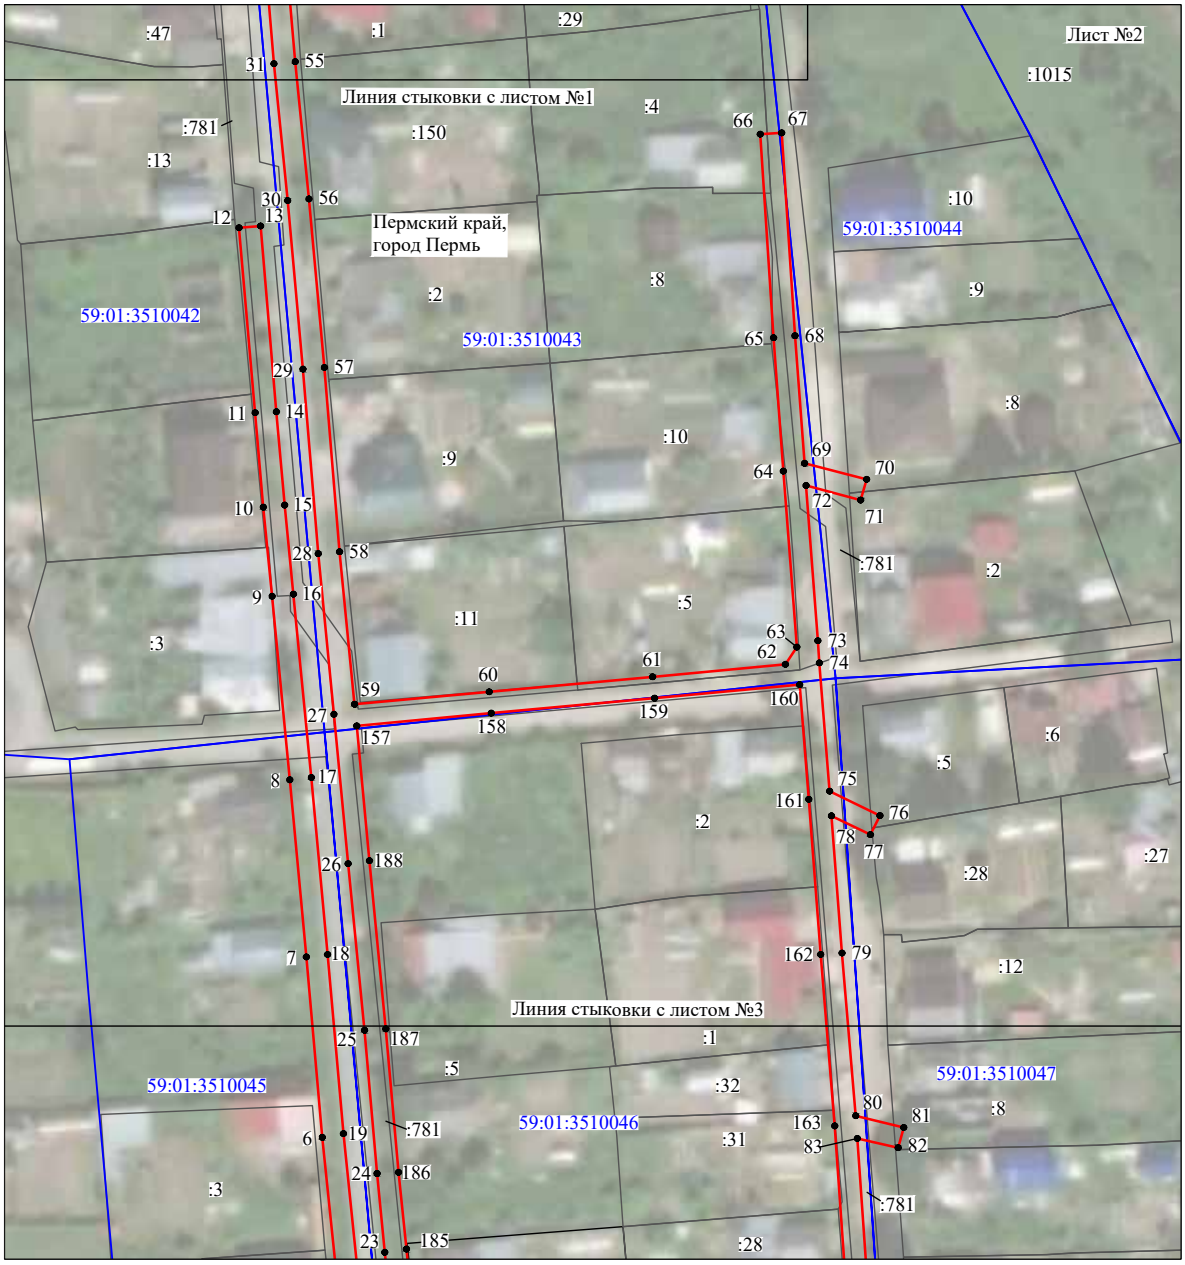


Масштаб 1:1200

Используемые условные знаки и обозначения:

№1	- номер опоры
	- граница публичного сервитута
	- граница кадастрового деления
	- граница населенного пункта
	- граница земельного участка, имеющегося в ЕГРН
	- граница ОКС, имеющаяся в ЕГРН
	- граница охранной зоны, имеющейся в ЕГРН
59:01:4413924:34 :34	- кадастровый номер земельного участка, имеющегося в ЕГРН
59:01:4413924	- номер кадастрового квартала
1 ●	- обозначение характерных точек границ

Схема расположения границ публичного сервитута объекта

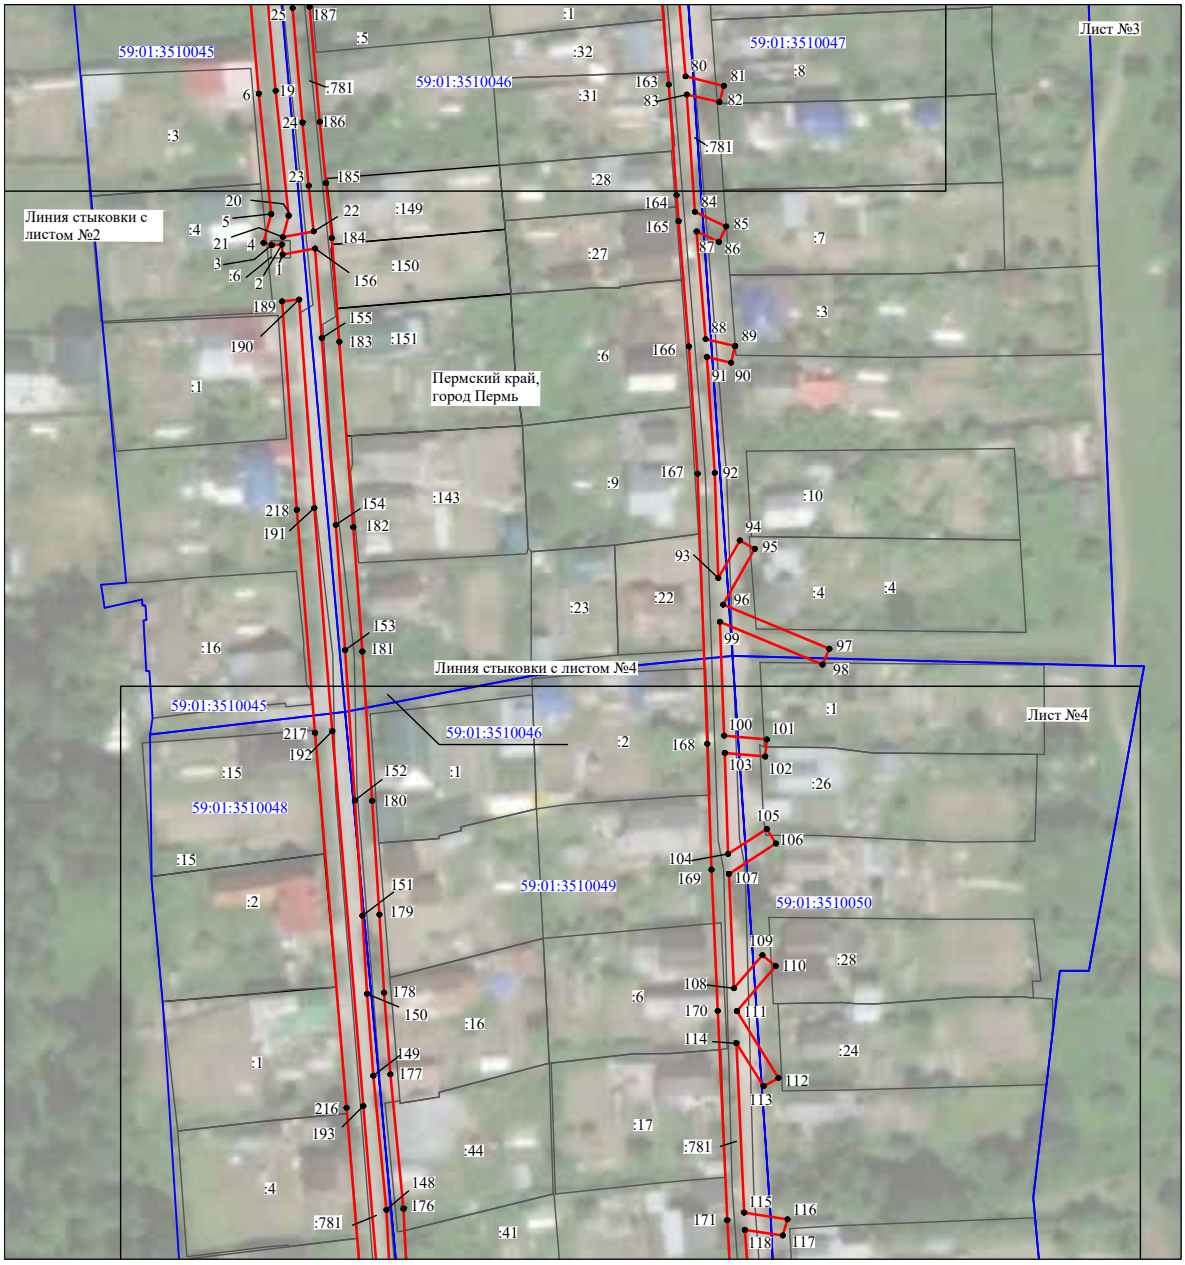


Масштаб 1:1500

Используемые условные знаки и обозначения:

№1	- номер опоры
	- граница публичного сервитута
	- граница кадастрового деления
	- граница населенного пункта
	- граница земельного участка, имеющегося в ЕГРН
	- граница ОКС, имеющаяся в ЕГРН
	- граница охранной зоны, имеющейся в ЕГРН
59:01:4413924:34 :34	- кадастровый номер земельного участка, имеющегося в ЕГРН
59:01:4413924	- номер кадастрового квартала
1 ●	- обозначение характерных точек границ

Схема расположения границ публичного сервитута объекта

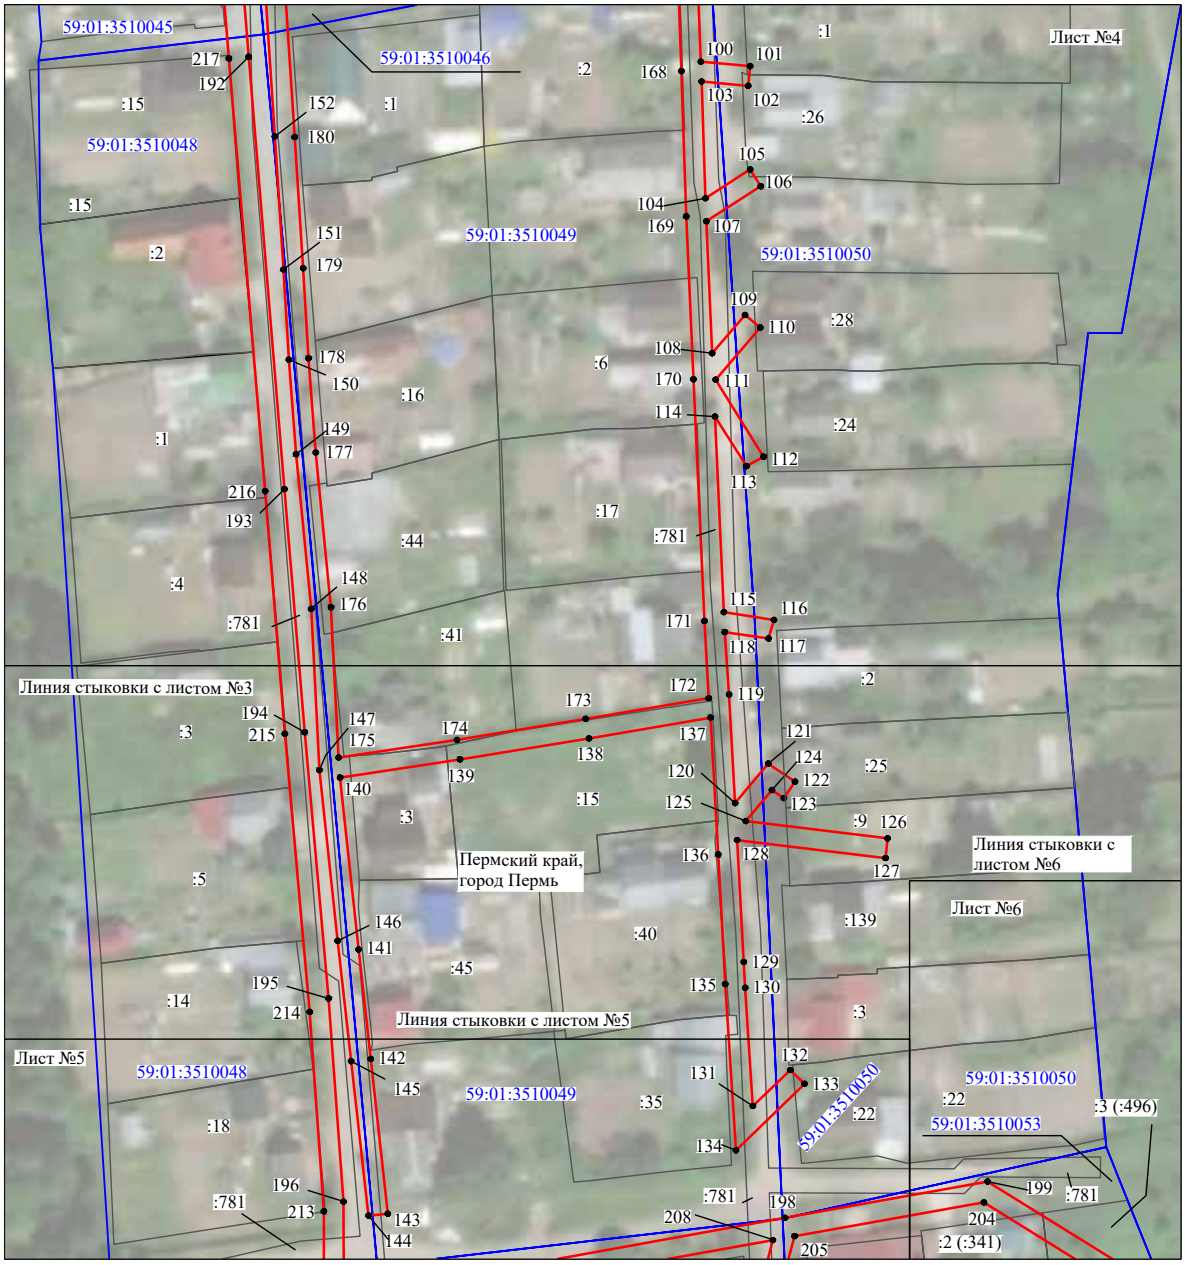

Масштаб 1:1300

Используемые условные знаки и обозначения:

№1	- номер опоры
	- граница публичного сервитута
	- граница кадастрового деления
	- граница населенного пункта
	- граница земельного участка, имеющегося в ЕГРН
	- граница ОКС, имеющаяся в ЕГРН
	- граница охранной зоны, имеющейся в ЕГРН
59:01:4413924:34 :34	- кадастровый номер земельного участка, имеющегося в ЕГРН
59:01:4413924	- номер кадастрового квартала
1 ●	- обозначение характерных точек границ

Схема расположения границ публичного сервитута объекта



Масштаб 1:1000

Используемые условные знаки и обозначения:

№1	- номер опоры
	- граница публичного сервитута
	- граница кадастрового деления
	- граница населенного пункта
	- граница земельного участка, имеющегося в ЕГРН
	- граница ОКС, имеющаяся в ЕГРН
	- граница охранной зоны, имеющейся в ЕГРН
59:01:4413924:34 :34	- кадастровый номер земельного участка, имеющегося в ЕГРН
59:01:4413924	- номер кадастрового квартала
1 ●	- обозначение характерных точек границ

Схема расположения границ публичного сервитута объекта




Масштаб 1:1100

Используемые условные знаки и обозначения:

№1	- номер опоры
	- граница публичного сервитута
	- граница кадастрового деления
	- граница населенного пункта
	- граница земельного участка, имеющегося в ЕГРН
	- граница ОКС, имеющаяся в ЕГРН
	- граница охранной зоны, имеющейся в ЕГРН
59:01:4413924:34 :34	- кадастровый номер земельного участка, имеющегося в ЕГРН
59:01:4413924	- номер кадастрового квартала
1 ●	- обозначение характерных точек границ

Схема расположения границ публичного сервитута объекта

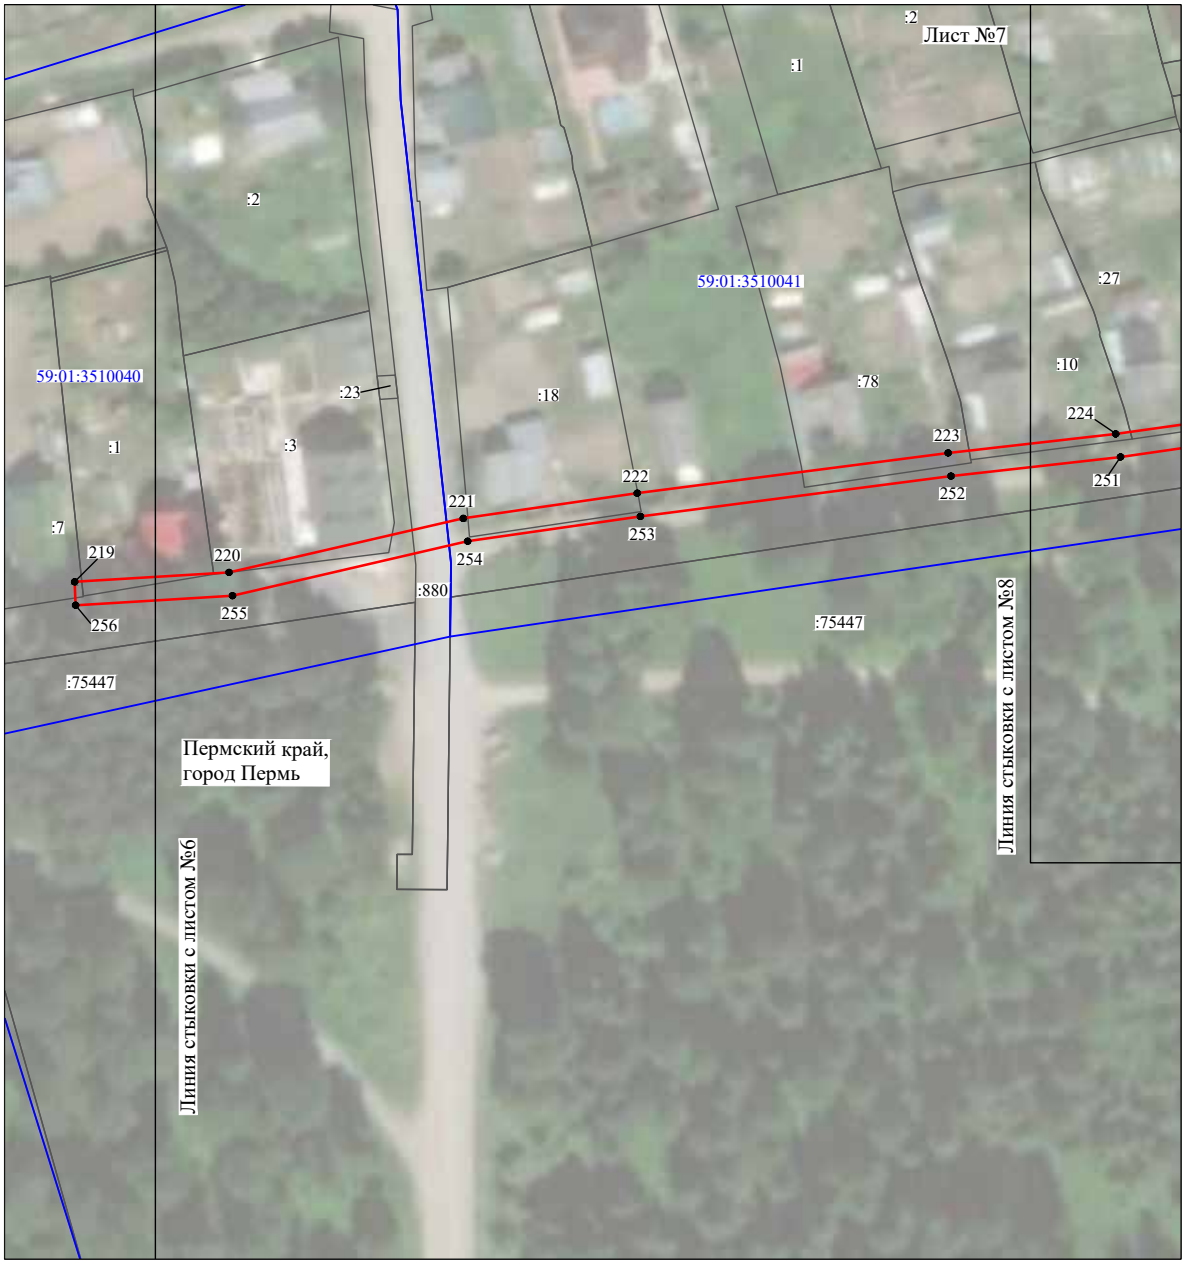


Масштаб 1:1100

Используемые условные знаки и обозначения:

№1	- номер опоры
	- граница публичного сервитута
	- граница кадастрового деления
	- граница населенного пункта
	- граница земельного участка, имеющегося в ЕГРН
	- граница ОКС, имеющаяся в ЕГРН
	- граница охранной зоны, имеющейся в ЕГРН
59:01:4413924:34 :34	- кадастровый номер земельного участка, имеющегося в ЕГРН
59:01:4413924	- номер кадастрового квартала
1 ●	- обозначение характерных точек границ

Схема расположения границ публичного сервитута объекта

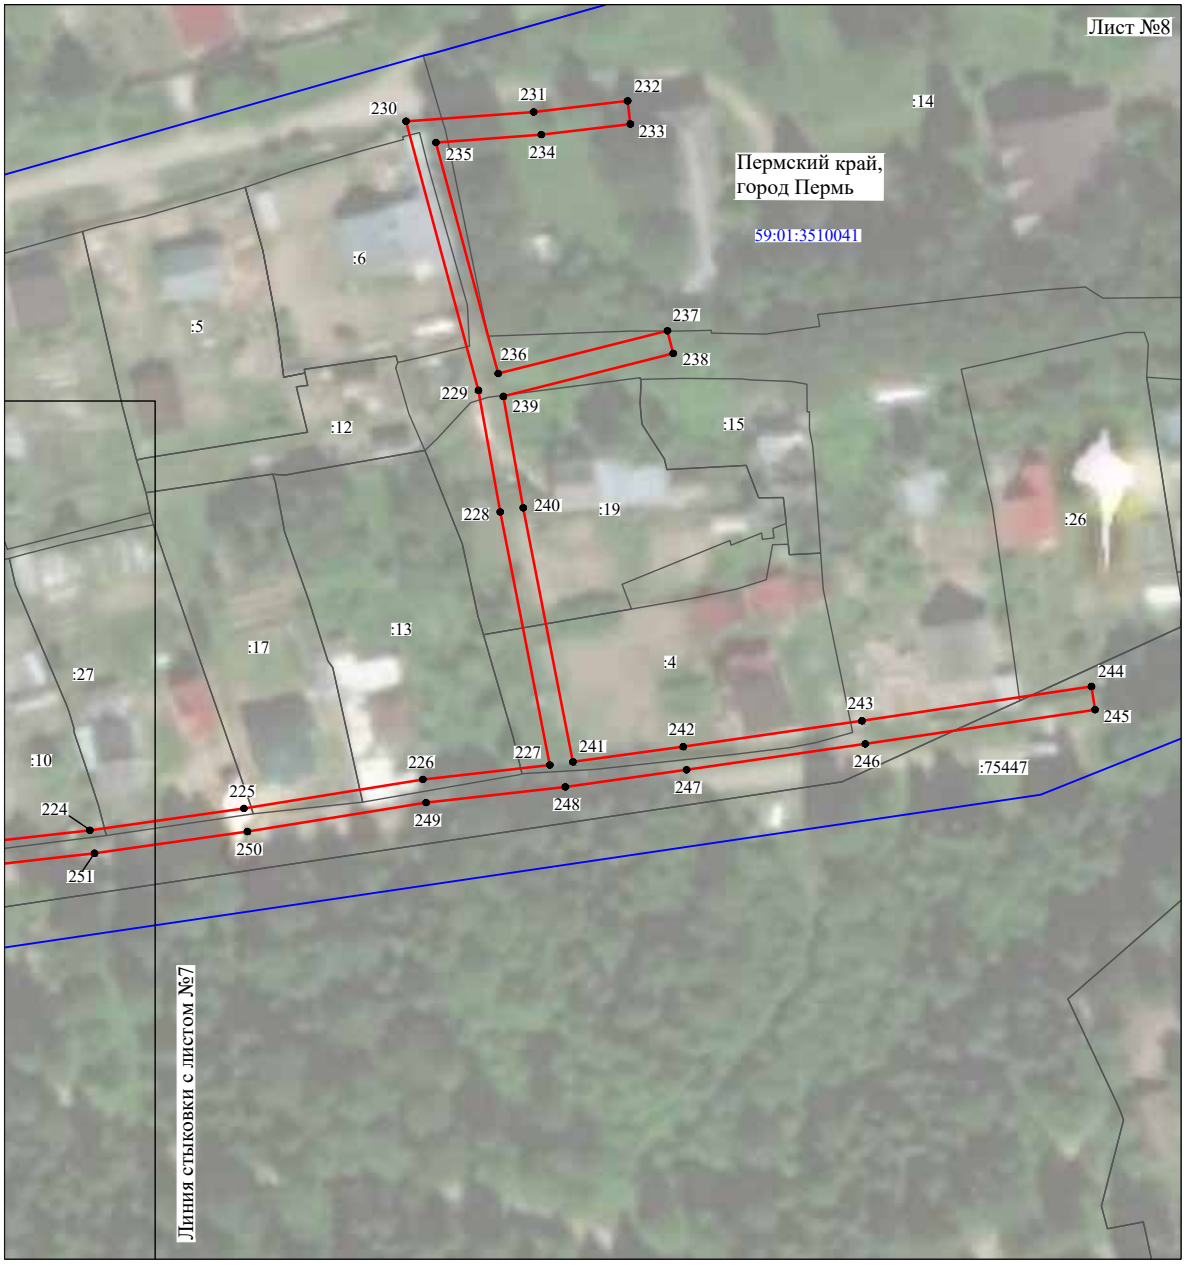


Масштаб 1:1100

Используемые условные знаки и обозначения:

№1	- номер опоры
	- граница публичного сервитута
	- граница кадастрового деления
	- граница населенного пункта
	- граница земельного участка, имеющегося в ЕГРН
	- граница ОКС, имеющаяся в ЕГРН
	- граница охранной зоны, имеющейся в ЕГРН
59:01:4413924:34 :34	- кадастровый номер земельного участка, имеющегося в ЕГРН
59:01:4413924	- номер кадастрового квартала
1 ●	- обозначение характерных точек границ

Схема границ публичного сервитута

Объект: "«Строительство КЛ 6 кВ от РУ 6 кВ ТП-7324, входящей в ЭСК ПС 110 кВ Балатовская, для электроснабжения здания магазина по адресу: Пермский край, г. Пермь, Индустриальный район, ул. Советской Армии (кад. номер зем. участка 59:01:4410676:181)»
Местоположение: Пермский край, г. Пермь, р-н Индустриальный, проспект Декабристов,17
Площадь земель: 644.86 кв.м.
Категория земель: земли населенных пунктов.

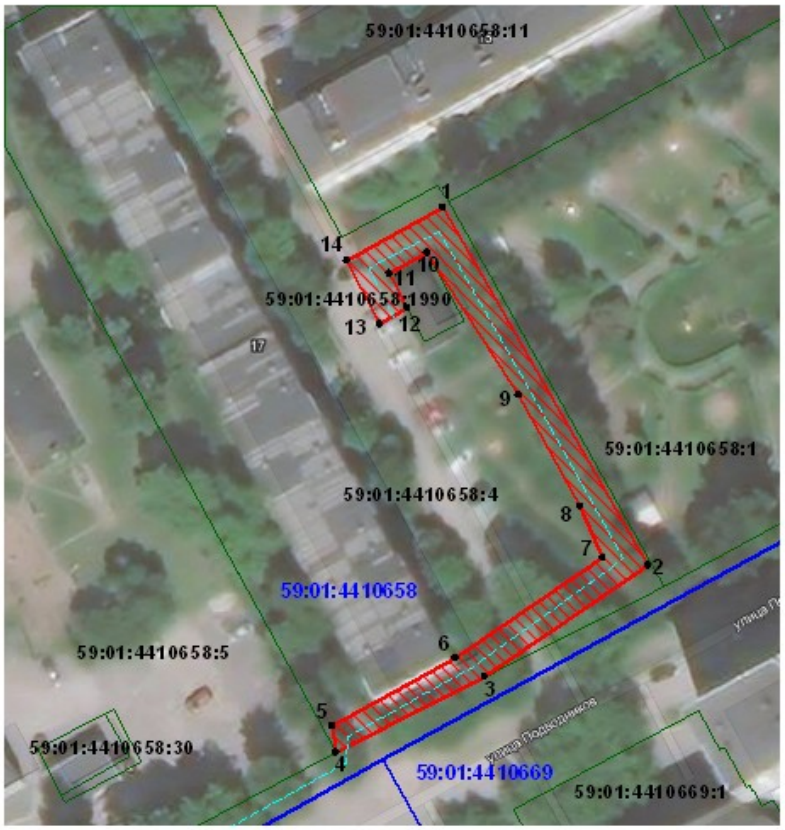

Масштаб 1:1000

Каталог координат
(Система координат МСК-59, зона 2)

№	X	Y
1	514087.85	2229825.69
2	514031.98	2229857.67
3	514014.55	2229832.16
4	514002.83	2229808.96
5	514006.92	2229808.33
6	514017.48	2229827.59
7	514033.15	2229850.52
8	514041.20	2229847.05
9	514058.57	2229837.49
10	514080.77	2229823.17
11	514077.56	2229817.30
12	514072.23	2229820.04
13	514069.65	2229815.78
14	514079.60	2229810.61
1	514087.85	2229825.69

Условные обозначения

-проектная граница публичного сервитута
-граница кадастрового квартала
-границы земельных участков по сведениям ЕГРН
59:01:4410675:4 -кадастровый номер земельного участка
59:01:4410675 -кадастровый номер кадастрового квартала
1 -характерная точка границы публичного сервитута
- проектируемая КЛ 6 кВ

Примечание


Метод определения координат характерной точки: метод спутниковых геодезических измерений (определений)

Средняя квадратическая погрешность положения характерной точки (Mt), м:0,1

Схема границ публичного сервитута

Объект: "«Строительство КЛ 6 кВ от РУ 6 кВ ТП-7324, входящей в ЭСК ПС 110 кВ Балатовская, для электроснабжения здания магазина по адресу: Пермский край, г. Пермь, Индустриальный район, ул. Советской Армии (кад. номер зем. участка 59:01:4410676:181)»

Местоположение: Пермский край, г. Пермь, р-н Индустриальный, ул. Советской Армии,49
Площадь земель: 524.38 кв.м.
Категория земель: земли населенных пунктов.

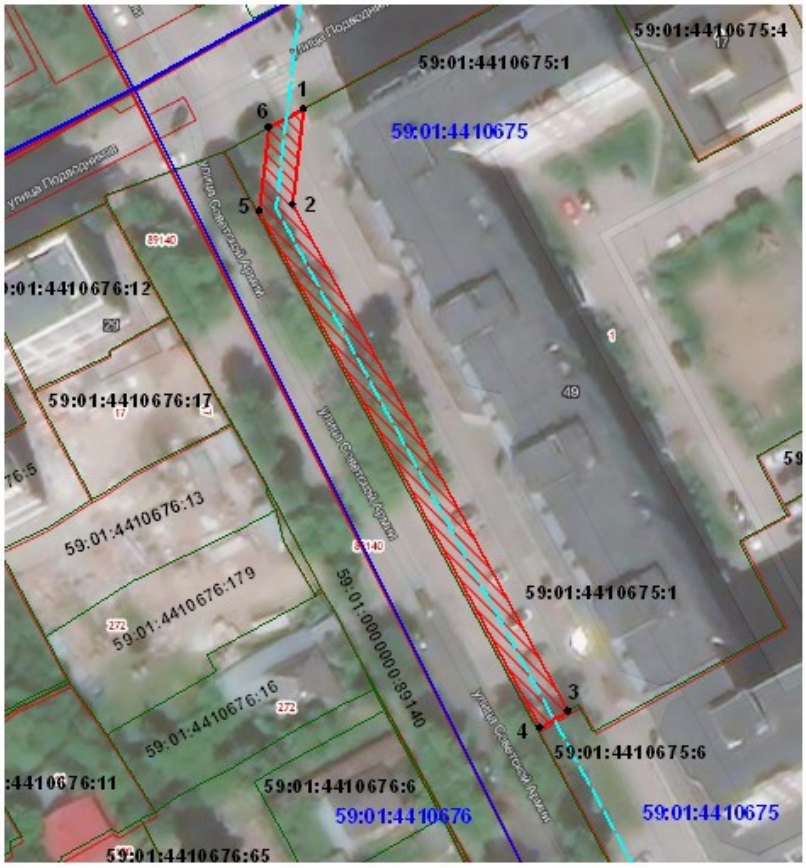

Каталог координат
(Система координат МСК-59,зона 2)

№	X	Y
1	513950.52	2229756.77
2	513935.59	2229755.07
3	513856.61	2229798.10
4	513854.03	2229793.82
5	513934.59	2229749.92
6	513947.65	2229751.41
1	513950.52	2229756.77

Масштаб 1:1000

Условные обозначения

-проектная граница публичного сервитута
-граница кадастрового квартала
-границы земельных участков по сведениям ЕГРН
59:01:4410675:4 -кадастровый номер земельного участка
59:01:4410675 -кадастровый номер кадастрового квартала
1 --характерная точка границы публичного сервитута
-проектируемая КЛ 6кВ

Примечание

Метод определения координат характерной точки: метод спутниковых геодезических измерений (определений)

Средняя квадратическая погрешность положения характерной точки (Mt), м:0,1


Публичный сервитут
теплотрасса
Схема расположения границ публичного сервитута




Условные обозначения:


- границы публичного сервитута
- трасса трубопровода
- граница земельного участка
- :3265 - номер земельного участка
- граница кадастрового квартала
- 59:32:3410001 - номер кадастрового квартала
- • 1 - характерная точка границы

Схема расположения листов

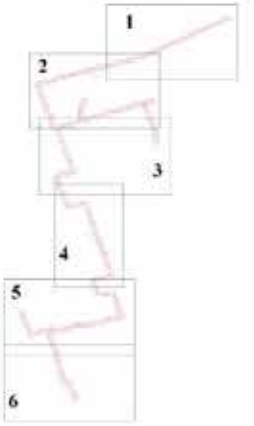

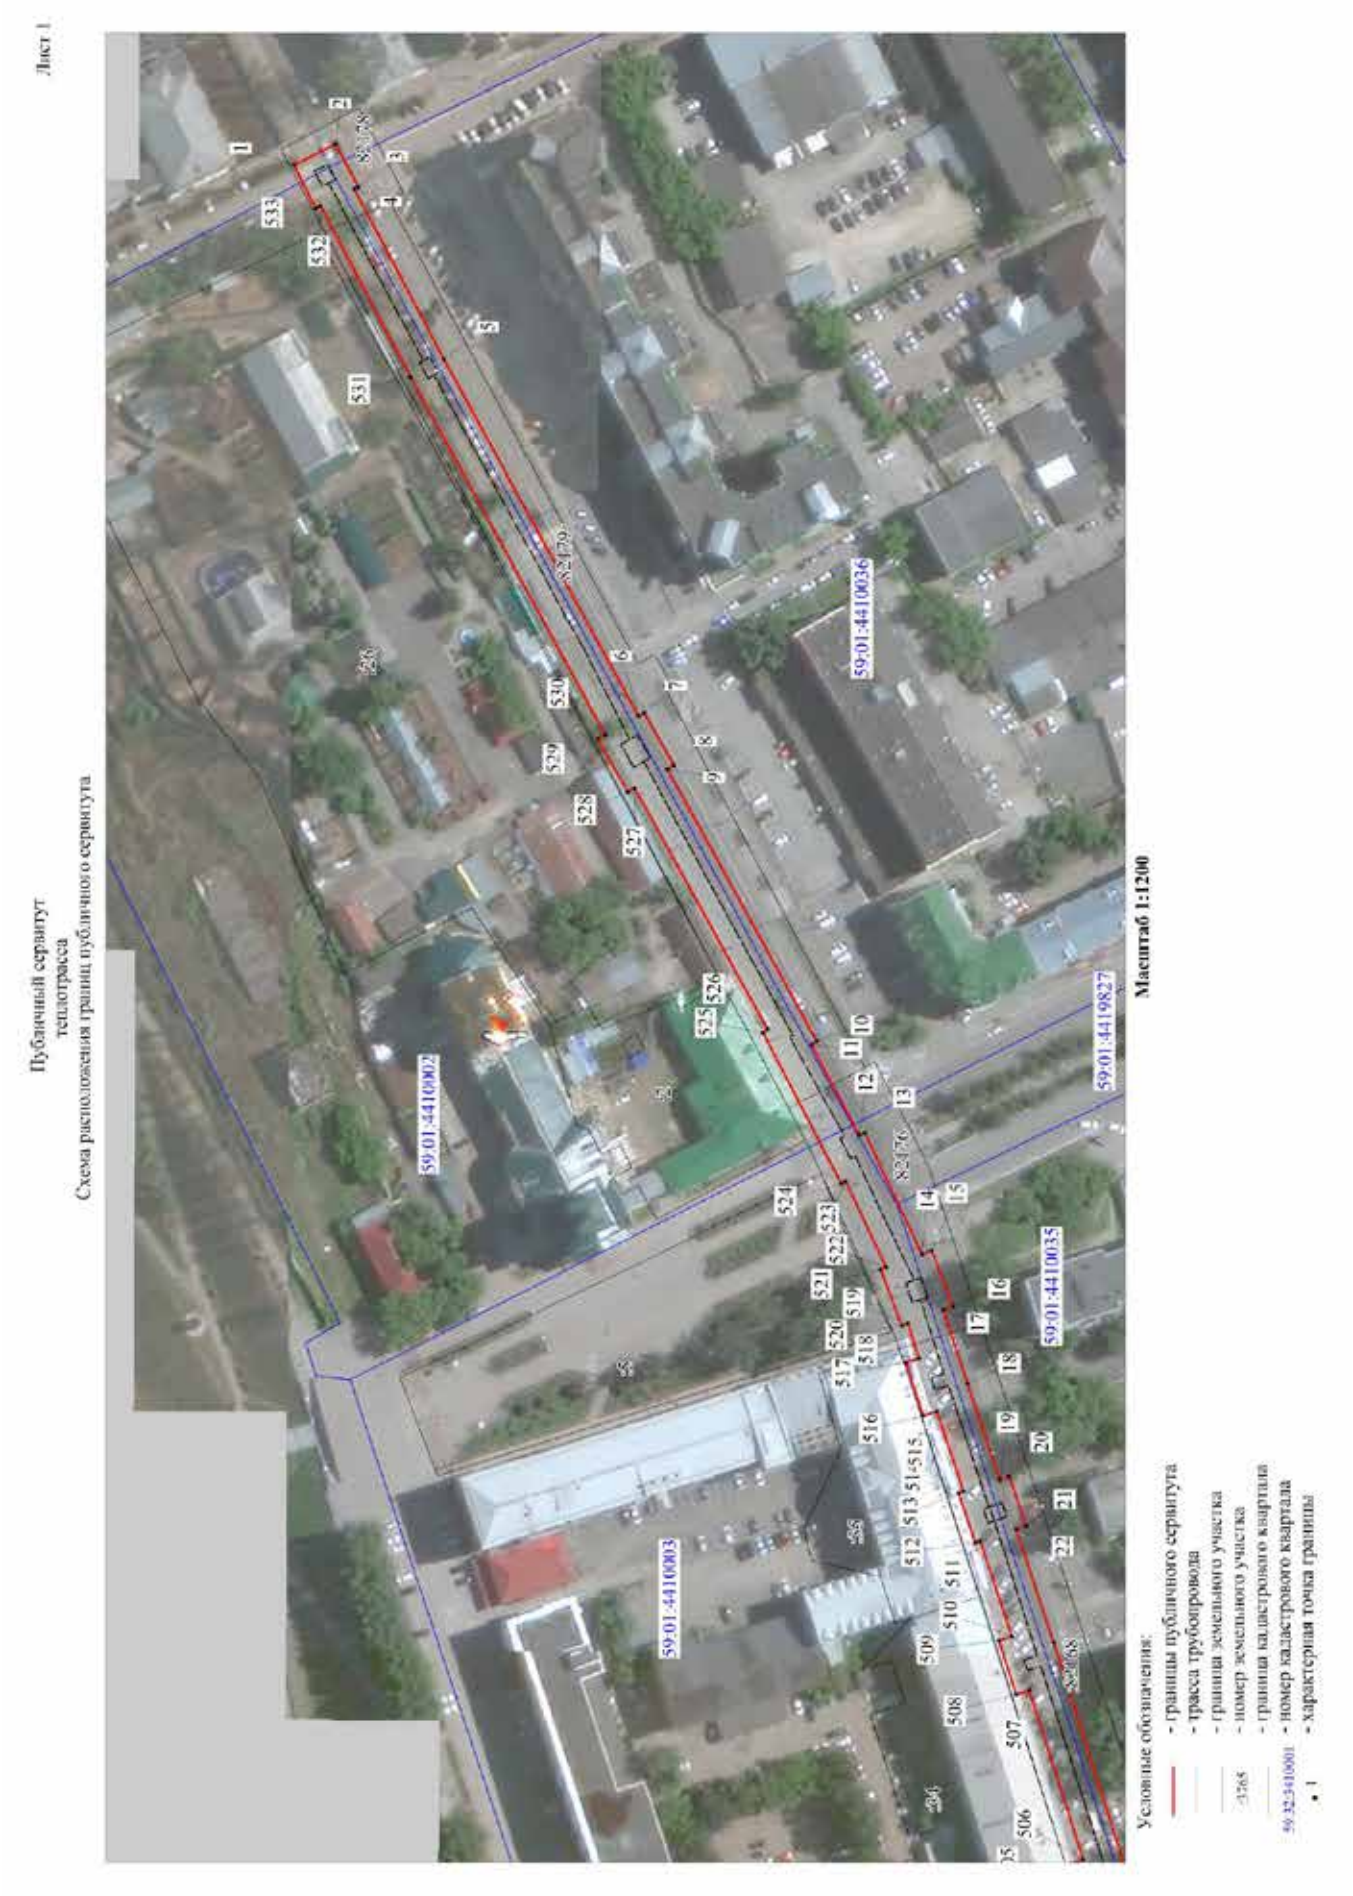

Лист 1
Публичный сервитут
теплотрасса
Схема расположения границ публичного сервитута
59:01:4410002
59:01:4410003
59:01:4410036
59:01:4410035
59:01:4419827
Масштаб 1:1200
Условные обозначения:
- границы публичного сервитута
- трасса трубопровода
- граница земельного участка
- номер земельного участка
- граница кадастрового квартала
- номер кадастрового квартала
- характерная точка границы


Лист 2
Публичный сервитут
теплотрасса
Схема расположения границ публичного сервитута
Масштаб 1:1200
Условные обозначения:
- границы публичного сервитута
- трасса трубопровода
- граница земельного участка
- номер земельного участка
- граница кадастрового квартала
- номер кадастрового квартала
- характерная точка границы
59:01:4410035
59:01:4410046
59:01:4410047
59:01:4410034
59:01:4410004
59:01:4410005
59:01:4410033

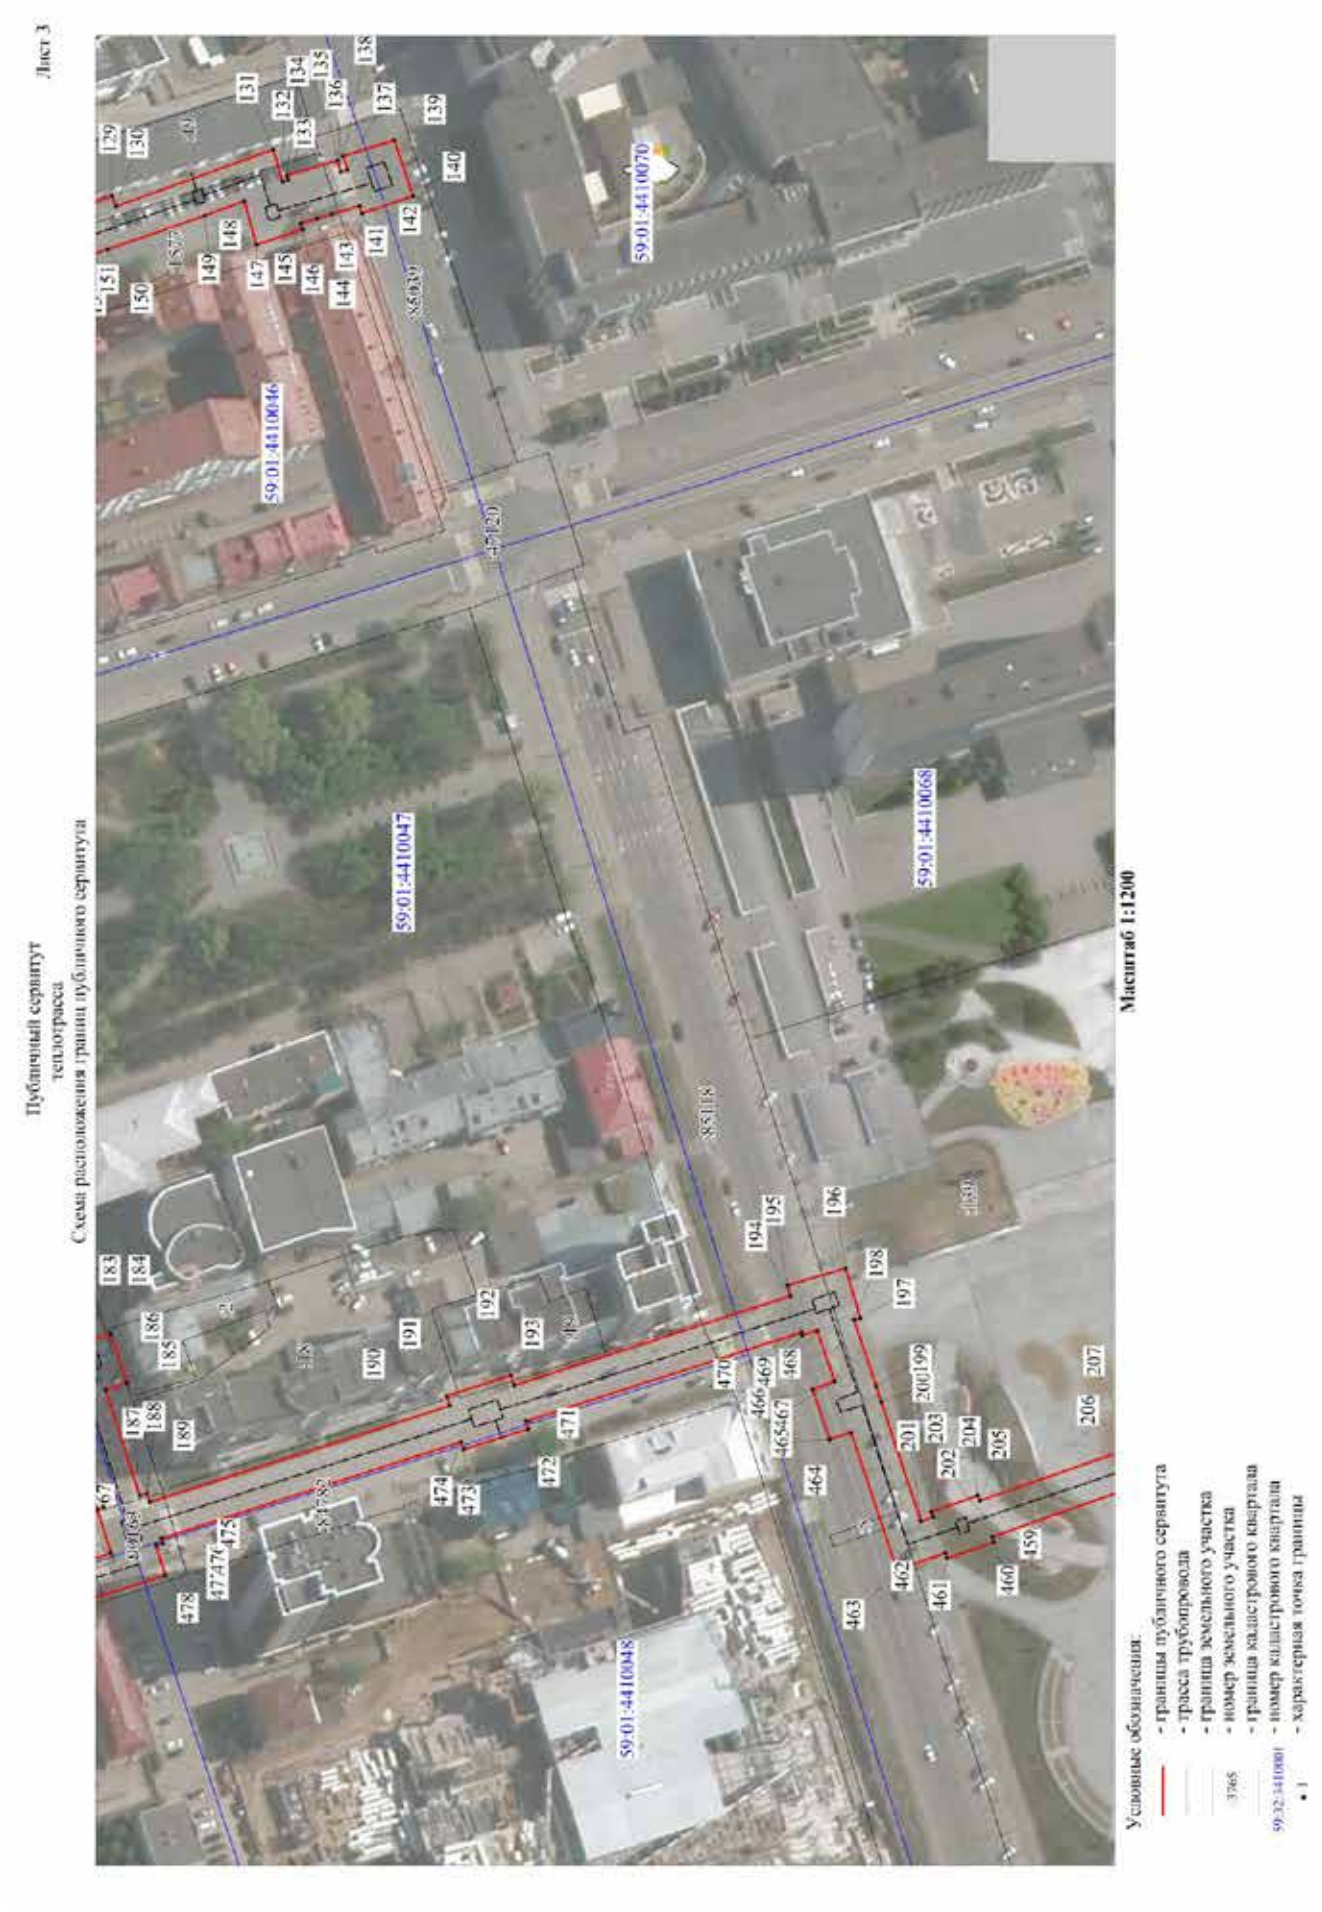
Лист 3
Публичный сервитут
теплотрасса
Схема расположения границ публичного сервитута
59:01:4410047
59:01:4410046
59:01:4410070
59:01:4410068
59:01:4410048
Масштаб 1:1200
Условные обозначения:
- границы публичного сервитута
- трасса трубопровода
- граница земельного участка
3765 - номер земельного участка
- граница кадастрового квартала
59:32:3410001 - номер кадастрового квартала
- характерная точка границы

Публичный сервитут
теплотрасса
Схема расположения границ публичного сервитута


Лист 4

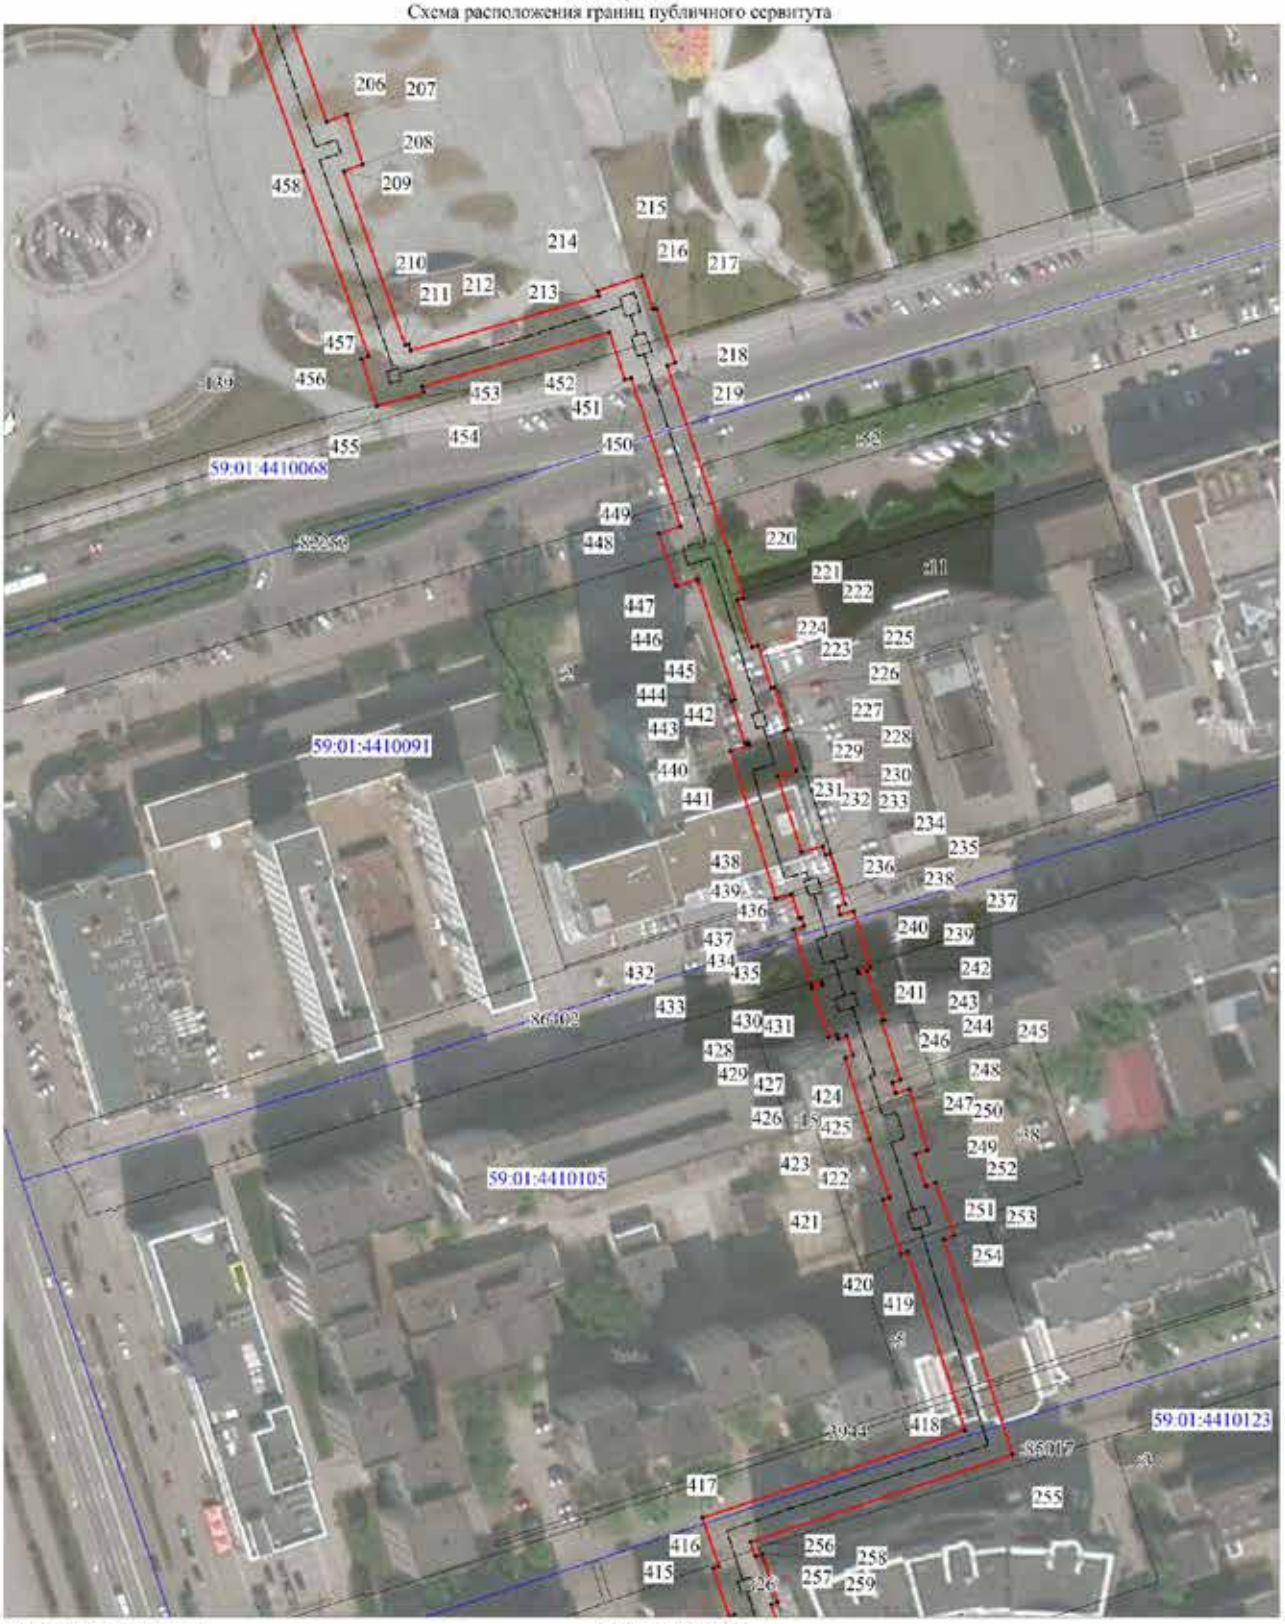


Масштаб 1:1200

Условные обозначения:

- границы публичного сервитута
- трасса трубопровода
- граница земельного участка
- номер земельного участка
- граница кадастрового квартала
- номер кадастрового квартала
- характерная точка границы

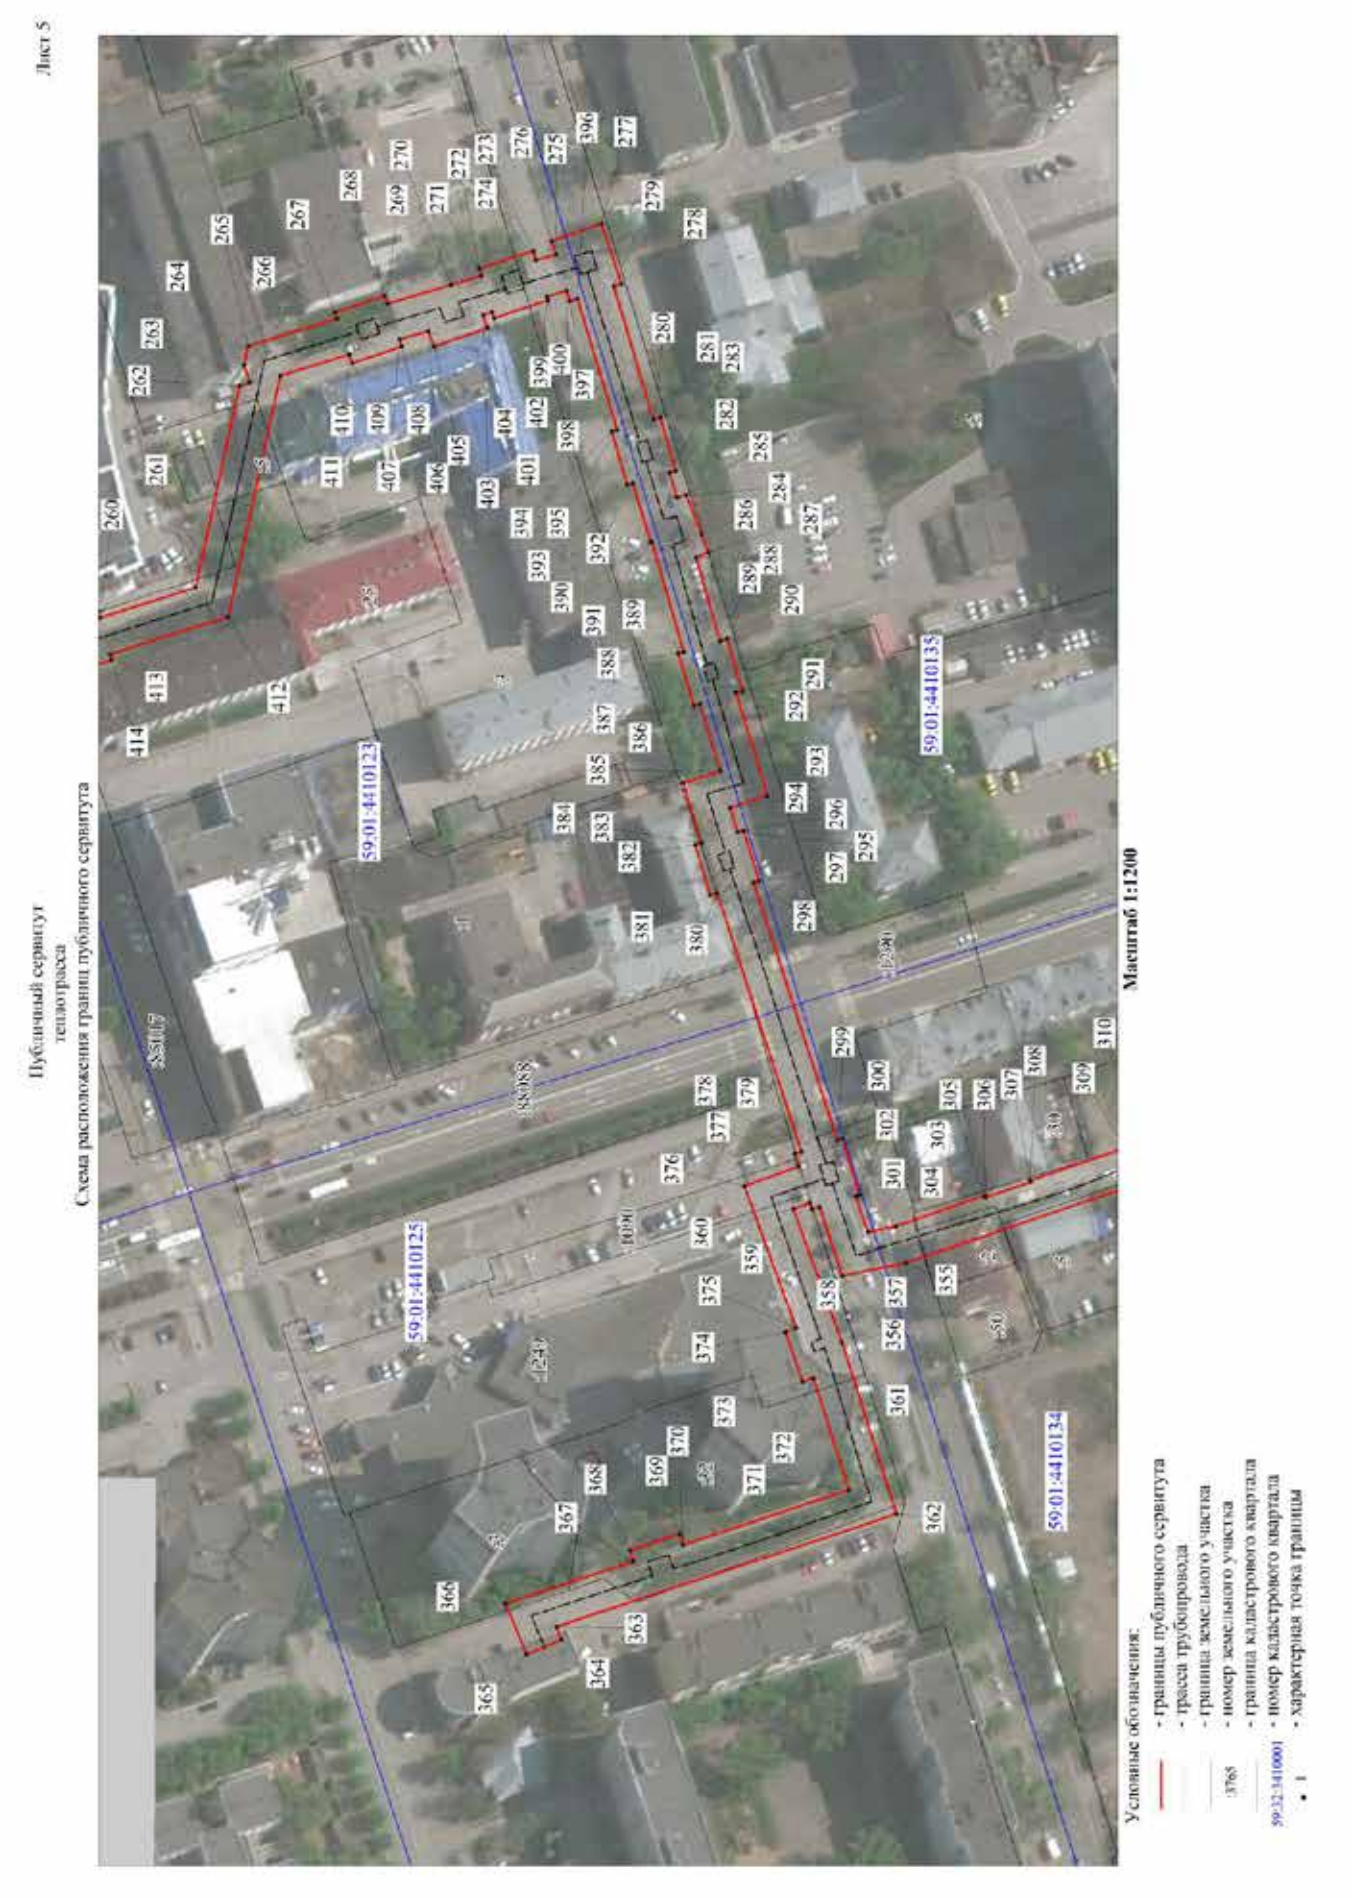
Лист 5
Публичный сервитут
теплотрасса
Схема расположения границ публичного сервитута
59:01:4410123
59:01:4410125
59:01:4410135
59:01:4410134
Масштаб 1:1200
Условные обозначения:
- границы публичного сервитута
- трасса трубопровода
- граница земельного участка
3765 - номер земельного участка
- граница кадастрового квартала
59:32:3410001 - номер кадастрового квартала
- характерная точка границы

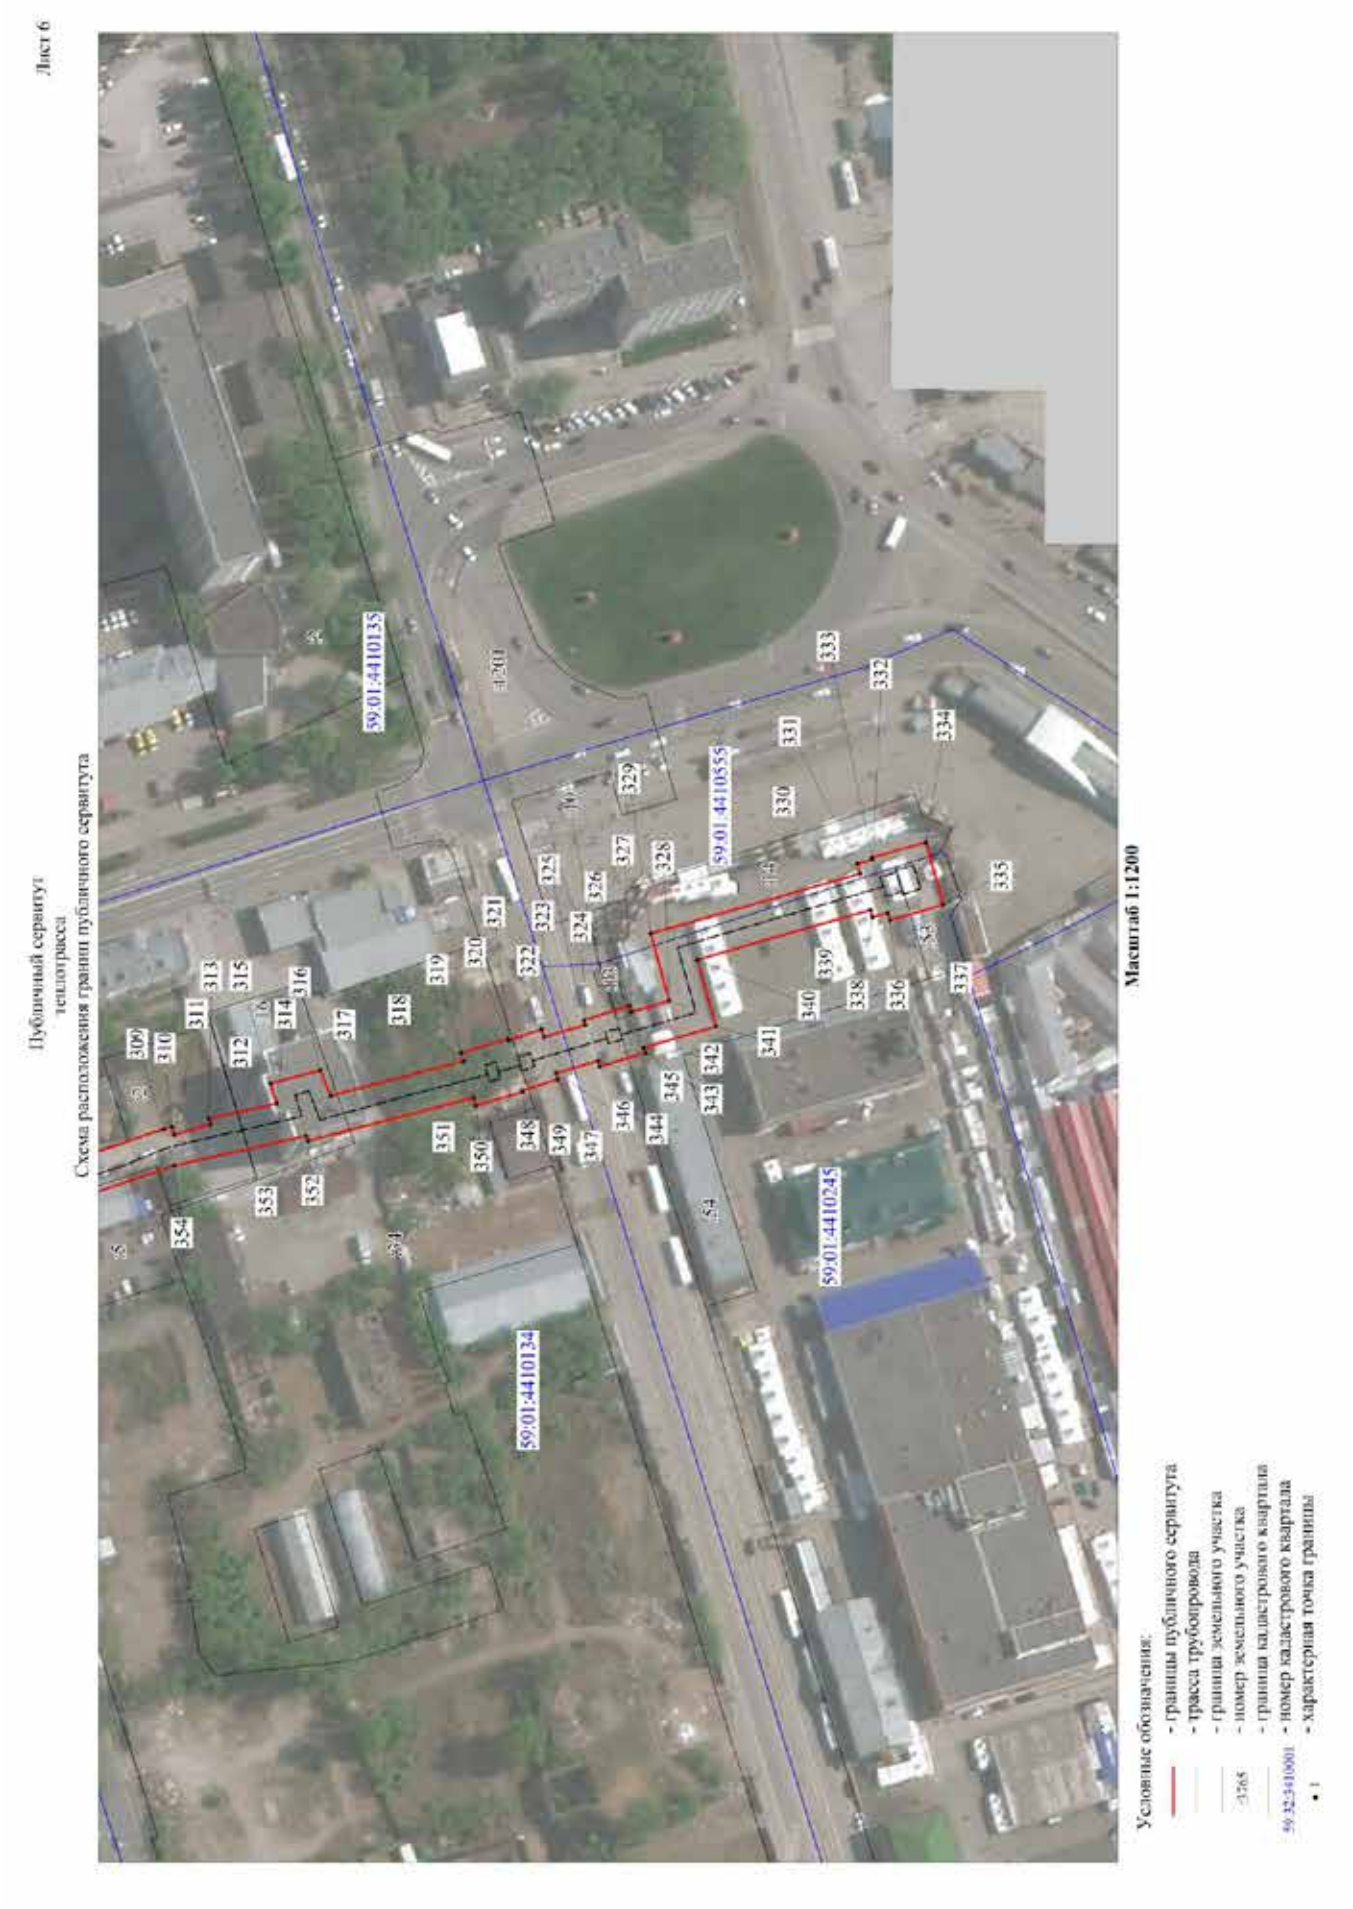
Лист 6
Публичный сервитут
теплотрасса
Схема расположения границ публичного сервитута
59:01:4410135
59:01:4410555
59:01:4410245
59:01:4410134
Масштаб 1:1200
Условные обозначения:
- границы публичного сервитута
- трасса трубопровода
- границы земельного участка
- номер земельного участка
- границы кадастрового квартала
- номер кадастрового квартала
- характерная точка границы

ОПИСАНИЕ МЕСТОПОЛОЖЕНИЯ ГРАНИЦ ПУБЛИЧНОГО СЕРВИТУТА ПО ОБЪЕКТУ
теплотрасса
ПЕРМСКИЙ КРАЙ, Г. ПЕРМЬ, ЛЕНИНСКИЙ РАЙОН
(НАИМЕНОВАНИЕ ОБЪЕКТА)

Сведения о местоположении границ объекта

1. Система координат МСК-59, зона 2

2. Сведения о характерных точках границ объекта

Обозначение характерных точек границ	Координаты, м		Метод определения координат и средняя квадратическая погрешность положения характерной точки (M_t), м	Описание закрепления точки
	X	Y		
1	2	3	4	5
1	518548,29	2231715,66	Геодезический метод; Mt=0.1	-
2	518537,26	2231721,13	Геодезический метод; Mt=0.1	-
3	518531,27	2231709,81	Геодезический метод; Mt=0.1	-
4	518532,32	2231709,29	Геодезический метод; Mt=0.1	-
5	518508,67	2231664,36	Геодезический метод; Mt=0.1	-
6	518457,35	2231570,21	Геодезический метод; Mt=0.1	-
7	518455,85	2231571,06	Геодезический метод; Mt=0.1	-
8	518447,94	2231557,24	Геодезический метод; Mt=0.1	-
9	518449,71	2231556,23	Геодезический метод; Mt=0.1	-
10	518410,21	2231484,48	Геодезический метод; Mt=0.1	-
11	518411,59	2231483,52	Геодезический метод; Mt=0.1	-
12	518399,12	2231459,59	Геодезический метод; Mt=0.1	-
13	518397,62	2231460,18	Геодезический метод; Mt=0.1	-
14	518382,57	2231428,31	Геодезический метод; Mt=0.1	-
15	518379,94	2231429,30	Геодезический метод; Mt=0.1	-
16	518374,35	2231414,46	Геодезический метод; Mt=0.1	-
17	518376,86	2231413,52	Геодезический метод; Mt=0.1	-
18	518370,55	2231394,12	Геодезический метод; Mt=0.1	-
19	518362,03	2231368,82	Геодезический метод; Mt=0.1	-
20	518359,47	2231369,67	Геодезический метод; Mt=0.1	-
21	518355,05	2231356,61	Геодезический метод; Mt=0.1	-
22	518357,66	2231355,73	Геодезический метод; Mt=0.1	-
23	518347,73	2231325,81	Геодезический метод; Mt=0.1	-
24	518328,96	2231266,79	Геодезический метод; Mt=0.1	-
25	518327,50	2231262,00	Геодезический метод; Mt=0.1	-
26	518316,03	2231227,96	Геодезический метод; Mt=0.1	-
27	518319,59	2231226,77	Геодезический метод; Mt=0.1	-
28	518319,47	2231226,40	Геодезический метод; Mt=0.1	-
29	518316,61	2231227,29	Геодезический метод; Mt=0.1	-
30	518311,92	2231212,31	Геодезический метод; Mt=0.1	-
31	518313,57	2231211,79	Геодезический метод; Mt=0.1	-
32	518312,13	2231207,29	Геодезический метод; Mt=0.1	-
33	518315,83	2231205,93	Геодезический метод; Mt=0.1	-
34	518306,33	2231177,90	Геодезический метод; Mt=0.1	-
35	518302,95	2231178,92	Геодезический метод; Mt=0.1	-
36	518299,04	2231165,79	Геодезический метод; Mt=0.1	-
37	518302,11	2231164,90	Геодезический метод; Mt=0.1	-
38	518277,31	2231087,56	Геодезический метод; Mt=0.1	-
39	518274,35	2231088,38	Геодезический метод; Mt=0.1	-
40	518270,25	2231075,35	Геодезический метод; Mt=0.1	-
41	518273,27	2231074,52	Геодезический метод; Mt=0.1	-
42	518263,30	2231041,77	Геодезический метод; Mt=0.1	-
43	518261,33	2231042,42	Геодезический метод; Mt=0.1	-
44	518260,79	2231040,79	Геодезический метод; Mt=0.1	-
45	518252,08	2231043,73	Геодезический метод; Mt=0.1	-
46	518253,12	2231046,75	Геодезический метод; Mt=0.1	-
47	518240,59	2231051,11	Геодезический метод; Mt=0.1	-
48	518239,54	2231048,03	Геодезический метод; Mt=0.1	-
49	518237,72	2231048,66	Геодезический метод; Mt=0.1	-
50	518238,25	2231050,33	Геодезический метод; Mt=0.1	-
51	518225,36	2231054,47	Геодезический метод; Mt=0.1	-
52	518224,89	2231052,93	Геодезический метод; Mt=0.1	-
53	518205,55	2231059,77	Геодезический метод; Mt=0.1	-
54	518206,36	2231063,44	Геодезический метод; Mt=0.1	-
55	518193,72	2231067,44	Геодезический метод; Mt=0.1	-
56	518192,70	2231064,04	Геодезический метод; Mt=0.1	-
57	518178,57	2231068,65	Геодезический метод; Mt=0.1	-
58	518178,86	2231069,48	Геодезический метод; Mt=0.1	-
59	518167,71	2231073,06	Геодезический метод; Mt=0.1	-
60	518167,46	2231072,33	Геодезический метод; Mt=0.1	-
61	518143,88	2231080,28	Геодезический метод; Mt=0.1	-
62	518145,03	2231084,33	Геодезический метод; Mt=0.1	-
63	518132,03	2231088,29	Геодезический метод; Mt=0.1	-
64	518131,01	2231084,28	Геодезический метод; Mt=0.1	-

65	518090,90	2231097,33	Геодезический метод; Mt=0.1	-
66	518094,58	2231108,87	Геодезический метод; Mt=0.1	-
67	518092,85	2231109,42	Геодезический метод; Mt=0.1	-
68	518103,91	2231143,61	Геодезический метод; Mt=0.1	-
69	518116,97	2231182,29	Геодезический метод; Mt=0.1	-
70	518118,03	2231181,96	Геодезический метод; Mt=0.1	-
71	518119,13	2231185,36	Геодезический метод; Mt=0.1	-
72	518121,89	2231184,81	Геодезический метод; Mt=0.1	-
73	518137,00	2231185,29	Геодезический метод; Mt=0.1	-
74	518137,07	2231182,99	Геодезический метод; Mt=0.1	-
75	518139,27	2231182,36	Геодезический метод; Mt=0.1	-
76	518150,08	2231182,69	Геодезический метод; Mt=0.1	-
77	518149,99	2231185,69	Геодезический метод; Mt=0.1	-
78	518195,03	2231187,13	Геодезический метод; Mt=0.1	-
79	518202,67	2231208,81	Геодезический метод; Mt=0.1	-
80	518195,15	2231213,35	Геодезический метод; Mt=0.1	-
81	518189,84	2231204,87	Геодезический метод; Mt=0.1	-
82	518190,53	2231204,46	Геодезический метод; Mt=0.1	-
83	518187,86	2231196,90	Геодезический метод; Mt=0.1	-
84	518122,71	2231194,84	Геодезический метод; Mt=0.1	-
85	518122,25	2231194,93	Геодезический метод; Mt=0.1	-
86	518122,66	2231196,22	Геодезический метод; Mt=0.1	-
87	518121,72	2231196,48	Геодезический метод; Mt=0.1	-
88	518135,89	2231239,27	Геодезический метод; Mt=0.1	-
89	518136,89	2231242,50	Геодезический метод; Mt=0.1	-
90	518158,66	2231308,79	Геодезический метод; Mt=0.1	-
91	518159,86	2231308,40	Геодезический метод; Mt=0.1	-
92	518163,65	2231320,43	Геодезический метод; Mt=0.1	-
93	518162,69	2231320,73	Геодезический метод; Mt=0.1	-
94	518169,16	2231339,41	Геодезический метод; Mt=0.1	-
95	518174,36	2231354,78	Геодезический метод; Mt=0.1	-
96	518175,72	2231354,35	Геодезический метод; Mt=0.1	-
97	518179,50	2231366,38	Геодезический метод; Mt=0.1	-
98	518178,40	2231366,73	Геодезический метод; Mt=0.1	-
99	518187,94	2231394,96	Геодезический метод; Mt=0.1	-
100	518189,42	2231394,52	Геодезический метод; Mt=0.1	-
101	518193,51	2231407,94	Геодезический метод; Mt=0.1	-
102	518192,46	2231408,27	Геодезический метод; Mt=0.1	-
103	518197,85	2231424,09	Геодезический метод; Mt=0.1	-
104	518202,03	2231437,40	Геодезический метод; Mt=0.1	-
105	518203,61	2231436,88	Геодезический метод; Mt=0.1	-
106	518207,77	2231449,36	Геодезический метод; Mt=0.1	-
107	518195,20	2231453,54	Геодезический метод; Mt=0.1	-
108	518191,06	2231441,06	Геодезический метод; Mt=0.1	-
109	518192,54	2231440,57	Геодезический метод; Mt=0.1	-
110	518189,61	2231431,25	Геодезический метод; Mt=0.1	-
111	518187,36	2231432,01	Геодезический метод; Mt=0.1	-
112	518183,16	2231419,82	Геодезический метод; Mt=0.1	-
113	518185,55	2231419,01	Геодезический метод; Mt=0.1	-
114	518182,88	2231411,18	Геодезический метод; Mt=0.1	-
115	518180,87	2231411,79	Геодезический метод; Mt=0.1	-
116	518180,34	2231410,05	Геодезический метод; Mt=0.1	-
117	518177,49	2231410,96	Геодезический метод; Mt=0.1	-
118	518180,28	2231421,63	Геодезический метод; Mt=0.1	-
119	518148,95	2231432,57	Геодезический метод; Mt=0.1	-
120	518149,92	2231435,61	Геодезический метод; Mt=0.1	-
121	518136,82	2231439,90	Геодезический метод; Mt=0.1	-
122	518135,89	2231437,00	Геодезический метод; Mt=0.1	-
123	518121,84	2231441,75	Геодезический метод; Mt=0.1	-
124	518122,59	2231443,88	Геодезический метод; Mt=0.1	-
125	518110,09	2231448,23	Геодезический метод; Mt=0.1	-
126	518109,30	2231445,99	Геодезический метод; Mt=0.1	-
127	518102,77	2231448,21	Геодезический метод; Mt=0.1	-
128	518103,73	2231451,19	Геодезический метод; Mt=0.1	-
129	518090,63	2231455,49	Геодезический метод; Mt=0.1	-
130	518089,71	2231452,63	Геодезический метод; Mt=0.1	-
131	518048,09	2231467,65	Геодезический метод; Mt=0.1	-
132	518045,59	2231459,21	Геодезический метод; Mt=0.1	-
133	518044,27	2231459,64	Геодезический метод; Mt=0.1	-
134	518044,59	2231460,77	Геодезический метод; Mt=0.1	-
135	518031,23	2231464,79	Геодезический метод; Mt=0.1	-
136	518030,33	2231461,74	Геодезический метод; Mt=0.1	-
137	518028,47	2231462,29	Геодезический метод; Mt=0.1	-
138	518029,69	2231465,94	Геодезический метод; Mt=0.1	-

139	518016,09	2231470,07	Геодезический метод; Mt=0.1	-
140	518011,27	2231455,35	Геодезический метод; Mt=0.1	-
141	518024,65	2231450,84	Геодезический метод; Mt=0.1	-
142	518025,30	2231452,79	Геодезический метод; Mt=0.1	-
143	518032,70	2231450,62	Геодезический метод; Mt=0.1	-
144	518036,60	2231449,44	Геодезический метод; Mt=0.1	-
145	518040,74	2231448,23	Геодезический метод; Mt=0.1	-
146	518040,31	2231446,59	Геодезический метод; Mt=0.1	-
147	518052,55	2231442,54	Геодезический метод; Mt=0.1	-
148	518055,79	2231454,11	Геодезический метод; Mt=0.1	-
149	518066,20	2231450,23	Геодезический метод; Mt=0.1	-
150	518091,92	2231441,27	Геодезический метод; Mt=0.1	-
151	518095,41	2231440,15	Геодезический метод; Mt=0.1	-
152	518106,01	2231436,55	Геодезический метод; Mt=0.1	-
153	518105,30	2231434,52	Геодезический метод; Mt=0.1	-
154	518117,80	2231430,14	Геодезический метод; Mt=0.1	-
155	518118,56	2231432,31	Геодезический метод; Mt=0.1	-
156	518137,95	2231425,75	Геодезический метод; Mt=0.1	-
157	518141,54	2231424,56	Геодезический метод; Mt=0.1	-
158	518168,28	2231415,23	Геодезический метод; Mt=0.1	-
159	518165,41	2231404,31	Геодезический метод; Mt=0.1	-
160	518177,45	2231400,48	Геодезический метод; Mt=0.1	-
161	518176,80	2231398,35	Геодезический метод; Mt=0.1	-
162	518178,37	2231397,87	Геодезический метод; Mt=0.1	-
163	518168,85	2231369,71	Геодезический метод; Mt=0.1	-
164	518167,47	2231370,14	Геодезический метод; Mt=0.1	-
165	518163,69	2231358,11	Геодезический метод; Mt=0.1	-
166	518164,81	2231357,76	Геодезический метод; Mt=0.1	-
167	518163,03	2231352,47	Геодезический метод; Mt=0.1	-
168	518157,34	2231354,65	Геодезический метод; Mt=0.1	-
169	518153,11	2231341,65	Геодезический метод; Mt=0.1	-
170	518158,65	2231339,53	Геодезический метод; Mt=0.1	-
171	518153,14	2231323,71	Геодезический метод; Mt=0.1	-
172	518151,62	2231324,19	Геодезический метод; Mt=0.1	-
173	518147,84	2231312,17	Геодезический метод; Mt=0.1	-
174	518149,10	2231311,77	Геодезический метод; Mt=0.1	-
175	518128,97	2231250,42	Геодезический метод; Mt=0.1	-
176	518123,28	2231252,37	Геодезический метод; Mt=0.1	-
177	518119,26	2231239,46	Геодезический метод; Mt=0.1	-
178	518124,79	2231237,58	Геодезический метод; Mt=0.1	-
179	518112,05	2231199,08	Геодезический метод; Mt=0.1	-
180	518110,13	2231199,60	Геодезический метод; Mt=0.1	-
181	518105,58	2231185,71	Геодезический метод; Mt=0.1	-
182	518107,40	2231185,17	Геодезический метод; Mt=0.1	-
183	518096,61	2231153,22	Геодезический метод; Mt=0.1	-
184	518090,98	2231154,98	Геодезический метод; Mt=0.1	-
185	518086,72	2231142,17	Геодезический метод; Mt=0.1	-
186	518092,36	2231140,40	Геодезический метод; Mt=0.1	-
187	518083,33	2231112,46	Геодезический метод; Mt=0.1	-
188	518081,44	2231113,06	Геодезический метод; Mt=0.1	-
189	518080,69	2231110,73	Геодезический метод; Mt=0.1	-
190	518001,49	2231136,17	Геодезический метод; Mt=0.1	-
191	518002,32	2231138,78	Геодезический метод; Mt=0.1	-
192	517985,32	2231144,18	Геодезический метод; Mt=0.1	-
193	517984,51	2231141,63	Геодезический метод; Mt=0.1	-
194	517911,52	2231165,14	Геодезический метод; Mt=0.1	-
195	517912,34	2231167,94	Геодезический метод; Mt=0.1	-
196	517897,00	2231172,44	Геодезический метод; Mt=0.1	-
197	517893,15	2231159,31	Геодезический метод; Mt=0.1	-
198	517894,83	2231158,82	Геодезический метод; Mt=0.1	-
199	517888,93	2231141,40	Геодезический метод; Mt=0.1	-
200	517887,60	2231137,16	Геодезический метод; Mt=0.1	-
201	517877,19	2231105,70	Геодезический метод; Mt=0.1	-
202	517873,97	2231106,83	Геодезический метод; Mt=0.1	-
203	517874,45	2231108,19	Геодезический метод; Mt=0.1	-
204	517862,13	2231112,48	Геодезический метод; Mt=0.1	-
205	517861,66	2231111,13	Геодезический метод; Mt=0.1	-
206	517821,13	2231125,30	Геодезический метод; Mt=0.1	-
207	517823,11	2231130,60	Геодезический метод; Mt=0.1	-
208	517810,00	2231134,86	Геодезический метод; Mt=0.1	-
209	517808,22	2231129,81	Геодезический метод; Mt=0.1	-
210	517762,21	2231146,05	Геодезический метод; Mt=0.1	-
211	517762,53	2231147,06	Геодезический метод; Mt=0.1	-
212	517760,88	2231147,58	Геодезический метод; Mt=0.1	-

213	517775,28	2231197,31	Геодезический метод; Mt=0.1	-
214	517776,57	2231196,87	Геодезический метод; Mt=0.1	-
215	517780,53	2231208,58	Геодезический метод; Mt=0.1	-
216	517771,66	2231211,57	Геодезический метод; Mt=0.1	-
217	517771,93	2231212,40	Геодезический метод; Mt=0.1	-
218	517757,63	2231217,34	Геодезический метод; Mt=0.1	-
219	517756,90	2231215,19	Геодезический метод; Mt=0.1	-
220	517707,81	2231231,50	Геодезический метод; Mt=0.1	-
221	517695,44	2231235,36	Геодезический метод; Mt=0.1	-
222	517694,92	2231233,71	Геодезический метод; Mt=0.1	-
223	517682,50	2231237,63	Геодезический метод; Mt=0.1	-
224	517683,00	2231239,23	Геодезический метод; Mt=0.1	-
225	517671,71	2231242,75	Геодезический метод; Mt=0.1	-
226	517671,97	2231243,58	Геодезический метод; Mt=0.1	-
227	517660,76	2231247,26	Геодезический метод; Mt=0.1	-
228	517660,42	2231246,17	Геодезический метод; Mt=0.1	-
229	517649,98	2231249,28	Геодезический метод; Mt=0.1	-
230	517648,53	2231244,44	Геодезический метод; Mt=0.1	-
231	517628,42	2231250,67	Геодезический метод; Mt=0.1	-
232	517629,98	2231256,27	Геодезический метод; Mt=0.1	-
233	517627,66	2231256,99	Геодезический метод; Mt=0.1	-
234	517628,03	2231258,18	Геодезический метод; Mt=0.1	-
235	517614,83	2231262,31	Геодезический метод; Mt=0.1	-
236	517614,20	2231260,31	Геодезический метод; Mt=0.1	-
237	517611,97	2231260,99	Геодезический метод; Mt=0.1	-
238	517613,01	2231264,38	Геодезический метод; Mt=0.1	-
239	517598,15	2231268,92	Геодезический метод; Mt=0.1	-
240	517597,11	2231265,55	Геодезический метод; Mt=0.1	-
241	517596,34	2231265,79	Геодезический метод; Mt=0.1	-
242	517597,04	2231268,09	Геодезический метод; Mt=0.1	-
243	517584,05	2231272,48	Геодезический метод; Mt=0.1	-
244	517583,86	2231271,87	Геодезический метод; Mt=0.1	-
245	517568,35	2231276,80	Геодезический метод; Mt=0.1	-
246	517567,65	2231274,66	Геодезический метод; Mt=0.1	-
247	517564,90	2231275,50	Геодезический метод; Mt=0.1	-
248	517565,89	2231279,18	Геодезический метод; Mt=0.1	-
249	517549,79	2231283,94	Геодезический метод; Mt=0.1	-
250	517548,70	2231280,70	Геодезический метод; Mt=0.1	-
251	517540,34	2231283,54	Геодезический метод; Mt=0.1	-
252	517541,15	2231286,08	Геодезический метод; Mt=0.1	-
253	517527,22	2231291,01	Геодезический метод; Mt=0.1	-
254	517526,23	2231288,19	Геодезический метод; Mt=0.1	-
255	517469,45	2231306,38	Геодезический метод; Mt=0.1	-
256	517446,42	2231237,28	Геодезический метод; Mt=0.1	-
257	517442,58	2231238,57	Геодезический метод; Mt=0.1	-
258	517443,09	2231240,44	Геодезический метод; Mt=0.1	-
259	517430,44	2231244,38	Геодезический метод; Mt=0.1	-
260	517429,95	2231242,67	Геодезический метод; Mt=0.1	-
261	517404,55	2231250,71	Геодезический метод; Mt=0.1	-
262	517393,02	2231303,91	Геодезический метод; Mt=0.1	-
263	517390,30	2231304,79	Геодезический метод; Mt=0.1	-
264	517391,83	2231309,44	Геодезический метод; Mt=0.1	-
265	517390,77	2231314,32	Геодезический метод; Mt=0.1	-
266	517367,26	2231321,60	Геодезический метод; Mt=0.1	-
267	517367,83	2231323,27	Геодезический метод; Mt=0.1	-
268	517354,70	2231327,70	Геодезический метод; Mt=0.1	-
269	517353,99	2231325,61	Геодезический метод; Mt=0.1	-
270	517337,16	2231330,50	Геодезический метод; Mt=0.1	-
271	517329,17	2231332,92	Геодезический метод; Mt=0.1	-
272	517329,73	2231334,78	Геодезический метод; Mt=0.1	-
273	517315,49	2231339,45	Геодезический метод; Mt=0.1	-
274	517314,78	2231337,09	Геодезический метод; Mt=0.1	-
275	517309,55	2231338,57	Геодезический метод; Mt=0.1	-
276	517310,64	2231342,15	Геодезический метод; Mt=0.1	-
277	517297,45	2231346,72	Геодезический метод; Mt=0.1	-
278	517292,26	2231330,86	Геодезический метод; Mt=0.1	-
279	517294,29	2231330,17	Геодезический метод; Mt=0.1	-
280	517283,74	2231295,05	Геодезический метод; Mt=0.1	-
281	517281,97	2231295,55	Геодезический метод; Mt=0.1	-
282	517277,91	2231281,42	Геодезический метод; Mt=0.1	-
283	517279,53	2231280,96	Геодезический метод; Mt=0.1	-
284	517277,60	2231274,49	Геодезический метод; Mt=0.1	-
285	517275,08	2231275,04	Геодезический метод; Mt=0.1	-
286	517271,05	2231264,69	Геодезический метод; Mt=0.1	-


287	517269,27	2231259,98	Геодезический метод; Mt=0.1	-
288	517272,56	2231258,67	Геодезический метод; Mt=0.1	-
289	517266,20	2231236,59	Геодезический метод; Mt=0.1	-
290	517264,34	2231237,15	Геодезический метод; Mt=0.1	-
291	517260,19	2231223,43	Геодезический метод; Mt=0.1	-
292	517261,95	2231222,90	Геодезический метод; Mt=0.1	-
293	517253,69	2231195,79	Геодезический метод; Mt=0.1	-
294	517263,48	2231192,59	Геодезический метод; Mt=0.1	-
295	517261,51	2231186,09	Геодезический метод; Mt=0.1	-
296	517259,91	2231186,56	Геодезический метод; Mt=0.1	-
297	517255,98	2231173,27	Геодезический метод; Mt=0.1	-
298	517257,34	2231172,87	Геодезический метод; Mt=0.1	-
299	517235,20	2231104,81	Геодезический метод; Mt=0.1	-
300	517233,94	2231105,20	Геодезический метод; Mt=0.1	-
301	517229,42	2231090,45	Геодезический метод; Mt=0.1	-
302	517230,39	2231090,15	Геодезический метод; Mt=0.1	-
303	517227,22	2231080,63	Геодезический метод; Mt=0.1	-
304	517219,80	2231082,15	Геодезический метод; Mt=0.1	-
305	517196,32	2231090,18	Геодезический метод; Mt=0.1	-
306	517196,18	2231089,77	Геодезический метод; Mt=0.1	-
307	517184,25	2231093,79	Геодезический метод; Mt=0.1	-
308	517184,39	2231094,25	Геодезический метод; Mt=0.1	-
309	517159,54	2231102,75	Геодезический метод; Mt=0.1	-
310	517157,41	2231103,23	Геодезический метод; Mt=0.1	-
311	517156,79	2231101,17	Геодезический метод; Mt=0.1	-
312	517147,22	2231103,94	Геодезический метод; Mt=0.1	-
313	517147,64	2231105,42	Геодезический метод; Mt=0.1	-
314	517129,53	2231109,50	Геодезический метод; Mt=0.1	-
315	517131,27	2231114,79	Геодезический метод; Mt=0.1	-
316	517118,23	2231118,29	Геодезический метод; Mt=0.1	-
317	517115,48	2231111,56	Геодезический метод; Mt=0.1	-
318	517080,41	2231120,66	Геодезический метод; Mt=0.1	-
319	517081,05	2231122,94	Геодезический метод; Mt=0.1	-
320	517068,56	2231126,56	Геодезический метод; Mt=0.1	-
321	517068,46	2231126,19	Геодезический метод; Mt=0.1	-
322	517059,86	2231129,06	Геодезический метод; Mt=0.1	-
323	517059,17	2231127,02	Геодезический метод; Mt=0.1	-
324	517048,14	2231130,25	Геодезический метод; Mt=0.1	-
325	517048,55	2231131,44	Геодезический метод; Mt=0.1	-
326	517036,59	2231135,31	Геодезический метод; Mt=0.1	-
327	517036,02	2231133,65	Геодезический метод; Mt=0.1	-
328	517026,08	2231136,61	Геодезический метод; Mt=0.1	-
329	517030,97	2231154,29	Геодезический метод; Mt=0.1	-
330	516975,71	2231170,15	Геодезический метод; Mt=0.1	-
331	516976,46	2231172,78	Геодезический метод; Mt=0.1	-
332	516972,41	2231173,93	Геодезический метод; Mt=0.1	-
333	516972,53	2231174,35	Геодезический метод; Mt=0.1	-
334	516958,39	2231178,38	Геодезический метод; Mt=0.1	-
335	516953,71	2231161,94	Геодезический метод; Mt=0.1	-
336	516967,84	2231157,90	Геодезический метод; Mt=0.1	-
337	516968,38	2231159,79	Геодезический метод; Mt=0.1	-
338	516972,44	2231158,64	Геодезический метод; Mt=0.1	-
339	516972,97	2231160,53	Геодезический метод; Mt=0.1	-
340	517018,70	2231147,41	Геодезический метод; Mt=0.1	-
341	517013,82	2231129,82	Геодезический метод; Mt=0.1	-
342	517032,76	2231124,19	Геодезический метод; Mt=0.1	-
343	517032,34	2231122,94	Геодезический метод; Mt=0.1	-
344	517044,41	2231119,25	Геодезический метод; Mt=0.1	-
345	517044,92	2231120,77	Геодезический метод; Mt=0.1	-
346	517056,02	2231117,52	Геодезический метод; Mt=0.1	-
347	517055,48	2231115,89	Геодезический метод; Mt=0.1	-
348	517064,75	2231112,94	Геодезический метод; Mt=0.1	-
349	517064,65	2231112,59	Геодезический метод; Mt=0.1	-
350	517077,15	2231108,98	Геодезический метод; Mt=0.1	-
351	517077,72	2231111,02	Геодезический метод; Mt=0.1	-
352	517121,44	2231099,69	Геодезический метод; Mt=0.1	-
353	517121,95	2231100,95	Геодезический метод; Mt=0.1	-
354	517156,82	2231093,11	Геодезический метод; Mt=0.1	-
355	517217,17	2231072,48	Геодезический метод; Mt=0.1	-
356	517233,91	2231069,06	Геодезический метод; Mt=0.1	-
357	517239,95	2231087,21	Геодезический метод; Mt=0.1	-
358	517241,96	2231086,61	Геодезический метод; Mt=0.1	-
359	517242,48	2231088,31	Геодезический метод; Mt=0.1	-
360	517246,91	2231086,72	Геодезический метод; Mt=0.1	-

361	517234,03	2231051,38	Геодезический метод; Mt=0.1	-
362	517219,62	2231006,19	Геодезический метод; Mt=0.1	-
363	517309,39	2230976,48	Геодезический метод; Mt=0.1	-
364	517307,97	2230973,07	Геодезический метод; Mt=0.1	-
365	517317,21	2230969,25	Геодезический метод; Mt=0.1	-
366	517322,76	2230982,59	Геодезический метод; Mt=0.1	-
367	517289,12	2230993,71	Геодезический метод; Mt=0.1	-
368	517289,96	2230996,54	Геодезический метод; Mt=0.1	-
369	517276,83	2231000,99	Геодезический метод; Mt=0.1	-
370	517275,97	2230998,09	Геодезический метод; Mt=0.1	-
371	517232,15	2231012,58	Геодезический метод; Mt=0.1	-
372	517241,56	2231042,12	Геодезический метод; Mt=0.1	-
373	517244,33	2231041,11	Геодезический метод; Mt=0.1	-
374	517248,92	2231054,23	Геодезический метод; Mt=0.1	-
375	517246,08	2231055,27	Геодезический метод; Mt=0.1	-
376	517259,76	2231092,75	Геодезический метод; Mt=0.1	-
377	517245,39	2231097,90	Геодезический метод; Mt=0.1	-
378	517246,45	2231101,34	Геодезический метод; Mt=0.1	-
379	517244,76	2231101,86	Геодезический метод; Mt=0.1	-
380	517266,93	2231170,06	Геодезический метод; Mt=0.1	-
381	517268,85	2231169,48	Геодезический метод; Mt=0.1	-
382	517272,77	2231182,78	Геодезический метод; Mt=0.1	-
383	517271,10	2231183,27	Геодезический метод; Mt=0.1	-
384	517275,89	2231199,04	Геодезический метод; Mt=0.1	-
385	517266,11	2231202,25	Геодезический метод; Mt=0.1	-
386	517271,52	2231220,02	Геодезический метод; Mt=0.1	-
387	517273,06	2231219,54	Геодезический метод; Mt=0.1	-
388	517277,21	2231233,24	Геодезический метод; Mt=0.1	-
389	517275,77	2231233,68	Геодезический метод; Mt=0.1	-
390	517284,16	2231262,81	Геодезический метод; Mt=0.1	-
391	517284,53	2231262,72	Геодезический метод; Mt=0.1	-
392	517289,14	2231278,21	Геодезический метод; Mt=0.1	-
393	517290,71	2231277,75	Геодезический метод; Mt=0.1	-
394	517294,75	2231291,88	Геодезический метод; Mt=0.1	-
395	517293,35	2231292,29	Геодезический метод; Mt=0.1	-
396	517303,78	2231326,92	Геодезический метод; Mt=0.1	-
397	517305,79	2231326,23	Геодезический метод; Mt=0.1	-
398	517306,64	2231329,00	Геодезический метод; Mt=0.1	-
399	517311,91	2231327,50	Геодезический метод; Mt=0.1	-
400	517311,60	2231326,46	Геодезический метод; Mt=0.1	-
401	517325,84	2231321,79	Геодезический метод; Mt=0.1	-
402	517326,31	2231323,34	Геодезический метод; Mt=0.1	-
403	517328,69	2231322,62	Геодезический метод; Mt=0.1	-
404	517327,48	2231319,21	Геодезический метод; Mt=0.1	-
405	517341,61	2231314,31	Геодезический метод; Mt=0.1	-
406	517343,17	2231318,34	Геодезический метод; Mt=0.1	-
407	517350,78	2231316,12	Геодезический метод; Mt=0.1	-
408	517350,15	2231314,25	Геодезический метод; Mt=0.1	-
409	517363,27	2231309,82	Геодезический метод; Mt=0.1	-
410	517364,05	2231312,13	Геодезический метод; Mt=0.1	-
411	517382,22	2231306,50	Геодезический метод; Mt=0.1	-
412	517396,00	2231242,93	Геодезический метод; Mt=0.1	-
413	517427,18	2231233,06	Геодезический метод; Mt=0.1	-
414	517426,76	2231231,61	Геодезический метод; Mt=0.1	-
415	517439,48	2231227,31	Геодезический метод; Mt=0.1	-
416	517439,92	2231228,91	Геодезический метод; Mt=0.1	-
417	517452,74	2231224,61	Геодезический метод; Mt=0.1	-
418	517475,80	2231293,85	Геодезический метод; Mt=0.1	-
419	517522,95	2231278,75	Геодезический метод; Mt=0.1	-
420	517522,35	2231277,04	Геодезический метод; Mt=0.1	-
421	517536,69	2231272,21	Геодезический метод; Mt=0.1	-
422	517537,27	2231274,02	Геодезический метод; Mt=0.1	-
423	517552,72	2231268,75	Геодезический метод; Mt=0.1	-
424	517574,09	2231262,24	Геодезический метод; Mt=0.1	-
425	517574,76	2231264,27	Геодезический метод; Mt=0.1	-
426	517579,88	2231262,64	Геодезический метод; Mt=0.1	-
427	517579,17	2231260,42	Геодезический метод; Mt=0.1	-
428	517580,28	2231260,11	Геодезический метод; Mt=0.1	-
429	517579,58	2231257,81	Геодезический метод; Mt=0.1	-
430	517592,62	2231253,58	Геодезический метод; Mt=0.1	-
431	517593,42	2231256,23	Геодезический метод; Mt=0.1	-
432	517594,17	2231255,99	Геодезический метод; Mt=0.1	-
433	517593,30	2231253,15	Геодезический метод; Mt=0.1	-
434	517608,16	2231248,60	Геодезический метод; Mt=0.1	-

435	517609,03	2231251,44	Геодезический метод; Mt=0.1	-
436	517611,20	2231250,77	Геодезический метод; Mt=0.1	-
437	517610,97	2231250,05	Геодезический метод; Mt=0.1	-
438	517617,32	2231248,06	Геодезический метод; Mt=0.1	-
439	517616,19	2231243,98	Геодезический метод; Mt=0.1	-
440	517655,20	2231231,90	Геодезический метод; Mt=0.1	-
441	517656,69	2231236,85	Геодезический метод; Mt=0.1	-
442	517657,46	2231236,62	Геодезический метод; Mt=0.1	-
443	517657,20	2231235,79	Геодезический метод; Mt=0.1	-
444	517668,40	2231232,11	Геодезический метод; Mt=0.1	-
445	517668,74	2231233,19	Геодезический метод; Mt=0.1	-
446	517700,39	2231223,34	Геодезический метод; Mt=0.1	-
447	517698,66	2231217,71	Геодезический метод; Mt=0.1	-
448	517712,61	2231213,04	Геодезический метод; Mt=0.1	-
449	517714,37	2231218,77	Геодезический метод; Mt=0.1	-
450	517753,64	2231205,73	Геодезический метод; Mt=0.1	-
451	517753,07	2231204,08	Геодезический метод; Mt=0.1	-
452	517765,65	2231200,02	Геодезический метод; Mt=0.1	-
453	517751,33	2231150,55	Геодезический метод; Mt=0.1	-
454	517749,86	2231151,00	Геодезический метод; Mt=0.1	-
455	517746,04	2231138,69	Геодезический метод; Mt=0.1	-
456	517758,63	2231134,57	Геодезический метод; Mt=0.1	-
457	517759,23	2231136,50	Геодезический метод; Mt=0.1	-
458	517808,19	2231119,23	Геодезический метод; Mt=0.1	-
459	517858,38	2231101,68	Геодезический метод; Mt=0.1	-
460	517857,87	2231100,23	Геодезический метод; Mt=0.1	-
461	517870,22	2231095,96	Геодезический метод; Mt=0.1	-
462	517870,71	2231097,38	Геодезический метод; Mt=0.1	-
463	517883,49	2231092,90	Геодезический метод; Mt=0.1	-
464	517895,53	2231129,27	Геодезический метод; Mt=0.1	-
465	517901,17	2231127,36	Геодезический метод; Mt=0.1	-
466	517905,79	2231140,54	Геодезический метод; Mt=0.1	-
467	517899,90	2231142,60	Геодезический метод; Mt=0.1	-
468	517904,43	2231156,01	Геодезический метод; Mt=0.1	-
469	517908,48	2231154,82	Геодезический метод; Mt=0.1	-
470	517908,70	2231155,54	Геодезический метод; Mt=0.1	-
471	517981,48	2231132,10	Геодезический метод; Mt=0.1	-
472	517980,85	2231130,12	Геодезический метод; Mt=0.1	-
473	517997,88	2231124,71	Геодезический метод; Mt=0.1	-
474	517998,48	2231126,63	Геодезический метод; Mt=0.1	-
475	518077,66	2231101,20	Геодезический метод; Mt=0.1	-
476	518077,25	2231099,92	Геодезический метод; Mt=0.1	-
477	518079,05	2231099,35	Геодезический метод; Mt=0.1	-
478	518076,54	2231091,48	Геодезический метод; Mt=0.1	-
479	518132,89	2231073,14	Геодезический метод; Mt=0.1	-
480	518136,47	2231072,23	Геодезический метод; Mt=0.1	-
481	518164,21	2231062,87	Геодезический метод; Mt=0.1	-
482	518163,85	2231061,84	Геодезический метод; Mt=0.1	-
483	518175,01	2231058,33	Геодезический метод; Mt=0.1	-
484	518175,30	2231059,19	Геодезический метод; Mt=0.1	-
485	518199,36	2231051,35	Геодезический метод; Mt=0.1	-
486	518221,83	2231043,41	Геодезический метод; Mt=0.1	-
487	518221,34	2231041,90	Геодезический метод; Mt=0.1	-
488	518234,21	2231037,75	Геодезический метод; Mt=0.1	-
489	518234,65	2231039,14	Геодезический метод; Mt=0.1	-
490	518257,66	2231031,29	Геодезический метод; Mt=0.1	-
491	518257,10	2231029,59	Геодезический метод; Mt=0.1	-
492	518269,94	2231025,38	Геодезический метод; Mt=0.1	-
493	518274,16	2231038,21	Геодезический метод; Mt=0.1	-
494	518272,82	2231038,65	Геодезический метод; Mt=0.1	-
495	518285,30	2231079,71	Геодезический метод; Mt=0.1	-
496	518314,78	2231171,63	Геодезический метод; Mt=0.1	-
497	518328,43	2231211,96	Геодезический метод; Mt=0.1	-
498	518328,28	2231212,02	Геодезический метод; Mt=0.1	-
499	518331,59	2231222,60	Геодезический метод; Mt=0.1	-
500	518329,02	2231223,40	Геодезический метод; Mt=0.1	-
501	518332,02	2231233,14	Геодезический метод; Mt=0.1	-
502	518328,70	2231234,25	Геодезический метод; Mt=0.1	-
503	518335,42	2231254,23	Геодезический метод; Mt=0.1	-
504	518339,21	2231253,02	Геодезический метод; Mt=0.1	-
505	518343,51	2231267,38	Геодезический метод; Mt=0.1	-
506	518339,99	2231268,50	Геодезический метод; Mt=0.1	-
507	518354,21	2231313,19	Геодезический метод; Mt=0.1	-
508	518357,67	2231312,06	Геодезический метод; Mt=0.1	-

509	518362,22	2231326,30	Геодезический метод; Mt=0.1	-
510	518358,80	2231327,40	Геодезический метод; Mt=0.1	-
511	518367,15	2231352,56	Геодезический метод; Mt=0.1	-
512	518368,41	2231352,12	Геодезический метод; Mt=0.1	-
513	518372,83	2231365,20	Геодезический метод; Mt=0.1	-
514	518371,51	2231365,64	Геодезический метод; Mt=0.1	-
515	518378,61	2231386,73	Геодезический метод; Mt=0.1	-
516	518382,18	2231385,56	Геодезический метод; Mt=0.1	-
517	518386,78	2231399,71	Геодезический метод; Mt=0.1	-
518	518383,23	2231400,77	Геодезический метод; Mt=0.1	-
519	518386,24	2231410,00	Геодезический метод; Mt=0.1	-
520	518387,84	2231409,40	Геодезический метод; Mt=0.1	-
521	518393,41	2231424,23	Геодезический метод; Mt=0.1	-
522	518391,95	2231424,78	Геодезический метод; Mt=0.1	-
523	518402,65	2231447,42	Геодезический метод; Mt=0.1	-
524	518403,82	2231446,96	Геодезический метод; Mt=0.1	-
525	518424,52	2231486,69	Геодезический метод; Mt=0.1	-
526	518423,31	2231487,54	Геодезический метод; Mt=0.1	-
527	518458,36	2231551,25	Геодезический метод; Mt=0.1	-
528	518460,16	2231550,23	Геодезический метод; Mt=0.1	-
529	518468,10	2231564,08	Геодезический метод; Mt=0.1	-
530	518466,04	2231565,26	Геодезический метод; Mt=0.1	-
531	518517,50	2231659,64	Геодезический метод; Mt=0.1	-
532	518541,28	2231704,86	Геодезический метод; Mt=0.1	-
533	518542,57	2231704,21	Геодезический метод; Mt=0.1	-
1	518548,29	2231715,66	Геодезический метод; Mt=0.1	-

Публичный сервитут
Инженерные сети
Схема расположения границ публичного сервитута

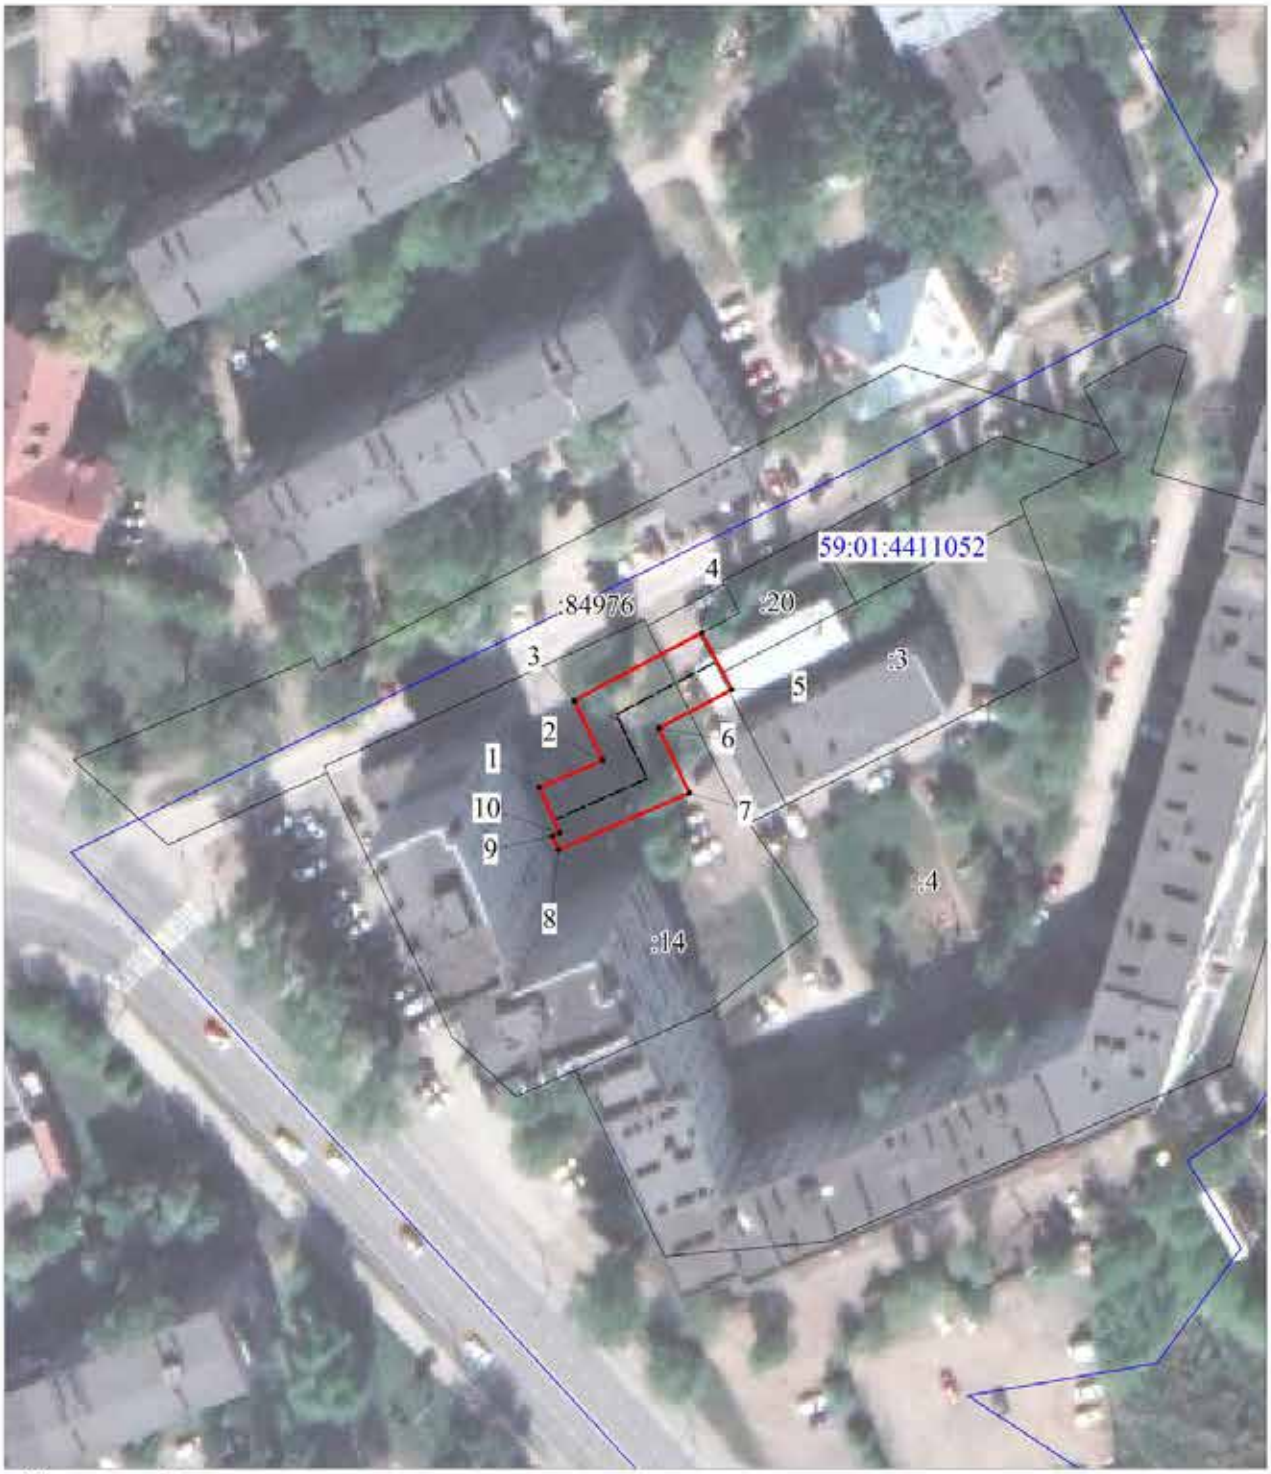

Условные обозначения:

- границы публичного сервитута
- трасса трубопровода
- граница земельного участка
:3765 - номер земельного участка
- граница кадастрового квартала
59:32:3410001 - номер кадастрового квартала
• 1 - характерная точка границы

Масштаб 1:1000

ОПИСАНИЕ МЕСТОПОЛОЖЕНИЯ ГРАНИЦ
ПУБЛИЧНОГО СЕРВИТУТА ПО ОБЪЕКТУ
Инженерные сети
ПЕРМСКИЙ КРАЙ, Г. ПЕРМЬ, СВЕРДЛОВСКИЙ РАЙОН
(НАИМЕНОВАНИЕ ОБЪЕКТА)

Сведения о местоположении границ объекта

1. Система координат МСК-59, зона 2

2. Сведения о характерных точках границ объекта

Обозначение характерных точек границ	Координаты. м		Метод определения координат и средняя квадратическая погрешность положения характерной точки (M_t). м	Описание закрепления точки
	X	Y		
1	2	3	4	5
1	516559,66	2233822,19	Геодезический метод; Mt=0.1	-
2	516563,92	2233832,06	Геодезический метод; Mt=0.1	-
3	516573,23	2233827,61	Геодезический метод; Mt=0.1	-
4	516583,73	2233847,39	Геодезический метод; Mt=0.1	-
5	516574,93	2233852,13	Геодезический метод; Mt=0.1	-
6	516568,90	2233840,77	Геодезический метод; Mt=0.1	-
7	516558,87	2233845,54	Геодезический метод; Mt=0.1	-
8	516550,04	2233825,16	Геодезический метод; Mt=0.1	-
9	516552,11	2233824,23	Геодезический метод; Mt=0.1	-
10	516552,61	2233825,34	Геодезический метод; Mt=0.1	-
1	516559,66	2233822,19	Геодезический метод; Mt=0.1	-

Публичный сервитут
Инженерные сети
Схема расположения границ публичного сервитута



Масштаб 1:1000

Условные обозначения:

- границы публичного сервитута
- трасса трубопровода
- граница земельного участка
:3765 - номер земельного участка
- граница кадастрового квартала
59:32:3410001 - номер кадастрового квартала
• 1 - характерная точка границы

ОПИСАНИЕ МЕСТОПОЛОЖЕНИЯ ГРАНИЦ ПУБЛИЧНОГО СЕРВИТУТА ПО ОБЪЕКТУ
Инженерные сети
ПЕРМСКИЙ КРАЙ, Г. ПЕРМЬ, МОТОВИЛИХИНСКИЙ РАЙОН (НАИМЕНОВАНИЕ ОБЪЕКТА)

Сведения о местоположении границ объекта

1. Система координат МСК-59, зона 2

2. Сведения о характерных точках границ объекта

Обозначение характерных точек границ	Координаты. м		Метод определения координат и средняя квадратическая погрешность положения характерной точки (M_t). м	Описание закрепления точки
	X	Y		
1	2	3	4	5
1	518548,77	2234444,06	Геодезический метод; Mt=0.1	-
2	518533,22	2234450,85	Геодезический метод; Mt=0.1	-
3	518527,00	2234437,76	Геодезический метод; Mt=0.1	-
4	518522,15	2234439,82	Геодезический метод; Mt=0.1	-
5	518518,06	2234430,69	Геодезический метод; Mt=0.1	-
6	518531,92	2234424,82	Геодезический метод; Mt=0.1	-
7	518538,09	2234437,81	Геодезический метод; Mt=0.1	-
8	518544,52	2234435,01	Геодезический метод; Mt=0.1	-
1	518548,77	2234444,06	Геодезический метод; Mt=0.1	-


Публичный сервитут
Инженерные сети
Схема расположения границ публичного сервитута
59:01:4311104
59:01:4311105
59:01:4311720
59:01:4311108
59:01:4311109
Масштаб 1:1500
Условные обозначения:
- границы публичного сервитута
- трасса трубопровода
- граница земельного участка
- характерная точка границы
- номер земельного участка
- граница кадастрового квартала
- номер кадастрового квартала

ОПИСАНИЕ МЕСТОПОЛОЖЕНИЯ ГРАНИЦ ПУБЛИЧНОГО СЕРВИТУТА ПО ОБЪЕКТУ

Инженерные сети

ПЕРМСКИЙ КРАЙ, Г. ПЕРМЬ, МОТОВИЛИХИНСКИЙ РАЙОН (НАИМЕНОВАНИЕ ОБЪЕКТА)

Сведения о местоположении границ объекта

1. Система координат МСК-59, зона 2


2. Сведения о характерных точках границ объекта

Обозначение характерных точек границ	Координаты. м		Метод определения координат и средняя квадратическая погрешность положения характерной точки (M_t). м	Описание закрепления точки
	X	Y		
1	2	3	4	5
1	519096,11	2235251,75	Геодезический метод; Mt=0.1	-
2	519081,66	2235280,82	Геодезический метод; Mt=0.1	-
3	519091,65	2235286,50	Геодезический метод; Mt=0.1	-
4	519086,59	2235295,82	Геодезический метод; Mt=0.1	-
5	519089,80	2235297,50	Геодезический метод; Mt=0.1	-
6	519083,52	2235309,30	Геодезический метод; Mt=0.1	-
7	519080,13	2235307,44	Геодезический метод; Mt=0.1	-
8	519074,04	2235318,70	Геодезический метод; Mt=0.1	-
9	519075,55	2235319,46	Геодезический метод; Mt=0.1	-
10	519074,12	2235322,30	Геодезический метод; Mt=0.1	-
11	519083,39	2235327,60	Геодезический метод; Mt=0.1	-
12	519078,84	2235336,51	Геодезический метод; Mt=0.1	-
13	519069,62	2235331,25	Геодезический метод; Mt=0.1	-
14	519068,71	2235333,06	Геодезический метод; Mt=0.1	-
15	519066,90	2235332,15	Геодезический метод; Mt=0.1	-
16	519065,42	2235335,08	Геодезический метод; Mt=0.1	-
17	519068,53	2235336,69	Геодезический метод; Mt=0.1	-
18	519062,43	2235348,11	Геодезический метод; Mt=0.1	-
19	519059,48	2235346,75	Геодезический метод; Mt=0.1	-
20	519052,46	2235360,27	Геодезический метод; Mt=0.1	-
21	519045,84	2235376,04	Геодезический метод; Mt=0.1	-
22	519049,33	2235377,51	Геодезический метод; Mt=0.1	-
23	519043,93	2235390,03	Геодезический метод; Mt=0.1	-
24	519040,68	2235388,75	Геодезический метод; Mt=0.1	-
25	519038,27	2235394,71	Геодезический метод; Mt=0.1	-
26	519041,06	2235396,10	Геодезический метод; Mt=0.1	-
27	519039,66	2235398,90	Геодезический метод; Mt=0.1	-
28	519053,05	2235404,61	Геодезический метод; Mt=0.1	-
29	519048,50	2235413,54	Геодезический метод; Mt=0.1	-
30	519035,18	2235407,86	Геодезический метод; Mt=0.1	-
31	519034,18	2235409,88	Геодезический метод; Mt=0.1	-
32	519020,26	2235402,93	Геодезический метод; Mt=0.1	-
33	519021,50	2235400,43	Геодезический метод; Mt=0.1	-
34	519006,12	2235392,41	Геодезический метод; Mt=0.1	-
35	519005,36	2235393,83	Геодезический метод; Mt=0.1	-
36	518994,48	2235387,94	Геодезический метод; Mt=0.1	-
37	518995,69	2235385,71	Геодезический метод; Mt=0.1	-
38	518977,75	2235376,54	Геодезический метод; Mt=0.1	-
39	518973,38	2235385,02	Геодезический метод; Mt=0.1	-
40	518964,50	2235380,43	Геодезический метод; Mt=0.1	-
41	518973,43	2235363,10	Геодезический метод; Mt=0.1	-
42	519009,37	2235381,47	Геодезический метод; Mt=0.1	-
43	519008,80	2235382,52	Геодезический метод; Mt=0.1	-
44	519025,97	2235391,49	Геодезический метод; Mt=0.1	-
45	519027,14	2235389,15	Геодезический метод; Mt=0.1	-
46	519029,30	2235390,22	Геодезический метод; Mt=0.1	-
47	519035,84	2235374,05	Геодезический метод; Mt=0.1	-
48	519043,39	2235356,12	Геодезический метод; Mt=0.1	-
49	519057,97	2235327,66	Геодезический метод; Mt=0.1	-
50	519055,74	2235326,54	Геодезический метод; Mt=0.1	-
51	519062,58	2235312,93	Геодезический метод; Mt=0.1	-
52	519065,12	2235314,21	Геодезический метод; Mt=0.1	-
53	519078,17	2235290,34	Геодезический метод; Mt=0.1	-
54	519068,50	2235284,85	Геодезический метод; Mt=0.1	-
55	519085,26	2235251,29	Геодезический метод; Mt=0.1	-
56	519081,90	2235242,25	Геодезический метод; Mt=0.1	-
57	519064,41	2235232,81	Геодезический метод; Mt=0.1	-
58	519063,42	2235234,64	Геодезический метод; Mt=0.1	-
59	519050,85	2235227,85	Геодезический метод; Mt=0.1	-
60	519051,91	2235225,90	Геодезический метод; Mt=0.1	-
61	519034,47	2235215,82	Геодезический метод; Mt=0.1	-
62	519033,70	2235217,21	Геодезический метод; Mt=0.1	-
63	519020,01	2235210,07	Геодезический метод; Mt=0.1	-
64	519025,89	2235199,07	Геодезический метод; Mt=0.1	-

65	519047,29	2235208,77	Геодезический метод; Mt=0.1	-
66	519048,03	2235207,20	Геодезический метод; Mt=0.1	-
67	519053,87	2235210,37	Геодезический метод; Mt=0.1	-
68	519051,73	2235214,26	Геодезический метод; Mt=0.1	-
69	519056,66	2235217,10	Геодезический метод; Mt=0.1	-
70	519057,58	2235215,39	Геодезический метод; Mt=0.1	-
71	519070,15	2235222,18	Геодезический метод; Mt=0.1	-
72	519069,16	2235224,01	Геодезический метод; Mt=0.1	-
73	519089,96	2235235,24	Геодезический метод; Mt=0.1	-
1	519096,11	2235251,75	Геодезический метод; Mt=0.1	-
74	518935,87	2235374,53	Геодезический метод; Mt=0.1	-
75	518931,65	2235382,48	Геодезический метод; Mt=0.1	-
76	518930,09	2235381,74	Геодезический метод; Mt=0.1	-
77	518926,27	2235389,74	Геодезический метод; Mt=0.1	-
78	518924,95	2235389,11	Геодезический метод; Mt=0.1	-
79	518924,20	2235390,68	Геодезический метод; Mt=0.1	-
80	518909,52	2235383,66	Геодезический метод; Mt=0.1	-
81	518910,09	2235382,46	Геодезический метод; Mt=0.1	-
82	518908,80	2235381,82	Геодезический метод; Mt=0.1	-
83	518913,11	2235372,80	Геодезический метод; Mt=0.1	-
84	518914,40	2235373,44	Геодезический метод; Mt=0.1	-
85	518915,55	2235371,05	Геодезический метод; Mt=0.1	-
86	518922,53	2235374,38	Геодезический метод; Mt=0.1	-
87	518925,39	2235368,39	Геодезический метод; Mt=0.1	-
88	518933,34	2235372,20	Геодезический метод; Mt=0.1	-
89	518932,94	2235372,97	Геодезический метод; Mt=0.1	-
74	518935,87	2235374,53	Геодезический метод; Mt=0.1	-
90	519065,00	2235440,96	Геодезический метод; Mt=0.1	-
91	519060,46	2235449,87	Геодезический метод; Mt=0.1	-
92	519034,34	2235436,37	Геодезический метод; Mt=0.1	-
93	519038,20	2235428,79	Геодезический метод; Mt=0.1	-
94	519052,25	2235436,05	Геодезический метод; Mt=0.1	-
95	519052,94	2235434,72	Геодезический метод; Mt=0.1	-
90	519065,00	2235440,96	Геодезический метод; Mt=0.1	-

96	519122,49	2235464,53	Геодезический метод; Mt=0.1	-
97	519117,04	2235474,09	Геодезический метод; Mt=0.1	-
98	519118,53	2235475,05	Геодезический метод; Mt=0.1	-
99	519111,01	2235487,28	Геодезический метод; Mt=0.1	-
100	519110,27	2235486,81	Геодезический метод; Mt=0.1	-
101	519102,08	2235504,57	Геодезический метод; Mt=0.1	-
102	519093,18	2235499,99	Геодезический метод; Mt=0.1	-
103	519101,77	2235481,35	Геодезический метод; Mt=0.1	-
104	519098,43	2235479,20	Геодезический метод; Mt=0.1	-
105	519099,02	2235478,23	Геодезический метод; Mt=0.1	-
106	519097,72	2235477,55	Геодезический метод; Mt=0.1	-
107	519102,26	2235468,64	Геодезический метод; Mt=0.1	-
108	519104,27	2235469,69	Геодезический метод; Mt=0.1	-
109	519105,95	2235466,97	Геодезический метод; Mt=0.1	-
110	519108,62	2235468,68	Геодезический метод; Mt=0.1	-
111	519113,50	2235460,13	Геодезический метод; Mt=0.1	-
96	519122,49	2235464,53	Геодезический метод; Mt=0.1	-
112	519156,44	2235518,24	Геодезический метод; Mt=0.1	-
113	519147,60	2235531,15	Геодезический метод; Mt=0.1	-
114	519148,25	2235531,46	Геодезический метод; Mt=0.1	-
115	519146,66	2235534,76	Геодезический метод; Mt=0.1	-
116	519165,89	2235549,88	Геодезический метод; Mt=0.1	-
117	519166,86	2235548,65	Геодезический метод; Mt=0.1	-
118	519173,97	2235554,25	Геодезический метод; Mt=0.1	-
119	519167,90	2235566,35	Геодезический метод; Mt=0.1	-
120	519158,66	2235559,08	Геодезический метод; Mt=0.1	-
121	519159,71	2235557,74	Геодезический метод; Mt=0.1	-
122	519142,07	2235543,87	Геодезический метод; Mt=0.1	-
123	519129,55	2235537,86	Геодезический метод; Mt=0.1	-
124	519130,17	2235536,57	Геодезический метод; Mt=0.1	-
125	519128,69	2235535,82	Геодезический метод; Mt=0.1	-
126	519133,26	2235526,93	Геодезический метод; Mt=0.1	-
127	519134,50	2235527,55	Геодезический метод; Mt=0.1	-
128	519135,55	2235525,36	Геодезический метод; Mt=0.1	-
129	519138,48	2235526,77	Геодезический метод; Mt=0.1	-
130	519147,46	2235513,66	Геодезический метод; Mt=0.1	-
112	519156,44	2235518,24	Геодезический метод; Mt=0.1	-

Публичный сервитут
Тепловая трасса, назначение: инженерные сети
Схема расположения границ публичного сервитута

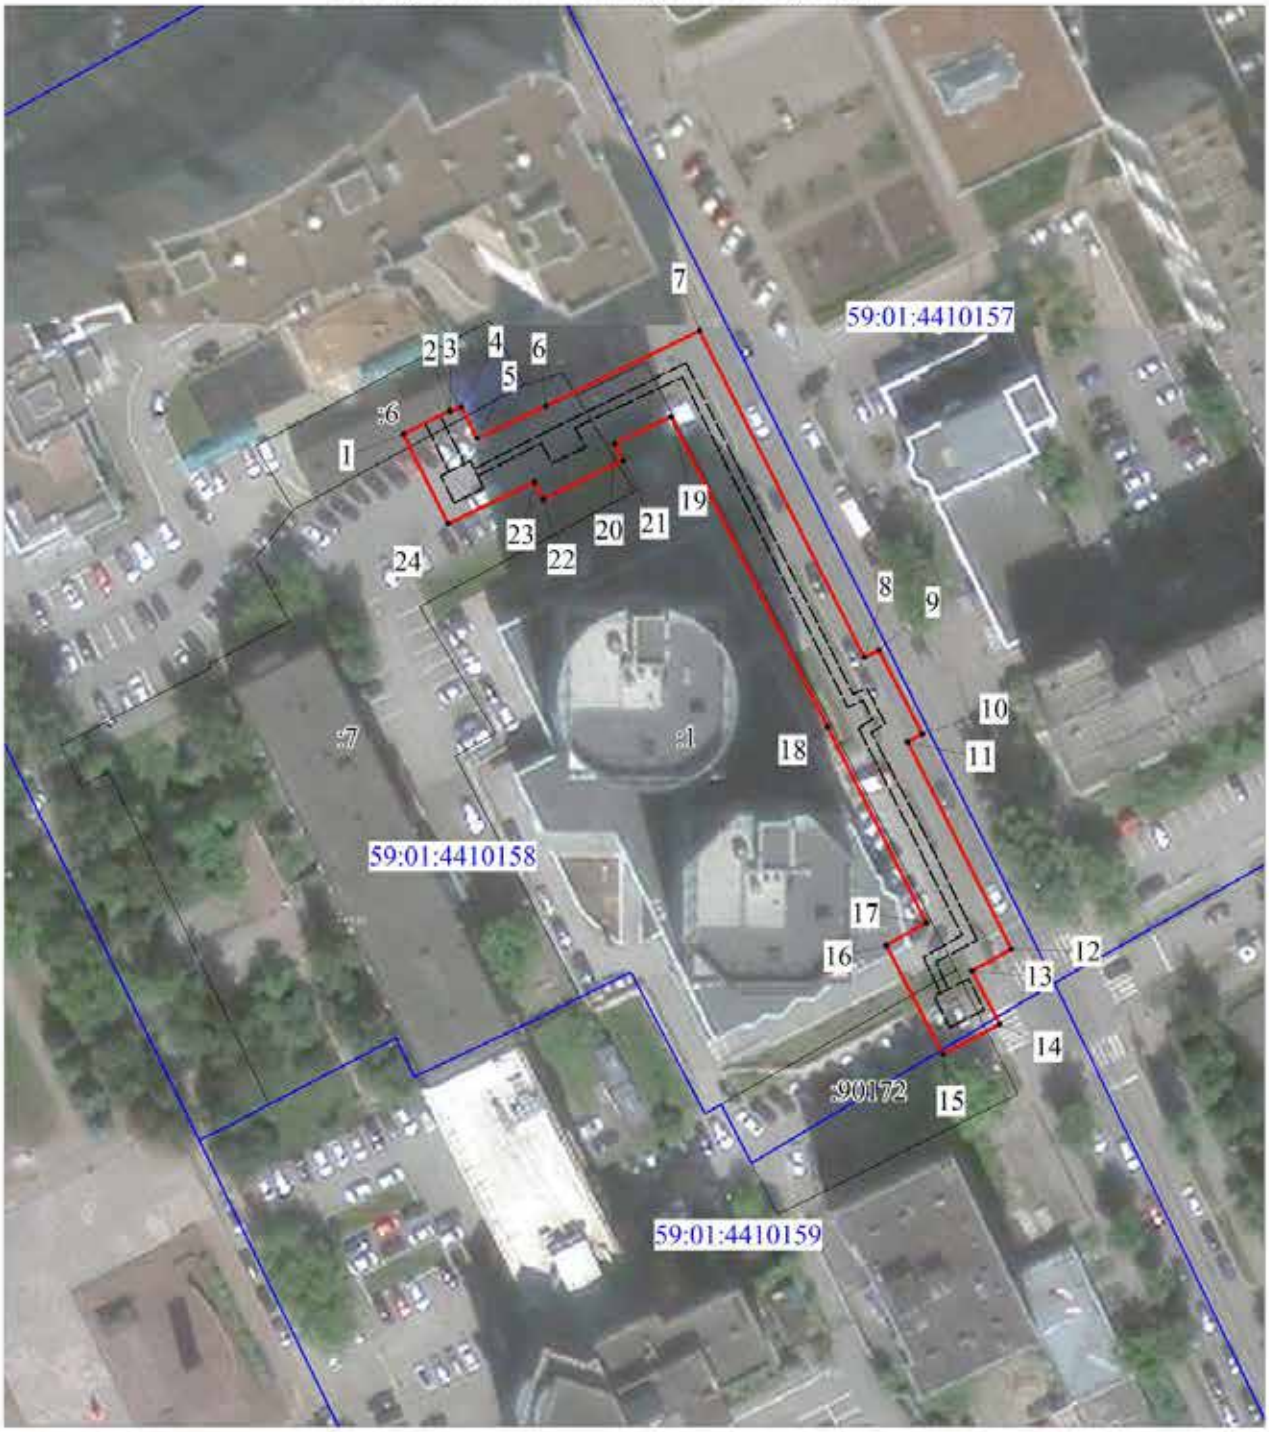

Масштаб 1:1000

Условные обозначения:

- границы публичного сервитута
- трасса трубопровода
- граница земельного участка
- :3765 - номер земельного участка
- граница кадастрового квартала
- 59:32:3410001 - номер кадастрового квартала
- 1 - характерная точка границы

ОПИСАНИЕ МЕСТОПОЛОЖЕНИЯ ГРАНИЦ ПУБЛИЧНОГО СЕРВИТУТА ПО ОБЪЕКТУ
Тепловая трасса, назначение: инженерные сети
ПЕРМСКИЙ КРАЙ, Г. ПЕРМЬ, СВЕРДЛОВСКИЙ РАЙОН
(НАИМЕНОВАНИЕ ОБЪЕКТА)

Сведения о местоположении границ объекта

1. Система координат МСК-59. зона 2

2. Сведения о характерных точках границ объекта

Обозначение характерных точек границ	Координаты. м		Метод определения координат и средняя квадратическая погрешность положения характерной точки (M_t). м	Описание закрепления точки
	X	Y		
1	2	3	4	5
1	517065,05	2232846,17	Геодезический метод; Mt=0.1	-
2	517068,66	2232853,42	Геодезический метод; Mt=0.1	-
3	517068,55	2232853,48	Геодезический метод; Mt=0.1	-
4	517069,35	2232855,19	Геодезический метод; Mt=0.1	-
5	517064,44	2232857,65	Геодезический метод; Mt=0.1	-
6	517069,48	2232868,36	Геодезический метод; Mt=0.1	-
7	517081,17	2232892,23	Геодезический метод; Mt=0.1	-
8	517030,41	2232917,94	Геодезический метод; Mt=0.1	-
9	517031,47	2232920,23	Геодезический метод; Mt=0.1	-
10	517018,45	2232926,94	Геодезический метод; Mt=0.1	-
11	517017,23	2232924,66	Геодезический метод; Mt=0.1	-
12	516985,06	2232940,81	Геодезический метод; Mt=0.1	-
13	516981,64	2232934,69	Геодезический метод; Mt=0.1	-
14	516973,35	2232939,00	Геодезический метод; Mt=0.1	-
15	516968,74	2232930,12	Геодезический метод; Mt=0.1	-
16	516985,64	2232921,33	Геодезический метод; Mt=0.1	-
17	516989,13	2232927,59	Геодезический метод; Mt=0.1	-
18	517019,61	2232912,23	Геодезический метод; Mt=0.1	-
19	517067,81	2232887,79	Геодезический метод; Mt=0.1	-
20	517063,55	2232879,08	Геодезический метод; Mt=0.1	-
21	517060,98	2232880,38	Геодезический метод; Mt=0.1	-
22	517055,00	2232867,96	Геодезический метод; Mt=0.1	-
23	517057,66	2232866,65	Геодезический метод; Mt=0.1	-
24	517051,17	2232853,11	Геодезический метод; Mt=0.1	-
1	517065,05	2232846,17	Геодезический метод; Mt=0.1	-

Публичный сервитут
Инженерные сети
Схема расположения границ публичного сервитута



Масштаб 1:1200

Условные обозначения:

- границы публичного сервитута
- трасса трубопровода
- граница земельного участка
:3765 - номер земельного участка
- граница кадастрового квартала
59:32:3410001 - номер кадастрового квартала
• 1 - характерная точка границы

ОПИСАНИЕ МЕСТОПОЛОЖЕНИЯ ГРАНИЦ ПУБЛИЧНОГО СЕРВИТУТА ПО ОБЪЕКТУ
Инженерные сети
ПЕРМСКИЙ КРАЙ, Г. ПЕРМЬ, СВЕРДЛОВСКИЙ РАЙОН
(НАИМЕНОВАНИЕ ОБЪЕКТА)

Сведения о местоположении границ объекта

1. Система координат МСК-59, зона 2

2. Сведения о характерных точках границ объекта

Обозначение характерных точек границ	Координаты. м		Метод определения координат и средняя квадратическая погрешность положения характерной точки (M_t). м	Описание закрепления точки
	X	Y		
1	2	3	4	5
1	517579,89	2233448,32	Геодезический метод; Mt=0.1	-
2	517584,90	2233458,27	Геодезический метод; Mt=0.1	-
3	517582,01	2233459,75	Геодезический метод; Mt=0.1	-
4	517582,80	2233461,24	Геодезический метод; Mt=0.1	-
5	517570,85	2233467,59	Геодезический метод; Mt=0.1	-
6	517569,97	2233465,94	Геодезический метод; Mt=0.1	-
7	517545,09	2233478,74	Геодезический метод; Mt=0.1	-
8	517533,40	2233456,90	Геодезический метод; Mt=0.1	-
9	517543,26	2233451,71	Геодезический метод; Mt=0.1	-
10	517549,69	2233463,86	Геодезический метод; Mt=0.1	-
11	517564,75	2233456,11	Геодезический метод; Mt=0.1	-
12	517564,25	2233455,17	Геодезический метод; Mt=0.1	-
13	517576,20	2233448,82	Геодезический метод; Mt=0.1	-
14	517576,78	2233449,92	Геодезический метод; Mt=0.1	-
1	517579,89	2233448,32	Геодезический метод; Mt=0.1	-

Публичный сервитут
Инженерные сети
Схема расположения границ публичного сервитута



Масштаб 1:1000

Условные обозначения:

- границы публичного сервитута
- трасса трубопровода
- граница земельного участка
:3765 - номер земельного участка
- граница кадастрового квартала
59:32:3410001 - номер кадастрового квартала
• 1 - характерная точка границы

ОПИСАНИЕ МЕСТОПОЛОЖЕНИЯ ГРАНИЦ ПУБЛИЧНОГО СЕРВИТУТА ПО ОБЪЕКТУ
Инженерные сети
ПЕРМСКИЙ КРАЙ, Г. ПЕРМЬ, МОТОВИЛИХИНСКИЙ РАЙОН (НАИМЕНОВАНИЕ ОБЪЕКТА)

Сведения о местоположении границ объекта

1. Система координат МСК-59, зона 2

2. Сведения о характерных точках границ объекта

Обозначение характерных точек границ	Координаты. м		Метод определения координат и средняя квадратическая погрешность положения характерной точки (M_t). м	Описание закрепления точки
	X	Y		
1	2	3	4	5
1	519280,40	2234538,71	Геодезический метод; Mt=0.1	-
2	519283,19	2234535,16	Геодезический метод; Mt=0.1	-
3	519290,34	2234540,23	Геодезический метод; Mt=0.1	-
4	519292,58	2234537,36	Геодезический метод; Mt=0.1	-
5	519293,57	2234538,13	Геодезический метод; Mt=0.1	-
6	519301,83	2234527,57	Геодезический метод; Mt=0.1	-
7	519300,30	2234526,37	Геодезический метод; Mt=0.1	-
8	519300,58	2234525,90	Геодезический метод; Mt=0.1	-
9	519301,06	2234526,22	Геодезический метод; Mt=0.1	-
10	519308,46	2234515,09	Геодезический метод; Mt=0.1	-
11	519308,05	2234514,81	Геодезический метод; Mt=0.1	-
12	519313,29	2234508,20	Геодезический метод; Mt=0.1	-
13	519305,45	2234501,99	Геодезический метод; Mt=0.1	-
14	519299,71	2234509,23	Геодезический метод; Mt=0.1	-
15	519298,21	2234508,22	Геодезический метод; Mt=0.1	-
16	519290,77	2234519,33	Геодезический метод; Mt=0.1	-
17	519291,82	2234520,03	Геодезический метод; Mt=0.1	-
18	519287,30	2234525,82	Геодезический метод; Mt=0.1	-
19	519281,29	2234521,55	Геодезический метод; Mt=0.1	-
20	519272,58	2234532,48	Геодезический метод; Mt=0.1	-
1	519280,40	2234538,71	Геодезический метод; Mt=0.1	-

Департамент земельных отношений администрации города Перми в соответствии со статьей 39.18 Земельного кодекса Российской Федерации информирует о возможности предоставления земельных участков для индивидуального жилищного строительства

№	Площадь земельного участка (кв.м.)	Кадастровый номер земельного участка	Адрес или иное описание местоположения земельного участка
Мотовилихинский район			
1	1049	59:01:4015003:125	г. Пермь, ул. Севастопольская, з/у 32б

Заинтересованные лица имеют право подавать заявления о намерении участвовать в аукционе по продаже земельного участка или аукционе на право заключения договора аренды земельного участка.

Адрес места приема, даты начала и окончания приема заявлений:

г. Пермь, ул. Сибирская 15, каб.201

с 01.06.2022 по 30.06.2022

Способы подачи заявлений:

1. Посредством почтовой связи;

2. лично, в том числе через представителя, в департамент земельных отношений администрации города Перми (г. Пермь, ул. Сибирская, 15 понедельник, вторник, среда, четверг с 09:00 до 13:00 с 14:00 до 16:00, пятница с 09:00 до 12:00, кроме нерабочих и праздничных дней);

в форме электронных документов с использованием информационно-телекоммуникационной сети «Интернет» e-mail: dzo@gorodperm.ru

Приложение: на 9 л. в 1 экз.

Филиал Федерального государственного бюджетного учреждения "Федеральная кадастровая палата Федеральной службы государственной регистрации, кадастра и картографии" по Пермскому краю
полное наименование органа регистрации прав

Выписка из Единого государственного реестра недвижимости об объекте недвижимости

Сведения о характеристиках объекта недвижимости

На основании запроса от 24.05.2022, поступившего на рассмотрение 24.05.2022, сообщаем, что согласно записям Единого государственного реестра недвижимости:

Раздел 1 Лист 1

Земельный участок
вид объекта недвижимости

Лист № 1 раздела 1	Всего листов раздела 1: 3	Всего разделов: 7	Всего листов выписки: 9

24.05.2022г. № КУВИ-001/2022-79019433	
Кадастровый номер:	59:01:4015003:125
Номер кадастрового квартала:	59:01:4015003
Дата присвоения кадастрового номера:	30.07.2019

Ранее присвоенный государственный учетный номер:	данные отсутствуют
Адрес:	Российская Федерация, Пермский край, г.о. Пермский, г. Пермь, ул. Севастопольская, з/у 32б
Площадь:	1049 +/- 11
Кадастровая стоимость, руб.:	1715384.81
Кадастровые номера расположенных в пределах земельного участка объектов недвижимости:	данные отсутствуют
Кадастровые номера объектов недвижимости, из которых образован объект недвижимости:	данные отсутствуют
Кадастровые номера образованных объектов недвижимости:	данные отсутствуют
Категория земель:	Земли населенных пунктов
Виды разрешенного использования:	индивидуальное жилищное строительство
Сведения о кадастровом инженере:	32459, образованием земельного участка из земель, находящихся в государственной или муниципальной собственности, расположенного по адресу: Пермский край, Пермь г, Мотовилихинский р-н, Севастопольская ул, 059-22-01-20/3-641, 2018-12-19
Сведения о лесах, водных объектах и об иных природных объектах, расположенных в пределах земельного участка:	данные отсутствуют

полное наименование должности	подпись	инициалы, фамилия

М.П.

Земельный участок
вид объекта недвижимости

Лист № 2 раздела 1	Всего листов раздела 1: 3	Всего разделов: 7	Всего листов выписки: 9

24.05.2022г. № КУВИ-001/2022-79019433	
Кадастровый номер:	59:01:4015003:125

Сведения о том, что земельный участок полностью расположен в границах зоны с особыми условиями использования территории, территории объекта культурного наследия, публичного сервитута:	Земельный участок полностью расположен в границах зоны с реестровым номером 59:32-6.553 от 27.04.2015, ограничение использования земельного участка в пределах зоны: Постановление Правительства РФ от 11.03.2010 N 138 "Об утверждении Федеральных правил использования воздушного пространства Российской Федерации": "Запрещается размещать в полосах воздушных подходов на удалении до 30 км, а вне полос воздушных подходов - до 15 км от контрольной точки аэродрома объекты выбросов (размещения) отходов, животноводческие фермы, скотобойни и другие объекты, способствующие привлечению и массовому скоплению птиц.", вид/наименование: Зона с особыми условиями использования - Приаэродромная территория аэродрома аэропорта Большое Савино, тип: Охранная зона транспорта, дата решения: 11.03.2010, номер решения: 138, наименование ОГВ/ОМСУ: Правительство Российской Федерации
Сведения о том, что земельный участок расположен в границах особой экономической зоны, территории опережающего социально-экономического развития, зоны территориального развития в Российской Федерации, игорной зоны:	данные отсутствуют
Сведения о том, что земельный участок расположен в границах особо охраняемой природной территории, охотничьих угодий, лесничеств:	данные отсутствуют
Сведения о результатах проведения государственного земельного надзора:	данные отсутствуют
Сведения о расположении земельного участка в границах территории, в отношении которой утвержден проект межевания территории:	данные отсутствуют
Условный номер земельного участка:	данные отсутствуют
Сведения о принятии акта и (или) заключении договора, предусматривающих предоставление в соответствии с земельным законодательством исполнительным органом государственным органом власти или органом местного самоуправления, находящегося в государственной или муниципальной собственности земельного участка для строительства наемного дома социального использования или наемного дома коммерческого использования:	данные отсутствуют
Сведения о том, что земельный участок или земельные участки образованы на основании решения об изъятии земельного участка и (или) расположенного на нем объекта недвижимости для государственных или муниципальных нужд:	данные отсутствуют

полное наименование должности	подпись	инициалы, фамилия

М.П.

Лист 3

Земельный участок
вид объекта недвижимости

Лист № 3 раздела 1	Всего листов раздела 1: 3	Всего разделов: 7	Всего листов выписки: 9

24.05.2022г. № КУВИ-001/2022-79019433	
Кадастровый номер:	59:01:4015003:125

Сведения о том, что земельный участок образован из земель или земельного участка, государственная собственность на которые не разграничена:	Земельный участок образован из земель или земельного участка, государственная собственность на которые не разграничена. В соответствии с Федеральным законом от 25 октября 2001 г. № 137-ФЗ "О введении в действие Земельного кодекса Российской Федерации" орган администрация города Перми уполномочен на распоряжение таким земельным участком.
Сведения о наличии земельного спора о местоположении границ земельных участков:	данные отсутствуют
Статус записи об объекте недвижимости:	Сведения об объекте недвижимости имеют статус "актуальные"
Особые отметки:	Сведения об ограничениях права на объект недвижимости, обременениях данного объекта, не зарегистрированных в реестре прав, ограничений прав и обременений недвижимого имущества: вид ограничения (обременения): ограничения прав на земельный участок, предусмотренные статьями 56, 56.1 Земельного кодекса Российской Федерации; срок действия: с 30.07.2019; реквизиты документа-основания: постановление «О порядке установления охранных зон объектов электросетевого хозяйства и особых условий использования земельных участков, расположенных в границах таких зон» от 24.02.2009 № 160 выдан: Правительство Российской Федерации. Земельный участок подлежит снятию с государственного кадастрового учета по истечении пяти лет со дня его государственного кадастрового учета, если на него не будут зарегистрированы права. Сведения, необходимые для заполнения раздела: 2 - Сведения о зарегистрированных правах, отсутствуют.
Получатель выписки:	ДЕПАРТАМЕНТ ЗЕМЕЛЬНЫХ ОТНОШЕНИЙ АДМИНИСТРАЦИИ ГОРОДА ПЕРМИ

полное наименование должности	подпись	инициалы, фамилия

М.П.

Выписка из Единого государственного реестра недвижимости об объекте недвижимости

Описание местоположения земельного участка

Земельный участок
вид объекта недвижимости

Лист № 1 раздела 3	Всего листов раздела 3: 1	Всего разделов: 7	Всего листов выписки: 9

24.05.2022г. № КУВИ-001/2022-79019433	
Кадастровый номер:	59:01:4015003:125

План (чертеж, схема) земельного участка



Масштаб 1:400	Условные обозначения:		

полное наименование должности	подпись	инициалы, фамилия

М.П.

Выписка из Единого государственного реестра недвижимости об объекте недвижимости

Описание местоположения земельного участка

Земельный участок
вид объекта недвижимости

Лист № 1 раздела 3.1	Всего листов раздела 3.1: 1	Всего разделов: 7	Всего листов выписки: 9

24.05.2022г. № КУВИ-001/2022-79019433	
Кадастровый номер:	59:01:4015003:125

Описание местоположения границ земельного участка

№ п/п	Номер точки		Дирекционный угол	Горизонтальное проложение, м	Описание закрепления на местности	Кадастровые номера смежных участков	Сведения об адресах правообладателей смежных земельных участков
	начальная	конечная					
1	2	3	4	5	6	7	8
1	1.1.1	1.1.2	114°32.3`	47.92	данные отсутствуют	59:01:4015003:126	данные отсутствуют
2	1.1.2	1.1.3	187°51.5`	23.26	данные отсутствуют	данные отсутствуют	данные отсутствуют
3	1.1.2	1.1.2			данные отсутствуют	59:01:4015003:133	617717, край Пермский, Куединский р-н, с Большая Уса, ул Дзержинского, д 64
4	1.1.3	1.1.4	295°1.0`	1.49	данные отсутствуют	59:01:4015003:11	данные отсутствуют
5	1.1.3	1.1.3			данные отсутствуют	59:01:4015003:136	адрес отсутствует
6	1.1.4	1.1.5	295°19.3`	46.34	данные отсутствуют	59:01:4015003:10	n.ponomareva69@mail.ru, Пермский край, г. Пермь, ул. Революции, д. 8, кв. 45
7	1.1.5	1.1.1	7°10.3`	22.67	данные отсутствуют	данные отсутствуют	данные отсутствуют

полное наименование должности	подпись	инициалы, фамилия

М.П.

Выписка из Единого государственного реестра недвижимости об объекте недвижимости

Описание местоположения земельного участка

Земельный участок
вид объекта недвижимости

Лист № 1 раздела 3.2	Всего листов раздела 3.2: 1	Всего разделов: 7	Всего листов выписки: 9

24.05.2022г. № КУВИ-001/2022-79019433	
Кадастровый номер:	59:01:4015003:125

Сведения о характерных точках границы земельного участка				
Система координат 59.2				
Номер точки	Координаты, м		Описание закрепления на местности	Средняя квадратичная погрешность определения координат характерных точек границ земельного участка, м
	X	Y		
1	2	3	4	5
1	521401.62	2239100.66	Нет закрепления	0.1
2	521381.72	2239144.25	Нет закрепления	0.1
3	521358.68	2239141.07	Нет закрепления	0.1
4	521359.31	2239139.72	Нет закрепления	0.1
5	521379.13	2239097.83	Нет закрепления	0.1
1	521401.62	2239100.66	Нет закрепления	0.1

полное наименование должности	подпись	инициалы, фамилия

М.П.

Выписка из Единого государственного реестра недвижимости об объекте недвижимости

Сведения о частях земельного участка

Земельный участок
вид объекта недвижимости

Лист № 1 раздела 4	Всего листов раздела 4: 1	Всего разделов: 7	Всего листов выписки: 9

24.05.2022г. № КУВИ-001/2022-79019433	
Кадастровый номер:	59:01:4015003:125

План (чертеж, схема) части земельного участка	Учетный номер части: 59:01:4015003:125/1



Масштаб 1:300	Условные обозначения:		

полное наименование должности	подпись	инициалы, фамилия

М.П.

Выписка из Единого государственного реестра недвижимости об объекте недвижимости

Сведения о частях земельного участка

Земельный участок
вид объекта недвижимости

Лист № 1 раздела 4.1	Всего листов раздела 4.1: 1	Всего разделов: 7	Всего листов выписки: 9

24.05.2022г. № КУВИ-001/2022-79019433	
Кадастровый номер:	59:01:4015003:125

Учетный номер части	Площадь, м2	Содержание ограничения в использовании или ограничения права на объект недвижимости или обременения объекта недвижимости
1	2	3
59:01:4015003:125/1	164	вид ограничения (обременения): ограничения прав на земельный участок, предусмотренные статьями 56, 56.1 Земельного кодекса Российской Федерации; Срок действия: с 2019-07-30; реквизиты документа-основания: постановление «О порядке установления охранных зон объектов электросетевого хозяйства и особых условий использования земельных участков, расположенных в границах таких зон» от 24.02.2009 № 160 выдан: Правительство Российской Федерации; Содержание ограничения (обременения): ОХРАННАЯ ЗОНА ВЛ 6 КВ Ф. ЗАПРУД; Реестровый номер границы: 59:01-6.1405; Вид объекта реестра границ: Зона с особыми условиями использования территории; Вид зоны по документу: ОХРАННАЯ ЗОНА ВЛ 6 КВ Ф. ЗАПРУД; Тип зоны: Охранная зона инженерных коммуникаций

полное наименование должности	подпись	инициалы, фамилия

М.П.

Выписка из Единого государственного реестра недвижимости об объекте недвижимости

Сведения о частях земельного участка

Земельный участок
вид объекта недвижимости

Лист № 1 раздела 4.2	Всего листов раздела 4.2: 1	Всего разделов: 7	Всего листов выписки: 9

24.05.2022г. № КУВИ-001/2022-79019433	
Кадастровый номер:	59:01:4015003:125

Сведения о характерных точках границы части (частей) земельного участка				
Учетный номер части: 59:01:4015003:125/1				
Система координат МСК-59, зона 2				
Номер точки	Координаты, м		Описание закрепления на местности	Средняя квадратичная погрешность определения координат характерных точек границ земельного участка, м
	X	Y		
1	2	3	4	5
1	521401.62	2239100.66	-	-
2	521398.46	2239107.58	-	-
3	521375.89	2239104.67	-	-
4	521379.13	2239097.83	-	-
1	521401.62	2239100.66	-	-

полное наименование должности	подпись	инициалы, фамилия

М.П.

УТВЕРЖДЕН

_____

Заместителем начальника департамента по управлению
муниципальными ресурсами
О.Ю. Желтовой

Отчет
о результатах деятельности муниципального учреждения города Перми
и об использовании закрепленного за ним муниципального имущества
МАУ ДО «ДСДЮ «Прикамье» г.Перми
(наименование учреждения)
за период с 01.01.2021 по 31.12.2021 г.
(по состоянию на 01 января года, следующего за отчетным годом)

1. Общие сведения об учреждении

1.1. Сведения об учреждении:

Полное наименование	муниципальное автономное учреждение дополнительного образования «Дворец спорта для детей и юношества «Прикамье» г.Перми
Сокращенное наименование	МАУ ДО «ДСДЮ «Прикамье» г.Перми
Юридический адрес	614042 Россия Пермский край г. Пермь, ул. Ласьвинская, д. 1
Фактический адрес	614042, Россия Пермский край г. Пермь, улица Ласьвинская, д. 1, 614095, Россия, Пермский край, г. Пермь, улица Стахановская, д.1, 614022, Россия, Пермский край, г. Пермь, улица Карпинского, д.75. 614065, Россия Пермский край г. Пермь, ул. Космонавта Беляева, д.61
Телефон/факс/электронная почта	(342)206-20-43, 280-26-32 факс (342) 280-26-32 ducfp_zdorov@mail.ru
Ф.И.О. руководителя, телефон	Матюшева Анна Спартаковна (342) 206-20-43, 280-26-32
Документ, подтверждающий государственную регистрацию некоммерческой организации (номер, дата выдачи)	Свидетельство №1328. Дата и номер постановления о регистрации – 132/3 от 19.03.1996 г. Срок действия - бессрочно
Лицензия (номер, дата выдачи, срок действия)	Лицензия №3522 Серия 59Л01 № 0001310 от 12.08.2014 г. срок действия - бессрочно
Свидетельство об аккредитации (номер, дата выдачи, срок действия)	-

1.2. Виды деятельности, осуществляемые учреждением:

№	Виды деятельности учреждения	Основание (перечень разрешительных документов, на основании которых учреждение осуществляет деятельность, с указанием номеров, даты выдачи и срока действия)	
		2020 год	2021 год
1	2	3	4
1	Основные виды деятельности - реализация дополнительных общеразвивающих программ; - реализация дополнительных предпрофессиональных программ в сфере физической культуры и спорта.	Устав, утвержденный распоряжением начальника департамента образования администрации города Перми от 15.04.2020 №СЭД 059-08-01-26-77 Лицензия №3522, серия 59Л01 №0001310 от 12.08.2014г., срок действия – бессрочно Устав, утвержденный распоряжением начальника департамента образования администрации города Перми от 06.04.2016 №СЭД-08-01-26-107,	Устав, утвержденный распоряжением начальника департамента образования администрации города Перми от 07.09.2021 г. №СЭД 059-8-01-26-299 Лицензия №3522, серия 59Л01 №0001310 от 12.08.2014г., срок действия – бессрочно

		Изменения в Устав, утвержденные распоряжением заместителя главы администрации города Перми -начальника департамента образования от 28.11.2016 №СЭД-08-01-26-390 Изменения в Устав, утвержденные распоряжением начальником департамента образования администрации города Перми от 18.04.2017 №СЭД-059-08-01-26-80 Лицензия №3522, серия 59Л01 №0001310 от 12.08.2014г., срок действия – бессрочно	
2	Виды деятельности, не являющиеся основными Виды деятельности, не являющиеся основными -проведение мероприятий в сфере образования; -организация отдыха детей в лагере досуга и отдыха; -спортивная подготовка по олимпийским видам спорта; -проведение занятий физкультурно-спортивной направленности по месту проживания граждан; -осуществление приносящей доход деятельности: -оказание платных образовательных услуг по направлениям согласно Положению об оказании платных образовательных услуг и ежегодно утвержденным перечнем; -сдача в аренду имущества, закрепленного за Учреждением на праве оперативного управления, а также имущества, приобретенного за счет ведения самостоятельной финансово-хозяйственной деятельности, в порядке, установленном действующим законодательством РФ и нормативно-правовыми актами органов местного самоуправления города Перми; -организация отдыха детей в лагере досуга и отдыха на территории Учреждения сверх муниципального задания. -проведение и организация спортивных праздников и мероприятий для детей дошкольного, школьного возраста и населения; -содействие в организации и подготовке спортивных мероприятий, в том числе деятельность спортсменов, судей, хронометражистов, инструкторов, преподавателей, тренеров, спортивных школ и федераций, иных объединений и т.п.;	Лицензия №3522, серия 59Л01 №0001310 от 12.08.2014г., срок действия – бессрочно Приложения к лицензии № 3522	Лицензия №3522, серия 59Л01 №0001310 от 12.08.2014г., срок действия – бессрочно Приложения к лицензии № 3522

	-физкультурно-оздоровительная деятельность; (деятельность саун, соляриев); -деятельность фитнесс-центров; -деятельность массажных салонов; -прокат и аренда товаров для отдыха и спортивных товаров. Учреждение осуществляет приносящую доход деятельность только по направлениям, установленных настоящим Уставом. Учреждение осуществляет проведение мероприятий, в том числе по внедрению «Всероссийского физкультурно-спортивного комплекса «Готов к труду и обороне (ГТО)».		

1.3. Функции, осуществляемые учреждением:

№	Наименование функций	Количество штатных единиц, шт.		Доля бюджета учреждения, расходующаяся на осуществление функций, %	
		2020 год	2021 год	2020 год	2021 год
1	2	3	4	5	6
1	Профильные функции	63,55	59,63	56	89,5
2	Непрофильные функции	27,5	7,0	44	10,5

1.4. Перечень услуг (работ), оказываемых учреждением[4]:

№	Наименование услуги (работы)	Год 2020	Год 2021	Категория потребителей
1	2	3	4	5
1	Муниципальные услуги (работы), оказываемые потребителям в соответствии с муниципальным заданием			
1.1	Реализация дополнительных общеразвивающих программ	189510	181881	Физические лица
1.2	Реализация дополнительных предпрофессиональных программ в области физической культуры и спорта	399791	396970	Физические лица, имеющие необходимые для освоения соответствующей образовательной программы способности в области физической культуры и спорта
1.4	Организация отдыха детей и молодежи	50	70	Физические лица
2	Услуги (работы), оказываемые потребителям за плату			
2.1	Физкультурно-спортивное направление	114	123	Дети и подростки, учащаяся молодежь города Перми

1.5. Информация об установленной и фактической численности работников учреждения:

№	Наименование показателей	Ед. изм.	2020 год		2021 год	
			на начало отчетного периода	на конец отчетного периода	на начало отчетного периода	на конец отчетного периода
1	2	3	4	5	6	7
1	Установленная численность учреждения[5]	штук	63,41	91,05	91,05	67,63
2	Фактическая численность	штук	63,41	91,05	91,05	67,63
2.1	Количественный состав	человек	69	87	87	59

1	2	3	4	5	6	7
2.2	Квалификация сотрудников[6]		высшее образование и стаж работы: до 3-х лет - 3 с 3 до 8 лет - 9 с 8 до 14 лет - 7 с 14 до 20 лет -3 более 20 лет - 23	высшее образование и стаж работы: до 3-х лет - 0 с 3 до 8 лет - 6 с 8 до 14 лет - 11 с 14 до 20 лет - 10 более 20 лет - 29	высшее образование и стаж работы: до 3-х лет - 0 с 3 до 8 лет - 6 с 8 до 14 лет - 11 с 14 до 20 лет - 10 более 20 лет - 29	высшее образование и стаж работы: до 3-х лет - 0 с 3 до 8 лет - 3 с 8 до 14 лет - 9 с 14 до 20 лет - 8 более 20 лет - 19
			средне - специальное образование и стаж работы: до 3-х лет - 1 с 3 до 8 лет - 1 с 8 до 14 лет - 1 с 14 до 20 лет -1 более 20 лет - 8	средне - специальное образование и стаж работы: до 3-х лет - 1 с 3 до 8 лет - 2 с 8 до 14 лет - 3 с 14 до 20 лет - 0 более 20 лет - 11	средне - специальное образование и стаж работы: до 3-х лет - 1 с 3 до 8 лет - 2 с 8 до 14 лет - 3 с 14 до 20 лет - 0 более 20 лет - 11	средне - специальное образование и стаж работы: до 3-х лет - 7 с 3 до 8 лет - 0 с 8 до 14 лет - 1 с 14 до 20 лет - 0 более 20 лет - 8
			среднее образование и стаж работы: до 3-х лет - 0 с 3 до 8 лет - 2 с 8 до 14 лет - 0 с 14 до 20 лет - 2 более 20 лет - 6	среднее образование и стаж работы: до 3-х лет - 0 с 3 до 8 лет - 1 с 8 до 14 лет - 2 с 14 до 20 лет -2 более 20 лет - 8	среднее образование и стаж работы: до 3-х лет - 0 с 3 до 8 лет - 1 с 8 до 14 лет - 2 с 14 до 20 лет -2 более 20 лет - 8	среднее образование и стаж работы: до 3-х лет - 0 с 3 до 8 лет - 1 с 8 до 14 лет - 0 с 14 до 20 лет -0 более 20 лет - 3
			без образования и стаж работы: до 3-х лет - 0 с 3 до 8 лет - 0 с 8 до 14 лет - 0 с 14 до 20 лет - 0 более 20 лет - 2	без образования и стаж работы: до 3-х лет - 0 с 3 до 8 лет - 0 с 8 до 14 лет - 0 с 14 до 20 лет - 0 более 20 лет - 1	без образования и стаж работы: до 3-х лет - 0 с 3 до 8 лет - 0 с 8 до 14 лет - 0 с 14 до 20 лет - 0 более 20 лет - 1	без образования и стаж работы: до 3-х лет - 0 с 3 до 8 лет - 0 с 8 до 14 лет - 0 с 14 до 20 лет - 0 более 20 лет - 0

1.6. Информация о среднегодовой численности и средней заработной плате работников учреждения

N	Наименование показателей	Ед. изм.	2020 год	2021 год
1	2	3	4	5
1	Среднегодовая численность работников учреждения	человек	54,2	49,7
	в том числе:			
	в разрезе категорий (групп) работников	человек	54,2	49,7
	Работники учреждения, непосредственно осуществляющие учебный (воспитательный) процесс (в учреждениях, реализующих программы общего образования, дошкольных образовательных учреждениях, учреждениях дополнительного образования детей)	человек	27,2	27,0
	Педагогические работники, кроме работников, непосредственно осуществляющих учебный (воспитательно-образовательный) процесс		-	-
	Руководители учреждения		1	5,1
	Учебно-вспомогательный персонал		-	-
	Административный персонал		3,4	-
	Рабочие		22,6	17,6
2	Средняя заработная плата работников учреждения	руб.	38234,01	46181,92
	в том числе:			

	Работники учреждения, непосредственно осуществляющие учебный (воспитательный) процесс (в учреждениях, реализующих программы общего образования, дошкольных образовательных учреждениях, учреждениях дополнительного образования детей)		45060,0	48260,8
	Педагогические работники, кроме работников, непосредственно осуществляющих учебный (воспитательно-образовательный) процесс		-	-
	Руководители учреждения		103900,00	74972,2
	Учебно-вспомогательный персонал		-	-
	Административный персонал		48237,7	-
	Рабочие		16584,4	21997,2

1.7. Информация об осуществлении муниципальным автономным учреждением деятельности, связанной с выполнением работ или оказанием услуг в соответствии с обязательствами перед страховщиком по обязательному социальному страхованию, и об объеме финансового обеспечения данной деятельности[8]:

№	Наименование услуги (работы)	Объем услуг (работ), ед. изм.		Объем финансового обеспечения, тыс. руб.	
		год 2020	2021	год 2020	год 2021
1	2	4	5	6	7
	Нет	0	0	0	0

1.8. Информация об объеме финансового обеспечения муниципального автономного учреждения в рамках муниципальных программ, ведомственных целевых программ, утвержденных в установленном порядке[9]:

№	Наименование муниципальных программ, ведомственных целевых программ с указанием правового акта об их утверждении (в разрезе каждой программы)	Объем финансового обеспечения, тыс. руб.	
		год 2020	год 2021
1	2	3	4
1	Постановление администрации города Перми от 19.10.2018г. № 792 «Об утверждении муниципальной программы «Доступное и качественное образование»	42832,6	41870,8
2	Постановление Администрации города Перми от 19.10.2018 № 780 «Об утверждении муниципальной программы «Развитие физической культуры и спорта в городе Перми»	-	-
3	Постановление администрации города Перми от 18.10.2018 № 764 «Об утверждении муниципальной программы «Социальная поддержка и обеспечение семейного благополучия населения города Перми»	136,6	3054,8
4	Постановление администрации города Перми от 19.10.2018 N 796 «Об утверждении муниципальной программы «Развитие сети образовательных организаций города Перми»	2154,0	703,3

1.9. Состав наблюдательного совета учреждения[8]:

№	Фамилия, имя, отчество	Должность	Правовой акт о назначении членов наблюдательного совета (вид, дата, №, наименование)	Срок полномочий
1	2	3	4	5
1	Аликин Илья Михайлович	Представитель трудового коллектива решение собрания трудового коллектива от 10.05.2017г.	Приказ начальника департамента образования от 09.06.2017г. № СЭД-059-08-01-09-807	04.05.2022г
2	Аранцева Ольга Владимировна	Представитель общественности города Перми решение собрания трудового коллектива от 10.05.2017г.	Приказ начальника департамента образования от 09.06.2017г. № СЭД-059-08-01-09-807	04.05.2022г

3	Оборина Светлана Николаевна	Представитель органа местного самоуправления в лице учредителя – департамента образования администрации города Перми (по согласованию)	Приказ начальника департамента образования от 31.08.2021г. № СЭД-059-08-01-09-931	04.05.2022г
4	Шарапов Вячеслав Юрьевич	Представитель общественности города Перми решение собрания трудового коллектива от 10.05.2017г.	Приказ начальника департамента образования от 09.06.2017г. № СЭД-059-08-01-09-807	04.05.2022г
5	Сорожкина Ольга Анатольевна	Представитель органа местного самоуправления в лице департамента имущественных отношений администрации города Перми (по согласованию)	Приказ начальника департамента образования от 11.07.2018г. № СЭД-059-08-01-09-851	04.05.2022г

2. Результат деятельности муниципального учреждения

2.1. Изменение балансовой (остаточной) стоимости нефинансовых активов:

№	Наименование показателей	Ед. изм.	Год 2020	Год 2021	Изменение стоимости нефинансовых активов, %
1	2	3	4	5	6
1	Балансовая стоимость нефинансовых активов	тыс. руб.	206345,0	206611,5	0,1
2	Остаточная стоимость нефинансовых активов	тыс. руб.	127823,8	124559,7	-2,6

2.2. Общая сумма выставленных требований в возмещение ущерба по недостачам и хищениям:

№	Наименование показателей	Ед. изм.	Год 2020	Год 2021
1	2	3	4	5
1	Общая сумма выставленных требований в возмещение ущерба по недостачам и хищениям, в том числе:	тыс. руб.	33,7	33,7
1.1	материальных ценностей	тыс. руб.	0	-
1.2	денежных средств	тыс. руб.	33,7	33,7
1.3	от порчи материальных ценностей	тыс. руб.	0	-

2.3. Изменение дебиторской и кредиторской задолженности в разрезе поступлений (выплат)[10]:

№	Наименование показателей	Ед. изм.	Год 2020	Год 2021	Изменение суммы задолженности относительно предыдущего отчетного года, %	Причины образования просроченной кредиторской задолженности, дебиторской задолженности, нереальной к взысканию
1	2	3	4	5	6	7
1	**Сумма дебиторской задолженности**	тыс. руб.	1524,8	86013,3	5540,9	x
	в том числе:					x
1.1.	в разрезе поступлений		542,6	85383,5	+15736,0	x
	Расчеты с плательщиками доходов от оказания платных работ, услуг	тыс. руб.	540,5	499,6	-7,6	
	Доходы от собственности	тыс. руб.	-	228,0	100,00	
	Доходы от возмещения коммунальных услуг	тыс. руб.	-	1323,5	100,00	
	Расчеты по доходам будущих периодов (субсидии на МЗ)	тыс. руб.	2,1	81707,3	+3890723,8	

1	2	3	4	5	6	7
	Расчеты по доходам будущих периодов (субсидии на ИЦ)	тыс. руб.	0,0	1149,8	+100,0	
	Расчеты по ущербу имущества	тыс. руб.	-	33,7	100,0	х
	Расчеты с прочими дебиторами	тыс. руб.	-	441,6	100,0	х
1.2.	в разрезе выплат	тыс. руб.	982,2	629,8	-35,9	
	Расчеты по авансам выплатам	тыс. руб.	-	-	-	
	Расчеты по авансам по услугам связи	тыс. руб.	6,1	4,0	-34,4	
	Расчеты по авансам по коммунальным услугам	тыс. руб.	499,9	391,1	-21,8	
	Расчеты по авансам по содержанию имущества	тыс. руб.	8,9	4,9	-44,9	
	Расчеты по авансам по прочим работам, услугам	тыс. руб.	4,0	-	-100,0	
	Расчеты по авансам по основным средствам	тыс. руб.	93,8	-	-100,0	
	Расчеты по авансам материальным запасам	тыс. руб.	32,5	-	-100,0	
	Расчеты с подотчетными лицами	тыс. руб.	-	21,1	100,0	
	Расчеты на выплаты по оплате труда	тыс. руб.	-	-	-	
	Расчеты по налогу на доходы физических лиц	тыс. руб.	77,8	-	-100	
	Расчеты по страховым взносам	тыс. руб.	259,2	-	-100	
	Расчеты по прочим платежам в бюджет	тыс. руб.	-	-	-	
	Расходы по ФСС		-	208,7	100	
2	Нереальная к взысканию дебиторская задолженность	тыс. руб.	-	-	-	
3	**Сумма кредиторской задолженности**	тыс. руб.	5245,5	3259,1	-37,9	
	в том числе:	тыс. руб.				
3.1	в разрезе поступлений	тыс. руб.	2061,0	2599,1	26,1	
3.1.1	Расчеты с плательщиками доходов от оказания платных работ, услуг	тыс. руб.	2061,0	1800,1	-12,66	
3.1.2	Доходы от возмещения коммунальных услуг	тыс. руб.	-	799,0	100,00	
3.2	в разрезе выплат	тыс. руб.	3184,5	660,0	79,3	
3.2.1	Расчеты с подотчетными лицами	тыс. руб.	-	-	-	
3.2.2	Расчеты по принятым обязательствам	тыс. руб.	-	-	-	
3.2.2.1	Расчеты по оплате труда, пособиям и т.д.	тыс. руб.	-	-	-	
3.2.2.2	Расчеты по услугам связи	тыс. руб.	3,6	-	-100,0	
3.2.2.3	Расчеты по коммунальным услугам	тыс. руб.	86,5	-	-100,0	

1	2	3	4	5	6	7
3.2.2.4	Расчеты по работам, услугам по содержанию имущества	тыс. руб.	1265,0	-	-1265,0	
3.2.2.5	Расчеты по прочим работам, услугам	тыс. руб.	975,4	177,4	-81,8	
3.2.2.6	Расчеты по прочим расходам	тыс. руб.	-	-	-	
3.2.2.7	Расчеты по приобретению основных средств	тыс. руб.	128,9	-	-100,0	
3.2.2.8	Расчеты по приобретению материальных запасов	тыс. руб.	77,2	-	-100,0	
3.2.3	Расчеты по платежам в бюджеты	тыс. руб.	-	76,9	-100,0	
3.2.3.1	Расчеты по налогу на доходы физических лиц	тыс. руб.	6,9	-	-100	
3.2.3.2	Расчеты на выплаты по оплате труда	тыс. руб.	2,4	-	-100	
3.2.3.3	Расчеты по страховым взносам	тыс. руб.	638,6	379,7	-40,54	
3.2.3.4	Расчеты по прочим платежам в бюджет	тыс. руб.	87,0	3,7	-95,7	
3.2.4	Прочие расчеты с кредиторами	тыс. руб.	23,5	-	-100,0	
3.2.4.1	Расчеты по удержаниям из выплат по оплате труда	тыс. руб.	23,5	22,3	-5,1	
4	Просроченная кредиторская задолженность	тыс. руб.	0,0	-	-	

2.4. Информация о суммах доходов, полученных учреждением от оказания платных услуг (выполнения работ):

№	Наименование показателей	Ед. изм.	Год 2020		Год 2021	
			план	факт	план	факт
1	2	3	4	5	6	7
1	Сумма доходов, полученных от оказания платных услуг (выполнения работ)	тыс.руб	3022,7	3022,7	1473,9	1473,9
	в том числе:					
1.1	частично платных, из них по видам услуг(работ):	тыс.руб	-	-	-	-
1.2	полностью платных, из них по видам услуг (работ):	тыс.руб	3022,7	3022,7	1473,9	1473,9
1.2.2	физкультурно – спортивное направление	тыс.руб	3022,7	3022,7	1473,9	1473,9

2.5. Информация об исполнении муниципального задания учредителя[4]:

№	Наименование услуги (работы)	Объем услуг (работ), ед. изм.				Объем финансового обеспечения, тыс. руб.				Объем услуг (работ), оказанных сверх муниципального задания, ед. изм.	
		план		факт		план		факт			
		год 2020	год 2021	год 2020	год 2021	год 2020	год 2021	год 2020	год 2021	год 2020	год 2021
1	2	3	4	5	6	7	8	9	10	11	12
2.1.1	Реализация дополнительных общеразвивающих программ	189510	181881	188947	166044	14216,5	13585,5	14168,1	13513,1	-	-

2.1.2	Реализация дополнительных предпрофессиональных программ в области физической культуры и спорта	399791	396970	399791	375056	22525,9	22251,7	21693,4	22251,7	-	-
2.1.3	Спортивная подготовка по олимпийским видам спорта									-	-
2.1.4	Организация отдыха детей и молодежи	50	70	50	70	115,5	286,2	115,5	283,5	-	-
2.1.4	Нормативные затраты на содержание муниципального имущества	-	-	-	-	4495,7	4587,9	3914,3	4235,2	-	-
2.1.5	Затраты на уплату налогов	-	-	-	-	774,2	1580,0	774,2	1580,00	-	-

2.6. Информация о ценах (тарифах) на платные услуги (работы), оказываемые потребителям (в динамике в течение отчетного года):

№	Наименование услуги (работы)	Ед. изм.	Цены (тарифы) на платные услуги (работы), оказываемые потребителям																							
			год 2021																							
			план												факт											
			январь	февраль	март	апрель	май	июнь	июль	август	сентябрь	октябрь	ноябрь	декабрь	январь	февраль	март	апрель	май	июнь	июль	август	сентябрь	октябрь	ноябрь	декабрь
1	2	3	4	5	6	7	8	9	10	11	12	13	14	15	16	17	18	19	20	21	22	23	24	25	26	27
	Физкультурно – спортивное направление	Руб.	2000	2000	2000	2000	2000	2000	2000	2000	2000	2000	2000	2000	2000	2000	2000	2000	2000	2000	2000	2000	2000	2000	2000	2000

2.7. Информация о результатах оказания услуг (выполнения работ):

№	Наименование показателей	Ед. изм.	Год 2020		Год 2021	
			план	факт	план	факт
1	2	3	4	5	6	7
1	Общее количество потребителей, воспользовавшихся услугами (работами) учреждения	ед.	588902	588902	579044	541293
	в том числе	ед.				
1.1	бесплатными, из них по видам услуг (работ)	ед.	588738	588738	578921	541170
1.1.1	Реализация дополнительных общеразвивающих программ	ед.	188947	188947	181881	166044
1.1.2	Реализация дополнительных предпрофессиональных программ в области физической культуры и спорта	ед.	399791	399791	396970	375056
1.1.3	Организация отдыха детей и молодежи	ед.	50	50	70	70

1.2	полностью платными, из них по видам услуг (работ):		114	114	123	123
1.2.1	физкультурно – спортивное направление	ед.	114	114	123	123
2	Средняя стоимость получения платных услуг для потребителей, в том числе по видам услуг (работ):		2030,0	2030,0	2000,0	2000,0
2.1	физкультурно – спортивное направление	руб.	2030,0	2030,0	2000,0	2000,0

2.8. Информация о жалобах потребителей:

№	Виды зарегистрированных жалоб	Количество жалоб		Принятые меры по результатам рассмотрения жалоб
		год 2020	год 2021	
1	2	3	4	5
1	Жалобы потребителей, поступившие в учреждение	нет	нет	-
2	Жалобы потребителей, поступившие учредителю	нет	нет	-
3	Жалобы потребителей, поступившие Главе города Перми	нет	нет	-
4	Жалобы потребителей, поступившие губернатору Пермского края	нет	нет	-
5	Жалобы потребителей, поступившие в прокуратуру города Перми	нет	нет	-

2.9. Информация о суммах кассовых и плановых поступлений (с учетом возвратов) и выплат (с учетом восстановленных кассовых выплат), предусмотренных планом финансово-хозяйственной деятельности учреждения[11]:

№	Наименование показателей	Ед. изм.	Год 2020	Год 2021
1	2	3	4	5
1	Суммы плановых поступлений (с учетом возвратов)	тыс.руб.	**51234,9**	**52997,9**
	в том числе:			
1.1	Субсидии на выполнение государственного (муниципального) задания		41233,2	41661,4
1.2	Субсидии на иные цели		3889,9	3967,5
1.3	Собственные доходы учреждения		6111,8	7369,00
	в том числе:			
1.3.1	Доходы от оказания платных услуг		5511,8	5737,6
1.3.2	Аренда			582,4
1.3.3	Возмещение коммунальных услуг		600,00	799,00
1.3.4	Иные доходы		-	250,00
2	Суммы кассовых поступлений (с учетом возвратов)	**тыс.руб.**	**48696,3**	**52667,5**
	в том числе:			
2.1	Субсидии на выполнение государственного (муниципального) задания		41233,2	41661,4
2.2	Субсидии на иные цели		3889,9	3967,5
2.3	Собственные доходы учреждения		3573,20	7038,6
2.3.1	Доходы от оказания платных услуг		3573,20	7038,6
	в том числе:			
2.3.1.1	Иные доходы		-	250,00
2.3.1.2	Доходы от оказания платных услуг		3027,1	5407,2
2.3.2	Прочие доходы в том числе		-	-
2.3.2.1	Аренда		-	582,4
2.3.2.2	Возмещение коммунальных услуг		546,10	799,00
3	Суммы плановых выплат (с учетом восстановленных кассовых выплат)	тыс. руб.	-	-
	в том числе:		-	-
3.1	Субсидии на выполнение государственного (муниципального) задания		**41295,4**	**42360,2**
	в том числе:			
3.1.1	Заработная плата		23553,20	23338,9

3.1.2	Прочие выплаты		59,3	32,3
3.1.3	Начисления на выплаты по оплате труда		7050,2	7012,4
3.1.4	Услуги связи		206	233,6
3.1.5	Транспортные услуги		-	-
3.1.6	Коммунальные услуги		3964,70	4276,1
3.1.7	Работы, услуги по содержанию имущества		2643,9	2966,9
3.1.8	Прочие работы, услуги		2369,10	2375
3.1.9	Прочие расходы		1363,20	1580,0
3.1.10	Увеличение стоимости основных средств		79,30	163,9
3.1.11	Увеличение стоимости материальных запасов		6,5	381,1
3.2	Субсидии на иные цели		**3912,10**	**4098,6**
	в том числе:			
3.2.1	Заработная плата		1275,0	2575,3
3.2.2	Начисления на выплаты по оплате труда		385,0	777,8
3.2.3	Услуги связи		6,8	-
3.2.4	Работы, услуги по содержанию имущества		2154,00	703,3
3.2.5	Прочие работы, услуги		38,6	42,2
3.2.6	Пособия по социальной помощи населению		43,3	-
3.2.8	Увеличение стоимости основных средств		0,00	-
3.2.9	Увеличение стоимости материальных запасов		9,5	-
3.3	Собственные доходы учреждения		**6189,5**	**7807,3**
	в том числе:			
3.3.1	Заработная плата		1500,00	1481,7
3.3.2	Прочие выплаты		90	-
3.3.3	Начисления на выплаты по оплате труда		453,00	609,5
3.3.4	Услуги связи		-	-
3.3.5	Транспортные услуги		322,5	123,5
3.3.6	Аренда		-	191,6
3.3.7	Коммунальные услуги		909,6	928,3
3.3.8	Работы, услуги по содержанию имущества		93,20	420,3
3.3.9	Прочие работы, услуги		1996,20	3091,5
3.3.10	Прочие расходы		484,10	317,9
3.3.11	Увеличение стоимости основных средств		51,7	97,1
3.3.12	Увеличение стоимости материальных запасов		289,20	545,9
4	Суммы кассовых выплат (с учетом восстановленных кассовых выплат)	тыс. руб.	**47658,8**	**52645,0**
	в том числе:			
4.1	Субсидии на выполнение государственного (муниципального) задания		**40665,5**	**41932,3**
	в том числе:		-	-
4.1.1	Заработная плата		23514,7	23314,2
4.1.2	Прочие выплаты		59,3	32,3
4.1.3	Начисления на выплаты по оплате труда		7050,20	7012,4
4.1.4	Услуги связи		199,7	231,7
4.1.5	Транспортные услуги		-	-
4.1.6	Коммунальные услуги		3379,6	3881,2
4.1.7	Работы, услуги по содержанию имущества		2643,8	2966,6
4.1.8	Прочие работы, услуги		2369,10	2369,3
4.1.9	Прочие расходы		1363,3	1580,0
4.1.10	Увеличение стоимости основных средств		79,3	163,9
4.1.11	Увеличение стоимости материальных запасов		6,5	380,7
4.2	Субсидии на иные цели		**3785,10**	**4000,6**
	в том числе:		-	-
4.2.1	Заработная плата		1171,8	2518,1
4.2.2	Начисления на выплаты по оплате труда		385	758,1
4.2.3	Работы, услуги по содержанию имущества		2138	703,3

4.2.4	Прочие работы, услуги		38,6	21,1
4.2.5	Пособия по социальной помощи населению		42,2	-
4.2.6	Увеличение стоимости основных средств		0,00	-
4.2.7	Увеличение стоимости материальных запасов		9,5	-
4.3	Собственные доходы учреждения		**3208,20**	**6712,1**
	в том числе:			
4.3.1	Заработная плата		374,2	1474,2
4.3.2	Прочие выплаты		-	-
4.3.3	Начисления на выплаты по оплате труда		210,3	609,5
4.3.4	Услуги связи		-	-
4.3.5	Транспортные услуги		114,1	122,6
4.3.6	Аренда		-	182,7
4.3.6	Коммунальные услуги		661,9	198,2
4.3.7	Работы, услуги по содержанию имущества		28,00	422,3
4.3.8	Прочие работы, услуги		1162,8	3194,3
4.3.9	Прочие расходы		436,6	314,8
4.3.10	Увеличение стоимости основных средств		51,7	142,9
4.3.11	Увеличение стоимости материальных запасов		168,6	335,9

2.10. Информация о показателях кассового исполнения бюджетной сметы учреждения и показателях доведенных учреждению лимитов бюджетных обязательств[12]:

№	Наименование расходов	Ед. изм.	КБК	Утверждено лимитов бюджетных обязательств	Кассовый расход	% исполнения
1	2	3	4	5	6	7
	-	-	-	-	-	-

2.11. Информация об общей сумме прибыли муниципального автономного учреждения после налогообложения в отчетном периоде[8]:

№	Наименование показателей	Ед. изм.	Год 2020		Год 2021	
			план	факт	план	факт
1	2	3	4	5	6	7
1	Общая сумма прибыли муниципального автономного учреждения после налогообложения в отчетном периоде, всего, в том числе:	тыс. руб.	-	-	-	-
1.1	сумма прибыли после налогообложения, образовавшаяся в связи с оказанием муниципальным автономным учреждением частично платных услуг (работ)	тыс. руб.	-	-	-	-
1.2	сумма прибыли после налогообложения, образовавшаяся в связи с оказанием муниципальным автономным учреждением платных услуг (работ)	тыс. руб.	-	-	-	-

3. Об использовании имущества, закрепленного за муниципальным учреждением

3.1. Информация об общей стоимости недвижимого и движимого имущества муниципального учреждения:
3.1.1. муниципального автономного учреждения, муниципального бюджетного учреждения:

№	Наименование показателей	Ед. изм.	Год 2020		Год 2021	
			на начало отчетного периода	на конец отчетного периода	на начало отчетного периода	на конец отчетного периода
1	2	3	4	5	6	7
1	Общая балансовая стоимость имущества муниципального учреждения, в том числе:	тыс. руб.	143823,2	204097,5	204097,5	205570,6
1.1	приобретенного муниципальным учреждением за счет средств, выделенных учредителем, в том числе:	тыс. руб.	143450,3	203719,6	203719,6	204987,3
1.1.1	недвижимого имущества	тыс. руб.	129442,4	188078,8	188078,8	188078,8
1.2	приобретенного муниципальным учреждением за счет доходов, полученных от платных услуг и иной приносящей доход деятельности, в том числе:	тыс. руб.	372,9	377,9	377,9	583,3
1.2.1	недвижимого имущества	тыс. руб.	0	0	0	0
2	Общая балансовая стоимость имущества, закрепленного за муниципальным учреждением на праве оперативного управления, в том числе:	тыс. руб.	135712,9	75697,7	75697,7	77815,8
2.1	недвижимого имущества, всего, из него:	тыс. руб.	129442,4	69427,4	69427,4	69729,0
2.1.1	переданного в аренду	тыс. руб.	0	0	0	0
2.1.2	переданного в безвозмездное пользование	тыс. руб.	32267,2	52082,5	52082,5	49915,0
2.2	движимого имущества, всего	тыс. руб.	6270,5	5916,5	5916,5	7732,8
2.3	особо ценного движимого имущества, всего, из него:	тыс. руб.	4860,1	4506,1	4506,1	5307,6
2.3.1	переданного в аренду	тыс. руб.	0	0	0	0
2.3.2	переданного в безвозмездное пользование	тыс. руб.	0	0	0	0
2.4	иного движимого имущества, всего, из него:	тыс. руб.	1410,4	1410,4	1410,4	2425,2
2.4.1	переданного в аренду	тыс. руб.	0	0	0	0
2.4.2	переданного в безвозмездное пользование	тыс. руб.	0	0	0	0
3	Общая остаточная стоимость имущества муниципального учреждения, в том числе:	тыс. руб.	69598,0	125576,1	125576,1	123518,8
3.1	приобретенного муниципальным учреждением за счет средств, выделенных учредителем, в том числе:	тыс. руб.	69598,0	125576,1	125576,1	123457,8
3.1.1	недвижимого имущества	тыс. руб.	68187,6	109935,3	109935,3	121458,5
3.2	приобретенного муниципальным учреждением за счет доходов, полученных от платных услуг и иной приносящей доход деятельности, в том числе:	тыс. руб.	0	0	0	0
3.2.1	недвижимого имущества	тыс. руб.	0	0	0	0
4	Общая остаточная стоимость имущества, закрепленного за муниципальным учреждением на праве оперативного управления, в том числе:	тыс. руб.	67697,6	4076,0	4076,0	3736,0
4.1	недвижимого имущества, всего, из него:	тыс. руб.	66908,9	3392,0	3392,0	3158,6
4.1.1	переданного в аренду	тыс. руб.	0	0	0	0
4.1.2	переданного в безвозмездное пользование	тыс. руб.	2185,3	2153,0	2153,0	1152,7
4.2	движимого имущества, всего	тыс. руб.	0	0	0	0
4.3	особо ценного движимого имущества, всего, из него:	тыс. руб.	788,7	684,0	684,0	577,0
4.3.1	переданного в аренду	тыс. руб.	0	0	0	0
4.3.2	переданного в безвозмездное пользование	тыс. руб.	0	0	0	0
4.4	иного движимого имущества, всего, из него:	тыс. руб.	0	0	0	0
4.4.1	переданного в аренду	тыс. руб.	0	0	0	0
4.4.2	переданного в безвозмездное пользование	тыс. руб.	0	0	0	0

3.2. Информация об использовании имущества, закрепленного за муниципальным учреждением:

№	Наименование показателей	Ед. изм.	Год 2020		Год 2021	
			на начало отчетного периода	на конец отчетного периода	на начало отчетного периода	на конец отчетного периода
1	2	3	4	5	6	7
1	Количество объектов недвижимого имущества, закрепленного за муниципальным учреждением на праве оперативного управления, из них:	ед.	6	7	7	18
1.1	зданий, строений, сооружений	ед.	18	17	17	14
1.2	иных объектов (замощений, заборов и других), в том числе:	ед.	13	13	13	4
1.3	количество неиспользованных объектов недвижимого имущества, из них:	ед.	5	4	4	0
1.3.1	зданий, строений, сооружений	ед.	0	0	0	0
1.3.2	иных объектов (замощений, заборов и других)	ед.	0	0	0	0
2	Количество объектов особо ценного движимого имущества, закрепленного за муниципальным учреждением на праве оперативного управления[11], в том числе:	ед.	0	0	0	0
	количество неиспользованных объектов особо ценного движимого имущества	ед.	108	96	96	0
3	Общая площадь объектов недвижимого имущества, закрепленного за муниципальным учреждением на праве оперативного управления, из них:	кв. м	0	0	0	27138,3
3.1	зданий, строений, сооружений, в том числе:	кв. м	69591,6	26991,6	26991,6	10574,8
3.1.1	переданного в аренду[13]	кв. м	9715,9	9715,9	9715,9	0
3.1.2	переданного в безвозмездное пользование[13]	кв. м	0	0	0	10574,8
3.2	иных объектов (замощений, заборов и других)	кв. м	5618,9	13004,8	13004,8	16563,5
4	Общая площадь неиспользуемого недвижимого имущества, закрепленного за муниципальным учреждением на праве оперативного управления, в том числе:	кв. м	17275,7	17275,7	17275,7	0
4.1	переданного в аренду[13]	кв. м	0	0	0	0
4.2	переданного в безвозмездное пользование[13]	кв. м	0	0	0	0
5	Объем средств, полученных от сдачи в аренду в установленном порядке имущества, закрепленного за муниципальным учреждением на праве оперативного управления	тыс. руб.	0	0	0	582,4

Руководитель муниципального автономного учреждения _____ (подпись) _____ (расшифровка подписи)

Исполнитель (лицо, ответственное за составление отчета) _____ (подпись) _____ (расшифровка подписи)

СОГЛАСОВАН

_____

(начальник департамента имущественных отношений администрации города Перми)

СОГЛАСОВАН[15]

_____

(руководитель муниципального казенного учреждения, осуществляющего функции по ведению бухгалтерского учета)

СОГЛАСОВАН[16]

_____
(руководитель функционального (территориального)
органа администрации города Перми,
осуществляющего функции и полномочия учредителя)

Отчет о результатах деятельности
муниципального учреждения города Перми
_____ за период
(наименование учреждения)
с _____ по _____,
опубликованный ранее в печатном средстве
массовой информации «Официальный
бюллетень органов местного самоуправления
муниципального образования город Пермь»
от _____ № _____ на официальном сайте
муниципального образования город Пермь
в информационно-телекоммуникационной
сети Интернет, считать недействительным[17]

---

[1] Отчет о результатах деятельности муниципального автономного учреждения утверждается руководителем функционального (территориального) органа администрации города Перми, осуществляющего функции и полномочия учредителя муниципального автономного учреждения города Перми. Отчет о результатах деятельности муниципального бюджетного учреждения, муниципального казенного учреждения утверждается руководителем соответствующего учреждения.

[2] Год, предшествующий отчетному году.

[3] Отчетный год.

[4] Заполняется муниципальным автономным учреждением, муниципальным бюджетным учреждением, муниципальным казенным учреждением, в отношении которого органом, осуществляющим функции и полномочия учредителя, принято решение о формировании им муниципального задания на оказание услуг (выполнение работ).

[5] Для муниципальных казенных учреждений – установленная численность учреждения, для муниципальных автономных учреждений, муниципальных бюджетных учреждений – численность в соответствии с утвержденным штатным расписанием учреждения. В случае изменения установленной численности учреждения указываются причины, приведшие к их изменению на конец отчетного периода.

[6] Указывается уровень профессионального образования и стаж работы сотрудников.

[7] Категории (группы) работников указываются в соответствии с отраслевым Положением о системе оплаты труда работников муниципальных учреждений, утвержденным постановлением администрации города Перми.

[8] Заполняется муниципальным автономным учреждением.

[9] Заполняется муниципальным автономным учреждением. Отчет по муниципальным программам, ведомственным целевым программам представляется в рамках деятельности, осуществленной учреждением.

[10] Заполняется муниципальным казенным учреждением, муниципальным автономным и бюджетным учреждением в разрезе поступлений (выплат), предусмотренных планом финансово-хозяйственной деятельности учреждения.

[11] Заполняется муниципальным автономным учреждением, муниципальным бюджетным учреждением.

[12] Заполняется муниципальным казенным учреждением.

[13] Указываются площади недвижимого имущества, переданного в аренду, безвозмездное пользование по всем договорам, заключенным в течение отчетного периода.

[14] Подписывается руководителем финансово-экономической службы муниципального бюджетного учреждения, муниципального казенного учреждения в случае если ведение бухгалтерского учета не передано муниципальному казенному учреждению, осуществляющему функции по ведению бухгалтерского учета (не централизовано).

[15] Согласовывается руководителем муниципального казенного учреждения, осуществляющего функции по ведению бухгалтерского учета.

[16] Применяется для муниципального бюджетного учреждения, муниципального казенного учреждения.

[17] Информация об отмене опубликованного ранее Отчета указывается учреждением в случае обнаружения неточностей и ошибок в Отчете и внесения изменений в опубликованный ранее Отчет.

УТВЕРЖДЕН

_____

(руководитель функционального (территориального) органа администрации города Перми, осуществляющего функции и полномочия учредителя муниципального автономного учреждения города Перми)/ (руководитель учреждения)

Отчет
о результатах деятельности муниципального учреждения города Перми и об использовании закрепленного за ним муниципального имущества
МАУ СШОР №1 г. Перми
(наименование учреждения)
за период с 01.01.2021 по 31.12.2021
(по состоянию на 1 января года, следующего за отчетным)

1. Общие сведения об учреждении

1.1. Сведения об учреждении:

Полное наименование	муниципальное автономное учреждение «Спортивная школа олимпийского резерва №1» г.Перми
Сокращенное наименование	МАУ СШОР №1 г. Перми
Юридический адрес	г.Пермь 614039 ул. Краснова д.23.
Фактический адрес	г.Пермь 614039 ул. Краснова д.23.
Телефон/факс/электронная почта	232-237-74-33; olimpecole1@mail.ru
Ф.И.О. руководителя, телефон	Ушакова Ольга Васильевна
Документ, подтверждающий государственную регистрацию некоммерческой организации (номер, дата выдачи)	Серия 59 № 004380916 от 02.08.2011,бессрочно
Лицензия (номер, дата выдачи, срок действия)	
Свидетельство об аккредитации (номер, дата выдачи, срок действия)	

1.2. Виды деятельности, осуществляемые учреждением:

№	Виды деятельности учреждения	Основание (перечень разрешительных документов, на основании которых учреждение осуществляет деятельность, с указанием номеров, даты выдачи и срока действия)	
		год 2020 г	2021 г
1	2	3	4
1.	Основные виды деятельности		
	Реализация программ спортивной подготовки по олимпийским видам спорта;	Устав, утвержденный распоряжением председателя комитета по физической культуре и спорту администрации города Перми от 14.12.2018 № СЭД -059-15-01-04-49	Устав, утвержденный распоряжением председателя комитета по физической культуре и спорту администрации города Перми от 14.12.2018 № СЭД -059-15-01-04-49
	Реализация программ спортивной подготовки по неолимпийским видам спорта;	Устав, утвержденный распоряжением председателя комитета по физической культуре и спорту администрации города Перми от 14.12.2018 № СЭД -059-15-01-04-49	Устав, утвержденный распоряжением председателя комитета по физической культуре и спорту администрации города Перми от 14.12.2018 № СЭД -059-15-01-04-49
	Обеспечение доступа к объектам спорта;	Устав, утвержденный распоряжением председателя комитета по физической культуре и спорту администрации города Перми от 14.12.2018 № СЭД -059-15-01-04-49	Устав, утвержденный распоряжением председателя комитета по физической культуре и спорту администрации города Перми от 14.12.2018 № СЭД -059-15-01-04-49

	Организация и проведение официальных физкультурных (физкультурно-оздоровительных) мероприятий;	Устав, утвержденный распоряжением председателя комитета по физической культуре и спорту администрации города Перми от 14.12.2018 № СЭД -059-15-01-04-49	Устав, утвержденный распоряжением председателя комитета по физической культуре и спорту администрации города Перми от 14.12.2018 № СЭД -059-15-01-04-49
	Организация и проведение официальных спортивных мероприятий	Устав, утвержденный распоряжением председателя комитета по физической культуре и спорту администрации города Перми от 14.12.2018 № СЭД -059-15-01-04-49	Устав, утвержденный распоряжением председателя комитета по физической культуре и спорту администрации города Перми от 14.12.2018 № СЭД -059-15-01-04-49
2.	Виды деятельности, не являющиеся основными		
	Сдача в аренду имущества, закрепленного за Учреждением на праве оперативного управления	Устав, утвержденный распоряжением председателя комитета по физической культуре и спорту администрации города Перми от 14.12.2018 № СЭД -059-15-01-04-49	Устав, утвержденный распоряжением председателя комитета по физической культуре и спорту администрации города Перми от 14.12.2018 № СЭД -059-15-01-04-49
	Оказание физкультурно-оздоровительных и спортивных услуг	Устав, утвержденный распоряжением председателя комитета по физической культуре и спорту администрации города Перми от 14.12.2018 № СЭД -059-15-01-04-49 Приказ от 29.12.2018 № 93 «Об утверждении положений о порядке формирования и расходования средств, полученных от приносящей доход деятельности и об организации деятельности по оказанию физкультурно-оздоровительных и спортивных услуг в МАУ СШОР № 1 г. Перми»	Устав, утвержденный распоряжением председателя комитета по физической культуре и спорту администрации города Перми от 14.12.2018 № СЭД -059-15-01-04-49 Приказ от 29.12.2018 № 93 «Об утверждении положений о порядке формирования и расходования средств, полученных от приносящей доход деятельности и об организации деятельности по оказанию физкультурно-оздоровительных и спортивных услуг в МАУ СШОР № 1 г. Перми»

1.3. Функции, осуществляемые учреждением:

№	Наименование функций	Количество штатных единиц, шт.		Доля бюджета учреждения, расходующаяся на осуществление функций, %	
		2020 год	2021 год	2020 год	2021 год
1	2	3	4	5	6
1	Профильные функции	37	37,5	100	100
2	Непрофильные функции	0	0	0	0

1.4. Перечень услуг (работ), оказываемых учреждением:

№	Наименование услуги (работы)	2020 год	2021 год	Категория потребителей
1	2	3	4	5
1.	Муниципальные услуги (работы), оказываемые потребителям в соответствии с муниципальным заданием			
1.1	Спортивная подготовка по олимпийским видам спорта: художественная гимнастика: этап начальной подготовки	да	да	физические лица
1.2	Спортивная подготовка по олимпийским видам спорта :художественная гимнастика: тренировочный этап (этап спортивной специализации)	да	да	физические лица
1.3	Спортивная подготовка по олимпийским видам спорта: художественная гимнастика, этап совершенствования спортивного мастерства	да	да	физические лица
1.4	Спортивная подготовка по олимпийским видам спорта: художественная гимнастика, этап высшего спортивного мастерства	да	да	физические лица

1.5	Спортивная подготовка по олимпийским вилам спорта: легкая атлетика, этап начальной подготовки	да	да	физические лица
1.6	Спортивная подготовка по олимпийским видам спорта: легкая атлетика , тренировочный этап (этап спортивной специализации)	да	да	физические лица
1.7	Спортивная подготовка по олимпийским видам спорта: легкая атлетика, этап совершенствования спортивного мастерства	да	да	физические лица
1.8	Организация отдыха детей и молодежи	нет	да	физические лица
2.	Услуги (работы), оказываемые потребителям за плату			
2.1	Спортивные услуги по дополнительной программе по художественной гимнастике	да	да	физические лица
2.2	Физкультурно-оздоровительные услуги по художественной гимнастике	да	да	физические лица
2.3	Физкультурно-оздоровительные услуги по легкой атлетике	да	да	физические лица
2.4	Физкультурно-оздоровительные услуги для населения	да	да	физические лица
2.5.	Физкультурно-оздоровительные услуги для учреждений, организаций	да	да	физические лица
2.6.	Спортивные услуги для учреждений, организаций, включая использование спортивного инвентаря во время занятий	да	да	физические лица

1.5. Информация об установленной и фактической численности работников учреждения:

№	Наименование показателей	Ед. изм.	2020 год		2021 год	
			на начало отчетного периода	на конец отчетного периода	на начало отчетного периода	на конец отчетного периода
1	2	3	4	5	6	7
1	Установленная численность учреждения	штук	37	36	36	37,5
2	Фактическая численность	штук	37	34	34	33,6
2.1	Количественный состав	человек	37	38	43	44
2.2	Квалификация сотрудников					
2.2.1	Высшее образование	человек	26		36	
2.2.2	Среднее профессиональное	человек	6		6	
2.2.3	Среднее	человек	6		2	
2.2.4	Стаж работы до 5 лет	человек	12		15	
2.2.5	Стаж работы от 5 до 10 лет	человек	7		9	
2.2.7	Стаж работы от 10 до 15 лет	человек	6		4	
2.2.8	Стаж работы от 15 до 20 лет	человек	8		5	
2.2.9	Стаж работы свыше 20 лет	человек	5		11	

1.6. Информация о среднегодовой численности и средней заработной плате работников учреждения:

№	Наименование показателей	Ед. изм.	2020 год	2021 год
1	2	3	4	5
1	Среднегодовая численность работников учреждения, в том числе:	человек	30,6	30,5
	руководитель	человек	1	1
	заместители руководителя	человек	1	1
	Основной персонал	человек	23,7	23
	Средний медицинский персонал	человек		2
	Прочий персонал	человек	4,9	3,5
2	Средняя заработная плата работников учреждения, в том числе[7]:	руб.	53 870,20	60 140,60
	руководитель	руб.	175 941,70	233 883,30
	заместители руководителя	руб.	88 116,70	112 250,00
	Основной персонал	руб.	44 913,30	55 625,20
	Средний медицинский персонал	руб.	-	28 979,20
	Прочий персонал	руб.	66 276,20	39 729,60

1.7. Информация об осуществлении муниципальным автономным учреждением деятельности, связанной с выполнением работ или оказанием услуг в соответствии с обязательствами перед страховщиком по обязательному социальному страхованию, и об объеме финансового обеспечения данной деятельности:

№	Наименование услуги (работы)	Объем услуг (работ), ед. изм.		Объем финансового обеспечения, тыс. руб.	
		2020 год	2021 год	2020 год	2021 год
1	2	3	4	5	6
		-	-	-	-

1.8. Информация об объеме финансового обеспечения муниципального автономного учреждения в рамках муниципальных программ, ведомственных целевых программ, утвержденных в установленном порядке:

№	Наименование муниципальных программ, ведомственных целевых программ с указанием правового акта об их утверждении (в разрезе каждой программы)	Объем финансового обеспечения, тыс. руб.	
		2020 год	2021 год
1	2	3	4
1	Постановление администрации города Перми от 19.10.2018 № 780 «Об утверждении муниципальной программы «Развитие физической культуры и спорта города Перми»	21 681,16	28 217,06
2	Постановление администрации города Перми от 18.10.2018 № 764 «Об утверждении муниципальной программы «Социальная поддержка и обеспечение семейного благополучия населения города Перми»	0,00	157,69

1.9. Состав наблюдательного совета учреждения[8]:

№	Фамилия, имя, отчество	Должность	Правовой акт о назначении членов наблюдательного совета (вид, дата, №, наименование)	Срок полномочий
1	2	3	4	5
1	Гущина Ирина Александровна	Представитель учредителя- начальник сектора развития имущественного комплекса отдела развития физической культуры и спорта комитета по физической культуре и спорту администрации города Перми	Приказ председателя КФКиС от 31.08.2021 г. № 059 -15-03-257 «Об утверждении состава наблюдательного совета МАУ СШОР № 1 г. Перми»	31.08.2021-30.08.2026
2	Ивашкин Павел Борисович	Представитель общественности	Приказ председателя КФКиС от 31.08.2021 г. № 059 -15-03-257 «Об утверждении состава наблюдательного совета МАУ СШОР № 1 г. Перми»	31.08.2021-30.08.2026
3	Лозовая Екатерина Сергеевна	Представитель работников учреждения	Приказ председателя КФКиС от 31.08.2021 г. № 059 -15-03-257 «Об утверждении состава наблюдательного совета МАУ СШОР № 1 г. Перми»	31.08.2021-30.08.2026
4	- Солдаткина Ольга Ивановна	Консультант отдела предприятий и учреждений департамента имущественных отношений администрации города Перми	Приказ председателя КФКиС от 31.08.2021 г. № № 059 -15-03-257 «Об утверждении состава наблюдательного совета МАУ СШОР № 1 г. Перми» Приказ от 07.02.2022 № 059-15-03-38 «О внесении изменений в состав наблюдательного совета МАУ СШОР № 1 г. Перми», утвержденный приказом председателя КФКиС от 31.08.2021 № 059-15-03-257	31.08.2021-25.01.2022
	- Ломова Наталья Юрьевна	Начальник отдела предприятий и учреждений департамента имущественных отношений администрации города Перми		25.01.2022-30.08.2026

5	Смирнова Анфиса Максимовна	Представитель общественности	Приказ председателя КФКиС от 31.08.2021 г. № 059 -15-03-257 «Об утверждении состава наблюдательного совета МАУ СШОР № 1 г. Перми»	31.08.2021-30.08.2026
6	Тюляева Екатерина Викторовна	Представитель работников учреждения	Приказ председателя КФКиС от 31.08.2021 г. № 059 -15-03-257 «Об утверждении состава наблюдательного совета МАУ СШОР № 1 г. Перми»	31.08.2021-30.08.2026

2. Результат деятельности муниципального учреждения

2.1. Изменение балансовой (остаточной) стоимости нефинансовых активов:

№	Наименование показателей	Ед. изм.	2020 год	2021 год	Изменение стоимости нефинансовых активов, %
1	2	3	4	5	6
1	Балансовая стоимость нефинансовых активов	тыс. руб.	41512,67	42090,80	+1,39
2	Остаточная стоимость нефинансовых активов	тыс. руб.	12630,14	12102,92	-4,17

2.2. Общая сумма выставленных требований в возмещение ущерба по недостачам и хищениям:

№	Наименование показателей	Ед. изм.	2020 год	2021 год
1	2	3	4	5
1	Общая сумма выставленных требований в возмещение ущерба по недостачам и хищениям, в том числе:	тыс. руб.	-	-
1.1	материальных ценностей	тыс. руб.		
1.2	денежных средств	тыс. руб.		
1.3	от порчи материальных ценностей	тыс. руб.		

2.3. Изменение дебиторской и кредиторской задолженности в разрезе поступлений (выплат):

№	Наименование показателей	Ед. изм.	2020 г	2021 г	Изменение суммы задолженности относительно предыдущего отчетного года, %	Причины образования просроченной кредиторской задолженности, дебиторской задолженности, нереальной к взысканию
1	2	3	4	5	6	7
1	Сумма дебиторской задолженности, в том числе	тыс. руб.	1365,05	4547,1	233,1	х
1.1	в разрезе поступлений	тыс. руб	923,11	4258,5	361,3	х
	собственные доходы	тыс. руб	855,04	1271,0	48,6	
	доходы от собственности	тыс. руб	68,07	51,9	-23,8	
	Расчеты по доходам (150)	тыс. руб		2935,6	100	
1.2	в разрезе выплат	тыс. руб	441,94	288,6	-34,7	х
	Расчеты по коммунальным услугам	тыс. руб	52,02	180,6	247,2	
	Расчеты по выданным авансам	тыс. руб	149,64	9,9	-93,4	
	Расчеты по платежам в бюджет	тыс. руб	240,28	98,1	-59,2	
2	Нереальная к взысканию дебиторская задолженность	тыс. руб.	0	0		-

3	Сумма кредиторской задолженности, в том числе	тыс. руб.	2434,00	3054,3	25,4	x
	в разрезе выплат	тыс. руб	0	2,8	100	x
	Расчеты по платежам в бюджет	тыс. руб.	0	2,8	100	
	Расчеты по удержаниям из заработной платы		0			
4	Просроченная кредиторская задолженность	тыс. руб.	0			-

2.4. Информация о суммах доходов, полученных учреждением от оказания платных услуг (выполнения работ):

№	Наименование показателей	Ед. изм.	2020 г.		2021 г.	
			план	факт	план	факт
1	2	3	4	5	6	7
1	Сумма доходов, полученных от оказания платных услуг (выполнения работ), в том числе	тыс. руб.	8827,66	8874,18	14299,2	14336,4
1.1	частично платных, из них по видам услуг (работ):	тыс. руб.	0	0	0	0
	Лагеря досуга и отдыха	тыс. руб.	0	0	0	0
	Дополнительная платная образовательная услуга по художественной гимнастике с элементами сопутствующих видов спорта и искусства	тыс. руб.	0	0	0	0
1.2	полностью платных, из них по видам услуг (работ):	тыс. руб.	8827,66	8827,66	14299,2	14336,4
	Спортивные услуги по дополнительной программе по художественной гимнастике	тыс. руб.	2305,00	2305,00	3774,1	3774,1
	Физкультурно-оздоровительные услуги по художественной гимнастике	тыс. руб.	5378,35	5378,35	8806,1	8843,3
	Физкультурно-оздоровительные услуги по легкой атлетике	тыс. руб.	826,36	826,36	1274,4	1274,4
	Физкультурно-оздоровительные услуги для населения	тыс. руб.	180,6	180,6	157,5	157,5
	Физкультурно-оздоровительные услуги для учреждений, организаций	тыс. руб.	92,8	92,8	245,0	245,0
	Спортивные услуги для учреждений, организаций, включая использование спортивного инвентаря во время занятий	тыс. руб.	44,55	44,55	42,1	42,1
	Учебно-тренировочные сборы	тыс. руб.	0	0	0	0
	Занятия физкультурной направленности «Baby sport»	тыс. руб.	0	0	0	0
	Составление композиций	тыс. руб.				
	Спортивно-оздоровительные услуги по легкой атлетике	тыс. руб.	0	0	0	0
2	Сумма доходов, полученных при осуществлении основных видов деятельности сверх муниципального задания, в том числе	тыс. руб	0	0	0	0
	…	тыс. руб.	0	0	0	0
3	Сумма доходов, полученных при осуществлении иных видов деятельности, в том числе	тыс. руб	0	0	0	0
	…	тыс. руб	0	0	0	0

2.5. Информация об исполнении муниципального задания учредителя[4]:

№	Наименование услуги (работы)	Объем услуг (работ), ед. изм.				Объем финансового обеспечения, тыс. руб.				Объем услуг (работ), оказанных сверх муниципального задания, ед. изм.	
		план		факт		план		факт			
		2020 год	2021 год	2020 год	2021 год	2020 год	2021 год	2020 год	2021 год	2020 год	2021 год
1	2	3	4	5	6	7	8	9	10	11	12
1	Спортивная подготовка по олимпийским видам спорта: художественная гимнастика: этап начальной подготовки	86	82	86	82	1229,87	935,41	1229,87	935,41	0	0
2	Спортивная подготовка по олимпийским вилам спорта: художественная гимнастика: тренировочный этап (этап спортивной специализации)	148	156	148	156	5671,52	6212,73	5671,52	6212,73	0	0
3	Спортивная подготовка по олимпийским видам спорта: художественная гимнастика, этап совершенствования спортивного мастерства	36	36	36	36	1985,51	3061,65	1985,51	3061,65	0	0
4	Спортивная подготовка по олимпийским видам спорта: художественная гимнастика, этап высшего спортивного мастерства	5	5	5	5	576,43	576,11	576,43	576,11	0	0
5	Спортивная подготовка по олимпийским вилам спорта: легкая атлетика, этап начальной подготовки	184	157	184	157	2052,27	1810,05	2052,27	1810,05	0	0
6	Спортивная подготовка по олимпийским вилам спорта: легкая атлетика , тренировочный этап (этап спортивной специализации)	205	205	205	205	7118,12	7623,57	7118,12	7623,57	0	0
7	Спортивная подготовка по олимпийским видам спорта: легкая атлетика, этап совершенствования спортивного мастерства	20	21	20	21	1724,72	1751,20	1724,72	1751,20	0	0
8	Нормативные затраты на содержание муниципального имущества	0	0	0	0	429,24	468,26	429,24	468,26	0	0
9	Затраты на уплату налогов	0	0	0	0	464,13	348,42	415,16	313,44	0	0
10	Организация отдыха детей и молодежи	0	30	0	30	0,00	157,69	0,00	157,69	0	0

2.6. Информация о ценах (тарифах) на платные услуги (работы), оказываемые потребителям (в динамике в течение отчетного года):

№	Наименование услуги (работы)	Ед. изм.	Цены (тарифы) на платные услуги (работы), оказываемые потребителям																							
			2021 год																							
			план												факт											
			январь	февраль	март	апрель	май	июнь	июль	август	сентябрь	октябрь	ноябрь	декабрь	январь	февраль	март	апрель	май	июнь	июль	август	сентябрь	октябрь	ноябрь	декабрь
1	2	3	4	5	6	7	8	9	10	11	12	13	14	15	16	17	18	19	20	21	22	23	24	25	26	27
1.	Спортивные услуги по дополнительной программе по художествен-ной гимнастике на этапе начальной подготовки , 60 мин.	Руб/час	130,00	130,00	130,00	130,00	130,00	130,00	130,00	130,00	130,00	130,00	130,00	130,00	130,00	130,00	130,00	130,00	130,00	130,00	130,00	130,00	130,00	130,00	130,00	130,00
2.	Спортивные услуги по дополнитель-ной программе по художествен-ной гимнастике на тренировоч-ном этапе и выше 60 мин.	Руб/час	150,00	150,00	150,00	150,00	150,00	150,00	150,00	150,00	150,00	150,00	150,00	150,00	150,00	150,00	150,00	150,00	150,00	150,00	150,00	150,00	150,00	150,00	150,00	150,00
3.	Спортивные услуги по дополнитель-ной программе по художествен-ной гимнастике Индивидуаль-ная тренировка	договорная																								
4.	Спортивные услуги Хореография	Руб/час	240,00	240,00	240,00	240,00	240,00	240,00	240,00	240,00	240,00	240,00	240,00	240,00	240,00	240,00	240,00	240,00	240,00	240,00	240,00	240,00	240,00	240,00	240,00	240,00
5.	Спортивные услуги Хореография-индивидуль-ные занятия	Договорная																								
6.	Физкультурно-оздоровитель-ные услуги по художествен-ной гимнастике (8 занятий в месяц) 60 минут	Руб.	2160,00	2160,00	2160,00	2160,00	2160,00	2800,00	2800,00	2800,00	2800,00	2800,00	2800,00	2800,00	2160,00	2160,00	2160,00	2160,00	2160,00	2800,00	2800,00	2800,00	2800,00	2800,00	2800,00	2800,00	2800,00
7.	Физкультурно-оздоровитель-ные услуги по художествен-ной гимнастике (12 занятий в месяц)	Руб.	2640,00	2640,00	2640,00	2640,00	2640,00	3360,00	3360,00	3360,00	3360,00	3360,00	3360,00	3360,00	2640,00	2640,00	2640,00	2640,00	2640,00	3360,00	3360,00	3360,00	3360,00	3360,00	3360,00	3360,00	3360,00
	60 минут																									

8	Физкультурно-оздоровительные услуги по художествен-ной гимнастике (16 занятий в месяц) 60 минут	Руб.	3040,00	3040,00	3040,00	3040,00	3040,00	3840,00	3840,00	3840,00	3840,00	3840,00	3840,00	3840,00	3040,00	3040,00	3040,00	3040,00	3040,00	3840,00	3840,00	3840,00	3840,00	3840,00	3840,00	3840,00	3840,00
9.	Физкультурно-оздоровительные услуги по художествен-ной гимнастике (20 занятий в месяц) 60 минут	Руб.	3600,00	3600,00	3600,00	3600,00	3600,00	4600,00	4600,00	4600,00	4600,00	4600,00	4600,00	4600,00	3600,00	3600,00	3600,00	3600,00	3600,00	4600,00	4600,00	4600,00	4600,00	4600,00	4600,00	4600,00	4600,00
10.	Физкультурно-оздоровительные услуги по художествен-ной гимнастике (8 занятий в месяц) 90 минут	Руб.	2800,00	2800,00	2800,00	2800,00	2800,00	3600,00	3600,00	3600,00	3600,00	3600,00	3600,00	3600,00	2800,00	2800,00	2800,00	2800,00	2800,00	3600,00	3600,00	3600,00	3600,00	3600,00	3600,00	3600,00	3600,00
11.	Физкультурно-оздоровительные услуги по художествен-ной гимнастике (8 занятий в месяц) с концертмей-стером 90 минут	Руб.	3200,00	3200,00	3200,00	3200,00	3200,00								3200,00	3200,00	3200,00	3200,00	3200,00								
12.	Физкультурно-оздоровительные услуги по художествен-ной гимнастике (12 занятий в месяц) 90 минут	Руб.	3600,00	3600,00	3600,00	3600,00	3600,00	4680,00	4680,00	4680,00	4680,00	4680,00	4680,00	4680,00	3600,00	3600,00	3600,00	3600,00	3600,00	4680,00	4680,00	4680,00	4680,00	4680,00	4680,00	4680,00	4680,00
13.	Физкультурно-оздоровительные услуги по художествен-ной гимнастике (16 занятий в месяц) 90 минут	Руб.	4240,00	4240,00	4240,00	4240,00	4240,00	5440,00	5440,00	5440,00	5440,00	5440,00	5440,00	5440,00	4240,00	4240,00	4240,00	4240,00	4240,00	5440,00	5440,00	5440,00	5440,00	5440,00	5440,00	5440,00	5440,00
14.	Физкультурно-оздоровительные услуги по художествен-ной гимнастике (20 занятий в месяц) 90 минут	Руб.	4900,00	4900,00	4900,00	4900,00	4900,00	6400,00	6400,00	6400,00	6400,00	6400,00	6400,00	6400,00	4900,00	4900,00	4900,00	4900,00	4900,00	6400,00	6400,00	6400,00	6400,00	6400,00	6400,00	6400,00	6400,00
15.	Физкультурно-оздоровитель-ные услуги Индивидуаль-ное занятие по художествен-ной гимнастике	Руб.	По индивидуальному договору																								

16.	Физкультурно-оздоровитель-ные услуги Одна тренировка по художествен-ной гимнастике	Руб.	300,00	300,00	300,00	300,00	300,00	300,00	300,00	300,00	300,00	300,00	300,00	300,00	300,00	300,00	300,00	300,00	300,00	300,00	300,00	300,00	300,00	300,00	300,00	300,00	300,00
17.	Физкультурно-оздоровитель-ные услуги Хорео-графия 12 занятй в месяц	Руб.	2880,00	2880,00	2880,00	2880,00	2880,00	2880,00	2880,00	2880,00	2880,00	2880,00	2880,00	2880,00	2880,00	2880,00	2880,00	2880,00	2880,00	2880,00	2880,00	2880,00	2880,00	2880,00	2880,00	2880,00	2880,00
18.	Составление композиций (для учащихся в группе тренера-постановщика)	Руб.	4500,00	4500,00	4500,00	4500,00	4500,00	4500,00	4500,00	4500,00	4500,00	4500,00	4500,00	4500,00	4500,00	4500,00	4500,00	4500,00	4500,00	4500,00	4500,00	4500,00	4500,00	4500,00	4500,00	4500,00	4500,00
19.	Составление композиций	Руб.	6500,00	6500,00	6500,00	6500,00	6500,00	10000,00	10000,00	10000,00	10000,00	10000,00	10000,00	10000,00	10000,00	10000,00	6500,00	6500,00	6500,00	6500,00	6500,00	6500,00	10000,00	10000,00	10000,00	10000,00	10000,00	10000,00	10000,00
20.	Учебно-тренировочные сборы	Руб.	По индивидуальному расчету																								
21.	Физкультурно-оздоровитель-ные услуги по легкой атлетике 8 занятий в месяц ,60 минут	Руб.	1480,00	1480,00	1480,00	1480,00	1480,00	1920,00	1920,00	1920,00	1920,00	1920,00	1920,00	1920,00	1920,00	1480,00	1480,00	1480,00	1480,00	1480,00	1920,00	1920,00	1920,00	1920,00	1920,00	1920,00	1920,00	1920,00
22	Физкультурно-оздоровитель-ные услуги по легкой атлетике 12 занятий в месяц,60 минут	Руб.	1980,00	1980,00	1980,00	1980,00	1980,00	2640,00	2640,00	2640,00	2640,00	2640,00	2640,00	2640,00	2640,00	1980,00	1980,00	1980,00	1980,00	1980,00	2640,00	2640,00	2640,00	2640,00	2640,00	2640,00	2640,00	2640,00
23	Физкультурно-оздоровитель-ные услуги по легкой атлетике Одна тренировка	Руб.	190,00	190,00	190,00	190,00	190,00	250,00	250,00	250,00	250,00	250,00	250,00	250,00	250,00	190,00	190,00	190,00	190,00	190,00	250,00	250,00	250,00	250,00	250,00	250,00	250,00	250,00	250,00
24	Физкультурно-оздоровитель-ные услуги по легкой атлетике Индивидуаль-ное занятие	Руб.	400,00	400,00	400,00	400,00	400,00	500,00	500,00	500,00	500,00	500,00	500,00	500,00	500,00	400,00	400,00	400,00	400,00	400,00	500,00	500,00	500,00	500,00	500,00	500,00	500,00	500,00	500,00

2.7. Информация о результатах оказания услуг (выполнения работ):

№	Наименование показателей	Ед. изм.	2020 г		2021 г	
			план	факт	план	факт
1	2	3	4	5	6	7
1	Общее количество потребителей, воспользовавшихся услугами (работами) учреждения, в том числе	ед.	1181	1181	1235	1235
1.1	бесплатными, из них по видам услуг (работ):	ед.	648	684	662	662

	Художественная гимнастика, этап начальной подготовки	ед.	86	86	82	82
	Художественная гимнастика, тренировочный этап	ед.	148	148	156	156
	Художественная гимнастика, этап ССМ	ед.	36	36	36	36
	Художественная гимнастика, этап ВСМ	ед.	5	5	5	5
	Легкая атлетика, этап начальной подготовки	ед.	184	184	157	157
	Легкая атлетика, тренировочный этап	ед.	205	205	205	205
	Легкая атлетика, этап ССМ	ед.	20	20	21	21
	Легкая атлетика, этап ВСМ	ед.	0	0	0	0
1.2	частично платными, из них по видам услуг (работ):	ед.	0	0	0	0
	Дополнительная платная образовательная услуга по художественной гимнастике с элементами сопутствующих видов спорта и искусства	ед.	0	0	0	0
1.3	полностью платными, из них по видам услуг (работ):	ед.	533	533	573	573
	Спортивные услуги по дополнительной программе по художественной гимнастике	ед.	147	147	120	120
	Физкультурно-оздоровительные услуги по художественной гимнастике	ед.	276	276	320	320
	Физкультурно-оздоровительные услуги по легкой атлетике	ед.	110	110	133	133
	Физкультурно-оздоровительные услуги для населения	ед.	2	2	2	2
	Физкультурно-оздоровительные услуги для учреждений, организаций	ед.	1	1	1	1
	Спортивные услуги для учреждений, организаций, включая использование спортивного инвентаря во время занятий	ед.	1	1	0	0
	Учебно-тренировочные сборы	ед.	0	0		
	Занятия физкультурной направленности «Baby sport»	ед.	0	0	0	0
	Составление композиций	ед.	2	2	2	2
2	Средняя стоимость получения частично платных услуг для потребителей, в том числе по видам услуг (работ):	руб.	0	0	0	0
	Дополнительная платная образовательная услуга по художественной гимнастике с элементами сопутствующих видов спорта и искусства	руб.	0	0	0	0
3	Средняя стоимость получения платных услуг для потребителей, в том числе по видам услуг (работ):	руб.				
	Спортивные услуги по дополнительной программе по художественной гимнастике	руб.	3600,00	3600,00	3600,00	3600,00
	Физкультурно-оздоровительные услуги по художественной гимнастике	руб.	3600,00	3600,00	3600,00	3600,00
	Физкультурно-оздоровительные услуги по легкой атлетике	руб.	1480,00	1480,00	1980,00	1980,00
	Физкультурно-оздоровительные услуги для населения	руб.	1400,00	1400,00	1800,00	1800,00
	Физкультурно-оздоровительные услуги для учреждений, организаций	руб.	1450,00	1450,00	1850,00	1850,00
	Спортивные услуги для учреждений, организаций, включая использование спортивного инвентаря во время занятий	руб.	1650,00	1650,00	2000,00	2000,00
	Учебно-тренировочные сборы	руб.	0	0	0	0
	Занятия физкультурной направленности «Baby sport»	руб.	0	0	0	0
	Составление композиций	руб.	5500,00	5500,00	7250,00	7250,00
	Спортивно-оздоровительные услуги по легкой атлетике	руб.	0	0	0	0

2.8. Информация о жалобах потребителей:

№	Виды зарегистрированных жалоб	Количество жалоб		Принятые меры по результатам рассмотрения жалоб
		2020 год	2021 год	
1	2	3	4	5
1	Жалобы потребителей, поступившие в учреждение	-	-	

2	Жалобы потребителей, поступившие учредителю	-	-	
3	Жалобы потребителей, поступившие Главе города Перми	-	-	
4	Жалобы потребителей, поступившие губернатору Пермского края	-	-	
5	Жалобы потребителей, поступившие в прокуратуру города Перми	-	-	

2.9. Информация о суммах кассовых и плановых поступлений (с учетом возвратов) и выплат (с учетом восстановленных кассовых выплат), предусмотренных планом финансово-хозяйственной деятельности учреждения:

№	Наименование показателей	Ед. изм.	2020 г	2021 г
1	2	3	4	5
1	**Суммы плановых поступлений (с учетом возвратов), в том числе**	тыс. руб.	**30717,66**	**42640,78**
	в разрезе поступлений	тыс. руб.		
	Доходы от собственности	тыс. руб.	22,95	-
	Доходы от оказания платных услуг	тыс. руб.	8827,66	14 266,04
	Безвозмездные денежные поступления текущего характера	тыс. руб.	185,9	-
	Возмещение ущерба			-
	Субсидии на выполнение муниципального задания	тыс. руб.	21251,80	22896,11
	Субсидии на иные цели	тыс. руб.	429,35	5478,63
2	**Суммы кассовых поступлений (с учетом возвратов), в том числе**	тыс. руб.	**30762,26**	**42868,62**
	в разрезе поступлений			
	Доходы от собственности	тыс. руб.	21,03	-
	Доходы от оказания платных услуг	тыс. руб.	8874,18	14294,88
	Безвозмездные денежные поступления текущего характера	тыс. руб.	185,90	-
	Возмещение ущерба	тыс. руб		-
	Субсидии на выполнение муниципального задания	тыс. руб.	21251,80	22896,11
	Субсидии на иные цели	тыс. руб.	429,35	5478,63
3	**Суммы плановых выплат (с учетом восстановленных кассовых выплат), в том числе**	тыс. руб.	**30952,07**	**43072,33**
	в разрезе выплат	тыс. руб.		
	За счет собственных средств учреждения:	тыс. руб.	**9270,92**	**14648,62**
	Заработная плата, Начисления на оплату труда, Социальные пособия и компенсации персоналу в денежной форме	тыс. руб.	6 980,50	11308,25
	Прочие выплаты	тыс. руб.	87,46	23,70
	Услуги связи	тыс. руб.	0,47	7,23
	Коммунальные услуги	тыс. руб.	205,31	404,66
	Транспортные услуги	тыс. руб.	4,11	62,76
	Работы ,услуги по содержанию имущества	тыс. руб.	335,43	553,23
	Прочие работы ,услуги	тыс. руб.	506,13	1344,40
	Прочие расходы	тыс. руб.	0,4	1,50
	Приобретение основных средств	тыс. руб.	519,97	548,36
	Арендная плата за пользование имуществом	тыс. руб.	25,71	
	Приобретение материальных запасов	тыс. руб.	605,43	394,53
	За счет субсидий на выполнение муниципального задания:	тыс. руб.	**21251,80**	**22945,07**
	Заработная плата, Начисления на оплату труда, Социальные пособия и компенсации персоналу в денежной форме	тыс. руб.	17 666,32	19117,21
	Прочие выплаты	тыс. руб.	16,14	1,50
	Услуги связи	тыс. руб.	27,04	33,68
	Страхование	тыс. руб.	13,6	13,60
	Коммунальные услуги	тыс. руб.	901,24	1043,22
	Арендная плата за пользование имуществом	тыс. руб.		
	Работы ,услуги по содержанию имущества	тыс. руб.	968,13	1113,98
	Прочие работы ,услуги	тыс. руб.	696,74	974,27

	Прочие расходы	тыс. руб.	439,83	348,41
	Приобретение основных средств	тыс. руб.	363,63	218,58
	Приобретение материальных запасов	тыс. руб.	159,13	80,62
	За счет субсидий на иные цели:		**429,35**	**5478,64**
	в том числе в разрезе выплат			
	Заработная плата, Начисления на оплату труда, Социальные пособия и компенсации персоналу в денежной форме	тыс. руб.	-	172,70
	Арендная плата за пользование имуществом	тыс. руб.	257,7	340,00
	Работы ,услуги по содержанию имущества	тыс. руб.	-	4323,13
	Прочие работы, услуги	тыс. руб.	99,40	485,82
	Прочие расходы	тыс. руб.	24,30	
	Приобретение основных средств	тыс. руб.	-	
	Приобретение материальных запасов	тыс. руб.	47,95	156,99
4	**Суммы кассовых выплат (с учетом восстановленных кассовых выплат), в том числе**	тыс. руб.		**42990,83**
	в разрезе выплат			
	За счет собственных средств учреждения:	тыс. руб.	**8933,00**	**14602,09**
	Заработная плата, Начисления на оплату труда, Социальные пособия и компенсации персоналу в денежной форме	тыс. руб.	6889,55	11306,16
	Прочие выплаты	тыс. руб.	78,44	23,70
	Услуги связи	тыс. руб.	0,47	7,23
	Транспортные услуги	тыс. руб.	4,11	
	Коммунальные услуги	тыс. руб.	204,33	403,83
	Аренда за пользование имуществом	тыс. руб.	25,71	46,22
	Работы ,услуги по содержанию имущества	тыс. руб.	306,18	547,08
	Прочие работы ,услуги	тыс. руб.	506,13	1339,40
	Прочие расходы	тыс. руб.	0,3	1,50
	Приобретение основных средств	тыс. руб.	405,54	536,36
	Приобретение материальных запасов	тыс. руб.	512,24	390,61
	За счет субсидий на выполнение муниципального задания:	тыс. руб.	**21202,83**	**22910,10**
	Заработная плата, Начисления на оплату труда, Социальные пособия и компенсации персоналу в денежной форме	тыс. руб.	17666,32	19117,21
	Прочие выплаты	тыс. руб.	16,14	1,50
	Услуги связи	тыс. руб.	27,04	33,68
	Транспортные услуги	тыс. руб.		
	Коммунальные услуги	тыс. руб.	901,24	1043,22
	Работы ,услуги по содержанию имущества	тыс. руб.	968,13	974,27
	Прочие работы ,услуги	тыс. руб.	696,74	1113,98
	Прочие расходы	тыс. руб.	390,86	313,44
	Приобретение основных средств	тыс. руб.	363,63	218,58
	Приобретение материальных запасов	тыс. руб.	159,13	80,62
	Страхование	тыс. руб.	13,6	13,60
	За счет субсидий на иные цели:	тыс. руб.	**429,35**	**5478,64**
	Заработная плата, Начисления на оплату труда, Социальные пособия и компенсации персоналу в денежной форме	тыс. руб.	-	127,70
	Арендная плата за пользование имуществом	тыс. руб.	257,70	340,00
	Работы ,услуги по содержанию имущества	тыс. руб.	-	4323,13
	Прочие работы, услуги	тыс. руб.	99,4	485,82
	Прочие расходы	тыс. руб.	24,30	
	Приобретение основных средств	тыс. руб.	-	
	Приобретение материальных запасов	тыс. руб.	47,95	156,99

2.10. Информация о показателях кассового исполнения бюджетной сметы учреждения и показателях доведенных учреждению лимитов бюджетных обязательств:

№	Наименование расходов	Ед. изм.	КБК	Утвержде-но лимитов бюджетных обязательств	Кассовый расход	% испол-нения
1	2	3	4	5	6	7

2.11. Информация об общей сумме прибыли муниципального автономного учреждения после налогообложения в отчетном периоде[8]:

№	Наименование показателей	Ед. изм.	2020 год		2021 год	
			план	факт	план	факт
1	2	3	4	5	6	7
1	Общая сумма прибыли муниципального автономного учреждения после налогообложения в отчетном периоде, всего, в том числе:	тыс. руб.	-	-	-	-
1.1	сумма прибыли после налогообложения, образовавшаяся в связи с оказанием муниципальным автономным учреждением частично платных услуг (работ)	тыс. руб.				
1.2	сумма прибыли после налогообложения, образовавшаяся в связи с оказанием муниципальным автономным учреждением платных услуг (работ)	тыс. руб.	-	-	-	-

3. Об использовании имущества, закрепленного за муниципальным учреждением

3.1. Информация об общей стоимости недвижимого и движимого имущества муниципального учреждения:

3.1.1. муниципального автономного учреждения, муниципального бюджетного учреждения:

№	Наименование показателей	Ед. изм.	2020 год		2021 год	
			на начало отчетного периода	на конец отчетного периода	на начало отчетного периода	на конец отчетного периода
1	2	3	4	5	6	7
1	Общая балансовая стоимость имущества муниципального учреждения, в том числе:	тыс. руб.	41028,20	41512,67	41512,67	42090,80
1.1	приобретенного муниципальным учреждением за счет средств, выделенных учредителем, в том числе:	тыс. руб.	39718,7	39898,04	39898,04	40115,96
1.1.1	недвижимого имущества	тыс. руб.	36232,98	36232,98	36232,98	36232,98
1.2	приобретенного муниципальным учреждением за счет доходов, полученных от платных услуг и иной приносящей доход деятельности, в том числе:	тыс. руб.	1309,51	1614,63	1614,63	1974,84
1.2.1	недвижимого имущества	тыс. руб.	-	-	-	-
2	Общая балансовая стоимость имущества, закрепленного за муниципальным учреждением на праве оперативного управления, в том числе:	тыс. руб.	39993,61	41039,65	41039,65	41039,65
2.1	недвижимого имущества, всего, из него:	тыс. руб.	36232,98	36232,98	36232,98	36232,98
2.1.1	переданного в аренду	тыс. руб.	6,28	31,21	31,21	25,0
2.1.2	переданного в безвозмездное пользование	тыс. руб.	19130,62	-	-	-
2.2	движимого имущества, всего	тыс. руб.	3760,63	4806,67	4806,67	4806,67

2.3	особо ценного движимого имущества, всего, из него:	тыс. руб.	1486,73	2358,39	2358,39	2358,39
2.3.1	переданного в аренду	тыс. руб.	-	-	-	-
2.3.2	переданного в безвозмездное пользование	тыс. руб.	-	-	-	-
2.4	иного движимого имущества, всего, из него:	тыс. руб.	2273,90	2448,28	2448,28	2448,28
2.4.1	переданного в аренду	тыс. руб.	-	-	-	-
2.4.2	переданного в безвозмездное пользование	тыс. руб.	-	-	-	-
3	Общая остаточная стоимость имущества муниципального учреждения, в том числе:	тыс. руб.	13204,30	12630,14	12630,14	12102,92
3.1	приобретенного муниципальным учреждением за счет средств, выделенных учредителем, в том числе:	тыс. руб.	13161,57	12466,73	12466,73	11805,28
3.1.1	недвижимого имущества	тыс. руб.	12327,63	11654,57	11654,57	11101,50
3.2	приобретенного муниципальным учреждением за счет доходов, полученных от платных услуг и иной приносящей доход деятельности, в том числе:	тыс. руб.	42,73	163,41	163,41	297,64
3.2.1	недвижимого имущества	тыс. руб.	-	-	-	-
4	Общая остаточная стоимость имущества, закрепленного за муниципальным учреждением на праве оперативного управления, в том числе:	тыс. руб.	12574,30	12475,82	12475,82	11786,38
4.1	недвижимого имущества, всего, из него:	тыс. руб.	12327,63	11714,56	11714,56	11101,50
4.1.1	переданного в аренду	тыс. руб.	2127,94	10,11	10,11	7,67
4.1.2	переданного в безвозмездное пользование	тыс. руб.	6565,14	-	-	-
4.2	движимого имущества, всего	тыс. руб.	246,67	761,26	761,26	684,88
4.3	особо ценного движимого имущества, всего, из него:	тыс. руб.	177,80	725,10	725,10	675,58
4.3.1	переданного в аренду	тыс. руб.	-	-	-	-
4.3.2	переданного в безвозмездное пользование	тыс. руб.	-	-	-	-
4.4	иного движимого имущества, всего, из него:	тыс. руб.	68,87	36,16	36,16	9,30
4.4.1	переданного в аренду	тыс. руб.	-	-	-	-
4.4.2	переданного в безвозмездное пользование	тыс. руб.	-	-	-	-

3.1.2. муниципального казенного учреждения:

№	Наименование показателей	Ед. изм.	2020 год		2021 год	
			на начало отчетного периода	на конец отчетного периода	на начало отчетного периода	на конец отчетного периода
1	2	3	4	5	6	7
1	Общая балансовая стоимость имущества, закрепленного за муниципальным казенным учреждением на праве оперативного управления, в том числе:	тыс. руб.				
1.1	недвижимого имущества, всего, из него:	тыс. руб.				
1.1.1	переданного в аренду	тыс. руб.				
1.1.2	переданного в безвозмездное пользование	тыс. руб.				
1.2	движимого имущества, всего, из него:	тыс. руб.				
1.2.1	переданного в аренду	тыс. руб.				
1.2.2	переданного в безвозмездное пользование	тыс. руб.				
2	Общая остаточная стоимость имущества, закрепленного за муниципальным казенным учреждением на праве оперативного управления, в том числе:	тыс. руб.				
2.1	недвижимого имущества, всего, из него:	тыс. руб.				
2.1.1	переданного в аренду	тыс. руб.				

2.1.2	переданного в безвозмездное пользование	тыс. руб.				
2.2	движимого имущества, всего, из него:	тыс. руб.				
2.2.1	переданного в аренду	тыс. руб.				
2.2.2	переданного в безвозмездное пользование	тыс. руб.				

3.2. Информация об использовании имущества, закрепленного за муниципальным учреждением:

№	Наименование показателей	Ед. изм.	2020 год		2021 год	
			на начало отчетного периода	на конец отчетного периода	на начало отчетного периода	на конец отчетного периода
1	2	3	4	5	6	7
1	Количество объектов недвижимого имущества, закрепленного за муниципальным учреждением на праве оперативного управления, из них:	ед.	3	3	3	3
1.1	зданий, строений, сооружений	ед.	1	1	1	1
1.2	иных объектов (замощений, заборов и других), в том числе:	ед.	2	2	2	2
1.3	количество неиспользованных объектов недвижимого имущества, из них:	ед.	-	-	-	-
1.3.1	зданий, строений, сооружений	ед.	-	-	-	-
1.3.2	иных объектов (замощений, заборов и других)	ед.	-	-	-	-
2	Количество объектов особо ценного движимого имущества, закрепленного за муниципальным учреждением на праве оперативного управления[11], в том числе:	ед.	75	87	87	87
	количество неиспользованных объектов особо ценного движимого имущества	ед.	-	-	-	-
3	Общая площадь объектов недвижимого имущества, закрепленного за муниципальным учреждением на праве оперативного управления, из них:	кв. м	4399,50	4358,50	4358,50	4358,50
3.1	зданий, строений, сооружений, в том числе:	кв. м	2896,60	2896,60	2896,60	2896,60
3.1.1	переданного в аренду	кв. м	-	2,5	2,5	2,5
3.1.2	переданного в безвозмездное пользование[13]	кв. м	1542,6	-	-	-
3.2	иных объектов (замощений, заборов и других)	кв. м	1411 (50,9)	1411 (50,9)	1411 (50,9)	1411 (50,9)
4	Общая площадь неиспользуемого недвижимого имущества, закрепленного за муниципальным учреждением на праве оперативного управления, в том числе:	кв. м	0,5	-	-	-
4.1	переданного в аренду[13]	кв. м	0,5	-	-	-
4.2	переданного в безвозмездное пользование[13]	кв. м	-	-	-	-
5	Объем средств, полученных от сдачи в аренду в установленном порядке имущества, закрепленного за муниципальным учреждением на праве оперативного управления	тыс. руб.				18,8

Руководитель муниципального автономного учреждения _____ (подпись) _____ (расшифровка подписи)

Исполнитель (лицо, ответственное за составление отчета) _____ (подпись) _____ (расшифровка подписи)

СОГЛАСОВАН

_____
(начальник департамента имущественных отношений
администрации города Перми)

СОГЛАСОВАН

_____
(руководитель муниципального казенного
учреждения, осуществляющего функции по ведению
бухгалтерского учета)

СОГЛАСОВАН

_____
(руководитель функционального (территориального)
органа администрации города Перми,
осуществляющего функции и полномочия учредителя)

Отчет о результатах деятельности
муниципального учреждения города Перми
_____ за период
(наименование учреждения)
с _____ по _____,
опубликованный ранее в печатном средстве
массовой информации «Официальный
бюллетень органов местного самоуправления
муниципального образования город Пермь»
от _____ № _____, на официальном сайте
муниципального образования город Пермь
в информационно-телекоммуникационной
сети Интернет, считать недействительным.

_____

[1] Отчет о результатах деятельности муниципального автономного учреждения утверждается руководителем функционального (территориального) органа администрации города Перми, осуществляющего функции и полномочия учредителя муниципального автономного учреждения города Перми. Отчет о результатах деятельности муниципального бюджетного учреждения, муниципального казенного учреждения утверждается руководителем соответствующего учреждения.

[2]Заполняется муниципальным автономным учреждением, муниципальным бюджетным учреждением, муниципальным казенным учреждением, в отношении которого органом, осуществляющим функции и полномочия учредителя, принято решение о формировании им муниципального задания на оказание услуг (выполнение работ).

[3] Для муниципальных казенных учреждений - установленная численность учреждения, для муниципальных автономных учреждений, муниципальных бюджетных учреждений - численность в соответствии с утвержденным штатным расписанием учреждения. В случае изменения установленной численности учреждения указываются причины, приведшие к их изменению на конец отчетного периода.

[4] Указывается уровень профессионального образования и стаж работы сотрудников.

[5] Категории (группы) работников указываются в соответствии с отраслевым Положением о системе оплаты труда работников муниципальных учреждений, утвержденным постановлением администрации города Перми.

[6] Заполняется муниципальным автономным учреждением.

[7] Заполняется муниципальным автономным учреждением. Отчет по муниципальным программам, ведомственным целевым программам представляется в рамках деятельности, осуществленной учреждением.

[8] Заполняется муниципальным казенным учреждением.

[9] Указываются площади недвижимого имущества, переданного в аренду, безвозмездное пользование по всем договорам, заключенным в течение отчетного периода.

[11] Согласовывается руководителем муниципального казенного учреждения, осуществляющего функции по ведению бухгалтерского учета.

[12] Применяется для муниципального бюджетного учреждения, муниципального казенного учреждения.

[13] Информация об отмене опубликованного ранее Отчета указывается учреждением в случае обнаружения неточностей и ошибок в Отчете и внесения изменений в опубликованный ранее Отчет.

УТВЕРЖДЕН

_____

Головин В.В.
Начальник департамента
культуры и молодежной политики
администрации города Перми

Отчет
о результатах деятельности муниципального автономного учреждения культуры города Перми и об использовании закрепленного за ним муниципального имущества
Муниципальное автономное учреждение культуры города Перми «ПермьКонцерт»
за период с 01.01.2021 по 31.12.2021
(по состоянию на 1 января года, следующего за отчетным годом)

1. Общие сведения об учреждении

1.1. Сведения об учреждении

Полное наименование	**Муниципальное автономное учреждение культуры города Перми «ПермьКонцерт»**
Сокращенное наименование	МАУК «ПермьКонцерт»
Юридический адрес	614010 Пермский край, г. Пермь, Комсомольский пр.79
Фактический адрес	614010 Пермский край, г. Пермь, Комсомольский пр.79
Телефон/факс/электронная почта	(342) 2444100, gkoperm@mail.ru
Ф.И.О. руководителя, телефон	Кулева Ирина Рафаиловна (342) 2444100
Документ, подтверждающий государственную регистрацию некоммерческой организации (номер, дата выдачи)	№ 1095904014183 от 07.10.2009
Лицензия (номер, дата выдачи, срок действия)	-
Свидетельство об аккредитации (номер, дата выдачи, срок действия)	-

1.2. Виды деятельности, осуществляемые учреждением

N	Виды деятельности учреждения	Основание (перечень разрешительных документов, на основании которых учреждение осуществляет деятельность, с указанием номеров, даты выдачи и срока действия)	
		2020	2021
1	2	3	4
1	Основные виды деятельности: - организация концертной деятельности музыкальных коллективов г.Перми независимо от ведомственной принадлежности, работающих на территории города, в том числе организация, постановка и показ концертных программ, иных музыкально-зрелищных представлений, мероприятий коллективов данного учреждения; - реализация социально-творческих заказов; - организация и проведение фестивалей, концертов, презентаций, конкурсов, творческих вечеров, смотров профессионального искусства, дней культуры	Устав, утвержденный распоряжением председателя комитета по культуре администрации города Перми от 21 декабря 2011 г. № СЭД-09-01-16-43	Устав, утвержденный распоряжением начальника департамента культуры и молодежной политики администрации города Перми от 14 августа 2020 г. № СЭД № 059-09-01-04-23

	и других культурных мероприятий, вечеров отдыха, а также обеспечение участия собственных и приглашенных коллективов и артистов в таких мероприятиях; - организация гастролей; - выявление новых профессиональных концертных коллективов разных жанров и стилей; - сбор и обработка музыкальных произведений для создания новых музыкальных представлений; - участие в российских и международных музыкальных фестивалях и конкурсах; - создание CD дисков с музыкальными программами концертных коллективов; - подготовка к печати, тиражирование и реализация информационно-справочных и рекламных изданий, подготовка видеоматериалов и фонограмм и копий, связанных с художественно-творческой деятельностью Учреждения.		
2	Виды деятельности, не являющиеся основными: - подготовка концертов и иных мероприятий по договорам с юридическими и физическими лицами для показа на собственной или арендованных сценических площадках, по телевидению, трансляции по радио, для съемок на различных видах носителей; - полиграфическая и издательская деятельность (афиши, буклеты, календари и т.п.); - рекламная деятельность; - создание и деятельность студии звукозаписи; - предоставление имущества в аренду по согласованию с Департаментом; - научные исследования и разработки в сфере культуры и искусства; - розничная торговля предметами искусства, книгами, полиграфической продукцией, изделиями народных промыслов, товарами мультимедиа; - организация платных кружков, курсов; - проведение дискотек, корпоративных праздников, юбилеев и других культурно - массовых мероприятий, тематических вечеров; - оказание образовательных услуг в установленном порядке; - оказание услуг по проведению семинаров, творческих лабораторий, стажировок на базе Учреждения и жанровых мастер — классов; - организует деятельность буфетов, баров для обслуживания посетителей Учреждения.	Устав, утвержденный распоряжением председателя комитета по культуре администрации города Перми от 21 декабря 2011 г. № СЭД-09-01-16-43	Устав, утвержденный распоряжением начальника департамента культуры и молодежной политики администрации города Перми от 14 августа 2020 г. № СЭД № 059-09-01-04-23

1.3. Функции, осуществляемые учреждением:

N	Наименование функций	Количество штатных единиц, шт.		Доля бюджета учреждения, расходующаяся на осуществление функций, %	
		2020	2021	2020	2021
1	2	3	4	5	6
1	Профильные функции	85	91	95	96
2	Непрофильные функции	4	4	5	4

1.4. Перечень услуг (работ), оказываемых учреждением:

N	Наименование услуги (работы)	2020	2021	Категория потребителей
1	2	3	4	5
1	Муниципальные услуги (работы), оказываемые потребителям в соответствии с муниципальным заданием: Показ (организация показа) концертов и концертных программ	93936	93936	Физические и юридические лица
2	Организация и проведение мероприятий	1	1	Мероприятие
3	Услуги (работы), оказываемые потребителям за плату	2735	6244	Физические лица

1.5. Информация об установленной и фактической численности работников учреждения:

N	Наименование показателей	Ед. изм.	2020		2021	
			на начало отчетного периода	на конец отчетного периода	на начало отчетного периода	на конец отчетного периода
1	2	3	4	5	6	7
1	Установленная численность учреждения	штук	89	89	89	95
2	Фактическая численность	штук				
2.1	Количественный состав	человек	82	83	83	87
2.2	Квалификация сотрудников Ведущий артист Артист высшей категории Артист первой категории Главный специалист Ведущий специалист Первая квалификационная категория Без квалификационной категории	человек	 14 22 17 0 0 0 29	 14 22 17 0 0 0 30	 14 22 17 0 0 0 30	 14 22 17 0 0 0 34

1.6. Информация о среднегодовой численности и средней заработной плате работников учреждения:

N	Наименование показателей	Ед. изм.	2020	2021
1	2	3	4	5
1	Среднегодовая численность работников учреждения, в том числе:	человек	79	77,1
	руководитель	человек	1	1
	заместители руководителя	человек	3	3
	артистический персонал	человек	62	59,4
	художественный персонал	человек	5	5,5
	специалисты	человек	8	8,2
2	Средняя заработная плата работников учреждения, в том числе:	руб.	28893,0	37148,5
	руководитель	руб.	92408,3	133108,3
	заместители руководителя	руб.	56936,1	61800,0
	артистический персонал	руб.	24887,5	32196,1
	художественный персонал	руб.	35011,7	48101,5
	специалисты	руб.	30741,0	44955,3

1.7. Информация об осуществлении муниципальным автономным учреждением деятельности, связанной с выполнением работ или оказанием услуг в соответствии с обязательствами перед страховщиком по обязательному социальному страхованию, и об объеме финансового обеспечения данной деятельности:

N	Наименование услуги (работы)	Объем услуг (работ), ед. изм.		Объем финансового обеспечения, тыс. руб.	
		2020	2021	2020	2021
1	2	3	4	5	6
	-	-	-	-	-

1.8. Информация об объеме финансового обеспечения муниципального автономного учреждения в рамках муниципальных программ, ведомственных целевых программ, утвержденных в установленном порядке:

N	Наименование муниципальных программ, ведомственных целевых программ с указанием правового акта об их утверждении (в разрезе каждой программы)	Объем финансового обеспечения, тыс. руб.	
		2020	2021
1	2	3	4
1.1	Муниципальная программа «Культура города Перми» на 2020 год, утвержденной постановлением администрации города Перми от 19.10.2018 № 795 Муниципальная услуга «Показ (организация показа) концертов и концертных программ» Подпрограмма 1.2 «Создание условий для творческой и профессиональной самореализации населения» п.1.2.1.1.1.2	25 972,5	
1.2	Муниципальная программа «Культура города Перми» на 2020 г., утвержденной постановлением администрации города Перми от 19.10.2018 № 795 Муниципальная услуга «Организация и проведение культурно-массовых мероприятий» Подпрограмма 1.1 «Городские культурно-зрелищные мероприятия». Организация и проведение городских мероприятий, посвященные празднованию Дня защитника Отечества, Международному женскому дню, Дню Весны и Труда, проведение новогодних елок п.п.1.1.1.1.1.3	592,9	
1.3	Муниципальная программа «Культура города Перми» на 2020 г., утвержденная постановлением администрации города Перми от 19.10.2018 № 795 Создание концертных программ, утвержденные постановлением администрации города Перми от 25.10.2019 № 790. План-график подпрограммы 1.2 «Создание условий для творческой и профессиональной самореализации населения» п.1.2.1.1.2.2	3 200,0	
1.4	Муниципальная программа «Культура города Перми» и расчетные показатели субсидий на иные цели в части организации культурно-зрелищных мероприятий на 2020 год и плановый период 2021 и 2022 годов, утвержденные постановлением администрации города Перми от 19.10.2018 № 795 и постановлением администрации города Перми от 05.11.2019 № 849 Организация и реализация проектов регионального, российского и международного уровней в сфере культуры (в том числе и участие в них) План-график подпрограммы 1.1 п.1.1.1.1.2.7	7 233,8	
1.5	Муниципальная программа «Культура города Перми», утвержденная постановлением администрации города Перми от 19.10.2018 № 795 и расчетные показатели субсидий на иные цели на обеспечение функционирования учреждений в период приостановления их деятельности в связи в связи с угрозой распространения новой коронавирусной инфекции на 2020 год, утвержденные постановлением администрации города Перми от 08.07.2020 №584 на оплату труда работников	242,0	
1.6	Муниципальная программа «Социальная поддержка и обеспечение семейного благополучия населения города Перми», утвержденная постановлением администрации города Перми от 18.10.2018 № 764 Подпрограмма 1.1 «Оказание дополнительных мер социальной помощи и поддержки, содействие в получении социальных услуг отдельным категориям граждан» п.1.1.1.1.5.2 предоставление путевок на санаторно-курортное лечение и оздоровление	21,1	

1.7	Проведение мероприятия в соответствии с постановлением администрации города Перми от 27.01.2012 13-П «Об установлении и финансовом обеспечении расходных обязательств Пермского городского округа по мероприятиям, направленным на решение отдельных вопросов местного значения в микрорайонах на территории Пермского городского округа, на 2020 – 2022 годы». Приобретение комплектов струн для музыкальных инструментов камерного оркестра «Орфей»	120,0	
1.1	Муниципальная программа «Культура города Перми» на 2021 год, утвержденной постановлением администрации города Перми от 19.10.2018 № 795 Муниципальная услуга «Показ (организация показа) концертов и концертных программ» Подпрограмма 1.2 «Создание условий для творческой и профессиональной самореализации населения» п.1.2.1.1.1.2		25 292,9
1.2	Муниципальная программа «Культура города Перми» на 2021 г., утвержденной постановлением администрации города Перми от 19.10.2018 № 795 Муниципальная услуга «Организация и проведение мероприятий» Подпрограмма 1.1 «Городские культурно-зрелищные мероприятия». Организация и проведение городских мероприятий, посвященные празднованию Дня защитника Отечества, Международному женскому дню, Дню Весны и Труда, проведение новогодних и рождественских елок п.п.1.1.1.1.1.3		593,0
1.3	Муниципальная программа «Культура города Перми», утвержденная постановлением администрации города Перми от 19.10.2018 N 795 и размеров субсидий на иные цели на создание концертных и театральных постановок, организацию и обеспечение участия в творческих проектах на 2021 год и плановый период 2022 и 2023 годов, утвержденные постановлением администрации города Перми от 16.10.2020 N 1006 План-график подпрограммы 1.2 «Создание условий для творческой и профессиональной самореализации населения» п.1.2.1.1.2.2		2 142,4
1.4	Муниципальная программа «Социальная поддержка и обеспечение семейного благополучия населения города Перми», утвержденная постановлением администрации города Перми от 18.10.2018 № 764 План-график подпрограммы 1.1 «Оказание дополнительных мер социальной помощи и поддержки, содействие в получении социальных услуг отдельным категориям граждан» п.1.1.1.1.5.2 предоставление работникам муниципальных учреждений культуры и молодежной политики города Перми путевок на санаторно-курортное лечение и оздоровление		43,7
1.5	Муниципальная программа «Культура города Перми», утвержденная постановлением администрации города Перми от 19.10.2018 N 795 и размеров субсидий на иные цели на создание концертных и театральных постановок, организацию и обеспечение участия в творческих проектах на 2021 год и плановый период 2022 и 2023 годов, утвержденные постановлением администрации города Перми от 16.10.2019 N 1028 План-график подпрограммы 1.1 «Городские культурно- зрелищные мероприятия» п.1.1.1.1.2.5 плана-графика. Организация и реализация проектов регионального, российского и международного уровней в сфере культуры (в том числе и участие в них)		643,5
1.6	Муниципальная программа «Культура города Перми», утвержденная постановлением администрации города Перми от 19.10.2018 N 795 и размеров субсидий на иные цели на создание концертных и театральных постановок, организацию и обеспечение участия в творческих проектах на 2021 год и плановый период 2022 и 2023 годов, утвержденные постановлением администрации города Перми от 21.06.2021 N 454 План-график подпрограммы 1.2 «Создание условий для творческой и профессиональной самореализации населения» п. 1.2.1.1.5.1 Комплекс мероприятий по обеспечению концертной деятельности		8 000,0

1.7	Муниципальная программа «Культура города Перми», утвержденная постановлением администрации города Перми от 19.10.2018 N 795 и размерами субсидий на иные цели на повышение фонда оплаты труда на 2021 год, утвержденные постановлением администрации города Перми от 29.09.2021 N 773 План-график подпрограмма 1.1 «Городские культурно-зрелищные мероприятия». п. 1.1.1.1.4.1		0,8
1.8	Муниципальная программа «Культура города Перми», утвержденная постановлением администрации города Перми от 19.10.2018 N 795 и размерами субсидий на иные цели на повышение фонда оплаты труда на 2021 год, утвержденные постановлением администрации города Перми от 29.09.2021 N 773 План-график подпрограммы 1.2. «Создание условий для творческой и профессиональной самореализации населения» п. 1.2.1.1.3.1		9 651,8
1.9	Проведение мероприятия в соответствии с постановлением администрации города Перми от 27.01.2012 N 13 - П «Об установлении и финансовом обеспечении расходных обязательств Пермского городского округа по мероприятиям, направленным на решение отдельных вопросов местного значения в микрорайонах на территории Пермского городского округа, на 2020-2022 годы», а так же приложением к нему «Перечень мероприятий, направленных на решение отдельных вопросов местного значения в микрорайонах на территории Пермского округа, на 2021-2023 годы»		220,0

1.9. Состав наблюдательного совета учреждения:

N	Фамилия, имя, отчество	Должность	Правовой акт о назначении членов наблюдательного совета (вид, дата, N, наименование)	Срок полномочий
1	2	3	4	5
1	Гусева Олимпиада Анатольевна	Режиссер, заслуженный работник культуры РФ	Приказ начальника департамента культуры и молодежной политики № 059-09-01-05-78 от 06.04.2021 г.	3 года
2	Згогурин Олег Валерьевич	Художественный руководитель квартета «Каравай» государственного краевого бюджетного учреждения культуры «Пермская краевая филармония»	Приказ начальника департамента культуры и молодежной политики № 059-09-01-05-78 от 06.04.2021 г.	3 года
3	Коробко Наталья Павловна	Заместитель начальника департамента – начальник отдела по организации и планированию молодежной политики департамента культуры и молодежной политики администрации города Перми	Приказ начальника департамента культуры и молодежной политики № 059-09-01-05-78 от 06.04.2021 г.	3 года
4	Кускова Надежда Владимировна	Администратор муниципального автономного учреждения культуры города Перми «ПермьКонцерт»	Приказ начальника департамента культуры и молодежной политики № 059-09-01-05-78 от 06.04.2021 г.	3 года
5	Мельник Наталья Николаевна	Депутат Пермской городской Думы	Приказ начальника департамента культуры и молодежной политики № 059-09-01-05-78 от 06.04.2021 г.	3 года
6	Солдаткина Ольга Ивановна	Консультант отдела предприятий и учреждений департамента имущественных отношений администрации города Перми	Приказ начальника департамента культуры и молодежной политики № 059-09-01-05-78 от 06.04.2021 г.	3 года

7	Суховской Виктор Алексеевич	Заслуженный артист РФ, художественный руководитель ансамбля «Ромэн» муниципального автономного учреждения культуры города Перми «ПермьКонцерт»	Приказ начальника департамента культуры и молодежной политики № 059-09-01-05-78 от 06.04.2021 г.	3 года
8	Токмакова Галина Ивановна	Главный администратор муниципального автономного учреждения культуры города Перми «ПермьКонцерт»	Приказ начальника департамента культуры и молодежной политики № 059-09-01-05-78 от 06.04.2021 г.	3 года
9	Юнкинд Станислав Николаевич	Солист квартета «Каравай» государственного краевого бюджетного учреждения культуры «Пермская краевая филармония»	Приказ начальника департамента культуры и молодежной политики № 059-09-01-05-78 от 06.04.2021 г.	3 года

2. Результат деятельности муниципального учреждения

2.1. Изменение балансовой (остаточной) стоимости нефинансовых активов:

N	Наименование показателей	Ед. изм.	2020	2021	Изменение стоимости нефинансовых активов, %
1	2	3	4	5	6
1	Балансовая стоимость нефинансовых активов	тыс. руб.	8 912,3	9425,1	6
2	Остаточная стоимость нефинансовых активов	тыс. руб.	510,5	441,2	14

2.2. Общая сумма выставленных требований в возмещение ущерба по недостачам и хищениям:

N	Наименование показателей	Ед. изм.	2020	2021
1	2	3	4	5
1	Общая сумма выставленных требований в возмещение ущерба по недостачам и хищениям, в том числе:	тыс. руб.	-	-
1.1	материальных ценностей	тыс. руб.	-	-
1.2	денежных средств	тыс. руб.	-	-
1.3	от порчи материальных ценностей	тыс. руб.	-	-

2.3. Изменение дебиторской и кредиторской задолженности в разрезе поступлений (выплат):

N	Наименование показателей	Ед. изм.	2020	2021	Изменение суммы задолженности относительно предыдущего отчетного года, %	Причины образования просроченной кредиторской задолженности, дебиторской задолженности, нереальной к взысканию
1	2	3	4	5	6	7
1	Сумма дебиторской задолженности, в том числе:	тыс. руб.	1911,3	2 688,7	41	x
1.1	в разрезе поступлений		619,5	1 811,3	192	x
1.2	в разрезе выплат		1 291,7	877,4	32	x
2	Нереальная к взысканию дебиторская задолженность	тыс. руб.	-	-	-	
3	Сумма кредиторской задолженности, в том числе:	тыс. руб.	531,8	922,2	73	x
	в разрезе выплат		531,8	922,2	73	x
4	Просроченная кредиторская задолженность	тыс. руб.	-	-	-	

2.4. Информация о суммах доходов, полученных учреждением от оказания платных услуг (выполнения работ):

N	Наименование показателей	Ед. изм.	2020		2021	
			план	факт	план	факт
1	2	3	4	5	6	7
1	Сумма доходов, полученных от оказания платных услуг (выполнения работ), в том числе:	тыс. руб.	8 000,0	7 575,3	7 849,0	7 081,2
1.1	частично платных, из них по видам услуг (работ):	тыс. руб.	7 279,2	6 854,5	6 056,0	5 288,20
1.2	полностью платных, из них по видам услуг (работ):	тыс. руб.	720,8	720,8	1 793,0	1 793,0
2	Сумма доходов, полученных при осуществлении основных видов деятельности сверх муниципального задания, в том числе:	тыс. руб.	0	0	0	0
2.1	ГРАНТ	тыс. руб.	0	0	1794,8	1794,8
3	Сумма доходов, полученных при осуществлении иных видов деятельности, в том числе:	тыс. руб.	0	0	0	0

2.5. Информация об исполнении муниципального задания учредителя:

N	Наименование услуги (работы)	Объем услуг (работ), ед. изм.				Объем финансового обеспечения, тыс. руб.				Объем услуг (работ), оказанных сверх муниципального задания, ед. изм.	
		план		факт		план		факт			
		2020	2021	2020	2021	2020	2021	2020	2021	2020	2021
1	2	3	4	5	6	7	8	9	10	11	12
1	Показ (организация показа) концертов и концертных программ	93936	93936	93936	93936	25972,5	25 292,9	25 972,5	25 292,9		
2	Организация и проведение мероприятий	1	1	1	1	592,9	593,00	592,9	593,00		

2.6. Информация о ценах (тарифах) на платные услуги (работы), оказываемые потребителям (в динамике в течение отчетного года):

N	Наименование вида услуги	Ед. изм.	Цены (тарифы) на платные услуги (работы), оказываемые потребителям																							
			2021																							
			план												факт											
			январь	февраль	март	апрель	май	июнь	июль	август	сентябрь	октябрь	ноябрь	декабрь	январь	февраль	март	апрель	май	июнь	июль	август	сентябрь	октябрь	ноябрь	декабрь
	2	3	4	5	6	7	8	9	10	11	12	13	14	15	16	17	18	19	20	21	22	23	24	25	26	27
	Показ концертов и концертных программ	руб	250 - 300	250 - 300	100 - 500	100 - 500	100 - 300	250 - 300	250 - 300	250 - 300	250 - 300	300 - 500	200 - 350	200 - 500	250 - 300	250 - 300	100 - 500	100 - 500	100 - 300	250 - 300	250 - 300	250 - 300	250 - 300	300 - 500	200 - 350	200 - 500

2.7. Информация о результатах оказания услуг (выполнения работ):

N	Наименование показателей	Ед. изм.	2020		2021	
			план	факт	план	факт
1	2	3	4	5	6	7
1	Общее количество потребителей, воспользовавшихся услугами (работами) учреждения, в том числе:	человек	93936	93936	93936	93936
1.1	бесплатными, из них по видам услуг (работ): Показ концертов и концертных программ	человек	10000	10000	12300	12300
1.2	частично платными, из них по видам услуг (работ): Показ концертов и концертных программ	человек	81201	81201	72392	75392
1.3	полностью платными, из них по видам услуг (работ): Показ концертов и концертных программ	человек	2735	2735	6244	6244
2	Средняя стоимость получения частично платных услуг для потребителей, в том числе по видам услуг (работ): Показ концертов и концертных программ	руб.	80	84	60	62
3	Средняя стоимость получения платных услуг для потребителей, в том числе по видам услуг (работ): Показ концертов и концертных программ	руб.	260	263,5	280,0	287,1

2.8. Информация о жалобах потребителей:

N	Виды зарегистрированных жалоб	Количество жалоб		Принятые меры по результатам рассмотрения жалоб
		2020	2021	
1	2	3	4	5
1	Жалобы потребителей, поступившие в учреждение	-	-	-
2	Жалобы потребителей, поступившие учредителю	-	-	-
3	Жалобы потребителей, поступившие Главе города Перми	-	-	-
4	Жалобы потребителей, поступившие губернатору Пермского края	-	-	-
5	Жалобы потребителей, поступившие в прокуратуру города Перми	-	-	-

2.9. Информация о суммах кассовых и плановых поступлений (с учетом возвратов) и выплат (с учетом восстановленных кассовых выплат), предусмотренных планом финансово-хозяйственной деятельности учреждения:

N	Наименование показателей	Ед. изм.	2020	2021
1	2	3	4	5
1	Суммы плановых поступлений (с учетом возвратов), в том числе:	тыс. руб.	45382,3	56611,9
	131 Доходы от оказания платных услуг (работ)	тыс. руб.	7751,1	7600,0
	131 Доходы от оказания платных услуг (работ)-Грант	тыс. руб.	248,9	2043,8
	131 Субсидии на выполнение государственного (муниципального) задания	тыс. руб.	26565,4	25885,9
	152 Субсидии на иные цели	тыс. руб.	10816,9	21082,2
2	Суммы кассовых поступлений (с учетом возвратов), в том числе:	тыс. руб.	44957,7	55844,1
	131 Доходы от оказания платных услуг (работ)	тыс. руб.	7326,5	6832,1
	131 Доходы от оказания платных услуг (работ)-Грант	тыс. руб.	248,9	2043,9
	131 Субсидии на выполнение государственного (муниципального) задания	тыс. руб.	26565,4	25885,9
	152 Субсидии на иные цели	тыс. руб.	10816,9	21082,2
3	Суммы плановых выплат (с учетом восстановленных кассовых выплат), в том числе:	тыс. руб.	45406,2	56729,9

	211 Заработная плата	тыс. руб.	24033,8	34085,2
	212 Прочие выплаты	тыс. руб.	6,4	6,3
	213 Начисления на выплаты по оплате труда	тыс. руб.	7483,2	10545,8
	221 Услуги связи	тыс. руб.	55,00	55,8
	222 Транспортные услуги	тыс. руб.	813,00	696,3
	223 Коммунальные услуги	тыс. руб.	120,1	175,9
	224 Аренда имущества	тыс. руб.	39,6	185,0
	225 Работы, услуги по содержанию имущества	тыс. руб.	294,2	373,4
	226 Прочие работы, услуги	тыс. руб.	9717,1	8191,9
	266 Пособия, компенсации и ин. социальные выплаты	тыс. руб.	29,6	90,8
	267 Прочие выплаты персоналу	тыс. руб.	21,1	43,7
	290 Прочие расходы	тыс. руб.	68,0	118,1
	310 Расходы по приобретению основных средств	тыс. руб.	2051,8	1258,0
	340 Расходы по приобретению материальных запасов	тыс. руб.	673,3	553,7
	610 Выбытия со счетов	тыс. руб.	0,00	350,0
4	Суммы кассовых выплат (с учетом восстановленных кассовых выплат), в том числе:	тыс. руб.	44863,6	54348,9
	211 Заработная плата	тыс. руб.	24027,4	34055,8
	212 Прочие выплаты	тыс. руб.	6,4	6,3
	213 Начисления на выплаты по оплате труда	тыс. руб.	7122,6	9963,0
	221 Услуги связи	тыс. руб.	53,6	54,6
	222 Транспортные услуги	тыс. руб.	751,7	609,4
	223 Коммунальные услуги	тыс. руб.	119,7	153,8
	224 Аренда имущества	тыс. руб.	39,0	180,6
	225 Работы, услуги по содержанию имущества	тыс. руб.	267,7	358,4
	226 Прочие работы, услуги	тыс. руб.	9646,3	6802,1
	266 Пособия, компенсации и ин. социальные выплаты	тыс. руб.	29,6	90,8
	267 Прочие выплаты персоналу	тыс. руб.	21,1	43,7
	290 Прочие расходы	тыс. руб.	68,0	118,1
	310 Расходы по приобретению основных средств	тыс. руб.	2051,8	1158,1
	340 Расходы по приобретению материальных запасов	тыс. руб.	658,7	404,2
	610 Выбытия со счетов	тыс. руб.	0,00	350,0

2.10. Информация о показателях кассового исполнения бюджетной сметы учреждения и показателях доведенных учреждению лимитов бюджетных обязательств:

N	Наименование расходов	Ед. изм.	КБК	Утверждено лимитов бюджетных обязательств	Кассовый расход	% исполнения
1	2	3	4	5	6	7
	-	-	-	-	-	-

2.11. Информация об общей сумме прибыли муниципального автономного учреждения после налогообложения в отчетном периоде:

N	Наименование показателей	Ед. изм.	2020		2021	
			план	факт	план	факт
1	2	3	4	5	6	7
1	Общая сумма прибыли муниципального автономного учреждения после налогообложения в отчетном периоде, всего, в том числе:	тыс. руб.	0,00	0,00	0,00	0,00
1.1	сумма прибыли после налогообложения, образовавшаяся в связи с оказанием муниципальным автономным учреждением частично платных услуг (работ)	тыс. руб.	0,00	0,00	0,00	0,00
1.2	сумма прибыли после налогообложения, образовавшаяся в связи с оказанием муниципальным автономным учреждением платных услуг (работ)	тыс. руб.	0,00	0,00	0,00	0,00

3. Об использовании имущества, закрепленного за муниципальным учреждением

3.1. Информация об общей стоимости недвижимого и движимого имущества муниципального учреждения:

3.1.1. муниципального автономного учреждения, муниципального бюджетного учреждения:

N	Наименование показателей	Ед. изм.	Год 2020		Год 2021	
			на начало отчетного периода	на конец отчетного периода	на начало отчетного периода	на конец отчетного периода
1	2	3	4	5	6	7
1	Общая балансовая стоимость имущества муниципального учреждения, в том числе:	тыс. руб.	3 475,1	3 475,1	3 475,1	3 506,5
1.1	приобретенного муниципальным учреждением за счет средств, выделенных учредителем, в том числе:	тыс. руб.	2 883,7	2 883,7	2 883,7	2 883,7
1.1.1	недвижимого имущества	тыс. руб.	-	-	-	-
1.2	приобретенного муниципальным учреждением за счет доходов, полученных от платных услуг и иной приносящей доход деятельности, в том числе:	тыс. руб.	591,4	591,4	591,4	591,4
1.2.1	недвижимого имущества	тыс. руб.				
2	Общая балансовая стоимость имущества, закрепленного за муниципальным учреждением на праве оперативного управления, в том числе:	тыс. руб.	3 475,1	3 475,1	3 475,1	3 506,5
2.1	недвижимого имущества, всего, из него:	тыс. руб.	-	-	-	-
2.1.1	переданного в аренду	тыс. руб.	-	-	-	-
2.1.2	переданного в безвозмездное пользование	тыс. руб.	-	-	-	-
2.2	движимого имущества, всего	тыс. руб.	3 475,1	3 475,1	3 475,1	3 506,5
2.3	особо ценного движимого имущества, всего, из него:	тыс. руб.	3 047,8	3 047,8	3 047,8	3 047,8
2.3.1	переданного в аренду	тыс. руб.	-	-	-	-
2.3.2	переданного в безвозмездное пользование	тыс. руб.	-	-	-	-
2.4	иного движимого имущества, всего, из него:	тыс. руб.	427,3	427,3	427,3	458,7
2.4.1	переданного в аренду	тыс. руб.				
2.4.2	переданного в безвозмездное пользование	тыс. руб.	0	0	0	31,4
3	Общая остаточная стоимость имущества муниципального учреждения, в том числе:	тыс. руб.	95,6	84,5	84,5	73,4
3.1	приобретенного муниципальным учреждением за счет средств, выделенных учредителем, в том числе:	тыс. руб.	95,6	84,5	84,5	73,4
3.1.1	недвижимого имущества	тыс. руб.	-	-	-	-
3.2	приобретенного муниципальным учреждением за счет доходов, полученных от платных услуг и иной приносящей доход деятельности, в том числе:	тыс. руб.	-	-	-	-
3.2.1	недвижимого имущества	тыс. руб.				
4	Общая остаточная стоимость имущества, закрепленного за муниципальным учреждением на праве оперативного управления, в том числе:	тыс. руб.	95,6	84,5	84,5	73,4
4.1	недвижимого имущества, всего, из него:	тыс. руб.	-	-	-	-
4.1.1	переданного в аренду	тыс. руб.	-	-	-	-
4.1.2	переданного в безвозмездное пользование	тыс. руб.	-	-	-	-
4.2	движимого имущества, всего	тыс. руб.	95,6	84,5	84,5	73,4
4.3	особо ценного движимого имущества, всего, из него:	тыс. руб.	95,6	84,5	84,5	73,4

4.3.1	переданного в аренду	тыс. руб.	-	-	-	-
4.3.2	переданного в безвозмездное пользование	тыс. руб.	-	-	-	-
4.4	иного движимого имущества, всего, из него:	тыс. руб.	-	-	-	-
4.4.1	переданного в аренду	тыс. руб.	-	-	-	-
4.4.2	переданного в безвозмездное пользование	тыс. руб.	-	-	-	-

3.1.2. муниципального казенного учреждения:

N	Наименование показателей	Ед. изм.	Год 2020		Год 2021	
			на начало отчетного периода	на конец отчетного периода	на начало отчетного периода	на конец отчетного периода
1	2	3	4	5	6	7
1	Общая балансовая стоимость имущества, закрепленного за муниципальным казенным учреждением на праве оперативного управления, в том числе:	тыс. руб.	-	-	-	-
1.1	недвижимого имущества, всего, из него:	тыс. руб.	-	-	-	-
1.1.1	переданного в аренду	тыс. руб.	-	-	-	-
1.1.2	переданного в безвозмездное пользование	тыс. руб.	-	-	-	-
1.2	движимого имущества, всего, из него:	тыс. руб.	-	-	-	-
1.2.1	переданного в аренду	тыс. руб.	-	-	-	-
1.2.2	переданного в безвозмездное пользование	тыс. руб.	-	-	-	-
2	Общая остаточная стоимость имущества, закрепленного за муниципальным казенным учреждением на праве оперативного управления, в том числе:	тыс. руб.	-	-	-	-
2.1	недвижимого имущества, всего, из него:	тыс. руб.	-	-	-	-
2.1.1	переданного в аренду	тыс. руб.	-	-	-	-
2.1.2	переданного в безвозмездное пользование	тыс. руб.	-	-	-	-
2.2	движимого имущества, всего, из него:	тыс. руб.	-	-	-	-
2.2.1	переданного в аренду	тыс. руб.	-	-	-	-
2.2.2	переданного в безвозмездное пользование	тыс. руб.	-	-	-	-

3.2. Информация об использовании имущества, закрепленного за муниципальным учреждением:

N	Наименование показателей	Ед. изм.	Год 2020		Год 2021	
			на начало отчетного периода	на конец отчетного периода	на начало отчетного периода	на конец отчетного периода
1	2	3	4	5	6	7
1	Количество объектов недвижимого имущества, закрепленного за муниципальным учреждением на праве оперативного управления, из них:	ед.	-	-	-	-
1.1	зданий, строений, сооружений	ед.	-	-	-	-
1.2	иных объектов (замощений, заборов и других), в том числе:	ед.	-	-	-	-
1.3	количество неиспользованных объектов недвижимого имущества, из них:	ед.	-	-	-	-
1.3.1	зданий, строений, сооружений	ед.	-	-	-	-
1.3.2	иных объектов (замощений, заборов и других)	ед.	-	-	-	-
2	Количество объектов особо ценного движимого имущества, закрепленного за муниципальным учреждением на праве оперативного управления, в том числе:	ед.	307	307	307	307
	количество неиспользованных объектов особо ценного движимого имущества	ед.	-	-	-	-

3	Общая площадь объектов недвижимого имущества, закрепленного за муниципальным учреждением на праве оперативного управления, из них:	кв. м	-	-	-	-
3.1	зданий, строений, сооружений, в том числе:	кв. м	-	-	-	-
3.1.1	переданного в аренду	кв. м	-	-	-	-
3.1.2	переданного в безвозмездное пользование	кв. м	-	-	-	-
3.2	иных объектов (замощений, заборов и других)	кв. м	-	-	-	-
4	Общая площадь неиспользуемого недвижимого имущества, закрепленного за муниципальным учреждением на праве оперативного управления, в том числе:	кв. м	-	-	-	-
4.1	переданного в аренду	кв. м	-	-	-	-
4.2	переданного в безвозмездное пользование	кв. м	-	-	-	-
5	Объем средств, полученных от сдачи в аренду в установленном порядке имущества, закрепленного за муниципальным учреждением на праве оперативного управления	тыс. руб.	-	-	-	-

Директор МАУК «ПермьКонцерт» _____ Кулева И.Р.
(подпись) (расшифровка подписи)

Исполнитель (лицо, ответственное за составление отчета) _____ Лаврова О.В.
(подпись) (расшифровка подписи)

СОГЛАСОВАН

_____
начальник департамента имущественных отношений администрации города Перми

СОГЛАСОВАН

_____Сысуева О.Л.
директор МКУ «Центр бухгалтерского учета и отчетности в сфере культуры и молодежной политики» г. Перми