О Г Л А В Л Е Н И Е

РАЗДЕЛ ПЕРВЫЙ
ПРАВОВЫЕ АКТЫ

ПОСТАНОВЛЕНИЯ АДМИНИСТРАЦИИ ГОРОДА ПЕРМИ

06.07.2022 № 579
О внесении изменений в Положение об отраслевой системе оплаты труда работников муниципального учреждения, подведомственного контрольному департаменту администрации города Перми, утвержденное постановлением администрации города Перми от 23.09.2019 № 585 3

06.07.2022 № 580
О внесении изменений в типовые формы договоров, заключаемых с владельцем автомобильной дороги общего пользования местного значения города Перми, утвержденные постановлением администрации города Перми от 22.03.2016 № 191 5

06.07.2022 № 581
О внесении изменений в приложение к Положению о системе оплаты труда работников муниципального учреждения города Перми, осуществляющего функции органа повседневного управления единой государственной системы предупреждения и ликвидации чрезвычайных ситуаций на муниципальном уровне, утвержденному постановлением администрации города Перми от 06.12.2021 № 1119 6

06.07.2022 № 582
О внесении изменений в отдельные правовые акты администрации города Перми 8

07.07.2022 № 583
О внесении изменений в приложение к Положению о системе оплаты труда работников муниципального учреждения в сфере экологии и природопользования, утвержденному постановлением администрации города Перми от 17.05.2021 № 352 10

07.07.2022 № 584
О признании утратившим силу постановления администрации города Перми от 10.07.2020 № 599 «Об утверждении Порядка предоставления единовременной выплаты работникам образовательных организаций города Перми в связи с введением в Пермском крае режима повышенной готовности ввиду угрозы распространения новой коронавирусной инфекции (COVID-19)» 14

07.07.2022 № 585
О внесении изменений в муниципальную программу «Экономическое развитие города Перми», утвержденную постановлением администрации города Перми от 15.10.2021 № 874 14

07.07.2022 № 586
О внесении изменений в отдельные правовые акты администрации города Перми в сфере образования 23

ПРАВОВЫЕ АКТЫ ФУНКЦИОНАЛЬНЫХ ОРГАНОВ АДМИНИСТРАЦИИ ГОРОДА ПЕРМИ

Распоряжение начальника департамента образования администрации города Перми от 05.07.2022 № 059-08-01-26-194 «О внесении изменений в устав Муниципального автономного дошкольного образовательного учреждения «Центр развития ребенка - детский сад № 47» г. Перми, утвержденный распоряжением начальника департамента образования администрации города Перми от 05.09.2011 № СЭД-08-01-26-220» 24

Распоряжение начальника департамента жилищно-коммунального хозяйства от 01.07.2022 № 059-04-03-39 «О внесении изменений в Перечень многоквартирных домов в городе Перми, формирующих фонд капитального ремонта на счете

регионального оператора Некоммерческой организации «Фонд капитального ремонта общего имущества в многоквартирных домах в Пермском крае», утвержденный распоряжением начальника департамента жилищно-коммунального хозяйства администрации города Перми от 07.04.2022 № 059-04-03-12» 38

ПРАВОВЫЕ АКТЫ ТЕРРИТОРИАЛЬНЫХ ОРГАНОВ АДМИНИСТРАЦИИ ГОРОДА ПЕРМИ

Распоряжение главы администрации Ленинского района города Перми от 07.07.2022 № 059-26-01-02-237 «Об утверждении Перечня должностей муниципальной службы в администрации Ленинского района города Перми, при назначении на которые граждане обязаны представлять сведения о своих доходах, об имуществе и обязательствах имущественного характера, а также сведения о доходах, об имуществе и обязательствах имущественного характера своих супруги (супруга) и несовершеннолетних детей и при замещении которых муниципальные служащие обязаны представлять сведения о своих доходах, расходах, об имуществе и обязательствах имущественного характера, а также сведения о доходах, расходах, об имуществе и обязательствах имущественного характера своих супруги (супруга) и несовершеннолетних детей» 64

РАЗДЕЛ ВТОРОЙ ОФИЦИАЛЬНАЯ ИНФОРМАЦИЯ

Извещение о проведении заседания согласительной комиссии по вопросу согласования местоположения границ земельных участков при выполнении комплексных кадастровых работ 67

Извещение о проведении заседания согласительной комиссии по вопросу согласования местоположения границ земельных участков при выполнении комплексных кадастровых работ 68

Приказ Министерства по управлению имуществом и градостроительной деятельности Пермского края от 04.07.2022 № 31-02-1-4-1208 «Об установлении в пользу КГБУ «УАДиТ» публичного сервитута в отдельных целях» 70

Изменения, которые вносятся в Правила землепользования и застройки города Перми, утвержденные решением Пермской городской Думы от 26 июня 2007 г. № 143 82

Изменения, которые вносятся в Правила землепользования и застройки города Перми, утвержденные решением Пермской городской Думы от 26 июня 2007 г. № 143 88

Изменения, которые вносятся в Правила землепользования и застройки города Перми, утвержденные решением Пермской городской Думы от 26 июня 2007 г. № 143 95

Изменения, которые вносятся в Правила землепользования и застройки города Перми, утвержденные решением Пермской городской Думы от 26 июня 2007 г. № 143 96

Информация о возможном установлении публичных сервитутов в отдельных целях в соответствии со статьей 39.42 Земельного кодекса Российской Федерации 97

Информационное сообщение о технической ошибке 132

РАЗДЕЛ ПЕРВЫЙ
ПРАВОВЫЕ АКТЫ

ПОСТАНОВЛЕНИЯ АДМИНИСТРАЦИИ ГОРОДА ПЕРМИ

АДМИНИСТРАЦИЯ ГОРОДА ПЕРМИ
ПОСТАНОВЛЕНИЕ

06.07.2022 № 579

О внесении изменений в Положение об отраслевой системе оплаты труда работников муниципального учреждения, подведомственного контрольному департаменту администрации города Перми, утвержденное постановлением администрации города Перми от 23.09.2019 № 585

В целях актуализации нормативной правовой базы администрации города Перми
администрация города Перми ПОСТАНОВЛЯЕТ:

1. Внести в Положение об отраслевой системе оплаты труда работников муниципального учреждения, подведомственного контрольному департаменту администрации города Перми, утвержденное постановлением администрации города Перми от 23 сентября 2019 г. № 585 (в ред. от 12.12.2019 № 1006, от 26.03.2021 № 209, от 06.10.2021 № 806), следующие изменения:

1.1. пункт 2.4.1.3 дополнить абзацем следующего содержания:

«Директор Учреждения вправе установить размер соответствующей премии с учетом качества, сложности и интенсивности выполняемых поручений. Решение директора Учреждения о назначении соответствующей премии оформляется приказом;»;

1.2. пункт 3.5 дополнить абзацем следующего содержания:

«Работодатель вправе установить размер соответствующей премии с учетом качества, сложности и интенсивности выполняемых поручений. Решение работодателя о назначении соответствующей премии оформляется приказом.»;

1.3. пункт 5.2 дополнить абзацем следующего содержания:

«Работодатель имеет право перераспределять средства фонда заработной платы между выплатами компенсационного и стимулирующего характера по директору Учреждения на основании локального нормативного акта работодателя в пределах средств, установленных настоящим пунктом.»;

1.4. приложение 1 изложить в редакции согласно приложению к настоящему постановлению.

2. Директору муниципального казенного учреждения «Административно-техническая инспекция города Перми» провести мероприятия, предусмотренные действующим трудовым законодательством, связанные с изменением определенных сторонами условий трудовых договоров с работниками муниципального казенного учреждения «Административно-техническая инспекция города Перми».

3. Настоящее постановление вступает в силу со дня официального опубликования в печатном средстве массовой информации «Официальный бюллетень органов местного самоуправления муниципального образования город Пермь», при этом действие пункта 1.4 распространяется на правоотношения, возникшие с 01 июля 2022 г.

4. Управлению по общим вопросам администрации города Перми обеспечить опубликование настоящего постановления в печатном средстве массовой информации «Официальный бюллетень органов местного самоуправления муниципального образования город Пермь».

5. Информационно-аналитическому управлению администрации города Перми обеспечить опубликование (обнародование) настоящего постановления на официальном сайте муниципального образования город Пермь в информационно-телекоммуникационной сети Интернет.

6. Контроль за исполнением настоящего постановления возложить на начальника контрольного департамента администрации города Перми Ворончихина А.Ю.

И.о. Главы города Перми Э.А. Хайруллин

Приложение
к постановлению администрации
города Перми
от 06.07.2022 № 579

Таблица 1

РАЗМЕРЫ
должностных окладов работников муниципального учреждения, подведомственного контрольному департаменту администрации города Перми, занимающих должности, включенные в профессиональные квалификационные группы общеотраслевых должностей руководителей, специалистов и служащих

№	Квалификационные уровни	Наименование должности	Должностной оклад, руб.*
1. Профессиональная квалификационная группа «Общеотраслевые должности служащих второго уровня»			
1.1	1-й квалификационный уровень	секретарь руководителя	10 811
2. Профессиональная квалификационная группа «Общеотраслевые должности служащих третьего уровня»			
2.1	4-й квалификационный уровень	ведущий юрисконсульт	13 137
3. Профессиональная квалификационная группа «Общеотраслевые должности служащих четвертого уровня»			
3.1	1-й квалификационный уровень	начальник отдела	17 482

---

* С учетом индексации должностных окладов на 10,0 % с 01 июля 2022 г.

Таблица 2

РАЗМЕРЫ
должностных окладов работников муниципального учреждения, подведомственного контрольному департаменту администрации города Перми, занимающих должности, не включенные в профессиональные квалификационные группы

№	Наименование должности	Должностной оклад, руб.*
1	2	3
1	Старший специалист, старший специалист-квартальный инспектор, специалист по закупкам, специалист по документационному обеспечению	11 746
2	Ведущий специалист, ведущий специалист-квартальный инспектор	13 137
3	Заместитель начальника отдела	15 682

---

* С учетом индексации должностных окладов на 10,0 % с 01 июля 2022 г.

Таблица 3

РАЗМЕРЫ
должностных окладов директора, заместителя директора муниципального учреждения, подведомственного контрольному департаменту администрации города Перми

№	Наименование должности	Должностной оклад, руб.*
1	Директор	23 576
2	Заместитель директора	18 006

---

* С учетом индексации должностных окладов на 10,0 % с 01 июля 2022 г.

АДМИНИСТРАЦИЯ ГОРОДА ПЕРМИ
ПОСТАНОВЛЕНИЕ

06.07.2022 № 580

О внесении изменений в типовые формы договоров, заключаемых с владельцем автомобильной дороги общего пользования местного значения города Перми, утвержденные постановлением администрации города Перми от 22.03.2016 № 191

В соответствии с Федеральными законами от 06 октября 2003 г. № 131-ФЗ «Об общих принципах организации местного самоуправления в Российской Федерации», от 08 ноября 2007 г. № 257-ФЗ «Об автомобильных дорогах и о дорожной деятельности в Российской Федерации и о внесении изменений в отдельные законодательные акты Российской Федерации», Уставом города Перми
администрация города Перми ПОСТАНОВЛЯЕТ:

1. Внести изменения в пункт 2.1.3 формы договора, заключаемого владельцем инженерных коммуникаций с владельцем автомобильной дороги общего пользования местного значения города Перми при прокладке, переносе, переустройстве, эксплуатации инженерных коммуникаций, утвержденной постановлением администрации города Перми от 22 марта 2016 г. № 191 «Об утверждении типовых форм договоров, заключаемых с владельцем автомобильной дороги общего пользования местного значения города Перми» (в ред. от 04.03.2019 № 142), изложив в следующей редакции:

«2.1.3. обеспечить допуск на Объект и к документации на производство работ уполномоченных представителей Владельца дороги, представителей органов местного самоуправления, уполномоченных осуществлять муниципальный земельный контроль и муниципальный контроль на автомобильном транспорте, городском наземном электрическом транспорте и в дорожном хозяйстве в границах города Перми в части муниципального контроля в дорожном хозяйстве, а также своевременно устранять нарушения, выявленные уполномоченными органами и Владельцем дорог;».

2. Внести изменения пункт 2.1.6 формы договора о присоединении объекта дорожного сервиса к автомобильной дороге общего пользования местного значения города Перми, утвержденной постановлением администрации города Перми от 22 марта 2016 г. № 191 «Об утверждении типовых форм договоров, заключаемых с владельцем автомобильной дороги общего пользования местного значения города Перми» (в ред. от 04.03.2019 № 142), изложив в следующей редакции:

«2.1.6. в целях выполнения Технических требований обеспечить допуск на ОДС и к документам, относящимся к производству работ, представителей Владельца дорог, представителей органов местного самоуправления, уполномоченных осуществлять муниципальный земельный контроль и муниципальный контроль на автомобильном транспорте, городском наземном электрическом транспорте и в дорожном хозяйстве в границах города Перми в части муниципального контроля в дорожном хозяйстве, а также своевременно устранять нарушения, выявленные уполномоченными органами.

В случаях, предусмотренных Градостроительным кодексом Российской Федерации, работы должны быть проведены с осуществлением государственного строительного надзора;».

3. Настоящее постановление вступает в силу со дня официального опубликования в печатном средстве массовой информации «Официальный бюллетень органов местного самоуправления муниципального образования город Пермь».

4. Управлению по общим вопросам администрации города Перми обеспечить опубликование настоящего постановления в печатном средстве массовой информации «Официальный бюллетень органов местного самоуправления муниципального образования город Пермь».

5. Информационно-аналитическому управлению администрации города Перми обеспечить опубликование (обнародование) настоящего постановления на официальном сайте муниципального образования город Пермь в информационно-телекоммуникационной сети Интернет.

6. Контроль за исполнением настоящего постановления возложить на заместителя главы администрации города Перми Галиханова Д.К.

И.о. Главы города Перми Э.А. Хайруллин

АДМИНИСТРАЦИЯ ГОРОДА ПЕРМИ
ПОСТАНОВЛЕНИЕ

06.07.2022 № 581

О внесении изменений в приложение к Положению о системе оплаты труда работников муниципального учреждения города Перми, осуществляющего функции органа повседневного управления единой государственной системы предупреждения и ликвидации чрезвычайных ситуаций на муниципальном уровне, утвержденному постановлением администрации города Перми от 06.12.2021 № 1119

В соответствии с Трудовым кодексом Российской Федерации, Федеральным законом от 06 октября 2003 г. № 131-ФЗ «Об общих принципах организации местного самоуправления в Российской Федерации», Уставом города Перми, решением Пермской городской Думы от 22 сентября 2009 г. № 209 «Об утверждении Положения об оплате труда работников муниципальных учреждений города Перми»
администрация города Перми ПОСТАНОВЛЯЕТ:

1. Внести изменения в приложение к Положению о системе оплаты труда работников муниципального учреждения города Перми, осуществляющего функции органа повседневного управления единой государственной системы предупреждения и ликвидации чрезвычайных ситуаций на муниципальном уровне, утвержденному постановлением администрации города Перми от 06 декабря 2021 г. № 1119, изложив в редакции согласно приложению к настоящему постановлению.

2. Настоящее постановление вступает в силу со дня официального опубликования в печатном средстве массовой информации «Официальный бюллетень органов местного самоуправления муниципального образования город Пермь» и распространяет свое действие на правоотношения, возникшие с 01 июля 2022 г.

3. Управлению по общим вопросам администрации города Перми обеспечить опубликование настоящего постановления в печатном средстве массовой информации «Официальный бюллетень органов местного самоуправления муниципального образования город Пермь».

4. Информационно-аналитическому управлению администрации города Перми обеспечить опубликование (обнародование) настоящего постановления на официальном сайте муниципального образования город Пермь в информационно-телекоммуникационной сети Интернет.

5. Контроль за исполнением настоящего постановления возложить на руководителя аппарата администрации города Перми, исполняющего обязанности заместителя главы администрации города Перми Молоковских А.В.

И.о. Главы города Перми Э.А. Хайруллин

Приложение
к постановлению администрации
города Перми
от 06.07.2022 № 581

Таблица 1

РАЗМЕРЫ
должностных окладов работников муниципального учреждения города Перми, осуществляющего функции органа повседневного управления единой государственной системы предупреждения и ликвидации чрезвычайных ситуаций на муниципальном уровне

№	Квалификационные уровни	Наименование профессий, должностей	Должностной оклад (руб.)*
1	2	3	4
1	Профессиональная квалификационная группа «Общеотраслевые профессии рабочих первого уровня»		

1	2	3	4
1.1	1 квалификационный уровень	уборщик служебных помещений	6 917
2	Профессиональная квалификационная группа «Общеотраслевые должности служащих второго уровня»		
2.1	2 квалификационный уровень	заведующий хозяйством	8 549
3	Профессиональная квалификационная группа «Общеотраслевые должности служащих третьего уровня»		
3.1	1 квалификационный уровень	документовед	11 972
3.2	3 квалификационный уровень	инженер-программист 1 категории	12 995
3.4	4 квалификационный уровень	ведущий юрисконсульт	13 301
3.5	4 квалификационный уровень	ведущий экономист	13 301
4	Профессиональная квалификационная группа «Общеотраслевые должности служащих четвертого уровня»		
4.1	1 квалификационный уровень	начальник отдела	15 963
5	Профессиональная квалификационная группа должностей работников, осуществляющих деятельность в области гражданской обороны, защиты населения и территорий от чрезвычайных ситуаций природного и техногенного характера, обеспечения пожарной безопасности и безопасности людей на водных объектах «Профессиональная квалификационная группа третьего уровня»		
5.1	1 квалификационный уровень	оперативный дежурный	10 375

---

*С учетом индексации должностных окладов на 10,0 % с 01 июля 2022 г.

Таблица 2

РАЗМЕРЫ
должностных окладов работников муниципального учреждения города Перми, осуществляющего функции органа повседневного управления единой государственной системы предупреждения и ликвидации чрезвычайных ситуаций на муниципальном уровне, не включенные в профессиональные квалификационные группы

№	Наименование профессий, должностей	Должностной оклад (руб.)*
1	Оператор 112	10 375
2	Специалист по обслуживанию телекоммуникаций	11 972
3	Старший оперативный дежурный	12 239
4	Старший оператор 112	12 239
5	Специалист по закупкам	13 301

---

*С учетом индексации должностных окладов на 10,0 % с 01 июля 2022 г.

Таблица 3

РАЗМЕР
должностного оклада директора муниципального учреждения города Перми, осуществляющего функции органа повседневного управления единой государственной системы предупреждения и ликвидации чрезвычайных ситуаций на муниципальном уровне

№	Наименование профессий, должностей	Должностной оклад (руб.)*
1	Директор	39 907

---

*С учетом индексации должностных окладов на 10,0 % с 01 июля 2022 г.

АДМИНИСТРАЦИЯ ГОРОДА ПЕРМИ
ПОСТАНОВЛЕНИЕ

06.07.2022 № 582

О внесении изменений в отдельные правовые акты администрации города Перми

В соответствии с решением Пермской городской Думы от 21 декабря 2021 г. № 306 «О бюджете города Перми на 2022 год и на плановый период 2023 и 2024 годов»
администрация города Перми ПОСТАНОВЛЯЕТ:

1. Внести в Положение о системе оплаты труда работников муниципального учреждения города Перми в сфере поддержки предпринимательства, утвержденное постановлением администрации города Перми от 07 сентября 2011 г. № 467 (в ред. от 23.10.2012 № 674, от 27.03.2013 № 187, от 12.05.2014 № 322, от 23.09.2015 № 670, от 31.08.2016 № 640, от 31.10.2016 № 976, от 01.06.2017 № 435, от 11.01.2019 № 11, от 03.12.2019 № 964, от 06.12.2019 № 973, от 01.12.2020 № 1211, от 24.03.2021 № 186, от 07.10.2021 № 825, от 17.06.2022 № 489), следующие изменения:

1.1. пункт 3.5 изложить в следующей редакции:

«3.5. Размеры премиальных выплат по итогам работы за месяц, квартал, год директору Учреждения устанавливаются с учетом достижения целевых показателей эффективности деятельности Учреждения и критериев оценки эффективности работы директора, утвержденных локальным нормативным актом работодателя, в соответствии с постановлением администрации города Перми.

Размеры премиальных выплат по итогам работы за месяц, квартал, год заместителю директора Учреждения устанавливаются с учетом достижения целевых показателей работы и критериев оценки эффективности работы, утвержденных локальным нормативным актом работодателя.

Работодатель вправе установить размер соответствующей премии с учетом качества, сложности и интенсивности выполняемых поручений. Решение работодателя о назначении соответствующей премии оформляется приказом.»;

1.2. приложение 1 изложить в редакции согласно приложению к настоящему постановлению.

2. Внести в постановление администрации города Перми от 17 июня 2022 г. № 489 «О внесении изменений в Положение о системе оплаты труда работников муниципального учреждения города Перми в сфере поддержки предпринимательства, утвержденное постановлением администрации города Перми от 07.09.2011 № 467» следующие изменения:

2.1. пункт 1.3 отменить;

2.2. в пункте 2 слова «, за исключением пункта 1.3 настоящего постановления, который вступает в силу с 01 октября 2022 г.» исключить.

3. Настоящее постановление вступает в силу со дня официального опубликования в печатном средстве массовой информации «Официальный бюллетень органов местного самоуправления муниципального образования город Пермь», за исключением пункта 1.2 настоящего постановления, который вступает в силу со дня официального опубликования в печатном средстве массовой информации «Официальный бюллетень органов местного самоуправления муниципального образования город Пермь» и распространяет свое действие на правоотношения, возникшие с 01 июля 2022 г.

4. Управлению по общим вопросам администрации города Перми обеспечить опубликование настоящего постановления в печатном средстве массовой информации «Официальный бюллетень органов местного самоуправления муниципального образования город Пермь».

5. Информационно-аналитическому управлению администрации города Перми обеспечить опубликование (обнародование) настоящего постановления на официальном сайте муниципального образования город Пермь в информационно-телекоммуникационной сети Интернет.

6. Контроль за исполнением настоящего постановления возложить на заместителя главы администрации города Перми Агеева В.Г.

И.о. Главы города Перми Э.А. Хайруллин

Приложение
к постановлению администрации
города Перми
от 06.07.2022 № 582

Таблица 1

РАЗМЕРЫ
должностных окладов работников муниципального учреждения в сфере поддержки предпринимательства, занимающих должности, включенные в профессиональные квалификационные группы общеотраслевых должностей руководителей, специалистов и служащих

№	Квалификационные уровни	Наименование должности	Должностной оклад, руб.*
Профессиональная квалификационная группа «Общеотраслевые должности служащих третьего уровня»			
1	1-й квалификационный уровень	экономист	8 913,00
2	2-й квалификационный уровень	инженер II категории	9 578,00
3	4-й квалификационный уровень	ведущий юрисконсульт	11 427,00
4	4-й квалификационный уровень	ведущий менеджер	11 427,00

---
* С учетом индексации должностных окладов на 10 % с 01 июля 2022 г.

Таблица 2

РАЗМЕРЫ
должностных окладов работников муниципального учреждения в сфере поддержки предпринимательства, занимающих должности, не включенные в профессиональные квалификационные группы

№	Наименование должности	Должностной оклад, руб.*
1	Методист	10 523,00

---
* С учетом индексации должностных окладов на 10 % с 01 июля 2022 г.

Таблица 3

РАЗМЕРЫ
должностных окладов директора муниципального учреждения в сфере поддержки предпринимательства, заместителя директора муниципального учреждения в сфере поддержки предпринимательства

№	Наименование должности	Должностной оклад, руб.*
1	Директор	18 131,00
2	Заместитель директора	16 320,00

---
* С учетом индексации должностных окладов на 10 % с 01 июля 2022 г.

АДМИНИСТРАЦИЯ ГОРОДА ПЕРМИ
ПОСТАНОВЛЕНИЕ

07.07.2022 № 583

О внесении изменений в приложение к Положению о системе оплаты труда работников муниципального учреждения в сфере экологии и природопользования, утвержденному постановлением администрации города Перми от 17.05.2021 № 352

В соответствии с Трудовым кодексом Российской Федерации, Федеральным законом от 06 октября 2003 г. № 131-ФЗ «Об общих принципах организации местного самоуправления в Российской Федерации», Уставом города Перми, решением Пермской городской Думы от 22 сентября 2009 г. № 209 «Об утверждении Положения об оплате труда работников муниципальных учреждений города Перми»
администрация города Перми ПОСТАНОВЛЯЕТ:

1. Внести изменения в приложение к Положению о системе оплаты труда работников муниципального учреждения в сфере экологии и природопользования, утвержденному постановлением администрации города Перми от 17 мая 2021 г. № 352 (в ред. от 12.10.2021 № 844, от 18.03.2022 № 185), изложив в редакции согласно приложению к настоящему постановлению.

2. Настоящее постановление вступает в силу со дня официального опубликования в печатном средстве массовой информации «Официальный бюллетень органов местного самоуправления муниципального образования город Пермь» и распространяет свое действие на правоотношения, возникшие с 01 июля 2022 г.

3. Управлению по общим вопросам администрации города Перми обеспечить опубликование настоящего постановления в печатном средстве массовой информации «Официальный бюллетень органов местного самоуправления муниципального образования город Пермь».

4. Информационно-аналитическому управлению администрации города Перми обеспечить опубликование (обнародование) настоящего постановления на официальном сайте муниципального образования город Пермь в информационно-телекоммуникационной сети Интернет.

5. Контроль за исполнением настоящего постановления возложить на заместителя главы администрации города Перми Агеева В.Г.

И.о. Главы города Перми Э.А. Хайруллин

Приложение
к постановлению администрации
города Перми
от 07.07.2022 № 583

Таблица 1

РАЗМЕРЫ
должностных окладов работников муниципального учреждения в сфере экологии и природопользования, занимающих должности, включенные в профессиональные квалификационные группы общеотраслевых должностей руководителей, специалистов, служащих и профессий рабочих

Муниципальное казенное учреждение
«Пермское городское лесничество»

№	Квалификационные уровни	Наименование должности, профессии	Должностной оклад, руб.*
1	2	3	4
1. Профессиональная квалификационная группа «Общеотраслевые профессии рабочих первого уровня»			
1.1	1-й квалификационный уровень	уборщик служебных помещений	6901

1	2	3	4
2. Профессиональная квалификационная группа «Общеотраслевые профессии рабочих второго уровня»			
2.1	1-й квалификационный уровень	водитель автомобиля; тракторист	8969
3. Профессиональная квалификационная группа «Общеотраслевые должности служащих второго уровня»			
3.1	2-й квалификационный уровень	заведующий хозяйством	8624
4. Профессиональная квалификационная группа «Общеотраслевые должности служащих третьего уровня»			
4.1	1-й квалификационный уровень	инженер по охране труда; инженер по охране окружающей среды (эколог); инженер-сметчик; специалист по работе с общественностью	10349
4.2	3-й квалификационный уровень	экономист I категории; специалист по работе с общественностью I категории	11730
4.3	4-й квалификационный уровень	ведущий юрисконсульт; ведущий инженер-механик	13110
5. Профессиональная квалификационная группа «Общеотраслевые должности служащих четвертого уровня»			
5.1	1-й квалификационный уровень	начальник отдела	17250
6. Профессиональная квалификационная группа «Должности работников лесного хозяйства второго уровня»			
6.1	1-й квалификационный уровень	лесник	8624
6.2	2-й квалификационный уровень	лесник II категории	8969
6.3	3-й квалификационный уровень	лесник I категории	9660
7. Профессиональная квалификационная группа «Должности работников лесного хозяйства третьего уровня»			
7.1	1-й квалификационный уровень	инженер по лесопользованию и особо охраняемым природным территориям; инженер-лесопатолог; мастер леса	10349
7.2	2-й квалификационный уровень	участковый лесничий; инженер по охране и защите леса II категории	11040
7.3	3-й квалификационный уровень	лесничий; инженер по лесовосстановлению I категории; инженер по лесопользованию I категории; инженер по лесопользованию и особо охраняемым природным территориям I категории	11730
8. Профессиональная квалификационная группа «Должности работников лесного хозяйства четвертого уровня»			
8.1	2-й квалификационный уровень	главный лесничий	22770

Муниципальное казенное учреждение
«Служба по обращению с животными без владельцев»

№	Квалификационные уровни	Наименование должности, профессии	Должностной оклад, руб.*
1	2	3	4
1. Профессиональная квалификационная группа «Общеотраслевые профессии рабочих первого уровня»			
1.1	1-й квалификационный уровень	сторож (вахтер)	6901
1.2	2-й квалификационный уровень	старший уборщик служебных помещений	7591
2. Профессиональная квалификационная группа «Общеотраслевые профессии рабочих второго уровня»			

1	2	3	4
2.1	1-й квалификационный уровень	электрик; водитель автомобиля	7631
3. Профессиональная квалификационная группа «Общеотраслевые должности служащих первого уровня»			
3.1	1-й квалификационный уровень	делопроизводитель	7590
4. Профессиональная квалификационная группа «Общеотраслевые должности служащих второго уровня»			
4.1	2-й квалификационный уровень	заведующий складом; диспетчер II категории; заведующий хозяйством	9660
5. Профессиональная квалификационная группа «Общеотраслевые должности служащих третьего уровня»			
5.1	1-й квалификационный уровень	юрисконсульт	10349
5.2	4-й квалификационный уровень	ведущий экономист	13110
6. Профессиональная квалификационная группа «Должности работников сельского хозяйства второго уровня»			
6.1	1-й квалификационный уровень	ветеринарный фельдшер	9660
7. Профессиональная квалификационная группа «Должности работников сельского хозяйства третьего уровня»			
7.1	1-й квалификационный уровень	ветеринарный врач	15524
8. Профессиональная квалификационная группа «Должности работников сельского хозяйства четвертого уровня»			
8.1	1-й квалификационный уровень	главный ветеринарный врач1	17193

Муниципальное казенное учреждение
«Городское зеленое строительство»

№	Квалификационные уровни	Наименование должности, профессии	Должностной оклад, руб.*
1	2	3	4
1	Профессиональная квалификационная группа «Общеотраслевые профессии рабочих первого уровня»		
1.1	1-й квалификационный уровень	уборщик служебных помещений	6901
2	Профессиональная квалификационная группа «Общеотраслевые должности служащих третьего уровня»		
2.1	1-й квалификационный уровень	документовед	10349
2.2	4-й квалификационный уровень	ведущий экономист	13110
2.3	5-й квалификационный уровень	главный специалист	15508
3	Профессиональная квалификационная группа «Общеотраслевые должности служащих четвертого уровня»		
3.1	1-й квалификационный уровень	начальник отдела	17250

---

1 Указанные должности финансируются за счет средств бюджета Пермского края.

* С учетом индексации должностных окладов на 10 % с 01 июля 2022 г.

Таблица 2

РАЗМЕРЫ
должностных окладов работников муниципального учреждения в сфере экологии и природопользования, занимающих должности, не включенные в профессиональные квалификационные группы

Муниципальное казенное учреждение
«Пермское городское Лесничество»

№	Наименование должности	Должностной оклад, руб.*
1	Заместитель начальника отдела	13 110

Муниципальное казенное учреждение
«Служба по обращению с животными без владельцев»

№	Наименование должности	Должностной оклад, руб.*
1	Кинолог1 Кипер2 Ловец безнадзорных животных2	11 902

---

1 Указанные должности финансируются за счет средств бюджета Пермского края.
2 Указанные должности финансируются за счет средств бюджета Пермского края, за счет средств бюджета города Перми.
* С учетом индексации должностных окладов на 10 % с 01 июля 2022 г.

Таблица 3

РАЗМЕРЫ
должностных окладов директора, заместителя директора муниципального учреждения в сфере экологии и природопользования

Муниципальное казенное учреждение
«Пермское городское Лесничество»

№	Наименование должности	Должностной оклад, руб.*
1.1	Директор	31925
1.2	заместитель директора	27935

Муниципальное казенное учреждение
«Служба по обращению с животными без владельцев»

№	Наименование должности	Должностной оклад, руб.*
1.1	Директор	31 925
1.2	Заместитель директора1	27 675

Муниципальное казенное учреждение
«Городское зеленое строительство»

№	Наименование должности	Должностной оклад, руб.*
1.1	Директор	31 925
1.2	Заместитель директора	27 935

---

1 Указанные должности финансируются за счет средств бюджета Пермского края.
* С учетом индексации должностных окладов на 10 % с 01 июля 2022 г.

АДМИНИСТРАЦИЯ ГОРОДА ПЕРМИ
ПОСТАНОВЛЕНИЕ

07.07.2022 № 584

О признании утратившим силу постановления администрации города Перми от 10.07.2020 № 599 «Об утверждении Порядка предоставления единовременной выплаты работникам образовательных организаций города Перми в связи с введением в Пермском крае режима повышенной готовности ввиду угрозы распространения новой коронавирусной инфекции (COVID-19)»

В соответствии с Федеральным законом от 06 октября 2003 г. № 131-ФЗ «Об общих принципах организации местного самоуправления в Российской Федерации», Уставом города Перми, в целях актуализации правовой базы администрации города Перми
администрация города Перми ПОСТАНОВЛЯЕТ:

1. Признать утратившим силу постановление администрации города Перми от 10 июля 2020 г. № 599 «Об утверждении Порядка предоставления единовременной выплаты работникам образовательных организаций города Перми в связи с введением в Пермском крае режима повышенной готовности ввиду угрозы распространения новой коронавирусной инфекции (COVID-19)».
2. Настоящее постановление вступает в силу со дня официального опубликования в печатном средстве массовой информации «Официальный бюллетень органов местного самоуправления муниципального образования город Пермь».
3. Управлению по общим вопросам администрации города Перми обеспечить опубликование настоящего постановления в печатном средстве массовой информации «Официальный бюллетень органов местного самоуправления муниципального образования город Пермь».
4. Информационно-аналитическому управлению администрации города Перми обеспечить опубликование (обнародование) настоящего постановления на официальном сайте муниципального образования город Пермь в информационно-телекоммуникационной сети Интернет.
5. Контроль за исполнением настоящего постановления возложить на заместителя главы администрации города Перми Грибанова А.А.

И.о. Главы города Перми Э.А. Хайруллин

АДМИНИСТРАЦИЯ ГОРОДА ПЕРМИ
ПОСТАНОВЛЕНИЕ

07.07.2022 № 585

О внесении изменений в муниципальную программу «Экономическое развитие города Перми», утвержденную постановлением администрации города Перми от 15.10.2021 № 874

В соответствии с Бюджетным кодексом Российской Федерации, Федеральным законом от 06 октября 2003 г. № 131-ФЗ «Об общих принципах организации местного самоуправления в Российской Федерации», Уставом города Перми, решением Пермской городской Думы от 28 августа 2007 г. № 185 «Об утверждении Положения о бюджете и бюджетном процессе в городе Перми», постановлением администрации города Перми от 25 сентября 2013 г. № 781 «Об утверждении Порядка принятия решений о разработке муниципальных программ, их формирования и реализации»
администрация города Перми ПОСТАНОВЛЯЕТ:

1. Утвердить прилагаемые изменения в муниципальную программу «Экономическое развитие города Перми», утвержденную постановлением администрации города Перми от 15 октября 2021 г. № 874 (в ред. от 02.12.2021 № 1099,

от 23.12.2021 № 1202, от 18.03.2022 № 188, от 29.03.2022 № 239, от 05.05.2022№ 340, от 01.06.2022 № 427).

2. Настоящее постановление вступает в силу со дня официального опубликования в печатном средстве массовой информации «Официальный бюллетень органов местного самоуправления муниципального образования город Пермь».

3. Управлению по общим вопросам администрации города Перми обеспечить опубликование настоящего постановления в печатном средстве массовой информации «Официальный бюллетень органов местного самоуправления муниципального образования город Пермь».

4. Информационно-аналитическому управлению администрации города Перми обеспечить опубликование (обнародование) настоящего постановления на официальном сайте муниципального образования город Пермь в информационно-телекоммуникационной сети Интернет.

5. Контроль за исполнением настоящего постановления возложить на заместителя главы администрации города Перми Агеева В.Г.

И.о. Главы города Перми Э.А. Хайруллин

УТВЕРЖДЕНЫ
постановлением администрации
города Перми
от 07.07.2022 № 585

ИЗМЕНЕНИЯ
в муниципальную программу «Экономическое развитие города Перми», утвержденную постановлением администрации города Перми от 15 октября 2021 г. № 874

1. В разделе «Паспорт муниципальной программы» строку 9 изложить в следующей редакции:

9	Объемы и источники финансирования программы (подпрограммы)	2022 год план	2023 год план	2024 год план	2025 год план	2026 год план
	программа, всего (тыс. руб.), в том числе	31 878,946	27 228,900	27 232,100	27 506,700	27 506,700
	бюджет города Перми	31 878,946	27 228,900	27 232,100	27 506,700	27 506,700
	подпрограмма 1.1, всего (тыс. руб.), в том числе	237,500	237,500	237,500	237,500	237,500
	бюджет города Перми	237,500	237,500	237,500	237,500	237,500
	подпрограмма 1.2, всего (тыс. руб.), в том числе	803,481	1 161,000	1 161,000	1 161,000	1 161,000
	бюджет города Перми	803,481	1 161,000	1 161,000	1 161,000	1 161,000
	подпрограмма 1.3, всего (тыс. руб.), в том числе	9 537,500	9 241,700	9 241,700	9 478,300	9 478,300
	бюджет города Перми	9 537,500	9 241,700	9 241,700	9 478,300	9 478,300
	подпрограмма 1.4, всего (тыс. руб.), в том числе	17 749,465	16 588,700	16 591,900	16 629,900	16 629,900
	бюджет города Перми	17 749,465	16 588,700	16 591,900	16 629,900	16 629,900
	подпрограмма 1.5, всего (тыс. руб.), в том числе	3 551,000	0,000	0,000	0,000	0,000
	бюджет города Перми	3 551,000	0,000	0,000	0,000	0,000

2. В разделе «Система программных мероприятий подпрограммы 1.2 «Формирование благоприятной инвестиционной среды» муниципальной программы «Экономическое развитие города Перми»:

2.1. строки 1.2.3.2.2.1, «Итого по мероприятию 1.2.3.2.2, в том числе по источникам финансирования», «Итого по основному мероприятию 1.2.3.2, в том числе по источникам финансирования» изложить в следующей редакции:

1.2.3.2.2.1	количество видов информационных материалов	ед.	1	3	3	3	3	ДЭПП	бюджет города Перми	43,481	401,000	401,000	401,000	401,000
Итого по мероприятию 1.2.3.2.2, в том числе по источникам финансирования									бюджет города Перми	43,481	401,000	401,000	401,000	401,000
Итого по основному мероприятию 1.2.3.2, в том числе по источникам финансирования									бюджет города Перми	43,481	401,000	401,000	401,000	401,000

2.2. строки «Итого по задаче 1.2.3, в том числе по источникам финансирования», «Всего по подпрограмме 1.2, в том числе по источникам финансирования» изложить в следующей редакции:

Итого по задаче 1.2.3, в том числе по источникам финансирования	бюджет города Перми	43,481	401,000	401,000	401,000	401,000

Всего по подпрограмме 1.2, в том числе по источникам финансирования	бюджет города Перми	803,481	1161,000	1161,000	1161,000	1161,000

3. В разделе «Система программных мероприятий подпрограммы 1.3 «Создание условий для развития малого и среднего предпринимательства» муниципальной программы «Экономическое развитие города Перми»:

3.1. строку 1.3.1.1.1.1 изложить в следующей редакции:

1.3.1.1.1.1	количество муниципальных казенных учреждений, предоставляющих информационную и консультационную поддержку СМСП	ед.	1	1	1	1	1	МКУ	бюджет города Перми	7 664,800	7 369,000	7 369,000	7 605,600	7 605,600

3.2. строку «Итого по мероприятию 1.3.1.1.1, в том числе по источникам финансирования» изложить в следующей редакции:

Итого по мероприятию 1.3.1.1.1, в том числе по источникам финансирования	бюджет города Перми	7 664,800	7 369,000	7 369,000	7 605,600	7 605,600

3.3. строку 1.3.1.1.2.1 изложить в следующей редакции:

1.3.1.1.2.1	количество проведенных заседаний Координационного совета по развитию СМСП	ед.	2	4	4	4	4	ДЭПП	бюджет города Перми	0,000	0,000	0,000	0,000	0,000

3.4. строку «Итого по основному мероприятию 1.3.1.1, в том числе по источникам финансирования» изложить в следующей редакции:

Итого по основному мероприятию 1.3.1.1, в том числе по источникам финансирования	бюджет города Перми	7 664,800	7 369,000	7 369,000	7 605,600	7 605,600

3.5. строку «Итого по задаче 1.3.1, в том числе по источникам финансирования» изложить в следующей редакции:

Итого по задаче 1.3.1, в том числе по источникам финансирования	бюджет города Перми	7 664,800	7 369,000	7 369,000	7 605,600	7 605,600

3.6. строку 1.3.3.1.1.2 изложить в следующей редакции:

1.3.3.1.1.2	количество участников мероприятий «Дни пермского бизнеса»	чел.	3 300	2 250	2 300	2 350	2 400	ДЭПП	бюджет города Перми	0,000	0,000	0,000	0,000	0,000

3.7. строку 1.3.3.1.2.2 изложить в следующей редакции:

1.3.3.1.2.2	количество участников семинаров для СМСП	чел.	155	110	120	130	140	ДЭПП	бюджет города Перми	0,000	0,000	0,000	0,000	0,000

3.8. строку «Всего по подпрограмме 1.3, в том числе по источникам финансирования» изложить в следующей редакции:

Всего по подпрограмме 1.3, в том числе по источникам финансирования	бюджет города Перми	9 537,500	9 241,700	9 241,700	9 478,300	9 478,300

4. В разделе «Система программных мероприятий подпрограммы 1.4 «Развитие потребительского рынка» муниципальной программы «Экономическое развитие города Перми»:

4.1. строку 1.4.1.2.1.1 изложить в следующей редакции:

1.4.1.2.1.1	количество организованных мест отдыха людей у воды	ед.	-	1	1	1	1	администрация Кировского района города Перми	бюджет города Перми	0,000	720,400	720,400	720,400	720,400
			1	1	1	1	1	администрация Ленинского района города Перми	бюджет города Перми	875,369	1 309,200	1 309,200	1 309,200	1 309,200
			1	1	1	1	1	администрация Мотовилихинского района города Перми	бюджет города Перми	616,242	654,500	654,500	654,500	654,500
			1	1	1	1	1	администрация Орджоникидзевского района города Перми	бюджет города Перми	1 376,842	1 360,600	1 360,600	1 360,600	1 360,600
			1	1	1	1	1	администрация поселка Новые Ляды города Перми	бюджет города Перми	836,342	820,100	820,100	820,100	820,100
	Итого по ПНР	ед.	4	5	5	5	5		бюджет города Перми	3 704,795	4 864,800	4 864,800	4 864,800	4 864,800

4.2. строки «Итого по мероприятию 1.4.1.2.1, в том числе по источникам финансирования», «Итого по основному мероприятию 1.4.1.2, в том числе по источникам финансирования», «Итого по задаче 1.4.1, в том числе по источникам финансирования» изложить в следующей редакции:

Итого по мероприятию 1.4.1.2.1, в том числе по источникам финансирования	бюджет города Перми	6 908,549	4 864,800	4 864,800	4 864,800	4 864,800
Итого по основному мероприятию 1.4.1.2, в том числе по источникам финансирования	бюджет города Перми	6 908,549	4 864,800	4 864,800	4 864,800	4 864,800
Итого по задаче 1.4.1, в том числе по источникам финансирования	бюджет города Перми	6 908,549	4 864,800	4 864,800	4 864,800	4 864,800

4.3. строку 1.4.4.1.3.1 изложить в следующей редакции:

1.4.4.1.3.1	количество размещенных торговых прилавков	ед.	61	61	61	61	61	МКУ	бюджет города Перми	1 291,949	1 955,100	1 955,100	1 955,100	1 955,100

4.4. строки «Итого по мероприятию 1.4.4.1.3, в том числе по источникам финансирования», «Итого по основному мероприятию 1.4.4.1, в том числе по источникам финансирования», «Итого по задаче 1.4.4, в том числе по источникам финансирования», «Всего по подпрограмме 1.4, в том числе по источникам финансиро-

вания» изложить в следующей редакции:

Итого по мероприятию 1.4.4.1.3, в том числе по источникам финансирования	бюджет города Перми	1 291,949	1 955,100	1 955,100	1 955,100	1 955,100
Итого по основному мероприятию 1.4.4.1, в том числе по источникам финансирования	бюджет города Перми	9 536,316	10 416,100	10 416,100	10 416,100	10 416,100
Итого по задаче 1.4.4, в том числе по источникам финансирования	бюджет города Перми	9 536,316	10 416,100	10 416,100	10 416,100	10 416,100
Всего по подпрограмме 1.4, в том числе по источникам финансирования	бюджет города Перми	17 749,465	16 588,700	16 591,900	16 629,900	16 629,900

5. В разделе «Таблица показателей конечного результата муниципальной программы «Экономическое развитие города Перми»:

5.1. строку 1.3.1 изложить в следующей редакции:

1.3.1	Задача. Развитие инфраструктуры для поддержки малого и среднего предпринимательства						
	Количество получателей поддержки малого и среднего предпринимательства	чел.	465	531	597	663	729
	Количество мероприятий, направленных на поддержку малого и среднего предпринимательства	ед.	108	119	130	141	152
	Количество участников мероприятий, обученных основам ведения бизнеса, финансовой грамотности и иным навыкам предпринимательской деятельности	чел.	300	350	400	450	500
	Количество объектов, включенных в перечень муниципального имущества, предназначенного для предоставления в аренду СМСП и организациям, образующим инфраструктуру поддержки СМСП	ед.	13	14	16	18	20

5.2. строку 1.3.3 изложить в следующей редакции:

1.3.3	Задача. Развитие инновационного предпринимательства						
	Количество участников мероприятий, направленных на развитие инновационного предпринимательства	чел.	3 455	2 360	2 420	2 480	2 540
	Количество СМСП, получивших гранты по результатам конкурсов научно-технических и инновационных проектов	чел.	8	9	10	11	12

6. В приложении 2:

6.1. после строки «Итого по задаче 1.2.2, в том числе по источникам финансирования» дополнить строками 1.2.3, 1.2.3.1, 1.2.3.1.1, 1.2.3.1.1.1, «Итого по мероприятию 1.2.3.1.1, в том числе по источникам финансирования», «Итого по основному мероприятию 1.2.3.1, в том числе по источникам финансирования», «Итого по задаче 1.2.3, в том числе по источникам финансирования» следующего содержания:

1.2.3	Задача. Содействие развитию туристического потенциала города
1.2.3.1	Популяризация города как привлекательного объекта историко-культурного и событийного туризма
1.2.3.1.1	Изготовление информационных материалов в сфере туризма

1.2.3.1.1.1	Заключение муниципальных контрактов на изготовление информационных материалов в сфере туризма	ДЭПП	01.07.2022	31.12.2022	количество заключенных контрактов	ед.	1	бюджет города Перми	0,000
		ДЭПП	01.07.2022	31.12.2022	количество видов информационных материалов	ед.	1	бюджет города Перми	43,481
Итого по мероприятию 1.2.3.1.1, в том числе по источникам финансирования								бюджет города Перми	43,481
Итого по основному мероприятию 1.2.3.1, в том числе по источникам финансирования								бюджет города Перми	43,481
Итого по задаче 1.2.3, в том числе по источникам финансирования								бюджет города Перми	43,481

6.2. строку «Всего по подпрограмме 1.2, в том числе по источникам финансирования» изложить в следующей редакции:

Всего по подпрограмме 1.2, в том числе по источникам финансирования	бюджет города Перми	803,481

7. В приложении 3:

7.1. строку 1.3.1.1.1.1 изложить в следующей редакции:

1.3.1.1.1.1	Организация информационной и консультационной поддержки СМСП	МКУ	10.01.2022	31.12.2022	количество муниципальных казенных учреждений, оказывающих информационную и консультационную поддержку СМСП	ед.	1	бюджет города Перми	7 664,800

7.2. строку «Итого по мероприятию 1.3.1.1.1, в том числе по источникам финансирования» изложить в следующей редакции:

Итого по мероприятию 1.3.1.1.1, в том числе по источникам финансирования	бюджет города Перми	7 664,800

7.3. строку 1.3.1.1.2.1 изложить в следующей редакции:

1.3.1.1.2.1	Организация и проведение заседаний Координационного совета по развитию СМСП	ДЭПП	01.07.2022	31.12.2022	количество проведенных заседаний	ед.	2	бюджет города Перми	0,000

7.4. строку «Итого по основному мероприятию 1.3.1.1, в том числе по источникам финансирования» изложить в следующей редакции:

Итого по основному мероприятию 1.3.1.1, в том числе по источникам финансирования	бюджет города Перми	7664,800

7.5. строку «Итого по задаче 1.3.1, в том числе по источникам финансирования» изложить в следующей редакции:

Итого по задаче 1.3.1, в том числе по источникам финансирования	бюджет города Перми	7664,800

7.6. строку 1.3.3.1.1.1 изложить в следующей редакции:

1.3.3.1.1.1	Заключение муниципальных контрактов на проведение мероприятий «Дни Пермского бизнеса»	ДЭПП	10.01.2022	31.12.2022	количество заключенных контрактов	ед.	2	бюджет города Перми	0,000
		ДЭПП	10.01.2022	31.12.2022	количество проведенных мероприятий	ед.	2	бюджет города Перми	1 672,700
		ДЭПП	10.01.2022	31.12.2022	количество участников мероприятий «Дни пермского бизнеса»	чел.	3 300	бюджет города Перми	0,000

7.7. строку 1.3.3.1.2.1 изложить в следующей редакции:

1.3.3.1.2.1	Заключение муниципальных контрактов на проведение семинаров в области инноваций и промышленного производства в рамках участия в федеральных программах поддержки СМСП	ДЭПП	01.02.2022	30.09.2022	количество заключенных муниципальных контрактов	ед.	1	бюджет города Перми	0,000
		ДЭПП	01.03.2022	30.11.2022	количество проведенных семинаров	ед.	10	бюджет города Перми	200,000
		ДЭПП	01.03.2022	30.11.2022	количество участников семинаров	чел.	155	бюджет города Перми	0,000

7.8. строку «Всего по подпрограмме 1.3, в том числе по источникам финансирования» изложить в следующей редакции:

Всего по подпрограмме 1.3, в том числе по источникам финансирования	бюджет города Перми	9 537,500

8. В приложении 4:

8.1. строку 1.4.1.1.1.4 изложить в следующей редакции:

1.4.1.1.1.4	Размещение АСОТ на основании заключенных договоров аренды земельных участков	ДЭПП	10.01.2022	31.12.2022	количество размещенных АСОТ	ед.	105	бюджет города Перми	0,000

8.2. строку 1.4.1.2.1.2 изложить в следующей редакции:

1.4.1.2.1.2	Обустройство организованных мест отдыха людей у воды	администрация Ленинского района города Перми	10.01.2022	31.12.2022	количество организованных мест отдыха людей у воды, обустройство которых финансируется за счет средств бюджета города Перми	ед.	1	бюджет города Перми	875,369
		администрация Мотовилихинского района города Перми	01.05.2022	30.09.2022		ед.	1	бюджет города Перми	616,242
		администрация Орджоникидзевского района города Перми	01.05.2022	30.09.2022		ед.	1	бюджет города Перми	1 376,842
		администрация поселка Новые Ляды города Перми	01.05.2022	30.09.2022		ед.	1	бюджет города Перми	836,342

8.3. строки «Итого по мероприятию 1.4.1.2.1, в том числе по источникам финансирования», «Итого по основному мероприятию 1.4.1.2, в том числе по источникам финансирования», «Итого по задаче 1.4.1, в том числе по источникам финансирования» изложить в следующей редакции:

Итого по мероприятию 1.4.1.2.1, в том числе по источникам финансирования	бюджет города Перми	6 908,549
Итого по основному мероприятию 1.4.1.2, в том числе по источникам финансирования	бюджет города Перми	6 908,549
Итого по задаче 1.4.1, в том числе по источникам финансирования	бюджет города Перми	6 908,549

8.4. строку 1.4.4.1.3.1 изложить в следующей редакции:

1.4.4.1.3.1	Изготовление, техническое обслуживание, ремонт торговых прилавков	МКУ	01.01.2022	31.12.2022	количество размещенных торговых прилавков	ед.	61	бюджет города Перми	1 291,949

8.5. строки «Итого по мероприятию 1.4.4.1.3, в том числе по источникам финансирования», «Итого по основному мероприятию 1.4.4.1, в том числе по источникам финансирования», «Итого по задаче 1.4.4, в том числе по источникам финансирования», «Всего по подпрограмме 1.4, в том числе по источникам финансирования» изложить в следующей редакции:

Итого по мероприятию 1.4.4.1.3, в том числе по источникам финансирования	бюджет города Перми	1 291,949
Итого по основному мероприятию 1.4.4.1, в том числе по источникам финансирования	бюджет города Перми	9 536,316
Итого по задаче 1.4.4, в том числе по источникам финансирования	бюджет города Перми	9 536,316
Всего по подпрограмме 1.4, в том числе по источникам финансирования	бюджет города Перми	17 749,465

АДМИНИСТРАЦИЯ ГОРОДА ПЕРМИ
ПОСТАНОВЛЕНИЕ

07.07.2022 № 586

О внесении изменений в отдельные правовые акты администрации города Перми в сфере образования

В целях приведения нормативных правовых актов администрации города Перми в соответствие с действующим законодательством
администрация города Перми ПОСТАНОВЛЯЕТ:

1. Внести изменения в пункт 2.19 Административного регламента предоставления департаментом образования администрации города Перми муниципальной услуги «Предоставление информации об организации общедоступного и бесплатного дошкольного, начального общего, основного общего, среднего (полного) общего образования, а также дополнительного образования в общеобразовательных учреждениях, расположенных на территории города Перми», утвержденного постановлением администрации города Перми от 22 марта 2012 г. № 112 (в ред. от 25.12.2012 № 966, от 22.01.2015 № 28, от 12.05.2016 № 327, от 23.05.2017 № 386), изложив в следующей редакции:

«2.19. Департамент не вправе требовать от заявителей представления документов и информации, отсутствие и (или) недостоверность которых не указывались при первоначальном возврате документов, необходимых для предоставления муниципальной услуги, либо отказе в предоставлении муниципальной услуги, за исключением случаев, предусмотренных пунктом 4 части 1 статьи 7 Федерального закона от 27 июля 2010 г. № 210-ФЗ «Об организации предоставления государственных и муниципальных услуг».».

2. Внести изменения в пункт 2.7 Административного регламента предоставления муниципальными образовательными учреждениями с углубленным изучением отдельных предметов или профильного обучения, подведомственными департаменту образования администрации города Перми, муниципальной услуги «Предоставление информации о результатах сданных экзаменов, результатах тестирования и иных вступительных испытаний, а также о зачислении в образовательное учреждение», утвержденного постановлением администрации города Перми от 30 марта 2020 г. № 291, дополнив абзацем следующего содержания:

«представления документов и информации, отсутствие и (или) недостоверность которых не указывались при первоначальном возврате документов, необходимых для предоставления муниципальной услуги, либо отказе в предоставлении муниципальной услуги, за исключением случаев, предусмотренных пунктом 4 части 1 статьи 7 Федерального закона от 27 июля 2010 г. № 210-ФЗ «Об организации предоставления государственных и муниципальных услуг».».

3. Департаменту образования администрации города Перми обеспечить размещение, изменение информации о муниципальных услугах в Реестре муниципальных услуг (функций), предоставляемых (осуществляемых) администрацией города Перми в порядке, установленном администрацией города Перми, не позднее 3 рабочих дней со дня вступления в силу настоящего постановления.

4. Настоящее постановление вступает в силу со дня официального опубликования в печатном средстве массовой информации «Официальный бюллетень органов местного самоуправления муниципального образования город Пермь».

5. Управлению по общим вопросам администрации города Перми обеспечить опубликование настоящего постановления в печатном средстве массовой информации «Официальный бюллетень органов местного самоуправления муниципального образования город Пермь».

6. Информационно-аналитическому управлению администрации города Перми обеспечить опубликование (обнародование) настоящего постановления на официальном сайте муниципального образования город Пермь в информационно-телекоммуникационной сети Интернет.

7. Контроль за исполнением настоящего постановления возложить на заместителя главы администрации города Перми Грибанова А.А.

И.о. Главы города Перми Э.А. Хайруллин

ПРАВОВЫЕ АКТЫ ФУНКЦИОНАЛЬНЫХ ОРГАНОВ АДМИНИСТРАЦИИ ГОРОДА ПЕРМИ

АДМИНИСТРАЦИЯ ГОРОДА ПЕРМИ

НАЧАЛЬНИК ДЕПАРТАМЕНТА ОБРАЗОВАНИЯ

РАСПОРЯЖЕНИЕ

05.07.2022 № 059-08-01-26-194

О внесении изменений в устав Муниципального автономного дошкольного образовательного учреждения «Центр развития ребенка - детский сад № 47» г. Перми, утвержденный распоряжением начальника департамента образования администрации города Перми от 05.09.2011 № СЭД-08-01-26-220

В соответствии с Федеральным законом от 03 ноября 2006 г. № 174-ФЗ «Об автономных учреждениях», решением Пермской городской Думы от 12 сентября 2006 г. № 224 «О департаменте образования администрации города Перми», постановлением администрации города Перми от 28 января 2011 г. № 24 «О Порядке создания, реорганизации, изменения типа и ликвидации муниципальных учреждений города Перми, утверждения уставов муниципальных учреждений города Перми и внесения в них изменений»:

1. Внести изменения в устав Муниципального автономного дошкольного образовательного учреждения «Центр развития ребенка - детский сад № 47» г. Перми, утвержденный распоряжением начальника департамента образования администрации города Перми от 05 сентября 2011 г. № СЭД-08-01-26-220, утвердив в новой редакции.

2. Уполномочить руководителя (заведующего) Боровых Тамару Николаевну на осуществление необходимых действий по государственной регистрации изменений, вносимых в устав Муниципального автономного дошкольного образовательного учреждения «Центр развития ребенка - детский сад № 47» г. Перми.

3. Руководителю (заведующему) Муниципального автономного дошкольного образовательного учреждения «Центр развития ребенка - детский сад № 47» г. Перми Боровых Т.Н. после государственной регистрации изменений, вносимых в устав учреждения:

3.1. представить копии листа записи о внесении записи в Единый государственный реестр юридических лиц, изменений, внесенных в устав учреждения, в департамент образования администрации города Перми, департамент имущественных отношений администрации города Перми, департамент финансов администрации города Перми в 5-дневный срок со дня регистрации изменений, вносимых в устав;

3.2. разместить изменения в устав на сайте учреждения, Едином портале пермского образования http://permedu.ru;

3.3. уведомить иные организации, где находятся учтенные экземпляры устава, об изменениях, внесенных в устав учреждения.

4. Настоящее распоряжение вступает в силу со дня официального опубликования в печатном средстве массовой информации «Официальный бюллетень органов местного самоуправления муниципального образования город Пермь».

5. Отделу обеспечения деятельности департамента по общим и юридическим вопросам департамента образования администрации города Перми обеспечить опубликование настоящего распоряжения в печатном средстве массовой информации «Официальный бюллетень органов местного самоуправления муниципального образования город Пермь».

6. Контроль за исполнением настоящего распоряжения возложить на начальника отдела обеспечения деятельности департамента по общим и юридическим вопросам департамента образования администрации города Перми Панфилову А.С.

А.А. Деменева

УТВЕРЖДЕН
распоряжением начальника
департамента образования
администрации города Перми
от 05.07.2022 № 059-08-01-26-194

У С Т А В
Муниципального автономного дошкольного образовательного учреждения «Центр развития ребенка - детский сад № 47» г. Перми

(новая редакция)

г. Пермь, 2022

I. Общие положения

1.1. Муниципальное автономное дошкольное образовательное учреждение «Центр развития ребенка - детский сад № 47» г. Перми (далее – Учреждение) по типу образовательных организаций, реализующих основные образовательные программы, является дошкольной образовательной организацией, по организационно-правовой форме - унитарной некоммерческой организацией, муниципальным автономным учреждением.

1.2. Полное наименование Учреждения: Муниципальное автономное дошкольное образовательное учреждение «Центр развития ребенка - детский сад № 47» г. Перми.

Сокращенное наименование Учреждения: МАДОУ «ЦРР - детский сад № 47» г. Перми.

1.3. Место нахождения и почтовый адрес Учреждения: Место нахождения и почтовый адрес Учреждения: 614022, Россия, Пермский край, г. Пермь, ул. Подводников, д. 12. По указанному адресу размещается постоянно действующий исполнительный орган Учреждения – руководитель (заведующий).

Деятельность учреждения оказывается также по адресу:

614022, Россия, Пермский край, г. Пермь, ул. Танкистов,д. 66.

1.4. Учредителем Учреждения является муниципальное образование город Пермь. Полномочия и функции учредителя от имени муниципального образования город Пермь осуществляет администрация города Перми, отдельные полномочия и функции учредителя по его поручению осуществляет департамент образования администрации города Перми (далее – Учредитель) на основании правовых актов администрации города Перми.

Место нахождения Учредителя: 614000, Россия, Пермский край, город Пермь, ул. Ленина, д. 23.

Почтовый адрес Учредителя: 614000, Россия, Пермский край, город Пермь, ул. Сибирская, д. 17.

1.5. Правоспособность Учреждения возникает с момента внесения в единый государственный реестр юридических лиц сведений о его создании и прекращается в момент внесения в указанный реестр сведенийо его прекращении.

Учреждение имеет обособленное имущество и отвечает им по своим обязательствам, может от своего имени приобретать и осуществлять гражданские права и нести гражданские обязанности, быть истцом и ответчиком в суде.

1.6. Учреждение имеет печать с полным наименованием, штамп, бланкисо своим наименованием.

1.7. Собственник имущества Учреждения – муниципальное образование город Пермь, полномочия собственника осуществляет департамент имущественных отношений администрации города Перми на основании правовых актов органов местного самоуправления города Перми (далее – Департамент).

1.8. Создание и деятельность организационных структур политических партий, общественно-политических и религиозных движений и организаций (объединений) в Учреждении не допускаются. Образование в Учреждении носит светский характер.

1.9. Деятельность Учреждения строится на принципах демократиии гуманизма, приоритета общечеловеческих ценностей, жизни и здоровья человека, свободного развития личности, воспитания гражданственностии духовно-нравственного развития личности.

1.10. Все документы, связанные с деятельностью Учреждения, ведутсяна русском языке.

II. Предмет, цели и виды деятельности учреждения

2.1. Основной целью деятельности Учреждения является осуществление образовательной деятельности по образовательным программам дошкольного образования, осуществление присмотра и ухода за детьми.

2.2. Предметом деятельности Учреждения является образовательная деятельность, направленная на достижение целей деятельности Учреждения.

2.3. Основным видом деятельности Учреждения является образовательная деятельность, присмотр и уход.

2.4. Виды реализуемых образовательных программ:

2.4.1. образовательные программы дошкольного образования.

В рамках реализации указанных образовательных программ учреждение осуществляет деятельность по адаптированным образовательным программам дошкольного образования для детей с ограниченными возможностями здоровья, а для детей-инвалидов также в соответствии с индивидуальной программой реабилитации детей-инвалидов;

2.4.2. Дополнительные общеобразовательные программы:

2.4.2.1. дополнительные общеразвивающие программы;

2.5. Учреждение для граждан и юридических лиц за плату и на одинаковых при оказании одних и тех же услуг условиях оказывает платные дополнительные образовательные услуги.

Указанные услуги не могут быть оказаны взамен или в рамках образовательной деятельности, финансируемой за счет субсидий, предоставляемых из бюджета на выполнение муниципального задания.

Оказание платных образовательных услуг по направлениям осуществляется согласно Положению об оказании платных образовательных услуг и ежегодно утверждаемому перечню.

2.6. Учреждение вправе осуществлять иные виды деятельности, в том числе за счет средств физических и юридических лиц (приносящая доход деятельность), не относящиеся к основным видам деятельности, лишь постольку, поскольку это служит достижению целей, ради которых оно создано и, если это соответствует таким целям:

2.6.1. сдача в аренду имущества, закрепленного за Учреждением на праве оперативного управления, а также имущества, приобретенного за счет ведения самостоятельной финансово-хозяйственной деятельности в порядке, установленном действующим законодательством Российской Федерацией и нормативно-правовыми актами органов местного самоуправления города Перми;

2.6.2. организация присмотра и ухода за детьми сверх бюджетного финансирования в рабочие дни с 19.00 до 20.00 и в субботу;

2.6.3. организация мероприятий в сфере образования.

Учреждение осуществляет приносящую доход деятельность толькопо направлениям, установленным настоящим Уставом.

2.7. В Учреждении функционируют группы следующих направленностей:

группы общеразвивающей направленности (полного дня с 12-часовым пребыванием и кратковременные с 4-часовым пребыванием);

группы компенсирующей направленности для детей с нарушением зрения (полного дня с 12-часовым пребыванием);

группы комбинированной направленности (полного дня с 12-часовым пребыванием).

2.8. Режим работы Учреждения:

пятидневная рабочая неделя (понедельник-пятница) с 07.00 часов до 19.00 часов;

выходные дни – суббота, воскресенье, нерабочие праздничные дни, определённые Правительством Российской Федерации.

Учреждение имеет право оказывать платные образовательные и другие платные услуги также в выходные дни (при наличии дежурного администратора) и в рабочие дни за рамками основной образовательной программы дошкольного образования с 19.00 до 20.00.

III. Порядок управления учреждением

3.1. Управление Учреждением осуществляется в соответствиис действующим законодательством Российской Федерации с учетом особенностей, установленных Федеральным законом от 29 декабря 2012 г. № 273-ФЗ «Об образовании в Российской Федерации» и настоящим Уставом, на основе сочетания принципов единоначалия и коллегиальности.

Единоличным исполнительным органом Учреждения является руководитель (заведующий) Учреждения.

Коллегиальными органами управления Учреждения являются Общее собрание работников, Педагогический совет, Наблюдательный совет.

Коллегиальные органы вправе самостоятельно выступать от имени Учреждения, осуществлять взаимоотношения с органами власти, организациями и общественными объединениями исключительно в пределах полномочий, определенных настоящим Уставом, без права заключения договоров (соглашений), влекущих материальные обязательства Учреждения.

В случае нарушения принципа добросовестности и разумности виновные представители указанных коллегиальных органов управления Учреждением несут ответственность в соответствии с законодательством Российской Федерации.

Руководитель (заведующий) Учреждения, члены коллегиальных органов при осуществлении своих прав и исполнении своих обязанностей должны действовать в интересах Учреждения добросовестно и разумно.

Руководитель (заведующий) Учреждением обязан возместитьпо требованию его Учредителя убытки, причиненные по его вине Учреждению. Указанную ответственность несут также члены коллегиальных органов Учреждения, за исключением тех из них, кто голосовал против решения, которое повлекло причинение Учреждению убытков, или, действуя добросовестно,не принимал участия в голосовании.

3.2. Компетенция Учредителя в управлении Учреждением:

3.2.1. утверждает Устав Учреждения, а также вносимые в него изменения по согласованию с Департаментом в части, касающейся имущества;

3.2.2. формирует, утверждает и размещает муниципальное задание на оказание муниципальных услуг в соответствии с предусмотренными настоящим Уставом видами деятельности, осуществляет контрольза его исполнением;

3.2.3. координирует и контролирует процедуру приема воспитанников в Учреждение;

3.2.4. осуществляет контроль финансово-экономической деятельности Учреждения в пределах прав, установленных действующим законодательством;

3.2.5. согласовывает программу развития Учреждения;

3.2.6. организует мероприятия для приведения имущественных комплексов подведомственных муниципальныхучреждений в соответствие с требованиями действующего законодательства;

3.2.7. приостанавливает деятельность Учреждения;

3.2.8. принимает решения о создании или ликвидации филиалов, открытии и закрытии представительств Учреждения, в том числе на основании предложений руководителя (заведующего) Учреждения;

3.2.9. представляет на рассмотрение Наблюдательного совета Учреждения предложения:

3.2.9.1. о внесении изменений в Устав Учреждения;

3.2.9.2. об изъятии имущества, закрепленного за Учреждением на праве оперативного управления;

3.2.10. по согласованию с Департаментом утверждает перечни недвижимого, особо ценного движимого и иного движимого имущества, передаваемого Учреждению;

3.2.11. дает согласие Учреждению на распоряжение недвижимым имуществом, закрепленным за ним Учредителем или приобретенным за счет средств, выделенных Учредителем на приобретение этого имущества, а также особо ценным движимым имуществом, закрепленным за ним Учредителем или приобретенным за счет средств, выделенных Учредителем на приобретение этого имущества, на основании письменного разрешения Департамента;

3.2.12. дает согласие на внесение Учреждением денежных средств и иного имущества в уставный (складочный) капитал других юридических лиц или передачу этого имущества иным образом другим юридическим лицам в качестве их учредителя или участника;

3.2.13. направляет в Департамент предложения о закреплении за Учреждением недвижимого имущества и об изъятии данного имущества;

3.2.14. представляет в установленном порядке предложение о создании Учреждения путем изменения типа существующего Учреждения;

3.2.15. готовит предложение о реорганизации или ликвидации Учреждения в порядке, установленном действующим законодательством;

3.2.16. назначает руководителя (заведующего) Учреждения и прекращает его полномочия, в том числе по результатам аттестации на соответствие занимаемой должности;

3.2.17. принимает решение об одобрении сделки с имуществом Учреждения, в совершении которой имеется заинтересованность, а также сделки в отношении недвижимого имущества и особо ценного движимого имущества в случаях, если для совершения таких сделок требуется согласие Учредителя Учреждения;

3.2.18. назначает членов Наблюдательного совета Учреждения или досрочно прекращает их полномочия в порядке, определяемом действующим законодательством и настоящим Уставом;

3.2.19. утверждает передаточный акт.

К компетенции Учредителя относятся также иные полномочия, предоставленные Учредителю действующим законодательством Российской Федерации и муниципальными правовыми актами.

3.3. Единоличным исполнительным органом Учреждения является руководитель (заведующий).

Руководитель (заведующий) Учреждения назначается и освобождается от занимаемой должности приказом начальника департамента образования администрации города Перми в соответствии с действующим трудовым законодательством Российской Федерации и муниципальными правовыми актами на срок, устанавливаемый трудовым договором.

3.4. Руководитель (заведующий) осуществляет непосредственное руководство Учреждением в соответствии с действующим законодательством и настоящим Уставом.

3.5. Компетенция руководителя (заведующего) Учреждения:

3.5.1. организует выполнение решений Учредителя по вопросам деятельности Учреждения;

3.5.2. выступает от имени Учреждения, представляет Учреждение без доверенности во всех судебных, государственных и муниципальных органах, во взаимоотношениях с любыми физическими и юридическими лицами,а также их объединениями;

3.5.3. распоряжается денежными средствами, предоставленными Учредителем, в соответствии с действующим законодательством Российской Федерации, муниципальными правовыми актами и настоящим Уставом;

3.5.4. заключает гражданско-правовые договоры и трудовые договоры от имени Учреждения;

3.5.5. утверждает график работы Учреждения;

3.5.6. утверждает план финансово-хозяйственной деятельности Учреждения по результатам заключения, выданного Наблюдательным советом Учреждения;

3.5.7. издает приказы, распоряжения и инструкции, обязательные для исполнения всеми работниками и воспитанниками Учреждения, выдает доверенности на осуществление представительства от имени Учреждения;

3.5.8. утверждает штатное расписание Учреждения, осуществляет прием на работу работников, заключает с ними и расторгает трудовые договоры, распределяет должностные обязанности, создает условия и организует дополнительное профессиональное образование работников;

3.5.9. устанавливает заработную плату работников Учреждения, в том числе должностные оклады (базовую основную часть заработной платы), порядок и размеры выплат стимулирующего, компенсационного, иного характера в пределах имеющихся средств в соответствии с действующим законодательством Российской Федерации и муниципальными правовыми актами, локальными нормативными актами Учреждения, коллективным договором;

3.5.10. утверждает реализуемые в Учреждении образовательные программы, по результатам рассмотрения Педагогического совета в порядке, установленном Уставом;

3.5.11. определяет стратегию, цели, задачи развития Учреждения;

3.5.12. обеспечивает эффективное использование бюджетных ассигнований, а также средств, поступающих из других источников, представляет Учредителю и общественности отчёт Учреждения о поступлении и расходовании финансовых

и материальных средств, в том числе отчет о результатах самообследования;

3.5.13. обеспечивает эффективное взаимодействие и сотрудничествос органами местного самоуправления, предприятиями и организациями, общественностью, родителями (законными представителями) воспитанников;

3.5.14. утверждает локальные нормативные акты Учреждения по итогам рассмотрения и принятия их соответствующими коллегиальными органами Учреждения, к компетенции которых относится рассмотрение и принятие данных локальных нормативных актов в порядке, установленном настоящим Уставом;

3.5.15. организует методическую работу, утверждает программы деятельности методических объединений, иные программы и планы по разным направлениям деятельности Учреждения;

3.5.16. подписывает совместно с представителем работников Учреждения коллективный договор (при наличии);

3.5.17. представляет Наблюдательному совету Учреждения годовую бухгалтерскую отчетность Учреждения, проекты отчетов о деятельности Учреждения и об использовании его имущества, об исполнении плана его финансово-хозяйственной деятельности;

3.5.18. подписывает отчет о результатах самообследования по результатам рассмотрения Общего собрания работников;

3.5.19. организует работу по материально-техническому обеспечению образовательной деятельности, оборудованию помещений в соответствии с государственными и местными нормами и требованиями, в том числе в соответствии с федеральными государственными образовательными стандартами;

3.5.20. организует прием воспитанников в Учреждение в порядке, установленном федеральным законом, муниципальным правовым актом, локальным нормативным актом Учреждения;

3.5.21. утверждает согласованную с Учредителем программу развития Учреждения и отвечает за ее реализацию;

3.5.22. организует работу по поощрению воспитанников в соответствии с установленными локальным нормативным актом Учреждения видами и условиями поощрения за успехи в учебной, физкультурной, спортивной, творческой, экспериментальной и инновационной деятельности и утверждает кандидатуры воспитанников для поощрения по результатам рассмотрения Педагогического совета;

3.5.23. организует педагогическую диагностику освоения основной образовательной программы и формирование индивидуальных программ развития детей;

3.5.24. организует создание необходимых условий для охраны и укрепления здоровья, организации питания воспитанников и работников Учреждения в порядке, установленном локальным нормативным актом Учреждения;

3.5.25. создает условия для занятия воспитанниками физической культурой и спортом;

3.5.26. обеспечивает создание и ведение официального сайта Учреждения в сети Интернет;

3.5.27. организует работу Комиссии по урегулированию споров между участниками образовательных отношений в порядке, установленном локальным нормативным актом, принятым по результатам рассмотрения Общим собранием работников Учреждения;

3.5.28. разрабатывает и принимает меры по предупреждению коррупции в Учреждении, своевременно информирует Учредителя о фактах сообщений о коррупционных правонарушениях, непосредственно поступивших в отношении его работников.

3.6. Руководитель (заведующий) Учреждения является ответственным лицом за организацию и полноту выполнения СанПиН.

3.7. Работники учреждения имеют право на участие в управлении Учреждением, в том числе в коллегиальных органах управления, в порядке, установленном настоящим Уставом.

3.8. Права, обязанности и ответственность инженерно-технических, административно-хозяйственных, производственных, учебно-вспомогательных, и иных работников, осуществляющих вспомогательные функции, устанавливаются правилами внутреннего трудового распорядка и иными локальными нормативными актами Учреждения, должностными инструкциями и трудовыми договорами.

3.9. Общее собрание работников (далее – Общее собрание) является коллегиальным органом управления Учреждением, осуществляющим полномочия работников Учреждения. Основной задачей Общего собрания является коллегиальное решение важных вопросов жизнедеятельности трудового коллектива.

3.9.1. Общее собрание действует бессрочно.

3.9.2. Членами Общего собрания являются все граждане, участвующие своим трудом в деятельности Учреждения на основе трудового договора.

Срок полномочий члена Общего собрания: со дня заключения до дня расторжения трудового договора с Учреждением.

Председатель и секретарь Общего собрания избираются из числа членов Общего собрания открытым голосованием простым большинством голосов сроком на один учебный год.

Председатель организует подготовку заседаний, определяет повестку дня, контролирует выполнение решений Общего собрания. Секретарь организует протоколирование заседаний и ведение документации Общего собрания.

3.9.3. Общее собрание собирается не реже 2 раз в течение учебного года по инициативе руководителя (заведующего) Учреждения. Не позднее чем за 15 дней до даты проведения Общего собрания, объявление о его проведении

размещается на доске объявления, расположенной в Учреждении, для ознакомления всех членов Общего собрания.

Внеочередной созыв Общего собрания может произойти по инициативе руководителя (заведующего) Учреждения или по инициативе не менее чем 1/3 членов Общего собрания, поданной в письменном виде руководителю (заведующему) Учреждения.

Ход заседания Общего собрания и решения Общего собрания оформляются протоколом, который подписывается председателем и секретарем Общего собрания. Протоколы Общего собрания включаются в номенклатуру дел Учреждения и хранятся в Учреждении постоянно.

3.9.4. Общее собрание считается правомочным, если на нем присутствует не менее двух третей списочного состава работников Учреждения. Решение Общего собрания по всем рассматриваемым вопросам принимается открытым голосованием простым большинством голосов. Решение считается принятым, если за него проголосовало не менее 51 % присутствующих. При равном количестве голосов решающим считается голос председателя Общего собрания.

3.9.5. Компетенция Общего собрания:

3.9.5.1. принимает локальные нормативные акты Учреждения, затрагивающие права и обязанности работников Учреждения, академические права и свободы педагогических работников, в том числе локальные нормативные акты, регламентирующие:

правила внутреннего трудового распорядка;

организацию питания в учреждении;

Положение о Комиссии по урегулированию споров между участниками образовательных отношений: порядок создания, организации работы, принятия и исполнения решений Комиссии по урегулированию споров между участниками образовательных отношений;

порядок аттестации работников, не являющихся педагогическими работниками, на соответствие занимаемой ими должности;

пользования лечебно-оздоровительной инфраструктурой, объектами культуры и объектами спорта, имеющимися в учреждении

и др.

3.9.5.2. обсуждает и принимает коллективный договор Учреждения;

3.9.5.3. рассматривает и обсуждает вопросы материально-технического обеспечения и оснащения образовательного процесса;

3.9.5.4. осуществляет контроль за здоровыми и безопасными условиями воспитания и обучения в Учреждении;

3.9.5.5. вносит руководителю (заведующему) Учреждения предложения по организации медицинского обслуживания воспитанников, по организации мероприятий по охране и укреплению здоровья воспитанников;

3.9.5.6. Определяет основные направления развития Учреждения, повышения эффективности финансово-экономической деятельности Учреждения, стимулирования сотрудников;

3.9.5.7. рассматривает кандидатуры работников Учреждения для представления к награждению и (или) поощрению;

3.9.5.8. участвует в распределении стимулирующей части фонда оплаты труда Учреждения в порядке, установленном соответствующим локально нормативным актом Учреждения;

3.9.5.9. ходатайствует перед Учредителем о поощрении руководителя (заведующего) Учреждением;

3.9.5.10. рассматривает вопросы охраны и безопасности условий труда работников, охраны жизни и здоровья воспитанников в Учреждении;

3.9.5.11. Рассматривает отчет о поступлении и расходовании финансовых и материальных средств;

3.9.5.12. выдвигает кандидатов от представителей общественности и представителей из числа работников в состав Наблюдательного совета Учреждения;

3.9.5.13. заслушивает отчет руководителя (заведующего) Учреждения о выполнении коллективного договора (при его наличии);

3.9.5.14. рассматривает отчет о результатах самообследования;

3.10. Наблюдательный совет Учреждения создается в составе не менее 5 и не более 11 членов. Решение о назначении членов наблюдательного совета Учреждения или досрочном прекращении их полномочий принимается Учредителем на основании представленных копий протоколов Общего собрания, родительского собрания и оформляется приказом Учредителя.

3.10.1. В состав Наблюдательного совета входят:

представители органов местного самоуправления в лице Департамента и Учредителя;

представители работников Учреждения;

представители общественности, к которым относятся лица, имеющие заслуги и достижения в соответствующей сфере, а также родители, чьи дети посещают данное Учреждение.

Представители работников Учреждения выбираются общим собранием работников Учреждения.

Представители родительской общественности выбираются родительским собранием Учреждения из числа тех родителей, которые желают безвозмездно работать в составе наблюдательного совета и проявляют заинтересованность в указанной работе.

Представители общественности выбираются общим собранием работников Учреждения.

Количество представителей Департамента и Учредителя в составе Наблюдательного совета не должно превышать одну треть от общего числа членов Наблюдательного совета Учреждения. При этом не менее половины составляют представители Учредителя.

Количество представителей работников Учреждения не может превышать одну треть от общего числа членов Наблюдательного совета Учреждения.

3.10.2. Срок полномочий Наблюдательного совета равен пяти годам.

3.10.3. Полномочия члена Наблюдательного совета могут быть прекращены досрочно:

по просьбе члена Наблюдательного совета;

в случае невозможного исполнения членом Наблюдательного совета своих обязанностей по состоянию здоровья или по причине его отсутствия в месте нахождения Учреждения в течение четырех месяцев;

в случае привлечения члена Наблюдательного совета к уголовной ответственности;

в случае смерти члена Наблюдательного совета.

3.10.4. Полномочия члена Наблюдательного совета, являющегося представителем органа местного самоуправления и состоящего с этим органом в трудовых отношениях:

прекращаются досрочно в случае прекращения трудовых отношений;

могут быть прекращены досрочно по представлению указанного органа местного самоуправления.

3.10.4.1. Полномочия члена Наблюдательного совета, являющегося представителем работников Учреждения:

прекращаются досрочно в случае прекращения трудовых отношений с Учреждением.

3.10.5. Ограничения при выборе в члены Наблюдательного совета:

3.10.5.1. руководитель (заведующий) Учреждения, его заместители не могут быть членами Наблюдательного совета. Руководитель (заведующий) Учреждения участвует в заседаниях Наблюдательного совета с правом совещательного голоса;

3.10.5.2. членами Наблюдательного совета не могут быть лица, имеющие неснятую или непогашенную судимость.

3.10.6. Члены Наблюдательного совета не получают вознаграждение за выполнение ими своих обязанностей, за исключением компенсации документально подтвержденных расходов, непосредственно связанных с участием в работе Наблюдательного совета.

3.10.7. Наблюдательный совет возглавляет председатель, который избирается членами Наблюдательного совета из их числа простым большинством голосов. Председателем Наблюдательного совета не может быть избран представитель работников Учреждения. Наблюдательный совет в любое время вправе переизбрать своего председателя.

3.10.8. Полномочия Наблюдательного совета Учреждения:

3.10.8.1. Наблюдательный совет дает рекомендации по следующим вопросам:

а) предложения Учредителя или руководителя (заведующего) Учреждения о внесении изменений в Устав Учреждения;

б) предложения Учредителя или руководителя (заведующего) Учреждения о создании и ликвидации филиалов, об открытии и о закрытии представительств;

в) предложения Учредителя или руководителя (заведующего) Учреждения о реорганизации Учреждения или о его ликвидации;

г) предложения Учредителя или руководителя (заведующего) Учреждения об изъятии имущества, закрепленного за Учреждением на праве оперативного управления;

д) предложения руководителя (заведующего) Учреждения о совершении сделок с недвижимым имуществом и особо ценным движимым имуществом, закрепленным за Учреждением Учредителем или приобретенным за счет средств, выделенных Учредителем на приобретение этого имущества. Решение об отнесении имущества к категории особо ценного движимого имущества принимается Учредителем;

е) отчеты о деятельности Учреждения и об использовании его имущества, об исполнении плана его финансово-хозяйственной деятельности, годовую бухгалтерскую отчетность.

Рекомендации даются большинством голосов от общего числа голосов членов Наблюдательного совета с занесением в протокол заседания Наблюдательного совета. После рассмотрения рекомендаций Наблюдательного совета Учредитель принимает по этим вопросам решение.

3.10.8.2. Наблюдательный совет Учреждения дает заключение по следующим вопросам:

а) по рассмотрению проекта плана финансово-хозяйственной деятельности Учреждения;

б) по предложению руководителя (заведующего) Учреждения о выборе кредитных организаций, в которых Учреждение может открыть банковские счета;

в) по предложению руководителя (заведующего) Учреждения об участии Учреждения в других юридических лицах, в том числе о внесении денежных средств и иного имущества в уставный (складочный) капитал других юридических лиц или передаче такого имущества иным образом другим юридическим лицам, в качестве учредителя или участника.

Заключения даются большинством голосов от общего числа голосов членов Наблюдательного совета с зане-

сением в протокол заседания Наблюдательного совета. Руководитель (заведующий) Учреждения принимает по этим вопросам решение после рассмотрения заключений Наблюдательного совета.

3.10.8.3. Наблюдательный совет принимает решения, обязательные для руководителя (заведующего) по следующим вопросам:

а) проведение аудита годовой бухгалтерской отчетности Учреждения и утверждения аудиторской организации. Решение принимается большинством в две трети голосов от общего числа голосов членов Наблюдательного совета с занесением в протокол заседания Наблюдательного совета;

б) о совершении Учреждением крупных сделок. Решение принимается большинством в две трети голосов от общего числа голосов членов Наблюдательного совета с занесением в протокол заседания Наблюдательного совета;

в) о совершении сделок, в совершении которых имеется заинтересованность. Решение принимается большинством голосов членов Наблюдательного совета, не заинтересованных в совершении сделки, с занесением в протокол заседания Наблюдательного совета.

Крупной признается сделка, связанная с распоряжением денежными средствами, привлечением заемных денежных средств, отчуждением имущества (которым в соответствии с настоящим Уставом Учреждение вправе распоряжаться самостоятельно), а также с передачей такого имущества в пользование или залог при условии, что цена такой сделки либо стоимость отчуждаемого или передаваемого имущества превышает 3% (три процента) процентов балансовой стоимости активов Учреждения, определяемой по данным его бухгалтерской отчетности на последнюю отчетную дату. Указанный в настоящем Уставе размер крупной сделки (процент) определен в порядке, утвержденном правовым актом Учредителя.

3.10.8.4. Наблюдательный совет утверждает Положение о закупке товаров, работ, услуг для нужд Учреждения.

3.10.9. Вопросы, относящиеся к компетенции Наблюдательного совета, не могут быть переданы на рассмотрение иных органов Учреждения.

3.10.10. По требованию Наблюдательного совета или любого из его членов другие органы Учреждения обязаны предоставить информацию по вопросам, относящимся к компетенции Наблюдательного совета.

3.10.11. Порядок проведения заседаний Наблюдательного совета:

3.10.11.1. первое заседание Наблюдательного совета после его создания, а также первое заседание нового состава Наблюдательного совета созывается по требованию Учредителя. До избрания председателя Наблюдательного совета на заседании председательствует старший по возрасту член Наблюдательного совета, за исключением представителя работников Учреждения;

3.10.11.2. Председатель избирается на первом заседании Наблюдательного совета после его создания, а также первом заседании нового состава Наблюдательного совета из числа присутствующих простым большинством голосов;

3.10.11.3. Порядок и сроки подготовки созыва и проведения заседаний Наблюдательного совета:

3.10.11.3.1. заседания Наблюдательного совета проводятся не реже одного раза в квартал;

3.10.11.3.2. заседание Наблюдательного совета созывается его председателем по собственной инициативе либо по требованию Учредителя, члена Наблюдательного совета или руководителя (заведующего) Учреждения путем уведомления председателя Наблюдательного совета.

В течение 15 дней с момента получения уведомления председатель Наблюдательного совета назначает дату проведения заседания.

Не менее чем за 3 дня до назначенной даты заседания председатель Наблюдательного совета оповещает членов Наблюдательного совета о дате, времени, месте проведения и повестке заседания Наблюдательного совета.

3.10.11.4. в заседании Наблюдательного совета вправе участвовать руководитель (заведующий) Учреждения. Иные приглашенные председателем Наблюдательного совета, если против их присутствия не возражает более чем одна треть от общего числа членов Наблюдательного совета Учреждения;

3.10.11.5. заседание Наблюдательного совета является правомочным, если все члены Наблюдательного совета извещены о времени и месте его проведения и на заседании присутствует более половины членов;

3.10.11.6. мнение члена Наблюдательного совета Учреждения, отсутствующего на его заседании по уважительной причине учитывается в случае предоставления его в письменной форме при определении наличия кворума и результатов голосования, а также возможно принятие решений Наблюдательным советом путем проведения заочного голосования. Заочным голосованием не могут быть согласованы предложения руководителя (заведующего) Учреждения о совершении крупных сделок и сделок, в совершении которых имеется заинтересованность.

В протоколе о проведении заседания Наблюдательного совета Учреждения заочным голосованием в обязательном порядке указывается о направлении извещений и опросных листов членам Наблюдательного совета, о действительности и количестве опросных листов для определения кворума, результаты голосования поименно;

3.10.11.7. каждый член Наблюдательного совета Учреждения имеет при голосовании один голос. Передача членом Наблюдательного совета своего голоса другому лицу не допускается. В случае равенства голосов решающим является голос председателя Наблюдательного совета;

3.10.11.8. на заседании Наблюдательного совета ведется протокол. Протокол заседания составляется, подписывается председателем заседания, который несет ответственность за правильность его составления.

Протокол заседания Наблюдательного совета в течение 2 рабочих дней после заседания направляется Учредите-

лю. Решения, заключения, рекомендации и протоколы заседаний Наблюдательного совета включаются в номенклатуру дел Учреждения и доступны для ознакомления любым лицам, имеющим право быть избранными в члены Наблюдательного совета;

3.10.11.9. организационно-техническое, документационное обеспечение заседаний Наблюдательного совета, подготовка аналитических, справочныхи других материалов к заседаниям, оформление принятых им решений возлагается на администрацию Учреждения.

3.11. Педагогический совет является коллегиальным органом управления Учреждением и создан в целях реализации права педагогических работников на участие в управлении Учреждением, развития содержания образования, повышения качества воспитания и обучения воспитанников, совершенствования методической работы, рассмотрения педагогических и методических вопросов организации образовательного процесса, изучения и распространения передового педагогического опыта в Учреждении, содействия повышению квалификации работников Учреждения.

3.11.1. Педагогический совет Учреждения действует бессрочно.

3.11.2. Членами Педагогического совета являются все лица, осуществляющие педагогическую деятельность в Учреждении на основании трудовых договоров, включая совместителей, заместитель заведующего курирующий образовательную и воспитательную деятельность Учреждения, методист.

Срок полномочий члена Педагогического совета: со дня заключения до дня расторжения трудового договора с Учреждением.

Председателем Педагогического совета является руководитель (заведующий) Учреждения (лицо, исполняющее его обязанности). Председатель Педагогического совета организует подготовку заседаний, определяет повестку дня, ведет заседания педагогического совета и контролирует выполнение решений.

Председатель назначает своим приказом секретаря Педагогического совета, сроком на один год. Секретарь Педагогического совета ведет протоколы заседаний педагогического совета и организует делопроизводство.

3.11.3. Педагогический совет собирается не реже четырех раз в год о инициативе руководителя (заведующего) Учреждения. Сроки проведения и тематика заседаний Педагогического совета определяются годовым планом работы Учреждения.

В случае необходимости, по требованию не менее 1/3 членов Педагогического совета, переданному руководителю (заведующему) Учреждения в письменном виде, могут созываться внеочередные заседания Педагогического совета.

Не позднее чем за 5 дней до даты проведения Педагогического совета объявление о его проведении помещается на доску объявления, расположенную в Учреждении, для ознакомления членов Педагогического совета.

Для проведения каждого заседания Педагогического совета создаются творческие группы, возглавляемые представителем администрации Учреждения.

Ход заседания Педагогического совета и решения Педагогического совета оформляются протоколом. В протоколах фиксируется ход обсуждения вопросов, выносимых на Педагогический совет, предложения и замечания членов Педагогического совета. Протоколы подписываются председателем и секретарем Педагогического совета. Протоколы Педагогического совета включаются в номенклатуру дел Учреждения и хранятся в Учреждении постоянно.

3.11.4. При необходимости Педагогический совет может:

привлекать для работы на свои заседания специалистов в области образования и науки, иных лиц, чья профессиональная деятельность связана с вопросами, входящими в компетенцию Педагогического совета;

приглашать представителей общественных организаций, родителей воспитанников и других лиц.

Необходимость приглашения лиц, указанных в настоящем пункте, на заседания Педагогического совета определяется председателем Педагогического совета. Лица, приглашенные на заседание Педагогического совета, пользуются правом совещательного голоса.

3.11.5. Решение Педагогического совета по всем рассматриваемым вопросам принимается открытым голосованием простым большинством голосов. Кворумом для принятия решений является присутствие на заседании Педагогического совета не менее 2/3 его членов. Решение Педагогического совета является правомочным, если за него проголосовало не менее 1/2 присутствующих членов. При равном числе голосов решающим является голос председателя Педагогического совета.

Организацию работы по выполнению решений Педагогического совета осуществляет руководитель (заведующий) Учреждения (председатель Педагогического совета) и ответственные лица, указанные в решении. На очередном заседании председатель Педагогического совета докладывает о результатах этой работы.

3.11.6. К компетенции Педагогического совета относится:

3.11.6.1. планирование образовательного процесса;

3.11.6.2. организация и совершенствование методического обеспечения образовательного процесса;

3.11.6.3. разработка, рассмотрение и направление на утверждение руководителю (заведующему) Учреждения образовательных программ, планов учебно-воспитательной деятельности;

3.11.6.4. по представлению руководителя(заведующего) учреждения рассматривает программу развития Учреждения, выражает мнение о ее принятии, с последующим представлением Учредителю на согласование;

3.11.6.5. обсуждение, рассмотрение и выбор различных вариантов содержания образования, форм и методов обучения и воспитания, рассмотрение вопросов внедрения образовательных технологий, в том числе электронного об-

учения, обобщение педагогического опыта;

3.11.6.6. заслушивание информации и отчетов педагогических работников по вопросам реализации содержания образования, применяемых технологий, повышения качества образовательного процесса;

3.11.6.7. содействует привлечению дополнительного финансирования для обеспечения деятельности и развития учреждения;

3.11.6.8. разработка перечня платных образовательных услуг;

3.11.6.9. принятие локальных нормативных актов Учреждения, затрагивающих права воспитанников, вопросов организации образовательного процесса, в том числе регламентирующих:

правила внутреннего распорядка воспитанников;

правила приема в Учреждение;

правила и основания перевода, отчисления и восстановления обучающихся;

режим занятий воспитанников;

нормы профессиональной этики педагогических работников;

порядок оказания платных образовательных услуг;

права и обязанности воспитанников, их законных представителей;

разработку и утверждение образовательных программ Учреждения;

порядок обучения по индивидуальному учебному плану;

виды и условия поощрений за успехи в учебной, физкультурной; спортивной, творческой, экспериментальной и инновационной деятельности;

внутреннюю систему оценки качества образования;

порядок оформления возникновения, приостановления и прекращения отношений между Учреждением и родителями (законными представителями) воспитанников;

соотношение учебной и другой педагогической работы в пределах рабочей недели или учебного года с учетом количества часов по учебному плану, специальности и квалификации работника;

доступ педагогических работников к информационно-телекоммуникационным сетям и базам данных, учебным и методическим материалам, музейным фондам, материально-техническим средствам обеспечения образовательной деятельности, необходимым для качественного осуществления педагогической, научной или исследовательской деятельности в организациях, осуществляющих образовательную деятельность;

правила пользования библиотечным фондом, образовательными, методическими информационными ресурсами;

порядок работы аттестационной комиссии для проведения аттестации педагогических работников с целью подтверждения соответствия занимаемой должности;

право педагогических работников на бесплатное пользование образовательными, методическими и научными услугами организации, осуществляющей образовательную деятельность.

3.11.6.10. обсуждение и выбор различных вариантов содержания образования, форм и методов обучения;

3.11.6.11. рассмотрение вопросов внедрения технологий обучения, обобщение педагогического опыта.

3.12. Вносит руководителю (заведующему) Учреждения предложения для рассмотрения

3.12.1. вопросов в части материально-технического обеспечения и оснащения образовательного процесса, оборудования помещений Учреждения;

3.12.2. по организации воспитательной работы.

3.13. В целях оперативного управления и реализации решений Педагогического совета приказом руководителя (заведующего) Учреждения создаются методические объединения. Методические объединения не являются коллегиальными органами управления Учреждением, состав и программа их деятельности утверждается руководителем (заведующим) Учреждения.

3.14. В учреждении могут быть созданы представительные органы (Советы родителей, Профессиональные союзы работников и др.).

Состав и порядок работы таких органов регламентируется внутренними положениями и иными документами таких представительных органов.

При наличии данных органов в случаях, установленных действующим законодательством, настоящим Уставом их мнение учитывается в порядке, установленном п. 4.5 настоящего Устава.

3.15. В Учреждении может быть создан совет профилактики, который является коллегиальным органом Учреждения. Основная цель совета профилактики - решение вопросов организации работы по коррекции детского и семейного неблагополучия, разработки и реализации ИПК, оценке ее эффективности, завершении работы по коррекции детского и семейного неблагополучия.

Порядок создания и функционирования Совета профилактики осуществляется в соответствии с локальным актом Учреждения.

IV. Порядок разработки и принятия локальных нормативных актов

4.1. Локальный нормативный акт Учреждения – это основанный на законодательстве официальный правовой документ, принятый Учреждением в пределах своей компетенции, рассчитанный на неоднократное применение и устанавливающий правила поведения (права и обязанности) самого Учреждения, всех или отдельных категорий его работников, воспитанников и их родителей (законных представителей) в части, не урегулированной законодательством Российской Федерации и муниципальными правовыми актами.

4.2. Локальный нормативный акт издается Учреждением в письменной форме и содержит необходимые реквизиты: наименование, отражающее форму акта и его краткое содержание, дату издания, порядковый (регистрационный) номер, подпись уполномоченного должностного лица, в необходимых случаях визы согласования и печать Учреждения.

4.3. Подготовка проекта (разработка содержания), сроки и ответственные за разработку локального нормативного акта лица определяются распорядительным актом руководителя (заведующего) Учреждения.

4.4. Все локальные нормативные акты Учреждения принимаются в следующем порядке: локальный нормативный акт утверждается единоличным исполнительным органом Учреждения – руководителем (заведующим) путем издания распорядительного акта после принятия его коллегиальными органами управления Учреждением в соответствии с компетенцией коллегиальных органов, определённой настоящим Уставом.

Результат принятия локального нормативного акта соответствующим коллегиальным органом Учреждения отражается в протоколе заседания коллегиального органа и на титульном листе локального нормативного акта.

Изменения в локальные нормативные акты Учреждения вносятся в порядке, аналогичном порядку утверждения локальных нормативных актов, установленному настоящим Уставом.

4.5. При принятии локальных нормативных актов, затрагивающих права обучающихся и работников Учреждения, учитывается мнение совета родителей, а также представительного органа работников (при их наличии).

4.5.1. Порядок учета мнения родителей (законных представителей) обучающихся при принятии локального нормативного акта Учреждения, затрагивающего права и законные интересы обучающихся:

перед утверждением руководителем (заведующим) локального нормативного акта, затрагивающего права и законные интересы воспитанников, руководитель (заведующий) направляет проект этого локального нормативного акта на согласование в совет родителей (законных представителей) воспитанников (при наличии) с соответствующим сопроводительным письмом;

совет родителей не позднее пяти рабочих дней со дня получения проекта локального нормативного акта направляют руководителю (заведующему) мотивированное мнение по представленному проекту в письменной форме;

в случае если совет родителей выразил согласие с проектом локального нормативного акта, либо мотивированное мнение не поступило в указанный предыдущим пунктом срок, руководитель (заведующий) имеет право принять локальный нормативный акт;

в случае если совет родителей высказал свои письменные предложения по проекту локального нормативного акта, руководитель (заведующий) имеет право принять локальный нормативный акт с учетом высказанных предложений;

в случае если мотивированные мнения хотя бы одного из членов совета родителей не содержат согласия с проектом локального нормативного акта, либо содержат предложения по его доработке, которые руководитель (заведующий) учитывать не планирует, руководитель (заведующий) в течение трех рабочих дней после получения мотивированного мнения проводит дополнительные консультации с советом родителей, направившим свое несогласие, либо предложение по доработке проекта локального нормативного акта, в целях достижения взаимоприемлемого решения.

4.5.2. Мнение представительного органа работников при принятии локальных нормативных актов учитывается в порядке и в случаях, которые предусмотрены трудовым законодательством.

4.6. Совет родителей может обжаловать принятый локальный нормативный акт в Комиссию по урегулированию споров между участниками образовательных отношений, у Учредителя, а также оспорить в соответствии с действующим законодательством.

4.7. Локальные нормативные акты Учреждения не могут противоречить действующему законодательству Российской Федерации, муниципальным правовым актам и настоящему Уставу. Нормы локальных нормативных актов Учреждения, ухудшающие положение воспитанников или работников Учреждения по сравнению с установленным законодательством об образовании, трудовым законодательством либо принятые с нарушением порядка, установленного настоящим Уставом, не применяются и подлежат отмене Учреждением.

4.8. С локальными нормативными актами Учреждения должны быть ознакомлены все лица, чьи права и интересы они затрагивают: работники Учреждения – под подпись, родители (законные представители) воспитанников – путем размещения локальных нормативных актов на официальном сайте Учреждения и (или) информационном стенде Учреждения.

V. Имущество учреждения

5.1. Имущество закрепляется за Учреждением на праве оперативного управления в соответствии с Гражданским

кодексом Российской Федерации. Собственником имущества Учреждения является муниципальное образование город Пермь.

Право оперативного управления на недвижимое имущество подлежит государственной регистрации в соответствии с действующим законодательством.

5.2. Земельный участок, необходимый для выполнения Учреждением своих уставных задач, предоставляется ему на праве постоянного (бессрочного) пользования.

5.3. На праве оперативного управления закрепляется имущество в виде нежилых помещений, зданий, сооружений, а также оборудование, транспортные средства, инвентарь и другие материальные ценности, относимые к основным средствам.

5.4. Закрепление муниципального имущества на праве оперативного управления осуществляется Департаментом в соответствии с его целевым назначением и оформляется распоряжением начальника Департамента.

5.5. Источниками формирования имущества и финансовых ресурсов Учреждения являются:

имущество, закрепленное за ним на праве оперативного управления;

средства от сдачи в аренду имущества, закрепленного за ним на праве оперативного управления;

бюджетные поступления в виде субсидий;

средства от оказания платных услуг;

средства спонсоров и добровольные целевые пожертвования граждан и юридических лиц;

иные источники, не запрещенные действующим законодательством Российской Федерации.

5.6. Учреждение отвечает по своим обязательствам имуществом, находящимся у него на праве оперативного управления, за исключением недвижимого имущества и особо ценного движимого имущества, закрепленных за ним Департаментом или приобретенных автономным учреждением за счет средств, выделенных ему Учредителем на приобретение этого имущества.

5.7. Собственник имущества Учреждения не несет ответственность по обязательствам Учреждения, за исключением случаев, предусмотренных действующим законодательством Российской Федерации. Учреждение не отвечает по обязательствам собственника имущества Учреждения.

5.8. Учреждение вправе осуществлять приносящую доходы деятельность лишь постольку, поскольку это служит достижению целей, ради которых оно создано, и соответствующую этим целям, при условии, что такая деятельность указана в его учредительных документах.

Доходы, полученные от такой деятельности, и приобретенное за счет этих доходов имущество поступают в самостоятельное распоряжение Учреждения и используются им для достижения целей, ради которых оно создано, если иное не предусмотрено Федеральным законом от 03 ноября 2006 г. № 174-ФЗ «Об автономных учреждениях».

5.9. Собственник имущества Учреждения не имеет права на получение доходов от осуществления Учреждением деятельности и использование закрепленного за Учреждением имущества.

5.10. Учреждение без согласия Учредителя не вправе распоряжаться недвижимым имуществом и особо ценным движимым имуществом, закрепленным за ним на праве оперативного управления Департаментом или приобретенным Учреждением за счет средств, выделенных ему Учредителем на приобретение такого имущества. Остальным имуществом, находящимся у него на праве оперативного управления и приобретенным за счет собственных средств, Учреждение вправе распоряжаться самостоятельно, если иное не установлено законом.

Учреждение вправе сдавать имущество в аренду в случаях, когда распоряжение имуществом путем его передачи в аренду осуществляется в целях обеспечения более эффективной организации основной деятельности Учреждения, для которой оно создано, с согласия Департамента и Учредителя.

Имущество Учреждения может быть передано в безвозмездное пользование в соответствии с его функциональным назначением с согласия Учредителя и Департамента в порядке, предусмотренном действующим законодательством.

5.11. Недвижимое имущество, закрепленное за Учреждением или приобретенное Учреждением за счет средств, выделенных ему Учредителем на приобретение этого имущества, а также находящееся у Учреждения особо ценное движимое имущество подлежит обособленному учету в установленном порядке.

5.12. Имущество, переданное в оперативное управление, подлежит переоценке в установленном порядке.

5.13. Под особо ценным движимым имуществом понимается имущество, без которого осуществление Учреждением своей уставной деятельности будет существенно затруднено.

Порядок отнесения имущества к категории особо ценного движимого имущества устанавливается Правительством Российской Федерации. Виды такого имущества определяются в порядке, установленном нормативно-правовыми актами города Перми в отношении автономных учреждений, которые созданы на базе имущества, находящегося в муниципальной собственности.

5.14. Решение Учредителя об отнесении имущества к категории особо ценного движимого имущества принимается одновременно с принятием решения о закреплении указанного имущества за Учреждением или о выделении средств на его приобретение.

5.15. Учреждение вправе с согласия Учредителя и Департамента вносить имущество, указанное в пункте 5.11, в уставный (складочный) капитал других юридических лиц или иным образом передавать это имущество другим юридическим лицам в качестве их учредителя или участника (за исключением объектов культурного наследия народов Рос-

сийской Федерации, предметови документов, входящих в состав Музейного фонда Российской Федерации, Архивного фонда Российской Федерации, национального библиотечного фонда).

5.16. При осуществлении права оперативного управления имуществом Учреждение обязано:

5.16.1. эффективно использовать имущество;

5.16.2. использовать имущество строго в соответствии с целями создания Учреждения;

5.16.3. вести бухгалтерский учет, бухгалтерскую и статистическую отчетность в установленном порядке, обеспечить сохранность имущества;

5.16.4. не допускать ухудшения технического состояния имущества, это требование не распространяется на ухудшения, связанные с нормальным износом этого имущества в процессе эксплуатации;

5.16.5. осуществлять текущий и капитальный ремонт имущества, при этом любые произведенные улучшения имущества возмещению собственником не подлежат.

5.17. Ежегодно Учреждение обязано опубликовывать отчеты о своей деятельности и об использовании закрепленного за ним имущества в определенных Учредителем Учреждения средствах массовой информации. Порядок опубликования отчетов, а также перечень сведений, которые должны содержаться в отчетах, устанавливаются Правительством Российской Федерации, нормативно-правовыми актами города Перми.

5.18. Учреждение обязано вести бухгалтерский учет, представлять бухгалтерскую отчетность и статистическую отчетность в порядке, установленном законодательством Российской Федерации.

5.19. Ответственность за сохранность муниципального имущества и использование его по назначению несет руководитель (заведующий) Учреждения.

5.20. Право оперативного управления на имущество прекращается по основаниям и в порядке, предусмотренных действующим законодательством.

5.21. Департамент вправе изъять излишнее, неиспользуемое или используемое не по назначению имущество, закрепленное им за Учреждением либо приобретенное Учреждением за счет средств, выделенных ему Учредителем на приобретение такого имущества.

Имуществом, изъятым у Учреждения, Департамент вправе распорядиться по своему усмотрению.

5.22. Имущество ликвидированного Учреждения, оставшееся после удовлетворения требований кредиторов, передается ликвидационной комиссией Учредителю Учреждения и направляется на цели развития образованияв соответствии с Уставом Учреждения, а имущество Учреждения, на котороев соответствии с федеральными законами не может быть обращено взысканиепо обязательствам Учреждения, передается ликвидационной комиссией Учредителю Учреждения.

5.23. Учреждение вправе направлять в Департамент предложения по изъятию у него имущества, закрепленного за Учреждением на праве оперативного управления, по согласованию с Учредителем.

VI. Внесение изменений в устав. Реорганизация и ликвидация учреждения

6.1. Устав Учреждения, а также вносимые в него изменения утверждаются распоряжением Учредителя Учреждения по согласованию в части, касающейся имущества, с Департаментом и регистрируются в установленном законодательством порядке. Изменения к Уставу становятся действительными с момента их регистрации.

Изменения в Устав Учреждения предлагаются Учредителем или руководителем (заведующим) Учреждения, рассматриваются Наблюдательным советом, который дает по ним рекомендации, утверждаются Учредителем в порядке, установленном настоящим Уставом.

6.2. Реорганизация Учреждения (слияние, присоединение, разделение, выделение, преобразование) может быть осуществлена по решению Учредителя в порядке, установленном гражданским законодательством, и на основании положительного заключения комиссии по оценке последствий такого решения. Порядок создания комиссии по проведению оценки последствий принятия решения о реорганизации Учреждения, порядок ее проведения, включая критерии оценки, устанавливаются нормативными правовыми актами Пермского края.

6.3. При реорганизации Учреждения лицензия Учреждения переоформляется в порядке, установленном действующим законодательством.

6.4. Учреждение может быть ликвидировано в случаях и порядке, установленных действующим законодательством Российской Федерации, а также по решению суда.

6.5. Решение о ликвидации Учреждения принимается администрацией города Перми и утверждается постановлением администрации города Перми на основании положительного заключения комиссии по оценке последствий такого решения.

6.6. При ликвидации Учреждения, при прекращении его деятельности в результате реорганизации в форме разделения действие лицензии прекращается со дня внесения в единый государственный реестр юридических лиц записи соответственно о ликвидации юридического лица, о прекращении его деятельности в результате реорганизации.

6.7. При ликвидации Учреждения денежные средства за вычетом платежей по покрытию своих обязательств направляются на цели развития системы образования г. Перми. Имущество Учреждения, оставшееся после удовлетво-

рения требований кредиторов, а также имущество, на которое в соответствии с федеральными законами не может быть обращено взыскание по обязательствам Учреждения, передается ликвидационной комиссией Учредителю.

6.8. В случае реорганизации, ликвидации Учреждения Учредитель обеспечивает перевод детей с согласия их родителей в другие муниципальные образовательные учреждения города Перми соответствующего типа.

6.9. Учреждение гарантирует учет и обеспечивает сохранность документов по личному составу. В случае реорганизации Учреждение передает документы по личному составу правопреемнику, при отсутствии правопреемника Учреждение передает документы по личному составу на государственное хранение, иные документы сдаются на хранение в архив.

АДМИНИСТРАЦИЯ ГОРОДА ПЕРМИ

НАЧАЛЬНИК ДЕПАРТАМЕНТА ЖИЛИЩНО-КОММУНАЛЬНОГО ХОЗЯЙСТВА

РАСПОРЯЖЕНИЕ

01.07.2022 № 059-04-03-39

О внесении изменений в Перечень многоквартирных домов в городе Перми, формирующих фонд капитального ремонта на счете регионального оператора Некоммерческой организации «Фонд капитального ремонта общего имущества в многоквартирных домах в Пермском крае», утвержденный распоряжением начальника департамента жилищно-коммунального хозяйства администрации города Перми от 07.04.2022 № 059-04-03-12

В соответствии со статьями 170, 189 Жилищного Кодекса Российской Федерации, Законом Пермского края от 11 марта 2014 года № 304-ПК «О системе капитального ремонта общего имущества в многоквартирных домах, расположенных на территории Пермского края», Положением о департаменте жилищно-коммунального хозяйства администрации города Перми, утвержденным решением Пермской городской Думы от 26 июня 2012 № 138 «О создании департамента жилищно-коммунального хозяйства администрации города Перми»:

1. Внести в Перечень многоквартирных домов, формирующих фонд капитального ремонта на счете регионального оператора Некоммерческой организации «Фонд капитального ремонта общего имущества в многоквартирных домах в Пермском крае», утвержденный распоряжением начальника департамента жилищно-коммунального хозяйства администрации города Перми от 07 апреля 2022 № 059-04-03-12 (в ред. от 17.05.2022 № 059-04-03-21, от 31.05.2022 № 059-04-03-26) (далее-Перечень), следующие изменения:

1.1. в связи с признанием в установленном порядке многоквартирных домов аварийными и подлежащими сносу строки:

1775	Таганрогская	15
1654	Сеченова	1
1659	Сеченова	3А
586	Карпинского	76
1964	Чкалова	38
180	Бородинская	35

исключить;

1.2. в связи с тем, что капитальный ремонт общего имущества в многоквартирных домах, собственники помещений в которых формируют фонд капитального ремонта на специальном счете, не проведен в срок, предусмотренный региональной программой капитального ремонта, и при этом в соответствии с порядком установления необходимости

проведения капитального ремонта общего имущества в многоквартирных домах требуется оказание какого-либо вида услуг и (или) выполнение какого-либо вида работ, предусмотренных для этих многоквартирных домов региональной программой капитального ремонта, дополнить Перечень строками следующего содержания:

	Комсомольский проспект	82
	Кировоградская	13
	Маршала Рыбалко	105В
	Стахановская	2

2. Изложить Перечень в редакции согласно Приложению к настоящему распоряжению.

3. Распоряжение вступает в силу с даты подписания.

4. Контроль за исполнением распоряжения возложить на заместителя начальника департамента – начальника управления жилищным фондом департамента жилищно-коммунального хозяйства администрации города Перми Сиддикова Руслана Ильдаровича.

А.И. Власов

Приложение
к распоряжению начальника ДЖКХ
администрации города Перми
01.07.2022 059-04-03-39

ПЕРЕЧЕНЬ
многоквартирных домов в городе Перми, формирующих фонд капитального ремонта на счете регионального оператора Некоммерческой организации «Фонд капитального ремонта общего имущества в многоквартирных домах в Пермском крае»

№	Улица (переулок, проспект)	Дом / корпус
1	2	3
1	1-й Дубровский переулок	4
2	1-й Дубровский переулок	5
3	1-й Дубровский переулок	6
4	1-й Дубровский переулок	8
5	1-й Дубровский переулок	10
6	1-й Дубровский переулок	12
7	1-я Красноармейская	41
8	1-я Красноармейская	43
9	1-я Красноармейская	46
10	1-я Красноармейская	50
11	1-я Красноармейская	52
12	1-я Красноармейская	56А
13	1-я Красноармейская	58А
14	25 Октября	5
15	25 Октября	8
16	25 Октября	24
17	25 Октября	27
18	25 Октября	38
19	25 Октября	45
20	25 Октября	64
21	25 Октября	66
22	25 Октября	81
23	25 Октября	40А
24	2-я Гамовская	20
25	2-я Гамовская	21
26	2-я Гамовская	22
27	2-я Гамовская	23
28	Закамская	20
29	4 Пятилетка	2А
30	9 Мая	14
31	9 Мая	16
32	9 Мая	18
33	9 Мая	20
34	9 Мая	22
35	9 Мая	24
36	9 Мая	18/1
37	9 Мая	18А
38	Автозаводская	41
39	Автозаводская	48
40	Автозаводская	49
41	Автозаводская	51
42	Автозаводская	53
43	Адмирала Нахимова	3
44	Адмирала Нахимова	5
45	Адмирала Нахимова	13
46	Адмирала Нахимова	14
47	Адмирала Нахимова	16
48	Адмирала Нахимова	23
49	Адмирала Нахимова	37
50	Адмирала Старикова	1
51	Адмирала Старикова	7
52	Адмирала Старикова	11
53	Адмирала Старикова	14
54	Адмирала Старикова	17
55	Адмирала Старикова	49
56	Адмирала Старикова	9А
57	Адмирала Старикова	13
58	Адмирала Старикова	15
59	Адмирала Ушакова	3
60	Адмирала Ушакова	7
61	Адмирала Ушакова	11
62	Адмирала Ушакова	12
63	Адмирала Ушакова	16
64	Адмирала Ушакова	59/2
65	Академика Вавилова	5
66	Академика Вавилова	7
67	Академика Вавилова	9
68	Академика Вавилова	11
69	Академика Вавилова	19
70	Академика Вавилова	11А
71	Академика Веденеева	17
72	Академика Веденеева	51
73	Академика Веденеева	83
74	Академика Курчатова	1
75	Академика Курчатова	3

1	2	3
76	Академика Курчатова	4
77	Академика Курчатова	4А
78	Академика Курчатова	9
79	Александра Невского	8
80	Александра Невского	30
81	Александра Невского	32
82	Александра Невского	12А
83	Александра Пархоменко	8
84	Александра Щербакова	12
85	Александра Щербакова	21
86	Александра Щербакова	25
87	Александра Щербакова	29
88	Александра Щербакова	47
89	Александра Щербакова	43В
90	Анвара Гатауллина	6
91	Анвара Гатауллина	8
92	Анвара Гатауллина	10
93	Анвара Гатауллина	13
94	Анвара Гатауллина	15
95	Анвара Гатауллина	18
96	Анвара Гатауллина	22
97	Анвара Гатауллина	23
98	Анвара Гатауллина	27
99	Анвара Гатауллина	28
100	Анвара Гатауллина	30
101	Анвара Гатауллина	32
102	Анвара Гатауллина	34
103	Анвара Гатауллина	36
104	Анвара Гатауллина	38
105	Анвара Гатауллина	17А
106	Анвара Гатауллина	29\1
107	Анвара Гатауллина	6А
108	Ардатовская	36
109	Аркадия Гайдара	13А
110	Аркадия Гайдара	6\1
111	Архитектора Свиязева	16
112	Архитектора Свиязева	18
113	Архитектора Свиязева	22
114	Архитектора Свиязева	24
115	Архитектора Свиязева	28
116	Архитектора Свиязева	30
117	Архитектора Свиязева	34
118	Архитектора Свиязева	38
119	Архитектора Свиязева	42

1	2	3
120	Архитектора Свиязева	44
121	Архитектора Свиязева	48
122	Архитектора Свиязева	52
123	Архитектора Свиязева	22А
124	Архитектора Свиязева	28А
125	Архитектора Свиязева	28Б
126	Архитектора Свиязева	40/1
127	Архитектора Свиязева	46/1
128	Архитектора Свиязева	50/1
129	Астраханская	6
130	Ашапский переулок	4
131	Байкальская	11
132	Балхашская	205
133	Балхашская	201
134	Барнаульская	10
135	Барнаульская	9А
136	Баумана	1
137	Баумана	11
138	Баумана	12
139	Баумана	19
140	Баумана	21
141	Баумана	25
142	Баумана	29
143	Баумана	31
144	Баумана	33
145	Баумана	21А
146	Баумана	21Б
147	Баумана	25А
148	Баумана	29А
149	Баумана	9А
150	Белинского	31
151	Белинского	40
152	Белинского	42
153	Белинского	49
154	Белинского	51
155	Белинского	59
156	Белинского	47
157	Белозерская	14
158	Белозерская	17
159	Белозерская	10
160	Бенгальская	2
161	Бенгальская	6
162	Бенгальская	16
163	Бетонный переулок	2

1	2	3
164	Богдана Хмельницкого	1
165	Богдана Хмельницкого	7
166	Богдана Хмельницкого	9
167	Богдана Хмельницкого	13
168	Богдана Хмельницкого	27
169	Богдана Хмельницкого	36
170	Богдана Хмельницкого	56
171	Богдана Хмельницкого	58
172	Богдана Хмельницкого	58Б
173	Боровая	24
174	Боровая	28
175	Боровая	30
176	Боровая	30А
177	Бородинская	23
178	Бородинская	31
179	Бородинская	33
180	Борчанинова	3
181	Борчанинова	5
182	Борчанинова	7
183	Братская	22
184	Братская	2
185	Братская	4
186	Братская	6
187	Братская	8
188	Братская	12
189	Братская	16
190	Братская	18
191	Братская	20
192	Братская	171
193	Братская	2\1
194	Братская	6А
195	Братьев Игнатовых	7
196	Братьев Игнатовых	9
197	Братьев Игнатовых	11
198	Братьев Игнатовых	15
199	Братьев Игнатовых	17
200	Братьев Игнатовых	19
201	Братьев Игнатовых	21
202	Братьев Игнатовых	21А
203	Брестская	3
204	Брестская	5
205	Брестская	6
206	Брестская	7
207	Брестская	8

1	2	3
208	Брестская	9
209	Брестская	10
210	Брестская	11
211	Брестская	12
212	Брестская	13
213	Брестская	14
214	Брестская	15
215	Брестская	16
216	Брестская	17
217	Брестская	19
218	Брестская	21
219	Брестская	17а
220	Брестская	8
221	Бригадирская	1
222	Буксирная	11
223	Буксирная	8
224	Бульвар Гагарина	15
225	Бульвар Гагарина	17
226	Бульвар Гагарина	19
227	бульвар Гагарина	23
228	бульвар Гагарина	25
229	Бульвар Гагарина	27
230	Бульвар Гагарина	36
231	Бульвар Гагарина	38
232	Бульвар Гагарина	39
233	Бульвар Гагарина	49
234	бульвар Гагарина	55
235	Бульвар Гагарина	56
236	бульвар Гагарина	58
237	Бульвар Гагарина	109
238	Бульвар Гагарина	113
239	Бульвар Гагарина	107/3
240	Бульвар Гагарина	107/7
241	Бульвар Гагарина	32а
242	Бульвар Гагарина	58А (общежитие)
243	бульвар Гагарина	62/2
244	Бульвар Гагарина	81/2
245	Бульвар Гагарина	81/3
246	Бульвар Гагарина	81/4
247	Бульвар Гагарина	93/6
248	Бушмакина	9
249	Бушмакина	10
250	Бушмакина	14

1	2	3
251	Вагонная	11
252	Вагонная	15
253	Вагонная	23
254	Василия Каменского	5
255	Василия Каменского	12
256	Васнецова	13
257	Веры Засулич	46
258	Веры Засулич	46А
259	Веры Засулич	50а
260	Веры Фигнер	1
261	Веры Фигнер	3
262	Веры Фигнер	5
263	Веры Фигнер	13
264	Веры Фигнер	5а
265	Веселая	1
266	Весенняя	3
267	Весенняя	4
268	Весенняя	5
269	Весенняя	6
270	Весенняя	7
271	Весенняя	8
272	Весенняя	13
273	Весенняя	14
274	Весенняя	15
275	Весенняя	16
276	Весенняя	17
277	Весенняя	18
278	Весенняя	20
279	Весенняя	21
280	Весенняя	22
281	Весенняя	24
282	Весенняя	26
283	Весенняя	28
284	Весенняя	13а
285	Весенняя	15а
286	Весенняя	17а
287	Ветлужская	14
288	Ветлужская	16
289	Ветлужская	22
290	Ветлужская	34
291	Ветлужская	36
292	Ветлужская	38
293	Ветлужская	40
294	Ветлужская	48

1	2	3
295	Ветлужская	66
296	Ветлужская	91
297	Ветлужская	93
298	Ветлужская	95
299	Ветлужская	97
300	Ветлужская	99
301	Вижайская	5
302	Вижайская	11
303	Вижайская	15
304	Вижайская	16
305	Вижайская	18
306	Вижайская	20
307	Вижайская	23
308	Вижайская	24
309	Вижайская	25
310	Вижайская	26
311	Вижайская	28
312	Вижайская	12
313	Вижайская	21
314	Вильвенская	19
315	Вильямса	5
316	Вильямса	16
317	Вильямса	18
318	Вильямса	37
319	Вильямса	49
320	Вильямса	67
321	Вильямса	77
322	Вильямса	20/1
323	Вильямса	2Б
324	Вильямса	53А
325	Вильямса	8
326	Вильямса	12
327	Вильямса	14
328	Вильямса	41
329	Вильямса	45
330	Вильямса	37А
331	Волгодонская	14
332	Волгодонская	21а
333	Волховская	23
334	Воркутинская	84
335	Воркутинская	82
336	Газеты Звезда	9
337	Газеты Звезда	14
338	Газеты Звезда	33

1	2	3
339	Газеты Звезда	35
340	Газеты Звезда	42
341	Газеты Звезда	44
342	Газеты Звезда	31а
343	Газеты Звезда	42А
344	Газеты Звезда	52
345	Газеты Звезда	56
346	Газеты Звезда	60
347	Газеты Звезда	67
348	Газеты Звезда	73
349	Газеты Звезда	75
350	Газеты Звезда	79
351	Гайвинская	58
352	Гайвинская	60
353	Гайвинская	62
354	Гайвинская	30а
355	Гарцовская	46
356	Гарцовская	50
357	Гарцовская	52
358	Гарцовская	54
359	Гарцовская	58
360	Гарцовская	66
361	Гашкова	3
362	Гашкова	17
363	Генерала Доватора	36
364	Генерала Наумова	11
365	Генерала Наумова	23
366	Генерала Панфилова	16
367	Генерала Черняховского	21
368	Генерала Черняховского	29
369	Генерала Черняховского	57
370	Генерала Черняховского	90
371	Генерала Черняховского	94
372	Генерала Черняховского	52
373	Генерала Черняховского	84
374	Геологов	4
375	Геологов	5
376	Геологов	8
377	Геологов	9
378	Геологов	19
379	Геологов	19А
380	Героев Хасана	1
381	Героев Хасана	3
382	Героев Хасана	5
383	Героев Хасана	7
384	Героев Хасана	8
385	Героев Хасана	11
386	Героев Хасана	13
387	Героев Хасана	16
388	Героев Хасана	28
389	Героев Хасана	30
390	Героев Хасана	115
391	Героев Хасана	147
392	Героев Хасана	149
393	Героев Хасана	159
394	Героев Хасана	115А
395	Героев Хасана	145А
396	Героев Хасана	151А
397	Героев Хасана	3А
398	Героев Хасана	49А
399	Героев Хасана	15
400	Героев Хасана	17
401	Героев Хасана	19
402	Героев Хасана	21
403	Героев Хасана	73
404	Героя Васькина	11
405	Глазовская	7
406	Глеба Успенского	22
407	Глеба Успенского	4
408	Глеба Успенского	5
409	Глеба Успенского	7
410	Голева	10А
411	Голева	10Б
412	Голева	13А
413	Графтио	13
414	Гремячий лог	1
415	Гремячинская	71
416	Грузинская	3
417	Гусарова	7
418	Гусарова	8
419	Гусарова	9
420	Гусарова	13
421	Гусарова	14
422	Гусарова	16
423	Гусарова	22
424	Гусарова	18А
425	Гусарова	9/2
426	Двинская	9

1	2	3
427	Двинская	10
428	Дедюкина	7
429	Делегатская	35
430	Делегатская	43
431	Делегатская	39А
432	Дениса Давыдова	17
433	Дениса Давыдова	18
434	Дениса Давыдова	25
435	Дениса Давыдова	27
436	Дениса Давыдова	25А
437	Дениса Давыдова	27А
438	Добролюбова	6
439	Докучаева	12
440	Докучаева	22
441	Докучаева	24
442	Докучаева	27А
443	Докучаева	27Б
444	Докучаева	27В
445	ДОС	1
446	ДОС	2
447	ДОС	54
448	ДОС	57
449	ДОС	58
450	ДОС	60
451	Дружбы	2
452	Дружбы	6
453	Дружбы	11
454	Дружбы	12
455	Дружбы	14
456	Дружбы	20
457	Дружбы	21
458	Дружбы	23
459	Дружбы	26
460	Дружбы	27
461	Дружбы	28
462	Дружбы	30
463	Дружбы	4
464	Дубовская	12
465	Екатерининская	51
466	Екатерининская	59
467	Екатерининская	165
468	Екатерининская	180
469	Екатерининская	184
470	Екатерининская	190

1	2	3
471	Екатерининская	216
472	Елькина	1
473	Елькина	2
474	Елькина	3
475	Елькина	4
476	Елькина	6
477	Елькина	7
478	Елькина	45
479	Елькина	4а
480	Емельяна Ярославского	30
481	Емельяна Ярославского	40
482	Емельяна Ярославского	42
483	Емельяна Ярославского	48
484	Емельяна Ярославского	52
485	Желябова	19
486	Закамская	20
487	Закамская	21
488	Закамская	31
489	Закамская	32
490	Закамская	35
491	Закамская	40
492	Закамская	42
493	Закамская	44
494	Закамская	46
495	Закамская	50
496	Закамская	54
497	Закамская	58
498	Закамская	62
499	Закамская	66
500	Закамская	83
501	Закамская	85
502	Закамская	20А
503	Закамская	29А
504	Закамская	2А
505	Закамская	2Б
506	Закамская	2В
507	Закамская	37А
508	Закамская	37Б
509	Закамская	3А
510	Запорожская	7
511	Запорожская	13
512	Запорожская	15
513	Запорожская	17
514	Запорожская	21

1	2	3
515	Запорожская	23
516	Запорожская	25
517	Запрудская 4-я	29
518	Запрудская 4-я	31
519	Заречная	145
520	Заречная	152
521	Заречная	156
522	Заречная	162
523	Звенигородская	10
524	Звонарева	2
525	Звонарева	4
526	Звонарева	6
527	Звонарева	37
528	Звонарева	39
529	Звонарева	43
530	Звонарева	45
531	Звонарева	43а
532	Зенкова	4
533	Ивана Франко	43А
534	Индустриализации	22
535	Инженерная	6А
536	Ипподромная-1 я	5
537	Кабельщиков	8
538	Кабельщиков	10
539	Кабельщиков	19
540	Кабельщиков	83
541	Кабельщиков	85
542	Кабельщиков	87
543	Кабельщиков	93
544	Кабельщиков	99
545	Кавалерийская	2
546	Кавалерийская	4
547	Кавалерийская	5
548	Кавалерийская	51
549	Кавалерийская	3А
550	Казахская	72
551	Казахская	104
552	Казахская	106
553	Калинина	13
554	Каляева	20
555	Камчатовская	5
556	Карбышева	8
557	Карбышева	10
558	Карбышева	28

1	2	3
559	Карбышева	30
560	Карбышева	32
561	Карбышева	40
562	Карбышева	42
563	Карбышева	44
564	Карбышева	46
565	Карбышева	74
566	Карбышева	86
567	Карбышева	88
568	Карбышева	78/3
569	Карбышева	80/2
570	Карбышева	82/1
571	Карбышева	84/1
572	Карбышева	48
573	Карпинского	25
574	Карпинского	27
575	Карпинского	29
576	Карпинского	31
577	Карпинского	38
578	Карпинского	67
579	Карпинского	68
580	Карпинского	70
581	Карпинского	71
582	Карпинского	73
583	Карпинского	74
584	Карпинского	75
585	Карпинского	77
586	Карпинского	78
587	Карпинского	83
588	Карпинского	84
589	Карпинского	88
590	Карпинского	90
591	Карпинского	96
592	Карпинского	98
593	Карпинского	100
594	Карпинского	104
595	Карпинского	107
596	Карпинского	118
597	Карпинского	75Б
598	Карпинского	77Б
599	Карпинского	57
600	Карпинского	112/1
601	Качалова	14
602	Качалова	15

1	2	3
603	Качалова	16
604	Качалова	17
605	Качалова	18
606	Качалова	19
607	Качалова	20
608	Качалова	21
609	Качалова	22
610	Качалова	23
611	Качалова	24
612	Качалова	25
613	Качалова	27
614	Качалова	32
615	Ким	19
616	Ким	51
617	Ким	57
618	Ким	88
619	Ким	91
620	Ким	92
621	Ким	94
622	Ким	95
623	Ким	97
624	Ким	109
625	Ким	113
626	КИМ	115
627	Кировоградская	15
628	Кировоградская	31
629	Кировоградская	33
630	Кировоградская	34
631	Кировоградская	39
632	Кировоградская	51
633	Кировоградская	55
634	Кировоградская	75
635	Кировоградская	71/1
636	Кировоградская	73А
637	Кировоградская	13
638	Кировоградская	180
639	Клары Цеткин	1
640	Клары Цеткин	2
641	Клары Цеткин	11
642	Клары Цеткин	15
643	Клары Цеткин	17
644	Клары Цеткин	25
645	Клары Цеткин	27
646	Клары Цеткин	29

1	2	3
647	Клары Цеткин	31
648	Клары Цеткин	21А
649	Клары Цеткин	23А
650	Клары Цеткин	25А
651	Коломенская	7
652	Коломенская	11
653	Коломенская	15
654	Коломенская	17
655	Коломенская	19
656	Коломенская	32
657	Коломенская	34
658	Коломенская	59
659	Колыбалова	14
660	Колыбалова	16
661	Колыбалова	18
662	Колыбалова	20
663	Колыбалова	22
664	Колыбалова	24
665	Колыбалова	26
666	Колыбалова	28
667	Комбайнеров	26
668	Комбайнеров	34
669	Комбайнеров	36
670	Комбайнеров	38
671	Комбайнеров	44
672	Коминтерна	6
673	Коминтерна	11
674	Коминтерна	24
675	Коминтерна	26
676	Коминтерна	30
677	Комиссара Пожарского	10
678	Комиссара Пожарского	11
679	Комиссара Пожарского	12
680	Комиссара Пожарского	14
681	Комиссара Пожарского	17
682	Композитора Глинки	3
683	Композитора Глинки	4
684	Композитора Глинки	5
685	Композитора Глинки	7
686	Композитора Глинки	8
687	Композитора Глинки	10
688	Композитора Глинки	11
689	Композитора Глинки	15
690	Комсомольский проспект	7

1	2	3
691	Комсомольский проспект	10
692	Комсомольский проспект	14
693	Комсомольский проспект	17
694	Комсомольский проспект	36
695	Комсомольский проспект	40
696	Комсомольский проспект	41
697	Комсомольский проспект	44
698	Комсомольский проспект	50
699	Комсомольский проспект	52
700	Комсомольский проспект	56
701	Комсомольский проспект	60
702	Комсомольский проспект	63
703	Комсомольский проспект	64
704	Комсомольский проспект	66
705	Комсомольский проспект	68
706	Комсомольский проспект	70
707	Комсомольский проспект	72
708	Комсомольский проспект	75
709	Комсомольский проспект	76
710	Комсомольский проспект	84
711	Комсомольский проспект	85
712	Комсомольский проспект	87
713	Комсомольский проспект	92
714	Комсомольский проспект	96
715	Комсомольский проспект	31А
716	Комсомольский проспект	82
717	Корсуньская	25
718	Корсуньская	19
719	Корсуньская / Бумажников	27
720	Космонавта Беляева	10
721	Космонавта Беляева	12
722	Космонавта Беляева	33
723	Космонавта Беляева	39
724	Космонавта Беляева	40
725	Космонавта Беляева	43
726	Космонавта Беляева	46
727	Космонавта Беляева	47
728	Космонавта Беляева	48
729	Космонавта Беляева	49
730	Космонавта Беляева	51
731	Космонавта Беляева	52
732	Космонавта Беляева	54
733	Космонавта Беляева	59
734	Космонавта Беляева	59
735	Космонавта Беляева	61
736	Космонавта Беляева	40Б
737	Космонавта Беляева	49А
738	Космонавта Беляева	51А
739	Космонавта Леонова	3
740	Космонавта Леонова	5
741	Космонавта Леонова	7
742	Космонавта Леонова	9
743	Космонавта Леонова	11
744	Космонавта Леонова	13
745	Космонавта Леонова	16
746	Космонавта Леонова	22
747	Космонавта Леонова	26
748	Космонавта Леонова	38
749	Космонавта Леонова	40
750	Космонавта Леонова	42
751	Космонавта Леонова	46
752	Космонавта Леонова	51
753	Космонавта Леонова	54
754	Космонавта Леонова	56
755	Космонавта Леонова	66
756	Космонавта Леонова	26А
757	Космонавта Леонова	43А
758	Космонавта Леонова	43Б
759	Космонавта Леонова	48А
760	Космонавта Леонова	15
761	Космонавта Леонова	23
762	Космонавта Леонова	44
763	Коспашская	5
764	Коспашская	7
765	Коспашская	9
766	Коспашская	12
767	Костычева	21
768	Костычева	25
769	Костычева	36
770	Костычева	37
771	Костычева	44А
772	Косьвинская	1А
773	Косякова	7
774	Косякова	9
775	Косякова	11
776	Косякова	15
777	Кочегаров	37

1	2	3
778	Кочегаров	51
779	Кочегаров	59
780	Кояновская	3
781	Красноармейская 1-я	37
782	Краснова	24
783	Краснова	25
784	Краснова	26
785	Краснова	28
786	Красноводская	3
787	Красноводская	4
788	Краснополянская	5
789	Краснополянская	10
790	Краснополянская	15
791	Краснополянская	26
792	Краснополянская	8
793	Краснослудская	13
794	Краснофлотская	15
795	Краснофлотская	25
796	Краснофлотская	28
797	Краснофлотская	31
798	Краснофлотская	32
799	Краснофлотская	33
800	Краснофлотская	36
801	Краснофлотская	30А
802	Краснофлотская	11
803	Краснофлотская	14
804	Краснофлотская	16
805	Краснофлотская	14А
806	Красные Казармы	7
807	Красные Казармы	8
808	Красные Казармы	10
809	Криворожская	31
810	Криворожская	33
811	Криворожская	38
812	Криворожская	40
813	Крисанова	3
814	Крисанова	5
815	Крисанова	7
816	Крисанова	8
817	Крисанова	11
818	Крисанова	13
819	Крисанова	15
820	Крисанова	24
821	Крисанова	25

1	2	3
822	Крисанова	27
823	Крисанова	29
824	Крисанова	18а
825	Крисанова	18б
826	Крисанова	20а
827	Крисанова	26б
828	Крисанова	16
829	Кронита	11
830	Кронштадтская	4
831	Крупской	9
832	Крупской	18
833	Крупской	20
834	Крупской	22
835	Крупской	25
836	Крупской	28
837	Крупской	30
838	Крупской	32
839	Крупской	35
840	Крупской	37
841	Крупской	38
842	Крупской	41
843	Крупской	42
844	Крупской	43
845	Крупской	45
846	Крупской	49
847	Крупской	54
848	Крупской	57
849	Крупской	79
850	Крупской	81
851	Крупской	83
852	Крупской	88
853	Крупской	32А
854	Крупской	41А
855	Крупской	42А
856	Крупской	42Б
857	Крупской	84А
858	Крупской	72
859	Кузбасская	24
860	Кузбасская	35
861	Кузбасская	37
862	Кузбасская	39
863	Кузбасская	41
864	Кузбасская	43
865	Кузбасская	45

1	2	3
866	Кузбасская	37а
867	Куйбышева	79
868	Куйбышева	88
869	Куйбышева	93
870	Куйбышева	101
871	Куйбышева	103
872	Куйбышева	105
873	Куйбышева	151
874	Куйбышева	153
875	Куйбышева	155
876	Куйбышева	159
877	Куйбышева	163
878	Куйбышева	165
879	Куйбышева	169/1
880	Куйбышева	169/2
881	Куйбышева	169/3
882	Куйбышева	20/1
883	Куйбышева	67/1
884	Куйбышева	69/1
885	Куйбышева	79А
886	Куйбышева	59
887	Куйбышева	52
888	Куйбышева	7
889	Куйбышева	54
890	Куйбышева	62
891	Куйбышева	58А
892	Кустовая	1
893	Кустовая	3
894	Кустовая	5
895	Кустовая	7
896	Куфонина	11
897	Куфонина	13
898	Куфонина	15
899	Куфонина	17
900	Куфонина	24
901	Ласьвинская	10
902	Ласьвинская	11
903	Ласьвинская	45
904	Ласьвинская	50
905	Ласьвинская	56
906	Ласьвинская	76
907	Ласьвинская	21А
908	Ласьвинская	56А
909	Ласьвинская	8

1	2	3
910	Лебедева	10
911	Лебедева	21
912	Лебедева	33
913	Лебедева	37
914	Лебедева	39
915	Лебедева	42
916	Лебедева	43
917	Лебедева	46
918	Лебедева	47
919	Лебедева	48
920	Ленина	61
921	Ленина	65
922	Ленина	73
923	Ленина	74
924	Ленина	75
925	Ленина	78
926	Ленина	79
927	Ленина	80
928	Ленина	82
929	Ленина	83
930	Ленина	84
931	Ленина	86
932	Ленина	90
933	Ленина	98
934	Ленина	100
935	Ленина	7А
936	Ленина	87
937	Ленина	94
938	Лизы Чайкиной	22
939	Линия 13-я	10
940	Липатова	3
941	Липатова	4
942	Липатова	5
943	Липатова	6
944	Липатова	8
945	Липатова	10
946	Липатова	22
947	Липатова	4А
948	Липатова	8А
949	Лиственная	2
950	Лобвинская	11
951	Лобвинская	14
952	Лобвинская	18
953	Лобвинская	22

1	2	3
954	Лодыгина	18
955	Лодыгина	22
956	Лодыгина	26
957	Лодыгина	29
958	Лодыгина	32
959	Лодыгина	45
960	Лодыгина	50
961	Лодыгина	54
962	Лодыгина	56
963	Лодыгина	3А
964	Лодыгина	46\1
965	Лодыгина	50\1
966	Лодыгина	50\2
967	Лодыгина	52\2
968	Лодыгина	52А
969	Лодыгина	52Б
970	Луговского	132А
971	Лукоянова	4
972	Лукоянова	15
973	Лукоянова	17
974	Лукоянова	18
975	Лукоянова	19
976	Лукоянова	20
977	Лукоянова	21
978	Лукоянова	22
979	Лукоянова	24
980	Лукоянова	26
981	Лукоянова	27
982	Лукоянова	29
983	Лукоянова	30
984	Лукоянова	32
985	Лукоянова	34
986	Лукоянова	35
987	Лукоянова	36
988	Лукоянова	37
989	Лукоянова	38
990	Лукоянова	39
991	Лукоянова	28А
992	Лукоянова	8\2
993	Луначарского	32
994	Луначарского	34
995	Луначарского	35
996	Луначарского	65
997	Луначарского	69

1	2	3
998	Луначарского	90
999	Луначарского	105
1000	Луначарского	26А
1001	Луначарского	70/72
1002	Луначарского	95а
1003	Луначарского	97А
1004	Луначарского	15
1005	Льва Толстого	17
1006	Льва Толстого	25
1007	Льва Толстого	25а
1008	Льва Шатрова	2
1009	Льва Шатрова	6
1010	Льва Шатрова	33
1011	Льва Шатрова	1
1012	Льва Шатрова	4
1013	Льва Шатрова	7
1014	Льва Шатрова	8
1015	Льва Шатрова	9
1016	Льва Шатрова	10
1017	Льва Шатрова	11
1018	Льва Шатрова	12
1019	Льва Шатрова	13
1020	Льва Шатрова	14
1021	Льва Шатрова	15
1022	Льва Шатрова	17
1023	Льва Шатрова	18
1024	Льва Шатрова	22
1025	Льва Шатрова	24
1026	Льва Шатрова	26
1027	Льва Шатрова	27
1028	Льва Шатрова	29
1029	Льва Шатрова	31
1030	Льва Шатрова	32
1031	Льва Шатрова	34
1032	Льва Шатрова	35
1033	Льва Шатрова	9\2
1034	Люблинская	11
1035	Люблинская	13
1036	Лядовская(Запруд)	87
1037	Лядовская(Запруд)	89
1038	Лядовская(Запруд)	91
1039	Лядовская(Запруд)	93
1040	Лядовская(Запруд)	95
1041	Лядовская(Запруд)	97

1	2	3
1042	Лядовская(Запруд)	103
1043	Лядовская(Запруд)	105
1044	Лядовская(Запруд)	107
1045	Лядовская(Запруд)	109
1046	Лядовская(Запруд)	111
1047	Лядовская(Запруд)	115
1048	Лядовская(Запруд)	117
1049	Лядовская(Запруд)	119
1050	Лядовская(Запруд)	121
1051	Лядовская(Запруд)	123
1052	Лякишева	2
1053	Лякишева	4
1054	Лякишева	6
1055	Магистральная	14
1056	Магистральная	16
1057	Магистральная	24
1058	Магистральная	26
1059	Магистральная	28
1060	Магистральная	30
1061	Магистральная	32
1062	Магистральная	38
1063	Магистральная	40
1064	Магистральная	42
1065	Магистральная	44
1066	Магистральная	96
1067	Магистральная	104
1068	Магистральная	100Б
1069	Магистральная	14А
1070	Макаренко	20
1071	Макаренко	24
1072	Макаренко	19
1073	Максима Горького	72
1074	Максима Горького	74
1075	Максима Горького	51
1076	Максима Горького	58
1077	Максима Горького	64
1078	Малая Ямская	2А
1079	Малая Ямская	5А
1080	Малкова	4
1081	Малкова	6
1082	Малкова	8
1083	Малкова	16
1084	Малкова	18
1085	Малкова	20
1086	Малкова	30а
1087	Малкова	14
1088	Малкова	28\1
1089	Малкова	28\2
1090	Малкова	28\5
1091	Малкова	28\6
1092	Малышева	3
1093	Марии Загуменных	6
1094	Марии Загуменных	12
1095	Марии Загуменных	14
1096	Марии Загуменных	16
1097	Марии Загуменных	4А
1098	Маршала Рыбалко	30
1099	Маршала Рыбалко	32
1100	Маршала Рыбалко	38
1101	Маршала Рыбалко	40
1102	Маршала Рыбалко	42
1103	Маршала Рыбалко	44
1104	Маршала Рыбалко	45
1105	Маршала Рыбалко	74
1106	Маршала Рыбалко	80
1107	Маршала Рыбалко	82
1108	Маршала Рыбалко	84
1109	Маршала Рыбалко	87
1110	Маршала Рыбалко	94
1111	Маршала Рыбалко	95
1112	Маршала Рыбалко	96
1113	Маршала Рыбалко	103
1114	Маршала Рыбалко	105
1115	Маршала Рыбалко	113
1116	Маршала Рыбалко	117
1117	Маршала Рыбалко	103А
1118	Маршала Рыбалко	105А
1119	Маршала Рыбалко	107А
1120	Маршала Рыбалко	40А
1121	Маршала Рыбалко	92
1122	Маршала Рыбалко	78
1123	Маршала Рыбалко	105В
1124	Маршала Рыбалко	13
1125	Маршала Рыбалко	1А
1126	Маршала Рыбалко	5А
1127	Маршала Рыбалко	9А
1128	Маршала Толбухина	6
1129	Маршала Толбухина	9

1	2	3
1130	Маршала Толбухина	12
1131	Маршала Толбухина	18
1132	Маршала Толбухина	42
1133	Маршала Толбухина	46
1134	Маршала Толбухина	16А
1135	Маршала Толбухина	2\1
1136	Маршала Толбухина	2\2
1137	Маршала Толбухина	2\3
1138	Маршала Толбухина	2\4
1139	Машинистов	20
1140	Машинистов	25
1141	Машинистов	26
1142	Машинистов	39
1143	Машинистов	40
1144	Машинистов	42
1145	Машинистов	47
1146	Машинистов	48
1147	Машинистов	49
1148	Машинистов	53
1149	Машинистов	20\3
1150	Машинистов	22А
1151	Машинистов	49/9
1152	Маяковского	39
1153	Маяковского	42
1154	Мелитопольская	26
1155	Мелитопольская	28
1156	Мелитопольская	24
1157	Менжинского	34
1158	Менжинского	36
1159	Мензелинская	14
1160	Металлистов	21
1161	Металлургов	10
1162	Механошина	10
1163	Механошина	12
1164	Механошина	14
1165	Милиционера Власова	15
1166	Милиционера Власова	17
1167	Милиционера Власова	19
1168	Милиционера Власова	21
1169	Милиционера Власова	23
1170	Милиционера Власова	25
1171	Милиционера Власова	27
1172	Милиционера Власова	29
1173	Милиционера Власова	31

1	2	3
1174	Милиционера Власова	35
1175	Милиционера Власова	17/1
1176	Милиционера Власова	17/2
1177	Милиционера Власова	17/3
1178	Милиционера Власова	17/4
1179	Милиционера Власова	17/5
1180	Милиционера Власова	17/6
1181	Милиционера Власова	29А
1182	Мильчакова	4
1183	Мильчакова	6
1184	Мильчакова	29
1185	Мильчакова	10
1186	Мира	4
1187	Мира	5
1188	Мира	7
1189	Мира	10
1190	Мира	18
1191	Мира	20
1192	Мира	30
1193	Мира	47
1194	Мира	49
1195	Мира	51
1196	Мира	53
1197	Мира	57
1198	Мира	61
1199	Мира	63
1200	Мира	64
1201	Мира	65
1202	Мира	66
1203	Мира	67
1204	Мира	68
1205	Мира	69
1206	Мира	70
1207	Мира	71
1208	Мира	73
1209	Мира	75
1210	Мира	76
1211	Мира	78
1212	Мира	79
1213	Мира	81
1214	Мира	82
1215	Мира	84
1216	Мира	86
1217	Мира	89

1	2	3
1218	Мира	90
1219	Мира	91
1220	Мира	93
1221	Мира	94
1222	Мира	95
1223	Мира	98
1224	Мира	101
1225	Мира	103
1226	Мира	107
1227	Мира	108
1228	Мира	109
1229	Мира	110
1230	Мира	112
1231	Мира	114
1232	Мира	116
1233	Мира	122
1234	Мира	126
1235	Мира	130
1236	Мира	132
1237	Мира	136
1238	Мира	102а
1239	Мира	122 А
1240	Мира	122/1
1241	Мира	61а
1242	Мира	66а
1243	Мира	66б
1244	Мира	66в
1245	Мира	68а
1246	Мира	6а
1247	Мира	70б
1248	Мира	76А
1249	Мира	78А
1250	Мира	98а
1251	Мира	12
1252	Мира	22
1253	Мира	88
1254	Можайская	9
1255	Можайская	18
1256	Можайская	24
1257	Молодежная	24
1258	Молодогвардейская	34
1259	Монастырская	27
1260	Монастырская	74
1261	Монастырская	76

1	2	3
1262	Монастырская	121
1263	Монастырская	155
1264	Монастырская	157
1265	Монастырская	159
1266	Монастырская	177
1267	Монастырская	101А
1268	Монастырская	53А
1269	Моторостроителей	5
1270	Моторостроителей	8
1271	Моторостроителей	15
1272	Моторостроителей	17
1273	Муромская	28
1274	Народовольческая	42
1275	Народовольческая	46
1276	Народовольческая	3
1277	Народовольческая	4
1278	Народовольческая	23
1279	Народовольческая	30
1280	Народовольческая	32
1281	Народовольческая	34
1282	Народовольческая	36
1283	Народовольческая	39
1284	Народовольческая	40
1285	Народовольческая	3а
1286	Нефтяников	1
1287	Нефтяников	2
1288	Нефтяников	3
1289	Нефтяников	5
1290	Нефтяников	9
1291	Нефтяников	10
1292	Нефтяников	12
1293	Нефтяников	14
1294	Нефтяников	15
1295	Нефтяников	16
1296	Нефтяников	17
1297	Нефтяников	25
1298	Нефтяников	26
1299	Нефтяников	28
1300	Нефтяников	32
1301	Нефтяников	33
1302	Нефтяников	52
1303	Нефтяников	53
1304	Нефтяников	55
1305	Нефтяников	57

1	2	3
1306	Нефтяников	59
1307	Нефтяников	60
1308	Нефтяников	1А
1309	Нефтяников	2А
1310	Нефтяников	48А
1311	Нефтяников	62А
1312	Никитина	18
1313	Николая Быстрых	2
1314	Николая Быстрых	6
1315	Николая Быстрых	10
1316	Николая Быстрых	14
1317	Николая Быстрых	15
1318	Николая Быстрых	14А
1319	Николая Быстрых	3
1320	Николая Быстрых	5
1321	Николая Быстрых	7
1322	Николая Быстрых	9
1323	Николая Островского	21
1324	Николая Островского	55
1325	Николая Островского	63
1326	Николая Островского	64
1327	Николая Островского	70
1328	Николая Островского	119
1329	Николая Островского	72
1330	Николая Островского	76
1331	Николая Островского	82
1332	Николая Островского	109
1333	Никулина	6
1334	Никулина	35
1335	Никулина	10а
1336	Никулина	10б
1337	Никулина	10в
1338	Никулина	47
1339	Новоржевская	1
1340	Новоржевская	3
1341	Новоржевская	5
1342	Новоржевская	7
1343	Новоржевская	9
1344	Новоржевская	13
1345	Новоржевская	30
1346	Новоржевская	32
1347	Новоржевская	36
1348	Новосибирская	6
1349	Новосибирская	14
1350	Новосибирская	15
1351	Новосибирская	16
1352	Новосибирская	17
1353	Новосибирская	18
1354	Новосибирская	26
1355	Новосибирская	16А
1356	Новые Ляды, Мира	6
1357	Новые Ляды, Мира	8
1358	Новые Ляды, Мира	10
1359	Новые Ляды, Молодежная	6
1360	Новые Ляды, Островского	81
1361	Новые Ляды, Островского	83
1362	Новые Ляды, Островского	85
1363	Новые Ляды, Островского	85А
1364	Новые Ляды, ул. Мира	20
1365	Новые Ляды, Чусовская	20А
1366	Норильская	7
1367	Оборонная	29
1368	Оборонщиков	3
1369	Оборонщиков	5
1370	Оборонщиков	7
1371	Овчинникова	8
1372	Одоевского	16
1373	Одоевского	18
1374	Одоевского	19
1375	Одоевского	20
1376	Одоевского	21
1377	Одоевского	22
1378	Одоевского	23
1379	Одоевского	24
1380	Одоевского	26
1381	Одоевского	28
1382	Окулова	37
1383	Олега Кошевого	29
1384	Олега Кошевого	31
1385	Олега Кошевого	34
1386	Ольховская	4
1387	Ольховская	38
1388	Ольховская	26
1389	Ольховская	30
1390	Ольховская	36
1391	Омская	1
1392	Омская	2

1	2	3
1394	Ординская	10А
1395	Оршанская	3
1396	Оршанская	5
1397	Оршанская	7
1398	Оршанская	9
1399	Осинская	2А
1400	Охотников	5
1401	Охотников	10
1402	Охотников	11
1403	Охотников	12
1404	Охотников	16
1405	Охотников	18
1406	Охотников	19
1407	Охотников	20
1408	Охотников	22
1409	Охотников	28
1410	Охотников	12А
1411	Охотников	1А
1412	Папанинцев	8
1413	Папанинцев	12
1414	Папанинцев	19
1415	Парашютная	7А
1416	Патриса Лумумбы	7
1417	Патриса Лумумбы	15
1418	Патриса Лумумбы	19
1419	Петропавловская	37
1420	Петропавловская	46
1421	Петропавловская	60
1422	Петропавловская	62
1423	Петропавловская	64
1424	Петропавловская	66
1425	Петропавловская	68
1426	Петропавловская	70
1427	Петропавловская	78
1428	Петропавловская	81
1429	Петропавловская	84
1430	Петропавловская	86
1431	Петропавловская	88
1432	Петропавловская	97
1433	Петропавловская	101
1434	Петропавловская	109
1435	Петропавловская	123
1436	Пионерская	4
1437	Пионерская	15

1	2	3
1439	Пионерская	12
1440	Пионерская	5А
1441	Писарева	7
1442	Писарева	11
1443	Писарева	34
1444	Писарева	45
1445	Писарева	28
1446	Пихтовая	8
1447	Пихтовая	18
1448	Пихтовая	42
1449	Плеханова	3
1450	Плеханова	13
1451	Плеханова	55
1452	Плеханова	34А
1453	Плеханова	59А
1454	Плеханова	33
1455	ПМС-14	1
1456	ПМС-14	2
1457	Победы	25
1458	Победы	29
1459	Победы	31
1460	Победы	39
1461	Победы	31А
1462	Пограничная-2я	11
1463	Подводников	3
1464	Подводников	4
1465	Подводников	87
1466	Подводников	92
1467	Подводников	94
1468	Подлесная	7
1469	Подлесная	9
1470	Подлесная	11
1471	Подлесная	13
1472	Подлесная	17
1473	Подлесная	29
1474	Подлесная	35
1475	Подлесная	17\1
1476	Подлесная	17\2
1477	Подлесная	17\3
1478	Подлесная	19\1
1479	Подлесная	21\1
1480	Подлесная	23\1
1481	Подлесная	23\2
1482	Подлесная	23\3

1	2	3
1484	Подлесная	27\2
1485	Подлесная	3А
1486	Подлесная	11А
1487	Полазненская	26
1488	Полины Осипенко	43
1489	Полины Осипенко	45
1490	Полины Осипенко	48
1491	Полины Осипенко	50
1492	Полины Осипенко	51
1493	Полины Осипенко	52
1494	Полины Осипенко	53
1495	Полины Осипенко	57
1496	Полины Осипенко	59
1497	Полины Осипенко	61
1498	Полтавская	5
1499	Полтавская	9
1500	Пономарева	4
1501	Пономарева	6
1502	Пономарева	8
1503	Пономарева	10
1504	Пономарева	12
1505	Пономарева	14
1506	Пономарева	77А
1507	Попова	58
1508	Проспект Декабристов	35
1509	Проспект Декабристов	3
1510	Проспект Декабристов	5
1511	Проспект Декабристов	6
1512	Проспект Декабристов	9
1513	Проспект Декабристов	11
1514	Проспект Декабристов	13
1515	Проспект Декабристов	15
1516	Проспект Декабристов	18
1517	Проспект Декабристов	19
1518	Проспект Декабристов	25
1519	Проспект Декабристов	31
1520	Проспект Декабристов	41
1521	Проспект Декабристов	39/1
1522	Проспект Декабристов	39/2
1523	Проспект Декабристов	41/1
1524	Проспект Декабристов	9а
1525	Проспект Декабристов	35 (с кв. № 145 по кв. № 212)
1526	Проспект Парковый	50
1527	Проспект Парковый	8
1528	Проспект Парковый	13
1529	Проспект Парковый	40
1530	Проспект Парковый	42
1531	Проспект Парковый	46
1532	Проспект Парковый	52
1533	Проспект Парковый	10\1
1534	Проспект Парковый	10\3
1535	Проспект Парковый	22\1
1536	Проспект Парковый	2А
1537	Проспект Парковый	37Б
1538	Проспект Парковый	41А
1539	Проспект Парковый	41Б
1540	Проспект Парковый	41Г
1541	Проспект Парковый	20\1
1542	Проспект Парковый	54/2
1543	Пулковская	5
1544	Пулковская	7
1545	Пулковская	9
1546	Пулковская	11
1547	Путейская	15А
1548	Путейская	21
1549	Пушкарская	67
1550	Пушкарская	79
1551	Пушкарская	90
1552	Пушкарская	128
1553	Пушкарская	130
1554	Пушкарская	134
1555	Пушкина	29
1556	Пушкина	37
1557	Пушкина	66
1558	Пушкина	110
1559	Пушкина	116А
1560	Пушкина	35
1561	Работницы	3А
1562	Рабочая	1
1563	Рабочая	5
1564	Рабочая	23
1565	Рабочая	25
1566	Рабочая	3А
1567	Рабочая	15
1568	Рабоче-Крестьянская	17
1569	Рабоче-Крестьянская	12
1570	Рабоче-Крестьянская	26

1	2	3
1571	Революции	28
1572	Революции	30
1573	Революции	3\2
1574	Революции	4
1575	Революции	12
1576	Революции	58
1577	Революции	60
1578	Революции	62
1579	Революции	64
1580	Революции	3/4
1581	Революции	58А
1582	Революции	9А
1583	Репина	1
1584	Репина	2
1585	Репина	11
1586	Репина	13
1587	Репина	14
1588	Репина	15
1589	Репина	16
1590	Репина	18
1591	Репина	19
1592	Репина	21
1593	Репина	27
1594	Репина	29
1595	Репина	31
1596	Репина	64
1597	Репина	65
1598	Репина	66
1599	Репина	67
1600	Репина	72
1601	Репина	73
1602	Репина	75
1603	Репина	63
1604	Репина	63
1605	Репина	2Б
1606	Розалии Землячки	8
1607	Розалии Землячки	12
1608	Розалии Землячки	14
1609	Рязанская	5
1610	Рязанская	13
1611	Самолетная	26
1612	Самолетная	30
1613	Самолетная	32
1614	Самолетная	44
1615	Самолетная	56
1616	Самолетная	60
1617	Самолетная	62А
1618	Сахалинская	3
1619	Связистов	18
1620	Связистов	20
1621	Связистов	26
1622	Связистов	4
1623	Седова	8
1624	Седова	6
1625	Семченко	7
1626	Семченко	9
1627	Семченко	11
1628	Семченко	17
1629	Сергинская	7
1630	Сергинская	20
1631	Сергинская	26
1632	Сергинская	27
1633	Сергинская	28
1634	Сергинская	29
1635	Сергинская	30
1636	Сергинская	32
1637	Сергинская	33
1638	Сергинская	34
1639	Сергинская	35
1640	Сергинская	36
1641	Сергинская	37
1642	Сергинская	39
1643	Сергинская	43
1644	Сергинская	45
1645	Сергинская	37А
1646	Сергинская	38А
1647	Серебрянский проезд	3
1648	Серебрянский проезд	5
1649	Серебрянский проезд	7
1650	Серебрянский проезд	11
1651	Серединная	2
1652	Серпуховская	8
1653	Сестрорецкая	19
1654	Сестрорецкая	19А
1655	Сеченова	3
1656	Сеченова	7
1657	Сеченова	9
1658	Сеченова	14

1	2	3
1659	Сибирская	32
1660	Сибирская	50
1661	Сибирская	57
1662	Сибирская	4А
1663	Сибирская	7А
1664	Сибирская	63
1665	Сивкова	5
1666	Сивкова	23
1667	Сивкова	25
1668	Сивкова	3А
1669	Сигаева	4А
1670	Сигаева	4Б
1671	Снайперов	8
1672	Снайперов	11
1673	Снайперов	16
1674	Снайперов	18
1675	Советская	1
1676	Советская	22
1677	Советская	28
1678	Советская	24А
1679	Советской Армии	3
1680	Советской Армии	5
1681	Советской Армии	7
1682	Советской Армии	9
1683	Советской Армии	17
1684	Советской Армии	19
1685	Советской Армии	21
1686	Советской Армии	25
1687	Советской Армии	31
1688	Советской Армии	49
1689	Советской Армии	21А
1690	Советской Армии	27
1691	Советской Армии	27Г
1692	Сокольская	5
1693	Сокольская	25
1694	Сокольская	27
1695	Сокольская	9
1696	Солдатова	3
1697	Солдатова	4
1698	Солдатова	5
1699	Солдатова	6
1700	Солдатова	7
1701	Солдатова	11
1702	Солдатова	17

1	2	3
1703	Солдатова	24
1704	Солдатова	26
1705	Солдатова	35
1706	Солдатова	41
1707	Солдатова	43
1708	Солдатова	30А
1709	Соловьева	3
1710	Соловьева	11
1711	Соловьева	14
1712	Соловьева	15
1713	Сортировочная	15
1714	Социалистическая	6
1715	Социалистическая	7
1716	Социалистическая	8
1717	Социалистическая	9
1718	Социалистическая	14
1719	Сочинская	4
1720	Сочинская	6
1721	Сочинская	8
1722	Старцева	5
1723	Старцева	7
1724	Старцева	11
1725	Старцева	13
1726	Старцева	19
1727	Старцева	15/2
1728	Старцева	15/3
1729	Старцева	15/4
1730	Старцева	3 (с кв.№ 1 по кв.№ 120)
1731	Старцева	9/1
1732	Старцева	9/2
1733	Старцева	9/3
1734	Старцева	9/4
1735	Стахановская	1
1736	Стахановская	3
1737	Стахановская	5
1738	Стахановская	10
1739	Стахановская	15
1740	Стахановская	18
1741	Стахановская	21
1742	Стахановская	23
1743	Стахановская	42
1744	Стахановская	44
1745	Стахановская	49

1	2	3
1746	Стахановская	49А
1747	Стахановская	59А
1748	Стахановская	59Б
1749	Стахановская	7А
1750	Стахановская	2
1751	Стахановская	59
1752	Степана Разина	79
1753	Степана Разина	34/4
1754	Степана Разина	75
1755	Строителей	34
1756	Студенческая	18
1757	Студенческая	20
1758	Студенческая	22
1759	Студенческая	24
1760	Студенческая	25А
1761	Судозаводская	16
1762	Судозаводская	18
1763	Судоремонтная	23
1764	Суздальская	3
1765	Сысольская	2
1766	Сысольская	13
1767	Сысольская	17
1768	Сысольская	11А
1769	Сысольская	15/1
1770	Сысольская	1
1771	Сысольская	6
1772	Таборская	12
1773	Таборская	22
1774	Таборская	20
1775	Таганрогская	17
1776	Танкистов	8
1777	Танкистов	10
1778	Танкистов	17
1779	Танкистов	19
1780	Танкистов	34
1781	Танкистов	36
1782	Танкистов	42
1783	Танкистов	44
1784	Танкистов	60
1785	Танкистов	68
1786	Танкистов	70
1787	Танкистов	48
1788	Танкистов	58
1789	Танкистов	62

1	2	3
1790	Танцорова	32А
1791	Татьяны Барамзиной	41
1792	Татьяны Барамзиной	45
1793	Татьяны Барамзиной	70
1794	Татьяны Барамзиной	72
1795	Тбилисская	1
1796	Тбилисская	3
1797	Тбилисская	5
1798	Тбилисская	7
1799	Тбилисская	9
1800	Тбилисская	11
1801	Тбилисская	21
1802	Тбилисская	23
1803	Тбилисская	29
1804	Тбилисская	31
1805	Тбилисская	35
1806	Тбилисская	9Б
1807	Тбилисская	1А
1808	Техническая	6
1809	Техническая	14
1810	Тимирязева	25
1811	Тимирязева	50
1812	Тимирязева	52
1813	Толмачёва	32
1814	Томская	32
1815	Томская	34
1816	Томская	38
1817	Томская	40
1818	Томская	41
1819	Томская	42
1820	Томская	44
1821	Торговая	8
1822	Торговая	10
1823	Торговая	8А
1824	Транспортная	27
1825	Транспортная	29
1826	Трясолобова	67
1827	Трясолобова	75
1828	Трясолобова	98
1829	Трясолобова	100
1830	Трясолобова	102
1831	Трясолобова	104
1832	Трясолобова	106
1833	Трясолобова	118

1	2	3
1834	Тургенева	6
1835	Тургенева	8
1836	Тургенева	10
1837	Тургенева	12
1838	Тургенева	14
1839	Тургенева	16
1840	Тургенева	17
1841	Тургенева	27
1842	Тургенева	31
1843	Уинская	11
1844	Уинская	18
1845	Уинская	35
1846	Уинская	4\4
1847	Уральская	77
1848	Уральская	82
1849	Уральская	83
1850	Уральская	87
1851	Уральская	88
1852	Уральская	103
1853	Уральская	105
1854	Уральская	116
1855	Уральская	86А
1856	Усадебная	2
1857	Усадебная	4
1858	Уссурийская	19А
1859	Уфимская	4
1860	Уфимская	10
1861	Уфимская	16
1862	Ушинского	1
1863	Ушинского	4А
1864	Фадеева	6
1865	Фадеева	8
1866	Фадеева	10
1867	Федосеева	7
1868	Федосеева	9
1869	Федосеева	10
1870	Федосеева	11
1871	Федосеева	12
1872	Федосеева	19
1873	Фонтанная	1а/2
1874	Фонтанная	10
1875	Фонтанная	14
1876	Фонтанная	2А
1877	Формовщиков	7

1	2	3
1878	Хабаровская	151
1879	Хабаровская	153
1880	Хабаровская	155
1881	Хабаровская	157
1882	Хабаровская	161
1883	Хабаровская	165
1884	Хабаровская	173
1885	Халтурина	4
1886	Халтурина	8
1887	Халтурина	12
1888	Химградская	5
1889	Химградская	11
1890	Холмогорская	6
1891	Хохрякова	6А
1892	Хрустальная	8
1893	Хрустальная	10
1894	Худанина	10
1895	Худанина	15
1896	Худанина	22
1897	Худанина	8
1898	Целинная	17
1899	Целинная	31/3
1900	Целинная	31/1
1901	Центральная Ферма	1
1902	Цимлянская	1
1903	Цимлянская	5
1904	Цимлянская	7
1905	Цимлянская	9
1906	Цимлянская	23
1907	Циолковского	9
1908	Циолковского	23
1909	Чайковского	9
1910	Чайковского	20
1911	Чайковского	27
1912	Чайковского	19
1913	Чайковского	8А
1914	Чебоксарская	10
1915	Чебоксарская	12
1916	Чебоксарская	27
1917	Чебоксарская	31
1918	Челюскинцев	15
1919	Челюскинцев	23
1920	Челюскинцев	7
1921	Челюскинцев	17

1	2	3
1922	Челюскинцев	21
1923	Чердынская	8
1924	Чердынская	10
1925	Чердынская	12
1926	Чердынская	16
1927	Чердынская	17
1928	Чердынская	18
1929	Чердынская	19
1930	Чердынская	25
1931	Чердынская	29
1932	Чернышевского	13
1933	Чернышевского	15
1934	Чернышевского	17
1935	Чернышевского	19
1936	Чернышевского	23
1937	Чернышевского	25
1938	Чернышевского	27
1939	Чернышевского	31
1940	Чернышевского	35
1941	Чернышевского	37
1942	Чернышевского	19А
1943	Чернышевского	21А
1944	Чернышевского	9А
1945	Чернышевского	1
1946	Чернышевского	2
1947	Чернышевского	4
1948	Чернышевского	6
1949	Чернышевского	29
1950	Чехова	8
1951	Чехова	14
1952	Чехова	26
1953	Чистопольская	15
1954	Чистопольская	16
1955	Чистопольская	21
1956	Чистопольская	23
1957	Чистопольская	25
1958	Чистопольская	27
1959	Чистопольская	29
1960	Чистопольская	21А
1961	Чистопольская	23А
1962	Чкалова	32
1963	Чкалова	44
1964	Чкалова	48
1965	Чкалова	50

1	2	3
1966	Чкалова	52
1967	Чкалова	54
1968	Чкалова	2
1969	Чкалова	4
1970	Чкалова	6
1971	Чкалова	8
1972	Чкалова	10
1973	Чкалова	14
1974	Чкалова	16
1975	Чкалова	18
1976	Чкалова	20
1977	Чкалова	22
1978	Чкалова	24
1979	Шарташская	2
1980	Шарташская	4
1981	Швецова	32
1982	Шишкина	6
1983	Шишкина	12
1984	Шишкина	17
1985	Шишкина	21
1986	Шишкина	23
1987	Шишкина	31
1988	Шишкина	19
1989	Шоссе Космонавтов	49
1990	Шоссе Космонавтов	51
1991	Шоссе Космонавтов	53
1992	Шоссе Космонавтов	57
1993	Шоссе Космонавтов	84
1994	Шоссе Космонавтов	102
1995	Шоссе Космонавтов	108
1996	Шоссе Космонавтов	117
1997	Шоссе Космонавтов	121
1998	Шоссе Космонавтов	131
1999	Шоссе Космонавтов	166
2000	Шоссе Космонавтов	169
2001	Шоссе Космонавтов	171
2002	Шоссе Космонавтов	173
2003	Шоссе Космонавтов	177
2004	Шоссе Космонавтов	183
2005	Шоссе Космонавтов	197
2006	Шоссе Космонавтов	199
2007	Шоссе Космонавтов	203
2008	Шоссе Космонавтов	205
2009	Шоссе Космонавтов	215

1	2	3
2010	Шоссе Космонавтов	217
2011	Шоссе Космонавтов	322
2012	Шоссе Космонавтов	330
2013	Шоссе Космонавтов	166Б
2014	Шоссе Космонавтов	166В
2015	Шоссе Космонавтов	169А
2016	Шоссе Космонавтов	175А
2017	Шоссе Космонавтов	179А
2018	Шоссе Космонавтов	197А
2019	Шоссе Космонавтов	199А
2020	Шоссе Космонавтов	84А
2021	Шоссе Космонавтов	209
2022	Шоссе Космонавтов	213
2023	Экскаваторная	49
2024	Экскаваторная	55
2025	Экскаваторная	58
2026	Экскаваторная	60
2027	Экскаваторная	62
2028	Юрша	5
2029	Юрша	23
2030	Юрша	25
2031	Юрша	92
2032	Юрша	96
2033	Юрша	5А
2034	Юрша	9А
2035	Яблочкова	31
2036	Яблочкова	37
2037	Яблочкова	23А
2038	Яблочкова	23Б
2039	Яблочкова	29
2040	Якуба Коласа	5
2041	Якуба Коласа	10
2042	Якуба Коласа	6
2043	Ямпольская	5
2044	Ямпольская	9
2045	Ямпольская	10
2046	Ямпольская	11
2047	Ямпольская	15
2048	Ямпольская	12Б
2049	Ямпольская	14А
2050	Ямпольская	14Б
2051	Янаульская	6
2052	Янаульская	8
2053	Янаульская	11
2054	Янаульская	19
2055	Янаульская	28
2056	Яранская	2
2057	Яранская	6
2058	Яранская	8
2059	Яранская	10

ПРАВОВЫЕ АКТЫ ТЕРРИТОРИАЛЬНЫХ ОРГАНОВ АДМИНИСТРАЦИИ ГОРОДА ПЕРМИ

АДМИНИСТРАЦИЯ ГОРОДА ПЕРМИ

ГЛАВА АДМИНИСТРАЦИИ ЛЕНИНСКОГО РАЙОНА

РАСПОРЯЖЕНИЕ

07.07.2022 № 059-26-01-02-237

Об утверждении Перечня должностей муниципальной службы в администрации Ленинского района города Перми, при назначении на которые граждане обязаны представлять сведения о своих доходах, об имуществе и обязательствах имущественного характера, а также сведения о доходах, об имуществе и обязательствах имущественного характера своих супруги (супруга) и несовершеннолетних детей и при замещении которых муниципальные служащие обязаны представлять сведения о своих доходах, расходах, об имуществе и обязательствах имущественного характера, а также сведения о доходах, расходах, об имуществе и обязательствах имущественного характера своих супруги (супруга) и несовершеннолетних детей

В соответствии с федеральными законами от 25 декабря 2008 г. № 273-ФЗ «О противодействии коррупции», от 03 декабря 2012 г. № 230-ФЗ «О контроле за соответствием расходов лиц, замещающих государственные должности, и иных лиц их доходам», Уставом города Перми, постановлением администрации города Перми от 21 сентября 2018 г. № 624 «Об утверждении Перечня должностей муниципальной службы в администрации города Перми, в том числе в функциональных подразделениях администрации города Перми, при назначении на которые граждане обязаны представлять сведения о своих доходах, об имуществе и обязательствах имущественного характера, а также сведения о доходах, об имуществе и обязательствах имущественного характера своих супруги (супруга) и несовершеннолетних детей и при замещении которых муниципальные служащие обязаны представлять сведения о своих доходах, расходах, об имуществе и обязательствах имущественного характера, а также сведения о доходах, расходах, об имуществе и обязательствах имущественного характера своих супруги (супруга) и несовершеннолетних детей»:

1. Утвердить прилагаемый Перечень должностей муниципальной службы в администрации Ленинского района города Перми, при назначении на которые граждане обязаны представлять сведения о своих доходах, об имуществе и обязательствах имущественного характера, а также сведения о доходах, об имуществе и обязательствах имущественного характера своих супруги (супруга) и несовершеннолетних детей и при замещении которых муниципальные служащие обязаны представлять сведения о своих доходах, расходах, об имуществе и обязательствах имущественного характера, а также сведения о доходах, расходах, об имуществе и обязательствах имущественного характера своих супруги (супруга) и несовершеннолетних детей.

2. Признать утратившими силу распоряжения главы администрации Ленинского района города Перми:

от 31 октября 2018 г. № СЭД-059-26-01-02-392 «Об утверждении Перечня должностей муниципальной службы в администрации Ленинского района города Перми, при назначении на которые граждане обязаны представлять сведения о своих доходах, об имуществе и обязательствах имущественного характера, а также сведения о доходах, об имуществе и обязательствах имущественного характера своих супруги (супруга) и несовершеннолетних детей и при замещении которых муниципальные служащие обязаны представлять сведения о своих доходах, расходах, об имуществе и обязательствах имущественного характера, а также сведения о доходах, расходах, об имуществе и обязательствах имущественного характера своих супруги (супруга) и несовершеннолетних детей»;

от 11 февраля 2020 г. № 059-26-01-02-21 «О внесении изменений в Перечень должностей муниципальной службы в администрации Ленинского района города Перми, при назначении на которые граждане обязаны представлять сведения о своих доходах, об имуществе и обязательствах имущественного характера, а также сведения о доходах, об имуществе и обязательствах имущественного характера своих супруги (супруга) и несовершеннолетних детей и при замещении которых муниципальные служащие обязаны представлять сведения о своих доходах, расходах, об имущест-

ве и обязательствах имущественного характера, а также сведения о доходах, расходах, об имуществе и обязательствах имущественного характера своих супруги (супруга) и несовершеннолетних детей, утвержденный распоряжением главы администрации Ленинского района города Перми от 31 октября 2018 г. № СЭД-059-26-01-02-392».

3. Настоящее распоряжение вступает в силу со дня официального опубликования в печатном средстве массовой информации «Официальный бюллетень органов местного самоуправления муниципального образования город Пермь».

4. Начальнику общего отдела администрации Ленинского района города Перми:

4.1. обеспечить направление настоящего распоряжения в информационно-аналитическое управление администрации города Перми для официального опубликования (обнародования) на официальном сайте муниципального образования город Пермь в информационно-телекоммуникационной сети Интернет;

4.2. обеспечить направление настоящего распоряжения в управление по общим вопросам администрации города Перми для опубликования в печатном средстве массовой информации «Официальный бюллетень органов местного самоуправления муниципального образования город Пермь»;

4.3. обеспечить ознакомление муниципальных служащих администрации Ленинского района города Перми с утвержденным Перечнем под подпись в течение одного месяца со дня вступления в силу настоящего распоряжения.

5. Контроль исполнения настоящего распоряжения оставляю за собой.

И.о. главы администрации
Ленинского района города Перми А.А. Русанов

УТВЕРЖДЕН
распоряжением главы администрации
Ленинского района города Перми
от 07.07.2022 № 059-26-01-02-237

ПЕРЕЧЕНЬ
должностей муниципальной службы в администрации Ленинского района города Перми, при назначении на которые граждане обязаны представлять сведения о своих доходах, об имуществе и обязательствах имущественного характера, а также сведения о доходах, об имуществе и обязательствах имущественного характера своих супруги (супруга) и несовершеннолетних детей и при замещении которых муниципальные служащие обязаны представлять сведения о своих доходах, расходах, об имуществе и обязательствах имущественного характера, а также сведения о доходах, расходах, об имуществе и обязательствах имущественного характера своих супруги (супруга) и несовершеннолетних детей

1. Руководство:
первый заместитель главы администрации района;
заместитель главы администрации района.
2. Финансово-экономический отдел:
начальник отдела;
главный специалист.
3. Отдел благоустройства:
начальник отдела;
заместитель начальника отдела;
главный специалист;
ведущий специалист.
4. Сектор градостроительства, земельных и имущественных отношений:
начальник сектора;
главный специалист;
ведущий специалист.
5. Отдел жилищно-коммунального хозяйства и жилищных отношений:
начальник отдела;
главный специалист.
6. Отдел по культуре, спорту и молодежной политике:
начальник отдела;
ведущий специалист.

7. Сектор по взаимодействию с административными органами:

начальник сектора;
главный специалист;
ведущий специалист.
8. Юридический отдел:
начальник отдела;
главный специалист;
ведущий специалист.
9. Общий отдел:
начальник отдела;
главный специалист;
ведущий специалист.
10. Организационный отдел:
начальник отдела;
заместитель начальника отдела;
главный специалист;
ведущий специалист;
помощник главы администрации района.
11. Отдел по работе с общественностью:
начальник отдела;
главный специалист;
ведущий специалист.
12. Сектор по мобилизационной и специальной работе:
начальник сектора.
13. Сектор по работе с обращениями граждан и информированию населения:
начальник сектора;
главный специалист.
14. Сектор потребительского рынка:
начальник сектора;
главный специалист;
ведущий специалист.
15. Сектор по обеспечению деятельности комиссии по делам несовершеннолетних:
начальник сектора;
главный специалист;
ведущий специалист.

РАЗДЕЛ ВТОРОЙ
ОФИЦИАЛЬНАЯ ИНФОРМАЦИЯ

ИЗВЕЩЕНИЕ О ПРОВЕДЕНИИ ЗАСЕДАНИЯ СОГЛАСИТЕЛЬНОЙ КОМИССИИ ПО ВОПРОСУ СОГЛАСОВАНИЯ МЕСТОПОЛОЖЕНИЯ ГРАНИЦ ЗЕМЕЛЬНЫХ УЧАСТКОВ ПРИ ВЫПОЛНЕНИИ КОМПЛЕКСНЫХ КАДАСТРОВЫХ РАБОТ

В отношении объектов недвижимого имущества, расположенных на территории кадастрового квартала (территориях нескольких смежных кадастровых кварталов):

субъект Российской Федерации Пермский край ,

муниципальное образование город Пермь ,

населенный пункт город Пермь ,

№ кадастрового квартала (нескольких смежных кадастровых кварталов):

Пермский край, город Пермь, Орджоникидзевский район, 59:01:3812940

(Иные сведения, позволяющие определить местоположение территории, на которой выполняются комплексные кадастровые работы)

в соответствии с государственным (муниципальным) контрактом от « 11 » апреля 2022 г. № 059-21-01-27-22 выполняются комплексные кадастровые работы.

Уведомляем всех заинтересованных лиц о завершении подготовки проекта карты-плана территории, с которым можно ознакомиться по адресу работы согласительной комиссии:

614000, город Пермь, ул. Сибирская,15

(Адрес работы согласительной комиссии)

или на официальных сайтах в информационно-телекоммуникационной сети «Интернет»:

Департамент земельных отношений администрации города Перми	http://www.gorodperm.ru/ ;
(Наименование заказчика комплексных кадастровых работ)	*(Адрес сайта)*
Министерство по управлению имуществом и градостроительной деятельностью Пермского края	htpp://mizo.permkrai.ru ;
(Наименование исполнительного органа государственной власти субъекта Российской Федерации, на территории которого проводятся комплексные кадастровые работы)	*(Адрес сайта)*
Управление Федеральной службы государственной регистрации, кадастра и картографии по Пермскому краю	https://rosreestr.ru/site/about/struct/territorialnye-organy/upravlenie-rosreestra-po-permskomu-krayu/ .
(Наименование органа кадастрового учета)	*(Адрес сайта)*

Заседание согласительной комиссии по вопросу согласования местоположения границ земельных участков, в отношении которых проводятся комплексные кадастровые работы на территории кадастрового квартала (нескольких смежных кадастровых кварталов):

состоится по адресу: 614000, город Пермь, ул. Сибирская,15

« 03 » августа 2022 г. в 16 часов 00 минут.

Для участия в согласовании местоположения границ при себе необходимо иметь документ, удостоверяющий личность, а также документы, подтверждающие права на соответствующий земельный участок.

Обоснованные возражения относительно местоположения границ земельных участков, содержащегося в проекте карты-плана территории, можно представить в согласительную комиссию в письменной форме в период

с « 12 » июля 2022 г. по « 02 » августа 2022 г. и

с « 04 » августа 2022 г. по « 07 » сентября 2022 г.

Возражения оформляются в соответствии с частью 15 статьи 42.10 Федерального закона от 24 июля 2007 г. № 221-ФЗ «О государственном кадастре недвижимости» и включают в себя сведения о лице, направившем данное возражение, в том числе фамилию, имя и (при наличии) отчество, а также адрес правообладателя и (или) адрес электронной почты правообладателя, реквизиты документа, удостоверяющего его личность, обоснование причин его несогласия с местоположением границы земельного участка, кадастровый номер земельного участка (при наличии) или обозначение образуемого земельного участка в соответствии с проектом карты-плана территории. К указанным возражениям должны быть приложены копии документов, подтверждающих право лица, направившего данное возражение, на такой земельный участок, или иные документы, устанавливающие или удостоверяющие права на такой земельный участок, а также документы, определяющие (определявшие) местоположение границ при образовании такого земельного участка (при наличии).

В случае отсутствия таких возражений местоположение границ земельных участков считается согласованным. Второе заседание согласительной комиссии по вопросу согласования местоположения границ земельных участков, в отношении которых проводятся комплексные кадастровые работы, состоится по адресу: состоится по адресу: 614000 Пермский край, г. Пермь, ул.Сибирская,15 «08» сентября 2022г. в 16 часов 00 минут.

ИЗВЕЩЕНИЕ О ПРОВЕДЕНИИ ЗАСЕДАНИЯ СОГЛАСИТЕЛЬНОЙ КОМИССИИ ПО ВОПРОСУ СОГЛАСОВАНИЯ МЕСТОПОЛОЖЕНИЯ ГРАНИЦ ЗЕМЕЛЬНЫХ УЧАСТКОВ ПРИ ВЫПОЛНЕНИИ КОМПЛЕКСНЫХ КАДАСТРОВЫХ РАБОТ

В отношении объектов недвижимого имущества, расположенных на территории кадастрового квартала (территориях нескольких смежных кадастровых кварталов):

субъект Российской Федерации Пермский край ,

муниципальное образование город Пермь ,

населенный пункт город Пермь ,

№ кадастрового квартала (нескольких смежных кадастровых кварталов):

Пермский край, город Пермь, Дзержинский район, 59:01:4510450, 4510451

(Иные сведения, позволяющие определить местоположение территории, на которой выполняются комплексные кадастровые работы)

в соответствии с государственным (муниципальным) контрактом

от « 11 » апреля 2022 г. № 059-21-01-27-22 выполняются комплексные кадастровые работы.

Уведомляем всех заинтересованных лиц о завершении подготовки проекта карты-плана территории, с которым можно ознакомиться по адресу работы согласительной комиссии:

614000, город Пермь, ул. Сибирская,15

(Адрес работы согласительной комиссии)

или на официальных сайтах в информационно-телекоммуникационной сети «Интернет»:

Департамент земельных отношений администрации города Перми	http://www.gorodperm.ru/ ;
(Наименование заказчика комплексных кадастровых работ)	*(Адрес сайта)*
Министерство по управлению имуществом и градостроительной деятельностью Пермского края	htpp://mizo.permkrai.ru ;
(Наименование исполнительного органа государственной власти субъекта Российской Федерации, на территории которого проводятся комплексные кадастровые работы)	*(Адрес сайта)*
Управление Федеральной службы государственной регистрации, кадастра и картографии по Пермскому краю	https://rosreestr.ru/site/about/struct/territorialnye-organy/upravlenie-rosreestra-po-permskomu-krayu/ .
(Наименование органа кадастрового учета)	*(Адрес сайта)*

Заседание согласительной комиссии по вопросу согласования местоположения границ земельных участков, в отношении которых проводятся комплексные кадастровые работы на территории кадастрового квартала (нескольких смежных кадастровых кварталов):

состоится по адресу: 614000, город Пермь, ул. Сибирская,15

« 03 » августа 2022 г. в 16 часов 30 минут.

Для участия в согласовании местоположения границ при себе необходимо иметь документ, удостоверяющий личность, а также документы, подтверждающие права на соответствующий земельный участок.

Обоснованные возражения относительно местоположения границ земельных участков, содержащегося в проекте карты-плана территории, можно представить в согласительную комиссию в письменной форме в период

с « 12 » июля 2022 г. по « 02 » августа 2022 г. и

с « 04 » августа 2022 г. по « 07 » сентября 2022 г.

Возражения оформляются в соответствии с частью 15 статьи 42.10 Федерального закона от 24 июля 2007 г. № 221-ФЗ «О государственном кадастре недвижимости» и включают в себя сведения о лице, направившем данное возражение, в том числе фамилию, имя и (при наличии) отчество, а также адрес правообладателя и (или) адрес электронной почты правообладателя, реквизиты документа, удостоверяющего его личность, обоснование причин его несогласия с местоположением границы земельного участка, кадастровый номер земельного участка (при наличии) или обозначение образуемого земельного участка в соответствии с проектом карты-плана территории. К указанным возражениям должны быть приложены копии документов, подтверждающих право лица, направившего данное возражение, на такой земельный участок, или иные документы, устанавливающие или удостоверяющие права на такой земельный участок, а также документы, определяющие (определявшие) местоположение границ при образовании такого земельного участка (при наличии).

В случае отсутствия таких возражений местоположение границ земельных участков считается согласованным. Второе заседание согласительной комиссии по вопросу согласования местоположения границ земельных участков, в отношении которых проводятся комплексные кадастровые работы, состоится по адресу: состоится по адресу: 614000 Пермский край, г. Пермь, ул.Сибирская,15 «08» сентября 2022г. в 16 часов 30 минут.

МИНИСТЕРСТВО ПО УПРАВЛЕНИЮ ИМУЩЕСТВОМ И ГРАДОСТРОИТЕЛЬНОЙ ДЕЯТЕЛЬНОСТИ ПЕРМСКОГО КРАЯ

П Р И К А З

04.07.2022 № 31-02-1-4-1208

Об установлении в пользу КГБУ «УАДиТ» публичного сервитута в отдельных целях

В соответствии со статьей 23, пунктом 1 статьи 39.37, пунктом 2 статьи 39.38, статьями 39.43, 39.45, 39.46, 39.50 Земельного кодекса Российской Федерации, частью 1 статьи 4 Закона Пермского края от 1 июля 2009 г. № 463-ПК «О полномочиях органов государственной власти Пермского края в сфере земельных отношений», схемой территориального планирования Пермского края, утвержденной постановлением Правительства Пермского края от 27 октября 2009 г. № 780-п, пунктами 3.14, 3.43 Положения о Министерстве по управлению имуществом и градостроительной деятельности Пермского края, утвержденного постановлением Правительства Пермского края от 15 декабря 2006 г. № 88-п, приказами Министерства по управлению имуществом и градостроительной деятельности Пермского края от 27 августа 2021 г. № 31-02-1-4-1384 «Об утверждении документации по планировке территории для размещения линейного объекта регионального значения «Строительство дополнительного выезда с промышленного узла «ОСЕНЦЫ» г. Перми», от 02 июня 2022 г. № 31-02-1-4-998 «О делегировании права подписи», на основании ходатайства краевого государственного бюджетного учреждения «Управление автомобильных дорог и транспорта» Пермского края от 11 мая 2022 г. № 44-001у-06-01исх-389

ПРИКАЗЫВАЮ:

1. Установить в пользу краевого государственного бюджетного учреждения «Управление автомобильных дорог и транспорта» Пермского края (далее – КГБУ «УАДиТ») публичный сервитут в отдельных целях (далее – публичный сервитут) в отношении земель, государственная собственность на которые не разграничена, расположенных по адресу:

- Пермский край, Пермский муниципальный район, Гамовское сельское поселение;

- Пермский край, Пермский городской округ, г. Пермь (далее – Земли).

Цель установления публичного сервитута: размещение объекта электросетевого хозяйства ВЛ-110 кВ «Владимирская – Кашино», который

переносится в связи с изъятием земельных участков для государственных нужд в целях строительства объекта регионального значения инженерных коммуникаций, которые переносятся в связи с изъятием земельных участков для государственных нужд в целях размещения объекта регионального значения «Строительство дополнительного выезда с промышленного узла «ОСЕНЦЫ» г. Перми».

2. Публичный сервитут устанавливается сроком на 10 (десять) лет и считается установленным со дня внесения сведений о нем в Единый государственный реестр недвижимости.

3. Утвердить границы публичного сервитута согласно прилагаемым схемам расположения границ публичного сервитута к настоящему приказу.

4. КГБУ «УАДиТ»:

4.1. обеспечить внесение платы за публичный сервитут в отношении Земель единовременным платежом не позднее шести месяцев со дня принятия настоящего приказа, по реквизитам, указанным в приложении 1 к настоящему приказу.

4.2. привести Земли в состояние, пригодное для их использования, в срок не позднее чем три месяца после завершения строительства;

4.3. приступить к осуществлению публичного сервитута после внесения платы за публичный сервитут в соответствии с настоящим приказом.

5. Отделу распоряжения земельными участками управления земельных отношений Министерства по управлению имуществом и градостроительной деятельности Пермского края (далее – Министерство) в течение 5 рабочих дней со дня подписания настоящего приказа:

5.1. разместить настоящий приказ на официальном на сайте Министерства www.migd.permkrai.ru;

5.2. направить настоящий приказ в администрацию города Перми, администрацию Пермского муниципального района для опубликования в порядке, установленном для официального опубликования (обнародования) муниципальных правовых актов;

5.3. направить копию настоящего приказа правообладателям Земель, в Управление Федеральной службы государственной регистрации, кадастра и картографии по Пермскому краю, КГБУ «УАДиТ»;

5.4. направить КГБУ «УАДиТ» сведения о лицах, являющихся правообладателями Земель.

6. Контроль за исполнением приказа оставляю за собой.

Заместитель министра К.М. Хайруллина

Приложение 1
к приказу Министерства по управлению имуществом и градостроительной деятельности Пермского края
от 2022 г.
№

ОПИСАНИЕ МЕСТОПОЛОЖЕНИЯ ГРАНИЦ

Публичный сервитут устанавливаемый с целью размещения объекта электросетевого хозяйства ВЛ-110 кВ "Владимирская - Кашино", который переносится в связи с изъятием земельных участков (на которых он ранее располагался) для государственных нужд в целях строительства объекта регионального значения дополнительного выезда с промышленного узла «ОСЕНЦЫ»

(наименование объекта, местоположение границ которого описано (далее - объект)

Раздел 1

Сведения об объекте		
N п/п	Характеристики объекта	Описание характеристик
1	2	3
1	Местоположение объекта	Пермский край, Пермский муниципальный район,Гамовское сельское поселение
2	Площадь объекта ± величина погрешности определения площади (Р ± ΔР), м²	372 ± 10
3	Иные характеристики объекта	1. Публичный сервитут устанавливаемый с целью размещения объекта электросетевого хозяйства ВЛ-110 кВ "Владимирская - Кашино", который переносится в связи с изъятием земельных участков (на которых он ранее располагался) для государственных нужд в целях строительства объекта регионального значения дополнительного выезда с промышленного узла «ОСЕНЦЫ»

Раздел 2


Сведения о местоположении границ объекта					
1. Система координат МСК-59, зона 2					
2. Сведения о характерных точках границ объекта					
Обозначение характерных точек границ	Координаты, м		Метод определения координат характерной точки	Средняя квадратическая погрешность положения характерной точки (Mt), м	Описание обозначения точки на местности (при наличии)
	X	Y			
1	2	3	4	5	6
1	504680.65	2228406.83	Геодезический метод	0.5	Закрепление отсутствует
2	504703.62	2228433.46	Геодезический метод	0.5	Закрепление отсутствует
3	504691.08	2228434.54	Геодезический метод	0.5	Закрепление отсутствует
4	504668.53	2228411.52	Геодезический метод	0.5	Закрепление отсутствует
1	504680.65	2228406.83	Геодезический метод	0.5	Закрепление отсутствует
3. Сведения о характерных точках части (частей) границы объекта					
Обозначение характерных точек части границы	Координаты, м		Метод определения координат характерной точки	Средняя квадратическая погрешность положения характерной точки (Mt), м	Описание обозначения точки на местности (при наличии)
	X	Y			
1	2	3	4	5	6
-	-	-	-	-	-

Раздел 3

Сведения о местоположении измененных (уточненных) границ объекта							
1. Система координат МСК-59, зона 2							
2. Сведения о характерных точках границ объекта							
Обозначение характерных точек границ	Существующие координаты, м		Измененные (уточненные) координаты, м		Метод определения координат характерной точки	Средняя квадратическая погрешность положения характерной точки (Mt), м	Описание обозначения точки на местности (при наличии)
	X	Y	X	Y			
1	2	3	4	5	6	7	8
-	-	-	-	-	-	-	-
3. Сведения о характерных точках части (частей) границы объекта							
Обозначение характерных точек части границы	Существующие координаты, м		Измененные (уточненные) координаты, м		Метод определения координат характерной точки	Средняя квадратическая погрешность положения характерной точки (Mt), м	Описание обозначения точки на местности (при наличии)
	X	Y	X	Y			
1	2	3	4	5	6	7	8
-	-	-	-	-	-	-	-

Раздел 4

План границ объекта

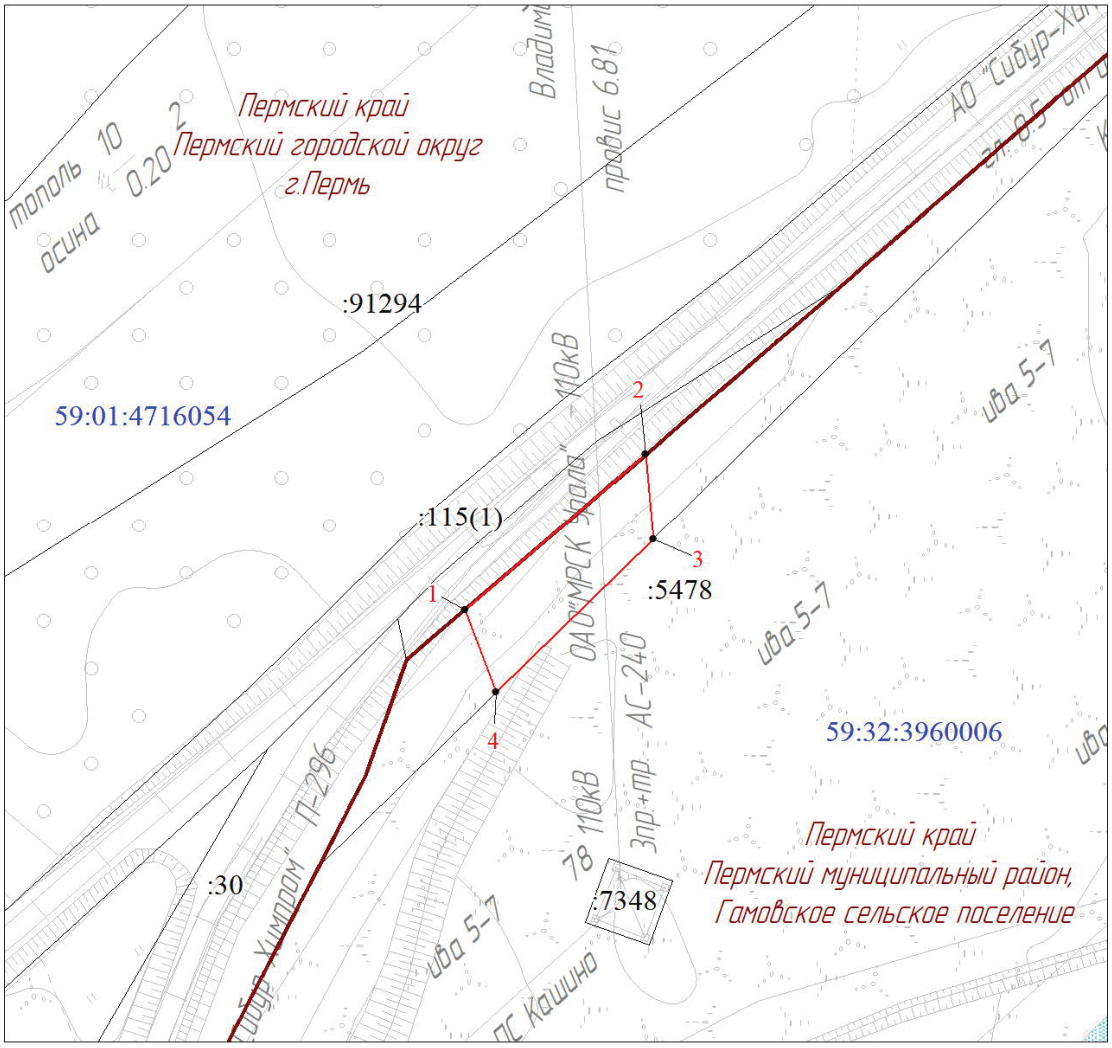

Масштаб 1:1000

Используемые условные знаки и обозначения:

Граница муниципального образования

Проектная граница публичного сервитута

Характерная точка границы

Граница земельного участка по сведениям ЕГРН

Граница кадастрового квартала

59:01:4410252 Обозначение кадастрового квартала

Подпись_____ Демашина Т. А. Дата 05 мая 2022 г.

Место для оттиска печати (при наличии) лица, составившего описание местоположения границ объекта

Текстовое описание местоположения границ объекта		
Прохождение границы		Описание прохождения границы
от точки	до точки	
1	2	3
-	-	-

Приложение 2
к приказу Министерства по управлению
имуществом и градостроительной деятельност
Пермского края
от ____ 2022 г.
№ _____

ОПИСАНИЕ МЕСТОПОЛОЖЕНИЯ ГРАНИЦ

Публичный сервитут устанавливаемый с целью размещения объекта электросетевого хозяйства ВЛ-110 кВ "Владимирская - Кашино", который переносится в связи с изъятием земельных участков (на которых он ранее располагался) для государственных нужд в целях строительства объекта регионального значения дополнительного выезда с промышленного узла «ОСЕНЦЫ»

(наименование объекта, местоположение границ которого описано (далее - объект)

Раздел 1

Сведения об объекте		
N п/п	Характеристики объекта	Описание характеристик
1	2	3
1	Местоположение объекта	Пермский край, Пермский г.о., г.Пермь
2	Площадь объекта ± величина погрешности определения площади (Р ± ΔР), м²	5549 ± 8
3	Иные характеристики объекта	1. Публичный сервитут устанавливаемый с целью размещения объекта электросетевого хозяйства ВЛ-110 кВ "Владимирская - Кашино", который переносится в связи с изъятием земельных участков (на которых он ранее располагался) для государственных нужд в целях строительства объекта регионального значения дополнительного выезда с промышленного узла «ОСЕНЦЫ»

Раздел 2

Сведения о местоположении границ объекта					
1. Система координат МСК-59, зона 2					
2. Сведения о характерных точках границ объекта					
Обозначение характерных точек границ	Координаты, м		Метод определения координат характерной точки	Средняя квадратическая погрешность положения характерной точки (Mt), м	Описание обозначения точки на местности (при наличии)
	X	Y			
1	2	3	4	5	6
-	-	-	-	-	-
3. Сведения о характерных точках части (частей) границы объекта					
Обозначение характерных точек части границы	Координаты, м		Метод определения координат характерной точки	Средняя квадратическая погрешность положения характерной точки (Mt), м	Описание обозначения точки на местности (при наличии)
	X	Y			
1	2	3	4	5	6
Часть N 1					
1	504777.19	2228346.18	Геодезический метод	0.1	Закрепление отсутствует
2	504759.86	2228356.52	Геодезический метод	0.1	Закрепление отсутствует
3	504798.88	2228395.97	Геодезический метод	0.1	Закрепление отсутствует
4	504827.62	2228425.10	Геодезический метод	0.1	Закрепление отсутствует
5	504903.44	2228425.69	Геодезический метод	0.1	Закрепление отсутствует
6	504908.74	2228431.87	Геодезический метод	0.1	Закрепление отсутствует
7	504984.41	2228520.06	Геодезический метод	0.1	Закрепление отсутствует
8	504993.52	2228512.24	Геодезический метод	0.1	Закрепление отсутствует

3. Сведения о характерных точках части (частей) границы объекта					
Обозначение характерных точек части границы	Координаты, м		Метод определения координат характерной точки	Средняя квадратическая погрешность положения характерной точки (Mt), м	Описание обозначения точки на местности (при наличии)
	X	Y			
9	504902.45	2228405.93	Геодезический метод	0.1	Закрепление отсутствует
10	504900.82	2228406.11	Геодезический метод	0.1	Закрепление отсутствует
11	504898.43	2228407.79	Геодезический метод	0.1	Закрепление отсутствует
12	504897.37	2228406.48	Геодезический метод	0.1	Закрепление отсутствует
13	504846.61	2228412.02	Геодезический метод	0.1	Закрепление отсутствует
14	504830.61	2228397.73	Геодезический метод	0.1	Закрепление отсутствует
15	504813.66	2228382.10	Геодезический метод	0.1	Закрепление отсутствует
1	504777.19	2228346.18	Геодезический метод	0.1	Закрепление отсутствует
					-
16	504983.55	2228503.60	Геодезический метод	0.1	Закрепление отсутствует
17	504987.29	2228509.28	Геодезический метод	0.1	Закрепление отсутствует
18	504981.62	2228513.02	Геодезический метод	0.1	Закрепление отсутствует
19	504977.87	2228507.35	Геодезический метод	0.1	Закрепление отсутствует
16	504983.55	2228503.60	Геодезический метод	0.1	Закрепление отсутствует
					-
20	504803.81	2228387.45	Геодезический метод	0.1	Закрепление отсутствует
21	504800.39	2228386.69	Геодезический метод	0.1	Закрепление отсутствует
22	504800.62	2228385.68	Геодезический метод	0.1	Закрепление отсутствует
23	504797.67	2228385.02	Геодезический метод	0.1	Закрепление отсутствует
24	504799.74	2228375.72	Геодезический метод	0.1	Закрепление отсутствует
25	504802.67	2228376.37	Геодезический метод	0.1	Закрепление отсутствует
26	504802.90	2228375.37	Геодезический метод	0.1	Закрепление отсутствует
27	504806.32	2228376.12	Геодезический метод	0.1	Закрепление отсутствует
28	504806.09	2228377.13	Геодезический метод	0.1	Закрепление отсутствует
29	504809.04	2228377.79	Геодезический метод	0.1	Закрепление отсутствует
30	504806.97	2228387.10	Геодезический метод	0.1	Закрепление отсутствует
31	504804.04	2228386.44	Геодезический метод	0.1	Закрепление отсутствует
20	504803.81	2228387.45	Геодезический метод	0.1	Закрепление отсутствует

3. Сведения о характерных точках части (частей) границы объекта					
Обозначение характерных точек части границы	Координаты, м		Метод определения координат характерной точки	Средняя квадратическая погрешность положения характерной точки (Mt), м	Описание обозначения точки на местности (при наличии)
	X	Y			
					-
32	504914.76	2228425.17	Геодезический метод	0.01	Закрепление отсутствует
33	504911.05	2228428.53	Геодезический метод	0.01	Закрепление отсутствует
34	504907.73	2228424.88	Геодезический метод	0.01	Закрепление отсутствует
35	504911.47	2228421.50	Геодезический метод	0.01	Закрепление отсутствует
32	504914.76	2228425.17	Геодезический метод	0.01	Закрепление отсутствует
					-
36	504898.43	2228407.79	Геодезический метод	0.1	Закрепление отсутствует
37	504904.69	2228410.31	Геодезический метод	0.1	Закрепление отсутствует
38	504902.00	2228416.93	Геодезический метод	0.1	Закрепление отсутствует
39	504895.77	2228414.38	Геодезический метод	0.1	Закрепление отсутствует
36	504898.43	2228407.79	Геодезический метод	0.1	Закрепление отсутствует
					-
40	504848.43	2228421.09	Геодезический метод	0.1	Закрепление отсутствует
41	504840.97	2228421.64	Геодезический метод	0.1	Закрепление отсутствует
42	504840.41	2228414.48	Геодезический метод	0.1	Закрепление отсутствует
43	504847.91	2228413.94	Геодезический метод	0.1	Закрепление отсутствует
40	504848.43	2228421.09	Геодезический метод	0.1	Закрепление отсутствует
					-
44	504905.31	2228425.75	Геодезический метод	0.1	Закрепление отсутствует
45	504902.16	2228424.23	Геодезический метод	0.1	Закрепление отсутствует
46	504903.43	2228421.60	Геодезический метод	0.1	Закрепление отсутствует
47	504902.40	2228421.11	Геодезический метод	0.1	Закрепление отсутствует
48	504904.92	2228415.90	Геодезический метод	0.1	Закрепление отсутствует
49	504905.95	2228416.40	Геодезический метод	0.1	Закрепление отсутствует
50	504907.21	2228413.79	Геодезический метод	0.1	Закрепление отсутствует
51	504910.36	2228415.31	Геодезический метод	0.1	Закрепление отсутствует
52	504909.10	2228417.93	Геодезический метод	0.1	Закрепление отсутствует
53	504910.12	2228418.43	Геодезический метод	0.1	Закрепление

3. Сведения о характерных точках части (частей) границы объекта					
Обозначение характерных точек части границы	Координаты, м		Метод определения координат характерной точки	Средняя квадратическая погрешность положения характерной точки (Mt), м	Описание обозначения точки на местности (при наличии)
	X	Y			
					отсутствует
54	504907.61	2228423.62	Геодезический метод	0.1	Закрепление отсутствует
55	504906.58	2228423.13	Геодезический метод	0.1	Закрепление отсутствует
44	504905.31	2228425.75	Геодезический метод	0.1	Закрепление отсутствует
Часть N 2					
56	504718.85	2228392.02	Геодезический метод	0.1	Закрепление отсутствует
57	504747.63	2228429.65	Геодезический метод	0.1	Закрепление отсутствует
58	504720.00	2228432.04	Геодезический метод	0.1	Закрепление отсутствует
59	504711.83	2228421.44	Геодезический метод	0.1	Закрепление отсутствует
60	504694.78	2228401.35	Геодезический метод	0.1	Закрепление отсутствует
56	504718.85	2228392.02	Геодезический метод	0.1	Закрепление отсутствует
Часть N 3					
61	504686.84	2228404.43	Геодезический метод	0.1	Закрепление отсутствует
62	504705.55	2228426.17	Геодезический метод	0.1	Закрепление отсутствует
63	504709.84	2228432.92	Геодезический метод	0.1	Закрепление отсутствует
64	504703.62	2228433.46	Геодезический метод	0.1	Закрепление отсутствует
65	504680.65	2228406.83	Геодезический метод	0.1	Закрепление отсутствует
61	504686.84	2228404.43	Геодезический метод	0.1	Закрепление отсутствует


Раздел 3

Сведения о местоположении измененных (уточненных) границ объекта							
1. Система координат МСК-59, зона 2							
2. Сведения о характерных точках границ объекта							
Обозначение характерных точек границ	Существующие координаты, м		Измененные (уточненные) координаты, м		Метод определения координат характерной точки	Средняя квадратическая погрешность положения характерной точки (Mt), м	Описание обозначения точки на местности (при наличии)
	X	Y	X	Y			
1	2	3	4	5	6	7	8
-	-	-	-	-	-	-	-

3. Сведения о характерных точках части (частей) границы объекта							
Обозначение характерных точек части границы	Существующие координаты, м		Измененные (уточненные) координаты, м		Метод определения координат характерной точки	Средняя квадратическая погрешность положения характерной точки (Mt), м	Описание обозначения точки на местности (при наличии)
	X	Y	X	Y			
1	2	3	4	5	6	7	8
-	-	-	-	-	-	-	-

Раздел 4

План границ объекта

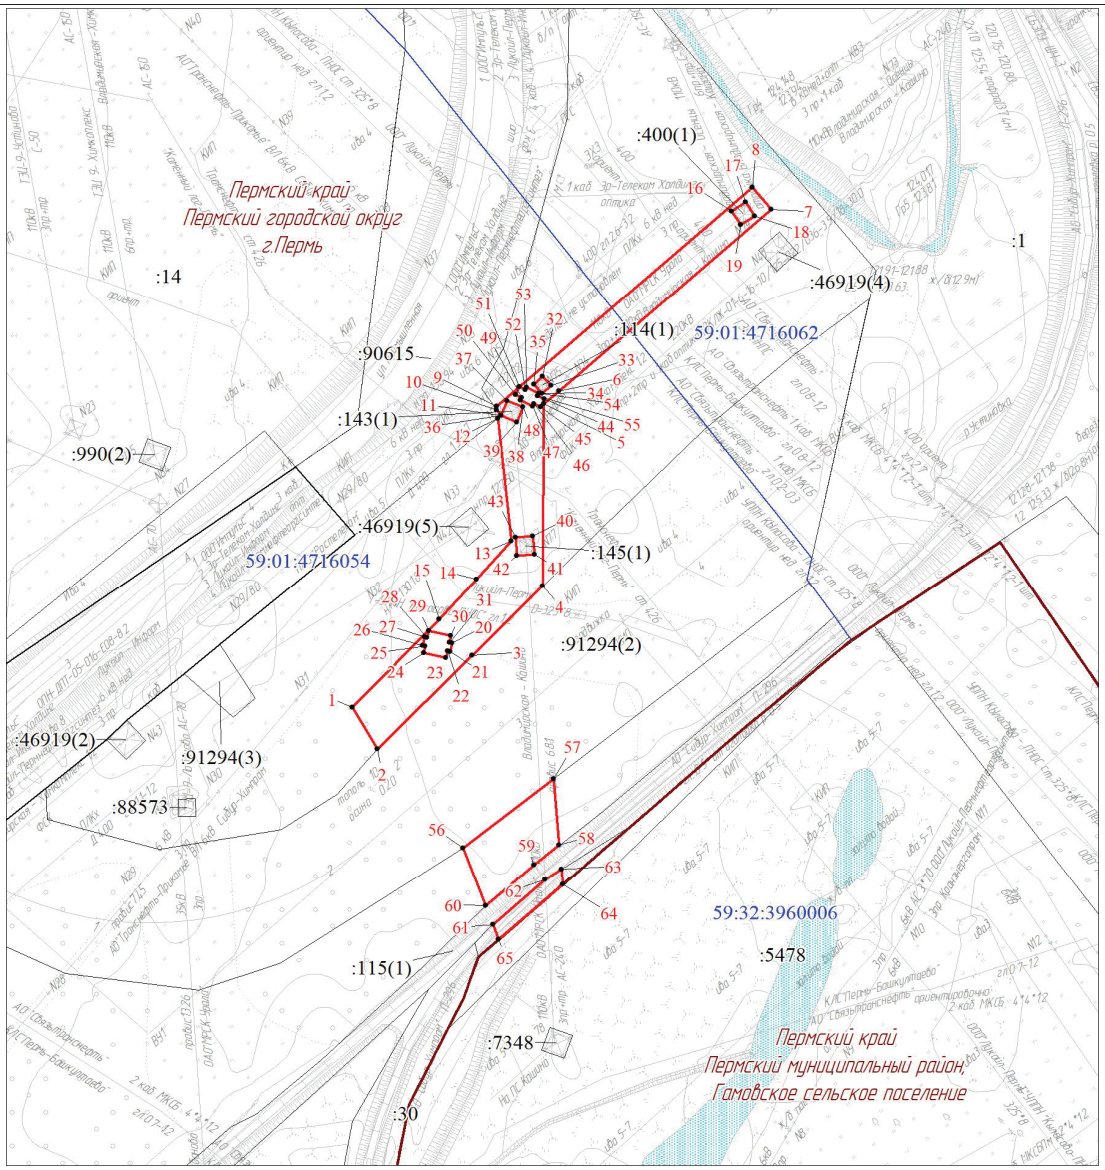

Масштаб 1:2000

Используемые условные знаки и обозначения:

Граница муниципального образования

Проектная граница публичного сервитута

Характерная точка границы

Граница земельного участка по сведениям ЕГРН

Граница кадастрового квартала

59:01:4410252 Обозначение кадастрового квартала

Подпись_____ Демашина Т. А. Дата 05 мая 2022 г.

Место для оттиска печати (при наличии) лица, составившего описание местоположения границ объекта

Текстовое описание местоположения границ объекта		
Прохождение границы		Описание прохождения границы
от точки	до точки	
1	2	3
-	-	-

ПРОЕКТ

ИЗМЕНЕНИЯ,
которые вносятся в Правила землепользования и застройки города Перми, утвержденные решением Пермской городской Думы от 26 июня 2007 г. № 143

1. В статье 49:

1.1. уточнить границы территориальных зон обслуживания и деловой активности местного значения (Ц-2), учреждений здравоохранения (ЦС-1) путем включения в границы территориальной зоны обслуживания и деловой активности местного значения (Ц-2) земельного участка с кадастровым номером 59:01:1713089:11, расположенного по ул. Торговой, 7 в Кировском районе города Перми.

Уточнение границ в отношении земельного участка с кадастровым номером 59:01:1713089:11, расположенного по ул. Торговой, 7 в Кировском районе города Перми изложить в редакции согласно приложению 1 к настоящим изменениям;

1.2. изменить границы территориальных зон производственно-коммунальных объектов V класса вредности (ПК-5), обслуживания промышленности, торговли, складирования и мелкого производства (Ц-6), малоэтажной многоквартирной жилой застройки, индивидуального жилищного строительства и блокированной жилой застройки (Ж-3), среднеэтажной жилой застройки (Ж-2) путем установления территориальной зоны среднеэтажной жилой застройки (Ж-2) в отношении территории, включающей земельные участки с кадастровыми номерами 59:01:4510444:14, 59:01:4510444:13, 59:01:4510444:12, 59:01:4510444:11, 59:01:4510444:10, 59:01:4510444:15, 59:01:4510444:449, 59:01:4510444:16, 59:01:4510444:17, 59:01:4510444:18, 59:01:4510444:5, расположенной по ул. Маяковского в Дзержинском районе города Перми.

Изменение границ в отношении территории, включающей земельные участки с кадастровыми номерами 59:01:4510444:14, 59:01:4510444:13, 59:01:4510444:12, 59:01:4510444:11, 59:01:4510444:10, 59:01:4510444:15, 59:01:4510444:449, 59:01:4510444:16, 59:01:4510444:17, 59:01:4510444:18, 59:01:4510444:5, расположенной по ул. Маяковского в Дзержинском районе города Перми изложить в редакции согласно приложению 2 к настоящим изменениям;

1.3. изменить границы территориальных зон оптовой торговли, открытых рынков (Ц-5), производственно-коммунальных объектов V класса вредности (ПК-5) путем включения в границы территориальной зоны оптовой торговли, открытых рынков (Ц-5) территории, расположенной по ул. Чистопольской, 31 в Кировском районе города Перми.

Изменение границ в отношении территории, расположеннойпо ул. Чистопольской, 31 в Кировском районе города Перми изложить в редакции согласно приложению 3 к настоящим изменениям.

2. В статье 51.2:

2.1. включить в границы зоны действия ограничений по условиям сохранения и планируемого размещения образовательных учреждений территорию, включающую земельные участки с кадастровыми номерами 59:01:4510444:14, 59:01:4510444:13, 59:01:4510444:12, 59:01:4510444:11, 59:01:4510444:10, 59:01:4510444:15, 59:01:4510444:449, 59:01:4510444:16, расположенной по ул. Маяковского в Дзержинском районе города Перми.

Включение в границы зоны действия ограничений по условиям сохранения и планируемого размещения образовательных учреждений территории, включающей земельные участки с кадастровыми номерами 59:01:4510444:14, 59:01:4510444:13, 59:01:4510444:12, 59:01:4510444:11, 59:01:4510444:10, 59:01:4510444:15, 59:01:4510444:449, 59:01:4510444:16, расположенной по ул. Маяковского в Дзержинском районе города Перми изложить в редакции согласно приложению 4 к настоящим изменениям;

2.2. включить в границы зоны действия ограничений по условиям сохранения и планируемого размещения образовательных учреждений земельный участок с кадастровым номером 59:01:4410890:22, расположенный по ул. Героев Хасана, 87 в Свердловском районе города Перми.


Включение в границы зоны действия ограничений по условиям сохранения и планируемого размещения образовательных учреждений земельного участка с кадастровым номером 59:01:4410890:22, расположенного по ул. Героев Хасана, 87 в Свердловском районе города Перми изложить в редакции согласно приложению 5 к настоящим изменениям.

3. В статье 52.3:

3.1. включить в перечень условно разрешенных видов использования земельных участков и объектов капитального строительства территориальной зоны среднеэтажной жилой застройки (Ж-2) вид разрешенного использования «объекты дорожного сервиса (4.9.1)».

Приложение 1
к изменениям, которые вносятся
в Правила землепользования
и застройки города Перми,
утвержденные решением
Пермской городской Думы
от 26 июня 2007 г. № 143


Уточнение границ в отношении земельного участка с кадастровым номером 59:01:1713089:11, расположенного по ул. Торговой,7 в Кировском районе города Перми

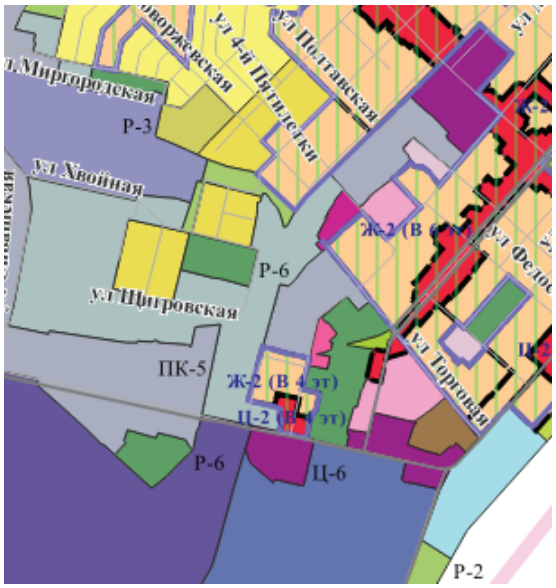

1:25000

Приложение 2
к изменениям, которые вносятся
в Правила землепользования
и застройки города Перми,
утвержденные решением
Пермской городской Думы
от 26 июня 2007 г. № 143

Изменение границ в отношении территории, включающей земельные участки с кадастровыми номерами 59:01:4510444:14, 59:01:4510444:13, 59:01:4510444:12, 59:01:4510444:11, 59:01:4510444:10, 59:01:4510444:15, 59:01:4510444:449, 59:01:4510444:16, 59:01:4510444:17, 59:01:4510444:18, 59:01:4510444:5, расположенной по ул. Маяковского в Дзержинском районе города Перми

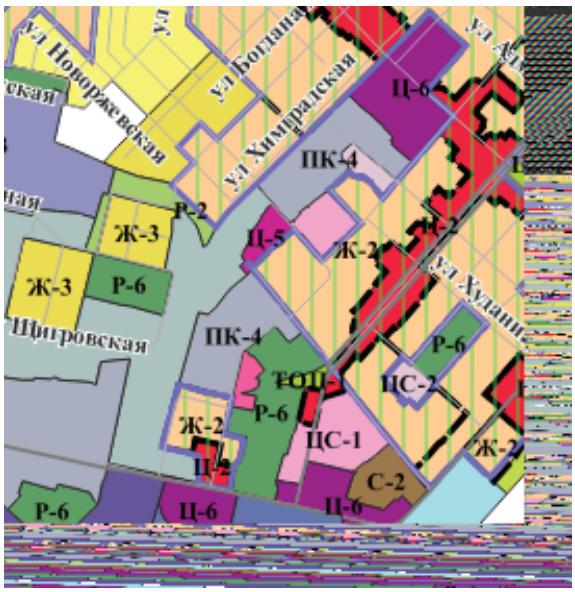

1:25000

Приложение 3
к изменениям, которые вносятся
в Правила землепользования
и застройки города Перми,
утвержденные решением
Пермской городской Думы
от 26 июня 2007 г. № 143

Изменение границ в отношении территории, расположенной по ул. Чистопольской, 31 в Кировском районе города Перми



1:25000

Приложение 4
к изменениям, которые вносятся
в Правила землепользования
и застройки города Перми,
утвержденные решением
Пермской городской Думы
от 26 июня 2007 г. № 143


Включение в границы зоны действия ограничений по условиям сохранения и планируемого размещения образовательных учреждений территории, включающей земельные участки с кадастровыми номерами 59:01:4510444:14, 59:01:4510444:13, 59:01:4510444:12, 59:01:4510444:11, 59:01:4510444:10, 59:01:4510444:15, 59:01:4510444:449, 59:01:4510444:16, расположенной по ул. Маяковского в Дзержинском районе города Перми



1:25000

Приложение 5
к изменениям, которые вносятся
в Правила землепользования
и застройки города Перми,
утвержденные решением
Пермской городской Думы
от 26 июня 2007 г. № 143

Включение в границы зоны действия ограничений по условиям сохранения и планируемого размещения образовательных учреждений земельного участка с кадастровым номером 59:01:4410890:22, расположенного по ул. Героев Хасана, 87 в Свердловском районе города Перми

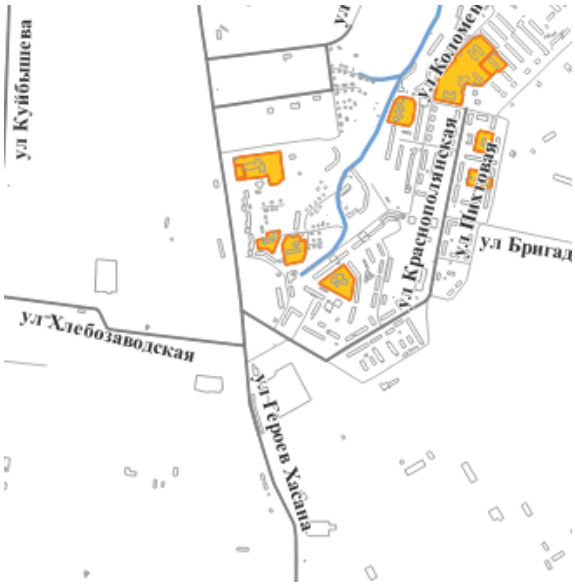

1:25000

ИЗМЕНЕНИЯ,
которые вносятся в Правила землепользования и застройки города Перми, утвержденные решением Пермской городской Думы от 26 июня 2007 г. № 143

1. В статье 49:

1.1. изменить границы территориальных зон рекреационно-ландшафтных территорий (Р-2), производственно-коммунальных объектов I класса вредности (ПК-1) путем включения в границы территориальной зоны производственно-коммунальных объектов I класса вредности (ПК-1) земельных участков с кадастровыми номерами 59:01:1717115:1828, 59:01:1717115:1829, расположенных в микрорайоне «Оборино» в Кировском районе города Перми.

Изменение границ в отношении земельных участков с кадастровыми номерами 59:01:1717115:1828, 59:01:1717115:1829, расположенных в микрорайоне «Оборино» в Кировском районе города Перми изложить в редакции согласно приложению 1 к настоящим изменениям;

1.2. уточнить границы подзон Ж-2 (В 6 эт), Ж-2 (П 1,6), территориальных зон среднеэтажной жилой застройки (Ж-2) и оптовой торговли, открытых рынков (Ц-5) путем включения в границы территориальной зоны оптовой торговли, открытых рынков (Ц-5) земельного участка, на котором расположен объект капитального строительства с кадастровым номером 59:01:3810185:216 по адресу: бокс № 2, ипподром северная сторона, ПГК № 16, в Индустриальном районе города Перми.

Уточнение границ в отношении земельного участка, на котором расположен объект капитального строительства с кадастровым номером 59:01:3810185:216 по адресу: бокс № 2, ипподром северная сторона, ПГК № 16, в Индустриальном районе города Перми изложить в редакции согласно приложению 2 к настоящим изменениям;

1.3. уточнить границы территориальной зоны производственно-коммунальных объектов III класса вредности (ПК-3) путем установления территориальной зоны производственно-коммунальных объектов III класса вредности (ПК-3) в отношении территории, расположенной в кадастровом квартале 59:01:4415052, ограниченной рекой Камой, ул. Набережной в Дзержинском районе города Перми.

Уточнение границ в отношении территории, расположенной в кадастровом квартале 59:01:4415025, ограниченной рекой Камой, ул. Набережной в Дзержинском районе города Перми изложить в редакции согласно приложению 3 к настоящим изменениям;

1.4. изменить границы подзон Ж-2 (В 6 эт), Ж-2 (П 1,6), территориальных зон среднеэтажной жилой застройки (Ж-2) и индивидуальной жилой застройки городского типа (Ж-4) путем включения в границы территориальной зоны индивидуальной жилой застройки городского типа (Ж-4) земельного участка с кадастровым номером 59:01:0000000:87935, расположенного по ул. Менжинского, 9 в Орджоникидзевском районе города Перми.

Изменение границ в отношении земельного участка с кадастровым номером 59:01:0000000:87935, расположенного по ул. Менжинского, 9 в Орджоникидзевском районе города Перми изложить в редакции согласно приложению 4 к настоящим изменениям;

1.5. изменить границы подзоны Ж-2 (В 4 эт), территориальных зон среднеэтажной жилой застройки (Ж-2) и малоэтажной многоквартирной жилой застройки, индивидуального жилищного строительства и блокированной жилой застройки (Ж-3) путем включения в границы территориальной зоны малоэтажной многоквартирной жилой застройки, индивидуального жилищного строительства и блокированной жилой застройки (Ж-3) территории, в границах которой расположены земельные участки с кадастровыми номерами 59:01:0000000:87554, 59:01:3812371:122 по ул. Александра Пархоменко в Орджоникидзевском районе города Перми.


Изменение границ в отношении территории, в границах которой расположены земельные участки с кадастровыми номерами 59:01:0000000:87554, 59:01:3812371:122 по ул. Александра Пархоменко в Орджоникидзевском районе города Перми изложить в редакции согласно приложению 5 к настоящим изменениям;

1.6. изменить границы подзон Ц-2 (В 6 эт), Ц-2 (П 1,6), территориальных зон обслуживания и деловой активности местного значения (Ц-2) и спортивных и спортивно-зрелищных сооружений (ЦС-3) путем установления территориальной зоны спортивных и спортивно-зрелищных сооружений (ЦС-3) в отношении земельного участка с кадастровым номером 59:01:4510610:2214, расположенного по ул. Сергея Есенина, 7а в Дзержинском районе города Перми.

Изменение границ в отношении земельного участка с кадастровым номером 59:01:4510610:2214, расположенного по ул. Сергея Есенина, 7а в Дзержинском районе города Перми изложить в редакции согласно приложению 6 к настоящим изменениям.

Приложение 1
к изменениям, которые вносятся
в Правила землепользования
и застройки города Перми,
утвержденные решением
Пермской городской Думы
от 26 июня 2007 г. № 143

Изменение границ в отношении земельных участков с кадастровыми номерами 59:01:1717115:1828, 59:01:1717115:1829, расположенных в микрорайоне «Оборино» в Кировском районе города Перми

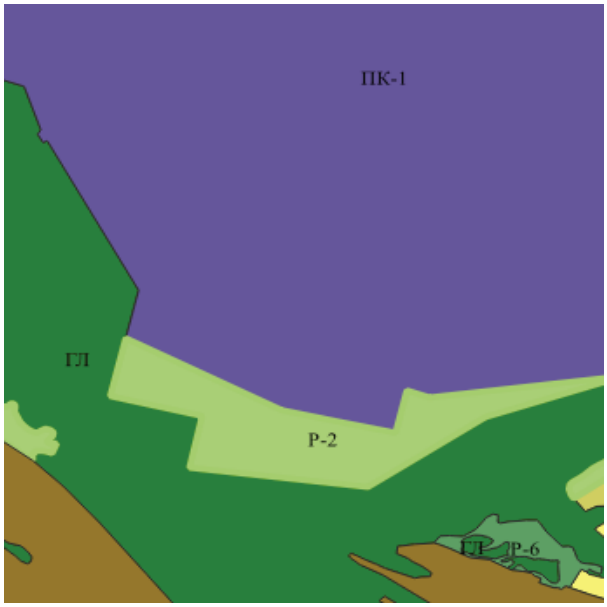


1:25000

Приложение 2
к изменениям, которые вносятся
в Правила землепользования
и застройки города Перми,
утвержденные решением
Пермской городской Думы
от 26 июня 2007 г. № 143

Уточнение границ в отношении земельного участка, на котором расположен объект капитального строительства с кадастровым номером 59:01:3810185:216 по адресу: бокс № 2, ипподром северная сторона, ПГК № 16, в Индустриальном районе города Перми



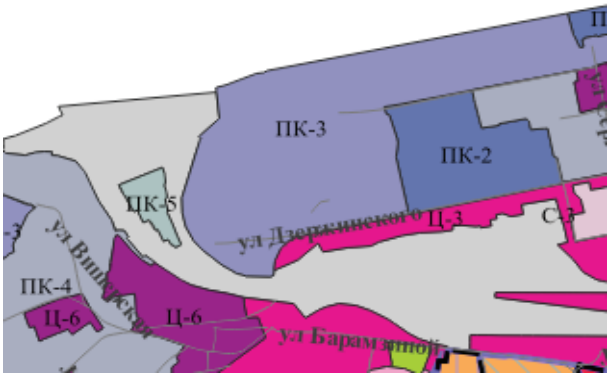


1:25000

Приложение 3
к изменениям, которые вносятся
в Правила землепользования
и застройки города Перми,
утвержденные решением
Пермской городской Думы
от 26 июня 2007 г. № 143

Уточнение границ в отношении территории, расположенной в кадастровом квартале 59:01:4415052, ограниченной рекой Камой, ул. Набережной в Дзержинском районе города Перми




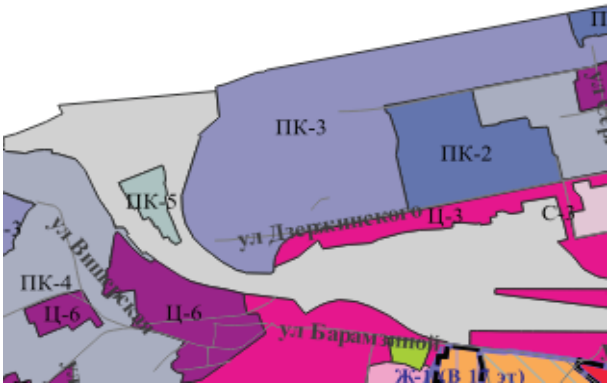

1:25000

Приложение 4
к изменениям, которые вносятся
в Правила землепользования
и застройки города Перми,
утвержденные решением
Пермской городской Думы
от 26 июня 2007 г. № 143


Изменение границ в отношении земельного участка с кадастровым номером 59:01:0000000:87935, расположенного по ул. Менжинского, 9 в Орджоникидзевском районе города Перми

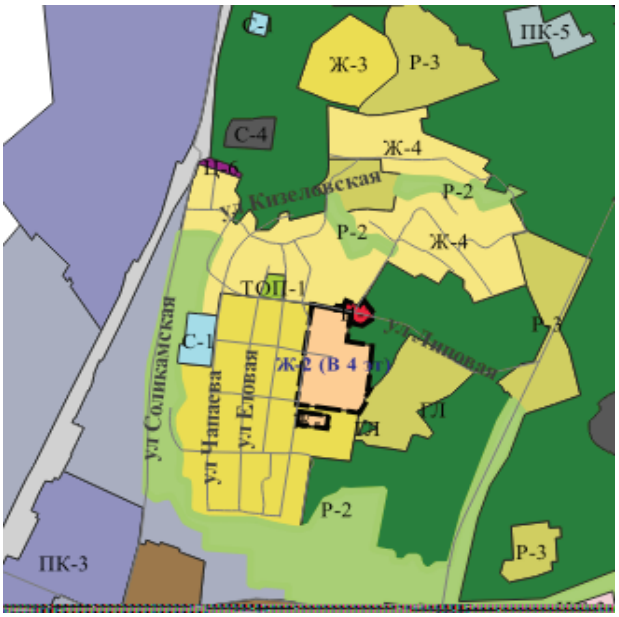

1:25000

Приложение 5
к изменениям, которые вносятся
в Правила землепользования
и застройки города Перми,
утвержденные решением
Пермской городской Думы
от 26 июня 2007 г. № 143


Изменение границ в отношении территории, в границах которой расположены земельные участки с кадастровыми номерами 59:01:0000000:87554, 59:01:3812371:122 по ул. Александра Пархоменко в Орджоникидзевском районе города Перми

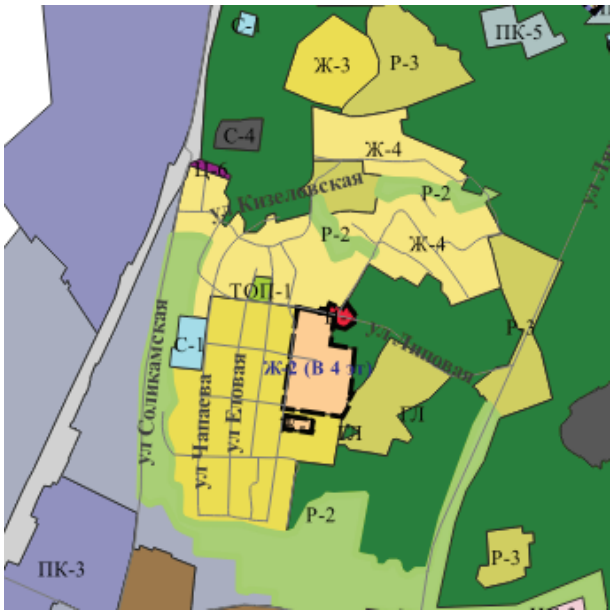

1:25000

Приложение 6
к изменениям, которые вносятся
в Правила землепользования
и застройки города Перми,
утвержденные решением
Пермской городской Думы
от 26 июня 2007 г. № 143

Изменение границ в отношении земельного участка с кадастровым номером 59:01:4510610:2214, расположенного по ул. Сергея Есенина, 7а в Дзержинском районе города Перми

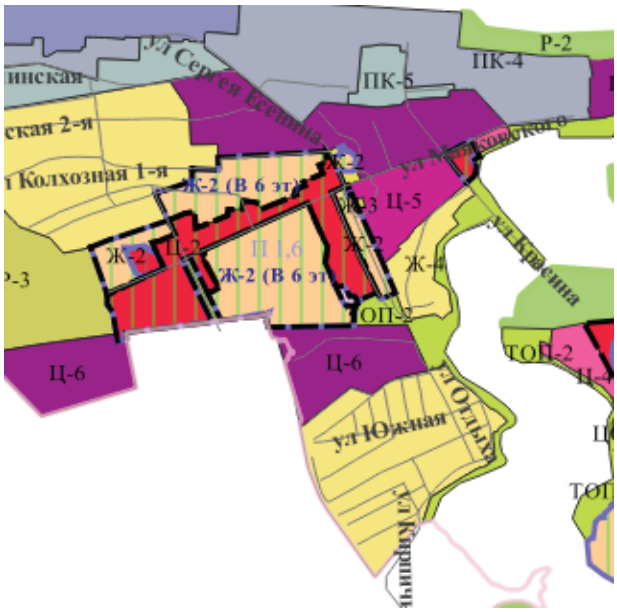

1:25000

ПРОЕКТ

ИЗМЕНЕНИЯ,
которые вносятся в Правила землепользования и застройки города Перми, утвержденные решением Пермской городской Думы от 26 июня 2007 г. № 143


1. В статье 49:

1.1. изменить границы подзоны Ц-2 (П 2,22) территориальной зоны обслуживания и деловой активности местного значения (Ц-2) путем установления территориальной зоны спортивных и спортивно-зрелищных сооружений (ЦС-3) в отношении земельного участка с кадастровым номером 59:01:4410806:15, расположенного по ул. Академика Вавилова, 8 в Дзержинском районе города Перми.

Изменение границ отношении земельного участка с кадастровым номером 59:01:4410806:15, расположенного по ул. Академика Вавилова, 8 в Дзержинском районе города Перми изложить в редакции согласно приложению 1 к настоящим изменениям.

Приложение 1
к изменениям, которые вносятся
в Правила землепользования
и застройки города Перми,
утвержденные решением
Пермской городской Думы
от 26 июня 2007 г. № 143

Изменение границ отношении земельного участка с кадастровым номером 59:01:4410806:15, расположенного по ул. Академика Вавилова, 8 в Дзержинском районе города Перми

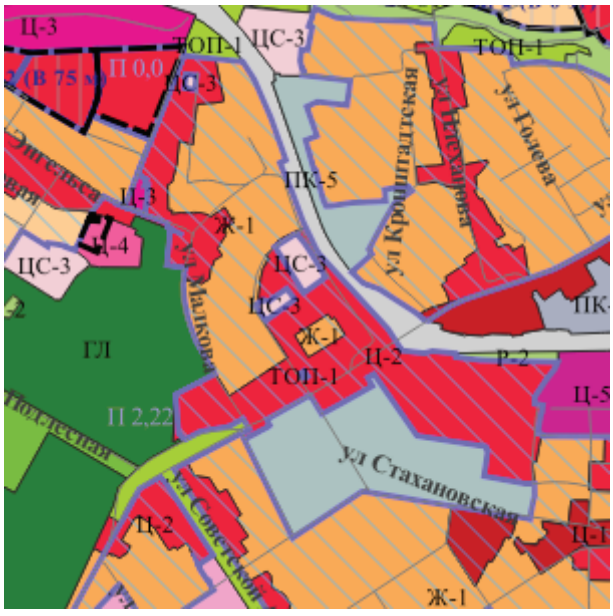

1:25000

ИЗМЕНЕНИЯ,
которые вносятся в Правила землепользования и застройки города Перми, утвержденные решением Пермской городской Думы от 26 июня 2007 г. № 143


1. В статье 49:

1.1. изменить границы подзоны Ж-2 (В 6 эт) территориальной зоны среднеэтажной жилой застройки (Ж-2) путем установления подзоны Ж-2 (В 8 эт) территориальной зоны среднеэтажной жилой застройки (Ж-2)в отношении земельного участка с кадастровым номером 59:01:3812104:11, расположенного по ул. Косякова, 17 в Орджоникидзевском районе города Перми.

Изменение границ в отношении земельного участка с кадастровым номером 59:01:3812104:11, расположенного по ул. Косякова, 17 в Орджоникидзевском районе города Перми изложить в редакции согласно приложению 1 к настоящим изменениям;

Приложение 1
к изменениям, которые
вносятся в Правила землепользования
и застройки города Перми,
утвержденные решением
Пермской городской Думы
от 26 июня 2007 г. № 143

Изменение границ в отношении земельного участка с кадастровым номером 59:01:3812104:11, расположенного по ул. Косякова, 17 в Орджоникидзевском районе города Перми

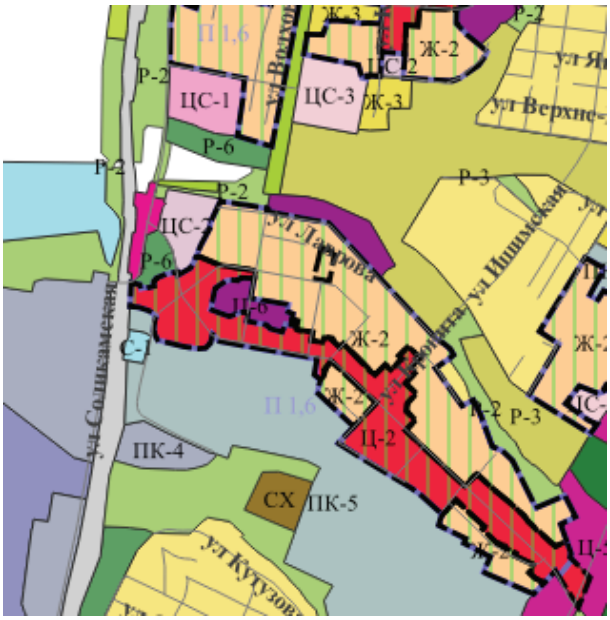

1:25000

Информация о возможном установлении публичных сервитутов в отдельных целях в соответствии со статьей 39.42 Земельного кодекса Российской Федерации

Департамент земельных отношений администрации города Перми в целях информирования населения в соответствии со статьей 39.42 Земельного кодекса Российской Федерации сообщает о возможном установлении публичных сервитутов в отдельных целях на территории города Перми

№	Кадастровый номер земельного участка, в отношении которого устанавливается публичный сервитут (при наличии)	Адрес или описание земельного участка, в отношении которого устанавливается публичный сервитут	Цели установления публичного сервитута
1	59:01:0000000:654 59:01:0000000:670 59:01:0000000:81621 59:01:0000000:82146 59:01:0000000:82354 59:01:0000000:84662 59:01:0000000:84672 59:01:0000000:84683 59:01:0000000:85992 59:01:0000000:86451 59:01:0000000:90111 59:01:0000000:90934 59:01:4410176:26 59:01:4410176:1152 59:01:4410177:19 59:01:4410177:31 59:01:4410269:6132 59:01:4410269:8819 59:01:4410269:11425 59:01:4410272:2 59:01:4410272:6 59:01:4410272:11 59:01:4410272:13 59:01:4410272:17 (входит в ЕЗП 59:01:4410272:12) 59:01:4410272:27 59:01:4410272:36 (входит в ЕЗП	г. Пермь	Размещение объекта тепловых сетей
	59:01:4410272:9) 59:01:4410272:37 (входит в ЕЗП 59:01:4410272:9) 59:01:4410272:839 59:01:4410272:898 59:01:4410272:1220 59:01:4410923:25 59:01:4410923:26 (входит в ЕЗП 59:01:0000000:477) 59:01:4410923:38 59:01:4410925:87 (входит в ЕЗП 59:01:0000000:477) 59:01:4410925:131 59:01:4410925:132 59:01:4410932:7 59:01:4410932:71 59:01:4411075:77 (входит в ЕЗП 59:01:0000000:477) 59:01:0000000:945 59:01:0000000:1290 59:01:0000000:78747 59:01:0000000:82164 59:01:0000000:82178 59:01:0000000:82250 59:01:0000000:82259 59:01:0000000:84670 59:01:0000000:84684 59:01:0000000:84685 59:01:0000000:84691 59:01:0000000:84714 59:01:0000000:84796 59:01:0000000:85016 59:01:0000000:85045 59:01:0000000:85125 59:01:0000000:85136 59:01:0000000:86008 59:01:0000000:86405 59:01:0000000:91259 59:01:4410037:24 (входит в ЕЗП		

	59:01:0000000:62) 59:01:4410044:16 (входит в ЕЗП 59:01:0000000:62) 59:01:4410109:4 59:01:4410122:30 (входит в ЕЗП 59:01:0000000:522) 59:01:4410138:12 (входит в ЕЗП 59:01:0000000:522) 59:01:4410138:29 59:01:4410168:3 59:01:4410168:13 59:01:4410272:25 59:01:4410272:900 59:01:4410272:901 59:01:4410923:3 59:01:4410924:24 59:01:4410924:26 59:01:4410924:45 (входит в ЕЗП 59:01:0000000:477) 59:01:4410924:50 (входит в ЕЗП 59:01:0000000:486) 59:01:4410925:48 (входит в ЕЗП 59:01:0000000:486) 59:01:4410925:53 59:01:4410925:62 59:01:4410925:113 59:01:0000000:84675 59:01:0000000:84679 59:01:0000000:84680 59:01:0000000:86790 59:01:4410174:4 59:01:4410175:542 59:01:4410176:21		
2	59:01:0000000:90238 59:01:0000000:92052 59:01:4410946:35 59:01:4410946:36 59:01:4410946:50 59:01:4410946:53	г. Пермь	Размещение объекта тепловых сетей

	59:01:4410947:6 59:01:4410947:9 59:01:4410947:31 59:01:4410954:5 59:01:4410954:19 59:01:4410954:24 59:01:4410954:43 59:01:4410954:44 59:01:4410954:46 59:01:4410954:4330 59:01:4413607:613 59:01:4413626:408 59:01:4413626:414 59:01:4413626:418		

Заинтересованные лица имеют право ознакомиться с ходатайством об установлении публичного сервитута и прилагаемым к нему описанием местоположения границ публичного сервитута по адресу: г. Пермь, ул. Сибирская 15, (тел. 212-29-82).

Заинтересованные лица могут подать заявление об учете прав в срок с 12.07.2022 по 10.08.2022.

Способы подачи заявлений:

1. посредством почтовой связи;
2. лично, в том числе через представителя, в департамент земельных отношений администрации города Перми (г. Пермь, ул. Сибирская 15);
3. в форме электронных документов с использованием информационно-телекоммуникационной сети «Интернет».

Правообладатели земельных участков, в отношении которых испрашивается публичный сервитут, если их права не зарегистрированы в Едином государственном реестре недвижимости, в течение тридцати дней со дня опубликования сообщения, предусмотренного подпунктом 1 пункта 3 статьи 39.42 ЗК РФ, подают в орган, уполномоченный на установление публичного сервитута, заявления об учете их прав (обременений прав) на земельные участки с приложением копий документов, подтверждающих эти права (обременения прав). В таких заявлениях указывается способ связи с правообладателями земельных участков, в том числе их почтовый адрес и (или) адрес электронной почты. Правообладатели земельных участков, подавшие такие заявления по истечении указанного срока, несут риски невозможности обеспечения их прав в связи с отсутствием информации о таких лицах и их правах на земельные участки. Такие лица имеют право требовать от обладателя публичного сервитута плату за публичный сервитут не более чем за три года, предшествующие дню направления ими заявления об учете их прав (обременений прав).


Реквизиты решений об утверждении документа территориального планирования, документации по планировке территории, программ комплексного развития систем коммунальной инфраструктуры поселения, городского округа, а также информацию об инвестиционной программе субъекта естественных монополий, организации коммунального комплекса, указанных в ходатайстве об установлении публичного сервитута и сведения об официальных сайтах в информационно-телекоммуникационной сети «Интернет» отсутствуют.

Информация о возможности установления публичного сервитута публикуется на сайте http://www.gorodperm.ru, в «Официальном бюллетене органов местного самоуправления муниципального образования город Пермь».

Приложение: на 33 л. в 1 экз.

Лист 1

Публичный сервитут тепловая трасса
Схема расположения границ публичного сервитута

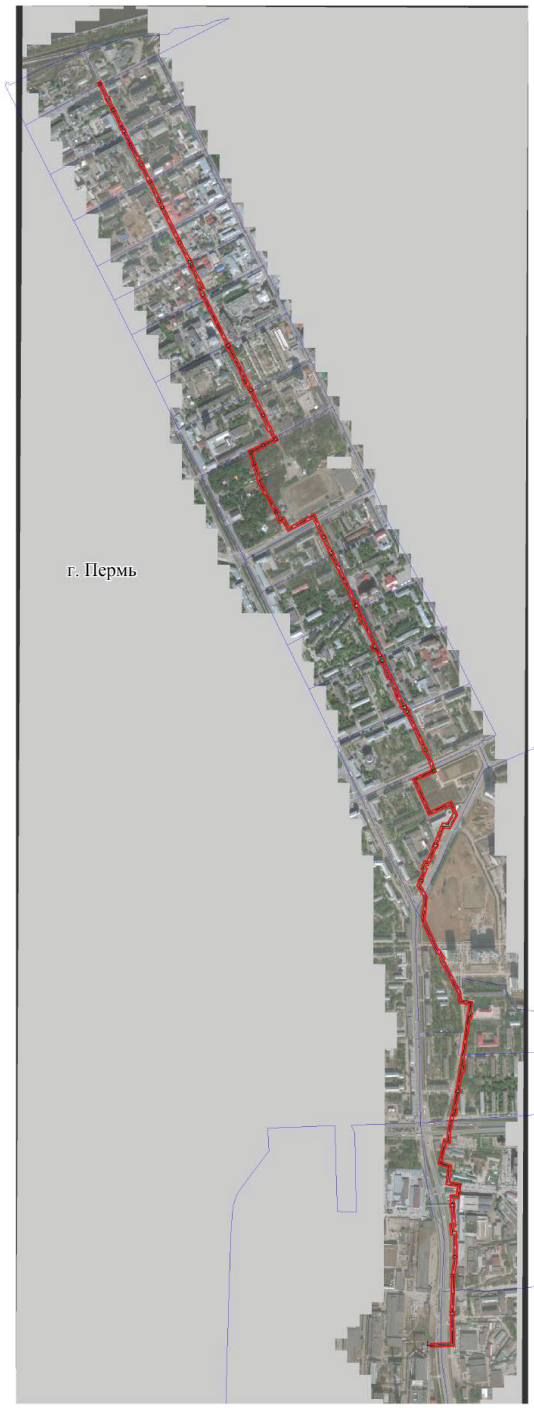

Масштаб 1:15000

Используемые условные знаки и обозначения:

- границы публичного сервитута
- трасса трубопровода
- границы кадастрового квартала
59:01:4410925 - кадастровый номер квартала
- границы учтенного земельного участка
:131 - кадастровый номер земельного участка
.1 - характерная точка границы

Схема расположения листов

1
2
3
4
5
6
7
8

Лист 2

Публичный сервитут тепловая трасса

Схема расположения границ публичного сервитута



Масштаб 1:1500

Используемые условные знаки и обозначения:

- границы публичного сервитута
- трасса трубопровода
- границы кадастрового квартала
- 59:01:4410925 - кадастровый номер квартала
- :131 - границы учтенного земельного участка
- кадастровый номер земельного участка
- 1 - характерная точка границы

Схема расположения листов



Лист 3

Публичный сервитут тепловая трасса

Схема расположения границ публичного сервитута



Схема расположения листов

Масштаб 1:1500

Используемые условные знаки и обозначения:

- границы публичного сервитута
- трасса трубопровода
- границы кадастрового квартала
- 59:01:4410925 - кадастровый номер квартала
- границы учтенного земельного участка
- :131 - кадастровый номер земельного участка
- .1 - характерная точка границы

Лист 4

Публичный сервитут тепловая трасса

Схема расположения границ публичного сервитута




Используемые условные знаки и обозначения:

- границы публичного сервитута
- трасса трубопровода
- границы кадастрового квартала
- 59:01:4410925 - кадастровый номер квартала
- границы учтенного земельного участка
- :131 - кадастровый номер земельного участка
- .1 - характерная точка границы

Масштаб 1:2000

Схема расположения листов

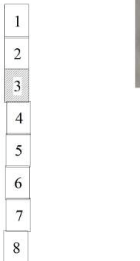

Лист 5

Публичный сервитут тепловая трасса

Схема расположения границ публичного сервитута

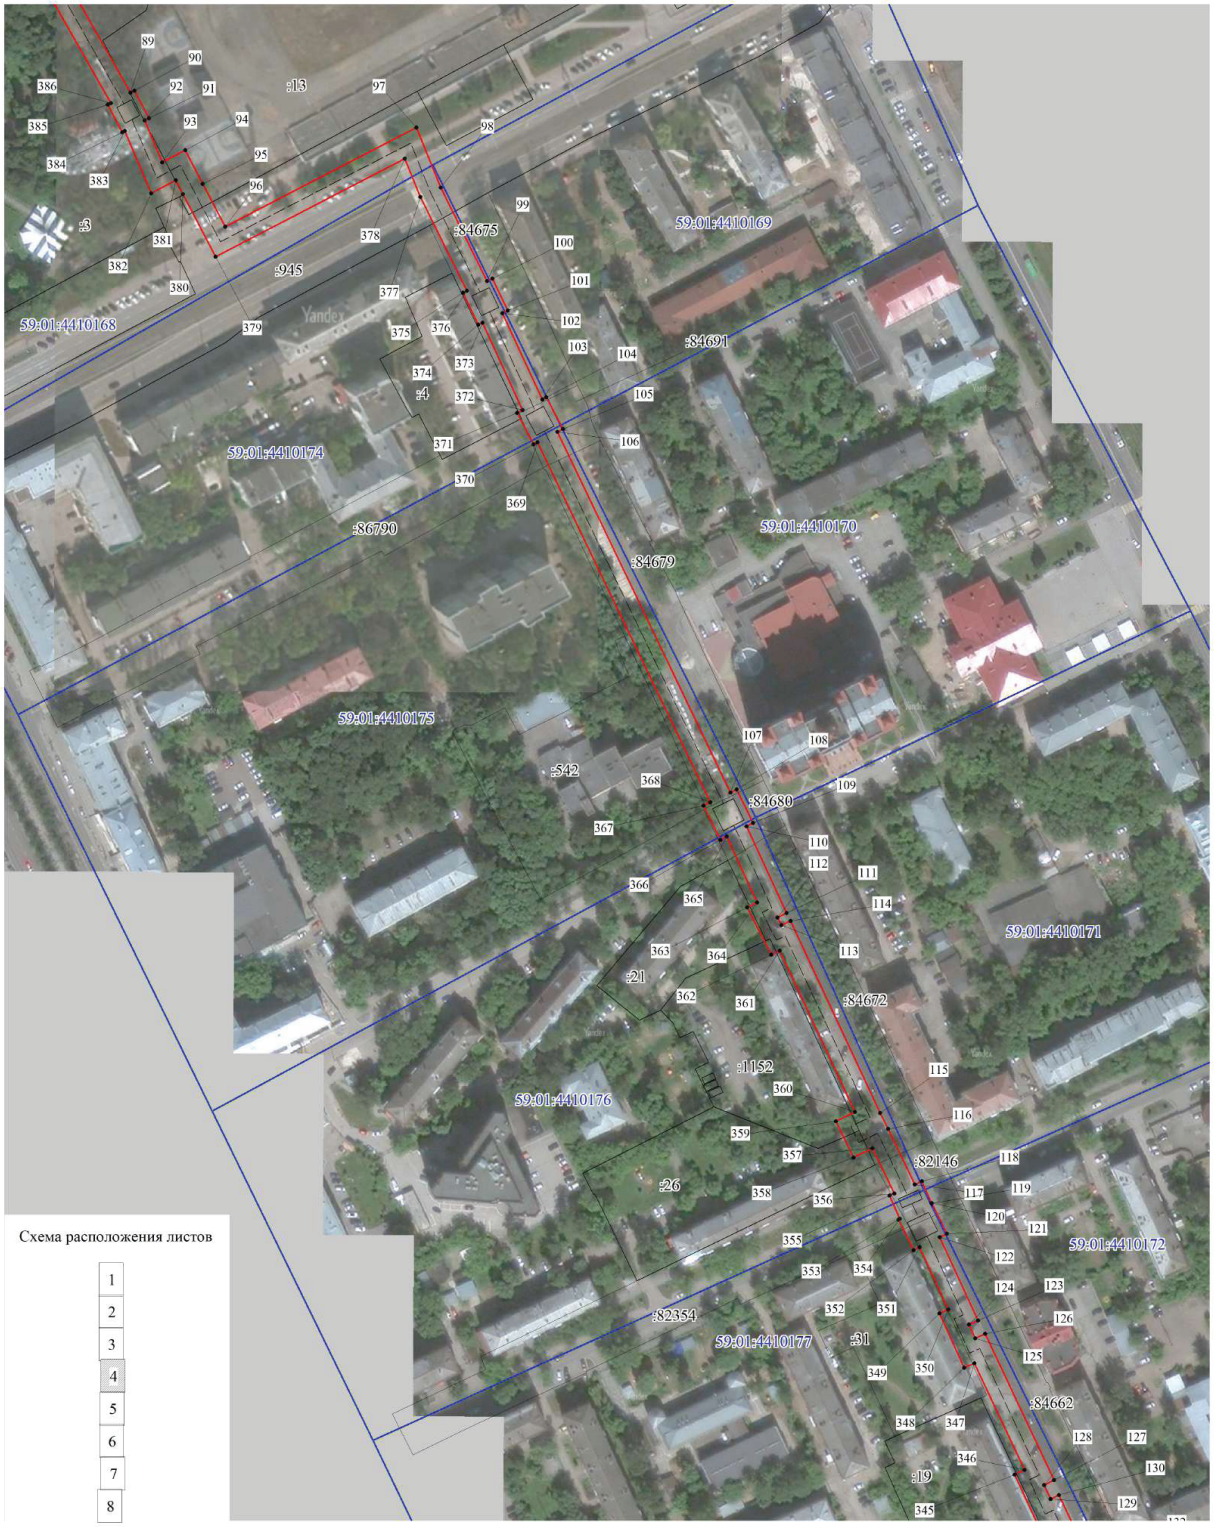


Схема расположения листов

1
2
3
4
5
6
7
8

Масштаб 1:2000


Используемые условные знаки и обозначения:

- границы публичного сервитута
- трасса трубопровода
- границы кадастрового квартала
59:01:4410925 - кадастровый номер квартала
:131 - границы учтенного земельного участка
- кадастровый номер земельного участка
.1 - характерная точка границы

Лист 6

Публичный сервитут тепловая трасса

Схема расположения границ публичного сервитута

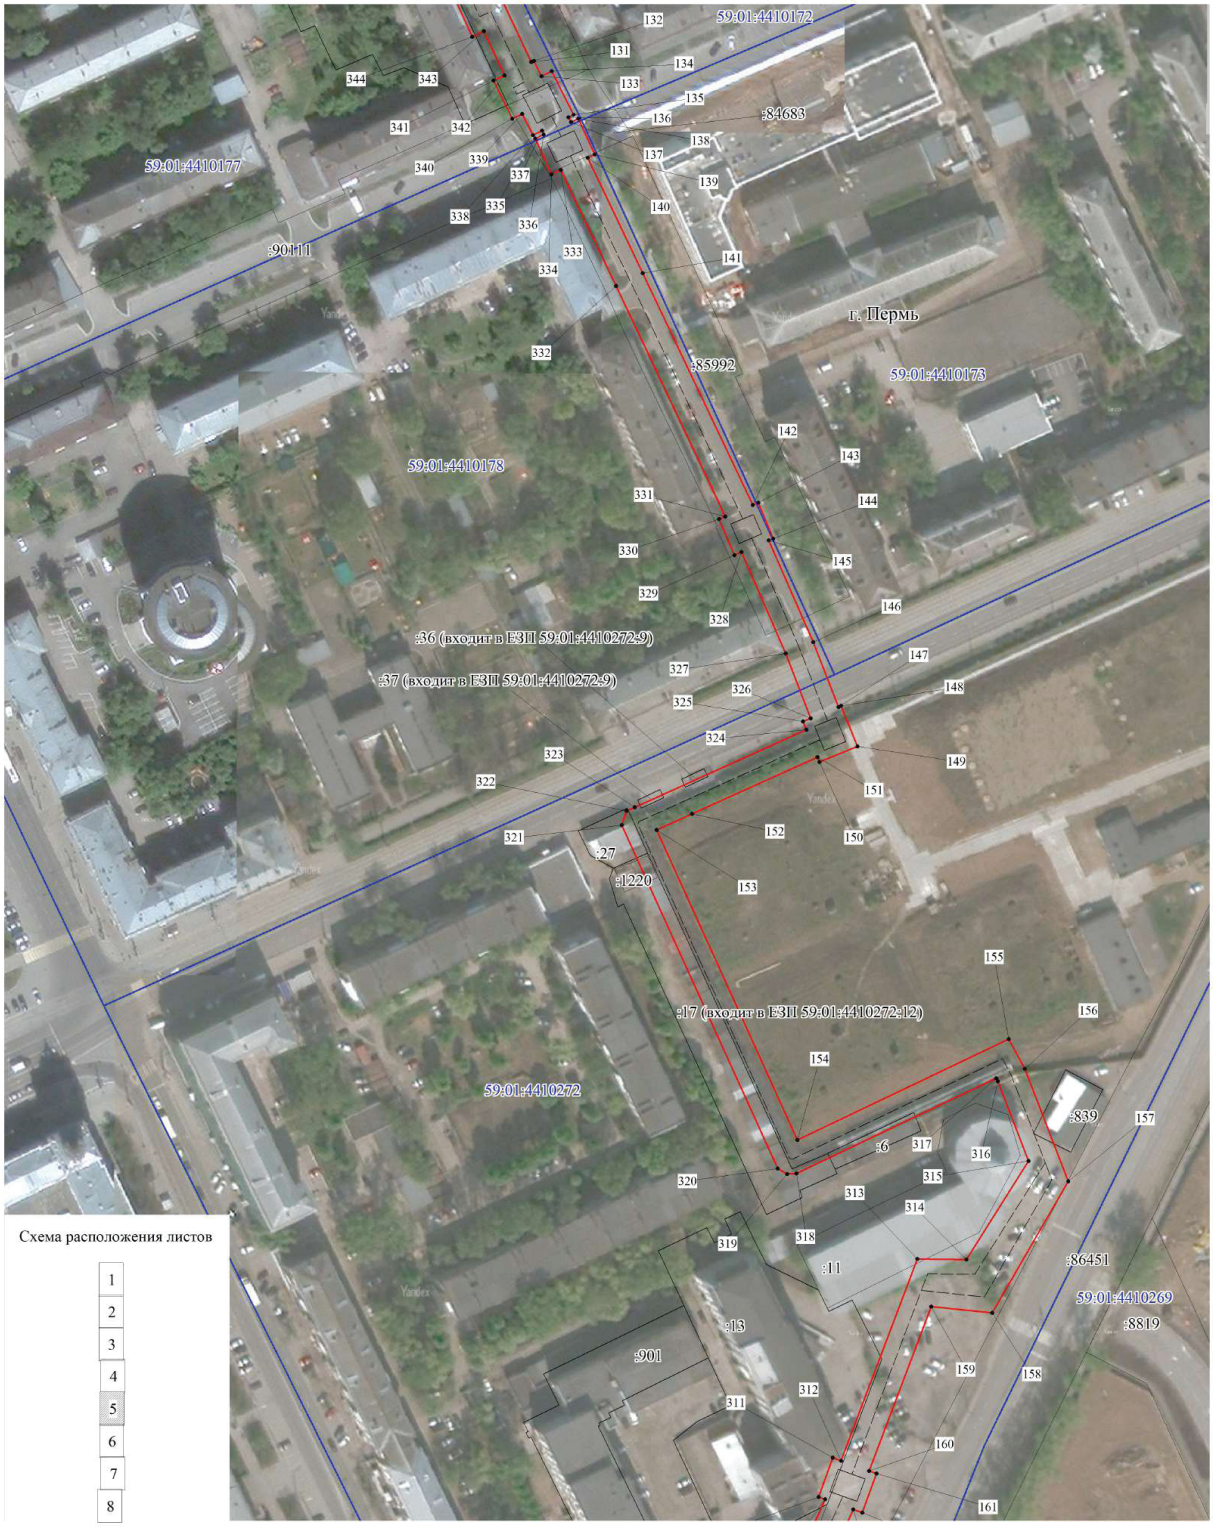

Масштаб 1:1500

Используемые условные знаки и обозначения:

- границы публичного сервитута
- трасса трубопровода
- границы кадастрового квартала
59:01:4410925 - кадастровый номер квартала
- границы учтенного земельного участка
:131 - кадастровый номер земельного участка
.1 - характерная точка границы

Лист 7

Публичный сервитут тепловая трасса

Схема расположения границ публичного сервитута



Масштаб 1:2000

Используемые условные знаки и обозначения:

- границы публичного сервитута
- трасса трубопровода
- границы кадастрового квартала
- 59:01:4410925 - кадастровый номер квартала
- границы учтенного земельного участка
- :131 - кадастровый номер земельного участка
- .1 - характерная точка границы

Лист 8

Публичный сервитут тепловая трасса

Схема расположения границ публичного сервитута

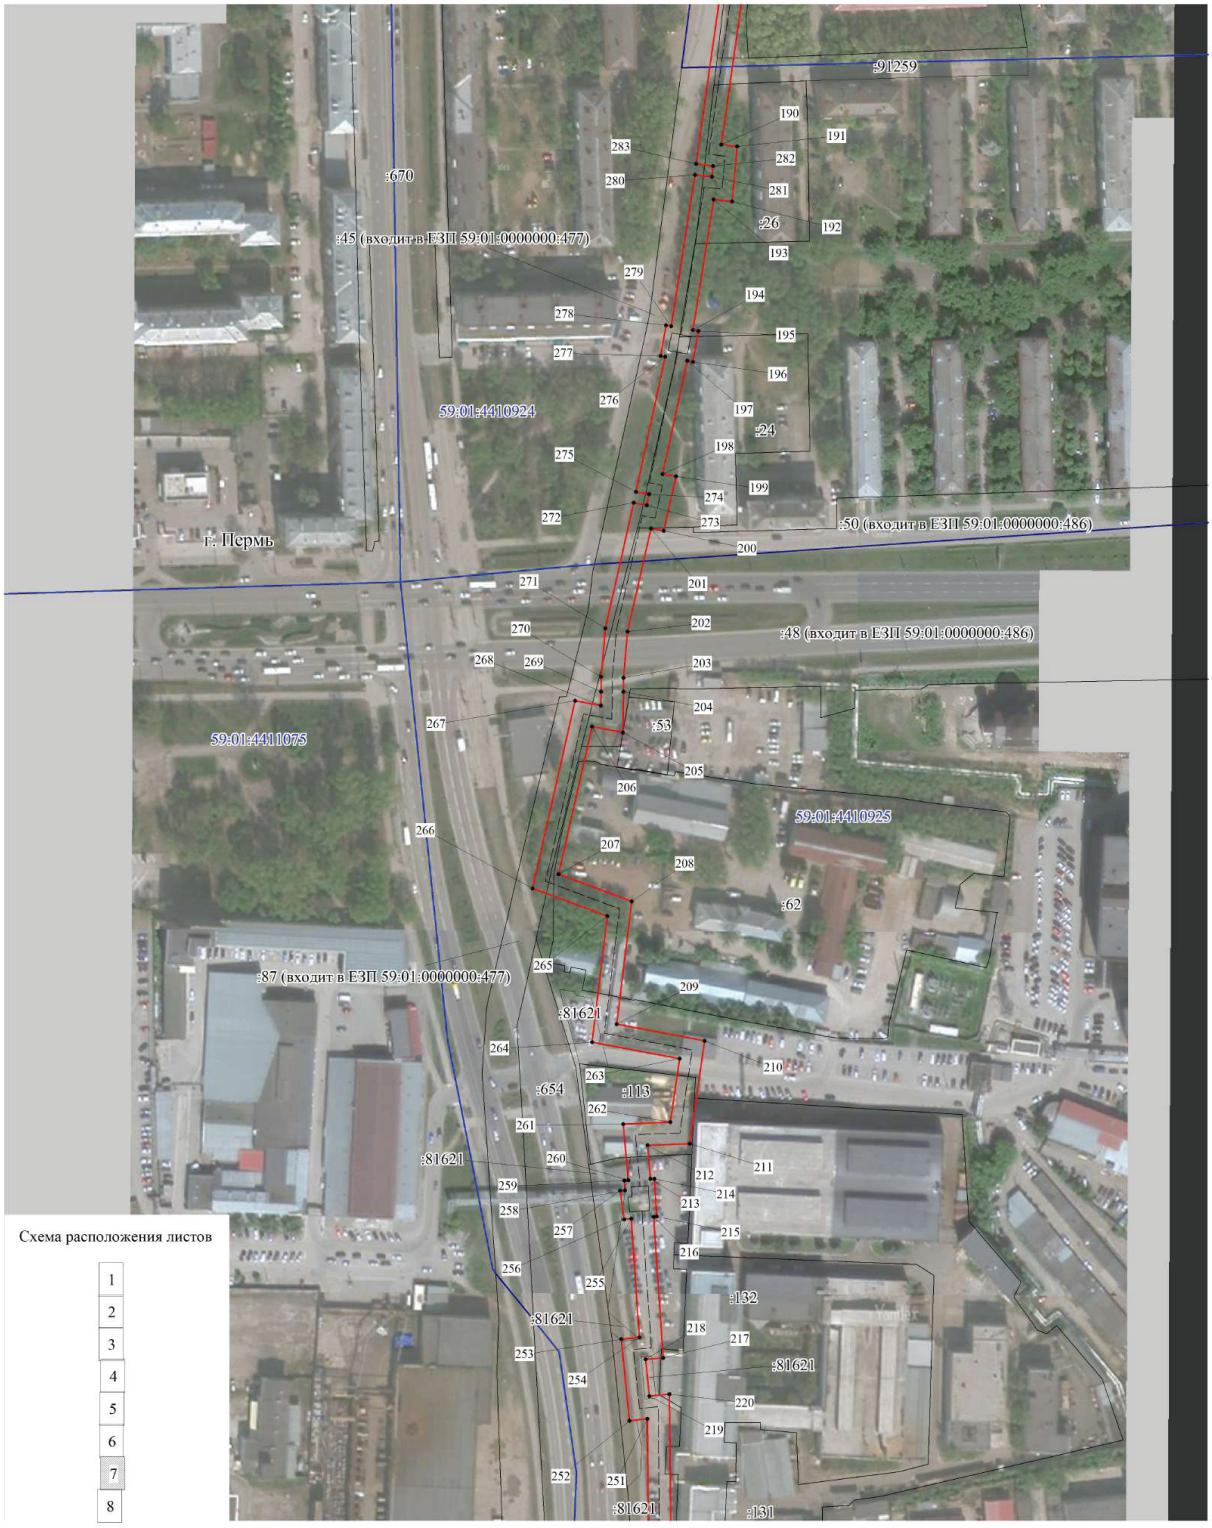


Схема расположения листов

1
2
3
4
5
6
7
8

Масштаб 1:2000


Используемые условные знаки и обозначения:

- границы публичного сервитута
- трасса трубопровода
- границы кадастрового квартала
- 59:01:4410925 - кадастровый номер квартала
- границы учтенного земельного участка
- :131 - кадастровый номер земельного участка
- 1 - характерная точка границы

Лист 9

Публичный сервитут тепловая трасса

Схема расположения границ публичного сервитута

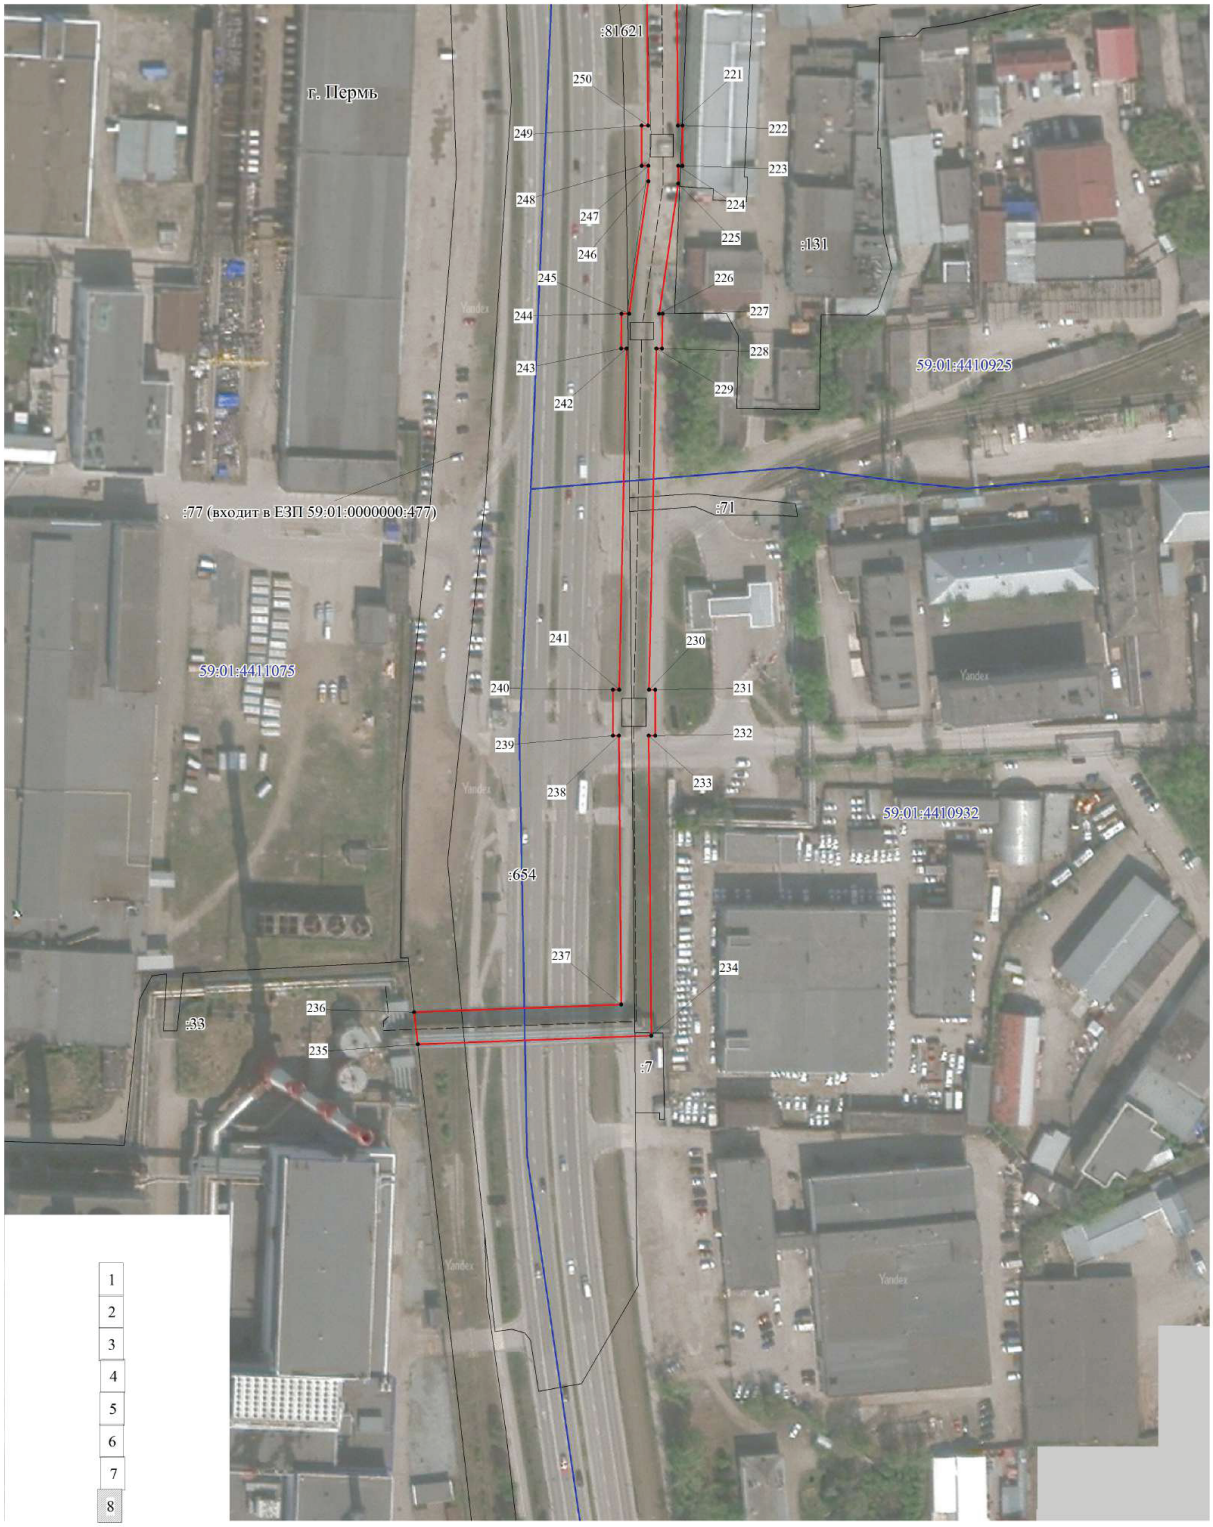

Масштаб 1:1500

Используемые условные знаки и обозначения:

- границы публичного сервитута
- трасса трубопровода
- границы кадастрового квартала
- 59:01:4410925 - кадастровый номер квартала
- границы учтенного земельного участка
- :131 - кадастровый номер земельного участка
- .1 - характерная точка границы

ОПИСАНИЕ МЕСТОПОЛОЖЕНИЯ ГРАНИЦ ПУБЛИЧНОГО СЕРВИТУТА ПО ОБЪЕКТУ Тепловая трасса
ПЕРМСКИЙ КРАЙ, Г. ПЕРМЬ
(НАИМЕНОВАНИЕ ОБЪЕКТА)

Сведения о местоположении границ объекта

1. Система координат МСК-59(зона 2)

2. Сведения о характерных точках границ объекта

Обозначение характерных точек границ	Координаты, м		Метод определения координат и средняя квадратическая погрешность положения характерной точки (M_t), м	Описание закрепления точки на местности (при наличии)
	X	Y		
1	2	3	4	5
1	518548.29	2231715.66	Геодезический метод; Mt=0.1	-
2	518537.26	2231721.12	Геодезический метод; Mt=0.1	-
3	518536.71	2231720.08	Геодезический метод; Mt=0.1	-
4	518494.95	2231741.62	Геодезический метод; Mt=0.1	-
5	518495.97	2231743.59	Геодезический метод; Mt=0.1	-
6	518482.97	2231750.24	Геодезический метод; Mt=0.1	-
7	518481.94	2231748.23	Геодезический метод; Mt=0.1	-
8	518461.00	2231758.71	Геодезический метод; Mt=0.1	-
9	518461.79	2231760.27	Геодезический метод; Mt=0.1	-
10	518448.72	2231766.74	Геодезический метод; Mt=0.1	-
11	518447.95	2231765.24	Геодезический метод; Mt=0.1	-
12	518389.30	2231794.57	Геодезический метод; Mt=0.1	-
13	518390.21	2231796.40	Геодезический метод; Mt=0.1	-
14	518377.34	2231802.73	Геодезический метод; Mt=0.1	-
15	518376.47	2231800.98	Геодезический метод; Mt=0.1	-
16	518344.25	2231817.00	Геодезический метод; Mt=0.1	-
17	518344.78	2231818.17	Геодезический метод; Mt=0.1	-
18	518332.60	2231823.77	Геодезический метод; Mt=0.1	-
19	518332.30	2231823.13	Геодезический метод; Mt=0.1	-
20	518276.46	2231852.67	Геодезический метод; Mt=0.1	-
21	518277.38	2231854.56	Геодезический метод; Mt=0.1	-
22	518263.53	2231861.31	Геодезический метод; Mt=0.1	-
23	518262.75	2231859.70	Геодезический метод; Mt=0.1	-
24	518218.41	2231881.69	Геодезический метод; Mt=0.1	-
25	518219.22	2231883.41	Геодезический метод; Mt=0.1	-
26	518207.09	2231889.12	Геодезический метод; Mt=0.1	-
27	518206.41	2231887.67	Геодезический метод; Mt=0.1	-
28	518153.63	2231914.11	Геодезический метод; Mt=0.1	-

1	2	3	4	5
29	518154.32	2231915.46	Геодезический метод; Mt=0.1	-
30	518142.54	2231921.46	Геодезический метод; Mt=0.1	-
31	518141.72	2231919.83	Геодезический метод; Mt=0.1	-
32	518132.63	2231923.98	Геодезический метод; Mt=0.1	-
33	518133.23	2231925.29	Геодезический метод; Mt=0.1	-
34	518121.05	2231930.88	Геодезический метод; Mt=0.1	-
35	518120.52	2231929.71	Геодезический метод; Mt=0.1	-
36	518015.34	2231981.75	Геодезический метод; Mt=0.1	-
37	518016.00	2231983.04	Геодезический метод; Mt=0.1	-
38	518003.48	2231989.29	Геодезический метод; Mt=0.1	-
39	518002.86	2231988.06	Геодезический метод; Mt=0.1	-
40	517950.26	2232015.34	Геодезический метод; Mt=0.1	-
41	517951.41	2232017.65	Геодезический метод; Mt=0.1	-
42	517937.36	2232024.64	Геодезический метод; Mt=0.1	-
43	517936.69	2232023.29	Геодезический метод; Mt=0.1	-
44	517923.64	2232029.04	Геодезический метод; Mt=0.1	-
45	517923.14	2232027.90	Геодезический метод; Mt=0.1	-
46	517853.73	2232063.15	Геодезический метод; Mt=0.1	-
47	517849.71	2232055.01	Геодезический метод; Mt=0.1	-
48	517839.09	2232060.15	Геодезический метод; Mt=0.1	-
49	517840.10	2232062.19	Геодезический метод; Mt=0.1	-
50	517827.36	2232068.46	Геодезический метод; Mt=0.1	-
51	517826.35	2232066.41	Геодезический метод; Mt=0.1	-
52	517669.12	2232144.78	Геодезический метод; Mt=0.1	-
53	517670.54	2232147.48	Геодезический метод; Mt=0.1	-
54	517656.82	2232154.73	Геодезический метод; Mt=0.1	-
55	517655.23	2232151.75	Геодезический метод; Mt=0.1	-
56	517544.03	2232208.00	Геодезический метод; Mt=0.1	-
57	517541.33	2232202.34	Геодезический метод; Mt=0.1	-
58	517539.09	2232203.46	Геодезический метод; Mt=0.1	-
59	517541.80	2232209.14	Геодезический метод; Mt=0.1	-
60	517518.34	2232220.79	Геодезический метод; Mt=0.1	-
61	517519.41	2232222.77	Геодезический метод; Mt=0.1	-
62	517506.59	2232229.73	Геодезический метод; Mt=0.1	-
63	517505.26	2232227.29	Геодезический метод; Mt=0.1	-
64	517434.60	2232262.35	Геодезический метод; Mt=0.1	-
65	517435.33	2232263.83	Геодезический метод; Mt=0.1	-
66	517421.83	2232270.38	Геодезический метод; Mt=0.1	-
67	517421.16	2232269.02	Геодезический метод; Mt=0.1	-

1	2	3	4	5
68	517389.28	2232284.83	Геодезический метод; Mt=0.1	-
69	517387.43	2232281.20	Геодезический метод; Mt=0.1	-
70	517382.95	2232283.48	Геодезический метод; Mt=0.1	-
71	517384.68	2232286.96	Геодезический метод; Mt=0.1	-
72	517352.77	2232302.79	Геодезический метод; Mt=0.1	-
73	517354.25	2232305.62	Геодезический метод; Mt=0.1	-
74	517341.83	2232312.09	Геодезический метод; Mt=0.1	-
75	517334.90	2232298.78	Геодезический метод; Mt=0.1	-
76	517337.13	2232297.62	Геодезический метод; Mt=0.1	-
77	517323.25	2232270.94	Геодезический метод; Mt=0.1	-
78	517322.10	2232271.54	Геодезический метод; Mt=0.1	-
79	517315.08	2232258.31	Геодезический метод; Mt=0.1	-
80	517316.33	2232257.64	Геодезический метод; Mt=0.1	-
81	517300.96	2232228.13	Геодезический метод; Mt=0.1	-
82	517298.33	2232229.22	Геодезический метод; Mt=0.1	-
83	517297.13	2232226.43	Геодезический метод; Mt=0.1	-
84	517271.48	2232234.00	Геодезический метод; Mt=0.1	-
85	517271.89	2232235.51	Геодезический метод; Mt=0.1	-
86	517257.24	2232239.50	Геодезический метод; Mt=0.1	-
87	517256.91	2232238.31	Геодезический метод; Mt=0.1	-
88	517198.56	2232255.53	Геодезический метод; Mt=0.1	-
89	517109.03	2232306.31	Геодезический метод; Mt=0.1	-
90	517109.95	2232308.03	Геодезический метод; Mt=0.1	-
91	517097.59	2232314.59	Геодезический метод; Mt=0.1	-
92	517096.54	2232312.62	Геодезический метод; Mt=0.1	-
93	517077.81	2232320.56	Геодезический метод; Mt=0.1	-
94	517083.26	2232330.79	Геодезический метод; Mt=0.1	-
95	517068.15	2232338.69	Геодезический метод; Mt=0.1	-
96	517048.95	2232348.69	Геодезический метод; Mt=0.1	-
97	517093.35	2232434.40	Геодезический метод; Mt=0.1	-
98	517066.39	2232445.25	Геодезический метод; Mt=0.1	-
99	517024.52	2232466.07	Геодезический метод; Mt=0.1	-
100	517025.64	2232468.42	Геодезический метод; Mt=0.1	-
101	517011.28	2232475.26	Геодезический метод; Mt=0.1	-
102	517010.17	2232472.94	Геодезический метод; Mt=0.1	-
103	516971.41	2232490.75	Геодезический метод; Mt=0.1	-
104	516972.39	2232492.62	Геодезический метод; Mt=0.1	-
105	516958.22	2232500.03	Геодезический метод; Mt=0.1	-
106	516956.91	2232497.54	Геодезический метод; Mt=0.1	-

1	2	3	4	5
107	516795.20	2232575.08	Геодезический метод; Mt=0.1	-
108	516796.55	2232577.89	Геодезический метод; Mt=0.1	-
109	516781.55	2232585.15	Геодезический метод; Mt=0.1	-
110	516780.04	2232582.23	Геодезический метод; Mt=0.1	-
111	516741.14	2232600.16	Геодезический метод; Mt=0.1	-
112	516739.19	2232596.10	Геодезический метод; Mt=0.1	-
113	516735.69	2232597.87	Геодезический метод; Mt=0.1	-
114	516737.63	2232601.91	Геодезический метод; Mt=0.1	-
115	516651.47	2232642.11	Геодезический метод; Mt=0.1	-
116	516644.35	2232645.67	Геодезический метод; Mt=0.1	-
117	516619.48	2232657.63	Геодезический метод; Mt=0.1	-
118	516620.87	2232660.75	Геодезический метод; Mt=0.1	-
119	516610.98	2232665.13	Геодезический метод; Mt=0.1	-
120	516611.04	2232665.25	Геодезический метод; Mt=0.1	-
121	516597.30	2232671.95	Геодезический метод; Mt=0.1	-
122	516595.77	2232668.82	Геодезический метод; Mt=0.1	-
123	516558.46	2232685.98	Геодезический метод; Mt=0.1	-
124	516556.65	2232681.92	Геодезический метод; Mt=0.1	-
125	516550.50	2232684.69	Геодезический метод; Mt=0.1	-
126	516552.52	2232689.15	Геодезический метод; Mt=0.1	-
127	516486.91	2232719.98	Геодезический метод; Mt=0.1	-
128	516484.70	2232715.54	Геодезический метод; Mt=0.1	-
129	516478.41	2232718.43	Геодезический метод; Mt=0.1	-
130	516480.25	2232722.17	Геодезический метод; Mt=0.1	-
131	516456.38	2232733.45	Геодезический метод; Mt=0.1	-
132	516456.79	2232734.29	Геодезический метод; Mt=0.1	-
133	516451.64	2232736.81	Геодезический метод; Mt=0.1	-
134	516453.38	2232740.25	Геодезический метод; Mt=0.1	-
135	516438.73	2232747.63	Геодезический метод; Mt=0.1	-
136	516437.87	2232745.93	Геодезический метод; Mt=0.1	-
137	516436.18	2232746.73	Геодезический метод; Mt=0.1	-
138	516437.34	2232749.27	Геодезический метод; Mt=0.1	-
139	516425.34	2232754.76	Геодезический метод; Mt=0.1	-
140	516424.26	2232752.40	Геодезический метод; Mt=0.1	-
141	516385.47	2232770.90	Геодезический метод; Mt=0.1	-
142	516307.45	2232807.80	Геодезический метод; Mt=0.1	-
143	516308.21	2232809.61	Геодезический метод; Mt=0.1	-
144	516296.14	2232814.67	Геодезический метод; Mt=0.1	-
145	516295.53	2232813.21	Геодезический метод; Mt=0.1	-

1	2	3	4	5
146	516261.34	2232828.11	Геодезический метод; Mt=0.1	-
147	516239.53	2232836.58	Геодезический метод; Mt=0.1	-
148	516239.90	2232837.48	Геодезический метод; Mt=0.1	-
149	516226.27	2232843.02	Геодезический метод; Mt=0.1	-
150	516221.08	2232830.23	Геодезический метод; Mt=0.1	-
151	516222.69	2232829.58	Геодезический метод; Mt=0.1	-
152	516203.63	2232787.40	Геодезический метод; Mt=0.1	-
153	516198.20	2232775.55	Геодезический метод; Mt=0.1	-
154	516093.89	2232822.82	Геодезический метод; Mt=0.1	-
155	516127.84	2232893.80	Геодезический метод; Mt=0.1	-
156	516117.89	2232899.22	Геодезический метод; Mt=0.1	-
157	516080.03	2232913.83	Геодезический метод; Mt=0.1	-
158	516035.79	2232888.27	Геодезический метод; Mt=0.1	-
159	516037.94	2232867.75	Геодезический метод; Mt=0.1	-
160	515982.67	2232846.92	Геодезический метод; Mt=0.1	-
161	515981.79	2232849.35	Геодезический метод; Mt=0.1	-
162	515968.61	2232844.63	Геодезический метод; Mt=0.1	-
163	515969.70	2232841.61	Геодезический метод; Mt=0.1	-
164	515910.47	2232815.22	Геодезический метод; Mt=0.1	-
165	515913.44	2232808.13	Геодезический метод; Mt=0.1	-
166	515904.76	2232804.48	Геодезический метод; Mt=0.1	-
167	515901.42	2232812.56	Геодезический метод; Mt=0.1	-
168	515865.47	2232797.98	Геодезический метод; Mt=0.1	-
169	515864.73	2232800.04	Геодезический метод; Mt=0.1	-
170	515852.88	2232795.77	Геодезический метод; Mt=0.1	-
171	515853.79	2232793.21	Геодезический метод; Mt=0.1	-
172	515844.51	2232789.40	Геодезический метод; Mt=0.1	-
173	515808.06	2232811.38	Геодезический метод; Mt=0.1	-
174	515777.31	2232809.63	Геодезический метод; Mt=0.1	-
175	515728.61	2232803.33	Геодезический метод; Mt=0.1	-
176	515627.30	2232850.23	Геодезический метод; Mt=0.1	-
177	515629.05	2232854.67	Геодезический метод; Mt=0.1	-
178	515597.95	2232871.03	Геодезический метод; Mt=0.1	-
179	515595.39	2232866.48	Геодезический метод; Mt=0.1	-
180	515519.16	2232906.74	Геодезический метод; Mt=0.1	-
181	515511.03	2232908.81	Геодезический метод; Mt=0.1	-
182	515489.14	2232924.06	Геодезический метод; Mt=0.1	-
183	515458.22	2232927.88	Геодезический метод; Mt=0.1	-
184	515453.28	2232964.36	Геодезический метод; Mt=0.1	-

1	2	3	4	5
185	515416.36	2232959.94	Геодезический метод; Mt=0.1	-
186	515415.20	2232963.98	Геодезический метод; Mt=0.1	-
187	515398.19	2232961.77	Геодезический метод; Mt=0.1	-
188	515398.53	2232955.22	Геодезический метод; Mt=0.1	-
189	515353.28	2232949.50	Геодезический метод; Mt=0.1	-
190	515241.57	2232933.67	Геодезический метод; Mt=0.1	-
191	515240.70	2232940.76	Геодезический метод; Mt=0.1	-
192	515215.98	2232938.54	Геодезический метод; Mt=0.1	-
193	515216.92	2232930.19	Геодезический метод; Mt=0.1	-
194	515158.37	2232921.00	Геодезический метод; Mt=0.1	-
195	515157.93	2232923.44	Геодезический метод; Mt=0.1	-
196	515144.16	2232920.96	Геодезический метод; Mt=0.1	-
197	515144.61	2232918.42	Геодезический метод; Mt=0.1	-
198	515093.83	2232907.38	Геодезический метод; Mt=0.1	-
199	515092.77	2232913.29	Геодезический метод; Mt=0.1	-
200	515068.33	2232907.94	Геодезический метод; Mt=0.1	-
201	515069.38	2232902.11	Геодезический метод; Mt=0.1	-
202	515023.17	2232891.58	Геодезический метод; Mt=0.1	-
203	515002.41	2232889.79	Геодезический метод; Mt=0.1	-
204	514996.16	2232889.83	Геодезический метод; Mt=0.1	-
205	514977.91	2232889.58	Геодезический метод; Mt=0.1	-
206	514980.53	2232875.75	Геодезический метод; Mt=0.1	-
207	514914.39	2232860.79	Геодезический метод; Mt=0.1	-
208	514902.20	2232893.54	Геодезический метод; Mt=0.1	-
209	514847.13	2232886.77	Геодезический метод; Mt=0.1	-
210	514839.70	2232926.23	Геодезический метод; Mt=0.1	-
211	514793.57	2232919.54	Геодезический метод; Mt=0.1	-
212	514792.79	2232900.61	Геодезический метод; Mt=0.1	-
213	514777.77	2232901.92	Геодезический метод; Mt=0.1	-
214	514777.86	2232903.67	Геодезический метод; Mt=0.1	-
215	514760.88	2232904.75	Геодезический метод; Mt=0.1	-
216	514760.76	2232903.28	Геодезический метод; Mt=0.1	-
217	514697.53	2232907.62	Геодезический метод; Mt=0.1	-
218	514696.83	2232899.80	Геодезический метод; Mt=0.1	-
219	514680.29	2232901.42	Геодезический метод; Mt=0.1	-
220	514681.21	2232910.42	Геодезический метод; Mt=0.1	-
221	514601.14	2232911.14	Геодезический метод; Mt=0.1	-
222	514601.14	2232912.65	Геодезический метод; Mt=0.1	-
223	514587.54	2232912.65	Геодезический метод; Mt=0.1	-

1	2	3	4	5
224	514587.54	2232911.21	Геодезический метод; Mt=0.1	-
225	514581.57	2232911.21	Геодезический метод; Mt=0.1	-
226	514537.86	2232904.88	Геодезический метод; Mt=0.1	-
227	514537.85	2232905.98	Геодезический метод; Mt=0.1	-
228	514526.05	2232905.85	Геодезический метод; Mt=0.1	-
229	514526.05	2232903.87	Геодезический метод; Mt=0.1	-
230	514411.41	2232901.40	Геодезический метод; Mt=0.1	-
231	514411.41	2232903.50	Геодезический метод; Mt=0.1	-
232	514395.96	2232903.50	Геодезический метод; Mt=0.1	-
233	514395.96	2232901.31	Геодезический метод; Mt=0.1	-
234	514295.03	2232902.17	Геодезический метод; Mt=0.1	-
235	514292.15	2232823.79	Геодезический метод; Mt=0.1	-
236	514302.95	2232822.57	Геодезический метод; Mt=0.1	-
237	514305.51	2232892.07	Геодезический метод; Mt=0.1	-
238	514395.96	2232891.30	Геодезический метод; Mt=0.1	-
239	514395.96	2232889.29	Геодезический метод; Mt=0.1	-
240	514411.41	2232889.29	Геодезический метод; Mt=0.1	-
241	514411.41	2232891.40	Геодезический метод; Mt=0.1	-
242	514526.05	2232893.87	Геодезический метод; Mt=0.1	-
243	514526.05	2232892.05	Геодезический метод; Mt=0.1	-
244	514537.85	2232892.18	Геодезический метод; Mt=0.1	-
245	514537.85	2232894.77	Геодезический метод; Mt=0.1	-
246	514582.28	2232901.21	Геодезический метод; Mt=0.1	-
247	514587.54	2232901.21	Геодезический метод; Mt=0.1	-
248	514587.54	2232898.95	Геодезический метод; Mt=0.1	-
249	514601.14	2232898.95	Геодезический метод; Mt=0.1	-
250	514601.14	2232901.14	Геодезический метод; Mt=0.1	-
251	514670.15	2232900.52	Геодезический метод; Mt=0.1	-
252	514669.33	2232892.45	Геодезический метод; Mt=0.1	-
253	514705.88	2232888.86	Геодезический метод; Mt=0.1	-
254	514706.61	2232896.96	Геодезический метод; Mt=0.1	-
255	514759.94	2232893.31	Геодезический метод; Mt=0.1	-
256	514759.67	2232890.10	Геодезический метод; Mt=0.1	-
257	514772.41	2232888.32	Геодезический метод; Mt=0.1	-
258	514772.53	2232890.44	Геодезический метод; Mt=0.1	-
259	514777.10	2232890.19	Геодезический метод; Mt=0.1	-
260	514777.20	2232891.94	Геодезический метод; Mt=0.1	-
261	514802.35	2232889.74	Геодезический метод; Mt=0.1	-
262	514803.22	2232910.86	Геодезический метод; Mt=0.1	-

1	2	3	4	5
263	514831.63	2232915.02	Геодезический метод; Mt=0.1	-
264	514839.03	2232875.70	Геодезический метод; Mt=0.1	-
265	514895.58	2232882.65	Геодезический метод; Mt=0.1	-
266	514908.07	2232849.11	Геодезический метод; Mt=0.1	-
267	514992.16	2232868.13	Геодезический метод; Mt=0.1	-
268	514989.96	2232879.74	Геодезический метод; Mt=0.1	-
269	514996.20	2232879.83	Геодезический метод; Mt=0.1	-
270	515002.83	2232879.79	Геодезический метод; Mt=0.1	-
271	515024.72	2232881.68	Геодезический метод; Mt=0.1	-
272	515080.91	2232894.48	Геодезический метод; Mt=0.1	-
273	515079.88	2232900.23	Геодезический метод; Mt=0.1	-
274	515084.77	2232901.30	Геодезический метод; Mt=0.1	-
275	515085.83	2232895.40	Геодезический метод; Mt=0.1	-
276	515146.40	2232908.58	Геодезический метод; Mt=0.1	-
277	515146.77	2232906.50	Геодезический метод; Mt=0.1	-
278	515160.54	2232908.96	Геодезический метод; Mt=0.1	-
279	515160.15	2232911.15	Геодезический метод; Mt=0.1	-
280	515227.92	2232921.80	Геодезический метод; Mt=0.1	-
281	515227.06	2232929.49	Геодезический метод; Mt=0.1	-
282	515231.95	2232929.93	Геодезический метод; Mt=0.1	-
283	515232.88	2232922.34	Геодезический метод; Mt=0.1	-
284	515354.61	2232939.59	Геодезический метод; Mt=0.1	-
285	515408.98	2232946.46	Геодезический метод; Mt=0.1	-
286	515408.86	2232948.96	Геодезический метод; Mt=0.1	-
287	515444.70	2232953.25	Геодезический метод; Mt=0.1	-
288	515449.34	2232918.90	Геодезический метод; Mt=0.1	-
289	515485.43	2232914.44	Геодезический метод; Mt=0.1	-
290	515501.32	2232903.25	Геодезический метод; Mt=0.1	-
291	515506.92	2232899.54	Геодезический метод; Mt=0.1	-
292	515515.54	2232897.34	Геодезический метод; Mt=0.1	-
293	515599.33	2232853.09	Геодезический метод; Mt=0.1	-
294	515601.90	2232857.65	Геодезический метод; Mt=0.1	-
295	515616.46	2232850.00	Геодезический метод; Mt=0.1	-
296	515614.53	2232845.13	Геодезический метод; Mt=0.1	-
297	515727.03	2232793.04	Геодезический метод; Mt=0.1	-
298	515778.24	2232799.67	Геодезический метод; Mt=0.1	-
299	515805.54	2232801.23	Геодезический метод; Mt=0.1	-
300	515843.65	2232778.25	Геодезический метод; Mt=0.1	-
301	515857.17	2232783.79	Геодезический метод; Mt=0.1	-

1	2	3	4	5
302	515857.71	2232782.31	Геодезический метод; Mt=0.1	-
303	515869.58	2232786.58	Геодезический метод; Mt=0.1	-
304	515868.86	2232788.56	Геодезический метод; Mt=0.1	-
305	515895.97	2232799.56	Геодезический метод; Mt=0.1	-
306	515899.34	2232791.38	Геодезический метод; Mt=0.1	-
307	515926.52	2232802.77	Геодезический метод; Mt=0.1	-
308	515923.47	2232810.06	Геодезический метод; Mt=0.1	-
309	515973.09	2232832.17	Геодезический метод; Mt=0.1	-
310	515973.90	2232829.94	Геодезический метод; Mt=0.1	-
311	515987.07	2232834.67	Геодезический метод; Mt=0.1	-
312	515986.05	2232837.50	Геодезический метод; Mt=0.1	-
313	516053.88	2232863.08	Геодезический метод; Mt=0.1	-
314	516053.75	2232879.59	Геодезический метод; Mt=0.1	-
315	516086.84	2232900.48	Геодезический метод; Mt=0.1	-
316	516113.67	2232890.13	Геодезический метод; Mt=0.1	-
317	516114.72	2232889.56	Геодезический метод; Mt=0.1	-
318	516082.66	2232822.52	Геодезический метод; Mt=0.1	-
319	516082.46	2232819.36	Геодезический метод; Mt=0.1	-
320	516084.26	2232816.21	Геодезический метод; Mt=0.1	-
321	516199.78	2232763.85	Геодезический метод; Mt=0.1	-
322	516204.53	2232765.40	Геодезический метод; Mt=0.1	-
323	516205.84	2232768.22	Геодезический метод; Mt=0.1	-
324	516231.96	2232825.81	Геодезический метод; Mt=0.1	-
325	516234.70	2232824.70	Геодезический метод; Mt=0.1	-
326	516235.76	2232827.31	Геодезический метод; Mt=0.1	-
327	516257.53	2232818.86	Геодезический метод; Mt=0.1	-
328	516291.64	2232804.00	Геодезический метод; Mt=0.1	-
329	516290.64	2232801.61	Геодезический метод; Mt=0.1	-
330	516302.70	2232796.50	Геодезический метод; Mt=0.1	-
331	516303.57	2232798.57	Геодезический метод; Mt=0.1	-
332	516381.19	2232761.88	Геодезический метод; Mt=0.1	-
333	516420.09	2232743.31	Геодезический метод; Mt=0.1	-
334	516418.67	2232740.21	Геодезический метод; Mt=0.1	-
335	516430.69	2232734.71	Геодезический метод; Mt=0.1	-
336	516432.02	2232737.63	Геодезический метод; Mt=0.1	-
337	516433.36	2232737.00	Геодезический метод; Mt=0.1	-
338	516431.84	2232733.97	Геодезический метод; Mt=0.1	-
339	516439.02	2232730.34	Геодезический метод; Mt=0.1	-
340	516437.41	2232727.02	Геодезический метод; Mt=0.1	-

1	2	3	4	5
341	516450.19	2232720.77	Геодезический метод; Mt=0.1	-
342	516451.99	2232724.46	Геодезический метод; Mt=0.1	-
343	516466.80	2232717.46	Геодезический метод; Mt=0.1	-
344	516464.92	2232713.62	Геодезический метод; Mt=0.1	-
345	516489.35	2232702.40	Геодезический метод; Mt=0.1	-
346	516491.52	2232706.77	Геодезический метод; Mt=0.1	-
347	516539.34	2232684.29	Геодезический метод; Mt=0.1	-
348	516537.25	2232679.69	Геодезический метод; Mt=0.1	-
349	516561.69	2232668.69	Геодезический метод; Mt=0.1	-
350	516563.47	2232672.67	Геодезический метод; Mt=0.1	-
351	516591.37	2232659.83	Геодезический метод; Mt=0.1	-
352	516590.02	2232657.05	Геодезический метод; Mt=0.1	-
353	516603.76	2232650.32	Геодезический метод; Mt=0.1	-
354	516604.05	2232650.91	Геодезический метод; Mt=0.1	-
355	516614.46	2232646.31	Геодезический метод; Mt=0.1	-
356	516615.42	2232648.48	Геодезический метод; Mt=0.1	-
357	516635.72	2232638.71	Геодезический метод; Mt=0.1	-
358	516631.58	2232630.13	Геодезический метод; Mt=0.1	-
359	516647.81	2232622.36	Геодезический метод; Mt=0.1	-
360	516651.93	2232630.87	Геодезический метод; Mt=0.1	-
361	516724.25	2232597.12	Геодезический метод; Mt=0.1	-
362	516722.46	2232593.38	Геодезический метод; Mt=0.1	-
363	516743.78	2232582.54	Геодезический метод; Mt=0.1	-
364	516745.90	2232586.95	Геодезический метод; Mt=0.1	-
365	516775.44	2232573.34	Геодезический метод; Mt=0.1	-
366	516774.01	2232570.56	Геодезический метод; Mt=0.1	-
367	516789.39	2232562.97	Геодезический метод; Mt=0.1	-
368	516790.88	2232566.06	Геодезический метод; Mt=0.1	-
369	516952.27	2232488.67	Геодезический метод; Mt=0.1	-
370	516951.32	2232486.85	Геодезический метод; Mt=0.1	-
371	516965.48	2232479.44	Геодезический метод; Mt=0.1	-
372	516966.77	2232481.88	Геодезический метод; Mt=0.1	-
373	517005.86	2232463.92	Геодезический метод; Mt=0.1	-
374	517004.98	2232462.09	Геодезический метод; Mt=0.1	-
375	517019.34	2232455.23	Геодезический метод; Mt=0.1	-
376	517020.21	2232457.05	Геодезический метод; Mt=0.1	-
377	517062.29	2232436.13	Геодезический метод; Mt=0.1	-
378	517079.41	2232429.23	Геодезический метод; Mt=0.1	-
379	517035.48	2232344.43	Геодезический метод; Mt=0.1	-

1	2	3	4	5
380	517063.52	2232329.84	Геодезический метод; Mt=0.1	-
381	517069.70	2232326.60	Геодезический метод; Mt=0.1	-
382	517063.85	2232315.61	Геодезический метод; Mt=0.1	-
383	517091.83	2232303.75	Геодезический метод; Mt=0.1	-
384	517091.25	2232302.67	Геодезический метод; Mt=0.1	-
385	517103.62	2232296.11	Геодезический метод; Mt=0.1	-
386	517104.34	2232297.48	Геодезический метод; Mt=0.1	-
387	517194.63	2232246.26	Геодезический метод; Mt=0.1	-
388	517254.28	2232228.65	Геодезический метод; Mt=0.1	-
389	517253.79	2232226.86	Геодезический метод; Mt=0.1	-
390	517268.46	2232222.88	Геодезический метод; Mt=0.1	-
391	517268.86	2232224.35	Геодезический метод; Mt=0.1	-
392	517293.13	2232217.19	Геодезический метод; Mt=0.1	-
393	517292.70	2232216.19	Геодезический метод; Mt=0.1	-
394	517305.44	2232210.85	Геодезический метод; Mt=0.1	-
395	517311.07	2232223.90	Геодезический метод; Mt=0.1	-
396	517310.22	2232224.25	Геодезический метод; Mt=0.1	-
397	517325.15	2232252.93	Геодезический метод; Mt=0.1	-
398	517326.82	2232252.04	Геодезический метод; Mt=0.1	-
399	517333.84	2232265.30	Геодезический метод; Mt=0.1	-
400	517332.08	2232266.25	Геодезический метод; Mt=0.1	-
401	517346.00	2232293.00	Геодезический метод; Mt=0.1	-
402	517347.32	2232292.31	Геодезический метод; Mt=0.1	-
403	517348.16	2232293.92	Геодезический метод; Mt=0.1	-
404	517371.25	2232282.46	Геодезический метод; Mt=0.1	-
405	517369.55	2232279.07	Геодезический метод; Mt=0.1	-
406	517391.82	2232267.76	Геодезический метод; Mt=0.1	-
407	517393.71	2232271.47	Геодезический метод; Mt=0.1	-
408	517416.80	2232260.02	Геодезический метод; Mt=0.1	-
409	517416.03	2232258.42	Геодезический метод; Mt=0.1	-
410	517429.53	2232251.86	Геодезический метод; Mt=0.1	-
411	517430.25	2232253.35	Геодезический метод; Mt=0.1	-
412	517500.48	2232218.48	Геодезический метод; Mt=0.1	-
413	517499.81	2232217.24	Геодезический метод; Mt=0.1	-
414	517512.65	2232210.27	Геодезический метод; Mt=0.1	-
415	517513.58	2232211.98	Геодезический метод; Mt=0.1	-
416	517528.53	2232204.56	Геодезический метод; Mt=0.1	-
417	517525.84	2232198.94	Геодезический метод; Mt=0.1	-
418	517545.95	2232188.81	Геодезический метод; Mt=0.1	-

1	2	3	4	5
419	517548.64	2232194.46	Геодезический метод; Mt=0.1	-
420	517650.57	2232142.91	Геодезический метод; Mt=0.1	-
421	517649.55	2232140.98	Геодезический метод; Mt=0.1	-
422	517663.29	2232133.73	Геодезический метод; Mt=0.1	-
423	517664.46	2232135.93	Геодезический метод; Mt=0.1	-
424	517821.94	2232057.43	Геодезический метод; Mt=0.1	-
425	517820.75	2232055.00	Геодезический метод; Mt=0.1	-
426	517833.48	2232048.73	Геодезический метод; Mt=0.1	-
427	517834.69	2232051.17	Геодезический метод; Mt=0.1	-
428	517854.29	2232041.68	Геодезический метод; Mt=0.1	-
429	517858.22	2232049.65	Геодезический метод; Mt=0.1	-
430	517919.08	2232018.74	Геодезический метод; Mt=0.1	-
431	517918.22	2232016.81	Геодезический метод; Mt=0.1	-
432	517934.29	2232009.72	Геодезический метод; Mt=0.1	-
433	517944.84	2232004.45	Геодезический метод; Mt=0.1	-
434	517945.80	2232006.38	Геодезический метод; Mt=0.1	-
435	517998.39	2231979.12	Геодезический метод; Mt=0.1	-
436	517997.79	2231977.92	Геодезический метод; Mt=0.1	-
437	518010.33	2231971.69	Геодезический метод; Mt=0.1	-
438	518010.89	2231972.80	Геодезический метод; Mt=0.1	-
439	518116.34	2231920.63	Геодезический метод; Mt=0.1	-
440	518115.76	2231919.35	Геодезический метод; Mt=0.1	-
441	518127.91	2231913.75	Геодезический метод; Mt=0.1	-
442	518128.45	2231914.90	Геодезический метод; Mt=0.1	-
443	518137.17	2231910.91	Геодезический метод; Mt=0.1	-
444	518136.55	2231909.69	Геодезический метод; Mt=0.1	-
445	518148.33	2231903.69	Геодезический метод; Mt=0.1	-
446	518149.09	2231905.20	Геодезический метод; Mt=0.1	-
447	518202.14	2231878.62	Геодезический метод; Mt=0.1	-
448	518201.34	2231876.91	Геодезический метод; Mt=0.1	-
449	518213.47	2231871.19	Геодезический метод; Mt=0.1	-
450	518214.15	2231872.63	Геодезический метод; Mt=0.1	-
451	518258.36	2231850.71	Геодезический метод; Mt=0.1	-
452	518257.65	2231849.27	Геодезический метод; Mt=0.1	-
453	518271.51	2231842.52	Геодезический метод; Mt=0.1	-
454	518272.07	2231843.67	Геодезический метод; Mt=0.1	-
455	518328.13	2231814.02	Геодезический метод; Mt=0.1	-
456	518327.39	2231812.42	Геодезический метод; Mt=0.1	-
457	518339.58	2231806.81	Геодезический метод; Mt=0.1	-

1	2	3	4	5
458	518340.08	2231807.91	Геодезический метод; Mt=0.1	-
459	518372.02	2231792.02	Геодезический метод; Mt=0.1	-
460	518371.11	2231790.21	Геодезический метод; Mt=0.1	-
461	518384.00	2231783.84	Геодезический метод; Mt=0.1	-
462	518384.88	2231785.61	Геодезический метод; Mt=0.1	-
463	518443.38	2231756.35	Геодезический метод; Mt=0.1	-
464	518442.50	2231754.65	Геодезический метод; Mt=0.1	-
465	518455.58	2231748.17	Геодезический метод; Mt=0.1	-
466	518456.42	2231749.82	Геодезический метод; Mt=0.1	-
467	518477.38	2231739.33	Геодезический метод; Mt=0.1	-
468	518476.32	2231737.25	Геодезический метод; Mt=0.1	-
469	518489.32	2231730.60	Геодезический метод; Mt=0.1	-
470	518490.40	2231732.71	Геодезический метод; Mt=0.1	-
471	518532.03	2231711.25	Геодезический метод; Mt=0.1	-
472	518531.27	2231709.81	Геодезический метод; Mt=0.1	-
473	518542.58	2231704.21	Геодезический метод; Mt=0.1	-
1	518548.29	2231715.66	Геодезический метод; Mt=0.1	-

Лист 1

Публичный сервитут Теплотрасса
Схема расположения границ публичного сервитута



Используемые условные знаки и обозначения:

- границы публичного сервитута
- трасса трубопровода
- границы кадастрового квартала
- кадастровый номер квартала
- границы учтенного земельного участка
- кадастровый номер земельного участка
- характерная точка границы


59:01:1713036

:10

1


Масштаб 1:5000

Схема расположения листов

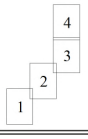

Лист 2

Публичный сервитут Теплотрасса
Схема расположения границ публичного сервитута

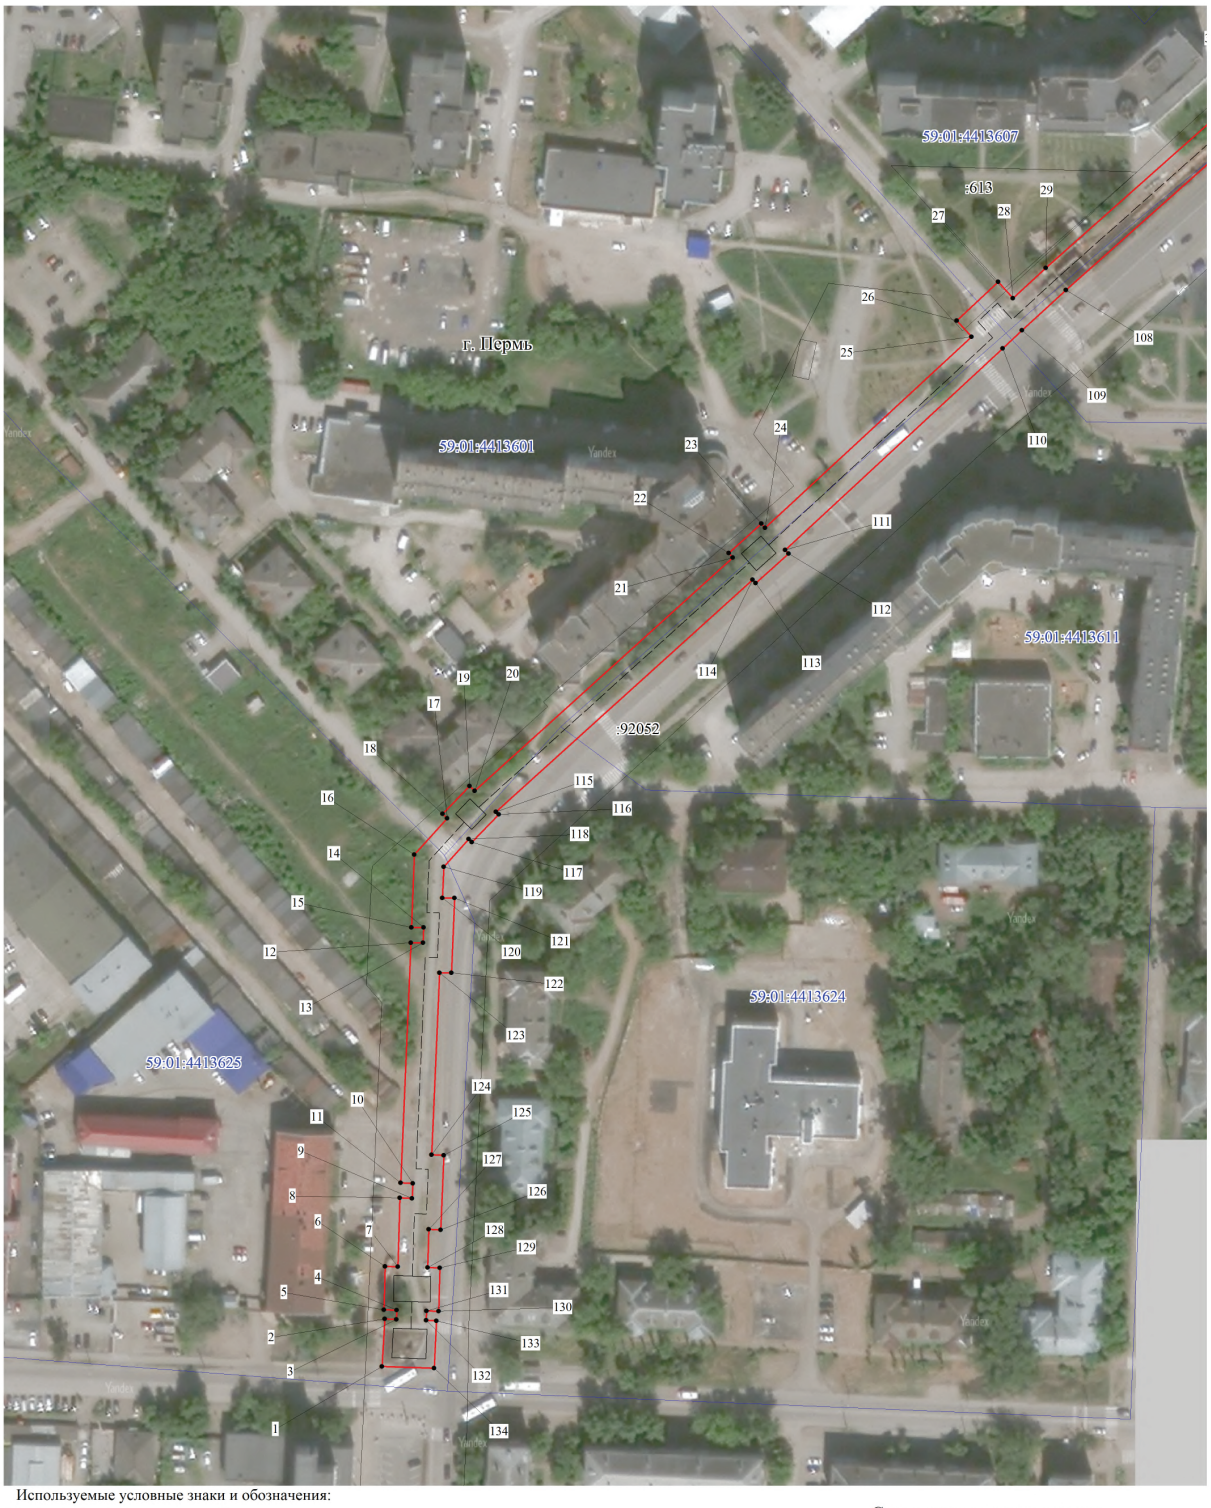


Используемые условные знаки и обозначения:

- границы публичного сервитута
- трасса трубопровода
- границы кадастрового квартала
59:01:1713036 - кадастровый номер квартала
- границы учтенного земельного участка
:10 - кадастровый номер земельного участка
- характерная точка границы

Масштаб 1:1500

Схема расположения листов

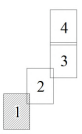

Лист 3

Публичный сервитут Теплотрасса
Схема расположения границ публичного сервитута




Используемые условные знаки и обозначения:

- границы публичного сервитута
- трасса трубопровода
- границы кадастрового квартала
59:01:1713036 - кадастровый номер квартала
- границы учтенного земельного участка
:10 - кадастровый номер земельного участка
- характерная точка границы

Масштаб 1:1500

Схема расположения листов

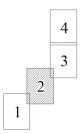

Лист 4

Публичный сервитут Теплотрасса
Схема расположения границ публичного сервитута




Используемые условные знаки и обозначения:

- границы публичного сервитута
- трасса трубопровода
- границы кадастрового квартала
- 59:01:1713036 - кадастровый номер квартала
- границы учтенного земельного участка
- :10 - кадастровый номер земельного участка
- 1 - характерная точка границы

Масштаб 1:1500

Схема расположения листов

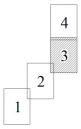

Лист 5

Публичный сервитут Теплотрасса
Схема расположения границ публичного сервитута




Используемые условные знаки и обозначения:

- границы публичного сервитута
- трасса трубопровода
- границы кадастрового квартала
59:01:1713036 - кадастровый номер квартала
- границы учтенного земельного участка
:10 - кадастровый номер земельного участка
1 - характерная точка границы

Масштаб 1:1500

Схема расположения листов

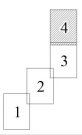

ОПИСАНИЕ МЕСТОПОЛОЖЕНИЯ ГРАНИЦ ПУБЛИЧНОГО СЕРВИТУТА ПО ОБЪЕКТУ
Теплотрасса
ПЕРМСКИЙ КРАЙ, Г. ПЕРМЬ
(НАИМЕНОВАНИЕ ОБЪЕКТА)

Сведения о местоположении границ объекта

1. Система координат МСК-59 (зона 2)

2. Сведения о характерных точках границ объекта

Обозначение характерных точек границ	Координаты, м		Метод определения координат и средняя квадратическая погрешность положения характерной точки (M_t), м	Описание закрепления точки на местности (при наличии)
	X	Y		
1	2	3	4	5
1	512951.79	2230822.72	Геодезический метод; Mt=0.1	-
2	512967.77	2230823.65	Геодезический метод; Mt=0.1	-
3	512967.63	2230827.50	Геодезический метод; Mt=0.1	-
4	512970.71	2230827.59	Геодезический метод; Mt=0.1	-
5	512970.81	2230823.37	Геодезический метод; Mt=0.1	-
6	512985.41	2230823.73	Геодезический метод; Mt=0.1	-
7	512985.30	2230828.00	Геодезический метод; Mt=0.1	-
8	513008.52	2230828.69	Геодезический метод; Mt=0.1	-
9	513008.28	2230832.80	Геодезический метод; Mt=0.1	-
10	513013.34	2230833.02	Геодезический метод; Mt=0.1	-
11	513013.57	2230828.92	Геодезический метод; Mt=0.1	-
12	513094.29	2230832.40	Геодезический метод; Mt=0.1	-
13	513094.24	2230836.46	Геодезический метод; Mt=0.1	-
14	513099.39	2230836.67	Геодезический метод; Mt=0.1	-
15	513099.41	2230832.57	Геодезический метод; Mt=0.1	-
16	513123.88	2230833.56	Геодезический метод; Mt=0.1	-
17	513136.12	2230844.64	Геодезический метод; Mt=0.1	-
18	513137.61	2230843.11	Геодезический метод; Mt=0.1	-
19	513146.94	2230852.17	Геодезический метод; Mt=0.1	-
20	513145.32	2230853.83	Геодезический метод; Mt=0.1	-
21	513223.82	2230940.56	Геодезический метод; Mt=0.1	-
22	513225.33	2230939.20	Геодезический метод; Mt=0.1	-
23	513235.22	2230950.20	Геодезический метод; Mt=0.1	-
24	513233.82	2230951.47	Геодезический метод; Mt=0.1	-
25	513298.05	2231020.82	Геодезический метод; Mt=0.1	-
26	513303.46	2231015.90	Геодезический метод; Mt=0.1	-
27	513316.48	2231029.75	Геодезический метод; Mt=0.1	-
28	513311.01	2231034.73	Геодезический метод; Mt=0.1	-

1	2	3	4	5
29	513321.22	2231045.84	Геодезический метод; Mt=0.1	-
30	513405.49	2231140.63	Геодезический метод; Mt=0.1	-
31	513406.64	2231139.58	Геодезический метод; Mt=0.1	-
32	513416.52	2231150.33	Геодезический метод; Mt=0.1	-
33	513415.23	2231151.51	Геодезический метод; Mt=0.1	-
34	513493.97	2231238.72	Геодезический метод; Mt=0.1	-
35	513495.32	2231237.61	Геодезический метод; Mt=0.1	-
36	513496.16	2231238.56	Геодезический метод; Mt=0.1	-
37	513500.94	2231234.17	Геодезический метод; Mt=0.1	-
38	513514.22	2231243.69	Геодезический метод; Mt=0.1	-
39	513526.83	2231227.98	Геодезический метод; Mt=0.1	-
40	513525.10	2231224.21	Геодезический метод; Mt=0.1	-
41	513523.16	2231225.11	Геодезический метод; Mt=0.1	-
42	513516.50	2231210.56	Геодезический метод; Mt=0.1	-
43	513530.14	2231204.31	Геодезический метод; Mt=0.1	-
44	513531.45	2231207.17	Геодезический метод; Mt=0.1	-
45	513557.94	2231200.98	Геодезический метод; Mt=0.1	-
46	513564.13	2231208.45	Геодезический метод; Mt=0.1	-
47	513602.07	2231184.42	Геодезический метод; Mt=0.1	-
48	513601.34	2231183.13	Геодезический метод; Mt=0.1	-
49	513611.23	2231177.46	Геодезический метод; Mt=0.1	-
50	513617.52	2231187.81	Геодезический метод; Mt=0.1	-
51	513607.35	2231193.63	Геодезический метод; Mt=0.1	-
52	513607.05	2231193.11	Геодезический метод; Mt=0.1	-
53	513602.77	2231195.85	Геодезический метод; Mt=0.1	-
54	513604.28	2231198.47	Геодезический метод; Mt=0.1	-
55	513592.43	2231205.95	Геодезический метод; Mt=0.1	-
56	513590.94	2231203.35	Геодезический метод; Mt=0.1	-
57	513562.03	2231221.60	Геодезический метод; Mt=0.1	-
58	513554.18	2231212.12	Геодезический метод; Mt=0.1	-
59	513535.69	2231216.44	Геодезический метод; Mt=0.1	-
60	513536.80	2231218.86	Геодезический метод; Mt=0.1	-
61	513534.19	2231220.06	Геодезический метод; Mt=0.1	-
62	513538.49	2231229.42	Геодезический метод; Mt=0.1	-
63	513516.10	2231257.33	Геодезический метод; Mt=0.1	-
64	513503.62	2231248.38	Геодезический метод; Mt=0.1	-
65	513502.95	2231248.94	Геодезический метод; Mt=0.1	-
66	513505.03	2231251.37	Геодезический метод; Mt=0.1	-
67	513488.34	2231264.05	Геодезический метод; Mt=0.1	-

1	2	3	4	5
68	513574.48	2231418.15	Геодезический метод; Mt=0.1	-
69	513575.99	2231417.33	Геодезический метод; Mt=0.1	-
70	513583.12	2231430.34	Геодезический метод; Mt=0.1	-
71	513581.77	2231431.08	Геодезический метод; Mt=0.1	-
72	513704.16	2231646.00	Геодезический метод; Mt=0.1	-
73	513706.03	2231644.87	Геодезический метод; Mt=0.1	-
74	513714.61	2231659.08	Геодезический метод; Mt=0.1	-
75	513712.34	2231660.45	Геодезический метод; Mt=0.1	-
76	513753.16	2231732.99	Геодезический метод; Mt=0.1	-
77	513754.98	2231732.02	Геодезический метод; Mt=0.1	-
78	513761.84	2231744.89	Геодезический метод; Mt=0.1	-
79	513749.47	2231751.29	Геодезический метод; Mt=0.1	-
80	513742.69	2231738.59	Геодезический метод; Mt=0.1	-
81	513744.34	2231737.71	Геодезический метод; Mt=0.1	-
82	513703.77	2231665.62	Геодезический метод; Mt=0.1	-
83	513702.10	2231666.62	Геодезический метод; Mt=0.1	-
84	513700.15	2231663.38	Геодезический метод; Mt=0.1	-
85	513672.37	2231680.66	Геодезический метод; Mt=0.1	-
86	513657.14	2231662.00	Геодезический метод; Mt=0.1	-
87	513613.20	2231693.65	Геодезический метод; Mt=0.1	-
88	513600.19	2231678.71	Геодезический метод; Mt=0.1	-
89	513609.21	2231673.85	Геодезический метод; Mt=0.1	-
90	513614.75	2231680.21	Геодезический метод; Mt=0.1	-
91	513658.93	2231648.38	Геодезический метод; Mt=0.1	-
92	513674.55	2231667.52	Геодезический метод; Mt=0.1	-
93	513694.98	2231654.81	Геодезический метод; Mt=0.1	-
94	513693.53	2231652.40	Геодезический метод; Mt=0.1	-
95	513695.59	2231651.17	Геодезический метод; Mt=0.1	-
96	513573.01	2231435.88	Геодезический метод; Mt=0.1	-
97	513571.28	2231436.83	Геодезический метод; Mt=0.1	-
98	513564.15	2231423.81	Геодезический метод; Mt=0.1	-
99	513565.71	2231422.96	Геодезический метод; Mt=0.1	-
100	513475.37	2231261.35	Геодезический метод; Mt=0.1	-
101	513488.51	2231251.37	Геодезический метод; Mt=0.1	-
102	513484.39	2231246.67	Геодезический метод; Mt=0.1	-
103	513486.28	2231245.12	Геодезический метод; Mt=0.1	-
104	513407.88	2231158.28	Геодезический метод; Mt=0.1	-
105	513406.66	2231159.40	Геодезический метод; Mt=0.1	-
106	513396.78	2231148.65	Геодезический метод; Mt=0.1	-

1	2	3	4	5
107	513398.13	2231147.40	Геодезический метод; Mt=0.1	-
108	513313.81	2231052.55	Геодезический метод; Mt=0.1	-
109	513300.26	2231037.83	Геодезический метод; Mt=0.1	-
110	513294.13	2231031.31	Геодезический метод; Mt=0.1	-
111	513226.38	2230958.17	Геодезический метод; Mt=0.1	-
112	513225.12	2230959.30	Геодезический метод; Mt=0.1	-
113	513215.22	2230948.31	Геодезический метод; Mt=0.1	-
114	513216.39	2230947.25	Геодезический метод; Mt=0.1	-
115	513138.33	2230861.02	Геодезический метод; Mt=0.1	-
116	513137.46	2230861.92	Геодезический метод; Mt=0.1	-
117	513128.14	2230852.86	Геодезический метод; Mt=0.1	-
118	513129.15	2230851.81	Геодезический метод; Mt=0.1	-
119	513119.85	2230843.41	Геодезический метод; Mt=0.1	-
120	513109.37	2230842.98	Геодезический метод; Mt=0.1	-
121	513109.36	2230847.08	Геодезический метод; Mt=0.1	-
122	513084.13	2230846.06	Геодезический метод; Mt=0.1	-
123	513084.17	2230841.98	Геодезический метод; Mt=0.1	-
124	513022.99	2230839.34	Геодезический метод; Mt=0.1	-
125	513022.76	2230843.42	Геодезический метод; Mt=0.1	-
126	512997.72	2230842.36	Геодезический метод; Mt=0.1	-
127	512997.95	2230838.38	Геодезический метод; Mt=0.1	-
128	512985.06	2230838.00	Геодезический метод; Mt=0.1	-
129	512984.96	2230842.12	Геодезический метод; Mt=0.1	-
130	512970.36	2230841.76	Геодезический метод; Mt=0.1	-
131	512970.47	2230837.59	Геодезический метод; Mt=0.1	-
132	512967.28	2230837.50	Геодезический метод; Mt=0.1	-
133	512967.16	2230840.99	Геодезический метод; Mt=0.1	-
134	512951.23	2230840.20	Геодезический метод; Mt=0.1	-
1	512951.79	2230822.72	Геодезический метод; Mt=0.1	-
135	514080.16	2231519.44	Геодезический метод; Mt=0.1	-
136	514090.92	2231527.86	Геодезический метод; Mt=0.1	-
137	514085.16	2231534.76	Геодезический метод; Mt=0.1	-
138	514085.59	2231535.19	Геодезический метод; Mt=0.1	-
139	514082.63	2231539.00	Геодезический метод; Mt=0.1	-
140	514091.44	2231546.05	Геодезический метод; Mt=0.1	-
141	514049.21	2231599.74	Геодезический метод; Mt=0.1	-
142	514005.60	2231655.54	Геодезический метод; Mt=0.1	-
143	514009.27	2231658.50	Геодезический метод; Mt=0.1	-

1	2	3	4	5
144	513999.27	2231671.59	Геодезический метод; Mt=0.1	-
145	513995.41	2231668.44	Геодезический метод; Mt=0.1	-
146	513954.52	2231718.44	Геодезический метод; Mt=0.1	-
147	513927.14	2231696.61	Геодезический метод; Mt=0.1	-
148	513892.17	2231740.17	Геодезический метод; Mt=0.1	-
149	513865.26	2231718.23	Геодезический метод; Mt=0.1	-
150	513824.80	2231686.21	Геодезический метод; Mt=0.1	-
151	513812.41	2231702.12	Геодезический метод; Mt=0.1	-
152	513804.22	2231695.35	Геодезический метод; Mt=0.1	-
153	513802.62	2231697.23	Геодезический метод; Mt=0.1	-
154	513790.55	2231687.04	Геодезический метод; Mt=0.1	-
155	513800.21	2231675.62	Геодезический метод; Mt=0.1	-
156	513802.27	2231677.36	Геодезический метод; Mt=0.1	-
157	513816.03	2231661.19	Геодезический метод; Mt=0.1	-
158	513845.69	2231624.65	Геодезический метод; Mt=0.1	-
159	513841.83	2231621.40	Геодезический метод; Mt=0.1	-
160	513849.85	2231611.36	Геодезический метод; Mt=0.1	-
161	513858.50	2231618.67	Геодезический метод; Mt=0.1	-
162	513857.34	2231620.04	Геодезический метод; Mt=0.1	-
163	513860.21	2231622.64	Геодезический метод; Mt=0.1	-
164	513828.78	2231661.35	Геодезический метод; Mt=0.1	-
165	513830.94	2231663.19	Геодезический метод; Mt=0.1	-
166	513823.58	2231672.48	Геодезический метод; Mt=0.1	-
167	513867.82	2231707.48	Геодезический метод; Mt=0.1	-
168	513870.13	2231704.54	Геодезический метод; Mt=0.1	-
169	513881.44	2231713.83	Геодезический метод; Mt=0.1	-
170	513879.20	2231716.69	Геодезический метод; Mt=0.1	-
171	513890.68	2231726.06	Геодезический метод; Mt=0.1	-
172	513920.59	2231688.78	Геодезический метод; Mt=0.1	-
173	513925.77	2231682.73	Геодезический метод; Mt=0.1	-
174	513953.03	2231704.46	Геодезический метод; Mt=0.1	-
175	513990.89	2231658.19	Геодезический метод; Mt=0.1	-
176	513994.68	2231653.29	Геодезический метод; Mt=0.1	-
177	514036.21	2231600.12	Геодезический метод; Mt=0.1	-
178	514032.80	2231597.39	Геодезический метод; Mt=0.1	-
179	514042.74	2231584.72	Геодезический метод; Mt=0.1	-
180	514046.15	2231587.44	Геодезический метод; Mt=0.1	-
181	514077.45	2231547.67	Геодезический метод; Mt=0.1	-
182	514068.67	2231540.65	Геодезический метод; Mt=0.1	-

1	2	3	4	5
183	514072.30	2231535.98	Геодезический метод; Mt=0.1	-
184	514072.15	2231535.81	Геодезический метод; Mt=0.1	-
185	514075.11	2231530.31	Геодезический метод; Mt=0.1	-
186	514073.15	2231528.71	Геодезический метод; Mt=0.1	-
135	514080.16	2231519.44	Геодезический метод; Mt=0.1	-

Информационное сообщение о технической ошибке

В связи с допущенной технической ошибкой, распоряжение начальника департамента жилищно-коммунального хозяйства администрации города Перми от 01.07.2022 № 059-04-03-39 «О внесении изменений в Перечень многоквартирных домов в городе Перми, формирующих фонд капитального ремонта на счете регионального оператора Некоммерческой организации «Фонд капитального ремонта общего имущества в многоквартирных домах в Пермском крае», утвержденный распоряжением начальника департамента жилищно-коммунального хозяйства администрации города Перми от 07.04.2022 № 059-04-03-12», опубликованное в печатном средстве массовой информации «Официальный бюллетень органов местного самоуправления муниципального образования город Пермь» № 49 от 08.07.2022 считать недействительным.