РАЗДЕЛ ПЕРВЫЙ
ПРАВОВЫЕ АКТЫ

ПОСТАНОВЛЕНИЯ АДМИНИСТРАЦИИ ГОРОДА ПЕРМИ

03.08.2022 № 652
О признании утратившими силу отдельных правовых актов администрации города Перми в сфере исполнения расходного обязательства на увеличение финансового обеспечения переданных государственных полномочий Пермского края по созданию и организации деятельности административной комиссии Пермского городского округа по рассмотрению дел об административных правонарушениях в области благоустройства территории, совершенных с использованием транспортных средств, в случае фиксации этих административных правонарушений работающими в автоматическом режиме специальными техническими средствами, имеющими функции фото- и киносъемки, видеозаписи, или средствами фото- и киносъемки, видеозаписи....4

03.08.2022 № 653
О внесении изменений в Положение об оплате труда работников муниципальных учреждений, подведомственных департаменту образования администрации города Перми, утвержденное постановлением администрации города Перми от 20.10.2009 № 705....5

03.08.2022 № 654
О внесении изменений в состав рабочей группы по выработке и реализации мер, направленных на поддержание экономической стабильности на территории города Перми, утвержденный постановлением администрации города Перми от 22.04.2020 № 377 «О создании рабочей группы по выработке и реализации мер, направленных на поддержание экономической стабильности на территории города Перми»....10

03.08.2022 № 655
О внесении изменений в Порядок определения объема и условий предоставления бюджетным и автономным учреждениям, подведомственным департаменту культуры и молодежной политики администрации города Перми, субсидий на иные цели на предоставление мер социальной поддержки руководителям и педагогическим работникам образовательных учреждений, утвержденный постановлением администрации города Перми от 19.10.2020 № 1044 11

03.08.2022 № 656
О внесении изменений в состав городской межведомственной комиссии для оценки и обследования помещения в целях признания его жилым помещением, жилого помещения пригодным (непригодным) для проживания граждан, а также многоквартирного дома в целях признания его аварийным и подлежащим сносу или реконструкции, утвержденный постановлением администрации города Перми от 03.04.2020 № 314 «О создании городской межведомственной комиссии для оценки и обследования помещения в целях признания его жилым помещением, жилого помещения пригодным (непригодным) для проживания граждан, а также многоквартирного дома в целях признания его аварийным и подлежащим сносу или реконструкции»....13

РАСПОРЯЖЕНИЯ РУКОВОДИТЕЛЯ АППАРАТА АДМИНИСТРАЦИИ ГОРОДА ПЕРМИ

03.08.2022 № 89
О внесении изменений в Инструкцию по делопроизводству в администрации города Перми, утвержденную распоряжением администрации города Перми от 31.05.2012 № 15-р....15

ПРАВОВЫЕ АКТЫ ФУНКЦИОНАЛЬНЫХ ОРГАНОВ АДМИНИСТРАЦИИ ГОРОДА ПЕРМИ

Распоряжение начальника департамента земельных отношений администрации города Перми от 06.05.2022 № 21-01-03-1562 «Об установлении публичного сервитута в отдельных целях»....17

Распоряжение начальника департамента земельных отношений администрации города Перми от 16.05.2022 № 21-01-03-1653 «Об установлении публичного сервитута в отдельных целях»....18

Распоряжение начальника департамента земельных отношений администрации города Перми от 16.05.2022 № 21-01-03-1657 «Об установлении публичного сервитута в отдельных целях»....19

Распоряжение начальника департамента земельных отношений администрации города Перми от 16.05.2022 № 21-01-03-1659 «Об установлении публичного сервитута в отдельных целях»....20

Распоряжение начальника департамента земельных отношений администрации города Перми от 16.05.2022 № 21-01-03-1662 «Об установлении публичного сервитута в отдельных целях»....21

Распоряжение начальника департамента земельных отношений администрации города Перми от 29.06.2022 № 21-01-03-2330 «Об установлении публичного сервитута в отдельных целях»....22

Распоряжение начальника департамента земельных отношений администрации города Перми от 29.06.2022 № 21-01-03-2332 «Об установлении публичного сервитута в отдельных целях»....23

Распоряжение начальника департамента земельных отношений администрации города Перми от 29.06.2022 № 21-01-03-2334 «Об установлении публичного сервитута в отдельных целях»....24

Распоряжение начальника департамента земельных отношений администрации города Перми от 14.07.2022 № 21-01-03-2537 «Об установлении публичного сервитута в отдельных целях» 25

Распоряжение начальника департамента земельных отношений администрации города Перми от 01.08.2022 № 21-01-03-2855 «Об установлении публичного сервитута в отдельных целях»....27

Распоряжение начальника департамента земельных отношений администрации города Перми от 03.08.2022 № 21-01-03-2881 «Об установлении публичного сервитута в отдельных целях»....28

Распоряжение начальника департамента земельных отношений администрации города Перми от 03.08.2022 № 21-01-03-2882 «Об установлении публичного сервитута в отдельных целях»....29

Распоряжение начальника департамента дорог и благоустройства администрации города Перми от 03.08.2022 № 059-24-01-06-55 «О внесении изменений в устав муниципального казенного учреждения «Пермская дирекция дорожного движения», утвержденный распоряжением заместителя главы администрации города Перми - начальника департамента дорог и благоустройства администрации города Перми от 29.04.2020 № 059-24-01-06-17»....30

Распоряжение начальника департамента жилищно-коммунального хозяйства администрации города Перми от 01.08.2022 № 059-04-03-41 «О внесении изменений в Перечень многоквартирных домов в городе Перми, формирующих фонд капитального ремонта на счете регионального оператора Некоммерческой организации «Фонд капитального ремонта общего имущества в многоквартирных домах в Пермском крае» утвержденный распоряжением начальника департамента жилищно-коммунального хозяйства администрации города Перми от 02.06.2022 № 059-04-03-27»....32

ПРАВОВЫЕ АКТЫ ТЕРРИТОРИАЛЬНЫХ ОРГАНОВ АДМИНИСТРАЦИИ ГОРОДА ПЕРМИ

Распоряжение главы администрации Мотовилихинского района города Перми от 04.08.2022 № 059-36-01-05-196 «О принудительном демонтаже самовольно установленных и незаконно размещенных движимых объектов»....38

РАЗДЕЛ ВТОРОЙ ОФИЦИАЛЬНАЯ ИНФОРМАЦИЯ

Заключение о результатах публичных слушаний от 22.07.2022 № б/н 40

Реестр вывесок, подлежащих принудительному демонтажу, выявленных на территории Дзержинского района города Перми 151

Информация о возможном установлении публичных сервитутов в отдельных целях в соответствии со статьей 39.42 Земельного кодекса Российской Федерации 73

Распоряжение Правительства Пермского края от 03.08.2022 № 266-рп «О внесении изменений в распоряжение Правительства Пермского края от 23 декабря 2021 г. № 394-рп «Об изъятии земельных участков и объектов недвижимого имущества для государственных нужд Пермского края»» 111

Извещение об установлении публичного сервитута 119

Извещение об установлении публичного сервитута 135

Извещение об установлении публичного сервитута 144

РАЗДЕЛ ПЕРВЫЙ
ПРАВОВЫЕ АКТЫ

ПОСТАНОВЛЕНИЯ АДМИНИСТРАЦИИ ГОРОДА ПЕРМИ

АДМИНИСТРАЦИЯ ГОРОДА ПЕРМИ
ПОСТАНОВЛЕНИЕ

03.08.2022 № 652

О признании утратившими силу отдельных правовых актов администрации города Перми в сфере исполнения расходного обязательства на увеличение финансового обеспечения переданных государственных полномочий Пермского края по созданию и организации деятельности административной комиссии Пермского городского округа по рассмотрению дел об административных правонарушениях в области благоустройства территории, совершенных с использованием транспортных средств, в случае фиксации этих административных правонарушений работающими в автоматическом режиме специальными техническими средствами, имеющими функции фото- и киносъемки, видеозаписи, или средствами фото- и киносъемки, видеозаписи

В соответствии с Уставом города Перми, решением Пермской городской Думы от 25 мая 2021 г. № 135 «О признании утратившим силу решения Пермской городской Думы от 28 июня 2016 г. № 133 «Об установлении расходного обязательства на увеличение финансового обеспечения переданных государственных полномочий Пермского края по созданию и организации деятельности административной комиссии Пермского городского округа по рассмотрению дел об административных правонарушениях в области благоустройства территории, совершенных с использованием транспортных средств», в целях актуализации правовых актов города Перми
администрация города Перми ПОСТАНОВЛЯЕТ:

1. Признать утратившими силу:

постановление администрации города Перми от 05 июня 2017 г. № 440 «Об утверждении Порядка исполнения расходного обязательства на увеличение финансового обеспечения переданных государственных полномочий Пермского края по созданию и организации деятельности административной комиссии Пермского городского округа по рассмотрению дел об административных правонарушениях в области благоустройства территории, совершенных с использованием транспортных средств, в случае фиксации этих административных правонарушений работающими в автоматическом режиме специальными техническими средствами, имеющими функции фото- и киносъемки, видеозаписи, или средствами фото- и киносъемки, видеозаписи»;

пункт 3 постановления администрации города Перми от 18 февраля 2020 г. № 139 «О внесении изменений в отдельные постановления администрации города Перми в сфере создания и организации деятельности административных комиссий»;

пункт 2 постановления администрации города Перми от 13 июля 2020 г. № 604 «О внесении изменений в отдельные правовые акты администрации города Перми в сфере создания и организации деятельности административной комиссии Пермского городского округа по рассмотрению дел об административных правонарушениях в области благоустройства территории, совершенных с использованием транспортных средств, в случае фиксации этих административных правонарушений работающими в автоматическом режиме специальными техническими средствами, имеющими функции фото- и киносъемки, видеозаписи, или средствами фото- и киносъемки, видеозаписи».

2. Настоящее постановление вступает в силу со дня официального опубликования в печатном средстве массовой информации «Официальный бюллетень органов местного самоуправления муниципального образования город Пермь».

3. Управлению по общим вопросам администрации города Перми обеспечить опубликование настоящего постановления в печатном средстве массовой информации «Официальный бюллетень органов местного самоуправления муниципального образования город Пермь».

4. Информационно-аналитическому управлению администрации города Перми обеспечить опубликование (обнародование) настоящего постановления на официальном сайте муниципального образования город Пермь в информационно-телекоммуникационной сети Интернет.

5. Контроль за исполнением настоящего постановления возложить на заместителя главы администрации города Перми Галиханова Д.К.

Глава города Перми А.Н. Дёмкин

АДМИНИСТРАЦИЯ ГОРОДА ПЕРМИ
ПОСТАНОВЛЕНИЕ

03.08.2022 № 653

О внесении изменений в Положение об оплате труда работников муниципальных учреждений, подведомственных департаменту образования администрации города Перми, утвержденное постановлением администрации города Перми от 20.10.2009 № 705

В соответствии со статьей 144 Трудового кодекса Российской Федерации, Федеральным законом от 06 октября 2003 г. № 131-ФЗ «Об общих принципах организации местного самоуправления в Российской Федерации», Уставом города Перми, решением Пермской городской Думы от 22 сентября 2009 г. № 209 «Об утверждении Положения об оплате труда работников муниципальных учреждений города Перми»
администрация города Перми ПОСТАНОВЛЯЕТ:

1. Утвердить прилагаемые изменения в Положение об оплате труда работников муниципальных учреждений, подведомственных департаменту образования администрации города Перми, утвержденное постановлением администрации города Перми от 20 октября 2009 г. № 705 (в ред. от 15.01.2010 № 3, от 07.10.2010 № 667, от 16.03.2011 № 100, от 25.12.2012 № 967, от 07.11.2013 № 965, от 06.06.2014 № 375, от 15.09.2014 № 633, от 28.07.2015 № 502, от 13.10.2016 № 836, от 27.12.2017 № 1201, от 18.02.2019 № 109, от 18.09.2019 № 563, от 29.10.2019 № 812, от 24.04.2020 № 386, от 24.11.2020 № 1188, от 11.10.2021 № 839, от 09.12.2021 № 1138, от 24.05.2022 № 400, от 24.06.2022 № 529).

2. Настоящее постановление вступает в силу со дня официального опубликования в печатном средстве массовой информации «Официальный бюллетень органов местного самоуправления муниципального образования город Пермь» и распространяет свое действие на правоотношения, возникшие с 01 июля 2022 г.

3. Управлению по общим вопросам администрации города Перми обеспечить опубликование настоящего постановления в печатном средстве массовой информации «Официальный бюллетень органов местного самоуправления муниципального образования город Пермь».

4. Информационно-аналитическому управлению администрации города Перми обеспечить опубликование (обнародование) настоящего постановления на официальном сайте муниципального образования город Пермь в информационно-телекоммуникационной сети Интернет.

5. Контроль за исполнением настоящего постановления возложить на заместителя главы администрации города Перми Грибанова А.А.

Глава города Перми А.Н. Дёмкин

УТВЕРЖДЕНЫ
постановлением администрации
города Перми
от 03.08.2022 № 653

ИЗМЕНЕНИЯ
в Положение об оплате труда работников муниципальных учреждений, подведомственных департаменту образования администрации города Перми, утвержденное постановлением администрации города Перми от 20 октября 2009 г. № 705

1. Пункт 5.3 изложить в следующей редакции:

«5.3. Размеры должностных окладов педагогическим работникам учреждения устанавливаются руководителем учреждения в соответствии с требованиями к профессиональной подготовке и уровню квалификации, которые необходимы для осуществления соответствующей профессиональной деятельности, а также размера ежемесячной денежной компенсации на обеспечение книгоиздательской продукцией и периодическими изданиями.

СХЕМА
должностных окладов по должностям педагогических работников, включенным в профессиональные квалификационные группы

Квалификационные уровни	Должности, отнесенные к квалификационным уровням	Размер должностного оклада, руб.*	Размер должностного оклада, руб.**
1	2	3	4
1 квалификационный уровень	инструктор по физической культуре, инструктор по труду, музыкальный руководитель	8 843	9 374
2 квалификационный уровень	педагог дополнительного образования (кроме учреждений дополнительного образования детей), педагог-организатор, социальный педагог, тренер-преподаватель (кроме учреждений дополнительного образования детей)	9 578	10 153
3 квалификационный уровень	воспитатель (кроме дошкольных образовательных учреждений, учреждений, оказывающих услугу круглосуточного пребывания детей), методист, педагог-психолог	10 396	11 020
4 квалификационный уровень	старший воспитатель, учитель-дефектолог (кроме учреждений компенсирующего вида, учреждений комбинированного вида, имеющих группы компенсирующей направленности), учитель-логопед (кроме учреждений компенсирующего вида, учреждений комбинированного вида, имеющих группы компенсирующей направленности), логопед, преподаватель-организатор основ безопасности жизнедеятельности, тьютор, педагог-библиотекарь	10 483	11 112

---

* С учетом индексации должностных окладов на 4 % с 01 апреля 2022 г. (указанные размеры должностных окладов применяются к работникам муниципальных учреждений, реализующих образовательные программы начального общего, основного общего, среднего общего образования и муниципальных учреждений, реализующих основную общеобразовательную программу дошкольного образования).

** С учетом индексации должностных окладов на 10 % с 01 июля 2022 г. (к работникам муниципальных бюджетных и автономных учреждений, финансовое обеспечение которых осуществляется за счет средств бюджета города Перми, указанные размеры должностных окладов применяются с 01 января 2023 г.).».

2. Пункт 7.3 изложить в следующей редакции:

«7.3. Размеры должностных окладов работникам учебно-вспомогательного персонала учреждения устанавливаются руководителем учреждения в соответствии с требованиями к профессиональной подготовке и уровню квалификации, которые необходимы для осуществления соответствующей профессиональной деятельности.

СХЕМА
должностных окладов по должностям работников учебно-вспомогательного персонала, включенным в профессиональные квалификационные группы

Квалификационные уровни	Должности, отнесенные к квалификационным уровням	Размер должностного оклада, руб.*	Размер должностного оклада, руб.**
1 квалификационный уровень	младший воспитатель (кроме дошкольных образовательных учреждений), дежурный по режиму (для кадетской школы)	5 934	6 290
2 квалификационный уровень	диспетчер образовательного учреждения	8 929	9 465

---

* С учетом индексации должностных окладов на 4 % с 01 апреля 2022 г. (указанные размеры должностных окладов применяются к работникам муниципальных учреждений, реализующих образовательные программы началь-

ного общего, основного общего, среднего общего образования и муниципальных учреждений, реализующих основную общеобразовательную программу дошкольного образования).

** С учетом индексации должностных окладов на 10 % с 01 июля 2022 г. (к работникам муниципальных бюджетных и автономных учреждений, финансовое обеспечение которых осуществляется за счет средств бюджета города Перми, указанные размеры должностных окладов применяются с 01 января 2023 г.).».

3. Пункт 8.3 изложить в следующей редакции:

«8.3. Устанавливаемые размеры должностных окладов:

СХЕМА
должностных окладов по должностям служащих, включенным в профессиональные квалификационные группы

Профессиональные квалификационные группы	Квалификационные уровни	Наименование профессии	Размер должностного оклада, руб.*	Размер должностного оклада, руб.**
Общеотраслевые должности служащих первого уровня	первый квалификационный уровень	делопроизводитель	5 804	6 152
Общеотраслевые должности служащих второго уровня	первый квалификационный уровень	лаборант, инспектор по кадрам, секретарь руководителя, техник-программист	6 407	6 791
Общеотраслевые должности служащих второго уровня	второй квалификационный уровень	заведующий хозяйством	6 956	7 373
Общеотраслевые должности служащих второго уровня	третий квалификационный уровень	заведующий производством (шеф-повар)	7 262	7 698
Общеотраслевые должности служащих третьего уровня	первый квалификационный уровень	инженер, инженер-программист	6 956	7 373
Общеотраслевые должности служащих третьего уровня	четвертый квалификационный уровень	должности служащих первого квалификационного уровня, по которым может устанавливаться производно-должностное наименование «ведущий»	11 212	11 885

---

* С учетом индексации должностных окладов на 4 % с 01 апреля 2022 г. (указанные размеры должностных окладов применяются к работникам муниципальных учреждений, реализующих образовательные программы начального общего, основного общего, среднего общего образования и муниципальных учреждений, реализующих основную общеобразовательную программу дошкольного образования).

** С учетом индексации должностных окладов на 10 % с 01 июля 2022 г. (к работникам муниципальных бюджетных и автономных учреждений, финансовое обеспечение которых осуществляется за счет средств бюджета города Перми, указанные размеры должностных окладов применяются с 01 января 2023 г.).

СХЕМА
должностных окладов по должностям служащих, не включенным в профессиональные квалификационные группы

Наименование должности	Размер должностного оклада, руб.*	Размер должностного оклада, руб.**
Ассистент (помощник) по оказанию технической помощи инвалидам и лицам с ограниченными возможностями здоровья	6 956	7 373
Специалист по закупкам	6 956	7 373
Специалист по охране труда	6 956	7 373

---

* С учетом индексации должностных окладов на 4 % с 01 апреля 2022 г. (указанные размеры должностных окладов применяются к работникам муниципальных учреждений, реализующих образовательные программы начального общего, основного общего, среднего общего образования и муниципальных учреждений, реализующих основную общеобразовательную программу дошкольного образования).

** С учетом индексации должностных окладов на 10 % с 01 июля 2022 г. (к работникам муниципальных бюджетных и автономных учреждений, финансовое обеспечение которых осуществляется за счет средств бюджета города Перми, указанные размеры должностных окладов применяются с 01 января 2023 г.).».

4. Пункт 9.3 изложить в следующей редакции:

«9.3. Устанавливаемые размеры должностных окладов:

СХЕМА
должностных окладов по должностям рабочих, включенным в профессиональные квалификационные группы

Профессиональные квалификационные группы	Квалификационные уровни	Наименование профессии	Размер должностного оклада, руб.*	Размер должностного оклада, руб.**
Общеотраслевые профессии рабочих первого уровня	первый квалификационный уровень	гардеробщик, дворник, кастелянша, кладовщик, сторож, вахтер, уборщик служебных помещений, кухонный рабочий, повар, рабочий по комплексному обслуживанию и ремонту зданий	5 804	6 152
Общеотраслевые профессии рабочих второго уровня	первый квалификационный уровень	водитель автомобиля	6 450	6 837

---

* С учетом индексации должностных окладов на 4 % с 01 апреля 2022 г. (указанные размеры должностных окладов применяются к работникам муниципальных учреждений, реализующих образовательные программы начального общего, основного общего, среднего общего образования и муниципальных учреждений, реализующих основную общеобразовательную программу дошкольного образования).

** С учетом индексации должностных окладов на 10 % с 01 июля 2022 г. (к работникам муниципальных бюджетных и автономных учреждений, финансовое обеспечение которых осуществляется за счет средств бюджета города Перми, указанные размеры должностных окладов применяются с 01 января 2023 г.).».

5. В приложении 1 в абзаце первом пункта 4.1.2 таблицу изложить в следующей редакции:

Категория учреждения	Размер должностного оклада, руб. *	Размер должностного оклада, руб. **
Общеобразовательные учреждения		
До 500 учащихся	18 964	20 102
От 501 до 750 учащихся	20 048	21 251
От 751 до 1000 учащихся	21 240	22 514
От 1001 до 1300 учащихся	24 816	26 305
От 1301 до 2000 учащихся	25 250	26 765
Свыше 2000 учащихся	27 092	28 718
Образовательные учреждения с круглосуточным проживанием всего контингента или его части		
До 500 учащихся	21 132	22 400
От 500 до 1000 учащихся	23 299	24 697
Свыше 1000 учащихся	26 550	28 143
Учреждения для обучающихся с ограниченными возможностями здоровья		
До 500 учащихся	22 432	23 778
От 500 до 1000 учащихся	23 625	25 043
Свыше 1000 учащихся	26 550	28 143
Кадетская школа	26 550	28 143

---

* С учетом индексации должностных окладов на 4 % с 01 апреля 2022 г.

** С учетом индексации должностных окладов на 10 % с 01 июля 2022 г.».

6. В приложении 2 в абзаце первом пункта 3.1.2 таблицу изложить в следующей редакции:

Категория учреждения	Размер должностного оклада, руб. *	Размер должностного оклада, руб. **
Образовательные учреждения, реализующие программу дошкольного образования в группах общеразвивающей направленности		
До 500 воспитанников	18 531	19 643
От 501 до 700 воспитанников	20 048	21 251
От 701 до 900 воспитанников	20 590	21 825
От 901 до 1300 воспитанников	23 083	24 468
От 1301 до 1500 воспитанников	23 841	25 271
Свыше 1500 воспитанников	26 008	27 568
Образовательные учреждения, реализующие программу дошкольного образования в группах компенсирующей и (или) оздоровительной направленности (при наличии не менее 5 % детей от общей численности, получающих услугу компенсирующей и (или) оздоровительной направленности)		
До 500 воспитанников	19 614	20 791
От 501 до 900 воспитанников	22 107	23 433
От 901 до 1300 воспитанников	23 515	24 926
От 1301 до 1500 воспитанников	24 925	26 421
Свыше 1500 воспитанников	26 550	28 143

---

* С учетом индексации должностных окладов на 4 % с 01 апреля 2022 г.

** С учетом индексации должностных окладов на 10 % с 01 июля 2022 г.».

АДМИНИСТРАЦИЯ ГОРОДА ПЕРМИ
ПОСТАНОВЛЕНИЕ

03.08.2022 № 654

О внесении изменений в состав рабочей группы по выработке и реализации мер, направленных на поддержание экономической стабильности на территории города Перми, утвержденный постановлением администрации города Перми от 22.04.2020 № 377 «О создании рабочей группы по выработке и реализации мер, направленных на поддержание экономической стабильности на территории города Перми»

В целях актуализации правовых актов администрации города Перми
администрация города Перми ПОСТАНОВЛЯЕТ:

1. Внести в состав рабочей группы по выработке и реализации мер, направленных на поддержание экономической стабильности на территории города Перми, утвержденный постановлением администрации города Перми от 22 апреля 2020 г. № 377 «О создании рабочей группы по выработке и реализации мер, направленных на поддержание экономической стабильности на территории города Перми» (в ред. от 12.05.2020 № 423, от 09.07.2020 № 590, от 03.09.2020 № 788, от 31.12.2020 № 1368, от 25.02.2021 № 109, от 23.03.2022 № 206), следующие изменения:

1.1. позицию:

«Гонцова Елена Николаевна	- исполняющий обязанности заместителя главы Перми-начальник департамента земельных отношений администрации города Перми»

изложить в следующей редакции:

«Гонцова Елена Николаевна	- заместитель главы администрации города Перми»;

1.2. позицию:

«Гилязова Елена Ефимовна	- вице-президент Союза «Пермская торгово-промышленная палата» (по согласованию)»

изложить в следующей редакции:

«Орлов Дмитрий Валерьевич	- директор департамента экономических, финансовых и бухгалтерских экспертиз Союза «Пермская торгово-промышленная палата» (по согласованию)»;

1.3. включить в состав рабочей группы Овчинникова Алексея Александровича, депутата Пермской городской Думы, членом рабочей группы (по согласованию).

2. Настоящее постановление вступает в силу со дня официального опубликования в печатном средстве массовой информации «Официальный бюллетень органов местного самоуправления муниципального образования город Пермь».

3. Управлению по общим вопросам администрации города Перми обеспечить опубликование настоящего постановления в печатном средстве массовой информации «Официальный бюллетень органов местного самоуправления муниципального образования город Пермь».

4. Информационно-аналитическому управлению администрации города Перми обеспечить опубликование (обнародование) настоящего постановления на официальном сайте муниципального образования город Пермь в информационно-телекоммуникационной сети Интернет.

5. Контроль за исполнением настоящего постановления оставляю за собой.

Глава города Перми А.Н. Дёмкин

АДМИНИСТРАЦИЯ ГОРОДА ПЕРМИ
ПОСТАНОВЛЕНИЕ

03.08.2022 № 655

О внесении изменений в Порядок определения объема и условий предоставления бюджетным и автономным учреждениям, подведомственным департаменту культуры и молодежной политики администрации города Перми, субсидий на иные цели на предоставление мер социальной поддержки руководителям и педагогическим работникам образовательных учреждений, утвержденный постановлением администрации города Перми от 19.10.2020 № 1044

В соответствии с абзацем вторым пункта 1 статьи 78.1 Бюджетного кодекса Российской Федерации, постановлением Правительства Российской Федерации от 22 февраля 2020 г. № 203 «Об общих требованиях к нормативным правовым актам и муниципальным правовым актам, устанавливающим порядок определения объема и условия предоставления бюджетным и автономным учреждениям субсидий на иные цели», решением Пермской городской Думы от 25 сентября 2007 г. № 226 «О мерах социальной поддержки руководителей и педагогических работников муниципальных образовательных учреждений города Перми»
администрация города Перми ПОСТАНОВЛЯЕТ:

1. Внести в Порядок определения объема и условий предоставления бюджетным и автономным учреждениям, подведомственным департаменту культуры и молодежной политики администрации города Перми, субсидий на иные цели на предоставление мер социальной поддержки руководителям и педагогическим работникам образовательных учреждений, утвержденный постановлением администрации города Перми от 19 октября 2020 г. № 1044 (в ред. от 01.06.2021 № 393, от 31.08.2021 № 639, от 21.10.2021 № 928, от 02.11.2021 № 973, от 22.12.2021 № 1173, от 26.04.2022 № 321, от 22.06.2022 № 507), следующие изменения:

1.1. абзац второй пункта 2.6 изложить в следующей редакции:

«Размер субсидий на иные цели на 2023 год и плановый период 2024 и 2025 годов установлен в приложении 2 к настоящему Порядку.»;

1.2. приложение 2 изложить в редакции согласно приложению к настоящему постановлению.

2. Настоящее постановление вступает в силу с 01 января 2023 г., но не ранее дня официального опубликования в печатном средстве массовой информации «Официальный бюллетень органов местного самоуправления муниципального образования город Пермь».

3. Управлению по общим вопросам администрации города Перми обеспечить опубликование настоящего постановления в печатном средстве массовой информации «Официальный бюллетень органов местного самоуправления муниципального образования город Пермь».

4. Информационно-аналитическому управлению администрации города Перми обеспечить опубликование (обнародование) настоящего постановления на официальном сайте муниципального образования город Пермь в информационно-телекоммуникационной сети Интернет.

5. Контроль за исполнением настоящего постановления возложить на заместителя главы администрации города Перми Грибанова А.А.

Глава города Перми А.Н. Дёмкин

Приложение
к постановлению администрации
города Перми
от 03.08.2022 № 655

РАЗМЕР СУБСИДИЙ
на иные цели на предоставление мер социальной поддержки
руководителям и педагогическим работникам образовательных учреждений на 2023 год и плановый период 2024 и 2025 годов

№	Наименование муниципального учреждения города Перми	Расчетные показатели, тыс. руб.		
		2023 год	2024 год	2025 год
1	2	3	4	5
1	Муниципальное автономное учреждение дополнительного образования города Перми «Детская музыкальная школа № 1»	1749,0	1749,0	1749,0
2	Муниципальное автономное учреждение дополнительного образования города Перми «Детская музыкальная школа имени композитора Евгения Крылатова»	1325,7	1270,0	1214,3
3	Муниципальное автономное учреждение дополнительного образования города Перми «Детская музыкальная школа № 3 «Доминанта»	2072,2	2072,2	2016,5
4	Муниципальное автономное учреждение дополнительного образования города Перми «Детская музыкальная школа № 4 «Кварта»	1671,0	1671,0	1671,0
5	Муниципальное автономное учреждение дополнительного образования города Перми «Детская музыкальная школа № 5 «Созвучие»	1058,4	1058,4	1002,7
6	Муниципальное автономное учреждение дополнительного образования города Перми «Детская музыкальная школа № 6 «Классика»	1604,3	1604,3	1548,6
7	Муниципальное автономное учреждение дополнительного образования города Перми «Детская школа искусств № 7»	829,9	779,9	779,9
8	Муниципальное автономное учреждение дополнительного образования города Перми «Детская музыкальная школа № 8 «Рондо»	1080,6	1080,6	1080,6
9	Муниципальное автономное учреждение дополнительного образования города Перми «Детская школа искусств № 9»	779,8	779,8	779,8
10	Муниципальное автономное учреждение дополнительного образования города Перми «Детская музыкальная школа № 10 «Динамика»	1548,6	1548,6	1548,6
11	Муниципальное автономное учреждение дополнительного образования города Перми «Детская школа искусств № 11 «Открытие»	278,5	278,5	278,5
12	Муниципальное автономное учреждение дополнительного образования города Перми «Детская школа искусств № 13»	1481,7	1481,7	1481,7
13	Муниципальное автономное учреждение дополнительного образования города Перми «Детская школа искусств № 14 «Грани»	256,2	144,8	256,2
14	Муниципальное автономное учреждение дополнительного образования города Перми «Детская школа искусств № 15 «АРТика»	668,4	718,4	668,4
15	Муниципальное автономное учреждение дополнительного образования города Перми «Детская художественная школа имени Е.Н. Широкова»	222,8	222,8	222,8
16	Муниципальное автономное учреждение дополнительного образования города Перми «Детская хоровая школа «Хоровая капелла мальчиков»	1403,6	1403,6	1403,6
Всего		18030,7	17863,6	17702,2

АДМИНИСТРАЦИЯ ГОРОДА ПЕРМИ
ПОСТАНОВЛЕНИЕ

03.08.2022 № 656

О внесении изменений в состав городской межведомственной комиссии для оценки и обследования помещения в целях признания его жилым помещением, жилого помещения пригодным (непригодным) для проживания граждан, а также многоквартирного дома в целях признания его аварийным и подлежащим сносу или реконструкции, утвержденный постановлением администрации города Перми от 03.04.2020 № 314 «О создании городской межведомственной комиссии для оценки и обследования помещения в целях признания его жилым помещением, жилого помещения пригодным (непригодным) для проживания граждан, а также многоквартирного дома в целях признания его аварийным и подлежащим сносу или реконструкции»

В связи с кадровыми изменениями в администрации города Перми
администрация города Перми ПОСТАНОВЛЯЕТ:

1. Внести в состав городской межведомственной комиссии для оценки и обследования помещения в целях признания его жилым помещением, жилого помещения пригодным (непригодным) для проживания граждан, а также многоквартирного дома в целях признания его аварийным и подлежащим сносу или реконструкции, утвержденный постановлением администрации города Перми от 03 апреля 2020 г. № 314 «О создании городской межведомственной комиссии для оценки и обследования помещения в целях признания его жилым помещением, жилого помещения пригодным (непригодным) для проживания граждан, а также многоквартирного дома в целях признания его аварийным и подлежащим сносу или реконструкции» (в ред. от 12.01.2021 № 6, от 07.12.2021 № 1122), следующие изменения:

1.1. позицию:

«Председатель:	
Хайдаров Ильдар Рафакович	- заместитель начальника управления жилищных отношений администрации города Перми»

изложить в следующей редакции:

«Председатель:	
Кондратов Вадим Игоревич	- заместитель начальника управления жилищных отношений администрации города Перми»;

1.2. позицию:

«	- главный специалист отдела жилищно-коммунального хозяйства и жилищных отношений территориального органа администрации города Перми (помощник главы администрации поселка по вопросам жилищно-коммунального хозяйства и жилищных отношений отдела благоустройства и потребительского рынка администрации поселка Новые Ляды города Перми)»

изложить в следующей редакции:

«	- главный специалист отдела жилищно-коммунального хозяйства и жилищных отношений территориального органа администрации города Перми (ведущий специалист отдела жилищно-коммунального хозяйства и жилищных отношений территориального органа администрации города Перми, помощник главы администрации поселка по вопросам жилищно-коммунального хозяйства и жилищных отношений отдела благоустройства и потребительского рынка администрации поселка Новые Ляды города Перми)»;

1.3. позицию:

«	- главный специалист - муниципальный жилищный инспектор отдела муниципального жилищного контроля департамента жилищно-коммунального хозяйства администрации города Перми (консультант - муниципальный жилищный инспектор отдела муниципального жилищного контроля департамента жилищно-коммунального хозяйства администрации города Перми)»

изложить в следующей редакции:

« - начальник отдела - муниципальный жилищный инспектор отдела контроля за соблюдением требований к сохранности жилищного фонда и предоставлению жилищных коммунальных услуг департамента жилищно-коммунального хозяйства администрации города Перми (консультант - муниципальный жилищный инспектор отдела контроля за соблюдением требований к сохранности жилищного фонда и предоставлению жилищных коммунальных услуг департамента жилищно-коммунального хозяйства администрации города Перми)».

2. Настоящее постановление вступает в силу со дня официального опубликования в печатном средстве массовой информации «Официальный бюллетень органов местного самоуправления муниципального образования город Пермь».

3. Управлению по общим вопросам администрации города Перми обеспечить опубликование настоящего постановления в печатном средстве массовой информации «Официальный бюллетень органов местного самоуправления муниципального образования город Пермь».

4. Информационно-аналитическому управлению администрации города Перми обеспечить опубликование (обнародование) настоящего постановления на официальном сайте муниципального образования город Пермь в информационно-телекоммуникационной сети Интернет.

5. Контроль за исполнением настоящего постановления возложить на заместителя главы администрации города Перми Субботина И.А.

Глава города Перми А.Н. Дёмкин

РАСПОРЯЖЕНИЯ РУКОВОДИТЕЛЯ АППАРАТА АДМИНИСТРАЦИИ ГОРОДА ПЕРМИ

АДМИНИСТРАЦИЯ ГОРОДА ПЕРМИ

РАСПОРЯЖЕНИЕ

03.08.2022 № 89

О внесении изменений в Инструкцию по делопроизводству в администрации города Перми, утвержденную распоряжением администрации города Перми от 31.05.2012 № 15-р

В соответствии с Федеральными законами от 17 января 1992 г. № 2202-1 «О прокуратуре Российской Федерации», от 12 июня 2002 г. № 67-ФЗ «Об основных гарантиях избирательных прав и права на участие в референдуме граждан Российской Федерации», Законом Пермского края от 11 ноября 2013 г. № 250-ПК «Об уполномоченном по защите прав предпринимателей в Пермском крае», Уставом города Перми, распоряжением администрации города Перми от 14 мая 2014 г. № 66 «Об утверждении Порядка рассмотрения протестов, требований и представлений прокурора в администрации города Перми», в целях актуализации правовых актов администрации города Перми:

1. Внести в Инструкцию по делопроизводству в администрации города Перми, утвержденную распоряжением администрации города Перми от 31 мая 2012 г. № 15-р (в ред. от 17.07.2017 № 108, от 28.09.2017 № 142, от 28.01.2019 № 4, от 07.08.2020 № 92, от 30.08.2021 № 89), следующие изменения:

1.1. в пункте 1.2:

1.1.1. абзац седьмой признать утратившим силу;

1.1.2. абзац восьмой изложить в следующей редакции:

«приказом Федерального архивного агентства от 22 мая 2019 г. № 71 «Об утверждении Правил делопроизводства в государственных органах, органах местного самоуправления»;»;

1.2. пункт 3.6.4 дополнить абзацем следующего содержания:

«Ответы на письма, поступившие непосредственно в подразделения администрации города Перми от депутатов Пермской городской Думы, подписывают руководители соответствующих подразделений.»;

1.3. в пункте 9.1 слова «пунктом 4.3.22» заменить словами «пунктом 4.3.20»;

1.4. в приложении 1:

1.4.1. строку 8 изложить в следующей редакции:

8	Акты прокурорского реагирования	Требование об изменении нормативного правового акта с целью исключения коррупциогенного фактора	не позднее чем в 10-дневный срок	со дня поступления требования	Федеральный закон от 17.01.1992 № 2202-1 «О прокуратуре Российской Федерации»
		Требование о представлении статистической информации, документов (в т.ч. электронных документов, подписанных электронной подписью в соответствии с законодательством Российской Федерации), справок и других материалов и их копий, необходимых при осуществлении возложенных на органы прокуратуры функций	в течение 5 рабочих дней – при осуществлении возложенных на органы прокуратуры функций	с момента поступления требования	
			в течение 2 рабочих дней – в ходе проведения проверок исполнения законов	с момента предъявления	
			в срок, установленный в требовании прокурора		

		Требование о предоставлении информации, документов и материалов или их копий при наличии угрозы причинения вреда жизни или здоровью граждан	в течение суток	с момента поступления требования	
		Протест	не позднее чем в 10-дневный срок	с момента его поступления	
		Представление	в течение месяца	со дня внесения представления	
		Предложение	в срок, установленный в предложении прокурора	со дня внесения предложения	

1.4.2. дополнить строками 9, 10 следующего содержания:

9	Уполномоченный по защите прав предпринимателей в Пермском крае	Запрос сведений, документов и материалов	в срок, не превышающий 15 дней	со дня получения	пункт 4 статьи 9 Закона Пермского края от 11.11.2013 № 250-ПК «Об Уполномоченном по защите прав предпринимателей в Пермском крае»
10	Избирательные комиссии	Запрос сведений и материалов	в 5-дневный срок	со дня получения	пункт 19 статьи 20 Федерального закона от 12.06.2002 № 67-ФЗ «Об основных гарантиях избирательных прав и права на участие в референдуме граждан Российской Федерации»
			не позднее дня, предшествующего дню голосования	если обращение получено за пять и менее дней до дня голосования	
			немедленно	если обращение получено в день голосования или в день, следующий за днем голосования	

2. Настоящее распоряжение вступает в силу со дня официального опубликования в печатном средстве массовой информации «Официальный бюллетень органов местного самоуправления муниципального образования город Пермь».

3. Управлению по общим вопросам администрации города Перми обеспечить опубликование настоящего распоряжения в печатном средстве массовой информации «Официальный бюллетень органов местного самоуправления муниципального образования город Пермь».

4. Информационно-аналитическому управлению администрации города Перми обеспечить опубликование (обнародование) настоящего распоряжения на официальном сайте муниципального образования город Пермь в информационно-телекоммуникационной сети Интернет.

5. Контроль за исполнением настоящего распоряжения возложить на руководителя аппарата администрации города Перми Молоковских А.В.

Глава города Перми А.Н. Дёмкин

ПРАВОВЫЕ АКТЫ ФУНКЦИОНАЛЬНЫХ ОРГАНОВ АДМИНИСТРАЦИИ ГОРОДА ПЕРМИ

АДМИНИСТРАЦИЯ ГОРОДА ПЕРМИ

НАЧАЛЬНИК ДЕПАРТАМЕНТА ЗЕМЕЛЬНЫХ ОТНОШЕНИЙ

РАСПОРЯЖЕНИЕ

06.05.2022 № 21-01-03-1562

Об установлении публичного сервитута в отдельных целях

На основании статей 39.37, 39.43 Земельного кодекса Российской Федерации, статей 3.3, 3.6 Федерального закона от 25 октября 2001 г. № 137-ФЗ «О введении в действие Земельного кодекса Российской Федерации», Положения о департаменте земельных отношений администрации города Перми, утвержденного решением Пермской городской Думы от 24 февраля 2015 г. № 39, ходатайства ОАО «МРСК Урала» об установлении публичного сервитута от 23 марта 2022 г. № 21-01-06-2501:

1. Установить публичный сервитут в отдельных целях в отношении земель, государственная собственность на которые не разграничена, и земельных участков, поименованных в перечне земельных участков, согласно приложению к настоящему распоряжению, на срок 48 лет 11 месяцев для размещения объекта электросетевого хозяйства ВЛ 0,4 кВ от КТП-4493, ВЛ 0,4 кВ от КТП-4431, входящего в состав электросетевого комплекса Подстанция 110/6 кВ «Строительная» с линиями электропередачи и трансформаторными подстанциями с кадастровым номером 59:01:0000000:49131, принадлежащего на праве собственности «МРСК Урала», которое подтверждается выпиской из Единого государственного реестра недвижимости от 07 апреля 2022 г. № КУВИ-001/2022-50602366.

2. Утвердить границы публичного сервитута в отдельных целях согласно приложению к настоящему распоряжению (схема расположения границ публичного сервитута (условный номер 2582:3ПС)).

3. Плата за публичный сервитут в отдельных целях не устанавливается.

4. Утвердить прилагаемый график проведения работ при осуществлении деятельности, для обеспечения которой устанавливается публичный сервитут в отдельных целях.

5. Порядок установления зон с особыми условиями использования территорий и содержание ограничений прав на земельные участки в границах таких зон установлены постановлением Правительства Российской Федерации от 24 февраля 2009 г. № 160 «О порядке установления охранных зон объектов электросетевого хозяйства и особых условий использования земельных участков, расположенных в границах таких зон».

6. ОАО «МРСК Урала» (ИНН 6671163413) обязано привести земли, государственная собственность на которые не разграничена, и земельные участки в состояние, пригодное для их использования в соответствии с разрешенным использованием, в срок не позднее, чем 3 месяца после завершения эксплуатации инженерного сооружения, для размещения которого был установлен публичный сервитут.

7. Отделу установления сервитутов в течение 2 рабочих дней со дня подписания направить копию настоящего распоряжения:

7.1. в информационно-аналитическое управление администрации города Перми для размещения в течение 5 рабочих дней со дня подписания распоряжения на официальном сайте муниципального образования город Пермь в информационно-телекоммуникационной сети Интернет;

7.2. в территориальный орган администрации города Перми по месту нахождения земельных участков для размещения в общедоступных местах (на досках объявлений, размещенных во всех подъездах многоквартирного дома, или в пределах земельного участка, на котором расположен многоквартирный дом) в течение 5 рабочих дней со дня подписания распоряжения;

7.3. в управление по общим вопросам администрации города Перми для опубликования распоряжения (за исключением приложений к нему) в течение 5 рабочих дней со дня подписания распоряжения в печатном средстве массовой информации «Официальный бюллетень органов местного самоуправления муниципального образования город Пермь»;

7.4. в ОАО «МРСК Урала» (ИНН 6671163413);

7.5. правообладателям земельных участков, в отношении которых принято решение об установлении публичного сервитута в отдельных целях;

7.6. в орган, осуществляющий государственный кадастровый учет и государственную регистрацию прав, в течение 5 рабочих дней со дня подписания настоящего распоряжения.

8. Отделу договоров направить заявление о государственной регистрации прекращения права аренды земельных участков с кадастровыми номерами 59:01:2912582:14, 59:01:2912617:25 в орган, осуществляющий государственный кадастровый учет и государственную регистрацию прав, в течение 5 рабочих дней со дня подписания настоящего распоряжения.

9. Настоящее распоряжение вступает в силу со дня подписания.

10. Контроль за исполнением настоящего распоряжения возложить на заместителя начальника департамента земельных отношений администрации города Перми Санникову Н.М.

Т.Н. Мехоношина

АДМИНИСТРАЦИЯ ГОРОДА ПЕРМИ

НАЧАЛЬНИК ДЕПАРТАМЕНТА ЗЕМЕЛЬНЫХ ОТНОШЕНИЙ

РАСПОРЯЖЕНИЕ

16.05.2022 № 21-01-03-1653

Об установлении публичного сервитута в отдельных целях

На основании статей 39.37, 39.43 Земельного кодекса Российской Федерации, статьи 3.6 Федерального закона от 25 октября 2001 г. № 137-ФЗ «О введении в действие Земельного кодекса Российской Федерации», Положения о департаменте земельных отношений администрации города Перми, утвержденного решением Пермской городской Думы от 24 февраля 2015 г. № 39, ходатайства ОАО «МРСК Урала» об установлении публичного сервитута от 31 марта 2022 г. № 21-01-06-2775:

1. Установить публичный сервитут в отдельных целях в отношении земельного участка с кадастровым номером 59:01:0000000:1003, расположенного по адресу: Пермский край, Пермский городской округ, г. Пермь, Орджоникидзевский район, станция Пермь 2 - станция Чусовская, участок № 2, на срок 10 лет в целях размещения объекта электросетевого хозяйства ВЛ 110 кВ КамГЭС-ЗиЛ ц. № 1,2, с отпайками на ПС ГПП-6 и ПХЗО, общей протяженностью 11767 м, входящего в состав электросетевого комплекса (ЭСК) Транзит 110-2 с кадастровым номером 59:01:0000000:48412, принадлежащего ОАО «МРСК Урала» на праве собственности, что подтверждается выпиской из Единого государственного реестра недвижимости от 11 мая 2022 г. № КУВИ-001/2022-70397401.

2. Утвердить границы публичного сервитута в отдельных целях согласно приложению к настоящему распоряжению (схема расположения границ публичного сервитута (условный номер 9183:55ПС)).

3. Плата за публичный сервитут в отдельных целях не устанавливается.

4. Утвердить прилагаемый график проведения работ при осуществлении деятельности, для обеспечения которой устанавливается публичный сервитут в отдельных целях.

5. Порядок установления зон с особыми условиями использования территорий и содержание ограничений прав на земельные участки в границах таких зон установлены постановлением Правительства Российской Федерации от 24 февраля 2009 г. № 160 «О порядке установления охранных зон объектов электросетевого хозяйства и особых условий использования земельных участков, расположенных в границах таких зон».

6. ОАО «МРСК Урала» (ИНН 6671163413) обязано привести земельный участок в состояние, пригодное для его использования в соответствии с разрешенным использованием, в срок не позднее, чем 3 месяца после завершения эксплуатации инженерного сооружения, для размещения которого был установлен публичный сервитут.

7. Отделу установления сервитутов в течение 2 рабочих дней со дня подписания направить копию настоящего распоряжения:

7.1. в информационно-аналитическое управление администрации города Перми для размещения в течение 5 рабочих дней со дня подписания распоряжения на официальном сайте муниципального образования город Пермь в ин-

формационно-телекоммуникационной сети Интернет;

7.2. в управление по общим вопросам администрации города Перми для опубликования распоряжения (за исключением приложений к нему) в течение 5 рабочих дней со дня подписания распоряжения в печатном средстве массовой информации «Официальный бюллетень органов местного самоуправления муниципального образования город Пермь»;

7.3. в ОАО «МРСК Урала» (ИНН 6671163413);

7.4. правообладателю земельного участка, в отношении которого принято решение об установлении публичного сервитута в отдельных целях;

7.5. в орган, осуществляющий государственный кадастровый учет и государственную регистрацию прав, в течение 5 рабочих дней со дня подписания настоящего распоряжения.

8. Настоящее распоряжение вступает в силу со дня подписания.

9. Контроль за исполнением настоящего распоряжения возложить на заместителя начальника департамента земельных отношений администрации города Перми Санникову Н.М.

Т.Н. Мехоношина

АДМИНИСТРАЦИЯ ГОРОДА ПЕРМИ

НАЧАЛЬНИК ДЕПАРТАМЕНТА ЗЕМЕЛЬНЫХ ОТНОШЕНИЙ

РАСПОРЯЖЕНИЕ

16.05.2022 № 21-01-03-1657

Об установлении публичного сервитута в отдельных целях

На основании статей 39.37, 39.43 Земельного кодекса Российской Федерации, статьи 3.6 Федерального закона от 25 октября 2001 г. № 137-ФЗ «О введении в действие Земельного кодекса Российской Федерации», Положения о департаменте земельных отношений администрации города Перми, утвержденного решением Пермской городской Думы от 24 февраля 2015 г. № 39, ходатайства ОАО «МРСК Урала» об установлении публичного сервитута от 31 марта 2022 г. № 21-01-06-2773:

1. Установить публичный сервитут в отдельных целях в отношении земельного участка с кадастровым номером 59:01:3810302:559, расположенного по адресу: Пермский край, Пермский городской округ, г. Пермь, на срок 9 лет 11 месяцев в целях размещения объекта электросетевого хозяйства ВЛ 110 кВ КамГЭС-ЗиЛ ц. № 1,2, с отпайками на ПС ГПП-6 и ПХЗО, общей протяженностью 11767 м, входящего в состав электросетевого комплекса (ЭСК) Транзит 110-2 с кадастровым номером 59:01:0000000:48412, принадлежащего ОАО «МРСК Урала» на праве собственности, что подтверждается выпиской из Единого государственного реестра недвижимости от 11 мая 2022 г. № КУВИ-001/2022-70397401.

2. Утвердить границы публичного сервитута в отдельных целях согласно приложению к настоящему распоряжению (схема расположения границ публичного сервитута (условный номер 10302:147ПС)).

3. Плата за публичный сервитут в отдельных целях не устанавливается.

4. Утвердить прилагаемый график проведения работ при осуществлении деятельности, для обеспечения которой устанавливается публичный сервитут в отдельных целях.

5. Порядок установления зон с особыми условиями использования территорий и содержание ограничений прав на земельные участки в границах таких зон установлены постановлением Правительства Российской Федерации от 24 февраля 2009 г. № 160 «О порядке установления охранных зон объектов электросетевого хозяйства и особых условий использования земельных участков, расположенных в границах таких зон».

6. ОАО «МРСК Урала» (ИНН 6671163413) обязано привести земельный участок в состояние, пригодное для его использования в соответствии с разрешенным использованием, в срок не позднее, чем 3 месяца после завершения эксплуатации инженерного сооружения, для размещения которого был установлен публичный сервитут.

7. Отделу установления сервитутов в течение 2 рабочих дней со дня подписания направить копию настоящего распоряжения:

7.1. в информационно-аналитическое управление администрации города Перми для размещения в течение 5 рабочих дней со дня подписания распоряжения на официальном сайте муниципального образования город Пермь в информационно-телекоммуникационной сети Интернет;

7.2. в управление по общим вопросам администрации города Перми для опубликования распоряжения (за исключением приложений к нему) в течение 5 рабочих дней со дня подписания распоряжения в печатном средстве массовой информации «Официальный бюллетень органов местного самоуправления муниципального образования город Пермь»;

7.3. в ОАО «МРСК Урала» (ИНН 6671163413);

7.4. правообладателям земельного участка, в отношении которого принято решение об установлении публичного сервитута в отдельных целях;

7.5. в орган, осуществляющий государственный кадастровый учет и государственную регистрацию прав, в течение 5 рабочих дней со дня подписания настоящего распоряжения.

8. Настоящее распоряжение вступает в силу со дня подписания.

9. Контроль за исполнением настоящего распоряжения возложить на заместителя начальника департамента земельных отношений администрации города Перми Санникову Н.М.

Т.Н. Мехоношина

АДМИНИСТРАЦИЯ ГОРОДА ПЕРМИ

НАЧАЛЬНИК ДЕПАРТАМЕНТА ЗЕМЕЛЬНЫХ ОТНОШЕНИЙ

РАСПОРЯЖЕНИЕ

16.05.2022 № 21-01-03-1659

Об установлении публичного сервитута в отдельных целях

На основании статей 39.37, 39.43 Земельного кодекса Российской Федерации, статей 3.3, 3.6 Федерального закона от 25 октября 2001 г. № 137-ФЗ «О введении в действие Земельного кодекса Российской Федерации», Положения о департаменте земельных отношений администрации города Перми, утвержденного решением Пермской городской Думы от 24 февраля 2015 г. № 39, ходатайства ОАО «МРСК Урала» об установлении публичного сервитута от 31 марта 2022 г. № 21-01-06-2774:

1. Установить публичный сервитут в отдельных целях в отношении земель, государственная собственность на которые не разграничена, на срок 10 лет в целях размещения объекта электросетевого хозяйства ВЛ 110 кВ КамГЭС-ЗиЛ ц. № 1,2, с отпайками на ПС ГПП-6 и ПХЗО, общей протяженностью 11767 м, входящего в состав электросетевого комплекса (ЭСК) Транзит 110-2 с кадастровым номером 59:01:0000000:48412, принадлежащего ОАО «МРСК Урала» на праве собственности, что подтверждается выпиской из Единого государственного реестра недвижимости от 11 мая 2022 г. № КУВИ-001/2022-70397401.

2. Утвердить границы публичного сервитута в отдельных целях согласно приложению к настоящему распоряжению (схема расположения границ публичного сервитута (условный номер 2884:17ПС)).

3. Плата за публичный сервитут в отдельных целях не устанавливается.

4. Утвердить прилагаемый график проведения работ при осуществлении деятельности, для обеспечения которой устанавливается публичный сервитут в отдельных целях.

5. Порядок установления зон с особыми условиями использования территорий и содержание ограничений прав на земельные участки в границах таких зон установлены постановлением Правительства Российской Федерации от 24 февраля 2009 г. № 160 «О порядке установления охранных зон объектов электросетевого хозяйства и особых условий использования земельных участков, расположенных в границах таких зон».

6. ОАО «МРСК Урала» (ИНН 6671163413) обязано привести земли, государственная собственность на которые не разграничена, в состояние, пригодное для их использования в соответствии с разрешенным использованием, в срок не позднее, чем 3 месяца после завершения эксплуатации инженерного сооружения, для размещения которого был установлен публичный сервитут.

7. Отделу установления сервитутов в течение 2 рабочих дней со дня подписания направить копию настоящего распоряжения:

7.1. в информационно-аналитическое управление администрации города Перми для размещения в течение 5 рабочих дней со дня подписания распоряжения на официальном сайте муниципального образования город Пермь в информационно-телекоммуникационной сети Интернет;

7.2. в управление по общим вопросам администрации города Перми для опубликования распоряжения (за исключением приложений к нему) в течение 5 рабочих дней со дня подписания распоряжения в печатном средстве массовой информации «Официальный бюллетень органов местного самоуправления муниципального образования город Пермь»;

7.3. в ОАО «МРСК Урала» (ИНН 6671163413);

7.4. в орган, осуществляющий государственный кадастровый учет и государственную регистрацию прав, в течение 5 рабочих дней со дня подписания настоящего распоряжения.

8. Настоящее распоряжение вступает в силу со дня подписания.

9. Контроль за исполнением настоящего распоряжения возложить на заместителя начальника департамента земельных отношений администрации города Перми Санникову Н.М.

Т.Н. Мехоношина

АДМИНИСТРАЦИЯ ГОРОДА ПЕРМИ

НАЧАЛЬНИК ДЕПАРТАМЕНТА ЗЕМЕЛЬНЫХ ОТНОШЕНИЙ

РАСПОРЯЖЕНИЕ

16.05.2022 № 21-01-03-1662

Об установлении публичного сервитута в отдельных целях

На основании статей 39.37, 39.43 Земельного кодекса Российской Федерации, статей 3.3, 3.6 Федерального закона от 25 октября 2001 г. № 137-ФЗ «О введении в действие Земельного кодекса Российской Федерации», Положения о департаменте земельных отношений администрации города Перми, утвержденного решением Пермской городской Думы от 24 февраля 2015 г. № 39, ходатайства ОАО «МРСК Урала» об установлении публичного сервитута от 31 марта 2022 г. № 21-01-06-2777:

1. Установить публичный сервитут в отдельных целях в отношении земель, государственная собственность на которые не разграничена, на срок 10 лет в целях размещения объекта электросетевого хозяйства ВЛ 110 кВ КамГЭС-ЗиЛ ц. № 1,2, с отпайками на ПС ГПП-6 и ПХЗО, общей протяженностью 11767 м, входящего в состав электросетевого комплекса (ЭСК) Транзит 110-2 с кадастровым номером 59:01:0000000:48412, принадлежащего ОАО «МРСК Урала» на праве собственности, что подтверждается выпиской из Единого государственного реестра недвижимости от 11 мая 2022 г. № КУВИ-001/2022-70397401.

2. Утвердить границы публичного сервитута в отдельных целях согласно приложению к настоящему распоряжению (схема расположения границ публичного сервитута (условный номер 2855:10ПС)).

3. Плата за публичный сервитут в отдельных целях не устанавливается.

4. Утвердить прилагаемый график проведения работ при осуществлении деятельности, для обеспечения которой устанавливается публичный сервитут в отдельных целях.

5. Порядок установления зон с особыми условиями использования территорий и содержание ограничений прав на земельные участки в границах таких зон установлены постановлением Правительства Российской Федерации от 24 февраля 2009 г. № 160 «О порядке установления охранных зон объектов электросетевого хозяйства и особых условий

использования земельных участков, расположенных в границах таких зон».

6. ОАО «МРСК Урала» (ИНН 6671163413) обязано привести земли, государственная собственность на которые не разграничена, в состояние, пригодное для их использования в соответствии с разрешенным использованием, в срок не позднее, чем 3 месяца после завершения эксплуатации инженерного сооружения, для размещения которого был установлен публичный сервитут.

7. Отделу установления сервитутов в течение 2 рабочих дней со дня подписания направить копию настоящего распоряжения:

7.1. в информационно-аналитическое управление администрации города Перми для размещения в течение 5 рабочих дней со дня подписания распоряжения на официальном сайте муниципального образования город Пермь в информационно-телекоммуникационной сети Интернет;

7.2. в управление по общим вопросам администрации города Перми для опубликования распоряжения (за исключением приложений к нему) в течение 5 рабочих дней со дня подписания распоряжения в печатном средстве массовой информации «Официальный бюллетень органов местного самоуправления муниципального образования город Пермь»;

7.3. в ОАО «МРСК Урала» (ИНН 6671163413);

7.4. в орган, осуществляющий государственный кадастровый учет и государственную регистрацию прав, в течение 5 рабочих дней со дня подписания настоящего распоряжения.

8. Настоящее распоряжение вступает в силу со дня подписания.

9. Контроль за исполнением настоящего распоряжения возложить на заместителя начальника департамента земельных отношений администрации города Перми Санникову Н.М.

Т.Н. Мехоношина

АДМИНИСТРАЦИЯ ГОРОДА ПЕРМИ

НАЧАЛЬНИК ДЕПАРТАМЕНТА ЗЕМЕЛЬНЫХ ОТНОШЕНИЙ

РАСПОРЯЖЕНИЕ

29.06.2022 № 21-01-03-2330

Об установлении публичного сервитута в отдельных целях

На основании статей 39.37, 39.43 Земельного кодекса Российской Федерации, статьи 3.6 Федерального закона от 25 октября 2001 г. № 137-ФЗ «О введении в действие Земельного кодекса Российской Федерации», Положения о департаменте земельных отношений администрации города Перми, утвержденного решением Пермской городской Думы от 24 февраля 2015 г. № 39, ходатайства ОАО «МРСК Урала» об установлении публичного сервитута от 16 мая 2022 г. № 21-01-06-4282:

1. Установить публичный сервитут в отдельных целях в отношении земельного участка с кадастровым номером 59:01:3810302:362, расположенного по адресу: Пермский край, г. Пермь, Орджоникидзевский район, на срок 48 лет 11 месяцев в целях размещения объекта электросетевого хозяйства ВЛ 110 кВ отпайка на ПС Малахит ц. № 1, 2 от ВЛ 110 кВ КамГЭС – Шлюзовая ц. № 1,2, общей протяженностью 3907 м, входящего в состав электросетевого комплекса (ЭСК) Транзит 110-2, принадлежащего на праве собственности ОАО «МРСК Урала» с кадастровым номером 59:01:0000000:48412, которое подтверждается выпиской из Единого государственного реестра недвижимости от 16 июня 2022 г. № КУВИ-001/2022-96232931.

2. Утвердить границы публичного сервитута в отдельных целях согласно приложению к настоящему распоряжению (схема расположения границ публичного сервитута, (условный номер 10302:199ПС)).

3. Использование земельного участка (его частей) и (или) расположенных на нем объектов недвижимого имущества в соответствии с их разрешенным использованием будет невозможно или существенно затруднено в связи с осуществлением сервитута в течение 12 месяцев.

4. Плата за публичный сервитут в отдельных целях не устанавливается.

5. Утвердить прилагаемый график проведения работ при осуществлении деятельности, для обеспечения которой устанавливается публичный сервитут в отдельных целях.

6. ОАО «МРСК Урала» (ИНН 6671163413) обязано привести земельный участок, в состояние, пригодное для его использования в соответствии с разрешенным использованием, в срок не позднее, чем 3 месяца после завершения эксплуатации инженерного сооружения, для размещения которого был установлен публичный сервитут.

7. Отделу установления сервитутов в течение 2 рабочих дней со дня подписания направить копию настоящего распоряжения:

7.1. в информационно-аналитическое управление администрации города Перми для размещения в течение 5 рабочих дней со дня подписания распоряжения на официальном сайте муниципального образования город Пермь в информационно-телекоммуникационной сети Интернет;

7.2. в управление по общим вопросам администрации города Перми для опубликования распоряжения (за исключением приложений к нему) в течение 5 рабочих дней со дня подписания распоряжения в печатном средстве массовой информации «Официальный бюллетень органов местного самоуправления муниципального образования город Пермь»;

7.3. в ОАО «МРСК Урала» (ИНН 6671163413);

7.4. в орган, осуществляющий государственный кадастровый учет и государственную регистрацию прав, в течение 5 рабочих дней со дня подписания настоящего распоряжения.

8. Настоящее распоряжение вступает в силу со дня подписания.

9. Отделу сопровождения договоров направить заявление о государственной регистрации прекращения права аренды земельным участком с кадастровым номером 59:01:3810302:362 в орган, осуществляющий государственный кадастровый учет и государственную регистрацию прав, в течение 5 рабочих дней со дня подписания настоящего распоряжения.

10. Контроль за исполнением настоящего распоряжения возложить на заместителя начальника департамента земельных отношений администрации города Перми Санникову Н.М.

Т.Н. Мехоношина

АДМИНИСТРАЦИЯ ГОРОДА ПЕРМИ

НАЧАЛЬНИК ДЕПАРТАМЕНТА ЗЕМЕЛЬНЫХ ОТНОШЕНИЙ

РАСПОРЯЖЕНИЕ

29.06.2022 № 21-01-03-2332

Об установлении публичного сервитута в отдельных целях

На основании статей 39.37, 39.43 Земельного кодекса Российской Федерации, статьи 3.6 Федерального закона от 25 октября 2001 г. № 137-ФЗ «О введении в действие Земельного кодекса Российской Федерации», Положения о департаменте земельных отношений администрации города Перми, утвержденного решением Пермской городской Думы от 24 февраля 2015 г. № 39, ходатайства ОАО «МРСК Урала» об установлении публичного сервитута от 16 мая 2022 г. № 21-01-06-4284:

1. Установить публичный сервитут в отдельных целях в отношении земельного участка с кадастровым номером 59:01:0000000:1003, расположенного по адресу: Пермский край, г. Пермь, Орджоникидзевский район, станция Пермь-2 – станция Чусовская, участок № 2, на срок 48 лет 11 месяцев в целях размещения объекта электросетевого хозяйства ВЛ 110 кВ отпайка на ПС Малахит ц. № 1, 2 от ВЛ 110 кВ КамГЭС – Шлюзовая ц. № 1,2, общей протяженностью 3907 м, входящая в состав электросетевого комплекса (ЭСК) Транзит 110-2, принадлежащего на праве собственности ОАО «МРСК Урала» с кадастровым номером 59:01:0000000:48412, который подтверждается выпиской из Единого государственного реестра недвижимости от 16 июня 2022 г. № КУВИ-001/2022-96232931.

2. Утвердить границы публичного сервитута в отдельных целях согласно приложению к настоящему распоряжению (схема расположения границ публичного сервитута (условный номер 2308:41ПС)).

3. Использование земельного участка (его частей) и (или) расположенных на нем объектов недвижимого имущества в соответствии с их разрешенным использованием будет невозможно или существенно затруднено в связи с осуществлением сервитута в течение 12 месяцев.

4. Плата за публичный сервитут в отдельных целях не устанавливается.

5. Утвердить прилагаемый график проведения работ при осуществлении деятельности, для обеспечения которой устанавливается публичный сервитут в отдельных целях.

6. Порядок установления зон с особыми условиями использования территорий и содержание ограничений прав на земельные участки в границах таких зон установлены постановлением Правительства Российской Федерации от 24 февраля 2009 г. № 160 «О порядке установления охранных зон объектов электросетевого хозяйства и особых условий использования земельных участков, расположенных в границах таких зон».

7. ОАО «МРСК Урала» (ИНН 6671163413) обязано привести земельный участок, в состояние, пригодное для его использования в соответствии с разрешенным использованием, в срок не позднее, чем 3 месяца после завершения эксплуатации инженерного сооружения, для размещения которого был установлен публичный сервитут.

8. Отделу установления сервитутов в течение 2 рабочих дней со дня подписания направить копию настоящего распоряжения:

8.1. в информационно-аналитическое управление администрации города Перми для размещения в течение 5 рабочих дней со дня подписания распоряжения на официальном сайте муниципального образования город Пермь в информационно-телекоммуникационной сети Интернет;

8.2. в управление по общим вопросам администрации города Перми для опубликования распоряжения (за исключением приложений к нему) в течение 5 рабочих дней со дня подписания распоряжения в печатном средстве массовой информации «Официальный бюллетень органов местного самоуправления муниципального образования город Пермь»;

8.3. в ОАО «МРСК Урала» (ИНН 6671163413);

8.4. в орган, осуществляющий государственный кадастровый учет и государственную регистрацию прав, в течение 5 рабочих дней со дня подписания настоящего распоряжения;

8.5. правообладателю земельного участка, в отношении которого принято решение об установлении публичного сервитута в отдельных целях.

9. Настоящее распоряжение вступает в силу со дня подписания.

10. Контроль за исполнением настоящего распоряжения возложить на заместителя начальника департамента земельных отношений администрации города Перми Санникову Н.М.

Т.Н. Мехоношина

АДМИНИСТРАЦИЯ ГОРОДА ПЕРМИ

НАЧАЛЬНИК ДЕПАРТАМЕНТА ЗЕМЕЛЬНЫХ ОТНОШЕНИЙ

РАСПОРЯЖЕНИЕ

29.06.2022 № 21-01-03-2334

Об установлении публичного сервитута в отдельных целях

На основании статей 39.37, 39.43 Земельного кодекса Российской Федерации, статьи 3.6 Федерального закона от 25 октября 2001 г. № 137-ФЗ «О введении в действие Земельного кодекса Российской Федерации», Положения о департаменте земельных отношений администрации города Перми, утвержденного решением Пермской городской Думы от 24 февраля 2015 г. № 39, ходатайства ОАО «МРСК Урала» об установлении публичного сервитута от 16 мая 2022 г. № 21-01-06-4287:

1. Установить публичный сервитут в отдельных целях в отношении земельного участка с кадастровым номером 59:01:0000000:1003, расположенного по адресу: Пермский край, г. Пермь, Орджоникидзевский район, станция Пермь-2 – станция Чусовская, участок № 2, на срок 48 лет 11 месяцев в целях размещения объекта электросетевого хозяйства ВЛ 110 кВ отпайка на ПС Малахит ц. № 1, 2 от ВЛ 110 кВ КамГЭС – Шлюзовая ц. № 1,2, общей протяженностью 3907

м, входящая в состав электросетевого комплекса (ЭСК) Транзит 110-2, принадлежащего на праве собственности ОАО «МРСК Урала» с кадастровым номером 59:01:0000000:48412, который подтверждается выпиской из Единого государственного реестра недвижимости от 16 июня 2022 г. № КУВИ-001/2022-96232931.

2. Утвердить границы публичного сервитута в отдельных целях согласно приложению к настоящему распоряжению (схема расположения границ публичного сервитута (условный номер 10302:206ПС)).

3. Использование земельного участка (его частей) и (или) расположенных на нем объектов недвижимого имущества в соответствии с их разрешенным использованием будет невозможно или существенно затруднено в связи с осуществлением сервитута в течение 12 месяцев.

4. Плата за публичный сервитут в отдельных целях не устанавливается.

5. Утвердить прилагаемый график проведения работ при осуществлении деятельности, для обеспечения которой устанавливается публичный сервитут в отдельных целях.

6. Порядок установления зон с особыми условиями использования территорий и содержание ограничений прав на земельные участки в границах таких зон установлены постановлением Правительства Российской Федерации от 24 февраля 2009 г. № 160 «О порядке установления охранных зон объектов электросетевого хозяйства и особых условий использования земельных участков, расположенных в границах таких зон».

7. ОАО «МРСК Урала» (ИНН 6671163413) обязано привести земельный участок, в состояние, пригодное для его использования в соответствии с разрешенным использованием, в срок не позднее, чем 3 месяца после завершения эксплуатации инженерного сооружения, для размещения которого был установлен публичный сервитут.

8. Отделу установления сервитутов в течение 2 рабочих дней со дня подписания направить копию настоящего распоряжения:

8.1. в информационно-аналитическое управление администрации города Перми для размещения в течение 5 рабочих дней со дня подписания распоряжения на официальном сайте муниципального образования город Пермь в информационно-телекоммуникационной сети Интернет;

8.2. в управление по общим вопросам администрации города Перми для опубликования распоряжения (за исключением приложений к нему) в течение 5 рабочих дней со дня подписания распоряжения в печатном средстве массовой информации «Официальный бюллетень органов местного самоуправления муниципального образования город Пермь»;

8.3. в ОАО «МРСК Урала» (ИНН 6671163413);

8.4. в орган, осуществляющий государственный кадастровый учет и государственную регистрацию прав, в течение 5 рабочих дней со дня подписания настоящего распоряжения;

8.5. правообладателю земельного участка, в отношении которого принято решение об установлении публичного сервитута в отдельных целях.

9. Настоящее распоряжение вступает в силу со дня подписания.

10. Контроль за исполнением настоящего распоряжения возложить на заместителя начальника департамента земельных отношений администрации города Перми Санникову Н.М.

Т.Н. Мехоношина

АДМИНИСТРАЦИЯ ГОРОДА ПЕРМИ

НАЧАЛЬНИК ДЕПАРТАМЕНТА ЗЕМЕЛЬНЫХ ОТНОШЕНИЙ

РАСПОРЯЖЕНИЕ

14.07.2022 № 21-01-03-2537

Об установлении публичного сервитута в отдельных целях

На основании статей 39.37, 39.43 Земельного кодекса Российской Федерации, статьи 3.6 Федерального закона от 25 октября 2001 г. № 137-ФЗ «О введении в действие Земельного кодекса Российской Федерации», Положения о департаменте земельных отношений администрации города Перми, утвержденного решением Пермской городской Думы от 24 февраля 2015 г. № 39, ходатайства ОАО «МРСК Урала» об установлении публичного сервитута от 31 мая 2022 г.

№ 21-01-06-4739:

1. Установить публичный сервитут в отдельных целях в отношении земельного участка с кадастровым номером 59:01:3810302:5, расположенного по адресу: Пермский край, г. Пермь, Орджоникидзевский район, участок № 2, на срок 48 лет 11 месяцев в целях размещения объекта электросетевого хозяйства ВЛ 110 кВ отпайка на ПС Малахит ц. № 1, 2 от ВЛ 110 кВ КамГЭС – Шлюзовая ц. № 1,2, общей протяженностью 3907 м, входящего в состав электросетевого комплекса (ЭСК) Транзит 110-2, принадлежащего на праве собственности ОАО «МРСК Урала» с кадастровым номером 59:01:0000000:48412, которое подтверждается выпиской из Единого государственного реестра недвижимости от 14 июля 2022 г. № КУВИ-001/2022-118034154.

2. Утвердить границы публичного сервитута в отдельных целях согласно приложению к настоящему распоряжению (схема расположения границ публичного сервитута (условный номер 10302:170ПС)).

3. Плата за публичный сервитут в отдельных целях не устанавливается.

4. Утвердить прилагаемый график проведения работ при осуществлении деятельности, для обеспечения которой устанавливается публичный сервитут в отдельных целях.

5. Порядок установления зон с особыми условиями использования территорий и содержание ограничений прав на земельные участки в границах таких зон установлены постановлением Правительства Российской Федерации от 24 февраля 2009 г. № 160 «О порядке установления охранных зон объектов электросетевого хозяйства и особых условий использования земельных участков, расположенных в границах таких зон».

6. ОАО «МРСК Урала» (ИНН 6671163413) обязано привести земельный участок, в состояние, пригодное для его использования в соответствии с разрешенным использованием, в срок не позднее, чем 3 месяца после завершения эксплуатации инженерного сооружения, для размещения которого был установлен публичный сервитут.

7. Отделу установления сервитутов в течение 2 рабочих дней со дня подписания направить копию настоящего распоряжения:

7.1. в информационно-аналитическое управление администрации города Перми для размещения в течение 5 рабочих дней со дня подписания распоряжения на официальном сайте муниципального образования город Пермь в информационно-телекоммуникационной сети Интернет;

7.2. в управление по общим вопросам администрации города Перми для опубликования распоряжения (за исключением приложений к нему) в течение 5 рабочих дней со дня подписания распоряжения в печатном средстве массовой информации «Официальный бюллетень органов местного самоуправления муниципального образования город Пермь»;

7.3. в ОАО «МРСК Урала» (ИНН 6671163413);

7.4. в орган, осуществляющий государственный кадастровый учет и государственную регистрацию прав, в течение 5 рабочих дней со дня подписания настоящего распоряжения;

8. Настоящее распоряжение вступает в силу со дня подписания.

9. Контроль за исполнением настоящего распоряжения возложить на заместителя начальника департамента земельных отношений администрации города Перми Санникову Н.М.

И.о. начальника
департамента земельных отношений
администрации города Перми А.А. Горюнов

АДМИНИСТРАЦИЯ ГОРОДА ПЕРМИ

НАЧАЛЬНИК ДЕПАРТАМЕНТА ЗЕМЕЛЬНЫХ ОТНОШЕНИЙ

РАСПОРЯЖЕНИЕ

01.08.2022 № 21-01-03-2855

Об установлении публичного сервитута в отдельных целях

На основании статей 39.37, 39.43 Земельного кодекса Российской Федерации, статей 3.3, 3.6 Федерального закона от 25 октября 2001 г. № 137-ФЗ «О введении в действие Земельного кодекса Российской Федерации», Положения о департаменте земельных отношений администрации города Перми, утвержденного решением Пермской городской Думы от 24 февраля 2015 г. № 39, ходатайства ОАО «МРСК Урала» об установлении публичного сервитута от 17 июня 2022 г. № 21-01-06-5432:

1. Установить публичный сервитут в отдельных целях в отношении земель, государственная собственность на которые не разграничена, и земельного участка с кадастровым номером 59:01:0000000:89027, расположенного по адресу: Пермский край, г. Пермь, Орджоникидзевский р-н, Пермское городское лесничество, Левшинское участковое лесничество, квартал № 1 (выдел(ы) 1-23,24,25), № 3 (выдел(ы) 1-16,18-30,32-40) на срок 48 лет 11 месяцев для использования в целях размещения объекта электросетевого хозяйства ВЛ-35 кВ «Голованы – Левшино», входящего в состав электросетевого комплекса «Транзит 35-1» с кадастровым номером 59:01:0000000:48585, принадлежащего на праве собственности ОАО «МРСК Урала», что подтверждается выпиской из Единого государственного реестра недвижимости от 21 июня 2022 г. № КУВИ-001/2022-99298872.

2. Утвердить границы публичного сервитута в отдельных целях согласно приложению к настоящему распоряжению (схема расположения границ публичного сервитута, (условный номер 10332:55ПС)).

3. Плата за публичный сервитут в отдельных целях не устанавливается.

4. Утвердить прилагаемый график проведения работ при осуществлении деятельности, для обеспечения которой устанавливается публичный сервитут в отдельных целях.

5. Порядок установления зон с особыми условиями использования территорий и содержание ограничений прав на земельные участки в границах таких зон установлены постановлением Правительства Российской Федерации от 24 февраля 2009 г. № 160 «О порядке установления охранных зон объектов электросетевого хозяйства и особых условий использования земельных участков, расположенных в границах таких зон».

6. ОАО «МРСК Урала» (ИНН 6671163413) обязано привести земли, государственная собственность на которые не разграничена, и земельный участок в состояние, пригодное для их использования в соответствии с разрешенным использованием, в срок не позднее, чем 3 месяца после завершения эксплуатации инженерного сооружения, для размещения которого был установлен публичный сервитут.

7. Отделу установления сервитутов в течение 2 рабочих дней со дня подписания направить копию настоящего распоряжения:

7.1. в информационно-аналитическое управление администрации города Перми для размещения в течение 5 рабочих дней со дня подписания распоряжения на официальном сайте муниципального образования город Пермь в информационно-телекоммуникационной сети Интернет;

7.2. в управление по общим вопросам администрации города Перми для опубликования распоряжения (за исключением приложений к нему) в течение 5 рабочих дней со дня подписания распоряжения в печатном средстве массовой информации «Официальный бюллетень органов местного самоуправления муниципального образования город Пермь»;

7.3. в управление по экологии и природопользованию администрации города Перми;

7.4. в ОАО «МРСК Урала» (ИНН 6671163413);

7.5. правообладателю земельного участка, в отношении которого принято решение об установлении публичного сервитута в отдельных целях;

7.6. в орган, осуществляющий государственный кадастровый учет и государственную регистрацию прав, в течение 5 рабочих дней со дня подписания настоящего распоряжения.

8. Настоящее распоряжение вступает в силу со дня подписания.

9. Контроль за исполнением настоящего распоряжения возложить на заместителя начальника департамента земельных отношений администрации города Перми Санникову Н.М.

Т.Н. Мехоношина

АДМИНИСТРАЦИЯ ГОРОДА ПЕРМИ

НАЧАЛЬНИК ДЕПАРТАМЕНТА ЗЕМЕЛЬНЫХ ОТНОШЕНИЙ

РАСПОРЯЖЕНИЕ

03.08.2022 № 21-01-03-2881

Об установлении публичного сервитута в отдельных целях

На основании статей 39.37, 39.43 Земельного кодекса Российской Федерации, Положения о департаменте земельных отношений администрации города Перми, утвержденного решением Пермской городской Думы от 24 февраля 2015 г. № 39, документации по планировке территории, утвержденной приказом Министерства по управлению имуществом и градостроительной деятельности Пермского края от 26.05.2022 № 31-02-1-4-959 «Об утверждении документации по планировке территории для размещения линейного объекта регионального значения «Строительство автомобильной дороги по ул. Крисанова от шоссе Космонавтов до ул. Пушкина», проекту организации строительства автомобильной дороги по ул. Крисанова от шоссе Космонавтов до ул. Пушкина, ходатайства КГБУ «УАДиТ» об установлении публичного сервитута от 20 июня 2022 г. 059-21-01-10/1-409:

1. Установить публичный сервитут в отдельных целях в отношении земельного участка с кадастровым номером 59:01:4410515:269, расположенного по адресу: г. Пермь, ш. Космонавтов, з/у 64, на срок 11 месяцев в целях складирования строительных и иных материалов, размещения временных или вспомогательных сооружений (включая ограждения, бытовки, навесы) и (или) строительной техники, которые необходимы для обеспечения строительства автомобильной дороги по ул. Крисанова от шоссе Космонавтов до ул. Пушкина.

2. Утвердить границы публичного сервитута в отдельных целях согласно приложению к настоящему распоряжению (схема расположения границ публичного сервитута (условный номер 515:24ПС)).

3. КГБУ «УАДиТ» (ИНН 5902192934) обязано привести земельный участкок в состояние, пригодное для его использования в соответствии с разрешенным использованием, в срок не позднее, чем 3 месяца после завершения эксплуатации инженерного сооружения, для размещения которого был установлен публичный сервитут.

4. Отделу установления сервитутов в течение 2 рабочих дней со дня подписания направить копию настоящего распоряжения:

4.1. в информационно-аналитическое управление администрации города Перми для размещения в течение 5 рабочих дней со дня подписания распоряжения на официальном сайте муниципального образования город Пермь в информационно-телекоммуникационной сети Интернет;

4.2. в управление по общим вопросам администрации города Перми для опубликования распоряжения (за исключением приложений к нему) в течение 5 рабочих дней со дня подписания распоряжения в печатном средстве массовой информации «Официальный бюллетень органов местного самоуправления муниципального образования город Пермь»;

4.3. правообладателю земельного участка, в отношении которого принято решение об установлении публичного сервитута в отдельных целях.

4.4. в орган, осуществляющий государственный кадастровый учет и государственную регистрацию прав, в течение 5 рабочих дней со дня подписания настоящего распоряжения.

5. Настоящее распоряжение вступает в силу со дня подписания.

6. Контроль за исполнением настоящего распоряжения возложить на первого заместителя начальника департамента земельных отношений администрации города Перми Санникова Н.М.

Т.Н. Мехоношина

АДМИНИСТРАЦИЯ ГОРОДА ПЕРМИ

НАЧАЛЬНИК ДЕПАРТАМЕНТА ЗЕМЕЛЬНЫХ ОТНОШЕНИЙ

РАСПОРЯЖЕНИЕ

03.08.2022 № 21-01-03-2882

Об установлении публичного сервитута в отдельных целях

На основании статей 39.37, 39.43 Земельного кодекса Российской Федерации, статей 3.3, 3.6 Федерального закона от 25 октября 2001 г. № 137-ФЗ «О введении в действие Земельного кодекса Российской Федерации», Положения о департаменте земельных отношений администрации города Перми, утвержденного решением Пермской городской Думы от 24 февраля 2015 г. № 39, ходатайства ПАО «Т Плюс» об установлении публичного сервитута от 20 июня 2022 г. № 21-01-06-5488:

1. Установить публичный сервитут в отдельных целях в отношении земель, государственная собственность на которые не разграничена, и земельных участков, поименованных в перечне земельных участков, согласно приложению к настоящему распоряжению, на срок 48 лет 11 месяцев для размещения (эксплуатации) инженерного сооружения: инженерных сетей с кадастровым номером 59:01:4319245:928, принадлежащего на праве собственности ПАО «Т Плюс», которое подтверждается выпиской из Единого государственного реестра недвижимости от 24 июня 2022 г. № КУВИ-001/2022-103089420.

2. Утвердить границы публичного сервитута в отдельных целях согласно приложению к настоящему распоряжению (схема расположения границ публичного сервитута (условный номер 11063:77ПС)).

3. Плата за публичный сервитут в отдельных целях не устанавливается.

4. Утвердить прилагаемый график проведения работ при осуществлении деятельности, для обеспечения которой устанавливается публичный сервитут в отдельных целях.

5. Порядок установления зон с особыми условиями использования территорий и содержание ограничений прав на земельные участки в границах таких зон установлены приказом Министерства архитектуры, строительства и жилищно-коммунального хозяйства Российской Федерации от 17 августа 1992 г. № 197 «О типовых правилах охраны коммунальных тепловых сетей».

6. ПАО «Т Плюс» (ИНН 6315376946) обязано привести земли, государственная собственность на которые не разграничена, и земельные участки в состояние, пригодное для их использования в соответствии с разрешенным использованием, в срок не позднее, чем 3 месяца после завершения эксплуатации инженерного сооружения, для размещения которого был установлен публичный сервитут.

7. Отделу установления сервитутов в течение 2 рабочих дней со дня подписания направить копию настоящего распоряжения:

7.1. в информационно-аналитическое управление администрации города Перми для размещения в течение 5 рабочих дней со дня подписания распоряжения на официальном сайте муниципального образования город Пермь в информационно-телекоммуникационной сети Интернет;

7.2. в территориальный орган администрации города Перми по месту нахождения земельных участков для размещения в общедоступных местах (на досках объявлений, размещенных во всех подъездах многоквартирного дома, или в пределах земельного участка, на котором расположен многоквартирный дом) в течение 5 рабочих дней со дня подписания распоряжения;

7.3. в управление по общим вопросам администрации города Перми для опубликования распоряжения (за исключением приложений к нему) в течение 5 рабочих дней со дня подписания распоряжения в печатном средстве массовой информации «Официальный бюллетень органов местного самоуправления муниципального образования город Пермь»;

7.4. в ПАО «Т Плюс» (ИНН 6315376946);

7.5. правообладателям земельных участков, в отношении которых принято решение об установлении публичного сервитута в отдельных целях;

7.6. в орган, осуществляющий государственный кадастровый учет и государственную регистрацию прав, в течение 5 рабочих дней со дня подписания настоящего распоряжения.

8. Настоящее распоряжение вступает в силу со дня подписания.

9. Контроль за исполнением настоящего распоряжения возложить на заместителя начальника департамента земельных отношений администрации города Перми Санникову Н.М.

Т.Н. Мехоношина

АДМИНИСТРАЦИЯ ГОРОДА ПЕРМИ

НАЧАЛЬНИК ДЕПАРТАМЕНТА ДОРОГ И БЛАГОУСТРОЙСТВА

РАСПОРЯЖЕНИЕ

03.08.2022 № 059-24-01-06-55

О внесении изменений в устав муниципального казенного учреждения «Пермская дирекция дорожного движения», утвержденный распоряжением заместителя главы администрации города Перми - начальника департамента дорог и благоустройства администрации города Перми от 29.04.2020 № 059-24-01-06-17

В соответствии с решениями Пермской городской Думы от 26 апреля 2022 г. № 78 «Об утверждении Положения о парковках общего пользования местного значения города Перми», от 26 апреля 2022 г. № 79 «Об утверждении Методики расчета размера платы за пользование платными парковками общего пользования местного значения города Перми», от 26 апреля 2022 г. № 80 «О внесении изменений в отдельные решения Пермской городской Думы в сфере создания и использования парковок общего пользования местного значения города Перми»:

1. Утвердить прилагаемые изменения в устав муниципального казенного учреждения «Пермская дирекция дорожного движения» (далее - устав), утвержденный распоряжением заместителя главы администрации города Перми - начальника департамента дорог и благоустройства администрации города Перми от 29 апреля 2020 г. № 059-24-01-06-17 (в ред. от 29.04.2021 № 059-24-01-06-26).

2. Уполномочить начальника муниципального казенного учреждения «Пермская дирекция дорожного движения» Артеменко Дмитрия Викторовича обеспечить осуществление необходимых действий по государственной регистрации изменений, вносимых в устав.

3. Начальнику муниципального казенного учреждения «Пермская дирекция дорожного движения» Артеменко Дмитрию Викторовичу:

3.1. после государственной регистрации изменений, вносимых в устав, предоставить копию подтверждающего документа о внесении записи в Единый государственный реестр юридических лиц в департамент дорог и благоустройства администрации города Перми, департамент имущественных отношений администрации города Перми, департамент финансов администрации города Перми не позднее 7 дней со дня регистрации изменений, вносимых в устав;

3.2. обеспечить опубликование настоящего распоряжения в печатном средстве массовой информации «Официальный бюллетень органов местного самоуправления муниципального образования город Пермь».

4. Настоящее распоряжение вступает в силу со дня подписания.

5. Контроль за исполнением настоящего распоряжения возложить на заместителя начальника департамента – начальника отдела организации дорожного движения департамента дорог и благоустройства администрации города Перми Мамонову Е.А.

И.о. начальника департамента
дорог и благоустройства
администрации города Перми Д.А. Мясоедов

УТВЕРЖДЕНЫ
распоряжением начальника
департамента дорог
и благоустройства
администрации города Перми
от 03.08.2022 № 059-24-01-06-55

ИЗМЕНЕНИЯ
в устав муниципального казенного учреждения «Пермская дирекция дорожного движения», утвержденный распоряжением заместителя главы администрации города Перми - начальника департамента дорог и благоустройства администрации города Перми от 29 апреля 2020 г. № 059-24-01-06-17

1. В пункте 1.9:

1.1. абзац первый после цифр «614000» дополнить словами «, Пермский край»;

1.2. абзац третий после цифр «614000» дополнить словами «, Пермский край».

2. Пункт 2.1 изложить в следующей редакции:

«2.1. Основной целью деятельности Учреждения является исполнение муниципальных полномочий по осуществлению дорожной деятельности в отношении автомобильных дорог общего пользования местного значения города Перми, созданию и обеспечению функционирования парковок общего пользования местного значения города Перми.».

3. Пункт 2.2.4 изложить в следующей редакции:

«2.2.4. осуществление мероприятий по созданию и обеспечению функционирования парковок общего пользования местного значения города Перми (далее - парковки);».

4. Пункт 3.4 изложить в следующей редакции:

«3.4. В сфере осуществления мероприятий по созданию и обеспечению функционирования парковок, Учреждение:

3.4.1. осуществляет выявление и учет мнения собственников помещений в многоквартирных домах в целях принятия решения о создании парковок общего пользования местного значения города Перми на территориях общего пользования в границах элемента планировочной структуры, застроенного многоквартирными домами;

3.4.2. осуществляет обустройство платных парковок при их создании автоматизированной системой оплаты, информационными щитами (табло), видеонаблюдением, системой контроля въезда/выезда транспортных средств, ограждениями, освещением и обозначение техническими средствами организации дорожного движения (дорожными знаками и дорожной разметкой) в соответствии с Положением о парковках общего пользования местного значения города Перми, утвержденным решением Пермской городской Думы (далее – Положение);

3.4.3. производит расчет размера платы за пользование платными парковками;

3.4.4. осуществляет мониторинг уровня максимальной занятости парковочных мест на платных муниципальных парковках вдоль проезжей части в пределах тарифной зоны;

3.4.5. осуществляет мониторинг размещения транспортных средств на парковочных местах платных парковок при помощи стационарных, мобильных, передвижных или носимых работающих в автоматическом режиме специальных технических средств, имеющих функции фото- и киносъемки, видеозаписи, или средств фото- и киносъемки, видеозаписи (далее – средства фотовидеофиксации), а также прочих технических средств, обеспечивающих фотосъемку или видеозапись фактов размещения транспортных средств на платной парковке;

3.4.6. осуществляет сбор, хранение и использование данных о транспортных средствах, размещаемых на территории парковок, времени такого размещения;

3.4.7. осуществляет содержание и ремонт на платных парковках автоматизированной системы оплаты, средств фотовидеофиксации, видеонаблюдения, систем контроля въезда/выезда транспортных средств, информационных щитов (табло);

3.4.8. контролирует соблюдение правил пользования парковками, порядка оплаты за пользование платными парковками;

3.4.9. оказывает муниципальную услугу «Внесение в реестр парковочных разрешений записи о парковочном разрешении, сведений об изменении записи, о продлении действия парковочного разрешения и об аннулировании записи о парковочном разрешении»;

3.4.10. осуществляет мониторинг соблюдения Правил дорожного движения на автомобильных дорогах общего пользования местного значения города Перми, уведомляет органы внутренних дел (полицию) о транспортных средствах, размещенных на парковках в нарушение Правил дорожного движения;

3.4.11. осуществляет согласование решений о приостановлении использования платных парковок;

3.4.12. осуществляет реализацию абонементов на право пользования платными парковками;

3.4.13. осуществляет материально-техническое, информационное обеспечение деятельности административной комиссии Пермского городского округа по рассмотрению дел об административных правонарушениях в области

благоустройства территории, совершенных с использованием транспортных средств, в случае фиксации этих административных правонарушений работающими в автоматическом режиме специальными техническими средствами, имеющими функции фото- и киносъемки, видеозаписи, или средствами фото- и киносъемки, видеозаписи;

3.4.14. осуществляет эксплуатацию, содержание, ремонт транспортных средств, используемых Учреждением для осуществления уставной деятельности;

3.4.15. обеспечивает информирование населения о работе платных парковок;

3.4.16. осуществляет функции администратора доходов в отношении доходов от предоставления на платной основе парковок (парковочных мест), расположенных на автомобильных дорогах общего пользования местного значения и местах внеуличной дорожной сети, относящихся к собственности городских округов, денежных взысканий (штрафов), установленных законами субъектов Российской Федерации за несоблюдение муниципальных правовых актов, зачисляемые в бюджеты городских округов, закрепленных за Учреждением Учредителем.».

5. Абзац второй пункта 4.1.11 изложить в следующей редакции:

«реализация абонементов на право пользования парковками общего пользования местного значения города Перми;».

АДМИНИСТРАЦИЯ ГОРОДА ПЕРМИ

НАЧАЛЬНИК ДЕПАРТАМЕНТА ЖИЛИЩНО-КОММУНАЛЬНОГО ХОЗЯЙСТВА

РАСПОРЯЖЕНИЕ

01.08.2022 № 059-04-03-41

О внесении изменений в Перечень многоквартирных домов в городе Перми, формирующих фонд капитального ремонта на счете регионального оператора Некоммерческой организации «Фонд капитального ремонта общего имущества в многоквартирных домах в Пермском крае» утвержденный распоряжением начальника департамента жилищно-коммунального хозяйства администрации города Перми от 02.06.2022 № 059-04-03-27

В соответствии со статьей 173 Жилищного Кодекса Российской Федерации, Законом Пермского края от 11 марта 2014 года № 304-ПК «О системе капитального ремонта общего имущества в многоквартирных домах, расположенных на территории Пермского края», Положением о департаменте жилищно-коммунального хозяйства администрации города Перми, утвержденным решением Пермской городской Думы от 26 июня 2012 № 138 «О создании департамента жилищно-коммунального хозяйства администрации города Перми»:

1. Внести в Перечень многоквартирных домов в городе Перми, формирующих фонд капитального ремонта на счете регионального оператора Некоммерческой организации «Фонд капитального ремонта общего имущества в многоквартирных домах в Пермском крае», утвержденный распоряжением начальника департамента жилищно-коммунального хозяйства администрации города Перми от 02 июня 2022 № 059-04-03-27 (в ред. от 01.07.2022 № 059-04-03-38) (далее - Перечень), следующие изменения:

1.1. в связи с принятием собственниками помещений в многоквартирном доме решения о формировании фонда капитального ремонта на специальном счете строку:

203	Ямпольская	12А

исключить;

1.2. в связи с фактическим отсутствием задолженности по уплате взносов на капитальный ремонт свыше 50% строки:

60	Красновишерская	44
176	Тургенева	33

исключить.

2. Изложить Перечень в редакции согласно Приложению к настоящему распоряжению.

3. Распоряжение вступает в силу с даты подписания.

4. Контроль за исполнением распоряжения возложить на заместителя начальника департамента – начальника управления жилищным фондом департамента жилищно-коммунального хозяйства администрации города Перми Сиддикова Руслана Ильдаровича.

А.И. Власов

УТВЕРЖДЕН
распоряжением начальника
ДЖКХ администрации города Перми
от 01.08.2022 № 059-04-03-41

ПЕРЕЧЕНЬ
многоквартирных домов в городе Перми, формирующих фонд капитального ремонта на счете регионального оператора Некоммерческой организации «Фонд капитального ремонта общего имущества в многоквартирных домах в Пермском крае»

№ п/п	Улица (переулок, проспект)	Дом/корпус
1	2	3
1	9 Мая	27
2	Автозаводская	46
3	Адмирала Нахимова	12
4	Адмирала Нахимова	20
5	Адмирала Ушакова	59/1
6	Александра Матросова	4
7	Александра Невского	2
8	Анвара Гатауллина	12
9	Анвара Гатауллина	3
10	Анвара Гатауллина	5
11	Аркадия Гайдара	4
12	Архитектора Свиязева	4
13	Байкальская	3/1
14	Барамзиной Татьяны	48
15	Баумана	8
16	Белозерская	15
17	Богдана Хмельницкого	24
18	Богдана Хмельницкого	22
19	Боровая	26
20	б-р Гагарина	58А
21	Буксирная	19
22	Василия Каменского	2А
23	Вильямса	69
24	Водников	65
25	Воронежская	20
26	Гайвинская	6
27	Генерала Панфилова	11А
28	Генерала Панфилова	13А

1	2	3
29	Генерала Панфилова	18
30	Геологов	11/1
31	Героев Хасана	11А
32	Гусарова	18
33	Двинская	11
34	Добролюбова	20
35	Добролюбова	14
36	Докучаева	18
37	Дружбы	22
38	Екатерининская	88
39	Екатерининская	133
40	Желябова	17
41	Желябова	11
42	Закамская	25
43	Индустриализации	4
44	Кавалерийская	3
45	Калинина	68
46	Каляева	12
47	Каляева	35
48	Карбышева	4
49	Карпинского	102
50	Карпинского	64
51	Карпинского	72
52	Клары Цеткин	21
53	Клары Цеткин	19
54	Клары Цеткин	23
55	Козьмы Минина	7
56	Комсомольский проспект	24
57	Комсомольский проспект	32
58	Космонавта Леонова	52
59	Космонавта Леонова	24А
60	Краснофлотская	40
61	Краснофлотская	35/1
62	Крупской	93
63	Крупской	40
64	Крупской	71
65	Кузбасская	26
66	Кузбасская	32
67	Кузбасская	34
68	Куйбышева	1
69	Куйбышева	71/1
70	Куйбышева	89
71	Куйбышева	65/1
72	Ласьвинская	12
73	Ласьвинская	62

1	2	3
74	Ласьвинская	68Б
75	Ласьвинская	76А
76	Лебедева	16
77	Ленина	102
78	Ленина	71
79	Ленина	81
80	Лобвинская	9
81	Лодыгина	52/1
82	Лукоянова	8/1
83	Льва Толстого	2
84	Магистральная	100
85	Магистральная	100В
86	Максима Горького	27
87	Максима Горького	65А
88	Малкова	28/3
89	Малкова	28/4
90	Маршала Рыбалко	111
91	Маршала Рыбалко	21
92	Маршала Рыбалко	33А
93	Маршала Рыбалко	91
94	Маяковского	33/1
95	Маяковского	33/2
96	Маяковского	33/3
97	Маяковского	37
98	Маяковского	37/2
99	Маяковского	37/3
100	Маяковского	43
101	Маяковского	44
102	Маяковского	46
103	Маяковского	46А
104	Маяковского	48
105	Маяковского	41
106	Мильчакова	31
107	Мира	3
108	Мира	122/2
109	Монастырская	152
110	Монастырская	93
111	Моторостроителей	21
112	Моторостроителей	10
113	Моторостроителей	12
114	Нейвинская 1-я	1
115	Нефтяников	20
116	Нефтяников	11
117	Николая Островского	113
118	Никулина	4

1	2	3
119	Новоколхозная	2
120	Новоржевская	38
121	Новосибирская	18А
122	Новосибирская	24
123	Овчинникова	18
124	Одоевского	36
125	Окулова	6
126	Охотников	26
127	Охотников	30
128	Охотников	32
129	Охотников	27
130	п. Новые Ляды, ул. Островского	85А
131	Пермская	126
132	Пермская	46
133	Петропавловская	111
134	Петропавловская	72
135	Петропавловская	76
136	Петропавловская	79
137	Петропавловская	82
138	Петропавловская	85
139	Победы	33
140	Победы	35
141	Полтавская	1
142	проезд Серебрянский	19
143	проезд Серебрянский	13
144	Промышленная	111
145	Промышленная	113
146	Проспект Декабристов	16
147	Проспект Декабристов	37
148	Проспект Парковый	1
149	Проспект Парковый	10/4
150	Проспект Парковый	15А
151	Проспект Парковый	15В
152	Пушкина	11
153	Рабочая	21
154	Самолетная	48
155	Сергея Есенина	11
156	Сергея Есенина	13
157	Сергея Есенина	3/4
158	Сергея Есенина	5/2
159	Сергея Есенина	7
160	Сергинская	38А
161	Сестрорецкая	15
162	Снайперов	15

1	2	3
163	Советской Армии	45
164	Сокольская	33
165	Солдатова	34
166	Солдатова	39
167	Солдатова	45
168	Солдатова	42/1
169	Спартаковская	7
170	Строителей	24А
171	Строителей	24Б
172	Студенческая	23Б
173	Сусанина	9
174	Трясолобова	71
175	Уральская	91
176	Уральская	111
177	Уральская	84
178	Уральская	113
179	Уральская	114
180	Уральская	117
181	Уссурийская	19
182	Уфимская	12
183	Федосеева	23
184	Хохрякова	25
185	Чердынская	13
186	Чистопольская	17
187	Чистопольская	18А
188	Чистопольская	7
189	Чистопольская	9
190	Чкалова	56
191	Шишкина	10
192	Шоссе Космонавтов	82А
193	Шоссе Космонавтов	193
194	Энгельса	1
195	Юнг Прикамья	41
196	Юнг Прикамья	37
197	Ялтинская	11
198	Ялтинская	12
199	Ялтинская	9
200	Ямпольская	12

ПРАВОВЫЕ АКТЫ ТЕРРИТОРИАЛЬНЫХ ОРГАНОВ АДМИНИСТРАЦИИ ГОРОДА ПЕРМИ

АДМИНИСТРАЦИЯ ГОРОДА ПЕРМИ

ГЛАВА АДМИНИСТРАЦИИ МОТОВИЛИХИНСКОГО РАЙОНА

РАСПОРЯЖЕНИЕ

04.08.2022 № 059-36-01-05-196

О принудительном демонтаже самовольно установленных и незаконно размещенных движимых объектов

В соответствии с Положением о порядке выявления и демонтажа самовольно установленных и незаконно размещенных движимых объектов на территории города Перми, утвержденным решением Пермской городской Думы от 08 ноября 2005 г. № 192, Типовым положением о территориальном органе администрации города Перми, утвержденным решением Пермской городской Думы от 29 января 2013 г. № 7:

1. Утвердить прилагаемый Перечень самовольно установленных и незаконно размещенных движимых объектов, подлежащих принудительному демонтажу и перемещению (далее – Объекты).

2. Отделу благоустройства администрации Мотовилихинского района города Перми организовать работы по принудительному демонтажу и перемещению Объектов с 09 августа 2022 г. с 09.00 часов.

3. Определить место временного хранения демонтируемых Объектов по адресу: г. Пермь, ул. Бригадирская, 22б.

4. Уполномоченным лицом, ответственным за организацию работ по принудительному демонтажу, перемещению и временному хранению Объектов, назначить Назарова Радика Рустамовича, начальника отдела благоустройства администрации Мотовилихинского района города Перми, и Белова Артема Александровича, заместителя начальника отдела благоустройства администрации Мотовилихинского района города Перми.

5. Принудительный демонтаж, перемещение и временное хранение Объектов на основании муниципального контракта от 19 июля 2022 г. № 059-36-01-16-63 осуществляется индивидуальным предпринимателем Куликовым Владимиром Сергеевичем.

6. Настоящее распоряжение вступает в силу со дня официального опубликования в печатном средстве массовой информации «Официальный бюллетень органов местного самоуправления муниципального образования город Пермь».

7. Общему отделу администрации Мотовилихинского района города Перми обеспечить опубликование настоящего распоряжения в печатном средстве массовой информации «Официальный бюллетень органов местного самоуправления муниципального образования город Пермь».

8. Контроль за исполнением распоряжения возложить на первого заместителя главы администрации Мотовилихинского района города Перми Трухина Ю.М.

А.А. Хаткевич

УТВЕРЖДЕН
распоряжением главы администрации
Мотовилихинского района
города Перми
от 04.08.2022 № 059-36-01-05-196

ПЕРЕЧЕНЬ
самовольно установленных и незаконно размещенных движимых объектов, подлежащих принудительному демонтажу и перемещению

№	Тип объекта	Адрес нахождения объекта	Номер объекта в Едином реестре самовольно установленных и незаконно размещенных движимых объектов, выявленных на территории города Перми (по состоянию на дату издания настоящего распоряжения)	Дата и время начала работ по принудительному демонтажу	Единица измерения, шт.
1	Металлическое ограждение	б-р Гагарина, 77А	15	с 09.08.2022 с 9.00	1
Итого:					1

РАЗДЕЛ ВТОРОЙ
ОФИЦИАЛЬНАЯ ИНФОРМАЦИЯ

ЗАКЛЮЧЕНИЕ
о результатах публичных слушаний

22 июля 2022 г. № б/н

Настоящее заключение подготовлено организационным комитетом по организации проведения публичных слушаний по обсуждению проекта решения Пермской городской Думы «О внесении изменений в Правила благоустройства территории города Перми, утвержденные решением Пермской городской Думы от 15.12.2020 № 277 в части установления требований к общественным пространствам (паркам, скверам, садам, бульварам), ограждениям на улицах» на основании протокола публичных слушаний от 20 июля 2022 г. б/н по проекту решения Пермской городской Думы «О внесении изменений в Правила благоустройства территории города Перми, утвержденные решением Пермской городской Думы от 15.12.2020 № 277 в части установления требований к общественным пространствам (паркам, скверам, садам, бульварам), ограждениям на улицах».

Количество участников публичных слушаний, принявших участие в публичных слушаниях - 3 человека.

Результаты рассмотрения замечаний и предложений участников публичных слушаний, постоянно проживающих на территории, в пределах которой проведены публичные слушания, изложены в приложении к настоящему заключению о результатах публичных слушаний.

По результатам рассмотрения замечаний и предложений иных участников публичных слушаний установлено:
замечания и предложения иных участников публичных слушаний не поступали.

Процедура публичных слушаний соблюдена.

И.о. председателя организационного комитета,
заместитель начальника департамента –
начальник отдела организации дорожного движения
департамента дорог и благоустройства
администрации города Перми _____ Е.А. Мамонова

Приложение
к заключению о результатах
публичных слушаний
от 22.07.2022 № б/н

Результаты рассмотрения предложений и замечаний участников публичных слушаний, постоянно проживающих на территории, в пределах которой проведены публичные слушания

По результатам рассмотрения предложений и замечаний участников публичных слушаний, постоянно проживающих на территории, в пределах которой проведены публичные слушания, установлено:

№	Содержание внесенных предложений/замечаний	Выводы по результатам рассмотрения предложения, поступившего от участника публичных слушаний	Рекомендации организатора публичных слушаний о целесообразности (нецелесообразности) учета внесенных предложений и замечаний
1	2	3	4
1	Заголовок проекта решения изложить в новой редакции: «О внесении изменений в Правила благоустройства территории города Перми, утвержденные решением Пермской городской Думы от 15.12.2020 № 277, в части установления требований к объектам озеленения общего пользования, ограждениям на улицах»	Предлагается заголовок изложить в новой редакции в связи с тем, что в проекте решения устанавливаются требования к объектам озеленения общего пользования и ограждениям на улице	Предложение целесообразно учесть для учета
2	Абзац второй подпункта 1.1. изложить в редакции: «2.1.193. культурно-массовое мероприятие – развлекательное мероприятие, проводимое на открытых территориях в целях организации отдыха и (или) обеспечения досуга населения города Перми, направленное на привлечение внимания, удовлетворение духовных потребностей и (или) организацию культурного досуга неопределенного числа лиц (фестивали, конкурсы, концерты, театральные представления, шоу-программы, спортивные и физкультурно-оздоровительные мероприятия, танцевальные, цирковые программы, мастер классы и прочие подобные мероприятия), проводимые с уведомлением администрации города Перми в порядке, установленном правовым актом администрации города Перми;»;	Предлагается термин «культурно-массовое мероприятие» откорректировать в связи с недопустимостью отождествления терминов «культурно-массовое мероприятие» и «зрелищное мероприятие», а также для уточнения перечня мероприятий, попадающих под культурно-массовые, в целях стилистической корректировки подпункта	Предложение целесообразно учесть для учета
3	«2.1.27. объект озеленения общего пользования - земельный участок, расположенный на территории общего пользования, с зелеными насаждениями, вспомогательными сооружениями, элементами благоустройства, обеспечивающими единое функциональное назначение территории: для прогулок и отдыха людей, занятий физической культурой и спортом, а также для проведения культурно-массовых мероприятий (парк, сад, сквер, бульвар), а также участки земли с зелеными насаждениями в границах автомобильных дорог общего пользования местного значения, включенные в перечень объектов озеленения общего пользования, утвержденный администрацией города Перми;»	В связи отсутствием в Правилах термина «объект озеленения общего пользования», с целью исключения правовой неопределенности, урегулирования правоприменения необходимо указанный термин ввести в Правила	Предложение целесообразно учесть для учета

1	2	3	4
4	В абзацах первом и втором подпункта 1.3 цифры «2.1.451» заменить цифрами «2.1.461»	Предложение редакционного характера	Предложение целесообразно к учету для учета
5	В абзаце втором подпункта 1.3 слова «рекреационной нагрузки и их характеристик» исключить; после слов «в зависимости от» дополнить словами «наличия критериев, установленных Правилами»	Предложение редакционного характера	Предложение целесообразно учесть для учета
6	Абзац второй подпункта 1.4 изложить в редакции: «декоративные, предупреждающие проезд и парковку транспортных средств и проход пешеходов на газоны»	С целью уточнения функционального назначения такого вида ограждения как декоративное ограждение	Предложение целесообразно учесть для учета
7	Абзац третий подпункта 1.4 изложить в редакции: «живая изгородь, разделяющая тротуар и проезжую часть или предотвращающая проход пешеходов и проезд транспортных средств на газоны.»	С целью уточнения функционального назначения такого вида ограждения как живая изгородь	Предложение целесообразно для учета
8	Абзац второй подпункта 1.5 изложить в редакции: «1.5.1 абзац третий изложить в редакции: «В качестве пешеходных ограждений допускается использование элементов озеленения: живой изгороди, кустарников, деревьев, декоративных клумб, вазонов, малых архитектурных форм, наземных ограничителей и других декоративных элементов.»;	Предложение направлено на уточнение общих требований к пешеходным ограждениям, с целью приведения формулировок, используемых в Правилах, к единообразию	Предложение целесообразно для учета
9	Абзац второй подпункта 9.4.4 Правил после слов «объектов озеленения» дополнить словами «общего пользования»;	Предложение редакционного характера	Предложение целесообразно для учета
10	Абзац третий подпункта 1.6 изложить в редакции: «декоративное ограждение устанавливается для защиты газонов от парковки и проезда транспортных средств и прохода пешеходов. Допускается устройство декоративных ограждений высотой не более 60 см.;»	В целях уточнения общих требований к декоративным ограждениям	Предложение целесообразно для учета
11	Подпункт 9.4.6.5.4 изложить в новой редакции: «Общие требования к живой изгороди: живая изгородь должна иметь четкие границы. Допускается высаживать живую изгородь в виде кустарников высотой от 0,5 до 2,5 метров»	Поступившее предложение не соответствует ГОСТ Р 52766-2007. Дороги автомобильные общего пользования. Элементы обустройства. Общие требования, утвержденный приказом Ростехрегулирования от 23.10.2007 № 270-ст	Предложение не целесообразно для учета
12	Абзац 3 подпункта 1.7 изложить в редакции «Допускается высаживать живую изгородь в виде кустарников. Высота живой изгороди в виде кустарников не должна превышать 0,8 м.;»	С целью уточнения требований при высаживании живой изгороди и ее содержании	Предложение целесообразно для учета
13	Подпункт 1.7 исключить	Поступившее предложение направлено на исключение из проекта общих требований к такому виду ограждений как живая изгородь	Предложение не целесообразно для учета
14	Подпункт 1.8 изложить в редакции: «1.8. в пункте 9.6: 1.8.1. абзацы третий, пятый признать утратившими силу; 1.8.2. абзац шестой изложить в редакции: «социально значимых объектов (объекты образования, здравоохранения, культуры, физкультуры и спорта);»; 1.8.3. абзац седьмой признать утратившим силу;»	Предложение редакционного характера	Предложение целесообразно для учета

1	2	3	4
15	В абзаце 2 подпункта 1.9 слова «расположенных на территориях» исключить	В связи с тем, что термин «территория» содержит признаки формальной неопределенности, предлагается абзац второй подпункта 1.9 откорректировать	Предложение целесообразно для учета
16	В абзаце 2 подпункта 1.9 после слов «при условии» дополнить словом «получения»	Предложение редакционного характера	Предложение целесообразно для учета
17	Абзац второй подпункта 1.10 изложить в новой редакции ««12.21. В целях определения требований к содержанию объектов озеленения общего пользования в зависимости от критериев, установленных Правилами, устанавливаются эксплуатационные категории и уровни содержания объектов озеленения общего пользования.»	Предложение редакционного характера	Предложение целесообразно для учета
18	Подпункт 1.10 дополнить абзацем пятым следующего содержания: «В случае наличия критериев, характеризующих объект озеленения общего пользования по нескольким эксплуатационным категориям, в отношении объекта озеленения общего пользования устанавливается наиболее высокая эксплуатационная категория»	С целью исключения неопределенности в случае, когда объект озеленения общего пользования по характеризующим его критериям возможно отнести к нескольким эксплуатационным категориям, предлагается присваивать наиболее высокую эксплуатационную категорию	Предложение целесообразно для учета
19	Таблицу 1 изложить в редакции, согласно прилагаемой таблице	С целью исключения неопределенности при присвоении объекту озеленения эксплуатационной категории, возможной «конкуренции» критериев, характерных для разных эксплуатационных категорий объектов озеленения, а также с целью урегулирования правоприменения устанавливаемых характеристик при определении эксплуатационной категории объектов озеленения, не находящихся в границах улично-дорожной сети	Предложение целесообразно для учета
20	В абзаце первом подпункта 12.2.3 после слов «объектов озеленения» дополнить словами «общего пользования»	Предложение редакционного характера	Предложение целесообразно для учета
21	Таблице 2 присвоить заголовок « Уровни содержания объектов озеленения общего пользования»	Предложение редакционного характера	Предложение целесообразно для учета
22	В абзаце седьмом подпункта 12.2.3 после слов «Эксплуатационные категории» дополнить словами «и уровни содержания»	С целью урегулирования порядка установления уровня содержания в отношении объектов озеленения	Предложение целесообразно для учета
23	Абзац восьмой подпункта 1.10 изложить в редакции: «Покрытия пешеходных дорожек должно быть прочными, не допускающими скольжения»	Предложение направлено на исключение правовой неопределенности	Предложение целесообразно для учета
24	Абзац второй подпункта 1.11 изложить в редакции: «12.41.2. Требования к проектированию объектов озеленения общего пользования (парки, сады, скверы, бульвары):	С целью уточнения, к каким объектам озеленения общего пользования устанавливаются требования к проектированию в Правилах	Предложение целесообразно для учета

1	2	3	4
25	В абзаце четвертом подпункта 1.11 слова «максимальное» исключить	Предложение редакционного характера	Предложение целесообразно для учета
26	Абзац девятый подпункта 1.11 изложить в редакции: «Допускается устраивать пешеходные дорожки, площадки со следующими видами покрытий»	Предложение не принимается в связи с тем, что указанным подпунктом устанавливаются требования к проектированию пешеходных дорожек, а не площадок	Предложение не целесообразно для учета
27	В абзаце десятом подпункта 1.11 после слов «природного камня» дополнить словом «дерева»	Предложение редакционного характера	Предложение целесообразно для учета
28	В абзаце одиннадцатом подпункта 1.11 исключить слова: «песок», «при благоустройстве детских игровых и детских спортивных площадок, спортивных площадок, площадок для выгула собак»	В связи с тем, что требования к покрытиям детских игровых и детских спортивных площадок, спортивных площадок, площадок для выгула собак установлены в разделе 15 Правил	Предложение целесообразно для учета
29	В абзаце одиннадцатом подпункта 1.11 после слов «щебень» дополнить словами «деревянные настилы»	Предложение редакционного характера не принимается в связи с отклонением предложения, указанного в строке 26 настоящей таблицы	Предложение не целесообразно для учета
30	Абзац двенадцатый подпункта 1.11 исключить	В связи с тем, что устройство пешеходных дорожек с покрытием из газона (газонное покрытие) ввиду постоянной нагрузки от движения пешеходов быстро придет в ненормативное состояние (будет вытоптано) и потребует постоянного ремонта, предложение принимается	Предложение целесообразно для учета
31	В абзаце четырнадцатом подпункта 1.11 слова «видов покрытия» заменить словами «видов покрытий»	Предложение редакционного характера	Предложение целесообразно для учета
32	В абзаце семнадцатом подпункта 1.11 после слов «конструкции» дополнить словами «малых архитектурных форм»	Предложение уточняющего характера	Предложение целесообразно для учета
33	В абзаце девятнадцатом подпункта 1.11 после слов «защищенность» дополнить словами «малых архитектурных форм»	Предложение уточняющего характера	Предложение целесообразно для учета
34	Абзац двадцатый подпункта 1.11 изложить в редакции: «удобство обслуживания малых архитектурных форм, а также механизированной и (или) ручной очистки территории рядом и под конструкцией»;	Предложение уточняющего характера	Предложение целесообразно для учета
35	Абзац двадцать третий подпункта 1.11 исключить	С целью исключения правовой неопределенности при правоприменении	Предложение целесообразно для учета
36	В абзаце тридцать первом подпункта 1.11: слова «граждан» заменить словами «людей»	Предложение редакционного характера	Предложение целесообразно для учета
37	В абзаце тридцать пятом подпункта 1.11: после слов «проектировании» дополнить словом «ограждений»	Предложение редакционного характера	Предложение целесообразно для учета

1	2	3	4
38	В абзаце тридцать пятом подпункта 1.11: слово «ГОСТ» заменить словами «документы по стандартизации»	В соответствии с пунктом 1 статьи 2 Федерального закона от 29.06.2015 № 162-ФЗ «О стандартизации в Российской Федерации»	Предложение целесообразно для учета
39	В абзаце тридцать седьмом подпункта 1.11 слова «, не ухудшать визуальное восприятие объекта озеленения общего пользования» исключить	С целью исключения правовой неопределенности при правоприменении	Предложение целесообразно для учета
40	В абзаце сорок первом подпункта 1.11 слова «эстетику элементов оборудования наружного освещения, их дизайн» исключить	С целью исключения правовой неопределенности при правоприменении	Предложение целесообразно для учета
41	В абзаце сорок третьем подпункта 1.11 слова «, а также обеспечение комфортной среды для общения посетителей объектов озеленения общего пользования» исключить	С целью исключения правовой неопределенности при правоприменении	Предложение целесообразно для учета
42	В абзаце третьем подпункта 1.12: слова «не реже 1 раза в квартал» заменить словами «не реже 1 раза в квартал предыдущего календарного года»;	С целью исключения правовой неопределенности при правоприменении	Предложение целесообразно для учета
43	В абзаце третьем подпункта 1.12 слово «(зрелищные)» исключить	Предложение редакционного характера в связи с принятием предложения в строке 2 настоящей таблицы	Предложение целесообразно для учета
44	Подпункт 12.5.1. Правил после слов «объектов озеленения» дополнить словами «общего пользования»	Предложение редакционного характера	Предложение целесообразно для учета
45	Абзац пятый пункта 12.12 Правил после слов «объектов озеленения» дополнить словами «общего пользования»	Предложение редакционного характера	Предложение целесообразно для учета
46	Абзац тринадцатый пункта 12.12 Правил после слов «объектов озеленения» дополнить словами «общего пользования»	Предложение редакционного характера	Предложение целесообразно для учета
47	В абзаце втором подпункта 1.13 слово «подпунктом» заменить словом «пунктом»	Предложение редакционного характера	Предложение целесообразно для учета
48	Абзац четвертый подпункта 14.3.1 Правил после слов «объектов озеленения» дополнить словами «общего пользования»	Предложение редакционного характера	Предложение целесообразно для учета
49	Пункт 2.10 Приложения 5 «Порядок сноса и выполнения компенсационных посадок зеленых насаждений на территории города Перми» к Правилам после слов «объектов озеленения» дополнить словами «общего пользования»;	Предложение редакционного характера	Предложение целесообразно для учета
50	В подпункте 1.14 слова «приложению 1» заменить словами «приложению»	Предложение редакционного характера	Предложение целесообразно для учета
51	В заголовке приложения к решению после слова «озеленения» дополнить словами «общего пользования»	Предложение редакционного характера	Предложение целесообразно для учета
52	В заголовке раздела I приложения к решению после слова «озеленения» дополнить словами «общего пользования»	Предложение редакционного характера	Предложение целесообразно для учета
53	В подразделе 1.1. раздела I таблицы приложения к решению дополнить словом «, лестницы»	Предложение редакционного характера	Предложение целесообразно для учета

<table>
<tr><th>1</th><th>2</th><th>3</th><th>4</th></tr>
<tr><td>54</td><td>Графу 2 строки 1.1.1 раздела I таблицы приложения к решению изложить в редакции: «Наличие загрязнений (уличного смета, твердых коммунальных отходов) на поверхности асфальтированных покрытий и покрытий из тротуарной плитки, лестниц»</td><td>Предложение редакционного характера</td><td>Предложение целесообразно для учета</td></tr>
<tr><td>55</td><td>В графе 2 строки 1.2.1 раздела I таблицы приложения к решению слова «различного рода» исключить</td><td>С целью исключения правовой неопределенности при правоприменении</td><td>Предложение целесообразно для учета</td></tr>
<tr><td>56</td><td>Дополнить подраздел 1.2. строкой 1.2.4 следующего содержания:<table><tr><td>1.2.4</td><td>Наличие надписей на поверхности</td><td>не допускается</td><td>не допускается</td><td>не допускается</td><td>не допускается</td></tr></table></td><td>Уточнение требований к содержанию малых архитектурных форм, исключающих наличие на них надписей</td><td>Предложение целесообразно для учета</td></tr>
<tr><td>57</td><td>В графе 2 строки 1.3.4 раздела I таблицы приложения к решению слова «различного рода» исключить</td><td>С целью исключения правовой неопределенности при правоприменении</td><td>Предложение целесообразно для учета</td></tr>
<tr><td>58</td><td>графу 2 строки 1.3.5 раздела I таблицы приложения к решению изложить в редакции: «наличие сухих листьев деревьев и кустарников»</td><td>Предложение редакционного характера</td><td>Предложение не целесообразно для учета</td></tr>
<tr><td>59</td><td>Графу 2 строки 1.4.1 раздела I таблицы приложения к решению после слов изложить в новой редакции: «Наличие сухостойных, аварийных поваленных деревьев, в том числе сухих скелетных ветвей»</td><td>Предложение уточняющего характера</td><td>Предложение целесообразно для учета</td></tr>
<tr><td>60</td><td>В графе 3 строки 1.4.3 раздела I таблицы приложения к решению слова «не более 10% от площади приствольного круга» заменить словом «не допускается»</td><td>С целью исключения несоответствия с абзацем третьим пункта 12.8 Правил</td><td>Предложение целесообразно для учета</td></tr>
<tr><td>61</td><td>В графе 3 строки 1.4.3 раздела I таблицы приложения к решению слова «не более 10% от площади приствольного круга» заменить словом «не учитывается»</td><td>Предложение уточняющего характера не принимается в связи с принятием предложения, указанного в строке 60</td><td>Предложение не целесообразно для учета</td></tr>
<tr><td>62</td><td>В графе 4 строки 1.4.3 раздела I таблицы приложения к решению слова «не более 10% от площади приствольного круга» заменить словом «не допускается»</td><td>С целью исключения несоответствия с абзацем третьим пункта 12.8 Правил</td><td>Предложение целесообразно для учета</td></tr>
<tr><td>63</td><td>В графе 4 строки 1.4.3 раздела I таблицы приложения к решению слова «не более 10% от площади приствольного круга» заменить словом «не учитывается»</td><td>Предложение уточняющего характера не принимается в связи с принятием предложения, указанного в строке 62</td><td>Предложение не целесообразно для учета</td></tr>
<tr><td>64</td><td>В графе 5 строки 1.4.3 раздела I таблицы приложения к решению слова «не допускается» заменить словами «не более 30 %»</td><td>Предложение уточняющего характера не соответствует пункту 12.8 Правил</td><td>Предложение не целесообразно для учета</td></tr>
<tr><td>65</td><td>В графе 6 строки 1.4.3 раздела I таблицы приложения к решению слова «не допускается» заменить словами «не более 10 %»</td><td>Предложение уточняющего характера не соответствует пункту 12.8 Правил</td><td>Предложение не целесообразно для учета</td></tr>
<tr><td>66</td><td>Графу 2 строки 1.5.1. раздела I таблицы приложения к решению изложить в редакции: «Состояние кроны кустарников в живых изгородях»</td><td>Предложение уточняющего характера носит неясный характер, что может привести к неопределенности при правоприменении</td><td>Предложение не целесообразно для учета</td></tr>
<tr><td>67</td><td>Графу 3 строки 1.5.1. раздела I таблицы приложения к решению изложить в редакции: «незначительная потеря формы»</td><td>Предложение уточняющего характера носит неясный характер, что может привести к неопределенности при правоприменении</td><td>Предложение не целесообразно для учета</td></tr>
<tr><td>68</td><td>Графу 4 строки 1.5.1. раздела I таблицы приложения к решению изложить в редакции: «сохранение заданной формы изгороди»</td><td>Предложение уточняющего характера носит неясный характер, что может привести к неопределенности при правоприменении</td><td>Предложение не целесообразно для учета</td></tr>
</table>

1	2	3	4
69	Графу 5 строки 1.5.1. раздела I таблицы приложения к решению изложить в редакции: «сохранение заданной формы изгороди»	Предложение уточняющего характера носит неясный характер, что может привести к неопределенности при правоприменении	Предложение не целесообразно для учета
70	Графу 6 строки 1.5.1. раздела I таблицы приложения к решению изложить в редакции: «сохранение заданной формы изгороди»	Предложение уточняющего характера носит неясный характер, что может привести к неопределенности при правоприменении	Предложение не целесообразно для учета
71	Графу 2 строки 1.5.2. раздела I таблицы приложения к решению изложить в редакции: «Наличие сухих, повреждённых ветвей, слабых побегов, загущающих посадки»	Предложение уточняющего характера носит неясный характер, что может привести к неопределенности при правоприменении	Предложение не целесообразно для учета
72	Графу 3 строки 1.5.2. раздела I таблицы приложения к решению изложить в редакции: «Не более 20% от объема кроны сухих ветвей, наличие слабых побегов, не учитывается»	Предложение носит неясный характер, что может привести к неопределенности при правоприменении	Предложение не целесообразно для учета
73	Графу 4 строки 1.5.2. раздела I таблицы приложения к решению изложить в редакции: «Наличие сухих ветвей, не допускается, наличие слабых побегов, не учитывается»	Предложение носит неясный характер, что может привести к неопределенности при правоприменении	Предложение не целесообразно для учета
74	Графу 5 строки 1.5.2. раздела I таблицы приложения к решению изложить в редакции: «Наличие сухих ветвей, не допускается, наличие слабых, загущающих побегов, не учитывается»	Предложение носит неясный характер, что может привести к неопределенности при правоприменении	Предложение не целесообразно для учета
75	Графу 6 строки 1.5.2. раздела I таблицы приложения к решению изложить в редакции: «Наличие сухих ветвей, не допускается, наличие слабых, загущающих побегов не более 10 %»	Предложение носит неясный характер, что может привести к неопределенности при правоприменении	Предложение не целесообразно для учета
76	Графу 2 строки 1.5.3. раздела I таблицы приложения к решению изложить в редакции: «Состояние влажности»	Предложение носит неясный характер, что может привести к неопределенности при правоприменении	Предложение не целесообразно для учета
77	Графу 3 строки 1.5.3. раздела I таблицы приложения к решению изложить в редакции: Влажность почвы в приствольном круге приемлемая для роста деревьев	Предложение носит неясный характер, что может привести к неопределенности при правоприменении	Предложение не целесообразно для учета
78	Графу 4 строки 1.5.3. раздела I таблицы приложения к решению изложить в редакции: Влажность почвы в приствольном круге приемлемая для роста деревьев	Предложение носит неясный характер, что может привести к неопределенности при правоприменении	Предложение не целесообразно для учета
79	Графу 5 строки 1.5.3. раздела I таблицы приложения к решению изложить в редакции: Влажность почвы в приствольном круге приемлемая для роста деревьев	Предложение носит неясный характер, что может привести к неопределенности при правоприменении	Предложение не целесообразно для учета
80	Графу 6 строки 1.5.3. раздела I таблицы приложения к решению изложить в редакции: Влажность почвы в приствольном круге приемлемая для роста деревьев	Предложение носит неясный характер, что может привести к неопределенности при правоприменении	Предложение не целесообразно для учета
81	Графу 2 строки 1.5.4. раздела I таблицы приложения к решению изложить в редакции: «Состояние почвы в приствольном круге и полосе живой изгороди»	Предложение носит оценочный характер	Предложение не целесообразно для учета

1	2	3	4
82	Графу 3 строки 1.5.4. раздела I таблицы приложения к решению изложить в редакции: Состояние почвы в приствольном круге и полосе живой изгороди приемлемое для роста кустарников	Предложение носит неясный характер, что может привести к неопределенности при правоприменении	Предложение не целесообразно для учета
83	Графу 4 строки 1.5.4. раздела I таблицы приложения к решению изложить в редакции: Состояние почвы в приствольном круге и полосе живой изгороди приемлемое для роста кустарников	Предложение носит неясный характер, что может привести к неопределенности при правоприменении	Предложение не целесообразно для учета
84	Графу 5 строки 1.5.4. раздела I таблицы приложения к решению изложить в редакции: «Состояние почвы в приствольном круге и полосе живой изгороди приемлемое для роста кустарников»	Предложение носит неясный характер, что может привести к неопределенности при правоприменении	Предложение не целесообразно для учета
85	Графу 6 строки 1.5.4. раздела I таблицы приложения к решению изложить в редакции: «Состояние почвы в приствольном круге и полосе живой изгороди приемлемое для роста кустарников»	Предложение носит неясный характер, что может привести к неопределенности при правоприменении	Предложение не целесообразно для учета
86	Графу 3 строки 1.5.5. раздела I таблицы приложения к решению изложить в редакции: «не учитывается»	Предложение носит неясный характер, что может привести к неопределенности при правоприменении	Предложение не целесообразно для учета
87	Графу 3 строки 1.6.3. раздела I таблицы приложения к решению изложить в редакции: «допускается слабое поражение листьев (до 10%)»	Предложение носит неясный характер, что может привести к неопределенности при правоприменении	Предложение не целесообразно для учета
88	Графу 4 строки 1.6.3. раздела I таблицы приложения к решению изложить в редакции: «допускается слабое поражение листьев (до 10%)»	Предложение носит неясный характер, что может привести к неопределенности при правоприменении	Предложение не целесообразно для учета
89	Графу 2 строки 1.6.4. раздела I таблицы приложения к решению изложить в редакции: «Состояние влажности почвы»	Предложение носит неясный характер, что может привести к неопределенности при правоприменении	Предложение не целесообразно для учета
90	Графу 3 строки 1.6.4. раздела I таблицы приложения к решению изложить в редакции: «Приемлемая влажность почвы для цветов»	Предложение носит неясный характер, что может привести к неопределенности при правоприменении	Предложение не целесообразно для учета
91	Графу 4 строки 1.6.4. раздела I таблицы приложения к решению изложить в редакции: «Приемлемая влажность почвы для цветов»	Предложение носит неясный характер, что может привести к неопределенности при правоприменении	Предложение не целесообразно для учета
92	Графу 5 строки 1.6.4. раздела I таблицы приложения к решению изложить в редакции: «Приемлемая влажность почвы для цветов»	Предложение носит неясный характер, что может привести к неопределенности при правоприменении	Предложение не целесообразно для учета
93	Графу 6 строки 1.6.4. раздела I таблицы приложения к решению изложить в редакции: «Приемлемая влажность почвы для цветов»	Предложение носит неясный характер, что может привести к неопределенности при правоприменении	Предложение не целесообразно для учета
94	В графе 3 строки 1.6.5 раздела I таблицы приложения к решению слова «не более 20 % от площади цветника» заменить словом «не допускается»	С целью исключения несоответствия с абзацем третьим пункта 12.8 Правил	Предложение целесообразно для учета

<table>
<tr><th>1</th><th>2</th><th>3</th><th>4</th></tr>
<tr><td>95</td><td>В графе 4 строки 1.6.5 раздела I таблицы приложения к решению слова «не более 10 % от площади цветника» заменить словом «не допускается»</td><td>С целью исключения несоответствия с абзацем третьим пункта 12.8 Правил</td><td>Предложение целесообразно для учета</td></tr>
<tr><td>96</td><td>В графе 3 строки 1.6.6 раздела I таблицы приложения к решению слова «не более 10 % от площади цветника» заменить словом «не допускается»</td><td>С целью исключения несоответствия с абзацем третьим пункта 12.8 Правил</td><td>Предложение целесообразно для учета</td></tr>
<tr><td>97</td><td>В графе 4 строки 1.6.6 раздела I таблицы приложения к решению слова «не более 5 % от площади цветника» заменить словом «не допускается»</td><td>С целью исключения несоответствия с абзацем третьим пункта 12.8 Правил</td><td>Предложение целесообразно для учета</td></tr>
<tr><td>98</td><td>Графу 2 строки 1.6.7. раздела I таблицы приложения к решению изложить в редакции: «Внешний вид растений»</td><td>Предложение носит неясный характер, что может привести к неопределенности при правоприменении</td><td>Предложение не целесообразно для учета</td></tr>
<tr><td>99</td><td>Графу 3 строки 1.6.7. раздела I таблицы приложения к решению изложить в редакции: «Допускается умеренный рост со слабым проявлением дефицита элементов питания»</td><td>Предложение носит неясный характер, что может привести к неопределенности при правоприменении</td><td>Предложение не целесообразно для учета</td></tr>
<tr><td>100</td><td>Графу 4 строки 1.6.7. раздела I таблицы приложения к решению изложить в редакции: «Хороший рост без проявления симптомов дефицита элементов питания»</td><td>Предложение носит неясный характер, что может привести к неопределенности при правоприменении</td><td>Предложение не целесообразно для учета</td></tr>
<tr><td>101</td><td>Графу 5 строки 1.6.7. раздела I таблицы приложения к решению изложить в редакции: «Хороший рост без проявления симптомов дефицита элементов питания»</td><td>Предложение носит неясный характер, что может привести к неопределенности при правоприменении</td><td>Предложение не целесообразно для учета</td></tr>
<tr><td>102</td><td>Графу 6 строки 1.6.7. раздела I таблицы приложения к решению изложить в редакции: «Хороший рост без проявления симптомов дефицита элементов питания»</td><td>Предложение носит неясный характер, что может привести к неопределенности при правоприменении</td><td>Предложение не целесообразно для учета</td></tr>
<tr><td>103</td><td>Графу 2 строки 1.6.8. раздела I таблицы приложения к решению изложить в редакции: «Состояние многолетних растений»</td><td>Предложение носит неясный характер, что может привести к неопределенности при правоприменении</td><td>Предложение не целесообразно для учета</td></tr>
<tr><td>104</td><td>Графу 3 строки 1.6.8. раздела I таблицы приложения к решению изложить в редакции: «Допускается распространение куртины многолетних растений за пределы отведенной площади не более 50%»</td><td>Предложение носит неясный характер, что может привести к неопределенности при правоприменении</td><td>Предложение не целесообразно для учета</td></tr>
<tr><td>105</td><td>Графу 4 строки 1.6.8. раздела I таблицы приложения к решению изложить в редакции: «Допускается распространение куртины многолетних растений за пределы отведенной площади не более 25%»</td><td>Предложение носит неопределенный характер</td><td>Предложение не целесообразно для учета</td></tr>
<tr><td>106</td><td>Таблицу раздела I приложения к решению дополнить подразделом 1.7 следующего содержания:
<table>
<tr><td colspan="6">1.7. Памятники</td></tr>
<tr><td></td><td>Наличие загрязнений (уличного смета) на поверхности постамента</td><td>не допускается</td><td>не допускается</td><td>не допускается</td><td>не допускается</td></tr>
</table></td><td>С целью системного подхода к определению показателей зимнего и летнего периода</td><td>Предложение целесообразно для учета</td></tr>
<tr><td>107</td><td>В заголовке раздела II приложения к решению после слова «озеленения» дополнить словами «общего пользования»</td><td>Предложения редакционного характера</td><td>Предложение целесообразно для учета</td></tr>
</table>

<table>
<tr><th>1</th><th>2</th><th>3</th><th>4</th></tr>
<tr><td>108</td><td>В графе 2 строки 2.1.5 раздела II таблицы приложения к решению слово «ледовых» заменить словом «ледяных»</td><td>Предложение редакционного характера</td><td>Предложение целесообразно для учета</td></tr>
<tr><td>109</td><td>Заголовок подраздела 2.2 изложить в редакции «малые архитектурные формы»</td><td>Предложение редакционного характера</td><td>Предложение целесообразно для учета</td></tr>
<tr><td>110</td><td>В графе 2 строки 2.2.1 раздела II таблицы приложения к решению слова «различного рода» исключить</td><td>Предложение редакционного характера</td><td>Предложение целесообразно для учета</td></tr>
<tr><td>111</td><td>Графу 3 строки 2.2.1 раздела II таблицы приложения к решению изложить в редакции: «Не допускается. (На газонах наличие снега допускается.)»</td><td>Предложение отклоняется в связи с принятием предложения в строке 116</td><td>Предложение не целесообразно для учета</td></tr>
<tr><td>112</td><td>Графу 4 строки 2.2.1 раздела II таблицы приложения к решению изложить в редакции: «Не допускается. (На газонах наличие снега допускается.)»</td><td>Предложение отклоняется в связи с принятием предложения в строке 116</td><td>Предложение не целесообразно для учета</td></tr>
<tr><td>113</td><td>Графу 5 строки 2.2.1 раздела II таблицы приложения к решению изложить в редакции: «Не допускается. (На газонах наличие снега допускается.)»</td><td>Предложение отклоняется в связи с принятием предложения в строке 116</td><td>Предложение не целесообразно для учета</td></tr>
<tr><td>114</td><td>Графу 6 строки 2.2.1 раздела II таблицы приложения к решению изложить в редакции: «Не допускается. (На газонах наличие снега допускается.)»</td><td>Предложение отклоняется в связи с принятием предложения в строке 116</td><td>Предложение не целесообразно для учета</td></tr>
<tr><td>115</td><td>Графу 2 строки 2.3.1 раздела II таблицы приложения к решению изложить в редакции: «Наличие снега на поверхности постамента в течение двух суток после снегопада.»</td><td>С целью определения периода времени, в течение которого возможно нахождение снега на постаменте</td><td>Предложение целесообразно для учета</td></tr>
<tr><td>116</td><td>Таблицу раздела II приложения к решению дополнить подразделом 2.4 следующего содержания:
<table>
<tr><td colspan="6">2.4. Газоны</td></tr>
<tr><td></td><td>Наличие твердых коммунальных отходов</td><td>не допускается</td><td>не допускается</td><td>не допускается</td><td>не допускается</td></tr>
</table></td><td>С целью приведения к единообразию с показателями состояния элементов благоустройства в летний период</td><td>Предложение целесообразно для учета</td></tr>
<tr><td>117</td><td>2.1.7. газон - участок земли в определенных границах с существующими на нем зелеными насаждениями или предназначенный для создания зеленых насаждений, включающих в себя многовидовой травяной покров из растений местной природной флоры, в т.ч. мавританские (исключая состоящие из чужеродных видов - садовых интродуцентов), высокотравные, из почвопокровных и других низких растений</td><td>Поступившее предложение не по проекту решения, в отношении которого проводились публичные слушания</td><td>Предложение не целесообразно для учета</td></tr>
<tr><td>118</td><td>2.1.11. зеленые насаждения - древесные, кустарниковые и травянистые растения местной природной флоры или посаженные на определенных территориях, в том числе в парках, садах, скверах, на бульварах, в городских лесах, в границах улично-дорожной сети, на местах погребения, а также газонах, цветниках, в т.ч. на придомовых территориях</td><td>Поступившее предложение не по проекту решения, в отношении которого проводились публичные слушания</td><td>Предложение не целесообразно для учета</td></tr>
<tr><td>119</td><td>2.1.41[1]. травяной покров – вид зеленых насаждений, а именно газоны из специальных газонных злаков и многовидовой травяной покров из растений местной природной флоры на озелененных территориях и травяной покров природных сообществ (луговых, болотных, полянно-опушечных, лесных) - на природных территориях.</td><td>Поступившее предложение не по проекту решения, в отношении которого проводились публичные слушания</td><td>Предложение не целесообразно для учета</td></tr>
</table>

1	2	3	4
120	3.5.3. при достижении травянистой растительности на газонах из специальных газонных злаков высоты более 15 см выполняется кошение травяного покрова на высоту 5 – 7 см, если иное не предусмотрено Правилами, а также уборка скошенной травы на следующий день после дня завершения работ по ее кошению. Принятие решения о кошении травяного покрова травянистой растительности многовидового травяного покрова из растений местной природной флоры на озелененных территориях и травяного покрова природных сообществ (луговых, болотных, полянно-опушечных, лесного травяного покрова в тенистых массивах и группах деревьев на озеленённых территориях и под пологом леса на природных территориях) - остается за функциональным органом администрации города Перми, осуществляющим функции управления в сфере экологии и природопользования.	Поступившее предложение не по проекту решения, в отношении которого проводились публичные слушания	Предложение не целесообразно для учета

И.о. председателя организационного комитета,
заместитель начальника департамента –
начальник отдела организации дорожного движения
департамента дорог и благоустройства
администрации города Перми Е.А. Мамонова

_____

Приложение

Таблица 1

Эксплуатационные категории объектов озеленения общего пользования

Эксплуатационная категория	Критерии определения эксплуатационных категорий
Объекты озеленения общего пользования (парки, сады, скверы, бульвары)	
I	число единовременных посетителей в среднем по объекту озеленения общего пользования (предельная рекреационная нагрузка) составляет более 50 чел./га
	объекты озеленения общего пользования, регулярно (не реже 1 раза в квартал в течение предыдущего календарного года) использующиеся для проведения культурно-массовых мероприятий
	объекты озеленения общего пользования, имеющие на своей территории установленные стационарные аттракционы, Нестационарные объекты
II	число единовременных посетителей в среднем по объекту озеленения общего пользования (предельная рекреационная нагрузка) составляет 30-50 чел./га

	объекты озеленения общего пользования, не обладающие характеристиками I эксплуатационной категории и имеющие на своей территории памятники и (или) фонтаны
	объекты озеленения общего пользования, не обладающие характеристиками I эксплуатационной категории и расположенные в пределах кадастрового квартала, в котором находятся организации культуры и образования
III	число единовременных посетителей в среднем по объекту озеленения общего пользования (предельная рекреационная нагрузка) составляет до 30 чел./га
	объекты озеленения общего пользования, не использующиеся для проведения культурно-массовых мероприятий, не имеющие на своей территории стационарные аттракционы, Нестационарные объекты, памятники, фонтаны, расположенные за пределами кадастрового квартала, в котором находятся организации культуры и образования
Объекты озеленения общего пользования, находящиеся в границах улично-дорожной сети	
I	объекты озеленения общего пользования, находящиеся в границах улично-дорожной сети, состоящие из газона, зеленых насаждений, цветников
II	объекты озеленения общего пользования, находящиеся в границах улично-дорожной сети, состоящие из газона и зеленых насаждений, но не имеющие цветников
III	объекты озеленения общего пользования, находящиеся в границах улично-дорожной сети, состоящие из газона, не имеющие зеленых насаждений, цветников

Реестр вывесок, подлежащих принудительному демонтажу, выявленных на территории Дзержинского района города Перми

№	Адрес (место) нахождения вывески, сведения о владельце вывески (о владельце здания, строения, сооружения, помещения, расположенного в здании, строении, на котором расположена вывеска, если владелец вывески не известен)	Дата направления ТО предупреждения о приведении вывески в соответствие требованиям к размещению вывесок, установленным Правилами благоустройства территории города Перми, утвержденными решением Пермской городской Думы от 18 декабря 2018 г. № 265 (далее - требования к размещению вывесок)	Срок для добровольного приведения вывески в соответствие требованиям к размещению вывесок (10 рабочих дней после дня получения предупреждения)	Реквизиты распоряжения главы ТО о принудительном демонтаже вывески (дата вступления в силу распоряжения)	Срок для принудительного демонтажа (не более 1 месяца после вступления в силу распоряжения главы ТО о принудительном демонтаже)	Реквизиты акта демонтажа вывески	Дата добровольного приведения вывески в соответствие требованиям к размещению вывесок (в том числе добровольного демонтажа вывески)	Адрес (место) хранения демонтированной вывески, лицо, ответственное за хранение вывески, за исключением вывесок, не подлежащих хранению	Сумма оплаты демонтажа, перемещения, хранения вывески	Сведения о возмещении расходов
1	2	3	4	5	6	7	8	9	10	11
592	Ул. Монастырская, 115, вывеска с торца дома «Ремонт обуви», ООО «ДСТ П»	22.11.2021	22.12.2022				24.12.2021			
593	Ул. Монастырская, 115, вывеска с торца дома «Типография», ООО «ДСТ П»	22.11.2021	22.12.2022				24.12.2021			
594	Ул. Монастырская, 115, вывеска с торца дома «Все для фидера и карпфишинга», ООО «ДСТ П»	22.11.2021	22.12.2022				24.12.2021			
596	Пр. Парковый, 40а, вывеска в виде короба «Пермэнергосбыт»	13.12.2021	20.01.2022	Распоряжение от 17.06.2022 № 059-07-01-05-220	17.07.2022	Акт № 70 от 29.06.2022				
597	Пр. Парковый, 40а, сплошная оклейка стекла	13.12.2021	20.01.2022	Распоряжение от 17.06.2022 № 059-07-01-05-220	17.07.2022	Акт № 70 от 29.06.2022				
598	Пр. Парковый, 40а, сплошная оклейка стекла	13.12.2021	20.01.2022	Распоряжение от 17.06.2022 № 059-07-01-05-220	17.07.2022	Акт № 70 от 29.06.2022				

1	2	3	4	5	6	7	8	9	10	11
599	Пр. Парковый, 40а, сплошная оклейка стекла	13.12.2021	20.01.2022	Распоряжение от 17.06.2022 № 059-07-01-05-220	17.07.2022	Акт № 70 от 29.06.2022				
600	Пр. Парковый, 40а, сплошная оклейка стекла	13.12.2021	20.01.2022	Распоряжение от 17.06.2022 № 059-07-01-05-220	17.07.2022	Акт № 70 от 29.06.2022				
601	Пр. Парковый, 40а, сплошная оклейка стекла	13.12.2021	20.01.2022	Распоряжение от 17.06.2022 № 059-07-01-05-220	17.07.2022	Акт № 70 от 29.06.2022				
602	Пр. Парковый, 40а, сплошная оклейка стекла	13.12.2021	20.01.2022	Распоряжение от 17.06.2022 № 059-07-01-05-220	17.07.2022	Акт № 70 от 29.06.2022				
603	Пр. Парковый, 40а, вывеска на подложке «Умка»	13.12.2021	20.01.2022	Распоряжение от 17.06.2022 № 059-07-01-05-220	17.07.2022	Акт № 71 от 29.06.2022				
604	Пр. Парковый, 40а, баннер на окне «Нам 15 лет»	13.12.2021	20.01.2022	Распоряжение от 17.06.2022 № 059-07-01-05-220	17.07.2022	Акт № 71 от 29.06.2022				
605	Ул. Подлесная, 43а, вывеска на входной группе «Energy»	13.12.2021	20.01.2022	Распоряжение от 17.06.2022 № 059-07-01-05-220	17.07.2022	Акт № 72 от 29.06.2022				
606	Ул. Подлесная, 43а ,баннер на фасаде дома «Спортивный клуб Energy»	13.12.2021	20.01.2022	Распоряжение от 17.06.2022 № 059-07-01-05-220	17.07.2022	Акт № 72 от 29.06.2022				
607	Пр. Парковый, 46, короб «Аптека» на торце дома	13.12.2021	20.01.2022	Распоряжение от 17.06.2022 № 059-07-01-05-220	17.07.2022	ДД				
608	Пр. Парковый, 43в, вывеска «Булочная» на НТО	13.12.2021	20.01.2022	Распоряжение от 17.06.2022 № 059-07-01-05-220	17.07.2022	ДД				
609	Пр. Парковый, 43в, вывеска «Молоко г. Чернушка» на НТО	13.12.2021	20.01.2022	Распоряжение от 17.06.2022 № 059-07-01-05-220	17.07.2022	ДД	25.01.2022			
610	Пр. Парковый, 43в, баннер «Baton» на фасаде НТО	13.12.2021	20.01.2022	Распоряжение от 17.06.2022 № 059-07-01-05-220	17.07.2022	ДД				
611	Ул. Петропавловская, 70, баннер «Мы открылись» на перилах входной группы	13.12.2021	20.01.2022	Распоряжение от 17.06.2022 № 059-07-01-05-220	17.07.2022	ДД	20.06.2022			

1	2	3	4	5	6	7	8	9	10	11
612	Ул. Петропавловская, 70, баннер «Детское питание» на перилах входной группы	13.12.2021	20.01.2022	Распоряжение от 17.06.2022 № 059-07-01-05-220	17.07.2022	ДД	20.06.2022			
613	Ул. Плеханова, 33, вывеска «apteka.ru» на фасаде дома на подложке	13.12.2021	20.01.2022	Распоряжение от 17.06.2022 № 059-07-01-05-220	17.07.2022	Акт № 74 от 29.06.2022				
614	Ул. Плеханова, 73а, вывеска «Globos» на заборе	13.12.2021	20.01.2022	Распоряжение от 17.06.2022 № 059-07-01-05-220	17.07.2022	ДД				
615	Ул. Плеханова, 73а, баннер «Лечение и удаление зубов» на заборе	13.12.2021	20.01.2022	Распоряжение от 19.04.2022 № 059-07-01-05-145	25.05.2022	Акт № 67 от 12.05.2022				
616	Ш. Космонавтов, 51, вывеска на фасаде дома «Межевик»	13.12.2021	20.01.2022				18.01.2022			
617	Ш. Космонавтов, 51, вывеска на фасаде «Агентство недвижимости»	13.12.2021	20.01.2022				18.01.2022			
618	Ул. Ветлужская, 60, вывеска «Мир хвостатых», ООО «Техноресурс плюс»	15.12.2021	Добровольное приведение вывески				22.12.2021			
619	Ул. Ветлужская, 60, баннер на фасаде «Мир хвостатых», ООО «Техноресурс плюс»	15.12.2021	Добровольное приведение вывески				22.12.2021			
620	Ул. Ветлужская, 99, вывеска «Мясорубка», ООО «Техноресурс плюс»	15.12.2021	Добровольное приведение вывески				22.12.2021			
621	Ул. Ветлужская, 99, вывеска «Магазин Маршал», ООО «Техноресурс плюс»	15.12.2021	Добровольное приведение вывески				22.12.2021			
622	Ул. Ветлужская, 99, баннер на фасаде «Рыба здесь», ООО «Техноресурс плюс»	15.12.2021	Добровольное приведение вывески				22.12.2021			
623	Ш. Космонавтов, 55, баннер на фасаде «ANDI»	15.12.2021	Добровольное приведение вывески				22.12.2021			
624	Ул. Малкова, 16, баннер на фасаде «Стальные двери»	15.12.2021	Добровольное приведение вывески				22.12.2021			

1	2	3	4	5	6	7	8	9	10	11
625	Ул. Мильчакова, 14, вывеска «Швейные услуги»	15.12.2021	Добровольное приведение вывески				22.12.2021			
626	Ул. Мильчакова, 14, вывеска «Стиль»	15.12.2021	Добровольное приведение вывески				22.12.2021			
627	Ш. Космонавтов, 82а, баннер «Не ломбард, а сказка» на фасаде дома с торца, ООО «КУБ»	20.12.2021	22.01.2022				28.01.2022			
628	Ш. Космонавтов, 82а, баннер «Принимаем все» на фасаде дома, ООО «КУБ»	20.12.2021	22.01.2022				28.01.2022			
629	Ш. Космонавтов, 82а, вывеска «Бриош» на балконе дома, ООО «КУБ»	20.12.2021	22.01.2022				28.06.2022			
630	Ш. Космонавтов, 82а, вывеска «10-20» на балконе дома, ООО «КУБ»	20.12.2021	22.01.2022				28.06.2022			
631	Пр. Парковый, 37г, конструкция «Огнеборец» в пределах входной группы	28.12.2021	28.01.2022				04.02.2022			
632	Пр. Парковый, 37г, конструкция «Вдохновение» в пределах входной группы	28.12.2021	28.01.2022							
633	Пр. Парковый, 37г, конструкция «Акция» в пределах входной группы	28.12.2021	28.01.2022							
634	Пр. Парковый, 37г, конструкция «Выгодно» в пределах входной группы	28.12.2021	28.01.2022							
635	Ул. Ленина, 84, вертикальная вывеска «Ломбард» в пределах входной группы	19.01.2022	19.02.2022							
636	Ул. Мильчакова, 35, баннер «Аптека социальных цен» на фасаде здания	19.01.2022	19.02.2022	Распоряжение от 19.04.2022 № 059-07-01-05-145	24.05.2022	Акт № 64 от 12.05.2022				
637	Ул. Мильчакова, 35, баннер «Шаверма хаус» на фасаде здания	19.01.2022	19.02.2022	Распоряжение от 19.04.2022 № 059-07-01-05-145	24.05.2022	Акт № 64 от 12.05.2022				

1	2	3	4	5	6	7	8	9	10	11
638	Ул. Мильчакова, 35, баннер «Аптека» на фасаде здания	19.01.2022	19.02.2022	Распоряжение от 19.04.2022 № 059-07-01-05-145	24.05.2022	Акт № 64 от 12.05.2022				
639	Ул. Ветлужская 57 баннер «Все для туризма и рыбалки» на заборе	19.01.2022	19.02.2022	Распоряжение от 19.04.2022 № 059-07-01-05-145	24.05.2022	Акт № 58 от 11.05.2022				
640	Пр. Парковый, 38, вывеска «Эстетик» на фасаде дома	25.01.2022	25.02.2022							
641	Ул. Подлесная, 37а, вывеска «Ремонт обуви» на фасаде здания	25.01.2022	25.02.2022	Распоряжение от 17.06.2022 № 059-07-01-05-220	17.07.2022	Акт № 73 от 29.06.2022				
642	Ул. Подлесная, 37а, вывеска «Меховое ателье» на здании	25.01.2022	25.02.2022	Распоряжение от 17.06.2022 № 059-07-01-05-220	17.07.2022	Акт № 73 от 29.06.2022				
643	Ул. Подлесная, 37а, вывеска «Еврочистка» на здании	25.01.2022	25.02.2022	Распоряжение от 17.06.2022 № 059-07-01-05-220	17.07.2022	Акт № 73 от 29.06.2022				
644	Ул. Подлесная, 37а, вывеска «Почисти пуховик» на здании	25.01.2022	25.02.2022	Распоряжение от 17.06.2022 № 059-07-01-05-220	17.07.2022	Акт № 73 от 29.06.2022				
645	Ул. Подлесная, 37а, вывеска «Парикмахерская» на здании	25.01.2022	25.02.2022	Распоряжение от 17.06.2022 № 059-07-01-05-220	17.07.2022	Акт № 73 от 29.06.2022				
646	Ул. Подлесная, 37а, вывеска «Ремонт обуви» на здании	25.01.2022	25.02.2022	Распоряжение от 17.06.2022 № 059-07-01-05-220	17.07.2022	Акт № 73 от 29.06.2022				
647	Ул. Подлесная, 37а, вывеска «CHERY» на здании	25.01.2022	25.02.2022	Распоряжение от 17.06.2022 № 059-07-01-05-220	17.07.2022	Акт № 73 от 29.06.2022				
648	Ул. Подлесная, 37а, вывеска «ООО Кама сервис» на здании	25.01.2022	25.02.2022	Распоряжение от 17.06.2022 № 059-07-01-05-220	17.07.2022	Акт № 73 от 29.06.2022				
649	Пр. Парковый, 38, вывеска в виде указателя «Эстетик» на фасаде дома	25.01.2022	25.02.2022							
650	Ул. Плеханова, 3, баннер на фасаде дома, ООО «УК РемОЗ»	28.01.2022	28.02.2022							
651	Ул. Плеханова, 3, баннер на фасаде дома, ООО «УК РемОЗ»	28.01.2022	28.02.2022							

1	2	3	4	5	6	7	8	9	10	11
652	Ул. Боровая, 24, баннер «Хлебная лавка» на фасаде дома	28.02.2022	28.03.2022	Распоряжение от 19.04.2022 № 059-07-01-05-145	25.05.2022	Акт № 62 от 12.05.2022				
653	Ул. Боровая, 24, баннер «Всегда свежая выпечка» на фасаде дома	28.02.2022	28.03.2022	Распоряжение от 19.04.2022 № 059-07-01-05-145	25.05.2022	Акт № 62 от 12.05.2022				
654	Ул. Докучаева, 24, вывеска «Автошкола» на фасаде дома	28.02.2022	28.03.2022	Распоряжение от 19.04.2022 № 059-07-01-05-145	25.05.2022	Акт № 69 от 16.05.2022				
655	Ул. Докучаева, 24, вывеска «Аптека» на фасаде дома	28.02.2022	28.03.2022	Распоряжение от 19.04.2022 № 059-07-01-05-145	25.05.2022	Акт № 69 от 16.05.2022				
656	Ул. Докучаева, 24, вывеска «Ломбард» на фасаде дома	28.02.2022	28.03.2022	Распоряжение от 19.04.2022 № 059-07-01-05-145	25.05.2022	Акт № 69 от 16.05.2022				
657	Ул. Докучаева, 44/1, вывеска «Табак City» на НТО	28.02.2022	28.03.2022	Распоряжение от 19.04.2022 № 059-07-01-05-145	25.05.2022	Акт № 60 от 11.05.2022				
658	Ул. Докучаева, 44/1, вывеска «Табак city» на НТО	28.02.2022	28.03.2022	Распоряжение от 19.04.2022 № 059-07-01-05-145	25.05.2022	Акт № 60 от 11.05.2022				
659	Ул. Транспортная, 19а, баннер «Аренда»	28.02.2022	28.03.2022	Распоряжение от 19.04.2022 № 059-07-01-05-145	25.05.2022	Акт № 61 от 11.05.2022				
660	Ул. Петропавловская, 68, вывеска «График работы» на фасаде дома	28.02.2022	28.03.2022	Распоряжение от 19.04.2022 № 059-07-01-05-145	25.05.2022	Акт № 65 от 12.05.2022				
661	Ул. Петропавловская, 68, вывеска «Хмель Солод» на металлической конструкции	28.02.2022	28.03.2022	Распоряжение от 19.04.2022 № 059-07-01-05-145	25.05.2022	Акт № 65 от 12.05.2022				
662	Ул. Крисанова, 19, сплошная оклейка витрины «Ломбард»	28.02.2022	28.03.2022	Распоряжение от 19.04.2022 № 059-07-01-05-145	25.05.2022	Акт № 63 от 12.05.2022				
663	Ул. Крисанова, 19, сплошная оклейка витрины «Золото до 2990 руб.»	28.02.2022	28.03.2022	Распоряжение от 19.04.2022 № 059-07-01-05-145	25.05.2022	Акт № 63 от 12.05.2022				
664	Ул. Крисанова, 19, сплошная оклейка витрины «Деньги сразу»	28.02.2022	28.03.2022	Распоряжение от 19.04.2022 № 059-07-01-05-145	25.05.2022	Акт № 63 от 12.05.2022				

1	2	3	4	5	6	7	8	9	10	11
665	Ул. Крисанова, 19, сплошная оклейка витрины «Золото до 2990 руб.»	28.02.2022	28.03.2022	Распоряжение от 19.04.2022 № 059-07-01-05-145	25.05.2022	Акт № 63 от 12.05.2022				
666	Ул. Крисанова, 19, сплошная оклейка витрины «Офисмаг»	28.02.2022	28.03.2022	Распоряжение от 19.04.2022 № 059-07-01-05-145	25.05.2022	Акт № 63 от 12.05.2022				
667	Ул. Крисанова, 19, короб «Anex tour» на входной группе	28.02.2022	28.03.2022	Распоряжение от 19.04.2022 № 059-07-01-05-145	25.05.2022	Акт № 63 от 12.05.2022				
668	Ул. Петропавловская, 60/1, вывеска «Требуется продавец газет и журналов» на НТО	28.02.2022	28.03.2022	Распоряжение от 19.04.2022 № 059-07-01-05-145	25.05.2022	ДД				
669	Ул. Петропавловская, 60/1, вывеска «Хлеб» на НТО	28.02.2022	28.03.2022	Распоряжение от 19.04.2022 № 059-07-01-05-145	25.05.2022	ДД				
670	Ул. Петропавловская, 60/1, вывеска «Роспечать» на НТО	28.02.2022	28.03.2022	Распоряжение от 19.04.2022 № 059-07-01-05-145	25.05.2022	ДД				
671	Ул. Петропавловская, 60/1, вывеска «Звезда» на НТО	28.02.2022	28.03.2022	Распоряжение от 19.04.2022 № 059-07-01-05-145	25.05.2022	ДД				
672	Ул. Плеханова, 65, вывеска «Пятерочка» на фасаде здания	28.02.2022	28.03.2022	Распоряжение от 19.04.2022 № 059-07-01-05-145	25.05.2022	Акт № 66 от 12.05.2022				
673	Ул. Заречная, 140, баннер на фасаде дома	28.02.2022	28.03.2022	Распоряжение от 19.04.2022 № 059-07-01-05-145	25.05.2022	ДД				
674	Ул. Мильчакова, 3, баннеры на перилах входной группы	28.02.2022	28.03.2022	Распоряжение от 19.04.2022 № 059-07-01-05-145	25.05.2022	ДД				
675	Ш. Космонавтов, 51, вывеска «Play» на входной группе	28.02.2022	28.03.2022	Распоряжение от 19.04.2022 № 059-07-01-05-145	25.05.2022	Акт № 68 от 12.05.2022				
676	Ш. Космонавтов, 51, баннер «Play» на входной группе	28.02.2022	28.03.2022	Распоряжение от 19.04.2022 № 059-07-01-05-145	25.05.2022	Акт № 68 от 12.05.2022				
677	Ул. Ленина, 73, баннер «Гемотест» на входной группе	28.02.2022	28.03.2022	Распоряжение от 19.04.2022 № 059-07-01-05-145	25.05.2022	ДД				

1	2	3	4	5	6	7	8	9	10	11
678	Ул. Подгорная, 109, вывеска «Автосервис, шиномонтаж» на постройке	28.02.2022	28.03.2022	Распоряжение от 19.04.2022 № 059-07-01-05-145	25.05.2022	ДД				
679	Ул. Дзержинского, 1В, вывеска «Продукты» на НТО	28.02.2022	28.03.2022	Распоряжение от 19.04.2022 № 059-07-01-05-145	25.05.2022	Акт № 59 от 11.05.2022				
680	Ул. Дзержинского, 1В, вывеска «Шаурма, чай, кофе» на НТО	28.02.2022	28.03.2022	Распоряжение от 19.04.2022 № 059-07-01-05-145	25.05.2022	Акт № 59 от 11.05.2022				
681	Ул. Крисанова, 7, вывеска «Парикмахерская» на фасаде здания	30.03.2022	30.04.2022							
682	Ул. Подлесная, 37а, вывеска «Ремонт обуви»	30.03.2022	30.04.2022	Распоряжение от 17.06.2022 № 059-07-01-05-220	27.07.2022	Акт № 73 от 29.06.2022				
683	Ул. Подлесная, 37а, вывеска «Меховое ателье»	30.03.2022	30.04.2022	Распоряжение от 17.06.2022 № 059-07-01-05-220	27.07.2022	Акт № 73 от 29.06.2022				
684	Ул. Подлесная, 37а, вывеска «Еврочистка»	30.03.2022	30.04.2022	Распоряжение от 17.06.2022 № 059-07-01-05-220	27.07.2022	Акт № 73 от 29.06.2022				
685	Ул. Подлесная, 37а, вывеска «Парикмахерская»	30.03.2022	30.04.2022	Распоряжение от 17.06.2022 № 059-07-01-05-220	27.07.2022	Акт № 73 от 29.06.2022				
686	Ул. Подлесная, 37а, вывеска «Кама-Сервис»	30.03.2022	30.04.2022	Распоряжение от 17.06.2022 № 059-07-01-05-220	27.07.2022	Акт № 73 от 29.06.2022				
687	Ул. Подлесная, 37а, вывеска «Ремонт обуви»	30.03.2022	30.04.2022	Распоряжение от 17.06.2022 № 059-07-01-05-220	27.07.2022	Акт № 73 от 29.06.2022				
688	Ул. Подлесная, 37а, вывеска «CHERRY»	30.03.2022	30.04.2022	Распоряжение от 17.06.2022 № 059-07-01-05-220	27.07.2022	Акт № 73 от 29.06.2022				
689	Пр. Якуба Коласа, 5, вывеска «Чулки, носки, колготки» на фасаде дома	05.04.2022	05.05.2022	Распоряжение от 11.07.2022 № 059-07-01-05-243	11.08.2022	Акт № 77 от 15.07.2022				
690	Пр. Якуба Коласа, 5а, вывеска «Студия автосвета» на фасаде дома	07.04.2022	07.05.2022	Распоряжение от 11.07.2022 № 059-07-01-05-243	11.08.2022	Акт № 76 от 15.07.2022				

1	2	3	4	5	6	7	8	9	10	11
691	Ул. Петропавловская, 82 – баннер на перилах входной группы	18.04.2022	18.05.2022	Распоряжение от 11.07.2022 № 059-07-01-05-243	11.08.2022	ДД				
692	Ул. Петропавловская, 82 – сплошная оклейка витрины «Oldboy»	18.04.2022	18.05.2022							
693	Ул. Петропавловская, 72, вывеска «Плов лагман, крылья» на пристрое	26.04.2022	26.05.2022							
694	Ул. Петропавловская, 72 – вывеска «Бизнес ланч» на пристрое	26.04.2022	26.05.2022							
695	Ул. Крисанова, 19, вывеска «Офисмаг» на фасаде здания	02.05.2022	02.06.2022	Распоряжение от 11.07.2022 № 059-07-01-05-243	11.08.2022	Акт № 80 от 19.07.2022				
696	Ул. Крисанова, 19, вывеска «30000 товаров» на фасаде здания	02.05.2022	02.06.2022	Распоряжение от 11.07.2022 № 059-07-01-05-243	11.08.2022	Акт № 80 от 19.07.2022				
697	Ул. Крисанова, 19, вывеска «30000 товаров» на фасаде здания	02.05.2022	02.06.2022	Распоряжение от 11.07.2022 № 059-07-01-05-243	11.08.2022	Акт № 80 от 19.07.2022				
698	Ул. Крисанова, 19, вывеска «Детский размер» на фасаде здания	02.05.2022	02.06.2022	Распоряжение от 11.07.2022 № 059-07-01-05-243	11.08.2022	Акт № 80 от 19.07.2022				
699	Ул. Крисанова, 19, вывеска «Сами с усами» на фасаде здания	02.05.2022	02.06.2022	Распоряжение от 11.07.2022 № 059-07-01-05-243	11.08.2022	Акт № 75 от 15.07.2022				
700	Ул. Крисанова, 19, вывеска «Аренда» на остеклении здания	02.05.2022	02.06.2022	Распоряжение от 11.07.2022 № 059-07-01-05-243	11.08.2022	Акт № 80 от 19.07.2022				
701	Ул. Крисанова, 19, вывеска «Anex tour» на фасаде здания	02.05.2022	02.06.2022	Распоряжение от 11.07.2022 № 059-07-01-05-243	11.08.2022	ДД				
702	Ул. Крисанова, 19, вывеска «Anex tour» на фасаде здания	02.05.2022	02.06.2022	Распоряжение от 11.07.2022 № 059-07-01-05-243	11.08.2022	ДД				
703	Пр. Парковый, 3/1, вывеска «Tobacco House» на перилах входной группы	16.05.2022	16.06.2022	Распоряжение от 11.07.2022 № 059-07-01-05-243	11.08.2022	ДД				

1	2	3	4	5	6	7	8	9	10	11
704	Пр. Парковый, 3/1, вывеска «Цирюльня» на фасаде дома	16.05.2022	16.06.2022	Распоряжение от 11.07.2022 № 059-07-01-05-243	11.08.2022	Акт № 78 от 18.07.2022				
705	Пр. Парковый, 1а, вывеска «Продукты» на входной группе дома	16.05.2022	16.06.2022	Распоряжение от 11.07.2022 № 059-07-01-05-243	11.08.2022	ДД				
706	Пр. Парковый, 1а, вывеска «Valery, салон парикмахерская» на фасаде дома	16.05.2022	16.06.2022	Распоряжение от 11.07.2022 № 059-07-01-05-243	11.08.2022	Акт № 79 от 18.07.2022				
707	Пр. Парковый, 1а, вывеска «Valery» в пределах входной группы на подложке	16.05.2022	16.06.2022	Распоряжение от 11.07.2022 № 059-07-01-05-243	11.08.2022	ДД				
708	Ул. Окулова, 83, баннер «Автомойка» на здании	30.05.2022	30.06.2022							
709	Ул. Окулова, 83, баннер «Автохимчистка» на здании	30.05.2022	30.06.2022							
710	Ул. Окулова, 83, баннер на здании	30.05.2022	30.06.2022							
711	Ул. Петропавловская, 123аа, короб «Шиномонтаж» на сооружении	30.05.2022	30.06.2022							
712	Ул. Петропавловская, 123аа, баннер «Цены, качество» на сооружении	30.05.2022	30.06.2022							
713	Ул. Окулова, 75, вывеска «Telta» на подложке	30.05.2022	30.06.2022							
714	Ул. Окулова, 75, баннер «Мы открылись» на остеклении	30.05.2022	30.06.2022							
715	Ул. Петропавловская, 70, баннер «Детское питание» на перилах входной группы	03.06.2022	03.07.2022				01.07.2022			
716	Ул. Петропавловская, 70, баннер «Мы открылись» на перилах входной группы	03.06.2022	03.07.2022				01.07.2022			
717	Ул. Петропавловская, 88, вывеска «адвокат» на фасаде дома	03.06.2022	03.07.2022				01.07.2022			
718	Ул. Петропавловская, 88, вывеска «адвокат» на фасаде дома	03.06.2022	03.07.2022				01.07.2022			

1	2	3	4	5	6	7	8	9	10	11
719	Ул. Петропавловская, 88, вывеска «нотариус» на фасаде дома	03.06.2022	03.07.2022				01.07.2022			
720	Ул. Малкова, 22, вертикальная вывеска «аптека» на торце дома	03.06.2022	03.07.2022							
721	Ш. Космонавтов, 82а, баннер «Хочешь франшизу» на фасаде дома	09.06.2022	09.07.2022				13.06.2022			
722	Ш. Космонавтов, 82а, баннер ломбарда «Маяк» с торца дома	09.06.2022	09.07.2022				13.06.2022			
723	Ш. Космонавтов, 82а, баннер «переезд магазина» на фасаде дома	09.06.2022	09.07.2022				13.06.2022			
724	Ул. Кронштадская, 4, баннер на заборе «Помощь школьнику»	10.06.2022	11.07.2022							
725	Ул. Кронштадская, 4, баннер на заборе «Семицветие»	10.06.2022	11.07.2022							
726	Ул. Кронштадская, 4, баннер на заборе «Летние смены в семицветии»	10.06.2022	11.07.2022							
727	Ул. Кронштадская, 4, вывеска на фасаде дома «Детский сад»	10.06.2022	11.07.2022							
728	Ул. Кронштадская, 4, баннер на заборе «Школа раннего развития»	10.06.2022	11.07.2022							
729	Ул. Кронштадская, 4, баннер на заборе «Подготовка к школе»	10.06.2022	11.07.2022							
730	Ул. Кронштадская,4, баннер на заборе «Логопед»	10.06.2022	11.07.2022							
731	Ул. Комиссара Пожарского, 17а, вывеска «Спутниковое телевидение» на фасаде здания	14.06.2022	14.07.2022							

1	2	3	4	5	6	7	8	9	10	11
732	Ул. Комиссара Пожарского, 17а, вывеска «Парикмахерская для животных» на фасаде здания	14.06.2022	14.07.2022							
733	Ул. Комиссара Пожарского, 17а, вывеска «Швейные услуги» на фасаде здания	14.06.2022	14.07.2022							
734	Ул. Комиссара Пожарского, 17а, вывеска «Швейные услуги» на фасаде здания	14.06.2022	14.07.2022							
735	Ул. Комиссара Пожарского, 17а, вывеска «Срочные ремонт обуви» на фасаде здания	14.06.2022	14.07.2022							
736	Ул. Комиссара Пожарского, 17а, вывеска «Куплю» на фасаде здания	14.06.2022	14.07.2022							
737	Ул. Комиссара Пожарского, 17а, вывеска «Ремонт часов» на фасаде здания	14.06.2022	14.07.2022							
738	Ул. Комиссара Пожарского, 17а, вывеска «Пермский ремесленник» на фасаде здания	14.06.2022	14.07.2022							
739	Ул. Комиссара Пожарского, 17а, вывеска «Швейные услуги» на фасаде здания	14.06.2022	14.07.2022							
740	Ул. Комиссара Пожарского, 17а, вывеска «Парикмахерская» на фасаде здания	14.06.2022	14.07.2022							
741	Ул. Комиссара Пожарского, 17а, вывеска «Фотомалон» на фасаде здания	14.06.2022	14.07.2022							
742	Ул. Комиссара Пожарского, 17а, вывеска «Империя праздника» на фасаде здания	14.06.2022	14.07.2022							
743	Ул. Комиссара Пожарского, 17а, вывеска «Шары с гелием» на фасаде здания	14.06.2022	14.07.2022							

1	2	3	4	5	6	7	8	9	10	11
744	Ул. Комиссара Пожарского, 17а, вывеска «Профессиональный ремонт» на фасаде здания	14.06.2022	14.07.2022							
745	Ул. Комиссара Пожарского, 17а, вывеска «Парикмахерская для животных» с торца здания	14.06.2022	14.07.2022							
746	Ул. Комиссара Пожарского, 17а, вывеска «Фотосалон» на торце здания	14.06.2022	14.07.2022							
747	Ул. Комиссара Пожарского,, 17а, вывеска «Парикмахерская» на торце здания	14.06.2022	14.07.2022							
748	Ул. Комиссара Пожарского, 17а, вывеска в виде тканевого баннера «Швейные услуги, бюро праздничных услуг, ремонт часов, ремонт обуви и сумок» на торце здания	14.06.2022	14.07.2022							
749	Ул. Комиссара Пожарского, 17а, вывеска «Ювелир» на торце здания	14.06.2022	14.07.2022							
750	Ул. Комиссара Пожарского, 19, вывеска на фасаде здания «Стоматология Орбита»	14.06.2022	14.07.2022							
751	Ул. Комиссара Пожарского, 19, вывеска на фасаде здания «Время тренить»	14.06.2022	14.07.2022							
752	Ул. Комиссара Пожарского, 19, вывеска на фасаде здания «Alexpro»	14.06.2022	14.07.2022							
753	Ул. Комиссара Пожарского, 19, короб на фасаде здания «Unity»	14.06.2022	14.07.2022							
754	Ул. Комиссара Пожарского, 19, вывеска на фасаде здания «New Star»	14.06.2022	14.07.2022							

1	2	3	4	5	6	7	8	9	10	11
755	Ул. Монастырская, 121, вывеска «Ремонт обуви» на фасаде здания	20.06.2022	20.07.2022							
756	Ул. Монастырская, 121, вывеска «Типография» на фасаде дома	20.06.2022	20.07.2022							
757	Ул. Монастырская, 121, вывеска «Капкан» на пристрое дома	20.06.2022	20.07.2022							
758	Ул. Овчинникова, 16/1, вывеска «Цветы» на НТО	21.06.2022	21.07.2022							
759	Ул. Овчинникова, 16/1, вывеска «Цветы» на НТО	21.06.2022	21.07.2022							
760	Ул. Пермская, 230, вывеска «Почтобанк» на входной группе здания	21.06.2022	21.07.2022							
761	Пр. Парковый, 20/2, вывеска «Запчасти» в пределах входной группы	21.06.2022	21.07.2022							
762	Пр. Парковый, 20/2, баннер «запчасти и расходники» на фасаде пристроя	21.06.2022	21.07.2022							
763	Пр. Парковый, 20/2, баннер «запчасти и расходники» на фасаде пристроя	21.06.2022	21.07.2022							
764	Пр. Парковый, 20/2, вывеска «Оригинальные запасные части Лада» на фасаде дома	21.06.2022	21.07.2022							
765	Ул. Мильчакова, 28, вывеска «Медицинская техника» на фасаде дома	21.06.2022	21.07.2022							
766	Ул. Куфонина, 10А, баннер «Шиномонтаж» на постройке	24.06.2022	24.07.2022				13.07.2022			
767	Ул. Куфонина, 10А, баннер «Автостоянка» на постройке	24.06.2022	24.07.2022				13.07.2022			
768	Ул. Куфонина, 10А, вывеска на постройке	24.06.2022	24.07.2022				13.07.2022			

1	2	3	4	5	6	7	8	9	10	11
769	Ул. Крисанова, 7, растяжка «Водительская комиссия» на фасаде здания	27.06.2022	27.07.2022							
770	Ул. Подлесная, 13, баннер «Мы открыты» на фасаде дома	28.06.2022	28.07.2022							
771	Ул. Подлесная, 13, баннер «Благотворительный склад-магазин» на фасаде дома	28.06.2022	28.07.2022							
772	Ул. Куфонина, 20, вывеска «Пахлава» на фасаде здания	28.06.2022	28.07.2022							
773	Ул. Куфонина, 20, вывеска «Хореография» на фасаде здания	28.06.2022	28.07.2022							
774	Ул. Куфонина, 20, вывеска «Центр Наиля» на крыше здания	28.06.2022	28.07.2022							
775	Ул. Транспортная, 15 – баннер на балконе дома «Только хорошие продукты»	30.06.2022	01.08.2022							
776	Ул. Транспортная, 17 – баннер на заборе	30.06.2022	01.08.2022							
777	Ул. Транспортная, 15 – вывеска на желтой подложке «Продуктовый магазин хороший» на фасаде дома	30.06.2022	01.08.2022							
778	Ул. Транспортная, 15 – баннер «Такси круглосуточно» на фасаде дома	30.06.2022	01.08.2022							
779	Ул. Транспортная, 17 – короб в пределах входной группы «Саныч»	30.06.2022	01.08.2022							
780	Ул. Транспортная, 17 – баннер на перилах входной группы «Работаем под заказ»	30.06.2022	01.08.2022							
781	Ул. Костычева, 21 – вертикальный короб «Аптека» на фасаде здания	30.06.2022	01.08.2022							

1	2	3	4	5	6	7	8	9	10	11
782	Ул. Костычева, 21 – короб «Аптека» на фасаде здания	30.06.2022	01.08.2022							
783	Ул. Костычева, 23 – вывеска «Вербалика» на входной группе здания	30.06.2022	01.08.2022							
784	Ул. Ветлужская, 62 – вывеска «Секонд Хенд» на окне дома	30.06.2022	01.08.2022							
785	Ул. Ветлужская, 62 – вывеска «Фитнес клуб» на фасаде дома	30.06.2022	01.08.2022							
786	Ул. Ветлужская, 62 – баннер «Магазин Садовод» в пределах входной группы	30.06.2022	01.08.2022							
787	Ул. Ветлужская, 62 – вывеска «Теле ателье» на фасаде дома	30.06.2022	01.08.2022							
788	Ул. Ветлужская, 62 – вывеска «Кабинет эстетики тела» на фасаде дома	30.06.2022	01.08.2022							
789	Ул. Ветлужская, 62 – вывеска «Наши дети» на фасаде дома	30.06.2022	01.08.2022							
790	Ул. Ветлужская, 62 – вывеска «Прием платежей» на фасаде дома	30.06.2022	01.08.2022							
791	Ул. Ветлужская, 62 – вывеска «Electro Smart» на фасаде дома	30.06.2022	01.08.2022							
792	Ул. Ветлужская, 62 – вывеска «Маникюр, педикюр» на фасаде дома	30.06.2022	01.08.2022							
793	Ул. Ветлужская, 62 – вывеска «Агентство недвижимости» на фасаде дома	30.06.2022	01.08.2022							
794	Ул. Ветлужская, 62 – вывеска «Оздоровительный центр» на фасаде дома	30.06.2022	01.08.2022							
795	Ул. Ветлужская, 62 – вывеска «Массаж» на фасаде дома	30.06.2022	01.08.2022							

1	2	3	4	5	6	7	8	9	10	11
796	Ул. Ветлужская, 62 – баннер «Магазин Садовод» на металлической конструкции на фасаде дома	30.06.2022	01.08.2022							
797	Ул. Хабаровская, 159 – баннер «ALIVA» на пристрое входной группы	30.06.2022	01.08.2022							
798	Ул. Хабаровская, 153 – вывеска «Элен» на входной группе дома»	30.06.2022	01.08.2022							
799	Ул. Хабаровская, 151 – короб «Распродажный» на пристрое дома	30.06.2022	01.08.2022							
800	Ул. Хабаровская, 155 – баннер «Хлопковый рай» в пределах входной группы дома	30.06.2022	01.08.2022							
801	Ул. Хабаровская, 155 – вывеска «Пенные напитки» на пристрое дома	30.06.2022	01.08.2022							
802	Ул. Хабаровская, 155 – вывеска «Квас, лимонад, самые низкие цены» на пристрое дома	30.06.2022	01.08.2022							
803	Ул. Докучаева, 33А к5, вывеска «Автострахование» на НТО	04.07.2022	04.08.2022							
804	Ул. Сеченова, 9, вывеска «Домашний мастер» на фасаде дома	05.07.2022	05.08.2022							
805	Ш. Космонавтов, 55 – короб «Снегоходы» на фасаде дома	05.07.2022	05.08.2022							
806	Ул. Связистов, 5 – баннер «Wilson» на фасаде дома	05.07.2022	05.08.2022							
807	Ул. Связистов, 5 – баннер «Wilson» на фасаде дома	05.07.2022	05.08.2022							
808	ул. Маяковского, 42 – баннер «Пекарня» на фасаде здания	05.07.2022	05.08.2022							

1	2	3	4	5	6	7	8	9	10	11
809	Ул. Маяковского, 41 – вывеска «Товары для дома» на фасаде здания	05.07.2022	05.08.2022							
810	Ул. Маяковского, 41 – вывеска «Хмель» на крыше здания	05.07.2022	05.08.2022							
811	Пр. Парковый, 28а – вывеска «Вираж» на фасаде дома	05.07.2022	05.08.2022							
812	Ул. Комиссара Пожарского, 10 – вывеска «Карусель» на входной группе дома	05.07.2022	05.08.2022							
813	Ул. Комиссара Пожарского, 10 – баннер «Товары для детей» на фасаде дома	05.07.2022	05.08.2022							
814	Ул. Хабаровская, 64, вывеска «Сладкоежка» на входной группе дома	06.07.2022	06.08.2022							
815	Ул. Хабаровская, 64, сплошная оклейка витрины	06.07.2022	06.08.2022							
816	Ул. Хабаровская, 64, сплошная оклейка витрины	06.07.2022	06.08.2022							
817	Ул. Хабаровская, 64, сплошная оклейка витрины	06.07.2022	06.08.2022							
818	Ул. Хабаровская, 64 – вывеска «Lays» на входной группе дома	06.07.2022	06.08.2022							
819	Ул. Хабаровская, 64, вывеска «Сладкоежка» на фасаде дома	06.07.2022	06.08.2022							
820	Ул. Хабаровская, 64, вывеска «Продукты» на фасаде дома	06.07.2022	06.08.2022							
821	Ул. Хабаровская, 64, вывеска «Натуральные продукты» на фасаде дома	06.07.2022	06.08.2022							
822	Ул. Хабаровская, 64, баннер «Сладкоежка» на фасаде дома	06.07.2022	06.08.2022							
823	Ул. Машинистов, 49, баннер «Ремонт обуви, изготовление ключей» на фасаде дома	20.07.2022	20.08.2022							

1	2	3	4	5	6	7	8	9	10	11
824	Ул. Машинистов, 26, короб «Булочная» на фасаде дома	20.07.2022	20.08.2022							
825	Ул. Машинистов, 26, баннер «Живи большими глотками» на решетке окна	20.07.2022	20.08.2022							
826	Ул. Машинистов, 26, баннер «Где наслаждение, там Я» на решетке окна	20.07.2022	20.08.2022							
827	Ул. Генерала Наумова, 10, короб «Продукты» на фасаде здания	20.07.2022	20.08.2022							
828	Ул. Генерала Наумова, 10, вывеска «Мясо, рыба, колбаса, сыры, крупы консервы» на остеклении	20.07.2022	20.08.2022							
829	Ул. Генерала Наумова, 10, баннер «Живи большими глотками» на остеклении	20.07.2022	20.08.2022							
830	Ул. Генерала Наумова, 10, баннер «Фруктовый сад» на остеклении	20.07.2022	20.08.2022							
831	Ул. Малкова, 26, короб «Политерм-Кама» на фасаде дома	25.07.2022	25.08.2022							
832	Ул. Малкова, 26, вывеска «Эксперт-аудит» на фасаде дома	25.07.2022	25.08.2022							
833	Ул. Малкова, 26, вывеска на входной группе «Радуга массажный салон»	25.07.2022	25.08.2022							
834	Ул. Малкова, 18, баннер «Парикмахерская Луч» на фасаде дома	25.07.2022	25.08.2022							
835	Ул. Малкова, 18, вывеска «Парикмахерская Луч» на боковом фасаде дома	25.07.2022	25.08.2022							
836	Ул. Подлесная, 3а, баннер «Кондитерская» на фасаде дома	25.07.2022	25.08.2022							
837	Ул. Подлесная, 3а, вывеска на входной группе «Продукты»	25.07.2022	25.08.2022							

1	2	3	4	5	6	7	8	9	10	11
838	Ул. Комиссара Пожарского, 11, баннер «ВЕГА» на фасаде дома	25.07.2022	25.08.2022							
839	Ул. Докучаева, 24, баннер «Весна» на фасаде дома	25.07.2022	25.08.2022							
840	Ш. Космонавтов, 51, вывеска на входной группе «Ателье швейных услуг «Кружева»	27.07.2022	27.08.2022							
841	Ш. Космонавтов, 49, баннер «Акция» Роза 40 см 49 р» на входной группе	27.07.2022	27.08.2022							
842	Ш. Космонавтов, 49, баннер «У нас есть работа для вас» на фасаде дома	27.07.2022	27.08.2022							
843	Ул. Ольги Лепешинской, 21», вывеска «Магазин» на фасаде дома	27.07.2022	27.08.2022							
844	Ул. Связистов, 24, баннер «Столовая» на фасаде дома	27.07.2022	27.08.2022							

Департамент земельных отношений администрации города Перми в целях информирования населения в соответствии со статьей 39.42 Земельного кодекса Российской Федерации сообщает о возможном установлении публичных сервитутов в отдельных целях на территории города Перми

№	Кадастровый номер земельного участка, в отношении которого устанавливается публичный сервитут (при наличии)	Адрес или описание земельного участка, в отношении которого устанавливается публичный сервитут	Цели установления публичного сервитута
1	2	3	4
1	59:01:4411058:610	г. Пермь	Размещение объекта электросетевого хозяйства
2	59:01:4410944:23	г. Пермь	Размещение объекта электросетевого хозяйства
3	59:01:4411458:19 59:01:4411458:46 59:01:4411458:273 59:01:4411458:49 59:01:4411458:5	г. Пермь	Размещение объекта электросетевого хозяйства
4	59:01:0000000:22402 59:01:0000000:41685 59:01:0000000:89406 59:01:0000000:90336 59:01:4410085:11 59:01:4410085:16 59:01:4410085:7 59:01:4410112:13 59:01:4410112:14 59:01:4410112:3 59:01:4410112:8 59:01:4410290:1352 59:01:4410290:27 59:01:4419792:5 Земли	г. Пермь	Размещение объекта электросетевого хозяйства
5	59:01:4410113:10 59:01:4410113:11 59:01:4410113:13 59:01:4410113:16 59:01:4410113:19 59:01:4410113:2 59:01:4410113:9 Земли	г. Пермь	Размещение объекта электросетевого хозяйства
6	59:01:0000000:89782 59:01:0000000:91147 59:01:0000000:91539 59:01:4410077:1 59:01:4410077:10 59:01:4410077:11 59:01:4410077:12 59:01:4410078:35 59:01:4410079:1	г. Пермь	Размещение объекта электросетевого хозяйства

	59:01:4410079:4 59:01:4410079:6 Земли		
7	59:01:0000000:1102 59:01:3810187:173 59:01:3810187:174 59:01:3810187:293 59:01:3812301:14 59:01:3812301:15 59:01:3812303:1 59:01:0000000:246 59:01:3812825:12 59:01:3812825:30 59:01:3812828:10 59:01:3812828:5 59:01:3812831:1 59:01:3812831:4 59:01:3812831:6 59:01:3812831:7 59:01:3812833:1 59:01:3812833:11 Земли	г. Пермь	Размещение объекта электросетевого хозяйства

Заинтересованные лица имеют право ознакомиться с ходатайством об установлении публичного сервитута и прилагаемым к нему описанием местоположения границ публичного сервитута по адресу: г. Пермь, ул. Сибирская, 15 (тел. 212-67-54).

Заинтересованные лица могут подать заявление об учете прав в срок с 09.08.2022 по 07.09.2022.

Способы подачи заявлений:

1. посредством почтовой связи;

2. лично, в том числе через представителя, в департамент земельных отношений администрации города Перми (г. Пермь, ул. Сибирская, 15);

3. в форме электронных документов с использованием информационно-телекоммуникационной сети «Интернет».

Правообладатели земельных участков, в отношении которых испрашивается публичный сервитут, если их права не зарегистрированы в Едином государственном реестре недвижимости, в течение тридцати дней со дня опубликования сообщения, предусмотренного подпунктом 1 пункта 3 статьи 39.42 ЗК РФ, подают в орган, уполномоченный на установление публичного сервитута, заявления об учете их прав (обременений прав) на земельные участки с приложением копий документов, подтверждающих эти права (обременения прав). В таких заявлениях указывается способ связи с правообладателями земельных участков, в том числе их почтовый адрес и (или) адрес электронной почты. Правообладатели земельных участков, подавшие такие заявления по истечении указанного срока, несут риски невозможности обеспечения их прав в связи с отсутствием информации о таких лицах и их правах на земельные участки. Такие лица имеют право требовать от обладателя публичного сервитута плату за публичный сервитут не более чем за три года, предшествующие дню направления ими заявления об учете их прав (обременений прав).

Реквизиты решений об утверждении документа территориального планирования, документации по планировке территории, программ комплексного развития систем коммунальной инфраструктуры поселения, городского округа, а также информацию об инвестиционной программе субъекта естественных монополий, организации коммунального комплекса, указанных в ходатайстве об установлении публичного сервитута и сведения об официальных сайтах в информационно-телекоммуникационной сети «Интернет» отсутствуют.

Информация о возможности установления публичного сервитута публикуется на сайте http://www.gorodperm.ru, в «Официальном бюллетене органов местного самоуправления муниципального образования город Пермь».

Приложение: на 36 л. в 1 экз.

Лист № 4

КАРТА (ПЛАН)

Строительство ЛЭП 0,4 кВ от РУ 0,4 кВ ТП-6143, установка оборудования учета э/э в РУ 0,4 кВТП-6143 для электроснабжения базовой станции/оборудования сотовой связи по адресу: Пермский край, г. Пермь, Свердловский район, ул. Героев Хасана (кад. номер зем. участка 59:01:4411058)

(наименование объекта)

Сведения об объекте

№ п/п	Характеристики объекта	Описание характеристик
1	2	3
1.	Местоположение объекта	Пермский край, Пермь г, Свердловский
2.	Площадь объекта ± величина погрешности определения площади (**Р ± ΔР**)	211 кв.м ± 6 кв.м
3.	Иные характеристики объекта	Ограничения на использование объекта: Публичный сервитут. В целях подключения (технологического присоединения) к сетям инженерно-технического обеспечения.(Строительство ЛЭП 0,4 кВ от РУ 0,4 кВ ТП-6143, установка оборудования учета э/э в РУ 0,4 кВТП-6143 для электроснабжения базовой станции/оборудования сотовой связи по адресу: Пермский край, г. Пермь, Свердловский район, ул. Героев Хасана (кад. номер зем. участка 59:01:4411058) сроком на 48 лет 11 месяцев.

КАРТА (ПЛАН) 5

Строительство ЛЭП 0,4 кВ от РУ 0,4 кВ ТП-6143, установка оборудования учета э/э в РУ 0,4 кВТП-6143 для электроснабжения базовой станции/оборудования сотовой связи по адресу:

Сведения о местоположении границ объекта

1. Система координат МСК-59, зона 2

2. Сведения о характерных точках границ объекта

Обозначение характерных точек границ	Координаты, м		Метод определения координат и средняя квадратическая погрешность положения характерной точки (M_t), м	Описание закрепления точки
	X	Y		
1	2	3	4	5
1	511989.12	2233336.10	Метод спутниковых геодезических измерений. Mt=0,10	Нет закрепления
2	511988.80	2233341.68	Метод спутниковых геодезических измерений. Mt=0,10	Нет закрепления
3	511990.03	2233381.21	Метод спутниковых геодезических измерений. Mt=0,10	Нет закрепления
4	511985.38	2233382.91	Метод спутниковых геодезических измерений. Mt=0,10	Нет закрепления
5	511985.33	2233369.40	Метод спутниковых геодезических измерений. Mt=0,10	Нет закрепления
6	511983.80	2233336.28	Метод спутниковых геодезических измерений. Mt=0,10	Нет закрепления
1	511989.12	2233336.10	Метод спутниковых геодезических измерений. Mt=0,10	Нет закрепления

3. Сведения о характерных точках части (частей) границы объекта

-	-	-	-	-

4. Сведения о частях границ объекта, совпадающих с местоположением внешних границ природных объектов и(или) объектов искусственного происхождения


Обозначение части границ		Описание прохождения части границ
от точки	до точки	
1	2	3
1	2	-
2	3	-
3	4	-
4	5	-
5	6	-
6	1	-

Схема расположения границ публичного сервитута

Объект: Строительство ЛЭП 0,4 кВ от РУ 0,4 кВ ТП-6143, установка оборудования учета э/э в РУ 0,4 кВТП-6143 для электроснабжения базовой станции/оборудования сотовой связи по адресу: Пермский край, г. Пермь, Свердловский район, ул. Героев Хасана (кад. номер зем. участка 59:01:4411058)

Местоположение: Пермский край, г.Пермь, Свердловский район, ул.Героев Хасана, 109 (59:01:4411058:610)

Площадь земель или части земельного участка, кв.м. : 211

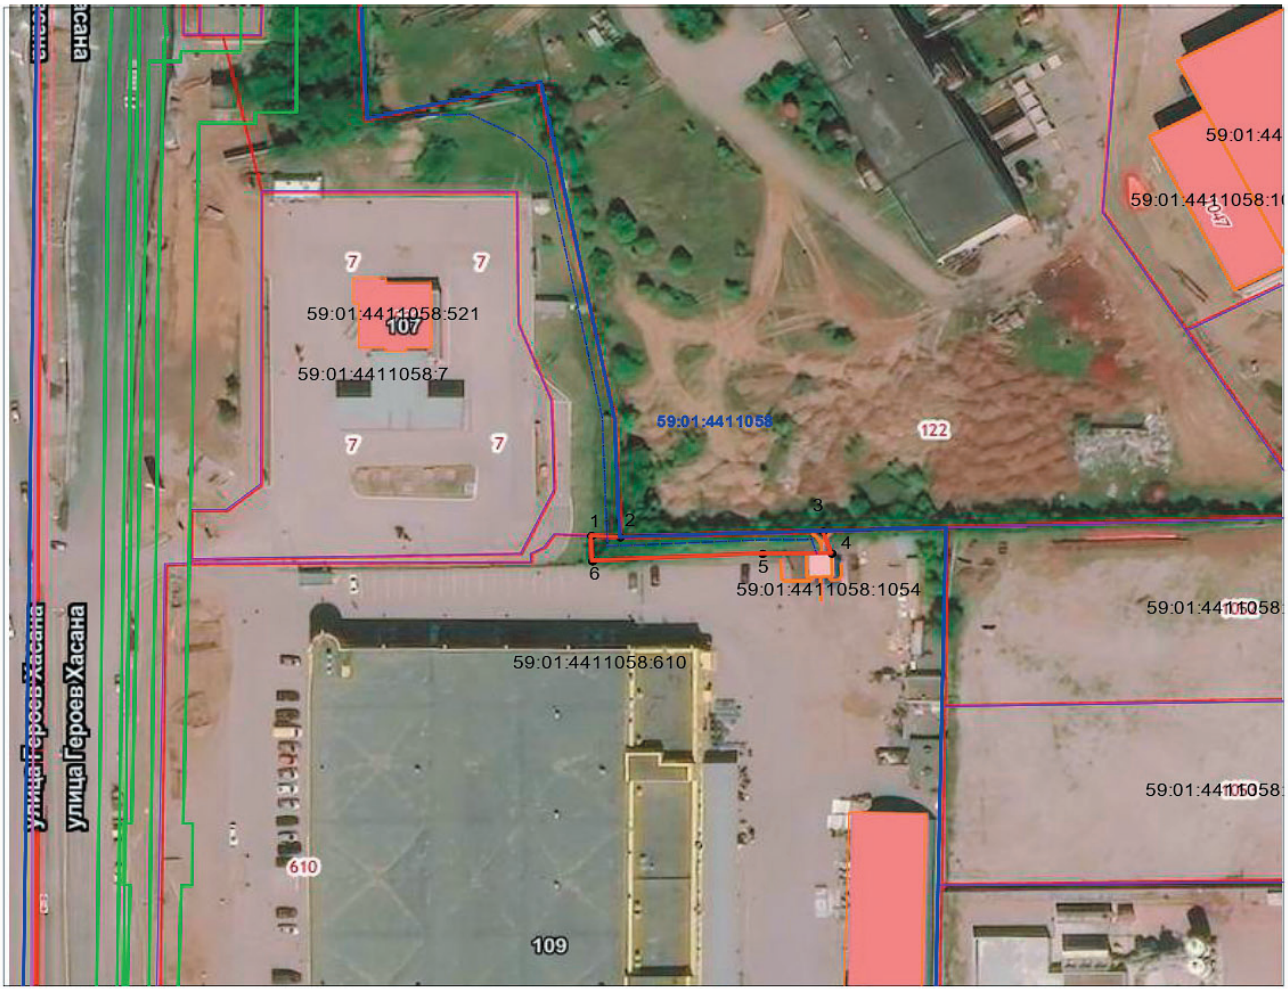

Масштаб 1:1200

№№ точек	X	Y
1	511989.12	2233336.10
2	511988.80	2233341.68
3	511990.03	2233381.21
4	511985.38	2233382.91
5	511985.33	2233369.40
6	511983.80	2233336.28
1	511989.12	2233336.10

Условные обозначения:

- граница публичного сервитута
- проектное местоположение инженерного сооружения
- граница земельного участка, сведения которого внесены в ЕГРН
- 59:01:4411058 обозначение кадастрового квартала
- 59:01:4411058:610 обозначение кадастрового номера земельного участка

Система координат МСК-59, зона 2

Метод определения координат: Метод спутниковых геодезических измерений (определений)

средняя квадратическая погрешность положения характерных точек (Mt)- 0.10 м

4

ОПИСАНИЕ МЕСТОПОЛОЖЕНИЯ ГРАНИЦ ПУБЛИЧНОГО СЕРВИТУТА
Строительство КЛ 0,4 кВ от РУ 0,4 кВ ,БКТП-6018; Реконструкция РУ 0,4 кВ БКТП-6018 (установка оборудования учета э/э) для электроснабжения многоэтажной жилой застройки

Сведения об объекте границ публичного сервитута

№ п/п	Характеристики объекта	Описание характеристик
1	2	3
1.	Местоположение объекта	Пермский край, Пермь г, Свердловский
2.	Площадь объекта ± величина погрешности определения площади (**Р ± ΔР**)	371 кв.м ± 4 кв.м
3.	Иные характеристики объекта	Ограничения на использование объекта: Публичный сервитут. В целях подключения (технологического присоединения) к сетям инженерно-технического обеспечения. (Строительство КЛ 0,4 кВ от РУ 0,4 кВ ,БКТП-6018; Реконструкция РУ 0,4 кВ БКТП-6018 (установка оборудования учета э/э) для электроснабжения многоэтажной жилой застройки по адресу: Пермский край, г. Пермь, Свердловский район, ул. Клары Цеткин, 35 (кад. номер зем. участка 59:01:4410944:8))сроком на 48 лет 11 месяцев.

Строительство КЛ 0,4 кВ от РУ 0,4 кВ ,БКТП-6018; Реконструкция РУ 0,4 кВ БКТП-6018 (установка оборудования учета э/э) для электроснабжения многоэтажной жилой застройки по адресу: Пермский край, г. Пермь, Свердловский район, ул. Клары Цеткин, 35 (кад. номе

Сведения о местоположении границ объекта публичного сервитута

1. Система координат МСК-59, зона 2

2. Сведения о характерных точках границ объекта

Обозначение характерных точек границ	Координаты, м		Метод определения координат и средняя квадратическая погрешность положения характерной точки (M_t), м	Описание закрепления точки
	X	Y		
1	2	3	4	5
1	515676.57	2231661.45	Метод спутниковых геодезических измерений. Mt=0,10	Нет закрепления
2	515703.70	2231726.52	Метод спутниковых геодезических измерений. Mt=0,10	Нет закрепления
3	515689.90	2231731.95	Метод спутниковых геодезических измерений. Mt=0,10	Нет закрепления
4	515688.25	2231727.76	Метод спутниковых геодезических измерений. Mt=0,10	Нет закрепления
5	515694.71	2231714.73	Метод спутниковых геодезических измерений. Mt=0,10	Нет закрепления
6	515672.88	2231662.53	Метод спутниковых геодезических измерений. Mt=0,10	Нет закрепления
1	515676.57	2231661.45	Метод спутниковых геодезических	Нет закрепления

5

ОПИСАНИЕ МЕСТОПОЛОЖЕНИЯ ГРАНИЦ ПУБЛИЧНОГО СЕРВИТУТА
Строительство КЛ 0,4 кВ от РУ 0,4 кВ ,БКТП-6018; Реконструкция РУ 0,4 кВ БКТП-6018 (установка оборудования учета э/э) для электроснабжения многоэтажной жилой застройки

Сведения об объекте границ публичного сервитута

			измерений. Mt=0,10	

3. Сведения о характерных точках части (частей) границы объекта границ публичного сервитута

-	-	-	-	-

4. Сведения о частях границ объекта, совпадающих с местоположением внешних границ природных объектов и(или) объектов искусственного происхождения

Обозначение части границ		Описание прохождения части границ
от точки	до точки	
1	**2**	**3**
1	2	-
2	3	-
3	4	-
4	5	-
5	6	-
6	1	-

Схема расположения границ публичного сервитута

Объект: Строительство КЛ 0,4 кВ от РУ 0,4 кВ, БКТП-6018; Реконструкция РУ 0,4 кВ БКТП-6018 (установка оборудования учета э/э) для электроснабжения многоэтажной жилой застройки по адресу: Пермский край, г. Пермь, Свердловский район, ул. Клары Цеткин, 35 (кад. номер зем. участка 59:01:4410944:8)

Местоположение: Пермский край, г.Пермь, Свердловский район, ул.Клары Цеткин, 27

Площадь земель или части земельного участка, кв.м. : 371 (59:01:4410944:23)



Условные обозначения:

- граница публичного сервитута
- граница земельного участка, сведения которого внесены в ЕГРН
- проектное местоположение инженерного сооружения
- 59:01:4410944 обозначение кадастрового квартала
- 59:01:4410944:23 обозначение кадастрового номера земельнорго участка

Масштаб 1:1200

№№ точек	X	Y
1	515676.57	2231661.45
2	515703.70	2231726.52
3	515689.90	2231731.95
4	515688.25	2231727.76
5	515694.71	2231714.73
6	515672.88	2231662.53
1	515676.57	2231661.45

Система координат МСК-59, зона 2

Метод определения координат: Метод спутниковых геодезических измерений (определений)

средняя квадратическая погрешность положения характерных точек (Mt)- 0.10 м

ОПИСАНИЕ МЕСТОПОЛОЖЕНИЯ ГРАНИЦ ПУБЛИЧНОГО СЕРВИТУТА

Строительство КЛ 0,4 кВ от РУ 0,4 ТП-6606, установка оборудования учета э/э в РУ 0,4 кВ ТП-6606 для электроснабжения нежилой застройки по адресу: Пермский край, г. Пермь, ул. Василия Васильева, 37, корпус 1 (кад. номер зем. участка 59:01:4416007:111)

(наименование объекта)

Сведения об объекте

№ п/п	Характеристики объекта	Описание характеристик
1	2	3
1.	Местоположение объекта	Пермский край, Пермь г, Свердловский
2.	Площадь объекта ± величина погрешности определения площади (**Р ± ΔР**)	527 кв.м ± 7 кв.м
3.	Иные характеристики объекта	Ограничения на использование объекта: Публичный сервитут. В целях подключения (технологического присоединения) к сетям инженерно-технического обеспечения. (Строительство КЛ 0,4 кВ от РУ 0,4 ТП-6606, установка оборудования учета э/э в РУ 0,4 кВ ТП-6606 для электроснабжения нежилой застройки по адресу: Пермский край, г. Пермь, ул. Василия Васильева, 37, корпус 1 (кад. номер зем. участка 59:01:4416007:111) сроком на 48 лет 11 месяцев.

Сведения о местоположении границ публичного сервитута

1. Система координат МСК-59, зона 2

2. Сведения о характерных точках границ публичного сервитута

Обозначение характерных точек границ	Координаты, м		Метод определения координат и средняя квадратическая погрешность положения характерной точки (M_t), м	Описание закрепления точки
	X	Y		
1	2	3	4	5
1	511544.98	2232533.60	Метод спутниковых геодезических измерений. Mt=0,10	Нет закрепления
2	511544.46	2232541.33	Метод спутниковых геодезических измерений. Mt=0,10	Нет закрепления
3	511544.09	2232546.88	Метод спутниковых геодезических измерений. Mt=0,10	Нет закрепления
4	511536.29	2232546.23	Метод спутниковых геодезических измерений. Mt=0,10	Нет закрепления
5	511536.66	2232540.86	Метод спутниковых геодезических измерений. Mt=0,10	Нет закрепления
6	511535.51	2232540.81	Метод спутниковых геодезических измерений. Mt=0,10	Нет закрепления
7	511535.65	2232539.07	Метод спутниковых геодезических измерений. Mt=0,10	Нет закрепления
8	511512.92	2232537.55	Метод спутниковых геодезических	Нет закрепления

ОПИСАНИЕ МЕСТОПОЛОЖЕНИЯ ГРАНИЦ ПУБЛИЧНОГО СЕРВИТУТА

Строительство КЛ 0,4 кВ от РУ 0,4 ТП-6606, установка оборудования учета э/э в РУ 0,4 кВ ТП-6606 для электроснабжения нежилой застройки по адресу: Пермский край, г. Пермь, ул. Василия Васильева, 37, корпус 1 (кад. номер зем. участка 59:01:4416007:111)

(наименование объекта)

Сведения об объекте

			измерений. Mt=0,10	
9	511509.65	2232537.33	Метод спутниковых геодезических измерений. Mt=0,10	Нет закрепления
10	511509.73	2232536.17	Метод спутниковых геодезических измерений. Mt=0,10	Нет закрепления
11	511465.24	2232533.19	Метод спутниковых геодезических измерений. Mt=0,10	Нет закрепления
12	511465.16	2232534.35	Метод спутниковых геодезических измерений. Mt=0,10	Нет закрепления
13	511459.17	2232533.95	Метод спутниковых геодезических измерений. Mt=0,10	Нет закрепления
14	511459.60	2232527.88	Метод спутниковых геодезических измерений. Mt=0,10	Нет закрепления
15	511510.09	2232531.27	Метод спутниковых геодезических измерений. Mt=0,10	Нет закрепления
16	511513.35	2232531.48	Метод спутниковых геодезических измерений. Mt=0,10	Нет закрепления
17	511536.10	2232533.01	Метод спутниковых геодезических измерений. Mt=0,10	Нет закрепления
1	511544.98	2232533.60	Метод спутниковых геодезических измерений. Mt=0,10	Нет закрепления

3. Сведения о характерных точках части (частей) границы публичного сервитута

-	-	-	-	-

4. Сведения о частях границ публичного сервитута, совпадающих с местоположением внешних границ природных объектов и(или) объектов искусственного происхождения

Обозначение части границ		Описание прохождения части границ
от точки	до точки	
1	**2**	**3**
1	2	-
2	3	-
3	4	-
4	5	-
5	6	-
6	7	-
7	8	-
8	9	-
9	10	-
10	11	-
11	12	-

ОПИСАНИЕ МЕСТОПОЛОЖЕНИЯ ГРАНИЦ ПУБЛИЧНОГО СЕРВИТУТА

Строительство КЛ 0,4 кВ от РУ 0,4 ТП-6606, установка оборудования учета э/э в РУ 0,4 кВ ТП-6606 для электроснабжения нежилой застройки по адресу: Пермский край, г. Пермь, ул. Василия Васильева, 37, корпус 1 (кад. номер зем. участка 59:01:4416007:111)

(наименование объекта)

Сведения об объекте		
12	13	-
13	14	-
14	15	-
15	16	-
16	17	-
17	1	-

Схема расположения границ публичного сервитута

Объект: Строительство КЛ 0,4 кВ от РУ 0,4 ТП-6606, установка оборудования учета э/э в РУ 0,4 кВ ТП-6606 для электроснабжения нежилой застройки по адресу: Пермский край, г. Пермь, ул. Василия Васильева, 37, корпус 1 (кад. номер зем. участка 59:01:4416007:111)

Местоположение: Пермский край, г.Пермь, Свердловский район, ул.Василия Васильева

Площадь земель или части земельного участка, кв.м. : 527 (в т.ч. часть земельного участка с КН 59:01:4411458:19 - 69 кв.м., часть земельного участка с КН 59:01:4411458:46 - 43 кв.м., часть земельного участка с КН 59:01:4411458:273 - 139 кв.м., часть земельного участка с КН 59:01:4411458:49 - 20 кв.м., часть земельного участка с КН 59:01:4411458:5 - 256 кв.м.)



Условные обозначения:

- граница публичного сервитута
- граница земельного участка, сведения которого внесены в ЕГРН
- проектное местоположение инженерного сооружения
- 59:01:4411458 обозначение кадастрового квартала
- 59:01:4411458:5 обозначение кадастрового номера земельного участка

Масштаб 1:600

Система координат МСК-59, зона 2

Метод определения координат: Метод спутниковых геодезических измерений (определений)

средняя квадратическая погрешность положения характерных точек (Mt)- 0.10 м

№№ точек	X	Y
1	511544.98	2232533.60
2	511544.46	2232541.33
3	511544.09	2232546.88
4	511536.29	2232546.23
5	511536.66	2232540.86
6	511535.51	2232540.81
7	511535.65	2232539.07
8	511512.92	2232537.55
9	511509.65	2232537.33
10	511509.73	2232536.17
11	511465.24	2232533.19
12	511465.16	2232534.35
13	511459.17	2232533.95
14	511459.6	2232527.88
15	511510.09	2232531.27
16	511513.35	2232531.48
17	511536.1	2232533.01
1	511544.98	2232533.60

ОПИСАНИЕ МЕСТОПОЛОЖЕНИЯ ГРАНИЦ

Публичный сервитут для размещения объекта электросетевого хозяйства «Электросетевой комплекс Подстанция 35/6 кВ «Егошихинская» (ВЛ 0,4 кВ от ТП 5210, ВЛ 0,4 кВ от ТП 6415)

(наименование объекта, местоположение границ которого описано (далее - объект)

Раздел 1

Сведения об объекте		
№ п/п	Характеристики объекта	Описание характеристик
1	2	3
1	Местоположение объекта	Пермский край, город Пермь
2	Площадь объекта +/- величина погрешности определения площади (Р+/- Дельта Р)	2316 кв.м ± 10 кв.м
3	Иные характеристики объекта	Публичный сервитут для размещения объекта электросетевого хозяйства «Электросетевой комплекс Подстанция 35/6 кВ «Егошихинская» (ВЛ 0,4 кВ от ТП 5210, ВЛ 0,4 кВ от ТП 6415) на срок 49 лет

Раздел 2


Сведения о местоположении границ объекта					
1. Система координат МСК-59, зона 2					
2. Сведения о характерных точках границ объекта					
Обозначение характерных точек границ	Координаты, м		Метод определения координат характерной точки	Средняя квадратическая погрешность положения характерной точки (M_t), м	Описание обозначения точки на местности (при наличии)
	X	Y			
1	2	3	4	5	6
Зона1(1)	–	–	–	–	–
1	518399.34	2232673.18	Метод спутниковых геодезических измерений (определений)	0.10	–
2	518413.66	2232699.25	Метод спутниковых геодезических измерений (определений)	0.10	–
3	518417.15	2232705.54	Метод спутниковых геодезических измерений (определений)	0.10	–
4	518413.65	2232707.48	Метод спутниковых геодезических измерений (определений)	0.10	–
5	518410.16	2232701.19	Метод спутниковых геодезических измерений (определений)	0.10	–
6	518395.83	2232675.11	Метод спутниковых геодезических измерений (определений)	0.10	–
1	518399.34	2232673.18	Метод спутниковых геодезических измерений (определений)	0.10	–
Зона1(2)	–	–	–	–	–
7	518326.94	2232746.94	Метод спутниковых геодезических измерений (определений)	0.10	–
8	518328.72	2232750.52	Метод спутниковых геодезических измерений (определений)	0.10	–
9	518290.59	2232769.80	Метод спутниковых геодезических измерений (определений)	0.10	–
10	518266.50	2232783.82	Метод спутниковых геодезических измерений (определений)	0.10	–
11	518244.19	2232796.16	Метод спутниковых геодезических измерений (определений)	0.10	–
12	518242.25	2232792.66	Метод спутниковых геодезических измерений (определений)	0.10	–
13	518264.53	2232780.34	Метод спутниковых геодезических измерений (определений)	0.10	–
14	518288.69	2232766.28	Метод спутниковых геодезических измерений (определений)	0.10	–
15	518324.21	2232748.32	Метод спутниковых геодезических измерений (определений)	0.10	–
7	518326.94	2232746.94	Метод спутниковых геодезических измерений (определений)	0.10	–
Зона1(3)	–	–	–	–	–
16	518223.12	2232673.09	Метод спутниковых геодезических измерений (определений)	0.10	–
17	518226.80	2232674.68	Метод спутниковых геодезических измерений (определений)	0.10	–
18	518223.77	2232681.70	Метод спутниковых геодезических измерений (определений)	0.10	–
19	518215.75	2232690.46	Метод спутниковых геодезических измерений (определений)	0.10	–
20	518203.30	2232696.84	Метод спутниковых геодезических измерений (определений)	0.10	–
21	518201.44	2232693.28	Метод спутниковых геодезических измерений (определений)	0.10	–
22	518213.28	2232687.23	Метод спутниковых геодезических измерений (определений)	0.10	–
23	518220.37	2232679.49	Метод спутниковых геодезических измерений (определений)	0.10	–
16	518223.12	2232673.09	Метод спутниковых геодезических измерений (определений)	0.10	–
Зона1(4)	–	–	–	–	–
24	518254.71	2232605.40	Метод спутниковых геодезических измерений (определений)	0.10	–
25	518267.19	2232631.70	Метод спутниковых геодезических измерений (определений)	0.10	–
26	518283.65	2232662.91	Метод спутниковых геодезических измерений (определений)	0.10	–
27	518274.14	2232664.10	Метод спутниковых геодезических измерений (определений)	0.10	–
28	518259.93	2232665.87	Метод спутниковых геодезических измерений (определений)	0.10	–
29	518259.43	2232661.90	Метод спутниковых геодезических измерений (определений)	0.10	–
30	518266.32	2232661.04	Метод спутниковых геодезических измерений (определений)	0.10	–
31	518272.17	2232660.32	Метод спутниковых геодезических измерений (определений)	0.10	–
32	518277.41	2232659.66	Метод спутниковых геодезических измерений (определений)	0.10	–
33	518263.61	2232633.49	Метод спутниковых геодезических измерений (определений)	0.10	–
34	518252.57	2232610.21	Метод спутниковых геодезических измерений (определений)	0.10	–
35	518247.22	2232611.79	Метод спутниковых геодезических измерений (определений)	0.10	–
36	518246.08	2232607.96	Метод спутниковых геодезических измерений (определений)	0.10	–
24	518254.71	2232605.40	Метод спутниковых геодезических измерений (определений)	0.10	–
Зона1(5)	–	–	–	–	–
37	517669.80	2233724.80	Метод спутниковых геодезических измерений (определений)	0.10	–
38	517715.86	2233743.12	Метод спутниковых геодезических измерений (определений)	0.10	–


39	517748.98	2233775.67	Метод спутниковых геодезических измерений (определений)	0.10	–
40	517787.74	2233780.99	Метод спутниковых геодезических измерений (определений)	0.10	–
41	517787.19	2233784.95	Метод спутниковых геодезических измерений (определений)	0.10	–
42	517750.22	2233779.87	Метод спутниковых геодезических измерений (определений)	0.10	–
43	517752.67	2233815.13	Метод спутниковых геодезических измерений (определений)	0.10	–
44	517739.61	2233869.10	Метод спутниковых геодезических измерений (определений)	0.10	–
45	517710.09	2233885.26	Метод спутниковых геодезических измерений (определений)	0.10	–
46	517684.81	2233899.11	Метод спутниковых геодезических измерений (определений)	0.10	–
47	517658.03	2233915.05	Метод спутниковых геодезических измерений (определений)	0.10	–
48	517650.96	2233907.16	Метод спутниковых геодезических измерений (определений)	0.10	–
49	517653.94	2233904.49	Метод спутниковых геодезических измерений (определений)	0.10	–
50	517658.81	2233909.93	Метод спутниковых геодезических измерений (определений)	0.10	–
51	517682.83	2233895.64	Метод спутниковых геодезических измерений (определений)	0.10	–
52	517708.17	2233881.76	Метод спутниковых геодезических измерений (определений)	0.10	–
53	517736.14	2233866.44	Метод спутниковых геодезических измерений (определений)	0.10	–
54	517748.63	2233814.79	Метод спутниковых геодезических измерений (определений)	0.10	–
55	517746.11	2233778.45	Метод спутниковых геодезических измерений (определений)	0.10	–
56	517713.64	2233746.54	Метод спутниковых геодезических измерений (определений)	0.10	–
57	517668.32	2233728.52	Метод спутниковых геодезических измерений (определений)	0.10	–
37	517669.80	2233724.80	Метод спутниковых геодезических измерений (определений)	0.10	–

3. Сведения о характерных точках части (частей) границы объекта

Обозначение характерных точек части границы	Координаты, м		Метод определения координат характерной точки	Средняя квадратическая погрешность положения характерной точки (M_t), м	Описание обозначения точки на местности (при наличии)
	X	Y			
1	2	3	4	5	6
–	–	–	–	–	–

Схема расположения границ публичного сервитута объекта

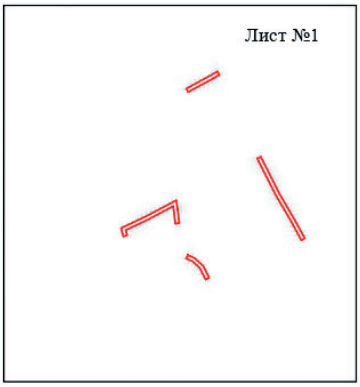

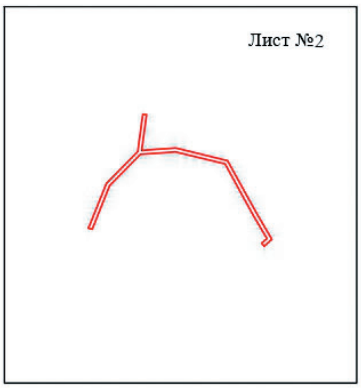


Масштаб 1:7000

Используемые условные знаки и обозначения:

- граница публичного сервитута

Схема расположения границ публичного сервитута объекта

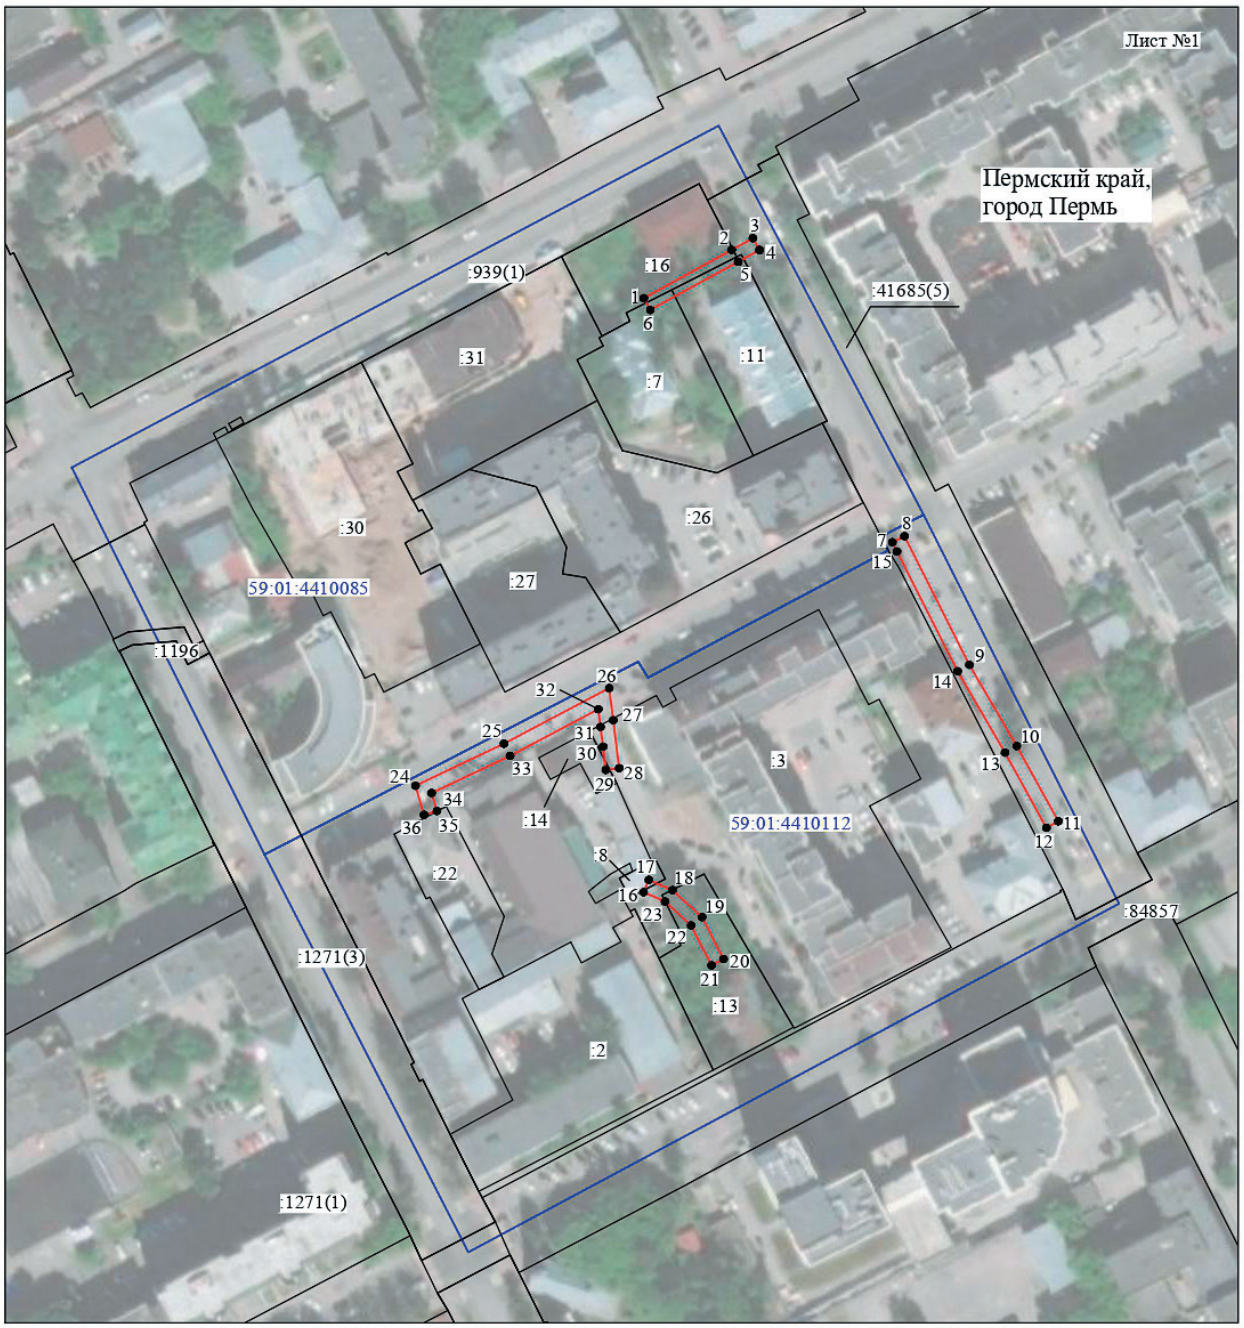


Масштаб 1:2000

Используемые условные знаки и обозначения:

№1	- номер опоры
	- граница публичного сервитута
	- граница кадастрового деления
	- граница населенного пункта
	- граница земельного участка, имеющегося в ЕГРН
	- граница ОКС, имеющаяся в ЕГРН
	- граница охранной зоны, имеющейся в ЕГРН
59:01:4413924:34 :34	- кадастровый номер земельного участка, имеющегося в ЕГРН
59:01:4413924	- номер кадастрового квартала
1 ●	- обозначение характерных точек границ

Схема расположения границ публичного сервитута объекта

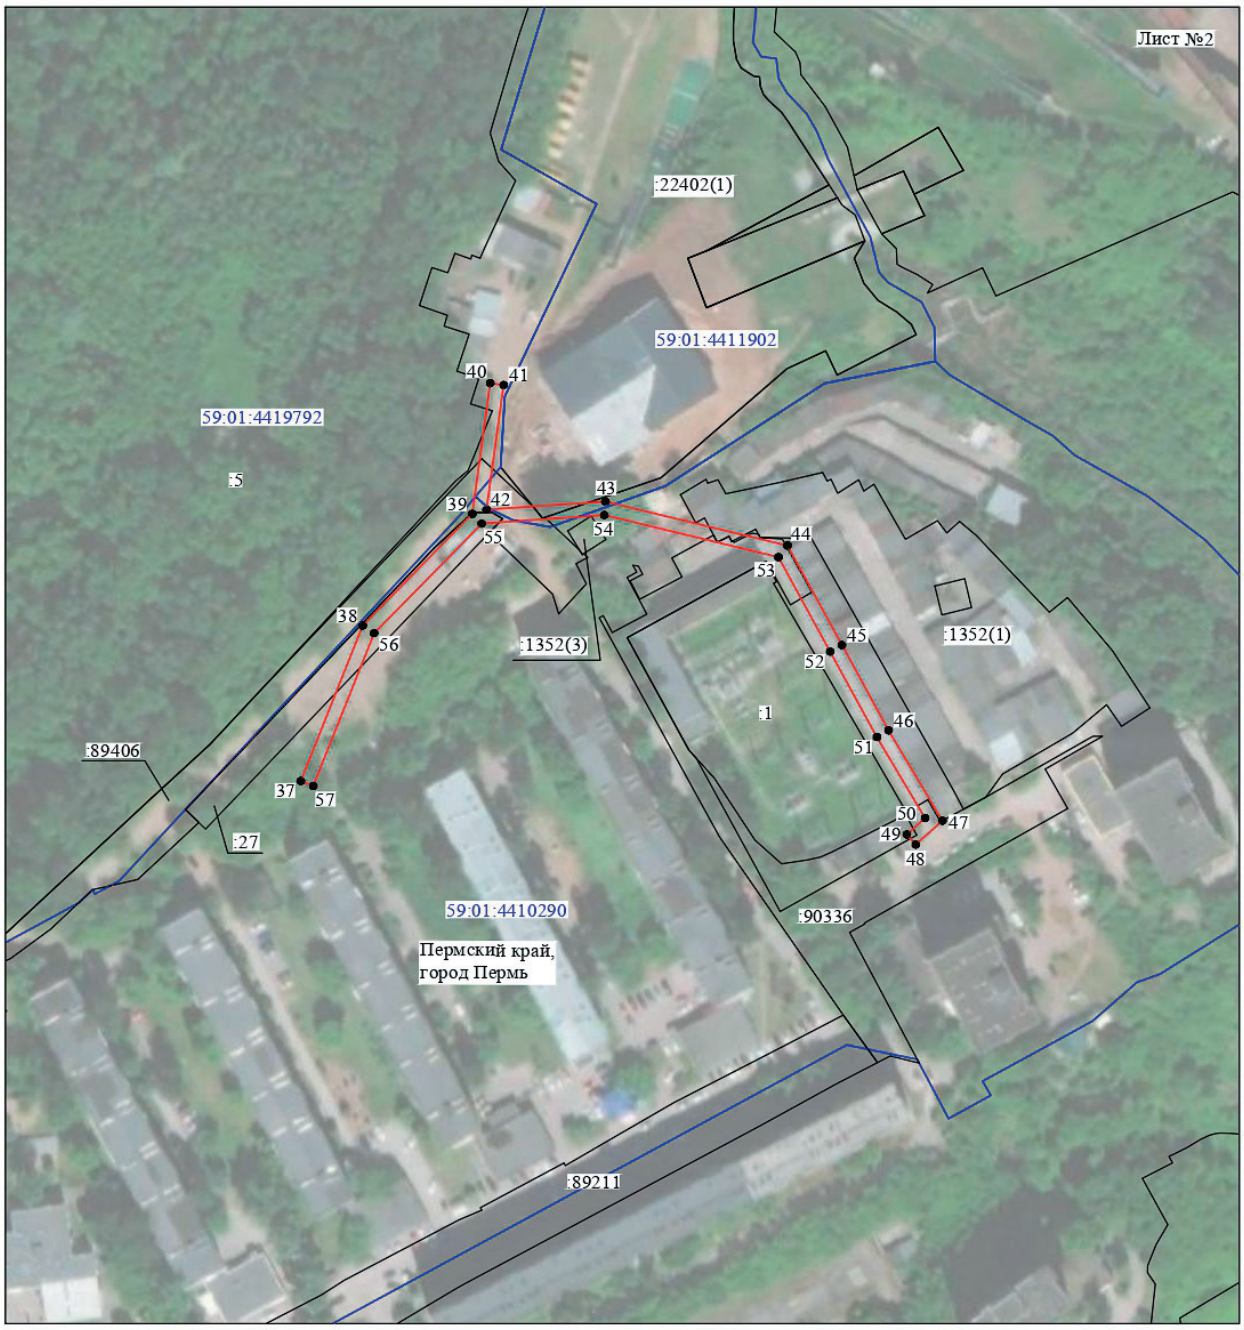

Масштаб 1:2000

Используемые условные знаки и обозначения:

№1	- номер опоры
	- граница публичного сервитута
	- граница кадастрового деления
	- граница населенного пункта
	- граница земельного участка, имеющегося в ЕГРН
	- граница ОКС, имеющаяся в ЕГРН
	- граница охранной зоны, имеющейся в ЕГРН
59:01:4413924:34 :34	- кадастровый номер земельного участка, имеющегося в ЕГРН
59:01:4413924	- номер кадастрового квартала
1 ●	- обозначение характерных точек границ

ОПИСАНИЕ МЕСТОПОЛОЖЕНИЯ ГРАНИЦ

Публичный сервитут для размещения объекта электросетевого хозяйства «Электросетевой комплекс Подстанция 35/6 кВ «Егошихинская» (ВЛ 0,4 кВ от ТП 5281)

(наименование объекта, местоположение границ которого описано (далее - объект)

Раздел 1

Сведения об объекте		
№ п/п	Характеристики объекта	Описание характеристик
1	2	3
1	Местоположение объекта	Пермский край, город Пермь
2	Площадь объекта +/- величина погрешности определения площади (Р+/- Дельта Р)	177 кв.м ± 3 кв.м
3	Иные характеристики объекта	Публичный сервитут для размещения объекта электросетевого хозяйства «Электросетевой комплекс Подстанция 35/6 кВ «Егошихинская» (ВЛ 0,4 кВ от ТП 5281) на срок 49 лет

Раздел 2

Сведения о местоположении границ объекта					
1. Система координат МСК-59, зона 2					
2. Сведения о характерных точках границ объекта					
Обозначение характерных точек границ	Координаты, м		Метод определения координат характерной точки	Средняя квадратическая погрешность положения характерной точки (M_t), м	Описание обозначения точки на местности (при наличии)
	X	Y			
1	2	3	4	5	6
1	518259.55	2232815.31	Метод спутниковых геодезических измерений (определений)	0.10	–
2	518279.36	2232827.65	Метод спутниковых геодезических измерений (определений)	0.10	–
3	518296.48	2232820.00	Метод спутниковых геодезических измерений (определений)	0.10	–
4	518298.11	2232823.65	Метод спутниковых геодезических измерений (определений)	0.10	–
5	518297.28	2232824.02	Метод спутниковых геодезических измерений (определений)	0.10	–
6	518295.45	2232824.84	Метод спутниковых геодезических измерений (определений)	0.10	–
7	518279.05	2232832.17	Метод спутниковых геодезических измерений (определений)	0.10	–
8	518257.44	2232818.71	Метод спутниковых геодезических измерений (определений)	0.10	–
1	518259.55	2232815.31	Метод спутниковых геодезических измерений (определений)	0.10	–
3. Сведения о характерных точках части (частей) границы объекта					
Обозначение характерных точек части границы	Координаты, м		Метод определения координат характерной точки	Средняя квадратическая погрешность положения характерной точки (M_t), м	Описание обозначения точки на местности (при наличии)
	X	Y			
1	2	3	4	5	6
–	–	–	–	–	–

Схема расположения границ публичного сервитута объекта



Масштаб 1:1200

Используемые условные знаки и обозначения:

№1	- номер опоры
	- граница публичного сервитута
	- граница кадастрового деления
	- граница населенного пункта
	- граница земельного участка, имеющегося в ЕГРН
	- граница ОКС, имеющаяся в ЕГРН
	- граница охранной зоны, имеющейся в ЕГРН
59:01:4413924:34 :34	- кадастровый номер земельного участка, имеющегося в ЕГРН
59:01:4413924	- номер кадастрового квартала
1 ●	- обозначение характерных точек границ

ОПИСАНИЕ МЕСТОПОЛОЖЕНИЯ ГРАНИЦ

Публичный сервитут для размещения объекта электросетевого хозяйства ВЛ 0,4 кВ от ТП 5491

(наименование объекта, местоположение границ которого описано (далее - объект)

Раздел 1

Сведения об объекте		
№ п/п	Характеристики объекта	Описание характеристик
1	2	3
1	Местоположение объекта	Пермский край, город Пермь
2	Площадь объекта +/- величина погрешности определения площади (Р+/- Дельта Р)	2403 кв.м ± 11 кв.м
3	Иные характеристики объекта	Публичный сервитут для размещения объекта электросетевого хозяйства ВЛ 0,4 кВ от ТП 5491 на срок 49 лет

Раздел 2


Сведения о местоположении границ объекта					
1. Система координат МСК-59, зона 2					
2. Сведения о характерных точках границ объекта					
Обозначение характерных точек границ	Координаты, м		Метод определения координат характерной точки	Средняя квадратическая погрешность положения характерной точки (M_t), м	Описание обозначения точки на местности (при наличии)
	X	Y			
1	2	3	4	5	6
1	518629.79	2233036.88	Метод спутниковых геодезических измерений (определений)	0.10	–
2	518633.72	2233037.61	Метод спутниковых геодезических измерений (определений)	0.10	–
3	518625.56	2233081.05	Метод спутниковых геодезических измерений (определений)	0.10	–
4	518622.97	2233094.37	Метод спутниковых геодезических измерений (определений)	0.10	–
5	518644.00	2233088.18	Метод спутниковых геодезических измерений (определений)	0.10	–
6	518674.21	2233097.13	Метод спутниковых геодезических измерений (определений)	0.10	–
7	518673.07	2233100.97	Метод спутниковых геодезических измерений (определений)	0.10	–
8	518644.00	2233092.36	Метод спутниковых геодезических измерений (определений)	0.10	–
9	518622.11	2233098.79	Метод спутниковых геодезических измерений (определений)	0.10	–
10	518616.46	2233128.28	Метод спутниковых геодезических измерений (определений)	0.10	–
11	518608.29	2233172.61	Метод спутниковых геодезических измерений (определений)	0.10	–
12	518602.36	2233203.21	Метод спутниковых геодезических измерений (определений)	0.10	–
13	518600.30	2233215.50	Метод спутниковых геодезических измерений (определений)	0.10	–
14	518636.59	2233222.72	Метод спутниковых геодезических измерений (определений)	0.10	–
15	518657.57	2233229.38	Метод спутниковых геодезических измерений (определений)	0.10	–
16	518677.54	2233200.44	Метод спутниковых геодезических измерений (определений)	0.10	–
17	518697.60	2233173.63	Метод спутниковых геодезических измерений (определений)	0.10	–
18	518700.80	2233176.03	Метод спутниковых геодезических измерений (определений)	0.10	–
19	518680.78	2233202.78	Метод спутниковых геодезических измерений (определений)	0.10	–
20	518660.27	2233232.51	Метод спутниковых геодезических измерений (определений)	0.10	–
21	518652.20	2233276.69	Метод спутниковых геодезических измерений (определений)	0.10	–
22	518646.56	2233307.47	Метод спутниковых геодезических измерений (определений)	0.10	–
23	518640.39	2233342.05	Метод спутниковых геодезических измерений (определений)	0.10	–
24	518610.78	2233344.67	Метод спутниковых геодезических измерений (определений)	0.10	–
25	518610.43	2233340.68	Метод спутниковых геодезических измерений (определений)	0.10	–
26	518636.99	2233338.33	Метод спутниковых геодезических измерений (определений)	0.10	–
27	518642.62	2233306.75	Метод спутниковых геодезических измерений (определений)	0.10	–
28	518648.26	2233275.97	Метод спутниковых геодезических измерений (определений)	0.10	–
29	518656.10	2233233.10	Метод спутниковых геодезических измерений (определений)	0.10	–
30	518635.60	2233226.60	Метод спутниковых геодезических измерений (определений)	0.10	–
31	518599.64	2233219.44	Метод спутниковых геодезических измерений (определений)	0.10	–
32	518596.79	2233236.66	Метод спутниковых геодезических измерений (определений)	0.10	–
33	518592.64	2233256.88	Метод спутниковых геодезических измерений (определений)	0.10	–
34	518582.25	2233264.01	Метод спутниковых геодезических измерений (определений)	0.10	–
35	518579.57	2233261.78	Метод спутниковых геодезических измерений (определений)	0.10	–
36	518579.80	2233259.65	Метод спутниковых геодезических измерений (определений)	0.10	–
37	518580.09	2233257.01	Метод спутниковых геодезических измерений (определений)	0.10	–
38	518582.48	2233259.00	Метод спутниковых геодезических измерений (определений)	0.10	–
39	518589.04	2233254.49	Метод спутниковых геодезических измерений (определений)	0.10	–
40	518592.85	2233235.93	Метод спутниковых геодезических измерений (определений)	0.10	–
41	518595.67	2233218.91	Метод спутниковых геодезических измерений (определений)	0.10	–
42	518588.92	2233218.43	Метод спутниковых геодезических измерений (определений)	0.10	–
43	518551.65	2233211.75	Метод спутниковых геодезических измерений (определений)	0.10	–
44	518552.35	2233207.81	Метод спутниковых геодезических измерений (определений)	0.10	–
45	518589.42	2233214.45	Метод спутниковых геодезических измерений (определений)	0.10	–
46	518596.33	2233214.95	Метод спутниковых геодезических измерений (определений)	0.10	–
47	518598.42	2233202.50	Метод спутниковых геодезических измерений (определений)	0.10	–

48	518604.35	2233171.87	Метод спутниковых геодезических измерений (определений)	0.10	–
49	518612.52	2233127.54	Метод спутниковых геодезических измерений (определений)	0.10	–
50	518618.32	2233097.32	Метод спутниковых геодезических измерений (определений)	0.10	–
51	518621.64	2233080.29	Метод спутниковых геодезических измерений (определений)	0.10	–
1	518629.79	2233036.88	Метод спутниковых геодезических измерений (определений)	0.10	–

3. Сведения о характерных точках части (частей) границы объекта

Обозначение характерных точек части границы	Координаты, м		Метод определения координат характерной точки	Средняя квадратическая погрешность положения характерной точки (M_t), м	Описание обозначения точки на местности (при наличии)
	X	Y			
1	2	3	4	5	6
–	–	–	–	–	–

Схема расположения границ публичного сервитута объекта

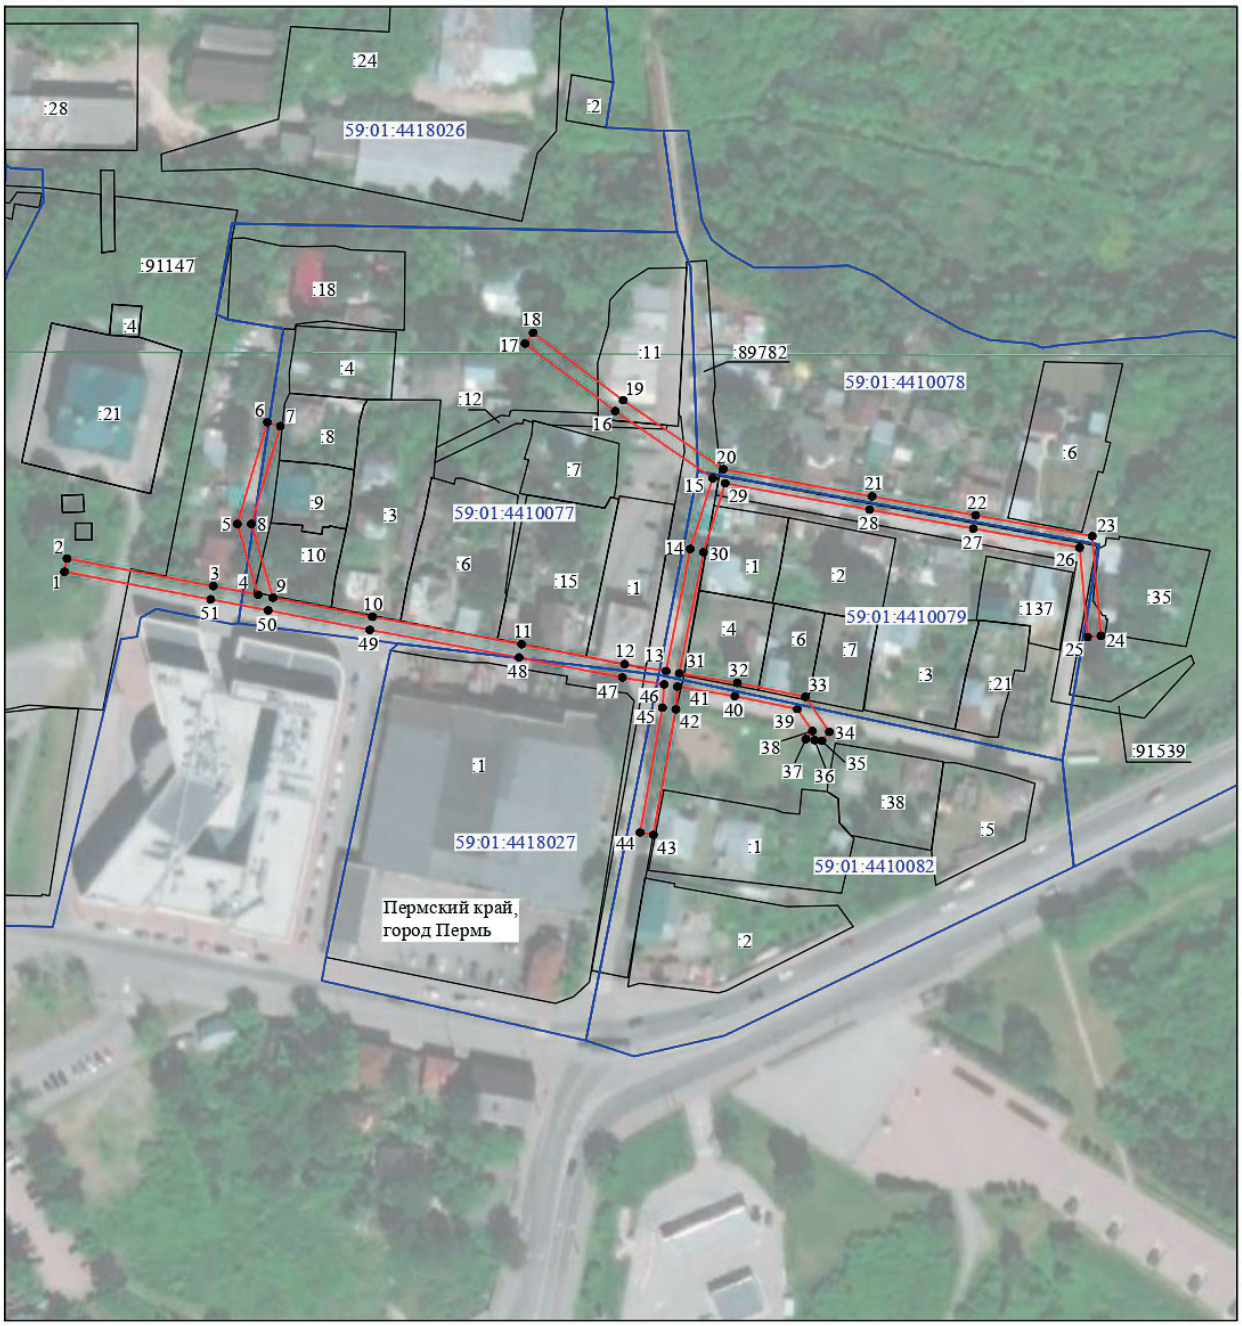

Масштаб 1:2000

Используемые условные знаки и обозначения:

№1	- номер опоры
	- граница публичного сервитута
	- граница кадастрового деления
	- граница населенного пункта
	- граница земельного участка, имеющегося в ЕГРН
	- граница ОКС, имеющаяся в ЕГРН
	- граница охранной зоны, имеющейся в ЕГРН
59:01:4413924:34 :34	- кадастровый номер земельного участка, имеющегося в ЕГРН
59:01:4413924	- номер кадастрового квартала
1 ●	- обозначение характерных точек границ

ОПИСАНИЕ МЕСТОПОЛОЖЕНИЯ ГРАНИЦ

Публичный сервитут для размещения объекта электросетевого хозяйства «Электросетевой комплекс Подстанция 110/6 кВ «Северная» (ВЛ 0,4 кВ от КТП 4385)

(наименование объекта, местоположение границ которого описано (далее - объект)

Раздел 1

Сведения об объекте		
№ п/п	Характеристики объекта	Описание характеристик
1	2	3
1	Местоположение объекта	Пермский край, город Пермь
2	Площадь объекта +/- величина погрешности определения площади (Р+/- Дельта Р)	7466 кв.м ± 20 кв.м
3	Иные характеристики объекта	Публичный сервитут для размещения объекта электросетевого хозяйства «Электросетевой комплекс Подстанция 110/6 кВ «Северная» (ВЛ 0,4 кВ от КТП 4385) на срок 49 лет

Раздел 2

Сведения о местоположении границ объекта					
1. Система координат МСК-59, зона 2					
2. Сведения о характерных точках границ объекта					
Обозначение характерных точек границ	Координаты, м		Метод определения координат характерной точки	Средняя квадратическая погрешность положения характерной точки (M_t), м	Описание обозначения точки на местности (при наличии)
	X	Y			
1	2	3	4	5	6
Зона1(1)	–	–	–	–	–
1	525204.74	2238677.72	Метод спутниковых геодезических измерений (определений)	0.10	–
2	525245.66	2238683.88	Метод спутниковых геодезических измерений (определений)	0.10	–
3	525276.54	2238688.20	Метод спутниковых геодезических измерений (определений)	0.10	–
4	525306.82	2238692.30	Метод спутниковых геодезических измерений (определений)	0.10	–
5	525347.50	2238689.60	Метод спутниковых геодезических измерений (определений)	0.10	–
6	525374.14	2238691.14	Метод спутниковых геодезических измерений (определений)	0.10	–
7	525416.38	2238696.77	Метод спутниковых геодезических измерений (определений)	0.10	–
8	525450.00	2238701.35	Метод спутниковых геодезических измерений (определений)	0.10	–
9	525485.66	2238706.22	Метод спутниковых геодезических измерений (определений)	0.10	–
10	525520.36	2238711.50	Метод спутниковых геодезических измерений (определений)	0.10	–
11	525546.92	2238715.38	Метод спутниковых геодезических измерений (определений)	0.10	–
12	525555.61	2238712.15	Метод спутниковых геодезических измерений (определений)	0.10	–
13	525555.29	2238714.33	Метод спутниковых геодезических измерений (определений)	0.10	–
14	525559.24	2238714.87	Метод спутниковых геодезических измерений (определений)	0.10	–
15	525559.48	2238713.28	Метод спутниковых геодезических измерений (определений)	0.10	–
16	525559.83	2238713.25	Метод спутниковых геодезических измерений (определений)	0.10	–
17	525560.04	2238717.94	Метод спутниковых геодезических измерений (определений)	0.10	–
18	525577.86	2238720.59	Метод спутниковых геодезических измерений (определений)	0.10	–
19	525581.82	2238721.20	Метод спутниковых геодезических измерений (определений)	0.10	–
20	525606.34	2238725.04	Метод спутниковых геодезических измерений (определений)	0.10	–
21	525610.30	2238725.65	Метод спутниковых геодезических измерений (определений)	0.10	–
22	525636.17	2238729.57	Метод спутниковых геодезических измерений (определений)	0.10	–
23	525671.03	2238734.80	Метод спутниковых геодезических измерений (определений)	0.10	–
24	525694.69	2238732.42	Метод спутниковых геодезических измерений (определений)	0.10	–
25	525695.09	2238736.40	Метод спутниковых геодезических измерений (определений)	0.10	–
26	525676.52	2238738.26	Метод спутниковых геодезических измерений (определений)	0.10	–
27	525689.84	2238747.64	Метод спутниковых геодезических измерений (определений)	0.10	–
28	525732.38	2238756.78	Метод спутниковых геодезических измерений (определений)	0.10	–
29	525759.39	2238746.67	Метод спутниковых геодезических измерений (определений)	0.10	–
30	525761.27	2238746.86	Метод спутниковых геодезических измерений (определений)	0.10	–
31	525789.06	2238751.24	Метод спутниковых геодезических измерений (определений)	0.10	–
32	525817.67	2238755.59	Метод спутниковых геодезических измерений (определений)	0.10	–
33	525818.68	2238755.86	Метод спутниковых геодезических измерений (определений)	0.10	–
34	525839.52	2238765.36	Метод спутниковых геодезических измерений (определений)	0.10	–
35	525837.86	2238769.00	Метод спутниковых геодезических измерений (определений)	0.10	–
36	525817.33	2238759.64	Метод спутниковых геодезических измерений (определений)	0.10	–
37	525816.86	2238759.52	Метод спутниковых геодезических измерений (определений)	0.10	–
38	525788.44	2238755.20	Метод спутниковых геодезических измерений (определений)	0.10	–
39	525760.76	2238750.83	Метод спутниковых геодезических измерений (определений)	0.10	–
40	525759.92	2238750.75	Метод спутниковых геодезических измерений (определений)	0.10	–
41	525732.68	2238760.94	Метод спутниковых геодезических измерений (определений)	0.10	–
42	525688.20	2238751.38	Метод спутниковых геодезических измерений (определений)	0.10	–
43	525670.22	2238738.72	Метод спутниковых геодезических измерений (определений)	0.10	–
44	525639.16	2238734.06	Метод спутниковых геодезических измерений (определений)	0.10	–
45	525642.31	2238741.22	Метод спутниковых геодезических измерений (определений)	0.10	–
46	525638.65	2238742.83	Метод спутниковых геодезических измерений (определений)	0.10	–

47	525634.48	2238733.36	Метод спутниковых геодезических измерений (определений)	0.10	–
48	525609.62	2238729.60	Метод спутниковых геодезических измерений (определений)	0.10	–
49	525608.78	2238729.46	Метод спутниковых геодезических измерений (определений)	0.10	–
50	525601.38	2238738.10	Метод спутниковых геодезических измерений (определений)	0.10	–
51	525598.35	2238735.50	Метод спутниковых геодезических измерений (определений)	0.10	–
52	525604.14	2238728.74	Метод спутниковых геодезических измерений (определений)	0.10	–
53	525579.41	2238724.88	Метод спутниковых геодезических измерений (определений)	0.10	–
54	525556.19	2238721.41	Метод спутниковых геодезических измерений (определений)	0.10	–
55	525555.96	2238716.28	Метод спутниковых геодезических измерений (определений)	0.10	–
56	525548.68	2238718.99	Метод спутниковых геодезических измерений (определений)	0.10	–
57	525544.55	2238729.38	Метод спутниковых геодезических измерений (определений)	0.10	–
58	525540.83	2238727.90	Метод спутниковых геодезических измерений (определений)	0.10	–
59	525544.35	2238719.05	Метод спутниковых геодезических измерений (определений)	0.10	–
60	525519.77	2238715.46	Метод спутниковых геодезических измерений (определений)	0.10	–
61	525492.74	2238711.30	Метод спутниковых геодезических измерений (определений)	0.10	–
62	525498.00	2238721.60	Метод спутниковых геодезических измерений (определений)	0.10	–
63	525494.43	2238723.42	Метод спутниковых геодезических измерений (определений)	0.10	–
64	525487.88	2238710.56	Метод спутниковых геодезических измерений (определений)	0.10	–
65	525454.67	2238706.02	Метод спутниковых геодезических измерений (определений)	0.10	–
66	525456.00	2238715.91	Метод спутниковых геодезических измерений (определений)	0.10	–
67	525452.04	2238716.44	Метод спутниковых геодезических измерений (определений)	0.10	–
68	525450.56	2238705.46	Метод спутниковых геодезических измерений (определений)	0.10	–
69	525415.30	2238700.66	Метод спутниковых геодезических измерений (определений)	0.10	–
70	525412.61	2238710.36	Метод спутниковых геодезических измерений (определений)	0.10	–
71	525408.76	2238709.28	Метод спутниковых геодезических измерений (определений)	0.10	–
72	525411.30	2238700.12	Метод спутниковых геодезических измерений (определений)	0.10	–
73	525375.53	2238695.36	Метод спутниковых геодезических измерений (определений)	0.10	–
74	525370.65	2238725.24	Метод спутниковых геодезических измерений (определений)	0.10	–
75	525368.51	2238749.08	Метод спутниковых геодезических измерений (определений)	0.10	–
76	525364.53	2238748.72	Метод спутниковых геодезических измерений (определений)	0.10	–
77	525366.68	2238724.74	Метод спутниковых геодезических измерений (определений)	0.10	–
78	525371.54	2238695.00	Метод спутниковых геодезических измерений (определений)	0.10	–
79	525349.64	2238693.74	Метод спутниковых геодезических измерений (определений)	0.10	–
80	525350.75	2238703.15	Метод спутниковых геодезических измерений (определений)	0.10	–
81	525346.78	2238703.62	Метод спутниковых геодезических измерений (определений)	0.10	–
82	525345.62	2238693.72	Метод спутниковых геодезических измерений (определений)	0.10	–
83	525306.69	2238696.32	Метод спутниковых геодезических измерений (определений)	0.10	–
84	525275.99	2238692.17	Метод спутниковых геодезических измерений (определений)	0.10	–
85	525245.08	2238687.84	Метод спутниковых геодезических измерений (определений)	0.10	–
86	525204.14	2238681.68	Метод спутниковых геодезических измерений (определений)	0.10	–
1	525204.74	2238677.72	Метод спутниковых геодезических измерений (определений)	0.10	–
Зона1(2)	–	–	–	–	–
87	525438.21	2238486.15	Метод спутниковых геодезических измерений (определений)	0.10	–
88	525445.28	2238501.87	Метод спутниковых геодезических измерений (определений)	0.10	–
89	525475.74	2238503.78	Метод спутниковых геодезических измерений (определений)	0.10	–
90	525508.45	2238505.76	Метод спутниковых геодезических измерений (определений)	0.10	–
91	525538.13	2238507.71	Метод спутниковых геодезических измерений (определений)	0.10	–
92	525568.98	2238509.46	Метод спутниковых геодезических измерений (определений)	0.10	–
93	525594.92	2238511.43	Метод спутниковых геодезических измерений (определений)	0.10	–
94	525622.45	2238515.40	Метод спутниковых геодезических измерений (определений)	0.10	–
95	525655.99	2238520.24	Метод спутниковых геодезических измерений (определений)	0.10	–
96	525687.13	2238524.83	Метод спутниковых геодезических измерений (определений)	0.10	–
97	525716.80	2238529.46	Метод спутниковых геодезических измерений (определений)	0.10	–
98	525746.51	2238534.08	Метод спутниковых геодезических измерений (определений)	0.10	–
99	525783.11	2238539.52	Метод спутниковых геодезических измерений (определений)	0.10	–
100	525785.11	2238539.82	Метод спутниковых геодезических измерений (определений)	0.10	–
101	525819.88	2238546.68	Метод спутниковых геодезических измерений (определений)	0.10	–
102	525819.11	2238550.60	Метод спутниковых геодезических измерений (определений)	0.10	–
103	525784.36	2238543.75	Метод спутниковых геодезических измерений (определений)	0.10	–
104	525745.91	2238538.04	Метод спутниковых геодезических измерений (определений)	0.10	–
105	525716.18	2238533.42	Метод спутниковых геодезических измерений (определений)	0.10	–
106	525686.53	2238528.78	Метод спутниковых геодезических измерений (определений)	0.10	–
107	525655.41	2238524.20	Метод спутниковых геодезических измерений (определений)	0.10	–
108	525621.88	2238519.36	Метод спутниковых геодезических измерений (определений)	0.10	–
109	525596.50	2238515.70	Метод спутниковых геодезических измерений (определений)	0.10	–
110	525593.56	2238548.34	Метод спутниковых геодезических измерений (определений)	0.10	–
111	525590.79	2238580.24	Метод спутниковых геодезических измерений (определений)	0.10	–


112	525587.28	2238617.80	Метод спутниковых геодезических измерений (определений)	0.10	–
113	525587.11	2238619.34	Метод спутниковых геодезических измерений (определений)	0.10	–
114	525586.75	2238622.58	Метод спутниковых геодезических измерений (определений)	0.10	–
115	525582.63	2238646.32	Метод спутниковых геодезических измерений (определений)	0.10	–
116	525587.52	2238642.73	Метод спутниковых геодезических измерений (определений)	0.10	–
117	525613.78	2238645.59	Метод спутниковых геодезических измерений (определений)	0.10	–
118	525606.95	2238633.11	Метод спутниковых геодезических измерений (определений)	0.10	–
119	525610.46	2238631.19	Метод спутниковых геодезических измерений (определений)	0.10	–
120	525618.11	2238645.17	Метод спутниковых геодезических измерений (определений)	0.10	–
121	525635.41	2238634.17	Метод спутниковых геодезических измерений (определений)	0.10	–
122	525637.56	2238637.54	Метод спутниковых геодезических измерений (определений)	0.10	–
123	525622.93	2238646.84	Метод спутниковых геодезических измерений (определений)	0.10	–
124	525654.98	2238651.82	Метод спутниковых геодезических измерений (определений)	0.10	–
125	525687.95	2238656.75	Метод спутниковых геодезических измерений (определений)	0.10	–
126	525666.98	2238641.28	Метод спутниковых геодезических измерений (определений)	0.10	–
127	525669.36	2238638.06	Метод спутниковых геодезических измерений (определений)	0.10	–
128	525696.37	2238658.00	Метод спутниковых геодезических измерений (определений)	0.10	–
129	525742.52	2238663.43	Метод спутниковых геодезических измерений (определений)	0.10	–
130	525744.20	2238655.15	Метод спутниковых геодезических измерений (определений)	0.10	–
131	525750.40	2238613.80	Метод спутниковых геодезических измерений (определений)	0.10	–
132	525766.62	2238611.33	Метод спутниковых геодезических измерений (определений)	0.10	–
133	525767.22	2238615.28	Метод спутниковых геодезических измерений (определений)	0.10	–
134	525753.92	2238617.31	Метод спутниковых геодезических измерений (определений)	0.10	–
135	525748.14	2238655.85	Метод спутниковых геодезических измерений (определений)	0.10	–
136	525746.51	2238663.91	Метод спутниковых геодезических измерений (определений)	0.10	–
137	525770.10	2238666.77	Метод спутниковых геодезических измерений (определений)	0.10	–
138	525792.50	2238676.08	Метод спутниковых геодезических измерений (определений)	0.10	–
139	525822.30	2238678.37	Метод спутниковых геодезических измерений (определений)	0.10	–
140	525847.98	2238685.49	Метод спутниковых геодезических измерений (определений)	0.10	–
141	525846.91	2238689.34	Метод спутниковых геодезических измерений (определений)	0.10	–
142	525821.60	2238682.33	Метод спутниковых геодезических измерений (определений)	0.10	–
143	525791.56	2238680.02	Метод спутниковых геодезических измерений (определений)	0.10	–
144	525769.05	2238670.67	Метод спутниковых геодезических измерений (определений)	0.10	–
145	525745.71	2238667.84	Метод спутниковых геодезических измерений (определений)	0.10	–
146	525743.88	2238667.62	Метод спутниковых геодезических измерений (определений)	0.10	–
147	525695.58	2238661.93	Метод спутниковых геодезических измерений (определений)	0.10	–
148	525654.38	2238655.78	Метод спутниковых геодезических измерений (определений)	0.10	–
149	525617.12	2238649.98	Метод спутниковых геодезических измерений (определений)	0.10	–
150	525588.64	2238646.87	Метод спутниковых геодезических измерений (определений)	0.10	–
151	525581.63	2238652.02	Метод спутниковых геодезических измерений (определений)	0.10	–
152	525577.20	2238675.82	Метод спутниковых геодезических измерений (определений)	0.10	–
153	525569.34	2238716.60	Метод спутниковых геодезических измерений (определений)	0.10	–
154	525565.42	2238715.84	Метод спутниковых геодезических измерений (определений)	0.10	–
155	525566.23	2238711.59	Метод спутниковых геодезических измерений (определений)	0.10	–
156	525573.27	2238675.08	Метод спутниковых геодезических измерений (определений)	0.10	–
157	525577.99	2238649.73	Метод спутниковых геодезических измерений (определений)	0.10	–
158	525582.62	2238623.00	Метод спутниковых геодезических измерений (определений)	0.10	–
159	525543.37	2238618.25	Метод спутниковых геодезических измерений (определений)	0.10	–
160	525543.84	2238614.28	Метод спутниковых геодезических измерений (определений)	0.10	–
161	525583.15	2238619.03	Метод спутниковых геодезических измерений (определений)	0.10	–
162	525586.81	2238579.88	Метод спутниковых геодезических измерений (определений)	0.10	–
163	525589.57	2238547.98	Метод спутниковых геодезических измерений (определений)	0.10	–
164	525592.53	2238515.26	Метод спутниковых геодезических измерений (определений)	0.10	–
165	525568.71	2238513.46	Метод спутниковых геодезических измерений (определений)	0.10	–
166	525537.88	2238511.70	Метод спутниковых геодезических измерений (определений)	0.10	–
167	525508.19	2238509.75	Метод спутниковых геодезических измерений (определений)	0.10	–
168	525475.50	2238507.78	Метод спутниковых геодезических измерений (определений)	0.10	–
169	525443.82	2238505.79	Метод спутниковых геодезических измерений (определений)	0.10	–
170	525413.33	2238503.96	Метод спутниковых геодезических измерений (определений)	0.10	–
171	525413.57	2238499.96	Метод спутниковых геодезических измерений (определений)	0.10	–
172	525440.77	2238501.60	Метод спутниковых геодезических измерений (определений)	0.10	–
173	525434.56	2238487.80	Метод спутниковых геодезических измерений (определений)	0.10	–
87	525438.21	2238486.15	Метод спутниковых геодезических измерений (определений)	0.10	–

3. Сведения о характерных точках части (частей) границы объекта

Обозначение характерных	Координаты, м		Метод определения	Средняя	Описание
	X	Y			

точек части границы			координат характерной точки	квадратическая погрешность положения характерной точки (M_t), м	обозначения точки на местности (при наличии)
1	2	3	4	5	6
–	–	–	–	–	–

Схема расположения границ публичного сервитута объекта

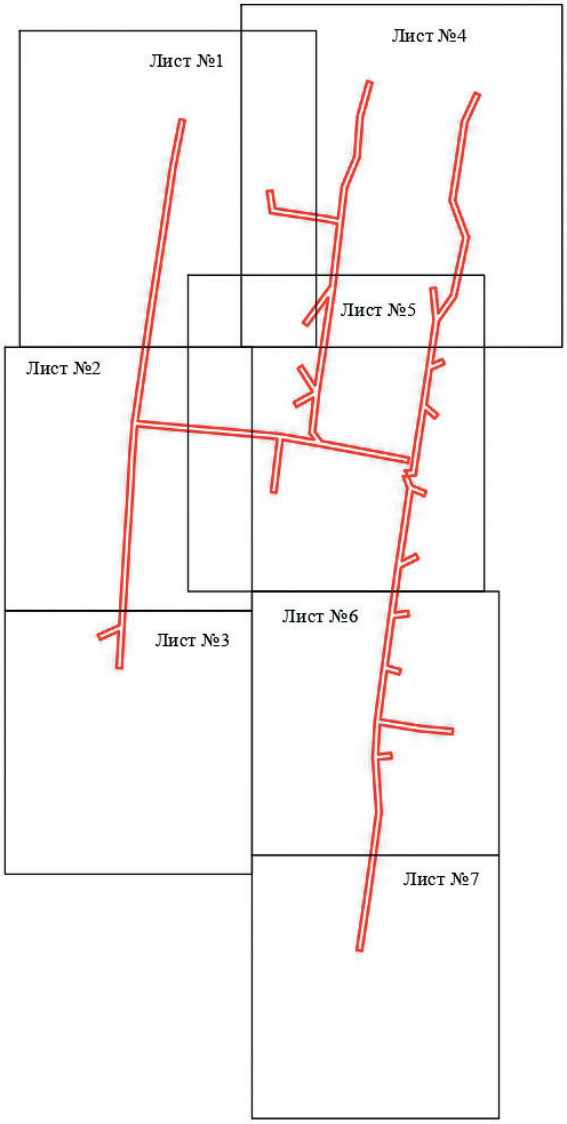

Масштаб 1:5000

Используемые условные знаки и обозначения:

- граница публичного сервитута

Схема расположения границ публичного сервитута объекта



Масштаб 1:1200

Используемые условные знаки и обозначения:

№1	- номер опоры
	- граница публичного сервитута
	- граница кадастрового деления
	- граница населенного пункта
	- граница земельного участка, имеющегося в ЕГРН
	- граница ОКС, имеющаяся в ЕГРН
	- граница охранной зоны, имеющейся в ЕГРН
59:01:4413924:34 :34	- кадастровый номер земельного участка, имеющегося в ЕГРН
59:01:4413924	- номер кадастрового квартала
1 ●	- обозначение характерных точек границ

Схема расположения границ публичного сервитута объекта



Масштаб 1:1000

Используемые условные знаки и обозначения:

№1	- номер опоры
	- граница публичного сервитута
	- граница кадастрового деления
	- граница населенного пункта
	- граница земельного участка, имеющегося в ЕГРН
	- граница ОКС, имеющаяся в ЕГРН
	- граница охранной зоны, имеющейся в ЕГРН
59:01:4413924:34 :34	- кадастровый номер земельного участка, имеющегося в ЕГРН
59:01:4413924	- номер кадастрового квартала
1 ●	- обозначение характерных точек границ

Схема расположения границ публичного сервитута объекта



Масштаб 1:1000

Используемые условные знаки и обозначения:

№1	- номер опоры
	- граница публичного сервитута
	- граница кадастрового деления
	- граница населенного пункта
	- граница земельного участка, имеющегося в ЕГРН
	- граница ОКС, имеющаяся в ЕГРН
	- граница охранной зоны, имеющейся в ЕГРН
59:01:4413924:34 :34	- кадастровый номер земельного участка, имеющегося в ЕГРН
59:01:4413924	- номер кадастрового квартала
1 ●	- обозначение характерных точек границ

Схема расположения границ публичного сервитута объекта



Масштаб 1:1300

Используемые условные знаки и обозначения:

№1	- номер опоры
	- граница публичного сервитута
	- граница кадастрового деления
	- граница населенного пункта
	- граница земельного участка, имеющегося в ЕГРН
	- граница ОКС, имеющаяся в ЕГРН
	- граница охранной зоны, имеющейся в ЕГРН
59:01:4413924:34 :34	- кадастровый номер земельного участка, имеющегося в ЕГРН
59:01:4413924	- номер кадастрового квартала
1 ●	- обозначение характерных точек границ

Схема расположения границ публичного сервитута объекта




Масштаб 1:1200

Используемые условные знаки и обозначения:

№1	- номер опоры
	- граница публичного сервитута
	- граница кадастрового деления
	- граница населенного пункта
	- граница земельного участка, имеющегося в ЕГРН
	- граница ОКС, имеющаяся в ЕГРН
	- граница охранной зоны, имеющейся в ЕГРН
59:01:4413924:34 :34	- кадастровый номер земельного участка, имеющегося в ЕГРН
59:01:4413924	- номер кадастрового квартала
1 ●	- обозначение характерных точек границ

Схема расположения границ публичного сервитута объекта

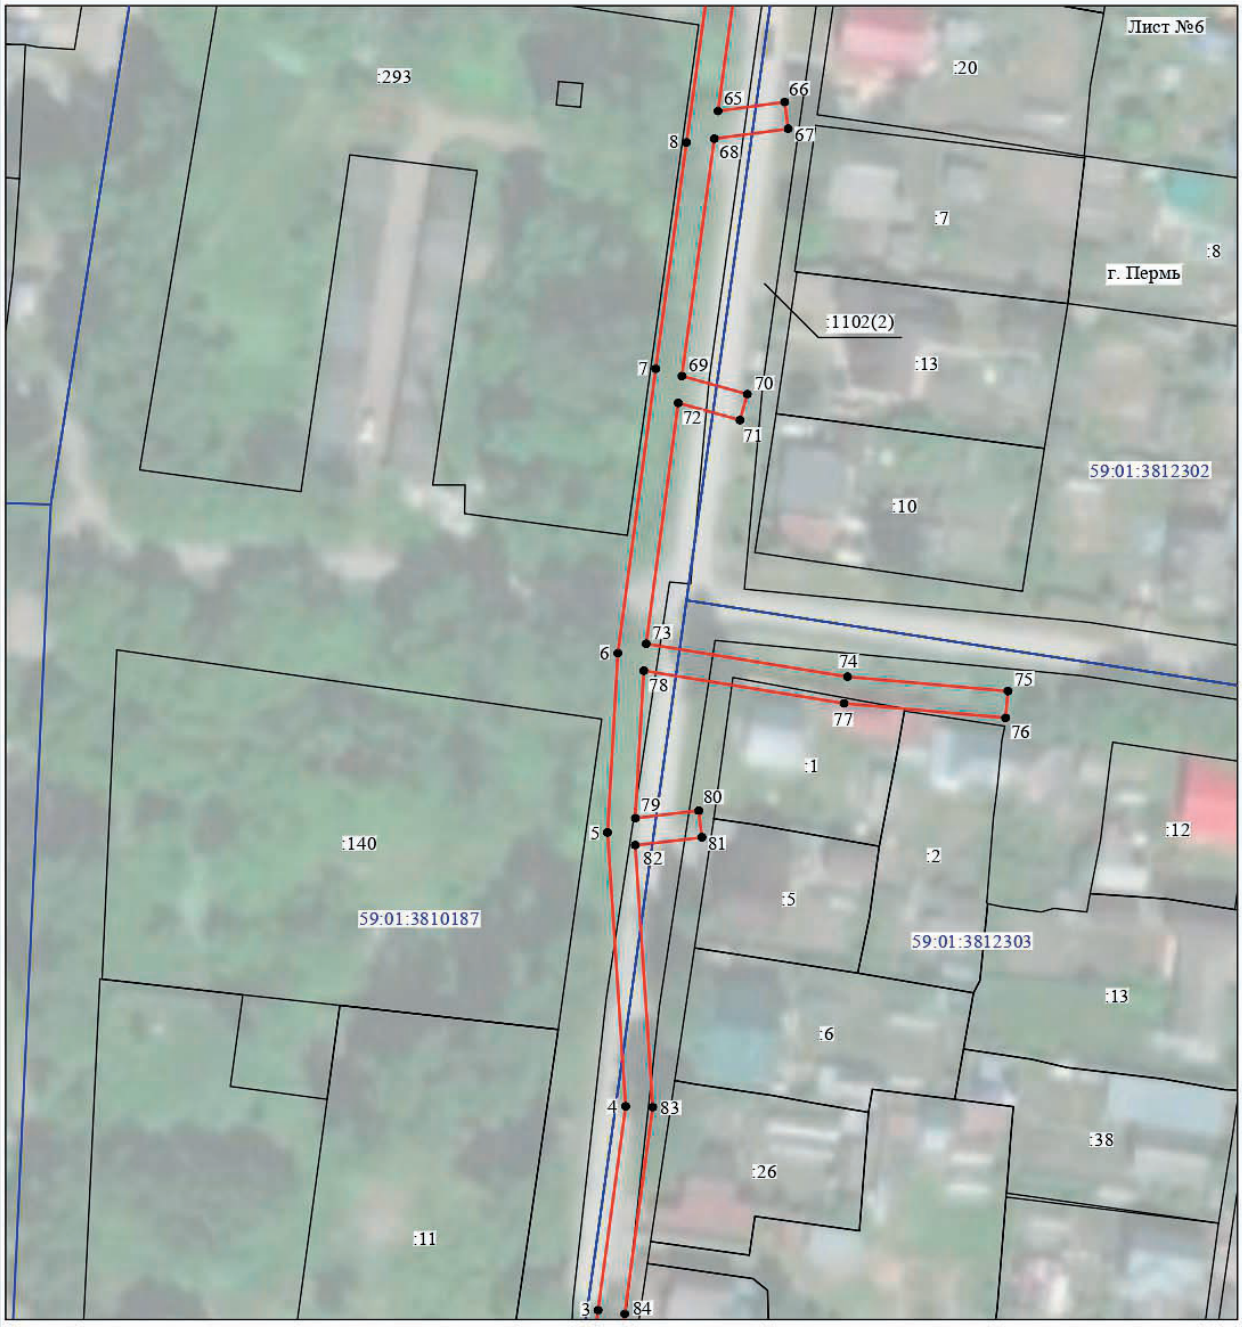

Масштаб 1:1000

Используемые условные знаки и обозначения:

№1	- номер опоры
	- граница публичного сервитута
	- граница кадастрового деления
	- граница населенного пункта
	- граница земельного участка, имеющегося в ЕГРН
	- граница ОКС, имеющаяся в ЕГРН
	- граница охранной зоны, имеющейся в ЕГРН
59:01:4413924:34 :34	- кадастровый номер земельного участка, имеющегося в ЕГРН
59:01:4413924	- номер кадастрового квартала
1 •	- обозначение характерных точек границ

Схема расположения границ публичного сервитута объекта



Масштаб 1:1000

Используемые условные знаки и обозначения:

№1	- номер опоры
	- граница публичного сервитута
	- граница кадастрового деления
	- граница населенного пункта
	- граница земельного участка, имеющегося в ЕГРН
	- граница ОКС, имеющаяся в ЕГРН
	- граница охранной зоны, имеющейся в ЕГРН
59:01:4413924:34 :34	- кадастровый номер земельного участка, имеющегося в ЕГРН
59:01:4413924	- номер кадастрового квартала
1 •	- обозначение характерных точек границ

ПРАВИТЕЛЬСТВО ПЕРМСКОГО КРАЯ

РАСПОРЯЖЕНИЕ

03.08.2022 № 266-рп

О внесении изменений в распоряжение Правительства Пермского края от 23 декабря 2021 г. № 394-рп «Об изъятии земельных участков и объектов недвижимого имущества для государственных нужд Пермского края»

В соответствии со Схемой территориального планирования Пермского края, утвержденной постановлением Правительства Пермского края от 27 октября 2009 г. № 780-п, документацией по планировке территории для размещения линейного объекта регионального значения «Строительство автомобильной дороги «Переход ул. Старцева – пр. Октябрят – ул. Целинная». Этап 1. Участок ул. Уинская от ул. Юрша до ул. Грибоедова», утвержденной приказом Министерства по управлению имуществом и градостроительной деятельности Пермского края от 24 мая 2022 г. № 31-02-1-4-940, с учетом обращения краевого государственного бюджетного учреждения «Управление автомобильных дорог и транспорта» Пермского края от 10 июня 2022 г. № 44-001у-01-02-734, в целях уточнения перечня объектов недвижимого имущества, изымаемых для государственных нужд Пермского края:

1. Утвердить прилагаемые изменения, которые вносятся в распоряжение Правительства Пермского края от 23 декабря 2021 г. № 394-рп «Об изъятии земельных участков и объектов недвижимого имущества для государственных нужд Пермского края» (в редакции распоряжения Правительства Пермского края от 20 апреля 2022 г. № 110-рп).

2. Настоящее распоряжение вступает в силу со дня его официального опубликования.

Губернатор Пермского края Д.Н. Махонин

УТВЕРЖДЕНЫ
распоряжением
Правительства Пермского края
от 03.08.2022 № 266-рп

ИЗМЕНЕНИЯ,

которые вносятся в распоряжение Правительства Пермского края от 23 декабря 2021 г. № 394-рп «Об изъятии земельных участков и объектов недвижимого имущества для государственных нужд Пермского края»

1. В преамбуле слова «от 05 июля 2021 г. № 31-02-1-4-1036» заменить словами «от 24 мая 2022 г. № 31-02-1-4-940»;

2. в приложении:

2.1. строки 5 – 9 изложить в следующей редакции:

5	Пермский край, г. Пермь, Мотовилихинский район, ул. Жуковского, 37, участок № 75	59:01:4219192:76	506	506	Кучукбаева Альфира Юнусовна	Собственность	59:01:4219192:190	Жилое строение без права регистрации проживания, расположенное на садовом земельном участке; жилое	Кучукбаева Альфира Юнусовна	Собственность
6	Пермский край, г. Пермь, Мотовилихинский район, ул. Жуковского, 37, участок № 77	59:01:4219192:78	434	434	Кучукбаева Альфира Юнусовна	Собственность	59:01:4219192:155	Хозяйственное строение или сооружение; нежилое	Кучукбаева Альфира Юнусовна	Собственность
7	Пермский край, г. Пермь, Мотовилихинский район, ул. Жуковского, 37, участок № 79	59:01:4219192:80	523	523	Путин Валерий Петрович	Собственность	59:01:4219192:232	Жилое строение без права регистрации проживания, расположенное на садовом земельном участке; жилое	Путин Валерий Петрович	Собственность
							59:01:4319143:455	Хозяйственное строение; нежилое		

8	Пермский край, г. Пермь, Мотовилихинский район, ул. Жуковского, 37, участок № 80	59:01:4219192:81	747	747	Путин Валерий Петрович	Собственность	59:01:4319143:456	Хозяйственное строение или сооружение (строение или сооружение вспомогательного использования); нежилое	Путин Валерий Петрович	Собственность
							59:01:4319143:457	Жилое строение без права регистрации проживания, расположенное на садовом земельном участке; жилое		
9	Пермский край, г. Пермь, Мотовилихинский район, ул. Жуковского, 37, участок № 73	59:01:4219192:74	635	635	Кучукбаева Альфира Юнусовна	Собственность	59:01:4219192:189	Жилое строение без права регистрации проживания, расположенное на садовом земельном участке; жилое	Кучукбаева Альфира Юнусовна	Собственность

2.2. в графе 5 строки 10 цифры «72» заменить цифрами «575»;

2.3. в графе 5 строки 11 цифры «227» заменить цифрами «1402»;

2.4. в графе 5 строки 12 цифры «549» заменить цифрами «1913»;

2.5. строку 13 изложить в следующей редакции:

13	Пермский край, г. Пермь, Мотовилихинский район, ул. Жуковского, 37, садоводческий кооператив № 1 «Костарева», участок № 71	59:01:4219192:103	810	810	Куралесова Надежда Ивановна	Собственность	59:01:4219192:237	Жилое строение без права регистрации проживания, расположенное на садовом земельном участке; жилое	Куралесова Надежда Ивановна	Собственность

2.6. в графе 5 строки 14 цифры «349» заменить цифрами «1588»;

2.7. в графе 5 строки 15 цифры «12» заменить цифрами «788»;

2.8. в графе 5 строки 16 цифры «185» заменить цифрами «806»;

2.9. в графе 5 строки 17 цифры «272» заменить цифрами «472»;

2.10. строку 18 изложить в следующей редакции:

18	Пермский край, г. Пермь, Мотовилихинский район, ул. Грибоедова, 37а, участок № 40	59:01:4219150:11	721	721	Тимофеев Максим Александрович	Собственность	59:01:4219150:56	Жилое строение без права регистрации проживания, расположенное на садовом земельном участке; жилое	Тимофеев Максим Александрович	Собственность
							59:01:4219150:57	Хозяйственное строение или сооружение (строение или сооружение вспомогательного использования)	Тимофеев Максим Александрович	Собственность

2.11. в графе 5 строки 19 цифры «119» заменить цифрами «758»;

2.12. в графе 5 строки 20 цифры «88» заменить цифрами «600»;

2.13. строки 21, 22 изложить в следующей редакции:

21	Пермский край, г. Пермь, Мотовилихинский район, ул. Грибоедова, 37а, участок № 43	59:01:4219150:13	603	603	Березовская Лариса Анатольевна	Собственность	59:01:0000000:44916	Дом; жилое	Березовская Лариса Анатольевна	Собственность
22	Пермский край, г. Пермь, Мотовилихинский район, ул. Грибоедова, 37а, участок № 44	59:01:4219150:14	623	623	Березовская Лариса Анатольевна	Собственность	59:01:0000000:44911	Садовый дом; жилое	Березовская Лариса Анатольевна	Собственность

2.14. в графе 5 строки 23 цифры «29» заменить цифрами «712»;

2.15. в графе 5 строки 26 цифры «75» заменить цифрами «69»;

2.16. строку 27 изложить в следующей редакции:

27	Российская Федерация, Пермский край, г.о. Пермский, г. Пермь, тер. СНТ № 87, з/у 39	59:01:4219150:10	701	701	Батова Ираида Серапионовна	Собственность	59:01:4219150:59	Жилое строение без права регистрации проживания, расположенное на садовом земельном участке; жилое	Батова Ираида Серапионовна	Собственность

2.17. в графе 5 строки 28 цифры «132» заменить цифрами «1026»;

2.18. строку 29 изложить в следующей редакции:

29	Пермский край, г.о. Пермский, г. Пермь, ул. Уинская	59:01:4219201:271	1530	889	Комаровских Эвелина Станиславовна	Общая долевая собственность, 1/2				
					Украинец Сергей Васильевич	Общая долевая собственность, 1/2				

2.19. строку 36 изложить в следующей редакции:

36	Пермский край, г. Пермь, Мотовилихинский район, ул. Жуковского, 37, садоводческий кооператив № 1 «Костарева», участок № 14	59:01:4219192:131	404	404	Бакунов Андрей Марсилевич	Общая долевая собственность, 1/2	59:01:3810274:107	Жилое строение без права регистрации проживания, расположенное на садовом земельном участке; нежилое	Бакунов Андрей Марсилевич	Общая долевая собственность, 1/2
					Украинец Сергей Васильевич	Общая долевая собственность, 1/2			Украинец Сергей Васильевич	Общая долевая собственность, 1/2

2.20. в графе 5 строки 69 цифры «2135» заменить цифрами «2154»;

2.21. строки 70 – 76 признать утратившими силу;

2.22. в графе 5 строки 77 цифры «61» заменить цифрами «14»;

2.23. в графе 5 строки 78 цифры «69» заменить цифрами «17»;

2.24. в графе 5 строки 79 цифры «69» заменить цифрами «18»;

2.25. в графе 5 строки 81 цифры «65» заменить цифрами «22»;

2.26. в графе 5 строки 82 цифры «103» заменить цифрами «27»;

2.27. строку 83 изложить в следующей редакции:

83	Пермский край, г. Пермь, Мотовилихинский район, садоводческий кооператив № 1 «Костарева», участок № 29	59:01:4219192:250	327	45	Агафонов Константин Васильевич	Собственность				

2.28. в графе 5 строки 84 цифры «150» заменить цифрами «92»;

2.29. в графе 5 строки 85 цифры «169» заменить цифрами «96»;

2.30. в графе 5 строки 86 цифры «132» заменить цифрами «48»;

2.31. строки 88 – 92 изложить в следующей редакции:

88	Пермский край, г. Пермь, Мотовилихинский район, садоводческий кооператив № 1 «Костарева», участок № 39	59:01:4219192:248	365	47	Украинец Сергей Васильевич	Общая долевая собственность, 1/2				
					Бакунов Андрей Марсилевич	Общая долевая собственность, 1/2				
89	Пермский край, г. Пермь, Мотовилихинский район, ул. Жуковского, 37, садоводческий кооператив № 1 «Костарева», участок № 41	59:01:4219192:246	478	40	Украинец Сергей Васильевич	Общая долевая собственность, 1/2				
					Бакунов Андрей Марсилевич	Общая долевая собственность, 1/2				
90	Пермский край, г. Пермь, Мотовилихинский район, ул. Жуковского, 37, участок № 43	59:01:4219192:44	406	32	Бакунов Андрей Марсилевич	Общая долевая собственность, 1/2				
					Украинец Сергей Васильевич	Общая долевая собственность, 1/2				
91	Пермский край, г. Пермь, Мотовилихинский район, ул. Жуковского, 37, участок № 45	59:01:4219192:46	440	35	Бакунов Андрей Марсилевич	Общая долевая собственность, 1/2				
					Украинец Сергей Васильевич	Общая долевая собственность, 1/2				

92	Пермский край, г. Пермь, Мотовилихинский район, ул. Жуковского, 37, участок № 47	59:01:4219192:48	385	29	Бакунов Андрей Марсилевич	Общая долевая собственность, 1/2				
					Украинец Сергей Васильевич	Общая долевая собственность, 1/2				

2.32. в графе 5 строки 93 цифры «151» заменить цифрами «36»;

2.33. в графе 5 строки 94 цифры «151» заменить цифрами «42»;

2.34. в графе 5 строки 95 цифры «141» заменить цифрами «45»;

2.35. в графе 5 строки 96 цифры «144» заменить цифрами «57»;

2.36. в графе 5 строки 97 цифры «134» заменить цифрами «62»;

2.37. в графе 5 строки 98 цифры «176» заменить цифрами «88»;

2.38. в графе 5 строки 99 цифры «175» заменить цифрами «82»;

2.39. в графе 5 строки 100 цифры «204» заменить цифрами «88»;

2.40. строку 101 изложить в следующей редакции:

101	Пермский край, г. Пермь, Мотовилихинский район, ул. Жуковского, 37, садоводческий кооператив № 1 «Костарева», участок № 65	59:01:4219192:244	351	118	Агафонов Константин Васильевич	Собственность				

2.41. в графе 5 строки 104 цифры «118» заменить цифрами «590»;

2.42. в графе 5 строки 105 цифры «143» заменить цифрами «523»;

2.43. в графе 5 строки 106 цифры «250» заменить цифрами «876»;

2.44. в графе 5 строки 107 цифры «203» заменить цифрами «785»;

2.45. в графе 5 строки 108 цифры «68» заменить цифрами «21»;

2.46. в графе 5 строки 109 цифры «65» заменить цифрами «22»;
2.47. в графе 5 строки 110 цифры «66» заменить цифрами «22».

118 ОФИЦИАЛЬНАЯ ИНФОРМАЦИЯ № 58, 09.08.2022

Извещение об установлении публичного сервитута

Министерство по управлению имуществом и градостроительной деятельности Пермского края (далее – Министерство) в соответствии со статьей 39.42 Земельного кодекса Российской Федерации (далее – ЗК РФ) по ходатайству краевого государственного бюджетного учреждения «Управление автомобильных дорог и транспорта» Пермского края информирует о возможном установлении публичного сервитута сроком на 10 лет:

Кадастровый номер	Адрес или местоположение земельного участка	Цель, для которой устанавливается публичный сервитут
- часть земельного участка 59:01:4311762:4; - часть земельного участка 59:01:4311762:11; - часть земельного участка 59:01:4311778:27; - часть земельного участка 59:01:4311778:38; - часть земельного участка 59:01:4219201:37; - часть земельного участка 59:01:4219201:38; - часть земельного участка 59:01:4219201:42; - часть земельного участка 59:01:4219201:43; - часть земельного участка 59:01:4219201:45; - часть земельного участка 59:01:4219201:47; - часть земельного участка 59:01:4219201:266; - часть земельного участка 59:01:0000000:794; - части земельного участка 59:01:4311770:70.	Пермский край, Пермский г.о., г. Пермь, Мотовилихинский район	Размещение объектов электросетевого хозяйства, которые переносятся в связи с изъятием земельных участков, на которых они ранее располагались, для размещения линейного объекта регионального значения «Строительство автомобильной дороги «Переход ул. Старцева-пр. Октябрят-ул. Целинная». Этап 1. Участок ул. Уинская от ул. Юрша до ул. Грибоедова»

Реквизиты решений об утверждении документа территориального планирования, документации по планировке территории:

- постановление Правительства Пермского края от 27.10.2009 г. № 780-п «Об утверждении Схемы территориального планирования Пермского края»;

- приказ Министерства по управлению имуществом и градостроительной деятельности Пермского края от 24.05.2022 г. № 31-02-1-4-940 «Об утверждении документации по планировке территории для размещения линейного объекта регионального значения «Строительство автомобильной дороги «Переход ул. Старцева - пр. Октябрят - ул. Целинная». Этап 1. Участок ул. Уинская от ул. Юрша до ул. Грибоедова».

Заинтересованные лица могут ознакомиться с поступившими ходатайствами об установлении сервитутов и прилагаемыми к ним схемами границ публичного сервитута в Министерстве по адресу: г. Пермь, ул. Сибирская, 30 а, лит. А, каб. 102.

Правообладатели земельных участков, в отношении которых испрашивается публичный сервитут, если их права не зарегистрированы в Едином государственном реестре недвижимости, в течение 30 (тридцати дней) со дня опубликования сообщения, предусмотренного подпунктом 1 пункта 3 статьи 39.42 ЗК РФ, имеют право подать в Министерство по адресу: г. Пермь, ул. Сибирская, 30 а, лит. А, каб. 102, заявления об учете их прав (обременений прав) на земельные участки с приложением копий документов, подтверждающих эти права (обременения прав).

В заявлениях указывается способ связи с правообладателями земельных участков, в том числе их почтовый адрес и (или) адрес электронной почты. Правообладатели земельных участков, подавшие такие заявления по истечении указанного срока, несут риски невозможности обеспечения их прав в связи с отсутствием информации о таких лицах и их правах на земельные участки. Такие лица имеют право требовать от обладателя публичного сервитута плату за публичный сервитут не более чем за три года, предшествующие дню направления ими заявления об учете их прав (обременений прав).


Время приема заинтересованных лиц для ознакомления с поступившими ходатайствами об установлении публичного сервитута и подачи заявлений:

в рабочие дни с понедельника по четверг с 9.00 до 18.00; в пятницу с 9.00 до 17.00 (перерыв с 13.00 до 13.48).

Данная информация размещена на официальном сайте Министерства https://migd.permkrai.ru/upravlenie-zemelnymi-resursami/publichnye-servituty/publichnye-servituty.

Схема расположения границ публичного сервитута

Цель использования земельного участка: для размещения объектов электросетевого хозяйства, тепловых сетей, водопроводных сетей, сетей водоотведения, линий и сооружений связи, линейных объектов системы газоснабжения, нефтепроводов и нефтепродуктопроводов, их неотъемлемых технологических частей, если указанные объекты являются объектами федерального, регионального или местного значения, либо необходимы для организации электро-, газо-, тепло-, водоснабжения населения и водоотведения, подключения (технологического присоединения) к сетям инженерно-технического обеспечения, либо переносятся в связи с изъятием земельных участков, на которых они ранее располагались, для государственных или муниципальных нужд,
для размещения линейного объекта регионального значения «Строительство автомобильной дороги «Переход ул. Старцева – пр. Октябрят – ул. Целинная». Этап 1. Участок ул. Уинская от ул. Юрша до ул. Грибоедова», в соответствии с пунктом 1 статьи 39.37 Земельного кодекса Российской Федерации
Кадастровый номер земельного участка, в пределах которого предполагается размещение объекта: 59:01:4311762:4
Адрес расположения участка 59:01:4311762:4, в пределах которого предполагается размещение объекта: Пермский край, г. Пермь, р-н Мотовилихинский, ул. Уинская, 44
Площадь части земельного участка 59:01:4311762:4: 65 кв.м.
Категория земель: земли населенных пунктов

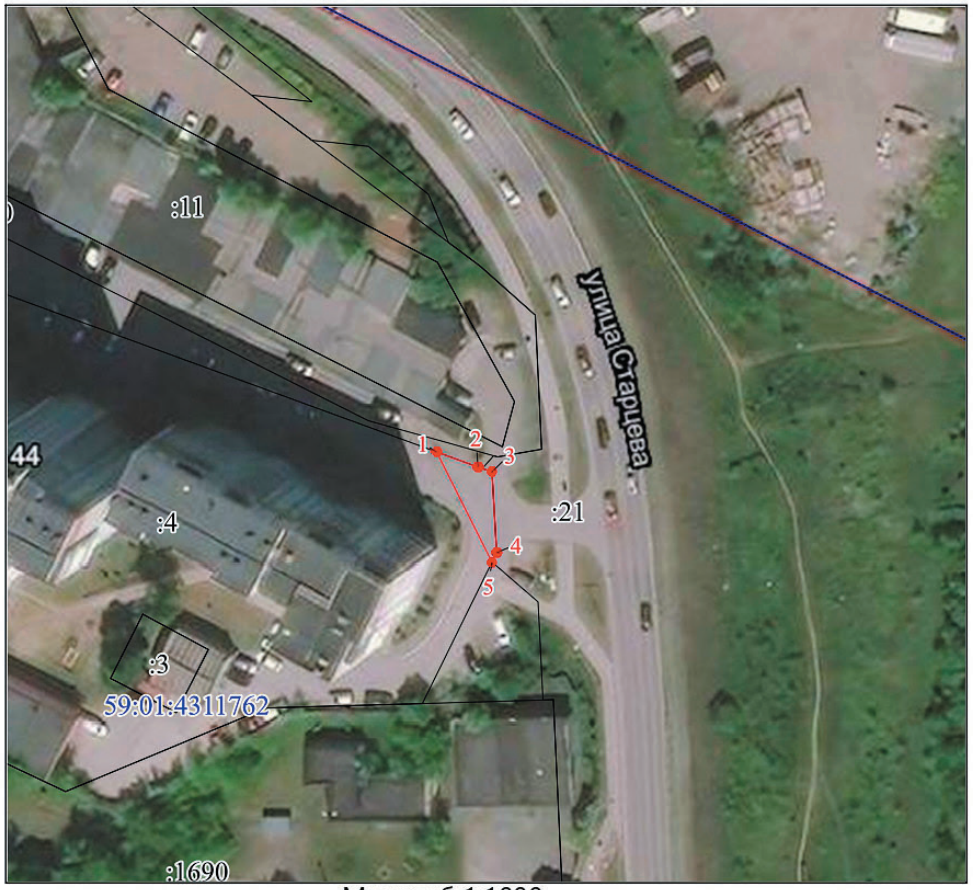

Масштаб 1:1000

№	X	Y
1	517079,49	2236076,85
2	517077,13	2236083,25
3	517076,33	2236085,44
4	517063,81	2236086,10
5	517062,34	2236085,38

Условные обозначения:

- граница публичного сервитута
- граница земельного участка
- граница кадастрового квартала

:40 - кадастровый номер земельного участка

59:01:1713017 - номер кадастрового квартала

Схема расположения границ публичного сервитута

Цель использования земельного участка: для размещения объектов электросетевого хозяйства, тепловых сетей, водопроводных сетей, сетей водоотведения, линий и сооружений связи, линейных объектов системы газоснабжения, нефтепроводов и нефтепродуктопроводов, их неотъемлемых технологических частей, если указанные объекты являются объектами федерального, регионального или местного значения, либо необходимы для организации электро-, газо-, тепло-, водоснабжения населения и водоотведения, подключения (технологического присоединения) к сетям инженерно-технического обеспечения, либо переносятся в связи с изъятием земельных участков, на которых они ранее располагались, для государственных или муниципальных нужд,


для размещения линейного объекта регионального значения «Строительство автомобильной дороги «Переход ул. Старцева – пр. Октябрят – ул. Целинная». Этап 1. Участок ул. Уинская от ул. Юрша до ул. Грибоедова», в соответствии с пунктом 1 статьи 39.37 Земельного кодекса Российской Федерации

Кадастровый номер земельного участка, в пределах которого предполагается размещение объекта: 59:01:4311762:11

Адрес расположения участка 59:01:4311762:11, в пределах которого предполагается размещение объекта: Пермский край, г. Пермь, р-н Мотовилихинский, ул. Уинская, 46

Площадь части земельного участка 59:01:4311762:11: 145 кв.м.

Категория земель: земли населенных пунктов

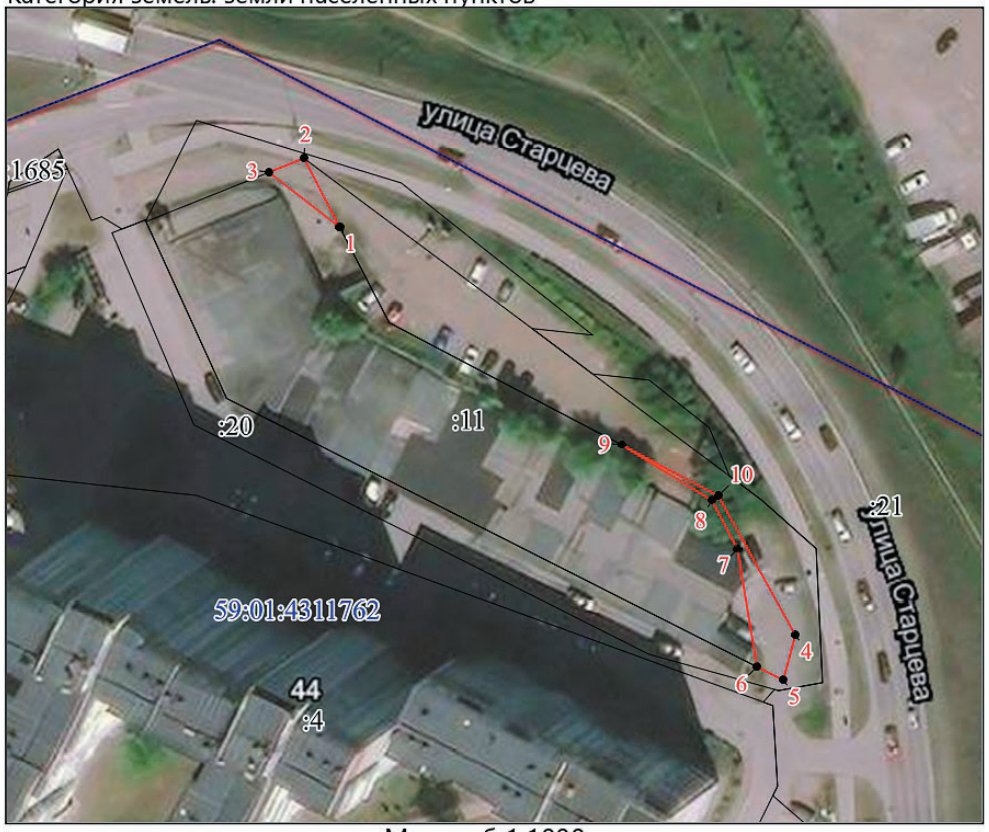

Масштаб 1:1000

№	X	Y
1	517150,86	2236018,48
2	517161,57	2236012,98
3	517159,39	2236007,52
1	517150,86	2236018,48
4	517087,26	2236088,97
5	517080,27	2236087,07
6	517082,35	2236083,00
7	517100,65	2236080,02
8	517108,25	2236076,12
9	517116,88	2236062,12
10	517108,93	2236077,10
4	517087,26	2236088,97

Условные обозначения:

- граница публичного сервитута
- граница земельного участка
- граница кадастрового квартала

:40 - кадастровый номер земельного участка

59:01:1713017 - номер кадастрового квартала

Схема расположения границ публичного сервитута

Цель использования земельного участка: для размещения объектов электросетевого хозяйства, тепловых сетей, водопроводных сетей, сетей водоотведения, линий и сооружений связи, линейных объектов системы газоснабжения, нефтепроводов и нефтепродуктопроводов, их неотъемлемых технологических частей, если указанные объекты являются объектами федерального, регионального или местного значения, либо необходимы для организации электро-, газо-, тепло-, водоснабжения населения и водоотведения, подключения (технологического присоединения) к сетям инженерно-технического обеспечения, либо переносятся в связи с изъятием земельных участков, на которых они ранее располагались, для государственных или муниципальных нужд,
для размещения линейного объекта регионального значения «Строительство автомобильной дороги «Переход ул. Старцева – пр. Октябрят – ул. Целинная». Этап 1. Участок ул. Уинская от ул. Юрша до ул. Грибоедова», в соответствии с пунктом 1 статьи 39.37 Земельного кодекса Российской Федерации

Кадастровый номер земельного участка, в пределах которого предполагается размещение объекта: 59:01:4311778:27

Адрес расположения участка 59:01:4311778:27, в пределах которого предполагается размещение объекта: край Пермский, г. Пермь, р-н Мотовилихинский

Площадь части земельного участка 59:01:4311778:27: 14 кв.м.

Категория земель: земли населенных пунктов



Масштаб 1:500

№	X	Y
1	516880,61	2236096,05
2	516881,94	2236098,96
3	516877,08	2236099,10
4	516875,81	2236096,22

Условные обозначения:

- граница публичного сервитута
- граница земельного участка
- граница кадастрового квартала
- :40 - кадастровый номер земельного участка
- 59:01:1713017 - номер кадастрового квартала

Схема расположения границ публичного сервитута

Цель использования земельного участка: для размещения объектов электросетевого хозяйства, тепловых сетей, водопроводных сетей, сетей водоотведения, линий и сооружений связи, линейных объектов системы газоснабжения, нефтепроводов и нефтепродуктопроводов, их неотъемлемых технологических частей, если указанные объекты являются объектами федерального, регионального или местного значения, либо необходимы для организации электро-, газо-, тепло-, водоснабжения населения и водоотведения, подключения (технологического присоединения) к сетям инженерно-технического обеспечения, либо переносятся в связи с изъятием земельных участков, на которых они ранее располагались, для государственных или муниципальных нужд, для размещения линейного объекта регионального значения «Строительство автомобильной дороги «Переход ул. Старцева – пр. Октябрят – ул. Целинная». Этап 1. Участок ул. Уинская от ул. Юрша до ул. Грибоедова», в соответствии с пунктом 1 статьи 39.37 Земельного кодекса Российской Федерации

Кадастровый номер земельного участка, в пределах которого предполагается размещение объекта: 59:01:4219201:37.

Адрес расположения участка, в пределах которого предполагается размещение объекта: край Пермский, г. Пермь, р-н Мотовилихинский, ул. Уинская, 29а, садовый земельный участок №43.

Площадь части земельного участка: 369 кв.м.

Категория земель: Земли населенных пунктов

Каталог координат, м
Система координат МСК-59

№	Нов. X	Нов. Y
1	517091,19	2236404,00
2	517099,09	2236432,53
3	517092,18	2236431,64
4	517070,58	2236411,47
5	517084,72	2236407,80



Масштаб 1:1000

Условные обозначения

- Проектная граница публичного сервитута
- Характерная точка границы, сведения о которой позволяют однозначно определить ее положение на местности
- 1 - Обозначение новой характерной точки
- Существующая часть границы, имеющиеся в ЕГРН сведения о которой достаточны для определения ее местоположения
- Граница кадастрового квартала
- 59:01:4410536 - Номер кадастрового квартала

Подпись _____ Дата "_____" _____ _____г.

Схема расположения границ публичного сервитута


Цель использования земельного участка: для размещения объектов электросетевого хозяйства, тепловых сетей, водопроводных сетей, сетей водоотведения, линий и сооружений связи, линейных объектов системы газоснабжения, нефтепроводов и нефтепродуктопроводов, их неотъемлемых технологических частей, если указанные объекты являются объектами федерального, регионального или местного значения, либо необходимы для организации электро-, газо-, тепло-, водоснабжения населения и водоотведения, подключения (технологического присоединения) к сетям инженерно-технического обеспечения, либо переносятся в связи с изъятием земельных участков, на которых они ранее располагались, для государственных или муниципальных нужд, для размещения линейного объекта регионального значения «Строительство автомобильной дороги «Переход ул. Старцева – пр. Октябрят – ул. Целинная». Этап 1. Участок ул. Уинская от ул. Юрша до ул. Грибоедова», в соответствии с пунктом 1 статьи 39.37 Земельного кодекса Российской Федерации

Кадастровый номер земельного участка, в пределах которого предполагается размещение объекта: 59:01:4311778:384

Адрес расположения участка 59:01:4311778:38, в пределах которого предполагается размещение объекта: Пермский край, г. Пермь, Мотовилихинский район, ул. Старцева, 9/1, 9/2, 9/3, 9/4, 11, 13/1, 15/1, 15/2, 15/3, 15/4

Площадь части земельного участка 59:01:4311778:38: 192 кв.м.

Категория земель: земли населенных пунктов

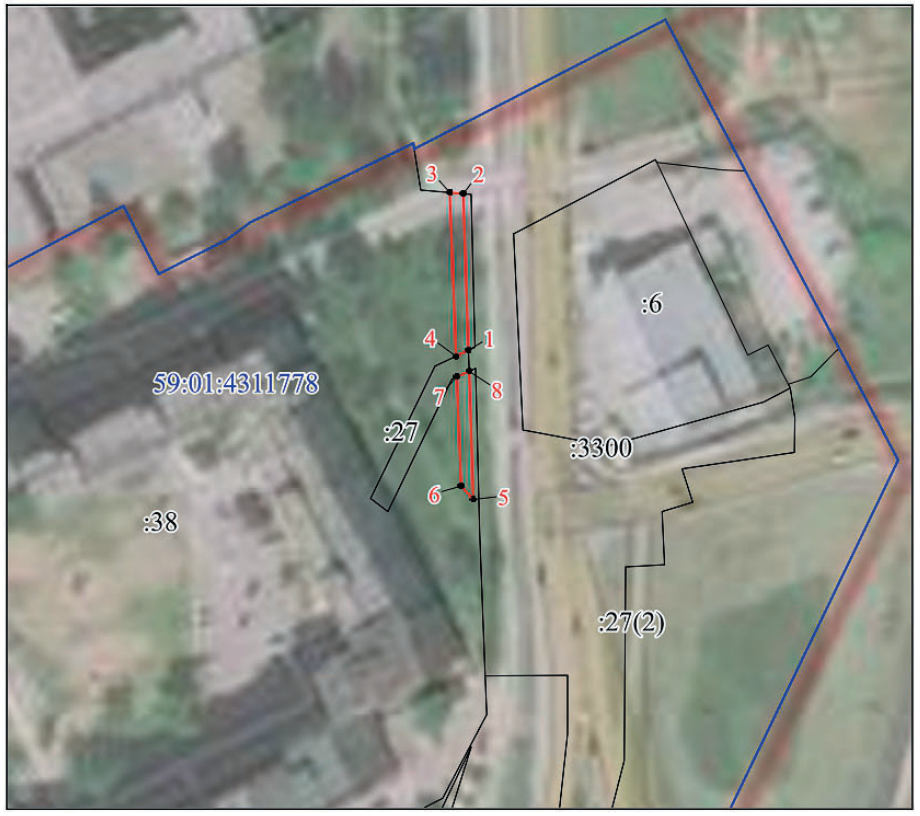

Масштаб 1:1500

№	X	Y
1	516881,94	2236098,96
2	516918,33	2236097,87
3	516918,65	2236094,72
4	516880,61	2236096,05
5	516847,24	2236100,00
6	516850,43	2236097,10
7	516875,81	2236096,22
8	516877,08	2236099,10

Условные обозначения:

- граница публичного сервитута
- граница земельного участка
- граница кадастрового квартала

:40 - кадастровый номер земельного участка

59:01:1713017 - номер кадастрового квартала

Схема расположения границ публичного сервитута

Цель использования земельного участка: для размещения объектов электросетевого хозяйства, тепловых сетей, водопроводных сетей, сетей водоотведения, линий и сооружений связи, линейных объектов системы газоснабжения, нефтепроводов и нефтепродуктопроводов, их неотъемлемых технологических частей, если указанные объекты являются объектами федерального, регионального или местного значения, либо необходимы для организации электро-, газо-, тепло-, водоснабжения населения и водоотведения, подключения (технологического присоединения) к сетям инженерно-технического обеспечения, либо переносятся в связи с изъятием земельных участков, на которых они ранее располагались, для государственных или муниципальных нужд, для размещения линейного объекта регионального значения «Строительство автомобильной дороги «Переход ул. Старцева – пр. Октябрят – ул. Целинная». Этап 1. Участок ул. Уинская от ул. Юрша до ул. Грибоедова», в соответствии с пунктом 1 статьи 39.37 Земельного кодекса Российской Федерации
Кадастровый номер земельного участка, в пределах которого предполагается размещение объекта: 59:01:4219201:38.
Адрес расположения участка, в пределах которого предполагается размещение объекта: Пермский край, г. Пермь, р-н Мотовилихинский, ул. Уинская, 29а, садовый земельный участок №41.
Площадь части земельного участка: 360 кв.м.
Категория земель: Земли населенных пунктов

Каталог координат, м
Система координат МСК-59

№	Нов. X	Нов. Y
1	517091,19	2236404,00
2	517084,72	2236407,80
3	517070,58	2236411,47
4	517065,53	2236406,76
5	517060,28	2236399,14
6	517085,69	2236392,48
7	517088,40	2236395,48



Масштаб 1:1000

Условные обозначения

- Проектная граница публичного сервитута
- Характерная точка границы, сведения о которой позволяют однозначно определить ее положение на местности
- 1 - Обозначение новой характерной точки
- Существующая часть границы, имеющиеся в ЕГРН сведения о которой достаточны для определения ее местоположения
- Граница кадастрового квартала
- 59:01:4410536 - Номер кадастрового квартала

Подпись _____ Дата "_____" _____ _____г.

Раздел 4

Схема расположения границ публичного сервитута

Цель использования земельного участка: для размещения объектов электросетевого хозяйства, тепловых сетей, водопроводных сетей, сетей водоотведения, линий и сооружений связи, линейных объектов системы газоснабжения, нефтепроводов и нефтепродуктопроводов, их неотъемлемых технологических частей, если указанные объекты являются объектами федерального, регионального или местного значения, либо необходимы для организации электро-, газо-, тепло-, водоснабжения населения и водоотведения, подключения (технологического присоединения) к сетям инженерно-технического обеспечения, либо переносятся в связи с изъятием земельных участков, на которых они ранее располагались, для государственных или муниципальных нужд, для размещения линейного объекта регионального значения «Строительство автомобильной дороги «Переход ул. Старцева – пр. Октябрят – ул. Целинная». Этап 1. Участок ул. Уинская от ул. Юрша до ул. Грибоедова», в соответствии с пунктом 1 статьи 39.37 Земельного кодекса Российской Федерации

Кадастровый номер земельного участка, в пределах которого предполагается размещение объекта:59:01:4219201:42.

Адрес расположения участка, в пределах которого предполагается размещение объекта: край Пермский, г. Пермь, р-н Мотовилихинский, ул. Уинская, 29а, садовый земельный участок №45

Площадь части земельного участка: 329 кв.м.

Категория земель: Земли населенных пунктов

Каталог координат, м
Система координат МСК-59

№	Нов. X	Нов. Y
1	517066,17	2236433,09
2	517074,81	2236442,33
3	517057,96	2236450,36
4	517043,90	2236437,24
5	517044,63	2236434,42
6	517045,13	2236433,36



Масштаб 1:1000

Условные обозначения

- Проектная граница публичного сервитута
- Характерная точка границы, сведения о которой позволяют однозначно определить ее положение на местности
1 - Обозначение новой характерной точки
- Существующая часть границы, имеющиеся в ЕГРН сведения о которой достаточны для определения ее местоположения
- Граница кадастрового квартала
59:01:4410536 - Номер кадастрового квартала

Подпись _____ Дата "_____" _____ _____г.

Схема расположения границ публичного сервитута

Цель использования земельного участка: для размещения объектов электросетевого хозяйства, тепловых сетей, водопроводных сетей, сетей водоотведения, линий и сооружений связи, линейных объектов системы газоснабжения, нефтепроводов и нефтепродуктопроводов, их неотъемлемых технологических частей, если указанные объекты являются объектами федерального, регионального или местного значения, либо необходимы для организации электро-, газо-, тепло-, водоснабжения населения и водоотведения, подключения (технологического присоединения) к сетям инженерно-технического обеспечения, либо переносятся в связи с изъятием земельных участков, на которых они ранее располагались, для государственных или муниципальных нужд, для размещения линейного объекта регионального значения «Строительство автомобильной дороги «Переход ул. Старцева – пр. Октябрят – ул. Целинная». Этап 1. Участок ул. Уинская от ул. Юрша до ул. Грибоедова», в соответствии с пунктом 1 статьи 39.37 Земельного кодекса Российской Федерации

Кадастровый номер земельного участка, в пределах которого предполагается размещение объекта: 59:01:4219201:43.

Адрес расположения участка, в пределах которого предполагается размещение объекта: край Пермский, г. Пермь, р-н Мотовилихинский, ул. Уинская, 29а, садовый земельный участок №42.

Площадь части земельного участка: 377 кв.м.

Категория земель: Земли населенных пунктов

Каталог координат, м
Система координат МСК-59

№	Нов. X	Нов. Y
1	517028,58	2236410,24
2	517033,43	2236406,19
3	517060,28	2236399,14
4	517065,53	2236406,76
5	517070,58	2236411,47
6	517059,88	2236420,19
7	517054,47	2236409,44
8	517028,96	2236413,02
9	517025,71	2236394,44
10	517020,85	2236398,35
11	517020,61	2236394,87
12	517024,84	2236394,51



Масштаб 1:1000

Условные обозначения

- Проектная граница публичного сервитута
- Характерная точка границы, сведения о которой позволяют однозначно определить ее положение на местности
- 1 - Обозначение новой характерной точки
- Существующая часть границы, имеющиеся в ЕГРН сведения о которой достаточны для определения ее местоположения
- Граница кадастрового квартала
- 59:01:4410536 - Номер кадастрового квартала

Подпись _____ Дата "____" _____ _____г.

Схема расположения границ публичного сервитута

Цель использования земельного участка: для размещения объектов электросетевого хозяйства, тепловых сетей, водопроводных сетей, сетей водоотведения, линий и сооружений связи, линейных объектов системы газоснабжения, нефтепроводов и нефтепродуктопроводов, их неотъемлемых технологических частей, если указанные объекты являются объектами федерального, регионального или местного значения, либо необходимы для организации электро-, газо-, тепло-, водоснабжения населения и водоотведения, подключения (технологического присоединения) к сетям инженерно-технического обеспечения, либо переносятся в связи с изъятием земельных участков, на которых они ранее располагались, для государственных или муниципальных нужд, для размещения линейного объекта регионального значения «Строительство автомобильной дороги «Переход ул. Старцева – пр. Октябрят – ул. Целинная». Этап 1. Участок ул. Уинская от ул. Юрша до ул. Грибоедова», в соответствии с пунктом 1 статьи 39.37 Земельного кодекса Российской Федерации
Кадастровый номер земельного участка, в пределах которого предполагается размещение объекта:59:01:4219201:45.
Адрес расположения участка, в пределах которого предполагается размещение объекта: край Пермский, г. Пермь, р-н Мотовилихинский, ул. Уинская, 29а, садовый земельный участок №46
Площадь части земельного участка: 399 кв.м.
Категория земель: Земли населенных пунктов

Каталог координат, м
Система координат МСК-59

№	Нов. X	Нов. Y
1	517057,96	2236450,36
2	517053,83	2236453,67
3	517035,89	2236453,87
4	517033,00	2236451,70
5	517026,18	2236443,99
6	517035,86	2236433,48
7	517041,90	2236433,40
8	517044,63	2236434,42
9	517043,90	2236437,24



Масштаб 1:1000

Условные обозначения

- Проектная граница публичного сервитута
- Характерная точка границы, сведения о которой позволяют однозначно определить ее положение на местности
1 - Обозначение новой характерной точки
- Существующая часть границы, имеющиеся в ЕГРН сведения о которой достаточны для определения ее местоположения
- Граница кадастрового квартала
59:01:4410536 - Номер кадастрового квартала

Подпись _____ Дата "_____" _____ _____г.

Схема расположения границ публичного сервитута

Цель использования земельного участка: для размещения объектов электросетевого хозяйства, тепловых сетей, водопроводных сетей, сетей водоотведения, линий и сооружений связи, линейных объектов системы газоснабжения, нефтепроводов и нефтепродуктопроводов, их неотъемлемых технологических частей, если указанные объекты являются объектами федерального, регионального или местного значения, либо необходимы для организации электро-, газо-, тепло-, водоснабжения населения и водоотведения, подключения (технологического присоединения) к сетям инженерно-технического обеспечения, либо переносятся в связи с изъятием земельных участков, на которых они ранее располагались, для государственных или муниципальных нужд, для размещения линейного объекта регионального значения «Строительство автомобильной дороги «Переход ул. Старцева – пр. Октябрят – ул. Целинная». Этап 1. Участок ул. Уинская от ул. Юрша до ул. Грибоедова», в соответствии с пунктом 1 статьи 39.37 Земельного кодекса Российской Федерации
Кадастровый номер земельного участка, в пределах которого предполагается размещение объекта:59:01:4219201:47.
Адрес расположения участка, в пределах которого предполагается размещение объекта: край Пермский, г. Пермь, р-н Мотовилихинский, ул. Уинская, 29а, садовый земельный участок №47
Площадь части земельного участка: 90 кв.м.
Категория земель: Земли населенных пунктов

Каталог координат, м
Система координат МСК-59

№	Нов. X	Нов. Y
1	517035,89	2236453,87
2	517016,96	2236454,01
3	517026,18	2236443,99
4	517033,00	2236451,70



Масштаб 1:1000

Условные обозначения

- Проектная граница публичного сервитута
- Характерная точка границы, сведения о которой позволяют однозначно определить ее положение на местности
1 - Обозначение новой характерной точки
- Существующая часть границы, имеющиеся в ЕГРН сведения о которой достаточны для определения ее местоположения
- Граница кадастрового квартала
59:01:4410536 - Номер кадастрового квартала

Подпись _____ Дата "_____" _____ _____г.

Схема расположения границ публичного сервитута

Цель использования земельного участка: для размещения объектов электросетевого хозяйства, тепловых сетей, водопроводных сетей, сетей водоотведения, линий и сооружений связи, линейных объектов системы газоснабжения, нефтепроводов и нефтепродуктопроводов, их неотъемлемых технологических частей, если указанные объекты являются объектами федерального, регионального или местного значения, либо необходимы для организации электро-, газо-, тепло-, водоснабжения населения и водоотведения, подключения (технологического присоединения) к сетям инженерно-технического обеспечения, либо переносятся в связи с изъятием земельных участков, на которых они ранее располагались, для государственных или муниципальных нужд, для размещения линейного объекта регионального значения «Строительство автомобильной дороги «Переход ул. Старцева – пр. Октябрят – ул. Целинная». Этап 1. Участок ул. Уинская от ул. Юрша до ул. Грибоедова», в соответствии с пунктом 1 статьи 39.37 Земельного кодекса Российской Федерации

Кадастровый номер земельного участка, в пределах которого предполагается размещение объекта: 59:01:4311770:70.

Адрес расположения участка, в пределах которого предполагается размещение объекта: Пермский край, г. Пермь, Мотовилихинский район, ул. Старцева, 7.

Площадь части земельного участка: 49 кв.м.

Категория земель: Земли населенных пунктов

Каталог координат, м
Система координат МСК-59

№	Нов. X	Нов. Y
1	517305,21	2236048,81
2	517308,90	2236057,78
3	517289,61	2236048,21
4	517292,53	2236048,54
5	517298,68	2236051,50



Масштаб 1:1000

Условные обозначения

- Проектная граница публичного сервитута
- Характерная точка границы, сведения о которой позволяют однозначно определить ее положение на местности
- 1 - Обозначение новой характерной точки
- Существующая часть границы, имеющиеся в ЕГРН сведения о которой достаточны для определения ее местоположения
- Граница кадастрового квартала
- 59:01:4410536 - Номер кадастрового квартала

Подпись _____ Дата "_____" _____ _____г.

Схема расположения границ публичного сервитута

Цель использования земельного участка: для размещения объектов электросетевого хозяйства, тепловых сетей, водопроводных сетей, сетей водоотведения, линий и сооружений связи, линейных объектов системы газоснабжения, нефтепроводов и нефтепродуктопроводов, их неотъемлемых технологических частей, если указанные объекты являются объектами федерального, регионального или местного значения, либо необходимы для организации электро-, газо-, тепло-, водоснабжения населения и водоотведения, подключения (технологического присоединения) к сетям инженерно-технического обеспечения, либо переносятся в связи с изъятием земельных участков, на которых они ранее располагались, для государственных или муниципальных нужд, для размещения линейного объекта регионального значения «Строительство автомобильной дороги «Переход ул. Старцева – пр. Октябрят – ул. Целинная». Этап 1. Участок ул. Уинская от ул. Юрша до ул. Грибоедова», в соответствии с пунктом 1 статьи 39.37 Земельного кодекса Российской Федерации
Кадастровый номер земельного участка, в пределах которого предполагается размещение объекта: 59:01:4311770:70.
Адрес расположения участка, в пределах которого предполагается размещение объекта: Пермский край, г. Пермь, Мотовилихинский район, ул. Старцева, 7.
Площадь части земельного участка: 18 кв.м.
Категория земель: Земли населенных пунктов

Каталог координат, м
Система координат МСК-59

№	Нов. X	Нов. Y
1	517274,72	2236038,80
2	517282,42	2236042,48
3	517283,35	2236045,11
4	517273,93	2236040,44



Масштаб 1:1000

Условные обозначения

- Проектная граница публичного сервитута
- Характерная точка границы, сведения о которой позволяют однозначно определить ее положение на местности
1 - Обозначение новой характерной точки
- Существующая часть границы, имеющиеся в ЕГРН сведения о которой достаточны для определения ее местоположения
- Граница кадастрового квартала
59:01:4410536 - Номер кадастрового квартала

Подпись _____ Дата "_____" _____ _____г.

Схема расположения границ публичного сервитута

Цель использования земельного участка: для размещения объектов электросетевого хозяйства, тепловых сетей, водопроводных сетей, сетей водоотведения, линий и сооружений связи, линейных объектов системы газоснабжения, нефтепроводов и нефтепродуктопроводов, их неотъемлемых технологических частей, если указанные объекты являются объектами федерального, регионального или местного значения, либо необходимы для организации электро-, газо-, тепло-, водоснабжения населения и водоотведения, подключения (технологического присоединения) к сетям инженерно-технического обеспечения, либо переносятся в связи с изъятием земельных участков, на которых они ранее располагались, для государственных или муниципальных нужд, для размещения линейного объекта регионального значения «Строительство автомобильной дороги «Переход ул. Старцева – пр. Октябрят – ул. Целинная». Этап 1. Участок ул. Уинская от ул. Юрша до ул. Грибоедова», в соответствии с пунктом 1 статьи 39.37 Земельного кодекса Российской Федерации
Кадастровый номер земельного участка, в пределах которого предполагается размещение объекта: 59:01:4219201:266.
Адрес расположения участка, в пределах которого предполагается размещение объекта: Пермский край, Пермский городской округ, Мотовилихинский район, г. Пермь
Площадь части земельного участка: 147 кв.м.
Категория земель: Земли населенных пунктов

Каталог координат, м
Система координат МСК-59

№	Нов. X	Нов. Y
1	517060,28	2236399,14
2	517058,23	2236396,17
3	517057,57	2236391,74
4	517070,47	2236390,65
5	517083,58	2236389,54
6	517085,35	2236392,10
7	517085,69	2236392,48



Масштаб 1:1000

Условные обозначения

- Проектная граница публичного сервитута
- Характерная точка границы, сведения о которой позволяют однозначно определить ее положение на местности
1 - Обозначение новой характерной точки
- Существующая часть границы, имеющиеся в ЕГРН сведения о которой достаточны для определения ее местоположения
- Граница кадастрового квартала
59:01:4410536 - Номер кадастрового квартала

Подпись _____ Дата "_____" _____ _____г.

Схема расположения границ публичного сервитута

Цель использования земельного участка: для размещения объектов электросетевого хозяйства, тепловых сетей, водопроводных сетей, сетей водоотведения, линий и сооружений связи, линейных объектов системы газоснабжения, нефтепроводов и нефтепродуктопроводов, их неотъемлемых технологических частей, если указанные объекты являются объектами федерального, регионального или местного значения, либо необходимы для организации электро-, газо-, тепло-, водоснабжения населения и водоотведения, подключения (технологического присоединения) к сетям инженерно-технического обеспечения, либо переносятся в связи с изъятием земельных участков, на которых они ранее располагались, для государственных или муниципальных нужд, для размещения линейного объекта регионального значения «Строительство автомобильной дороги «Переход ул. Старцева – пр. Октябрят – ул. Целинная». Этап 1. Участок ул. Уинская от ул. Юрша до ул. Грибоедова», в соответствии с пунктом 1 статьи 39.37 Земельного кодекса Российской Федерации

Кадастровый номер земельного участка, в пределах которого предполагается размещение объекта: 59:01:0000000:794.

Адрес расположения участка, в пределах которого предполагается размещение объекта: край Пермский, г. Пермь, р-н Мотовилихинский, северо-западнее поселка Архиерейка, участок №31.

Площадь части земельного участка: 545 кв.м.

Категория земель: Земли населенных пунктов

Каталог координат, м
Система координат МСК-59

№	Нов. X	Нов. Y
1	516933,51	2236461,58
2	516901,70	2236454,01
3	516904,94	2236440,39
4	516920,45	2236438,99
5	516921,29	2236435,82
6	516922,83	2236436,19
7	516928,58	2236437,57
8	516929,30	2236437,75
9	516929,60	2236436,50
10	516930,94	2236430,78
11	516931,44	2236434,55
12	516932,43	2236441,98
13	516933,47	2236449,86
14	516912,71	2236454,66
15	516910,23	2236454,00
16	516906,69	2236453,05
17	516904,83	2236452,55
18	516905,10	2236451,65
19	516907,38	2236444,14
20	516914,97	2236446,24
21	516913,87	2236450,33
22	516930,69	2236428,92
23	516929,79	2236428,70
24	516923,39	2236427,15
25	516924,41	2236422,97
26	516929,93	2236423,14



Масштаб 1:1000

Условные обозначения

- Проектная граница публичного сервитута
- Характерная точка границы, сведения о которой позволяют однозначно определить ее положение на местности
- 1 - Обозначение новой характерной точки
- Существующая часть границы, имеющиеся в ЕГРН сведения о которой достаточны для определения ее местоположения
- Граница кадастрового квартала
- 59:01:4410536 - Номер кадастрового квартала

Подпись _____ Дата "_____" _____ _____г.

Извещение об установлении публичного сервитута

Министерство по управлению имуществом и градостроительной деятельности Пермского края (далее – Министерство) в соответствии со статьей 39.42 Земельного кодекса Российской Федерации (далее – ЗК РФ) по ходатайству краевого государственного бюджетного учреждения «Управление автомобильных дорог и транспорта» Пермского края информирует о возможном установлении публичного сервитута сроком на 10 лет:

Кадастровый номер	Адрес или местоположение земельного участка	Цель, для которой устанавливается публичный сервитут
- часть земельного участка 59:01:4311741:6395; - часть земельного участка 59:01:4311741:8051; - часть земельного участка 59:01:4219159:17; - часть земельного участка 59:01:4219159:18; - часть земельного участка 59:01:4219159:19; - часть земельного участка 59:01:4219159:20; - часть земельного участка 59:01:4219159:21; - часть земельного участка 59:01:4219159:22; - часть земельного участка 59:01:4219159:23; - часть земельного участка 59:01:4219159:24; - часть земельного участка 59:01:4219159:26; - часть земельного участка 59:01:4219159:27; - часть земельного участка 59:01:4219159:40; - части земельного участка 59:01:4311770:36; - часть земельного участка 59:01:4311770:56; - часть земельного участка 59:01:4311770:57.	Пермский край, Пермский г.о., г. Пермь, Мотовилихинский район	Размещение объектов электросетевого хозяйства, которые переносятся в связи с изъятием земельных участков, на которых они ранее располагались, для размещения линейного объекта регионального значения «Строительство автомобильной дороги «Переход ул. Старцева-пр. Октябрят-ул. Целинная». Этап 1. Участок ул. Уинская от ул. Юрша до ул. Грибоедова»

Реквизиты решений об утверждении документа территориального планирования, документации по планировке территории:

- постановление Правительства Пермского края от 27.10.2009 г. № 780-п «Об утверждении Схемы территориального планирования Пермского края»;

- приказ Министерства по управлению имуществом и градостроительной деятельности Пермского края от 24.05.2022 г. № 31-02-1-4-940 «Об утверждении документации по планировке территории для размещения линейного объекта регионального значения «Строительство автомобильной дороги «Переход ул. Старцева - пр. Октябрят - ул. Целинная». Этап 1. Участок ул. Уинская от ул. Юрша до ул. Грибоедова».

Заинтересованные лица могут ознакомиться с поступившими ходатайствами об установлении сервитутов и прилагаемыми к ним схемами границ публичного сервитута в Министерстве по адресу: г. Пермь, ул. Сибирская, 30 а, лит. А, каб. 102.

Правообладатели земельных участков, в отношении которых испрашивается публичный сервитут, если их права не зарегистрированы в Едином государственном реестре недвижимости, в течение 30 (тридцати дней) со дня опубликования сообщения, предусмотренного подпунктом 1 пункта 3 статьи 39.42 ЗК РФ, имеют право подать в Министерство по адресу: г. Пермь, ул. Сибирская, 30 а, лит. А, каб. 102, заявления об учете их прав (обременений прав) на земельные участки с приложением копий документов, подтверждающих эти права (обременения прав).

В заявлениях указывается способ связи с правообладателями земельных участков, в том числе их почтовый адрес и (или) адрес электронной почты. Правообладатели земельных участков, подавшие такие заявления по истечении указанного срока, несут риски невозможности обеспечения их прав в связи с отсутствием информации о таких лицах и их правах на земельные участки. Такие лица имеют право требовать от обладателя публичного сервитута плату за публичный сервитут не более чем за три года, предшествующие дню направления ими заявления об учете их прав (обременений прав).

Время приема заинтересованных лиц для ознакомления с поступившими ходатайствами об установлении публичного сервитута и подачи заявлений:

в рабочие дни с понедельника по четверг с 9.00 до 18.00; в пятницу с 9.00 до 17.00 (перерыв с 13.00 до 13.48).

Данная информация размещена на официальном сайте Министерства https://migd.permkrai.ru/upravlenie-zemelnymi-resursami/publichnye-servituty/publichnye-servituty.

Схема расположения границ публичного сервитута *Лист 1, Листов 2*



Масштаб 1:1000

Условные обозначения

- Проектная граница публичного сервитута
- Характерная точка границы, сведения о которой позволяют однозначно определить ее положение на местности
1 - Обозначение новой характерной точки
- Существующая часть границы, имеющиеся в ЕГРН сведения о которой достаточны для определения ее местоположения
- Граница кадастрового квартала
59:01:4410536 - Номер кадастрового квартала

Лист 2, Листов 2

Цель использования земельного участка: для размещения объектов электросетевого хозяйства, тепловых сетей, водопроводных сетей, сетей водоотведения, линий и сооружений связи, линейных объектов системы газоснабжения, нефтепроводов и нефтепродуктопроводов, их неотъемлемых технологических частей, если указанные объекты являются объектами федерального, регионального или местного значения, либо необходимы для организации электро-, газо-, тепло-, водоснабжения населения и водоотведения, подключения (технологического присоединения) к сетям инженерно-технического обеспечения, либо переносятся в связи с изъятием земельных участков, на которых они ранее располагались, для государственных или муниципальных нужд, для размещения линейного объекта регионального значения «Строительство автомобильной дороги «Переход ул. Старцева – пр. Октябрят – ул. Целинная». Этап 1. Участок ул. Уинская от ул. Юрша до ул. Грибоедова», в соответствии с пунктом 1 статьи 39.37 Земельного кодекса Российской Федерации

Кадастровые номера земельных участков, в пределах которых предполагается размещение объекта: 59:01:4219159:40, 59:01:4219159:17, 59:01:4219159:18, 59:01:4219159:19, 59:01:4219159:20, 59:01:4219159:21, 59:01:4219159:22, 59:01:4219159:23, 59:01:4219159:24, 59:01:4219159:26, 59:01:4219159:27.

Адрес расположения участка 59:01:4219159:40, в пределах которого предполагается размещение объекта: Пермский край, г. Пермь, р-н Мотовилихинский: 41 кв.м.

Адрес расположения участка 59:01:4219159:17, в пределах которого предполагается размещение объекта: край Пермский, г. Пермь, р-н Мотовилихинский, ул. Уинская, 27аа, участок №34: 141 кв.м.

Адрес расположения участка 59:01:4219159:18, в пределах которого предполагается размещение объекта: край Пермский, г. Пермь, р-н Мотовилихинский, ул. Уинская, 27аа, участок №35: 132 кв.м.

Адрес расположения участка 59:01:4219159:19, в пределах которого предполагается размещение объекта: Пермский край, г. Пермь, р-н Мотовилихинский, ул. Уинская, 27аа, участок №36: 175 кв.м.

Адрес расположения участка 59:01:4219159:20, в пределах которого предполагается размещение объекта: край Пермский, г. Пермь, р-н Мотовилихинский, ул. Уинская, 27аа, участок №37: 104 кв.м.

Адрес расположения участка 59:01:4219159:21, в пределах которого предполагается размещение объекта: край Пермский, г. Пермь, р-н Мотовилихинский, ул. Уинская, 27аа, участок №38: 146 кв.м.

Адрес расположения участка 59:01:4219159:22, в пределах которого предполагается размещение объекта: край Пермский, г. Пермь, р-н Мотовилихинский, ул. Уинская, 27аа, участок №39: 114 кв.м.

Адрес расположения участка 59:01:4219159:23, в пределах которого предполагается размещение объекта: край Пермский, г. Пермь, р-н Мотовилихинский, ул. Уинская, 27аа, участок №40: 170 кв.м.

Адрес расположения участка 59:01:4219159:24, в пределах которого предполагается размещение объекта: край Пермский, г. Пермь, р-н Мотовилихинский, ул. Уинская, 27аа, участок №41: 180 кв.м.

Адрес расположения участка 59:01:4219159:26, в пределах которого предполагается размещение объекта: край Пермский, г. Пермь, р-н Мотовилихинский, ул. Уинская, 27аа, участок №44: 242 кв.м.

Адрес расположения участка 59:01:4219159:27, в пределах которого предполагается размещение объекта: край Пермский, г. Пермь, р-н Мотовилихинский, ул. Уинская, 27аа, участок №45, участок №44: 215 кв.м.

Категория земель: Земли населенных пунктов

Каталог координат, м		
Система координат МСК=59		
№	Нов. X	Нов. Y
1	517485,99	2236356,31
2	517486,33	2236362,62
3	517480,02	2236362,36
4	517480,16	2236355,15
5	517470,82	2236347,67
6	517470,95	2236361,98
7	517443,6	2236360,84
8	517438,09	2236353,38
9	517424,56	2236353,17
10	517413,15	2236355,42
11	517385,08	2236347,08
12	517381,85	2236329,87
13	517432,9	2236346,33
14	517358,44	2236322,32
15	517360,1	2236339,66
16	517333,55	2236331,73
17	517332,39	2236321,57
18	517332,05	2236313,81

Схема расположения границ публичного сервитута

Цель использования земельного участка: для размещения объектов электросетевого хозяйства, тепловых сетей, водопроводных сетей, сетей водоотведения, линий и сооружений связи, линейных объектов системы газоснабжения, нефтепроводов и нефтепродуктопроводов, их неотъемлемых технологических частей, если указанные объекты являются объектами федерального, регионального или местного значения, либо необходимы для организации электро-, газо-, тепло-, водоснабжения населения и водоотведения, подключения (технологического присоединения) к сетям инженерно-технического обеспечения, либо переносятся в связи с изъятием земельных участков, на которых они ранее располагались, для государственных или муниципальных нужд, для размещения линейного объекта регионального значения «Строительство автомобильной дороги «Переход ул. Старцева – пр. Октябрят – ул. Целинная». Этап 1. Участок ул. Уинская от ул. Юрша до ул. Грибоедова», в соответствии с пунктом 1 статьи 39.37 Земельного кодекса Российской Федерации

Кадастровый номер земельного участка, в пределах которого предполагается размещение объекта: 59:01:4311770:36.

Адрес расположения участка, в пределах которого предполагается размещение объекта: Пермский край, г. Пермь, Мотовилихинский район.

Площадь части земельного участка: 1196 кв.м.

Категория земель: Земли населенных пунктов

Каталог координат, м
Система координат МСК-59

№	Нов. X	Нов. Y
1	517277,53	2236126,88
2	517275,41	2236123,43
3	517282,83	2236127,72
4	517270,23	2236174,68
5	517250,59	2236170,52
6	517250,59	2236124,14
7	517258,18	2236121,51
8	517268,05	2236134,24



Масштаб 1:1000

Условные обозначения

- Проектная граница публичного сервитута
- Характерная точка границы, сведения о которой позволяют однозначно определить ее положение на местности
- 1 - Обозначение новой характерной точки
- Существующая часть границы, имеющиеся в ЕГРН сведения о которой достаточны для определения ее местоположения
- Граница кадастрового квартала
- 59:01:4410536 - Номер кадастрового квартала

Подпись _____ Дата "_____" _____ _____г.

Схема расположения границ публичного сервитута

Цель использования земельного участка: для размещения объектов электросетевого хозяйства, тепловых сетей, водопроводных сетей, сетей водоотведения, линий и сооружений связи, линейных объектов системы газоснабжения, нефтепроводов и нефтепродуктопроводов, их неотъемлемых технологических частей, если указанные объекты являются объектами федерального, регионального или местного значения, либо необходимы для организации электро-, газо-, тепло-, водоснабжения населения и водоотведения, подключения (технологического присоединения) к сетям инженерно-технического обеспечения, либо переносятся в связи с изъятием земельных участков, на которых они ранее располагались, для государственных или муниципальных нужд, для размещения линейного объекта регионального значения «Строительство автомобильной дороги «Переход ул. Старцева – пр. Октябрят – ул. Целинная». Этап 1. Участок ул. Уинская от ул. Юрша до ул. Грибоедова», в соответствии с пунктом 1 статьи 39.37 Земельного кодекса Российской Федерации

Кадастровый номер земельного участка, в пределах которого предполагается размещение объекта: 59:01:4311770:36.

Адрес расположения участка, в пределах которого предполагается размещение объекта: Пермский край, г. Пермь, Мотовилихинский район.

Площадь части земельного участка: 144 кв.м.

Категория земель: Земли населенных пунктов

Каталог координат, м
Система координат МСК-59

№	Нов. X	Нов. Y
1	517291,26	2236141,81
2	517292,75	2236138,98
3	517286,74	2236184,26
4	517284,34	2236183,98
5	517288,33	2236140,27



Масштаб 1:1000

Условные обозначения

- Проектная граница публичного сервитута
- Характерная точка границы, сведения о которой позволяют однозначно определить ее положение на местности
- 1 - Обозначение новой характерной точки
- Существующая часть границы, имеющиеся в ЕГРН сведения о которой достаточны для определения ее местоположения
- Граница кадастрового квартала
- 59:01:4410536 - Номер кадастрового квартала

Подпись _____ Дата "_____" _____ _____г.

Схема расположения границ публичного сервитута

Цель использования земельного участка: для размещения объектов электросетевого хозяйства, тепловых сетей, водопроводных сетей, сетей водоотведения, линий и сооружений связи, линейных объектов системы газоснабжения, нефтепроводов и нефтепродуктопроводов, их неотъемлемых технологических частей, если указанные объекты являются объектами федерального, регионального или местного значения, либо необходимы для организации электро-, газо-, тепло-, водоснабжения населения и водоотведения, подключения (технологического присоединения) к сетям инженерно-технического обеспечения, либо переносятся в связи с изъятием земельных участков, на которых они ранее располагались, для государственных или муниципальных нужд, для размещения линейного объекта регионального значения «Строительство автомобильной дороги «Переход ул. Старцева – пр. Октябрят – ул. Целинная». Этап 1. Участок ул. Уинская от ул. Юрша до ул. Грибоедова», в соответствии с пунктом 1 статьи 39.37 Земельного кодекса Российской Федерации

Кадастровый номер земельного участка, в пределах которого предполагается размещение объекта: 59:01:4311770:56.

Адрес расположения участка, в пределах которого предполагается размещение объекта: Пермский край, г. Пермь, Мотовилихинский район, ул. Уинская, д. 15,17.

Площадь части земельного участка: 210 кв.м.

Категория земель: Земли населенных пунктов

Каталог координат, м
Система координат МСК-59

№	Нов. X	Нов. Y
1	517251,18	2235837,84
2	517253,79	2235842,76
3	517248,22	2235857,64
4	517266,66	2235865,08
5	517264,90	2235868,35
6	517259,50	2235868,26
7	517243,34	2235860,40
8	517243,86	2235852,29



Масштаб 1:1000

Условные обозначения

- Проектная граница публичного сервитута
- Характерная точка границы, сведения о которой позволяют однозначно определить ее положение на местности
- 1 - Обозначение новой характерной точки
- Существующая часть границы, имеющиеся в ЕГРН сведения о которой достаточны для определения ее местоположения
- Граница кадастрового квартала
- 59:01:4410536 - Номер кадастрового квартала

Подпись _____ Дата "_____" _____ _____г.

Схема расположения границ публичного сервитута

Цель использования земельного участка: для размещения объектов электросетевого хозяйства, тепловых сетей, водопроводных сетей, сетей водоотведения, линий и сооружений связи, линейных объектов системы газоснабжения, нефтепроводов и нефтепродуктопроводов, их неотъемлемых технологических частей, если указанные объекты являются объектами федерального, регионального или местного значения, либо необходимы для организации электро-, газо-, тепло-, водоснабжения населения и водоотведения, подключения (технологического присоединения) к сетям инженерно-технического обеспечения, либо переносятся в связи с изъятием земельных участков, на которых они ранее располагались, для государственных или муниципальных нужд, для размещения линейного объекта регионального значения «Строительство автомобильной дороги «Переход ул. Старцева – пр. Октябрят – ул. Целинная». Этап 1. Участок ул. Уинская от ул. Юрша до ул. Грибоедова», в соответствии с пунктом 1 статьи 39.37 Земельного кодекса Российской Федерации
Кадастровый номер земельного участка, в пределах которого предполагается размещение объекта: 59:01:4311770:57.
Адрес расположения участка, в пределах которого предполагается размещение объекта: Пермский край, г. Пермь, р-н Мотовилихинский, ул. Уинская, 17.
Площадь части земельного участка: 223 кв.м.
Категория земель: Земли населенных пунктов

Каталог координат, м
Система координат МСК-59

№	Нов. X	Нов. Y
1	517243,34	2235860,40
2	517259,50	2235868,26
3	517256,46	2235868,22
4	517245,44	2235865,06
5	517242,55	2235872,79
6	517242,09	2235879,98
7	517243,19	2235913,19
8	517240,70	2235944,29
9	517242,49	2235960,76
10	517237,85	2235946,21



Масштаб 1:1000

Условные обозначения

- Проектная граница публичного сервитута
- Характерная точка границы, сведения о которой позволяют однозначно определить ее положение на местности
1 - Обозначение новой характерной точки
- Существующая часть границы, имеющиеся в ЕГРН сведения о которой достаточны для определения ее местоположения
- Граница кадастрового квартала
59:01:4410536 - Номер кадастрового квартала

Подпись _____ Дата "_____" _____ _____г.

Схема расположения границ публичного сервитута

Цель использования земельного участка: для размещения объектов электросетевого хозяйства, тепловых сетей, водопроводных сетей, сетей водоотведения, линий и сооружений связи, линейных объектов системы газоснабжения, нефтепроводов и нефтепродуктопроводов, их неотъемлемых технологических частей, если указанные объекты являются объектами федерального, регионального или местного значения, либо необходимы для организации электро-, газо-, тепло-, водоснабжения населения и водоотведения, подключения (технологического присоединения) к сетям инженерно-технического обеспечения, либо переносятся в связи с изъятием земельных участков, на которых они ранее располагались, для государственных или муниципальных нужд, для размещения линейного объекта регионального значения «Строительство автомобильной дороги «Переход ул. Старцева – пр. Октябрят – ул. Целинная». Этап 1. Участок ул. Уинская от ул. Юрша до ул. Грибоедова», в соответствии с пунктом 1 статьи 39.37 Земельного кодекса Российской Федерации

Кадастровый номер земельных участков, в пределах которых предполагается размещение объекта: 59:01:4311741:6395, 59:01:4311741:8051.


Адрес расположения участка 59:01:4311741:6395, в пределах которого предполагается размещение объекта: Пермский край, г. Пермь, Мотовилихинский, ул. Уинская , южнее ул. Уинская, 13: 14 кв.м.

Адрес расположения участка 59:01:4311741:8051, в пределах которого предполагается размещение объекта: Пермский край, г. Пермь, Мотовилихинский р-н, ул. Уинская (между ул.Пушкарской и ул.Юрша): 15 кв.м.

Категория земель: Земли населенных пунктов

Каталог координат, м
Система координат МСК-59

№	Нов. X	Нов. Y
1	517289,86	2235717,51
2	517293,17	2235719,19
3	517295,94	2235720,61
4	517293,73	2235724,88
5	517291,14	2235723,40
6	517288,44	2235720,68

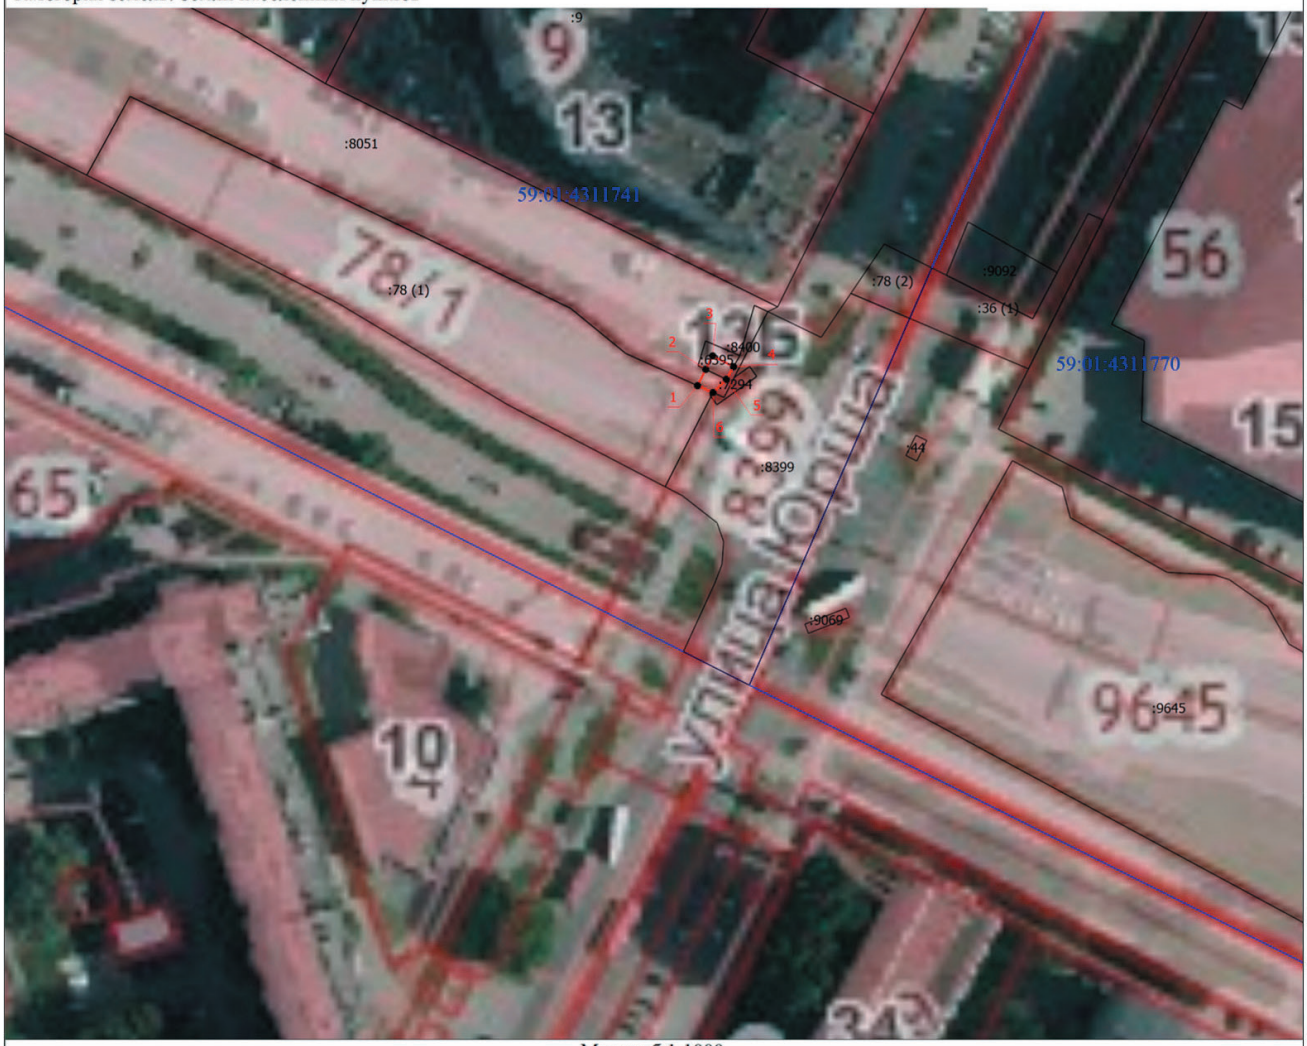

Масштаб 1:1000

Условные обозначения

- Проектная граница публичного сервитута
- Характерная точка границы, сведения о которой позволяют однозначно определить ее положение на местности
- 1 - Обозначение новой характерной точки
- Существующая часть границы, имеющиеся в ЕГРН сведения о которой достаточны для определения ее местоположения
- Граница кадастрового квартала
- 59:01:4410536 - Номер кадастрового квартала

Подпись _____ Дата "_____" _____ _____г.

Извещение об установлении публичного сервитута

Министерство по управлению имуществом и градостроительной деятельности Пермского края (далее – Министерство) в соответствии со статьей 39.42 Земельного кодекса Российской Федерации (далее – ЗК РФ) по ходатайству краевого государственного бюджетного учреждения «Управление автомобильных дорог и транспорта» Пермского края информирует о возможном установлении публичного сервитута сроком на 10 лет:

Кадастровый номер	Адрес или местоположение земельного участка	Цель, для которой устанавливается публичный сервитут
- часть земельного участка 59:01:4219192:222; - часть земельного участка 59:01:4219192:243; - часть земельного участка 59:01:4219192:244; - часть земельного участка 59:01:0000000:794; - часть земельного участка 59:01:4211581:9; - часть земельного участка 59:01:4219141:31; - часть земельного участка 59:01:0000000:80109.	Пермский край, Пермский г.о., г. Пермь, Мотовилихинский район	Размещение объектов электросетевого хозяйства, которые переносятся в связи с изъятием земельных участков, на которых они ранее располагались, для размещения линейного объекта регионального значения «Строительство автомобильной дороги «Переход ул. Старцева-пр. Октябрят-ул. Целинная». Этап 1. Участок ул. Уинская от ул. Юрша до ул. Грибоедова»

Реквизиты решений об утверждении документа территориального планирования, документации по планировке территории:

- постановление Правительства Пермского края от 27.10.2009 г. № 780-п «Об утверждении Схемы территориального планирования Пермского края»;

- приказ Министерства по управлению имуществом и градостроительной деятельности Пермского края от 24.05.2022 г. № 31-02-1-4-940 «Об утверждении документации по планировке территории для размещения линейного объекта регионального значения «Строительство автомобильной дороги «Переход ул. Старцева - пр. Октябрят - ул. Целинная». Этап 1. Участок ул. Уинская от ул. Юрша до ул. Грибоедова».

Заинтересованные лица могут ознакомиться с поступившими ходатайствами об установлении сервитутов и прилагаемыми к ним схемами границ публичного сервитута в Министерстве по адресу: г. Пермь, ул. Сибирская, 30 а, лит. А, каб. 102.

Правообладатели земельных участков, в отношении которых испрашивается публичный сервитут, если их права не зарегистрированы в Едином государственном реестре недвижимости, в течение 30 (тридцати дней) со дня опубликования сообщения, предусмотренного подпунктом 1 пункта 3 статьи 39.42 ЗК РФ, имеют право подать в Министерство по адресу: г. Пермь, ул. Сибирская, 30 а, лит. А, каб. 102, заявления об учете их прав (обременений прав) на земельные участки с приложением копий документов, подтверждающих эти права (обременения прав).

В заявлениях указывается способ связи с правообладателями земельных участков, в том числе их почтовый адрес и (или) адрес электронной почты. Правообладатели земельных участков, подавшие такие заявления по истечении указанного срока, несут риски невозможности обеспечения их прав в связи с отсутствием информации о таких лицах и их правах на земельные участки. Такие лица имеют право требовать от обладателя публичного сервитута плату за публичный сервитут не более чем за три года, предшествующие дню направления ими заявления об учете их прав (обременений прав).

Время приема заинтересованных лиц для ознакомления с поступившими ходатайствами об установлении публичного сервитута и подачи заявлений:

в рабочие дни с понедельника по четверг с 9.00 до 18.00; в пятницу с 9.00 до 17.00 (перерыв с 13.00 до 13.48).

Данная информация размещена на официальном сайте Министерства https://migd.permkrai.ru/upravlenie-zemelnymi-resursami/publichnye-servituty/publichnye-servituty.

Схема расположения границ публичного сервитута

Цель использования земельного участка: для размещения объектов электросетевого хозяйства, тепловых сетей, водопроводных сетей, сетей водоотведения, линий и сооружений связи, линейных объектов системы газоснабжения, нефтепроводов и нефтепродуктопроводов, их неотъемлемых технологических частей, если указанные объекты являются объектами федерального, регионального или местного значения, либо необходимы для организации электро-, газо-, тепло-, водоснабжения населения и водоотведения, подключения (технологического присоединения) к сетям инженерно-технического обеспечения, либо переносятся в связи с изъятием земельных участков, на которых они ранее располагались, для государственных или муниципальных нужд, для размещения линейного объекта регионального значения «Строительство автомобильной дороги «Переход ул. Старцева – пр. Октябрят – ул. Целинная». Этап 1. Участок ул. Уинская от ул. Юрша до ул. Грибоедова», в соответствии с пунктом 1 статьи 39.37 Земельного кодекса Российской Федерации

Кадастровый номер земельного участка, в пределах которого предполагается размещение объекта: 59:01:4219141:31.

Адрес расположения участка, в пределах которого предполагается размещение объекта: Пермский край, г. Пермь, Мотовилихинский р-н, коллективный сад №10 при заводе Ленина, по р. Ива.

Площадь части земельного участка: 55 кв.м.

Категория земель: Земли населенных пунктов.

Каталог координат, м
Система координат МСК-59

№	Нов. X	Нов. Y
1	517919,97	2236332,67
2	517921,68	2236333,70
3	517921,03	2236344,01
4	517912,87	2236344,09



Масштаб 1:1000

Условные обозначения

- Проектная граница публичного сервитута
- Характерная точка границы, сведения о которой позволяют однозначно определить ее положение на местности
- 1 - Обозначение новой характерной точки
- Существующая часть границы, имеющиеся в ЕГРН сведения о которой достаточны для определения ее местоположения
- Граница кадастрового квартала
- 59:01:4410536 - Номер кадастрового квартала

Подпись _____ Дата "____" _____ _____г.

Схема расположения границ публичного сервитута

Цель использования земельного участка: для размещения объектов электросетевого хозяйства, тепловых сетей, водопроводных сетей, сетей водоотведения, линий и сооружений связи, линейных объектов системы газоснабжения, нефтепроводов и нефтепродуктопроводов, их неотъемлемых технологических частей, если указанные объекты являются объектами федерального, регионального или местного значения, либо необходимы для организации электро-, газо-, тепло-, водоснабжения населения и водоотведения, подключения (технологического присоединения) к сетям инженерно-технического обеспечения, либо переносятся в связи с изъятием земельных участков, на которых они ранее располагались, для государственных или муниципальных нужд, для размещения линейного объекта регионального значения «Строительство автомобильной дороги «Переход ул. Старцева – пр. Октябрят – ул. Целинная». Этап 1. Участок ул. Уинская от ул. Юрша до ул. Грибоедова», в соответствии с пунктом 1 статьи 39.37 Земельного кодекса Российской Федерации

Кадастровый номер земельного участка, в пределах которого предполагается размещение объекта: 59:01:4219192:222.

Адрес расположения участка, в пределах которого предполагается размещение объекта: Пермский край, Пермь г, Мотовилихинский район, Жуковского ул, 37, садоводческий кооператив №1 "Костарева", участок № 63

Площадь части земельного участка: 72 кв.м.

Категория земель: Земли населенных пунктов.

Каталог координат, м
Система координат МСК-59

№	Нов. X	Нов. Y
1	517770,98	2236436,05
2	517771,56	2236444,40
3	517763,05	2236444,49
4	517762,63	2236435,63



Масштаб 1:1000

Условные обозначения

- Проектная граница публичного сервитута
- Характерная точка границы, сведения о которой позволяют однозначно определить ее положение на местности
- 1 - Обозначение новой характерной точки
- Существующая часть границы, имеющиеся в ЕГРН сведения о которой достаточны для определения ее местоположения
- Граница кадастрового квартала
- 59:01:4410536 - Номер кадастрового квартала

Подпись _____ Дата "____" _____ _____г.

Схема расположения границ публичного сервитута

Цель использования земельного участка: для размещения объектов электросетевого хозяйства, тепловых сетей, водопроводных сетей, сетей водоотведения, линий и сооружений связи, линейных объектов системы газоснабжения, нефтепроводов и нефтепродуктопроводов, их неотъемлемых технологических частей, если указанные объекты являются объектами федерального, регионального или местного значения, либо необходимы для организации электро-, газо-, тепло-, водоснабжения населения и водоотведения, подключения (технологического присоединения) к сетям инженерно-технического обеспечения, либо переносятся в связи с изъятием земельных участков, на которых они ранее располагались, для государственных или муниципальных нужд, для размещения линейного объекта регионального значения «Строительство автомобильной дороги «Переход ул. Старцева – пр. Октябрят – ул. Целинная». Этап 1. Участок ул. Уинская от ул. Юрша до ул. Грибоедова», в соответствии с пунктом 1 статьи 39.37 Земельного кодекса Российской Федерации

Кадастровый номер земельного участка, в пределах которого предполагается размещение объекта: 59:01:4219192:243.

Адрес расположения участка, в пределах которого предполагается размещение объекта: Пермский край, г. Пермь, Мотовилихинский район, ул. Жуковского, 37, садоводческий кооператив №1 "Костарева", участок № 61.

Площадь части земельного участка: 74 кв.м.

Категория земель: Земли населенных пунктов.

Каталог координат, м
Система координат МСК-59

№	Нов. X	Нов. Y
1	517762,63	2236435,63
2	517763,05	2236444,49
3	517754,89	2236444,57
4	517754,42	2236435,22



Масштаб 1:1000

Условные обозначения

- Проектная граница публичного сервитута
- Характерная точка границы, сведения о которой позволяют однозначно определить ее положение на местности
- 1 - Обозначение новой характерной точки
- Существующая часть границы, имеющиеся в ЕГРН сведения о которой достаточны для определения ее местоположения
- Граница кадастрового квартала
- 59:01:4410536 - Номер кадастрового квартала

Подпись _____ Дата "_____" _____ _____г.

Схема расположения границ публичного сервитута

Цель использования земельного участка: для размещения объектов электросетевого хозяйства, тепловых сетей, водопроводных сетей, сетей водоотведения, линий и сооружений связи, линейных объектов системы газоснабжения, нефтепроводов и нефтепродуктопроводов, их неотъемлемых технологических частей, если указанные объекты являются объектами федерального, регионального или местного значения, либо необходимы для организации электро-, газо-, тепло-, водоснабжения населения и водоотведения, подключения (технологического присоединения) к сетям инженерно-технического обеспечения, либо переносятся в связи с изъятием земельных участков, на которых они ранее располагались, для государственных или муниципальных нужд, для размещения линейного объекта регионального значения «Строительство автомобильной дороги «Переход ул. Старцева – пр. Октябрят – ул. Целинная». Этап 1. Участок ул. Уинская от ул. Юрша до ул. Грибоедова», в соответствии с пунктом 1 статьи 39.37 Земельного кодекса Российской Федерации

Кадастровый номер земельного участка, в пределах которого предполагается размещение объекта: 59:01:4219192:244.

Адрес расположения участка, в пределах которого предполагается размещение объекта: Пермский край, Пермь г, Мотовилихинский район, Жуковского ул, 37, садоводческий кооператив №1 "Костарева", участок № 65.

Площадь части земельного участка: 80 кв.м.

Категория земель: Земли населенных пунктов.

Каталог координат, м
Система координат МСК-59

№	Нов. X	Нов. Y
1	517770,98	2236436,05
2	517772,33	2236436,12
3	517780,72	2236437,98
4	517781,09	2236446,81
5	517773,78	2236444,38
6	517771,56	2236444,40



Масштаб 1:1000

Условные обозначения

- Проектная граница публичного сервитута
- Характерная точка границы, сведения о которой позволяют однозначно определить ее положение на местности
- 1 - Обозначение новой характерной точки
- Существующая часть границы, имеющиеся в ЕГРН сведения о которой достаточны для определения ее местоположения
- Граница кадастрового квартала
- 59:01:4410536 - Номер кадастрового квартала

Подпись _____ Дата "_____" _____ _____г.

Схема расположения границ публичного сервитута

Цель использования земельного участка: для размещения объектов электросетевого хозяйства, тепловых сетей, водопроводных сетей, сетей водоотведения, линий и сооружений связи, линейных объектов системы газоснабжения, нефтепроводов и нефтепродуктопроводов, их неотъемлемых технологических частей, если указанные объекты являются объектами федерального, регионального или местного значения, либо необходимы для организации электро-, газо-, тепло-, водоснабжения населения и водоотведения, подключения (технологического присоединения) к сетям инженерно-технического обеспечения, либо переносятся в связи с изъятием земельных участков, на которых они ранее располагались, для государственных или муниципальных нужд, для размещения линейного объекта регионального значения «Строительство автомобильной дороги «Переход ул. Старцева – пр. Октябрят – ул. Целинная». Этап 1. Участок ул. Уинская от ул. Юрша до ул. Грибоедова», в соответствии с пунктом 1 статьи 39.37 Земельного кодекса Российской Федерации
Кадастровый номер земельного участка, в пределах которого предполагается размещение объекта: 59:01:0000000:794.
Адрес расположения участка, в пределах которого предполагается размещение объекта: край Пермский, г. Пермь, р-н Мотовилихинский, северо-западнее поселка Архиерейка, участок №31.
Площадь части земельного участка: 903 кв.м.
Категория земель: Земли населенных пунктов

Каталог координат, м
Система координат МСК-59

№	Нов. X	Нов. Y
1	516923,59	2236426,33
2	516923,39	2236427,15
3	516922,01	2236432,84
4	516921,29	2236435,82
5	516920,45	2236438,99
6	516904,94	2236440,39
7	516901,69	2236454,01
8	516933,51	2236461,58
9	516933,56	2236478,89
10	516899,13	2236469,84
11	516903,73	2236421,60



Масштаб 1:1000

Условные обозначения

- • - Характерная точка границы, сведения о которой позволяют однозначно определить ее положение на местности
- 1 - Обозначение новой характерной точки
- ——— - Существующая часть границы, имеющиеся в ЕГРН сведения о которой достаточны для определения ее местоположения
- ——— - Граница кадастрового квартала
- 59:01:4410536 - Номер кадастрового квартала
- :266 (1) - Номер исходного контура

Подпись _____ Дата "_____" _____ _____г.

Схема расположения границ публичного сервитута

Цель использования земельного участка: для размещения объектов электросетевого хозяйства, тепловых сетей, водопроводных сетей, сетей водоотведения, линий и сооружений связи, линейных объектов системы газоснабжения, нефтепроводов и нефтепродуктопроводов, их неотъемлемых технологических частей, если указанные объекты являются объектами федерального, регионального или местного значения, либо необходимы для организации электро-, газо-, тепло-, водоснабжения населения и водоотведения, подключения (технологического присоединения) к сетям инженерно-технического обеспечения, либо переносятся в связи с изъятием земельных участков, на которых они ранее располагались, для государственных или муниципальных нужд, для размещения линейного объекта регионального значения «Строительство автомобильной дороги «Переход ул. Старцева – пр. Октябрят – ул. Целинная». Этап 1. Участок ул. Уинская от ул. Юрша до ул. Грибоедова», в соответствии с пунктом 1 статьи 39.37 Земельного кодекса Российской Федерации

Кадастровые номера земельных участков, в пределах которых предполагается размещение объекта: 59:01:0000000:80109, 59:01:4211581:9.

Адрес расположения участка 59:01:0000000:80109, в пределах которого предполагается размещение объекта: Пермский край, Мотовилихинский район, проспект Октябрят: 3190 кв.м.

Адрес расположения участка 59:01:4211581:9, в пределах которого предполагается размещение объекта: Пермский край, г. Пермь, р-н Мотовилихинский, ул. Жуковского, 33: 5 кв.м.

Категория земель: Земли населенных пунктов.

Каталог координат, м
Система координат МСК-59

№	Нов. X	Нов. Y
1	517934,24	2236399,35
2	517929,70	2236406,37
3	517928,00	2236405,00
4	517922,33	2236411,41
5	517924,15	2236413,67
6	517908,34	2236413,11
7	517888,02	2236447,47
8	517845,95	2236444,43
9	517855,81	2236423,87
10	517860,67	2236422,02
11	517858,91	2236417,40
12	517859,99	2236415,13
13	517865,59	2236404,79
14	517874,76	2236393,92
15	517893,52	2236371,66
16	517906,84	2236371,73
17	517929,48	2236406,03
18	517929,94	2236403,85
19	517885,25	2236433,35
20	517889,48	2236440,73
21	517882,05	2236444,99
22	517877,81	2236437,61



Масштаб 1:1000

Условные обозначения

- Проектная граница публичного сервитута
- Характерная точка границы, сведения о которой позволяют однозначно определить ее положение на местности
- 1 - Обозначение новой характерной точки
- Существующая часть границы, имеющиеся в ЕГРН сведения о которой достаточны для определения ее местоположения
- Граница кадастрового квартала
- 59:01:4410536 - Номер кадастрового квартала

Подпись _____ Дата "____" _____ _____г.

Извещение о проведении собрания о согласовании местоположения границы земельного участка

Кадастровым инженером Красниковой Екатериной Леонидовной, адрес: Пермь, ул.Юрша, 25-209, эл.почта almerkusheva@yandex.ru, тел.89641878681, рег. номер члена СРО Ассоциация кадастровых инженеров Содружество 1866 от 17.12.2021, номер рег. в гос. реестре лиц, осуществляющих кадастровую деятельность 39342, квалиф. аттестат 59-16-1132, выполняются кадастровые работы в отношении земельного участка 59:01:4211264:1 (Пермь, Мотовилихинский р-н, ул. Партизанская, 71). Заказчик кадастровых работ Марфин Павел Владимирович (почтовый адрес: Пермь, ул. Партизанская, 71, тел.89024722836). Земельный участок, с которым требуется согласовать местоположение границ, имеет кадастровый номер 59:01:4211264:17 (Пермь, Мотовилихинский р-н, ул. Губахинская, 13). Собрание по согласованию местоположения границ состоится 09.09.2022 в 14.00 по адресу: Пермь, ул. Партизанская, 71. Требования о проведении согласования местоположения границ участка на местности принимаются с 10.08.2022 по 08.09.2022, обоснованные возражения о местоположении границ принимаются с 10.08.2022 по 08.09.2022 по адресу: Пермь, ул.Юрша, 25-209. При проведении согласования местоположения границ при себе иметь документ, удостоверяющий личность, и документы о правах на земельный участок (ч.12 ст.39, ч.2 ст.40 ФЗ от 24.07.2007г. №221-ФЗ «О кадастровой деятельности»).

Кадастровым инженером Копецкой Анастасией Игоревной, квалификационный аттестат № 59-13-795 (почтовый адрес: 614000, г. Пермь, ул. Луначарского, 23, ana-kopeckaya@yandex.ru, тел. 8 (342) 212-33-80), номер регистрации в государственном реестре лиц, осуществляющих кадастровую деятельность № 27323 выполняются кадастровые работы в связи с уточнением земельного участка с кадастровым номером 59:01:4311378:34, расположенного по адресу: край Пермский, г. Пермь, р-н Свердловский, сдт № 43/169 «Юбилейный». Заказчиком кадастровых работ является Пучкова Ольга Леонидовна, почтовый адрес: г. Пермь, ул. Братская, 6а-14, т. +79082620070. Собрание заинтересованных лиц по поводу согласования местоположения границ состоится по адресу: г. Пермь, ул. Луначарского, 23, в 10 ч. 00 мин. 09.09.2022 г. С проектом межевого плана земельного участка можно ознакомиться по адресу: 614000, г. Пермь, ул. Луначарского, 23. Обоснованные возражения относительно местоположения границ, содержащихся в проекте межевого плана, и требования о проведении согласования местоположения границ земельных участков на местности принимаются с 09.08.2022 г. по 09.09.2022 г. по адресу: 614000, г. Пермь, ул. Луначарского, 23. Смежные земельные участки, с правообладателями которых требуется согласовать местоположение границ: земельные участки, расположенные в кадастровых кварталах 59:01:4311378 и 59:01:4311979, 59:01:0000000. При проведении согласования местоположения границ при себе необходимо иметь документ, удостоверяющий личность, а также документы, подтверждающие права на соответствующий земельный участок.

Ответственность за достоверность вышеуказанных сведений, а также за необходимость опубликования извещения, соблюдение сроков, установленных Федеральным Законом от 24.07.2007 № 221-ФЗ «О государственном кадастре недвижимости» (в ред. от 30.12.2008 № 311-ФЗ) несет кадастровый инженер, указанный в извещении.