РАЗДЕЛ ПЕРВЫЙ
ПРАВОВЫЕ АКТЫ

ПОСТАНОВЛЕНИЯ ГЛАВЫ ГОРОДА ПЕРМИ

09.08.2022 № 130
О внесении изменений в Порядок подготовки правовых актов Главы города Перми, утвержденный постановлением Главы города Перми от 28.11.2016 № 23 4

09.08.2022 № 131
О назначении публичных слушаний по рассмотрению проекта о внесении изменений в Правила землепользования и застройки города Перми, утвержденные решением Пермской городской Думы от 26.06.2007 № 143....5

09.08.2022 № 132
О назначении общественных обсуждений по рассмотрению проекта планировки территории и проекта межевания территории по реконструкции ж/д путей 5а, 5б и 5в на территории акционерного общества «Сибур-Химпром» в Индустриальном районе города Перми....7

ПОСТАНОВЛЕНИЯ АДМИНИСТРАЦИИ ГОРОДА ПЕРМИ

05.08.2022 № 657
О внесении изменений в Административный регламент предоставления управлением по экологии и природопользованию администрации города Перми муниципальной услуги «Предоставление лесных участков, расположенных в границах города Перми, в постоянное (бессрочное) пользование, безвозмездное пользование, а также предоставление юридическим и физическим лицам лесных участков, находящихся в муниципальной собственности, в аренду без проведения торгов», утвержденный постановлением администрации города Перми от 27.12.2021 № 1229....10

05.08.2022 № 658
О внесении изменений в расчетные показатели по расходам бюджета Пермского края на нормативные затраты на оказание муниципальных услуг в муниципальных образовательных организациях, расчетные показатели по расходам бюджета Пермского края на бюджетные ассигнования муниципальным казенным учреждениям, оказывающим услуги бухгалтерского учета, на 2022 год и на плановый период 2023 и 2024 годов, утвержденные постановлением администрации города Перми от 19.10.2021 № 897....11

05.08.2022 № 659
О создании проектного офиса «Муниципальный центр управления города Перми»....18

05.08.2022 № 660
О внесении изменений в постановление администрации города Перми от 17.07.2014 № 479 «Об утверждении составов комиссий по делам несовершеннолетних и защите их прав при администрации города Перми и при территориальных органах администрации города Перми» 22

09.08.2022 № 661
О внесении изменений в муниципальную программу «Обеспечение жильем жителей города Перми», утвержденную постановлением администрации города Перми от 20.10.2021 № 918 26

09.08.2022 № 662
О внесении изменений в Порядок предоставления субсидии на возмещение затрат на проведение капитального ремонта общего имущества многоквартирного дома, расположенного по адресу: г. Пермь, ул. Ветлужская, 66, за счет средств бюджета города Перми, утвержденный постановлением администрации города Перми от 30.07.2019 № 428....32

09.08.2022 № 663
О внесении изменений в Порядок определения объема и условий предоставления бюджетным и автономным учреждениям субсидий на иные цели на освещение деятельности в сфере культуры посредством размещения публикаций о мероприятиях, направленных на укрепление гражданской идентичности и духовно-нравственных ценностей, утвержденный постановлением администрации города Перми от 03.06.2022 № 444 35

09.08.2022 № 664
О внесении изменений в Порядок определения объема и условий предоставления субсидий на иные цели кадетской школе на предоставление бесплатного питания учащимся, утвержденный постановлением администрации города Перми от 14.10.2020 № 980 36

09.08.2022 № 665
О внесении изменений в приложение 2 к Порядку определения объема и условий предоставления субсидий на иные цели бюджетным и автономным учреждениям на физкультурные и спортивные мероприятия, утвержденному постановлением администрации города Перми от 16.10.2020 № 999 37

09.08.2022 № 666
О внесении изменений в Документ планирования регулярных перевозок по муниципальным маршрутам города Перми, утвержденный постановлением администрации города Перми от 22.03.2017 № 210 39

09.08.2022 № 667
О внесении изменений в Устав муниципального казенного учреждения «Управление по эксплуатации административных зданий города Перми», утвержденный постановлением администрации города Перми от 23.12.2011 № 42 43

ПРАВОВЫЕ АКТЫ ФУНКЦИОНАЛЬНЫХ ОРГАНОВ АДМИНИСТРАЦИИ ГОРОДА ПЕРМИ

Распоряжение начальника департамента земельных отношений администрации города Перми от 28.03.2022 № 21-01-03-963 «Об установлении публичного сервитута в отдельных целях»....44

Распоряжение начальника департамента земельных отношений администрации города Перми от 28.03.2022 № 21-01-03-966 «Об установлении публичного сервитута в отдельных целях»....45

Распоряжение начальника департамента земельных отношений администрации города Перми от 28.03.2022 № 21-01-03-967 «Об установлении публичного сервитута в отдельных целях»....46

Распоряжение начальника департамента земельных отношений администрации города Перми от 28.03.2022 № 21-01-03-968 «Об установлении публичного сервитута в отдельных целях»....48

Распоряжение начальника департамента земельных отношений администрации города Перми от 11.04.2022 № 21-01-03-1188 «Об установлении публичного сервитута в отдельных целях»....49

Распоряжение начальника департамента земельных отношений администрации города Перми от 13.04.2022 № 21-01-03-1217 «Об установлении публичного сервитута в отдельных целях»....50

Распоряжение начальника департамента земельных отношений администрации города Перми от 14.04.2022 № 21-01-03-1243 «Об установлении публичного сервитута в отдельных целях»....51

Распоряжение начальника департамента земельных отношений администрации города Перми от 27.04.2022 № 21-01-03-1419 «Об установлении публичного сервитута в отдельных целях»....53

Распоряжение начальника департамента земельных отношений администрации города Перми от 27.04.2022 № 21-01-03-1421 «Об установлении публичного сервитута в отдельных целях»....54

Распоряжение начальника департамента земельных отношений администрации города Перми от 06.05.2022 № 21-01-03-1559 «Об установлении публичного сервитута в отдельных целях»....55

Распоряжение начальника департамента земельных отношений администрации города Перми от 23.05.2022 № 21-01-03-1811 «Об установлении публичного сервитута в отдельных целях»....56

Распоряжение начальника департамента земельных отношений администрации города Перми от 09.06.2022 № 21-01-03-2070 «Об установлении публичного сервитута в отдельных целях»....57

Распоряжение начальника департамента земельных отношений администрации города Перми от 24.06.2022 № 21-01-03-2260 «Об установлении публичного сервитута в отдельных целях»....58

Распоряжение начальника департамента земельных отношений администрации города Перми от 24.06.2022 № 21-01-03-2261 «Об установлении публичного сервитута в отдельных целях»....59

Распоряжение начальника департамента земельных отношений администрации города Перми от 29.06.2022 № 21-01-03-2326 «Об установлении публичного сервитута в отдельных целях»....60

Распоряжение начальника департамента земельных отношений администрации города Перми от 14.07.2022 № 21-01-03-2539 «Об установлении публичного сервитута в отдельных целях»....61

Распоряжение начальника департамента земельных отношений администрации города Перми от 18.07.2022 № 21-01-03-2564 «Об установлении публичного сервитута в отдельных целях»....62

Распоряжение начальника департамента земельных отношений администрации города Перми от 04.08.2022 № 21-01-03-2891 «Об установлении публичного сервитута в отдельных целях»....63

Распоряжение начальника департамента земельных отношений администрации города Перми от 04.08.2022 № 21-01-03-2892 «Об установлении публичного сервитута в отдельных целях»....65

Распоряжение начальника департамента образования администрации города Перми от 05.08.2022 № 059-08-01-26-225 «О внесении изменений в устав муниципального автономного дошкольного образовательного учреждения «Детский сад «Сказка.ру» г. Перми, утвержденного распоряжением начальника департамента образования администрации города Перми от 22.09.2011 № СЭД-08-01-26-266»....66

Распоряжение начальника департамента образования администрации города Перми от 05.08.2022 № 059-08-01-26-226 «О внесении изменений в устав муниципального автономного образовательного учреждения дополнительного образования детей «Детская школа искусств» Мотовилихинского района г. Перми, утвержденный распоряжением начальника департамента образования от 13.01.2012 № СЭД-08-01-26-7»....80

ПРАВОВЫЕ АКТЫ ТЕРРИТОРИАЛЬНЫХ ОРГАНОВ АДМИНИСТРАЦИИ ГОРОДА ПЕРМИ

Распоряжение главы администрации Дзержинского района города Перми от 09.08.2022 № 059-07-01-05-271 «О принудительном демонтаже самовольно установленного (незаконно размещенного) движимого объекта» 94

РАЗДЕЛ ВТОРОЙ ОФИЦИАЛЬНАЯ ИНФОРМАЦИЯ

Информация о создании и использовании на платной основе плоскостных муниципальных парковок в городе Перми 96

Извещение о проведении собрания о согласовании границ земельного участка 97

Проект решения Пермской городской Думы «О внесении изменений в Правила благоустройства территории города Перми, утвержденные решением Пермской городской Думы от 15.12.2020 № 277, в части установления требований к природно-рекреационным территориям, городским лесам»....98

Извещение о проведении 15.09.2022 аукциона по продаже земельных участков и на право заключения договоров аренды земельных участков (лоты №№ 1-3) 102

Извещение о проведении 15.09.2022 аукциона на право заключения договора аренды земельного участка (лот № 4) 125

Сообщение о технической ошибке....137

Информация о возможном установлении публичных сервитутов в отдельных целях в соответствии со статьей 39.42 Земельного кодекса Российской Федерации 138

Извещение о начале выполнения комплексных кадастровых работ....188

РАЗДЕЛ ПЕРВЫЙ
ПРАВОВЫЕ АКТЫ

ПОСТАНОВЛЕНИЯ ГЛАВЫ ГОРОДА ПЕРМИ

ГЛАВА ГОРОДА ПЕРМИ
ПОСТАНОВЛЕНИЕ

09.08.2022 № 130

О внесении изменений в Порядок подготовки правовых актов Главы города Перми, утвержденный постановлением Главы города Перми от 28.11.2016 № 23

В целях актуализации правовой базы Главы города Перми
ПОСТАНОВЛЯЮ:

1. Внести в Порядок подготовки правовых актов Главы города Перми, утвержденный постановлением Главы города Перми от 28 ноября 2016 г. № 23 (в ред. от 16.01.2017 № 195, от 03.02.2020 № 22, от 30.05.2022 № 81), следующие изменения:

1.1. в пункте 4.10 слова «Пермской транспортной прокуратуры,» исключить;

1.2. пункт 5.7.2.3 изложить в следующей редакции:

«5.7.2.3. финансово-экономического обоснования, содержащего:

информацию о влиянии на доходную и (или) расходную часть бюджета города Перми с расчетом объемов бюджетных ассигнований, необходимых на реализацию правового акта, в случае его принятия (за исключением случаев подготовки проектов правовых актов об утверждении муниципальных программ, ведомственных целевых программ, инвестиционных проектов, а также о внесении в них изменений, финансово-экономическое обоснование по которым должно содержать информацию об изменении объемов финансирования по соответствующим направлениям расходов);

информацию об источнике финансирования в случае дополнительной потребности в бюджетных средствах (экономия бюджетных средств, перераспределение с других затрат, дополнительные доходы и др.);

иную поясняющую информацию.

В случае отсутствия материальных и других затрат из бюджета города Перми запись об этом отражается в пояснительной записке;»;

1.3. абзац четвертый пункта 9.2.1 признать утратившим силу;

1.4. в пункте 11.2.7 слова «, Пермскую транспортную прокуратуру» исключить;

1.5. в пункте 11.2.8 слова «Пермской транспортной прокуратуры,» исключить;

1.6. в пункте 11.2.9 слова «Пермской транспортной прокуратуры,» исключить;

1.7. в пункте 11.6 слова «Пермской транспортной прокуратуры,» исключить.

2. Настоящее постановление вступает в силу со дня официального опубликования в печатном средстве массовой информации «Официальный бюллетень органов местного самоуправления муниципального образования город Пермь».

3. Управлению по общим вопросам администрации города Перми обеспечить опубликование настоящего постановления в печатном средстве массовой информации «Официальный бюллетень органов местного самоуправления муниципального образования город Пермь».

4. Информационно-аналитическому управлению администрации города Перми обеспечить опубликование (обнародование) настоящего постановления на официальном сайте муниципального образования город Пермь в информационно-телекоммуникационной сети Интернет.

5. Контроль за исполнением настоящего постановления возложить на руководителя аппарата администрации города Перми Молоковских А.В.

А.Н. Дёмкин

ГЛАВА ГОРОДА ПЕРМИ
ПОСТАНОВЛЕНИЕ

09.08.2022 № 131

О назначении публичных слушаний по рассмотрению проекта о внесении изменений в Правила землепользования и застройки города Перми, утвержденные решением Пермской городской Думы от 26.06.2007 № 143

На основании Градостроительного кодекса Российской Федерации, Федеральных законов от 06 октября 2003 г. № 131-ФЗ «Об общих принципах организации местного самоуправления в Российской Федерации», от 14 марта 2022 г. № 58-ФЗ «О внесении изменений в отдельные законодательные акты Российской Федерации», Регламента работы комиссии по подготовке проекта правил землепользования и застройки Пермского городского округа, утвержденного приказом Министерства по управлению имуществом и градостроительной деятельности Пермского края от 30 декабря 2020 г. № 31-02-1-4-1037, Устава города Перми, решения Пермской городской Думы от 26 июня 2007 г. № 143 «Об утверждении Правил землепользования и застройки города Перми», Положения о порядке организации и проведения общественных обсуждений, публичных слушаний по вопросам градостроительной деятельности в городе Перми, утвержденного решением Пермской городской Думы от 26 апреля 2022 г. № 83, заключения комиссии по подготовке проекта правил землепользования и застройки Пермского городского округа с рекомендациями о готовности проекта о внесении изменений в Правила землепользования и застройки города Перми, утвержденные решением Пермской городской Думы от 26 июня 2007 г. № 143, для организации и проведения общественных обсуждений или публичных слушаний от 21 июля 2022 г. № 31-07-1-3исх-319

ПОСТАНОВЛЯЮ:

1. Назначить публичные слушания по рассмотрению проекта о внесении изменений в Правила землепользования и застройки города Перми, утвержденные решением Пермской городской Думы от 26 июня 2007 г. № 143 (далее – Проект), в части:

1.1. установления территории общего пользования – скверы, бульвары (ТОП-1) в отношении территории, ограниченной многоквартирными домами по ул. Дружбы, 17, 21, 25, 27, ул. Крупской, 45, 47, ул. Студенческой, 28, 20, нежилым зданием по ул. Технической, 10 в Мотовилихинском районе города Перми;

1.2. установления территориальной зоны парков (Р-1) в отношении территории, ограниченной ул. Адмирала Старикова, ул. Социалистической, ул. Цимлянской в Орджоникидзевском районе города Перми;

1.3. установления территориальной зоны высших, средних специальных учебных заведений и научных комплексов (ЦС-2) в отношении земельных участков с кадастровыми номерами 59:01:0000000:8, 59:01:4410204:206, 59:01:4410204:209, расположенных по ул. Набережной в Дзержинском районе города Перми;

1.4. включения в границы зоны действия ограничений по условиям сохранения и планируемого размещения образовательных учреждений земельных участков с кадастровыми номерами 59:01:0000000:8, 59:01:4410204:206, 59:01:4410204:209, расположенных по ул. Набережной в Дзержинском районе города Перми.

2. Департаменту градостроительства и архитектуры администрации города Перми:

2.1. обеспечить размещение Проекта с информационными материалами к нему, направленных комиссией по подготовке проекта правил землепользования и застройки Пермского городского округа, на официальном сайте муниципального образования город Пермь в информационно-телекоммуникационной сети Интернет www.gorodperm.ru в течение 10, но не ранее 7 дней со дня опубликования настоящего постановления;

2.2. направить Проект с перечнем информационных материалов к нему в территориальные организационные комитеты по проведению общественных обсуждений, публичных слушаний по вопросам градостроительной деятельности при администрациях Мотовилихинского, Дзержинского, Орджоникидзевского районов города Перми (далее – Территориальные организационные комитеты) для организации проведения публичных слушаний по Проекту;

2.3. осуществить сбор предложений и замечаний участников публичных слушаний по Проекту;

2.4. осуществить идентификацию участников публичных слушаний при подготовке протокола публичных слушаний по Проекту при представлении предложений и замечаний участниками публичных слушаний в случаях, указанных в пункте 6.2 настоящего постановления;

2.5. подготовить протокол публичных слушаний, заключение о результатах публичных слушаний по Проекту;

2.6. обеспечить опубликование заключения о результатах публичных слушаний в печатном средстве массовой информации «Официальный бюллетень органов местного самоуправления муниципального образования город Пермь»

и размещение на официальном сайте муниципального образования город Пермь в информационно-телекоммуникационной сети Интернет;

2.7. направить протокол публичных слушаний, заключение о результатах публичных слушаний в комиссию по подготовке проекта правил землепользования и застройки Пермского городского округа в установленные сроки.

3. Территориальным организационным комитетам:

3.1. распространить информацию о начале публичных слушаний по Проекту, в том числе путем размещения на информационных стендах и иными способами, обеспечивающими доступ участников публичных слушаний к указанной информации;

3.2. распространить информационные материалы о Проекте в период проведения экспозиции (экспозиций) Проекта посредством направления их в органы территориального общественного самоуправления;

3.3. организовать проведение экспозиции Проекта с перечнем информационных материалов к нему (далее − экспозиция) с 19 августа 2022 г. по 26 августа 2022 г.: понедельник-четверг: с 09.00 час. до 18.00 час., пятница: с 09.00 час. до 17.00 час. по адресам:

614014, г. Пермь, ул. Уральская, 36, администрация Мотовилихинского района города Перми;

614990, г. Пермь, ул. Ленина, 85, администрация Дзержинского района города Перми;

614026, г. Пермь, ул. Александра Щербакова, 24, администрация Орджоникидзевского района города Перми;

3.4. организовать консультирование посетителей экспозиции Проекта с 17.40 час. до 18.00 час. 23 августа 2022 г. по адресам:

614014, г. Пермь, ул. Уральская, 36, администрация Мотовилихинского района города Перми;

614990, г. Пермь, ул. Ленина, 85, администрация Дзержинского района города Перми;

614026, г. Пермь, ул. Александра Щербакова, 24, администрация Орджоникидзевского района города Перми;

3.5. осуществить ведение книги (журнала) учета посетителей экспозиции Проекта при проведении экспозиции (экспозиций) Проекта и консультирования посетителей экспозиции Проекта;

3.6. провести идентификацию участников публичных слушаний при организации проведения экспозиции Проекта и консультирования посетителей экспозиции Проекта, проведении собрания участников публичных слушаний, при представлении предложений и замечаний участниками публичных слушаний в случаях, указанных в пункте 6.1 настоящего постановления;

3.7. осуществить регистрацию участников публичных слушаний при проведении собрания участников публичных слушаний;

3.8. провести собрание (собрания) участников публичных слушаний по рассмотрению Проекта в 18.00 час. 23 августа 2022 г. по адресам:

614014, г. Пермь, ул. Уральская, 36, администрация Мотовилихинского района города Перми;

614990, г. Пермь, ул. Ленина, 85, администрация Дзержинского района города Перми;

614026, г. Пермь, ул. Александра Щербакова, 24, администрация Орджоникидзевского района города Перми

с соблюдением требований законодательства, нормативных правовых актов города Перми по организации и проведению публичных слушаний;

3.9. осуществить сбор замечаний и предложений участников публичных слушаний по Проекту, поступающих в ходе проведения экспозиции Проекта, а также в ходе проведения собрания участников публичных слушаний по Проекту;

3.10. подготовить протокол собрания (собраний) участников публичных слушаний по Проекту;

3.11. направить документы, предусмотренные пунктами 3.5-3.10 настоящего постановления, в департамент градостроительства и архитектуры администрации города Перми в установленные сроки.

4. Срок проведения публичных слушаний составляет не более 1 месяца со дня опубликования настоящего постановления до дня опубликования заключения о результатах публичных слушаний в печатном средстве массовой информации «Официальный бюллетень органов местного самоуправления муниципального образования город Пермь».

5. Участникам публичных слушаний по Проекту в соответствии с требованиями статьи 5.1 Градостроительного кодекса Российской Федерации обеспечить:

5.1. представление в целях идентификации сведений о себе (фамилию, имя, отчество (при наличии), дату рождения, адрес места жительства (регистрации) − для физических лиц; наименование, основной государственный регистрационный номер, место нахождения и адрес − для юридических лиц) с приложением документов, подтверждающих такие сведения;

5.2. представление сведений о правах на земельные участки, объекты капитального строительства, помещения, являющиеся частью указанных объектов капитального строительства, из Единого государственного реестра недвижимости и иных документов, устанавливающих или удостоверяющих их права на такие земельные участки, объекты капитального строительства, помещения, являющиеся частью указанных объектов капитального строительства.

6. Участникам публичных слушаний, прошедшим идентификацию в соответствии с пунктом 5 настоящего постановления, представить предложения и замечания (при наличии) по Проекту по форме, утвержденной решением Пермской городской Думы от 26 апреля 2022 г. № 83:

6.1. в Территориальные организационные комитеты по адресам, указанным в пункте 3.3 настоящего постановления:

6.1.1. посредством записи в книге (журнале) учета посетителей экспозиции Проекта и информационных материалов к нему в период проведения экспозиции с 19 августа 2022 г. по 26 августа 2022 г.;

6.1.2. в письменной или устной формах в ходе проведения собрания (собраний) участников публичных слушаний в соответствии с пунктом 3.8 настоящего постановления;

6.2. в департамент градостроительства и архитектуры администрации города Перми со дня размещения Проекта с перечнем информационных материалов к нему на официальном сайте муниципального образования город Пермь в информационно-телекоммуникационной сети Интернет www.gorodperm.ru по 26 августа 2022 г.:

6.2.1. в письменной форме путем личного обращения и (или) по почте по адресу: 614000, г. Пермь, ул. Сибирская, д. 15, каб. 003;

6.2.2. в форме электронного документа по электронной почте по адресу: dga@gorodperm.ru.

7. Настоящее постановление вступает в силу со дня официального опубликования в печатном средстве массовой информации «Официальный бюллетень органов местного самоуправления муниципального образования город Пермь».

8. Управлению по общим вопросам администрации города Перми обеспечить опубликование настоящего постановления в печатном средстве массовой информации «Официальный бюллетень органов местного самоуправления муниципального образования город Пермь».

9. Информационно-аналитическому управлению администрации города Перми обеспечить опубликование (обнародование) настоящего постановления на официальном сайте муниципального образования город Пермь в информационно-телекоммуникационной сети Интернет.

10. Контроль за исполнением настоящего постановления возложить на заместителя главы администрации города Перми Гонцову Е.Н.

А.Н. Дёмкин

ГЛАВА ГОРОДА ПЕРМИ
ПОСТАНОВЛЕНИЕ

09.08.2022 № 132

О назначении общественных обсуждений по рассмотрению проекта планировки территории и проекта межевания территории по реконструкции ж/д путей 5а, 5б и 5в на территории акционерного общества «Сибур-Химпром» в Индустриальном районе города Перми

На основании Градостроительного кодекса Российской Федерации, Федеральных законов от 06 октября 2003 г. № 131-ФЗ «Об общих принципах организации местного самоуправления в Российской Федерации», от 14 марта 2022 г. № 58-ФЗ «О внесении изменений в отдельные законодательные акты Российской Федерации», Порядка подготовки документации по планировке территории Пермского городского округа, порядка принятия решения об утверждении документации по планировке территории для размещения объектов, указанных в части 5 статьи 45 Градостроительного кодекса Российской Федерации, подготовленной в том числе лицами, указанными в пунктах 3 и 4 части 1.1 статьи 45 Градостроительного кодекса Российской Федерации, порядка внесения изменений в такую документацию, порядка отмены такой документации или ее отдельных частей, порядка признания отдельных частей такой документации не подлежащими применению, утвержденного постановлением Правительства Пермского края от 23 декабря 2020 г. № 1028-п, Устава города Перми, решения Пермской городской Думы от 26 июня 2007 г. № 143 «Об утверждении Правил землепользования и застройки города Перми», Положения о порядке организации и проведения общественных обсуждений, публичных слушаний по вопросам градостроительной деятельности в городе Перми, утвержденного решением Пермской городской Думы от 26 апреля 2022 г. № 83, приказа Министерства по управлению имуществом и градостроительной деятельности Пермского края от 19 июля 2022 г. № 31-02-1-4-1317 «О направлении проекта планировки территории и проекта межевания территории по реконструкции ж/д путей 5а, 5б и 5в на территории АО «Сибур-Химпром» в Индустриальном районе города Перми, для организации и проведения общественных обсуждений или публичных слушаний», письма Министерства по управлению имуществом и градостроительной деятельности Пермского края от 19 июля 2022 г. № 31-07-1-5исх-821, заключения Министерства по управлению имуществом и градостроительной деятельности

Пермского края о соответствии проекта планировки территории и проекта межевания территории по реконструкции ж/д путей 5а, 5б и 5в на территории АО «Сибур-Химпром» в Индустриальном районе города Перми требованиям градостроительного законодательства Российской Федерации от 11 июля 2022 г.

ПОСТАНОВЛЯЮ:

1. Назначить общественные обсуждения по рассмотрению проекта планировки территории и проекта межевания территории по реконструкции ж/д путей 5а, 5б и 5в на территории акционерного общества «Сибур-Химпром» в Индустриальном районе города Перми (далее − Проект).

2. Департаменту градостроительства и архитектуры администрации города Перми:

2.1. обеспечить размещение Проекта с информационными материалами к нему, направленных Министерством по управлению имуществом и градостроительной деятельности Пермского края, в течение 10, но не ранее 7 дней со дня опубликования настоящего постановления одновременно:

в муниципальной информационной системе, обеспечивающей проведение общественных обсуждений с использованием информационно-телекоммуникационной сети Интернет, размещенной по адресу: isogd.gorodperm.ru (далее – Информационная система);

на официальном сайте муниципального образования город Пермь в информационно-телекоммуникационной сети Интернет www.gorodperm.ru (далее – Официальный сайт);

2.2. направить Проект с перечнем информационных материалов к нему в территориальный организационный комитет по проведению общественных обсуждений, публичных слушаний по вопросам градостроительной деятельности при администрации Индустриального района города Перми (далее – Территориальный организационный комитет) для организации проведения общественных обсуждений по Проекту;

2.3. осуществить сбор предложений и замечаний участников общественных обсуждений по Проекту;

2.4. осуществить идентификацию участников общественных обсуждений при подготовке протокола общественных обсуждений по Проекту при представлении предложений и замечаний участниками общественных обсуждений в случаях, указанных в пункте 6.2 настоящего постановления;

2.5. подготовить протокол участников общественных обсуждений, заключение о результатах общественных обсуждений по Проекту;

2.6. обеспечить опубликование заключения о результатах общественных обсуждений в печатном средстве массовой информации «Официальный бюллетень органов местного самоуправления муниципального образования город Пермь» и размещение на Официальном сайте;

2.7. разместить заключение о результатах общественных обсуждений в Информационной системе;

2.8. направить протокол общественных обсуждений, заключение о результатах общественных обсуждений в Министерство по управлению имуществом и градостроительной деятельности Пермского края в установленные сроки.

3. Территориальному организационному комитету:

3.1. распространить информацию о начале общественных обсуждений по Проекту, в том числе путем размещения на информационных стендах и иными способами, обеспечивающими доступ участников общественных обсуждений к указанной информации;

3.2. распространить информационные материалы о Проекте в период проведения экспозиции (экспозиций) Проекта посредством направления их в органы территориального общественного самоуправления;

3.3. организовать проведение экспозиции Проекта с перечнем информационных материалов к нему (далее − экспозиция) с 19 августа 2022 г. по 26 августа 2022 г.: понедельник-четверг: с 09.00 час. до 18.00 час., пятница: с 09.00 час. до 17.00 час. по адресу: 614095, г. Пермь, ул. Мира, 15, администрация Индустриального района города Перми;

3.4. организовать консультирование посетителей экспозиции Проекта 22 августа 2022 г. с 17.00 час. до 17.20 час. по адресу: 614095, г. Пермь, ул. Мира, 15, администрация Индустриального района города Перми;

3.5. осуществить ведение книги (журнала) учета посетителей экспозиции Проекта при проведении экспозиции (экспозиций) Проекта и консультирования посетителей экспозиции Проекта;

3.6. провести идентификацию участников общественных обсуждений при организации проведения экспозиции Проекта и консультирования посетителей экспозиции Проекта, при представлении предложений и замечаний участниками публичных слушаний в случае, указанном в пункте 6.1 настоящего постановления;

3.7. осуществить сбор замечаний и предложений участников общественных обсуждений по Проекту, поступающих в ходе проведения экспозиции Проекта;

3.8. направить документы, предусмотренные пунктами 3.5-3.7 настоящего постановления, в департамент градостроительства и архитектуры администрации города Перми в установленные сроки.

4. Срок проведения общественных обсуждений составляет не более 1 месяца со дня опубликования настоящего постановления до дня опубликования заключения о результатах общественных обсуждений в печатном средстве массовой информации «Официальный бюллетень органов местного самоуправления муниципального образования город Пермь».

5. Участникам общественных обсуждений по Проекту в соответствии с требованиями статьи 5.1 Градостроительного кодекса Российской Федерации обеспечить:

5.1. представление в целях идентификации сведений о себе (фамилию, имя, отчество (при наличии), дату рождения, адрес места жительства (регистрации) − для физических лиц; наименование, основной государственный регистрационный номер, место нахождения и адрес − для юридических лиц) с приложением документов, подтверждающих такие сведения;

5.2. представление сведений о правах на земельные участки, объекты капитального строительства, помещения, являющиеся частью указанных объектов капитального строительства, из Единого государственного реестра недвижимости и иных документов, устанавливающих или удостоверяющих их права на такие земельные участки, объекты капитального строительства, помещения, являющиеся частью указанных объектов капитального строительства.

6. Участникам общественных обсуждений, прошедшим идентификацию в соответствии с пунктом 5 настоящего постановления, представить предложения и замечания (при наличии) по Проекту по форме, утвержденной решением Пермской городской Думы от 26 апреля 2022 г. № 83:

6.1. в Территориальный организационный комитет по адресу, указанному в пункте 3.3 настоящего постановления, посредством записи в книге (журнале) учета посетителей экспозиции Проекта и информационных материалов к нему в период проведения экспозиции с 19 августа 2022 г. по 26 августа 2022 г.;

6.2. в департамент градостроительства и архитектуры администрации города Перми со дня размещения Проекта с перечнем информационных материалов к нему на Официальном сайте по 26 августа 2022 г.:

6.2.1. посредством Информационной системы;

6.2.2. в форме электронного документа по электронной почте по адресу: dga@gorodperm.ru;

6.2.3. в письменной форме путем личного обращения и (или) по почте по адресу: 614000, г. Пермь, ул. Сибирская, д. 15, каб. 003.

7. Настоящее постановление вступает в силу со дня официального опубликования в печатном средстве массовой информации «Официальный бюллетень органов местного самоуправления муниципального образования город Пермь».

8. Управлению по общим вопросам администрации города Перми обеспечить опубликование настоящего постановления в печатном средстве массовой информации «Официальный бюллетень органов местного самоуправления муниципального образования город Пермь».

9. Информационно-аналитическому управлению администрации города Перми обеспечить опубликование (обнародование) настоящего постановления на официальном сайте муниципального образования город Пермь в информационно-телекоммуникационной сети Интернет.

10. Контроль за исполнением настоящего постановления возложить на заместителя главы администрации города Перми Гонцову Е.Н.

А.Н. Дёмкин

ПОСТАНОВЛЕНИЯ АДМИНИСТРАЦИИ ГОРОДА ПЕРМИ

АДМИНИСТРАЦИЯ ГОРОДА ПЕРМИ
ПОСТАНОВЛЕНИЕ

05.08.2022 № 657

О внесении изменений в Административный регламент предоставления управлением по экологии и природопользованию администрации города Перми муниципальной услуги «Предоставление лесных участков, расположенных в границах города Перми, в постоянное (бессрочное) пользование, безвозмездное пользование, а также предоставление юридическим и физическим лицам лесных участков, находящихся в муниципальной собственности, в аренду без проведения торгов», утвержденный постановлением администрации города Перми от 27.12.2021 № 1229

В соответствии с Лесным кодексом Российской Федерации, Земельным кодексом Российской Федерации, Федеральным законом от 06 октября 2003 г. № 131-ФЗ «Об общих принципах организации местного самоуправления в Российской Федерации», от 27 июля 2010 г. № 210-ФЗ «Об организации предоставления государственных и муниципальных услуг», Положением об управлении по экологии и природопользованию администрации города Перми, утвержденным решением Пермской городской Думы от 12 сентября 2006 г. № 218, в целях актуализации нормативной правовой базы администрации города Перми
администрация города Перми ПОСТАНОВЛЯЕТ:

1. Внести в Административный регламент предоставления управлением по экологии и природопользованию администрации города Перми муниципальной услуги «Предоставление лесных участков, расположенных в границах города Перми, в постоянное (бессрочное) пользование, безвозмездное пользование, а также предоставление юридическим и физическим лицам лесных участков, находящихся в муниципальной собственности, в аренду без проведения торгов», утвержденный постановлением администрации города Перми от 27 декабря 2021 г. № 1229, следующие изменения:

1.1. в абзаце седьмом пункта 2.5 слова «от 05 мая 2012 г. № 38-П» заменить словами «от 25 апреля 2022 г. № 312»;

1.2. в приложении 1 слова «от 05 мая 2012 г. № 38-П» заменить словами «от 25 апреля 2022 г. № 312».

2. Управлению по экологии и природопользованию администрации города Перми обеспечить размещение, изменение информации о муниципальной услуге в Реестре муниципальных услуг (функций), предоставляемых (осуществляемых) администрацией города Перми, в порядке, установленном администрацией города Перми, не позднее 3 рабочих дней со дня вступления в силу настоящего постановления.

3. Настоящее постановление вступает в силу со дня официального опубликования в печатном средстве массовой информации «Официальный бюллетень органов местного самоуправления муниципального образования город Пермь».

4. Управлению по общим вопросам администрации города Перми обеспечить опубликование настоящего постановления в печатном средстве массовой информации «Официальный бюллетень органов местного самоуправления муниципального образования город Пермь».

5. Информационно-аналитическому управлению администрации города Перми обеспечить опубликование (обнародование) настоящего постановления на официальном сайте муниципального образования город Пермь в информационно-телекоммуникационной сети Интернет.

6. Контроль за исполнением настоящего постановления возложить на заместителя главы администрации города Перми Агеева В.Г.

Глава города Перми А.Н. Дёмкин

АДМИНИСТРАЦИЯ ГОРОДА ПЕРМИ
ПОСТАНОВЛЕНИЕ

05.08.2022 № 658

О внесении изменений в расчетные показатели по расходам бюджета Пермского края на нормативные затраты на оказание муниципальных услуг в муниципальных образовательных организациях, расчетные показатели по расходам бюджета Пермского края на бюджетные ассигнования муниципальным казенным учреждениям, оказывающим услуги бухгалтерского учета, на 2022 год и на плановый период 2023 и 2024 годов, утвержденные постановлением администрации города Перми от 19.10.2021 № 897

В целях актуализации правовых актов администрации города Перми
администрация города Перми ПОСТАНОВЛЯЕТ:

1. Внести изменения в расчетные показатели по расходам бюджета Пермского края на нормативные затраты на оказание муниципальных услуг в муниципальных образовательных организациях на 2022 год и на плановый период 2023 и 2024 годов, утвержденные постановлением администрации города Перми от 19 октября 2021 г. № 897 (в ред. от 11.11.2021 № 994, от 23.12.2021 № 1195, от 31.01.2022 № 53, от 17.05.2022 № 369), изложив в редакции согласно приложению к настоящему постановлению.

2. Внести изменения в расчетные показатели по расходам бюджета Пермского края на бюджетные ассигнования муниципальным казенным учреждениям, оказывающим услуги бухгалтерского учета, на 2022 год и на плановый период 2023 и 2024 годов, утвержденные постановлением администрации города Перми от 19 октября 2021 г. № 897 (в ред. от 11.11.2021 № 994, от 23.12.2021 № 1195, от 31.01.2022 № 53, от 17.05.2022 № 369), изложив строку 1 в следующей редакции:

1	Бюджетные ассигнования муниципальным казенным учреждениям, оказывающим услуги бухгалтерского учета	327 061,221	340 394,680	340 426,403

3. Настоящее постановление вступает в силу со дня официального опубликования в печатном средстве массовой информации «Официальный бюллетень органов местного самоуправления муниципального образования город Пермь» и распространяет свое действие на правоотношения, возникшие с 01 июля 2022 г.

4. Управлению по общим вопросам администрации города Перми обеспечить опубликование настоящего постановления в печатном средстве массовой информации «Официальный бюллетень органов местного самоуправления муниципального образования город Пермь».

5. Информационно-аналитическому управлению администрации города Перми обеспечить опубликование (обнародование) настоящего постановления на официальном сайте муниципального образования город Пермь в информационно-телекоммуникационной сети Интернет.

6. Контроль за исполнением настоящего постановления возложить на заместителя главы администрации города Перми Грибанова А.А.

Глава города Перми А.Н. Дёмкин

Приложение
к постановлению администрации
города Перми
от 05.08.2022 № 658

РАСЧЕТНЫЕ ПОКАЗАТЕЛИ
по расходам бюджета Пермского края на нормативные затраты на оказание муниципальных услуг в муниципальных образовательных организациях на 2022 год и на плановый период 2023 и 2024 годов

№	Направление расходов, наименование показателя	Размер расчетного показателя (руб.)		
		2022 год	2023 год	2024 год
1	2	3	4	5
1	Нормативные затраты на оказание муниципальных услуг в муниципальных образовательных организациях			
1.1	Расходы на обеспечение государственных гарантий реализации прав на получение общедоступного и бесплатного дошкольного образования в муниципальных дошкольных образовательных организациях и в общеобразовательных организациях в расчете на 1 ребенка в год*			
1.1.1	Общеобразовательной направленности с пребыванием не менее 4 часов			
1.1.1.1	для детей в возрасте до 3 лет	59 855,00	60 597,00	60 597,00
1.1.1.1.1	в том числе заработная плата с начислениями	58 809,00	59 551,00	59 551,00
1.1.1.2	для детей в возрасте от 3 до 7 лет	38 841,00	39 325,00	39 325,00
1.1.1.2.1	в том числе заработная плата с начислениями	37 795,00	38 279,00	38 279,00
1.1.2	Общеобразовательной направленности с 12-часовым пребыванием			
1.1.2.1	для детей в возрасте до 3 лет	84 754,00	85 800,00	85 800,00
1.1.2.1.1	в том числе заработная плата с начислениями	83 708,00	84 754,00	84 754,00
1.1.2.2	для детей в возрасте от 3 до 7 лет	57 510,00	58 222,00	58 222,00
1.1.2.2.1	в том числе заработная плата с начислениями	56 464,00	57 176,00	57 176,00
1.1.3	Компенсирующей направленности с 12-часовым пребыванием			
1.1.3.1	для детей в возрасте до 3 лет	138 259,00	139 956,00	139 956,00
1.1.3.1.1	в том числе заработная плата с начислениями	137 213,00	138 910,00	138 910,00
1.1.3.2	для детей в возрасте от 3 до 7 лет	123 218,00	124 731,00	124 731,00
1.1.3.2.1	в том числе заработная плата с начислениями	122 172,00	123 685,00	123 685,00
1.1.4	Оздоровительной направленности с 12-часовым пребыванием			
1.1.4.1	для детей в возрасте до 3 лет	84 754,00	85 800,00	85 800,00
1.1.4.1.1	в том числе заработная плата с начислениями	83 708,00	84 754,00	84 754,00
1.1.4.2	для детей в возрасте от 3 до 7 лет	57 668,00	58 383,00	58 383,00

1	2	3	4	5
1.1.4.2.1	в том числе заработная плата с начислениями	56 622,00	57 337,00	57 337,00
1.1.5	Компенсирующей направленности с пребыванием не менее 4 часов			
1.1.5.1	для детей в возрасте от 3 до 7 лет	58 361,00	59 084,00	59 084,00
1.1.5.1.1	в том числе заработная плата с начислениями	57 315,00	58 038,00	58 038,00
1.2	Расходы на предоставление государственных гарантий на получение общедоступного и бесплатного начального, основного, среднего общего образования, а также дополнительного образования в общеобразовательных организациях в расчете на 1 обучающегося в год*			
1.2.1	по общеобразовательным школам:			
1.2.1.1	начальное общее образование:	27 210,00	27 454,00	27 443,00
1.2.1.1.1	в том числе заработная плата с начислениями	26 354,00	26 598,00	26 587,00
1.2.1.2	основное общее образование:	31 914,00	32 199,00	32 187,00
1.2.1.2.1	в том числе заработная плата с начислениями	30 816,00	31 101,00	31 089,00
1.2.1.3	среднее общее образование:	34 322,00	34 627,00	34 613,00
1.2.1.3.1	в том числе заработная плата с начислениями	33 223,00	33 528,00	33 514,00
1.2.2	Расходы на предоставление государственных гарантий на получение общедоступного бесплатного начального, основного, среднего общего образования, а также дополнительного образования в общеобразовательных организациях по образовательным программам основного общего образования, обеспечивающим углубленное изучение отдельных учебных предметов, предметных областей, за исключением углубленного изучения иностранных языков, в расчете на 1 обучающегося в год*			
1.2.2.1	основное общее образование:	35 586,00	35 903,00	35 889,00
1.2.2.1.1	в том числе заработная плата с начислениями	34 488,00	34 805,00	34 791,00
1.2.2.2	среднее общее образование:	36 902,00	37 231,00	37 216,00
1.2.2.2.1	в том числе заработная плата с начислениями	35 803,00	36 132,00	36 117,00
1.2.3	Расходы на предоставление государственных гарантий на получение общедоступного бесплатного начального, основного, среднего общего образования по основным адаптированным программам в специальных классах для лиц с ограниченными возможностями здоровья в общеобразовательных организациях в расчете на 1 обучающегося в год**			
1.2.3.1	начальное общее образование:	37 522,00	37 857,00	37 842,00
1.2.3.1.1	в том числе заработная плата с начислениями	36 666,00	37 001,00	36 986,00
1.2.3.2	основное общее образование:	60 991,00	61 532,00	61 508,00
1.2.3.2.1	в том числе заработная плата с начислениями	59 893,00	60 434,00	60 410,00
1.2.4	Расходы на предоставление государственных гарантий на получение общедоступного бесплатного начального, основного, среднего общего образования обучающимися в образовательных организациях на дому по медицинским заключениям в расчете на 1 обучающегося в год*			
1.2.4.1	начальное общее образование:	79 343,00	80 047,00	80 015,00

1	2	3	4	5
1.2.4.1.1	в том числе заработная плата с начислениями	78 487,00	79 191,00	79 159,00
1.2.4.2	основное общее образование:	115 763,00	116 787,00	116 741,00
1.2.4.2.1	в том числе заработная плата с начислениями	114 665,00	115 689,00	115 643,00
1.2.4.3	среднее общее образование:	133 133,00	134 311,00	134 258,00
1.2.4.3.1	в том числе заработная плата с начислениями	132 034,00	133 212,00	133 159,00
1.2.5	Расходы на предоставление государственных гарантий на получение общедоступного бесплатного начального, основного, среднего общего образования в вечерних (сменных) общеобразовательных организациях при исправительных трудовых колониях в расчете на 1 обучающегося в год*	47 225,00	47 634,00	47 616,00
1.2.5.1	в том числе заработная плата с начислениями	46 325,00	46 734,00	46 716,00
1.2.6	Расходы на предоставление государственных гарантий на получение общедоступного бесплатного начального, основного, среднего общего образования, а также дополнительного образования в общеобразовательных школах-интернатах в расчете на 1 обучающегося в год*			
1.2.6.1	начальное общее образование:	99 316,00	100 196,00	100 157,00
1.2.6.1.1	в том числе заработная плата с начислениями	98 460,00	99 340,00	99 301,00
1.2.6.2	основное общее образование:	99 558,00	100 438,00	100 399,00
1.2.6.2.1	в том числе заработная плата с начислениями	98 460,00	99 340,00	99 301,00
1.2.6.3	среднее общее образование:	99 559,00	100 439,00	100 400,00
1.2.6.3.1	в том числе заработная плата с начислениями	98 460,00	99 340,00	99 301,00
1.2.7	Расходы на организацию проведения единого государственного экзамена в 11 классе в расчете на 1 выпускника общеобразовательных организаций в год	386,00	386,00	386,00
1.2.8	Расходы на организацию проведения государственной (итоговой) аттестации в 9 классе в расчете на 1 выпускника общеобразовательных организаций в год	386,00	386,00	386,00
1.2.9	Расходы на предоставление государственных гарантий прав на получение общедоступного бесплатного начального, основного, среднего общего образования, а также дополнительного образования в общеобразовательных организациях, имеющих статус организаций с углубленным изучением иностранных языков, реализующих программу повышенного уровня, в расчете на 1 обучающегося в год*			
1.2.9.1	начальное общее образование:	43 039,00	43 423,00	43 406,00
1.2.9.1.1	в том числе заработная плата с начислениями	42 183,00	42 567,00	42 550,00
1.2.9.2	основное общее образование:	48 904,00	49 339,00	49 320,00
1.2.9.2.1	в том числе заработная плата с начислениями	47 806,00	48 241,00	48 222,00
1.2.9.3	среднее общее образование:	50 770,00	51 220,00	51 199,00
1.2.9.3.1	в том числе заработная плата с начислениями	49 671,00	50 121,00	50 100,00
1.2.9.4	Расходы на предоставление государственных гарантий на получение общедоступного бесплатного начального, основного, среднего общего образования для обучающихся по программе начальной ступени Международного бакалавриата (PYP)	7 601,00	7 601,00	7 601,00
1.2.9.4.1	в том числе заработная плата с начислениями	6 895,00	6 895,00	6 895,00

1	2	3	4	5
1.2.9.5	Расходы на предоставление государственных гарантий на получение общедоступного бесплатного начального, основного, среднего общего образования для обучающихся по программе основной средней школы Международного бакалавриата (MYP)	13 930,00	13 930,00	13 930,00
1.2.9.5.1	в том числе заработная плата с начислениями	13 224,00	13 224,00	13 224,00
1.2.9.6	Расходы на предоставление государственных гарантий на получение общедоступного бесплатного начального, основного, среднего общего образования для обучающихся по дипломной программе Международного бакалавриата (DP)	212 049,00	212 049,00	212 049,00
1.2.9.6.1	в том числе заработная плата с начислениями	204 118,00	204 118,00	204 118,00
1.2.9.7	Расходы на обеспечение проекта по созданию базовых школ Российской академии наук, ориентированных на выявление и обучение талантливых детей, построение их успешной карьеры в области науки и высоких технологий (основное общее образование)	19 755,00	19 755,00	19 755,00
1.2.9.7.1	в том числе заработная плата с начислениями	17 960,00	17 960,00	17 960,00
1.2.9.8	Расходы на обеспечение проекта по созданию базовых школ Российской академии наук, ориентированных на выявление и обучение талантливых детей, построение их успешной карьеры в области науки и высоких технологий (среднее общее образование)	20 373,00	20 373,00	20 373,00
1.2.9.8.1	в том числе заработная плата с начислениями	18 521,00	18 521,00	18 521,00
1.2.10	Расходы на предоставление государственных гарантий на получение общедоступного бесплатного начального, основного, среднего общего образования, а также дополнительного образования в общеобразовательных организациях, имеющих статус новых образовательных центров, в расчете на 1 обучающегося в год*	45 111,00	45 511,00	45 493,00
1.2.10.1	в том числе заработная плата с начислениями	44 013,00	44 413,00	44 395,00
1.2.11	Расходы на предоставление общедоступного и бесплатного основного, среднего, общего образования по основным общеобразовательным программам и дополнительного образования по дополнительным общеобразовательным программам естественно-научной, физкультурно-спортивной, художественной, технической, социально-педагогической и туристско-краеведческой направленностей в общеобразовательных организациях, имеющих статус «кадетская школа»*	21 057,00	21 179,00	21 174,00
1.2.11.1	в том числе заработная плата с начислениями	13 823,00	13 945,00	13 940,00
1.2.12	Расходы на приобретение аттестатов об основном общем образовании и среднем общем образовании и приложений, аттестатов об основном общем образовании и среднем образовании с отличием и приложений	218,00	218,00	218,00
1.2.13	Расходы на приобретение медалей «За особые успехи в учении»	170,00	170,00	170,00
1.2.14	Расходы на предоставление государственных гарантий на получение общедоступного бесплатного начального, основного, среднего общего образования для обучающихся с ограниченными возможностями здоровья в классах совместно с другими обучающимися в общеобразовательных организациях**	34 829,00	35 137,00	35 123,00
1.2.14.1	в том числе заработная плата с начислениями	34 829,00	35 137,00	35 123,00

1	2	3	4	5
1.2.15	Расходы на предоставление общедоступного и бесплатного дошкольного, начального, основного, среднего общего образования по адаптированным основным общеобразовательным программам в общеобразовательных организациях для обучающихся, воспитанников с ограниченными возможностями здоровья в расчете на 1 обучающегося в год*			
1.2.15.1	по адаптированным основным общеобразовательным программам в общеобразовательных организациях:	115 602,00	116 624,00	116 579,00
1.2.15.1.1	в том числе заработная плата с начислениями	114 625,00	115 647,00	115 602,00
1.2.15.2	по адаптированным основным общеобразовательным программам в общеобразовательных организациях (для проживающих обучающихся):	176 124,00	177 682,00	177 612,00
1.2.15.2.1	в том числе заработная плата с начислениями	175 147,00	176 705,00	176 635,00
1.2.15.3	по адаптированным основным общеобразовательным программам в отдельных общеобразовательных организациях для обучающихся с нарушением зрения:			
1.2.15.3.1	для обучающихся по программам общего образования	205 707,00	207 525,00	207 444,00
1.2.15.3.1.1	в том числе заработная плата с начислениями	204 730,00	206 548,00	206 467,00
1.2.16	Расходы на организацию предоставления общедоступного и бесплатного дошкольного, начального общего, основного общего, среднего общего образования обучающимся с ограниченными возможностями здоровья в отдельных муниципальных общеобразовательных учреждениях, осуществляющих образовательную деятельность по адаптированным основным общеобразовательным программам, в муниципальных общеобразовательных учреждениях со специальным наименованием «специальные учебно-воспитательные учреждения» и муниципальных санаторных общеобразовательных учреждениях			
1.2.16.1	материальные расходы в расчете на 1 обучающегося, получающего начальное общее образование:			
1.2.16.1.1	проживающие дети	9 781,00	9 781,00	9 781,00
1.2.16.2	материальные расходы в расчете на 1 обучающегося, получающего дошкольное, основное общее, среднее общее образование:			
1.2.16.2.1	приходящие дети	14 968,00	14 968,00	14 968,00
1.2.16.2.1.1	в том числе питание	14 968,00	14 968,00	14 968,00
1.2.16.2.2	проживающие дети (в том числе полное государственное обеспечение при пятидневном проживании)	36 583,00	36 583,00	36 583,00
1.2.16.2.2.1	в том числе питание	26 802,00	26 802,00	26 802,00
1.2.16.3	материальные расходы в части общехозяйственных затрат в расчете на 1 кв. м площади помещения	668,00	668,00	668,00
1.2.17	Расходы на предоставление бесплатного питания в расчете на 1 обучающегося из малоимущих семей и многодетных малоимущих семей в день:			
1.2.17.1	на уровне начального общего образования в частных общеобразовательных организациях	81,56	83,23	83,23
1.2.17.2	на уровнях основного общего и среднего общего образования в муниципальных общеобразовательных учреждениях, частных общеобразовательных организациях	91,45	93,33	93,33
1.2.18	Расходы на обеспечение вознаграждения за выполнение функций классного руководителя	1 200,00	1 200,00	1 200,00

1	2	3	4	5
1.2.18.1	в том числе заработная плата с начислениями	1 200,00	1 200,00	1 200,00
1.2.19.	Расходы на предоставление государственных гарантий на получение общедоступного бесплатного начального, основного, среднего общего образования для обучающихся с расстройствами аутистического спектра в классах совместно с другими обучающимися в общеобразовательных организациях***	116 014,00	117 036,00	117 036,00
1.2.19.1	в том числе заработная плата с начислениями	116 014,00	117 036,00	117 036,00

---

* Расходы по заработной плате с начислениями корректируются на районный коэффициент к заработной плате, процентные надбавки к заработной плате за стаж непрерывной работы в районах Крайнего Севера и приравненных к ним местностях в соответствии с действующим законодательством.

** Расходы по заработной плате учитываются при условии создания специальных условий для получения образования обучающимися с ограниченными возможностями здоровья (организации образовательной деятельности, проведение групповых и индивидуальных коррекционных занятий с учетом особенностей обучающихся с ограниченными возможностями здоровья).

*** Расходы по заработной плате учитываются при условии создания специальных условий для получения образования обучающимися с расстройствами аутистического спектра в классах совместно с другими обучающимися в общеобразовательных организациях.

АДМИНИСТРАЦИЯ ГОРОДА ПЕРМИ
ПОСТАНОВЛЕНИЕ

05.08.2022 № 659

О создании проектного офиса «Муниципальный центр управления города Перми»

Во исполнение пункта 7 указа губернатора Пермского края от 16 июля 2020 г. № 105 «О создании Центра управления регионом Пермского края»
администрация города Перми ПОСТАНОВЛЯЕТ:

1. Создать проектный офис «Муниципальный центр управления города Перми».
2. Утвердить прилагаемые:
2.1. Положение о проектном офисе «Муниципальный центр управления города Перми»;
2.2. состав проектного офиса «Муниципальный центр управления города Перми».
3. Настоящее постановление вступает в силу со дня официального опубликования в печатном средстве массовой информации «Официальный бюллетень органов местного самоуправления муниципального образования город Пермь».
4. Управлению по общим вопросам администрации города Перми обеспечить опубликование настоящего постановления в печатном средстве массовой информации «Официальный бюллетень органов местного самоуправления муниципального образования город Пермь».
5. Информационно-аналитическому управлению администрации города Перми обеспечить опубликование (обнародование) настоящего постановления на официальном сайте муниципального образования город Пермь в информационно-телекоммуникационной сети Интернет.
6. Контроль за исполнением настоящего постановления возложить на начальника информационно-аналитического управления администрации города Перми Шушпанову Н.А.

Глава города Перми А.Н. Дёмкин

УТВЕРЖДЕНО
постановлением администрации
города Перми
от 05.08.2022 № 659

ПОЛОЖЕНИЕ
о проектном офисе «Муниципальный центр управления города Перми»

I. Общие положения

1.1. Настоящее Положение о проектном офисе «Муниципальный центр управления города Перми» (далее – Положение) определяет цель, основные задачи, структуру и функции, порядок деятельности проектного офиса «Муниципальный центр управления города Перми».
1.2. В настоящем Положении используются следующие понятия:
1.2.1. проектный офис «Муниципальный центр управления города Перми» – коллегиальный орган, осуществляющий координацию работ по мониторингу и обработке всех видов обращений и сообщений граждан и юридических лиц, поступающих в функциональные органы и функциональные подразделения администрации города Перми, территориальные органы администрации города Перми, муниципальные учреждения и муниципальные предприятия города Перми (далее – Проектный офис, Подразделения);
1.2.2. цифровая платформа обратной связи «Госуслуги. Решаем вместе» – подсистема «Единого портала государственных и муниципальных услуг (функций)» для направления гражданами и юридическими лицами в администрацию города Перми сообщений и обращений, а также для направления администрацией города Перми ответов на указанные

сообщения и обращения, опросов и голосований по вопросам местного значения (далее – ПОС);

1.2.3. система «Инцидент менеджмент» – федеральная система обработки сообщений граждан и юридических лиц субъектов Российской Федерации из социальных сетей, иных ресурсов электронной массовой коммуникации;

1.2.4. проект «Управляем вместе» – Единая краевая автоматизированная система Открытого Правительства Пермского края («Управляем вместе»), обеспечивающая взаимодействие жителей города Перми с государственными органами, органами местного самоуправления, подведомственными им организациями, ответственными за подготовку ответов на сообщения жителей, информации;

1.2.5. система «Модуль мониторинг социальных сетей» – региональная автоматизированная система, позволяющая автоматизировать процессы обработки комментариев и личных сообщений, поступивших в аккаунт губернатора Пермского края в социальных сетях;

1.2.6. сообщение – информация, направленная гражданами и юридическими лицами в администрацию города Перми через ПОС, систему «Инцидент менеджмент», проект «Управляем вместе», систему «Модуль мониторинг социальных сетей», а также информация, публикуемая гражданами и юридическими лицами в общедоступном виде в социальных сетях и иных средствах электронной массовой коммуникации;

1.2.7. понятия «обращение», «должностные лица», применяемые в настоящем Положении, используются в значении, определенном в Федеральном законе от 02 мая 2006 г. № 59-ФЗ «О порядке рассмотрения обращений граждан Российской Федерации» (далее – Федеральный закон № 59-ФЗ);

1.2.8. ответственные лица – должностные лица и сотрудники Подразделений, осуществляющие координацию работы с обращениями и сообщениями граждан и юридических лиц, поступающими через ПОС, систему «Инцидент менеджмент», проект «Управляем вместе», систему «Модуль мониторинг социальных сетей», с обращениями граждан и юридических лиц в соответствии с Федеральным законом № 59-ФЗ, с сообщениями, публикуемыми гражданами и юридическими лицами в общедоступном виде в социальных сетях и иных средствах электронной массовой коммуникации (далее – каналы связи);

1.2.9. понятие «Центр управления регионом Пермского края», применяемое в настоящем Положении, используется в значении, определенном в Положении о Центре управления регионом Пермского края, утвержденном указом губернатора Пермского края от 16 июля 2020 г. № 105 «О создании Центра управления регионом Пермского края» (далее – ЦУР ПК).

1.3. В своей деятельности Проектный офис руководствуется законами и иными нормативными правовыми актами Российской Федерации, Пермского края и города Перми, настоящим Положением.

II. Цель и основные задачи Проектного офиса

2.1. Целью создания Проектного офиса является координация деятельности Подразделений по повышению качества работы с обращениями и сообщениями граждан и юридических лиц, обеспечение должностных лиц администрации города Перми оперативной информацией для принятия управленческих решений.

2.2. Задачами Проектного офиса являются:

2.2.1. мониторинг и обработка обращений и сообщений граждан и юридических лиц, поступивших по каналам связи, включающие:

анализ обращений и сообщений граждан и юридических лиц;

мониторинг сроков и качества обработки обращений и сообщений граждан и юридических лиц;

сводный анализ результатов обработки обращений и сообщений граждан и юридических лиц;

определение причин обращений и сообщений граждан и юридических лиц, формирование предложений по устранению таких причин, сокращение сроков решения вопросов, отражаемых в обращениях и сообщениях граждан и юридических лиц;

2.2.2. разработка рекомендаций по работе с обращениями и сообщениями граждан и юридических лиц, поступающими по каналам связи;

2.2.3. разработка материалов для информирования граждан и юридических лиц по направлениям деятельности Проектного офиса.

III. Структура и функции Проектного офиса

3.1. Состав Проектного офиса формируется из куратора Проектного офиса, руководителя Проектного офиса, руководителей функционально-целевых блоков, руководителей территориальных органов администрации города Перми, ответственных лиц.

3.2. Куратор Проектного офиса:

координирует работу членов Проектного офиса по реализации задач Проектного офиса;

проводит заседания Проектного офиса.

3.3. Руководитель Проектного офиса:

определяет основные направления развития Проектного офиса;

осуществляет непосредственное руководство деятельностью Проектного офиса;

обеспечивает мониторинг исполнения рекомендаций Проектного офиса;

организует сбор, анализ и систематизацию поступающих от граждан и юридических лиц обращений и сообщений по каналам связи;

организует разработку предложений по участию должностных лиц администрации города Перми в решении актуальных проблем граждан и юридических лиц;

определяет перечень вопросов, сроки рассмотрения вопросов на заседаниях Проектного офиса;

организует заседания Проектного офиса, определяет состав участников заседания из числа членов Проектного офиса;

обеспечивает ведение протокола заседаний Проектного офиса;

представляет по запросу ЦУР ПК аналитические, статистические материалы по вопросам деятельности Проектного офиса;

запрашивает у ЦУР ПК материалы, необходимые для деятельности Проектного офиса;

обеспечивает решение других задач, необходимых для эффективного функционирования Проектного офиса.

3.4. Руководители функционально-целевых блоков:

осуществляют общее руководство деятельностью в курируемом функционально-целевом блоке по эффективной и своевременной обработке обращений и сообщений граждан и юридических лиц;

представляют по запросу руководителя Проектного офиса аналитические, статистические материалы по вопросам деятельности Проектного офиса.

3.5. Руководители территориальных органов администрации города Перми:

организуют работу по эффективной и своевременной обработке обращений и сообщений граждан и юридических лиц в территориальном органе администрации города Перми по вопросам, касающимся территории соответствующего района города Перми (поселка Новые Ляды);

представляют по запросу руководителя Проектного офиса аналитические, статистические материалы по вопросам деятельности Проектного офиса.

3.6. Ответственные лица:

осуществляют координацию Подразделений по вопросам работы с обращениями и сообщениями граждан и юридических лиц, поступающими по каналам связи, в соответствии с компетенцией;

анализируют работу Подразделений с обращениями и сообщениями граждан и юридических лиц, поступающими по каналам связи, в соответствии с компетенцией;

обеспечивают составление и представление информации для рассмотрения на заседаниях Проектного офиса по обращениям и сообщениям граждан и юридических лиц, поступающим по каналам связи, в соответствии с компетенцией.

IV. Порядок деятельности Проектного офиса

4.1. Деятельность Проектного офиса не предполагает создание отдельного структурного подразделения и осуществляется в пределах полномочий лиц, входящих в состав Проектного офиса.

4.2. Основной формой деятельности Проектного офиса является заседание. Заседания Проектного офиса проводятся по мере необходимости.

4.3. Заседания Проектного офиса проводит куратор Проектного офиса. В период отсутствия куратора Проектного офиса его обязанности исполняет руководитель Проектного офиса.

4.4. Члены Проектного офиса:

4.4.1. принимают участие в заседаниях Проектного офиса и подготовке материалов, выносимых на рассмотрение Проектного офиса;

4.4.2. вносят на рассмотрение Проектного офиса предложения по деятельности Проектного офиса;

4.4.3. обеспечивают исполнение решений, отраженных в протоколах заседания Проектного офиса, в рамках компетенции.

4.5. По приглашению Проектного офиса участие в заседании принимают иные должностные лица Подразделений, эксперты, обладающие познаниями по соответствующему вопросу.

4.6. Решения заседаний Проектного офиса оформляются протоколом, который подписывается куратором Проектного офиса и направляется Подразделениям, в соответствии с компетенцией, для исполнения.

УТВЕРЖДЕН
постановлением администрации
города Перми
от 05.08.2022 № 659

СОСТАВ
проектного офиса «Муниципальный центр управления города Перми»

№	Должность	Роль в проектном офисе
1	2	3
1	Руководитель аппарата администрации города Перми	куратор проектного офиса
2	Начальник информационно-аналитического управления администрации города Перми	руководитель проектного офиса
3	Первый заместитель главы администрации города Перми	руководитель функционально-целевого блока «Управление планированием, финансами и транспортом»
4	Заместитель главы администрации города Перми	руководитель функционально-целевого блока «Управление инвестиционно-строительной деятельностью, природопользованием»
5	Заместитель главы администрации города Перми	руководитель функционально-целевого блока «Городское хозяйство»
6	Заместитель главы администрации города Перми	руководитель функционально-целевого блока «Социальная сфера»
7	Заместитель главы администрации города Перми	руководитель функционально-целевого блока «Развитие инфраструктуры»
8	Заместитель главы администрации города Перми	руководитель функционально-целевого блока «Развитие территории и земельно-имущественные отношения»
9	Глава администрации Дзержинского района города Перми	руководитель территориального органа администрации города Перми
10	Глава администрации Индустриального района города Перми	руководитель территориального органа администрации города Перми
11	Глава администрации Кировского района города Перми	руководитель территориального органа администрации города Перми
12	Глава администрации Ленинского района города Перми	руководитель территориального органа администрации города Перми
13	Глава администрации Мотовилихинского района города Перми	руководитель территориального органа администрации города Перми
14	Глава администрации Орджоникидзевского района города Перми	руководитель территориального органа администрации города Перми
15	Глава администрации Свердловского района города Перми	руководитель территориального органа администрации города Перми
16	Глава администрации поселка Новые Ляды города Перми	руководитель территориального органа администрации города Перми
17	Начальник отдела по работе с социальными сетями информационно-аналитического управления администрации города Перми	ответственный за работу в системах «Инцидент менеджмент», Модуль «Мониторинг социальных сетей»
18	Начальник отдела по работе с обращениями граждан администрации города Перми	ответственный за координацию работы в проекте «Управляем вместе», цифровой платформе обратной связи «Госуслуги. Решаем вместе», с обращениями граждан в соответствии с Федеральным законом № 59-ФЗ*
19	Начальник управления по общим вопросам администрации города Перми	ответственный за координацию работы с обращениями юридических лиц в соответствии с Федеральным законом № 59-ФЗ*

* Федеральный закон от 02 мая 2006 г. № 59-ФЗ «О порядке рассмотрения обращений граждан Российской Федерации».

АДМИНИСТРАЦИЯ ГОРОДА ПЕРМИ
ПОСТАНОВЛЕНИЕ

05.08.2022 № 660

О внесении изменений в постановление администрации города Перми от 17.07.2014 № 479 «Об утверждении составов комиссий по делам несовершеннолетних и защите их прав при администрации города Перми и при территориальных органах администрации города Перми»

В целях актуализации правовых актов администрации города Перми
администрация города Перми ПОСТАНОВЛЯЕТ:

1. Внести изменения в постановление администрации города Перми от 17 июля 2014 г. № 479 «Об утверждении составов комиссий по делам несовершеннолетних и защите их прав при администрации города Перми и при территориальных органах администрации города Перми» (в ред. от 01.04.2015 № 169, от 20.05.2015 № 300, от 19.08.2015 № 573, от 13.04.2016 № 256, от 19.08.2016 № 612, от 19.05.2017 № 383, от 21.11.2017 № 1057, от 19.06.2018 № 402, от 17.12.2018 № 993, от 08.07.2019 № 369, от 24.04.2020 № 389, от 23.10.2020 № 1077, от 11.02.2021 № 59, от 15.04.2021 № 259, от 21.03.2022 № 195), заменив в преамбуле слова «муниципальных районов и городских округов» словами «муниципальных районов, городских округов и муниципальных округов».

2. Внести в состав комиссии по делам несовершеннолетних и защите их прав при администрации города Перми, утвержденный постановлением администрации города Перми от 17 июля 2014 г. № 479 «Об утверждении составов комиссий по делам несовершеннолетних и защите их прав при администрации города Перми и при территориальных органах администрации города Перми» (в ред. от 01.04.2015 № 169, от 20.05.2015 № 300, от 19.08.2015 № 573, от 13.04.2016 № 256, от 19.08.2016 № 612, от 19.05.2017 № 383, от 21.11.2017 № 1057, от 19.06.2018 № 402, от 17.12.2018 № 993, от 08.07.2019 № 369, от 24.04.2020 № 389, от 23.10.2020 № 1077, от 11.02.2021 № 59, от 15.04.2021 № 259, от 21.03.2022 № 195), следующие изменения:

2.1. включить в состав комиссии Соломенникову Дарью Викторовну, главного специалиста отдела профилактики детского и семейного неблагополучия департамента социальной политики администрации города Перми, ответственным секретарем комиссии;

2.2. включить в состав комиссии Кустову Любовь Вячеславовну, начальника отделения психологического обеспечения федерального казенного учреждения «Уголовно-исполнительная инспекция Главного управления Федеральной службы исполнения наказаний России по Пермскому краю», членом комиссии (по согласованию);

2.3. исключить из состава комиссии Шампурову Е.А.

3. Внести в состав комиссии по делам несовершеннолетних и защите их прав при администрации Дзержинского района города Перми, утвержденный постановлением администрации города Перми от 17 июля 2014 г. № 479 «Об утверждении составов комиссий по делам несовершеннолетних и защите их прав при администрации города Перми и при территориальных органах администрации города Перми» (в ред. от 01.04.2015 № 169, от 20.05.2015 № 300, от 19.08.2015 № 573, от 13.04.2016 № 256, от 19.08.2016 № 612, от 19.05.2017 № 383, от 21.11.2017 № 1057, от 19.06.2018 № 402, от 17.12.2018 № 993, от 08.07.2019 № 369, от 24.04.2020 № 389, от 23.10.2020 № 1077, от 11.02.2021 № 59, от 15.04.2021 № 259, от 21.03.2022 № 195), следующие изменения:

3.1. позицию:

«Горбунова Светлана Андреевна	- начальник отдела по культуре, спорту и молодежной политике администрации Дзержинского района города Перми»

изложить в следующей редакции:

«Беспутина Людмила Георгиевна	- начальник отдела по культуре, спорту и молодежной политике администрации Дзержинского района города Перми»;

3.2. включить в состав комиссии Хорольского Дмитрия Анатольевича, заместителя начальника отдела исполнения наказаний и применения иных мер уголовно-правового характера федерального казенного учреждения «Уголовно-исполнительная инспекция Главного управления Федеральной службы исполнения наказаний России по Пермскому краю», членом комиссии (по согласованию);

3.3. исключить из состава комиссии Долгомирову Н.В., Назукину Т.Ф., Пинаеву Н.А., Семенищеву С.Ю., Шампурову Е.А.

4. Внести в состав комиссии по делам несовершеннолетних и защите их прав при администрации Индустриального района города Перми, утвержденный постановлением администрации города Перми от 17 июля 2014 г. № 479 «Об утверждении составов комиссий по делам несовершеннолетних и защите их прав при администрации города Перми и при территориальных органах администрации города Перми» (в ред. от 01.04.2015 № 169, от 20.05.2015 № 300, от 19.08.2015 № 573, от 13.04.2016 № 256, от 19.08.2016 № 612, от 19.05.2017 № 383, от 21.11.2017 № 1057, от 19.06.2018 № 402, от 17.12.2018 № 993, от 08.07.2019 № 369, от 24.04.2020 № 389, от 23.10.2020 № 1077, от 11.02.2021 № 59, от 15.04.2021 № 259, от 21.03.2022 № 195), следующие изменения:

4.1. позицию:

«Председатель:	
Боровиков Егор Андреевич	- заместитель главы администрации Индустриального района города Перми»

изложить в следующей редакции:

«Председатель:	
Амоша Егор Маркович	- заместитель главы администрации Индустриального района города Перми»;

4.2. позицию:

«Ботнарь Юлия Владимировна	- главный специалист по координации индивидуальной профилактической работы сектора по обеспечению деятельности комиссии по делам несовершеннолетних администрации Индустриального района города Перми»

изложить в следующей редакции:

«Нечаева Ольга Ивановна	- главный специалист по координации индивидуальной профилактической работы сектора по обеспечению деятельности комиссии по делам несовершеннолетних администрации Индустриального района города Перми»;

4.3. включить в состав комиссии Некрасова Олега Борисовича, начальника территориального отдела по Индустриальному району города Перми государственного казенного учреждения «Центр занятости населения Пермского края», членом комиссии (по согласованию).

5. Внести в состав комиссии по делам несовершеннолетних и защите их прав при администрации Кировского района города Перми, утвержденный постановлением администрации города Перми от 17 июля 2014 г. № 479 «Об утверждении составов комиссий по делам несовершеннолетних и защите их прав при администрации города Перми и при территориальных органах администрации города Перми» (в ред. от 01.04.2015 № 169, от 20.05.2015 № 300, от 19.08.2015 № 573, от 13.04.2016 № 256, от 19.08.2016 № 612, от 19.05.2017 № 383, от 21.11.2017 № 1057, от 19.06.2018 № 402, от 17.12.2018 № 993, от 08.07.2019 № 369, от 24.04.2020 № 389, от 23.10.2020 № 1077, от 11.02.2021 № 59, от 15.04.2021 № 259, от 21.03.2022 № 195), следующие изменения:

5.1. позицию:

«Редозубова Елена Владимировна	- социальный педагог краевого государственного бюджетного общеобразовательного учреждения «Специальное учебно-воспитательное учреждение для обучающихся с девиантным (общественно опасным) поведением «Уральское подворье» (по согласованию)»

изложить в следующей редакции:

«Черникова Лариса Дмитриевна	- социальный педагог краевого государственного бюджетного общеобразовательного учреждения «Специальное учебно-воспитательное учреждение для обучающихся с девиантным (общественно опасным) поведением «Уральское подворье» (по согласованию)»;

5.2. включить в состав комиссии членами комиссии следующих лиц:

«Кузнецова Ольга Владимировна	- начальник отдела по Кировскому району Территориального управления Министерства социального развития Пермского края по городу Перми (по согласованию)
Никифорова Лариса Геннадьевна	- ведущий инспектор территориального отдела по Кировскому району города Перми государственного казенного учреждения «Центр занятости населения Пермского края» (по согласованию)»;

5.3. исключить из состава комиссии Воробьеву А.Н., Салтыкову О.В., Синцову М.В.

6. Внести в состав комиссии по делам несовершеннолетних и защите их прав при администрации Ленинского района города Перми, утвержденный постановлением администрации города Перми от 17 июля 2014 г. № 479 «Об утверждении составов комиссий по делам несовершеннолетних и защите их прав при администрации города Перми и при территориальных органах администрации города Перми» (в ред. от 01.04.2015 № 169, от 20.05.2015 № 300, от 19.08.2015 № 573, от 13.04.2016 № 256, от 19.08.2016 № 612, от 19.05.2017 № 383, от 21.11.2017 № 1057, от 19.06.2018 № 402, от 17.12.2018 № 993, от 08.07.2019 № 369, от 24.04.2020 № 389, от 23.10.2020 № 1077, от 11.02.2021 № 59, от 15.04.2021 № 259, от 21.03.2022 № 195), следующие изменения:

6.1. включить в состав комиссии Золотареву Юлию Викторовну, ведущего специалиста сектора по обеспечению деятельности комиссии по делам несовершеннолетних администрации Ленинского района города Перми, членом комиссии;

6.2. исключить из состава комиссии Дудину С.В., Устюгова Е.Ю.

7. Внести в состав комиссии по делам несовершеннолетних и защите их прав при администрации Мотовилихинского района города Перми, утвержденный постановлением администрации города Перми от 17 июля 2014 г. № 479 «Об утверждении составов комиссий по делам несовершеннолетних и защите их прав при администрации города Перми и при территориальных органах администрации города Перми» (в ред. от 01.04.2015 № 169, от 20.05.2015 № 300, от 19.08.2015 № 573, от 13.04.2016 № 256, от 19.08.2016 № 612, от 19.05.2017 № 383, от 21.11.2017 № 1057, от 19.06.2018 № 402, от 17.12.2018 № 993, от 08.07.2019 № 369, от 24.04.2020 № 389, от 23.10.2020 № 1077, от 11.02.2021 № 59, от 15.04.2021 № 259, от 21.03.2022 № 195), следующие изменения:

7.1. включить в состав комиссии Залазаеву Юлию Игоревну, заместителя главы администрации Мотовилихинского района города Перми, председателем комиссии;

7.2. позицию:

«Заместитель председателя:	
Быкова Оксана Александровна	- начальник сектора по обеспечению деятельности комиссии по делам несовершеннолетних администрации Мотовилихинского района города Перми»

изложить в следующей редакции:

«Заместитель председателя:	
Бухалова Светлана Нориковна	- начальник сектора по обеспечению деятельности комиссии по делам несовершеннолетних администрации Мотовилихинского района города Перми»;

7.3. включить в состав комиссии членами комиссии следующих лиц:

«Полякова Светлана Геннадьевна	- главный специалист сектора по обеспечению деятельности комиссии по делам несовершеннолетних администрации Мотовилихинского района города Перми
Порощай Андрей Валерьевич	- заместитель начальника отдела-начальник отделения надзорной деятельности и профилактической работы города Перми по Мотовилихинскому району 1 Отдела надзорной деятельности и профилактической работы по городу Перми Управления надзорной деятельности и профилактической работы Главного управления МЧС России по Пермскому краю, майор внутренней службы (по согласованию)»;

7.4. исключить из состава комиссии Боринских П.А., Бузмакову О.В., Волгину Ю.А., Долгополову Е.Л., Логинову А.Р., Махмудову А.Л., Сунцову О.В., Утемова К.М.

8. Внести в состав комиссии по делам несовершеннолетних и защите их прав при администрации Орджоникидзевского района города Перми, утвержденный постановлением администрации города Перми от 17 июля 2014 г. № 479 «Об утверждении составов комиссий по делам несовершеннолетних и защите их прав при администрации города Перми и при территориальных органах администрации города Перми» (в ред. от 01.04.2015 № 169, от 20.05.2015 № 300, от 19.08.2015 № 573, от 13.04.2016 № 256, от 19.08.2016 № 612, от 19.05.2017 № 383, от 21.11.2017 № 1057, от 19.06.2018 № 402, от 17.12.2018 № 993, от 08.07.2019 № 369, от 24.04.2020 № 389, от 23.10.2020 № 1077, от 11.02.2021 № 59, от 15.04.2021 № 259, от 21.03.2022 № 195), следующие изменения:

8.1. позицию:

«Ответственный секретарь:	
Пьянкова Анастасия Олеговна	- главный специалист сектора по обеспечению деятельности комиссии по делам несовершеннолетних администрации Орджоникидзевского района города Перми»

изложить в следующей редакции:

«Ответственный секретарь:	
Чунарева Анастасия Константиновна	- ведущий специалист сектора по обеспечению деятельности комиссии по делам несовершеннолетних администрации Орджоникидзевского района города Перми»;

8.2. позицию:

«Пепеляева Юлия Николаевна	- ведущий специалист отдела образования Орджоникидзевского района департамента образования администрации города Перми»

изложить в следующей редакции:

«Плотникова Юлия Николаевна	- ведущий специалист отдела образования Орджоникидзевского района департамента образования администрации города Перми»;

8.3. включить в состав комиссии членами комиссии следующих лиц:

«Костарева Ольга Владимировна	- начальник отдела образования Орджоникидзевского района департамента образования администрации города Перми
Пьянкова Анастасия Олеговна	- главный специалист сектора по обеспечению деятельности комиссии по делам несовершеннолетних администрации Орджоникидзевского района города Перми»;

8.4. исключить из состава комиссии Диеву К.С., Чазову А.Н.

9. Внести в состав комиссии по делам несовершеннолетних и защите их прав при администрации Свердловского района города Перми, утвержденный постановлением администрации города Перми от 17 июля 2014 г. № 479 «Об утверждении составов комиссий по делам несовершеннолетних и защите их прав при администрации города Перми и при территориальных органах администрации города Перми» (в ред. от 01.04.2015 № 169, от 20.05.2015 № 300, от 19.08.2015 № 573, от 13.04.2016 № 256, от 19.08.2016 № 612, от 19.05.2017 № 383, от 21.11.2017 № 1057, от 19.06.2018 № 402, от 17.12.2018 № 993, от 08.07.2019 № 369, от 24.04.2020 № 389, от 23.10.2020 № 1077, от 11.02.2021 № 59, от 15.04.2021 № 259, от 21.03.2022 № 195), следующие изменения:

9.1. включить в состав комиссии Ладыжникову Наталию Александровну, начальника отдела по Свердловскому району Территориального управления Министерства социального развития Пермского края по городу Перми, членом комиссии (по согласованию);

9.2. исключить из состава комиссии Башкову М.В., Савину И.В., Чудинову Л.Ю.

10. Внести в состав комиссии по делам несовершеннолетних и защите их прав при администрации поселка Новые Ляды города Перми, утвержденный постановлением администрации города Перми от 17 июля 2014 г. № 479 «Об утверждении составов комиссий по делам несовершеннолетних и защите их прав при администрации города Перми и при территориальных органах администрации города Перми» (в ред. от 01.04.2015 № 169, от 20.05.2015 № 300, от 19.08.2015 № 573, от 13.04.2016 № 256, от 19.08.2016 № 612, от 19.05.2017 № 383, от 21.11.2017 № 1057, от 19.06.2018 № 402, от 17.12.2018 № 993, от 08.07.2019 № 369, от 24.04.2020 № 389, от 23.10.2020 № 1077, от 11.02.2021 № 59, от 15.04.2021 № 259, от 21.03.2022 № 195), следующие изменения:

10.1. включить в состав комиссии Ладыжникову Наталию Александровну, начальника отдела по Свердловскому району Территориального управления Министерства социального развития Пермского края по городу Перми, членом комиссии (по согласованию);

10.2. исключить из состава комиссии Фефилову С.В.

11. Настоящее постановление вступает в силу со дня официального опубликования в печатном средстве массовой информации «Официальный бюллетень органов местного самоуправления муниципального образования город Пермь».

12. Управлению по общим вопросам администрации города Перми обеспечить опубликование настоящего постановления в печатном средстве массовой информации «Официальный бюллетень органов местного самоуправления муниципального образования город Пермь».

13. Информационно-аналитическому управлению администрации города Перми обеспечить опубликование (обнародование) настоящего постановления на официальном сайте муниципального образования город Пермь в информационно-телекоммуникационной сети Интернет.

14. Контроль за исполнением настоящего постановления возложить на заместителя главы администрации города Перми Грибанова А.А.

Глава города Перми А.Н. Дёмкин

АДМИНИСТРАЦИЯ ГОРОДА ПЕРМИ
ПОСТАНОВЛЕНИЕ

09.08.2022 № 661

О внесении изменений в муниципальную программу «Обеспечение жильем жителей города Перми», утвержденную постановлением администрации города Перми от 20.10.2021 № 918

В соответствии со статьей 179 Бюджетного кодекса Российской Федерации, постановлением администрации города Перми от 25 сентября 2013 г. № 781 «Об утверждении Порядка принятия решений о разработке муниципальных программ, их формирования и реализации»
администрация города Перми ПОСТАНОВЛЯЕТ:

1. Утвердить прилагаемые изменения в муниципальную программу «Обеспечение жильем жителей города Перми», утвержденную постановлением администрации города Перми от 20 октября 2021 г. № 918 (в ред. от 22.12.2021 № 1183, от 14.06.2022 № 471, от 02.08.2022 № 649).

2. Настоящее постановление вступает в силу со дня официального опубликования в печатном средстве массовой информации «Официальный бюллетень органов местного самоуправления муниципального образования город Пермь».

3. Управлению по общим вопросам администрации города Перми обеспечить опубликование настоящего постановления в печатном средстве массовой информации «Официальный бюллетень органов местного самоуправления муниципального образования город Пермь».

4. Информационно-аналитическому управлению администрации города Перми обеспечить опубликование (обнародование) настоящего постановления на официальном сайте муниципального образования город Пермь в информационно-телекоммуникационной сети Интернет.

5. Контроль за исполнением настоящего постановления возложить на заместителя главы администрации города Перми Субботина И.А.

Глава города Перми А.Н. Дёмкин

УТВЕРЖДЕНЫ
постановлением администрации
города Перми
от 09.08.2022 № 661

ИЗМЕНЕНИЯ
в муниципальную программу «Обеспечение жильем жителей города Перми»,
утвержденную постановлением администрации города Перми от 20 октября 2021 г. № 918

1. В разделе «Паспорт муниципальной программы» строку 9 изложить в следующей редакции:

9	Объемы и источники финансирования программы (подпрограммы)	2022 год план	2023 год план	2024 год план	2025 год план	2026 год план
	программа, всего (тыс. руб.), в том числе	6 375 711,583	2 850 355,328	1 515 262,320	678 304,600	678 304,600
	бюджет города Перми	371 077,897	134 141,100	634 141,100	636 304,600	636 304,600
	софинансирование бюджета города Перми	232 978,246	42 000,000	42 000,000	42 000,000	42 000,000
	бюджет Пермского края	357 004,271	298 437,058	612 502,540	0,000	0,000
	бюджет Пермского края (неиспользованные ассигнования отчетного года)	240 523,591	0,000	0,000	0,000	0,000
	бюджет Российской Федерации (неиспользованные ассигнования отчетного года)	21 422,600	0,000	0,000	0,000	0,000
	бюджет Российской Федерации	297 154,993	240 526,251	226 618,679	0,000	0,000
	средства Фонда содействия реформированию жилищно-коммунального хозяйства (далее – средства Фонда)	3 599 703,557	1 349 075,819	0,000	0,000	0,000
	средства Фонда (неиспользованные ассигнования отчетного года)	469 671,328	0,000	0,000	0,000	0,000
	внебюджетные источники	786 175,100	786 175,100	0,000	0,000	0,000
	подпрограмма 1.1, всего (тыс. руб.), в том числе	4 669 180,957	1 432 475,968	927 800,913	528 813,500	528 813,500
	бюджет города Перми	117 274,481	28 813,500	528 813,500	528 813,500	528 813,500
	софинансирование бюджета города Перми	190 978,246	0,000	0,000	0,000	0,000
	бюджет Пермского края	93 127,334	54 586,649	398 987,413	0,000	0,000
	бюджет Пермского края (неиспользованные ассигнования отчетного года)	198 426,011	0,000	0,000	0,000	0,000
	средства Фонда	3 599 703,557	1 349 075,819	0,000	0,000	0,000
	средства Фонда (неиспользованные ассигнования отчетного года)	469 671,328	0,000	0,000	0,000	0,000
	подпрограмма 1.2, всего (тыс. руб.), в том числе	101 721,300	101 180,400	101 180,400	103 343,900	103 343,900
	бюджет города Перми	101 721,300	101 180,400	101 180,400	103 343,900	103 343,900

	подпрограмма 1.3, всего (тыс. руб.), в том числе	1 598 110,126	1 312 551,760	482 133,806	42 000,000	42 000,000
	бюджет города Перми	145 382,916	0,000	0,000	0,000	0,000
	софинансирование бюджета города Перми	42 000,000	42 000,000	42 000,000	42 000,000	42 000,000
	бюджет Пермского края	263 876,937	243 850,409	213 515,127	0,000	0,000
	бюджет Пермского края (неиспользованные ассигнования отчетного года)	42 097,580	0,000	0,000	0,000	0,000
	бюджет Российской Федерации (неиспользованные ассигнования отчетного года)	21 422,600	0,000	0,000	0,000	0,000
	бюджет Российской Федерации	297 154,993	240 526,251	226 618,679	0,000	0,000
	внебюджетные источники	786 175,100	786 175,100	0,000	0,000	0,000
	подпрограмма 1.4, всего (тыс. руб.), в том числе	6 699,200	4 147,200	4 147,200	4 147,200	4 147,200
	бюджет города Перми	6 699,200	4 147,200	4 147,200	4 147,200	4 147,200

2. В разделе «Система программных мероприятий подпрограммы 1.1 «Обеспечение устойчивого сокращения непригодного для проживания и аварийного жилищного фонда» муниципальной программы «Обеспечение жильем жителей города Перми»:

2.1. строки 1.1.1.1.1.1, «Итого по мероприятию 1.1.1.1.1, в том числе по источникам финансирования» изложить в следующей редакции:

1.1.1.1.1.1	общая площадь жилых помещений, приобретенных (построенных), изъятых для переселения граждан из непригодного для проживания и аварийного жилищного фонда	тыс. кв. м	1,2	-	6,5	6,5	6,5	УЖО	бюджет города Перми	88 460, 981	0,000	500 000, 000	500 000, 000	500 000, 000
Итого по мероприятию 1.1.1.1.1, в том числе по источникам финансирования									бюджет города Перми	88 460, 981	0,000	500 000, 000	500 000, 000	500 000, 000

2.2. строки 1.1.1.1.4.1, «Итого по мероприятию 1.1.1.1.4, в том числе по источникам финансирования», «Итого по основному мероприятию 1.1.1.1, в том числе по источникам финансирования» изложить в следующей редакции:

1.1.1.1.4.1	общая площадь жилых помещений, находящихся в многоквартирном доме, признанном аварийным и подлежащим сносу, по адресу: г. Пермь, шоссе Космонавтов, д. 331	тыс. кв. м	0,04					УЖО	софинансирование бюджет города Перми	1 408,134	0,000	0,000	0,000	0,000
									бюджет Пермского края	1 408,134	0,000	0,000	0,000	0,000

Итого по мероприятию 1.1.1.1.4, в том числе по источникам финансирования	итого	2 816,268	0,000	0,000	0,000	0,000
	софинансирование бюджета города Перми	1 408,134	0,000	0,000	0,000	0,000
	бюджет Пермского края	1 408,134	0,000	0,000	0,000	0,000
Итого по основному мероприятию 1.1.1.1, в том числе по источникам финансирования	итого	508 086, 872	28813, 500	528813, 500	528813, 500	528813, 500
	бюджет города Перми	117 274, 481	28 813, 500	528 813, 500	528 813, 500	528 813, 500
	софинансирование бюджета города Перми	190 978, 246	0,000	0,000	0,000	0,000
	бюджет Пермского края	1 408, 134	0,000	0,000	0,000	0,000
	бюджет Пермского края (неиспользованные ассигнования отчетного года)	198 426, 011	0,000	0,000	0,000	0,000

2.3. строки «Итого по задаче 1.1.1, в том числе по источникам финансирования», «Всего по подпрограмме 1.1, в том числе по источникам финансирования» изложить в следующей редакции:

Итого по задаче 1.1.1, в том числе по источникам финансирования	итого	4 669 180,957	1 432 475,968	927 800,913	528 813,500	528 813,500
	бюджет города Перми	117 274,481	28 813,500	528 813,500	528 813,500	528 813,500
	софинансирование бюджета города Перми	190 978,246	0,000	0,000	0,000	0,000
	бюджет Пермского края	93 127,334	54 586,649	398 987,413	0,000	0,000
	бюджет Пермского края (неиспользованные ассигнования отчетного года)	198 426,011	0,000	0,000	0,000	0,000
	средства Фонда (неиспользованные ассигнования отчетного года)	469 671,328	0,000	0,000	0,000	0,000
	средства Фонда	3 599 703,557	1 349 075,819	0,000	0,000	0,000
Всего по подпрограмме 1.1, в том числе по источникам финансирования	всего	4 669 180,957	1 432 475,968	927 800,913	528 813,500	528 813,500
	бюджет города Перми	117 274,481	28 813,500	528 813,500	528 813,500	528 813,500
	софинансирование бюджета города Перми	190 978,246	0,000	0,000	0,000	0,000
	бюджет Пермского края	93 127,334	54 586,649	398 987,413	0,000	0,000
	бюджет Пермского края (неиспользованные ассигнования отчетного года)	198 426,011	0,000	0,000	0,000	0,000
	средства Фонда (неиспользованные ассигнования отчетного года)	469 671,328	0,000	0,000	0,000	0,000
	средства Фонда	3 599 703,557	1 349 075,819	0,000	0,000	0,000

3. В приложении 1:

3.1. строки 1.1.1.1.1.1, «Итого по мероприятию 1.1.1.1.1, в том числе по источникам финансирования» изложить в следующей редакции:

1.1.1.1.1.1	Изъятие жилых помещений у собственников путем возмещения за изымаемое жилое помещение	УЖО	01.01.2022	31.12.2022	общая площадь жилых помещений, изъятых у собственников путем возмещения за изымаемое жилое помещение, в том числе на основании решений, определений судебных органов	тыс. кв. м	1,2	бюджет города Перми	88 460, 981
Итого по мероприятию 1.1.1.1.1, в том числе по источникам финансирования								бюджет города Перми	88 460, 981

3.2. строки 1.1.1.1.4.1, «Итого по мероприятию 1.1.1.1.4, в том числе по источникам финансирования», «Итого по основному мероприятию 1.1.1.1, в том числе по источникам финансирования» изложить в следующей редакции:

1.1.1.1.4.1	Приобретение и изъятие жилых помещений у собственников путем возмещения за изымаемые жилые помещения, находящихся в многоквартирном доме, признанном аварийным и подлежащем сносу, по адресу: г. Пермь, шоссе Космонавтов, д. 331	УЖО	01.01.2022	31.12.2022	общая площадь жилых помещений, находящихся в многоквартирном доме, признанном аварийным и подлежащем сносу, по адресу: г. Пермь, шоссе Космонавтов, д. 331	тыс. кв. м	0,037	софинансирование бюджета города Перми	1 408,134
								бюджет Пермского края	1 408,134
Итого по мероприятию 1.1.1.1.4, в том числе по источникам финансирования								итого	2 816,268
								софинансирование бюджета города Перми	1 408,134
								бюджет Пермского края	1 408,134

Итого по основному мероприятию 1.1.1.1, в том числе по источникам финансирования	итого	508 086,872
	бюджет города Перми	117 274,481
	софинансирование бюджета города Перми	190 978,246
	бюджет Пермского края	1 408,134
	бюджет Пермского края (неиспользованные ассигнования 2021 года)	198 426,011

3.3. строки «Итого по задаче 1.1.1, в том числе по источникам финансирования», «Всего по подпрограмме 1.1, в том числе по источникам финансирования» изложить в следующей редакции:

Итого по задаче 1.1.1, в том числе по источникам финансирования	итого	4 669 180,957
	бюджет города Перми	117 274,481
	софинансирование бюджета города Перми	190 978,246
	бюджет Пермского края	93 127,334
	бюджет Пермского края (неиспользованные ассигнования отчетного года)	198 426,011
	средства Фонда	3 599 703,557
	средства Фонда (неиспользованные ассигнования отчетного года)	469 671,328
Всего по подпрограмме 1.1, в том числе по источникам финансирования	всего	4 669 180,957
	бюджет города Перми	117 274,481
	софинансирование бюджета города Перми	190 978,246
	бюджет Пермского края	93 127,334
	бюджет Пермского края (неиспользованные ассигнования отчетного года)	198 426,011
	средства Фонда (неиспользованные ассигнования отчетного года)	469 671,328
	средства Фонда	3 599 703,557

АДМИНИСТРАЦИЯ ГОРОДА ПЕРМИ
ПОСТАНОВЛЕНИЕ

09.08.2022 № 662

О внесении изменений в Порядок предоставления субсидии на возмещение затрат на проведение капитального ремонта общего имущества многоквартирного дома, расположенного по адресу: г. Пермь, ул. Ветлужская, 66, за счет средств бюджета города Перми, утвержденный постановлением администрации города Перми от 30.07.2019 № 428

В соответствии с Федеральным законом от 06 октября 2003 г. № 131-ФЗ «Об общих принципах организации местного самоуправления в Российской Федерации», Уставом города Перми, в целях актуализации нормативной правовой базы города Перми с учетом изменений, внесенных в постановление Правительства Российской Федерации от 18 сентября 2020 г. № 1492 «Об общих требованиях к нормативным правовым актам, муниципальным правовым актам, регулирующим предоставление субсидий, в том числе грантов в форме субсидий, юридическим лицам, индивидуальным предпринимателям, а также физическим лицам – производителям товаров, работ, услуг, и о признании утратившими силу некоторых актов Правительства Российской Федерации и отдельных положений некоторых актов Правительства Российской Федерации»
администрация города Перми ПОСТАНОВЛЯЕТ:

1. Утвердить прилагаемые изменения в Порядок предоставления субсидии на возмещение затрат на проведение капитального ремонта общего имущества многоквартирного дома, расположенного по адресу: г. Пермь, ул. Ветлужская, 66, за счет средств бюджета города Перми, утвержденный постановлением администрации города Перми от 30 июля 2019 г. № 428 (в ред. от 30.06.2020 № 560).

2. Настоящее постановление вступает в силу со дня официального опубликования в печатном средстве массовой информации «Официальный бюллетень органов местного самоуправления муниципального образования город Пермь».

3. Управлению по общим вопросам администрации города Перми обеспечить опубликование настоящего постановления в печатном средстве массовой информации «Официальный бюллетень органов местного самоуправления муниципального образования город Пермь».

4. Информационно-аналитическому управлению администрации города Перми обеспечить опубликование (обнародование) настоящего постановления на официальном сайте муниципального образования город Пермь в информационно-телекоммуникационной сети Интернет.

5. Контроль за исполнением настоящего постановления возложить на заместителя главы администрации города Перми Субботина И.А.

Глава города Перми А.Н. Дёмкин

Приложение
к постановлению администрации
города Перми
от 09.08.2022 № 662

ИЗМЕНЕНИЯ
в Порядок предоставления субсидии на возмещение затрат на проведение капитального ремонта общего имущества многоквартирного дома, расположенного по адресу: г. Пермь, ул. Ветлужская, 66, за счет средств бюджета города Перми, утвержденный постановлением администрации города Перми от 30 июля 2019 г. № 428

1. Дополнить пунктом 1.21 следующего содержания:

«1.21. Сведения о субсидии размещаются на едином портале бюджетной системы Российской Федерации в информационно-телекоммуникационной сети Интернет (в разделе Единого портала) при формировании проекта решения о бюджете (проекта решения о внесении изменений в решение о бюджете).».

2. В пункте 2.2:

2.1. абзацы третий, четвертый изложить в следующей редакции:

«не иметь просроченной задолженности по возврату в бюджет города Перми субсидий, бюджетных инвестиций, предоставленных в том числе в соответствии с иными правовыми актами, и иной просроченной (неурегулированной) задолженности по денежным обязательствам перед бюджетом города Перми;

юридические лица не должны находиться в процессе реорганизации (за исключением реорганизации в форме присоединения к юридическому лицу, являющемуся получателем субсидии, другого юридического лица), ликвидации, в отношении них не должна быть введена процедура банкротства, деятельность не должна быть приостановлена в порядке, предусмотренном законодательством Российской Федерации, а индивидуальные предприниматели не должны прекратить деятельность в качестве индивидуального предпринимателя;»;

2.2. дополнить абзацем следующего содержания:

«в реестре дисквалифицированных лиц должны отсутствовать сведения о дисквалифицированных руководителе, членах коллегиального исполнительного органа, лице, исполняющем функции единоличного исполнительного органа, или главном бухгалтере получателя субсидии, являющегося юридическим лицом, об индивидуальном предпринимателе – производителе товаров, работ, услуг, являющихся получателем субсидии.».

3. В пункте 2.3:

3.1. абзац второй изложить в следующей редакции:

«заявления о предоставлении субсидии по форме согласно приложению к приложению 1 к Типовой форме договора о предоставлении из бюджета города Перми субсидии юридическому лицу (за исключением государственного (муниципального) учреждения), индивидуальному предпринимателю, физическому лицу – производителю товаров, работ, услуг на возмещение затрат (недополученных доходов) в связи с производством (реализацией) товаров, выполнением работ, оказанием услуг, утвержденной распоряжением начальника департамента финансов администрации города Перми от 26 декабря 2016 г. № СЭД-06-01.01-03-р-213 (далее – Типовая форма Договора);»;

3.2. абзацы четвертый, пятый изложить в следующей редакции:

«выписки из Единого государственного реестра юридических лиц (Единого государственного реестра индивидуальных предпринимателей), полученной не ранее чем за месяц до дня ее представления, по форме, установленной федеральным органом исполнительной власти, либо в электронном виде с электронной подписью, сформированной с использованием Интернет-сервиса, размещенного на сайте регистрирующего органа;

справки территориального органа Федеральной налоговой службы, подписанной руководителем (иным уполномоченным лицом), об исполнении получателем субсидии по состоянию на первое число месяца, предшествующего месяцу, в котором планируется заключение договора о предоставлении субсидии, обязанности по уплате налогов, сборов и иных обязательных платежей в бюджеты бюджетной системы Российской Федерации, срок исполнения по которым наступил в соответствии с законодательством Российской Федерации;»;

3.3. абзац девятый изложить в следующей редакции:

«реквизитов расчетного или корреспондентского счета для перечисления субсидии, открытого в учреждениях Центрального банка Российской Федерации или кредитных организациях (далее – расчетный счет) на имя получателя субсидии.».

4. Пункт 2.5.4 изложить в следующей редакции:

«2.5.4. установление факта недостоверности, представленной получателем субсидии информации;».

5. Пункт 2.6 дополнить абзацами следующего содержания:

«Договор должен содержать условие о согласовании новых условий Договора или его расторжении (при недостижении согласия по новым условиям) в случае уменьшения Департаменту ЖКХ ранее доведенных лимитов бюджетных обязательств на предоставление субсидии, приводящего к невозможности предоставления субсидии в размере, определенном в Договоре (далее – Уменьшение лимитов).

В случае изменения условий Договора или его расторжения между Департаментом ЖКХ и получателем субсидии заключается дополнительное соглашение к Договору, в том числе дополнительное соглашение о расторжении Договора по формам, утвержденным распоряжением начальника департамента финансов администрации города Перми от 26 декабря 2016 г. № СЭД-06-01.01-03-р-213.

При недостижении согласия по новым условиям Договора в случае Уменьшения лимитов Департамент ЖКХ принимает решение о расторжении Договора.».

6. Абзац шестой пункта 2.9 изложить в следующей редакции:

«акта приемки оказанных услуг и (или) выполненных работ, согласованного с уполномоченным лицом администрации города Перми, подписанного уполномоченными лицами получателя субсидии, в том числе лицом, которое от имени всех собственников помещений в многоквартирном доме уполномочено участвовать в приемке оказанных услуг и (или) выполненных работ по капитальному ремонту, в том числе подписывать соответствующие акты (за исключением случаев, предусмотренных частью 6 статьи 189 Жилищного кодекса Российской Федерации).».

7. Абзац четвертый пункта 2.9.2 изложить в следующей редакции:

«установление факта недостоверности, представленной получателем субсидии информации.».

8. Пункт 2.12 изложить в следующей редакции:

«2.12. Результатом предоставления субсидии является представление в Департамент ЖКХ актов приемки оказанных услуг и (или) выполненных работ, согласованных с уполномоченным лицом администрации города Перми, подписанных уполномоченными лицами получателя субсидии, в том числе лицом, которое от имени всех собственников помещений в многоквартирном доме уполномочено участвовать в приемке оказанных услуг и (или) выполненных работ по капитальному ремонту, в том числе подписывать соответствующие акты, в количестве, предусмотренном муниципальной программой «Развитие системы жилищно-коммунального хозяйства в городе Перми», утвержденной постановлением администрации города Перми от 20 октября 2021 г. № 924, до 20 декабря текущего года (за исключением случаев, предусмотренных частью 6 статьи 189 Жилищного кодекса Российской Федерации).».

9. Дополнить пунктом 2.13 следующего содержания:

«2.13. Возврат субсидии осуществляется в следующем порядке:

2.13.1. Департамент ЖКХ в течение 10 рабочих дней со дня выявления факта нецелевого использования субсидии, нарушения получателем субсидии условий, установленных при предоставлении субсидии настоящим Порядком, Договором, недостижения значений результатов предоставления субсидии направляет получателю субсидии требование о возврате субсидии;

2.13.2. требование о возврате субсидии должно быть исполнено получателем субсидии в течение 10 рабочих дней со дня получения указанного требования;

2.13.3. в случае невыполнения получателем субсидии в установленный срок требования о возврате субсидии Департамент ЖКХ обеспечивает взыскание субсидии в судебном порядке в соответствии с действующим законодательством Российской Федерации.».

10. Абзац первый пункта 3.2 изложить в следующей редакции:

«3.2. Получатель субсидии не позднее 15 дней со дня поступления суммы субсидии на расчетный счет предоставляет в Департамент ЖКХ отчет о достижении значений результатов предоставления субсидии по форме согласно приложению 3 к Типовой форме Договора.».

11. Наименование раздела 4 изложить в следующей редакции:

«IV. Контроль за соблюдением условий и порядка предоставления субсидии».

12. Пункты 4.1, 4.2 изложить в следующей редакции:

«4.1. Департамент ЖКХ осуществляет проверку соблюдения получателем субсидии порядка и условий предоставления субсидии, в том числе в части достижения значений результатов предоставления субсидии, а также органы (муниципального) финансового контроля осуществляют проверки в соответствии со статьями 268.1, 269.2 Бюджетного кодекса Российской Федерации.

4.2. Получатель субсидии несет ответственность за использование субсидии в соответствии с условиями, предусмотренными настоящим Порядком и действующим законодательством.».

13. Пункт 4.3 признать утратившим силу.

14. Пункт 4.5 изложить в следующей редакции:

«4.5. Меры ответственности за нарушение условий и порядка предоставления субсидии:

4.5.1. возврат средств субсидии в бюджет города Перми осуществляется в случаях:

нарушения получателем субсидии условий, установленных при предоставлении субсидии, выявленного в том числе по фактам проверок, проведенных Департаментом ЖКХ и органом (муниципального) финансового контроля;

недостижения значений результатов предоставления субсидии.».

15. Пункт 4.6 признать утратившим силу.

16. Приложение 3 признать утратившим силу.

АДМИНИСТРАЦИЯ ГОРОДА ПЕРМИ
ПОСТАНОВЛЕНИЕ

09.08.2022 № 663

О внесении изменений в Порядок определения объема и условий предоставления бюджетным и автономным учреждениям субсидий на иные цели на освещение деятельности в сфере культуры посредством размещения публикаций о мероприятиях, направленных на укрепление гражданской идентичности и духовно-нравственных ценностей, утвержденный постановлением администрации города Перми от 03.06.2022 № 444

В соответствии с абзацем вторым пункта 1 статьи 78.1 Бюджетного кодекса Российской Федерации, постановлением Правительства Российской Федерации от 22 февраля 2020 г. № 203 «Об общих требованиях к нормативным правовым актам и муниципальным правовым актам, устанавливающим порядок определения объема и условия предоставления бюджетным и автономным учреждениям субсидий на иные цели»
администрация города Перми ПОСТАНОВЛЯЕТ:

1. Внести в Порядок определения объема и условий предоставления бюджетным и автономным учреждениям субсидий на иные цели на освещение деятельности в сфере культуры посредством размещения публикаций о мероприятиях, направленных на укрепление гражданской идентичности и духовно-нравственных ценностей, утвержденный постановлением администрации города Перми от 03 июня 2022 г. № 444, следующие изменения:

1.1. пункт 2.6 изложить в следующей редакции:

«2.6. Размер субсидий на иные цели на 2023 год и плановый период 2024 и 2025 годов установлен в приложении 2 к настоящему Порядку.»;

1.2. приложение 2 изложить в редакции согласно приложению к настоящему постановлению.

2. Настоящее постановление вступает в силу 01 января 2023 г., но не ранее дня официального опубликования в печатном средстве массовой информации «Официальный бюллетень органов местного самоуправления муниципального образования город Пермь».

3. Управлению по общим вопросам администрации города Перми обеспечить опубликование настоящего постановления в печатном средстве массовой информации «Официальный бюллетень органов местного самоуправления муниципального образования город Пермь».

4. Информационно-аналитическому управлению администрации города Перми обеспечить опубликование (обнародование) настоящего постановления на официальном сайте муниципального образования город Пермь в информационно-телекоммуникационной сети Интернет.

5. Контроль за исполнением настоящего постановления возложить на заместителя главы администрации города Перми Грибанова А.А.

Глава города Перми А.Н. Дёмкин

Приложение к постановлению
администрации
города Перми
от 09.08.2022 № 663

РАЗМЕР СУБСИДИЙ
на иные цели на освещение деятельности в сфере культуры посредством размещения публикаций о мероприятиях, направленных на укрепление гражданской идентичности и духовно-нравственных ценностей

№	Наименование муниципального учреждения города Перми	Расчетные показатели, тыс. руб.		
		2023 год	2024 год	2025 год
1	2	3	4	5
1	Муниципальное бюджетное учреждение культуры «Пермская дирекция по организации городских культурно-массовых мероприятий»	998,400	0,000	0,000
Итого		998,400	0,000	0,000

АДМИНИСТРАЦИЯ ГОРОДА ПЕРМИ
ПОСТАНОВЛЕНИЕ

09.08.2022 № 664

О внесении изменений в Порядок определения объема и условий предоставления субсидий на иные цели кадетской школе на предоставление бесплатного питания учащимся, утвержденный постановлением администрации города Перми от 14.10.2020 № 980

В соответствии с абзацем вторым пункта 1 статьи 78.1 Бюджетного кодекса Российской Федерации, постановлением Правительства Российской Федерации от 22 февраля 2020 г. № 203 «Об общих требованиях к нормативным правовым актам и муниципальным правовым актам, устанавливающим порядок определения объема и условия предоставления бюджетным и автономным учреждениям субсидий на иные цели», решением Пермской городской Думы от 27 октября 2009 г. № 244 «Об установлении расходного обязательства по предоставлению бесплатного питания учащимся кадетской школы города Перми»
администрация города Перми ПОСТАНОВЛЯЕТ:

1. Внести в Порядок определения объема и условий предоставления субсидий на иные цели кадетской школе на предоставление бесплатного питания учащимся, утвержденный постановлением администрации города Перми от 14 октября 2020 г. № 980 (в ред. от 28.04.2021 № 314, от 31.08.2021 № 644, от 03.09.2021 № 663, от 20.10.2021 № 908, от 23.12.2021 № 1206, от 23.06.2022 № 513, от 23.06.2022 № 516), следующие изменения:

1.1. в абзаце втором пункта 2.7 слова «на 2022 год и плановый период 2023 и 2024 годов» заменить словами «на 2023 год и плановый период 2024 и 2025 годов»;

1.2. приложение 2 изложить в редакции согласно приложению к настоящему постановлению.

2. Настоящее постановление вступает в силу 01 января 2023 г., но не ранее дня официального опубликования в печатном средстве массовой информации «Официальный бюллетень органов местного самоуправления муниципального образования город Пермь».

3. Управлению по общим вопросам администрации города Перми обеспечить опубликование настоящего постановления в печатном средстве массовой информации «Официальный бюллетень органов местного самоуправления муниципального образования город Пермь».

4. Информационно-аналитическому управлению администрации города Перми обеспечить опубликование (обнародование) настоящего постановления на официальном сайте муниципального образования город Пермь в информационно-телекоммуникационной сети Интернет.

5. Контроль за исполнением настоящего постановления возложить на заместителя главы администрации города Перми Грибанова А.А.

Глава города Перми А.Н. Дёмкин

Приложение
к постановлению администрации
города Перми
от 09.08.2022 № 664

РАЗМЕР СУБСИДИЙ
на иные цели кадетской школе на предоставление бесплатного питания учащимся на 2023 год и плановый период 2024 и 2025 годов

№	Вид субсидий на иные цели	Размер субсидий на иные цели, тыс. руб.		
		2023 год	2024 год	2025 год
1	Субсидии на иные цели кадетской школе на предоставление бесплатного питания учащимся	18 846,700	18 846,700	18 846,700

АДМИНИСТРАЦИЯ ГОРОДА ПЕРМИ
ПОСТАНОВЛЕНИЕ

09.08.2022 № 665

О внесении изменений в приложение 2 к Порядку определения объема и условий предоставления субсидий на иные цели бюджетным и автономным учреждениям на физкультурные и спортивные мероприятия, утвержденному постановлением администрации города Перми от 16.10.2020 № 999

В соответствии с абзацем вторым пункта 1 статьи 78.1 Бюджетного кодекса Российской Федерации, постановлением Правительства Российской Федерации от 22 февраля 2020 г. № 203 «Об общих требованиях к нормативным правовым актам и муниципальным правовым актам, устанавливающим порядок определения объема и условия предоставления бюджетным и автономным учреждениям субсидий на иные цели»
администрация города Перми ПОСТАНОВЛЯЕТ:

1. Внести изменения в приложение 2 к Порядку определения объема и условий предоставления субсидий на иные цели бюджетным и автономным учреждениям на физкультурные и спортивные мероприятия, утвержденному постановлением администрации города Перми от 16 октября 2020 г. № 999 (в ред. от 12.08.2021 № 595, от 20.09.2021 № 722, от 12.10.2021 № 845, от 03.11.2021 № 979, от 28.12.2021 № 1237, от 21.04.2022 № 307), изложив в редакции согласно приложению к настоящему постановлению.

2. Настоящее постановление вступает в силу со дня официального опубликования в печатном средстве массовой информации «Официальный бюллетень органов местного самоуправления муниципального образования город Пермь».

3. Управлению по общим вопросам администрации города Перми обеспечить опубликование настоящего постановления в печатном средстве массовой информации «Официальный бюллетень органов местного самоуправления муниципального образования город Пермь».

4. Информационно-аналитическому управлению администрации города Перми обеспечить опубликование (обнародование) настоящего постановления на официальном сайте муниципального образования город Пермь в информационно-телекоммуникационной сети Интернет.

5. Контроль за исполнением настоящего постановления возложить на заместителя главы администрации города Перми Грибанова А.А.

Глава города Перми А.Н. Дёмкин

Приложение
к постановлению администрации
города Перми
от 09.08.2022 № 665

РАЗМЕР СУБСИДИЙ
на иные цели на физкультурные мероприятия, в том числе межмуниципальные, региональные, межрегиональные, всероссийские и международные физкультурные мероприятия, на территории города Перми на 2022 год и плановый период 2023 и 2024 годов

№	Наименование муниципального учреждения города Перми	Мероприятие	Расчетные показатели, руб.		
			2022 год	2023 год	2024 год
1	2	3	4	5	6
1	Муниципальное автономное учреждение «Спортивная школа армейского рукопашного боя» г. Перми	расходы на организацию и проведение физкультурных мероприятий	181 550,70	181 550,70	181 550,70

1	2	3	4	5	6
2	Муниципальное автономное учреждение «Спортивная школа олимпийского резерва «Орленок» г. Перми	расходы на организацию и проведение физкультурных мероприятий	9 812 315,10	9 812 315,10	9 812 315,10
3	Муниципальное автономное учреждение «Спортивная школа олимпийского резерва «Звезда» по футболу» г. Перми	расходы на организацию и проведение физкультурных мероприятий	194 291,10	194 291,10	194 291,10
4	Муниципальное автономное учреждение «Спортивная школа олимпийского резерва «Темп» г. Перми	расходы на организацию и проведение физкультурных мероприятий	509 616,00	509 616,00	509 616,00
5	Муниципальное автономное учреждение физической культуры и спорта «Стадион «Спутник»	расходы на организацию и проведение физкультурных мероприятий	101 923,20	101 923,20	101 923,20
6	Муниципальное бюджетное учреждение «Спортивная школа Свердловского района» г. Перми	расходы на организацию и проведение физкультурных мероприятий	468 209,70	468 209,70	468 209,70
7	Муниципальное автономное учреждение «Городской спортивно-культурный комплекс»	расходы на организацию и проведение физкультурных мероприятий	415 337,04	363 738,42	363 738,42
8	Муниципальное бюджетное учреждение «Спортивная школа олимпийского резерва «Закамск» г. Перми	расходы на организацию и проведение физкультурных мероприятий	165 625,20	89 182,80	89 182,80
9	Муниципальное автономное учреждение «Спортивная школа по баскетболу «Урал-Грейт-Юниор» г. Перми	расходы на организацию и проведение физкультурных мероприятий	91 730,88	121 033,80	121 033,80
10	Муниципальное бюджетное учреждение «Спортивная школа «Искра» г. Перми	расходы на организацию и проведение физкультурных мероприятий	101 923,20	101 923,20	101 923,20
11	Муниципальное автономное учреждение «Физкультурно-спортивный центр «Спартак» г. Перми	расходы на организацию и проведение физкультурных мероприятий	159 255,00	159 255,00	159 255,00
12	Муниципальное бюджетное учреждение «Спортивная школа олимпийского резерва «Олимпийские ракетки» г. Перми	расходы на организацию и проведение физкультурных мероприятий	25 480,80	25 480,80	25 480,80
13	Муниципальное бюджетное учреждение «Спортивная школа «Киокушинкай» г. Перми	расходы на организацию и проведение физкультурных мероприятий	203 846,40	203 846,40	203 846,40
14	Муниципальное автономное учреждение «Спортивная школа олимпийского резерва «Летающий лыжник» г. Перми	расходы на организацию и проведение физкультурных мероприятий	1 574 710,56	1 574 710,56	1 574 710,56
15	Муниципальное автономное учреждение физической культуры и спорта «Пермский городской хоккейный центр»	расходы на организацию и проведение физкультурных мероприятий	49 687,56	0,000	0,000
Итого			14 055 502,44	13 907 076,78	13 907 076,78

АДМИНИСТРАЦИЯ ГОРОДА ПЕРМИ
ПОСТАНОВЛЕНИЕ

09.08.2022 № 666

О внесении изменений в Документ планирования регулярных перевозок по муниципальным маршрутам города Перми, утвержденный постановлением администрации города Перми от 22.03.2017 № 210

В соответствии с Федеральным законом от 13 июля 2015 г. № 220-ФЗ «Об организации регулярных перевозок пассажиров и багажа автомобильным транспортом и городским наземным электрическим транспортом в Российской Федерации и о внесении изменений в отдельные законодательные акты Российской Федерации», решением Пермской городской Думы от 24 мая 2016 г. № 96 «Об утверждении Правил организации транспортного обслуживания населения автомобильным транспортом и городским наземным электрическим транспортом в городе Перми», постановлением администрации города Перми от 28 ноября 2016 г. № 1057 «Об утверждении Порядка подготовки документа планирования регулярных перевозок по муниципальным маршрутам города Перми», в целях совершенствования нормативных правовых актов в сфере организации транспортного обслуживания населения города Перми
администрация города Перми ПОСТАНОВЛЯЕТ:

1. Утвердить прилагаемые изменения в Документ планирования регулярных перевозок по муниципальным маршрутам города Перми, утвержденный постановлением администрации города Перми от 22 марта 2017 г. № 210 (в ред. от 03.05.2018 № 265, от 18.12.2018 № 999, от 29.03.2019 № 181, от 30.04.2019 № 143-П, от 06.06.2019 № 251, от 08.07.2019 № 366, от 30.09.2019 № 614, от 17.10.2019 № 732, от 05.12.2019 № 972, от 03.02.2020 № 101, от 18.03.2020 № 234, от 06.04.2020 № 321, от 22.05.2020 № 451, от 07.07.2020 № 583, от 10.09.2020 № 815, от 30.09.2020 № 912, от 08.12.2020 № 1239, от 15.01.2021 № 8, от 18.03.2021 № 168, от 03.06.2021 № 400, от 02.07.2021 № 494, от 12.08.2021 № 596, от 16.09.2021 № 712, от 29.10.2021 № 955, от 24.12.2021 № 1220, от 14.04.2022 № 284) (далее – Изменения в Документ).

2. Настоящее постановление вступает в силу со дня официального опубликования в печатном средстве массовой информации «Официальный бюллетень органов местного самоуправления муниципального образования город Пермь», за исключением положений, для которых настоящим пунктом установлен иной срок вступления в силу.

Пункты 1.1.4, 2.2.1 Изменений в Документ вступают в силу с 01 октября 2022 г.

3. Управлению по общим вопросам администрации города Перми обеспечить опубликование настоящего постановления в печатном средстве массовой информации «Официальный бюллетень органов местного самоуправления муниципального образования город Пермь».

4. Информационно-аналитическому управлению администрации города Перми обеспечить опубликование (обнародование) настоящего постановления на официальном сайте муниципального образования город Пермь в информационно-телекоммуникационной сети Интернет.

5. Контроль за исполнением настоящего постановления возложить на первого заместителя главы администрации города Перми Хайруллина Э.А.

Глава города Перми А.Н. Дёмкин

УТВЕРЖДЕНЫ
постановлением администрации
города Перми
от 09.08.2022 № 666

ИЗМЕНЕНИЯ
в Документ планирования регулярных перевозок по муниципальным маршрутам города Перми, утвержденный постановлением администрации города Перми от 22 марта 2017 г. № 210

1. В разделе 1 «Перечень муниципальных маршрутов регулярных перевозок города Перми»:
1.1. в подразделе «Муниципальные маршруты регулярных перевозок автомобильным транспортом по регулируемым тарифам»:
1.1.1. строку 2 признать утратившей силу;
1.1.2. в строке 4:
1.1.2.1. в графе 5 после слов «Космонавта Леонова» дополнить словом «, Геологов»;
1.1.2.2. в графе 6 слова «Космонавта Леонова» исключить;
1.1.3. в графе 5 строки 5 слова «Комсомольскому проспекту» исключить;
1.1.4. строку 16 изложить в следующей редакции:

16	17	Площадь Дружбы – улица 1905 года – микрорайон Висим-2	только в установленных остановочных пунктах	по улицам: Дружбы, Тургенева, КИМ, Ивановской, Якова Свердлова, 1905 года, Восстания, Пигасова, Алексеевской, Сельскохозяйственной, Пролетарской, Сухоложской; с остановочными пунктами: площадь Дружбы (по улице Дружбы), улица Дружбы, улица Тургенева (по улице КИМ), улица Василия Соломина, Дворец спорта «Молот», улица 1905 года, улица Зенкова, улица Школьная, улица Володарского, микрорайон Висим-1, Пролетарская, микрорайон Висим-2	по улицам: Сухоложской, Пролетарской, Сельскохозяйственной, Восстания, Славянова, Лифанова, Якова Свердлова, Уральской, Хрустальной, КИМ, Тургенева, Дружбы; с остановочными пунктами: микрорайон Висим-2, микрорайон Висим-1, улица Володарского, улица Школьная, улица Зенкова, площадь Восстания, улица 1905 года, улица Ивановская, Дворец спорта «Молот», улица Василия Соломина, улица Дружбы, площадь Дружбы (по улице Дружбы)

1.1.5. в строке 19:
1.1.5.1. в графе 3 слова «Детский дом культуры имени Кирова[3]» исключить;
1.1.5.2. в графе 5 слова «Детский дом культуры имени Кирова[4], Рынок[4], кинотеатр «Экран» (по улице Маршала Рыбалко)[4]» исключить;
1.1.5.3. в графе 6 слова «кинотеатр «Экран» (по улице Маршала Рыбалко)[4], Рынок[4], Детский дом культуры имени Кирова[4]» исключить;

1.1.6. строку 23 изложить в следующей редакции:

23	24	Микрорайон Левшино – площадь Дружбы	только в установленных остановочных пунктах	по улицам: Томской, Цимлянской, Перевалочной, Александра Щербакова, Первомайской, Менжинского, Фрунзе, Лянгасова, Академика Веденеева, Соликамской, Мостовой, Славянова, Лифанова, Якова Свердлова, Уральской, Крупской; с остановочными пунктами: Железнодорожная станция Левшино, микрорайон Левшино, Аптека, Дворец культуры имени Пушкина, Быткомбинат, улица Александра Щербакова, улица Первомайская, магазин «Парус», Автопарк, улица Лянгасова, по требованию (микрорайон Январский), по требованию (улица Боковая), микрорайон Энергетик, улица Академика Веденеева, Дворец культуры имени Горького, НПО «Искра», станция Лодочная, Автопредприятие, Завод масел, ОАО «Камтэкс», Вторчермет, микрорайон Чапаевский, Балмошная, Завод «Машиностроитель», Язовая, улица Нижегородская, кондитерская фабрика «Пермская» (по требованию), площадь Восстания, улица 1905 года, улица Ивановская, Рабочий поселок, Дворец культуры имени Ленина, улица Розалии Землячки, Цирк, площадь Дружбы	по улицам: Крупской, Уральской, Якова Свердлова, 1905 года, Соликамской, Академика Веденеева, Лянгасова, Фрунзе, Менжинского, Первомайской, Александра Щербакова, Перевалочной, Цимлянской, Адмирала Старикова, Социалистической; с остановочными пунктами: площадь Дружбы (в районе дома № 39 по улице Крупской), Цирк, улица Розалии Землячки, Дворец культуры имени Ленина, Рабочий поселок, улица 1905 года, площадь Восстания, кондитерская фабрика «Пермская» (по требованию), улица Нижегородская, Язовая, Завод «Машиностроитель», Балмошная, микрорайон Чапаевский, Вторчермет, ОАО «Камтэкс», Завод масел, Автопредприятие, станция Лодочная, НПО «Искра», Дворец культуры имени Горького, улица Академика Веденеева, микрорайон Январский, по требованию (ул. Тихорецкая), улица Лянгасова, улица Фрунзе (по улице Фрунзе), Автопарк, магазин «Парус», улица Первомайская, Быткомбинат, Дворец культуры имени Пушкина, Аптека, улица Социалистическая, улица Ереванская, железнодорожная станция Левшино

1.1.7. в графе 5 строки 35 после слов «по требованию (микрорайон Вышка-1)» дополнить словами «, улица Харьковская»;

1.1.8. в графе 5 строки 55 после слов «по требованию (микрорайон Вышка-1)» дополнить словами «, улица Харьковская»;

1.1.9. в строке 70:

1.1.9.1. в графе 5 слова «Социалистической[10], Томской[10], Цимлянской[10]» исключить;

1.1.9.2. в графе 5 слова «улица Социалистическая[10], улица Ереванская[10], железнодорожная станция Левшино[10], улица Александра Щербакова[10]» исключить;

1.2. в подразделе «Муниципальные маршруты регулярных перевозок автомобильным транспортом по нерегулируемым тарифам» строку 6 изложить в следующей редакции:

6	8 «т»	Микрорайон Новый Крым – микрорайон Железнодорожный	только в установленных остановочных пунктах	по улицам: Генерала Панфилова, Ласьвинской, Маршала Рыбалко, Сысольской, Кировоградской, Калинина, Светлогорской, Ветлужской, Заречной, Вагонной, Хабаровской; с остановочными пунктами: микрорайон Новый Крым, улица Генерала Панфилова, улица Воронежская, Профилакторий, по требованию (улица Ласьвинская), Банно-прачечный комбинат, ТЭЦ-14, Лесная, Завод «Пемос», улица Победы, улица Богдана Хмельницкого, улица Ласьвинская, кинотеатр «Экран» (по улице Маршала Рыбалко), улица Астраханская, кинотеатр «Рубин», Парк культуры и отдыха, улица Маршала Рыбалко, по требованию (улица Кировоградская), Лесной уголок, по требованию (улица 5-я Каховская), Церковь Святого Князя Владимира, микрорайон Водники, улица Адмирала Ушакова, улица Светлогорская, стадион «Авангард», улица Героя Лядова, Сады, улица Бажова, микрорайон Железнодорожный, по требованию (улица Заречная), Школа № 55, Пермский педагогический колледж	по улицам: Хабаровской, Ветлужской, Светлогорской, Калинина, Кировоградской, Сысольской, Маршала Рыбалко, Ласьвинской, Генерала Панфилова; с остановочными пунктами: Пермский педагогический колледж, улица Вагонная, Боровики, микрорайон Железнодорожный, улица Бажова, Сады, улица Героя Лядова, стадион «Авангард», улица Светлогорская, улица Адмирала Ушакова, микрорайон Водники, Церковь Святого Князя Владимира, по требованию (5-я Каховская), Лесной уголок, по требованию (улица Кировоградская), улица Маршала Рыбалко, Парк культуры и отдыха, кинотеатр «Рубин», улица Астраханская, кинотеатр «Экран» (по улице Ласьвинской), улица Ласьвинская, улица Богдана Хмельницкого, улица Победы, Завод «Пемос», Лесная, ТЭЦ-14, Банно-прачечный комбинат, по требованию (улица Ласьвинская), Профилакторий, улица Воронежская, улица Генерала Панфилова, микрорайон Новый Крым.

1.3. сноски 3, 4, 10 признать утратившими силу.

2. В разделе 2 «Параметры обслуживания муниципальных маршрутов регулярных перевозок города Перми»:

2.1. в подразделе «Муниципальные маршруты регулярных перевозок автомобильным транспортом по регулируемым тарифам»:

2.1.1. строку 16 изложить в следующей редакции:

16	17	Площадь Дружбы – улица 1905 года – микрорайон Висим-2	06-00/06-00/06-00	22-00/22-00/22-00	0,3	М3	малый	8	7	7	8	4,0	постоянный

2.1.2. в строке 24:

2.1.2.1. в графе 9 цифру «2» заменить цифрой «3»;

2.1.2.2. в графе 12 цифру «2» заменить цифрой «3»;

2.2. в подразделе «Муниципальные маршруты регулярных перевозок автомобильным транспортом по нерегулируемым тарифам» строку 6 изложить в следующей редакции:

6	8 «т»	Микрорайон Новый Крым – микрорайон Железнодорожный	06-00/06-00/06-00	22-01/22-01/22-01	0,75	М2	малый	7	2	2	0	4,2	постоянный

3. В разделе 5 «График заключения муниципальных контрактов на выполнение работ, связанных с осуществлением регулярных перевозок пассажиров и багажа автомобильным транспортом и городским наземным электрическим транспортом по муниципальным маршрутам по регулируемым тарифам в городе Перми» строку 16 изложить в следующей редакции:

16	17	Площадь Дружбы – улица 1905 года – микрорайон Висим-2	август 2022 г.	01 октября 2022 г.	6 месяцев
			февраль 2023 г.	01 апреля 2023 г.	5 лет

АДМИНИСТРАЦИЯ ГОРОДА ПЕРМИ
ПОСТАНОВЛЕНИЕ

09.08.2022 № 667

О внесении изменений в Устав муниципального казенного учреждения «Управление по эксплуатации административных зданий города Перми», утвержденный постановлением администрации города Перми от 23.12.2011 № 42

В соответствии с постановлениями администрации города Перми от 28 января 2011 г. № 24 «О Порядке создания, реорганизации, изменения типа и ликвидации муниципальных учреждений города Перми, утверждения уставов муниципальных учреждений города Перми и внесения в них изменений», от 31 октября 2011 г. № 700 «О создании муниципального казенного учреждения «Управление по эксплуатации административных зданий города Перми», в целях актуализации нормативной правовой базы города Перми
администрация города Перми ПОСТАНОВЛЯЕТ:

1. Внести в Устав муниципального казенного учреждения «Управление по эксплуатации административных зданий города Перми», утвержденный постановлением администрации города Перми от 23 декабря 2011 г. № 42 (в ред. от 05.04.2013 № 234, от 11.10.2013 № 830, от 20.10.2015 № 827, от 14.02.2017 № 102, от 10.04.2019 № 187), следующие изменения:

1.1. пункт 2.3.6 изложить в следующей редакции:

«2.3.6. заключает договоры аренды зданий, помещений, сооружений для размещения функциональных и территориальных органов, функциональных подразделений администрации города Перми, договоры аренды муниципального имущества, закрепленного за Учреждением на праве оперативного управления, с целью обеспечения бытовых нужд работников функциональных и территориальных органов, функциональных подразделений администрации города Перми, связанных с исполнением ими трудовых обязанностей, договоры аренды муниципального имущества в целях приведения в нормативное состояние муниципальных зданий и помещений, закрепленных за Учреждением на праве оперативного управления, а также в случаях, предусмотренных пунктом 2.3.18 настоящего Устава;»;

1.2. пункт 2.3.12 изложить в следующей редакции:

«2.3.12. заключает муниципальные контракты, иные договоры от имени муниципального образования город Пермь для обеспечения эксплуатации муниципального имущества, договоры аренды оборудования, транспортных средств для ведения деятельности, предусмотренной Уставом, контролирует и координирует деятельность эксплуатирующих организаций;»;

1.3. пункт 2.3.18 изложить в следующей редакции:

«2.3.18. организует проведение торгов на право заключения договоров аренды муниципального имущества, закрепленного за Учреждением на праве оперативного управления, с целью обеспечения бытовых нужд работников функциональных и территориальных органов, функциональных подразделений администрации города Перми, связанных с исполнением ими трудовых обязанностей, а также в целях приведения в нормативное состояние муниципальных зданий и помещений в порядке, установленном правовыми актами.»;

1.4. дополнить пунктом 2.3.19 следующего содержания:

«2.3.19. заключает соглашения об установлении права ограниченного пользования чужими земельными участками (сервитут), предоставленными Учреждению на праве постоянного (бессрочного) пользования.»;

1.5. абзац третий пункта 3.6 изложить в следующей редакции:

«Руководитель Учреждения назначается на должность и освобождается от должности руководителем аппарата администрации города Перми. Срок полномочий руководителя Учреждения составляет 1 год. С руководителем Учреждения заключается срочный трудовой договор в соответствии с Трудовым кодексом Российской Федерации.»;

1.6. абзац третий пункта 4.8 изложить в следующей редакции:

«Учреждение вправе в установленном порядке сдавать в аренду имущество, закрепленное за Учреждением на праве оперативного управления, с целью обеспечения бытовых нужд работников функциональных и территориальных органов, функциональных подразделений администрации города Перми, связанных с исполнением ими трудовых обязанностей, а также в целях приведения в нормативное состояние муниципальных зданий и помещений в порядке, установленном правовыми актами.».

2. Руководителю муниципального казенного учреждения «Управление по эксплуатации административных зданий города Перми» обеспечить необходимые действия по государственной регистрации изменений, вносимых в Устав

муниципального казенного учреждения «Управление по эксплуатации административных зданий города Перми», до 01 сентября 2022 г.

3. Настоящее постановление вступает в силу со дня официального опубликования в печатном средстве массовой информации «Официальный бюллетень органов местного самоуправления муниципального образования город Пермь».

4. Управлению по общим вопросам администрации города Перми обеспечить опубликование настоящего постановления в печатном средстве массовой информации «Официальный бюллетень органов местного самоуправления муниципального образования город Пермь».

5. Информационно-аналитическому управлению администрации города Перми обеспечить опубликование (обнародование) настоящего постановления на официальном сайте муниципального образования город Пермь в информационно-телекоммуникационной сети Интернет.

6. Контроль за исполнением настоящего постановления возложить на руководителя аппарата администрации города Перми Молоковских А.В.

Глава города Перми А.Н. Дёмкин

ПРАВОВЫЕ АКТЫ ФУНКЦИОНАЛЬНЫХ ОРГАНОВ АДМИНИСТРАЦИИ ГОРОДА ПЕРМИ

АДМИНИСТРАЦИЯ ГОРОДА ПЕРМИ

НАЧАЛЬНИК ДЕПАРТАМЕНТА ЗЕМЕЛЬНЫХ ОТНОШЕНИЙ

РАСПОРЯЖЕНИЕ

28.03.2022 № 21-01-03-963

Об установлении публичного сервитута в отдельных целях

На основании статей 39.37, 39.43 Земельного кодекса Российской Федерации, статей 3.3, 3.6 Федерального закона от 25 октября 2001 г. № 137-ФЗ «О введении в действие Земельного кодекса Российской Федерации», Положения о департаменте земельных отношений администрации города Перми, утвержденного решением Пермской городской Думы от 24 февраля 2015 г. № 39, ходатайства ОАО «МРСК Урала» об установлении публичного сервитута от 11 февраля 2022 г. № 21-01-06-1032:

1. Установить публичный сервитут в отдельных целях в отношении земель, государственная собственность на которые не разграничена, и земельных участков, поименованных в перечне земельных участков, согласно приложению к настоящему распоряжению, на срок 48 лет 11 месяцев для размещения объекта электросетевого хозяйства ВЛ 0,4 кВ от ТП 5001, входящего в состав электросетевого комплекса Подстанция 35/6 кВ «Центральная» с линиями электропередачи, трансформаторными подстанциями и распределительными пунктами с кадастровым номером 59:01:0000000:77478, принадлежащего ОАО «МРСК Урала» на праве собственности, которое подтверждается свидетельством о государственной регистрации права, серии 59-БД № 289081 выданным 20 мая 2014 г.

2. Утвердить границы публичного сервитута в отдельных целях согласно приложению к настоящему распоряжению (схема расположения границ публичного сервитута, (условный номер 330:26ПС)).

3. Плата за публичный сервитут в отдельных целях не устанавливается.

4. Утвердить прилагаемый график проведения работ при осуществлении деятельности, для обеспечения которой устанавливается публичный сервитут в отдельных целях.

5. Порядок установления зон с особыми условиями использования территорий и содержание ограничений прав на земельные участки в границах таких зон установлены постановлением Правительства Российской Федерации от 24 февраля 2009 г. № 160 «О порядке установления охранных зон объектов электросетевого хозяйства и особых условий использования земельных участков, расположенных в границах таких зон».

6. ОАО «МРСК Урала» (ИНН 6671163413) обязано привести земли, государственная собственность на которые

не разграничена, и земельные участки в состояние, пригодное для их использования в соответствии с разрешенным использованием, в срок не позднее, чем 3 месяца после завершения эксплуатации инженерного сооружения, для размещения которого был установлен публичный сервитут.

7. Отделу установления сервитутов в течение 2 рабочих дней со дня подписания направить копию настоящего распоряжения:

7.1. в информационно-аналитическое управление администрации города Перми для размещения в течение 5 рабочих дней со дня подписания распоряжения на официальном сайте муниципального образования город Пермь в информационно-телекоммуникационной сети Интернет;

7.2. в управление по общим вопросам администрации города Перми для опубликования распоряжения (за исключением приложений к нему) в течение 5 рабочих дней со дня подписания распоряжения в печатном средстве массовой информации «Официальный бюллетень органов местного самоуправления муниципального образования город Пермь»;

7.3. в ОАО «МРСК Урала» (ИНН 6671163413);

7.4. правообладателям земельных участков, в отношении которых принято решение об установлении публичного сервитута в отдельных целях;

7.5. в орган, осуществляющий государственный кадастровый учет и государственную регистрацию прав, в течение 5 рабочих дней со дня подписания настоящего распоряжения.

8. Настоящее распоряжение вступает в силу со дня подписания.

9. Контроль за исполнением настоящего распоряжения возложить на заместителя начальника департамента земельных отношений администрации города Перми Хайруллину К.М.

Исполняющий обязанности
начальника департамента земельных
отношений администрации г. Перми Т.Н. Мехоношина

АДМИНИСТРАЦИЯ ГОРОДА ПЕРМИ

НАЧАЛЬНИК ДЕПАРТАМЕНТА ЗЕМЕЛЬНЫХ ОТНОШЕНИЙ

РАСПОРЯЖЕНИЕ

28.03.2022 № 21-01-03-966

Об установлении публичного сервитута в отдельных целях

На основании статей 39.37, 39.43 Земельного кодекса Российской Федерации, статей 3.3, 3.6 Федерального закона от 25 октября 2001 г. № 137-ФЗ «О введении в действие Земельного кодекса Российской Федерации», Положения о департаменте земельных отношений администрации города Перми, утвержденного решением Пермской городской Думы от 24 февраля 2015 г. № 39, ходатайства ОАО «МРСК Урала» об установлении публичного сервитута от 11 февраля 2022 г. № 21-01-06-1043:

1. Установить публичный сервитут в отдельных целях в отношении земель, государственная собственность на которые не разграничена, и земельных участков, поименованных в перечне земельных участков согласно приложению к настоящему распоряжению, на срок 48 лет 11 месяцев для размещения объекта электросетевого хозяйства ВЛ 0,4 кВ, ВЛ 0,4 кВ от КТП 7208, входящего в состав электросетевого комплекса Подстанция 35/6 кВ «Красава» с линиями электропередачи и трансформаторными подстанциями с кадастровым номером 59:32:0000000:10797, принадлежащего ОАО «МРСК Урала» на праве собственности, которое подтверждается свидетельством о государственной регистрации права, серии 59-БД № 247295 выданным 16 апреля 2014 г.

2. Утвердить границы публичного сервитута в отдельных целях согласно приложению к настоящему распоряжению (схема расположения границ публичного сервитута (условный номер 3892:6ПС))

3. Плата за публичный сервитут в отдельных целях не устанавливается.

4. Утвердить прилагаемый график проведения работ при осуществлении деятельности, для обеспечения кото-

рой устанавливается публичный сервитут в отдельных целях.

5. Порядок установления зон с особыми условиями использования территорий и содержание ограничений прав на земельные участки в границах таких зон установлены постановлением Правительства Российской Федерации от 24 февраля 2009 г. № 160 «О порядке установления охранных зон объектов электросетевого хозяйства и особых условий использования земельных участков, расположенных в границах таких зон».

6. ОАО «МРСК Урала» (ИНН 6671163413) обязано привести земли, государственная собственность на которые не разграничена, и земельные участки в состояние, пригодное для их использования в соответствии с разрешенным использованием, в срок не позднее, чем 3 месяца после завершения эксплуатации инженерного сооружения, для размещения которого был установлен публичный сервитут.

7. Отделу по рассмотрению сервитутов в течение 2 рабочих дней со дня подписания направить копию настоящего распоряжения:

7.1. в информационно-аналитическое управление администрации города Перми для размещения в течение 5 рабочих дней со дня подписания распоряжения на официальном сайте муниципального образования город Пермь в информационно-телекоммуникационной сети Интернет;

7.2. в управление по общим вопросам администрации города Перми для опубликования распоряжения (за исключением приложений к нему) в течение 5 рабочих дней со дня подписания распоряжения в печатном средстве массовой информации «Официальный бюллетень органов местного самоуправления муниципального образования город Пермь»;

7.3. в ОАО «МРСК Урала» (ИНН 6671163413);

7.4. правообладателям земельных участков, в отношении которых принято решение об установлении публичного сервитута в отдельных целях.

7.5. в орган, осуществляющий государственный кадастровый учет и государственную регистрацию прав, в течение 5 рабочих дней со дня подписания настоящего распоряжения.

8. Настоящее распоряжение вступает в силу со дня подписания.

9. Контроль за исполнением настоящего распоряжения возложить на заместителя начальника департамента земельных отношений администрации города Перми Хайруллину К.М.

Исполняющий обязанности
начальника департамента земельных
отношений администрации города Перми Т.Н. Мехоношина

АДМИНИСТРАЦИЯ ГОРОДА ПЕРМИ

НАЧАЛЬНИК ДЕПАРТАМЕНТА ЗЕМЕЛЬНЫХ ОТНОШЕНИЙ

РАСПОРЯЖЕНИЕ

28.03.2022 № 21-01-03-967

Об установлении публичного сервитута в отдельных целях

На основании статей 39.37, 39.43 Земельного кодекса Российской Федерации, статей 3.3, 3.6 Федерального закона от 25 октября 2001 г. № 137-ФЗ «О введении в действие Земельного кодекса Российской Федерации», Положения о департаменте земельных отношений администрации города Перми, утвержденного решением Пермской городской Думы от 24 февраля 2015 г. № 39, ходатайства ОАО «МРСК Урала» об установлении публичного сервитута от 11 февраля 2022 г. № 21-01-06-1020:

1. Установить публичный сервитут в отдельных целях в отношении земель, государственная собственность на которые не разграничена, и земельных участков, поименованных в перечне земельных участков, согласно приложению к настоящему распоряжению, на срок 48 лет 11 месяцев для использования в целях размещения объекта электросетевого хозяйства «ВЛ 0,4 кВ от КТП-7036, ВЛ 0,4 кВ от ТП-7159, ВЛ 0,4 кВ от оп. 1 КТП ТК-400/6/0,4 до оп. 6, ВЛ 0,4 кВ от КТП-7475», входящего в состав электросетевого комплекса Подстанция 110/6 кВ «Балатовская» с линиями электропередачи и трансформаторными подстанциями с кадастровым номером 59:01:0000000:77045, принадлежащего ОАО «МРСК

Урала» на праве собственности, которое подтверждается выпиской из Единого государственного реестра недвижимости от 05 марта 2022 г. № КУВИ-001/2022-30674343.

2. Утвердить границы публичного сервитута в отдельных целях согласно приложению к настоящему распоряжению (схема расположения границ публичного сервитута (условный номер 694:34ПС)).

3. Плата за публичный сервитут в отдельных целях не устанавливается.

4. Утвердить прилагаемый график проведения работ при осуществлении деятельности, для обеспечения которой устанавливается публичный сервитут в отдельных целях.

5. Порядок установления зон с особыми условиями использования территорий и содержание ограничений прав на земельные участки в границах таких зон установлены постановлением Правительства Российской Федерации от 24 февраля 2009 г. № 160 «О порядке установления охранных зон объектов электросетевого хозяйства и особых условий использования земельных участков, расположенных в границах таких зон».

6. ОАО «МРСК Урала» (ИНН 6671163413) обязано привести земли, государственная собственность на которые не разграничена, и земельные участки в состояние, пригодное для их использования в соответствии с разрешенным использованием, в срок не позднее, чем 3 месяца после завершения эксплуатации инженерного сооружения, для размещения которого был установлен публичный сервитут.

7. Отделу по рассмотрению сервитутов в течение 2 рабочих дней со дня подписания направить копию настоящего распоряжения:

7.1. в информационно-аналитическое управление администрации города Перми для размещения в течение 5 рабочих дней со дня подписания распоряжения на официальном сайте муниципального образования город Пермь в информационно-телекоммуникационной сети Интернет;

7.2. в управление по общим вопросам администрации города Перми для опубликования распоряжения (за исключением приложений к нему) в течение 5 рабочих дней со дня подписания распоряжения в печатном средстве массовой информации «Официальный бюллетень органов местного самоуправления муниципального образования город Пермь»;

7.3. в территориальный орган администрации города Перми по месту нахождения земельных участков для размещения в общедоступных местах (на досках объявлений, размещенных во всех подъездах многоквартирного дома, или в пределах земельного участка, на котором расположен многоквартирный дом) в течение 5 рабочих дней со дня подписания распоряжения;

7.4. в ОАО «МРСК Урала» (ИНН 6671163413);

7.5. правообладателям земельных участков, в отношении которых принято решение об установлении публичного сервитута в отдельных целях;

7.6. в орган, осуществляющий государственный кадастровый учет и государственную регистрацию прав, в течение 5 рабочих дней со дня подписания настоящего распоряжения.

8. Отделу договоров направить заявление о государственной регистрации прекращения права аренды земельного участка с кадастровым номером 59:01:4410682:19 в орган, осуществляющий государственный кадастровый учет и государственную регистрацию прав, в течение 5 рабочих дней со дня подписания настоящего распоряжения.

9. Настоящее распоряжение вступает в силу со дня подписания.

10. Контроль за исполнением настоящего распоряжения возложить на заместителя начальника департамента земельных отношений администрации города Перми Хайруллину К.М.

Исполняющий обязанности
начальника департамента земельных
отношений администрации города Перми Т.Н. Мехоношина

АДМИНИСТРАЦИЯ ГОРОДА ПЕРМИ

НАЧАЛЬНИК ДЕПАРТАМЕНТА ЗЕМЕЛЬНЫХ ОТНОШЕНИЙ

РАСПОРЯЖЕНИЕ

28.03.2022 № 21-01-03-968

Об установлении публичного сервитута в отдельных целях

На основании статей 39.37, 39.43 Земельного кодекса Российской Федерации, статей 3.3, 3.6 Федерального закона от 25 октября 2001 г. № 137-ФЗ «О введении в действие Земельного кодекса Российской Федерации», Положения о департаменте земельных отношений администрации города Перми, утвержденного решением Пермской городской Думы от 24 февраля 2015 г. № 39, ходатайства ОАО «МРСК Урала» об установлении публичного сервитута от 11 февраля 2022 г. № 21-01-06-1022:

1. Установить публичный сервитут в отдельных целях в отношении земель, государственная собственность на которые не разграничена, и земельных участков, поименованных в перечне земельных участков, согласно приложению к настоящему распоряжению, на срок 48 лет 11 месяцев для использования в целях размещения объекта электросетевого хозяйства «ВЛ 0,4 кВ от ТП-4389, ВЛ 0,4 кВ от ТП-4379, ВЛ 0,4 кВ от ТП-4382, ВЛ 0,4 кВ от ТП-4387», входящего в состав электросетевого комплекса Подстанция 110/6 кВ «Северная» с линиями электропередачи, трансформаторными подстанциями и распределительными пунктами с кадастровым номером 59:01:0000000:77564, принадлежащего на праве собственности ОАО «МРСК Урала», которое подтверждается свидетельством о государственной регистрации права, выданным 04 июля 2014 г. серии 59-БД № 317663.

2. Утвердить границы публичного сервитута в отдельных целях согласно приложению к настоящему распоряжению (схема расположения границ публичного сервитута (условный номер 2907:13ПС)).

3. Плата за публичный сервитут в отдельных целях не устанавливается.

4. Утвердить прилагаемый график проведения работ при осуществлении деятельности, для обеспечения которой устанавливается публичный сервитут в отдельных целях.

5. Порядок установления зон с особыми условиями использования территорий и содержание ограничений прав на земельные участки в границах таких зон установлены постановлением Правительства Российской Федерации от 24 февраля 2009 г. № 160 «О порядке установления охранных зон объектов электросетевого хозяйства и особых условий использования земельных участков, расположенных в границах таких зон».

6. ОАО «МРСК Урала» (ИНН 6671163413) обязано привести земли, государственная собственность на которые не разграничена, и земельные участки в состояние, пригодное для их использования в соответствии с разрешенным использованием, в срок не позднее, чем 3 месяца после завершения эксплуатации инженерного сооружения, для размещения которого был установлен публичный сервитут.

7. Отделу по рассмотрению сервитутов в течение 2 рабочих дней со дня подписания направить копию настоящего распоряжения:

7.1. в информационно-аналитическое управление администрации города Перми для размещения в течение 5 рабочих дней со дня подписания распоряжения на официальном сайте муниципального образования город Пермь в информационно-телекоммуникационной сети Интернет;

7.2. в управление по общим вопросам администрации города Перми для опубликования распоряжения (за исключением приложений к нему) в течение 5 рабочих дней со дня подписания распоряжения в печатном средстве массовой информации «Официальный бюллетень органов местного самоуправления муниципального образования город Пермь»;

7.3. в территориальный орган администрации города Перми по месту нахождения земельных участков для размещения в общедоступных местах (на досках объявлений, размещенных во всех подъездах многоквартирного дома, или в пределах земельного участка, на котором расположен многоквартирный дом) в течение 5 рабочих дней со дня подписания распоряжения;

7.4. в ОАО «МРСК Урала» (ИНН 6671163413);

7.5. правообладателям земельных участков, в отношении которых принято решение об установлении публичного сервитута в отдельных целях;

7.6. в орган, осуществляющий государственный кадастровый учет и государственную регистрацию прав, в тече-

ние 5 рабочих дней со дня подписания настоящего распоряжения.

8. Отделу договоров направить заявление о государственной регистрации прекращения права аренды земельных участков с кадастровыми номерами 59:01:3810003:4, 59:01:3812876:5 в орган, осуществляющий государственный кадастровый учет и государственную регистрацию прав, в течение 5 рабочих дней со дня подписания настоящего распоряжения.

9. Настоящее распоряжение вступает в силу со дня подписания.

10. Контроль за исполнением настоящего распоряжения возложить на заместителя начальника департамента земельных отношений администрации города Перми Хайруллину К.М.

Исполняющий обязанности
начальника департамента земельных
отношений администрации города Перми Т.Н. Мехоношина

АДМИНИСТРАЦИЯ ГОРОДА ПЕРМИ

НАЧАЛЬНИК ДЕПАРТАМЕНТА ЗЕМЕЛЬНЫХ ОТНОШЕНИЙ

РАСПОРЯЖЕНИЕ

11.04.2022 № 21-01-03-1188

Об установлении публичного сервитута в отдельных целях

На основании статей 39.37, 39.43 Земельного кодекса Российской Федерации, статей 3.3, 3.6 Федерального закона от 25 октября 2001 г. № 137-ФЗ «О введении в действие Земельного кодекса Российской Федерации», Положения о департаменте земельных отношений администрации города Перми, утвержденного решением Пермской городской Думы от 24 февраля 2015 г. № 39, ходатайства ОАО «МРСК Урала» об установлении публичного сервитута от 24 февраля 2022 г. № 21-01-06-1475:

1. Установить публичный сервитут в отдельных целях в отношении земель, государственная собственность на которые не разграничена, и земельных участков с кадастровыми номерами:

59:01:0000000:356, расположенного по адресу: Пермский край, г. Пермь, Индустриальный район, проспект Декабристов;

59:01:0000000:88138, расположенного по адресу: Пермский край, г. Пермь, Индустриальный район, проспект Декабристов (до пересечения с ул. Шахтерской);

59:01:0000000:88266, расположенного по адресу: Пермский край, г. Пермь, Индустриальный район, проспект Декабристов (до пересечения ул. Теплогорской и ул. Шахтерской);

59:01:0000000:89150, расположенного по адресу: Пермский край, г. Пермь, Индустриальный район, ул. Карпинского, на срок 48 лет 11 месяцев для размещения объекта электросетевого хозяйства ВЛ-110 кВ «ТЭЦ-6 - ТЭЦ-9» ц. №1, 2, протяженностью 18 м, входящего в состав электросетевого комплекса (ЭСК) «Транзит 110-4» с кадастровым номером 59:01:0000000:51500, принадлежащего на праве собственности «МРСК Урала», которое подтверждается выпиской из Единого государственного реестра недвижимости от 18 марта 2022 г. № КУВИ-001/2022-37609001.

2. Утвердить границы публичного сервитута в отдельных целях согласно приложению к настоящему распоряжению (схема расположения границ публичного сервитута (условный номер 658:63ПС)).

3. Плата за публичный сервитут в отдельных целях не устанавливается.

4. Утвердить прилагаемый график проведения работ при осуществлении деятельности, для обеспечения которой устанавливается публичный сервитут в отдельных целях.

5. Порядок установления зон с особыми условиями использования территорий и содержание ограничений прав на земельные участки в границах таких зон установлены постановлением Правительства Российской Федерации от 24 февраля 2009 г. № 160 «О порядке установления охранных зон объектов электросетевого хозяйства и особых условий использования земельных участков, расположенных в границах таких зон».

6. ОАО «МРСК Урала» (ИНН 6671163413) обязано привести земли, государственная собственность на которые не разграничена, и земельные участки в состояние, пригодное для их использования в соответствии с разрешенным использованием, в срок не позднее, чем 3 месяца после завершения эксплуатации инженерного сооружения, для размещения которого был установлен публичный сервитут.

7. Отделу по рассмотрению сервитутов в течение 2 рабочих дней со дня подписания направить копию настоящего распоряжения:

7.1. в информационно-аналитическое управление администрации города Перми для размещения в течение 5 рабочих дней со дня подписания распоряжения на официальном сайте муниципального образования город Пермь в информационно-телекоммуникационной сети Интернет;

7.2. в управление по общим вопросам администрации города Перми для опубликования распоряжения (за исключением приложений к нему) в течение 5 рабочих дней со дня подписания распоряжения в печатном средстве массовой информации «Официальный бюллетень органов местного самоуправления муниципального образования город Пермь»;

7.3. в ОАО «МРСК Урала» (ИНН 6671163413);

7.4. правообладателю земельных участков, в отношении которых принято решение об установлении публичного сервитута в отдельных целях;

7.5. в орган, осуществляющий государственный кадастровый учет и государственную регистрацию прав, в течение 5 рабочих дней со дня подписания настоящего распоряжения.

8. Настоящее распоряжение вступает в силу со дня подписания.

9. Контроль за исполнением настоящего распоряжения возложить на заместителя начальника департамента земельных отношений администрации города Перми Хайруллину К.М.

Исполняющий обязанности
начальника департамента земельных
отношений администрации города Перми Т.Н. Мехоношина

АДМИНИСТРАЦИЯ ГОРОДА ПЕРМИ

НАЧАЛЬНИК ДЕПАРТАМЕНТА ЗЕМЕЛЬНЫХ ОТНОШЕНИЙ

РАСПОРЯЖЕНИЕ

13.04.2022 № 21-01-03-1217

Об установлении публичного сервитута в отдельных целях

На основании статей 39.37, 39.43 Земельного кодекса Российской Федерации, статьи 3.6 Федерального закона от 25 октября 2001 г. № 137-ФЗ «О введении в действие Земельного кодекса Российской Федерации», Положения о департаменте земельных отношений администрации города Перми, утвержденного решением Пермской городской Думы от 24 февраля 2015 г. № 39, ходатайства ПАО «Т Плюс» об установлении публичного сервитута от 28 февраля 2022 г. № 21-01-06-1610:

1. Установить публичный сервитут в отдельных целях в отношении земельных участков с кадастровыми номерами:

59:01:4413660:1, расположенного по адресу: г. Пермь, Свердловский район, ул. Кояновская, 5;

59:01:4413660:5, расположенного по адресу: г. Пермь, Свердловский район, ул. Солдатова, 8, на срок 48 лет 11 месяцев для размещения (эксплуатации) инженерного сооружения ПАО «Т Плюс»: тепловая трасса, с кадастровый номер 59:01:4413660:764, принадлежащего на праве собственности ПАО «Т Плюс», которое подтверждается сведениями из Единого государственного реестра недвижимости от 14.01.2022.

2. Утвердить границы публичного сервитута в отдельных целях согласно приложению к настоящему распоряжению (схема расположения границ публичного сервитута (условный номер 3660:12ПС)).

3. Плата за публичный сервитут в отдельных целях не устанавливается.

4. Утвердить прилагаемый график проведения работ при осуществлении деятельности, для обеспечения которой устанавливается публичный сервитут в отдельных целях.

5. Порядок установления зон с особыми условиями использования территорий и содержание ограничений прав на земельные участки в границах таких зон установлены приказом Министерства архитектуры, строительства и жилищно-коммунального хозяйства Российской Федерации от 17 августа 1992 г. № 197 «О типовых правилах охраны коммунальных тепловых сетей».

6. ПАО «Т Плюс» (ИНН 6315376946) обязано привести земельные участки в состояние, пригодное для их использования в соответствии с разрешенным использованием, в срок не позднее, чем 3 месяца после завершения эксплуатации инженерного сооружения, для размещения которого был установлен публичный сервитут.

7. Отделу установления сервитутов в течение 2 рабочих дней со дня подписания направить копию настоящего распоряжения:

7.1. в информационно-аналитическое управление администрации города Перми для размещения в течение 5 рабочих дней со дня подписания распоряжения на официальном сайте муниципального образования город Пермь в информационно-телекоммуникационной сети Интернет;

7.2. в территориальный орган администрации города Перми по месту нахождения земельных участков для размещения в общедоступных местах (на досках объявлений, размещенных во всех подъездах многоквартирного дома, или в пределах земельного участка, на котором расположен многоквартирный дом) в течение 5 рабочих дней со дня подписания распоряжения;

7.3. в управление по общим вопросам администрации города Перми для опубликования распоряжения (за исключением приложений к нему) в течение 5 рабочих дней со дня подписания распоряжения в печатном средстве массовой информации «Официальный бюллетень органов местного самоуправления муниципального образования город Пермь»;

7.4. в ПАО «Т Плюс» (ИНН 6315376946);

7.5. правообладателям земельных участков, в отношении которых принято решение об установлении публичного сервитута в отдельных целях;

7.6. в орган, осуществляющий государственный кадастровый учет и государственную регистрацию прав, в течение 5 рабочих дней со дня подписания настоящего распоряжения.

8. Настоящее распоряжение вступает в силу со дня подписания.

9. Контроль за исполнением настоящего распоряжения возложить на исполняющего обязанности заместителя начальника департамента земельных отношений администрации города Перми Санникову Н.М.

Исполняющий обязанности начальника
департамента земельных отношений
администрации города Перми Т.Н. Мехоношина

АДМИНИСТРАЦИЯ ГОРОДА ПЕРМИ

НАЧАЛЬНИК ДЕПАРТАМЕНТА ЗЕМЕЛЬНЫХ ОТНОШЕНИЙ

РАСПОРЯЖЕНИЕ

14.04.2022 № 21-01-03-1243

Об установлении публичного сервитута в отдельных целях

На основании статей 39.37, 39.43 Земельного кодекса Российской Федерации, статей 3.3, 3.6 Федерального закона от 25 октября 2001 г. № 137-ФЗ «О введении в действие Земельного кодекса Российской Федерации», Положения о департаменте земельных отношений администрации города Перми, утвержденного решением Пермской городской Думы от 24 февраля 2015 г. № 39, ходатайства ПАО «Т Плюс» об установлении публичного сервитута от 01 марта 2022 г. № 21-01-06-1660:

1. Установить публичный сервитут в отдельных целях в отношении земель, государственная собственность на которые не разграничена, и земельных участков с кадастровыми номерами:

59:01:4410171:245, расположенного по адресу: Пермский край, г. Пермь, Свердловский район, ул. Сибирская, 63;

59:01:4410171:483, расположенного по адресу: Пермский край, г.о. Пермский, г. Пермь, ул. Сибирская, з/у 61а, на срок 48 лет 11 месяцев для размещения (эксплуатации) инженерного сооружения: инженерных сетей с кадастровым номером 59:01:4410171:315, принадлежащего на праве собственности ПАО «Т Плюс», которое подтверждается выпиской из Единого государственного реестра недвижимости от 01 марта 2022 г.

2. Утвердить границы публичного сервитута в отдельных целях согласно приложению к настоящему распоряжению (схема расположения границ публичного сервитута (условный номер 171:47ПС)).

3. Плата за публичный сервитут в отдельных целях не устанавливается.

4. Утвердить прилагаемый график проведения работ при осуществлении деятельности, для обеспечения которой устанавливается публичный сервитут в отдельных целях.

5. Порядок установления зон с особыми условиями использования территорий и содержание ограничений прав на земельные участки в границах таких зон установлены приказом Министерства архитектуры, строительства и жилищно-коммунального хозяйства Российской Федерации от 17 августа 1992 г. № 197 «О типовых правилах охраны коммунальных тепловых сетей».

6. ПАО «Т Плюс» (ИНН 6315376946) обязано привести земли, государственная собственность на которые не разграничена, и земельные участки в состояние, пригодное для их использования в соответствии с разрешенным использованием, в срок не позднее, чем 3 месяца после завершения эксплуатации инженерного сооружения, для размещения которого был установлен публичный сервитут.

7. Отделу установления сервитутов в течение 2 рабочих дней со дня подписания направить копию настоящего распоряжения:

7.1. в информационно-аналитическое управление администрации города Перми для размещения в течение 5 рабочих дней со дня подписания распоряжения на официальном сайте муниципального образования город Пермь в информационно-телекоммуникационной сети Интернет;

7.2. в территориальный орган администрации города Перми по месту нахождения земельных участков для размещения в общедоступных местах (на досках объявлений, размещенных во всех подъездах многоквартирного дома, или в пределах земельного участка, на котором расположен многоквартирный дом) в течение 5 рабочих дней со дня подписания распоряжения;

7.3. в управление по общим вопросам администрации города Перми для опубликования распоряжения (за исключением приложений к нему) в течение 5 рабочих дней со дня подписания распоряжения в печатном средстве массовой информации «Официальный бюллетень органов местного самоуправления муниципального образования город Пермь»;

7.4. в ПАО «Т Плюс» (ИНН 6315376946);

7.5. правообладателю земельного участка, в отношении которого принято решение об установлении публичного сервитута в отдельных целях;

7.6. в орган, осуществляющий государственный кадастровый учет и государственную регистрацию прав, в течение 5 рабочих дней со дня подписания настоящего распоряжения.

8. Настоящее распоряжение вступает в силу со дня подписания.

9. Контроль за исполнением настоящего распоряжения возложить на заместителя начальника департамента земельных отношений администрации города Перми Хайруллину К.М.

Исполняющий обязанности
начальника департамента земельных
отношений администрации города Перми Т.Н. Мехоношина

АДМИНИСТРАЦИЯ ГОРОДА ПЕРМИ

НАЧАЛЬНИК ДЕПАРТАМЕНТА ЗЕМЕЛЬНЫХ ОТНОШЕНИЙ

РАСПОРЯЖЕНИЕ

27.04.2022 № 21-01-03-1419

Об установлении публичного сервитута в отдельных целях

На основании статей 39.37, 39.43 Земельного кодекса Российской Федерации, статей 3.3, 3.6 Федерального закона от 25 октября 2001 г. № 137-ФЗ «О введении в действие Земельного кодекса Российской Федерации», Положения о департаменте земельных отношений администрации города Перми, утвержденного решением Пермской городской Думы от 24 февраля 2015 г. № 39, ходатайства АО «Газпром газораспределение Пермь» об установлении публичного сервитута от 14 марта 2022 г. № 21-01-06-2058:

1. Установить публичный сервитут в отдельных целях в отношении земель, государственная собственность на которые не разграничена, и земельных участков с кадастровыми номерами:

59:01:1810080:11, расположенного по адресу: г. Пермь, ул. Канатная, з/у 3;

59:01:0000000:922, расположенного по адресу: г. Пермь, Кировский район, микрорайон Налимиха, ул. Заборная, ул. Яринская, ул. Комаринская, ул. Изумрудная, ул. Налимихинская, ул. Прудовая, ул. Черногорская, ул. Авангардная, ул. Канатная, ул. Мореходная, ул. Лунная, на срок 48 лет 11 месяцев для обслуживания и эксплуатации газопровода низкого давления до границы земельного участка по адресу: г. Пермь, Кировский район, ул. Канатная, дом 3, с кадастровым номером 59:01:1810080:31, принадлежащего на праве собственности АО «Газпром газораспределение Пермь», которое подтверждается выпиской из Единого государственного реестра недвижимости от 16 марта 2022 г. № КУВИ-001/2022-36028744.

2. Утвердить границы публичного сервитута в отдельных целях согласно приложению к настоящему распоряжению (схема расположения границ публичного сервитута (условный номер Н63:42ПС)).

3. Плата за публичный сервитут в отдельных целях не устанавливается.

4. Утвердить прилагаемый график проведения работ при осуществлении деятельности, для обеспечения которой устанавливается публичный сервитут в отдельных целях.

5. Порядок установления зон с особыми условиями использования территорий и содержание ограничений прав на земельные участки в границах таких зон установлены постановлением Правительства Российской Федерации от 20 ноября 2000 г. № 878 «Об утверждении правил охраны газораспределительных сетей»

6. АО «Газпром газораспределение Пермь» (ИНН 5902183841) обязано привести земли, государственная собственность на которые не разграничена, и земельные участки в состояние, пригодное для их использования в соответствии с разрешенным использованием, в срок не позднее, чем 3 месяца после завершения эксплуатации инженерного сооружения, для размещения которого был установлен публичный сервитут.

7. Отделу установления сервитутов в течение 2 рабочих дней со дня подписания направить копию настоящего распоряжения:

7.1. в информационно-аналитическое управление администрации города Перми для размещения в течение 5 рабочих дней со дня подписания распоряжения на официальном сайте муниципального образования город Пермь в информационно-телекоммуникационной сети Интернет;

7.2. в управление по общим вопросам администрации города Перми для опубликования распоряжения (за исключением приложений к нему) в течение 5 рабочих дней со дня подписания распоряжения в печатном средстве массовой информации «Официальный бюллетень органов местного самоуправления муниципального образования город Пермь»;

7.3. АО «Газпром газораспределение Пермь (ИНН 5902183841);

7.4. правообладателю земельного участка, в отношении которого принято решение об установлении публичного сервитута в отдельных целях;

7.5. в орган, осуществляющий государственный кадастровый учет и государственную регистрацию прав, в течение 5 рабочих дней со дня подписания настоящего распоряжения.

8. Настоящее распоряжение вступает в силу со дня подписания.

9. Контроль за исполнением настоящего распоряжения возложить на заместителя начальника департамента земельных отношений администрации города Перми Санникову Н.М.

Т.Н. Мехоношина

АДМИНИСТРАЦИЯ ГОРОДА ПЕРМИ

НАЧАЛЬНИК ДЕПАРТАМЕНТА ЗЕМЕЛЬНЫХ ОТНОШЕНИЙ

РАСПОРЯЖЕНИЕ

27.04.2022 № 21-01-03-1421

Об установлении публичного сервитута в отдельных целях

На основании статей 39.37, 39.43 Земельного кодекса Российской Федерации, статей 3.3, 3.6 Федерального закона от 25 октября 2001 г. № 137-ФЗ «О введении в действие Земельного кодекса Российской Федерации», Положения о департаменте земельных отношений администрации города Перми, утвержденного решением Пермской городской Думы от 24 февраля 2015 г. № 39, ходатайства АО «Газпром газораспределение Пермь» об установлении публичного сервитута от 14 марта 2022 г. № 21-01-06-2062:

1. Установить публичный сервитут в отдельных целях в отношении земель, государственная собственность на которые не разграничена, и земельных участков с кадастровыми номерами:

59:01:2010333:26, расположенного по адресу: Пермский край, г. Пермь, район Ленинский, ул. Борцов Революции, 217;

59:01:0000000:41615, расположенного по адресу: Пермский край, г. Пермь, Ленинский и Мотовилихинский районы, микрорайон Средняя Курья, на срок 48 лет 11 месяцев для обслуживания и эксплуатации газопровода низкого давления до границы земельного участка по адресу: г. Пермь, Ленинский район, ул. Борцов Революции, 217, с кадастровым номером 59:01:0000000:82695, принадлежащего на праве собственности АО «Газпром газораспределение Пермь», которое подтверждается выпиской из Единого государственного реестра недвижимости от 16 марта 2022 г. № КУВИ-001/2022-36045798.

2. Утвердить границы публичного сервитута в отдельных целях согласно приложению к настоящему распоряжению (схема расположения границ публичного сервитута (условный номер 354:44ПС)).

3. Плата за публичный сервитут в отдельных целях не устанавливается.

4. Утвердить прилагаемый график проведения работ при осуществлении деятельности, для обеспечения которой устанавливается публичный сервитут в отдельных целях.

5. Порядок установления зон с особыми условиями использования территорий и содержание ограничений прав на земельные участки в границах таких зон установлены постановлением Правительства Российской Федерации от 09 июня 1995 г. № 578 «Об утверждении правил охраны линий и сооружений связи Российской Федерации».

6. АО «Газпром газораспределение Пермь» (ИНН 5902183841) обязано привести земли, государственная собственность на которые не разграничена, и земельные участки в состояние, пригодное для их использования в соответствии с разрешенным использованием, в срок не позднее, чем 3 месяца после завершения эксплуатации инженерного сооружения, для размещения которого был установлен публичный сервитут.

7. Отделу установления сервитутов в течение 2 рабочих дней со дня подписания направить копию настоящего распоряжения:

7.1. в информационно-аналитическое управление администрации города Перми для размещения в течение 5 рабочих дней со дня подписания распоряжения на официальном сайте муниципального образования город Пермь в информационно-телекоммуникационной сети Интернет;

7.2. в управление по общим вопросам администрации города Перми для опубликования распоряжения (за исключением приложений к нему) в течение 5 рабочих дней со дня подписания распоряжения в печатном средстве массовой информации «Официальный бюллетень органов местного самоуправления муниципального образования город Пермь»;

7.3. в АО «Газпром газораспределение Пермь» (ИНН 5902183841);

7.4. правообладателю земельного участка, в отношении которого принято решение об установлении публичного сервитута в отдельных целях;

7.5. в орган, осуществляющий государственный кадастровый учет и государственную регистрацию прав, в течение 5 рабочих дней со дня подписания настоящего распоряжения.

8. Настоящее распоряжение вступает в силу со дня подписания.

9. Контроль за исполнением настоящего распоряжения возложить на исполняющего обязанности заместителя начальника департамента земельных отношений администрации города Перми Санникову Н.М.

Т.Н. Мехоношина

АДМИНИСТРАЦИЯ ГОРОДА ПЕРМИ

НАЧАЛЬНИК ДЕПАРТАМЕНТА ЗЕМЕЛЬНЫХ ОТНОШЕНИЙ

РАСПОРЯЖЕНИЕ

06.05.2022 № 21-01-03-1559

Об установлении публичного сервитута в отдельных целях

На основании статей 39.37, 39.43 Земельного кодекса Российской Федерации, статьи 3.6 Федерального закона от 25 октября 2001 г. № 137-ФЗ «О введении в действие Земельного кодекса Российской Федерации», Положения о департаменте земельных отношений администрации города Перми, утвержденного решением Пермской городской Думы от 24 февраля 2015 г. № 39, ходатайства ОАО «МРСК Урала» об установлении публичного сервитута от 23 марта 2022 г. № 21-01-06-2500:

1. Установить публичный сервитут в отдельных целях в отношении земельных участков с кадастровыми номерами:

59:01:1717010:18, расположенного по адресу: Пермский край, г. Пермь, Кировский р-н, микрорайон «Оборино»;

59:01:1717011:3, расположенного по адресу: Пермский край, г. Пермь, Кировский р-н, ул. Полевая,4а;

59:01:1717115:144, расположенного по адресу: Пермский край, г. Пермь, Кировский район, микрорайон «Оборино», на срок 48 лет 11 месяцев в целях размещения объекта электросетевого хозяйства «ВЛ 0,4 кВ от КТП-1523», входящего с состав электросетевого комплекса «Подстанция 110/35/6кВ «Химград» с линиями электропередачи» с кадастровым номером 59:01:1717115:496, принадлежащего ОАО «МРСК Урала» на праве собственности, что подтверждается свидетельством о государственной регистрации права от 03 марта 2014 г. серия 59-БД № 222145.

2. Утвердить границы публичного сервитута в отдельных целях согласно приложению к настоящему распоряжению (схема расположения границ публичного сервитута, (условный номер 7115:341ПС)).

3. Плата за публичный сервитут в отдельных целях не устанавливается.

4. Утвердить прилагаемый график проведения работ при осуществлении деятельности, для обеспечения которой устанавливается публичный сервитут в отдельных целях.

5. Порядок установления зон с особыми условиями использования территорий и содержание ограничений прав на земельные участки в границах таких зон установлены постановлением Правительства Российской Федерации от 24 февраля 2009 г. № 160 «О порядке установления охранных зон объектов электросетевого хозяйства и особых условий использования земельных участков, расположенных в границах таких зон».

6. ОАО «МРСК Урала» (ИНН 6671163413) обязано привести земельные участки в состояние, пригодное для их использования в соответствии с разрешенным использованием, в срок не позднее, чем 3 месяца после завершения эксплуатации инженерного сооружения, для размещения которого был установлен публичный сервитут.

7. Отделу по рассмотрению сервитутов в течение 2 рабочих дней со дня подписания направить копию настоящего распоряжения:

7.1. в информационно-аналитическое управление администрации города Перми для размещения в течение 5 рабочих дней со дня подписания распоряжения на официальном сайте муниципального образования город Пермь в информационно-телекоммуникационной сети Интернет;

7.2. в управление по общим вопросам администрации города Перми для опубликования распоряжения (за исключением приложений к нему) в течение 5 рабочих дней со дня подписания распоряжения в печатном средстве массовой информации «Официальный бюллетень органов местного самоуправления муниципального образования город Пермь»;

7.3. в ОАО «МРСК Урала» (ИНН 6671163413);

7.4. правообладателям земельных участков, в отношении которых принято решение об установлении публичного сервитута в отдельных целях;

7.5. в орган, осуществляющий государственный кадастровый учет и государственную регистрацию прав, в течение 5 рабочих дней со дня подписания настоящего распоряжения.

8. Настоящее распоряжение вступает в силу со дня подписания.

9. Контроль за исполнением настоящего распоряжения возложить на заместителя начальника департамента земельных отношений администрации города Перми Санникову Н.М.

Т.Н. Мехоношина

АДМИНИСТРАЦИЯ ГОРОДА ПЕРМИ

НАЧАЛЬНИК ДЕПАРТАМЕНТА ЗЕМЕЛЬНЫХ ОТНОШЕНИЙ

РАСПОРЯЖЕНИЕ

23.05.2022 № 21-01-03-1811

Об установлении публичного сервитута в отдельных целях

На основании статей 39.37, 39.43 Земельного кодекса Российской Федерации, статьи 3.6 Федерального закона от 25 октября 2001 г. № 137-ФЗ «О введении в действие Земельного кодекса Российской Федерации», Положения о департаменте земельных отношений администрации города Перми, утвержденного решением Пермской городской Думы от 24 февраля 2015 г. № 39, ходатайства ПАО «Т Плюс» об установлении публичного сервитута от 08 апреля 2022 г. № 21-01-06-3127:

1. Установить публичный сервитут в отдельных целях в отношении земельных участков с кадастровыми номерами:

59:01:1713026:9, расположенного по адресу: Пермский край, г. Пермь, Кировский р-н, ул. Магистральная, 30;

59:01:1713026:19, расположенного по адресу: Пермский край, г. Пермь, р-н Кировский, ул. Автозаводская, 45;

59:01:1713026:1704, расположенного по адресу: Пермский край, г. Пермь, район Кировский, ул. Автозаводская, 47 на срок 48 лет 11 месяцев для размещения (эксплуатации) инженерного сооружения: тепловой трассы с кадастровым номером 59:01:1713026:1717, принадлежащего на праве собственности ПАО «Т Плюс», что подтверждается выпиской из Единого государственного реестра недвижимости от 14 апреля 2022 г. № КУВИ-001/2022-56217045.

2. Утвердить границы публичного сервитута в отдельных целях согласно приложению к настоящему распоряжению (схема расположения границ публичного сервитута (условный номер 3026:32ПС)).

3. Плата за публичный сервитут в отдельных целях не устанавливается.

4. Утвердить прилагаемый график проведения работ при осуществлении деятельности, для обеспечения которой устанавливается публичный сервитут в отдельных целях.

5. Порядок установления зон с особыми условиями использования территорий и содержание ограничений прав на земельные участки в границах таких зон установлены приказом Министерства архитектуры, строительства и жилищно-коммунального хозяйства Российской Федерации от 17 августа 1992 г. № 197 «О типовых правилах охраны коммунальных тепловых сетей».

6. ПАО «Т Плюс» (ИНН 6315376946) обязано привести земельные участки в состояние, пригодное для их использования в соответствии с разрешенным использованием, в срок не позднее, чем 3 месяца после завершения эксплуатации инженерного сооружения, для размещения которого был установлен публичный сервитут.

7. Отделу установления сервитутов в течение 2 рабочих дней со дня подписания направить копию настоящего распоряжения:

7.1. в информационно-аналитическое управление администрации города Перми для размещения в течение 5 рабочих дней со дня подписания распоряжения на официальном сайте муниципального образования город Пермь в информационно-телекоммуникационной сети Интернет;

7.2. в управление по общим вопросам администрации города Перми для опубликования распоряжения (за исключением приложений к нему) в течение 5 рабочих дней со дня подписания распоряжения в печатном средстве массовой информации «Официальный бюллетень органов местного самоуправления муниципального образования город Пермь»;

7.3. в территориальный орган администрации города Перми по месту нахождения земельных участков для размещения в общедоступных местах (на досках объявлений, размещенных во всех подъездах многоквартирного дома, или в пределах земельного участка, на котором расположен многоквартирный дом) в течение 5 рабочих дней со дня подписания распоряжения;

7.4. в ПАО «Т Плюс» (ИНН 6315376946);

7.5. правообладателям земельных участков, в отношении которых принято решение об установлении публичных сервитутов в отдельных целях;

7.6. в орган, осуществляющий государственный кадастровый учет и государственную регистрацию прав, в течение 5 рабочих дней со дня подписания настоящего распоряжения.

8. Настоящее распоряжение вступает в силу со дня подписания.

9. Контроль за исполнением настоящего распоряжения возложить на заместителя начальника департамента земельных отношений администрации города Перми Санникову Н.М.

Т.Н. Мехоношина

АДМИНИСТРАЦИЯ ГОРОДА ПЕРМИ

НАЧАЛЬНИК ДЕПАРТАМЕНТА ЗЕМЕЛЬНЫХ ОТНОШЕНИЙ

РАСПОРЯЖЕНИЕ

09.06.2022 № 21-01-03-2070

Об установлении публичного сервитута в отдельных целях

На основании статей 39.37, 39.43 Земельного кодекса Российской Федерации, статей 3.3, 3.6 Федерального закона от 25 октября 2001 г. № 137-ФЗ «О введении в действие Земельного кодекса Российской Федерации», Положения о департаменте земельных отношений администрации города Перми, утвержденного решением Пермской городской Думы от 24 февраля 2015 г. № 39, ходатайства ПАО «Т Плюс» об установлении публичного сервитута от 26 апреля 2022 г. № 21-01-06-3710:

1. Установить публичный сервитут в отдельных целях в отношении земель, государственная собственность на которые не разграничена, и земельных участков, поименованных в перечне земельных участков, на срок 48 лет 11 месяцев в целях размещения (эксплуатации) инженерного сооружения: тепловой трассы протяженностью 1133.05 п.м. от П-27 до ТК-121 (исключая участок от ТК-113 до ТК-116), лит.Ст, с кадастровым номером 59:01:0000000:1774, принадлежащего на праве собственности ПАО «Т Плюс», которое подтверждается выпиской из Единого государственного реестра недвижимости от 29 апреля 2022 г. № КУВИ-001/2022-65339786.

2. Утвердить границы публичного сервитута в отдельных целях согласно приложению к настоящему распоряжению (схема расположения границ публичного сервитута (условный номер 3026:34ПС)).

3. Плата за публичный сервитут в отдельных целях не устанавливается.

4. Утвердить прилагаемый график проведения работ при осуществлении деятельности, для обеспечения которой устанавливается публичный сервитут в отдельных целях.

5. Порядок установления зон с особыми условиями использования территорий и содержание ограничений прав на земельные участки в границах таких зон установлены приказом Министерства архитектуры, строительства и жилищно-коммунального хозяйства Российской Федерации от 17 августа 1992 г. № 197 «О типовых правилах охраны коммунальных тепловых сетей».

6. ПАО «Т Плюс» (ИНН 6315376946) обязано привести земли, государственная собственность на которые не разграничена, и земельные участки в состояние, пригодное для их использования в соответствии с разрешенным использованием, в срок не позднее, чем 3 месяца после завершения эксплуатации инженерного сооружения, для размещения которого был установлен публичный сервитут.

7. Отделу установления сервитутов в течение 2 рабочих дней со дня подписания направить копию настоящего распоряжения:

7.1. в информационно-аналитическое управление администрации города Перми для размещения в течение 5 рабочих дней со дня подписания распоряжения на официальном сайте муниципального образования город Пермь в информационно-телекоммуникационной сети Интернет;

7.2. в управление по общим вопросам администрации города Перми для опубликования распоряжения (за исключением приложений к нему) в течение 5 рабочих дней со дня подписания распоряжения в печатном средстве массовой информации «Официальный бюллетень органов местного самоуправления муниципального образования город Пермь»;

7.3. в ПАО «Т Плюс» (ИНН 6315376946);

7.4. правообладателям земельных участков, в отношении которых принято решение об установлении публичного сервитута в отдельных целях;

7.5. в орган, осуществляющий государственный кадастровый учет и государственную регистрацию прав, в течение 5 рабочих дней со дня подписания настоящего распоряжения.

8. Настоящее распоряжение вступает в силу со дня подписания.

9. Контроль за исполнением настоящего распоряжения возложить на заместителя начальника департамента земельных отношений администрации города Перми Санникову Н.М.

Т.Н. Мехоношина

АДМИНИСТРАЦИЯ ГОРОДА ПЕРМИ

НАЧАЛЬНИК ДЕПАРТАМЕНТА ЗЕМЕЛЬНЫХ ОТНОШЕНИЙ

РАСПОРЯЖЕНИЕ

24.06.2022 № 21-01-03-2260

Об установлении публичного сервитута в отдельных целях

На основании статей 39.37, 39.43 Земельного кодекса Российской Федерации, статей 3.3, 3.6 Федерального закона от 25 октября 2001 г. № 137-ФЗ «О введении в действие Земельного кодекса Российской Федерации», Положения о департаменте земельных отношений администрации города Перми, утвержденного решением Пермской городской Думы от 24 февраля 2015 г. № 39, ходатайства ПАО «Т Плюс» об установлении публичного сервитута от 11 мая 2022 г. № 21-01-06-4085:

1. Установить публичный сервитут в отдельных целях в отношении земель, государственная собственность на которые не разграничена, и земельных участков с кадастровыми номерами:

59:01:4411067:4, расположенного по адресу: Пермский край, г. Пермь, Свердловский район, ул. Лодыгина, 48а;

59:01:4411067:10, расположенного по адресу: Пермский край, г. Пермь, Свердловский район, ул. Лодыгина, 48, на срок 48 лет 11 месяцев в целях размещения (эксплуатации) инженерного сооружения тепловой трассы с кадастровым номером 59:01:0000000:14331, принадлежащего на праве собственности ПАО «Т Плюс», которое подтверждается сведениями из Единого государственного реестра недвижимости.

2. Утвердить границы публичного сервитута в отдельных целях согласно приложению к настоящему распоряжению (схема расположения границ публичного сервитута (условный номер 11067:231ПС)).

3. Плата за публичный сервитут в отдельных целях не устанавливается.

4. Утвердить прилагаемый график проведения работ при осуществлении деятельности, для обеспечения которой устанавливается публичный сервитут в отдельных целях.

5. Порядок установления зон с особыми условиями использования территорий и содержание ограничений прав на земельные участки в границах таких зон установлены приказом Министерства архитектуры, строительства и жилищно-коммунального хозяйства Российской Федерации от 17 августа 1992 г. № 197 «О типовых правилах охраны коммунальных тепловых сетей».

6. ПАО «Т Плюс» (ИНН 6315376946) обязано привести земли, государственная собственность на которые не разграничена, и земельные участки в состояние, пригодное для их использования в соответствии с разрешенным использованием, в срок не позднее, чем 3 месяца после завершения эксплуатации инженерного сооружения, для размещения которого был установлен публичный сервитут.

7. Отделу установления сервитутов в течение 2 рабочих дней со дня подписания направить копию настоящего распоряжения:

7.1. в информационно-аналитическое управление администрации города Перми для размещения в течение 5 рабочих дней со дня подписания распоряжения на официальном сайте муниципального образования город Пермь в информационно-телекоммуникационной сети Интернет;

7.2. в управление по общим вопросам администрации города Перми для опубликования распоряжения (за исключением приложений к нему) в течение 5 рабочих дней со дня подписания распоряжения в печатном средстве массовой информации «Официальный бюллетень органов местного самоуправления муниципального образования город Пермь»;

7.3. в ПАО «Т Плюс» (ИНН 6315376946);

7.4. в орган, осуществляющий государственный кадастровый учет и государственную регистрацию прав, в течение 5 рабочих дней со дня подписания настоящего распоряжения.

7.5. правообладателям земельных участков, в отношении которых принято решение об установлении публичного сервитута в отдельных целях.

8. Настоящее распоряжение вступает в силу со дня подписания.

9. Контроль за исполнением настоящего распоряжения возложить на заместителя начальника департамента земельных отношений администрации города Перми Санникову Н.М.

Т.Н. Мехоношина

АДМИНИСТРАЦИЯ ГОРОДА ПЕРМИ

НАЧАЛЬНИК ДЕПАРТАМЕНТА ЗЕМЕЛЬНЫХ ОТНОШЕНИЙ

РАСПОРЯЖЕНИЕ

24.06.2022 № 21-01-03-2261

Об установлении публичного сервитута в отдельных целях

На основании статей 39.37, 39.43 Земельного кодекса Российской Федерации, статей 3.3, 3.6 Федерального закона от 25 октября 2001 г. № 137-ФЗ «О введении в действие Земельного кодекса Российской Федерации», Положения о департаменте земельных отношений администрации города Перми, утвержденного решением Пермской городской Думы от 24 февраля 2015 г. № 39, ходатайства ПАО «Т Плюс» об установлении публичного сервитута от 11 мая 2022 г. № 21-01-06-4088:

1. Установить публичный сервитут в отдельных целях в отношении земель, государственная собственность на которые не разграничена, и земельных участков с кадастровыми номерами:

59:01:1713057:1, расположенного по адресу: Пермский край, г. Пермь, Кировский район, ул. Шишкина, 18;

59:01:1713057:27, расположенного по адресу: Пермский край, г. Пермь, Кировский район, ул. Маршала Рыбалко, 76 на срок 48 лет 11 месяцев в целях размещения (эксплуатации) инженерного сооружения тепловой трассы с кадастровым номером 59:01:1713057:1004, принадлежащего на праве собственности ПАО « Т Плюс», которое подтверждается сведениями из Единого государственного реестра недвижимости.

2. Утвердить границы публичного сервитута в отдельных целях согласно приложению к настоящему распоряжению (схема расположения границ публичного сервитута, (условный номер 3057:49ПС)).

3. Плата за публичный сервитут в отдельных целях не устанавливается.

4. Утвердить прилагаемый график проведения работ при осуществлении деятельности, для обеспечения которой устанавливается публичный сервитут в отдельных целях.

5. Порядок установления зон с особыми условиями использования территорий и содержание ограничений прав на земельные участки в границах таких зон установлены приказом Министерства архитектуры, строительства и жилищно-коммунального хозяйства Российской Федерации от 17 августа 1992 г. № 197 «О типовых правилах охраны коммунальных тепловых сетей».

6. ПАО «Т Плюс» (ИНН 6315376946) обязано привести земли, государственная собственность на которые не разграничена, и земельные участки в состояние, пригодное для их использования в соответствии с разрешенным использованием, в срок не позднее, чем 3 месяца после завершения эксплуатации инженерного сооружения, для размещения которого был установлен публичный сервитут.

7. Отделу по рассмотрению сервитутов в течение 2 рабочих дней со дня подписания направить копию настоящего распоряжения:

7.1. в информационно-аналитическое управление администрации города Перми для размещения в течение 5 рабочих дней со дня подписания распоряжения на официальном сайте муниципального образования город Пермь в информационно-телекоммуникационной сети Интернет;

7.2. в территориальный орган администрации города Перми по месту нахождения земельных участков для размещения в общедоступных местах (на досках объявлений, размещенных во всех подъездах многоквартирного дома, или в пределах земельного участка, на котором расположен многоквартирный дом) в течение 5 рабочих дней со дня подписания распоряжения;

7.3. в управление по общим вопросам администрации города Перми для опубликования распоряжения (за исключением приложений к нему) в течение 5 рабочих дней со дня подписания распоряжения в печатном средстве массовой информации «Официальный бюллетень органов местного самоуправления муниципального образования город Пермь»;

7.4. в ПАО «Т Плюс» (ИНН 6315376946);

7.5. правообладателям земельных участков, в отношении которых принято решение об установлении публичного сервитута в отдельных целях;

7.6. в орган, осуществляющий государственный кадастровый учет и государственную регистрацию прав, в течение 5 рабочих дней со дня подписания настоящего распоряжения.

8. Настоящее распоряжение вступает в силу со дня подписания.

9. Контроль за исполнением настоящего распоряжения возложить на заместителя начальника департамента земельных отношений администрации города Перми Санникову Н.М.

Т.Н. Мехоношина

АДМИНИСТРАЦИЯ ГОРОДА ПЕРМИ

НАЧАЛЬНИК ДЕПАРТАМЕНТА ЗЕМЕЛЬНЫХ ОТНОШЕНИЙ

РАСПОРЯЖЕНИЕ

29.06.2022 № 21-01-03-2326

Об установлении публичного сервитута в отдельных целях

На основании статей 39.37, 39.43 Земельного кодекса Российской Федерации, статей 3.3, 3.6 Федерального закона от 25 октября 2001 г. № 137-ФЗ «О введении в действие Земельного кодекса Российской Федерации», Положения о департаменте земельных отношений администрации города Перми, утвержденного решением Пермской городской Думы от 24 февраля 2015 г. № 39, ходатайства ПАО «Т Плюс» об установлении публичного сервитута от 16 мая 2022 г. № 21-01-06-4235:

1. Установить публичный сервитут в отдельных целях в отношении земель, государственная собственность на которые не разграничена, и земельных участков, поименованных в перечне земельных участков, согласно приложению к настоящему распоряжению, на срок 48 лет 11 месяцев для размещения (эксплуатации) инженерного сооружения тепловой сети с кадастровый номер 59:01:0000000:49048, принадлежащего на праве собственности ПАО «Т Плюс», которое подтверждается выпиской из Единого государственного реестра недвижимости от 24 июня 2022 г. № КУВИ-001/2022-101742333.

2. Утвердить границы публичного сервитута в отдельных целях согласно приложению к настоящему распоряжению (схема расположения границ публичного сервитута (условный номер 9064:43ПС)).

3. Плата за публичный сервитут в отдельных целях не устанавливается.

4. Утвердить прилагаемый график проведения работ при осуществлении деятельности, для обеспечения которой устанавливается публичный сервитут в отдельных целях.

5. Порядок установления зон с особыми условиями использования территорий и содержание ограничений прав на земельные участки в границах таких зон установлены приказом Министерства архитектуры, строительства и жилищно-коммунального хозяйства Российской Федерации от 17 августа 1992 г. № 197 «О типовых правилах охраны коммунальных тепловых сетей».

6. ПАО «Т Плюс» (ИНН 6315376946) обязано привести земли, государственная собственность на которые не разграничена, и земельные участки в состояние, пригодное для их использования в соответствии с разрешенным ис-

пользованием, в срок не позднее, чем 3 месяца после завершения эксплуатации инженерного сооружения, для размещения которого был установлен публичный сервитут.

7. Отделу установления сервитутов в течение 2 рабочих дней со дня подписания направить копию настоящего распоряжения:

7.1. в информационно-аналитическое управление администрации города Перми для размещения в течение 5 рабочих дней со дня подписания распоряжения на официальном сайте муниципального образования город Пермь в информационно-телекоммуникационной сети Интернет;

7.2. в территориальный орган администрации города Перми по месту нахождения земельных участков для размещения в общедоступных местах (на досках объявлений, размещенных во всех подъездах многоквартирного дома, или в пределах земельного участка, на котором расположен многоквартирный дом) в течение 5 рабочих дней со дня подписания распоряжения;

7.3. в управление по общим вопросам администрации города Перми для опубликования распоряжения (за исключением приложений к нему) в течение 5 рабочих дней со дня подписания распоряжения в печатном средстве массовой информации «Официальный бюллетень органов местного самоуправления муниципального образования город Пермь»;

7.4. в ПАО «Т Плюс» (ИНН 6315376946);

7.5. правообладателям земельных участков, в отношении которых принято решение об установлении публичного сервитута в отдельных целях;

7.6. в орган, осуществляющий государственный кадастровый учет и государственную регистрацию прав, в течение 5 рабочих дней со дня подписания настоящего распоряжения.

8. Настоящее распоряжение вступает в силу со дня подписания.

9. Контроль за исполнением настоящего распоряжения возложить на заместителя начальника департамента земельных отношений администрации города Перми Санникову Н.М.

Т.Н. Мехоношина

АДМИНИСТРАЦИЯ ГОРОДА ПЕРМИ

НАЧАЛЬНИК ДЕПАРТАМЕНТА ЗЕМЕЛЬНЫХ ОТНОШЕНИЙ

РАСПОРЯЖЕНИЕ

14.07.2022 № 21-01-03-2539

Об установлении публичного сервитута в отдельных целях

На основании статей 39.37, 39.43 Земельного кодекса Российской Федерации, статей 3.3, 3.6 Федерального закона от 25 октября 2001 г. № 137-ФЗ «О введении в действие Земельного кодекса Российской Федерации», Положения о департаменте земельных отношений администрации города Перми, утвержденного решением Пермской городской Думы от 24 февраля 2015 г. № 39, ходатайства ОАО «МРСК Урала» об установлении публичного сервитута от 31 мая 2022 г. № 21-01-06-4740:

1. Установить публичный сервитут в отдельных целях в отношении земель, государственная собственность на которые не разграничена, на срок 48 лет 11 месяцев в целях размещения объекта электросетевого хозяйства ВЛ 110 кВ отпайка на ПС Малахит ц. № 1, 2 от ВЛ 110 кВ КамГЭС – Шлюзовая ц. № 1, 2, общей протяженностью 3907 м, входящая в состав электросетевого комплекса (ЭСК) Транзит 110-2 с кадастровым номером 59:01:0000000:48412, принадлежащего на праве собственности «МРСК Урала», которое подтверждается выпиской из Единого государственного реестра недвижимости от 14 июля 2022 г. № КУВИ-001/2022-118034154.

2. Утвердить границы публичного сервитута в отдельных целях согласно приложению к настоящему распоряжению (схема расположения границ публичного сервитута, (условный номер 10302:188ПС)).

3. Плата за публичный сервитут в отдельных целях не устанавливается.

4. Утвердить прилагаемый график проведения работ при осуществлении деятельности, для обеспечения которой устанавливается публичный сервитут в отдельных целях.

5. Порядок установления зон с особыми условиями использования территорий и содержание ограничений прав на земельные участки в границах таких зон установлены постановлением Правительства Российской Федерации от 24 февраля 2009 г. № 160 «О порядке установления охранных зон объектов электросетевого хозяйства и особых условий использования земельных участков, расположенных в границах таких зон».

6. ОАО «МРСК Урала» (ИНН 6671163413) обязано привести земли, государственная собственность на которые не разграничена, в состояние, пригодное для их использования в соответствии с разрешенным использованием, в срок не позднее, чем 3 месяца после завершения эксплуатации инженерного сооружения, для размещения которого был установлен публичный сервитут.

7. Отделу установления сервитутов в течение 2 рабочих дней со дня подписания направить копию настоящего распоряжения:

7.1. в информационно-аналитическое управление администрации города Перми для размещения в течение 5 рабочих дней со дня подписания распоряжения на официальном сайте муниципального образования город Пермь в информационно-телекоммуникационной сети Интернет;

7.2. в управление по общим вопросам администрации города Перми для опубликования распоряжения (за исключением приложений к нему) в течение 5 рабочих дней со дня подписания распоряжения в печатном средстве массовой информации «Официальный бюллетень органов местного самоуправления муниципального образования город Пермь»;

7.3. в ОАО «МРСК Урала» (ИНН 6671163413);

7.4. в орган, осуществляющий государственный кадастровый учет и государственную регистрацию прав, в течение 5 рабочих дней со дня подписания настоящего распоряжения.

8. Настоящее распоряжение вступает в силу со дня подписания.

9. Контроль за исполнением настоящего распоряжения возложить на заместителя начальника департамента земельных отношений администрации города Перми Санникову Н.М.

Исполняющий обязанности
начальника департамента земельных
отношений администрации города Перми А.А. Горюнов

АДМИНИСТРАЦИЯ ГОРОДА ПЕРМИ

НАЧАЛЬНИК ДЕПАРТАМЕНТА ЗЕМЕЛЬНЫХ ОТНОШЕНИЙ

РАСПОРЯЖЕНИЕ

18.07.2022 № 21-01-03-2564

Об установлении публичного сервитута в отдельных целях

На основании статей 39.37, 39.43 Земельного кодекса Российской Федерации, статей 3.3, 3.6 Федерального закона от 25 октября 2001 г. № 137-ФЗ «О введении в действие Земельного кодекса Российской Федерации», Положения о департаменте земельных отношений администрации города Перми, утвержденного решением Пермской городской Думы от 24 февраля 2015 г. № 39, ходатайства ПАО «Т Плюс» об установлении публичного сервитута от 03 июня 2022 г. № 21-01-06-4933:

1. Установить публичный сервитут в отдельных целях в отношении земель, государственная собственность на которые не разграничена, и земельных участков, поименованных в перечне земельных участков, согласно приложению к настоящему распоряжению, на срок 48 лет 11 месяцев в целях размещения (эксплуатации) инженерного сооружения тепловой трассы с кадастровым номером 59:01:0000000:49052, принадлежащего на праве собственности ПАО « Т Плюс», которое подтверждается выпиской из Единого государственного реестра недвижимости от 15 июля 2022г. № КУВИ-001/2022-118869209.

2. Утвердить границы публичного сервитута в отдельных целях согласно приложению к настоящему распоряжению (схема расположения границ публичного сервитута (условный номер 1038:60ПС)).

3. Плата за публичный сервитут в отдельных целях не устанавливается.

4. Утвердить прилагаемый график проведения работ при осуществлении деятельности, для обеспечения которой устанавливается публичный сервитут в отдельных целях.

5. Порядок установления зон с особыми условиями использования территорий и содержание ограничений прав на земельные участки в границах таких зон установлены приказом Министерства архитектуры, строительства и жилищно-коммунального хозяйства Российской Федерации от 17 августа 1992 г. № 197 «О типовых правилах охраны коммунальных тепловых сетей».

6. ПАО «Т Плюс» (ИНН 6315376946) обязано привести земли, государственная собственность на которые не разграничена, и земельные участки в состояние, пригодное для их использования в соответствии с разрешенным использованием, в срок не позднее, чем 3 месяца после завершения эксплуатации инженерного сооружения, для размещения которого был установлен публичный сервитут.

7. Отделу по рассмотрению сервитутов в течение 2 рабочих дней со дня подписания направить копию настоящего распоряжения:

7.1. в информационно-аналитическое управление администрации города Перми для размещения в течение 5 рабочих дней со дня подписания распоряжения на официальном сайте муниципального образования город Пермь в информационно-телекоммуникационной сети Интернет;

7.2. в территориальный орган администрации города Перми по месту нахождения земельных участков для размещения в общедоступных местах (на досках объявлений, размещенных во всех подъездах многоквартирного дома, или в пределах земельного участка, на котором расположен многоквартирный дом) в течение 5 рабочих дней со дня подписания распоряжения;

7.3. в управление по общим вопросам администрации города Перми для опубликования распоряжения (за исключением приложений к нему) в течение 5 рабочих дней со дня подписания распоряжения в печатном средстве массовой информации «Официальный бюллетень органов местного самоуправления муниципального образования город Пермь»;

7.4. в ПАО «Т Плюс» (ИНН 6315376946);

7.5. правообладателям земельных участков, в отношении которых принято решение об установлении публичного сервитута в отдельных целях;

7.6. в орган, осуществляющий государственный кадастровый учет и государственную регистрацию прав, в течение 5 рабочих дней со дня подписания настоящего распоряжения.

8. Настоящее распоряжение вступает в силу со дня подписания.

9. Контроль за исполнением настоящего распоряжения возложить на заместителя начальника департамента земельных отношений администрации города Перми Санникову Н.М.

Т.Н. Мехоношина

АДМИНИСТРАЦИЯ ГОРОДА ПЕРМИ

НАЧАЛЬНИК ДЕПАРТАМЕНТА ЗЕМЕЛЬНЫХ ОТНОШЕНИЙ

РАСПОРЯЖЕНИЕ

04.08.2022 № 21-01-03-2891

Об установлении публичного сервитута в отдельных целях

На основании статей 39.37, 39.43 Земельного кодекса Российской Федерации, статьи 3.6 Федерального закона от 25 октября 2001 г. № 137-ФЗ «О введении в действие Земельного кодекса Российской Федерации», Положения о департаменте земельных отношений администрации города Перми, утвержденного решением Пермской городской Думы от 24 февраля 2015 г. № 39, ходатайства ПАО «Т Плюс» об установлении публичного сервитута от 21 июня 2022 г. № 21-01-06-5593:

1. Установить публичный сервитут в отдельных целях в отношении земельных участков, поименованных в перечне земельных участков, на срок 48 лет 11 месяцев для размещения (эксплуатации) инженерного сооружения: инженерных сетей с кадастровым номером 59:01:0000000:51022, принадлежащего на праве собственности ПАО «Т Плюс», которое подтверждается выпиской из Единого государственного реестра недвижимости от 24 июня 2022 г. № КУВИ-001/2022-103122389.

2. Утвердить границы публичного сервитута в отдельных целях согласно приложению к настоящему распоряжению (схема расположения границ публичного сервитута (условный номер 1762:51ПС)).

3. Плата за публичный сервитут в отдельных целях не устанавливается.

4. Утвердить прилагаемый график проведения работ при осуществлении деятельности, для обеспечения которой устанавливается публичный сервитут в отдельных целях.

5. Порядок установления зон с особыми условиями использования территорий и содержание ограничений прав на земельные участки в границах таких зон установлены приказом Министерства архитектуры, строительства и жилищно-коммунального хозяйства Российской Федерации от 17 августа 1992 г. № 197 «О типовых правилах охраны коммунальных тепловых сетей».

6. ПАО «Т Плюс» (ИНН 6315376946) обязано привести земельные участки в состояние, пригодное для их использования в соответствии с разрешенным использованием, в срок не позднее, чем 3 месяца после завершения эксплуатации инженерного сооружения, для размещения которого был установлен публичный сервитут.

7. Отделу установления сервитутов в течение 2 рабочих дней со дня подписания направить копию настоящего распоряжения:

7.1. в информационно-аналитическое управление администрации города Перми для размещения в течение 5 рабочих дней со дня подписания распоряжения на официальном сайте муниципального образования город Пермь в информационно-телекоммуникационной сети Интернет;

7.2. в территориальный орган администрации города Перми по месту нахождения земельных участков для размещения в общедоступных местах (на досках объявлений, размещенных во всех подъездах многоквартирного дома, или в пределах земельного участка, на котором расположен многоквартирный дом) в течение 5 рабочих дней со дня подписания распоряжения;

7.3. в управление по общим вопросам администрации города Перми для опубликования распоряжения (за исключением приложений к нему) в течение 5 рабочих дней со дня подписания распоряжения в печатном средстве массовой информации «Официальный бюллетень органов местного самоуправления муниципального образования город Пермь»;

7.4. в ПАО «Т Плюс» (ИНН 6315376946);

7.5. правообладателям земельных участков, в отношении которых принято решение об установлении публичного сервитута в отдельных целях;

7.6. в орган, осуществляющий государственный кадастровый учет и государственную регистрацию прав, в течение 5 рабочих дней со дня подписания настоящего распоряжения.

8. Настоящее распоряжение вступает в силу со дня подписания.

9. Контроль за исполнением настоящего распоряжения возложить на заместителя начальника департамента земельных отношений администрации города Перми Санникову Н.М.

Т.Н. Мехоношина

АДМИНИСТРАЦИЯ ГОРОДА ПЕРМИ

НАЧАЛЬНИК ДЕПАРТАМЕНТА ЗЕМЕЛЬНЫХ ОТНОШЕНИЙ

РАСПОРЯЖЕНИЕ

04.08.2022 № 21-01-03-2892

Об установлении публичного сервитута в отдельных целях

На основании статей 39.37, 39.43 Земельного кодекса Российской Федерации, статьи 3.6 Федерального закона от 25 октября 2001 г. № 137-ФЗ «О введении в действие Земельного кодекса Российской Федерации», Положения о департаменте земельных отношений администрации города Перми, утвержденного решением Пермской городской Думы от 24 февраля 2015 г. № 39, ходатайства ПАО «Т Плюс» об установлении публичного сервитута от 21 июня 2022 г. № 21-01-06-5518:

1. Установить публичный сервитут в отдельных целях в отношении земельного участка с кадастровым номером 59:01:4411067:11, расположенного по адресу: Пермский край, г. Пермь, Свердловский район, ул. Гусарова, 9а, на срок 48 лет 11 месяцев для размещения (эксплуатации) инженерного сооружения: инженерных сетей с кадастровым номером 59:01:4411067:2940, принадлежащего на праве собственности ПАО «Т Плюс», которое подтверждается выпиской из Единого государственного реестра недвижимости от 29 июня 2022 г. № КУВИ-001/2022-106209881.

2. Утвердить границы публичного сервитута в отдельных целях согласно приложению к настоящему распоряжению (схема расположения границ публичного сервитута (условный номер 11067:97ПС)).

3. Плата за публичный сервитут в отдельных целях не устанавливается.

4. Утвердить прилагаемый график проведения работ при осуществлении деятельности, для обеспечения которой устанавливается публичный сервитут в отдельных целях.

5. Порядок установления зон с особыми условиями использования территорий и содержание ограничений прав на земельные участки в границах таких зон установлены приказом Министерства архитектуры, строительства и жилищно-коммунального хозяйства Российской Федерации от 17 августа 1992 г. № 197 «О типовых правилах охраны коммунальных тепловых сетей».

6. ПАО «Т Плюс» (ИНН 6315376946) обязано привести земельный участок в состояние, пригодное для его использования в соответствии с разрешенным использованием, в срок не позднее, чем 3 месяца после завершения эксплуатации инженерного сооружения, для размещения которого был установлен публичный сервитут.

7. Отделу установления сервитутов в течение 2 рабочих дней со дня подписания направить копию настоящего распоряжения:

7.1. в информационно-аналитическое управление администрации города Перми для размещения в течение 5 рабочих дней со дня подписания распоряжения на официальном сайте муниципального образования город Пермь в информационно-телекоммуникационной сети Интернет;

7.2. в управление по общим вопросам администрации города Перми для опубликования распоряжения (за исключением приложений к нему) в течение 5 рабочих дней со дня подписания распоряжения в печатном средстве массовой информации «Официальный бюллетень органов местного самоуправления муниципального образования город Пермь»;

7.3. в ПАО «Т Плюс» (ИНН 6315376946);

7.4. правообладателю земельного участка, в отношении которого принято решение об установлении публичного сервитута в отдельных целях;

7.5. в орган, осуществляющий государственный кадастровый учет и государственную регистрацию прав, в течение 5 рабочих дней со дня подписания настоящего распоряжения.

8. Настоящее распоряжение вступает в силу со дня подписания.

9. Контроль за исполнением настоящего распоряжения возложить на заместителя начальника департамента земельных отношений администрации города Перми Санникову Н.М.

Т.Н. Мехоношина

АДМИНИСТРАЦИЯ ГОРОДА ПЕРМИ

НАЧАЛЬНИК ДЕПАРТАМЕНТА ОБРАЗОВАНИЯ

РАСПОРЯЖЕНИЕ

05.08.2022 № 059-08-01-26-225

О внесении изменений в устав муниципального автономного дошкольного образовательного учреждения «Детский сад «Сказка.ру» г. Перми, утвержденный распоряжением начальника департамента образования администрации города Перми от 22.09.2011 № СЭД-08-01-26-266

В соответствии с Федеральным законом от 03 ноября 2006 г. № 174-ФЗ «Об автономных учреждениях», решением Пермской городской Думы от 12 сентября 2006 г. № 224 «О департаменте образования администрации города Перми», постановлением администрации города Перми от 28 января 2011 г. № 24 «О Порядке создания, реорганизации, изменения типа и ликвидации муниципальных учреждений города Перми, утверждения уставов муниципальных учреждений города Перми и внесения в них изменений»:

1. Внести изменения в устав муниципального автономного дошкольного образовательного учреждения «Детский сад «Сказка.ру» г. Перми, утвержденный распоряжением начальника департамента образования администрации города Перми от 22 сентября 2011 г. № СЭД-08-01-26-266, утвердив в новой редакции.

2. Уполномочить руководителя (заведующего) Ившину Ольгу Михайловну на осуществление необходимых действий по государственной регистрации изменений, вносимых в устав муниципального автономного дошкольного образовательного учреждения «Детский сад «Сказка.ру» г. Перми.

3. Руководителю (заведующему) муниципального автономного дошкольного образовательного учреждения «Детский сад «Сказка.ру» г. Перми Ившиной О.М. после государственной регистрации изменений, вносимых в устав учреждения:

3.1. представить копии листа записи о внесении записи в Единый государственный реестр юридических лиц, изменений, внесенных в устав учреждения, в департамент образования администрации города Перми, департамент имущественных отношений администрации города Перми, департамент финансов администрации города Перми в 5-дневный срок со дня регистрации изменений, вносимых в устав;

3.2. разместить изменения в устав на сайте учреждения, Едином портале пермского образования http://permedu.ru;

3.3. уведомить иные организации, где находятся учтенные экземпляры устава, об изменениях, внесенных в устав учреждения.

4. Настоящее распоряжение вступает в силу со дня официального опубликования в печатном средстве массовой информации «Официальный бюллетень органов местного самоуправления муниципального образования город Пермь».

5. Отделу обеспечения деятельности департамента по общим и юридическим вопросам департамента образования администрации города Перми обеспечить опубликование настоящего распоряжения в печатном средстве массовой информации «Официальный бюллетень органов местного самоуправления муниципального образования город Пермь».

6. Контроль за исполнением настоящего распоряжения возложить на начальника отдела обеспечения деятельности департамента по общим и юридическим вопросам департамента образования администрации города Перми Панфилову А.С.

А.А. Деменева

УТВЕРЖДЕН
распоряжением начальника
департамента образования
администрации города Перми
от 05.08.2022 № 059-08-01-26-225

У С Т А В
муниципального автономного дошкольного образовательного учреждения
«Детский сад «Сказка.ру» г. Перми
(новая редакция)

г. Пермь, 2022

I. Общие положения

1.1. Муниципальное автономное дошкольное образовательное учреждение «Детский сад «Сказка.ру» г. Перми (далее – Учреждение) по типу образовательных организаций, реализующих основные образовательные программы, является дошкольной образовательной организацией, по организационно-правовой форме - унитарной некоммерческой организацией, муниципальным автономным учреждением.

1.2. Полное наименование Учреждения: муниципальное автономное дошкольное образовательное учреждение «Детский сад «Сказка.ру» г. Перми.

Сокращенное наименование Учреждения: МАДОУ «Детский сад «Сказка.ру» г. Перми.

1.3. Место нахождения и почтовый адрес Учреждения: 6140032, Россия, Пермский край, г. Пермь, ул. Маршала Рыбалко, д. 95а. По указанному адресу размещается постоянно действующий исполнительный орган Учреждения – руководитель (заведующий).

Деятельность Учреждения оказывается также по адресам:

614101, Россия, Пермский край, г. Пермь, ул. Кировоградская, д. 15а;

614113, Россия, Пермский край, г. Пермь, ул. Маршала Рыбалко, д. 29а.

1.4. Учредителем Учреждения является муниципальное образование город Пермь. Полномочия и функции учредителя от имени муниципального образования город Пермь осуществляет администрация города Перми, отдельные полномочия и функции учредителя по его поручению осуществляет департамент образования администрации города Перми (далее – Учредитель) на основании правовых актов администрации города Перми.

Место нахождения Учредителя: 614000, Россия, Пермский край, город Пермь, ул. Ленина, д. 23.

Почтовый адрес Учредителя: 614000, Россия, Пермский край, город Пермь, ул. Сибирская, д. 17.

1.5. Правоспособность Учреждения возникает с момента внесения в единый государственный реестр юридических лиц сведений о его создании и прекращается в момент внесения в указанный реестр сведений о его прекращении.

Учреждение имеет обособленное имущество и отвечает им по своим обязательствам, может от своего имени приобретать и осуществлять гражданские права и нести гражданские обязанности, быть истцом и ответчиком в суде.

1.6. Учреждение имеет печать с полным наименованием, штамп, бланки со своим наименованием.

1.7. Собственник имущества Учреждения – муниципальное образование город Пермь, полномочия собственника осуществляет департамент имущественных отношений администрации города Перми на основании правовых актов органов местного самоуправления города Перми (далее – Департамент).

1.8. Создание и деятельность организационных структур политических партий, общественно-политических и религиозных движений и организаций (объединений) в Учреждении не допускаются. Образование в Учреждении носит светский характер.

1.9. Деятельность Учреждения строится на принципах демократии и гуманизма, приоритета общечеловеческих ценностей, жизни и здоровья человека, свободного развития личности, воспитания гражданственности и духовно-нравственного развития личности.

1.10. Все документы, связанные с деятельностью Учреждения, ведутся на русском языке.

II. Предмет, цели и виды деятельности учреждения

2.1. Основной целью деятельности Учреждения является осуществление образовательной деятельности по образовательным программам дошкольного образования, осуществление присмотра и ухода за детьми.

2.2. Предметом деятельности Учреждения является образовательная деятельность, направленная на достижение целей деятельности Учреждения.

2.3. Основным видом деятельности Учреждения является образовательная деятельность, присмотр и уход.

2.4. Виды реализуемых образовательных программ:

2.4.1. образовательные программы дошкольного образования.

В рамках реализации указанных образовательных программ учреждение осуществляет деятельность по адаптированным образовательным программам дошкольного образования для детей с ограниченными возможностями здоровья, а для детей-инвалидов также в соответствии с индивидуальной программой реабилитации детей-инвалидов;

2.4.2. Дополнительные общеобразовательные программы:

2.4.2.1. дополнительные общеразвивающие программы;

2.5. Учреждение для граждан и юридических лиц за плату и на одинаковых при оказании одних и тех же услуг условиях оказывает платные дополнительные образовательные услуги.

Указанные услуги не могут быть оказаны взамен или в рамках образовательной деятельности, финансируемой за счет субсидий, предоставляемых из бюджета на выполнение муниципального задания.

Оказание платных образовательных услуг по направлениям осуществляется согласно Положению об оказании платных образовательных услуг и ежегодно утверждаемому перечню.

2.6. Учреждение вправе осуществлять иные виды деятельности, в том числе за счет средств физических и юри-

дических лиц (приносящая доход деятельность), не относящиеся к основным видам деятельности, лишь постольку, поскольку это служит достижению целей, ради которых оно создано, и если это соответствует таким целям:

2.6.1. сдача в аренду имущества, закрепленного за Учреждением на праве оперативного управления, а также имущества, приобретенного за счет ведения самостоятельной финансово-хозяйственной деятельности в порядке, установленном действующим законодательством Российской Федерацией и нормативно-правовыми актами органов местного самоуправления города Перми;

2.6.3. организация присмотра и ухода за детьми сверх бюджетного финансирования в рабочие дни с 19.00 до 20.00 и в субботу;

2.6.4. организация мероприятий в сфере образования;

Учреждение осуществляет приносящую доход деятельность только по направлениям, установленным настоящим Уставом.

2.7. В Учреждении функционируют группы следующих направленностей:

группы общеразвивающей направленности (полного дня с 12-часовым пребыванием и кратковременным 4-часовым пребыванием);

группы компенсирующей направленности для детей (полного дня с 12-часовым пребыванием);

группы комбинированной направленности (полного дня с 12-часовым пребыванием).

2.8. Режим работы Учреждения:

пятидневная рабочая неделя (понедельник-пятница) с 07.00 часов до 19.00 часов;

выходные дни – суббота, воскресенье, нерабочие праздничные дни, определённые Правительством Российской Федерации.

Учреждение имеет право оказывать платные образовательные и другие платные услуги также в субботу (при наличии дежурного администратора) и в рабочие дни с 19.00 до 20.00.

III. Порядок управления учреждением

3.1. Управление Учреждением осуществляется в соответствии с действующим законодательством Российской Федерации с учетом особенностей, установленных Федеральным законом от 29 декабря 2012 г. № 273-ФЗ «Об образовании в Российской Федерации» и настоящим Уставом, на основе сочетания принципов единоначалия и коллегиальности.

Единоличным исполнительным органом Учреждения является руководитель (заведующий) Учреждения.

Коллегиальными органами управления Учреждения являются Общее собрание работников, Педагогический совет, Наблюдательный совет.

Коллегиальные органы вправе самостоятельно выступать от имени Учреждения, осуществлять взаимоотношения с органами власти, организациями и общественными объединениями исключительно в пределах полномочий, определенных настоящим Уставом, без права заключения договоров (соглашений), влекущих материальные обязательства Учреждения.

В случае нарушения принципа добросовестности и разумности виновные представители указанных коллегиальных органов управления Учреждением несут ответственность в соответствии с законодательством Российской Федерации.

Руководитель (заведующий) Учреждения, члены коллегиальных органов при осуществлении своих прав и исполнении своих обязанностей должны действовать в интересах Учреждения добросовестно и разумно.

Руководитель (заведующий) Учреждением обязан возместить по требованию его Учредителя убытки, причиненные по его вине Учреждению. Указанную ответственность несут также члены коллегиальных органов Учреждения, за исключением тех из них, кто голосовал против решения, которое повлекло причинение Учреждению убытков, или, действуя добросовестно, не принимал участия в голосовании.

3.2. Компетенция Учредителя в управлении Учреждением:

3.2.1. утверждает Устав Учреждения, а также вносимые в него изменения по согласованию с Департаментом в части, касающейся имущества;

3.2.2. формирует, утверждает и размещает муниципальное задание на оказание муниципальных услуг в соответствии с предусмотренными настоящим Уставом видами деятельности, осуществляет контроль за его исполнением;

3.2.3. координирует и контролирует процедуру приема воспитанников в Учреждение;

3.2.4. осуществляет контроль финансово-экономической деятельности Учреждения в пределах прав, установленных действующим законодательством;

3.2.5. согласовывает программу развития Учреждения;

3.2.6. организует мероприятия для приведения имущественных комплексов подведомственных муниципальных учреждений в соответствие с требованиями действующего законодательства;

3.2.7. приостанавливает деятельность Учреждения;

3.2.8. принимает решения о создании или ликвидации филиалов, открытии и закрытии представительств Учреждения, в том числе на основании предложений руководителя (заведующего) Учреждения;

3.2.9. представляет на рассмотрение Наблюдательного совета Учреждения предложения:

3.2.9.1. о внесении изменений в Устав Учреждения;

3.2.9.2. об изъятии имущества, закрепленного за Учреждением на праве оперативного управления;

3.2.10. по согласованию с Департаментом утверждает перечни недвижимого, особо ценного движимого и иного движимого имущества, передаваемого Учреждению;

3.2.11. дает согласие Учреждению на распоряжение недвижимым имуществом, закрепленным за ним Учредителем или приобретенным за счет средств, выделенных Учредителем на приобретение этого имущества, а также особо ценным движимым имуществом, закрепленным за ним Учредителем или приобретенным за счет средств, выделенных Учредителем на приобретение этого имущества, на основании письменного разрешения Департамента;

3.2.12. дает согласие на внесение Учреждением денежных средств и иного имущества в уставный (складочный) капитал других юридических лиц или передачу этого имущества иным образом другим юридическим лицам в качестве их учредителя или участника;

3.2.13. направляет в Департамент предложения о закреплении за Учреждением недвижимого имущества и об изъятии данного имущества;

3.2.14. представляет в установленном порядке предложение о создании Учреждения путем изменения типа существующего Учреждения;

3.2.15. готовит предложение о реорганизации или ликвидации Учреждения в порядке, установленном действующим законодательством;

3.2.16. назначает руководителя (заведующего) Учреждения и прекращает его полномочия, в том числе по результатам аттестации на соответствие занимаемой должности;

3.2.17. принимает решение об одобрении сделки с имуществом Учреждения, в совершении которой имеется заинтересованность, а также сделки в отношении недвижимого имущества и особо ценного движимого имущества в случаях, если для совершения таких сделок требуется согласие Учредителя Учреждения;

3.2.18. назначает членов Наблюдательного совета Учреждения или досрочно прекращает их полномочия в порядке, определяемом действующим законодательством и настоящим Уставом;

3.2.19. утверждает передаточный акт.

К компетенции Учредителя относятся также иные полномочия, предоставленные Учредителю действующим законодательством Российской Федерации и муниципальными правовыми актами.

3.3. Единоличным исполнительным органом Учреждения является руководитель (заведующий).

Руководитель (заведующий) Учреждения назначается и освобождается от занимаемой должности приказом начальника департамента образования администрации города Перми в соответствии с действующим трудовым законодательством Российской Федерации и муниципальными правовыми актами на срок, устанавливаемый трудовым договором.

3.4. Руководитель (заведующий) осуществляет непосредственное руководство Учреждением в соответствии с действующим законодательством и настоящим Уставом;

3.5. Компетенция руководителя (заведующего) Учреждения:

3.5.1. организует выполнение решений Учредителя по вопросам деятельности Учреждения;

3.5.2. выступает от имени Учреждения, представляет Учреждение без доверенности во всех судебных, государственных и муниципальных органах, во взаимоотношениях с любыми физическими и юридическими лицами, а также их объединениями;

3.5.3. распоряжается денежными средствами, предоставленными Учредителем, в соответствии с действующим законодательством Российской Федерации, муниципальными правовыми актами и настоящим Уставом;

3.5.4. заключает гражданско-правовые договоры и трудовые договоры от имени Учреждения;

3.5.5. утверждает график работы Учреждения;

3.5.6. утверждает план финансово-хозяйственной деятельности Учреждения по результатам заключения, выданного Наблюдательным советом Учреждения;

3.5.7. издает приказы, распоряжения и инструкции, обязательные для исполнения всеми работниками и воспитанниками Учреждения, выдает доверенности на осуществление представительства от имени Учреждения;

3.5.8. утверждает штатное расписание Учреждения, осуществляет прием на работу работников, заключает с ними и расторгает трудовые договоры, распределяет должностные обязанности, создает условия и организует дополнительное профессиональное образование работников;

3.5.9. устанавливает заработную плату работников Учреждения, в том числе должностные оклады (базовую основную часть заработной платы), порядок и размеры выплат стимулирующего, компенсационного, иного характера в пределах имеющихся средств в соответствии с действующим законодательством Российской Федерации и муниципальными правовыми актами, локальными нормативными актами Учреждения, коллективным договором;

3.5.10. утверждает реализуемые в Учреждении образовательные программы, по результатам рассмотрения Педагогического совета в порядке, установленном Уставом;

3.5.11. определяет стратегию, цели, задачи развития Учреждения;

3.5.12. обеспечивает эффективное использование бюджетных ассигнований, а также средств, поступающих из других источников, представляет Учредителю и общественности отчёт Учреждения о поступлении и расходовании финансовых и материальных средств, в том числе отчет о результатах самообследования;

3.5.13. обеспечивает эффективное взаимодействие и сотрудничество с органами местного самоуправления, предприятиями и организациями, общественностью, родителями (законными представителями) воспитанников;

3.5.14. утверждает локальные нормативные акты Учреждения по итогам рассмотрения и принятия их соответствующими коллегиальными органами Учреждения, к компетенции которых относится рассмотрение и принятие данных локальных нормативных актов в порядке, установленном настоящим Уставом;

3.5.15. организует методическую работу, утверждает программы деятельности методических объединений, иные программы и планы по разным направлениям деятельности Учреждения;

3.5.16. подписывает совместно с представителем работников Учреждения коллективный договор (при наличии);

3.5.17. представляет Наблюдательному совету Учреждения годовую бухгалтерскую отчетность Учреждения, проекты отчетов о деятельности Учреждения и об использовании его имущества, об исполнении плана его финансово-хозяйственной деятельности;

3.5.18. подписывает отчет о результатах самообследования по результатам рассмотрения Общего собрания работников;

3.5.19. организует работу по материально-техническому обеспечению образовательной деятельности, оборудованию помещений в соответствии с государственными и местными нормами и требованиями, в том числе в соответствии с федеральными государственными образовательными стандартами;

3.5.20. организует прием воспитанников в Учреждение в порядке, установленном федеральным законом, муниципальным правовым актом, локальным нормативным актом Учреждения;

3.5.21. утверждает согласованную с Учредителем программу развития Учреждения по результатам рассмотрения Управляющего совета и несет ответственность за ее реализацию;

3.5.22. организует работу по поощрению воспитанников в соответствии с установленными локальным нормативным актом Учреждения видами и условиями поощрения за успехи в учебной, физкультурной, спортивной, творческой, экспериментальной и инновационной деятельности и утверждает кандидатуры воспитанников для поощрения по результатам рассмотрения Педагогического совета;

3.5.23. организует педагогическую диагностику освоения основной образовательной программы и формирование индивидуальных программ развития детей;

3.5.24. организует создание необходимых условий для охраны и укрепления здоровья, организации питания воспитанников и работников Учреждения в порядке, установленном локальным нормативным актом Учреждения;

3.5.25. создает условия для занятия воспитанниками физической культурой и спортом;

3.5.26. обеспечивает создание и ведение официального сайта Учреждения в сети Интернет;

3.5.27. организует работу Комиссии по урегулированию споров между участниками образовательных отношений в порядке, установленном локальным нормативным актом, принятым по результатам рассмотрения Общим собранием работников;

3.5.28. разрабатывает и принимает меры по предупреждению коррупции в Учреждении, своевременно информирует Учредителя о фактах сообщений о коррупционных правонарушениях, непосредственно поступивших в отношении его работников.

3.6. Руководитель (заведующий) Учреждения несет ответственность за руководство образовательной, научной, воспитательной работой, организационно-хозяйственной деятельностью Учреждения, организацию и полноту выполнения СанПиН.

3.7. Работники учреждения имеют право на участие в управлении Учреждением, в том числе в коллегиальных органах управления, в порядке, установленном настоящим Уставом.

3.8. Права, обязанности и ответственность инженерно-технических, административно-хозяйственных, производственных, учебно-вспомогательных, медицинских и иных работников, осуществляющих вспомогательные функции, устанавливаются правилами внутреннего трудового распорядка и иными локальными нормативными актами Учреждения, должностными инструкциями и трудовыми договорами.

3.9. **Общее собрание работников** (далее – Общее собрание) является коллегиальным органом управления Учреждением, осуществляющим полномочия работников Учреждения. Основной задачей Общего собрания является коллегиальное решение важных вопросов жизнедеятельности трудового коллектива.

3.9.1. Общее собрание действует бессрочно.

3.9.2. Членами Общего собрания являются все граждане, участвующие своим трудом в деятельности Учреждения на основе трудового договора.

Срок полномочий члена Общего собрания: со дня заключения до дня расторжения трудового договора с Учреждением.

Председатель и секретарь Общего собрания избираются из числа членов Общего собрания открытым голосованием простым большинством голосов сроком на один учебный год.

Председатель организует подготовку заседаний, определяет повестку дня, контролирует выполнение решений Общего собрания. Секретарь организует протоколирование заседаний и ведение документации Общего собрания.

3.9.3. Общее собрание собирается не реже 2 раз в течение учебного года по инициативе руководителя (заведующего) Учреждения. Не позднее чем за 15 дней до даты проведения Общего собрания объявление о его проведении размещается на доске объявления, расположенной в Учреждении, для ознакомления всех членов Общего собрания.

Внеочередной созыв Общего собрания может произойти по инициативе руководителя (заведующего) Учреждения или по инициативе не менее чем 1/3 членов Общего собрания, поданной в письменном виде руководителю (заведующему) Учреждения.

Ход заседания Общего собрания и решения Общего собрания оформляются протоколом, который подписывается председателем и секретарем Общего собрания. Протоколы Общего собрания включаются в номенклатуру дел Учреждения и хранятся в Учреждении постоянно.

3.9.4. Общее собрание считается правомочным, если на нем присутствует не менее двух третей списочного состава работников Учреждения. Решение Общего собрания по всем рассматриваемым вопросам принимается открытым голосованием простым большинством голосов. Решение считается принятым, если за него проголосовало не менее 51 % присутствующих. При равном количестве голосов решающим считается голос председателя Общего собрания.

3.9.5. Компетенция Общего собрания:

3.9.5.1. принимает локальные нормативные акты Учреждения, затрагивающие права и обязанности работников Учреждения, академические права и свободы педагогических работников, в том числе локальные нормативные акты, регламентирующие:

правила внутреннего трудового распорядка,

порядок создания, организации работы, принятия и исполнения решений Комиссии по урегулированию споров между участниками образовательных отношений;

и др.

3.9.5.2. обсуждает и принимает коллективный договор Учреждения;

3.9.5.3. рассматривает и обсуждает вопросы материально-технического обеспечения и оснащения образовательного процесса;

3.9.5.4. рассматривает кандидатуры работников Учреждения для представления к награждению и (или) поощрению;

3.9.5.5. рассматривает вопросы охраны и безопасности условий труда работников, охраны жизни и здоровья воспитанников в Учреждении;

3.9.5.6. выдвигает кандидатов от представителей общественности и представителей из числа работников в состав Наблюдательного совета Учреждения;

3.9.5.7. заслушивает отчет руководителя (заведующего) Учреждения о выполнении коллективного договора (при его наличии);

3.9.5.8. рассматривает отчет о результатах самообследования;

3.9.5.9. определяет основные направления развития Учреждения, повышение эффективности финансово-экономической деятельности Учреждения, стимулирования труда его работников;

3.9.5.10. принимает локальные нормативные акты Учреждения, регламентирующие финансово-хозяйственную деятельность Учреждения, в том числе привлечение и расходование средств от приносящей доход деятельности (за исключением вопросов, рассмотрение которых отнесено к исключительной компетенции Наблюдательного совета Учреждения);

3.9.5.11. содействует привлечению дополнительного финансирования для обеспечения деятельности и развития Учреждения;

3.9.5.12. ходатайствует перед Учредителем о поощрении руководителя (заведующего) Учреждения;

3.9.6. Общее собрание и его представители не вправе выступать от имени учреждения;

3.10. **Наблюдательный совет** Учреждения создается в составе не менее 5 и не более 11 членов. Решение о назначении членов наблюдательного совета Учреждения или досрочном прекращении их полномочий принимается Учредителем на основании представленных копий протоколов Общего собрания, родительского собрания и оформляется приказом Учредителя.

3.10.1. В состав Наблюдательного совета входят:

представители органов местного самоуправления в лице Департамента и Учредителя;

представители работников Учреждения;

представители общественности, к которым относятся лица, имеющие заслуги и достижения в соответствующей сфере, а также родители, чьи дети посещают данное Учреждение.

Представители работников Учреждения выбираются общим собранием работников Учреждения.

Представители родительской общественности выбираются родительским собранием Учреждения из числа тех родителей, которые желают безвозмездно работать в составе наблюдательного совета и проявляют заинтересованность в указанной работе.

Представители общественности выбираются общим собранием работников Учреждения.

Количество представителей Департамента и Учредителя в составе Наблюдательного совета не должно превышать одну треть от общего числа членов Наблюдательного совета Учреждения. При этом не менее половины составляют представители Учредителя.

Количество представителей работников Учреждения не может превышать одну треть от общего числа членов Наблюдательного совета Учреждения.

3.10.2. Срок полномочий Наблюдательного совета равен пяти годам.

3.10.3. Полномочия члена Наблюдательного совета могут быть прекращены досрочно:

по просьбе члена Наблюдательного совета;

в случае невозможного исполнения членом Наблюдательного совета своих обязанностей по состоянию здоровья или по причине его отсутствия в месте нахождения Учреждения в течение четырех месяцев;

в случае привлечения члена Наблюдательного совета к уголовной ответственности;

в случае смерти члена Наблюдательного совета.

3.10.4. Полномочия члена Наблюдательного совета, являющегося представителем органа местного самоуправления и состоящего с этим органом в трудовых отношениях:

прекращаются досрочно в случае прекращения трудовых отношений;

могут быть прекращены досрочно по представлению указанного органа местного самоуправления.

3.10.4.1. Полномочия члена Наблюдательного совета, являющегося представителем работников Учреждения:

прекращаются досрочно в случае прекращения трудовых отношений с Учреждением.

3.10.5. Ограничения при выборе в члены Наблюдательного совета:

3.10.5.1. руководитель (заведующий) Учреждения, его заместители не могут быть членами Наблюдательного совета. Руководитель (заведующий) Учреждения участвует в заседаниях Наблюдательного совета с правом совещательного голоса;

3.10.5.2. членами Наблюдательного совета не могут быть лица, имеющие неснятую или непогашенную судимость.

3.10.6. Члены Наблюдательного совета не получают вознаграждение за выполнение ими своих обязанностей, за исключением компенсации документально подтвержденных расходов, непосредственно связанных с участием в работе Наблюдательного совета.

3.10.7. Наблюдательный совет возглавляет председатель, который избирается членами Наблюдательного совета из их числа простым большинством голосов. Председателем Наблюдательного совета не может быть избран представитель работников Учреждения. Наблюдательный совет в любое время вправе переизбрать своего председателя.

3.10.8. Полномочия Наблюдательного совета Учреждения:

3.10.8.1. Наблюдательный совет дает рекомендации по следующим вопросам:

а) предложения Учредителя или руководителя (заведующего) Учреждения о внесении изменений в Устав Учреждения;

б) предложения Учредителя или руководителя (заведующего) Учреждения о создании и ликвидации филиалов, об открытии и о закрытии представительств;

в) предложения Учредителя или руководителя (заведующего) Учреждения о реорганизации Учреждения или о его ликвидации;

г) предложения Учредителя или руководителя (заведующего) Учреждения об изъятии имущества, закрепленного за Учреждением на праве оперативного управления;

д) предложения руководителя (заведующего) Учреждения о совершении сделок с недвижимым имуществом и особо ценным движимым имуществом, закрепленным за Учреждением Учредителем или приобретенным за счет средств, выделенных Учредителем на приобретение этого имущества. Решение об отнесении имущества к категории особо ценного движимого имущества принимается Учредителем;

е) отчеты о деятельности Учреждения и об использовании его имущества, об исполнении плана его финансово-хозяйственной деятельности, годовую бухгалтерскую отчетность.

Рекомендации даются большинством голосов от общего числа голосов членов Наблюдательного совета с занесением в протокол заседания Наблюдательного совета. После рассмотрения рекомендаций Наблюдательного совета Учредитель принимает по этим вопросам решение.

3.10.8.2. Наблюдательный совет Учреждения дает заключение по следующим вопросам:

а) по рассмотрению проекта плана финансово-хозяйственной деятельности Учреждения;

б) по предложению руководителя (заведующего) Учреждения о выборе кредитных организаций, в которых Учреждение может открыть банковские счета;

в) по предложению руководителя (заведующего) Учреждения об участии Учреждения в других юридических лицах, в том числе о внесении денежных средств и иного имущества в уставный (складочный) капитал других юридических лиц или передаче такого имущества иным образом другим юридическим лицам, в качестве учредителя или участника.

Заключения даются большинством голосов от общего числа голосов членов Наблюдательного совета с занесением в протокол заседания Наблюдательного совета. Руководитель (заведующий) Учреждения принимает по этим вопросам решение после рассмотрения заключений Наблюдательного совета.

3.10.8.3. Наблюдательный совет принимает решения, обязательные для руководителя (заведующего) по следующим вопросам:

а) проведение аудита годовой бухгалтерской отчетности Учреждения и утверждения аудиторской организации. Решение принимается большинством в две трети голосов от общего числа голосов членов Наблюдательного совета с занесением в протокол заседания Наблюдательного совета;

б) о совершении Учреждением крупных сделок. Решение принимается большинством в две трети голосов от общего числа голосов членов Наблюдательного совета с занесением в протокол заседания Наблюдательного совета;

в) о совершении сделок, в совершении которых имеется заинтересованность. Решение принимается большинством голосов членов Наблюдательного совета, не заинтересованных в совершении сделки, с занесением в протокол заседания Наблюдательного совета.

Крупной признается сделка, связанная с распоряжением денежными средствами, привлечением заемных денежных средств, отчуждением имущества (которым в соответствии с настоящим Уставом Учреждение вправе распоряжаться самостоятельно), а также с передачей такого имущества в пользование или залог при условии, что цена такой сделки либо стоимость отчуждаемого или передаваемого имущества превышает 3% (три процента) процентов балансовой стоимости активов Учреждения, определяемой по данным его бухгалтерской отчетности на последнюю отчетную дату. Указанный в настоящем Уставе размер крупной сделки (процент) определен в порядке, утвержденном правовым актом Учредителя.

3.10.8.4. Наблюдательный совет утверждает Положение о закупке товаров, работ, услуг для нужд Учреждения.

3.10.9. Наблюдательный совет рассматривает отчёт Учреждения о поступлении и расходовании финансовых и материальных средств для дальнейшего его представления Учредителю и общественности;

3.10.10. Наблюдательный совет рассматривает отчет о поступлении и расходовании финансовых и материальных средств;

3.10.11. Вопросы, относящиеся к компетенции Наблюдательного совета, не могут быть переданы на рассмотрение иных органов Учреждения.

3.10.12. По требованию Наблюдательного совета или любого из его членов другие органы Учреждения обязаны предоставить информацию по вопросам, относящимся к компетенции Наблюдательного совета.

3.11. Порядок проведения заседаний Наблюдательного совета:

3.11.1. первое заседание Наблюдательного совета после его создания, а также первое заседание нового состава Наблюдательного совета созывается по требованию Учредителя. До избрания председателя Наблюдательного совета на заседании председательствует старший по возрасту член Наблюдательного совета, за исключением представителя работников Учреждения;

3.11.2. Председатель избирается на первом заседании Наблюдательного совета после его создания, а также первом заседании нового состава Наблюдательного совета из числа присутствующих простым большинством голосов;

3.11.3. Порядок и сроки подготовки созыва и проведения заседаний Наблюдательного совета:

3.11.3.1. заседания Наблюдательного совета проводятся не реже одного раза в квартал;

3.11.3.2. заседание Наблюдательного совета созывается его председателем по собственной инициативе либо по требованию Учредителя, члена Наблюдательного совета или руководителя (заведующего) Учреждения путем уведомления председателя Наблюдательного совета.

В течение 15 дней с момента получения уведомления председатель Наблюдательного совета назначает дату проведения заседания.

Не менее чем за 3 дня до назначенной даты заседания председатель Наблюдательного совета оповещает членов Наблюдательного совета о дате, времени, месте проведения и повестке заседания Наблюдательного совета.

3.11.4. в заседании Наблюдательного совета вправе участвовать руководитель (заведующий) Учреждения, иные приглашенные председателем Наблюдательного совета, если против их присутствия не возражает более чем одна треть от общего числа членов Наблюдательного совета Учреждения;

3.11.5. заседание Наблюдательного совета является правомочным, если все члены Наблюдательного совета извещены о времени и месте его проведения и на заседании присутствует более половины членов;

3.11.6. мнение члена Наблюдательного совета Учреждения, отсутствующего на его заседании по уважительной причине, учитывается в случае предоставления его в письменной форме при определении наличия кворума и результатов голосования, а также возможно принятие решений Наблюдательным советом путем проведения заочного голосования. Заочным голосованием не могут быть согласованы предложения руководителя (заведующего) Учреждения о совершении крупных сделок и сделок, в совершении которых имеется заинтересованность.

В протоколе о проведении заседания Наблюдательного совета Учреждения заочным голосованием в обязательном порядке указывается о направлении извещений и опросных листов членам Наблюдательного совета, о действительности и количестве опросных листов для определения кворума, результаты голосования поименно;

3.11.7. каждый член Наблюдательного совета Учреждения имеет при голосовании один голос. Передача членом Наблюдательного совета своего голоса другому лицу не допускается. В случае равенства голосов решающим является голос председателя Наблюдательного совета;

3.11.8. на заседании Наблюдательного совета ведется протокол. Протокол заседания составляется, подписывается председателем заседания, который несет ответственность за правильность его составления.

Протокол заседания Наблюдательного совета в течение 2 рабочих дней после заседания направляется Учредителю. Решения, заключения, рекомендации и протоколы заседаний Наблюдательного совета включаются в номенклатуру дел Учреждения и доступны для ознакомления любым лицам, имеющим право быть избранными в члены Наблюдательного совета;

3.11.9. организационно-техническое, документационное обеспечение заседаний Наблюдательного совета, подготовка аналитических, справочных и других материалов к заседаниям, оформление принятых им решений возлагается на администрацию Учреждения.

3.12. **Педагогический совет** является коллегиальным органом управления Учреждением и создан в целях реализации права педагогических работников на участие в управлении Учреждением, развития содержания образования, повышения качества воспитания и обучения воспитанников, совершенствования методической работы, рассмотрения педагогических и методических вопросов организации образовательного процесса, изучения и распространения передового педагогического опыта в Учреждении, содействия повышению квалификации работников Учреждения.

3.12.1. Педагогический совет Учреждения действует бессрочно.

3.12.2. Членами Педагогического совета являются все лица, осуществляющие педагогическую деятельность в Учреждении на основании трудовых договоров, включая совместителей.

Срок полномочий члена Педагогического совета: со дня заключения до дня расторжения трудового договора с Учреждением.

Председателем Педагогического совета является руководитель (заведующий) Учреждения (лицо, исполняющее его обязанности). Председатель Педагогического совета организует подготовку заседаний, определяет повестку дня, ведет заседания педагогического совета и контролирует выполнение решений.

Председатель назначает своим приказом секретаря Педагогического совета сроком на один год. Секретарь Педагогического совета ведет протоколы заседаний педагогического совета и организует делопроизводство.

3.12.3. Педагогический совет собирается не реже четырех раз в год по инициативе руководителя (заведующего) Учреждения. Сроки проведения и тематика заседаний Педагогического совета определяются годовым планом работы Учреждения.

В случае необходимости, по требованию не менее 1/3 членов Педагогического совета, переданному руководителю (заведующему) Учреждения в письменном виде, могут созываться внеочередные заседания Педагогического совета.

Не позднее чем за 5 дней до даты проведения Педагогического совета объявление о его проведении помещается на доску объявления, расположенную в Учреждении, для ознакомления членов Педагогического совета.

Для проведения каждого заседания Педагогического совета создаются творческие группы, возглавляемые представителем администрации Учреждения.

Ход заседания Педагогического совета и решения Педагогического совета оформляются протоколом. В протоколах фиксируется ход обсуждения вопросов, выносимых на Педагогический совет, предложения и замечания членов Педагогического совета. Протоколы подписываются председателем и секретарем Педагогического совета. Протоколы Педагогического совета включаются в номенклатуру дел Учреждения и хранятся в Учреждении постоянно.

3.12.4. При необходимости Педагогический совет может:

привлекать для работы на свои заседания специалистов в области образования и науки, иных лиц, чья профессиональная деятельность связана с вопросами, входящими в компетенцию Педагогического совета;

приглашать представителей Управляющего совета, общественных организаций, родителей воспитанников и других лиц.

Необходимость приглашения лиц, указанных в настоящем пункте, на заседания Педагогического совета определяется председателем Педагогического совета. Лица, приглашенные на заседание Педагогического совета, пользуются правом совещательного голоса.

3.12.5. Решение Педагогического совета по всем рассматриваемым вопросам принимается открытым голосованием простым большинством голосов. Кворумом для принятия решений является присутствие на заседании Педагогического совета не менее 2/3 его членов. Решение Педагогического совета является правомочным, если за него проголосовало не менее 1/2 присутствующих членов. При равном числе голосов решающим является голос председателя Педагогического совета.

Организацию работы по выполнению решений Педагогического совета осуществляет руководитель (заведующий) Учреждения (председатель Педагогического совета) и ответственные лица, указанные в решении. На очередном заседании председатель Педагогического совета докладывает о результатах этой работы.

3.12.6. К компетенции Педагогического совета относится:

3.12.6.1. планирование образовательного процесса;

3.12.6.2. организация и совершенствование методического обеспечения образовательного процесса;

3.12.6.3. разработка, рассмотрение и направление на утверждение руководителю (заведующему) Учреждения образовательных программ, планов учебно-воспитательной деятельности;

3.12.6.4. обсуждение, рассмотрение и выбор различных вариантов содержания образования, форм и методов обучения и воспитания, рассмотрение вопросов внедрения образовательных технологий, в том числе электронного обучения, обобщение педагогического опыта;

3.12.6.5. заслушивание информации и отчетов педагогических работников по вопросам реализации содержания образования, применяемых технологий, повышения качества образовательного процесса;

3.12.6.6. разработка перечня платных образовательных услуг;

3.12.6.7. принятие локальных нормативных актов Учреждения, затрагивающих права и законные интересы воспитанников, родителей (законных представителей) воспитанников, вопросов организации образовательного процесса, в том числе регламентирующих:

правила внутреннего распорядка воспитанников;

правила приема в Учреждение;

режим занятий воспитанников;

нормы профессиональной этики педагогических работников;

порядок оказания платных образовательных услуг по результатам предварительного рассмотрения Управляющим советом Учреждения;

права и обязанности воспитанников;

разработку и утверждение образовательных программ Учреждения;

виды и условия поощрений за успехи в учебной, физкультурной; спортивной, творческой, экспериментальной и инновационной деятельности;

внутреннюю систему оценки качества образования;

оформления возникновения, приостановления и прекращения отношений между Учреждением и родителями (законными представителями) воспитанников;

соотношение учебной и другой педагогической работы в пределах рабочей недели или учебного года с учетом количества часов по учебному плану, специальности и квалификации работника;

доступ педагогических работников к информационно-телекоммуникационным сетям и базам данных, учебным и методическим материалам, музейным фондам, материально-техническим средствам обеспечения образовательной деятельности, необходимым для качественного осуществления педагогической, научной или исследовательской деятельности в организациях, осуществляющих образовательную деятельность;

право педагогических работников на бесплатное пользование образовательными, методическими и научными услугами организации, осуществляющей образовательную деятельность;

организацию питания в Учреждении;

пользование лечебно-оздоровительной инфраструктурой, объектами культуры и объектами спорта, имеющимися в Учреждении;

и др.;

3.12.6.8. обсуждение и выбор различных вариантов содержания образования, форм и методов обучения;

3.12.6.9. рассмотрение вопросов внедрения технологий обучения, обобщение педагогического опыта;

3.12.6.10. по представлению руководителя (заведующего) Учреждения рассматривает программу развития Учреждения, выражает мнение о ее принятии с последующим представлением Учредителю для согласования;

3.12.6.11. осуществление контроля за здоровыми и безопасными условиями воспитания и обучения в Учреждении;

3.12.6.12. участие в распределении стимулирующей части фонда оплаты труда Учреждения в порядке, установленном соответствующим локальным нормативным актом Учреждения;

3.12.6.13. внесение руководителю (заведующему) Учреждения предложения для рассмотрения:

вопросов в части материально-технического обеспечения и оснащения образовательного процесса, оборудования помещений Учреждения;

вопросов в части создания в Учреждении необходимых условий

для организации питания, медицинского обслуживания воспитанников;

по организации мероприятий по охране и укреплению здоровья воспитанников;

по организации воспитательной работы в Учреждении;

по организации платных образовательных и иных платных услуг;

3.13. В целях оперативного управления и реализации решений Педагогического совета приказом руководителя (заведующего) Учреждения создаются методические объединения. Методические объединения не являются коллегиальными органами управления Учреждением, состав и программа их деятельности утверждается руководителем (заведующим) Учреждения.

3.14. В учреждении могут быть созданы представительные органы (Советы родителей, Профессиональные со-

юзы работников и др.).

Состав и порядок работы таких органов регламентируется внутренними положениями и иными документами таких представительных органов.

При наличии данных органов в случаях, установленных действующим законодательством, настоящим Уставом, их мнение учитывается в порядке, установленном п. 4.5 настоящего Устава.

3.15. В Учреждении может быть создан совет профилактики, который является коллегиальным органом Учреждения. Основная цель совета профилактики - решение вопросов организации работы по коррекции детского и семейного неблагополучия, разработки и реализации ИПК, оценке ее эффективности, завершении работы по коррекции детского и семейного неблагополучия.

Порядок создания и функционирования Совета профилактики осуществляется в соответствии с локальным актом Учреждения.

IV. Порядок разработки и принятия локальных нормативных актов

4.1. Локальный нормативный акт Учреждения – это основанный на законодательстве официальный правовой документ, принятый Учреждением в пределах своей компетенции, рассчитанный на неоднократное применение и устанавливающий правила поведения (права и обязанности) самого Учреждения, всех или отдельных категорий его работников, воспитанников и их родителей (законных представителей) в части, не урегулированной законодательством Российской Федерации и муниципальными правовыми актами.

4.2. Локальный нормативный акт издается Учреждением в письменной форме и содержит необходимые реквизиты: наименование, отражающее форму акта и его краткое содержание, дату издания, порядковый (регистрационный) номер, подпись уполномоченного должностного лица, в необходимых случаях визы согласования и печать Учреждения.

4.3. Подготовка проекта (разработка содержания), сроки и ответственные за разработку локального нормативного акта лица определяются распорядительным актом руководителя (заведующего) Учреждения.

4.4. Все локальные нормативные акты Учреждения принимаются в следующем порядке: локальный нормативный акт утверждается единоличным исполнительным органом Учреждения – руководителем (директором) путем издания распорядительного акта после принятия его коллегиальными органами управления Учреждением в соответствии с компетенцией коллегиальных органов, определённой настоящим Уставом.

Результат принятия локального нормативного акта соответствующим коллегиальным органом Учреждения отражается в протоколе заседания коллегиального органа и на титульном листе локального нормативного акта.

Изменения в локальные нормативные акты Учреждения вносятся в порядке, аналогичном порядку утверждения локальных нормативных актов, установленному настоящим Уставом.

4.5. При принятии локальных нормативных актов, затрагивающих права обучающихся и работников Учреждения, учитывается мнение совета родителей, а также представительного органа работников (при их наличии).

4.5.1. Порядок учета мнения родителей (законных представителей) обучающихся при принятии локального нормативного акта Учреждения, затрагивающего права и законные интересы обучающихся:

перед утверждением руководителем (заведующим) локального нормативного акта, затрагивающего права и законные интересы воспитанников, руководитель (заведующий) направляет проект этого локального нормативного акта на согласование в совет родителей (законных представителей) воспитанников (при наличии) с соответствующим сопроводительным письмом;

совет родителей не позднее пяти рабочих дней со дня получения проекта локального нормативного акта направляют руководителю (заведующему) мотивированное мнение по представленному проекту в письменной форме;

в случае если совет родителей выразил согласие с проектом локального нормативного акта, либо мотивированное мнение не поступило в указанный предыдущим пунктом срок, руководитель (заведующий) имеет право принять локальный нормативный акт;

в случае если совет родителей высказал свои письменные предложения по проекту локального нормативного акта, руководитель (заведующий) имеет право принять локальный нормативный акт с учетом высказанных предложений;

в случае если мотивированные мнения хотя бы одного из членов совета родителей не содержат согласия с проектом локального нормативного акта, либо содержат предложения по его доработке, которые руководитель (заведующий) учитывать не планирует, руководитель (заведующий) в течение трех рабочих дней после получения мотивированного мнения проводит дополнительные консультации с советом родителей, направившим свое несогласие, либо предложение по доработке проекта локального нормативного акта, в целях достижения взаимоприемлемого решения.

4.5.2. Мнение представительного органа работников при принятии локальных нормативных актов учитывается в порядке и в случаях, которые предусмотрены трудовым законодательством.

4.6. Совет родителей может обжаловать принятый локальный нормативный акт в Комиссию по урегулированию споров между участниками образовательных отношений, у Учредителя, а также оспорить в соответствии с действующим законодательством.

4.7. Локальные нормативные акты Учреждения не могут противоречить действующему законодательству Российской Федерации, муниципальным правовым актам и настоящему Уставу. Нормы локальных нормативных актов Учреждения, ухудшающие положение воспитанников или работников Учреждения по сравнению с установленным законодательством об образовании, трудовым законодательством либо принятые с нарушением порядка, установленного настоящим Уставом, не применяются и подлежат отмене Учреждением.

4.8. С локальными нормативными актами Учреждения должны быть ознакомлены все лица, чьи права и интересы они затрагивают: работники Учреждения – под подпись, родители (законные представители) воспитанников – путем размещения локальных нормативных актов на официальном сайте Учреждения и (или) информационном стенде Учреждения.

V. Имущество учреждения

5.1. Имущество закрепляется за Учреждением на праве оперативного управления в соответствии с Гражданским кодексом Российской Федерации. Собственником имущества Учреждения является муниципальное образование город Пермь.

Право оперативного управления на недвижимое имущество подлежит государственной регистрации в соответствии с действующим законодательством.

5.2. Земельный участок, необходимый для выполнения Учреждением своих уставных задач, предоставляется ему на праве постоянного (бессрочного) пользования.

5.3. На праве оперативного управления закрепляется имущество в виде нежилых помещений, зданий, сооружений, а также оборудование, транспортные средства, инвентарь и другие материальные ценности, относимые к основным средствам.

5.4. Закрепление муниципального имущества на праве оперативного управления осуществляется Департаментом в соответствии с его целевым назначением и оформляется распоряжением начальника Департамента.

5.5. Источниками формирования имущества и финансовых ресурсов Учреждения являются:

имущество, закрепленное за ним на праве оперативного управления;

средства от сдачи в аренду имущества, закрепленного за ним на праве оперативного управления;

бюджетные поступления в виде субсидий;

средства от оказания платных услуг;

средства спонсоров и добровольные целевые пожертвования граждан и юридических лиц;

иные источники, не запрещенные действующим законодательством Российской Федерации.

5.6. Учреждение отвечает по своим обязательствам имуществом, находящимся у него на праве оперативного управления, за исключением недвижимого имущества и особо ценного движимого имущества, закрепленных за ним Департаментом или приобретенных автономным учреждением за счет средств, выделенных ему Учредителем на приобретение этого имущества.

5.7. Собственник имущества Учреждения не несет ответственность по обязательствам Учреждения, за исключением случаев, предусмотренных действующим законодательством Российской Федерации. Учреждение не отвечает по обязательствам собственника имущества Учреждения.

5.8. Учреждение вправе осуществлять приносящую доходы деятельность лишь постольку, поскольку это служит достижению целей, ради которых оно создано, и соответствующую этим целям, при условии, что такая деятельность указана в его учредительных документах.

Доходы, полученные от такой деятельности, и приобретенное за счет этих доходов имущество поступают в самостоятельное распоряжение Учреждения и используются им для достижения целей, ради которых оно создано, если иное не предусмотрено Федеральным законом от 03 ноября 2006 г. № 174-ФЗ «Об автономных учреждениях».

5.9. Собственник имущества Учреждения не имеет права на получение доходов от осуществления Учреждением деятельности и использование закрепленного за Учреждением имущества.

5.10. Учреждение без согласия Учредителя не вправе распоряжаться недвижимым имуществом и особо ценным движимым имуществом, закрепленным за ним на праве оперативного управления Департаментом или приобретенным Учреждением за счет средств, выделенных ему Учредителем на приобретение такого имущества. Остальным имуществом, находящимся у него на праве оперативного управления и приобретенным за счет собственных средств, Учреждение вправе распоряжаться самостоятельно, если иное не установлено законом.

Учреждение вправе сдавать имущество в аренду в случаях, когда распоряжение имуществом путем его передачи в аренду осуществляется в целях обеспечения более эффективной организации основной деятельности Учреждения, для которой оно создано, с согласия Департамента и Учредителя.

Имущество Учреждения может быть передано в безвозмездное пользование в соответствии с его функциональным назначением с согласия Учредителя и Департамента в порядке, предусмотренном действующим законодательством.

5.11. Недвижимое имущество, закрепленное за Учреждением или приобретенное Учреждением за счет средств, выделенных ему Учредителем на приобретение этого имущества, а также находящееся у Учреждения особо ценное движимое имущество подлежит обособленному учету в установленном порядке.

5.12. Имущество, переданное в оперативное управление, подлежит переоценке в установленном порядке.

5.13. Под особо ценным движимым имуществом понимается имущество, без которого осуществление Учреждением своей уставной деятельности будет существенно затруднено.

Порядок отнесения имущества к категории особо ценного движимого имущества устанавливается Правительством Российской Федерации. Виды такого имущества определяются в порядке, установленном нормативно-правовыми актами города Перми в отношении автономных учреждений, которые созданы на базе имущества, находящегося в муниципальной собственности.

5.14. Решение Учредителя об отнесении имущества к категории особо ценного движимого имущества принимается одновременно с принятием решения о закреплении указанного имущества за Учреждением или о выделении средств на его приобретение.

5.15. Учреждение вправе с согласия Учредителя и Департамента вносить имущество, указанное в пункте 5.11, в уставный (складочный) капитал других юридических лиц или иным образом передавать это имущество другим юридическим лицам в качестве их учредителя или участника (за исключением объектов культурного наследия народов Российской Федерации, предметов и документов, входящих в состав Музейного фонда Российской Федерации, Архивного фонда Российской Федерации, национального библиотечного фонда).

5.16. При осуществлении права оперативного управления имуществом Учреждение обязано:

5.16.1. эффективно использовать имущество;

5.16.2. использовать имущество строго в соответствии с целями создания Учреждения;

5.16.3. вести бухгалтерский учет, бухгалтерскую и статистическую отчетность в установленном порядке, обеспечить сохранность имущества;

5.16.4. не допускать ухудшения технического состояния имущества, это требование не распространяется на ухудшения, связанные с нормальным износом этого имущества в процессе эксплуатации;

5.16.5. осуществлять текущий и капитальный ремонт имущества, при этом любые произведенные улучшения имущества возмещению собственником не подлежат.

5.17. Ежегодно Учреждение обязано опубликовывать отчеты о своей деятельности и об использовании закрепленного за ним имущества в определенных Учредителем Учреждения средствах массовой информации. Порядок опубликования отчетов, а также перечень сведений, которые должны содержаться в отчетах, устанавливаются Правительством Российской Федерации, нормативно-правовыми актами города Перми.

5.18. Учреждение обязано вести бухгалтерский учет, представлять бухгалтерскую отчетность и статистическую отчетность в порядке, установленном законодательством Российской Федерации.

5.19. Ответственность за сохранность муниципального имущества и использование его по назначению несет руководитель (заведующий) Учреждения.

5.20. Право оперативного управления на имущество прекращается по основаниям и в порядке, предусмотренных действующим законодательством.

5.21. Департамент вправе изъять излишнее, неиспользуемое или используемое не по назначению имущество, закрепленное им за Учреждением либо приобретенное Учреждением за счет средств, выделенных ему Учредителем на приобретение такого имущества.

Имуществом, изъятым у Учреждения, Департамент вправе распорядиться по своему усмотрению.

5.22. Имущество ликвидированного Учреждения, оставшееся после удовлетворения требований кредиторов, передается ликвидационной комиссией Учредителю Учреждения и направляется на цели развития образования в соответствии с Уставом Учреждения, а имущество Учреждения, на которое в соответствии с федеральными законами не может быть обращено взыскание по обязательствам Учреждения, передается ликвидационной комиссией Учредителю Учреждения.

5.23. Учреждение вправе направлять в Департамент предложения по изъятию у него имущества, закрепленного за Учреждением на праве оперативного управления, по согласованию с Учредителем.

VI. Внесение изменений в устав. Реорганизация и ликвидация учреждения

6.1. Устав Учреждения, а также вносимые в него изменения утверждаются распоряжением Учредителя Учреждения по согласованию в части, касающейся имущества, с Департаментом и регистрируются в установленном законодательством порядке. Изменения к Уставу становятся действительными с момента их регистрации.

Изменения в Устав Учреждения предлагаются Учредителем или руководителем (заведующим) Учреждения, рассматриваются Наблюдательным советом, который дает по ним рекомендации, утверждаются Учредителем в порядке, установленном настоящим Уставом.

6.2. Реорганизация Учреждения (слияние, присоединение, разделение, выделение, преобразование) может быть осуществлена по решению Учредителя в порядке, установленном гражданским законодательством, и на основании положительного заключения комиссии по оценке последствий такого решения. Порядок создания комиссии по проведению оценки последствий принятия решения о реорганизации Учреждения, порядок ее проведения, включая критерии оценки, устанавливаются нормативными правовыми актами Пермского края.

6.3. При реорганизации Учреждения лицензия Учреждения переоформляется в порядке, установленном действующим законодательством.

6.4. Учреждение может быть ликвидировано в случаях и порядке, установленных действующим законодательством Российской Федерации, а также по решению суда.

6.5. Решение о ликвидации Учреждения принимается администрацией города Перми и утверждается постановлением администрации города Перми на основании положительного заключения комиссии по оценке последствий такого решения.

6.6. При ликвидации Учреждения, при прекращении его деятельности в результате реорганизации в форме разделения действие лицензии прекращается со дня внесения в единый государственный реестр юридических лиц записи соответственно о ликвидации юридического лица, о прекращении его деятельности в результате реорганизации.

6.7. При ликвидации Учреждения денежные средства за вычетом платежей по покрытию своих обязательств направляются на цели развития системы образования г. Перми. Имущество Учреждения, оставшееся после удовлетворения требований кредиторов, а также имущество, на которое в соответствии с федеральными законами не может быть обращено взыскание по обязательствам Учреждения, передается ликвидационной комиссией Учредителю.

6.8. В случае реорганизации, ликвидации Учреждения Учредитель обеспечивает перевод детей с согласия их родителей в другие муниципальные образовательные учреждения города Перми соответствующего типа.

6.9. Учреждение гарантирует учет и обеспечивает сохранность документов по личному составу. В случае реорганизации Учреждение передает документы по личному составу правопреемнику, при отсутствии правопреемника Учреждение передает документы по личному составу на государственное хранение, иные документы сдаются на хранение в архив.

АДМИНИСТРАЦИЯ ГОРОДА ПЕРМИ

НАЧАЛЬНИК ДЕПАРТАМЕНТА ОБРАЗОВАНИЯ

РАСПОРЯЖЕНИЕ

05.08.2022 № 059-08-01-26-226

О внесении изменений в устав муниципального автономного образовательного учреждения дополнительного образования детей «Детская школа искусств» Мотовилихинского района г. Перми, утвержденный распоряжением начальника департамента образования от 13.01.2012 № СЭД-08-01-26-7

В соответствии с Федеральным законом от 03 ноября 2006 г. № 174-ФЗ «Об автономных учреждениях», решением Пермской городской Думы от 12 сентября 2006 г. № 224 «О департаменте образования администрации города Перми», постановлением администрации города Перми от 28 января 2011 г. № 24 «О Порядке создания, реорганизации, изменения типа и ликвидации муниципальных учреждений города Перми, утверждения уставов муниципальных учреждений города Перми и внесения в них изменений»:

1. Внести изменения в устав муниципального автономного образовательного учреждения дополнительного образования детей «Детская школа искусств» Мотовилихинского района г. Перми, утвержденный распоряжением начальника департамента образования администрации города Перми от 13 января 2012 г. № СЭД-08-01-26-7, утвердив в новой редакции.

2. Уполномочить руководителя (директора) Зеленину Елену Валерьевну на осуществление необходимых действий по государственной регистрации изменений, вносимых в устав муниципального автономного образовательного учреждения дополнительного образования детей «Детская школа искусств» Мотовилихинского района г. Перми.

3. Руководителю (директору) муниципального автономного образовательного учреждения дополнительного образования детей «Детская школа искусств» Мотовилихинского района г. Перми Зелениной Е.В. после государственной регистрации изменений, вносимых в устав учреждения:

3.1. представить копии листа записи о внесении записи в Единый государственный реестр юридических лиц, изменений, внесенных в устав учреждения, в департамент образования администрации города Перми, департамент имущественных отношений администрации города Перми, департамент финансов администрации города Перми в 5-дневный срок со дня регистрации изменений, вносимых в устав;

3.2. разместить изменения в устав на сайте учреждения, Едином портале пермского образования http://permedu.ru;

3.3. уведомить иные организации, где находятся учтенные экземпляры устава, об изменениях, внесенных в устав учреждения.

4. Настоящее распоряжение вступает в силу со дня официального опубликования в печатном средстве массовой информации «Официальный бюллетень органов местного самоуправления муниципального образования город Пермь».

5. Отделу обеспечения деятельности департамента по общим и юридическим вопросам департамента образования администрации города Перми обеспечить опубликование настоящего распоряжения в печатном средстве массовой информации «Официальный бюллетень органов местного самоуправления муниципального образования город Пермь».

6. Контроль за исполнением настоящего распоряжения возложить на начальника отдела обеспечения деятельности департамента по общим и юридическим вопросам департамента образования администрации города Перми Панфилову А.С.

А.А. Деменева

УТВЕРЖДЕН
распоряжением начальника
департамента образования
администрации города Перми
от 05.08.2022 № 059-08-01-26-226

У С Т А В
муниципального автономного учреждения дополнительного образования
«Детская школа искусств» Мотовилихинского района г. Перми
(новая редакция)

г. Пермь, 2022

I. Общие положения

1.1. Муниципальное автономное учреждение дополнительного образования «Детская школа искусств» Мотовилихинского района г. Перми (далее – Учреждение) по типу реализации основных образовательных программ является организацией дополнительного образования, по организационно-правовой форме - унитарной некоммерческой организацией – муниципальным автономным учреждением.

1.2. Полное наименование Учреждения: муниципальное автономное учреждение дополнительного образования «Детская школа искусств» Мотовилихинского района г. Перми.

Сокращенное наименование Учреждения: МАУ ДО «Детская школа искусств».

1.3. Место нахождения Учреждения: 614014, Россия, Пермский край, г. Пермь, ул. Постаногова, д. 1а. По указанному адресу размещается постоянно действующий исполнительный орган Учреждения – руководитель (директор).

Учреждение также может осуществлять деятельность по иным адресам на основании договоров безвозмездного пользования.

1.4. Учредителем Учреждения является муниципальное образование город Пермь. Полномочия и функции учредителя от имени муниципального образования город Пермь осуществляет администрация города Перми, отдельные полномочия и функции учредителя по его поручению осуществляет департамент образования администрации города Перми (далее – Учредитель) на основании правовых актов администрации города Перми.

Место нахождения Учредителя: 614000, Россия, Пермский край, город Пермь, ул. Ленина, 23.

Почтовый адрес Учредителя: 614000, Россия, Пермский край, город Пермь, ул. Сибирская, 17.

1.5. Правоспособность Учреждения возникает с момента внесения в единый государственный реестр юридических лиц сведений о его создании и прекращается в момент внесения в указанный реестр сведений о его прекращении.

Учреждение имеет обособленное имущество и отвечает им по своим обязательствам, может от своего имени приобретать и осуществлять гражданские права и нести гражданские обязанности, быть истцом и ответчиком в суде.

Учреждение имеет печать установленного образца, штамп, бланки со своим наименованием.

Учреждение имеет логотип, представляющий собой композицию символов видов искусств: стилизованный скрипичный ключ, нотный стан, театральные маски, художественную палитру, фигуру танцовщицы на фоне бежево-оранжевого цвета.

1.6. Собственник имущества Учреждения – муниципальное образование город Пермь, полномочия собственника осуществляет департамент имущественных отношений администрации города Перми на основании правовых актов органов местного самоуправления города Перми (далее – Департамент).

1.7. Создание и деятельность организационных структур политических партий, общественно-политических и религиозных движений и организаций (объединений) в Учреждении не допускаются. Образование в Учреждении носит светский характер.

1.8. Деятельность Учреждения строится на принципах демократии и гуманизма, приоритета общечеловеческих ценностей, жизни и здоровья человека, свободного развития личности, воспитания гражданственности и духовно-нравственного развития личности.

1.9. Все документы, связанные с деятельностью Учреждения, ведутся на русском языке.

II. Предмет, цели и виды деятельности учреждения

2.1. Основной целью деятельности Учреждения является осуществление образовательной деятельности по дополнительным общеобразовательным программам.

2.2. Предметом деятельности Учреждения является образовательная деятельность в сфере дополнительного образования, направленная на достижение целей деятельности Учреждения.

2.3. Основным видом деятельности Учреждения является образовательная деятельность в сфере дополнительного образования.

2.4. Виды реализуемых образовательных программ:

дополнительные общеразвивающие программы художественной направленности;

адаптированные программы для детей с ОВЗ.

2.5. Учреждение для граждан и юридических лиц за плату и на одинаковых при оказании одних и тех же услуг условиях оказывает платные дополнительные образовательные услуги.

Указанные услуги не могут быть оказаны взамен или в рамках образовательной деятельности, финансируемой за счет субсидий, предоставляемых из бюджета на выполнение муниципального задания.

Оказание платных образовательных услуг по направлениям осуществляется согласно Положению об оказании платных образовательных услуг и ежегодно утверждаемому перечню.

2.6. Учреждение вправе осуществлять иные виды деятельности, в том числе за счет средств физических и юридических лиц (приносящая доход деятельность), не относящиеся к основным видам деятельности, лишь постольку, поскольку это служит достижению целей, ради которых оно создано, и если это соответствует таким целям:

2.6.1. проведение мероприятий в сфере образования;

2.6.2. организация отдыха детей, молодежи;

2.6.3. организация отдыха детей в лагере досуга и отдыха;

2.6.4. осуществление приносящей доход деятельности:

2.6.4.1. оказание платных образовательных услуг по направлениям согласно Положению об оказании платных образовательных услуг и ежегодно утвержденным перечнем;

2.6.4.2. сдача в аренду имущества, закрепленного за Учреждением на праве оперативного управления, а также имущества, приобретенного за счет ведения самостоятельной финансово-хозяйственной деятельности, в порядке, установленном действующим законодательством Российской Федерации и нормативно-правовыми актами органов местного самоуправления города Перми;

2.6.4.3. организация отдыха детей в лагере досуга и отдыха на территории Учреждения сверх бюджетного финансирования;

2.6.4.4. проведение мероприятий в сфере образования;

Учреждение осуществляет приносящую доход деятельность только по направлениям, установленным настоящим Уставом.

III. Порядок управления учреждением

3.1. Управление Учреждением осуществляется в соответствии с действующим законодательством Российской Федерации с учетом особенностей, установленных Федеральным законом от 29 декабря 2012 г. № 273-ФЗ «Об образовании в Российской Федерации» и настоящим Уставом, на основе сочетания принципов единоначалия и коллегиальности.

Единоличным исполнительным органом Учреждения является руководитель (директор) Учреждения.

Коллегиальными органами управления Учреждения являются Общее собрание работников, Педагогический совет, Наблюдательный совет.

Коллегиальные органы вправе самостоятельно выступать от имени Учреждения, осуществлять взаимоотношения с органами власти, организациями и общественными объединениями исключительно в пределах полномочий, определенных настоящим Уставом, без права заключения договоров (соглашений), влекущих материальные обязательства Учреждения.

В случае нарушения принципа добросовестности и разумности виновные представители указанных коллегиальных органов управления Учреждением несут ответственность в соответствии с законодательством Российской Федерации.

Руководитель (директор) Учреждения, члены коллегиальных органов при осуществлении своих прав и исполнении своих обязанностей должны действовать в интересах Учреждения добросовестно и разумно.

Руководитель (директор) Учреждения обязан возместить по требованию Учредителя убытки, причиненные по его вине Учреждению. Указанную ответственность несут также члены коллегиальных органов Учреждения, за исключением тех из них, кто голосовал против решения, которое повлекло причинение Учреждению убытков, или, действуя добросовестно, не принимал участия в голосовании.

3.2. Компетенция Учредителя в управлении Учреждением:

3.2.1. утверждает Устав Учреждения, а также вносимые в него изменения по согласованию с Департаментом в части, касающейся имущества;

3.2.2. формирует, утверждает и размещает муниципальное задание на оказание муниципальных услуг в соответствии с предусмотренными настоящим Уставом видами деятельности, осуществляет контроль за его исполнением;

3.2.3. координирует и контролирует процедуру приема обучающихся в Учреждение;

3.2.4. осуществляет контроль финансово-экономической деятельности Учреждения в пределах прав, установленных действующим законодательством;

3.2.5. согласовывает программу развития Учреждения;

3.2.6. организует мероприятия для приведения имущественных комплексов подведомственных муниципальных учреждений в соответствие с требованиями действующего законодательства;

3.2.7. приостанавливает деятельность Учреждения;

3.2.8. принимает решения о создании или ликвидации филиалов, открытии и закрытии представительств Учреждения, в том числе на основании предложений руководителя (директора) Учреждения;

3.2.9. представляет на рассмотрение Наблюдательного совета Учреждения предложения:

3.2.9.1. о внесении изменений в Устав Учреждения;

3.2.9.2. об изъятии имущества, закрепленного за Учреждением на праве оперативного управления;

3.2.10. по согласованию с Департаментом утверждает перечни недвижимого, особо ценного движимого и иного движимого имущества, передаваемого Учреждению;

3.2.11. издает приказ о даче согласия Учреждению на распоряжение недвижимым имуществом, закрепленным за ним Учредителем или приобретенным за счет средств, выделенных Учредителем на приобретение этого имущества,

а также особо ценным движимым имуществом, закрепленным за ним Учредителем или приобретенным за счет средств, выделенных Учредителем на приобретение этого имущества, на основании письменного разрешения Департамента;

3.2.12. дает согласие на внесение Учреждением денежных средств и иного имущества в уставный (складочный) капитал других юридических лиц или передачу этого имущества иным образом другим юридическим лицам в качестве их учредителя или участника;

3.2.13. направляет в Департамент предложения о закреплении за Учреждением недвижимого имущества и об изъятии данного имущества;

3.2.14. готовит предложение о реорганизации или ликвидации Учреждения в порядке, установленном действующим законодательством;

3.2.15. назначает руководителя (директора) Учреждения и прекращает его полномочия, в том числе по результатам аттестации на соответствие занимаемой должности;

3.2.16. принимает решение об одобрении сделки с имуществом Учреждения, в совершении которой имеется заинтересованность, а также сделки в отношении недвижимого имущества и особо ценного движимого имущества в случаях, если для совершения таких сделок требуется согласие Учредителя Учреждения;

3.2.17. назначает членов Наблюдательного совета Учреждения или досрочно прекращает их полномочия в порядке, определяемом действующим законодательством и настоящим Уставом;

3.2.18. утверждает передаточный акт.

К компетенции Учредителя относятся также иные полномочия, представленные Учредителю действующим законодательством Российской Федерации и муниципальными правовыми актами.

3.3. Единоличным исполнительным органом Учреждения является руководитель (директор).

Руководитель (директор) Учреждения назначается и освобождается от занимаемой должности приказом начальника департамента образования администрации города Перми в соответствии с действующим трудовым законодательством Российской Федерации и муниципальными правовыми актами на срок, устанавливаемый трудовым договором.

3.4. Руководитель (директор) осуществляет непосредственное руководство Учреждением в соответствии с действующим законодательством, настоящим Уставом.

3.5. Компетенция руководителя (директора) Учреждения:

3.5.1. организует выполнение решений Учредителя по вопросам деятельности Учреждения;

3.5.2. выступает от имени Учреждения, представляет Учреждение без доверенности во всех судебных, государственных и муниципальных органах, во взаимоотношениях с любыми физическими и юридическими лицами а также их объединениями;

3.5.3. распоряжается денежными средствами, предоставленными Учредителем, в соответствии с действующим законодательством Российской Федерации, муниципальными правовыми актами и настоящим Уставом;

3.5.4. заключает гражданско-правовые договоры и трудовые договоры от имени Учреждения;

3.5.5. утверждает график работы Учреждения;

3.5.6. утверждает план финансово-хозяйственной деятельности Учреждения;

3.5.7. издает приказы и инструкции, обязательные для исполнения всеми работниками и обучающимися Учреждения, выдает доверенности на осуществление представительства от имени Учреждения;

3.5.8. утверждает штатное расписание Учреждения, осуществляет подбор, прием на работу и расстановку кадров, несет ответственность за уровень их квалификации;

3.5.9. устанавливает заработную плату работников Учреждения, в том числе должностные оклады (базовую основную часть заработной платы), порядок и размеры выплат стимулирующего, компенсационного, иного характера в пределах имеющихся средств, в соответствии с действующим законодательством Российской Федерации и муниципальными правовыми актами, локальными нормативными актами Учреждения, коллективным договором (при наличии);

3.5.10. назначает руководителей профессиональных, методических и творческих объединений, секретаря Педагогического совета;

3.5.11. утверждает приказом реализуемые в Учреждении дополнительные общеобразовательные программы;

3.5.12. определяет стратегию, цели, задачи развития Учреждения;

3.5.13. обеспечивает эффективное использование бюджетных ассигнований, а также средств, поступающих из других источников, представляет Учредителю и общественности отчёт Учреждения о поступлении и расходовании финансовых и материальных средств, в том числе отчета о результатах самообследования;

3.5.14. обеспечивает эффективное взаимодействие и сотрудничество с органами местного самоуправления, предприятиями и организациями, общественностью, родителями (законными представителями) обучающихся;

3.5.15. утверждает приказом локальные нормативные акты Учреждения с учетом мнения соответствующего коллегиального органа Учреждения, к чьей компетенции относится принятие локального нормативного акта в порядке, установленном настоящим уставом;

3.5.16. утверждает программы деятельности методических объединений, иные программы и планы по разным направлениям деятельности Учреждения;

3.5.17. подписывает совместно с представителем работников Учреждения коллективный договор (при наличии);

3.5.18. представляет Наблюдательному совету Учреждения годовую бухгалтерскую отчетность Учреждения, проекты отчетов о деятельности Учреждения и об использовании его имущества, об исполнении плана его финансово-хозяйственной деятельности;

3.5.19. разрабатывает и принимает меры по предупреждению коррупции в учреждении, своевременно информирует Учредителя о фактах сообщений о коррупционных правонарушениях, непосредственно поступивших в отношении его работников.

3.5.20. подписывает отчет о результатах самообследования по результатам рассмотрения Общего собрания работников;

3.5.21. утверждает согласованную с Учредителем программу развития Учреждения и несет ответственность за ее реализацию;

3.5.22. организует создание необходимых условий для охраны и укрепления здоровья, организации питания обучающихся и работников Учреждения в порядке, установленном действующим законодательством Российской Федерации и муниципальными правовыми актами, локальными нормативными актами Учреждения;

3.5.23. обеспечивает создание и ведение официального сайта Учреждения в сети Интернет;

3.5.24. организует работу Комиссии по урегулированию споров между участниками образовательных отношений в порядке, установленном локальным нормативным актом, принятым по результатам рассмотрения Общим собранием работников и Педагогическим советом Учреждения.

3.6. Руководитель (заведующий) Учреждения несет ответственность за руководство образовательной, научной, воспитательной работой, организационно-хозяйственной деятельностью Учреждения, организацию и полноту выполнения СанПиН.

3.7. Работники учреждения имеют право на участие в управлении Учреждением, в том числе в коллегиальных органах управления, в порядке, установленном настоящим Уставом.

3.8. Права, обязанности и ответственность инженерно-технических, административно-хозяйственных, производственных, учебно-вспомогательных, медицинских и иных работников, осуществляющих вспомогательные функции, устанавливаются правилами внутреннего трудового распорядка и иными локальными нормативными актами Учреждения, должностными инструкциями и трудовыми договорами.

3.9. **Общее собрание работников** (далее – Общее собрание) является коллегиальным органом управления Учреждением, осуществляющим полномочия работников Учреждения. Основной задачей Общего собрания является коллегиальное решение важных вопросов жизнедеятельности трудового коллектива.

3.9.1. Общее собрание действует бессрочно.

3.9.2. Членами Общего собрания являются все граждане, участвующие своим трудом в деятельности Учреждения на основе трудового договора.

Срок полномочий члена Общего собрания: со дня заключения до дня расторжения трудового договора с Учреждением.

Председатель и секретарь Общего собрания избираются из числа членов Общего собрания открытым голосованием простым большинством голосов сроком на один учебный год.

Председатель организует подготовку заседаний, определяет повестку дня, контролирует выполнение решений Общего собрания. Секретарь организует протоколирование заседаний и ведение документации Общего собрания.

3.9.3. Общее собрание собирается не реже 2 раз в течение учебного года по инициативе руководителя (директора) Учреждения. Не позднее чем за 15 дней до даты проведения Общего собрания объявление о его проведении размещается на доске объявления, расположенной в Учреждении, для ознакомления всех членов Общего собрания.

Внеочередной созыв Общего собрания может произойти по инициативе руководителя (директора) Учреждения или по инициативе не менее чем 1/3 членов Общего собрания, поданной в письменном виде руководителю (директору) Учреждения.

Ход заседания Общего собрания и решения Общего собрания оформляются протоколом, который подписывается председателем и секретарем Общего собрания. Протоколы Общего собрания включаются в номенклатуру дел Учреждения и хранятся в Учреждении постоянно.

3.9.4. Общее собрание считается правомочным, если на нем присутствует не менее двух третей списочного состава работников Учреждения. Решение Общего собрания по всем рассматриваемым вопросам принимается открытым голосованием простым большинством голосов. Решение считается принятым, если за него проголосовало не менее 51 % присутствующих. При равном количестве голосов решающим считается голос председателя Общего собрания.

3.9.5. Компетенция Общего собрания:

3.9.5.1. рассматривает и принимает локальные нормативные акты Учреждения, затрагивающие права и обязанности работников Учреждения, академические права и свободы педагогических работников (в том числе локальные нормативные акты, регламентирующие правила внутреннего трудового распорядка, правила пользования библиотеками и образовательными, методическими информационными ресурсами, а также порядок доступа к информационно-телекоммуникационным сетям и базам данных, учебным и методическим материалам, музейным фондам, материально-техническим средствам обеспечения образовательной деятельности);

3.9.5.2. рассматривает и принимает локальный нормативный акт, регламентирующий порядок создания, организации работы, принятия и исполнения решений Комиссии по урегулированию споров между участниками образовательных отношений;

3.9.5.3. рассматривает и принимает локальные нормативные акты Учреждения, регламентирующие финансово-хозяйственную деятельность Учреждения, в том числе привлечение и расходование средств от приносящей доход деятельности и другие аспекты финансово-хозяйственной деятельности Учреждения (за исключением Положения о закупке товаров, работ, услуг для нужд Учреждения);

3.9.5.4. обсуждает и принимает коллективный договор Учреждения;

3.9.5.5. рассматривает и обсуждает вопросы материально-технического обеспечения и оснащения образовательного процесса;

3.9.5.6. рассматривает кандидатуры работников Учреждения для представления к награждению и (или) поощрению;

3.9.5.7. рассматривает вопросы охраны и безопасности условий труда работников, охраны жизни и здоровья обучающихся в Учреждении;

3.9.5.8. выдвигает кандидатов в состав Наблюдательного совета и Управляющего совета из числа от работников Учреждения;

3.9.5.9. заслушивает отчет руководителя (директора) Учреждения о выполнении коллективного договора;

3.9.5.10. рассматривает отчет о результатах самообследования;

3.9.5.11. выдвигает кандидатов в состав Наблюдательного совета от представителей общественности.

3.9.6. Общее собрание не вправе выступать от имени Учреждения.

3.10. **Наблюдательный совет** Учреждения создается в составе не менее 5 и не более 11 членов. Решение о назначении членов наблюдательного совета Учреждения или досрочном прекращении их полномочий принимается Учредителем на основании представленных копий протоколов Общего собрания, родительского собрания и оформляется приказом Учредителя.

3.10.1. В состав Наблюдательного совета входят:

представители органов местного самоуправления в лице Департамента и Учредителя;

представители работников Учреждения;

представители общественности, к которым относятся лица, имеющие заслуги и достижения в соответствующей сфере, а также родители, чьи дети посещают данное Учреждение.

Представители работников Учреждения выбираются общим собранием работников Учреждения.

Представители общественности выбираются общим собранием работников Учреждения.

Количество представителей Департамента и Учредителя в составе Наблюдательного совета не должно превышать одну треть от общего числа членов Наблюдательного совета Учреждения. При этом не менее половины составляют представители Учредителя.

Количество представителей работников Учреждения не может превышать одну треть от общего числа членов Наблюдательного совета Учреждения.

3.10.2. Срок полномочий Наблюдательного совета равен пяти годам.

3.10.3. Полномочия члена Наблюдательного совета могут быть прекращены досрочно:

по просьбе члена Наблюдательного совета;

в случае невозможного исполнения членом Наблюдательного совета своих обязанностей по состоянию здоровья или по причине его отсутствия в месте нахождения Учреждения в течение четырех месяцев;

в случае привлечения члена Наблюдательного совета к уголовной ответственности;

в случае смерти члена Наблюдательного совета.

3.10.4. Полномочия члена Наблюдательного совета, являющегося представителем органа местного самоуправления и состоящего с этим органом в трудовых отношениях:

прекращаются досрочно в случае прекращения трудовых отношений;

могут быть прекращены досрочно по представлению указанного органа местного самоуправления.

3.10.5. Полномочия члена Наблюдательного совета, являющегося представителем работников Учреждения, прекращаются досрочно в случае прекращения трудовых отношений с Учреждением.

3.10.6. Ограничения при выборе в члены Наблюдательного совета:

3.10.6.1. руководитель (директор) Учреждения, его заместители не могут быть членами Наблюдательного совета. Руководитель (директор) Учреждения участвует в заседаниях Наблюдательного совета с правом совещательного голоса;

3.10.6.2. членами Наблюдательного совета не могут быть лица, имеющие неснятую или непогашенную судимость.

3.10.7. Члены Наблюдательного совета не получают вознаграждение за выполнение ими своих обязанностей, за исключением компенсации документально подтвержденных расходов, непосредственно связанных с участием в работе Наблюдательного совета.

3.10.8. Наблюдательный совет возглавляет председатель, который избирается членами Наблюдательного совета из их числа простым большинством голосов. Председателем Наблюдательного совета не может быть избран представитель работников Учреждения. Наблюдательный совет в любое время вправе переизбрать своего председателя.

3.10.9. Полномочия Наблюдательного совета Учреждения:

3.10.9.1. Наблюдательный совет дает рекомендации по следующим вопросам:

а) предложения Учредителя или руководителя (директора) Учреждения о внесении изменений в Устав Учреждения;

б) предложения Учредителя или руководителя (директора) Учреждения о создании и ликвидации филиалов, об открытии и о закрытии представительств;

в) предложения Учредителя или руководителя (директора) Учреждения о реорганизации Учреждения или о его ликвидации;

г) предложения Учредителя или руководителя (директора) Учреждения об изъятии имущества, закрепленного за Учреждением на праве оперативного управления;

д) предложения руководителя (директора) Учреждения о совершении сделок с недвижимым имуществом и особо ценным движимым имуществом, закрепленным за Учреждением Учредителем или приобретенным за счет средств, выделенных Учредителем на приобретение этого имущества. Решение об отнесении имущества к категории особо ценного движимого имущество принимается Учредителем;

е) отчеты о деятельности Учреждения и об использовании его имущества, об исполнении плана его финансово-хозяйственной деятельности, годовую бухгалтерскую отчетность. Копии указанных документов направляются Учредителю.

Рекомендации даются большинством голосов от общего числа голосов членов Наблюдательного совета с занесением в протокол заседания Наблюдательного совета. После рассмотрения рекомендаций Наблюдательного совета Учредитель принимает по этим вопросам решение.

3.10.9.2. Наблюдательный совет Учреждения дает заключение по следующим вопросам:

а) по рассмотрению проекта плана финансово-хозяйственной деятельности Учреждения;

б) по предложению руководителя (директора) Учреждения о выборе кредитных организаций, в которых Учреждение может открыть банковские счета;

в) по предложению руководителя (директора) Учреждения об участии Учреждения в других юридических лицах, в том числе о внесении денежных средств и иного имущества в уставный (складочный) капитал других юридических лиц или передаче такого имущества иным образом другим юридическим лицам, в качестве учредителя или участника.

Заключения даются большинством голосов от общего числа голосов членов Наблюдательного совета с занесением в протокол заседания Наблюдательного совета. Руководитель (директор) Учреждения принимает по этим вопросам решение после рассмотрения заключений Наблюдательного совета.

3.10.9.3. Наблюдательный совет принимает решения, обязательные для руководителя (директора) по следующим вопросам:

а) проведение аудита годовой бухгалтерской отчетности Учреждения и утверждения аудиторской организации. Решение принимается большинством в две трети голосов от общего числа голосов членов Наблюдательного совета с занесением в протокол заседания Наблюдательного совета;

б) о совершении Учреждением крупных сделок. Решение принимается большинством в две трети голосов от общего числа голосов членов Наблюдательного совета с занесением в протокол заседания Наблюдательного совета;

в) о совершении сделок, в совершении которых имеется заинтересованность. Решение принимается большинством голосов членов Наблюдательного совета, не заинтересованных в совершении сделки, с занесением в протокол заседания Наблюдательного совета.

Крупной признается сделка, связанная с распоряжением денежными средствами, привлечением заемных денежных средств, отчуждением имущества (которым в соответствии с настоящим Уставом Учреждение вправе распоряжаться самостоятельно), а также с передачей такого имущества в пользование или залог при условии, что цена такой сделки либо стоимость отчуждаемого или передаваемого имущества превышает 3% (трех) процентов балансовой стоимости активов Учреждения, определяемой по данным его бухгалтерской отчетности на последнюю отчетную дату. Указанный в настоящем Уставе размер крупной сделки (процент) определен в порядке, утвержденном правовым актом Учредителя.

3.10.9.4. Наблюдательный совет утверждает Положение о закупке товаров, работ, услуг для нужд Учреждения.

3.10.10. Вопросы, относящиеся к компетенции Наблюдательного совета, не могут быть переданы на рассмотрение иных органов Учреждения.

3.10.11. По требованию Наблюдательного совета или любого из его членов другие органы Учреждения обязаны представить информацию по вопросам, относящимся к компетенции Наблюдательного совета.

3.10.12. Порядок проведения заседаний Наблюдательного совета:

3.10.12.1. первое заседание Наблюдательного совета после его создания, а также первое заседание нового состава Наблюдательного совета созывается по требованию Учредителя. До избрания председателя Наблюдательного совета на заседании председательствует старший по возрасту член Наблюдательного совета, за исключением представителя

работников Учреждения;

3.10.12.2. председатель избирается на первом заседании Наблюдательного совета после его создания, а также первом заседании нового состава Наблюдательного совета из числа присутствующих простым большинством голосов;

3.10.12.3. Порядок и сроки подготовки созыва и проведения заседаний Наблюдательного совета:

3.10.12.3.1. заседания Наблюдательного совета проводятся не реже одного раза в квартал;

3.10.12.3.2. заседание Наблюдательного совета созывается его председателем по собственной инициативе либо по требованию Учредителя, члена Наблюдательного совета или руководителя (директора) Учреждения путем уведомления председателя Наблюдательного совета.

В течение 15 дней с момента получения уведомления председатель Наблюдательного совета назначает дату проведения заседания.

Не менее чем за 3 дня до назначенной даты заседания председатель Наблюдательного совета оповещает членов Наблюдательного совета о дате, времени, месте проведения и повестке заседания Наблюдательного совета.

3.10.12.4. в заседании Наблюдательного совета вправе участвовать руководитель (директор) Учреждения, иные приглашенные председателем Наблюдательного совета, если против их присутствия не возражает более чем одна треть от общего числа членов Наблюдательного совета Учреждения;

3.10.12.5. заседание Наблюдательного совета является правомочным, если все члены Наблюдательного совета извещены о времени и месте его проведения и на заседании присутствует более половины членов;

3.10.12.6. мнение члена Наблюдательного совета Учреждения, отсутствующего на его заседании по уважительной причине, учитывается в случае предоставления его в письменной форме при определении наличия кворума и результатов голосования, а также возможно принятие решений Наблюдательным советом путем проведения заочного голосования. Заочным голосованием не могут быть согласованы предложения руководителя (директора) Учреждения о совершении крупных сделок и сделок, в совершении которых имеется заинтересованность.

В протоколе о проведении заседания Наблюдательного совета Учреждения заочным голосованием в обязательном порядке указывается о направлении извещений и опросных листов членам Наблюдательного совета, о действительности и количестве опросных листов для определения кворума, результаты голосования поименно;

3.10.12.7. каждый член Наблюдательного совета Учреждения имеет при голосовании один голос. Передача членом Наблюдательного совета своего голоса другому лицу не допускается. В случае равенства голосов решающим является голос председателя Наблюдательного совета;

3.10.12.8. на заседании Наблюдательного совета ведется протокол. Протокол заседания составляется, подписывается председателем заседания, который несет ответственность за правильность его составления.

Протокол заседания Наблюдательного совета в течение 2 рабочих дней после заседания направляется Учредителю. Решения, заключения, рекомендации и протоколы заседаний Наблюдательного совета включаются в номенклатуру дел Учреждения и доступны для ознакомления любым лицам, имеющим право быть избранными в члены Наблюдательного совета;

3.10.12.9. организационно-техническое, документационное обеспечение заседаний Наблюдательного совета, подготовка аналитических, справочных и других материалов к заседаниям, оформление принятых им решений возлагается на администрацию Учреждения.

3.10.13. Наблюдательный совет и его представители не вправе выступать от имени Учреждения.

3.11. **Педагогический совет** является коллегиальным органом управления Учреждением и создан в целях реализации права педагогических работников на участие в управлении Учреждением, развития содержания образования, повышения качества воспитания и обучения обучающихся, совершенствования методической работы, рассмотрения педагогических и методических вопросов организации образовательного процесса, изучения и распространения передового педагогического опыта в Учреждении, содействия повышению квалификации работников Учреждения.

3.11.1. Членами Педагогического совета являются все лица, осуществляющие педагогическую деятельность в Учреждении на основании трудовых договоров, а также руководитель Учреждения.

Член Педагогического совета считается принятым в состав Педагогического совета с момента подписания трудового договора с Учреждением. В случае увольнения из Учреждения член Педагогического совета выбывает из его состава.

Председателем Педагогического совета является руководитель (директор) Учреждения. Он назначает своим приказом секретаря Педагогического совета сроком на один год.

Педагогический совет является постоянно действующим органом без ограничения срока его действия.

3.11.2. Педагогический совет собирается не реже четырех раз в год по инициативе руководителя (директора) Учреждения. Не позднее чем за 5 дней до даты проведения Педагогического совета, решение руководителя (директора) Учреждения о созыве Педагогического совета оформляется приказом. Данный приказ помещается на доску объявления, расположенную в Учреждении, для ознакомления членов Педагогического совета.

Ход заседания Педагогического совета и решения Педагогического совета оформляются протоколом. Протоколы Педагогического совета включаются в номенклатуру дел Учреждения и хранятся в Учреждении постоянно.

3.11.3. Решение Педагогического совета по всем рассматриваемым вопросам принимается открытым голосова-

нием простым большинством голосов. Решение считается правомочным, если в заседании участвовало более половины членов Педагогического совета.

3.11.4. К компетенции Педагогического совета относится:

3.11.4.1. планирование образовательного процесса;

3.11.4.2. организация и совершенствование методического обеспечения образовательного процесса;

3.11.4.3. контроль за своевременностью предоставления отдельным категориям обучающихся дополнительных льгот, предусмотренных законодательством Российской Федерации, муниципальными правовыми актами, локальными нормативными актами Учреждения;

3.11.4.4. разработка перечня платных образовательных услуг;

3.11.4.5. рассмотрение и принятие локальных нормативных актов Учреждения, затрагивающих права обучающихся, вопросы организации образовательного процесса, в том числе регламентирующие правила внутреннего распорядка обучающихся, правила приема в Учреждение, режим занятий обучающихся, формы и периодичность текущего контроля успеваемости и диагностики обучающихся, требования к одежде обучающихся, порядок, основания и условия перевода, отчисления и восстановления обучающихся, нормы профессиональной этики педагогических работников, порядок обучения по индивидуальному учебному плану, в том числе ускоренное обучение, в пределах осваиваемой дополнительной общеобразовательной программы, порядок оказания платных образовательных услуг, посещение обучающимися по своему выбору мероприятий, которые проводятся в Учреждении, и не предусмотрены учебным планом и др.;

3.11.4.6. вынесение решения о поощрении обучающихся за успехи в учебной, физкультурной, спортивной, общественной, научной, научно-технической, творческой, экспериментальной и инновационной деятельности в соответствии с локальным нормативным актом Учреждения;

3.11.4.7. рассмотрение и направление учебных планов на утверждение руководителю (директору) Учреждения;

3.11.4.8. обсуждение и выбор различных вариантов содержания образования, форм и методов обучения;

3.11.4.9. рассмотрение вопросов внедрения технологий обучения, обобщение педагогического опыта;

3.11.5. Педагогический совет не вправе выступать от имени Учреждения.

3.12. В целях оперативного управления и реализации решений Педагогического совета в Учреждении создается методический совет. Методический совет не является коллегиальным органом управления Учреждением. Руководство методическим советом осуществляет заместитель руководителя (директора) Учреждения по учебно-воспитательной работе. Состав методического совета утверждается приказом руководителя (директора) Учреждения. Методический совет собирается не реже одного раза в триместр.

3.13. В Учреждении могут создаваться иные профессиональные и творческие объединения, направленные на координирующую деятельность и деятельность, связанную с совершенствованием функционирования и развития Учреждения (методические объединения, советы, консилиумы, творческие и проблемные группы и т.д.).

3.14. В учреждении создан представительный орган Совет родителей.

3.14.1. В Учреждении действует коллегиальный орган - Совет родителей. Он содействует объединению усилий семьи и Учреждения в деле обучения и воспитания детей.

3.14.2. В Совет родителей входят:

- родители (законные представители) обучающихся, делегированные от структурных подразделений Учреждения;

- работники Учреждения, которые избираются на общем собрании работников Учреждения.

3.14.3. Руководитель (директор) Учреждения может быть членом Совета родителей по должности от работников Учреждения.

3.14.4. Срок полномочий Совет родителей — 5 лет.

3.14.5. Полномочия члена Совета родителей могут быть прекращены досрочно:

- по просьбе члена Родительского комитета;

- в случае невозможного исполнения членом Совета родителей своих обязанностей по состоянию здоровья;

- завершение обучения в Учреждении ребенком члена Совета родителей.

3.14.6. Совет родителей возглавляет председатель, который избирается членами Совета родителей из их числа простым большинством голосов. Полномочия Совета родителей Учреждения:

- выражает мнение по локальным нормативным актам Учреждения, касающихся общих вопросов осуществления деятельности Учреждения, затрагивающих права и законные интересы обучающихся, родителей (законных представителей) обучающихся;

- содействует привлечению дополнительного финансирования для обеспечения деятельности Учреждения;

- заслушивает отчет руководителя (директора) Учреждения по итогам учебного и финансового года;

- представляет ходатайства Учредителю о поощрении руководителя (директора) Учреждения;

- осуществляет контроль за здоровыми и безопасными условиями обучения.

3.14.7. Заседания Совета родителей проводятся по мере необходимости.

3.14.8. Совет родителей может принимать решения заочным голосованием (опросным листом). Принятие решений заочным голосованием не допускается, если против такого способа принятия решения возражает хотя бы один член

Совета родителей. Заочным голосованием не могут быть согласованы выборы председателя родительского комитета.

3.14.9. На заседании Совета родителей ведется протокол, который составляется не позднее 5 дней после его проведения, подписывается председательствующим на заседании.

3.14.10. Организационно-техническое, документационное обеспечение заседаний Совета родителей, подготовка аналитических, справочных и других материалов к заседаниям, оформление принятых им решений возлагается на администрацию Учреждения.

3.15. В Учреждении может быть создан Совет профилактики, который является коллегиальным органом Учреждения. Основная цель Совета профилактики - решение вопросов организации работы по коррекции детского и семейного неблагополучия, разработки и реализации индивидуальных программ коррекции (ИПК), оценке их эффективности, завершении работы по коррекции детского и семейного неблагополучия.

Порядок создания и функционирования Совета профилактики осуществляется в соответствии с локальным актом Учреждения.

IV. Порядок разработки и принятия локальных нормативных актов

4.1. Локальный нормативный акт Учреждения - это основанный на законодательстве официальный правовой документ, принятый Учреждением в пределах своей компетенции, рассчитанный на неоднократное применение и устанавливающий правила поведения (права и обязанности) самого Учреждения, всех или отдельных категорий его работников, воспитанников и их родителей (законных представителей) в части не урегулированной законодательством Российской Федерации и муниципальными правовыми актами.

4.2. Локальный нормативный акт издается Учреждением в письменной форме и содержит необходимые реквизиты: наименование, отражающее форму акта и его краткое содержание, дату издания, порядковый (регистрационный) номер, подпись уполномоченного должностного лица, в необходимых случаях визы согласования и печать Учреждения.

4.3 Подготовка проекта (разработка содержания), сроки и ответственные за разработку локального нормативного акта лица определяются распорядительным актом руководителя (директора) Учреждения.

4.4. Все локальные нормативные акты Учреждения принимаются в следующем порядке: локальный нормативный акт утверждаются единоличным исполнительным органом Учреждения - руководителем (заведующим) путем издания распорядительного акта по результатам рассмотрения коллегиальными органами управления Учреждением в соответствии с компетенцией коллегиальных органов, определенной настоящим Уставом.

Результат принятия локального нормативного акта соответствующим коллегиальным органом Учреждения отражается в протоколе заседания коллегиального органа и на титульном листе локального нормативного акта.

Изменения в локальные нормативные акты Учреждения вносятся в порядке, аналогичном порядку утверждения локальных нормативных актов, установленному настоящим Уставом.

4.5. При принятии локальных нормативных актов, затрагивающих права обучающихся и работников Учреждения представительного органа работников (при их наличии).

4.5.1. Порядок учета мнения родителей (законных представителей) обучающихся при принятии нормативного акта Учреждения, затрагивающего права и законные интересы обучающихся:

перед утверждением руководителем (директором) локального нормативного акта, затрагивающего права и законные интересы обучающихся, руководитель (директор) направляет проект этого локального нормативного акта на согласование в совет родителей (законных представителей) обучающихся с соответствующим сопроводительным письмом;

совет родителей обучающихся не позднее пяти рабочих дней со дня получения проекта локального нормативного акта направляют руководителю (директору) мотивированное мнение по представленному проекту в письменной форме;

в случае если совет родителей обучающихся выразил согласие с проектом локального нормативного акта, либо мотивированное мнение не поступило в указанный предыдущим пунктом срок, руководитель (директор) имеет право принять локальный нормативный акт;

в случае если советы родителей обучающихся высказали свои письменные предложения по проекту локального нормативного акта, руководитель (директор) имеет право принять локальный нормативный акт с учетом высказанных предложений;

в случае если мотивированное мнение хотя бы одного из членов совета родителей обучающихся не содержит согласия с проектом локального нормативного акта, либо содержит предложения по его доработке, которое руководитель (директор) учитывать не планирует, руководитель (директор) в течение трех рабочих дней после получения мотивированного мнения проводит дополнительные консультации с советом родителей обучающихся, направившим свое несогласие, либо предложение по доработке проекта локального нормативного акта, в целях достижения взаимоприемлемого решения;

4.5.2. Мнение представительного органа работников при принятии локальных нормативных актов учитывается в порядке и в случаях, которые предусмотрены трудовым законодательством.

4.6. Совет родителей может обжаловать принятый локальный нормативный акт у Учредителя, а также оспорить в соответствии с действующим законодательством.

4.7. Локальные нормативные акты Учреждения не могут противоречить действующему законодательству Российской Федерации, муниципальным правовым актам и настоящему Уставу. Нормы локальных нормативных актов Учреждения, ухудшающие положение обучающихся или работников Учреждения по сравнению с установленным законодательством об образовании, трудовым законодательством либо принятые с нарушением порядка, установленного настоящим Уставом, не применяются и подлежат отмене Учреждением.

4.8. С локальными нормативными актами Учреждения должны быть ознакомлены все лица, чьи права и интересы они затрагивают: работники Учреждения – под подпись, родители (законные представители) обучающихся, обучающиеся – путем размещения локальных нормативных актов на официальном сайте Учреждения и (или) информационном стенде Учреждения.

V. Имущество учреждения

5.1. Имущество закрепляется за Учреждением на праве оперативного управления в соответствии с Гражданским кодексом Российской Федерации. Собственником имущества Учреждения является муниципальное образование город Пермь.

Право оперативного управления на недвижимое имущество подлежит государственной регистрации в соответствии с действующим законодательством.

5.2. Земельный участок, необходимый для выполнения Учреждением своих уставных задач, предоставляется ему на праве постоянного (бессрочного) пользования.

5.3. На праве оперативного управления закрепляется имущество в виде нежилых помещений, зданий, сооружений, а также оборудование, транспортные средства, инвентарь и другие материальные ценности, относимые к основным средствам.

5.4. Закрепление муниципального имущества на праве оперативного управления осуществляется Департаментом в соответствии с его целевым назначением и оформляется распоряжением начальника Департамента.

5.5. Источниками формирования имущества и финансовых ресурсов Учреждения являются:

имущество, закрепленное за ним на праве оперативного управления;

средства от сдачи в аренду имущества, закрепленного за ним на праве оперативного управления;

бюджетные поступления в виде субсидий;

средства от оказания платных услуг;

средства спонсоров и добровольные целевые пожертвования граждан и юридических лиц;

иные источники, не запрещенные действующим законодательством Российской Федерации.

5.6. Учреждение отвечает по своим обязательствам имуществом, находящимся у него на праве оперативного управления, за исключением недвижимого имущества и особо ценного движимого имущества, закрепленных за ним Департаментом или приобретенных автономным учреждением за счет средств, выделенных ему Учредителем на приобретение этого имущества.

5.7. Собственник имущества Учреждения не несет ответственность по обязательствам Учреждения, за исключением случаев, предусмотренных действующим законодательством Российской Федерации. Учреждение не отвечает по обязательствам собственника имущества Учреждения.

5.8. Учреждение вправе осуществлять приносящую доход деятельность лишь постольку, поскольку это служит достижению целей, ради которых оно создано, и соответствующую этим целям, при условии, что такая деятельность указана в его учредительных документах.

Доходы, полученные от такой деятельности, и приобретенное за счет этих доходов имущество поступают в самостоятельное распоряжение Учреждения и используются им для достижения целей, ради которых оно создано, если иное не предусмотрено Федеральным законом от 03 ноября 2006 г. № 174-ФЗ «Об автономных учреждениях».

5.9. Собственник имущества Учреждения не имеет права на получение доходов от осуществления Учреждением деятельности и использования закрепленного за Учреждением имущества.

5.10. Учреждение без согласия Учредителя не вправе распоряжаться недвижимым имуществом и особо ценным движимым имуществом, закрепленным за ним на праве оперативного управления Департаментом или приобретенным Учреждением за счет средств, выделенных ему Учредителем на приобретение такого имущества. Остальным имуществом, находящимся у него на праве оперативного управления и приобретенным за счет собственных средств, Учреждение вправе распоряжаться самостоятельно, если иное не установлено законом.

Учреждение вправе сдавать имущество в аренду в случаях, когда распоряжение имуществом путем его передачи в аренду осуществляется в целях обеспечения более эффективной организации основной деятельности Учреждения, для которой оно создано, с согласия Департамента и Учредителя.

Имущество Учреждения может быть передано в безвозмездное пользование в соответствии с его функциональным назначением с согласия Учредителя и Департамента в порядке, предусмотренном действующим законодательством.

5.11. Недвижимое имущество, закрепленное за Учреждением или приобретенное Учреждением за счет средств, выделенных ему Учредителем на приобретение этого имущества, а также находящееся у Учреждения особо ценное движимое имущество подлежит обособленному учету в установленном порядке.

5.12. Имущество, переданное в оперативное управление, подлежит переоценке в установленном порядке.

5.13. Под особо ценным движимым имуществом понимается имущество, без которого осуществление Учреждением своей уставной деятельности будет существенно затруднено.

Порядок отнесения имущества к категории особо ценного движимого имущества устанавливается Правительством Российской Федерации. Виды такого имущества определяются в порядке, установленном нормативно-правовыми актами города Перми в отношении автономных учреждений, которые созданы на базе имущества, находящегося в муниципальной собственности.

5.14. Решение Учредителя об отнесении имущества к категории особо ценного движимого имущества принимается одновременно с принятием решения о закреплении указанного имущества за Учреждением или о выделении средств на его приобретение.

5.15. Учреждение вправе с согласия Учредителя и Департамента вносить имущество, указанное в пункте 5.11., в уставный (складочный) капитал других юридических лиц или иным образом передавать это имущество другим юридическим лицам в качестве их учредителя или участника (за исключением объектов культурного наследия народов Российской Федерации, предметов и документов, входящих в состав Музейного фонда Российской Федерации, Архивного фонда Российской Федерации, национального библиотечного фонда).

5.16. При осуществлении права оперативного управления имуществом Учреждение обязано:

5.16.1. эффективно использовать имущество;

5.16.2. использовать имущество строго в соответствии с целями создания Учреждения;

5.16.3. вести бухгалтерский учет, бухгалтерскую и статистическую отчетность в установленном порядке, обеспечить сохранность имущества;

5.16.4. не допускать ухудшения технического состояния имущества, это требование не распространяется на ухудшения, связанные с нормальным износом этого имущества в процессе эксплуатации;

5.16.5. осуществлять текущий и капитальный ремонт имущества, при этом любые произведенные улучшения имущества возмещению собственником не подлежат.

5.17. Ежегодно Учреждение обязано опубликовывать отчеты о своей деятельности и об использовании закрепленного за ним имущества в определенных Учредителем Учреждения средствах массовой информации. Порядок опубликования отчетов, а также перечень сведений, которые должны содержаться в отчетах, устанавливаются Правительством Российской Федерации, нормативными правовыми актами города Перми.

5.18. Учреждение обязано вести бухгалтерский учет, представлять бухгалтерскую отчетность и статистическую отчетность в порядке, установленном законодательством Российской Федерации.

5.19. Ответственность за сохранность муниципального имущества и использование его по назначению несет руководитель (директор) Учреждения.

5.20. Право оперативного управления на имущество прекращается по основаниям и в порядке, предусмотренном действующим законодательством.

5.21. Департамент вправе изъять излишнее, неиспользуемое или используемое не по назначению имущество, закрепленное им за Учреждением либо приобретенное Учреждением за счет средств, выделенных ему Учредителем на приобретение такого имущества.

Имуществом, изъятым у Учреждения, Департамент вправе распорядиться по своему усмотрению.

5.22. Имущество ликвидированного Учреждения, оставшееся после удовлетворения требований кредиторов, передается ликвидационной комиссией Учредителю Учреждения и направляется на цели развития образования в соответствии с Уставом Учреждения, а имущество Учреждения, на которое в соответствии с федеральными законами не может быть обращено взыскание по обязательствам Учреждения, передается ликвидационной комиссией Учредителю Учреждения.

5.23. Учреждение вправе направлять в Департамент предложения по изъятию у него имущества, закрепленного за Учреждением на праве оперативного управления.

VI. Внесение изменений в устав. Реорганизация и ликвидация учреждения

6.1. Устав Учреждения, а также вносимые в него изменения утверждаются распоряжением Учредителя Учреждения по согласованию в части, касающейся имущества, с Департаментом и регистрируются в установленном законодательством порядке. Изменения к Уставу становятся действительными с момента их регистрации.

Изменения в Устав Учреждения предлагаются Учредителем или руководителем (директором) Учреждения, рассматриваются Наблюдательным советом, который дает по ним рекомендации, утверждаются Учредителем в порядке, установленном настоящим Уставом.

6.2. Реорганизация Учреждения (слияние, присоединение, разделение, выделение, преобразование) может быть осуществлена по решению Учредителя в порядке, установленном гражданским законодательством, и на основании положительного заключения комиссии по оценке последствий такого решения. Порядок создания комиссии по проведению оценки последствий принятия решения о реорганизации Учреждения, порядок ее проведения, включая критерии оценки, устанавливаются нормативными правовыми актами Пермского края.

6.3. При реорганизации Учреждения лицензия Учреждения переоформляется в порядке, установленном действующим законодательством.

6.4. Учреждение может быть ликвидировано в случаях и порядке, установленных действующим законодательством Российской Федерации, а также по решению суда.

6.5. Решение о ликвидации Учреждения принимается администрацией города Перми и утверждается постановлением администрации города Перми на основании положительного заключения комиссии по оценке последствий такого решения.

6.6. При ликвидации Учреждения, при прекращении его деятельности в результате реорганизации в форме разделения действие лицензии прекращается со дня внесения в единый государственный реестр юридических лиц записи соответственно о ликвидации юридического лица, о прекращении его деятельности в результате реорганизации.

6.7. При ликвидации Учреждения денежные средства за вычетом платежей по покрытию своих обязательств направляются на цели развития системы образования г. Перми. Имущество ликвидированного Учреждения, оставшееся после удовлетворения требований кредиторов, передается ликвидационной комиссией Учредителю Учреждения и направляется на цели развития образования в соответствии с Уставом Учреждения, а имущество Учреждения, на которое в соответствии с федеральными законами не может быть обращено взыскание по обязательствам Учреждения, передается ликвидационной комиссией Учредителю Учреждения.

6.8. В случае реорганизации, ликвидации Учреждения Учредитель обеспечивает перевод детей с согласия их родителей в другие муниципальные образовательные учреждения города Перми соответствующего типа.

6.9. Учреждение гарантирует учет и обеспечивает сохранность документов по личному составу. В случае реорганизации Учреждение передает документы по личному составу правопреемнику, при отсутствии правопреемника Учреждение передает документы по личному составу на государственное хранение, иные документы сдаются на хранение в архив.

ПРАВОВЫЕ АКТЫ ТЕРРИТОРИАЛЬНЫХ ОРГАНОВ АДМИНИСТРАЦИИ ГОРОДА ПЕРМИ

АДМИНИСТРАЦИЯ ГОРОДА ПЕРМИ

ГЛАВА АДМИНИСТРАЦИИ ДЗЕРЖИНСКОГО РАЙОНА

РАСПОРЯЖЕНИЕ

09.08.2022 № 059-07-01-05-271

О принудительном демонтаже самовольно установленного (незаконно размещенного) движимого объекта

В соответствии с Положением о порядке выявления и демонтажа самовольно установленных и незаконно размещенных движимых объектов на территории города Перми, утвержденным решением Пермской городской Думы от 08 ноября 2005 г. № 192, Типовым положением о территориальном органе администрации города Перми, утвержденным решением Пермской городской Думы от 29 января 2013 г. № 7:

1. Организовать принудительный демонтаж, перемещение и временное хранение самовольно установленного (незаконно размещенного) объекта – забора, расположенного по адресу: г. Пермь, ул. Вагонная, 2а, площадью 50 кв.м., № 2264 в Едином реестре самовольно установленных и незаконно размещенных движимых объектов, выявленных на территории города Перми (далее – Объект).

2. Отделу благоустройства администрации Дзержинского района города Перми организовать работы по принудительному демонтажу и перемещению Объекта с 12 августа 2022 г. с 09:00 часов.

3. Определить место временного хранения демонтируемого Объекта на земельном участке с кадастровым номером 59:01:4410925:83.

4. Уполномоченным лицом, ответственным за организацию работ по принудительному демонтажу, перемещению и временному хранению Объекта, назначить Глухову Ирину Александровну, начальника отдела благоустройства администрации Дзержинского района города Перми.

5. Принудительный демонтаж, перемещение и временное хранение Объекта осуществляет индивидуальный предприниматель Бадяева Л.М. на основании муниципального контракта от 02 марта 2022 г. № 059-07-01-11-22.

6. Настоящее распоряжение вступает в силу со дня официального опубликования в печатном средстве массовой информации «Официальный бюллетень органов местного самоуправления муниципального образования город Пермь».

7. Общему отделу администрации Дзержинского района города Перми обеспечить опубликование настоящего распоряжения в печатном средстве массовой информации «Официальный бюллетень органов местного самоуправления муниципального образования город Пермь».

8. Контроль за исполнением настоящего распоряжения возложить на первого заместителя главы администрации Дзержинского района города Перми Ракинцева Н.И.

И.о. главы администрации района Н.И. Ракинцев

РАЗДЕЛ ВТОРОЙ
ОФИЦИАЛЬНАЯ ИНФОРМАЦИЯ

ИНФОРМАЦИЯ
о создании и использовании на платной основе плоскостных муниципальных парковок в городе Перми

В соответствии с требованиями части 10 статьи 13 Федерального закона от 29.12.2017 № 443-ФЗ «Об организации дорожного движения в Российской Федерации и о внесении изменений в отдельные законодательные акты Российской Федерации», части 2 статьи 7 Закона Пермского края от 13.12.2019 № 487-ПК «Об организации дорожного движения в Пермском крае», в целях повышения безопасности дорожного движения и эффективности функционирования улично-дорожной сети города Перми, администрация города Перми информирует население о планируемом с 01 ноября 2022 года создании и использовании на платной основе четырех плоскостных муниципальных парковок, расположенных по следующим адресам:

ул. Ленина / ул. Попова в районе дома по ул. Попова, 19;

в районе здания по ул. Пермская, 7 (внутри трамвайного кольца «Разгуляй»);

вдоль дома по ул. Революции, 22;

вдоль дома по ул. Революции, 24.

Требования к созданию и использованию платных плоскостных муниципальных парковок установлены решением Пермской городской Думы от 26.04.2022 № 78 «Об утверждении Положения о парковках общего пользования местного значения города Перми».

Режим работы указанных платных плоскостных муниципальных парковок будет установлен с 09.00 час. до 19.00 час. ежедневно, за исключением выходных (суббота и воскресенье) и нерабочих праздничных дней.

Размер платы за пользование парковочными местами на указанных плоскостных муниципальных парковках будет составлять 20,00 рублей в час.

Оплата размещения транспортного средства на каждой платной плоскостной муниципальной парковке должна будет производиться в течение двадцати минут с момента въезда на парковку (при размещении транспортного средства многодетной семьи - в течение ста двадцати минут с момента въезда на парковку) за каждый полный час использования парковки или неполный час использования парковки в размере, соответствующем стоимости полного часа использования парковки, но не более стоимости шести часов в случае непрерывного размещения транспортного средства на платной плоскостной муниципальной парковке.

Плату за пользование парковочными местами на каждой платной плоскостной муниципальной парковке необходимо будет производить с использованием одного из способов оплаты:

- сайта (http://permparking.ru);
- SMS-сообщения;
- паркомата (банковской картой);
- абонемента.

Процедура внесения платы за пользование платными парковками определена постановлением администрации города Перми от 15.08.2016 № 582 «Об утверждении Порядка оплаты за пользование парковками (парковочными местами), расположенными на автомобильных дорогах общего пользования местного значения города Перми».

Извещения о проведении собрания о согласовании границ земельного участка

Кадастровым инженером Ромахиной Галиной Геннадьевной, 614010, г. Пермь, ул. Коминтерна, д. 30, кв. 89, электронный адрес: gala0483@mail.ru, тел. 89026458344, № регистрации в государственном реестре лиц, осуществляющих кадастровую деятельность 11839 выполняются кадастровые работы: по образованию земельного участка, расположенного по адресу: Пермский край, г. Пермь, Кировский район, номер кадастрового квартала 59:01:1117108, 59:01:1117215. Заказчиком кадастровых работ является Администрация города Перми, (614000, г. Пермь, ул. Ленина, д. 23, тел. 2173346). Смежные земельные участки, с правообладателями которых требуется согласовать местоположение границы: Пермский край, г. Пермь, Кировский район (кад. № 59:01:0000000:1085). Собрание по поводу согласования местоположения границ состоится по адресу: г. Пермь, Комсомольский проспект, д. 3 «13» сентября 2022 г. в 10 часов 00 минут. С проектом межевого плана земельного участка можно ознакомиться по адресу: г. Пермь, Комсомольский проспект, д. 3. Требования о проведении согласования местоположения границ земельных участков на местности принимаются с «15» августа 2022 г. по «12» сентября 2022 г., обоснованные возражения о местоположении границ земельных участков после ознакомления с проектом межевого плана принимаются с «15» августа 2022 г. по «12» сентября 2022 г. по адресу: г. Пермь, Комсомольский проспект, д. 3. При проведении согласования местоположения границ при себе необходимо иметь документ, удостоверяющий личность, а также документы о правах на земельный участок (часть 12 статьи 39, часть 2 статьи 40 Федерального закона от 24 июля 2007 г. № 221-ФЗ «О кадастровой деятельности»).

Ответственность за достоверность вышеуказанных сведений, а также за необходимость опубликования извещения, соблюдение сроков, установленных Федеральным Законом от 24.07.2007 № 221-ФЗ «О государственном кадастре недвижимости» (в ред. от 30.12.2008 № 311-ФЗ), несет кадастровый инженер, указанный в извещении.

Приложение 1
к постановлению
Главы города Перми
от 03.08.2022 № 129

Проект вносится Главой города Перми

Пермская городская Дума
Р Е Ш Е Н И Е

О внесении изменений в Правила благоустройства территории города Перми, утвержденные решением Пермской городской Думы от 15.12.2020 № 277, в части установления требований к природно-рекреационным территориям, городским лесам

В соответствии с Градостроительным кодексом Российской Федерации, Федеральным законом от 06.10.2003 № 131-ФЗ «Об общих принципах организации местного самоуправления в Российской Федерации», Уставом города Перми

Пермская городская Дума **решила:**

1. Внести в Правила благоустройства территории города Перми, утвержденные решением Пермской городской Думы от 15.12.2020 № 277 (в редакции решений Пермской городской Думы от 24.02.2021 № 40, от 27.04.2021 № 102, от 24.08.2021 № 181, от 24.08.2021 № 182, от 21.12.2021 № 307, от 26.04.2022 № 81, от 26.04.2022 № 82, от 28.06.2022 № 144), изменения:

1.1 пункт 12.1 изложить в редакции:

«12.1. Все зеленые насаждения на озелененных территориях, на особо охраняемых природных территориях, территориях городских лесов образуют городской зеленый фонд.»;

1.2 абзацы первый-третий пункта 12.2 изложить в редакции:

«12.2. Содержание деревьев, кустарников, газонов, цветников включает комплекс работ по обработке почвы, поливу зеленых насаждений, внесению удобрений, обрезке крон деревьев и кустарников, защите от вредителей и болезней, уничтожению и предотвращению распространения борщевика Сосновского, который осуществляется владельцами озелененных территорий, особо охраняемых природных территорий и территории городских лесов.»;

1.3 дополнить пунктом 12.14 следующего содержания:

«12.14. Требования к обустройству природно-рекреационных территорий, городских лесов установлены в приложении 15 к Правилам.»;

1.4 в Порядке сноса и выполнения компенсационных посадок зеленых насаждений на территории города Перми (приложение 5 к Правилам):

1.4.1 абзацы второй, третий пункта 1.1 изложить в редакции:

«Настоящий Порядок (далее – Порядок) разработан в целях обеспечения единых требований к сносу зеленых насаждений на территории города Перми (за исключением зеленых насаждений на земельных участках, занятых индивидуальной жилой застройкой, садовых, огородных, дачных и приусадебных земельных участках, зеленых насаждений в городских лесах).

Порядок в части выполнения компенсационных посадок и оплаты восстановительной стоимости не распространяется на случаи сноса зеленых насаждений, произрастающих на действующих местах погребения (кладбищах), а также при ликвидации аварийных и чрезвычайных ситуаций природного и техногенного характера.»;

1.4.2 подпункт 2.4.1 изложить в редакции:

«2.4.1 для лиственных деревьев: высотой от 3,0 м до 3,5 м, с обхватом ствола на высоте 1 м 10-12 см, высотой штамба не менее 1,3-1,8 м, количеством скелетных ветвей 5-9 штук, с комом земли шириной 40-45 см и высотой 40 см;»;

1.4.3 подпункт 2.4.2 изложить в редакции:

«2.4.2 для хвойных деревьев: не менее III группы 1 сорта в соответствии с требованиями стандартов, технических регламентов; для сильнорослых деревьев с широкой кроной высотой не менее 1,5 м, с комом земли не менее 50 см. В остальных случаях для посадки хвойных культур следует руководствоваться национальным стандартом Российской Федерации по посадочному материалу декоративных растений.»;

1.4.4 абзац третий пункта 3.2 дополнить словами «а в случае невозможности воспроизвести компенсационные посадки в данных границах осуществляться в административных границах соответствующего района города Перми,»;

1.5 дополнить приложением 15 «Требования к обустройству природно-рекреационных территорий, городских лесов» согласно приложению к настоящему решению.

2. Настоящее решение вступает в силу со дня его официального опубликования в печатном средстве массовой информации «Официальный бюллетень органов местного самоуправления муниципального образования город Пермь».

3. Опубликовать настоящее решение в печатном средстве массовой информации «Официальный бюллетень органов местного самоуправления муниципального образования город Пермь», а также опубликовать (обнародовать) настоящее решение на официальном сайте муниципального образования город Пермь в информационно-телекоммуникационной сети Интернет.

4. Контроль за исполнением настоящего решения возложить на комитет Пермской городской Думы по пространственному развитию и благоустройству.

Председатель
Пермской городской Думы Д.В. Малютин

Глава города Перми А.Н. Дёмкин

ПРИЛОЖЕНИЕ
к решению
Пермской городской Думы
от

ТРЕБОВАНИЯ
к обустройству природно-рекреационных территорий, городских лесов

1. Настоящие Требования устанавливают общие требования к параметрам, конструкциям и материалам, к цветовому решению, применяемым при обустройстве природно-рекреационных территорий, городских лесов (далее – природные территории).

2. Перечень элементов благоустройства природной территории включает покрытие территории, оборудование наружного освещения, дренажную систему, навигационные элементы.

3. На природных территориях используются следующие водопроницаемые покрытия (материалы):
водопроницаемые твердые,
натуральный/искусственный камень,
кирпич-клинкер,
покрытия из дерева (дощатый настил, спилы),
плиточное мощение (бетонная плитка, плитка из натуральных каменных пород), каменный ковер,
газонная бетонная решетка,
металлические нескользящие (перфорированные или решетчатые) настилы из нержавеющей или оцинкованной стали,
комбинированные покрытия (заполнение газонной травой, щебнем, гравием),
сыпучие материалы,
гравий, щебень (фракция 0-20 мм),
мульча,
древесная щепа,
кора хвойных деревьев,
асфальтовая крошка,
резиновая крошка.

Для движения велосипедов и средств индивидуальной мобильности покрытие выполняется из резиновой крошки, песчано-гравийной смеси, грунтовой смеси с отсевом гравия.

Использование в качестве покрытия асфальтобетона, бетона возможно при реконструкции, капитальном и текущем ремонте объектов (элементов) благоустройства природных территорий, выполненных в данных видах покрытия ранее до проведения реконструкции, капитального и текущего ремонта.

В остальных случаях применение асфальтобетона и бетона недопустимо.

Участки с сыпучими покрытиями должны быть ограничены приподнятым бортом и иметь уровень ниже борта во избежание высыпания, вымывания.

Для сложных стыков поверхностей необходимо использование металлических разделителей – ландшафтный тротуарный бордюр.

Покрытие должно иметь шероховатую и антискользящую поверхность.

При организации дорожно-тропиночной сети, ландшафтной (рельефной) организации и озеленении природных территорий необходимо применять элементы дренажных систем.

Вдоль основных путей движения на природных территориях необходимо обустройство буферных полос из водопроницаемых покрытий.

Цветовые решения покрытий должны соответствовать следующему перечню цветов: RAL 1001 бежевый, RAL 1002 песочно-желтый, RAL 1014 слоновая кость, RAL 1020 оливково-желтый, RAL 1019 серо-бежевый, RAL 1027 желтое карри, RAL 1024 охра желтая, RAL 7006 бежево-серый, RAL 7008 серое хаки, RAL 7034 желто-серый, RAL 8001 охра коричневая, RAL 8002 сигнальный коричневый, RAL 8003 глиняный коричневый, RAL 8004 медно-коричневый, RAL 8007 палево-коричневый, RAL 8008 оливково-коричневый, RAL 8011 орехово-коричневый, RAL 8012 красно-коричневый, RAL 8014 сепия коричневый, RAL 8015 каштаново-коричневый, RAL 8016 махагон коричневый, RAL 8017 шоколадно-коричневый, RAL 8023 оранжево-коричневый, RAL 8024 бежево-коричневый, RAL 8025 бледно-коричневый, RAL 8028 терракотовый.

Все применяемые материалы покрытий должны быть согласованными со сложившейся ландшафтной природной средой.

4. Для отведения поверхностных сточных вод на природной территории применяются дренажные системы с гравийным/твердым заполнением или небольшие ландшафтные впадины с кустарниковыми или травянистыми посадками, занимающими незначительную площадь поверхности (фито-фильтры). Допускается покрытие тонким слоем мульчи, которая отфильтровывает загрязняющие вещества из сточных вод и защищает нижележащие слои почвы от размывания.

5. Система навигации на природной территории должна быть выполнена в едином визуальном решении, в соответствии с общими требованиями к навигации, установленными Правилами благоустройства территории города Перми.

При размещении навигационных элементов на природной территории необходимо отображать сведения об особенностях природной территории (истории, достопримечательностях, экологической значимости), план-схему территории, контакты экстренных служб, информацию об обслуживающей организации (наименование, юридический и фактический адрес, номер телефона, адрес электронной почты).

Информация на навигационных элементах размещается шрифтом стандарта PermianSerifTypeface.

При организации на природной территории культурно-массовых и иных мероприятий, носящих временный характер, допускается размещение мобильных навигационных элементов, которые должны иметь скрытое крепление или достаточную жесткость для устойчивости конструкции. Установка мобильных навигационных элементов с обустройством внешнего утяжелителя на опорах не допускается.

6. Цветовое решение оборудования наружного освещения на природной территории должно быть приближено к естественным ландшафтным оттенкам.

Не рекомендуется использовать яркие цвета, находящиеся в красной, синей и зеленой цветовой палитре.

7. Размещение на природной территории детских площадок, спортивных площадок допускается, прежде всего на участках, не занятых деревьями и кустарниками.

Игровое оборудование следует использовать преимущественно из природных материалов.

Информация
по проекту решения Пермской городской Думы «О внесении изменений в Правила благоустройства территории города Перми, утвержденные решением Пермской городской Думы от 15.12.2020 № 277, в части установления требований к природно-рекреационным территориям, городским лесам»

Проект решения Пермской городской Думы «О внесении изменений в Правила благоустройства территории города Перми, утвержденные решением Пермской городской Думы от 15.12.2020 № 277, в части установления требований к природно-рекреационным территориям, городским лесам» (далее – Проект решения) разработан с целью установления требований к природно-рекреационным территориям, городским лесам, располагающимся на территории города Перми.

Проектом решения предусмотрено уточнение понятийного ряда Правил благоустройства территории города Перми, утвержденных решением Пермской городской Думы от 15.12.2020 № 277, уточнение требований к саженцам, используемым при выполнении компенсационных посадок, и установление требований к обустройству природно-рекреационных территорий, городских лесов.

Предлагаемый к принятию Проект решения в соответствии с порядком проведения оценки регулирующего воздействия проектов муниципальных нормативных правовых актов, затрагивающих вопросы осуществления предпринимательской и инвестиционной деятельности, утвержденным постановлением администрации города Перми от 25.12.2014 № 1041, подлежит оценке регулирующего воздействия.

Информация о проводимых публичных слушаниях

Тема публичных слушаний:

«Обсуждение проекта решения Пермской городской Думы «О внесении изменений в Правила благоустройства территории города Перми, утвержденные решением Пермской городской Думы от 15.12.2020 № 277, в части установления требований к природно-рекреационным территориям, городским лесам» (далее – Проект).

Время и место проведения публичных слушаний:

26.08.2022 в 18.15 час., по адресу: г. Пермь, ул. Советская, 22, зал № 301.

Проведение экспозиции:

проводить экспозицию Проекта и информационных материалов к нему в управлении по экологии и природопользованию администрации города Перми по адресу: г. Пермь, ул. Советская, 22, 2 этаж, кабинет 200.

Инициатор проведения публичных слушаний:

Глава города Перми.

Порядок учета предложений:

предложения и замечания по Проекту принимаются от участников публичных слушаний, представивших в целях идентификации сведения в соответствии с пунктом 1.5 Положения о порядке организации и проведения публичных слушаний по обсуждению проекта правил благоустройства территории города Перми, утвержденного решением Пермской городской Думы от 26 марта 2019 г. № 57:

письменно (по форме согласно приложению 2 к постановлению Главы города Перми от 03.08.2022 № 129 «О назначении публичных слушаний по обсуждению проекта решения Пермской городской Думы «О внесении изменений в Правила благоустройства территории города Перми, утвержденные решением Пермской городской Думы от 15.12.2020 № 277, в части установления требований к природно-рекреационным территориям, городским лесам») или устно в ходе проведения собрания участников публичных слушаний;

письменно (по форме согласно приложению 2 к указанному постановлению) в Организационный комитет по адресу: 614000, г. Пермь, ул. Советская, 22, каб. 200, либо в электронном виде посредством заполнения электронной формы на официальном сайте муниципального образования город Пермь в информационно-коммуникационной сети Интернет в разделе «Гражданам/Интернет-приемная/Предложения к публичным слушаниям» (электронный адрес: https://reception.gorodperm.ru/) в период с 13 августа 2022 г. по 29 августа 2022 г.;

посредством записи в книге (журнале) учета посетителей экспозиции Проекта в период проведения экспозиции.

Адрес, телефон Организационного комитета:

614000, г. Пермь, ул. Советская, 22, каб. 200, тел. 212-56-92.

**Извещение о проведении 15.09.2022 аукциона
по продаже земельных участков и на право заключения договоров
аренды земельных участков**

Лот № 1

1.	Наименование организатора аукциона	Департамент имущественных отношений администрации города Перми
2.	Наименование органа местного самоуправления, принявшего решение о проведении аукциона, реквизиты указанного решения	Администрация города Перми, приказ начальника департамента имущественных отношений администрации города Перми от 08.08.2022 № 059-19-01-11-107
3.	Место, дата, время проведения аукциона Дата рассмотрения заявок на участие в аукционе	г. Пермь, ул. Сибирская,14, каб. № 2 15.09.2022 в 09 час. 20 мин. 14.09.2022 в 15 час. 00 мин.
4.	Предмет аукциона на право заключения договора аренды земельного участка	
	• местоположение	ул. Вильямса, з/у 5а, Орджоникидзевский район, г. Пермь
	• площадь	4 704 кв. м
	• кадастровый номер	59:01:2912535:316
	• права на земельный участок	государственная собственность не разграничена
	• ограничение прав	Ограничения прав подробно описаны в выписке из Единого государственного реестра недвижимости об объекте недвижимости от 01.03.2022 № КУВИ-001/2022-28022303, а также в градостроительном плане земельного участка. Согласно выкопировке с городского планшета М 1:500 и геодезической съемке земельного участка в границах Участка расположены, сети водоснабжения и водоотведения, кабельные линии, электрические столбы, сети газоснабжения, сведения о которых не занесены в Единый государственный реестр недвижимости. Согласно ГПЗУ в границах участка расположены объекты капитального строительства с кадастровыми номерами: 59:01:0000000:76636 – сооружение электроэнергетики (принадлежащие на праве собственности ОАО «МРСК Урала»); 59:01:0000000:23461 – иное сооружение (тепловая трасса). Согласно сведениям Единого государственного реестра недвижимости: (выписка от 01.03.2022 № КУВИ-001/2022-28022303) Земельный участок расположен в границах зон с особыми условиями использования территории: 1). частично расположен в границах зоны с особыми условиями использования территории: Охранная зона инженерных коммуникаций, Охранная зона тепловой трассы, площадь земельного участка, покрываемая зоной с особыми условиями использования территории, составляет 688 кв.м. Проектирование и строительство вести в соответствии с Типовыми правилами охраны коммунальных тепловых сетей, утвержденных Приказом Министерства архитектуры, строительства и жилищно-коммунального хозяйства Российской Федерации от 17.08.1992 № 197 (учетная часть 59:01:2912535:316/7). 2). полностью расположен в границах зоны с особыми условиями использования территории: Приаэродромная территория аэродрома аэропорта Большое Савино. Постановление Правительства Российской Федерации от 11.03.2010 № 138

		«Об утверждении Федеральных правил использования воздушного пространства Российской Федерации»: «Запрещается размещать в полосах воздушных подходов на удалении до 30 км, а вне полос воздушных подходов – до 15 км от контрольной точки аэродрома объектов выбросов (размещения) отходов, животноводческие фермы, скотобойни и другие объекты, способствующие привлечению и массовому скоплению птиц». 3). частично расположен в границах охранных зон инженерных коммуникаций: Охранная зона КЛ 35 КВ Ф.ПС «Гайва»-ТЭЦ-13 Цепь 1,2, Ф. ПС «Гайва»-ПС «Нагорная», КЛ 6 КВ Ф. ТРАНЗИТ-3 от ПС «Гайва», Ф. № 17 от «Гайва», Ф. Механизация от ПС «Гайва», Ф.РНС-1 от ПС «Гайва», ПС «Гайва»-БКТП 0416, от БКТП 4401 до ОП.Ф. № 10 от ПС «Гайва», Ф. РНС-2 от ПС «Гайва» (учетная часть 59:01:2912535:316/1, площадь 92 кв. м), КЛ 0,4кВ от ТП-4445, КЛ 0,4 кВ от ТП-4477, КЛ 0,4кВ от ТП-4409 (учетная часть 59:01:2912535:316/2, площадь 35 кв. м), КТП 4477, КТП 4491, КТП 4509, КТП 4524, входящих в состав ЭСК Подстанция 35/6кВ «Гайва» 4409 (учетная часть 59:01:2912535:316/3, площадь 276 кв. м), ВЛ 0,4КВ от КТП-4491 (учетная часть 59:01:2912535:316/5, площадь 39 кв. м), ВЛ 0,4кВ от КТП 4477 (учетная часть 59:01:2912535:316/6, площадь 130 кв. м). Проектирование и строительство вести в соответствии с Постановлением Правительства Российской Федерации от 24.02.2009 № 160 «О порядке установления охранных зон объектов электросетевого хозяйства и особых условий использования земельных участков, расположенных в границах таких зон». 4). частично расположен в границах охранной зоны инженерных коммуникаций: Охранная зона газопровода среднего и низкого давления. Проектирование и строительство вести в соответствии с постановлением «Об утверждении Правил охраны газораспределительных сетей» от 20.11.2000 № 878 выдан: Правительство РФ; приказ «Об утверждении границ охранных зон газопроводов АО «Газпром газораспределение Пермь» от 27.06.2016 № СЭД-31-02-2-02-772 (учетная часть 59:01:2912535:316/4, площадь 207 кв. м). Согласно письму ООО «Новогор-Прикамье» от 08.06.2021 № 110-7802 подключение объекта капитального строительства к сетям водоотведения будет возможно после проектирования и строительства второй нитки напорного коллектора Д-700 от РНС-3 «Гайва» и второй нитки коллектора Д-800 мм от РНС-4 «Камская долина». В соответствии с постановлением администрации города Перми от 28.12.2018 № 1085 сроки реализации мероприятий на системе водоотведения определены не ранее 2025 года. Согласно письму управления по экологии и природопользованию администрации города Перми от 30.06.2021 № 059-33-01-10/3-241 в виду того, что границы земельного участка не вынесены в натуру и не известно пятно застройки, указать количество зеленых насаждений, подлежащих сносу и восстановительную стоимость не представляется возможным. Средняя стоимость в ценах 2021 г. одного дерева лиственной породы от 17 тыс. руб., хвойной – от 20 тыс. руб.

		В отношении части земельного участка распоряжением заместителя главы администрации города Перми – начальника департамента земельных отношений от 24.01.2022 № 21-01-03-212 **принято решение об установлении публичного сервитута на срок 48 лет 11 месяцев** в целях эксплуатации линейного объекта ВЛ 0,4 кВ от КТП 4477, входящего в состав сооружения электроэнергетики с кадастровым номером 59:01:0000000:76636, принадлежащего на праве собственности ОАО «МРСК Урала». Дополнительно сообщаем, что плата за публичный сервитут в отдельных целях не устанавливается.
	• обременения	нет
	• разрешенное использование	для строительства многоквартирного жилого дома (разрешенное использование земельного участка – среднеэтажная жилая застройка (2.5)), территориальная зона Ж-2
	• принадлежность к определенной категории земель	земли населенных пунктов
	• максимально и (или) минимально допустимые параметры разрешенного строительства объекта капитального строительства	в технической документации (градостроительный план земельного участка) в соответствии с картой градостроительного зонирования Правил землепользования и застройки города Перми, утвержденных решением Пермской городской Думы от 26.06.2007 № 143, земельный участок расположен в зоне среднеэтажной жилой застройки Ж-2 (предельная высота зданий, строений не более 6 этажей). Требования к плотности и высотности установлены градостроительным регламентом и отображены в градостроительном плане земельного участка от 27.01.2022 № РФ-59-2-03-0-00-2022-0057.
	возможность подключения (технологического присоединения) объектов капитального строительства к сетям инженерно-технического обеспечения (за исключением сетей электроснабжения)	в технической документации Согласно письму ООО «Новогор-Прикамье» от 08.06.2021 № 110-7802 «возможные точки подключения объекта капитального строительства: **ВОДОСНАБЖЕНИЕ:** во внутриквартальную сеть водопровода, проектируемую ООО «Новогор-Прикамье» от стены жилого дома до сети водопровода d-100 мм внутри квартала, ориентировочной протяженностью - 10 м. **ВОДООТВЕДЕНИЕ:** во внутриквартальную сеть канализации, проектируемую ООО «Новогор-Прикамье» от первых колодцев на выпусках жилого дома до внутриквартальной сети канализации d-150 мм от жилого дома по ул. Вольямса,14а, ориентировочной протяженностью - 100 м. **Подключение объекта будет возможно после проектирования и строительства второй нитки напорного коллектора Д-700 от РНС-3 «Гайва» и второй нитки коллектора Д-800 мм от РНС-4 «Камская долина».** **В соответствии с постановлением администрации города Перми от 28.12.2018 № 1085 сроки реализации мероприятий на системе водоотведения определены не ранее 2025 года.** В случае наличия в границах земельного участка существующих сетей водоснабжения или водоотведения размещение объекта предусмотреть за пределами охранных зон сетей в соответствии норм СП.

		В случае наличия в границах земельного участка существующих сетей водоснабжения и водоотведения установить публичные сервитуты для использования земельного участка в целях ремонта сетей водопровода и канализации. Срок действия технических условий – 3 года». Согласно письму ООО «Пермская сетевая компания» от 08.06.2021 № 510191-04-02679 «в границах земельного участка расположены тепловые сети М3-01 (разв.) 2Ду150/200. При проектировании и застройке земельного участка необходимо обеспечить: сохранность существующих тепловых сетей; охранную зону; возможность ремонта и эксплуатацию тепловых сетей»
5.	Начальная цена предмета аукциона **(размер ежегодной арендной платы)** Победитель аукциона, иное лицо, с которым договор заключается в соответствии с п.13, п.14 или п. 20 ст. 39.12 Земельного Кодекса Российской Федерации (далее – ЗК РФ), обязан в течение **5 рабочих дней** со дня составления протокола о результатах аукциона, а в случаях, определенных п.13, п.14, ст. 39.12 ЗК РФ, протокола рассмотрения заявок, уплатить ежегодный размер арендной платы (за вычетом задатка, внесенного для участия в аукционе) **однократно за первые 3 года** на счет департамента земельных отношений администрации города Перми, 614000, ул. Сибирская,15, тел. 212-61-90 (отдел договоров)	6 810 000 руб.
6.	«Шаг аукциона» (3% от начальной цены)	204 300 руб.
7.	Форма заявки на участие в аукционе, порядок ее приема, адрес места ее приема, даты и время начала и окончания приема заявок на участие в аукционе	Форма заявки размещена на сайтах www.torgi.gov.ru, www.gorodperm.ru (раздел Деятельность/Муниципальная собственность/Торговая площадка/ Вид торгов Продажа и аренда земельных участков). Заявка подается и принимается одновременно с полным пакетом документов, требуемых для участия в аукционе. На каждый лот представляется отдельный пакет документов, документы после аукциона не возвращаются. Заявка с прилагаемыми к ней документами регистрируется организатором аукциона в журнале приема заявок с присвоением каждой заявке номера, даты и времени подачи. г. Пермь, ул. Сибирская,14, каб. № 12 с 15.08.2022 по 09.09.2022 ежедневно в рабочие дни с 10 час. 00 мин. до 13 час. 00 мин.
8.	Размер задатка (50% от начальной цены) Порядок внесения задатка участниками аукциона и возврата им задатка	3 405 000 руб. Путем перечисления на счет организатора аукциона. Представление документов, подтверждающих внесение задатка, признается заключением соглашения о задатке (п.2 ст. 39.12 Земельного кодекса Российской Федерации). Задаток должен поступить на счет организатора аукциона до 15:00 14.09.2022.

		В течение трех рабочих дней со дня подписания протокола о результатах аукциона организатор аукциона обязан возвратить задатки лицам, участвовавшим в аукционе, но не победившим в нем. Задаток, внесенный лицом, признанным победителем аукциона, задаток, внесенный иным лицом, с которым договор купли-продажи или договор аренды земельного участка заключается в соответствии с пунктом 13, 14 или 20 ст. 39.12 ЗК РФ, засчитываются в оплату приобретаемого земельного участка или в счет арендной платы за него. Задатки, внесенные этими лицами, не заключившими в установленном настоящей статьей порядке договора купли-продажи или договора аренды земельного участка вследствие уклонения от заключения указанных договоров, не возвращаются.
	Банковские реквизиты счета для перечисления задатка	Департамент финансов администрации города Перми (департамент имущественных отношений администрации города Перми, л/с 04163010041), ИНН 5902502248, КПП 590201001, ОКТМО 57701000, р/с 032 326 435 770 100 056 00 в Отделении Пермь Банка России//УФК по Пермскому краю г. Пермь, БИК (БИК ТОФК) 015773997, корреспондентский счет (единый казначейский счет) 40102810145370000048 КБК 00000000000000000510. Назначение платежа: задаток для участия в аукционе 15.09.2022 по лоту № 1 (ул. Вильямса, з/у 5а)
9.	Срок аренды земельного участка	5 лет 6 месяцев
10.	Проект договора аренды земельного участка	Типовая форма договора аренды земельного участка, приобретаемого на торгах в форме аукциона, для строительства, утверждена постановлением администрации города Перми от 29.05.2015 № 322, является Приложением № 1 к настоящему извещению и размещена на сайтах www.torgi.gov.ru, www.gorodperm.ru (раздел Деятельность/ Муниципальная собственность/ Торговая площадка/Вид торгов Продажа и аренда земельных участков), опубликована в печатном средстве массовой информации «Официальный бюллетень органов местного самоуправления города Перми».
11.	Порядок осмотра земельного участка на местности	Осмотр земельного участка производится заявителем самостоятельно в любое время с даты опубликования настоящего извещения. В случае выявления объектов некапитального типа арендатор обязан осуществить демонтаж выявленных объектов за счет собственных средств и (или) с привлечением средств других лиц без отнесения соответствующих расходов на территориальный орган администрации города Перми, Департамент земельных отношений администрации города Перми или иной функциональный орган или подразделение администрации города Перми.
	Лот № 2	
1.	Наименование организатора аукциона	Департамент имущественных отношений администрации города Перми
2.	Наименование органа местного самоуправления, принявшего решение о проведении аукциона, реквизиты указанного решения	Администрация города Перми, приказ начальника департамента имущественных отношений администрации города Перми от 08.08.2022 № 059-19-01-11-107
3.	Место, дата, время проведения аукциона Дата рассмотрения заявок на участие в аукционе	г. Пермь, ул. Сибирская,14, каб. № 2 15.09.2022 в 09 час. 20 мин. 14.09.2022 в 15 час. 00 мин.

4.	Предмет аукциона по продаже земельного участка	
	• местоположение	ул. Бродовское кольцо, з/у 142, ж/р Ново-Бродовский, Свердловский район, г. Пермь
	• площадь	1 089 кв.м
	• кадастровый номер	59:01:5010030:180
	• права на земельный участок	государственная собственность не разграничена
	• ограничение прав	Ограничения прав подробно описаны в выписке из Единого государственного реестра недвижимости об объекте недвижимости от 10.01.2022 № КУВИ-002/2022-995295, а также в градостроительном плане земельного участка. Земельный участок полностью расположен в границах зоны с особыми условиями использования территории: Приаэродромная территория аэродрома аэропорта Большое Савино. Проектирование и строительство вести в соответствии с Постановлением Правительства Российской Федерации от 11.03.2010 № 138 «Об утверждении Федеральных правил использования воздушного пространства Российской Федерации»: «Запрещается размещать в полосах воздушных подходов на удалении до 30 км, а вне полос воздушных подходов – до 15 км от контрольной точки аэродрома объекты выбросов (размещения) отходов, животноводческие фермы, скотобойни и другие объекты, способствующие привлечению и массовому скоплению птиц». Земельный участок частично расположен в границах охранной зоны инженерных коммуникаций: Охранная зона газопроводов низкого давления. Проектирование и строительство вести в соответствии с постановлением «Об утверждении правил охраны газораспределительных сетей» от 20.11.2000 № 878 выдан: Правительство Пермского края; приказ «Об утверждении границ охранных зон газопроводов» от 30.04.2021 № 31-02-1-4-630 выдан: Министерство по управлению имуществом и градостроительной деятельности Пермского края (59:01:5010030:180/1, площадь 24 кв. м). Согласно письму управления по экологии и природопользованию администрации города Перми невозможно указать количество зеленых насаждений, подлежащих сносу и восстановительную стоимость в виду того, что границы земельного участка не вынесены в натуру и не известно пятно застройки. Средняя стоимость в ценах 2021 г. одного дерева лиственной породы от 17 тыс. руб., хвойной – от 20 тыс. руб. Необходимо соблюдать следующие условия строительства: 1. Максимальное сохранение существующих деревьев; 2. Снос деревьев, попадающих в пятно застройки, вести на основании акта комиссионного обследования земельных насаждений в соответствии решением Пермской городской Думы от 25.12.2020 № 277. Указанный акт должен быть составлен на основании проектной документации. Остальные деревья сохранить; 3. Восстановление зеленых насаждений вести в соответствии с решением Пермской городской Думы от 25.12.2020 № 277;

		4. Сбор и отвод ливневых вод с использованием вариантов решений в зависимости от: наличия централизованной системы ливневой канализации; площади водосбора с учетом транзитных вод с прилегающей территории; угла наклона рельефа, включающий прилегающие территории; применения иных решений равномерного отвода поверхностного стока с запрашиваемой территории на прилегающей территории; применения иных решений равномерного отвода поверхностного стока с запрашиваемой территории на прилегающие территории; 5. Определение видов образующих отходов и мест их размещения на период эксплуатации; 6. Конкретные мероприятия по охране окружающей среды на период строительства, включая: установку временного защитного ограждения строительной площадки; ограждение существующих зеленых насаждений, не попадающих под пятно застройки; прокладку коммуникаций осуществлять на расстоянии не менее 2 м от ствола дерева, чтобы не повредить корневую систему; неиспользовать приствольные круги существующих деревьев (диаметром 1 м) под складирование материалов и установки временных сооружений; определение видов и объемов образующихся отходов и мест их размещения; систематический вывоз отходов; недопущение загрязнения атмосферы, почвы и подземных вод; предотвращение выноса грязи автотранспортом, выезжающим со строительной площадки. По информации департамента общественной безопасности от 30.08.2021 № 059-10-01-27/3-1002, ближайший источник пожарного водоснабжения находятся на расстоянии более 1150 м, таким образом, в настоящее время земельный участок **не соответствует** требованиям пожарной безопасности в части обеспечения источником противопожарного водоснабжения.
	• обременения	нет
	• разрешенное использование	для строительства индивидуального жилого дома (разрешенное использование земельного участка – для индивидуального жилищного строительства (2.1)), территориальная зона Ж-4
	• принадлежность к определенной категории земель	земли населенных пунктов
	• максимально и (или) минимально допустимые параметры разрешенного строительства объекта капитального строительства	в технической документации (градостроительный план земельного участка) Проектирование и строительство необходимо вести в соответствии с пунктом 4.5 СП 55.13330.2016 Свода Правил. Дома жилые одноквартирные. СНиП 31-02-2001, утвержденный и введенный в действие Приказом Министерства строительства и жилищно-коммунального хозяйства Российской Федерации от 20.10.2016 № 725/пр. Дом должен включать жилые комнаты – одну или несколько (общую комнату или гостиную, спальню), а также вспомогательные помещения: переднюю, кухню (в том числе кухню-столовую и (или) кухню-нишу), ванные комнаты и (или) душевые, туалет (уборную) или совмещенный санузел.

		Согласно пункту 6.1 СП 55.13330.2016 площади помещений домов проектируемых и реконструируемых, должны быть не менее: общей комнаты (или гостиной) – 16 кв. м (при одной жилой комнате 14 кв. м); спальни – 8 кв. м (на двух человек 10 кв. м, а при размещении ее в мансарде – 7 кв. м); спальни для инвалида-колясочника – 9 кв. м; кухни – 9 кв. м, кухни-ниши или кухонной зоны в кухне-столовой – 6 кв. м. Согласно пункту 6.2 СП 55.13330.2016 высота помещений жилых комнат и кухни в климатических подрайонах IA, IБ, IГ, IД и II А должно быть не менее 2,7 м, а в остальных – не менее 2,5 м в соответствии с СП 54.13330. Высоту комнат, кухни и других помещений, расположенных в мансарде или имеющихся в наклонные потолки или стены, допускается принимать не менее 2,3 м. В коридорах и при устройстве антресолей высоту помещений допускается принимать не менее 2,1 м.
	• возможность подключения (технологического присоединения) объектов капитального строительства к сетям инженерно-технического обеспечения (за исключением сетей электроснабжения)	в технической документации В соответствии с письмом ООО «Новогор-Прикамье» от 05.11.2020 № 110-18763 в районе земельного участка **отсутствуют централизованные сети водоснабжения и водоотведения,** эксплуатируемые ООО «Новогор-Прикамье». При проектировании может быть применен альтернативный способ водоснабжения без подключения к централизованной системе водоснабжения (от скважины) и альтернативный способ канализования, без подключения к централизованной системе канализации г. Перми, отвод стоков на локальные очистные сооружения, либо в выгребную яму с последующим вывозом стоков спец. машинами, который должен соответствовать всем нормативным требованиям Российской Федерации.
5.	Начальная цена предмета аукциона **(рыночная стоимость земельного участка)** Победитель аукциона, иное лицо, с которым договор заключается в соответствии с п.13, п.14 или п. 20 ст. 39.12 Земельного Кодекса Российской Федерации (далее – ЗК РФ), обязан **в течение 5 рабочих дней** со дня составления протокола о результатах аукциона, а в случаях, определенных п.13, п.14, ст. 39.12 ЗК РФ, протокола рассмотрения заявок, **уплатить плату за земельный участок** (за вычетом задатка, внесенного для участия в аукционе) на счет департамента земельных отношений администрации города Перми, 614000, ул. Сибирская,15, тел. 212-61-90 (отдел договоров)	2 433 000 руб.
6.	«Шаг аукциона» (3% от начальной цены)	72 990 руб.
7.	Форма заявки на участие в аукционе, порядок ее приема, адрес места ее приема, даты и время начала и окончания приема заявок на участие в аукционе	Форма заявки размещена на сайтах www.torgi.gov.ru, www.gorodperm.ru (раздел Деятельность/ Муниципальная собственность/ Торговая площадка/ Вид торгов Продажа и аренда земельных участков). Заявка подается и принимается одновременно с полным пакетом документов, требуемых для участия в аукционе. На каждый лот представляется отдельный пакет документов, документы после аукциона не возвращаются.

		Заявка с прилагаемыми к ней документами регистрируется организатором аукциона в журнале приема заявок с присвоением каждой заявке номера, даты и времени подачи. г. Пермь, ул. Сибирская,14, каб. № 12 с 15.08.2022 по 09.09.2022 ежедневно в рабочие дни с 10 час. 00 мин. до 13 час. 00 мин.
8.	Размер задатка (50% от начальной цены) Порядок внесения задатка участниками аукциона и возврата им задатка Банковские реквизиты счета для перечисления задатка	1 216 500 руб. Путем перечисления на счет организатора аукциона. Представление документов, подтверждающих внесение задатка, признается заключением соглашения о задатке (п.2 ст. 39.12 Земельного кодекса РФ). Задаток должен поступить на счет организатора аукциона до 15:00 14.09.2022. В течение трех рабочих дней со дня подписания протокола о результатах аукциона организатор аукциона обязан возвратить задатки лицам, участвовавшим в аукционе, но не победившим в нем. Задаток, внесенный лицом, признанным победителем аукциона, задаток, внесенный иным лицом, с которым договор купли-продажи или договор аренды земельного участка заключается в соответствии с пунктом 13, 14 или 20 ст. 39.12 ЗК РФ, засчитываются в оплату приобретаемого земельного участка или в счет арендной платы за него. Задатки, внесенные этими лицами, не заключившими в установленном настоящей статьей порядке договора купли-продажи или договора аренды земельного участка вследствие уклонения от заключения указанных договоров, не возвращаются. Департамент финансов администрации города Перми (департамент имущественных отношений администрации города Перми, л/с 04163010041), ИНН 5902502248, КПП 590201001, ОКТМО 57701000, р/с 032 326 435 770 100 056 00 в Отделении Пермь Банка России//УФК по Пермскому краю г. Пермь, БИК (БИК ТОФК) 015773997, корреспондентский счет (единый казначейский счет) 40102810145370000048 КБК 00000000000000000510. Назначение платежа: задаток для участия в аукционе 15.09.2022 по лоту № 2 (ул. Бродовское кольцо, з/у 142)
9.	Проект договора купли-продажи	Типовая форма договора купли-продажи земельного участка утверждена постановлением администрации города Перми от 29.05.2015 № 322, является Приложением № 2 к настоящему извещению и размещена на сайтах www.torgi.gov.ru, www.gorodperm.ru (раздел Деятельность/ Муниципальная собственность/ Торговая площадка/ Вид торгов Продажа и аренда земельных участков), опубликована в печатном средстве массовой информации «Официальный бюллетень органов местного самоуправления города Перми».
10.	Порядок осмотра земельного участка на местности	Осмотр земельного участка производится заявителем самостоятельно в любое время с даты опубликования настоящего извещения.

		В случае выявления объектов некапитального типа арендатор обязан осуществить демонтаж выявленных объектов за счет собственных средств и (или) с привлечением средств других лиц без отнесения соответствующих расходов на территориальный орган администрации города Перми, Департамент земельных отношений администрации города Перми или иной функциональный орган или подразделение администрации города Перми.
	Лот № 3	
1.	Наименование организатора аукциона	Департамент имущественных отношений администрации города Перми
2.	Наименование органа местного самоуправления, принявшего решение о проведении аукциона, реквизиты указанного решения	Администрация города Перми, приказ начальника департамента имущественных отношений администрации города Перми от 08.08.2022 № 059-19-01-11-107
3.	Место, дата, время проведения аукциона Дата рассмотрения заявок на участие в аукционе	г. Пермь, ул. Сибирская,14, каб. № 2 15.09.2022 в 09 час. 20 мин. 14.09.2022 в 15 час. 00 мин.
4.	Предмет аукциона по продаже земельного участка	
	• местоположение	ул. Бродовское кольцо, з/у 144, ж/р Ново-Бродовский, Свердловский район, г. Пермь
	• площадь	1 010 кв.м
	• кадастровый номер	59:01:5010030:179
	• права на земельный участок	государственная собственность не разграничена
	• ограничение прав	Ограничения прав подробно описаны в выписке из Единого государственного реестра недвижимости об объекте недвижимости от 10.01.2022 № КУВИ-002/2022-994402, а также в градостроительном плане земельного участка. Земельный участок полностью расположен в границах зоны с особыми условиями использования территории: Приаэродромная территория аэродрома аэропорта Большое Савино. Проектирование и строительство вести в соответствии с Постановлением Правительства Российской Федерации от 11.03.2010 № 138 «Об утверждении Федеральных правил использования воздушного пространства Российской Федерации»: «Запрещается размещать в полосах воздушных подходов на удалении до 30 км, а вне полос воздушных подходов – до 15 км от контрольной точки аэродрома объекты выбросов (размещения) отходов, животноводческие фермы, скотобойни и другие объекты, способствующие привлечению и массовому скоплению птиц». Согласно письму управления по экологии и природопользованию администрации города Перми невозможно указать количество зеленых насаждений, подлежащих сносу и восстановительную стоимость в виду того, что границы земельного участка не вынесены в натуру и не известно пятно застройки. Средняя стоимость в ценах 2021 г. одного дерева лиственной породы от 17 тыс. руб,, хвойной – от 20 тыс. руб. Необходимо соблюдать следующие условия строительства: 1. Максимальное сохранение существующих деревьев; 2. Снос деревьев, попадающих в пятно застройки, вести на основании акта комиссионного обследования земельных насаждений в соответствии решением Пермской городской Думы от 25.12.2020 № 277. Указанный акт должен быть составлен на основании проектной документации. Остальные деревья сохранить;

		3. Восстановление зеленых насаждений вести в соответствии с решением Пермской городской Думы от 25.12.2020 № 277; 4. Сбор и отвод ливневых вод с использованием вариантов решений в зависимости от: наличия централизованной системы ливневой канализации; площади водосбора с учетом транзитных вод с прилегающей территории; угла наклона рельефа, включающий прилегающие территории; применения иных решений равномерного отвода поверхностного стока с запрашиваемой территории на прилегающей территории; применения иных решений равномерного отвода поверхностного стока с запрашиваемой территории на прилегающие территории; 5. Определение видов образующих отходов и мест их размещения на период эксплуатации; 6. Конкретные мероприятия по охране окружающей среды на период строительства, включая: установку временного защитного ограждения строительной площадки; ограждение существующих зеленых насаждений, не попадающих под пятно застройки; прокладку коммуникаций осуществлять на расстоянии не менее 2 м. от ствола дерева, чтобы не повредить корневую систему; не использовать приствольные круги существующих деревьев (диаметром 1 м) под складирование материалов и установки временных сооружений; определение видов и объемов образующихся отходов и мест их размещения; систематический вывоз отходов; недопущение загрязнения атмосферы, почвы и подземных вод; предотвращение выноса грязи автотранспортом, выезжающим со строительной площадки.
	• обременения	нет
	• разрешенное использование	для строительства индивидуального жилого дома (разрешенное использование земельного участка – для индивидуального жилищного строительства), территориальная зона Ж-4
	• принадлежность к определенной категории земель	земли населенных пунктов
	• максимально и (или) минимально допустимые параметры разрешенного строительства объекта капитального строительства	в технической документации (градостроительный план земельного участка) Проектирование и строительство необходимо вести в соответствии с пунктом 4.5 СП 55.13330.2016 Свода Правил. Дома жилые одноквартирные. СНиП 31-02-2001, утвержденный и введенный в действие Приказом Министерства строительства и жилищно-коммунального хозяйства Российской Федерации от 20.10.2016 № 725/пр. Дом должен включать жилые комнаты – одну или несколько (общую комнату или гостиную, спальню), а также вспомогательные помещения: переднюю, кухню (в том числе кухню-столовую и (или) кухню-нишу), ванные комнаты и (или) душевые, туалет (уборную) или совмещенный санузел. Согласно пункту 6.1 СП 55.13330.2016 площади помещений домов проектируемых и реконструируемых, должны быть не менее: общей комнаты (или гостиной) – 16 кв. м (при одной жилой комнате 14 кв. м); спальни – 8 кв. м (на двух человек 10 кв. м, а при размещении ее в мансарде – 7 кв. м); спальни для инвалида-колясочника – 9 кв. м; кухни – 9 кв. м, кухни-ниши или кухонной зоны в кухне-столовой – 6 кв. м.

		Согласно пункту 6.2 СП 55.13330.2016 высота помещений жилых комнат и кухни в климатических подрайонах IА, IБ, IГ, IД и II А должно быть не менее 2,7 м, а в остальных – не менее 2,5 м в соответствии с СП 54.13330. Высоту комнат, кухни и других помещений, расположенных в мансарде или имеющихся в наклонные потолки или стены, допускается принимать не менее 2,3 м. В коридорах и при устройстве антресолей высоту помещений допускается принимать не менее 2,1 м.
	• возможность подключения (технологического присоединения) объектов капитального строительства к сетям инженерно-технического обеспечения (за исключением сетей электроснабжения)	в технической документации В соответствии с письмом ООО «Новогор-Прикамье» от 23.09.2020 № 110-16217 в районе указанного земельного участка отсутствуют централизованные сети водоснабжения и водоотведения, эксплуатируемые ООО «Новогор-Прикамье». При проектировании может быть применен альтернативный способ водоснабжения без подключения к централизованной системе водоснабжения (от скважины) и альтернативный способ канализования, без подключения к централизованной системе канализации г. Перми, отвод стоков на локальные очистные сооружения, либо в выгребную яму с последующим вывозом стоков спец. машинами, который должен соответствовать всем нормативным требованиям Российской Федерации.
5.	Начальная цена предмета аукциона **(рыночная стоимость земельного участка)** Победитель аукциона, иное лицо, с которым договор заключается в соответствии с п.13, п.14 или п. 20 ст. 39.12 Земельного Кодекса Российской Федерации (далее – ЗК РФ), обязан **в течение 5 рабочих дней** со дня составления протокола о результатах аукциона, а в случаях, определенных п.13, п.14, ст. 39.12 ЗК РФ, протокола рассмотрения заявок, **уплатить плату за земельный участок** (за вычетом задатка, внесенного для участия в аукционе) на счет департамента земельных отношений администрации города Перми, 614000, ул. Сибирская,15, тел. 212-61-90 (отдел договоров)	2 256 000 руб.
6.	«Шаг аукциона» (3% от начальной цены)	67 680 руб.
7.	Форма заявки на участие в аукционе, порядок ее приема, адрес места ее приема, даты и время начала и окончания приема заявок на участие в аукционе	Форма заявки размещена на сайтах www.torgi.gov.ru, www.gorodperm.ru (раздел Деятельность/ Муниципальная собственность/ Торговая площадка/ Вид торгов Продажа и аренда земельных участков). Заявка подается и принимается одновременно с полным пакетом документов, требуемых для участия в аукционе. На каждый лот представляется отдельный пакет документов, документы после аукциона не возвращаются. Заявка с прилагаемыми к ней документами регистрируется организатором аукциона в журнале приема заявок с присвоением каждой заявке номера, даты и времени подачи. г. Пермь, ул. Сибирская,14, каб. № 12 с 15.08.2022 по 09.09.2022 ежедневно в рабочие дни с 10 час. 00 мин. до 13 час. 00 мин.

8.	Размер задатка (50% от начальной цены) Порядок внесения задатка участниками аукциона и возврата им задатка Банковские реквизиты счета для перечисления задатка	1 128 000 руб. Путем перечисления на счет организатора аукциона. Представление документов, подтверждающих внесение задатка, признается заключением соглашения о задатке (п.2 ст. 39.12 Земельного кодекса РФ). Задаток должен поступить на счет организатора аукциона до 15:00 14.09.2022. В течение трех рабочих дней со дня подписания протокола о результатах аукциона организатор аукциона обязан возвратить задатки лицам, участвовавшим в аукционе, но не победившим в нем. Задаток, внесенный лицом, признанным победителем аукциона, задаток, внесенный иным лицом, с которым договор купли-продажи или договор аренды земельного участка заключается в соответствии с пунктом 13, 14 или 20 ст. 39.12 ЗК РФ, засчитываются в оплату приобретаемого земельного участка или в счет арендной платы за него. Задатки, внесенные этими лицами, не заключившими в установленном настоящей статьей порядке договора купли-продажи или договора аренды земельного участка вследствие уклонения от заключения указанных договоров, не возвращаются. Департамент финансов администрации города Перми (департамент имущественных отношений администрации города Перми, л/с 04163010041), ИНН 5902502248, КПП 590201001, ОКТМО 57701000, р/с 032 326 435 770 100 056 00 в Отделении Пермь Банка России//УФК по Пермскому краю г. Пермь, БИК (БИК ТОФК) 015773997, корреспондентский счет (единый казначейский счет) 40102810145370000048 КБК 00000000000000000510. Назначение платежа: задаток для участия в аукционе 15.09.2022 по лоту № 3 (ул. Бродовское кольцо, з/у 144)
9.	Проект договора купли-продажи	Типовая форма договора купли-продажи земельного участка утверждена постановлением администрации города Перми от 29.05.2015 № 322, является Приложением № 2 к настоящему извещению и размещена на сайтах www.torgi.gov.ru, www.gorodperm.ru (раздел Деятельность/ Муниципальная собственность/ Торговая площадка/ Вид торгов Продажа и аренда земельных участков), опубликована в печатном средстве массовой информации «Официальный бюллетень органов местного самоуправления города Перми».
10.	Порядок осмотра земельного участка на местности	Осмотр земельного участка производится заявителем самостоятельно в любое время с даты опубликования настоящего извещения. В случае выявления объектов некапитального типа арендатор обязан осуществить демонтаж выявленных объектов за счет собственных средств и (или) с привлечением средств других лиц без отнесения соответствующих расходов на территориальный орган администрации города Перми, Департамент земельных отношений администрации города Перми или иной функциональный орган или подразделение администрации города Перми.

Для участия в аукционе заявители представляют в установленный в извещении о проведении аукциона срок следующие документы:

1) заявка на участие в аукционе по установленной в извещении о проведении аукциона форме с указанием банковских реквизитов счета для возврата задатка;

2) копии документов, удостоверяющих личность заявителя (для граждан), всех страниц;

3) надлежащим образом заверенный перевод на русский язык документов о государственной регистрации юридического лица в соответствии с законодательством иностранного государства в случае, если заявителем является иностранное юридическое лицо;

4) документы, подтверждающие внесение задатка.

Дата, время и место регистрации участников на торги:
15.09.2022 с 9.00 до 9.20, г. Пермь, ул. Сибирская, 14, каб. 2.

Порядок проведения аукциона:

а) аукцион ведет аукционист;

б) аукцион начинается с оглашения аукционистом наименования, основных характеристик и начальной цены земельного участка (начального размера ежегодной арендной платы), «шага аукциона».

«Шаг аукциона» установлен в размере 3 процентов начальной цены земельного участка (ежегодного размера арендной платы) и не изменяется в течение всего аукциона;

в) участникам аукциона выдаются пронумерованные карточки, которые они поднимают после оглашения аукционистом начальной цены земельного участка (ежегодного размера арендной платы) и каждой очередной цены в случае, если готовы купить (взять в аренду) земельный участок в соответствии с этой ценой;

г) каждую последующую цену аукционист назначает путем увеличения текущей цены на «шаг аукциона». После объявления очередной цены аукционист называет номер карточки участника аукциона, который первым поднял карточку. Затем аукционист объявляет следующую цену в соответствии с «шагом аукциона»;

д) при отсутствии участников аукциона, готовых купить (взять в аренду) земельный участок в соответствии с названной аукционистом ценой, аукционист повторяет эту цену 3 раза.

Если после троекратного объявления очередной цены ни один из участников аукциона не поднял карточку, аукцион завершается. Победителем аукциона признается тот участник аукциона, номер карточки которого был назван аукционистом последним;

е) по завершении аукциона аукционист объявляет о продаже (сдаче в аренду) земельного участка, называет цену проданного земельного участка (ежегодный размер арендной платы) и номер карточки победителя аукциона.

С выпиской из ЕГРН, технической документацией (при наличии флеш-карты выдается в электронном виде) можно ознакомиться в департаменте имущественных отношений администрации города Перми (г.Пермь, ул. Сибирская,14, каб. № 12, тел. 212-77-24), а также на сайте www.gorodperm.ru (раздел Деятельность/ Муниципальная собственность/ Торговая площадка/Вид торгов Продажа и аренда земельных участков).

Приложение № 1 к Извещению о проведении
15.09.2022 аукциона по продаже земельных участков
и на право заключения договоров аренды
земельных участков

ТИПОВАЯ ФОРМА
договора аренды земельного участка, приобретаемого
на торгах в форме аукциона, для строительства

г. Пермь «___» _____ г. [1]

Департамент земельных отношений администрации города Перми, именуемый в дальнейшем Арендодатель, в лице _____, действующего на основании _____, с одной стороны, и _____, именуемый(ая) в дальнейшем Арендатор, в лице _____, действующего на основании _____, протокола _____ от _____ по лоту № _____ (далее - протокол), с другой стороны, заключили настоящий договор о следующем.

I. Предмет договора

1.1. Во исполнение протокола Арендодатель передает, а Арендатор принимает во временное пользование на

условиях аренды земельный участок, имеющий кадастровый номер 59:01:_____, площадью _____ кв. м, расположенный на землях населенных пунктов и находящийся по адресу: _____ _____ (далее - земельный участок), для _____, в границах, сведения о которых содержатся в Едином государственном реестре недвижимости, и в качественном состоянии как он есть согласно Приложению 1 к настоящему договору.

1.2. Разрешенное использование _____.

(указано в выписке из Единого государственного реестра недвижимости)

II. Права и обязанности Арендодателя

2.1. Арендодатель имеет право:

2.1.1. осуществлять контроль за использованием земельного участка, предоставленного в аренду, в том числе на беспрепятственный доступ на территорию используемого земельного участка, определение и закрепление на местности поворотных точек границ земельного участка;

2.1.2. взыскать в установленном порядке не внесенную в срок арендную плату, а также неустойку за просрочку исполнения обязательств;

2.1.3. требовать досрочного расторжения договора в случаях, предусмотренных действующим законодательством и настоящим договором.

2.1.4. требовать возмещение убытков, причиненных ухудшением качества земельного участка и экологической обстановки в результате хозяйственной деятельности Арендатора;

2.1.5. осуществлять осмотр арендованного земельного участка без предварительного уведомления Арендатора.

2.2. Арендодатель обязан:

2.2.1. выполнять в полном объеме все условия настоящего договора;

2.2.2. передать Арендатору земельный участок по акту приема-передачи;

2.2.3. не вмешиваться в хозяйственную деятельность Арендатора, если она не противоречит условиям договора и земельному законодательству Российской Федерации.

2.2.4. в трехдневный срок после получения уведомления, указанного в пункте 3.2.22 настоящего договора, провести осмотр земельного участка, составить акт осмотра земельного участка, подтверждающий снос самовольной постройки.

III. Права и обязанности Арендатора

3.1. Арендатор имеет право:

3.1.1. использовать земельный участок в соответствии с условиями договора;

3.1.2. представить документы для государственной регистрации права на земельный участок в орган, осуществляющий государственный кадастровый учет и государственную регистрацию прав.

3.1.3. выкупа либо заключения договора аренды земельного участка под объектом недвижимости, созданным Арендатором и принадлежащим ему на праве собственности, за исключением сооружений, которые могут размещаться на таких земельных участках на основании сервитута, публичного сервитута или в соответствии со статьей 39.36 Земельного кодекса Российской Федерации;

3.1.4. до момента получения разрешения на строительство произвести раздел земельного участка, предоставленного для строительства блокированных жилых домов, в целях строительства и ввода в эксплуатацию, с учетом требований, установленных земельным и градостроительным законодательством[2].

3.2. Арендатор обязан:

3.2.1. выполнять в полном объеме все условия настоящего договора;

3.2.2.использовать земельный участок в границах, сведения о которых содержатся в Едином государственном реестре недвижимости, в соответствии с целевым назначением и видом разрешенного использования, указанными в пунктах 1.1, 1.2 настоящего договора. Арендатор не вправе изменять целевое назначение и вид разрешенного использования земельного участка;

3.2.3. сохранять межевые, геодезические и другие специальные знаки, установленные на земельном участке в соответствии с законодательством и переданные Арендатору по акту приема-передачи;

3.2.4. своевременно вносить арендную плату;

3.2.5. обеспечивать Арендодателю, представителям органов контроля свободный доступ на земельный участок с целью его осмотра на предмет соблюдения условий договора и требований земельного законодательства;

3.2.6. обеспечивать доступ на земельный участок представителей собственника линейного объекта или представителей организации, осуществляющей эксплуатацию линейного объекта, в целях обеспечения его безопасности в случае, если земельный участок расположен в охранной зоне линейного объекта;

3.2.7. обеспечить свободный доступ граждан к водному объекту общего пользования и его береговой полосе[3];

3.2.8. соблюдать порядок сноса и выполнения компенсационных посадок зеленых насаждений, установленный Правилами благоустройства, действующими на территории города Перми;

3.2.9. не допускать строительства на земельном участке до получения разрешения на строительство в установленном порядке, в случае если получение такого разрешения предусмотрено действующим законодательством.

Не допускать строительства на земельном участке до получения уведомления в соответствии с Градостроительным кодексом Российской Федерации в случае строительства на земельном участке объектов индивидуального жилищного строительства или садового дома[3].

Направить Арендодателю копию уведомления в соответствии с абзацем вторым настоящего пункта в течение 10 дней со дня его получения;

3.2.10. не заключать договоры и не вступать в сделки, следствием которых является или может являться какое-либо обременение предоставленных Арендатору по договору имущественных прав (договоры залога, внесение права на аренду участка или его части в уставный капитал юридических лиц и другое) без письменного согласия Арендодателя (в случаях заключения настоящего договора на срок не более пяти лет), за исключением случаев, установленных законом.

Стороны договорились, что сделки, следствием которых является или может являться какое-либо обременение предоставленных Арендатору по договору имущественных прав в соответствии с абзацем первым настоящего пункта, совершенные без письменного согласия Арендодателя (в случаях заключения настоящего договора на срок не более пяти лет), являются недействительными (ничтожными) с момента совершения и не влекут юридических последствий;

Арендатор не вправе уступать права и осуществлять перевод долга по обязательствам, возникшим из договора аренды.

3.2.11. письменно сообщить Арендодателю не позднее чем за один месяц о предстоящем освобождении участка в связи с окончанием срока договора в связи с неиспользованием земельного участка в соответствии с пунктом 1.1 настоящего договора;

3.2.12. при расторжении настоящего договора по требованию Арендодателя вернуть Арендодателю земельный участок в надлежащем состоянии в пятидневный срок с момента расторжения настоящего договора по акту приема-передачи земельного участка;

3.2.13. в случае изменения адреса или иных реквизитов Арендатора в пятидневный срок направить Арендодателю письменное уведомление.

В случае неисполнения Арендатором этого условия, извещение, направленное по адресу, указанному в настоящем договоре, является надлежащим уведомлением Арендодателем Арендатора о соответствующих изменениях;

3.2.14. в случае продажи права собственности на объект недвижимого имущества, расположенный на земельном участке, в 10-дневный срок направить Арендодателю письменное уведомление об этом;

3.2.15. в случае обнаружения Арендодателем ликвидировать самовольные постройки, возведенные Арендатором, или иные нарушения в использовании земельного участка и привести участок в прежнее состояние за свой счет в срок, установленный в уведомлении Арендодателя;

3.2.16. выполнять требования, установленные Федеральным законом от 25 июня 2002 г. № 73-ФЗ «Об объектах культурного наследия (памятниках истории и культуры) народов Российской Федерации»[5];

3.2.17. выполнять требования особого режима охраны и использования особо охраняемой природной территории местного значения в соответствии с утвержденным Положением об особо охраняемой природной территории местного значения[6];

3.2.18. соблюдать при использовании земельных участков требования градостроительных регламентов, строительных, экологических, санитарно-гигиенических, противопожарных и иных правил, нормативов;

3.2.19. не допускать загрязнение, истощение, деградацию, порчу, уничтожение земель и почв и иное негативное воздействие на земли и почвы;

3.2.20. соблюдать при использовании земельного участка требования, установленные статьей 65 Водного кодекса Российской Федерации;

3.2.21. за свой счет и (или) с привлечением средств других лиц осуществить снос самовольной постройки в срок, не превышающий 12 месяцев, в случае если на земельном участке расположены здание, сооружение, объект незавершенного строительства, в отношении которых было принято решение о сносе самовольной постройки;

3.2.22. в течение 3 дней после осуществления сноса самовольной постройки в срок, установленный пунктом 3.2.21 настоящего договора, направить Арендодателю письменное уведомление об этом для составления акта осмотра земельного участка в соответствии с пунктом 2.2.4 настоящего договора;

3.2.23. соблюдать требования к параметрам объекта недвижимости предполагаемого к возведению, указанные в аукционной документации;

3.2.24. соблюдать ограничения при использовании земельных участков, расположенных в границах зон с особыми условиями использования территорий, установленные _____[7].

(наименование нормативно-правового акта)

IV. Срок действия договора и арендная плата

4.1. Настоящий договор заключается с «__» _____ по «__» _____.

4.2. Ежегодный размер арендной платы составляет _____ руб.
(сумма прописью)

4.3. Арендатор обязан в течение 5 рабочих дней со дня составления протокола уплатить ежегодный размер арендной платы, указанный в пункте 4.2 настоящего договора (за вычетом задатка, внесенного для участия в аукционе), в следующем порядке: если срок договора аренды земельного участка составляет менее 3 лет, ежегодный размер арендной платы вносится однократно за весь срок действия договора аренды; если срок действия договора аренды земельного участка составляет 3 года и более, ежегодный размер арендной платы вносится однократно за первые 3 года.

В случае предоставления земельного участка на условиях аренды для индивидуального жилищного строительства арендатор обязан в течение 5 рабочих дней со дня составления протокола уплатить ежегодный размер арендной платы, указанный в пункте 4.2 настоящего договора (за вычетом задатка, внесенного для участия в аукционе), за 1 год.

4.4. Арендная плата исчисляется помесячно с «___» _____ 20__ г. и вносится в следующем порядке:

за I и II кварталы до 5 февраля, за III квартал до 5 июня, за IV квартал до 5 сентября текущего года, а также подлежит индексации на уровень инфляции, установленный в утвержденных губернатором Пермского края условиях для формирования вариантов развития и основных показателей прогноза социально-экономического развития Пермского края на очередной финансовый год и плановый период.

4.5. В случае возникновения у Арендатора права собственности на земельный участок до 15 числа месяца (включительно) арендная плата начисляется только за предшествующий месяц, при возникновении права собственности на земельный участок после 15 числа месяца арендная плата начисляется за весь текущий месяц.

4.6. Неиспользование участка Арендатором не может служить основанием для невнесения арендной платы в установленные сроки.

V. Ответственность сторон

5.1. За просрочку исполнения обязательства по внесению арендной платы, нарушение срока возврата земельного участка, установленного в пункте 3.2.12 настоящего договора Арендатор уплачивает Арендодателю пени в размере 0,03% от суммы задолженности по арендной плате за каждый день просрочки.

5.2. Если Арендатор не возвратил земельный участок либо возвратил его несвоевременно арендная плата начисляется в соответствии с пунктом 4.4 настоящего договора и вносится Арендатором за все время просрочки.

5.3. Во всем остальном, что не предусмотрено настоящим Договором, стороны руководствуются действующим законодательством.

5.4. Спор, возникающий из настоящего договора или в связи с ним подлежит рассмотрению в Арбитражном суде Пермского края или в суде общей юрисдикции, расположенном на территории города Перми.

Стороны извещаются о рассмотрении дела любым способом, в том числе посредством отправки электронных сообщений, смс-сообщений, по реквизитам сторон, указанным в настоящем договоре.

5.5. Споры о взыскании денежных средств по настоящему Договору могут быть переданы сторонами на разрешение суда по истечении 15 календарных дней со дня направления претензии (требования).

VI. Порядок заключения договора

6.1. Арендатор в течение 5 рабочих дней со дня составления протокола оплачивает арендную плату в размере и порядке, установленном пунктом 4.3 настоящего договора.

6.2. Арендодатель в течение 10 дней со дня составления протокола направляет Арендатору подписанный проект договора и акт приема-передачи земельного участка.

6.3. Арендатор подписывает проект договора и акт приема-передачи земельного участка и представляет его Арендодателю в течение 15 дней со дня его получения от Арендодателя.

6.4. Арендодатель подписывает акт приема-передачи земельного участка при наличии подтверждения поступления от Арендатора денежных средств в размере и порядке, предусмотренном в пункте 4.3 настоящего договора.

В случае отсутствия оплаты в размере и порядке, предусмотренном пунктом 4.3 настоящего договора, акт приема-передачи земельного участка не подписывается, договор считается незаключенным и не подлежит государственной регистрации.

В случае нарушения срока, установленного в пункте 6.1 настоящего договора, Арендатор уплачивает Арендодателю неустойку в размере 0,03% от суммы, указанной в пункте 4.2 настоящего договора, за каждый день просрочки.

6.5. Арендодатель в течение 5 рабочих дней с момента подписания акта приема-передачи земельного участка направляет договор в установленном законом порядке для осуществления государственной регистрации права.

VII. Расторжение, прекращение договора и заключение договора на новый срок

7.1. Настоящий договор может быть расторгнут по письменному соглашению сторон, по требованию одной из сторон в судебном порядке в случаях, предусмотренных Гражданским кодексом Российской Федерации, Земельным кодексом Российской Федерации и настоящим договором, а также в случаях, указанных в пункте 7.5 настоящего Договора.

7.2. Договор подлежит досрочному расторжению по требованию Арендодателя в случаях, являющихся существенными нарушениями условий настоящего договора:

в случае невнесения двух раз подряд (в том числе внесения не в полном объеме) Арендатором арендной платы в срок, установленный пунктом 4.4 настоящего договора, независимо от ее последующего внесения;

при использовании участка (в целом или частично) с нарушением вида разрешенного использования и (или) цели предоставления;

при существенном ухудшении Арендатором состояния земельного участка в соответствии с действующим законодательством (загрязнение или иное негативное воздействие на земли и почву);

при использовании земельного участка с нарушением границ, сведения о которых содержатся в государственном кадастре недвижимости.

Расторжение настоящего договора не освобождает Арендатора от необходимости погашения задолженности по арендной плате и уплаты пени, предусмотренной настоящим договором.

7.3. Арендодатель вправе требовать досрочного расторжения настоящего договора после направления Арендатору письменного предупреждения об устранении нарушения, предусмотренного пунктом 7.2 настоящего договора, и неустранения Арендатором указанного в предупреждении нарушения по истечении 15-дневного срока со дня направления Арендодателем письменного предупреждения.

7.4. Настоящий договор прекращается по истечении срока его действия, а также в случае ликвидации Арендатора – юридического лица и смерти Арендатора – физического лица, за исключением случаев наследования прав и обязанностей по договору в пределах срока его действия.

7.5. Арендодатель имеет право в одностороннем внесудебном порядке отказаться от договора аренды земельного участка в случаях:

7.5.1. неиспользование земельного участка, предназначенного для строительства, в том числе жилищного, в указанных целях.

7.5.2. неустранения в установленный срок последствий совершенного земельного правонарушения;

7.5.3. изъятия земельного участка для государственных или муниципальных нужд в соответствии с действующим законодательством;

7.5.4. при создании или возведении на земельном участке самовольной постройки либо невыполнении обязанности, предусмотренной пунктом 1 части 11 статьи 55.32 Градостроительного кодекса Российской Федерации, в сроки, установленные решением о сносе самовольной постройки, в порядке, установленном статьей 46 Земельного кодекса Российской Федерации, за исключением случая, указанного в пунктах 5 и 7 статьи 46 Земельного кодекса Российской Федерации;

7.5.5. невыполнения Арендатором обязательства, предусмотренного пунктом 3.2.22 настоящего договора, в порядке, установленном статьей 46 Земельного кодекса Российской Федерации, за исключением случая, указанного в пунктах 5 и 7 статьи 46 Земельного кодекса Российской Федерации;

7.5.6. по иным основаниям, предусмотренным законодательством Российской Федерации.

Договор считается расторгнутым по истечении 15 дней с даты направления уведомления Арендатору.

7.6. При расторжении настоящего договора Арендодатель не возмещает Арендатору стоимость улучшений земельного участка, неотделимых без вреда для земельного участка.

VIII. Предоставление земельного участка в субаренду, заключение соглашения об установлении сервитута

8.1. Арендатор вправе заключить соглашение об установлении сервитута в отношении земельного участка (его части) или передать земельный участок (его часть) в субаренду только с письменного разрешения Арендодателя, за исключением случаев, установленных законом.

8.2. Арендатор уведомляет Арендодателя о заключении соглашения об установлении сервитута в течение 10 дней со дня заключения указанного соглашения и представляет Арендодателю экземпляр соглашения об установлении сервитута.

8.3. Арендатор вправе заключать соглашение об установлении сервитута, договор субаренды земельного участка на срок, не превышающий срока действия настоящего договора.

8.4. При досрочном прекращении действия настоящего договора договор субаренды, соглашение об установлении сервитута прекращает свое действие. При прекращении действия настоящего договора субарендатор не имеет права на заключение с Арендодателем договора аренды на земельный участок, находившийся в его пользовании в соответствии с договором субаренды.

IX. Особые обстоятельства

9.1. Под особыми обстоятельствами понимаются обстоятельства непреодолимой силы (форс-мажор) и такие, как военные действия, препятствующие одной из сторон исполнять свои обязательства по настоящему договору, что освобождает ее от ответственности за неисполнение этих обязательств.

9.2. Об этих обстоятельствах каждая из сторон обязана немедленно, не позднее 20 дней после наступления случая форс-мажора, военных действий, письменно известить об этом другую сторону. Сообщение должно быть подтверждено документом, выданным уполномоченным государственным органом.

Несвоевременное извещение о наступлении форс-мажора, военных действий лишает соответствующую сторону права ссылаться в дальнейшем на указанные выше обстоятельства.

9.3. При продолжительности особых обстоятельств, делающих невозможным выполнение условий настоящего договора, свыше 6 (шести) месяцев каждая из сторон вправе прекратить действие договора немедленно после письменного уведомления другой стороны.

X. Вступление договора в силу

10.1. Настоящий договор считается заключенным с момента подписания Сторонами акта приема-передачи земельного участка.

10.2. Настоящий договор подписан в ___ экземплярах, имеющих равную юридическую силу. Подписанные договоры и приложения к ним хранятся по одному экземпляру у Арендодателя и Арендатора.

Неотъемлемой частью настоящего договора являются приложения:

акт приема-передачи земельного участка (Приложение 1);

копия охранного обязательства[8].

Оплата за земельный участков в размере, установленном в соответствии с абзацем первым (вторым) пункта 4.3 настоящего договора, произведена полностью. Реквизиты документа(ов), подтверждающего(их) перечисление денежных средств Арендодателю _____.

XI. Адреса, реквизиты и подписи сторон

Арендодатель:
Департамент земельных отношений
администрации города Перми

614000, г. Пермь, ул. Сибирская, 15,
тел. _____

Арендатор[9]:
_____
Место нахождения (адрес):
_____
почтовый адрес:
_____
электронная почта:
_____
тел. _____
ИНН _____

Арендодатель:
Департамент земельных отношений
администрации города Перми

614000, г. Пермь, ул. Сибирская, 15,
тел. _____

Арендатор[10]:
_____
_____
(ФИО, дата рождения)
Адрес регистрации:
_____
адрес фактического проживания:
_____
паспорт гражданина Российской Федерации:
_____
выдан:_____
дата выдачи: _____
электронная почта: _____
тел. _____
ИНН _____
СНИЛС _____

Все извещения, повестки и сообщения, направленные по указанному в настоящем разделе почтовому адресу Арендатора, равно как и направленные в электронной форме по телекоммуникационным каналам связи, считаются законно врученными, ему известными.

Арендодатель:	Арендатор:
_____	_____
М.П.	М.П.

---

[1] Дата внесения сведений в поземельную книгу (является датой договора).

[2] Применяется в случаях заключения договора аренды земельного участка, предоставленного для строительства блокированных жилых домов.

[3] Применяется в случаях заключения договора аренды земельного участка, расположенного в границах береговой полосы водного объекта общего пользования.

[4] Носит рекомендательный характер до 01 января 2024 г.

[5] Применяется в случае, если земельный участок расположен в границах: территории объекта культурного наследия, выявленного объекта культурного наследия, зоны охраны, защитной зоны объекта культурного наследия, а также, если земельный участок непосредственно связан с земельным участком в границах территории объекта культурного наследия.

[6] Применяется в случае наличия в государственном кадастре недвижимости сведений о расположении земельного участка в границах особо охраняемой природной территории и на прилегающей к ней территории.

[7] Применяется в случае расположения земельного участка в границах зон с особыми условиями использования территорий.

[8] Применяется в случае, если в отношении передаваемого земельного участка действуют охранные документы, предусмотренные статьей 47.6, пунктом 8 статьи 48 Федерального закона от 25.06.2002 № 73-ФЗ «Об объектах культурного наследия (памятниках истории и культуры) народов Российской Федерации».

[9] Для арендатора - юридического лица.

[10] Для арендатора - физического лица.

Приложение № 2 к Извещению о проведении 15.09.2022
аукциона по продаже земельных участков и на право заключения
договоров аренды земельных участков

ТИПОВАЯ ФОРМА
договора купли-продажи земельного участка, приобретаемого
на торгах в форме аукциона

г. Пермь «___» _____ г. <1>

Департамент земельных отношений администрации города Перми, именуемый в дальнейшем Продавец, в лице _____, действующего на основании _____, с одной стороны, и _____, именуемый(ая) в дальнейшем Покупатель, в лице _____, действующего на основании _____, протокола _____от _____ по лоту № _____ (далее – протокол), с другой стороны, заключили настоящий договор о следующем.

I. Предмет договора

1.1. Во исполнение протокола Продавец обязуется передать в собственность Покупателю земельный участок площадью _____ кв. м с кадастровым номером 59:01:_____ за счет земель населенных пунктов, расположенный по адресу: г. Пермь, _____ (далее - земельный участок), предназначенный _____, а Покупатель обязуется принять и оплатить указанное имущество.

II. Стоимость сделки и порядок оплаты

2.1. Цена земельного участка составляет _____ руб.
(сумма цифрами и прописью)

2.2. Покупатель перечисляет денежные средства, определенные в пункте 2.1 настоящего договора, в порядке, установленном разделом 4 настоящего договора.

2.3. Сумма задатка, внесенная Покупателем для участия в аукционе, засчитывается в оплату приобретаемого земельного участка.

III. Обязанности сторон

3.1. Продавец обязуется передать земельный участок свободным от любых прав и претензий третьих лиц, о которых в момент заключения договора Продавец знал или должен был знать, по акту приема-передачи земельного участка.

3.2. Покупатель обязуется:

3.2.1. оплатить стоимость земельного участка в соответствии с требованиями, содержащимися в разделе 2 настоящего договора;

3.2.2. принять земельный участок в собственность по акту приема-передачи;

3.2.3. производить мероприятия в целях охраны земельного участка, в том числе по сохранению почв и их плодородия, по защите земель от негативных (вредных) воздействий, в результате которых происходит загрязнение, истощение, деградация, порча, уничтожение земельного участка и почв, по ликвидации загрязнения земельного участка;

3.2.4. выполнять требования охранного обязательства либо иного действующего охранного документа, являющегося неотъемлемой частью настоящего договора <2>;

3.2.5. соблюдать установленный статьей 5.1 Федерального закона от 25.06.2002 № 73-ФЗ «Об объектах культурного наследия (памятниках истории и культуры) народов Российской Федерации» особый режим использования земельного участка, в границах которого располагается объект археологического наследия, до момента вручения охранного обязательства, предусмотренного статьей 47.6 Федерального закона от 25.06.2002 № 73-ФЗ «Об объектах культурного наследия (памятниках истории и культуры) народов Российской Федерации» <3>.

IV. Порядок заключения договора

4.1. Покупатель в течение 5 рабочих дней со дня составления протокола перечисляет денежные средства, определенные в пункте 2.1 настоящего договора, на счет Продавца _____.

4.2. Продавец в течение 10 дней со дня составления протокола направляет Покупателю подписанный проект договора и акт приема-передачи земельного участка.

4.3. Покупатель подписывает проект договора и акт приема-передачи земельного участка и представляет его Продавцу в течение 15 дней со дня его получения от Продавца.

4.4. Продавец подписывает акт приема-передачи земельного участка при наличии подтверждения поступления от Покупателя денежных средств в размере, установленном пунктом 2.1 настоящего договора.

В случае отсутствия оплаты в размере, предусмотренном пунктом 2.1 настоящего договора, акт приема-передачи земельного участка не подписывается, договор считается незаключенным и не подлежит государственной регистрации.

В случае нарушения срока, установленного в пункте 4.1 настоящего договора, Покупатель уплачивает Продавцу неустойку в размере 0,03 % от суммы, указанной в пункте 2.1 настоящего договора, за каждый день просрочки.

4.5. Продавец в течение 5 рабочих дней с момента подписания акта приема-передачи земельного участка направляет договор в установленном законом порядке для осуществления государственной регистрации права.

V. Срок действия договора

Настоящий договор считается заключенным с момента подписания Сторонами акта приема-передачи земельного участка.

VI. Ответственность сторон

Стороны несут ответственность за ненадлежащее выполнение условий договора в соответствии с действующим законодательством.

VII. Заключительные положения

7.1. Спор, возникающий из настоящего Договора или в связи с ним, по выбору одной из сторон может быть передан на рассмотрение в Третейский суд в порядке и составе, сформированном и указанном на сайте для всеобщего доступа в сети Интернет: adhoc.perm.ru/ либо в Арбитражный суд Пермского края или суд общей юрисдикции, расположенный на территории города Перми.

Стороны договорились, что рассмотрение споров в Третейском суде будет происходить только на основе письменных материалов, предоставленных сторонами, без проведения устных слушаний и вызова сторон, за исключением наличия заявления стороны о необходимости проведения устных слушаний. При рассмотрении спора в заседании Третейского суда протокол по умолчанию не ведется.

Стороны признают, что арбитражное решение Третейского суда является окончательным, обязательным для сторон и не подлежит оспариванию.

Стороны извещаются о рассмотрении дела любым способом, в том числе посредством отправки электронных сообщений, смс-сообщений по реквизитам сторон, указанным в настоящем Договоре.

Порядок оплаты третейского сбора и прочих судебных расходов, связанных с третейским разбирательством, устанавливается Третейским судом.

7.2. Споры по настоящему договору могут быть переданы на разрешение суда по истечении 15 календарных дней со дня направления претензии (требования).

7.3. Все уведомления и сообщения направляются сторонами в письменной форме, а также в электронной форме по телекоммуникационным каналам связи.

7.4. Во всем остальном, что не предусмотрено настоящим Договором, стороны руководствуются действующим законодательством.

7.5. Настоящий договор подписан в _____ экземплярах, имеющих равную юридическую силу. Подписанные договоры и приложения к ним хранятся по одному экземпляру у Продавца, Покупателя и в органе, осуществляющем государственный кадастровый учет и государственную регистрацию прав.

Неотъемлемой частью настоящего договора являются:

акт приема-передачи земельного участка;

копия охранного обязательства <4>.

Оплата за земельный участок в сумме, указанной в пункте 2.1 настоящего договора, произведена полностью. Реквизиты документа(ов), подтверждающего(их) перечисление денежных средств Продавцу _____

_____

_____.

(наименование, дата, номер)

Продавец:

Департамент земельных отношений
администрации города Перми
614000, г. Пермь, ул. Сибирская, 15,
тел. _____

Покупатель <5>:

_____
Место нахождения (адрес): _____
почтовый адрес: _____
электронная почта: _____
тел. _____
ИНН _____

Продавец:

Департамент земельных отношений
администрации города Перми
614000, г. Пермь, ул. Сибирская, 15,
тел. _____

Покупатель <6>:

_____
Адрес регистрации: _____
адрес фактического проживания: _____
паспорт гражданина РФ: _____
выдан: _____
дата выдачи: _____
электронная почта: _____
тел. _____
ИНН _____
СНИЛС _____

Все извещения, повестки и сообщения, направленные по указанному в настоящем разделе почтовому адресу Покупателя, равно как и направленные в электронной форме по телекоммуникационным каналам связи, считаются законно врученными, ему известными.

Продавец:

_____
М.П.

Покупатель:

_____
М.П.

<1> Дата внесения сведений в поземельную книгу (является датой договора).

<2> Применяется в случае, если в отношении передаваемого земельного участка действуют охранные документы, предусмотренные статьей 47.6, пунктом 8 статьи 48 Федерального закона от 25.06.2002 № 73-ФЗ «Об объектах культурного наследия (памятниках истории и культуры) народов Российской Федерации».

<3> Применяется в случае, если в отношении передаваемого земельного участка не оформлены охранные документы, предусмотренные статьей 47.6, пунктом 8 статьи 48 Федерального закона от 25.06.2002 № 73-ФЗ «Об объектах культурного наследия (памятниках истории и культуры) народов Российской Федерации».

<4> Применяется в случае, если в отношении передаваемого земельного участка действуют охранные документы, предусмотренные статьей 47.6, пунктом 8 статьи 48 Федерального закона от 25.06.2002 № 73-ФЗ «Об объектах культурного наследия (памятниках истории и культуры) народов Российской Федерации».

<5> Для покупателя - юридического лица.

<6> Для покупателя - физического лица.

Извещение о проведении 15.09.2022 аукциона
на право заключения договора аренды земельного участка

Лот № 4

1.	Наименование организатора аукциона	Департамент имущественных отношений администрации города Перми
2.	Наименование органа местного самоуправления, принявшего решение о проведении аукциона, реквизиты указанного решения	Администрация города Перми, приказ начальника департамента имущественных отношений администрации города Перми от 05.08.2022 № 059-19-01-11-104
3.	Место, дата, время проведения аукциона Дата рассмотрения заявок на участие в аукционе	г. Пермь, ул. Сибирская,14, каб. № 2 15.09.2022 в 09 час. 20 мин. 14.09.2022 в 15 час. 00 мин.
4.	Предмет аукциона на право заключения договора аренды земельного участка	
	• местоположение	ул. 9 Января, з/у 17, Дзержинский район, г. Пермь
	• площадь	2 150 кв. м
	• кадастровый номер	59:01:4410626:507
	• права на земельный участок	государственная собственность не разграничена
	• ограничение прав	Ограничения прав подробно описаны в выписке из Единого государственного реестра недвижимости об объекте недвижимости от 21.06.2022 № КУВИ-001/2022-99709556, а также в градостроительном плане земельного участка и в справке по градостроительным условиям участка. Согласно сведениям, содержащимся в Едином государственном реестре недвижимости, и справки по градостроительным условиям участка от 29.06.2022 № 524186 земельный участок частично расположен в границах зоны с особыми условиями использования территории: 1. Охранная зона литер Сэ-линия электропередачи 6 кВ (реестровый номер границы 59:01-6.1776 площадь пересечения 788 кв. м). Проектирование и строительство вести в соответствии с Постановлением Правительства Российской Федерации от 24.02.2009 № 160 «О порядке установления охранных зон объектов электросетевого хозяйства и особых условий использования земельных участков, расположенных в границах таких зон». 2. Охранная зона газопровода среднего и низкого давления (реестровый номер границы 59:01-6.2187 площадь пересечения 145 кв. м). Проектирование и строительство вести в соответствии с приказом министерства по управлению имуществом и земельными отношениями Пермского края от 07.07.2015 № СЭД-31-02-2-02-777 «Об утверждении границ охранных зон газопроводов ЗАО «Газпром газораспределение Пермь», постановления Правительства Российской Федерации от 20.11.2000 № 878 «Об утверждении правил охраны газораспределительных сетей». 3. Земельный участок полностью расположен в границах зоны с особыми условиями использования территории: Приаэродромная территория аэродрома аэропорта Большое Савино (реестровый номер границы 59:32-6.553).

		Проектирование и строительство вести в соответствии с Постановлением Правительства Российской Федерации от 11.03.2010 № 138 «Об утверждении Федеральных правил использования воздушного пространства Российской Федерации»: «Запрещается размещать в полосах воздушных подходов на удалении до 30 км, а вне полос воздушных подходов – до 15 км от контрольной точки аэродрома объекты выбросов (размещения) отходов, животноводческие фермы, скотобойни и другие объекты, способствующие привлечению и массовому скоплению птиц». 4. Земельный участок полностью расположен в границах зоны с особыми условиями использования: Прибрежная защитная полоса бассейна реки Верхняя Мулянка (реестровый номер границы 59:00-6.1412), водоохранная зона бассейна реки Верхняя Мулянка (реестровый номер границы 59:00-6.1411), часть водоохранной зоны Воткинского водохранилища (реестровый номер границы 59:01-6.2096), часть прибрежной защитной полосы Воткинского водохранилища (реестровый номер границы 59:01-6.3928). В границах водоохранной зоны допускается проектирование, строительство, реконструкция, ввод в эксплуатацию, эксплуатация хозяйственных и иных объектов при условии оборудования таких объектов сооружениями, обеспечивающими охрану водных объектов от загрязнения, засорения и истощения вод в соответствии с водным законодательством и в области охраны окружающей среды. 5. **Земельный участок полностью расположен в зоне катастрофического затопления,** максимальный уровень затопления 99,08 мБс. При проектировании и строительстве учитывать «СП 42.13330.2016. Свод правил. Градостроительство. Актуализированная редакция СНиП 2.07.01-89*», утвержденный приказом Минстроя России от 30.12.2016 № 1034/пр, включенный в перечень национальных стандартов и сводов правил (частей таких стандартов и сводов правил), в результате применения которых на обязательной основе обеспечивается соблюдение требований Федерального закона «Технический регламент о безопасности зданий и сооружений», утвержденный постановлением Правительства Российской Федерации от 28.05.2021 № 815.
		Согласно сведениям, содержащимся в справке по градостроительным условиям участка от 29.06.2022 № 524186, земельный участок частично расположен в границах санитарно-защитной зоны предприятия «Кооператив Молот», площадь земельного участка, покрываемая зоной с особыми условиями использования территории, составляет 1895 кв.м., постановление администрации города Перми от 22.11.2005 № 2735. По данным акта обследования земельного участка от 09.06.2022 № 72 участок не огорожен, имеет свободный доступ. На участке располагается дикорастущая поросль. Самовольно установленные и незаконно размещенные движимые и недвижимые объекты на указанной территории отсутствуют. В случае выявления объектов некапитального типа арендатор обязан осуществить демонтаж выявленных объектов за счет собственных средств и (или) с привлечением средств других лиц без отнесения соответствующих расходов на территориальный орган администрации города Перми, Департамент земельных отношений администрации города Перми или иной функциональный орган или подразделение администрации города Перми.

		Согласно сведениям, содержащимся в Едином государственном реестре недвижимости об объекте недвижимости и копии планшета М 1:500, на участке расположен объект капитального строительства – газопровод. Согласно выписке из ЕГРН от 21.06.2022 № КУВИ-001/2022-99709556: **в границах участка расположен объект с кадастровым номером 59:01:0000000:45089 – иное сооружение (газопровод среднего и низкого давления с установками ЭХЗ, ШРП 3 шт., ГРП, ГРПШ-10М, РДГК-10М, ГРПШ).** Технологический комплекс в составе: Газопровод среднего и низкого давления протяженностью 3167 м, установки ЭХЗ протяженностью 546 м, ШРП площадью 2,2 кв. м 3 шт., ГРП площадью 17,4 кв. м, ГРПШ-10М, РДГК-10М площадью 2,2 кв. м, ГРПШ площадью 2,2 кв. м., принадлежащий на праве собственности АО «Газпром газораспределение Пермь». Вместе с тем, сети газоснабжения согласно данным геодезической съемки, согласованной 15.07.2020 с АО «Газпром газораспределение Пермь» в границах участка отсутствуют. Кроме того, в границах участка расположены сети электроснабжения 6-10 кВ и сеть водоснабжения. Согласно информации, содержащейся в письме администрации Дзержинского района города Перми от 10.06.2022 № 059-07-01-44/3-56, источники наружного противопожарного водоснабжения в непосредственной близости к участку отсутствуют. В качестве источника противопожарного водоснабжения могут быть использованы пожарные гидранты, расположенные по следующим адресам: ул. Алтайская, 4 в количестве 2 шт., ул. Алтайская, 7 в количестве 3 шт., ул. Алтайская, 2а в количестве 3 шт., ул. Алтайская, 2 в количестве 2 шт., ул. Алтайская, ДОЦ котельная в количестве 1 шт., ул. 9 Января, 16 в количестве 4 шт. Согласно письму ОАО «Межрегиональная распределительная сетевая компания Урала» – филиал «Пермэнерго» от 15.06.2022 № ПЭ/ПГЭС/01-17/5679, на участке охранных зон объектов, принадлежащих ПО ПГЭС нет. Согласно письму ТСО ООО «ТрансЭнергоСервис» от 31.05.2022 в непосредственной близости от участка расположена КТП-00595, принадлежащая на праве аренды ТСО ООО «ТрансЭнергоСервис», мощность которой позволяет выдать технические условия на подключение 300 кВт. Согласно письму управления по экологии и природопользованию администрации города Перми от 17.06.2022 № 059-33-01-10/3-421 на земельном участке произрастает 11 деревьев, породы – 4 клена ясенелистного, 1 ель, 3 ивы остролистных, 3 березы. Необходимо соблюдать следующие условия строительства, а также проектом предусмотреть: 1. Нанесение существующих деревьев на стройгенплане. 2. Максимальное сохранение существующих деревьев; 3. Снос деревьев, попадающих в пятно застройки, вести на основании акта комиссионного обследования земельных насаждений в соответствии решением Пермской городской Думы от 25.12.2020 № 277. Указанный акт должен быть составлен на основании проектной документации. Остальные деревья сохранить;

		4. Восстановление зеленых насаждений вести в соответствии с решением Пермской городской Думы от 25.12.2020 № 277; 5. Сбор и отвод ливневых вод с использованием вариантов решений в зависимости от: наличия централизованной системы ливневой канализации; площади водосбора с учетом транзитных вод с прилегающей территории; угла наклона рельефа, включающий прилегающие территории; применения иных решений равномерного отвода поверхностного стока с запрашиваемой территории на прилегающей территории; применения иных решений равномерного отвода поверхностного стока с запрашиваемой территории на прилегающие территории; 6. Определение видов образующих отходов и мест их размещения на период эксплуатации; 7. Конкретные мероприятия по охране окружающей среды на период строительства, включая: установку временного защитного ограждения строительной площадки; ограждение существующих зеленых насаждений, не попадающих под пятно застройки; прокладку коммуникаций осуществлять на расстоянии не менее 2 м от ствола дерева, чтобы не повредить корневую систему; не использовать приствольные круги существующих деревьев (диаметром 1 м) под складирование материалов и установки временных сооружений; определение видов и объемов образующихся отходов и мест их размещения; систематический вывоз отходов; недопущение загрязнения атмосферы, почвы и подземных вод; предотвращение выноса грязи автотранспортом, выезжающим со строительной площадки. Департамент дорог и благоустройства администрации города Перми письмом от 06.06.2022 № 059-24-01-36/3-1678 считает возможным предоставление участка при следующих условиях: поверхностный водоотвод решить проектом без подтопления смежных территорий, в соответствии с действующими нормативно-правовыми актами и природоохранным; предусмотреть электроосвещение территории объекта; стоянку для временного хранения транспорта разместить в границах отведенного под строительство участка вне территории общего пользования; предусмотреть ликвидацию разрушений, а также повреждений существующего дорожного покрытия; предусмотреть наружное освещение подъезда до территории земельного участка, отведенного под застройку; разработать и согласовать на рабочей группе по организации и безопасности дорожного движения (ул. Пермская, 2а, 212-47-51) проект организации дорожного движения; получить согласие на присоединение к улично-дорожной сети в соответствии с постановлением администрации города Перми от 31.01.2022 № 45; Мероприятия по проектированию, строительству, реконструкции и капитальному ремонту улично-дорожной сети в границах Участка бюджетом города Перми на 2022 год не запланированы.

		Департамент общественной безопасности администрации города Перми письмом от 31.05.2022 № 059-10-01-27/3-812 уведомил, что строительство пожарного водоема на данной территории не запланировано. Ближайшее подразделение пожарной охраны расположено по адресу: ул. Василия Каменского, 2 (ПСЧ-4 10-ПСО). Объекты общественной безопасности: проспект Парковый, 2. Участок попадает в зону возможного химического заражения. Департамент жилищно-коммунального хозяйства администрации города Перми письмом от 06.06.2022 № 059-04-17/3-377-ри уведомил, что на период до 2028 года на данной территории схемами водоснабжения и водоотведения города Перми, утвержденными постановлением администрации города Перми от 28.12.2018 № 1085, не предусмотрено строительство сетей водоотведения и водоснабжения.
	• обременения	нет
	• разрешенное использование	для строительства склада (разрешенное использование земельного участка – склады (6.9)), территориальная зона ПК-4
	• принадлежность к определенной категории земель	земли населенных пунктов
	• максимально и (или) минимально допустимые параметры разрешенного строительства объекта капитального строительства	в технической документации (градостроительный план земельного участка)
	возможность подключения (технологического присоединения) объектов капитального строительства к сетям инженерно-технического обеспечения (за исключением сетей электроснабжения)	в технической документации Согласно письму ООО «НОВОГОР-Прикамье» от 01.06.2022 № 110-8122 в районе участка отсутствуют централизованные сети водоснабжения и водоотведения, эксплуатируемые ООО «Новогор-Прикамье». При проектировании могут быть применены альтернативные способы водоснабжения и водоотведения, без подключения к централизованным системам водоотведения и канализации г. Перми. Согласно письму АО «Газпром газораспределение Пермь» от 01.06.2022 № ПФ-3693 техническая возможность подключения объектов капитального строительства к существующим сетям имеется.
5.	Начальная цена предмета аукциона **(размер ежегодной арендной платы)** Победитель аукциона, иное лицо, с которым договор заключается в соответствии с п.13, п.14 или п. 20 ст. 39.12 Земельного Кодекса Российской Федерации (далее – ЗК РФ), обязан в течение **5 рабочих дней** со дня составления протокола о результатах аукциона, а в случаях, определенных п.13, п.14, ст. 39.12 ЗК РФ, протокола рассмотрения заявок, уплатить ежегодный размер арендной платы (за вычетом задатка, внесенного для участия в аукционе) **однократно за первые 3 года** на счет департамента земельных отношений администрации города Перми, 614000, ул. Сибирская,15, тел. 212-61-90 (отдел договоров)	870 000 руб.

6.	«Шаг аукциона» (3% от начальной цены)	26 100 руб.
7.	Форма заявки на участие в аукционе, порядок ее приема, адрес места ее приема, даты и время начала и окончания приема заявок на участие в аукционе	Форма заявки размещена на сайтах www.torgi.gov.ru, www.gorodperm.ru (раздел Деятельность/Муниципальная собственность/Торговая площадка/ Вид торгов Продажа и аренда земельных участков). Заявка подается и принимается одновременно с полным пакетом документов, требуемых для участия в аукционе. На каждый лот представляется отдельный пакет документов, документы после аукциона не возвращаются. Заявка с прилагаемыми к ней документами регистрируется организатором аукциона в журнале приема заявок с присвоением каждой заявке номера, даты и времени подачи. г. Пермь, ул. Сибирская,14, каб. № 12 с 15.08.2022 по 09.09.2022 ежедневно в рабочие дни с 10 час. 00 мин. до 13 час. 00 мин.
8.	Размер задатка (50% от начальной цены) Порядок внесения задатка участниками аукциона и возврата им задатка Банковские реквизиты счета для перечисления задатка	435 000 руб. Путем перечисления на счет организатора аукциона. Представление документов, подтверждающих внесение задатка, признается заключением соглашения о задатке (п.2 ст. 39.12 Земельного кодекса Российской Федерации). Задаток должен поступить на счет организатора аукциона до 15:00 14.09.2022. В течение трех рабочих дней со дня подписания протокола о результатах аукциона организатор аукциона обязан возвратить задатки лицам, участвовавшим в аукционе, но не победившим в нем. Задаток, внесенный лицом, признанным победителем аукциона, задаток, внесенный иным лицом, с которым договор купли-продажи или договор аренды земельного участка заключается в соответствии с пунктом 13, 14 или 20 ст. 39.12 ЗК РФ, засчитываются в оплату приобретаемого земельного участка или в счет арендной платы за него. Задатки, внесенные этими лицами, не заключившими в установленном настоящей статьей порядке договора купли-продажи или договора аренды земельного участка вследствие уклонения от заключения указанных договоров, не возвращаются. Департамент финансов администрации города Перми (департамент имущественных отношений администрации города Перми, л/с 04163010041), ИНН 5902502248, КПП 590201001, ОКТМО 57701000, р/с 032 326 435 770 100 056 00 в Отделении Пермь Банка России//УФК по Пермскому краю г. Пермь, БИК (БИК ТОФК) 015773997, корреспондентский счет (единый казначейский счет) 40102810145370000048 КБК 00000000000000000510. Назначение платежа: задаток для участия в аукционе 15.09.2022 по лоту № 4 (ул. 9 Января, з/у 17)
9.	Срок аренды земельного участка	4 года 10 месяцев
10.	Проект договора аренды земельного участка	Типовая форма договора аренды земельного участка, приобретаемого на торгах в форме аукциона, для строительства, утверждена постановлением администрации города Перми от 29.05.2015 № 322, является Приложением № 1

		к настоящему извещению и размещена на сайтах www.torgi.gov.ru, www.gorodperm.ru (раздел Деятельность/ Муниципальная собственность/ Торговая площадка/Вид торгов Продажа и аренда земельных участков), опубликована в печатном средстве массовой информации «Официальный бюллетень органов местного самоуправления города Перми».
11.	Порядок осмотра земельного участка на местности	Осмотр земельного участка производится заявителем самостоятельно в любое время с даты опубликования настоящего извещения.

Для участия в аукционе заявители представляют в установленный в извещении о проведении аукциона срок следующие документы:

1) заявка на участие в аукционе по установленной в извещении о проведении аукциона форме с указанием банковских реквизитов счета для возврата задатка;

2) копии документов, удостоверяющих личность заявителя (для граждан), всех страниц;

3) надлежащим образом заверенный перевод на русский язык документов о государственной регистрации юридического лица в соответствии с законодательством иностранного государства в случае, если заявителем является иностранное юридическое лицо;

4) документы, подтверждающие внесение задатка.

Дата, время и место регистрации участников на торги:
15.09.2022 с 9.00 до 9.20, г. Пермь, ул. Сибирская, 14, каб. 2.

Порядок проведения аукциона:

а) аукцион ведет аукционист;

б) аукцион начинается с оглашения аукционистом наименования, основных характеристик и начальной цены земельного участка (начального размера ежегодной арендной платы), «шага аукциона».

«Шаг аукциона» установлен в размере 3 процентов начальной цены земельного участка (ежегодного размера арендной платы) и не изменяется в течение всего аукциона;

в) участникам аукциона выдаются пронумерованные карточки, которые они поднимают после оглашения аукционистом начальной цены земельного участка (ежегодного размера арендной платы) и каждой очередной цены в случае, если готовы купить (взять в аренду) земельный участок в соответствии с этой ценой;

г) каждую последующую цену аукционист назначает путем увеличения текущей цены на «шаг аукциона». После объявления очередной цены аукционист называет номер карточки участника аукциона, который первым поднял карточку. Затем аукционист объявляет следующую цену в соответствии с «шагом аукциона»;

д) при отсутствии участников аукциона, готовых купить (взять в аренду) земельный участок в соответствии с названной аукционистом ценой, аукционист повторяет эту цену 3 раза.

Если после троекратного объявления очередной цены ни один из участников аукциона не поднял карточку, аукцион завершается. Победителем аукциона признается тот участник аукциона, номер карточки которого был назван аукционистом последним;

е) по завершении аукциона аукционист объявляет о продаже (сдаче в аренду) земельного участка, называет цену проданного земельного участка (ежегодный размер арендной платы) и номер карточки победителя аукциона.

С выпиской из ЕГРН, технической документацией (при наличии флеш-карты выдается в электронном виде) можно ознакомиться в департаменте имущественных отношений администрации города Перми (г.Пермь, ул. Сибирская,14, каб. № 12, тел. 212-77-24), а также на сайте www.gorodperm.ru (раздел Деятельность/ Муниципальная собственность/ Торговая площадка/Вид торгов Продажа и аренда земельных участков).

Приложение № 1 к Извещению о проведении
15.09.2022 аукциона на право заключения договора
аренды земельного участка

ТИПОВАЯ ФОРМА
договора аренды земельного участка, приобретаемого
на торгах в форме аукциона, для строительства

г. Пермь «___» _____ г. [1]

Департамент земельных отношений администрации города Перми, именуемый в дальнейшем Арендодатель, в лице _____, действующего на основании _____, с одной стороны, и _____, именуемый(ая) в дальнейшем Арендатор, в лице _____, действующего на основании _____, протокола _____ от _____ по лоту № _____ (далее - протокол), с другой стороны, заключили настоящий договор о следующем.

I. Предмет договора

1.1. Во исполнение протокола Арендодатель передает, а Арендатор принимает во временное пользование на условиях аренды земельный участок, имеющий кадастровый номер 59:01:_____, площадью _____ кв. м, расположенный на землях населенных пунктов и находящийся по адресу: _____ _____ (далее - земельный участок), для _____, в границах, сведения о которых содержатся в Едином государственном реестре недвижимости, и в качественном состоянии как он есть согласно Приложению 1 к настоящему договору.

1.2. Разрешенное использование _____.
(указано в выписке из Единого государственного реестра недвижимости)

II. Права и обязанности Арендодателя

2.1. Арендодатель имеет право:

2.1.1. осуществлять контроль за использованием земельного участка, предоставленного в аренду, в том числе на беспрепятственный доступ на территорию используемого земельного участка, определение и закрепление на местности поворотных точек границ земельного участка;

2.1.2. взыскать в установленном порядке не внесенную в срок арендную плату, а также неустойку за просрочку исполнения обязательств;

2.1.3. требовать досрочного расторжения договора в случаях, предусмотренных действующим законодательством и настоящим договором.

2.1.4. требовать возмещение убытков, причиненных ухудшением качества земельного участка и экологической обстановки в результате хозяйственной деятельности Арендатора;

2.1.5. осуществлять осмотр арендованного земельного участка без предварительного уведомления Арендатора.

2.2. Арендодатель обязан:

2.2.1. выполнять в полном объеме все условия настоящего договора;

2.2.2. передать Арендатору земельный участок по акту приема-передачи;

2.2.3. не вмешиваться в хозяйственную деятельность Арендатора, если она не противоречит условиям договора и земельному законодательству Российской Федерации.

2.2.4. в трехдневный срок после получения уведомления, указанного в пункте 3.2.22 настоящего договора, провести осмотр земельного участка, составить акт осмотра земельного участка, подтверждающий снос самовольной постройки.

III. Права и обязанности Арендатора

3.1. Арендатор имеет право:

3.1.1. использовать земельный участок в соответствии с условиями договора;

3.1.2. представить документы для государственной регистрации права на земельный участок в орган, осуществляющий государственный кадастровый учет и государственную регистрацию прав.

3.1.3. выкупа либо заключения договора аренды земельного участка под объектом недвижимости, созданным Арендатором и принадлежащим ему на праве собственности, за исключением сооружений, которые могут размещаться на таких земельных участках на основании сервитута, публичного сервитута или в соответствии со статьей 39.36 Земельного кодекса Российской Федерации;

3.1.4. до момента получения разрешения на строительство произвести раздел земельного участка, предоставленного для строительства блокированных жилых домов, в целях строительства и ввода в эксплуатацию, с учетом требований, установленных земельным и градостроительным законодательством[2].

3.2. Арендатор обязан:

3.2.1. выполнять в полном объеме все условия настоящего договора;

3.2.2.использовать земельный участок в границах, сведения о которых содержатся в Едином государственном реестре недвижимости, в соответствии с целевым назначением и видом разрешенного использования, указанными в пунктах 1.1, 1.2 настоящего договора. Арендатор не вправе изменять целевое назначение и вид разрешенного использования земельного участка;

3.2.3. сохранять межевые, геодезические и другие специальные знаки, установленные на земельном участке в соответствии с законодательством и переданные Арендатору по акту приема-передачи;

3.2.4. своевременно вносить арендную плату;

3.2.5. обеспечивать Арендодателю, представителям органов контроля свободный доступ на земельный участок с целью его осмотра на предмет соблюдения условий договора и требований земельного законодательства;

3.2.6. обеспечивать доступ на земельный участок представителей собственника линейного объекта или представителей организации, осуществляющей эксплуатацию линейного объекта, в целях обеспечения его безопасности в случае, если земельный участок расположен в охранной зоне линейного объекта;

3.2.7. обеспечить свободный доступ граждан к водному объекту общего пользования и его береговой полосе[3];

3.2.8. соблюдать порядок сноса и выполнения компенсационных посадок зеленых насаждений, установленный Правилами благоустройства, действующими на территории города Перми;

3.2.9. не допускать строительства на земельном участке до получения разрешения на строительство в установленном порядке, в случае если получение такого разрешения предусмотрено действующим законодательством.

Не допускать строительства на земельном участке до получения уведомления в соответствии с Градостроительным кодексом Российской Федерации в случае строительства на земельном участке объектов индивидуального жилищного строительства или садового дома[3].

Направить Арендодателю копию уведомления в соответствии с абзацем вторым настоящего пункта в течение 10 дней со дня его получения;

3.2.10. не заключать договоры и не вступать в сделки, следствием которых является или может являться какое-либо обременение предоставленных Арендатору по договору имущественных прав (договоры залога, внесение права на аренду участка или его части в уставный капитал юридических лиц и другое) без письменного согласия Арендодателя (в случаях заключения настоящего договора на срок не более пяти лет), за исключением случаев, установленных законом.

Стороны договорились, что сделки, следствием которых является или может являться какое-либо обременение предоставленных Арендатору по договору имущественных прав в соответствии с абзацем первым настоящего пункта, совершенные без письменного согласия Арендодателя (в случаях заключения настоящего договора на срок не более пяти лет), являются недействительными (ничтожными) с момента совершения и не влекут юридических последствий;

Арендатор не вправе уступать права и осуществлять перевод долга по обязательствам, возникшим из договора аренды.

3.2.11. письменно сообщить Арендодателю не позднее чем за один месяц о предстоящем освобождении участка в связи с окончанием срока договора в связи с неиспользованием земельного участка в соответствии с пунктом 1.1 настоящего договора;

3.2.12. при расторжении настоящего договора по требованию Арендодателя вернуть Арендодателю земельный участок в надлежащем состоянии в пятидневный срок с момента расторжения настоящего договора по акту приема-передачи земельного участка;

3.2.13. в случае изменения адреса или иных реквизитов Арендатора в пятидневный срок направить Арендодателю письменное уведомление.

В случае неисполнения Арендатором этого условия, извещение, направленное по адресу, указанному в настоящем договоре, является надлежащим уведомлением Арендодателем Арендатора о соответствующих изменениях;

3.2.14. в случае продажи права собственности на объект недвижимого имущества, расположенный на земельном участке, в 10-дневный срок направить Арендодателю письменное уведомление об этом;

3.2.15. в случае обнаружения Арендодателем ликвидировать самовольные постройки, возведенные Арендатором, или иные нарушения в использовании земельного участка и привести участок в прежнее состояние за свой счет в срок, установленный в уведомлении Арендодателя;

3.2.16. выполнять требования, установленные Федеральным законом от 25 июня 2002 г. № 73-ФЗ «Об объектах культурного наследия (памятниках истории и культуры) народов Российской Федерации»[5];

3.2.17. выполнять требования особого режима охраны и использования особо охраняемой природной территории местного значения в соответствии с утвержденным Положением об особо охраняемой природной территории местного значения[6];

3.2.18. соблюдать при использовании земельных участков требования градостроительных регламентов, строительных, экологических, санитарно-гигиенических, противопожарных и иных правил, нормативов;

3.2.19. не допускать загрязнение, истощение, деградацию, порчу, уничтожение земель и почв и иное негативное

воздействие на земли и почвы;

3.2.20. соблюдать при использовании земельного участка требования, установленные статьей 65 Водного кодекса Российской Федерации;

3.2.21. за свой счет и (или) с привлечением средств других лиц осуществить снос самовольной постройки в срок, не превышающий 12 месяцев, в случае если на земельном участке расположены здание, сооружение, объект незавершенного строительства, в отношении которых было принято решение о сносе самовольной постройки;

3.2.22. в течение 3 дней после осуществления сноса самовольной постройки в срок, установленный пунктом 3.2.21 настоящего договора, направить Арендодателю письменное уведомление об этом для составления акта осмотра земельного участка в соответствии с пунктом 2.2.4 настоящего договора;

3.2.23. соблюдать требования к параметрам объекта недвижимости предполагаемого к возведению, указанные в аукционной документации;

3.2.24. соблюдать ограничения при использовании земельных участков, расположенных в границах зон с особыми условиями использования территорий, установленные _____[7].

(наименование нормативно-правового акта)

IV. Срок действия договора и арендная плата

4.1. Настоящий договор заключается с «__» _____ по «__» _____.

4.2. Ежегодный размер арендной платы составляет _____ руб.

(сумма прописью)

4.3. Арендатор обязан в течение 5 рабочих дней со дня составления протокола уплатить ежегодный размер арендной платы, указанный в пункте 4.2 настоящего договора (за вычетом задатка, внесенного для участия в аукционе), в следующем порядке: если срок договора аренды земельного участка составляет менее 3 лет, ежегодный размер арендной платы вносится однократно за весь срок действия договора аренды; если срок действия договора аренды земельного участка составляет 3 года и более, ежегодный размер арендной платы вносится однократно за первые 3 года.

В случае предоставления земельного участка на условиях аренды для индивидуального жилищного строительства арендатор обязан в течение 5 рабочих дней со дня составления протокола уплатить ежегодный размер арендной платы, указанный в пункте 4.2 настоящего договора (за вычетом задатка, внесенного для участия в аукционе), за 1 год.

4.4. Арендная плата исчисляется помесячно с «___» _____ 20__ г. и вносится в следующем порядке:

за I и II кварталы до 5 февраля, за III квартал до 5 июня, за IV квартал до 5 сентября текущего года, а также подлежит индексации на уровень инфляции, установленный в утвержденных губернатором Пермского края условиях для формирования вариантов развития и основных показателей прогноза социально-экономического развития Пермского края на очередной финансовый год и плановый период.

4.5. В случае возникновения у Арендатора права собственности на земельный участок до 15 числа месяца (включительно) арендная плата начисляется только за предшествующий месяц, при возникновении права собственности на земельный участок после 15 числа месяца арендная плата начисляется за весь текущий месяц.

4.6. Неиспользование участка Арендатором не может служить основанием для невнесения арендной платы в установленные сроки.

V. Ответственность сторон

5.1. За просрочку исполнения обязательства по внесению арендной платы, нарушение срока возврата земельного участка, установленного в пункте 3.2.12 настоящего договора Арендатор уплачивает Арендодателю пени в размере 0,03% от суммы задолженности по арендной плате за каждый день просрочки.

5.2. Если Арендатор не возвратил земельный участок либо возвратил его несвоевременно арендная плата начисляется в соответствии с пунктом 4.4 настоящего договора и вносится Арендатором за все время просрочки.

5.3. Во всем остальном, что не предусмотрено настоящим Договором, стороны руководствуются действующим законодательством.

5.4. Спор, возникающий из настоящего договора или в связи с ним подлежит рассмотрению в Арбитражном суде Пермского края или в суде общей юрисдикции, расположенном на территории города Перми.

Стороны извещаются о рассмотрении дела любым способом, в том числе посредством отправки электронных сообщений, смс-сообщений, по реквизитам сторон, указанным в настоящем договоре.

5.5. Споры о взыскании денежных средств по настоящему Договору могут быть переданы сторонами на разрешение суда по истечении 15 календарных дней со дня направления претензии (требования).

VI. Порядок заключения договора

6.1. Арендатор в течение 5 рабочих дней со дня составления протокола оплачивает арендную плату в размере и порядке, установленном пунктом 4.3 настоящего договора.

6.2. Арендодатель в течение 10 дней со дня составления протокола направляет Арендатору подписанный проект договора и акт приема-передачи земельного участка.

6.3. Арендатор подписывает проект договора и акт приема-передачи земельного участка и представляет его Арендодателю в течение 15 дней со дня его получения от Арендодателя.

6.4. Арендодатель подписывает акт приема-передачи земельного участка при наличии подтверждения поступления от Арендатора денежных средств в размере и порядке, предусмотренном в пункте 4.3 настоящего договора.

В случае отсутствия оплаты в размере и порядке, предусмотренном пунктом 4.3 настоящего договора, акт приема-передачи земельного участка не подписывается, договор считается незаключенным и не подлежит государственной регистрации.

В случае нарушения срока, установленного в пункте 6.1 настоящего договора, Арендатор уплачивает Арендодателю неустойку в размере 0,03% от суммы, указанной в пункте 4.2 настоящего договора, за каждый день просрочки.

6.5. Арендодатель в течение 5 рабочих дней с момента подписания акта приема-передачи земельного участка направляет договор в установленном законом порядке для осуществления государственной регистрации права.

VII. Расторжение, прекращение договора и заключение договора на новый срок

7.1. Настоящий договор может быть расторгнут по письменному соглашению сторон, по требованию одной из сторон в судебном порядке в случаях, предусмотренных Гражданским кодексом Российской Федерации, Земельным кодексом Российской Федерации и настоящим договором, а также в случаях, указанных в пункте 7.5 настоящего Договора.

7.2. Договор подлежит досрочному расторжению по требованию Арендодателя в случаях, являющихся существенными нарушениями условий настоящего договора:

в случае невнесения двух раз подряд (в том числе внесения не в полном объеме) Арендатором арендной платы в срок, установленный пунктом 4.4 настоящего договора, независимо от ее последующего внесения;

при использовании участка (в целом или частично) с нарушением вида разрешенного использования и (или) цели предоставления;

при существенном ухудшении Арендатором состояния земельного участка в соответствии с действующим законодательством (загрязнение или иное негативное воздействие на земли и почву);

при использовании земельного участка с нарушением границ, сведения о которых содержатся в государственном кадастре недвижимости.

Расторжение настоящего договора не освобождает Арендатора от необходимости погашения задолженности по арендной плате и уплаты пени, предусмотренной настоящим договором.

7.3. Арендодатель вправе требовать досрочного расторжения настоящего договора после направления Арендатору письменного предупреждения об устранении нарушения, предусмотренного пунктом 7.2 настоящего договора, и неустранения Арендатором указанного в предупреждении нарушения по истечении 15-дневного срока со дня направления Арендодателем письменного предупреждения.

7.4. Настоящий договор прекращается по истечении срока его действия, а также в случае ликвидации Арендатора – юридического лица и смерти Арендатора – физического лица, за исключением случаев наследования прав и обязанностей по договору в пределах срока его действия.

7.5. Арендодатель имеет право в одностороннем внесудебном порядке отказаться от договора аренды земельного участка в случаях:

7.5.1. неиспользование земельного участка, предназначенного для строительства, в том числе жилищного, в указанных целях.

7.5.2. неустранения в установленный срок последствий совершенного земельного правонарушения;

7.5.3. изъятия земельного участка для государственных или муниципальных нужд в соответствии с действующим законодательством;

7.5.4. при создании или возведении на земельном участке самовольной постройки либо невыполнении обязанности, предусмотренной пунктом 1 части 11 статьи 55.32 Градостроительного кодекса Российской Федерации, в сроки, установленные решением о сносе самовольной постройки, в порядке, установленном статьей 46 Земельного кодекса Российской Федерации, за исключением случая, указанного в пунктах 5 и 7 статьи 46 Земельного кодекса Российской Федерации;

7.5.5. невыполнения Арендатором обязательства, предусмотренного пунктом 3.2.22 настоящего договора, в порядке, установленном статьей 46 Земельного кодекса Российской Федерации, за исключением случая, указанного в пунктах 5 и 7 статьи 46 Земельного кодекса Российской Федерации;

7.5.6. по иным основаниям, предусмотренным законодательством Российской Федерации.

Договор считается расторгнутым по истечении 15 дней с даты направления уведомления Арендатору.

7.6. При расторжении настоящего договора Арендодатель не возмещает Арендатору стоимость улучшений земельного участка, неотделимых без вреда для земельного участка.

VIII. Предоставление земельного участка в субаренду, заключение соглашения об установлении сервитута

8.1. Арендатор вправе заключить соглашение об установлении сервитута в отношении земельного участка (его части) или передать земельный участок (его часть) в субаренду только с письменного разрешения Арендодателя, за исключением случаев, установленных законом.

8.2. Арендатор уведомляет Арендодателя о заключении соглашения об установлении сервитута в течение 10 дней со дня заключения указанного соглашения и представляет Арендодателю экземпляр соглашения об установлении сервитута.

8.3. Арендатор вправе заключать соглашение об установлении сервитута, договор субаренды земельного участка на срок, не превышающий срока действия настоящего договора.

8.4. При досрочном прекращении действия настоящего договора договор субаренды, соглашение об установлении сервитута прекращает свое действие. При прекращении действия настоящего договора субарендатор не имеет права на заключение с Арендодателем договора аренды на земельный участок, находившийся в его пользовании в соответствии с договором субаренды.

IX. Особые обстоятельства

9.1. Под особыми обстоятельствами понимаются обстоятельства непреодолимой силы (форс-мажор) и такие, как военные действия, препятствующие одной из сторон исполнять свои обязательства по настоящему договору, что освобождает ее от ответственности за неисполнение этих обязательств.

9.2. Об этих обстоятельствах каждая из сторон обязана немедленно, не позднее 20 дней после наступления случая форс-мажора, военных действий, письменно известить об этом другую сторону. Сообщение должно быть подтверждено документом, выданным уполномоченным государственным органом.

Несвоевременное извещение о наступлении форс-мажора, военных действий лишает соответствующую сторону права ссылаться в дальнейшем на указанные выше обстоятельства.

9.3. При продолжительности особых обстоятельств, делающих невозможным выполнение условий настоящего договора, свыше 6 (шести) месяцев каждая из сторон вправе прекратить действие договора немедленно после письменного уведомления другой стороны.

X. Вступление договора в силу

10.1. Настоящий договор считается заключенным с момента подписания Сторонами акта приема-передачи земельного участка.

10.2. Настоящий договор подписан в ___ экземплярах, имеющих равную юридическую силу. Подписанные договоры и приложения к ним хранятся по одному экземпляру у Арендодателя и Арендатора.

Неотъемлемой частью настоящего договора являются приложения:

акт приема-передачи земельного участка (Приложение 1);

копия охранного обязательства[8].

Оплата за земельный участков в размере, установленном в соответствии с абзацем первым (вторым) пункта 4.3 настоящего договора, произведена полностью. Реквизиты документа(ов), подтверждающего(их) перечисление денежных средств Арендодателю _____.

XI. Адреса, реквизиты и подписи сторон

Арендодатель:
Департамент земельных отношений
администрации города Перми

614000, г. Пермь, ул. Сибирская, 15,
тел. _____

Арендатор[9]:
_____
Место нахождения (адрес):
_____
почтовый адрес:
_____
электронная почта:
_____
тел. _____
ИНН _____

Арендодатель:
Департамент земельных отношений
администрации города Перми

Арендатор[10]:
_____
_____
(ФИО, дата рождения)

614000, г. Пермь, ул. Сибирская, 15,
тел. _____

Адрес регистрации:
_____
адрес фактического проживания:
_____
паспорт гражданина Российской Федерации:
_____
выдан:_____
дата выдачи: _____
электронная почта: _____
тел. _____
ИНН _____
СНИЛС _____

Все извещения, повестки и сообщения, направленные по указанному в настоящем разделе почтовому адресу Арендатора, равно как и направленные в электронной форме по телекоммуникационным каналам связи, считаются законно врученными, ему известными.

Арендодатель:

_____
М.П.

Арендатор:

_____
М.П.

---

[1] Дата внесения сведений в поземельную книгу (является датой договора).

[2] Применяется в случаях заключения договора аренды земельного участка, предоставленного для строительства блокированных жилых домов.

[3] Применяется в случаях заключения договора аренды земельного участка, расположенного в границах береговой полосы водного объекта общего пользования.

[4] Носит рекомендательный характер до 01 января 2024 г.

[5] Применяется в случае, если земельный участок расположен в границах: территории объекта культурного наследия, выявленного объекта культурного наследия, зоны охраны, защитной зоны объекта культурного наследия, а также, если земельный участок непосредственно связан с земельным участком в границах территории объекта культурного наследия.

[6] Применяется в случае наличия в государственном кадастре недвижимости сведений о расположении земельного участка в границах особо охраняемой природной территории и на прилегающей к ней территории.

[7] Применяется в случае расположения земельного участка в границах зон с особыми условиями использования территорий.

[8] Применяется в случае, если в отношении передаваемого земельного участка действуют охранные документы, предусмотренные статьей 47.6, пунктом 8 статьи 48 Федерального закона от 25.06.2002 № 73-ФЗ «Об объектах культурного наследия (памятниках истории и культуры) народов Российской Федерации».

[9] Для арендатора - юридического лица.

[10] Для арендатора - физического лица.

Сообщение о технической ошибке

В опубликованном печатном средстве массовой информации «Официальный бюллетень органов местного самоуправления муниципального образования город Пермь» от 18.07.2022 № 49 в постановлении председателя Пермской городской Думы от 01.07.2022 № 18-1 «О внесении изменений в Положение о Благодарственном письме председателя Пермской городской Думы, утвержденное постановлением председателя Пермской городской Думы от 21.04.2017 № 9-1» допущена техническая ошибка:

в приложении к постановлению последнюю ссылку «<***>*Срок действия: с даты подписания согласия на обработку информации (персональных данных) - не менее 60 календарных»* следует читать «<***>*Срок действия: с даты подписания согласия на обработку информации (персональных данных) - не менее 60 календарных дней*».

Департамент земельных отношений администрации города Перми в целях информирования населения в соответствии со статьей 39.42 Земельного кодекса Российской Федерации сообщает о возможном установлении публичного сервитута в отдельных целях на территории города Перми

№	Кадастровый номер земельного участка, в отношении которого устанавливается публичный сервитут (при наличии)	Адрес или описание земельного участка, в отношении которого устанавливается публичный сервитут	Цели установления публичного сервитута
1	59:01:1717039:10	г. Пермь	Размещение объекта тепловых сетей
2	59:01:0000000:90080 59:01:4410296:3 59:01:4410302:3 59:01:4410302:4 59:01:4410302:5 59:01:4410313:2 59:01:4410315:5	г. Пермь	Размещение объекта тепловых сетей
3	59:01:0000000:1263 59:01:0000000:83821 59:01:0000000:90883 59:01:4311902:2 59:01:4311902:12 59:01:4311902:1 59:01:4311902:20 59:01:4311902:21 59:01:4311902:35 59:01:4311902:36 59:01:4311902:42 59:01:4311902:47 (входит в ЕЗП 59:01:0000000:72) 59:01:4311902:6 59:01:4311902:89 59:01:4311902:98 59:01:4311902:100 59:01:4311902:114 59:01:4311902:115 59:01:4311902:4644 59:01:4311902:4671 59:01:4311902:5707 59:01:4311902:6024 59:01:4311902:6025 59:01:4311903:13 (входит в ЕЗП 59:01:0000000:72)	г. Пермь	Размещение объекта тепловых сетей
4	59:01:0000000:84894 59:01:0000000:8501 59:01:0000000:89967 59:01:0000000:90089 59:01:0000000:91480 59:01:0000000:91534 59:01:4410729:11 59:01:4410729:22 59:01:4410729:1580 59:01:4410729:1783 59:01:4410730:1 59:01:4410730:3 59:01:4410730:4 59:01:4410730:6 59:01:4410730:10 59:01:4410730:12 59:01:4410730:19 59:01:4410730:22 59:01:4410732:22 59:01:4410733:6 59:01:4410733:9 59:01:4410733:11 59:01:4410733:2 59:01:4410733:32 59:01:4410733:33 59:01:4410733:41 59:01:4410733:829 59:01:4410733:902 59:01:4410733:1013 59:01:4410733:1019 59:01:4410734:2 59:01:4410737:1 59:01:4410737:2 59:01:4410737:16 59:01:4410737:17 59:01:4410737:18 (входит в ЕЗП 59:01:0000000:369) 59:01:4411077:5 (входит в ЕЗП 59:01:0000000:252 59:01:4411077:6 (входит в ЕЗП 59:01:0000000:369) 59:01:4410569:2 59:01:4410569:26 59:01:4410570:3 59:01:4410570:13 59:01:4410729:1940 59:01:4410732:9 59:01:4410732:14 59:01:4410732:26	г. Пермь	Размещение объекта тепловых сетей

5	59:01:4410172:2 59:01:4410172:5 59:01:4410172:29	г. Пермь	Размещение объекта тепловых сетей
6	59:01:4410580:56 59:01:4410588:19	г. Пермь	Размещение объекта электросетевого хозяйства
7	59:01:1813217:1 59:01:1813217:11 59:01:1813217:163	г. Пермь	Размещение объекта электросетевого хозяйства
8	Земли	г. Пермь	Размещение объекта электросетевого хозяйства
9	59:01:0000000:83812	г. Пермь	Размещение объекта электросетевого хозяйства
10	Земли	г. Пермь	Размещение объекта электросетевого хозяйства
11	59:01:4311104:15 59:01:4311104:17 59:01:4311105:52	г. Пермь	Размещение объекта электросетевого хозяйства
12	59:01:1713235:2	г. Пермь	Размещение объекта электросетевого хозяйства
13	59:01:4613902:1 59:01:4613902:14 59:01:4613902:51 59:01:4613902:55 59:01:4613902:56 59:01:4613902:59	г. Пермь	Размещение объекта электросетевого хозяйства
14	59:01:0000000:88411 59:01:4510610:7 59:01:4510610:14 59:01:4510610:2654 59:01:4510610:3555 59:01:4515016:192 59:01:4515026:18	г. Пермь	Размещение объекта электросетевого хозяйства
15	59:01:0000000:8985 59:01:3810192:1	г. Пермь	Размещение объекта электросетевого хозяйства

Заинтересованные лица имеют право ознакомиться с ходатайством об установлении публичного сервитута и прилагаемым к нему описанием местоположения границ публичного сервитута по адресу: г. Пермь, ул. Сибирская, 15 (тел. 212-90-54, 212-67-54).

Заинтересованные лица могут подать заявление об учете прав в срок с 12.08.2022 по 10.09.2022.

Способы подачи заявлений:

1. посредством почтовой связи;

2. лично, в том числе через представителя, в департамент земельных отношений администрации города Перми (г. Пермь, ул. Сибирская 15);

3. в форме электронных документов с использованием информационно-телекоммуникационной сети «Интернет».

Правообладатели земельных участков, в отношении которых испрашивается публичный сервитут, если их права не зарегистрированы в Едином государственном реестре недвижимости, в течение тридцати дней со дня опубликования сообщения, предусмотренного подпунктом 1 пункта 3 статьи 39.42 ЗК РФ, подают в орган, уполномоченный на установление публичного сервитута, заявления об учете их прав (обременений прав) на земельные участки с приложением копий документов, подтверждающих эти права (обременения прав). В таких заявлениях указывается способ связи с правообладателями земельных участков, в том числе их почтовый адрес и (или) адрес электронной почты. Правообладатели земельных участков, подавшие такие заявления по истечении указанного срока, несут риски невозможности обеспечения их прав в связи с отсутствием информации о таких лицах и их правах на земельные участки. Такие лица имеют право требовать от обладателя публичного сервитута плату за публичный сервитут не более чем за три года, предшествующие дню направления ими заявления об учете их прав (обременений прав).

Реквизиты решений об утверждении документа территориального планирования, документации по планировке территории, программ комплексного развития систем коммунальной инфраструктуры поселения, городского округа, а также информацию об инвестиционной программе субъекта естественных монополий, организации коммунального комплекса, указанных в ходатайстве об установлении публичного сервитута и сведения об официальных сайтах в информационно-телекоммуникационной сети «Интернет» отсутствуют.

Информация о возможности установления публичного сервитута публикуется на сайте http://www.gorodperm.ru, в «Официальном бюллетене органов местного самоуправления муниципального образования город Пермь».

Приложение: на 58 л. в 1 экз.

Публичный сервитут Тепловая трасса
Схема расположения границ публичного сервитута



Масштаб 1:1000

Используемые условные знаки и обозначения:

- границы публичного сервитута
- трасса трубопровода
- границы кадастрового квартала
59:01:1717039 - кадастровый номер квартала
- границы учтенного земельного участка
:40 - кадастровый номер земельного участка
1 - характерная точка границы

ОПИСАНИЕ МЕСТОПОЛОЖЕНИЯ ГРАНИЦ ПУБЛИЧНОГО СЕРВИТУТА ПО ОБЪЕКТУ Тепловая трасса
ПЕРМСКИЙ КРАЙ, Г. ПЕРМЬ
(НАИМЕНОВАНИЕ ОБЪЕКТА)

Сведения о местоположении границ объекта

1. Система координат МСК-59(зона 2)


2. Сведения о характерных точках границ объекта

Обозначение характерных точек границ	Координаты, м		Метод определения координат и средняя квадратическая погрешность положения характерной точки (M_t), м	Описание закрепления точки на местности (при наличии)
	X	Y		
1	2	3	4	5
1	518228.47	2215192.27	Геодезический метод; Mt=0.1	-
2	518228.08	2215192.59	Геодезический метод; Mt=0.1	-
3	518214.30	2215203.41	Геодезический метод; Mt=0.1	-
4	518195.94	2215178.48	Геодезический метод; Mt=0.1	-
5	518204.14	2215172.75	Геодезический метод; Mt=0.1	-
6	518216.24	2215189.17	Геодезический метод; Mt=0.1	-
7	518221.86	2215184.75	Геодезический метод; Mt=0.1	-
8	518222.85	2215183.96	Геодезический метод; Mt=0.1	-
1	518228.47	2215192.27	Геодезический метод; Mt=0.1	-
9	518189.65	2215167.56	Геодезический метод; Mt=0.1	-
10	518178.98	2215174.94	Геодезический метод; Mt=0.1	-
11	518171.92	2215164.88	Геодезический метод; Mt=0.1	-
12	518174.40	2215163.15	Геодезический метод; Mt=0.1	-
13	518168.30	2215154.38	Геодезический метод; Mt=0.1	-
14	518176.53	2215148.67	Геодезический метод; Mt=0.1	-
9	518189.65	2215167.56	Геодезический метод; Mt=0.1	-

Лист 1

Публичный сервитут

Схема расположения границ публичного сервитута сооружение тепловая трасса ввод на ЦТП до ТК-611

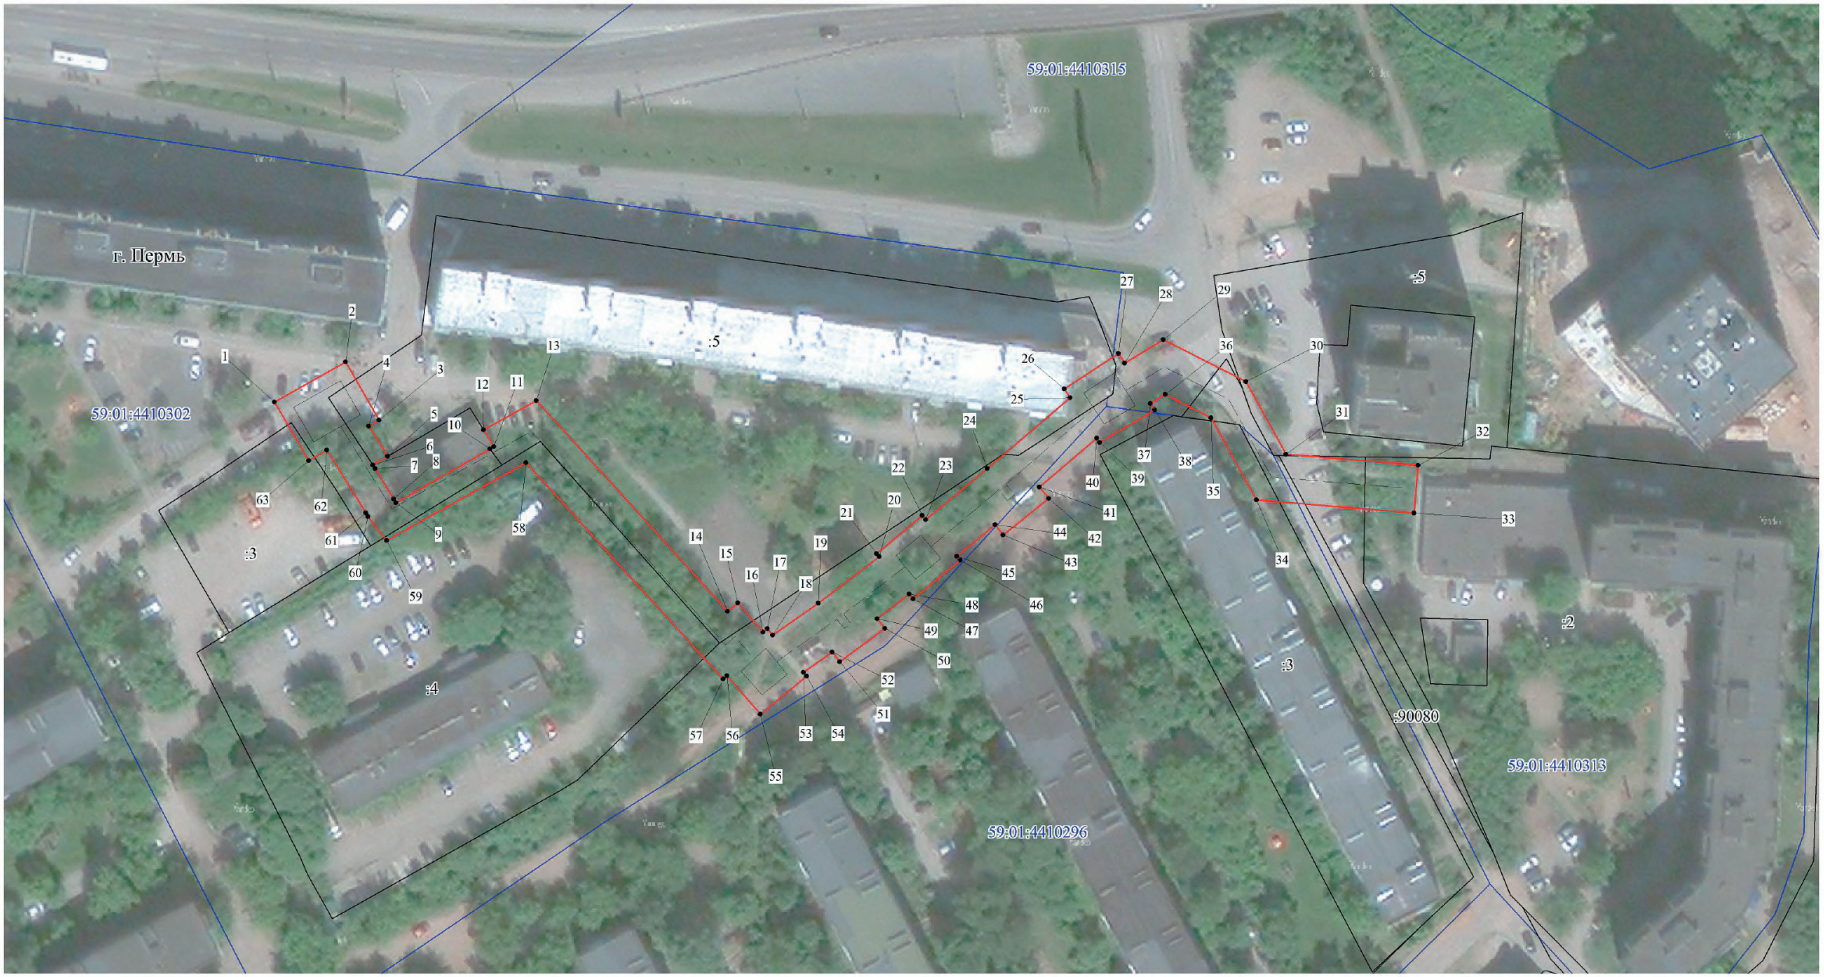

Используемые условные знаки и обозначения:

- границы публичного сервитута
- трасса трубопровода
- границы кадастрового квартала
59:01:1713036 - кадастровый номер квартала
- границы учтенного земельного участка
:10 - кадастровый номер земельного участка
1 - характерная точка границы

Масштаб 1:1000

ОПИСАНИЕ МЕСТОПОЛОЖЕНИЯ ГРАНИЦ ПУБЛИЧНОГО СЕРВИТУТА ПО ОБЪЕКТУ
сооружение тепловая трасса ввод на ЦТП до ТК-611
Пермский край, г. Пермь
(наименование объекта)

Сведения о местоположении границ объекта

1. Система координат МСК-59 (зона 2)

2. Сведения о характерных точках границ объекта

Обозначение характерных точек границ	Координаты, м		Метод определения координат и средняя квадратическая погрешность положения характерной точки (M_t), м	Описание закрепления точки на местности (при наличии)
	X	Y		
1	2	3	4	5
1	517175.69	2233814.49	Геодезический метод; Mt=0.1	-
2	517184.39	2233829.87	Геодезический метод; Mt=0.1	-
3	517171.78	2233837.17	Геодезический метод; Mt=0.1	-
4	517170.49	2233834.92	Геодезический метод; Mt=0.1	-
5	517163.92	2233839.02	Геодезический метод; Mt=0.1	-
6	517162.04	2233835.82	Геодезический метод; Mt=0.1	-
7	517161.26	2233836.30	Геодезический метод; Mt=0.1	-
8	517154.64	2233840.33	Геодезический метод; Mt=0.1	-
9	517153.81	2233840.83	Геодезический метод; Mt=0.1	-
10	517165.50	2233861.19	Геодезический метод; Mt=0.1	-
11	517166.01	2233862.07	Геодезический метод; Mt=0.1	-
12	517169.63	2233859.83	Геодезический метод; Mt=0.1	-
13	517175.98	2233871.25	Геодезический метод; Mt=0.1	-
14	517130.36	2233912.77	Геодезический метод; Mt=0.1	-
15	517132.20	2233914.99	Геодезический метод; Mt=0.1	-
16	517125.79	2233920.42	Геодезический метод; Mt=0.1	-
17	517126.60	2233921.36	Геодезический метод; Mt=0.1	-
18	517125.17	2233922.54	Геодезический метод; Mt=0.1	-
19	517132.08	2233932.45	Геодезический метод; Mt=0.1	-
20	517142.22	2233945.62	Геодезический метод; Mt=0.1	-
21	517142.86	2233945.11	Геодезический метод; Mt=0.1	-
22	517151.12	2233954.94	Геодезический метод; Mt=0.1	-
23	517150.21	2233955.71	Геодезический метод; Mt=0.1	-
24	517161.24	2233969.00	Геодезический метод; Mt=0.1	-
25	517176.64	2233987.01	Геодезический метод; Mt=0.1	-
26	517178.55	2233985.74	Геодезический метод; Mt=0.1	-
27	517186.21	2233997.47	Геодезический метод; Mt=0.1	-
28	517184.13	2233998.81	Геодезический метод; Mt=0.1	-

1	2	3	4	5
29	517189.24	2234007.18	Геодезический метод; Mt=0.1	-
30	517180.11	2234025.11	Геодезический метод; Mt=0.1	-
31	517164.37	2234033.83	Геодезический метод; Mt=0.1	-
32	517162.00	2234062.47	Геодезический метод; Mt=0.1	-
33	517151.63	2234061.61	Геодезический метод; Mt=0.1	-
34	517154.46	2234027.43	Геодезический метод; Mt=0.1	-
35	517172.29	2234017.56	Геодезический метод; Mt=0.1	-
36	517177.33	2234007.64	Геодезический метод; Mt=0.1	-
37	517175.37	2234004.43	Геодезический метод; Mt=0.1	-
38	517173.95	2234005.34	Геодезический метод; Mt=0.1	-
39	517166.90	2233993.43	Геодезический метод; Mt=0.1	-
40	517167.89	2233992.78	Геодезический метод; Mt=0.1	-
41	517157.26	2233980.34	Геодезический метод; Mt=0.1	-
42	517154.76	2233982.40	Геодезический метод; Mt=0.1	-
43	517146.94	2233972.45	Геодезический метод; Mt=0.1	-
44	517149.16	2233970.73	Геодезический метод; Mt=0.1	-
45	517142.28	2233962.44	Геодезический метод; Mt=0.1	-
46	517141.43	2233963.16	Геодезический метод; Mt=0.1	-
47	517133.09	2233952.96	Геодезический метод; Mt=0.1	-
48	517134.11	2233952.14	Геодезический метод; Mt=0.1	-
49	517128.77	2233945.21	Геодезический метод; Mt=0.1	-
50	517126.63	2233946.84	Геодезический метод; Mt=0.1	-
51	517119.40	2233937.08	Геодезический метод; Mt=0.1	-
52	517121.47	2233935.42	Геодезический метод; Mt=0.1	-
53	517117.13	2233929.20	Геодезический метод; Mt=0.1	-
54	517116.29	2233929.90	Геодезический метод; Mt=0.1	-
55	517108.02	2233919.84	Геодезический метод; Mt=0.1	-
56	517116.38	2233912.62	Геодезический метод; Mt=0.1	-
57	517115.67	2233911.79	Геодезический метод; Mt=0.1	-
58	517162.55	2233869.01	Геодезический метод; Mt=0.1	-
59	517145.72	2233838.81	Геодезический метод; Mt=0.1	-
60	517150.91	2233834.74	Геодезический метод; Mt=0.1	-
61	517151.69	2233834.26	Геодезический метод; Mt=0.1	-
62	517165.25	2233825.82	Геодезический метод; Mt=0.1	-
63	517163.00	2233821.90	Геодезический метод; Mt=0.1	-
1	517175.69	2233814.49	Геодезический метод; Mt=0.1	-

Лист 1

Публичный сервитут стальная тепловая трасса от ТК-158-28 до ТК-15-639
Схема расположения границ публичного сервитута



Используемые условные знаки и обозначения:
- границы публичного сервитута
- трасса трубопровода
- границы кадастрового квартала
59:01:1713036 - кадастровый номер квартала
- границы учтенного земельного участка
:10 - кадастровый номер земельного участка
.1 - характерная точка границы

Масштаб 1:1500

Схема расположения листов

1
2
3

Лист 2

Публичный сервитут стальная тепловая трасса от ТК-158-28 до ТК-15-639
Схема расположения границ публичного сервитута



Используемые условные знаки и обозначения:
- границы публичного сервитута
- трасса трубопровода
- границы кадастрового квартала
59:01:1713036 - кадастровый номер квартала
- границы учтенного земельного участка
:10 - кадастровый номер земельного участка
- характерная точка границы


Масштаб 1:1500

Схема расположения листов

1
2
3

Лист 3

Публичный сервитут стальная тепловая трасса от ТК-158-28 до ТК-15-639
Схема расположения границ публичного сервитута

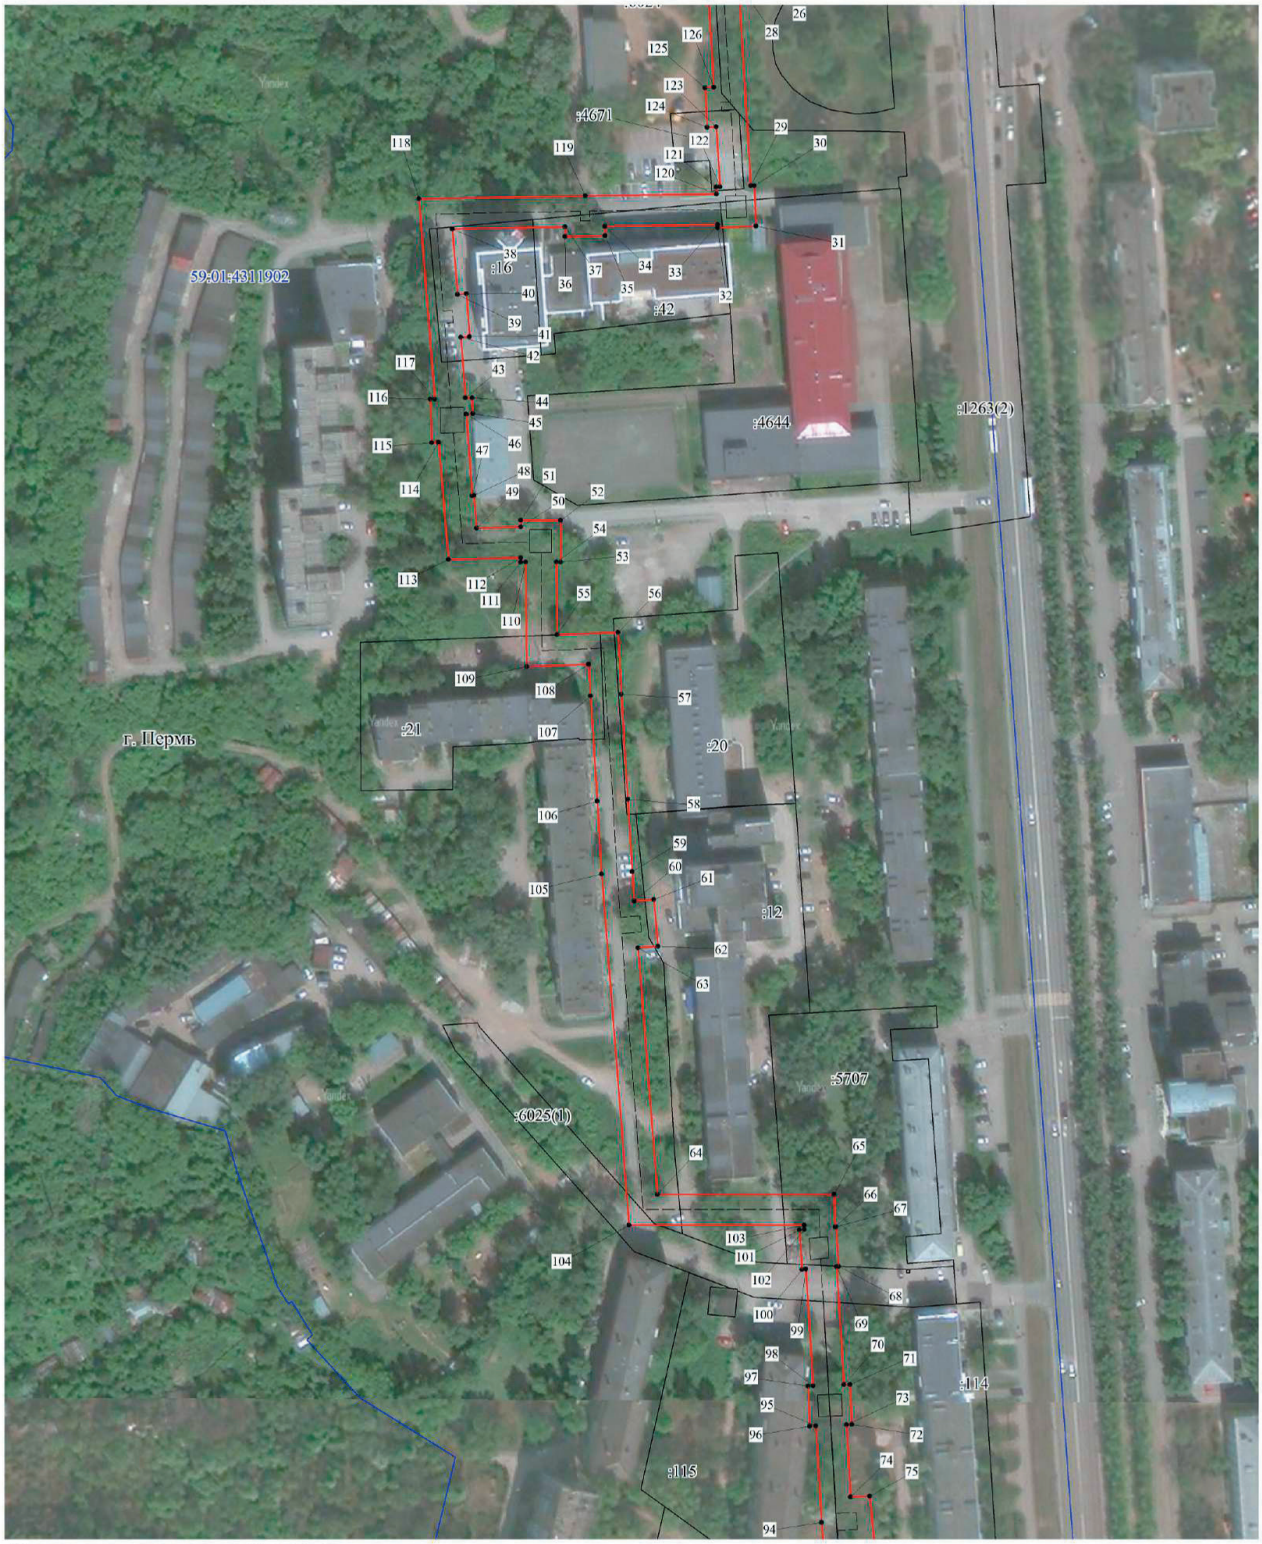

Используемые условные знаки и обозначения:
- границы публичного сервитута
- трасса трубопровода
- границы кадастрового квартала
59:01:1713036 - кадастровый номер квартала
- границы учтенного земельного участка
:10 - кадастровый номер земельного участка
- характерная точка границы

Масштаб 1:1500

Схема расположения листов

1
2
3

Лист 4

Публичный сервитут стальная тепловая трасса от ТК-158-28 до ТК-15-639
Схема расположения границ публичного сервитута



Используемые условные знаки и обозначения:

- границы публичного сервитута
- трасса трубопровода
- границы кадастрового квартала
59:01:1713036 - кадастровый номер квартала
- границы учтенного земельного участка
:10 - кадастровый номер земельного участка
1 - характерная точка границы

Масштаб 1:1500

Схема расположения листов

1
2
3

ОПИСАНИЕ МЕСТОПОЛОЖЕНИЯ ГРАНИЦ ПУБЛИЧНОГО СЕРВИТУТА ПО ОБЪЕКТУ
стальная тепловая трасса от ТК-158-28 до ТК-15-639
Пермский край, г. Пермь
(наименование объекта)

Сведения о местоположении границ объекта

1. Система координат МСК-59 (зона 2)

2. Сведения о характерных точках границ объекта

Обозначение характерных точек границ	Координаты, м		Метод определения координат и средняя квадратическая погрешность положения характерной точки (M_t), м	Описание закрепления точки на местности (при наличии)
	X	Y		
1	2	3	4	5
1	517456.08	2234280.58	Геодезический метод; Mt=0.1	-
2	517451.97	2234295.36	Геодезический метод; Mt=0.1	-
3	517444.67	2234293.33	Геодезический метод; Mt=0.1	-
4	517435.83	2234321.23	Геодезический метод; Mt=0.1	-
5	517418.28	2234330.94	Геодезический метод; Mt=0.1	-
6	517404.40	2234337.90	Геодезический метод; Mt=0.1	-
7	517370.13	2234354.57	Геодезический метод; Mt=0.1	-
8	517280.44	2234398.22	Геодезический метод; Mt=0.1	-
9	517280.86	2234399.07	Геодезический метод; Mt=0.1	-
10	517268.05	2234405.36	Геодезический метод; Mt=0.1	-
11	517267.59	2234404.43	Геодезический метод; Mt=0.1	-
12	517239.50	2234417.72	Геодезический метод; Mt=0.1	-
13	517215.47	2234428.38	Геодезический метод; Mt=0.1	-
14	517215.91	2234429.31	Геодезический метод; Mt=0.1	-
15	517203.92	2234435.11	Геодезический метод; Mt=0.1	-
16	517203.25	2234433.71	Геодезический метод; Mt=0.1	-
17	517172.63	2234446.72	Геодезический метод; Mt=0.1	-
18	517133.93	2234463.56	Геодезический метод; Mt=0.1	-
19	517113.31	2234464.02	Геодезический метод; Mt=0.1	-
20	517110.22	2234455.17	Геодезический метод; Mt=0.1	-
21	517108.72	2234455.53	Геодезический метод; Mt=0.1	-
22	517108.25	2234454.00	Геодезический метод; Mt=0.1	-
23	517065.45	2234460.36	Геодезический метод; Mt=0.1	-
24	517060.93	2234451.96	Геодезический метод; Mt=0.1	-
25	517059.72	2234452.56	Геодезический метод; Mt=0.1	-
26	517054.23	2234441.46	Геодезический метод; Mt=0.1	-
27	517054.96	2234441.11	Геодезический метод; Mt=0.1	-
28	517049.37	2234431.17	Геодезический метод; Mt=0.1	-
29	516983.69	2234435.15	Геодезический метод; Mt=0.1	-

1	2	3	4	5
30	516983.74	2234436.36	Геодезический метод; Mt=0.1	-
31	516970.53	2234436.87	Геодезический метод; Mt=0.1	-
32	516970.04	2234424.46	Геодезический метод; Mt=0.1	-
33	516971.01	2234424.42	Геодезический метод; Mt=0.1	-
34	516970.52	2234387.67	Геодезический метод; Mt=0.1	-
35	516967.45	2234387.71	Геодезический метод; Mt=0.1	-
36	516967.19	2234374.71	Геодезический метод; Mt=0.1	-
37	516970.29	2234374.67	Геодезический метод; Mt=0.1	-
38	516969.60	2234337.98	Геодезический метод; Mt=0.1	-
39	516948.28	2234339.66	Геодезический метод; Mt=0.1	-
40	516948.54	2234342.56	Геодезический метод; Mt=0.1	-
41	516934.58	2234343.65	Геодезический метод; Mt=0.1	-
42	516934.32	2234340.76	Геодезический метод; Mt=0.1	-
43	516914.59	2234342.31	Геодезический метод; Mt=0.1	-
44	516914.66	2234344.48	Геодезический метод; Mt=0.1	-
45	516909.47	2234344.64	Геодезический метод; Mt=0.1	-
46	516909.29	2234342.58	Геодезический метод; Mt=0.1	-
47	516882.83	2234344.49	Геодезический метод; Mt=0.1	-
48	516882.88	2234345.02	Геодезический метод; Mt=0.1	-
49	516872.27	2234345.94	Геодезический метод; Mt=0.1	-
50	516872.64	2234360.25	Геодезический метод; Mt=0.1	-
51	516874.79	2234360.25	Геодезический метод; Mt=0.1	-
52	516874.79	2234373.27	Геодезический метод; Mt=0.1	-
53	516861.19	2234373.27	Геодезический метод; Mt=0.1	-
54	516861.19	2234371.93	Геодезический метод; Mt=0.1	-
55	516837.54	2234372.13	Геодезический метод; Mt=0.1	-
56	516838.32	2234391.92	Геодезический метод; Mt=0.1	-
57	516818.17	2234392.93	Геодезический метод; Mt=0.1	-
58	516784.03	2234395.17	Геодезический метод; Mt=0.1	-
59	516760.43	2234396.56	Геодезический метод; Mt=0.1	-
60	516750.90	2234397.31	Геодезический метод; Mt=0.1	-
61	516751.38	2234403.65	Геодезический метод; Mt=0.1	-
62	516736.14	2234404.98	Геодезический метод; Mt=0.1	-
63	516735.71	2234398.50	Геодезический метод; Mt=0.1	-
64	516655.46	2234404.77	Геодезический метод; Mt=0.1	-
65	516655.45	2234462.38	Геодезический метод; Mt=0.1	-
66	516644.82	2234462.60	Геодезический метод; Mt=0.1	-
67	516644.85	2234462.94	Геодезический метод; Mt=0.1	-
68	516631.98	2234463.81	Геодезический метод; Mt=0.1	-
69	516631.92	2234463.09	Геодезический метод; Mt=0.1	-
70	516593.45	2234465.47	Геодезический метод; Mt=0.1	-

1	2	3	4	5
71	516593.53	2234467.54	Геодезический метод; Mt=0.1	-
72	516580.50	2234468.04	Геодезический метод; Mt=0.1	-
73	516580.44	2234466.31	Геодезический метод; Mt=0.1	-
74	516556.86	2234467.68	Геодезический метод; Mt=0.1	-
75	516557.21	2234473.87	Геодезический метод; Mt=0.1	-
76	516541.63	2234475.42	Геодезический метод; Mt=0.1	-
77	516541.28	2234468.79	Геодезический метод; Mt=0.1	-
78	516460.70	2234473.94	Геодезический метод; Mt=0.1	-
79	516460.58	2234467.73	Геодезический метод; Mt=0.1	-
80	516462.15	2234467.66	Геодезический метод; Mt=0.1	-
81	516466.65	2234467.36	Геодезический метод; Mt=0.1	-
82	516465.23	2234447.61	Геодезический метод; Mt=0.1	-
83	516454.85	2234448.15	Геодезический метод; Mt=0.1	-
84	516452.89	2234447.75	Геодезический метод; Mt=0.1	-
85	516402.50	2234438.84	Геодезический метод; Mt=0.1	-
86	516402.50	2234439.52	Геодезический метод; Mt=0.1	-
87	516388.44	2234439.48	Геодезический метод; Mt=0.1	-
88	516388.53	2234425.50	Геодезический метод; Mt=0.1	-
89	516402.60	2234425.56	Геодезический метод; Mt=0.1	-
90	516402.57	2234428.71	Геодезический метод; Mt=0.1	-
91	516454.75	2234437.92	Геодезический метод; Mt=0.1	-
92	516470.08	2234441.02	Геодезический метод; Mt=0.1	-
93	516470.50	2234463.29	Геодезический метод; Mt=0.1	-
94	516548.63	2234458.21	Геодезический метод; Mt=0.1	-
95	516580.06	2234456.33	Геодезический метод; Mt=0.1	-
96	516579.98	2234454.33	Геодезический метод; Mt=0.1	-
97	516593.00	2234453.83	Геодезический метод; Mt=0.1	-
98	516593.07	2234455.48	Геодезический метод; Mt=0.1	-
99	516631.09	2234453.13	Геодезический метод; Mt=0.1	-
100	516630.98	2234451.87	Геодезический метод; Mt=0.1	-
101	516643.85	2234451.00	Геодезический метод; Mt=0.1	-
102	516643.98	2234452.62	Геодезический метод; Mt=0.1	-
103	516645.45	2234452.59	Геодезический метод; Mt=0.1	-
104	516645.46	2234395.52	Геодезический метод; Mt=0.1	-
105	516759.73	2234386.58	Геодезический метод; Mt=0.1	-
106	516783.41	2234385.19	Геодезический метод; Mt=0.1	-
107	516817.63	2234382.95	Геодезический метод; Mt=0.1	-
108	516827.94	2234382.43	Геодезический метод; Mt=0.1	-
109	516827.16	2234362.23	Геодезический метод; Mt=0.1	-
110	516861.19	2234361.93	Геодезический метод; Mt=0.1	-
111	516861.19	2234360.25	Геодезический метод; Mt=0.1	-

1	2	3	4	5
112	516862.65	2234360.25	Геодезический метод; Mt=0.1	-
113	516862.03	2234336.79	Геодезический метод; Mt=0.1	-
114	516900.13	2234333.49	Геодезический метод; Mt=0.1	-
115	516900.07	2234331.29	Геодезический метод; Mt=0.1	-
116	516914.26	2234330.88	Геодезический метод; Mt=0.1	-
117	516914.30	2234332.31	Геодезический метод; Mt=0.1	-
118	516979.40	2234327.17	Геодезический метод; Mt=0.1	-
119	516980.42	2234381.21	Геодезический метод; Mt=0.1	-
120	516981.00	2234424.02	Геодезический метод; Mt=0.1	-
121	516983.26	2234423.94	Геодезический метод; Mt=0.1	-
122	516983.30	2234425.16	Геодезический метод; Mt=0.1	-
123	517002.84	2234423.98	Геодезический метод; Mt=0.1	-
124	517002.69	2234421.00	Геодезический метод; Mt=0.1	-
125	517015.58	2234420.31	Геодезический метод; Mt=0.1	-
126	517015.73	2234423.19	Геодезический метод; Mt=0.1	-
127	517055.01	2234420.81	Геодезический метод; Mt=0.1	-
128	517063.94	2234436.68	Геодезический метод; Mt=0.1	-
129	517064.78	2234436.27	Геодезический метод; Mt=0.1	-
130	517070.32	2234447.37	Геодезический метод; Mt=0.1	-
131	517069.92	2234447.56	Геодезический метод; Mt=0.1	-
132	517070.93	2234449.44	Геодезический метод; Mt=0.1	-
133	517105.29	2234444.34	Геодезический метод; Mt=0.1	-
134	517105.15	2234443.85	Геодезический метод; Mt=0.1	-
135	517117.92	2234440.81	Геодезический метод; Mt=0.1	-
136	517120.74	2234452.67	Геодезический метод; Mt=0.1	-
137	517120.00	2234452.85	Геодезический метод; Mt=0.1	-
138	517120.36	2234453.87	Геодезический метод; Mt=0.1	-
139	517131.74	2234453.61	Геодезический метод; Mt=0.1	-
140	517162.70	2234440.15	Геодезический метод; Mt=0.1	-
141	517161.47	2234437.36	Геодезический метод; Mt=0.1	-
142	517173.40	2234432.17	Геодезический метод; Mt=0.1	-
143	517174.64	2234435.00	Геодезический метод; Mt=0.1	-
144	517198.89	2234424.70	Геодезический метод; Mt=0.1	-
145	517198.26	2234423.40	Геодезический метод; Mt=0.1	-
146	517210.23	2234417.60	Геодезический метод; Mt=0.1	-
147	517211.10	2234419.38	Геодезический метод; Mt=0.1	-
148	517227.99	2234411.86	Геодезический метод; Mt=0.1	-
149	517226.34	2234408.19	Геодезический метод; Mt=0.1	-
150	517240.97	2234401.73	Геодезический метод; Mt=0.1	-
151	517242.56	2234405.23	Геодезический метод; Mt=0.1	-
152	517263.16	2234395.44	Геодезический метод; Mt=0.1	-

1	2	3	4	5
153	517262.52	2234394.13	Геодезический метод; Mt=0.1	-
154	517275.32	2234387.84	Геодезический метод; Mt=0.1	-
155	517276.03	2234389.25	Геодезический метод; Mt=0.1	-
156	517294.01	2234380.50	Геодезический метод; Mt=0.1	-
157	517291.41	2234375.09	Геодезический метод; Mt=0.1	-
158	517307.55	2234367.24	Геодезический метод; Mt=0.1	-
159	517310.15	2234372.65	Геодезический метод; Mt=0.1	-
160	517361.34	2234347.73	Геодезический метод; Mt=0.1	-
161	517358.71	2234342.34	Геодезический метод; Mt=0.1	-
162	517372.09	2234335.81	Геодезический метод; Mt=0.1	-
163	517374.73	2234341.21	Геодезический метод; Mt=0.1	-
164	517399.97	2234328.92	Геодезический метод; Mt=0.1	-
165	517413.63	2234322.10	Геодезический метод; Mt=0.1	-
166	517427.50	2234314.40	Геодезический метод; Mt=0.1	-
167	517438.95	2234278.31	Геодезический метод; Mt=0.1	-
168	517440.94	2234278.87	Геодезический метод; Mt=0.1	-
169	517441.59	2234276.54	Геодезический метод; Mt=0.1	-
1	517456.08	2234280.58	Геодезический метод; Mt=0.1	-

Лист 1

Публичный сервитут тепловая трасса
Схема расположения границ публичного сервитута



Масштаб 1:3500

Используемые условные знаки и обозначения:
- границы публичного сервитута
- трасса трубопровода
- границы кадастрового квартала
59:01:4410729 - кадастровый номер квартала
- границы учтенного земельного участка
:11 - кадастровый номер земельного участка
.1 - характерная точка границы

Схема расположения листов

1	4
2	
3	

Лист 2

Публичный сервитут тепловая трасса
Схема расположения границ публичного сервитута



Используемые условные знаки и обозначения:

- границы публичного сервитута
- трасса трубопровода
- границы кадастрового квартала
- 59:01:4410729 - кадастровый номер квартала
- границы учтенного земельного участка
- :11 - кадастровый номер земельного участка
- характерная точка границы

Масштаб 1:1000

Схема расположения листов

1	4
2	
3	

Лист 3

Публичный сервитут тепловая трасса

Схема расположения границ публичного сервитута




Используемые условные знаки и обозначения:

- границы публичного сервитута
- трасса трубопровода
- границы кадастрового квартала
- 59:01:4410729 - кадастровый номер квартала
- границы учтенного земельного участка
- :11 - кадастровый номер земельного участка
- 1 - характерная точка границы

Масштаб 1:1000


Схема расположения листов

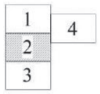


Лист 4
Публичный сервитут тепловая трасса
Схема расположения границ публичного сервитута
Масштаб 1:1000
Схема расположения листов
1
2
3
4
г. Пермь
:5 (входит в ЕЗП 59:01:0000000:2432)
:6 (входит в ЕЗП 59:01:0000000:369)
:18 (входит в ЕЗП 59:01:0000000:369)
59:01:4410734
59:01:4410738
59:01:4411077
59:01:4410737
:90089
:85045
:84894
:91480
Используемые условные знаки и обозначения:
- границы публичного сервитута
- трасса трубопровода
- границы кадастрового квартала
59:01:4410729 - кадастровый номер квартала
- границы учтенного земельного участка
:11 - кадастровый номер земельного участка
- характерная точка границы

Лист 5

Публичный сервитут тепловая трасса
Схема расположения границ публичного сервитута

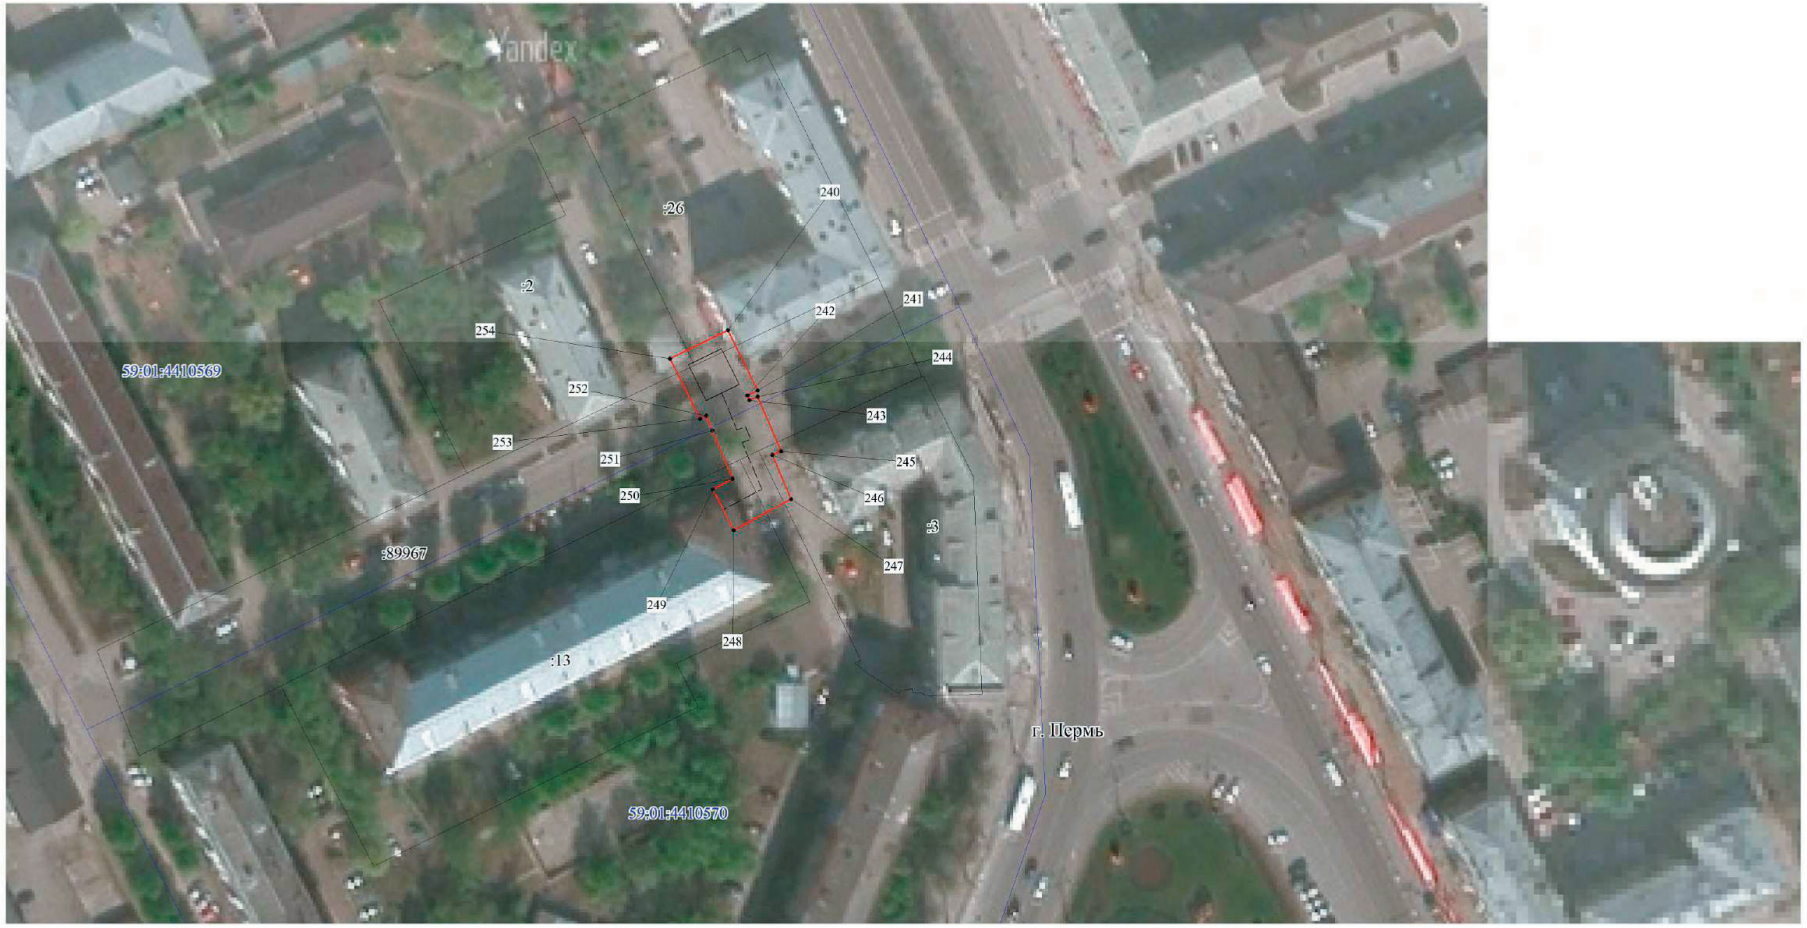

Используемые условные знаки и обозначения:

- границы публичного сервитута
- трасса трубопровода
- границы кадастрового квартала
- 59:01:4410729 - кадастровый номер квартала
- границы учтенного земельного участка
- :11 - кадастровый номер земельного участка
- 1 - характерная точка границы

Масштаб 1:1000

Схема расположения листов

1	4
2	
3	

ОПИСАНИЕ МЕСТОПОЛОЖЕНИЯ ГРАНИЦ ПУБЛИЧНОГО СЕРВИТУТА ПО ОБЪЕКТУ тепловая трасса
ПЕРМСКИЙ КРАЙ, Г. ПЕРМЬ
(НАИМЕНОВАНИЕ ОБЪЕКТА)

Сведения о местоположении границ объекта

1. Система координат МСК-59(зона 2)

2. Сведения о характерных точках границ объекта

Обозначение характерных точек границ	Координаты, м		Метод определения координат и средняя квадратическая погрешность положения характерной точки (M_t), м	Описание закрепления точки на местности (при наличии)
	X	Y		
1	2	3	4	5
1	516295.72	2231907.15	Геодезический метод; Mt=0.1	-
2	516283.00	2231914.46	Геодезический метод; Mt=0.1	-
3	516284.67	2231917.43	Геодезический метод; Mt=0.1	-
4	516273.53	2231923.83	Геодезический метод; Mt=0.1	-
5	516271.86	2231920.86	Геодезический метод; Mt=0.1	-
6	516252.25	2231932.10	Геодезический метод; Mt=0.1	-
7	516253.04	2231933.55	Геодезический метод; Mt=0.1	-
8	516240.92	2231940.13	Геодезический метод; Mt=0.1	-
9	516240.24	2231938.88	Геодезический метод; Mt=0.1	-
10	516215.32	2231953.19	Геодезический метод; Mt=0.1	-
11	516217.27	2231956.50	Геодезический метод; Mt=0.1	-
12	516205.63	2231963.35	Геодезический метод; Mt=0.1	-
13	516203.63	2231959.95	Геодезический метод; Mt=0.1	-
14	516186.10	2231970.04	Геодезический метод; Mt=0.1	-
15	516183.30	2231964.79	Геодезический метод; Mt=0.1	-
16	516182.84	2231965.04	Геодезический метод; Mt=0.1	-
17	516183.64	2231966.44	Геодезический метод; Mt=0.1	-
18	516169.42	2231974.38	Геодезический метод; Mt=0.1	-
19	516167.48	2231970.92	Геодезический метод; Mt=0.1	-
20	516166.40	2231971.52	Геодезический метод; Mt=0.1	-
21	516165.41	2231969.76	Геодезический метод; Mt=0.1	-
22	516142.42	2231982.96	Геодезический метод; Mt=0.1	-
23	516145.44	2231988.16	Геодезический метод; Mt=0.1	-
24	516132.92	2231995.31	Геодезический метод; Mt=0.1	-
25	516129.92	2231990.13	Геодезический метод; Mt=0.1	-
26	516084.49	2232016.19	Геодезический метод; Mt=0.1	-
27	516087.51	2232021.40	Геодезический метод; Mt=0.1	-
28	516075.00	2232028.54	Геодезический метод; Mt=0.1	-

1	2	3	4	5
29	516072.02	2232023.40	Геодезический метод; Mt=0.1	-
30	516052.54	2232034.79	Геодезический метод; Mt=0.1	-
31	516053.11	2232035.81	Геодезический метод; Mt=0.1	-
32	516051.01	2232036.99	Геодезический метод; Mt=0.1	-
33	516050.47	2232035.99	Геодезический метод; Mt=0.1	-
34	516034.56	2232044.94	Геодезический метод; Mt=0.1	-
35	516035.64	2232046.91	Геодезический метод; Mt=0.1	-
36	516034.65	2232047.46	Геодезический метод; Mt=0.1	-
37	516033.84	2232045.99	Геодезический метод; Mt=0.1	-
38	516014.51	2232056.46	Геодезический метод; Mt=0.1	-
39	516023.25	2232071.63	Геодезический метод; Mt=0.1	-
40	515988.90	2232090.07	Геодезический метод; Mt=0.1	-
41	515980.23	2232075.04	Геодезический метод; Mt=0.1	-
42	515971.10	2232080.25	Геодезический метод; Mt=0.1	-
43	515974.63	2232086.43	Геодезический метод; Mt=0.1	-
44	515975.41	2232085.99	Геодезический метод; Mt=0.1	-
45	515981.21	2232096.28	Геодезический метод; Mt=0.1	-
46	515970.89	2232102.06	Геодезический метод; Mt=0.1	-
47	515970.52	2232101.40	Геодезический метод; Mt=0.1	-
48	515951.55	2232112.54	Геодезический метод; Mt=0.1	-
49	515955.28	2232119.29	Геодезический метод; Mt=0.1	-
50	515885.26	2232161.67	Геодезический метод; Mt=0.1	-
51	515885.85	2232164.15	Геодезический метод; Mt=0.1	-
52	515873.80	2232167.02	Геодезический метод; Mt=0.1	-
53	515873.59	2232166.09	Геодезический метод; Mt=0.1	-
54	515843.48	2232172.85	Геодезический метод; Mt=0.1	-
55	515843.70	2232175.00	Геодезический метод; Mt=0.1	-
56	515831.97	2232176.21	Геодезический метод; Mt=0.1	-
57	515831.83	2232174.84	Геодезический метод; Mt=0.1	-
58	515826.38	2232175.50	Геодезический метод; Mt=0.1	-
59	515815.50	2232199.57	Геодезический метод; Mt=0.1	-
60	515788.95	2232200.61	Геодезический метод; Mt=0.1	-
61	515789.01	2232201.67	Геодезический метод; Mt=0.1	-
62	515779.03	2232202.11	Геодезический метод; Mt=0.1	-
63	515778.78	2232192.50	Геодезический метод; Mt=0.1	-
64	515776.64	2232192.56	Геодезический метод; Mt=0.1	-
65	515776.53	2232190.11	Геодезический метод; Mt=0.1	-
66	515788.46	2232189.59	Геодезический метод; Mt=0.1	-
67	515788.51	2232190.62	Геодезический метод; Mt=0.1	-

1	2	3	4	5
68	515808.92	2232189.82	Геодезический метод; Mt=0.1	-
69	515819.59	2232166.25	Геодезический метод; Mt=0.1	-
70	515830.79	2232164.88	Геодезический метод; Mt=0.1	-
71	515830.63	2232163.29	Геодезический метод; Mt=0.1	-
72	515842.38	2232162.08	Геодезический метод; Mt=0.1	-
73	515842.46	2232162.83	Геодезический метод; Mt=0.1	-
74	515851.48	2232160.81	Геодезический метод; Mt=0.1	-
75	515850.78	2232157.90	Геодезический метод; Mt=0.1	-
76	515863.27	2232155.06	Геодезический метод; Mt=0.1	-
77	515863.97	2232158.00	Геодезический метод; Mt=0.1	-
78	515871.26	2232156.36	Геодезический метод; Mt=0.1	-
79	515871.05	2232155.53	Геодезический метод; Mt=0.1	-
80	515879.28	2232153.58	Геодезический метод; Mt=0.1	-
81	515898.60	2232141.89	Геодезический метод; Mt=0.1	-
82	515897.14	2232139.40	Геодезический метод; Mt=0.1	-
83	515908.03	2232132.77	Геодезический метод; Mt=0.1	-
84	515909.51	2232135.29	Геодезический метод; Mt=0.1	-
85	515941.88	2232115.71	Геодезический метод; Mt=0.1	-
86	515938.08	2232108.85	Геодезический метод; Mt=0.1	-
87	515965.64	2232092.67	Геодезический метод; Mt=0.1	-
88	515965.12	2232091.74	Геодезический метод; Mt=0.1	-
89	515965.90	2232091.31	Геодезический метод; Mt=0.1	-
90	515957.45	2232076.52	Геодезический метод; Mt=0.1	-
91	515983.94	2232061.42	Геодезический метод; Mt=0.1	-
92	515992.72	2232076.67	Геодезический метод; Mt=0.1	-
93	516009.44	2232067.69	Геодезический метод; Mt=0.1	-
94	516000.73	2232052.60	Геодезический метод; Mt=0.1	-
95	516004.92	2232050.30	Геодезический метод; Mt=0.1	-
96	516003.59	2232047.58	Геодезический метод; Mt=0.1	-
97	516016.29	2232040.74	Геодезический метод; Mt=0.1	-
98	516017.59	2232043.42	Геодезический метод; Mt=0.1	-
99	516029.02	2232037.23	Геодезический метод; Mt=0.1	-
100	516028.22	2232035.78	Геодезический метод; Mt=0.1	-
101	516039.34	2232029.67	Геодезический метод; Mt=0.1	-
102	516039.39	2232029.76	Геодезический метод; Mt=0.1	-
103	516047.18	2232025.37	Геодезический метод; Mt=0.1	-
104	516047.59	2232026.10	Геодезический метод; Mt=0.1	-
105	516070.80	2232012.52	Геодезический метод; Mt=0.1	-
106	516133.58	2231976.50	Геодезический метод; Mt=0.1	-

1	2	3	4	5
107	516160.60	2231961.00	Геодезический метод; Mt=0.1	-
108	516159.27	2231958.56	Геодезический метод; Mt=0.1	-
109	516173.96	2231950.51	Геодезический метод; Mt=0.1	-
110	516176.28	2231954.75	Геодезический метод; Mt=0.1	-
111	516176.81	2231954.45	Геодезический метод; Mt=0.1	-
112	516177.89	2231956.35	Геодезический метод; Mt=0.1	-
113	516187.38	2231951.15	Геодезический метод; Mt=0.1	-
114	516187.61	2231951.58	Геодезический метод; Mt=0.1	-
115	516185.74	2231952.63	Геодезический метод; Mt=0.1	-
116	516188.72	2231957.95	Геодезический метод; Mt=0.1	-
117	516194.99	2231954.41	Геодезический метод; Mt=0.1	-
118	516194.55	2231953.63	Геодезический метод; Mt=0.1	-
119	516235.47	2231930.10	Геодезический метод; Mt=0.1	-
120	516234.72	2231928.71	Геодезический метод; Mt=0.1	-
121	516246.84	2231922.13	Геодезический метод; Mt=0.1	-
122	516247.48	2231923.29	Геодезический метод; Mt=0.1	-
123	516290.75	2231898.46	Геодезический метод; Mt=0.1	-
1	516295.72	2231907.15	Геодезический метод; Mt=0.1	-
124	516382.16	2232058.14	Геодезический метод; Mt=0.1	-
125	516360.41	2232070.25	Геодезический метод; Mt=0.1	-
126	516360.85	2232071.03	Геодезический метод; Mt=0.1	-
127	516350.51	2232076.75	Геодезический метод; Mt=0.1	-
128	516344.79	2232066.40	Геодезический метод; Mt=0.1	-
129	516346.17	2232065.65	Геодезический метод; Mt=0.1	-
130	516345.99	2232065.25	Геодезический метод; Mt=0.1	-
131	516331.78	2232072.94	Геодезический метод; Mt=0.1	-
132	516332.20	2232073.71	Геодезический метод; Mt=0.1	-
133	516321.77	2232079.31	Геодезический метод; Mt=0.1	-
134	516327.28	2232088.81	Геодезический метод; Mt=0.1	-
135	516284.05	2232114.32	Геодезический метод; Mt=0.1	-
136	516284.64	2232115.37	Геодезический метод; Mt=0.1	-
137	516280.09	2232117.87	Геодезический метод; Mt=0.1	-
138	516280.52	2232118.73	Геодезический метод; Mt=0.1	-
139	516269.20	2232125.14	Геодезический метод; Mt=0.1	-
140	516268.31	2232123.36	Геодезический метод; Mt=0.1	-
141	516257.70	2232129.42	Геодезический метод; Mt=0.1	-
142	516258.52	2232130.98	Геодезический метод; Mt=0.1	-
143	516246.11	2232137.56	Геодезический метод; Mt=0.1	-

1	2	3	4	5
144	516247.09	2232138.96	Геодезический метод; Mt=0.1	-
145	516235.58	2232146.94	Геодезический метод; Mt=0.1	-
146	516234.14	2232144.89	Геодезический метод; Mt=0.1	-
147	516232.83	2232145.80	Геодезический метод; Mt=0.1	-
148	516233.66	2232147.29	Геодезический метод; Mt=0.1	-
149	516222.83	2232153.29	Геодезический метод; Mt=0.1	-
150	516222.33	2232152.40	Геодезический метод; Mt=0.1	-
151	516170.72	2232179.66	Геодезический метод; Mt=0.1	-
152	516171.35	2232180.80	Геодезический метод; Mt=0.1	-
153	516158.45	2232187.87	Геодезический метод; Mt=0.1	-
154	516157.83	2232186.73	Геодезический метод; Mt=0.1	-
155	516131.85	2232201.44	Геодезический метод; Mt=0.1	-
156	516132.91	2232203.30	Геодезический метод; Mt=0.1	-
157	516121.16	2232210.39	Геодезический метод; Mt=0.1	-
158	516119.89	2232208.17	Геодезический метод; Mt=0.1	-
159	516101.80	2232218.27	Геодезический метод; Mt=0.1	-
160	516102.19	2232218.87	Геодезический метод; Mt=0.1	-
161	516092.25	2232225.23	Геодезический метод; Mt=0.1	-
162	516091.61	2232224.23	Геодезический метод; Mt=0.1	-
163	516074.56	2232234.70	Геодезический метод; Mt=0.1	-
164	516077.42	2232240.07	Геодезический метод; Mt=0.1	-
165	516071.06	2232243.54	Геодезический метод; Mt=0.1	-
166	516069.60	2232240.90	Геодезический метод; Mt=0.1	-
167	516052.32	2232250.40	Геодезический метод; Mt=0.1	-
168	516053.76	2232253.01	Геодезический метод; Mt=0.1	-
169	516041.88	2232259.50	Геодезический метод; Mt=0.1	-
170	516038.70	2232253.45	Геодезический метод; Mt=0.1	-
171	516005.42	2232270.65	Геодезический метод; Mt=0.1	-
172	515997.84	2232256.65	Геодезический метод; Mt=0.1	-
173	515996.55	2232257.38	Геодезический метод; Mt=0.1	-
174	515995.82	2232256.10	Геодезический метод; Mt=0.1	-
175	515965.71	2232273.65	Геодезический метод; Mt=0.1	-
176	515964.15	2232271.17	Геодезический метод; Mt=0.1	-
177	515931.93	2232296.00	Геодезический метод; Mt=0.1	-
178	515934.34	2232299.27	Геодезический метод; Mt=0.1	-
179	515930.82	2232302.82	Геодезический метод; Mt=0.1	-
180	515931.73	2232303.96	Геодезический метод; Mt=0.1	-
181	515921.83	2232311.96	Геодезический метод; Mt=0.1	-
182	515913.60	2232301.75	Геодезический метод; Mt=0.1	-

1	2	3	4	5
183	515919.52	2232296.98	Геодезический метод; Mt=0.1	-
184	515917.28	2232293.95	Геодезический метод; Mt=0.1	-
185	515966.67	2232255.95	Геодезический метод; Mt=0.1	-
186	515969.31	2232259.97	Геодезический метод; Mt=0.1	-
187	515990.83	2232247.42	Геодезический метод; Mt=0.1	-
188	515990.22	2232246.33	Геодезический метод; Mt=0.1	-
189	516001.16	2232240.09	Геодезический метод; Mt=0.1	-
190	516010.78	2232259.27	Геодезический метод; Mt=0.1	-
191	516044.09	2232242.22	Геодезический метод; Mt=0.1	-
192	516046.00	2232245.85	Геодезический метод; Mt=0.1	-
193	516048.03	2232244.74	Геодезический метод; Mt=0.1	-
194	516048.99	2232246.46	Геодезический метод; Mt=0.1	-
195	516059.98	2232240.44	Геодезический метод; Mt=0.1	-
196	516059.10	2232238.69	Геодезический метод; Mt=0.1	-
197	516063.95	2232236.04	Геодезический метод; Mt=0.1	-
198	516061.31	2232231.10	Геодезический метод; Mt=0.1	-
199	516086.23	2232215.80	Геодезический метод; Mt=0.1	-
200	516085.90	2232215.28	Геодезический метод; Mt=0.1	-
201	516095.84	2232208.92	Геодезический метод; Mt=0.1	-
202	516096.42	2232209.82	Геодезический метод; Mt=0.1	-
203	516114.95	2232199.46	Геодезический метод; Mt=0.1	-
204	516113.88	2232197.58	Геодезический метод; Mt=0.1	-
205	516125.63	2232190.47	Геодезический метод; Mt=0.1	-
206	516126.91	2232192.74	Геодезический метод; Mt=0.1	-
207	516153.03	2232177.95	Геодезический метод; Mt=0.1	-
208	516152.51	2232176.99	Геодезический метод; Mt=0.1	-
209	516165.39	2232169.92	Геодезический метод; Mt=0.1	-
210	516165.91	2232170.88	Геодезический метод; Mt=0.1	-
211	516217.47	2232143.66	Геодезический метод; Mt=0.1	-
212	516217.09	2232142.98	Геодезический метод; Mt=0.1	-
213	516227.93	2232136.97	Геодезический метод; Mt=0.1	-
214	516227.96	2232137.01	Геодезический метод; Mt=0.1	-
215	516240.03	2232128.66	Геодезический метод; Mt=0.1	-
216	516238.34	2232125.23	Геодезический метод; Mt=0.1	-
217	516252.22	2232118.37	Геодезический метод; Mt=0.1	-
218	516253.26	2232120.46	Геодезический метод; Mt=0.1	-
219	516268.97	2232111.46	Геодезический метод; Mt=0.1	-
220	516268.57	2232110.74	Геодезический метод; Mt=0.1	-
221	516278.91	2232105.02	Геодезический метод; Mt=0.1	-

1	2	3	4	5
222	516279.21	2232105.56	Геодезический метод; Mt=0.1	-
223	516313.66	2232085.25	Геодезический метод; Mt=0.1	-
224	516307.53	2232074.67	Геодезический метод; Mt=0.1	-
225	516315.59	2232070.32	Геодезический метод; Mt=0.1	-
226	516315.13	2232069.48	Геодезический метод; Mt=0.1	-
227	516326.59	2232063.32	Геодезический метод; Mt=0.1	-
228	516327.03	2232064.13	Геодезический метод; Mt=0.1	-
229	516350.76	2232051.29	Геодезический метод; Mt=0.1	-
230	516354.96	2232060.80	Геодезический метод; Mt=0.1	-
231	516355.14	2232060.70	Геодезический метод; Mt=0.1	-
232	516355.58	2232061.49	Геодезический метод; Mt=0.1	-
233	516368.86	2232054.09	Геодезический метод; Mt=0.1	-
234	516358.52	2232033.84	Геодезический метод; Mt=0.1	-
235	516357.94	2232034.15	Геодезический метод; Mt=0.1	-
236	516352.23	2232023.83	Геодезический метод; Mt=0.1	-
237	516362.58	2232018.13	Геодезический метод; Mt=0.1	-
238	516368.28	2232028.46	Геодезический метод; Mt=0.1	-
239	516367.28	2232029.01	Геодезический метод; Mt=0.1	-
124	516382.16	2232058.14	Геодезический метод; Mt=0.1	-
240	516309.30	2232426.11	Геодезический метод; Mt=0.1	-
241	516296.09	2232432.54	Геодезический метод; Mt=0.1	-
242	516295.01	2232430.32	Геодезический метод; Mt=0.1	-
243	516294.04	2232430.71	Геодезический метод; Mt=0.1	-
244	516294.79	2232432.50	Геодезический метод; Mt=0.1	-
245	516282.78	2232437.50	Геодезический метод; Mt=0.1	-
246	516282.01	2232435.63	Геодезический метод; Mt=0.1	-
247	516272.30	2232439.60	Геодезический метод; Mt=0.1	-
248	516265.47	2232427.12	Геодезический метод; Mt=0.1	-
249	516274.42	2232422.65	Геодезический метод; Mt=0.1	-
250	516276.78	2232426.96	Геодезический метод; Mt=0.1	-
251	516287.40	2232422.61	Геодезический метод; Mt=0.1	-
252	516290.62	2232421.31	Геодезический метод; Mt=0.1	-
253	516289.97	2232419.96	Геодезический метод; Mt=0.1	-
254	516303.16	2232413.51	Геодезический метод; Mt=0.1	-
240	516309.30	2232426.11	Геодезический метод; Mt=0.1	-

Лист 1

Публичный сервитут Тепловая трасса
Схема расположения границ публичного сервитута



Масштаб 1:500

Используемые условные знаки и обозначения:

- границы публичного сервитута
- трасса трубопровода
- границы кадастрового квартала
59:01:4410172 - кадастровый номер квартала
- границы учтенного земельного участка
:5 - кадастровый номер земельного участка
1 - характерная точка границы

ОПИСАНИЕ МЕСТОПОЛОЖЕНИЯ ГРАНИЦ ПУБЛИЧНОГО СЕРВИТУТА ПО ОБЪЕКТУ

Тепловая трасса

Пермский край, г. Пермь

(наименование объекта)

Сведения о местоположении границ объекта

1. Система координат МСК-59 (зона 2)

2. Сведения о характерных точках границ объекта

Обозначение характерных точек границ	Координаты, м		Метод определения координат и средняя квадратическая погрешность положения характерной точки (M_t), м	Описание закрепления точки на местности (при наличии)
	X	Y		
1	2	3	4	5
1	516549.25	2232805.53	Геодезический метод; Mt=0.1	-
2	516553.86	2232816.03	Геодезический метод; Mt=0.1	-
3	516558.52	2232818.48	Геодезический метод; Mt=0.1	-
4	516568.72	2232839.66	Геодезический метод; Mt=0.1	-
5	516565.70	2232841.11	Геодезический метод; Mt=0.1	-
6	516563.64	2232836.74	Геодезический метод; Mt=0.1	-
7	516561.15	2232837.82	Геодезический метод; Mt=0.1	-
8	516560.20	2232835.58	Геодезический метод; Mt=0.1	-
9	516556.49	2232837.32	Геодезический метод; Mt=0.1	-
10	516550.94	2232825.80	Геодезический метод; Mt=0.1	-
11	516546.10	2232823.25	Геодезический метод; Mt=0.1	-
12	516545.98	2232822.98	Геодезический метод; Mt=0.1	-
13	516551.16	2232820.62	Геодезический метод; Mt=0.1	-
14	516548.68	2232815.15	Геодезический метод; Mt=0.1	-
15	516551.24	2232814.01	Геодезический метод; Mt=0.1	-
16	516548.89	2232808.56	Геодезический метод; Mt=0.1	-
17	516548.23	2232807.04	Геодезический метод; Mt=0.1	-
18	516545.27	2232808.26	Геодезический метод; Mt=0.1	-
19	516544.88	2232807.44	Геодезический метод; Mt=0.1	-
1	516549.25	2232805.53	Геодезический метод; Mt=0.1	-

ОПИСАНИЕ МЕСТОПОЛОЖЕНИЯ ГРАНИЦ

Публичный сервитут для размещения объекта электросетевого хозяйства «ВЛ-0,4кВ ТП-7189 Город»

(наименование объекта, местоположение границ которого описано (далее - объект)

Раздел 1

Сведения об объекте		
№ п/п	Характеристики объекта	Описание характеристик
1	2	3
1	Местоположение объекта	Пермский край, город Пермь
2	Площадь объекта +/- величина погрешности определения площади (Р+/- Дельта Р)	650 кв.м ± 6 кв.м
3	Иные характеристики объекта	Публичный сервитут для размещения объекта электросетевого хозяйства «ВЛ-0,4кВ ТП-7189 Город» на срок 49 лет

Раздел 2

Сведения о местоположении границ объекта

1. Система координат МСК-59, зона 2


2. Сведения о характерных точках границ объекта

Обозначение характерных точек границ	Координаты, м		Метод определения координат характерной точки	Средняя квадратическая погрешность положения характерной точки (M_t), м	Описание обозначения точки на местности (при наличии)
	X	Y			
1	2	3	4	5	6
1	515742.39	2230824.97	Метод спутниковых геодезических измерений (определений)	0.10	–
2	515746.21	2230826.17	Метод спутниковых геодезических измерений (определений)	0.10	–
3	515745.04	2230829.85	Метод спутниковых геодезических измерений (определений)	0.10	–
4	515738.55	2230840.93	Метод спутниковых геодезических измерений (определений)	0.10	–
5	515730.02	2230855.08	Метод спутниковых геодезических измерений (определений)	0.10	–
6	515716.38	2230875.61	Метод спутниковых геодезических измерений (определений)	0.10	–
7	515709.63	2230885.35	Метод спутниковых геодезических измерений (определений)	0.10	–
8	515704.67	2230892.14	Метод спутниковых геодезических измерений (определений)	0.10	–
9	515703.78	2230894.68	Метод спутниковых геодезических измерений (определений)	0.10	–
10	515723.22	2230912.77	Метод спутниковых геодезических измерений (определений)	0.10	–
11	515747.07	2230939.78	Метод спутниковых геодезических измерений (определений)	0.10	–
12	515762.20	2230942.73	Метод спутниковых геодезических измерений (определений)	0.10	–
13	515761.42	2230946.67	Метод спутниковых геодезических измерений (определений)	0.10	–
14	515744.69	2230943.39	Метод спутниковых геодезических измерений (определений)	0.10	–
15	515743.84	2230942.13	Метод спутниковых геодезических измерений (определений)	0.10	–
16	515720.34	2230915.57	Метод спутниковых геодезических измерений (определений)	0.10	–
17	515699.15	2230895.83	Метод спутниковых геодезических измерений (определений)	0.10	–
18	515701.09	2230890.26	Метод спутниковых геодезических измерений (определений)	0.10	–
19	515706.37	2230883.04	Метод спутниковых геодезических измерений (определений)	0.10	–
20	515713.07	2230873.36	Метод спутниковых геодезических измерений (определений)	0.10	–
21	515726.64	2230852.94	Метод спутниковых геодезических измерений (определений)	0.10	–
22	515735.11	2230838.88	Метод спутниковых геодезических измерений (определений)	0.10	–
23	515741.36	2230828.23	Метод спутниковых геодезических измерений (определений)	0.10	–
1	515742.39	2230824.97	Метод спутниковых геодезических измерений (определений)	0.10	–

3. Сведения о характерных точках части (частей) границы объекта

Обозначение характерных точек части границы	Координаты, м		Метод определения координат характерной точки	Средняя квадратическая погрешность положения характерной точки (M_t), м	Описание обозначения точки на местности (при наличии)
	X	Y			
1	2	3	4	5	6
–	–	–	–	–	–

Схема расположения границ публичного сервитута объекта

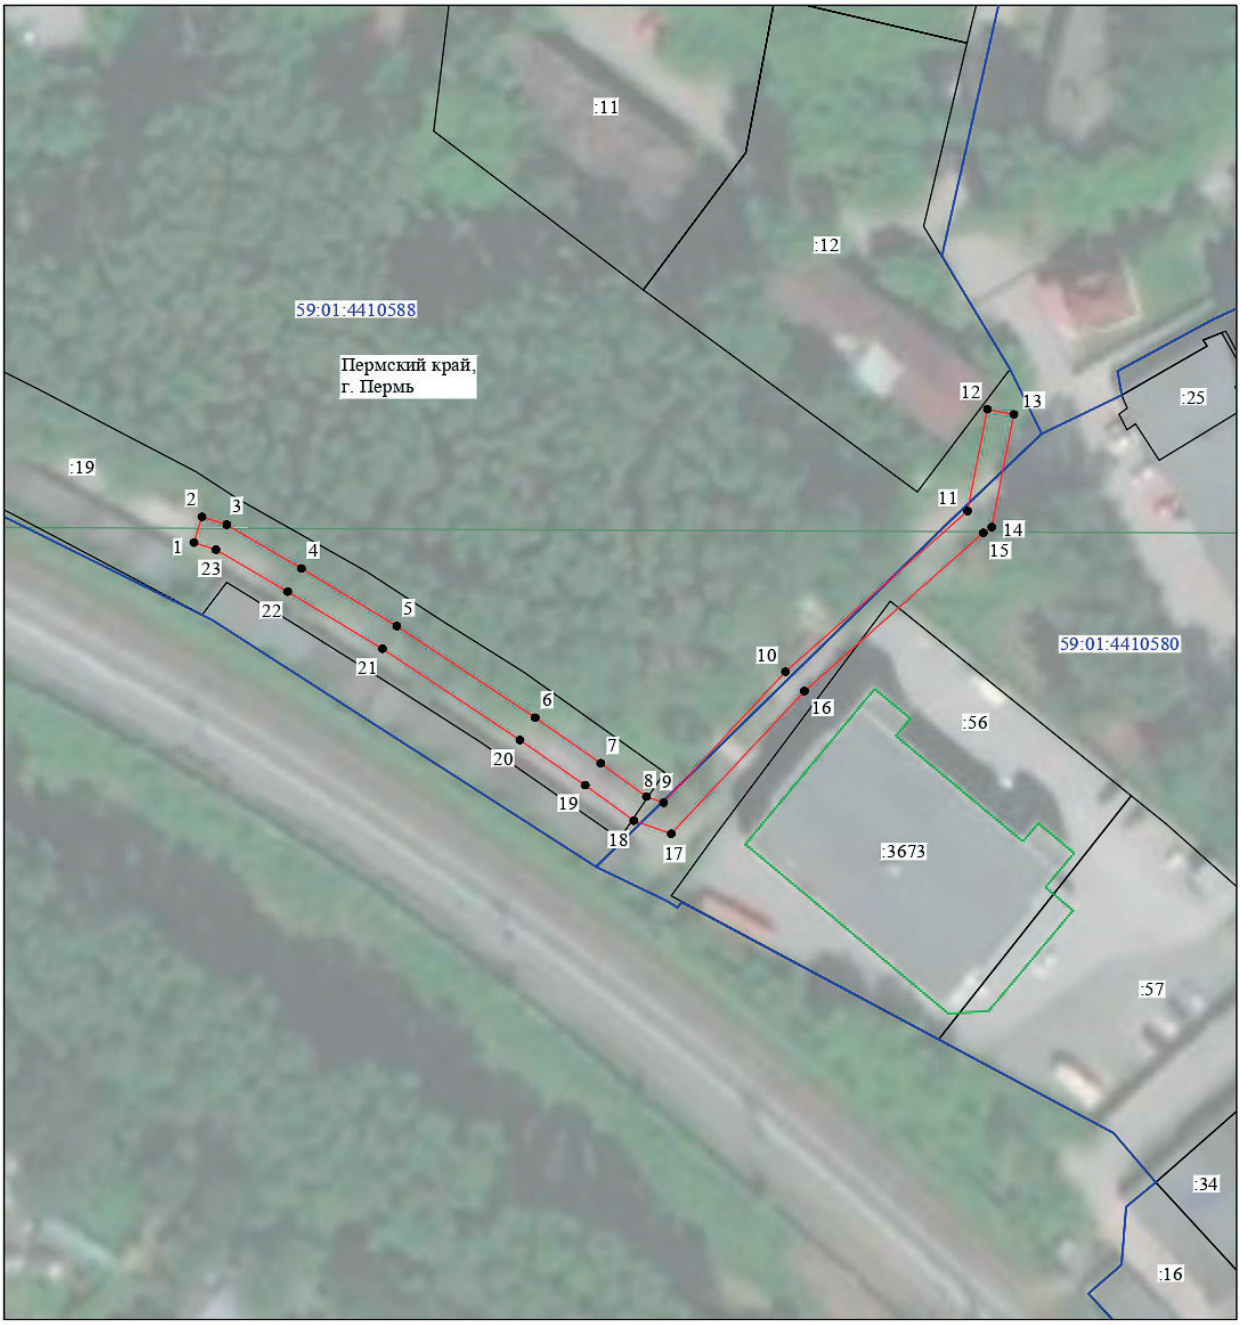

Масштаб 1:1000

Используемые условные знаки и обозначения:

№1	- номер опоры
	- граница публичного сервитута
	- граница кадастрового деления
	- граница населенного пункта
	- граница земельного участка, имеющегося в ЕГРН
	- граница ОКС, имеющаяся в ЕГРН
	- граница охранной зоны, имеющейся в ЕГРН
59:01:4413924:34 :34	- кадастровый номер земельного участка, имеющегося в ЕГРН
59:01:4413924	- номер кадастрового квартала
1 ●	- обозначение характерных точек границ

ОПИСАНИЕ МЕСТОПОЛОЖЕНИЯ ГРАНИЦ

Публичный сервитут для размещения объекта электросетевого хозяйства «ВЛ-0,4кВ ТП-1888 Агрономическая»

(наименование объекта, местоположение границ которого описано (далее - объект)

Раздел 1

Сведения об объекте		
№ п/п	Характеристики объекта	Описание характеристик
1	2	3
1	Местоположение объекта	Пермский край, город Пермь
2	Площадь объекта +/- величина погрешности определения площади (Р+/- Дельта Р)	544 кв.м ± 9 кв.м
3	Иные характеристики объекта	Публичный сервитут для размещения объекта электросетевого хозяйства «ВЛ-0,4кВ ТП-1888 Агрономическая» на срок 49 лет

Раздел 2

Сведения о местоположении границ объекта

1. Система координат МСК-59, зона 2


2. Сведения о характерных точках границ объекта

Обозначение характерных точек границ	Координаты, м		Метод определения координат характерной точки	Средняя квадратическая погрешность положения характерной точки (M_t), м	Описание обозначения точки на местности (при наличии)
	X	Y			
1	2	3	4	5	6
1	522832.30	2219263.36	Метод спутниковых геодезических измерений (определений)	0.10	–
2	522832.70	2219267.34	Метод спутниковых геодезических измерений (определений)	0.10	–
3	522817.09	2219268.92	Метод спутниковых геодезических измерений (определений)	0.10	–
4	522792.10	2219272.68	Метод спутниковых геодезических измерений (определений)	0.10	–
5	522753.96	2219275.08	Метод спутниковых геодезических измерений (определений)	0.10	–
6	522697.22	2219281.56	Метод спутниковых геодезических измерений (определений)	0.10	–
7	522696.77	2219277.60	Метод спутниковых геодезических измерений (определений)	0.10	–
8	522753.61	2219271.10	Метод спутниковых геодезических измерений (определений)	0.10	–
9	522791.68	2219268.70	Метод спутниковых геодезических измерений (определений)	0.10	–
10	522816.59	2219264.96	Метод спутниковых геодезических измерений (определений)	0.10	–
1	522832.30	2219263.36	Метод спутниковых геодезических измерений (определений)	0.10	–

3. Сведения о характерных точках части (частей) границы объекта

Обозначение характерных точек части границы	Координаты, м		Метод определения координат характерной точки	Средняя квадратическая погрешность положения характерной точки (M_t), м	Описание обозначения точки на местности (при наличии)
	X	Y			
1	2	3	4	5	6
–	–	–	–	–	–

Схема расположения границ публичного сервитута объекта

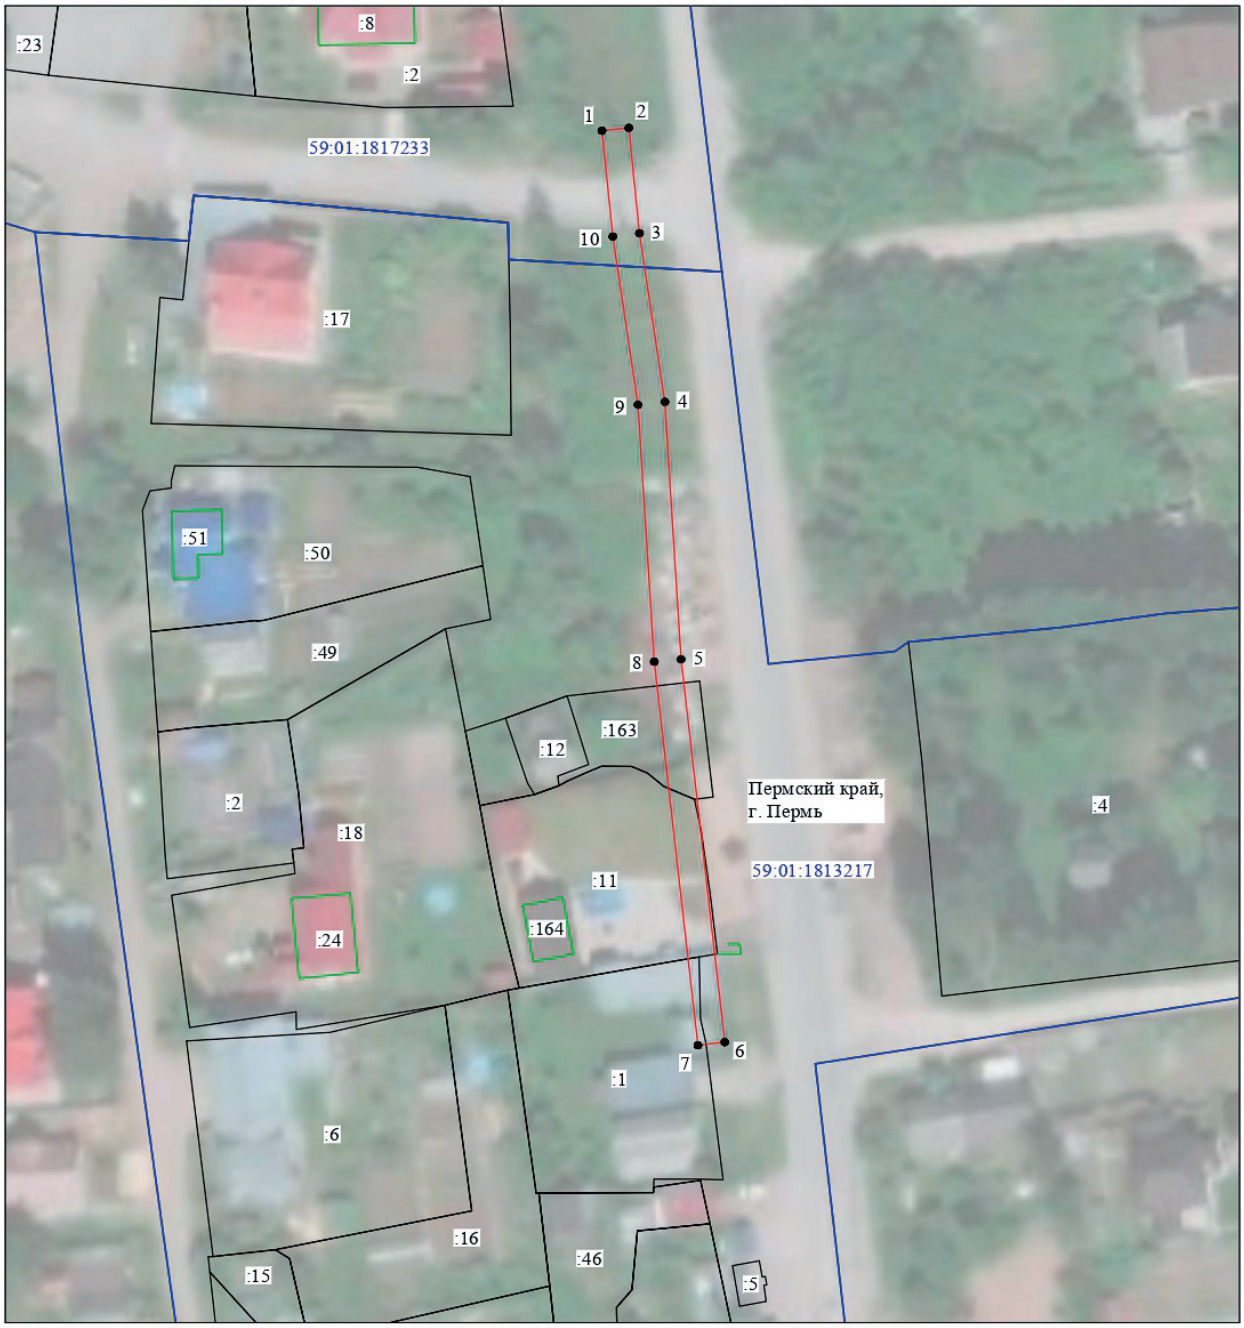

Масштаб 1:1000

Используемые условные знаки и обозначения:

№1	- номер опоры
	- граница публичного сервитута
	- граница кадастрового деления
	- граница населенного пункта
	- граница земельного участка, имеющегося в ЕГРН
	- граница ОКС, имеющаяся в ЕГРН
	- граница охранной зоны, имеющейся в ЕГРН
59:01:4413924:34 :34	- кадастровый номер земельного участка, имеющегося в ЕГРН
59:01:4413924	- номер кадастрового квартала
1 ●	- обозначение характерных точек границ

ОПИСАНИЕ МЕСТОПОЛОЖЕНИЯ ГРАНИЦ

Публичный сервитут для размещения объекта электросетевого хозяйства «ВЛ-0,4кВ КТП-1310 Комаринская»

(наименование объекта, местоположение границ которого описано (далее - объект)

Раздел 1

Сведения об объекте		
№ п/п	Характеристики объекта	Описание характеристик
1	2	3
1	Местоположение объекта	Пермский край, город Пермь
2	Площадь объекта +/- величина погрешности определения площади (Р+/- Дельта Р)	79 кв.м ± 2 кв.м
3	Иные характеристики объекта	Публичный сервитут для размещения объекта электросетевого хозяйства «ВЛ-0,4кВ КТП-1310 Комаринская» на срок 49 лет

Раздел 2

Сведения о местоположении границ объекта

1. Система координат МСК-59, зона 2

2. Сведения о характерных точках границ объекта

Обозначение характерных точек границ	Координаты, м		Метод определения координат характерной точки	Средняя квадратическая погрешность положения характерной точки (M_t), м	Описание обозначения точки на местности (при наличии)
	X	Y			
1	2	3	4	5	6
1	522857.54	2219633.21	Метод спутниковых геодезических измерений (определений)	0.10	–
2	522844.83	2219648.40	Метод спутниковых геодезических измерений (определений)	0.10	–
3	522841.76	2219645.83	Метод спутниковых геодезических измерений (определений)	0.10	–
4	522854.47	2219630.64	Метод спутниковых геодезических измерений (определений)	0.10	–
1	522857.54	2219633.21	Метод спутниковых геодезических измерений (определений)	0.10	–

3. Сведения о характерных точках части (частей) границы объекта

Обозначение характерных точек части границы	Координаты, м		Метод определения координат характерной точки	Средняя квадратическая погрешность положения характерной точки (M_t), м	Описание обозначения точки на местности (при наличии)
	X	Y			
1	2	3	4	5	6
–	–	–	–	–	–

Схема расположения границ публичного сервитута объекта



Масштаб 1:1000

Используемые условные знаки и обозначения:

№1	- номер опоры
	- граница публичного сервитута
	- граница кадастрового деления
	- граница населенного пункта
	- граница земельного участка, имеющегося в ЕГРН
	- граница ОКС, имеющаяся в ЕГРН
	- граница охранной зоны, имеющейся в ЕГРН
59:01:4413924:34 :34	- кадастровый номер земельного участка, имеющегося в ЕГРН
59:01:4413924	- номер кадастрового квартала
1 ●	- обозначение характерных точек границ

ОПИСАНИЕ МЕСТОПОЛОЖЕНИЯ ГРАНИЦ

Публичный сервитут для размещения объекта электросетевого хозяйства ВЛ-0,4кВ ТП-4465 Судоремон.-Водолазная

(наименование объекта, местоположение границ которого описано (далее - объект)

Раздел 1

Сведения об объекте		
№ п/п	Характеристики объекта	Описание характеристик
1	2	3
1	Местоположение объекта	Пермский край, город Пермь
2	Площадь объекта +/- величина погрешности определения площади (Р+/- Дельта Р)	207 кв.м ± 3 кв.м
3	Иные характеристики объекта	Публичный сервитут для размещения объекта электросетевого хозяйства ВЛ-0,4кВ ТП-4465 Судоремон.-Водолазная на срок 49 лет

Раздел 2

Сведения о местоположении границ объекта

1. Система координат МСК-59, зона 2


2. Сведения о характерных точках границ объекта

Обозначение характерных точек границ	Координаты, м		Метод определения координат характерной точки	Средняя квадратическая погрешность положения характерной точки (M_t), м	Описание обозначения точки на местности (при наличии)
	X	Y			
1	2	3	4	5	6
1	534833.98	2235362.00	Метод спутниковых геодезических измерений (определений)	0.10	–
2	534813.48	2235371.62	Метод спутниковых геодезических измерений (определений)	0.10	–
3	534800.14	2235399.74	Метод спутниковых геодезических измерений (определений)	0.10	–
4	534796.53	2235398.03	Метод спутниковых геодезических измерений (определений)	0.10	–
5	534810.48	2235368.60	Метод спутниковых геодезических измерений (определений)	0.10	–
6	534825.03	2235361.63	Метод спутниковых геодезических измерений (определений)	0.10	–
1	534833.98	2235362.00	Метод спутниковых геодезических измерений (определений)	0.10	–

3. Сведения о характерных точках части (частей) границы объекта

Обозначение характерных точек части границы	Координаты, м		Метод определения координат характерной точки	Средняя квадратическая погрешность положения характерной точки (M_t), м	Описание обозначения точки на местности (при наличии)
	X	Y			
1	2	3	4	5	6
–	–	–	–	–	–

Схема расположения границ публичного сервитута объекта

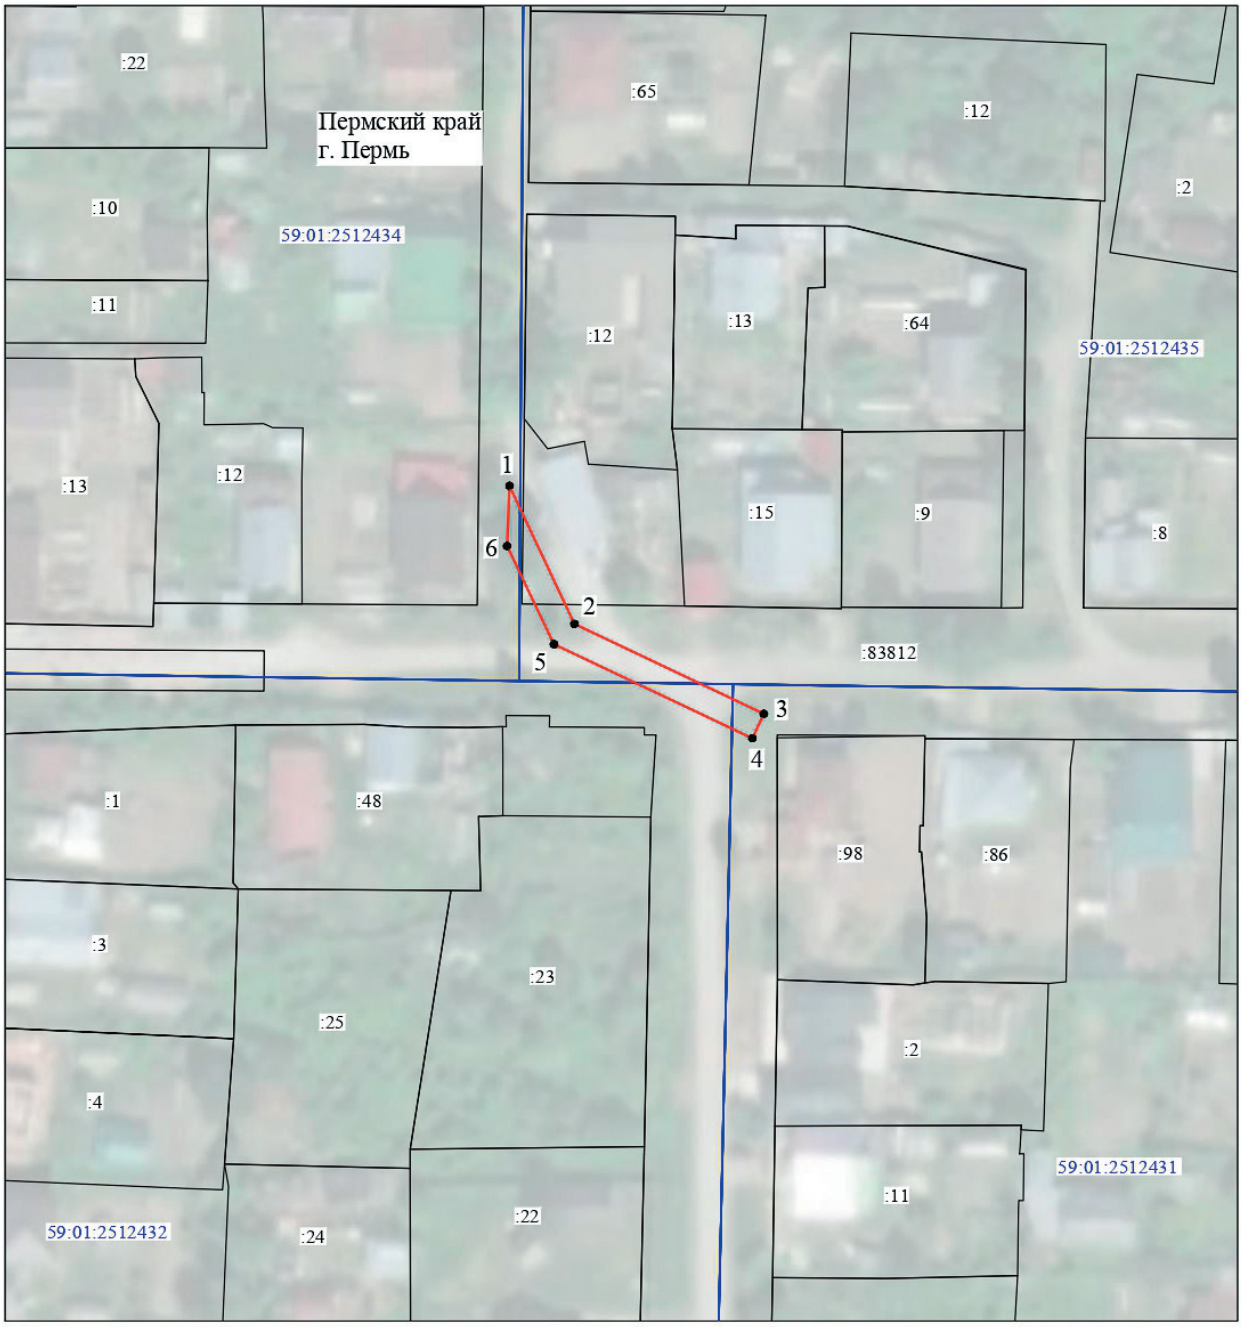

Масштаб 1:1000

Используемые условные знаки и обозначения:

№1	- номер опоры
	- граница публичного сервитута
	- граница кадастрового деления
	- граница населенного пункта
	- граница земельного участка, имеющегося в ЕГРН
	- граница ОКС, имеющаяся в ЕГРН
	- граница охранной зоны, имеющейся в ЕГРН
59:01:4413924:34 :34	- кадастровый номер земельного участка, имеющегося в ЕГРН
59:01:4413924	- номер кадастрового квартала
1 ●	- обозначение характерных точек границ

ОПИСАНИЕ МЕСТОПОЛОЖЕНИЯ ГРАНИЦ

Публичный сервитут для размещения объекта электросетевого хозяйства «ВЛ-0,4кВ КТП-0249 Больничный»

(наименование объекта, местоположение границ которого описано (далее - объект)

Раздел 1

Сведения об объекте		
№ п/п	Характеристики объекта	Описание характеристик
1	2	3
1	Местоположение объекта	Пермский край, город Пермь
2	Площадь объекта +/- величина погрешности определения площади (Р+/- Дельта Р)	127 кв.м ± 2 кв.м
3	Иные характеристики объекта	Публичный сервитут для размещения объекта электросетевого хозяйства «ВЛ-0,4кВ КТП-0249 Больничный» на срок 49 лет

Раздел 2

Сведения о местоположении границ объекта

1. Система координат МСК-59, зона 2

2. Сведения о характерных точках границ объекта

Обозначение характерных точек границ	Координаты, м		Метод определения координат характерной точки	Средняя квадратическая погрешность положения характерной точки (M_t), м	Описание обозначения точки на местности (при наличии)
	X	Y			
1	2	3	4	5	6
1	511651.01	2239770.71	Метод спутниковых геодезических измерений (определений)	0.10	–
2	511678.82	2239785.89	Метод спутниковых геодезических измерений (определений)	0.10	–
3	511676.90	2239789.40	Метод спутниковых геодезических измерений (определений)	0.10	–
4	511649.09	2239774.21	Метод спутниковых геодезических измерений (определений)	0.10	–
1	511651.01	2239770.71	Метод спутниковых геодезических измерений (определений)	0.10	–

3. Сведения о характерных точках части (частей) границы объекта

Обозначение характерных точек части границы	Координаты, м		Метод определения координат характерной точки	Средняя квадратическая погрешность положения характерной точки (M_t), м	Описание обозначения точки на местности (при наличии)
	X	Y			
1	2	3	4	5	6
–	–	–	–	–	–

Схема расположения границ публичного сервитута объекта



Масштаб 1:1000

Используемые условные знаки и обозначения:

№1	- номер опоры
	- граница публичного сервитута
	- граница кадастрового деления
	- граница населенного пункта
	- граница земельного участка, имеющегося в ЕГРН
	- граница ОКС, имеющаяся в ЕГРН
	- граница охранной зоны, имеющейся в ЕГРН
59:01:4413924:34 :34	- кадастровый номер земельного участка, имеющегося в ЕГРН
59:01:4413924	- номер кадастрового квартала
1 ●	- обозначение характерных точек границ

ОПИСАНИЕ МЕСТОПОЛОЖЕНИЯ ГРАНИЦ

Публичный сервитут для размещения объекта электросетевого хозяйства «ВЛ-0.4 ТП-2181»

(наименование объекта, местоположение границ которого описано (далее - объект)

Раздел 1

Сведения об объекте		
№ п/п	Характеристики объекта	Описание характеристик
1	2	3
1	Местоположение объекта	Пермский край, город Пермь
2	Площадь объекта +/- величина погрешности определения площади (Р+/- Дельта Р)	748 кв.м ± 6 кв.м
3	Иные характеристики объекта	Публичный сервитут для размещения объекта электросетевого хозяйства «ВЛ-0.4 ТП-2181» на срок 49 лет

Раздел 2

Сведения о местоположении границ объекта

1. Система координат МСК-59, зона 2


2. Сведения о характерных точках границ объекта

Обозначение характерных точек границ	Координаты, м		Метод определения координат характерной точки	Средняя квадратическая погрешность положения характерной точки (M_t), м	Описание обозначения точки на местности (при наличии)
	X	Y			
1	2	3	4	5	6
1	519121.26	2235544.00	Метод спутниковых геодезических измерений (определений)	0.10	–
2	519103.95	2235570.31	Метод спутниковых геодезических измерений (определений)	0.10	–
3	519081.49	2235603.12	Метод спутниковых геодезических измерений (определений)	0.10	–
4	519063.53	2235637.75	Метод спутниковых геодезических измерений (определений)	0.10	–
5	519058.41	2235656.96	Метод спутниковых геодезических измерений (определений)	0.10	–
6	519055.40	2235674.38	Метод спутниковых геодезических измерений (определений)	0.10	–
7	519089.41	2235676.73	Метод спутниковых геодезических измерений (определений)	0.10	–
8	519089.41	2235680.73	Метод спутниковых геодезических измерений (определений)	0.10	–
9	519050.71	2235678.04	Метод спутниковых геодезических измерений (определений)	0.10	–
10	519054.50	2235656.10	Метод спутниковых геодезических измерений (определений)	0.10	–
11	519059.78	2235636.31	Метод спутниковых геодезических измерений (определений)	0.10	–
12	519078.05	2235601.06	Метод спутниковых геодезических измерений (определений)	0.10	–
13	519100.63	2235568.08	Метод спутниковых геодезических измерений (определений)	0.10	–
14	519117.91	2235541.81	Метод спутниковых геодезических измерений (определений)	0.10	–
1	519121.26	2235544.00	Метод спутниковых геодезических измерений (определений)	0.10	–

3. Сведения о характерных точках части (частей) границы объекта

Обозначение характерных точек части границы	Координаты, м		Метод определения координат характерной точки	Средняя квадратическая погрешность положения характерной точки (M_t), м	Описание обозначения точки на местности (при наличии)
	X	Y			
1	2	3	4	5	6
–	–	–	–	–	–

Схема расположения границ публичного сервитута объекта

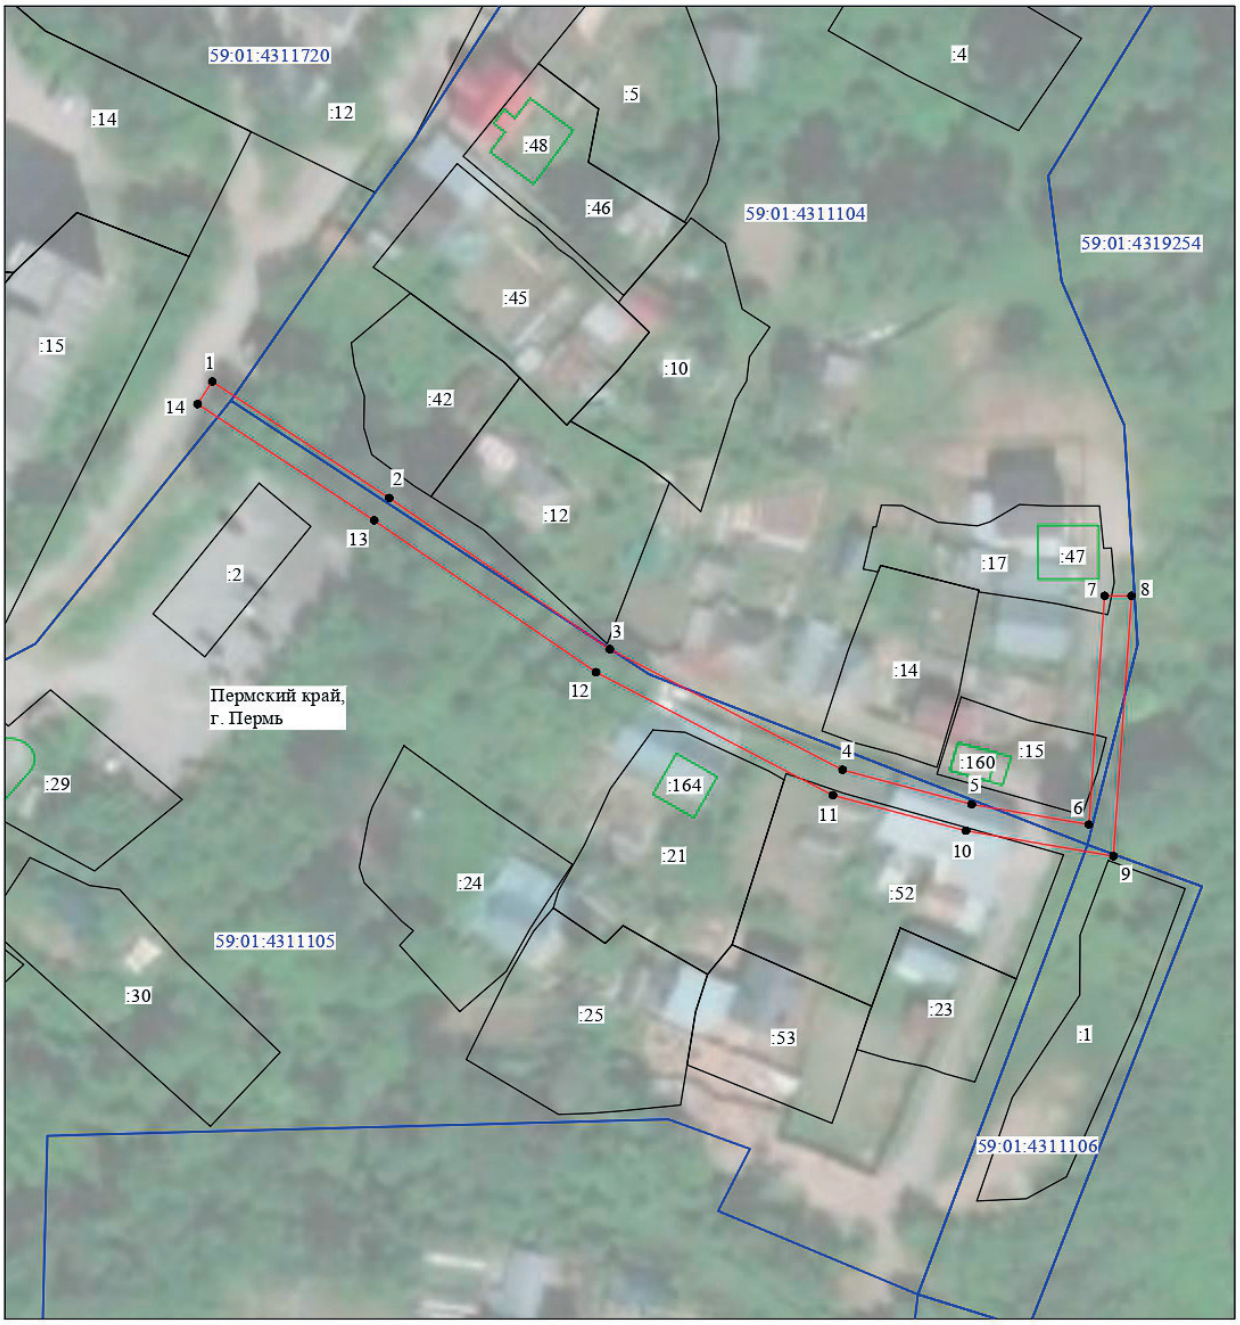

Масштаб 1:1000

Используемые условные знаки и обозначения:

№1	- номер опоры
	- граница публичного сервитута
	- граница кадастрового деления
	- граница населенного пункта
	- граница земельного участка, имеющегося в ЕГРН
	- граница ОКС, имеющаяся в ЕГРН
	- граница охранной зоны, имеющейся в ЕГРН
59:01:4413924:34 :34	- кадастровый номер земельного участка, имеющегося в ЕГРН
59:01:4413924	- номер кадастрового квартала
1 ●	- обозначение характерных точек границ

ОПИСАНИЕ МЕСТОПОЛОЖЕНИЯ ГРАНИЦ

Публичный сервитут для размещения объекта электросетевого хозяйства «ВЛ-0.4кВ ТП-1581 Ирбитская»

(наименование объекта, местоположение границ которого описано (далее - объект)

Раздел 1

Сведения об объекте		
№ п/п	Характеристики объекта	Описание характеристик
1	2	3
1	Местоположение объекта	Пермский край, город Пермь
2	Площадь объекта +/- величина погрешности определения площади (Р+/- Дельта Р)	84 кв.м ± 2 кв.м
3	Иные характеристики объекта	Публичный сервитут для размещения объекта электросетевого хозяйства «ВЛ-0.4кВ ТП-1581 Ирбитская» на срок 49 лет

Раздел 2

Сведения о местоположении границ объекта

1. Система координат МСК-59, зона 2

2. Сведения о характерных точках границ объекта

Обозначение характерных точек границ	Координаты, м		Метод определения координат характерной точки	Средняя квадратическая погрешность положения характерной точки (M_t), м	Описание обозначения точки на местности (при наличии)
	X	Y			
1	2	3	4	5	6
1	522479.43	2219395.88	Метод спутниковых геодезических измерений (определений)	0.10	–
2	522486.24	2219415.72	Метод спутниковых геодезических измерений (определений)	0.10	–
3	522482.46	2219417.02	Метод спутниковых геодезических измерений (определений)	0.10	–
4	522475.65	2219397.17	Метод спутниковых геодезических измерений (определений)	0.10	–
1	522479.43	2219395.88	Метод спутниковых геодезических измерений (определений)	0.10	–

3. Сведения о характерных точках части (частей) границы объекта

Обозначение характерных точек части границы	Координаты, м		Метод определения координат характерной точки	Средняя квадратическая погрешность положения характерной точки (M_t), м	Описание обозначения точки на местности (при наличии)
	X	Y			
1	2	3	4	5	6
–	–	–	–	–	–

Схема расположения границ публичного сервитута объекта



Масштаб 1:1000

Используемые условные знаки и обозначения:

№1	- номер опоры
	- граница публичного сервитута
	- граница кадастрового деления
	- граница населенного пункта
	- граница земельного участка, имеющегося в ЕГРН
	- граница ОКС, имеющаяся в ЕГРН
	- граница охранной зоны, имеющейся в ЕГРН
59:01:4413924:34 :34	- кадастровый номер земельного участка, имеющегося в ЕГРН
59:01:4413924	- номер кадастрового квартала
1 ●	- обозначение характерных точек границ

ОПИСАНИЕ МЕСТОПОЛОЖЕНИЯ ГРАНИЦ

Публичный сервитут для размещения объекта электросетевого хозяйства «ВЛ 0.4КВ ТП-7002»

(наименование объекта, местоположение границ которого описано (далее - объект)

Раздел 1

Сведения об объекте		
№ п/п	Характеристики объекта	Описание характеристик
1	2	3
1	Местоположение объекта	Пермский край, город Пермь
2	Площадь объекта +/- величина погрешности определения площади (Р+/- Дельта Р)	305 кв.м ± 4 кв.м
3	Иные характеристики объекта	Публичный сервитут для размещения объекта электросетевого хозяйства «ВЛ 0.4КВ ТП-7002» на срок 49 лет

Раздел 2

Сведения о местоположении границ объекта

1. Система координат МСК-59, зона 2


2. Сведения о характерных точках границ объекта

Обозначение характерных точек границ	Координаты, м		Метод определения координат характерной точки	Средняя квадратическая погрешность положения характерной точки (M_t), м	Описание обозначения точки на местности (при наличии)
	X	Y			
1	2	3	4	5	6
Зона1(1)	–	–	–	–	–
1	512085.88	2225024.71	Метод спутниковых геодезических измерений (определений)	0.10	–
2	512085.22	2225026.41	Метод спутниковых геодезических измерений (определений)	0.10	–
3	512080.24	2225025.80	Метод спутниковых геодезических измерений (определений)	0.10	–
4	512079.59	2225026.54	Метод спутниковых геодезических измерений (определений)	0.10	–
5	512062.96	2225020.00	Метод спутниковых геодезических измерений (определений)	0.10	–
6	512047.31	2225006.46	Метод спутниковых геодезических измерений (определений)	0.10	–
7	512036.87	2224996.90	Метод спутниковых геодезических измерений (определений)	0.10	–
8	512029.64	2225005.28	Метод спутниковых геодезических измерений (определений)	0.10	–
9	512026.24	2225003.08	Метод спутниковых геодезических измерений (определений)	0.10	–
10	512036.53	2224991.16	Метод спутниковых геодезических измерений (определений)	0.10	–
11	512049.97	2225003.47	Метод спутниковых геодезических измерений (определений)	0.10	–
12	512065.06	2225016.54	Метод спутниковых геодезических измерений (определений)	0.10	–
1	512085.88	2225024.71	Метод спутниковых геодезических измерений (определений)	0.10	–
Зона1(2)	–	–	–	–	–
13	512027.40	2225007.88	Метод спутниковых геодезических измерений (определений)	0.10	–
14	512023.66	2225012.21	Метод спутниковых геодезических измерений (определений)	0.10	–
15	512020.62	2225009.60	Метод спутниковых геодезических измерений (определений)	0.10	–
16	512024.04	2225005.64	Метод спутниковых геодезических измерений (определений)	0.10	–
13	512027.40	2225007.88	Метод спутниковых геодезических измерений (определений)	0.10	–

3. Сведения о характерных точках части (частей) границы объекта

Обозначение характерных точек части границы	Координаты, м		Метод определения координат характерной точки	Средняя квадратическая погрешность положения характерной точки (M_t), м	Описание обозначения точки на местности (при наличии)
	X	Y			
1	2	3	4	5	6
–	–	–	–	–	–

Схема расположения границ публичного сервитута объекта

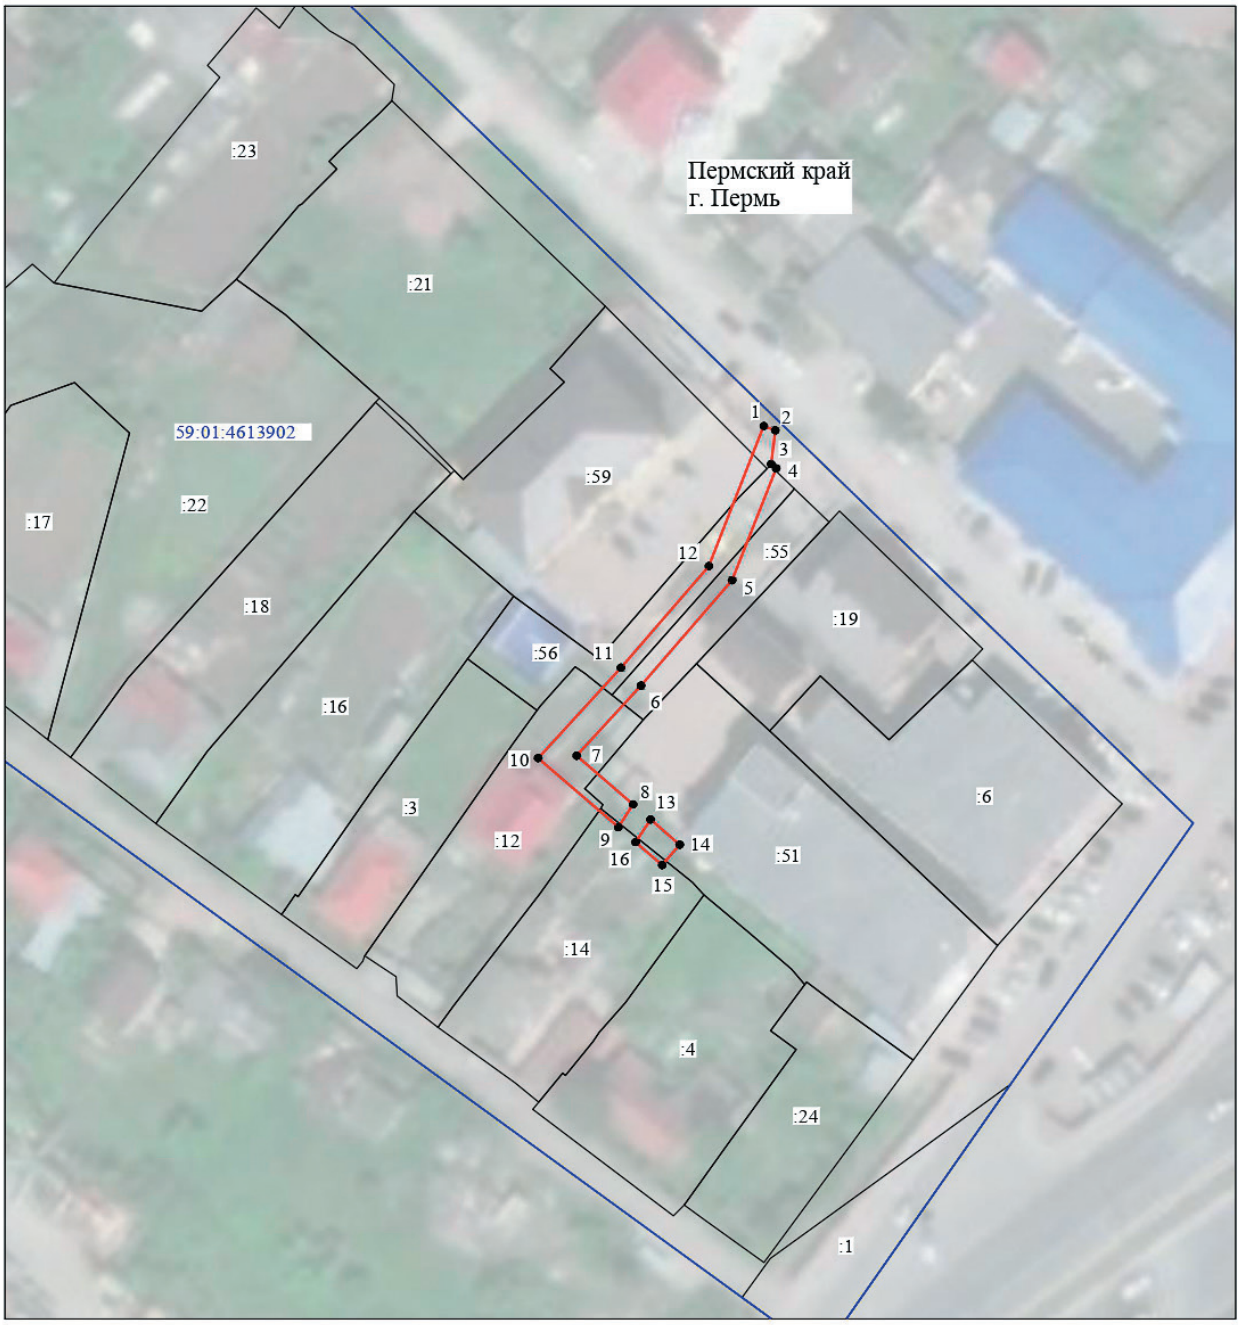

Масштаб 1:1000

Используемые условные знаки и обозначения:

№1	- номер опоры
	- граница публичного сервитута
	- граница кадастрового деления
	- граница населенного пункта
	- граница земельного участка, имеющегося в ЕГРН
	- граница ОКС, имеющаяся в ЕГРН
	- граница охранной зоны, имеющейся в ЕГРН
59:01:4413924:34 :34	- кадастровый номер земельного участка, имеющегося в ЕГРН
59:01:4413924	- номер кадастрового квартала
1 ●	- обозначение характерных точек границ

ОПИСАНИЕ МЕСТОПОЛОЖЕНИЯ ГРАНИЦ

Публичный сервитут для размещения объекта электросетевого хозяйства «ВЛ-0,4кВ ТП-5272 ф.Речник-1»

(наименование объекта, местоположение границ которого описано (далее - объект)

Раздел 1

Сведения об объекте		
№ п/п	Характеристики объекта	Описание характеристик
1	2	3
1	Местоположение объекта	Пермский край, город Пермь
2	Площадь объекта +/- величина погрешности определения площади (Р+/- Дельта Р)	1161 кв.м ± 9 кв.м
3	Иные характеристики объекта	Публичный сервитут для размещения объекта электросетевого хозяйства «ВЛ-0,4кВ ТП-5272 ф.Речник-1» на срок 49 лет


Раздел 2

Сведения о местоположении границ объекта					
1. Система координат МСК-59, зона 2					
2. Сведения о характерных точках границ объекта					
Обозначение характерных точек границ	Координаты, м		Метод определения координат характерной точки	Средняя квадратическая погрешность положения характерной точки (M_t), м	Описание обозначения точки на местности (при наличии)
	X	Y			
1	2	3	4	5	6
1	516887.60	2223728.10	Метод спутниковых геодезических измерений (определений)	0.10	–
2	516898.52	2223753.90	Метод спутниковых геодезических измерений (определений)	0.10	–
3	516905.45	2223771.04	Метод спутниковых геодезических измерений (определений)	0.10	–
4	516916.26	2223797.08	Метод спутниковых геодезических измерений (определений)	0.10	–
5	516923.72	2223815.68	Метод спутниковых геодезических измерений (определений)	0.10	–
6	516922.66	2223845.95	Метод спутниковых геодезических измерений (определений)	0.10	–
7	516932.22	2223873.49	Метод спутниковых геодезических измерений (определений)	0.10	–
8	516942.83	2223902.72	Метод спутниковых геодезических измерений (определений)	0.10	–
9	516954.16	2223936.27	Метод спутниковых геодезических измерений (определений)	0.10	–
10	516936.53	2223943.74	Метод спутниковых геодезических измерений (определений)	0.10	–
11	516920.25	2223951.01	Метод спутниковых геодезических измерений (определений)	0.10	–
12	516888.75	2223964.94	Метод спутниковых геодезических измерений (определений)	0.10	–
13	516886.54	2223965.91	Метод спутниковых геодезических измерений (определений)	0.10	–
14	516884.97	2223962.25	Метод спутниковых геодезических измерений (определений)	0.10	–
15	516918.67	2223947.35	Метод спутниковых геодезических измерений (определений)	0.10	–
16	516934.95	2223940.08	Метод спутниковых геодезических измерений (определений)	0.10	–
17	516949.23	2223934.03	Метод спутниковых геодезических измерений (определений)	0.10	–
18	516939.04	2223904.04	Метод спутниковых геодезических измерений (определений)	0.10	–
19	516928.44	2223874.83	Метод спутниковых геодезических измерений (определений)	0.10	–
20	516918.67	2223846.55	Метод спутниковых геодезических измерений (определений)	0.10	–
21	516919.72	2223816.38	Метод спутниковых геодезических измерений (определений)	0.10	–
22	516912.48	2223798.60	Метод спутниковых геодезических измерений (определений)	0.10	–
23	516901.77	2223772.56	Метод спутниковых геодезических измерений (определений)	0.10	–
24	516894.84	2223755.44	Метод спутниковых геодезических измерений (определений)	0.10	–
25	516883.92	2223729.66	Метод спутниковых геодезических измерений (определений)	0.10	–
1	516887.60	2223728.10	Метод спутниковых геодезических измерений (определений)	0.10	–

3. Сведения о характерных точках части (частей) границы объекта

Обозначение характерных точек части границы	Координаты, м		Метод определения координат характерной точки	Средняя квадратическая погрешность положения характерной точки (M_t), м	Описание обозначения точки на местности (при наличии)
	X	Y			
1	2	3	4	5	6
–	–	–	–	–	–

Схема расположения границ публичного сервитута объекта

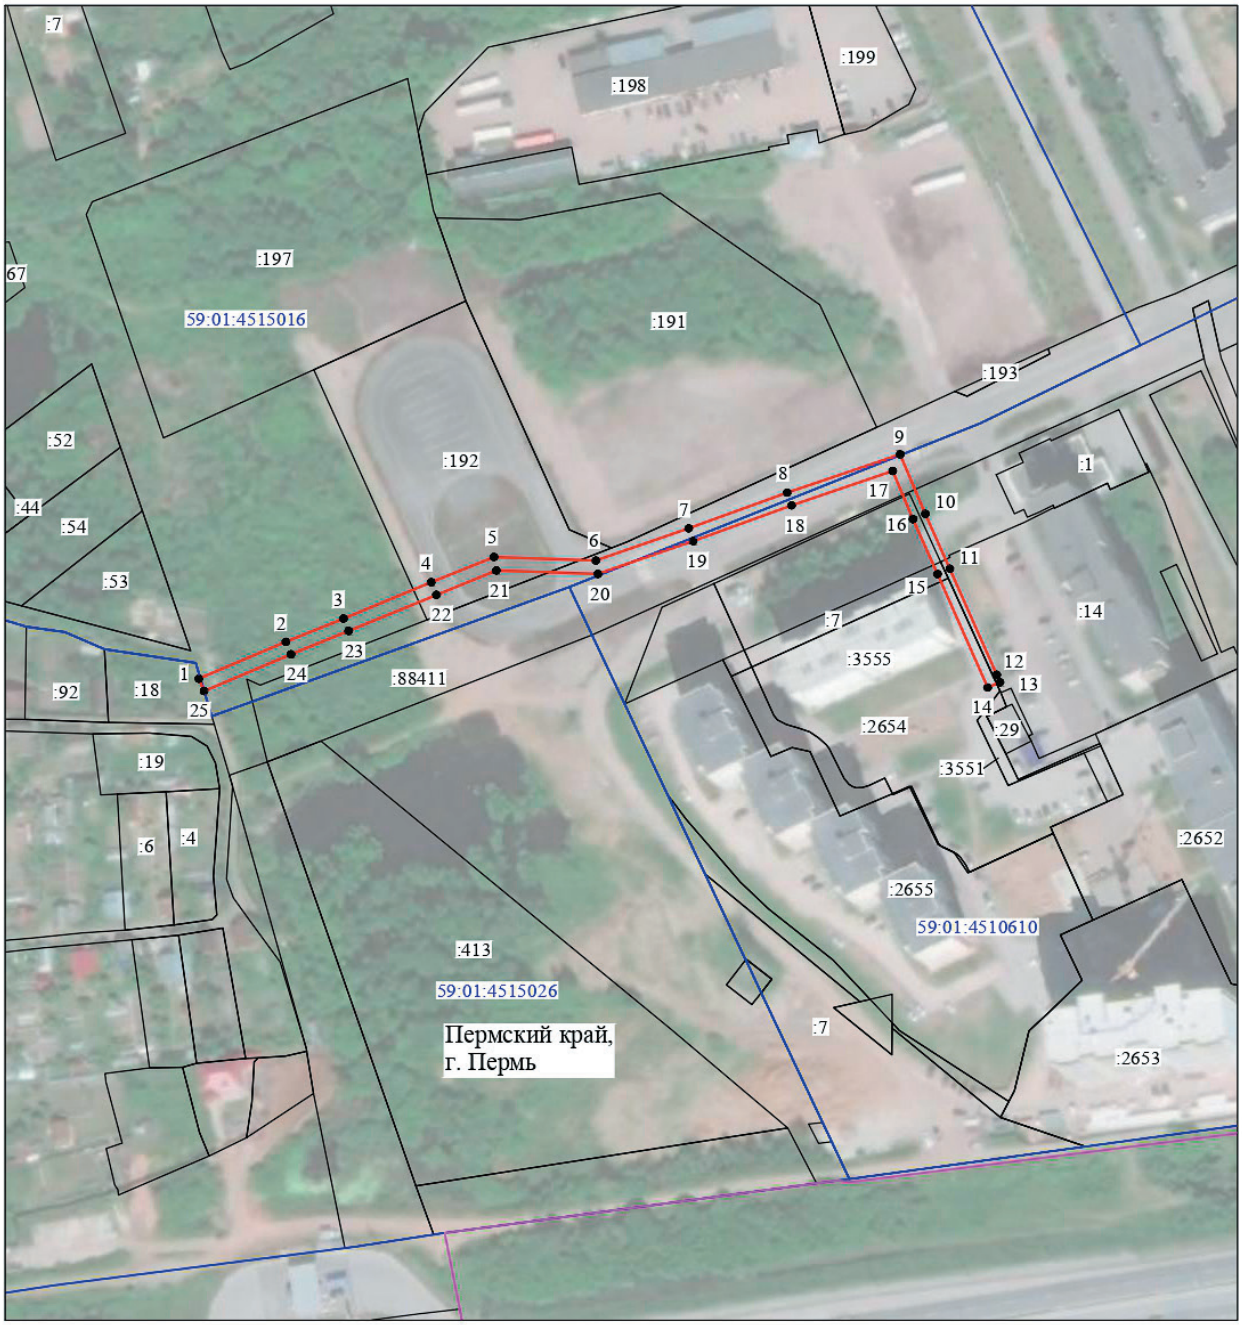

Масштаб 1:2000

Используемые условные знаки и обозначения:

№1	- номер опоры
	- граница публичного сервитута
	- граница кадастрового деления
	- граница населенного пункта
	- граница земельного участка, имеющегося в ЕГРН
	- граница ОКС, имеющаяся в ЕГРН
	- граница охранной зоны, имеющейся в ЕГРН
59:01:4413924:34 :34	- кадастровый номер земельного участка, имеющегося в ЕГРН
59:01:4413924	- номер кадастрового квартала
1 ●	- обозначение характерных точек границ

ОПИСАНИЕ МЕСТОПОЛОЖЕНИЯ ГРАНИЦ

Публичный сервитут для размещения объекта электросетевого хозяйства «ВЛ-0,4кВ ф.Кислотные дачи от ТП-4143»

(наименование объекта, местоположение границ которого описано (далее - объект)

Раздел 1

Сведения об объекте		
№ п/п	Характеристики объекта	Описание характеристик
1	2	3
1	Местоположение объекта	Пермский край, город Пермь
2	Площадь объекта +/- величина погрешности определения площади (Р+/- Дельта Р)	516 кв.м ± 5 кв.м
3	Иные характеристики объекта	Публичный сервитут для размещения объекта электросетевого хозяйства «ВЛ-0,4кВ ф.Кислотные дачи от ТП-4143» на срок 49 лет

Раздел 2

Сведения о местоположении границ объекта

1. Система координат МСК-59, зона 2

2. Сведения о характерных точках границ объекта

Обозначение характерных точек границ	Координаты, м		Метод определения координат характерной точки	Средняя квадратическая погрешность положения характерной точки (M_t), м	Описание обозначения точки на местности (при наличии)
	X	Y			
1	2	3	4	5	6
Зона1(1)	–	–	–	–	–
1	526255.98	2239175.98	Метод спутниковых геодезических измерений (определений)	0.10	–
2	526258.12	2239217.44	Метод спутниковых геодезических измерений (определений)	0.10	–
3	526254.11	2239217.63	Метод спутниковых геодезических измерений (определений)	0.10	–
4	526251.99	2239176.17	Метод спутниковых геодезических измерений (определений)	0.10	–
1	526255.98	2239175.98	Метод спутниковых геодезических измерений (определений)	0.10	–
Зона1(2)	–	–	–	–	–
5	526118.29	2239328.39	Метод спутниковых геодезических измерений (определений)	0.10	–
6	526089.44	2239348.90	Метод спутниковых геодезических измерений (определений)	0.10	–
7	526047.26	2239379.46	Метод спутниковых геодезических измерений (определений)	0.10	–
8	526044.93	2239376.22	Метод спутниковых геодезических измерений (определений)	0.10	–
9	526087.10	2239345.66	Метод спутниковых геодезических измерений (определений)	0.10	–
10	526115.97	2239325.12	Метод спутниковых геодезических измерений (определений)	0.10	–
5	526118.29	2239328.39	Метод спутниковых геодезических измерений (определений)	0.10	–

3. Сведения о характерных точках части (частей) границы объекта

Обозначение характерных точек части границы	Координаты, м		Метод определения координат характерной точки	Средняя квадратическая погрешность положения характерной точки (M_t), м	Описание обозначения точки на местности (при наличии)
	X	Y			
1	2	3	4	5	6
–	–	–	–	–	–

Схема расположения границ публичного сервитута объекта



Масштаб 1:2000

Используемые условные знаки и обозначения:

№1	- номер опоры
	- граница публичного сервитута
	- граница кадастрового деления
	- граница населенного пункта
	- граница земельного участка, имеющегося в ЕГРН
	- граница ОКС, имеющаяся в ЕГРН
	- граница охранной зоны, имеющейся в ЕГРН
59:01:4413924:34 :34	- кадастровый номер земельного участка, имеющегося в ЕГРН
59:01:4413924	- номер кадастрового квартала
1 ●	- обозначение характерных точек границ

ИЗВЕЩЕНИЕ О НАЧАЛЕ ВЫПОЛНЕНИЯ КОМПЛЕКСНЫХ КАДАСТРОВЫХ РАБОТ

1. В период с «09» августа 2022 г. по «20» декабря 2022 г. в отношении объектов недвижимости, расположенных на территории: ***Пермский край, г. Пермь, кадастровый квартал 59:01:1717076*** будут выполняться комплексные кадастровые работы в соответствии с ***Муниципальным контрактом на выполнение работ по проведению комплексных кадастровых работ от 09.08.2022 № 0156300001122000014,***
заключенным со стороны заказчика:
Департамент земельных отношений администрации города Перми
почтовый адрес: ***614000, г. Пермь, ул. Сибирская, 15***
адрес электронной почты: ***dzo@gorodperm.ru***
номер контактного телефона: ***8(342) 212-39-71***
со стороны исполнителя:
полное и (в случае, если имеется) сокращенное наименование юридического лица:
Государственное бюджетное учреждение Пермского края «Центр технической инвентаризации и кадастровой оценки Пермского края»
фамилия, имя, отчество (при наличии) кадастрового инженера:
Казакова Анастасия Валерьевна;
наименование саморегулируемой организации кадастровых инженеров, членом которой является кадастровый инженер:
СРО Ассоциация кадастровых инженеров «Содружество»
уникальный регистрационный номер члена саморегулируемой организации кадастровых инженеров в реестре членов саморегулируемой организации кадастровых инженеров: ***29223;***
дата внесения сведений о физическом лице в реестр членов саморегулируемой организации кадастровых инженеров: ***21.12.2020;***
почтовый адрес: ***614023, Пермский край, г. Пермь, ул. Калинина, 74-70;***
адрес электронной почты: ***kazakova.a.v.1988@yandex.ru;***
номер контактного телефона: ***8 963-884-24-53.***

2. Правообладатели объектов недвижимости, которые считаются в соответствии с частью 4 статьи 69 Федерального закона от 13 июля 2015 года № 218-ФЗ «О государственной регистрации недвижимости» ранее учтенными или сведения о которых в соответствии с частью 9 статьи 69 Федерального закона от 13 июля 2015 года № 218-ФЗ «О государственной регистрации недвижимости» могут быть внесены в Единый государственный реестр недвижимости как о ранее учтенных в случае отсутствия в Едином государственном реестре недвижимости сведений о таких объектах недвижимости, вправе предоставить указанному в пункте 1 извещения о начале выполнения комплексных кадастровых работ кадастровому инженеру - исполнителю комплексных кадастровых работ имеющиеся у них материалы и документы в отношении таких объектов недвижимости, а также заверенные в порядке, установленном частями 1 и 9 статьи 21 Федерального закона от 13 июля 2015 года № 218-ФЗ «О государственной регистрации недвижимости», копии документов, устанавливающих или подтверждающих права на указанные объекты недвижимости.

3. Правообладатели объектов недвижимости - земельных участков, зданий, сооружений, объектов незавершенного строительства – в течение тридцати рабочих дней со дня опубликования извещения о начале выполнения комплексных кадастровых работ вправе предоставить кадастровому инженеру - исполнителю комплексных кадастровых работ, указанному в пункте 1 извещения о начале выполнения комплексных кадастровых работ, по указанному в пункте 2 извещения о начале выполнения комплексных кадастровых работ адресу сведения об адресе электронной почты и (или) почтовом адресе, по которым осуществляется связь с лицом, чье право на объект недвижимости зарегистрировано, а также лицом, в пользу которого зарегистрировано ограничение права и обременение объекта недвижимости (далее - контактный адрес правообладателя), для внесения в Единый государственный реестр недвижимости сведений о контактном адресе правообладателя и последующего надлежащего уведомления таких лиц о завершении подготовки проекта карты-плана территории по результатам комплексных кадастровых работ и о проведении заседания согласительной комиссии по вопросу согласования местоположения границ земельных участков.

4. Правообладатели объектов недвижимости, расположенных на территории комплексных кадастровых работ, не вправе препятствовать выполнению комплексных кадастровых работ и обязаны обеспечить доступ к указанным объектам недвижимости исполнителю комплексных кадастровых работ в установленное графиком время.

5. График выполнения комплексных кадастровых работ:

№ п/п	Место выполнения комплексных кадастровых работ	Время выполнения комплексных кадастровых работ
1.	***Пермский край, г. Пермь, кадастровый квартал 59:01:1717076***	***В период 09.08.2022 по 20.12.2022 с 09.00 до 17.00 ежедневно, кроме субботы и воскресенья***