РАЗДЕЛ ПЕРВЫЙ
ПРАВОВЫЕ АКТЫ

ПОСТАНОВЛЕНИЯ ГЛАВЫ ГОРОДА ПЕРМИ

10.08.2022 № 133
О назначении общественных обсуждений по рассмотрению проекта решения о предоставлении разрешения на отклонение от предельного параметра разрешенного строительства, реконструкции объектов капитального строительства в отношении земельного участка с кадастровым номером 59:01:4211129:30, расположенного в территориальной зоне индивидуальной жилой застройки городского типа (Ж-4) по ул. Сарапульской, 17 в Мотовилихинском районе города Перми 3

10.08.2022 № 134
О назначении публичных слушаний по рассмотрению проекта о внесении изменений в Правила землепользования и застройки города Перми, утвержденные решением Пермской городской Думы от 26.06.2007 № 143 5

11.08.2022 № 135
О назначении общественных обсуждений по рассмотрению проекта решения о предоставлении разрешения на условно разрешенный вид использования земельного участка с кадастровым номером 59:01:1718022:199 – «киоски, лоточная торговля», расположенного в территориальной зоне садовых и дачных участков (Р-3) по ул. Ветлужской в Дзержинском районе города Перми 8

ПОСТАНОВЛЕНИЯ АДМИНИСТРАЦИИ ГОРОДА ПЕРМИ

10.08.2022 № 668
О внесении изменений в Методику расчета стоимости работ по содержанию фонтанов, расположенных на территории города Перми, утвержденную постановлением администрации города Перми от 26.10.2017 № 952 «Об утверждении Методики расчета стоимости работ по содержанию фонтанов, расположенных на территории города Перми, размера стоимости работ по содержанию фонтанов, расположенных на территории города Перми, размера обеспеченности финансированием работ по содержанию фонтанов, расположенных на территории города Перми» 10

10.08.2022 № 669
О внесении изменений в состав муниципальной комиссии по обследованию жилых помещений инвалидов и общего имущества в многоквартирных домах, в которых проживают инвалиды, в целях их приспособления с учетом потребностей инвалидов и обеспечения условий их доступности для инвалидов, утвержденный постановлением администрации города Перми от 29.03.2018 № 190 «О создании муниципальной комиссии по обследованию жилых помещений инвалидов и общего имущества в многоквартирных домах, в которых проживают инвалиды, в целях их приспособления с учетом потребностей инвалидов и обеспечения условий их доступности для инвалидов» 11

10.08.2022 № 670
О внесении изменений в Порядок включения жилого помещения в состав муниципального специализированного жилищного фонда для детей-сирот и детей, оставшихся без попечения родителей, лиц из числа детей-сирот и детей, оставшихся без попечения родителей, и исключения жилого помещения из указанного муниципального специализированного жилищного фонда, утвержденный постановлением администрации города Перми от 03.04.2019 № 62-П 15

10.08.2022 № 672
О внесении изменений в размер нормативных затрат на содержание муниципального имущества, уплату налогов на 2022 год и плановый период 2023 и 2024 годов, утвержденный постановлением администрации города Перми от 24.09.2021 № 756 «Об утверждении размеров нормативных затрат на оказание муниципальных услуг по реализации основных общеобразовательных программ начального общего образования, по реализации основных общеобразовательных программ основного общего образования, по реализации основных общеобразовательных программ среднего общего образования и нормативных затрат на содержание муниципального имущества, уплату налогов на 2022 год и плановый период 2023 и 2024 годов, значений натуральных норм, используемых при определении базовых нормативов затрат на оказание муниципальных услуг по реализации основных общеобразовательных программ начального общего образования, по реализации основных общеобразовательных программ основного общего образования, по реализации основных общеобразовательных программ среднего общего образования, отраслевых корректирующих коэффициентов к базовому нормативу затрат на оказание муниципальной услуги» 16

11.08.2022 № 673
О внесении изменений в постановление администрации города Перми от 30.12.2009 № 1046 «Об утверждении Порядка и размера стоимости предоставления бесплатного питания учащимся муниципального образовательного учреждения – кадетской школы города Перми»....17

11.08.2022 № 675
О внесении изменений в постановление администрации города Перми от 28.04.2015 № 229 «Об установлении расходного обязательства Пермского городского округа по вопросам обеспечения первичных мер пожарной безопасности в границах города Перми» 19

11.08.2022 № 676
О внесении изменений в постановление администрации города Перми от 18.03.2020 № 235 «Об утверждении Перечня долгосрочных муниципальных контрактов на выполнение работ, связанных с осуществлением регулярных перевозок пассажиров и багажа автомобильным транспортом по муниципальным маршрутам регулярных перевозок города Перми по регулируемым тарифам города Перми» 20

РАЗДЕЛ ВТОРОЙ
ОФИЦИАЛЬНАЯ ИНФОРМАЦИЯ

Информация о возможном установлении публичных сервитутов в отдельных целях в соответствии со статьей 39.42 Земельного кодекса Российской Федерации 25

Информация о возможном установлении публичных сервитутов в отдельных целях в соответствии со статьей 39.42 Земельного кодекса Российской Федерации 140

Перечень объектов недвижимого имущества, составляющих имущество казны муниципального образования город Пермь и предназначенных для предоставления в аренду, по состоянию на 15.08.2022 г. 342

Перечень движимого имущества к объекту недвижимости «Кафе № 1 Ленинский район, 68 квартал эспланады, ограниченный ул. Ленина, ул. Попова, ул. Петропавловской (кадастровый номер: 59:01:4410068:144)», предназначенного для сдачи в аренду 348

Перечень движимого имущества к объекту недвижимости «Кафе № 2 Ленинский район, 68 квартал эспланады, ограниченный ул. Ленина, ул. Попова, ул. Петропавловской (кадастровый номер: 59:01:4410068:145)», предназначенного для сдачи в аренду 348

Сообщение о решении Пермского краевого суда от 07.04.2022 349

Заключение о результатах общественных обсуждений от 11 августа 2022 г. № 38-урв 350

Заключение о результатах общественных обсуждений от 11 августа 2022 г. № 39-урв 351

Заключение о результатах общественных обсуждений от 11 августа 2022 г. № 40-урв 352

Извещение об установлении публичного сервитута 353

Информация о предоставлении земельных участков для индивидуального жилищного строительства 355

Извещение об установлении публичного сервитута 357

РАЗДЕЛ ПЕРВЫЙ
ПРАВОВЫЕ АКТЫ

ПОСТАНОВЛЕНИЯ ГЛАВЫ ГОРОДА ПЕРМИ

ГЛАВА ГОРОДА ПЕРМИ
ПОСТАНОВЛЕНИЕ

10.08.2022 № 133

О назначении общественных обсуждений по рассмотрению проекта решения о предоставлении разрешения на отклонение от предельного параметра разрешенного строительства, реконструкции объектов капитального строительства в отношении земельного участка с кадастровым номером 59:01:4211129:30, расположенного в территориальной зоне индивидуальной жилой застройки городского типа (Ж-4) по ул. Сарапульской, 17 в Мотовилихинском районе города Перми

На основании Градостроительного кодекса Российской Федерации, Федерального закона от 06 октября 2003 г. № 131-ФЗ «Об общих принципах организации местного самоуправления в Российской Федерации», Регламента работы комиссии по подготовке проекта правил землепользования и застройки Пермского городского округа, утвержденного приказом Министерства по управлению имуществом и градостроительной деятельности Пермского края от 30 декабря 2020 г. № 31-02-1-4-1037, Устава города Перми, решения Пермской городской Думы от 26 июня 2007 г. № 143 «Об утверждении Правил землепользования и застройки города Перми», Положения о порядке организации и проведения общественных обсуждений, публичных слушаний по вопросам градостроительной деятельности в городе Перми, утвержденного решением Пермской городской Думы от 26 апреля 2022 г. № 83, письма комиссии по подготовке проекта правил землепользования и застройки Пермского городского округа от 22 июля 2022 г. № 31-07-1-3исх-321
ПОСТАНОВЛЯЮ:

1. Назначить общественные обсуждения по рассмотрению проекта решения о предоставлении разрешения на отклонение от предельного параметра разрешенного строительства, реконструкции объектов капитального строительства в отношении земельного участка с кадастровым номером 59:01:4211129:30, расположенного в территориальной зоне индивидуальной жилой застройки городского типа (Ж-4) по ул. Сарапульской, 17 в Мотовилихинском районе города Перми (далее − Проект).

2. Департаменту градостроительства и архитектуры администрации города Перми:

2.1. обеспечить размещение Проекта с информационными материалами к нему, направленных комиссией по подготовке проекта правил землепользования и застройки Пермского городского округа, в течение 10, но не ранее 7 дней со дня опубликования настоящего постановления одновременно:

в муниципальной информационной системе, обеспечивающей проведение общественных обсуждений с использованием информационно-телекоммуникационной сети Интернет, размещенной по адресу: isogd.gorodperm.ru (далее – Информационная система);

на официальном сайте муниципального образования город Пермь в информационно-телекоммуникационной сети Интернет www.gorodperm.ru (далее – Официальный сайт);

2.2. направить Проект с перечнем информационных материалов к нему в территориальный организационный комитет по проведению общественных обсуждений, публичных слушаний по вопросам градостроительной деятельности при администрации Мотовилихинского района города Перми (далее – Территориальный организационный комитет) для организации проведения общественных обсуждений по Проекту;

2.3. осуществить сбор предложений и замечаний участников общественных обсуждений по Проекту;

2.4. осуществить идентификацию участников общественных обсуждений при подготовке протокола общественных обсуждений по Проекту при представлении предложений и замечаний участниками общественных обсуждений в случаях, указанных в пункте 6.2 настоящего постановления;

2.5. подготовить протокол участников общественных обсуждений, заключение о результатах общественных обсуждений по Проекту;

2.6. обеспечить опубликование заключения о результатах общественных обсуждений в печатном средстве массовой информации «Официальный бюллетень органов местного самоуправления муниципального образования город

Пермь» и размещение на Официальном сайте;

2.7. разместить заключение о результатах общественных обсуждений в Информационной системе;

2.8. направить протокол общественных обсуждений, заключение о результатах общественных обсуждений в комиссию по подготовке проекта правил землепользования и застройки Пермского городского округа в установленные сроки.

3. Территориальному организационному комитету:

3.1. распространить информацию о начале общественных обсуждений по Проекту, в том числе путем размещения на информационных стендах и иными способами, обеспечивающими доступ участников общественных обсуждений к указанной информации;

3.2. распространить информационные материалы о Проекте в период проведения экспозиции (экспозиций) Проекта посредством направления их в органы территориального общественного самоуправления;

3.3. организовать проведение экспозиции Проекта с перечнем информационных материалов к нему (далее − экспозиция) с 23 августа 2022 г. по 29 августа 2022 г.: понедельник-четверг: с 09.00 час. до 18.00 час., пятница: с 09.00 час. до 17.00 час. по адресу: 614113, г. Пермь, ул. Уральская, 36, администрация Мотовилихинского района города Перми;

3.4. организовать консультирование посетителей экспозиции Проекта 25 августа 2022 г. с 17.00 час. до 17.20 час. по адресу: 614113, г. Пермь, ул. Уральская, 36, администрация Мотовилихинского района города Перми;

3.5. осуществить ведение книги (журнала) учета посетителей экспозиции Проекта при проведении экспозиции (экспозиций) Проекта и консультирования посетителей экспозиции Проекта;

3.6. провести идентификацию участников общественных обсуждений при организации проведения экспозиции Проекта и консультирования посетителей экспозиции Проекта, при представлении предложений и замечаний участниками общественных обсуждений в случае, указанном в пункте 6.1 настоящего постановления;

3.7. осуществить сбор замечаний и предложений участников общественных обсуждений по Проекту, поступающих в ходе проведения экспозиции Проекта;

3.8. направить документы, предусмотренные пунктами 3.5-3.7 настоящего постановления, в департамент градостроительства и архитектуры администрации города Перми в установленные сроки.

4. Срок проведения общественных обсуждений составляет не более 1 месяца со дня опубликования настоящего постановления до дня опубликования заключения о результатах общественных обсуждений в печатном средстве массовой информации «Официальный бюллетень органов местного самоуправления муниципального образования город Пермь».

5. Участникам общественных обсуждений по Проекту в соответствии с требованиями статьи 5.1 Градостроительного кодекса Российской Федерации обеспечить:

5.1. представление в целях идентификации сведений о себе (фамилию, имя, отчество (при наличии), дату рождения, адрес места жительства (регистрации) − для физических лиц; наименование, основной государственный регистрационный номер, место нахождения и адрес − для юридических лиц) с приложением документов, подтверждающих такие сведения;

5.2. представление сведений о правах на земельные участки, объекты капитального строительства, помещения, являющиеся частью указанных объектов капитального строительства, из Единого государственного реестра недвижимости и иных документов, устанавливающих или удостоверяющих их права на такие земельные участки, объекты капитального строительства, помещения, являющиеся частью указанных объектов капитального строительства.

6. Участникам общественных обсуждений, прошедшим идентификацию в соответствии с пунктом 5 настоящего постановления, представить предложения и замечания (при наличии) по Проекту по форме, утвержденной решением Пермской городской Думы от 26 апреля 2022 г. № 83:

6.1. в Территориальный организационный комитет по адресу, указанному в пункте 3.3 настоящего постановления, посредством записи в книге (журнале) учета посетителей экспозиции Проекта и информационных материалов к нему в период проведения экспозиции с 23 августа 2022 г. по 29 августа 2022 г.;

6.2. в департамент градостроительства и архитектуры администрации города Перми со дня размещения Проекта с перечнем информационных материалов к нему на Официальном сайте по 29 августа 2022 г.:

6.2.1. посредством Информационной системы;

6.2.2. в форме электронного документа по электронной почте по адресу: dga@gorodperm.ru;

6.2.3. в письменной форме путем личного обращения и (или) по почте по адресу: 614000, г. Пермь, ул. Сибирская, д. 15, каб. 003.

7. Настоящее постановление вступает в силу со дня официального опубликования в печатном средстве массовой информации «Официальный бюллетень органов местного самоуправления муниципального образования город Пермь».

8. Управлению по общим вопросам администрации города Перми обеспечить опубликование настоящего постановления в печатном средстве массовой информации «Официальный бюллетень органов местного самоуправления муниципального образования город Пермь».

9. Информационно-аналитическому управлению администрации города Перми обеспечить опубликование (обнародование) настоящего постановления на официальном сайте муниципального образования город Пермь в информа-

ционно-телекоммуникационной сети Интернет.

10. Контроль за исполнением настоящего постановления возложить на заместителя главы администрации города Перми Гонцову Е.Н.

А.Н. Дёмкин

ГЛАВА ГОРОДА ПЕРМИ
ПОСТАНОВЛЕНИЕ

10.08.2022 № 134

О назначении публичных слушаний по рассмотрению проекта о внесении изменений в Правила землепользования и застройки города Перми, утвержденные решением Пермской городской Думы от 26.06.2007 № 143

На основании Градостроительного кодекса Российской Федерации, Федеральных законов от 06 октября 2003 г. № 131-ФЗ «Об общих принципах организации местного самоуправления в Российской Федерации», от 14 марта 2022 г. № 58-ФЗ «О внесении изменений в отдельные законодательные акты Российской Федерации», Регламента работы комиссии по подготовке проекта правил землепользования и застройки Пермского городского округа, утвержденного приказом Министерства по управлению имуществом и градостроительной деятельности Пермского края от 30 декабря 2020 г. № 31-02-1-4-1037, Устава города Перми, решения Пермской городской Думы от 26 июня 2007 г. № 143 «Об утверждении Правил землепользования и застройки города Перми», Положения о порядке организации и проведения общественных обсуждений, публичных слушаний по вопросам градостроительной деятельности в городе Перми, утвержденного решением Пермской городской Думы от 26 апреля 2022 г. № 83, заключения комиссии по подготовке проекта правил землепользования и застройки Пермского городского округа с рекомендациями о готовности проекта о внесении изменений в Правила землепользования и застройки города Перми, утвержденные решением Пермской городской Думы от 26 июня 2007 г. № 143, для организации и проведения общественных обсуждений или публичных слушаний от 25 июля 2022 г. № 31-07-1-3исх-325

ПОСТАНОВЛЯЮ:

1. Назначить публичные слушания по рассмотрению проекта о внесении изменений в Правила землепользования и застройки города Перми, утвержденные решением Пермской городской Думы от 26 июня 2007 г. № 143 (далее − Проект), в части:

1.1. установления территориальной зоны индивидуальной усадебной жилой застройки (Ж-5) в отношении земельного участка с кадастровым номером 59:01:0000000:48074, расположенного в мкр. Верхнемостовая, з/у 42 в Орджоникидзевском районе города Перми;

1.2. установления территориальной зоны центра обслуживания рекреационных территорий (Ц-4) в отношении земельных участков с кадастровыми номерами 59:01:1713268:19, 59:01:1713268:20, 59:01:1713268:21, расположенных по ул. Кировоградской в Кировском районе города Перми;

1.3. установления территориальной зоны многоэтажной и среднеэтажной жилой застройки (Ж-1) в отношении территории, ограниченной ул. Пушкарской, ул. Уинской, ул. Юрша в Мотовилихинском районе города Перми;

1.4. установления территориальной зоны обслуживания и деловой активности местного значения (Ц-2) в отношении территории, включающей земельные участки с кадастровыми номерами 59:01:0000000:90744, 59:01:2912535:1, расположенные по ул. Вильямса в Орджоникидзевском районе города Перми;

1.5. установления подзоны Ц-2 (П 2,22) территориальной зоны обслуживания и деловой активности местного значения (Ц-2) в отношении земельного участка с кадастровым номером 59:01:0000000:90744, расположенного по ул. Вильямса в Орджоникидзевском районе города Перми;

1.6. установления территориальной зоны обслуживания и деловой активности местного значения (Ц-2) в отношении территории, включающей земельные участки с кадастровыми номерами 59:01:1713127:663, 59:01:1713127:1133, 59:01:1713127:30, 59:01:1713127:29, 59:01:1713127:27, 59:01:1713127:662, 59:01:1713127:25, 59:01:1713127:669, расположенные по ул. Сокольской в Кировском районе города Перми;

1.7. установления подзоны Ц-2 (П 2,22) территориальной зоны обслуживания и деловой активности местного значения (Ц-2) в отношении земельных участков с кадастровыми номерами 59:01:1713127:663, 59:01:1713127:1133, рас-

положенных по ул. Сокольской в Кировском районе города Перми;

1.8. установления подзоны Ж-1 (П 2,22) территориальной зоны многоэтажной и среднеэтажной жилой застройки (Ж-1) в отношении земельных участков с кадастровыми номерами 59:01:0000000:89809, 59:01:0000000:87873, расположенных по ул. Нейвинской в Свердловском районе города Перми;

1.9. включения в перечень основных видов разрешенного использования земельных участков и объектов капитального строительства градостроительного регламента территориальной зоны обслуживания и деловой активности городского центра (Ц-1), установленного статьей 52.1 Правил землепользования и застройки города Перми, утвержденных решением Пермской городской Думы от 26 июня 2007 г. № 143, вида разрешенного использования «дошкольное, начальное и среднее общее образование (код 3.5.1)»;

1.10. дополнения градостроительного регламента территориальной зоны среднеэтажной жилой застройки (Ж-2), установленного статьей 52.3 Правил землепользования и застройки города Перми, утвержденных решением Пермской городской Думы от 26 июня 2007 г. № 143.

2. Департаменту градостроительства и архитектуры администрации города Перми:

2.1. обеспечить размещение Проекта с информационными материалами к нему, направленных комиссией по подготовке проекта правил землепользования и застройки Пермского городского округа, на официальном сайте муниципального образования город Пермь в информационно-телекоммуникационной сети Интернет www.gorodperm.ru в течение 10, но не ранее 7 дней со дня опубликования настоящего постановления;

2.2. направить Проект с перечнем информационных материалов к нему в территориальные организационные комитеты по проведению общественных обсуждений, публичных слушаний по вопросам градостроительной деятельности при администрациях районов города Перми (далее – Территориальные организационные комитеты) для организации проведения публичных слушаний по Проекту;

2.3. осуществить сбор предложений и замечаний участников публичных слушаний по Проекту;

2.4. осуществить идентификацию участников публичных слушаний при подготовке протокола публичных слушаний по Проекту при представлении предложений и замечаний участниками публичных слушаний в случаях, указанных в пункте 6.2 настоящего постановления;

2.5. подготовить протокол публичных слушаний, заключение о результатах публичных слушаний по Проекту;

2.6. обеспечить опубликование заключения о результатах публичных слушаний в печатном средстве массовой информации «Официальный бюллетень органов местного самоуправления муниципального образования город Пермь» и размещение на официальном сайте муниципального образования город Пермь в информационно-телекоммуникационной сети Интернет;

2.7. направить протокол публичных слушаний, заключение о результатах публичных слушаний в комиссию по подготовке проекта правил землепользования и застройки Пермского городского округа в установленные сроки.

3. Территориальным организационным комитетам:

3.1. распространить информацию о начале публичных слушаний по Проекту, в том числе путем размещения на информационных стендах и иными способами, обеспечивающими доступ участников публичных слушаний к указанной информации;

3.2. распространить информационные материалы о Проекте в период проведения экспозиции (экспозиций) Проекта посредством направления их в органы территориального общественного самоуправления;

3.3. организовать проведение экспозиции Проекта с перечнем информационных материалов к нему (далее − экспозиция) с 23 августа 2022 г. по 01 сентября 2022 г.: понедельник-четверг: с 09.00 час. до 18.00 час., пятница: с 09.00 час. до 17.00 час. по адресам:

614026, г. Пермь, ул. Александра Щербакова, 24, администрация Орджоникидзевского района города Перми;

614014, г. Пермь, ул. Уральская, 36, администрация Мотовилихинского района города Перми;

614095, г. Пермь, ул. Мира, 15, администрация Индустриального района города Перми;

614068, г. Пермь, ул. Борчанинова, 8, общественный центр «Совет» Ленинского района города Перми;

614105, г. Пермь, микрорайон Новые Ляды, ул. Транспортная, 2, администрация поселка Новые Ляды города Перми;

614990, г. Пермь, ул. Ленина, 85, администрация Дзержинского района города Перми;

614113, г. Пермь, ул. Кировоградская, 33, администрация Кировского района города Перми;

614990, г. Пермь, ул. Сибирская, 58, администрация Свердловского района города Перми;

3.4. организовать консультирование посетителей экспозиции Проекта:

29 августа 2022 г. с 17.40 час. до 18.00 час. по адресу: 614026, г. Пермь, ул. Александра Щербакова, 24, администрация Орджоникидзевского района города Перми;

29 августа 2022 г. с 17.40 час. до 18.00 час. по адресу: 614095, г. Пермь, ул. Мира, 15, администрация Индустриального района города Перми;

29 августа 2022 г. с 17.40 час. до 18.00 час. по адресу: 614014, г. Пермь, ул. Уральская, 36, администрация Мотовилихинского района города Перми;

30 августа 2022 г. с 17.40 час. до 18.00 час. по адресу: 614068, г. Пермь, ул. Борчанинова, 8, общественный центр

«Совет» Ленинского района города Перми;

30 августа 2022 г. с 17.40 час. до 18.00 час. по адресу: 614105, г. Пермь, микрорайон Новые Ляды, ул. Транспортная, 2, администрация поселка Новые Ляды города Перми;

30 августа 2022 г. с 17.40 час. до 18.00 час. по адресу: 614990, г. Пермь, ул. Ленина, 85, администрация Дзержинского района города Перми;

31 августа 2022 г. с 17.40 час. до 18.00 час. по адресу: 614113, г. Пермь, ул. Кировоградская, 33, администрация Кировского района города Перми;

31 августа 2022 г. с 17.40 час. до 18.00 час. по адресу: 614990, г. Пермь, ул. Сибирская, 58, администрация Свердловского района города Перми;

3.5. осуществить ведение книги (журнала) учета посетителей экспозиции Проекта при проведении экспозиции (экспозиций) Проекта и консультирования посетителей экспозиции Проекта;

3.6. провести идентификацию участников публичных слушаний при организации проведения экспозиции Проекта и консультирования посетителей экспозиции Проекта, проведении собрания участников публичных слушаний, при представлении предложений и замечаний участниками публичных слушаний в случаях, указанных в пункте 6.1 настоящего постановления;

3.7. осуществить регистрацию участников публичных слушаний при проведении собрания участников публичных слушаний;

3.8. провести собрание (собрания) участников публичных слушаний по рассмотрению Проекта:

29 августа 2022 г. в 18.00 час. по адресу: 614026, г. Пермь, ул. Александра Щербакова, 24, администрация Орджоникидзевского района города Перми;

29 августа 2022 г. в 18.00 час. по адресу: 614095, г. Пермь, ул. Мира, 15, администрация Индустриального района города Перми;

29 августа 2022 г. в 18.00 час. по адресу: 614014, г. Пермь, ул. Уральская, 36, администрация Мотовилихинского района города Перми;

30 августа 2022 г. в 18.00 час. по адресу: 614068, г. Пермь, ул. Борчанинова, 8, общественный центр «Совет» Ленинского района города Перми;

30 августа 2022 г. в 18.00 час. по адресу: 614105, г. Пермь, микрорайон Новые Ляды, ул. Транспортная, 2, администрация поселка Новые Ляды города Перми;

30 августа 2022 г. в 18.00 час. по адресу: 614990, г. Пермь, ул. Ленина, 85, администрация Дзержинского района города Перми;

31 августа 2022 г. в 18.00 час. по адресу: 614113, г. Пермь, ул. Кировоградская, 33, администрация Кировского района города Перми;

31 августа 2022 г. в 18.00 час. по адресу: 614990, г. Пермь, ул. Сибирская, 58, администрация Свердловского района города Перми

с соблюдением требований законодательства, нормативных правовых актов города Перми по организации и проведению публичных слушаний;

3.9. осуществить сбор замечаний и предложений участников публичных слушаний по Проекту, поступающих в ходе проведения экспозиции Проекта, а также в ходе проведения собрания участников публичных слушаний по Проекту;

3.10. подготовить протокол собрания (собраний) участников публичных слушаний по Проекту;

3.11. направить документы, предусмотренные пунктами 3.5-3.10 настоящего постановления, в департамент градостроительства и архитектуры администрации города Перми в установленные сроки.

4. Срок проведения публичных слушаний составляет не более 1 месяца со дня опубликования настоящего постановления до дня опубликования заключения о результатах публичных слушаний в печатном средстве массовой информации «Официальный бюллетень органов местного самоуправления муниципального образования город Пермь».

5. Участникам публичных слушаний по Проекту в соответствии с требованиями статьи 5.1 Градостроительного кодекса Российской Федерации обеспечить:

5.1. представление в целях идентификации сведений о себе (фамилию, имя, отчество (при наличии), дату рождения, адрес места жительства (регистрации) − для физических лиц; наименование, основной государственный регистрационный номер, место нахождения и адрес − для юридических лиц) с приложением документов, подтверждающих такие сведения;

5.2. представление сведений о правах на земельные участки, объекты капитального строительства, помещения, являющиеся частью указанных объектов капитального строительства, из Единого государственного реестра недвижимости и иных документов, устанавливающих или удостоверяющих их права на такие земельные участки, объекты капитального строительства, помещения, являющиеся частью указанных объектов капитального строительства.

6. Участникам публичных слушаний, прошедшим идентификацию в соответствии с пунктом 5 настоящего постановления, представить предложения и замечания (при наличии) по Проекту по форме, утвержденной решением Пермской городской Думы от 26 апреля 2022 г. № 83:

6.1. в Территориальные организационные комитеты по адресам, указанным в пункте 3.3 настоящего постановления:

6.1.1. посредством записи в книге (журнале) учета посетителей экспозиции Проекта и информационных материалов к нему в период проведения экспозиции с 23 августа 2022 г. по 01 сентября 2022 г.;

6.1.2. в письменной или устной формах в ходе проведения собрания (собраний) участников публичных слушаний в соответствии с пунктом 3.8 настоящего постановления;

6.2. в департамент градостроительства и архитектуры администрации города Перми со дня размещения Проекта с перечнем информационных материалов к нему на официальном сайте муниципального образования город Пермь в информационно-телекоммуникационной сети Интернет www.gorodperm.ru по 01 сентября 2022 г.:

6.2.1. в письменной форме путем личного обращения и (или) по почте по адресу: 614000, г. Пермь, ул. Сибирская, д. 15, каб. 003;

6.2.2. в форме электронного документа по электронной почте по адресу: dga@gorodperm.ru.

7. Настоящее постановление вступает в силу со дня официального опубликования в печатном средстве массовой информации «Официальный бюллетень органов местного самоуправления муниципального образования город Пермь».

8. Управлению по общим вопросам администрации города Перми обеспечить опубликование настоящего постановления в печатном средстве массовой информации «Официальный бюллетень органов местного самоуправления муниципального образования город Пермь».

9. Информационно-аналитическому управлению администрации города Перми обеспечить опубликование (обнародование) настоящего постановления на официальном сайте муниципального образования город Пермь в информационно-телекоммуникационной сети Интернет.

10. Контроль за исполнением настоящего постановления возложить на заместителя главы администрации города Перми Гонцову Е.Н.

А.Н. Дёмкин

ГЛАВА ГОРОДА ПЕРМИ
ПОСТАНОВЛЕНИЕ

11.08.2022 № 135

О назначении общественных обсуждений по рассмотрению проекта решения о предоставлении разрешения на условно разрешенный вид использования земельного участка с кадастровым номером 59:01:1718022:199 – «киоски, лоточная торговля», расположенного в территориальной зоне садовых и дачных участков (Р-3) по ул. Ветлужской в Дзержинском районе города Перми

На основании Градостроительного кодекса Российской Федерации, Федерального закона от 06 октября 2003 г. № 131-ФЗ «Об общих принципах организации местного самоуправления в Российской Федерации», Регламента работы комиссии по подготовке проекта правил землепользования и застройки Пермского городского округа, утвержденного приказом Министерства по управлению имуществом и градостроительной деятельности Пермского края от 30 декабря 2020 г. № 31-02-1-4-1037, Устава города Перми, решения Пермской городской Думы от 26 июня 2007 г. № 143 «Об утверждении Правил землепользования и застройки города Перми», Положения о порядке организации и проведения общественных обсуждений, публичных слушаний по вопросам градостроительной деятельности в городе Перми, утвержденного решением Пермской городской Думы от 26 апреля 2022 г. № 83, письма комиссии по подготовке проекта правил землепользования и застройки Пермского городского округа от 22 июля 2022 г. № 31-07-1-3исх-322
ПОСТАНОВЛЯЮ:

1. Назначить общественные обсуждения по рассмотрению проекта решения о предоставлении разрешения на условно разрешенный вид использования земельного участка с кадастровым номером 59:01:1718022:199 – «киоски, лоточная торговля», расположенного в территориальной зоне садовых и дачных участков (Р-3) по ул. Ветлужской в Дзержинском районе города Перми (далее − Проект).

2. Департаменту градостроительства и архитектуры администрации города Перми:

2.1. обеспечить размещение Проекта с информационными материалами к нему, направленных комиссией по подготовке проекта правил землепользования и застройки Пермского городского округа, в течение 10, но не ранее 7 дней

со дня опубликования настоящего постановления одновременно:

в муниципальной информационной системе, обеспечивающей проведение общественных обсуждений с использованием информационно-телекоммуникационной сети Интернет, размещенной по адресу: isogd.gorodperm.ru (далее – Информационная система);

на официальном сайте муниципального образования город Пермь в информационно-телекоммуникационной сети Интернет www.gorodperm.ru (далее – Официальный сайт);

2.2. направить Проект с перечнем информационных материалов к нему в территориальный организационный комитет по проведению общественных обсуждений, публичных слушаний по вопросам градостроительной деятельности при администрации Дзержинского района города Перми (далее – Территориальный организационный комитет) для организации проведения общественных обсуждений по Проекту;

2.3. осуществить сбор предложений и замечаний участников общественных обсуждений по Проекту;

2.4. осуществить идентификацию участников общественных обсуждений при подготовке протокола общественных обсуждений по Проекту при представлении предложений и замечаний участниками общественных обсуждений в случаях, указанных в пункте 6.2 настоящего постановления;

2.5. подготовить протокол участников общественных обсуждений, заключение о результатах общественных обсуждений по Проекту;

2.6. обеспечить опубликование заключения о результатах общественных обсуждений в печатном средстве массовой информации «Официальный бюллетень органов местного самоуправления муниципального образования город Пермь» и размещение на Официальном сайте;

2.7. разместить заключение о результатах общественных обсуждений в Информационной системе;

2.8. направить протокол общественных обсуждений, заключение о результатах общественных обсуждений в комиссию по подготовке проекта правил землепользования и застройки Пермского городского округа в установленные сроки.

3. Территориальному организационному комитету:

3.1. распространить информацию о начале общественных обсуждений по Проекту, в том числе путем размещения на информационных стендах и иными способами, обеспечивающими доступ участников общественных обсуждений к указанной информации;

3.2. распространить информационные материалы о Проекте в период проведения экспозиции (экспозиций) Проекта посредством направления их в органы территориального общественного самоуправления;

3.3. организовать проведение экспозиции Проекта с перечнем информационных материалов к нему (далее − экспозиция) с 23 августа 2022 г. по 29 августа 2022 г.: понедельник-четверг: с 09.00 час. до 18.00 час., пятница: с 09.00 час. до 17.00 час. по адресу: 614990, г. Пермь, ул. Ленина, 85, администрация Дзержинского района города Перми;

3.4. организовать консультирование посетителей экспозиции Проекта 25 августа 2022 г. с 17.00 час. до 17.20 час. по адресу: 614990, г. Пермь, ул. Ленина, 85, администрация Дзержинского района города Перми;

3.5. осуществить ведение книги (журнала) учета посетителей экспозиции Проекта при проведении экспозиции (экспозиций) Проекта и консультирования посетителей экспозиции Проекта;

3.6. провести идентификацию участников общественных обсуждений при организации проведения экспозиции Проекта и консультирования посетителей экспозиции Проекта, при представлении предложений и замечаний участниками общественных обсуждений в случае, указанном в пункте 6.1 настоящего постановления;

3.7. осуществить сбор замечаний и предложений участников общественных обсуждений по Проекту, поступающих в ходе проведения экспозиции Проекта;

3.8. направить документы, предусмотренные пунктами 3.5-3.7 настоящего постановления, в департамент градостроительства и архитектуры администрации города Перми в установленные сроки.

4. Срок проведения общественных обсуждений составляет не более 1 месяца со дня опубликования настоящего постановления до дня опубликования заключения о результатах общественных обсуждений в печатном средстве массовой информации «Официальный бюллетень органов местного самоуправления муниципального образования город Пермь».

5. Участникам общественных обсуждений по Проекту в соответствии с требованиями статьи 5.1 Градостроительного кодекса Российской Федерации обеспечить:

5.1. представление в целях идентификации сведений о себе (фамилию, имя, отчество (при наличии), дату рождения, адрес места жительства (регистрации) − для физических лиц; наименование, основной государственный регистрационный номер, место нахождения и адрес − для юридических лиц) с приложением документов, подтверждающих такие сведения;

5.2. представление сведений о правах на земельные участки, объекты капитального строительства, помещения, являющиеся частью указанных объектов капитального строительства, из Единого государственного реестра недвижимости и иных документов, устанавливающих или удостоверяющих их права на такие земельные участки, объекты капитального строительства, помещения, являющиеся частью указанных объектов капитального строительства.

6. Участникам общественных обсуждений, прошедшим идентификацию в соответствии с пунктом 5 настояще-

го постановления, представить предложения и замечания (при наличии) по Проекту по форме, утвержденной решением Пермской городской Думы от 26 апреля 2022 г. № 83:

6.1. в Территориальный организационный комитет по адресу, указанному в пункте 3.3 настоящего постановления, посредством записи в книге (журнале) учета посетителей экспозиции Проекта и информационных материалов к нему в период проведения экспозиции с 23 августа 2022 г. по 29 августа 2022 г.;

6.2. в департамент градостроительства и архитектуры администрации города Перми со дня размещения Проекта с перечнем информационных материалов к нему на Официальном сайте по 29 августа 2022 г.:

6.2.1. посредством Информационной системы;

6.2.2. в форме электронного документа по электронной почте по адресу: dga@gorodperm.ru;

6.2.3. в письменной форме путем личного обращения и (или) по почте по адресу: 614000, г. Пермь, ул. Сибирская, д. 15, каб. 003.

7. Настоящее постановление вступает в силу со дня официального опубликования в печатном средстве массовой информации «Официальный бюллетень органов местного самоуправления муниципального образования город Пермь».

8. Управлению по общим вопросам администрации города Перми обеспечить опубликование настоящего постановления в печатном средстве массовой информации «Официальный бюллетень органов местного самоуправления муниципального образования город Пермь».

9. Информационно-аналитическому управлению администрации города Перми обеспечить опубликование (обнародование) настоящего постановления на официальном сайте муниципального образования город Пермь в информационно-телекоммуникационной сети Интернет.

10. Контроль за исполнением настоящего постановления возложить на заместителя главы администрации города Перми Гонцову Е.Н.

А.Н. Дёмкин

ПОСТАНОВЛЕНИЯ АДМИНИСТРАЦИИ ГОРОДА ПЕРМИ

АДМИНИСТРАЦИЯ ГОРОДА ПЕРМИ
ПОСТАНОВЛЕНИЕ

10.08.2022 № 668

О внесении изменений в Методику расчета стоимости работ по содержанию фонтанов, расположенных на территории города Перми, утвержденную постановлением администрации города Перми от 26.10.2017 № 952 «Об утверждении Методики расчета стоимости работ по содержанию фонтанов, расположенных на территории города Перми, размера стоимости работ по содержанию фонтанов, расположенных на территории города Перми, размера обеспеченности финансированием работ по содержанию фонтанов, расположенных на территории города Перми»

В соответствии с Бюджетным кодексом Российской Федерации, Федеральным законом от 06 октября 2003 г. № 131-ФЗ «Об общих принципах организации местного самоуправления в Российской Федерации», Уставом города Перми, решением Пермской городской Думы от 28 августа 2007 г. № 185 «Об утверждении Положения о бюджете и бюджетном процессе в городе Перми», постановлением администрации города Перми от 22 ноября 2011 г. № 759 «Об установлении расходного обязательства Пермского городского округа по организации благоустройства и озеленения территории города Перми»
администрация города Перми ПОСТАНОВЛЯЕТ:

1. Внести в Методику расчета стоимости работ по содержанию фонтанов, расположенных на территории города Перми, утвержденную постановлением администрации города Перми от 26 октября 2017 г. № 952 «Об утверждении Методики расчета стоимости работ по содержанию фонтанов, расположенных на территории города Перми, размера стоимости работ по содержанию фонтанов, расположенных на территории города Перми, размера обеспеченности финансированием работ по содержанию фонтанов, расположенных на территории города Перми» (в ред. от 28.02.2018 № 112, от 15.10.2018 № 718, от 26.12.2019 № 1073, от 30.10.2020 № 1108, от 20.05.2021 № 358, от 21.10.2021 № 935), следующие изменения:

1.1. в разделе 3 абзац второй дополнить словами «, а также мероприятий по паспортизации, инвентаризации фонтанов»;

1.2. в разделе 4 после абзаца девятого дополнить абзацем следующего содержания:

«паспортизацию, инвентаризацию.»;

1.3. в разделе 5:

1.3.1. в абзаце первом после слов «календарного года,» дополнить словами «инвентаризации, паспортизации фонтанов»;

1.3.2. абзац второй изложить в следующей редакции:

«Сму = Сф1 + Сф2 + ... Сфi + Трем + Пф, где»;

1.3.3. после абзаца четвертого дополнить абзацем следующего содержания:

«Пф – стоимость работ по инвентаризации, паспортизации фонтанов, которая определяется на основании метода сопоставимых рыночных цен (анализа рынка), руб.».

2. Настоящее постановление вступает в силу со дня официального опубликования в печатном средстве массовой информации «Официальный бюллетень органов местного самоуправления муниципального образования город Пермь».

3. Управлению по общим вопросам администрации города Перми обеспечить опубликование настоящего постановления в печатном средстве массовой информации «Официальный бюллетень органов местного самоуправления муниципального образования город Пермь».

4. Информационно-аналитическому управлению администрации города Перми обеспечить опубликование (обнародование) настоящего постановления на официальном сайте муниципального образования город Пермь в информационно-телекоммуникационной сети Интернет.

5. Контроль за исполнением настоящего постановления возложить на заместителя главы администрации города Перми Галиханова Д.К.

Глава города Перми А.Н. Дёмкин

АДМИНИСТРАЦИЯ ГОРОДА ПЕРМИ
ПОСТАНОВЛЕНИЕ

10.08.2022 № 669

О внесении изменений в состав муниципальной комиссии по обследованию жилых помещений инвалидов и общего имущества в многоквартирных домах, в которых проживают инвалиды, в целях их приспособления с учетом потребностей инвалидов и обеспечения условий их доступности для инвалидов, утвержденный постановлением администрации города Перми от 29.03.2018 № 190 «О создании муниципальной комиссии по обследованию жилых помещений инвалидов и общего имущества в многоквартирных домах, в которых проживают инвалиды, в целях их приспособления с учетом потребностей инвалидов и обеспечения условий их доступности для инвалидов»

В соответствии с постановлением Правительства Российской Федерации от 09 июля 2016 г. № 649 «О мерах по приспособлению жилых помещений и общего имущества в многоквартирном доме с учетом потребностей инвалидов», приказом Министерства социального развития Пермского края от 19 декабря 2016 г. № СЭД-33-01-03-744 «Об отдельных вопросах реализации постановления Правительства Российской Федерации от 09 июля 2016 г. № 649 «О мерах по приспособлению жилых помещений и общего имущества в многоквартирном доме с учетом потребностей инвалидов», решением Пермской городской Думы от 19 декабря 2017 г. № 259 «О внесении изменений в отдельные решения Пермской городской Думы, предусматривающие создание безбарьерной среды»
администрация города Перми ПОСТАНОВЛЯЕТ:

1. Утвердить прилагаемые изменения в состав муниципальной комиссии по обследованию жилых помещений инвалидов и общего имущества в многоквартирных домах, в которых проживают инвалиды, в целях их приспособления с учетом потребностей инвалидов и обеспечения условий их доступности для инвалидов, утвержденный постановлением администрации города Перми от 29 марта 2018 г. № 190 «О создании муниципальной комиссии по обследованию жилых помещений инвалидов и общего имущества в многоквартирных домах, в которых проживают инвалиды, в целях их приспособления с учетом потребностей инвалидов и обеспечения условий их доступности для инвалидов» (в ред.

от 13.09.2018 № 596, от 30.08.2019 № 514, от 12.11.2020 № 1151, от 10.03.2021 № 145).

2. Настоящее постановление вступает в силу со дня официального опубликования в печатном средстве массовой информации «Официальный бюллетень органов местного самоуправления муниципального образования город Пермь».

3. Управлению по общим вопросам администрации города Перми обеспечить опубликование настоящего постановления в печатном средстве массовой информации «Официальный бюллетень органов местного самоуправления муниципального образования город Пермь».

4. Информационно-аналитическому управлению администрации города Перми обеспечить опубликование (обнародование) настоящего постановления на официальном сайте муниципального образования города Пермь в информационно-телекоммуникационной сети Интернет.

5. Контроль за исполнением настоящего постановления возложить на заместителя главы администрации города Перми Грибанова А.А.

Глава города Перми А.Н. Дёмкин

УТВЕРЖДЕНЫ
постановлением администрации
города Перми
от 10.08.2022 № 669

ИЗМЕНЕНИЯ
в состав муниципальной комиссии по обследованию жилых помещений инвалидов и общего имущества в многоквартирных домах, в которых проживают инвалиды, в целях их приспособления с учетом потребностей инвалидов и обеспечения условий их доступности для инвалидов, утвержденный постановлением администрации города Перми от 29 марта 2018 г. № 190 «О создании муниципальной комиссии по обследованию жилых помещений инвалидов и общего имущества в многоквартирных домах, в которых проживают инвалиды, в целях их приспособления с учетом потребностей инвалидов и обеспечения условий их доступности для инвалидов»

1. Позицию:

«Заместители председателя:

Ведерников Евгений Анатольевич	- заместитель начальника департамента жилищно-коммунального хозяйства администрации города Перми
Зорина Елена Леонидовна	- заместитель начальника департамента социальной политики администрации города Перми»

изложить в следующей редакции:

«Заместители председателя:

Ракинцев Александр Анатольевич	- заместитель начальника департамента-муниципальный жилищный инспектор департамента жилищно-коммунального хозяйства администрации города Перми
Зорина Елена Леонидовна	- заместитель начальника департамента социальной политики администрации города Перми».

2. В разделе «по Дзержинскому району города Перми»:

2.1. включить в состав комиссии членами комиссии следующих лиц:

«Дмитриева Дарья Сергеевна	- и.о. начальника отдела градостроительства, земельных и имущественных отношений администрации Дзержинского района города Перми
Малых Юлия Михайловна	- ведущий специалист отдела жилищно-коммунального хозяйства и жилищных отношений администрации Дзержинского района города Перми
Плясунов Михаил Юрьевич	- консультант отдела контроля за соблюдением требований к сохранности жилищного фонда и предоставлению жилищных коммунальных услуг департамента жилищно-коммунального хозяйства администрации города Перми-муниципальный жилищный инспектор»;

2.2. исключить из состава комиссии Касьянову О.В., Неруслову Д.С., Шаравьеву С.В.

3. В разделе «по Индустриальному району города Перми»:

3.1. позицию:

«Фурашов Валерий Олегович	- заместитель начальника отдела жилищно-коммунального хозяйства и жилищных отношений администрации Индустриального района города Перми»

изложить в следующей редакции:

«Гарифуллин Руслан Ренадевич	- заместитель начальника отдела жилищно-коммунального хозяйства и жилищных отношений администрации Индустриального района города Перми»;

3.2. исключить из состава комиссии Шаравьеву С.В.

4. В разделе «по Кировскому району города Перми»:

4.1. включить в состав комиссии Римаренко Александра Владимировича, консультанта отдела контроля за соблюдением требований к сохранности жилищного фонда и предоставлению жилищных коммунальных услуг департамента жилищно-коммунального хозяйства администрации города Перми-муниципального жилищного инспектора, членом комиссии;

4.2. исключить из состава комиссии Шаравьеву С.В.

5. Раздел «по Ленинскому району города Перми» изложить в следующей редакции:

«по Ленинскому району города Перми:

Дудина Светлана Васильевна	- и.о. начальника отдела территориального управления Министерства социального развития Пермского края по городу Перми по Ленинскому району (по согласованию)
Ельчанинова Татьяна Николаевна	- юрисконсульт Пермской краевой организации Всероссийского общества инвалидов (по согласованию)
Ложкина Мария Владимировна	- главный специалист сектора градостроительства, земельных и имущественных отношений администрации Ленинского района города Перми
Никонова Оксана Васильевна	- главный специалист отдела жилищно-коммунального хозяйства и жилищных отношений администрации Ленинского района города Перми
Попович Иван Михайлович	- консультант отдела контроля за соблюдением требований к сохранности жилищного фонда и предоставлению жилищных коммунальных услуг департамента жилищно-коммунального хозяйства администрации города Перми-муниципальный жилищный инспектор
Тарасова Василя Рауфовна	- председатель Пермской городской местной организации Всероссийского общества слепых (по согласованию)».

6. В разделе «по Мотовилихинскому району города Перми»:

6.1. позицию:

«Кузнецова Анна Дмитриевна	- главный специалист отдела градостроительства, земельных и имущественных отношений администрации Мотовилихинского района города Перми»

изложить в следующей редакции:

«Мальцев Артем Андреевич	- главный специалист отдела градостроительства, земельных и имущественных отношений администрации Мотовилихинского района города Перми»;

6.2. включить в состав Шихарбееву Наталью Михайловну, консультанта отдела контроля за соблюдением требований к сохранности жилищного фонда и предоставлению жилищных коммунальных услуг департамента жилищно-коммунального хозяйства администрации города Перми-муниципального жилищного инспектора комиссии, членом комиссии;

6.3. исключить из состава комиссии Бакланова С.Г.

7. В разделе «по Орджоникидзевскому району города Перми»:

7.1. позицию:

«Беклемышева Мария Александровна	- главный специалист отдела жилищно-коммунального хозяйства и жилищных отношений администрации Орджоникидзевского района города Перми»

изложить в следующей редакции:

«Тюлькина Юлия Александровна	- главный специалист отдела жилищно-коммунального хозяйства и жилищных отношений администрации Орджоникидзевского района города Перми»;

7.2. включить в состав комиссии членами комиссии следующих лиц:

«Турбина Ирина Александровна	- главный специалист отдела жилищно-коммунального хозяйства и жилищных отношений администрации Орджоникидзевского района города Перми
Пачева Светлана Валерьевна	- начальник сектора градостроительства, земельных и имущественных отношений администрации Орджоникидзевского района города Перми»;

7.3. исключить из состава комиссии Бакланова С.Г., Вагизову О.А.

8. В разделе «по Свердловскому району города Перми»:

8.1. позицию:

«Боровых Денис Сергеевич	- консультант-муниципальный жилищный инспектор отдела муниципального жилищного контроля департамента жилищно-коммунального хозяйства администрации города Перми»

изложить в следующей редакции:

«Боровых Денис Сергеевич	- консультант отдела контроля за соблюдением требований к сохранности жилищного фонда и предоставлению жилищных коммунальных услуг департамента жилищно-коммунального хозяйства администрации города Перми-муниципальный жилищный инспектор»;

8.2. позицию:

«Бородулина Елена Анатольевна	- начальник отдела территориального управления Министерства социального развития Пермского края по городу Перми по Свердловскому району (по согласованию)»

изложить в следующей редакции:

«Ладыжникова Наталия Александровна	- начальник отдела территориального управления Министерства социального развития Пермского края по городу Перми по Свердловскому району (по согласованию)»;

8.3. позицию:

«Федоренко Алла Дмитриевна	- председатель Свердловской районной организации Всероссийского общества инвалидов (по согласованию)»

изложить в следующей редакции:

«Красновская Ольга Александровна	- председатель Свердловской районной организации Всероссийского общества инвалидов (по согласованию)»;

8.4. включить в состав комиссии Сутягина Михаила Алексеевича, главного специалиста отдела градостроительства, земельных и имущественных отношений администрации Свердловского района города Перми, членом комиссии;

8.5. исключить из состава комиссии Гилева А.П.

9. В разделе «по поселку Новые Ляды города Перми»:

9.1. позицию:

«Боровых Денис Сергеевич	- консультант-муниципальный жилищный инспектор отдела муниципального жилищного контроля департамента жилищно-коммунального хозяйства администрации города Перми»

изложить в следующей редакции:

«Боровых Денис Сергеевич	- консультант отдела контроля за соблюдением требований к сохранности жилищного фонда и предоставлению жилищных коммунальных услуг департамента жилищно-коммунального хозяйства администрации города Перми-муниципальный жилищный инспектор»;

9.2. позицию:

«Бородулина Елена Анатольевна	- начальник отдела территориального управления Министерства социального развития Пермского края по городу Перми по Свердловскому району (по согласованию)»

изложить в следующей редакции:

«Ладыжникова Наталия Александровна	- начальник отдела территориального управления Министерства социального развития Пермского края по городу Перми по Свердловскому району (по согласованию)»;

9.3. позицию:

«Федоренко Алла Дмитриевна	- председатель Свердловской районной организации Всероссийского общества инвалидов (по согласованию)»

изложить в следующей редакции:

«Красновская Ольга Александровна	- председатель Свердловской районной организации Всероссийского общества инвалидов (по согласованию)»;

9.4. включить в состав комиссии Новикову Елену Васильевну, главного специалиста по вопросам градостроительства, земельных и имущественных отношений отдела благоустройства и потребительского рынка администрации поселка Новые Ляды города Перми, членом комиссии.

АДМИНИСТРАЦИЯ ГОРОДА ПЕРМИ
ПОСТАНОВЛЕНИЕ

10.08.2022 № 670

О внесении изменений в Порядок включения жилого помещения в состав муниципального специализированного жилищного фонда для детей-сирот и детей, оставшихся без попечения родителей, лиц из числа детей-сирот и детей, оставшихся без попечения родителей, и исключения жилого помещения из указанного муниципального специализированного жилищного фонда, утвержденный постановлением администрации города Перми от 03.04.2019 № 62-П

В целях актуализации нормативных правовых актов администрации города Перми
администрация города Перми ПОСТАНОВЛЯЕТ:

1. Внести в Порядок включения жилого помещения в состав муниципального специализированного жилищного фонда для детей-сирот и детей, оставшихся без попечения родителей, лиц из числа детей-сирот и детей, оставшихся без попечения родителей, и исключения жилого помещения из указанного муниципального специализированного жилищного фонда, утвержденный постановлением администрации города Перми от 03 апреля 2019 г. № 62-П, следующие изменения:

1.1. пункт 3.1 дополнить абзацем следующего содержания:

«превышение общего количества жилых помещений в многоквартирном доме, включенных и планируемых к включению в муниципальный специализированный жилищный фонд, 25 % от общего количества квартир в этом многоквартирном доме, за исключением многоквартирных домов, количество квартир в которых составляет менее десяти.»;

1.2. пункт 3.2 дополнить абзацем следующего содержания:

«в течение 30 дней со дня поступления в Управление сведений об освобождении жилого помещения муниципального специализированного жилищного фонда, расположенного в многоквартирном доме, в котором общее количество жилых помещений, включенных и планируемых к включению в муниципальный специализированный жилищный фонд, превышает 25 % от общего количества квартир в этом многоквартирном доме, за исключением многоквартирных домов, количество квартир в которых составляет менее десяти.».

2. Настоящее постановление вступает в силу со дня официального опубликования в печатном средстве массовой

информации «Официальный бюллетень органов местного самоуправления муниципального образования город Пермь».

3. Управлению по общим вопросам администрации города Перми обеспечить опубликование настоящего постановления в печатном средстве массовой информации «Официальный бюллетень органов местного самоуправления муниципального образования город Пермь».

4. Информационно-аналитическому управлению администрации города Перми обеспечить опубликование (обнародование) настоящего постановления на официальном сайте муниципального образования город Пермь в информационно-телекоммуникационной сети Интернет.

5. Контроль за исполнением настоящего постановления возложить на заместителя главы администрации города Перми Субботина И.А.

Глава города Перми А.Н. Дёмкин

АДМИНИСТРАЦИЯ ГОРОДА ПЕРМИ
ПОСТАНОВЛЕНИЕ

10.08.2022 № 672

О внесении изменений в размер нормативных затрат на содержание муниципального имущества, уплату налогов на 2022 год и плановый период 2023 и 2024 годов, утвержденный постановлением администрации города Перми от 24.09.2021 № 756 «Об утверждении размеров нормативных затрат на оказание муниципальных услуг по реализации основных общеобразовательных программ начального общего образования, по реализации основных общеобразовательных программ основного общего образования, по реализации основных общеобразовательных программ среднего общего образования и нормативных затрат на содержание муниципального имущества, уплату налогов на 2022 год и плановый период 2023 и 2024 годов, значений натуральных норм, используемых при определении базовых нормативов затрат на оказание муниципальных услуг по реализации основных общеобразовательных программ начального общего образования, по реализации основных общеобразовательных программ основного общего образования, по реализации основных общеобразовательных программ среднего общего образования, отраслевых корректирующих коэффициентов к базовому нормативу затрат на оказание муниципальной услуги»

В целях актуализации правовых актов администрации города Перми
администрация города Перми ПОСТАНОВЛЯЕТ:

1. Внести изменения в размер нормативных затрат на содержание муниципального имущества, уплату налогов на 2022 год и плановый период 2023 и 2024 годов, утвержденный постановлением администрации города Перми от 24 сентября 2021 г. № 756 «Об утверждении размеров нормативных затрат на оказание муниципальных услуг по реализации основных общеобразовательных программ начального общего образования, по реализации основных общеобразовательных программ основного общего образования, по реализации основных общеобразовательных программ среднего общего образования и нормативных затрат на содержание муниципального имущества, уплату налогов на 2022 год и плановый период 2023 и 2024 годов, значений натуральных норм, используемых при определении базовых нормативов затрат на оказание муниципальных услуг по реализации основных общеобразовательных программ начального общего образования, по реализации основных общеобразовательных программ основного общего образования, по реализации основных общеобразовательных программ среднего общего образования, отраслевых корректирующих коэффициентов к базовому нормативу затрат на оказание муниципальной услуги» (в ред. от 20.06.2022 № 493), изложив строку 2 в следующей редакции:

2	Затраты на уплату налогов	207 864 528,85	188 979 176,85	188 979 176,85

2. Настоящее постановление вступает в силу со дня официального опубликования в печатном средстве массовой информации «Официальный бюллетень органов местного самоуправления муниципального образования город Пермь».

3. Управлению по общим вопросам администрации города Перми обеспечить опубликование настоящего постановления в печатном средстве массовой информации «Официальный бюллетень органов местного самоуправления муниципального образования город Пермь».

4. Информационно-аналитическому управлению администрации города Перми обеспечить опубликование (об-

народование) настоящего постановления на официальном сайте муниципального образования город Пермь в информационно-телекоммуникационной сети Интернет.

5. Контроль за исполнением настоящего постановления возложить на заместителя главы администрации города Перми Грибанова А.А.

Глава города Перми А.Н. Дёмкин

АДМИНИСТРАЦИЯ ГОРОДА ПЕРМИ
ПОСТАНОВЛЕНИЕ

11.08.2022 № 673

О внесении изменений в постановление администрации города Перми от 30.12.2009 № 1046 «Об утверждении Порядка и размера стоимости предоставления бесплатного питания учащимся муниципального образовательного учреждения – кадетской школы города Перми»

В соответствии с Бюджетным кодексом Российской Федерации, в целях актуализации нормативной правовой базы администрации города Перми
администрация города Перми ПОСТАНОВЛЯЕТ:

1. Внести в постановление администрации города Перми от 30 декабря 2009 г. № 1046 «Об утверждении Порядка и размера стоимости предоставления бесплатного питания учащимся муниципального образовательного учреждения – кадетской школы города Перми» (в ред. от 28.03.2012 № 127, от 19.10.2012 № 652, от 21.12.2012 № 946, от 17.12.2013 № 1183, от 23.09.2014 № 655, от 14.10.2015 № 758, от 03.11.2015 № 909, от 22.09.2016 № 728, от 15.09.2017 № 720, от 24.10.2018 № 820, от 04.02.2019 № 64, от 21.08.2019 № 493, от 17.10.2019 № 725, от 12.10.2020 № 954, от 12.01.2021 № 1, от 02.06.2021 № 396, от 02.09.2021 № 659, от 20.10.2021 № 908, от 23.06.2022 № 514) следующие изменения:

1.1. дополнить пунктом 1.211 следующего содержания:

«1.211. размер стоимости предоставления бесплатного питания учащимся муниципального образовательного учреждения – кадетской школы города Перми на 2023 год и плановый период 2024 и 2025 годов.»;

1.2. дополнить размером стоимости предоставления бесплатного питания учащимся муниципального образовательного учреждения – кадетской школы города Перми на 2023 год и плановый период 2024 и 2025 годов согласно приложению к настоящему постановлению.

2. Внести изменения в Порядок предоставления бесплатного питания учащимся муниципального образовательного учреждения – кадетской школы города Перми, утвержденный постановлением администрации города Перми от 30 декабря 2009 г. № 1046 «Об утверждении Порядка и размера стоимости предоставления бесплатного питания учащимся муниципального образовательного учреждения – кадетской школы города Перми» (в ред. от 28.03.2012 № 127, от 19.10.2012 № 652, от 21.12.2012 № 946, от 17.12.2013 № 1183, от 23.09.2014 № 655, от 14.10.2015 № 758, от 03.11.2015 № 909, от 22.09.2016 № 728, от 15.09.2017 № 720, от 24.10.2018 № 820, от 04.02.2019 № 64, от 21.08.2019 № 493, от 17.10.2019 № 725, от 12.10.2020 № 954, от 12.01.2021 № 1, от 02.06.2021 № 396, от 02.09.2021 № 659, от 20.10.2021 № 908, от 23.06.2022 № 514), дополнив таблицу 1 строками следующего содержания:

Расчет затрат в части ФОТ на 1 учащегося за 1 день – 1 ступень с учетом индексации 10 % (с 01 января 2023 г. по 31 декабря 2023 г.)	20,00	6,04
Расчет затрат в части ФОТ на 1 учащегося за 1 день – 2, 3 ступени с учетом индексации 10 % (с 01 января 2023 г. по 31 декабря 2023 г.)	19,40	5,85

3. Настоящее постановление вступает в силу с 01 января 2023 г., но не ранее дня официального опубликования в печатном средстве массовой информации «Официальный бюллетень органов местного самоуправления муниципального образования город Пермь».

4. Управлению по общим вопросам администрации города Перми обеспечить опубликование настоящего постановления в печатном средстве массовой информации «Официальный бюллетень органов местного самоуправления муниципального образования город Пермь».

5. Информационно-аналитическому управлению администрации города Перми обеспечить опубликование (об-

народование) настоящего постановления на официальном сайте муниципального образования город Пермь в информационно-телекоммуникационной сети Интернет.

6. Контроль за исполнением настоящего постановления возложить на заместителя главы администрации города Перми Грибанова А.А.

Глава города Перми А.Н. Дёмкин

Приложение
к постановлению администрации
города Перми
от 11.08.2022 № 673

РАЗМЕР
стоимости предоставления бесплатного питания в день на одного учащегося муниципального образовательного учреждения – кадетской школы города Перми на 2023 год и плановый период 2024 и 2025 годов

Наименование расходов	1-я ступень (руб.)	2-я ступень (руб.)	3-я ступень (руб.)
1	2	3	4
2023 год			
Оплата труда	20,00	19,40	19,40
Начисления на выплаты по оплате труда	6,04	5,85	5,85
Продукты питания	115,80	163,71	184,60
Итого	141,84	188,96	209,85
за счет бюджета города Перми	50,29	188,96	209,85
за счет средств бюджета Пермского края с участием средств бюджета Российской Федерации	91,55	0,00	0,00
2024 год			
Оплата труда	20,00	19,40	19,40
Начисления на выплаты по оплате труда	6,04	5,85	5,85
Продукты питания	115,80	163,71	184,60
Итого	141,84	188,96	209,85
за счет бюджета города Перми	50,29	188,96	209,85
за счет средств бюджета Пермского края с участием средств бюджета Российской Федерации	91,55	0,00	0,00
2025 год			
Оплата труда	20,00	19,40	19,40
Начисления на выплаты по оплате труда	6,04	5,85	5,85
Продукты питания	115,80	163,71	184,60
Итого	141,84	188,96	209,85
за счет бюджета города Перми	50,29	188,96	209,85
за счет средств бюджета Пермского края с участием средств бюджета Российской Федерации	91,55	0,00	0,00

АДМИНИСТРАЦИЯ ГОРОДА ПЕРМИ
ПОСТАНОВЛЕНИЕ

11.08.2022 № 675

О внесении изменений в постановление администрации города Перми от 28.04.2015 № 229 «Об установлении расходного обязательства Пермского городского округа по вопросам обеспечения первичных мер пожарной безопасности в границах города Перми»

В соответствии с Бюджетным кодексом Российской Федерации, Федеральными законами от 21 декабря 1994 г. № 69-ФЗ «О пожарной безопасности», от 06 октября 2003 г. № 131-ФЗ «Об общих принципах организации местного самоуправления в Российской Федерации», от 22 июля 2008 г. № 123-ФЗ «Технический регламент о требованиях пожарной безопасности», Уставом города Перми, в целях актуализации правовых актов администрации города Перми администрация города Перми ПОСТАНОВЛЯЕТ:

1. Внести в постановление администрации города Перми от 28 апреля 2015 г. № 229 «Об установлении расходного обязательства Пермского городского округа по вопросам обеспечения первичных мер пожарной безопасности в границах города Перми» (в ред. от 25.06.2015 № 407, от 12.11.2015 № 945, от 10.03.2016 № 148, от 02.02.2017 № 70, от 14.08.2017 № 618, от 26.12.2017 № 1192, от 15.03.2022 № 174) следующие изменения:

1.1. абзац третий пункта 2.1 признать утратившим силу;

1.2. пункт 2.2 изложить в следующей редакции:

«2.2. проведение мероприятий, направленных на приведение источников противопожарного водоснабжения (пожарных водоемов, резервуаров, емкостей) и пирсов в надлежащее состояние, в том числе:

подготовку к обследованию, обследование, подготовку проектно-сметной документации, инвентаризацию бесхозяйных источников противопожарного водоснабжения (пожарных водоемов, резервуаров, емкостей) с даты принятия в установленном администрацией города Перми порядке решения о возможности приемки их в муниципальную собственность и муниципальных источников противопожарного водоснабжения (пожарных водоемов, резервуаров, емкостей);

приведение в надлежащее состояние бесхозяйных источников противопожарного водоснабжения (пожарных водоемов, резервуаров, емкостей) с даты принятия в установленном администрацией города Перми порядке решения о возможности приемки их в муниципальную собственность и муниципальных источников противопожарного водоснабжения (пожарных водоемов, резервуаров, емкостей);

содержание и текущий ремонт бесхозяйных источников противопожарного водоснабжения (пожарных водоемов, резервуаров, емкостей) с даты принятия в установленном администрацией города Перми порядке решения о возможности приемки их в муниципальную собственность;

содержание муниципальных пожарных пирсов;

содержание и текущий ремонт муниципальных источников противопожарного водоснабжения (пожарных водоемов, резервуаров, емкостей), в том числе содержание и текущий ремонт вновь построенных источников противопожарного водоснабжения (пожарных водоемов, резервуаров);

оплату налога на имущество по муниципальным источникам противопожарного водоснабжения (пожарным водоемам, резервуарам, емкостям) и муниципальным пирсам;

оплату земельного налога в отношении земельных участков, на которых расположены муниципальные источники противопожарного водоснабжения (пожарные водоемы, резервуары, емкости), в том числе вновь построенные источники противопожарного водоснабжения (пожарные водоемы, резервуары);

выполнение кадастровых работ для оформления права постоянного (бессрочного) пользования на земельные участки под существующими источниками противопожарного водоснабжения (пожарными водоемами, резервуарами, емкостями).»;

1.3. пункт 2.3 изложить в следующей редакции:

«2.3. проведение мероприятий, направленных на строительство источников противопожарного водоснабжения (пожарных водоемов, резервуаров), в том числе:

оплату земельного налога в отношении земельных участков, отведенных под строительство источников противопожарного водоснабжения (пожарных водоемов, резервуаров);

строительство источников противопожарного водоснабжения (пожарных водоемов, резервуаров);

подготовку документации для постановки на государственный кадастровый учет и регистрации права собственности муниципального образования город Пермь построенных источников противопожарного водоснабжения (пожарных водоемов, резервуаров);

выполнение кадастровых работ для оформления права постоянного (бессрочного) пользования на земельные участки для строительства источников противопожарного водоснабжения (пожарных водоемов, резервуаров).»;

1.4. пункт 5 изложить в следующей редакции:

«5. Расчет объема финансового обеспечения на исполнение Расходного обязательства, установленного пунктом 1 настоящего постановления, по направлениям расходов:

5.1. указанным в пункте 2.1, абзацах втором-шестом, абзаце девятом пункта 2.2, абзацах третьем-пятом пункта 2.3, пункте 2.4 настоящего постановления, определяется плановым методом;

5.2. указанным в абзацах седьмом, восьмом пункта 2.2, абзаце втором пункта 2.3 настоящего постановления, определяется нормативным методом.».

2. Настоящее постановление вступает в силу со дня официального опубликования в печатном средстве массовой информации «Официальный бюллетень органов местного самоуправления муниципального образования город Пермь».

3. Управлению по общим вопросам администрации города Перми обеспечить опубликование настоящего постановления в печатном средстве массовой информации «Официальный бюллетень органов местного самоуправления муниципального образования город Пермь».

4. Информационно-аналитическому управлению администрации города Перми обеспечить опубликование (обнародование) настоящего постановления на официальном сайте муниципального образования город Пермь в информационно-телекоммуникационной сети Интернет.

5. Контроль за исполнением настоящего постановления возложить на руководителя аппарата администрации города Перми, исполняющего обязанности заместителя главы администрации города Перми Молоковских А.В.

Глава города Перми А.Н. Дёмкин

АДМИНИСТРАЦИЯ ГОРОДА ПЕРМИ
ПОСТАНОВЛЕНИЕ

11.08.2022 № 676

О внесении изменений в постановление администрации города Перми от 18.03.2020 № 235 «Об утверждении Перечня долгосрочных муниципальных контрактов на выполнение работ, связанных с осуществлением регулярных перевозок пассажиров и багажа автомобильным транспортом по муниципальным маршрутам регулярных перевозок города Перми по регулируемым тарифам города Перми»

В соответствии со статьей 78 Бюджетного кодекса Российской Федерации, статьей 16 Федерального закона от 06 октября 2003 г. № 131-ФЗ «Об общих принципах организации местного самоуправления в Российской Федерации», Федеральным законом от 15 июня 2015 г. № 220-ФЗ «Об организации регулярных перевозок пассажиров и багажа автомобильным транспортом и городским наземным электрическим транспортом в Российской Федерации и о внесении изменений в отдельные законодательные акты Российской Федерации», приказом Министерства транспорта Российской Федерации от 20 октября 2021 г. № 351 «Об утверждении Порядка определения начальной (максимальной) цены контракта, а также цены контракта, заключаемого с единственным поставщиком (подрядчиком, исполнителем), при осуществлении закупок в сфере регулярных перевозок пассажиров и багажа автомобильным транспортом и городским наземным электрическим транспортом», Уставом города Перми
администрация города Перми ПОСТАНОВЛЯЕТ:

1. Внести изменения в постановление администрации города Перми от 18 марта 2020 г. № 235 «Об утверждении Перечня долгосрочных муниципальных контрактов на выполнение работ, связанных с осуществлением регулярных перевозок пассажиров и багажа автомобильным транспортом по муниципальным маршрутам регулярных перевозок города Перми по регулируемым тарифам города Перми» (в ред. от 09.10.2020 № 943, от 10.08.2021 № 587, от 28.09.2021 № 761, от 23.03.2022 № 208), заменив в абзаце втором пункта 1 слова «14 июля 2025 г.» словами «30 апреля 2026 г.».

2. Внести изменения в Перечень долгосрочных муниципальных контрактов на выполнение работ, связанных с

осуществлением регулярных перевозок пассажиров и багажа автомобильным транспортом по муниципальным маршрутам регулярных перевозок города Перми по регулируемым тарифам города Перми, в период с 01 июня 2020 г. по 14 июля 2025 г., утвержденный постановлением администрации города Перми от 18 марта 2020 г. № 235 (в ред. от 09.10.2020 № 943, от 10.08.2021 № 587, от 28.09.2021 № 761, от 23.03.2022 № 208), изложив в редакции согласно приложению к настоящему постановлению.

3. Настоящее постановление вступает в силу со дня официального опубликования в печатном средстве массовой информации «Официальный бюллетень органов местного самоуправления муниципального образования город Пермь».

4. Управлению по общим вопросам администрации города Перми обеспечить опубликование настоящего постановления в печатном средстве массовой информации «Официальный бюллетень органов местного самоуправления муниципального образования город Пермь».

5. Информационно-аналитическому управлению администрации города Перми обеспечить опубликование (обнародование) настоящего постановления на официальном сайте муниципального образования город Пермь в информационно-телекоммуникационной сети Интернет.

6. Контроль за исполнением настоящего постановления возложить на первого заместителя главы администрации города Перми Хайруллина Э.А.

Глава города Перми А.Н. Дёмкин

Приложение
к постановлению администрации
города Перми
от 11.08.2022 № 676

ПЕРЕЧЕНЬ
долгосрочных муниципальных контрактов на выполнение работ, связанных с осуществлением регулярных перевозок пассажиров и багажа автомобильным транспортом по муниципальным маршрутам регулярных перевозок города Перми по регулируемым тарифам города Перми, в период с 01 июня 2020 г. по 30 апреля 2026 г.

№ лота	№ маршрута	Состав работ	Планируемый результат выполнения работ, км	Стоимость транспортной работы, руб.	Предельный объем бюджетных ассигнований по годам, руб.							Предельный срок выполнения работ
					2020 год	2021 год	2022 год	2023 год	2024 год	2025 год	2026 год	
1	2	3	4	5	6	7	8	9	10	11	12	13
Осуществление регулярных перевозок пассажиров и багажа автомобильным транспортом по маршруту № 15												
Лот 1	15	Перевозка пассажиров и багажа автомобильным транспортом по маршруту «Южная - Детский дом культуры имени Кирова - Центральный рынок»	7279112,36	958185298,63	91409990,10	184249754,28	177553480,88	195256723,98	203890215,92	105825133,47		14.07.2025
Осуществление регулярных перевозок пассажиров и багажа автомобильным транспортом по маршрутам № 20, 60												
Лот 2	20	Перевозка пассажиров и багажа автомобильным транспортом по маршруту «Микрорайон Новый Крым - Детский дом культуры имени Кирова - Центральный рынок»	11084328,00	1343083609,89	129170086,80	260096490,35	249434257,87	274481633,37	283499531,82	146401609,68		14.07.2025
	60	Перевозка пассажиров и багажа автомобильным транспортом по маршруту «Детский дом культуры имени Кирова - Комсомольская площадь»	4671674,17	592844652,44	57298379,38	118154887,30	109486517,52	120447959,68	122594434,41	64862474,15		14.07.2025
Осуществление регулярных перевозок пассажиров и багажа автомобильным транспортом по маршрутам № 64, 80												
Лот 3	64	Перевозка пассажиров и багажа автомобильным транспортом по маршруту «Детский дом культуры имени Кирова - станция Пермь-II»	7332730,62	864124607,47	83965343,84	154780215,16	143634783,04	157701885,42	213906660,98	110135719,03		14.07.2025
	80	Перевозка пассажиров и багажа автомобильным транспортом по маршруту «Детский дом культуры имени Кирова - улица Милиционера Власова»	6775498,23	743983549,72	71106358,54	136081328,78	131187357,66	152945607,18	166553057,29	86109840,27		14.07.2025

1	2	3	4	5	6	7	8	9	10	11	12	13
Осуществление регулярных перевозок пассажиров и багажа автомобильным транспортом по маршруту № 53												
Лот 4	53	Перевозка пассажиров и багажа автомобильным транспортом по маршруту «Центральный рынок - 10-й микрорайон»	8991354,56	849340262,03	82483911,99	163674672,10	157851453,60	172498057,68	179653715,84	93178450,82		14.07.2025
Осуществление регулярных перевозок пассажиров и багажа автомобильным транспортом по маршруту № 32												
Лот 5	32	Перевозка пассажиров и багажа автомобильным транспортом по маршруту «Микрорайон Васильевка - Центральный рынок»	6165224,11	869377267,56	79668909,91	166465816,66	163323301,34	179980583,85	183828133,05	96110522,75		14.07.2025
Осуществление регулярных перевозок пассажиров и багажа автомобильным транспортом по маршруту № 77												
Лот 6	77	Перевозка пассажиров и багажа автомобильным транспортом по маршруту «Микрорайон Левшино - улица Мильчакова»	12167768,30	1572528084,42	154028881,64	303828960,74	289949984,80	319357778,31	332093374,87	173269104,06		14.07.2025
Осуществление регулярных перевозок пассажиров и багажа автомобильным транспортом по маршруту № 36												
Лот 7	36	Перевозка пассажиров и багажа автомобильным транспортом по маршруту «Театр «Ироничная компания» - микрорайон Вышка-2 - микрорайон Вышка-1»	9565574,73	1088220898,59	105133763,38	216714233,30	199077180,73	220215104,32	230130458,54	235563 054,03	99748215,99	30.04.2026
Осуществление регулярных перевозок пассажиров и багажа автомобильным транспортом по маршруту № 14												
Лот 8	14	Перевозка пассажиров и багажа автомобильным транспортом по маршруту «Микрорайон Заостровка - микрорайон Юбилейный»	6832417,91	1087434276,00	103774336,84	206576457,79	199084134,66	221228047,75	236602328,27	120168970,69		14.07.2025
Осуществление регулярных перевозок пассажиров и багажа автомобильным транспортом по маршруту № 50												
Лот 9	50	Перевозка пассажиров и багажа автомобильным транспортом по маршруту «Микрорайон Крохалева - станция Пермь-II»	4621010,25	761679375,52	75265380,23	139614674,15	127248906,25	156239382,84	174069020,46	89242011,59		14.07.2025
Осуществление регулярных перевозок пассажиров и багажа автомобильным транспортом по маршрутам № 3, 10												
Лот 10	3	Перевозка пассажиров и багажа автомобильным транспортом по маршруту «Станция Пермь-I - сквер имени Решетникова - микрорайон Нагорный»	4663654,42	678398854,03	66820567,87	122516904,36	111254456,19	138665310,70	156634498,80	146798478,71		30.11.2025
	10	Перевозка пассажиров и багажа автомобильным транспортом по маршруту «ПНИПУ - микрорайон Нагорный»	3861628,72	549473691,08	53537332,93	100728535,38	94389678,58	112420500,00	123387106,06	119422732,41		30.11.2025

1	2	3	4	5	6	7	8	9	10	11	12	13
Осуществление регулярных перевозок пассажиров и багажа автомобильным транспортом по маршруту № 27												
Лот 11	27	Перевозка пассажиров и багажа автомобильным транспортом по маршруту «Площадь Дружбы - микрорайон Нагорный»	6001954,44	942428764,05	92795312,62	181732093,02	171790360,05	191124465,36	200012839,48	104973693,52		14.07.2025
Осуществление регулярных перевозок пассажиров и багажа автомобильным транспортом по маршруту № 6												
Лот 12	6	Перевозка пассажиров и багажа автомобильным транспортом по маршруту «Микрорайон Железнодорожный - станция Пермь-II»	5203453,71	605589520,47	49800084,08	116843865,19	111939127,38	122714465,55	127822085,30	76469892,97		14.07.2025
Осуществление регулярных перевозок пассажиров и багажа автомобильным транспортом по маршрутам № 1, 67												
Лот 13	1	Перевозка пассажиров и багажа автомобильным транспортом по маршруту «Микрорайон Садовый - станция Пермь-II»	5107962,92	814757735,89	63138398,22	155782976,71	143628107,05	160046545,06	178166227,24	113995481,61		14.07.2025
	67	Перевозка пассажиров и багажа автомобильным транспортом по маршруту «Микрорайон Заостровка - микрорайон Садовый»	5952720,03	888644069,47	65789802,61	165050610,07	151075315,44	178106326,09	196921212,43	131700802,83		14.07.2025
Осуществление регулярных перевозок пассажиров и багажа автомобильным транспортом по маршруту № 4												
Лот 14	4	Перевозка пассажиров и багажа автомобильным транспортом по маршруту «Площадь Дружбы - микрорайон Нагорный»	4512592,44	670393176,40	53696596,30	126124924,90	111058000,55	130189197,78	152211854,63	97112602,24		14.07.2025

Департамент земельных отношений администрации города Перми в целях информирования населения в соответствии со статьей 39.42 Земельного кодекса Российской Федерации сообщает о возможном установлении публичных сервитутов в отдельных целях на территории города Перми

№	Кадастровый номер земельного участка, в отношении которого устанавливается публичный сервитут (при наличии)	Адрес или описание земельного участка, в отношении которого устанавливается публичный сервитут	Цели установления публичного сервитута
1	59:01:1713280:7 59:01:1713280:14 59:01:1713280:15 59:01:1713280:20 59:01:1713280:21 59:01:1713280:22 59:01:1713280:23 59:01:1713280:24	г. Пермь	Размещение объекта тепловых сетей
2	59:01:0000000:1271 59:01:0000000:41685 59:01:0000000:82259 59:01:0000000:86780 59:01:0000000:89779 59:01:4410146:13 59:01:4410146:19 59:01:4410146:22 (входит в ЕЗП 59:01:0000000:167) 59:01:4410146:581 59:01:4410148:6 59:01:4410148:560 59:01:4410152:1 59:01:4410152:3 59:01:4410161:20 59:01:4410161:25 (входит в ЕЗП 59:01:0000000:167) 59:01:4410161:1932 59:01:4410168:3 59:01:4410185:1 59:01:4410185:252	г. Пермь	Размещение объекта тепловых сетей
3	59:01:0000000:89328 59:01:0000000:91856 59:01:4410218:700 59:01:4410218:701 59:01:4410226:1 59:01:4410226:27 59:01:4410226:32 59:01:4410226:1004 59:01:4410226:1593 59:01:4410226:1594 59:01:4410226:1900 59:01:4410227:2 59:01:4410227:6 59:01:4410227:8 59:01:4410227:12 59:01:4410227:13 59:01:4410227:14 59:01:4410227:15 59:01:4410227:16 59:01:4410227:18 59:01:4410227:20 59:01:4410227:1338 59:01:4410228:4 59:01:4410228:6 59:01:4410230:3 59:01:4410230:11 59:01:4410230:25 59:01:4411076:49 59:01:4411076:874 59:01:4411076:1138	г. Пермь	Размещение объекта тепловых сетей
4	59:01:0000000:90236 59:01:0000000:90975 59:01:0000000:90989 59:01:0000000:91002 59:01:0000000:92052 59:01:4413625:23 59:01:4413625:32 59:01:4413625:33	г. Пермь	Размещение объекта тепловых сетей
5	59:01:0000000:82130 59:01:0000000:82146 59:01:0000000:82354 59:01:0000000:84662 59:01:0000000:84695 59:01:0000000:84985 59:01:0000000:90578 59:01:0000000:90848 59:01:0000000:90860 59:01:0000000:90863 59:01:0000000:90865 59:01:0000000:9086 59:01:0000000:9091 59:01:0000000:90996 59:01:0000000:90997 59:01:4319145:2 (входит в ЕЗП 59:01:0000000:305) 59:01:4410165:9	г. Пермь	Размещение объекта тепловых сетей

	59:01:4410165:11 59:01:4410172:18 59:01:4410172:31 59:01:4410177:31 59:01:4410267:12 59:01:4410267:16 59:01:4410267:69 59:01:4410267:79 59:01:4410278:26 59:01:4410281:11 59:01:4410281:1220 59:01:4410281:1221 59:01:4410281:1223 59:01:4410281:1224 59:01:4410295:2 59:01:4410295:966 59:01:4410302:3 59:01:4410302:5 59:01:4410302:14 59:01:4410315:7 59:01:4411053:38 59:01:4411053:48 59:01:0000000:1263 59:01:4311003:28 (входит в ЕЗП 59:01:0000000:186) 59:01:4311902:2 59:01:4311902:8 59:01:4311902:9 (входит в ЕЗП 59:01:0000000:305) 59:01:4311902:33 59:01:4410315:9 59:01:4411053:21 59:01:4411053:54 59:01:4411053:2186 59:01:4411440:1 (входит в ЕЗП 59:01:0000000:305)		
6	59:01:0000000:956 59:01:0000000:1194 59:01:0000000:46566 59:01:0000000:80335 59:01:0000000:85135 59:01:0000000:86904 59:01:0000000:86935 59:01:0000000:86978 59:01:0000000:87044 59:01:0000000:88053 59:01:0000000:89964 59:01:0000000:90757 59:01:3911456:2 59:01:3911457:3		
	59:01:4211175:9 59:01:4211218:1 59:01:4311005:27 (входит в ЕЗП 59:01:0000000:184) 59:01:4311005:35 59:01:4311005:466 59:01:4311005:499 59:01:4311078:2 59:01:4311078:5 59:01:4311078:14 59:01:4311078:756 59:01:4311082:1 59:01:4311090:13 59:01:4311090:14 59:01:4311090:26 59:01:4311098:8 59:01:4311098:791 59:01:4311108:1859 59:01:4311725:5 59:01:4311725:1081 59:01:4311725:1117 59:01:4311725:1274 59:01:4311726:8 59:01:4311726:10 59:01:4311726:14 59:01:4311726:19 59:01:4311726:26 59:01:4311782:59 59:01:4311782:92 59:01:4311726:32 59:01:4311782:58	г. Пермь	Размещение объекта тепловых сетей
7	59:01:1717094:3 (входит в ЕЗП 59:01:0000000:451) 59:01:0000000:91279	г. Пермь	Размещение объекта тепловых сетей
8	59:01:0000000:90620 59:01:0000000:90901 59:01:4410758:6 59:01:4410758:7 59:01:4410758:11 59:01:4410758:157 59:01:4410844:6 59:01:4410844:8 59:01:4410844:17 59:01:4410844:18 59:01:4410844:36	г. Пермь	Размещение объекта тепловых сетей
9	59:01:4410859:2 59:01:4410859:3 59:01:4410859:5 59:01:4410859:6	г. Пермь	Размещение объекта тепловых сетей

	59:01:4410859:12 59:01:4410859:13		
10	59:01:0000000:90460 59:01:4410760:741 59:01:4410760:743 59:01:4410833:104 59:01:4410833:3476	г. Пермь	Размещение объекта тепловых сетей
11	59:01:0000000:90144 59:01:4410681:2 59:01:4410681:3 59:01:4410681:14 59:01:4410681:18 59:01:4410682:1 59:01:4410682:6 59:01:4410682:7 59:01:4410682:9 59:01:4410682:11 59:01:4410682:15 59:01:4410682:2865	г. Пермь	Размещение объекта тепловых сетей
12	59:01:0000000:78485 59:01:0000000:84731 59:01:4410921:45 59:01:4410921:49 59:01:4410921:55 (входит в ЕЗП 59:01:0000000:477) 59:01:4410921:263 59:01:4410922:1 (входит в ЕЗП 59:01:0000000:1027) 59:01:4410922:10 59:01:4410922:23 59:01:4410922:28 (входит в ЕЗП 59:01:0000000:12) 59:01:4410922:36 59:01:4410922:42 (входит в ЕЗП 59:01:0000000:477) 59:01:4410922:43 59:01:4410922:53 (входит в ЕЗП 59:01:0000000:477) 59:01:4410922:54 (входит в ЕЗП 59:01:0000000:477) 59:01:4410922:55 59:01:4410922:70 59:01:4410922:79 59:01:4410922:83 59:01:4410922:88 59:01:4410922:95 59:01:4410922:191 59:01:4410922:193 59:01:4410922:434	г. Пермь	Размещение объекта тепловых сетей
	59:01:4410922:435 59:01:4410922:558 59:01:4410922:615 59:01:4411075:51 (входит в ЕЗП 59:01:0000000:12) 59:01:4411458:19 59:01:4411458:46 59:01:4411458:125 59:01:4411458:126 59:01:4413652:28 (входит в ЕЗП 59:01:4413652:27) 59:01:4413652:5393 59:01:4413653:5 59:01:4413653:55 59:01:4413653:150 59:01:4413653:161 59:01:4413653:403 59:01:4410921:21 59:01:4410921:27 59:01:4411058:132 59:01:4411058:171 59:01:4411058:918 59:01:4411058:919		
13	59:01:0000000:1263 59:01:0000000:22402 59:01:0000000:41685 59:01:0000000:89406 59:01:0000000:89408 59:01:0000000:92241 59:01:4311002:20 (входит в ЕЗП 59:01:0000000:186) 59:01:4311902:3 59:01:4311902:34 59:01:4311902:59 (входит в ЕЗП 59:01:0000000:182) 59:01:4311902:4584 59:01:4311902:6032 59:01:4311902:6033 59:01:4311902:6076 59:01:4410161:43 59:01:4410161:1923 59:01:4410275:6 (входит в ЕЗП 59:01:0000000:376) 59:01:4410276:2 59:01:4410276:7 (входит в ЕЗП 59:01:0000000:376) 59:01:4410277:5 59:01:4410277:8 59:01:4410277:11 59:01:4410277:17	г. Пермь	Размещение объекта тепловых сетей

	59:01:4410277:18 59:01:4410290:27 59:01:4410290:30 59:01:4410290:31 59:01:4410290:1352 59:01:4410290:1366 59:01:4410292:6 59:01:4410292:9 59:01:4411518:9 59:01:4419792:5		
14	59:01:0000000:84724 59:01:4410071:16 59:01:4410071:2	г. Пермь	Размещение объекта тепловых сетей
15	59:01:4410071:16	г. Пермь	Размещение объекта тепловых сетей
16	59:01:4410141:5 59:01:4410141:21 59:01:4410141:24	г. Пермь	Размещение объекта тепловых сетей
17	59:01:4311778:3 59:01:4311778:18 59:01:4311778:21 59:01:4311778:30 59:01:4311778:31 59:01:4311778:32 59:01:4311778:34 59:01:4311778:38 59:01:4311778:3285 59:01:4311778:3287 59:01:4311778:3292	г. Пермь	Размещение объекта тепловых сетей
18	59:01:0000000:89975 59:01:4311782:21 59:01:4311782:40 59:01:4311782:49 59:01:4311782:87 59:01:4311782:88 59:01:4311782:89 59:01:4311782:90 59:01:4311782:91	г. Пермь	Размещение объекта тепловых сетей
19	59:01:4311782:3 59:01:4311782:50 59:01:4311782:52 59:01:4311782:72 (входит в ЕЗП 59:01:0000000:433) 59:01:4311782:82 59:01:4311782:83 59:01:4311782:84 59:01:4311782:93	г. Пермь	Размещение объекта тепловых сетей
20	59:01:4311762:16 59:01:4311762:22 59:01:4311762:1519 59:01:4311762:1536 59:01:4311762:1669 59:01:4311762:1688 59:01:4311762:1689	г. Пермь	Размещение объекта тепловых сетей
21	59:01:0000000:91237 59:01:1713152:1 59:01:1713152:6 59:01:1713156:11 59:01:1713156:13 59:01:1713156:16	г. Пермь	Размещение объекта тепловых сетей
22	59:01:1713280:7 59:01:1713280:8 59:01:1713280:9 59:01:1713280:14 59:01:1713280:22 59:01:1713280:23 59:01:1713280:24 59:01:1713292:2 59:01:1713292:18 59:01:1713292:973	г. Пермь	Размещение объекта тепловых сетей
23	59:01:1713015:3 59:01:1713015:4 59:01:1713015:7 59:01:1713015:7 59:01:1713015:11 59:01:1713015:14 59:01:1713015:15 59:01:1713015:16 59:01:1713015:17 59:01:1713015:18 59:01:1713015:19 59:01:1713015:20 59:01:1713015:21 59:01:1713015:22 59:01:1713015:23 59:01:1713015:24 59:01:1713015:25 59:01:1713015:26 59:01:1713015:27 59:01:1713015:28 59:01:1713015:29 59:01:1713015:30 59:01:1713015:31 59:01:1713015:32 59:01:1713015:983 59:01:1713015:2197 59:01:1713015:2200	г. Пермь	Размещение объекта тепловых сетей

24	Земли	г. Пермь	Размещение объекта электросетевого хозяйства
25	59:01:3911619:7 (0 кв.м) 59:01:3911620:163 (4 кв.м) Земли: 203 кв.м	г. Пермь	Размещение объекта электросетевого хозяйства
26	59:01:3911618:3 (5 кв.м) 59:01:3911618:8 (0 кв.м) 59:01:3911618:9 (1 кв.м) 59:01:3911618:16 (3 кв.м) 59:01:3911618:17 (0 кв.м) 59:01:3911618:18 (4 кв.м) 59:01:3911618:22 (2 кв.м) 59:01:3911618:64 (3 кв.м) 59:01:3911619:3 (4 кв.м) 59:01:3911619:14 (20 кв.м) 59:01:3911619:21 (4 кв.м) 59:01:3911619:25 (4 кв.м) Земли: 1781 кв.м	г. Пермь	Размещение объекта электросетевого хозяйства
27	59:01:4411009:65 (11 кв.м) 59:01:4411009:177 (15 кв.м) 59:01:4411009:178 (59 кв.м) 59:01:4411360:140 (12 кв.м) 59:01:4411362:53 (4 кв.м) 59:01:4413652:5505 (305 кв.м) 59:01:4413652:5522 (131 кв.м) Земли: 1209 кв.м	г. Пермь	Размещение объекта электросетевого хозяйства
28	59:01:0000000:1123 (8 кв.м) 59:01:0000000:76726 (2 кв.м) 59:01:0000000:82357 (109 кв.м) 59:01:3210110:2 (421 кв.м) 59:01:3210110:191 (32 кв.м) 59:01:3210110:194 (36 кв.м) 59:01:3210110:240 (95 кв.м) Земли: 350 кв.м	г. Пермь	Размещение объекта электросетевого хозяйства

Заинтересованные лица имеют право ознакомиться с ходатайством об установлении публичного сервитута и прилагаемым к нему описанием местоположения границ публичного сервитута по адресу: г. Пермь, ул. Сибирская 15, (тел. 212-29-82).

Заинтересованные лица могут подать заявление об учете прав в срок с 16.08.2022 по 14.09.2022.

Способы подачи заявлений:

1. посредством почтовой связи;

2. лично, в том числе через представителя, в департамент земельных отношений администрации города Перми (г. Пермь, ул. Сибирская 15);

3. в форме электронных документов с использованием информационно-телекоммуникационной сети «Интернет».

Правообладатели земельных участков, в отношении которых испрашивается публичный сервитут, если их права не зарегистрированы в Едином государственном реестре недвижимости, в течение тридцати дней со дня опубликования сообщения, предусмотренного подпунктом 1 пункта 3 статьи 39.42 ЗК РФ, подают в орган, уполномоченный на установление публичного сервитута, заявления об учете их прав (обременений прав) на земельные участки с приложением копий документов, подтверждающих эти права (обременения прав). В таких заявлениях указывается способ связи с правообладателями земельных участков, в том числе их почтовый адрес и (или) адрес электронной почты. Правообладатели земельных участков, подавшие такие заявления по истечении указанного срока, несут риски невозможности обеспечения их прав в связи с отсутствием информации о таких лицах и их правах на земельные участки. Такие лица имеют право требовать от обладателя публичного сервитута плату за публичный сервитут не более чем за три года, предшествующие дню направления ими заявления об учете их прав (обременений прав).

Реквизиты решений об утверждении документа территориального планирования, документации по планировке территории, программ комплексного развития систем коммунальной инфраструктуры поселения, городского округа, а также информацию об инвестиционной программе субъекта естественных монополий, организации коммунального комплекса, указанных в ходатайстве об установлении публичного сервитута и сведения об официальных сайтах в информационно-телекоммуникационной сети «Интернет» отсутствуют.

Информация о возможности установления публичного сервитута публикуется на сайте http://www.gorodperm.ru, в «Официальном бюллетене органов местного самоуправления муниципального образования город Пермь».

Приложение: на 153 л. в 1 экз.

Публичный сервитут Инженерные сети
Схема расположения границ публичного сервитута



Масштаб 1:1200

Используемые условные знаки и обозначения:

- границы публичного сервитута
- трасса трубопровода
- границы кадастрового квартала
- кадастровый номер квартала
- границы учтенного земельного участка
- кадастровый номер земельного участка
- характерная точка границы

ОПИСАНИЕ МЕСТОПОЛОЖЕНИЯ ГРАНИЦ ПУБЛИЧНОГО СЕРВИТУТА ПО ОБЪЕКТУ Инженерные сети
ПЕРМСКИЙ КРАЙ, Г. ПЕРМЬ
(НАИМЕНОВАНИЕ ОБЪЕКТА)

Сведения о местоположении границ объекта

1. Система координат МСК-59(зона 2)

2. Сведения о характерных точках границ объекта

Обозначение характерных точек границ	Координаты, м		Метод определения координат и средняя квадратическая погрешность положения характерной точки (M_t), м	Описание закрепления точки на местности (при наличии)
	X	Y		
1	2	3	4	5
1	517729.86	2214101.95	Геодезический метод; Mt=0.1	-
2	517725.58	2214106.15	Геодезический метод; Mt=0.1	-
3	517711.79	2214092.77	Геодезический метод; Mt=0.1	-
4	517715.92	2214088.43	Геодезический метод; Mt=0.1	-
1	517729.86	2214101.95	Геодезический метод; Mt=0.1	-
5	517648.42	2213930.21	Геодезический метод; Mt=0.1	-
6	517636.94	2213941.88	Геодезический метод; Mt=0.1	-
7	517635.49	2213940.42	Геодезический метод; Mt=0.1	-
8	517632.34	2213943.56	Геодезический метод; Mt=0.1	-
9	517629.77	2213940.62	Геодезический метод; Mt=0.1	-
10	517640.00	2213930.21	Геодезический метод; Mt=0.1	-
11	517631.52	2213921.61	Геодезический метод; Mt=0.1	-
12	517632.88	2213920.41	Геодезический метод; Mt=0.1	-
13	517635.50	2213921.62	Геодезический метод; Mt=0.1	-
14	517636.95	2213920.44	Геодезический метод; Mt=0.1	-
15	517641.44	2213924.89	Геодезический метод; Mt=0.1	-
16	517642.35	2213924.04	Геодезический метод; Mt=0.1	-
5	517648.42	2213930.21	Геодезический метод; Mt=0.1	-
17	517677.33	2213865.88	Геодезический метод; Mt=0.1	-
18	517673.05	2213870.09	Геодезический метод; Mt=0.1	-
19	517662.69	2213859.95	Геодезический метод; Mt=0.1	-
20	517654.23	2213868.49	Геодезический метод; Mt=0.1	-
21	517647.58	2213862.03	Геодезический метод; Mt=0.1	-
22	517651.90	2213857.78	Геодезический метод; Mt=0.1	-
23	517654.17	2213860.02	Геодезический метод; Mt=0.1	-
24	517662.62	2213851.50	Геодезический метод; Mt=0.1	-

1	2	3	4	5
17	517677.33	2213865.88	Геодезический метод; Mt=0.1	-
25	517688.46	2214004.93	Геодезический метод; Mt=0.1	-
26	517686.99	2214006.38	Геодезический метод; Mt=0.1	-
27	517687.98	2214007.38	Геодезический метод; Mt=0.1	-
28	517678.66	2214016.69	Геодезический метод; Mt=0.1	-
29	517678.76	2214016.80	Геодезический метод; Mt=0.1	-
30	517664.69	2214031.04	Геодезический метод; Mt=0.1	-
31	517676.60	2214042.44	Геодезический метод; Mt=0.1	-
32	517672.24	2214046.58	Геодезический метод; Mt=0.1	-
33	517661.65	2214036.43	Геодезический метод; Mt=0.1	-
34	517651.94	2214046.22	Геодезический метод; Mt=0.1	-
35	517647.68	2214042.00	Геодезический метод; Mt=0.1	-
36	517656.27	2214031.02	Геодезический метод; Mt=0.1	-
37	517670.45	2214016.67	Геодезический метод; Mt=0.1	-
38	517669.61	2214015.77	Геодезический метод; Mt=0.1	-
39	517675.28	2214009.48	Геодезический метод; Mt=0.1	-
40	517676.30	2214010.58	Геодезический метод; Mt=0.1	-
41	517685.25	2214001.63	Геодезический метод; Mt=0.1	-
25	517688.46	2214004.93	Геодезический метод; Mt=0.1	-
42	517735.20	2213938.55	Геодезический метод; Mt=0.1	-
43	517728.21	2213945.67	Геодезический метод; Mt=0.1	-
44	517735.94	2213953.02	Геодезический метод; Mt=0.1	-
45	517731.64	2213957.22	Геодезический метод; Mt=0.1	-
46	517719.67	2213945.80	Геодезический метод; Mt=0.1	-
47	517732.47	2213932.77	Геодезический метод; Mt=0.1	-
48	517735.03	2213935.33	Геодезический метод; Mt=0.1	-
49	517733.52	2213936.83	Геодезический метод; Mt=0.1	-
42	517735.20	2213938.55	Геодезический метод; Mt=0.1	-
50	517644.98	2213857.60	Геодезический метод; Mt=0.1	-
51	517639.50	2213862.98	Геодезический метод; Mt=0.1	-
52	517637.04	2213865.24	Геодезический метод; Mt=0.1	-
53	517632.55	2213869.37	Геодезический метод; Mt=0.1	-
54	517645.71	2213884.73	Геодезический метод; Mt=0.1	-
55	517631.83	2213899.07	Геодезический метод; Mt=0.1	-
56	517635.43	2213902.67	Геодезический метод; Mt=0.1	-
57	517628.68	2213909.20	Геодезический метод; Mt=0.1	-

1	2	3	4	5
58	517628.72	2213910.20	Геодезический метод; Mt=0.1	-
59	517631.65	2213913.18	Геодезический метод; Mt=0.1	-
60	517627.27	2213917.29	Геодезический метод; Mt=0.1	-
61	517622.81	2213912.76	Геодезический метод; Mt=0.1	-
62	517622.57	2213906.75	Геодезический метод; Mt=0.1	-
63	517626.87	2213902.60	Геодезический метод; Mt=0.1	-
64	517623.41	2213899.13	Геодезический метод; Mt=0.1	-
65	517637.59	2213884.49	Геодезический метод; Mt=0.1	-
66	517628.13	2213873.44	Геодезический метод; Mt=0.1	-
67	517627.00	2213874.46	Геодезический метод; Mt=0.1	-
68	517622.58	2213869.99	Геодезический метод; Mt=0.1	-
69	517626.14	2213866.72	Геодезический метод; Mt=0.1	-
70	517630.94	2213862.70	Геодезический метод; Mt=0.1	-
71	517629.94	2213861.67	Геодезический метод; Mt=0.1	-
72	517635.36	2213856.10	Геодезический метод; Mt=0.1	-
73	517636.57	2213857.37	Геодезический метод; Mt=0.1	-
74	517640.76	2213853.33	Геодезический метод; Mt=0.1	-
50	517644.98	2213857.60	Геодезический метод; Mt=0.1	-
75	517594.88	2213902.42	Геодезический метод; Mt=0.1	-
76	517590.62	2213906.63	Геодезический метод; Mt=0.1	-
77	517573.27	2213889.08	Геодезический метод; Mt=0.1	-
78	517573.48	2213888.87	Геодезический метод; Mt=0.1	-
79	517554.94	2213869.13	Геодезический метод; Mt=0.1	-
80	517559.32	2213865.02	Геодезический метод; Mt=0.1	-
81	517576.76	2213883.62	Геодезический метод; Mt=0.1	-
82	517578.07	2213882.40	Геодезический метод; Mt=0.1	-
83	517583.38	2213887.58	Геодезический метод; Mt=0.1	-
84	517581.77	2213889.15	Геодезический метод; Mt=0.1	-
75	517594.88	2213902.42	Геодезический метод; Mt=0.1	-

Лист 1

Публичный сервитут стальная тепловая сеть
Схема расположения границ публичного сервитута



Масштаб 1:3000

Используемые условные знаки и обозначения:

- границы публичного сервитута
- трасса трубопровода
- границы кадастрового квартала
- 59:01:4410148 - кадастровый номер квартала
- границы учтенного земельного участка
- :5 - кадастровый номер земельного участка
- .1 - характерная точка границы

Схема расположения листов



Лист 2

Публичный сервитут стальная тепловая сеть
Схема расположения границ публичного сервитута



Масштаб 1:1500

Используемые условные знаки и обозначения:

- границы публичного сервитута
- трасса трубопровода
- границы кадастрового квартала
- 52:01:4401148 - кадастровый номер квартала
- границы учтенного земельного участка
- :5 - кадастровый номер земельного участка
- .1 - характерная точка границы

Схема расположения листов




Лист 3
Публичный сервитут стальная тепловая сеть
Схема расположения границ публичного сервитута
Масштаб 1:1500
Схема расположения листов
1
2
Используемые условные знаки и обозначения:
- границы публичного сервитута
- трасса трубопровода
- границы кадастрового квартала
- кадастровый номер квартала
- границы учтенного земельного участка
- кадастровый номер земельного участка
- характерная точка границы

ОПИСАНИЕ МЕСТОПОЛОЖЕНИЯ ГРАНИЦ ПУБЛИЧНОГО СЕРВИТУТА ПО ОБЪЕКТУ стальная тепловая сеть
ПЕРМСКИЙ КРАЙ, Г. ПЕРМЬ
(НАИМЕНОВАНИЕ ОБЪЕКТА)

Сведения о местоположении границ объекта

1. Система координат МСК-59(зона 2)

2. Сведения о характерных точках границ объекта

Обозначение характерных точек границ	Координаты, м		Метод определения координат и средняя квадратическая погрешность положения характерной точки (M_t), м	Описание закрепления точки на местности (при наличии)
	X	Y		
1	2	3	4	5
1	517766.84	2232990.38	Геодезический метод; Mt=0.1	-
2	517756.24	2232999.66	Геодезический метод; Mt=0.1	-
3	517757.29	2233001.27	Геодезический метод; Mt=0.1	-
4	517746.41	2233008.62	Геодезический метод; Mt=0.1	-
5	517746.28	2233008.43	Геодезический метод; Mt=0.1	-
6	517739.97	2233014.00	Геодезический метод; Mt=0.1	-
7	517742.92	2233020.00	Геодезический метод; Mt=0.1	-
8	517744.87	2233019.10	Геодезический метод; Mt=0.1	-
9	517752.15	2233034.46	Геодезический метод; Mt=0.1	-
10	517737.74	2233041.28	Геодезический метод; Mt=0.1	-
11	517730.49	2233025.75	Геодезический метод; Mt=0.1	-
12	517732.48	2233024.83	Геодезический метод; Mt=0.1	-
13	517725.79	2233011.20	Геодезический метод; Mt=0.1	-
14	517739.72	2232998.87	Геодезический метод; Mt=0.1	-
15	517738.81	2232997.54	Геодезический метод; Mt=0.1	-
16	517749.70	2232990.10	Геодезический метод; Mt=0.1	-
17	517750.68	2232989.25	Геодезический метод; Mt=0.1	-
18	517740.63	2232977.60	Геодезический метод; Mt=0.1	-
19	517726.52	2232961.01	Геодезический метод; Mt=0.1	-
20	517725.99	2232961.47	Геодезический метод; Mt=0.1	-
21	517716.78	2232951.05	Геодезический метод; Mt=0.1	-
22	517717.69	2232950.28	Геодезический метод; Mt=0.1	-
23	517703.30	2232932.78	Геодезический метод; Mt=0.1	-
24	517699.96	2232929.31	Геодезический метод; Mt=0.1	-
25	517698.81	2232930.46	Геодезический метод; Mt=0.1	-
26	517689.30	2232920.51	Геодезический метод; Mt=0.1	-
27	517690.17	2232919.63	Геодезический метод; Mt=0.1	-
28	517651.77	2232882.37	Геодезический метод; Mt=0.1	-
29	517620.16	2232897.44	Геодезический метод; Mt=0.1	-
30	517622.84	2232902.63	Геодезический метод; Mt=0.1	-
31	517609.08	2232909.43	Геодезический метод; Mt=0.1	-
32	517606.39	2232904.06	Геодезический метод; Mt=0.1	-
33	517584.50	2232914.64	Геодезический метод; Mt=0.1	-
34	517584.37	2232914.41	Геодезический метод; Mt=0.1	-
35	517577.99	2232917.70	Геодезический метод; Mt=0.1	-
36	517571.57	2232904.43	Геодезический метод; Mt=0.1	-
37	517573.43	2232903.50	Геодезический метод; Mt=0.1	-
38	517562.01	2232878.99	Геодезический метод; Mt=0.1	-
39	517559.45	2232880.14	Геодезический метод; Mt=0.1	-
40	517552.86	2232867.38	Геодезический метод; Mt=0.1	-
41	517555.48	2232866.03	Геодезический метод; Mt=0.1	-
42	517546.72	2232849.44	Геодезический метод; Mt=0.1	-
43	517545.85	2232849.87	Геодезический метод; Mt=0.1	-
44	517545.35	2232848.86	Геодезический метод; Mt=0.1	-
45	517520.74	2232861.48	Геодезический метод; Mt=0.1	-
46	517514.00	2232848.56	Геодезический метод; Mt=0.1	-
47	517516.55	2232847.33	Геодезический метод; Mt=0.1	-
48	517511.69	2232837.19	Геодезический метод; Mt=0.1	-
49	517519.24	2232833.74	Геодезический метод; Mt=0.1	-
50	517525.66	2232846.04	Геодезический метод; Mt=0.1	-
51	517540.26	2232838.55	Геодезический метод; Mt=0.1	-
52	517539.25	2232836.50	Геодезический метод; Mt=0.1	-
53	517549.46	2232831.66	Геодезический метод; Mt=0.1	-
54	517534.50	2232801.24	Геодезический метод; Mt=0.1	-
55	517528.34	2232787.91	Геодезический метод; Mt=0.1	-
56	517527.82	2232788.15	Геодезический метод; Mt=0.1	-
57	517521.14	2232774.95	Геодезический метод; Mt=0.1	-
58	517522.00	2232774.55	Геодезический метод; Mt=0.1	-
59	517500.38	2232729.36	Геодезический метод; Mt=0.1	-
60	517499.85	2232729.63	Геодезический метод; Mt=0.1	-
61	517493.59	2232717.03	Геодезический метод; Mt=0.1	-
62	517488.51	2232707.27	Геодезический метод; Mt=0.1	-
63	517480.81	2232691.91	Геодезический метод; Mt=0.1	-
64	517474.00	2232678.27	Геодезический метод; Mt=0.1	-
65	517467.89	2232664.62	Геодезический метод; Mt=0.1	-
66	517467.13	2232665.00	Геодезический метод; Mt=0.1	-
67	517460.44	2232651.64	Геодезический метод; Mt=0.1	-
68	517461.22	2232651.25	Геодезический метод; Mt=0.1	-
69	517442.97	2232615.30	Геодезический метод; Mt=0.1	-
70	517441.99	2232615.81	Геодезический метод; Mt=0.1	-

1	2	3	4	5
112	517408.22	2232524.25	Геодезический метод; Mt=0.1	-
113	517445.60	2232594.95	Геодезический метод; Mt=0.1	-
114	517446.62	2232594.43	Геодезический метод; Mt=0.1	-
115	517454.20	2232609.37	Геодезический метод; Mt=0.1	-
116	517453.14	2232609.93	Геодезический метод; Mt=0.1	-
117	517471.50	2232646.10	Геодезический метод; Mt=0.1	-
118	517472.68	2232645.52	Геодезический метод; Mt=0.1	-
119	517479.37	2232658.88	Геодезический метод; Mt=0.1	-
120	517478.18	2232659.47	Геодезический метод; Mt=0.1	-
121	517484.62	2232673.03	Геодезический метод; Mt=0.1	-
122	517491.30	2232686.72	Геодезический метод; Mt=0.1	-
123	517499.20	2232701.80	Геодезический метод; Mt=0.1	-
124	517504.16	2232711.61	Геодезический метод; Mt=0.1	-
125	517505.35	2232711.00	Геодезический метод; Mt=0.1	-
126	517511.75	2232723.81	Геодезический метод; Mt=0.1	-
127	517510.71	2232724.31	Геодезический метод; Mt=0.1	-
128	517532.42	2232769.69	Геодезический метод; Mt=0.1	-
129	517533.39	2232769.25	Геодезический метод; Mt=0.1	-
130	517539.78	2232782.52	Геодезический метод; Mt=0.1	-
131	517538.74	2232783.01	Геодезический метод; Mt=0.1	-
132	517540.24	2232786.29	Геодезический метод; Mt=0.1	-
133	517543.91	2232784.72	Геодезический метод; Mt=0.1	-
134	517550.72	2232798.11	Геодезический метод; Mt=0.1	-
135	517546.79	2232800.05	Геодезический метод; Mt=0.1	-
136	517564.65	2232836.53	Геодезический метод; Mt=0.1	-
137	517556.51	2232841.35	Геодезический метод; Mt=0.1	-
138	517557.82	2232844.01	Геодезический метод; Mt=0.1	-
139	517557.06	2232844.38	Геодезический метод; Mt=0.1	-
140	517571.06	2232870.92	Геодезический метод; Mt=0.1	-
141	517570.96	2232870.97	Геодезический метод; Mt=0.1	-
142	517583.72	2232898.35	Геодезический метод; Mt=0.1	-
143	517583.98	2232898.21	Геодезический метод; Mt=0.1	-
144	517584.95	2232900.24	Геодезический метод; Mt=0.1	-
145	517589.13	2232898.15	Геодезический метод; Mt=0.1	-
146	517589.72	2232899.34	Геодезический метод; Mt=0.1	-
147	517611.44	2232888.86	Геодезический метод; Mt=0.1	-
148	517654.04	2232868.55	Геодезический метод; Mt=0.1	-
149	517698.27	2232911.46	Геодезический метод; Mt=0.1	-
150	517699.13	2232910.60	Геодезический метод; Mt=0.1	-
151	517707.08	2232918.92	Геодезический метод; Mt=0.1	-
152	517711.38	2232915.23	Геодезический метод; Mt=0.1	-

1	2	3	4	5
71	517434.25	2232600.71	Геодезический метод; Mt=0.1	-
72	517435.34	2232600.15	Геодезический метод; Mt=0.1	-
73	517397.90	2232529.34	Геодезический метод; Mt=0.1	-
74	517387.79	2232507.64	Геодезический метод; Mt=0.1	-
75	517421.65	2232490.85	Геодезический метод; Mt=0.1	-
76	517421.13	2232489.71	Геодезический метод; Mt=0.1	-
77	517433.21	2232483.56	Геодезический метод; Mt=0.1	-
78	517433.85	2232484.92	Геодезический метод; Mt=0.1	-
79	517440.52	2232481.73	Геодезический метод; Mt=0.1	-
80	517416.63	2232433.95	Геодезический метод; Mt=0.1	-
81	517415.59	2232434.58	Геодезический метод; Mt=0.1	-
82	517408.66	2232422.38	Геодезический метод; Mt=0.1	-
83	517410.29	2232421.42	Геодезический метод; Mt=0.1	-
84	517386.87	2232375.24	Геодезический метод; Mt=0.1	-
85	517385.54	2232375.94	Геодезический метод; Mt=0.1	-
86	517377.97	2232360.88	Геодезический метод; Mt=0.1	-
87	517379.28	2232360.19	Геодезический метод; Mt=0.1	-
88	517359.84	2232323.26	Геодезический метод; Mt=0.1	-
89	517351.64	2232326.99	Геодезический метод; Mt=0.1	-
90	517343.99	2232311.46	Геодезический метод; Mt=0.1	-
91	517341.99	2232312.47	Геодезический метод; Mt=0.1	-
92	517334.98	2232298.67	Геодезический метод; Mt=0.1	-
93	517348.69	2232291.64	Геодезический метод; Mt=0.1	-
94	517355.72	2232305.50	Геодезический метод; Mt=0.1	-
95	517354.24	2232306.25	Геодезический метод; Mt=0.1	-
96	517357.03	2232311.90	Геодезический метод; Mt=0.1	-
97	517364.96	2232308.30	Геодезический метод; Mt=0.1	-
98	517389.48	2232354.87	Геодезический метод; Mt=0.1	-
99	517390.82	2232354.18	Геодезический метод; Mt=0.1	-
100	517398.52	2232369.01	Геодезический метод; Mt=0.1	-
101	517397.01	2232369.82	Геодезический метод; Mt=0.1	-
102	517420.24	2232415.61	Геодезический метод; Mt=0.1	-
103	517420.98	2232415.18	Геодезический метод; Mt=0.1	-
104	517428.03	2232426.99	Геодезический метод; Mt=0.1	-
105	517426.48	2232427.94	Геодезический метод; Mt=0.1	-
106	517456.04	2232487.05	Геодезический метод; Mt=0.1	-
107	517438.72	2232495.34	Геодезический метод; Mt=0.1	-
108	517439.39	2232496.77	Геодезический метод; Mt=0.1	-
109	517426.91	2232502.55	Геодезический метод; Mt=0.1	-
110	517426.37	2232501.35	Геодезический метод; Mt=0.1	-
111	517403.04	2232512.92	Геодезический метод; Mt=0.1	-

1	2	3	4	5
153	517720.80	2232926.54	Геодезический метод; Mt=0.1	-
154	517716.34	2232930.54	Геодезический метод; Mt=0.1	-
155	517726.48	2232942.87	Геодезический метод; Mt=0.1	-
156	517727.63	2232941.89	Геодезический метод; Mt=0.1	-
157	517736.67	2232952.15	Геодезический метод; Mt=0.1	-
158	517735.18	2232953.45	Геодезический метод; Mt=0.1	-
159	517741.62	2232961.02	Геодезический метод; Mt=0.1	-
160	517746.60	2232956.75	Геодезический метод; Mt=0.1	-
161	517755.77	2232967.98	Геодезический метод; Mt=0.1	-
162	517751.11	2232972.14	Геодезический метод; Mt=0.1	-
1	517766.84	2232990.38	Геодезический метод; Mt=0.1	-

Лист 1

Публичный сервитут тепловая трасса (лит.Ст) от точки 171 до ул.Механошина
Схема расположения границ публичного сервитута



Используемые условные знаки и обозначения:

- границы публичного сервитута
- трасса трубопровода
- границы кадастрового квартала
- кадастровый номер квартала
- границы учтенного земельного участка
- кадастровый номер земельного участка
- характерная точка границы

Масштаб 1:3000

Схема расположения листов

1

2

Лист 2

Публичный сервитут тепловая трасса (лит.Ст) от точки 171 до ул.Механошина
Схема расположения границ публичного сервитута



Используемые условные знаки и обозначения:

- границы публичного сервитута
- трасса трубопровода
- границы кадастрового квартала
- кадастровый номер квартала
- границы учтенного земельного участка
- кадастровый номер земельного участка
- характерная точка границы

Масштаб 1:1500

Схема расположения листов

1

2

Лист 3

Публичный сервитут тепловая трасса (лит.Ст) от точки 171 до ул.Механошина
Схема расположения границ публичного сервитута



Используемые условные знаки и обозначения:

- границы публичного сервитута
- трасса трубопровода
- границы кадастрового квартала
- кадастровый номер квартала
- границы учтенного земельного участка
- кадастровый номер земельного участка
- характерная точка границы

Масштаб 1:1500

Схема расположения листов

1

2

ОПИСАНИЕ МЕСТОПОЛОЖЕНИЯ ГРАНИЦ ПУБЛИЧНОГО СЕРВИТУТА ПО ОБЪЕКТУ
тепловая трасса (лит.Ст) от точки 171 до ул.Механошина
ПЕРМСКИЙ КРАЙ, Г. ПЕРМЬ
(НАИМЕНОВАНИЕ ОБЪЕКТА)

Сведения о местоположении границ объекта

1. Система координат МСК-59 (зона 2)

2. Сведения о характерных точках границ объекта

Обозначение характерных точек границ	Координаты, м		Метод определения координат и средняя квадратическая погрешность положения характерной точки (M_t), м	Описание закрепления точки на местности (при наличии)
	X	Y		
1	2	3	4	5
1	516847.05	2231428.47	Геодезический метод; Mt=0.1	-
2	516840.88	2231441	Геодезический метод; Mt=0.1	-
3	516828.54	2231434.93	Геодезический метод; Mt=0.1	-
4	516829.15	2231433.7	Геодезический метод; Mt=0.1	-
5	516822.53	2231430.33	Геодезический метод; Mt=0.1	-
6	516822.15	2231431.1	Геодезический метод; Mt=0.1	-
7	516809.41	2231424.93	Геодезический метод; Mt=0.1	-
8	516810.03	2231423.65	Геодезический метод; Mt=0.1	-
9	516795.94	2231415.7	Геодезический метод; Mt=0.1	-
10	516792.78	2231383.08	Геодезический метод; Mt=0.1	-
11	516792.17	2231383.12	Геодезический метод; Mt=0.1	-
12	516792.14	2231382.72	Геодезический метод; Mt=0.1	-
13	516769.48	2231384.15	Геодезический метод; Mt=0.1	-
14	516757.31	2231384.8	Геодезический метод; Mt=0.1	-
15	516757.15	2231381.75	Геодезический метод; Mt=0.1	-
16	516756.44	2231381.44	Геодезический метод; Mt=0.1	-
17	516733.45	2231383.78	Геодезический метод; Mt=0.1	-
18	516727.36	2231382.8	Геодезический метод; Mt=0.1	-
19	516691.4	2231387.15	Геодезический метод; Mt=0.1	-
20	516689.33	2231393.12	Геодезический метод; Mt=0.1	-
21	516682.98	2231423.12	Геодезический метод; Mt=0.1	-
22	516681.07	2231427.94	Геодезический метод; Mt=0.1	-
23	516672.23	2231452.59	Геодезический метод; Mt=0.1	-
24	516637.85	2231440.95	Геодезический метод; Mt=0.1	-
25	516632.15	2231455.98	Геодезический метод; Mt=0.1	-
26	516634.53	2231456.79	Геодезический метод; Mt=0.1	-
27	516628.53	2231470.67	Геодезический метод; Mt=0.1	-
28	516614.67	2231465.91	Геодезический метод; Mt=0.1	-
29	516615.28	2231464.18	Геодезический метод; Mt=0.1	-
30	516597.48	2231458.02	Геодезический метод; Mt=0.1	-
31	516580.94	2231451.89	Геодезический метод; Mt=0.1	-
32	516563.89	2231446.59	Геодезический метод; Mt=0.1	-
33	516570.63	2231423.07	Геодезический метод; Mt=0.1	-
34	516566.06	2231421.97	Геодезический метод; Mt=0.1	-
35	516552.39	2231416.95	Геодезический метод; Mt=0.1	-
36	516547.28	2231430.88	Геодезический метод; Mt=0.1	-
37	516542.76	2231429.87	Геодезический метод; Mt=0.1	-
38	516524.06	2231477.05	Геодезический метод; Mt=0.1	-
39	516521.59	2231476.11	Геодезический метод; Mt=0.1	-
40	516521.08	2231477.51	Геодезический метод; Mt=0.1	-
41	516523.52	2231478.55	Геодезический метод; Mt=0.1	-
42	516514.51	2231502.07	Геодезический метод; Mt=0.1	-
43	516515.4	2231502.36	Геодезический метод; Mt=0.1	-
44	516511.26	2231514.86	Геодезический метод; Mt=0.1	-
45	516510.52	2231514.61	Геодезический метод; Mt=0.1	-
46	516508.2	2231521.69	Геодезический метод; Mt=0.1	-
47	516470.85	2231542.56	Геодезический метод; Mt=0.1	-
48	516472.11	2231544.57	Геодезический метод; Mt=0.1	-
49	516444.21	2231562.82	Геодезический метод; Mt=0.1	-
50	516449.45	2231573.7	Геодезический метод; Mt=0.1	-
51	516450.75	2231573.05	Геодезический метод; Mt=0.1	-
52	516451.26	2231574.11	Геодезический метод; Mt=0.1	-
53	516463.66	2231567.06	Геодезический метод; Mt=0.1	-
54	516466.62	2231571.38	Геодезический метод; Mt=0.1	-
55	516478.57	2231564.24	Геодезический метод; Mt=0.1	-
56	516477.74	2231562.82	Геодезический метод; Mt=0.1	-
57	516489.43	2231556.63	Геодезический метод; Mt=0.1	-
58	516495.45	2231567.99	Геодезический метод; Mt=0.1	-
59	516484.34	2231574.12	Геодезический метод; Mt=0.1	-
60	516484.07	2231573.65	Геодезический метод; Mt=0.1	-
61	516463.43	2231585.98	Геодезический метод; Mt=0.1	-
62	516460.34	2231581.48	Геодезический метод; Mt=0.1	-
63	516456.04	2231583.93	Геодезический метод; Mt=0.1	-
64	516457.23	2231586.38	Геодезический метод; Mt=0.1	-
65	516455.95	2231587.05	Геодезический метод; Mt=0.1	-
66	516457.39	2231589.93	Геодезический метод; Mt=0.1	-
67	516455.12	2231591.13	Геодезический метод; Mt=0.1	-

1	2	3	4	5
68	516456.52	2231593.73	Геодезический метод; Mt=0.1	-
69	516442.6	2231601.68	Геодезический метод; Mt=0.1	-
70	516449.24	2231614.25	Геодезический метод; Mt=0.1	-
71	516439.61	2231619.34	Геодезический метод; Mt=0.1	-
72	516428.03	2231597.45	Геодезический метод; Mt=0.1	-
73	516441.88	2231589.54	Геодезический метод; Mt=0.1	-
74	516440.39	2231586.77	Геодезический метод; Mt=0.1	-
75	516441.49	2231586.18	Геодезический метод; Mt=0.1	-
76	516438.07	2231579.4	Геодезический метод; Mt=0.1	-
77	516439.43	2231578.72	Геодезический метод; Mt=0.1	-
78	516438.26	2231576.28	Геодезический метод; Mt=0.1	-
79	516425.57	2231581.97	Геодезический метод; Mt=0.1	-
80	516423.53	2231577.6	Геодезический метод; Mt=0.1	-
81	516422.79	2231577.99	Геодезический метод; Mt=0.1	-
82	516421.74	2231575.93	Геодезический метод; Mt=0.1	-
83	516403.73	2231584.92	Геодезический метод; Mt=0.1	-
84	516406.02	2231588.99	Геодезический метод; Mt=0.1	-
85	516392.95	2231595.29	Геодезический метод; Mt=0.1	-
86	516390.86	2231591.5	Геодезический метод; Mt=0.1	-
87	516365.45	2231605.95	Геодезический метод; Mt=0.1	-
88	516366.8	2231608.37	Геодезический метод; Mt=0.1	-
89	516354.51	2231615.6	Геодезический метод; Mt=0.1	-
90	516346.9	2231602.51	Геодезический метод; Mt=0.1	-
91	516347.72	2231602.02	Геодезический метод; Mt=0.1	-
92	516345.08	2231598.56	Геодезический метод; Mt=0.1	-
93	516267.58	2231642.38	Геодезический метод; Mt=0.1	-
94	516267.97	2231643.04	Геодезический метод; Mt=0.1	-
95	516254.59	2231651.03	Геодезический метод; Mt=0.1	-
96	516253.84	2231649.63	Геодезический метод; Mt=0.1	-
97	516207.64	2231674.83	Геодезический метод; Mt=0.1	-
98	516208.39	2231676.16	Геодезический метод; Mt=0.1	-
99	516193.72	2231683.78	Геодезический метод; Mt=0.1	-
100	516193.28	2231682.98	Геодезический метод; Mt=0.1	-
101	516100.94	2231733.72	Геодезический метод; Mt=0.1	-
102	516108.72	2231752.28	Геодезический метод; Mt=0.1	-
103	516094.11	2231758.06	Геодезический метод; Mt=0.1	-
104	516089.99	2231747.64	Геодезический метод; Mt=0.1	-
105	516093.97	2231746.07	Геодезический метод; Mt=0.1	-
106	516086.6	2231728.47	Геодезический метод; Mt=0.1	-

1	2	3	4	5
107	516187.78	2231672.88	Геодезический метод; Mt=0.1	-
108	516186.86	2231671.19	Геодезический метод; Mt=0.1	-
109	516200.97	2231662.91	Геодезический метод; Mt=0.1	-
110	516202.03	2231664.79	Геодезический метод; Mt=0.1	-
111	516248.42	2231639.48	Геодезический метод; Mt=0.1	-
112	516247.39	2231637.54	Геодезический метод; Mt=0.1	-
113	516260.61	2231630.47	Геодезический метод; Mt=0.1	-
114	516261.77	2231632.45	Геодезический метод; Mt=0.1	-
115	516348.12	2231583.62	Геодезический метод; Mt=0.1	-
116	516357.65	2231596.08	Геодезический метод; Mt=0.1	-
117	516359.4	2231595.04	Геодезический метод; Mt=0.1	-
118	516360.02	2231596.15	Геодезический метод; Mt=0.1	-
119	516387.99	2231580.24	Геодезический метод; Mt=0.1	-
120	516416.66	2231565.95	Геодезический метод; Mt=0.1	-
121	516416.11	2231564.86	Геодезический метод; Mt=0.1	-
122	516428.22	2231558.21	Геодезический метод; Mt=0.1	-
123	516428.71	2231559.21	Геодезический метод; Mt=0.1	-
124	516456.36	2231541.13	Геодезический метод; Mt=0.1	-
125	516452.91	2231535.64	Геодезический метод; Mt=0.1	-
126	516471.18	2231525.23	Геодезический метод; Mt=0.1	-
127	516472.97	2231528.21	Геодезический метод; Mt=0.1	-
128	516498.67	2231513.84	Геодезический метод; Mt=0.1	-
129	516499.61	2231511	Геодезический метод; Mt=0.1	-
130	516499.2	2231510.86	Геодезический метод; Mt=0.1	-
131	516503.34	2231498.37	Геодезический метод; Mt=0.1	-
132	516504.39	2231498.72	Геодезический метод; Mt=0.1	-
133	516509.89	2231484.35	Геодезический метод; Mt=0.1	-
134	516507.56	2231483.37	Геодезический метод; Mt=0.1	-
135	516515.33	2231462.33	Геодезический метод; Mt=0.1	-
136	516518.03	2231463.36	Геодезический метод; Mt=0.1	-
137	516536.21	2231417.5	Геодезический метод; Mt=0.1	-
138	516540.5	2231418.46	Геодезический метод; Mt=0.1	-
139	516544.78	2231406.78	Геодезический метод; Mt=0.1	-
140	516549.73	2231404.62	Геодезический метод; Mt=0.1	-
141	516569.15	2231411.76	Геодезический метод; Mt=0.1	-
142	516584.76	2231415.5	Геодезический метод; Mt=0.1	-
143	516578.04	2231438.94	Геодезический метод; Mt=0.1	-
144	516584.64	2231441	Геодезический метод; Mt=0.1	-
145	516601.05	2231447.08	Геодезический метод; Mt=0.1	-

1	2	3	4	5
146	516618.68	2231402.39	Геодезический метод; Mt=0.1	-
147	516632.63	2231347.4	Геодезический метод; Mt=0.1	-
148	516638.33	2231324.08	Геодезический метод; Mt=0.1	-
149	516639.55	2231318.46	Геодезический метод; Mt=0.1	-
150	516650.15	2231321.65	Геодезический метод; Mt=0.1	-
151	516642.84	2231351.48	Геодезический метод; Mt=0.1	-
152	516645.26	2231352.09	Геодезический метод; Mt=0.1	-
153	516641.77	2231365.86	Геодезический метод; Mt=0.1	-
154	516639.35	2231365.24	Геодезический метод; Mt=0.1	-
155	516629.08	2231405.74	Геодезический метод; Mt=0.1	-
156	516612.82	2231446.95	Геодезический метод; Mt=0.1	-
157	516622.85	2231451.06	Геодезический метод; Mt=0.1	-
158	516631.66	2231427.84	Геодезический метод; Mt=0.1	-
159	516665.87	2231439.42	Геодезический метод; Mt=0.1	-
160	516671.31	2231424.26	Геодезический метод; Mt=0.1	-
161	516672.95	2231420.1	Геодезический метод; Mt=0.1	-
162	516679.25	2231390.32	Геодезический метод; Mt=0.1	-
163	516683.67	2231377.57	Геодезический метод; Mt=0.1	-
164	516727.56	2231372.26	Геодезический метод; Mt=0.1	-
165	516733.75	2231373.25	Геодезический метод; Mt=0.1	-
166	516758.12	2231370.77	Геодезический метод; Mt=0.1	-
167	516762.98	2231372.91	Геодезический метод; Mt=0.1	-
168	516768.86	2231372.6	Геодезический метод; Mt=0.1	-
169	516791.45	2231371.13	Геодезический метод; Mt=0.1	-
170	516803.44	2231370.49	Геодезический метод; Mt=0.1	-
171	516804.15	2231382.47	Геодезический метод; Mt=0.1	-
172	516803.98	2231382.48	Геодезический метод; Mt=0.1	-
173	516806.53	2231408.81	Геодезический метод; Mt=0.1	-
174	516814.92	2231413.55	Геодезический метод; Mt=0.1	-
175	516815.16	2231413.06	Геодезический метод; Mt=0.1	-
176	516827.9	2231419.24	Геодезический метод; Mt=0.1	-
177	516827.41	2231420.25	Геодезический метод; Mt=0.1	-
178	516834.1	2231423.65	Геодезический метод; Mt=0.1	-
179	516834.71	2231422.4	Геодезический метод; Mt=0.1	-
1	516847.05	2231428.47	Геодезический метод; Mt=0.1	-

Публичный сервитут теплотрасса от ТК-763 до ТК-763-3 (от ул.Солдатова до ответвления на погат №1)

Схема расположения границ публичного сервитута



Масштаб 1:1000

Используемые условные знаки и обозначения:

- граница публичного сервитута
- трасса трубопровода
- границы кадастрового квартала
- 59:01:4413635 - кадастровый номер квартала
- границы учтенного земельного участка
- :32 - кадастровый номер земельного участка
- 1 - характерная точка границы


ОПИСАНИЕ МЕСТОПОЛОЖЕНИЯ ГРАНИЦ ПУБЛИЧНОГО СЕРВИТУТА ПО ОБЪЕКТУ теплотрасса от ТК-763 до ТК-763-3 (от ул.Солдатова до ответвления на погат №1)
ПЕРМСКИЙ КРАЙ, Г. ПЕРМЬ
(НАИМЕНОВАНИЕ ОБЪЕКТА)

Сведения о местоположении границ объекта

1. Система координат МСК-59(зона 2)

2. Сведения о характерных точках границ объекта

Обозначение характерных точек границ	Координаты, м		Метод определения координат и средняя квадратическая погрешность положения характерной точки (M_t), м	Описание закрепления точки на местности (при наличии)
	X	Y		
1	2	3	4	5
1	513000.15	2230508.82	Геодезический метод; Mt=0.1	-
2	512990.42	2230517.38	Геодезический метод; Mt=0.1	-
3	512989.55	2230516.40	Геодезический метод; Mt=0.1	-
4	512980.09	2230524.84	Геодезический метод; Mt=0.1	-
5	512977.62	2230569.65	Геодезический метод; Mt=0.1	-
6	512976.99	2230588.17	Геодезический метод; Mt=0.1	-
7	512978.41	2230588.25	Геодезический метод; Mt=0.1	-
8	512977.80	2230600.65	Геодезический метод; Mt=0.1	-
9	512976.58	2230600.59	Геодезический метод; Mt=0.1	-
10	512971.66	2230705.54	Геодезический метод; Mt=0.1	-
11	512973.09	2230705.59	Геодезический метод; Mt=0.1	-
12	512972.83	2230717.21	Геодезический метод; Mt=0.1	-
13	512971.07	2230717.18	Геодезический метод; Mt=0.1	-
14	512968.05	2230771.83	Геодезический метод; Mt=0.1	-
15	512965.04	2230823.50	Геодезический метод; Mt=0.1	-
16	512967.77	2230823.65	Геодезический метод; Mt=0.1	-
17	512967.16	2230840.98	Геодезический метод; Mt=0.1	-
18	512951.23	2230840.20	Геодезический метод; Mt=0.1	-
19	512951.79	2230822.72	Геодезический метод; Mt=0.1	-
20	512955.06	2230822.92	Геодезический метод; Mt=0.1	-
21	512957.66	2230778.27	Геодезический метод; Mt=0.1	-
22	512952.09	2230777.84	Геодезический метод; Mt=0.1	-
23	512952.90	2230763.65	Геодезический метод; Mt=0.1	-
24	512958.47	2230764.11	Геодезический метод; Mt=0.1	-
25	512961.07	2230717.02	Геодезический метод; Mt=0.1	-
26	512960.38	2230717.02	Геодезический метод; Mt=0.1	-
27	512960.64	2230705.21	Геодезический метод; Mt=0.1	-
28	512961.66	2230705.23	Геодезический метод; Mt=0.1	-
29	512963.78	2230659.85	Геодезический метод; Mt=0.1	-
30	512958.17	2230659.54	Геодезический метод; Mt=0.1	-
31	512958.70	2230645.41	Геодезический метод; Mt=0.1	-
32	512964.41	2230645.79	Геодезический метод; Mt=0.1	-
33	512966.59	2230600.10	Геодезический метод; Mt=0.1	-
34	512965.16	2230600.03	Геодезический метод; Mt=0.1	-
35	512965.77	2230587.63	Геодезический метод; Mt=0.1	-
36	512967.00	2230587.69	Геодезический метод; Mt=0.1	-
37	512967.41	2230576.35	Геодезический метод; Mt=0.1	-
38	512964.06	2230576.33	Геодезический метод; Mt=0.1	-
39	512964.77	2230562.39	Геодезический метод; Mt=0.1	-
40	512967.98	2230562.43	Геодезический метод; Mt=0.1	-
41	512970.34	2230520.14	Геодезический метод; Mt=0.1	-
42	512982.94	2230508.89	Геодезический метод; Mt=0.1	-
43	512981.97	2230507.79	Геодезический метод; Mt=0.1	-
44	512991.69	2230499.22	Геодезический метод; Mt=0.1	-
1	513000.15	2230508.82	Геодезический метод; Mt=0.1	-

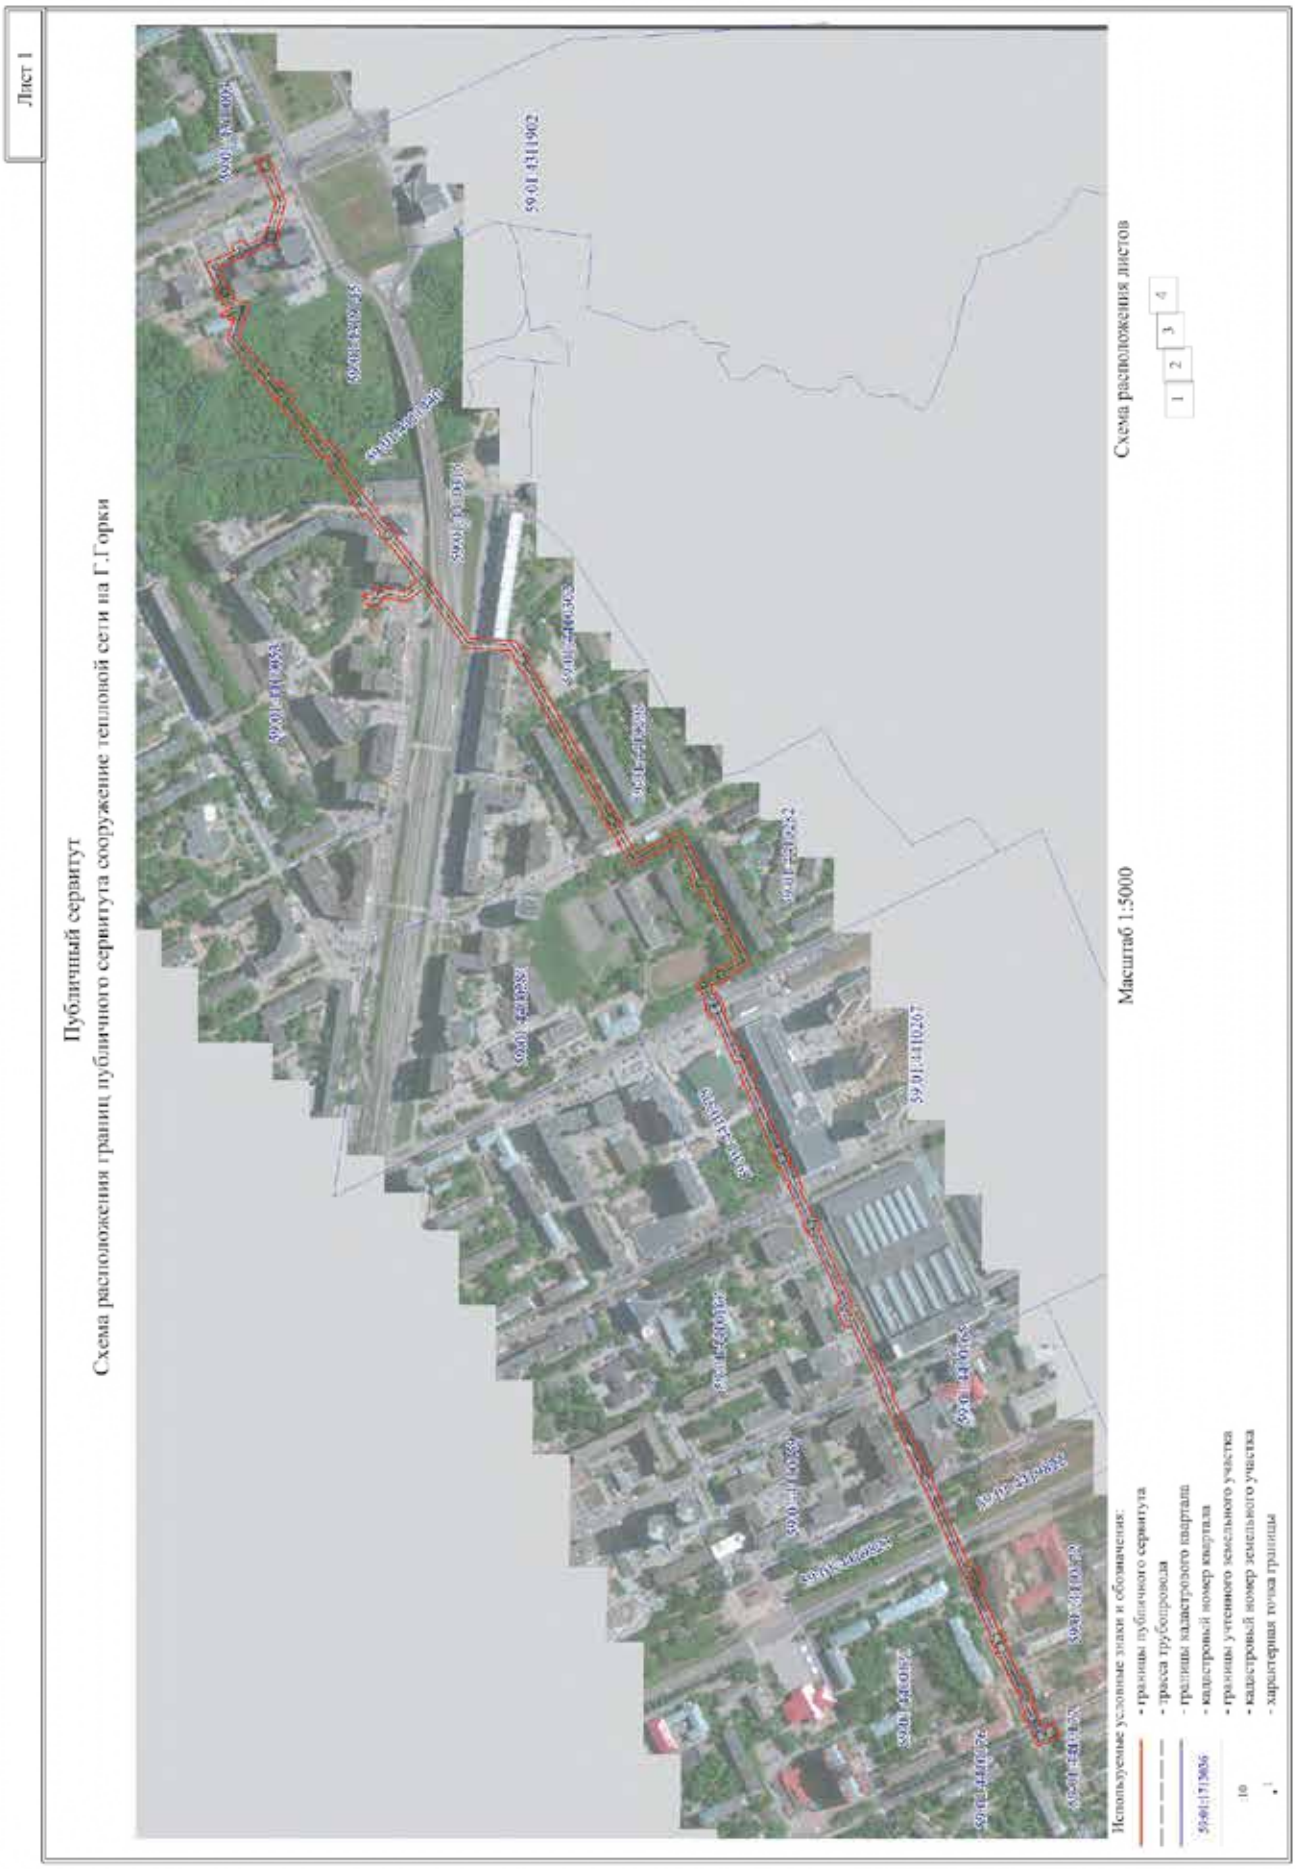
Лист 1
Публичный сервитут
Схема расположения границ публичного сервитута сооружение тепловой сети на Г.Горки
Масштаб 1:5000
Схема расположения листов
1
2
3
4
Используемые условные знаки и обозначения:
- границы публичного сервитута
- трасса трубопровода
- границы кадастрового квартала
- кадастровый номер квартала
- границы учтенного земельного участка
- кадастровый номер земельного участка
- характерная точка границы

Лист 2

Публичный сервитут сооружение тепловой сети на Г.Горки
Схема расположения границ публичного сервитута





Используемые условные знаки и обозначения:


- границы публичного сервитута
- трасса трубопровода
- границы кадастрового квартала
- кадастровый номер квартала
- границы учтенного земельного участка
- кадастровый номер земельного участка
- характерная точка границы

Масштаб 1:1500

Схема расположения листов

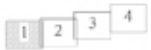

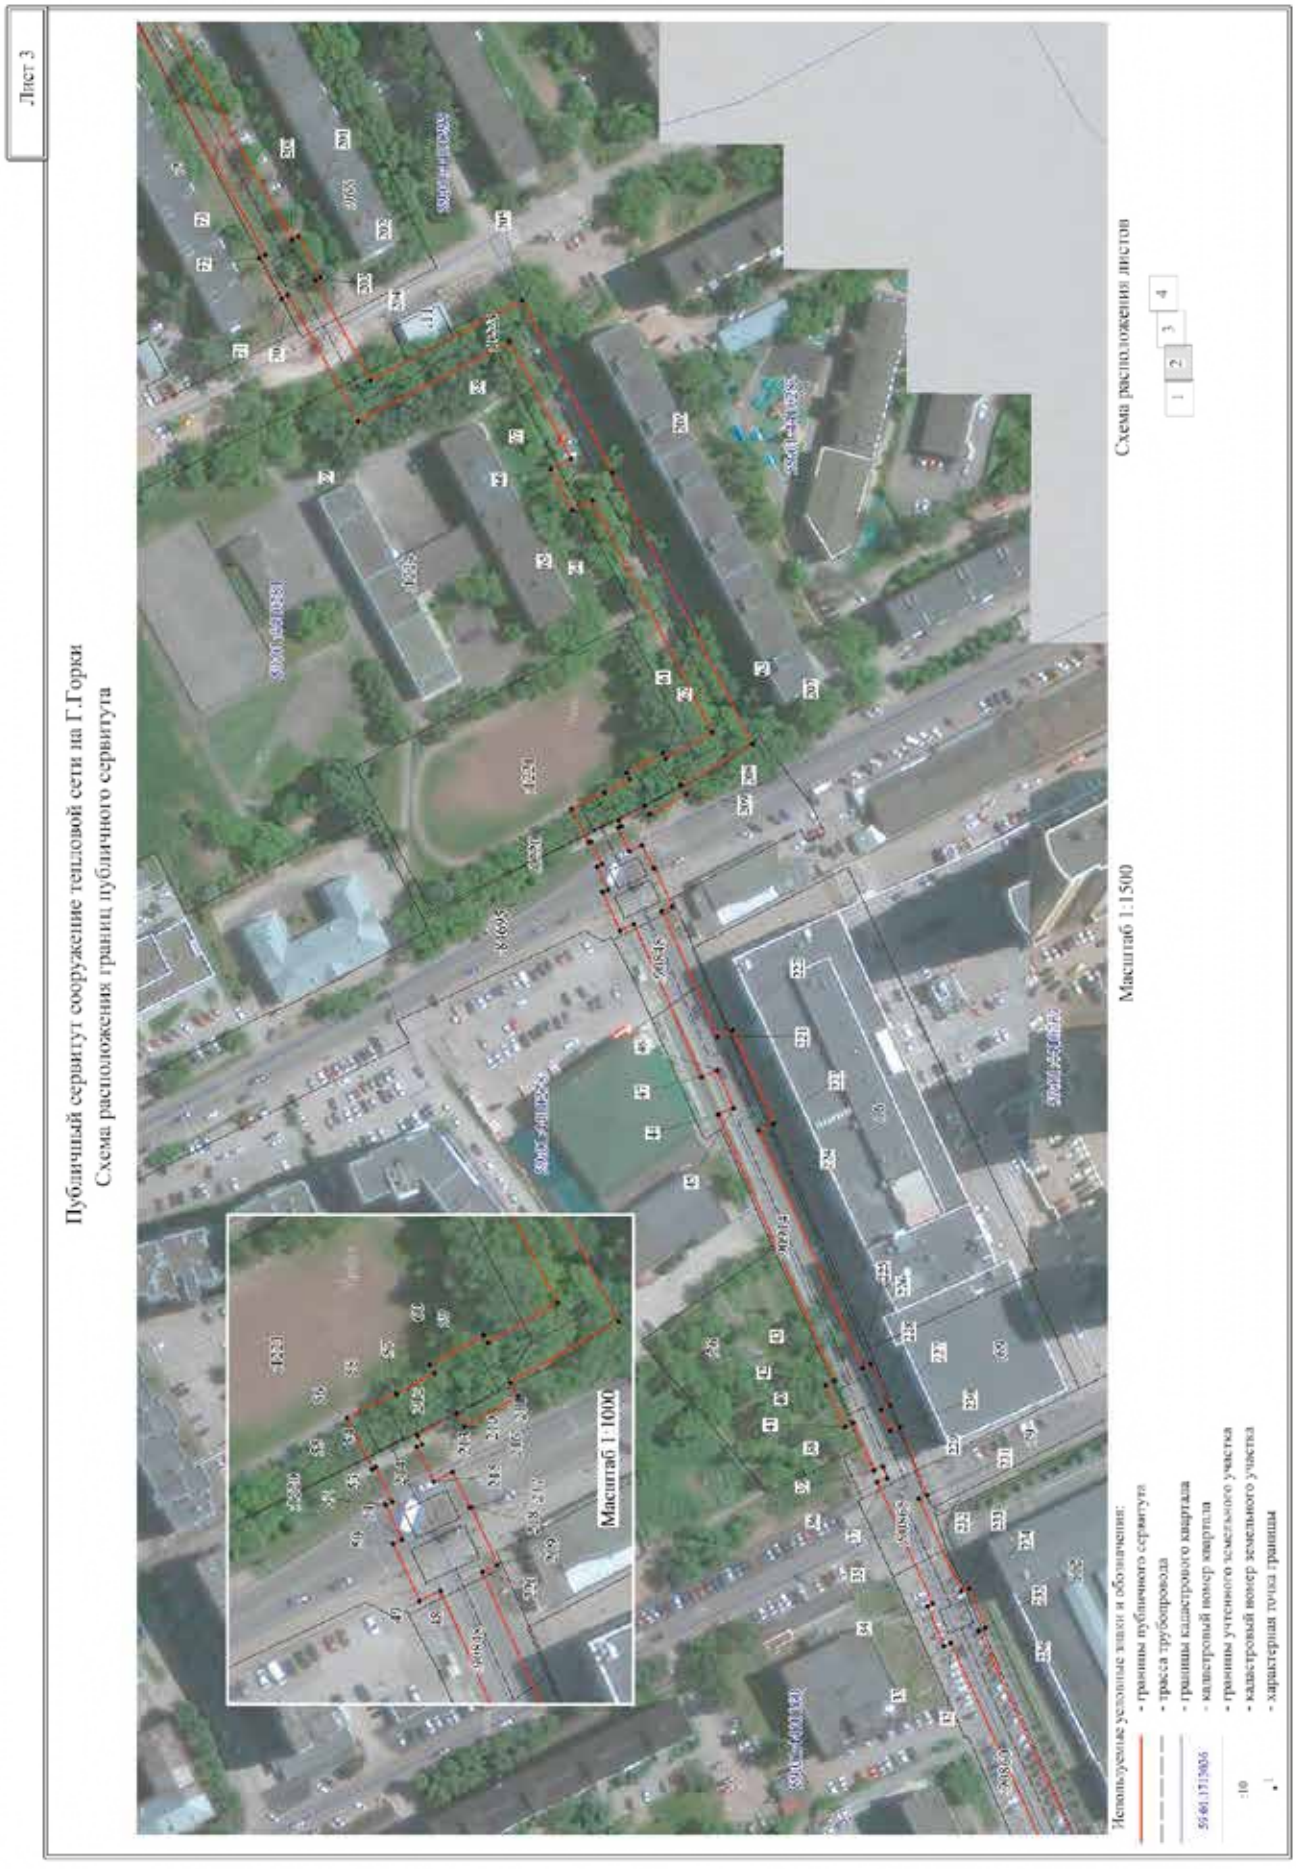
Лист 3
Публичный сервитут сооружение тепловой сети на Г.Горки
Схема расположения границ публичного сервитута
Масштаб 1:1000
Масштаб 1:1500
Схема расположения листов
1
2
3
4
Используемые условные знаки и обозначения:
- границы публичного сервитута
- трасса трубопровода
- границы кадастрового квартала
- кадастровый номер квартала
- границы учтенного земельного участка
- кадастровый номер земельного участка
- характерная точка границы

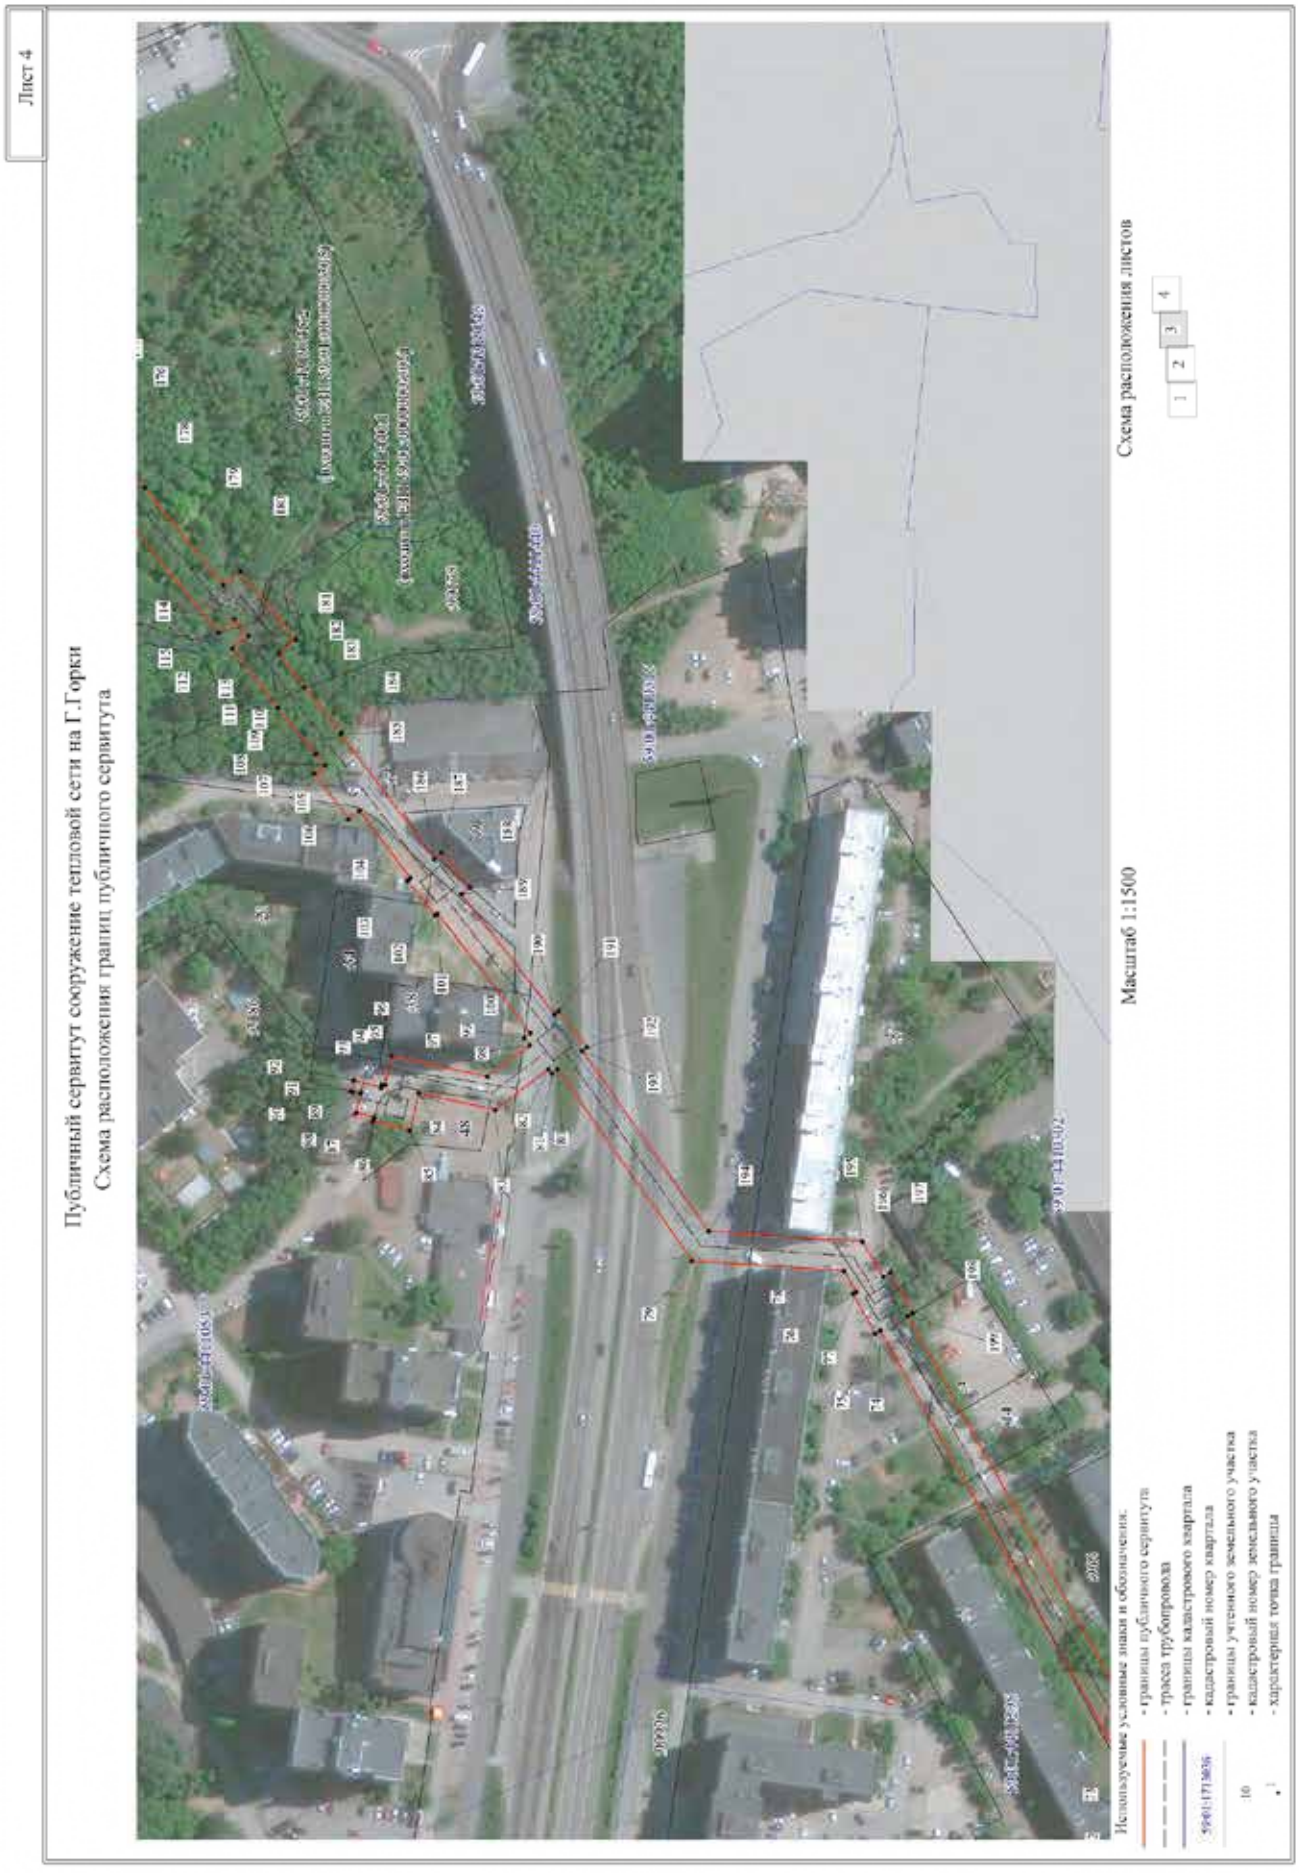
Лист 4
Публичный сервитут сооружение тепловой сети на Г.Горки
Схема расположения границ публичного сервитута
Масштаб 1:1500
Схема расположения листов
1
2
3
4
Используемые условные знаки и обозначения:
- границы публичного сервитута
- трасса трубопровода
- границы кадастрового квартала
- кадастровый номер квартала
- границы учтенного земельного участка
- кадастровый номер земельного участка
- характерная точка границы

Лист 5

Публичный сервитут сооружение тепловой сети на Г.Горки
Схема расположения границ публичного сервитута




Масштаб 1:1500

Используемые условные знаки и обозначения:

- границы публичного сервитута
- трасса трубопровода
- границы кадастрового квартала
- кадастровый номер квартала
- границы учтенного земельного участка
- кадастровый номер земельного участка
- характерная точка границы

Схема расположения листов

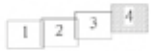

ОПИСАНИЕ МЕСТОПОЛОЖЕНИЯ ГРАНИЦ ПУБЛИЧНОГО СЕРВИТУТА ПО ОБЪЕКТУ СООРУЖЕНИЕ ТЕПЛОВОЙ СЕТИ НА Г.ГОРКИ ПЕРМСКИЙ КРАЙ, Г. ПЕРМЬ
(НАИМЕНОВАНИЕ ОБЪЕКТА)

Сведения о местоположении границ объекта

1. Система координат МСК-59 (зона 2)

2. Сведения о характерных точках границ объекта

Обозначение характерных точек границ	Координаты, м		Метод определения координат и средняя квадратическая погрешность положения характерной точки (M_t), м	Описание закрепления точки на местности (при наличии)
	X	Y		
1	2	3	4	5
1	516614.17	2232646.60	Геодезический метод; Mt=0.1	-
2	516620.62	2232660.92	Геодезический метод; Mt=0.1	-
3	516618.98	2232661.65	Геодезический метод; Mt=0.1	-
4	516621.91	2232668.44	Геодезический метод; Mt=0.1	-
5	516624.34	2232667.33	Геодезический метод; Mt=0.1	-
6	516629.72	2232679.15	Геодезический метод; Mt=0.1	-
7	516627.05	2232680.38	Геодезический метод; Mt=0.1	-
8	516634.43	2232697.48	Геодезический метод; Mt=0.1	-
9	516630.00	2232699.33	Геодезический метод; Mt=0.1	-
10	516633.14	2232707.27	Геодезический метод; Mt=0.1	-
11	516637.27	2232705.54	Геодезический метод; Mt=0.1	-
12	516655.01	2232744.02	Геодезический метод; Mt=0.1	-
13	516657.16	2232743.06	Геодезический метод; Mt=0.1	-
14	516663.47	2232757.12	Геодезический метод; Mt=0.1	-
15	516662.73	2232757.44	Геодезический метод; Mt=0.1	-
16	516667.03	2232767.50	Геодезический метод; Mt=0.1	-
17	516665.79	2232768.02	Геодезический метод; Mt=0.1	-
18	516690.59	2232823.29	Геодезический метод; Mt=0.1	-
19	516683.72	2232826.27	Геодезический метод; Mt=0.1	-
20	516685.82	2232830.96	Геодезический метод; Mt=0.1	-
21	516692.83	2232827.90	Геодезический метод; Mt=0.1	-
22	516737.33	2232929.66	Геодезический метод; Mt=0.1	-
23	516738.90	2232928.97	Геодезический метод; Mt=0.1	-
24	516744.54	2232941.88	Геодезический метод; Mt=0.1	-
25	516743.17	2232942.48	Геодезический метод; Mt=0.1	-
26	516786.05	2233033.10	Геодезический метод; Mt=0.1	-
27	516783.73	2233034.25	Геодезический метод; Mt=0.1	-
28	516816.22	2233104.11	Геодезический метод; Mt=0.1	-
29	516823.28	2233100.93	Геодезический метод; Mt=0.1	-
30	516834.41	2233125.42	Геодезический метод; Mt=0.1	-
31	516827.39	2233128.59	Геодезический метод; Mt=0.1	-
32	516861.63	2233204.05	Геодезический метод; Mt=0.1	-
33	516863.94	2233203.04	Геодезический метод; Mt=0.1	-
34	516869.27	2233215.98	Геодезический метод; Mt=0.1	-
35	516867.42	2233216.79	Геодезический метод; Mt=0.1	-
36	516885.64	2233256.54	Геодезический метод; Mt=0.1	-
37	516882.36	2233257.86	Геодезический метод; Mt=0.1	-
38	516883.84	2233261.52	Геодезический метод; Mt=0.1	-
39	516886.78	2233260.35	Геодезический метод; Mt=0.1	-
40	516893.52	2233275.83	Геодезический метод; Mt=0.1	-
41	516896.14	2233274.59	Геодезический метод; Mt=0.1	-
42	516902.53	2233288.15	Геодезический метод; Mt=0.1	-
43	516899.52	2233289.58	Геодезический метод; Mt=0.1	-
44	516937.60	2233376.46	Геодезический метод; Mt=0.1	-
45	516932.57	2233378.67	Геодезический метод; Mt=0.1	-
46	516937.96	2233390.93	Геодезический метод; Mt=0.1	-
47	516943.01	2233388.71	Геодезический метод; Mt=0.1	-
48	516964.92	2233438.65	Геодезический метод; Mt=0.1	-
49	516969.57	2233436.50	Геодезический метод; Mt=0.1	-
50	516975.37	2233449.02	Геодезический метод; Mt=0.1	-
51	516973.38	2233449.94	Геодезический метод; Mt=0.1	-
52	516977.00	2233457.44	Геодезический метод; Mt=0.1	-
53	516975.47	2233458.17	Геодезический метод; Mt=0.1	-
54	516979.10	2233465.58	Геодезический метод; Mt=0.1	-
55	516979.82	2233465.22	Геодезический метод; Mt=0.1	-
56	516985.34	2233476.26	Геодезический метод; Mt=0.1	-
57	516974.62	2233481.65	Геодезический метод; Mt=0.1	-
58	516974.50	2233481.40	Геодезический метод; Mt=0.1	-
59	516966.34	2233486.12	Геодезический метод; Mt=0.1	-
60	516967.35	2233487.90	Геодезический метод; Mt=0.1	-
61	516955.57	2233494.39	Геодезический метод; Mt=0.1	-
62	516954.67	2233492.80	Геодезический метод; Mt=0.1	-
63	516939.52	2233501.35	Геодезический метод; Mt=0.1	-
64	516978.51	2233576.96	Геодезический метод; Mt=0.1	-
65	516985.11	2233573.63	Геодезический метод; Mt=0.1	-
66	516992.10	2233587.23	Геодезический метод; Mt=0.1	-
67	516985.53	2233590.54	Геодезический метод; Mt=0.1	-
68	517005.61	2233628.72	Геодезический метод; Mt=0.1	-

1	2	3	4	5
69	517054.99	2233602.79	Геодезический метод; Mt=0.1	-
70	517077.98	2233644.02	Геодезический метод; Mt=0.1	-
71	517080.09	2233642.88	Геодезический метод; Mt=0.1	-
72	517087.32	2233656.13	Геодезический метод; Mt=0.1	-
73	517085.34	2233657.21	Геодезический метод; Mt=0.1	-
74	517174.77	2233817.49	Геодезический метод; Mt=0.1	-
75	517176.59	2233816.46	Геодезический метод; Mt=0.1	-
76	517183.84	2233829.48	Геодезический метод; Mt=0.1	-
77	517182.64	2233830.15	Геодезический метод; Mt=0.1	-
78	517186.69	2233836.88	Геодезический метод; Mt=0.1	-
79	517236.13	2233840.19	Геодезический метод; Mt=0.1	-
80	517279.91	2233902.50	Геодезический метод; Mt=0.1	-
81	517281.73	2233901.11	Геодезический метод; Mt=0.1	-
82	517282.82	2233902.52	Геодезический метод; Mt=0.1	-
83	517300.25	2233889.38	Геодезический метод; Mt=0.1	-
84	517325.01	2233894.78	Геодезический метод; Mt=0.1	-
85	517328.00	2233882.75	Геодезический метод; Mt=0.1	-
86	517340.04	2233885.71	Геодезический метод; Mt=0.1	-
87	517339.73	2233886.95	Геодезический метод; Mt=0.1	-
88	517345.47	2233888.41	Геодезический метод; Mt=0.1	-
89	517344.03	2233894.75	Геодезический метод; Mt=0.1	-
90	517346.58	2233895.35	Геодезический метод; Mt=0.1	-
91	517347.08	2233895.47	Геодезический метод; Mt=0.1	-
92	517346.28	2233898.93	Геодезический метод; Mt=0.1	-
93	517337.32	2233896.65	Геодезический метод; Mt=0.1	-
94	517337.04	2233897.75	Геодезический метод; Mt=0.1	-
95	517335.96	2233897.48	Геодезический метод; Mt=0.1	-
96	517333.78	2233906.94	Геодезический метод; Mt=0.1	-
97	517302.60	2233900.13	Геодезический метод; Mt=0.1	-
98	517288.90	2233910.46	Геодезический метод; Mt=0.1	-
99	517290.75	2233912.86	Геодезический метод; Mt=0.1	-
100	517288.72	2233914.42	Геодезический метод; Mt=0.1	-
101	517318.95	2233953.24	Геодезический метод; Mt=0.1	-
102	517319.71	2233952.62	Геодезический метод; Mt=0.1	-
103	517328.86	2233963.87	Геодезический метод; Mt=0.1	-
104	517327.78	2233964.75	Геодезический метод; Mt=0.1	-
105	517344.37	2233986.77	Геодезический метод; Mt=0.1	-
106	517347.97	2233984.03	Геодезический метод; Mt=0.1	-
107	517359.04	2233998.85	Геодезический метод; Mt=0.1	-

1	2	3	4	5
108	517355.47	2234001.58	Геодезический метод; Mt=0.1	-
109	517358.34	2234005.37	Геодезический метод; Mt=0.1	-
110	517358.65	2234005.15	Геодезический метод; Mt=0.1	-
111	517371.00	2234020.21	Геодезический метод; Mt=0.1	-
112	517385.72	2234039.55	Геодезический метод; Mt=0.1	-
113	517380.55	2234043.71	Геодезический метод; Mt=0.1	-
114	517384.93	2234049.12	Геодезический метод; Mt=0.1	-
115	517390.37	2234044.83	Геодезический метод; Mt=0.1	-
116	517422.92	2234084.92	Геодезический метод; Mt=0.1	-
117	517441.64	2234107.92	Геодезический метод; Mt=0.1	-
118	517436.08	2234112.47	Геодезический метод; Mt=0.1	-
119	517436.76	2234113.37	Геодезический метод; Mt=0.1	-
120	517442.32	2234109.62	Геодезический метод; Mt=0.1	-
121	517452.12	2234122.23	Геодезический метод; Mt=0.1	-
122	517491.06	2234170.77	Геодезический метод; Mt=0.1	-
123	517490.83	2234171.27	Геодезический метод; Mt=0.1	-
124	517494.08	2234176.11	Геодезический метод; Mt=0.1	-
125	517489.68	2234188.61	Геодезический метод; Mt=0.1	-
126	517489.38	2234188.74	Геодезический метод; Mt=0.1	-
127	517489.50	2234189.12	Геодезический метод; Mt=0.1	-
128	517486.20	2234198.46	Геодезический метод; Mt=0.1	-
129	517492.49	2234195.67	Геодезический метод; Mt=0.1	-
130	517493.83	2234198.53	Геодезический метод; Mt=0.1	-
131	517494.97	2234200.77	Геодезический метод; Mt=0.1	-
132	517499.99	2234198.69	Геодезический метод; Mt=0.1	-
133	517501.78	2234202.48	Геодезический метод; Mt=0.1	-
134	517488.52	2234208.37	Геодезический метод; Mt=0.1	-
135	517495.97	2234210.77	Геодезический метод; Mt=0.1	-
136	517499.13	2234217.62	Геодезический метод; Mt=0.1	-
137	517500.22	2234217.08	Геодезический метод; Mt=0.1	-
138	517506.01	2234228.71	Геодезический метод; Mt=0.1	-
139	517504.65	2234229.38	Геодезический метод; Mt=0.1	-
140	517517.79	2234257.20	Геодезический метод; Mt=0.1	-
141	517486.66	2234270.98	Геодезический метод; Mt=0.1	-
142	517489.71	2234277.50	Геодезический метод; Mt=0.1	-
143	517476.90	2234283.17	Геодезический метод; Mt=0.1	-
144	517473.85	2234276.65	Геодезический метод; Mt=0.1	-
145	517454.83	2234285.06	Геодезический метод; Mt=0.1	-
146	517451.97	2234295.37	Геодезический метод; Mt=0.1	-


1	2	3	4	5
147	517450.11	2234294.85	Геодезический метод; Mt=0.1	-
148	517441.67	2234323.16	Геодезический метод; Mt=0.1	-
149	517454.41	2234353.72	Геодезический метод; Mt=0.1	-
150	517455.78	2234353.12	Геодезический метод; Mt=0.1	-
151	517458.84	2234359.91	Геодезический метод; Mt=0.1	-
152	517462.66	2234367.99	Геодезический метод; Mt=0.1	-
153	517450.56	2234374.03	Геодезический метод; Mt=0.1	-
154	517446.47	2234365.72	Геодезический метод; Mt=0.1	-
155	517443.27	2234358.60	Геодезический метод; Mt=0.1	-
156	517445.24	2234357.73	Геодезический метод; Mt=0.1	-
157	517431.07	2234323.72	Геодезический метод; Mt=0.1	-
158	517440.48	2234292.17	Геодезический метод; Mt=0.1	-
159	517437.48	2234291.34	Геодезический метод; Mt=0.1	-
160	517441.59	2234276.55	Геодезический метод; Mt=0.1	-
161	517446.35	2234277.88	Геодезический метод; Mt=0.1	-
162	517504.37	2234252.20	Геодезический метод; Mt=0.1	-
163	517495.70	2234233.83	Геодезический метод; Mt=0.1	-
164	517494.35	2234234.50	Геодезический метод; Mt=0.1	-
165	517488.59	2234222.86	Геодезический метод; Mt=0.1	-
166	517490.16	2234222.08	Геодезический метод; Mt=0.1	-
167	517488.72	2234218.94	Геодезический метод; Mt=0.1	-
168	517470.85	2234213.17	Геодезический метод; Mt=0.1	-
169	517472.57	2234207.73	Геодезический метод; Mt=0.1	-
170	517471.03	2234207.23	Геодезический метод; Mt=0.1	-
171	517474.89	2234195.44	Геодезический метод; Mt=0.1	-
172	517476.48	2234195.96	Геодезический метод; Mt=0.1	-
173	517482.84	2234177.91	Геодезический метод; Mt=0.1	-
174	517439.85	2234124.48	Геодезический метод; Mt=0.1	-
175	517433.95	2234128.38	Геодезический метод; Mt=0.1	-
176	517420.59	2234110.54	Геодезический метод; Mt=0.1	-
177	517425.85	2234106.38	Геодезический метод; Mt=0.1	-
178	517414.26	2234091.87	Геодезический метод; Mt=0.1	-
179	517388.64	2234060.23	Геодезический метод; Mt=0.1	-
180	517383.21	2234064.52	Геодезический метод; Mt=0.1	-
181	517365.05	2234042.38	Геодезический метод; Mt=0.1	-
182	517370.54	2234037.80	Геодезический метод; Mt=0.1	-
183	517362.33	2234026.97	Геодезический метод; Mt=0.1	-
184	517350.28	2234011.95	Геодезический метод; Mt=0.1	-
185	517350.60	2234011.72	Геодезический метод; Mt=0.1	-

1	2	3	4	5
186	517320.03	2233971.08	Геодезический метод; Mt=0.1	-
187	517317.63	2233973.02	Геодезический метод; Mt=0.1	-
188	517308.46	2233961.79	Геодезический метод; Mt=0.1	-
189	517311.20	2233959.56	Геодезический метод; Mt=0.1	-
190	517280.78	2233920.50	Геодезический метод; Mt=0.1	-
191	517279.47	2233921.51	Геодезический метод; Mt=0.1	-
192	517270.47	2233909.76	Геодезический метод; Mt=0.1	-
193	517271.97	2233908.61	Геодезический метод; Mt=0.1	-
194	517230.69	2233849.86	Геодезический метод; Mt=0.1	-
195	517180.80	2233846.52	Геодезический метод; Mt=0.1	-
196	517173.91	2233835.04	Геодезический метод; Mt=0.1	-
197	517171.62	2233836.32	Геодезический метод; Mt=0.1	-
198	517164.36	2233823.30	Геодезический метод; Mt=0.1	-
199	517166.04	2233822.37	Геодезический метод; Mt=0.1	-
200	517076.57	2233662.00	Геодезический метод; Mt=0.1	-
201	517074.64	2233663.04	Геодезический метод; Mt=0.1	-
202	517067.40	2233649.79	Геодезический метод; Mt=0.1	-
203	517069.21	2233648.80	Геодезический метод; Mt=0.1	-
204	517051.01	2233616.17	Геодезический метод; Mt=0.1	-
205	517001.41	2233642.22	Геодезический метод; Mt=0.1	-
206	516971.96	2233586.19	Геодезический метод; Mt=0.1	-
207	516926.27	2233497.34	Геодезический метод; Mt=0.1	-
208	516949.77	2233484.09	Геодезический метод; Mt=0.1	-
209	516948.02	2233480.98	Геодезический метод; Mt=0.1	-
210	516959.79	2233474.46	Геодезический метод; Mt=0.1	-
211	516961.45	2233477.40	Геодезический метод; Mt=0.1	-
212	516970.00	2233472.46	Геодезический метод; Mt=0.1	-
213	516969.07	2233470.61	Геодезический метод; Mt=0.1	-
214	516970.16	2233470.06	Геодезический метод; Mt=0.1	-
215	516966.47	2233462.52	Геодезический метод; Mt=0.1	-
216	516962.34	2233464.52	Геодезический метод; Mt=0.1	-
217	516958.61	2233456.81	Геодезический метод; Mt=0.1	-
218	516958.33	2233456.94	Геодезический метод; Mt=0.1	-
219	516952.53	2233444.42	Геодезический метод; Mt=0.1	-
220	516955.85	2233442.88	Геодезический метод; Mt=0.1	-
221	516937.86	2233401.90	Геодезический метод; Mt=0.1	-
222	516932.83	2233404.11	Геодезический метод; Mt=0.1	-
223	516919.39	2233373.54	Геодезический метод; Mt=0.1	-
224	516924.44	2233371.31	Геодезический метод; Mt=0.1	-

1	2	3	4	5
225	516890.47	2233293.85	Геодезический метод; Mt=0.1	-
226	516887.89	2233295.07	Геодезический метод; Mt=0.1	-
227	516881.48	2233281.50	Геодезический метод; Mt=0.1	-
228	516884.47	2233280.10	Геодезический метод; Mt=0.1	-
229	516881.49	2233273.25	Геодезический метод; Mt=0.1	-
230	516878.31	2233274.52	Геодезический метод; Mt=0.1	-
231	516869.34	2233252.32	Геодезический метод; Mt=0.1	-
232	516872.18	2233251.17	Геодезический метод; Mt=0.1	-
233	516858.25	2233220.79	Геодезический метод; Mt=0.1	-
234	516855.71	2233221.90	Геодезический метод; Mt=0.1	-
235	516850.37	2233208.94	Геодезический метод; Mt=0.1	-
236	516852.44	2233208.04	Геодезический метод; Mt=0.1	-
237	516814.14	2233123.59	Геодезический метод; Mt=0.1	-
238	516821.16	2233120.42	Геодезический метод; Mt=0.1	-
239	516818.3	2233114.14	Геодезический метод; Mt=0.1	-
240	516811.33	2233117.29	Геодезический метод; Mt=0.1	-
241	516770.54	2233029.61	Геодезический метод; Mt=0.1	-
242	516772.80	2233028.49	Геодезический метод; Mt=0.1	-
243	516734.01	2232946.50	Геодезический метод; Mt=0.1	-
244	516732.27	2232947.25	Геодезический метод; Mt=0.1	-
245	516726.61	2232934.33	Геодезический метод; Mt=0.1	-
246	516728.16	2232933.65	Геодезический метод; Mt=0.1	-
247	516687.66	2232841.06	Геодезический метод; Mt=0.1	-
248	516680.72	2232844.09	Геодезический метод; Mt=0.1	-
249	516670.46	2232821.11	Геодезический метод; Mt=0.1	-
250	516677.32	2232818.15	Геодезический метод; Mt=0.1	-
251	516656.61	2232771.96	Геодезический метод; Mt=0.1	-
252	516653.98	2232773.09	Геодезический метод; Mt=0.1	-
253	516648.16	2232759.48	Геодезический метод; Mt=0.1	-
254	516648.84	2232759.19	Геодезический метод; Mt=0.1	-
255	516644.22	2232748.88	Геодезический метод; Mt=0.1	-
256	516645.89	2232748.13	Геодезический метод; Mt=0.1	-
257	516632.23	2232718.50	Геодезический метод; Mt=0.1	-
258	516627.59	2232720.44	Геодезический метод; Mt=0.1	-
259	516617.10	2232693.88	Геодезический метод; Mt=0.1	-
260	516621.24	2232692.15	Геодезический метод; Mt=0.1	-
261	516617.96	2232684.52	Геодезический метод; Mt=0.1	-
262	516616.27	2232685.29	Геодезический метод; Mt=0.1	-
263	516610.86	2232673.46	Геодезический метод; Mt=0.1	-
264	516612.81	2232672.58	Геодезический метод; Mt=0.1	-
265	516610.25	2232666.63	Геодезический метод; Mt=0.1	-
266	516596.61	2232672.81	Геодезический метод; Mt=0.1	-
267	516589.46	2232656.84	Геодезический метод; Mt=0.1	-
268	516604.31	2232650.11	Геодезический метод; Mt=0.1	-
269	516604.66	2232650.88	Геодезический метод; Mt=0.1	-
1	516614.17	2232646.60	Геодезический метод; Mt=0.1	-

Лист 1

Публичный сервитут сооружение теплотрассы
Схема расположения границ публичного сервитута

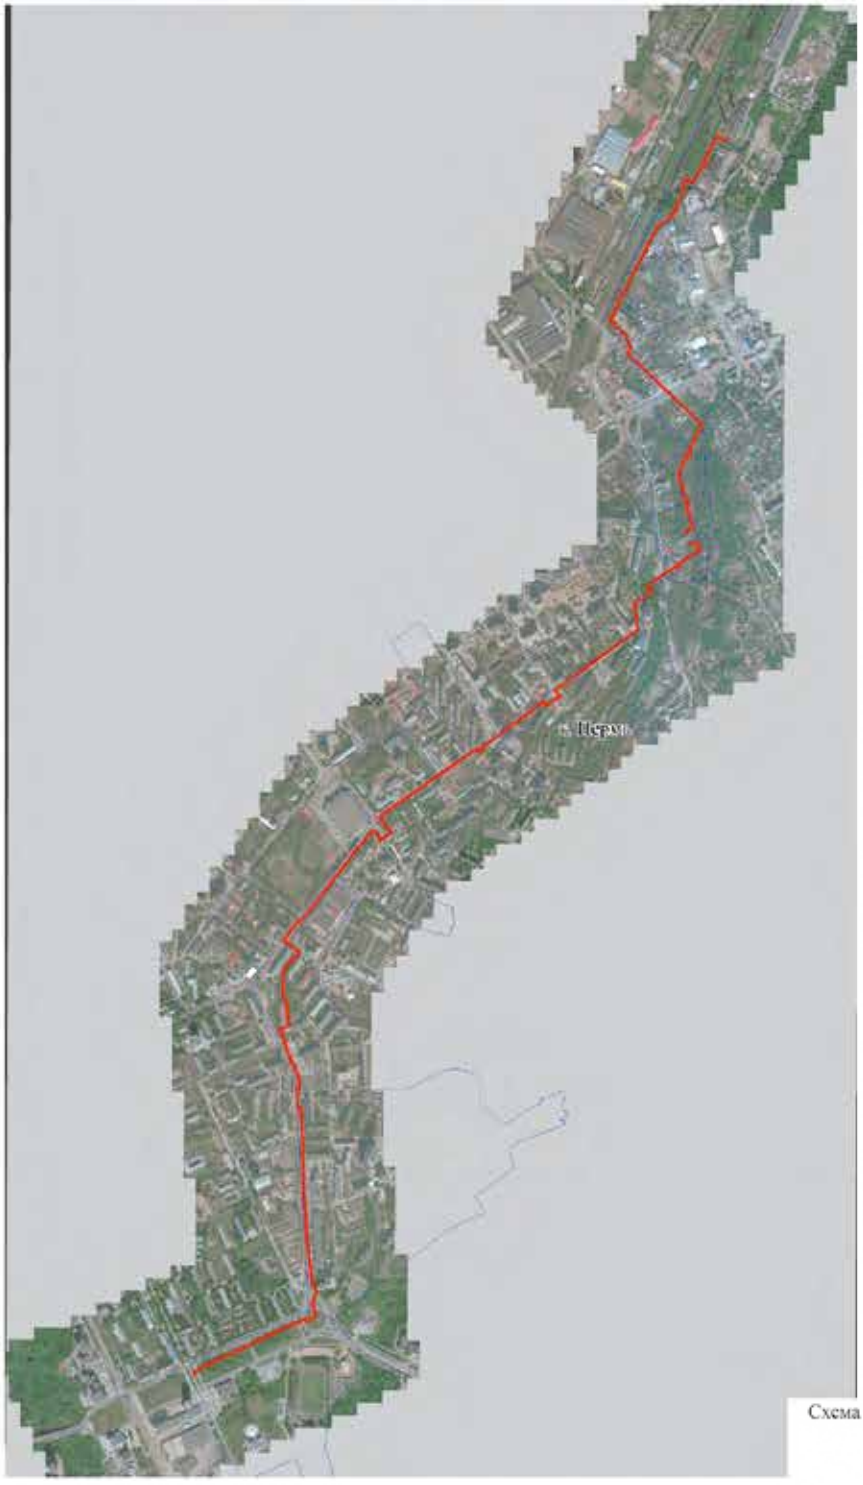


Масштаб 1:15000

Используемые условные знаки и обозначения:

- границы публичного сервитута
- трасса трубопровода
- границы кадастрового квартала
- кадастровый номер квартала
- границы учтенного земельного участка
- кадастровый номер земельного участка
- характерная точка границы

Схема расположения листов

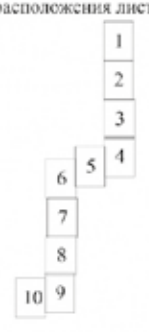


Лист 2

Публичный сервитут сооружение теплотрассы
Схема расположения границ публичного сервитута



Схема расположения листов

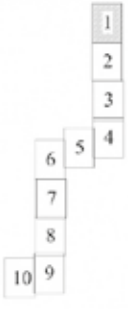

Масштаб 1:1500

Используемые условные знаки и обозначения:


- границы публичного сервитута
- трасса трубопровода
- границы кадастрового квартала
- кадастровый номер квартала
- границы учтенного земельного участка
- кадастровый номер земельного участка
- характерная точка границы

Лист 3

Публичный сервитут сооружение теплотрассы
Схема расположения границ публичного сервитута



Схема расположения листов

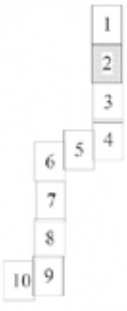

Масштаб 1:1500

Используемые условные знаки и обозначения:

- границы публичного сервитута
- трасса трубопровода
- границы кадастрового квартала
59:01:3911457 - кадастровый номер квартала
- границы учтенного земельного участка
:4 - кадастровый номер земельного участка
- характерная точка границы

Лист 4

Публичный сервитут сооружение теплотрассы
Схема расположения границ публичного сервитута



Схема расположения листов



Масштаб 1:1500

Используемые условные знаки и обозначения:

- границы публичного сервитута
- трасса трубопровода
- границы кадастрового квартала
- кадастровый номер квартала
- границы учтенного земельного участка
- кадастровый номер земельного участка
- характерная точка границы

Лист 5

Публичный сервитут сооружение теплотрассы
Схема расположения границ публичного сервитута



Схема расположения листов

1
2
3
4
5
6
7
8
9
10

Масштаб 1:1500


Используемые условные знаки и обозначения:
- границы публичного сервитута
- трасса трубопровода
- границы кадастрового квартала
59:01:3911457 - кадастровый номер квартала
- границы учтенного земельного участка
:4 - кадастровый номер земельного участка
1 - характерная точка границы

Лист 6

Публичный сервитут сооружение теплотрассы
Схема расположения границ публичного сервитута



Схема расположения листов

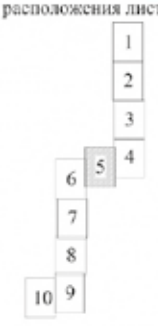

Масштаб 1:1500

Используемые условные знаки и обозначения:


- границы публичного сервитута
- трасса трубопровода
- границы кадастрового квартала
- кадастровый номер квартала
- границы учтенного земельного участка
- кадастровый номер земельного участка
- характерная точка границы

Лист 7

Публичный сервитут сооружение теплотрассы
Схема расположения границ публичного сервитута



Схема расположения листов

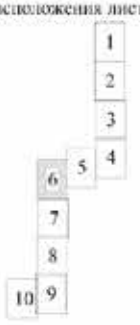

Масштаб 1:1500

Используемые условные знаки и обозначения:

- границы публичного сервитута
- трасса трубопровода
- границы кадастрового квартала
- 59:01:3911457 - кадастровый номер квартала
- границы учтенного земельного участка
- кадастровый номер земельного участка
- характерная точка границы

Лист 8

Публичный сервитут сооружение теплотрассы
Схема расположения границ публичного сервитута



Масштаб 1:1500

Используемые условные знаки и обозначения:
- границы публичного сервитута
- трасса трубопровода
- границы кадастрового квартала
59:01:3911457 - кадастровый номер квартала
- границы учтенного земельного участка
- кадастровый номер земельного участка
- характерная точка границы

Схема расположения листов



Лист 9

Публичный сервитут сооружение теплотрассы
Схема расположения границ публичного сервитута



Схема расположения листов



Масштаб 1:1500

Используемые условные знаки и обозначения:

- границы публичного сервитута
- трасса трубопровода
- границы кадастрового квартала
- кадастровый номер квартала
- границы учтенного земельного участка
- кадастровый номер земельного участка
- характерная точка границы

Лист 10

Публичный сервитут сооружение теплотрассы

Схема расположения границ публичного сервитута




Масштаб 1:1500

Используемые условные знаки и обозначения:


- границы публичного сервитута
- трасса трубопровода
- границы кадастрового квартала
- кадастровый номер квартала
- границы учтенного земельного участка
- кадастровый номер земельного участка
- характерная точка границы

Схема расположения листов

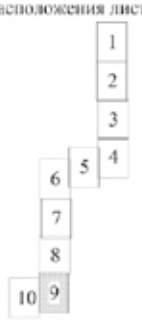

Лист 11


Публичный сервитут сооружение теплотрассы
Схема расположения границ публичного сервитута

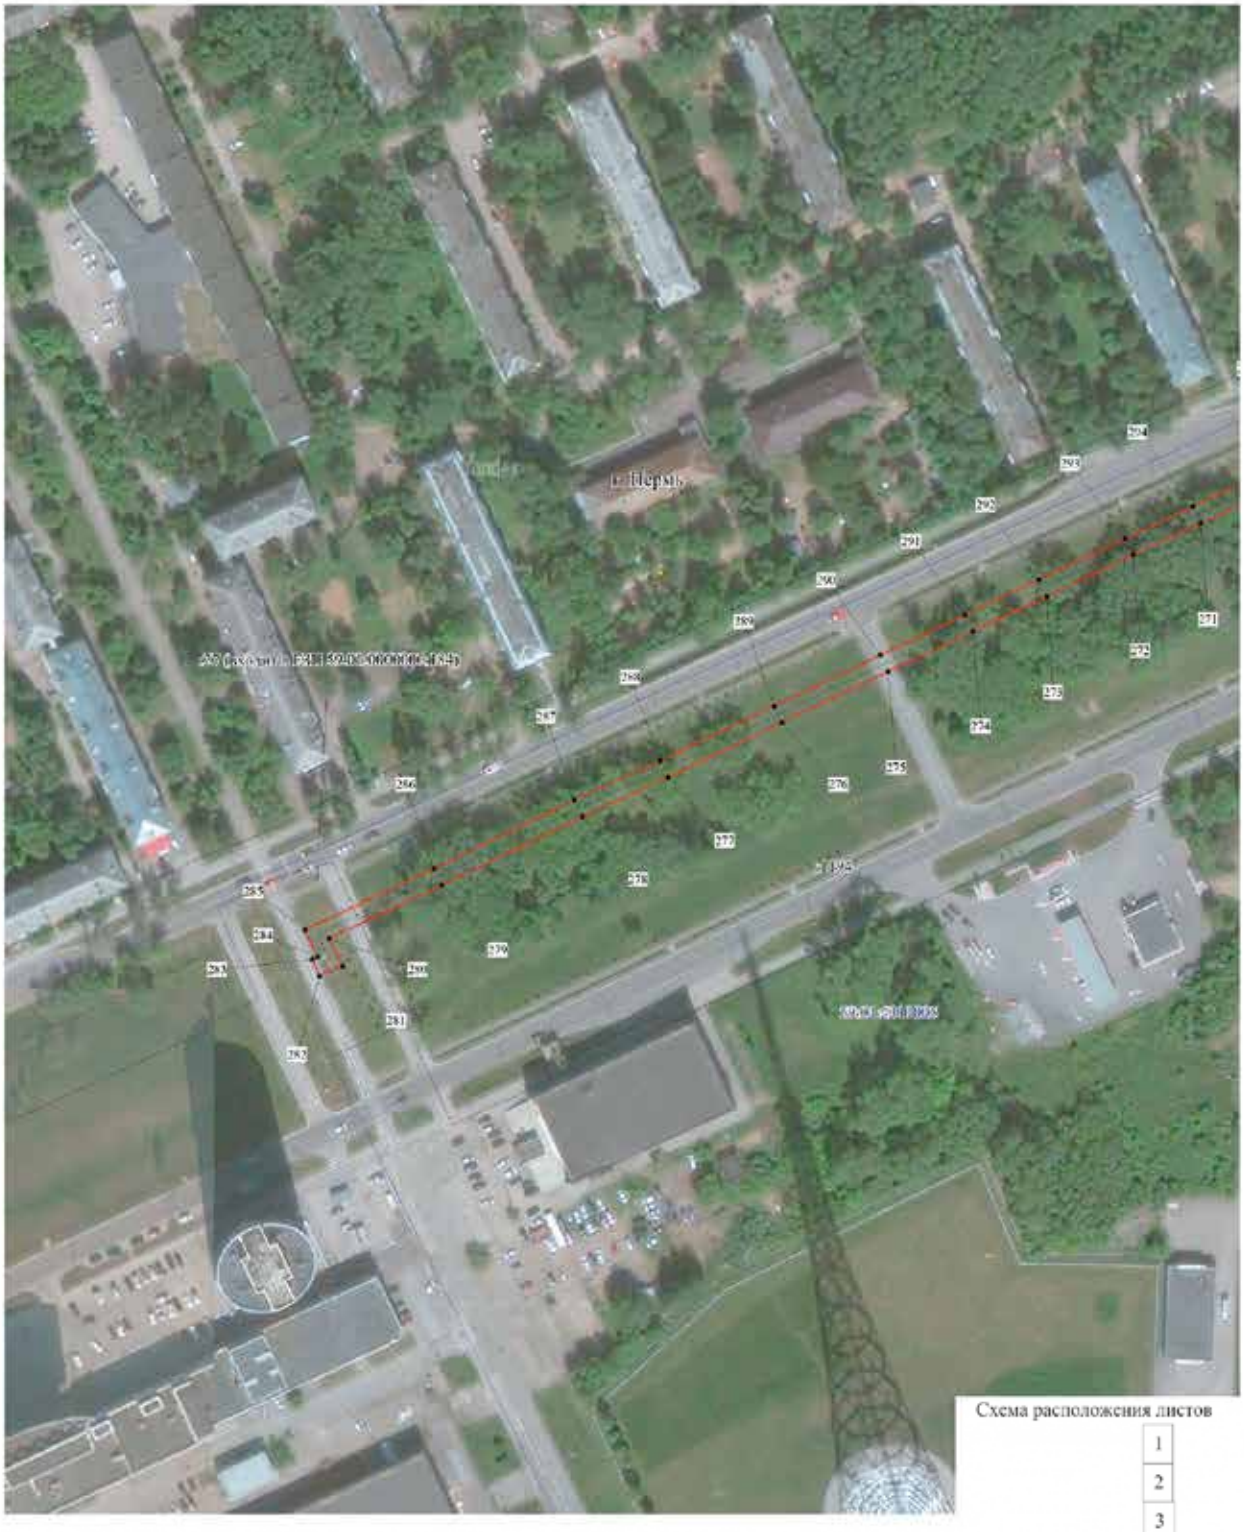

Масштаб 1:1500

Используемые условные знаки и обозначения:
- границы публичного сервитута
- красса трубопровода
- границы кадастрового квартала
59:01:3011457 - кадастровый номер квартала
- границы учтенного земельного участка
:4 - кадастровый номер земельного участка
- характерная точка границы

Схема расположения листов

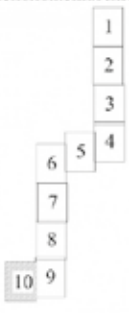

ОПИСАНИЕ МЕСТОПОЛОЖЕНИЯ ГРАНИЦ ПУБЛИЧНОГО СЕРВИТУТА ПО ОБЪЕКТУ сооружение теплотрассы
ПЕРМСКИЙ КРАЙ, Г. ПЕРМЬ
(НАИМЕНОВАНИЕ ОБЪЕКТА)

Сведения о местоположении границ объекта

1. Система координат МСК-59(зона 2)

2. Сведения о характерных точках границ объекта

Обозначение характерных точек границ	Координаты, м		Метод определения координат и средняя квадратическая погрешность положения характерной точки (M_t), м	Описание закрепления точки на местности (при наличии)
	X	Y		
1	2	3	4	5
1	521533.63	2236286.21	Геодезический метод; Mt=0.1	-
2	521516.09	2236320.94	Геодезический метод; Mt=0.1	-
3	521510.54	2236318.29	Геодезический метод; Mt=0.1	-
4	521525.57	2236288.86	Геодезический метод; Mt=0.1	-
5	521446.70	2236249.02	Геодезический метод; Mt=0.1	-
6	521442.90	2236255.79	Геодезический метод; Mt=0.1	-
7	521424.98	2236247.00	Геодезический метод; Mt=0.1	-
8	521428.32	2236240.02	Геодезический метод; Mt=0.1	-
9	521371.35	2236211.13	Геодезический метод; Mt=0.1	-
10	521382.28	2236189.90	Геодезический метод; Mt=0.1	-
11	521362.90	2236179.77	Геодезический метод; Mt=0.1	-
12	521357.84	2236189.12	Геодезический метод; Mt=0.1	-
13	521296.33	2236157.13	Геодезический метод; Mt=0.1	-
14	521293.41	2236162.02	Геодезический метод; Mt=0.1	-
15	521282.88	2236156.13	Геодезический метод; Mt=0.1	-
16	521285.57	2236151.49	Геодезический метод; Mt=0.1	-
17	521256.55	2236136.60	Геодезический метод; Mt=0.1	-
18	521229.92	2236094.32	Геодезический метод; Mt=0.1	-
19	521161.05	2236059.21	Геодезический метод; Mt=0.1	-
20	521158.36	2236064.39	Геодезический метод; Mt=0.1	-
21	521146.48	2236058.97	Геодезический метод; Mt=0.1	-
22	521149.18	2236053.52	Геодезический метод; Mt=0.1	-
23	521078.23	2236018.27	Геодезический метод; Mt=0.1	-
24	521006.26	2235982.80	Геодезический метод; Mt=0.1	-
25	521009.27	2235977.13	Геодезический метод; Mt=0.1	-
26	520994.49	2235969.88	Геодезический метод; Mt=0.1	-
27	520989.43	2235973.54	Геодезический метод; Mt=0.1	-
28	520927.10	2235943.24	Геодезический метод; Mt=0.1	-
29	520887.62	2235986.73	Геодезический метод; Mt=0.1	-
30	520879.09	2235995.62	Геодезический метод; Mt=0.1	-
31	520849.02	2236004.04	Геодезический метод; Mt=0.1	-
32	520839.26	2236012.87	Геодезический метод; Mt=0.1	-
33	520825.91	2236004.54	Геодезический метод; Mt=0.1	-
34	520820.19	2236000.42	Геодезический метод; Mt=0.1	-
35	520812.25	2236009.26	Геодезический метод; Mt=0.1	-
36	520796.32	2236026.02	Геодезический метод; Mt=0.1	-
37	520775.07	2236048.29	Геодезический метод; Mt=0.1	-
38	520746.59	2236078.00	Геодезический метод; Mt=0.1	-
39	520724.77	2236101.17	Геодезический метод; Mt=0.1	-
40	520710.52	2236115.87	Геодезический метод; Mt=0.1	-
41	520687.47	2236139.33	Геодезический метод; Mt=0.1	-
42	520589.99	2236240.69	Геодезический метод; Mt=0.1	-
43	520529.67	2236212.51	Геодезический метод; Mt=0.1	-
44	520501.82	2236200.12	Геодезический метод; Mt=0.1	-
45	520498.04	2236208.02	Геодезический метод; Mt=0.1	-
46	520484.13	2236201.64	Геодезический метод; Mt=0.1	-
47	520487.29	2236193.48	Геодезический метод; Mt=0.1	-
48	520428.02	2236166.01	Геодезический метод; Mt=0.1	-
49	520340.58	2236188.78	Геодезический метод; Mt=0.1	-
50	520342.32	2236196.97	Геодезический метод; Mt=0.1	-
51	520326.65	2236200.73	Геодезический метод; Mt=0.1	-
52	520324.49	2236192.17	Геодезический метод; Mt=0.1	-
53	520245.21	2236212.30	Геодезический метод; Mt=0.1	-
54	520238.69	2236189.81	Геодезический метод; Mt=0.1	-
55	520233.92	2236191.41	Геодезический метод; Mt=0.1	-
56	520233.00	2236185.39	Геодезический метод; Mt=0.1	-
57	520242.72	2236182.12	Геодезический метод; Mt=0.1	-
58	520249.36	2236205.06	Геодезический метод; Mt=0.1	-
59	520328.83	2236184.88	Геодезический метод; Mt=0.1	-
60	520331.01	2236193.52	Геодезический метод; Mt=0.1	-
61	520335.24	2236192.50	Геодезический метод; Mt=0.1	-
62	520333.52	2236184.42	Геодезический метод; Mt=0.1	-
63	520428.59	2236159.66	Геодезический метод; Mt=0.1	-
64	520494.92	2236190.41	Геодезический метод; Mt=0.1	-
65	520491.77	2236198.54	Геодезический метод; Mt=0.1	-
66	520495.18	2236200.10	Геодезический метод; Mt=0.1	-
67	520498.93	2236192.27	Геодезический метод; Mt=0.1	-

1	2	3	4	5
68	520532.16	2236207.05	Геодезический метод; Mt=0.1	-
69	520588.64	2236233.44	Геодезический метод; Mt=0.1	-
70	520683.17	2236135.15	Геодезический метод; Mt=0.1	-
71	520706.22	2236111.69	Геодезический метод; Mt=0.1	-
72	520720.43	2236097.02	Геодезический метод; Mt=0.1	-
73	520742.24	2236073.86	Геодезический метод; Mt=0.1	-
74	520770.73	2236044.13	Геодезический метод; Mt=0.1	-
75	520791.97	2236021.87	Геодезический метод; Mt=0.1	-
76	520807.84	2236005.19	Геодезический метод; Mt=0.1	-
77	520819.33	2235992.40	Геодезический метод; Mt=0.1	-
78	520829.25	2235999.56	Геодезический метод; Mt=0.1	-
79	520838.59	2236005.38	Геодезический метод; Mt=0.1	-
80	520846.05	2235998.65	Геодезический метод; Mt=0.1	-
81	520875.89	2235990.28	Геодезический метод; Mt=0.1	-
82	520883.23	2235982.63	Геодезический метод; Mt=0.1	-
83	520925.68	2235935.88	Геодезический метод; Mt=0.1	-
84	520988.82	2235966.57	Геодезический метод; Mt=0.1	-
85	520993.90	2235962.90	Геодезический метод; Mt=0.1	-
86	521017.48	2235974.48	Геодезический метод; Mt=0.1	-
87	521014.46	2235980.15	Геодезический метод; Mt=0.1	-
88	521080.90	2236012.90	Геодезический метод; Mt=0.1	-
89	521157.22	2236050.81	Геодезический метод; Mt=0.1	-
90	521154.61	2236056.08	Геодезический метод; Mt=0.1	-
91	521155.66	2236056.56	Геодезический метод; Mt=0.1	-
92	521158.46	2236051.16	Геодезический метод; Mt=0.1	-
93	521234.12	2236089.72	Геодезический метод; Mt=0.1	-
94	521260.75	2236132.01	Геодезический метод; Mt=0.1	-
95	521293.94	2236149.04	Геодезический метод; Mt=0.1	-
96	521355.38	2236181.07	Геодезический метод; Mt=0.1	-
97	521360.45	2236171.71	Геодезический метод; Mt=0.1	-
98	521390.34	2236187.35	Геодезический метод; Mt=0.1	-
99	521379.45	2236208.51	Геодезический метод; Mt=0.1	-
100	521436.26	2236237.33	Геодезический метод; Mt=0.1	-
101	521432.95	2236244.23	Геодезический метод; Mt=0.1	-
102	521440.44	2236247.90	Геодезический метод; Mt=0.1	-
103	521444.27	2236241.08	Геодезический метод; Mt=0.1	-
1	521533.63	2236286.21	Геодезический метод; Mt=0.1	-
104	520207.19	2236200.36	Геодезический метод; Mt=0.1	-

1	2	3	4	5
105	520201.41	2236202.16	Геодезический метод; Mt=0.1	-
106	520208.37	2236225.01	Геодезический метод; Mt=0.1	-
107	520179.39	2236236.66	Геодезический метод; Mt=0.1	-
108	520130.88	2236165.43	Геодезический метод; Mt=0.1	-
109	520123.60	2236170.29	Геодезический метод; Mt=0.1	-
110	520114.03	2236157.42	Геодезический метод; Mt=0.1	-
111	520121.65	2236152.58	Геодезический метод; Mt=0.1	-
112	520100.60	2236121.29	Геодезический метод; Mt=0.1	-
113	520066.14	2236073.03	Геодезический метод; Mt=0.1	-
114	520061.49	2236066.48	Геодезический метод; Mt=0.1	-
115	520042.58	2236077.19	Геодезический метод; Mt=0.1	-
116	520025.73	2236049.73	Геодезический метод; Mt=0.1	-
117	520030.60	2236046.22	Геодезический метод; Mt=0.1	-
118	520044.66	2236069.11	Геодезический метод; Mt=0.1	-
119	520063.25	2236058.58	Геодезический метод; Mt=0.1	-
120	520071.03	2236069.55	Геодезический метод; Mt=0.1	-
121	520105.54	2236117.87	Геодезический метод; Mt=0.1	-
122	520130.07	2236154.33	Геодезический метод; Mt=0.1	-
123	520122.70	2236159.02	Геодезический метод; Mt=0.1	-
124	520125.01	2236162.13	Геодезический метод; Mt=0.1	-
125	520132.49	2236157.13	Геодезический метод; Mt=0.1	-
126	520181.63	2236229.29	Геодезический метод; Mt=0.1	-
127	520201.03	2236221.50	Геодезический метод; Mt=0.1	-
128	520193.81	2236198.07	Геодезический метод; Mt=0.1	-
129	520202.97	2236195.29	Геодезический метод; Mt=0.1	-
104	520207.19	2236200.36	Геодезический метод; Mt=0.1	-
130	520022.63	2236035.85	Геодезический метод; Mt=0.1	-
131	520017.79	2236039.39	Геодезический метод; Mt=0.1	-
132	520014.43	2236034.79	Геодезический метод; Mt=0.1	-
133	520005.92	2236021.73	Геодезический метод; Mt=0.1	-
134	519917.68	2236032.88	Геодезический метод; Mt=0.1	-
135	519875.24	2235974.58	Геодезический метод; Mt=0.1	-
136	519851.29	2235942.88	Геодезический метод; Mt=0.1	-
137	519827.17	2235910.21	Геодезический метод; Mt=0.1	-
138	519811.24	2235889.08	Геодезический метод; Mt=0.1	-
139	519782.35	2235849.67	Геодезический метод; Mt=0.1	-
140	519735.75	2235786.65	Геодезический метод; Mt=0.1	-
141	519720.09	2235765.47	Геодезический метод; Mt=0.1	-

1	2	3	4	5
142	519699.11	2235779.88	Геодезический метод; Mt=0.1	-
143	519679.69	2235750.90	Геодезический метод; Mt=0.1	-
144	519684.52	2235747.35	Геодезический метод; Mt=0.1	-
145	519700.71	2235771.50	Геодезический метод; Mt=0.1	-
146	519721.47	2235757.25	Геодезический метод; Mt=0.1	-
147	519740.57	2235783.08	Геодезический метод; Mt=0.1	-
148	519787.18	2235846.12	Геодезический метод; Mt=0.1	-
149	519816.05	2235885.50	Геодезический метод; Mt=0.1	-
150	519831.98	2235906.62	Геодезический метод; Mt=0.1	-
151	519856.10	2235939.29	Геодезический метод; Mt=0.1	-
152	519880.05	2235971.00	Геодезический метод; Mt=0.1	-
153	519920.45	2236026.48	Геодезический метод; Mt=0.1	-
154	520008.89	2236015.31	Геодезический метод; Mt=0.1	-
155	520019.37	2236031.38	Геодезический метод; Mt=0.1	-
130	520022.63	2236035.85	Геодезический метод; Mt=0.1	-
156	519688.23	2235722.40	Геодезический метод; Mt=0.1	-
157	519674.63	2235732.52	Геодезический метод; Mt=0.1	-
158	519679.09	2235739.19	Геодезический метод; Mt=0.1	-
159	519674.28	2235742.80	Геодезический метод; Mt=0.1	-
160	519666.48	2235731.10	Геодезический метод; Mt=0.1	-
161	519679.81	2235721.19	Геодезический метод; Mt=0.1	-
162	519602.36	2235618.40	Геодезический метод; Mt=0.1	-
163	519587.53	2235598.52	Геодезический метод; Mt=0.1	-
164	519572.06	2235577.82	Геодезический метод; Mt=0.1	-
165	519557.07	2235557.69	Геодезический метод; Mt=0.1	-
166	519542.60	2235537.37	Геодезический метод; Mt=0.1	-
167	519532.87	2235524.57	Геодезический метод; Mt=0.1	-
168	519524.58	2235530.34	Геодезический метод; Mt=0.1	-
169	519513.14	2235513.81	Геодезический метод; Mt=0.1	-
170	519526.73	2235504.33	Геодезический метод; Mt=0.1	-
171	519522.78	2235498.49	Геодезический метод; Mt=0.1	-
172	519512.97	2235483.97	Геодезический метод; Mt=0.1	-
173	519498.57	2235462.39	Геодезический метод; Mt=0.1	-
174	519486.03	2235444.47	Геодезический метод; Mt=0.1	-
175	519471.45	2235424.02	Геодезический метод; Mt=0.1	-
176	519456.75	2235403.23	Геодезический метод; Mt=0.1	-
177	519438.40	2235377.19	Геодезический метод; Mt=0.1	-
178	519427.59	2235361.86	Геодезический метод; Mt=0.1	-

1	2	3	4	5
179	519417.97	2235347.98	Геодезический метод; Mt=0.1	-
180	519408.00	2235333.31	Геодезический метод; Mt=0.1	-
181	519399.03	2235320.86	Геодезический метод; Mt=0.1	-
182	519383.95	2235299.83	Геодезический метод; Mt=0.1	-
183	519373.09	2235284.04	Геодезический метод; Mt=0.1	-
184	519362.62	2235269.29	Геодезический метод; Mt=0.1	-
185	519351.82	2235253.85	Геодезический метод; Mt=0.1	-
186	519342.38	2235240.46	Геодезический метод; Mt=0.1	-
187	519331.81	2235225.37	Геодезический метод; Mt=0.1	-
188	519321.72	2235211.23	Геодезический метод; Mt=0.1	-
189	519315.83	2235203.00	Геодезический метод; Mt=0.1	-
190	519307.92	2235192.22	Геодезический метод; Mt=0.1	-
191	519286.49	2235207.75	Геодезический метод; Mt=0.1	-
192	519275.98	2235215.30	Геодезический метод; Mt=0.1	-
193	519267.35	2235221.64	Геодезический метод; Mt=0.1	-
194	519256.32	2235229.42	Геодезический метод; Mt=0.1	-
195	519245.93	2235215.08	Геодезический метод; Mt=0.1	-
196	519236.79	2235202.96	Геодезический метод; Mt=0.1	-
197	519226.30	2235189.26	Геодезический метод; Mt=0.1	-
198	519246.53	2235180.25	Геодезический метод; Mt=0.1	-
199	519258.56	2235170.17	Геодезический метод; Mt=0.1	-
200	519245.62	2235152.22	Геодезический метод; Mt=0.1	-
201	519223.61	2235134.85	Геодезический метод; Mt=0.1	-
202	519202.45	2235118.10	Геодезический метод; Mt=0.1	-
203	519169.86	2235092.53	Геодезический метод; Mt=0.1	-
204	519130.07	2235061.30	Геодезический метод; Mt=0.1	-
205	519110.12	2235046.17	Геодезический метод; Mt=0.1	-
206	519083.60	2235025.38	Геодезический метод; Mt=0.1	-
207	519061.72	2235008.49	Геодезический метод; Mt=0.1	-
208	519045.49	2234996.28	Геодезический метод; Mt=0.1	-
209	519006.28	2234966.02	Геодезический метод; Mt=0.1	-
210	518989.55	2234952.75	Геодезический метод; Mt=0.1	-
211	518961.64	2234930.06	Геодезический метод; Mt=0.1	-
212	518965.72	2234923.95	Геодезический метод; Mt=0.1	-
213	518906.78	2234879.99	Геодезический метод; Mt=0.1	-
214	518869.07	2234930.35	Геодезический метод; Mt=0.1	-
215	518836.44	2234905.91	Геодезический метод; Mt=0.1	-
216	518839.60	2234901.52	Геодезический метод; Mt=0.1	-
217	518803.55	2234877.40	Геодезический метод; Mt=0.1	-

1	2	3	4	5
218	518747.69	2234876.96	Геодезический метод; Mt=0.1	-
219	518734.18	2234876.65	Геодезический метод; Mt=0.1	-
220	518716.12	2234876.85	Геодезический метод; Mt=0.1	-
221	518713.91	2234887.17	Геодезический метод; Mt=0.1	-
222	518701.39	2234888.46	Геодезический метод; Mt=0.1	-
223	518679.39	2234891.55	Геодезический метод; Mt=0.1	-
224	518671.08	2234892.54	Геодезический метод; Mt=0.1	-
225	518628.00	2234897.38	Геодезический метод; Mt=0.1	-
226	518612.45	2234867.68	Геодезический метод; Mt=0.1	-
227	518587.54	2234878.52	Геодезический метод; Mt=0.1	-
228	518572.55	2234885.54	Геодезический метод; Mt=0.1	-
229	518570.69	2234881.46	Геодезический метод; Mt=0.1	-
230	518522.85	2234902.05	Геодезический метод; Mt=0.1	-
231	518521.23	2234897.97	Геодезический метод; Mt=0.1	-
232	518512.39	2234901.84	Геодезический метод; Mt=0.1	-
233	518514.22	2234906.04	Геодезический метод; Mt=0.1	-
234	518482.77	2234918.44	Геодезический метод; Mt=0.1	-
235	518472.93	2234922.36	Геодезический метод; Mt=0.1	-
236	518451.58	2234928.58	Геодезический метод; Mt=0.1	-
237	518434.23	2234933.39	Геодезический метод; Mt=0.1	-
238	518422.11	2234932.62	Геодезический метод; Mt=0.1	-
239	518421.77	2234920.91	Геодезический метод; Mt=0.1	-
240	518360.68	2234924.44	Геодезический метод; Mt=0.1	-
241	518361.22	2234934.10	Геодезический метод; Mt=0.1	-
242	518289.22	2234938.10	Геодезический метод; Mt=0.1	-
243	518262.87	2234939.69	Геодезический метод; Mt=0.1	-
244	518225.20	2234942.00	Геодезический метод; Mt=0.1	-
245	518166.40	2234943.39	Геодезический метод; Mt=0.1	-
246	518147.78	2234943.63	Геодезический метод; Mt=0.1	-
247	518123.40	2234943.86	Геодезический метод; Mt=0.1	-
248	518088.58	2234944.95	Геодезический метод; Mt=0.1	-
249	518061.66	2234946.70	Геодезический метод; Mt=0.1	-
250	518032.65	2234948.44	Геодезический метод; Mt=0.1	-
251	518007.08	2234950.12	Геодезический метод; Mt=0.1	-
252	517985.11	2234951.38	Геодезический метод; Mt=0.1	-
253	517957.84	2234953.00	Геодезический метод; Mt=0.1	-
254	517908.39	2234958.45	Геодезический метод; Mt=0.1	-
255	517889.42	2234960.48	Геодезический метод; Mt=0.1	-
256	517854.43	2234963.87	Геодезический метод; Mt=0.1	-

1	2	3	4	5
257	517799.10	2234969.48	Геодезический метод; Mt=0.1	-
258	517778.70	2234979.76	Геодезический метод; Mt=0.1	-
259	517763.92	2234987.25	Геодезический метод; Mt=0.1	-
260	517743.27	2234980.61	Геодезический метод; Mt=0.1	-
261	517721.51	2234973.06	Геодезический метод; Mt=0.1	-
262	517701.26	2234979.06	Геодезический метод; Mt=0.1	-
263	517685.42	2234983.62	Геодезический метод; Mt=0.1	-
264	517679.99	2234977.98	Геодезический метод; Mt=0.1	-
265	517665.26	2234961.44	Геодезический метод; Mt=0.1	-
266	517658.52	2234947.68	Геодезический метод; Mt=0.1	-
267	517668.01	2234943.71	Геодезический метод; Mt=0.1	-
268	517663.00	2234932.25	Геодезический метод; Mt=0.1	-
269	517658.69	2234923.19	Геодезический метод; Mt=0.1	-
270	517645.57	2234895.71	Геодезический метод; Mt=0.1	-
271	517634.09	2234871.15	Геодезический метод; Mt=0.1	-
272	517623.68	2234848.94	Геодезический метод; Mt=0.1	-
273	517610.06	2234820.65	Геодезический метод; Mt=0.1	-
274	517598.64	2234796.50	Геодезический метод; Mt=0.1	-
275	517585.39	2234768.69	Геодезический метод; Mt=0.1	-
276	517568.70	2234733.87	Геодезический метод; Mt=0.1	-
277	517550.84	2234696.54	Геодезический метод; Mt=0.1	-
278	517537.87	2234668.40	Геодезический метод; Mt=0.1	-
279	517515.44	2234622.35	Геодезический метод; Mt=0.1	-
280	517498.06	2234585.46	Геодезический метод; Mt=0.1	-
281	517488.87	2234589.81	Геодезический метод; Mt=0.1	-
282	517485.67	2234582.27	Геодезический метод; Mt=0.1	-
283	517491.19	2234579.92	Геодезический метод; Mt=0.1	-
284	517491.95	2234581.71	Геодезический метод; Mt=0.1	-
285	517500.93	2234577.47	Геодезический метод; Mt=0.1	-
286	517520.85	2234619.75	Геодезический метод; Mt=0.1	-
287	517543.29	2234665.83	Геодезический метод; Mt=0.1	-
288	517556.27	2234693.98	Геодезический метод; Mt=0.1	-
289	517574.11	2234731.27	Геодезический метод; Mt=0.1	-
290	517590.80	2234766.10	Геодезический метод; Mt=0.1	-
291	517604.06	2234793.93	Геодезический метод; Mt=0.1	-
292	517615.48	2234818.06	Геодезический метод; Mt=0.1	-
293	517629.10	2234846.37	Геодезический метод; Mt=0.1	-
294	517639.52	2234868.60	Геодезический метод; Mt=0.1	-
295	517650.99	2234893.15	Геодезический метод; Mt=0.1	-

1	2	3	4	5
296	517664.11	2234920.61	Геодезический метод; Mt=0.1	-
297	517668.46	2234929.76	Геодезический метод; Mt=0.1	-
298	517675.96	2234946.90	Геодезический метод; Mt=0.1	-
299	517666.71	2234950.76	Геодезический метод; Mt=0.1	-
300	517670.28	2234958.06	Геодезический метод; Mt=0.1	-
301	517684.39	2234973.90	Геодезический метод; Mt=0.1	-
302	517687.24	2234976.85	Геодезический метод; Mt=0.1	-
303	517699.58	2234973.30	Геодезический метод; Mt=0.1	-
304	517721.65	2234966.77	Геодезический метод; Mt=0.1	-
305	517745.17	2234974.92	Геодезический метод; Mt=0.1	-
306	517763.41	2234980.78	Геодезический метод; Mt=0.1	-
307	517776.00	2234974.40	Геодезический метод; Mt=0.1	-
308	517797.40	2234963.63	Геодезический метод; Mt=0.1	-
309	517853.83	2234957.90	Геодезический метод; Mt=0.1	-
310	517888.81	2234954.52	Геодезический метод; Mt=0.1	-
311	517907.75	2234952.48	Геодезический метод; Mt=0.1	-
312	517957.34	2234947.02	Геодезический метод; Mt=0.1	-
313	517984.76	2234945.40	Геодезический метод; Mt=0.1	-
314	518006.71	2234944.14	Геодезический метод; Mt=0.1	-
315	518032.27	2234942.45	Геодезический метод; Mt=0.1	-
316	518061.29	2234940.71	Геодезический метод; Mt=0.1	-
317	518088.29	2234938.96	Геодезический метод; Mt=0.1	-
318	518123.28	2234937.87	Геодезический метод; Mt=0.1	-
319	518147.71	2234937.63	Геодезический метод; Mt=0.1	-
320	518166.29	2234937.39	Геодезический метод; Mt=0.1	-
321	518224.95	2234936.01	Геодезический метод; Mt=0.1	-
322	518262.50	2234933.69	Геодезический метод; Mt=0.1	-
323	518288.87	2234932.12	Геодезический метод; Mt=0.1	-
324	518354.89	2234928.44	Геодезический метод; Mt=0.1	-
325	518354.36	2234918.80	Геодезический метод; Mt=0.1	-
326	518427.58	2234914.56	Геодезический метод; Mt=0.1	-
327	518427.95	2234926.98	Геодезический метод; Mt=0.1	-
328	518433.60	2234927.33	Геодезический метод; Mt=0.1	-
329	518449.94	2234922.80	Геодезический метод; Mt=0.1	-
330	518470.98	2234916.68	Геодезический метод; Mt=0.1	-
331	518480.56	2234912.87	Геодезический метод; Mt=0.1	-
332	518506.24	2234902.74	Геодезический метод; Mt=0.1	-
333	518504.51	2234898.75	Геодезический метод; Mt=0.1	-
334	518524.51	2234889.98	Геодезический метод; Mt=0.1	-

1	2	3	4	5
335	518526.15	2234894.10	Геодезический метод; Mt=0.1	-
336	518573.71	2234873.63	Геодезический метод; Mt=0.1	-
337	518575.49	2234877.54	Геодезический метод; Mt=0.1	-
338	518585.08	2234873.05	Геодезический метод; Mt=0.1	-
339	518615.18	2234859.95	Геодезический метод; Mt=0.1	-
340	518631.42	2234890.96	Геодезический метод; Mt=0.1	-
341	518670.39	2234886.58	Геодезический метод; Mt=0.1	-
342	518678.62	2234885.60	Геодезический метод; Mt=0.1	-
343	518700.67	2234882.50	Геодезический метод; Mt=0.1	-
344	518708.95	2234881.65	Геодезический метод; Mt=0.1	-
345	518711.25	2234870.90	Геодезический метод; Mt=0.1	-
346	518734.22	2234870.65	Геодезический метод; Mt=0.1	-
347	518747.78	2234870.96	Геодезический метод; Mt=0.1	-
348	518805.39	2234871.41	Геодезический метод; Mt=0.1	-
349	518848.11	2234899.99	Геодезический метод; Mt=0.1	-
350	518844.75	2234904.64	Геодезический метод; Mt=0.1	-
351	518867.86	2234921.94	Геодезический метод; Mt=0.1	-
352	518905.57	2234871.60	Геодезический метод; Mt=0.1	-
353	518973.87	2234922.54	Геодезический метод; Mt=0.1	-
354	518969.66	2234928.85	Геодезический метод; Mt=0.1	-
355	518993.30	2234948.08	Геодезический метод; Mt=0.1	-
356	519009.98	2234961.30	Геодезический метод; Mt=0.1	-
357	519049.13	2234991.50	Геодезический метод; Mt=0.1	-
358	519065.36	2235003.71	Геодезический метод; Mt=0.1	-
359	519087.29	2235020.65	Геодезический метод; Mt=0.1	-
360	519113.78	2235041.42	Геодезический метод; Mt=0.1	-
361	519133.73	2235056.55	Геодезический метод; Mt=0.1	-
362	519173.56	2235087.81	Геодезический метод; Mt=0.1	-
363	519206.16	2235113.39	Геодезический метод; Mt=0.1	-
364	519227.33	2235130.15	Геодезический метод; Mt=0.1	-
365	519250.00	2235148.03	Геодезический метод; Mt=0.1	-
366	519266.69	2235171.19	Геодезический метод; Mt=0.1	-
367	519249.74	2235185.38	Геодезический метод; Mt=0.1	-
368	519235.68	2235191.65	Геодезический метод; Mt=0.1	-
369	519241.57	2235199.33	Геодезический метод; Mt=0.1	-
370	519250.76	2235211.52	Геодезический метод; Mt=0.1	-
371	519257.70	2235221.10	Геодезический метод; Mt=0.1	-
372	519263.85	2235216.77	Геодезический метод; Mt=0.1	-
373	519272.46	2235210.44	Геодезический метод; Mt=0.1	-

1	2	3	4	5
374	519282.97	2235202.88	Геодезический метод; Mt=0.1	-
375	519309.23	2235183.86	Геодезический метод; Mt=0.1	-
376	519320.69	2235199.48	Геодезический метод; Mt=0.1	-
377	519326.60	2235207.75	Геодезический метод; Mt=0.1	-
378	519336.71	2235221.90	Геодезический метод; Mt=0.1	-
379	519347.29	2235237.01	Геодезический метод; Mt=0.1	-
380	519356.73	2235250.40	Геодезический метод; Mt=0.1	-
381	519367.52	2235265.84	Геодезический метод; Mt=0.1	-
382	519378.00	2235280.60	Геодезический метод; Mt=0.1	-
383	519388.85	2235296.38	Геодезический метод; Mt=0.1	-
384	519403.90	2235317.35	Геодезический метод; Mt=0.1	-
385	519412.92	2235329.87	Геодезический метод; Mt=0.1	-
386	519422.91	2235344.58	Геодезический метод; Mt=0.1	-
387	519432.51	2235358.42	Геодезический метод; Mt=0.1	-
388	519443.31	2235373.73	Геодезический метод; Mt=0.1	-
389	519461.65	2235399.77	Геодезический метод; Mt=0.1	-
390	519476.34	2235420.55	Геодезический метод; Mt=0.1	-
391	519490.93	2235441.01	Геодезический метод; Mt=0.1	-
392	519503.53	2235459.00	Геодезический метод; Mt=0.1	-
393	519517.95	2235480.62	Геодезический метод; Mt=0.1	-
394	519527.76	2235495.13	Геодезический метод; Mt=0.1	-
395	519535.01	2235505.87	Геодезический метод; Mt=0.1	-
396	519521.47	2235515.31	Геодезический метод; Mt=0.1	-
397	519526.09	2235521.98	Геодезический метод; Mt=0.1	-
398	519534.17	2235516.35	Геодезический метод; Mt=0.1	-
399	519547.44	2235533.82	Геодезический метод; Mt=0.1	-
400	519561.92	2235554.17	Геодезический метод; Mt=0.1	-
401	519576.87	2235574.23	Геодезический метод; Mt=0.1	-
402	519592.33	2235594.93	Геодезический метод; Mt=0.1	-
403	519607.16	2235614.79	Геодезический метод; Mt=0.1	-
156	519688.23	2235722.40	Геодезический метод; Mt=0.1	-

Публичный сервитут Теплотрасса
Схема расположения границ публичного сервитута



Масштаб 1:1000

Используемые условные знаки и обозначения:

- границы публичного сервитута
- трасса трубопровода
- границы кадастрового квартала
- 59:01:1717094 - кадастровый номер квартала
- границы учтенного земельного участка
- :3 - кадастровый номер земельного участка
- 1 - характерная точка границы

ОПИСАНИЕ МЕСТОПОЛОЖЕНИЯ ГРАНИЦ ПУБЛИЧНОГО СЕРВИТУТА ПО ОБЪЕКТУ Теплотрасса ПЕРМСКИЙ КРАЙ, Г. ПЕРМЬ
(НАИМЕНОВАНИЕ ОБЪЕКТА)

Сведения о местоположении границ объекта

1. Система координат МСК-59(зона 2)

2. Сведения о характерных точках границ объекта

Обозначение характерных точек границ	Координаты, м		Метод определения координат и средняя квадратическая погрешность положения характерной точки (M_t), м	Описание закрепления точки на местности (при наличии)
	X	Y		
1	2	3	4	5
1	518691.91	2210714.27	Геодезический метод; Mt=0.1	-
2	518686.99	2210735.40	Геодезический метод; Mt=0.1	-
3	518685.84	2210735.13	Геодезический метод; Mt=0.1	-
4	518685.21	2210737.72	Геодезический метод; Mt=0.1	-
5	518682.26	2210737.00	Геодезический метод; Mt=0.1	-
6	518676.20	2210763.13	Геодезический метод; Mt=0.1	-
7	518677.24	2210763.37	Геодезический метод; Mt=0.1	-
8	518680.38	2210766.94	Геодезический метод; Mt=0.1	-
9	518675.15	2210788.65	Геодезический метод; Mt=0.1	-
10	518672.35	2210791.94	Геодезический метод; Mt=0.1	-
11	518673.86	2210794.00	Геодезический метод; Mt=0.1	-
12	518659.41	2210861.98	Геодезический метод; Mt=0.1	-
13	518656.60	2210865.98	Геодезический метод; Mt=0.1	-
14	518641.53	2210862.88	Геодезический метод; Mt=0.1	-
15	518637.70	2210882.89	Геодезический метод; Mt=0.1	-
16	518626.94	2210880.91	Геодезический метод; Mt=0.1	-
17	518632.42	2210852.23	Геодезический метод; Mt=0.1	-
18	518637.08	2210850.66	Геодезический метод; Mt=0.1	-
19	518650.03	2210853.38	Геодезический метод; Mt=0.1	-
20	518661.94	2210799.38	Геодезический метод; Mt=0.1	-
21	518659.71	2210798.84	Геодезический метод; Mt=0.1	-
22	518656.67	2210795.46	Геодезический метод; Mt=0.1	-
23	518659.48	2210782.04	Геодезический метод; Mt=0.1	-
24	518663.47	2210779.37	Геодезический метод; Mt=0.1	-
25	518666.11	2210779.89	Геодезический метод; Mt=0.1	-
26	518667.75	2210772.54	Геодезический метод; Mt=0.1	-
27	518666.28	2210772.24	Геодезический метод; Mt=0.1	-
28	518664.76	2210769.48	Геодезический метод; Mt=0.1	-
29	518664.05	2210767.47	Геодезический метод; Mt=0.1	-
30	518671.92	2210732.80	Геодезический метод; Mt=0.1	-
31	518674.97	2210720.26	Геодезический метод; Mt=0.1	-
32	518672.14	2210719.60	Геодезический метод; Mt=0.1	-
33	518674.92	2210706.74	Геодезический метод; Mt=0.1	-
34	518684.97	2210708.71	Геодезический метод; Mt=0.1	-
35	518690.28	2210709.92	Геодезический метод; Mt=0.1	-
1	518691.91	2210714.27	Геодезический метод; Mt=0.1	-


Публичный сервитут
Инженерные сети
Схема расположения границ публичного сервитута
59:01:4410758
59:01:4410844
Масштаб 1:1500
Условные обозначения:
- границы публичного сервитута
- трасса трубопровода
- граница земельного участка
- номер земельного участка
- граница кадастрового квартала
- номер кадастрового квартала
- характерная точка границы

ОПИСАНИЕ МЕСТОПОЛОЖЕНИЯ ГРАНИЦ ПУБЛИЧНОГО СЕРВИТУТА ПО ОБЪЕКТУ
Инженерные сети
Пермский край, г. Пермь
(наименование объекта)

Сведения о местоположении границ объекта

1. Система координат МСК-59 (зона 2)

2. Сведения о характерных точках границ объекта

Обозначение характерных точек границ	Координаты. м		Метод определения координат и средняя квадратическая погрешность положения характерной точки (M_t). м	Описание закрепления точки
	X	Y		
1	2	3	4	5
1	514210.71	2227627.73	Геодезический метод; Mt=0.1	-
2	514211.88	2227629.78	Геодезический метод; Mt=0.1	-
3	514214.33	2227628.44	Геодезический метод; Mt=0.1	-
4	514219.12	2227637.22	Геодезический метод; Mt=0.1	-
5	514216.82	2227638.48	Геодезический метод; Mt=0.1	-
6	514217.51	2227639.72	Геодезический метод; Mt=0.1	-
7	514216.17	2227640.48	Геодезический метод; Mt=0.1	-
8	514251.63	2227706.3	Геодезический метод; Mt=0.1	-
9	514268.42	2227696.45	Геодезический метод; Mt=0.1	-
10	514267.73	2227695.25	Геодезический метод; Mt=0.1	-
11	514269.35	2227694.33	Геодезический метод; Mt=0.1	-
12	514266.96	2227690.27	Геодезический метод; Mt=0.1	-
13	514275.59	2227685.21	Геодезический метод; Mt=0.1	-
14	514278.05	2227689.4	Геодезический метод; Mt=0.1	-
15	514279.62	2227688.51	Геодезический метод; Mt=0.1	-
16	514289.47	2227705.82	Геодезический метод; Mt=0.1	-
17	514288.16	2227706.46	Геодезический метод; Mt=0.1	-
18	514283	2227709.1	Геодезический метод; Mt=0.1	-
19	514290.01	2227722.39	Геодезический метод; Mt=0.1	-
20	514286.56	2227724.34	Геодезический метод; Mt=0.1	-
21	514275.83	2227705.81	Геодезический метод; Mt=0.1	-
22	514274.26	2227706.68	Геодезический метод; Mt=0.1	-
23	514273.38	2227705.14	Геодезический метод; Mt=0.1	-
24	514247.75	2227720.16	Геодезический метод; Mt=0.1	-
25	514207.3	2227645.11	Геодезический метод; Mt=0.1	-
26	514205.27	2227646.27	Геодезический метод; Mt=0.1	-
27	514198.64	2227634.6	Геодезический метод; Mt=0.1	-
1	514210.71	2227627.73	Геодезический метод; Mt=0.1	-
28	514293.29	2227728.62	Геодезический метод; Mt=0.1	-
29	514299.51	2227740.4	Геодезический метод; Mt=0.1	-
30	514305.02	2227737.59	Геодезический метод; Mt=0.1	-
31	514311.98	2227749.98	Геодезический метод; Mt=0.1	-
32	514284.45	2227765.22	Геодезический метод; Mt=0.1	-
33	514285.67	2227767.5	Геодезический метод; Mt=0.1	-
34	514286.77	2227766.92	Геодезический метод; Mt=0.1	-
35	514287.44	2227768.19	Геодезический метод; Mt=0.1	-
36	514290.82	2227766.42	Геодезический метод; Mt=0.1	-
37	514295.46	2227775.28	Геодезический метод; Mt=0.1	-
38	514292.08	2227777.05	Геодезический метод; Mt=0.1	-
39	514292.74	2227778.31	Геодезический метод; Mt=0.1	-
40	514291.3	2227779.06	Геодезический метод; Mt=0.1	-
41	514299.65	2227794.97	Геодезический метод; Mt=0.1	-
42	514319.31	2227830.49	Геодезический метод; Mt=0.1	-
43	514327.33	2227845.58	Геодезический метод; Mt=0.1	-
44	514328.56	2227844.89	Геодезический метод; Mt=0.1	-
45	514335.07	2227856.19	Геодезический метод; Mt=0.1	-
46	514333.42	2227857.11	Геодезический метод; Mt=0.1	-
47	514353.04	2227893.75	Геодезический метод; Mt=0.1	-
48	514354.5	2227892.92	Геодезический метод; Mt=0.1	-
49	514361.15	2227904.57	Геодезический метод; Mt=0.1	-
50	514359.5	2227905.48	Геодезический метод; Mt=0.1	-
51	514364.08	2227913.93	Геодезический метод; Mt=0.1	-
52	514376.8	2227935.91	Геодезический метод; Mt=0.1	-
53	514385.55	2227949.13	Геодезический метод; Mt=0.1	-
54	514395.78	2227963.98	Геодезический метод; Mt=0.1	-
55	514397.73	2227962.96	Геодезический метод; Mt=0.1	-
56	514398.8	2227965.01	Геодезический метод; Mt=0.1	-
57	514411.86	2227957.82	Геодезический метод; Mt=0.1	-
58	514407.85	2227950.76	Геодезический метод; Mt=0.1	-
59	514416.55	2227945.83	Геодезический метод; Mt=0.1	-
60	514425.55	2227961.7	Геодезический метод; Mt=0.1	-
61	514402.13	2227974.58	Геодезический метод; Mt=0.1	-
62	514405.77	2227980.42	Геодезический метод; Mt=0.1	-
63	514420.81	2228003.55	Геодезический метод; Mt=0.1	-

1	2	3	4	5
64	514431.15	2228019.72	Геодезический метод; Mt=0.1	-
65	514432.76	2228018.88	Геодезический метод; Mt=0.1	-
66	514438.93	2228030.87	Геодезический метод; Mt=0.1	-
67	514437.58	2228031.57	Геодезический метод; Mt=0.1	-
68	514457.14	2228069.7	Геодезический метод; Mt=0.1	-
69	514431.19	2228084.39	Геодезический метод; Mt=0.1	-
70	514432.35	2228086.63	Геодезический метод; Mt=0.1	-
71	514421.03	2228093.24	Геодезический метод; Mt=0.1	-
72	514419.76	2228091.02	Геодезический метод; Mt=0.1	-
73	514404.35	2228100.07	Геодезический метод; Mt=0.1	-
74	514399.38	2228102.86	Геодезический метод; Mt=0.1	-
75	514400.48	2228104.98	Геодезический метод; Mt=0.1	-
76	514390.02	2228110.41	Геодезический метод; Mt=0.1	-
77	514388.92	2228108.28	Геодезический метод; Mt=0.1	-
78	514377.92	2228114.22	Геодезический метод; Mt=0.1	-
79	514373.2	2228105.4	Геодезический метод; Mt=0.1	-
80	514399.54	2228091.3	Геодезический метод; Mt=0.1	-
81	514422.44	2228077.86	Геодезический метод; Mt=0.1	-
82	514443.87	2228065.72	Геодезический метод; Mt=0.1	-
83	514428.73	2228036.21	Геодезический метод; Mt=0.1	-
84	514427.03	2228037.11	Геодезический метод; Mt=0.1	-
85	514420.86	2228025.12	Геодезический метод; Mt=0.1	-
86	514422.26	2228024.38	Геодезический метод; Mt=0.1	-
87	514417.85	2228017.48	Геодезический метод; Mt=0.1	-
88	514415.57	2228018.97	Геодезический метод; Mt=0.1	-
89	514409.04	2228008.83	Геодезический метод; Mt=0.1	-
90	514411.28	2228007.33	Геодезический метод; Mt=0.1	-
91	514400.34	2227990.43	Геодезический метод; Mt=0.1	-
92	514398.73	2227991.5	Геодезический метод; Mt=0.1	-
93	514391.88	2227981.24	Геодезический метод; Mt=0.1	-
94	514385.34	2227969.42	Геодезический метод; Mt=0.1	-
95	514386.84	2227968.62	Геодезический метод; Mt=0.1	-
96	514382.88	2227962.84	Геодезический метод; Mt=0.1	-
97	514380.18	2227964.59	Геодезический метод; Mt=0.1	-
98	514373.44	2227954.52	Геодезический метод; Mt=0.1	-
99	514375.97	2227952.69	Геодезический метод; Mt=0.1	-

1	2	3	4	5
100	514368.31	2227941.2	Геодезический метод; Mt=0.1	-
101	514359.25	2227925.55	Геодезический метод; Mt=0.1	-
102	514356.19	2227927.05	Геодезический метод; Mt=0.1	-
103	514350.75	2227916.13	Геодезический метод; Mt=0.1	-
104	514353.21	2227914.85	Геодезический метод; Mt=0.1	-
105	514350.75	2227910.32	Геодезический метод; Mt=0.1	-
106	514349.19	2227911.19	Геодезический метод; Mt=0.1	-
107	514342.62	2227899.66	Геодезический метод; Mt=0.1	-
108	514344.34	2227898.68	Геодезический метод; Mt=0.1	-
109	514324.67	2227861.95	Геодезический метод; Mt=0.1	-
110	514323.11	2227862.81	Геодезический метод; Mt=0.1	-
111	514316.67	2227851.62	Геодезический метод; Mt=0.1	-
112	514318.63	2227850.51	Геодезический метод; Mt=0.1	-
113	514312.32	2227838.76	Геодезический метод; Mt=0.1	-
114	514309.74	2227840.11	Геодезический метод; Mt=0.1	-
115	514304.08	2227829.4	Геодезический метод; Mt=0.1	-
116	514306.53	2227828.05	Геодезический метод; Mt=0.1	-
117	514294.42	2227806.17	Геодезический метод; Mt=0.1	-
118	514292.25	2227807.34	Геодезический метод; Mt=0.1	-
119	514286.07	2227796.36	Геодезический метод; Mt=0.1	-
120	514288.37	2227794.99	Геодезический метод; Mt=0.1	-
121	514282.43	2227783.68	Геодезический метод; Mt=0.1	-
122	514280.6	2227784.64	Геодезический метод; Mt=0.1	-
123	514274.64	2227773.24	Геодезический метод; Mt=0.1	-
124	514276.8	2227772.12	Геодезический метод; Mt=0.1	-
125	514270.97	2227761.25	Геодезический метод; Mt=0.1	-
126	514298.33	2227746.11	Геодезический метод; Mt=0.1	-
127	514289.7	2227730.74	Геодезический метод; Mt=0.1	-
28	514293.29	2227728.62	Геодезический метод; Mt=0.1	-

Публичный сервитут
инженерные сети
Схема расположения границ публичного сервитута



Масштаб 1:1000

Условные обозначения:

- границы публичного сервитута
- трасса трубопровода
- граница земельного участка
- :3765 - номер земельного участка
- граница кадастрового квартала
- 59:32:3410001 - номер кадастрового квартала
- 1 - характерная точка границы


ОПИСАНИЕ МЕСТОПОЛОЖЕНИЯ ГРАНИЦ ПУБЛИЧНОГО СЕРВИТУТА ПО ОБЪЕКТУ
инженерные сети
Пермский край, г. Пермь
(наименование объекта)

Сведения о местоположении границ объекта

1. Система координат МСК-59 (зона 2)

2. Сведения о характерных точках границ объекта

Обозначение характерных точек границ	Координаты. м		Метод определения координат и средняя квадратическая погрешность положения характерной точки (M_t). м	Описание закрепления точки
	X	Y		
1	2	3	4	5
1	515319.52	2228723.03	Геодезический метод; Mt=0.1	-
2	515314.66	2228731.67	Геодезический метод; Mt=0.1	-
3	515316.31	2228732.69	Геодезический метод; Mt=0.1	-
4	515313.26	2228737.58	Геодезический метод; Mt=0.1	-
5	515315.47	2228739.13	Геодезический метод; Mt=0.1	-
6	515308.74	2228749.54	Геодезический метод; Mt=0.1	-
7	515306.49	2228748.06	Геодезический метод; Mt=0.1	-
8	515303.48	2228752.75	Геодезический метод; Mt=0.1	-
9	515294.92	2228747.55	Геодезический метод; Mt=0.1	-
10	515312.88	2228719.3	Геодезический метод; Mt=0.1	-
1	515319.52	2228723.03	Геодезический метод; Mt=0.1	-
11	515257.89	2228682.69	Геодезический метод; Mt=0.1	-
12	515248.25	2228699.73	Геодезический метод; Mt=0.1	-
13	515249.57	2228700.51	Геодезический метод; Mt=0.1	-
14	515243.06	2228711.8	Геодезический метод; Mt=0.1	-
15	515241.82	2228711.09	Геодезический метод; Mt=0.1	-
16	515237.18	2228719.29	Геодезический метод; Mt=0.1	-
17	515244.94	2228722.67	Геодезический метод; Mt=0.1	-
18	515245.7	2228721.01	Геодезический метод; Mt=0.1	-
19	515258.24	2228726.67	Геодезический метод; Mt=0.1	-
20	515257.55	2228728.15	Геодезический метод; Mt=0.1	-
21	515272.98	2228734.98	Геодезический метод; Mt=0.1	-
22	515267.36	2228744.3	Геодезический метод; Mt=0.1	-
23	515267.91	2228744.65	Геодезический метод; Mt=0.1	-
24	515267.4	2228745.48	Геодезический метод; Mt=0.1	-
25	515271.76	2228751.05	Геодезический метод; Mt=0.1	-
26	515268.11	2228756.63	Геодезический метод; Mt=0.1	-
27	515275.54	2228774.03	Геодезический метод; Mt=0.1	-
28	515251.23	2228785.91	Геодезический метод; Mt=0.1	-
29	515246.84	2228776.93	Геодезический метод; Mt=0.1	-
30	515262.61	2228769.22	Геодезический метод; Mt=0.1	-
31	515256.81	2228755.63	Геодезический метод; Mt=0.1	-
32	515265.19	2228742.82	Геодезический метод; Mt=0.1	-
33	515229.47	2228726.85	Геодезический метод; Mt=0.1	-
34	515231.96	2228721.11	Геодезический метод; Mt=0.1	-
35	515226.43	2228717.98	Геодезический метод; Mt=0.1	-
36	515249.18	2228677.76	Геодезический метод; Mt=0.1	-
11	515257.89	2228682.69	Геодезический метод; Mt=0.1	-
37	515198.47	2228667.31	Геодезический метод; Mt=0.1	-
38	515193.69	2228674.1	Геодезический метод; Mt=0.1	-
39	515196.21	2228710.02	Геодезический метод; Mt=0.1	-
40	515211.24	2228719.06	Геодезический метод; Mt=0.1	-
41	515206.08	2228727.63	Геодезический метод; Mt=0.1	-
42	515186.6	2228715.91	Геодезический метод; Mt=0.1	-
43	515183.46	2228671.24	Геодезический метод; Mt=0.1	-
44	515190.3	2228661.55	Геодезический метод; Mt=0.1	-
37	515198.47	2228667.31	Геодезический метод; Mt=0.1	-

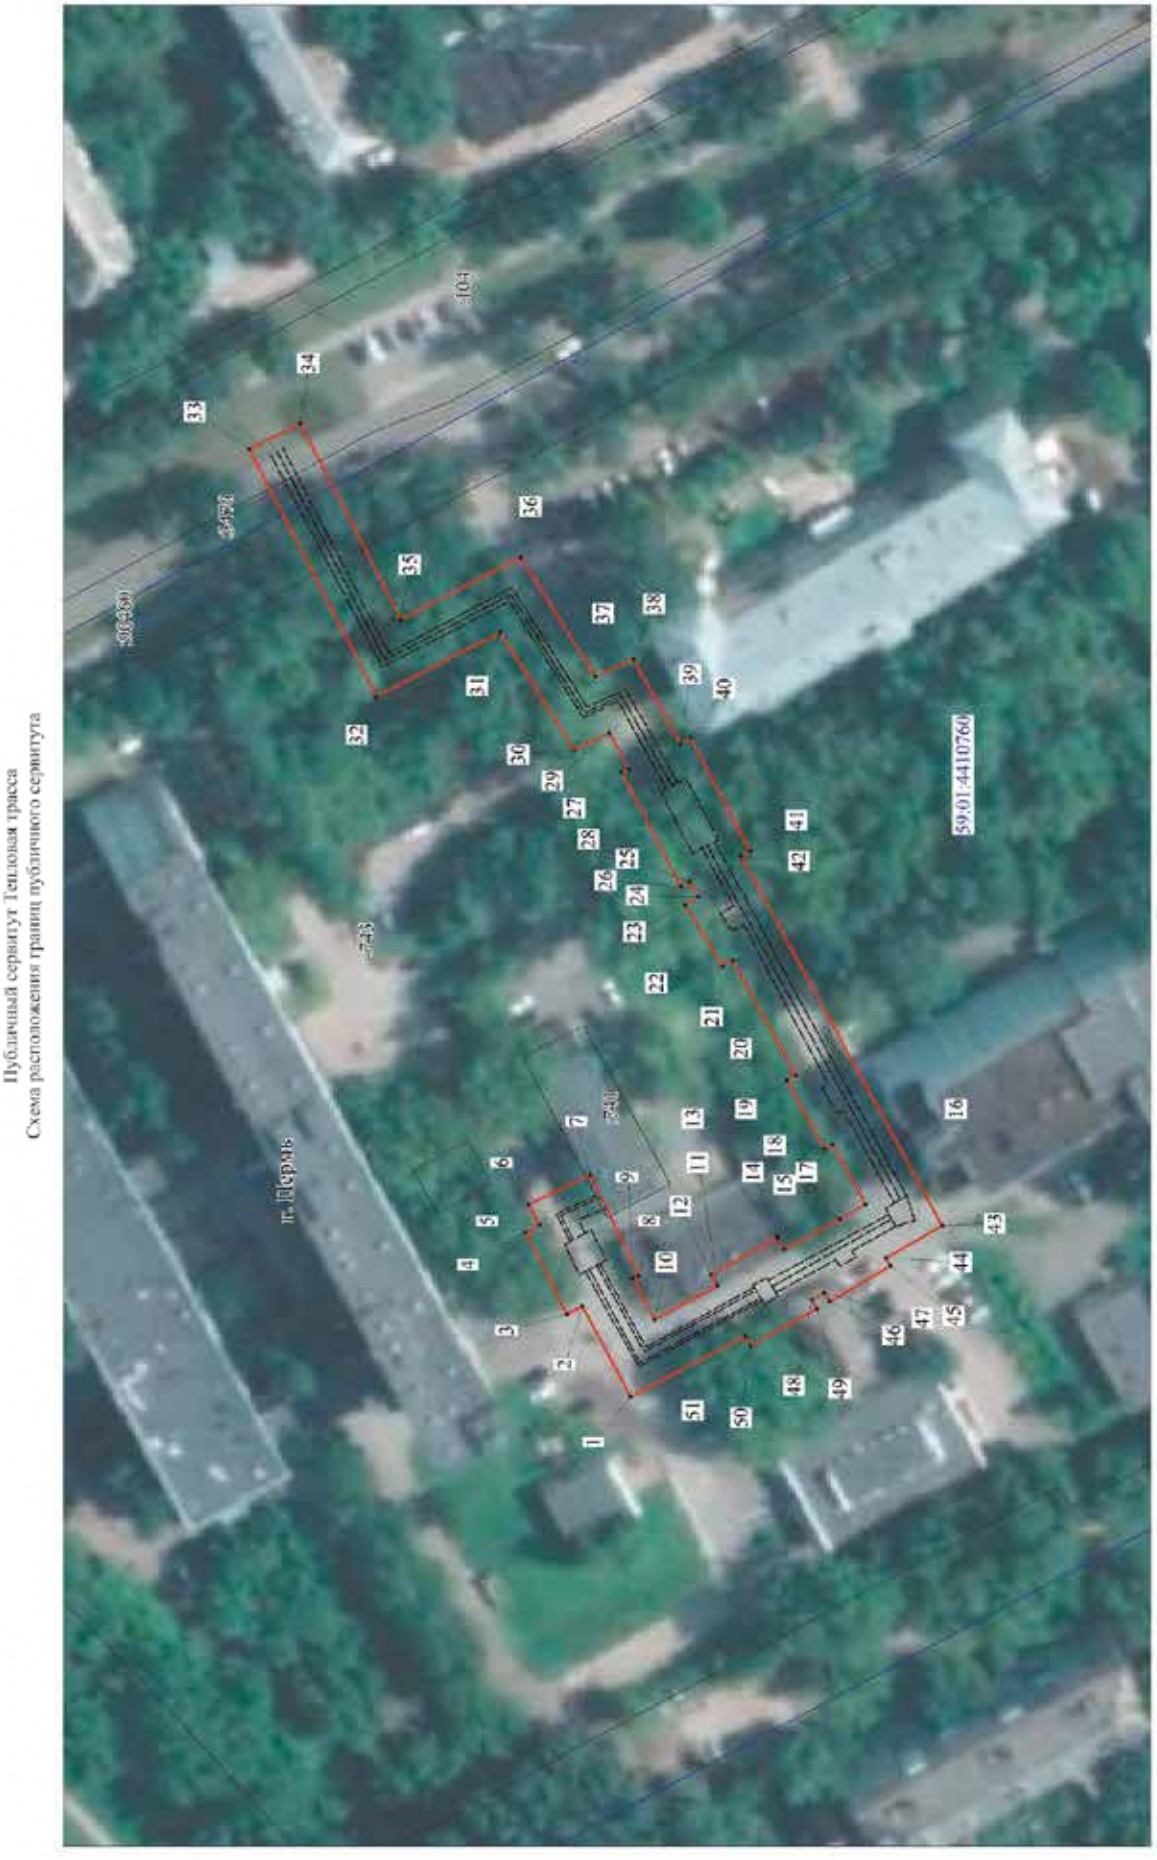
Публичный сервитут Тепловая трасса
Схема расположения границ публичного сервитута
г. Пермь
59:01:4410760
Масштаб 1:800
Условные обозначения:
- границы публичного сервитута
- трасса трубопровода
- граница земельного участка
- номер земельного участка
- граница кадастрового квартала
- номер кадастрового квартала
- характерная точка границы


ОПИСАНИЕ МЕСТОПОЛОЖЕНИЯ ГРАНИЦ ПУБЛИЧНОГО СЕРВИТУТА ПО ОБЪЕКТУ
Тепловая трасса
ПЕРМСКИЙ КРАЙ, Г. ПЕРМЬ, ИНДУСТРИАЛЬНЫЙ РАЙОН (НАИМЕНОВАНИЕ ОБЪЕКТА)

Сведения о местоположении границ объекта

1. Система координат МСК-59, зона 2

2. Сведения о характерных точках границ объекта

Обозначение характерных точек границ	Координаты. м		Метод определения координат и средняя квадратическая погрешность положения характерной точки (M_t). м	Описание закрепления точки
	X	Y		
1	2	3	4	5
1	514461,71	2228142,51	Геодезический метод; Mt=0.1	-
2	514470,17	2228158,42	Геодезический метод; Mt=0.1	-
3	514472,86	2228156,96	Геодезический метод; Mt=0.1	-
4	514480,04	2228171,29	Геодезический метод; Mt=0.1	-
5	514477,66	2228172,54	Геодезический метод; Mt=0.1	-
6	514479,57	2228176,13	Геодезический метод; Mt=0.1	-
7	514468,81	2228181,34	Геодезический метод; Mt=0.1	-
8	514460,32	2228163,76	Геодезический метод; Mt=0.1	-
9	514461,38	2228163,19	Геодезический метод; Mt=0.1	-
10	514457,59	2228156,05	Геодезический метод; Mt=0.1	-
11	514446,61	2228161,92	Геодезический метод; Mt=0.1	-
12	514447,70	2228163,85	Геодезический метод; Mt=0.1	-
13	514436,06	2228170,33	Геодезический метод; Mt=0.1	-
14	514434,90	2228168,26	Геодезический метод; Mt=0.1	-
15	514425,16	2228173,62	Геодезический метод; Mt=0.1	-
16	514420,72	2228176,21	Геодезический метод; Mt=0.1	-
17	514426,45	2228186,70	Геодезический метод; Mt=0.1	-
18	514427,88	2228185,91	Геодезический метод; Mt=0.1	-
19	514434,46	2228197,85	Геодезический метод; Mt=0.1	-
20	514432,88	2228198,76	Геодезический метод; Mt=0.1	-
21	514443,85	2228218,83	Геодезический метод; Mt=0.1	-
22	514445,63	2228217,82	Геодезический метод; Mt=0.1	-
23	514452,25	2228228,53	Геодезический метод; Mt=0.1	-
24	514449,95	2228229,91	Геодезический метод; Mt=0.1	-
25	514451,43	2228232,59	Геодезический метод; Mt=0.1	-
26	514453,00	2228231,81	Геодезический метод; Mt=0.1	-
27	514463,33	2228251,71	Геодезический метод; Mt=0.1	-
28	514462,00	2228252,34	Геодезический метод; Mt=0.1	-
29	514465,46	2228258,57	Геодезический метод; Mt=0.1	-
30	514471,67	2228255,71	Геодезический метод; Mt=0.1	-
31	514484,54	2228276,23	Геодезический метод; Mt=0.1	-
32	514506,16	2228265,02	Геодезический метод; Mt=0.1	-
33	514528,42	2228308,25	Геодезический метод; Mt=0.1	-
34	514519,53	2228312,83	Геодезический метод; Mt=0.1	-
35	514501,86	2228278,51	Геодезический метод; Mt=0.1	-
36	514480,96	2228289,35	Геодезический метод; Mt=0.1	-
37	514467,87	2228268,47	Геодезический метод; Mt=0.1	-
38	514461,23	2228271,53	Геодезический метод; Mt=0.1	-
39	514453,04	2228256,81	Геодезический метод; Mt=0.1	-
40	514451,31	2228257,68	Геодезический метод; Mt=0.1	-
41	514440,82	2228237,95	Геодезический метод; Mt=0.1	-
42	514442,49	2228237,09	Геодезический метод; Mt=0.1	-
43	514407,28	2228172,46	Геодезический метод; Mt=0.1	-
44	514417,04	2228166,78	Геодезический метод; Mt=0.1	-
45	514416,28	2228165,44	Геодезический метод; Mt=0.1	-
46	514426,95	2228159,19	Геодезический метод; Mt=0.1	-
47	514427,88	2228160,71	Геодезический метод; Mt=0.1	-
48	514430,05	2228159,51	Геодезический метод; Mt=0.1	-
49	514429,20	2228157,98	Геодезический метод; Mt=0.1	-
50	514440,79	2228151,49	Геодезический метод; Mt=0.1	-
51	514441,72	2228153,19	Геодезический метод; Mt=0.1	-
1	514461,71	2228142,51	Геодезический метод; Mt=0.1	-

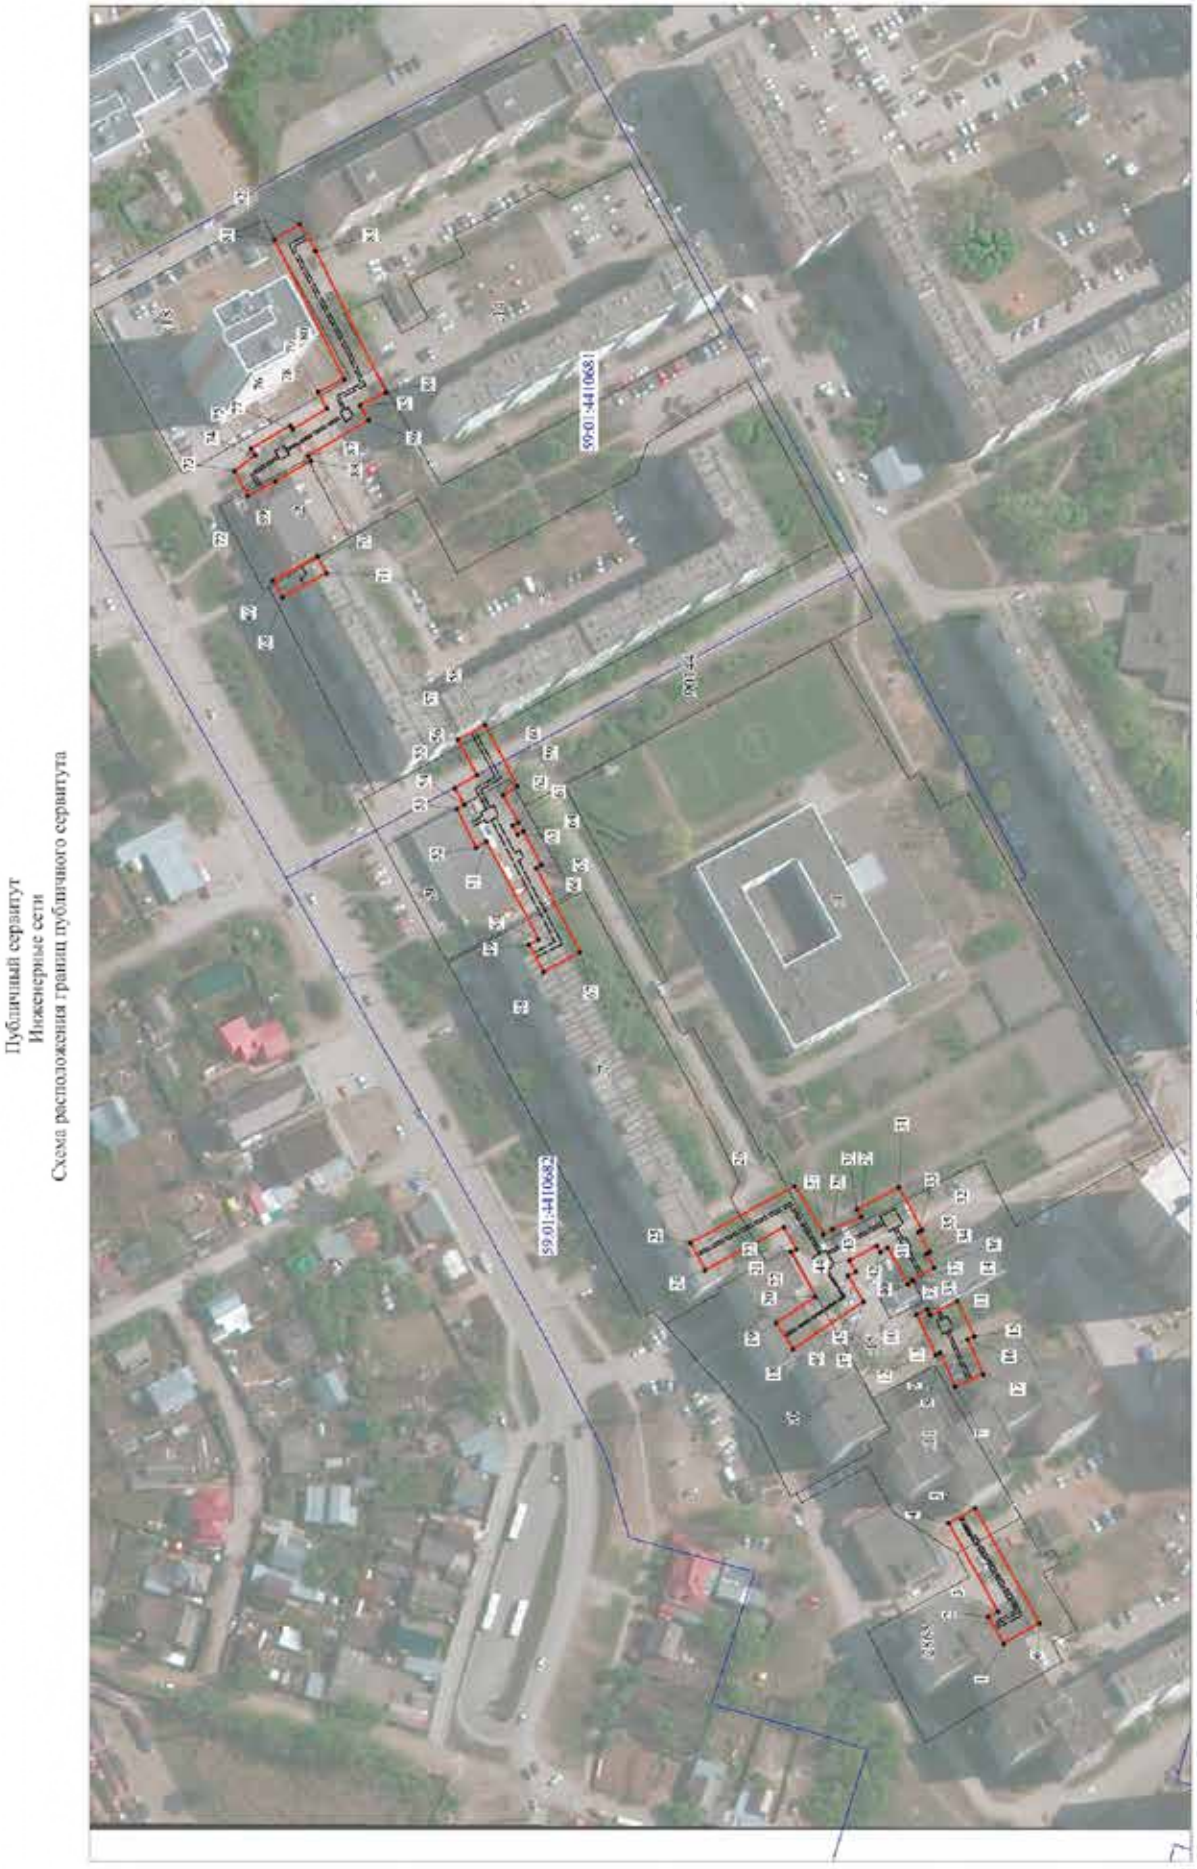
Публичный сервитут
Инженерные сети
Схема расположения границ публичного сервитута
59:01:4410681
59:01:4410682
Масштаб 1:1500
Условные обозначения:
- границы публичного сервитута
- трасса трубопровода
- граница земельного участка
- номер земельного участка
- граница кадастрового квартала
59:32:3910001 - номер кадастрового квартала
- характерная точка границы

ОПИСАНИЕ МЕСТОПОЛОЖЕНИЯ ГРАНИЦ ПУБЛИЧНОГО СЕРВИТУТА ПО ОБЪЕКТУ
Инженерные сети
Пермский край, г. Пермь
(наименование объекта)

Сведения о местоположении границ объекта


1. Система координат МСК-59 (зона 2)

2. Сведения о характерных точках границ объекта

Обозначение характерных точек границ	Координаты. м		Метод определения координат и средняя квадратическая погрешность положения характерной точки (M_t). м	Описание закрепления точки
	X	Y		
1	2	3	4	5
1	513768.27	2229120.85	Геодезический метод; Mt=0.1	-
2	513773.29	2229129.50	Геодезический метод; Mt=0.1	-
3	513770.28	2229131.24	Геодезический метод; Mt=0.1	-
4	513786.32	2229159.87	Геодезический метод; Mt=0.1	-
5	513777.59	2229164.76	Геодезический метод; Mt=0.1	-
6	513756.74	2229127.53	Геодезический метод; Mt=0.1	-
1	513768.27	2229120.85	Геодезический метод; Mt=0.1	-
7	513784.15	2229204.37	Геодезический метод; Mt=0.1	-
8	513789.02	2229215.36	Геодезический метод; Mt=0.1	-
9	513790.43	2229214.68	Геодезический метод; Mt=0.1	-
10	513796.66	2229227.77	Геодезический метод; Mt=0.1	-
11	513793.20	2229229.46	Геодезический метод; Mt=0.1	-
12	513792.43	2229227.94	Геодезический метод; Mt=0.1	-
13	513792.23	2229227.54	Геодезический метод; Mt=0.1	-
14	513783.43	2229232.35	Геодезический метод; Mt=0.1	-
15	513777.93	2229220.70	Геодезический метод; Mt=0.1	-
16	513780.00	2229219.70	Геодезический метод; Mt=0.1	-
17	513775.01	2229208.42	Геодезический метод; Mt=0.1	-
7	513784.15	2229204.37	Геодезический метод; Mt=0.1	-
18	513836.87	2229216.66	Геодезический метод; Mt=0.1	-
19	513842.45	2229224.96	Геодезический метод; Mt=0.1	-
20	513829.55	2229233.62	Геодезический метод; Mt=0.1	-
21	513837.60	2229248.12	Геодезический метод; Mt=0.1	-
22	513835.79	2229249.11	Геодезический метод; Mt=0.1	-
23	513839.96	2229256.15	Геодезический метод; Mt=0.1	-
24	513865.42	2229242.26	Геодезический метод; Mt=0.1	-
25	513870.21	2229251.04	Геодезический метод; Mt=0.1	-
26	513836.27	2229269.56	Геодезический метод; Mt=0.1	-
27	513827.01	2229253.90	Геодезический метод; Mt=0.1	-
28	513824.02	2229255.53	Геодезический метод; Mt=0.1	-
29	513814.72	2229259.58	Геодезический метод; Mt=0.1	-
30	513816.03	2229261.99	Геодезический метод; Mt=0.1	-
31	513802.44	2229269.17	Геодезический метод; Mt=0.1	-
32	513794.91	2229255.29	Геодезический метод; Mt=0.1	-
33	513796.08	2229254.68	Геодезический метод; Mt=0.1	-
34	513792.36	2229248.19	Геодезический метод; Mt=0.1	-
35	513793.54	2229247.52	Геодезический метод; Mt=0.1	-
36	513791.00	2229242.98	Геодезический метод; Mt=0.1	-
37	513798.15	2229239.14	Геодезический метод; Mt=0.1	-
38	513797.91	2229238.76	Геодезический метод; Mt=0.1	-
39	513797.80	2229238.53	Геодезический метод; Mt=0.1	-
40	513799.46	2229237.61	Геодезический метод; Mt=0.1	-
41	513806.05	2229249.45	Геодезический метод; Mt=0.1	-
42	513808.51	2229248.16	Геодезический метод; Mt=0.1	-
43	513809.58	2229250.12	Геодезический метод; Mt=0.1	-
44	513818.51	2229245.37	Геодезический метод; Mt=0.1	-
45	513816.51	2229241.68	Геодезический метод; Mt=0.1	-
46	513818.99	2229240.35	Геодезический метод; Mt=0.1	-
47	513814.05	2229231.99	Геодезический метод; Mt=0.1	-
18	513836.87	2229216.66	Геодезический метод; Mt=0.1	-
48	513917.99	2229339.26	Геодезический метод; Mt=0.1	-
49	513922.77	2229348.04	Геодезический метод; Mt=0.1	-
50	513919.55	2229349.79	Геодезический метод; Mt=0.1	-
51	513936.57	2229381.61	Геодезический метод; Mt=0.1	-
52	513940.01	2229379.59	Геодезический метод; Mt=0.1	-
53	513946.22	2229392.18	Геодезический метод; Mt=0.1	-
54	513943.82	2229393.61	Геодезический метод; Mt=0.1	-
55	513946.82	2229398.90	Геодезический метод; Mt=0.1	-
56	513939.74	2229403.18	Геодезический метод; Mt=0.1	-
57	513945.84	2229414.68	Геодезический метод; Mt=0.1	-
58	513937.01	2229419.37	Геодезический метод; Mt=0.1	-

1	2	3	4	5
59	513926.47	2229399.52	Геодезический метод; Mt=0.1	-
60	513931.26	2229396.62	Геодезический метод; Mt=0.1	-
61	513926.16	2229387.72	Геодезический метод; Mt=0.1	-
62	513927.95	2229386.67	Геодезический метод; Mt=0.1	-
63	513926.40	2229383.97	Геодезический метод; Mt=0.1	-
64	513924.57	2229384.94	Геодезический метод; Mt=0.1	-
65	513918.70	2229373.90	Геодезический метод; Mt=0.1	-
66	513920.37	2229372.86	Геодезический метод; Mt=0.1	-
67	513906.11	2229345.71	Геодезический метод; Mt=0.1	-
48	513917.99	2229339.26	Геодезический метод; Mt=0.1	-
68	514002.83	2229460.96	Геодезический метод; Mt=0.1	-
69	514005.95	2229466.37	Геодезический метод; Mt=0.1	-
70	513991.64	2229474.26	Геодезический метод; Mt=0.1	-
71	513988.60	2229468.85	Геодезический метод; Mt=0.1	-
68	514002.83	2229460.96	Геодезический метод; Mt=0.1	-
72	514014.10	2229493.96	Геодезический метод; Mt=0.1	-
73	514018.46	2229502.00	Геодезический метод; Mt=0.1	-
74	514011.78	2229507.21	Геодезический метод; Mt=0.1	-
75	514013.05	2229509.36	Геодезический метод; Mt=0.1	-
76	514000.33	2229516.75	Геодезический метод; Mt=0.1	-
77	513999.62	2229515.54	Геодезический метод; Mt=0.1	-
78	513988.39	2229522.28	Геодезический метод; Mt=0.1	-
79	513991.32	2229527.67	Геодезический метод; Mt=0.1	-
80	513982.76	2229531.98	Геодезический метод; Mt=0.1	-
81	514005.51	2229577.29	Геодезический метод; Mt=0.1	-
82	513997.23	2229582.23	Геодезический метод; Mt=0.1	-
83	513992.11	2229573.63	Геодезический метод; Mt=0.1	-
84	513969.34	2229527.54	Геодезический метод; Mt=0.1	-
85	513977.60	2229523.38	Геодезический метод; Mt=0.1	-
86	513975.03	2229518.65	Геодезический метод; Mt=0.1	-
87	513994.52	2229506.93	Геодезический метод; Mt=0.1	-
88	513993.60	2229505.37	Геодезический метод; Mt=0.1	-
89	514005.31	2229498.73	Геодезический метод; Mt=0.1	-
72	514014.10	2229493.96	Геодезический метод; Mt=0.1	-

Публичный сервитут
Сооружение в составе:тепломагистраль М 1-02, протяженностью 5224,55 п.м. (протяженность воздушной прокладки 4460,05 п.м., протяженность подземной прокладки 764,50 п.м.
Схема расположения границ публичного сервитута

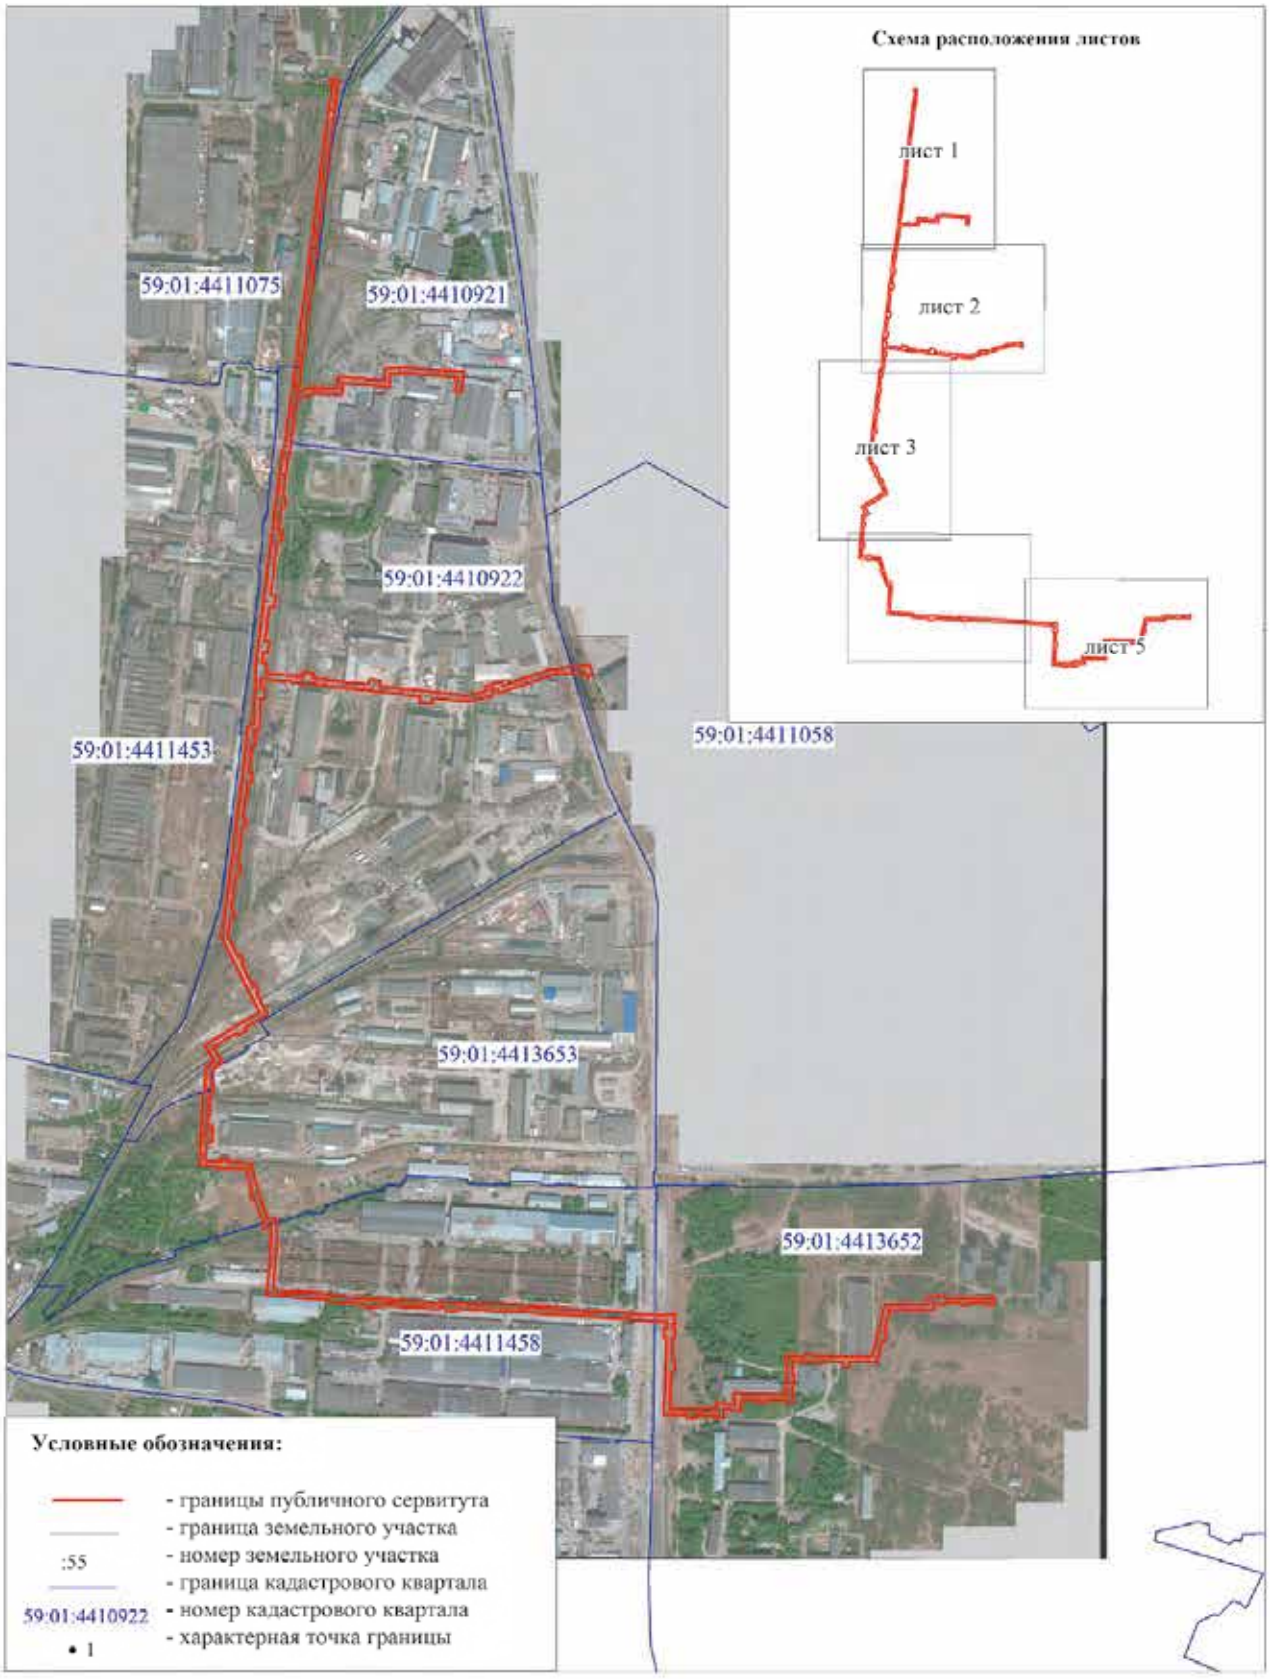

Публичный сервитут

Лист 1

Сооружение в составе:тепломагистраль М 1-02, протяженностью 5224,55 п.м. (протяженность воздушной прокладки 4460,05 п.м., протяженность подземной прокладки 764,50 п.м.

Схема расположения границ публичного сервитута



Условные обозначения:

- границы публичного сервитута
- трасса трубопровода
- граница земельного участка
- номер земельного участка
- граница кадастрового квартала
- номер кадастрового квартала
- характерная точка границы

Масштаб 1:2000

Лист 2

Публичный сервитут

Сооружение в составе тепломагистраль М 1-02, протяженностью 5224,55 п.м. (протяженность воздушной прокладки 4460,05 п.м., протяженность подземной прокладки 764,50 п.м.

Схема расположения границ публичного сервитута



Публичный сервитут
Сооружение в составе тепломагистраль М 1-02, протяженностью 5224,55 п.м. (протяженность воздушной прокладки 4460,05 п.м., протяженность подземной прокладки 764,50 п.м.
Схема расположения границ публичного сервитута

Лист 3



Масштаб 1:2000

Условные обозначения:

- границы публичного сервитута
- трасса трубопровода
- граница земельного участка
:3765 - номер земельного участка
- граница кадастрового квартала
59:32:3410001 - номер кадастрового квартала
- характерная точка границы

Публичный сервитут

Лист 4

Сооружение в составе:тепломагистраль М 1-02, протяженностью 5224,55 п.м. (протяженность воздушной прокладки 4460,05 п.м., протяженность подземной прокладки 764,50 п.м.


Схема расположения границ публичного сервитута



Условные обозначения:

- границы публичного сервитута
- трасса трубопровода
- граница земельного участка
:3765 - номер земельного участка
- граница кадастрового квартала
59:32:3410001 - номер кадастрового квартала
• 1 - характерная точка границы

Масштаб 1:2000

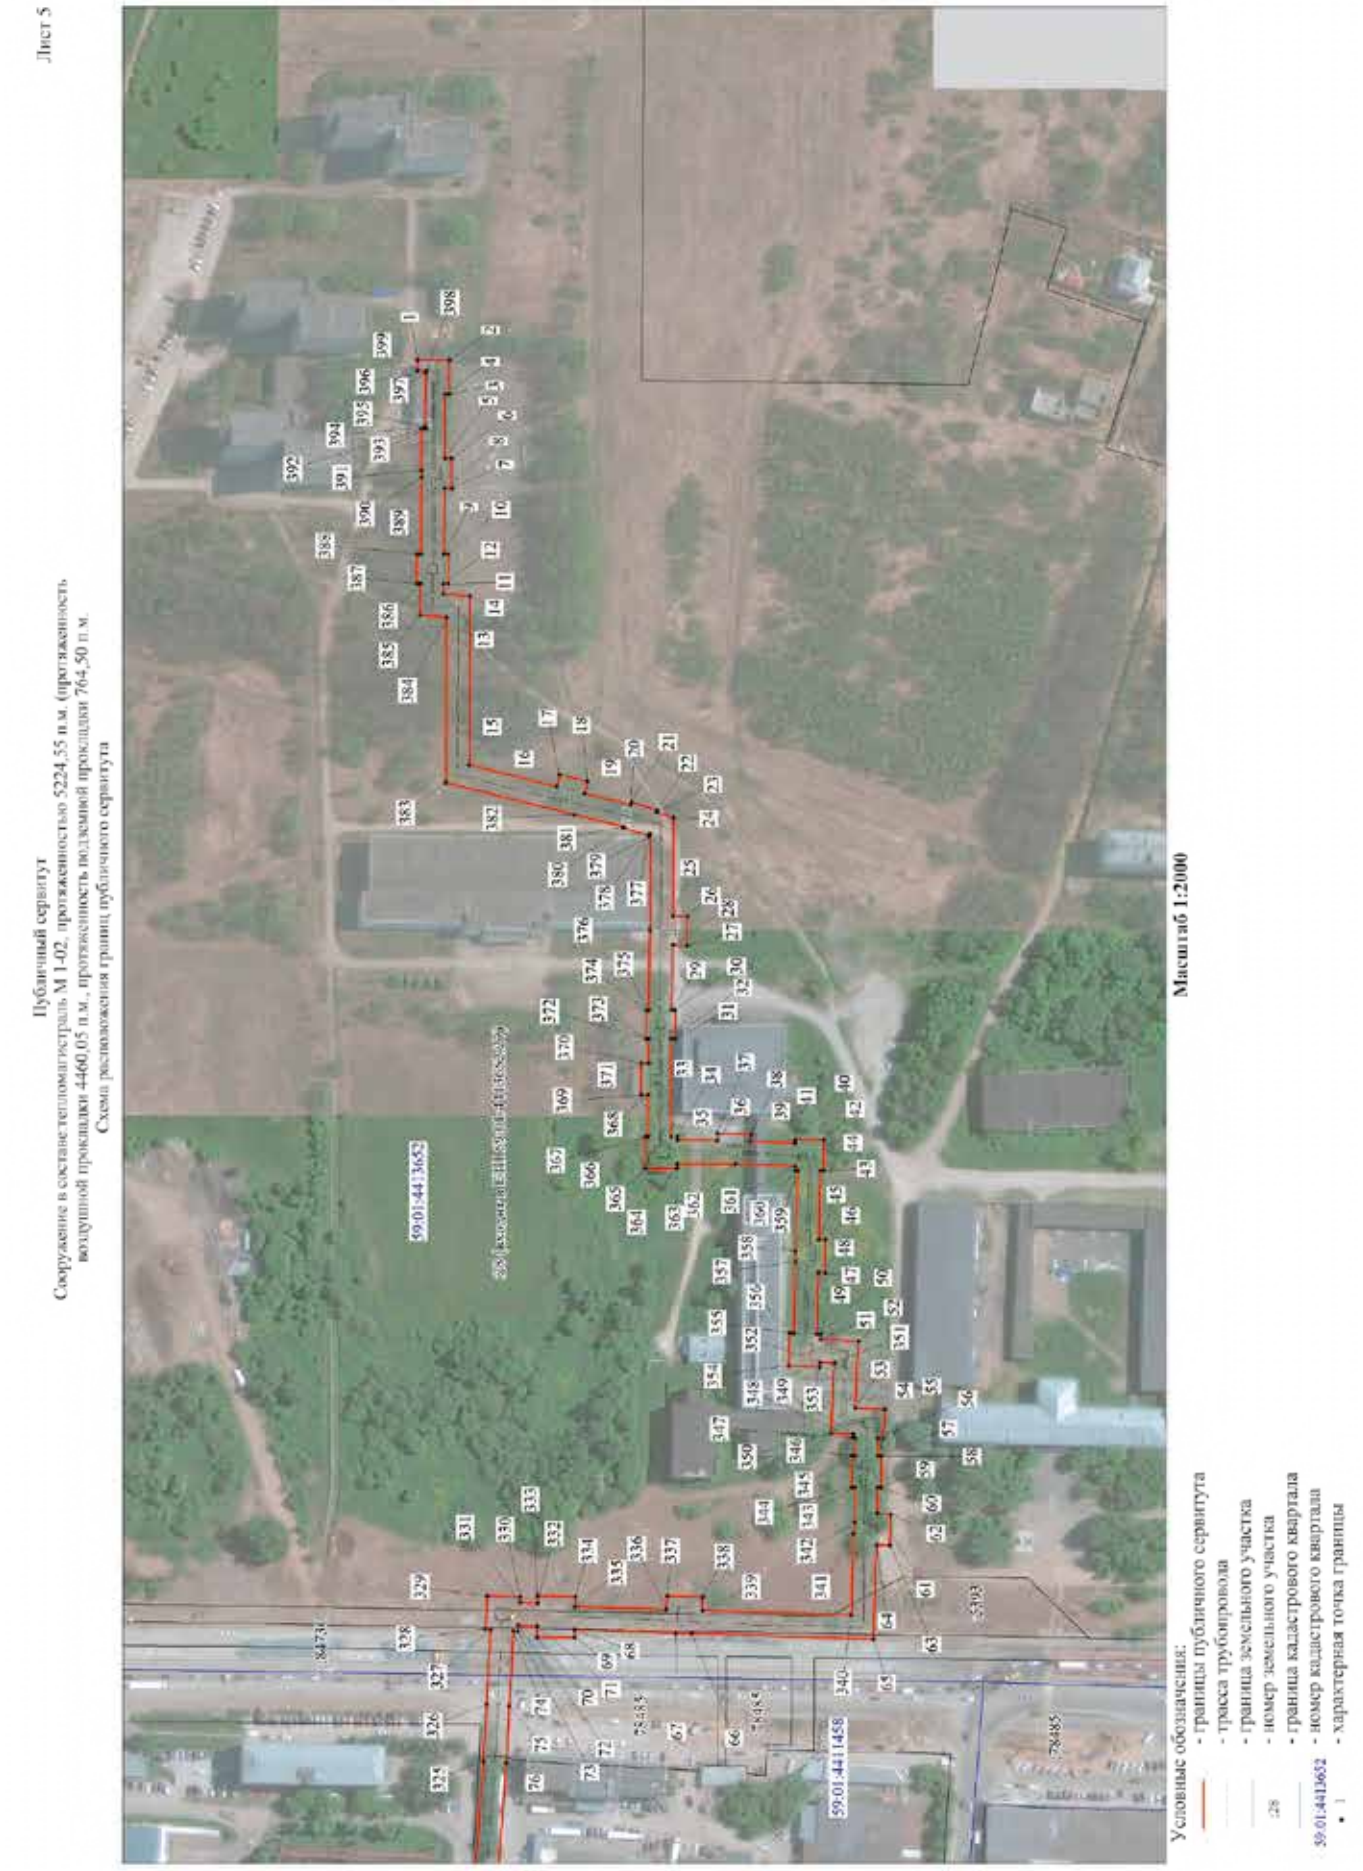
Лист 5
Публичный сервитут
Сооружение в составе тепломагистраль М 1-02, протяженностью 5224,55 п.м. (протяженность воздушной прокладки 4460,05 п.м., протяженность подземной прокладки 764,50 п.м.
Схема расположения границ публичного сервитута
Масштаб 1:2000
Условные обозначения:
- границы публичного сервитута
- трасса трубопровода
- граница земельного участка
- номер земельного участка
- граница кадастрового квартала
- номер кадастрового квартала
- характерная точка границы
59:01:4413652
59:01:4411458

ОПИСАНИЕ МЕСТОПОЛОЖЕНИЯ ГРАНИЦ ПУБЛИЧНОГО СЕРВИТУТА ПО ОБЪЕКТУ
Сооружение в составе: тепломагистраль М 1-02, протяженностью 5224,55 п.м. (протяженность воздушной прокладки 4460.05 п.м., протяженность подземной прокладки 764.50 п.м.
Пермский край, г. Пермь
(наименование объекта)

Сведения о местоположении границ объекта

1. Система координат МСК-59, зона 2

2. Сведения о характерных точках границ объекта

Обозначение характерных точек границ	Координаты. м		Метод определения координат и средняя квадратическая погрешность положения характерной точки (M_t). м	Описание закрепления точки
	X	Y		
1	2	3	4	5
1	511573,11	2233796,26	Геодезический метод; Mt=0.1	-
2	511559,27	2233796,26	Геодезический метод; Mt=0.1	-
3	511559,27	2233781,43	Геодезический метод; Mt=0.1	-
4	511561,20	2233781,43	Геодезический метод; Mt=0.1	-
5	511561,28	2233753,60	Геодезический метод; Mt=0.1	-
6	511558,34	2233753,60	Геодезический метод; Mt=0.1	-
7	511558,23	2233740,50	Геодезический метод; Mt=0.1	-
8	511561,34	2233740,50	Геодезический метод; Mt=0.1	-
9	511561,70	2233712,02	Геодезический метод; Mt=0.1	-
10	511559,77	2233712,02	Геодезический метод; Mt=0.1	-
11	511559,77	2233699,02	Геодезический метод; Mt=0.1	-
12	511561,84	2233699,02	Геодезический метод; Mt=0.1	-
13	511561,89	2233694,65	Геодезический метод; Mt=0.1	-
14	511550,42	2233693,58	Геодезический метод; Mt=0.1	-
15	511550,81	2233620,44	Геодезический метод; Mt=0.1	-
16	511512,71	2233611,00	Геодезический метод; Mt=0.1	-
17	511511,47	2233616,14	Геодезический метод; Mt=0.1	-
18	511499,33	2233613,17	Геодезический метод; Mt=0.1	-
19	511500,58	2233607,98	Геодезический метод; Mt=0.1	-
20	511480,66	2233603,01	Геодезический метод; Mt=0.1	-
21	511480,25	2233604,30	Геодезический метод; Mt=0.1	-
22	511469,03	2233600,73	Геодезический метод; Mt=0.1	-
23	511469,33	2233599,79	Геодезический метод; Mt=0.1	-
24	511462,02	2233597,48	Геодезический метод; Mt=0.1	-
25	511462,17	2233554,61	Геодезический метод; Mt=0.1	-
26	511455,79	2233554,54	Геодезический метод; Mt=0.1	-
27	511455,91	2233542,04	Геодезический метод; Mt=0.1	-
28	511462,29	2233542,11	Геодезический метод; Mt=0.1	-
29	511462,75	2233513,90	Геодезический метод; Mt=0.1	-
30	511461,25	2233513,90	Геодезический метод; Mt=0.1	-
31	511461,25	2233501,50	Геодезический метод; Mt=0.1	-
32	511462,85	2233501,50	Геодезический метод; Mt=0.1	-
33	511462,90	2233458,93	Геодезический метод; Mt=0.1	-
34	511460,40	2233458,93	Геодезический метод; Mt=0.1	-
35	511460,40	2233457,28	Геодезический метод; Mt=0.1	-
36	511443,09	2233457,18	Геодезический метод; Mt=0.1	-
37	511442,89	2233460,31	Геодезический метод; Mt=0.1	-
38	511428,36	2233459,90	Геодезический метод; Mt=0.1	-
39	511428,57	2233456,89	Геодезический метод; Mt=0.1	-
40	511409,11	2233456,16	Геодезический метод; Mt=0.1	-
41	511409,11	2233457,42	Геодезический метод; Mt=0.1	-
42	511396,57	2233457,42	Геодезический метод; Mt=0.1	-
43	511396,57	2233444,25	Геодезический метод; Mt=0.1	-
44	511398,16	2233444,25	Геодезический метод; Mt=0.1	-
45	511398,89	2233414,23	Геодезический метод; Mt=0.1	-
46	511396,00	2233414,25	Геодезический метод; Mt=0.1	-
47	511396,03	2233399,75	Геодезический метод; Mt=0.1	-
48	511399,15	2233399,79	Геодезический метод; Mt=0.1	-
49	511399,73	2233373,23	Геодезический метод; Mt=0.1	-
50	511397,92	2233373,17	Геодезический метод; Mt=0.1	-
51	511398,01	2233370,90	Геодезический метод; Mt=0.1	-
52	511381,66	2233370,04	Геодезический метод; Mt=0.1	-
53	511383,08	2233341,14	Геодезический метод; Mt=0.1	-
54	511370,31	2233340,42	Геодезический метод; Mt=0.1	-
55	511371,01	2233327,44	Геодезический метод; Mt=0.1	-
56	511373,19	2233327,56	Геодезический метод; Mt=0.1	-
57	511373,21	2233320,19	Геодезический метод; Mt=0.1	-
58	511371,70	2233320,18	Геодезический метод; Mt=0.1	-
59	511371,78	2233306,58	Геодезический метод; Mt=0.1	-
60	511373,26	2233306,59	Геодезический метод; Mt=0.1	-
61	511373,30	2233295,34	Геодезический метод; Mt=0.1	-
62	511367,59	2233294,81	Геодезический метод; Mt=0.1	-
63	511367,98	2233281,44	Геодезический метод; Mt=0.1	-
64	511373,86	2233281,40	Геодезический метод; Mt=0.1	-
65	511375,19	2233240,71	Геодезический метод; Mt=0.1	-
66	511454,13	2233243,33	Геодезический метод; Mt=0.1	-
67	511461,11	2233243,36	Геодезический метод; Mt=0.1	-
68	511504,86	2233244,77	Геодезический метод; Mt=0.1	-
69	511504,93	2233241,39	Геодезический метод; Mt=0.1	-
70	511521,28	2233241,42	Геодезический метод; Mt=0.1	-
71	511521,19	2233246,29	Геодезический метод; Mt=0.1	-
72	511529,34	2233246,66	Геодезический метод; Mt=0.1	-
73	511529,51	2233244,09	Геодезический метод; Mt=0.1	-
74	511531,45	2233244,23	Геодезический метод; Mt=0.1	-
75	511533,22	2233211,65	Геодезический метод; Mt=0.1	-
76	511534,51	2233186,95	Геодезический метод; Mt=0.1	-
77	511538,37	2233135,72	Геодезический метод; Mt=0.1	-
78	511546,29	2233014,30	Геодезический метод; Mt=0.1	-
79	511549,88	2232961,90	Геодезический метод; Mt=0.1	-
80	511549,02	2232958,04	Геодезический метод; Mt=0.1	-
81	511552,85	2232892,44	Геодезический метод; Mt=0.1	-
82	511548,64	2232892,25	Геодезический метод; Mt=0.1	-
83	511549,53	2232873,65	Геодезический метод; Mt=0.1	-
84	511554,18	2232873,88	Геодезический метод; Mt=0.1	-
85	511554,56	2232865,87	Геодезический метод; Mt=0.1	-

1	2	3	4	5
86	511552,29	2232862,06	Геодезический метод; Mt=0.1	-
87	511559,25	2232756,64	Геодезический метод; Mt=0.1	-
88	511553,65	2232755,99	Геодезический метод; Mt=0.1	-
89	511554,12	2232739,40	Геодезический метод; Mt=0.1	-
90	511560,34	2232739,40	Геодезический метод; Mt=0.1	-
91	511563,98	2232679,06	Геодезический метод; Mt=0.1	-
92	511568,26	2232673,13	Геодезический метод; Mt=0.1	-
93	511575,58	2232573,60	Геодезический метод; Mt=0.1	-
94	511605,37	2232575,52	Геодезический метод; Mt=0.1	-
95	511670,92	2232580,03	Геодезический метод; Mt=0.1	-
96	511690,94	2232578,52	Геодезический метод; Mt=0.1	-
97	511688,43	2232569,13	Геодезический метод; Mt=0.1	-
98	511737,04	2232552,76	Геодезический метод; Mt=0.1	-
99	511735,77	2232549,02	Геодезический метод; Mt=0.1	-
100	511750,29	2232544,11	Геодезический метод; Mt=0.1	-
101	511751,59	2232547,94	Геодезический метод; Mt=0.1	-
102	511788,55	2232537,23	Геодезический метод; Mt=0.1	-
103	511790,67	2232500,06	Геодезический метод; Mt=0.1	-
104	511793,54	2232458,98	Геодезический метод; Mt=0.1	-
105	511844,41	2232462,15	Геодезический метод; Mt=0.1	-
106	511843,79	2232470,77	Геодезический метод; Mt=0.1	-
107	511848,83	2232471,19	Геодезический метод; Mt=0.1	-
108	511849,57	2232461,85	Геодезический метод; Mt=0.1	-
109	511921,52	2232468,01	Геодезический метод; Mt=0.1	-
110	511927,94	2232468,56	Геодезический метод; Mt=0.1	-
111	511961,41	2232471,01	Геодезический метод; Mt=0.1	-
112	511970,65	2232485,04	Геодезический метод; Mt=0.1	-
113	511996,30	2232468,28	Геодезический метод; Mt=0.1	-
114	512028,62	2232520,66	Геодезический метод; Mt=0.1	-
115	512031,74	2232525,54	Геодезический метод; Mt=0.1	-
116	512052,01	2232560,28	Геодезический метод; Mt=0.1	-
117	512085,89	2232543,81	Геодезический метод; Mt=0.1	-
118	512089,70	2232541,44	Геодезический метод; Mt=0.1	-
119	512134,48	2232518,46	Геодезический метод; Mt=0.1	-
120	512138,83	2232516,56	Геодезический метод; Mt=0.1	-
121	512177,86	2232496,73	Геодезический метод; Mt=0.1	-
122	512213,08	2232501,71	Геодезический метод; Mt=0.1	-
123	512219,27	2232502,50	Геодезический метод; Mt=0.1	-
124	512289,81	2232511,50	Геодезический метод; Mt=0.1	-
125	512295,52	2232512,58	Геодезический метод; Mt=0.1	-
126	512368,41	2232521,40	Геодезический метод; Mt=0.1	-
127	512373,94	2232522,13	Геодезический метод; Mt=0.1	-
128	512445,22	2232531,37	Геодезический метод; Mt=0.1	-
129	512453,21	2232532,42	Геодезический метод; Mt=0.1	-
130	512507,12	2232538,67	Геодезический метод; Mt=0.1	-
131	512513,65	2232539,03	Геодезический метод; Mt=0.1	-
132	512531,58	2232540,84	Геодезический метод; Mt=0.1	-
133	512535,72	2232550,05	Геодезический метод; Mt=0.1	-
134	512585,52	2232552,28	Геодезический метод; Mt=0.1	-
135	512594,03	2232553,15	Геодезический метод; Mt=0.1	-
136	512625,60	2232554,33	Геодезический метод; Mt=0.1	-
137	512635,03	2232553,80	Геодезический метод; Mt=0.1	-
138	512664,20	2232557,24	Геодезический метод; Mt=0.1	-
139	512673,00	2232558,63	Геодезический метод; Mt=0.1	-
140	512740,65	2232567,63	Геодезический метод; Mt=0.1	-
141	512750,01	2232568,35	Геодезический метод; Mt=0.1	-
142	512851,27	2232580,73	Геодезический метод; Mt=0.1	-
143	512859,64	2232582,06	Геодезический метод; Mt=0.1	-
144	512907,41	2232587,84	Геодезический метод; Mt=0.1	-
145	512916,16	2232589,12	Геодезический метод; Mt=0.1	-
146	512996,29	2232598,69	Геодезический метод; Mt=0.1	-
147	512996,35	2232601,88	Геодезический метод; Mt=0.1	-
148	513091,81	2232614,86	Геодезический метод; Mt=0.1	-
149	513148,86	2232622,23	Геодезический метод; Mt=0.1	-
150	513247,92	2232634,15	Геодезический метод; Mt=0.1	-
151	513254,17	2232636,51	Геодезический метод; Mt=0.1	-
152	513318,06	2232644,21	Геодезический метод; Mt=0.1	-
153	513560,29	2232675,80	Геодезический метод; Mt=0.1	-
154	513568,75	2232676,84	Геодезический метод; Mt=0.1	-
155	513615,97	2232683,00	Геодезический метод; Mt=0.1	-
156	513616,41	2232679,91	Геодезический метод; Mt=0.1	-
157	513621,74	2232680,66	Геодезический метод; Mt=0.1	-
158	513620,60	2232692,91	Геодезический метод; Mt=0.1	-
159	513575,69	2232687,82	Геодезический метод; Mt=0.1	-
160	513567,49	2232686,75	Геодезический метод; Mt=0.1	-
161	513559,04	2232685,72	Геодезический метод; Mt=0.1	-
162	513316,82	2232654,13	Геодезический метод; Mt=0.1	-
163	513251,78	2232646,29	Геодезический метод; Mt=0.1	-
164	513245,52	2232643,93	Геодезический метод; Mt=0.1	-
165	513147,62	2232632,15	Геодезический метод; Mt=0.1	-
166	513096,83	2232625,59	Геодезический метод; Mt=0.1	-
167	513102,76	2232651,23	Геодезический метод; Mt=0.1	-
168	513101,47	2232687,23	Геодезический метод; Mt=0.1	-
169	513101,25	2232690,42	Геодезический метод; Mt=0.1	-
170	513122,51	2232694,08	Геодезический метод; Mt=0.1	-
171	513114,83	2232769,78	Геодезический метод; Mt=0.1	-
172	513136,03	2232771,77	Геодезический метод; Mt=0.1	-
173	513137,64	2232802,90	Геодезический метод; Mt=0.1	-
174	513129,45	2232905,57	Геодезический метод; Mt=0.1	-
175	513094,59	2232899,54	Геодезический метод; Mt=0.1	-
176	513096,28	2232889,69	Геодезический метод; Mt=0.1	-
177	513120,34	2232893,85	Геодезический метод; Mt=0.1	-
178	513127,61	2232802,77	Геодезический метод; Mt=0.1	-
179	513126,48	2232780,92	Геодезический метод; Mt=0.1	-
180	513103,86	2232778,79	Геодезический метод; Mt=0.1	-
181	513111,61	2232702,35	Геодезический метод; Mt=0.1	-
182	513090,68	2232698,75	Геодезический метод; Mt=0.1	-
183	513091,47	2232686,73	Геодезический метод; Mt=0.1	-
184	513092,72	2232652,19	Геодезический метод; Mt=0.1	-
185	513086,58	2232625,63	Геодезический метод; Mt=0.1	-


1	2	3	4	5
186	513086,47	2232624,23	Геодезический метод; Mt=0.1	-
187	512986,52	2232610,65	Геодезический метод; Mt=0.1	-
188	512986,46	2232607,59	Геодезический метод; Mt=0.1	-
189	512920,05	2232599,67	Геодезический метод; Mt=0.1	-
190	512919,61	2232604,42	Геодезический метод; Mt=0.1	-
191	512902,38	2232603,02	Геодезический метод; Mt=0.1	-
192	512902,41	2232597,32	Геодезический метод; Mt=0.1	-
193	512864,04	2232592,66	Геодезический метод; Mt=0.1	-
194	512863,61	2232598,75	Геодезический метод; Mt=0.1	-
195	512845,16	2232597,25	Геодезический метод; Mt=0.1	-
196	512845,66	2232590,12	Геодезический метод; Mt=0.1	-
197	512753,89	2232578,88	Геодезический метод; Mt=0.1	-
198	512752,91	2232587,96	Геодезический метод; Mt=0.1	-
199	512734,03	2232585,75	Геодезический метод; Mt=0.1	-
200	512734,84	2232576,94	Геодезический метод; Mt=0.1	-
201	512676,44	2232569,15	Геодезический метод; Mt=0.1	-
202	512675,28	2232577,21	Геодезический метод; Mt=0.1	-
203	512656,78	2232574,52	Геодезический метод; Mt=0.1	-
204	512657,81	2232566,54	Геодезический метод; Mt=0.1	-
205	512639,18	2232564,34	Геодезический метод; Mt=0.1	-
206	512638,13	2232572,50	Геодезический метод; Mt=0.1	-
207	512622,27	2232571,34	Геодезический метод; Mt=0.1	-
208	512616,17	2232631,46	Геодезический метод; Mt=0.1	-
209	512625,23	2232632,40	Геодезический метод; Mt=0.1	-
210	512623,61	2232651,35	Геодезический метод; Mt=0.1	-
211	512614,28	2232650,44	Геодезический метод; Mt=0.1	-
212	512608,08	2232699,56	Геодезический метод; Mt=0.1	-
213	512602,90	2232744,42	Геодезический метод; Mt=0.1	-
214	512612,21	2232745,79	Геодезический метод; Mt=0.1	-
215	512610,09	2232763,66	Геодезический метод; Mt=0.1	-
216	512600,76	2232762,29	Геодезический метод; Mt=0.1	-
217	512596,79	2232794,84	Геодезический метод; Mt=0.1	-
218	512592,65	2232836,69	Геодезический метод; Mt=0.1	-
219	512591,63	2232847,13	Геодезический метод; Mt=0.1	-
220	512584,63	2232908,87	Геодезический метод; Mt=0.1	-
221	512592,11	2232941,15	Геодезический метод; Mt=0.1	-
222	512600,34	2232939,41	Геодезический метод; Mt=0.1	-
223	512607,72	2232967,88	Геодезический метод; Mt=0.1	-
224	512602,11	2232969,67	Геодезический метод; Mt=0.1	-
225	512629,22	2233051,82	Геодезический метод; Mt=0.1	-
226	512630,64	2233071,40	Геодезический метод; Mt=0.1	-
227	512636,70	2233115,88	Геодезический метод; Mt=0.1	-
228	512619,88	2233121,50	Геодезический метод; Mt=0.1	-
229	512616,72	2233112,00	Геодезический метод; Mt=0.1	-
230	512625,67	2233109,02	Геодезический метод; Mt=0.1	-
231	512620,69	2233072,44	Геодезический метод; Mt=0.1	-
232	512619,34	2233053,78	Геодезический метод; Mt=0.1	-
233	512589,46	2232963,23	Геодезический метод; Mt=0.1	-
234	512595,67	2232961,23	Геодезический метод; Mt=0.1	-
235	512593,06	2232951,17	Геодезический метод; Mt=0.1	-


1	2	3	4	5
236	512584,58	2232952,96	Геодезический метод; Mt=0.1	-
237	512574,50	2232909,45	Геодезический метод; Mt=0.1	-
238	512581,10	2232851,53	Геодезический метод; Mt=0.1	-
239	512571,54	2232850,94	Геодезический метод; Mt=0.1	-
240	512573,16	2232830,65	Геодезический метод; Mt=0.1	-
241	512583,19	2232831,19	Геодезический метод; Mt=0.1	-
242	512586,85	2232793,75	Геодезический метод; Mt=0.1	-
243	512591,46	2232755,98	Геодезический метод; Mt=0.1	-
244	512592,44	2232747,79	Геодезический метод; Mt=0.1	-
245	512598,15	2232698,36	Геодезический метод; Mt=0.1	-
246	512604,95	2232644,59	Геодезический метод; Mt=0.1	-
247	512605,71	2232635,27	Геодезический метод; Mt=0.1	-
248	512612,97	2232563,87	Геодезический метод; Mt=0.1	-
249	512598,33	2232563,32	Геодезический метод; Mt=0.1	-
250	512597,89	2232569,53	Геодезический метод; Mt=0.1	-
251	512580,50	2232569,01	Геодезический метод; Mt=0.1	-
252	512580,42	2232562,05	Геодезический метод; Mt=0.1	-
253	512529,13	2232559,77	Геодезический метод; Mt=0.1	-
254	512524,83	2232550,21	Геодезический метод; Mt=0.1	-
255	512517,37	2232549,46	Геодезический метод; Mt=0.1	-
256	512516,79	2232554,92	Геодезический метод; Mt=0.1	-
257	512501,21	2232553,44	Геодезический метод; Mt=0.1	-
258	512501,50	2232548,10	Геодезический метод; Mt=0.1	-
259	512456,68	2232542,89	Геодезический метод; Mt=0.1	-
260	512456,07	2232547,86	Геодезический метод; Mt=0.1	-
261	512438,42	2232545,75	Геодезический метод; Mt=0.1	-
262	512438,98	2232540,64	Геодезический метод; Mt=0.1	-
263	512377,49	2232532,67	Геодезический метод; Mt=0.1	-
264	512376,82	2232538,06	Геодезический метод; Mt=0.1	-
265	512361,28	2232536,52	Геодезический метод; Mt=0.1	-
266	512362,04	2232530,68	Геодезический метод; Mt=0.1	-
267	512299,15	2232523,05	Геодезический метод; Mt=0.1	-
268	512298,42	2232528,61	Геодезический метод; Mt=0.1	-
269	512282,97	2232526,91	Геодезический метод; Mt=0.1	-
270	512283,65	2232520,80	Геодезический метод; Mt=0.1	-
271	512222,90	2232513,05	Геодезический метод; Mt=0.1	-
272	512222,24	2232518,21	Геодезический метод; Mt=0.1	-
273	512206,13	2232516,54	Геодезический метод; Mt=0.1	-
274	512206,81	2232510,93	Геодезический метод; Mt=0.1	-
275	512179,59	2232507,06	Геодезический метод; Mt=0.1	-
276	512147,18	2232523,53	Геодезический метод; Mt=0.1	-
277	512149,47	2232528,34	Геодезический метод; Mt=0.1	-
278	512137,47	2232533,96	Геодезический метод; Mt=0.1	-
279	512135,03	2232529,40	Геодезический метод; Mt=0.1	-
280	512098,31	2232548,22	Геодезический метод; Mt=0.1	-
281	512100,69	2232553,07	Геодезический метод; Mt=0.1	-
282	512088,48	2232558,68	Геодезический метод; Mt=0.1	-
283	512086,41	2232554,67	Геодезический метод; Mt=0.1	-
284	512048,04	2232573,32	Геодезический метод; Mt=0.1	-
285	512025,79	2232535,25	Геодезический метод; Mt=0.1	-

1	2	3	4	5
286	512021,94	2232537,77	Геодезический метод; Mt=0.1	-
287	512013,60	2232523,35	Геодезический метод; Mt=0.1	-
288	512017,22	2232521,17	Геодезический метод; Mt=0.1	-
289	511993,18	2232482,26	Геодезический метод; Mt=0.1	-
290	511967,78	2232498,88	Геодезический метод; Mt=0.1	-
291	511955,77	2232480,62	Геодезический метод; Mt=0.1	-
292	511932,15	2232478,90	Геодезический метод; Mt=0.1	-
293	511931,84	2232482,90	Геодезический метод; Mt=0.1	-
294	511916,11	2232481,57	Геодезический метод; Mt=0.1	-
295	511916,19	2232477,59	Геодезический метод; Mt=0.1	-
296	511858,73	2232472,67	Геодезический метод; Mt=0.1	-
297	511858,00	2232482,00	Геодезический метод; Mt=0.1	-
298	511833,10	2232479,91	Геодезический метод; Mt=0.1	-
299	511833,72	2232471,50	Геодезический метод; Mt=0.1	-
300	511802,82	2232469,59	Геодезический метод; Mt=0.1	-
301	511801,08	2232494,44	Геодезический метод; Mt=0.1	-
302	511804,32	2232495,08	Геодезический метод; Mt=0.1	-
303	511803,47	2232508,17	Геодезический метод; Mt=0.1	-
304	511800,21	2232508,27	Геодезический метод; Mt=0.1	-
305	511798,13	2232544,88	Геодезический метод; Mt=0.1	-
306	511749,73	2232558,90	Геодезический метод; Mt=0.1	-
307	511745,03	2232560,64	Геодезический метод; Mt=0.1	-
308	511700,51	2232575,61	Геодезический метод; Mt=0.1	-
309	511703,71	2232587,58	Геодезический метод; Mt=0.1	-
310	511670,95	2232590,06	Геодезический метод; Mt=0.1	-
311	511604,70	2232585,50	Геодезический метод; Mt=0.1	-
312	511584,83	2232584,21	Геодезический метод; Mt=0.1	-
313	511578,03	2232676,69	Геодезический метод; Mt=0.1	-
314	511573,79	2232682,56	Геодезический метод; Mt=0.1	-
315	511570,04	2232744,55	Геодезический метод; Mt=0.1	-
316	511569,53	2232752,61	Геодезический метод; Mt=0.1	-
317	511562,47	2232859,62	Геодезический метод; Mt=0.1	-
318	511564,69	2232863,33	Геодезический метод; Mt=0.1	-
319	511563,91	2232879,29	Геодезический метод; Mt=0.1	-
320	511563,14	2232887,69	Геодезический метод; Mt=0.1	-
321	511559,08	2232957,23	Геодезический метод; Mt=0.1	-
322	511559,95	2232961,13	Геодезический метод; Mt=0.1	-
323	511556,28	2233014,97	Геодезический метод; Mt=0.1	-
324	511548,35	2233136,42	Геодезический метод; Mt=0.1	-
325	511544,48	2233187,59	Геодезический метод; Mt=0.1	-
326	511543,21	2233212,17	Геодезический метод; Mt=0.1	-
327	511541,42	2233244,92	Геодезический метод; Mt=0.1	-
328	511543,67	2233245,08	Геодезический метод; Mt=0.1	-
329	511542,61	2233259,37	Геодезический метод; Mt=0.1	-
330	511528,57	2233258,77	Геодезический метод; Mt=0.1	-
331	511528,71	2233256,65	Геодезический метод; Mt=0.1	-
332	511521,00	2233256,29	Геодезический метод; Mt=0.1	-
333	511520,94	2233259,31	Геодезический метод; Mt=0.1	-
334	511504,59	2233258,98	Геодезический метод; Mt=0.1	-
335	511504,67	2233254,75	Геодезический метод; Mt=0.1	-

1	2	3	4	5
336	511465,07	2233253,50	Геодезический метод; Mt=0.1	-
337	511464,50	2233259,33	Геодезический метод; Mt=0.1	-
338	511449,39	2233258,79	Геодезический метод; Mt=0.1	-
339	511449,32	2233253,17	Геодезический метод; Mt=0.1	-
340	511384,85	2233251,04	Геодезический метод; Mt=0.1	-
341	511383,72	2233286,38	Геодезический метод; Mt=0.1	-
342	511383,33	2233291,31	Геодезический метод; Mt=0.1	-
343	511383,28	2233306,66	Геодезический метод; Mt=0.1	-
344	511384,78	2233306,67	Геодезический метод; Mt=0.1	-
345	511384,70	2233320,27	Геодезический метод; Mt=0.1	-
346	511383,21	2233320,26	Геодезический метод; Mt=0.1	-
347	511383,19	2233328,11	Геодезический метод; Mt=0.1	-
348	511384,01	2233328,15	Геодезический метод; Mt=0.1	-
349	511383,91	2233329,80	Геодезический метод; Mt=0.1	-
350	511393,62	2233330,25	Геодезический метод; Mt=0.1	-
351	511392,14	2233360,58	Геодезический метод; Mt=0.1	-
352	511398,40	2233360,90	Геодезический метод; Mt=0.1	-
353	511398,47	2233358,96	Геодезический метод; Mt=0.1	-
354	511412,05	2233359,50	Геодезический метод; Mt=0.1	-
355	511411,52	2233373,69	Геодезический метод; Mt=0.1	-
356	511409,72	2233373,62	Геодезический метод; Mt=0.1	-
357	511409,04	2233404,73	Геодезический метод; Mt=0.1	-
358	511409,02	2233409,33	Геодезический метод; Mt=0.1	-
359	511408,16	2233444,25	Геодезический метод; Mt=0.1	-
360	511409,11	2233444,25	Геодезический метод; Mt=0.1	-
361	511409,11	2233446,15	Геодезический метод; Mt=0.1	-
362	511435,13	2233447,13	Геодезический метод; Mt=0.1	-
363	511460,40	2233447,28	Геодезический метод; Mt=0.1	-
364	511460,40	2233445,33	Геодезический метод; Mt=0.1	-
365	511474,04	2233445,33	Геодезический метод; Mt=0.1	-
366	511474,04	2233458,93	Геодезический метод; Mt=0.1	-
367	511472,90	2233458,93	Геодезический метод; Mt=0.1	-
368	511472,88	2233477,16	Геодезический метод; Mt=0.1	-
369	511475,85	2233477,17	Геодезический метод; Mt=0.1	-
370	511475,85	2233490,98	Геодезический метод; Mt=0.1	-
371	511472,85	2233490,96	Геодезический метод; Mt=0.1	-
372	511472,85	2233501,50	Геодезический метод; Mt=0.1	-
373	511473,65	2233501,50	Геодезический метод; Mt=0.1	-
374	511473,65	2233513,90	Геодезический метод; Mt=0.1	-
375	511472,75	2233513,90	Геодезический метод; Mt=0.1	-
376	511472,20	2233548,59	Геодезический метод; Mt=0.1	-
377	511472,05	2233590,17	Геодезический метод; Mt=0.1	-
378	511472,35	2233590,26	Геодезический метод; Mt=0.1	-
379	511472,60	2233589,48	Геодезический метод; Mt=0.1	-
380	511483,85	2233593,08	Геодезический метод; Mt=0.1	-
381	511483,73	2233593,47	Геодезический метод; Mt=0.1	-
382	511505,35	2233598,87	Геодезический метод; Mt=0.1	-
383	511560,85	2233612,63	Геодезический метод; Mt=0.1	-
384	511560,47	2233684,48	Геодезический метод; Mt=0.1	-
385	511571,99	2233685,56	Геодезический метод; Mt=0.1	-

1	2	3	4	5
386	511571,85	2233699,02	Геодезический метод; Mt=0.1	-
387	511573,37	2233699,02	Геодезический метод; Mt=0.1	-
388	511573,37	2233712,02	Геодезический метод; Mt=0.1	-
389	511571,70	2233712,02	Геодезический метод; Mt=0.1	-
390	511571,29	2233745,49	Геодезический метод; Mt=0.1	-
391	511571,32	2233748,41	Геодезический метод; Mt=0.1	-
392	511571,25	2233766,44	Геодезический метод; Mt=0.1	-
393	511569,48	2233766,42	Геодезический метод; Mt=0.1	-
394	511569,47	2233767,23	Геодезический метод; Mt=0.1	-
395	511569,88	2233767,23	Геодезический метод; Mt=0.1	-
396	511569,63	2233790,93	Геодезический метод; Mt=0.1	-
397	511569,30	2233790,92	Геодезический метод; Mt=0.1	-
398	511569,29	2233791,63	Геодезический метод; Mt=0.1	-
399	511573,11	2233791,69	Геодезический метод; Mt=0.1	-
1	511573,11	2233796,26	Геодезический метод; Mt=0.1	-

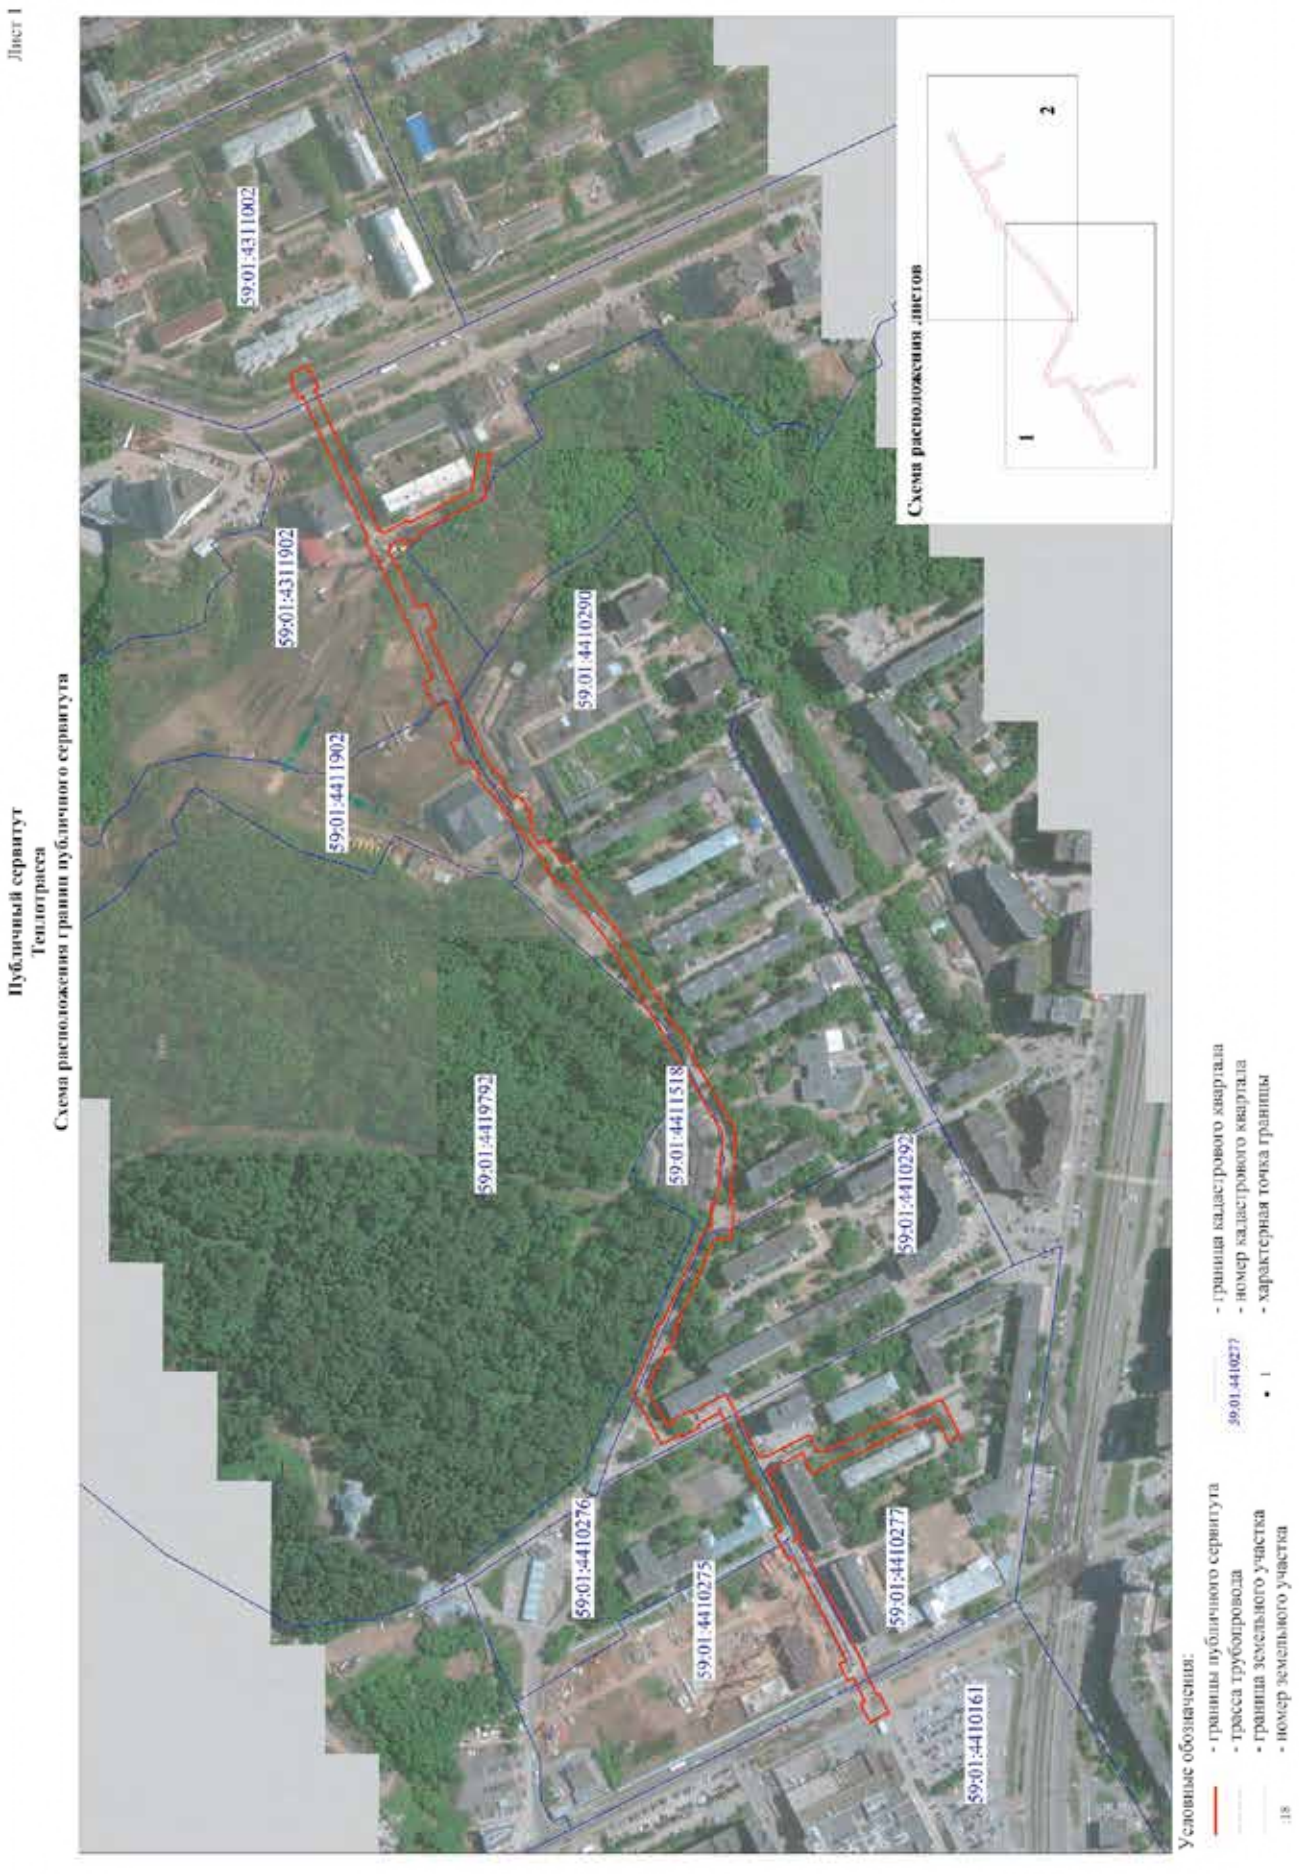
Лист 1
Публичный сервитут
Теплотрасса
Схема расположения границ публичного сервитута
59:01:4311902
59:01:4311902
59:01:4411902
59:01:4410290
59:01:4411792
59:01:4411518
59:01:4410292
59:01:4410276
59:01:4410275
59:01:4410277
59:01:4410161
Схема расположения листов
1
2
Условные обозначения:
- границы публичного сервитута
- трасса трубопровода
- граница земельного участка
- номер земельного участка
59:01:4410277
- граница кадастрового квартала
- номер кадастрового квартала
- характерная точка границы
1

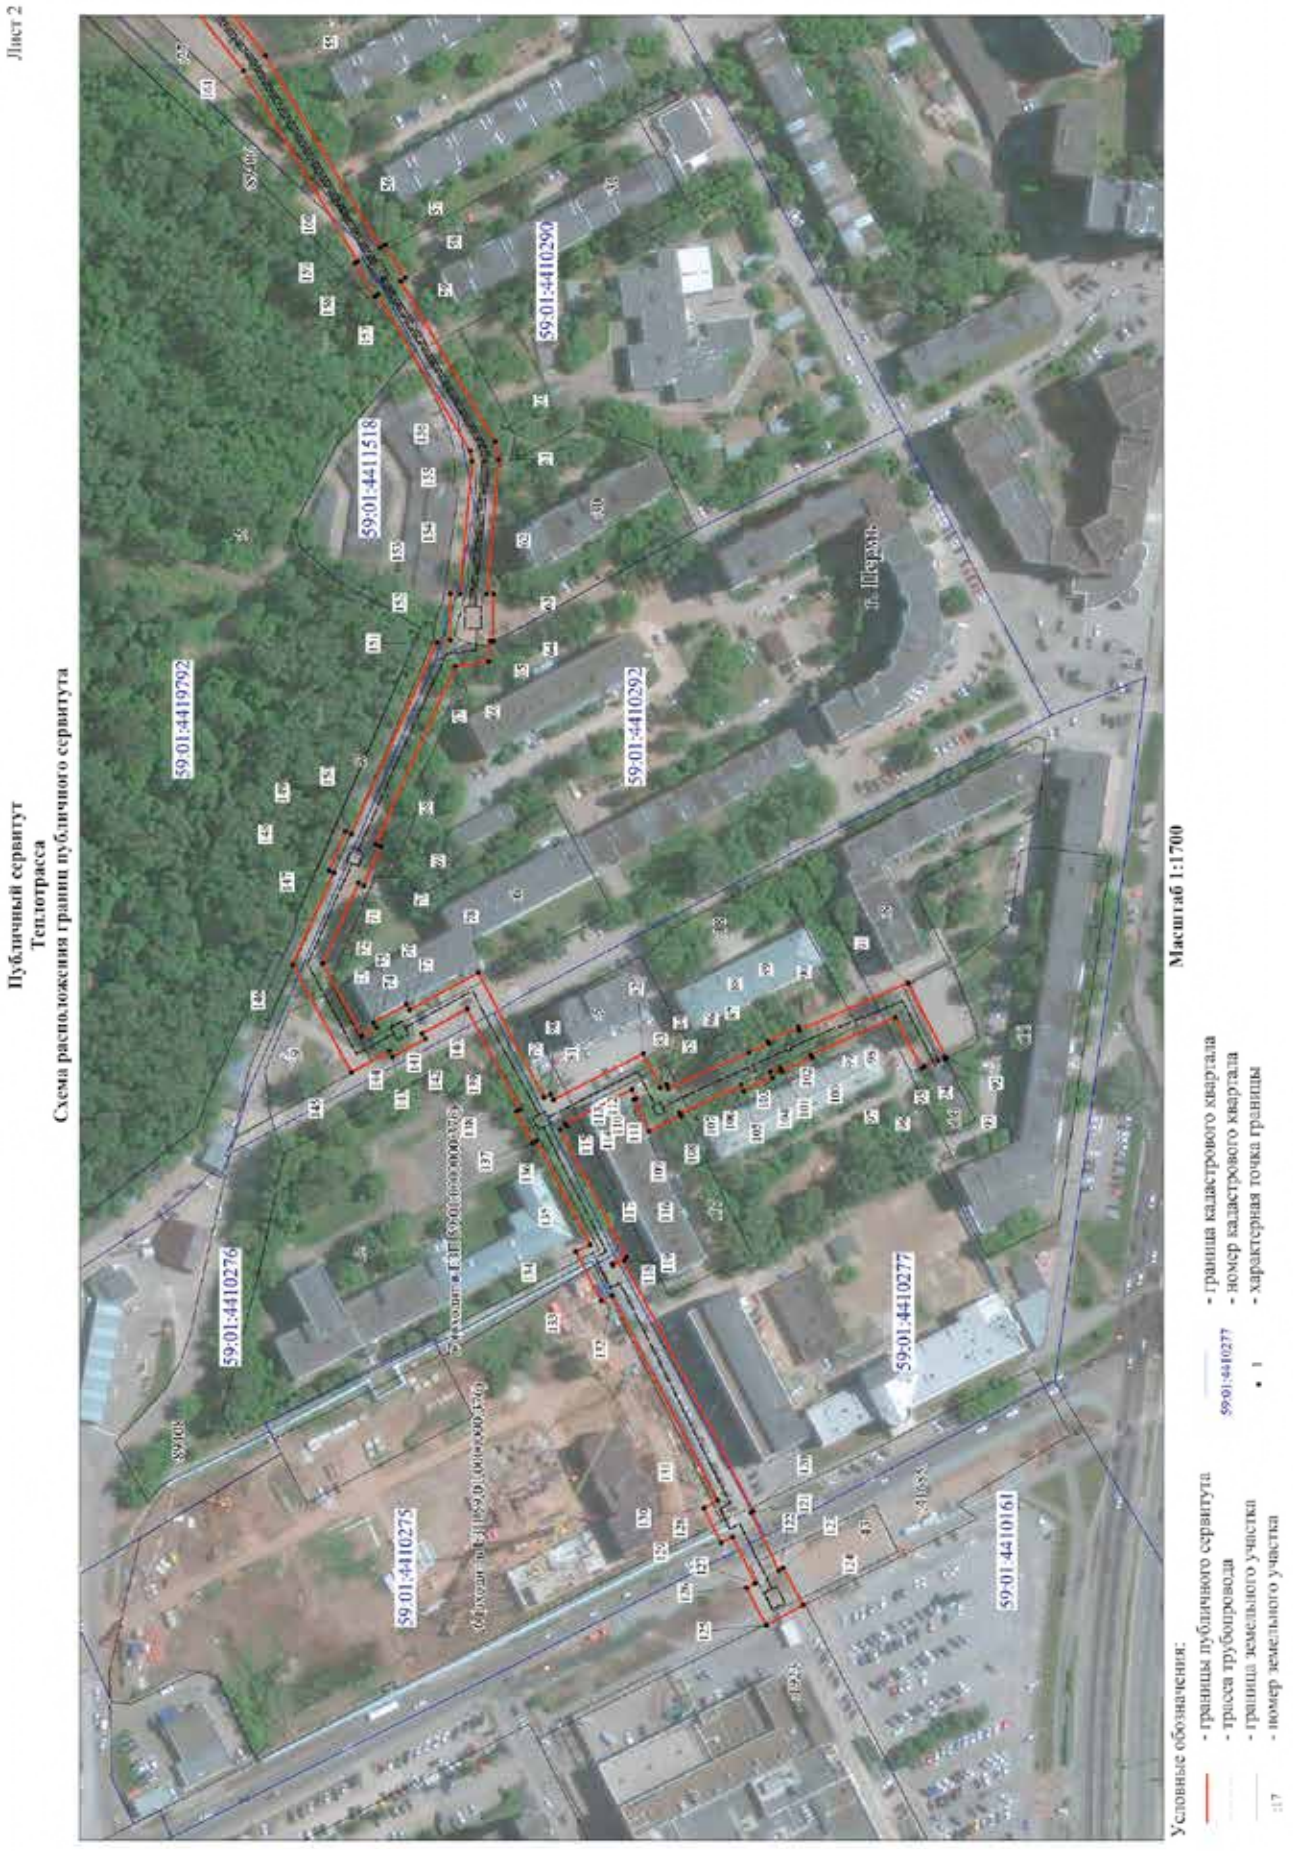
Публичный сервитут
Теплотрасса
Схема расположения границ публичного сервитута
Лист 2
Масштаб 1:1700
59:01:4410276
59:01:4410275
59:01:4410277
59:01:4410161
59:01:4410292
59:01:4410290
59:01:4411518
59:01:4419792
Условные обозначения:
- границы публичного сервитута
- трасса трубопровода
- граница земельного участка
- номер земельного участка
- границы кадастрового квартала
- номер кадастрового квартала
- характерная точка границы


Лист 3
Публичный сервитут
Теплотрасса
Схема расположения границ публичного сервитута
59:01:4311002
59:01:4411902
59:01:4419792
59:01:4410290
г. Пермь
Масштаб 1:1500
Условные обозначения:
- границы публичного сервитута
- трасса трубопровода
- граница земельного участка
- номер земельного участка
- граница кадастрового квартала
- номер кадастрового квартала
- характерная точка границы

ОПИСАНИЕ МЕСТОПОЛОЖЕНИЯ ГРАНИЦ
ПУБЛИЧНОГО СЕРВИТУТА ПО ОБЪЕКТУ
Теплотрасса
ПЕРМСКИЙ КРАЙ, Г. ПЕРМЬ, ЛЕНИНСКИЙ РАЙОН
(НАИМЕНОВАНИЕ ОБЪЕКТА)

Сведения о местоположении границ объекта

1. Система координат МСК-59, зона 2

2. Сведения о характерных точках границ объекта

Обозначение характерных точек границ	Координаты, м		Метод определения координат и средняя квадратическая погрешность положения характерной точки (M_t), м	Описание закрепления точки
	X	Y		
1	2	3	4	5
1	517919.02	2234156.44	Геодезический метод; Mt=0.1	-
2	517906.35	2234162.92	Геодезический метод; Mt=0.1	-
3	517903.77	2234157.25	Геодезический метод; Mt=0.1	-
4	517902.91	2234157.62	Геодезический метод; Mt=0.1	-
5	517897.79	2234145.81	Геодезический метод; Mt=0.1	-
6	517900.86	2234144.38	Геодезический метод; Mt=0.1	-
7	517869.47	2234076.50	Геодезический метод; Mt=0.1	-
8	517851.94	2234038.75	Геодезический метод; Mt=0.1	-
9	517850.10	2234039.62	Геодезический метод; Mt=0.1	-
10	517849.32	2234037.96	Геодезический метод; Mt=0.1	-
11	517831.33	2234047.40	Геодезический метод; Mt=0.1	-
12	517830.39	2234045.62	Геодезический метод; Mt=0.1	-
13	517809.63	2234056.39	Геодезический метод; Mt=0.1	-
14	517783.20	2234070.38	Геодезический метод; Mt=0.1	-
15	517779.30	2234098.10	Геодезический метод; Mt=0.1	-
16	517777.61	2234094.30	Геодезический метод; Mt=0.1	-
17	517769.21	2234098.04	Геодезический метод; Mt=0.1	-
18	517774.01	2234063.92	Геодезический метод; Mt=0.1	-
19	517804.98	2234047.53	Геодезический метод; Mt=0.1	-
20	517822.20	2234038.61	Геодезический метод; Mt=0.1	-
21	517820.94	2234036.15	Геодезический метод; Mt=0.1	-
22	517833.28	2234029.69	Геодезический метод; Mt=0.1	-
23	517835.52	2234033.92	Геодезический метод; Mt=0.1	-
24	517845.05	2234028.91	Геодезический метод; Mt=0.1	-
25	517843.91	2234026.50	Геодезический метод; Mt=0.1	-
26	517845.78	2234025.61	Геодезический метод; Mt=0.1	-
27	517839.38	2234012.13	Геодезический метод; Mt=0.1	-
28	517838.69	2234012.48	Геодезический метод; Mt=0.1	-
29	517824.72	2233982.31	Геодезический метод; Mt=0.1	-
30	517817.86	2233985.56	Геодезический метод; Mt=0.1	-
31	517809.90	2233968.53	Геодезический метод; Mt=0.1	-
32	517816.78	2233965.27	Геодезический метод; Mt=0.1	-
33	517799.73	2233928.60	Геодезический метод; Mt=0.1	-
34	517796.66	2233922.02	Геодезический метод; Mt=0.1	-
35	517779.90	2233885.59	Геодезический метод; Mt=0.1	-
36	517776.81	2233878.46	Геодезический метод; Mt=0.1	-
37	517769.46	2233863.71	Геодезический метод; Mt=0.1	-
38	517768.89	2233864.21	Геодезический метод; Mt=0.1	-
39	517759.75	2233853.98	Геодезический метод; Mt=0.1	-
40	517761.61	2233852.29	Геодезический метод; Mt=0.1	-
41	517752.23	2233839.96	Геодезический метод; Mt=0.1	-
42	517748.92	2233842.56	Геодезический метод; Mt=0.1	-
43	517738.50	2233828.59	Геодезический метод; Mt=0.1	-
44	517741.80	2233826.25	Геодезический метод; Mt=0.1	-
45	517737.86	2233821.06	Геодезический метод; Mt=0.1	-
46	517741.18	2233819.26	Геодезический метод; Mt=0.1	-
47	517734.18	2233806.40	Геодезический метод; Mt=0.1	-
48	517728.84	2233809.22	Геодезический метод; Mt=0.1	-
49	517724.80	2233803.90	Геодезический метод; Mt=0.1	-
50	517724.90	2233803.82	Геодезический метод; Mt=0.1	-
51	517718.23	2233795.69	Геодезический метод; Mt=0.1	-
52	517715.43	2233797.98	Геодезический метод; Mt=0.1	-
53	517704.54	2233784.67	Геодезический метод; Mt=0.1	-
54	517707.46	2233782.29	Геодезический метод; Mt=0.1	-
55	517674.39	2233740.19	Геодезический метод; Mt=0.1	-
56	517631.24	2233668.27	Геодезический метод; Mt=0.1	-
57	517629.60	2233669.25	Геодезический метод; Mt=0.1	-
58	517622.07	2233656.75	Геодезический метод; Mt=0.1	-
59	517623.78	2233655.73	Геодезический метод; Mt=0.1	-
60	517588.19	2233595.56	Геодезический метод; Mt=0.1	-
61	517586.83	2233588.79	Геодезический метод; Mt=0.1	-
62	517591.40	2233538.29	Геодезический метод; Mt=0.1	-
63	517588.94	2233538.29	Геодезический метод; Mt=0.1	-

1	2	3	4	5
64	517588.88	2233520.69	Геодезический метод; Mt=0.1	-
65	517590.29	2233520.69	Геодезический метод; Mt=0.1	-
66	517590.72	2233513.00	Геодезический метод; Mt=0.1	-
67	517603.20	2233511.19	Геодезический метод; Mt=0.1	-
68	517633.01	2233444.51	Геодезический метод; Mt=0.1	-
69	517631.20	2233443.73	Геодезический метод; Mt=0.1	-
70	517637.46	2233429.07	Геодезический метод; Mt=0.1	-
71	517639.53	2233429.96	Геодезический метод; Mt=0.1	-
72	517652.97	2233399.92	Геодезический метод; Mt=0.1	-
73	517638.25	2233372.75	Геодезический метод; Mt=0.1	-
74	517632.70	2233375.77	Геодезический метод; Mt=0.1	-
75	517633.80	2233377.77	Геодезический метод; Mt=0.1	-
76	517621.46	2233384.52	Геодезический метод; Mt=0.1	-
77	517620.39	2233382.45	Геодезический метод; Mt=0.1	-
78	517594.61	2233396.40	Геодезический метод; Mt=0.1	-
79	517569.93	2233349.63	Геодезический метод; Mt=0.1	-
80	517567.34	2233350.88	Геодезический метод; Mt=0.1	-
81	517566.34	2233348.85	Геодезический метод; Mt=0.1	-
82	517532.63	2233366.03	Геодезический метод; Mt=0.1	-
83	517526.39	2233353.58	Геодезический метод; Mt=0.1	-
84	517524.20	2233354.60	Геодезический метод; Mt=0.1	-
85	517523.41	2233352.92	Геодезический метод; Mt=0.1	-
86	517493.23	2233366.62	Геодезический метод; Mt=0.1	-
87	517485.63	2233369.89	Геодезический метод; Mt=0.1	-
88	517486.07	2233370.83	Геодезический метод; Mt=0.1	-
89	517474.72	2233376.09	Геодезический метод; Mt=0.1	-
90	517474.15	2233374.87	Геодезический метод; Mt=0.1	-
91	517433.52	2233392.61	Геодезический метод; Mt=0.1	-
92	517419.04	2233364.31	Геодезический метод; Mt=0.1	-
93	517419.38	2233364.14	Геодезический метод; Mt=0.1	-
94	517419.79	2233364.99	Геодезический метод; Mt=0.1	-
95	517422.27	2233363.73	Геодезический метод; Mt=0.1	-
96	517427.28	2233361.15	Геодезический метод; Mt=0.1	-
97	517428.42	2233360.72	Геодезический метод; Mt=0.1	-
98	517438.10	2233379.69	Геодезический метод; Mt=0.1	-
99	517469.94	2233365.79	Геодезический метод; Mt=0.1	-

1	2	3	4	5
100	517469.46	2233364.77	Геодезический метод; Mt=0.1	-
101	517480.80	2233359.48	Геодезический метод; Mt=0.1	-
102	517481.42	2233360.81	Геодезический метод; Mt=0.1	-
103	517485.16	2233359.21	Геодезический метод; Mt=0.1	-
104	517484.28	2233357.08	Геодезический метод; Mt=0.1	-
105	517495.17	2233352.11	Геодезический метод; Mt=0.1	-
106	517496.09	2233354.34	Геодезический метод; Mt=0.1	-
107	517519.20	2233343.86	Геодезический метод; Mt=0.1	-
108	517518.63	2233342.62	Геодезический метод; Mt=0.1	-
109	517530.59	2233337.06	Геодезический метод; Mt=0.1	-
110	517536.17	2233349.04	Геодезический метод; Mt=0.1	-
111	517535.47	2233349.37	Геодезический метод; Mt=0.1	-
112	517537.05	2233352.55	Геодезический метод; Mt=0.1	-
113	517561.95	2233339.86	Геодезический метод; Mt=0.1	-
114	517561.44	2233338.81	Геодезический метод; Mt=0.1	-
115	517563.72	2233337.71	Геодезический метод; Mt=0.1	-
116	517538.99	2233289.92	Геодезический метод; Mt=0.1	-
117	517544.39	2233287.29	Геодезический метод; Mt=0.1	-
118	517544.01	2233286.54	Геодезический метод; Mt=0.1	-
119	517539.96	2233288.42	Геодезический метод; Mt=0.1	-
120	517491.56	2233194.54	Геодезический метод; Mt=0.1	-
121	517492.48	2233194.02	Геодезический метод; Mt=0.1	-
122	517482.01	2233172.35	Геодезический метод; Mt=0.1	-
123	517480.26	2233173.31	Геодезический метод; Mt=0.1	-
124	517472.82	2233159.38	Геодезический метод; Mt=0.1	-
125	517486.66	2233151.77	Геодезический метод; Mt=0.1	-
126	517494.09	2233165.69	Геодезический метод; Mt=0.1	-
127	517490.78	2233167.52	Геодезический метод; Mt=0.1	-
128	517499.20	2233184.94	Геодезический метод; Mt=0.1	-
129	517503.56	2233182.65	Геодезический метод; Mt=0.1	-
130	517510.09	2233195.69	Геодезический метод; Mt=0.1	-
131	517504.89	2233198.58	Геодезический метод; Mt=0.1	-
132	517544.44	2233275.29	Геодезический метод; Mt=0.1	-
133	517548.53	2233273.38	Геодезический метод; Mt=0.1	-
134	517557.93	2233291.82	Геодезический метод; Mt=0.1	-
135	517552.58	2233294.42	Геодезический метод; Mt=0.1	-

1	2	3	4	5
136	517572.70	2233333.31	Геодезический метод; Mt=0.1	-
137	517574.45	2233332.45	Геодезический метод; Mt=0.1	-
138	517580.35	2233344.50	Геодезический метод; Mt=0.1	-
139	517578.92	2233345.21	Геодезический метод; Mt=0.1	-
140	517598.75	2233382.79	Геодезический метод; Mt=0.1	-
141	517615.56	2233373.69	Геодезический метод; Mt=0.1	-
142	517614.40	2233371.59	Геодезический метод; Mt=0.1	-
143	517626.75	2233365.00	Геодезический метод; Mt=0.1	-
144	517627.86	2233367.02	Геодезический метод; Mt=0.1	-
145	517642.27	2233359.19	Геодезический метод; Mt=0.1	-
146	517664.13	2233399.50	Геодезический метод; Mt=0.1	-
147	517648.73	2233433.88	Геодезический метод; Mt=0.1	-
148	517650.60	2233434.67	Геодезический метод; Mt=0.1	-
149	517644.34	2233449.36	Геодезический метод; Mt=0.1	-
150	517642.21	2233448.44	Геодезический метод; Mt=0.1	-
151	517610.08	2233520.29	Геодезический метод; Mt=0.1	-
152	517605.03	2233521.02	Геодезический метод; Mt=0.1	-
153	517605.03	2233538.29	Геодезический метод; Mt=0.1	-
154	517601.44	2233538.29	Геодезический метод; Mt=0.1	-
155	517596.91	2233588.23	Геодезический метод; Mt=0.1	-
156	517597.66	2233591.92	Геодезический метод; Mt=0.1	-
157	517632.34	2233650.56	Геодезический метод; Mt=0.1	-
158	517633.54	2233649.84	Геодезический метод; Mt=0.1	-
159	517641.09	2233662.34	Геодезический метод; Mt=0.1	-
160	517639.81	2233663.11	Геодезический метод; Mt=0.1	-
161	517682.64	2233734.51	Геодезический метод; Mt=0.1	-
162	517715.20	2233775.95	Геодезический метод; Mt=0.1	-
163	517717.38	2233774.16	Геодезический метод; Mt=0.1	-
164	517728.28	2233787.46	Геодезический метод; Mt=0.1	-
165	517725.97	2233789.36	Геодезический метод; Mt=0.1	-
166	517732.83	2233797.73	Геодезический метод; Mt=0.1	-
167	517733.28	2233797.40	Геодезический метод; Mt=0.1	-
168	517769.57	2233845.03	Геодезический метод; Mt=0.1	-
169	517770.50	2233844.19	Геодезический метод; Mt=0.1	-
170	517779.40	2233854.98	Геодезический метод; Mt=0.1	-
171	517777.91	2233856.27	Геодезический метод; Mt=0.1	-
172	517783.81	2233868.54	Геодезический метод; Mt=0.1	-
173	517791.54	2233865.02	Геодезический метод; Mt=0.1	-
174	517799.36	2233882.69	Геодезический метод; Mt=0.1	-
175	517792.16	2233886.26	Геодезический метод; Mt=0.1	-
176	517803.88	2233911.58	Геодезический метод; Mt=0.1	-
177	517811.19	2233908.15	Геодезический метод; Mt=0.1	-
178	517819.72	2233926.29	Геодезический метод; Mt=0.1	-
179	517812.37	2233929.75	Геодезический метод; Mt=0.1	-
180	517829.28	2233965.81	Геодезический метод; Mt=0.1	-
181	517832.25	2233972.27	Геодезический метод; Mt=0.1	-
182	517848.98	2234007.84	Геодезический метод; Mt=0.1	-
183	517848.52	2234008.07	Геодезический метод; Mt=0.1	-
184	517854.82	2234021.34	Геодезический метод; Mt=0.1	-
185	517857.02	2234020.29	Геодезический метод; Mt=0.1	-
186	517863.22	2234033.41	Геодезический метод; Mt=0.1	-
187	517860.98	2234034.47	Геодезический метод; Mt=0.1	-
188	517878.54	2234072.31	Геодезический метод; Mt=0.1	-
189	517909.92	2234140.15	Геодезический метод; Mt=0.1	-
190	517912.97	2234138.71	Геодезический метод; Mt=0.1	-
191	517918.41	2234150.65	Геодезический метод; Mt=0.1	-
192	517916.60	2234151.46	Геодезический метод; Mt=0.1	-
1	517919.02	2234156.44	Геодезический метод; Mt=0.1	-

Публичный сервитут
Сооружение: тепловая трасса
Схема расположения границ публичного сервитута



Условные обозначения:

Масштаб 1:700

- границы публичного сервитута
- трасса трубопровода
- граница земельного участка
- 1 - характерная точка грницы
- :3765 - номер земельного участка
- граница кадастрового квартала
- 59:32:3410001 - номер кадастрового квартала

ОПИСАНИЕ МЕСТОПОЛОЖЕНИЯ ГРАНИЦ ПУБЛИЧНОГО СЕРВИТУТА ПО ОБЪЕКТУ
Сооружение: тепловая трасса
Пермский край, г. Пермь
(наименование объекта)

Сведения о местоположении границ объекта

1. Система координат МСК-59 (зона 2)

2. Сведения о характерных точках границ объекта

Обозначение характерных точек границ	Координаты. м		Метод определения координат и средняя квадратическая погрешность положения характерной точки (M_t). м	Описание закрепления точки
	X	Y		
1	2	3	4	5
1	518095.14	2231644.32	Геодезический метод; Mt=0.1	-
2	518099.59	2231654.00	Геодезический метод; Mt=0.1	-
3	518090.32	2231659.15	Геодезический метод; Mt=0.1	-
4	518089.35	2231657.34	Геодезический метод; Mt=0.1	-
5	518086.43	2231658.98	Геодезический метод; Mt=0.1	-
6	518083.71	2231660.25	Геодезический метод; Mt=0.1	-
7	518080.49	2231653.81	Геодезический метод; Mt=0.1	-
8	518085.83	2231650.81	Геодезический метод; Mt=0.1	-
9	518085.35	2231649.92	Геодезический метод; Mt=0.1	-
1	518095.14	2231644.32	Геодезический метод; Mt=0.1	-
10	518070.29	2231660.13	Геодезический метод; Mt=0.1	-
11	518073.23	2231665.78	Геодезический метод; Mt=0.1	-
12	518074.51	2231665.24	Геодезический метод; Mt=0.1	-
13	518077.64	2231670.80	Геодезический метод; Mt=0.1	-
14	518062.86	2231679.37	Геодезический метод; Mt=0.1	-
15	518059.51	2231673.09	Геодезический метод; Mt=0.1	-
16	518059.37	2231672.83	Геодезический метод; Mt=0.1	-
17	518067.92	2231667.86	Геодезический метод; Mt=0.1	-
18	518065.33	2231662.64	Геодезический метод; Mt=0.1	-
10	518070.29	2231660.13	Геодезический метод; Mt=0.1	-

Публичный сервитут
Инженерные сети, начало - здание ЦТП-8 по улице Петропавловская, 46,
конец – жилой дом по улице Петропавловская, 46
Схема расположения границ публичного сервитута



Масштаб 1:1000

Условные обозначения:

- границы публичного сервитута
- трасса трубопровода
- граница земельного участка
- 1 - характерная точка границы
- :16 - номер земельного участка
- граница кадастрового квартала
- 59:01:4410071 - номер кадастрового квартала

ОПИСАНИЕ МЕСТОПОЛОЖЕНИЯ ГРАНИЦ ПУБЛИЧНОГО СЕРВИТУТА ПО ОБЪЕКТУ
Сооружение: тепловая трасса
Пермский край, г. Пермь
(наименование объекта)

Сведения о местоположении границ объекта

1. Система координат МСК-59 (зона 2)

2. Сведения о характерных точках границ объекта

Обозначение характерных точек границ	Координаты. м		Метод определения координат и средняя квадратическая погрешность положения характерной точки (M_t). м	Описание закрепления точки
	X	Y		
1	2	3	4	5
1	518095.14	2231644.32	Геодезический метод; Mt=0.1	-
2	518099.59	2231654.00	Геодезический метод; Mt=0.1	-
3	518090.32	2231659.15	Геодезический метод; Mt=0.1	-
4	518089.35	2231657.34	Геодезический метод; Mt=0.1	-
5	518086.43	2231658.98	Геодезический метод; Mt=0.1	-
6	518083.71	2231660.25	Геодезический метод; Mt=0.1	-
7	518080.49	2231653.81	Геодезический метод; Mt=0.1	-
8	518085.83	2231650.81	Геодезический метод; Mt=0.1	-
9	518085.35	2231649.92	Геодезический метод; Mt=0.1	-
1	518095.14	2231644.32	Геодезический метод; Mt=0.1	-
10	518070.29	2231660.13	Геодезический метод; Mt=0.1	-
11	518073.23	2231665.78	Геодезический метод; Mt=0.1	-
12	518074.51	2231665.24	Геодезический метод; Mt=0.1	-
13	518077.64	2231670.80	Геодезический метод; Mt=0.1	-
14	518062.86	2231679.37	Геодезический метод; Mt=0.1	-
15	518059.51	2231673.09	Геодезический метод; Mt=0.1	-
16	518059.37	2231672.83	Геодезический метод; Mt=0.1	-
17	518067.92	2231667.86	Геодезический метод; Mt=0.1	-
18	518065.33	2231662.64	Геодезический метод; Mt=0.1	-
10	518070.29	2231660.13	Геодезический метод; Mt=0.1	-

Публичный сервитут сооружение: тепловая трасса
Схема расположения границ публичного сервитута



Условные обозначения:

Масштаб 1:500

- границы публичного сервитута
- трасса трубопровода
- граница земельного участка
- характерная точка границы

:3765 - номер земельного участка

- граница кадастрового квартала

59:32:3410001 - номер кадастрового квартала

ОПИСАНИЕ МЕСТОПОЛОЖЕНИЯ ГРАНИЦ ПУБЛИЧНОГО СЕРВИТУТА ПО ОБЪЕКТУ
Инженерные сети (тс, гвс), начало - здание ЦТП-8 по улице Петропавловская, 46, конец – жилой дом по улице Петропавловская, 46
ПЕРМСКИЙ КРАЙ, Г. ПЕРМЬ, ЛЕНИНСКИЙ РАЙОН
(НАИМЕНОВАНИЕ ОБЪЕКТА)

Сведения о местоположении границ объекта

1. Система координат МСК-59, зона 2

2. Сведения о характерных точках границ объекта

Обозначение характерных точек границ	Координаты, м		Метод определения координат и средняя квадратическая погрешность положения характерной точки (M_t), м	Описание закрепления точки
	X	Y		
1	2	3	4	5
1	518096.34	2231704.94	Геодезический метод; Mt=0.1	-
2	518082.49	2231712.36	Геодезический метод; Mt=0.1	-
3	518069.91	2231688.71	Геодезический метод; Mt=0.1	-
4	518064.51	2231691.40	Геодезический метод; Mt=0.1	-
5	518060.66	2231684.10	Геодезический метод; Mt=0.1	-
6	518064.39	2231682.23	Геодезический метод; Mt=0.1	-
7	518063.56	2231680.67	Геодезический метод; Mt=0.1	-
8	518074.21	2231675.51	Геодезический метод; Mt=0.1	-
9	518086.59	2231698.79	Геодезический метод; Mt=0.1	-
10	518091.62	2231696.06	Геодезический метод; Mt=0.1	-
1	518096.34	2231704.94	Геодезический метод; Mt=0.1	-

Публичный сервитут
Инженерные сети
Схема расположения границ публичного сервитута



Масштаб 1:1500

Условные обозначения:

- границы публичного сервитута
- трасса трубопровода
- граница земельного участка
- 3765 - номер земельного участка
- граница кадастрового квартала
- 59:32:3410001 - номер кадастрового квартала
- 1 - характерная точка границы

ОПИСАНИЕ МЕСТОПОЛОЖЕНИЯ ГРАНИЦ ПУБЛИЧНОГО СЕРВИТУТА ПО ОБЪЕКТУ
Инженерные сети
Пермский край, г. Пермь
(наименование объекта)

Сведения о местоположении границ объекта

1. Система координат МСК-59 (зона 2)

2. Сведения о характерных точках границ объекта

Обозначение характерных точек границ	Координаты. м		Метод определения координат и средняя квадратическая погрешность положения характерной точки (M_t). м	Описание закрепления точки
	X	Y		
1	2	3	4	5
1	516796.60	2235788.05	Геодезический метод; Mt=0.1	-
2	516803.00	2235800.73	Геодезический метод; Mt=0.1	-
3	516801.08	2235801.70	Геодезический метод; Mt=0.1	-
4	516809.60	2235818.25	Геодезический метод; Mt=0.1	-
5	516802.63	2235821.80	Геодезический метод; Mt=0.1	-
6	516805.67	2235827.79	Геодезический метод; Mt=0.1	-
7	516805.80	2235828.04	Геодезический метод; Mt=0.1	-
8	516803.89	2235829.00	Геодезический метод; Mt=0.1	-
9	516792.16	2235806.21	Геодезический метод; Mt=0.1	-
10	516790.79	2235806.90	Геодезический метод; Mt=0.1	-
11	516789.86	2235805.07	Геодезический метод; Mt=0.1	-
12	516768.67	2235815.67	Геодезический метод; Mt=0.1	-
13	516764.16	2235806.74	Геодезический метод; Mt=0.1	-
14	516785.36	2235796.14	Геодезический метод; Mt=0.1	-
15	516784.39	2235794.22	Геодезический метод; Mt=0.1	-
1	516796.60	2235788.05	Геодезический метод; Mt=0.1	-
16	516819.33	2235835.44	Геодезический метод; Mt=0.1	-
17	516823.38	2235843.53	Геодезический метод; Mt=0.1	-
18	516786.16	2235864.03	Геодезический метод; Mt=0.1	-
19	516802.53	2235895.02	Геодезический метод; Mt=0.1	-
20	516803.15	2235894.69	Геодезический метод; Mt=0.1	-
21	516808.66	2235905.13	Геодезический метод; Mt=0.1	-
22	516808.04	2235905.45	Геодезический метод; Mt=0.1	-
23	516817.47	2235923.30	Геодезический метод; Mt=0.1	-
24	516829.67	2235948.35	Геодезический метод; Mt=0.1	-
25	516820.74	2235952.85	Геодезический метод; Mt=0.1	-
26	516808.55	2235927.83	Геодезический метод; Mt=0.1	-
27	516772.73	2235860.01	Геодезический метод; Mt=0.1	-
28	516811.11	2235838.50	Геодезический метод; Mt=0.1	-
29	516811.55	2235839.37	Геодезический метод; Mt=0.1	-
30	516812.05	2235839.11	Геодезический метод; Mt=0.1	-
31	516812.05	2235839.11	Геодезический метод; Mt=0.1	-
16	516819.33	2235835.44	Геодезический метод; Mt=0.1	-
32	516840.75	2235957.91	Геодезический метод; Mt=0.1	-
33	516844.30	2235964.97	Геодезический метод; Mt=0.1	-
34	516838.63	2235967.76	Геодезический метод; Mt=0.1	-
35	516835.18	2235960.73	Геодезический метод; Mt=0.1	-
32	516840.75	2235957.91	Геодезический метод; Mt=0.1	-
36	516860.32	2235993.35	Геодезический метод; Mt=0.1	-
37	516863.17	2235999.01	Геодезический метод; Mt=0.1	-
38	516855.30	2236002.98	Геодезический метод; Mt=0.1	-
39	516851.93	2235996.62	Геодезический метод; Mt=0.1	-
40	516858.53	2235993.25	Геодезический метод; Mt=0.1	-
41	516858.96	2235994.10	Геодезический метод; Mt=0.1	-
36	516860.32	2235993.35	Геодезический метод; Mt=0.1	-
42	516721.37	2235824.90	Геодезический метод; Mt=0.1	-
43	516729.37	2235840.58	Геодезический метод; Mt=0.1	-
44	516730.13	2235840.18	Геодезический метод; Mt=0.1	-
45	516735.43	2235851.98	Геодезический метод; Mt=0.1	-
46	516726.49	2235856.46	Геодезический метод; Mt=0.1	-
47	516712.65	2235829.35	Геодезический метод; Mt=0.1	-
42	516721.37	2235824.90	Геодезический метод; Mt=0.1	-
48	516698.17	2235858.71	Геодезический метод; Mt=0.1	-
49	516702.94	2235868.29	Геодезический метод; Mt=0.1	-
50	516694.00	2235872.78	Геодезический метод; Mt=0.1	-
51	516693.69	2235872.15	Геодезический метод; Mt=0.1	-
52	516693.06	2235872.46	Геодезический метод; Mt=0.1	-
53	516688.61	2235863.51	Геодезический метод; Mt=0.1	-
48	516698.17	2235858.71	Геодезический метод; Mt=0.1	-
54	516710.08	2235880.02	Геодезический метод; Mt=0.1	-
55	516728.58	2235913.47	Геодезический метод; Mt=0.1	-

1	2	3	4	5
56	516730.56	2235912.32	Геодезический метод; Mt=0.1	-
57	516737.74	2235924.73	Геодезический метод; Mt=0.1	-
58	516711.27	2235938.71	Геодезический метод; Mt=0.1	-
59	516706.80	2235929.76	Геодезический метод; Mt=0.1	-
60	516719.31	2235923.04	Геодезический метод; Mt=0.1	-
61	516717.49	2235919.89	Геодезический метод; Mt=0.1	-
62	516719.93	2235918.48	Геодезический метод; Mt=0.1	-
63	516701.13	2235884.51	Геодезический метод; Mt=0.1	-
54	516710.08	2235880.02	Геодезический метод; Mt=0.1	-
64	516660.77	2235838.20	Геодезический метод; Mt=0.1	-
65	516665.14	2235847.00	Геодезический метод; Mt=0.1	-
66	516657.00	2235850.89	Геодезический метод; Mt=0.1	-
67	516652.80	2235842.17	Геодезический метод; Mt=0.1	-
64	516660.77	2235838.20	Геодезический метод; Mt=0.1	-
68	516623.49	2235856.80	Геодезический метод; Mt=0.1	-
69	516628.06	2235866.11	Геодезический метод; Mt=0.1	-
70	516619.32	2235870.81	Геодезический метод; Mt=0.1	-
71	516614.55	2235861.26	Геодезический метод; Mt=0.1	-
68	516623.49	2235856.80	Геодезический метод; Mt=0.1	-
72	516574.34	2235879.90	Геодезический метод; Mt=0.1	-
73	516579.41	2235888.52	Геодезический метод; Mt=0.1	-
74	516578.66	2235888.89	Геодезический метод; Mt=0.1	-
75	516585.47	2235902.61	Геодезический метод; Mt=0.1	-
76	516572.57	2235908.73	Геодезический метод; Mt=0.1	-
77	516568.10	2235899.78	Геодезический метод; Mt=0.1	-
78	516571.99	2235897.94	Геодезический метод; Mt=0.1	-
79	516565.17	2235884.20	Геодезический метод; Mt=0.1	-
72	516574.34	2235879.90	Геодезический метод; Mt=0.1	-
80	516635.18	2235956.09	Геодезический метод; Mt=0.1	-
81	516645.42	2235977.01	Геодезический метод; Mt=0.1	-
82	516636.40	2235981.34	Геодезический метод; Mt=0.1	-
83	516626.00	2235960.34	Геодезический метод; Mt=0.1	-
80	516635.18	2235956.09	Геодезический метод; Mt=0.1	-

1	2	3	4	5
84	516679.15	2236018.59	Геодезический метод; Mt=0.1	-
85	516670.90	2236022.76	Геодезический метод; Mt=0.1	-
86	516666.76	2236014.52	Геодезический метод; Mt=0.1	-
87	516674.83	2236010.49	Геодезический метод; Mt=0.1	-
84	516679.15	2236018.59	Геодезический метод; Mt=0.1	-

Публичный сервитут
Инженерные сети
Схема расположения границ публичного сервитута



Условные обозначения:

Масштаб 1:1200

- границы публичного сервитута
- трасса трубопровода
- граница земельного участка
:3765 - номер земельного участка
- граница кадастрового квартала
59:32:3410001 - номер кадастрового квартала
• 1 - характерная точка границы

ОПИСАНИЕ МЕСТОПОЛОЖЕНИЯ ГРАНИЦ ПУБЛИЧНОГО СЕРВИТУТА ПО ОБЪЕКТУ
Инженерные сети
Пермский край, г. Пермь
(наименование объекта)


Сведения о местоположении границ объекта

1. Система координат МСК-59 (зона 2)

2. Сведения о характерных точках границ объекта

Обозначение характерных точек границ	Координаты. м		Метод определения координат и средняя квадратическая погрешность положения характерной точки (M_t). м	Описание закрепления точки
	X	Y		
1	2	3	4	5
1	518410.88	2234996.38	Геодезический метод; Mt=0.1	-
2	518412.35	2235035.91	Геодезический метод; Mt=0.1	-
3	518414.05	2235059.51	Геодезический метод; Mt=0.1	-
4	518415.52	2235059.4	Геодезический метод; Mt=0.1	-
5	518416.53	2235072.56	Геодезический метод; Mt=0.1	-
6	518405.86	2235073.38	Геодезический метод; Mt=0.1	-
7	518404.62	2235057.29	Геодезический метод; Mt=0.1	-
8	518403.87	2235057.35	Геодезический метод; Mt=0.1	-
9	518402.69	2235040.94	Геодезический метод; Mt=0.1	-
10	518399.14	2235041.06	Геодезический метод; Mt=0.1	-
11	518398.25	2235027.1	Геодезический метод; Mt=0.1	-
12	518402.01	2235026.96	Геодезический метод; Mt=0.1	-
13	518401.26	2235006.93	Геодезический метод; Mt=0.1	-
14	518399.74	2235007.02	Геодезический метод; Mt=0.1	-
15	518399.24	2234997.03	Геодезический метод; Mt=0.1	-
1	518410.88	2234996.38	Геодезический метод; Mt=0.1	-
16	518366.36	2234998.76	Геодезический метод; Mt=0.1	-
17	518366.94	2235008.75	Геодезический метод; Mt=0.1	-
18	518355.78	2235008.98	Геодезический метод; Mt=0.1	-
19	518355.4	2235000.51	Геодезический метод; Mt=0.1	-
20	518340.53	2235000.95	Геодезический метод; Mt=0.1	-
21	518339.37	2234982.25	Геодезический метод; Mt=0.1	-
22	518337.75	2234982.31	Геодезический метод; Mt=0.1	-
23	518337.68	2234980.38	Геодезический метод; Mt=0.1	-
24	518324.22	2234980.98	Геодезический метод; Mt=0.1	-
25	518324.27	2234988.18	Геодезический метод; Mt=0.1	-
26	518302.54	2234988.74	Геодезический метод; Mt=0.1	-
27	518302.03	2234978.75	Геодезический метод; Mt=0.1	-
28	518314.2	2234978.43	Геодезический метод; Mt=0.1	-
29	518314.14	2234971.42	Геодезический метод; Mt=0.1	-
30	518337.34	2234970.39	Геодезический метод; Mt=0.1	-
31	518337.27	2234968.39	Геодезический метод; Mt=0.1	-
32	518351.19	2234967.92	Геодезический метод; Mt=0.1	-
33	518351.66	2234981.83	Геодезический метод; Mt=0.1	-
34	518349.37	2234981.91	Геодезический метод; Mt=0.1	-
35	518349.91	2234990.67	Геодезический метод; Mt=0.1	-
36	518364.96	2234990.23	Геодезический метод; Mt=0.1	-
37	518365.34	2234998.78	Геодезический метод; Mt=0.1	-
16	518366.36	2234998.76	Геодезический метод; Mt=0.1	-
38	518289.53	2234981.64	Геодезический метод; Mt=0.1	-
39	518290.04	2234991.64	Геодезический метод; Mt=0.1	-
40	518285.35	2234991.67	Геодезический метод; Mt=0.1	-
41	518285.43	2234995.48	Геодезический метод; Mt=0.1	-
42	518272.1	2234996.08	Геодезический метод; Mt=0.1	-
43	518272.02	2234993.59	Геодезический метод; Mt=0.1	-
44	518260.62	2234993.86	Геодезический метод; Mt=0.1	-
45	518260.56	2234991.64	Геодезический метод; Mt=0.1	-
46	518257.94	2234991.66	Геодезический метод; Mt=0.1	-
47	518257.4	2234981.66	Геодезический метод; Mt=0.1	-
48	518260.32	2234981.64	Геодезический метод; Mt=0.1	-
49	518260.29	2234980.3	Геодезический метод; Mt=0.1	-
50	518273.59	2234979.98	Геодезический метод; Mt=0.1	-
51	518273.63	2234981.68	Геодезический метод; Mt=0.1	-
38	518289.53	2234981.64	Геодезический метод; Mt=0.1	-
52	518244.52	2234982.58	Геодезический метод; Mt=0.1	-
53	518245.06	2234992.57	Геодезический метод; Mt=0.1	-
54	518242.36	2234992.73	Геодезический метод; Mt=0.1	-
55	518242.59	2234996.64	Геодезический метод; Mt=0.1	-
56	518228.8	2234997.28	Геодезический метод; Mt=0.1	-
57	518228.75	2234996.46	Геодезический метод; Mt=0.1	-

1	2	3	4	5
58	518218.82	2234996.92	Геодезический метод; Mt=0.1	-
59	518218.69	2234994.11	Геодезический метод; Mt=0.1	-
60	518213.18	2234994.47	Геодезический метод; Mt=0.1	-
61	518212.61	2234984.49	Геодезический метод; Mt=0.1	-
62	518218.23	2234984.12	Геодезический метод; Mt=0.1	-
63	518218.16	2234982.53	Геодезический метод; Mt=0.1	-
64	518231.34	2234981.92	Геодезический метод; Mt=0.1	-
65	518231.4	2234983.31	Геодезический метод; Mt=0.1	-
52	518244.52	2234982.58	Геодезический метод; Mt=0.1	-
66	518199.67	2234982.49	Геодезический метод; Mt=0.1	-
67	518200.24	2234992.48	Геодезический метод; Mt=0.1	-
68	518196.69	2234992.84	Геодезический метод; Mt=0.1	-
69	518197.19	2235010.48	Геодезический метод; Mt=0.1	-
70	518185.3	2235011.3	Геодезический метод; Mt=0.1	-
71	518185.41	2235012.88	Геодезический метод; Mt=0.1	-
72	518184.64	2235012.93	Геодезический метод; Mt=0.1	-
73	518183.99	2235003.82	Геодезический метод; Mt=0.1	-
74	518171.59	2235004.88	Геодезический метод; Mt=0.1	-
75	518171.28	2235000.32	Геодезический метод; Mt=0.1	-
76	518172.62	2235000.23	Геодезический метод; Mt=0.1	-
77	518172.21	2234997.67	Геодезический метод; Mt=0.1	-
78	518134.22	2234998.37	Геодезический метод; Mt=0.1	-
79	518133.41	2234990.21	Геодезический метод; Mt=0.1	-
80	518156.78	2234988.92	Геодезический метод; Mt=0.1	-
81	518156.72	2234987.95	Геодезический метод; Mt=0.1	-
82	518180.73	2234987.51	Геодезический метод; Mt=0.1	-
83	518182.63	2234999.56	Геодезический метод; Mt=0.1	-
84	518184.5	2234999.43	Геодезический метод; Mt=0.1	-
85	518184.63	2235001.32	Геодезический метод; Mt=0.1	-
86	518186.92	2235001.16	Геодезический метод; Mt=0.1	-
87	518186.44	2234983.8	Геодезический метод; Mt=0.1	-
66	518199.67	2234982.49	Геодезический метод; Mt=0.1	-

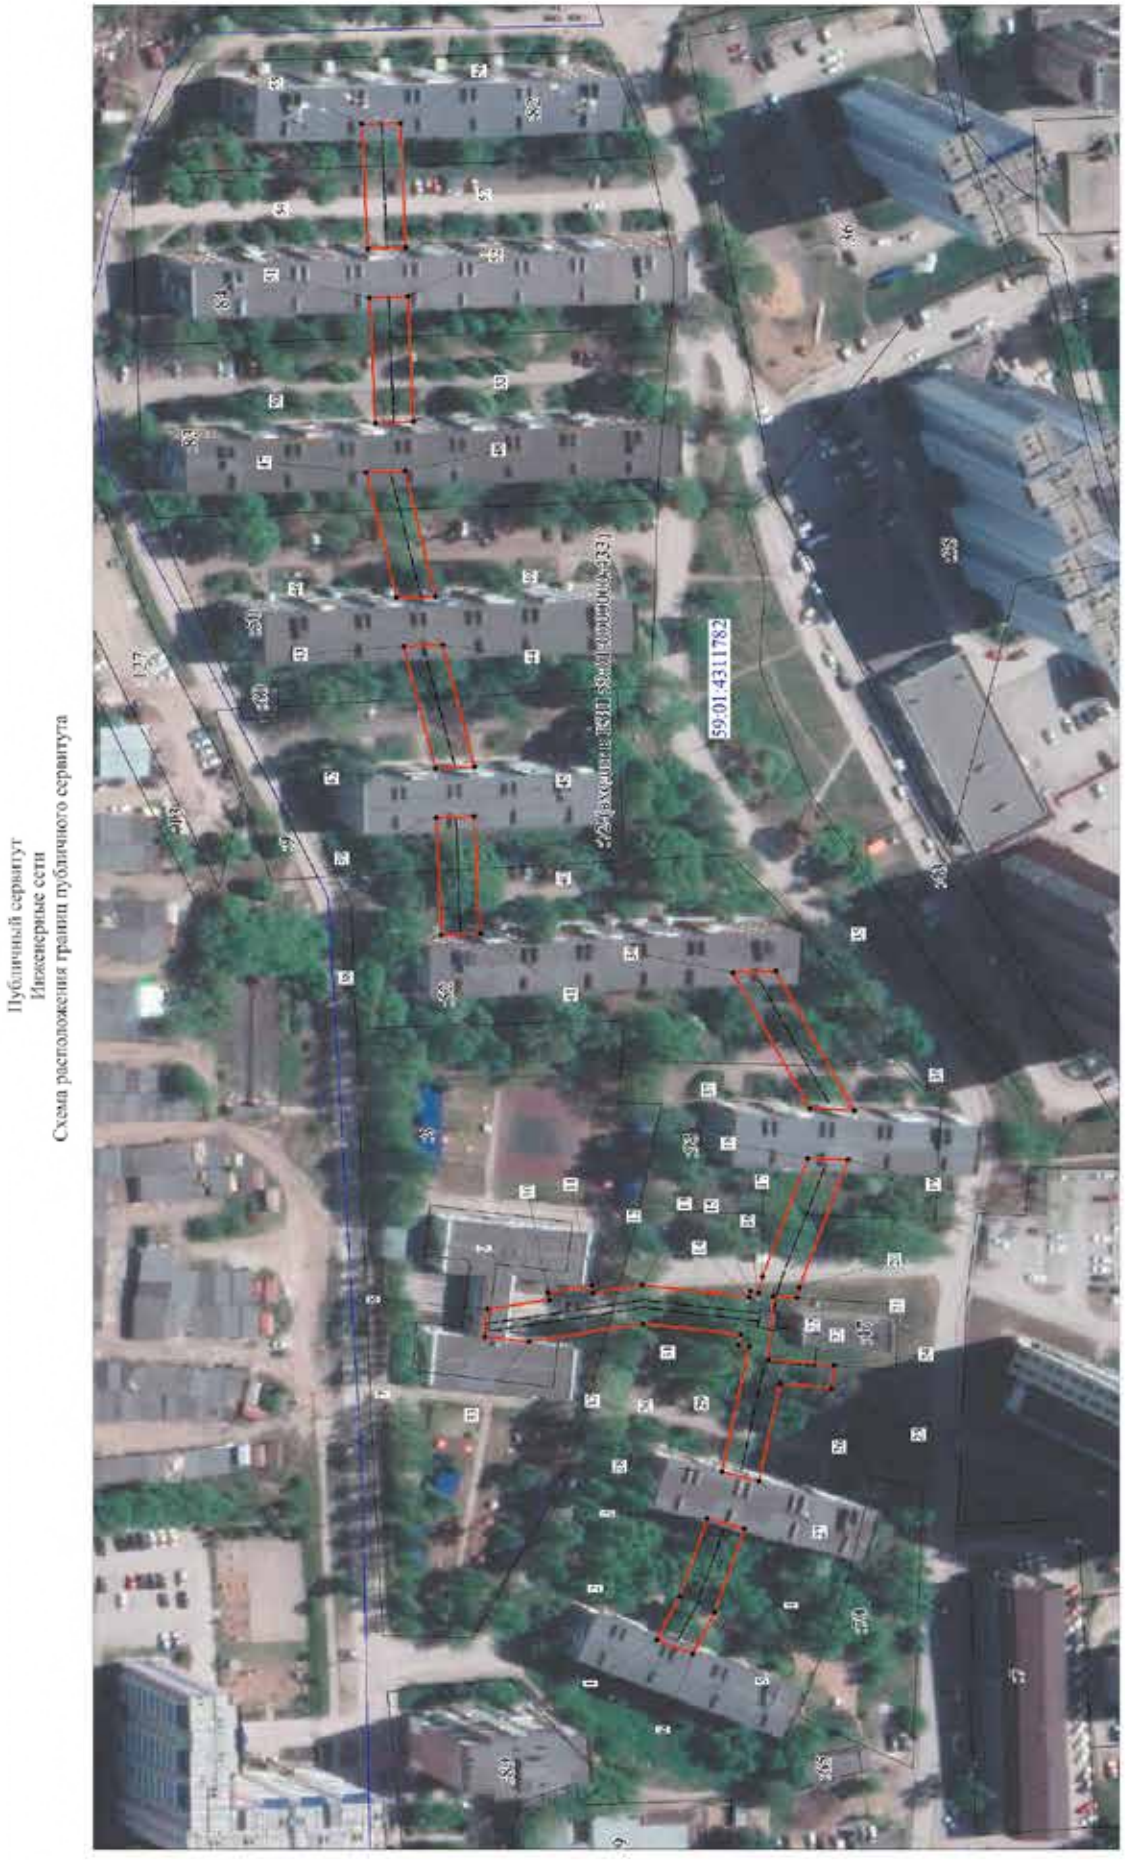
Публичный сервитут
Инженерные сети
Схема расположения границ публичного сервитута
59:01:4311782
Масштаб 1:1200
Условные обозначения:
- границы публичного сервитута
- трасса трубопровода
- граница земельного участка
- характерная точка границы
- номер земельного участка
- границы кадастрового квартала
- номер кадастрового квартала

ОПИСАНИЕ МЕСТОПОЛОЖЕНИЯ ГРАНИЦ ПУБЛИЧНОГО СЕРВИТУТА ПО ОБЪЕКТУ
Инженерные сети
ПЕРМСКИЙ КРАЙ, Г. ПЕРМЬ, МОТОВИЛИХИНСКИЙ РАЙОН (НАИМЕНОВАНИЕ ОБЪЕКТА)

Сведения о местоположении границ объекта

1. Система координат МСК-59, зона 2

2. Сведения о характерных точках границ объекта

Обозначение характерных точек границ	Координаты. м		Метод определения координат и средняя квадратическая погрешность положения характерной точки (M_t). м	Описание закрепления точки
	X	Y		
1	2	3	4	5
1	518338.03	2235091.31	Геодезический метод; Mt=0.1	-
2	518331.99	2235102.64	Геодезический метод; Mt=0.1	-
3	518324.77	2235123.05	Геодезический метод; Mt=0.1	-
4	518315.05	2235120.52	Геодезический метод; Mt=0.1	-
5	518322.82	2235098.59	Геодезический метод; Mt=0.1	-
6	518328.62	2235087.72	Геодезический метод; Mt=0.1	-
1	518338.03	2235091.31	Геодезический метод; Mt=0.1	-
7	518383.08	2235170.85	Геодезический метод; Mt=0.1	-
8	518382.37	2235177.99	Геодезический метод; Mt=0.1	-
9	518366.16	2235180.51	Геодезический метод; Mt=0.1	-
10	518366.44	2235182.29	Геодезический метод; Mt=0.1	-
11	518354.98	2235184.07	Геодезический метод; Mt=0.1	-
12	518354.70	2235182.29	Геодезический метод; Mt=0.1	-
13	518341.78	2235184.30	Геодезический метод; Mt=0.1	-
14	518313.82	2235181.19	Геодезический метод; Mt=0.1	-
15	518313.49	2235182.70	Геодезический метод; Mt=0.1	-
16	518311.31	2235182.23	Геодезический метод; Mt=0.1	-
17	518310.27	2235186.60	Геодезический метод; Mt=0.1	-
18	518298.40	2235217.59	Геодезический метод; Mt=0.1	-
19	518287.81	2235217.27	Геодезический метод; Mt=0.1	-
20	518300.70	2235183.64	Геодезический метод; Mt=0.1	-
21	518301.31	2235181.07	Геодезический метод; Mt=0.1	-
22	518307.53	2235181.50	Геодезический метод; Mt=0.1	-
23	518308.63	2235164.81	Геодезический метод; Mt=0.1	-
24	518291.62	2235163.35	Геодезический метод; Mt=0.1	-
25	518292.18	2235157.18	Геодезический метод; Mt=0.1	-
26	518305.63	2235158.56	Геодезический метод; Mt=0.1	-
27	518311.25	2235132.87	Геодезический метод; Mt=0.1	-
28	518320.94	2235135.39	Геодезический метод; Mt=0.1	-
29	518313.77	2235168.14	Геодезический метод; Mt=0.1	-
30	518316.53	2235168.74	Геодезический метод; Mt=0.1	-
31	518315.96	2235171.37	Геодезический метод; Mt=0.1	-
32	518341.56	2235174.22	Геодезический метод; Mt=0.1	-
33	518371.50	2235169.56	Геодезический метод; Mt=0.1	-
7	518383.08	2235170.85	Геодезический метод; Mt=0.1	-
34	518318.02	2235266.23	Геодезический метод; Mt=0.1	-
35	518306.77	2235266.64	Геодезический метод; Mt=0.1	-
36	518286.22	2235230.16	Геодезический метод; Mt=0.1	-
37	518297.91	2235230.53	Геодезический метод; Mt=0.1	-
34	518318.02	2235266.23	Геодезический метод; Mt=0.1	-
38	518394.34	2235276.25	Геодезический метод; Mt=0.1	-
39	518395.81	2235306.88	Геодезический метод; Mt=0.1	-
40	518385.82	2235307.28	Геодезический метод; Mt=0.1	-
41	518384.35	2235276.64	Геодезический метод; Mt=0.1	-
38	518394.34	2235276.25	Геодезический метод; Mt=0.1	-
42	518395.95	2235319.74	Геодезический метод; Mt=0.1	-
43	518404.35	2235351.78	Геодезический метод; Mt=0.1	-
44	518394.11	2235352.15	Геодезический метод; Mt=0.1	-
45	518385.73	2235320.16	Геодезический метод; Mt=0.1	-
42	518395.95	2235319.74	Геодезический метод; Mt=0.1	-
46	518406.23	2235364.56	Геодезический метод; Mt=0.1	-
47	518414.13	2235397.42	Геодезический метод; Mt=0.1	-
48	518403.94	2235397.79	Геодезический метод; Mt=0.1	-
49	518396.03	2235364.91	Геодезический метод; Mt=0.1	-
46	518406.23	2235364.56	Геодезический метод; Mt=0.1	-
50	518411.75	2235410.38	Геодезический метод; Mt=0.1	-
51	518413.24	2235443.22	Геодезический метод; Mt=0.1	-
52	518403.24	2235443.58	Геодезический метод; Mt=0.1	-

1	2	3	4	5
53	518401.76	2235410.73	Геодезический метод; Mt=0.1	-
50	518411.75	2235410.38	Геодезический метод; Mt=0.1	-
54	518413.82	2235456.08	Геодезический метод; Mt=0.1	-
55	518415.29	2235488.72	Геодезический метод; Mt=0.1	-
56	518405.30	2235488.99	Геодезический метод; Mt=0.1	-
57	518403.82	2235456.43	Геодезический метод; Mt=0.1	-
54	518413.82	2235456.08	Геодезический метод; Mt=0.1	-

Публичный сервитут
Инженерные сети
Схема расположения границ публичного сервитута



Условные обозначения:

Масштаб 1:800

- границы публичного сервитута
- трасса трубопровода
- граница земельного участка
- характерная точка границы

:3765 - номер земельного участка
- граница кадастрового квартала
59:32:3410001 - номер кадастрового квартала

ОПИСАНИЕ МЕСТОПОЛОЖЕНИЯ ГРАНИЦ ПУБЛИЧНОГО СЕРВИТУТА ПО ОБЪЕКТУ
Инженерные сети
ПЕРМСКИЙ КРАЙ, Г. ПЕРМЬ
(наименование объекта)

Сведения о местоположении границ объекта

1. Система координат МСК-59. зона 2

2. Сведения о характерных точках границ объекта

Обозначение характерны х точек границ	Координаты. м		Метод определения координат и средняя квадратическая погрешность положения характерной точки (M_t). м	Описание закреплен ия точки
	X	Y		
1	2	3	4	5
1	517100.74	2235770.87	Геодезический метод; Mt=0.1	-
2	517096.12	2235779.75	Геодезический метод; Mt=0.1	-
3	517093.78	2235778.61	Геодезический метод; Mt=0.1	-
4	517092.82	2235780.48	Геодезический метод; Mt=0.1	-
5	517091.16	2235779.63	Геодезический метод; Mt=0.1	-
6	517090.15	2235781.64	Геодезический метод; Mt=0.1	-
7	517091.81	2235782.47	Геодезический метод; Mt=0.1	-
8	517086.37	2235793.29	Геодезический метод; Mt=0.1	-
9	517084.72	2235792.46	Геодезический метод; Mt=0.1	-
10	517082.99	2235795.90	Геодезический метод; Mt=0.1	-
11	517087.14	2235797.89	Геодезический метод; Mt=0.1	-
12	517080.22	2235810.55	Геодезический метод; Mt=0.1	-
13	517072.61	2235806.90	Геодезический метод; Mt=0.1	-
14	517074.67	2235802.87	Геодезический метод; Mt=0.1	-
15	517073.38	2235802.11	Геодезический метод; Mt=0.1	-
16	517067.02	2235799.41	Геодезический метод; Mt=0.1	-
17	517066.08	2235801.15	Геодезический метод; Mt=0.1	-
18	517055.51	2235796.20	Геодезический метод; Mt=0.1	-
19	517056.37	2235794.38	Геодезический метод; Mt=0.1	-
20	517045.09	2235789.25	Геодезический метод; Mt=0.1	-
21	517043.95	2235791.43	Геодезический метод; Mt=0.1	-
22	517037.65	2235788.36	Геодезический метод; Mt=0.1	-
23	517043.44	2235777.51	Геодезический метод; Mt=0.1	-
24	517074.01	2235791.51	Геодезический метод; Mt=0.1	-
25	517082.27	2235775.05	Геодезический метод; Mt=0.1	-
26	517080.53	2235774.15	Геодезический метод; Mt=0.1	-
27	517086.88	2235761.82	Геодезический метод; Mt=0.1	-
28	517099.17	2235768.15	Геодезический метод; Mt=0.1	-
29	517098.36	2235769.72	Геодезический метод; Mt=0.1	-
1	517100.74	2235770.87	Геодезический метод; Mt=0.1	-
30	517034.83	2235730.22	Геодезический метод; Mt=0.1	-
31	517019.86	2235759.64	Геодезический метод; Mt=0.1	-
32	517021.24	2235760.37	Геодезический метод; Mt=0.1	-
33	517014.93	2235772.34	Геодезический метод; Mt=0.1	-
34	517021.08	2235776.04	Геодезический метод; Mt=0.1	-
35	517019.48	2235779.12	Геодезический метод; Mt=0.1	-
36	517017.65	2235778.16	Геодезический метод; Mt=0.1	-
37	517014.87	2235783.97	Геодезический метод; Mt=0.1	-
38	517000.49	2235775.33	Геодезический метод; Mt=0.1	-
39	517004.44	2235767.70	Геодезический метод; Mt=0.1	-
40	517002.68	2235766.77	Геодезический метод; Mt=0.1	-
41	517003.63	2235764.96	Геодезический метод; Mt=0.1	-
42	516995.97	2235760.93	Геодезический метод; Mt=0.1	-
43	517000.54	2235752.03	Геодезический метод; Mt=0.1	-
44	517008.30	2235756.11	Геодезический метод; Mt=0.1	-
45	517009.36	2235754.10	Геодезический метод; Mt=0.1	-
46	517011.01	2235754.97	Геодезический метод; Mt=0.1	-
47	517021.49	2235734.38	Геодезический метод; Mt=0.1	-
48	517012.19	2235729.36	Геодезический метод; Mt=0.1	-
49	517016.76	2235720.47	Геодезический метод; Mt=0.1	-
30	517034.83	2235730.22	Геодезический метод; Mt=0.1	-

Публичный сервитут
Тепловая трасса
Схема расположения границ публичного сервитута



Масштаб 1:1500

Условные обозначения:

- границы публичного сервитута
- трасса трубопровода
- граница земельного участка
:11 - номер земельного участка
- граница кадастрового квартала
59:01:1713156 - номер кадастрового квартала
• 1 - характерная точка границы

ОПИСАНИЕ МЕСТОПОЛОЖЕНИЯ ГРАНИЦ ПУБЛИЧНОГО СЕРВИТУТА ПО ОБЪЕКТУ
Тепловая трасса
ПЕРМСКИЙ КРАЙ, Г. ПЕРМЬ, КИРОВСКИЙ РАЙОН
(НАИМЕНОВАНИЕ ОБЪЕКТА)


Сведения о местоположении границ объекта

1. Система координат МСК-59. зона 2

2. Сведения о характерных точках границ объекта

Обозначение характерных точек границ	Координаты. м		Метод определения координат и средняя квадратическая погрешность положения характерной точки (M_t). м	Описание закрепления точки
	X	Y		
1	2	3	4	5
1	520793.91	2219419.21	Геодезический метод; Mt=0.1	-
2	520793.86	2219433.58	Геодезический метод; Mt=0.1	-
3	520780.21	2219433.49	Геодезический метод; Mt=0.1	-
4	520780.20	2219431.73	Геодезический метод; Mt=0.1	-
5	520640.20	2219431.94	Геодезический метод; Mt=0.1	-
6	520640.06	2219492.78	Геодезический метод; Mt=0.1	-
7	520640.68	2219492.79	Геодезический метод; Mt=0.1	-
8	520640.68	2219502.89	Геодезический метод; Mt=0.1	-
9	520645.97	2219502.93	Геодезический метод; Mt=0.1	-
10	520645.95	2219505.62	Геодезический метод; Mt=0.1	-
11	520644.94	2219505.61	Геодезический метод; Mt=0.1	-
12	520644.91	2219513.82	Геодезический метод; Mt=0.1	-
13	520629.18	2219513.68	Геодезический метод; Mt=0.1	-
14	520629.16	2219505.64	Геодезический метод; Mt=0.1	-
15	520628.68	2219505.64	Геодезический метод; Mt=0.1	-
16	520628.68	2219492.73	Геодезический метод; Mt=0.1	-
17	520629.16	2219492.73	Геодезический метод; Mt=0.1	-
18	520629.33	2219421.06	Геодезический метод; Mt=0.1	-
19	520780.12	2219420.83	Геодезический метод; Mt=0.1	-
20	520780.11	2219419.15	Геодезический метод; Mt=0.1	-
1	520793.91	2219419.21	Геодезический метод; Mt=0.1	-

Публичный сервитут
теплотрасса
Схема расположения границ публичного сервитута

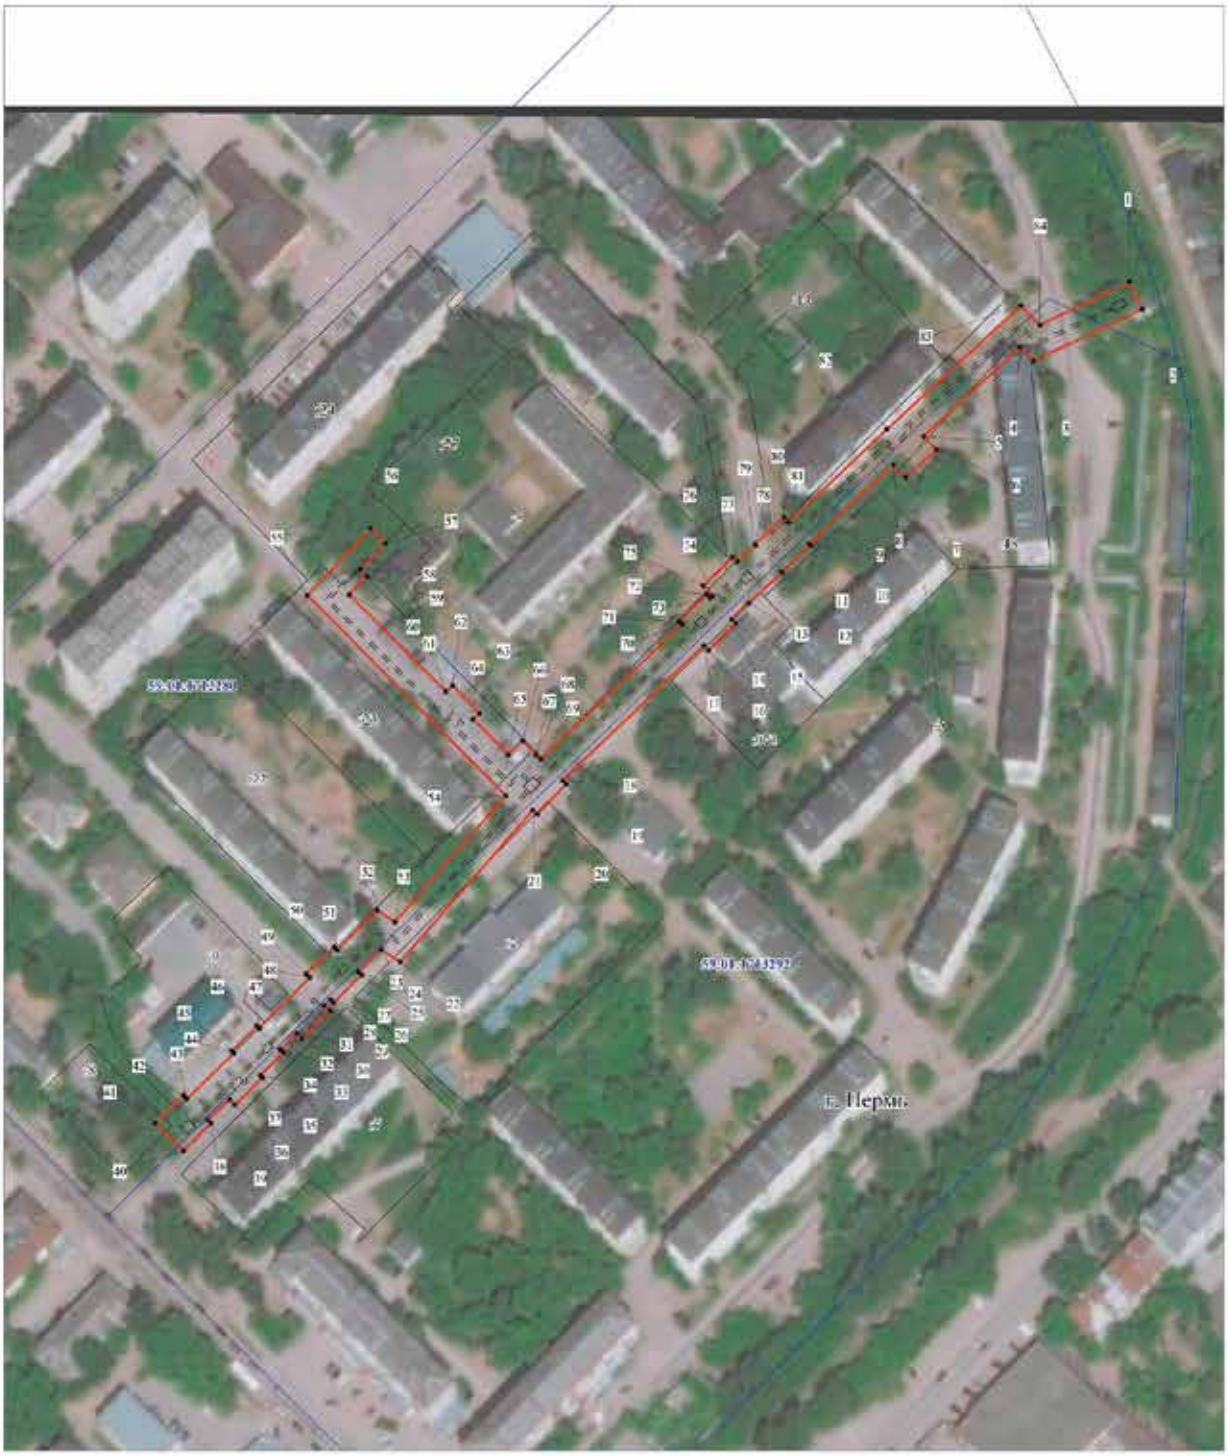

Масштаб 1:1500

Условные обозначения:

- границы публичного сервитута
- трасса трубопровода
- граница земельного участка
22 - номер земельного участка
59:01:1713780 - граница кадастрового квартала
- номер кадастрового квартала
• 1 - характерная точка границы

ОПИСАНИЕ МЕСТОПОЛОЖЕНИЯ ГРАНИЦ ПУБЛИЧНОГО СЕРВИТУТА ПО ОБЪЕКТУ
теплотрасса
ПЕРМСКИЙ КРАЙ, Г. ПЕРМЬ, КИРОВСКИЙ РАЙОН
(НАИМЕНОВАНИЕ ОБЪЕКТА)

Сведения о местоположении границ объекта


1. Система координат МСК-59, зона 2

2. Сведения о характерных точках границ объекта

Обозначение характерных точек границ	Координаты, м		Метод определения координат и средняя квадратическая погрешность положения характерной точки (M_t), м	Описание закрепления точки
	X	Y		
1	2	3	4	5
1	517738.17	2214158.01	Геодезический метод; Mt=0.1	-
2	517729.16	2214162.37	Геодезический метод; Mt=0.1	-
3	517711.84	2214126.34	Геодезический метод; Mt=0.1	-
4	517716.39	2214121.74	Геодезический метод; Mt=0.1	-
5	517686.82	2214089.76	Геодезический метод; Mt=0.1	-
6	517682.54	2214093.96	Геодезический метод; Mt=0.1	-
7	517673.25	2214083.87	Геодезический метод; Mt=0.1	-
8	517677.47	2214079.71	Геодезический метод; Mt=0.1	-
9	517651.02	2214051.81	Геодезический метод; Mt=0.1	-
10	517650.59	2214052.21	Геодезический метод; Mt=0.1	-
11	517641.76	2214042.68	Геодезический метод; Mt=0.1	-
12	517641.54	2214042.84	Геодезический метод; Mt=0.1	-
13	517631.59	2214031.63	Геодезический метод; Mt=0.1	-
14	517626.22	2214026.03	Геодезический метод; Mt=0.1	-
15	517624.87	2214027.39	Геодезический метод; Mt=0.1	-
16	517615.76	2214018.30	Геодезический метод; Mt=0.1	-
17	517617.33	2214016.70	Геодезический метод; Mt=0.1	-
18	517572.66	2213969.99	Геодезический метод; Mt=0.1	-
19	517571.46	2213971.23	Геодезический метод; Mt=0.1	-
20	517561.43	2213961.62	Геодезический метод; Mt=0.1	-
21	517562.83	2213960.18	Геодезический метод; Mt=0.1	-
22	517512.35	2213915.91	Геодезический метод; Mt=0.1	-
23	517516.60	2213909.66	Геодезический метод; Mt=0.1	-
24	517509.09	2213902.14	Геодезический метод; Mt=0.1	-
25	517508.03	2213903.18	Геодезический метод; Mt=0.1	-
26	517498.84	2213893.89	Геодезический метод; Mt=0.1	-
27	517499.88	2213892.89	Геодезический метод; Mt=0.1	-
28	517497.88	2213890.89	Геодезический метод; Mt=0.1	-
29	517496.10	2213892.69	Геодезический метод; Mt=0.1	-
30	517486.94	2213883.44	Геодезический метод; Mt=0.1	-
31	517488.69	2213881.72	Геодезический метод; Mt=0.1	-
32	517483.25	2213876.28	Геодезический метод; Mt=0.1	-
33	517482.29	2213877.24	Геодезический метод; Mt=0.1	-
34	517474.68	2213869.59	Геодезический метод; Mt=0.1	-
35	517473.98	2213870.27	Геодезический метод; Mt=0.1	-
36	517464.82	2213861.06	Геодезический метод; Mt=0.1	-
37	517466.63	2213859.26	Геодезический метод; Mt=0.1	-
38	517459.82	2213852.18	Геодезический метод; Mt=0.1	-
39	517458.81	2213853.18	Геодезический метод; Mt=0.1	-
40	517449.59	2213843.97	Геодезический метод; Mt=0.1	-
41	517458.82	2213834.77	Геодезический метод; Mt=0.1	-
42	517468.03	2213843.97	Геодезический метод; Mt=0.1	-
43	517466.88	2213845.13	Геодезический метод; Mt=0.1	-
44	517482.08	2213860.82	Геодезический метод; Mt=0.1	-
45	517482.78	2213860.10	Геодезический метод; Mt=0.1	-
46	517491.09	2213868.47	Геодезический метод; Mt=0.1	-
47	517490.34	2213869.23	Геодезический метод; Mt=0.1	-
48	517507.17	2213886.04	Геодезический метод; Mt=0.1	-
49	517508.34	2213884.92	Геодезический метод; Mt=0.1	-
50	517517.39	2213894.09	Геодезический метод; Mt=0.1	-
51	517516.27	2213895.17	Геодезический метод; Mt=0.1	-
52	517529.53	2213908.42	Геодезический метод; Mt=0.1	-
53	517525.59	2213914.22	Геодезический метод; Mt=0.1	-
54	517567.65	2213951.09	Геодезический метод; Mt=0.1	-
55	517634.03	2213885.20	Геодезический метод; Mt=0.1	-
56	517656.20	2213906.14	Геодезический метод; Mt=0.1	-
57	517651.07	2213911.06	Геодезический метод; Mt=0.1	-
58	517642.75	2213902.78	Геодезический метод; Mt=0.1	-
59	517640.40	2213904.98	Геодезический метод; Mt=0.1	-
60	517634.22	2213899.13	Геодезический метод; Mt=0.1	-
61	517602.00	2213931.20	Геодезический метод; Mt=0.1	-
62	517604.15	2213933.36	Геодезический метод; Mt=0.1	-
63	517595.01	2213942.33	Геодезический метод; Mt=0.1	-
64	517592.82	2213940.28	Геодезический метод; Mt=0.1	-


1	2	3	4	5
65	517581.13	2213951.85	Геодезический метод; Mt=0.1	-
66	517585.70	2213956.70	Геодезический метод; Mt=0.1	-
67	517580.95	2213961.10	Геодезический метод; Mt=0.1	-
68	517581.07	2213961.22	Геодезический метод; Mt=0.1	-
69	517579.59	2213962.74	Геодезический метод; Mt=0.1	-
70	517624.39	2214009.62	Геодезический метод; Mt=0.1	-
71	517625.32	2214008.70	Геодезический метод; Mt=0.1	-
72	517634.43	2214017.78	Геодезический метод; Mt=0.1	-
73	517633.28	2214018.94	Геодезический метод; Mt=0.1	-
74	517633.97	2214019.66	Геодезический метод; Mt=0.1	-
75	517637.14	2214016.58	Геодезический метод; Mt=0.1	-
76	517646.83	2214026.39	Геодезический метод; Mt=0.1	-
77	517645.34	2214027.87	Геодезический метод; Mt=0.1	-
78	517650.73	2214033.96	Геодезический метод; Mt=0.1	-
79	517651.01	2214033.67	Геодезический метод; Mt=0.1	-
80	517660.03	2214043.40	Геодезический метод; Mt=0.1	-
81	517658.34	2214044.96	Геодезический метод; Mt=0.1	-
82	517689.22	2214077.59	Геодезический метод; Mt=0.1	-
83	517730.23	2214122.02	Геодезический метод; Mt=0.1	-
84	517723.91	2214128.39	Геодезический метод; Mt=0.1	-
1	517738.17	2214158.01	Геодезический метод; Mt=0.1	-

Публичный сервитут
Инженерные сети
Схема расположения границ публичного сервитута

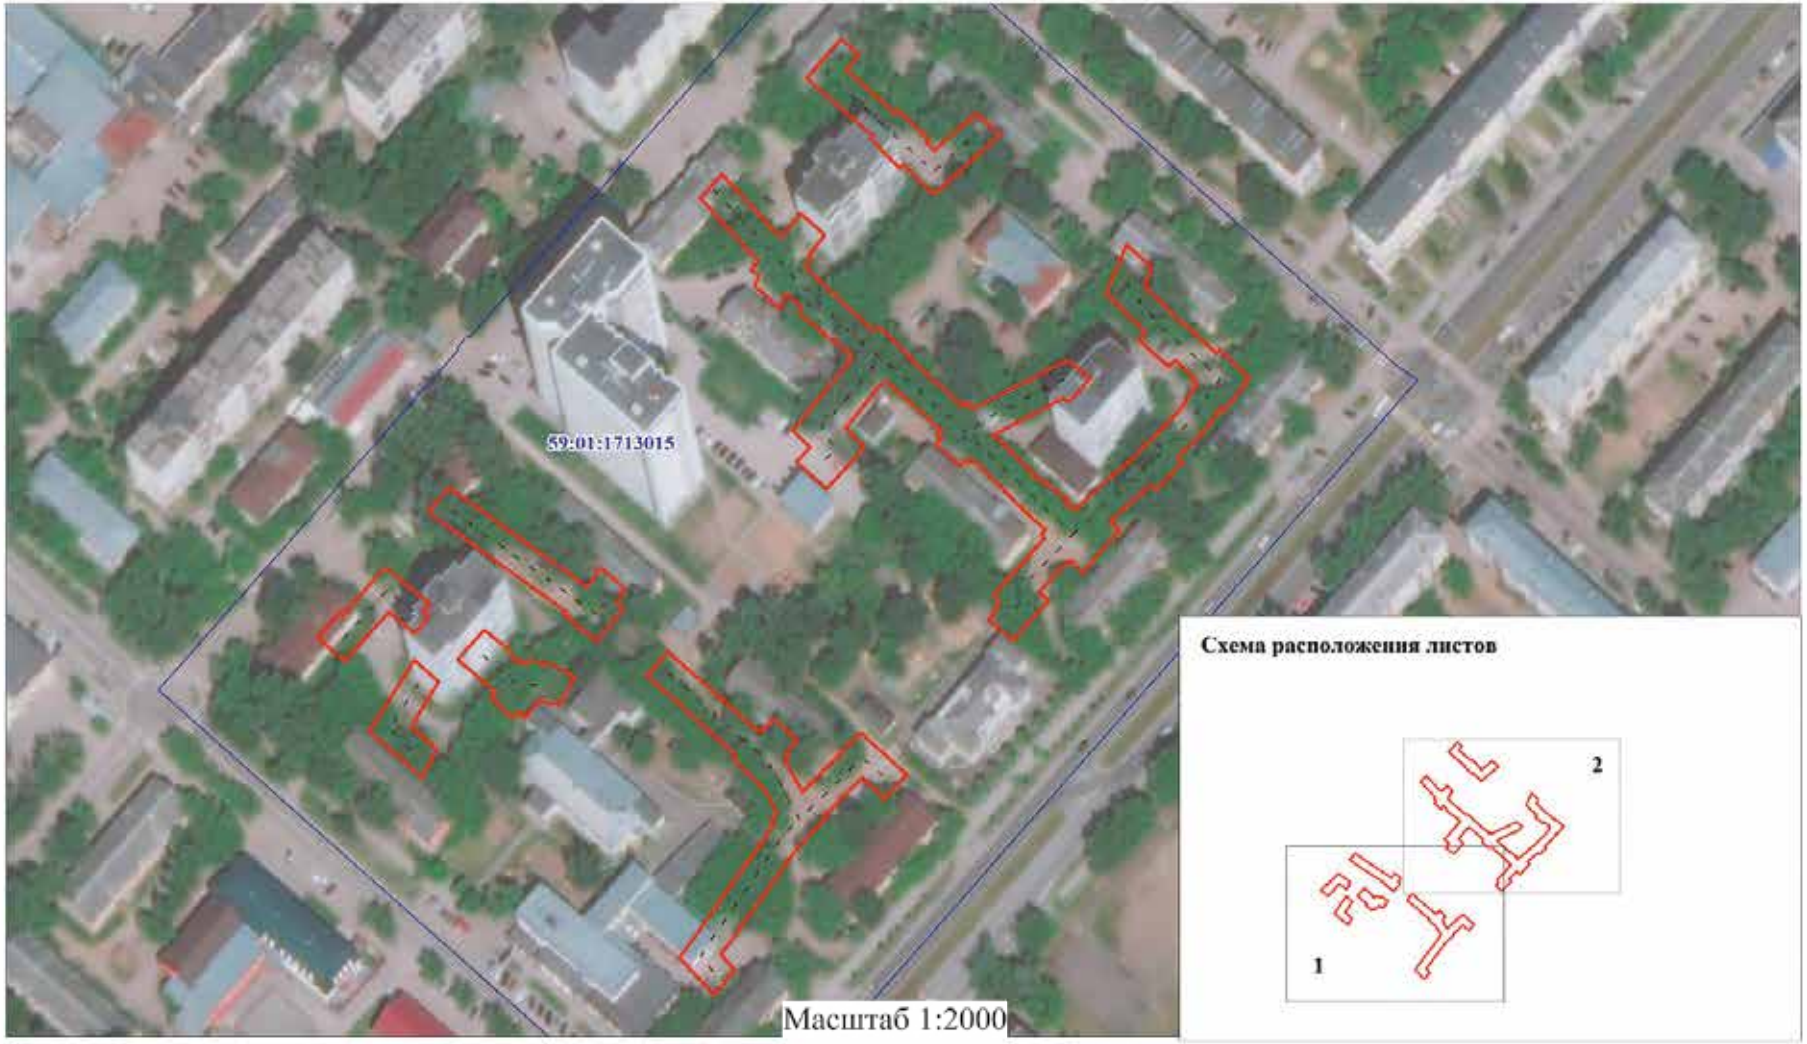


Условные обозначения:

- границы публичного сервитута
- трасса трубопровода
- граница земельного участка
:2200 - номер земельного участка
- граница кадастрового квартала
59:01:1713015 - номер кадастрового квартала
• 1 - характерная точка границы

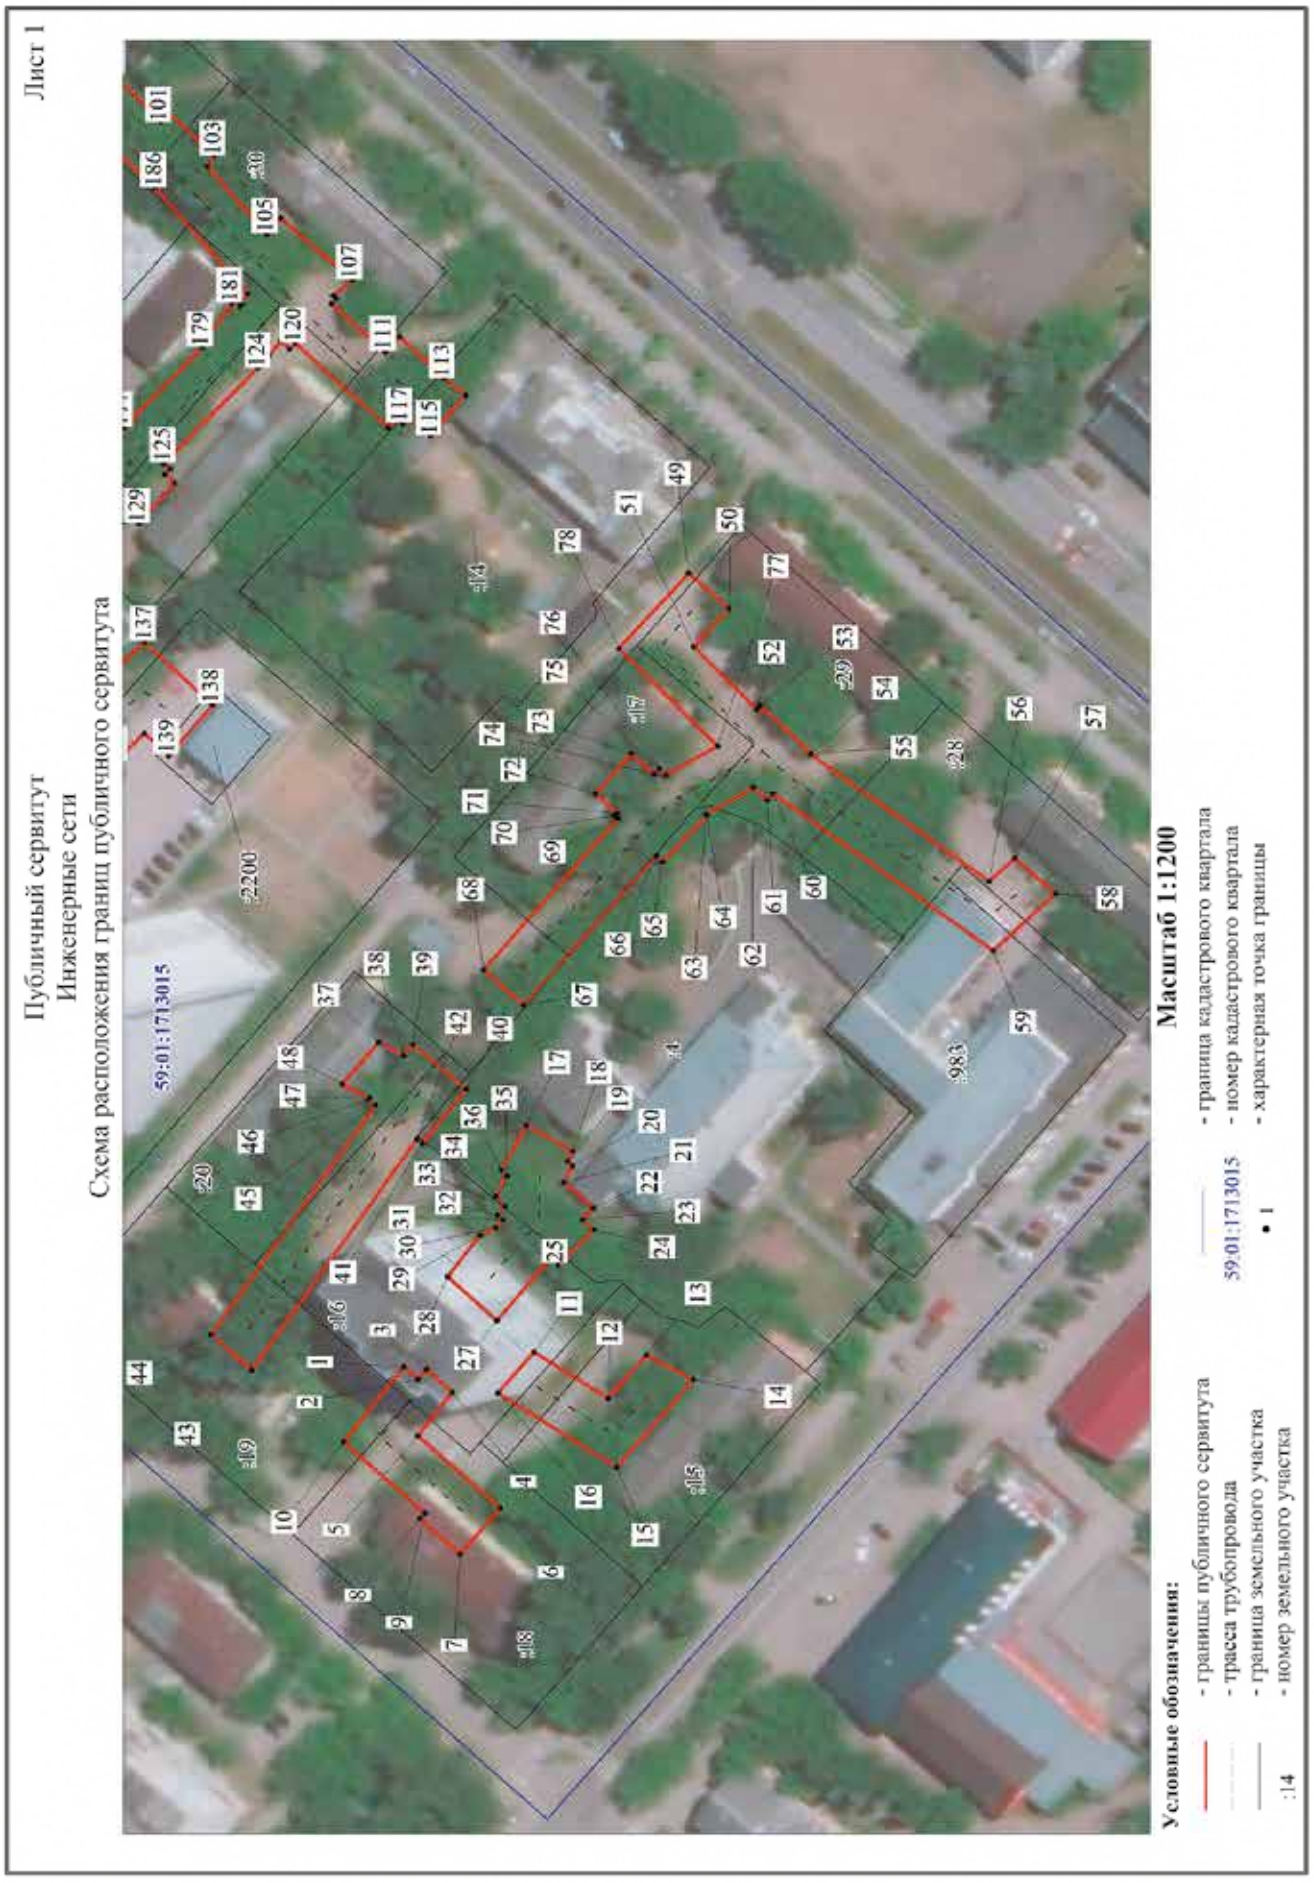
Публичный сервитут
Инженерные сети
Схема расположения границ публичного сервитута
Лист 1
59:01:1713015
Масштаб 1:1200
Условные обозначения:
- границы публичного сервитута
- трасса трубопровода
- граница земельного участка
- номер земельного участка
- граница кадастрового квартала
- номер кадастрового квартала
- характерная точка границы

Публичный сервитут
Инженерные сети
Схема расположения границ публичного сервитута

Лист 2

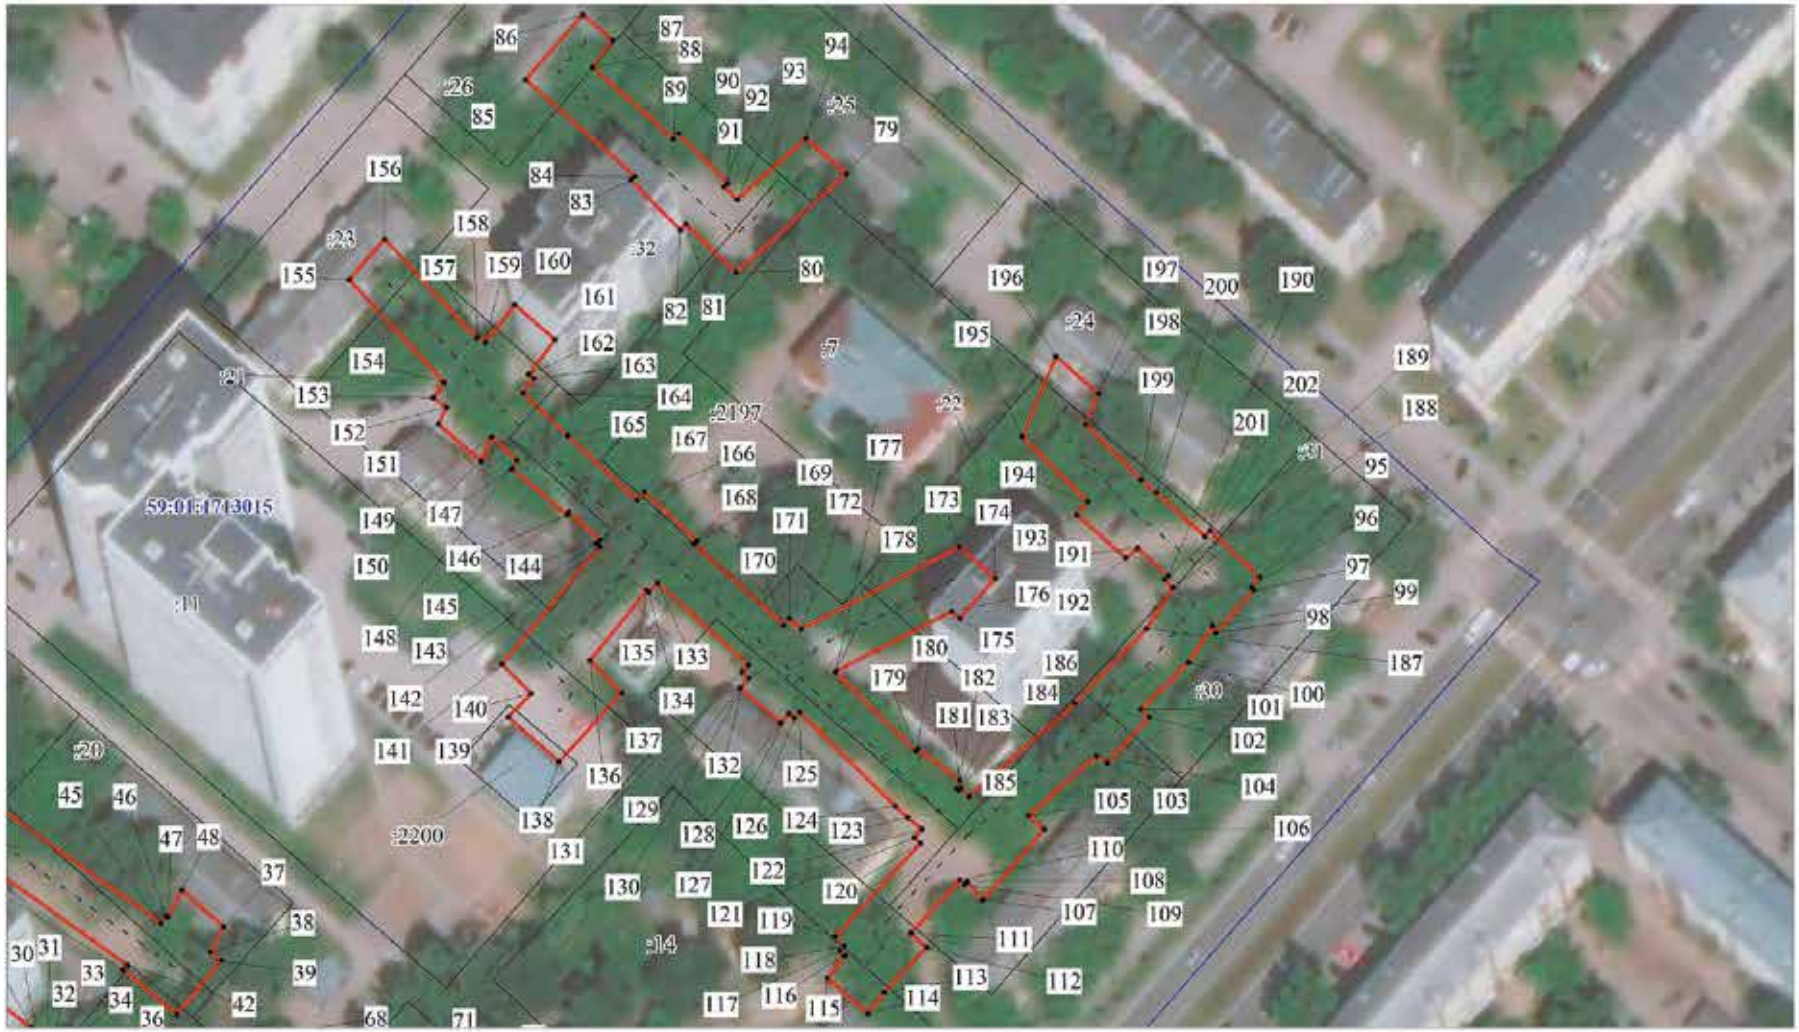

Условные обозначения:

- границы публичного сервитута
- трасса трубопровода
- граница земельного участка
:14 - номер земельного участка
- граница кадастрового квартала
59:01:1713015 - номер кадастрового квартала
• 1 - характерная точка границы

Масштаб 1:1200

ОПИСАНИЕ МЕСТОПОЛОЖЕНИЯ ГРАНИЦ ПУБЛИЧНОГО СЕРВИТУТА ПО ОБЪЕКТУ
Инженерные сети
ПЕРМСКИЙ КРАЙ, Г. ПЕРМЬ, КИРОВСКИЙ РАЙОН
(НАИМЕНОВАНИЕ ОБЪЕКТА)

Сведения о местоположении границ объекта

1. Система координат МСК-59, зона 2

2. Сведения о характерных точках границ объекта

Обозначение характерных точек границ	Координаты. м		Метод определения координат и средняя квадратическая погрешность положения характерной точки (M_t). м	Описание закрепления точки
	X	Y		
1	2	3	4	5
1	517123,34	2214253,29	Геодезический метод; Mt=0.1	-
2	517120,78	2214251,02	Геодезический метод; Mt=0.1	-
3	517119,19	2214252,82	Геодезический метод; Mt=0.1	-
4	517114,32	2214248,52	Геодезический метод; Mt=0.1	-
5	517120,83	2214240,50	Геодезический метод; Mt=0.1	-
6	517105,52	2214227,04	Геодезический метод; Mt=0.1	-
7	517112,90	2214218,46	Геодезический метод; Mt=0.1	-
8	517120,42	2214225,04	Геодезический метод; Mt=0.1	-
9	517119,55	2214226,06	Геодезический метод; Mt=0.1	-
10	517134,65	2214239,34	Геодезический метод; Mt=0.1	-
1	517123,34	2214253,29	Геодезический метод; Mt=0.1	-
11	517099,16	2214255,99	Геодезический метод; Mt=0.1	-
12	517085,38	2214247,39	Геодезический метод; Mt=0.1	-
13	517078,29	2214255,48	Геодезический метод; Mt=0.1	-
14	517069,57	2214250,90	Геодезический метод; Mt=0.1	-
15	517083,82	2214234,63	Геодезический метод; Mt=0.1	-
16	517105,90	2214248,41	Геодезический метод; Mt=0.1	-
11	517099,16	2214255,99	Геодезический метод; Mt=0.1	-
17	517100,66	2214298,20	Геодезический метод; Mt=0.1	-
18	517091,92	2214293,34	Геодезический метод; Mt=0.1	-
19	517092,91	2214291,56	Геодезический метод; Mt=0.1	-
20	517092,04	2214290,66	Геодезический метод; Mt=0.1	-
21	517093,64	2214287,58	Геодезический метод; Mt=0.1	-
22	517088,20	2214282,75	Геодезический метод; Mt=0.1	-
23	517090,09	2214280,63	Геодезический метод; Mt=0.1	-
24	517088,04	2214278,79	Геодезический метод; Mt=0.1	-
25	517094,68	2214272,29	Геодезический метод; Mt=0.1	-
26	517095,94	2214273,73	Геодезический метод; Mt=0.1	-
27	517106,09	2214261,92	Геодезический метод; Mt=0.1	-
28	517115,25	2214270,06	Геодезический метод; Mt=0.1	-
29	517109,22	2214277,76	Геодезический метод; Mt=0.1	-
30	517106,36	2214279,16	Геодезический метод; Mt=0.1	-
31	517105,01	2214280,67	Геодезический метод; Mt=0.1	-
32	517105,95	2214281,51	Геодезический метод; Mt=0.1	-
33	517104,57	2214283,06	Геодезический метод; Mt=0.1	-
34	517106,26	2214284,97	Геодезический метод; Mt=0.1	-
35	517104,25	2214288,84	Геодезический метод; Mt=0.1	-
36	517105,28	2214289,90	Геодезический метод; Mt=0.1	-
17	517100,66	2214298,20	Геодезический метод; Mt=0.1	-
37	517128,09	2214313,65	Геодезический метод; Mt=0.1	-
38	517123,40	2214311,18	Геодезический метод; Mt=0.1	-
39	517121,78	2214313,17	Геодезический метод; Mt=0.1	-
40	517111,75	2214304,96	Геодезический метод; Mt=0.1	-
41	517120,02	2214294,86	Геодезический метод; Mt=0.1	-
42	517120,96	2214295,62	Геодезический метод; Mt=0.1	-
43	517151,71	2214252,69	Геодезический метод; Mt=0.1	-
44	517159,28	2214259,29	Геодезический метод; Mt=0.1	-
45	517128,71	2214301,97	Геодезический метод; Mt=0.1	-
46	517130,04	2214303,06	Геодезический метод; Mt=0.1	-
47	517129,86	2214303,28	Геодезический метод; Mt=0.1	-
48	517134,85	2214305,90	Геодезический метод; Mt=0.1	-
37	517128,09	2214313,65	Геодезический метод; Mt=0.1	-
49	517070,47	2214400,90	Геодезический метод; Mt=0.1	-
50	517062,94	2214394,33	Геодезический метод; Mt=0.1	-
51	517069,52	2214387,17	Геодезический метод; Mt=0.1	-
52	517057,81	2214375,59	Геодезический метод; Mt=0.1	-
53	517057,16	2214376,27	Геодезический метод; Mt=0.1	-
54	517047,71	2214367,33	Геодезический метод; Mt=0.1	-
55	517047,84	2214367,19	Геодезический метод; Mt=0.1	-
56	517014,55	2214343,52	Геодезический метод; Mt=0.1	-
57	517009,78	2214347,88	Геодезический метод; Mt=0.1	-
58	517002,20	2214341,27	Геодезический метод; Mt=0.1	-

59	517013,77	2214330,69	Геодезический метод; Mt=0.1	-
60	517054,79	2214359,87	Геодезический метод; Mt=0.1	-
61	517055,91	2214358,69	Геодезический метод; Mt=0.1	-
62	517058,38	2214361,03	Геодезический метод; Mt=0.1	-
63	517067,23	2214356,02	Геодезический метод; Mt=0.1	-
64	517067,04	2214355,83	Геодезический метод; Mt=0.1	-
65	517075,36	2214347,17	Геодезический метод; Mt=0.1	-
66	517076,47	2214348,25	Геодезический метод; Mt=0.1	-
67	517101,07	2214320,48	Геодезический метод; Mt=0.1	-
68	517108,55	2214327,12	Геодезический метод; Mt=0.1	-
69	517083,67	2214355,21	Геодезический метод; Mt=0.1	-
70	517084,25	2214355,77	Геодезический метод; Mt=0.1	-
71	517083,82	2214356,21	Геодезический метод; Mt=0.1	-
72	517087,73	2214359,74	Геодезический метод; Mt=0.1	-
73	517081,14	2214367,25	Геодезический метод; Mt=0.1	-
74	517076,86	2214363,41	Геодезический метод; Mt=0.1	-
75	517075,92	2214364,39	Геодезический метод; Mt=0.1	-
76	517074,74	2214363,25	Геодезический метод; Mt=0.1	-
77	517065,10	2214368,73	Геодезический метод; Mt=0.1	-
78	517083,41	2214386,86	Геодезический метод; Mt=0.1	-
49	517070,47	2214400,90	Геодезический метод; Mt=0.1	-
79	517268,57	2214429,90	Геодезический метод; Mt=0.1	-
80	517250,16	2214409,30	Геодезический метод; Mt=0.1	-
81	517259,19	2214400,00	Геодезический метод; Mt=0.1	-
82	517258,12	2214398,92	Геодезический метод; Mt=0.1	-
83	517267,44	2214389,77	Геодезический метод; Mt=0.1	-
84	517268,16	2214390,52	Геодезический метод; Mt=0.1	-
85	517286,18	2214370,07	Геодезический метод; Mt=0.1	-
86	517298,30	2214380,75	Геодезический метод; Mt=0.1	-
87	517293,59	2214386,23	Геодезический метод; Mt=0.1	-
88	517288,52	2214382,55	Геодезический метод; Mt=0.1	-
89	517275,19	2214397,67	Геодезический метод; Mt=0.1	-
90	517276,14	2214398,63	Геодезический метод; Mt=0.1	-
91	517266,84	2214407,77	Геодезический метод; Mt=0.1	-
92	517266,21	2214407,12	Геодезический метод; Mt=0.1	-
93	517263,82	2214409,58	Геодезический метод; Mt=0.1	-
94	517275,23	2214422,35	Геодезический метод; Mt=0.1	-

79	517268,57	2214429,90	Геодезический метод; Mt=0.1	-
95	517193,34	2214507,07	Геодезический метод; Mt=0.1	-
96	517191,61	2214505,45	Геодезический метод; Mt=0.1	-
97	517190,91	2214505,87	Геодезический метод; Mt=0.1	-
98	517182,97	2214498,92	Геодезический метод; Mt=0.1	-
99	517184,25	2214498,17	Геодезический метод; Mt=0.1	-
100	517177,45	2214493,75	Геодезический метод; Mt=0.1	-
101	517168,64	2214484,86	Геодезический метод; Mt=0.1	-
102	517167,19	2214486,40	Геодезический метод; Mt=0.1	-
103	517158,68	2214478,61	Геодезический метод; Mt=0.1	-
104	517159,95	2214476,52	Геодезический метод; Mt=0.1	-
105	517148,86	2214463,92	Геодезический метод; Mt=0.1	-
106	517146,27	2214466,86	Геодезический метод; Mt=0.1	-
107	517133,03	2214455,37	Геодезический метод; Mt=0.1	-
108	517136,48	2214452,46	Геодезический метод; Mt=0.1	-
109	517135,92	2214451,94	Геодезический метод; Mt=0.1	-
110	517136,82	2214450,98	Геодезический метод; Mt=0.1	-
111	517126,89	2214441,97	Геодезический метод; Mt=0.1	-
112	517124,19	2214444,85	Геодезический метод; Mt=0.1	-
113	517115,84	2214437,00	Геодезический метод; Mt=0.1	-
114	517111,89	2214433,93	Геодезический метод; Mt=0.1	-
115	517118,45	2214426,37	Геодезический метод; Mt=0.1	-
116	517122,70	2214429,67	Геодезический метод; Mt=0.1	-
117	517123,60	2214428,72	Геодезический метод; Mt=0.1	-
118	517124,46	2214429,52	Геодезический метод; Mt=0.1	-
119	517126,30	2214427,93	Геодезический метод; Mt=0.1	-
120	517143,64	2214443,67	Геодезический метод; Mt=0.1	-
121	517144,70	2214442,54	Геодезический метод; Mt=0.1	-
122	517146,28	2214444,02	Геодезический метод; Mt=0.1	-
123	517148,47	2214441,35	Геодезический метод; Mt=0.1	-
124	517150,56	2214439,08	Геодезический метод; Mt=0.1	-
125	517168,10	2214421,23	Геодезический метод; Mt=0.1	-
126	517166,97	2214420,23	Геодезический метод; Mt=0.1	-
127	517167,88	2214419,21	Геодезический метод; Mt=0.1	-
128	517166,11	2214417,63	Геодезический метод; Mt=0.1	-
129	517172,66	2214410,08	Геодезический метод; Mt=0.1	-
130	517174,53	2214411,73	Геодезический метод; Mt=0.1	-

131	517175,67	2214410,43	Геодезический метод; Mt=0.1	-
132	517176,97	2214411,58	Геодезический метод; Mt=0.1	-
133	517192,29	2214394,65	Геодезический метод; Mt=0.1	-
134	517190,53	2214393,01	Геодезический метод; Mt=0.1	-
135	517190,82	2214392,70	Геодезический метод; Mt=0.1	-
136	517177,83	2214382,08	Геодезический метод; Mt=0.1	-
137	517171,71	2214387,96	Геодезический метод; Mt=0.1	-
138	517158,92	2214376,33	Геодезический метод; Mt=0.1	-
139	517167,22	2214366,85	Геодезический метод; Mt=0.1	-
140	517171,65	2214371,04	Геодезический метод; Mt=0.1	-
141	517177,14	2214365,67	Геодезический метод; Mt=0.1	-
142	517199,00	2214383,92	Геодезический метод; Mt=0.1	-
143	517199,58	2214383,29	Геодезический метод; Mt=0.1	-
144	517200,28	2214383,94	Геодезический метод; Mt=0.1	-
145	517205,39	2214378,09	Геодезический метод; Mt=0.1	-
146	517204,92	2214377,83	Геодезический метод; Mt=0.1	-
147	517213,47	2214367,53	Геодезический метод; Mt=0.1	-
148	517215,07	2214368,35	Геодезический метод; Mt=0.1	-
149	517219,52	2214363,74	Геодезический метод; Mt=0.1	-
150	517214,97	2214361,71	Геодезический метод; Mt=0.1	-
151	517221,89	2214353,85	Геодезический метод; Mt=0.1	-
152	517225,03	2214355,25	Геодезический метод; Mt=0.1	-
153	517226,84	2214352,79	Геодезический метод; Mt=0.1	-
154	517229,67	2214354,87	Геодезический метод; Mt=0.1	-
155	517248,84	2214337,10	Геодезический метод; Mt=0.1	-
156	517256,38	2214343,74	Геодезический метод; Mt=0.1	-
157	517237,86	2214360,91	Геодезический метод; Mt=0.1	-
158	517238,16	2214361,13	Геодезический метод; Mt=0.1	-
159	517237,09	2214362,59	Геодезический метод; Mt=0.1	-
160	517244,22	2214367,98	Геодезический метод; Mt=0.1	-
161	517237,67	2214375,58	Геодезический метод; Mt=0.1	-
162	517231,14	2214370,63	Геодезический метод; Mt=0.1	-
163	517230,42	2214371,61	Геодезический метод; Mt=0.1	-
164	517227,74	2214369,63	Геодезический метод; Mt=0.1	-
165	517219,72	2214377,92	Геодезический метод; Mt=0.1	-
166	517207,72	2214390,88	Геодезический метод; Mt=0.1	-
167	517209,19	2214392,25	Геодезический метод; Mt=0.1	-
168	517200,14	2214401,97	Геодезический метод; Mt=0.1	-
169	517199,60	2214401,47	Геодезический метод; Mt=0.1	-
170	517184,44	2214418,22	Геодезический метод; Mt=0.1	-
171	517185,69	2214419,34	Геодезический метод; Mt=0.1	-
172	517183,67	2214421,61	Геодезический метод; Mt=0.1	-
173	517199,00	2214451,02	Геодезический метод; Mt=0.1	-
174	517193,16	2214457,67	Геодезический метод; Mt=0.1	-
175	517185,64	2214451,09	Геодезический метод; Mt=0.1	-
176	517186,97	2214449,56	Геодезический метод; Mt=0.1	-
177	517175,73	2214428,02	Геодезический метод; Mt=0.1	-
178	517175,58	2214427,88	Геодезический метод; Mt=0.1	-
179	517160,91	2214442,81	Геодезический метод; Mt=0.1	-
180	517161,26	2214443,23	Геодезический метод; Mt=0.1	-
181	517155,38	2214451,00	Геодезический метод; Mt=0.1	-
182	517153,90	2214450,50	Геодезический метод; Mt=0.1	-
183	517153,60	2214450,87	Геодезический метод; Mt=0.1	-
184	517153,98	2214451,22	Геодезический метод; Mt=0.1	-
185	517152,45	2214452,87	Геодезический метод; Mt=0.1	-
186	517169,74	2214472,50	Геодезический метод; Mt=0.1	-
187	517183,75	2214485,92	Геодезический метод; Mt=0.1	-
188	517191,41	2214490,90	Геодезический метод; Mt=0.1	-
189	517192,90	2214489,31	Геодезический метод; Mt=0.1	-
190	517193,60	2214489,98	Геодезический метод; Mt=0.1	-
191	517198,76	2214484,29	Геодезический метод; Mt=0.1	-
192	517196,97	2214482,01	Геодезический метод; Mt=0.1	-
193	517204,91	2214472,96	Геодезический метод; Mt=0.1	-
194	517207,39	2214474,90	Геодезический метод; Mt=0.1	-
195	517219,55	2214462,77	Геодезический метод; Mt=0.1	-
196	517234,50	2214469,00	Геодезический метод; Mt=0.1	-
197	517227,60	2214476,96	Геодезический метод; Mt=0.1	-
198	517221,89	2214474,57	Геодезический метод; Mt=0.1	-
199	517211,46	2214484,97	Геодезический метод; Mt=0.1	-
200	517209,07	2214487,79	Геодезический метод; Mt=0.1	-
201	517200,90	2214496,82	Геодезический метод; Mt=0.1	-
202	517202,01	2214497,86	Геодезический метод; Mt=0.1	-
95	517193,34	2214507,07	Геодезический метод; Mt=0.1	-

ОПИСАНИЕ МЕСТОПОЛОЖЕНИЯ ГРАНИЦ

Публичный сервитут для размещения объекта электросетевого хозяйства «ВЛ-0,4кВ ТП-4394 ГСК 37, бокс №8»

(наименование объекта, местоположение границ которого описано (далее - объект)

Раздел 1

Сведения об объекте		
№ п/п	Характеристики объекта	Описание характеристик
1	2	3
1	Местоположение объекта	Пермский край, город Пермь
2	Площадь объекта +/- величина погрешности определения площади (Р+/- Дельта Р)	1140 кв.м ± 7 кв.м
3	Иные характеристики объекта	Публичный сервитут для размещения объекта электросетевого хозяйства «ВЛ-0,4кВ ТП-4394 ГСК 37, бокс №8» на срок 49 лет

Раздел 2

Сведения о местоположении границ объекта

1. Система координат МСК-59, зона 2

2. Сведения о характерных точках границ объекта

Обозначение характерных точек границ	Координаты, м		Метод определения координат характерной точки	Средняя квадратическая погрешность положения характерной точки (M_t), м	Описание обозначения точки на местности (при наличии)
	X	Y			
1	2	3	4	5	6
1	527921.32	2240010.94	Метод спутниковых геодезических измерений (определений)	0.10	–
2	527924.76	2240012.98	Метод спутниковых геодезических измерений (определений)	0.10	–
3	527908.46	2240040.47	Метод спутниковых геодезических измерений (определений)	0.10	–
4	527893.14	2240065.97	Метод спутниковых геодезических измерений (определений)	0.10	–
5	527878.03	2240091.99	Метод спутниковых геодезических измерений (определений)	0.10	–
6	527863.21	2240118.15	Метод спутниковых геодезических измерений (определений)	0.10	–
7	527846.87	2240143.07	Метод спутниковых геодезических измерений (определений)	0.10	–
8	527833.33	2240169.65	Метод спутниковых геодезических измерений (определений)	0.10	–
9	527821.00	2240190.37	Метод спутниковых геодезических измерений (определений)	0.10	–
10	527807.86	2240212.95	Метод спутниковых геодезических измерений (определений)	0.10	–
11	527792.94	2240236.99	Метод спутниковых геодезических измерений (определений)	0.10	–
12	527810.14	2240249.79	Метод спутниковых геодезических измерений (определений)	0.10	–
13	527807.76	2240252.99	Метод спутниковых геодезических измерений (определений)	0.10	–
14	527787.59	2240238.01	Метод спутниковых геодезических измерений (определений)	0.10	–
15	527804.43	2240210.89	Метод спутниковых геодезических измерений (определений)	0.10	–
16	527817.55	2240188.34	Метод спутниковых геодезических измерений (определений)	0.10	–
17	527829.83	2240167.72	Метод спутниковых геодезических измерений (определений)	0.10	–
18	527843.40	2240141.06	Метод спутниковых геодезических измерений (определений)	0.10	–
19	527859.79	2240116.07	Метод спутниковых геодезических измерений (определений)	0.10	–
20	527874.56	2240090.00	Метод спутниковых геодезических измерений (определений)	0.10	–
21	527889.70	2240063.94	Метод спутниковых геодезических измерений (определений)	0.10	–
22	527905.03	2240038.42	Метод спутниковых геодезических измерений (определений)	0.10	–
1	527921.32	2240010.94	Метод спутниковых геодезических измерений (определений)	0.10	–

3. Сведения о характерных точках части (частей) границы объекта

Обозначение характерных точек части границы	Координаты, м		Метод определения координат характерной точки	Средняя квадратическая погрешность положения характерной точки (M_t), м	Описание обозначения точки на местности (при наличии)
	X	Y			
1	2	3	4	5	6
–	–	–	–	–	–

Схема расположения границ публичного сервитута объекта



Масштаб 1:2000

Используемые условные знаки и обозначения:

№1	- номер опоры
	- граница публичного сервитута
	- граница кадастрового деления
	- граница населенного пункта
	- граница земельного участка, имеющегося в ЕГРН
	- граница ОКС, имеющаяся в ЕГРН
	- граница охранной зоны, имеющейся в ЕГРН
59:01:4413924:34 :34	- кадастровый номер земельного участка, имеющегося в ЕГРН
59:01:4413924	- номер кадастрового квартала
1 •	- обозначение характерных точек границ

ОПИСАНИЕ МЕСТОПОЛОЖЕНИЯ ГРАНИЦ

Публичный сервитут для размещения объекта электросетевого хозяйства «ВЛ-0,4кВ КТП-2233 3-я Новгородская»

(наименование объекта, местоположение границ которого описано (далее - объект)

Раздел 1

Сведения об объекте		
№ п/п	Характеристики объекта	Описание характеристик
1	2	3
1	Местоположение объекта	Пермский край, город Пермь
2	Площадь объекта +/- величина погрешности определения площади (Р+/- Дельта Р)	207 кв.м ± 3 кв.м
3	Иные характеристики объекта	Публичный сервитут для размещения объекта электросетевого хозяйства «ВЛ-0,4кВ КТП-2233 3-я Новгородская» на срок 49 лет

Раздел 2

Сведения о местоположении границ объекта

1. Система координат МСК-59, зона 2

2. Сведения о характерных точках границ объекта

Обозначение характерных точек границ	Координаты, м		Метод определения координат характерной точки	Средняя квадратическая погрешность положения характерной точки (M_t), м	Описание обозначения точки на местности (при наличии)
	X	Y			
1	2	3	4	5	6
Зона1(1)	–	–	–	–	–
1	523624.45	2239287.21	Метод спутниковых геодезических измерений (определений)	0.10	–
2	523629.09	2239303.93	Метод спутниковых геодезических измерений (определений)	0.10	–
3	523625.23	2239305.00	Метод спутниковых геодезических измерений (определений)	0.10	–
4	523620.59	2239288.29	Метод спутниковых геодезических измерений (определений)	0.10	–
1	523624.45	2239287.21	Метод спутниковых геодезических измерений (определений)	0.10	–
Зона1(2)	–	–	–	–	–
5	523582.79	2239267.81	Метод спутниковых геодезических измерений (определений)	0.10	–
6	523585.80	2239284.39	Метод спутниковых геодезических измерений (определений)	0.10	–
7	523581.86	2239285.10	Метод спутниковых геодезических измерений (определений)	0.10	–
8	523578.85	2239268.52	Метод спутниковых геодезических измерений (определений)	0.10	–
5	523582.79	2239267.81	Метод спутниковых геодезических измерений (определений)	0.10	–
Зона1(3)	–	–	–	–	–
9	523453.55	2239204.73	Метод спутниковых геодезических измерений (определений)	0.10	–
10	523455.79	2239208.04	Метод спутниковых геодезических измерений (определений)	0.10	–
11	523441.27	2239217.89	Метод спутниковых геодезических измерений (определений)	0.10	–
12	523439.03	2239214.58	Метод спутниковых геодезических измерений (определений)	0.10	–
9	523453.55	2239204.73	Метод спутниковых геодезических измерений (определений)	0.10	–

3. Сведения о характерных точках части (частей) границы объекта

Обозначение характерных точек части границы	Координаты, м		Метод определения координат характерной точки	Средняя квадратическая погрешность положения характерной точки (M_t), м	Описание обозначения точки на местности (при наличии)
	X	Y			
1	2	3	4	5	6
–	–	–	–	–	–

Схема расположения границ публичного сервитута объекта



Масштаб 1:1000

Используемые условные знаки и обозначения:

№1	- номер опоры
	- граница публичного сервитута
	- граница кадастрового деления
	- граница населенного пункта
	- граница земельного участка, имеющегося в ЕГРН
	- граница ОКС, имеющаяся в ЕГРН
	- граница охранной зоны, имеющейся в ЕГРН
59:01:4413924:34 :34	- кадастровый номер земельного участка, имеющегося в ЕГРН
59:01:4413924	- номер кадастрового квартала
1 •	- обозначение характерных точек границ

ОПИСАНИЕ МЕСТОПОЛОЖЕНИЯ ГРАНИЦ

Публичный сервитут для размещения объекта электросетевого хозяйства «ВЛ-0,4кВ КТП-2233 2-я Новгородская»

(наименование объекта, местоположение границ которого описано (далее - объект)

Раздел 1

Сведения об объекте		
№ п/п	Характеристики объекта	Описание характеристик
1	2	3
1	Местоположение объекта	Пермский край, город Пермь
2	Площадь объекта +/- величина погрешности определения площади (Р+/- Дельта Р)	1831 кв.м ± 9 кв.м
3	Иные характеристики объекта	Публичный сервитут для размещения объекта электросетевого хозяйства «ВЛ-0,4кВ КТП-2233 2-я Новгородская» на срок 49 лет

Раздел 2

Сведения о местоположении границ объекта

1. Система координат МСК-59, зона 2

2. Сведения о характерных точках границ объекта

Обозначение характерных точек границ	Координаты, м		Метод определения координат характерной точки	Средняя квадратическая погрешность положения характерной точки (M_t), м	Описание обозначения точки на местности (при наличии)
	X	Y			
1	2	3	4	5	6
1	523491.46	2239140.24	Метод спутниковых геодезических измерений (определений)	0.10	–
2	523481.84	2239145.99	Метод спутниковых геодезических измерений (определений)	0.10	–
3	523508.07	2239159.12	Метод спутниковых геодезических измерений (определений)	0.10	–
4	523511.82	2239148.87	Метод спутниковых геодезических измерений (определений)	0.10	–
5	523515.58	2239150.23	Метод спутниковых геодезических измерений (определений)	0.10	–
6	523511.67	2239160.91	Метод спутниковых геодезических измерений (определений)	0.10	–
7	523538.37	2239173.96	Метод спутниковых геодезических измерений (определений)	0.10	–
8	523533.65	2239163.38	Метод спутниковых геодезических измерений (определений)	0.10	–
9	523537.30	2239161.75	Метод спутниковых геодезических измерений (определений)	0.10	–
10	523543.97	2239176.69	Метод спутниковых геодезических измерений (определений)	0.10	–
11	523573.63	2239191.02	Метод спутниковых геодезических измерений (определений)	0.10	–
12	523569.90	2239179.16	Метод спутниковых геодезических измерений (определений)	0.10	–
13	523573.72	2239177.96	Метод спутниковых геодезических измерений (определений)	0.10	–
14	523578.57	2239193.40	Метод спутниковых геодезических измерений (определений)	0.10	–
15	523607.49	2239207.01	Метод спутниковых геодезических измерений (определений)	0.10	–
16	523603.69	2239196.44	Метод спутниковых геодезических измерений (определений)	0.10	–
17	523607.45	2239195.09	Метод спутниковых геодезических измерений (определений)	0.10	–
18	523612.60	2239209.42	Метод спутниковых геодезических измерений (определений)	0.10	–
19	523632.77	2239219.10	Метод спутниковых геодезических измерений (определений)	0.10	–
20	523634.57	2239209.65	Метод спутниковых геодезических измерений (определений)	0.10	–
21	523638.50	2239210.40	Метод спутниковых геодезических измерений (определений)	0.10	–
22	523636.49	2239220.90	Метод спутниковых геодезических измерений (определений)	0.10	–
23	523650.23	2239227.44	Метод спутниковых геодезических измерений (определений)	0.10	–
24	523649.05	2239217.06	Метод спутниковых геодезических измерений (определений)	0.10	–
25	523653.03	2239216.61	Метод спутниковых геодезических измерений (определений)	0.10	–
26	523654.48	2239229.51	Метод спутниковых геодезических измерений (определений)	0.10	–
27	523677.43	2239241.38	Метод спутниковых геодезических измерений (определений)	0.10	–
28	523673.74	2239228.85	Метод спутниковых геодезических измерений (определений)	0.10	–
29	523677.59	2239227.73	Метод спутниковых геодезических измерений (определений)	0.10	–
30	523681.96	2239242.56	Метод спутниковых геодезических измерений (определений)	0.10	–
31	523693.74	2239237.27	Метод спутниковых геодезических измерений (определений)	0.10	–
32	523695.38	2239240.92	Метод спутниковых геодезических измерений (определений)	0.10	–
33	523685.38	2239245.40	Метод спутниковых геодезических измерений (определений)	0.10	–
34	523701.86	2239253.53	Метод спутниковых геодезических измерений (определений)	0.10	–
35	523694.52	2239274.60	Метод спутниковых геодезических измерений (определений)	0.10	–
36	523671.42	2239285.48	Метод спутниковых геодезических измерений (определений)	0.10	–
37	523649.17	2239294.68	Метод спутниковых геодезических измерений (определений)	0.10	–
38	523625.61	2239305.18	Метод спутниковых геодезических измерений (определений)	0.10	–
39	523623.98	2239301.53	Метод спутниковых геодезических измерений (определений)	0.10	–
40	523647.59	2239291.00	Метод спутниковых геодезических измерений (определений)	0.10	–
41	523669.80	2239281.83	Метод спутниковых геодезических измерений (определений)	0.10	–
42	523691.30	2239271.69	Метод спутниковых геодезических измерений (определений)	0.10	–
43	523696.92	2239255.55	Метод спутниковых геодезических измерений (определений)	0.10	–
44	523679.76	2239247.09	Метод спутниковых геодезических измерений (определений)	0.10	–
45	523651.76	2239232.60	Метод спутниковых геодезических измерений (определений)	0.10	–
46	523633.38	2239223.84	Метод спутниковых геодезических измерений (определений)	0.10	–
47	523610.15	2239212.68	Метод спутниковых геодезических измерений (определений)	0.10	–
48	523576.08	2239196.65	Метод спутниковых геодезических измерений (определений)	0.10	–
49	523541.57	2239179.98	Метод спутниковых геодезических измерений (определений)	0.10	–
50	523508.28	2239163.71	Метод спутниковых геодезических измерений (определений)	0.10	–
51	523473.52	2239146.30	Метод спутниковых геодезических измерений (определений)	0.10	–
52	523489.41	2239136.81	Метод спутниковых геодезических измерений (определений)	0.10	–
1	523491.46	2239140.24	Метод спутниковых геодезических измерений (определений)	0.10	–

3. Сведения о характерных точках части (частей) границы объекта

Обозначение характерных точек части границы	Координаты, м		Метод определения координат характерной точки	Средняя квадратическая погрешность положения характерной точки (M_t), м	Описание обозначения точки на местности (при наличии)
	X	Y			
1	2	3	4	5	6
–	–	–	–	–	–

Схема расположения границ публичного сервитута объекта



Масштаб 1:2000

Используемые условные знаки и обозначения:

№1	- номер опоры
	- граница публичного сервитута
	- граница кадастрового деления
	- граница населенного пункта
	- граница земельного участка, имеющегося в ЕГРН
	- граница ОКС, имеющаяся в ЕГРН
	- граница охранной зоны, имеющейся в ЕГРН
59:01:4413924:34 :34	- кадастровый номер земельного участка, имеющегося в ЕГРН
59:01:4413924	- номер кадастрового квартала
1 ●	- обозначение характерных точек границ

ОПИСАНИЕ МЕСТОПОЛОЖЕНИЯ ГРАНИЦ

Публичный сервитут для размещения объекта электросетевого хозяйства «ВЛ-0,4кВ КТП-6768 Липогорская»

(наименование объекта, местоположение границ которого описано (далее - объект)

Раздел 1

Сведения об объекте		
№ п/п	Характеристики объекта	Описание характеристик
1	2	3
1	Местоположение объекта	Пермский край, город Пермь
2	Площадь объекта +/- величина погрешности определения площади (Р+/- Дельта Р)	1745 кв.м ± 10 кв.м
3	Иные характеристики объекта	Публичный сервитут для размещения объекта электросетевого хозяйства «ВЛ-0,4кВ КТП-6768 Липогорская» на срок 49 лет

Раздел 2

Сведения о местоположении границ объекта

1. Система координат МСК-59, зона 2


2. Сведения о характерных точках границ объекта

Обозначение характерных точек границ	Координаты, м		Метод определения координат характерной точки	Средняя квадратическая погрешность положения характерной точки (M_t), м	Описание обозначения точки на местности (при наличии)
	X	Y			
1	2	3	4	5	6
1	511076.31	2234310.35	Метод спутниковых геодезических измерений (определений)	0.10	–
2	511080.28	2234310.80	Метод спутниковых геодезических измерений (определений)	0.10	–
3	511079.87	2234314.40	Метод спутниковых геодезических измерений (определений)	0.10	–
4	511077.28	2234343.92	Метод спутниковых геодезических измерений (определений)	0.10	–
5	511075.28	2234369.56	Метод спутниковых геодезических измерений (определений)	0.10	–
6	511072.23	2234378.08	Метод спутниковых геодезических измерений (определений)	0.10	–
7	511105.83	2234379.57	Метод спутниковых геодезических измерений (определений)	0.10	–
8	511146.96	2234381.33	Метод спутниковых геодезических измерений (определений)	0.10	–
9	511190.76	2234382.92	Метод спутниковых геодезических измерений (определений)	0.10	–
10	511236.00	2234384.68	Метод спутниковых геодезических измерений (определений)	0.10	–
11	511254.13	2234384.83	Метод спутниковых геодезических измерений (определений)	0.10	–
12	511285.38	2234385.77	Метод спутниковых геодезических измерений (определений)	0.10	–
13	511306.02	2234386.68	Метод спутниковых геодезических измерений (определений)	0.10	–
14	511337.69	2234387.27	Метод спутниковых геодезических измерений (определений)	0.10	–
15	511366.99	2234387.19	Метод спутниковых геодезических измерений (определений)	0.10	–
16	511378.76	2234402.14	Метод спутниковых геодезических измерений (определений)	0.10	–
17	511383.31	2234424.21	Метод спутниковых геодезических измерений (определений)	0.10	–
18	511380.22	2234453.95	Метод спутниковых геодезических измерений (определений)	0.10	–
19	511376.23	2234453.54	Метод спутниковых геодезических измерений (определений)	0.10	–
20	511379.26	2234424.35	Метод спутниковых геодезических измерений (определений)	0.10	–
21	511375.03	2234403.87	Метод спутниковых геодезических измерений (определений)	0.10	–
22	511365.05	2234391.21	Метод спутниковых геодезических измерений (определений)	0.10	–
23	511337.66	2234391.27	Метод спутниковых геодезических измерений (определений)	0.10	–
24	511305.89	2234390.68	Метод спутниковых геодезических измерений (определений)	0.10	–
25	511285.23	2234389.77	Метод спутниковых геодезических измерений (определений)	0.10	–
26	511254.05	2234388.83	Метод спутниковых геодезических измерений (определений)	0.10	–
27	511235.91	2234388.68	Метод спутниковых геодезических измерений (определений)	0.10	–
28	511190.60	2234386.92	Метод спутниковых геодезических измерений (определений)	0.10	–
29	511146.80	2234385.33	Метод спутниковых геодезических измерений (определений)	0.10	–
30	511105.66	2234383.57	Метод спутниковых геодезических измерений (определений)	0.10	–
31	511066.64	2234381.84	Метод спутниковых геодезических измерений (определений)	0.10	–
32	511071.33	2234368.73	Метод спутниковых геодезических измерений (определений)	0.10	–
33	511073.28	2234343.60	Метод спутниковых геодезических измерений (определений)	0.10	–
34	511075.89	2234314.00	Метод спутниковых геодезических измерений (определений)	0.10	–
1	511076.31	2234310.35	Метод спутниковых геодезических измерений (определений)	0.10	–

3. Сведения о характерных точках части (частей) границы объекта

Обозначение характерных точек части границы	Координаты, м		Метод определения координат характерной точки	Средняя квадратическая погрешность положения характерной точки (M_t), м	Описание обозначения точки на местности (при наличии)
	X	Y			
1	2	3	4	5	6
–	–	–	–	–	–

Схема расположения границ публичного сервитута объекта

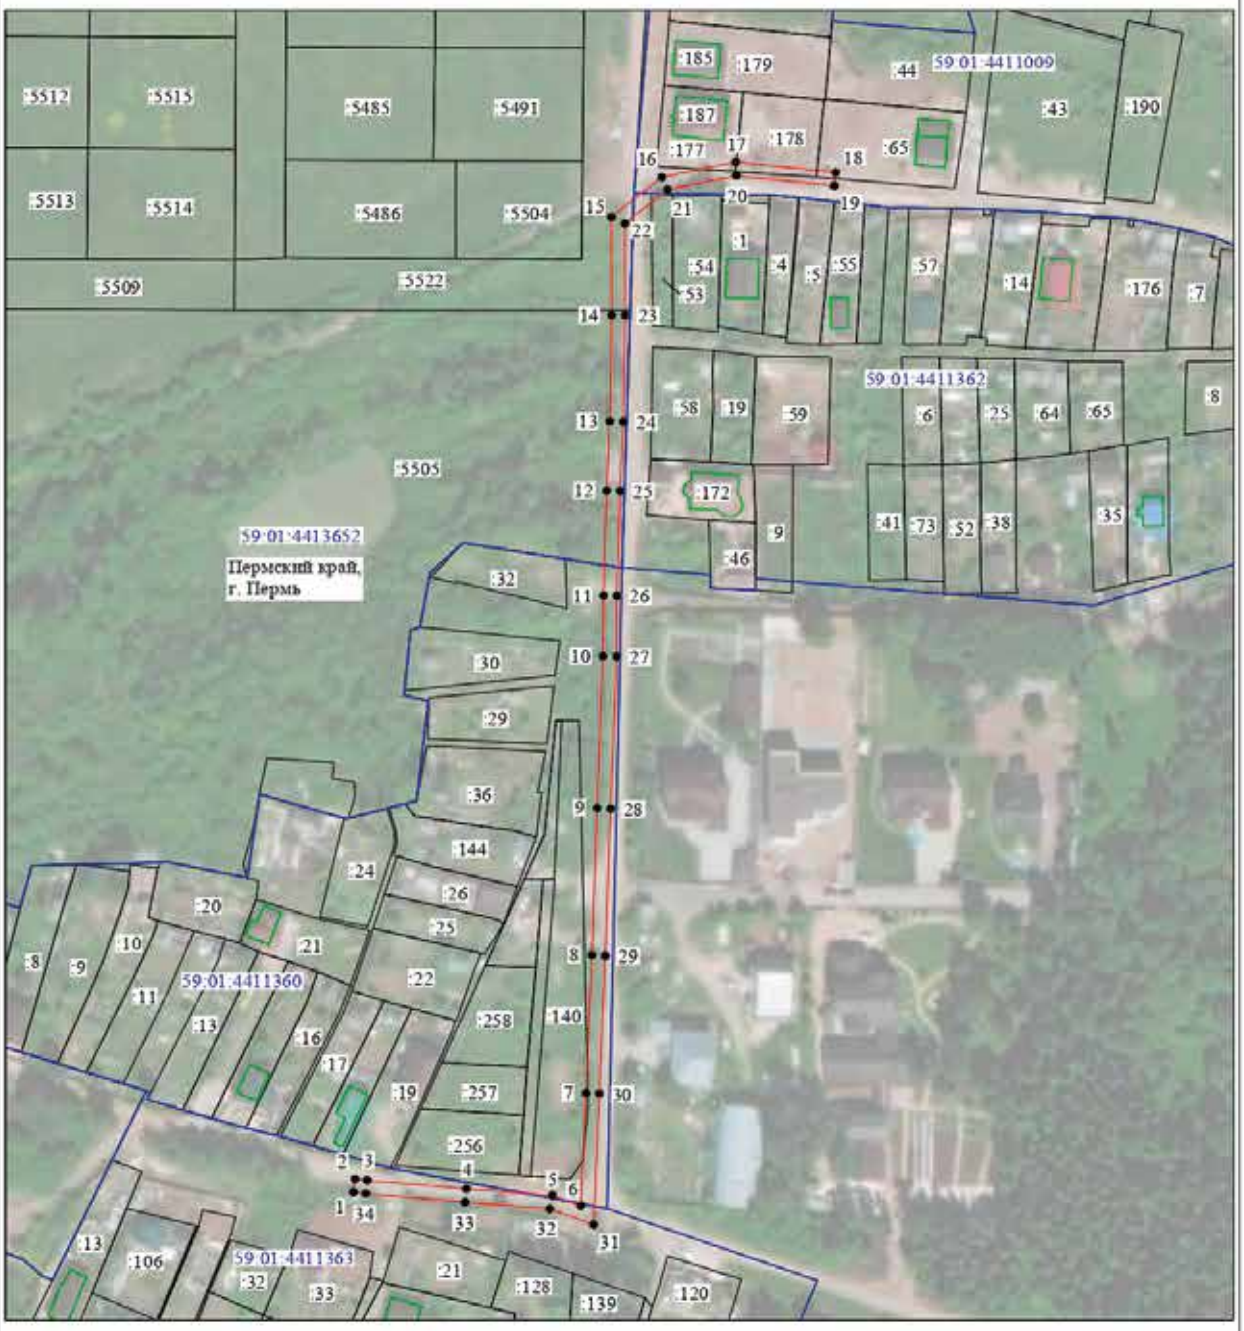

Масштаб 1:2000

Используемые условные знаки и обозначения:

№1	- номер опоры
	- граница публичного сервитута
	- граница кадастрового деления
	- граница населенного пункта
	- граница земельного участка, имеющегося в ЕГРН
	- граница ОКС, имеющаяся в ЕГРН
	- граница охранной зоны, имеющейся в ЕГРН
59:01:4413924:34 :34	- кадастровый номер земельного участка, имеющегося в ЕГРН
59:01:4413924	- номер кадастрового квартала
1 ●	- обозначение характерных точек границ

ОПИСАНИЕ МЕСТОПОЛОЖЕНИЯ ГРАНИЦ

Публичный сервитут для размещения объекта электросетевого хозяйства «ВЛ-0,4кВ КТП-4576»

(наименование объекта, местоположение границ которого описано (далее - объект)


Раздел 1

Сведения об объекте		
№ п/п	Характеристики объекта	Описание характеристик
1	2	3
1	Местоположение объекта	Пермский край, город Пермь
2	Площадь объекта +/- величина погрешности определения площади (Р+/- Дельта Р)	1053 кв.м ± 6 кв.м
3	Иные характеристики объекта	Публичный сервитут для размещения объекта электросетевого хозяйства «ВЛ-0,4кВ КТП-4576» на срок 49 лет

Раздел 2

Сведения о местоположении границ объекта					
1. Система координат МСК-59, зона 2					
2. Сведения о характерных точках границ объекта					
Обозначение характерных точек границ	Координаты, м		Метод определения координат характерной точки	Средняя квадратическая погрешность положения характерной точки (M_t), м	Описание обозначения точки на местности (при наличии)
	X	Y			
1	2	3	4	5	6
1	526822.76	2236444.62	Метод спутниковых геодезических измерений (определений)	0.10	–
2	526820.69	2236448.03	Метод спутниковых геодезических измерений (определений)	0.10	–
3	526811.96	2236442.72	Метод спутниковых геодезических измерений (определений)	0.10	–
4	526787.84	2236436.35	Метод спутниковых геодезических измерений (определений)	0.10	–
5	526768.37	2236431.11	Метод спутниковых геодезических измерений (определений)	0.10	–
6	526764.49	2236421.72	Метод спутниковых геодезических измерений (определений)	0.10	–
7	526753.67	2236396.34	Метод спутниковых геодезических измерений (определений)	0.10	–
8	526742.02	2236370.98	Метод спутниковых геодезических измерений (определений)	0.10	–
9	526728.43	2236340.75	Метод спутниковых геодезических измерений (определений)	0.10	–
10	526722.21	2236332.47	Метод спутниковых геодезических измерений (определений)	0.10	–
11	526704.00	2236312.70	Метод спутниковых геодезических измерений (определений)	0.10	–
12	526685.83	2236293.05	Метод спутниковых геодезических измерений (определений)	0.10	–
13	526664.88	2236282.47	Метод спутниковых геодезических измерений (определений)	0.10	–
14	526649.46	2236274.49	Метод спутниковых геодезических измерений (определений)	0.10	–
15	526647.65	2236273.66	Метод спутниковых геодезических измерений (определений)	0.10	–
16	526645.82	2236272.85	Метод спутниковых геодезических измерений (определений)	0.10	–
17	526647.51	2236268.98	Метод спутниковых геодезических измерений (определений)	0.10	–
18	526666.70	2236278.91	Метод спутниковых геодезических измерений (определений)	0.10	–
19	526688.28	2236289.80	Метод спутниковых геодезических измерений (определений)	0.10	–
20	526706.94	2236309.98	Метод спутниковых геодезических измерений (определений)	0.10	–
21	526725.28	2236329.91	Метод спутниковых геодезических измерений (определений)	0.10	–
22	526731.90	2236338.71	Метод спутниковых геодезических измерений (определений)	0.10	–
23	526745.66	2236369.32	Метод спутниковых геодезических измерений (определений)	0.10	–
24	526757.33	2236394.72	Метод спутниковых геодезических измерений (определений)	0.10	–
25	526768.18	2236420.17	Метод спутниковых геодезических измерений (определений)	0.10	–
26	526771.31	2236427.75	Метод спутниковых геодезических измерений (определений)	0.10	–
27	526788.87	2236432.49	Метод спутниковых геодезических измерений (определений)	0.10	–
28	526813.54	2236439.00	Метод спутниковых геодезических измерений (определений)	0.10	–
1	526822.76	2236444.62	Метод спутниковых геодезических измерений (определений)	0.10	–
3. Сведения о характерных точках части (частей) границы объекта					
Обозначение характерных точек части границы	Координаты, м		Метод определения координат характерной точки	Средняя квадратическая погрешность положения характерной точки (M_t), м	Описание обозначения точки на местности (при наличии)
	X	Y			
1	2	3	4	5	6
–	–	–	–	–	–

Схема расположения границ публичного сервитута объекта

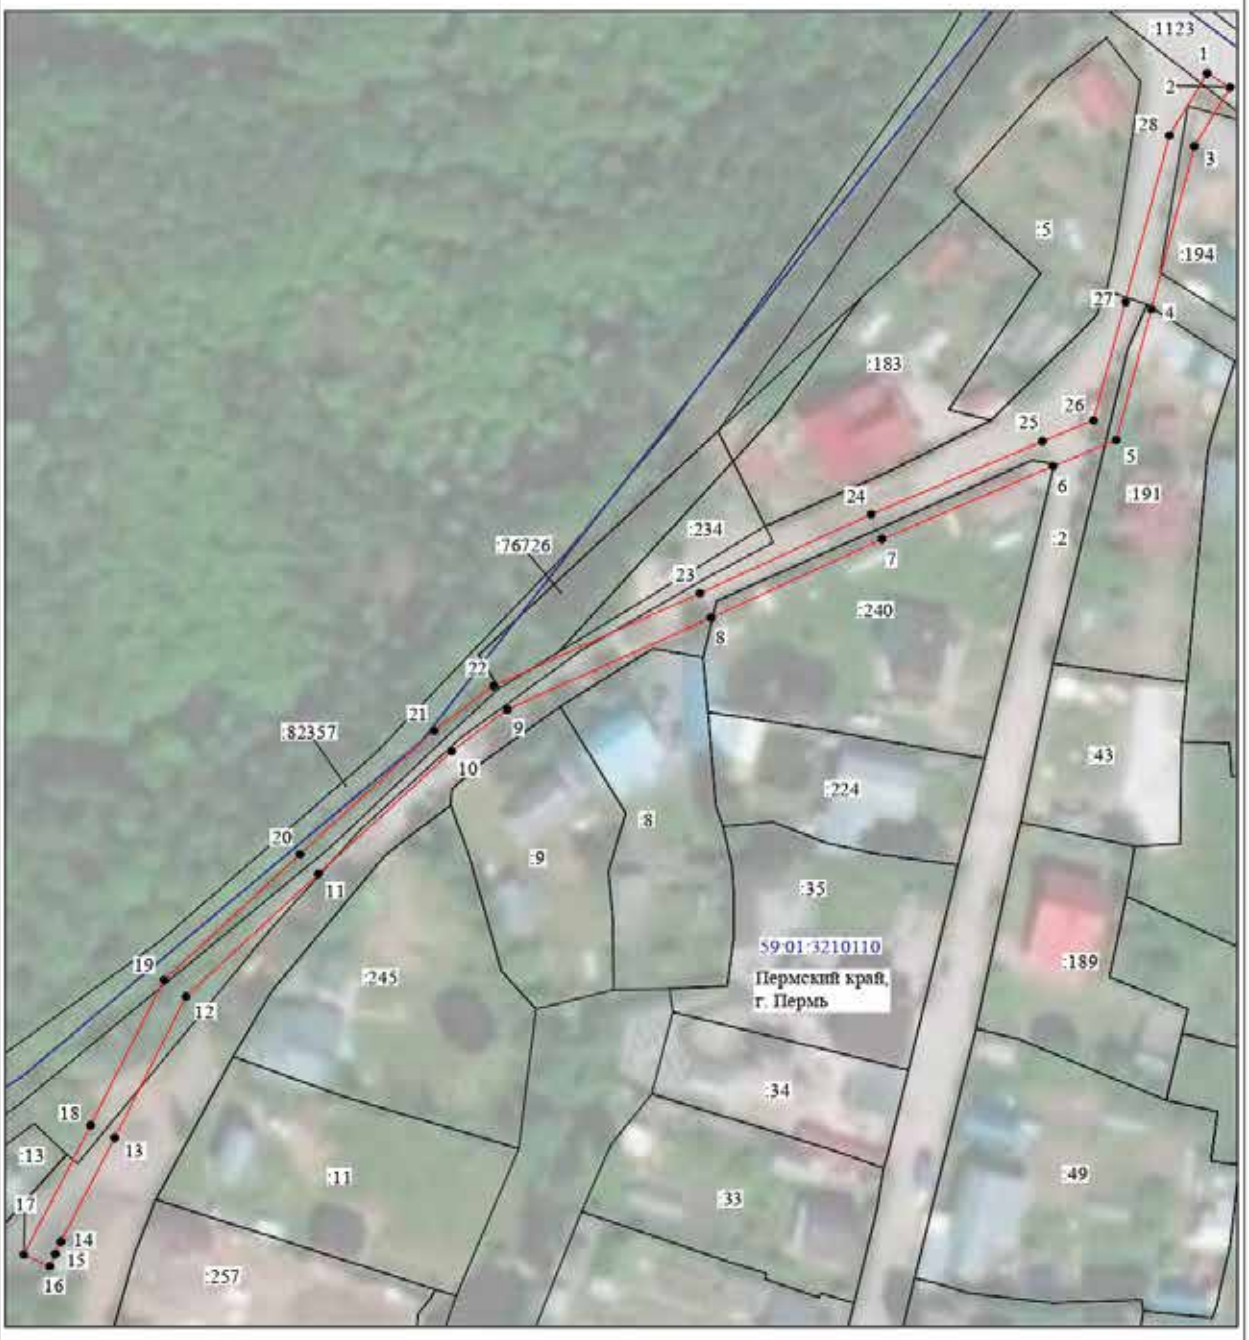

Масштаб 1:1000

Используемые условные знаки и обозначения:

№1	- номер опоры
	- граница публичного сервитута
	- граница кадастрового деления
	- граница населенного пункта
	- граница земельного участка, имеющегося в ЕГРН
	- граница ОКС, имеющаяся в ЕГРН
	- граница охранной зоны, имеющейся в ЕГРН
59:01:4413924:34 :34	- кадастровый номер земельного участка, имеющегося в ЕГРН
59:01:4413924	- номер кадастрового квартала
1 ●	- обозначение характерных точек границ

Департамент земельных отношений администрации города Перми в целях информирования населения в соответствии со статьей 39.42 Земельного кодекса Российской Федерации сообщает о возможном установлении публичных сервитутов в отдельных целях на территории города Перми

№	Кадастровый номер земельного участка, в отношении которого устанавливается публичный сервитут (при наличии)	Адрес или описание земельного участка, в отношении которого устанавливается публичный сервитут	Цели установления публичного сервитута
1	59:01:0000000:81051 (106 кв.м) 59:01:0000000:81653 (470 кв.м) 59:01:0000000:89401 (107 кв.м) 59:01:0000000:89615 (85 кв.м) 59:01:0000000:90259 (501 кв.м) 59:01:0000000:91634 (22 кв.м) 59:01:4413867:149 (77 кв.м) 59:01:4413867:150 (48 кв.м) 59:01:4413867:152 (143 кв.м) 59:01:4413867:153 (39 кв.м) 59:01:4413867:154 (12 кв.м) 59:01:4413867:155 (32 кв.м) 59:01:4413867:156 (39 кв.м) 59:01:4413867:3 (63 кв.м) 59:01:4413868:17 (85 кв.м) 59:01:4413868:18 (117 кв.м) 59:01:4413868:19 (19 кв.м) 59:01:4413868:190 (6 кв.м) 59:01:4413868:193 (117 кв.м) 59:01:4413868:22 (10 кв.м) 59:01:4413868:24 (228 кв.м) 59:01:4413868:6 (84 кв.м) 59:01:4413869:11 (29 кв.м) 59:01:4413869:2 (98 кв.м) 59:01:4413869:3 (80 кв.м) 59:01:4413869:7 (89 кв.м) 59:01:4413870:158 (21 кв.м) 59:01:4413870:160 (8 кв.м) 59:01:4413870:161 (48 кв.м) 59:01:4413870:162 (181 кв.м) 59:01:4413870:40 (0 кв.м) 59:01:4413870:43 (229 кв.м) 59:01:4413872:1 (1 кв.м) 59:01:4413872:3 (10 кв.м) 59:01:4413872:4 (45 кв.м) 59:01:4413872:5 (11 кв.м) 59:01:4413872:7 (47 кв.м) 59:01:4413873:131 (3 кв.м) 59:01:4413873:5 (176 кв.м) 59:01:4413873:7 (85 кв.м) 59:01:4413873:8 (65 кв.м) 59:01:4413873:9 (49 кв.м) 59:01:4413874:11 (0 кв.м) 59:01:4413874:2 (20 кв.м) 59:01:4413874:141 (42 кв.м) 59:01:4413874:28 (11 кв.м) 59:01:4413874:29 (11 кв.м) 59:01:4413874:30 (30 кв.м) 59:01:4413875:16 (0 кв.м) 59:01:4413875:189 (4 кв.м) 59:01:4413875:19 (141 кв.м) 59:01:4413875:26 (2 кв.м) 59:01:4413875:58 (44 кв.м) 59:01:4413875:7 (22 кв.м) 59:01:4413875:8 (108 кв.м) 59:01:4413875:9 (54 кв.м) 59:01:4416091:52 (140 кв.м) 59:01:4613886:53 (144 кв.м) 59:01:4613886:70 (11 кв.м) 59:01:4613886:71 (126 кв.м) 59:01:4613886:74 (205 кв.м) 59:01:4613905:137 (120 кв.м) 59:01:4613905:14 (11 кв.м) 59:01:4613905:18 (6 кв.м) Земли 4194 кв.м	г. Пермь	Размещение объекта электросетевого хозяйства
2	59:01:0000000:81653 (109 кв.м) 59:01:4413848:33 (3 кв.м) 59:01:4413848:7 (0 кв.м) 59:01:4413849:1 (145 кв.м) 59:01:4413849:171 (62 кв.м) 59:01:4413849:173 (72 кв.м) 59:01:4413849:174 (96 кв.м) 59:01:4413849:179 (9 кв.м) 59:01:4413849:2 (12 кв.м) 59:01:4413849:3 (47 кв.м) 59:01:4413849:5 (13 кв.м) 59:01:4413849:55 (29 кв.м) 59:01:4413849:6 (151 кв.м) 59:01:4413849:8 (160 кв.м) 59:01:4413850:101 (2 кв.м) 59:01:4413850:13 (2 кв.м) 59:01:4413850:21 (290 кв.м) 59:01:4413850:8 (74 кв.м) 59:01:4413850:81 (32 кв.м)	г. Пермь	Размещение объекта электросетевого хозяйства

	59:01:4413850:9 (130 кв.м) 59:01:4413850:92 (19 кв.м) 59:01:4413850:96 (42 кв.м) 59:01:4413850:97 (219 кв.м) 59:01:4413851:15 (3 кв.м) 59:01:4413851:194 (1 кв.м) 59:01:4413851:22 (105 кв.м) 59:01:4413851:4 (87 кв.м) 59:01:4413851:66 (7 кв.м) 59:01:4413851:72 (1 кв.м) 59:01:4413851:73 (10 кв.м) 59:01:4413852:3 (13 кв.м) 59:01:4413852:31 (21 кв.м) 59:01:4413852:4 (45 кв.м) 59:01:4413852:6 (27 кв.м) 59:01:4413853:16 (21 кв.м) 59:01:4413853:17 (23 кв.м) 59:01:4413853:244 (0 кв.м) 59:01:4413853:250 (6 кв.м) 59:01:4413853:3 (85 кв.м) 59:01:4413853:30 (18 кв.м) 59:01:4413853:31 (30 кв.м) 59:01:4413853:32 (15 кв.м) 59:01:4413853:379 (8 кв.м) 59:01:4413853:388 (90 кв.м) 59:01:4413853:5 (35 кв.м) 59:01:4413860:2 (25 кв.м) 59:01:4413860:4 (6 кв.м) 59:01:4413860:60 (2 кв.м) 59:01:4413861:17 (1616 кв.м) 59:01:4413861:200 (115 кв.м) 59:01:4413861:201 (110 кв.м) 59:01:4413861:203 (58 кв.м) 59:01:4413861:204 (251 кв.м) 59:01:4413861:21 (17 кв.м) 59:01:4413861:5 (17 кв.м) 59:01:4413861:7 (115 кв.м) 59:01:4413861:71 (1 кв.м) 59:01:4413861:9 (191 кв.м) 59:01:4413862:153 (153 кв.м) 59:01:4413862:18 (148 кв.м) 59:01:4413862:5 (3 кв.м) 59:01:4413866:7 (1 кв.м) 59:01:4416032:34 (32 кв.м) 59:01:4416032:37 (0 кв.м) 59:01:4413853:391 (32 кв.м) Земли 5092 кв.м		
3	59:01:0000000:80076 (22 кв.м) 59:01:0000000:80258 (1 кв.м) 59:01:0000000:81478 (6 кв.м)		

	59:01:0000000:86981 (39 кв.м) 59:01:0000000:87426 (2 кв.м) 59:01:0000000:880 (1124 кв.м) 59:01:3510020:2 (37 кв.м) 59:01:3510020:30 (43 кв.м) 59:01:3510020:4 (0 кв.м) 59:01:3510022:1 (3 кв.м) 59:01:3510022:12 (9 кв.м) 59:01:3510022:13 (68 кв.м) 59:01:3510022:166 (13 кв.м) 59:01:3510022:35 (0 кв.м) 59:01:3510022:43 (30 кв.м) 59:01:3510022:5 (16 кв.м) 59:01:3510023:1 (48 кв.м) 59:01:3510023:131 (53 кв.м) 59:01:3510023:2 (13 кв.м) 59:01:3510023:20 (9 кв.м) 59:01:3510023:4 (2 кв.м) 59:01:3510023:6 (12 кв.м) 59:01:3510023:8 (129 кв.м) 59:01:3510024:1 (0 кв.м) 59:01:3510024:3 (20 кв.м) 59:01:3510025:25 (22 кв.м) 59:01:3510026:1 (70 кв.м) 59:01:3510026:13 (3 кв.м) 59:01:3510026:15 (13 кв.м) 59:01:3510026:177 (9 кв.м) 59:01:3510026:178 (4 кв.м) 59:01:3510026:4 (131 кв.м) 59:01:3510026:54 (7 кв.м) 59:01:3510027:4 (15 кв.м) 59:01:3510027:5 (30 кв.м) 59:01:3510028:126 (67 кв.м) 59:01:3510028:14 (32 кв.м) 59:01:3510028:4 (48 кв.м) 59:01:3510028:5 (52 кв.м) 59:01:3510029:1 (149 кв.м) 59:01:3510029:18 (2 кв.м) 59:01:3510029:20 (30 кв.м) 59:01:3510029:4 (4 кв.м) 59:01:3510029:52 (0 кв.м) 59:01:3510030:115 (0 кв.м) 59:01:3510031:43 (7 кв.м) 59:01:3510031:5 (1 кв.м) 59:01:3510031:51 (3 кв.м) 59:01:3510226:54 (116 кв.м) 59:01:3812884:8 (0 кв.м) Земли 10593 кв.м	г. Пермь	Размещение объекта электросетевого хозяйства
4	59:01:0000000:1283 (6301 кв.м) 59:01:0000000:78941 (480 кв.м) 59:01:0000000:80101 (28 кв.м)		

	59:01:0000000:80150 (25 кв.м) 59:01:0000000:81524 (1 кв.м) 59:01:0000000:87935 (283 кв.м) 59:01:0000000:88229 (0 кв.м) 59:01:0000000:88980 (201 кв.м) 59:01:0000000:89943 (66 кв.м) 59:01:0000000:90108 (160 кв.м) 59:01:0000000:90458 (2318 кв.м) 59:01:0000000:90472 (1935 кв.м) 59:01:0000000:90473 (2429 кв.м) 59:01:0000000:90514 (1137 кв.м) 59:01:0000000:90542 (61 кв.м) 59:01:0000000:91244 (25 кв.м) 59:01:3810012:31 (0 кв.м) 59:01:3810138:17 (5 кв.м) 59:01:3810138:19 (2 кв.м) 59:01:3810259:132 (2 кв.м) 59:01:3810281:182 (0 кв.м) 59:01:3812063:2 (3 кв.м) 59:01:3812063:5 (9 кв.м) 59:01:3812065:32 (52 кв.м) 59:01:3812065:342 (429 кв.м) 59:01:3812065:59 (13 кв.м) 59:01:3812066:14 (3 кв.м) 59:01:3812066:17 (71 кв.м) 59:01:3812066:18 (15 кв.м) 59:01:3812066:6 (56 кв.м) 59:01:3812069:1 (138 кв.м) 59:01:3812074:1 (159 кв.м) 59:01:3812074:10 (6 кв.м) 59:01:3812074:23 (26 кв.м) 59:01:3812074:30 (11 кв.м) 59:01:3812074:31 (101 кв.м) 59:01:3812074:48 (9 кв.м) 59:01:3812074:5 (23 кв.м) 59:01:3812074:7 (13 кв.м) 59:01:3812074:8 (7 кв.м) 59:01:3812076:2 (3 кв.м) 59:01:3812080:11 (77 кв.м) 59:01:3812080:151 (26 кв.м) 59:01:3812080:153 (58 кв.м) 59:01:3812080:154 (7 кв.м) 59:01:3812080:155 (24 кв.м) 59:01:3812080:17 (61 кв.м) 59:01:3812080:2 (89 кв.м) 59:01:3812080:6 (35 кв.м) 59:01:3812080:8 (40 кв.м) 59:01:3812081:10 (6 кв.м) 59:01:3812081:11 (38 кв.м) 59:01:3812081:15 (9 кв.м) 59:01:3812081:169 (1 кв.м)	г. Пермь	Размещение объекта электросетевого хозяйства

	59:01:3812081:170 (6 кв.м) 59:01:3812081:32 (7 кв.м) 59:01:3812081:35 (1 кв.м) 59:01:3812081:53 (15 кв.м) 59:01:3812081:54 (17 кв.м) 59:01:3812082:159 (8 кв.м) 59:01:3812082:19 (45 кв.м) 59:01:3812082:2 (4 кв.м) 59:01:3812083:11 (28 кв.м) 59:01:3812083:154 (42 кв.м) 59:01:3812083:16 (2 кв.м) 59:01:3812083:35 (0 кв.м) 59:01:3812083:37 (36 кв.м) 59:01:3812083:4 (24 кв.м) 59:01:3812084:12 (20 кв.м) 59:01:3812084:17 (1 кв.м) 59:01:3812084:19 (20 кв.м) 59:01:3812084:28 (9 кв.м) 59:01:3812084:29 (0 кв.м) 59:01:3812084:3 (0 кв.м) 59:01:3812084:33 (36 кв.м) 59:01:3812085:10 (1 кв.м) 59:01:3812085:17 (62 кв.м) 59:01:3812085:22 (1 кв.м) 59:01:3812085:27 (0 кв.м) 59:01:3812085:45 (6 кв.м) 59:01:3812085:5 (37 кв.м) 59:01:3812121:11 (13 кв.м) 59:01:3812122:21 (0 кв.м) 59:01:3812122:34 (19 кв.м) 59:01:3812128:1 (6 кв.м) 59:01:3812128:10 (17 кв.м) 59:01:3812128:12 (1 кв.м) 59:01:3812128:149 (2 кв.м) 59:01:3812128:150 (6 кв.м) 59:01:3812128:26 (16 кв.м) 59:01:3812128:27 (0 кв.м) 59:01:3812128:3 (19 кв.м) 59:01:3812128:8 (0 кв.м) 59:01:3812129:1 (59 кв.м) 59:01:3812129:13 (16 кв.м) 59:01:3812129:2 (26 кв.м) 59:01:3812129:3 (15 кв.м) 59:01:3812129:4 (8 кв.м) 59:01:3812129:9 (3 кв.м) 59:01:3812132:1 (4 кв.м) 59:01:3812132:7 (71 кв.м) 59:01:3812132:8 (4 кв.м) 59:01:3812132:9 (19 кв.м) 59:01:3812133:11 (14 кв.м) 59:01:3812133:12 (3 кв.м)		

	59:01:3812229:5 (24 кв.м) 59:01:3812229:7 (46 кв.м) 59:01:3812230:12 (70 кв.м) 59:01:3812230:6 (9 кв.м) 59:01:3812232:2 (22 кв.м) 59:01:3812233:1 (38 кв.м) 59:01:3812233:154 (16 кв.м) 59:01:3812233:17 (38 кв.м) 59:01:3812233:18 (54 кв.м) 59:01:3812233:3 (15 кв.м) 59:01:3812233:4 (24 кв.м) 59:01:3812233:8 (19 кв.м) 59:01:3812233:9 (23 кв.м) 59:01:3812234:1 (95 кв.м) 59:01:3812234:11 (22 кв.м) 59:01:3812234:12 (23 кв.м) 59:01:3812234:4 (119 кв.м) 59:01:3812234:6 (34 кв.м) 59:01:3812234:9 (29 кв.м) 59:01:3812235:1 (48 кв.м) 59:01:3812235:146 (9 кв.м) 59:01:3812235:6 (40 кв.м) 59:01:3812236:115 (41 кв.м) 59:01:3812236:117 (41 кв.м) 59:01:3812237:2 (0 кв.м) 59:01:3812238:1 (6 кв.м) 59:01:3812238:12 (40 кв.м) 59:01:3812238:13 (36 кв.м) 59:01:3812238:3 (0 кв.м) 59:01:3812238:4 (68 кв.м) 59:01:3812238:50 (16 кв.м) 59:01:3812238:6 (4 кв.м) 59:01:3812239:19 (13 кв.м) 59:01:3812239:3 (25 кв.м) 59:01:3812239:40 (4 кв.м) 59:01:3812240:11 (0 кв.м) 59:01:3812240:15 (18 кв.м) 59:01:3812240:18 (62 кв.м) 59:01:3812240:20 (19 кв.м) 59:01:3812241:6 (14 кв.м) 59:01:3812242:1 (31 кв.м) 59:01:3812242:10 (34 кв.м) 59:01:3812242:4 (0 кв.м) 59:01:3812242:5 (4 кв.м) 59:01:3812242:7 (0 кв.м) 59:01:3812242:9 (3 кв.м) 59:01:3812244:15 (3 кв.м) 59:01:3812244:16 (1 кв.м) 59:01:3812244:2 (10 кв.м) 59:01:3812244:7 (3 кв.м) 59:01:3812244:9 (32 кв.м)		

	59:01:3812133:2 (5 кв.м) 59:01:3812133:9 (0 кв.м) 59:01:3812134:1 (2 кв.м) 59:01:3812134:8 (0 кв.м) 59:01:3812141:18 (29 кв.м) 59:01:3812144:2 (0 кв.м) 59:01:3812146:10 (88 кв.м) 59:01:3812146:2 (11 кв.м) 59:01:3812146:4 (0 кв.м) 59:01:3812146:9 (14 кв.м) 59:01:3812147:1 (137 кв.м) 59:01:3812147:2 (40 кв.м) 59:01:3812147:4 (26 кв.м) 59:01:3812147:6 (1 кв.м) 59:01:3812188:7 (30 кв.м) 59:01:3812188:8 (6 кв.м) 59:01:3812190:1 (4 кв.м) 59:01:3812190:6 (1 кв.м) 59:01:3812190:7 (1 кв.м) 59:01:3812190:9 (0 кв.м) 59:01:3812222:1 (14 кв.м) 59:01:3812222:2 (15 кв.м) 59:01:3812222:21 (1 кв.м) 59:01:3812222:24 (23 кв.м) 59:01:3812222:3 (2 кв.м) 59:01:3812222:7 (32 кв.м) 59:01:3812223:13 (21 кв.м) 59:01:3812223:17 (20 кв.м) 59:01:3812223:5 (22 кв.м) 59:01:3812224:1 (79 кв.м) 59:01:3812224:10 (78 кв.м) 59:01:3812224:14 (74 кв.м) 59:01:3812224:30 (116 кв.м) 59:01:3812224:4 (75 кв.м) 59:01:3812224:5 (51 кв.м) 59:01:3812224:8 (69 кв.м) 59:01:3812225:13 (4 кв.м) 59:01:3812225:15 (0 кв.м) 59:01:3812225:2 (3 кв.м) 59:01:3812225:3 (10 кв.м) 59:01:3812225:4 (0 кв.м) 59:01:3812225:5 (11 кв.м) 59:01:3812225:51 (8 кв.м) 59:01:3812225:53 (7 кв.м) 59:01:3812225:6 (0 кв.м) 59:01:3812227:6 (136 кв.м) 59:01:3812227:8 (60 кв.м) 59:01:3812228:1 (57 кв.м) 59:01:3812228:13 (113 кв.м) 59:01:3812228:14 (54 кв.м) 59:01:3812228:4 (51 кв.м)		

	59:01:3812081:178 (17 кв.м) 59:01:3812081:183 (51 кв.м) 59:01:3812081:184 (1 кв.м) 59:01:3812081:9 (0 кв.м) 59:01:3812074:14 (19 кв.м) 59:01:3812353:233 (97 кв.м) 59:01:3812353:230 (3 кв.м) 59:01:3812352:182 (20 кв.м) 59:01:3812352:181 (2 кв.м) 59:01:3812352:175 (14 кв.м) 59:01:3812352:176 (13 кв.м) 59:01:3812241:133 (1 кв.м) 59:01:3812084:14 (1 кв.м) Земли 42322 кв.м		
5	59:01:4410037:11 (21 кв.м) 59:01:4410037:17 (72 кв.м) 59:01:4410037:23 (22 кв.м) 59:01:4410037:635 (1 кв.м) 59:01:4410038:2 (17 кв.м) 59:01:4410038:20 (6 кв.м) 59:01:4410038:21 (11 кв.м) 59:01:4410038:3 (16 кв.м) 59:01:4410038:4 (12 кв.м) 59:01:4410038:7 (91 кв.м) 59:01:4410044:12 (3 кв.м) 59:01:4410044:2 (63 кв.м) 59:01:4410044:25 (38 кв.м) 59:01:4410071:4 (16 кв.м) 59:01:4410087:12 (52 кв.м) 59:01:4410087:126 (90 кв.м) 59:01:4410087:15 (4 кв.м) 59:01:4410087:19 (76 кв.м) 59:01:4410087:2 (109 кв.м) 59:01:4410087:20 (66 кв.м) 59:01:4410087:3 (11 кв.м) 59:01:4410087:4 (100 кв.м) 59:01:4410087:87 (223 кв.м) 59:01:4410108:10 (95 кв.м) 59:01:4410108:11 (6 кв.м) 59:01:4410108:19 (10 кв.м) 59:01:4410108:24 (159 кв.м) 59:01:4410108:25 (48 кв.м) 59:01:4410108:3 (22 кв.м) 59:01:4410108:347 (0 кв.м) 59:01:4410108:423 (93 кв.м) 59:01:4410108:424 (78 кв.м) 59:01:4410108:427 (125 кв.м) 59:01:4410108:6 (40 кв.м) 59:01:4410108:565 (0 кв.м) Земли 233 кв.м	г. Пермь	Размещение объекта электросетевого хозяйства

	59:01:3812245:15 (3 кв.м) 59:01:3812245:16 (4 кв.м) 59:01:3812246:11 (2 кв.м) 59:01:3812246:13 (5 кв.м) 59:01:3812246:20 (3 кв.м) 59:01:3812247:13 (4 кв.м) 59:01:3812247:3 (13 кв.м) 59:01:3812257:2 (1 кв.м) 59:01:3812257:3 (0 кв.м) 59:01:3812299:8 (123 кв.м) 59:01:3812307:4 (84 кв.м) 59:01:3812307:5 (246 кв.м) 59:01:3812307:6 (93 кв.м) 59:01:3812307:8 (70 кв.м) 59:01:3812350:27 (24 кв.м) 59:01:3812350:44 (2 кв.м) 59:01:3812350:58 (20 кв.м) 59:01:3812350:59 (14 кв.м) 59:01:3812351:167 (19 кв.м) 59:01:3812351:168 (27 кв.м) 59:01:3812351:30 (15 кв.м) 59:01:3812351:31 (34 кв.м) 59:01:3812351:32 (28 кв.м) 59:01:3812352:169 (13 кв.м) 59:01:3812352:170 (12 кв.м) 59:01:3812352:43 (38 кв.м) 59:01:3812353:13 (15 кв.м) 59:01:3812353:14 (98 кв.м) 59:01:3812353:16 (90 кв.м) 59:01:3812353:17 (39 кв.м) 59:01:3812353:18 (48 кв.м) 59:01:3812353:20 (105 кв.м) 59:01:3812353:206 (1 кв.м) 59:01:3812353:207 (2 кв.м) 59:01:3812353:22 (16 кв.м) 59:01:3812353:23 (2 кв.м) 59:01:3812353:27 (60 кв.м) 59:01:3812353:28 (60 кв.м) 59:01:3812353:3 (39 кв.м) 59:01:3812353:50 (7 кв.м) 59:01:3812353:51 (0 кв.м) 59:01:3812353:52 (12 кв.м) 59:01:3812353:54 (3 кв.м) 59:01:3812353:57 (3 кв.м) 59:01:3812353:58 (2 кв.м) 59:01:3812353:62 (0 кв.м) 59:01:3812353:63 (3 кв.м) 59:01:3812353:69 (24 кв.м) 59:01:3812844:2 (7 кв.м) 59:01:3812257:134 (3 кв.м) 59:01:3812082:8 (79 кв.м)		

6	59:01:0000000:41591 (314 кв.м) 59:01:0000000:691 (102 кв.м) 59:01:0000000:88103 (4 кв.м) 59:01:0000000:88105 (292 кв.м) 59:01:0000000:946 (32 кв.м) 59:01:0710042:13 (71 кв.м) 59:01:0710042:186 (2 кв.м) 59:01:0710042:57 (99 кв.м) 59:01:3211557:1 (73 кв.м) 59:01:3211557:102 (34 кв.м) 59:01:3211557:103 (0 кв.м) 59:01:3211557:15 (11 кв.м) 59:01:3211557:232 (2 кв.м) 59:01:3211557:237 (474 кв.м) 59:01:3211557:4 (77 кв.м) 59:01:3211557:6 (27 кв.м) 59:01:3211557:9 (62 кв.м) 59:01:3211558:2 (103 кв.м) 59:01:3211558:204 (150 кв.м) 59:01:3211558:30 (21 кв.м) 59:01:3211558:31 (129 кв.м) 59:01:3211558:40 (34 кв.м) 59:01:3211558:42 (2 кв.м) 59:01:3211559:214 (16 кв.м) 59:01:3211559:26 (24 кв.м) 59:01:3211559:48 (11 кв.м) 59:01:3211560:172 (50 кв.м) 59:01:3211560:26 (15 кв.м) 59:01:3211560:4 (25 кв.м) 59:01:3211560:5 (0 кв.м) 59:01:3211560:6 (6 кв.м) 59:01:3211560:7 (33 кв.м) 59:01:3211560:9 (72 кв.м) 59:01:3219025:10 (13 кв.м) 59:01:3219025:11 (28 кв.м) 59:01:3219025:14 (39 кв.м) 59:01:3219025:15 (61 кв.м) 59:01:3219025:16 (0 кв.м) 59:01:3219025:18 (23 кв.м) 59:01:3219025:22 (66 кв.м) 59:01:3219025:4 (0 кв.м) 59:01:3219026:12 (150 кв.м) 59:01:3219026:17 (8 кв.м) 59:01:3219027:137 (37 кв.м) 59:01:3219027:138 (106 кв.м) 59:01:3219027:5 (2 кв.м) 59:01:3219027:9 (3 кв.м) 59:01:3219225:22 (2 кв.м) Земли 4566 кв.м	г. Пермь	Размещение объекта электросетевого хозяйства

7	59:01:0000000:1123 (2365 кв.м) 59:01:0000000:47652 (1027 кв.м) 59:01:0000000:76055 (911 кв.м) 59:01:0000000:80314 (1 кв.м) 59:01:0000000:82622 (25 кв.м) 59:01:0000000:83011 (2 кв.м) 59:01:0000000:83060 (131 кв.м) 59:01:0000000:84148 (16 кв.м) 59:01:0000000:84692 (28 кв.м) 59:01:0000000:85000 (11 кв.м) 59:01:0000000:86768 (57 кв.м) 59:01:0000000:86801 (72 кв.м) 59:01:0000000:86802 (10 кв.м) 59:01:0000000:86907 (18 кв.м) 59:01:0000000:86937 (46 кв.м) 59:01:0000000:88319 (1 кв.м) 59:01:0000000:917 (1275 кв.м) 59:01:3211500:19 (20 кв.м) 59:01:0710042:175 (1 кв.м) 59:01:3210109:148 (203 кв.м) 59:01:3210109:150 (32 кв.м) 59:01:3210109:157 (27 кв.м) 59:01:3210109:159 (19 кв.м) 59:01:3210109:18 (3 кв.м) 59:01:3210109:19 (13 кв.м) 59:01:3210109:2 (76 кв.м) 59:01:3210109:24 (84 кв.м) 59:01:3210109:25 (3 кв.м) 59:01:3210109:27 (41 кв.м) 59:01:3210109:3 (54 кв.м) 59:01:3210109:33 (113 кв.м) 59:01:3210109:34 (61 кв.м) 59:01:3210109:36 (7 кв.м) 59:01:3210109:37 (266 кв.м) 59:01:3210109:4 (32 кв.м) 59:01:3210109:6 (29 кв.м) 59:01:3210110:2 (342 кв.м) 59:01:3210110:225 (9 кв.м) 59:01:3210110:226 (47 кв.м) 59:01:3210110:238 (5 кв.м) 59:01:3210110:244 (2 кв.м) 59:01:3210110:249 (43 кв.м) 59:01:3210110:250 (110 кв.м) 59:01:3210110:256 (0 кв.м) 59:01:3210110:258 (4 кв.м) 59:01:3210110:376 (32 кв.м) 59:01:3210110:378 (35 кв.м) 59:01:3210110:379 (31 кв.м) 59:01:3210110:50 (4 кв.м) 59:01:3210110:51 (51 кв.м) 59:01:3210110:52 (27 кв.м)	г. Пермь	Размещение объекта электросетевого хозяйства

	59:01:3210110:56 (23 кв.м) 59:01:3210110:57 (23 кв.м) 59:01:3210111:11 (45 кв.м) 59:01:3210111:12 (40 кв.м) 59:01:3210111:124 (11 кв.м) 59:01:3210111:126 (29 кв.м) 59:01:3210111:2 (1 кв.м) 59:01:3210111:5 (32 кв.м) 59:01:3210111:9 (95 кв.м) 59:01:3210112:1 (54 кв.м) 59:01:3210112:30 (3 кв.м) 59:01:3210112:35 (42 кв.м) 59:01:3210112:6 (35 кв.м) 59:01:3210112:7 (54 кв.м) 59:01:3210114:103 (42 кв.м) 59:01:3210114:106 (1 кв.м) 59:01:3210114:11 (3 кв.м) 59:01:3210114:111 (10 кв.м) 59:01:3210114:19 (20 кв.м) 59:01:3210114:227 (16 кв.м) 59:01:3210114:228 (3 кв.м) 59:01:3210114:234 (1 кв.м) 59:01:3210114:239 (28 кв.м) 59:01:3210114:240 (21 кв.м) 59:01:3210114:244 (4 кв.м) 59:01:3210114:251 (1 кв.м) 59:01:3210114:263 (103 кв.м) 59:01:3210114:266 (107 кв.м) 59:01:3210114:268 (5 кв.м) 59:01:3210114:270 (4 кв.м) 59:01:3210114:272 (1 кв.м) 59:01:3210114:32 (131 кв.м) 59:01:3210114:40 (4 кв.м) 59:01:3210114:42 (85 кв.м) 59:01:3210114:48 (24 кв.м) 59:01:3210114:49 (44 кв.м) 59:01:3210114:5 (35 кв.м) 59:01:3210114:64 (23 кв.м) 59:01:3210114:66 (94 кв.м) 59:01:3210114:69 (161 кв.м) 59:01:3210114:7 (0 кв.м) 59:01:3210114:77 (12 кв.м) 59:01:3210114:80 (62 кв.м) 59:01:3210114:82 (123 кв.м) 59:01:3210114:95 (30 кв.м) 59:01:3210114:97 (8 кв.м) 59:01:3210388:15 (9 кв.м) 59:01:3210385:104 (23 кв.м) 59:01:3210385:44 (24 кв.м) 59:01:3210385:68 (35 кв.м) 59:01:3210385:72 (18 кв.м)		

	59:01:3210385:88 (9 кв.м) 59:01:3210385:89 (53 кв.м) 59:01:3210385:98 (56 кв.м) 59:01:3210387:11 (70 кв.м) 59:01:3210387:12 (28 кв.м) 59:01:3210387:159 (115 кв.м) 59:01:3210387:161 (105 кв.м) 59:01:3210387:168 (56 кв.м) 59:01:3210387:169 (42 кв.м) 59:01:3210387:26 (102 кв.м) 59:01:3210387:27 (5 кв.м) 59:01:3210387:31 (1 кв.м) 59:01:3210387:32 (152 кв.м) 59:01:3210387:35 (104 кв.м) 59:01:3210387:36 (164 кв.м) 59:01:3210387:37 (98 кв.м) 59:01:3210387:38 (91 кв.м) 59:01:3210387:4 (15 кв.м) 59:01:3210387:41 (14 кв.м) 59:01:3210387:7 (104 кв.м) 59:01:3210387:9 (14 кв.м) 59:01:3210388:138 (11 кв.м) 59:01:3210388:139 (21 кв.м) 59:01:3210388:14 (1 кв.м) 59:01:3210388:144 (12 кв.м) 59:01:3210388:17 (150 кв.м) 59:01:3210388:18 (44 кв.м) 59:01:3210388:19 (23 кв.м) 59:01:3210388:20 (27 кв.м) 59:01:3210388:22 (132 кв.м) 59:01:3210388:26 (6 кв.м) 59:01:3210388:3 (21 кв.м) 59:01:3210388:4 (93 кв.м) 59:01:3210388:5 (84 кв.м) 59:01:3210388:7 (106 кв.м) 59:01:3211488:2 (14 кв.м) 59:01:0000000:288 (729 кв.м) 59:01:3211488:48 (72 кв.м) 59:01:3211488:5 (21 кв.м) 59:01:3211489:17 (35 кв.м) 59:01:3211489:18 (14 кв.м) 59:01:3211489:19 (33 кв.м) 59:01:3211489:20 (13 кв.м) 59:01:3211489:28 (9 кв.м) 59:01:3211489:29 (25 кв.м) 59:01:3211489:3 (2 кв.м) 59:01:3211489:39 (0 кв.м) 59:01:3211489:40 (32 кв.м) 59:01:3211489:42 (12 кв.м) 59:01:3211489:6 (25 кв.м) 59:01:3211490:2 (0 кв.м)		

	59:01:3211527:8 (29 кв.м) 59:01:3211528:10 (74 кв.м) 59:01:3211528:27 (24 кв.м) 59:01:3211528:5 (27 кв.м) 59:01:3211532:11 (2 кв.м) 59:01:3211532:48 (7 кв.м) 59:01:3211533:13 (7 кв.м) 59:01:3211533:3 (37 кв.м) 59:01:3211533:34 (0 кв.м) 59:01:3211533:35 (38 кв.м) 59:01:3211533:7 (8 кв.м) 59:01:3211534:11 (11 кв.м) 59:01:3211534:24 (4 кв.м) 59:01:3211534:6 (12 кв.м) 59:01:3211535:10 (21 кв.м) 59:01:3211535:2 (9 кв.м) 59:01:3211535:9 (6 кв.м) 59:01:3211537:122 (54 кв.м) 59:01:3211539:36 (70 кв.м) 59:01:3211539:37 (16 кв.м) 59:01:3211539:4 (2 кв.м) 59:01:3211540:13 (8 кв.м) 59:01:3211540:18 (2 кв.м) 59:01:3211540:22 (8 кв.м) 59:01:3211540:23 (14 кв.м) 59:01:3211541:2 (12 кв.м) 59:01:3211541:3 (0 кв.м) 59:01:3211541:6 (3 кв.м) 59:01:3211542:10 (7 кв.м) 59:01:3211542:150 (3 кв.м) 59:01:3211542:26 (78 кв.м) 59:01:3211543:1 (6 кв.м) 59:01:3211543:7 (2 кв.м) 59:01:3211544:2 (80 кв.м) 59:01:3211544:9 (88 кв.м) 59:01:3211548:10 (2 кв.м) 59:01:3211548:135 (1 кв.м) 59:01:3211548:22 (7 кв.м) 59:01:3211548:9 (113 кв.м) 59:01:3211549:1 (22 кв.м) 59:01:3211549:11 (38 кв.м) 59:01:3211549:13 (5 кв.м) 59:01:3211549:16 (8 кв.м) 59:01:3211550:2 (36 кв.м) 59:01:3211551:132 (13 кв.м) 59:01:3211551:133 (10 кв.м) 59:01:3211551:140 (39 кв.м) 59:01:3211551:19 (20 кв.м) 59:01:3211551:3 (3 кв.м) 59:01:3211551:6 (54 кв.м) 59:01:3211551:9 (56 кв.м)		

	59:01:3211490:3 (97 кв.м) 59:01:3211491:14 (13 кв.м) 59:01:3211491:32 (22 кв.м) 59:01:3211491:4 (9 кв.м) 59:01:3211491:5 (3 кв.м) 59:01:3211491:9 (8 кв.м) 59:01:3211493:5 (0 кв.м) 59:01:3211493:7 (11 кв.м) 59:01:3211498:19 (2 кв.м) 59:01:3211498:5 (8 кв.м) 59:01:3211498:53 (71 кв.м) 59:01:3211498:60 (11 кв.м) 59:01:3211498:61 (12 кв.м) 59:01:3211498:65 (28 кв.м) 59:01:3211498:8 (14 кв.м) 59:01:3211499:1 (128 кв.м) 59:01:3211499:11 (7 кв.м) 59:01:3211499:2 (73 кв.м) 59:01:3211499:3 (65 кв.м) 59:01:3211500:18 (11 кв.м) 59:01:3211500:23 (1 кв.м) 59:01:3211501:1 (105 кв.м) 59:01:3211501:15 (17 кв.м) 59:01:3211501:28 (20 кв.м) 59:01:3211501:35 (25 кв.м) 59:01:3211501:4 (17 кв.м) 59:01:3211501:7 (21 кв.м) 59:01:3211503:11 (32 кв.м) 59:01:3211503:12 (18 кв.м) 59:01:3211503:15 (0 кв.м) 59:01:3211503:4 (26 кв.м) 59:01:3211503:5 (31 кв.м) 59:01:3211503:6 (38 кв.м) 59:01:3211510:21 (35 кв.м) 59:01:3211510:22 (26 кв.м) 59:01:3211510:134 (48 кв.м) 59:01:3211510:9 (17 кв.м) 59:01:3211511:15 (9 кв.м) 59:01:3211511:184 (1 кв.м) 59:01:3211511:49 (2 кв.м) 59:01:3211511:50 (3 кв.м) 59:01:3211511:7 (7 кв.м) 59:01:3211518:9 (26 кв.м) 59:01:3211519:1 (0 кв.м) 59:01:3211519:8 (6 кв.м) 59:01:3211524:2 (0 кв.м) 59:01:3211524:33 (10 кв.м) 59:01:3211524:8 (10 кв.м) 59:01:3211525:5 (17 кв.м) 59:01:3211527:10 (1 кв.м) 59:01:3211527:7 (46 кв.м)		

	59:01:3211552:10 (17 кв.м) 59:01:3211552:14 (25 кв.м) 59:01:3211552:6 (7 кв.м) 59:01:3211553:8 (1 кв.м) 59:01:3211554:10 (12 кв.м) 59:01:3211554:16 (6 кв.м) 59:01:3211554:28 (121 кв.м) 59:01:3211554:4 (0 кв.м) 59:01:3211555:10 (1 кв.м) 59:01:3211555:15 (1 кв.м) 59:01:3211555:16 (1 кв.м) 59:01:3211555:17 (0 кв.м) 59:01:3211555:19 (8 кв.м) 59:01:3211555:28 (1 кв.м) 59:01:3211555:8 (4 кв.м) 59:01:3211555:9 (74 кв.м) 59:01:3219023:5 (7 кв.м) 59:01:3210109:160 (6 кв.м) 59:01:3211548:3 (1 кв.м) 59:01:3210387:178 (30 кв.м) 59:01:3211503:166 (61 кв.м) 59:01:3211503:165 (32 кв.м) 59:01:3211519:139 (13 кв.м) 59:01:3211542:152 (1 кв.м) Земли 45826 кв.м		
8	59:01:0000000:1264 (3726 кв.м) 59:01:0000000:1310 (496 кв.м) 59:01:0000000:77756 (148 кв.м) 59:01:0000000:79954 (1296 кв.м) 59:01:0000000:88486 (3 кв.м) 59:01:2510444:18 (40 кв.м) 59:01:2510444:19 (68 кв.м) 59:01:2510444:21 (3 кв.м) 59:01:2510444:4 (4 кв.м) 59:01:2510465:10 (1 кв.м) 59:01:2510465:11 (1 кв.м) 59:01:2510465:12 (1 кв.м) 59:01:2510465:2 (0 кв.м) 59:01:2510465:54 (97 кв.м) 59:01:2510465:55 (10 кв.м) 59:01:2510465:56 (116 кв.м) 59:01:2510465:8 (2 кв.м) 59:01:2510466:1 (4 кв.м) 59:01:2510466:107 (37 кв.м) 59:01:2510466:108 (4 кв.м) 59:01:2510466:3 (186 кв.м) 59:01:2510466:68 (40 кв.м) 59:01:2512406:2 (19 кв.м) 59:01:2512406:22 (40 кв.м) 59:01:2512406:23 (28 кв.м) 59:01:2512406:40 (2 кв.м)	г. Пермь	Размещение объекта электросетевого хозяйства

	59:01:2512406:45 (47 кв.м) 59:01:2512406:46 (1 кв.м) 59:01:2512406:47 (1 кв.м) 59:01:2512406:48 (60 кв.м) 59:01:2512406:6 (62 кв.м) 59:01:2512406:8 (73 кв.м) 59:01:2512406:9 (39 кв.м) 59:01:2512407:1 (0 кв.м) 59:01:2512407:10 (27 кв.м) 59:01:2512407:36 (83 кв.м) 59:01:2512407:4 (1 кв.м) 59:01:2512407:5 (1 кв.м) 59:01:2512454:3 (0 кв.м) 59:01:2512454:5 (47 кв.м) 59:01:2512454:53 (2 кв.м) 59:01:2512454:6 (20 кв.м) 59:01:2512454:7 (60 кв.м) 59:01:2512454:9 (24 кв.м) 59:01:2512458:12 (4 кв.м) 59:01:2512459:1 (97 кв.м) 59:01:2512459:139 (110 кв.м) 59:01:2512459:28 (168 кв.м) 59:01:2512460:4 (54 кв.м) 59:01:2512460:6 (89 кв.м) 59:01:2512461:22 (0 кв.м) 59:01:2512461:23 (4 кв.м) 59:01:2512461:3 (88 кв.м) 59:01:2512461:8 (8 кв.м) 59:01:2512462:125 (54 кв.м) 59:01:2512462:5 (5 кв.м) 59:01:2512463:4 (120 кв.м) 59:01:2512464:164 (15 кв.м) 59:01:2512464:165 (24 кв.м) 59:01:2512464:2 (6 кв.м) 59:01:2512464:26 (46 кв.м) 59:01:2512464:27 (0 кв.м) 59:01:2512464:28 (63 кв.м) 59:01:2512465:150 (56 кв.м) 59:01:2512465:2 (5 кв.м) 59:01:2512465:3 (6 кв.м) 59:01:2512465:35 (106 кв.м) 59:01:2512465:36 (269 кв.м) 59:01:2512465:37 (10 кв.м) 59:01:2512467:4 (40 кв.м) 59:01:2512467:5 (15 кв.м) 59:01:2512467:7 (63 кв.м) 59:01:2512471:1 (71 кв.м) 59:01:2512471:158 (10 кв.м) 59:01:2512471:36 (18 кв.м) 59:01:2512471:38 (16 кв.м) 59:01:2512471:39 (35 кв.м)		

	59:01:2512471:45 (107 кв.м) 59:01:2512471:46 (48 кв.м) 59:01:2512472:6 (43 кв.м) 59:01:2512454:185 (5 кв.м) 59:01:2512454:184 (1 кв.м) Земли 6408 кв.м		
9	59:01:0000000:90723 (216 кв.м) 59:01:0000000:90725 (70 кв.м) 59:01:0000000:90727 (146 кв.м) 59:01:0000000:90728 (34 кв.м) 59:01:0000000:90729 (26 кв.м) 59:01:0000000:91623 (21 кв.м) 59:01:2910216:21 (1 кв.м) 59:01:2910216:39 (70 кв.м) 59:01:2910216:40 (26 кв.м) 59:01:2912608:1 (490 кв.м) 59:01:2912608:22 (87 кв.м) 59:01:2912608:24 (146 кв.м) 59:01:2912608:25 (25 кв.м) 59:01:2912608:460 (25 кв.м) 59:01:2912608:461 (28 кв.м) 59:01:2912608:464 (4 кв.м) 59:01:2912618:10 (12 кв.м) 59:01:2912618:11 (97 кв.м) 59:01:2912618:12 (8 кв.м) 59:01:2912618:13 (13 кв.м) 59:01:2912618:15 (113 кв.м) 59:01:2912618:1582 (10 кв.м) 59:01:2912618:1584 (34 кв.м) 59:01:2912618:16 (123 кв.м) 59:01:2912618:1640 (29 кв.м) 59:01:2912618:1641 (52 кв.м) 59:01:2912618:1794 (139 кв.м) 59:01:2912624:1 (102 кв.м) 59:01:2912624:19 (1 кв.м) 59:01:2912624:6 (2 кв.м) 59:01:2912624:7 (2 кв.м) 59:01:2912624:8 (99 кв.м) 59:01:2912638:46 (17 кв.м) 59:01:2912618:1816 (106 кв.м) Земли 1605 кв.м	г. Пермь	Размещение объекта электросетевого хозяйства
10	59:01:0000000:87008 (14 кв.м) 59:01:0000000:91107 (3176 кв.м) 59:01:2910117:113 (59 кв.м) 59:01:2910117:116 (208 кв.м) 59:01:2910117:118 (163 кв.м) 59:01:2910118:25 (0 кв.м) 59:01:2910120:2 (0 кв.м) 59:01:2910121:10 (42 кв.м) 59:01:2910121:2 (2 кв.м)		

	59:01:2910121:5 (232 кв.м) 59:01:2910367:2 (52 кв.м) 59:01:2910389:2 (0 кв.м) 59:01:2912506:7 (1 кв.м) 59:01:2912534:2 (3 кв.м) 59:01:2912534:210 (190 кв.м) 59:01:2912534:211 (209 кв.м) 59:01:2912534:212 (173 кв.м) 59:01:2912534:213 (82 кв.м) 59:01:2912534:3 (13 кв.м) 59:01:2912534:214 (348 кв.м) 59:01:2912534:215 (31 кв.м) Земли 2050 кв.м	г. Пермь	Размещение объекта электросетевого хозяйства
11	59:01:0000000:80869 (3 кв.м) 59:01:0000000:82424 (3 кв.м) 59:01:0000000:82796 (6 кв.м) 59:01:0000000:87371 (2 кв.м) 59:01:0000000:91500 (2 кв.м) 59:01:0000000:951 (2671 кв.м) 59:01:3810184:8 (233 кв.м) 59:01:3810185:10 (27 кв.м) 59:01:3810185:11 (36 кв.м) 59:01:3810185:361 (3 кв.м) 59:01:3810185:503 (4 кв.м) 59:01:3810185:515 (3 кв.м) 59:01:3812099:126 (136 кв.м) 59:01:3812099:2 (1 кв.м) 59:01:3812869:151 (87 кв.м) 59:01:3812869:18 (80 кв.м) 59:01:3812869:2 (4 кв.м) 59:01:3812869:21 (17 кв.м) 59:01:3812869:22 (36 кв.м) 59:01:3812869:31 (10 кв.м) 59:01:3812869:8 (11 кв.м) 59:01:3812869:9 (1 кв.м) 59:01:3812870:130 (12 кв.м) 59:01:3812870:15 (1 кв.м) 59:01:3812870:4 (1 кв.м) 59:01:3812870:7 (0 кв.м) 59:01:3812871:3 (1 кв.м) 59:01:3812871:4 (1 кв.м) 59:01:3812871:5 (2 кв.м) 59:01:3812872:1 (22 кв.м) 59:01:3812872:11 (16 кв.м) 59:01:3812872:14 (10 кв.м) 59:01:3812872:16 (0 кв.м) 59:01:3812872:18 (2 кв.м) 59:01:3812872:21 (16 кв.м) 59:01:3812872:22 (12 кв.м) 59:01:3812872:7 (3 кв.м)	г. Пермь	Размещение объекта электросетевого хозяйства

	59:01:3812884:11 (17 кв.м) 59:01:3812884:12 (3 кв.м) 59:01:3812884:13 (21 кв.м) 59:01:3812884:16 (39 кв.м) 59:01:3812884:2 (0 кв.м) 59:01:3812884:26 (0 кв.м) 59:01:3812884:27 (3 кв.м) 59:01:3812884:4 (3 кв.м) 59:01:3812884:5 (0 кв.м) 59:01:3812884:9 (14 кв.м) 59:01:3812885:10 (22 кв.м) 59:01:3812885:11 (19 кв.м) 59:01:3812885:12 (22 кв.м) 59:01:3812885:16 (22 кв.м) 59:01:3812885:28 (27 кв.м) 59:01:3812885:32 (6 кв.м) 59:01:3812885:33 (3 кв.м) 59:01:3812885:5 (24 кв.м) 59:01:3812885:6 (25 кв.м) 59:01:3812885:9 (0 кв.м) 59:01:3812886:136 (108 кв.м) 59:01:3812886:22 (12 кв.м) 59:01:3812886:4 (5 кв.м) 59:01:3812887:10 (13 кв.м) 59:01:3812887:146 (0 кв.м) 59:01:3812887:147 (1 кв.м) 59:01:3812887:16 (2 кв.м) 59:01:3812887:27 (135 кв.м) 59:01:3812887:28 (160 кв.м) 59:01:3812887:31 (3 кв.м) Земли 19382 кв.м		
12	59:01:3919039:476 59:01:3919039:3 Земли	г. Пермь	Размещение объекта электросетевого хозяйства
13	59:01:0000000:84878 59:01:4410035:11 59:01:4410035:14 59:01:4410035:1203 59:01:4410046:15 59:01:4410046:1442	г. Пермь	Размещение объекта электросетевого хозяйства
14	Земли	г. Пермь	Размещение объекта электросетевого хозяйства
15	59:01:4019087:170 Земли	г. Пермь	Размещение объекта электросетевого хозяйства
16	59:01:4411477:22 59:01:4411477:27 59:01:4411477:40 Земли	г. Пермь	Размещение объекта электросетевого хозяйства

	59:01:3812872:9 (41 кв.м) 59:01:3812873:10 (24 кв.м) 59:01:3812873:12 (34 кв.м) 59:01:3812873:16 (36 кв.м) 59:01:3812873:17 (15 кв.м) 59:01:3812873:19 (8 кв.м) 59:01:3812873:2 (21 кв.м) 59:01:3812873:20 (7 кв.м) 59:01:3812873:21 (37 кв.м) 59:01:3812873:3 (39 кв.м) 59:01:3812873:7 (32 кв.м) 59:01:3812873:8 (42 кв.м) 59:01:3812873:9 (10 кв.м) 59:01:3812874:9 (111 кв.м) 59:01:3812874:10 (5 кв.м) 59:01:3812874:13 (0 кв.м) 59:01:3812874:139 (56 кв.м) 59:01:3812874:140 (30 кв.м) 59:01:3812874:15 (3 кв.м) 59:01:3812874:4 (10 кв.м) 59:01:3812874:8 (31 кв.м) 59:01:3812875:13 (3 кв.м) 59:01:3812875:4 (49 кв.м) 59:01:3812875:6 (13 кв.м) 59:01:3812878:4 (47 кв.м) 59:01:3812878:8 (14 кв.м) 59:01:3812879:1 (16 кв.м) 59:01:3812879:11 (0 кв.м) 59:01:3812879:150 (1 кв.м) 59:01:3812879:155 (11 кв.м) 59:01:3812879:2 (18 кв.м) 59:01:3812879:4 (0 кв.м) 59:01:3812879:6 (14 кв.м) 59:01:3812879:7 (3 кв.м) 59:01:3812880:1 (18 кв.м) 59:01:3812880:142 (12 кв.м) 59:01:3812880:143 (9 кв.м) 59:01:3812880:145 (0 кв.м) 59:01:3812880:2 (7 кв.м) 59:01:3812880:3 (6 кв.м) 59:01:3812880:5 (2 кв.м) 59:01:3812880:6 (24 кв.м) 59:01:3812881:11 (1 кв.м) 59:01:3812881:17 (12 кв.м) 59:01:3812881:4 (3 кв.м) 59:01:3812881:6 (5 кв.м) 59:01:3812881:7 (6 кв.м) 59:01:3812882:4 (1 кв.м) 59:01:3812883:15 (64 кв.м) 59:01:3812883:17 (15 кв.м) 59:01:3812884:10 (24 кв.м)		

17	59:01:0000000:936 59:01:4410890:2 59:01:4410886:22 59:01:4410890:308 59:01:4411054:131 Земли	г. Пермь	Размещение объекта электросетевого хозяйства
18	Земли	г. Пермь	Размещение объекта электросетевого хозяйства
19	59:01:5010001:10 59:01:5010001:14 59:01:5010001:17 59:01:5010005:6 59:01:5010005:243 Земли	г. Пермь	Размещение объекта электросетевого хозяйства
20	59:01:0000000:89199 59:01:4311867:7 Земли	г. Пермь	Размещение объекта электросетевого хозяйства
21	59:01:0000000:90295 59:01:1713127:8 59:01:1713127:664 59:01:1713127:1133 59:01:1713128:144 59:01:1713128:148	г. Пермь	Размещение объекта электросетевого хозяйства
22	59:01:4410413:4268 59:01:4410413:43 59:01:4410413:44 59:01:4410413:94 59:01:4410429:2 59:01:4410429:65 59:01:4410430:31 59:01:4410430:69 59:01:4410431:1 59:01:4410413:7 59:01:4410431:200 59:01:4410431:24 59:01:4410431:5 59:01:4410429:31 59:01:4410429:8 59:01:4410413:49 59:01:4410413:4341 59:01:4410430:505 Земли	г. Пермь	Размещение объекта электросетевого хозяйства
23	59:01:0000000:92042 59:01:3911620:4 59:01:3911620:5 59:01:3911620:6 59:01:3911620:13		
	59:01:3911620:18 59:01:3911620:19 59:01:3911620:162 59:01:3911620:163 59:01:3911620:164 59:01:3911620:166 59:01:3911625:9 59:01:3911625:60 Земли	г. Пермь	Размещение объекта электросетевого хозяйства
24	59:01:4219239:120 59:01:4219240:112 59:01:4219240:115 59:01:4219240:116 59:01:4219240:117 59:01:4219240:118 59:01:4219240:119 59:01:4219240:121 Земли	г. Пермь	Размещение объекта электросетевого хозяйства
25	59:01:0000000:81582 59:01:3810260:402 59:01:3810260:414 59:01:3812135:10 59:01:3812138:3 59:01:3812219:3 Земли	г. Пермь	Размещение объекта электросетевого хозяйства
26	59:01:1713546:39 Земли	г. Пермь	Размещение объекта электросетевого хозяйства
27	59:01:4410734:4 59:01:4410734:17 Земли	г. Пермь	Размещение объекта электросетевого хозяйства

Заинтересованные лица имеют право ознакомиться с ходатайством об установлении публичного сервитута и прилагаемым к нему описанием местоположения границ публичного сервитута по адресу: г. Пермь, ул. Сибирская, 15 (тел. 212-67-54).

Заинтересованные лица могут подать заявление об учете прав в срок с 16.08.2022 по 14.09.2022.

Способы подачи заявлений:

1. посредством почтовой связи;

2. лично, в том числе через представителя, в департамент земельных отношений администрации города Перми (г. Пермь, ул. Сибирская, 15);

3. в форме электронных документов с использованием информационно-телекоммуникационной сети «Интернет».

Правообладатели земельных участков, в отношении которых испрашивается публичный сервитут, если их права не зарегистрированы в Едином

государственном реестре недвижимости, в течение тридцати дней со дня опубликования сообщения, предусмотренного подпунктом 1 пункта 3 статьи 39.42 ЗК РФ, подают в орган, уполномоченный на установление публичного сервитута, заявления об учете их прав (обременений прав) на земельные участки с приложением копий документов, подтверждающих эти права (обременения прав). В таких заявлениях указывается способ связи с правообладателями земельных участков, в том числе их почтовый адрес и (или) адрес электронной почты. Правообладатели земельных участков, подавшие такие заявления по истечении указанного срока, несут риски невозможности обеспечения их прав в связи с отсутствием информации о таких лицах и их правах на земельные участки. Такие лица имеют право требовать от обладателя публичного сервитута плату за публичный сервитут не более чем за три года, предшествующие дню направления ими заявления об учете их прав (обременений прав).

Реквизиты решений об утверждении документа территориального планирования, документации по планировке территории, программ комплексного развития систем коммунальной инфраструктуры поселения, городского округа, а также информация об инвестиционной программе субъекта естественных монополий, организации коммунального комплекса, указанных в ходатайстве об установлении публичного сервитута и сведения об официальных сайтах в информационно-телекоммуникационной сети «Интернет» отсутствуют.

Информация о возможности установления публичного сервитута публикуется на сайте http://www.gorodperm.ru, в «Официальном бюллетене органов местного самоуправления муниципального образования город Пермь».

Приложение: на 248 л. в 1 экз.

ОПИСАНИЕ МЕСТОПОЛОЖЕНИЯ ГРАНИЦ

Публичный сервитут для размещения объекта электросетевого хозяйства «Электросетевой комплекс Подстанция 110/6кВ «Андроново» (ВЛ 0,4 кВ от КТП 7003)

(наименование объекта, местоположение границ которого описано (далее - объект)

Раздел 1

Сведения об объекте		
№ п/п	Характеристики объекта	Описание характеристик
1	2	3
1	Местоположение объекта	Пермский край, город Пермь
2	Площадь объекта +/- величина погрешности определения площади (Р+/- Дельта Р)	9131 кв.м ± 20 кв.м
3	Иные характеристики объекта	Публичный сервитут для размещения объекта электросетевого хозяйства «Электросетевой комплекс Подстанция 110/6кВ «Андроново» (ВЛ 0,4 кВ от КТП 7003) на срок 49 лет

Раздел 2

Сведения о местоположении границ объекта

1. Система координат МСК-59, зона 2

2. Сведения о характерных точках границ объекта

Обозначение характерных точек границ	Координаты, м		Метод определения координат характерной точки	Средняя квадратическая погрешность положения характерной точки (M_t), м	Описание обозначения точки на местности (при наличии)
	X	Y			
1	2	3	4	5	6
Зона1(1)	–	–	–	–	–
1	511896.16	2225239.57	Метод спутниковых геодезических измерений (определений)	0.10	–
2	511925.31	2225248.04	Метод спутниковых геодезических измерений (определений)	0.10	–
3	511949.53	2225271.24	Метод спутниковых геодезических измерений (определений)	0.10	–
4	511957.73	2225295.21	Метод спутниковых геодезических измерений (определений)	0.10	–
5	511959.49	2225320.41	Метод спутниковых геодезических измерений (определений)	0.10	–
6	511996.37	2225339.18	Метод спутниковых геодезических измерений (определений)	0.10	–
7	512031.19	2225354.34	Метод спутниковых геодезических измерений (определений)	0.10	–
8	512049.61	2225370.34	Метод спутниковых геодезических измерений (определений)	0.10	–
9	512072.96	2225391.16	Метод спутниковых геодезических измерений (определений)	0.10	–
10	512095.03	2225411.07	Метод спутниковых геодезических измерений (определений)	0.10	–
11	512101.39	2225416.78	Метод спутниковых геодезических измерений (определений)	0.10	–
12	512123.41	2225401.77	Метод спутниковых геодезических измерений (определений)	0.10	–
13	512147.28	2225385.48	Метод спутниковых геодезических измерений (определений)	0.10	–
14	512158.67	2225401.46	Метод спутниковых геодезических измерений (определений)	0.10	–
15	512182.20	2225434.67	Метод спутниковых геодезических измерений (определений)	0.10	–
16	512178.88	2225436.90	Метод спутниковых геодезических измерений (определений)	0.10	–
17	512155.41	2225403.78	Метод спутниковых геодезических измерений (определений)	0.10	–
18	512146.30	2225390.98	Метод спутниковых геодезических измерений (определений)	0.10	–
19	512125.66	2225405.07	Метод спутниковых геодезических измерений (определений)	0.10	–
20	512102.50	2225420.87	Метод спутниковых геодезических измерений (определений)	0.10	–
21	512088.70	2225434.48	Метод спутниковых геодезических измерений (определений)	0.10	–
22	512062.25	2225460.32	Метод спутниковых геодезических измерений (определений)	0.10	–
23	512040.23	2225481.97	Метод спутниковых геодезических измерений (определений)	0.10	–
24	512027.18	2225501.99	Метод спутниковых геодезических измерений (определений)	0.10	–
25	512001.96	2225534.45	Метод спутниковых геодезических измерений (определений)	0.10	–
26	512031.63	2225537.29	Метод спутниковых геодезических измерений (определений)	0.10	–
27	512049.76	2225561.75	Метод спутниковых геодезических измерений (определений)	0.10	–
28	512060.88	2225576.07	Метод спутниковых геодезических измерений (определений)	0.10	–
29	512066.40	2225582.98	Метод спутниковых геодезических измерений (определений)	0.10	–
30	512077.34	2225597.00	Метод спутниковых геодезических измерений (определений)	0.10	–
31	512097.61	2225593.43	Метод спутниковых геодезических измерений (определений)	0.10	–
32	512130.50	2225587.65	Метод спутниковых геодезических измерений (определений)	0.10	–
33	512170.93	2225567.00	Метод спутниковых геодезических измерений (определений)	0.10	–
34	512189.78	2225557.13	Метод спутниковых геодезических измерений (определений)	0.10	–
35	512191.39	2225556.29	Метод спутниковых геодезических измерений (определений)	0.10	–
36	512193.15	2225555.83	Метод спутниковых геодезических измерений (определений)	0.10	–
37	512208.00	2225551.96	Метод спутниковых геодезических измерений (определений)	0.10	–
38	512214.51	2225556.05	Метод спутниковых геодезических измерений (определений)	0.10	–
39	512218.05	2225551.79	Метод спутниковых геодезических измерений (определений)	0.10	–
40	512221.07	2225554.41	Метод спутниковых геодезических измерений (определений)	0.10	–
41	512217.60	2225558.59	Метод спутниковых геодезических измерений (определений)	0.10	–
42	512216.39	2225560.04	Метод спутниковых геодезических измерений (определений)	0.10	–
43	512215.18	2225561.19	Метод спутниковых геодезических измерений (определений)	0.10	–
44	512189.83	2225585.27	Метод спутниковых геодезических измерений (определений)	0.10	–
45	512165.76	2225610.70	Метод спутниковых геодезических измерений (определений)	0.10	–
46	512150.61	2225636.00	Метод спутниковых геодезических измерений (определений)	0.10	–


47	512140.39	2225655.86	Метод спутниковых геодезических измерений (определений)	0.10	–
48	512136.84	2225654.03	Метод спутниковых геодезических измерений (определений)	0.10	–
49	512147.11	2225634.06	Метод спутниковых геодезических измерений (определений)	0.10	–
50	512162.56	2225608.26	Метод спутниковых геодезических измерений (определений)	0.10	–
51	512185.65	2225583.86	Метод спутниковых геодезических измерений (определений)	0.10	–
52	512186.99	2225582.45	Метод спутниковых геодезических измерений (определений)	0.10	–
53	512188.41	2225581.10	Метод спутниковых геодезических измерений (определений)	0.10	–
54	512211.69	2225559.00	Метод спутниковых геодезических измерений (определений)	0.10	–
55	512207.34	2225556.27	Метод спутниковых геодезических измерений (определений)	0.10	–
56	512192.84	2225560.04	Метод спутниковых геодезических измерений (определений)	0.10	–
57	512172.76	2225570.56	Метод спутниковых геодезических измерений (определений)	0.10	–
58	512131.79	2225591.49	Метод спутниковых геодезических измерений (определений)	0.10	–
59	512130.05	2225591.79	Метод спутниковых геодезических измерений (определений)	0.10	–
60	512098.30	2225597.37	Метод спутниковых геодезических измерений (определений)	0.10	–
61	512075.66	2225601.36	Метод спутниковых геодезических измерений (определений)	0.10	–
62	512063.26	2225585.46	Метод спутниковых геодезических измерений (определений)	0.10	–
63	512057.74	2225578.54	Метод спутниковых геодезических измерений (определений)	0.10	–
64	512046.57	2225564.17	Метод спутниковых геодезических измерений (определений)	0.10	–
65	512029.48	2225541.10	Метод спутниковых геодезических измерений (определений)	0.10	–
66	511998.86	2225538.15	Метод спутниковых геодезических измерений (определений)	0.10	–
67	511980.29	2225554.81	Метод спутниковых геодезических измерений (определений)	0.10	–
68	511969.29	2225575.38	Метод спутниковых геодезических измерений (определений)	0.10	–
69	511953.65	2225605.39	Метод спутниковых геодезических измерений (определений)	0.10	–
70	511935.11	2225641.47	Метод спутниковых геодезических измерений (определений)	0.10	–
71	511923.36	2225662.66	Метод спутниковых геодезических измерений (определений)	0.10	–
72	511907.49	2225694.49	Метод спутниковых геодезических измерений (определений)	0.10	–
73	511884.52	2225720.33	Метод спутниковых геодезических измерений (определений)	0.10	–
74	511881.43	2225717.79	Метод спутниковых геодезических измерений (определений)	0.10	–
75	511903.81	2225692.60	Метод спутниковых геодезических измерений (определений)	0.10	–
76	511901.02	2225641.67	Метод спутниковых геодезических измерений (определений)	0.10	–
77	511905.02	2225641.53	Метод спутниковых геодезических измерений (определений)	0.10	–
78	511907.39	2225685.75	Метод спутниковых геодезических измерений (определений)	0.10	–
79	511919.82	2225660.80	Метод спутниковых геодезических измерений (определений)	0.10	–
80	511931.58	2225639.59	Метод спутниковых геодезических измерений (определений)	0.10	–
81	511950.09	2225603.55	Метод спутниковых геодезических измерений (определений)	0.10	–
82	511965.75	2225573.52	Метод спутниковых геодезических измерений (определений)	0.10	–
83	511977.09	2225552.30	Метод спутниковых геодезических измерений (определений)	0.10	–
84	511992.80	2225538.22	Метод спутниковых геодезических измерений (определений)	0.10	–
85	511962.41	2225538.98	Метод спутниковых геодезических измерений (определений)	0.10	–
86	511927.24	2225561.38	Метод спутниковых геодезических измерений (определений)	0.10	–
87	511903.36	2225558.20	Метод спутниковых геодезических измерений (определений)	0.10	–
88	511865.67	2225551.73	Метод спутниковых геодезических измерений (определений)	0.10	–
89	511829.64	2225545.94	Метод спутниковых геодезических измерений (определений)	0.10	–
90	511818.54	2225572.55	Метод спутниковых геодезических измерений (определений)	0.10	–
91	511806.25	2225603.57	Метод спутниковых геодезических измерений (определений)	0.10	–
92	511811.99	2225650.79	Метод спутниковых геодезических измерений (определений)	0.10	–
93	511808.01	2225651.17	Метод спутниковых геодезических измерений (определений)	0.10	–
94	511802.16	2225603.05	Метод спутниковых геодезических измерений (определений)	0.10	–
95	511814.83	2225571.04	Метод спутниковых геодезических измерений (определений)	0.10	–
96	511827.16	2225541.48	Метод спутниковых геодезических измерений (определений)	0.10	–
97	511866.33	2225547.78	Метод спутниковых геодезических измерений (определений)	0.10	–
98	511903.96	2225554.24	Метод спутниковых геодезических измерений (определений)	0.10	–
99	511926.32	2225557.22	Метод спутниковых геодезических измерений (определений)	0.10	–
100	511961.20	2225535.00	Метод спутниковых геодезических измерений (определений)	0.10	–
101	511997.18	2225534.10	Метод спутниковых геодезических измерений (определений)	0.10	–
102	512023.92	2225499.67	Метод спутниковых геодезических измерений (определений)	0.10	–
103	512036.15	2225480.92	Метод спутниковых геодезических измерений (определений)	0.10	–
104	512023.84	2225468.48	Метод спутниковых геодезических измерений (определений)	0.10	–
105	511999.15	2225443.44	Метод спутниковых геодезических измерений (определений)	0.10	–
106	511979.48	2225423.26	Метод спутниковых геодезических измерений (определений)	0.10	–
107	511955.22	2225434.15	Метод спутниковых геодезических измерений (определений)	0.10	–
108	511958.15	2225459.33	Метод спутниковых геодезических измерений (определений)	0.10	–
109	511954.16	2225459.65	Метод спутниковых геодезических измерений (определений)	0.10	–
110	511951.42	2225435.67	Метод спутниковых геодезических измерений (определений)	0.10	–
111	511919.77	2225446.29	Метод спутниковых геодезических измерений (определений)	0.10	–
112	511893.33	2225456.48	Метод спутниковых геодезических измерений (определений)	0.10	–
113	511867.10	2225456.97	Метод спутниковых геодезических измерений (определений)	0.10	–
114	511838.72	2225456.50	Метод спутниковых геодезических измерений (определений)	0.10	–
115	511838.72	2225452.50	Метод спутниковых геодезических измерений (определений)	0.10	–
116	511867.10	2225452.97	Метод спутниковых геодезических измерений (определений)	0.10	–
117	511892.55	2225452.48	Метод спутниковых геодезических измерений (определений)	0.10	–
118	511918.41	2225442.53	Метод спутниковых геодезических измерений (определений)	0.10	–
119	511952.36	2225431.08	Метод спутниковых геодезических измерений (определений)	0.10	–
120	511980.39	2225418.46	Метод спутниковых геодезических измерений (определений)	0.10	–
121	512002.01	2225440.64	Метод спутниковых геодезических измерений (определений)	0.10	–
122	512026.69	2225465.67	Метод спутниковых геодезических измерений (определений)	0.10	–
123	512038.70	2225477.87	Метод спутниковых геодезических измерений (определений)	0.10	–
124	512059.45	2225457.46	Метод спутниковых геодезических измерений (определений)	0.10	–
125	512085.90	2225431.63	Метод спутниковых геодезических измерений (определений)	0.10	–
126	512098.28	2225419.39	Метод спутниковых геодезических измерений (определений)	0.10	–
127	512092.35	2225414.04	Метод спутниковых геодезических измерений (определений)	0.10	–
128	512070.29	2225394.14	Метод спутниковых геодезических измерений (определений)	0.10	–
129	512046.97	2225373.34	Метод спутниковых геодезических измерений (определений)	0.10	–
130	512029.03	2225357.76	Метод спутниковых геодезических измерений (определений)	0.10	–
131	511994.66	2225342.80	Метод спутниковых геодезических измерений (определений)	0.10	–
132	511957.08	2225323.65	Метод спутниковых геодезических измерений (определений)	0.10	–
133	511936.24	2225323.66	Метод спутниковых геодезических измерений (определений)	0.10	–
134	511906.40	2225323.27	Метод спутниковых геодезических измерений (определений)	0.10	–
135	511906.44	2225319.27	Метод спутниковых геодезических измерений (определений)	0.10	–
136	511936.27	2225319.66	Метод спутниковых геодезических измерений (определений)	0.10	–
137	511955.44	2225319.66	Метод спутниковых геодезических измерений (определений)	0.10	–
138	511953.78	2225296.01	Метод спутниковых геодезических измерений (определений)	0.10	–
139	511946.06	2225273.46	Метод спутниковых геодезических измерений (определений)	0.10	–
140	511923.25	2225251.61	Метод спутниковых геодезических измерений (определений)	0.10	–
141	511895.02	2225243.40	Метод спутниковых геодезических измерений (определений)	0.10	–
1	511896.16	2225239.57	Метод спутниковых геодезических измерений (определений)	0.10	–
Зона1(2)	–	–	–	–	–
142	512223.82	2225545.56	Метод спутниковых геодезических измерений (определений)	0.10	–
143	512229.55	2225554.07	Метод спутниковых геодезических измерений (определений)	0.10	–
144	512258.79	2225564.11	Метод спутниковых геодезических измерений (определений)	0.10	–
145	512315.47	2225569.65	Метод спутниковых геодезических измерений (определений)	0.10	–
146	512338.14	2225582.98	Метод спутниковых геодезических измерений (определений)	0.10	–
147	512368.15	2225600.40	Метод спутниковых геодезических измерений (определений)	0.10	–
148	512400.81	2225619.62	Метод спутниковых геодезических измерений (определений)	0.10	–
149	512426.23	2225634.50	Метод спутниковых геодезических измерений (определений)	0.10	–
150	512452.49	2225649.78	Метод спутниковых геодезических измерений (определений)	0.10	–
151	512481.27	2225667.37	Метод спутниковых геодезических измерений (определений)	0.10	–
152	512509.16	2225683.96	Метод спутниковых геодезических измерений (определений)	0.10	–
153	512532.58	2225701.54	Метод спутниковых геодезических измерений (определений)	0.10	–
154	512546.62	2225711.92	Метод спутниковых геодезических измерений (определений)	0.10	–
155	512544.30	2225715.18	Метод спутниковых геодезических измерений (определений)	0.10	–
156	512530.19	2225704.74	Метод спутниковых геодезических измерений (определений)	0.10	–
157	512506.93	2225687.29	Метод спутниковых геодезических измерений (определений)	0.10	–
158	512479.20	2225670.80	Метод спутниковых геодезических измерений (определений)	0.10	–
159	512450.44	2225653.22	Метод спутниковых геодезических измерений (определений)	0.10	–
160	512424.21	2225637.96	Метод спутниковых геодезических измерений (определений)	0.10	–
161	512400.78	2225624.22	Метод спутниковых геодезических измерений (определений)	0.10	–
162	512400.69	2225638.09	Метод спутниковых геодезических измерений (определений)	0.10	–
163	512396.69	2225638.06	Метод спутниковых геодезических измерений (определений)	0.10	–
164	512396.76	2225626.77	Метод спутниковых геодезических измерений (определений)	0.10	–
165	512387.05	2225639.68	Метод спутниковых геодезических измерений (определений)	0.10	–
166	512362.73	2225671.98	Метод спутниковых геодезических измерений (определений)	0.10	–
167	512340.16	2225678.65	Метод спутниковых геодезических измерений (определений)	0.10	–
168	512339.09	2225674.80	Метод спутниковых геодезических измерений (определений)	0.10	–
169	512360.33	2225668.52	Метод спутниковых геодезических измерений (определений)	0.10	–
170	512383.85	2225637.27	Метод спутниковых геодезических измерений (определений)	0.10	–
171	512395.86	2225621.34	Метод спутниковых геодезических измерений (определений)	0.10	–
172	512366.13	2225603.86	Метод спутниковых геодезических измерений (определений)	0.10	–
173	512336.12	2225586.43	Метод спутниковых геодезических измерений (определений)	0.10	–
174	512314.76	2225573.87	Метод спутниковых геодезических измерений (определений)	0.10	–
175	512296.52	2225583.17	Метод спутниковых геодезических измерений (определений)	0.10	–
176	512294.74	2225584.18	Метод спутниковых геодезических измерений (определений)	0.10	–
177	512292.92	2225580.62	Метод спутниковых геодезических измерений (определений)	0.10	–
178	512294.63	2225579.65	Метод спутниковых геодезических измерений (определений)	0.10	–

179	512307.82	2225572.92	Метод спутниковых геодезических измерений (определений)	0.10	–
180	512259.55	2225568.20	Метод спутниковых геодезических измерений (определений)	0.10	–
181	512257.93	2225568.04	Метод спутниковых геодезических измерений (определений)	0.10	–
182	512226.98	2225557.42	Метод спутниковых геодезических измерений (определений)	0.10	–
183	512223.23	2225551.85	Метод спутниковых геодезических измерений (определений)	0.10	–
184	512220.21	2225549.34	Метод спутниковых геодезических измерений (определений)	0.10	–
142	512223.82	2225545.56	Метод спутниковых геодезических измерений (определений)	0.10	–

3. Сведения о характерных точках части (частей) границы объекта

Обозначение характерных точек части границы	Координаты, м		Метод определения координат характерной точки	Средняя квадратическая погрешность положения характерной точки (M_t), м	Описание обозначения точки на местности (при наличии)
	X	Y			
1	2	3	4	5	6
–	–	–	–	–	–

Схема расположения границ публичного сервитута объекта

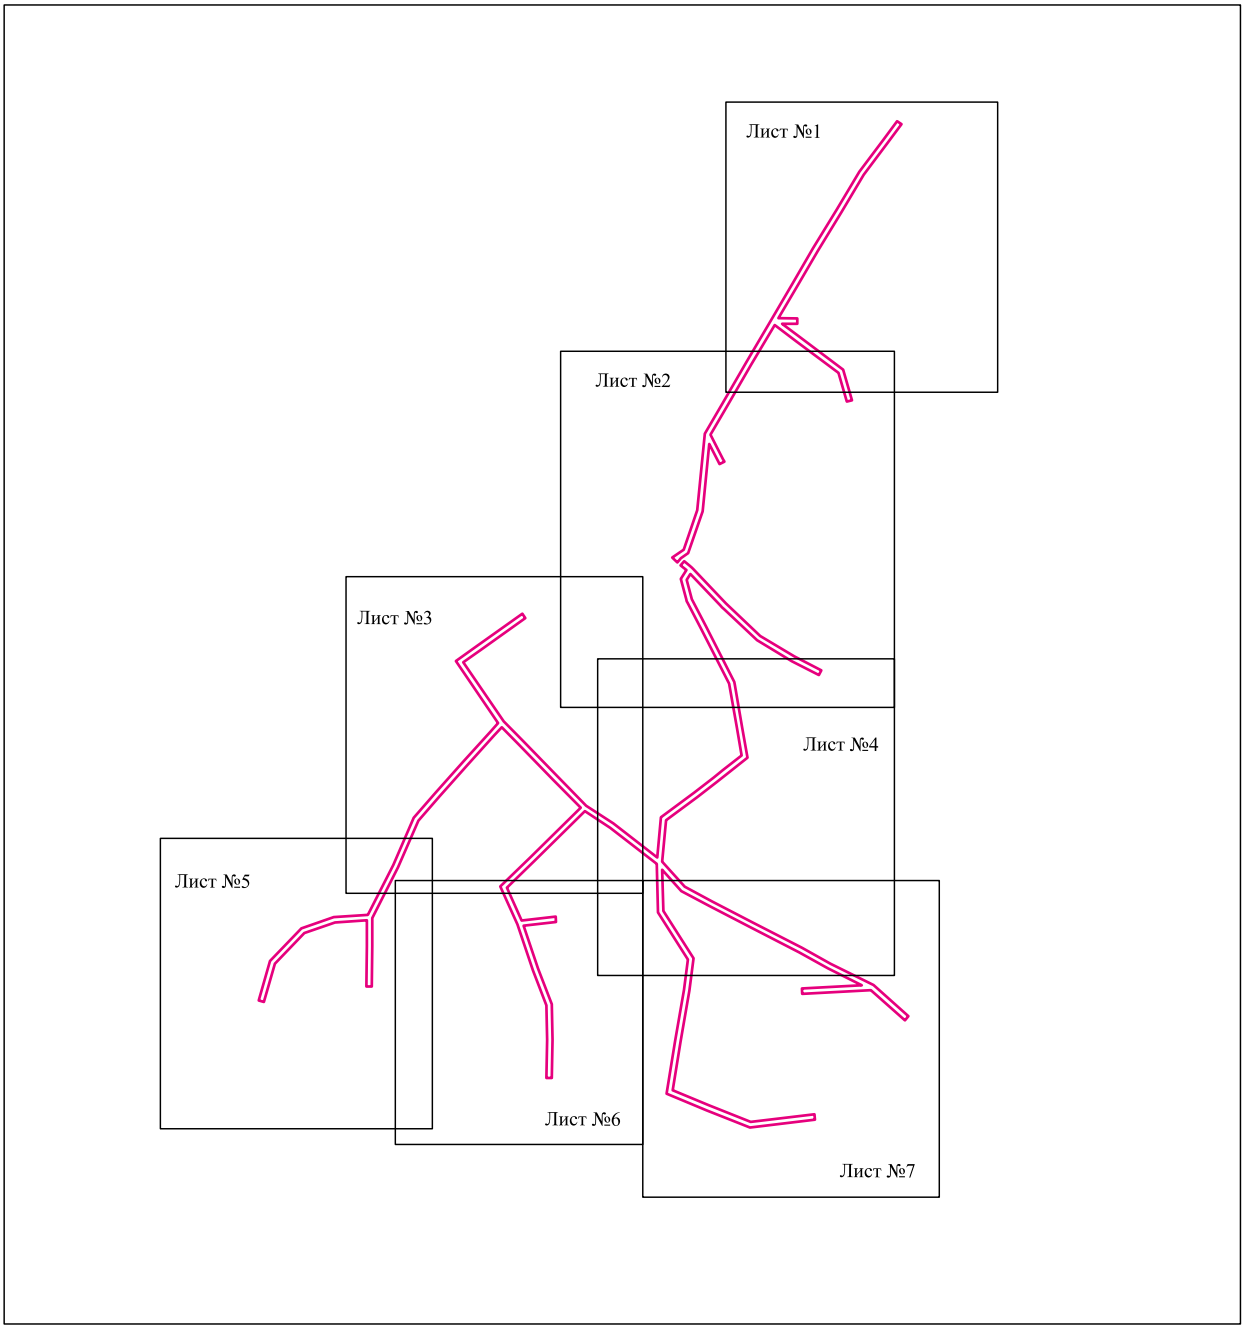


Масштаб 1:5000

Используемые условные знаки и обозначения:

- граница публичного сервитута

Схема расположения границ публичного сервитута объекта

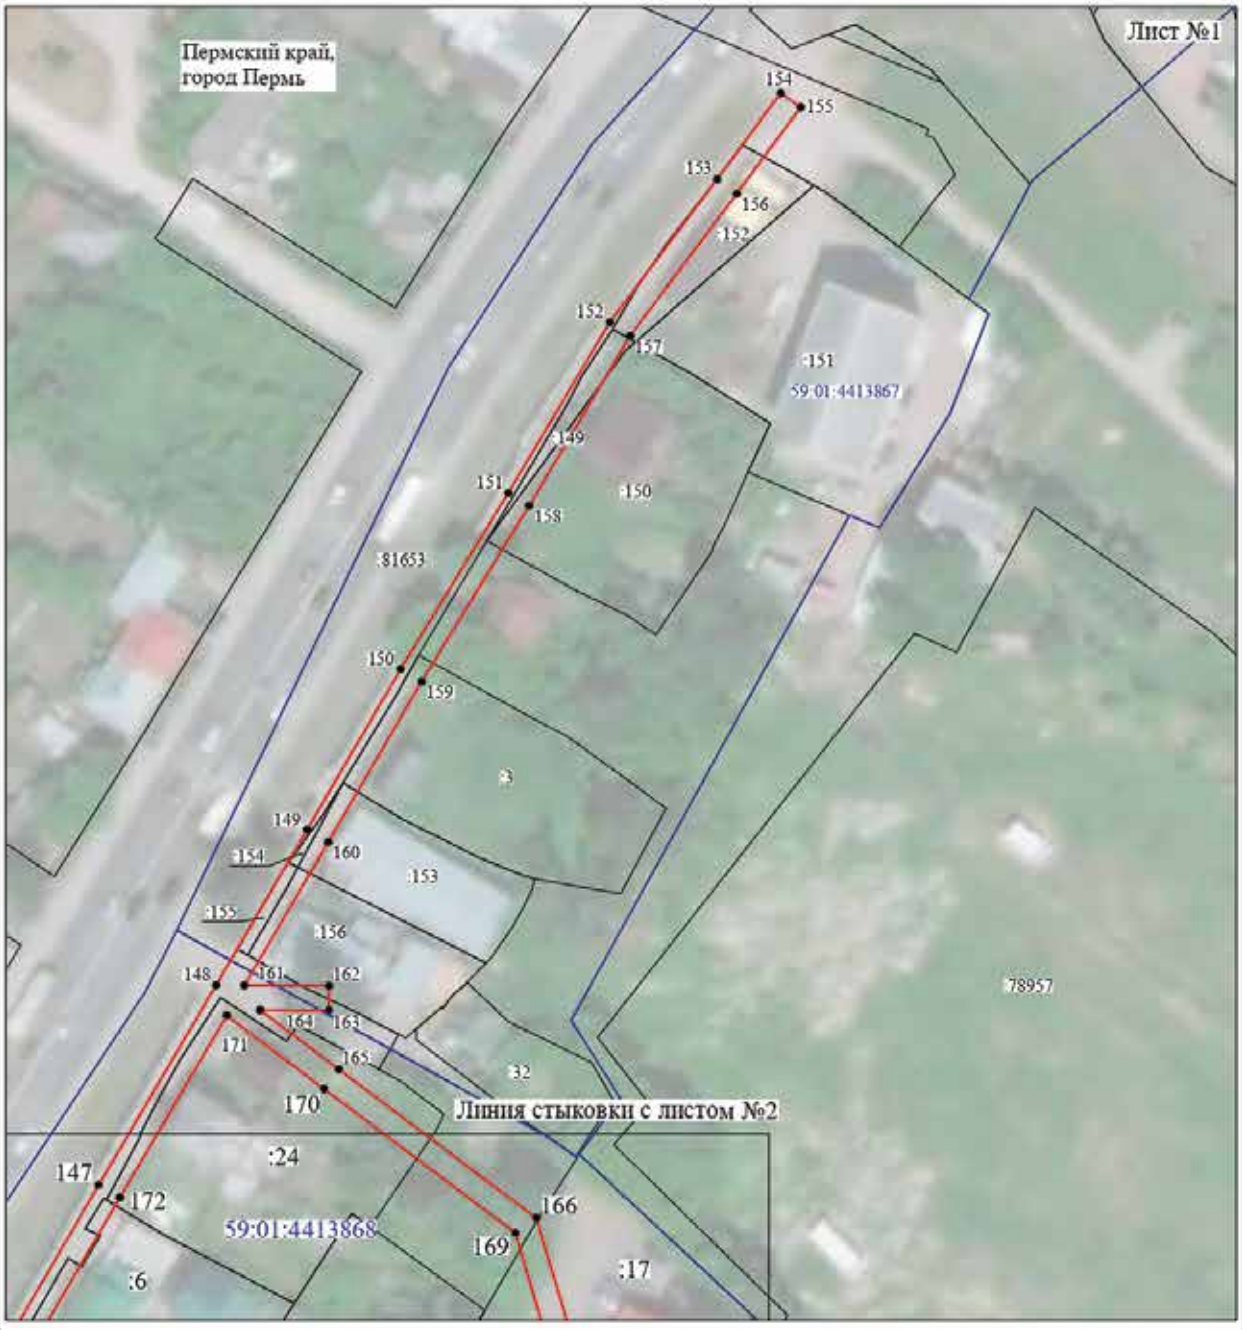


Масштаб 1:1100

Используемые условные знаки и обозначения:

№1	- номер опоры
	- граница публичного сервитута
	- граница кадастрового деления
	- граница населенного пункта
	- граница земельного участка, имеющегося в ЕГРН
	- граница ОКС, имеющаяся в ЕГРН
	- граница охранной зоны, имеющейся в ЕГРН
59:01:4413924:34 :34	- кадастровый номер земельного участка, имеющегося в ЕГРН
59:01:4413924	- номер кадастрового квартала
1 •	- обозначение характерных точек границ

Схема расположения границ публичного сервитута объекта

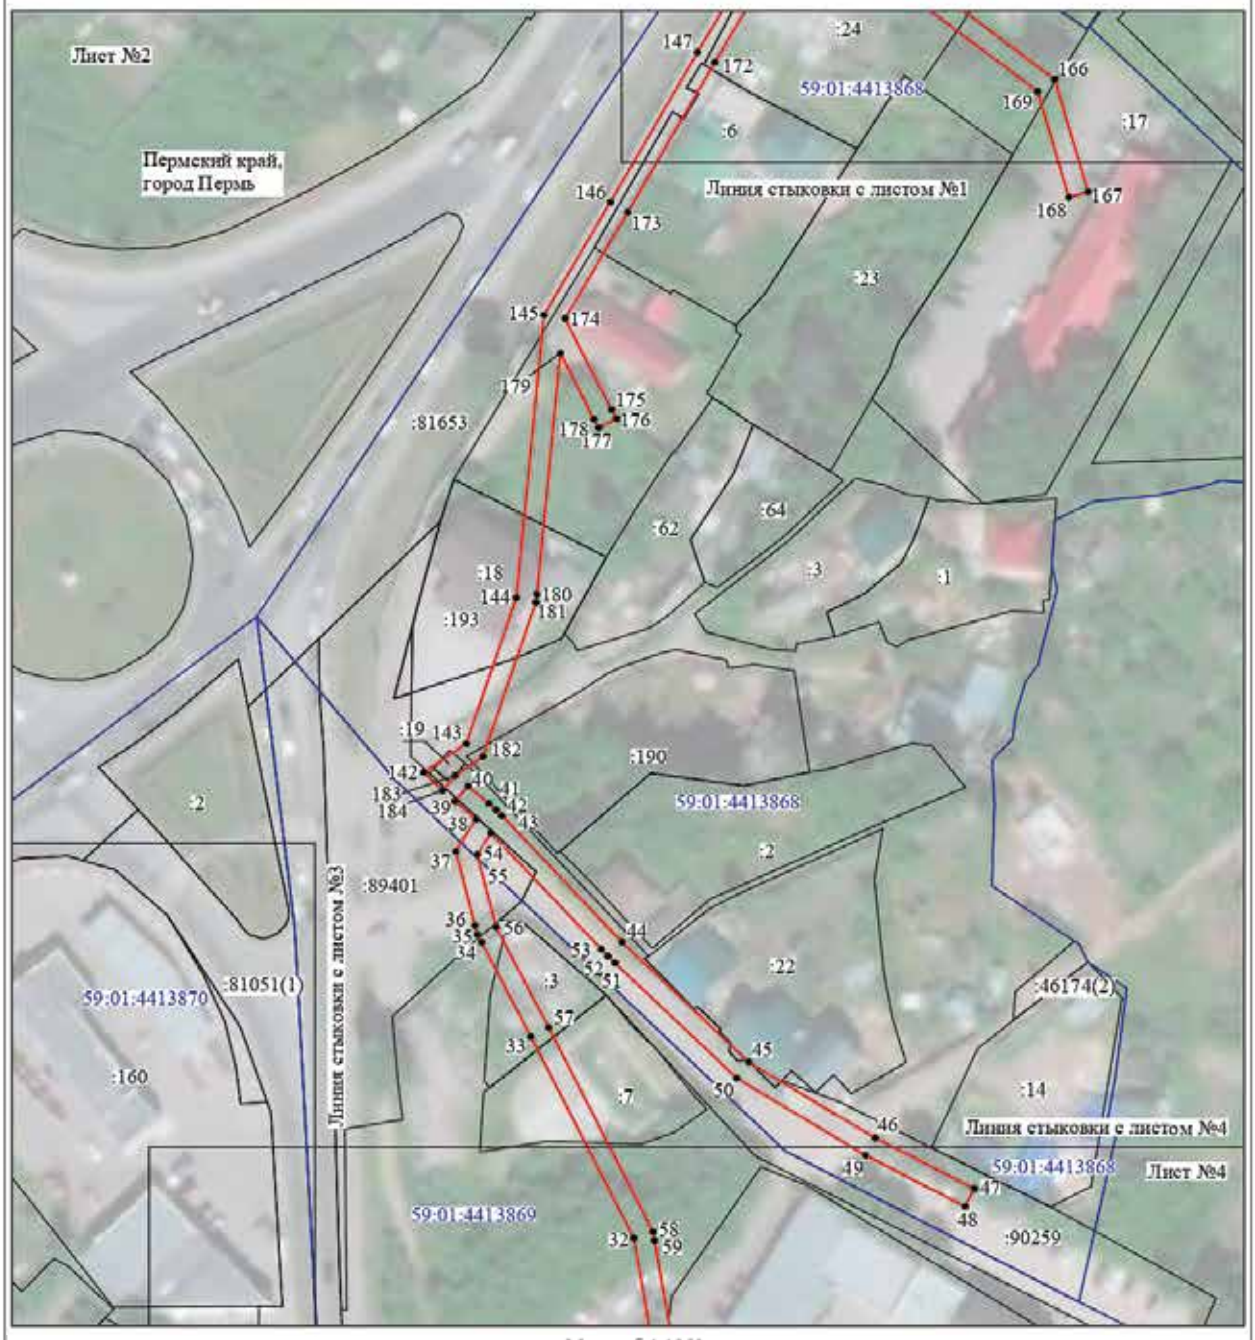


Масштаб 1:1350

Используемые условные знаки и обозначения:

№1	- номер опоры
	- граница публичного сервитута
	- граница кадастрового деления
	- граница населенного пункта
	- граница земельного участка, имеющегося в ЕГРН
	- граница ОКС, имеющаяся в ЕГРН
	- граница охранной зоны, имеющейся в ЕГРН
59:01:4413924:34 :34	- кадастровый номер земельного участка, имеющегося в ЕГРН
59:01:4413924	- номер кадастрового квартала
1 •	- обозначение характерных точек границ

Схема расположения границ публичного сервитута объекта

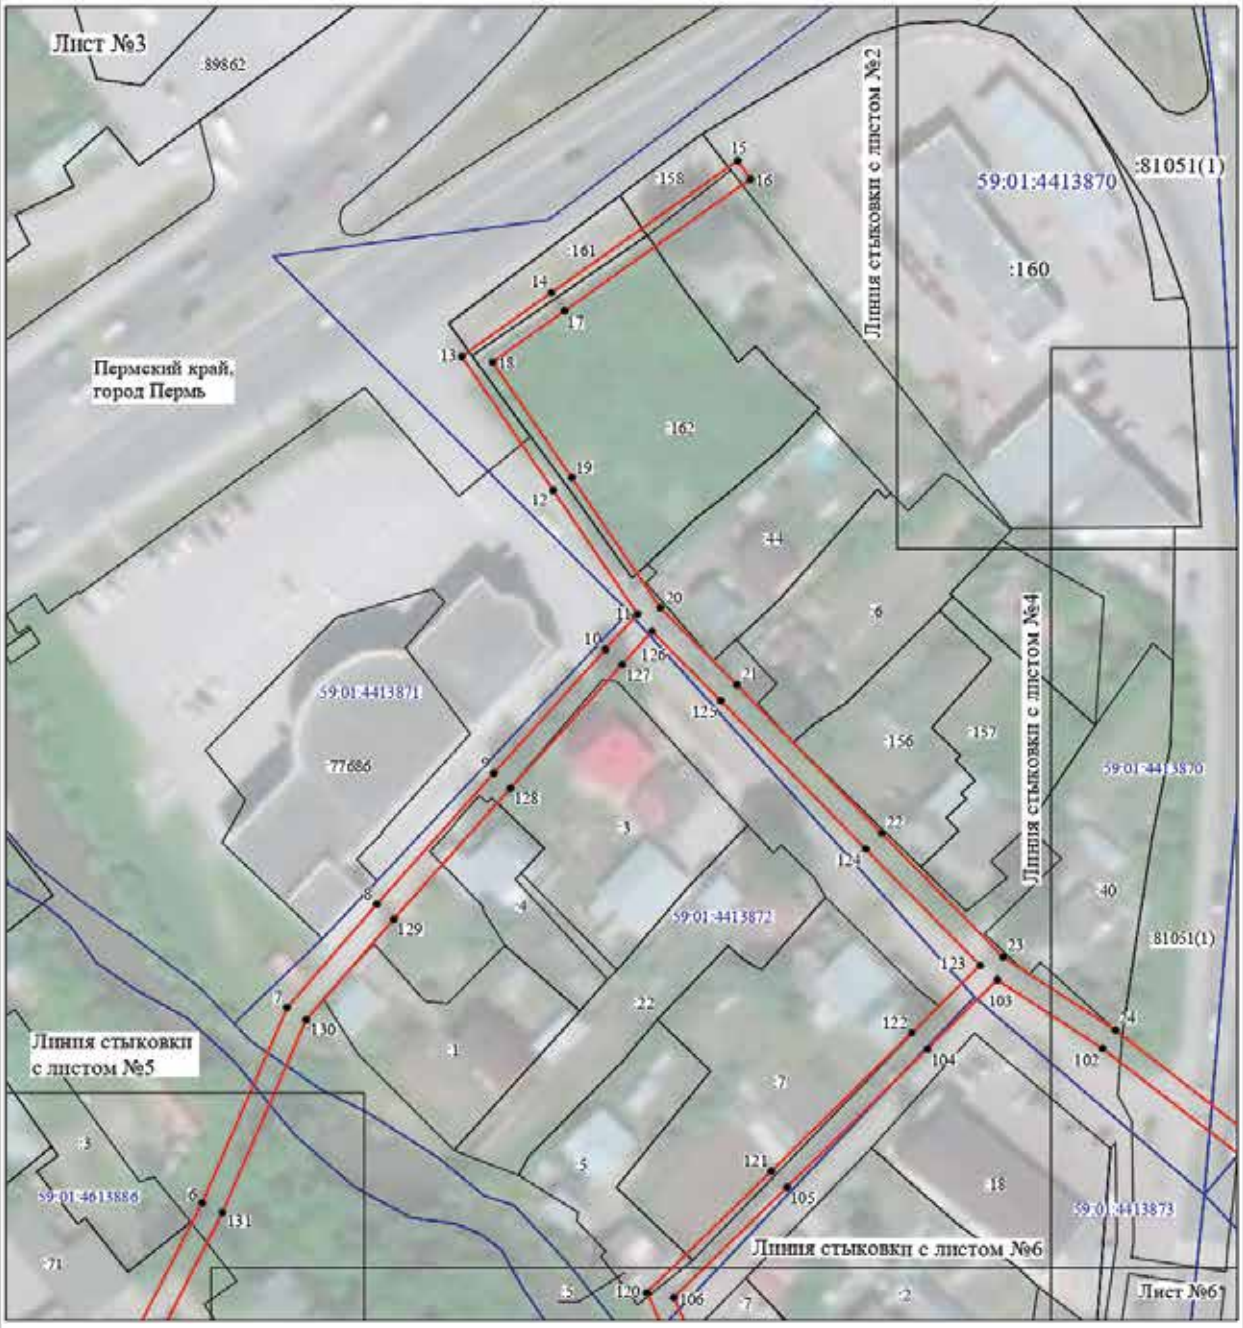


Масштаб 1:1200

Используемые условные знаки и обозначения:

№1	- номер опоры
	- граница публичного сервитута
	- граница кадастрового деления
	- граница населенного пункта
	- граница земельного участка, имеющегося в ЕГРН
	- граница ОКС, имеющаяся в ЕГРН
	- граница охранной зоны, имеющейся в ЕГРН
59:01:4413924:34 :34	- кадастровый номер земельного участка, имеющегося в ЕГРН
59:01:4413924	- номер кадастрового квартала
1 •	- обозначение характерных точек границ

Схема расположения границ публичного сервитута объекта

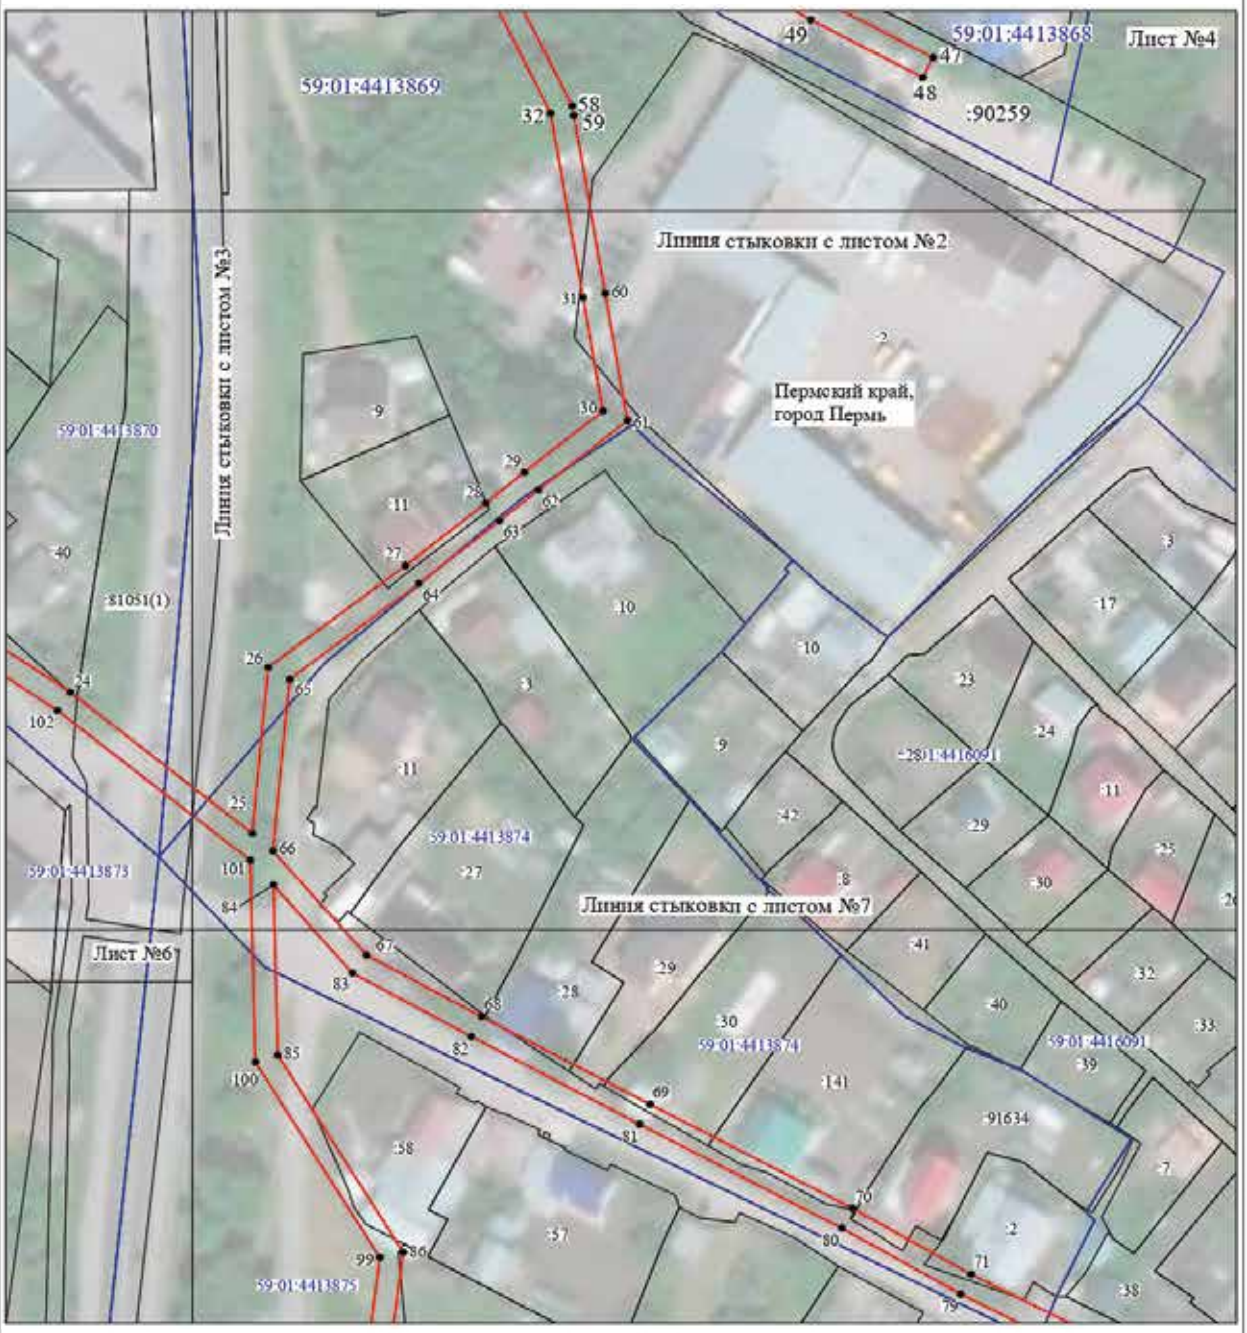


Масштаб 1:1200

Используемые условные знаки и обозначения:

№1	- номер опоры
	- граница публичного сервитута
	- граница кадастрового деления
	- граница населенного пункта
	- граница земельного участка, имеющегося в ЕГРН
	- граница ОКС, имеющаяся в ЕГРН
	- граница охранной зоны, имеющейся в ЕГРН
59:01:4413924:34 :34	- кадастровый номер земельного участка, имеющегося в ЕГРН
59:01:4413924	- номер кадастрового квартала
1 ●	- обозначение характерных точек границ

Схема расположения границ публичного сервитута объекта

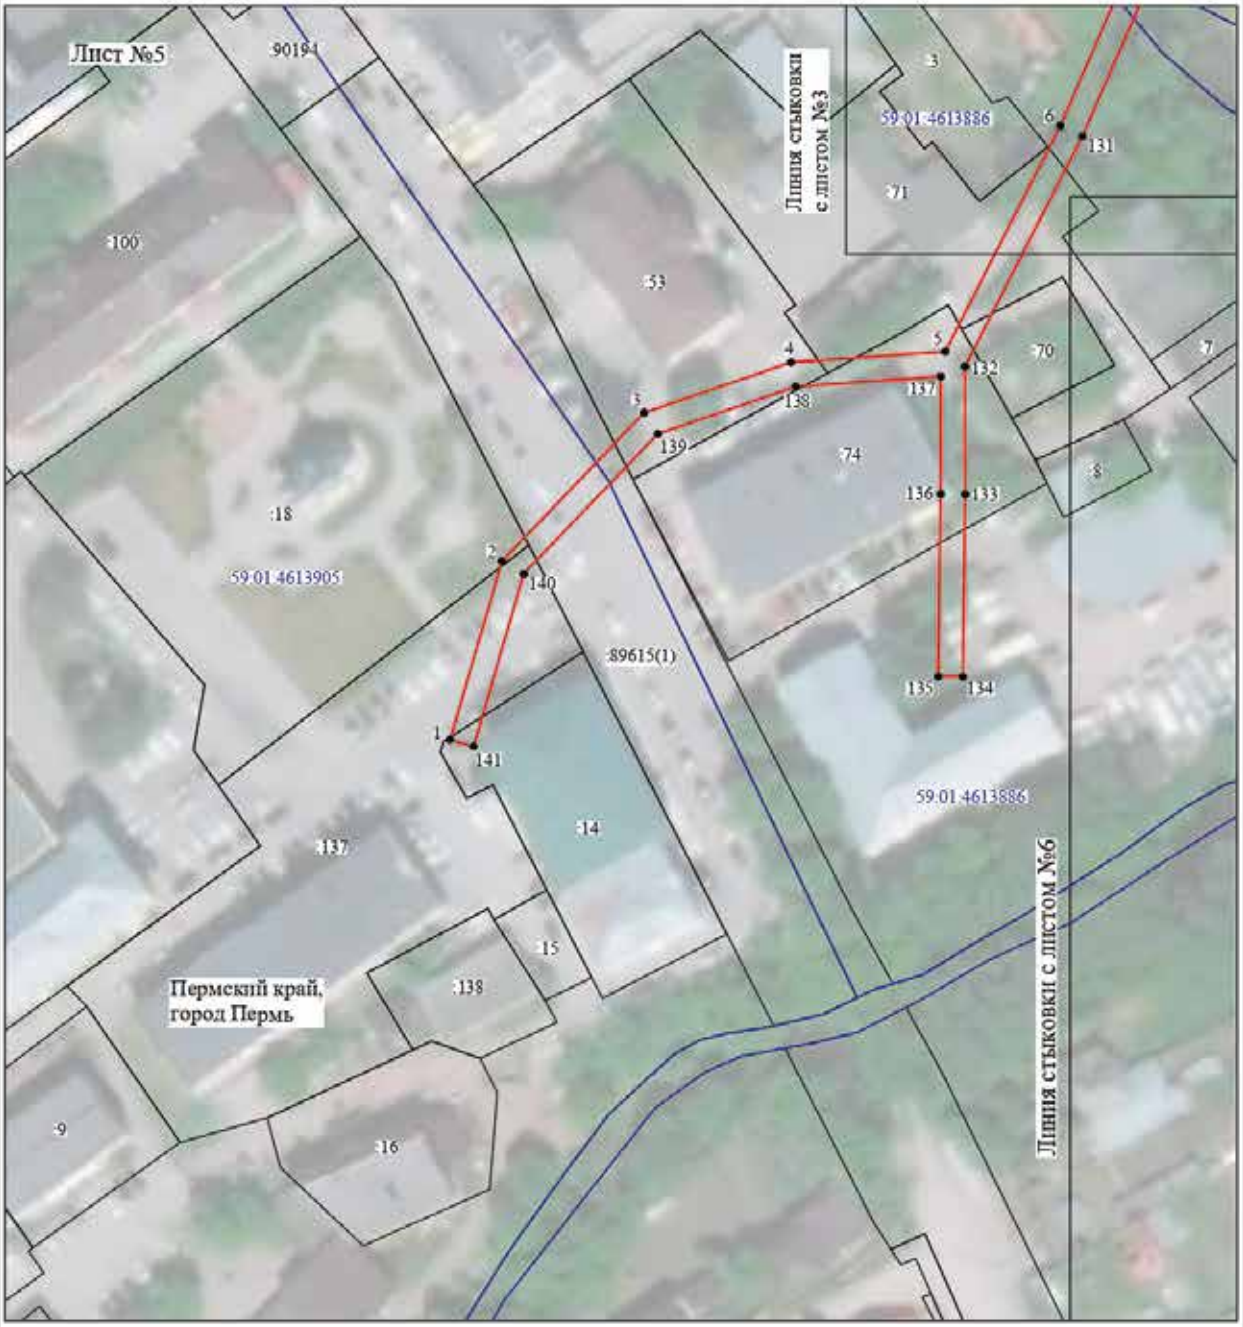


Масштаб 1:1100

Используемые условные знаки и обозначения:

№1	- номер опоры
	- граница публичного сервитута
	- граница кадастрового деления
	- граница населенного пункта
	- граница земельного участка, имеющегося в ЕГРН
	- граница ОКС, имеющаяся в ЕГРН
	- граница охранной зоны, имеющейся в ЕГРН
59:01:4413924:34 :34	- кадастровый номер земельного участка, имеющегося в ЕГРН
59:01:4413924	- номер кадастрового квартала
1 •	- обозначение характерных точек границ

Схема расположения границ публичного сервитута объекта

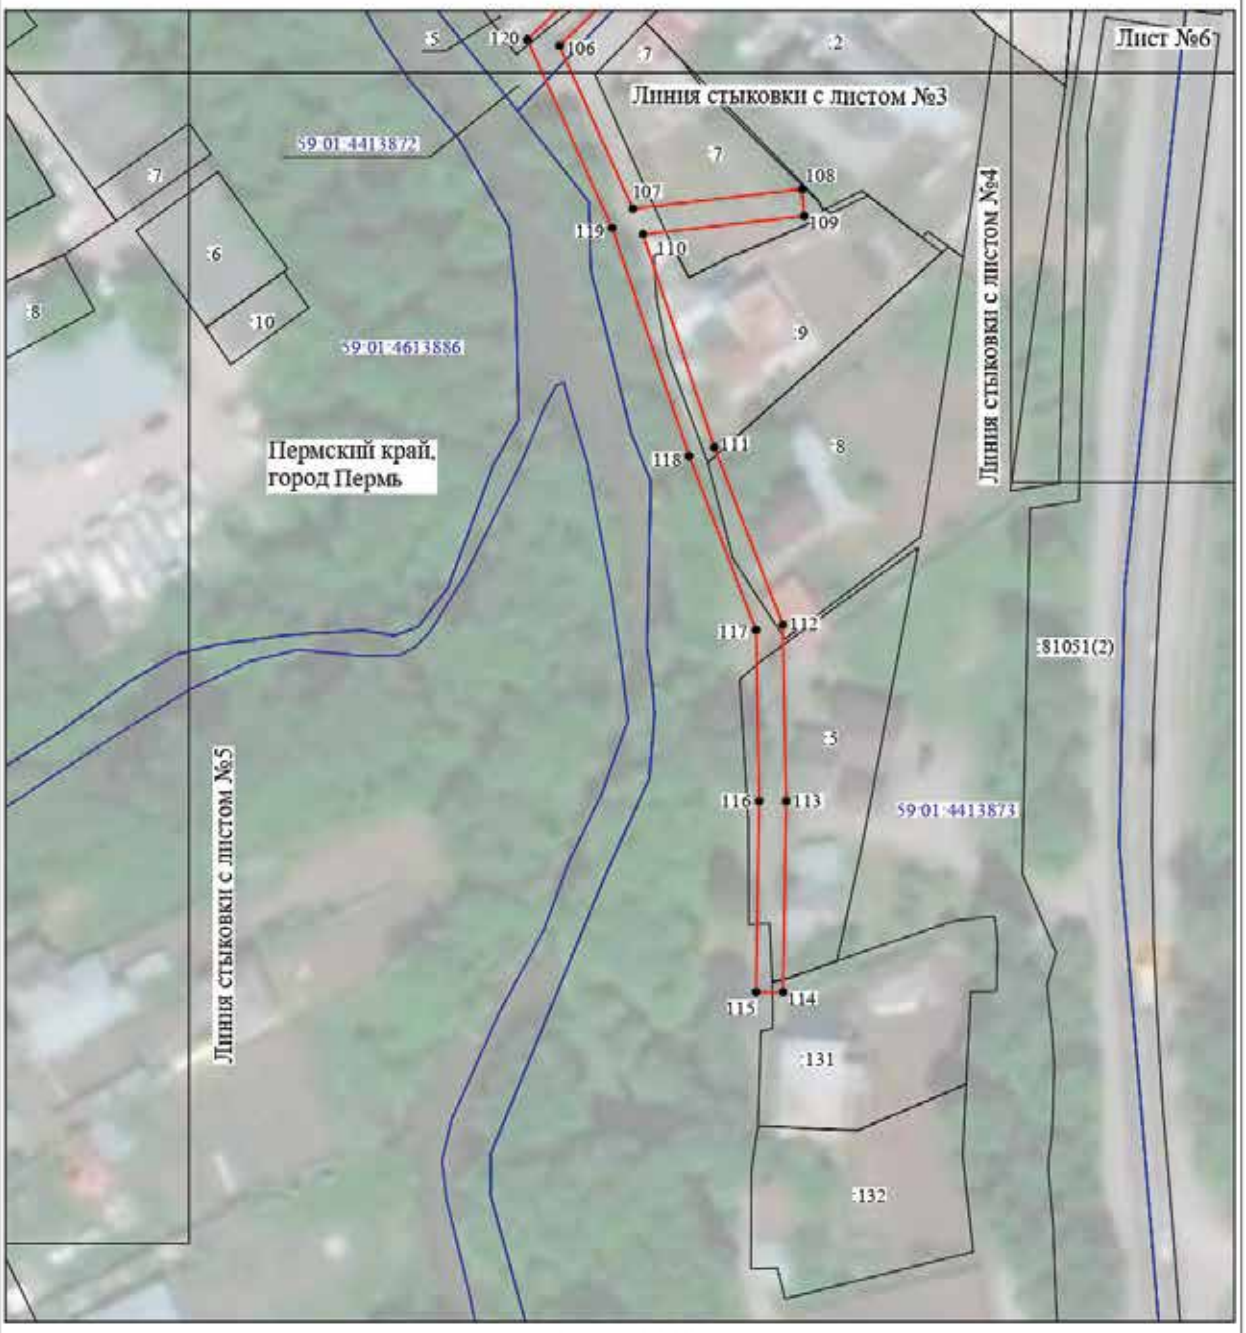


Масштаб 1:1000

Используемые условные знаки и обозначения:

№1	- номер опоры
	- граница публичного сервитута
	- граница кадастрового деления
	- граница населенного пункта
	- граница земельного участка, имеющегося в ЕГРН
	- граница ОКС, имеющаяся в ЕГРН
	- граница охранной зоны, имеющейся в ЕГРН
59:01:4413924:34 :34	- кадастровый номер земельного участка, имеющегося в ЕГРН
59:01:4413924	- номер кадастрового квартала
1 •	- обозначение характерных точек границ

Схема расположения границ публичного сервитута объекта

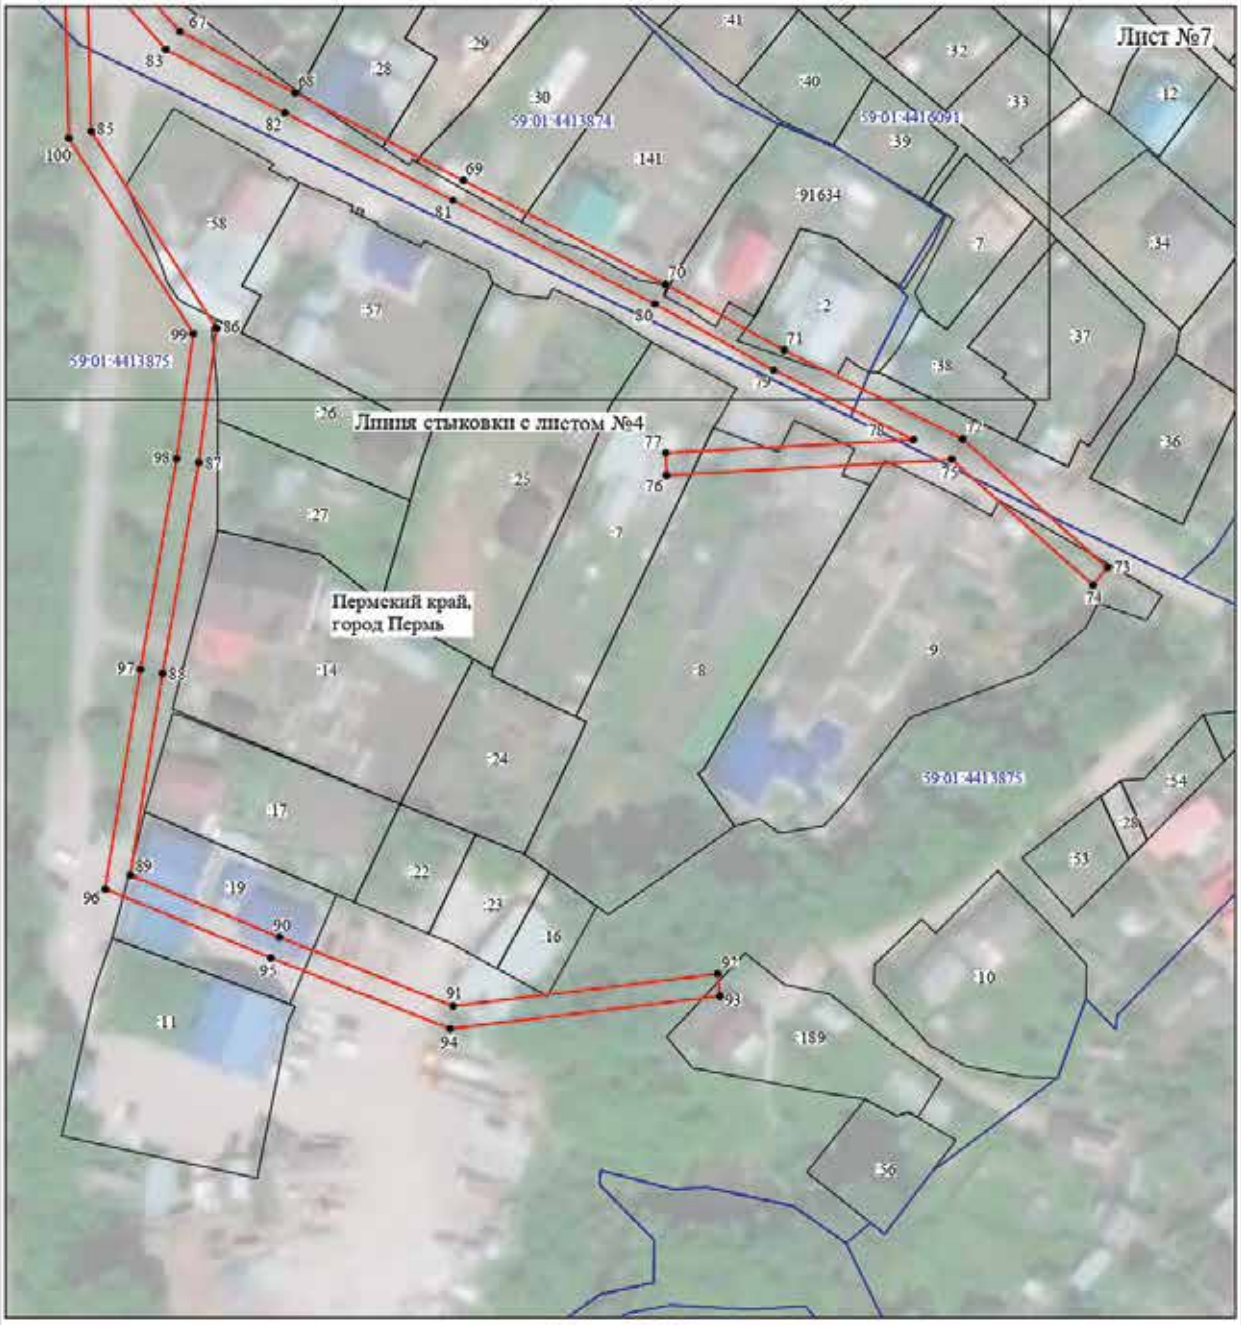

Масштаб 1:1200

Используемые условные знаки и обозначения:

№1	- номер опоры
	- граница публичного сервитута
	- граница кадастрового деления
	- граница населенного пункта
	- граница земельного участка, имеющегося в ЕГРН
	- граница ОКС, имеющаяся в ЕГРН
	- граница охранной зоны, имеющейся в ЕГРН
59:01:4413924:34 :34	- кадастровый номер земельного участка, имеющегося в ЕГРН
59:01:4413924	- номер кадастрового квартала
1 •	- обозначение характерных точек границ

ОПИСАНИЕ МЕСТОПОЛОЖЕНИЯ ГРАНИЦ

Публичный сервитут для размещения объекта электросетевого хозяйства «Электросетевой комплекс Подстанция 110/6кВ «Андроново» (ВЛ 0,4 кВ от КТП 7111)

(наименование объекта, местоположение границ которого описано (далее - объект)

Раздел 1

Сведения об объекте		
№ п/п	Характеристики объекта	Описание характеристик
1	2	3
1	Местоположение объекта	Пермский край, город Пермь
2	Площадь объекта +/- величина погрешности определения площади (Р+/- Дельта Р)	10354 кв.м ± 21 кв.м
3	Иные характеристики объекта	Публичный сервитут для размещения объекта электросетевого хозяйства «Электросетевой комплекс Подстанция 110/6кВ «Андроново» (ВЛ 0,4 кВ от КТП 7111) на срок 49 лет

Раздел 2

Сведения о местоположении границ объекта

1. Система координат МСК-59, зона 2

2. Сведения о характерных точках границ объекта

Обозначение характерных точек границ	Координаты, м		Метод определения координат характерной точки	Средняя квадратическая погрешность положения характерной точки (M_t), м	Описание обозначения точки на местности (при наличии)
	X	Y			
1	2	3	4	5	6
Зона1(1)	–	–	–	–	–
1	512568.23	2225544.34	Метод спутниковых геодезических измерений (определений)	0.10	–
2	512571.57	2225546.54	Метод спутниковых геодезических измерений (определений)	0.10	–
3	512550.40	2225578.20	Метод спутниковых геодезических измерений (определений)	0.10	–
4	512526.07	2225614.20	Метод спутниковых геодезических измерений (определений)	0.10	–
5	512564.55	2225639.57	Метод спутниковых геодезических измерений (определений)	0.10	–
6	512583.39	2225652.28	Метод спутниковых геодезических измерений (определений)	0.10	–
7	512608.37	2225668.86	Метод спутниковых геодезических измерений (определений)	0.10	–
8	512629.14	2225647.69	Метод спутниковых геодезических измерений (определений)	0.10	–
9	512685.69	2225683.52	Метод спутниковых геодезических измерений (определений)	0.10	–
10	512698.43	2225674.09	Метод спутниковых геодезических измерений (определений)	0.10	–
11	512719.55	2225656.57	Метод спутниковых геодезических измерений (определений)	0.10	–
12	512722.02	2225654.52	Метод спутниковых геодезических измерений (определений)	0.10	–
13	512723.40	2225658.59	Метод спутниковых геодезических измерений (определений)	0.10	–
14	512700.90	2225677.23	Метод спутниковых геодезических измерений (определений)	0.10	–
15	512687.13	2225687.43	Метод спутниковых геодезических измерений (определений)	0.10	–
16	512668.54	2225708.71	Метод спутниковых геодезических измерений (определений)	0.10	–
17	512681.18	2225722.18	Метод спутниковых геодезических измерений (определений)	0.10	–
18	512699.52	2225740.51	Метод спутниковых геодезических измерений (определений)	0.10	–
19	512716.43	2225758.51	Метод спутниковых геодезических измерений (определений)	0.10	–
20	512728.32	2225748.40	Метод спутниковых геодезических измерений (определений)	0.10	–
21	512738.62	2225736.82	Метод спутниковых геодезических измерений (определений)	0.10	–
22	512767.65	2225711.05	Метод спутниковых геодезических измерений (определений)	0.10	–
23	512770.17	2225714.15	Метод спутниковых геодезических измерений (определений)	0.10	–
24	512742.37	2225738.84	Метод спутниковых геодезических измерений (определений)	0.10	–
25	512761.95	2225758.07	Метод спутниковых геодезических измерений (определений)	0.10	–
26	512768.96	2225775.70	Метод спутниковых геодезических измерений (определений)	0.10	–
27	512765.24	2225777.15	Метод спутниковых геодезических измерений (определений)	0.10	–
28	512758.55	2225760.33	Метод спутниковых геодезических измерений (определений)	0.10	–
29	512741.52	2225743.63	Метод спутниковых геодезических измерений (определений)	0.10	–
30	512732.68	2225750.14	Метод спутниковых геодезических измерений (определений)	0.10	–
31	512755.07	2225775.07	Метод спутниковых геодезических измерений (определений)	0.10	–
32	512778.58	2225800.74	Метод спутниковых геодезических измерений (определений)	0.10	–
33	512793.51	2225818.04	Метод спутниковых геодезических измерений (определений)	0.10	–
34	512784.21	2225824.92	Метод спутниковых геодезических измерений (определений)	0.10	–
35	512809.34	2225827.60	Метод спутниковых геодезических измерений (определений)	0.10	–
36	512809.36	2225804.90	Метод спутниковых геодезических измерений (определений)	0.10	–
37	512829.76	2225788.47	Метод спутниковых геодезических измерений (определений)	0.10	–
38	512832.23	2225791.61	Метод спутниковых геодезических измерений (определений)	0.10	–
39	512813.36	2225806.81	Метод спутниковых геодезических измерений (определений)	0.10	–
40	512813.34	2225832.07	Метод спутниковых геодезических измерений (определений)	0.10	–
41	512783.57	2225828.87	Метод спутниковых геодезических измерений (определений)	0.10	–
42	512804.94	2225854.79	Метод спутниковых геодезических измерений (определений)	0.10	–
43	512809.29	2225879.58	Метод спутниковых геодезических измерений (определений)	0.10	–
44	512827.88	2225866.29	Метод спутниковых геодезических измерений (определений)	0.10	–
45	512851.63	2225849.90	Метод спутниковых геодезических измерений (определений)	0.10	–
46	512887.81	2225825.44	Метод спутниковых геодезических измерений (определений)	0.10	–
47	512916.19	2225802.86	Метод спутниковых геодезических измерений (определений)	0.10	–
48	512944.13	2225784.01	Метод спутниковых геодезических измерений (определений)	0.10	–
49	512966.34	2225769.70	Метод спутниковых геодезических измерений (определений)	0.10	–


50	512968.45	2225773.11	Метод спутниковых геодезических измерений (определений)	0.10	–
51	512946.33	2225787.35	Метод спутниковых геодезических измерений (определений)	0.10	–
52	512919.27	2225805.60	Метод спутниковых геодезических измерений (определений)	0.10	–
53	512916.52	2225822.87	Метод спутниковых геодезических измерений (определений)	0.10	–
54	512889.86	2225828.87	Метод спутниковых геодезических измерений (определений)	0.10	–
55	512853.89	2225853.20	Метод спутниковых геодезических измерений (определений)	0.10	–
56	512830.18	2225869.56	Метод спутниковых геодезических измерений (определений)	0.10	–
57	512812.58	2225882.13	Метод спутниковых геодезических измерений (определений)	0.10	–
58	512826.79	2225885.76	Метод спутниковых геодезических измерений (определений)	0.10	–
59	512825.81	2225889.64	Метод спутниковых геодезических измерений (определений)	0.10	–
60	512806.12	2225884.68	Метод спутниковых геодезических измерений (определений)	0.10	–
61	512801.18	2225856.52	Метод спутниковых геодезических измерений (определений)	0.10	–
62	512776.02	2225826.01	Метод спутниковых геодезических измерений (определений)	0.10	–
63	512787.65	2225817.37	Метод спутниковых геодезических измерений (определений)	0.10	–
64	512775.59	2225803.40	Метод спутниковых геодезических измерений (определений)	0.10	–
65	512752.11	2225777.76	Метод спутниковых геодезических измерений (определений)	0.10	–
66	512729.53	2225752.62	Метод спутниковых геодезических измерений (определений)	0.10	–
67	512719.12	2225761.45	Метод спутниковых геодезических измерений (определений)	0.10	–
68	512735.95	2225779.54	Метод спутниковых геодезических измерений (определений)	0.10	–
69	512733.02	2225782.25	Метод спутниковых геодезических измерений (определений)	0.10	–
70	512714.82	2225762.63	Метод спутниковых геодезических измерений (определений)	0.10	–
71	512696.65	2225743.29	Метод спутниковых геодезических измерений (определений)	0.10	–
72	512678.31	2225724.96	Метод спутниковых геодезических измерений (определений)	0.10	–
73	512663.14	2225708.81	Метод спутниковых геодезических измерений (определений)	0.10	–
74	512682.76	2225686.44	Метод спутниковых геодезических измерений (определений)	0.10	–
75	512629.73	2225652.80	Метод спутниковых геодезических измерений (определений)	0.10	–
76	512608.91	2225674.02	Метод спутниковых геодезических измерений (определений)	0.10	–
77	512581.17	2225655.60	Метод спутниковых геодезических измерений (определений)	0.10	–
78	512562.33	2225642.90	Метод спутниковых геодезических измерений (определений)	0.10	–
79	512526.45	2225619.20	Метод спутниковых геодезических измерений (определений)	0.10	–
80	512531.12	2225638.64	Метод спутниковых геодезических измерений (определений)	0.10	–
81	512527.22	2225639.52	Метод спутниковых геодезических измерений (определений)	0.10	–
82	512521.55	2225615.98	Метод спутниковых геодезических измерений (определений)	0.10	–
83	512489.17	2225595.55	Метод спутниковых геодезических измерений (определений)	0.10	–
84	512454.88	2225573.06	Метод спутниковых геодезических измерений (определений)	0.10	–
85	512428.53	2225555.92	Метод спутниковых геодезических измерений (определений)	0.10	–
86	512430.68	2225552.55	Метод спутниковых геодезических измерений (определений)	0.10	–
87	512457.07	2225569.71	Метод спутниковых геодезических измерений (определений)	0.10	–
88	512491.33	2225592.19	Метод спутниковых геодезических измерений (определений)	0.10	–
89	512522.74	2225612.00	Метод спутниковых геодезических измерений (определений)	0.10	–
90	512547.08	2225575.97	Метод спутниковых геодезических измерений (определений)	0.10	–
1	512568.23	2225544.34	Метод спутниковых геодезических измерений (определений)	0.10	–
–	–	–	–	–	–
91	512914.64	2225809.27	Метод спутниковых геодезических измерений (определений)	0.10	–
92	512913.00	2225819.56	Метод спутниковых геодезических измерений (определений)	0.10	–
93	512897.17	2225823.13	Метод спутниковых геодезических измерений (определений)	0.10	–
91	512914.64	2225809.27	Метод спутниковых геодезических измерений (определений)	0.10	–
Зона1(2)	–	–	–	–	–
94	512883.36	2225553.64	Метод спутниковых геодезических измерений (определений)	0.10	–
95	512886.63	2225555.95	Метод спутниковых геодезических измерений (определений)	0.10	–
96	512868.61	2225579.17	Метод спутниковых геодезических измерений (определений)	0.10	–
97	512884.48	2225576.63	Метод спутниковых геодезических измерений (определений)	0.10	–
98	512885.05	2225580.60	Метод спутниковых геодезических измерений (определений)	0.10	–
99	512864.26	2225583.90	Метод спутниковых геодезических измерений (определений)	0.10	–
100	512842.12	2225588.46	Метод спутниковых геодезических измерений (определений)	0.10	–
101	512845.98	2225613.63	Метод спутниковых геодезических измерений (определений)	0.10	–
102	512848.34	2225644.44	Метод спутниковых геодезических измерений (определений)	0.10	–
103	512844.37	2225644.81	Метод спутниковых геодезических измерений (определений)	0.10	–
104	512842.00	2225614.09	Метод спутниковых геодезических измерений (определений)	0.10	–
105	512838.14	2225589.00	Метод спутниковых геодезических измерений (определений)	0.10	–
106	512798.59	2225591.58	Метод спутниковых геодезических измерений (определений)	0.10	–
107	512772.91	2225621.87	Метод спутниковых геодезических измерений (определений)	0.10	–
108	512741.46	2225650.02	Метод спутниковых геодезических измерений (определений)	0.10	–
109	512743.90	2225653.27	Метод спутниковых геодезических измерений (определений)	0.10	–
110	512759.35	2225670.06	Метод спутниковых геодезических измерений (определений)	0.10	–
111	512777.92	2225655.99	Метод спутниковых геодезических измерений (определений)	0.10	–
112	512792.07	2225672.27	Метод спутниковых геодезических измерений (определений)	0.10	–
113	512812.00	2225684.98	Метод спутниковых геодезических измерений (определений)	0.10	–
114	512838.49	2225694.96	Метод спутниковых геодезических измерений (определений)	0.10	–
115	512862.74	2225683.60	Метод спутниковых геодезических измерений (определений)	0.10	–
116	512864.44	2225687.23	Метод спутниковых геодезических измерений (определений)	0.10	–
117	512841.30	2225698.07	Метод спутниковых геодезических измерений (определений)	0.10	–
118	512863.76	2225741.96	Метод спутниковых геодезических измерений (определений)	0.10	–
119	512875.76	2225788.69	Метод спутниковых геодезических измерений (определений)	0.10	–
120	512871.88	2225789.68	Метод спутниковых геодезических измерений (определений)	0.10	–
121	512860.00	2225743.38	Метод спутниковых геодезических измерений (определений)	0.10	–
122	512837.14	2225698.73	Метод спутниковых геодезических измерений (определений)	0.10	–
123	512812.64	2225689.48	Метод спутниковых геодезических измерений (определений)	0.10	–
124	512808.99	2225710.23	Метод спутниковых геодезических измерений (определений)	0.10	–
125	512815.47	2225726.35	Метод спутниковых геодезических измерений (определений)	0.10	–
126	512811.78	2225727.89	Метод спутниковых геодезических измерений (определений)	0.10	–
127	512804.85	2225710.65	Метод спутниковых геодезических измерений (определений)	0.10	–
128	512808.90	2225687.75	Метод спутниковых геодезических измерений (определений)	0.10	–
129	512789.43	2225675.33	Метод спутниковых геодезических измерений (определений)	0.10	–
130	512777.36	2225661.39	Метод спутниковых геодезических измерений (определений)	0.10	–
131	512760.43	2225674.25	Метод спутниковых геодезических измерений (определений)	0.10	–
132	512739.45	2225692.75	Метод спутниковых геодезических измерений (определений)	0.10	–
133	512736.70	2225689.85	Метод спутниковых геодезических измерений (определений)	0.10	–
134	512756.24	2225672.60	Метод спутниковых геодезических измерений (определений)	0.10	–
135	512740.82	2225655.83	Метод спутниковых геодезических измерений (определений)	0.10	–
136	512737.18	2225650.99	Метод спутниковых геодезических измерений (определений)	0.10	–
137	512711.63	2225620.41	Метод спутниковых геодезических измерений (определений)	0.10	–
138	512714.70	2225617.84	Метод спутниковых геодезических измерений (определений)	0.10	–
139	512738.96	2225646.88	Метод спутниковых геодезических измерений (определений)	0.10	–
140	512770.05	2225619.07	Метод спутниковых геодезических измерений (определений)	0.10	–
141	512796.65	2225587.70	Метод спутниковых геодезических измерений (определений)	0.10	–
142	512836.79	2225585.12	Метод спутниковых геодезических измерений (определений)	0.10	–
143	512825.74	2225562.15	Метод спутниковых геодезических измерений (определений)	0.10	–
144	512829.31	2225560.34	Метод спутниковых геодезических измерений (определений)	0.10	–
145	512840.91	2225584.64	Метод спутниковых геодезических измерений (определений)	0.10	–
146	512862.82	2225580.11	Метод спутниковых геодезических измерений (определений)	0.10	–
94	512883.36	2225553.64	Метод спутниковых геодезических измерений (определений)	0.10	–
Зона1(3)	–	–	–	–	–
147	512777.49	2225230.97	Метод спутниковых геодезических измерений (определений)	0.10	–
148	512778.83	2225258.57	Метод спутниковых геодезических измерений (определений)	0.10	–
149	512776.11	2225280.69	Метод спутниковых геодезических измерений (определений)	0.10	–
150	512787.49	2225314.09	Метод спутниковых геодезических измерений (определений)	0.10	–
151	512799.54	2225348.39	Метод спутниковых геодезических измерений (определений)	0.10	–
152	512815.07	2225390.89	Метод спутниковых геодезических измерений (определений)	0.10	–
153	512822.47	2225412.06	Метод спутниковых геодезических измерений (определений)	0.10	–
154	512829.50	2225431.81	Метод спутниковых геодезических измерений (определений)	0.10	–
155	512841.39	2225461.59	Метод спутниковых геодезических измерений (определений)	0.10	–
156	512847.57	2225478.92	Метод спутниковых геодезических измерений (определений)	0.10	–
157	512876.24	2225462.82	Метод спутниковых геодезических измерений (определений)	0.10	–
158	512898.56	2225454.73	Метод спутниковых геодезических измерений (определений)	0.10	–
159	512899.92	2225458.48	Метод спутниковых геодезических измерений (определений)	0.10	–
160	512877.91	2225466.47	Метод спутниковых геодезических измерений (определений)	0.10	–
161	512847.45	2225483.57	Метод спутниковых геодезических измерений (определений)	0.10	–
162	512826.72	2225491.34	Метод спутниковых геодезических измерений (определений)	0.10	–
163	512810.15	2225499.75	Метод спутниковых геодезических измерений (определений)	0.10	–
164	512821.99	2225502.33	Метод спутниковых геодезических измерений (определений)	0.10	–
165	512821.18	2225506.25	Метод спутниковых геодезических измерений (определений)	0.10	–
166	512804.30	2225502.62	Метод спутниковых геодезических измерений (определений)	0.10	–
167	512794.37	2225507.11	Метод спутниковых геодезических измерений (определений)	0.10	–
168	512792.90	2225507.94	Метод спутниковых геодезических измерений (определений)	0.10	–
169	512772.85	2225519.64	Метод спутниковых геодезических измерений (определений)	0.10	–
170	512771.46	2225520.50	Метод спутниковых геодезических измерений (определений)	0.10	–
171	512754.56	2225534.68	Метод спутниковых геодезических измерений (определений)	0.10	–
172	512735.86	2225550.28	Метод спутниковых геодезических измерений (определений)	0.10	–
173	512716.52	2225566.65	Метод спутниковых геодезических измерений (определений)	0.10	–
174	512691.96	2225590.89	Метод спутниковых геодезических измерений (определений)	0.10	–
175	512707.54	2225615.25	Метод спутниковых геодезических измерений (определений)	0.10	–
176	512709.68	2225618.24	Метод спутниковых геодезических измерений (определений)	0.10	–
177	512706.24	2225620.30	Метод спутниковых геодезических измерений (определений)	0.10	–
178	512704.23	2225617.49	Метод спутниковых геодезических измерений (определений)	0.10	–
179	512687.42	2225591.21	Метод спутниковых геодезических измерений (определений)	0.10	–
180	512687.00	2225573.39	Метод спутниковых геодезических измерений (определений)	0.10	–
181	512691.00	2225573.30	Метод спутниковых геодезических измерений (определений)	0.10	–
182	512691.29	2225585.93	Метод спутниковых геодезических измерений (определений)	0.10	–
183	512713.39	2225564.12	Метод спутниковых геодезических измерений (определений)	0.10	–

184	512717.88	2225548.46	Метод спутниковых геодезических измерений (определений)	0.10	–
185	512721.72	2225549.56	Метод спутниковых геодезических измерений (определений)	0.10	–
186	512718.91	2225559.39	Метод спутниковых геодезических измерений (определений)	0.10	–
187	512733.28	2225547.22	Метод спутниковых геодезических измерений (определений)	0.10	–
188	512752.00	2225531.62	Метод спутниковых геодезических измерений (определений)	0.10	–
189	512768.23	2225518.00	Метод спутниковых геодезических измерений (определений)	0.10	–
190	512765.92	2225509.84	Метод спутниковых геодезических измерений (определений)	0.10	–
191	512771.98	2225488.92	Метод спутниковых геодезических измерений (определений)	0.10	–
192	512772.38	2225487.35	Метод спутниковых геодезических измерений (определений)	0.10	–
193	512777.66	2225458.22	Метод спутниковых геодезических измерений (определений)	0.10	–
194	512781.59	2225458.93	Метод спутниковых геодезических измерений (определений)	0.10	–
195	512776.41	2225487.54	Метод спутниковых геодезических измерений (определений)	0.10	–
196	512793.54	2225503.11	Метод спутниковых геодезических измерений (определений)	0.10	–
197	512803.31	2225498.71	Метод спутниковых геодезических измерений (определений)	0.10	–
198	512825.11	2225487.67	Метод спутниковых геодезических измерений (определений)	0.10	–
199	512843.93	2225480.63	Метод спутниковых геодезических измерений (определений)	0.10	–
200	512837.65	2225463.00	Метод спутниковых геодезических измерений (определений)	0.10	–
201	512826.34	2225434.73	Метод спутниковых геодезических измерений (определений)	0.10	–
202	512816.54	2225435.99	Метод спутниковых геодезических измерений (определений)	0.10	–
203	512816.09	2225432.02	Метод спутниковых геодезических измерений (определений)	0.10	–
204	512824.91	2225430.88	Метод спутниковых геодезических измерений (определений)	0.10	–
205	512818.90	2225413.97	Метод спутниковых геодезических измерений (определений)	0.10	–
206	512805.07	2225403.88	Метод спутниковых геодезических измерений (определений)	0.10	–
207	512810.48	2225393.92	Метод спутниковых геодезических измерений (определений)	0.10	–
208	512797.84	2225390.90	Метод спутниковых геодезических измерений (определений)	0.10	–
209	512798.70	2225387.00	Метод спутниковых геодезических измерений (определений)	0.10	–
210	512810.39	2225389.79	Метод спутниковых геодезических измерений (определений)	0.10	–
211	512795.78	2225349.74	Метод спутниковых геодезических измерений (определений)	0.10	–
212	512784.13	2225316.58	Метод спутниковых геодезических измерений (определений)	0.10	–
213	512774.03	2225315.88	Метод спутниковых геодезических измерений (определений)	0.10	–
214	512774.29	2225311.88	Метод спутниковых геодезических измерений (определений)	0.10	–
215	512782.72	2225312.50	Метод спутниковых геодезических измерений (определений)	0.10	–
216	512772.40	2225282.18	Метод спутниковых геодезических измерений (определений)	0.10	–
217	512754.71	2225270.25	Метод спутниковых геодезических измерений (определений)	0.10	–
218	512756.95	2225266.93	Метод спутниковых геодезических измерений (определений)	0.10	–
219	512772.48	2225277.42	Метод спутниковых геодезических измерений (определений)	0.10	–
220	512774.82	2225258.42	Метод спутниковых геодезических измерений (определений)	0.10	–
221	512773.50	2225231.18	Метод спутниковых геодезических измерений (определений)	0.10	–
147	512777.49	2225230.97	Метод спутниковых геодезических измерений (определений)	0.10	–
–	–	–	–	–	–
222	512775.28	2225491.91	Метод спутниковых геодезических измерений (определений)	0.10	–
223	512789.80	2225505.12	Метод спутниковых геодезических измерений (определений)	0.10	–
224	512771.72	2225515.67	Метод спутниковых геодезических измерений (определений)	0.10	–
225	512770.08	2225509.85	Метод спутниковых геодезических измерений (определений)	0.10	–
222	512775.28	2225491.91	Метод спутниковых геодезических измерений (определений)	0.10	–
–	–	–	–	–	–
226	512813.13	2225397.48	Метод спутниковых геодезических измерений (определений)	0.10	–
227	512816.58	2225407.34	Метод спутниковых геодезических измерений (определений)	0.10	–
228	512810.27	2225402.72	Метод спутниковых геодезических измерений (определений)	0.10	–
226	512813.13	2225397.48	Метод спутниковых геодезических измерений (определений)	0.10	–

3. Сведения о характерных точках части (частей) границы объекта

Обозначение характерных точек части границы	Координаты, м		Метод определения координат характерной точки	Средняя квадратическая погрешность положения характерной точки (M_t), м	Описание обозначения точки на местности (при наличии)
	X	Y			
1	2	3	4	5	6
–	–	–	–	–	–

Схема расположения границ публичного сервитута объекта

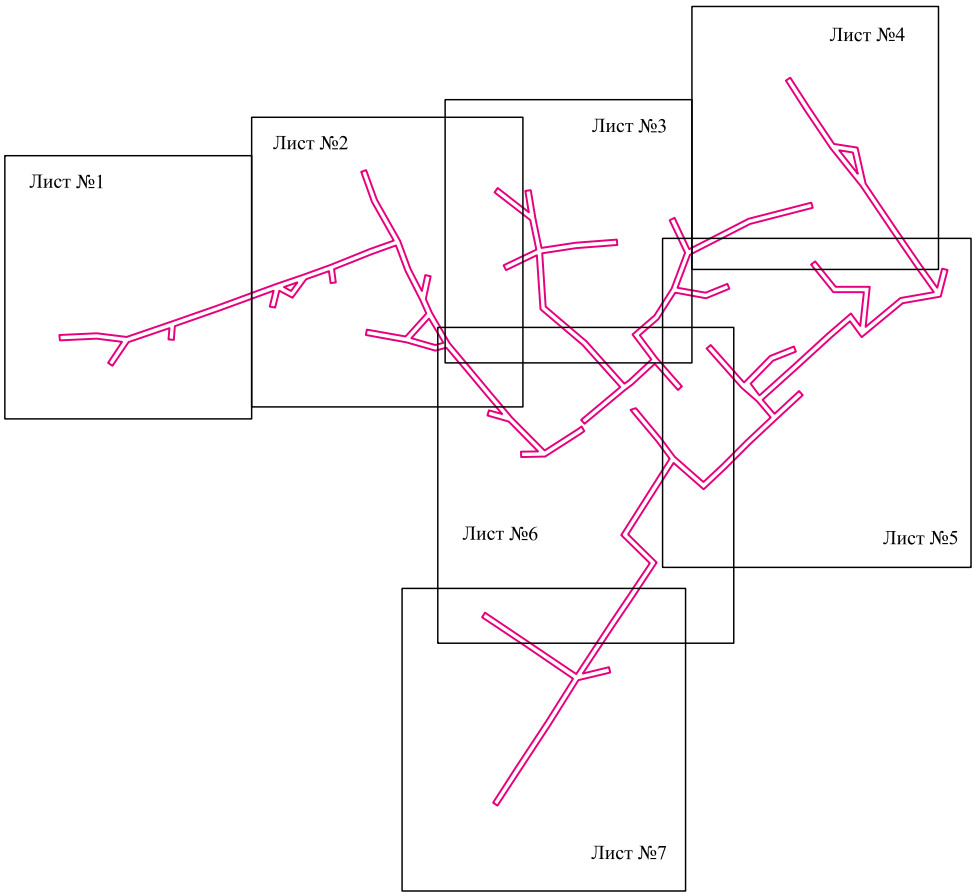

Масштаб 1:5000

Используемые условные знаки и обозначения:

- граница публичного сервитута

Схема расположения границ публичного сервитута объекта




Масштаб 1:1000

Используемые условные знаки и обозначения:

№1	- номер опоры
	- граница публичного сервитута
	- граница кадастрового деления
	- граница населенного пункта
	- граница земельного участка, имеющегося в ЕГРН
	- граница ОКС, имеющаяся в ЕГРН
	- граница охранной зоны, имеющейся в ЕГРН
59:01:4413924:34 :34	- кадастровый номер земельного участка, имеющегося в ЕГРН
59:01:4413924	- номер кадастрового квартала
1 •	- обозначение характерных точек границ

Схема расположения границ публичного сервитута объекта

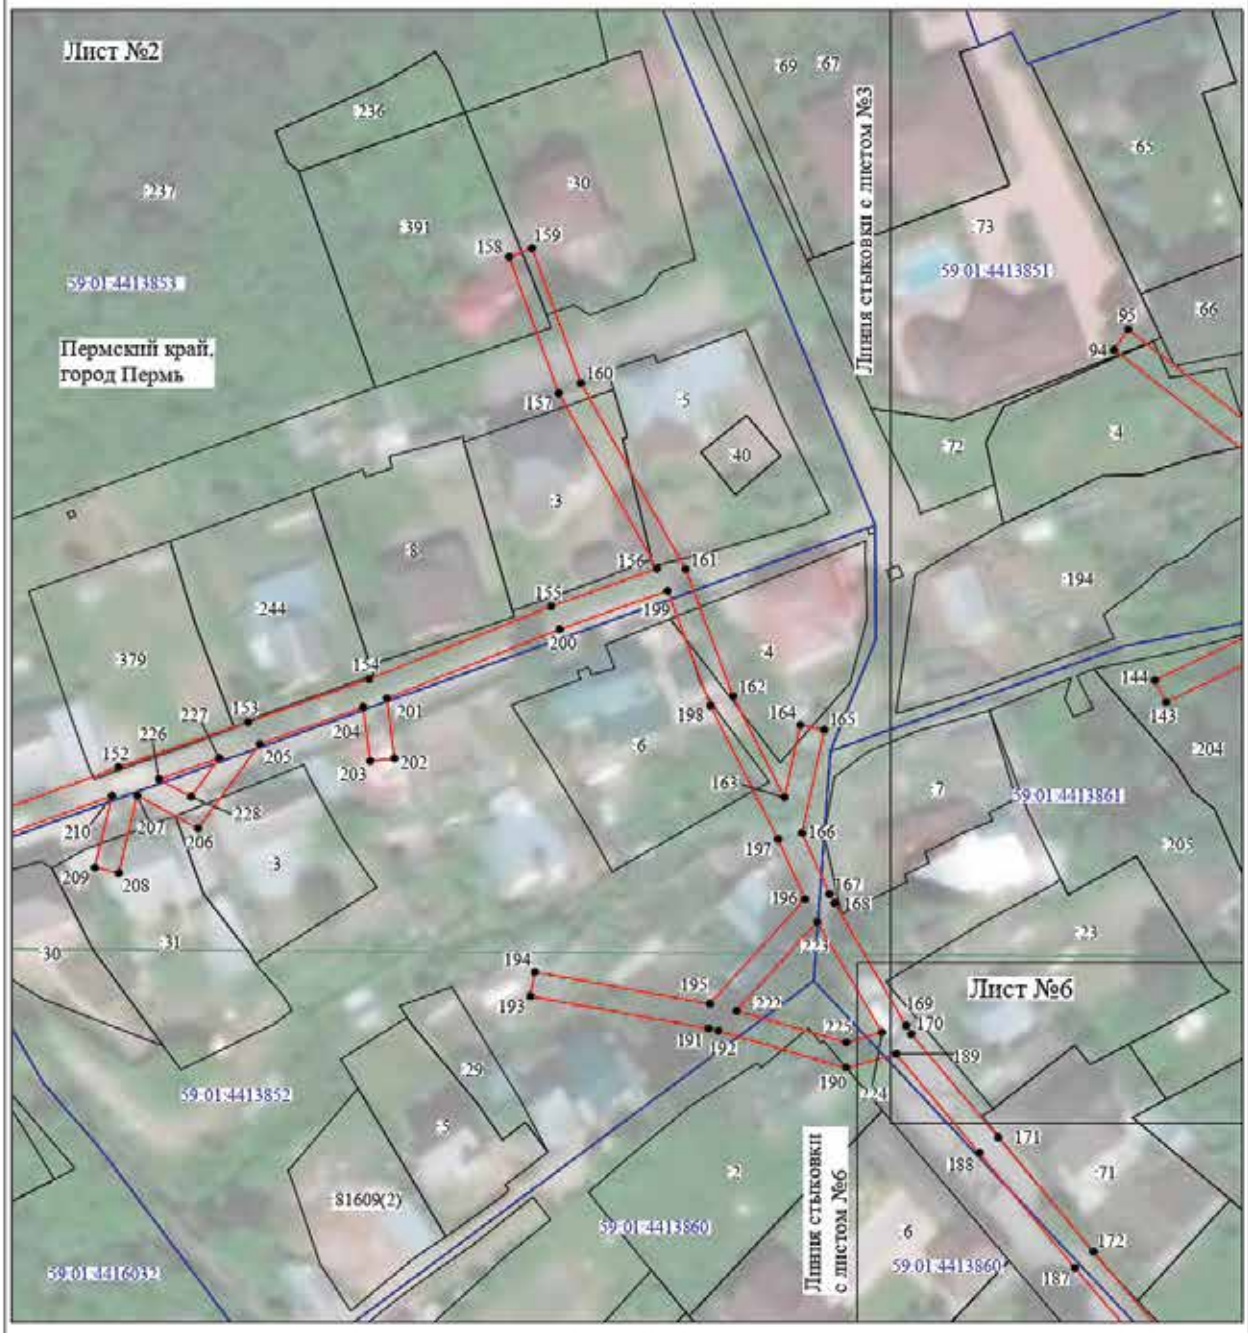

Масштаб 1:1100

Используемые условные знаки и обозначения:

№1	- номер опоры
	- граница публичного сервитута
	- граница кадастрового деления
	- граница населенного пункта
	- граница земельного участка, имеющегося в ЕГРН
	- граница ОКС, имеющаяся в ЕГРН
	- граница охранной зоны, имеющейся в ЕГРН
59:01:4413924:34 :34	- кадастровый номер земельного участка, имеющегося в ЕГРН
59:01:4413924	- номер кадастрового квартала
1 •	- обозначение характерных точек границ

Схема расположения границ публичного сервитута объекта




Масштаб 1:1000

Используемые условные знаки и обозначения:

№1	- номер опоры
	- граница публичного сервитута
	- граница кадастрового деления
	- граница населенного пункта
	- граница земельного участка, имеющегося в ЕГРН
	- граница ОКС, имеющаяся в ЕГРН
	- граница охранной зоны, имеющейся в ЕГРН
59:01:4413924:34 :34	- кадастровый номер земельного участка, имеющегося в ЕГРН
59:01:4413924	- номер кадастрового квартала
1 •	- обозначение характерных точек границ

Схема расположения границ публичного сервитута объекта

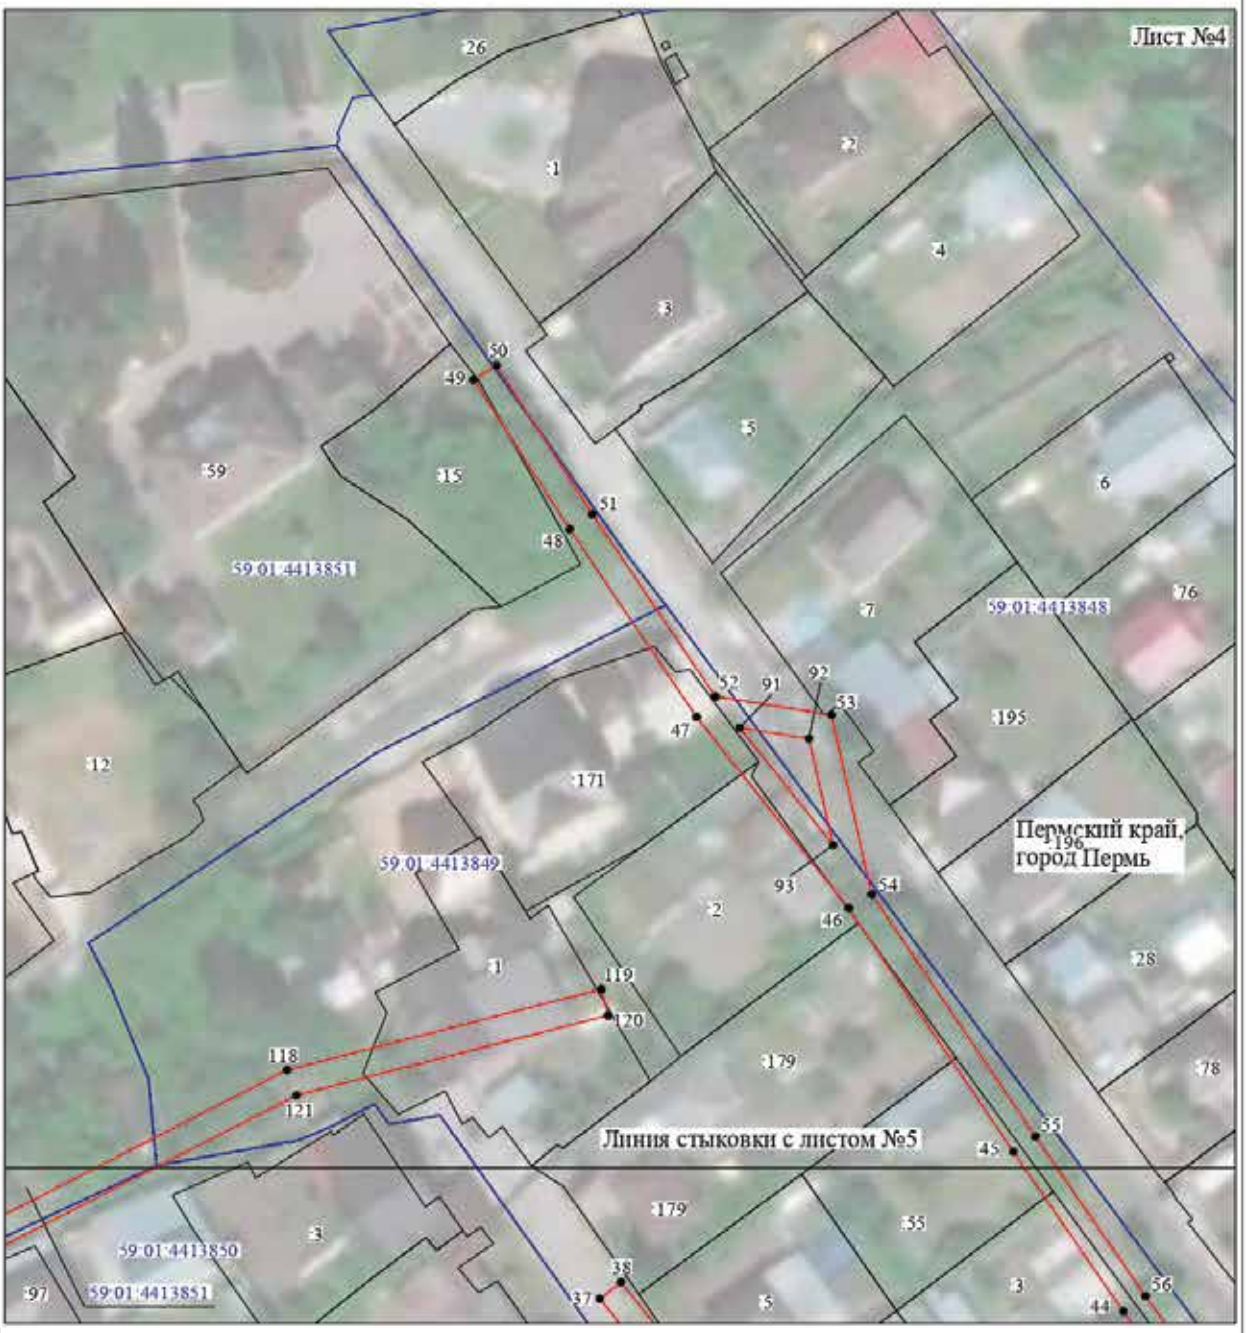


Масштаб 1:1000

Используемые условные знаки и обозначения:

№1	- номер опоры
	- граница публичного сервитута
	- граница кадастрового деления
	- граница населенного пункта
	- граница земельного участка, имеющегося в ЕГРН
	- граница ОКС, имеющаяся в ЕГРН
	- граница охранной зоны, имеющейся в ЕГРН
59:01:4413924:34 :34	- кадастровый номер земельного участка, имеющегося в ЕГРН
59:01:4413924	- номер кадастрового квартала
1 •	- обозначение характерных точек границ

Схема расположения границ публичного сервитута объекта

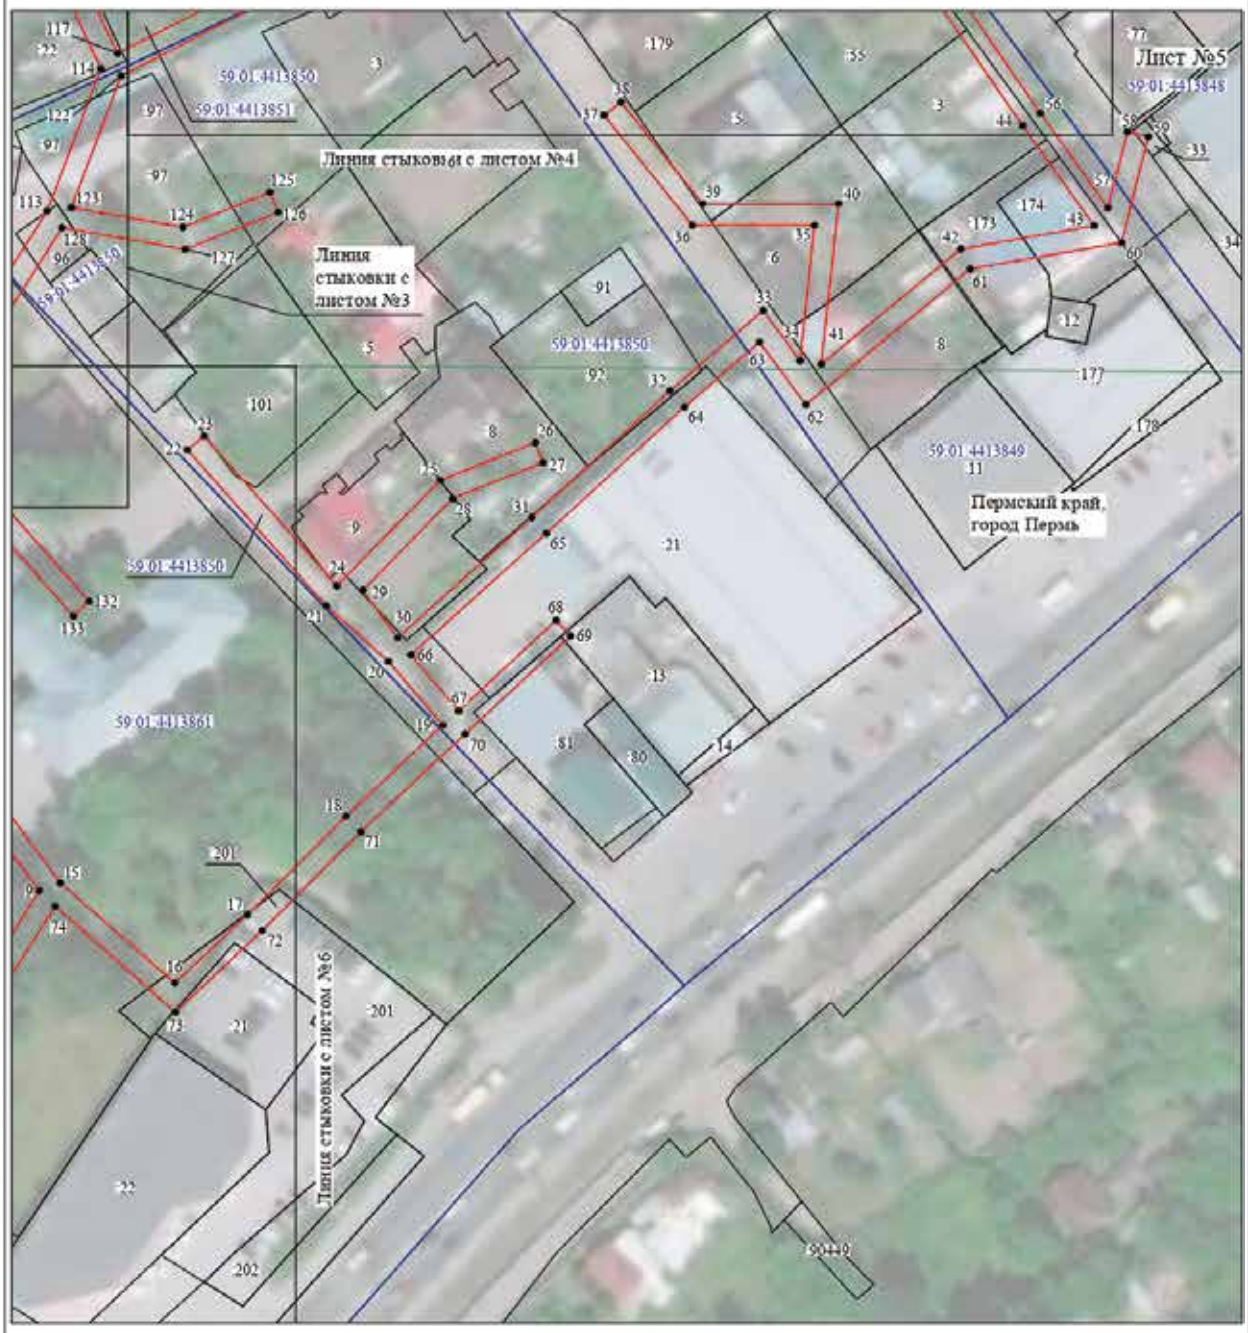


Масштаб 1:1250

Используемые условные знаки и обозначения:

№1	- номер опоры
	- граница публичного сервитута
	- граница кадастрового деления
	- граница населенного пункта
	- граница земельного участка, имеющегося в ЕГРН
	- граница ОКС, имеющаяся в ЕГРН
	- граница охранной зоны, имеющейся в ЕГРН
59:01:4413924:34 :34	- кадастровый номер земельного участка, имеющегося в ЕГРН
59:01:4413924	- номер кадастрового квартала
1 •	- обозначение характерных точек границ

Схема расположения границ публичного сервитута объекта

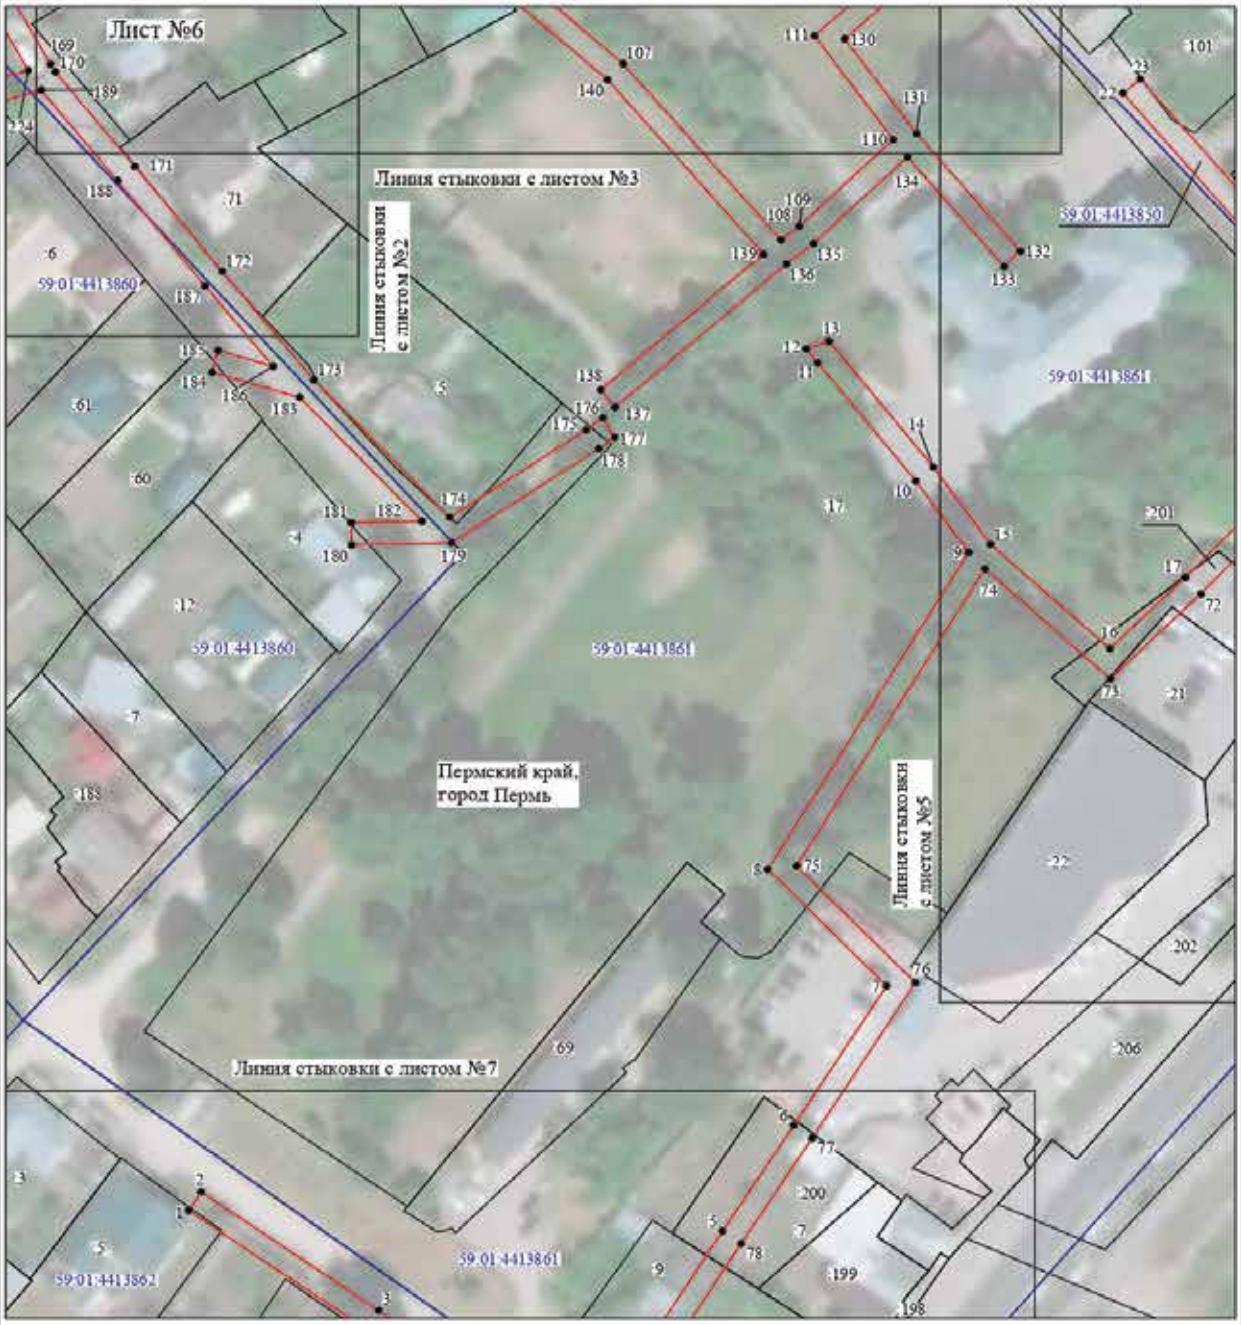

Масштаб 1:1200

Используемые условные знаки и обозначения:

№1	- номер опоры
	- граница публичного сервитута
	- граница кадастрового деления
	- граница населенного пункта
	- граница земельного участка, имеющегося в ЕГРН
	- граница ОКС, имеющаяся в ЕГРН
	- граница охранной зоны, имеющейся в ЕГРН
59:01:4413924:34 :34	- кадастровый номер земельного участка, имеющегося в ЕГРН
59:01:4413924	- номер кадастрового квартала
1 •	- обозначение характерных точек границ

Схема расположения границ публичного сервитута объекта



Масштаб 1:1150

Используемые условные знаки и обозначения:

№1	- номер опоры
	- граница публичного сервитута
	- граница кадастрового деления
	- граница населенного пункта
	- граница земельного участка, имеющегося в ЕГРН
	- граница ОКС, имеющаяся в ЕГРН
	- граница охранной зоны, имеющейся в ЕГРН
59:01:4413924:34 :34	- кадастровый номер земельного участка, имеющегося в ЕГРН
59:01:4413924	- номер кадастрового квартала
1 •	- обозначение характерных точек границ

ОПИСАНИЕ МЕСТОПОЛОЖЕНИЯ ГРАНИЦ

Публичный сервитут для размещения объекта электросетевого хозяйства «Электросетевой комплекс Подстанция 110/35/6 кВ «Голованы» (ВЛ 0,4 кВ от КТП-4303)
(наименование объекта, местоположение границ которого описано (далее - объект)

Раздел 1

Сведения об объекте		
№ п/п	Характеристики объекта	Описание характеристик
1	2	3
1	Местоположение объекта	Пермский край, город Пермь
2	Площадь объекта +/- величина погрешности определения площади (Р+/- Дельта Р)	11300 кв.м ± 21 кв.м
3	Иные характеристики объекта	Публичный сервитут для размещения объекта электросетевого хозяйства «Электросетевой комплекс Подстанция 110/35/6 кВ «Голованы» (ВЛ 0,4 кВ от КТП-4303) на срок 49 лет

Раздел 2

Сведения о местоположении границ объекта

1. Система координат МСК-59, зона 2

2. Сведения о характерных точках границ объекта

Обозначение характерных точек границ	Координаты, м		Метод определения координат характерной точки	Средняя квадратическая погрешность положения характерной точки (M_t), м	Описание обозначения точки на местности (при наличии)
	X	Y			
1	2	3	4	5	6
Зона1(1)	–	–	–	–	–
1	532648.78	2244581.83	Метод спутниковых геодезических измерений (определений)	0.10	–
2	532652.78	2244581.88	Метод спутниковых геодезических измерений (определений)	0.10	–
3	532652.60	2244615.51	Метод спутниковых геодезических измерений (определений)	0.10	–
4	532652.34	2244631.50	Метод спутниковых геодезических измерений (определений)	0.10	–
5	532667.66	2244632.57	Метод спутниковых геодезических измерений (определений)	0.10	–
6	532667.43	2244636.52	Метод спутниковых геодезических измерений (определений)	0.10	–
7	532653.16	2244635.56	Метод спутниковых геодезических измерений (определений)	0.10	–
8	532660.12	2244655.89	Метод спутниковых геодезических измерений (определений)	0.10	–
9	532669.56	2244691.62	Метод спутниковых геодезических измерений (определений)	0.10	–
10	532673.16	2244670.49	Метод спутниковых геодезических измерений (определений)	0.10	–
11	532677.08	2244671.16	Метод спутниковых геодезических измерений (определений)	0.10	–
12	532672.05	2244701.14	Метод спутниковых геодезических измерений (определений)	0.10	–
13	532673.12	2244747.48	Метод спутниковых геодезических измерений (определений)	0.10	–
14	532664.53	2244795.08	Метод спутниковых геодезических измерений (определений)	0.10	–
15	532657.95	2244833.01	Метод спутниковых геодезических измерений (определений)	0.10	–
16	532654.02	2244832.20	Метод спутниковых геодезических измерений (определений)	0.10	–
17	532660.59	2244794.38	Метод спутниковых геодезических измерений (определений)	0.10	–
18	532669.06	2244747.46	Метод спутниковых геодезических измерений (определений)	0.10	–
19	532668.06	2244703.34	Метод спутниковых геодезических измерений (определений)	0.10	–
20	532632.03	2244707.69	Метод спутниковых геодезических измерений (определений)	0.10	–
21	532592.56	2244713.33	Метод спутниковых геодезических измерений (определений)	0.10	–
22	532592.19	2244709.37	Метод спутниковых геодезических измерений (определений)	0.10	–
23	532631.80	2244703.62	Метод спутниковых геодезических измерений (определений)	0.10	–
24	532667.49	2244699.42	Метод спутниковых геодезических измерений (определений)	0.10	–
25	532656.29	2244657.19	Метод спутниковых геодезических измерений (определений)	0.10	–
26	532648.93	2244635.58	Метод спутниковых геодезических измерений (определений)	0.10	–
27	532623.00	2244638.37	Метод спутниковых геодезических измерений (определений)	0.10	–
28	532595.92	2244641.74	Метод спутниковых геодезических измерений (определений)	0.10	–
29	532573.46	2244644.90	Метод спутниковых геодезических измерений (определений)	0.10	–
30	532581.13	2244646.55	Метод спутниковых геодезических измерений (определений)	0.10	–
31	532579.99	2244650.37	Метод спутниковых геодезических измерений (определений)	0.10	–
32	532561.81	2244646.54	Метод спутниковых геодезических измерений (определений)	0.10	–
33	532542.21	2244649.50	Метод спутниковых геодезических измерений (определений)	0.10	–
34	532549.88	2244680.98	Метод спутниковых геодезических измерений (определений)	0.10	–
35	532545.00	2244714.68	Метод спутниковых геодезических измерений (определений)	0.10	–
36	532538.08	2244762.67	Метод спутниковых геодезических измерений (определений)	0.10	–
37	532507.44	2244766.58	Метод спутниковых геодезических измерений (определений)	0.10	–
38	532485.26	2244770.22	Метод спутниковых геодезических измерений (определений)	0.10	–
39	532486.49	2244794.85	Метод спутниковых геодезических измерений (определений)	0.10	–
40	532489.70	2244827.11	Метод спутниковых геодезических измерений (определений)	0.10	–
41	532485.72	2244827.54	Метод спутниковых геодезических измерений (определений)	0.10	–
42	532482.55	2244795.16	Метод спутниковых геодезических измерений (определений)	0.10	–
43	532481.10	2244766.86	Метод спутниковых геодезических измерений (определений)	0.10	–
44	532506.91	2244762.54	Метод спутниковых геодезических измерений (определений)	0.10	–
45	532534.56	2244759.08	Метод спутниковых геодезических измерений (определений)	0.10	–
46	532541.00	2244714.45	Метод спутниковых геодезических измерений (определений)	0.10	–


47	532545.81	2244681.16	Метод спутниковых геодезических измерений (определений)	0.10	–
48	532538.24	2244650.02	Метод спутниковых геодезических измерений (определений)	0.10	–
49	532503.58	2244654.82	Метод спутниковых геодезических измерений (определений)	0.10	–
50	532468.42	2244659.90	Метод спутниковых геодезических измерений (определений)	0.10	–
51	532443.25	2244663.44	Метод спутниковых геодезических измерений (определений)	0.10	–
52	532419.26	2244667.50	Метод спутниковых геодезических измерений (определений)	0.10	–
53	532422.50	2244698.34	Метод спутниковых геодезических измерений (определений)	0.10	–
54	532426.38	2244730.04	Метод спутниковых геодезических измерений (определений)	0.10	–
55	532423.60	2244754.66	Метод спутниковых геодезических измерений (определений)	0.10	–
56	532425.40	2244768.71	Метод спутниковых геодезических измерений (определений)	0.10	–
57	532421.44	2244769.28	Метод спутниковых геодезических измерений (определений)	0.10	–
58	532419.57	2244754.69	Метод спутниковых геодезических измерений (определений)	0.10	–
59	532422.38	2244730.21	Метод спутниковых геодезических измерений (определений)	0.10	–
60	532418.55	2244698.65	Метод спутниковых геодезических измерений (определений)	0.10	–
61	532414.92	2244664.22	Метод спутниковых геодезических измерений (определений)	0.10	–
62	532442.74	2244659.44	Метод спутниковых геодезических измерений (определений)	0.10	–
63	532468.02	2244655.91	Метод спутниковых геодезических измерений (определений)	0.10	–
64	532502.99	2244650.83	Метод спутниковых геодезических измерений (определений)	0.10	–
65	532539.48	2244645.87	Метод спутниковых геодезических измерений (определений)	0.10	–
66	532561.57	2244642.53	Метод спутниковых геодезических измерений (определений)	0.10	–
67	532595.38	2244637.78	Метод спутниковых геодезических измерений (определений)	0.10	–
68	532622.61	2244634.35	Метод спутниковых геодезических измерений (определений)	0.10	–
69	532648.33	2244631.57	Метод спутниковых геодезических измерений (определений)	0.10	–
70	532648.60	2244615.47	Метод спутниковых геодезических измерений (определений)	0.10	–
1	532648.78	2244581.83	Метод спутниковых геодезических измерений (определений)	0.10	–
Зона1(2)	–	–	–	–	–
71	532534.30	2244400.69	Метод спутниковых геодезических измерений (определений)	0.10	–
72	532547.50	2244419.76	Метод спутниковых геодезических измерений (определений)	0.10	–
73	532573.71	2244410.69	Метод спутниковых геодезических измерений (определений)	0.10	–
74	532575.08	2244414.52	Метод спутниковых геодезических измерений (определений)	0.10	–
75	532549.92	2244423.11	Метод спутниковых геодезических измерений (определений)	0.10	–
76	532569.47	2244451.25	Метод спутниковых геодезических измерений (определений)	0.10	–
77	532583.73	2244468.21	Метод спутниковых геодезических измерений (определений)	0.10	–
78	532581.95	2244469.43	Метод спутниковых геодезических измерений (определений)	0.10	–
79	532592.78	2244485.21	Метод спутниковых геодезических измерений (определений)	0.10	–
80	532620.09	2244524.90	Метод спутниковых геодезических измерений (определений)	0.10	–
81	532643.82	2244559.68	Метод спутниковых геодезических измерений (определений)	0.10	–
82	532652.12	2244573.70	Метод спутниковых геодезических измерений (определений)	0.10	–
83	532626.84	2244577.85	Метод спутниковых геодезических измерений (определений)	0.10	–
84	532586.27	2244584.18	Метод спутниковых геодезических измерений (определений)	0.10	–
85	532541.15	2244591.87	Метод спутниковых геодезических измерений (определений)	0.10	–
86	532478.98	2244601.28	Метод спутниковых геодезических измерений (определений)	0.10	–
87	532439.16	2244607.11	Метод спутниковых геодезических измерений (определений)	0.10	–
88	532389.90	2244613.59	Метод спутниковых геодезических измерений (определений)	0.10	–
89	532337.48	2244616.18	Метод спутниковых геодезических измерений (определений)	0.10	–
90	532296.78	2244622.85	Метод спутниковых геодезических измерений (определений)	0.10	–
91	532286.19	2244658.90	Метод спутниковых геодезических измерений (определений)	0.10	–
92	532297.75	2244679.78	Метод спутниковых геодезических измерений (определений)	0.10	–
93	532294.28	2244681.68	Метод спутниковых геодезических измерений (определений)	0.10	–
94	532286.02	2244666.88	Метод спутниковых геодезических измерений (определений)	0.10	–
95	532285.78	2244737.43	Метод спутниковых геодезических измерений (определений)	0.10	–
96	532285.81	2244742.79	Метод спутниковых геодезических измерений (определений)	0.10	–
97	532286.31	2244783.01	Метод спутниковых геодезических измерений (определений)	0.10	–
98	532296.07	2244771.90	Метод спутниковых геодезических измерений (определений)	0.10	–
99	532298.95	2244774.64	Метод спутниковых геодезических измерений (определений)	0.10	–
100	532286.93	2244788.40	Метод спутниковых геодезических измерений (определений)	0.10	–
101	532298.90	2244804.04	Метод спутниковых геодезических измерений (определений)	0.10	–
102	532299.40	2244843.92	Метод спутниковых геодезических измерений (определений)	0.10	–
103	532305.68	2244860.85	Метод спутниковых геодезических измерений (определений)	0.10	–
104	532336.12	2244861.14	Метод спутниковых геодезических измерений (определений)	0.10	–
105	532336.06	2244865.17	Метод спутниковых геодезических измерений (определений)	0.10	–
106	532302.88	2244864.83	Метод спутниковых геодезических измерений (определений)	0.10	–
107	532295.40	2244844.66	Метод спутниковых геодезических измерений (определений)	0.10	–
108	532294.92	2244805.44	Метод спутниковых геодезических измерений (определений)	0.10	–
109	532282.40	2244788.96	Метод спутниковых геодезических измерений (определений)	0.10	–
110	532281.80	2244741.83	Метод спутниковых геодезических измерений (определений)	0.10	–
111	532281.91	2244704.23	Метод спутниковых геодезических измерений (определений)	0.10	–
112	532282.04	2244658.86	Метод спутниковых геодезических измерений (определений)	0.10	–
113	532293.65	2244619.31	Метод спутниковых геодезических измерений (определений)	0.10	–
114	532337.00	2244612.21	Метод спутниковых геодезических измерений (определений)	0.10	–
115	532389.54	2244609.61	Метод спутниковых геодезических измерений (определений)	0.10	–
116	532438.61	2244603.15	Метод спутниковых геодезических измерений (определений)	0.10	–
117	532478.40	2244597.32	Метод спутниковых геодезических измерений (определений)	0.10	–
118	532540.51	2244587.93	Метод спутниковых геодезических измерений (определений)	0.10	–
119	532585.63	2244580.24	Метод спутниковых геодезических измерений (определений)	0.10	–
120	532626.21	2244573.90	Метод спутниковых геодезических измерений (определений)	0.10	–
121	532645.68	2244570.70	Метод спутниковых геодезических измерений (определений)	0.10	–
122	532640.85	2244562.56	Метод спутниковых геодезических измерений (определений)	0.10	–
123	532621.11	2244566.60	Метод спутниковых геодезических измерений (определений)	0.10	–
124	532583.49	2244575.01	Метод спутниковых геодезических измерений (определений)	0.10	–
125	532549.79	2244577.80	Метод спутниковых геодезических измерений (определений)	0.10	–
126	532518.44	2244581.70	Метод спутниковых геодезических измерений (определений)	0.10	–
127	532480.70	2244589.29	Метод спутниковых геодезических измерений (определений)	0.10	–
128	532447.83	2244593.83	Метод спутниковых геодезических измерений (определений)	0.10	–
129	532410.14	2244603.23	Метод спутниковых геодезических измерений (определений)	0.10	–
130	532368.99	2244606.40	Метод спутниковых геодезических измерений (определений)	0.10	–
131	532329.41	2244606.15	Метод спутниковых геодезических измерений (определений)	0.10	–
132	532295.70	2244600.18	Метод спутниковых геодезических измерений (определений)	0.10	–
133	532289.30	2244567.96	Метод спутниковых геодезических измерений (определений)	0.10	–
134	532279.77	2244543.75	Метод спутниковых геодезических измерений (определений)	0.10	–
135	532283.49	2244542.29	Метод спутниковых геодезических измерений (определений)	0.10	–
136	532293.16	2244566.82	Метод спутниковых геодезических измерений (определений)	0.10	–
137	532299.10	2244596.72	Метод спутниковых геодезических измерений (определений)	0.10	–
138	532329.59	2244602.15	Метод спутниковых геодезических измерений (определений)	0.10	–
139	532368.85	2244602.41	Метод спутниковых геодезических измерений (определений)	0.10	–
140	532409.31	2244599.32	Метод спутниковых геодезических измерений (определений)	0.10	–
141	532444.85	2244590.46	Метод спутниковых геодезических измерений (определений)	0.10	–
142	532433.72	2244562.94	Метод спутниковых геодезических измерений (определений)	0.10	–
143	532420.76	2244530.20	Метод спутниковых геодезических измерений (определений)	0.10	–
144	532402.60	2244484.60	Метод спутниковых геодезических измерений (определений)	0.10	–
145	532406.24	2244482.94	Метод спутниковых геодезических измерений (определений)	0.10	–
146	532424.33	2244528.28	Метод спутниковых геодезических измерений (определений)	0.10	–
147	532427.98	2244537.47	Метод спутниковых геодезических измерений (определений)	0.10	–
148	532437.37	2244561.13	Метод спутниковых геодезических измерений (определений)	0.10	–
149	532448.82	2244589.66	Метод спутниковых геодезических измерений (определений)	0.10	–
150	532480.04	2244585.35	Метод спутниковых геодезических измерений (определений)	0.10	–
151	532517.80	2244577.74	Метод спутниковых геодезических измерений (определений)	0.10	–
152	532545.84	2244574.26	Метод спутниковых геодезических измерений (определений)	0.10	–
153	532526.00	2244549.20	Метод спутниковых геодезических измерений (определений)	0.10	–
154	532513.85	2244527.65	Метод спутниковых геодезических измерений (определений)	0.10	–
155	532497.67	2244499.68	Метод спутниковых геодезических измерений (определений)	0.10	–
156	532480.52	2244468.94	Метод спутниковых геодезических измерений (определений)	0.10	–
157	532453.30	2244449.08	Метод спутниковых геодезических измерений (определений)	0.10	–
158	532455.56	2244445.76	Метод спутниковых геодезических измерений (определений)	0.10	–
159	532473.91	2244459.15	Метод спутниковых геодезических измерений (определений)	0.10	–
160	532443.27	2244413.97	Метод спутниковых геодезических измерений (определений)	0.10	–
161	532397.21	2244450.74	Метод спутниковых геодезических измерений (определений)	0.10	–
162	532356.43	2244481.84	Метод спутниковых геодезических измерений (определений)	0.10	–
163	532360.83	2244504.29	Метод спутниковых геодезических измерений (определений)	0.10	–
164	532322.08	2244519.17	Метод спутниковых геодезических измерений (определений)	0.10	–
165	532320.65	2244515.44	Метод спутниковых геодезических измерений (определений)	0.10	–
166	532356.25	2244501.75	Метод спутниковых геодезических измерений (определений)	0.10	–
167	532352.04	2244480.24	Метод спутниковых геодезических измерений (определений)	0.10	–
168	532353.85	2244478.78	Метод спутниковых геодезических измерений (определений)	0.10	–
169	532394.75	2244447.58	Метод спутниковых геодезических измерений (определений)	0.10	–
170	532444.15	2244408.14	Метод спутниковых геодезических измерений (определений)	0.10	–
171	532483.68	2244466.42	Метод спутниковых геодезических измерений (определений)	0.10	–
172	532501.15	2244497.70	Метод спутниковых геодезических измерений (определений)	0.10	–
173	532517.33	2244525.67	Метод спутниковых геодезических измерений (определений)	0.10	–
174	532529.34	2244546.96	Метод спутниковых геодезических измерений (определений)	0.10	–
175	532550.51	2244573.72	Метод спутниковых геодезических измерений (определений)	0.10	–
176	532582.89	2244571.05	Метод спутниковых геодезических измерений (определений)	0.10	–
177	532620.27	2244562.68	Метод спутниковых геодезических измерений (определений)	0.10	–
178	532638.50	2244559.00	Метод спутниковых геодезических измерений (определений)	0.10	–

179	532620.10	2244532.02	Метод спутниковых геодезических измерений (определений)	0.10	–
180	532616.42	2244526.60	Метод спутниковых геодезических измерений (определений)	0.10	–
181	532593.67	2244493.52	Метод спутниковых геодезических измерений (определений)	0.10	–
182	532594.08	2244511.19	Метод спутниковых геодезических измерений (определений)	0.10	–
183	532590.03	2244511.31	Метод спутниковых геодезических измерений (определений)	0.10	–
184	532589.50	2244487.50	Метод спутниковых геодезических измерений (определений)	0.10	–
185	532566.19	2244453.53	Метод спутниковых геодезических измерений (определений)	0.10	–
186	532546.22	2244424.40	Метод спутниковых геодезических измерений (определений)	0.10	–
187	532536.19	2244427.93	Метод спутниковых геодезических измерений (определений)	0.10	–
188	532534.90	2244424.09	Метод спутниковых геодезических измерений (определений)	0.10	–
189	532543.62	2244421.08	Метод спутниковых геодезических измерений (определений)	0.10	–
190	532532.24	2244404.73	Метод спутниковых геодезических измерений (определений)	0.10	–
191	532517.66	2244405.10	Метод спутниковых геодезических измерений (определений)	0.10	–
192	532517.64	2244401.04	Метод спутниковых геодезических измерений (определений)	0.10	–
71	532534.30	2244400.69	Метод спутниковых геодезических измерений (определений)	0.10	–

3. Сведения о характерных точках части (частей) границы объекта

Обозначение характерных точек части границы	Координаты, м		Метод определения координат характерной точки	Средняя квадратическая погрешность положения характерной точки (M_t), м	Описание обозначения точки на местности (при наличии)
	X	Y			
1	2	3	4	5	6
–	–	–	–	–	–

Схема расположения границ публичного сервитута объекта

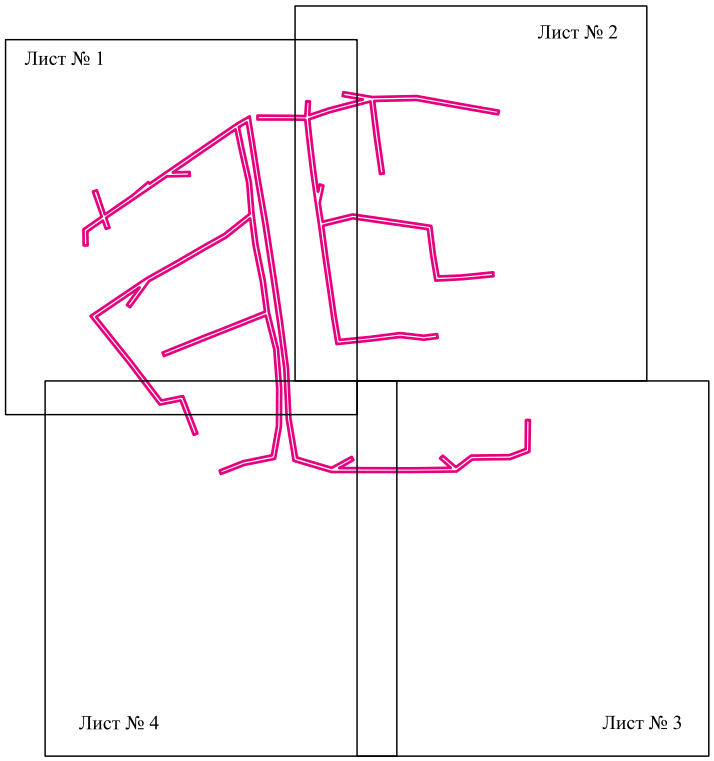

Масштаб 1:7000

Используемые условные знаки и обозначения:

- граница публичного сервитута

Схема расположения границ публичного сервитута объекта



Масштаб 1:2000

Используемые условные знаки и обозначения:

№1	- номер опоры
	- граница публичного сервитута
	- граница кадастрового деления
	- граница населенного пункта
	- граница земельного участка, имеющегося в ЕГРН
	- граница ОКС, имеющаяся в ЕГРН
	- граница охранной зоны, имеющейся в ЕГРН
59:01:4413924:34 :34	- кадастровый номер земельного участка, имеющегося в ЕГРН
59:01:4413924	- номер кадастрового квартала
1 •	- обозначение характерных точек границ

Схема расположения границ публичного сервитута объекта



Масштаб 1:2000

Используемые условные знаки и обозначения:

№1	- номер опоры
	- граница публичного сервитута
	- граница кадастрового деления
	- граница населенного пункта
	- граница земельного участка, имеющегося в ЕГРН
	- граница ОКС, имеющаяся в ЕГРН
	- граница охранной зоны, имеющейся в ЕГРН
59:01:4413924:34 :34	- кадастровый номер земельного участка, имеющегося в ЕГРН
59:01:4413924	- номер кадастрового квартала
1 •	- обозначение характерных точек границ

Схема расположения границ публичного сервитута объекта



Масштаб 1:2000

Используемые условные знаки и обозначения:

№1	- номер опоры
	- граница публичного сервитута
	- граница кадастрового деления
	- граница населенного пункта
	- граница земельного участка, имеющегося в ЕГРН
	- граница ОКС, имеющаяся в ЕГРН
	- граница охранной зоны, имеющейся в ЕГРН
59:01:4413924:34 :34	- кадастровый номер земельного участка, имеющегося в ЕГРН
59:01:4413924	- номер кадастрового квартала
1 •	- обозначение характерных точек границ

Схема расположения границ публичного сервитута объекта



Масштаб 1:2000

Используемые условные знаки и обозначения:

№1	- номер опоры
	- граница публичного сервитута
	- граница кадастрового деления
	- граница населенного пункта
	- граница земельного участка, имеющегося в ЕГРН
	- граница ОКС, имеющаяся в ЕГРН
	- граница охранной зоны, имеющейся в ЕГРН
59:01:4413924:34 :34	- кадастровый номер земельного участка, имеющегося в ЕГРН
59:01:4413924	- номер кадастрового квартала
1 •	- обозначение характерных точек границ

ОПИСАНИЕ МЕСТОПОЛОЖЕНИЯ ГРАНИЦ

Публичный сервитут для размещения объекта электросетевого хозяйства «Электросетевой комплекс Подстанция 110/6 кВ «Северная» (ВЛ 0,4кВ от КТП 4323, от ТП 4325, от ТП 4341, от ТП 4342, от ТП 4352, от КТП 4367, от КТП 4370, от ТП 4310)

(наименование объекта, местоположение границ которого описано (далее - объект)

Раздел 1

Сведения об объекте		
№ п/п	Характеристики объекта	Описание характеристик
1	2	3
1	Местоположение объекта	Пермский край, город Пермь
2	Площадь объекта +/- величина погрешности определения площади (Р+/- Дельта Р)	64968 кв.м ± 53 кв.м
3	Иные характеристики объекта	Публичный сервитут для размещения объекта электросетевого хозяйства «Электросетевой комплекс Подстанция 110/6 кВ «Северная» (ВЛ 0,4кВ от КТП 4323, от ТП 4325, от ТП 4341, от ТП 4342, от ТП 4352, от КТП 4367, от КТП 4370, от ТП 4310) на срок 49 лет

Раздел 2

Сведения о местоположении границ объекта

1. Система координат МСК-59, зона 2

2. Сведения о характерных точках границ объекта

Обозначение характерных точек границ	Координаты, м		Метод определения координат характерной точки	Средняя квадратическая погрешность положения характерной точки (M_t), м	Описание обозначения точки на местности (при наличии)
	X	Y			
1	2	3	4	5	6
Зона1(1)	–	–	–	–	–
1	529196.04	2241272.28	Метод спутниковых геодезических измерений (определений)	0.10	–
2	529226.48	2241280.22	Метод спутниковых геодезических измерений (определений)	0.10	–
3	529250.76	2241284.13	Метод спутниковых геодезических измерений (определений)	0.10	–
4	529282.51	2241290.85	Метод спутниковых геодезических измерений (определений)	0.10	–
5	529319.46	2241298.84	Метод спутниковых геодезических измерений (определений)	0.10	–
6	529353.05	2241306.16	Метод спутниковых геодезических измерений (определений)	0.10	–
7	529374.05	2241310.82	Метод спутниковых геодезических измерений (определений)	0.10	–
8	529412.64	2241319.10	Метод спутниковых геодезических измерений (определений)	0.10	–
9	529441.01	2241325.28	Метод спутниковых геодезических измерений (определений)	0.10	–
10	529462.77	2241329.97	Метод спутниковых геодезических измерений (определений)	0.10	–
11	529488.11	2241340.38	Метод спутниковых геодезических измерений (определений)	0.10	–
12	529482.75	2241366.20	Метод спутниковых геодезических измерений (определений)	0.10	–
13	529474.89	2241400.17	Метод спутниковых геодезических измерений (определений)	0.10	–
14	529473.95	2241404.21	Метод спутниковых геодезических измерений (определений)	0.10	–
15	529470.30	2241402.24	Метод спутниковых геодезических измерений (определений)	0.10	–
16	529461.00	2241397.20	Метод спутниковых геодезических измерений (определений)	0.10	–
17	529429.78	2241389.99	Метод спутниковых геодезических измерений (определений)	0.10	–
18	529395.90	2241382.54	Метод спутниковых геодезических измерений (определений)	0.10	–
19	529366.43	2241376.15	Метод спутниковых геодезических измерений (определений)	0.10	–
20	529340.66	2241370.85	Метод спутниковых геодезических измерений (определений)	0.10	–
21	529310.93	2241364.39	Метод спутниковых геодезических измерений (определений)	0.10	–
22	529283.04	2241358.48	Метод спутниковых геодезических измерений (определений)	0.10	–
23	529245.32	2241350.17	Метод спутниковых геодезических измерений (определений)	0.10	–
24	529217.70	2241344.45	Метод спутниковых геодезических измерений (определений)	0.10	–
25	529184.47	2241327.25	Метод спутниковых геодезических измерений (определений)	0.10	–
26	529186.31	2241323.70	Метод спутниковых геодезических измерений (определений)	0.10	–
27	529219.05	2241340.65	Метод спутниковых геодезических измерений (определений)	0.10	–
28	529246.16	2241346.26	Метод спутниковых геодезических измерений (определений)	0.10	–
29	529282.39	2241354.24	Метод спутниковых геодезических измерений (определений)	0.10	–
30	529281.23	2241346.69	Метод спутниковых геодезических измерений (определений)	0.10	–
31	529285.18	2241346.08	Метод спутниковых геодезических измерений (определений)	0.10	–
32	529286.58	2241355.15	Метод спутниковых геодезических измерений (определений)	0.10	–
33	529311.77	2241360.48	Метод спутниковых геодезических измерений (определений)	0.10	–
34	529341.49	2241366.94	Метод спутниковых геодезических измерений (определений)	0.10	–
35	529367.26	2241372.24	Метод спутниковых геодезических измерений (определений)	0.10	–
36	529396.76	2241378.63	Метод спутниковых геодезических измерений (определений)	0.10	–
37	529426.65	2241385.20	Метод спутниковых геодезических измерений (определений)	0.10	–
38	529422.09	2241378.23	Метод спутниковых геодезических измерений (определений)	0.10	–
39	529425.44	2241376.04	Метод спутниковых геодезических измерений (определений)	0.10	–
40	529432.24	2241386.44	Метод спутниковых геодезических измерений (определений)	0.10	–
41	529462.43	2241393.42	Метод спутниковых геодезических измерений (определений)	0.10	–
42	529471.24	2241398.19	Метод спутниковых геодезических измерений (определений)	0.10	–
43	529478.31	2241367.65	Метод спутниковых геодезических измерений (определений)	0.10	–
44	529466.25	2241366.41	Метод спутниковых геодезических измерений (определений)	0.10	–
45	529466.66	2241362.43	Метод спутниковых геодезических измерений (определений)	0.10	–
46	529479.18	2241363.72	Метод спутниковых геодезических измерений (определений)	0.10	–

47	529483.52	2241342.82	Метод спутниковых геодезических измерений (определений)	0.10	–
48	529461.58	2241333.81	Метод спутниковых геодезических измерений (определений)	0.10	–
49	529440.16	2241329.19	Метод спутниковых геодезических измерений (определений)	0.10	–
50	529411.79	2241323.01	Метод спутниковых геодезических измерений (определений)	0.10	–
51	529373.20	2241314.73	Метод спутниковых геодезических измерений (определений)	0.10	–
52	529352.19	2241310.07	Метод спутниковых геодезических измерений (определений)	0.10	–
53	529318.61	2241302.75	Метод спутниковых геодезических измерений (определений)	0.10	–
54	529281.68	2241294.76	Метод спутниковых геодезических измерений (определений)	0.10	–
55	529250.03	2241288.06	Метод спутниковых геодезических измерений (определений)	0.10	–
56	529225.65	2241284.13	Метод спутниковых геодезических измерений (определений)	0.10	–
57	529195.03	2241276.15	Метод спутниковых геодезических измерений (определений)	0.10	–
1	529196.04	2241272.28	Метод спутниковых геодезических измерений (определений)	0.10	–
Зона1(2)	–	–	–	–	–
58	529218.19	2241245.85	Метод спутниковых геодезических измерений (определений)	0.10	–
59	529250.93	2241252.27	Метод спутниковых геодезических измерений (определений)	0.10	–
60	529283.47	2241258.40	Метод спутниковых геодезических измерений (определений)	0.10	–
61	529318.46	2241265.87	Метод спутниковых геодезических измерений (определений)	0.10	–
62	529350.65	2241273.32	Метод спутниковых геодезических измерений (определений)	0.10	–
63	529372.65	2241277.94	Метод спутниковых геодезических измерений (определений)	0.10	–
64	529396.23	2241283.10	Метод спутниковых геодезических измерений (определений)	0.10	–
65	529421.40	2241288.60	Метод спутниковых геодезических измерений (определений)	0.10	–
66	529443.82	2241293.26	Метод спутниковых геодезических измерений (определений)	0.10	–
67	529475.21	2241300.14	Метод спутниковых геодезических измерений (определений)	0.10	–
68	529492.33	2241302.86	Метод спутниковых геодезических измерений (определений)	0.10	–
69	529496.82	2241284.39	Метод спутниковых геодезических измерений (определений)	0.10	–
70	529485.72	2241283.84	Метод спутниковых геодезических измерений (определений)	0.10	–
71	529485.92	2241279.84	Метод спутниковых геодезических измерений (определений)	0.10	–
72	529501.84	2241280.64	Метод спутниковых геодезических измерений (определений)	0.10	–
73	529496.25	2241303.66	Метод спутниковых геодезических измерений (определений)	0.10	–
74	529528.52	2241311.53	Метод спутниковых геодезических измерений (определений)	0.10	–
75	529559.62	2241318.64	Метод спутниковых геодезических измерений (определений)	0.10	–
76	529597.64	2241326.84	Метод спутниковых геодезических измерений (определений)	0.10	–
77	529627.59	2241332.94	Метод спутниковых геодезических измерений (определений)	0.10	–
78	529664.33	2241341.83	Метод спутниковых геодезических измерений (определений)	0.10	–
79	529669.40	2241308.82	Метод спутниковых геодезических измерений (определений)	0.10	–
80	529673.36	2241309.43	Метод спутниковых геодезических измерений (определений)	0.10	–
81	529668.50	2241341.00	Метод спутниковых геодезических измерений (определений)	0.10	–
82	529679.80	2241336.06	Метод спутниковых геодезических измерений (определений)	0.10	–
83	529694.23	2241350.73	Метод спутниковых геодезических измерений (определений)	0.10	–
84	529737.56	2241359.17	Метод спутниковых геодезических измерений (определений)	0.10	–
85	529775.68	2241366.36	Метод спутниковых геодезических измерений (определений)	0.10	–
86	529811.92	2241373.58	Метод спутниковых геодезических измерений (определений)	0.10	–
87	529849.28	2241381.34	Метод спутниковых геодезических измерений (определений)	0.10	–
88	529858.80	2241341.94	Метод спутниковых геодезических измерений (определений)	0.10	–
89	529870.63	2241350.76	Метод спутниковых геодезических измерений (определений)	0.10	–
90	529868.24	2241353.97	Метод спутниковых геодезических измерений (определений)	0.10	–
91	529861.26	2241348.76	Метод спутниковых геодезических измерений (определений)	0.10	–
92	529853.19	2241382.18	Метод спутниковых геодезических измерений (определений)	0.10	–
93	529879.96	2241388.10	Метод спутниковых геодезических измерений (определений)	0.10	–
94	529908.07	2241394.56	Метод спутниковых геодезических измерений (определений)	0.10	–
95	529939.58	2241401.67	Метод спутниковых геодезических измерений (определений)	0.10	–
96	529972.18	2241408.82	Метод спутниковых геодезических измерений (определений)	0.10	–
97	530001.14	2241414.85	Метод спутниковых геодезических измерений (определений)	0.10	–
98	530029.15	2241420.25	Метод спутниковых геодезических измерений (определений)	0.10	–
99	530044.23	2241422.79	Метод спутниковых геодезических измерений (определений)	0.10	–
100	530047.79	2241402.21	Метод спутниковых геодезических измерений (определений)	0.10	–
101	530052.62	2241386.61	Метод спутниковых геодезических измерений (определений)	0.10	–
102	530056.44	2241387.79	Метод спутниковых геодезических измерений (определений)	0.10	–
103	530051.69	2241403.15	Метод спутниковых геодезических измерений (определений)	0.10	–
104	530047.49	2241427.40	Метод спутниковых геодезических измерений (определений)	0.10	–
105	530028.44	2241424.19	Метод спутниковых геодезических измерений (определений)	0.10	–
106	530000.35	2241418.77	Метод спутниковых геодезических измерений (определений)	0.10	–
107	529971.35	2241412.73	Метод спутниковых геодезических измерений (определений)	0.10	–
108	529938.71	2241405.57	Метод спутниковых геодезических измерений (определений)	0.10	–
109	529907.18	2241398.46	Метод спутниковых геодезических измерений (определений)	0.10	–
110	529879.08	2241392.00	Метод спутниковых геодезических измерений (определений)	0.10	–
111	529850.35	2241385.65	Метод спутниковых геодезических измерений (определений)	0.10	–
112	529811.12	2241377.50	Метод спутниковых геодезических измерений (определений)	0.10	–
113	529774.91	2241370.28	Метод спутниковых геодезических измерений (определений)	0.10	–
114	529736.80	2241363.10	Метод спутниковых геодезических измерений (определений)	0.10	–
115	529692.25	2241354.42	Метод спутниковых геодезических измерений (определений)	0.10	–
116	529680.56	2241342.54	Метод спутниковых геодезических измерений (определений)	0.10	–
117	529671.62	2241386.80	Метод спутниковых геодезических измерений (определений)	0.10	–
118	529664.53	2241419.77	Метод спутниковых геодезических измерений (определений)	0.10	–
119	529658.71	2241449.72	Метод спутниковых геодезических измерений (определений)	0.10	–
120	529643.89	2241442.72	Метод спутниковых геодезических измерений (определений)	0.10	–
121	529644.25	2241441.95	Метод спутниковых геодезических измерений (определений)	0.10	–
122	529645.11	2241440.14	Метод спутниковых геодезических измерений (определений)	0.10	–
123	529645.59	2241439.11	Метод спутниковых геодезических измерений (определений)	0.10	–
124	529655.77	2241443.91	Метод спутниковых геодезических измерений (определений)	0.10	–
125	529660.61	2241418.97	Метод спутниковых геодезических измерений (определений)	0.10	–
126	529667.70	2241385.98	Метод спутниковых геодезических измерений (определений)	0.10	–
127	529676.62	2241341.82	Метод спутниковых геодезических измерений (определений)	0.10	–
128	529666.16	2241346.39	Метод спутниковых геодезических измерений (определений)	0.10	–
129	529626.72	2241336.84	Метод спутниковых геодезических измерений (определений)	0.10	–
130	529596.82	2241330.76	Метод спутниковых геодезических измерений (определений)	0.10	–
131	529558.75	2241322.55	Метод спутниковых геодезических измерений (определений)	0.10	–
132	529527.60	2241315.43	Метод спутниковых геодезических измерений (определений)	0.10	–
133	529493.44	2241307.09	Метод спутниковых геодезических измерений (определений)	0.10	–
134	529474.47	2241304.07	Метод спутниковых геодезических измерений (определений)	0.10	–
135	529442.99	2241297.17	Метод спутниковых геодезических измерений (определений)	0.10	–
136	529420.57	2241292.52	Метод спутниковых геодезических измерений (определений)	0.10	–
137	529395.38	2241287.01	Метод спутниковых геодезических измерений (определений)	0.10	–
138	529371.81	2241281.85	Метод спутниковых геодезических измерений (определений)	0.10	–
139	529349.79	2241277.22	Метод спутниковых геодезических измерений (определений)	0.10	–
140	529317.59	2241269.78	Метод спутниковых геодезических измерений (определений)	0.10	–
141	529282.68	2241262.32	Метод спутниковых геодезических измерений (определений)	0.10	–
142	529250.18	2241256.19	Метод спутниковых геодезических измерений (определений)	0.10	–
143	529217.43	2241249.78	Метод спутниковых геодезических измерений (определений)	0.10	–
58	529218.19	2241245.85	Метод спутниковых геодезических измерений (определений)	0.10	–
Зона1(3)	–	–	–	–	–
144	529173.37	2241389.85	Метод спутниковых геодезических измерений (определений)	0.10	–
145	529176.99	2241391.56	Метод спутниковых геодезических измерений (определений)	0.10	–
146	529171.30	2241403.56	Метод спутниковых геодезических измерений (определений)	0.10	–
147	529199.52	2241409.12	Метод спутниковых геодезических измерений (определений)	0.10	–
148	529226.59	2241415.44	Метод спутниковых геодезических измерений (определений)	0.10	–
149	529219.47	2241403.19	Метод спутниковых геодезических измерений (определений)	0.10	–
150	529222.92	2241401.17	Метод спутниковых геодезических измерений (определений)	0.10	–
151	529231.94	2241416.67	Метод спутниковых геодезических измерений (определений)	0.10	–
152	529263.71	2241423.45	Метод спутниковых геодезических измерений (определений)	0.10	–
153	529267.62	2241413.00	Метод спутниковых геодезических измерений (определений)	0.10	–
154	529271.36	2241414.40	Метод спутниковых геодезических измерений (определений)	0.10	–
155	529267.65	2241424.31	Метод спутниковых геодезических измерений (определений)	0.10	–
156	529294.42	2241430.25	Метод спутниковых геодезических измерений (определений)	0.10	–
157	529305.79	2241421.08	Метод спутниковых геодезических измерений (определений)	0.10	–
158	529308.30	2241424.19	Метод спутниковых геодезических измерений (определений)	0.10	–
159	529299.38	2241431.39	Метод спутниковых геодезических измерений (определений)	0.10	–
160	529325.09	2241437.36	Метод спутниковых геодезических измерений (определений)	0.10	–
161	529326.95	2241437.79	Метод спутниковых геодезических измерений (определений)	0.10	–
162	529355.16	2241443.25	Метод спутниковых геодезических измерений (определений)	0.10	–
163	529347.89	2241432.11	Метод спутниковых геодезических измерений (определений)	0.10	–
164	529351.25	2241429.93	Метод спутниковых геодезических измерений (определений)	0.10	–
165	529360.63	2241444.31	Метод спутниковых геодезических измерений (определений)	0.10	–
166	529389.41	2241450.14	Метод спутниковых геодезических измерений (определений)	0.10	–
167	529387.37	2241436.68	Метод спутниковых геодезических измерений (определений)	0.10	–
168	529391.33	2241436.08	Метод спутниковых геодезических измерений (определений)	0.10	–
169	529393.59	2241451.00	Метод спутниковых геодезических измерений (определений)	0.10	–
170	529417.78	2241456.16	Метод спутниковых геодезических измерений (определений)	0.10	–
171	529427.91	2241444.36	Метод спутниковых геодезических измерений (определений)	0.10	–
172	529430.94	2241446.97	Метод спутниковых геодезических измерений (определений)	0.10	–
173	529422.53	2241456.77	Метод спутниковых геодезических измерений (определений)	0.10	–
174	529445.54	2241459.17	Метод спутниковых геодезических измерений (определений)	0.10	–
175	529459.91	2241462.01	Метод спутниковых геодезических измерений (определений)	0.10	–
176	529491.55	2241468.76	Метод спутниковых геодезических измерений (определений)	0.10	–

177	529525.89	2241476.06	Метод спутниковых геодезических измерений (определений)	0.10	–
178	529564.63	2241484.39	Метод спутниковых геодезических измерений (определений)	0.10	–
179	529593.87	2241489.97	Метод спутниковых геодезических измерений (определений)	0.10	–
180	529626.27	2241496.12	Метод спутниковых геодезических измерений (определений)	0.10	–
181	529644.01	2241503.26	Метод спутниковых геодезических измерений (определений)	0.10	–
182	529670.93	2241509.28	Метод спутниковых геодезических измерений (определений)	0.10	–
183	529697.79	2241515.66	Метод спутниковых геодезических измерений (определений)	0.10	–
184	529731.10	2241523.34	Метод спутниковых геодезических измерений (определений)	0.10	–
185	529753.14	2241528.33	Метод спутниковых геодезических измерений (определений)	0.10	–
186	529779.01	2241534.19	Метод спутниковых геодезических измерений (определений)	0.10	–
187	529808.16	2241541.02	Метод спутниковых геодезических измерений (определений)	0.10	–
188	529816.93	2241530.99	Метод спутниковых геодезических измерений (определений)	0.10	–
189	529822.85	2241498.66	Метод спутниковых геодезических измерений (определений)	0.10	–
190	529830.38	2241480.86	Метод спутниковых геодезических измерений (определений)	0.10	–
191	529831.53	2241459.01	Метод спутниковых геодезических измерений (определений)	0.10	–
192	529840.64	2241417.81	Метод спутниковых геодезических измерений (определений)	0.10	–
193	529872.05	2241423.55	Метод спутниковых геодезических измерений (определений)	0.10	–
194	529899.03	2241429.54	Метод спутниковых геодезических измерений (определений)	0.10	–
195	529919.02	2241433.75	Метод спутниковых геодезических измерений (определений)	0.10	–
196	529954.15	2241441.32	Метод спутниковых геодезических измерений (определений)	0.10	–
197	529986.79	2241448.45	Метод спутниковых геодезических измерений (определений)	0.10	–
198	530024.71	2241456.65	Метод спутниковых геодезических измерений (определений)	0.10	–
199	530023.87	2241460.56	Метод спутниковых геодезических измерений (определений)	0.10	–
200	529985.94	2241452.36	Метод спутниковых геодезических измерений (определений)	0.10	–
201	529953.30	2241445.23	Метод спутниковых геодезических измерений (определений)	0.10	–
202	529918.19	2241437.66	Метод спутниковых геодезических измерений (определений)	0.10	–
203	529898.18	2241433.45	Метод спутниковых геодезических измерений (определений)	0.10	–
204	529871.26	2241427.47	Метод спутниковых геодезических измерений (определений)	0.10	–
205	529843.72	2241422.44	Метод спутниковых геодезических измерений (определений)	0.10	–
206	529835.50	2241459.55	Метод спутниковых геодезических измерений (определений)	0.10	–
207	529834.45	2241479.64	Метод спутниковых геодезических измерений (определений)	0.10	–
208	529865.52	2241484.93	Метод спутниковых геодезических измерений (определений)	0.10	–
209	529890.47	2241490.02	Метод спутниковых геодезических измерений (определений)	0.10	–
210	529922.24	2241496.75	Метод спутниковых геодезических измерений (определений)	0.10	–
211	529949.48	2241502.67	Метод спутниковых геодезических измерений (определений)	0.10	–
212	529982.73	2241509.84	Метод спутниковых геодезических измерений (определений)	0.10	–
213	530006.48	2241514.73	Метод спутниковых геодезических измерений (определений)	0.10	–
214	530014.04	2241487.07	Метод спутниковых геодезических измерений (определений)	0.10	–
215	530031.46	2241477.23	Метод спутниковых геодезических измерений (определений)	0.10	–
216	530033.42	2241480.72	Метод спутниковых геодезических измерений (определений)	0.10	–
217	530017.46	2241489.74	Метод спутниковых геодезических измерений (определений)	0.10	–
218	530010.51	2241515.16	Метод спутниковых геодезических измерений (определений)	0.10	–
219	530023.88	2241515.62	Метод спутниковых геодезических измерений (определений)	0.10	–
220	530023.74	2241519.62	Метод спутниковых геодезических измерений (определений)	0.10	–
221	530007.45	2241519.01	Метод спутниковых геодезических измерений (определений)	0.10	–
222	529981.90	2241513.76	Метод спутниковых геодезических измерений (определений)	0.10	–
223	529948.63	2241506.58	Метод спутниковых геодезических измерений (определений)	0.10	–
224	529921.40	2241500.66	Метод спутниковых геодезических измерений (определений)	0.10	–
225	529889.65	2241493.94	Метод спутниковых геодезических измерений (определений)	0.10	–
226	529864.78	2241488.87	Метод спутниковых геодезических измерений (определений)	0.10	–
227	529833.58	2241483.55	Метод спутниковых геодезических измерений (определений)	0.10	–
228	529826.70	2241499.82	Метод спутниковых геодезических измерений (определений)	0.10	–
229	529820.67	2241532.80	Метод спутниковых геодезических измерений (определений)	0.10	–
230	529812.73	2241541.87	Метод спутниковых геодезических измерений (определений)	0.10	–
231	529822.43	2241543.55	Метод спутниковых геодезических измерений (определений)	0.10	–
232	529826.36	2241544.32	Метод спутниковых геодезических измерений (определений)	0.10	–
233	529852.39	2241550.07	Метод спутниковых геодезических измерений (определений)	0.10	–
234	529851.90	2241538.66	Метод спутниковых геодезических измерений (определений)	0.10	–
235	529855.90	2241538.48	Метод спутниковых геодезических измерений (определений)	0.10	–
236	529856.44	2241550.97	Метод спутниковых геодезических измерений (определений)	0.10	–
237	529882.32	2241556.84	Метод спутниковых геодезических измерений (определений)	0.10	–
238	529883.18	2241545.84	Метод спутниковых геодезических измерений (определений)	0.10	–
239	529887.17	2241546.15	Метод спутниковых геодезических измерений (определений)	0.10	–
240	529886.27	2241557.74	Метод спутниковых геодезических измерений (определений)	0.10	–
241	529911.98	2241563.61	Метод спутниковых геодезических измерений (определений)	0.10	–
242	529939.88	2241570.21	Метод спутниковых геодезических измерений (определений)	0.10	–
243	529933.60	2241559.69	Метод спутниковых геодезических измерений (определений)	0.10	–
244	529937.04	2241557.64	Метод спутниковых геодезических измерений (определений)	0.10	–
245	529945.29	2241571.48	Метод спутниковых геодезических измерений (определений)	0.10	–
246	529964.90	2241575.84	Метод спутниковых геодезических измерений (определений)	0.10	–
247	529969.55	2241564.59	Метод спутниковых геодезических измерений (определений)	0.10	–
248	529973.25	2241566.12	Метод спутниковых геодезических измерений (определений)	0.10	–
249	529968.85	2241576.76	Метод спутниковых геодезических измерений (определений)	0.10	–
250	529992.74	2241582.40	Метод спутниковых геодезических измерений (определений)	0.10	–
251	529994.49	2241570.29	Метод спутниковых геодезических измерений (определений)	0.10	–
252	529998.45	2241570.86	Метод спутниковых геодезических измерений (определений)	0.10	–
253	529996.64	2241583.34	Метод спутниковых геодезических измерений (определений)	0.10	–
254	530003.09	2241584.92	Метод спутниковых геодезических измерений (определений)	0.10	–
255	530010.36	2241553.90	Метод спутниковых геодезических измерений (определений)	0.10	–
256	530014.25	2241554.81	Метод спутниковых геодезических измерений (определений)	0.10	–
257	530006.54	2241587.75	Метод спутниковых геодезических измерений (определений)	0.10	–
258	530002.73	2241609.88	Метод спутниковых геодезических измерений (определений)	0.10	–
259	529998.87	2241630.02	Метод спутниковых геодезических измерений (определений)	0.10	–
260	529994.94	2241629.27	Метод спутниковых геодезических измерений (определений)	0.10	–
261	529998.79	2241609.16	Метод спутниковых геодезических измерений (определений)	0.10	–
262	530002.29	2241588.84	Метод спутниковых геодезических измерений (определений)	0.10	–
263	529996.01	2241587.30	Метод спутниковых геодезических измерений (определений)	0.10	–
264	529991.05	2241615.71	Метод спутниковых геодезических измерений (определений)	0.10	–
265	529987.11	2241615.02	Метод спутниковых геодезических измерений (определений)	0.10	–
266	529992.11	2241586.36	Метод спутниковых геодезических измерений (определений)	0.10	–
267	529965.50	2241580.08	Метод спутниковых геодезических измерений (определений)	0.10	–
268	529942.73	2241574.99	Метод спутниковых геодезических измерений (определений)	0.10	–
269	529911.08	2241567.51	Метод спутниковых геодезических измерений (определений)	0.10	–
270	529882.01	2241560.87	Метод спутниковых геодезических измерений (определений)	0.10	–
271	529854.32	2241554.60	Метод спутниковых геодезических измерений (определений)	0.10	–
272	529825.66	2241548.26	Метод спутниковых геодезических измерений (определений)	0.10	–
273	529820.99	2241574.54	Метод спутниковых геодезических измерений (определений)	0.10	–
274	529808.74	2241587.74	Метод спутниковых геодезических измерений (определений)	0.10	–
275	529805.81	2241585.01	Метод спутниковых геодезических измерений (определений)	0.10	–
276	529817.26	2241572.68	Метод спутниковых геодезических измерений (определений)	0.10	–
277	529821.73	2241547.49	Метод спутниковых геодезических измерений (определений)	0.10	–
278	529808.48	2241545.20	Метод спутниковых геодезических измерений (определений)	0.10	–
279	529778.12	2241538.08	Метод спутниковых геодезических измерений (определений)	0.10	–
280	529752.26	2241532.23	Метод спутниковых геодезических измерений (определений)	0.10	–
281	529730.21	2241527.24	Метод спутниковых геодезических измерений (определений)	0.10	–
282	529606.88	2241519.55	Метод спутниковых геодезических измерений (определений)	0.10	–
283	529670.03	2241513.17	Метод спутниковых геодезических измерений (определений)	0.10	–
284	529644.98	2241507.58	Метод спутниковых геодезических измерений (определений)	0.10	–
285	529637.59	2241545.41	Метод спутниковых геодезических измерений (определений)	0.10	–
286	529631.20	2241577.28	Метод спутниковых геодезических измерений (определений)	0.10	–
287	529656.64	2241582.25	Метод спутниковых геодезических измерений (определений)	0.10	–
288	529660.25	2241575.06	Метод спутниковых геодезических измерений (определений)	0.10	–
289	529663.83	2241576.85	Метод спутниковых геодезических измерений (определений)	0.10	–
290	529660.69	2241583.11	Метод спутниковых геодезических измерений (определений)	0.10	–
291	529683.38	2241588.17	Метод спутниковых геодезических измерений (определений)	0.10	–
292	529711.24	2241594.35	Метод спутниковых геодезических измерений (определений)	0.10	–
293	529743.42	2241601.49	Метод спутниковых геодезических измерений (определений)	0.10	–
294	529769.93	2241607.38	Метод спутниковых геодезических измерений (определений)	0.10	–
295	529799.10	2241614.23	Метод спутниковых геодезических измерений (определений)	0.10	–
296	529810.10	2241616.75	Метод спутниковых геодезических измерений (определений)	0.10	–
297	529813.69	2241617.57	Метод спутниковых геодезических измерений (определений)	0.10	–
298	529835.23	2241622.50	Метод спутниковых геодезических измерений (определений)	0.10	–
299	529862.67	2241627.97	Метод спутниковых геодезических измерений (определений)	0.10	–
300	529894.08	2241634.76	Метод спутниковых геодезических измерений (определений)	0.10	–
301	529926.71	2241641.82	Метод спутниковых геодезических измерений (определений)	0.10	–
302	529952.99	2241647.65	Метод спутниковых геодезических измерений (определений)	0.10	–
303	529982.01	2241654.02	Метод спутниковых геодезических измерений (определений)	0.10	–
304	529991.52	2241671.00	Метод спутниковых геодезических измерений (определений)	0.10	–
305	529988.03	2241672.96	Метод спутниковых геодезических измерений (определений)	0.10	–
306	529979.40	2241657.54	Метод спутниковых геодезических измерений (определений)	0.10	–
307	529952.13	2241651.56	Метод спутниковых геодезических измерений (определений)	0.10	–
308	529925.86	2241645.72	Метод спутниковых геодезических измерений (определений)	0.10	–
309	529893.24	2241638.67	Метод спутниковых геодезических измерений (определений)	0.10	–
310	529861.86	2241631.89	Метод спутниковых геодезических измерений (определений)	0.10	–

311	529834.39	2241626.41	Метод спутниковых геодезических измерений (определений)	0.10	–
312	529812.80	2241621.47	Метод спутниковых геодезических измерений (определений)	0.10	–
313	529803.19	2241663.42	Метод спутниковых геодезических измерений (определений)	0.10	–
314	529799.29	2241662.53	Метод спутниковых геодезических измерений (определений)	0.10	–
315	529808.90	2241620.58	Метод спутниковых геодезических измерений (определений)	0.10	–
316	529798.20	2241618.13	Метод спутниковых геодезических измерений (определений)	0.10	–
317	529769.04	2241611.28	Метод спутниковых геодезических измерений (определений)	0.10	–
318	529742.55	2241605.39	Метод спутниковых геодезических измерений (определений)	0.10	–
319	529710.38	2241598.25	Метод спутниковых геодезических измерений (определений)	0.10	–
320	529682.51	2241592.07	Метод спутниковых геодезических измерений (определений)	0.10	–
321	529657.10	2241586.41	Метод спутниковых геодезических измерений (определений)	0.10	–
322	529630.05	2241581.13	Метод спутниковых геодезических измерений (определений)	0.10	–
323	529628.85	2241583.95	Метод спутниковых геодезических измерений (определений)	0.10	–
324	529624.99	2241582.79	Метод спутниковых геодезических измерений (определений)	0.10	–
325	529626.10	2241580.18	Метод спутниковых геодезических измерений (определений)	0.10	–
326	529609.91	2241575.77	Метод спутниковых геодезических измерений (определений)	0.10	–
327	529580.97	2241569.69	Метод спутниковых геодезических измерений (определений)	0.10	–
328	529544.40	2241561.49	Метод спутниковых геодезических измерений (определений)	0.10	–
329	529512.53	2241554.69	Метод спутниковых геодезических измерений (определений)	0.10	–
330	529475.80	2241547.57	Метод спутниковых геодезических измерений (определений)	0.10	–
331	529441.30	2241538.95	Метод спутниковых геодезических измерений (определений)	0.10	–
332	529432.58	2241536.95	Метод спутниковых геодезических измерений (определений)	0.10	–
333	529399.00	2241530.90	Метод спутниковых геодезических измерений (определений)	0.10	–
334	529363.74	2241522.66	Метод спутниковых геодезических измерений (определений)	0.10	–
335	529334.32	2241516.42	Метод спутниковых геодезических измерений (определений)	0.10	–
336	529305.53	2241510.44	Метод спутниковых геодезических измерений (определений)	0.10	–
337	529271.63	2241503.11	Метод спутниковых геодезических измерений (определений)	0.10	–
338	529236.52	2241494.96	Метод спутниковых геодезических измерений (определений)	0.10	–
339	529197.50	2241485.95	Метод спутниковых геодезических измерений (определений)	0.10	–
340	529198.40	2241482.05	Метод спутниковых геодезических измерений (определений)	0.10	–
341	529237.42	2241491.06	Метод спутниковых геодезических измерений (определений)	0.10	–
342	529272.50	2241499.21	Метод спутниковых геодезических измерений (определений)	0.10	–
343	529306.36	2241506.53	Метод спутниковых геодезических измерений (определений)	0.10	–
344	529335.14	2241512.51	Метод спутниковых геодезических измерений (определений)	0.10	–
345	529364.61	2241518.75	Метод спутниковых геодезических измерений (определений)	0.10	–
346	529399.81	2241526.98	Метод спутниковых геодезических измерений (определений)	0.10	–
347	529431.43	2241532.68	Метод спутниковых геодезических измерений (определений)	0.10	–
348	529438.00	2241502.13	Метод спутниковых геодезических измерений (определений)	0.10	–
349	529441.91	2241502.97	Метод спутниковых геодезических измерений (определений)	0.10	–
350	529435.35	2241533.48	Метод спутниковых геодезических измерений (определений)	0.10	–
351	529442.23	2241535.06	Метод спутниковых геодезических измерений (определений)	0.10	–
352	529476.67	2241543.67	Метод спутниковых геодезических измерений (определений)	0.10	–
353	529513.33	2241550.77	Метод спутниковых геодезических измерений (определений)	0.10	–
354	529545.25	2241557.58	Метод спутниковых геодезических измерений (определений)	0.10	–
355	529581.82	2241565.78	Метод спутниковых геодезических измерений (определений)	0.10	–
356	529608.89	2241571.46	Метод спутниковых геодезических измерений (определений)	0.10	–
357	529616.13	2241540.98	Метод спутниковых геодезических измерений (определений)	0.10	–
358	529620.03	2241541.90	Метод спутниковых геодезических измерений (определений)	0.10	–
359	529612.78	2241572.40	Метод спутниковых геодезических измерений (определений)	0.10	–
360	529627.30	2241576.37	Метод спутниковых геодезических измерений (определений)	0.10	–
361	529633.66	2241544.63	Метод спутниковых геодезических измерений (определений)	0.10	–
362	529641.13	2241506.41	Метод спутниковых геодезических измерений (определений)	0.10	–
363	529625.14	2241499.98	Метод спутниковых геодезических измерений (определений)	0.10	–
364	529593.13	2241493.90	Метод спутниковых геодезических измерений (определений)	0.10	–
365	529563.84	2241488.31	Метод спутниковых геодезических измерений (определений)	0.10	–
366	529525.05	2241479.97	Метод спутниковых геодезических измерений (определений)	0.10	–
367	529490.72	2241472.67	Метод спутниковых геодезических измерений (определений)	0.10	–
368	529460.96	2241466.32	Метод спутниковых геодезических измерений (определений)	0.10	–
369	529454.20	2241494.49	Метод спутниковых геодезических измерений (определений)	0.10	–
370	529450.31	2241493.56	Метод спутниковых геодезических измерений (определений)	0.10	–
371	529457.04	2241465.52	Метод спутниковых геодезических измерений (определений)	0.10	–
372	529444.94	2241463.13	Метод спутниковых геодезических измерений (определений)	0.10	–
373	529418.21	2241460.34	Метод спутниковых геодезических измерений (определений)	0.10	–
374	529391.76	2241454.70	Метод спутниковых геодезических измерений (определений)	0.10	–
375	529359.81	2241448.23	Метод спутниковых геодезических измерений (определений)	0.10	–
376	529327.89	2241442.05	Метод спутниковых геодезических измерений (определений)	0.10	–
377	529321.17	2241465.14	Метод спутниковых геодезических измерений (определений)	0.10	–
378	529305.01	2241484.72	Метод спутниковых геодезических измерений (определений)	0.10	–
379	529301.92	2241482.17	Метод спутниковых геодезических измерений (определений)	0.10	–
380	529317.56	2241463.23	Метод спутниковых геодезических измерений (определений)	0.10	–
381	529323.97	2241441.21	Метод спутниковых геодезических измерений (определений)	0.10	–
382	529293.81	2241434.22	Метод спутниковых геодезических измерений (определений)	0.10	–
383	529264.41	2241427.69	Метод спутниковых геодезических измерений (определений)	0.10	–
384	529229.36	2241420.19	Метод спутниковых геодезических измерений (определений)	0.10	–
385	529198.68	2241413.03	Метод спутниковых геодезических измерений (определений)	0.10	–
386	529169.92	2241407.37	Метод спутниковых геодезических измерений (определений)	0.10	–
387	529162.79	2241439.18	Метод спутниковых геодезических измерений (определений)	0.10	–
388	529158.89	2241438.31	Метод спутниковых геодезических измерений (определений)	0.10	–
389	529166.49	2241404.37	Метод спутниковых геодезических измерений (определений)	0.10	–
144	529173.37	2241389.85	Метод спутниковых геодезических измерений (определений)	0.10	–
Зона1(4)	–	–	–	–	–
390	529422.10	2241574.39	Метод спутниковых геодезических измерений (определений)	0.10	–
391	529425.99	2241575.32	Метод спутниковых геодезических измерений (определений)	0.10	–
392	529417.92	2241608.81	Метод спутниковых геодезических измерений (определений)	0.10	–
393	529437.13	2241615.25	Метод спутниковых геодезических измерений (определений)	0.10	–
394	529461.59	2241620.97	Метод спутниковых геодезических измерений (определений)	0.10	–
395	529456.99	2241606.81	Метод спутниковых геодезических измерений (определений)	0.10	–
396	529460.79	2241605.57	Метод спутниковых геодезических измерений (определений)	0.10	–
397	529466.13	2241622.00	Метод спутниковых геодезических измерений (определений)	0.10	–
398	529495.40	2241628.10	Метод спутниковых геодезических измерений (определений)	0.10	–
399	529489.46	2241618.09	Метод спутниковых геодезических измерений (определений)	0.10	–
400	529492.89	2241616.05	Метод спутниковых геодезических измерений (определений)	0.10	–
401	529500.72	2241629.20	Метод спутниковых геодезических измерений (определений)	0.10	–
402	529529.91	2241635.24	Метод спутниковых геодезических измерений (определений)	0.10	–
403	529528.89	2241622.71	Метод спутниковых геодезических измерений (определений)	0.10	–
404	529532.88	2241622.38	Метод спутниковых геодезических измерений (определений)	0.10	–
405	529533.99	2241636.09	Метод спутниковых геодезических измерений (определений)	0.10	–
406	529557.63	2241640.94	Метод спутниковых геодезических измерений (определений)	0.10	–
407	529557.88	2241629.54	Метод спутниковых геодезических измерений (определений)	0.10	–
408	529561.88	2241629.62	Метод спутниковых геодезических измерений (определений)	0.10	–
409	529561.62	2241641.77	Метод спутниковых геодезических измерений (определений)	0.10	–
410	529591.35	2241648.00	Метод спутниковых геодезических измерений (определений)	0.10	–
411	529593.89	2241636.70	Метод спутниковых геодезических измерений (определений)	0.10	–
412	529599.50	2241613.94	Метод спутниковых геодезических измерений (определений)	0.10	–
413	529603.38	2241614.89	Метод спутниковых геодезических измерений (определений)	0.10	–
414	529597.79	2241637.61	Метод спутниковых геодезических измерений (определений)	0.10	–
415	529595.24	2241648.94	Метод спутниковых геодезических измерений (определений)	0.10	–
416	529609.87	2241652.94	Метод спутниковых геодезических измерений (определений)	0.10	–
417	529613.08	2241638.15	Метод спутниковых геодезических измерений (определений)	0.10	–
418	529616.98	2241639.00	Метод спутниковых геодезических измерений (определений)	0.10	–
419	529613.76	2241653.88	Метод спутниковых геодезических измерений (определений)	0.10	–
420	529647.61	2241660.98	Метод спутниковых геодезических измерений (определений)	0.10	–
421	529649.70	2241648.27	Метод спутниковых геодезических измерений (определений)	0.10	–
422	529653.65	2241648.91	Метод спутниковых геодезических измерений (определений)	0.10	–
423	529651.53	2241661.80	Метод спутниковых геодезических измерений (определений)	0.10	–
424	529681.48	2241668.12	Метод спутниковых геодезических измерений (определений)	0.10	–
425	529682.33	2241654.75	Метод спутниковых геодезических измерений (определений)	0.10	–
426	529686.32	2241655.00	Метод спутниковых геодезических измерений (определений)	0.10	–
427	529685.44	2241668.99	Метод спутниковых геодезических измерений (определений)	0.10	–
428	529715.50	2241675.86	Метод спутниковых геодезических измерений (определений)	0.10	–
429	529714.64	2241664.37	Метод спутниковых геодезических измерений (определений)	0.10	–
430	529718.63	2241664.07	Метод спутниковых геодезических измерений (определений)	0.10	–
431	529719.58	2241676.76	Метод спутниковых геодезических измерений (определений)	0.10	–
432	529750.33	2241683.22	Метод спутниковых геодезических измерений (определений)	0.10	–
433	529753.08	2241671.65	Метод спутниковых геодезических измерений (определений)	0.10	–
434	529756.97	2241672.58	Метод спутниковых геодезических измерений (определений)	0.10	–
435	529754.25	2241684.05	Метод спутниковых геодезических измерений (определений)	0.10	–
436	529781.37	2241689.80	Метод спутниковых геодезических измерений (определений)	0.10	–
437	529783.34	2241679.56	Метод спутниковых геодезических измерений (определений)	0.10	–
438	529787.84	2241658.19	Метод спутниковых геодезических измерений (определений)	0.10	–
439	529791.75	2241636.19	Метод спутниковых геодезических измерений (определений)	0.10	–
440	529795.69	2241636.89	Метод спутниковых геодезических измерений (определений)	0.10	–
441	529791.77	2241658.96	Метод спутниковых геодезических измерений (определений)	0.10	–
442	529787.27	2241680.35	Метод спутниковых геодезических измерений (определений)	0.10	–

443	529785.25	2241690.76	Метод спутниковых геодезических измерений (определений)	0.10	–
444	529792.86	2241692.90	Метод спутниковых геодезических измерений (определений)	0.10	–
445	529805.53	2241681.14	Метод спутниковых геодезических измерений (определений)	0.10	–
446	529808.25	2241684.07	Метод спутниковых геодезических измерений (определений)	0.10	–
447	529797.61	2241693.95	Метод спутниковых геодезических измерений (определений)	0.10	–
448	529827.91	2241700.16	Метод спутниковых геодезических измерений (определений)	0.10	–
449	529839.27	2241690.09	Метод спутниковых геодезических измерений (определений)	0.10	–
450	529841.93	2241693.09	Метод спутниковых геодезических измерений (определений)	0.10	–
451	529832.83	2241701.15	Метод спутниковых геодезических измерений (определений)	0.10	–
452	529862.68	2241707.14	Метод спутниковых геодезических измерений (определений)	0.10	–
453	529880.77	2241698.97	Метод спутниковых геодезических измерений (определений)	0.10	–
454	529882.42	2241702.62	Метод спутниковых геодезических измерений (определений)	0.10	–
455	529869.30	2241708.54	Метод спутниковых геодезических измерений (определений)	0.10	–
456	529895.23	2241714.05	Метод спутниковых геодезических измерений (определений)	0.10	–
457	529897.53	2241703.39	Метод спутниковых геодезических измерений (определений)	0.10	–
458	529901.44	2241704.24	Метод спутниковых геодезических измерений (определений)	0.10	–
459	529899.14	2241714.87	Метод спутниковых геодезических измерений (определений)	0.10	–
460	529930.75	2241721.33	Метод спутниковых геодезических измерений (определений)	0.10	–
461	529929.88	2241710.66	Метод спутниковых геодезических измерений (определений)	0.10	–
462	529933.87	2241710.34	Метод спутниковых геодезических измерений (определений)	0.10	–
463	529934.83	2241722.17	Метод спутниковых геодезических измерений (определений)	0.10	–
464	529961.97	2241727.96	Метод спутниковых геодезических измерений (определений)	0.10	–
465	529970.14	2241693.61	Метод спутниковых геодезических измерений (определений)	0.10	–
466	529984.88	2241700.68	Метод спутниковых геодезических измерений (определений)	0.10	–
467	529983.15	2241704.29	Метод спутниковых геодезических измерений (определений)	0.10	–
468	529972.88	2241699.36	Метод спутниковых геодезических измерений (определений)	0.10	–
469	529965.78	2241729.21	Метод спутниковых геодезических измерений (определений)	0.10	–
470	529982.77	2241737.13	Метод спутниковых геодезических измерений (определений)	0.10	–
471	529981.08	2241740.76	Метод спутниковых геодезических измерений (определений)	0.10	–
472	529962.81	2241732.23	Метод спутниковых геодезических измерений (определений)	0.10	–
473	529931.09	2241725.48	Метод спутниковых геодезических измерений (определений)	0.10	–
474	529896.34	2241718.38	Метод спутниковых геодезических измерений (определений)	0.10	–
475	529863.14	2241711.32	Метод спутниковых геодезических измерений (определений)	0.10	–
476	529827.44	2241704.14	Метод спутниковых геодезических измерений (определений)	0.10	–
477	529794.94	2241697.49	Метод спутниковых геодезических измерений (определений)	0.10	–
478	529788.83	2241726.05	Метод спутниковых геодезических измерений (определений)	0.10	–
479	529784.92	2241725.21	Метод спутниковых геодезических измерений (определений)	0.10	–
480	529791.05	2241696.55	Метод спутниковых геодезических измерений (определений)	0.10	–
481	529782.48	2241694.13	Метод спутниковых геодезических измерений (определений)	0.10	–
482	529753.32	2241687.94	Метод спутниковых геодезических измерений (определений)	0.10	–
483	529717.57	2241680.42	Метод спутниковых геодезических измерений (определений)	0.10	–
484	529715.82	2241680.03	Метод спутниковых геодезических измерений (определений)	0.10	–
485	529683.05	2241672.54	Метод спутниковых геодезических измерений (определений)	0.10	–
486	529681.23	2241672.16	Метод спутниковых геодезических измерений (определений)	0.10	–
487	529648.88	2241665.33	Метод спутниковых геодезических измерений (определений)	0.10	–
488	529646.97	2241664.93	Метод спутниковых геодезических измерений (определений)	0.10	–
489	529612.88	2241657.78	Метод спутниковых геодезических измерений (определений)	0.10	–
490	529609.19	2241673.37	Метод спутниковых геодезических измерений (определений)	0.10	–
491	529608.51	2241677.49	Метод спутниковых геодезических измерений (определений)	0.10	–
492	529604.60	2241676.58	Метод спутниковых геодезических измерений (определений)	0.10	–
493	529605.27	2241672.58	Метод спутниковых геодезических измерений (определений)	0.10	–
494	529608.99	2241656.85	Метод спутниковых геодезических измерений (определений)	0.10	–
495	529592.41	2241652.31	Метод спутниковых геодезических измерений (определений)	0.10	–
496	529557.55	2241645.01	Метод спутниковых геодезических измерений (определений)	0.10	–
497	529530.25	2241639.40	Метод спутниковых геодезических измерений (определений)	0.10	–
498	529498.18	2241632.76	Метод спутниковых геодезических измерений (определений)	0.10	–
499	529463.03	2241625.42	Метод спутниковых геодезических измерений (определений)	0.10	–
500	529436.04	2241619.10	Метод спутниковых геодезических измерений (определений)	0.10	–
501	529415.02	2241612.06	Метод спутниковых геодезических измерений (определений)	0.10	–
502	529382.20	2241605.27	Метод спутниковых геодезических измерений (определений)	0.10	–
503	529350.61	2241598.62	Метод спутниковых геодезических измерений (определений)	0.10	–
504	529321.42	2241592.76	Метод спутниковых геодезических измерений (определений)	0.10	–
505	529317.43	2241591.96	Метод спутниковых геодезических измерений (определений)	0.10	–
506	529318.93	2241588.18	Метод спутниковых геодезических измерений (определений)	0.10	–
507	529322.98	2241577.96	Метод спутниковых геодезических измерений (определений)	0.10	–
508	529326.70	2241579.43	Метод спутниковых геодезических измерений (определений)	0.10	–
509	529322.91	2241588.98	Метод спутниковых геодезических измерений (определений)	0.10	–
510	529351.28	2241594.67	Метод спутниковых геодезических измерений (определений)	0.10	–
511	529364.58	2241584.79	Метод спутниковых геодезических измерений (определений)	0.10	–
512	529366.97	2241588.00	Метод спутниковых геодезических измерений (определений)	0.10	–
513	529356.51	2241595.77	Метод спутниковых геодезических измерений (определений)	0.10	–
514	529383.01	2241601.36	Метод спутниковых геодезических измерений (определений)	0.10	–
515	529414.05	2241607.78	Метод спутниковых геодезических измерений (определений)	0.10	–
390	529422.10	2241574.39	Метод спутниковых геодезических измерений (определений)	0.10	–
Зона1(5)	–	–	–	–	–
516	529303.24	2241654.34	Метод спутниковых геодезических измерений (определений)	0.10	–
517	529343.76	2241662.17	Метод спутниковых геодезических измерений (определений)	0.10	–
518	529377.91	2241668.90	Метод спутниковых геодезических измерений (определений)	0.10	–
519	529401.75	2241674.56	Метод спутниковых геодезических измерений (определений)	0.10	–
520	529419.65	2241678.68	Метод спутниковых геодезических измерений (определений)	0.10	–
521	529455.32	2241686.79	Метод спутниковых геодезических измерений (определений)	0.10	–
522	529487.30	2241694.37	Метод спутниковых геодезических измерений (определений)	0.10	–
523	529522.80	2241702.33	Метод спутниковых геодезических измерений (определений)	0.10	–
524	529548.09	2241707.59	Метод спутниковых геодезических измерений (определений)	0.10	–
525	529580.94	2241715.71	Метод спутниковых геодезических измерений (определений)	0.10	–
526	529594.97	2241721.78	Метод спутниковых геодезических измерений (определений)	0.10	–
527	529602.58	2241686.76	Метод спутниковых геодезических измерений (определений)	0.10	–
528	529604.23	2241678.59	Метод спутниковых геодезических измерений (определений)	0.10	–
529	529608.13	2241679.49	Метод спутниковых геодезических измерений (определений)	0.10	–
530	529606.49	2241687.58	Метод спутниковых геодезических измерений (определений)	0.10	–
531	529599.43	2241720.10	Метод спутниковых геодезических измерений (определений)	0.10	–
532	529605.60	2241715.89	Метод спутниковых геодезических измерений (определений)	0.10	–
533	529607.86	2241719.20	Метод спутниковых геодезических измерений (определений)	0.10	–
534	529601.27	2241723.69	Метод спутниковых геодезических измерений (определений)	0.10	–
535	529630.08	2241729.76	Метод спутниковых геодезических измерений (определений)	0.10	–
536	529664.16	2241736.24	Метод спутниковых геодезических измерений (определений)	0.10	–
537	529691.83	2241742.37	Метод спутниковых геодезических измерений (определений)	0.10	–
538	529719.41	2241748.39	Метод спутниковых геодезических измерений (определений)	0.10	–
539	529745.08	2241754.07	Метод спутниковых геодезических измерений (определений)	0.10	–
540	529767.93	2241758.86	Метод спутниковых геодезических измерений (определений)	0.10	–
541	529798.57	2241765.50	Метод спутниковых геодезических измерений (определений)	0.10	–
542	529818.06	2241769.40	Метод спутниковых геодезических измерений (определений)	0.10	–
543	529848.74	2241775.93	Метод спутниковых геодезических измерений (определений)	0.10	–
544	529879.85	2241782.70	Метод спутниковых геодезических измерений (определений)	0.10	–
545	529914.28	2241790.81	Метод спутниковых геодезических измерений (определений)	0.10	–
546	529945.51	2241797.76	Метод спутниковых геодезических измерений (определений)	0.10	–
547	529950.61	2241770.36	Метод спутниковых геодезических измерений (определений)	0.10	–
548	529966.85	2241771.36	Метод спутниковых геодезических измерений (определений)	0.10	–
549	529966.61	2241775.36	Метод спутниковых геодезических измерений (определений)	0.10	–
550	529953.89	2241774.57	Метод спутниковых геодезических измерений (определений)	0.10	–
551	529949.29	2241799.36	Метод спутниковых геодезических измерений (определений)	0.10	–
552	529960.27	2241808.18	Метод спутниковых геодезических измерений (определений)	0.10	–
553	529957.76	2241811.30	Метод спутниковых геодезических измерений (определений)	0.10	–
554	529948.38	2241803.76	Метод спутниковых геодезических измерений (определений)	0.10	–
555	529942.62	2241830.89	Метод спутниковых геодезических измерений (определений)	0.10	–
556	529953.51	2241840.07	Метод спутниковых геодезических измерений (определений)	0.10	–
557	529950.93	2241843.13	Метод спутниковых геодезических измерений (определений)	0.10	–
558	529941.67	2241835.32	Метод спутниковых геодезических измерений (определений)	0.10	–
559	529934.51	2241868.27	Метод спутниковых геодезических измерений (определений)	0.10	–
560	529912.50	2241863.77	Метод спутниковых геодезических измерений (определений)	0.10	–
561	529892.10	2241858.95	Метод спутниковых геодезических измерений (определений)	0.10	–
562	529865.39	2241853.17	Метод спутниковых геодезических измерений (определений)	0.10	–
563	529824.48	2241843.99	Метод спутниковых геодезических измерений (определений)	0.10	–
564	529825.35	2241840.09	Метод спутниковых геодезических измерений (определений)	0.10	–
565	529866.25	2241849.26	Метод спутниковых геодезических измерений (определений)	0.10	–
566	529892.99	2241855.05	Метод спутниковых геодезических измерений (определений)	0.10	–
567	529913.36	2241859.86	Метод спутниковых геодезических измерений (определений)	0.10	–
568	529931.44	2241863.56	Метод спутниковых геодезических измерений (определений)	0.10	–
569	529938.29	2241832.02	Метод спутниковых геодезических измерений (определений)	0.10	–
570	529944.73	2241801.69	Метод спутниковых геодезических измерений (определений)	0.10	–
571	529913.38	2241794.70	Метод спутниковых геодезических измерений (определений)	0.10	–
572	529878.97	2241786.60	Метод спутниковых геодезических измерений (определений)	0.10	–
573	529847.90	2241779.84	Метод спутниковых геодезических измерений (определений)	0.10	–
574	529817.25	2241773.32	Метод спутниковых геодезических измерений (определений)	0.10	–

575	529797.75	2241769.42	Метод спутниковых геодезических измерений (определений)	0.10	–
576	529769.11	2241763.21	Метод спутниковых геодезических измерений (определений)	0.10	–
577	529765.58	2241782.53	Метод спутниковых геодезических измерений (определений)	0.10	–
578	529762.14	2241801.93	Метод спутниковых геодезических измерений (определений)	0.10	–
579	529772.19	2241803.00	Метод спутниковых геодезических измерений (определений)	0.10	–
580	529771.77	2241806.98	Метод спутниковых геодезических измерений (определений)	0.10	–
581	529757.46	2241805.46	Метод спутниковых геодезических измерений (определений)	0.10	–
582	529761.64	2241781.82	Метод спутниковых геодезических измерений (определений)	0.10	–
583	529765.20	2241762.38	Метод спутниковых геодезических измерений (определений)	0.10	–
584	529744.24	2241757.98	Метод спутниковых геодезических измерений (определений)	0.10	–
585	529718.55	2241752.30	Метод спутниковых геодезических измерений (определений)	0.10	–
586	529690.97	2241746.28	Метод спутниковых геодезических измерений (определений)	0.10	–
587	529663.35	2241740.16	Метод спутниковых геодезических измерений (определений)	0.10	–
588	529629.30	2241733.69	Метод спутниковых геодезических измерений (определений)	0.10	–
589	529597.93	2241727.07	Метод спутниковых геодезических измерений (определений)	0.10	–
590	529591.44	2241757.83	Метод спутниковых геодезических измерений (определений)	0.10	–
591	529584.06	2241788.05	Метод спутниковых геодезических измерений (определений)	0.10	–
592	529578.37	2241810.72	Метод спутниковых геодезических измерений (определений)	0.10	–
593	529573.27	2241831.07	Метод спутниковых геодезических измерений (определений)	0.10	–
594	529566.96	2241856.46	Метод спутниковых геодезических измерений (определений)	0.10	–
595	529559.52	2241887.77	Метод спутниковых геодезических измерений (определений)	0.10	–
596	529584.58	2241892.53	Метод спутниковых геодезических измерений (определений)	0.10	–
597	529603.90	2241896.32	Метод спутниковых геодезических измерений (определений)	0.10	–
598	529633.46	2241902.25	Метод спутниковых геодезических измерений (определений)	0.10	–
599	529654.67	2241906.43	Метод спутниковых геодезических измерений (определений)	0.10	–
600	529682.34	2241911.87	Метод спутниковых геодезических измерений (определений)	0.10	–
601	529709.68	2241917.06	Метод спутниковых геодезических измерений (определений)	0.10	–
602	529708.94	2241920.99	Метод спутниковых геодезических измерений (определений)	0.10	–
603	529681.58	2241915.80	Метод спутниковых геодезических измерений (определений)	0.10	–
604	529653.89	2241910.35	Метод спутниковых геодезических измерений (определений)	0.10	–
605	529634.06	2241906.45	Метод спутниковых геодезических измерений (определений)	0.10	–
606	529630.29	2241915.22	Метод спутниковых геодезических измерений (определений)	0.10	–
607	529626.62	2241913.64	Метод спутниковых геодезических измерений (определений)	0.10	–
608	529630.05	2241905.65	Метод спутниковых геодезических измерений (определений)	0.10	–
609	529603.12	2241900.24	Метод спутниковых геодезических измерений (определений)	0.10	–
610	529583.82	2241896.46	Метод спутниковых геодезических измерений (определений)	0.10	–
611	529554.66	2241890.92	Метод спутниковых геодезических измерений (определений)	0.10	–
612	529563.08	2241855.51	Метод спутниковых геодезических измерений (определений)	0.10	–
613	529569.39	2241830.10	Метод спутниковых геодезических измерений (определений)	0.10	–
614	529574.49	2241809.75	Метод спутниковых геодезических измерений (определений)	0.10	–
615	529580.18	2241787.09	Метод спутниковых геодезических измерений (определений)	0.10	–
616	529587.02	2241759.08	Метод спутниковых геодезических измерений (определений)	0.10	–
617	529568.72	2241756.07	Метод спутниковых геодезических измерений (определений)	0.10	–
618	529569.36	2241752.12	Метод спутниковых геодезических измерений (определений)	0.10	–
619	529587.91	2241755.17	Метод спутниковых геодезических измерений (определений)	0.10	–
620	529594.11	2241725.77	Метод спутниковых геодезических измерений (определений)	0.10	–
621	529579.66	2241719.51	Метод спутниковых геодезических измерений (определений)	0.10	–
622	529547.21	2241711.49	Метод спутниковых геодезических измерений (определений)	0.10	–
623	529521.96	2241706.23	Метод спутниковых геодезических измерений (определений)	0.10	–
624	529486.40	2241698.27	Метод спутниковых геодезических измерений (определений)	0.10	–
625	529454.42	2241690.69	Метод спутниковых геодезических измерений (определений)	0.10	–
626	529418.75	2241682.58	Метод спутниковых геодезических измерений (определений)	0.10	–
627	529400.83	2241678.46	Метод спутниковых геодезических измерений (определений)	0.10	–
628	529377.07	2241672.80	Метод спутниковых геодезических измерений (определений)	0.10	–
629	529359.19	2241669.28	Метод спутниковых геодезических измерений (определений)	0.10	–
630	529350.41	2241705.58	Метод спутниковых геодезических измерений (определений)	0.10	–
631	529346.53	2241704.64	Метод спутниковых геодезических измерений (определений)	0.10	–
632	529354.99	2241669.62	Метод спутниковых геодезических измерений (определений)	0.10	–
633	529342.81	2241666.06	Метод спутниковых геодезических измерений (определений)	0.10	–
634	529302.48	2241658.26	Метод спутниковых геодезических измерений (определений)	0.10	–
516	529303.24	2241654.34	Метод спутниковых геодезических измерений (определений)	0.10	–
Зона1(6)		–		–	
635	530375.85	2241220.41	Метод спутниковых геодезических измерений (определений)	0.10	–
636	530379.76	2241221.23	Метод спутниковых геодезических измерений (определений)	0.10	–
637	530367.83	2241273.57	Метод спутниковых геодезических измерений (определений)	0.10	–
638	530357.14	2241321.48	Метод спутниковых геодезических измерений (определений)	0.10	–
639	530345.90	2241370.94	Метод спутниковых геодезических измерений (определений)	0.10	–
640	530335.21	2241419.29	Метод спутниковых геодезических измерений (определений)	0.10	–
641	530323.77	2241469.19	Метод спутниковых геодезических измерений (определений)	0.10	–
642	530306.13	2241473.27	Метод спутниковых геодезических измерений (определений)	0.10	–
643	530285.24	2241468.56	Метод спутниковых геодезических измерений (определений)	0.10	–
644	530250.59	2241460.57	Метод спутниковых геодезических измерений (определений)	0.10	–
645	530217.61	2241453.20	Метод спутниковых геодезических измерений (определений)	0.10	–
646	530178.53	2241444.41	Метод спутниковых геодезических измерений (определений)	0.10	–
647	530154.16	2241438.65	Метод спутниковых геодезических измерений (определений)	0.10	–
648	530155.08	2241434.77	Метод спутниковых геодезических измерений (определений)	0.10	–
649	530179.43	2241440.51	Метод спутниковых геодезических измерений (определений)	0.10	–
650	530218.49	2241449.30	Метод спутниковых геодезических измерений (определений)	0.10	–
651	530251.48	2241456.67	Метод спутниковых геодезических измерений (определений)	0.10	–
652	530286.13	2241464.66	Метод спутниковых геодезических измерений (определений)	0.10	–
653	530306.12	2241469.17	Метод спутниковых геодезических измерений (определений)	0.10	–
654	530320.43	2241465.86	Метод спутниковых геодезических измерений (определений)	0.10	–
655	530329.17	2241427.73	Метод спутниковых геодезических измерений (определений)	0.10	–
656	530331.31	2241418.39	Метод спутниковых геодезических измерений (определений)	0.10	–
657	530339.74	2241380.22	Метод спутниковых геодезических измерений (определений)	0.10	–
658	530334.39	2241388.06	Метод спутниковых геодезических измерений (определений)	0.10	–
659	530331.09	2241385.81	Метод спутниковых геодезических измерений (определений)	0.10	–
660	530342.08	2241369.70	Метод спутниковых геодезических измерений (определений)	0.10	–
661	530349.12	2241338.75	Метод спутниковых геодезических измерений (определений)	0.10	–
662	530328.37	2241333.87	Метод спутниковых геодезических измерений (определений)	0.10	–
663	530328.64	2241345.47	Метод спутниковых геодезических измерений (определений)	0.10	–
664	530324.64	2241345.57	Метод спутниковых геодезических измерений (определений)	0.10	–
665	530324.31	2241332.94	Метод спутниковых геодезических измерений (определений)	0.10	–
666	530316.94	2241331.34	Метод спутниковых геодезических измерений (определений)	0.10	–
667	530293.24	2241326.17	Метод спутниковых геодезических измерений (определений)	0.10	–
668	530303.14	2241337.21	Метод спутниковых геодезических измерений (определений)	0.10	–
669	530300.17	2241339.88	Метод спутниковых геодезических измерений (определений)	0.10	–
670	530287.21	2241325.44	Метод спутниковых геодезических измерений (определений)	0.10	–
671	530272.45	2241334.02	Метод спутниковых геодезических измерений (определений)	0.10	–
672	530270.44	2241330.57	Метод спутниковых геодезических измерений (определений)	0.10	–
673	530282.33	2241323.65	Метод спутниковых геодезических измерений (определений)	0.10	–
674	530250.31	2241315.73	Метод спутниковых геодезических измерений (определений)	0.10	–
675	530224.75	2241323.44	Метод спутниковых геодезических измерений (определений)	0.10	–
676	530223.60	2241319.61	Метод спутниковых геодезических измерений (определений)	0.10	–
677	530242.20	2241313.99	Метод спутниковых геодезических измерений (определений)	0.10	–
678	530207.80	2241306.71	Метод спутниковых геодезических измерений (определений)	0.10	–
679	530181.98	2241301.19	Метод спутниковых геодезических измерений (определений)	0.10	–
680	530180.67	2241313.43	Метод спутниковых геодезических измерений (определений)	0.10	–
681	530176.70	2241313.00	Метод спутниковых геодезических измерений (определений)	0.10	–
682	530178.05	2241300.31	Метод спутниковых геодезических измерений (определений)	0.10	–
683	530160.59	2241296.18	Метод спутниковых геодезических измерений (определений)	0.10	–
684	530157.11	2241295.36	Метод спутниковых геодезических измерений (определений)	0.10	–
685	530157.56	2241293.22	Метод спутниковых геодезических измерений (определений)	0.10	–
686	530164.17	2241262.14	Метод спутниковых геодезических измерений (определений)	0.10	–
687	530168.10	2241262.89	Метод спутниковых геодезических измерений (определений)	0.10	–
688	530161.84	2241292.36	Метод спутниковых геодезических измерений (определений)	0.10	–
689	530180.67	2241296.82	Метод спутниковых геодезических измерений (определений)	0.10	–
690	530208.65	2241302.80	Метод спутниковых геодезических измерений (определений)	0.10	–
691	530248.94	2241311.33	Метод спутниковых геодезических измерений (определений)	0.10	–
692	530255.71	2241291.65	Метод спутниковых геодезических измерений (определений)	0.10	–
693	530261.68	2241261.98	Метод спутниковых геодезических измерений (определений)	0.10	–
694	530265.59	2241262.78	Метод спутниковых геодезических измерений (определений)	0.10	–
695	530259.59	2241292.71	Метод спутниковых геодезических измерений (определений)	0.10	–
696	530252.87	2241312.23	Метод спутниковых геодезических измерений (определений)	0.10	–
697	530287.31	2241320.75	Метод спутниковых геодезических измерений (определений)	0.10	–
698	530288.67	2241321.07	Метод спутниковых геодезических измерений (определений)	0.10	–
699	530326.14	2241329.25	Метод спутниковых геодезических измерений (определений)	0.10	–
700	530333.30	2241330.95	Метод спутниковых геодезических измерений (определений)	0.10	–
701	530350.00	2241334.86	Метод спутниковых геодезических измерений (определений)	0.10	–
702	530352.44	2241324.13	Метод спутниковых геодезических измерений (определений)	0.10	–
703	530353.48	2241319.52	Метод спутниковых геодезических измерений (определений)	0.10	–
704	530362.55	2241278.89	Метод спутниковых геодезических измерений (определений)	0.10	–
705	530353.17	2241287.50	Метод спутниковых геодезических измерений (определений)	0.10	–
706	530350.46	2241284.55	Метод спутниковых геодезических измерений (определений)	0.10	–

707	530364.06	2241272.08	Метод спутниковых геодезических измерений (определений)	0.10	–
708	530372.06	2241236.49	Метод спутниковых геодезических измерений (определений)	0.10	–
709	530364.12	2241251.22	Метод спутниковых геодезических измерений (определений)	0.10	–
710	530360.60	2241249.32	Метод спутниковых геодезических измерений (определений)	0.10	–
635	530375.85	2241220.41	Метод спутниковых геодезических измерений (определений)	0.10	–
Зона1(7)	–	–	–	–	–
711	530271.75	2240844.28	Метод спутниковых геодезических измерений (определений)	0.10	–
712	530294.52	2240870.82	Метод спутниковых геодезических измерений (определений)	0.10	–
713	530315.56	2240895.25	Метод спутниковых геодезических измерений (определений)	0.10	–
714	530334.01	2240917.27	Метод спутниковых геодезических измерений (определений)	0.10	–
715	530362.53	2240950.24	Метод спутниковых геодезических измерений (определений)	0.10	–
716	530385.62	2240978.11	Метод спутниковых геодезических измерений (определений)	0.10	–
717	530408.48	2241003.98	Метод спутниковых геодезических измерений (определений)	0.10	–
718	530416.05	2241042.46	Метод спутниковых геодезических измерений (определений)	0.10	–
719	530407.86	2241085.34	Метод спутниковых геодезических измерений (определений)	0.10	–
720	530398.69	2241126.62	Метод спутниковых геодезических измерений (определений)	0.10	–
721	530391.46	2241163.78	Метод спутниковых геодезических измерений (определений)	0.10	–
722	530415.04	2241173.12	Метод спутниковых геодезических измерений (определений)	0.10	–
723	530426.06	2241128.59	Метод спутниковых геодезических измерений (определений)	0.10	–
724	530433.84	2241093.36	Метод спутниковых геодезических измерений (определений)	0.10	–
725	530440.46	2241061.79	Метод спутниковых геодезических измерений (определений)	0.10	–
726	530477.80	2241070.29	Метод спутниковых геодезических измерений (определений)	0.10	–
727	530509.99	2241078.16	Метод спутниковых геодезических измерений (определений)	0.10	–
728	530534.11	2241084.08	Метод спутниковых геодезических измерений (определений)	0.10	–
729	530545.04	2241072.93	Метод спутниковых геодезических измерений (определений)	0.10	–
730	530547.92	2241075.70	Метод спутниковых геодезических измерений (определений)	0.10	–
731	530538.57	2241085.24	Метод спутниковых геодезических измерений (определений)	0.10	–
732	530575.95	2241095.22	Метод спутниковых геодезических измерений (определений)	0.10	–
733	530578.46	2241095.88	Метод спутниковых геодезических измерений (определений)	0.10	–
734	530577.43	2241099.75	Метод спутниковых геодезических измерений (определений)	0.10	–
735	530536.22	2241088.75	Метод спутниковых геодезических измерений (определений)	0.10	–
736	530532.35	2241087.76	Метод спутниковых геодезических измерений (определений)	0.10	–
737	530509.02	2241082.04	Метод спутниковых геодезических измерений (определений)	0.10	–
738	530476.88	2241074.18	Метод спутниковых геодезических измерений (определений)	0.10	–
739	530443.54	2241066.59	Метод спутниковых геодезических измерений (определений)	0.10	–
740	530437.75	2241094.20	Метод спутниковых геодезических измерений (определений)	0.10	–
741	530429.96	2241129.50	Метод спутниковых геодезических измерений (определений)	0.10	–
742	530418.38	2241176.29	Метод спутниковых геодезических измерений (определений)	0.10	–
743	530413.79	2241195.08	Метод спутниковых геодезических измерений (определений)	0.10	–
744	530435.67	2241200.04	Метод спутниковых геодезических измерений (определений)	0.10	–
745	530459.08	2241205.09	Метод спутниковых геодезических измерений (определений)	0.10	–
746	530500.37	2241214.55	Метод спутниковых геодезических измерений (определений)	0.10	–
747	530546.39	2241225.42	Метод спутниковых геодезических измерений (определений)	0.10	–
748	530588.86	2241233.80	Метод спутниковых геодезических измерений (определений)	0.10	–
749	530589.79	2241237.67	Метод спутниковых геодезических измерений (определений)	0.10	–
750	530568.40	2241248.87	Метод спутниковых геодезических измерений (определений)	0.10	–
751	530566.46	2241245.37	Метод спутниковых геодезических измерений (определений)	0.10	–
752	530581.65	2241237.00	Метод спутниковых геодезических измерений (определений)	0.10	–
753	530546.09	2241229.44	Метод спутниковых геодезических измерений (определений)	0.10	–
754	530521.46	2241237.75	Метод спутниковых геодезических измерений (определений)	0.10	–
755	530520.19	2241233.96	Метод спутниковых геодезических измерений (определений)	0.10	–
756	530538.71	2241227.71	Метод спутниковых геодезических измерений (определений)	0.10	–
757	530501.46	2241218.92	Метод спутниковых геодезических измерений (определений)	0.10	–
758	530499.10	2241230.49	Метод спутниковых геодезических измерений (определений)	0.10	–
759	530495.18	2241229.69	Метод спутниковых геодезических измерений (определений)	0.10	–
760	530497.56	2241218.00	Метод спутниковых геодезических измерений (определений)	0.10	–
761	530464.10	2241210.34	Метод спутниковых геодезических измерений (определений)	0.10	–
762	530476.86	2241225.29	Метод спутниковых геодезических измерений (определений)	0.10	–
763	530473.82	2241227.89	Метод спутниковых геодезических измерений (определений)	0.10	–
764	530457.54	2241208.85	Метод спутниковых геодезических измерений (определений)	0.10	–
765	530434.83	2241203.95	Метод спутниковых геодезических измерений (определений)	0.10	–
766	530412.90	2241198.98	Метод спутниковых геодезических измерений (определений)	0.10	–
767	530410.53	2241210.00	Метод спутниковых геодезических измерений (определений)	0.10	–
768	530402.19	2241245.52	Метод спутниковых геодезических измерений (определений)	0.10	–
769	530395.04	2241275.59	Метод спутниковых геодезических измерений (определений)	0.10	–
770	530388.60	2241303.42	Метод спутниковых геодезических измерений (определений)	0.10	–
771	530379.71	2241341.90	Метод спутниковых геодезических измерений (определений)	0.10	–
772	530410.10	2241348.41	Метод спутниковых геодезических измерений (определений)	0.10	–
773	530454.54	2241358.39	Метод спутниковых геодезических измерений (определений)	0.10	–
774	530477.22	2241363.61	Метод спутниковых геодезических измерений (определений)	0.10	–
775	530507.69	2241369.51	Метод спутниковых геодезических измерений (определений)	0.10	–
776	530505.70	2241373.89	Метод спутниковых геодезических измерений (определений)	0.10	–
777	530501.90	2241382.25	Метод спутниковых геодезических измерений (определений)	0.10	–
778	530534.29	2241386.09	Метод спутниковых геодезических измерений (определений)	0.10	–
779	530533.82	2241390.06	Метод спутниковых геодезических измерений (определений)	0.10	–
780	530496.00	2241385.57	Метод спутниковых геодезических измерений (определений)	0.10	–
781	530501.95	2241372.47	Метод спутниковых геодезических измерений (определений)	0.10	–
782	530477.62	2241367.76	Метод спутниковых геодезических измерений (определений)	0.10	–
783	530469.59	2241377.48	Метод спутниковых геодезических измерений (определений)	0.10	–
784	530466.52	2241374.93	Метод спутниковых геодезических измерений (определений)	0.10	–
785	530473.24	2241366.80	Метод спутниковых геодезических измерений (определений)	0.10	–
786	530455.53	2241362.72	Метод спутниковых геодезических измерений (определений)	0.10	–
787	530452.59	2241373.90	Метод спутниковых геодезических измерений (определений)	0.10	–
788	530448.71	2241372.88	Метод спутниковых геодезических измерений (определений)	0.10	–
789	530451.63	2241361.84	Метод спутниковых геодезических измерений (определений)	0.10	–
790	530413.16	2241353.19	Метод спутниковых геодезических измерений (определений)	0.10	–
791	530418.34	2241364.42	Метод спутниковых геодезических измерений (определений)	0.10	–
792	530414.71	2241366.09	Метод спутниковых геодезических измерений (определений)	0.10	–
793	530408.27	2241352.11	Метод спутниковых геодезических измерений (определений)	0.10	–
794	530378.81	2241345.80	Метод спутниковых геодезических измерений (определений)	0.10	–
795	530371.36	2241379.23	Метод спутниковых геодезических измерений (определений)	0.10	–
796	530363.79	2241412.65	Метод спутниковых геодезических измерений (определений)	0.10	–
797	530355.18	2241449.14	Метод спутниковых геодезических измерений (определений)	0.10	–
798	530347.96	2241481.02	Метод спутниковых геодезических измерений (определений)	0.10	–
799	530377.40	2241487.35	Метод спутниковых геодезических измерений (определений)	0.10	–
800	530417.00	2241496.61	Метод спутниковых геодезических измерений (определений)	0.10	–
801	530444.90	2241503.84	Метод спутниковых геодезических измерений (определений)	0.10	–
802	530476.60	2241511.06	Метод спутниковых геодезических измерений (определений)	0.10	–
803	530515.99	2241523.38	Метод спутниковых геодезических измерений (определений)	0.10	–
804	530514.80	2241527.20	Метод спутниковых геодезических измерений (определений)	0.10	–
805	530475.56	2241514.92	Метод спутниковых геодезических измерений (определений)	0.10	–
806	530443.94	2241507.73	Метод спутниковых геодезических измерений (определений)	0.10	–
807	530416.04	2241500.49	Метод спутниковых геодезических измерений (определений)	0.10	–
808	530376.52	2241491.25	Метод спутниковых геодезических измерений (определений)	0.10	–
809	530343.18	2241484.08	Метод спутниковых геодезических измерений (определений)	0.10	–
810	530351.28	2241448.24	Метод спутниковых геодезических измерений (определений)	0.10	–
811	530359.89	2241411.75	Метод спутниковых геодезических измерений (определений)	0.10	–
812	530367.46	2241378.35	Метод спутниковых геодезических измерений (определений)	0.10	–
813	530375.35	2241343.00	Метод спутниковых геодезических измерений (определений)	0.10	–
814	530384.70	2241302.52	Метод спутниковых геодезических измерений (определений)	0.10	–
815	530391.15	2241274.68	Метод спутниковых геодезических измерений (определений)	0.10	–
816	530398.30	2241244.60	Метод спутниковых геодезических измерений (определений)	0.10	–
817	530406.63	2241209.09	Метод спутниковых геодезических измерений (определений)	0.10	–
818	530408.78	2241199.09	Метод спутниковых геодезических измерений (определений)	0.10	–
819	530383.31	2241203.77	Метод спутниковых геодезических измерений (определений)	0.10	–
820	530379.30	2241215.96	Метод спутниковых геодезических измерений (определений)	0.10	–
821	530375.50	2241214.70	Метод спутниковых геодезических измерений (определений)	0.10	–
822	530379.21	2241203.44	Метод спутниковых геодезических измерений (определений)	0.10	–
823	530373.02	2241201.89	Метод спутниковых геодезических измерений (определений)	0.10	–
824	530372.20	2241201.71	Метод спутниковых геодезических измерений (определений)	0.10	–
825	530349.94	2241196.19	Метод спутниковых геодезических измерений (определений)	0.10	–
826	530305.34	2241186.12	Метод спутниковых геодезических измерений (определений)	0.10	–
827	530261.43	2241176.31	Метод спутниковых геодезических измерений (определений)	0.10	–
828	530235.53	2241170.27	Метод спутниковых геодезических измерений (определений)	0.10	–
829	530216.63	2241166.05	Метод спутниковых геодезических измерений (определений)	0.10	–
830	530173.94	2241156.56	Метод спутниковых геодезических измерений (определений)	0.10	–
831	530158.96	2241153.44	Метод спутниковых геодезических измерений (определений)	0.10	–
832	530128.43	2241146.46	Метод спутниковых геодезических измерений (определений)	0.10	–
833	530131.89	2241111.03	Метод спутниковых геодезических измерений (определений)	0.10	–
834	530132.08	2241109.92	Метод спутниковых геодезических измерений (определений)	0.10	–
835	530143.79	2241077.18	Метод спутниковых геодезических измерений (определений)	0.10	–
836	530147.56	2241078.52	Метод спутниковых геодезических измерений (определений)	0.10	–
837	530138.96	2241102.55	Метод спутниковых геодезических измерений (определений)	0.10	–
838	530135.97	2241110.93	Метод спутниковых геодезических измерений (определений)	0.10	–

839	530135.86	2241111.55	Метод спутниковых геодезических измерений (определений)	0.10	–	–
840	530132.94	2241141.44	Метод спутниковых геодезических измерений (определений)	0.10	–	–
841	530149.66	2241132.87	Метод спутниковых геодезических измерений (определений)	0.10	–	–
842	530151.49	2241136.43	Метод спутниковых геодезических измерений (определений)	0.10	–	–
843	530136.39	2241144.17	Метод спутниковых геодезических измерений (определений)	0.10	–	–
844	530159.81	2241149.53	Метод спутниковых геодезических измерений (определений)	0.10	–	–
845	530172.18	2241152.11	Метод спутниковых геодезических измерений (определений)	0.10	–	–
846	530171.36	2241139.63	Метод спутниковых геодезических измерений (определений)	0.10	–	–
847	530175.34	2241139.37	Метод спутниковых геодезических измерений (определений)	0.10	–	–
848	530176.25	2241152.98	Метод спутниковых геодезических измерений (определений)	0.10	–	–
849	530213.14	2241161.17	Метод спутниковых геодезических измерений (определений)	0.10	–	–
850	530207.17	2241150.17	Метод спутниковых геодезических измерений (определений)	0.10	–	–
851	530210.68	2241148.25	Метод спутниковых геодезических измерений (определений)	0.10	–	–
852	530218.38	2241162.35	Метод спутниковых геодезических измерений (определений)	0.10	–	–
853	530236.42	2241166.37	Метод спутниковых геодезических измерений (определений)	0.10	–	–
854	530259.96	2241171.86	Метод спутниковых геодезических измерений (определений)	0.10	–	–
855	530260.45	2241157.50	Метод спутниковых геодезических измерений (определений)	0.10	–	–
856	530264.45	2241157.64	Метод спутниковых геодезических измерений (определений)	0.10	–	–
857	530263.94	2241172.77	Метод спутниковых геодезических измерений (определений)	0.10	–	–
858	530304.62	2241181.87	Метод спутниковых геодезических измерений (определений)	0.10	–	–
859	530311.46	2241166.23	Метод спутниковых геодезических измерений (определений)	0.10	–	–
860	530315.13	2241167.84	Метод спутниковых геодезических измерений (определений)	0.10	–	–
861	530308.58	2241182.76	Метод спутниковых геодезических измерений (определений)	0.10	–	–
862	530344.84	2241190.94	Метод спутниковых геодезических измерений (определений)	0.10	–	–
863	530333.27	2241177.72	Метод спутниковых геодезических измерений (определений)	0.10	–	–
864	530336.29	2241175.10	Метод спутниковых геодезических измерений (определений)	0.10	–	–
865	530351.49	2241192.45	Метод спутниковых геодезических измерений (определений)	0.10	–	–
866	530373.11	2241197.81	Метод спутниковых геодезических измерений (определений)	0.10	–	–
867	530373.93	2241197.99	Метод спутниковых геодезических измерений (определений)	0.10	–	–
868	530380.23	2241199.57	Метод спутниковых геодезических измерений (определений)	0.10	–	–
869	530386.52	2241168.12	Метод спутниковых геодезических измерений (определений)	0.10	–	–
870	530387.44	2241163.54	Метод спутниковых геодезических измерений (определений)	0.10	–	–
871	530394.77	2241125.80	Метод спутниковых геодезических измерений (определений)	0.10	–	–
872	530403.94	2241084.53	Метод спутниковых геодезических измерений (определений)	0.10	–	–
873	530411.69	2241043.99	Метод спутниковых геодезических измерений (определений)	0.10	–	–
874	530386.75	2241038.50	Метод спутниковых геодезических измерений (определений)	0.10	–	–
875	530345.56	2241029.04	Метод спутниковых геодезических измерений (определений)	0.10	–	–
876	530355.24	2241044.26	Метод спутниковых геодезических измерений (определений)	0.10	–	–
877	530351.87	2241046.41	Метод спутниковых геодезических измерений (определений)	0.10	–	–
878	530340.01	2241027.77	Метод спутниковых геодезических измерений (определений)	0.10	–	–
879	530295.58	2241017.49	Метод спутниковых геодезических измерений (определений)	0.10	–	–
880	530287.75	2241015.61	Метод спутниковых геодезических измерений (определений)	0.10	–	–
881	530298.05	2241045.48	Метод спутниковых геодезических измерений (определений)	0.10	–	–
882	530294.27	2241046.78	Метод спутниковых геодезических измерений (определений)	0.10	–	–
883	530283.14	2241014.53	Метод спутниковых геодезических измерений (определений)	0.10	–	–
884	530255.73	2241008.55	Метод спутниковых геодезических измерений (определений)	0.10	–	–
885	530261.87	2241021.79	Метод спутниковых геодезических измерений (определений)	0.10	–	–
886	530258.24	2241023.47	Метод спутниковых геодезических измерений (определений)	0.10	–	–
887	530252.14	2241010.31	Метод спутниковых геодезических измерений (определений)	0.10	–	–
888	530247.37	2241019.79	Метод спутниковых геодезических измерений (определений)	0.10	–	–
889	530243.80	2241017.98	Метод спутниковых геодезических измерений (определений)	0.10	–	–
890	530249.30	2241007.04	Метод спутниковых геодезических измерений (определений)	0.10	–	–
891	530221.99	2241000.19	Метод спутниковых геодезических измерений (определений)	0.10	–	–
892	530206.38	2240996.58	Метод спутниковых геодезических измерений (определений)	0.10	–	–
893	530201.18	2240995.34	Метод спутниковых геодезических измерений (определений)	0.10	–	–
894	530166.81	2240986.75	Метод спутниковых геодезических измерений (определений)	0.10	–	–
895	530170.83	2240999.46	Метод спутниковых геодезических измерений (определений)	0.10	–	–
896	530166.75	2240999.94	Метод спутниковых геодезических измерений (определений)	0.10	–	–
897	530161.88	2240983.50	Метод спутниковых геодезических измерений (определений)	0.10	–	–
898	530171.18	2240941.72	Метод спутниковых геодезических измерений (определений)	0.10	–	–
899	530180.30	2240902.50	Метод спутниковых геодезических измерений (определений)	0.10	–	–
900	530190.64	2240856.71	Метод спутниковых геодезических измерений (определений)	0.10	–	–
901	530194.54	2240857.59	Метод спутниковых геодезических измерений (определений)	0.10	–	–
902	530184.59	2240901.63	Метод спутниковых геодезических измерений (определений)	0.10	–	–
903	530232.65	2240918.84	Метод спутниковых геодезических измерений (определений)	0.10	–	–
904	530231.30	2240922.61	Метод спутниковых геодезических измерений (определений)	0.10	–	–
905	530183.69	2240905.58	Метод спутниковых геодезических измерений (определений)	0.10	–	–
906	530175.08	2240942.61	Метод спутниковых геодезических измерений (определений)	0.10	–	–
907	530166.19	2240982.48	Метод спутниковых геодезических измерений (определений)	0.10	–	–
908	530203.02	2240991.69	Метод спутниковых геодезических измерений (определений)	0.10	–	–
909	530222.93	2240996.30	Метод спутниковых геодезических измерений (определений)	0.10	–	–
910	530252.71	2241003.77	Метод спутниковых геодезических измерений (определений)	0.10	–	–
911	530285.11	2241010.87	Метод спутниковых геодезических измерений (определений)	0.10	–	–
912	530289.25	2241011.86	Метод спутниковых геодезических измерений (определений)	0.10	–	–
913	530297.01	2241013.72	Метод спутниковых геодезических измерений (определений)	0.10	–	–
914	530337.28	2241023.03	Метод спутниковых геодезических измерений (определений)	0.10	–	–
915	530342.56	2241024.25	Метод спутниковых геодезических измерений (определений)	0.10	–	–
916	530387.63	2241034.60	Метод спутниковых геодезических измерений (определений)	0.10	–	–
917	530411.44	2241039.85	Метод спутниковых геодезических измерений (определений)	0.10	–	–
918	530404.76	2241005.82	Метод спутниковых геодезических измерений (определений)	0.10	–	–
919	530382.58	2240980.71	Метод спутниковых геодезических измерений (определений)	0.10	–	–
920	530359.48	2240952.82	Метод спутниковых геодезических измерений (определений)	0.10	–	–
921	530330.96	2240919.86	Метод спутниковых геодезических измерений (определений)	0.10	–	–
922	530312.52	2240897.85	Метод спутниковых геодезических измерений (определений)	0.10	–	–
923	530291.49	2240873.43	Метод спутниковых геодезических измерений (определений)	0.10	–	–
924	530268.71	2240846.88	Метод спутниковых геодезических измерений (определений)	0.10	–	–
711	530271.75	2240844.28	Метод спутниковых геодезических измерений (определений)	0.10	–	–
–	–	–	–	–	–	–
926	530414.08	2241177.07	Метод спутниковых геодезических измерений (определений)	0.10	–	–
927	530409.90	2241194.16	Метод спутниковых геодезических измерений (определений)	0.10	–	–
928	530409.73	2241194.85	Метод спутниковых геодезических измерений (определений)	0.10	–	–
929	530384.32	2241199.52	Метод спутниковых геодезических измерений (определений)	0.10	–	–
925	530390.67	2241167.77	Метод спутниковых геодезических измерений (определений)	0.10	–	–
926	530414.08	2241177.07	Метод спутниковых геодезических измерений (определений)	0.10	–	–
Зона1(8)			–		–	–
–	–	–	–	–	–	–
931	529908.75	2240701.23	Метод спутниковых геодезических измерений (определений)	0.10	–	–
932	529915.01	2240701.56	Метод спутниковых геодезических измерений (определений)	0.10	–	–
933	529951.37	2240702.53	Метод спутниковых геодезических измерений (определений)	0.10	–	–
934	529975.08	2240714.98	Метод спутниковых геодезических измерений (определений)	0.10	–	–
935	529973.22	2240718.52	Метод спутниковых геодезических измерений (определений)	0.10	–	–
936	529950.33	2240706.51	Метод спутниковых геодезических измерений (определений)	0.10	–	–
937	529910.75	2240705.43	Метод спутниковых геодезических измерений (определений)	0.10	–	–
938	529902.21	2240739.15	Метод спутниковых геодезических измерений (определений)	0.10	–	–
939	529912.84	2240739.95	Метод спутниковых геодезических измерений (определений)	0.10	–	–
940	529912.55	2240743.94	Метод спутниковых геодезических измерений (определений)	0.10	–	–
941	529901.29	2240743.09	Метод спутниковых геодезических измерений (определений)	0.10	–	–
942	529895.96	2240767.75	Метод спутниковых геодезических измерений (определений)	0.10	–	–
943	529891.48	2240787.96	Метод спутниковых геодезических измерений (определений)	0.10	–	–
944	529918.48	2240794.43	Метод спутниковых геодезических измерений (определений)	0.10	–	–
945	529922.27	2240782.88	Метод спутниковых геодезических измерений (определений)	0.10	–	–
946	529926.06	2240784.13	Метод спутниковых геодезических измерений (определений)	0.10	–	–
947	529922.36	2240795.34	Метод спутниковых геодезических измерений (определений)	0.10	–	–
948	529953.80	2240802.86	Метод спутниковых геодезических измерений (определений)	0.10	–	–
949	529953.47	2240791.45	Метод спутниковых геодезических измерений (определений)	0.10	–	–
950	529957.47	2240791.33	Метод спутниковых геодезических измерений (определений)	0.10	–	–
951	529957.84	2240803.79	Метод спутниковых геодезических измерений (определений)	0.10	–	–
952	529987.09	2240810.29	Метод спутниковых геодезических измерений (определений)	0.10	–	–
953	529981.55	2240795.83	Метод спутниковых геодезических измерений (определений)	0.10	–	–
954	529985.28	2240794.40	Метод спутниковых геодезических измерений (определений)	0.10	–	–
955	529989.95	2240806.56	Метод спутниковых геодезических измерений (определений)	0.10	–	–
956	529997.96	2240775.96	Метод спутниковых геодезических измерений (определений)	0.10	–	–
957	529985.79	2240768.24	Метод спутниковых геодезических измерений (определений)	0.10	–	–
958	529987.93	2240764.86	Метод спутниковых геодезических измерений (определений)	0.10	–	–
959	530002.58	2240774.15	Метод спутниковых геодезических измерений (определений)	0.10	–	–
960	529992.24	2240813.51	Метод спутниковых геодезических измерений (определений)	0.10	–	–
961	529984.30	2240851.52	Метод спутниковых геодезических измерений (определений)	0.10	–	–
962	529976.80	2240887.23	Метод спутниковых геодезических измерений (определений)	0.10	–	–
963	529974.81	2240888.36	Метод спутниковых геодезических измерений (определений)	0.10	–	–
964	529972.83	2240886.62	Метод спутниковых геодезических измерений (определений)	0.10	–	–
965	529957.94	2240874.05	Метод спутниковых геодезических измерений (определений)	0.10	–	–
966	529960.53	2240870.98	Метод спутниковых геодезических измерений (определений)	0.10	–	–
967	529973.77	2240882.17	Метод спутниковых геодезических измерений (определений)	0.10	–	–
968	529979.90	2240853.03	Метод спутниковых геодезических измерений (определений)	0.10	–	–
969	529964.36	2240852.52	Метод спутниковых геодезических измерений (определений)	0.10	–	–

970	529964.49	2240848.53	Метод спутниковых геодезических измерений (определений)	0.10	–
971	529980.73	2240849.06	Метод спутниковых геодезических измерений (определений)	0.10	–
972	529987.94	2240814.60	Метод спутниковых геодезических измерений (определений)	0.10	–
973	529955.42	2240807.35	Метод спутниковых геодезических измерений (определений)	0.10	–
974	529919.31	2240798.73	Метод спутниковых геодезических измерений (определений)	0.10	–
975	529890.68	2240791.88	Метод спутниковых геодезических измерений (определений)	0.10	–
976	529883.38	2240828.04	Метод спутниковых геодезических измерений (определений)	0.10	–
977	529897.31	2240817.23	Метод спутниковых геодезических измерений (определений)	0.10	–
978	529899.77	2240820.38	Метод спутниковых геодезических измерений (определений)	0.10	–
979	529882.75	2240833.59	Метод спутниковых геодезических измерений (определений)	0.10	–
980	529890.56	2240855.10	Метод спутниковых геодезических измерений (определений)	0.10	–
981	529886.80	2240856.47	Метод спутниковых геодезических измерений (определений)	0.10	–
982	529880.96	2240840.40	Метод спутниковых геодезических измерений (определений)	0.10	–
983	529876.94	2240861.29	Метод спутниковых геодезических измерений (определений)	0.10	–
984	529857.86	2240859.87	Метод спутниковых геодезических измерений (определений)	0.10	–
985	529858.38	2240863.84	Метод спутниковых геодезических измерений (определений)	0.10	–
986	529876.04	2240865.45	Метод спутниковых геодезических измерений (определений)	0.10	–
987	529864.09	2240911.68	Метод спутниковых геодезических измерений (определений)	0.10	–
988	529860.23	2240910.68	Метод спутниковых геодезических измерений (определений)	0.10	–
989	529872.53	2240863.13	Метод спутниковых геодезических измерений (определений)	0.10	–
990	529878.37	2240832.70	Метод спутниковых геодезических измерений (определений)	0.10	–
991	529886.76	2240790.94	Метод спутниковых геодезических измерений (определений)	0.10	–
992	529866.96	2240786.07	Метод спутниковых геодезических измерений (определений)	0.10	–
993	529840.75	2240780.59	Метод спутниковых геодезических измерений (определений)	0.10	–
994	529812.91	2240775.53	Метод спутниковых геодезических измерений (определений)	0.10	–
995	529796.33	2240772.40	Метод спутниковых геодезических измерений (определений)	0.10	–
996	529789.13	2240808.50	Метод спутниковых геодезических измерений (определений)	0.10	–
997	529784.02	2240829.03	Метод спутниковых геодезических измерений (определений)	0.10	–
998	529796.33	2240825.90	Метод спутниковых геодезических измерений (определений)	0.10	–
999	529797.31	2240829.78	Метод спутниковых геодезических измерений (определений)	0.10	–
1000	529782.94	2240833.44	Метод спутниковых геодезических измерений (определений)	0.10	–
1001	529776.28	2240863.38	Метод спутниковых геодезических измерений (определений)	0.10	–
1002	529767.91	2240897.04	Метод спутниковых геодезических измерений (определений)	0.10	–
1003	529764.03	2240896.08	Метод спутниковых геодезических измерений (определений)	0.10	–
1004	529772.39	2240862.46	Метод спутниковых геодезических измерений (определений)	0.10	–
1005	529779.32	2240831.36	Метод спутниковых геодезических измерений (определений)	0.10	–
1006	529785.23	2240807.63	Метод спутниковых геодезических измерений (определений)	0.10	–
1007	529793.18	2240767.74	Метод спутниковых геодезических измерений (определений)	0.10	–
1008	529813.64	2240771.60	Метод спутниковых геодезических измерений (определений)	0.10	–
1009	529839.92	2240776.37	Метод спутниковых геодезических измерений (определений)	0.10	–
1010	529843.75	2240767.63	Метод спутниковых геодезических измерений (определений)	0.10	–
1011	529847.41	2240769.25	Метод спутниковых геодезических измерений (определений)	0.10	–
1012	529843.93	2240777.17	Метод спутниковых геодезических измерений (определений)	0.10	–
1013	529867.84	2240782.17	Метод спутниковых геодезических измерений (определений)	0.10	–
1014	529887.58	2240787.02	Метод спутниковых геодезических измерений (определений)	0.10	–
1015	529892.05	2240766.89	Метод спутниковых геодезических измерений (определений)	0.10	–
1016	529897.76	2240740.47	Метод спутниковых геодезических измерений (определений)	0.10	–
1017	529906.77	2240704.90	Метод спутниковых геодезических измерений (определений)	0.10	–
1018	529867.04	2240696.05	Метод спутниковых геодезических измерений (определений)	0.10	–
930	529867.91	2240692.15	Метод спутниковых геодезических измерений (определений)	0.10	–
931	529908.75	2240701.23	Метод спутниковых геодезических измерений (определений)	0.10	–
Зона1(9)	–	–	–	–	–
1019	529830.48	2240604.34	Метод спутниковых геодезических измерений (определений)	0.10	–
1020	529834.38	2240605.22	Метод спутниковых геодезических измерений (определений)	0.10	–
1021	529826.55	2240639.88	Метод спутниковых геодезических измерений (определений)	0.10	–
1022	529817.30	2240680.24	Метод спутниковых геодезических измерений (определений)	0.10	–
1023	529830.31	2240678.20	Метод спутниковых геодезических измерений (определений)	0.10	–
1024	529830.94	2240682.15	Метод спутниковых геодезических измерений (определений)	0.10	–
1025	529816.34	2240684.45	Метод спутниковых геодезических измерений (определений)	0.10	–
1026	529807.02	2240726.36	Метод спутниковых геодезических измерений (определений)	0.10	–
1027	529819.45	2240731.18	Метод спутниковых геодезических измерений (определений)	0.10	–
1028	529818.00	2240734.91	Метод спутниковых геодезических измерений (определений)	0.10	–
1029	529806.16	2240730.30	Метод спутниковых геодезических измерений (определений)	0.10	–
1030	529800.34	2240736.79	Метод спутниковых геодезических измерений (определений)	0.10	–
1031	529796.44	2240755.93	Метод спутниковых геодезических измерений (определений)	0.10	–
1032	529802.75	2240727.15	Метод спутниковых геодезических измерений (определений)	0.10	–
1033	529812.31	2240684.13	Метод спутниковых геодезических измерений (определений)	0.10	–
1034	529772.81	2240673.86	Метод спутниковых геодезических измерений (определений)	0.10	–
1035	529773.82	2240669.99	Метод спутниковых геодезических измерений (определений)	0.10	–
1036	529813.19	2240680.23	Метод спутниковых геодезических измерений (определений)	0.10	–
1037	529822.65	2240639.00	Метод спутниковых геодезических измерений (определений)	0.10	–
1019	529830.48	2240604.34	Метод спутниковых геодезических измерений (определений)	0.10	–
Зона1(10)	–	–	–	–	–
1038	529759.52	2240567.70	Метод спутниковых геодезических измерений (определений)	0.10	–
1039	529779.15	2240576.70	Метод спутниковых геодезических измерений (определений)	0.10	–
1040	529777.48	2240580.34	Метод спутниковых геодезических измерений (определений)	0.10	–
1041	529762.03	2240573.25	Метод спутниковых геодезических измерений (определений)	0.10	–
1042	529749.37	2240614.95	Метод спутниковых геодезических измерений (определений)	0.10	–
1043	529745.74	2240630.55	Метод спутниковых геодезических измерений (определений)	0.10	–
1044	529738.83	2240668.71	Метод спутниковых геодезических измерений (определений)	0.10	–
1045	529729.69	2240703.30	Метод спутниковых геодезических измерений (определений)	0.10	–
1046	529725.89	2240740.79	Метод спутниковых геодезических измерений (определений)	0.10	–
1047	529757.28	2240748.01	Метод спутниковых геодезических измерений (определений)	0.10	–
1048	529789.33	2240755.37	Метод спутниковых геодезических измерений (определений)	0.10	–
1049	529788.45	2240759.27	Метод спутниковых геодезических измерений (определений)	0.10	–
1050	529758.27	2240752.34	Метод спутниковых геодезических измерений (определений)	0.10	–
1051	529747.85	2240760.68	Метод спутниковых геодезических измерений (определений)	0.10	–
1052	529726.92	2240758.30	Метод спутниковых геодезических измерений (определений)	0.10	–
1053	529727.37	2240754.32	Метод спутниковых геодезических измерений (определений)	0.10	–
1054	529746.65	2240756.52	Метод спутниковых геодезических измерений (определений)	0.10	–
1055	529753.30	2240751.20	Метод спутниковых геодезических измерений (определений)	0.10	–
1056	529724.46	2240744.56	Метод спутниковых геодезических измерений (определений)	0.10	–
1057	529698.38	2240775.78	Метод спутниковых геодезических измерений (определений)	0.10	–
1058	529692.97	2240800.32	Метод спутниковых геодезических измерений (определений)	0.10	–
1059	529723.58	2240803.19	Метод спутниковых геодезических измерений (определений)	0.10	–
1060	529723.21	2240807.17	Метод спутниковых геодезических измерений (определений)	0.10	–
1061	529692.11	2240804.25	Метод спутниковых геодезических измерений (определений)	0.10	–
1062	529688.04	2240823.05	Метод спутниковых геодезических измерений (определений)	0.10	–
1063	529684.13	2240822.20	Метод спутниковых геодезических измерений (определений)	0.10	–
1064	529688.58	2240801.68	Метод спутниковых геодезических измерений (определений)	0.10	–
1065	529694.68	2240773.97	Метод спутниковых геодезических измерений (определений)	0.10	–
1066	529720.07	2240743.59	Метод спутниковых геодезических измерений (определений)	0.10	–
1067	529694.08	2240737.88	Метод спутниковых геодезических измерений (определений)	0.10	–
1068	529698.53	2240749.79	Метод спутниковых геодезических измерений (определений)	0.10	–
1069	529694.79	2240751.19	Метод спутниковых геодезических измерений (определений)	0.10	–
1070	529689.43	2240736.85	Метод спутниковых геодезических измерений (определений)	0.10	–
1071	529653.17	2240728.63	Метод спутниковых геодезических измерений (определений)	0.10	–
1072	529617.78	2240720.08	Метод спутниковых геодезических измерений (определений)	0.10	–
1073	529614.31	2240734.63	Метод спутниковых геодезических измерений (определений)	0.10	–
1074	529624.59	2240736.22	Метод спутниковых геодезических измерений (определений)	0.10	–
1075	529624.00	2240740.18	Метод спутниковых геодезических измерений (определений)	0.10	–
1076	529613.42	2240738.54	Метод спутниковых геодезических измерений (определений)	0.10	–
1077	529607.33	2240765.34	Метод спутниковых геодезических измерений (определений)	0.10	–
1078	529600.47	2240794.52	Метод спутниковых геодезических измерений (определений)	0.10	–
1079	529612.33	2240788.55	Метод спутниковых геодезических измерений (определений)	0.10	–
1080	529614.13	2240792.13	Метод спутниковых геодезических измерений (определений)	0.10	–
1081	529597.31	2240800.59	Метод спутниковых геодезических измерений (определений)	0.10	–
1082	529595.31	2240799.02	Метод спутниковых геодезических измерений (определений)	0.10	–
1083	529603.43	2240764.44	Метод спутниковых геодезических измерений (определений)	0.10	–
1084	529609.92	2240735.84	Метод спутниковых геодезических измерений (определений)	0.10	–
1085	529613.89	2240719.13	Метод спутниковых геодезических измерений (определений)	0.10	–
1086	529581.43	2240712.06	Метод спутниковых геодезических измерений (определений)	0.10	–
1087	529592.69	2240721.65	Метод спутниковых геодезических измерений (определений)	0.10	–
1088	529590.11	2240724.69	Метод спутниковых геодезических измерений (определений)	0.10	–
1089	529573.11	2240710.22	Метод спутниковых геодезических измерений (определений)	0.10	–
1090	529537.90	2240702.10	Метод спутниковых геодезических измерений (определений)	0.10	–
1091	529542.31	2240711.37	Метод спутниковых геодезических измерений (определений)	0.10	–
1092	529538.70	2240713.09	Метод спутниковых геодезических измерений (определений)	0.10	–
1093	529531.97	2240698.95	Метод спутниковых геодезических измерений (определений)	0.10	–
1094	529533.46	2240696.97	Метод спутниковых геодезических измерений (определений)	0.10	–
1095	529574.47	2240706.44	Метод спутниковых геодезических измерений (определений)	0.10	–
1096	529616.91	2240715.75	Метод спутниковых геодезических измерений (определений)	0.10	–
1097	529654.08	2240724.73	Метод спутниковых геодезических измерений (определений)	0.10	–
1098	529691.36	2240733.19	Метод спутниковых геодезических измерений (определений)	0.10	–

1099	529721.96	2240739.90	Метод спутниковых геодезических измерений (определений)	0.10	–	–
1100	529725.75	2240702.58	Метод спутниковых геодезических измерений (определений)	0.10	–	–
1101	529734.92	2240667.84	Метод спутниковых геодезических измерений (определений)	0.10	–	–
1102	529741.82	2240629.73	Метод спутниковых геодезических измерений (определений)	0.10	–	–
1103	529745.47	2240614.08	Метод спутниковых геодезических измерений (определений)	0.10	–	–
1038	529759.52	2240567.70	Метод спутниковых геодезических измерений (определений)	0.10	–	–
Зона 1(11)	–	–	–	–	–	–
1104	529927.38	2239923.00	Метод спутниковых геодезических измерений (определений)	0.10	–	–
1105	529931.17	2239924.27	Метод спутниковых геодезических измерений (определений)	0.10	–	–
1106	529922.64	2239949.70	Метод спутниковых геодезических измерений (определений)	0.10	–	–
1107	529903.44	2239943.39	Метод спутниковых геодезических измерений (определений)	0.10	–	–
1108	529884.52	2239937.72	Метод спутниковых геодезических измерений (определений)	0.10	–	–
1109	529876.79	2239959.31	Метод спутниковых геодезических измерений (определений)	0.10	–	–
1110	529868.78	2239982.91	Метод спутниковых геодезических измерений (определений)	0.10	–	–
1111	529861.40	2240004.79	Метод спутниковых геодезических измерений (определений)	0.10	–	–
1112	529851.97	2240032.88	Метод спутниковых геодезических измерений (определений)	0.10	–	–
1113	529831.23	2240025.86	Метод спутниковых геодезических измерений (определений)	0.10	–	–
1114	529824.38	2240043.04	Метод спутниковых геодезических измерений (определений)	0.10	–	–
1115	529822.85	2240046.87	Метод спутниковых геодезических измерений (определений)	0.10	–	–
1116	529819.14	2240045.39	Метод спутниковых геодезических измерений (определений)	0.10	–	–
1117	529828.18	2240022.75	Метод спутниковых геодезических измерений (определений)	0.10	–	–
1118	529828.83	2240020.83	Метод спутниковых геодезических измерений (определений)	0.10	–	–
1119	529849.45	2240027.81	Метод спутниковых геодезических измерений (определений)	0.10	–	–
1120	529857.61	2240003.51	Метод спутниковых геодезических измерений (определений)	0.10	–	–
1121	529864.99	2239981.63	Метод спутниковых геодезических измерений (определений)	0.10	–	–
1122	529873.01	2239957.99	Метод спутниковых геодезических измерений (определений)	0.10	–	–
1123	529882.03	2239932.80	Метод спутниковых геодезических измерений (определений)	0.10	–	–
1124	529904.64	2239939.57	Метод спутниковых геодезических измерений (определений)	0.10	–	–
1125	529920.11	2239944.66	Метод спутниковых геодезических измерений (определений)	0.10	–	–
1104	529927.38	2239923.00	Метод спутниковых геодезических измерений (определений)	0.10	–	–
Зона 1(12)	–	–	–	–	–	–
1126	530138.16	2239835.01	Метод спутниковых геодезических измерений (определений)	0.10	–	–
1127	530149.17	2239869.68	Метод спутниковых геодезических измерений (определений)	0.10	–	–
1128	530136.76	2239883.35	Метод спутниковых геодезических измерений (определений)	0.10	–	–
1129	530119.50	2239888.84	Метод спутниковых геодезических измерений (определений)	0.10	–	–
1130	530084.46	2239907.53	Метод спутниковых геодезических измерений (определений)	0.10	–	–
1131	530082.57	2239904.00	Метод спутниковых геодезических измерений (определений)	0.10	–	–
1132	530117.94	2239885.14	Метод спутниковых геодезических измерений (определений)	0.10	–	–
1133	530134.52	2239879.86	Метод спутниковых геодезических измерений (определений)	0.10	–	–
1134	530144.67	2239868.70	Метод спутниковых геодезических измерений (определений)	0.10	–	–
1135	530134.35	2239836.22	Метод спутниковых геодезических измерений (определений)	0.10	–	–
1126	530138.16	2239835.01	Метод спутниковых геодезических измерений (определений)	0.10	–	–
Зона 1(13)	–	–	–	–	–	–
1137	530214.06	2240068.29	Метод спутниковых геодезических измерений (определений)	0.10	–	–
1138	530206.42	2240126.41	Метод спутниковых геодезических измерений (определений)	0.10	–	–
1139	530206.69	2240167.92	Метод спутниковых геодезических измерений (определений)	0.10	–	–
1140	530229.65	2240184.41	Метод спутниковых геодезических измерений (определений)	0.10	–	–
1141	530237.33	2240214.58	Метод спутниковых геодезических измерений (определений)	0.10	–	–
1142	530242.55	2240238.03	Метод спутниковых геодезических измерений (определений)	0.10	–	–
1143	530238.65	2240238.90	Метод спутниковых геодезических измерений (определений)	0.10	–	–
1144	530233.44	2240215.50	Метод спутниковых геодезических измерений (определений)	0.10	–	–
1145	530226.13	2240186.81	Метод спутниковых геодезических измерений (определений)	0.10	–	–
1146	530202.69	2240169.98	Метод спутниковых геодезических измерений (определений)	0.10	–	–
1147	530202.44	2240128.34	Метод спутниковых геодезических измерений (определений)	0.10	–	–
1148	530179.52	2240130.39	Метод спутниковых геодезических измерений (определений)	0.10	–	–
1149	530179.16	2240126.41	Метод спутниковых геодезических измерений (определений)	0.10	–	–
1150	530202.66	2240124.31	Метод спутниковых геодезических измерений (определений)	0.10	–	–
1136	530210.09	2240067.77	Метод спутниковых геодезических измерений (определений)	0.10	–	–
1137	530214.06	2240068.29	Метод спутниковых геодезических измерений (определений)	0.10	–	–
Зона 1(14)	–	–	–	–	–	–
1151	531152.66	2240989.51	Метод спутниковых геодезических измерений (определений)	0.10	–	–
1152	531154.56	2240993.04	Метод спутниковых геодезических измерений (определений)	0.10	–	–
1153	531123.64	2241009.75	Метод спутниковых геодезических измерений (определений)	0.10	–	–
1154	531096.03	2241020.67	Метод спутниковых геодезических измерений (определений)	0.10	–	–
1155	531083.71	2241020.33	Метод спутниковых геодезических измерений (определений)	0.10	–	–
1156	531096.65	2241048.33	Метод спутниковых геодезических измерений (определений)	0.10	–	–
1157	531116.16	2241090.09	Метод спутниковых геодезических измерений (определений)	0.10	–	–
1158	531131.21	2241122.87	Метод спутниковых геодезических измерений (определений)	0.10	–	–
1159	531151.99	2241102.47	Метод спутниковых геодезических измерений (определений)	0.10	–	–
1160	531181.95	2241088.41	Метод спутниковых геодезических измерений (определений)	0.10	–	–
1161	531208.85	2241075.88	Метод спутниковых геодезических измерений (определений)	0.10	–	–
1162	531210.54	2241079.51	Метод спутниковых геодезических измерений (определений)	0.10	–	–
1163	531183.64	2241092.04	Метод спутниковых геодезических измерений (определений)	0.10	–	–
1164	531154.30	2241105.81	Метод спутниковых геодезических измерений (определений)	0.10	–	–
1165	531129.95	2241129.71	Метод спутниковых геодезических измерений (определений)	0.10	–	–
1166	531112.50	2241091.65	Метод спутниковых геодезических измерений (определений)	0.10	–	–
1167	531093.02	2241050.02	Метод спутниковых геодезических измерений (определений)	0.10	–	–
1168	531079.09	2241019.88	Метод спутниковых геодезических измерений (определений)	0.10	–	–
1169	531065.80	2241015.54	Метод спутниковых геодезических измерений (определений)	0.10	–	–
1170	531057.81	2241048.38	Метод спутниковых геодезических измерений (определений)	0.10	–	–
1171	531050.08	2241080.78	Метод спутниковых геодезических измерений (определений)	0.10	–	–
1172	531041.64	2241114.00	Метод спутниковых геодезических измерений (определений)	0.10	–	–
1173	531031.12	2241154.75	Метод спутниковых геодезических измерений (определений)	0.10	–	–
1174	531021.40	2241190.77	Метод спутниковых геодезических измерений (определений)	0.10	–	–
1175	531033.48	2241191.98	Метод спутниковых геодезических измерений (определений)	0.10	–	–
1176	531067.81	2241178.18	Метод спутниковых геодезических измерений (определений)	0.10	–	–
1177	531096.21	2241166.45	Метод спутниковых геодезических измерений (определений)	0.10	–	–
1178	531097.75	2241170.15	Метод спутниковых геодезических измерений (определений)	0.10	–	–
1179	531069.31	2241181.88	Метод спутниковых геодезических измерений (определений)	0.10	–	–
1180	531034.08	2241196.05	Метод спутниковых геодезических измерений (определений)	0.10	–	–
1181	531020.39	2241194.69	Метод спутниковых геодезических измерений (определений)	0.10	–	–
1182	531011.59	2241230.66	Метод спутниковых геодезических измерений (определений)	0.10	–	–
1183	531004.81	2241258.65	Метод спутниковых геодезических измерений (определений)	0.10	–	–
1184	531024.95	2241263.65	Метод спутниковых геодезических измерений (определений)	0.10	–	–
1185	531049.44	2241268.34	Метод спутниковых геодезических измерений (определений)	0.10	–	–
1186	531075.83	2241256.89	Метод спутниковых геодезических измерений (определений)	0.10	–	–
1187	531106.33	2241242.48	Метод спутниковых геодезических измерений (определений)	0.10	–	–
1188	531146.72	2241222.99	Метод спутниковых геодезических измерений (определений)	0.10	–	–
1189	531148.46	2241226.59	Метод спутниковых геодезических измерений (определений)	0.10	–	–
1190	531108.05	2241246.10	Метод спутниковых геодезических измерений (определений)	0.10	–	–
1191	531077.48	2241260.53	Метод спутниковых геодезических измерений (определений)	0.10	–	–
1192	531049.90	2241272.50	Метод спутниковых геодезических измерений (определений)	0.10	–	–
1193	531024.09	2241267.56	Метод спутниковых геодезических измерений (определений)	0.10	–	–
1194	531003.81	2241262.53	Метод спутниковых геодезических измерений (определений)	0.10	–	–
1195	530995.46	2241295.21	Метод спутниковых геодезических измерений (определений)	0.10	–	–
1196	530987.45	2241327.30	Метод спутниковых геодезических измерений (определений)	0.10	–	–
1197	530996.71	2241329.05	Метод спутниковых геодезических измерений (определений)	0.10	–	–
1198	531022.44	2241333.93	Метод спутниковых геодезических измерений (определений)	0.10	–	–
1199	531063.00	2241342.07	Метод спутниковых геодезических измерений (определений)	0.10	–	–
1200	531100.34	2241324.18	Метод спутниковых геодезических измерений (определений)	0.10	–	–
1201	531133.92	2241308.28	Метод спутниковых геодезических измерений (определений)	0.10	–	–
1202	531153.32	2241298.67	Метод спутниковых геодезических измерений (определений)	0.10	–	–
1203	531171.08	2241289.54	Метод спутниковых геодезических измерений (определений)	0.10	–	–
1204	531200.51	2241276.23	Метод спутниковых геодезических измерений (определений)	0.10	–	–
1205	531185.17	2241244.69	Метод спутниковых геодезических измерений (определений)	0.10	–	–
1206	531167.48	2241206.74	Метод спутниковых геодезических измерений (определений)	0.10	–	–
1207	531150.23	2241169.00	Метод спутниковых геодезических измерений (определений)	0.10	–	–
1208	531141.39	2241149.12	Метод спутниковых геодезических измерений (определений)	0.10	–	–
1209	531150.85	2241142.07	Метод спутниковых геодезических измерений (определений)	0.10	–	–
1210	531176.48	2241129.99	Метод спутниковых геодезических измерений (определений)	0.10	–	–
1211	531201.28	2241118.23	Метод спутниковых геодезических измерений (определений)	0.10	–	–
1212	531202.82	2241117.49	Метод спутниковых геодезических измерений (определений)	0.10	–	–
1213	531220.77	2241108.94	Метод спутниковых геодезических измерений (определений)	0.10	–	–
1214	531241.60	2241098.85	Метод спутниковых геодезических измерений (определений)	0.10	–	–
1215	531263.72	2241088.42	Метод спутниковых геодезических измерений (определений)	0.10	–	–
1216	531277.52	2241119.34	Метод спутниковых геодезических измерений (определений)	0.10	–	–
1217	531288.07	2241143.58	Метод спутниковых геодезических измерений (определений)	0.10	–	–
1218	531298.78	2241165.75	Метод спутниковых геодезических измерений (определений)	0.10	–	–
1219	531318.03	2241207.28	Метод спутниковых геодезических измерений (определений)	0.10	–	–
1220	531314.40	2241208.96	Метод спутниковых геодезических измерений (определений)	0.10	–	–
1221	531295.16	2241167.46	Метод спутниковых геодезических измерений (определений)	0.10	–	–
1222	531284.44	2241145.25	Метод спутниковых геодезических измерений (определений)	0.10	–	–
1223	531273.86	2241120.95	Метод спутниковых геодезических измерений (определений)	0.10	–	–
1224	531261.74	2241093.78	Метод спутниковых геодезических измерений (определений)	0.10	–	–


1225	5312[illegible]43.33	2241102.46	Метод спутниковых геодезических измерений (определений)	0.10	–
1226	531222.50	2241112.54	Метод спутниковых геодезических измерений (определений)	0.10	–
1227	531203.86	2241121.43	Метод спутниковых геодезических измерений (определений)	0.10	–
1228	531198.69	2241128.15	Метод спутниковых геодезических измерений (определений)	0.10	–
1229	531209.50	2241151.36	Метод спутниковых геодезических измерений (определений)	0.10	–
1230	531221.73	2241177.49	Метод спутниковых геодезических измерений (определений)	0.10	–
1231	531233.13	2241201.76	Метод спутниковых геодезических измерений (определений)	0.10	–
1232	531245.00	2241227.16	Метод спутниковых геодезических измерений (определений)	0.10	–
1233	531256.72	2241252.47	Метод спутниковых геодезических измерений (определений)	0.10	–
1234	531270.37	2241281.25	Метод спутниковых геодезических измерений (определений)	0.10	–
1235	531253.68	2241277.78	Метод спутниковых геодезических измерений (определений)	0.10	–
1236	531254.49	2241273.87	Метод спутниковых геодезических измерений (определений)	0.10	–
1237	531263.31	2241275.70	Метод спутниковых геодезических измерений (определений)	0.10	–
1238	531253.10	2241254.16	Метод спутниковых геодезических измерений (определений)	0.10	–
1239	531241.37	2241228.84	Метод спутниковых геодезических измерений (определений)	0.10	–
1240	531229.51	2241203.45	Метод спутниковых геодезических измерений (определений)	0.10	–
1241	531218.11	2241179.19	Метод спутниковых геодезических измерений (определений)	0.10	–
1242	531205.88	2241153.05	Метод спутниковых геодезических измерений (определений)	0.10	–
1243	531194.03	2241127.63	Метод спутниковых геодезических измерений (определений)	0.10	–
1244	531195.91	2241125.20	Метод спутниковых геодезических измерений (определений)	0.10	–
1245	531178.19	2241133.61	Метод спутниковых геодезических измерений (определений)	0.10	–
1246	531152.92	2241145.52	Метод спутниковых геодезических измерений (определений)	0.10	–
1247	531146.34	2241150.42	Метод спутниковых геодезических измерений (определений)	0.10	–
1248	531153.87	2241167.34	Метод спутниковых геодезических измерений (определений)	0.10	–
1249	531171.10	2241205.04	Метод спутниковых геодезических измерений (определений)	0.10	–
1250	531188.78	2241242.97	Метод спутниковых геодезических измерений (определений)	0.10	–
1251	531205.91	2241278.19	Метод спутниковых геодезических измерений (определений)	0.10	–
1252	531172.82	2241293.14	Метод спутниковых геодезических измерений (определений)	0.10	–
1253	531155.12	2241302.23	Метод спутниковых геодезических измерений (определений)	0.10	–
1254	531135.66	2241311.88	Метод спутниковых геодезических измерений (определений)	0.10	–
1255	531102.06	2241327.79	Метод спутниковых геодезических измерений (определений)	0.10	–
1256	531063.52	2241346.25	Метод спутниковых геодезических измерений (определений)	0.10	–
1257	531021.67	2241337.86	Метод спутниковых геодезических измерений (определений)	0.10	–
1258	530986.41	2241331.18	Метод спутниковых геодезических измерений (определений)	0.10	–
1259	530983.56	2241340.96	Метод спутниковых геодезических измерений (определений)	0.10	–
1260	530983.01	2241342.91	Метод спутниковых геодезических измерений (определений)	0.10	–
1261	530977.93	2241364.23	Метод спутниковых геодезических измерений (определений)	0.10	–
1262	530968.31	2241399.44	Метод спутниковых геодезических измерений (определений)	0.10	–
1263	530959.02	2241434.54	Метод спутниковых геодезических измерений (определений)	0.10	–
1264	530951.51	2241475.23	Метод спутниковых геодезических измерений (определений)	0.10	–
1265	530948.29	2241491.77	Метод спутниковых геодезических измерений (определений)	0.10	–
1266	530987.24	2241501.71	Метод спутниковых геодезических измерений (определений)	0.10	–
1267	530986.25	2241505.59	Метод спутниковых геодезических измерений (определений)	0.10	–
1268	530947.44	2241495.68	Метод спутниковых геодезических измерений (определений)	0.10	–
1269	530937.80	2241537.23	Метод спутниковых геодезических измерений (определений)	0.10	–
1270	530928.96	2241574.34	Метод спутниковых геодезических измерений (определений)	0.10	–
1271	530919.94	2241610.15	Метод спутниковых геодезических измерений (определений)	0.10	–
1272	530950.51	2241611.72	Метод спутниковых геодезических измерений (определений)	0.10	–
1273	530972.44	2241612.71	Метод спутниковых геодезических измерений (определений)	0.10	–
1274	530998.99	2241608.32	Метод спутниковых геодезических измерений (определений)	0.10	–
1275	531005.62	2241572.92	Метод спутниковых геодезических измерений (определений)	0.10	–
1276	531012.89	2241537.50	Метод спутниковых геодезических измерений (определений)	0.10	–
1277	531016.81	2241538.31	Метод спутниковых геодезических измерений (определений)	0.10	–
1278	531009.54	2241573.70	Метод спутниковых геодезических измерений (определений)	0.10	–
1279	531002.41	2241611.75	Метод спутниковых геодезических измерений (определений)	0.10	–
1280	530972.68	2241616.72	Метод спутниковых геодезических измерений (определений)	0.10	–
1281	530950.31	2241615.72	Метод спутниковых геодезических измерений (определений)	0.10	–
1282	530914.88	2241613.89	Метод спутниковых геодезических измерений (определений)	0.10	–
1283	530925.06	2241573.38	Метод спутниковых геодезических измерений (определений)	0.10	–
1284	530933.91	2241536.31	Метод спутниковых геодезических измерений (определений)	0.10	–
1285	530944.00	2241492.85	Метод спутниковых геодезических измерений (определений)	0.10	–
1286	530947.58	2241474.48	Метод спутниковых геодезических измерений (определений)	0.10	–
1287	530955.11	2241433.66	Метод спутниковых геодезических измерений (определений)	0.10	–
1288	530964.45	2241398.40	Метод спутниковых геодезических измерений (определений)	0.10	–
1289	530974.12	2241363.00	Метод спутниковых геодезических измерений (определений)	0.10	–
1290	530979.27	2241341.35	Метод спутниковых геодезических измерений (определений)	0.10	–
1291	530983.03	2241328.48	Метод спутниковых геодезических измерений (определений)	0.10	–
1292	530991.58	2241294.23	Метод спутниковых геодезических измерений (определений)	0.10	–
1293	531000.46	2241259.63	Метод спутниковых геодезических измерений (определений)	0.10	–
1294	531007.71	2241229.70	Метод спутниковых геодезических измерений (определений)	0.10	–
1295	531016.42	2241194.09	Метод спутниковых геодезических измерений (определений)	0.10	–
1296	530987.65	2241188.43	Метод спутниковых геодезических измерений (определений)	0.10	–
1297	530957.37	2241182.51	Метод спутниковых геодезических измерений (определений)	0.10	–
1298	530929.34	2241176.85	Метод спутниковых геодезических измерений (определений)	0.10	–
1299	530891.71	2241169.18	Метод спутниковых геодезических измерений (определений)	0.10	–
1300	530856.31	2241161.71	Метод спутниковых геодезических измерений (определений)	0.10	–
1301	530853.37	2241161.49	Метод спутниковых геодезических измерений (определений)	0.10	–
1302	530853.68	2241157.50	Метод спутниковых геодезических измерений (определений)	0.10	–
1303	530856.88	2241157.75	Метод спутниковых геодезических измерений (определений)	0.10	–
1304	530892.52	2241165.26	Метод спутниковых геодезических измерений (определений)	0.10	–
1305	530930.13	2241172.92	Метод спутниковых геодезических измерений (определений)	0.10	–
1306	530958.15	2241178.59	Метод спутниковых геодезических измерений (определений)	0.10	–
1307	530988.41	2241184.51	Метод спутниковых геодезических измерений (определений)	0.10	–
1308	531017.41	2241190.21	Метод спутниковых геодезических измерений (определений)	0.10	–
1309	531027.25	2241153.75	Метод спутниковых геодезических измерений (определений)	0.10	–
1310	531037.77	2241113.02	Метод спутниковых геодезических измерений (определений)	0.10	–
1311	531046.20	2241079.82	Метод спутниковых геодезических измерений (определений)	0.10	–
1312	531053.93	2241047.44	Метод спутниковых геодезических измерений (определений)	0.10	–
1313	531062.93	2241010.40	Метод спутниковых геодезических измерений (определений)	0.10	–
1314	531080.88	2241016.26	Метод спутниковых геодезических измерений (определений)	0.10	–
1315	531095.31	2241016.65	Метод спутниковых геодезических измерений (определений)	0.10	–
1316	531121.95	2241006.11	Метод спутниковых геодезических измерений (определений)	0.10	–
1151	531152.66	2240989.51	Метод спутниковых геодезических измерений (определений)	0.10	–
Зона 1 (15)		–		–	
1317	531014.83	2241343.98	Метод спутниковых геодезических измерений (определений)	0.10	–
1318	531049.05	2241353.08	Метод спутниковых геодезических измерений (определений)	0.10	–
1319	531071.69	2241359.09	Метод спутниковых геодезических измерений (определений)	0.10	–
1320	531091.89	2241349.54	Метод спутниковых геодезических измерений (определений)	0.10	–
1321	531093.60	2241353.16	Метод спутниковых геодезических измерений (определений)	0.10	–
1322	531073.60	2241362.61	Метод спутниковых геодезических измерений (определений)	0.10	–
1323	531065.22	2241397.03	Метод спутниковых геодезических измерений (определений)	0.10	–
1324	531062.29	2241396.32	Метод спутниковых геодезических измерений (определений)	0.10	–
1325	531061.33	2241396.08	Метод спутниковых геодезических измерений (определений)	0.10	–
1326	531069.48	2241362.64	Метод спутниковых геодезических измерений (определений)	0.10	–
1327	531048.02	2241356.95	Метод спутниковых геодезических измерений (определений)	0.10	–
1328	531013.80	2241347.84	Метод спутниковых геодезических измерений (определений)	0.10	–
1329	531014.04	2241346.92	Метод спутниковых геодезических измерений (определений)	0.10	–
1330	531014.56	2241344.99	Метод спутниковых геодезических измерений (определений)	0.10	–
1317	531014.83	2241343.98	Метод спутниковых геодезических измерений (определений)	0.10	–
Зона 1 (16)		–		–	
1331	531133.81	2241444.76	Метод спутниковых геодезических измерений (определений)	0.10	–
1332	531135.49	2241448.39	Метод спутниковых геодезических измерений (определений)	0.10	–
1333	531111.07	2241459.71	Метод спутниковых геодезических измерений (определений)	0.10	–
1334	531088.49	2241470.33	Метод спутниковых геодезических измерений (определений)	0.10	–
1335	531065.96	2241480.88	Метод спутниковых геодезических измерений (определений)	0.10	–
1336	531042.92	2241491.80	Метод спутниковых геодезических измерений (определений)	0.10	–
1337	531041.42	2241491.54	Метод спутниковых геодезических измерений (определений)	0.10	–
1338	531033.59	2241523.28	Метод спутниковых геодезических измерений (определений)	0.10	–
1339	531025.35	2241556.75	Метод спутниковых геодезических измерений (определений)	0.10	–
1340	531017.38	2241589.00	Метод спутниковых геодезических измерений (определений)	0.10	–
1341	531018.13	2241589.40	Метод спутниковых геодезических измерений (определений)	0.10	–
1342	531038.99	2241582.93	Метод спутниковых геодезических измерений (определений)	0.10	–
1343	531060.90	2241576.21	Метод спутниковых геодезических измерений (определений)	0.10	–
1344	531082.54	2241569.56	Метод спутниковых геодезических измерений (определений)	0.10	–
1345	531104.38	2241558.39	Метод спутниковых геодезических измерений (определений)	0.10	–
1346	531126.14	2241547.25	Метод спутниковых геодезических измерений (определений)	0.10	–
1347	531147.95	2241535.74	Метод спутниковых геодезических измерений (определений)	0.10	–
1348	531170.13	2241524.76	Метод спутниковых геодезических измерений (определений)	0.10	–
1349	531192.03	2241513.49	Метод спутниковых геодезических измерений (определений)	0.10	–
1350	531213.76	2241502.46	Метод спутниковых геодезических измерений (определений)	0.10	–
1351	531234.84	2241487.92	Метод спутниковых геодезических измерений (определений)	0.10	–
1352	531237.11	2241491.22	Метод спутниковых геодезических измерений (определений)	0.10	–
1353	531215.81	2241505.90	Метод спутниковых геодезических измерений (определений)	0.10	–
1354	531193.85	2241517.06	Метод спутниковых геодезических измерений (определений)	0.10	–

1355	531171.93	2241528.33	Метод спутниковых геодезических измерений (определений)	0.10	–
1356	531149.77	2241539.30	Метод спутниковых геодезических измерений (определений)	0.10	–
1357	531127.98	2241550.80	Метод спутниковых геодезических измерений (определений)	0.10	–
1358	531106.20	2241561.95	Метод спутниковых геодезических измерений (определений)	0.10	–
1359	531084.05	2241573.29	Метод спутниковых геодезических измерений (определений)	0.10	–
1360	531062.07	2241580.04	Метод спутниковых геодезических измерений (определений)	0.10	–
1361	531040.17	2241586.75	Метод спутниковых геодезических измерений (определений)	0.10	–
1362	531017.69	2241593.73	Метод спутниковых геодезических измерений (определений)	0.10	–
1363	531012.76	2241591.03	Метод спутниковых геодезических измерений (определений)	0.10	–
1364	531021.46	2241555.79	Метод спутниковых геодезических измерений (определений)	0.10	–
1365	531029.70	2241522.32	Метод спутниковых геодезических измерений (определений)	0.10	–
1366	531038.42	2241486.97	Метод спутниковых геодезических измерений (определений)	0.10	–
1367	531039.42	2241487.14	Метод спутниковых геодезических измерений (определений)	0.10	–
1368	531041.40	2241487.48	Метод спутниковых геодезических измерений (определений)	0.10	–
1369	531042.35	2241487.65	Метод спутниковых геодезических измерений (определений)	0.10	–
1370	531064.26	2241477.26	Метод спутниковых геодезических измерений (определений)	0.10	–
1371	531086.80	2241466.71	Метод спутниковых геодезических измерений (определений)	0.10	–
1372	531109.37	2241456.09	Метод спутниковых геодезических измерений (определений)	0.10	–
1331	531133.81	2241444.76	Метод спутниковых геодезических измерений (определений)	0.10	–
Зона1(17)	–	–	–	–	–
1373	532080.07	2240234.60	Метод спутниковых геодезических измерений (определений)	0.10	–
1374	532112.17	2240244.52	Метод спутниковых геодезических измерений (определений)	0.10	–
1375	532110.99	2240248.34	Метод спутниковых геодезических измерений (определений)	0.10	–
1376	532082.59	2240239.57	Метод спутниковых геодезических измерений (определений)	0.10	–
1377	532076.49	2240257.32	Метод спутниковых геодезических измерений (определений)	0.10	–
1378	532082.08	2240283.85	Метод спутниковых геодезических измерений (определений)	0.10	–
1379	532078.17	2240284.67	Метод спутниковых геодезических измерений (определений)	0.10	–
1380	532072.75	2240258.95	Метод спутниковых геодезических измерений (определений)	0.10	–
1381	532061.31	2240257.02	Метод спутниковых геодезических измерений (определений)	0.10	–
1382	532051.24	2240280.23	Метод спутниковых геодезических измерений (определений)	0.10	–
1383	532044.91	2240307.75	Метод спутниковых геодезических измерений (определений)	0.10	–
1384	532063.21	2240330.40	Метод спутниковых геодезических измерений (определений)	0.10	–
1385	532073.69	2240352.30	Метод спутниковых геодезических измерений (определений)	0.10	–
1386	532070.08	2240354.03	Метод спутниковых геодезических измерений (определений)	0.10	–
1387	532059.81	2240332.56	Метод спутниковых геодезических измерений (определений)	0.10	–
1388	532040.58	2240308.75	Метод спутниковых геодезических измерений (определений)	0.10	–
1389	532047.34	2240279.33	Метод спутниковых геодезических измерений (определений)	0.10	–
1390	532058.88	2240252.56	Метод спутниковых геодезических измерений (определений)	0.10	–
1391	532073.06	2240254.95	Метод спутниковых геодезических измерений (определений)	0.10	–
1373	532080.07	2240234.60	Метод спутниковых геодезических измерений (определений)	0.10	–

3. Сведения о характерных точках части (частей) границы объекта

Обозначение характерных точек части границы	Координаты, м		Метод определения координат характерной точки	Средняя квадратическая погрешность положения характерной точки (M_t), м	Описание обозначения точки на местности (при наличии)
	X	Y			
1	2	3	4	5	6
–	–	–	–	–	–

Схема расположения границ публичного сервитута объекта

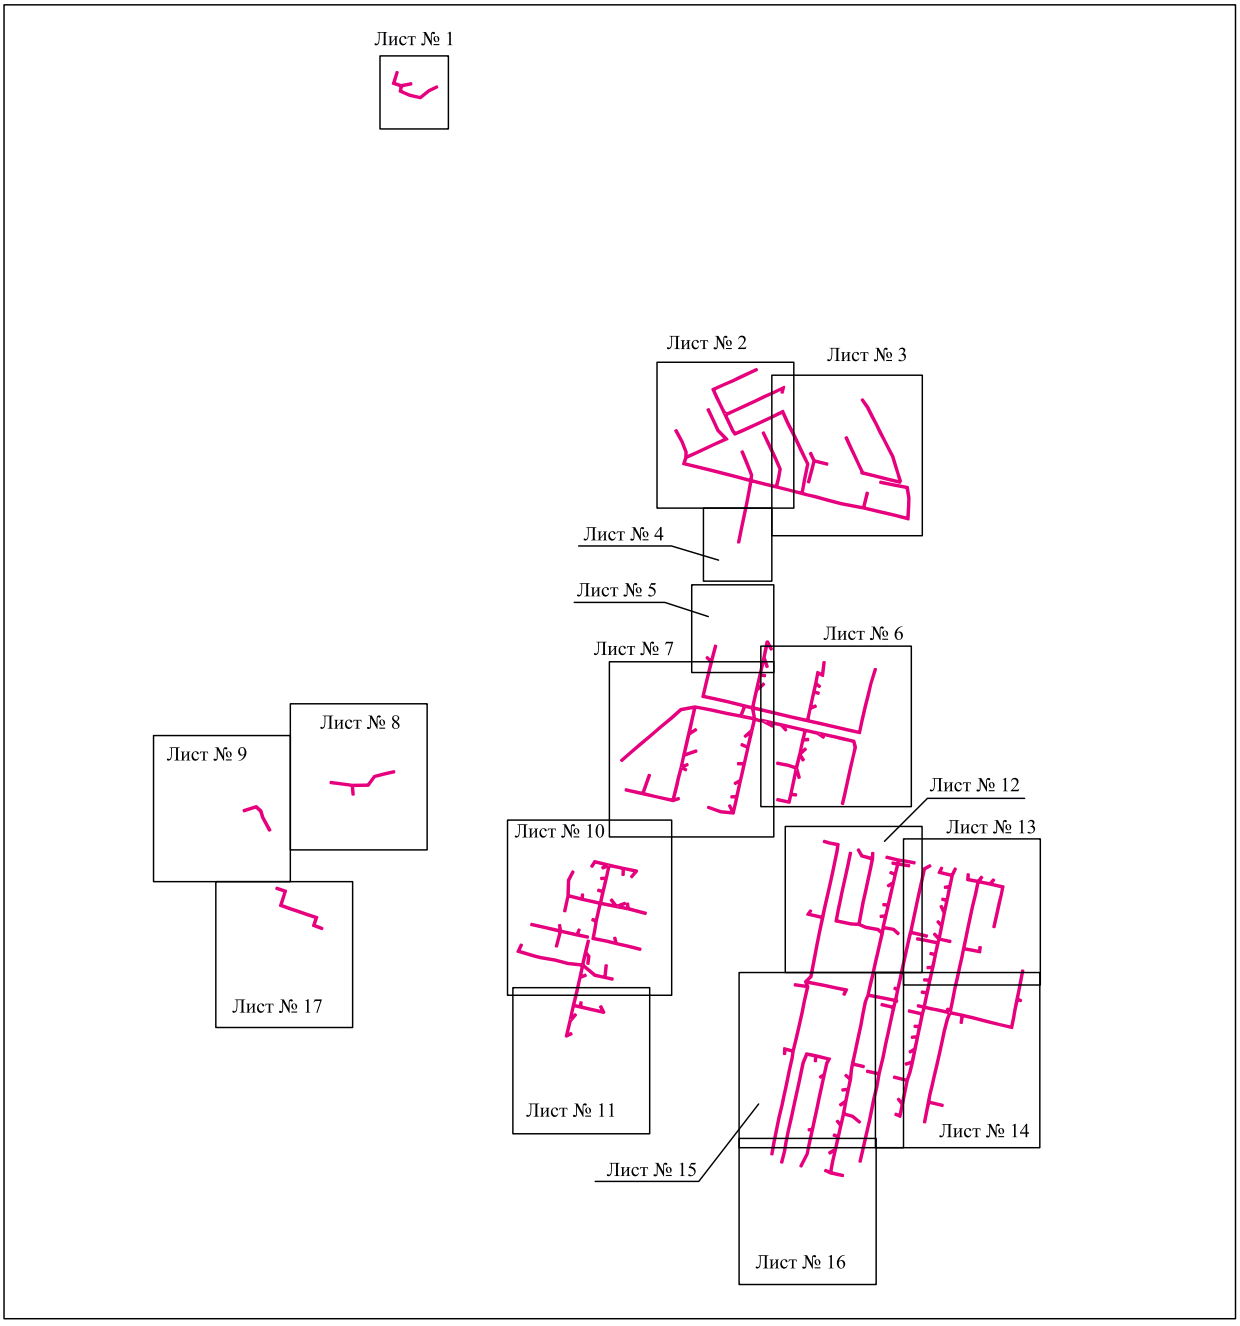


Масштаб 1:18000

Используемые условные знаки и обозначения:

- граница публичного сервитута

Схема расположения границ публичного сервитута объекта

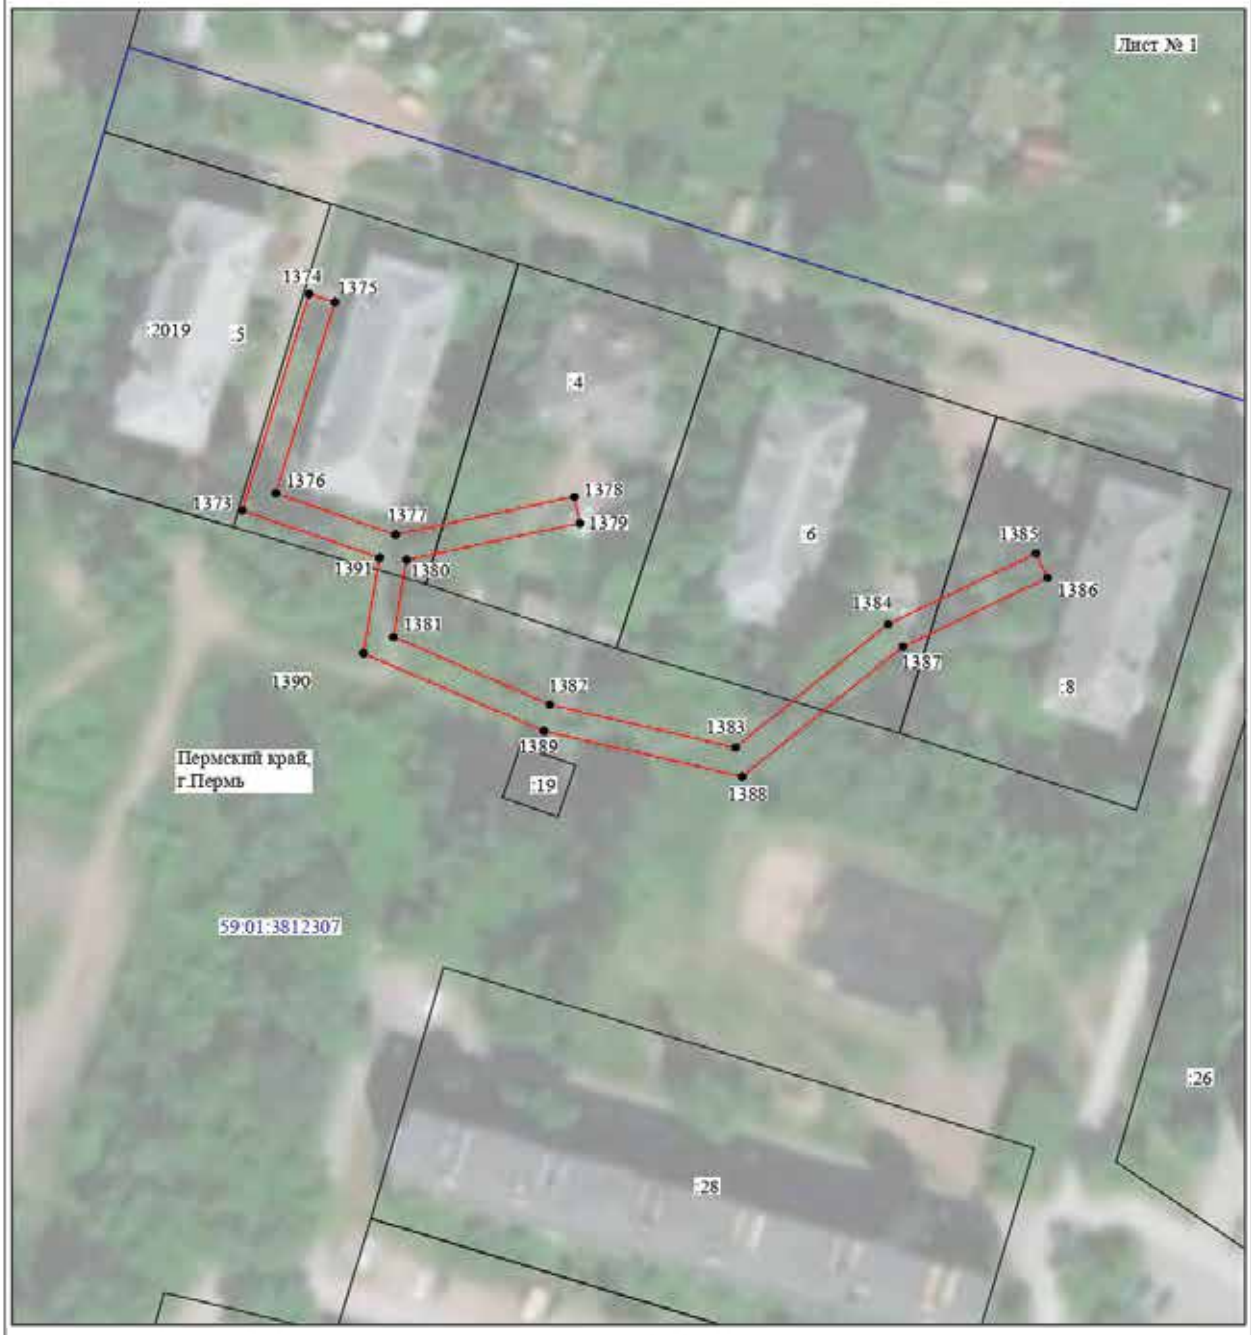

Масштаб 1:1000

Используемые условные знаки и обозначения:

№1	- номер опоры
	- граница публичного сервитута
	- граница кадастрового деления
	- граница населенного пункта
	- граница земельного участка, имеющегося в ЕГРН
	- граница ОКС, имеющаяся в ЕГРН
	- граница охранной зоны, имеющейся в ЕГРН
59:01:4413924:34 :34	- кадастровый номер земельного участка, имеющегося в ЕГРН
59:01:4413924	- номер кадастрового квартала
1 •	- обозначение характерных точек границ

Схема расположения границ публичного сервитута объекта



Масштаб 1:2000

Используемые условные знаки и обозначения:

№1	- номер опоры
	- граница публичного сервитута
	- граница кадастрового деления
	- граница населенного пункта
	- граница земельного участка, имеющегося в ЕГРН
	- граница ОКС, имеющаяся в ЕГРН
	- граница охранной зоны, имеющейся в ЕГРН
59:01:4413924:34 :34	- кадастровый номер земельного участка, имеющегося в ЕГРН
59:01:4413924	- номер кадастрового квартала
1 •	- обозначение характерных точек границ

Схема расположения границ публичного сервитута объекта



Масштаб 1:2200

Используемые условные знаки и обозначения:

№1	- номер опоры
	- граница публичного сервитута
	- граница кадастрового деления
	- граница населенного пункта
	- граница земельного участка, имеющегося в ЕГРН
	- граница ОКС, имеющаяся в ЕГРН
	- граница охранной зоны, имеющейся в ЕГРН
59:01:4413924:34 :34	- кадастровый номер земельного участка, имеющегося в ЕГРН
59:01:4413924	- номер кадастрового квартала
1 •	- обозначение характерных точек границ

Схема расположения границ публичного сервитута объекта



Масштаб 1:1000

Используемые условные знаки и обозначения:

№1	- номер опоры
	- граница публичного сервитута
	- граница кадастрового деления
	- граница населенного пункта
	- граница земельного участка, имеющегося в ЕГРН
	- граница ОКС, имеющаяся в ЕГРН
	- граница охранной зоны, имеющейся в ЕГРН
59:01:4413924:34 :34	- кадастровый номер земельного участка, имеющегося в ЕГРН
59:01:4413924	- номер кадастрового квартала
1 •	- обозначение характерных точек границ

Схема расположения границ публичного сервитута объекта



Масштаб 1:1200

Используемые условные знаки и обозначения:

№1	- номер опоры
	- граница публичного сервитута
	- граница кадастрового деления
	- граница населенного пункта
	- граница земельного участка, имеющегося в ЕГРН
	- граница ОКС, имеющаяся в ЕГРН
	- граница охранной зоны, имеющейся в ЕГРН
59:01:4413924:34 :34	- кадастровый номер земельного участка, имеющегося в ЕГРН
59:01:4413924	- номер кадастрового квартала
1 •	- обозначение характерных точек границ

Схема расположения границ публичного сервитута объекта



Масштаб 1:2200

Используемые условные знаки и обозначения:

№1	- номер опоры
	- граница публичного сервитута
	- граница кадастрового деления
	- граница населенного пункта
	- граница земельного участка, имеющегося в ЕГРН
	- граница ОКС, имеющаяся в ЕГРН
	- граница охранной зоны, имеющейся в ЕГРН
59:01:4413924:34 :34	- кадастровый номер земельного участка, имеющегося в ЕГРН
59:01:4413924	- номер кадастрового квартала
1 •	- обозначение характерных точек границ

Схема расположения границ публичного сервитута объекта




Масштаб 1:2400

Используемые условные знаки и обозначения:

№1	- номер опоры
	- граница публичного сервитута
	- граница кадастрового деления
	- граница населенного пункта
	- граница земельного участка, имеющегося в ЕГРН
	- граница ОКС, имеющаяся в ЕГРН
	- граница охранной зоны, имеющейся в ЕГРН
59:01:4413924:34	- кадастровый номер земельного участка, имеющегося в ЕГРН
59:01:4413924	- номер кадастрового квартала
1 •	- обозначение характерных точек границ

Схема расположения границ публичного сервитута объекта

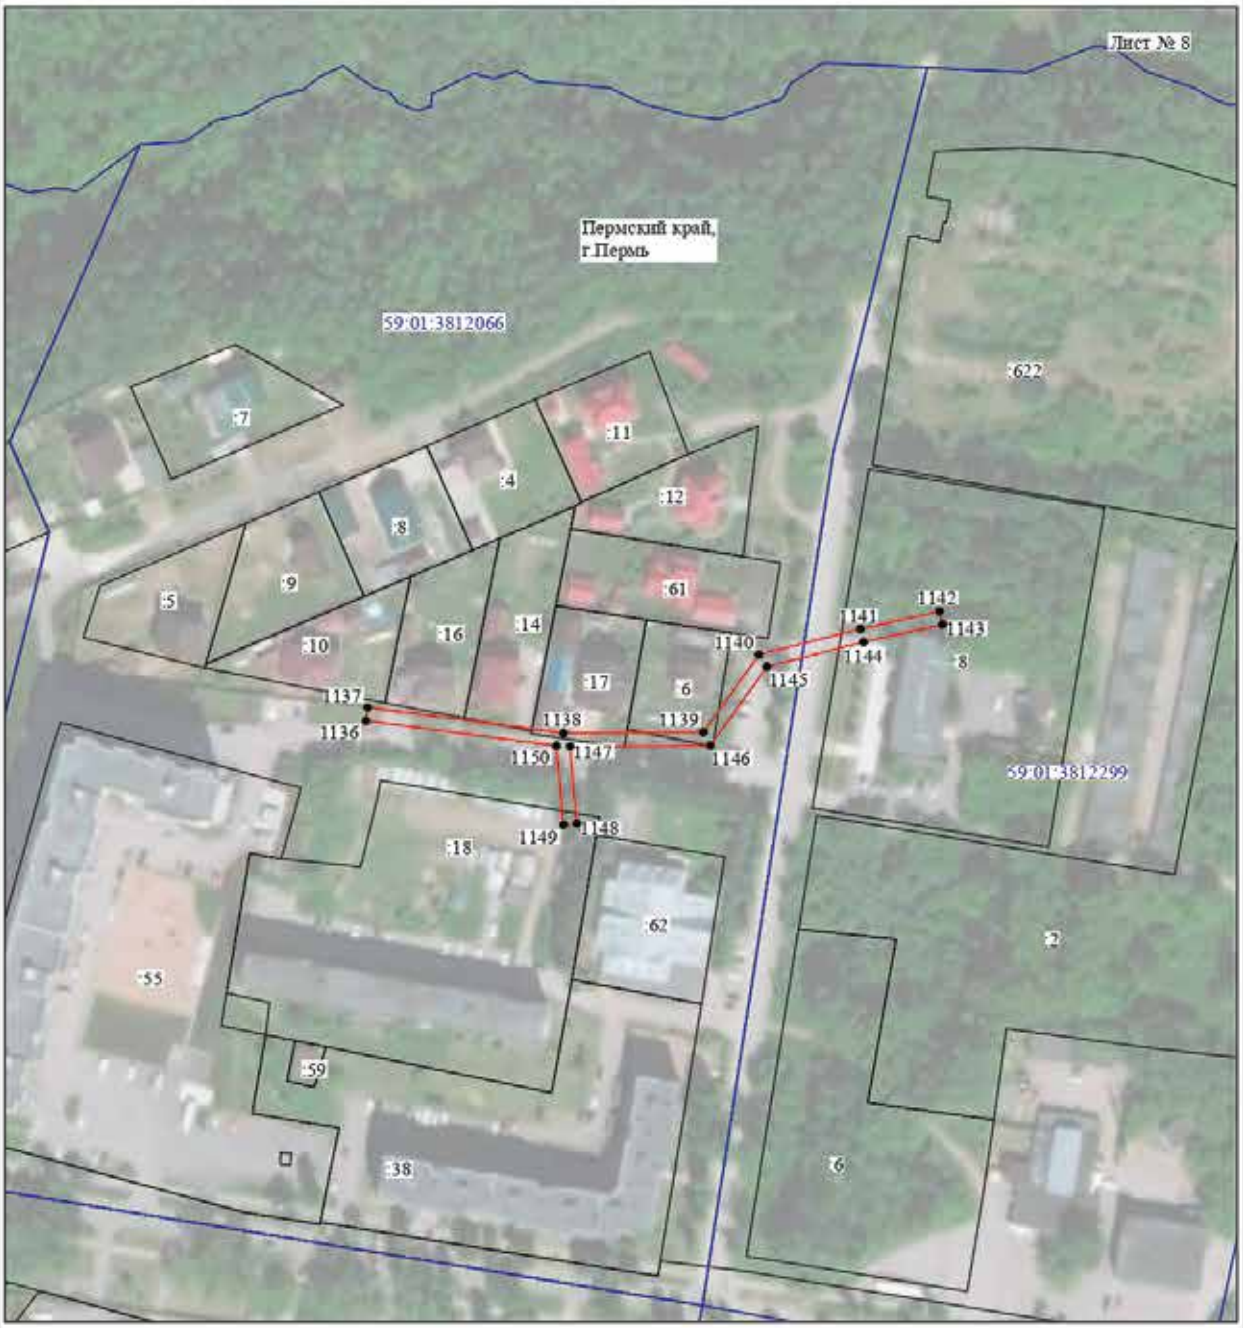

Масштаб 1:2000

Используемые условные знаки и обозначения:

№1	- номер опоры
	- граница публичного сервитута
	- граница кадастрового деления
	- граница населенного пункта
	- граница земельного участка, имеющегося в ЕГРН
	- граница ОКС, имеющаяся в ЕГРН
	- граница охранной зоны, имеющейся в ЕГРН
59:01:4413924:34 :34	- кадастровый номер земельного участка, имеющегося в ЕГРН
59:01:4413924	- номер кадастрового квартала
1 •	- обозначение характерных точек границ

Схема расположения границ публичного сервитута объекта



Масштаб 1:2000

Используемые условные знаки и обозначения:

№1	- номер опоры
	- граница публичного сервитута
	- граница кадастрового деления
	- граница населенного пункта
	- граница земельного участка, имеющегося в ЕГРН
	- граница ОКС, имеющаяся в ЕГРН
	- граница охранной зоны, имеющейся в ЕГРН
59:01:4413924:34 :34	- кадастровый номер земельного участка, имеющегося в ЕГРН
59:01:4413924	- номер кадастрового квартала
1 •	- обозначение характерных точек границ

Схема расположения границ публичного сервитута объекта



Масштаб 1:2400

Используемые условные знаки и обозначения:

№1	- номер опоры
	- граница публичного сервитута
	- граница кадастрового деления
	- граница населенного пункта
	- граница земельного участка, имеющегося в ЕГРН
	- граница ОКС, имеющаяся в ЕГРН
	- граница охранной зоны, имеющейся в ЕГРН
59:01:4413924:34 :34	- кадастровый номер земельного участка, имеющегося в ЕГРН
59:01:4413924	- номер кадастрового квартала
1 •	- обозначение характерных точек границ

Схема расположения границ публичного сервитута объекта



Масштаб 1:2000

Используемые условные знаки и обозначения:

№1	- номер опоры
	- граница публичного сервитута
	- граница кадастрового деления
	- граница населенного пункта
	- граница земельного участка, имеющегося в ЕГРН
	- граница ОКС, имеющаяся в ЕГРН
	- граница охранной зоны, имеющейся в ЕГРН
59:01:4413924:34 :34	- кадастровый номер земельного участка, имеющегося в ЕГРН
59:01:4413924	- номер кадастрового квартала
1 •	- обозначение характерных точек границ

Схема расположения границ публичного сервитута объекта



Масштаб 1:2000

Используемые условные знаки и обозначения:

№1	- номер опоры
	- граница публичного сервитута
	- граница кадастрового деления
	- граница населенного пункта
	- граница земельного участка, имеющегося в ЕГРН
	- граница ОКС, имеющаяся в ЕГРН
	- граница охранной зоны, имеющейся в ЕГРН
59:01:4413924:34 :34	- кадастровый номер земельного участка, имеющегося в ЕГРН
59:01:4413924	- номер кадастрового квартала
1 •	- обозначение характерных точек границ

Схема расположения границ публичного сервитута объекта



Масштаб 1:2000

Используемые условные знаки и обозначения:

№1	- номер опоры
	- граница публичного сервитута
	- граница кадастрового деления
	- граница населенного пункта
	- граница земельного участка, имеющегося в ЕГРН
	- граница ОКС, имеющаяся в ЕГРН
	- граница охранной зоны, имеющейся в ЕГРН
59:01:4413924:34 :34	- кадастровый номер земельного участка, имеющегося в ЕГРН
59:01:4413924	- номер кадастрового квартала
1 •	- обозначение характерных точек границ

Схема расположения границ публичного сервитута объекта



Масштаб 1:2400

Используемые условные знаки и обозначения:

№1	- номер опоры
	- граница публичного сервитута
	- граница кадастрового деления
	- граница населенного пункта
	- граница земельного участка, имеющегося в ЕГРН
	- граница ОКС, имеющаяся в ЕГРН
	- граница охранной зоны, имеющейся в ЕГРН
59:01:4413924:34 :34	- кадастровый номер земельного участка, имеющегося в ЕГРН
59:01:4413924	- номер кадастрового квартала
1 •	- обозначение характерных точек границ

Схема расположения границ публичного сервитута объекта



Масштаб 1:2400

Используемые условные знаки и обозначения:

№1	- номер опоры
	- граница публичного сервитута
	- граница кадастрового деления
	- граница населенного пункта
———	- граница земельного участка, имеющегося в ЕГРН
	- граница ОКС, имеющаяся в ЕГРН
	- граница охранной зоны, имеющейся в ЕГРН
59:01:4413924:34 :34	- кадастровый номер земельного участка, имеющегося в ЕГРН
59:01:4413924	- номер кадастрового квартала
1 •	- обозначение характерных точек границ

Схема расположения границ публичного сервитута объекта




Масштаб 1:2000

Используемые условные знаки и обозначения:

№1	- номер опоры
	- граница публичного сервитута
	- граница кадастрового деления
	- граница населенного пункта
	- граница земельного участка, имеющегося в ЕГРН
	- граница ОКС, имеющаяся в ЕГРН
	- граница охранной зоны, имеющейся в ЕГРН
59:01:4413924:34 :34	- кадастровый номер земельного участка, имеющегося в ЕГРН
59:01:4413924	- номер кадастрового квартала
1 •	- обозначение характерных точек границ

Схема расположения границ публичного сервитута объекта

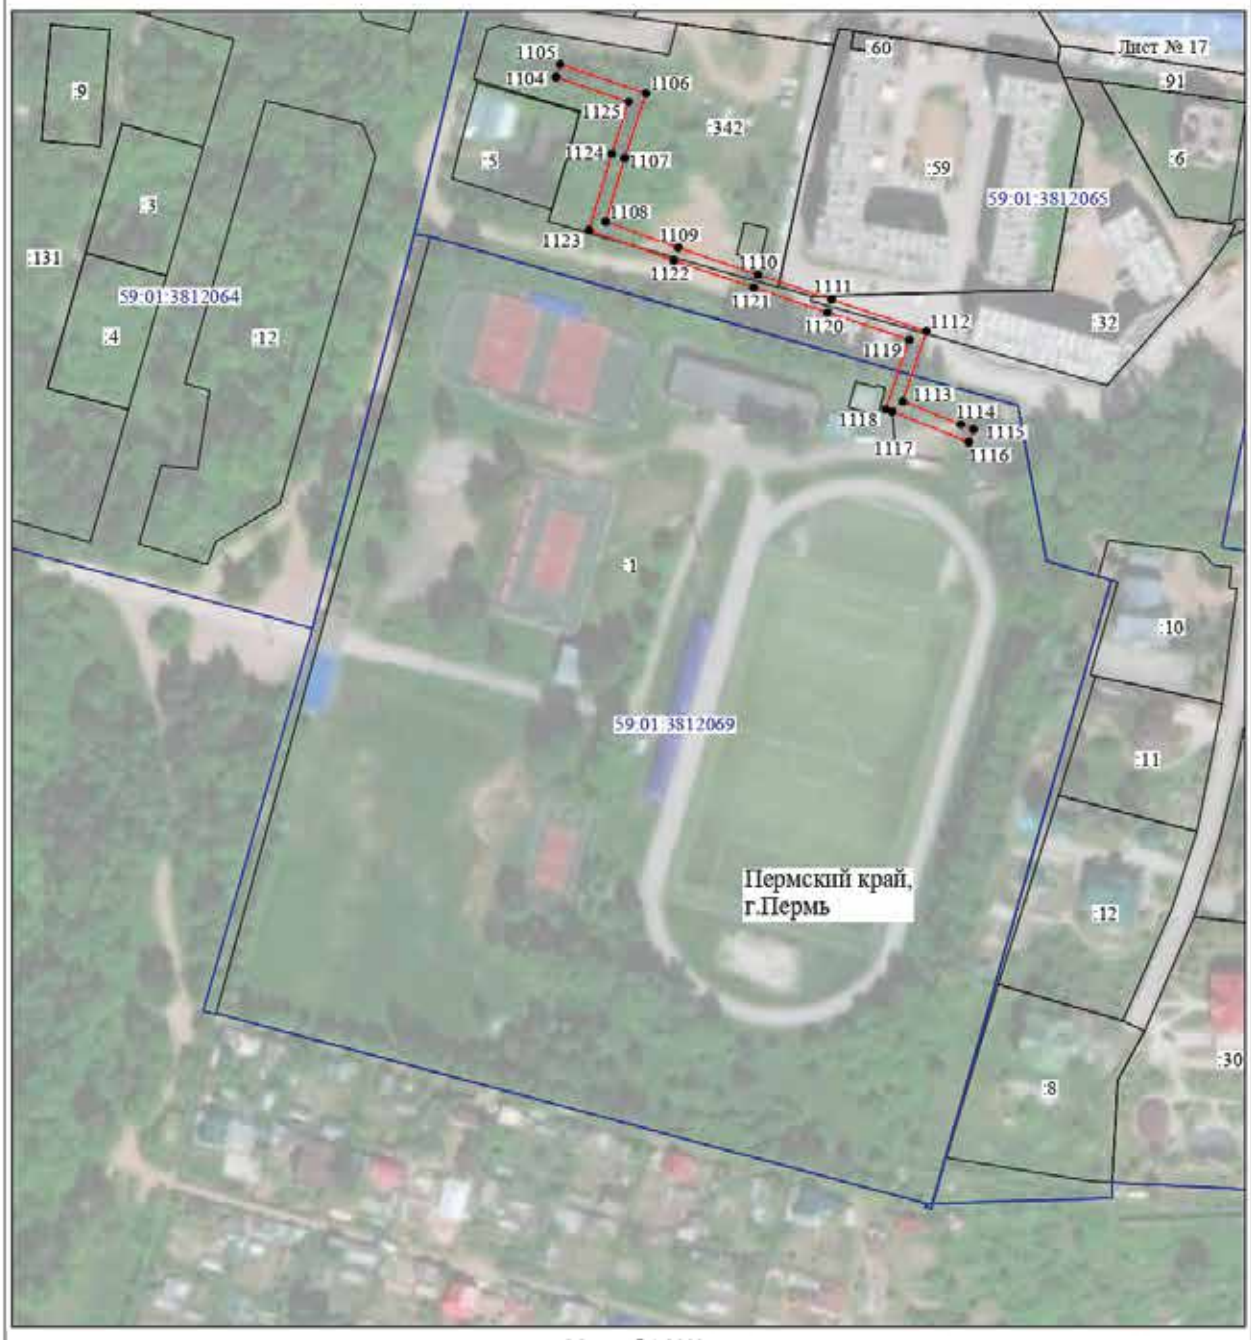

Масштаб 1:2000

Используемые условные знаки и обозначения:

№1	- номер опоры
	- граница публичного сервитута
	- граница кадастрового деления
	- граница населенного пункта
	- граница земельного участка, имеющегося в ЕГРН
	- граница ОКС, имеющаяся в ЕГРН
	- граница охранной зоны, имеющейся в ЕГРН
59:01:4413924:34 :34	- кадастровый номер земельного участка, имеющегося в ЕГРН
59:01:4413924	- номер кадастрового квартала
1 •	- обозначение характерных точек границ

ОПИСАНИЕ МЕСТОПОЛОЖЕНИЯ ГРАНИЦ

Публичный сервитут для размещения объекта электросетевого хозяйства «Электросетевой комплекс Подстанция 35/6кВ «Набережная» (ВЛ 0,4кВ от ТП 5084, ВЛ 0,4кВ от ТП 5002, ВЛ 0,4кВ от ТП 5033, ВЛ 0,4кВ от ТП 5185, ВЛ 0,4кВ от ТП 5322, ВЛ 0,4кВ от ТП 5452)

(наименование объекта, местоположение границ которого описано (далее - объект)

Раздел 1

Сведения об объекте		
№ п/п	Характеристики объекта	Описание характеристик
1	2	3
1	Местоположение объекта	Пермский край, город Пермь
2	Площадь объекта +/- величина погрешности определения площади (Р+/- Дельта Р)	2029 кв.м ± 9 кв.м
3	Иные характеристики объекта	Публичный сервитут для размещения объекта электросетевого хозяйства «Электросетевой комплекс Подстанция 35/6кВ «Набережная» (ВЛ 0,4кВ от ТП 5084, ВЛ 0,4кВ от ТП 5002, ВЛ 0,4кВ от ТП 5033, ВЛ 0,4кВ от ТП 5185, ВЛ 0,4кВ от ТП 5322, ВЛ 0,4кВ от ТП 5452) на срок 49 лет

Раздел 2

Сведения о местоположении границ объекта

1. Система координат МСК-59, зона 2

2. Сведения о характерных точках границ объекта


Обозначение характерных точек границ	Координаты, м		Метод определения координат характерной точки	Средняя квадратическая погрешность положения характерной точки (M_t), м	Описание обозначения точки на местности (при наличии)
	X	Y			
1	2	3	4	5	6
Зона1(1)	–	–	–	–	–
1	518607.13	2232017.14	Метод спутниковых геодезических измерений (определений)	0.10	–
2	518613.02	2232024.17	Метод спутниковых геодезических измерений (определений)	0.10	–
3	518595.27	2232030.31	Метод спутниковых геодезических измерений (определений)	0.10	–
4	518595.20	2232030.12	Метод спутниковых геодезических измерений (определений)	0.10	–
5	518593.96	2232026.53	Метод спутниковых геодезических измерений (определений)	0.10	–
6	518606.22	2232022.29	Метод спутниковых геодезических измерений (определений)	0.10	–
7	518604.06	2232019.71	Метод спутниковых геодезических измерений (определений)	0.10	–
1	518607.13	2232017.14	Метод спутниковых геодезических измерений (определений)	0.10	–
Зона1(2)	–	–	–	–	–
8	518562.65	2232053.68	Метод спутниковых геодезических измерений (определений)	0.10	–
9	518563.65	2232055.95	Метод спутниковых геодезических измерений (определений)	0.10	–
10	518572.99	2232077.08	Метод спутниковых геодезических измерений (определений)	0.10	–
11	518569.33	2232078.70	Метод спутниковых геодезических измерений (определений)	0.10	–
12	518558.99	2232055.30	Метод спутниковых геодезических измерений (определений)	0.10	–
8	518562.65	2232053.68	Метод спутниковых геодезических измерений (определений)	0.10	–
Зона1(3)	–	–	–	–	–
13	518539.81	2231902.35	Метод спутниковых геодезических измерений (определений)	0.10	–
14	518541.72	2231905.86	Метод спутниковых геодезических измерений (определений)	0.10	–
15	518521.02	2231917.11	Метод спутниковых геодезических измерений (определений)	0.10	–
16	518509.04	2231927.59	Метод спутниковых геодезических измерений (определений)	0.10	–
17	518506.41	2231924.58	Метод спутниковых геодезических измерений (определений)	0.10	–
18	518518.72	2231913.81	Метод спутниковых геодезических измерений (определений)	0.10	–
13	518539.81	2231902.35	Метод спутниковых геодезических измерений (определений)	0.10	–
Зона1(4)	–	–	–	–	–
19	518347.03	2231850.39	Метод спутниковых геодезических измерений (определений)	0.10	–
20	518362.58	2231871.51	Метод спутниковых геодезических измерений (определений)	0.10	–
21	518359.36	2231873.88	Метод спутниковых геодезических измерений (определений)	0.10	–
22	518343.81	2231852.76	Метод спутниковых геодезических измерений (определений)	0.10	–
19	518347.03	2231850.39	Метод спутниковых геодезических измерений (определений)	0.10	–
Зона1(5)	–	–	–	–	–
23	518112.53	2231800.80	Метод спутниковых геодезических измерений (определений)	0.10	–
24	518116.52	2231801.13	Метод спутниковых геодезических измерений (определений)	0.10	–
25	518116.19	2231805.12	Метод спутниковых геодезических измерений (определений)	0.10	–
26	518112.20	2231804.79	Метод спутниковых геодезических измерений (определений)	0.10	–
27	518112.23	2231804.40	Метод спутниковых геодезических измерений (определений)	0.10	–
28	518112.40	2231802.33	Метод спутниковых геодезических измерений (определений)	0.10	–
23	518112.53	2231800.80	Метод спутниковых геодезических измерений (определений)	0.10	–
Зона1(6)	–	–	–	–	–
29	517799.45	2231929.04	Метод спутниковых геодезических измерений (определений)	0.10	–
30	517802.51	2231938.08	Метод спутниковых геодезических измерений (определений)	0.10	–
31	517808.59	2231959.62	Метод спутниковых геодезических измерений (определений)	0.10	–
32	517830.37	2231938.83	Метод спутниковых геодезических измерений (определений)	0.10	–
33	517833.96	2231938.36	Метод спутниковых геодезических измерений (определений)	0.10	–
34	517846.21	2231961.82	Метод спутниковых геодезических измерений (определений)	0.10	–
35	517850.35	2231975.19	Метод спутниковых геодезических измерений (определений)	0.10	–
36	517841.07	2231979.99	Метод спутниковых геодезических измерений (определений)	0.10	–

37	517848.31	2231993.97	Метод спутниковых геодезических измерений (определений)	0.10	–
38	517855.46	2232026.35	Метод спутниковых геодезических измерений (определений)	0.10	–
39	517855.64	2232027.16	Метод спутниковых геодезических измерений (определений)	0.10	–
40	517856.43	2232030.21	Метод спутниковых геодезических измерений (определений)	0.10	–
41	517852.56	2232031.21	Метод спутниковых геодезических измерений (определений)	0.10	–
42	517851.96	2232028.92	Метод спутниковых геодезических измерений (определений)	0.10	–
43	517837.16	2232020.09	Метод спутниковых геодезических измерений (определений)	0.10	–
44	517839.21	2232016.66	Метод спутниковых геодезических измерений (определений)	0.10	–
45	517850.74	2232023.53	Метод спутниковых геодезических измерений (определений)	0.10	–
46	517844.51	2231995.34	Метод спутниковых геодезических измерений (определений)	0.10	–
47	517835.68	2231978.27	Метод спутниковых геодезических измерений (определений)	0.10	–
48	517845.54	2231973.17	Метод спутниковых геодезических измерений (определений)	0.10	–
49	517842.50	2231963.34	Метод спутниковых геодезических измерений (определений)	0.10	–
50	517831.85	2231942.95	Метод спутниковых геодезических измерений (определений)	0.10	–
51	517806.54	2231967.11	Метод спутниковых геодезических измерений (определений)	0.10	–
52	517798.69	2231939.26	Метод спутниковых геодезических измерений (определений)	0.10	–
53	517795.66	2231930.33	Метод спутниковых геодезических измерений (определений)	0.10	–
29	517799.45	2231929.04	Метод спутниковых геодезических измерений (определений)	0.10	–
Зона1(7)	–	–	–	–	–
54	518144.79	2232211.75	Метод спутниковых геодезических измерений (определений)	0.10	–
55	518155.28	2232215.82	Метод спутниковых геодезических измерений (определений)	0.10	–
56	518153.83	2232219.55	Метод спутниковых геодезических измерений (определений)	0.10	–
57	518145.02	2232216.13	Метод спутниковых геодезических измерений (определений)	0.10	–
58	518130.50	2232223.60	Метод спутниковых геодезических измерений (определений)	0.10	–
59	518149.03	2232257.97	Метод спутниковых геодезических измерений (определений)	0.10	–
60	518166.47	2232248.93	Метод спутниковых геодезических измерений (определений)	0.10	–
61	518189.13	2232273.87	Метод спутниковых геодезических измерений (определений)	0.10	–
62	518174.12	2232298.10	Метод спутниковых геодезических измерений (определений)	0.10	–
63	518172.07	2232304.77	Метод спутниковых геодезических измерений (определений)	0.10	–
64	518161.74	2232316.76	Метод спутниковых геодезических измерений (определений)	0.10	–
65	518158.71	2232314.15	Метод спутниковых геодезических измерений (определений)	0.10	–
66	518160.21	2232312.41	Метод спутниковых геодезических измерений (определений)	0.10	–
67	518161.74	2232310.63	Метод спутниковых геодезических измерений (определений)	0.10	–
68	518168.49	2232302.79	Метод спутниковых геодезических измерений (определений)	0.10	–
69	518169.87	2232298.30	Метод спутниковых геодезических измерений (определений)	0.10	–
70	518160.50	2232293.61	Метод спутниковых геодезических измерений (определений)	0.10	–
71	518143.48	2232284.52	Метод спутниковых геодезических измерений (определений)	0.10	–
72	518145.36	2232280.99	Метод спутниковых геодезических измерений (определений)	0.10	–
73	518162.34	2232290.05	Метод спутниковых геодезических измерений (определений)	0.10	–
74	518171.54	2232294.66	Метод спутниковых геодезических измерений (определений)	0.10	–
75	518184.15	2232274.33	Метод спутниковых геодезических измерений (определений)	0.10	–
76	518165.58	2232253.90	Метод спутниковых геодезических измерений (определений)	0.10	–
77	518147.38	2232263.33	Метод спутниковых геодезических измерений (определений)	0.10	–
78	518125.05	2232221.91	Метод спутниковых геодезических измерений (определений)	0.10	–
54	518144.79	2232211.75	Метод спутниковых геодезических измерений (определений)	0.10	–

3. Сведения о характерных точках части (частей) границы объекта

Обозначение характерных точек части границы	Координаты, м		Метод определения координат характерной точки	Средняя квадратическая погрешность положения характерной точки (M_t), м	Описание обозначения точки на местности (при наличии)
	X	Y			
1	2	3	4	5	6
–	–	–	–	–	–

Схема расположения границ публичного сервитута объекта

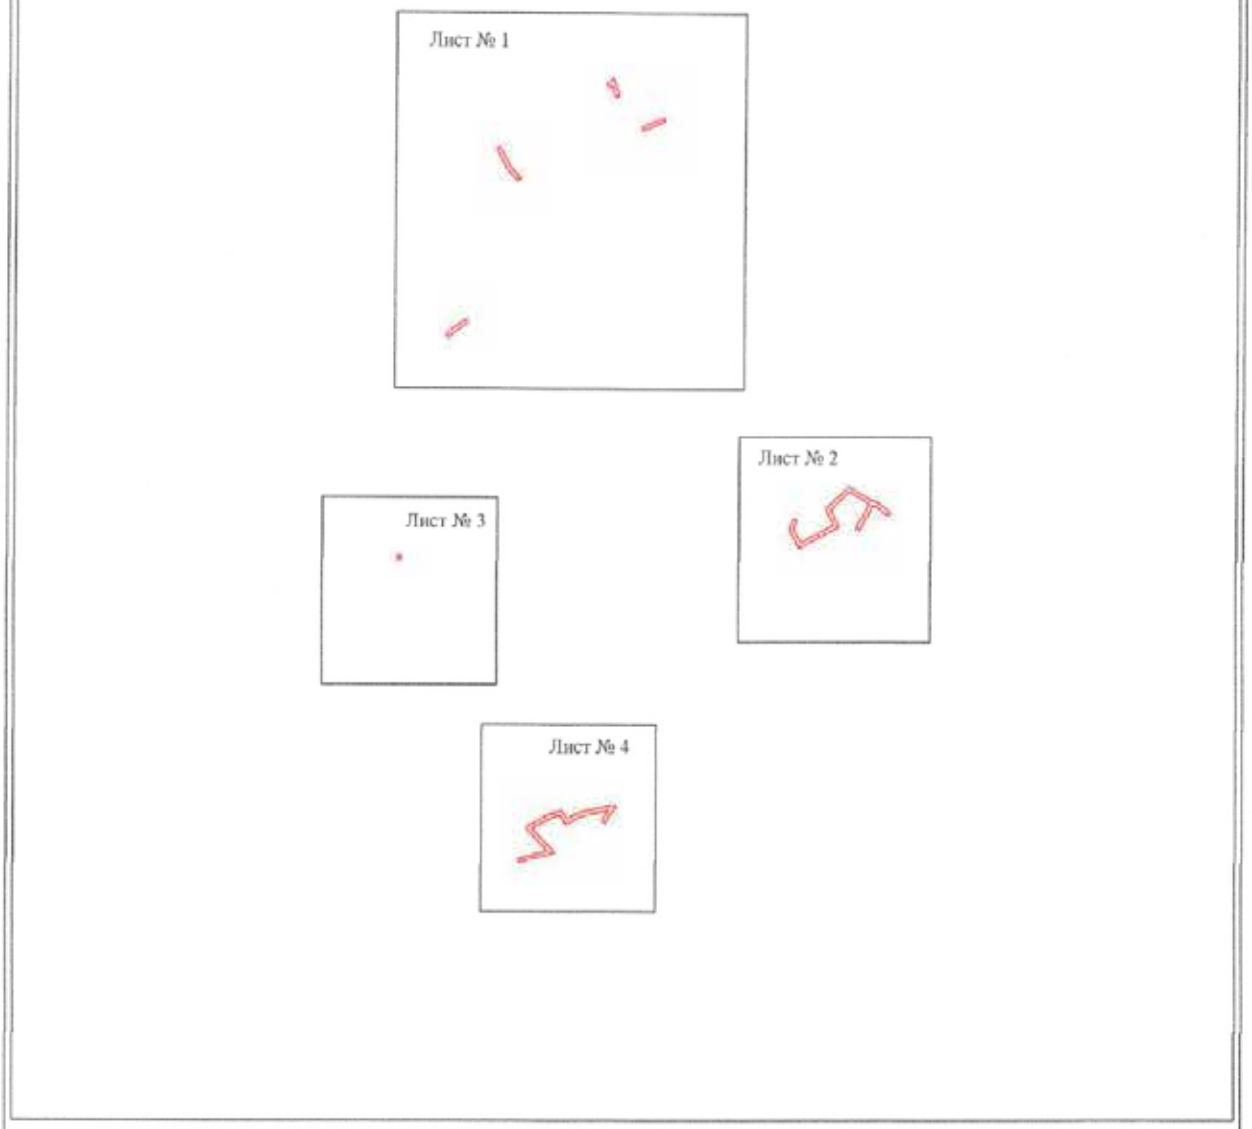


Масштаб 1:7000

Используемые условные знаки и обозначения:

- граница публичного сервитута

Схема расположения границ публичного сервитута объекта

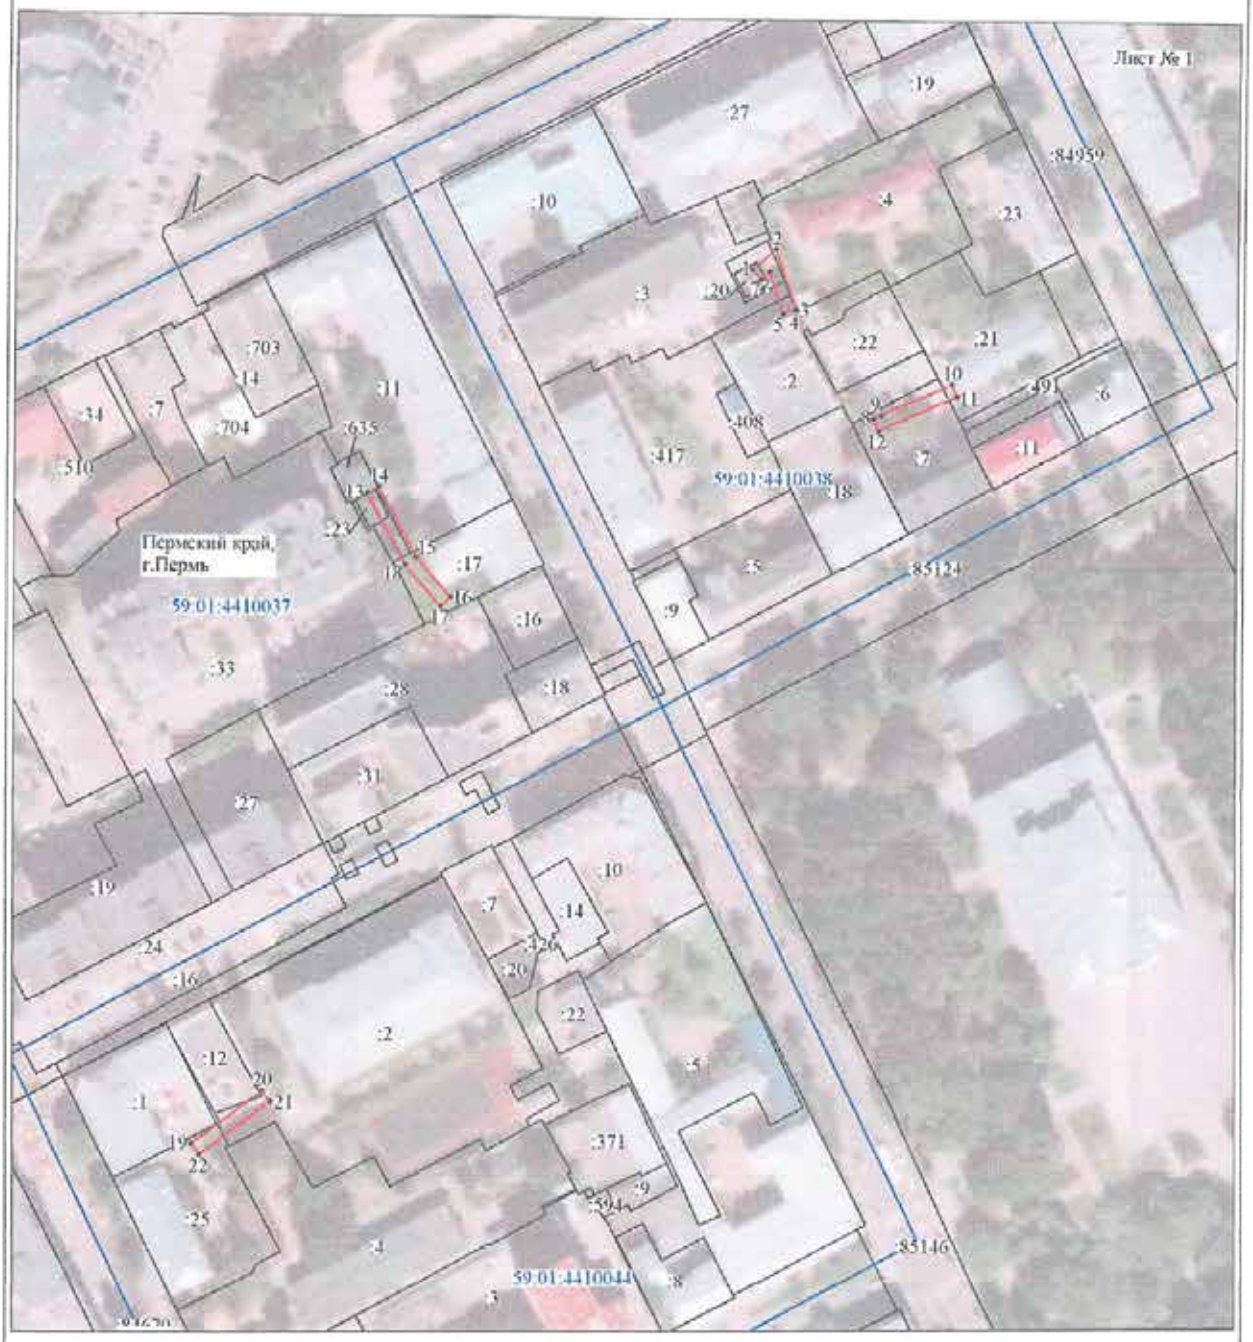


Масштаб 1:2000

Используемые условные знаки и обозначения:

№1	- номер опоры
	- граница публичного сервитута
	- граница кадастрового деления
	- граница населенного пункта
	- граница земельного участка, имеющегося в ЕГРН
	- граница ОКС, имеющаяся в ЕГРН
	- граница охранной зоны, имеющейся в ЕГРН
59:01:4413924:34 :34	- кадастровый номер земельного участка, имеющегося в ЕГРН
59:01:4413924	- номер кадастрового квартала
1 •	- обозначение характерных точек границ

Схема расположения границ публичного сервитута объекта

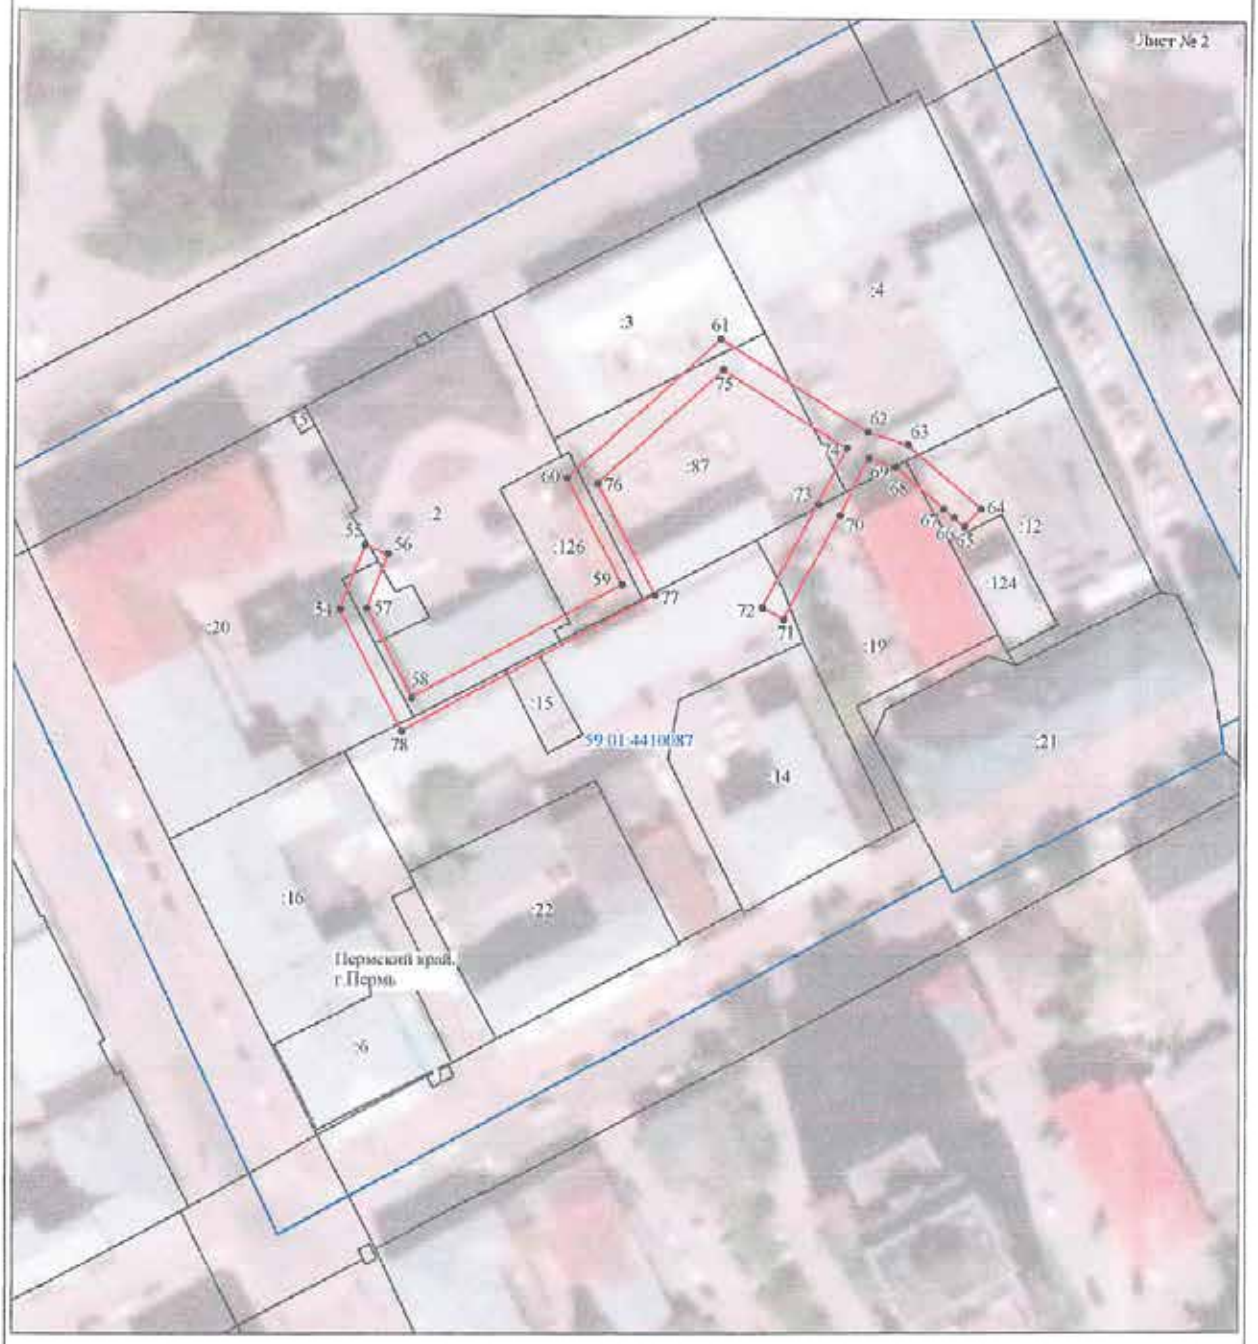


Масштаб 1:1100

Используемые условные знаки и обозначения:

№1	- номер опоры
	- граница публичного сервитута
	- граница кадастрового деления
	- граница населенного пункта
	- граница земельного участка, имеющегося в ЕГРН
	- граница ОКС, имеющаяся в ЕГРН
	- граница охранной зоны, имеющейся в ЕГРН
59:01:4413924:34 :34	- кадастровый номер земельного участка, имеющегося в ЕГРН
59:01:4413924	- номер кадастрового квартала
1 •	- обозначение характерных точек границ

Схема расположения границ публичного сервитута объекта

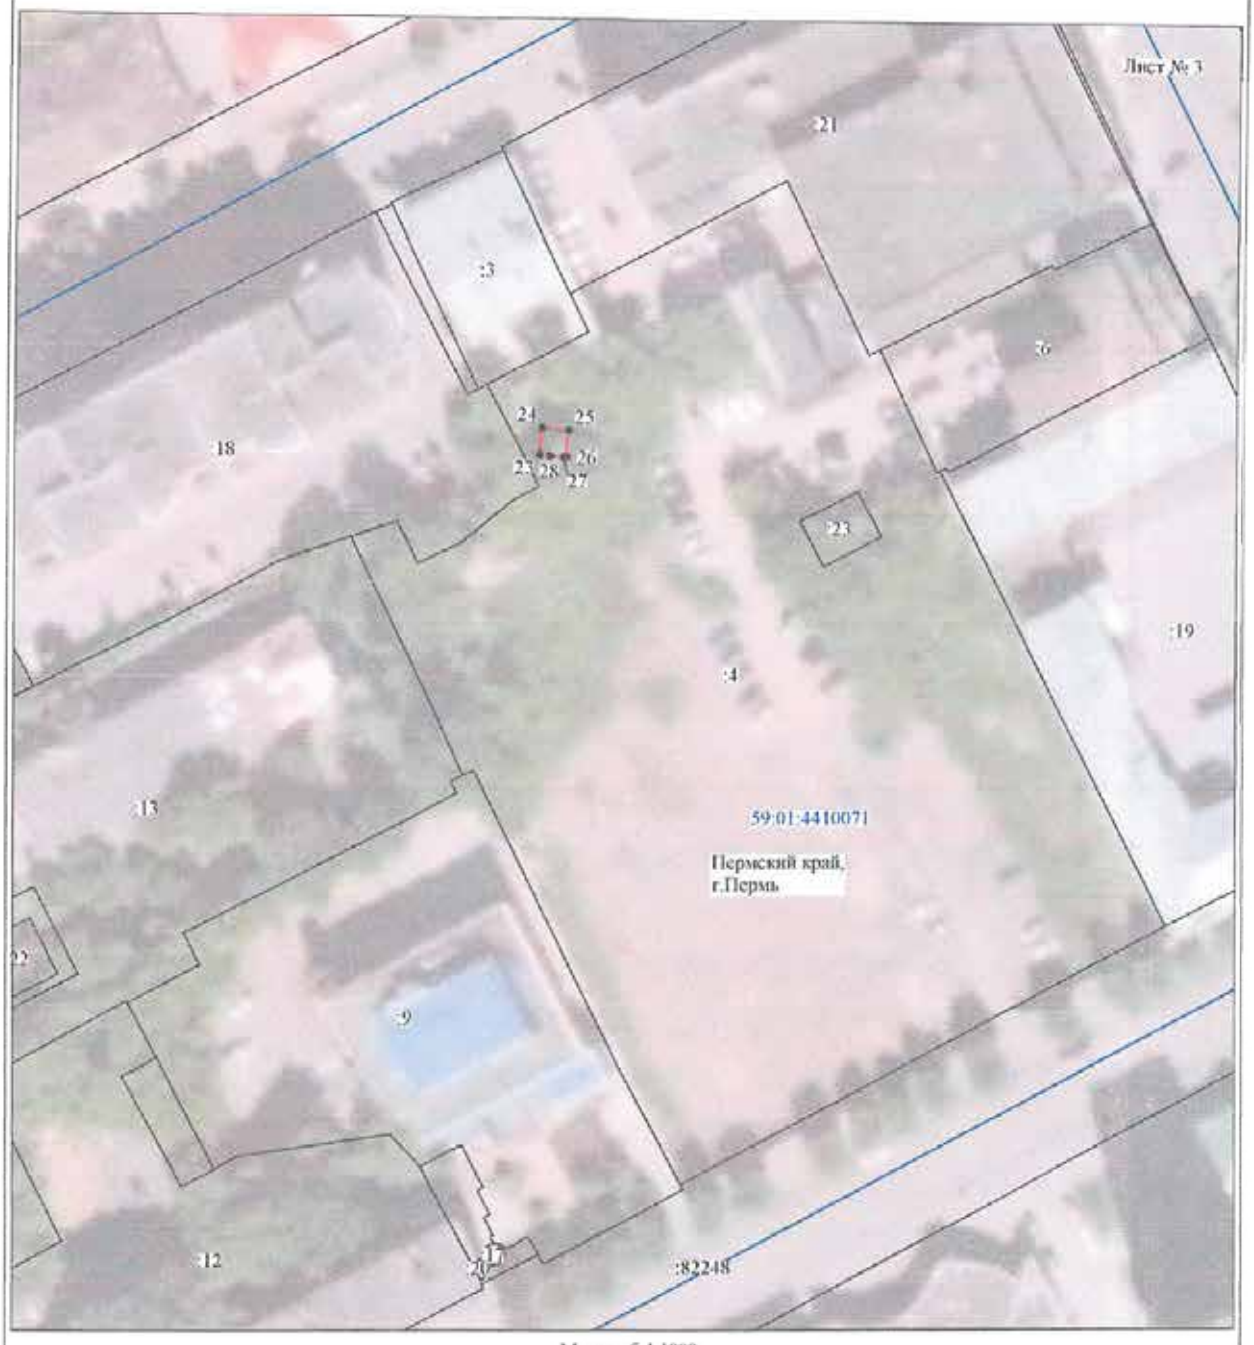


Масштаб 1:1000

Используемые условные знаки и обозначения:

№1	- номер опоры
	- граница публичного сервитута
	- граница кадастрового деления
	- граница населенного пункта
	- граница земельного участка, имеющегося в ЕГРН
	- граница ОКС, имеющаяся в ЕГРН
	- граница охранной зоны, имеющейся в ЕГРН
59:01:4413924:34 :34	- кадастровый номер земельного участка, имеющегося в ЕГРН
59:01:4413924	- номер кадастрового квартала
1 •	- обозначение характерных точек границ

Схема расположения границ публичного сервитута объекта

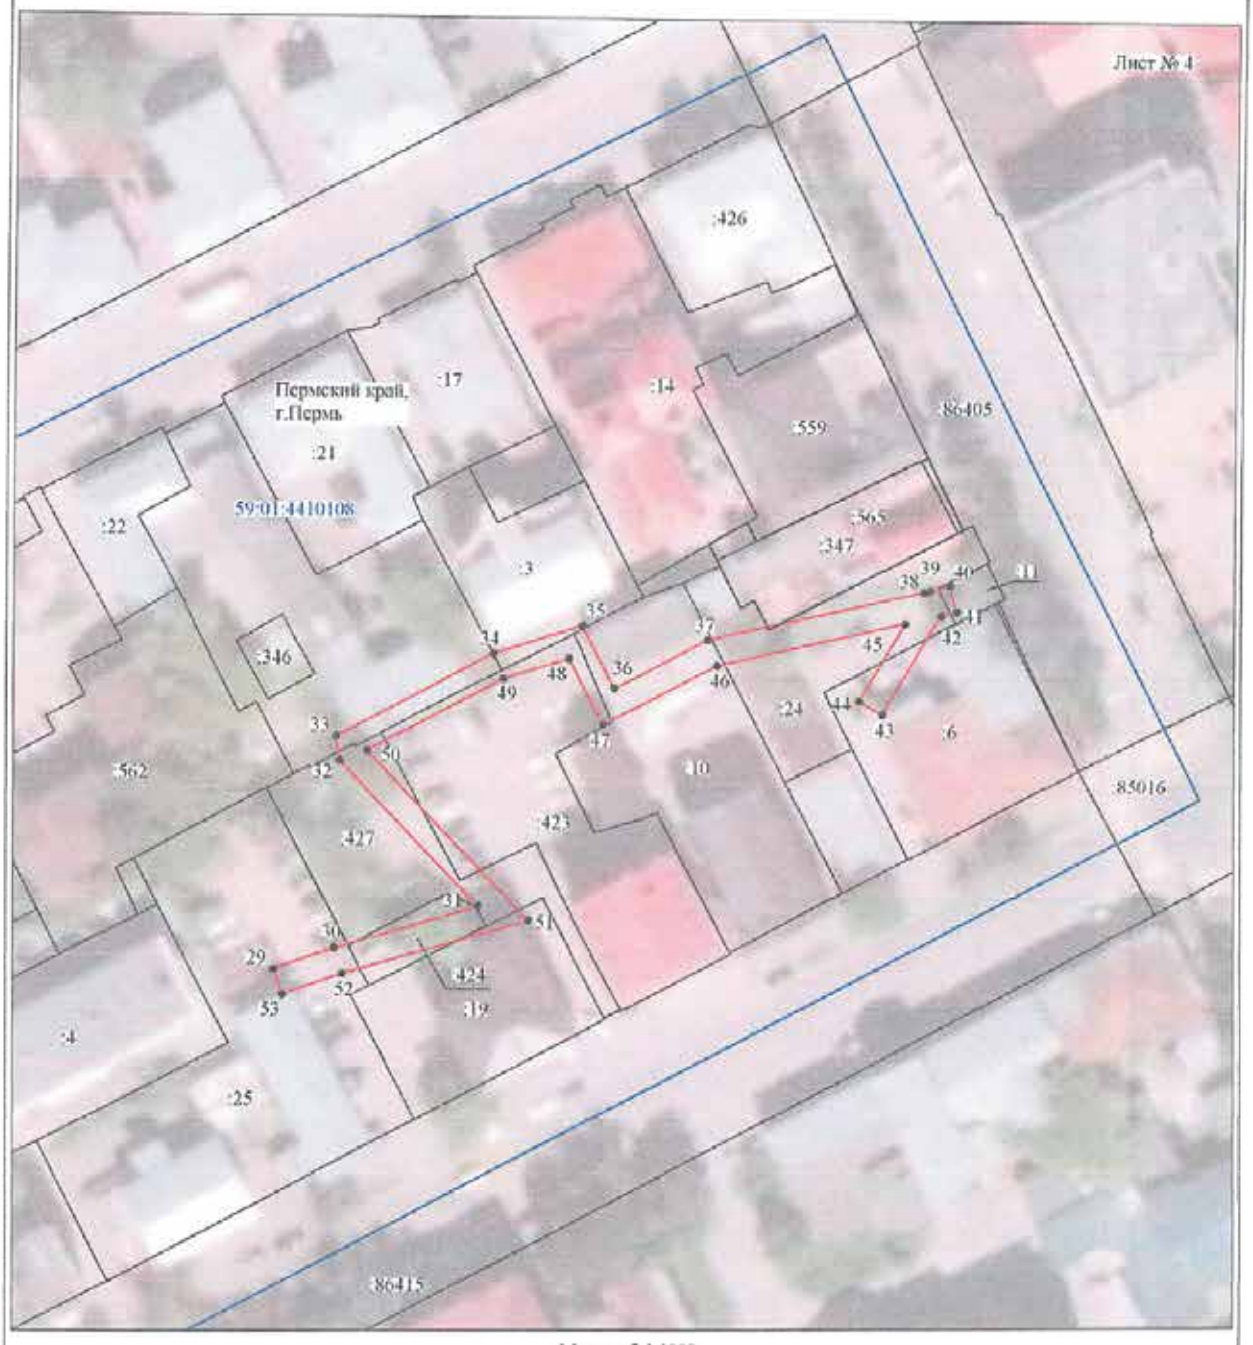

Масштаб 1:1000

Используемые условные знаки и обозначения:

№1	- номер опоры
	- граница публичного сервитута
	- граница кадастрового деления
	- граница населенного пункта
	- граница земельного участка, имеющегося в ЕГРН
	- граница ОКС, имеющаяся в ЕГРН
	- граница охранной зоны, имеющейся в ЕГРН
59:01:4413924:34 :34	- кадастровый номер земельного участка, имеющегося в ЕГРН
59:01:4413924	- номер кадастрового квартала
1 •	- обозначение характерных точек границ

ОПИСАНИЕ МЕСТОПОЛОЖЕНИЯ ГРАНИЦ

Публичный сервитут для размещения объекта электросетевого хозяйства «Электросетевой комплекс Подстанция 35/6 кВ «Лесозаводская» (ВЛ 0,4 кВ от ТП 4449)

(наименование объекта, местоположение границ которого описано (далее - объект)

Раздел 1

Сведения об объекте		
№ п/п	Характеристики объекта	Описание характеристик
1	2	3
1	Местоположение объекта	Пермский край, город Пермь
2	Площадь объекта +/- величина погрешности определения площади (Р+/- Дельта Р)	7471 кв.м ± 17 кв.м
3	Иные характеристики объекта	Публичный сервитут для размещения объекта электросетевого хозяйства «Электросетевой комплекс Подстанция 35/6 кВ «Лесозаводская» (ВЛ 0,4 кВ от ТП 4449) на срок 49 лет

Раздел 2

Сведения о местоположении границ объекта

1. Система координат МСК-59, зона 2

2. Сведения о характерных точках границ объекта


Обозначение характерных точек границ	Координаты, м		Метод определения координат характерной точки	Средняя квадратическая погрешность положения характерной точки (M_t), м	Описание обозначения точки на местности (при наличии)
	X	Y			
1	2	3	4	5	6
Зона1(1)	–	–	–	–	–
1	522120.57	2234102.92	Метод спутниковых геодезических измерений (определений)	0.10	–
2	522124.01	2234104.96	Метод спутниковых геодезических измерений (определений)	0.10	–
3	522109.87	2234128.86	Метод спутниковых геодезических измерений (определений)	0.10	–
4	522121.69	2234140.25	Метод спутниковых геодезических измерений (определений)	0.10	–
5	522135.97	2234154.01	Метод спутниковых геодезических измерений (определений)	0.10	–
6	522160.33	2234177.48	Метод спутниковых геодезических измерений (определений)	0.10	–
7	522174.19	2234205.02	Метод спутниковых геодезических измерений (определений)	0.10	–
8	522172.53	2234210.63	Метод спутниковых геодезических измерений (определений)	0.10	–
9	522157.06	2234179.90	Метод спутниковых геодезических измерений (определений)	0.10	–
10	522133.19	2234156.89	Метод спутниковых геодезических измерений (определений)	0.10	–
11	522118.91	2234143.13	Метод спутниковых геодезических измерений (определений)	0.10	–
12	522104.82	2234129.55	Метод спутниковых геодезических измерений (определений)	0.10	–
1	522120.57	2234102.92	Метод спутниковых геодезических измерений (определений)	0.10	–
Зона1(2)	–	–	–	–	–
13	522169.00	2233998.47	Метод спутниковых геодезических измерений (определений)	0.10	–
14	522192.36	2234028.20	Метод спутниковых геодезических измерений (определений)	0.10	–
15	522166.82	2234057.45	Метод спутниковых геодезических измерений (определений)	0.10	–
16	522185.91	2234077.61	Метод спутниковых геодезических измерений (определений)	0.10	–
17	522206.66	2234058.87	Метод спутниковых геодезических измерений (определений)	0.10	–
18	522209.34	2234061.84	Метод спутниковых геодезических измерений (определений)	0.10	–
19	522188.62	2234080.53	Метод спутниковых геодезических измерений (определений)	0.10	–
20	522214.76	2234109.97	Метод спутниковых геодезических измерений (определений)	0.10	–
21	522229.24	2234117.95	Метод спутниковых геодезических измерений (определений)	0.10	–
22	522226.10	2234120.80	Метод спутниковых геодезических измерений (определений)	0.10	–
23	522212.23	2234113.13	Метод спутниковых геодезических измерений (определений)	0.10	–
24	522184.35	2234081.75	Метод спутниковых геодезических измерений (определений)	0.10	–
25	522164.33	2234060.65	Метод спутниковых геодезических измерений (определений)	0.10	–
26	522155.34	2234073.21	Метод спутниковых геодезических измерений (определений)	0.10	–
27	522152.09	2234070.88	Метод спутниковых геодезических измерений (определений)	0.10	–
28	522161.55	2234057.69	Метод спутниковых геодезических измерений (определений)	0.10	–
29	522131.93	2234025.65	Метод спутниковых геодезических измерений (определений)	0.10	–
30	522134.86	2234022.94	Метод спутниковых геодезических измерений (определений)	0.10	–
31	522164.07	2234054.53	Метод спутниковых геодезических измерений (определений)	0.10	–
32	522187.17	2234028.07	Метод спутниковых геодезических измерений (определений)	0.10	–
33	522165.85	2234000.94	Метод спутниковых геодезических измерений (определений)	0.10	–
13	522169.00	2233998.47	Метод спутниковых геодезических измерений (определений)	0.10	–
Зона1(3)	–	–	–	–	–
34	522375.18	2233996.78	Метод спутниковых геодезических измерений (определений)	0.10	–
35	522378.10	2233999.51	Метод спутниковых геодезических измерений (определений)	0.10	–
36	522349.68	2234030.01	Метод спутниковых геодезических измерений (определений)	0.10	–
37	522322.55	2234068.83	Метод спутниковых геодезических измерений (определений)	0.10	–
38	522346.62	2234092.44	Метод спутниковых геодезических измерений (определений)	0.10	–
39	522379.07	2234085.82	Метод спутниковых геодезических измерений (определений)	0.10	–
40	522379.87	2234089.74	Метод спутниковых геодезических измерений (определений)	0.10	–
41	522345.33	2234096.78	Метод спутниковых геодезических измерений (определений)	0.10	–
42	522320.01	2234071.90	Метод спутниковых геодезических измерений (определений)	0.10	–

43	522297.96	2234095.28	Метод спутниковых геодезических измерений (определений)	0.10	–
44	522273.09	2234118.21	Метод спутниковых геодезических измерений (определений)	0.10	–
45	522250.01	2234140.02	Метод спутниковых геодезических измерений (определений)	0.10	–
46	522276.56	2234167.95	Метод спутниковых геодезических измерений (определений)	0.10	–
47	522273.66	2234170.71	Метод спутниковых геодезических измерений (определений)	0.10	–
48	522247.07	2234142.74	Метод спутниковых геодезических измерений (определений)	0.10	–
49	522231.95	2234156.66	Метод спутниковых геодезических измерений (определений)	0.10	–
50	522202.62	2234184.20	Метод спутниковых геодезических измерений (определений)	0.10	–
51	522199.79	2234181.37	Метод спутниковых геодезических измерений (определений)	0.10	–
52	522227.78	2234155.04	Метод спутниковых геодезических измерений (определений)	0.10	–
53	522204.31	2234130.71	Метод спутниковых геодезических измерений (определений)	0.10	–
54	522207.27	2234128.02	Метод спутниковых геодезических измерений (определений)	0.10	–
55	522230.66	2234152.40	Метод спутниковых геодезических измерений (определений)	0.10	–
56	522244.34	2234139.84	Метод спутниковых геодезических измерений (определений)	0.10	–
57	522226.91	2234121.25	Метод спутниковых геодезических измерений (определений)	0.10	–
58	522226.41	2234120.97	Метод спутниковых геодезических измерений (определений)	0.10	–
59	522229.51	2234118.16	Метод спутниковых геодезических измерений (определений)	0.10	–
60	522247.27	2234137.11	Метод спутниковых геодезических измерений (определений)	0.10	–
61	522270.37	2234115.29	Метод спутниковых геодезических измерений (определений)	0.10	–
62	522295.15	2234092.43	Метод спутниковых геодезических измерений (определений)	0.10	–
63	522316.90	2234069.30	Метод спутниковых геодезических измерений (определений)	0.10	–
64	522289.80	2234049.77	Метод спутниковых геодезических измерений (определений)	0.10	–
65	522264.04	2234027.41	Метод спутниковых геодезических измерений (определений)	0.10	–
66	522266.66	2234024.39	Метод спутниковых геодезических измерений (определений)	0.10	–
67	522288.46	2234043.30	Метод спутниковых геодезических измерений (определений)	0.10	–
68	522287.31	2234033.37	Метод спутниковых геодезических измерений (определений)	0.10	–
69	522291.88	2234032.92	Метод спутниковых геодезических измерений (определений)	0.10	–
70	522291.36	2234033.59	Метод спутниковых геодезических измерений (определений)	0.10	–
71	522292.91	2234047.08	Метод спутниковых геодезических измерений (определений)	0.10	–
72	522319.47	2234066.24	Метод спутниковых геодезических измерений (определений)	0.10	–
73	522346.56	2234027.49	Метод спутниковых геодезических измерений (определений)	0.10	–
34	522375.18	2233996.78	Метод спутниковых геодезических измерений (определений)	0.10	–
Зона1(4)	–	–	–	–	–
74	522312.73	2233999.43	Метод спутниковых геодезических измерений (определений)	0.10	–
75	522315.89	2234001.88	Метод спутниковых геодезических измерений (определений)	0.10	–
76	522292.16	2234032.55	Метод спутниковых геодезических измерений (определений)	0.10	–
77	522287.28	2234033.04	Метод спутниковых геодезических измерений (определений)	0.10	–
78	522287.20	2234032.43	Метод спутниковых геодезических измерений (определений)	0.10	–
74	522312.73	2233999.43	Метод спутниковых геодезических измерений (определений)	0.10	–
Зона1(5)	–	–	–	–	–
79	522511.04	2234146.28	Метод спутниковых геодезических измерений (определений)	0.10	–
80	522512.95	2234148.38	Метод спутниковых геодезических измерений (определений)	0.10	–
81	522514.65	2234146.91	Метод спутниковых геодезических измерений (определений)	0.10	–
82	522534.55	2234165.57	Метод спутниковых геодезических измерений (определений)	0.10	–
83	522531.79	2234168.46	Метод спутниковых геодезических измерений (определений)	0.10	–
84	522512.47	2234150.35	Метод спутниковых геодезических измерений (определений)	0.10	–
85	522492.51	2234167.73	Метод спутниковых геодезических измерений (определений)	0.10	–
86	522468.92	2234191.38	Метод спутниковых геодезических измерений (определений)	0.10	–
87	522466.16	2234188.48	Метод спутниковых геодезических измерений (определений)	0.10	–
88	522489.78	2234164.81	Метод спутниковых геодезических измерений (определений)	0.10	–
79	522511.04	2234146.28	Метод спутниковых геодезических измерений (определений)	0.10	–
Зона1(6)	–	–	–	–	–
89	522494.57	2234211.90	Метод спутниковых геодезических измерений (определений)	0.10	–
90	522521.12	2234239.94	Метод спутниковых геодезических измерений (определений)	0.10	–
91	522544.70	2234270.45	Метод спутниковых геодезических измерений (определений)	0.10	–
92	522534.61	2234293.09	Метод спутниковых геодезических измерений (определений)	0.10	–
93	522530.88	2234291.62	Метод спутниковых геодезических измерений (определений)	0.10	–
94	522539.68	2234270.71	Метод спутниковых геодезических измерений (определений)	0.10	–
95	522518.07	2234242.53	Метод спутниковых геодезических измерений (определений)	0.10	–
96	522491.66	2234214.65	Метод спутниковых геодезических измерений (определений)	0.10	–
89	522494.57	2234211.90	Метод спутниковых геодезических измерений (определений)	0.10	–
Зона1(7)	–	–	–	–	–
97	522465.99	2234188.65	Метод спутниковых геодезических измерений (определений)	0.10	–
98	522468.69	2234191.61	Метод спутниковых геодезических измерений (определений)	0.10	–
99	522440.07	2234219.30	Метод спутниковых геодезических измерений (определений)	0.10	–
100	522434.57	2234224.71	Метод спутниковых геодезических измерений (определений)	0.10	–
101	522431.71	2234227.52	Метод спутниковых геодезических измерений (определений)	0.10	–
102	522416.15	2234242.85	Метод спутниковых геодезических измерений (определений)	0.10	–
103	522448.78	2234238.14	Метод спутниковых геодезических измерений (определений)	0.10	–
104	522449.46	2234238.79	Метод спутниковых геодезических измерений (определений)	0.10	–
105	522474.39	2234260.97	Метод спутниковых геодезических измерений (определений)	0.10	–
106	522471.69	2234263.93	Метод спутниковых геодезических измерений (определений)	0.10	–
107	522447.48	2234242.37	Метод спутниковых геодезических измерений (определений)	0.10	–
108	522411.24	2234247.60	Метод спутниковых геодезических измерений (определений)	0.10	–
109	522408.41	2234249.92	Метод спутниковых геодезических измерений (определений)	0.10	–
110	522422.84	2234265.03	Метод спутниковых геодезических измерений (определений)	0.10	–
111	522448.01	2234289.24	Метод спутниковых геодезических измерений (определений)	0.10	–
112	522445.25	2234292.14	Метод спутниковых геодезических измерений (определений)	0.10	–
113	522420.02	2234267.86	Метод спутниковых геодезических измерений (определений)	0.10	–
114	522405.36	2234252.50	Метод спутниковых геодезических измерений (определений)	0.10	–
115	522376.89	2234278.42	Метод спутниковых геодезических измерений (определений)	0.10	–
116	522359.47	2234296.58	Метод спутниковых геодезических измерений (определений)	0.10	–
117	522390.64	2234324.34	Метод спутниковых геодезических измерений (определений)	0.10	–
118	522420.23	2234350.19	Метод спутниковых геодезических измерений (определений)	0.10	–
119	522427.74	2234337.47	Метод спутниковых геодезических измерений (определений)	0.10	–
120	522440.25	2234317.01	Метод спутниковых геодезических измерений (определений)	0.10	–
121	522443.31	2234319.67	Метод спутниковых геодезических измерений (определений)	0.10	–
122	522431.16	2234339.53	Метод спутниковых геодезических измерений (определений)	0.10	–
123	522421.23	2234356.37	Метод спутниковых геодезических измерений (определений)	0.10	–
124	522387.99	2234327.34	Метод спутниковых геодезических измерений (определений)	0.10	–
125	522353.71	2234296.81	Метод спутниковых геодезических измерений (определений)	0.10	–
126	522374.09	2234275.55	Метод спутниковых геодезических измерений (определений)	0.10	–
127	522404.14	2234248.23	Метод спутниковых геодезических измерений (определений)	0.10	–
128	522409.07	2234244.21	Метод спутниковых геодезических измерений (определений)	0.10	–
129	522430.29	2234223.31	Метод спутниковых геодезических измерений (определений)	0.10	–
130	522437.28	2234216.44	Метод спутниковых геодезических измерений (определений)	0.10	–
97	522465.99	2234188.65	Метод спутниковых геодезических измерений (определений)	0.10	–
Зона1(8)	–	–	–	–	–
131	522516.52	2234041.44	Метод спутниковых геодезических измерений (определений)	0.10	–
132	522520.23	2234042.92	Метод спутниковых геодезических измерений (определений)	0.10	–
133	522503.95	2234083.68	Метод спутниковых геодезических измерений (определений)	0.10	–
134	522516.68	2234102.65	Метод спутниковых геодезических измерений (определений)	0.10	–
135	522533.62	2234127.88	Метод спутниковых геодезических измерений (определений)	0.10	–
136	522555.01	2234121.37	Метод спутниковых геодезических измерений (определений)	0.10	–
137	522588.84	2234092.11	Метод спутниковых геодезических измерений (определений)	0.10	–
138	522630.43	2234053.67	Метод спутниковых геодезических измерений (определений)	0.10	–
139	522633.15	2234056.61	Метод спутниковых геодезических измерений (определений)	0.10	–
140	522591.52	2234095.09	Метод спутниковых геодезических измерений (определений)	0.10	–
141	522556.99	2234124.95	Метод спутниковых геодезических измерений (определений)	0.10	–
142	522534.45	2234131.81	Метод спутниковых геодезических измерений (определений)	0.10	–
143	522533.64	2234130.83	Метод спутниковых геодезических измерений (определений)	0.10	–
144	522531.81	2234132.31	Метод спутниковых геодезических измерений (определений)	0.10	–
145	522513.36	2234104.88	Метод спутниковых геодезических измерений (определений)	0.10	–
146	522501.22	2234086.80	Метод спутниковых геодезических измерений (определений)	0.10	–
147	522453.94	2234122.67	Метод спутниковых геодезических измерений (определений)	0.10	–
148	522451.54	2234119.46	Метод спутниковых геодезических измерений (определений)	0.10	–
149	522500.06	2234082.65	Метод спутниковых геодезических измерений (определений)	0.10	–
131	522516.52	2234041.44	Метод спутниковых геодезических измерений (определений)	0.10	–
Зона1(9)	–	–	–	–	–
150	522623.43	2234446.23	Метод спутниковых геодезических измерений (определений)	0.10	–
151	522663.57	2234492.11	Метод спутниковых геодезических измерений (определений)	0.10	–
152	522660.56	2234494.74	Метод спутниковых геодезических измерений (определений)	0.10	–
153	522620.92	2234449.36	Метод спутниковых геодезических измерений (определений)	0.10	–
150	522623.43	2234446.23	Метод спутниковых геодезических измерений (определений)	0.10	–

3. Сведения о характерных точках части (частей) границы объекта

Обозначение характерных точек части границы	Координаты, м		Метод определения координат характерной точки	Средняя квадратическая погрешность положения характерной точки (M_t), м	Описание обозначения точки на местности (при наличии)
	X	Y			
1	2	3	4	5	6
–	–	–	–	–	–

Схема расположения границ публичного сервитута объекта

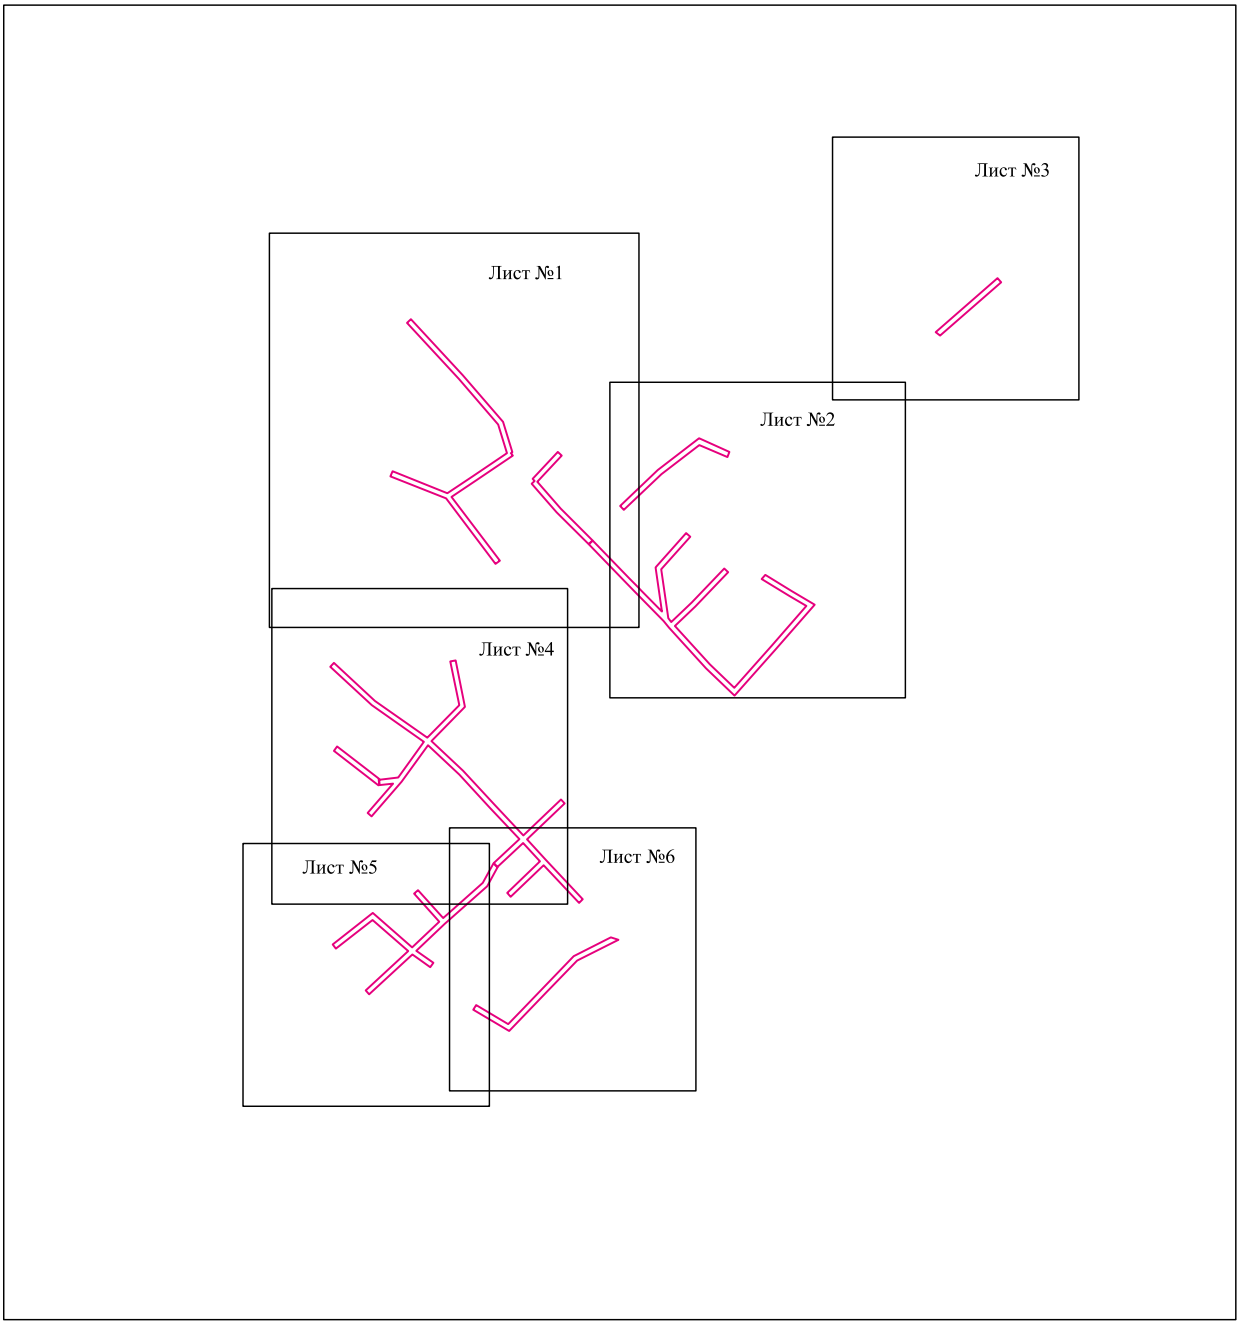

Масштаб 1:5000

Используемые условные знаки и обозначения:

- граница публичного сервитута

Схема расположения границ публичного сервитута объекта




Масштаб 1:1500

Используемые условные знаки и обозначения:

№1	- номер опоры
	- граница публичного сервитута
	- граница кадастрового деления
	- граница населенного пункта
	- граница земельного участка, имеющегося в ЕГРН
	- граница ОКС, имеющаяся в ЕГРН
	- граница охранной зоны, имеющейся в ЕГРН
59:01:4413924:34 :34	- кадастровый номер земельного участка, имеющегося в ЕГРН
59:01:4413924	- номер кадастрового квартала
1 •	- обозначение характерных точек границ

Схема расположения границ публичного сервитута объекта

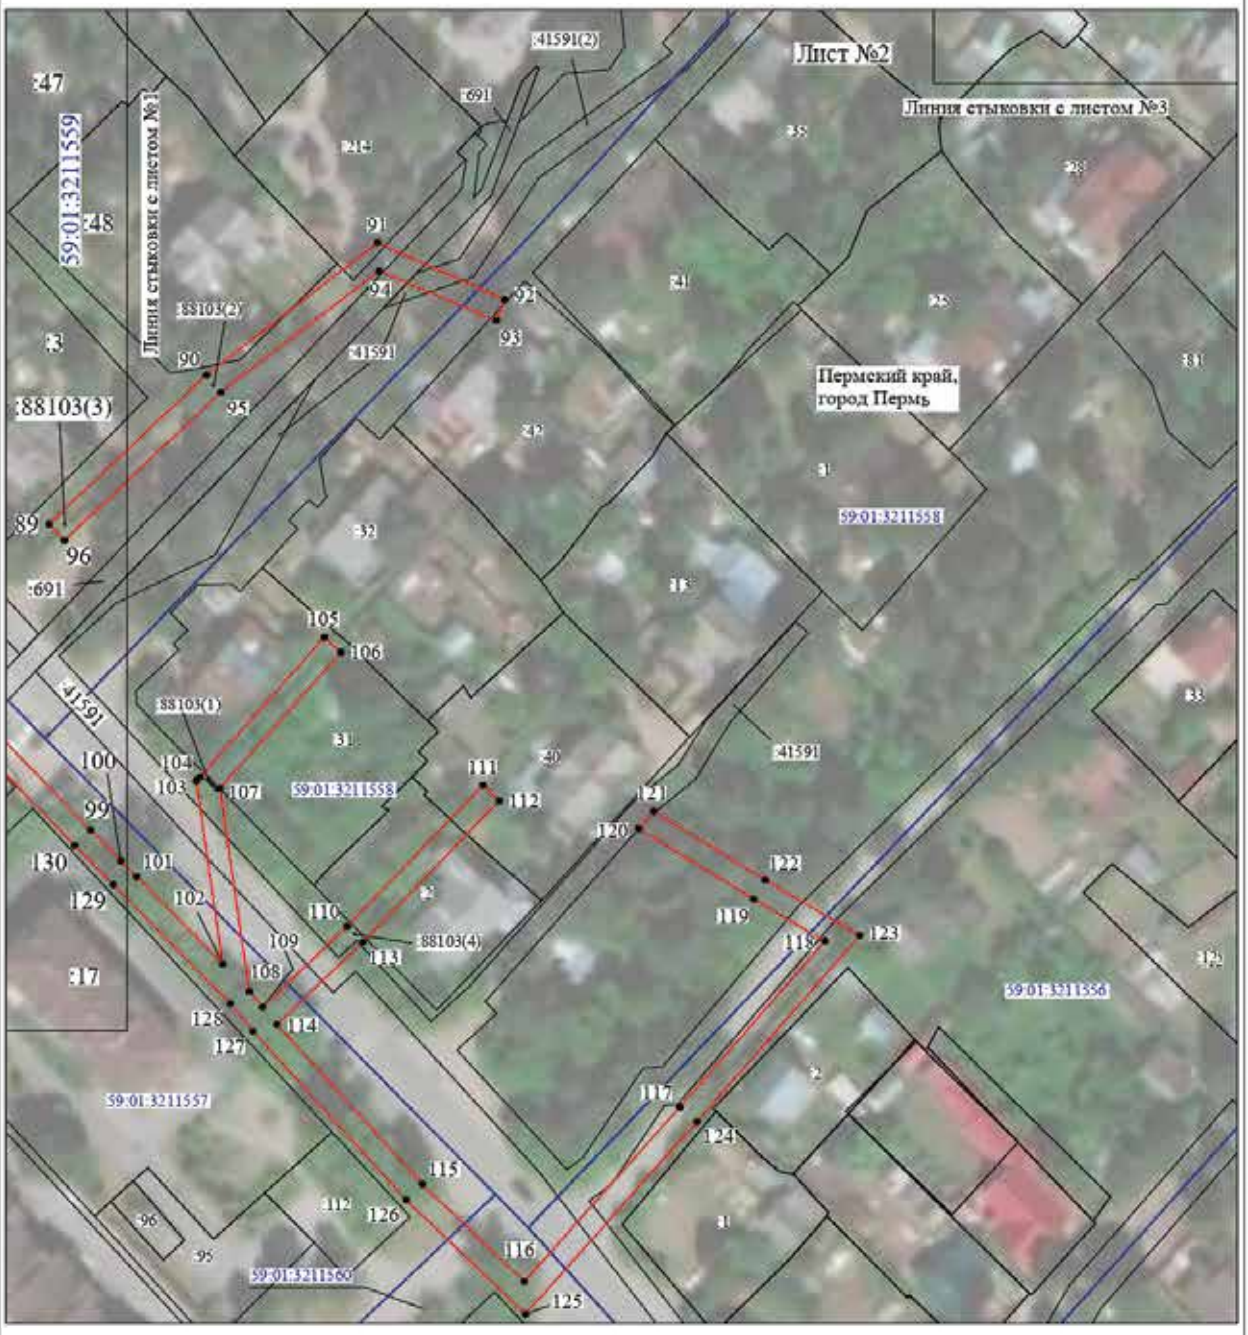

Масштаб 1:1200

Используемые условные знаки и обозначения:

№1	- номер опоры
	- граница публичного сервитута
	- граница кадастрового деления
	- граница населенного пункта
	- граница земельного участка, имеющегося в ЕГРН
	- граница ОКС, имеющаяся в ЕГРН
	- граница охранной зоны, имеющейся в ЕГРН
59:01:4413924:34 :34	- кадастровый номер земельного участка, имеющегося в ЕГРН
59:01:4413924	- номер кадастрового квартала
1 •	- обозначение характерных точек границ

Схема расположения границ публичного сервитута объекта




Масштаб 1:1000

Используемые условные знаки и обозначения:

№1	- номер опоры
	- граница публичного сервитута
	- граница кадастрового деления
	- граница населенного пункта
	- граница земельного участка, имеющегося в ЕГРН
	- граница ОКС, имеющаяся в ЕГРН
	- граница охранной зоны, имеющейся в ЕГРН
59:01:4413924:34 :34	- кадастровый номер земельного участка, имеющегося в ЕГРН
59:01:4413924	- номер кадастрового квартала
1 •	- обозначение характерных точек границ

Схема расположения границ публичного сервитута объекта

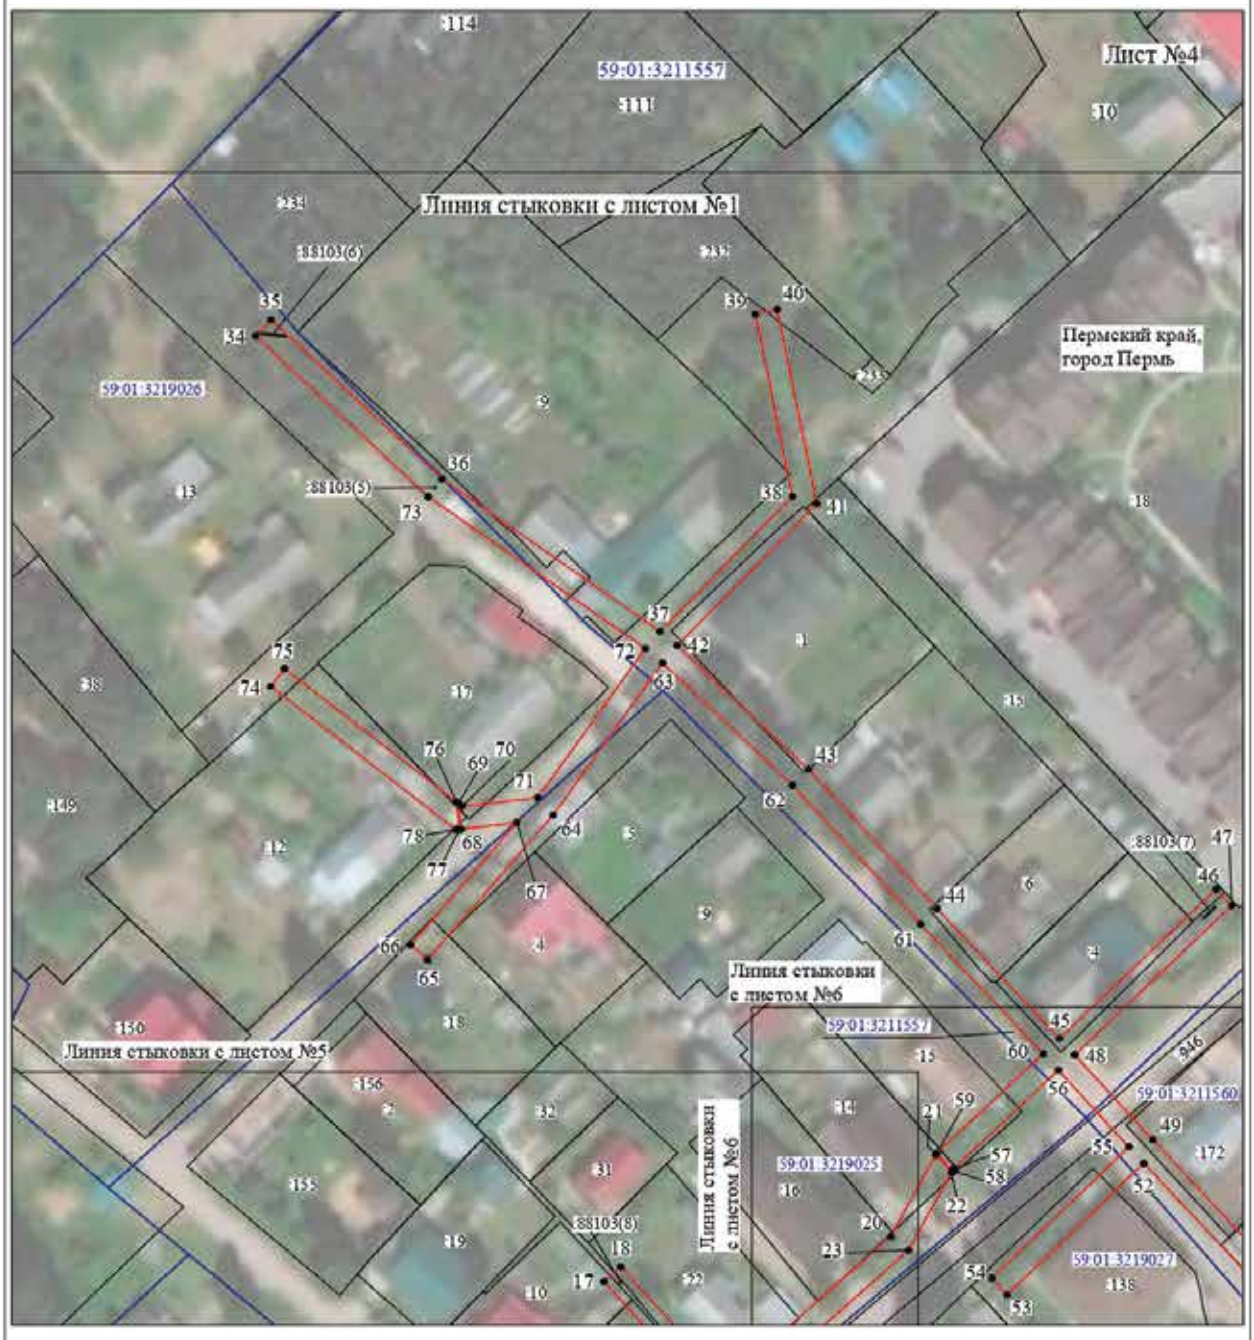

Масштаб 1:1200

Используемые условные знаки и обозначения:

№1	- номер опоры
	- граница публичного сервитута
	- граница кадастрового деления
	- граница населенного пункта
	- граница земельного участка, имеющегося в ЕГРН
	- граница ОКС, имеющаяся в ЕГРН
	- граница охранной зоны, имеющейся в ЕГРН
59:01:4413924:34	- кадастровый номер земельного участка, имеющегося в ЕГРН
59:01:4413924	- номер кадастрового квартала
1 •	- обозначение характерных точек границ

Схема расположения границ публичного сервитута объекта




Масштаб 1:1000

Используемые условные знаки и обозначения:

№1	- номер опоры
	- граница публичного сервитута
	- граница кадастрового деления
	- граница населенного пункта
	- граница земельного участка, имеющегося в ЕГРН
	- граница ОКС, имеющаяся в ЕГРН
	- граница охранной зоны, имеющейся в ЕГРН
59:01:4413924:34 :34	- кадастровый номер земельного участка, имеющегося в ЕГРН
59:01:4413924	- номер кадастрового квартала
1 •	- обозначение характерных точек границ

Схема расположения границ публичного сервитута объекта

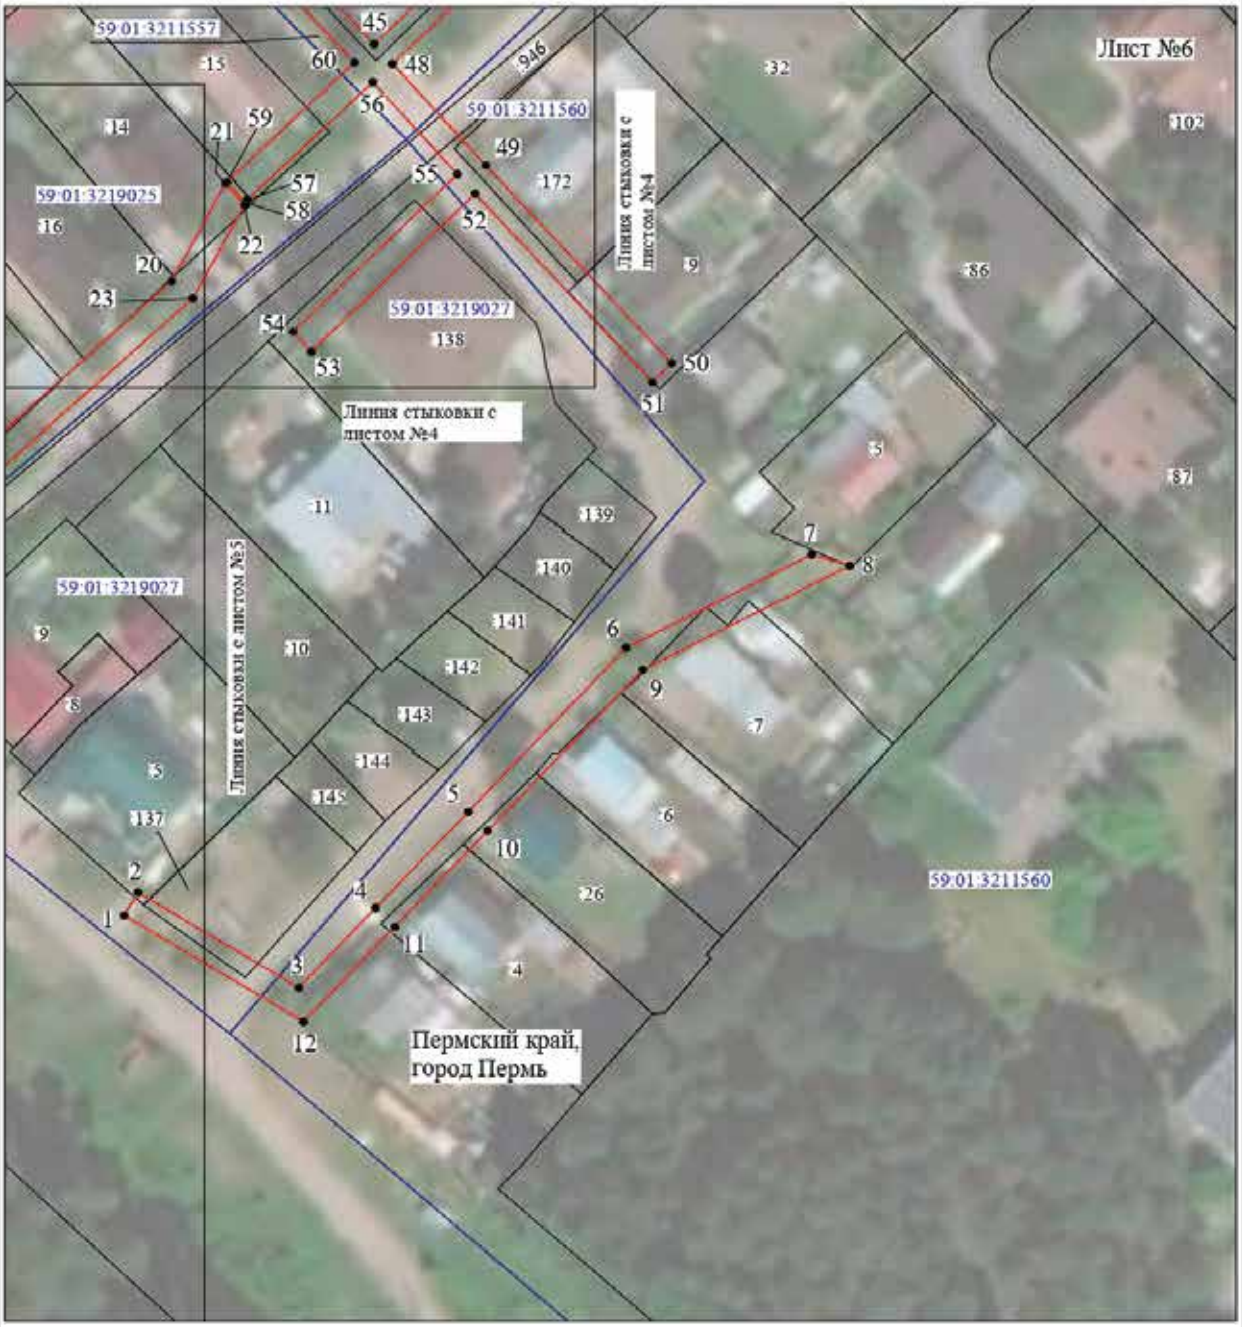

Масштаб 1:1000

Используемые условные знаки и обозначения:

№1	- номер опоры
	- граница публичного сервитута
	- граница кадастрового деления
	- граница населенного пункта
	- граница земельного участка, имеющегося в ЕГРН
	- граница ОКС, имеющаяся в ЕГРН
	- граница охранной зоны, имеющейся в ЕГРН
59:01:4413924:34 :34	- кадастровый номер земельного участка, имеющегося в ЕГРН
59:01:4413924	- номер кадастрового квартала
1 •	- обозначение характерных точек границ

ОПИСАНИЕ МЕСТОПОЛОЖЕНИЯ ГРАНИЦ

Публичный сервитут для размещения объекта электросетевого хозяйства «Электросетевой комплекс Подстанция 35/6 кВ «Гайва» (ВЛ 0,4 кВ от КТП 4524, ВЛ 0,4 кВ от КТП 4492, ВЛ 0,4 кВ от КТП 4414, ВЛ 0,4 кВ от КТП 4502, ВЛ 0,4 кВ от КТП 4428, ВЛ 0,4 кВ от КТП 4424)

(наименование объекта, местоположение границ которого описано (далее - объект)

Раздел 1

Сведения об объекте		
№ п/п	Характеристики объекта	Описание характеристик
1	2	3
1	Местоположение объекта	Пермский край, город Пермь
2	Площадь объекта +/- величина погрешности определения площади (Р+/- Дельта Р)	61449 кв.м ± 57 кв.м
3	Иные характеристики объекта	Публичный сервитут для размещения объекта электросетевого хозяйства «Электросетевой комплекс Подстанция 35/6 кВ «Гайва» (ВЛ 0,4 кВ от КТП 4524, ВЛ 0,4 кВ от КТП 4492, ВЛ 0,4 кВ от КТП 4414, ВЛ 0,4 кВ от КТП 4502, ВЛ 0,4 кВ от КТП 4428, ВЛ 0,4 кВ от КТП 4424) на срок 49 лет

Раздел 2

Сведения о местоположении границ объекта					
1. Система координат МСК-59, зона 2					
2. Сведения о характерных точках границ объекта					
Обозначение характерных точек границ	Координаты, м		Метод определения координат характерной точки	Средняя квадратическая погрешность положения характерной точки (M_t), м	Описание обозначения точки на местности (при наличии)
	X	Y			
1	2	3	4	5	6
Зона1(1)	–	–	–	–	–
1	522596.88	2234604.02	Метод спутниковых геодезических измерений (определений)	0.10	–
2	522626.38	2234633.21	Метод спутниковых геодезических измерений (определений)	0.10	–
3	522627.65	2234633.31	Метод спутниковых геодезических измерений (определений)	0.10	–
4	522627.34	2234637.30	Метод спутниковых геодезических измерений (определений)	0.10	–
5	522624.62	2234637.09	Метод спутниковых геодезических измерений (определений)	0.10	–
6	522615.10	2234636.37	Метод спутниковых геодезических измерений (определений)	0.10	–
7	522631.93	2234660.16	Метод спутниковых геодезических измерений (определений)	0.10	–
8	522659.51	2234681.55	Метод спутниковых геодезических измерений (определений)	0.10	–
9	522677.96	2234702.58	Метод спутниковых геодезических измерений (определений)	0.10	–
10	522686.16	2234695.51	Метод спутниковых геодезических измерений (определений)	0.10	–
11	522662.05	2234671.95	Метод спутниковых геодезических измерений (определений)	0.10	–
12	522664.85	2234669.09	Метод спутниковых геодезических измерений (определений)	0.10	–
13	522689.20	2234692.89	Метод спутниковых геодезических измерений (определений)	0.10	–
14	522690.56	2234694.21	Метод спутниковых геодезических измерений (определений)	0.10	–
15	522717.56	2234719.00	Метод спутниковых геодезических измерений (определений)	0.10	–
16	522747.98	2234705.93	Метод спутниковых геодезических измерений (определений)	0.10	–
17	522748.96	2234687.35	Метод спутниковых геодезических измерений (определений)	0.10	–
18	522752.95	2234687.56	Метод спутниковых геодезических измерений (определений)	0.10	–
19	522751.85	2234708.62	Метод спутниковых геодезических измерений (определений)	0.10	–
20	522720.54	2234722.07	Метод спутниковых геодезических измерений (определений)	0.10	–
21	522732.67	2234735.28	Метод спутниковых геодезических измерений (определений)	0.10	–
22	522748.89	2234751.02	Метод спутниковых геодезических измерений (определений)	0.10	–
23	522751.75	2234754.10	Метод спутниковых геодезических измерений (определений)	0.10	–
24	522775.63	2234777.13	Метод спутниковых геодезических измерений (определений)	0.10	–
25	522789.82	2234790.61	Метод спутниковых геодезических измерений (определений)	0.10	–
26	522803.87	2234804.53	Метод спутниковых геодезических измерений (определений)	0.10	–
27	522820.22	2234816.48	Метод спутниковых геодезических измерений (определений)	0.10	–
28	522845.23	2234835.56	Метод спутниковых геодезических измерений (определений)	0.10	–
29	522860.84	2234850.65	Метод спутниковых геодезических измерений (определений)	0.10	–
30	522877.88	2234867.72	Метод спутниковых геодезических измерений (определений)	0.10	–
31	522899.30	2234890.12	Метод спутниковых геодезических измерений (определений)	0.10	–
32	522927.58	2234875.31	Метод спутниковых геодезических измерений (определений)	0.10	–
33	522952.20	2234848.54	Метод спутниковых геодезических измерений (определений)	0.10	–
34	522944.28	2234841.75	Метод спутниковых геодезических измерений (определений)	0.10	–
35	522920.60	2234821.63	Метод спутниковых геодезических измерений (определений)	0.10	–
36	522923.19	2234818.58	Метод спутниковых геодезических измерений (определений)	0.10	–
37	522946.88	2234838.71	Метод спутниковых геодезических измерений (определений)	0.10	–
38	522956.28	2234846.76	Метод спутниковых геодезических измерений (определений)	0.10	–
39	522985.15	2234865.48	Метод спутниковых геодезических измерений (определений)	0.10	–
40	522997.02	2234850.59	Метод спутниковых геодезических измерений (определений)	0.10	–
41	523000.15	2234853.08	Метод спутниковых геодезических измерений (определений)	0.10	–
42	522988.88	2234867.22	Метод спутниковых геодезических измерений (определений)	0.10	–
43	523024.95	2234879.80	Метод спутниковых геодезических измерений (определений)	0.10	–
44	523048.05	2234905.71	Метод спутниковых геодезических измерений (определений)	0.10	–
45	523061.44	2234927.48	Метод спутниковых геодезических измерений (определений)	0.10	–
46	523082.55	2234960.85	Метод спутниковых геодезических измерений (определений)	0.10	–

47	523106.87	2234988.16	Метод спутниковых геодезических измерений (определений)	0.10	–	–
48	523119.74	2235013.57	Метод спутниковых геодезических измерений (определений)	0.10	–	–
49	523116.18	2235015.37	Метод спутниковых геодезических измерений (определений)	0.10	–	–
50	523103.54	2234990.43	Метод спутниковых геодезических измерений (определений)	0.10	–	–
51	523079.35	2234963.27	Метод спутниковых геодезических измерений (определений)	0.10	–	–
52	523058.04	2234929.60	Метод спутниковых геодезических измерений (определений)	0.10	–	–
53	523045.10	2234908.55	Метод спутниковых геодезических измерений (определений)	0.10	–	–
54	523023.08	2234883.72	Метод спутниковых геодезических измерений (определений)	0.10	–	–
55	523010.65	2234886.45	Метод спутниковых геодезических измерений (определений)	0.10	–	–
56	523009.79	2234882.54	Метод спутниковых геодезических измерений (определений)	0.10	–	–
57	523016.50	2234881.07	Метод спутниковых геодезических измерений (определений)	0.10	–	–
58	522986.30	2234870.45	Метод спутниковых геодезических измерений (определений)	0.10	–	–
59	522984.42	2234869.76	Метод спутниковых геодезических измерений (определений)	0.10	–	–
60	522955.40	2234850.96	Метод спутниковых геодезических измерений (определений)	0.10	–	–
61	522930.05	2234878.53	Метод спутниковых геодезических измерений (определений)	0.10	–	–
62	522900.22	2234894.15	Метод спутниковых геодезических измерений (определений)	0.10	–	–
63	522895.70	2234900.41	Метод спутниковых геодезических измерений (определений)	0.10	–	–
64	522907.38	2234899.77	Метод спутниковых геодезических измерений (определений)	0.10	–	–
65	522941.21	2234929.50	Метод спутниковых геодезических измерений (определений)	0.10	–	–
66	522967.07	2234953.01	Метод спутниковых геодезических измерений (определений)	0.10	–	–
67	522999.29	2234981.58	Метод спутниковых геодезических измерений (определений)	0.10	–	–
68	523028.86	2235007.74	Метод спутниковых геодезических измерений (определений)	0.10	–	–
69	523057.79	2235033.26	Метод спутниковых геодезических измерений (определений)	0.10	–	–
70	523055.15	2235036.25	Метод спутниковых геодезических измерений (определений)	0.10	–	–
71	523026.21	2235010.74	Метод спутниковых геодезических измерений (определений)	0.10	–	–
72	522996.64	2234984.57	Метод спутниковых геодезических измерений (определений)	0.10	–	–
73	522964.40	2234955.99	Метод спутниковых геодезических измерений (определений)	0.10	–	–
74	522938.54	2234932.48	Метод спутниковых геодезических измерений (определений)	0.10	–	–
75	522922.75	2234918.61	Метод спутниковых геодезических измерений (определений)	0.10	–	–
76	522905.96	2234903.85	Метод спутниковых геодезических измерений (определений)	0.10	–	–
77	522892.49	2234904.59	Метод спутниковых геодезических измерений (определений)	0.10	–	–
78	522875.64	2234921.43	Метод спутниковых геодезических измерений (определений)	0.10	–	–
79	522865.06	2234932.16	Метод спутниковых геодезических измерений (определений)	0.10	–	–
80	522877.79	2234943.08	Метод спутниковых геодезических измерений (определений)	0.10	–	–
81	522900.34	2234962.22	Метод спутниковых геодезических измерений (определений)	0.10	–	–
82	522912.80	2234957.50	Метод спутниковых геодезических измерений (определений)	0.10	–	–
83	522914.22	2234961.24	Метод спутниковых геодезических измерений (определений)	0.10	–	–
84	522903.90	2234965.17	Метод спутниковых геодезических измерений (определений)	0.10	–	–
85	522933.01	2234989.13	Метод спутниковых геодезических измерений (определений)	0.10	–	–
86	522960.07	2235012.86	Метод спутниковых геодезических измерений (определений)	0.10	–	–
87	522994.01	2235041.84	Метод спутниковых геодезических измерений (определений)	0.10	–	–
88	523026.91	2235068.23	Метод спутниковых геодезических измерений (определений)	0.10	–	–
89	523055.81	2235094.36	Метод спутниковых геодезических измерений (определений)	0.10	–	–
90	523079.04	2235114.23	Метод спутниковых геодезических измерений (определений)	0.10	–	–
91	523100.21	2235134.19	Метод спутниковых геодезических измерений (определений)	0.10	–	–
92	523120.83	2235151.36	Метод спутниковых геодезических измерений (определений)	0.10	–	–
93	523149.40	2235175.17	Метод спутниковых геодезических измерений (определений)	0.10	–	–
94	523150.68	2235176.23	Метод спутниковых геодезических измерений (определений)	0.10	–	–
95	523150.93	2235177.87	Метод спутниковых геодезических измерений (определений)	0.10	–	–
96	523152.23	2235186.27	Метод спутниковых геодезических измерений (определений)	0.10	–	–
97	523180.70	2235212.10	Метод спутниковых геодезических измерений (определений)	0.10	–	–
98	523186.98	2235207.88	Метод спутниковых геодезических измерений (определений)	0.10	–	–
99	523207.07	2235224.70	Метод спутниковых геодезических измерений (определений)	0.10	–	–
100	523214.01	2235231.29	Метод спутниковых геодезических измерений (определений)	0.10	–	–
101	523241.14	2235253.92	Метод спутниковых геодезических измерений (определений)	0.10	–	–
102	523259.10	2235268.55	Метод спутниковых геодезических измерений (определений)	0.10	–	–
103	523279.99	2235286.27	Метод спутниковых геодезических измерений (определений)	0.10	–	–
104	523288.24	2235273.63	Метод спутниковых геодезических измерений (определений)	0.10	–	–
105	523291.59	2235275.82	Метод спутниковых геодезических измерений (определений)	0.10	–	–
106	523280.87	2235292.25	Метод спутниковых геодезических измерений (определений)	0.10	–	–
107	523256.54	2235271.63	Метод спутниковых геодезических измерений (определений)	0.10	–	–
108	523238.60	2235257.00	Метод спутниковых геодезических измерений (определений)	0.10	–	–
109	523216.43	2235238.51	Метод спутниковых геодезических измерений (определений)	0.10	–	–
110	523222.29	2235256.01	Метод спутниковых геодезических измерений (определений)	0.10	–	–
111	523218.49	2235257.28	Метод спутниковых геодезических измерений (определений)	0.10	–	–
112	523210.57	2235233.63	Метод спутниковых геодезических измерений (определений)	0.10	–	–
113	523209.56	2235232.61	Метод спутниковых геодезических измерений (определений)	0.10	–	–
114	523204.40	2235227.68	Метод спутниковых геодезических измерений (определений)	0.10	–	–
115	523186.72	2235212.87	Метод спутниковых геодезических измерений (определений)	0.10	–	–
116	523180.33	2235217.16	Метод спутниковых геодезических измерений (определений)	0.10	–	–
117	523148.49	2235188.28	Метод спутниковых геодезических измерений (определений)	0.10	–	–
118	523146.96	2235178.33	Метод спутниковых геодезических измерений (определений)	0.10	–	–
119	523118.27	2235154.44	Метод спутниковых геодезических измерений (определений)	0.10	–	–
120	523097.51	2235137.15	Метод спутниковых геодезических измерений (определений)	0.10	–	–
121	523087.13	2235127.36	Метод спутниковых геодезических измерений (определений)	0.10	–	–
122	523076.37	2235117.21	Метод спутниковых геодезических измерений (определений)	0.10	–	–
123	523055.55	2235099.40	Метод спутниковых геодезических измерений (определений)	0.10	–	–
124	523040.44	2235102.93	Метод спутниковых геодезических измерений (определений)	0.10	–	–
125	523039.52	2235099.04	Метод спутниковых геодезических измерений (определений)	0.10	–	–
126	523051.78	2235096.15	Метод спутниковых геодезических измерений (определений)	0.10	–	–
127	523024.80	2235071.72	Метод спутниковых геодезических измерений (определений)	0.10	–	–
128	523003.78	2235070.79	Метод спутниковых геодезических измерений (определений)	0.10	–	–
129	523003.96	2235066.79	Метод спутниковых геодезических измерений (определений)	0.10	–	–
130	523019.59	2235067.49	Метод спутниковых геодезических измерений (определений)	0.10	–	–
131	522991.44	2235044.90	Метод спутниковых геодезических измерений (определений)	0.10	–	–
132	522957.45	2235015.88	Метод спутниковых геодезических измерений (определений)	0.10	–	–
133	522930.41	2234992.18	Метод спутниковых геодезических измерений (определений)	0.10	–	–
134	522898.66	2234966.05	Метод спутниковых геодезических измерений (определений)	0.10	–	–
135	522875.19	2234946.12	Метод спутниковых геодезических измерений (определений)	0.10	–	–
136	522860.00	2234933.10	Метод спутниковых геодезических измерений (определений)	0.10	–	–
137	522839.26	2234914.71	Метод спутниковых геодезических измерений (определений)	0.10	–	–
138	522835.05	2234920.16	Метод спутниковых геодезических измерений (определений)	0.10	–	–
139	522837.60	2234921.89	Метод спутниковых геодезических измерений (определений)	0.10	–	–
140	522841.48	2234925.31	Метод спутниковых геодезических измерений (определений)	0.10	–	–
141	522857.62	2234940.97	Метод спутниковых геодезических измерений (определений)	0.10	–	–
142	522838.75	2234957.60	Метод спутниковых геодезических измерений (определений)	0.10	–	–
143	522824.87	2234971.24	Метод спутниковых геодезических измерений (определений)	0.10	–	–
144	522845.91	2234987.35	Метод спутниковых геодезических измерений (определений)	0.10	–	–
145	522866.86	2235005.34	Метод спутниковых геодезических измерений (определений)	0.10	–	–
146	522888.89	2235024.21	Метод спутниковых геодезических измерений (определений)	0.10	–	–
147	522912.14	2235043.96	Метод спутниковых геодезических измерений (определений)	0.10	–	–
148	522935.23	2235063.77	Метод спутниковых геодезических измерений (определений)	0.10	–	–
149	522958.08	2235083.04	Метод спутниковых геодезических измерений (определений)	0.10	–	–
150	522980.83	2235102.38	Метод спутниковых геодезических измерений (определений)	0.10	–	–
151	522997.15	2235116.77	Метод спутниковых геодезических измерений (определений)	0.10	–	–
152	523033.50	2235148.05	Метод спутниковых геодезических измерений (определений)	0.10	–	–
153	523069.19	2235179.23	Метод спутниковых геодезических измерений (определений)	0.10	–	–
154	523100.41	2235207.48	Метод спутниковых геодезических измерений (определений)	0.10	–	–
155	523101.86	2235208.81	Метод спутниковых геодезических измерений (определений)	0.10	–	–
156	523099.36	2235211.89	Метод спутниковых геодезических измерений (определений)	0.10	–	–
157	523098.20	2235210.93	Метод спутниковых геодезических измерений (определений)	0.10	–	–
158	523077.13	2235191.83	Метод спутниковых геодезических измерений (определений)	0.10	–	–
159	523066.33	2235182.05	Метод спутниковых геодезических измерений (определений)	0.10	–	–
160	523030.88	2235151.07	Метод спутниковых геодезических измерений (определений)	0.10	–	–
161	522995.96	2235121.03	Метод спутниковых геодезических измерений (определений)	0.10	–	–
162	522992.96	2235118.41	Метод спутниковых геодезических измерений (определений)	0.10	–	–
163	522978.21	2235105.40	Метод спутниковых геодезических измерений (определений)	0.10	–	–
164	522955.50	2235086.09	Метод спутниковых геодезических измерений (определений)	0.10	–	–
165	522932.64	2235066.82	Метод спутниковых геодезических измерений (определений)	0.10	–	–
166	522909.54	2235047.00	Метод спутниковых геодезических измерений (определений)	0.10	–	–
167	522886.41	2235027.30	Метод спутниковых геодезических измерений (определений)	0.10	–	–
168	522864.26	2235008.38	Метод спутниковых геодезических измерений (определений)	0.10	–	–
169	522843.44	2234990.50	Метод спутниковых геодезических измерений (определений)	0.10	–	–
170	522821.94	2234974.04	Метод спутниковых геодезических измерений (определений)	0.10	–	–
171	522805.10	2234989.66	Метод спутниковых геодезических измерений (определений)	0.10	–	–
172	522799.46	2234994.04	Метод спутниковых геодезических измерений (определений)	0.10	–	–
173	522794.53	2234997.74	Метод спутниковых геодезических измерений (определений)	0.10	–	–
174	522785.14	2235007.59	Метод спутниковых геодезических измерений (определений)	0.10	–	–
175	522827.66	2235044.24	Метод спутниковых геодезических измерений (определений)	0.10	–	–
176	522858.29	2235070.23	Метод спутниковых геодезических измерений (определений)	0.10	–	–
177	522859.77	2235071.50	Метод спутниковых геодезических измерений (определений)	0.10	–	–
178	522887.71	2235096.52	Метод спутниковых геодезических измерений (определений)	0.10	–	–
179	522911.27	2235116.02	Метод спутниковых геодезических измерений (определений)	0.10	–	–
180	522915.22	2235119.29	Метод спутниковых геодезических измерений (определений)	0.10	–	–

181	522943.37	2235142.52	Метод спутниковых геодезических измерений (определений)	0.10	–
182	522942.90	2235153.54	Метод спутниковых геодезических измерений (определений)	0.10	–
183	522970.15	2235177.75	Метод спутниковых геодезических измерений (определений)	0.10	–
184	522988.36	2235177.57	Метод спутниковых геодезических измерений (определений)	0.10	–
185	522983.41	2235181.57	Метод спутниковых геодезических измерений (определений)	0.10	–
186	522974.31	2235181.69	Метод спутниковых геодезических измерений (определений)	0.10	–
187	522995.80	2235202.33	Метод спутниковых геодезических измерений (определений)	0.10	–
188	523009.95	2235199.09	Метод спутниковых геодезических измерений (определений)	0.10	–
189	523010.84	2235202.99	Метод спутниковых геодезических измерений (определений)	0.10	–
190	523999.25	2235205.64	Метод спутниковых геодезических измерений (определений)	0.10	–
191	523026.92	2235232.32	Метод спутниковых геодезических измерений (определений)	0.10	–
192	523033.39	2235239.80	Метод спутниковых геодезических измерений (определений)	0.10	–
193	523053.04	2235262.06	Метод спутниковых геодезических измерений (определений)	0.10	–
194	523074.19	2235283.33	Метод спутниковых геодезических измерений (определений)	0.10	–
195	523097.45	2235302.15	Метод спутниковых геодезических измерений (определений)	0.10	–
196	523128.99	2235323.36	Метод спутниковых геодезических измерений (определений)	0.10	–
197	523155.14	2235328.84	Метод спутниковых геодезических измерений (определений)	0.10	–
198	523169.37	2235341.23	Метод спутниковых геодезических измерений (определений)	0.10	–
199	523188.73	2235325.01	Метод спутниковых геодезических измерений (определений)	0.10	–
200	523207.72	2235309.08	Метод спутниковых геодезических измерений (определений)	0.10	–
201	523183.33	2235287.67	Метод спутниковых геодезических измерений (определений)	0.10	–
202	523166.13	2235272.53	Метод спутниковых геодезических измерений (определений)	0.10	–
203	523148.36	2235256.50	Метод спутниковых геодезических измерений (определений)	0.10	–
204	523151.03	2235253.53	Метод спутниковых геодезических измерений (определений)	0.10	–
205	523168.79	2235269.55	Метод спутниковых геодезических измерений (определений)	0.10	–
206	523185.97	2235284.67	Метод спутниковых геодезических измерений (определений)	0.10	–
207	523213.86	2235309.16	Метод спутниковых геодезических измерений (определений)	0.10	–
208	523191.29	2235328.07	Метод спутниковых геодезических измерений (определений)	0.10	–
209	523172.46	2235343.86	Метод спутниковых геодезических измерений (определений)	0.10	–
210	523187.95	2235336.92	Метод спутниковых геодезических измерений (определений)	0.10	–
211	523221.23	2235385.55	Метод спутниковых геодезических измерений (определений)	0.10	–
212	523248.44	2235406.30	Метод спутниковых геодезических измерений (определений)	0.10	–
213	523267.37	2235435.91	Метод спутниковых геодезических измерений (определений)	0.10	–
214	523295.51	2235452.12	Метод спутниковых геодезических измерений (определений)	0.10	–
215	523298.33	2235444.99	Метод спутниковых геодезических измерений (определений)	0.10	–
216	523313.89	2235418.54	Метод спутниковых геодезических измерений (определений)	0.10	–
217	523315.60	2235391.84	Метод спутниковых геодезических измерений (определений)	0.10	–
218	523296.67	2235378.46	Метод спутниковых геодезических измерений (определений)	0.10	–
219	523270.88	2235359.60	Метод спутниковых геодезических измерений (определений)	0.10	–
220	523267.49	2235357.14	Метод спутниковых геодезических измерений (определений)	0.10	–
221	523233.63	2235332.67	Метод спутниковых геодезических измерений (определений)	0.10	–
222	523235.97	2235329.43	Метод спутниковых геодезических измерений (определений)	0.10	–
223	523272.29	2235355.67	Метод спутниковых геодезических измерений (определений)	0.10	–
224	523299.01	2235375.22	Метод спутниковых геодезических измерений (определений)	0.10	–
225	523319.74	2235389.86	Метод спутниковых геодезических измерений (определений)	0.10	–
226	523317.83	2235419.74	Метод спутниковых геодезических измерений (определений)	0.10	–
227	523302.79	2235445.29	Метод спутниковых геодезических измерений (определений)	0.10	–
228	523301.90	2235446.83	Метод спутниковых геодезических измерений (определений)	0.10	–
229	523299.14	2235453.83	Метод спутниковых геодезических измерений (определений)	0.10	–
230	523333.56	2235466.24	Метод спутниковых геодезических измерений (определений)	0.10	–
231	523335.53	2235460.18	Метод спутниковых геодезических измерений (определений)	0.10	–
232	523339.33	2235461.42	Метод спутниковых геодезических измерений (определений)	0.10	–
233	523337.37	2235467.46	Метод спутниковых геодезических измерений (определений)	0.10	–
234	523363.37	2235474.80	Метод спутниковых геодезических измерений (определений)	0.10	–
235	523394.16	2235483.08	Метод спутниковых геодезических измерений (определений)	0.10	–
236	523393.12	2235486.94	Метод спутниковых геодезических измерений (определений)	0.10	–
237	523362.31	2235478.66	Метод спутниковых геодезических измерений (определений)	0.10	–
238	523334.21	2235470.73	Метод спутниковых геодезических измерений (определений)	0.10	–
239	523297.25	2235457.40	Метод спутниковых геодезических измерений (определений)	0.10	–
240	523277.05	2235484.77	Метод спутниковых геодезических измерений (определений)	0.10	–
241	523266.72	2235493.56	Метод спутниковых геодезических измерений (определений)	0.10	–
242	523233.24	2235475.55	Метод спутниковых геодезических измерений (определений)	0.10	–
243	523222.00	2235468.60	Метод спутниковых геодезических измерений (определений)	0.10	–
244	523215.09	2235460.83	Метод спутниковых геодезических измерений (определений)	0.10	–
245	523184.25	2235441.65	Метод спутниковых геодезических измерений (определений)	0.10	–
246	523188.10	2235459.80	Метод спутниковых геодезических измерений (определений)	0.10	–
247	523184.19	2235460.63	Метод спутниковых геодезических измерений (определений)	0.10	–
248	523179.54	2235438.71	Метод спутниковых геодезических измерений (определений)	0.10	–
249	523149.07	2235419.57	Метод спутниковых геодезических измерений (определений)	0.10	–
250	523150.68	2235437.81	Метод спутниковых геодезических измерений (определений)	0.10	–
251	523146.69	2235438.16	Метод спутниковых геодезических измерений (определений)	0.10	–
252	523144.80	2235416.71	Метод спутниковых геодезических измерений (определений)	0.10	–
253	523123.84	2235398.43	Метод спутниковых геодезических измерений (определений)	0.10	–
254	523106.59	2235382.85	Метод спутниковых геодезических измерений (определений)	0.10	–
255	523105.22	2235392.83	Метод спутниковых геодезических измерений (определений)	0.10	–
256	523101.26	2235392.29	Метод спутниковых геодезических измерений (определений)	0.10	–
257	523102.99	2235379.61	Метод спутниковых геодезических измерений (определений)	0.10	–
258	523066.97	2235347.47	Метод спутниковых геодезических измерений (определений)	0.10	–
259	523044.76	2235356.22	Метод спутниковых геодезических измерений (определений)	0.10	–
260	523043.30	2235352.50	Метод спутниковых геодезических измерений (определений)	0.10	–
261	523063.64	2235344.49	Метод спутниковых геодезических измерений (определений)	0.10	–
262	523045.87	2235328.54	Метод спутниковых геодезических измерений (определений)	0.10	–
263	523026.28	2235311.13	Метод спутниковых геодезических измерений (определений)	0.10	–
264	523002.93	2235318.10	Метод спутниковых геодезических измерений (определений)	0.10	–
265	522989.87	2235332.48	Метод спутниковых геодезических измерений (определений)	0.10	–
266	522988.43	2235333.71	Метод спутниковых геодезических измерений (определений)	0.10	–
267	522963.59	2235354.88	Метод спутниковых геодезических измерений (определений)	0.10	–
268	522939.27	2235349.25	Метод спутниковых геодезических измерений (определений)	0.10	–
269	522911.32	2235374.55	Метод спутниковых геодезических измерений (определений)	0.10	–
270	522881.03	2235402.59	Метод спутниковых геодезических измерений (определений)	0.10	–
271	522903.36	2235421.27	Метод спутниковых геодезических измерений (определений)	0.10	–
272	522931.51	2235444.49	Метод спутниковых геодезических измерений (определений)	0.10	–
273	522955.07	2235465.28	Метод спутниковых геодезических измерений (определений)	0.10	–
274	522952.42	2235468.28	Метод спутниковых геодезических измерений (определений)	0.10	–
275	522928.92	2235447.53	Метод спутниковых геодезических измерений (определений)	0.10	–
276	522900.80	2235424.35	Метод спутниковых геодезических измерений (определений)	0.10	–
277	522878.66	2235406.03	Метод спутниковых геодезических измерений (определений)	0.10	–
278	522869.79	2235427.22	Метод спутниковых геодезических измерений (определений)	0.10	–
279	522866.09	2235425.68	Метод спутниковых геодезических измерений (определений)	0.10	–
280	522872.26	2235410.89	Метод спутниковых геодезических измерений (определений)	0.10	–
281	522856.26	2235426.30	Метод спутниковых геодезических измерений (определений)	0.10	–
282	522832.37	2235447.50	Метод спутниковых геодезических измерений (определений)	0.10	–
283	522811.99	2235468.76	Метод спутниковых геодезических измерений (определений)	0.10	–
284	522849.11	2235501.44	Метод спутниковых геодезических измерений (определений)	0.10	–
285	522884.58	2235532.87	Метод спутниковых геодезических измерений (определений)	0.10	–
286	522918.65	2235562.93	Метод спутниковых геодезических измерений (определений)	0.10	–
287	522947.89	2235589.16	Метод спутниковых геодезических измерений (определений)	0.10	–
288	522978.16	2235608.88	Метод спутниковых геодезических измерений (определений)	0.10	–
289	523010.73	2235630.29	Метод спутниковых геодезических измерений (определений)	0.10	–
290	523010.95	2235630.44	Метод спутниковых геодезических измерений (определений)	0.10	–
291	523012.20	2235631.34	Метод спутниковых геодезических измерений (определений)	0.10	–
292	523043.15	2235653.55	Метод спутниковых геодезических измерений (определений)	0.10	–
293	523077.73	2235677.92	Метод спутниковых геодезических измерений (определений)	0.10	–
294	523111.51	2235702.27	Метод спутниковых геодезических измерений (определений)	0.10	–
295	523137.76	2235720.92	Метод спутниковых геодезических измерений (определений)	0.10	–
296	523135.44	2235724.18	Метод спутниковых геодезических измерений (определений)	0.10	–
297	523111.23	2235706.97	Метод спутниковых геодезических измерений (определений)	0.10	–
298	523103.86	2235724.65	Метод спутниковых геодезических измерений (определений)	0.10	–
299	523100.16	2235723.11	Метод спутниковых геодезических измерений (определений)	0.10	–
300	523107.87	2235704.61	Метод спутниковых геодезических измерений (определений)	0.10	–
301	523075.41	2235681.18	Метод спутниковых геодезических измерений (определений)	0.10	–
302	523042.40	2235657.92	Метод спутниковых геодезических измерений (определений)	0.10	–
303	523025.30	2235679.73	Метод спутниковых геодезических измерений (определений)	0.10	–
304	523022.15	2235677.27	Метод спутниковых геодезических измерений (определений)	0.10	–
305	523039.13	2235655.59	Метод спутниковых геодезических измерений (определений)	0.10	–
306	523010.80	2235635.26	Метод спутниковых геодезических измерений (определений)	0.10	–
307	523004.48	2235652.98	Метод спутниковых геодезических измерений (определений)	0.10	–
308	523000.71	2235651.64	Метод спутниковых геодезических измерений (определений)	0.10	–
309	523007.40	2235632.90	Метод спутниковых геодезических измерений (определений)	0.10	–
310	522975.97	2235612.23	Метод спутниковых геодезических измерений (определений)	0.10	–
311	522947.70	2235593.79	Метод спутниковых геодезических измерений (определений)	0.10	–
312	522942.80	2235610.13	Метод спутниковых геодезических измерений (определений)	0.10	–
313	522938.97	2235608.98	Метод спутниковых геодезических измерений (определений)	0.10	–
314	522944.27	2235591.30	Метод спутниковых геодезических измерений (определений)	0.10	–

315	522915.99	2235565.92	Метод спутниковых геодезических измерений (определений)	0.10	–
316	522884.34	2235537.99	Метод спутниковых геодезических измерений (определений)	0.10	–
317	522878.27	2235560.38	Метод спутниковых геодезических измерений (определений)	0.10	–
318	522874.41	2235559.34	Метод спутниковых геодезических измерений (определений)	0.10	–
319	522881.00	2235535.06	Метод спутниковых геодезических измерений (определений)	0.10	–
320	522846.46	2235504.44	Метод спутниковых геодезических измерений (определений)	0.10	–
321	522809.39	2235471.81	Метод спутниковых геодезических измерений (определений)	0.10	–
322	522785.94	2235502.63	Метод спутниковых геодезических измерений (определений)	0.10	–
323	522760.30	2235528.54	Метод спутниковых геодезических измерений (определений)	0.10	–
324	522790.39	2235557.56	Метод спутниковых геодезических измерений (определений)	0.10	–
325	522826.37	2235579.59	Метод спутниковых геодезических измерений (определений)	0.10	–
326	522860.79	2235609.07	Метод спутниковых геодезических измерений (определений)	0.10	–
327	522858.19	2235612.11	Метод спутниковых геодезических измерений (определений)	0.10	–
328	522824.01	2235582.83	Метод спутниковых геодезических измерений (определений)	0.10	–
329	522787.93	2235560.74	Метод спутниковых геодезических измерений (определений)	0.10	–
330	522761.83	2235535.55	Метод спутниковых геодезических измерений (определений)	0.10	–
331	522766.96	2235551.45	Метод спутниковых геодезических измерений (определений)	0.10	–
332	522739.71	2235537.09	Метод спутниковых геодезических измерений (определений)	0.10	–
333	522717.41	2235526.81	Метод спутниковых геодезических измерений (определений)	0.10	–
334	522702.27	2235528.06	Метод спутниковых геодезических измерений (определений)	0.10	–
335	522701.94	2235524.07	Метод спутниковых геодезических измерений (определений)	0.10	–
336	522718.13	2235522.73	Метод спутниковых геодезических измерений (определений)	0.10	–
337	522741.48	2235533.50	Метод спутниковых геодезических измерений (определений)	0.10	–
338	522760.14	2235543.33	Метод спутниковых геодезических измерений (определений)	0.10	–
339	522755.68	2235529.52	Метод спутниковых геодезических измерений (определений)	0.10	–
340	522730.38	2235501.60	Метод спутниковых геодезических измерений (определений)	0.10	–
341	522733.34	2235498.92	Метод спутниковых геодезических измерений (определений)	0.10	–
342	522757.54	2235525.62	Метод спутниковых геодезических измерений (определений)	0.10	–
343	522782.91	2235500.00	Метод спутниковых геодезических измерений (определений)	0.10	–
344	522806.41	2235469.11	Метод спутниковых геодезических измерений (определений)	0.10	–
345	522783.65	2235447.91	Метод спутниковых геодезических измерений (определений)	0.10	–
346	522786.37	2235444.99	Метод спутниковых геодезических измерений (определений)	0.10	–
347	522809.02	2235466.08	Метод спутниковых геодезических измерений (определений)	0.10	–
348	522829.59	2235444.62	Метод спутниковых геодезических измерений (определений)	0.10	–
349	522853.54	2235423.36	Метод спутниковых геодезических измерений (определений)	0.10	–
350	522874.88	2235402.82	Метод спутниковых геодезических измерений (определений)	0.10	–
351	522844.61	2235376.20	Метод спутниковых геодезических измерений (определений)	0.10	–
352	522827.62	2235384.58	Метод спутниковых геодезических измерений (определений)	0.10	–
353	522825.85	2235380.99	Метод спутниковых геодезических измерений (определений)	0.10	–
354	522841.30	2235373.35	Метод спутниковых геодезических измерений (определений)	0.10	–
355	522815.14	2235351.00	Метод спутниковых геодезических измерений (определений)	0.10	–
356	522783.87	2235323.75	Метод спутниковых геодезических измерений (определений)	0.10	–
357	522763.23	2235305.52	Метод спутниковых геодезических измерений (определений)	0.10	–
358	522742.11	2235288.40	Метод спутниковых геодезических измерений (определений)	0.10	–
359	522713.93	2235264.94	Метод спутниковых геодезических измерений (определений)	0.10	–
360	522710.17	2235262.52	Метод спутниковых геодезических измерений (определений)	0.10	–
361	522707.52	2235265.38	Метод спутниковых геодезических измерений (определений)	0.10	–
362	522676.66	2235257.77	Метод спутниковых геодезических измерений (определений)	0.10	–
363	522648.55	2235238.91	Метод спутниковых геодезических измерений (определений)	0.10	–
364	522628.97	2235224.28	Метод спутниковых геодезических измерений (определений)	0.10	–
365	522604.86	2235213.04	Метод спутниковых геодезических измерений (определений)	0.10	–
366	522578.46	2235232.03	Метод спутниковых геодезических измерений (определений)	0.10	–
367	522567.07	2235245.75	Метод спутниковых геодезических измерений (определений)	0.10	–
368	522564.60	2235264.43	Метод спутниковых геодезических измерений (определений)	0.10	–
369	522556.11	2235257.38	Метод спутниковых геодезических измерений (определений)	0.10	–
370	522546.06	2235266.13	Метод спутниковых геодезических измерений (определений)	0.10	–
371	522543.43	2235263.12	Метод спутниковых геодезических измерений (определений)	0.10	–
372	522552.97	2235254.82	Метод спутниковых геодезических измерений (определений)	0.10	–
373	522534.76	2235239.87	Метод спутниковых геодезических измерений (определений)	0.10	–
374	522516.64	2235242.91	Метод спутниковых геодезических измерений (определений)	0.10	–
375	522515.98	2235238.97	Метод спутниковых геодезических измерений (определений)	0.10	–
376	522530.64	2235236.50	Метод спутниковых геодезических измерений (определений)	0.10	–
377	522504.03	2235214.55	Метод спутниковых геодезических измерений (определений)	0.10	–
378	522506.04	2235229.62	Метод спутниковых геодезических измерений (определений)	0.10	–
379	522502.08	2235230.15	Метод спутниковых геодезических измерений (определений)	0.10	–
380	522499.49	2235210.84	Метод спутниковых геодезических измерений (определений)	0.10	–
381	522475.54	2235191.03	Метод спутниковых геодезических измерений (определений)	0.10	–
382	522462.66	2235201.00	Метод спутниковых геодезических измерений (определений)	0.10	–
383	522460.21	2235197.84	Метод спутниковых геодезических измерений (определений)	0.10	–
384	522472.38	2235188.42	Метод спутниковых геодезических измерений (определений)	0.10	–
385	522444.18	2235165.10	Метод спутниковых геодезических измерений (определений)	0.10	–
386	522421.43	2235146.77	Метод спутниковых геодезических измерений (определений)	0.10	–
387	522417.40	2235159.26	Метод спутниковых геодезических измерений (определений)	0.10	–
388	522413.59	2235158.03	Метод спутниковых геодезических измерений (определений)	0.10	–
389	522418.09	2235144.08	Метод спутниковых геодезических измерений (определений)	0.10	–
390	522397.43	2235127.27	Метод спутниковых геодезических измерений (определений)	0.10	–
391	522385.55	2235140.71	Метод спутниковых геодезических измерений (определений)	0.10	–
392	522382.55	2235138.06	Метод спутниковых геодезических измерений (определений)	0.10	–
393	522394.33	2235124.74	Метод спутниковых геодезических измерений (определений)	0.10	–
394	522372.00	2235106.53	Метод спутниковых геодезических измерений (определений)	0.10	–
395	522341.51	2235145.07	Метод спутниковых геодезических измерений (определений)	0.10	–
396	522338.37	2235142.59	Метод спутниковых геодезических измерений (определений)	0.10	–
397	522368.93	2235103.96	Метод спутниковых геодезических измерений (определений)	0.10	–
398	522358.04	2235094.61	Метод спутниковых геодезических измерений (определений)	0.10	–
399	522328.41	2235093.36	Метод спутниковых геодезических измерений (определений)	0.10	–
400	522328.58	2235089.36	Метод спутниковых геодезических измерений (определений)	0.10	–
401	522359.59	2235090.67	Метод спутниковых геодезических измерений (определений)	0.10	–
402	522372.99	2235102.17	Метод спутниковых геодезических измерений (определений)	0.10	–
403	522398.47	2235122.96	Метод спутниковых геодезических измерений (определений)	0.10	–
404	522421.68	2235141.84	Метод спутниковых геодезических измерений (определений)	0.10	–
405	522446.71	2235162.00	Метод спутниковых геодезических измерений (определений)	0.10	–
406	522475.62	2235185.91	Метод спутниковых геодезических измерений (определений)	0.10	–
407	522502.65	2235208.23	Метод спутниковых геодезических измерений (определений)	0.10	–
408	522536.59	2235236.20	Метод спутниковых геодезических измерений (определений)	0.10	–
409	522557.35	2235253.22	Метод спутниковых геодезических измерений (определений)	0.10	–
410	522561.58	2235256.73	Метод спутниковых геодезических измерений (определений)	0.10	–
411	522563.26	2235244.09	Метод спутниковых геодезических измерений (определений)	0.10	–
412	522575.71	2235229.08	Метод спутниковых геодезических измерений (определений)	0.10	–
413	522604.43	2235208.42	Метод спутниковых геодезических измерений (определений)	0.10	–
414	522631.03	2235220.83	Метод спутниковых геодезических измерений (определений)	0.10	–
415	522650.87	2235235.65	Метод спутниковых геодезических измерений (определений)	0.10	–
416	522678.30	2235254.05	Метод спутниковых геодезических измерений (определений)	0.10	–
417	522706.19	2235260.93	Метод спутниковых геодезических измерений (определений)	0.10	–
418	522707.13	2235259.91	Метод спутниковых геодезических измерений (определений)	0.10	–
419	522704.62	2235257.13	Метод спутниковых геодезических измерений (определений)	0.10	–
420	522675.40	2235231.92	Метод спутниковых геодезических измерений (определений)	0.10	–
421	522650.15	2235208.61	Метод спутниковых геодезических измерений (определений)	0.10	–
422	522629.19	2235189.90	Метод спутниковых геодезических измерений (определений)	0.10	–
423	522619.68	2235182.25	Метод спутниковых геодезических измерений (определений)	0.10	–
424	522602.85	2235163.46	Метод спутниковых геодезических измерений (определений)	0.10	–
425	522601.00	2235161.40	Метод спутниковых геодезических измерений (определений)	0.10	–
426	522579.56	2235142.24	Метод спутниковых геодезических измерений (определений)	0.10	–
427	522557.41	2235153.91	Метод спутниковых геодезических измерений (определений)	0.10	–
428	522555.55	2235150.37	Метод спутниковых геодезических измерений (определений)	0.10	–
429	522576.39	2235139.42	Метод спутниковых геодезических измерений (определений)	0.10	–
430	522557.93	2235122.96	Метод спутниковых геодезических измерений (определений)	0.10	–
431	522553.09	2235140.12	Метод спутниковых геодезических измерений (определений)	0.10	–
432	522531.41	2235119.78	Метод спутниковых геодезических измерений (определений)	0.10	–
433	522526.14	2235125.09	Метод спутниковых геодезических измерений (определений)	0.10	–
434	522523.30	2235122.27	Метод спутниковых геодезических измерений (определений)	0.10	–
435	522528.49	2235117.06	Метод спутниковых геодезических измерений (определений)	0.10	–
436	522527.79	2235116.37	Метод спутниковых геодезических измерений (определений)	0.10	–
437	522520.70	2235111.09	Метод спутниковых геодезических измерений (определений)	0.10	–
438	522508.66	2235099.28	Метод спутниковых геодезических измерений (определений)	0.10	–
439	522494.27	2235087.53	Метод спутниковых геодезических измерений (определений)	0.10	–
440	522457.28	2235059.65	Метод спутниковых геодезических измерений (определений)	0.10	–
441	522459.69	2235056.46	Метод спутниковых геодезических измерений (определений)	0.10	–
442	522496.74	2235084.38	Метод спутниковых геодезических измерений (определений)	0.10	–
443	522511.33	2235096.30	Метод спутниковых геодезических измерений (определений)	0.10	–
444	522522.69	2235107.45	Метод спутниковых геодезических измерений (определений)	0.10	–
445	522542.63	2235104.25	Метод спутниковых геодезических измерений (определений)	0.10	–
446	522543.20	2235104.88	Метод спутниковых геодезических измерений (определений)	0.10	–
447	522558.21	2235117.85	Метод спутниковых геодезических измерений (определений)	0.10	–
448	522581.20	2235138.35	Метод спутниковых геодезических измерений (определений)	0.10	–

449	522603.91	2235158.65	Метод спутниковых геодезических измерений (определений)	0.10	–	516	523027.81	2235239.46	Метод спутниковых геодезических измерений (определений)	0.10	–
450	522622.44	2235179.34	Метод спутниковых геодезических измерений (определений)	0.10	–	517	523024.01	2235235.07	Метод спутниковых геодезических измерений (определений)	0.10	–
451	522630.31	2235185.65	Метод спутниковых геодезических измерений (определений)	0.10	–	518	522993.38	2235205.55	Метод спутниковых геодезических измерений (определений)	0.10	–
452	522661.72	2235152.75	Метод спутниковых геодезических измерений (определений)	0.10	–	519	522968.05	2235181.23	Метод спутниковых геодезических измерений (определений)	0.10	–
453	522690.12	2235122.80	Метод спутниковых геодезических измерений (определений)	0.10	–	520	522938.82	2235155.26	Метод спутниковых геодезических измерений (определений)	0.10	–
454	522673.04	2235112.12	Метод спутниковых геодезических измерений (определений)	0.10	–	521	522939.29	2235144.34	Метод спутниковых геодезических измерений (определений)	0.10	–
455	522652.28	2235093.73	Метод спутниковых геодезических измерений (определений)	0.10	–	522	522914.86	2235124.18	Метод спутниковых геодезических измерений (определений)	0.10	–
456	522625.91	2235069.35	Метод спутниковых геодезических измерений (определений)	0.10	–	523	522909.52	2235135.63	Метод спутниковых геодезических измерений (определений)	0.10	–
457	522623.39	2235094.61	Метод спутниковых геодезических измерений (определений)	0.10	–	524	522905.89	2235133.94	Метод спутниковых геодезических измерений (определений)	0.10	–
458	522619.41	2235094.21	Метод спутниковых геодезических измерений (определений)	0.10	–	525	522911.67	2235121.55	Метод спутниковых геодезических измерений (определений)	0.10	–
459	522621.77	2235070.69	Метод спутниковых геодезических измерений (определений)	0.10	–	526	522908.64	2235119.03	Метод спутниковых геодезических измерений (определений)	0.10	–
460	522622.23	2235065.95	Метод спутниковых геодезических измерений (определений)	0.10	–	527	522888.36	2235102.25	Метод спутниковых геодезических измерений (определений)	0.10	–
461	522591.32	2235037.90	Метод спутниковых геодезических измерений (определений)	0.10	–	528	522888.31	2235117.26	Метод спутниковых геодезических измерений (определений)	0.10	–
462	522563.21	2235012.18	Метод спутниковых геодезических измерений (определений)	0.10	–	529	522884.31	2235117.25	Метод спутниковых геодезических измерений (определений)	0.10	–
463	522534.55	2234986.05	Метод спутниковых геодезических измерений (определений)	0.10	–	530	522884.38	2235098.90	Метод спутниковых геодезических измерений (определений)	0.10	–
464	522507.49	2234997.87	Метод спутниковых геодезических измерений (определений)	0.10	–	531	522858.75	2235075.95	Метод спутниковых геодезических измерений (определений)	0.10	–
465	522505.89	2234994.20	Метод спутниковых геодезических измерений (определений)	0.10	–	532	522857.16	2235074.53	Метод спутниковых геодезических измерений (определений)	0.10	–
466	522535.33	2234981.35	Метод спутниковых геодезических измерений (определений)	0.10	–	533	522825.88	2235047.98	Метод спутниковых геодезических измерений (определений)	0.10	–
467	522565.91	2235009.23	Метод спутниковых геодезических измерений (определений)	0.10	–	534	522822.27	2235044.89	Метод спутниковых геодезических измерений (определений)	0.10	–
468	522594.01	2235034.94	Метод спутниковых геодезических измерений (определений)	0.10	–	535	522793.88	2235020.50	Метод спутниковых геодезических измерений (определений)	0.10	–
469	522625.27	2235063.33	Метод спутниковых геодезических измерений (определений)	0.10	–	536	522780.95	2235009.25	Метод спутниковых геодезических измерений (определений)	0.10	–
470	522654.96	2235090.75	Метод спутниковых геодезических измерений (определений)	0.10	–	537	522768.78	2234995.13	Метод спутниковых геодезических измерений (определений)	0.10	–
471	522675.44	2235108.90	Метод спутниковых геодезических измерений (определений)	0.10	–	538	522733.80	2234969.44	Метод спутниковых геодезических измерений (определений)	0.10	–
472	522695.03	2235121.07	Метод спутниковых геодезических измерений (определений)	0.10	–	539	522702.61	2234942.50	Метод спутниковых геодезических измерений (определений)	0.10	–
473	522697.23	2235129.28	Метод спутниковых геодезических измерений (определений)	0.10	–	540	522668.39	2234912.88	Метод спутниковых геодезических измерений (определений)	0.10	–
474	522722.90	2235151.84	Метод спутниковых геодезических измерений (определений)	0.10	–	541	522632.95	2234882.34	Метод спутниковых геодезических измерений (определений)	0.10	–
475	522750.69	2235176.94	Метод спутниковых геодезических измерений (определений)	0.10	–	542	522604.86	2234857.38	Метод спутниковых геодезических измерений (определений)	0.10	–
476	522786.50	2235208.43	Метод спутниковых геодезических измерений (определений)	0.10	–	543	522591.99	2234847.12	Метод спутниковых геодезических измерений (определений)	0.10	–
477	522802.24	2235222.45	Метод спутниковых геодезических измерений (определений)	0.10	–	544	522578.12	2234835.05	Метод спутниковых геодезических измерений (определений)	0.10	–
478	522820.65	2235238.75	Метод спутниковых геодезических измерений (определений)	0.10	–	545	522551.02	2234811.79	Метод спутниковых геодезических измерений (определений)	0.10	–
479	522857.00	2235271.11	Метод спутниковых геодезических измерений (определений)	0.10	–	546	522520.01	2234785.65	Метод спутниковых геодезических измерений (определений)	0.10	–
480	522892.00	2235302.40	Метод спутниковых геодезических измерений (определений)	0.10	–	547	522492.03	2234761.99	Метод спутниковых геодезических измерений (определений)	0.10	–
481	522918.99	2235326.77	Метод спутниковых геодезических измерений (определений)	0.10	–	548	522465.81	2234740.07	Метод спутниковых геодезических измерений (определений)	0.10	–
482	522939.64	2235345.23	Метод спутниковых геодезических измерений (определений)	0.10	–	549	522461.16	2234736.16	Метод спутниковых геодезических измерений (определений)	0.10	–
483	522962.53	2235550.54	Метод спутниковых геодезических измерений (определений)	0.10	–	550	522432.78	2234712.04	Метод спутниковых геодезических измерений (определений)	0.10	–
484	522987.07	2235329.62	Метод спутниковых геодезических измерений (определений)	0.10	–	551	522403.59	2234687.50	Метод спутниковых геодезических измерений (определений)	0.10	–
485	523000.72	2235314.58	Метод спутниковых геодезических измерений (определений)	0.10	–	552	522406.16	2234684.44	Метод спутниковых геодезических измерений (определений)	0.10	–
486	523027.27	2235306.65	Метод спутниковых геодезических измерений (определений)	0.10	–	553	522435.36	2234708.98	Метод спутниковых геодезических измерений (определений)	0.10	–
487	523048.53	2235325.56	Метод спутниковых геодезических измерений (определений)	0.10	–	554	522461.31	2234733.59	Метод спутниковых геодезических измерений (определений)	0.10	–
488	523068.72	2235343.67	Метод спутниковых геодезических измерений (определений)	0.10	–	555	522494.59	2234758.93	Метод спутниковых геодезических измерений (определений)	0.10	–
489	523103.65	2235374.84	Метод спутниковых геодезических измерений (определений)	0.10	–	556	522522.59	2234782.59	Метод спутниковых геодезических измерений (определений)	0.10	–
490	523106.46	2235377.34	Метод спутниковых геодезических измерений (определений)	0.10	–	557	522553.61	2234808.73	Метод спутниковых геодезических измерений (определений)	0.10	–
491	523107.94	2235378.68	Метод спутниковых геодезических измерений (определений)	0.10	–	558	522580.74	2234832.02	Метод спутниковых геодезических измерений (определений)	0.10	–
492	523126.50	2235395.43	Метод спутниковых геодезических измерений (определений)	0.10	–	559	522593.84	2234843.44	Метод спутниковых геодезических измерений (определений)	0.10	–
493	523147.92	2235414.12	Метод спутниковых геодезических измерений (определений)	0.10	–	560	522618.75	2234839.68	Метод спутниковых геодезических измерений (определений)	0.10	–
494	523183.10	2235436.22	Метод спутниковых геодезических измерений (определений)	0.10	–	561	522619.34	2234843.64	Метод спутниковых геодезических измерений (определений)	0.10	–
495	523217.69	2235457.73	Метод спутниковых геодезических измерений (определений)	0.10	–	562	522598.03	2234846.85	Метод спутниковых геодезических измерений (определений)	0.10	–
496	523224.60	2235465.51	Метод спутниковых геодезических измерений (определений)	0.10	–	563	522607.64	2234854.47	Метод спутниковых геодезических измерений (определений)	0.10	–
497	523235.24	2235472.09	Метод спутниковых геодезических измерений (определений)	0.10	–	564	522635.59	2234879.33	Метод спутниковых геодезических измерений (определений)	0.10	–
498	523266.21	2235488.74	Метод спутниковых геодезических измерений (определений)	0.10	–	565	522671.00	2234909.86	Метод спутниковых геодезических измерений (определений)	0.10	–
499	523274.11	2235482.02	Метод спутниковых геодезических измерений (определений)	0.10	–	566	522705.23	2234939.48	Метод спутниковых геодезических измерений (определений)	0.10	–
500	523293.58	2235455.63	Метод спутниковых геодезических измерений (определений)	0.10	–	567	522736.41	2234966.40	Метод спутниковых геодезических измерений (определений)	0.10	–
501	523264.53	2235438.89	Метод спутниковых геодезических измерений (определений)	0.10	–	568	522766.35	2234992.07	Метод спутниковых геодезических измерений (определений)	0.10	–
502	523245.47	2235409.08	Метод спутниковых геодезических измерений (определений)	0.10	–	569	522782.08	2235005.00	Метод спутниковых геодезических измерений (определений)	0.10	–
503	523218.71	2235388.65	Метод спутниковых геодезических измерений (определений)	0.10	–	570	522791.87	2234994.74	Метод спутниковых геодезических измерений (определений)	0.10	–
504	523187.45	2235361.77	Метод спутниковых геодезических измерений (определений)	0.10	–	571	522797.04	2234990.86	Метод спутниковых геодезических измерений (определений)	0.10	–
505	523181.66	2235373.07	Метод спутниковых геодезических измерений (определений)	0.10	–	572	522802.51	2234986.61	Метод спутниковых геодезических измерений (определений)	0.10	–
506	523178.10	2235371.24	Метод спутниковых геодезических измерений (определений)	0.10	–	573	522818.74	2234971.56	Метод спутниковых геодезических измерений (определений)	0.10	–
507	523184.32	2235359.10	Метод спутниковых геодезических измерений (определений)	0.10	–	574	522798.15	2234955.47	Метод спутниковых геодезических измерений (определений)	0.10	–
508	523168.05	2235345.38	Метод спутниковых геодезических измерений (определений)	0.10	–	575	522785.37	2234945.12	Метод спутниковых геодезических измерений (определений)	0.10	–
509	523154.13	2235333.26	Метод спутниковых геодезических измерений (определений)	0.10	–	576	522756.55	2234921.31	Метод спутниковых геодезических измерений (определений)	0.10	–
510	523140.60	2235343.48	Метод спутниковых геодезических измерений (определений)	0.10	–	577	522725.77	2234894.93	Метод спутниковых геодезических измерений (определений)	0.10	–
511	523126.84	2235326.74	Метод спутниковых геодезических измерений (определений)	0.10	–	578	522701.74	2234871.30	Метод спутниковых геодезических измерений (определений)	0.10	–
512	523095.07	2235305.37	Метод спутниковых геодезических измерений (определений)	0.10	–	579	522669.75	2234846.71	Метод спутниковых геодезических измерений (определений)	0.10	–
513	523071.51	2235286.30	Метод спутниковых геодезических измерений (определений)	0.10	–	580	522643.77	2234822.72	Метод спутниковых геодезических измерений (определений)	0.10	–
514	523050.12	2235264.80	Метод спутниковых геодезических измерений (определений)	0.10	–	581	522628.43	2234810.47	Метод спутниковых геодезических измерений (определений)	0.10	–
515	523030.38	2235242.43	Метод спутниковых геодезических измерений (определений)	0.10	–	582	522606.12	2234789.70	Метод спутниковых геодезических измерений (определений)	0.10	–

583	522601.61	2234796.75	Метод спутниковых геодезических измерений (определений)	0.10	–
584	522598.24	2234794.60	Метод спутниковых геодезических измерений (определений)	0.10	–
585	522602.17	2234788.47	Метод спутниковых геодезических измерений (определений)	0.10	–
586	522586.45	2234787.93	Метод спутниковых геодезических измерений (определений)	0.10	–
587	522586.59	2234783.93	Метод спутниковых геодезических измерений (определений)	0.10	–
588	522600.55	2234784.42	Метод спутниковых геодезических измерений (определений)	0.10	–
589	522575.78	2234760.75	Метод спутниковых геодезических измерений (определений)	0.10	–
590	522545.74	2234733.07	Метод спутниковых геодезических измерений (определений)	0.10	–
591	522516.25	2234706.78	Метод спутниковых геодезических измерений (определений)	0.10	–
592	522518.91	2234703.79	Метод спутниковых геодезических измерений (определений)	0.10	–
593	522548.43	2234730.11	Метод спутниковых геодезических измерений (определений)	0.10	–
594	522578.51	2234757.82	Метод спутниковых геодезических измерений (определений)	0.10	–
595	522607.63	2234785.67	Метод спутниковых геодезических измерений (определений)	0.10	–
596	522631.04	2234807.44	Метод спутниковых геодезических измерений (определений)	0.10	–
597	522646.38	2234819.68	Метод спутниковых геодезических измерений (определений)	0.10	–
598	522672.33	2234843.65	Метод спутниковых геодезических измерений (определений)	0.10	–
599	522704.37	2234868.28	Метод спутниковых геодезических измерений (определений)	0.10	–
600	522728.48	2234891.98	Метод спутниковых геодезических измерений (определений)	0.10	–
601	522759.13	2234918.25	Метод спутниковых геодезических измерений (определений)	0.10	–
602	522787.90	2234942.02	Метод спутниковых геодезических измерений (определений)	0.10	–
603	522800.67	2234952.37	Метод спутниковых геодезических измерений (определений)	0.10	–
604	522821.67	2234968.77	Метод спутниковых геодезических измерений (определений)	0.10	–
605	522836.03	2234954.67	Метод спутниковых геодезических измерений (определений)	0.10	–
606	522851.73	2234940.83	Метод спутниковых геодезических измерений (определений)	0.10	–
607	522838.77	2234928.25	Метод спутниковых геодезических измерений (определений)	0.10	–
608	522835.15	2234925.06	Метод спутниковых геодезических измерений (определений)	0.10	–
609	522829.28	2234921.08	Метод спутниковых геодезических измерений (определений)	0.10	–
610	522834.11	2234914.84	Метод спутниковых геодезических измерений (определений)	0.10	–
611	522836.18	2234912.14	Метод спутниковых геодезических измерений (определений)	0.10	–
612	522834.35	2234910.70	Метод спутниковых геодезических измерений (определений)	0.10	–
613	522819.91	2234899.38	Метод спутниковых геодезических измерений (определений)	0.10	–
614	522797.64	2234879.86	Метод спутниковых геодезических измерений (определений)	0.10	–
615	522775.06	2234902.48	Метод спутниковых геодезических измерений (определений)	0.10	–
616	522772.23	2234899.65	Метод спутниковых геодезических измерений (определений)	0.10	–
617	522794.57	2234877.24	Метод спутниковых геодезических измерений (определений)	0.10	–
618	522767.86	2234854.48	Метод спутниковых геодезических измерений (определений)	0.10	–
619	522729.31	2234821.43	Метод спутниковых геодезических измерений (определений)	0.10	–
620	522696.57	2234793.37	Метод спутниковых геодезических измерений (определений)	0.10	–
621	522683.27	2234782.48	Метод спутниковых геодезических измерений (определений)	0.10	–
622	522668.34	2234769.96	Метод спутниковых геодезических измерений (определений)	0.10	–
623	522643.20	2234745.34	Метод спутниковых геодезических измерений (определений)	0.10	–
624	522612.68	2234715.16	Метод спутниковых геодезических измерений (определений)	0.10	–
625	522576.15	2234680.82	Метод спутниковых геодезических измерений (определений)	0.10	–
626	522546.10	2234652.03	Метод спутниковых геодезических измерений (определений)	0.10	–
627	522548.87	2234649.14	Метод спутниковых геодезических измерений (определений)	0.10	–
628	522578.90	2234677.92	Метод спутниковых геодезических измерений (определений)	0.10	–
629	522615.46	2234712.28	Метод спутниковых геодезических измерений (определений)	0.10	–
630	522646.01	2234742.48	Метод спутниковых геодезических измерений (определений)	0.10	–
631	522669.60	2234765.60	Метод спутниковых геодезических измерений (определений)	0.10	–
632	522691.18	2234743.50	Метод спутниковых геодезических измерений (определений)	0.10	–
633	522714.24	2234721.38	Метод спутниковых геодезических измерений (определений)	0.10	–
634	522689.08	2234698.28	Метод спутниковых геодезических измерений (определений)	0.10	–
635	522677.56	2234708.20	Метод спутниковых геодезических измерений (определений)	0.10	–
636	522656.75	2234684.47	Метод спутниковых геодезических измерений (определений)	0.10	–
637	522629.01	2234662.96	Метод спутниковых геодезических измерений (определений)	0.10	–
638	522606.93	2234631.74	Метод спутниковых геодезических измерений (определений)	0.10	–
639	522620.23	2234632.75	Метод спутниковых геодезических измерений (определений)	0.10	–
640	522596.17	2234608.94	Метод спутниковых геодезических измерений (определений)	0.10	–
641	522586.98	2234613.89	Метод спутниковых геодезических измерений (определений)	0.10	–
642	522585.08	2234610.37	Метод спутниковых геодезических измерений (определений)	0.10	–
1	522596.88	2234604.02	Метод спутниковых геодезических измерений (определений)	0.10	–
–	–	–	–	–	–
643	522536.16	2235109.34	Метод спутниковых геодезических измерений (определений)	0.10	–
644	522531.32	2235114.20	Метод спутниковых геодезических измерений (определений)	0.10	–
645	522530.36	2235113.30	Метод спутниковых геодезических измерений (определений)	0.10	–
646	522527.01	2235110.80	Метод спутниковых геодезических измерений (определений)	0.10	–
643	522536.16	2235109.34	Метод спутниковых геодезических измерений (определений)	0.10	–
–	–	–	–	–	–
647	522542.00	2235109.13	Метод спутниковых геодезических измерений (определений)	0.10	–
648	522554.61	2235120.02	Метод спутниковых геодезических измерений (определений)	0.10	–
649	522551.03	2235132.70	Метод спутниковых геодезических измерений (определений)	0.10	–
650	522534.23	2235116.95	Метод спутниковых геодезических измерений (определений)	0.10	–
647	522542.00	2235109.13	Метод спутниковых геодезических измерений (определений)	0.10	–
–	–	–	–	–	–
652	522693.68	2235131.48	Метод спутниковых геодезических измерений (определений)	0.10	–
653	522718.46	2235153.26	Метод спутниковых геодезических измерений (определений)	0.10	–
654	522702.41	2235166.25	Метод спутниковых геодезических измерений (определений)	0.10	–
655	522704.94	2235169.37	Метод спутниковых геодезических измерений (определений)	0.10	–
656	522721.49	2235155.92	Метод спутниковых геодезических измерений (определений)	0.10	–
657	522748.03	2235179.93	Метод спутниковых геодезических измерений (определений)	0.10	–
658	522783.84	2235211.43	Метод спутниковых геодезических измерений (определений)	0.10	–
659	522799.58	2235225.44	Метод спутниковых геодезических измерений (определений)	0.10	–
660	522816.94	2235240.81	Метод спутниковых геодезических измерений (определений)	0.10	–
661	522811.08	2235255.21	Метод спутниковых геодезических измерений (определений)	0.10	–
662	522814.78	2235256.72	Метод спутниковых геодезических измерений (определений)	0.10	–
663	522820.15	2235243.63	Метод спутниковых геодезических измерений (определений)	0.10	–
664	522854.34	2235274.10	Метод спутниковых геодезических измерений (определений)	0.10	–
665	522885.29	2235301.75	Метод спутниковых геодезических измерений (определений)	0.10	–
666	522856.80	2235301.11	Метод спутниковых геодезических измерений (определений)	0.10	–
667	522856.71	2235305.11	Метод спутниковых геодезических измерений (определений)	0.10	–
668	522889.88	2235305.88	Метод спутниковых геодезических измерений (определений)	0.10	–
669	522916.32	2235329.75	Метод спутниковых геодезических измерений (определений)	0.10	–
670	522935.71	2235347.08	Метод спутниковых геодезических измерений (определений)	0.10	–
671	522908.62	2235371.60	Метод спутниковых геодезических измерений (определений)	0.10	–
672	522877.83	2235399.99	Метод спутниковых геодезических измерений (определений)	0.10	–
673	522846.22	2235372.29	Метод спутниковых геодезических измерений (определений)	0.10	–
674	522817.75	2235347.97	Метод спутниковых геодезических измерений (определений)	0.10	–
675	522786.51	2235320.73	Метод спутниковых геодезических измерений (определений)	0.10	–
676	522765.81	2235302.46	Метод спутниковых геодезических измерений (определений)	0.10	–
677	522744.67	2235285.33	Метод спутниковых геодезических измерений (определений)	0.10	–
678	522716.31	2235261.71	Метод спутниковых геодезических измерений (определений)	0.10	–
679	522711.15	2235258.39	Метод спутниковых геодезических измерений (определений)	0.10	–
680	522707.42	2235254.26	Метод спутниковых геодезических измерений (определений)	0.10	–
681	522678.09	2235228.96	Метод спутниковых геодезических измерений (определений)	0.10	–
682	522652.81	2235205.63	Метод спутниковых геодезических измерений (определений)	0.10	–
683	522633.32	2235188.30	Метод спутниковых геодезических измерений (определений)	0.10	–
684	522664.62	2235155.51	Метод спутниковых геодезических измерений (определений)	0.10	–
651	522692.30	2235126.33	Метод спутниковых геодезических измерений (определений)	0.10	–
652	522693.68	2235131.48	Метод спутниковых геодезических измерений (определений)	0.10	–
–	–	–	–	–	–
685	523133.35	2235328.36	Метод спутниковых геодезических измерений (определений)	0.10	–
686	523149.50	2235331.75	Метод спутниковых геодезических измерений (определений)	0.10	–
687	523141.25	2235337.98	Метод спутниковых геодезических измерений (определений)	0.10	–
685	523133.35	2235328.36	Метод спутниковых геодезических измерений (определений)	0.10	–
–	–	–	–	–	–
688	522717.07	2234724.20	Метод спутниковых геодезических измерений (определений)	0.10	–
689	522729.87	2234738.13	Метод спутниковых геодезических измерений (определений)	0.10	–
690	522746.03	2234753.82	Метод спутниковых геодезических измерений (определений)	0.10	–
691	522748.89	2234756.90	Метод спутниковых геодезических измерений (определений)	0.10	–
692	522770.79	2234778.00	Метод спутниковых геодезических измерений (определений)	0.10	–
693	522758.79	2234783.80	Метод спутниковых геодезических измерений (определений)	0.10	–
694	522760.53	2234787.40	Метод спутниковых геодезических измерений (определений)	0.10	–
695	522773.87	2234780.97	Метод спутниковых геодезических измерений (определений)	0.10	–
696	522787.03	2234793.48	Метод спутниковых геодезических измерений (определений)	0.10	–
697	522801.16	2234807.48	Метод спутниковых геодезических измерений (определений)	0.10	–
698	522817.82	2234819.68	Метод спутниковых геодезических измерений (определений)	0.10	–
699	522842.62	2234838.60	Метод спутниковых геодезических измерений (определений)	0.10	–
700	522858.03	2234853.50	Метод спутниковых геодезических измерений (определений)	0.10	–
701	522875.02	2234870.50	Метод спутниковых геодезических измерений (определений)	0.10	–
702	522896.28	2234892.78	Метод спутниковых геодезических измерений (определений)	0.10	–
703	522890.09	2234901.34	Метод спутниковых геодезических измерений (определений)	0.10	–
704	522872.80	2234918.61	Метод спутниковых геодезических измерений (определений)	0.10	–
705	522862.02	2234929.55	Метод спутниковых геодезических измерений (определений)	0.10	–
706	522840.31	2234910.30	Метод спутниковых геодезических измерений (определений)	0.10	–

707	522822.49	2234896.32	Метод спутниковых геодезических измерений (определений)	0.10	–	
708	522798.83	2234875.62	Метод спутниковых геодезических измерений (определений)	0.10	–	
709	522770.46	2234851.44	Метод спутниковых геодезических измерений (определений)	0.10	–	
710	522731.91	2234818.39	Метод спутниковых геодезических измерений (определений)	0.10	–	
711	522699.14	2234790.30	Метод спутниковых геодезических измерений (определений)	0.10	–	
712	522685.82	2234779.40	Метод спутниковых геодезических измерений (определений)	0.10	–	
713	522672.58	2234768.29	Метод спутниковых геодезических измерений (определений)	0.10	–	
714	522694.03	2234746.32	Метод спутниковых геодезических измерений (определений)	0.10	–	
688	522717.07	2234724.20	Метод спутниковых геодезических измерений (определений)	0.10	–	
Зона1(2)		–		–	–	
715	522748.10	2235062.15	Метод спутниковых геодезических измерений (определений)	0.10	–	
716	522792.76	2235099.88	Метод спутниковых геодезических измерений (определений)	0.10	–	
717	522818.50	2235122.36	Метод спутниковых геодезических измерений (определений)	0.10	–	
718	522832.85	2235135.40	Метод спутниковых геодезических измерений (определений)	0.10	–	
719	522871.34	2235168.99	Метод спутниковых геодезических измерений (определений)	0.10	–	
720	522911.55	2235204.60	Метод спутниковых геодезических измерений (определений)	0.10	–	
721	522950.14	2235238.23	Метод спутниковых геодезических измерений (определений)	0.10	–	
722	522954.47	2235242.01	Метод спутниковых геодезических измерений (определений)	0.10	–	
723	522990.07	2235273.01	Метод спутниковых геодезических измерений (определений)	0.10	–	
724	522987.44	2235276.03	Метод спутниковых геодезических измерений (определений)	0.10	–	
725	522949.82	2235243.27	Метод спутниковых геодезических измерений (определений)	0.10	–	
726	522946.20	2235240.11	Метод спутниковых геодезических измерений (определений)	0.10	–	
727	522908.91	2235207.60	Метод спутниковых геодезических измерений (определений)	0.10	–	
728	522877.51	2235179.79	Метод спутниковых геодезических измерений (определений)	0.10	–	
729	522870.07	2235173.21	Метод спутниковых геодезических измерений (определений)	0.10	–	
730	522851.37	2235187.46	Метод спутниковых геодезических измерений (определений)	0.10	–	
731	522848.95	2235184.28	Метод спутниковых геодезических измерений (определений)	0.10	–	
732	522867.01	2235170.52	Метод спутниковых геодезических измерений (определений)	0.10	–	
733	522830.19	2235138.40	Метод спутниковых геодезических измерений (определений)	0.10	–	
734	522815.84	2235125.35	Метод спутниковых геодезических измерений (определений)	0.10	–	
735	522790.15	2235102.92	Метод спутниковых геодезических измерений (определений)	0.10	–	
736	522745.52	2235065.20	Метод спутниковых геодезических измерений (определений)	0.10	–	
715	522748.10	2235062.15	Метод спутниковых геодезических измерений (определений)	0.10	–	
Зона1(3)		–		–	–	
737	522883.04	2235628.59	Метод спутниковых геодезических измерений (определений)	0.10	–	
738	522896.14	2235639.70	Метод спутниковых геодезических измерений (определений)	0.10	–	
739	522893.80	2235637.02	Метод спутниковых геодезических измерений (определений)	0.10	–	
740	522896.81	2235634.39	Метод спутниковых геодезических измерений (определений)	0.10	–	
741	522916.61	2235657.07	Метод спутниковых геодезических измерений (определений)	0.10	–	
742	522948.47	2235685.30	Метод спутниковых геодезических измерений (определений)	0.10	–	
743	522978.62	2235706.88	Метод спутниковых геодезических измерений (определений)	0.10	–	
744	522997.20	2235719.33	Метод спутниковых геодезических измерений (определений)	0.10	–	
745	523012.23	2235729.45	Метод спутниковых геодезических измерений (определений)	0.10	–	
746	523045.23	2235751.83	Метод спутниковых геодезических измерений (определений)	0.10	–	
747	523070.01	2235768.68	Метод спутниковых геодезических измерений (определений)	0.10	–	
748	523099.41	2235784.37	Метод спутниковых геодезических измерений (определений)	0.10	–	
749	523126.34	2235749.94	Метод спутниковых геодезических измерений (определений)	0.10	–	
750	523124.29	2235739.08	Метод спутниковых геодезических измерений (определений)	0.10	–	
751	523128.23	2235738.34	Метод спутниковых геодезических измерений (определений)	0.10	–	
752	523129.55	2235745.41	Метод спутниковых геодезических измерений (определений)	0.10	–	
753	523141.76	2235727.91	Метод спутниковых геодезических измерений (определений)	0.10	–	
754	523185.03	2235735.86	Метод спутниковых геодезических измерений (определений)	0.10	–	
755	523230.45	2235742.90	Метод спутниковых геодезических измерений (определений)	0.10	–	
756	523267.41	2235748.60	Метод спутниковых геодезических измерений (определений)	0.10	–	
757	523304.69	2235754.37	Метод спутниковых геодезических измерений (определений)	0.10	–	
758	523349.33	2235761.07	Метод спутниковых геодезических измерений (определений)	0.10	–	
759	523351.65	2235761.42	Метод спутниковых геодезических измерений (определений)	0.10	–	
760	523350.88	2235765.38	Метод спутниковых геодезических измерений (определений)	0.10	–	
761	523348.76	2235765.03	Метод спутниковых геодезических измерений (определений)	0.10	–	
762	523304.09	2235758.32	Метод спутниковых геодезических измерений (определений)	0.10	–	
763	523268.40	2235752.80	Метод спутниковых геодезических измерений (определений)	0.10	–	
764	523256.48	2235784.34	Метод спутниковых геодезических измерений (определений)	0.10	–	
765	523252.74	2235782.93	Метод спутниковых геодезических измерений (определений)	0.10	–	
766	523264.36	2235752.17	Метод спутниковых геодезических измерений (определений)	0.10	–	
767	523229.84	2235746.86	Метод спутниковых геодезических измерений (определений)	0.10	–	
768	523188.71	2235740.47	Метод спутниковых геодезических измерений (определений)	0.10	–	
769	523205.97	2235768.74	Метод спутниковых геодезических измерений (определений)	0.10	–	
770	523202.56	2235770.83	Метод спутниковых геодезических измерений (определений)	0.10	–	
771	523183.48	2235739.63	Метод спутниковых геодезических измерений (определений)	0.10	–	
772	523143.56	2235732.31	Метод спутниковых геодезических измерений (определений)	0.10	–	
773	523130.59	2235750.92	Метод спутниковых геодезических измерений (определений)	0.10	–	
774	523129.58	2235752.29	Метод спутниковых геодезических измерений (определений)	0.10	–	
775	523100.49	2235789.48	Метод спутниковых геодезических измерений (определений)	0.10	–	
776	523067.94	2235772.11	Метод спутниковых геодезических измерений (определений)	0.10	–	
777	523042.98	2235755.13	Метод спутниковых геодезических измерений (определений)	0.10	–	
778	523009.99	2235732.75	Метод спутниковых геодезических измерений (определений)	0.10	–	
779	522994.97	2235722.65	Метод спутниковых геодезических измерений (определений)	0.10	–	
780	522976.34	2235710.18	Метод спутниковых геодезических измерений (определений)	0.10	–	
781	522945.97	2235688.43	Метод спутниковых геодезических измерений (определений)	0.10	–	
782	522915.19	2235661.16	Метод спутниковых геодезических измерений (определений)	0.10	–	
783	522880.45	2235631.64	Метод спутниковых геодезических измерений (определений)	0.10	–	
737	522883.04	2235628.59	Метод спутниковых геодезических измерений (определений)	0.10	–	
Зона1(4)		–		–	–	
784	525962.82	2236134.99	Метод спутниковых геодезических измерений (определений)	0.10	–	
785	525966.79	2236135.48	Метод спутниковых геодезических измерений (определений)	0.10	–	
786	525964.22	2236156.53	Метод спутниковых геодезических измерений (определений)	0.10	–	
787	525963.75	2236160.43	Метод спутниковых геодезических измерений (определений)	0.10	–	
788	525961.86	2236160.45	Метод спутниковых геодезических измерений (определений)	0.10	–	
789	525942.32	2236160.63	Метод спутниковых геодезических измерений (определений)	0.10	–	
790	525920.98	2236159.64	Метод спутниковых геодезических измерений (определений)	0.10	–	
791	525920.12	2236159.64	Метод спутниковых геодезических измерений (определений)	0.10	–	
792	525896.67	2236156.68	Метод спутниковых геодезических измерений (определений)	0.10	–	
793	525871.72	2236153.63	Метод спутниковых геодезических измерений (определений)	0.10	–	
794	525839.93	2236149.91	Метод спутниковых геодезических измерений (определений)	0.10	–	
795	525813.85	2236150.09	Метод спутниковых геодезических измерений (определений)	0.10	–	
796	525787.29	2236150.53	Метод спутниковых геодезических измерений (определений)	0.10	–	
797	525779.36	2236149.45	Метод спутниковых геодезических измерений (определений)	0.10	–	
798	525776.79	2236149.61	Метод спутниковых геодезических измерений (определений)	0.10	–	
799	525777.30	2236151.99	Метод спутниковых геодезических измерений (определений)	0.10	–	
800	525773.39	2236152.83	Метод спутниковых геодезических измерений (определений)	0.10	–	
801	525772.75	2236149.88	Метод спутниковых геодезических измерений (определений)	0.10	–	
802	525751.18	2236151.28	Метод спутниковых геодезических измерений (определений)	0.10	–	
803	525737.95	2236153.40	Метод спутниковых геодезических измерений (определений)	0.10	–	
804	525731.46	2236152.69	Метод спутниковых геодезических измерений (определений)	0.10	–	
805	525725.23	2236153.89	Метод спутниковых геодезических измерений (определений)	0.10	–	
806	525693.58	2236161.40	Метод спутниковых геодезических измерений (определений)	0.10	–	
807	525663.88	2236168.01	Метод спутниковых геодезических измерений (определений)	0.10	–	
808	525649.42	2236171.51	Метод спутниковых геодезических измерений (определений)	0.10	–	
809	525618.95	2236181.30	Метод спутниковых геодезических измерений (определений)	0.10	–	
810	525590.86	2236190.36	Метод спутниковых геодезических измерений (определений)	0.10	–	
811	525554.93	2236198.00	Метод спутниковых геодезических измерений (определений)	0.10	–	
812	525535.42	2236194.34	Метод спутниковых геодезических измерений (определений)	0.10	–	
813	525491.44	2236202.98	Метод спутниковых геодезических измерений (определений)	0.10	–	
814	525467.60	2236206.57	Метод спутниковых геодезических измерений (определений)	0.10	–	
815	525436.80	2236201.43	Метод спутниковых геодезических измерений (определений)	0.10	–	
816	525406.99	2236195.28	Метод спутниковых геодезических измерений (определений)	0.10	–	
817	525389.37	2236180.11	Метод спутниковых геодезических измерений (определений)	0.10	–	
818	525356.01	2236168.36	Метод спутниковых геодезических измерений (определений)	0.10	–	
819	525330.60	2236163.73	Метод спутниковых геодезических измерений (определений)	0.10	–	
820	525305.53	2236159.09	Метод спутниковых геодезических измерений (определений)	0.10	–	
821	525279.73	2236162.47	Метод спутниковых геодезических измерений (определений)	0.10	–	
822	525254.15	2236166.27	Метод спутниковых геодезических измерений (определений)	0.10	–	
823	525226.44	2236169.98	Метод спутниковых геодезических измерений (определений)	0.10	–	
824	525225.91	2236166.02	Метод спутниковых геодезических измерений (определений)	0.10	–	
825	525253.59	2236162.31	Метод спутниковых геодезических измерений (определений)	0.10	–	
826	525279.17	2236158.51	Метод спутниковых геодезических измерений (определений)	0.10	–	
827	525305.64	2236155.04	Метод спутниковых геодезических измерений (определений)	0.10	–	
828	525331.32	2236159.79	Метод спутниковых геодезических измерений (определений)	0.10	–	
829	525357.04	2236164.48	Метод спутниковых геодезических измерений (определений)	0.10	–	
830	525391.41	2236176.59	Метод спутниковых геодезических измерений (определений)	0.10	–	
831	525408.81	2236191.57	Метод спутниковых геодезических измерений (определений)	0.10	–	
832	525437.54	2236197.49	Метод спутниковых геодезических измерений (определений)	0.10	–	
833	525451.62	2236199.85	Метод спутниковых геодезических измерений (определений)	0.10	–	
834	525467.63	2236202.52	Метод спутниковых геодезических измерений (определений)	0.10	–	


835	525490.75	2236199.04	Метод спутниковых геодезических измерений (определений)	0.10	–
836	525535.40	2236190.27	Метод спутниковых геодезических измерений (определений)	0.10	–
837	525554.58	2236193.86	Метод спутниковых геодезических измерений (определений)	0.10	–
838	525590.18	2236186.37	Метод спутниковых геодезических измерений (определений)	0.10	–
839	525617.73	2236177.49	Метод спутниковых геодезических измерений (определений)	0.10	–
840	525648.34	2236167.66	Метод спутниковых геодезических измерений (определений)	0.10	–
841	525662.97	2236164.11	Метод спутниковых геодезических измерений (определений)	0.10	–
842	525692.69	2236157.50	Метод спутниковых геодезических измерений (определений)	0.10	–
843	525724.39	2236149.97	Метод спутниковых геодезических измерений (определений)	0.10	–
844	525731.29	2236148.65	Метод спутниковых геодезических измерений (определений)	0.10	–
845	525737.85	2236149.37	Метод спутниковых геодезических измерений (определений)	0.10	–
846	525750.74	2236147.30	Метод спутниковых геодезических измерений (определений)	0.10	–
847	525771.90	2236145.92	Метод спутниковых геодезических измерений (определений)	0.10	–
848	525775.93	2236145.66	Метод спутниковых геодезических измерений (определений)	0.10	–
849	525779.50	2236145.43	Метод спутниковых геодезических измерений (определений)	0.10	–
850	525787.53	2236146.53	Метод спутниковых геодезических измерений (определений)	0.10	–
851	525813.80	2236146.09	Метод спутниковых геодезических измерений (определений)	0.10	–
852	525840.15	2236145.91	Метод спутниковых геодезических измерений (определений)	0.10	–
853	525872.19	2236149.66	Метод спутниковых геодезических измерений (определений)	0.10	–
854	525897.17	2236152.71	Метод спутниковых геодезических измерений (определений)	0.10	–
855	525920.37	2236155.64	Метод спутниковых геодезических измерений (определений)	0.10	–
856	525921.07	2236155.64	Метод спутниковых геодезических измерений (определений)	0.10	–
857	525942.39	2236156.63	Метод спутниковых геодезических измерений (определений)	0.10	–
858	525960.20	2236156.47	Метод спутниковых геодезических измерений (определений)	0.10	–
784	525962.82	2236134.99	Метод спутниковых геодезических измерений (определений)	0.10	–
Зона1(5)			–	–	–
859	525521.92	2236218.23	Метод спутниковых геодезических измерений (определений)	0.10	–
860	525547.79	2236241.99	Метод спутниковых геодезических измерений (определений)	0.10	–
861	525577.89	2236269.31	Метод спутниковых геодезических измерений (определений)	0.10	–
862	525594.78	2236284.94	Метод спутниковых геодезических измерений (определений)	0.10	–
863	525602.41	2236291.63	Метод спутниковых геодезических измерений (определений)	0.10	–
864	525623.07	2236291.90	Метод спутниковых геодезических измерений (определений)	0.10	–
865	525642.54	2236291.97	Метод спутниковых геодезических измерений (определений)	0.10	–
866	525673.52	2236292.87	Метод спутниковых геодезических измерений (определений)	0.10	–
867	525707.23	2236287.89	Метод спутниковых геодезических измерений (определений)	0.10	–
868	525711.14	2236286.52	Метод спутниковых геодезических измерений (определений)	0.10	–
869	525715.52	2236285.83	Метод спутниковых геодезических измерений (определений)	0.10	–
870	525738.14	2236289.85	Метод спутниковых геодезических измерений (определений)	0.10	–
871	525774.60	2236292.91	Метод спутниковых геодезических измерений (определений)	0.10	–
872	525805.50	2236298.07	Метод спутниковых геодезических измерений (определений)	0.10	–
873	525794.71	2236273.86	Метод спутниковых геодезических измерений (определений)	0.10	–
874	525776.82	2236237.55	Метод спутниковых геодезических измерений (определений)	0.10	–
875	525780.41	2236235.79	Метод спутниковых геодезических измерений (определений)	0.10	–
876	525798.33	2236272.16	Метод спутниковых геодезических измерений (определений)	0.10	–
877	525810.23	2236298.85	Метод спутниковых геодезических измерений (определений)	0.10	–
878	525831.93	2236302.36	Метод спутниковых геодезических измерений (определений)	0.10	–
879	525864.23	2236307.65	Метод спутниковых геодезических измерений (определений)	0.10	–
880	525894.49	2236314.39	Метод спутниковых геодезических измерений (определений)	0.10	–
881	525904.38	2236271.74	Метод спутниковых геодезических измерений (определений)	0.10	–
882	525908.28	2236272.64	Метод спутниковых геодезических измерений (определений)	0.10	–
883	525898.34	2236315.48	Метод спутниковых геодезических измерений (определений)	0.10	–
884	525925.80	2236325.21	Метод спутниковых геодезических измерений (определений)	0.10	–
885	525963.49	2236338.63	Метод спутниковых геодезических измерений (определений)	0.10	–
886	525995.06	2236349.86	Метод спутниковых геодезических измерений (определений)	0.10	–
887	526027.43	2236365.75	Метод спутниковых геодезических измерений (определений)	0.10	–
888	526054.99	2236379.64	Метод спутниковых геодезических измерений (определений)	0.10	–
889	526062.82	2236396.60	Метод спутниковых геодезических измерений (определений)	0.10	–
890	526084.43	2236406.92	Метод спутниковых геодезических измерений (определений)	0.10	–
891	526108.37	2236384.00	Метод спутниковых геодезических измерений (определений)	0.10	–
892	526111.13	2236386.90	Метод спутниковых геодезических измерений (определений)	0.10	–
893	526088.61	2236408.44	Метод спутниковых геодезических измерений (определений)	0.10	–
894	526145.33	2236426.85	Метод спутниковых геодезических измерений (определений)	0.10	–
895	526155.47	2236428.25	Метод спутниковых геодезических измерений (определений)	0.10	–
896	526151.55	2236400.62	Метод спутниковых геодезических измерений (определений)	0.10	–
897	526155.51	2236400.06	Метод спутниковых геодезических измерений (определений)	0.10	–
898	526159.66	2236429.19	Метод спутниковых геодезических измерений (определений)	0.10	–
899	526193.13	2236442.50	Метод спутниковых геодезических измерений (определений)	0.10	–
900	526206.64	2236407.83	Метод спутниковых геодезических измерений (определений)	0.10	–
901	526210.36	2236409.29	Метод спутниковых геодезических измерений (определений)	0.10	–
902	526196.90	2236443.86	Метод спутниковых геодезических измерений (определений)	0.10	–
903	526234.68	2236456.30	Метод спутниковых геодезических измерений (определений)	0.10	–
904	526295.54	2236475.49	Метод спутниковых геодезических измерений (определений)	0.10	–
905	526340.61	2236489.80	Метод спутниковых геодезических измерений (определений)	0.10	–
906	526347.41	2236492.06	Метод спутниковых геодезических измерений (определений)	0.10	–
907	526349.64	2236491.96	Метод спутниковых геодезических измерений (определений)	0.10	–
908	526351.42	2236491.87	Метод спутниковых геодезических измерений (определений)	0.10	–
909	526358.85	2236491.32	Метод спутниковых геодезических измерений (определений)	0.10	–
910	526380.57	2236493.05	Метод спутниковых геодезических измерений (определений)	0.10	–
911	526374.80	2236486.28	Метод спутниковых геодезических измерений (определений)	0.10	–
912	526378.37	2236452.05	Метод спутниковых геодезических измерений (определений)	0.10	–
913	526383.83	2236423.05	Метод спутниковых геодезических измерений (определений)	0.10	–
914	526387.71	2236400.94	Метод спутниковых геодезических измерений (определений)	0.10	–
915	526391.94	2236369.49	Метод спутниковых геодезических измерений (определений)	0.10	–
916	526398.07	2236336.81	Метод спутниковых геодезических измерений (определений)	0.10	–
917	526377.78	2236336.97	Метод спутниковых геодезических измерений (определений)	0.10	–
918	526343.63	2236333.83	Метод спутниковых геодезических измерений (определений)	0.10	–
919	526299.41	2236317.85	Метод спутниковых геодезических измерений (определений)	0.10	–
920	526297.52	2236317.17	Метод спутниковых геодезических измерений (определений)	0.10	–
921	526298.88	2236313.41	Метод спутниковых геодезических измерений (определений)	0.10	–
922	526300.76	2236314.09	Метод спутниковых геодезических измерений (определений)	0.10	–
923	526344.50	2236329.90	Метод спутниковых геодезических измерений (определений)	0.10	–
924	526377.94	2236332.97	Метод спутниковых геодезических измерений (определений)	0.10	–
925	526400.81	2236332.78	Метод спутниковых геодезических измерений (определений)	0.10	–
926	526440.24	2236346.04	Метод спутниковых геодезических измерений (определений)	0.10	–
927	526438.97	2236349.84	Метод спутниковых геодезических измерений (определений)	0.10	–
928	526402.03	2236337.42	Метод спутниковых геодезических измерений (определений)	0.10	–
929	526395.89	2236370.13	Метод спутниковых геодезических измерений (определений)	0.10	–
930	526391.66	2236401.56	Метод спутниковых геодезических измерений (определений)	0.10	–
931	526387.77	2236423.77	Метод спутниковых геодезических измерений (определений)	0.10	–
932	526382.33	2236452.63	Метод спутниковых геодезических измерений (определений)	0.10	–
933	526378.95	2236484.99	Метод спутниковых геодезических измерений (определений)	0.10	–
934	526386.20	2236493.49	Метод спутниковых геодезических измерений (определений)	0.10	–
935	526423.95	2236496.42	Метод спутниковых геодезических измерений (определений)	0.10	–
936	526454.96	2236498.38	Метод спутниковых геодезических измерений (определений)	0.10	–
937	526510.20	2236502.25	Метод спутниковых геодезических измерений (определений)	0.10	–
938	526580.12	2236505.78	Метод спутниковых геодезических измерений (определений)	0.10	–
939	526600.99	2236499.92	Метод спутниковых геодезических измерений (определений)	0.10	–
940	526603.47	2236476.44	Метод спутниковых геодезических измерений (определений)	0.10	–
941	526589.15	2236467.30	Метод спутниковых геодезических измерений (определений)	0.10	–
942	526591.30	2236463.93	Метод спутниковых геодезических измерений (определений)	0.10	–
943	526607.70	2236474.40	Метод спутниковых геодезических измерений (определений)	0.10	–
944	526604.68	2236503.03	Метод спутниковых геодезических измерений (определений)	0.10	–
945	526592.31	2236506.51	Метод спутниковых геодезических измерений (определений)	0.10	–
946	526622.12	2236508.30	Метод спутниковых геодезических измерений (определений)	0.10	–
947	526623.93	2236500.85	Метод спутниковых геодезических измерений (определений)	0.10	–
948	526627.82	2236501.80	Метод спутниковых геодезических измерений (определений)	0.10	–
949	526626.18	2236508.52	Метод спутниковых геодезических измерений (определений)	0.10	–
950	526667.26	2236510.92	Метод спутниковых геодезических измерений (определений)	0.10	–
951	526725.19	2236495.07	Метод спутниковых геодезических измерений (определений)	0.10	–
952	526727.12	2236494.57	Метод спутниковых геодезических измерений (определений)	0.10	–
953	526728.18	2236498.39	Метод спутниковых геодезических измерений (определений)	0.10	–
954	526726.25	2236498.93	Метод спутниковых геодезических измерений (определений)	0.10	–
955	526667.68	2236514.95	Метод спутниковых геодезических измерений (определений)	0.10	–
956	526623.54	2236512.38	Метод спутниковых геодезических измерений (определений)	0.10	–
957	526582.00	2236509.89	Метод спутниковых геодезических измерений (определений)	0.10	–
958	526579.38	2236523.24	Метод спутниковых геодезических измерений (определений)	0.10	–
959	526579.72	2236549.41	Метод спутниковых геодезических измерений (определений)	0.10	–
960	526615.53	2236546.18	Метод спутниковых геодезических измерений (определений)	0.10	–
961	526648.01	2236543.80	Метод спутниковых геодезических измерений (определений)	0.10	–
962	526648.30	2236547.79	Метод спутниковых геодезических измерений (определений)	0.10	–
963	526615.85	2236550.16	Метод спутниковых геодезических измерений (определений)	0.10	–
964	526579.59	2236553.44	Метод спутниковых геодезических измерений (определений)	0.10	–
965	526576.53	2236585.95	Метод спутниковых геодезических измерений (определений)	0.10	–
966	526573.32	2236633.92	Метод спутниковых геодезических измерений (определений)	0.10	–

967	526627.88	2236634.93	Метод спутниковых геодезических измерений (определений)	0.10	–
968	526640.71	2236622.53	Метод спутниковых геодезических измерений (определений)	0.10	–
969	526643.49	2236625.40	Метод спутниковых геодезических измерений (определений)	0.10	–
970	526636.71	2236631.96	Метод спутниковых геодезических измерений (определений)	0.10	–
971	526673.25	2236618.88	Метод спутниковых геодезических измерений (определений)	0.10	–
972	526719.78	2236587.18	Метод спутниковых геодезических измерений (определений)	0.10	–
973	526721.03	2236585.63	Метод спутниковых геодезических измерений (определений)	0.10	–
974	526724.15	2236588.13	Метод спутниковых геодезических измерений (определений)	0.10	–
975	526722.52	2236590.15	Метод спутниковых геодезических измерений (определений)	0.10	–
976	526675.08	2236622.47	Метод спутниковых геодезических измерений (определений)	0.10	–
977	526629.01	2236638.96	Метод спутниковых геодезических измерений (определений)	0.10	–
978	526571.15	2236637.86	Метод спутниковых геодезических измерений (определений)	0.10	–
979	526531.46	2236634.27	Метод спутниковых геодезических измерений (определений)	0.10	–
980	526525.45	2236633.67	Метод спутниковых геодезических измерений (определений)	0.10	–
981	526494.99	2236630.60	Метод спутниковых геодезических измерений (определений)	0.10	–
982	526473.04	2236628.80	Метод спутниковых геодезических измерений (определений)	0.10	–
983	526489.54	2236647.20	Метод спутниковых геодезических измерений (определений)	0.10	–
984	526486.56	2236649.87	Метод спутниковых геодезических измерений (определений)	0.10	–
985	526467.33	2236628.41	Метод спутниковых геодезических измерений (определений)	0.10	–
986	526428.59	2236629.35	Метод спутниковых геодезических измерений (определений)	0.10	–
987	526401.56	2236624.25	Метод спутниковых геодезических измерений (определений)	0.10	–
988	526395.29	2236633.07	Метод спутниковых геодезических измерений (определений)	0.10	–
989	526392.04	2236630.74	Метод спутниковых геодезических измерений (определений)	0.10	–
990	526397.34	2236623.33	Метод спутниковых геодезических измерений (определений)	0.10	–
991	526371.46	2236617.39	Метод спутниковых геодезических измерений (определений)	0.10	–
992	526340.73	2236612.61	Метод спутниковых геодезических измерений (определений)	0.10	–
993	526345.72	2236626.24	Метод спутниковых геодезических измерений (определений)	0.10	–
994	526341.96	2236627.62	Метод спутниковых геодезических измерений (определений)	0.10	–
995	526336.20	2236611.90	Метод спутниковых геодезических измерений (определений)	0.10	–
996	526299.76	2236605.95	Метод спутниковых геодезических измерений (определений)	0.10	–
997	526295.84	2236605.20	Метод спутниковых геодезических измерений (определений)	0.10	–
998	526272.06	2236599.22	Метод спутниковых геодезических измерений (определений)	0.10	–
999	526240.94	2236588.45	Метод спутниковых геодезических измерений (определений)	0.10	–
1000	526200.81	2236572.22	Метод спутниковых геодезических измерений (определений)	0.10	–
1001	526147.93	2236552.20	Метод спутниковых геодезических измерений (определений)	0.10	–
1002	526090.02	2236533.71	Метод спутниковых геодезических измерений (определений)	0.10	–
1003	526047.80	2236520.90	Метод спутниковых геодезических измерений (определений)	0.10	–
1004	526002.28	2236508.00	Метод спутниковых геодезических измерений (определений)	0.10	–
1005	525965.45	2236497.45	Метод спутниковых геодезических измерений (определений)	0.10	–
1006	525926.03	2236486.25	Метод спутниковых геодезических измерений (определений)	0.10	–
1007	525899.34	2236489.15	Метод спутниковых геодезических измерений (определений)	0.10	–
1008	525873.43	2236493.43	Метод спутниковых геодезических измерений (определений)	0.10	–
1009	525847.75	2236485.05	Метод спутниковых геодезических измерений (определений)	0.10	–
1010	525816.31	2236475.10	Метод спутниковых геодезических измерений (определений)	0.10	–
1011	525795.75	2236468.55	Метод спутниковых геодезических измерений (определений)	0.10	–
1012	525739.10	2236448.42	Метод спутниковых геодезических измерений (определений)	0.10	–
1013	525699.90	2236434.48	Метод спутниковых геодезических измерений (определений)	0.10	–
1014	525658.11	2236419.67	Метод спутниковых геодезических измерений (определений)	0.10	–
1015	525624.75	2236407.95	Метод спутниковых геодезических измерений (определений)	0.10	–
1016	525586.96	2236392.61	Метод спутниковых геодезических измерений (определений)	0.10	–
1017	525546.69	2236377.00	Метод спутниковых геодезических измерений (определений)	0.10	–
1018	525510.43	2236361.95	Метод спутниковых геодезических измерений (определений)	0.10	–
1019	525474.93	2236347.86	Метод спутниковых геодезических измерений (определений)	0.10	–
1020	525479.73	2236335.10	Метод спутниковых геодезических измерений (определений)	0.10	–
1021	525483.46	2236336.50	Метод спутниковых геодезических измерений (определений)	0.10	–
1022	525480.06	2236345.59	Метод спутниковых геодезических измерений (определений)	0.10	–
1023	525511.94	2236358.23	Метод спутниковых геодезических измерений (определений)	0.10	–
1024	525548.18	2236373.30	Метод спутниковых геодезических измерений (определений)	0.10	–
1025	525588.44	2236388.89	Метод спутниковых геодезических измерений (определений)	0.10	–
1026	525626.17	2236404.21	Метод спутниковых геодезических измерений (определений)	0.10	–
1027	525659.44	2236415.90	Метод спутниковых геодезических измерений (определений)	0.10	–
1028	525699.30	2236430.02	Метод спутниковых геодезических измерений (определений)	0.10	–
1029	525701.31	2236423.78	Метод спутниковых геодезических измерений (определений)	0.10	–
1030	525705.12	2236425.01	Метод спутниковых геодезических измерений (определений)	0.10	–
1031	525703.07	2236431.36	Метод спутниковых геодезических измерений (определений)	0.10	–
1032	525739.59	2236444.35	Метод спутниковых геодезических измерений (определений)	0.10	–
1033	525750.84	2236438.20	Метод спутниковых геодезических измерений (определений)	0.10	–
1034	525752.76	2236441.71	Метод спутниковых геодезических измерений (определений)	0.10	–
1035	525744.66	2236446.13	Метод спутниковых геодезических измерений (определений)	0.10	–
1036	525795.28	2236464.13	Метод спутниковых геодезических измерений (определений)	0.10	–
1037	525806.23	2236434.93	Метод спутниковых геодезических измерений (определений)	0.10	–
1038	525818.86	2236398.56	Метод спутниковых геодезических измерений (определений)	0.10	–
1039	525829.81	2236372.10	Метод спутниковых геодезических измерений (определений)	0.10	–
1040	525822.90	2236349.99	Метод спутниковых геодезических измерений (определений)	0.10	–
1041	525795.78	2236334.71	Метод спутниковых геодезических измерений (определений)	0.10	–
1042	525797.74	2236331.22	Метод спутниковых геодезических измерений (определений)	0.10	–
1043	525820.71	2236344.16	Метод спутниковых геодезических измерений (определений)	0.10	–
1044	525814.03	2236323.03	Метод спутниковых геодезических измерений (определений)	0.10	–
1045	525807.32	2236302.44	Метод спутниковых геодезических измерений (определений)	0.10	–
1046	525774.10	2236296.89	Метод спутниковых геодезических измерений (определений)	0.10	–
1047	525740.67	2236294.07	Метод спутниковых геодезических измерений (определений)	0.10	–
1048	525746.61	2236313.41	Метод спутниковых геодезических измерений (определений)	0.10	–
1049	525742.79	2236314.58	Метод спутниковых геодезических измерений (определений)	0.10	–
1050	525736.33	2236293.59	Метод спутниковых геодезических измерений (определений)	0.10	–
1051	525715.48	2236289.88	Метод спутниковых геодезических измерений (определений)	0.10	–
1052	525712.12	2236290.41	Метод спутниковых геодезических измерений (определений)	0.10	–
1053	525708.19	2236291.79	Метод спутниковых геодезических измерений (определений)	0.10	–
1054	525673.75	2236296.88	Метод спутниковых геодезических измерений (определений)	0.10	–
1055	525642.48	2236295.97	Метод спутниковых геодезических измерений (определений)	0.10	–
1056	525623.03	2236295.90	Метод спутниковых геодезических измерений (определений)	0.10	–
1057	525600.89	2236295.61	Метод спутниковых геодезических измерений (определений)	0.10	–
1058	525592.10	2236287.92	Метод спутниковых геодезических измерений (определений)	0.10	–
1059	525575.19	2236272.25	Метод спутниковых геодезических измерений (определений)	0.10	–
1060	525545.09	2236244.95	Метод спутниковых геодезических измерений (определений)	0.10	–
1061	525520.70	2236222.53	Метод спутниковых геодезических измерений (определений)	0.10	–
1062	525499.14	2236226.62	Метод спутниковых геодезических измерений (определений)	0.10	–
1063	525484.41	2236229.19	Метод спутниковых геодезических измерений (определений)	0.10	–
1064	525456.71	2236234.61	Метод спутниковых геодезических измерений (определений)	0.10	–
1065	525408.02	2236235.34	Метод спутниковых геодезических измерений (определений)	0.10	–
1066	525399.26	2236260.04	Метод спутниковых геодезических измерений (определений)	0.10	–
1067	525392.58	2236279.42	Метод спутниковых геодезических измерений (определений)	0.10	–
1068	525388.80	2236278.12	Метод спутниковых геодезических измерений (определений)	0.10	–
1069	525395.48	2236258.72	Метод спутниковых геодезических измерений (определений)	0.10	–
1070	525405.18	2236231.38	Метод спутниковых геодезических измерений (определений)	0.10	–
1071	525456.29	2236230.62	Метод спутниковых геодезических измерений (определений)	0.10	–
1072	525484.92	2236225.04	Метод спутниковых геодезических измерений (определений)	0.10	–
1073	525498.42	2236222.68	Метод спутниковых геодезических измерений (определений)	0.10	–
859	525521.92	2236218.23	Метод спутниковых геодезических измерений (определений)	0.10	–
–	–	–	–	–	–
1074	525811.76	2236303.15	Метод спутниковых геодезических измерений (определений)	0.10	–
1075	525831.29	2236306.30	Метод спутниковых геодезических измерений (определений)	0.10	–
1076	525863.47	2236311.57	Метод спутниковых геодезических измерений (определений)	0.10	–
1077	525895.58	2236318.73	Метод спутниковых геодезических измерений (определений)	0.10	–
1078	525924.46	2236328.98	Метод спутниковых геодезических измерений (определений)	0.10	–
1079	525960.25	2236341.68	Метод спутниковых геодезических измерений (определений)	0.10	–
1080	525951.82	2236364.42	Метод спутниковых геодезических измерений (определений)	0.10	–
1081	525955.57	2236365.81	Метод спутниковых геодезических измерений (определений)	0.10	–
1082	525964.00	2236343.07	Метод спутниковых геодезических измерений (определений)	0.10	–
1083	525992.31	2236353.13	Метод спутниковых геодезических измерений (определений)	0.10	–
1084	525991.09	2236381.23	Метод спутниковых геодезических измерений (определений)	0.10	–
1085	525995.09	2236381.40	Метод спутниковых геодезических измерений (определений)	0.10	–
1086	525996.26	2236354.88	Метод спутниковых геодезических измерений (определений)	0.10	–
1087	526025.65	2236369.33	Метод спутниковых геодезических измерений (определений)	0.10	–
1088	526051.94	2236382.58	Метод спутниковых геодезических измерений (определений)	0.10	–
1089	526059.16	2236398.20	Метод спутниковых геодезических измерений (определений)	0.10	–
1090	526051.73	2236419.21	Метод спутниковых геодезических измерений (определений)	0.10	–
1091	526041.87	2236430.33	Метод спутниковых геодезических измерений (определений)	0.10	–
1092	526044.86	2236432.98	Метод спутниковых геодезических измерений (определений)	0.10	–
1093	526055.24	2236421.28	Метод спутниковых геодезических измерений (определений)	0.10	–
1094	526062.46	2236400.85	Метод спутниковых геодезических измерений (определений)	0.10	–
1095	526084.07	2236411.16	Метод спутниковых геодезических измерений (определений)	0.10	–
1096	526144.43	2236430.75	Метод спутниковых геодезических измерений (определений)	0.10	–
1097	526154.12	2236432.13	Метод спутниковых геодезических измерений (определений)	0.10	–
1098	526142.49	2236446.96	Метод спутниковых геодезических измерений (определений)	0.10	–

1099	526145.64	2236449.43	Метод спутниковых геодезических измерений (определений)	0.10	–
1100	526158.49	2236433.03	Метод спутниковых геодезических измерений (определений)	0.10	–
1101	526192.31	2236446.48	Метод спутниковых геодезических измерений (определений)	0.10	–
1102	526193.30	2236463.17	Метод спутниковых геодезических измерений (определений)	0.10	–
1103	526168.58	2236475.49	Метод спутниковых геодезических измерений (определений)	0.10	–
1104	526170.36	2236479.07	Метод спутниковых геодезических измерений (определений)	0.10	–
1105	526194.92	2236466.83	Метод спутниковых геодезических измерений (определений)	0.10	–
1106	526197.47	2236465.95	Метод спутниковых геодезических измерений (определений)	0.10	–
1107	526197.01	2236458.12	Метод спутниковых геодезических измерений (определений)	0.10	–
1108	526201.88	2236471.18	Метод спутниковых геодезических измерений (определений)	0.10	–
1109	526205.63	2236469.78	Метод спутниковых геодезических измерений (определений)	0.10	–
1110	526197.60	2236448.31	Метод спутниковых геодезических измерений (определений)	0.10	–
1111	526233.44	2236460.10	Метод спутниковых геодезических измерений (определений)	0.10	–
1112	526294.34	2236479.30	Метод спутниковых геодезических измерений (определений)	0.10	–
1113	526339.38	2236493.60	Метод спутниковых геодезических измерений (определений)	0.10	–
1114	526346.86	2236496.09	Метод спутниковых геодезических измерений (определений)	0.10	–
1115	526348.81	2236496.00	Метод спутниковых геодезических измерений (определений)	0.10	–
1116	526348.27	2236498.62	Метод спутниковых геодезических измерений (определений)	0.10	–
1117	526376.79	2236507.02	Метод спутниковых геодезических измерений (определений)	0.10	–
1118	526374.99	2236537.96	Метод спутниковых геодезических измерений (определений)	0.10	–
1119	526372.80	2236573.16	Метод спутниковых геодезических измерений (определений)	0.10	–
1120	526370.06	2236613.13	Метод спутниковых геодезических измерений (определений)	0.10	–
1121	526338.00	2236608.13	Метод спутниковых геодезических измерений (определений)	0.10	–
1122	526298.40	2236601.68	Метод спутниковых геодезических измерений (определений)	0.10	–
1123	526273.20	2236595.38	Метод спутниковых геодезических измерений (определений)	0.10	–
1124	526243.17	2236585.00	Метод спутниковых геодезических измерений (определений)	0.10	–
1125	526237.94	2236582.93	Метод спутниковых геодезических измерений (определений)	0.10	–
1126	526203.72	2236569.09	Метод спутниковых геодезических измерений (определений)	0.10	–
1127	526199.89	2236567.56	Метод спутниковых геодезических измерений (определений)	0.10	–
1128	526151.00	2236549.10	Метод спутниковых геодезических измерений (определений)	0.10	–
1129	526161.75	2236509.82	Метод спутниковых геодезических измерений (определений)	0.10	–
1130	526157.89	2236508.76	Метод спутниковых геодезических измерений (определений)	0.10	–
1131	526147.21	2236547.77	Метод спутниковых геодезических измерений (определений)	0.10	–
1132	526098.10	2236532.07	Метод спутниковых геодезических измерений (определений)	0.10	–
1133	526107.22	2236529.89	Метод спутниковых геодезических измерений (определений)	0.10	–
1134	526106.29	2236526.00	Метод спутниковых геодезических измерений (определений)	0.10	–
1135	526090.90	2236529.67	Метод спутниковых геодезических измерений (определений)	0.10	–
1136	526064.80	2236514.98	Метод спутниковых геодезических измерений (определений)	0.10	–
1137	526062.84	2236518.48	Метод спутниковых геодезических измерений (определений)	0.10	–
1138	526073.60	2236524.54	Метод спутниковых геодезических измерений (определений)	0.10	–
1139	526048.93	2236517.06	Метод спутниковых геодезических измерений (определений)	0.10	–
1140	526003.38	2236504.15	Метод спутниковых геодезических измерений (определений)	0.10	–
1141	525966.55	2236493.60	Метод спутниковых геодезических измерений (определений)	0.10	–
1142	525926.37	2236482.19	Метод спутниковых геодезических измерений (определений)	0.10	–
1143	525898.80	2236485.19	Метод спутниковых геодезических измерений (определений)	0.10	–
1144	525873.74	2236489.32	Метод спутниковых геодезических измерений (определений)	0.10	–
1145	525848.97	2236481.23	Метод спутниковых геодезических измерений (определений)	0.10	–
1146	525819.44	2236471.89	Метод спутниковых геодезических измерений (определений)	0.10	–
1147	525824.94	2236454.88	Метод спутниковых геодезических измерений (определений)	0.10	–
1148	525821.15	2236453.65	Метод спутниковых геодезических измерений (определений)	0.10	–
1149	525815.66	2236470.65	Метод спутниковых геодезических измерений (определений)	0.10	–
1150	525799.07	2236465.40	Метод спутниковых геодезических измерений (определений)	0.10	–
1151	525809.99	2236436.29	Метод спутниковых геодезических измерений (определений)	0.10	–
1152	525822.60	2236399.98	Метод спутниковых геодезических измерений (определений)	0.10	–
1153	525833.11	2236374.53	Метод спутниковых геодезических измерений (определений)	0.10	–
1154	525867.44	2236382.78	Метод спутниковых геодезических измерений (определений)	0.10	–
1155	525868.37	2236378.89	Метод спутниковых геодезических измерений (определений)	0.10	–
1156	525833.49	2236370.51	Метод спутниковых геодезических измерений (определений)	0.10	–
1157	525825.53	2236346.14	Метод спутниковых геодезических измерений (определений)	0.10	–
1158	525817.83	2236321.80	Метод спутниковых геодезических измерений (определений)	0.10	–
1074	525811.76	2236303.15	Метод спутниковых геодезических измерений (определений)	0.10	–
–	–	–	–	–	–
1159	526358.83	2236495.34	Метод спутниковых геодезических измерений (определений)	0.10	–
1160	526385.07	2236497.41	Метод спутниковых геодезических измерений (определений)	0.10	–
1161	526423.67	2236500.40	Метод спутниковых геодезических измерений (определений)	0.10	–
1162	526455.23	2236502.40	Метод спутниковых геодезических измерений (определений)	0.10	–
1163	526506.96	2236506.23	Метод спутниковых геодезических измерений (определений)	0.10	–
1164	526577.96	2236509.67	Метод спутниковых геодезических измерений (определений)	0.10	–
1165	526575.37	2236522.88	Метод спутниковых геодезических измерений (определений)	0.10	–
1166	526575.73	2236549.77	Метод спутниковых геодезических измерений (определений)	0.10	–
1167	526575.75	2236551.52	Метод спутниковых геодезических измерений (определений)	0.10	–
1168	526572.55	2236585.63	Метод спутниковых геодезических измерений (определений)	0.10	–
1169	526569.33	2236633.68	Метод спутниковых геодезических измерений (определений)	0.10	–
1170	526538.53	2236630.90	Метод спутниковых геодезических измерений (определений)	0.10	–
1171	526530.55	2236630.17	Метод спутниковых геодезических измерений (определений)	0.10	–
1172	526501.01	2236627.20	Метод спутниковых геодезических измерений (определений)	0.10	–
1173	526494.67	2236626.56	Метод спутниковых геодезических измерений (определений)	0.10	–
1174	526470.31	2236624.56	Метод спутниковых геодезических измерений (определений)	0.10	–
1175	526472.96	2236576.15	Метод спутниковых геодезических измерений (определений)	0.10	–
1176	526479.77	2236585.10	Метод спутниковых геодезических измерений (определений)	0.10	–
1177	526482.95	2236582.68	Метод спутниковых геодезических измерений (определений)	0.10	–
1178	526473.26	2236569.93	Метод спутниковых геодезических измерений (определений)	0.10	–
1179	526473.03	2236530.65	Метод спутниковых геодезических измерений (определений)	0.10	–
1180	526469.03	2236530.67	Метод спутниковых геодезических измерений (определений)	0.10	–
1181	526469.27	2236570.50	Метод спутниковых геодезических измерений (определений)	0.10	–
1182	526466.30	2236624.44	Метод спутниковых геодезических измерений (определений)	0.10	–
1183	526458.13	2236624.62	Метод спутниковых геодезических измерений (определений)	0.10	–
1184	526428.92	2236625.34	Метод спутниковых геодезических измерений (определений)	0.10	–
1185	526401.52	2236620.18	Метод спутниковых геодезических измерений (определений)	0.10	–
1186	526374.02	2236613.88	Метод спутниковых геодезических измерений (определений)	0.10	–
1187	526375.29	2236595.20	Метод спутниковых геодезических измерений (определений)	0.10	–
1188	526375.37	2236596.18	Метод спутниковых геодезических измерений (определений)	0.10	–
1189	526379.34	2236595.73	Метод спутниковых геодезических измерений (определений)	0.10	–
1190	526376.80	2236573.25	Метод спутниковых геодезических измерений (определений)	0.10	–
1191	526378.98	2236538.20	Метод спутниковых геодезических измерений (определений)	0.10	–
1192	526380.97	2236504.08	Метод спутниковых геодезических измерений (определений)	0.10	–
1193	526352.93	2236495.82	Метод спутниковых геодезических измерений (определений)	0.10	–
1194	526352.94	2236495.76	Метод спутниковых геодезических измерений (определений)	0.10	–
1159	526358.83	2236495.34	Метод спутниковых геодезических измерений (определений)	0.10	–
Зона1(6)			–	–	–
1195	526487.36	2236361.86	Метод спутниковых геодезических измерений (определений)	0.10	–
1196	526517.96	2236367.15	Метод спутниковых геодезических измерений (определений)	0.10	–
1197	526555.70	2236376.44	Метод спутниковых геодезических измерений (определений)	0.10	–
1198	526583.54	2236383.62	Метод спутниковых геодезических измерений (определений)	0.10	–
1199	526620.86	2236393.73	Метод спутниковых геодезических измерений (определений)	0.10	–
1200	526619.82	2236397.59	Метод спутниковых геодезических измерений (определений)	0.10	–
1201	526582.52	2236387.49	Метод спутниковых геодезических измерений (определений)	0.10	–
1202	526554.72	2236380.32	Метод спутниковых геодезических измерений (определений)	0.10	–
1203	526517.14	2236371.07	Метод спутниковых геодезических измерений (определений)	0.10	–
1204	526490.72	2236366.50	Метод спутниковых геодезических измерений (определений)	0.10	–
1205	526487.18	2236390.84	Метод спутниковых геодезических измерений (определений)	0.10	–
1206	526483.92	2236420.90	Метод спутниковых геодезических измерений (определений)	0.10	–
1207	526486.26	2236447.66	Метод спутниковых геодезических измерений (определений)	0.10	–
1208	526483.79	2236474.19	Метод спутниковых геодезических измерений (определений)	0.10	–
1209	526484.83	2236491.75	Метод спутниковых геодезических измерений (определений)	0.10	–
1210	526511.08	2236495.51	Метод спутниковых геодезических измерений (определений)	0.10	–
1211	526538.55	2236495.60	Метод спутниковых геодезических измерений (определений)	0.10	–
1212	526574.41	2236496.48	Метод спутниковых геодезических измерений (определений)	0.10	–
1213	526574.31	2236500.48	Метод спутниковых геодезических измерений (определений)	0.10	–
1214	526538.49	2236499.60	Метод спутниковых геодезических измерений (определений)	0.10	–
1215	526510.78	2236499.51	Метод спутниковых геодезических измерений (определений)	0.10	–
1216	526482.84	2236495.51	Метод спутниковых геодезических измерений (определений)	0.10	–
1217	526481.03	2236495.37	Метод спутниковых геодезических измерений (определений)	0.10	–
1218	526444.55	2236492.85	Метод спутниковых геодезических измерений (определений)	0.10	–
1219	526436.89	2236470.48	Метод спутниковых геодезических измерений (определений)	0.10	–
1220	526440.67	2236469.18	Метод спутниковых геодезических измерений (определений)	0.10	–
1221	526447.47	2236489.05	Метод спутниковых геодезических измерений (определений)	0.10	–
1222	526480.80	2236491.35	Метод спутниковых геодезических измерений (определений)	0.10	–
1223	526479.78	2236474.12	Метод спутниковых геодезических измерений (определений)	0.10	–
1224	526482.24	2236447.64	Метод спутниковых геодезических измерений (определений)	0.10	–
1225	526479.90	2236420.86	Метод спутниковых геодезических измерений (определений)	0.10	–
1226	526483.21	2236390.34	Метод спутниковых геодезических измерений (определений)	0.10	–
1195	526487.36	2236361.86	Метод спутниковых геодезических измерений (определений)	0.10	–

3. Сведения о характерных точках части (частей) границы объекта					
Обозначение характерных точек части границы	Координаты, м		Метод определения координат характерной точки	Средняя квадратическая погрешность положения характерной точки (M_t), м	Описание обозначения точки на местности (при наличии)
	X	Y			
1	2	3	4	5	6
–	–	–	–	–	–

Схема расположения границ публичного сервитута объекта

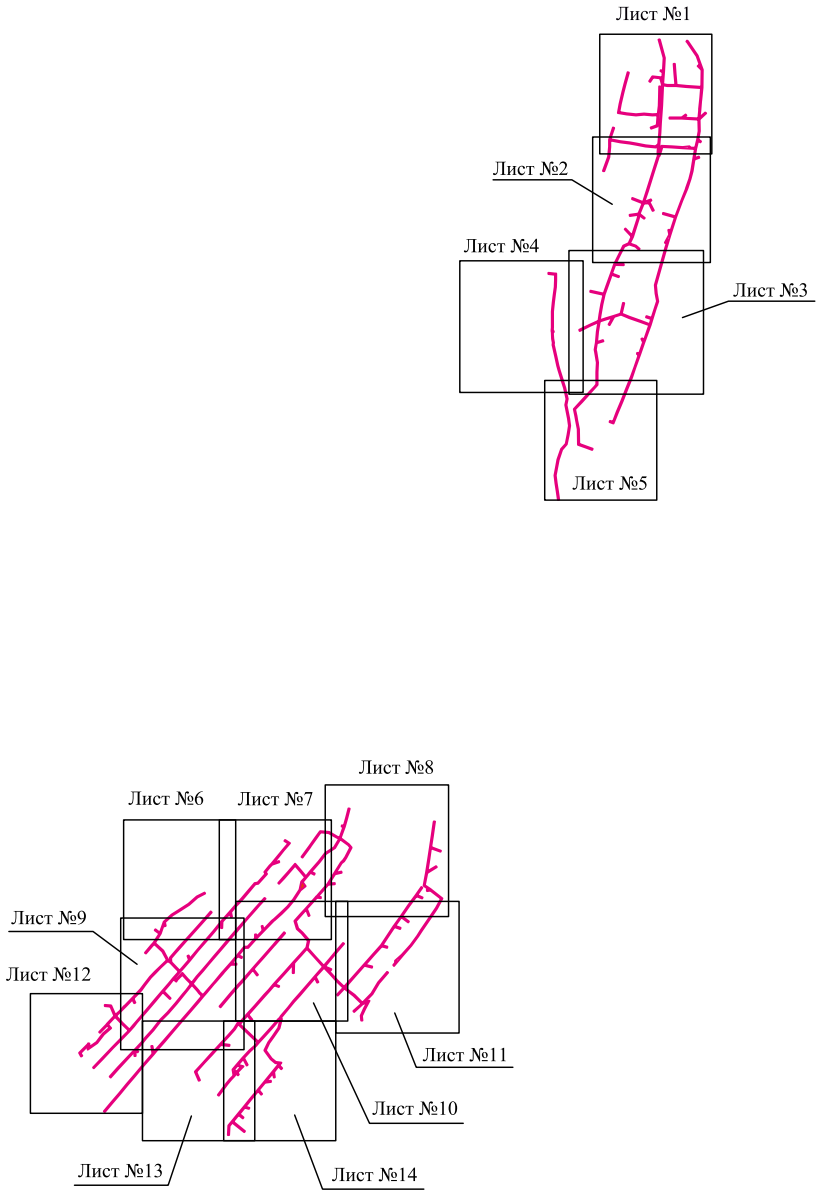

Масштаб 1:22000

Используемые условные знаки и обозначения:

- граница публичного сервитута

Схема расположения границ публичного сервитута объекта



Масштаб 1:2000

Используемые условные знаки и обозначения:

№1	- номер опоры
	- граница публичного сервитута
	- граница кадастрового деления
	- граница населенного пункта
	- граница земельного участка, имеющегося в ЕГРН
	- граница ОКС, имеющаяся в ЕГРН
	- граница охранной зоны, имеющейся в ЕГРН
59:01:4413924:34:34	- кадастровый номер земельного участка, имеющегося в ЕГРН
59:01:4413924	- номер кадастрового квартала
1 •	- обозначение характерных точек границ

Схема расположения границ публичного сервитута объекта



Масштаб 1:2100

Используемые условные знаки и обозначения:

№1	- номер опоры
	- граница публичного сервитута
	- граница кадастрового деления
	- граница населенного пункта
	- граница земельного участка, имеющегося в ЕГРН
	- граница ОКС, имеющаяся в ЕГРН
	- граница охранной зоны, имеющейся в ЕГРН
59:01:4413924:34 :34	- кадастровый номер земельного участка, имеющегося в ЕГРН
59:01:4413924	- номер кадастрового квартала
1 •	- обозначение характерных точек границ

Схема расположения границ публичного сервитута объекта



Масштаб 1:2400

Используемые условные знаки и обозначения:

№1	- номер опоры
	- граница публичного сервитута
	- граница кадастрового деления
	- граница населенного пункта
	- граница земельного участка, имеющегося в ЕГРН
	- граница ОКС, имеющаяся в ЕГРН
	- граница охранной зоны, имеющейся в ЕГРН
59:01:4413924:34 :34	- кадастровый номер земельного участка, имеющегося в ЕГРН
59:01:4413924	- номер кадастрового квартала
1 •	- обозначение характерных точек границ

Схема расположения границ публичного сервитута объекта



Масштаб 1:2200

Используемые условные знаки и обозначения:

№1	- номер опоры
	- граница публичного сервитута
	- граница кадастрового деления
	- граница населенного пункта
	- граница земельного участка, имеющегося в ЕГРН
	- граница ОКС, имеющаяся в ЕГРН
	- граница охранной зоны, имеющейся в ЕГРН
59:01:4413924:34 :34	- кадастровый номер земельного участка, имеющегося в ЕГРН
59:01:4413924	- номер кадастрового квартала
1 •	- обозначение характерных точек границ

Схема расположения границ публичного сервитута объекта




Масштаб 1:2000

Используемые условные знаки и обозначения:

№1	- номер опоры
	- граница публичного сервитута
	- граница кадастрового деления
	- граница населенного пункта
	- граница земельного участка, имеющегося в ЕГРН
	- граница ОКС, имеющаяся в ЕГРН
	- граница охранной зоны, имеющейся в ЕГРН
59:01:4413924:34 :34	- кадастровый номер земельного участка, имеющегося в ЕГРН
59:01:4413924	- номер кадастрового квартала
1 •	- обозначение характерных точек границ

Схема расположения границ публичного сервитута объекта

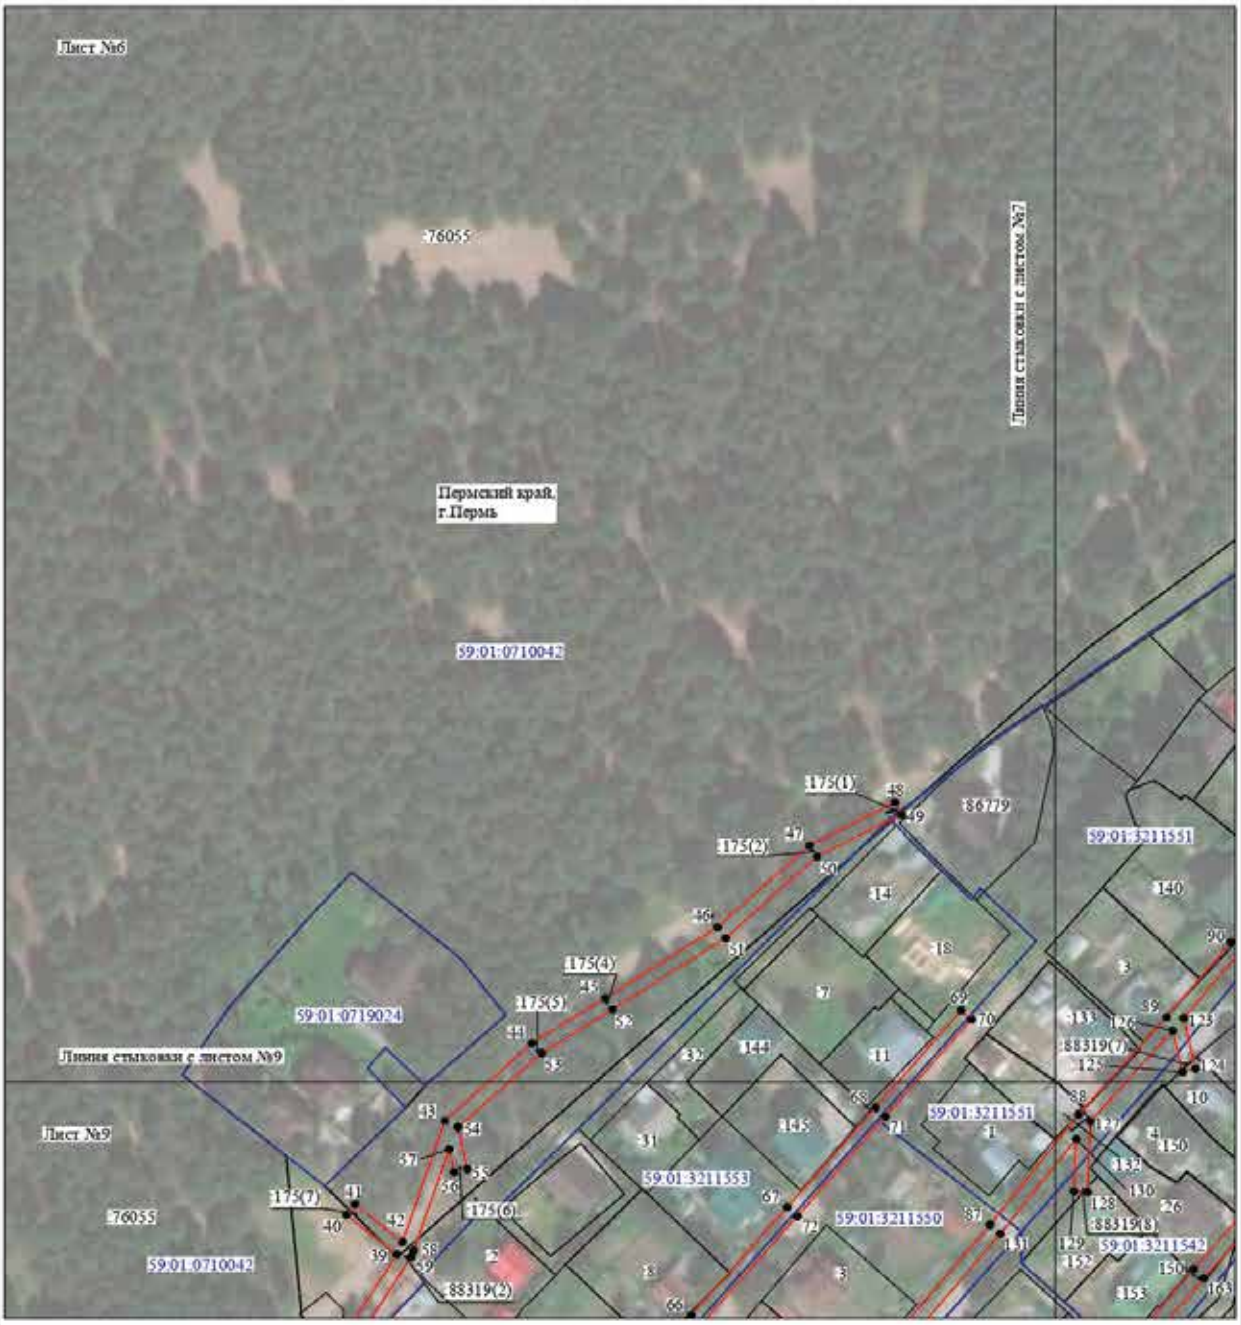


Масштаб 1:2000

Используемые условные знаки и обозначения:

№1	- номер опоры
	- граница публичного сервитута
	- граница кадастрового деления
	- граница населенного пункта
	- граница земельного участка, имеющегося в ЕГРН
	- граница ОКС, имеющаяся в ЕГРН
	- граница охранной зоны, имеющейся в ЕГРН
59:01:4413924:34 :34	- кадастровый номер земельного участка, имеющегося в ЕГРН
59:01:4413924	- номер кадастрового квартала
1 •	- обозначение характерных точек границ

Схема расположения границ публичного сервитута объекта

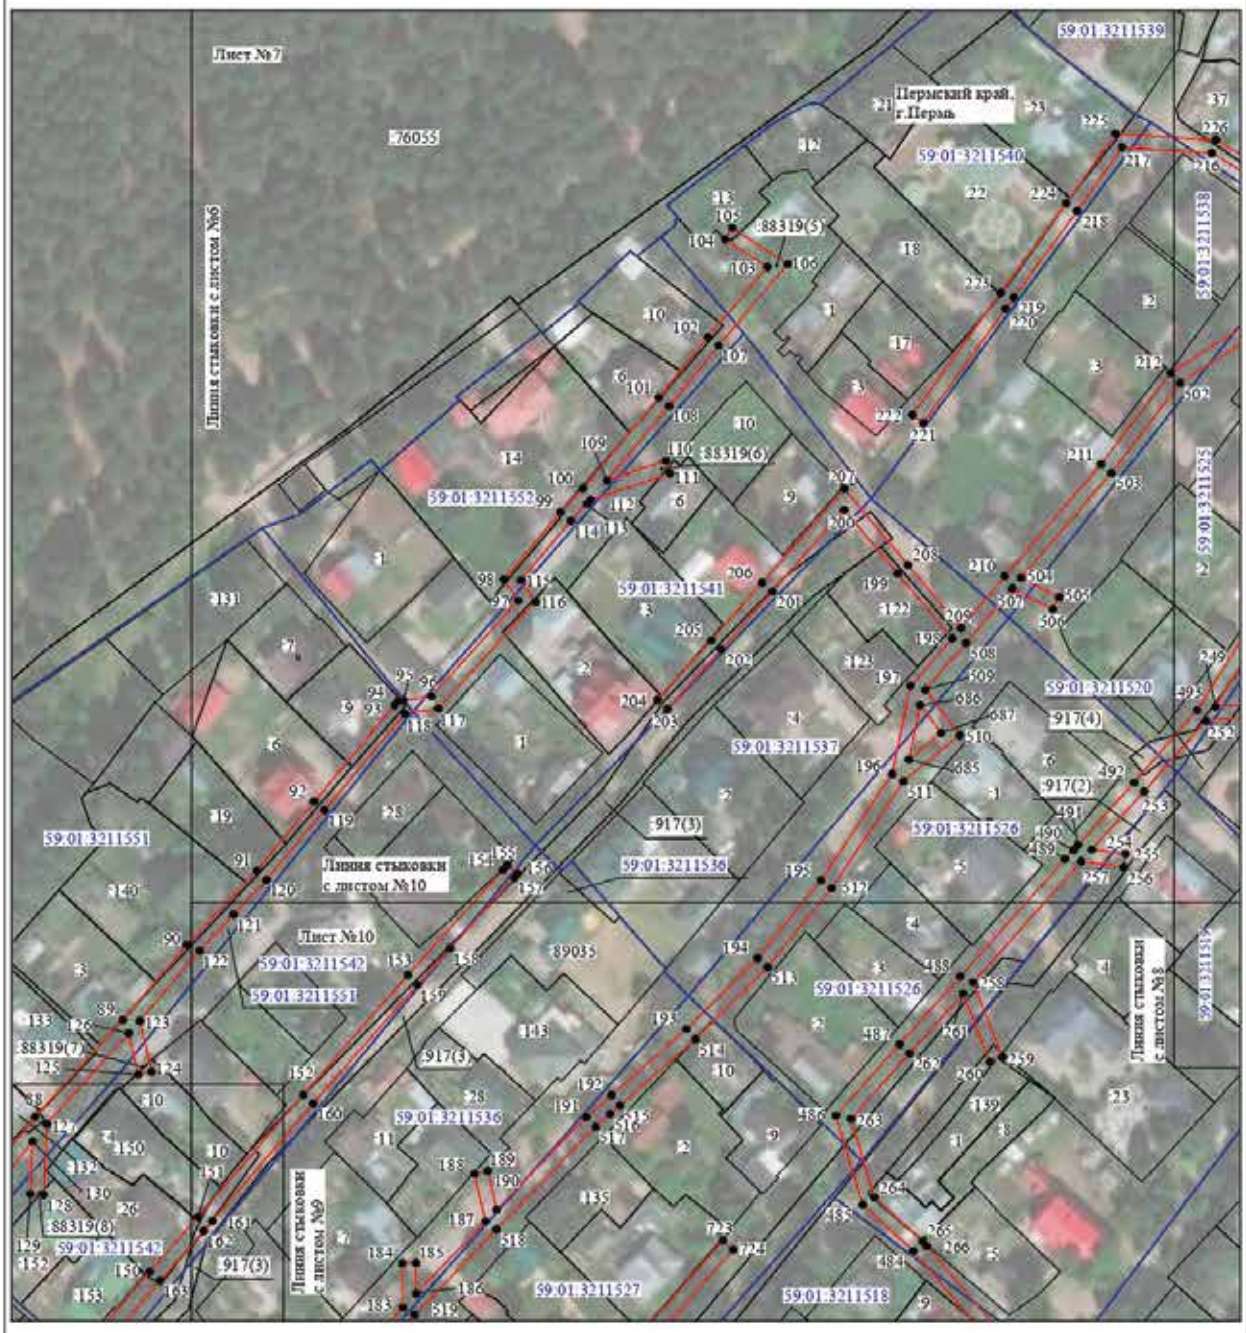

Масштаб 1:2000

Используемые условные знаки и обозначения:

№1	- номер опоры
	- граница публичного сервитута
	- граница кадастрового деления
	- граница населенного пункта
	- граница земельного участка, имеющегося в ЕГРН
	- граница ОКС, имеющаяся в ЕГРН
	- граница охранной зоны, имеющейся в ЕГРН
59:01:4413924:34:34	- кадастровый номер земельного участка, имеющегося в ЕГРН
59:01:4413924	- номер кадастрового квартала
1 •	- обозначение характерных точек границ

Схема расположения границ публичного сервитута объекта




Масштаб 1:2200

Используемые условные знаки и обозначения:

№1	- номер опоры
	- граница публичного сервитута
	- граница кадастрового деления
	- граница населенного пункта
	- граница земельного участка, имеющегося в ЕГРН
	- граница ОКС, имеющаяся в ЕГРН
	- граница охранной зоны, имеющейся в ЕГРН
59:01:4413924:34 :34	- кадастровый номер земельного участка, имеющегося в ЕГРН
59:01:4413924	- номер кадастрового квартала
1 •	- обозначение характерных точек границ

Схема расположения границ публичного сервитута объекта

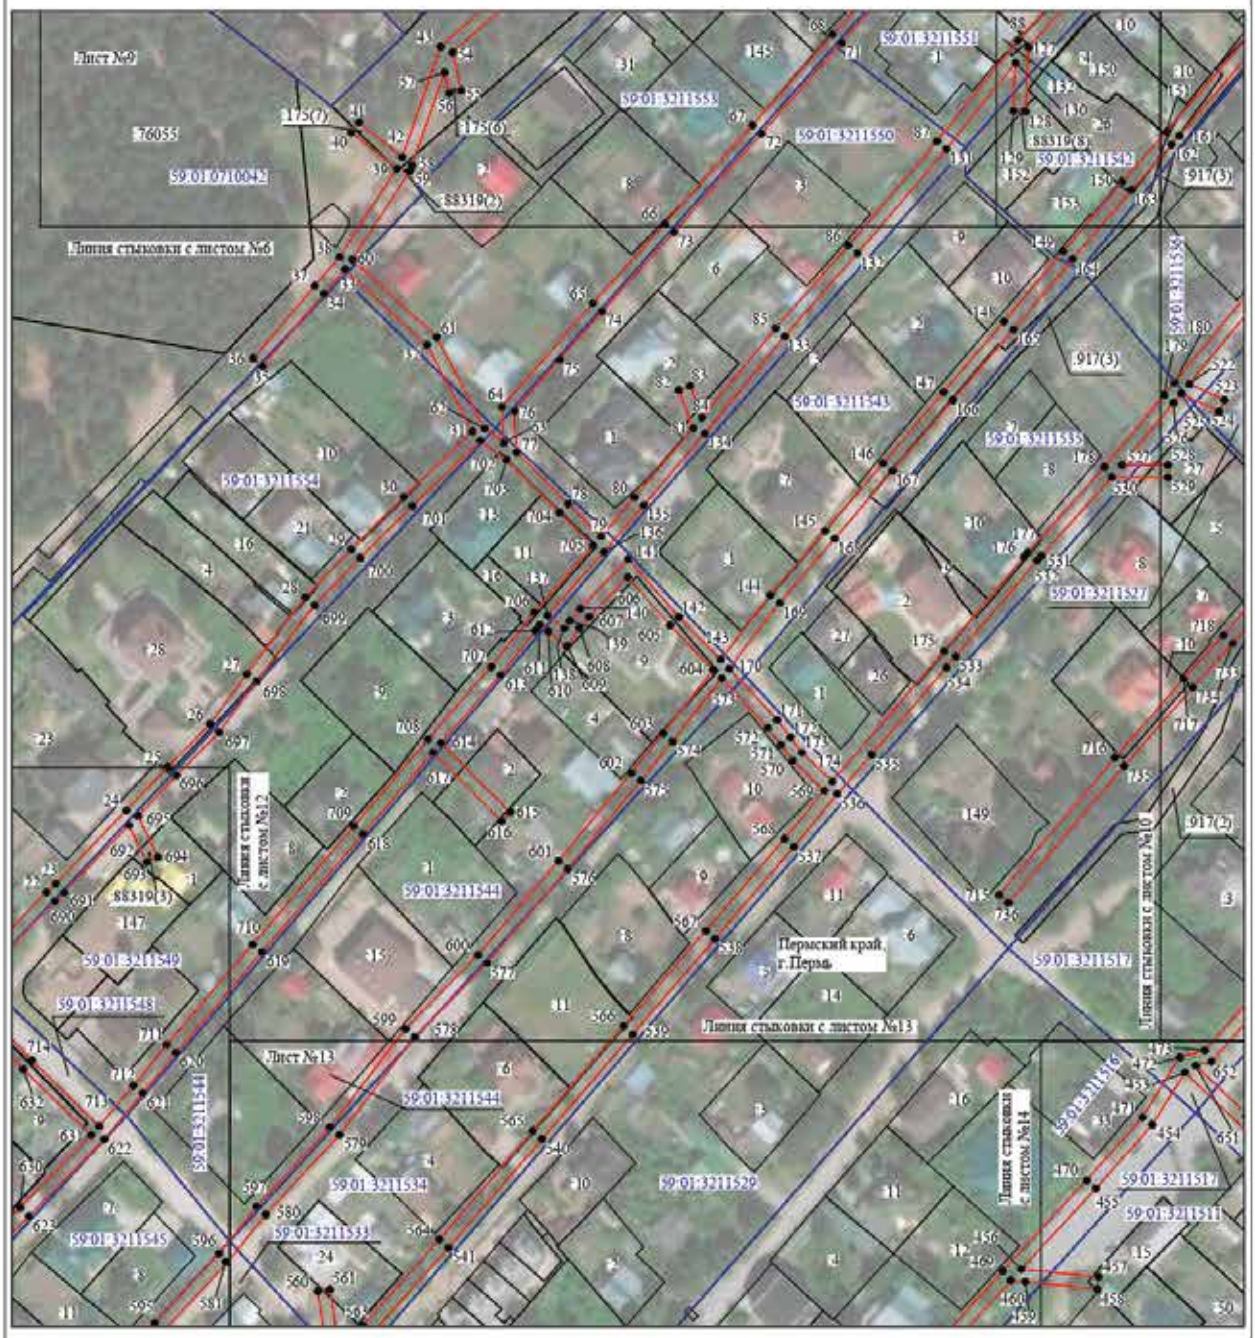


Масштаб 1:2200

Используемые условные знаки и обозначения:

№1	- номер опоры
	- граница публичного сервитута
	- граница кадастрового деления
	- граница населенного пункта
	- граница земельного участка, имеющегося в ЕГРН
	- граница ОКС, имеющаяся в ЕГРН
	- граница охранной зоны, имеющейся в ЕГРН
59:01:4413924:34	- кадастровый номер земельного участка, имеющегося в ЕГРН
59:01:4413924	- номер кадастрового квартала
1 •	- обозначение характерных точек границ

Схема расположения границ публичного сервитута объекта

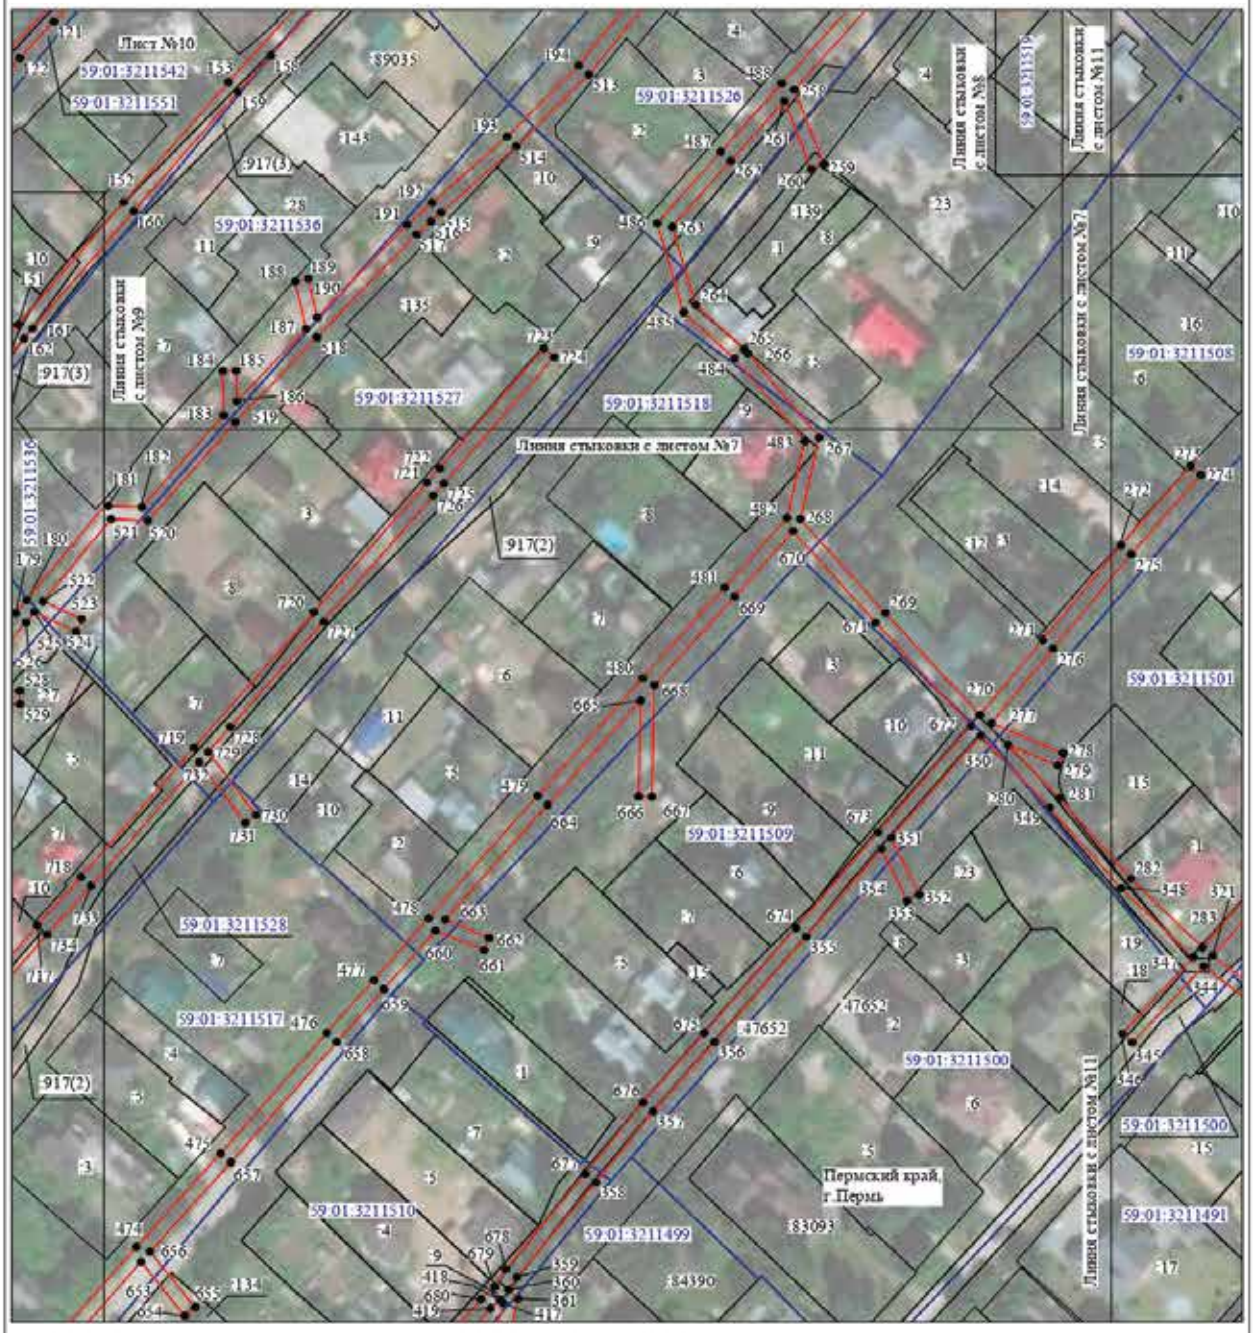

Масштаб 1:2000

Используемые условные знаки и обозначения:

№1	- номер опоры
	- граница публичного сервитута
	- граница кадастрового деления
	- граница населенного пункта
	- граница земельного участка, имеющегося в ЕГРН
	- граница ОКС, имеющаяся в ЕГРН
	- граница охранной зоны, имеющейся в ЕГРН
59:01:4413924:34 :34	- кадастровый номер земельного участка, имеющегося в ЕГРН
59:01:4413924	- номер кадастрового квартала
1 •	- обозначение характерных точек границ

Схема расположения границ публичного сервитута объекта



Масштаб 1:2200

Используемые условные знаки и обозначения:

№1	- номер опоры
	- граница публичного сервитута
	- граница кадастрового деления
	- граница населенного пункта
	- граница земельного участка, имеющегося в ЕГРН
	- граница ОКС, имеющаяся в ЕГРН
	- граница охранной зоны, имеющейся в ЕГРН
59:01:4413924:34 :34	- кадастровый номер земельного участка, имеющегося в ЕГРН
59:01:4413924	- номер кадастрового квартала
1 •	- обозначение характерных точек границ

Схема расположения границ публичного сервитута объекта



Масштаб 1:2000

Используемые условные знаки и обозначения:

№1	- номер опоры
	- граница публичного сервитута
	- граница кадастрового деления
	- граница населенного пункта
	- граница земельного участка, имеющегося в ЕГРН
	- граница ОКС, имеющаяся в ЕГРН
	- граница охранной зоны, имеющейся в ЕГРН
59:01:4413924:34	- кадастровый номер земельного участка, имеющегося в ЕГРН
59:01:4413924	- номер кадастрового квартала
1 •	- обозначение характерных точек границ

Схема расположения границ публичного сервитута объекта



Масштаб 1:2000

Используемые условные знаки и обозначения:

№1	- номер опоры
	- граница публичного сервитута
	- граница кадастрового деления
	- граница населенного пункта
	- граница земельного участка, имеющегося в ЕГРН
	- граница ОКС, имеющаяся в ЕГРН
	- граница охранной зоны, имеющейся в ЕГРН
59:01:4413924:34 :34	- кадастровый номер земельного участка, имеющегося в ЕГРН
59:01:4413924	- номер кадастрового квартала
1 •	- обозначение характерных точек границ

Схема расположения границ публичного сервитута объекта



Масштаб 1:2000

Используемые условные знаки и обозначения:

№1	- номер опоры
	- граница публичного сервитута
	- граница кадастрового деления
	- граница населенного пункта
	- граница земельного участка, имеющегося в ЕГРН
	- граница ОКС, имеющаяся в ЕГРН
	- граница охранной зоны, имеющейся в ЕГРН
59:01:4413924:34 :34	- кадастровый номер земельного участка, имеющегося в ЕГРН
59:01:4413924	- номер кадастрового квартала
1 •	- обозначение характерных точек границ

ОПИСАНИЕ МЕСТОПОЛОЖЕНИЯ ГРАНИЦ

Публичный сервитут для размещения объекта электросетевого хозяйства «Электросетевой комплекс Подстанция 35/6кВ «Заозерье» (ВЛ 0,4 кВ от КТП 4464)

(наименование объекта, местоположение границ которого описано (далее - объект)

Раздел 1

Сведения об объекте		
№ п/п	Характеристики объекта	Описание характеристик
1	2	3
1	Местоположение объекта	Пермский край, город Пермь
2	Площадь объекта +/- величина погрешности определения площади (Р+/- Дельта Р)	15207 кв.м ± 25 кв.м
3	Иные характеристики объекта	Публичный сервитут для размещения объекта электросетевого хозяйства «Электросетевой комплекс Подстанция 35/6кВ «Заозерье» (ВЛ 0,4 кВ от КТП 4464) на срок 49 лет

Раздел 2

Сведения о местоположении границ объекта

1. Система координат МСК-59, зона 2

2. Сведения о характерных точках границ объекта

Обозначение характерных точек границ	Координаты, м		Метод определения координат характерной точки	Средняя квадратическая погрешность положения характерной точки (M_t), м	Описание обозначения точки на местности (при наличии)
	X	Y			
1	2	3	4	5	6
Зона1(1)	–	–	–	–	–
1	533368.40	2235586.44	Метод спутниковых геодезических измерений (определений)	0.10	–
2	533371.71	2235588.68	Метод спутниковых геодезических измерений (определений)	0.10	–
3	533362.39	2235602.48	Метод спутниковых геодезических измерений (определений)	0.10	–
4	533390.65	2235609.87	Метод спутниковых геодезических измерений (определений)	0.10	–
5	533428.08	2235618.64	Метод спутниковых геодезических измерений (определений)	0.10	–
6	533467.30	2235627.65	Метод спутниковых геодезических измерений (определений)	0.10	–
7	533472.61	2235617.33	Метод спутниковых геодезических измерений (определений)	0.10	–
8	533476.17	2235619.15	Метод спутниковых геодезических измерений (определений)	0.10	–
9	533471.31	2235628.50	Метод спутниковых геодезических измерений (определений)	0.10	–
10	533502.98	2235635.86	Метод спутниковых геодезических измерений (определений)	0.10	–
11	533539.59	2235643.90	Метод спутниковых геодезических измерений (определений)	0.10	–
12	533577.48	2235653.37	Метод спутниковых геодезических измерений (определений)	0.10	–
13	533605.68	2235658.97	Метод спутниковых геодезических измерений (определений)	0.10	–
14	533614.14	2235620.54	Метод спутниковых геодезических измерений (определений)	0.10	–
15	533618.05	2235621.40	Метод спутниковых геодезических измерений (определений)	0.10	–
16	533609.17	2235661.70	Метод спутниковых геодезических измерений (определений)	0.10	–
17	533602.85	2235692.96	Метод спутниковых геодезических измерений (определений)	0.10	–
18	533595.59	2235721.82	Метод спутниковых геодезических измерений (определений)	0.10	–
19	533595.14	2235723.59	Метод спутниковых геодезических измерений (определений)	0.10	–
20	533593.74	2235724.05	Метод спутниковых геодезических измерений (определений)	0.10	–
21	533561.12	2235734.74	Метод спутниковых геодезических измерений (определений)	0.10	–
22	533559.87	2235730.93	Метод спутниковых геодезических измерений (определений)	0.10	–
23	533591.80	2235720.47	Метод спутниковых геодезических измерений (определений)	0.10	–
24	533598.95	2235692.08	Метод спутниковых геодезических измерений (определений)	0.10	–
25	533604.89	2235662.84	Метод спутниковых геодезических измерений (определений)	0.10	–
26	533576.61	2235657.27	Метод спутниковых геодезических измерений (определений)	0.10	–
27	533538.69	2235647.80	Метод спутниковых геодезических измерений (определений)	0.10	–
28	533502.10	2235639.76	Метод спутниковых геодезических измерений (определений)	0.10	–
29	533470.68	2235632.53	Метод спутниковых геодезических измерений (определений)	0.10	–
30	533473.93	2235660.15	Метод спутниковых геодезических измерений (определений)	0.10	–
31	533469.96	2235660.62	Метод спутниковых геодезических измерений (определений)	0.10	–
32	533466.58	2235631.62	Метод спутниковых геодезических измерений (определений)	0.10	–
33	533427.18	2235622.54	Метод спутниковых геодезических измерений (определений)	0.10	–
34	533389.69	2235613.75	Метод спутниковых геодезических измерений (определений)	0.10	–
35	533360.68	2235606.20	Метод спутниковых геодезических измерений (определений)	0.10	–
36	533355.58	2235636.14	Метод спутниковых геодезических измерений (определений)	0.10	–
37	533350.46	2235665.90	Метод спутниковых геодезических измерений (определений)	0.10	–
38	533360.42	2235697.47	Метод спутниковых геодезических измерений (определений)	0.10	–
39	533373.57	2235740.01	Метод спутниковых геодезических измерений (определений)	0.10	–
40	533384.16	2235772.90	Метод спутниковых геодезических измерений (определений)	0.10	–
41	533380.35	2235774.13	Метод спутниковых геодезических измерений (определений)	0.10	–
42	533371.49	2235746.61	Метод спутниковых геодезических измерений (определений)	0.10	–
43	533362.19	2235770.76	Метод спутниковых геодезических измерений (определений)	0.10	–
44	533346.08	2235811.08	Метод спутниковых геодезических измерений (определений)	0.10	–
45	533342.37	2235809.60	Метод спутниковых геодезических измерений (определений)	0.10	–
46	533358.47	2235769.30	Метод спутниковых геодезических измерений (определений)	0.10	–


47	533369.53	2235740.56	Метод спутниковых геодезических измерений (определений)	0.10	–
48	533356.60	2235698.65	Метод спутниковых геодезических измерений (определений)	0.10	–
49	533346.36	2235666.18	Метод спутниковых геодезических измерений (определений)	0.10	–
50	533351.64	2235635.46	Метод спутниковых геодезических измерений (определений)	0.10	–
51	533357.23	2235602.95	Метод спутниковых геодезических измерений (определений)	0.10	–
1	533368.40	2235586.44	Метод спутниковых геодезических измерений (определений)	0.10	–
Зона1(2)	–	–	–	–	–
52	533352.68	2235812.54	Метод спутниковых геодезических измерений (определений)	0.10	–
53	533395.99	2235812.63	Метод спутниковых геодезических измерений (определений)	0.10	–
54	533405.93	2235839.01	Метод спутниковых геодезических измерений (определений)	0.10	–
55	533413.02	2235857.47	Метод спутниковых геодезических измерений (определений)	0.10	–
56	533414.58	2235861.36	Метод спутниковых геодезических измерений (определений)	0.10	–
57	533427.10	2235894.58	Метод спутниковых геодезических измерений (определений)	0.10	–
58	533440.73	2235930.75	Метод спутниковых геодезических измерений (определений)	0.10	–
59	533449.72	2235954.56	Метод спутниковых геодезических измерений (определений)	0.10	–
60	533475.21	2235958.61	Метод спутниковых геодезических измерений (определений)	0.10	–
61	533507.34	2235965.33	Метод спутниковых геодезических измерений (определений)	0.10	–
62	533544.19	2235972.91	Метод спутниковых геодезических измерений (определений)	0.10	–
63	533541.23	2235934.98	Метод спутниковых геодезических измерений (определений)	0.10	–
64	533530.92	2235904.34	Метод спутниковых геодезических измерений (определений)	0.10	–
65	533534.71	2235903.06	Метод спутниковых геодезических измерений (определений)	0.10	–
66	533545.18	2235934.18	Метод спутниковых геодезических измерений (определений)	0.10	–
67	533548.08	2235970.20	Метод спутниковых геодезических измерений (определений)	0.10	–
68	533570.43	2235940.90	Метод спутниковых геодезических измерений (определений)	0.10	–
69	533590.29	2235914.77	Метод спутниковых геодезических измерений (определений)	0.10	–
70	533626.56	2235890.06	Метод спутниковых геодезических измерений (определений)	0.10	–
71	533628.81	2235893.37	Метод спутниковых геодезических измерений (определений)	0.10	–
72	533593.08	2235917.71	Метод спутниковых геодезических измерений (определений)	0.10	–
73	533573.61	2235943.33	Метод спутниковых геодезических измерений (определений)	0.10	–
74	533548.86	2235975.64	Метод спутниковых геодезических измерений (определений)	0.10	–
75	533560.83	2235997.69	Метод спутниковых геодезических измерений (определений)	0.10	–
76	533573.24	2236023.20	Метод спутниковых геодезических измерений (определений)	0.10	–
77	533594.15	2236016.16	Метод спутниковых геодезических измерений (определений)	0.10	–
78	533626.47	2236006.27	Метод спутниковых геодезических измерений (определений)	0.10	–
79	533668.42	2235993.96	Метод спутниковых геодезических измерений (определений)	0.10	–
80	533698.27	2235984.88	Метод спутниковых геодезических измерений (определений)	0.10	–
81	533714.89	2235979.11	Метод спутниковых геодезических измерений (определений)	0.10	–
82	533701.93	2235944.80	Метод спутниковых геодезических измерений (определений)	0.10	–
83	533705.67	2235943.39	Метод спутниковых геодезических измерений (определений)	0.10	–
84	533718.67	2235977.80	Метод спутниковых геодезических измерений (определений)	0.10	–
85	533720.08	2235981.54	Метод спутниковых геодезических измерений (определений)	0.10	–
86	533703.95	2235987.14	Метод спутниковых геодезических измерений (определений)	0.10	–
87	533714.82	2235992.73	Метод спутниковых геодезических измерений (определений)	0.10	–
88	533731.16	2236025.20	Метод спутниковых геодезических измерений (определений)	0.10	–
89	533731.74	2236026.35	Метод спутниковых геодезических измерений (определений)	0.10	–
90	533754.91	2236041.07	Метод спутниковых геодезических измерений (определений)	0.10	–
91	533786.80	2236035.81	Метод спутниковых геодезических измерений (определений)	0.10	–
92	533849.46	2236025.53	Метод спутниковых геодезических измерений (определений)	0.10	–
93	533897.36	2236017.03	Метод спутниковых геодезических измерений (определений)	0.10	–
94	533902.46	2236016.11	Метод спутниковых геодезических измерений (определений)	0.10	–
95	533931.91	2236011.54	Метод спутниковых геодезических измерений (определений)	0.10	–
96	533960.86	2236010.27	Метод спутниковых геодезических измерений (определений)	0.10	–
97	534002.55	2236009.06	Метод спутниковых геодезических измерений (определений)	0.10	–
98	534025.71	2236008.56	Метод спутниковых геодезических измерений (определений)	0.10	–
99	534036.69	2235997.25	Метод спутниковых геодезических измерений (определений)	0.10	–
100	534039.57	2236000.05	Метод спутниковых геодезических измерений (определений)	0.10	–
101	534029.96	2236009.88	Метод спутниковых геодезических измерений (определений)	0.10	–
102	534045.15	2236017.05	Метод спутниковых геодезических измерений (определений)	0.10	–
103	534043.44	2236020.67	Метод спутниковых геодезических измерений (определений)	0.10	–
104	534026.18	2236012.52	Метод спутниковых геодезических измерений (определений)	0.10	–
105	534002.65	2236013.06	Метод спутниковых геодезических измерений (определений)	0.10	–
106	533961.00	2236014.27	Метод спутниковых геодезических измерений (определений)	0.10	–
107	533934.47	2236015.42	Метод спутниковых геодезических измерений (определений)	0.10	–
108	533939.39	2236053.67	Метод спутниковых геодезических измерений (определений)	0.10	–
109	533965.71	2236075.23	Метод спутниковых геодезических измерений (определений)	0.10	–
110	533980.34	2236087.37	Метод спутниковых геодезических измерений (определений)	0.10	–
111	534008.19	2236085.86	Метод спутниковых геодезических измерений (определений)	0.10	–
112	534036.21	2236083.81	Метод спутниковых геодезических измерений (определений)	0.10	–
113	534036.36	2236087.81	Метод спутниковых геодезических измерений (определений)	0.10	–
114	534008.44	2236089.85	Метод спутниковых геодезических измерений (определений)	0.10	–
115	533981.85	2236091.30	Метод спутниковых геодезических измерений (определений)	0.10	–
116	533984.31	2236118.54	Метод спутниковых геодезических измерений (определений)	0.10	–
117	533986.87	2236152.88	Метод спутниковых геодезических измерений (определений)	0.10	–
118	533982.93	2236153.18	Метод спутниковых геодезических измерений (определений)	0.10	–
119	533980.31	2236118.87	Метод спутниковых геодезических измерений (определений)	0.10	–
120	533977.75	2236090.42	Метод спутниковых геодезических измерений (определений)	0.10	–
121	533935.63	2236055.75	Метод спутниковых геодезических измерений (определений)	0.10	–
122	533930.49	2236015.81	Метод спутниковых геодезических измерений (определений)	0.10	–
123	533903.04	2236020.04	Метод спутниковых геодезических измерений (определений)	0.10	–
124	533897.37	2236021.06	Метод спутниковых геодезических измерений (определений)	0.10	–
125	533850.13	2236029.47	Метод спутниковых геодезических измерений (определений)	0.10	–
126	533788.51	2236039.63	Метод спутниковых геодезических измерений (определений)	0.10	–
127	533779.25	2236061.05	Метод спутниковых геодезических измерений (определений)	0.10	–
128	533792.84	2236086.11	Метод спутниковых геодезических измерений (определений)	0.10	–
129	533801.07	2236104.42	Метод спутниковых геодезических измерений (определений)	0.10	–
130	533781.77	2236134.69	Метод спутниковых геодезических измерений (определений)	0.10	–
131	533778.40	2236132.54	Метод спутниковых геодезических измерений (определений)	0.10	–
132	533796.54	2236104.09	Метод спутниковых геодезических измерений (определений)	0.10	–
133	533789.26	2236087.89	Метод спутниковых геодезических измерений (определений)	0.10	–
134	533774.81	2236061.24	Метод спутниковых геодезических измерений (определений)	0.10	–
135	533783.82	2236040.40	Метод спутниковых геодезических измерений (определений)	0.10	–
136	533754.13	2236045.32	Метод спутниковых геодезических измерений (определений)	0.10	–
137	533734.38	2236032.77	Метод спутниковых геодезических измерений (определений)	0.10	–
138	533743.12	2236054.47	Метод спутниковых геодезических измерений (определений)	0.10	–
139	533752.37	2236051.95	Метод спутниковых геодезических измерений (определений)	0.10	–
140	533769.30	2236047.33	Метод спутниковых геодезических измерений (определений)	0.10	–
141	533770.36	2236051.19	Метод спутниковых геодезических измерений (определений)	0.10	–
142	533758.01	2236054.56	Метод спутниковых геодезических измерений (определений)	0.10	–
143	533744.22	2236058.32	Метод спутниковых геодезических измерений (определений)	0.10	–
144	533746.98	2236073.63	Метод спутниковых геодезических измерений (определений)	0.10	–
145	533748.71	2236116.58	Метод спутниковых геодезических измерений (определений)	0.10	–
146	533744.71	2236116.74	Метод спутниковых геодезических измерений (определений)	0.10	–
147	533743.00	2236074.07	Метод спутниковых геодезических измерений (определений)	0.10	–
148	533740.00	2236057.43	Метод спутниковых геодезических измерений (определений)	0.10	–
149	533729.27	2236030.79	Метод спутниковых геодезических измерений (определений)	0.10	–
150	533704.81	2236047.44	Метод спутниковых геодезических измерений (определений)	0.10	–
151	533702.56	2236044.13	Метод спутниковых геодезических измерений (определений)	0.10	–
152	533727.63	2236027.08	Метод спутниковых геодезических измерений (определений)	0.10	–
153	533711.83	2235995.69	Метод спутниковых геодезических измерений (определений)	0.10	–
154	533698.69	2235988.93	Метод спутниковых геодезических измерений (определений)	0.10	–
155	533697.63	2235989.25	Метод спутниковых геодезических измерений (определений)	0.10	–
156	533669.57	2235997.80	Метод спутниковых геодезических измерений (определений)	0.10	–
157	533627.62	2236010.10	Метод спутниковых геодезических измерений (определений)	0.10	–
158	533595.37	2236019.97	Метод спутниковых геодезических измерений (определений)	0.10	–
159	533574.76	2236026.91	Метод спутниковых геодезических измерений (определений)	0.10	–
160	533577.63	2236035.24	Метод спутниковых геодезических измерений (определений)	0.10	–
161	533578.16	2236036.41	Метод спутниковых геодезических измерений (определений)	0.10	–
162	533594.15	2236070.48	Метод спутниковых геодезических измерений (определений)	0.10	–
163	533614.05	2236112.09	Метод спутниковых геодезических измерений (определений)	0.10	–
164	533649.07	2236099.51	Метод спутниковых геодезических измерений (определений)	0.10	–
165	533657.94	2236089.06	Метод спутниковых геодезических измерений (определений)	0.10	–
166	533660.99	2236091.65	Метод спутниковых геодезических измерений (определений)	0.10	–
167	533652.63	2236101.47	Метод спутниковых геодезических измерений (определений)	0.10	–
168	533666.75	2236126.97	Метод спутниковых геодезических измерений (определений)	0.10	–
169	533663.25	2236128.90	Метод спутниковых геодезических измерений (определений)	0.10	–
170	533649.38	2236103.71	Метод спутниковых геодезических измерений (определений)	0.10	–
171	533613.94	2236116.38	Метод спутниковых геодезических измерений (определений)	0.10	–
172	533582.79	2236130.93	Метод спутниковых геодезических измерений (определений)	0.10	–
173	533573.74	2236156.17	Метод спутниковых геодезических измерений (определений)	0.10	–
174	533569.97	2236154.82	Метод спутниковых геодезических измерений (определений)	0.10	–
175	533579.59	2236128.01	Метод спутниковых геодезических измерений (определений)	0.10	–
176	533606.34	2236115.50	Метод спутниковых геодезических измерений (определений)	0.10	–
177	533573.62	2236110.08	Метод спутниковых геодезических измерений (определений)	0.10	–
178	533541.08	2236119.85	Метод спутниковых геодезических измерений (определений)	0.10	–

179	533511.05	2236129.03	Метод спутниковых геодезических измерений (определений)	0.10	–
180	533493.40	2236121.62	Метод спутниковых геодезических измерений (определений)	0.10	–
181	533494.95	2236117.93	Метод спутниковых геодезических измерений (определений)	0.10	–
182	533511.26	2236124.78	Метод спутниковых геодезических измерений (определений)	0.10	–
183	533539.92	2236116.02	Метод спутниковых геодезических измерений (определений)	0.10	–
184	533571.64	2236106.56	Метод спутниковых геодезических измерений (определений)	0.10	–
185	533572.26	2236096.39	Метод спутниковых геодезических измерений (определений)	0.10	–
186	533576.25	2236096.64	Метод спутниковых геодезических измерений (определений)	0.10	–
187	533575.64	2236106.36	Метод спутниковых геодезических измерений (определений)	0.10	–
188	533609.64	2236111.95	Метод спутниковых геодезических измерений (определений)	0.10	–
189	533590.53	2236072.19	Метод спутниковых геодезических измерений (определений)	0.10	–
190	533574.54	2236037.95	Метод спутниковых геодезических измерений (определений)	0.10	–
191	533573.73	2236036.22	Метод спутниковых геодезических измерений (определений)	0.10	–
192	533570.97	2236028.19	Метод спутниковых геодезических измерений (определений)	0.10	–
193	533570.36	2236026.42	Метод спутниковых геодезических измерений (определений)	0.10	–
194	533557.27	2235999.52	Метод спутниковых геодезических измерений (определений)	0.10	–
195	533545.14	2235977.17	Метод спутниковых геодезических измерений (определений)	0.10	–
196	533506.54	2235969.25	Метод спутниковых геодезических измерений (определений)	0.10	–
197	533474.49	2235962.55	Метод спутниковых геодезических измерений (определений)	0.10	–
198	533450.75	2235958.80	Метод спутниковых геодезических измерений (определений)	0.10	–
199	533458.87	2236000.09	Метод спутниковых геодезических измерений (определений)	0.10	–
200	533467.69	2236035.84	Метод спутниковых геодезических измерений (определений)	0.10	–
201	533496.59	2236063.98	Метод спутниковых геодезических измерений (определений)	0.10	–
202	533493.80	2236066.85	Метод спутниковых геодезических измерений (определений)	0.10	–
203	533465.52	2236039.29	Метод спутниковых геодезических измерений (определений)	0.10	–
204	533441.59	2236051.75	Метод спутниковых геодезических измерений (определений)	0.10	–
205	533446.31	2236072.84	Метод спутниковых геодезических измерений (определений)	0.10	–
206	533454.36	2236113.62	Метод спутниковых геодезических измерений (определений)	0.10	–
207	533450.44	2236114.38	Метод спутниковых геодезических измерений (определений)	0.10	–
208	533442.40	2236073.66	Метод спутниковых геодезических измерений (определений)	0.10	–
209	533437.01	2236049.62	Метод спутниковых геодезических измерений (определений)	0.10	–
210	533463.53	2236035.82	Метод спутниковых геодезических измерений (определений)	0.10	–
211	533454.96	2236000.96	Метод спутниковых геодезических измерений (определений)	0.10	–
212	533446.83	2235959.78	Метод спутниковых геодезических измерений (определений)	0.10	–
213	533423.66	2235975.49	Метод спутниковых геодезических измерений (определений)	0.10	–
214	533387.84	2235990.84	Метод спутниковых геодезических измерений (определений)	0.10	–
215	533384.02	2235992.36	Метод спутниковых геодезических измерений (определений)	0.10	–
216	533358.64	2236003.33	Метод спутниковых геодезических измерений (определений)	0.10	–
217	533327.12	2236016.64	Метод спутниковых геодезических измерений (определений)	0.10	–
218	533331.19	2236026.45	Метод спутниковых геодезических измерений (определений)	0.10	–
219	533342.74	2236053.94	Метод спутниковых геодезических измерений (определений)	0.10	–
220	533353.82	2236080.52	Метод спутниковых геодезических измерений (определений)	0.10	–
221	533361.93	2236104.43	Метод спутниковых геодезических измерений (определений)	0.10	–
222	533369.92	2236128.20	Метод спутниковых геодезических измерений (определений)	0.10	–
223	533380.79	2236154.96	Метод спутниковых геодезических измерений (определений)	0.10	–
224	533391.75	2236183.75	Метод спутниковых геодезических измерений (определений)	0.10	–
225	533412.34	2236205.27	Метод спутниковых геодезических измерений (определений)	0.10	–
226	533392.91	2236240.13	Метод спутниковых геодезических измерений (определений)	0.10	–
227	533373.54	2236269.60	Метод спутниковых геодезических измерений (определений)	0.10	–
228	533357.94	2236278.02	Метод спутниковых геодезических измерений (определений)	0.10	–
229	533356.04	2236274.50	Метод спутниковых геодезических измерений (определений)	0.10	–
230	533370.75	2236266.56	Метод спутниковых геодезических измерений (определений)	0.10	–
231	533389.49	2236238.06	Метод спутниковых геодезических измерений (определений)	0.10	–
232	533407.41	2236205.90	Метод спутниковых геодезических измерений (определений)	0.10	–
233	533389.12	2236186.83	Метод спутниковых геодезических измерений (определений)	0.10	–
234	533372.36	2236187.48	Метод спутниковых геодезических измерений (определений)	0.10	–
235	533372.20	2236183.48	Метод спутниковых геодезических измерений (определений)	0.10	–
236	533387.15	2236182.90	Метод спутниковых геодезических измерений (определений)	0.10	–
237	533377.07	2236156.43	Метод спутниковых геодезических измерений (определений)	0.10	–
238	533367.60	2236133.05	Метод спутниковых геодезических измерений (определений)	0.10	–
239	533360.02	2236143.28	Метод спутниковых геодезических измерений (определений)	0.10	–
240	533356.80	2236140.90	Метод спутниковых геодезических измерений (определений)	0.10	–
241	533365.84	2236128.61	Метод спутниковых геодезических измерений (определений)	0.10	–
242	533358.14	2236105.71	Метод спутниковых геодезических измерений (определений)	0.10	–
243	533350.08	2236081.93	Метод спутниковых геодезических измерений (определений)	0.10	–
244	533339.81	2236057.28	Метод спутниковых геодезических измерений (определений)	0.10	–
245	533324.45	2236063.78	Метод спутниковых геодезических измерений (определений)	0.10	–
246	533306.62	2236068.81	Метод спутниковых геодезических измерений (определений)	0.10	–
247	533305.53	2236064.96	Метод спутниковых геодезических измерений (определений)	0.10	–
248	533323.13	2236060.00	Метод спутниковых геодезических измерений (определений)	0.10	–
249	533338.27	2236053.64	Метод спутниковых геодезических измерений (определений)	0.10	–
250	533327.50	2236027.99	Метод спутниковых геодезических измерений (определений)	0.10	–
251	533323.58	2236018.59	Метод спутниковых геодезических измерений (определений)	0.10	–
252	533287.60	2236041.68	Метод спутниковых геодезических измерений (определений)	0.10	–
253	533264.73	2236085.77	Метод спутниковых геодезических измерений (определений)	0.10	–
254	533261.18	2236083.93	Метод спутниковых геодезических измерений (определений)	0.10	–
255	533284.54	2236038.88	Метод спутниковых геодезических измерений (определений)	0.10	–
256	533322.01	2236014.80	Метод спутниковых геодезических измерений (определений)	0.10	–
257	533305.97	2235976.70	Метод спутниковых геодезических измерений (определений)	0.10	–
258	533293.24	2235946.83	Метод спутниковых геодезических измерений (определений)	0.10	–
259	533282.02	2235918.86	Метод спутниковых геодезических измерений (определений)	0.10	–
260	533267.37	2235884.40	Метод спутниковых геодезических измерений (определений)	0.10	–
261	533278.09	2235843.84	Метод спутниковых геодезических измерений (определений)	0.10	–
262	533284.11	2235821.15	Метод спутниковых геодезических измерений (определений)	0.10	–
263	533285.16	2235817.09	Метод спутниковых геодезических измерений (определений)	0.10	–
264	533313.68	2235815.34	Метод спутниковых геодезических измерений (определений)	0.10	–
265	533340.88	2235813.36	Метод спутниковых геодезических измерений (определений)	0.10	–
266	533341.15	2235817.35	Метод спутниковых геодезических измерений (определений)	0.10	–
267	533313.69	2235819.21	Метод спутниковых геодезических измерений (определений)	0.10	–
268	533288.29	2235820.90	Метод спутниковых геодезических измерений (определений)	0.10	–
269	533281.96	2235844.86	Метод спутниковых геодезических измерений (определений)	0.10	–
270	533271.59	2235884.10	Метод спутниковых геодезических измерений (определений)	0.10	–
271	533284.38	2235914.19	Метод спутниковых геодезических измерений (определений)	0.10	–
272	533298.44	2235896.84	Метод спутниковых геодезических измерений (определений)	0.10	–
273	533301.55	2235899.36	Метод спутниковых геодезических измерений (определений)	0.10	–
274	533288.76	2235915.23	Метод спутниковых геодезических измерений (определений)	0.10	–
275	533286.13	2235918.38	Метод спутниковых геодезических измерений (определений)	0.10	–
276	533296.94	2235945.30	Метод спутниковых геодезических измерений (определений)	0.10	–
277	533307.31	2235969.61	Метод спутниковых геодезических измерений (определений)	0.10	–
278	533311.36	2235952.05	Метод спутниковых геодезических измерений (определений)	0.10	–
279	533315.25	2235952.96	Метод спутниковых геодезических измерений (определений)	0.10	–
280	533309.91	2235975.73	Метод спутниковых геодезических измерений (определений)	0.10	–
281	533325.57	2236012.98	Метод спутниковых геодезических измерений (определений)	0.10	–
282	533357.08	2235999.65	Метод спутниковых геодезических измерений (определений)	0.10	–
283	533384.84	2235987.77	Метод спутниковых геодезических измерений (определений)	0.10	–
284	533421.73	2235971.97	Метод спутниковых геодезических измерений (определений)	0.10	–
285	533445.81	2235955.60	Метод спутниковых геодезических измерений (определений)	0.10	–
286	533438.41	2235935.95	Метод спутниковых геодезических измерений (определений)	0.10	–
287	533434.41	2235942.32	Метод спутниковых геодезических измерений (определений)	0.10	–
288	533431.02	2235940.19	Метод спутниковых геодезических измерений (определений)	0.10	–
289	533436.67	2235931.17	Метод спутниковых геодезических измерений (определений)	0.10	–
290	533424.58	2235899.23	Метод спутниковых геодезических измерений (определений)	0.10	–
291	533413.64	2235912.54	Метод спутниковых геодезических измерений (определений)	0.10	–
292	533410.55	2235910.00	Метод спутниковых геодезических измерений (определений)	0.10	–
293	533423.04	2235894.83	Метод спутниковых геодезических измерений (определений)	0.10	–
294	533410.94	2235863.24	Метод спутниковых геодезических измерений (определений)	0.10	–
295	533395.31	2235868.23	Метод спутниковых геодезических измерений (определений)	0.10	–
296	533394.07	2235864.43	Метод спутниковых геодезических измерений (определений)	0.10	–
297	533409.37	2235859.44	Метод спутниковых геодезических измерений (определений)	0.10	–
298	533402.19	2235840.43	Метод спутниковых геодезических измерений (определений)	0.10	–
299	533393.21	2235816.62	Метод спутниковых геодезических измерений (определений)	0.10	–
300	533352.67	2235816.54	Метод спутниковых геодезических измерений (определений)	0.10	–
52	533352.68	2235812.54	Метод спутниковых геодезических измерений (определений)	0.10	–

3. Сведения о характерных точках части (частей) границы объекта

Обозначение характерных точек части границы	Координаты, м		Метод определения координат характерной точки	Средняя квадратическая погрешность положения характерной точки (M_t), м	Описание обозначения точки на местности (при наличии)
	X	Y			
1	2	3	4	5	6
–	–	–	–	–	–

Схема расположения границ публичного сервитута объекта

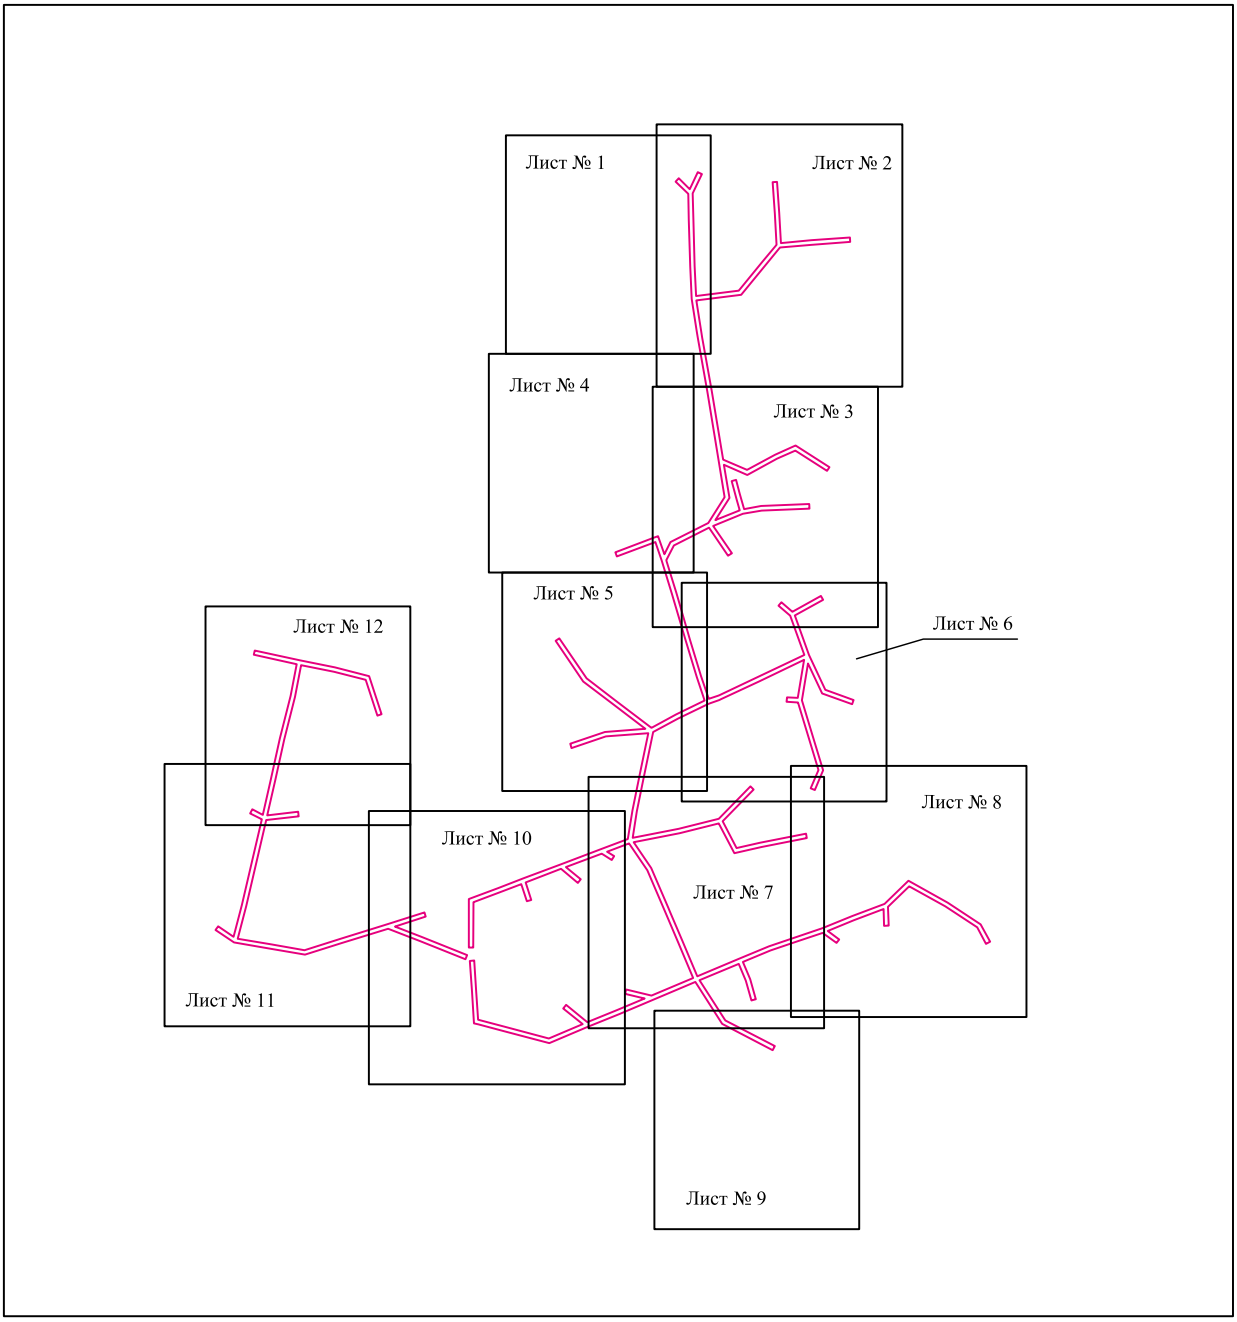

Масштаб 1:6000

Используемые условные знаки и обозначения:

- граница публичного сервитута

Схема расположения границ публичного сервитута объекта



Масштаб 1:1000

Используемые условные знаки и обозначения:

№1	- номер опоры
	- граница публичного сервитута
	- граница кадастрового деления
	- граница населенного пункта
	- граница земельного участка, имеющегося в ЕГРН
	- граница ОКС, имеющаяся в ЕГРН
	- граница охранной зоны, имеющейся в ЕГРН
59:01:4413924:34 :34	- кадастровый номер земельного участка, имеющегося в ЕГРН
59:01:4413924	- номер кадастрового квартала
1 •	- обозначение характерных точек границ

Схема расположения границ публичного сервитута объекта




Масштаб 1:1150

Используемые условные знаки и обозначения:

№1	- номер опоры
	- граница публичного сервитута
	- граница кадастрового деления
	- граница населенного пункта
	- граница земельного участка, имеющегося в ЕГРН
	- граница ОКС, имеющаяся в ЕГРН
	- граница охранной зоны, имеющейся в ЕГРН
59:01:4413924:34 :34	- кадастровый номер земельного участка, имеющегося в ЕГРН
59:01:4413924	- номер кадастрового квартала
1 •	- обозначение характерных точек границ

Схема расположения границ публичного сервитута объекта

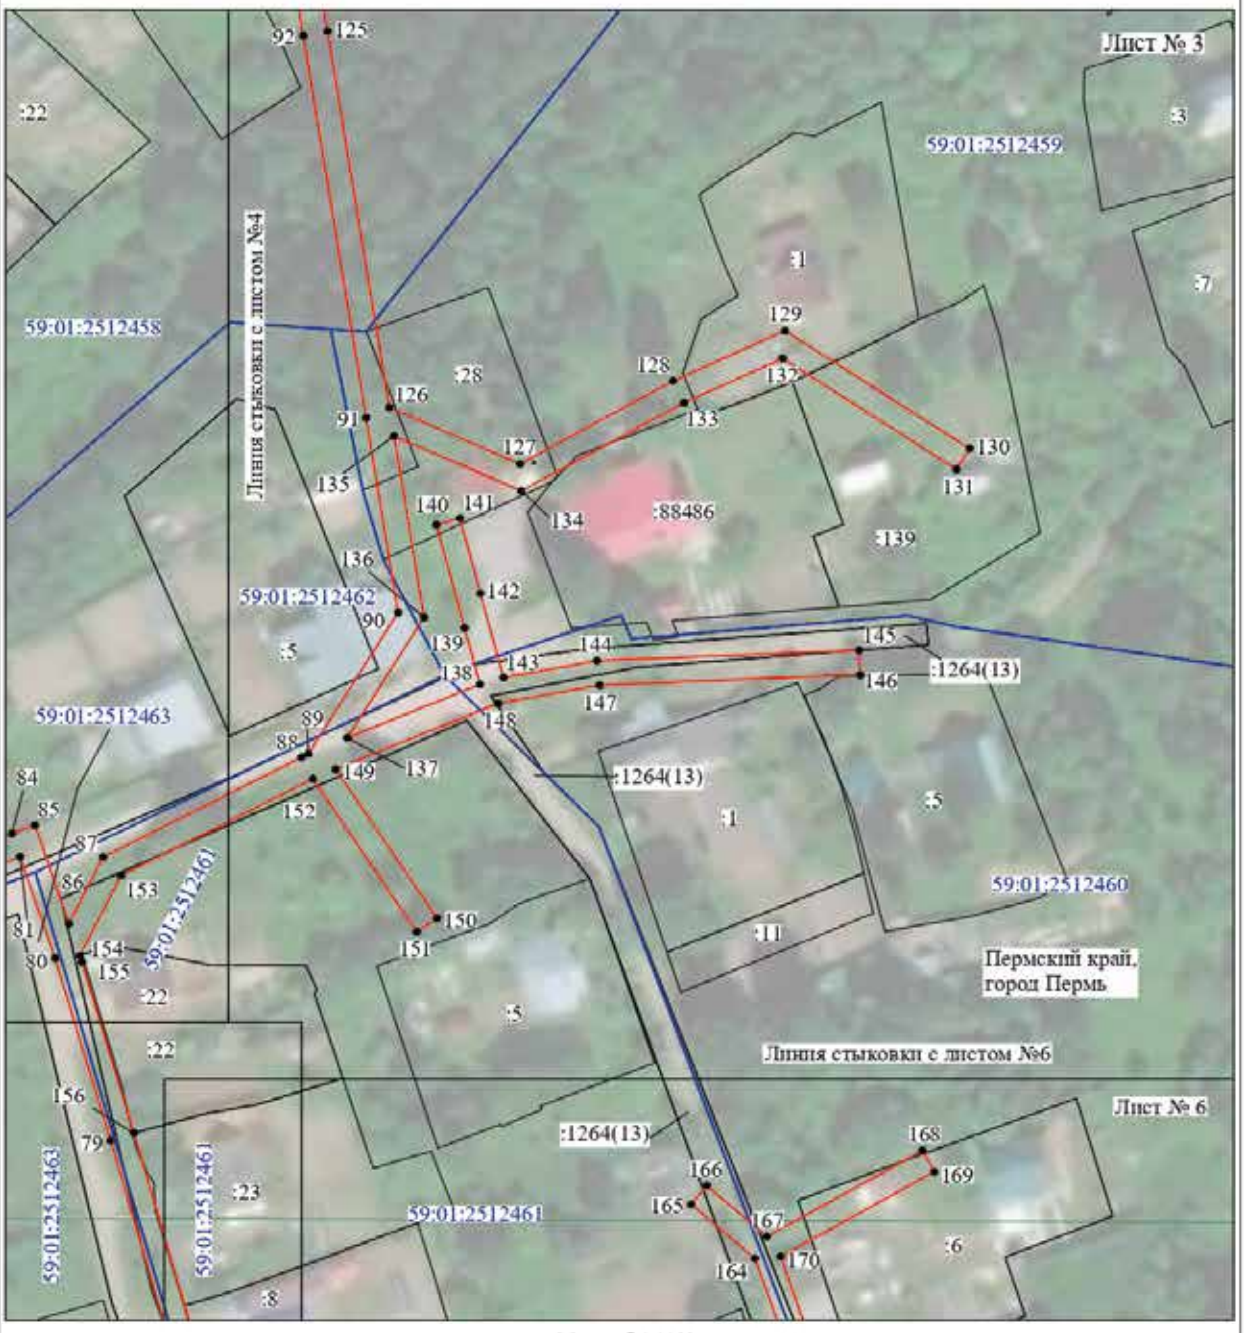

Масштаб 1:1100

Используемые условные знаки и обозначения:

№1	- номер опоры
	- граница публичного сервитута
	- граница кадастрового деления
	- граница населенного пункта
	- граница земельного участка, имеющегося в ЕГРН
	- граница ОКС, имеющаяся в ЕГРН
	- граница охранной зоны, имеющейся в ЕГРН
59:01:4413924:34 :34	- кадастровый номер земельного участка, имеющегося в ЕГРН
59:01:4413924	- номер кадастрового квартала
1 •	- обозначение характерных точек границ

Схема расположения границ публичного сервитута объекта



Масштаб 1:1000

Используемые условные знаки и обозначения:

№1	- номер опоры
	- граница публичного сервитута
	- граница кадастрового деления
	- граница населенного пункта
	- граница земельного участка, имеющегося в ЕГРН
	- граница ОКС, имеющаяся в ЕГРН
	- граница охранной зоны, имеющейся в ЕГРН
59:01:4413924:34 :34	- кадастровый номер земельного участка, имеющегося в ЕГРН
59:01:4413924	- номер кадастрового квартала
1 •	- обозначение характерных точек границ

Схема расположения границ публичного сервитута объекта




Масштаб 1:1000

Используемые условные знаки и обозначения:

№1	- номер опоры
	- граница публичного сервитута
	- граница кадастрового деления
	- граница населенного пункта
	- граница земельного участка, имеющегося в ЕГРН
	- граница ОКС, имеющаяся в ЕГРН
	- граница охранной зоны, имеющейся в ЕГРН
59:01:4413924:34 :34	- кадастровый номер земельного участка, имеющегося в ЕГРН
59:01:4413924	- номер кадастрового квартала
1 •	- обозначение характерных точек границ

Схема расположения границ публичного сервитута объекта

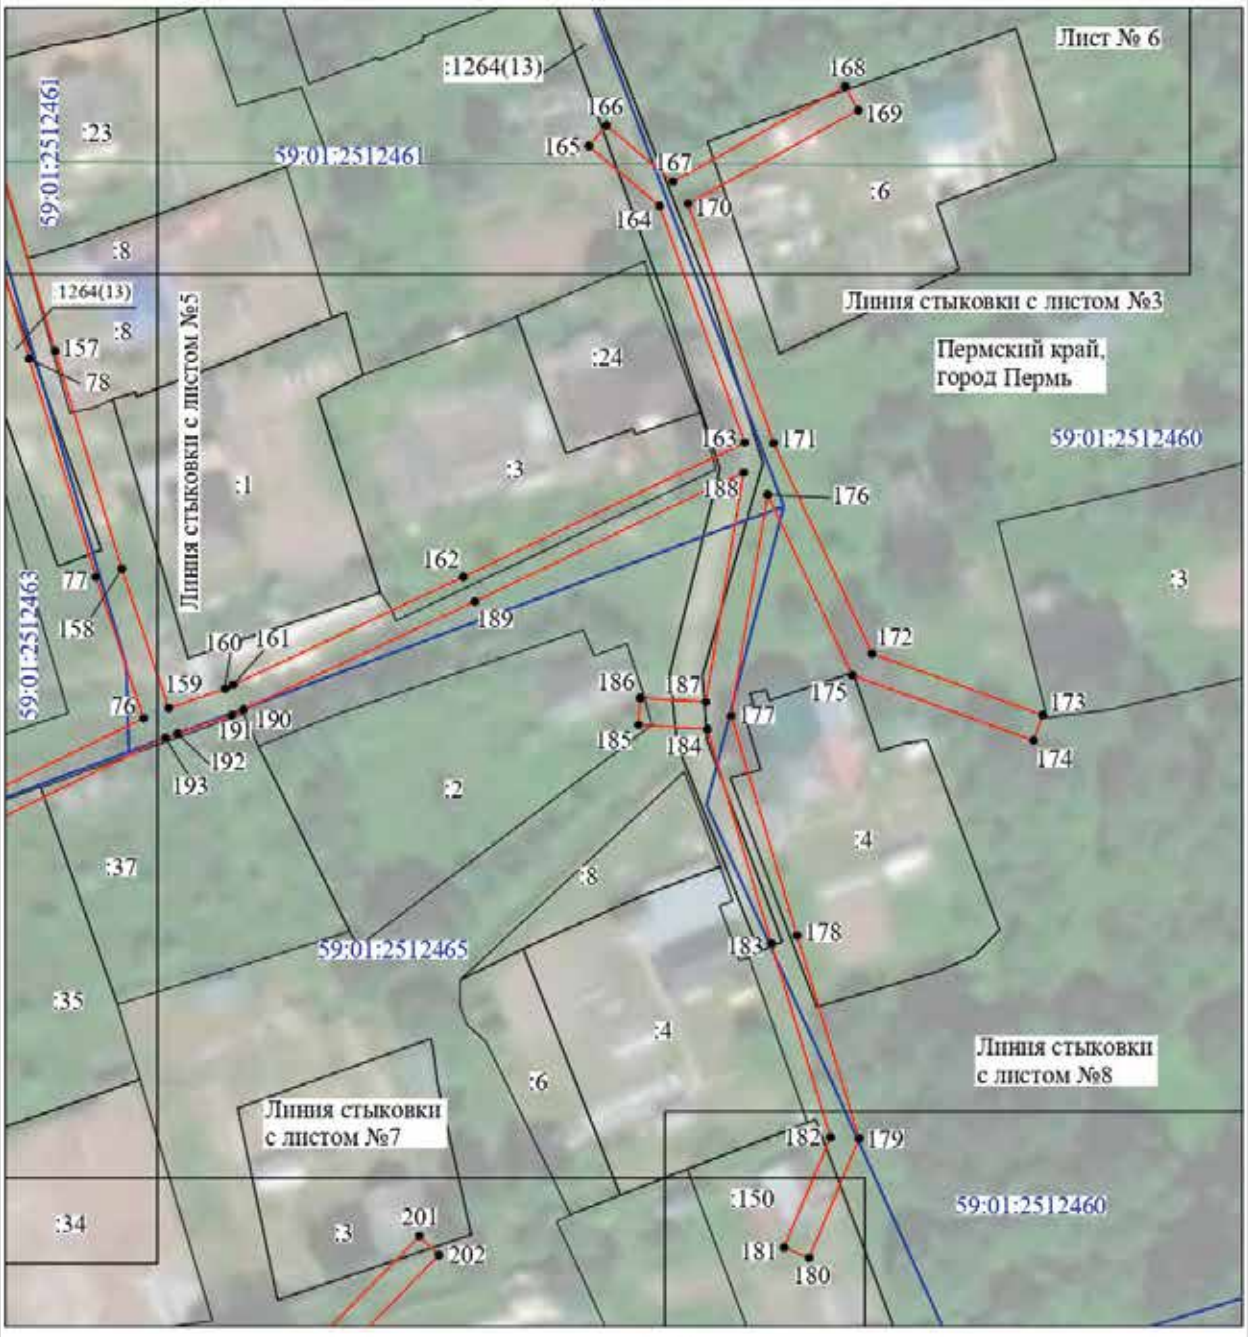

Масштаб 1:1000

Используемые условные знаки и обозначения:

№1	- номер опоры
	- граница публичного сервитута
	- граница кадастрового деления
	- граница населенного пункта
	- граница земельного участка, имеющегося в ЕГРН
	- граница ОКС, имеющаяся в ЕГРН
	- граница охранной зоны, имеющейся в ЕГРН
59:01:4413924:34 :34	- кадастровый номер земельного участка, имеющегося в ЕГРН
59:01:4413924	- номер кадастрового квартала
1 •	- обозначение характерных точек границ

Схема расположения границ публичного сервитута объекта




Масштаб 1:1150

Используемые условные знаки и обозначения:

№1	- номер опоры
	- граница публичного сервитута
	- граница кадастрового деления
	- граница населенного пункта
	- граница земельного участка, имеющегося в ЕГРН
	- граница ОКС, имеющаяся в ЕГРН
	- граница охранной зоны, имеющейся в ЕГРН
59:01:4413924:34 :34	- кадастровый номер земельного участка, имеющегося в ЕГРН
59:01:4413924	- номер кадастрового квартала
1 •	- обозначение характерных точек границ

Схема расположения границ публичного сервитута объекта

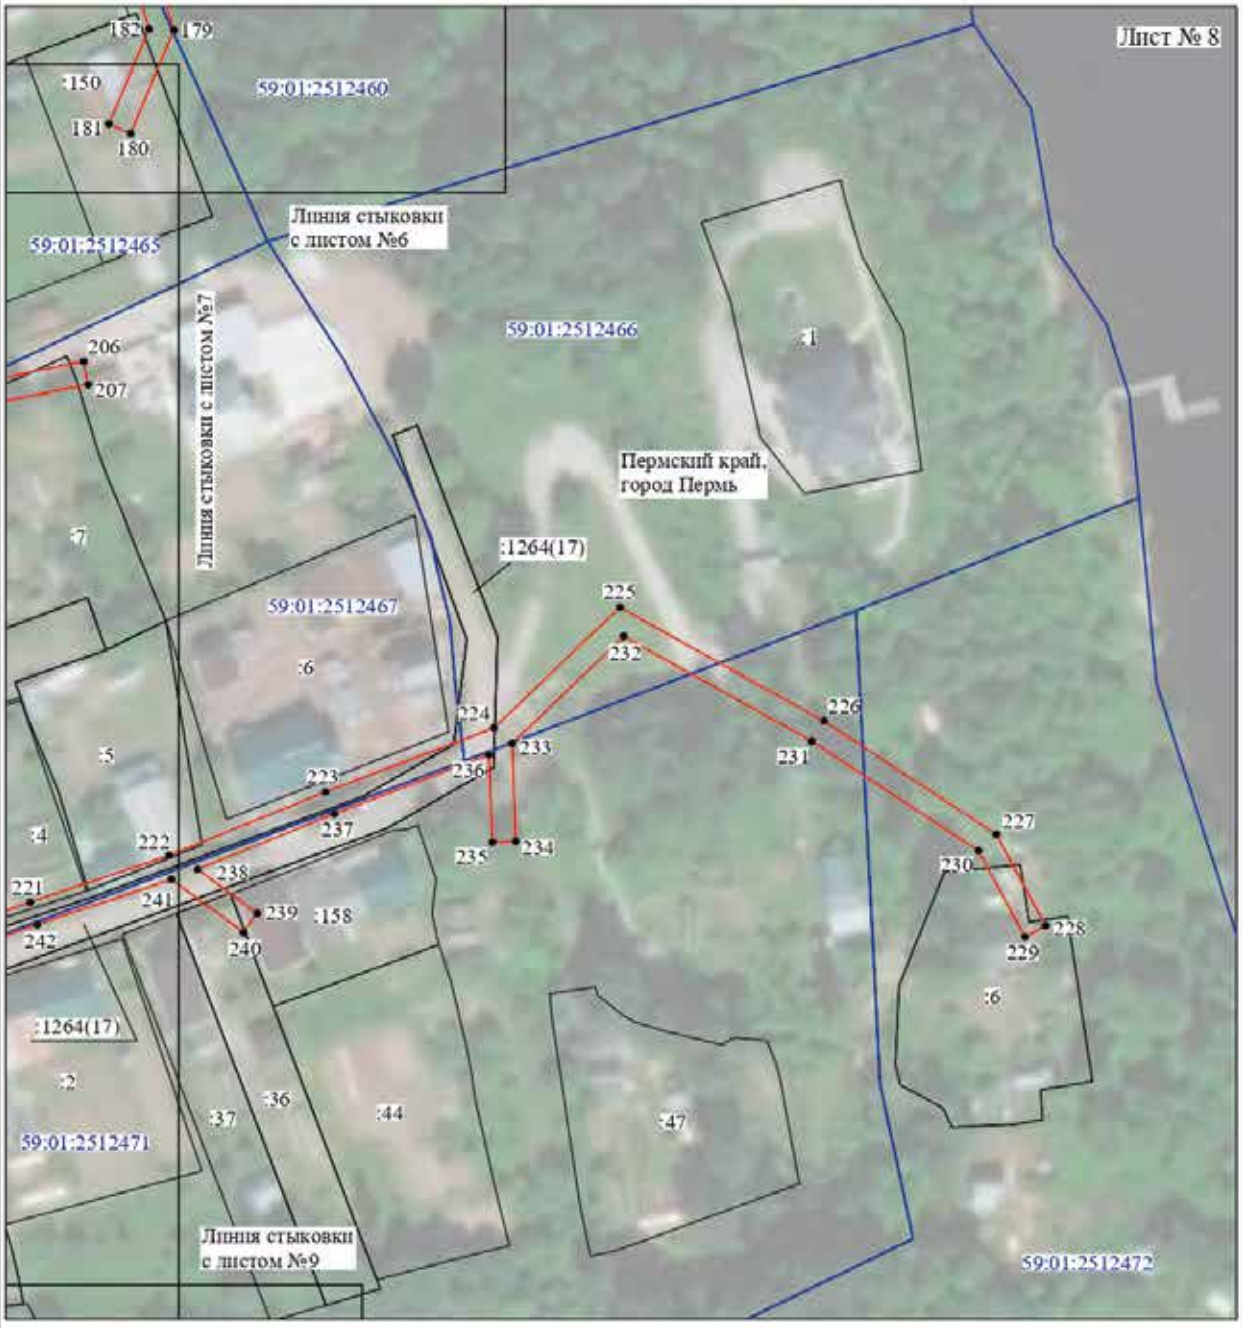


Масштаб 1:1150

Используемые условные знаки и обозначения:

№1	- номер опоры
	- граница публичного сервитута
	- граница кадастрового деления
	- граница населенного пункта
	- граница земельного участка, имеющегося в ЕГРН
	- граница ОКС, имеющаяся в ЕГРН
	- граница охранной зоны, имеющейся в ЕГРН
59:01:4413924:34 :34	- кадастровый номер земельного участка, имеющегося в ЕГРН
59:01:4413924	- номер кадастрового квартала
1 •	- обозначение характерных точек границ

Схема расположения границ публичного сервитута объекта

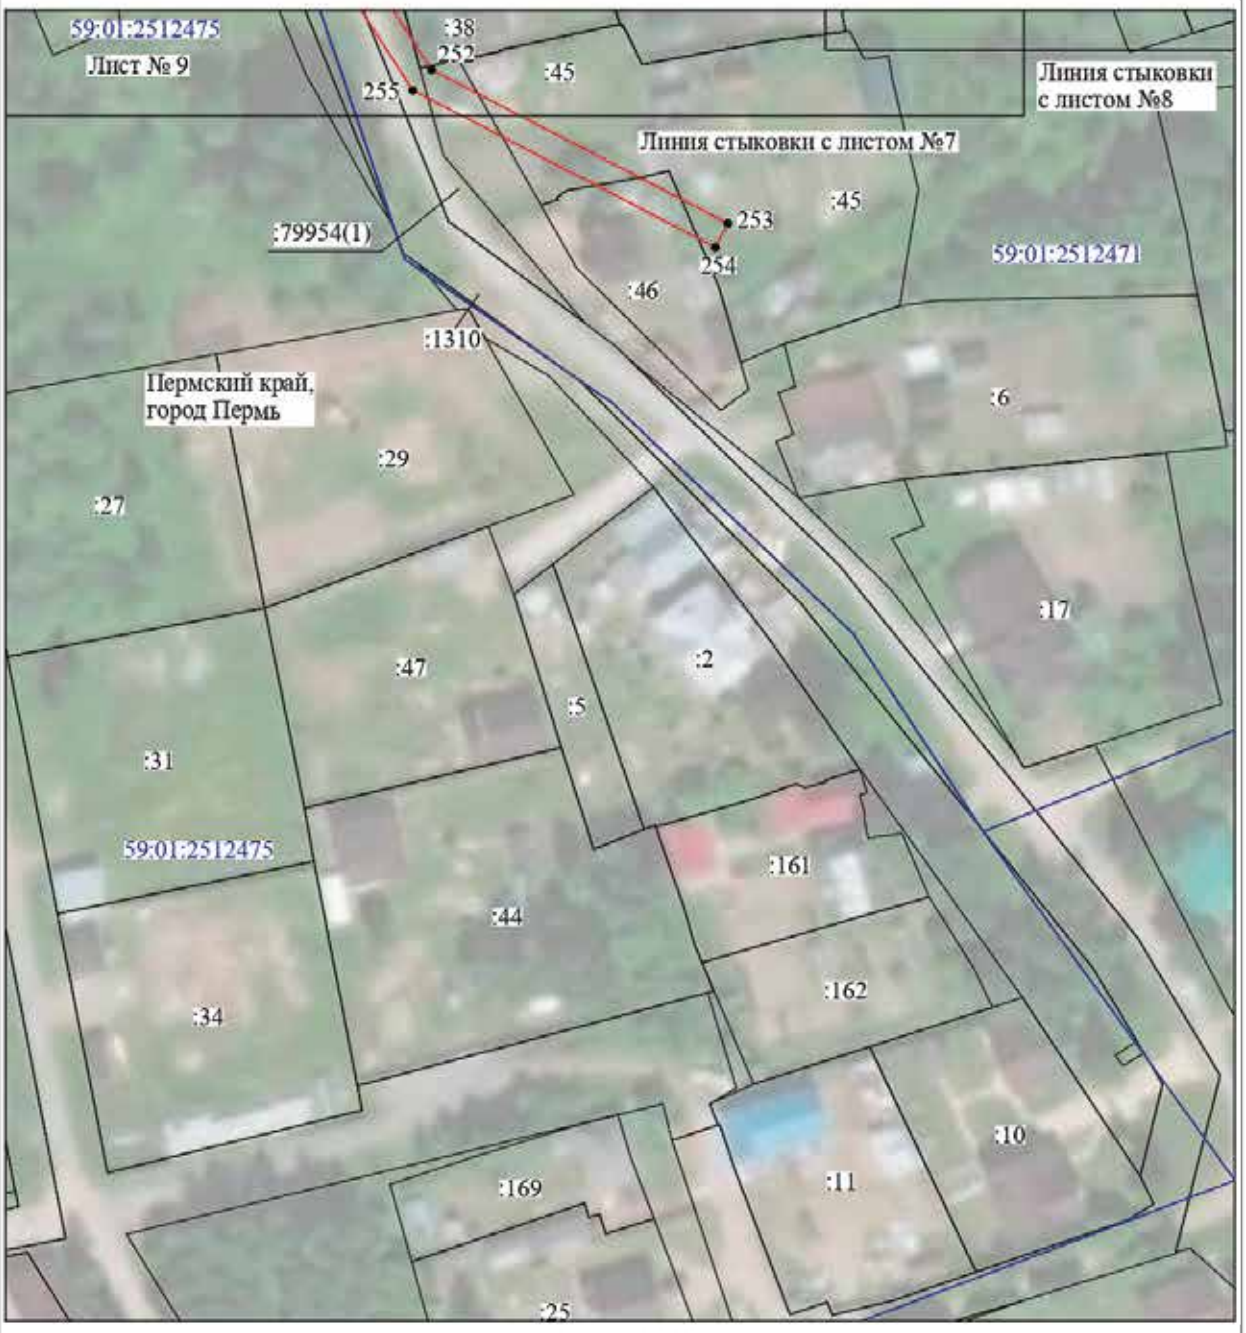

Масштаб 1:1000

Используемые условные знаки и обозначения:

№1	- номер опоры
	- граница публичного сервитута
	- граница кадастрового деления
	- граница населенного пункта
	- граница земельного участка, имеющегося в ЕГРН
	- граница ОКС, имеющаяся в ЕГРН
	- граница охранной зоны, имеющейся в ЕГРН
59:01:4413924:34 :34	- кадастровый номер земельного участка, имеющегося в ЕГРН
59:01:4413924	- номер кадастрового квартала
1 •	- обозначение характерных точек границ

Схема расположения границ публичного сервитута объекта



Масштаб 1:1250

Используемые условные знаки и обозначения:

№1	- номер опоры
	- граница публичного сервитута
	- граница кадастрового деления
	- граница населенного пункта
	- граница земельного участка, имеющегося в ЕГРН
	- граница ОКС, имеющаяся в ЕГРН
	- граница охранной зоны, имеющейся в ЕГРН
59:01:4413924:34 :34	- кадастровый номер земельного участка, имеющегося в ЕГРН
59:01:4413924	- номер кадастрового квартала
1 •	- обозначение характерных точек границ

Схема расположения границ публичного сервитута объекта




Масштаб 1:1200

Используемые условные знаки и обозначения:

№1	- номер опоры
	- граница публичного сервитута
	- граница кадастрового деления
	- граница населенного пункта
	- граница земельного участка, имеющегося в ЕГРН
	- граница ОКС, имеющаяся в ЕГРН
	- граница охранной зоны, имеющейся в ЕГРН
59:01:4413924:34 :34	- кадастровый номер земельного участка, имеющегося в ЕГРН
59:01:4413924	- номер кадастрового квартала
1 •	- обозначение характерных точек границ

Схема расположения границ публичного сервитута объекта

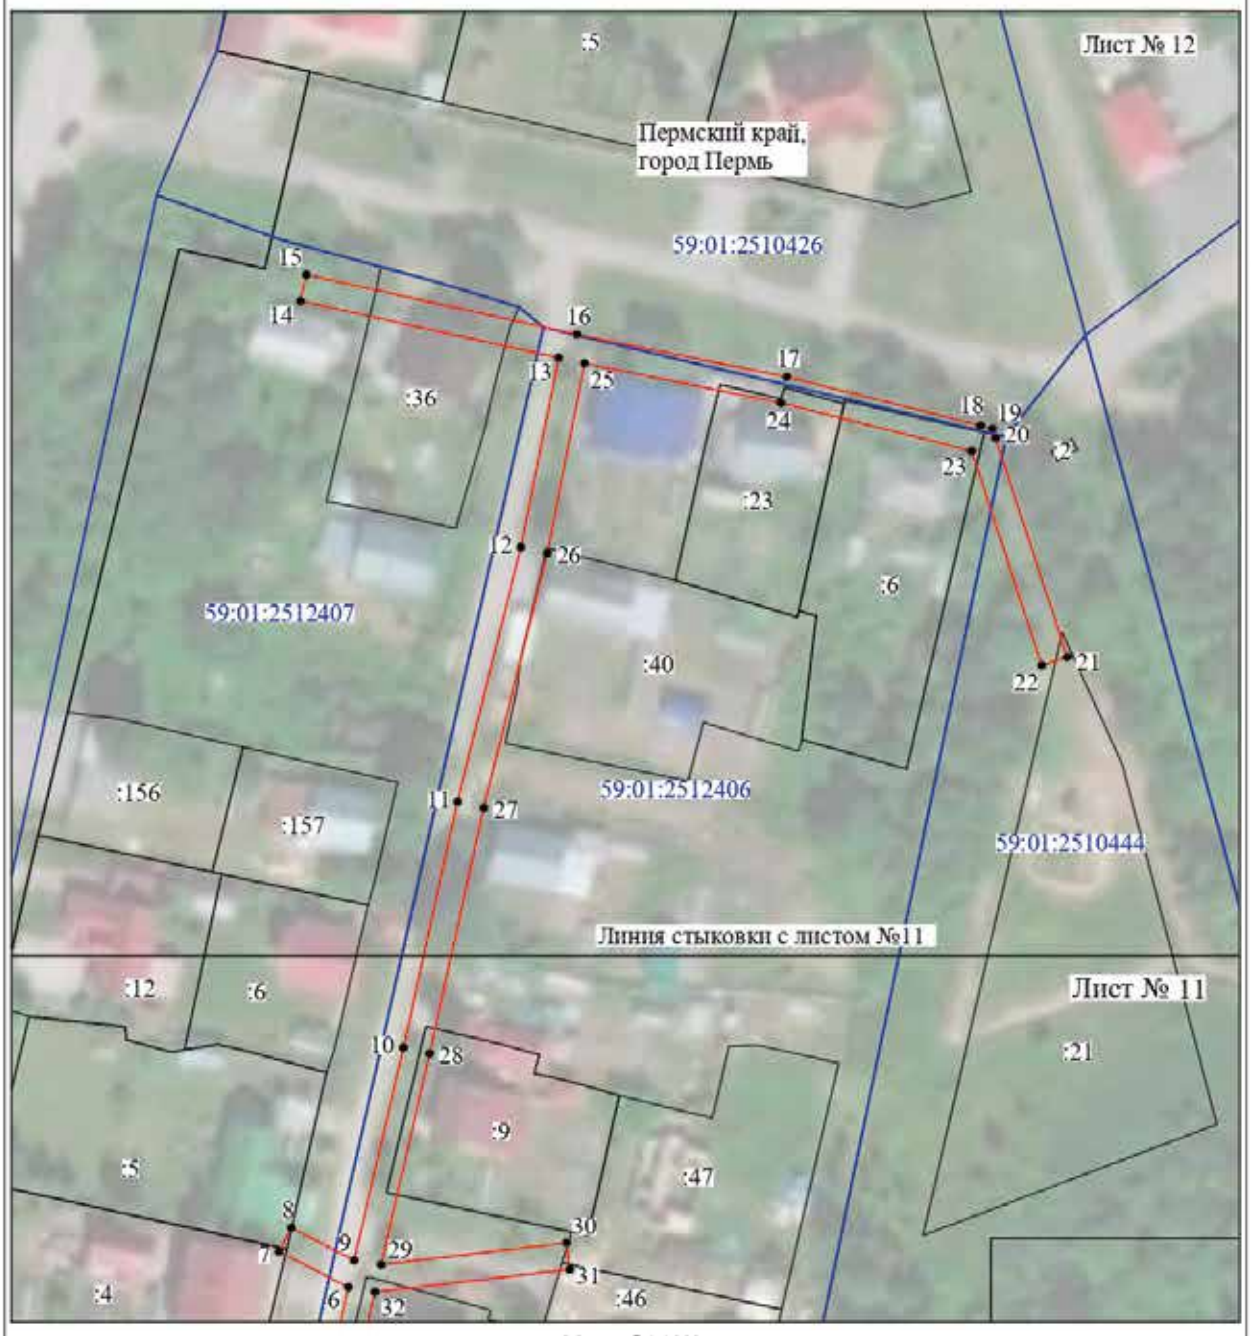

Масштаб 1:1000

Используемые условные знаки и обозначения:

№1	- номер опоры
	- граница публичного сервитута
	- граница кадастрового деления
	- граница населенного пункта
	- граница земельного участка, имеющегося в ЕГРН
	- граница ОКС, имеющаяся в ЕГРН
	- граница охранной зоны, имеющейся в ЕГРН
59:01:4413924:34 :34	- кадастровый номер земельного участка, имеющегося в ЕГРН
59:01:4413924	- номер кадастрового квартала
1 •	- обозначение характерных точек границ

ОПИСАНИЕ МЕСТОПОЛОЖЕНИЯ ГРАНИЦ

Публичный сервитут для размещения объекта электросетевого хозяйства «Электросетевой комплекс Подстанция 35/6 кВ «Нагорная» (ВЛ 0,4 кВ от ТП 4455)

(наименование объекта, местоположение границ которого описано (далее - объект)

Раздел 1

Сведения об объекте		
№ п/п	Характеристики объекта	Описание характеристик
1	2	3
1	Местоположение объекта	Пермский край, город Пермь
2	Площадь объекта +/- величина погрешности определения площади (Р+/- Дельта Р)	3979 кв.м ± 15 кв.м
3	Иные характеристики объекта	Публичный сервитут для размещения объекта электросетевого хозяйства «Электросетевой комплекс Подстанция 35/6 кВ «Нагорная» (ВЛ 0,4 кВ от ТП 4455) на срок 49 лет

Раздел 2

Сведения о местоположении границ объекта

1. Система координат МСК-59, зона 2

2. Сведения о характерных точках границ объекта


Обозначение характерных точек границ	Координаты, м		Метод определения координат характерной точки	Средняя квадратическая погрешность положения характерной точки (M_t), м	Описание обозначения точки на местности (при наличии)
	X	Y			
1	2	3	4	5	6
Зона1(1)	–	–	–	–	–
1	528010.00	2234521.00	Метод спутниковых геодезических измерений (определений)	0.10	–
2	528011.00	2234522.50	Метод спутниковых геодезических измерений (определений)	0.10	–
3	528019.50	2234534.50	Метод спутниковых геодезических измерений (определений)	0.10	–
4	528068.00	2234540.00	Метод спутниковых геодезических измерений (определений)	0.10	–
5	528070.00	2234540.00	Метод спутниковых геодезических измерений (определений)	0.10	–
6	528070.00	2234544.00	Метод спутниковых геодезических измерений (определений)	0.10	–
7	528068.00	2234544.00	Метод спутниковых геодезических измерений (определений)	0.10	–
8	528018.50	2234538.50	Метод спутниковых геодезических измерений (определений)	0.10	–
9	527968.50	2234538.50	Метод спутниковых геодезических измерений (определений)	0.10	–
10	527924.00	2234535.50	Метод спутниковых геодезических измерений (определений)	0.10	–
11	527922.00	2234535.50	Метод спутниковых геодезических измерений (определений)	0.10	–
12	527922.00	2234531.50	Метод спутниковых геодезических измерений (определений)	0.10	–
13	527924.00	2234531.50	Метод спутниковых геодезических измерений (определений)	0.10	–
14	527968.50	2234534.50	Метод спутниковых геодезических измерений (определений)	0.10	–
15	528014.79	2234534.53	Метод спутниковых геодезических измерений (определений)	0.10	–
16	528008.00	2234524.50	Метод спутниковых геодезических измерений (определений)	0.10	–
17	528007.00	2234523.00	Метод спутниковых геодезических измерений (определений)	0.10	–
1	528010.00	2234521.00	Метод спутниковых геодезических измерений (определений)	0.10	–
Зона1(2)	–	–	–	–	–
18	528107.00	2234540.00	Метод спутниковых геодезических измерений (определений)	0.10	–
19	528111.00	2234541.00	Метод спутниковых геодезических измерений (определений)	0.10	–
20	528110.50	2234543.00	Метод спутниковых геодезических измерений (определений)	0.10	–
21	528106.50	2234554.00	Метод спутниковых геодезических измерений (определений)	0.10	–
22	528104.50	2234581.50	Метод спутниковых геодезических измерений (определений)	0.10	–
23	528104.50	2234604.50	Метод спутниковых геодезических измерений (определений)	0.10	–
24	528104.50	2234609.00	Метод спутниковых геодезических измерений (определений)	0.10	–
25	528092.00	2234606.50	Метод спутниковых геодезических измерений (определений)	0.10	–
26	528091.50	2234606.50	Метод спутниковых геодезических измерений (определений)	0.10	–
27	528090.50	2234607.50	Метод спутниковых геодезических измерений (определений)	0.10	–
28	528087.50	2234602.50	Метод спутниковых геодезических измерений (определений)	0.10	–
29	528089.00	2234601.50	Метод спутниковых геодезических измерений (определений)	0.10	–
30	528092.50	2234602.50	Метод спутниковых геодезических измерений (определений)	0.10	–
31	528100.50	2234604.00	Метод спутниковых геодезических измерений (определений)	0.10	–
32	528100.50	2234581.50	Метод спутниковых геодезических измерений (определений)	0.10	–
33	528102.50	2234553.00	Метод спутниковых геодезических измерений (определений)	0.10	–
34	528106.50	2234542.00	Метод спутниковых геодезических измерений (определений)	0.10	–
18	528107.00	2234540.00	Метод спутниковых геодезических измерений (определений)	0.10	–
Зона1(3)	–	–	–	–	–
35	528383.29	2234581.98	Метод спутниковых геодезических измерений (определений)	0.10	–
36	528387.27	2234582.35	Метод спутниковых геодезических измерений (определений)	0.10	–
37	528384.88	2234612.86	Метод спутниковых геодезических измерений (определений)	0.10	–
38	528383.53	2234643.58	Метод спутниковых геодезических измерений (определений)	0.10	–
39	528382.84	2234674.79	Метод спутниковых геодезических измерений (определений)	0.10	–
40	528383.87	2234699.82	Метод спутниковых геодезических измерений (определений)	0.10	–
41	528381.80	2234730.34	Метод спутниковых геодезических измерений (определений)	0.10	–
42	528414.71	2234728.75	Метод спутниковых геодезических измерений (определений)	0.10	–
43	528445.93	2234726.02	Метод спутниковых геодезических измерений (определений)	0.10	–
44	528447.21	2234698.66	Метод спутниковых геодезических измерений (определений)	0.10	–

45	528449.41	2234669.46	Метод спутниковых геодезических измерений (определений)	0.10	–
46	528449.61	2234641.96	Метод спутниковых геодезических измерений (определений)	0.10	–
47	528453.61	2234642.00	Метод спутниковых геодезических измерений (определений)	0.10	–
48	528453.41	2234669.62	Метод спутниковых геодезических измерений (определений)	0.10	–
49	528451.19	2234698.90	Метод спутниковых геодезических измерений (определений)	0.10	–
50	528449.76	2234729.70	Метод спутниковых геодезических измерений (определений)	0.10	–
51	528414.99	2234732.74	Метод спутниковых геодезических измерений (определений)	0.10	–
52	528377.51	2234734.55	Метод спутниковых геодезических измерений (определений)	0.10	–
53	528379.69	2234701.77	Метод спутниковых геодезических измерений (определений)	0.10	–
54	528372.52	2234701.63	Метод спутниковых геодезических измерений (определений)	0.10	–
55	528366.55	2234701.80	Метод спутниковых геодезических измерений (определений)	0.10	–
56	528345.28	2234700.95	Метод спутниковых геодезических измерений (определений)	0.10	–
57	528317.41	2234701.46	Метод спутниковых геодезических измерений (определений)	0.10	–
58	528285.93	2234700.78	Метод спутниковых геодезических измерений (определений)	0.10	–
59	528258.43	2234700.61	Метод спутниковых геодезических измерений (определений)	0.10	–
60	528241.87	2234700.95	Метод спутниковых геодезических измерений (определений)	0.10	–
61	528206.33	2234698.53	Метод спутниковых геодезических измерений (определений)	0.10	–
62	528175.75	2234700.04	Метод спутниковых геодезических измерений (определений)	0.10	–
63	528189.33	2234680.93	Метод спутниковых геодезических измерений (определений)	0.10	–
64	528177.51	2234674.10	Метод спутниковых геодезических измерений (определений)	0.10	–
65	528177.29	2234674.38	Метод спутниковых геодезических измерений (определений)	0.10	–
66	528137.95	2234691.35	Метод спутниковых геодезических измерений (определений)	0.10	–
67	528137.16	2234692.16	Метод спутниковых геодезических измерений (определений)	0.10	–
68	528124.96	2234707.88	Метод спутниковых геодезических измерений (определений)	0.10	–
69	528108.89	2234728.30	Метод спутниковых геодезических измерений (определений)	0.10	–
70	528098.41	2234742.03	Метод спутниковых геодезических измерений (определений)	0.10	–
71	528095.23	2234739.60	Метод спутниковых геодезических измерений (определений)	0.10	–
72	528105.73	2234725.85	Метод спутниковых геодезических измерений (определений)	0.10	–
73	528121.81	2234705.42	Метод спутниковых геодезических измерений (определений)	0.10	–
74	528134.15	2234689.52	Метод спутниковых геодезических измерений (определений)	0.10	–
75	528135.65	2234687.99	Метод спутниковых геодезических измерений (определений)	0.10	–
76	528173.08	2234671.84	Метод спутниковых геодезических измерений (определений)	0.10	–
77	528149.08	2234660.32	Метод спутниковых геодезических измерений (определений)	0.10	–
78	528121.46	2234638.78	Метод спутниковых геодезических измерений (определений)	0.10	–
79	528094.18	2234616.13	Метод спутниковых геодезических измерений (определений)	0.10	–
80	528096.88	2234613.18	Метод спутниковых геодезических измерений (определений)	0.10	–
81	528123.99	2234635.67	Метод спутниковых геодезических измерений (определений)	0.10	–
82	528151.06	2234657.29	Метод спутниковых геодезических измерений (определений)	0.10	–
83	528177.76	2234669.37	Метод спутниковых геодезических измерений (определений)	0.10	–
84	528195.37	2234679.93	Метод спутниковых геодезических измерений (определений)	0.10	–
85	528183.80	2234696.01	Метод спутниковых геодезических измерений (определений)	0.10	–
86	528206.44	2234694.50	Метод спутниковых геодезических измерений (определений)	0.10	–
87	528241.97	2234696.95	Метод спутниковых геодезических измерений (определений)	0.10	–
88	528258.40	2234696.61	Метод спутниковых геодезических измерений (определений)	0.10	–
89	528285.99	2234696.78	Метод спутниковых геодезических измерений (определений)	0.10	–
90	528317.42	2234697.46	Метод спутниковых геодезических измерений (определений)	0.10	–
91	528345.32	2234696.95	Метод спутниковых геодезических измерений (определений)	0.10	–
92	528366.56	2234697.80	Метод спутниковых геодезических измерений (определений)	0.10	–
93	528372.50	2234697.63	Метод спутниковых геодезических измерений (определений)	0.10	–
94	528379.78	2234697.76	Метод спутниковых геодезических измерений (определений)	0.10	–
95	528378.84	2234674.83	Метод спутниковых геодезических измерений (определений)	0.10	–
96	528379.53	2234643.45	Метод спутниковых геодезических измерений (определений)	0.10	–
97	528380.89	2234612.62	Метод спутниковых геодезических измерений (определений)	0.10	–
35	528383.29	2234581.98	Метод спутниковых геодезических измерений (определений)	0.10	–

3. Сведения о характерных точках части (частей) границы объекта

Обозначение характерных точек части границы	Координаты, м		Метод определения координат характерной точки	Средняя квадратическая погрешность положения характерной точки (M_t), м	Описание обозначения точки на местности (при наличии)
	X	Y			
1	2	3	4	5	6
–	–	–	–	–	–

Схема расположения границ публичного сервитута объекта

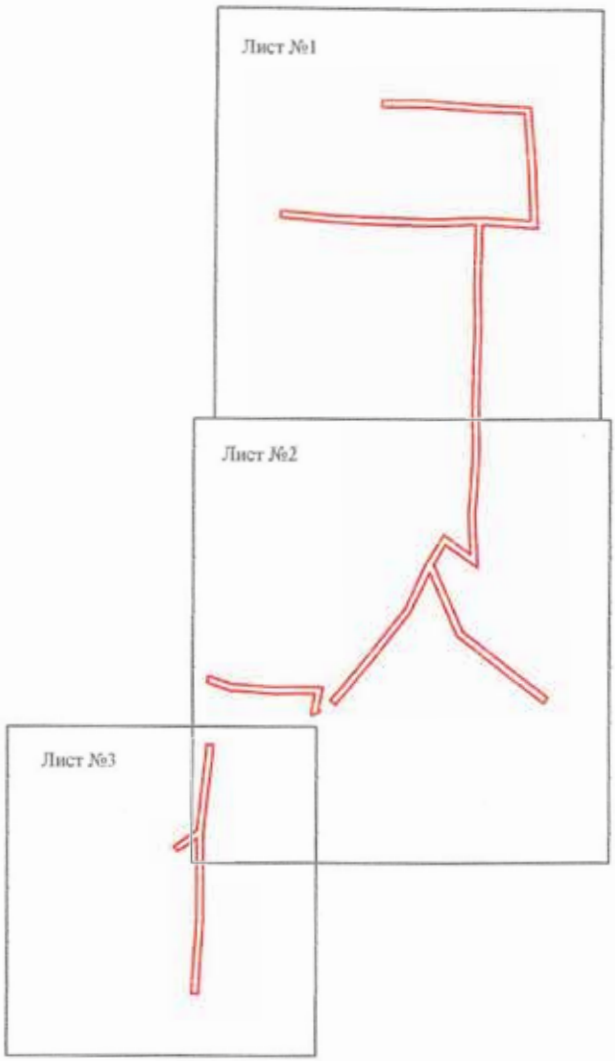


Масштаб 1:4000

Используемые условные знаки и обозначения:

- граница публичного сервитута


Схема расположения границ публичного сервитута объекта

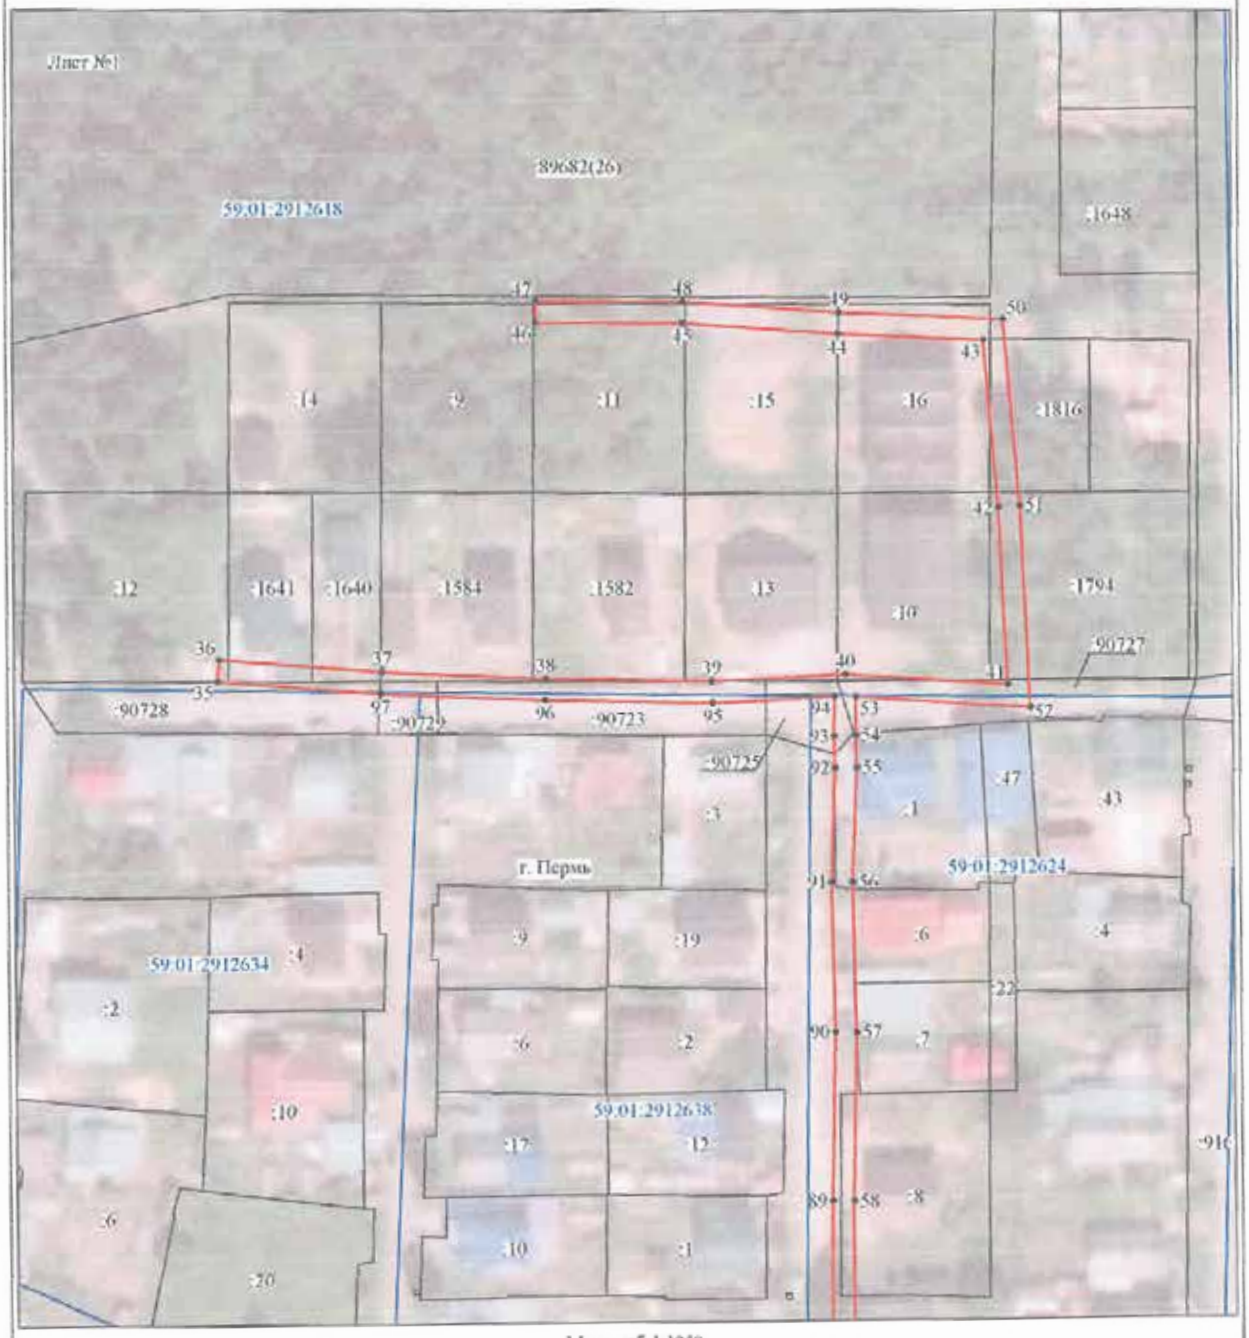

Используемые условные знаки и обозначения:

№1	- номер опоры
	- граница публичного сервитута
	- граница кадастрового деления
	- граница населенного пункта
	- граница земельного участка, имеющегося в ЕГРН
	- граница ОКС, имеющаяся в ЕГРН
	- граница охранной зоны, имеющейся в ЕГРН
59:01:4413924:34 :34	- кадастровый номер земельного участка, имеющегося в ЕГРН
59:01:4413924	- номер кадастрового квартала
1 •	- обозначение характерных точек границ

Схема расположения границ публичного сервитута объекта

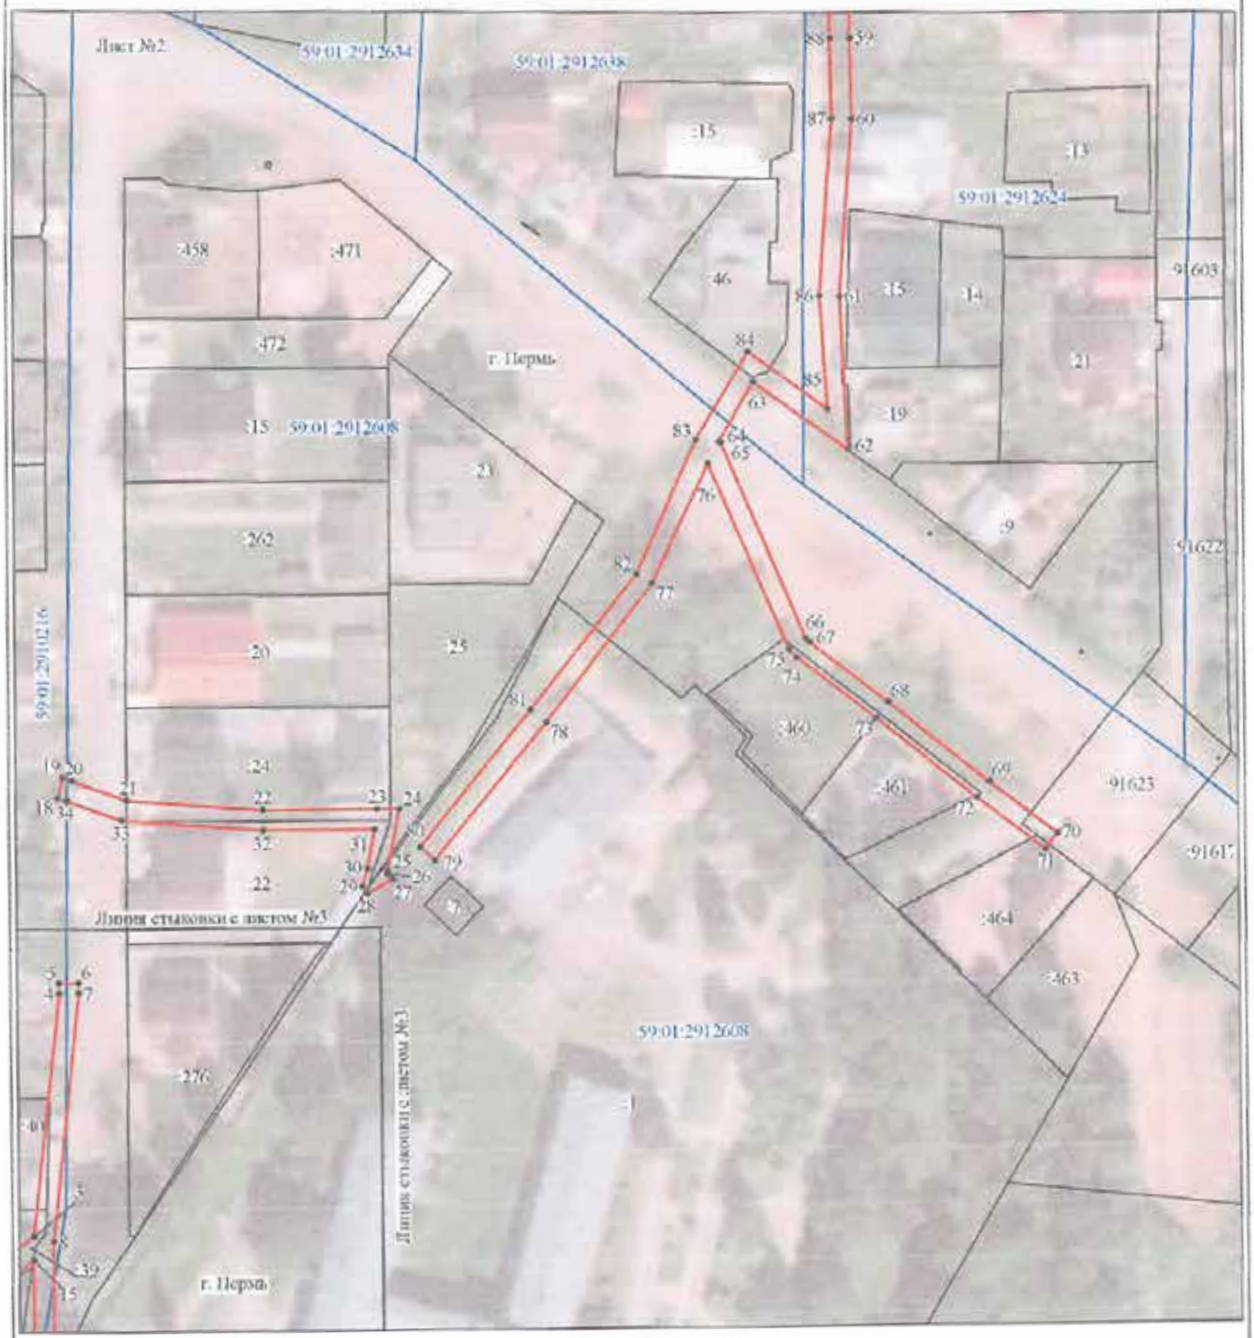


Масштаб 1:1350

Используемые условные знаки и обозначения:

№1	- номер опоры
	- граница публичного сервитута
	- граница кадастрового деления
	- граница населенного пункта
	- граница земельного участка, имеющегося в ЕГРН
	- граница ОКС, имеющаяся в ЕГРН
	- граница охранной зоны, имеющейся в ЕГРН
59:01:4413924:34 :34	- кадастровый номер земельного участка, имеющегося в ЕГРН
59:01:4413924	- номер кадастрового квартала
1 •	- обозначение характерных точек границ

Схема расположения границ публичного сервитута объекта

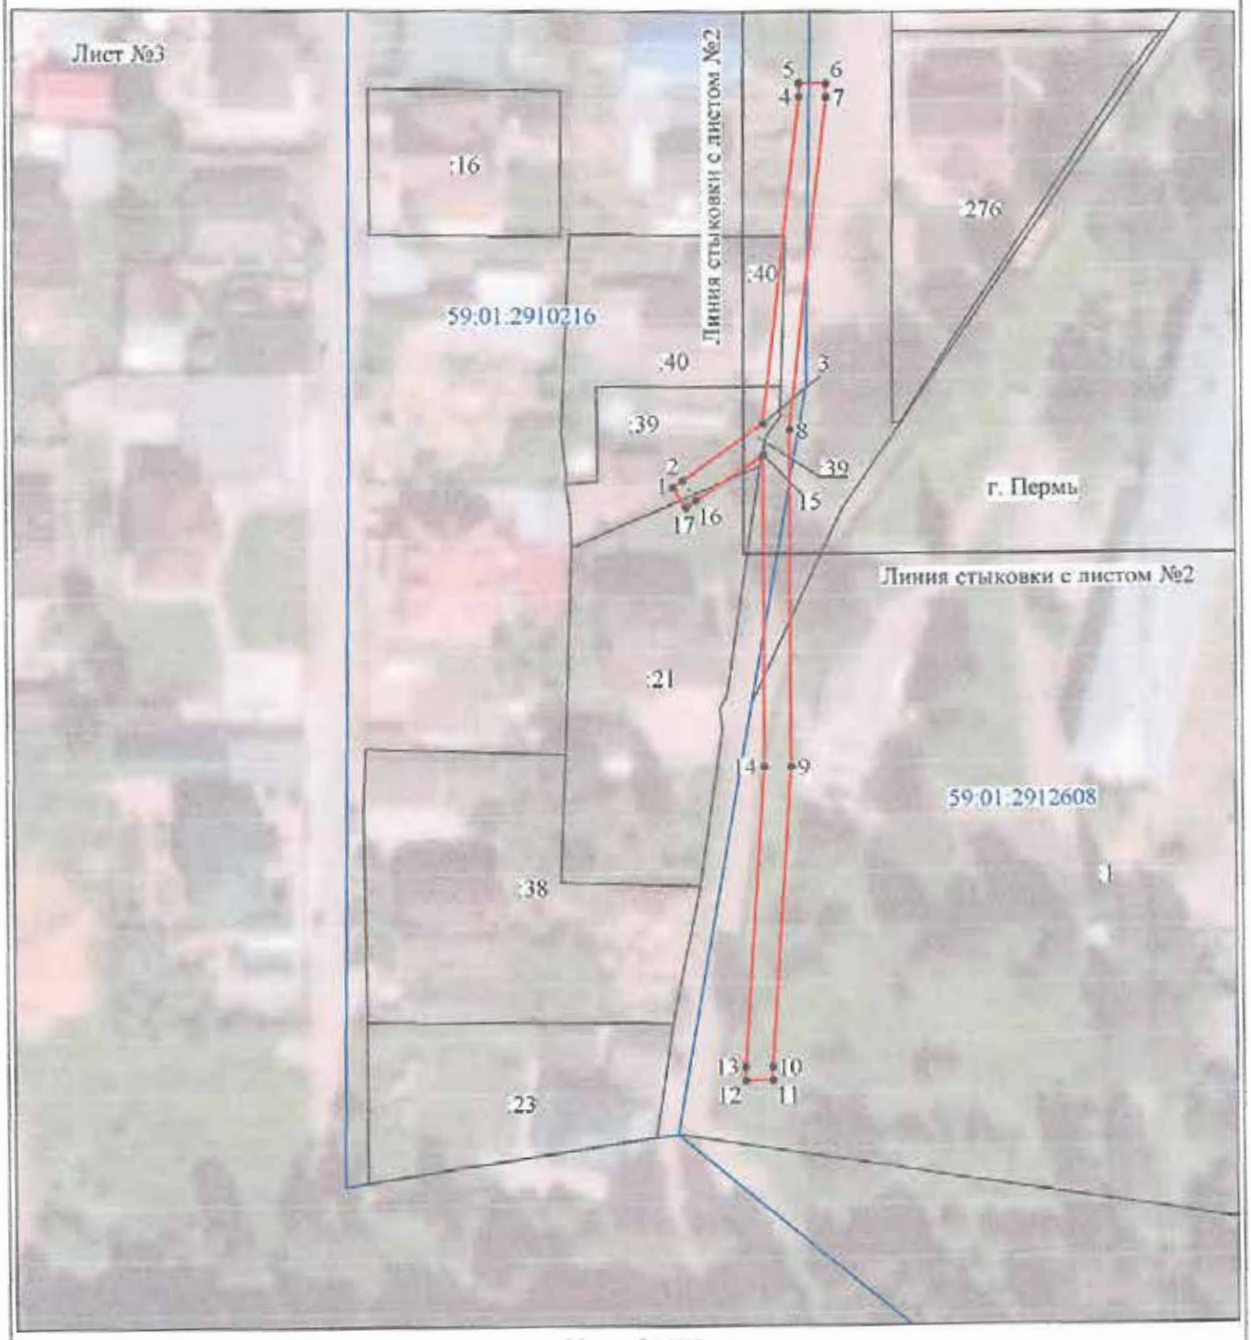

Масштаб 1:1000

Используемые условные знаки и обозначения:

№1	- номер опоры
	- граница публичного сервитута
	- граница кадастрового деления
	- граница населенного пункта
	- граница земельного участка, имеющегося в ЕГРН
	- граница ОКС, имеющаяся в ЕГРН
	- граница охранной зоны, имеющейся в ЕГРН
59:01:4413924:34 :34	- кадастровый номер земельного участка, имеющегося в ЕГРН
59:01:4413924	- номер кадастрового квартала
1 •	- обозначение характерных точек границ

ОПИСАНИЕ МЕСТОПОЛОЖЕНИЯ ГРАНИЦ

Публичный сервитут для размещения объекта электросетевого хозяйства «Электросетевой комплекс Подстанция 110/6кВ «Строительная» (ВЛ 0,4 кВ от КТП 4433, ВЛ 0,4 кВ от ТП 4415)

(наименование объекта, местоположение границ которого описано (далее - объект)

Раздел 1

Сведения об объекте		
№ п/п	Характеристики объекта	Описание характеристик
1	2	3
1	Местоположение объекта	Пермский край, город Пермь
2	Площадь объекта +/- величина погрешности определения площади (Р+/- Дельта Р)	7048 кв.м ± 18 кв.м
3	Иные характеристики объекта	Публичный сервитут для размещения объекта электросетевого хозяйства «Электросетевой комплекс Подстанция 110/6кВ «Строительная» (ВЛ 0,4 кВ от КТП 4433, ВЛ 0,4 кВ от ТП 4415) на срок 49 лет

Раздел 2


Сведения о местоположении границ объекта					
1. Система координат МСК-59, зона 2					
2. Сведения о характерных точках границ объекта					
Обозначение характерных точек границ	Координаты, м		Метод определения координат характерной точки	Средняя квадратическая погрешность положения характерной точки (M_t), м	Описание обозначения точки на местности (при наличии)
	X	Y			
1	2	3	4	5	6
Зона1(1)	–	–	–	–	–
1	528544.17	2235651.13	Метод спутниковых геодезических измерений (определений)	0.10	–
2	528553.49	2235671.38	Метод спутниковых геодезических измерений (определений)	0.10	–
3	528560.63	2235691.72	Метод спутниковых геодезических измерений (определений)	0.10	–
4	528568.02	2235710.71	Метод спутниковых геодезических измерений (определений)	0.10	–
5	528576.50	2235735.82	Метод спутниковых геодезических измерений (определений)	0.10	–
6	528547.53	2235738.73	Метод спутниковых геодезических измерений (определений)	0.10	–
7	528530.18	2235740.12	Метод спутниковых геодезических измерений (определений)	0.10	–
8	528503.18	2235744.22	Метод спутниковых геодезических измерений (определений)	0.10	–
9	528492.29	2235737.94	Метод спутниковых геодезических измерений (определений)	0.10	–
10	528461.72	2235738.83	Метод спутниковых геодезических измерений (определений)	0.10	–
11	528477.32	2235691.29	Метод спутниковых геодезических измерений (определений)	0.10	–
12	528478.68	2235704.56	Метод спутниковых геодезических измерений (определений)	0.10	–
13	528480.06	2235718.00	Метод спутниковых геодезических измерений (определений)	0.10	–
14	528494.10	2235734.36	Метод спутниковых геодезических измерений (определений)	0.10	–
15	528503.96	2235740.06	Метод спутниковых геодезических измерений (определений)	0.10	–
16	528529.72	2235736.14	Метод спутниковых геодезических измерений (определений)	0.10	–
17	528547.17	2235734.75	Метод спутниковых геодезических измерений (определений)	0.10	–
18	528571.10	2235732.34	Метод спутниковых геодезических измерений (определений)	0.10	–
19	528564.26	2235712.07	Метод спутниковых геодезических измерений (определений)	0.10	–
20	528557.38	2235694.46	Метод спутниковых геодезических измерений (определений)	0.10	–
21	528535.11	2235694.91	Метод спутниковых геодезических измерений (определений)	0.10	–
22	528535.03	2235690.91	Метод спутниковых геодезических измерений (определений)	0.10	–
23	528556.01	2235690.42	Метод спутниковых геодезических измерений (определений)	0.10	–
24	528549.77	2235672.88	Метод спутниковых геодезических измерений (определений)	0.10	–
25	528540.54	2235652.80	Метод спутниковых геодезических измерений (определений)	0.10	–
1	528544.17	2235651.13	Метод спутниковых геодезических измерений (определений)	0.10	–
–	–	–	–	–	–
26	528475.26	2235710.41	Метод спутниковых геодезических измерений (определений)	0.10	–
27	528476.20	2235719.65	Метод спутниковых геодезических измерений (определений)	0.10	–
28	528488.52	2235734.04	Метод спутниковых геодезических измерений (определений)	0.10	–
29	528467.30	2235734.67	Метод спутниковых геодезических измерений (определений)	0.10	–
26	528475.26	2235710.41	Метод спутниковых геодезических измерений (определений)	0.10	–
Зона1(2)	–	–	–	–	–
30	527214.89	2235080.41	Метод спутниковых геодезических измерений (определений)	0.10	–
31	527234.41	2235090.70	Метод спутниковых геодезических измерений (определений)	0.10	–
32	527251.78	2235116.48	Метод спутниковых геодезических измерений (определений)	0.10	–
33	527280.82	2235133.23	Метод спутниковых геодезических измерений (определений)	0.10	–
34	527306.33	2235163.40	Метод спутниковых геодезических измерений (определений)	0.10	–
35	527303.39	2235211.19	Метод спутниковых геодезических измерений (определений)	0.10	–
36	527303.45	2235234.44	Метод спутниковых геодезических измерений (определений)	0.10	–
37	527302.58	2235272.07	Метод спутниковых геодезических измерений (определений)	0.10	–
38	527298.58	2235271.97	Метод спутниковых геодезических измерений (определений)	0.10	–
39	527299.45	2235234.40	Метод спутниковых геодезических измерений (определений)	0.10	–
40	527299.40	2235213.48	Метод спутниковых геодезических измерений (определений)	0.10	–
41	527281.89	2235216.79	Метод спутниковых геодезических измерений (определений)	0.10	–
42	527280.01	2235236.13	Метод спутниковых геодезических измерений (определений)	0.10	–

43	527276.03	2235235.75	Метод спутниковых геодезических измерений (определений)	0.10	–
44	527277.80	2235217.62	Метод спутниковых геодезических измерений (определений)	0.10	–
45	527237.95	2235225.89	Метод спутниковых геодезических измерений (определений)	0.10	–
46	527214.21	2235233.24	Метод спутниковых геодезических измерений (определений)	0.10	–
47	527198.69	2235238.26	Метод спутниковых геодезических измерений (определений)	0.10	–
48	527182.81	2235243.33	Метод спутниковых геодезических измерений (определений)	0.10	–
49	527192.17	2235269.21	Метод спутниковых геодезических измерений (определений)	0.10	–
50	527202.61	2235292.03	Метод спутниковых геодезических измерений (определений)	0.10	–
51	527212.20	2235312.98	Метод спутниковых геодезических измерений (определений)	0.10	–
52	527225.26	2235294.96	Метод спутниковых геодезических измерений (определений)	0.10	–
53	527257.06	2235283.45	Метод спутниковых геодезических измерений (определений)	0.10	–
54	527258.42	2235287.21	Метод спутниковых геодезических измерений (определений)	0.10	–
55	527227.78	2235298.30	Метод спутниковых геодезических измерений (определений)	0.10	–
56	527215.27	2235315.56	Метод спутниковых геодезических измерений (определений)	0.10	–
57	527236.98	2235319.77	Метод спутниковых геодезических измерений (определений)	0.10	–
58	527236.22	2235323.69	Метод спутниковых геодезических измерений (определений)	0.10	–
59	527210.43	2235318.70	Метод спутниковых геодезических измерений (определений)	0.10	–
60	527209.73	2235317.14	Метод спутниковых геодезических измерений (определений)	0.10	–
61	527197.40	2235289.84	Метод спутниковых геодезических измерений (определений)	0.10	–
62	527188.46	2235270.72	Метод спутниковых геодезических измерений (определений)	0.10	–
63	527178.74	2235243.83	Метод спутниковых геодезических измерений (определений)	0.10	–
64	527142.60	2235239.58	Метод спутниковых геодезических измерений (определений)	0.10	–
65	527143.06	2235235.60	Метод спутниковых геодезических измерений (определений)	0.10	–
66	527180.07	2235239.97	Метод спутниковых геодезических измерений (определений)	0.10	–
67	527197.47	2235234.46	Метод спутниковых геодезических измерений (определений)	0.10	–
68	527213.01	2235229.42	Метод спутниковых геодезических измерений (определений)	0.10	–
69	527236.95	2235222.01	Метод спутниковых геодезических измерений (определений)	0.10	–
70	527279.64	2235213.14	Метод спутниковых геодезических измерений (определений)	0.10	–
71	527299.49	2235209.41	Метод спутниковых геодезических измерений (определений)	0.10	–
72	527302.24	2235164.76	Метод спутниковых геодезических измерений (определений)	0.10	–
73	527278.22	2235136.35	Метод спутниковых геодезических измерений (определений)	0.10	–
74	527248.98	2235119.49	Метод спутниковых геодезических измерений (определений)	0.10	–
75	527231.65	2235093.77	Метод спутниковых геодезических измерений (определений)	0.10	–
76	527213.02	2235083.95	Метод спутниковых геодезических измерений (определений)	0.10	–
30	527214.89	2235080.41	Метод спутниковых геодезических измерений (определений)	0.10	–
Зона1(3)	–	–	–	–	–
77	527093.64	2234868.50	Метод спутниковых геодезических измерений (определений)	0.10	–
78	527097.60	2234869.04	Метод спутниковых геодезических измерений (определений)	0.10	–
79	527090.66	2234920.91	Метод спутниковых геодезических измерений (определений)	0.10	–
80	527099.30	2234946.43	Метод спутниковых геодезических измерений (определений)	0.10	–
81	527103.96	2234957.91	Метод спутниковых геодезических измерений (определений)	0.10	–
82	527109.33	2234970.03	Метод спутниковых геодезических измерений (определений)	0.10	–
83	527131.06	2234926.29	Метод спутниковых геодезических измерений (определений)	0.10	–
84	527134.64	2234928.07	Метод спутниковых геодезических измерений (определений)	0.10	–
85	527113.05	2234971.49	Метод спутниковых геодезических измерений (определений)	0.10	–
86	527148.46	2234957.91	Метод спутниковых геодезических измерений (определений)	0.10	–
87	527173.42	2234948.88	Метод спутниковых геодезических измерений (определений)	0.10	–
88	527174.78	2234952.64	Метод спутниковых геодезических измерений (определений)	0.10	–
89	527149.86	2234961.65	Метод спутниковых геодезических измерений (определений)	0.10	–
90	527113.61	2234975.23	Метод спутниковых геодезических измерений (определений)	0.10	–
91	527129.42	2234985.67	Метод спутниковых геодезических измерений (определений)	0.10	–
92	527151.04	2235000.01	Метод спутниковых геодезических измерений (определений)	0.10	–
93	527166.35	2235008.78	Метод спутниковых геодезических измерений (определений)	0.10	–
94	527168.04	2235009.75	Метод спутниковых геодезических измерений (определений)	0.10	–
95	527166.05	2235013.22	Метод спутниковых геодезических измерений (определений)	0.10	–
96	527164.27	2235012.20	Метод спутниковых геодезических измерений (определений)	0.10	–
97	527148.92	2235003.41	Метод спутниковых геодезических измерений (определений)	0.10	–
98	527127.21	2234989.00	Метод спутниковых геодезических измерений (определений)	0.10	–
99	527110.06	2234977.69	Метод спутниковых геодезических измерений (определений)	0.10	–
100	527093.70	2235011.43	Метод спутниковых геодезических измерений (определений)	0.10	–
101	527126.84	2235042.15	Метод спутниковых геодезических измерений (определений)	0.10	–
102	527124.12	2235045.09	Метод спутниковых геодезических измерений (определений)	0.10	–
103	527092.81	2235016.08	Метод спутниковых геодезических измерений (определений)	0.10	–
104	527089.60	2235046.18	Метод спутниковых геодезических измерений (определений)	0.10	–
105	527085.39	2235084.03	Метод спутниковых геодезических измерений (определений)	0.10	–
106	527081.79	2235109.84	Метод спутниковых геодезических измерений (определений)	0.10	–
107	527138.08	2235124.03	Метод спутниковых геодезических измерений (определений)	0.10	–
108	527138.81	2235126.01	Метод спутниковых геодезических измерений (определений)	0.10	–
109	527147.74	2235105.18	Метод спутниковых геодезических измерений (определений)	0.10	–
110	527151.42	2235106.76	Метод спутниковых геодезических измерений (определений)	0.10	–
111	527141.28	2235130.42	Метод спутниковых геодезических измерений (определений)	0.10	–
112	527166.69	2235142.10	Метод спутниковых геодезических измерений (определений)	0.10	–
113	527193.62	2235154.44	Метод спутниковых геодезических измерений (определений)	0.10	–
114	527198.81	2235149.88	Метод спутниковых геодезических измерений (определений)	0.10	–
115	527201.46	2235152.88	Метод спутниковых геодезических измерений (определений)	0.10	–
116	527197.68	2235156.19	Метод спутниковых геодезических измерений (определений)	0.10	–
117	527215.46	2235163.55	Метод спутниковых геодезических измерений (определений)	0.10	–
118	527255.04	2235178.93	Метод спутниковых геодезических измерений (определений)	0.10	–
119	527235.91	2235195.43	Метод спутниковых геодезических измерений (определений)	0.10	–
120	527233.29	2235192.39	Метод спутниковых геодезических измерений (определений)	0.10	–
121	527247.38	2235180.25	Метод спутниковых геодезических измерений (определений)	0.10	–
122	527217.76	2235168.75	Метод спутниковых геодезических измерений (определений)	0.10	–
123	527223.73	2235189.18	Метод спутниковых геодезических измерений (определений)	0.10	–
124	527219.89	2235190.30	Метод спутниковых геодезических измерений (определений)	0.10	–
125	527213.06	2235166.85	Метод спутниковых геодезических измерений (определений)	0.10	–
126	527193.19	2235158.64	Метод спутниковых геодезических измерений (определений)	0.10	–
127	527165.02	2235145.73	Метод спутниковых геодезических измерений (определений)	0.10	–
128	527137.09	2235132.87	Метод спутниковых геодезических измерений (определений)	0.10	–
129	527135.06	2235127.40	Метод спутниковых геодезических измерений (определений)	0.10	–
130	527077.33	2235112.84	Метод спутниковых геодезических измерений (определений)	0.10	–
131	527081.43	2235083.53	Метод спутниковых геодезических измерений (определений)	0.10	–
132	527085.62	2235045.74	Метод спутниковых геодезических измерений (определений)	0.10	–
133	527089.34	2235011.31	Метод спутниковых геодезических измерений (определений)	0.10	–
134	527107.04	2234974.74	Метод спутниковых геодезических измерений (определений)	0.10	–
135	527100.28	2234959.47	Метод спутниковых геодезических измерений (определений)	0.10	–
136	527095.55	2234947.83	Метод спутниковых геодезических измерений (определений)	0.10	–
137	527087.09	2234922.83	Метод спутниковых геодезических измерений (определений)	0.10	–
138	527037.64	2234912.35	Метод спутниковых геодезических измерений (определений)	0.10	–
139	527005.46	2234907.18	Метод спутниковых геодезических измерений (определений)	0.10	–
140	526972.89	2234906.68	Метод спутниковых геодезических измерений (определений)	0.10	–
141	526949.01	2234909.11	Метод спутниковых геодезических измерений (определений)	0.10	–
142	526941.32	2234919.32	Метод спутниковых геодезических измерений (определений)	0.10	–
143	526938.12	2234916.92	Метод спутниковых геодезических измерений (определений)	0.10	–
144	526946.87	2234905.31	Метод спутниковых геодезических измерений (определений)	0.10	–
145	526972.71	2234902.68	Метод спутниковых геодезических измерений (определений)	0.10	–
146	527005.80	2234903.18	Метод спутниковых геодезических измерений (определений)	0.10	–
147	527038.38	2234908.41	Метод спутниковых геодезических измерений (определений)	0.10	–
148	527086.92	2234918.70	Метод спутниковых геодезических измерений (определений)	0.10	–
77	527093.64	2234868.50	Метод спутниковых геодезических измерений (определений)	0.10	–

3. Сведения о характерных точках части (частей) границы объекта

Обозначение характерных точек части границы	Координаты, м		Метод определения координат характерной точки	Средняя квадратическая погрешность положения характерной точки (M_t), м	Описание обозначения точки на местности (при наличии)
	X	Y			
1	2	3	4	5	6
–	–	–	–	–	–

Схема расположения границ публичного сервитута объекта

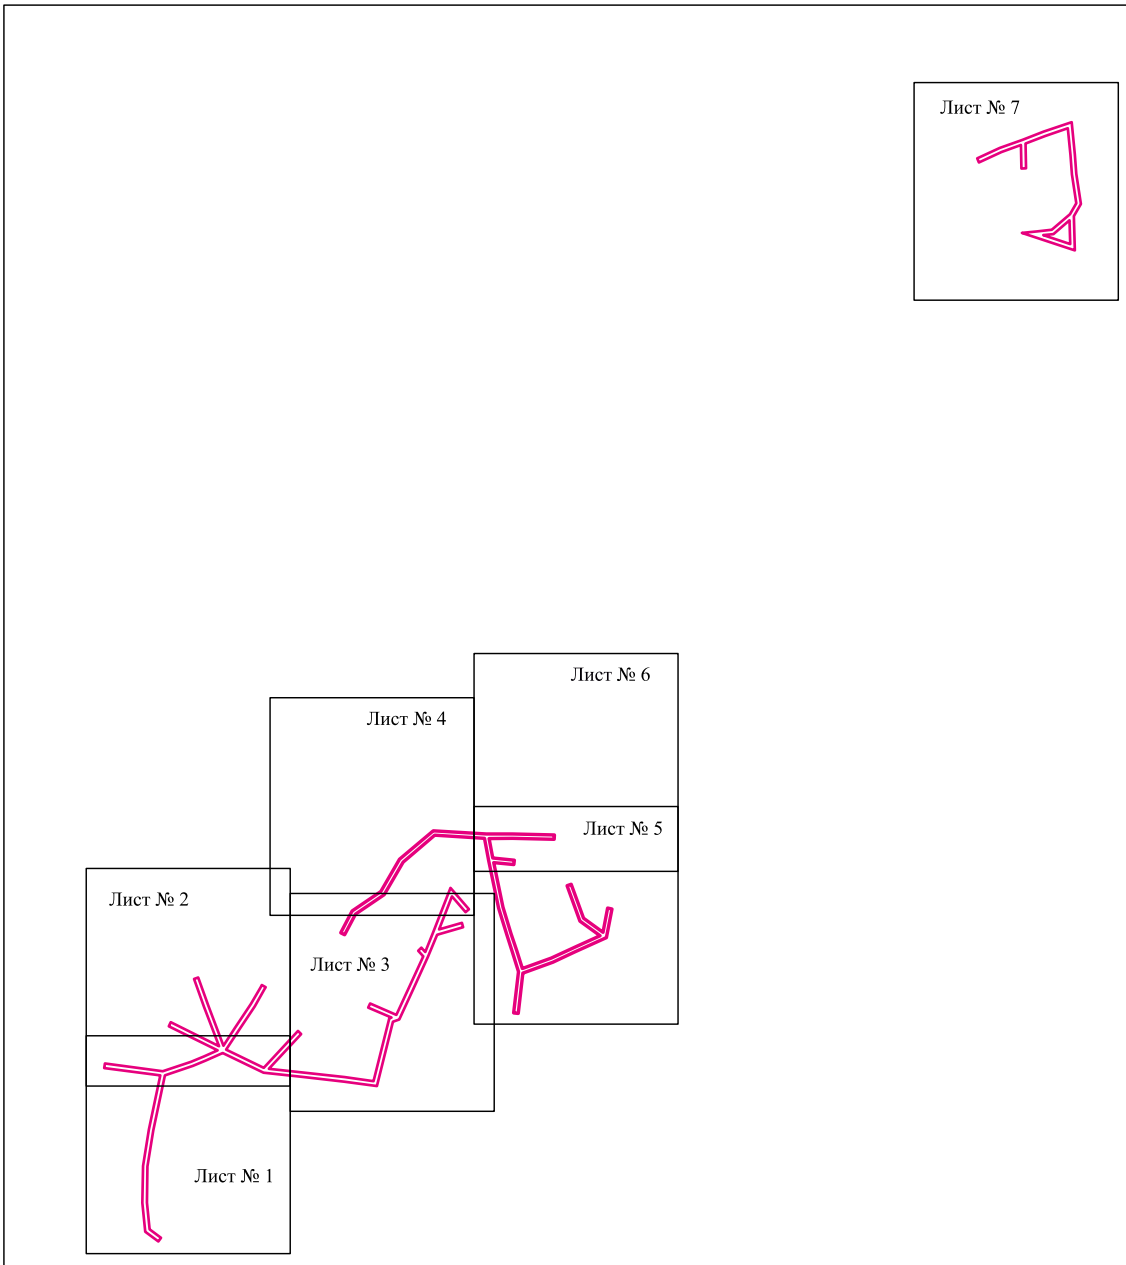

Масштаб 1:6000

Используемые условные знаки и обозначения:

- граница публичного сервитута

Схема расположения границ публичного сервитута объекта



Масштаб 1:1000

Используемые условные знаки и обозначения:

№1	- номер опоры
	- граница публичного сервитута
	- граница кадастрового деления
	- граница населенного пункта
	- граница земельного участка, имеющегося в ЕГРН
	- граница ОКС, имеющаяся в ЕГРН
	- граница охранной зоны, имеющейся в ЕГРН
59:01:4413924:34	- кадастровый номер земельного участка, имеющегося в ЕГРН
59:01:4413924	- номер кадастрового квартала
1 •	- обозначение характерных точек границ

Схема расположения границ публичного сервитута объекта



Масштаб 1:1000

Используемые условные знаки и обозначения:

№1	- номер опоры
	- граница публичного сервитута
	- граница кадастрового деления
	- граница населенного пункта
	- граница земельного участка, имеющегося в ЕГРН
	- граница ОКС, имеющаяся в ЕГРН
	- граница охранной зоны, имеющейся в ЕГРН
59:01:4413924:34 :34	- кадастровый номер земельного участка, имеющегося в ЕГРН
59:01:4413924	- номер кадастрового квартала
1 •	- обозначение характерных точек границ

Схема расположения границ публичного сервитута объекта




Масштаб 1:1000

Используемые условные знаки и обозначения:

№1	- номер опоры
	- граница публичного сервитута
	- граница кадастрового деления
	- граница населенного пункта
	- граница земельного участка, имеющегося в ЕГРН
	- граница ОКС, имеющаяся в ЕГРН
	- граница охранной зоны, имеющейся в ЕГРН
59:01:4413924:34 :34	- кадастровый номер земельного участка, имеющегося в ЕГРН
59:01:4413924	- номер кадастрового квартала
1 •	- обозначение характерных точек границ

Схема расположения границ публичного сервитута объекта

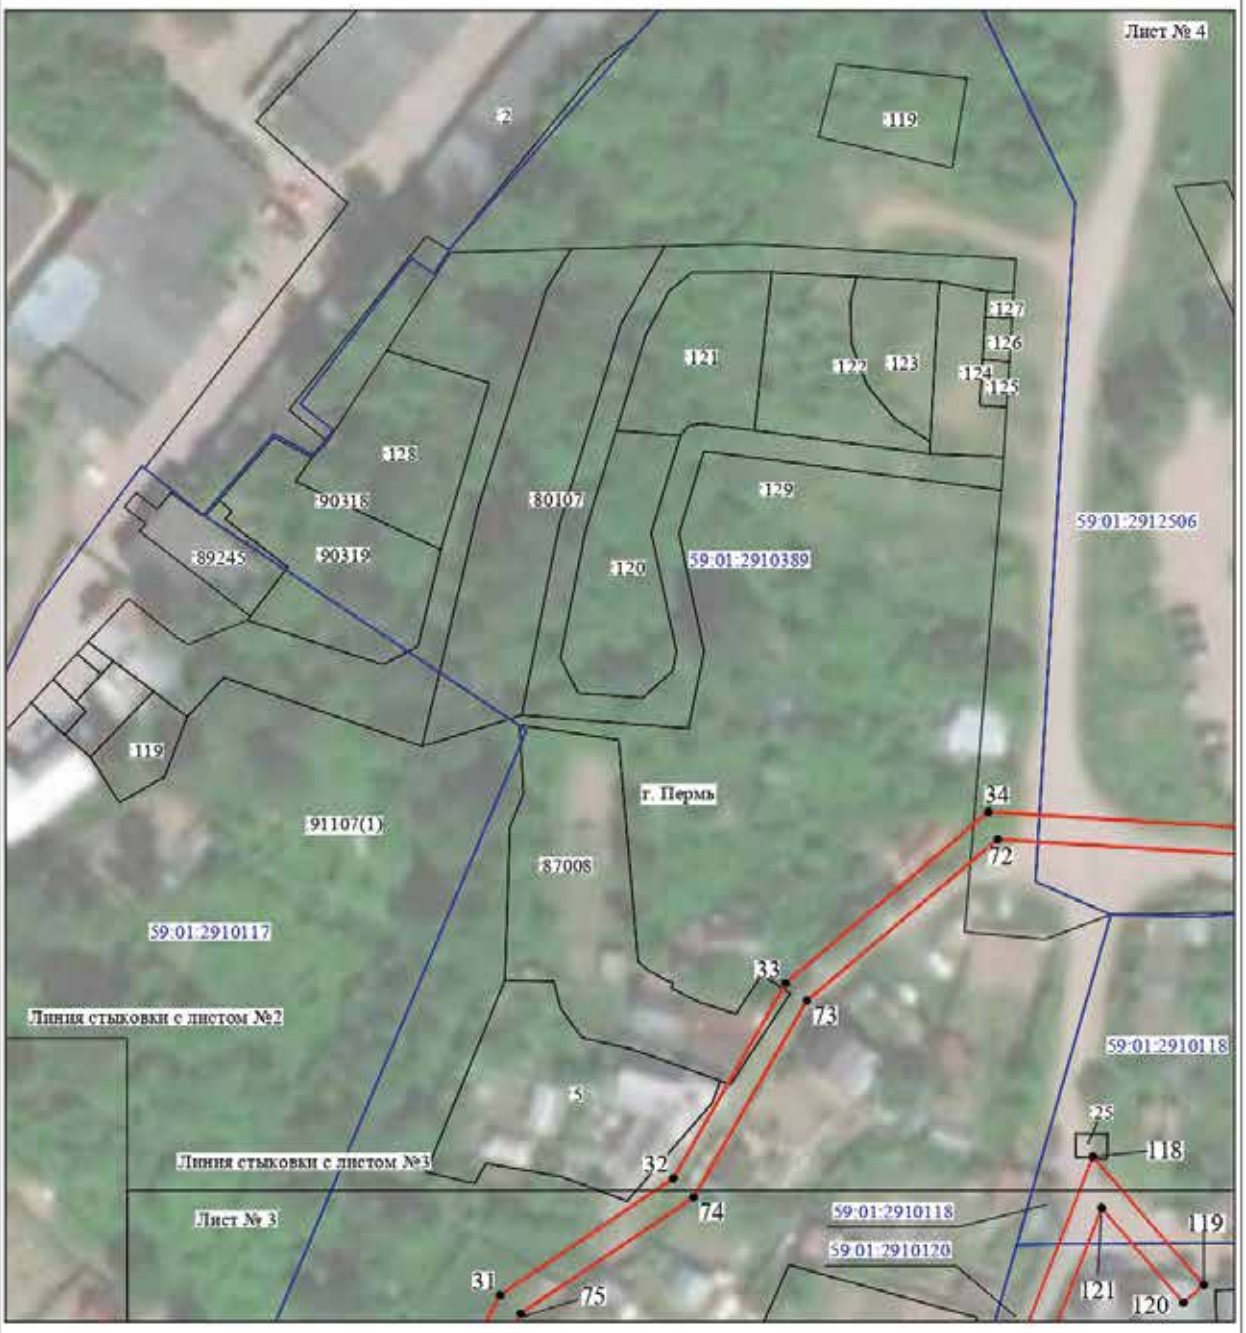


Масштаб 1:1000

Используемые условные знаки и обозначения:

№1	- номер опоры
	- граница публичного сервитута
	- граница кадастрового деления
	- граница населенного пункта
	- граница земельного участка, имеющегося в ЕГРН
	- граница ОКС, имеющаяся в ЕГРН
	- граница охранной зоны, имеющейся в ЕГРН
59:01:4413924:34 :34	- кадастровый номер земельного участка, имеющегося в ЕГРН
59:01:4413924	- номер кадастрового квартала
1 •	- обозначение характерных точек границ

Схема расположения границ публичного сервитута объекта

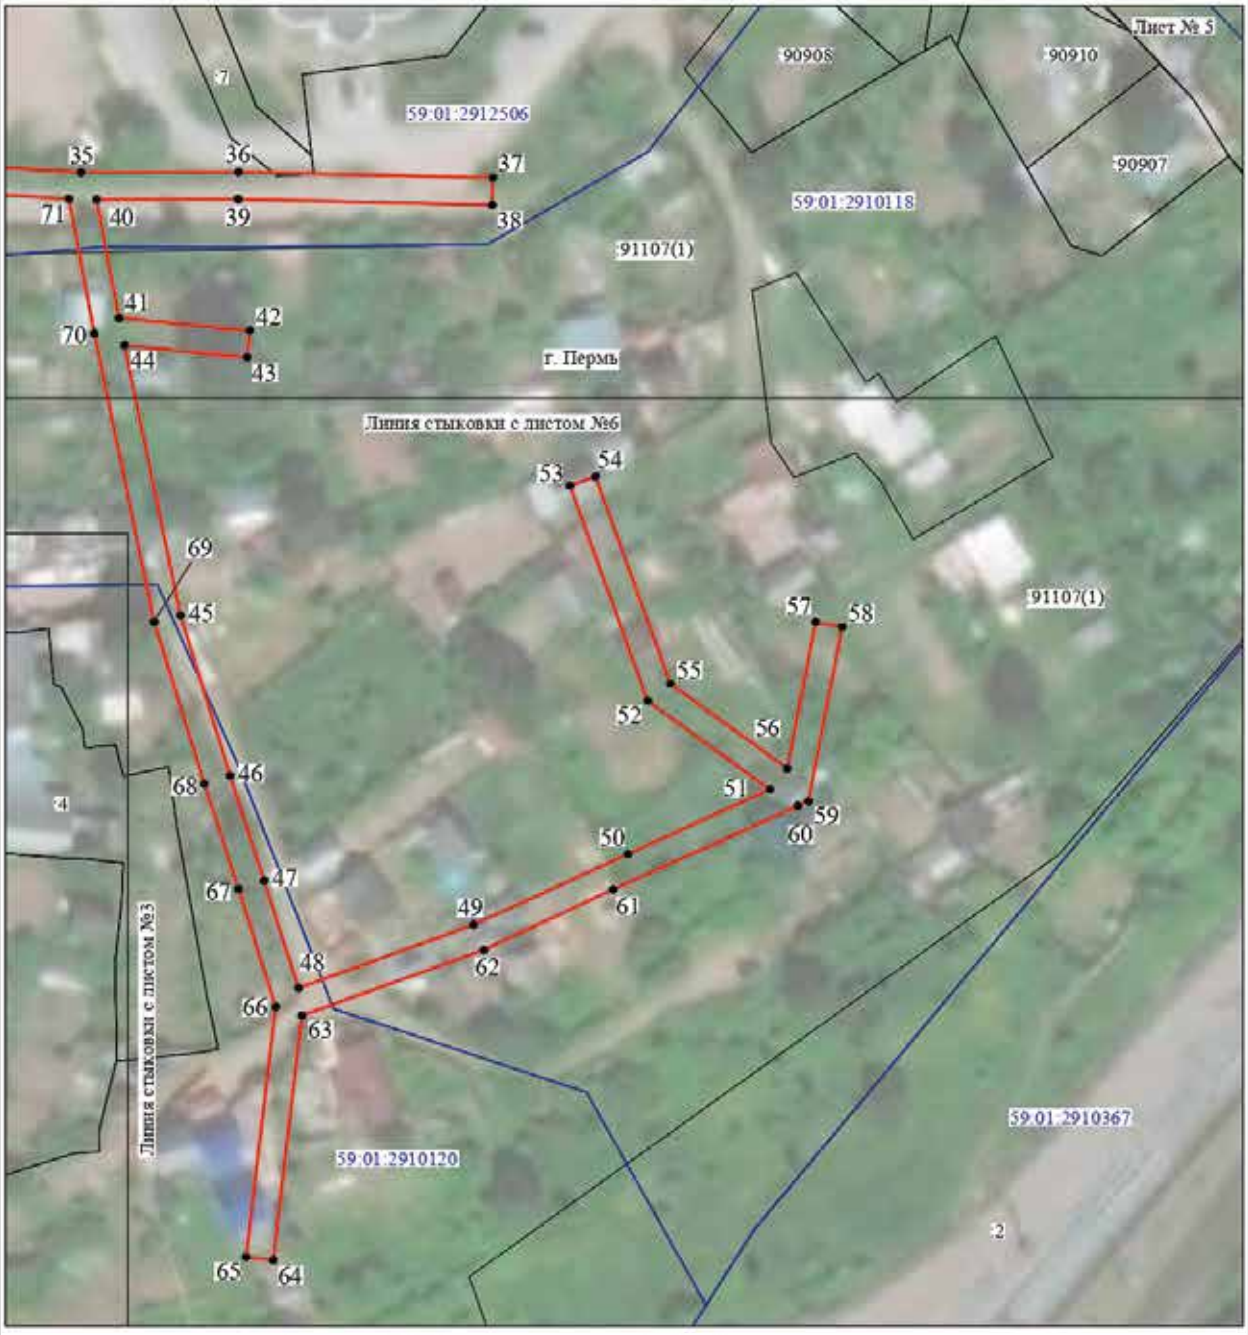

Масштаб 1:1000

Используемые условные знаки и обозначения:

№1	- номер опоры
	- граница публичного сервитута
	- граница кадастрового деления
	- граница населенного пункта
	- граница земельного участка, имеющегося в ЕГРН
	- граница ОКС, имеющаяся в ЕГРН
	- граница охранной зоны, имеющейся в ЕГРН
59:01:4413924:34 :34	- кадастровый номер земельного участка, имеющегося в ЕГРН
59:01:4413924	- номер кадастрового квартала
1 •	- обозначение характерных точек границ

Схема расположения границ публичного сервитута объекта




Масштаб 1:1000

Используемые условные знаки и обозначения:

№1	- номер опоры
	- граница публичного сервитута
	- граница кадастрового деления
	- граница населенного пункта
	- граница земельного участка, имеющегося в ЕГРН
	- граница ОКС, имеющаяся в ЕГРН
	- граница охранной зоны, имеющейся в ЕГРН
59:01:4413924:34 :34	- кадастровый номер земельного участка, имеющегося в ЕГРН
59:01:4413924	- номер кадастрового квартала
1 •	- обозначение характерных точек границ

Схема расположения границ публичного сервитута объекта

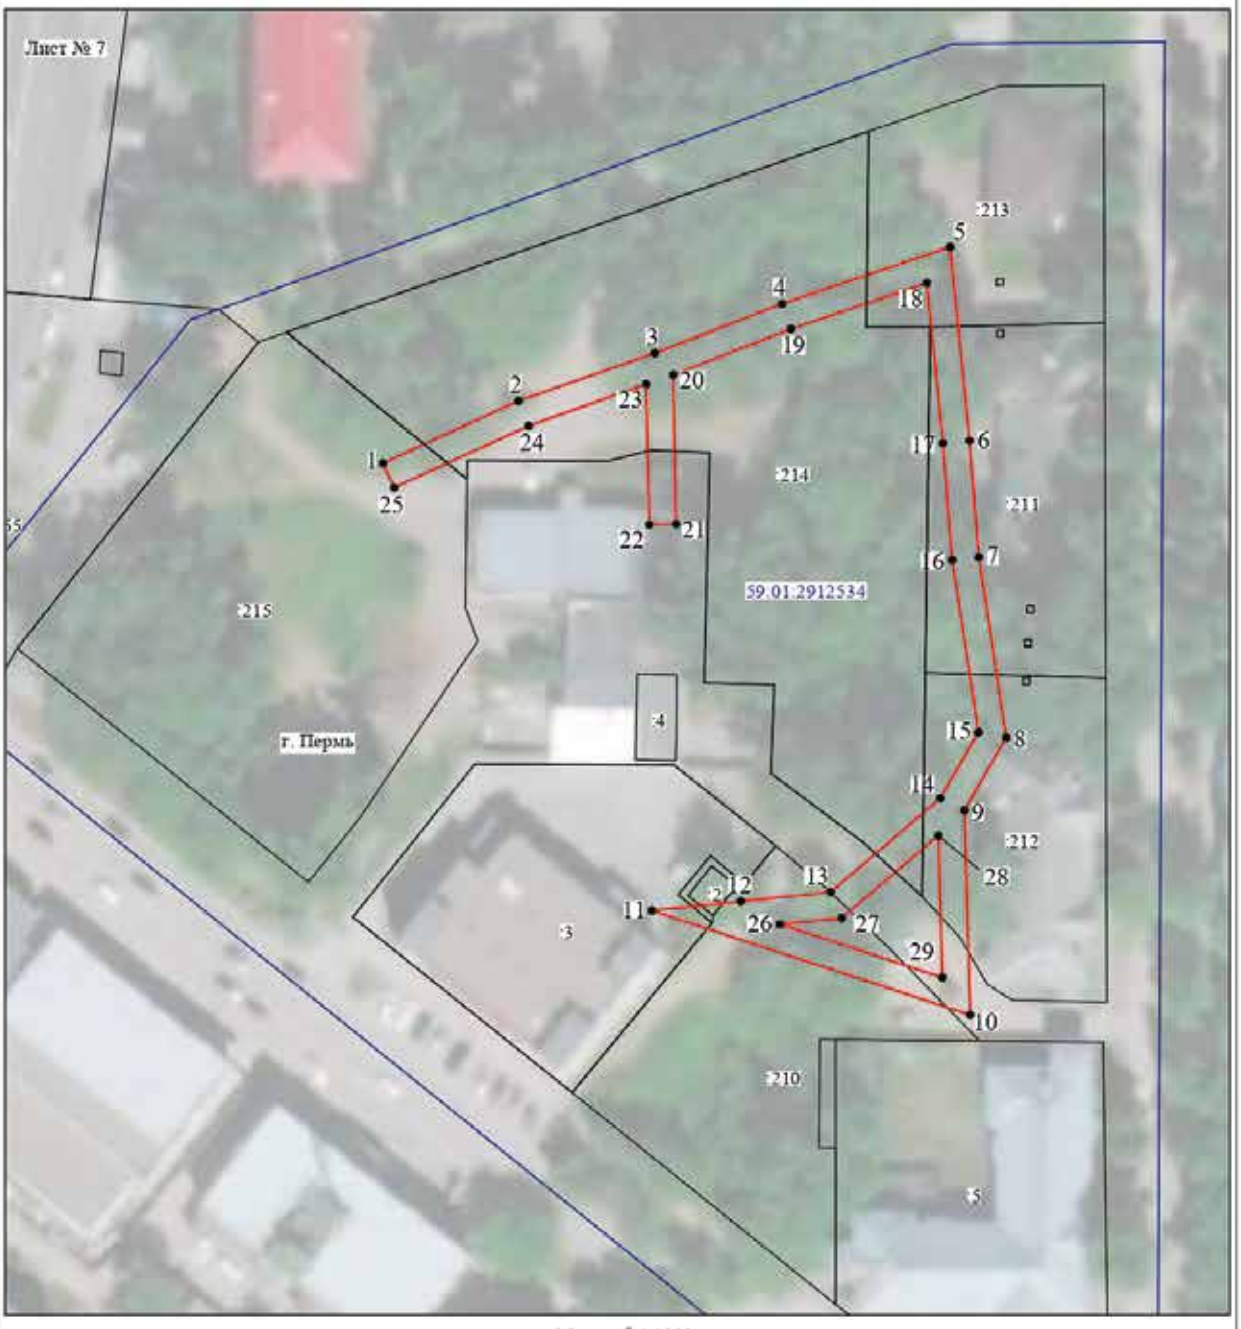

Масштаб 1:1000

Используемые условные знаки и обозначения:

№1	- номер опоры
	- граница публичного сервитута
	- граница кадастрового деления
	- граница населенного пункта
	- граница земельного участка, имеющегося в ЕГРН
	- граница ОКС, имеющаяся в ЕГРН
	- граница охранной зоны, имеющейся в ЕГРН
59:01:4413924:34 :34	- кадастровый номер земельного участка, имеющегося в ЕГРН
59:01:4413924	- номер кадастрового квартала
1 •	- обозначение характерных точек границ

ОПИСАНИЕ МЕСТОПОЛОЖЕНИЯ ГРАНИЦ

Публичный сервитут для размещения объекта электросетевого хозяйства «Электросетевой комплекс Подстанция 100/6 кВ «Северная» (ВЛ 0,4 кВ от КТП 4372)

(наименование объекта, местоположение границ которого описано (далее - объект)

Раздел 1

Сведения об объекте		
№ п/п	Характеристики объекта	Описание характеристик
1	2	3
1	Местоположение объекта	Пермский край, город Пермь
2	Площадь объекта +/- величина погрешности определения площади (Р+/- Дельта Р)	24556 кв.м ± 32 кв.м
3	Иные характеристики объекта	Публичный сервитут для размещения объекта электросетевого хозяйства «Электросетевой комплекс Подстанция 100/6 кВ «Северная» (ВЛ 0,4 кВ от КТП 4372) на срок 49 лет

Раздел 2

Сведения о местоположении границ объекта

1. Система координат МСК-59, зона 2

2. Сведения о характерных точках границ объекта

Обозначение характерных точек границ	Координаты, м		Метод определения координат характерной точки	Средняя квадратическая погрешность положения характерной точки (M_t), м	Описание обозначения точки на местности (при наличии)
	X	Y			
1	2	3	4	5	6
1	527873.10	2238987.30	Метод спутниковых геодезических измерений (определений)	0.10	–
2	527876.51	2238989.39	Метод спутниковых геодезических измерений (определений)	0.10	–
3	527856.23	2239022.56	Метод спутниковых геодезических измерений (определений)	0.10	–
4	527839.66	2239050.83	Метод спутниковых геодезических измерений (определений)	0.10	–
5	527788.62	2239135.23	Метод спутниковых геодезических измерений (определений)	0.10	–
6	527821.83	2239155.88	Метод спутниковых геодезических измерений (определений)	0.10	–
7	527850.31	2239172.94	Метод спутниковых геодезических измерений (определений)	0.10	–
8	527856.18	2239188.90	Метод спутниковых геодезических измерений (определений)	0.10	–
9	527868.30	2239169.54	Метод спутниковых геодезических измерений (определений)	0.10	–
10	527886.19	2239140.54	Метод спутниковых геодезических измерений (определений)	0.10	–
11	527903.86	2239113.00	Метод спутниковых геодезических измерений (определений)	0.10	–
12	527896.36	2239109.19	Метод спутниковых геодезических измерений (определений)	0.10	–
13	527898.17	2239105.63	Метод спутниковых геодезических измерений (определений)	0.10	–
14	527905.99	2239109.60	Метод спутниковых геодезических измерений (определений)	0.10	–
15	527920.01	2239086.32	Метод спутниковых геодезических измерений (определений)	0.10	–
16	527915.08	2239077.64	Метод спутниковых геодезических измерений (определений)	0.10	–
17	527937.33	2239043.43	Метод спутниковых геодезических измерений (определений)	0.10	–
18	527940.68	2239045.61	Метод спутниковых геодезических измерений (определений)	0.10	–
19	527940.01	2239046.63	Метод спутниковых геодезических измерений (определений)	0.10	–
20	527941.05	2239052.94	Метод спутниковых геодезических измерений (определений)	0.10	–
21	527950.27	2239038.19	Метод спутниковых геодезических измерений (определений)	0.10	–
22	527945.29	2239028.71	Метод спутниковых геодезических измерений (определений)	0.10	–
23	527948.84	2239026.87	Метод спутниковых геодезических измерений (определений)	0.10	–
24	527952.73	2239034.25	Метод спутниковых геодезических измерений (определений)	0.10	–
25	527965.88	2239013.32	Метод спутниковых геодезических измерений (определений)	0.10	–
26	527956.60	2239011.76	Метод спутниковых геодезических измерений (определений)	0.10	–
27	527957.27	2239007.81	Метод спутниковых геодезических измерений (определений)	0.10	–
28	527972.46	2239010.38	Метод спутниковых геодезических измерений (определений)	0.10	–
29	527954.21	2239039.36	Метод спутниковых геодезических измерений (определений)	0.10	–
30	527940.56	2239061.25	Метод спутниковых геодезических измерений (определений)	0.10	–
31	527937.18	2239059.13	Метод спутниковых геодезических измерений (определений)	0.10	–
32	527937.84	2239058.07	Метод спутниковых геодезических измерений (определений)	0.10	–
33	527936.77	2239051.61	Метод спутниковых геодезических измерений (определений)	0.10	–
34	527919.76	2239077.78	Метод спутниковых геодезических измерений (определений)	0.10	–
35	527924.64	2239086.38	Метод спутниковых геодезических измерений (определений)	0.10	–
36	527908.44	2239113.25	Метод спутниковых геодезических измерений (определений)	0.10	–
37	527889.59	2239142.67	Метод спутниковых геодезических измерений (определений)	0.10	–
38	527871.70	2239171.65	Метод спутниковых геодезических измерений (определений)	0.10	–
39	527857.34	2239194.60	Метод спутниковых геодезических измерений (определений)	0.10	–
40	527838.36	2239225.45	Метод спутниковых геодезических измерений (определений)	0.10	–
41	527821.36	2239253.12	Метод спутниковых геодезических измерений (определений)	0.10	–
42	527799.25	2239289.13	Метод спутниковых геодезических измерений (определений)	0.10	–
43	527777.48	2239323.33	Метод спутниковых геодезических измерений (определений)	0.10	–
44	527763.21	2239346.23	Метод спутниковых геодезических измерений (определений)	0.10	–
45	527751.14	2239365.62	Метод спутниковых геодезических измерений (определений)	0.10	–
46	527745.27	2239375.23	Метод спутниковых геодезических измерений (определений)	0.10	–
47	527774.50	2239393.34	Метод спутниковых геодезических измерений (определений)	0.10	–

48	527782.19	2239384.20	Метод спутниковых геодезических измерений (определений)	0.10	–
49	527785.25	2239386.77	Метод спутниковых геодезических измерений (определений)	0.10	–
50	527777.96	2239395.44	Метод спутниковых геодезических измерений (определений)	0.10	–
51	527812.55	2239416.03	Метод спутниковых геодезических измерений (определений)	0.10	–
52	527819.51	2239405.38	Метод спутниковых геодезических измерений (определений)	0.10	–
53	527830.26	2239388.98	Метод спутниковых геодезических измерений (определений)	0.10	–
54	527833.52	2239382.08	Метод спутниковых геодезических измерений (определений)	0.10	–
55	527837.13	2239383.78	Метод спутниковых геодезических измерений (определений)	0.10	–
56	527834.45	2239389.44	Метод спутниковых геодезических измерений (определений)	0.10	–
57	527843.59	2239396.08	Метод спутниковых геодезических измерений (определений)	0.10	–
58	527841.24	2239399.32	Метод спутниковых геодезических измерений (определений)	0.10	–
59	527832.46	2239392.94	Метод спутниковых геодезических измерений (определений)	0.10	–
60	527822.86	2239407.57	Метод спутниковых геодезических измерений (определений)	0.10	–
61	527815.94	2239418.15	Метод спутниковых геодезических измерений (определений)	0.10	–
62	527823.94	2239423.33	Метод спутниковых геодезических измерений (определений)	0.10	–
63	527853.95	2239441.98	Метод спутниковых геодезических измерений (определений)	0.10	–
64	527860.99	2239430.22	Метод спутниковых геодезических измерений (определений)	0.10	–
65	527864.42	2239432.27	Метод спутниковых геодезических измерений (определений)	0.10	–
66	527857.36	2239444.08	Метод спутниковых геодезических измерений (определений)	0.10	–
67	527896.31	2239467.88	Метод спутниковых геодезических измерений (определений)	0.10	–
68	527940.51	2239495.28	Метод спутниковых геодезических измерений (определений)	0.10	–
69	527947.40	2239484.58	Метод спутниковых геодезических измерений (определений)	0.10	–
70	527950.76	2239486.75	Метод спутниковых геодезических измерений (определений)	0.10	–
71	527943.93	2239497.38	Метод спутниковых геодезических измерений (определений)	0.10	–
72	527974.38	2239515.88	Метод спутниковых геодезических измерений (определений)	0.10	–
73	527980.27	2239507.25	Метод спутниковых геодезических измерений (определений)	0.10	–
74	527999.79	2239476.78	Метод спутниковых геодезических измерений (определений)	0.10	–
75	528019.20	2239446.58	Метод спутниковых геодезических измерений (определений)	0.10	–
76	528020.38	2239447.34	Метод спутниковых геодезических измерений (определений)	0.10	–
77	528029.21	2239447.25	Метод спутниковых геодезических измерений (определений)	0.10	–
78	528044.14	2239423.83	Метод спутниковых геодезических измерений (определений)	0.10	–
79	528031.48	2239428.88	Метод спутниковых геодезических измерений (определений)	0.10	–
80	528030.00	2239425.18	Метод спутниковых геодезических измерений (определений)	0.10	–
81	528047.84	2239418.02	Метод спутниковых геодезических измерений (определений)	0.10	–
82	528068.69	2239386.21	Метод спутниковых геодезических измерений (определений)	0.10	–
83	528069.92	2239384.34	Метод спутниковых геодезических измерений (определений)	0.10	–
84	528090.20	2239354.94	Метод спутниковых геодезических измерений (определений)	0.10	–
85	528104.99	2239333.01	Метод спутниковых геодезических измерений (определений)	0.10	–
86	528087.83	2239323.15	Метод спутниковых геодезических измерений (определений)	0.10	–
87	528055.46	2239308.67	Метод спутниковых геодезических измерений (определений)	0.10	–
88	528029.46	2239296.28	Метод спутниковых геодезических измерений (определений)	0.10	–
89	528012.25	2239285.51	Метод спутниковых геодезических измерений (определений)	0.10	–
90	527993.86	2239315.13	Метод спутниковых геодезических измерений (определений)	0.10	–
91	527990.25	2239320.87	Метод спутниковых геодезических измерений (определений)	0.10	–
92	527969.56	2239353.56	Метод спутниковых геодезических измерений (определений)	0.10	–
93	527967.76	2239356.40	Метод спутниковых геодезических измерений (определений)	0.10	–
94	527981.01	2239370.65	Метод спутниковых геодезических измерений (определений)	0.10	–
95	527978.08	2239373.37	Метод спутниковых геодезических измерений (определений)	0.10	–
96	527965.57	2239359.92	Метод спутниковых геодезических измерений (определений)	0.10	–
97	527944.60	2239394.05	Метод спутниковых геодезических измерений (определений)	0.10	–
98	527954.37	2239405.35	Метод спутниковых геодезических измерений (определений)	0.10	–
99	527951.33	2239407.95	Метод спутниковых геодезических измерений (определений)	0.10	–
100	527942.37	2239397.60	Метод спутниковых геодезических измерений (определений)	0.10	–
101	527922.02	2239429.77	Метод спутниковых геодезических измерений (определений)	0.10	–
102	527918.64	2239427.64	Метод спутниковых геодезических измерений (определений)	0.10	–
103	527940.42	2239393.20	Метод спутниковых геодезических измерений (определений)	0.10	–
104	527963.55	2239355.58	Метод спутниковых геодезических измерений (определений)	0.10	–
105	527990.13	2239313.57	Метод спутниковых геодезических измерений (определений)	0.10	–
106	528008.81	2239283.44	Метод спутниковых геодезических измерений (определений)	0.10	–
107	527974.34	2239263.15	Метод спутниковых геодезических измерений (определений)	0.10	–
108	527938.89	2239241.43	Метод спутниковых геодезических измерений (определений)	0.10	–
109	527919.98	2239272.29	Метод спутниковых геодезических измерений (определений)	0.10	–
110	527903.09	2239299.22	Метод спутниковых геодезических измерений (определений)	0.10	–
111	527882.59	2239331.97	Метод спутниковых геодезических измерений (определений)	0.10	–
112	527863.71	2239361.97	Метод спутниковых геодезических измерений (определений)	0.10	–
113	527841.73	2239375.78	Метод спутниковых геодезических измерений (определений)	0.10	–
114	527838.02	2239382.16	Метод спутниковых геодезических измерений (определений)	0.10	–
115	527834.56	2239380.14	Метод спутниковых геодезических измерений (определений)	0.10	–
116	527838.77	2239372.91	Метод спутниковых геодезических измерений (определений)	0.10	–
117	527860.26	2239359.41	Метод спутниковых геодезических измерений (определений)	0.10	–
118	527855.86	2239346.19	Метод спутниковых геодезических измерений (определений)	0.10	–
119	527859.65	2239344.93	Метод спутниковых геодезических измерений (определений)	0.10	–
120	527863.20	2239355.60	Метод спутниковых геодезических измерений (определений)	0.10	–
121	527878.33	2239331.24	Метод спутниковых геодезических измерений (определений)	0.10	–
122	527869.86	2239323.17	Метод спутниковых геодезических измерений (определений)	0.10	–
123	527872.62	2239320.27	Метод спутниковых геодезических измерений (определений)	0.10	–
124	527880.50	2239327.77	Метод спутниковых геодезических измерений (определений)	0.10	–
125	527898.79	2239298.57	Метод спутниковых геодезических измерений (определений)	0.10	–
126	527892.42	2239293.25	Метод спутниковых геодезических измерений (определений)	0.10	–
127	527894.99	2239290.18	Метод спутниковых геодезических измерений (определений)	0.10	–
128	527900.93	2239295.15	Метод спутниковых геодезических измерений (определений)	0.10	–
129	527916.58	2239270.18	Метод спутниковых геодезических измерений (определений)	0.10	–
130	527935.46	2239239.41	Метод спутниковых геодезических измерений (определений)	0.10	–
131	527914.39	2239226.96	Метод спутниковых геодезических измерений (определений)	0.10	–
132	527902.20	2239219.29	Метод спутниковых геодезических измерений (определений)	0.10	–
133	527904.33	2239215.90	Метод спутниковых геодезических измерений (определений)	0.10	–
134	527916.47	2239223.54	Метод спутниковых геодезических измерений (определений)	0.10	–
135	527937.58	2239236.01	Метод спутниковых геодезических измерений (определений)	0.10	–
136	527950.35	2239215.79	Метод спутниковых геодезических измерений (определений)	0.10	–
137	527967.30	2239187.85	Метод спутниковых геодезических измерений (определений)	0.10	–
138	527965.13	2239171.28	Метод спутниковых геодезических измерений (определений)	0.10	–
139	527969.10	2239170.76	Метод спутниковых геодезических измерений (определений)	0.10	–
140	527970.63	2239182.47	Метод спутниковых геодезических измерений (определений)	0.10	–
141	527983.23	2239162.15	Метод спутниковых геодезических измерений (определений)	0.10	–
142	527994.20	2239144.66	Метод спутниковых геодезических измерений (определений)	0.10	–
143	527985.31	2239143.52	Метод спутниковых геодезических измерений (определений)	0.10	–
144	527985.82	2239139.55	Метод спутниковых геодезических измерений (определений)	0.10	–
145	527996.51	2239140.92	Метод спутниковых геодезических измерений (определений)	0.10	–
146	528010.29	2239118.37	Метод спутниковых геодезических измерений (определений)	0.10	–
147	528006.51	2239104.29	Метод спутниковых геодезических измерений (определений)	0.10	–
148	528010.37	2239103.25	Метод спутниковых геодезических измерений (определений)	0.10	–
149	528013.17	2239113.69	Метод спутниковых геодезических измерений (определений)	0.10	–
150	528021.03	2239100.97	Метод спутниковых геодезических измерений (определений)	0.10	–
151	528028.92	2239088.00	Метод спутниковых геодезических измерений (определений)	0.10	–
152	528042.06	2239066.35	Метод спутниковых геодезических измерений (определений)	0.10	–
153	528037.95	2239051.35	Метод спутниковых геодезических измерений (определений)	0.10	–
154	528041.81	2239050.29	Метод спутниковых геодезических измерений (определений)	0.10	–
155	528046.38	2239066.95	Метод спутниковых геодезических измерений (определений)	0.10	–
156	528032.34	2239090.08	Метод спутниковых геодезических измерений (определений)	0.10	–
157	528024.44	2239103.06	Метод спутниковых геодезических измерений (определений)	0.10	–
158	528014.15	2239119.73	Метод спутниковых геодезических измерений (определений)	0.10	–
159	527999.25	2239144.12	Метод спутниковых геодезических измерений (определений)	0.10	–
160	527986.62	2239164.27	Метод спутниковых геодезических измерений (определений)	0.10	–
161	527971.08	2239189.33	Метод спутниковых геодезических измерений (определений)	0.10	–
162	527953.75	2239217.90	Метод спутниковых геодезических измерений (определений)	0.10	–
163	527941.01	2239238.08	Метод спутниковых геодезических измерений (определений)	0.10	–
164	527976.40	2239259.73	Метод спутниковых геодезических измерений (определений)	0.10	–
165	528009.94	2239279.45	Метод спутниковых геодезических измерений (определений)	0.10	–
166	528010.90	2239270.03	Метод спутниковых геодезических измерений (определений)	0.10	–
167	528014.88	2239270.44	Метод спутниковых геодезических измерений (определений)	0.10	–
168	528014.50	2239274.15	Метод спутниковых геодезических измерений (определений)	0.10	–
169	528031.72	2239245.84	Метод спутниковых геодезических измерений (определений)	0.10	–
170	528047.56	2239220.20	Метод спутниковых геодезических измерений (определений)	0.10	–
171	528065.31	2239192.10	Метод спутниковых геодезических измерений (определений)	0.10	–
172	528083.32	2239163.05	Метод спутниковых геодезических измерений (определений)	0.10	–
173	528098.07	2239139.18	Метод спутниковых геодезических измерений (определений)	0.10	–
174	528121.09	2239101.20	Метод спутниковых геодезических измерений (определений)	0.10	–
175	528124.88	2239102.50	Метод спутниковых геодезических измерений (определений)	0.10	–
176	528122.96	2239121.71	Метод спутниковых геодезических измерений (определений)	0.10	–
177	528147.67	2239140.03	Метод спутниковых геодезических измерений (определений)	0.10	–
178	528145.29	2239143.23	Метод спутниковых геодезических измерений (определений)	0.10	–
179	528118.80	2239123.61	Метод спутниковых геодезических измерений (определений)	0.10	–
180	528119.70	2239111.79	Метод спутниковых геодезических измерений (определений)	0.10	–
181	528101.81	2239140.73	Метод спутниковых геодезических измерений (определений)	0.10	–

182	528102.93	2239155.98	Метод спутниковых геодезических измерений (определений)	0.10	–
183	528098.94	2239156.27	Метод спутниковых геодезических измерений (определений)	0.10	–
184	528098.23	2239146.56	Метод спутниковых геодезических измерений (определений)	0.10	–
185	528086.72	2239165.15	Метод спутниковых геодезических измерений (определений)	0.10	–
186	528071.33	2239190.00	Метод спутниковых геодезических измерений (определений)	0.10	–
187	528080.49	2239187.65	Метод спутниковых геодезических измерений (определений)	0.10	–
188	528112.62	2239195.44	Метод спутниковых геодезических измерений (определений)	0.10	–
189	528111.68	2239199.33	Метод спутниковых геодезических измерений (определений)	0.10	–
190	528080.52	2239191.77	Метод спутниковых геодезических измерений (определений)	0.10	–
191	528068.27	2239194.91	Метод спутниковых геодезических измерений (определений)	0.10	–
192	528050.96	2239222.32	Метод спутниковых геодезических измерений (определений)	0.10	–
193	528036.50	2239245.73	Метод спутниковых геодезических измерений (определений)	0.10	–
194	528047.18	2239249.00	Метод спутниковых геодезических измерений (определений)	0.10	–
195	528056.26	2239238.78	Метод спутниковых геодезических измерений (определений)	0.10	–
196	528059.25	2239241.44	Метод спутниковых геодезических измерений (определений)	0.10	–
197	528048.46	2239253.58	Метод спутниковых геодезических измерений (определений)	0.10	–
198	528034.35	2239249.25	Метод спутниковых геодезических измерений (определений)	0.10	–
199	528014.34	2239282.10	Метод спутниковых геодезических измерений (определений)	0.10	–
200	528031.39	2239292.77	Метод спутниковых геодезических измерений (определений)	0.10	–
201	528057.13	2239305.03	Метод спутниковых геодезических измерений (определений)	0.10	–
202	528087.36	2239318.80	Метод спутниковых геодезических измерений (определений)	0.10	–
203	528099.81	2239283.69	Метод спутниковых геодезических измерений (определений)	0.10	–
204	528110.95	2239250.17	Метод спутниковых геодезических измерений (определений)	0.10	–
205	528136.73	2239227.17	Метод спутниковых геодезических измерений (определений)	0.10	–
206	528155.14	2239243.20	Метод спутниковых геодезических измерений (определений)	0.10	–
207	528152.51	2239246.22	Метод спутниковых геодезических измерений (определений)	0.10	–
208	528136.76	2239232.50	Метод спутниковых геодезических измерений (определений)	0.10	–
209	528114.41	2239252.45	Метод спутниковых геодезических измерений (определений)	0.10	–
210	528105.53	2239279.08	Метод спутниковых геодезических измерений (определений)	0.10	–
211	528117.14	2239271.14	Метод спутниковых геодезических измерений (определений)	0.10	–
212	528119.46	2239274.40	Метод спутниковых геодезических измерений (определений)	0.10	–
213	528103.25	2239285.94	Метод спутниковых геодезических измерений (определений)	0.10	–
214	528092.86	2239315.25	Метод спутниковых геодезических измерений (определений)	0.10	–
215	528117.44	2239294.75	Метод спутниковых геодезических измерений (определений)	0.10	–
216	528120.00	2239297.82	Метод спутниковых геодезических измерений (определений)	0.10	–
217	528092.19	2239321.05	Метод спутниковых геодезических измерений (определений)	0.10	–
218	528108.82	2239330.59	Метод спутниковых геодезических измерений (определений)	0.10	–
219	528132.52	2239343.29	Метод спутниковых геодезических измерений (определений)	0.10	–
220	528143.82	2239349.00	Метод спутниковых геодезических измерений (определений)	0.10	–
221	528159.65	2239357.34	Метод спутниковых геодезических измерений (определений)	0.10	–
222	528167.66	2239339.91	Метод спутниковых геодезических измерений (определений)	0.10	–
223	528167.12	2239310.92	Метод спутниковых геодезических измерений (определений)	0.10	–
224	528177.64	2239295.44	Метод спутниковых геодезических измерений (определений)	0.10	–
225	528190.40	2239269.04	Метод спутниковых геодезических измерений (определений)	0.10	–
226	528202.78	2239243.34	Метод спутниковых геодезических измерений (определений)	0.10	–
227	528210.25	2239228.16	Метод спутниковых геодезических измерений (определений)	0.10	–
228	528205.28	2239191.73	Метод спутниковых геодезических измерений (определений)	0.10	–
229	528163.30	2239187.79	Метод спутниковых геодезических измерений (определений)	0.10	–
230	528163.67	2239183.81	Метод спутниковых геодезических измерений (определений)	0.10	–
231	528208.81	2239188.05	Метод спутниковых геодезических измерений (определений)	0.10	–
232	528214.38	2239228.83	Метод спутниковых геодезических измерений (определений)	0.10	–
233	528206.37	2239245.09	Метод спутниковых геодезических измерений (определений)	0.10	–
234	528194.01	2239270.78	Метод спутниковых геодезических измерений (определений)	0.10	–
235	528181.12	2239297.45	Метод спутниковых геодезических измерений (определений)	0.10	–
236	528171.15	2239312.11	Метод спутниковых геодезических измерений (определений)	0.10	–
237	528171.67	2239340.75	Метод спутниковых геодезических измерений (определений)	0.10	–
238	528161.53	2239362.85	Метод спутниковых геодезических измерений (определений)	0.10	–
239	528141.98	2239352.56	Метод спутниковых геодезических измерений (определений)	0.10	–
240	528130.67	2239346.84	Метод спутниковых геодезических измерений (определений)	0.10	–
241	528108.49	2239334.96	Метод спутниковых геодезических измерений (определений)	0.10	–
242	528093.51	2239357.19	Метод спутниковых геодезических измерений (определений)	0.10	–
243	528074.20	2239385.18	Метод спутниковых геодезических измерений (определений)	0.10	–
244	528099.42	2239402.82	Метод спутниковых геодезических измерений (определений)	0.10	–
245	528097.13	2239406.10	Метод спутниковых геодезических измерений (определений)	0.10	–
246	528071.98	2239388.49	Метод спутниковых геодезических измерений (определений)	0.10	–
247	528050.84	2239420.77	Метод спутниковых геодезических измерений (определений)	0.10	–
248	528032.01	2239450.32	Метод спутниковых геодезических измерений (определений)	0.10	–
249	528016.34	2239474.63	Метод спутниковых геодезических измерений (определений)	0.10	–
250	528012.99	2239472.46	Метод спутниковых геодезических измерений (определений)	0.10	–
251	528026.63	2239451.28	Метод спутниковых геодезических измерений (определений)	0.10	–
252	528020.90	2239451.33	Метод спутниковых геодезических измерений (определений)	0.10	–
253	528003.16	2239478.94	Метод спутниковых геодезических измерений (определений)	0.10	–
254	527983.61	2239509.47	Метод спутниковых геодезических измерений (определений)	0.10	–
255	527980.25	2239514.38	Метод спутниковых геодезических измерений (определений)	0.10	–
256	527991.36	2239510.07	Метод спутниковых геодезических измерений (определений)	0.10	–
257	527992.81	2239513.80	Метод спутниковых геодезических измерений (определений)	0.10	–
258	527977.62	2239519.69	Метод спутниковых геодезических измерений (определений)	0.10	–
259	527983.38	2239532.71	Метод спутниковых геодезических измерений (определений)	0.10	–
260	527979.72	2239534.33	Метод спутниковых геодезических измерений (определений)	0.10	–
261	527974.71	2239523.00	Метод спутниковых геодезических измерений (определений)	0.10	–
262	527959.38	2239549.72	Метод спутниковых геодезических измерений (определений)	0.10	–
263	527967.68	2239558.14	Метод спутниковых геодезических измерений (определений)	0.10	–
264	527964.83	2239560.95	Метод спутниковых геодезических измерений (определений)	0.10	–
265	527957.30	2239553.30	Метод спутниковых геодезических измерений (определений)	0.10	–
266	527940.14	2239583.08	Метод спутниковых геодезических измерений (определений)	0.10	–
267	527946.27	2239592.07	Метод спутниковых геодезических измерений (определений)	0.10	–
268	527942.96	2239594.32	Метод спутниковых геодезических измерений (определений)	0.10	–
269	527937.94	2239586.95	Метод спутниковых геодезических измерений (определений)	0.10	–
270	527924.15	2239611.44	Метод спутниковых геодезических измерений (определений)	0.10	–
271	527920.67	2239609.48	Метод спутниковых геодезических измерений (определений)	0.10	–
272	527936.04	2239582.19	Метод спутниковых геодезических измерений (определений)	0.10	–
273	527955.16	2239549.04	Метод спутниковых геодезических измерений (определений)	0.10	–
274	527972.24	2239519.28	Метод спутниковых геодезических измерений (определений)	0.10	–
275	527940.08	2239499.72	Метод спутниковых геодезических измерений (определений)	0.10	–
276	527897.55	2239473.38	Метод спутниковых геодезических измерений (определений)	0.10	–
277	527898.78	2239488.81	Метод спутниковых геодезических измерений (определений)	0.10	–
278	527894.79	2239489.12	Метод спутниковых геодезических измерений (определений)	0.10	–
279	527893.75	2239475.83	Метод спутниковых геодезических измерений (определений)	0.10	–
280	527879.33	2239499.12	Метод спутниковых геодезических измерений (определений)	0.10	–
281	527866.87	2239519.12	Метод спутниковых геодезических измерений (определений)	0.10	–
282	527872.86	2239525.36	Метод спутниковых геодезических измерений (определений)	0.10	–
283	527891.44	2239558.78	Метод спутниковых геодезических измерений (определений)	0.10	–
284	527887.94	2239560.73	Метод спутниковых геодезических измерений (определений)	0.10	–
285	527869.61	2239527.75	Метод спутниковых геодезических измерений (определений)	0.10	–
286	527864.71	2239522.64	Метод спутниковых геодезических измерений (определений)	0.10	–
287	527847.43	2239550.90	Метод спутниковых геодезических измерений (определений)	0.10	–
288	527838.55	2239565.22	Метод спутниковых геодезических измерений (определений)	0.10	–
289	527850.47	2239562.09	Метод спутниковых геодезических измерений (определений)	0.10	–
290	527851.48	2239565.96	Метод спутниковых геодезических измерений (определений)	0.10	–
291	527836.45	2239569.90	Метод спутниковых геодезических измерений (определений)	0.10	–
292	527838.67	2239585.11	Метод спутниковых геодезических измерений (определений)	0.10	–
293	527834.71	2239585.69	Метод спутниковых геодезических измерений (определений)	0.10	–
294	527832.99	2239573.91	Метод спутниковых геодезических измерений (определений)	0.10	–
295	527819.01	2239595.15	Метод спутниковых геодезических измерений (определений)	0.10	–
296	527805.19	2239616.38	Метод спутниковых геодезических измерений (определений)	0.10	–
297	527801.84	2239614.20	Метод спутниковых геодезических измерений (определений)	0.10	–
298	527815.66	2239592.97	Метод спутниковых геодезических измерений (определений)	0.10	–
299	527832.47	2239567.41	Метод спутниковых геодезических измерений (определений)	0.10	–
300	527844.03	2239548.80	Метод спутниковых геодезических измерений (определений)	0.10	–
301	527862.61	2239518.39	Метод спутниковых геодезических измерений (определений)	0.10	–
302	527875.92	2239497.03	Метод спутниковых геодезических измерений (определений)	0.10	–
303	527892.50	2239470.24	Метод спутниковых геодезических измерений (определений)	0.10	–
304	527853.58	2239446.46	Метод спутниковых геодезических измерений (определений)	0.10	–
305	527823.52	2239427.78	Метод спутниковых геодезических измерений (определений)	0.10	–
306	527804.95	2239458.05	Метод спутниковых геодезических измерений (определений)	0.10	–
307	527790.75	2239480.85	Метод спутниковых геодезических измерений (определений)	0.10	–
308	527776.97	2239502.97	Метод спутниковых геодезических измерений (определений)	0.10	–
309	527761.38	2239528.36	Метод спутниковых геодезических измерений (определений)	0.10	–
310	527740.84	2239561.00	Метод спутниковых геодезических измерений (определений)	0.10	–
311	527716.12	2239600.50	Метод спутниковых геодезических измерений (определений)	0.10	–
312	527752.96	2239622.99	Метод спутниковых геодезических измерений (определений)	0.10	–
313	527785.20	2239642.29	Метод спутниковых геодезических измерений (определений)	0.10	–
314	527795.71	2239650.38	Метод спутниковых геодезических измерений (определений)	0.10	–
315	527818.31	2239670.30	Метод спутниковых геодезических измерений (определений)	0.10	–


316	527819.81	2239671.63	Метод спутниковых геодезических измерений (определений)	0.10	–
317	527847.55	2239695.71	Метод спутниковых геодезических измерений (определений)	0.10	–
318	527848.70	2239741.54	Метод спутниковых геодезических измерений (определений)	0.10	–
319	527875.16	2239729.70	Метод спутниковых геодезических измерений (определений)	0.10	–
320	527909.09	2239714.63	Метод спутниковых геодезических измерений (определений)	0.10	–
321	527948.15	2239699.70	Метод спутниковых геодезических измерений (определений)	0.10	–
322	527951.79	2239698.29	Метод спутниковых геодезических измерений (определений)	0.10	–
323	527988.56	2239667.58	Метод спутниковых геодезических измерений (определений)	0.10	–
324	527976.24	2239653.08	Метод спутниковых геодезических измерений (определений)	0.10	–
325	527979.29	2239650.49	Метод спутниковых геодезических измерений (определений)	0.10	–
326	527991.64	2239665.00	Метод спутниковых геодезических измерений (определений)	0.10	–
327	528023.45	2239638.49	Метод спутниковых геодезических измерений (определений)	0.10	–
328	528033.41	2239610.88	Метод спутниковых геодезических измерений (определений)	0.10	–
329	528037.18	2239612.24	Метод спутниковых геодезических измерений (определений)	0.10	–
330	528029.37	2239633.87	Метод спутниковых геодезических измерений (определений)	0.10	–
331	528062.69	2239608.00	Метод спутниковых геодезических измерений (определений)	0.10	–
332	528084.70	2239578.78	Метод спутниковых геодезических измерений (определений)	0.10	–
333	528054.40	2239558.93	Метод спутниковых геодезических измерений (определений)	0.10	–
334	528034.10	2239545.85	Метод спутниковых геодезических измерений (определений)	0.10	–
335	528019.05	2239536.20	Метод спутниковых геодезических измерений (определений)	0.10	–
336	528016.25	2239534.44	Метод спутниковых геодезических измерений (определений)	0.10	–
337	527996.98	2239521.14	Метод спутниковых геодезических измерений (определений)	0.10	–
338	527993.18	2239517.89	Метод спутниковых геодезических измерений (определений)	0.10	–
339	527995.78	2239514.85	Метод спутниковых геодезических измерений (определений)	0.10	–
340	527999.43	2239517.97	Метод спутниковых геодезических измерений (определений)	0.10	–
341	528018.50	2239531.13	Метод спутниковых геодезических измерений (определений)	0.10	–
342	528036.26	2239542.49	Метод спутниковых геодезических измерений (определений)	0.10	–
343	528056.58	2239555.58	Метод спутниковых геодезических измерений (определений)	0.10	–
344	528087.12	2239575.58	Метод спутниковых геодезических измерений (определений)	0.10	–
345	528117.61	2239535.46	Метод спутниковых геодезических измерений (определений)	0.10	–
346	528149.09	2239501.04	Метод спутниковых геодезических измерений (определений)	0.10	–
347	528132.81	2239488.08	Метод спутниковых геодезических измерений (определений)	0.10	–
348	528135.30	2239484.95	Метод спутниковых геодезических измерений (определений)	0.10	–
349	528151.79	2239498.08	Метод спутниковых геодезических измерений (определений)	0.10	–
350	528172.96	2239474.96	Метод спутниковых геодезических измерений (определений)	0.10	–
351	528153.55	2239456.15	Метод спутниковых геодезических измерений (определений)	0.10	–
352	528156.34	2239453.28	Метод спутниковых геодезических измерений (определений)	0.10	–
353	528177.09	2239473.47	Метод спутниковых геодезических измерений (определений)	0.10	–
354	528193.58	2239499.96	Метод спутниковых геодезических измерений (определений)	0.10	–
355	528190.18	2239502.07	Метод спутниковых геодезических измерений (определений)	0.10	–
356	528175.39	2239478.21	Метод спутниковых геодезических измерений (определений)	0.10	–
357	528153.49	2239502.16	Метод спутниковых геодезических измерений (определений)	0.10	–
358	528120.69	2239538.02	Метод спутниковых геодезических измерений (определений)	0.10	–
359	528096.00	2239570.52	Метод спутниковых геодезических измерений (определений)	0.10	–
360	528091.09	2239576.96	Метод спутниковых геодезических измерений (определений)	0.10	–
361	528124.40	2239583.94	Метод спутниковых геодезических измерений (определений)	0.10	–
362	528123.58	2239587.85	Метод спутниковых геодезических измерений (определений)	0.10	–
363	528094.13	2239581.69	Метод спутниковых геодезических измерений (определений)	0.10	–
364	528088.41	2239580.49	Метод спутниковых геодезических измерений (определений)	0.10	–
365	528066.15	2239610.06	Метод спутниковых геодезических измерений (определений)	0.10	–
366	528066.79	2239636.32	Метод спутниковых геодезических измерений (определений)	0.10	–
367	528062.79	2239636.42	Метод спутниковых геодезических измерений (определений)	0.10	–
368	528062.23	2239613.42	Метод спутниковых геодезических измерений (определений)	0.10	–
369	528025.54	2239641.95	Метод спутниковых геодезических измерений (определений)	0.10	–
370	527992.67	2239669.35	Метод спутниковых геодезических измерений (определений)	0.10	–
371	527991.15	2239670.63	Метод спутниковых геодезических измерений (определений)	0.10	–
372	527953.54	2239701.91	Метод спутниковых геодезических измерений (определений)	0.10	–
373	527910.63	2239718.33	Метод спутниковых геодезических измерений (определений)	0.10	–
374	527876.79	2239733.35	Метод спутниковых геодезических измерений (определений)	0.10	–
375	527846.45	2239746.93	Метод спутниковых геодезических измерений (определений)	0.10	–
376	527844.80	2239745.54	Метод спутниковых геодезических измерений (определений)	0.10	–
377	527826.07	2239729.86	Метод спутниковых геодезических измерений (определений)	0.10	–
378	527798.14	2239718.46	Метод спутниковых геодезических измерений (определений)	0.10	–
379	527799.65	2239714.75	Метод спутниковых геодезических измерений (определений)	0.10	–
380	527828.15	2239726.38	Метод спутниковых геодезических измерений (определений)	0.10	–
381	527844.67	2239740.21	Метод спутниковых геодезических измерений (определений)	0.10	–
382	527843.59	2239697.57	Метод спутниковых геодезических измерений (определений)	0.10	–
383	527817.17	2239674.64	Метод спутниковых геодезических измерений (определений)	0.10	–
384	527815.68	2239673.32	Метод спутниковых геодезических измерений (определений)	0.10	–
385	527794.79	2239654.86	Метод спутниковых геодезических измерений (определений)	0.10	–
386	527777.35	2239680.48	Метод спутниковых геодезических измерений (определений)	0.10	–
387	527774.04	2239678.23	Метод спутниковых геодезических измерений (определений)	0.10	–
388	527791.68	2239652.32	Метод спутниковых геодезических измерений (определений)	0.10	–
389	527784.65	2239646.91	Метод спутниковых геодезических измерений (определений)	0.10	–
390	527769.48	2239672.65	Метод спутниковых геодезических измерений (определений)	0.10	–
391	527753.14	2239698.36	Метод спутниковых геодезических измерений (определений)	0.10	–
392	527749.77	2239696.22	Метод спутниковых геодезических измерений (определений)	0.10	–
393	527766.07	2239670.57	Метод спутниковых геодезических измерений (определений)	0.10	–
394	527779.92	2239647.07	Метод спутниковых геодезических измерений (определений)	0.10	–
395	527766.46	2239650.49	Метод спутниковых геодезических измерений (определений)	0.10	–
396	527765.48	2239646.61	Метод спутниковых геодезических измерений (определений)	0.10	–
397	527778.92	2239643.20	Метод спутниковых геодезических измерений (определений)	0.10	–
398	527750.88	2239626.41	Метод спутниковых геодезических измерений (определений)	0.10	–
399	527713.94	2239603.86	Метод спутниковых геодезических измерений (определений)	0.10	–
400	527695.49	2239630.45	Метод спутниковых геодезических измерений (определений)	0.10	–
401	527675.86	2239663.47	Метод спутниковых геодезических измерений (определений)	0.10	–
402	527653.90	2239700.78	Метод спутниковых геодезических измерений (определений)	0.10	–
403	527647.10	2239712.15	Метод спутниковых геодезических измерений (определений)	0.10	–
404	527672.05	2239733.92	Метод спутниковых геодезических измерений (определений)	0.10	–
405	527669.42	2239736.94	Метод спутниковых геодезических измерений (определений)	0.10	–
406	527645.01	2239715.64	Метод спутниковых геодезических измерений (определений)	0.10	–
407	527628.69	2239743.05	Метод спутниковых геодезических измерений (определений)	0.10	–
408	527612.61	2239770.61	Метод спутниковых геодезических измерений (определений)	0.10	–
409	527591.19	2239807.44	Метод спутниковых геодезических измерений (определений)	0.10	–
410	527577.49	2239830.08	Метод спутниковых геодезических измерений (определений)	0.10	–
411	527561.52	2239858.16	Метод спутниковых геодезических измерений (определений)	0.10	–
412	527560.62	2239860.34	Метод спутниковых геодезических измерений (определений)	0.10	–
413	527586.28	2239879.55	Метод спутниковых геодезических измерений (определений)	0.10	–
414	527607.72	2239879.59	Метод спутниковых геодезических измерений (определений)	0.10	–
415	527607.72	2239883.59	Метод спутниковых геодезических измерений (определений)	0.10	–
416	527584.94	2239883.55	Метод спутниковых геодезических измерений (определений)	0.10	–
417	527555.74	2239861.66	Метод спутниковых геодезических измерений (определений)	0.10	–
418	527557.92	2239856.40	Метод спутниковых геодезических измерений (определений)	0.10	–
419	527572.18	2239831.33	Метод спутниковых геодезических измерений (определений)	0.10	–
420	527562.54	2239831.97	Метод спутниковых геодезических измерений (определений)	0.10	–
421	527562.28	2239827.98	Метод спутниковых геодезических измерений (определений)	0.10	–
422	527574.58	2239827.17	Метод спутниковых геодезических измерений (определений)	0.10	–
423	527587.75	2239805.40	Метод спутниковых геодезических измерений (определений)	0.10	–
424	527607.99	2239770.60	Метод спутниковых геодезических измерений (определений)	0.10	–
425	527598.46	2239766.28	Метод спутниковых геодезических измерений (определений)	0.10	–
426	527600.11	2239762.64	Метод спутниковых геодезических измерений (определений)	0.10	–
427	527610.01	2239767.12	Метод спутниковых геодезических измерений (определений)	0.10	–
428	527624.55	2239742.23	Метод спутниковых геодезических измерений (определений)	0.10	–
429	527618.13	2239733.05	Метод спутниковых геодезических измерений (определений)	0.10	–
430	527621.41	2239730.76	Метод спутниковых геодезических измерений (определений)	0.10	–
431	527626.78	2239738.45	Метод спутниковых геодезических измерений (определений)	0.10	–
432	527642.74	2239711.65	Метод спутниковых геодезических измерений (определений)	0.10	–
433	527648.84	2239701.43	Метод спутниковых геодезических измерений (определений)	0.10	–
434	527641.30	2239700.66	Метод спутниковых геодезических измерений (определений)	0.10	–
435	527641.70	2239696.68	Метод спутниковых геодезических измерений (определений)	0.10	–
436	527651.11	2239697.63	Метод спутниковых геодезических измерений (определений)	0.10	–
437	527671.50	2239662.97	Метод спутниковых геодезических измерений (определений)	0.10	–
438	527664.88	2239657.97	Метод спутниковых геодезических измерений (определений)	0.10	–
439	527667.29	2239654.78	Метод спутниковых геодезических измерений (определений)	0.10	–
440	527673.56	2239659.51	Метод спутниковых геодезических измерений (определений)	0.10	–
441	527692.12	2239628.29	Метод спутниковых геодезических измерений (определений)	0.10	–
442	527707.93	2239605.49	Метод спутниковых геодезических измерений (определений)	0.10	–
443	527696.59	2239610.03	Метод спутниковых геодезических измерений (определений)	0.10	–
444	527695.10	2239606.32	Метод спутниковых геодезических измерений (определений)	0.10	–
445	527708.79	2239600.85	Метод спутниковых геодезических измерений (определений)	0.10	–
446	527686.24	2239587.60	Метод спутниковых геодезических измерений (определений)	0.10	–
447	527664.71	2239574.93	Метод спутниковых геодезических измерений (определений)	0.10	–
448	527669.75	2239587.22	Метод спутниковых геодезических измерений (определений)	0.10	–
449	527666.05	2239588.74	Метод спутниковых геодезических измерений (определений)	0.10	–

450	527658.96	2239571.50	Метод спутниковых геодезических измерений (определений)	0.10	–
451	527635.26	2239555.31	Метод спутниковых геодезических измерений (определений)	0.10	–
452	527626.87	2239568.65	Метод спутниковых геодезических измерений (определений)	0.10	–
453	527607.06	2239600.80	Метод спутниковых геодезических измерений (определений)	0.10	–
454	527587.71	2239632.40	Метод спутниковых геодезических измерений (определений)	0.10	–
455	527606.74	2239651.23	Метод спутниковых геодезических измерений (определений)	0.10	–
456	527603.93	2239654.07	Метод спутниковых геодезических измерений (определений)	0.10	–
457	527585.55	2239635.88	Метод спутниковых геодезических измерений (определений)	0.10	–
458	527565.54	2239668.36	Метод спутниковых геодезических измерений (определений)	0.10	–
459	527544.74	2239702.12	Метод спутниковых геодезических измерений (определений)	0.10	–
460	527526.64	2239731.43	Метод спутниковых геодезических измерений (определений)	0.10	–
461	527552.09	2239754.40	Метод спутниковых геодезических измерений (определений)	0.10	–
462	527549.41	2239757.37	Метод спутниковых геодезических измерений (определений)	0.10	–
463	527521.48	2239732.15	Метод спутниковых геодезических измерений (определений)	0.10	–
464	527541.34	2239700.02	Метод спутниковых геодезических измерений (определений)	0.10	–
465	527562.13	2239666.26	Метод спутниковых геодезических измерений (определений)	0.10	–
466	527583.47	2239631.66	Метод спутниковых геодезических измерений (определений)	0.10	–
467	527603.65	2239598.71	Метод спутниковых геодезических измерений (определений)	0.10	–
468	527623.48	2239566.53	Метод спутниковых геодезических измерений (определений)	0.10	–
469	527632.99	2239551.44	Метод спутниковых геодезических измерений (определений)	0.10	–
470	527645.76	2239530.51	Метод спутниковых геодезических измерений (определений)	0.10	–
471	527627.21	2239534.50	Метод спутниковых геодезических измерений (определений)	0.10	–
472	527626.37	2239530.60	Метод спутниковых геодезических измерений (определений)	0.10	–
473	527648.60	2239525.83	Метод спутниковых геодезических измерений (определений)	0.10	–
474	527662.86	2239502.48	Метод спутниковых геодезических измерений (определений)	0.10	–
475	527651.26	2239495.75	Метод спутниковых геодезических измерений (определений)	0.10	–
476	527653.27	2239492.29	Метод спутниковых геодезических измерений (определений)	0.10	–
477	527664.96	2239499.07	Метод спутниковых геодезических измерений (определений)	0.10	–
478	527682.37	2239470.79	Метод спутниковых геодезических измерений (определений)	0.10	–
479	527702.17	2239438.18	Метод спутниковых геодезических измерений (определений)	0.10	–
480	527688.41	2239437.23	Метод спутниковых геодезических измерений (определений)	0.10	–
481	527688.69	2239433.25	Метод спутниковых геодезических измерений (определений)	0.10	–
482	527704.53	2239434.35	Метод спутниковых геодезических измерений (определений)	0.10	–
483	527721.03	2239407.31	Метод спутниковых геодезических измерений (определений)	0.10	–
484	527708.79	2239404.44	Метод спутниковых геодезических измерений (определений)	0.10	–
485	527709.71	2239400.55	Метод спутниковых геодезических измерений (определений)	0.10	–
486	527723.23	2239403.73	Метод спутниковых геодезических измерений (определений)	0.10	–
487	527739.79	2239376.53	Метод спутниковых геодезических измерений (определений)	0.10	–
488	527727.12	2239368.56	Метод спутниковых геодезических измерений (определений)	0.10	–
489	527700.20	2239352.31	Метод спутниковых геодезических измерений (определений)	0.10	–
490	527694.27	2239352.47	Метод спутниковых геодезических измерений (определений)	0.10	–
491	527694.16	2239348.48	Метод спутниковых геодезических измерений (определений)	0.10	–
492	527701.26	2239348.28	Метод спутниковых геодезических измерений (определений)	0.10	–
493	527729.22	2239365.16	Метод спутниковых геодезических измерений (определений)	0.10	–
494	527741.87	2239373.11	Метод спутниковых геодезических измерений (определений)	0.10	–
495	527747.72	2239363.54	Метод спутниковых геодезических измерений (определений)	0.10	–
496	527759.81	2239344.13	Метод спутниковых геодезических измерений (определений)	0.10	–
497	527773.74	2239321.75	Метод спутниковых геодезических измерений (определений)	0.10	–
498	527771.56	2239295.97	Метод спутниковых геодезических измерений (определений)	0.10	–
499	527742.31	2239268.56	Метод спутниковых геодезических измерений (определений)	0.10	–
500	527745.04	2239265.63	Метод спутниковых геодезических измерений (определений)	0.10	–
501	527775.42	2239294.10	Метод спутниковых геодезических измерений (определений)	0.10	–
502	527777.32	2239316.21	Метод спутниковых геодезических измерений (определений)	0.10	–
503	527795.86	2239287.01	Метод спутниковых геодезических измерений (определений)	0.10	–
504	527817.94	2239251.03	Метод спутниковых геодезических измерений (определений)	0.10	–
505	527834.94	2239223.35	Метод спутниковых геодезических измерений (определений)	0.10	–
506	527853.46	2239193.29	Метод спутниковых геодезических измерений (определений)	0.10	–
507	527847.98	2239177.01	Метод спутниковых геодезических измерений (определений)	0.10	–
508	527836.87	2239179.58	Метод спутниковых геодезических измерений (определений)	0.10	–
509	527835.97	2239175.68	Метод спутниковых геодезических измерений (определений)	0.10	–
510	527843.95	2239173.82	Метод спутниковых геодезических измерений (определений)	0.10	–
511	527820.59	2239159.81	Метод спутниковых геодезических измерений (определений)	0.10	–
512	527796.33	2239158.15	Метод спутниковых геодезических измерений (определений)	0.10	–
513	527796.60	2239154.16	Метод спутниковых геодезических измерений (определений)	0.10	–
514	527813.32	2239155.31	Метод спутниковых геодезических измерений (определений)	0.10	–
515	527783.15	2239136.55	Метод спутниковых геодезических измерений (определений)	0.10	–
516	527836.22	2239048.78	Метод спутниковых геодезических измерений (определений)	0.10	–
517	527852.80	2239020.50	Метод спутниковых геодезических измерений (определений)	0.10	–
1	527873.10	2238987.30	Метод спутниковых геодезических измерений (определений)	0.10	–
–	–	–	–	–	–
518	527743.18	2239378.65	Метод спутниковых геодезических измерений (определений)	0.10	–
519	527773.92	2239397.69	Метод спутниковых геодезических измерений (определений)	0.10	–
520	527812.08	2239420.41	Метод спутниковых геодезических измерений (определений)	0.10	–
521	527820.14	2239425.64	Метод спутниковых геодезических измерений (определений)	0.10	–
522	527801.94	2239455.30	Метод спутниковых геодезических измерений (определений)	0.10	–
523	527785.22	2239460.33	Метод спутниковых геодезических измерений (определений)	0.10	–
524	527786.37	2239464.16	Метод спутниковых геодезических измерений (определений)	0.10	–
525	527798.75	2239460.43	Метод спутниковых геодезических измерений (определений)	0.10	–
526	527787.35	2239478.73	Метод спутниковых геодезических измерений (определений)	0.10	–
527	527776.49	2239496.19	Метод спутниковых геодезических измерений (определений)	0.10	–
528	527774.81	2239484.24	Метод спутниковых геодезических измерений (определений)	0.10	–
529	527770.85	2239484.80	Метод спутниковых геодезических измерений (определений)	0.10	–
530	527773.19	2239501.48	Метод спутниковых геодезических измерений (определений)	0.10	–
531	527759.50	2239523.77	Метод спутниковых геодезических измерений (определений)	0.10	–
532	527753.44	2239515.83	Метод спутниковых геодезических измерений (определений)	0.10	–
533	527750.26	2239518.25	Метод спутниковых геодезических измерений (определений)	0.10	–
534	527757.25	2239527.42	Метод спутниковых геодезических измерений (определений)	0.10	–
535	527737.46	2239558.88	Метод спутниковых геодезических измерений (определений)	0.10	–
536	527713.11	2239597.81	Метод спутниковых геодезических измерений (определений)	0.10	–
537	527706.77	2239590.52	Метод спутниковых геодезических измерений (определений)	0.10	–
538	527703.75	2239593.14	Метод спутниковых геодезических измерений (определений)	0.10	–
539	527688.26	2239584.15	Метод спутниковых геодезических измерений (определений)	0.10	–
540	527661.65	2239568.50	Метод спутниковых геодезических измерений (определений)	0.10	–
541	527637.38	2239551.92	Метод спутниковых геодезических измерений (определений)	0.10	–
542	527651.57	2239528.64	Метод спутниковых геодезических измерений (определений)	0.10	–
543	527667.36	2239502.83	Метод спутниковых геодезических измерений (определений)	0.10	–
544	527685.78	2239472.88	Метод спутниковых геодезических измерений (определений)	0.10	–
545	527707.31	2239437.47	Метод спутниковых геодезических измерений (определений)	0.10	–
546	527725.88	2239407.05	Метод спутниковых геодезических измерений (определений)	0.10	–
518	527743.18	2239378.65	Метод спутниковых геодезических измерений (определений)	0.10	–

3. Сведения о характерных точках части (частей) границы объекта

Обозначение характерных точек части границы	Координаты, м		Метод определения координат характерной точки	Средняя квадратическая погрешность положения характерной точки (M_t), м	Описание обозначения точки на местности (при наличии)
	X	Y			
1	2	3	4	5	6
–	–	–	–	–	–

Схема расположения границ публичного сервитута объекта

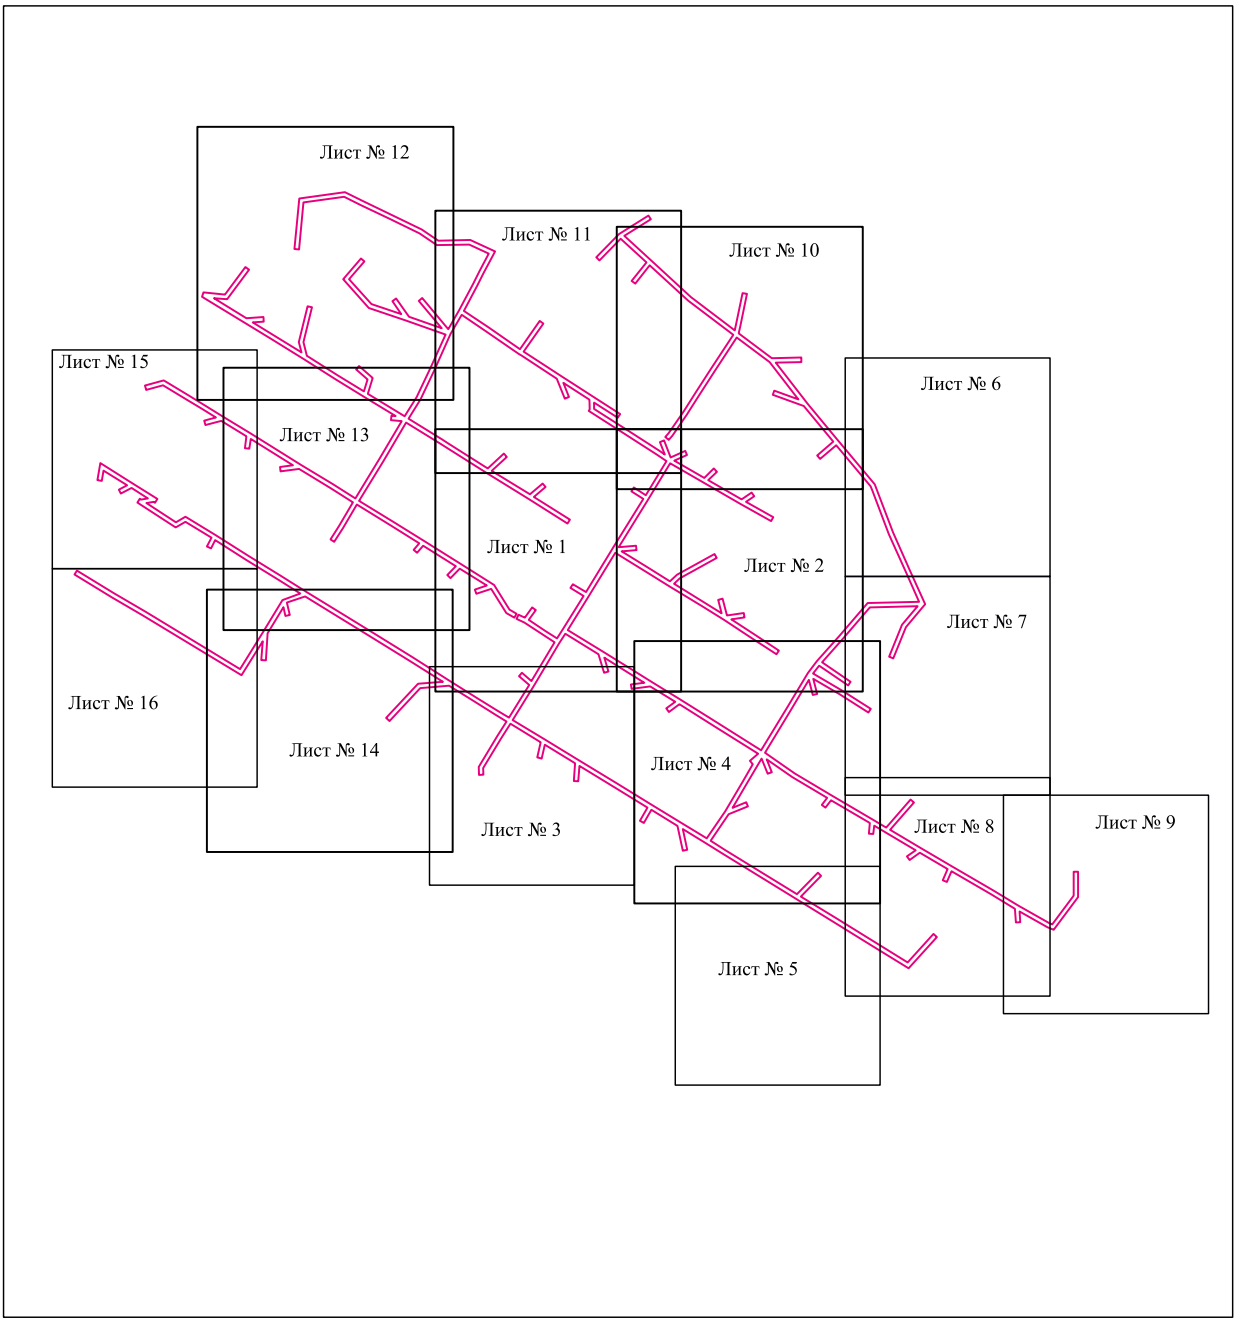

Масштаб 1:6000

Используемые условные знаки и обозначения:

- граница публичного сервитута

Схема расположения границ публичного сервитута объекта



Масштаб 1:1200

Используемые условные знаки и обозначения:

№1	- номер опоры
	- граница публичного сервитута
	- граница кадастрового деления
	- граница населенного пункта
	- граница земельного участка, имеющегося в ЕГРН
	- граница ОКС, имеющаяся в ЕГРН
	- граница охранной зоны, имеющейся в ЕГРН
59:01:4413924:34 :34	- кадастровый номер земельного участка, имеющегося в ЕГРН
59:01:4413924	- номер кадастрового квартала
1 •	- обозначение характерных точек границ

Схема расположения границ публичного сервитута объекта




Масштаб 1:1200

Используемые условные знаки и обозначения:

№1	- номер опоры
	- граница публичного сервитута
	- граница кадастрового деления
	- граница населенного пункта
	- граница земельного участка, имеющегося в ЕГРН
	- граница ОКС, имеющаяся в ЕГРН
	- граница охранной зоны, имеющейся в ЕГРН
59:01:4413924:34 :34	- кадастровый номер земельного участка, имеющегося в ЕГРН
59:01:4413924	- номер кадастрового квартала
1 •	- обозначение характерных точек границ

Схема расположения границ публичного сервитута объекта

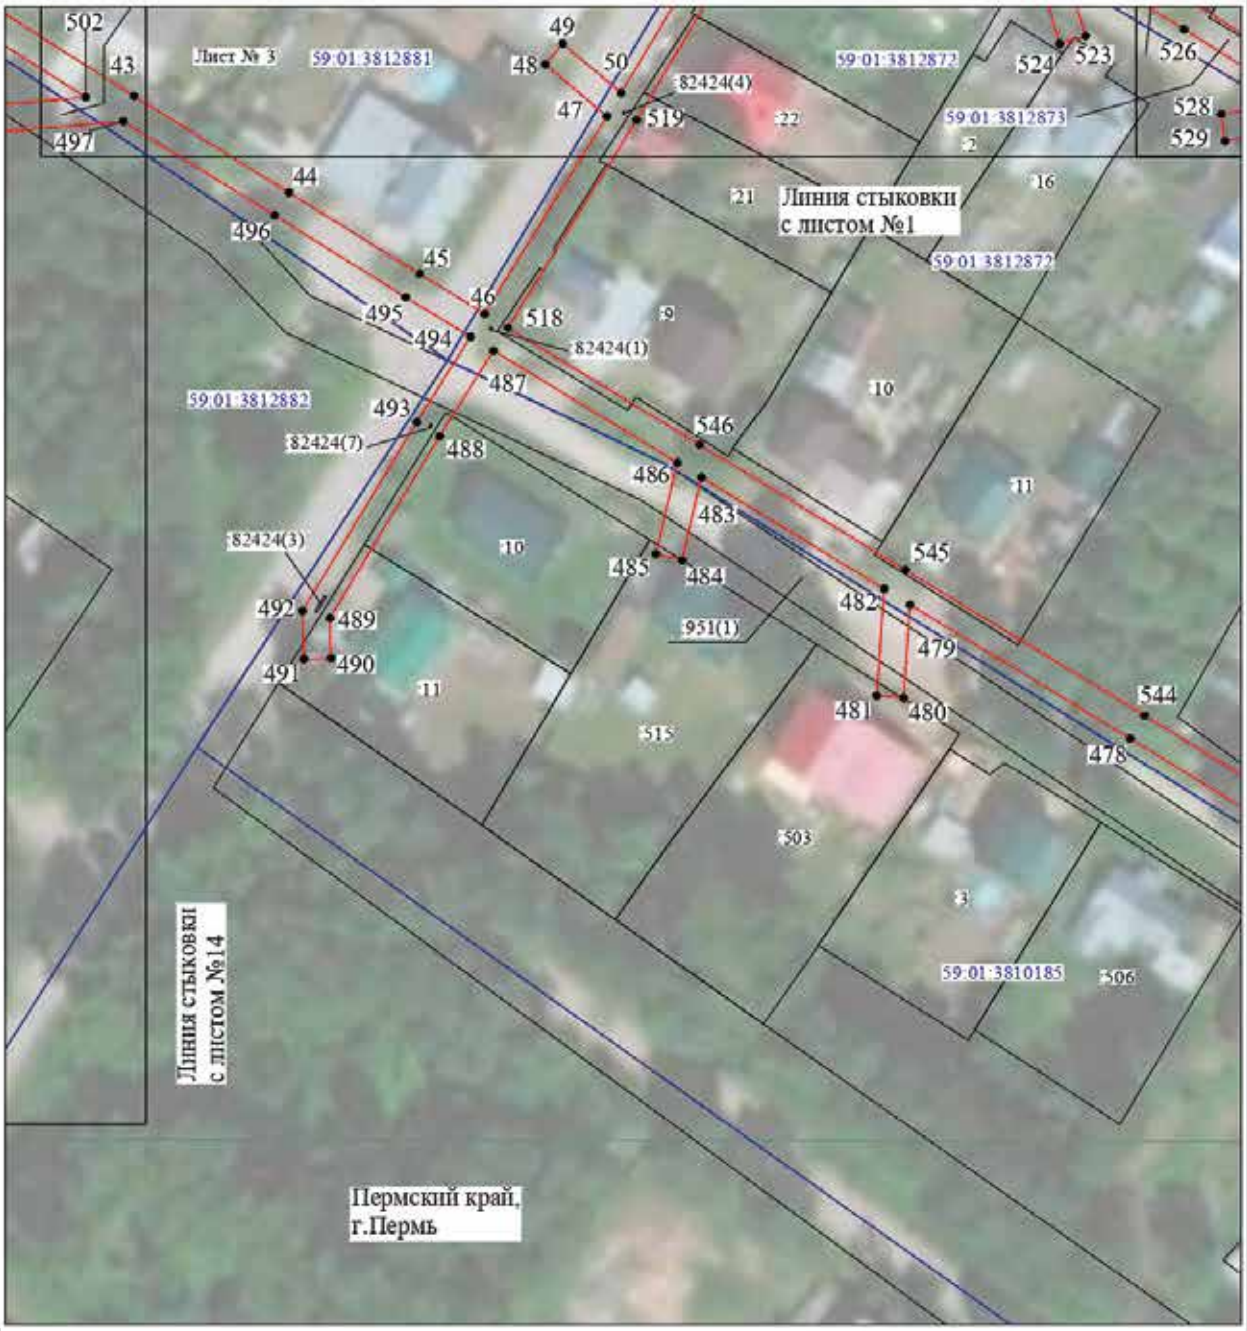

Масштаб 1:1000

Используемые условные знаки и обозначения:

№1	- номер опоры
	- граница публичного сервитута
	- граница кадастрового деления
	- граница населенного пункта
	- граница земельного участка, имеющегося в ЕГРН
	- граница ОКС, имеющаяся в ЕГРН
	- граница охранной зоны, имеющейся в ЕГРН
59:01:4413924:34 :34	- кадастровый номер земельного участка, имеющегося в ЕГРН
59:01:4413924	- номер кадастрового квартала
1 •	- обозначение характерных точек границ

Схема расположения границ публичного сервитута объекта




Масштаб 1:1200

Используемые условные знаки и обозначения:

№1	- номер опоры
	- граница публичного сервитута
	- граница кадастрового деления
	- граница населенного пункта
	- граница земельного участка, имеющегося в ЕГРН
	- граница ОКС, имеющаяся в ЕГРН
	- граница охранной зоны, имеющейся в ЕГРН
59:01:4413924:34 :34	- кадастровый номер земельного участка, имеющегося в ЕГРН
59:01:4413924	- номер кадастрового квартала
1 •	- обозначение характерных точек границ

Схема расположения границ публичного сервитута объекта

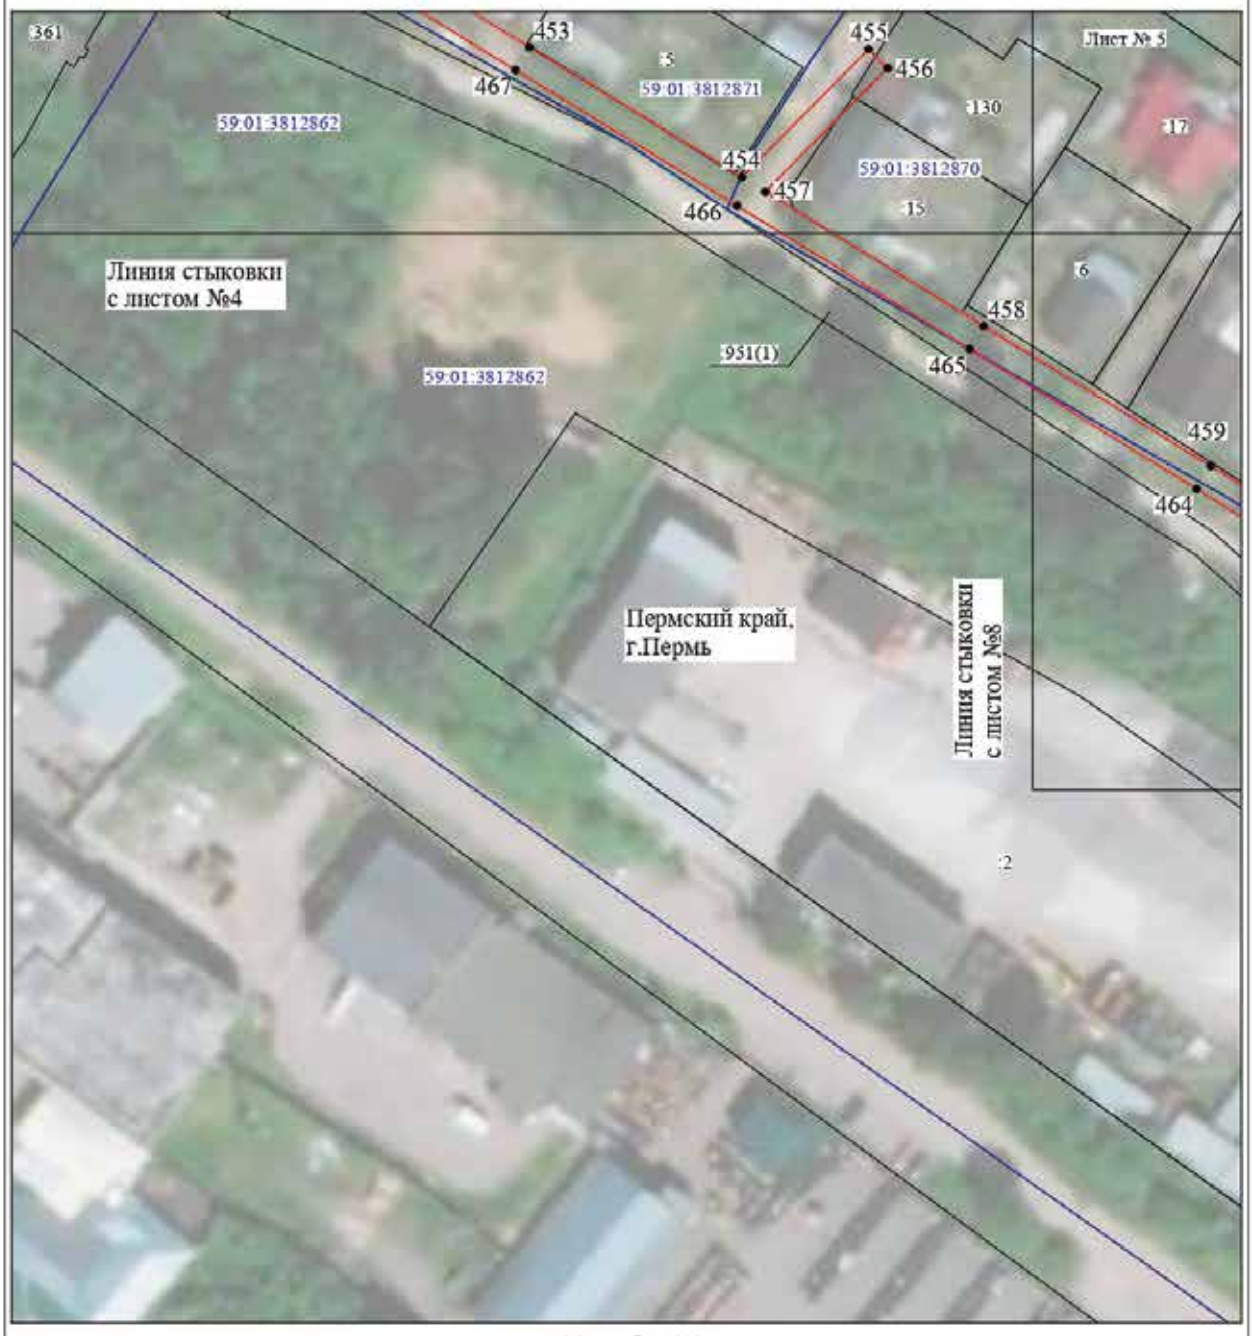

Масштаб 1:1000

Используемые условные знаки и обозначения:

№1	- номер опоры
	- граница публичного сервитута
	- граница кадастрового деления
	- граница населенного пункта
	- граница земельного участка, имеющегося в ЕГРН
	- граница ОКС, имеющаяся в ЕГРН
	- граница охранной зоны, имеющейся в ЕГРН
59:01:4413924:34 :34	- кадастровый номер земельного участка, имеющегося в ЕГРН
59:01:4413924	- номер кадастрового квартала
1 •	- обозначение характерных точек границ


Схема расположения границ публичного сервитута объекта



Используемые условные знаки и обозначения:

№1	- номер опоры
	- граница публичного сервитута
	- граница кадастрового деления
	- граница населенного пункта
	- граница земельного участка, имеющегося в ЕГРН
	- граница ОКС, имеющаяся в ЕГРН
	- граница охранной зоны, имеющейся в ЕГРН
59:01:4413924:34 :34	- кадастровый номер земельного участка, имеющегося в ЕГРН
59:01:4413924	- номер кадастрового квартала
1 •	- обозначение характерных точек границ

Схема расположения границ публичного сервитута объекта

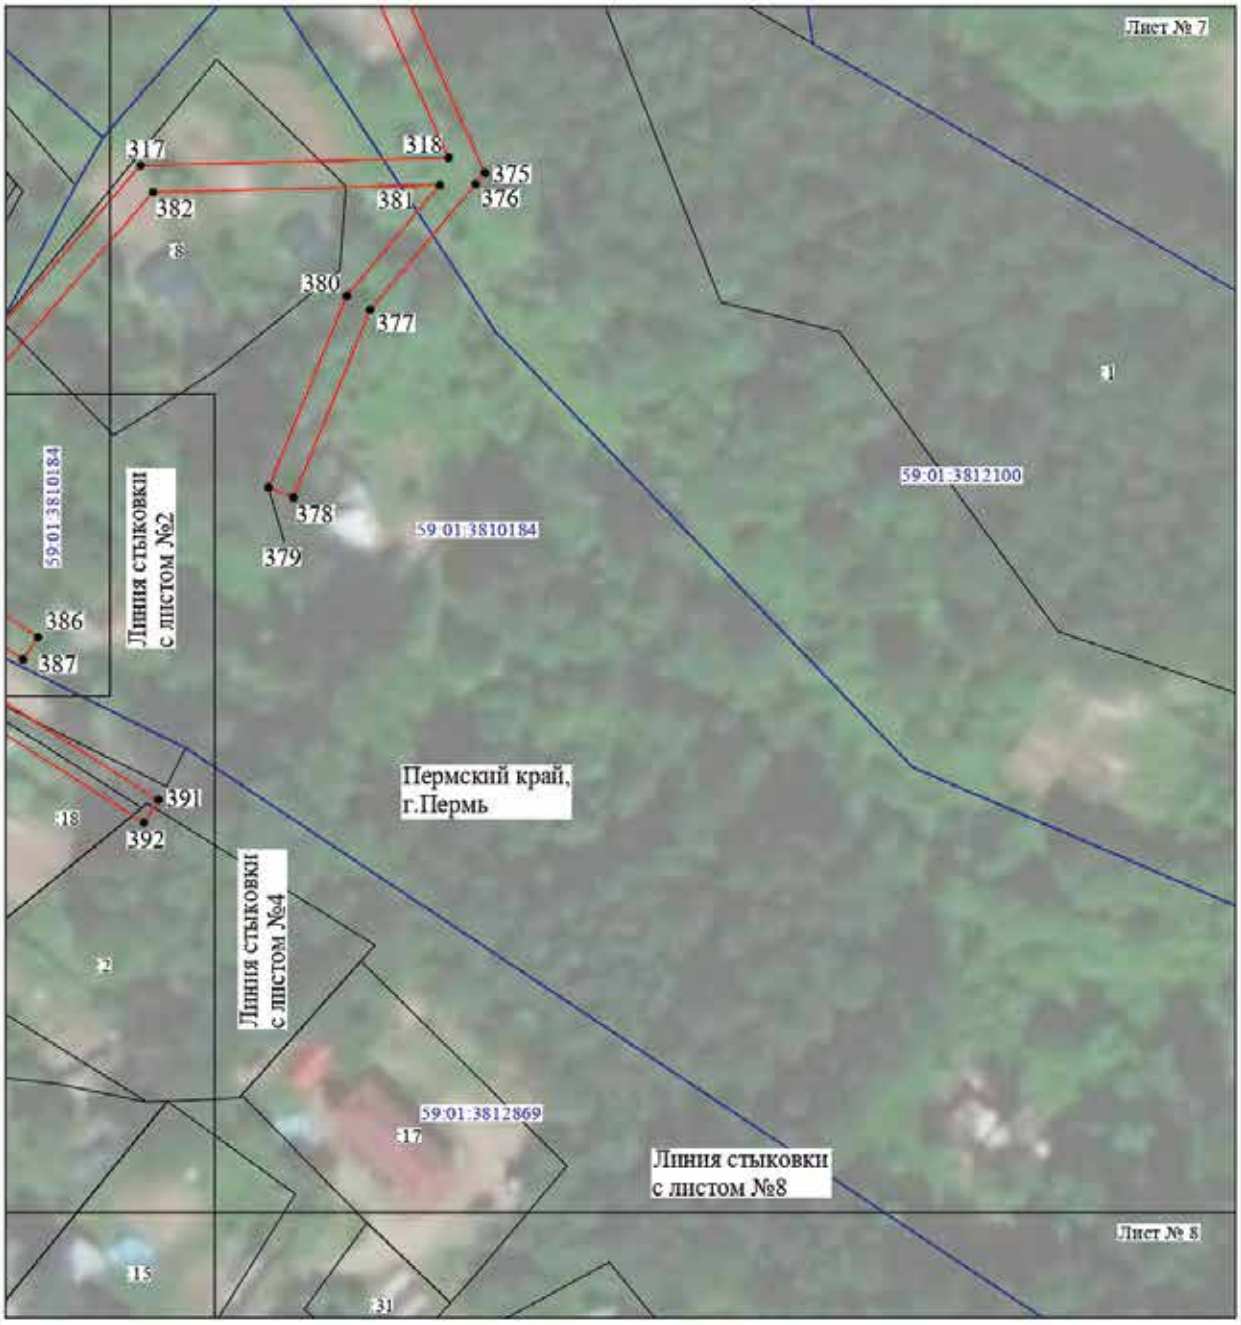


Масштаб 1:1000

Используемые условные знаки и обозначения:

№1	- номер опоры
	- граница публичного сервитута
	- граница кадастрового деления
	- граница населенного пункта
	- граница земельного участка, имеющегося в ЕГРН
	- граница ОКС, имеющаяся в ЕГРН
	- граница охранной зоны, имеющейся в ЕГРН
59:01:4413924:34 :34	- кадастровый номер земельного участка, имеющегося в ЕГРН
59:01:4413924	- номер кадастрового квартала
1 •	- обозначение характерных точек границ

Схема расположения границ публичного сервитута объекта

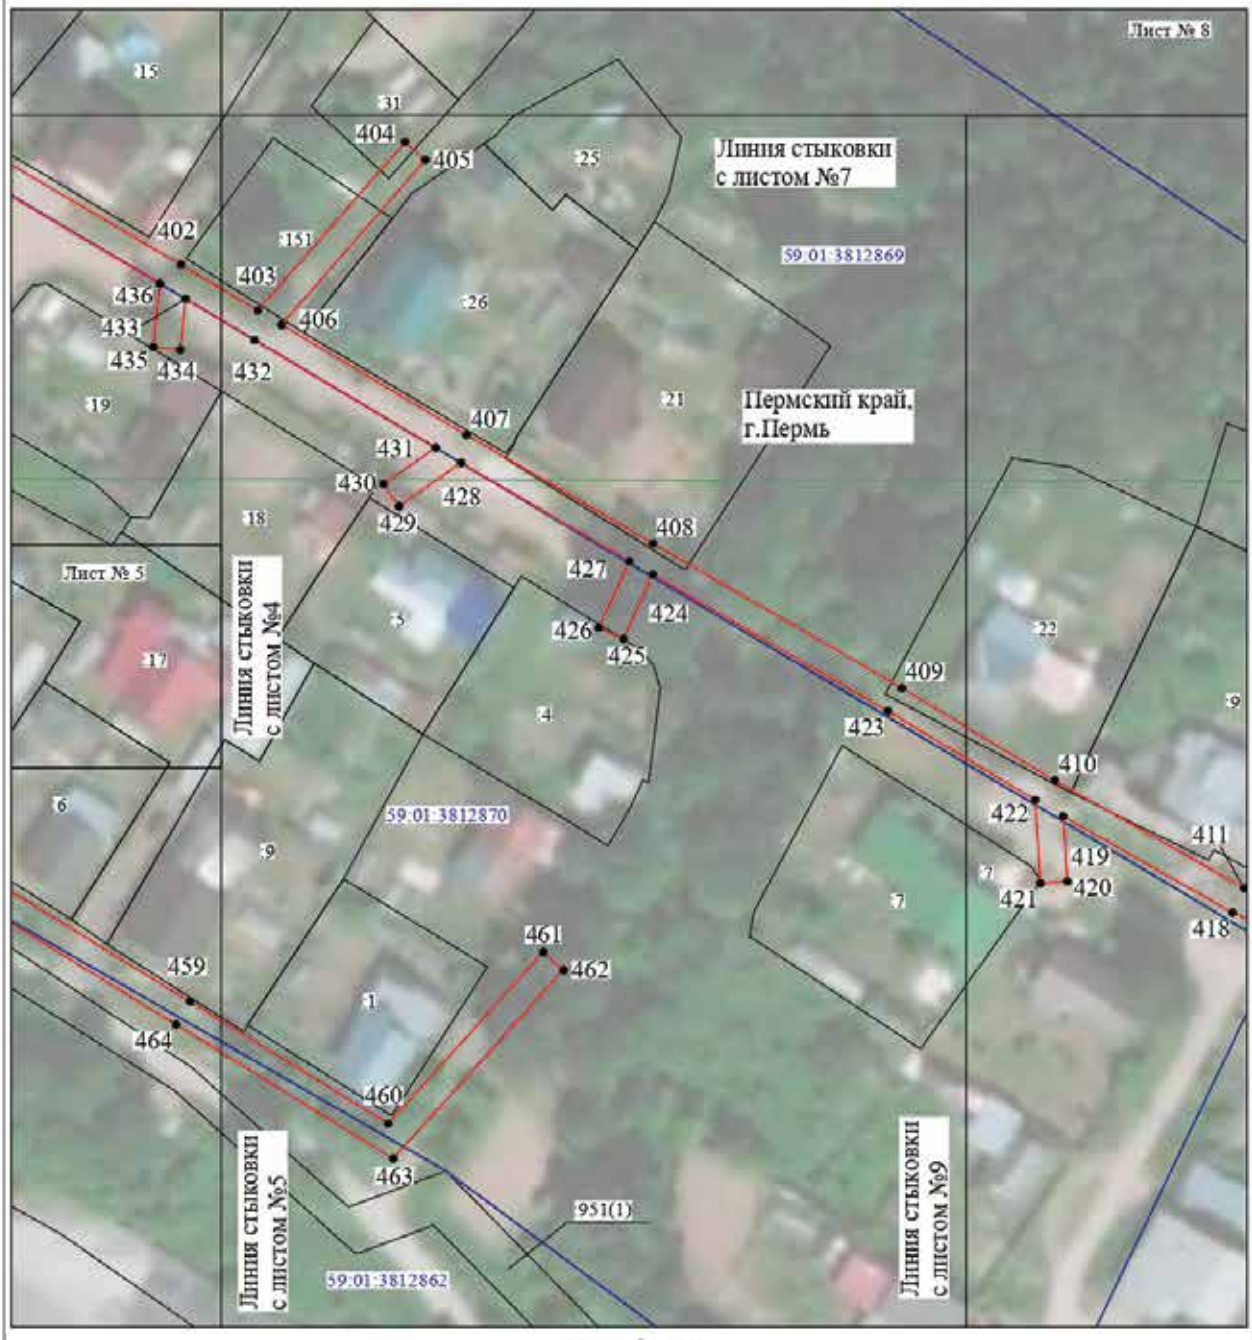

Масштаб 1:1000

Используемые условные знаки и обозначения:

№1	- номер опоры
	- граница публичного сервитута
	- граница кадастрового деления
	- граница населенного пункта
	- граница земельного участка, имеющегося в ЕГРН
	- граница ОКС, имеющаяся в ЕГРН
	- граница охранной зоны, имеющейся в ЕГРН
59:01:4413924:34	- кадастровый номер земельного участка, имеющегося в ЕГРН
59:01:4413924	- номер кадастрового квартала
1 •	- обозначение характерных точек границ

Схема расположения границ публичного сервитута объекта




Масштаб 1:1000

Используемые условные знаки и обозначения:

№1	- номер опоры
	- граница публичного сервитута
	- граница кадастрового деления
	- граница населенного пункта
	- граница земельного участка, имеющегося в ЕГРН
	- граница ОКС, имеющаяся в ЕГРН
	- граница охранной зоны, имеющейся в ЕГРН
59:01:4413924:34 :34	- кадастровый номер земельного участка, имеющегося в ЕГРН
59:01:4413924	- номер кадастрового квартала
1 •	- обозначение характерных точек границ

Схема расположения границ публичного сервитута объекта

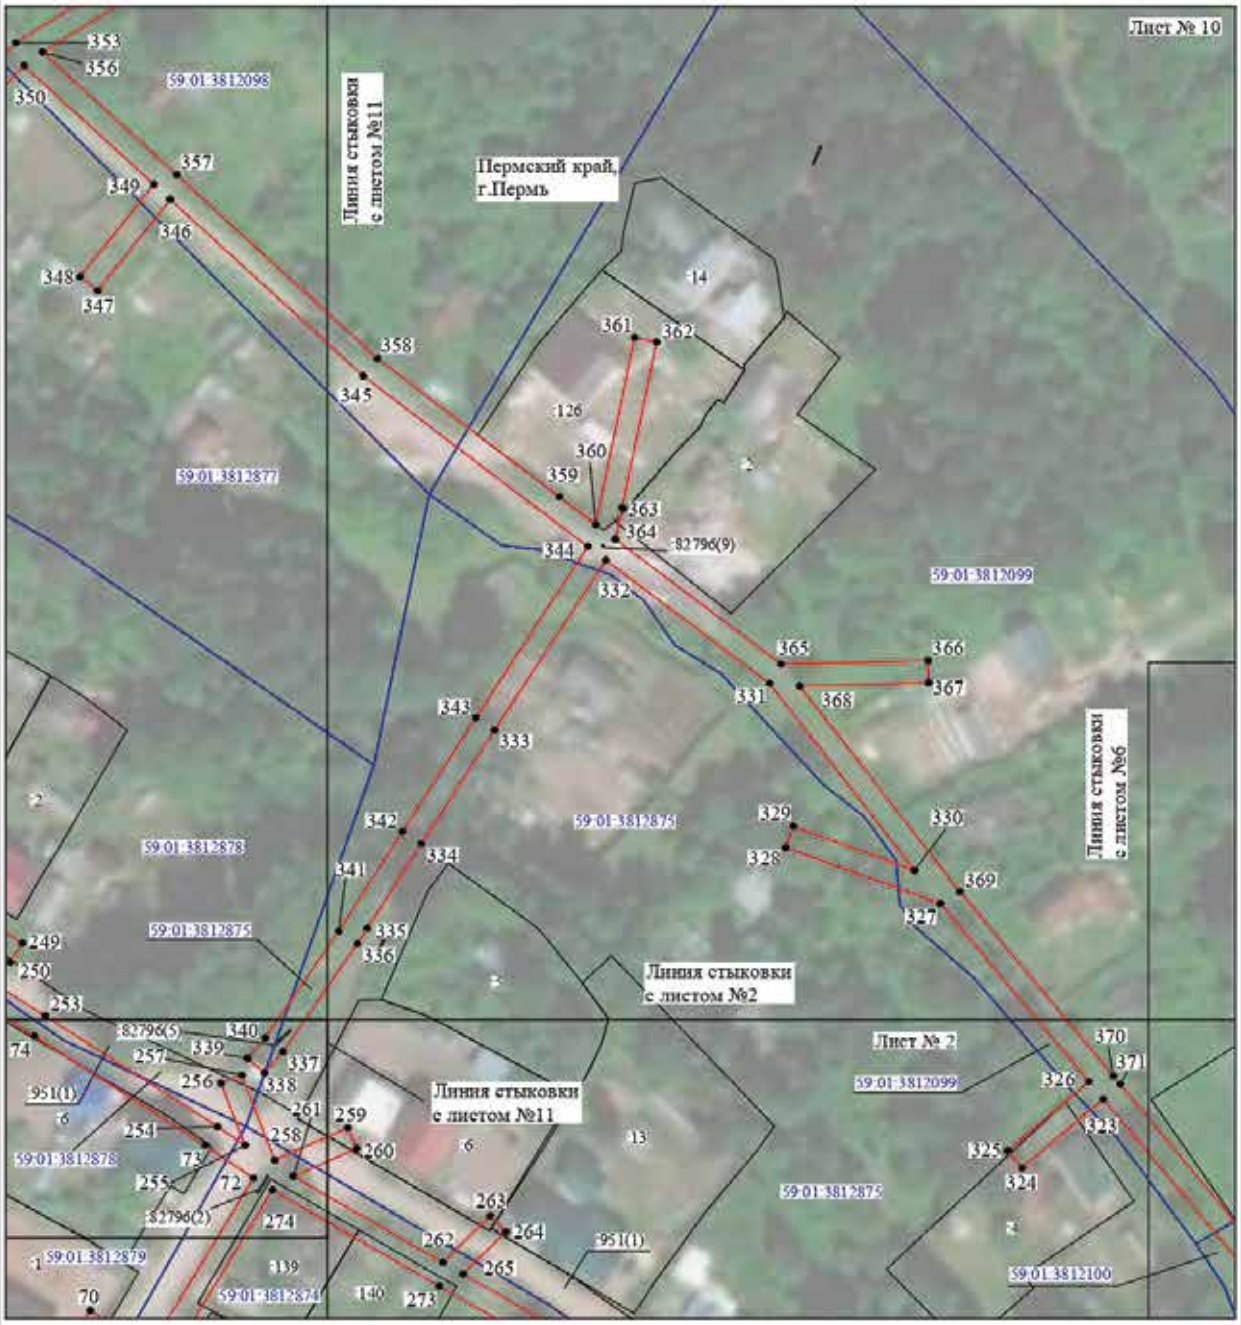


Масштаб 1:1200

Используемые условные знаки и обозначения:

№1	- номер опоры
	- граница публичного сервитута
	- граница кадастрового деления
	- граница населенного пункта
	- граница земельного участка, имеющегося в ЕГРН
	- граница ОКС, имеющаяся в ЕГРН
	- граница охранной зоны, имеющейся в ЕГРН
59:01:4413924:34 :34	- кадастровый номер земельного участка, имеющегося в ЕГРН
59:01:4413924	- номер кадастрового квартала
1 •	- обозначение характерных точек границ

Схема расположения границ публичного сервитута объекта

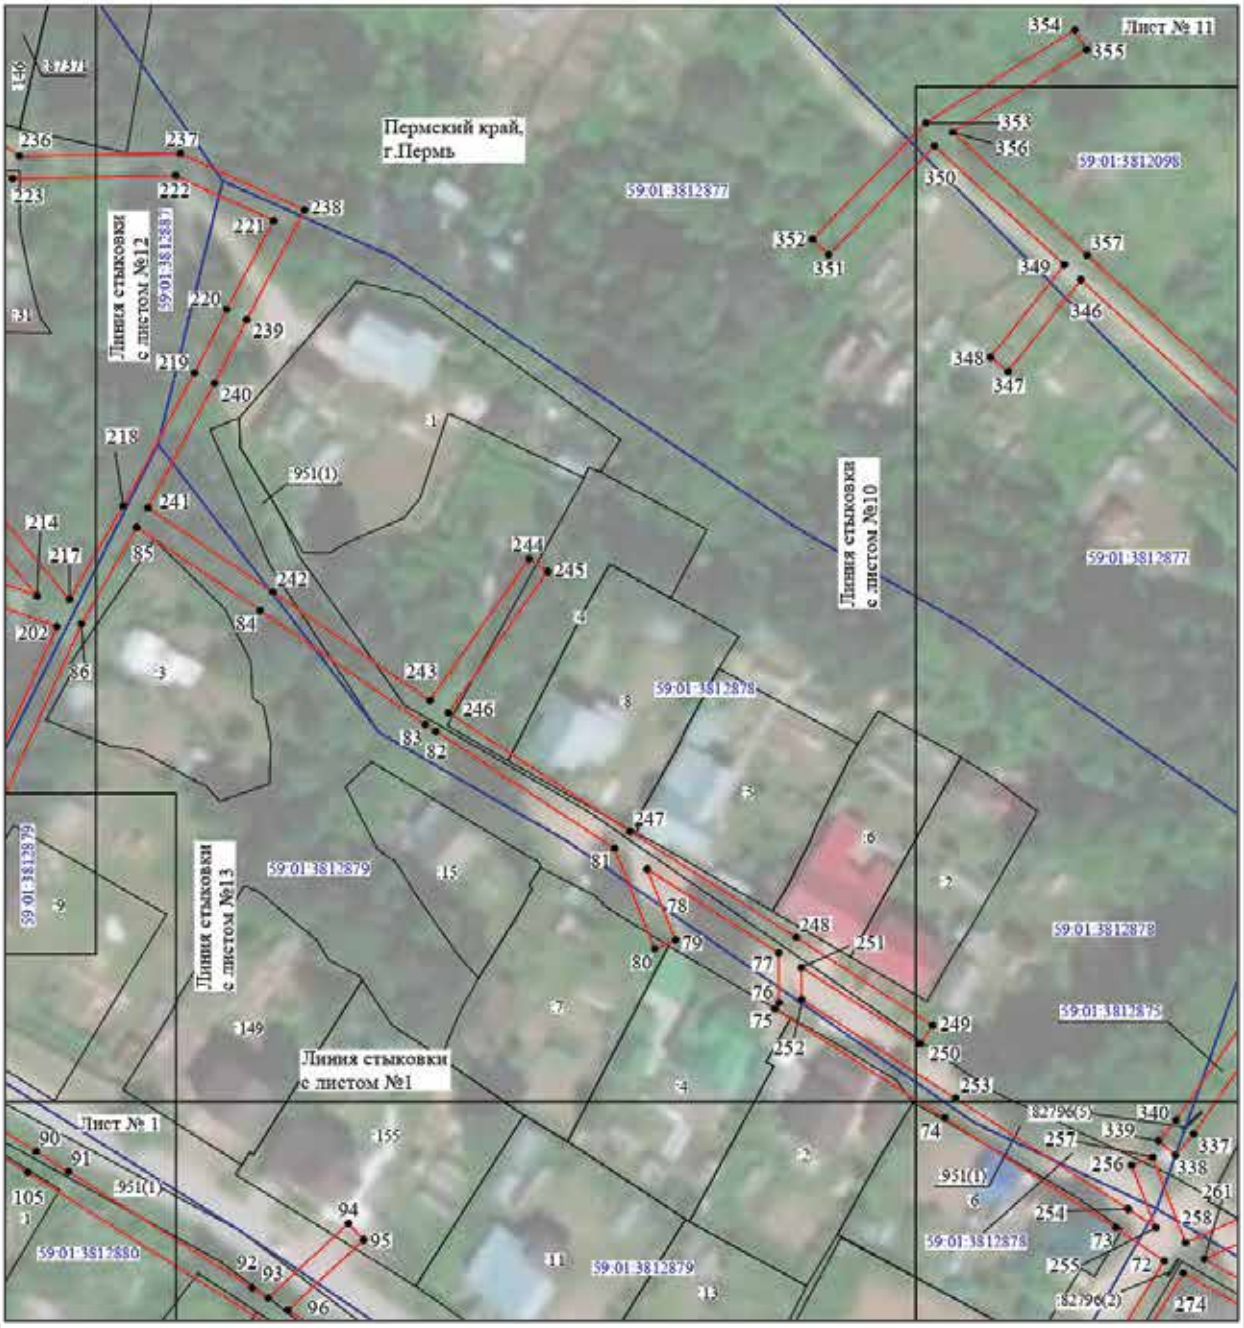

Масштаб 1:1200

Используемые условные знаки и обозначения:

№1	- номер опоры
	- граница публичного сервитута
	- граница кадастрового деления
	- граница населенного пункта
	- граница земельного участка, имеющегося в ЕГРН
	- граница ОКС, имеющаяся в ЕГРН
	- граница охранной зоны, имеющейся в ЕГРН
59:01:4413924:34	- кадастровый номер земельного участка, имеющегося в ЕГРН
59:01:4413924	- номер кадастрового квартала
1 •	- обозначение характерных точек границ

Схема расположения границ публичного сервитута объекта



Масштаб 1:1250

Используемые условные знаки и обозначения:

№1	- номер опоры
	- граница публичного сервитута
	- граница кадастрового деления
	- граница населенного пункта
	- граница земельного участка, имеющегося в ЕГРН
	- граница ОКС, имеющаяся в ЕГРН
	- граница охранной зоны, имеющейся в ЕГРН
59:01:4413924:34 :34	- кадастровый номер земельного участка, имеющегося в ЕГРН
59:01:4413924	- номер кадастрового квартала
1 •	- обозначение характерных точек границ

Схема расположения границ публичного сервитута объекта



Масштаб 1:1200

Используемые условные знаки и обозначения:

№1	- номер опоры
	- граница публичного сервитута
	- граница кадастрового деления
	- граница населенного пункта
	- граница земельного участка, имеющегося в ЕГРН
	- граница ОКС, имеющаяся в ЕГРН
	- граница охранной зоны, имеющейся в ЕГРН
59:01:4413924:34 :34	- кадастровый номер земельного участка, имеющегося в ЕГРН
59:01:4413924	- номер кадастрового квартала
1 •	- обозначение характерных точек границ

Схема расположения границ публичного сервитута объекта



Масштаб 1:1200

Используемые условные знаки и обозначения:

№1	- номер опоры
	- граница публичного сервитута
	- граница кадастрового деления
	- граница населенного пункта
	- граница земельного участка, имеющегося в ЕГРН
	- граница ОКС, имеющаяся в ЕГРН
	- граница охранной зоны, имеющейся в ЕГРН
59:01:4413924:34 :34	- кадастровый номер земельного участка, имеющегося в ЕГРН
59:01:4413924	- номер кадастрового квартала
1 •	- обозначение характерных точек границ

Схема расположения границ публичного сервитута объекта



Масштаб 1:1000

Используемые условные знаки и обозначения:

№1	- номер опоры
	- граница публичного сервитута
	- граница кадастрового деления
	- граница населенного пункта
	- граница земельного участка, имеющегося в ЕГРН
	- граница ОКС, имеющаяся в ЕГРН
	- граница охранной зоны, имеющейся в ЕГРН
59:01:4413924:34 :34	- кадастровый номер земельного участка, имеющегося в ЕГРН
59:01:4413924	- номер кадастрового квартала
1 •	- обозначение характерных точек границ

Схема расположения границ публичного сервитута объекта



Масштаб 1:1000

Используемые условные знаки и обозначения:

№1	- номер опоры
	- граница публичного сервитута
	- граница кадастрового деления
	- граница населенного пункта
	- граница земельного участка, имеющегося в ЕГРН
	- граница ОКС, имеющаяся в ЕГРН
	- граница охранной зоны, имеющейся в ЕГРН
59:01:4413924:34 :34	- кадастровый номер земельного участка, имеющегося в ЕГРН
59:01:4413924	- номер кадастрового квартала
1 •	- обозначение характерных точек границ

ОПИСАНИЕ МЕСТОПОЛОЖЕНИЯ ГРАНИЦ

Публичный сервитут для размещения объекта электросетевого хозяйства «ВЛ-0,4кВ КТП-2233 Ямы»

(наименование объекта, местоположение границ которого описано (далее - объект)

Раздел 1

Сведения об объекте		
№ п/п	Характеристики объекта	Описание характеристик
1	2	3
1	Местоположение объекта	Пермский край, город Пермь
2	Площадь объекта +/- величина погрешности определения площади (Р+/- Дельта Р)	41 кв.м ± 1 кв.м
3	Иные характеристики объекта	Публичный сервитут для размещения объекта электросетевого хозяйства «ВЛ-0,4кВ КТП-2233 Ямы» на срок 49 лет

Раздел 2

Сведения о местоположении границ объекта					
1. Система координат МСК-59, зона 2					
2. Сведения о характерных точках границ объекта					
Обозначение характерных точек границ	Координаты, м		Метод определения координат характерной точки	Средняя квадратическая погрешность положения характерной точки (M_t), м	Описание обозначения точки на местности (при наличии)
	X	Y			
1	2	3	4	5	6
1	523657.92	2239372.60	Метод спутниковых геодезических измерений (определений)	0.10	–
2	523665.61	2239379.40	Метод спутниковых геодезических измерений (определений)	0.10	–
3	523662.97	2239382.40	Метод спутниковых геодезических измерений (определений)	0.10	–
4	523655.27	2239375.60	Метод спутниковых геодезических измерений (определений)	0.10	–
1	523657.92	2239372.60	Метод спутниковых геодезических измерений (определений)	0.10	–
3. Сведения о характерных точках части (частей) границы объекта					
Обозначение характерных точек части границы	Координаты, м		Метод определения координат характерной точки	Средняя квадратическая погрешность положения характерной точки (M_t), м	Описание обозначения точки на местности (при наличии)
	X	Y			
1	2	3	4	5	6
–	–	–	–	–	–

Схема расположения границ публичного сервитута объекта



Масштаб 1:1000

Используемые условные знаки и обозначения:

№1	- номер опоры
	- граница публичного сервитута
	- граница кадастрового деления
	- граница населенного пункта
	- граница земельного участка, имеющегося в ЕГРН
	- граница ОКС, имеющаяся в ЕГРН
	- граница охранной зоны, имеющейся в ЕГРН
59:01:4413924:34 :34	- кадастровый номер земельного участка, имеющегося в ЕГРН
59:01:4413924	- номер кадастрового квартала
1 •	- обозначение характерных точек границ

ОПИСАНИЕ МЕСТОПОЛОЖЕНИЯ ГРАНИЦ

Публичный сервитут для размещения объекта электросетевого хозяйства «ВЛ-0,4кВ БКТП-5190 Советская/Тополевый 62/10»

(наименование объекта, местоположение границ которого описано (далее - объект)


Раздел 1

Сведения об объекте		
№ п/п	Характеристики объекта	Описание характеристик
1	2	3
1	Местоположение объекта	Пермский край, город Пермь
2	Площадь объекта +/- величина погрешности определения площади (Р+/- Дельта Р)	105 кв.м ± 3 кв.м
3	Иные характеристики объекта	Публичный сервитут для размещения объекта электросетевого хозяйства «ВЛ-0,4кВ БКТП-5190 Советская/Тополевый 62/10» на срок 49 лет

Раздел 2

Сведения о местоположении границ объекта					
1. Система координат МСК-59, зона 2					
2. Сведения о характерных точках границ объекта					
Обозначение характерных точек границ	Координаты, м		Метод определения координат характерной точки	Средняя квадратическая погрешность положения характерной точки (M_t), м	Описание обозначения точки на местности (при наличии)
	X	Y			
1	2	3	4	5	6
1	518213.82	2231447.66	Метод спутниковых геодезических измерений (определений)	0.10	–
2	518214.66	2231451.57	Метод спутниковых геодезических измерений (определений)	0.10	–
3	518188.95	2231457.11	Метод спутниковых геодезических измерений (определений)	0.10	–
4	518188.11	2231453.20	Метод спутниковых геодезических измерений (определений)	0.10	–
1	518213.82	2231447.66	Метод спутниковых геодезических измерений (определений)	0.10	–
3. Сведения о характерных точках части (частей) границы объекта					
Обозначение характерных точек части границы	Координаты, м		Метод определения координат характерной точки	Средняя квадратическая погрешность положения характерной точки (M_t), м	Описание обозначения точки на местности (при наличии)
	X	Y			
1	2	3	4	5	6
–	–	–	–	–	–

Схема расположения границ публичного сервитута объекта

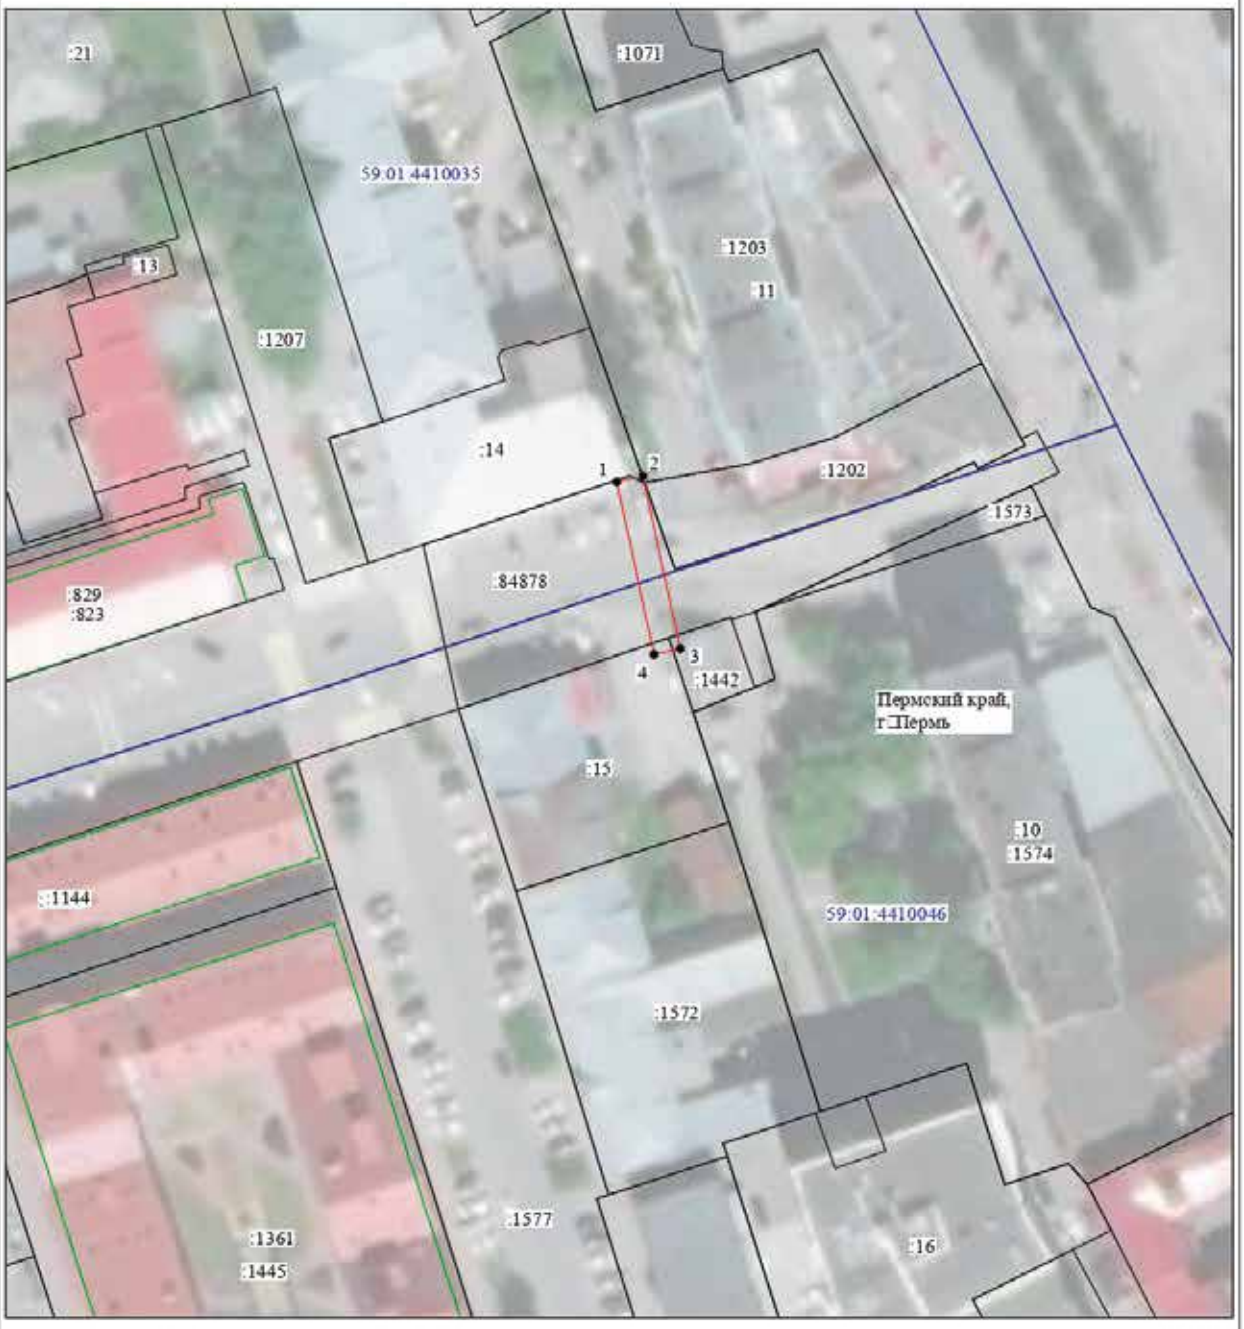

Масштаб 1:1000

Используемые условные знаки и обозначения:

№1	- номер опоры
	- граница публичного сервитута
	- граница кадастрового деления
	- граница населенного пункта
	- граница земельного участка, имеющегося в ЕГРН
	- граница ОКС, имеющаяся в ЕГРН
	- граница охранной зоны, имеющейся в ЕГРН
59:01:4413924:34 :34	- кадастровый номер земельного участка, имеющегося в ЕГРН
59:01:4413924	- номер кадастрового квартала
1 •	- обозначение характерных точек границ

ОПИСАНИЕ МЕСТОПОЛОЖЕНИЯ ГРАНИЦ

Публичный сервитут для размещения объекта электросетевого хозяйства «ВЛ-0,4кВ КТП-2257 Искорская»

(наименование объекта, местоположение границ которого описано (далее - объект)

Раздел 1

Сведения об объекте		
№ п/п	Характеристики объекта	Описание характеристик
1	2	3
1	Местоположение объекта	Пермский край, город Пермь
2	Площадь объекта +/- величина погрешности определения площади (Р+/- Дельта Р)	443 кв.м ± 4 кв.м
3	Иные характеристики объекта	Публичный сервитут для размещения объекта электросетевого хозяйства «ВЛ-0,4кВ КТП-2257 Искорская» на срок 49 лет

Раздел 2

Сведения о местоположении границ объекта

1. Система координат МСК-59, зона 2

2. Сведения о характерных точках границ объекта

Обозначение характерных точек границ	Координаты, м		Метод определения координат характерной точки	Средняя квадратическая погрешность положения характерной точки (M_t), м	Описание обозначения точки на местности (при наличии)
	X	Y			
1	2	3	4	5	6
1	523175.44	2239413.06	Метод спутниковых геодезических измерений (определений)	0.10	–
2	523210.85	2239431.12	Метод спутниковых геодезических измерений (определений)	0.10	–
3	523217.87	2239460.71	Метод спутниковых геодезических измерений (определений)	0.10	–
4	523191.88	2239465.94	Метод спутниковых геодезических измерений (определений)	0.10	–
5	523172.04	2239469.27	Метод спутниковых геодезических измерений (определений)	0.10	–
6	523171.38	2239465.33	Метод спутниковых геодезических измерений (определений)	0.10	–
7	523191.15	2239462.00	Метод спутниковых геодезических измерений (определений)	0.10	–
8	523213.02	2239457.60	Метод спутниковых геодезических измерений (определений)	0.10	–
9	523207.38	2239433.83	Метод спутниковых геодезических измерений (определений)	0.10	–
10	523173.62	2239416.62	Метод спутниковых геодезических измерений (определений)	0.10	–
1	523175.44	2239413.06	Метод спутниковых геодезических измерений (определений)	0.10	–

3. Сведения о характерных точках части (частей) границы объекта

Обозначение характерных точек части границы	Координаты, м		Метод определения координат характерной точки	Средняя квадратическая погрешность положения характерной точки (M_t), м	Описание обозначения точки на местности (при наличии)
	X	Y			
1	2	3	4	5	6
–	–	–	–	–	–

Схема расположения границ публичного сервитута объекта



Масштаб 1:1000

Используемые условные знаки и обозначения:

№1	- номер опоры
	- граница публичного сервитута
	- граница кадастрового деления
	- граница населенного пункта
	- граница земельного участка, имеющегося в ЕГРН
	- граница ОКС, имеющаяся в ЕГРН
	- граница охранной зоны, имеющейся в ЕГРН
59:01:4413924:34 :34	- кадастровый номер земельного участка, имеющегося в ЕГРН
59:01:4413924	- номер кадастрового квартала
1 ●	- обозначение характерных точек границ

ОПИСАНИЕ МЕСТОПОЛОЖЕНИЯ ГРАНИЦ

Публичный сервитут для размещения объекта электросетевого хозяйства «ВЛ-0,4кВ КТП-2319 Гостстрой»

(наименование объекта, местоположение границ которого описано (далее - объект)

Раздел 1

Сведения об объекте		
№ п/п	Характеристики объекта	Описание характеристик
1	2	3
1	Местоположение объекта	Пермский край, город Пермь
2	Площадь объекта +/- величина погрешности определения площади (Р+/- Дельта Р)	1153 кв.м ± 7 кв.м
3	Иные характеристики объекта	Публичный сервитут для размещения объекта электросетевого хозяйства «ВЛ-0,4кВ КТП-2319 Гостстрой» на срок 49 лет

Раздел 2

Сведения о местоположении границ объекта

1. Система координат МСК-59, зона 2

2. Сведения о характерных точках границ объекта

Обозначение характерных точек границ	Координаты, м		Метод определения координат характерной точки	Средняя квадратическая погрешность положения характерной точки (M_t), м	Описание обозначения точки на местности (при наличии)
	X	Y			
1	2	3	4	5	6
1	521569.01	2240019.44	Метод спутниковых геодезических измерений (определений)	0.10	–
2	521569.82	2240023.36	Метод спутниковых геодезических измерений (определений)	0.10	–
3	521564.44	2240024.47	Метод спутниковых геодезических измерений (определений)	0.10	–
4	521545.93	2240021.26	Метод спутниковых геодезических измерений (определений)	0.10	–
5	521521.59	2240017.20	Метод спутниковых геодезических измерений (определений)	0.10	–
6	521482.59	2240010.52	Метод спутниковых геодезических измерений (определений)	0.10	–
7	521443.95	2240004.45	Метод спутниковых геодезических измерений (определений)	0.10	–
8	521437.79	2240035.33	Метод спутниковых геодезических измерений (определений)	0.10	–
9	521432.26	2240066.64	Метод спутниковых геодезических измерений (определений)	0.10	–
10	521457.28	2240081.77	Метод спутниковых геодезических измерений (определений)	0.10	–
11	521483.57	2240097.18	Метод спутниковых геодезических измерений (определений)	0.10	–
12	521511.36	2240113.54	Метод спутниковых геодезических измерений (определений)	0.10	–
13	521509.34	2240116.98	Метод спутниковых геодезических измерений (определений)	0.10	–
14	521481.53	2240100.63	Метод спутниковых геодезических измерений (определений)	0.10	–
15	521455.22	2240085.21	Метод спутниковых геодезических измерений (определений)	0.10	–
16	521429.42	2240069.60	Метод спутниковых геодезических измерений (определений)	0.10	–
17	521428.01	2240067.67	Метод спутниковых геодезических измерений (определений)	0.10	–
18	521433.86	2240034.59	Метод спутниковых геодезических измерений (определений)	0.10	–
19	521440.47	2240001.38	Метод спутниковых геодезических измерений (определений)	0.10	–
20	521442.84	2240000.23	Метод спутниковых геодезических измерений (определений)	0.10	–
21	521483.23	2240006.58	Метод спутниковых геодезических измерений (определений)	0.10	–
22	521522.26	2240013.26	Метод спутниковых геодезических измерений (определений)	0.10	–
23	521546.60	2240017.32	Метод спутниковых геодезических измерений (определений)	0.10	–
24	521564.37	2240020.40	Метод спутниковых геодезических измерений (определений)	0.10	–
1	521569.01	2240019.44	Метод спутниковых геодезических измерений (определений)	0.10	–

3. Сведения о характерных точках части (частей) границы объекта

Обозначение характерных точек части границы	Координаты, м		Метод определения координат характерной точки	Средняя квадратическая погрешность положения характерной точки (M_t), м	Описание обозначения точки на местности (при наличии)
	X	Y			
1	2	3	4	5	6
–	–	–	–	–	–

Схема расположения границ публичного сервитута объекта



Масштаб 1:1000

Используемые условные знаки и обозначения:

№1	- номер опоры
	- граница публичного сервитута
	- граница кадастрового деления
	- граница населенного пункта
	- граница земельного участка, имеющегося в ЕГРН
	- граница ОКС, имеющаяся в ЕГРН
	- граница охранной зоны, имеющейся в ЕГРН
59:01:4413924:34 :34	- кадастровый номер земельного участка, имеющегося в ЕГРН
59:01:4413924	- номер кадастрового квартала
1 ●	- обозначение характерных точек границ

ОПИСАНИЕ МЕСТОПОЛОЖЕНИЯ ГРАНИЦ

Публичный сервитут для размещения объекта электросетевого хозяйства «ВЛ-0,4кВ ТП-6027 Куйбышева,111а»

(наименование объекта, местоположение границ которого описано (далее - объект)

Раздел 1

Сведения об объекте		
№ п/п	Характеристики объекта	Описание характеристик
1	2	3
1	Местоположение объекта	Пермский край, город Пермь
2	Площадь объекта +/- величина погрешности определения площади (Р+/- Дельта Р)	282 кв.м ± 5 кв.м
3	Иные характеристики объекта	Публичный сервитут для размещения объекта электросетевого хозяйства «ВЛ-0,4кВ ТП-6027 Куйбышева,111а» на срок 49 лет

Раздел 2

Сведения о местоположении границ объекта					
1. Система координат МСК-59, зона 2					
2. Сведения о характерных точках границ объекта					
Обозначение характерных точек границ	Координаты, м		Метод определения координат характерной точки	Средняя квадратическая погрешность положения характерной точки (M_t), м	Описание обозначения точки на местности (при наличии)
	X	Y			
1	2	3	4	5	6
1	514842.85	2232018.95	Метод спутниковых геодезических измерений (определений)	0.10	–
2	514841.94	2232023.87	Метод спутниковых геодезических измерений (определений)	0.10	–
3	514786.51	2232013.57	Метод спутниковых геодезических измерений (определений)	0.10	–
4	514787.41	2232008.65	Метод спутниковых геодезических измерений (определений)	0.10	–
1	514842.85	2232018.95	Метод спутниковых геодезических измерений (определений)	0.10	–
3. Сведения о характерных точках части (частей) границы объекта					
Обозначение характерных точек части границы	Координаты, м		Метод определения координат характерной точки	Средняя квадратическая погрешность положения характерной точки (M_t), м	Описание обозначения точки на местности (при наличии)
	X	Y			
1	2	3	4	5	6
–	–	–	–	–	–

Схема расположения границ публичного сервитута объекта



Масштаб 1:1000

Используемые условные знаки и обозначения:

№1	- номер опоры
	- граница публичного сервитута
	- граница кадастрового деления
	- граница населенного пункта
	- граница земельного участка, имеющегося в ЕГРН
	- граница ОКС, имеющаяся в ЕГРН
	- граница охранной зоны, имеющейся в ЕГРН
59:01:4413924:34 :34	- кадастровый номер земельного участка, имеющегося в ЕГРН
59:01:4413924	- номер кадастрового квартала
1 •	- обозначение характерных точек границ

ОПИСАНИЕ МЕСТОПОЛОЖЕНИЯ ГРАНИЦ

Публичный сервитут для размещения объекта электросетевого хозяйства «ВЛ-0,4кВ КТП-0329(6) Население»

(наименование объекта, местоположение границ которого описано (далее - объект)

Раздел 1

Сведения об объекте		
№ п/п	Характеристики объекта	Описание характеристик
1	2	3
1	Местоположение объекта	Пермский край, город Пермь
2	Площадь объекта +/- величина погрешности определения площади (Р+/- Дельта Р)	472 кв.м ± 4 кв.м
3	Иные характеристики объекта	Публичный сервитут для размещения объекта электросетевого хозяйства «ВЛ-0,4кВ КТП-0329(6) Население» на срок 49 лет

Раздел 2

Сведения о местоположении границ объекта

1. Система координат МСК-59, зона 2

2. Сведения о характерных точках границ объекта

Обозначение характерных точек границ	Координаты, м		Метод определения координат характерной точки	Средняя квадратическая погрешность положения характерной точки (M_t), м	Описание обозначения точки на местности (при наличии)
	X	Y			
1	2	3	4	5	6
1	513491.56	2233162.65	Метод спутниковых геодезических измерений (определений)	0.10	–
2	513487.62	2233163.36	Метод спутниковых геодезических измерений (определений)	0.10	–
3	513482.14	2233132.92	Метод спутниковых геодезических измерений (определений)	0.10	–
4	513476.34	2233099.13	Метод спутниковых геодезических измерений (определений)	0.10	–
5	513499.72	2233094.73	Метод спутниковых геодезических измерений (определений)	0.10	–
6	513523.72	2233090.62	Метод спутниковых геодезических измерений (определений)	0.10	–
7	513524.66	2233090.04	Метод спутниковых геодезических измерений (определений)	0.10	–
8	513532.95	2233093.14	Метод спутниковых геодезических измерений (определений)	0.10	–
9	513531.54	2233096.89	Метод спутниковых геодезических измерений (определений)	0.10	–
10	513525.15	2233094.43	Метод спутниковых геодезических измерений (определений)	0.10	–
11	513500.43	2233098.67	Метод спутниковых геодезических измерений (определений)	0.10	–
12	513480.95	2233102.33	Метод спутниковых геодезических измерений (определений)	0.10	–
13	513486.08	2233132.23	Метод спутниковых геодезических измерений (определений)	0.10	–
1	513491.56	2233162.65	Метод спутниковых геодезических измерений (определений)	0.10	–

3. Сведения о характерных точках части (частей) границы объекта

Обозначение характерных точек части границы	Координаты, м		Метод определения координат характерной точки	Средняя квадратическая погрешность положения характерной точки (M_t), м	Описание обозначения точки на местности (при наличии)
	X	Y			
1	2	3	4	5	6
–	–	–	–	–	–

Схема расположения границ публичного сервитута объекта



Масштаб 1:1000

Используемые условные знаки и обозначения:

№1	- номер опоры
	- граница публичного сервитута
	- граница кадастрового деления
	- граница населенного пункта
	- граница земельного участка, имеющегося в ЕГРН
	- граница ОКС, имеющаяся в ЕГРН
	- граница охранной зоны, имеющейся в ЕГРН
59:01:4413924:34 :34	- кадастровый номер земельного участка, имеющегося в ЕГРН
59:01:4413924	- номер кадастрового квартала
1 •	- обозначение характерных точек границ

ОПИСАНИЕ МЕСТОПОЛОЖЕНИЯ ГРАНИЦ

Публичный сервитут для размещения объекта электросетевого хозяйства «ВЛ-0,4кВ ТП-6330 Жилой фонд»

(наименование объекта, местоположение границ которого описано (далее - объект)

Раздел 1

Сведения об объекте		
№ п/п	Характеристики объекта	Описание характеристик
1	2	3
1	Местоположение объекта	Пермский край, город Пермь
2	Площадь объекта +/- величина погрешности определения площади (Р+/- Дельта Р)	137 кв.м ± 5 кв.м
3	Иные характеристики объекта	Публичный сервитут для размещения объекта электросетевого хозяйства «ВЛ-0,4кВ ТП-6330 Жилой фонд» на срок 49 лет

Раздел 2

Сведения о местоположении границ объекта					
1. Система координат МСК-59, зона 2					
2. Сведения о характерных точках границ объекта					
Обозначение характерных точек границ	Координаты, м		Метод определения координат характерной точки	Средняя квадратическая погрешность положения характерной точки (M_t), м	Описание обозначения точки на местности (при наличии)
	X	Y			
1	2	3	4	5	6
1	511326.20	2231036.63	Метод спутниковых геодезических измерений (определений)	0.10	–
2	511326.89	2231070.87	Метод спутниковых геодезических измерений (определений)	0.10	–
3	511322.89	2231070.95	Метод спутниковых геодезических измерений (определений)	0.10	–
4	511322.20	2231036.71	Метод спутниковых геодезических измерений (определений)	0.10	–
1	511326.20	2231036.63	Метод спутниковых геодезических измерений (определений)	0.10	–
3. Сведения о характерных точках части (частей) границы объекта					
Обозначение характерных точек части границы	Координаты, м		Метод определения координат характерной точки	Средняя квадратическая погрешность положения характерной точки (M_t), м	Описание обозначения точки на местности (при наличии)
	X	Y			
1	2	3	4	5	6
–	–	–	–	–	–

Схема расположения границ публичного сервитута объекта



Масштаб 1:1000

Используемые условные знаки и обозначения:

№1	- номер опоры
	- граница публичного сервитута
	- граница кадастрового деления
	- граница населенного пункта
	- граница земельного участка, имеющегося в ЕГРН
	- граница ОКС, имеющаяся в ЕГРН
	- граница охранной зоны, имеющейся в ЕГРН
59:01:4413924:34 :34	- кадастровый номер земельного участка, имеющегося в ЕГРН
59:01:4413924	- номер кадастрового квартала
1 •	- обозначение характерных точек границ

ОПИСАНИЕ МЕСТОПОЛОЖЕНИЯ ГРАНИЦ

Публичный сервитут для размещения объекта электросетевого хозяйства «ВЛ-0,4кВ КТП-6490 Ясеневая»

(наименование объекта, местоположение границ которого описано (далее - объект)

Раздел 1

Сведения об объекте		
№ п/п	Характеристики объекта	Описание характеристик
1	2	3
1	Местоположение объекта	Пермский край, город Пермь
2	Площадь объекта +/- величина погрешности определения площади (Р+/- Дельта Р)	947 кв.м ± 6 кв.м
3	Иные характеристики объекта	Публичный сервитут для размещения объекта электросетевого хозяйства «ВЛ-0,4кВ КТП-6490 Ясеневая» на срок 49 лет

Раздел 2

Сведения о местоположении границ объекта

1. Система координат МСК-59, зона 2

2. Сведения о характерных точках границ объекта

Обозначение характерных точек границ	Координаты, м		Метод определения координат характерной точки	Средняя квадратическая погрешность положения характерной точки (M_t), м	Описание обозначения точки на местности (при наличии)
	X	Y			
1	2	3	4	5	6
1	510248.80	2242051.61	Метод спутниковых геодезических измерений (определений)	0.10	–
2	510257.35	2242058.90	Метод спутниковых геодезических измерений (определений)	0.10	–
3	510271.23	2242092.69	Метод спутниковых геодезических измерений (определений)	0.10	–
4	510250.56	2242102.15	Метод спутниковых геодезических измерений (определений)	0.10	–
5	510212.98	2242120.50	Метод спутниковых геодезических измерений (определений)	0.10	–
6	510180.34	2242136.55	Метод спутниковых геодезических измерений (определений)	0.10	–
7	510193.52	2242162.16	Метод спутниковых геодезических измерений (определений)	0.10	–
8	510222.80	2242190.96	Метод спутниковых геодезических измерений (определений)	0.10	–
9	510203.55	2242203.81	Метод спутниковых геодезических измерений (определений)	0.10	–
10	510201.33	2242200.48	Метод спутниковых геодезических измерений (определений)	0.10	–
11	510216.49	2242190.36	Метод спутниковых геодезических измерений (определений)	0.10	–
12	510190.26	2242164.56	Метод спутниковых геодезических измерений (определений)	0.10	–
13	510174.92	2242134.76	Метод спутниковых геодезических измерений (определений)	0.10	–
14	510211.22	2242116.90	Метод спутниковых геодезических измерений (определений)	0.10	–
15	510248.85	2242098.54	Метод спутниковых геодезических измерений (определений)	0.10	–
16	510266.07	2242090.65	Метод спутниковых геодезических измерений (определений)	0.10	–
17	510254.02	2242061.31	Метод спутниковых геодезических измерений (определений)	0.10	–
18	510246.21	2242054.65	Метод спутниковых геодезических измерений (определений)	0.10	–
1	510248.80	2242051.61	Метод спутниковых геодезических измерений (определений)	0.10	–

3. Сведения о характерных точках части (частей) границы объекта

Обозначение характерных точек части границы	Координаты, м		Метод определения координат характерной точки	Средняя квадратическая погрешность положения характерной точки (M_t), м	Описание обозначения точки на местности (при наличии)
	X	Y			
1	2	3	4	5	6
–	–	–	–	–	–

Схема расположения границ публичного сервитута объекта



Масштаб 1:1000

Используемые условные знаки и обозначения:

№1	- номер опоры
	- граница публичного сервитута
	- граница кадастрового деления
	- граница населенного пункта
	- граница земельного участка, имеющегося в ЕГРН
	- граница ОКС, имеющаяся в ЕГРН
	- граница охранной зоны, имеющейся в ЕГРН
59:01:4413924:34 :34	- кадастровый номер земельного участка, имеющегося в ЕГРН
59:01:4413924	- номер кадастрового квартала
1	- обозначение характерных точек границ

ОПИСАНИЕ МЕСТОПОЛОЖЕНИЯ ГРАНИЦ

Публичный сервитут для размещения объекта электросетевого хозяйства «ВЛ-0,4кВ ТП-6265 Казахская»

(наименование объекта, местоположение границ которого описано (далее - объект)

Раздел 1

Сведения об объекте		
№ п/п	Характеристики объекта	Описание характеристик
1	2	3
1	Местоположение объекта	Пермский край, город Пермь
2	Площадь объекта +/- величина погрешности определения площади (Р+/- Дельта Р)	537 кв.м ± 5 кв.м
3	Иные характеристики объекта	Публичный сервитут для размещения объекта электросетевого хозяйства «ВЛ-0,4кВ ТП-6265 Казахская» на срок 49 лет

Раздел 2

Сведения о местоположении границ объекта

1. Система координат МСК-59, зона 2

2. Сведения о характерных точках границ объекта

Обозначение характерных точек границ	Координаты, м		Метод определения координат характерной точки	Средняя квадратическая погрешность положения характерной точки (M_t), м	Описание обозначения точки на местности (при наличии)
	X	Y			
1	2	3	4	5	6
1	513810.52	2236457.37	Метод спутниковых геодезических измерений (определений)	0.10	–
2	513813.34	2236460.21	Метод спутниковых геодезических измерений (определений)	0.10	–
3	513802.89	2236470.62	Метод спутниковых геодезических измерений (определений)	0.10	–
4	513767.61	2236462.40	Метод спутниковых геодезических измерений (определений)	0.10	–
5	513736.52	2236457.02	Метод спутниковых геодезических измерений (определений)	0.10	–
6	513731.82	2236481.67	Метод спутниковых геодезических измерений (определений)	0.10	–
7	513726.11	2236505.70	Метод спутниковых геодезических измерений (определений)	0.10	–
8	513722.22	2236504.78	Метод спутниковых геодезических измерений (определений)	0.10	–
9	513727.91	2236480.83	Метод спутниковых геодезических измерений (определений)	0.10	–
10	513733.33	2236452.40	Метод спутниковых геодезических измерений (определений)	0.10	–
11	513768.41	2236458.48	Метод спутниковых геодезических измерений (определений)	0.10	–
12	513801.64	2236466.21	Метод спутниковых геодезических измерений (определений)	0.10	–
1	513810.52	2236457.37	Метод спутниковых геодезических измерений (определений)	0.10	–

3. Сведения о характерных точках части (частей) границы объекта

Обозначение характерных точек части границы	Координаты, м		Метод определения координат характерной точки	Средняя квадратическая погрешность положения характерной точки (M_t), м	Описание обозначения точки на местности (при наличии)
	X	Y			
1	2	3	4	5	6
–	–	–	–	–	–

Схема расположения границ публичного сервитута объекта



Масштаб 1:1000

Используемые условные знаки и обозначения:

№1	- номер опоры
	- граница публичного сервитута
	- граница кадастрового деления
	- граница населенного пункта
	- граница земельного участка, имеющегося в ЕГРН
	- граница ОКС, имеющаяся в ЕГРН
	- граница охранной зоны, имеющейся в ЕГРН
59:01:4413924:34 :34	- кадастровый номер земельного участка, имеющегося в ЕГРН
59:01:4413924	- номер кадастрового квартала
1 •	- обозначение характерных точек границ

ОПИСАНИЕ МЕСТОПОЛОЖЕНИЯ ГРАНИЦ

Публичный сервитут для размещения объекта электросетевого хозяйства

«ВЛ-0,4кВ ТП-1517 Каляева 76-88 (коттеджи)»

(наименование объекта, местоположение границ которого описано (далее - объект)

Раздел 1

Сведения об объекте		
№ п/п	Характеристики объекта	Описание характеристик
1	2	3
1	Местоположение объекта	Пермский край, город Пермь
2	Площадь объекта +/- величина погрешности определения площади (Р+/- Дельта Р)	782 кв.м ± 6 кв.м
3	Иные характеристики объекта	Публичный сервитут для размещения объекта электросетевого хозяйства «ВЛ-0,4кВ ТП-1517 Каляева 76-88 (коттеджи)» на срок 49 лет

Раздел 2

Сведения о местоположении границ объекта

1. Система координат МСК-59, зона 2

2. Сведения о характерных точках границ объекта

Обозначение характерных точек границ	Координаты, м		Метод определения координат характерной точки	Средняя квадратическая погрешность положения характерной точки (M_t), м	Описание обозначения точки на местности (при наличии)
	X	Y			
1	2	3	4	5	6
1	520335.24	2218325.70	Метод спутниковых геодезических измерений (определений)	0.10	–
2	520336.00	2218325.21	Метод спутниковых геодезических измерений (определений)	0.10	–
3	520335.73	2218324.83	Метод спутниковых геодезических измерений (определений)	0.10	–
4	520338.67	2218322.70	Метод спутниковых геодезических измерений (определений)	0.10	–
5	520337.45	2218320.66	Метод спутниковых геодезических измерений (определений)	0.10	–
6	520336.57	2218321.13	Метод спутниковых геодезических измерений (определений)	0.10	–
7	520335.63	2218319.35	Метод спутниковых геодезических измерений (определений)	0.10	–
8	520338.16	2218317.95	Метод спутниковых геодезических измерений (определений)	0.10	–
9	520340.69	2218322.18	Метод спутниковых геодезических измерений (определений)	0.10	–
10	520361.26	2218308.90	Метод спутниковых геодезических измерений (определений)	0.10	–
11	520390.67	2218289.85	Метод спутниковых геодезических измерений (определений)	0.10	–
12	520404.28	2218280.81	Метод спутниковых геодезических измерений (определений)	0.10	–
13	520391.14	2218260.41	Метод спутниковых геодезических измерений (определений)	0.10	–
14	520376.57	2218237.96	Метод спутниковых геодезических измерений (определений)	0.10	–
15	520360.91	2218213.13	Метод спутниковых геодезических измерений (определений)	0.10	–
16	520347.33	2218191.44	Метод спутниковых геодезических измерений (определений)	0.10	–
17	520350.72	2218189.31	Метод спутниковых геодезических измерений (определений)	0.10	–
18	520364.29	2218211.00	Метод спутниковых геодезических измерений (определений)	0.10	–
19	520379.93	2218235.80	Метод спутниковых геодезических измерений (определений)	0.10	–
20	520394.49	2218258.24	Метод спутниковых геодезических измерений (определений)	0.10	–
21	520409.78	2218281.96	Метод спутниковых геодезических измерений (определений)	0.10	–
22	520392.86	2218293.19	Метод спутниковых геодезических измерений (определений)	0.10	–
23	520363.43	2218312.26	Метод спутниковых геодезических измерений (определений)	0.10	–
24	520337.41	2218329.06	Метод спутниковых геодезических измерений (определений)	0.10	–
1	520335.24	2218325.70	Метод спутниковых геодезических измерений (определений)	0.10	–

3. Сведения о характерных точках части (частей) границы объекта

Обозначение характерных точек части границы	Координаты, м		Метод определения координат характерной точки	Средняя квадратическая погрешность положения характерной точки (M_t), м	Описание обозначения точки на местности (при наличии)
	X	Y			
1	2	3	4	5	6
-	-	-	-	-	-

Схема расположения границ публичного сервитута объекта



Масштаб 1:1000

Используемые условные знаки и обозначения:

№1	- номер опоры
	- граница публичного сервитута
	- граница кадастрового деления
	- граница населенного пункта
	- граница земельного участка, имеющегося в ЕГРН
	- граница ОКС, имеющаяся в ЕГРН
	- граница охранной зоны, имеющейся в ЕГРН
59:01:4413924:34 :34	- кадастровый номер земельного участка, имеющегося в ЕГРН
59:01:4413924	- номер кадастрового квартала
1 ●	- обозначение характерных точек границ

ОПИСАНИЕ МЕСТОПОЛОЖЕНИЯ ГРАНИЦ

Публичный сервитут для размещения объекта электросетевого хозяйства «Электросетевой комплекс Подстанция 110/35/6 кВ «Западная» (ВЛ 0,4 кВ от ТП 5015, ВЛ 0,4 кВ от ТП 5324)

(наименование объекта, местоположение границ которого описано (далее - объект)

Раздел 1

Сведения об объекте		
№ п/п	Характеристики объекта	Описание характеристик
1	2	3
1	Местоположение объекта	Пермский край, город Пермь
2	Площадь объекта +/- величина погрешности определения площади (Р+/- Дельта Р)	1813 кв.м ± 9 кв.м
3	Иные характеристики объекта	Публичный сервитут для размещения объекта электросетевого хозяйства «Электросетевой комплекс Подстанция 110/35/6 кВ «Западная» (ВЛ 0,4 кВ от ТП 5015, ВЛ 0,4 кВ от ТП 5324) на срок 49 лет

Раздел 2


Сведения о местоположении границ объекта					
1. Система координат МСК-59, зона 2					
2. Сведения о характерных точках границ объекта					
Обозначение характерных точек границ	Координаты, м		Метод определения координат характерной точки	Средняя квадратическая погрешность положения характерной точки (M_t), м	Описание обозначения точки на местности (при наличии)
	X	Y			
1	2	3	4	5	6
Зона1(1)	–	–	–	–	–
1	516699.25	2226750.08	Метод спутниковых геодезических измерений (определений)	0.10	–
2	516727.89	2226779.76	Метод спутниковых геодезических измерений (определений)	0.10	–
3	516731.09	2226778.12	Метод спутниковых геодезических измерений (определений)	0.10	–
4	516745.71	2226803.85	Метод спутниковых геодезических измерений (определений)	0.10	–
5	516742.23	2226805.83	Метод спутниковых геодезических измерений (определений)	0.10	–
6	516729.50	2226783.43	Метод спутниковых геодезических измерений (определений)	0.10	–
7	516727.08	2226784.68	Метод спутниковых геодезических измерений (определений)	0.10	–
8	516700.22	2226756.85	Метод спутниковых геодезических измерений (определений)	0.10	–
9	516688.43	2226779.35	Метод спутниковых геодезических измерений (определений)	0.10	–
10	516671.47	2226814.78	Метод спутниковых геодезических измерений (определений)	0.10	–
11	516699.84	2226827.19	Метод спутниковых геодезических измерений (определений)	0.10	–
12	516700.37	2226827.17	Метод спутниковых геодезических измерений (определений)	0.10	–
13	516731.05	2226826.97	Метод спутниковых геодезических измерений (определений)	0.10	–
14	516731.76	2226826.98	Метод спутниковых геодезических измерений (определений)	0.10	–
15	516735.08	2226826.94	Метод спутниковых геодезических измерений (определений)	0.10	–
16	516734.97	2226830.94	Метод спутниковых геодезических измерений (определений)	0.10	–
17	516731.77	2226830.98	Метод спутниковых геодезических измерений (определений)	0.10	–
18	516731.05	2226830.97	Метод спутниковых геодезических измерений (определений)	0.10	–
19	516700.46	2226831.17	Метод спутниковых геодезических измерений (определений)	0.10	–
20	516699.07	2226831.22	Метод спутниковых геодезических измерений (определений)	0.10	–
21	516670.03	2226818.52	Метод спутниковых геодезических измерений (определений)	0.10	–
22	516664.47	2226836.83	Метод спутниковых геодезических измерений (определений)	0.10	–
23	516627.45	2226808.86	Метод спутниковых геодезических измерений (определений)	0.10	–
24	516592.38	2226805.43	Метод спутниковых геодезических измерений (определений)	0.10	–
25	516590.11	2226802.02	Метод спутниковых геодезических измерений (определений)	0.10	–

26	516593.47	2226799.83	Метод спутниковых геодезических измерений (определений)	0.10	–
27	516594.67	2226801.63	Метод спутниковых геодезических измерений (определений)	0.10	–
28	516628.97	2226804.99	Метод спутниковых геодезических измерений (определений)	0.10	–
29	516662.31	2226830.18	Метод спутниковых геодезических измерений (определений)	0.10	–
30	516666.90	2226815.06	Метод спутниковых геодезических измерений (определений)	0.10	–
31	516684.85	2226777.55	Метод спутниковых геодезических измерений (определений)	0.10	–
1	516699.25	2226750.08	Метод спутниковых геодезических измерений (определений)	0.10	–
Зона1(2)	–	–	–	–	–
32	516731.56	2226916.66	Метод спутниковых геодезических измерений (определений)	0.10	–
33	516736.22	2226937.72	Метод спутниковых геодезических измерений (определений)	0.10	–
34	516745.67	2226946.39	Метод спутниковых геодезических измерений (определений)	0.10	–
35	516751.24	2226943.25	Метод спутниковых геодезических измерений (определений)	0.10	–
36	516753.20	2226946.73	Метод спутниковых геодезических измерений (определений)	0.10	–
37	516749.21	2226948.98	Метод спутниковых геодезических измерений (определений)	0.10	–
38	516790.74	2226976.53	Метод спутниковых геодезических измерений (определений)	0.10	–
39	516788.53	2226979.87	Метод спутниковых геодезических измерений (определений)	0.10	–
40	516745.78	2226951.51	Метод спутниковых геодезических измерений (определений)	0.10	–
41	516728.65	2226972.23	Метод спутниковых геодезических измерений (определений)	0.10	–
42	516733.56	2226992.05	Метод спутниковых геодезических измерений (определений)	0.10	–
43	516729.68	2226993.01	Метод спутниковых геодезических измерений (определений)	0.10	–
44	516724.28	2226971.23	Метод спутниковых геодезических измерений (определений)	0.10	–
45	516742.64	2226949.04	Метод спутниковых геодезических измерений (определений)	0.10	–
46	516732.59	2226939.81	Метод спутниковых геодезических измерений (определений)	0.10	–
47	516727.65	2226917.52	Метод спутниковых геодезических измерений (определений)	0.10	–
32	516731.56	2226916.66	Метод спутниковых геодезических измерений (определений)	0.10	–

3. Сведения о характерных точках части (частей) границы объекта

Обозначение характерных точек части границы	Координаты, м		Метод определения координат характерной точки	Средняя квадратическая погрешность положения характерной точки (M_t), м	Описание обозначения точки на местности (при наличии)
	X	Y			
1	2	3	4	5	6
–	–	–	–	–	–

Схема расположения границ публичного сервитута объекта

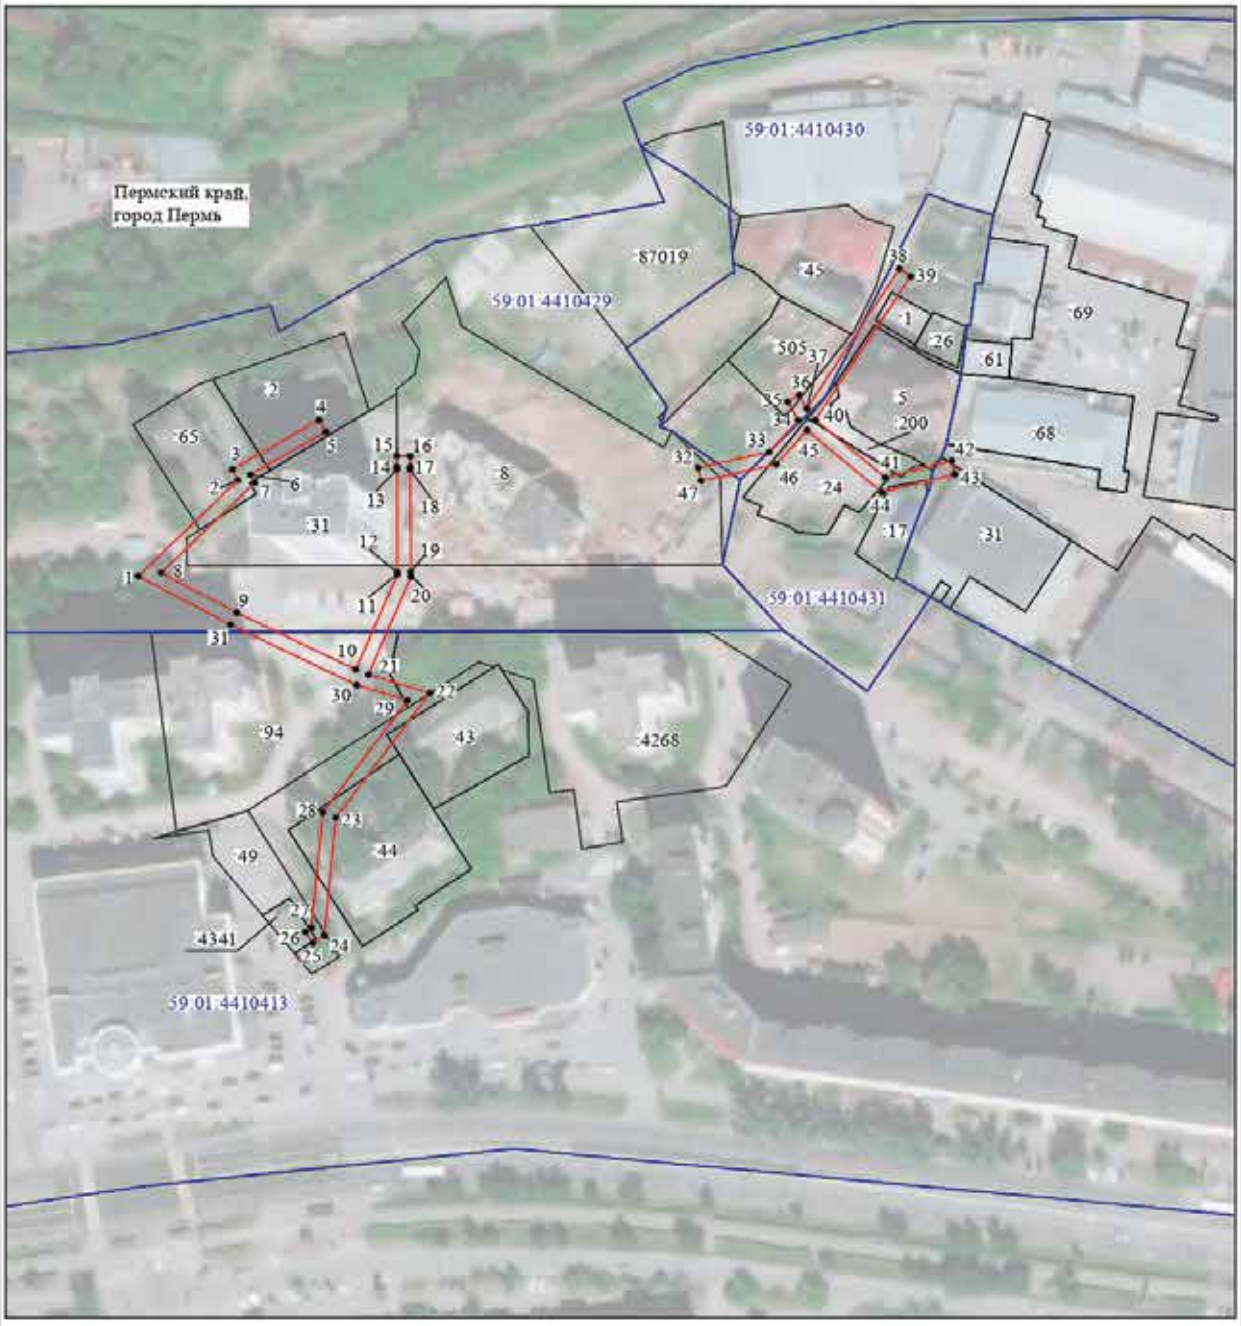

Масштаб 1:2000

Используемые условные знаки и обозначения:

№1	- номер опоры
	- граница публичного сервитута
	- граница кадастрового деления
	- граница населенного пункта
	- граница земельного участка, имеющегося в ЕГРН
	- граница ОКС, имеющаяся в ЕГРН
	- граница охранной зоны, имеющейся в ЕГРН
59:01:4413924:34 :34	- кадастровый номер земельного участка, имеющегося в ЕГРН
59:01:4413924	- номер кадастрового квартала
1 •	- обозначение характерных точек границ

ОПИСАНИЕ МЕСТОПОЛОЖЕНИЯ ГРАНИЦ

Публичный сервитут для размещения объекта электросетевого хозяйства «ВЛ-0,4кВ КТП-2233 4-я Новгородская»

(наименование объекта, местоположение границ которого описано (далее - объект)

Раздел 1

Сведения об объекте		
№ п/п	Характеристики объекта	Описание характеристик
1	2	3
1	Местоположение объекта	Пермский край, город Пермь
2	Площадь объекта +/- величина погрешности определения площади (Р+/- Дельта Р)	1305 кв.м ± 9 кв.м
3	Иные характеристики объекта	Публичный сервитут для размещения объекта электросетевого хозяйства «ВЛ-0,4кВ КТП-2233 4-я Новгородская» на срок 49 лет

Раздел 2

Сведения о местоположении границ объекта

1. Система координат МСК-59, зона 2

2. Сведения о характерных точках границ объекта

Обозначение характерных точек границ	Координаты, м		Метод определения координат характерной точки	Средняя квадратическая погрешность положения характерной точки (M_t), м	Описание обозначения точки на местности (при наличии)
	X	Y			
1	2	3	4	5	6
1	523629.01	2239304.06	Метод спутниковых геодезических измерений (определений)	0.10	–
2	523588.49	2239313.13	Метод спутниковых геодезических измерений (определений)	0.10	–
3	523562.40	2239325.37	Метод спутниковых геодезических измерений (определений)	0.10	–
4	523531.08	2239340.37	Метод спутниковых геодезических измерений (определений)	0.10	–
5	523514.32	2239321.76	Метод спутниковых геодезических измерений (определений)	0.10	–
6	523497.18	2239324.76	Метод спутниковых геодезических измерений (определений)	0.10	–
7	523496.49	2239320.82	Метод спутниковых геодезических измерений (определений)	0.10	–
8	523508.53	2239318.71	Метод спутниковых геодезических измерений (определений)	0.10	–
9	523482.34	2239306.30	Метод спутниковых геодезических измерений (определений)	0.10	–
10	523481.73	2239316.25	Метод спутниковых геодезических измерений (определений)	0.10	–
11	523477.74	2239316.00	Метод спутниковых геодезических измерений (определений)	0.10	–
12	523478.46	2239304.42	Метод спутниковых геодезических измерений (определений)	0.10	–
13	523457.22	2239293.69	Метод спутниковых геодезических измерений (определений)	0.10	–
14	523460.22	2239304.35	Метод спутниковых геодезических измерений (определений)	0.10	–
15	523456.38	2239305.44	Метод спутниковых геодезических измерений (определений)	0.10	–
16	523452.39	2239291.29	Метод спутниковых геодезических измерений (определений)	0.10	–
17	523427.32	2239280.02	Метод спутниковых геодезических измерений (определений)	0.10	–
18	523405.90	2239269.77	Метод спутниковых геодезических измерений (определений)	0.10	–
19	523407.15	2239278.87	Метод спутниковых геодезических измерений (определений)	0.10	–
20	523403.19	2239279.41	Метод спутниковых геодезических измерений (определений)	0.10	–
21	523401.58	2239267.64	Метод спутниковых геодезических измерений (определений)	0.10	–
22	523380.67	2239256.54	Метод спутниковых геодезических измерений (определений)	0.10	–
23	523382.55	2239253.00	Метод спутниковых геодезических измерений (определений)	0.10	–
24	523404.28	2239264.55	Метод спутниковых геодезических измерений (определений)	0.10	–
25	523429.00	2239276.38	Метод спутниковых геодезических измерений (определений)	0.10	–
26	523454.88	2239288.03	Метод спутниковых геодезических измерений (определений)	0.10	–
27	523481.39	2239301.42	Метод спутниковых геодезических измерений (определений)	0.10	–
28	523516.28	2239317.97	Метод спутниковых геодезических измерений (определений)	0.10	–
29	523532.04	2239335.46	Метод спутниковых геодезических измерений (определений)	0.10	–
30	523560.68	2239321.76	Метод спутниковых геодезических измерений (определений)	0.10	–
31	523587.19	2239309.32	Метод спутниковых геодезических измерений (определений)	0.10	–
32	523628.14	2239300.15	Метод спутниковых геодезических измерений (определений)	0.10	–
1	523629.01	2239304.06	Метод спутниковых геодезических измерений (определений)	0.10	–

3. Сведения о характерных точках части (частей) границы объекта

Обозначение характерных точек части границы	Координаты, м		Метод определения координат характерной точки	Средняя квадратическая погрешность положения характерной точки (M_t), м	Описание обозначения точки на местности (при наличии)
	X	Y			
1	2	3	4	5	6
–	–	–	–	–	–

Схема расположения границ публичного сервитута объекта



Масштаб 1:2000

Используемые условные знаки и обозначения:

№1	- номер опоры
	- граница публичного сервитута
	- граница кадастрового деления
	- граница населенного пункта
	- граница земельного участка, имеющегося в ЕГРН
	- граница ОКС, имеющаяся в ЕГРН
	- граница охранной зоны, имеющейся в ЕГРН
59:01:4413924:34 :34	- кадастровый номер земельного участка, имеющегося в ЕГРН
59:01:4413924	- номер кадастрового квартала
1 ●	- обозначение характерных точек границ

ОПИСАНИЕ МЕСТОПОЛОЖЕНИЯ ГРАНИЦ

Публичный сервитут для размещения объекта электросетевого хозяйства «ВЛ-0,4кВ ТП-2297 Сакко и Ванцетти»

(наименование объекта, местоположение границ которого описано (далее - объект)

Раздел 1

Сведения об объекте		
№ п/п	Характеристики объекта	Описание характеристик
1	2	3
1	Местоположение объекта	Пермский край, город Пермь
2	Площадь объекта +/- величина погрешности определения площади (Р+/- Дельта Р)	986 кв.м ± 7 кв.м
3	Иные характеристики объекта	Публичный сервитут для размещения объекта электросетевого хозяйства «ВЛ-0,4кВ ТП-2297 Сакко и Ванцетти» на срок 49 лет

Раздел 2

Сведения о местоположении границ объекта

1. Система координат МСК-59, зона 2

2. Сведения о характерных точках границ объекта

Обозначение характерных точек границ	Координаты, м		Метод определения координат характерной точки	Средняя квадратическая погрешность положения характерной точки (M_t), м	Описание обозначения точки на местности (при наличии)
	X	Y			
1	2	3	4	5	6
1	516566.28	2237316.98	Метод спутниковых геодезических измерений (определений)	0.10	–
2	516572.38	2237311.47	Метод спутниковых геодезических измерений (определений)	0.10	–
3	516603.05	2237293.81	Метод спутниковых геодезических измерений (определений)	0.10	–
4	516641.65	2237272.46	Метод спутниковых геодезических измерений (определений)	0.10	–
5	516641.72	2237297.90	Метод спутниковых геодезических измерений (определений)	0.10	–
6	516644.96	2237331.01	Метод спутниковых геодезических измерений (определений)	0.10	–
7	516648.14	2237365.44	Метод спутниковых геодезических измерений (определений)	0.10	–
8	516651.47	2237401.35	Метод спутниковых геодезических измерений (определений)	0.10	–
9	516655.34	2237437.52	Метод спутниковых геодезических измерений (определений)	0.10	–
10	516651.35	2237437.94	Метод спутниковых геодезических измерений (определений)	0.10	–
11	516647.48	2237401.75	Метод спутниковых геодезических измерений (определений)	0.10	–
12	516644.16	2237365.81	Метод спутниковых геодезических измерений (определений)	0.10	–
13	516640.98	2237331.39	Метод спутниковых геодезических измерений (определений)	0.10	–
14	516637.72	2237298.10	Метод спутниковых геодезических измерений (определений)	0.10	–
15	516637.67	2237279.23	Метод спутниковых геодезических измерений (определений)	0.10	–
16	516605.03	2237297.29	Метод спутниковых геодезических измерений (определений)	0.10	–
17	516574.73	2237314.72	Метод спутниковых геодезических измерений (определений)	0.10	–
18	516568.96	2237319.94	Метод спутниковых геодезических измерений (определений)	0.10	–
1	516566.28	2237316.98	Метод спутниковых геодезических измерений (определений)	0.10	–

3. Сведения о характерных точках части (частей) границы объекта

Обозначение характерных точек части границы	Координаты, м		Метод определения координат характерной точки	Средняя квадратическая погрешность положения характерной точки (M_t), м	Описание обозначения точки на местности (при наличии)
	X	Y			
1	2	3	4	5	6
–	–	–	–	–	–

Схема расположения границ публичного сервитута объекта



Масштаб 1:1000

Используемые условные знаки и обозначения:

№1	- номер опоры
	- граница публичного сервитута
	- граница кадастрового деления
	- граница населенного пункта
	- граница земельного участка, имеющегося в ЕГРН
	- граница ОКС, имеющаяся в ЕГРН
	- граница охранной зоны, имеющейся в ЕГРН
59:01:4413924:34 :34	- кадастровый номер земельного участка, имеющегося в ЕГРН
59:01:4413924	- номер кадастрового квартала
1 •	- обозначение характерных точек границ

ОПИСАНИЕ МЕСТОПОЛОЖЕНИЯ ГРАНИЦ

Публичный сервитут для размещения объекта электросетевого хозяйства «ВЛ-0,4кВ КТП-4171 Боковая»

(наименование объекта, местоположение границ которого описано (далее - объект)

Раздел 1

Сведения об объекте		
№ п/п	Характеристики объекта	Описание характеристик
1	2	3
1	Местоположение объекта	Пермский край, город Пермь
2	Площадь объекта +/- величина погрешности определения площади (Р+/- Дельта Р)	1969 кв.м ± 9 кв.м
3	Иные характеристики объекта	Публичный сервитут для размещения объекта электросетевого хозяйства «ВЛ-0,4кВ КТП-4171 Боковая» на срок 49 лет

Раздел 2

Сведения о местоположении границ объекта

1. Система координат МСК-59, зона 2

2. Сведения о характерных точках границ объекта

Обозначение характерных точек границ	Координаты, м		Метод определения координат характерной точки	Средняя квадратическая погрешность положения характерной точки (M_t), м	Описание обозначения точки на местности (при наличии)
	X	Y			
1	2	3	4	5	6
1	529494.85	2240824.12	Метод спутниковых геодезических измерений (определений)	0.10	–
2	529498.72	2240825.14	Метод спутниковых геодезических измерений (определений)	0.10	–
3	529498.63	2240825.48	Метод спутниковых геодезических измерений (определений)	0.10	–
4	529510.54	2240833.54	Метод спутниковых геодезических измерений (определений)	0.10	–
5	529509.96	2240834.39	Метод спутниковых геодезических измерений (определений)	0.10	–
6	529515.12	2240851.04	Метод спутниковых геодезических измерений (определений)	0.10	–
7	529511.30	2240852.22	Метод спутниковых геодезических измерений (определений)	0.10	–
8	529507.11	2240838.69	Метод спутниковых геодезических измерений (определений)	0.10	–
9	529494.99	2240856.87	Метод спутниковых геодезических измерений (определений)	0.10	–
10	529489.34	2240881.75	Метод спутниковых геодезических измерений (определений)	0.10	–
11	529482.53	2240916.02	Метод спутниковых геодезических измерений (определений)	0.10	–
12	529477.56	2240943.57	Метод спутниковых геодезических измерений (определений)	0.10	–
13	529471.51	2240977.45	Метод спутниковых геодезических измерений (определений)	0.10	–
14	529464.70	2241016.33	Метод спутниковых геодезических измерений (определений)	0.10	–
15	529427.94	2241009.32	Метод спутниковых геодезических измерений (определений)	0.10	–
16	529430.32	2241017.81	Метод спутниковых геодезических измерений (определений)	0.10	–
17	529426.47	2241018.89	Метод спутниковых геодезических измерений (определений)	0.10	–
18	529423.84	2241009.47	Метод спутниковых геодезических измерений (определений)	0.10	–
19	529410.63	2241014.99	Метод спутниковых геодезических измерений (определений)	0.10	–
20	529405.75	2241036.93	Метод спутниковых геодезических измерений (определений)	0.10	–
21	529400.39	2241061.62	Метод спутниковых геодезических измерений (определений)	0.10	–
22	529408.30	2241074.63	Метод спутниковых геодезических измерений (определений)	0.10	–
23	529404.88	2241076.71	Метод спутниковых геодезических измерений (определений)	0.10	–
24	529399.15	2241067.29	Метод спутниковых геодезических измерений (определений)	0.10	–
25	529394.54	2241088.40	Метод спутниковых геодезических измерений (определений)	0.10	–
26	529403.01	2241104.24	Метод спутниковых геодезических измерений (определений)	0.10	–
27	529399.49	2241106.13	Метод спутниковых геодезических измерений (определений)	0.10	–
28	529391.09	2241090.44	Метод спутниковых геодезических измерений (определений)	0.10	–
29	529363.54	2241084.35	Метод спутниковых геодезических измерений (определений)	0.10	–
30	529348.86	2241091.28	Метод спутниковых геодезических измерений (определений)	0.10	–
31	529347.15	2241087.66	Метод спутниковых геодезических измерений (определений)	0.10	–
32	529357.18	2241082.93	Метод спутниковых геодезических измерений (определений)	0.10	–
33	529334.08	2241077.76	Метод спутниковых геодезических измерений (определений)	0.10	–
34	529306.79	2241071.23	Метод спутниковых геодезических измерений (определений)	0.10	–
35	529307.72	2241067.33	Метод спутниковых геодезических измерений (определений)	0.10	–
36	529334.98	2241073.86	Метод спутниковых геодезических измерений (определений)	0.10	–
37	529363.74	2241080.30	Метод спутниковых геодезических измерений (определений)	0.10	–
38	529390.90	2241086.30	Метод спутниковых геодезических измерений (определений)	0.10	–
39	529396.31	2241061.55	Метод спутниковых геодезических измерений (определений)	0.10	–
40	529401.84	2241036.09	Метод спутниковых геодезических измерений (определений)	0.10	–
41	529407.21	2241012.08	Метод спутниковых геодезических измерений (определений)	0.10	–
42	529424.94	2241004.68	Метод спутниковых геодезических измерений (определений)	0.10	–
43	529461.47	2241011.63	Метод спутниковых геодезических измерений (определений)	0.10	–
44	529467.57	2240976.75	Метод спутниковых геодезических измерений (определений)	0.10	–
45	529473.62	2240942.86	Метод спутниковых геодезических измерений (определений)	0.10	–
46	529478.60	2240915.27	Метод спутниковых геодезических измерений (определений)	0.10	–
47	529485.38	2240881.14	Метод спутниковых геодезических измерений (определений)	0.10	–
48	529491.25	2240855.27	Метод спутниковых геодезических измерений (определений)	0.10	–
49	529505.01	2240834.63	Метод спутниковых геодезических измерений (определений)	0.10	–
50	529494.04	2240827.21	Метод спутниковых геодезических измерений (определений)	0.10	–
1	529494.85	2240824.12	Метод спутниковых геодезических измерений (определений)	0.10	–

3. Сведения о характерных точках части (частей) границы объекта

Обозначение характерных точек части границы	Координаты, м		Метод определения координат характерной точки	Средняя квадратическая погрешность положения характерной точки (M_t), м	Описание обозначения точки на местности (при наличии)
	X	Y			
1	2	3	4	5	6
–	–	–	–	–	–

Схема расположения границ публичного сервитута объекта



Масштаб 1:2000

Используемые условные знаки и обозначения:

№1	- номер опоры
	- граница публичного сервитута
	- граница кадастрового деления
	- граница населенного пункта
	- граница земельного участка, имеющегося в ЕГРН
	- граница ОКС, имеющаяся в ЕГРН
	- граница охранной зоны, имеющейся в ЕГРН
59:01:4413924:34 :34	- кадастровый номер земельного участка, имеющегося в ЕГРН
59:01:4413924	- номер кадастрового квартала
1 ●	- обозначение характерных точек границ

ОПИСАНИЕ МЕСТОПОЛОЖЕНИЯ ГРАНИЦ

Публичный сервитут для размещения объекта электросетевого хозяйства «ВЛ-0,4кВ КТП-1890 №1 Заречная,75»

(наименование объекта, местоположение границ которого описано (далее - объект)

Раздел 1

Сведения об объекте		
№ п/п	Характеристики объекта	Описание характеристик
1	2	3
1	Местоположение объекта	Пермский край, город Пермь
2	Площадь объекта +/- величина погрешности определения площади (Р+/- Дельта Р)	803 кв.м ± 14 кв.м
3	Иные характеристики объекта	Публичный сервитут для размещения объекта электросетевого хозяйства «ВЛ-0,4кВ КТП-1890 №1 Заречная,75» на срок 49 лет

Раздел 2

Сведения о местоположении границ объекта

1. Система координат МСК-59, зона 2

2. Сведения о характерных точках границ объекта

Обозначение характерных точек границ	Координаты, м		Метод определения координат характерной точки	Средняя квадратическая погрешность положения характерной точки (M_t), м	Описание обозначения точки на местности (при наличии)
	X	Y			
1	2	3	4	5	6
1	522221.79	2223886.92	Метод спутниковых геодезических измерений (определений)	0.10	–
2	522225.79	2223886.92	Метод спутниковых геодезических измерений (определений)	0.10	–
3	522225.76	2223924.35	Метод спутниковых геодезических измерений (определений)	0.10	–
4	522234.45	2223928.67	Метод спутниковых геодезических измерений (определений)	0.10	–
5	522235.13	2223965.10	Метод спутниковых геодезических измерений (определений)	0.10	–
6	522234.39	2224006.10	Метод спутниковых геодезических измерений (определений)	0.10	–
7	522236.28	2224044.69	Метод спутниковых геодезических измерений (определений)	0.10	–
8	522238.39	2224082.24	Метод спутниковых геодезических измерений (определений)	0.10	–
9	522234.40	2224082.46	Метод спутниковых геодезических измерений (определений)	0.10	–
10	522232.29	2224044.90	Метод спутниковых геодезических измерений (определений)	0.10	–
11	522230.39	2224006.17	Метод спутниковых геодезических измерений (определений)	0.10	–
12	522231.13	2223965.10	Метод спутниковых геодезических измерений (определений)	0.10	–
13	522230.50	2223931.17	Метод спутниковых геодезических измерений (определений)	0.10	–
14	522221.76	2223926.83	Метод спутниковых геодезических измерений (определений)	0.10	–
1	522221.79	2223886.92	Метод спутниковых геодезических измерений (определений)	0.10	–

3. Сведения о характерных точках части (частей) границы объекта

Обозначение характерных точек части границы	Координаты, м		Метод определения координат характерной точки	Средняя квадратическая погрешность положения характерной точки (M_t), м	Описание обозначения точки на местности (при наличии)
	X	Y			
1	2	3	4	5	6
–	–	–	–	–	–

Схема расположения границ публичного сервитута объекта



Масштаб 1:2000

Используемые условные знаки и обозначения:

№1	- номер опоры
	- граница публичного сервитута
	- граница кадастрового деления
	- граница населенного пункта
	- граница земельного участка, имеющегося в ЕГРН
	- граница ОКС, имеющаяся в ЕГРН
	- граница охранной зоны, имеющейся в ЕГРН
59:01:4413924:34 :34	- кадастровый номер земельного участка, имеющегося в ЕГРН
59:01:4413924	- номер кадастрового квартала
1 ●	- обозначение характерных точек границ

ОПИСАНИЕ МЕСТОПОЛОЖЕНИЯ ГРАНИЦ

Публичный сервитут для размещения объекта электросетевого хозяйства «ВЛ-0,4кВ ТП-6137 Пенсионный фонд»

(наименование объекта, местоположение границ которого описано (далее - объект)

Раздел 1

Сведения об объекте		
№ п/п	Характеристики объекта	Описание характеристик
1	2	3
1	Местоположение объекта	Пермский край, город Пермь
2	Площадь объекта +/- величина погрешности определения площади (Р+/- Дельта Р)	51 кв.м ± 2 кв.м
3	Иные характеристики объекта	Публичный сервитут для размещения объекта электросетевого хозяйства «ВЛ-0,4кВ ТП-6137 Пенсионный фонд» на срок 49 лет

Раздел 2

Сведения о местоположении границ объекта					
1. Система координат МСК-59, зона 2					
2. Сведения о характерных точках границ объекта					
Обозначение характерных точек границ	Координаты, м		Метод определения координат характерной точки	Средняя квадратическая погрешность положения характерной точки (M_t), м	Описание обозначения точки на местности (при наличии)
	X	Y			
1	2	3	4	5	6
1	515976.09	2232384.85	Метод спутниковых геодезических измерений (определений)	0.10	–
2	515971.99	2232396.86	Метод спутниковых геодезических измерений (определений)	0.10	–
3	515968.21	2232395.57	Метод спутниковых геодезических измерений (определений)	0.10	–
4	515972.32	2232383.56	Метод спутниковых геодезических измерений (определений)	0.10	–
1	515976.09	2232384.85	Метод спутниковых геодезических измерений (определений)	0.10	–
3. Сведения о характерных точках части (частей) границы объекта					
Обозначение характерных точек части границы	Координаты, м		Метод определения координат характерной точки	Средняя квадратическая погрешность положения характерной точки (M_t), м	Описание обозначения точки на местности (при наличии)
	X	Y			
1	2	3	4	5	6
–	–	–	–	–	–

Схема расположения границ публичного сервитута объекта



Масштаб 1:1000

Используемые условные знаки и обозначения:

№1	- номер опоры
	- граница публичного сервитута
	- граница кадастрового деления
	- граница населенного пункта
	- граница земельного участка, имеющегося в ЕГРН
	- граница ОКС, имеющаяся в ЕГРН
	- граница охранной зоны, имеющейся в ЕГРН
59:01:4413924:34 :34	- кадастровый номер земельного участка, имеющегося в ЕГРН
59:01:4413924	- номер кадастрового квартала
1 •	- обозначение характерных точек границ

Перечень объектов недвижимого имущества, составляющих имущество казны муниципального образования город Пермь и предназначенных для предоставления в аренду, по состоянию на 15.08.2022 г.

Адрес на сайте: http://www.gorodperm.ru

Дзержинский район								
№ п/п	Адрес объекта	Площадь основная (кв.м)	Доля совместно используемой площади (кв.м)	Характеристика объекта	Оценочный отчет независимого оценщика		Дата проведения аукциона на право заключения договоров аренды муниципального имущества	Примечание
					реквизиты (номер, дата)	размер арендной платы (без НДС), руб./кв.м в месяц		
1	ул. Екатерининская,220 (кадастровый номер: 59:01:4410222:987)	30,60	0,00	подвал, вход совместный, высота потолков 2,73 м, ХВС,К,О,Э				
2	г. Пермь, Дзержинский район, ст. Пермь-Сортировочная, НГЧ-2 (кадастровый номер: 59:01:1717138:405, 59:01:1717138:308, 59:01:0000000:75367, 59:01:1717138:303, 59:01:1717138:309, 59:01:1717138:304, 59:01:1717138:299, 59:01:0000000:51619; реестровый номер: 17231, 453762, 453763, 453764, 453765, 453766, 453767, 453768, 453769)	1771,6 (лит. А,А1,А2), 24,3 (лит. Б), 266,0 (лит. В), 24,6 (лит. В1), 8,4 (лит. Ж), 719,5 (лит. К, К1), 449,4 (лит. Л),119,5 (лит. М), 15,2 (лит. М 1), 324,44 (лит. Г19), 125,7 (лит. Г1), 219,5 (лит. Г), 13,0 (лит. Г4), 110,4 (лит. Г3), 64,0 (лит. Г2), 58,0 (лит. Г17), 11,8 (лит. Г16)		ОСЗ, пути подъездные железнодорожные на производственной базе, навесы, забор базы железобетонный	№ МК-9/24 от 15.07.2022	103 597,04 руб./мес.		
3	ул. Подлесная,13 (кадастровый номер: 59:01:4410247:6277)	72,20	0,00	1 этаж, вход отдельный, высота потолков 2,60 м, ХВС,ГВС,К,О,Э				ФИП
4	ул. Хабаровская,173 (кадастровый номер: 59:01:1713517:902)	75,20	0,00	1 этаж, вход отдельный, высота потолков 2,55 м, ХВС,ГВС,К,О,Э				
Итого по району		**4503,34**	**0,00**					

Индустриальный район								
№ п/п	Адрес объекта	Площадь основная (кв.м)	Доля совместно исполь-зуемой площади (кв.м)	Характеристика объекта	Оценочный отчет независимого оценщика		Дата проведения аукциона на право заключения договоров арен-ды муниципаль-ного имущества	Примеча-ние
					реквизиты (номер, дата)	размер арендной платы (без НДС), руб./ кв.м в месяц		
5	ул. Кавалерийская,3 (кадастровый номер: 59:01:4416003:1692, 59:01:4416003:1693, 59:01:4416003:1694, 59:01:4416003:1695)	213,60	8,90	подвал, вход совместный, высота потолков 2,32 м, ХВС,ГВС,К,О,Э	№ МК-9/09 от 09.04.2022	168,27 168,27	05.07.2022	
6	ул. Качалова,32 (кадастровый номер: 59:01:4410846:396)	198,40	0,00	подвал, вход совместный, высота потолков 2,36 м, ХВС,ГВС,К,О,Э	№ МК-9/33 от 17.07.2022	83,39		ФИП
7	ул. Космонавта Леонова,23 (кадастровый номер: 59:01:4410846:688)	292,50	0,00	подвал, вход совместный, высота потолков 2,50 м, ХВС,ГВС,К,О,Э	№ МК-9/07 от 09.04.2022	98,71 98,71	05.07.2022	
8	ул. Мира,82 (кадастровый номер: 59:01:4410758:350)	67,20	0,00	1 этаж, вход отдельный, высота потолков 3,10 м, ХВС,ГВС,К,О,Э	№ МК-9/32 от 17.07.2022	462,09		
9	ул. Стахановская,4 (кадастровый номер: 59:01:4410234:62)	31,30	8,40	цоколь, вход совместный, высота потолков от 2,28 м; ХВС, ГВС, К,О,Э				
10	ул. Стахановская,4 (кадастровый номер: 59:01:4410597:221)	39,90	10,70	цоколь, вход совместный, высота потолков от 2,28 м; ХВС, ГВС, К,О,Э				
Итого по району		842,90	28,00					

Кировский район								
№ п/п	Адрес объекта	Площадь основная (кв.м)	Доля совместно используемой площади (кв.м)	Характеристика объекта	Оценочный отчет независимого оценщика		Дата проведения аукциона на право заключения договоров аренды муниципального имущества	Примечание
					реквизиты (номер, дата)	размер арендной платы (без НДС), руб./кв.м в месяц		
11	Пермский край, Краснокамский район, п.Ласьва, ДОЛ «Чайка» (кадастровый номер 59:07:0210101:661)	619,90	0,0	ОСЗ клуба (лит. О), Э	№ МК-9/21 от 18.05.2022	35,09		
12	ул. Калинина,15 (реестровый номер: 16166)	107,00	0,00	цоколь, вход отдельный, высота потолков от 3,22 до 4,18 м, ХВС,ГВС,К,О,Э				
Итого по району		**726,90**	**0,00**					
Ленинский район								
№ п/п	Адрес объекта	Площадь основная (кв.м)	Доля совместно используемой площади (кв.м)	Характеристика объекта	Оценочный отчет независимого оценщика		Дата проведения аукциона на право заключения договоров аренды муниципального имущества	Примечание
					реквизиты (номер, дата)	размер арендной платы (без НДС), руб./кв.м в месяц		
13	Кафе № 2 Ленинский район, 68 квартал эспланады, ограниченный ул.Ленина, ул.Попова, ул.Петропавловской (кадастровый номер: 59:01:4410068:145) с движимым имуществом (приложение 1)	97,90	0,0	ОСЗ, количество этажей 1 (подземный); количество движимого имущества - 64 единицы	№ 22/0630-2 от 11.07.2022	1334,17 руб./мес./ 1 кв.м (ОСЗ); 13 628,43 руб./мес. (движимое имущество)	24.08.2022	
14	Кафе № 1 Ленинский район, 68 квартал эспланады, ограниченный ул.Ленина, ул.Попова, ул.Петропавловской (кадастровый номер: 59:01:4410068:144) с движимым имуществом (приложение 1)	97,90	0,0	ОСЗ, количество этажей 1 (подземный); количество движимого имущества - 64 единицы	№ 08-24/22 от 01.06.2022	1315,83 руб./мес./ 1 кв.м (ОСЗ); 14 264,64 руб./мес. (движимое имущество)	24.08.2022	
15	ул.Пушкина,13 (кадастровый номер: 59:01:4410140:1134)	4,50	1,60	цокольный этаж, вход совместный, высота потолков 2,40 м, ХВС, К,О,Э	№ МК-9/20 от 19.05.2022	123,09		
Итого по району		**200,30**	**1,60**					

Мотовилихинский район								
№ п/п	Адрес объекта	Площадь основная (кв.м)	Доля совместно исполь-зуемой площади (кв.м)	Характеристика объекта	Оценочный отчет независимого оценщика		Дата проведения аукциона на право заключения договоров арен-ды муниципаль-ного имущества	Примеча-ние
					реквизиты (номер, дата)	размер арендной платы (без НДС), руб./ кв.м в месяц		
16	ул.Восстания,55 (кадастровый номер: 59:01:4211225:38)	1828,20	0,00	ОСЗ (школа), высота потолков от 2,0 м до 3,90 м			17.07.2020 02.09.2020 27.10.2020 08.12.2020 09.02.2021 30.03.2021 27.05.2021 25.01.2022 12.04.2022 12.07.2022	ОКН
17	бульвар Гагарина, 55 (реестровый номер: 18206)	83,30	0,00	1 этаж, вход отдель-ный, высота потолков 2,85 м и 3,20 м, ГВС, ХВС, К,О,Э				
18	ул.Гарцовская,58 (кадастровый номер: 59:01:4011834:1089)	83,10	0,00	1 этаж, вход отдель-ный, высота потолков 3,25 м, ГВС, ХВС, К, О, Э				
19	ул. Пономарева,75 (кадастровый номер: 59:01:4311761:1305)	126,40	0,00	подвал, вход совмест-ный, высота потол-ков 2,40 м и 2,98 м; ХВС,ГВС,К,О,Э				
20	ул.Хрустальная,32 (кадастровый номер: 59:01:4311098:918)	23,80	8,50	1 этаж, вход совмест-ный, высота потолков 3,25 м, ХВС, ГВС, К - совместное пользование, О, Э	№ МК-9/06 от 09.04.2022	317,73 317,73	05.07.2022	
Итого по району		**2 144,80**	**8,50**					

Орджоникидзевский район								
№ п/п	Адрес объекта	Площадь основная (кв.м)	Доля совместно используемой площади (кв.м)	Характеристика объекта	Оценочный отчет независимого оценщика		Дата проведения аукциона на право заключения договоров аренды муниципального имущества	Примечание
					реквизиты (номер, дата)	размер арендной платы (без НДС), руб./кв.м в месяц		
21	пер. Дубровский 1-й, д. 6 (кадастровый номер: 59:01:2912574:246)	88,7	0,00	подвал, вход отдельный, высота потолков 2,71 м, ХВС,ГВС,К,О,Э				
22	ул.Суперфосфатная,8 (кадастровый номер: 59:01:3812916:39)	48,60	12,70	1 этаж, вход совместный, высота потолков 2,98 м, О,Э (ХВС,ГВС,К в местах общего пользования)	№ МК-9/23 от 30.05.2022	182,59		
Итого по району		**137,30**	**12,70**					

Свердловский район								
№ п/п	Адрес объекта	Площадь основная (кв.м)	Доля совместно используемой площади (кв.м)	Характеристика объекта	Оценочный отчет независимого оценщика		Дата проведения аукциона на право заключения договоров аренды муниципального имущества	Примечание
					реквизиты (номер, дата)	размер арендной платы (без НДС), руб./кв.м в месяц		
1	2	3	4	5	6	7	8	9
23	ул.А.Гатауллина,27 (кадастровый номер: 59:01:4413679:1020)	110,00	0,00	цокольный этаж, вход отдельный, высота потолков 2,70 м, ХВС, ГВС, К,О,Э				
24	ул.Братская,14 (кадастровый номер: 59:01:4311979:2714)	24,60	0,00	отдельно стоящее здание (сарай), Э				
25	ул. Г.Хасана,16 (реестровый номер: 491500)	103,30	0,00	подвал, вход отдельный, высота потолков 2,28 м, ХВС,ГВС,К,О,Э				
26	ул.Л.Шатрова,34 (реестровый номер: 23426)	348,40	118,00	цокольный этаж, вход совместный, высота потолков 3,00 м, О,Э				
27	ул. Полевая 1-я,4 (422,1 кв.м кадастровый номер: 59:01:1717011:42; 48,8 кв.м кадастровый номер: 59:01:4811038:20)	470,90	0,00	здание школы (высота потолков от 3,81 м до 6,0 м); здание котельной (высота потолков 3,85 м); Э				

1	2	3	4	5	6	7	8	9
28	ул.Рабоче-Крестьянская,26 (кадастровый номер: 59:01:4410295:1081)	41,30	3,70	цоколь, вход совместный, высота потолков до 3,00 м, О,Э				
29	ул. Солдатова,43 (кадастровый номер: 59:01:4410947:1509)	183,70	0,00	подвал, вход отдельный, высота потолков от 2,39 м до 2,46 м, ХВС,ГВС,К,О,Э				ФИП
30	ул. Ижевская,23 (кадастровый номер: 59:01:4410925:378)	1088,10	0,00	ОСЗ, высота потолков от 2,13 м до 5,55 м, ХВС,К,Э	№ МК-9/26 от 28.06.2022	70,84		
31	ул.Чернышевского,5 (кадастровый номер: 59:01:4411052:434)	279,40	0,00	цокольный этаж, вход отдельный, высота потолков 2,90 м, ХВС,ГВС,К,О,Э				
Итого по району		**2 649,70**	**121,70**					
Итого по городу:		**11 205,24**	**172,50**					

ФИП - фонд имущественной поддержки субъектов малого и среднего предпринимательства
ОКН - объект культурного наследия
ХВС - холодное водоснабжение, ГВС - горячее водоснабжение, К - канализация, О - отопление, Э - э/энергия
ОСЗ - отдельно стоящее здание
По возникающим вопросам обращаться в МКУ «Содержание муниципального имущества» ул. Н. Островского, 27, телефон 210-91-24 (доп. 148)

Перечень движимого имущества к объекту недвижимости «Кафе № 1 Ленинский район, 68 квартал эспланады, ограниченный ул. Ленина, ул. Попова, ул. Петропавловской (кадастровый номер: 59:01:4410068:144)», предназначенного для сдачи в аренду

№ п/п	Инвентарный номер	Наименование	Кол-во	Балансовая стоимость, руб.
Движимое имущество стоимостью более 100 тыс. руб.				
1	11013604000003	Барная стойка (Кафе № 1 – Эспланада, квартал 68)	1	139 928,80
2	11013604000005	Шкаф-стеллаж барный (Кафе № 1 – Эспланада, квартал 68)	1	184 561,99
Итого			2	
Движимое имущество стоимостью менее 100 тыс. руб.				
1	110134040000016	Стол производственный Финист СПП 1000х600х860	1	8 101,98
2		Ванна моечная ВМЛ-2	1	7 969,11
3	110134040000018	Стол производственный СПБ	1	3 813,06
4	110134040000020	Водонагреватель накопительный Electrolux axiomatic Slom EWH 50	1	10 402,79
5	110134040000001	Шкаф холодильный Abat шхн-0,7-01	1	65 746,55
6	11013404000014	Витрина кондитерская Kayman K-ВК-1300	1	57 496,25
7		Ванна моечная ВМЛ-2	1	7 969,11
8	11013404000011	Шкаф холодильный Abat шхс-0,7-01	1	57 132,86
9	110134040000015	Стол производственный Финист СПП 1500х600х860	1	10 665,44
10	110134040000017	Холодильный шкаф среднетемпературный Polair DM 107-S 2.0	1	39 634,81
11	110134040000019	Водонагреватель накопительный Electrolux axiomatic Slom EWH 50	1	10 402,79
12		Стул НОРДМИРА	32	100 033,28
13		Шкаф раздевалочный ШРМ-12	2	8 303,44
14	110136040000001	Стеллаж Финист СТПн	1	11 545,48
15	110136040000002	Стеллаж универсальный СУ-5-0,3/0,95/2,0	1	7 954,90
16		Стол МЕЛЬТОРП	8	24 710,08
17		Вешалка ЭКРАР	3	5 794,38
18		Шкаф раздевалочный ШРМ-11	2	7 167,56
19		Стул полумягкий	1	3 128,32
20	11013604000006	Шкаф для уборочного инвентаря	1	8 022,88
Итого			62	

Перечень движимого имущества к объекту недвижимости «Кафе № 2 Ленинский район, 68 квартал эспланады, ограниченный ул. Ленина, ул. Попова, ул. Петропавловской (кадастровый номер: 59:01:4410068:145)», предназначенного для сдачи в аренду

№ п/п	Инвентарный номер	Наименование	Кол-во	Балансовая стоимость, руб.
1	2	3	4	5
Движимое имущество стоимостью более 100 тыс. руб.				
1	11013604000007	Барная стойка (Кафе № 2 – эспланада, квартал 68)	1	139 928,80
2	11013604000008	Шкаф-стеллаж барный (Кафе № 2 – эспланада, квартал 68)	1	184 561,99
Итого			2	

1	2	3	4	5
Движимое имущество стоимостью менее 100 тыс. руб.				
1	110134040000028	Водонагреватель накопительный Electrolux AXIOmatic Slom EWH 50	1	10 402,79
2	110134040000021	Шкаф холодильный Abat ШХн-0,7-01	1	65 746,55
3	11013404000023	Витрина кондитерская Kayman K-ВК-1300	1	57 496,25
4	110134040000023	Стол производственный Финист СПП 1500х600х860	1	10 665,44
5	110134040000025	Холодильный шкаф среднетемпературный Polair DM 107-S 2.0	1	39 634,81
6	110134040000027	Водонагреватель накопительный Electrolux AXIOmatic Slom EWH 50	1	10 402,79
7	11013404000022	Шкаф холодильный Abat ШХс-0,7-01	1	57 132,86
8	11013604000026	Шкаф для уборочного инвентаря	1	8 022,88
9	110136040000006	Стеллаж Финист СТПн	1	11 545,48
10	110136040000024	Стеллаж универсальный СУ-5-0,3/0,95/2,0	1	7 954,90
11		Стол производственный СПБ	1	3 813,06
12		Ванна моечная ВМЛ-2	1	7 969,11
13		Ванна моечная ВМЛ-2	1	7 969,11
14		Стол производственный Финист СПП 1000х600х860	1	8 101,98
15		Шкаф раздевалочный ШРМ-11	2	7 167,56
16		Шкаф раздевалочный ШРМ-12	2	8 303,44
17		Стул ТЕОДОРЕС	32	73 346,56
18		Стул полумягкий	1	3 128,32
19		Вешалка ЭКРАР	3	5 794,38
20		Стол МЕЛЬТОРП	8	24 710,08
Итого			62	

Сообщение о решении Пермского краевого суда от 07.04.2022

«Решением Пермского краевого суда от 07.04.2022 (вступило в законную силу 02.08.2022) признаны недействующими пункт 1.1.3 решения Пермской городской Думы от 17 ноября 2020 года № 238 «О внесении изменений в Правила землепользования и застройки города Перми, утвержденные решением Пермской городской Думы от 26 июня 2007 года № 143» и приложение 3 к решению Пермской городской Думы от 17 ноября 2020 года № 238 «О внесении изменений в Правила землепользования и застройки города Перми, утвержденные решением Пермской городской Думы от 26 июня 2007 года № 143» со дня вступления решения суда в законную силу».

Заключение о результатах общественных обсуждений от «11» августа 2022 г. № 38-урв

Настоящее заключение подготовлено департаментом градостроительства и архитектуры администрации города Перми на основании протокола общественных обсуждений от «08» августа 2022 г. № 38-урв по проекту решения о предоставлении разрешения на условно разрешенный вид использования земельных участков с кадастровыми номерами 59:01:4416050:62, 59:01:4416050:63 – «коммунальное обслуживание (3.1)» в территориальной зоне рекреационно-ландшафтных территорий (Р-2) по ул. Встречной, 36 в Индустриальном районе города Перми.

Количество участников общественных обсуждений, принявших участие в общественных обсуждениях, составило: 0 человек.

По результатам рассмотрения замечаний и предложений участников общественных обсуждений, постоянно проживающих на территории, в пределах которой проведены общественные обсуждения, установлено:

№	Содержание внесенных предложений/ замечаний	Выводы по результатам рассмотрения предложения, поступившего от участника общественных обсуждений	Аргументированные рекомендации организатора общественных обсуждений о целесообразности (нецелесообразности) учета внесенных предложений и замечаний
1	отсутствует		

По результатам рассмотрения замечаний и предложений иных участников общественных обсуждений установлено:

№	Содержание внесенных предложений/ замечаний	Выводы по результатам рассмотрения предложения, поступившего от участника общественных обсуждений	Аргументированные рекомендации организатора общественных обсуждений о целесообразности (нецелесообразности) учета внесенных предложений и замечаний
1	отсутствует		

Процедура общественных обсуждений соблюдена.

Лапшин Дмитрий Юрьевич,
И.о начальника департамента градостроительства
и архитектуры администрации города Перми

Заключение о результатах общественных обсуждений от «11» августа 2022 г. № 39-урв

Настоящее заключение подготовлено департаментом градостроительства и архитектуры администрации города Перми на основании протокола общественных обсуждений от «08» августа 2022 г. № 38-урв по проекту решения о предоставлении разрешения на условно разрешенный вид использования земельного участка с кадастровым номером 59:01:4713877:4 – «магазины (4.4)» в территориальной зоне индивидуальной усадебной жилой застройки (Ж-5) по ул. Верхне-Муллинской, 127а в Индустриальном районе города Перми.

Количество участников общественных обсуждений, принявших участие в общественных обсуждениях, составило: 0 человек.

По результатам рассмотрения замечаний и предложений участников общественных обсуждений, постоянно проживающих на территории, в пределах которой проведены общественные обсуждения, установлено:

№	Содержание внесенных предложений/ замечаний	Выводы по результатам рассмотрения предложения, поступившего от участника общественных обсуждений	Аргументированные рекомендации организатора общественных обсуждений о целесообразности (нецелесообразности) учета внесенных предложений и замечаний
1	отсутствует		

По результатам рассмотрения замечаний и предложений иных участников общественных обсуждений установлено:

№	Содержание внесенных предложений/ замечаний	Выводы по результатам рассмотрения предложения, поступившего от участника общественных обсуждений	Аргументированные рекомендации организатора общественных обсуждений о целесообразности (нецелесообразности) учета внесенных предложений и замечаний
1	отсутствует		

Процедура общественных обсуждений соблюдена.

Лапшин Дмитрий Юрьевич,
И.о. начальника департамента градостроительства
и архитектуры администрации города Перми

Заключение о результатах общественных обсуждений от «11» августа 2022 г. № 40-урв

Настоящее заключение подготовлено департаментом градостроительства и архитектуры администрации города Перми на основании протокола общественных обсуждений от «08» августа 2022 г. № 40-урв по проекту решения о предоставлении разрешения на условно разрешенный вид использования земельного участка с кадастровым номером 59:01:1713410:50 – «магазины (4.4)» в территориальной зоне индивидуальной усадебной жилой застройки (Ж-5) по ул. Смольной в Кировском районе города Перми.

Количество участников общественных обсуждений, принявших участие в общественных обсуждениях, составило: 0 человек.

По результатам рассмотрения замечаний и предложений участников общественных обсуждений, постоянно проживающих на территории, в пределах которой проведены общественные обсуждения, установлено:

№	Содержание внесенных предложений/ замечаний	Выводы по результатам рассмотрения предложения, поступившего от участника общественных обсуждений	Аргументированные рекомендации организатора общественных обсуждений о целесообразности (нецелесообразности) учета внесенных предложений и замечаний
1	отсутствует		

По результатам рассмотрения замечаний и предложений иных участников общественных обсуждений установлено:

№	Содержание внесенных предложений/ замечаний	Выводы по результатам рассмотрения предложения, поступившего от участника общественных обсуждений	Аргументированные рекомендации организатора общественных обсуждений о целесообразности (нецелесообразности) учета внесенных предложений и замечаний
1	отсутствует		

Процедура общественных обсуждений соблюдена.

Лапшин Дмитрий Юрьевич,
и.о. начальника департамента градостроительства
и архитектуры администрации города Перми

Извещение об установлении публичного сервитута

Министерство по управлению имуществом и градостроительной деятельности Пермского края (далее – Министерство) в соответствии со статьей 39.42 Земельного кодекса Российской Федерации (далее – ЗК РФ) по ходатайству краевого государственного бюджетного учреждения «Управление автомобильных дорог и транспорта» Пермского края информирует о возможном установлении публичного сервитута сроком на 10 лет:

Кадастровый номер	Адрес или местоположение земельного участка	Цель, для которой устанавливается публичный сервитут
- часть земельного участка 59:01:4219201:271; - часть земельного участка 59:01:4219201:272.	Пермский край, Пермский г.о., г. Пермь, Мотовилихинский район	Размещение объектов электросетевого хозяйства, которые переносятся в связи с изъятием земельных участков, на которых они ранее располагались, для размещения линейного объекта регионального значения «Строительство автомобильной дороги «Переход ул. Старцева-пр. Октябрят-ул. Целинная». Этап 1. Участок ул. Уинская от ул. Юрша до ул. Грибоедова»

Реквизиты решений об утверждении документа территориального планирования, документации по планировке территории:

- постановление Правительства Пермского края от 27.10.2009 г. № 780-п «Об утверждении Схемы территориального планирования Пермского края»;

- приказ Министерства по управлению имуществом и градостроительной деятельности Пермского края от 24.05.2022 г. № 31-02-1-4-940 «Об утверждении документации по планировке территории для размещения линейного объекта регионального значения «Строительство автомобильной дороги «Переход ул. Старцева - пр. Октябрят - ул. Целинная». Этап 1. Участок ул. Уинская от ул. Юрша до ул. Грибоедова».

Заинтересованные лица могут ознакомиться с поступившими ходатайствами об установлении сервитутов и прилагаемыми к ним схемами границ публичного сервитута в Министерстве по адресу: г. Пермь, ул. Сибирская, 30 а, лит. А, каб. 102.

Правообладатели земельных участков, в отношении которых испрашивается публичный сервитут, если их права не зарегистрированы в Едином государственном реестре недвижимости, в течение 30 (тридцати дней) со дня опубликования сообщения, предусмотренного подпунктом 1 пункта 3 статьи 39.42 ЗК РФ, имеют право подать в Министерство по адресу: г. Пермь, ул. Сибирская, 30 а, лит. А, каб. 102, заявления об учете их прав (обременений прав) на земельные участки с приложением копий документов, подтверждающих эти права (обременения прав).

В заявлениях указывается способ связи с правообладателями земельных участков, в том числе их почтовый адрес и (или) адрес электронной почты. Правообладатели земельных участков, подавшие такие заявления по истечении указанного срока, несут риски невозможности обеспечения их прав в связи с отсутствием информации о таких лицах и их правах на земельные участки. Такие лица имеют право требовать от обладателя публичного сервитута плату за публичный сервитут не более чем за три года, предшествующие дню направления ими заявления об учете их прав (обременений прав).

Время приема заинтересованных лиц для ознакомления с поступившими ходатайствами об установлении публичного сервитута и подачи заявлений: в рабочие дни с понедельника по четверг с 9.00 до 18.00; в пятницу с 9.00 до 17.00 (перерыв с 13.00 до 13.48).

Данная информация также размещена на официальном сайте Министерства: https://migd.permkrai.ru/upravlenie-zemelnymi-resursami/publichnye-servituty/publichnye-servituty.

Схема расположения границ публичного сервитута

Цель использования земельного участка: для размещения объектов электросетевого хозяйства, тепловых сетей, водопроводных сетей, сетей водоотведения, линий и сооружений связи, линейных объектов системы газоснабжения, нефтепроводов и нефтепродуктопроводов, их неотъемлемых технологических частей, если указанные объекты являются объектами федерального, регионального или местного значения, либо необходимы для организации электро-, газо-, тепло-, водоснабжения населения и водоотведения, подключения (технологического присоединения) к сетям инженерно-технического обеспечения, либо переносятся в связи с изъятием земельных участков, на которых они ранее располагались, для государственных или муниципальных нужд,
для размещения линейного объекта регионального значения «Строительство автомобильной дороги «Переход ул. Старцева – пр. Октябрят – ул. Целинная». Этап 1. Участок ул. Уинская от ул. Юрша до ул. Грибоедова», в соответствии с пунктом 1 статьи 39.37 Земельного кодекса Российской Федерации
Кадастровые номера земельных участков, в пределах которых предполагается размещение объекта: 59:01:4219201:271, 59:01:4219201:272
Адрес расположения участка 59:01:4219201:271, в пределах которого предполагается размещение объекта: Пермский край, г.о. Пермский, г. Пермь, ул. Уинская
Площадь части земельного участка 59:01:4219201:271: 630 кв.м.
Адрес расположения участка 59:01:4219201:272, в пределах которого предполагается размещение объекта: Пермский край, г.о. Пермский, г. Пермь, ул. Уинская
Площадь части земельного участка 59:01:4219201:272: 522 кв.м.
Категория земель: земли населенных пунктов



Масштаб 1:2000

№	X	Y
1	517362,18	2236448,42
2	517361,65	2236447,50
3	517360,02	2236444,56
4	517362,75	2236443,94
5	517369,37	2236440,27
6	517374,66	2236436,78
7	517394,65	2236434,04
8	517452,00	2236433,62
9	517452,10	2236441,43
10	517452,18	2236447,37

Условные обозначения:

- граница публичного сервитута
- граница земельного участка
- граница кадастрового квартала
:40 - кадастровый номер земельного участка
59:01:1713017 - номер кадастрового квартала

Департамент земельных отношений администрации города Перми
в соответствии со статьей 39.18 Земельного кодекса Российской Федерации информирует о возможности предоставления земельных участков для индивидуального жилищного строительства

№	Площадь земельного участка (кв. м)	Кадастровый номер земельного участка	Адрес или иное описание местоположения земельного участка
	Орджоникидзевский район		
1.	520	-	г. Пермь

Заинтересованные лица имеют право подавать заявления о намерении участвовать в аукционе по продаже земельного участка или аукционе на право заключения договора аренды земельного участка.

Адрес места приема, даты начала и окончания приема заявлений:

г. Пермь, ул. Сибирская 15, каб.201

с 17.08.2022 по 15.09.2022

Способы подачи заявлений:

1. посредством почтовой связи;

2. лично, в том числе через представителя, в департамент земельных отношений администрации города Перми (г. Пермь, ул. Сибирская, 15 понедельник, вторник, среда, четверг с 09:00 до 13:00 с 14:00 до 16:00, пятница с 09:00 до 12:00, кроме нерабочих и праздничных дней);

в форме электронных документов с использованием информационно-телекоммуникационной сети «Интернет» e-mail: dzo@gorodperm.ru

Приложение: на 1 л. в 1 экз.

СХЕМА РАСПОЛОЖЕНИЯ ЗЕМЕЛЬНОГО УЧАСТКА ИЛИ ЗЕМЕЛЬНЫХ УЧАСТКОВ НА КАДАСТРОВОМ ПЛАНЕ ТЕРРИТОРИИ



УТВЕРЖДЕНА
распоряжением заместителя главы администрации города Перми - начальника департамента земельных отношений
от _____ № _____

Условный кадастровый номер земельного участка:		
Площадь земельного участка: 520		
Обозначение характерных точек	Координаты, м	
	X	Y
1	526002.82	2239092.77
2	525997.70	2239100.43
3	525987.73	2239107.01
4	525969.94	2239094.03
5	525977.42	2239081.80
6	525976.62	2239075.32

Масштаб 1:600

Условные обозначения

- Граница образуемого участка
- Кадастровый квартал
- Красные линии

Система координат: МСК-59

Извещение об установлении публичного сервитута

Министерство по управлению имуществом и градостроительной деятельности Пермского края (далее – Министерство) в соответствии со статьей 39.42 Земельного кодекса Российской Федерации (далее – ЗК РФ) по ходатайству краевого государственного бюджетного учреждения «Управление автомобильных дорог и транспорта» Пермского края информирует о возможном установлении публичного сервитута сроком на 10 лет:

Кадастровый номер	Адрес или местоположение земельного участка	Цель, для которой устанавливается публичный сервитут
1	2	3
- часть земельного участка 59:01:4219244:133; - часть земельного участка 59:01:4219198:1391; - часть земельного участка 59:01:4219244:202; - часть земельного участка 59:01:4219201:46; - часть земельного участка 59:01:4219192:389; - часть земельного участка 59:01:4219192:397; - часть земельного участка 59:01:4219192:391; - часть земельного участка 59:01:4219192:396; - часть земельного участка 59:01:4219192:390; - часть земельного участка 59:01:4219192:387; - часть земельного участка 59:01:4219192:395; - часть земельного участка 59:01:4219192:393; - часть земельного участка 59:01:4219192:371; - часть земельного участка 59:01:4219192:14; - часть земельного участка 59:01:4219192:384; - часть земельного участка 59:01:4219192:18; - часть земельного участка 59:01:4219192:380; - часть земельного участка 59:01:4219192:382; - часть земельного участка 59:01:4219192:378; - часть земельного участка 59:01:4219192:255; - часть земельного участка 59:01:4219192:111; - часть земельного участка 59:01:4219192:250; - часть земельного участка 59:01:4219192:136;	Пермский край, Пермский г.о., г. Пермь, Мотовилихинский район	Размещение объектов электросетевого хозяйства, которые переносятся в связи с изъятием земельных участков, на которых они ранее располагались, для размещения линейного объекта регионального значения «Строительство автомобильной дороги «Переход ул. Старцева-пр. Октябрят-ул. Целинная». Этап 1. Участок ул. Уинская от ул. Юрша до ул. Грибоедова»

1	2	3
- часть земельного участка 59:01:4219192:110; - часть земельного участка 59:01:4219192:109; - часть земельного участка 59:01:4219192:108; - часть земельного участка 59:01:4219192:248; - часть земельного участка 59:01:4219192:246; - часть земельного участка 59:01:4219192:44; - часть земельного участка 59:01:4219192:46; - часть земельного участка 59:01:4219192:48; - часть земельного участка 59:01:4219192:50; - часть земельного участка 59:01:4219192:107; - часть земельного участка 59:01:4219192:247; - часть земельного участка 59:01:4219192:106; - часть земельного участка 59:01:4219192:240; - часть земельного участка 59:01:4219192:253.		

Реквизиты решений об утверждении документа территориального планирования, документации по планировке территории:

- постановление Правительства Пермского края от 27.10.2009 г. № 780-п «Об утверждении Схемы территориального планирования Пермского края»;

- приказ Министерства по управлению имуществом и градостроительной деятельности Пермского края от 24.05.2022 г. № 31-02-1-4-940 «Об утверждении документации по планировке территории для размещения линейного объекта регионального значения «Строительство автомобильной дороги «Переход ул. Старцева - пр. Октябрят - ул. Целинная». Этап 1. Участок ул. Уинская от ул. Юрша до ул. Грибоедова».

Заинтересованные лица могут ознакомиться с поступившими ходатайствами об установлении сервитутов и прилагаемыми к ним схемами границ публичного сервитута в Министерстве по адресу: г. Пермь, ул. Сибирская, 30 а, лит. А, каб. 104.

Правообладатели земельных участков, в отношении которых испрашивается публичный сервитут, если их права не зарегистрированы в Едином государственном реестре недвижимости, в течение 30 (тридцати дней) со дня опубликования сообщения, предусмотренного подпунктом 1 пункта 3 статьи 39.42 ЗК РФ, имеют право подать в Министерство по адресу: г. Пермь, ул. Сибирская, 30 а, лит. А, каб. 104, заявления об учете их прав (обременений прав) на земельные участки с приложением копий документов, подтверждающих эти права (обременения прав).

В заявлениях указывается способ связи с правообладателями земельных участков, в том числе их почтовый адрес и (или) адрес электронной почты. Правообладатели земельных участков, подавшие такие заявления по истечении указанного срока, несут риски невозможности обеспечения их прав в связи с отсутствием информации о таких лицах и их правах на земельные участки. Такие лица имеют право требовать от обладателя публичного сервитута плату за публичный сервитут не более чем за три года, предшествующие дню направления ими заявления об учете их прав (обременений прав).

Время приема заинтересованных лиц для ознакомления с поступившими ходатайствами об установлении публичного сервитута и подачи заявлений: в рабочие дни с понедельника по четверг с 9.00 до 18.00; в пятницу с 9.00 до 17.00 (перерыв с 13.00 до 13.48).

Данная информация также размещена на официальном сайте Министерства https://migd.permkrai.ru/upravlenie-zemelnymi-resursami/publichnye-servituty/publichnye-servituty.

Схема расположения границ публичного сервитута

Цель использования земельного участка: для размещения объектов электросетевого хозяйства, тепловых сетей, водопроводных сетей, сетей водоотведения, линий и сооружений связи, линейных объектов системы газоснабжения, нефтепроводов и нефтепродуктопроводов, их неотъемлемых технологических частей, если указанные объекты являются объектами федерального, регионального или местного значения, либо необходимы для организации электро-, газо-, тепло-, водоснабжения населения и водоотведения, подключения (технологического присоединения) к сетям инженерно-технического обеспечения, либо переносятся в связи с изъятием земельных участков, на которых они ранее располагались, для государственных или муниципальных нужд,
для размещения линейного объекта регионального значения «Строительство автомобильной дороги «Переход ул. Старцева – пр. Октябрят – ул. Целинная». Этап 1. Участок ул. Уинская от ул. Юрша до ул. Грибоедова», в соответствии с пунктом 1 статьи 39.37 Земельного кодекса Российской Федерации
Кадастровый номер земельного участка, в пределах которого предполагается размещение объекта: 59:01:4219244:133
Адрес расположения участка 59:01:4219244:133, в пределах которого предполагается размещение объекта: край Пермский, г. Пермь, р-н Мотовилихинский, южнее квартала 9198, между улиц Уинская и Подполковника Галанова (участок 32)
Площадь части земельного участка 59:01:4219244:133: 340 кв.м.
Категория земель: земли населенных пунктов



Масштаб 1:2000

№	X	Y
1	517138,17	2236664,2
2	517125,51	2236665,3
3	517126,01	2236671,3
4	517136,26	2236670,4
5	517136,27	2236688,3
6	517140,32	2236688,2
1	517138,17	2236664,2
7	517123,57	2236501,8
8	517124,42	2236511,2
9	517124,98	2236517,5
10	517113,06	2236519,2
11	517108,68	2236505,2
7	517123,57	2236501,8

Условные обозначения:

- граница публичного сервитута
- граница земельного участка
- граница кадастрового квартала
- :40 - кадастровый номер земельного участка
- 59:01:1713017 - номер кадастрового квартала

Схема расположения границ публичного сервитута

Цель использования земельного участка: для размещения объектов электросетевого хозяйства, тепловых сетей, водопроводных сетей, сетей водоотведения, линий и сооружений связи, линейных объектов системы газоснабжения, нефтепроводов и нефтепродуктопроводов, их неотъемлемых технологических частей, если указанные объекты являются объектами федерального, регионального или местного значения, либо необходимы для организации электро-, газо-, тепло-, водоснабжения населения и водоотведения, подключения (технологического присоединения) к сетям инженерно-технического обеспечения, либо переносятся в связи с изъятием земельных участков, на которых они ранее располагались, для государственных или муниципальных нужд,
для размещения линейного объекта регионального значения «Строительство автомобильной дороги «Переход ул. Старцева – пр. Октябрят – ул. Целинная». Этап 1. Участок ул. Уинская от ул. Юрша до ул. Грибоедова», в соответствии с пунктом 1 статьи 39.37 Земельного кодекса Российской Федерации
Кадастровый номер земельного участка, в пределах которого предполагается размещение объекта: 59:01:4219198:1391
Адрес расположения участка 59:01:4219198:1391, в пределах которого предполагается размещение объекта: Пермский край, г.Пермь, Мотовилихинский район, жилой район Ива
Площадь части земельного участка 59:01:4219198:1391: 1000 кв.м.
Категория земель: земли населенных пунктов



Масштаб 1:2000

№	X	Y
1	517193,68	2236589,25
2	517185,66	2236495,57
3	517198,53	2236495,26
4	517199,79	2236505,53
5	517192,14	2236505,48
6	517191,99	2236528,37
7	517194,18	2236528,39
8	517194,03	2236551,17
9	517197,62	2236570,29
10	517200,43	2236611,64
11	517207,34	2236674,7
12	517201,04	2236675,28

Условные обозначения:

- граница публичного сервитута
- граница земельного участка
- граница кадастрового квартала
- :40 - кадастровый номер земельного участка
- 59:01:1713017 - номер кадастрового квартала

Схема расположения границ публичного сервитута

Цель использования земельного участка: для размещения объектов электросетевого хозяйства, тепловых сетей, водопроводных сетей, сетей водоотведения, линий и сооружений связи, линейных объектов системы газоснабжения, нефтепроводов и нефтепродуктопроводов, их неотъемлемых технологических частей, если указанные объекты являются объектами федерального, регионального или местного значения, либо необходимы для организации электро-, газо-, тепло-, водоснабжения населения и водоотведения, подключения (технологического присоединения) к сетям инженерно-технического обеспечения, либо переносятся в связи с изъятием земельных участков, на которых они ранее располагались, для государственных или муниципальных нужд,
для размещения линейного объекта регионального значения «Строительство автомобильной дороги «Переход ул. Старцева – пр. Октябрят – ул. Целинная». Этап 1. Участок ул. Уинская от ул. Юрша до ул. Грибоедова», в соответствии с пунктом 1 статьи 39.37 Земельного кодекса Российской Федерации
Кадастровые номера земельных участков, в пределах которых предполагается размещение объекта: 59:01:4219192:389, 59:01:4219192:397, 59:01:4219192:391, 59:01:4219192:396, 59:01:4219192:390, 59:01:4219192:387, 59:01:4219192:395, 59:01:4219192:393, 59:01:4219192:371, 59:01:4219192:14, 59:01:4219192:384, 59:01:4219192:18, 59:01:4219192:380, 59:01:4219192:382, 59:01:4219192:378, 59:01:4219192:255, 59:01:4219192:111, 59:01:4219192:250, 59:01:4219192:136, 59:01:4219192:110, 59:01:4219192:109, 59:01:4219192:108, 59:01:4219192:248, 59:01:4219192:246, 59:01:4219192:44, 59:01:4219192:46, 59:01:4219192:48, 59:01:4219192:50, 59:01:4219192:107, 59:01:4219192:247, 59:01:4219192:106, 59:01:4219192:240, 59:01:4219192:253

Площадь части земельного участка 59:01:4219192:389: 100 кв.м., площадь части земельного участка 59:01:4219192:397: 80 кв.м., площадь части земельного участка 59:01:4219192:391: 88 кв.м., площадь части земельного участка 59:01:4219192:396: 83 кв.м., площадь части земельного участка 59:01:4219192:390: 65 кв.м., площадь части земельного участка 59:01:4219192:387: 69 кв.м., площадь части земельного участка 59:01:4219192:395: 67 кв.м., площадь части земельного участка 59:01:4219192:393: 68 кв.м., площадь части земельного участка 59:01:4219192:371: 101 кв.м., площадь части земельного участка 59:01:4219192:14: 109 кв.м., площадь части земельного участка 59:01:4219192:384: 125 кв.м., площадь части земельного участка 59:01:4219192:18: 124 кв.м., площадь части земельного участка 59:01:4219192:380: 122 кв.м., площадь части земельного участка 59:01:4219192:382: 115 кв.м., площадь части земельного участка 59:01:4219192:378: 123 кв.м., площадь части земельного участка 59:01:4219192:255: 115 кв.м., площадь части земельного участка 59:01:4219192:111: 121 кв.м., площадь части земельного участка 59:01:4219192:250: 110 кв.м., площадь части земельного участка 59:01:4219192:136: 52 кв.м., площадь части земельного участка 59:01:4219192:110: 68 кв.м., площадь части земельного участка 59:01:4219192:109 : 81 кв.м., площадь части земельного участка 59:01:4219192:108: 43 кв.м., площадь части земельного участка 59:01:4219192:248: 132 кв.м., площадь части земельного участка 59:01:4219192:246: 133 кв.м., площадь части земельного участка 59:01:4219192:44: 114 кв.м., площадь части земельного участка 59:01:4219192:46: 130 кв.м., площадь части земельного участка 59:01:4219192:48: 112 кв.м., площадь части земельного участка 59:01:4219192:50: 125 кв.м., площадь части земельного участка 59:01:4219192:107: 120 кв.м., площадь части земельного участка 59:01:4219192:247: 109 кв.м., площадь части земельного участка 59:01:4219192:106: 101 кв.м., площадь части земельного участка 59:01:4219192:240: 86 кв.м., площадь части земельного участка 59:01:4219192:253: 91 кв.м.
Категория земель: земли населенных пунктов



Масштаб 1:2000

Условные обозначения:
- граница публичного сервитута
- граница земельного участка
- граница кадастрового квартала
:40 - кадастровый номер земельного участка
59:01:1713017 - номер кадастрового квартала

№	X	Y
1	517465,84	2236448,95
2	517465,67	2236447,22
3	517479,78	2236447,10
4	517492,40	2236446,99
5	517502,19	2236446,90
6	517512,16	2236446,82
7	517521,74	2236446,74
8	517531,04	2236446,66
9	517530,33	2236439,27
10	517521,02	2236439,53
11	517511,59	2236439,80
12	517501,56	2236440,08
13	517491,95	2236440,35
14	517479,10	2236440,71
15	517478,45	2236433,43
16	517468,86	2236434,43
17	517469,26	2236437,12
18	517464,79	2236438,27
19	517453,56	2236441,43
20	517453,95	2236447,35
21	517459,63	2236447,29
22	517459,64	2236448,94
1	517465,84	2236448,95
23	517533,92	2236446,63
24	517532,52	2236433,12
25	517540,02	2236433,08
26	517548,28	2236433,04
27	517557,46	2236432,98
28	517566,79	2236432,93
29	517575,87	2236432,88
30	517584,56	2236432,83
31	517593,79	2236432,78
32	517602,46	2236432,73
33	517611,66	2236432,68
34	517621,29	2236435,67
35	517621,60	2236440,31
36	517630,14	2236439,22
37	517639,73	2236438,00

№	X	Y
38	517639,60	2236435,50
39	517647,03	2236434,56
40	517647,56	2236441,44
41	517657,68	2236441,32
42	517657,11	2236433,27
43	517665,09	2236432,26
44	517667,27	2236432,17
45	517677,13	2236431,73
46	517685,29	2236431,37
47	517694,55	2236430,97
48	517702,27	2236430,63
49	517711,10	2236431,06
50	517720,06	2236431,50
51	517728,40	2236432,31
52	517736,99	2236433,31
53	517744,88	2236434,24
54	517752,32	2236435,11
55	517754,42	2236435,21
56	517754,89	2236444,58
57	517745,78	2236444,67
58	517737,82	2236444,75
59	517729,36	2236444,84
60	517720,93	2236444,93
61	517712,23	2236445,02
62	517703,44	2236445,12
63	517695,58	2236445,19
64	517678,12	2236445,38
65	517657,98	2236445,58
66	517647,88	2236445,66
67	517640,10	2236445,73
68	517630,56	2236445,81
69	517621,98	2236445,88
70	517612,61	2236445,96
71	517603,54	2236446,04
72	517585,67	2236446,19
73	517577,12	2236446,27
74	517567,92	2236446,35
75	517558,73	2236446,42
76	517549,34	2236446,50
77	517541,42	2236446,57
23	517533,92	2236446,63

Схема расположения границ публичного сервитута


Цель использования земельного участка: для размещения объектов электросетевого хозяйства, тепловых сетей, водопроводных сетей, сетей водоотведения, линий и сооружений связи, линейных объектов системы газоснабжения, нефтепроводов и нефтепродуктопроводов, их неотъемлемых технологических частей, если указанные объекты являются объектами федерального, регионального или местного значения, либо необходимы для организации электро-, газо-, тепло-, водоснабжения населения и водоотведения, подключения (технологического присоединения) к сетям инженерно-технического обеспечения, либо переносятся в связи с изъятием земельных участков, на которых они ранее располагались, для государственных или муниципальных нужд, для размещения линейного объекта регионального значения «Строительство автомобильной дороги «Переход ул. Старцева – пр. Октябрят – ул. Целинная». Этап 1. Участок ул. Уинская от ул. Юрша до ул. Грибоедова», в соответствии с пунктом 1 статьи 39.37 Земельного кодекса Российской Федерации

Кадастровый номер земельного участка, в пределах которого предполагается размещение объекта: 59:01:4219201:46

Адрес расположения участка 59:01:4219201:46, в пределах которого предполагается размещение объекта: край Пермский, г. Пермь, р-н Мотовилихинский, ул. Уинская, 29а, садовый земельный участок №37

Площадь части земельного участка 59:01:4219201:46 : 23 кв.м.

Категория земель: земли населенных пунктов

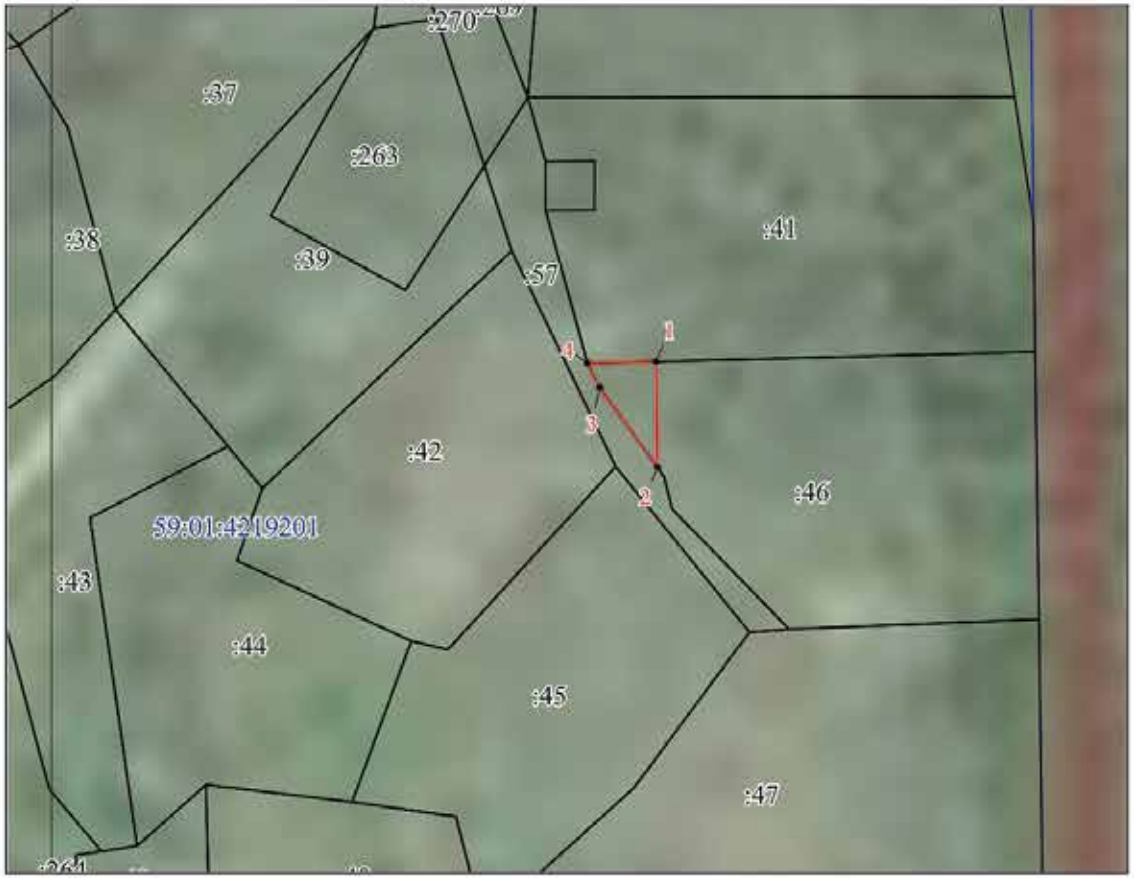

№	X	Y
1	517066,06	2236453,54
2	517057,84	2236453,62
3	517064,08	2236449,15
4	517065,98	2236448,19


Условные обозначения:

- граница публичного сервитута
- граница земельного участка
- граница кадастрового квартала
- :40 - кадастровый номер земельного участка
- 59:01:1713017 - номер кадастрового квартала

Масштаб 1:500

Схема расположения границ публичного сервитута

Цель использования земельного участка: для размещения объектов электросетевого хозяйства, тепловых сетей, водопроводных сетей, сетей водоотведения, линий и сооружений связи, линейных объектов системы газоснабжения, нефтепроводов и нефтепродуктопроводов, их неотъемлемых технологических частей, если указанные объекты являются объектами федерального, регионального или местного значения, либо необходимы для организации электро-, газо-, тепло-, водоснабжения населения и водоотведения, подключения (технологического присоединения) к сетям инженерно-технического обеспечения, либо переносятся в связи с изъятием земельных участков, на которых они ранее располагались, для государственных или муниципальных нужд,
для размещения линейного объекта регионального значения «Строительство автомобильной дороги «Переход ул. Старцева – пр. Октябрят – ул. Целинная». Этап 1. Участок ул. Уинская от ул. Юрша до ул. Грибоедова», в соответствии с пунктом 1 статьи 39.37 Земельного кодекса Российской Федерации
Кадастровый номер земельного участка, в пределах которого предполагается размещение объекта: 59:01:4219244:133
Адрес расположения участка 59:01:4219244:202, в пределах которого предполагается размещение объекта: Пермский край, г. Пермь, Мотовилихинский район
Площадь части земельного участка 59:01:4219244:202: 346 кв.м.
Категория земель: земли населенных пунктов

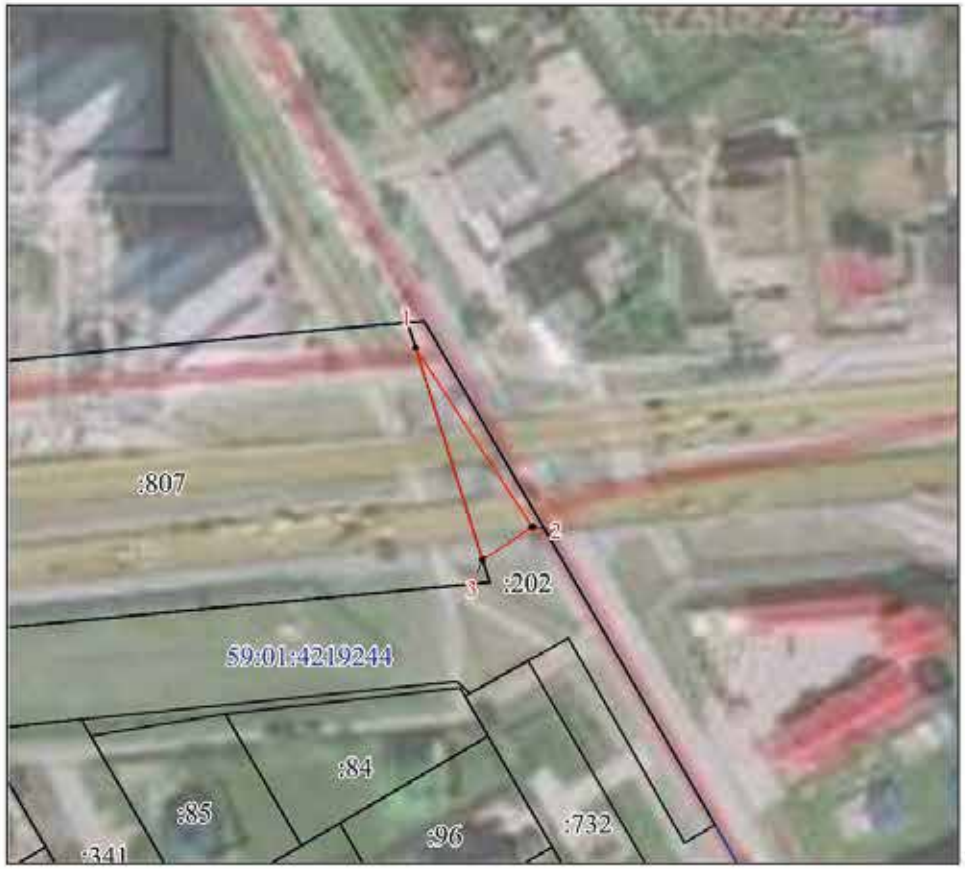

Масштаб 1:1500

№	X	Y
1	517215,38	2236917,31
2	517173,34	2236944,44
3	517165,84	2236932,80

Условные обозначения:
- граница публичного сервитута
- граница земельного участка
- граница кадастрового квартала
:40 - кадастровый номер земельного участка
59:01:1713017 - номер кадастрового квартала