РАЗДЕЛ ПЕРВЫЙ
ПРАВОВЫЕ АКТЫ

ПОСТАНОВЛЕНИЯ АДМИНИСТРАЦИИ ГОРОДА ПЕРМИ

11.08.2022 № 677
О внесении изменений в муниципальную программу «Формирование современной городской среды», утвержденную постановлением администрации города Перми от 19.10.2017 № 897 5

12.08.2022 № 678
О внесении изменений в Положение о системе оплаты труда работников муниципального учреждения в отрасли жилищно-коммунального хозяйства города Перми, утвержденное постановлением администрации города Перми от 07.11.2019 № 869....16

12.08.2022 № 679
О внесении изменений в Порядок определения объема и условий предоставления бюджетным и автономным учреждениям субсидии на иные цели на проведение мероприятий социальной направленности, утвержденный постановлением администрации города Перми от 16.10.2020 № 1017 17

12.08.2022 № 680
О внесении изменений в пункт 2.6 Порядка организации и осуществления автодозвона на территории города Перми, утвержденного постановлением администрации города Перми от 18.09.2017 № 733 18

15.08.2022 № 681
О внесении изменений в приложение 2 к Порядку определения объема и условий предоставления субсидий на иные цели бюджетным и автономным учреждениям на организацию подвоза учащихся, утвержденному постановлением администрации города Перми от 15.10.2020 № 987....18

15.08.2022 № 682
О внесении изменений в размер нормативных затрат на содержание муниципального имущества, уплату налогов на 2022 год и плановый период 2023 и 2024 годов, утвержденный постановлением администрации города Перми от 15.10.2021 № 869 «Об утверждении размера нормативных затрат на выполнение муниципальной работы «Обеспечение доступа к объектам спорта» на 2022 год и плановый период 2023 и 2024 годов, значения отраслевого корректирующего коэффициента, размера нормативных затрат на содержание муниципального имущества, уплату налогов на 2022 год и плановый период 2023 и 2024 годов, значений натуральных норм, необходимых для определения базовых нормативов затрат на выполнение муниципальной работы «Обеспечение доступа к объектам спорта»....19

15.08.2022 № 683
О внесении изменений в Порядок определения объема и условий предоставления бюджетным и автономным учреждениям субсидий на иные цели на информирование населения о качестве окружающей среды посредством проведения экологического фестиваля в городе Перми, утвержденный постановлением администрации города Перми от 20.05.2022 № 395 20

15.08.2022 № 684
О признании утратившим силу постановления администрации города Перми от 20.06.2022 № 496 «Об утверждении Порядка определения объема и условий предоставления бюджетным и автономным учреждениям субсидий на иные цели на консультативную и информационно-методическую поддержку социально ориентированных некоммерческих организаций при реализации социальных проектов» 21

15.08.2022 № 685
О внесении изменений в приложение 2 к Порядку определения объема и условий предоставления субсидий на иные цели бюджетным и автономным учреждениям, подведомственным департаменту образования администрации города Перми, на предоставление мер социальной поддержки руководителям и педагогическим работникам образовательных учреждений, утвержденному постановлением администрации города Перми от 16.10.2020 № 1005....22

15.08.2022 № 686
О внесении изменений в приложение 2 к Порядку определения объема и условий предоставления субсидий на дополнительные меры поддержки муниципальным учреждениям города Перми на обеспечение участия в официальных спортивных соревнованиях, проводимых за пределами города Перми, утвержденному постановлением администрации города Перми от 20.10.2020 № 1060 31

15.08.2022 № 687
О внесении изменений в приложение 2 к Порядку определения объема и условий предоставления субсидий на иные цели бюджетным и автономным учреждениям на ремонт и приведение в нормативное состояние муниципальных учреждений системы физической культуры и спорта, утвержденному постановлением администрации города Перми от 20.10.2020 № 1062 32

15.08.2022 № 689
О внесении изменений в приложение 2 к Порядку определения объема и условий предоставления субсидий на иные цели бюджетным и автономным учреждениям на приведение в нормативное состояние имущественных комплексов образовательных организаций, утвержденному постановлением администрации города Перми от 16.10.2020 № 1015 36

16.08.2022 № 690
О внесении изменений в состав комиссии по предупреждению и ликвидации чрезвычайных ситуаций и обеспечению пожарной безопасности города Перми, утвержденный постановлением администрации города Перми от 20.03.2008 № 197 «О комиссии по предупреждению и ликвидации чрезвычайных ситуаций и обеспечению пожарной безопасности города Перми» 41

16.08.2022 № 691
О внесении изменений в муниципальную программу «Развитие системы жилищно-коммунального хозяйства в городе Перми», утвержденную постановлением администрации города Перми от 20.10.2021 № 924 42

16.08.2022 № 692
О внесении изменений в Положение о городском звене территориальной подсистемы единой государственной системы предупреждения и ликвидации чрезвычайных ситуаций Пермского края, утвержденное постановлением администрации города Перми от 24.11.2006 № 2314 48

16.08.2022 № 693
О внесении изменений в приложение 12 к Порядку предоставления субсидий на благоустройство дворовых территорий многоквартирных домов города Перми в рамках реализации муниципальной программы «Формирование современной городской среды», утвержденному постановлением администрации города Перми от 05.05.2017 № 342 48

16.08.2022 № 694
О внесении изменений в Порядок определения объема и условий предоставления субсидий на иные цели бюджетным и автономным учреждениям на физкультурные и спортивные мероприятия, утвержденный постановлением администрации города Перми от 16.10.2020 № 999 49

ПРАВОВЫЕ АКТЫ ФУНКЦИОНАЛЬНЫХ ОРГАНОВ АДМИНИСТРАЦИИ ГОРОДА ПЕРМИ

Распоряжение начальника департамента земельных отношений администрации города Перми от 14.04.2022 № 21-01-03-1245 «Об установлении публичного сервитута в отдельных целях» 53

Распоряжение начальника департамента земельных отношений администрации города Перми от 25.04.2022 № 21-01-03-1342 «Об установлении публичного сервитута в отдельных целях» 54

Распоряжение начальника департамента земельных отношений администрации города Перми от 25.04.2022 № 21-01-03-1352 «Об установлении публичного сервитута в отдельных целях» 55

Распоряжение начальника департамента земельных отношений администрации города Перми от 25.04.2022 № 21-01-03-1354 «Об установлении публичного сервитута в отдельных целях» 56

Распоряжение начальника департамента земельных отношений администрации города Перми от 11.05.2022 № 21-01-03-1570 «Об установлении публичного сервитута в отдельных целях» 57

Распоряжение начальника департамента земельных отношений администрации города Перми от 16.05.2022 № 21-01-03-1666 «Об установлении публичного сервитута в отдельных целях»....58

Распоряжение начальника департамента земельных отношений администрации города Перми от 23.05.2022 № 21-01-03-1810 «Об установлении публичного сервитута в отдельных целях»....60

Распоряжение начальника департамента земельных отношений администрации города Перми от 26.05.2022 № 21-01-03-1870 «Об установлении публичного сервитута в отдельных целях»....61

Распоряжение начальника департамента земельных отношений администрации города Перми от 10.06.2022 № 21-01-03-2079 «Об установлении публичного сервитута в отдельных целях»....62

Распоряжение начальника департамента земельных отношений администрации города Перми от 08.07.2022 № 21-01-03-2477 «Об установлении публичного сервитута в отдельных целях»....63

Распоряжение начальника департамента земельных отношений администрации города Перми от 05.08.2022 № 21-01-03-2901 «Об установлении публичного сервитута в отдельных целях»....64

Распоряжение начальника департамента земельных отношений администрации города Перми от 12.08.2022 № 21-01-03-2989 «Об установлении публичного сервитута в отдельных целях»....65

Распоряжение начальника департамента земельных отношений администрации города Перми от 15.08.2022 № 21-01-03-2994 «Об установлении публичного сервитута в отдельных целях»....67

ПРАВОВЫЕ АКТЫ ТЕРРИТОРИАЛЬНЫХ ОРГАНОВ АДМИНИСТРАЦИИ ГОРОДА ПЕРМИ

Распоряжение главы администрации Свердловского района города Перми от 12.08.2022 № 059-39-01-01-392 «О принудительном демонтаже самовольно установленных (незаконно размещенных) движимых объектов»....68

Распоряжение главы администрации Свердловского района города Перми от 16.08.2022 № 059-39-01-01-395 «О внесении изменений в устав муниципального казенного учреждения «Благоустройство Свердловского района», утвержденный распоряжением главы администрации Свердловского района города Перми от 21.06.2019 № 059-39-01-01-298»....69

Распоряжение главы администрации Индустриального района города Перми от 15.08.2022 № 059-16-01-03-217 «О принудительном демонтаже самовольно установленных (незаконно размещенных) движимых объектов на территории Индустриального района города Перми»....71

Распоряжение главы администрации Индустриального района города Перми от 15.08.2022 № 059-16-01-03-218 «О принудительном демонтаже самовольно установленных (незаконно размещенных) движимых объектов на территории Индустриального района города Перми»....73

Распоряжение главы администрации Индустриального района города Перми от 16.08.2022 № 059-16-01-03-219 «О внесении изменений в перечень самовольно установленных (незаконно размещенных) движимых объектов, подлежащих принудительному демонтажу и перемещению, утвержденный распоряжением главы администрации Индустриального района города Перми от 21.07.2022 № 059-16-01-03-195 «О принудительном демонтаже самовольно установленных (незаконно размещенных) движимых объектов на территории Индустриального района города Перми»....74

РАЗДЕЛ ВТОРОЙ ОФИЦИАЛЬНАЯ ИНФОРМАЦИЯ

Информационное сообщение организационного комитета по организации проведения публичных слушаний по обсуждению проекта решения Пермской городской Думы «О внесении изменений в Правила благоустройства территории города Перми, утвержденные решением Пермской городской Думы от 15.12.2020 № 277, в части установления требований к отдельным элементам благоустройства города Перми»....75

Заключение о результатах общественных обсуждений от 16 августа 2022 г. № 17-дпт 76

Отчет об итогах реализации инициативного проекта «Обустройство интерактивной детской игровой площадки «ПРАВИЛА» 77

Информация о ходе реализации инициативного проекта, в том числе об использовании денежных средств, об имущественном и (или) трудовом участии заинтересованных в их реализации лиц 78

Распоряжение Правительства Пермского края от 11.08.2022 № 280-рп «Об изъятии земельных участков и объектов недвижимого имущества для государственных нужд Пермского края» 79

Изменения, которые вносятся в Правила землепользования и застройки города Перми, утвержденные решением Пермской городской Думы от 26 июня 2007 г. № 143 85

Заключение о результатах публичных слушаний от «16» августа 2022 г. № 27 90

Извещение о проведении 22.09.2022 аукциона на право заключения договоров аренды земельных участков (лоты №№ 1,2) 98

Извещение о проведении 27.09.2022 г. аукциона в электронной форме на право заключения договоров аренды лесных участков, находящихся в муниципальной собственности (лоты №№ 1-3) 115

Информация о предоставлении земельных участков для индивидуального жилищного строительства 121

Информация о возможном установлении публичных сервитутов в отдельных целях в соответствии со статьей 39.42 Земельного кодекса Российской Федерации 128

РАЗДЕЛ ПЕРВЫЙ
ПРАВОВЫЕ АКТЫ

ПОСТАНОВЛЕНИЯ АДМИНИСТРАЦИИ ГОРОДА ПЕРМИ

АДМИНИСТРАЦИЯ ГОРОДА ПЕРМИ
ПОСТАНОВЛЕНИЕ

11.08.2022 № 677

О внесении изменений в муниципальную программу «Формирование современной городской среды», утвержденную постановлением администрации города Перми от 19.10.2017 № 897

В соответствии с Бюджетным кодексом Российской Федерации, Федеральным законом от 06 октября 2003 г. № 131-ФЗ «Об общих принципах организации местного самоуправления в Российской Федерации», постановлением Правительства Российской Федерации от 30 декабря 2017 г. № 1710 «Об утверждении государственной программы Российской Федерации «Обеспечение доступным и комфортным жильем и коммунальными услугами граждан Российской Федерации», постановлением Правительства Пермского края от 03 октября 2013 г. № 1331-п «Об утверждении государственной программы «Градостроительная и жилищная политика, создание условий для комфортной городской среды», Уставом города Перми, решением Пермской городской Думы от 28 августа 2007 г. № 185 «Об утверждении Положения о бюджете и бюджетном процессе в городе Перми», постановлением администрации города Перми от 25 сентября 2013 г. № 781 «Об утверждении Порядка принятия решений о разработке муниципальных программ, их формирования и реализации»
администрация города Перми ПОСТАНОВЛЯЕТ:

1. Утвердить прилагаемые изменения в муниципальную программу «Формирование современной городской среды», утвержденную постановлением администрации города Перми от 19 октября 2017 г. № 897 (в ред. от 29.12.2017 № 1233, от 27.06.2018 № 434, от 31.08.2018 № 566, от 24.09.2018 № 626, от 16.10.2018 № 726, от 30.11.2018 № 941, от 26.12.2018 № 1060, от 08.05.2019 № 164-П, от 26.08.2019 № 505, от 16.10.2019 № 693, от 18.10.2019 № 743, от 10.12.2019 № 995, от 30.12.2019 № 1129, от 12.02.2020 № 132, от 22.04.2020 № 375, от 08.06.2020 № 500, от 14.07.2020 № 613, от 15.09.2020 № 832, от 19.10.2020 № 1042, от 21.10.2020 № 1064, от 18.12.2020 № 1280, от 15.02.2021 № 73, от 13.05.2021 № 342, от 19.08.2021 № 609, от 03.09.2021 № 673, от 22.09.2021 № 743, от 04.02.2022 № 67, от 02.03.2022 № 134, от 08.04.2022 № 255, от 05.05.2022 № 339, от 01.06.2022 № 430).

2. Настоящее постановление вступает в силу со дня официального опубликования в печатном средстве массовой информации «Официальный бюллетень органов местного самоуправления муниципального образования город Пермь».

3. Управлению по общим вопросам администрации города Перми обеспечить опубликование настоящего постановления в печатном средстве массовой информации «Официальный бюллетень органов местного самоуправления муниципального образования город Пермь».

4. Информационно-аналитическому управлению администрации города Перми обеспечить опубликование (обнародование) настоящего постановления на официальном сайте муниципального образования город Пермь в информационно-телекоммуникационной сети Интернет.

5. Контроль за исполнением настоящего постановления возложить на заместителя главы администрации города Перми Субботина И.А.

Глава города Перми А.Н. Дёмкин

УТВЕРЖДЕНЫ
постановлением администрации
города Перми
от 11.08.2022 № 677

ИЗМЕНЕНИЯ
в муниципальную программу «Формирование современной городской среды»,
утвержденную постановлением администрации города Перми от 19 октября 2017 г. № 897

1. В разделе «Паспорт муниципальной программы»:

1.1. строку 4 изложить в следующей редакции:

4	Участники программы	муниципальное казенное учреждение «Пермблагоустройство»; территориальные органы администрации города Перми; муниципальное казенное учреждение «Благоустройство Орджоникидзевского района»; муниципальное казенное учреждение «Пермское городское лесничество»

1.2. в строке 10 строку:

	Доля площади благоустроенных общественных территорий города Перми к общей площади общественных территорий, %	-	-	1,3	2,2	6,9	7,7	7,7

изложить в следующей редакции:

	Доля площади благоустроенных общественных территорий города Перми к общей площади общественных территорий, %	-	-	1,3	2,2	6,9	11,4	12,1

2. В разделе «Система программных мероприятий подпрограммы 1.1 «Формирование комфортного внутригородского пространства на территории муниципального образования город Пермь» муниципальной программы «Формирование современной городской среды»:

2.1. строку 1.1.1.1.1.3 изложить в следующей редакции:

1.1.1.1.1.3	количество дворовых территорий многоквартирных домов Кировского района, на которых выполнены мероприятия по повышению уровня благоустройства	ед.	19	22	23	12	13	9	1541	администрация Кировского района города Перми	бюджет города Перми (софинансирование)	5 073, 52287	6 013, 66177	6 381, 98173	6 004, 00480	6 006, 78411	6 543, 65760	7 982, 71227
											бюджет Пермского края	5 479, 40470	1 202, 73235	1 276, 39627	1 200, 80096	1 201, 35682	1 308, 73152	1 596, 54091
											бюджет Российской Федерации	14 814, 68678	22 851, 91471	24 251, 53067	22 815, 21822	22 825, 77963	24 865, 89888	30 334, 27722

2.2. строку 1.1.1.1.1.5 изложить в следующей редакции:

1.1.1.1.1.5	количество дворовых территорий многоквартирных домов Мотовилихинского района, на которых выполнены мероприятия по повышению уровня благоустройства	ед.	31	20	23	14	7	10	1551	администрация Мотовилихинского района города Перми	бюджет города Перми (софинансирование)	6 919, 74260	8 837, 40730	9 395, 39924	8 814, 71130	8 916, 33964	9 687, 51292	11 817, 95151
											бюджет города Перми (не софинансируемый из федерального бюджета)	0,000	17, 46137	0,000	0,000	0,000	0,000	0,000
											бюджет Пермского края	7 473, 32199	1 767, 48146	1 853, 13153	1 762, 94225	1 783, 26792	1 937, 50258	2 363, 58801
											бюджет Пермского края (не софинансируемый из федерального бюджета)	0,000	69, 84549	0,000	0,000	0,000	0,000	0,000
											бюджет Российской Федерации	20 205, 64839	33 582, 14774	35 209, 48674	33 495, 90293	33 882, 09060	36 812, 54908	44 908, 17219

2.3. строку 1.1.1.1.1.6 изложить в следующей редакции:

1.1.1.1.1.6	количество дворовых территорий многоквартирных домов Орджоникидзевского района, на которых выполнены мероприятия по повышению уровня благоустройства	ед.	20	20	13	9	9	5	491	администрация Орджоникидзевского района города Перми	бюджет города Перми (софинансирование)	4 965, 63776	5 291, 70399	5 620, 47546	5 304, 01968	5 344, 22684	5 789, 42449	7 062, 61127
											бюджет города Перми (не софинансируемый из федерального бюджета)	0,000	264,000	0,000	0,000	0,000	0,000	0,000

											бюджет Пермского края	5 362, 88878	1 058, 34080	1 124, 09502	1 060, 80394	1 068, 84537	1 157, 88490	1 412, 52089
											бюджет Пермского края (не софинансируемый из федерального бюджета)	0,000	1 056, 000	0,000	0,000	0,000	0,000	0,000
											бюджет Российской Федерации	14 499, 66226	20 108, 47513	21 357, 80680	20 155, 27478	20 308, 06198	21 999, 81307	26 837, 89682

2.4. строку 1.1.1.1.1.7 изложить в следующей редакции:

1.1.1.1.1.7	количество дворовых территорий многоквартирных домов Свердловского района, на которых выполнены мероприятия по повышению уровня благоустройства	ед.	57	60	31	14	23	13	2531	администрация Свердловского района города Перми	бюджет города Перми	0,000	672, 924	0,000	0,000	0,000	0,000	0,000
											бюджет города Перми (софинансирование)	11 760, 44728	17 215, 301	11 913, 09312	9 890, 79927	14 262, 23384	12 617, 27740	13 318, 15068
											бюджет города Перми (не софинансируемый из федерального бюджета)	0,000	1 489, 84690	0,000	0,000	3 450, 000	0,000	0,000
											бюджет Пермского края	12 701, 28306	3 443, 06002	2 382, 61837	1 978, 15985	2 852, 44511	2 523, 45382	2 663, 62755
											бюджет Пермского края (не софинансируемый из федерального бюджета)	0,000	5 959, 38760	0,000	0,000	13 800, 000	0,000	0,000
											бюджет Российской Федерации	34 340, 50607	65 418, 14055	45 269, 75224	37 585, 03725	54 196, 45697	47 945, 62252	50 608, 92348

2.5. в приложении:

2.5.1. в разделе «2022 год» подраздел «Свердловский район» после строки 11 дополнить строками 12, 13 следующего содержания:

12	Ул. Революции, 12
13	Поселок Новые Ляды, ул. Мира, 2

2.5.2. в разделе «2024 год» в подразделе «Свердловский район»:

2.5.2.1. строку 13 признать утратившей силу;

2.5.2.2. строку 115 признать утратившей силу.

3. В разделе «Система программных мероприятий подпрограммы 1.2 «Благоустройство общественных территорий муниципального образования город Пермь» муниципальной программы «Формирование современной городской среды»:

3.1. строку 1.2.1.1.1.2[2] изложить в следующей редакции:

1.2.1.1.1.2[2]	оплата выполненных работ по корректировке проектно-сметной документации по объекту «Сквер на нижней части набережной реки Камы»	ед.	-	-	-	-	1	-	-	МКУ «Пермблагоустройство»	бюджет города Перми	0,000	0,000	0,000	0,000	706, 84648	0,000	0,000
	оплата выполненных работ по корректировке проектно-сметной документации по объекту «Сквер на нижней части набережной реки Камы» (невыполнение показателя за отчетный год)		-	-	-	1	1	-	-		бюджет города Перми (неиспользованные ассигнования отчетного года)	0,000	0,000	0,000	1 200,0	1 196, 845	0,000	0,000

3.2. строку 1.2.1.1.1.4[1] изложить в следующей редакции:

1.2.1.1.1.4[1]	выполненные строительно-монтажные работы по капитальному ремонту бульвара им. Советской Армии	ед.	-	-	-	1	1	-	-	МКУ «Пермблагоустройство»	бюджет города Перми	0,000	0,000	0,000	77 027, 192	42 271, 92652	0,000	0,000
											бюджет Пермского края	0,000	0,000	0,000	39 875, 27512	0,000	0,000	0,000
	выполненные строительно-монтажные работы по капитальному ремонту бульвара им. Советской Армии (невыполнение показателя за отчетный год)		-	-	-	1	1	-	-		бюджет города Перми (неиспользованные ассигнования отчетного года)	0,000	0,000	0,000	116 469, 29624	3,89667	0,000	0,000

											бюджет Пермского края (неиспользованные ассигнования отчетного года)	0,000	0,000	0,000	0,000	1 063, 96421	0,000	0,000

3.3. строку 1.2.1.1.1.5 изложить в следующей редакции:

1.2.1.1.1.5	количество капитально отремонтированных общественных территорий, отобранных по результатам голосования	ед.	-	-	-	-	-	-	1	МКУ «Пермблагоустройство»	бюджет Пермского края	0,000	0,000	0,000	0,000	0,000	0,000	88 892, 82244

3.4. после строки 1.2.1.1.1.5 дополнить строками 1.2.1.1.1.51, 1.2.1.1.1.5[2] следующего содержания:

1.2.1.1.1.5[1]	количество капитально отремонтированных общественных территорий «Квартал № 2 особо охраняемой природной территории «Черняевский лес» (участок от ДКЖ до ул. Подлесной)»	ед.	-	-	-	-	-	1	-	МКУ «Пермское городское лесничество»	бюджет города Перми	0,000	0,000	0,000	0,000	0,000	17 434, 700	0,000
											бюджет Пермского края	0,000	0,000	0,000	0,000	0,000	53 950, 29168	0,000
1.2.1.1.1.5[2]	количество дизайн-проектов, разработанных в отношении общественной территории «Квартал № 2 особо охраняемой природной территории «Черняевский лес» (участок от ДКЖ до ул. Подлесной)»	ед.	-	-	-	-	-	1	-	МКУ «Пермское городское лесничество»	бюджет города Перми	0,000	0,000	0,000	0,000	0,000	600,0	0,000

3.5. в приложении 1:

3.5.1. дополнить строкой 17 следующего содержания:

17	«Квартал № 2 особо охраняемой природной территории «Черняевский лес» (участок от ДКЖ до ул. Подлесной)»	от ДКЖ до ул. Подлесной	-3

3.5.2. сноску 3 изложить в следующей редакции:

«3 Общественная территория выбрана для благоустройства в 2022-2023 годах по итогам интернет-голосования, проведенного в соответствии с постановлениями администрации города Перми от 28 августа 2017 г. № 659 «Об утверждении Порядка проведения интернет-голосования по отбору общественных территорий муниципального образования город Пермь, подлежащих благоустройству в рамках реализации муниципальной программы формирования современной городской среды на 2018-2024 годы, о создании общественной комиссии по обсуждению проекта муниципальной программы формирования современной городской среды на 2018-2024 годы в части благоустройства общественных территорий муниципального образования город Пермь», от 15 апреля 2021 г. № 260 «О проведении интернет-голосования по отбору общественных территорий муниципального образования город Пермь, подлежащих благоустройству в рамках реализации муниципальной программы формирования современной городской среды в 2022 году», от 12 апреля 2022 г. № 268 «О проведении интернет-голосования по отбору общественных территорий муниципального образования город Пермь, подлежащих благоустройству в рамках реализации муниципальной программы формирования современной городской среды в 2023 году.»;

3.6. в приложении 3:

3.6.1. строку 1.2.1.1.1.2[2] изложить в следующей редакции:

1.2.1.1.1.2[2]	оплата выполненных работ по корректировке проектно-сметной документации по объекту «Сквер на нижней части набережной реки Камы»	2021	2022	бюджет города Перми	0,000	0,000	0,000	0,000	706, 84648	0,000	0,000

3.6.2. строку 1.2.1.1.1.4[1] изложить в следующей редакции:

1.2.1.1.1.4[1]	выполненные строительно-монтажные работы по капитальному ремонту бульвара им. Советской Армии	2021	2022	бюджет города Перми	0,000	0,000	0,000	69 338, 82261	42 271, 92652	0,000	0,000
				бюджет города Перми (неиспользованные ассигнования отчетного года)	0,000	0,000	0,000	116 469, 29624	3,89667	0,000	0,000
				бюджет Пермского края	0,000	0,000	0,000	38 811, 31091	0,000	0,000	0,000
				бюджет Пермского края (неиспользованные ассигнования отчетного года)	0,000	0,000	0,000	0,000	1 063, 96421	0,000	0,000

3.6.3. строку 1.2.1.1.1.5 изложить в следующей редакции:

1.2.1.1.1.5	количество капитально отремонтированных общественных территорий, отобранных по результатам голосования	2024	2024	бюджет Пермского края	0,000	0,000	0,000	0,000	0,000	0,000	88 892,82244

3.6.4. после строки 1.2.1.1.1.5 дополнить строками 1.2.1.1.1.5[1], 1.2.1.1.1.5[2] следующего содержания:

1.2.1.1.1.5[1]	количество капитально отремонтированных общественных территорий «Квартал № 2 особо охраняемой природной территории «Черняевский лес» (участок от ДКЖ до ул. Подлесной)»	2023	2023	бюджет города Перми	0,000	0,000	0,000	0,000	0,000	17 434,700	0,000
				бюджет Пермского края	0,000	0,000	0,000	0,000	0,000	53 950,29168	0,000
1.2.1.1.1.5[2]	количество дизайн-проектов, разработанных в отношении общественной территории «Квартал № 2 особо охраняемой природной территории «Черняевский лес» (участок от ДКЖ до ул. Подлесной)»	2023	2023	бюджет города Перми	0,000	0,000	0,000	0,000	0,000	600,0	0,000

4. В разделе «Таблица показателей конечного результата муниципальной программы «Формирование современной городской среды»:

4.1. строку:

	Доля площади благоустроенных общественных территорий города Перми к общей площади общественных территорий	%	-	-	1,3	2,2	6,9	7,7	7,7

изложить в следующей редакции:

	Доля площади благоустроенных общественных территорий города Перми к общей площади общественных территорий	%	-	-	1,3	2,2	6,9	11,4	12,1

4.2. строку:

	Количество реализованных проектов благоустройства территорий в городе Перми (нарастающим итогом с 2017 года)	ед.	-	-	-	-	615	670	1413[1]

изложить в следующей редакции:

	Количество реализованных проектов благоустройства территорий в городе Перми (нарастающим итогом с 2017 года)	ед.	-	-	-	-	617	672	1413[1]

4.3. строку:

	Доля населения, проживающего в многоквартирных домах с благоустроенными дворовыми территориями, от общей численности населения города Перми, проживающего в многоквартирных домах	%	33,4	38,3	42,2	45,5	47,8	49,9	67,6[1]

изложить в следующей редакции:

	Доля населения, проживающего в многоквартирных домах с благоустроенными дворовыми территориями, от общей численности населения города Перми, проживающего в многоквартирных домах	%	33,4	38,3	42,2	45,5	47,8	50,0	67,6[1]

4.4. строку 1.2.1 изложить в следующей редакции:

1.2.1	Задача. Повышение уровня благоустройства общественных территорий города Перми								
	Количество обустроенных общественных территорий города Перми (нарастающим итогом)	ед.	-	-	-	-	5	5	6
	Площадь территории общего пользования «Сквер на нижней части набережной реки Камы», на которой выполнены работы по благоустройству	тыс. кв. м	21,2	21,2	21,2	21,2	-	-	-
	Площадь территории общего пользования «Сквер в 68 квартале, эспланада», на которой выполнены работы по благоустройству	тыс. кв. м	24,9	37,5	37,5	-	-	-	-
	Площадь территории общего пользования «Бульвар им. Советской Армии», на которой выполнены работы по благоустройству	тыс. кв. м	-	-	-	22,0	22,0	-	-
	Площадь общественной территории, отобранной по результатам голосования, на которой выполнены работы по благоустройству	тыс. кв. м	-	-	-	-	-	-	20,0
	Площадь территории общего пользования «Территория озеленения по ул. Макаренко», на которой выполнены работы по благоустройству	тыс. кв. м	-	-	-	-	57,0	57,0	-
	Площадь территории общего пользования «Сквер им. П. Морозова», на которой выполнены работы по благоустройству	тыс. кв. м	-	-	-	-	48,4	-	-
	Площадь территории общего пользования «Квартал № 2 особо охраняемой территории «Черняевский лес» (участок от ДКЖ до ул. Подлесной)»	тыс. кв. м	-	-	-	-	-	120,0	-

5. В приложении 5:

5.1. строку 1.1.1.1.1.3 изложить в следующей редакции:

1.1.1.1.1.3	Реализация мероприятия по благоустройству дворовых территорий многоквартирных домов Кировского района	администрация Кировского района города Перми	15.04.2022	15.09.2022	число дворовых территорий многоквартирных домов Кировского района, на которых выполнены мероприятия по повышению уровня благоустройства	ед.	13[1]	бюджет города Перми	6 006, 78411
								бюджет Пермского края	1 201, 35682
					количество актов приемки оказанных услуг на осуществление строительного контроля (включающего лабораторные испытания физико-механических свойств асфальтобетона) выполнения работ по ремонту дворового проезда, и (или) оборудованию автомобильных парковок, и (или) устройству тротуаров дворовых территорий многоквартирных домов Кировского района	ед.	13[1]	бюджет Российской Федерации	22 825, 77963

5.2. строки 1.1.1.1.1.5-1.1.1.1.1.7 изложить в следующей редакции:

1.1.1.1.1.5	Реализация мероприятия по благоустройству дворовых территорий многоквартирных домов Мотовилихинского района	администрация Мотовилихинского района города Перми	15.04.2022	15.09.2022	число дворовых территорий многоквартирных домов Мотовилихинского района, на которых выполнены мероприятия по повышению уровня благоустройства	ед.	71	бюджет города Перми	8 916, 33964
								бюджет Пермского края	1 783, 26792
					количество актов приемки оказанных услуг на осуществление строительного контроля (включающего лабораторные испытания физико-механических свойств асфальтобетона) выполнения работ по ремонту дворового проезда, и (или) оборудованию автомобильных парковок, и (или) устройству тротуаров дворовых территорий многоквартирных домов Мотовилихинского района	ед.	71	бюджет Российской Федерации	33 882, 09060
1.1.1.1.1.6	Реализация мероприятия по благоустройству дворовых территорий многоквартирных домов Орджоникидзевского района	администрация Орджоникидзевского района города Перми	15.04.2022	15.09.2022	число дворовых территорий многоквартирных домов Орджоникидзевского района, на которых выполнены мероприятия по повышению уровня благоустройства	ед.	91	бюджет города Перми	5 344, 22684
								бюджет Пермского края	1 068, 84537
					количество актов приемки оказанных услуг на осуществление строительного контроля (включающего лабораторные испытания физико-механических свойств асфальтобетона) выполнения работ по ремонту дворового проезда, и (или) оборудованию автомобильных парковок, и (или) устройству тротуаров дворовых территорий многоквартирных домов Орджоникидзевского района	ед.	91	бюджет Российской Федерации	20 308, 06198
1.1.1.1.1.7	Реализация мероприятия по благоустройству дворовых территорий многоквартирных домов Свердловского района	администрация Свердловского района города Перми	15.04.2022	15.09.2022	число дворовых территорий многоквартирных домов Свердловского района, на которых выполнены мероприятия по повышению уровня благоустройства	ед.	23	бюджет города Перми	14 262, 23384
								бюджет города Перми (не софинансируемый из федерального бюджета)	3 450, 000
								бюджет Пермского края	2 852, 44511

					количество актов приемки оказанных услуг на осуществление строительного контроля (включающего лабораторные испытания физико-механических свойств асфальтобетона) выполнения работ по ремонту дворового проезда, и (или) оборудованию автомобильных парковок, и (или) устройству тротуаров дворовых территорий многоквартирных домов Свердловского района	ед.	23		
								бюджет Пермского края (не софинансируемый из федерального бюджета)	13 800,000
								бюджет Российской Федерации	54 196,45697

6. В приложении 6:

6.1. строку 1.2.1.1.1.2.1 изложить в следующей редакции:

1.2.1.1.1.2.1	Оплата выполненных работ по корректировке проектно-сметной документации по объекту «Сквер на нижней части набережной реки Камы»	МКУ «Пермблагоустройство»	01.01.2022	31.12.2022	количество платежных поручений на оплату работ по корректировке проектно-сметной документации по объекту «Сквер на нижней части набережной реки Камы»	ед.	3	бюджет города Перми	510,000
					количество платежных поручений на оплату работ по проведению государственной экспертизы проектной документации в части проверки достоверности определения сметной стоимости по объекту «Сквер на нижней части набережной реки Камы»	ед.	1	бюджет города Перми	196,84648
					количество платежных поручений на оплату работ по корректировке проектно-сметной документации по объекту «Сквер на нижней части набережной реки Камы» (невыполнение показателя за 2021 год)	ед.	3	бюджет города Перми (неиспользованные ассигнования отчетного года)	1 196,845

6.2. строку 1.2.1.1.1.4.1 изложить в следующей редакции:

1.2.1.1.1.4.1	Приемка выполненных строительно-монтажных работ по капитальному ремонту бульвара им. Советской Армии	МКУ «Пермблагоустройство»	01.03.2022	20.12.2022	подписанный акт приемки выполненных строительно-монтажных работ по капитальному ремонту бульвара им. Советской Армии	ед.	1	бюджет города Перми	42 271,92652
					подписанный акт приемки выполненных строительно-монтажных работ по капитальному ремонту бульвара им. Советской Армии (невыполнение показателя за 2021 год)	ед.	1	бюджет Пермского края (неиспользованные ассигнования отчетного года)	1 063,96421

АДМИНИСТРАЦИЯ ГОРОДА ПЕРМИ
ПОСТАНОВЛЕНИЕ

12.08.2022 № 678

О внесении изменений в Положение о системе оплаты труда работников муниципального учреждения в отрасли жилищно-коммунального хозяйства города Перми, утвержденное постановлением администрации города Перми от 07.11.2019 № 869

В соответствии с Трудовым кодексом Российской Федерации, Федеральным законом от 06 октября 2003 г. № 131-ФЗ «Об общих принципах организации местного самоуправления в Российской Федерации», Уставом города Перми, Положением об оплате труда работников муниципальных учреждений города Перми, утвержденным решением Пермской городской Думы от 22 сентября 2009 г. № 209,
администрация города Перми ПОСТАНОВЛЯЕТ:

1. Внести в Положение о системе оплаты труда работников муниципального учреждения в отрасли жилищно-коммунального хозяйства города Перми, утвержденное постановлением администрации города Перми от 07 ноября 2019 г. № 869 (в ред. от 04.06.2021 № 406, от 11.11.2021 № 1001, от 12.07.2022 № 593), следующие изменения:

1.1. пункт 2.4.1.3 дополнить абзацем следующего содержания:

«Директор Учреждения вправе установить размер соответствующей премии с учетом качества, сложности и интенсивности выполняемых поручений. Решение директора Учреждения о назначении соответствующей премии оформляется приказом.»;

1.2. пункт 3.5 дополнить абзацем следующего содержания:

«Работодатель вправе установить размер соответствующей премии с учетом качества, сложности и интенсивности выполняемых поручений. Решение работодателя о назначении соответствующей премии оформляется приказом.»;

1.3. пункт 5.2 дополнить абзацем следующего содержания:

«Учредитель имеет право перераспределять средства фонда заработной платы между выплатами компенсационного и стимулирующего характера по директору Учреждения на основании локального нормативного акта работодателя в пределах средств, установленных настоящим пунктом.».

2. Настоящее постановление вступает в силу со дня официального опубликования в печатном средстве массовой информации «Официальный бюллетень органов местного самоуправления муниципального образования город Пермь».

3. Управлению по общим вопросам администрации города Перми обеспечить опубликование настоящего постановления в печатном средстве массовой информации «Официальный бюллетень органов местного самоуправления муниципального образования город Пермь».

4. Информационно-аналитическому управлению администрации города Перми обеспечить опубликование (обнародование) настоящего постановления на официальном сайте муниципального образования город Пермь в информационно-телекоммуникационной сети Интернет.

5. Контроль за исполнением настоящего постановления возложить на заместителя главы администрации города Перми Субботина И.А.

И.о. Главы города Перми В.Г. Агеев

АДМИНИСТРАЦИЯ ГОРОДА ПЕРМИ
ПОСТАНОВЛЕНИЕ

12.08.2022 № 679

О внесении изменений в Порядок определения объема и условий предоставления бюджетным и автономным учреждениям субсидии на иные цели на проведение мероприятий социальной направленности, утвержденный постановлением администрации города Перми от 16.10.2020 № 1017

В соответствии с абзацем вторым пункта 1 статьи 78.1 Бюджетного кодекса Российской Федерации, постановлением Правительства Российской Федерации от 22 февраля 2020 г. № 203 «Об общих требованиях к нормативным правовым актам и муниципальным правовым актам, устанавливающим порядок определения объема и условия предоставления бюджетным и автономным учреждениям субсидий на иные цели»
администрация города Перми ПОСТАНОВЛЯЕТ:

1. Внести в Порядок определения объема и условий предоставления бюджетным и автономным учреждениям субсидии на иные цели на проведение мероприятий социальной направленности, утвержденный постановлением администрации города Перми от 16 октября 2020 г. № 1017 (в ред. от 30.07.2021 № 567, от 05.08.2021 № 576, от 29.04.2022 № 325), следующие изменения:

1.1. абзац второй пункта 2.6 изложить в следующей редакции:

«Размер субсидий на иные цели на 2023 год и плановый период 2024 и 2025 годов установлен в приложении 2 к настоящему Порядку.»;

1.2. приложение 2 изложить в редакции согласно приложению к настоящему постановлению.

2. Настоящее постановление вступает в силу с 01 января 2023 г., но не ранее дня официального опубликования в печатном средстве массовой информации «Официальный бюллетень органов местного самоуправления муниципального образования город Пермь».

3. Управлению по общим вопросам администрации города Перми обеспечить опубликование настоящего постановления в печатном средстве массовой информации «Официальный бюллетень органов местного самоуправления муниципального образования город Пермь».

4. Информационно-аналитическому управлению администрации города Перми обеспечить опубликование (обнародование) настоящего постановления на официальном сайте муниципального образования город Пермь в информационно-телекоммуникационной сети Интернет.

5. Контроль за исполнением настоящего постановления возложить на заместителя главы администрации города Перми Грибанова А.А.

И.о. Главы города Перми В.Г. Агеев

Приложение
к постановлению администрации
города Перми
от 12.08.2022 № 679

РАЗМЕР СУБСИДИЙ
на иные цели на проведение мероприятий социальной направленности
на 2023 год и плановый период 2024 и 2025 годов

№	Наименование муниципального учреждения города Перми	Расчетные показатели, тыс. руб.		
		2023 год	2024 год	2025 год
1	2	3	4	5
1	Муниципальное бюджетное учреждение культуры «Пермская дирекция по организации городских культурно-массовых мероприятий»	1 247,200	1 247,200	1 247,200
Всего		1 247,200	1 247,200	1 247,200

АДМИНИСТРАЦИЯ ГОРОДА ПЕРМИ
ПОСТАНОВЛЕНИЕ

12.08.2022 № 680

О внесении изменений в пункт 2.6 Порядка организации и осуществления автодозвона на территории города Перми, утвержденного постановлением администрации города Перми от 18.09.2017 № 733

В целях актуализации нормативной правовой базы администрации города Перми
администрация города Перми ПОСТАНОВЛЯЕТ:

1. Внести изменения в пункт 2.6 Порядка организации и осуществления автодозвона на территории города Перми, утвержденного постановлением администрации города Перми от 18 сентября 2017 г. № 733 (в ред. от 17.10.2019 № 710, от 19.08.2020 № 718), заменив в абзаце третьем слова «с интервалом в 30 мин.» словами «с интервалом в 15 мин.».

2. Настоящее постановление вступает в силу со дня официального опубликования в печатном средстве массовой информации «Официальный бюллетень органов местного самоуправления муниципального образования город Пермь» и распространяет свое действие на правоотношения, возникшие с 01 августа 2022 г.

3. Управлению по общим вопросам администрации города Перми обеспечить опубликование настоящего постановления в печатном средстве массовой информации «Официальный бюллетень органов местного самоуправления муниципального образования город Пермь».

4. Информационно-аналитическому управлению администрации города Перми обеспечить опубликование (обнародование) настоящего постановления на официальном сайте муниципального образования город Пермь в информационно-телекоммуникационной сети Интернет.

5. Контроль за исполнением настоящего постановления возложить на начальника контрольного департамента администрации города Перми Ворончихина А.Ю.

И.о. Главы города Перми В.Г. Агеев

АДМИНИСТРАЦИЯ ГОРОДА ПЕРМИ
ПОСТАНОВЛЕНИЕ

15.08.2022 № 681

О внесении изменений в приложение 2 к Порядку определения объема и условий предоставления субсидий на иные цели бюджетным и автономным учреждениям на организацию подвоза учащихся, утвержденному постановлением администрации города Перми от 15.10.2020 № 987

В целях актуализации нормативной правовой базы администрации города Перми
администрация города Перми ПОСТАНОВЛЯЕТ:

1. Внести изменения в приложение 2 к Порядку определения объема и условий предоставления субсидий на иные цели бюджетным и автономным учреждениям на организацию подвоза учащихся, утвержденному постановлением администрации города Перми от 15 октября 2020 г. № 987 (в ред. от 28.04.2021 № 314, от 06.09.2021 № 677, от 04.10.2021 № 798, от 19.05.2022 № 383), изложив строки:

Организация подвоза учащихся из отдаленных жилых районов Голый Мыс, Новобродовский	2 289,300	2 289,300	2 289,300
Организация перевозки детей, проживающих в отдаленном жилом районе – микрорайоне Налимиха	848,300	0,00	0,00
Итого	3 137,600	2 289,300	2 289,300

в следующей редакции:

Организация подвоза учащихся из отдаленных жилых районов Голый Мыс, Новобродовский	3 786,781	2 289,300	2 289,300
Организация перевозки детей, проживающих в отдаленном жилом районе – микрорайоне Налимиха	1 599,495	0,00	0,00
Итого	5 386,276	2 289,300	2 289,300

2. Настоящее постановление вступает в силу со дня официального опубликования в печатном средстве массовой информации «Официальный бюллетень органов местного самоуправления муниципального образования город Пермь».

3. Управлению по общим вопросам администрации города Перми обеспечить опубликование настоящего постановления в печатном средстве массовой информации «Официальный бюллетень органов местного самоуправления муниципального образования город Пермь».

4. Информационно-аналитическому управлению администрации города Перми обеспечить опубликование (обнародование) настоящего постановления на официальном сайте муниципального образования город Пермь в информационно-телекоммуникационной сети Интернет.

5. Контроль за исполнением настоящего постановления возложить на заместителя главы администрации города Перми Грибанова А.А.

И.о. Главы города Перми Э.А. Хайруллин

АДМИНИСТРАЦИЯ ГОРОДА ПЕРМИ
ПОСТАНОВЛЕНИЕ

15.08.2022 № 682

О внесении изменений в размер нормативных затрат на содержание муниципального имущества, уплату налогов на 2022 год и плановый период 2023 и 2024 годов, утвержденный постановлением администрации города Перми от 15.10.2021 № 869 «Об утверждении размера нормативных затрат на выполнение муниципальной работы «Обеспечение доступа к объектам спорта» на 2022 год и плановый период 2023 и 2024 годов, значения отраслевого корректирующего коэффициента, размера нормативных затрат на содержание муниципального имущества, уплату налогов на 2022 год и плановый период 2023 и 2024 годов, значений натуральных норм, необходимых для определения базовых нормативов затрат на выполнение муниципальной работы «Обеспечение доступа к объектам спорта»

В соответствии со статьей 69.2 Бюджетного кодекса Российской Федерации, постановлением администрации города Перми от 30 ноября 2007 г. № 502 «О Порядке формирования, размещения, финансового обеспечения и контроля выполнения муниципального задания на оказание муниципальных услуг (выполнение работ)», в целях актуализации правовых актов администрации города Перми
администрация города Перми ПОСТАНОВЛЯЕТ:

1. Внести изменения в размер нормативных затрат на содержание муниципального имущества, уплату налогов на 2022 год и плановый период 2023 и 2024 годов, утвержденный постановлением администрации города Перми от 15 октября 2021 г. № 869 «Об утверждении размера нормативных затрат на выполнение муниципальной работы «Обеспечение доступа к объектам спорта» на 2022 год и плановый период 2023 и 2024 годов, значения отраслевого корректирующего коэффициента, размера нормативных затрат на содержание муниципального имущества, уплату налогов на 2022 год и плановый период 2023 и 2024 годов, значений натуральных норм, необходимых для определения базовых нормативов затрат на выполнение муниципальной работы «Обеспечение доступа к объектам спорта», изложив в редакции согласно приложению к настоящему постановлению.

2. Настоящее постановление вступает в силу со дня официального опубликования в печатном средстве массовой информации «Официальный бюллетень органов местного самоуправления муниципального образования город Пермь».

3. Управлению по общим вопросам администрации города Перми обеспечить опубликование настоящего постановления в печатном средстве массовой информации «Официальный бюллетень органов местного самоуправления муниципального образования город Пермь».

4. Информационно-аналитическому управлению администрации города Перми обеспечить опубликование (обнародование) настоящего постановления на официальном сайте муниципального образования город Пермь в информационно-телекоммуникационной сети Интернет.

5. Контроль за исполнением настоящего постановления возложить на заместителя главы администрации города Перми Грибанова А.А.

И.о. Главы города Перми Э.А. Хайруллин

Приложение
к постановлению администрации
города Перми
от 15.08.2022 № 682

РАЗМЕР
нормативных затрат на содержание муниципального имущества, уплату налогов на 2022 год и плановый период 2023 и 2024 годов

Направление расходов	Размер, руб.		
	2022 год	2023 год	2024 год
Нормативные затраты на содержание используемого муниципального имущества	1 531 645,75	4 433 074,38	4 433 074,38
Затраты на уплату налогов	2 867 243,98	2 867 243,98	2 867 243,98

АДМИНИСТРАЦИЯ ГОРОДА ПЕРМИ
ПОСТАНОВЛЕНИЕ

15.08.2022 № 683

О внесении изменений в Порядок определения объема и условий предоставления бюджетным и автономным учреждениям субсидий на иные цели на информирование населения о качестве окружающей среды посредством проведения экологического фестиваля в городе Перми, утвержденный постановлением администрации города Перми от 20.05.2022 № 395

В соответствии с абзацем вторым пункта 1 статьи 78.1 Бюджетного кодекса Российской Федерации, постановлением Правительства Российской Федерации от 22 февраля 2020 г. № 203 «Об общих требованиях к нормативным правовым актам и муниципальным правовым актам, устанавливающим порядок определения объема и условия предоставления бюджетным и автономным учреждениям субсидий на иные цели»
администрация города Перми ПОСТАНОВЛЯЕТ:

1. Внести в Порядок определения объема и условий предоставления бюджетным и автономным учреждениям субсидий на иные цели на информирование населения о качестве окружающей среды посредством проведения экологического фестиваля в городе Перми, утвержденный постановлением администрации города Перми от 20 мая 2022 г. № 395, следующие изменения:

1.1. пункт 2.6 изложить в следующей редакции:

«2.6. Размер субсидий на иные цели на 2023 год установлен в приложении 2 к настоящему Порядку.»;

1.2. приложение 2 изложить в редакции согласно приложению к настоящему постановлению.

2. Настоящее постановление вступает в силу с 01 января 2023 г., но не ранее дня официального опубликования в печатном средстве массовой информации «Официальный бюллетень органов местного самоуправления муниципального образования город Пермь».

3. Управлению по общим вопросам администрации города Перми обеспечить опубликование настоящего по-

становления в печатном средстве массовой информации «Официальный бюллетень органов местного самоуправления муниципального образования город Пермь».

4. Информационно-аналитическому управлению администрации города Перми обеспечить опубликование (обнародование) настоящего постановления на официальном сайте муниципального образования город Пермь в информационно-телекоммуникационной сети Интернет.

5. Контроль за исполнением настоящего постановления возложить на заместителя главы администрации города Перми Грибанова А.А.

И.о. Главы города Перми Э.А. Хайруллин

Приложение
к постановлению администрации
города Перми
от 15.08.2022 № 683

РАЗМЕР СУБСИДИЙ
на иные цели на информирование населения о качестве окружающей среды посредством проведения экологического фестиваля в городе Перми

№	Наименование муниципального учреждения города Перми	Расчетные показатели, тыс. руб.		
		2023 год	2024 год	2025 год
1	2	3	4	5
1	Муниципальное автономное учреждение культуры города Перми «ПермьПарк»	3 500,00	0,00	0,00
Итого		3 500,00	0,00	0,00

АДМИНИСТРАЦИЯ ГОРОДА ПЕРМИ
ПОСТАНОВЛЕНИЕ

15.08.2022 № 684

О признании утратившим силу постановления администрации города Перми от 20.06.2022 № 496 «Об утверждении Порядка определения объема и условий предоставления бюджетным и автономным учреждениям субсидий на иные цели на консультативную и информационно-методическую поддержку социально ориентированных некоммерческих организаций при реализации социальных проектов»

В целях актуализации нормативных правовых актов администрации города Перми
администрация города Перми ПОСТАНОВЛЯЕТ:

1. Признать утратившим силу постановление администрации города Перми от 20 июня 2022 г. № 496 «Об утверждении Порядка определения объема и условий предоставления бюджетным и автономным учреждениям субсидий на иные цели на консультативную и информационно-методическую поддержку социально ориентированных некоммерческих организаций при реализации социальных проектов».

2. Настоящее постановление вступает в силу со дня официального опубликования в печатном средстве массовой информации «Официальный бюллетень органов местного самоуправления муниципального образования город Пермь».

3. Управлению по общим вопросам администрации города Перми обеспечить опубликование настоящего постановления в печатном средстве массовой информации «Официальный бюллетень органов местного самоуправления муниципального образования город Пермь».

4. Информационно-аналитическому управлению администрации города Перми обеспечить опубликование (обнародование) настоящего постановления на официальном сайте муниципального образования город Пермь в информационно-телекоммуникационной сети Интернет.

5. Контроль за исполнением настоящего постановления возложить на заместителя главы администрации города Перми Грибанова А.А.

И.о. Главы города Перми Э.А. Хайруллин

АДМИНИСТРАЦИЯ ГОРОДА ПЕРМИ
ПОСТАНОВЛЕНИЕ

15.08.2022 № 685

О внесении изменений в приложение 2 к Порядку определения объема и условий предоставления субсидий на иные цели бюджетным и автономным учреждениям, подведомственным департаменту образования администрации города Перми, на предоставление мер социальной поддержки руководителям и педагогическим работникам образовательных учреждений, утвержденному постановлением администрации города Перми от 16.10.2020 № 1005

В соответствии с абзацем вторым пункта 1 статьи 78.1 Бюджетного кодекса Российской Федерации, постановлением Правительства Российской Федерации от 22 февраля 2020 г. № 203 «Об общих требованиях к нормативным правовым актам и муниципальным правовым актам, устанавливающим порядок определения объема и условия предоставления бюджетным и автономным учреждениям субсидий на иные цели», статьей 23 Закона Пермского края от 12 марта 2014 г. № 308-ПК «Об образовании в Пермском крае», решением Пермской городской Думы от 25 сентября 2007 г. № 226 «О мерах социальной поддержки руководителей и педагогических работников муниципальных образовательных учреждений города Перми», в целях актуализации нормативной правовой базы города Перми
администрация города Перми ПОСТАНОВЛЯЕТ:

1. Внести изменения в приложение 2 к Порядку определения объема и условий предоставления субсидий на иные цели бюджетным и автономным учреждениям, подведомственным департаменту образования администрации города Перми, на предоставление мер социальной поддержки руководителям и педагогическим работникам образовательных учреждений, утвержденному постановлением администрации города Перми от 16 октября 2020 г. № 1005 (в ред. от 16.02.2021 № 76, от 28.04.2021 № 314, от 02.07.2021 № 492, от 12.08.2021 № 594, от 06.10.2021 № 808, от 15.10.2021 № 868, от 23.12.2021 № 1187, от 18.01.2022 № 22, от 16.05.2022 № 364, от 16.06.2022 № 482, от 29.07.2022 № 640), изложив в редакции согласно приложению к настоящему постановлению.

2. Настоящее постановление вступает в силу со дня официального опубликования в печатном средстве массовой информации «Официальный бюллетень органов местного самоуправления муниципального образования город Пермь» и распространяет свое действие на правоотношения, возникшие с 01 июля 2022 г.

3. Управлению по общим вопросам администрации города Перми обеспечить опубликование настоящего постановления в печатном средстве массовой информации «Официальный бюллетень органов местного самоуправления муниципального образования город Пермь».

4. Информационно-аналитическому управлению администрации города Перми обеспечить опубликование (обнародование) настоящего постановления на официальном сайте муниципального образования город Пермь в информационно-телекоммуникационной сети Интернет.

5. Контроль за исполнением настоящего постановления возложить на заместителя главы администрации города Перми Грибанова А.А.

И.о. Главы города Перми Э.А. Хайруллин

Приложение
к постановлению администрации
города Перми
от 15.08.2022 № 685

РАЗМЕР СУБСИДИЙ
на иные цели на предоставление мер социальной поддержки руководителям и педагогическим работникам образовательных учреждений города Перми на 2022 год и плановый период 2023 и 2024 годов

№	Получатели субсидий на иные цели	Размеры субсидий на иные цели, руб.			
		2022 год		2023 год	2024 год
		с 01 января*	с 01 июля**		
1	2	3	4	5	6
1	Предоставление мер социальной поддержки руководителям и педагогическим работникам муниципальных образовательных учреждений города Перми (средства бюджета города Перми), в том числе:				
1.1	муниципальное автономное учреждение дополнительного образования (далее – МАУ ДО) «Детская школа искусств» Мотовилихинского района г. Перми	1 679 015,18	1 727 886,18	1 679 015,18	1 679 015,18
1.2	МАУ ДО «Дворец детского (юношеского) творчества» г. Перми	3 310 736,36	3 407 059,36	3 310 736,36	3 310 736,36
1.3	МАУ ДО «Дворец спорта для детей и юношества «Прикамье» г. Перми	588 547,42	606 204,42	588 547,42	588 547,42
1.4	МАУ ДО «Центр детского творчества «Исток» г. Перми	1 135 055,74	1 169 107,74	1 135 055,74	1 135 055,74
1.5	МАУ ДО «Центр дополнительного образования для детей «Луч» г. Перми	1 166 585,06	1 201 585,06	1 166 585,06	1 166 585,06
1.6	МАУ ДО «Детская школа театрального искусства «Пилигрим» г. Перми	370 548,15	380 165,15	370 548,15	370 548,15
1.7	МАУ ДО «Детско-юношеский центр «Рифей» г. Перми	1 897 171,58	1 901 087,58	1 897 171,58	1 897 171,58
1.8	МАУ ДО «Центр детского творчества «Ритм» г. Перми	1 868 191,13	1 972 741,13	1 868 191,13	1 868 191,13
1.9	МАУ ДО «Детско-юношеский центр имени Василия Соломина» г. Перми	346 822,59	357 227,59	346 822,59	346 822,59
1.10	МАУ ДО «Центр детского творчества «Сигнал» г. Перми	599 057,19	617 029,19	599 057,19	599 057,19
1.11	МАУ ДО «Детско-юношеский центр «Фаворит» г. Перми	1 135 055,74	1 169 107,74	1 135 055,74	1 135 055,74
1.12	МАУ ДО «Центр детского творчества «Шанс» г. Перми	1 552 897,87	1 597 987,87	1 552 897,87	1 552 897,87
1.13	МАУ ДО «Центр детского творчества «Юность» г. Перми	2 246 537,00	2 312 440,00	2 246 537,00	2 246 537,00
1.14	МАУ ДО «Детско-юношеская спортивно-техническая школа «Нортон-Юниор» г. Перми	210 195,51	216 501,51	210 195,51	210 195,51
1.15	муниципальное автономное общеобразовательное учреждение «Гимназия № 2» г. Перми	304 783,48	313 927,48	304 783,48	304 783,48
1.16	муниципальное автономное образовательное учреждение дополнительного профессионального образования «Центр развития системы образования» г. Перми	241 724,83	248 977,00	241 700,00	241 700,00
1.17	муниципальное бюджетное учреждение «Центр психолого-педагогической, медицинской и социальной помощи» г. Перми	1 975 837,76	2 035 113,00	1 975 900,00	1 975 900,00
Итого за счет средств бюджета города Перми		20 628 762,59	21 234 148,00	20 628 800,00	20 628 800,00

1	2	3	4	5	6
2	Предоставление мер социальной поддержки руководителям и педагогическим работникам муниципальных образовательных учреждений города Перми (средства бюджета Пермского края), в том числе:				
2.1	муниципальное автономное общеобразовательное учреждение (далее – МАОУ) «Гимназия № 1» г. Перми	1 883 931,00	1 943 573,00	1 981 385,00	1 981 438,00
2.2	МАОУ «Средняя общеобразовательная школа (далее – СОШ) № 1» г. Перми	1 326 826,00	1 314 082,00	1 343 942,00	1 184 614,00
2.3	МАОУ «Пермская кадетская школа № 1 «Пермский кадетский корпус имени генералиссимуса А.В. Суворова»	1 186 420,00	1 222 394,00	1 245 204,00	1 245 236,00
2.4	муниципальное бюджетное общеобразовательное учреждение (далее – МБОУ) «Лицей № 1» г. Перми	1 832 943,00	1 889 356,00	1 925 142,00	1 925 193,00
2.5	МАОУ «Открытая школа» г. Перми	726 801,00	748 227,00	761 811,00	761 830,00
2.6	МАОУ «Лицей № 2» г. Перми	1 713 835,00	1 763 724,00	1 795 352,00	1 795 396,00
2.7	МАОУ «Гимназия № 2» г. Перми	2 504 668,00	2 582 372,00	2 631 641,00	2 631 710,00
2.8	МАОУ «СОШ № 2 с углубленным изучением предметов гуманитарного профиля имени Василия Никитича Татищева» г. Перми	2 271 825,00	2 340 576,00	2 490 408,00	2 628 588,00
2.9	МАОУ «СОШ № 3» г. Перми	3 154 184,00	3 096 116,00	3 154 408,00	3 154 490,00
2.10	МАОУ «Лицей № 3» г. Перми	2 662 363,00	2 678 690,00	2 752 008,00	2 752 198,00
2.11	МАОУ «Гимназия № 3» г. Перми	2 196 570,00	2 264 532,00	2 231 054,00	2 231 114,00
2.12	МАОУ «Лицей № 4» г. Перми	2 087 084,00	2 147 198,00	2 185 317,00	2 185 371,00
2.13	МАОУ «Школа-интернат № 4 для обучающихся с ограниченными возможностями здоровья» г. Перми	4 715 386,00	4 853 289,00	4 951 985,00	4 951 967,00
2.14	МАОУ «Гимназия № 4 имени братьев Каменских» г. Перми	2 171 317,00	2 238 470,00	2 281 048,00	2 281 108,00
2.15	МАОУ «Лицей № 5» г. Перми	848 020,00	1 084 281,00	1 153 419,00	1 153 443,00
2.16	МАОУ «Гимназия № 5» г. Перми	1 983 931,00	1 993 569,00	2 031 382,00	2 169 435,00
2.17	МАОУ «Гимназия № 6» г. Перми	1 515 226,00	1 563 195,00	1 593 608,00	1 593 650,00
2.18	МАОУ «СОШ № 6 имени Героя России С.Л. Яшкина» г. Перми	2 337 992,00	2 510 423,00	2 556 346,00	2 556 410,00
2.19	МАОУ «Гимназия № 7» г. Перми	1 665 734,00	1 715 301,00	1 696 727,00	1 590 528,00
2.20	МАОУ «СОШ № 7 с углубленным изучением английского языка» г. Перми	2 569 820,00	2 648 006,00	2 697 579,00	2 697 648,00
2.21	МАОУ «Лицей № 8» г. Перми	2 544 565,00	2 621 953,00	2 671 018,00	2 671 087,00
2.22	МАОУ «Гимназия № 8» г. Перми	1 252 080,00	1 290 135,00	1 367 382,00	1 367 417,00
2.23	МАОУ «СОШ № 9 им. А.С. Пушкина с углубленным изучением предметов физико-математического цикла» г. Перми	1 883 425,00	1 941 468,00	1 901 705,00	1 901 756,00
2.24	МАОУ «Лицей «Дельта» г. Перми	1 267 232,00	1 305 765,00	1 415 189,00	1 415 226,00
2.25	МАОУ «IT-школа с углубленным изучением информатики» г. Перми	716 700,00	737 804,00	751 185,00	751 204,00
2.26	МАОУ «Лицей № 10» г. Перми	1 943 526,00	2 001 881,00	2 038 885,00	2 038 937,00

1	2	3	4	5	6
2.27	МАОУ «Гимназия № 10» г. Перми	1 943 526,00	2 001 886,00	2 038 887,00	2 038 939,00
2.28	МБОУ «Гимназия № 11 им. С.П. Дягилева» г. Перми	1 322 791,00	1 363 083,00	1 335 509,00	1 335 544,00
2.29	МАОУ «СОШ № 12 с углубленным изучением немецкого языка» г. Перми	1 636 444,00	1 688 249,00	1 721 095,00	1 721 141,00
2.30	МАОУ «СОШ № 14» г. Перми	2 499 109,00	2 575 053,00	2 814 440,00	3 005 751,00
2.31	МАОУ «Инженерная школа» г. Перми	2 439 008,00	2 700 635,00	2 695 466,00	2 642 410,00
2.32	МБОУ «Вечерняя (сменная) общеобразовательная школа № 16» г. Перми	80 812,00	83 371,00	84 993,00	84 995,00
2.33	МАОУ «Гимназия № 17» г. Перми	1 979 389,00	2 040 468,00	2 132 313,00	2 132 369,00
2.34	МАОУ «Школа № 18 для обучающихся с ограниченными возможностями здоровья» г. Перми	1 932 820,00	1 992 094,00	2 029 679,00	2 029 732,00
2.35	МАОУ «Химико-технологическая школа «СинТез» г. Перми	2 069 795,00	2 033 643,00	2 166 504,00	2 166 759,00
2.36	МАОУ «СОШ № 21» г. Перми	1 130 354,00	1 162 970,00	1 183 651,00	1 183 680,00
2.37	МАОУ «СОШ № 22 с углубленным изучением иностранных языков» г. Перми	2 514 261,00	2 590 688,00	2 639 146,00	2 639 214,00
2.38	МАОУ «СОШ № 24» г. Перми	909 136,00	937 916,00	956 163,00	956 189,00
2.39	МАОУ «Многопрофильная школа «Приоритет» г. Перми	2 826 900,00	2 861 642,00	2 915 371,00	2 915 447,00
2.40	МАОУ «СОШ № 28» г. Перми	2 319 420,00	2 386 892,00	2 429 673,00	2 429 733,00
2.41	МАОУ «СОШ № 30» г. Перми	1 560 175,00	1 607 979,00	1 611 731,00	1 611 773,00
2.42	МАОУ «Гимназия № 31» г. Перми	2 989 032,00	3 080 481,00	3 138 470,00	3 138 552,00
2.43	МАОУ «СОШ № 32 имени Г.А. Сборщикова» г. Перми	1 969 287,00	2 030 049,00	2 068 570,00	2 068 624,00
2.44	МАОУ «Гимназия № 33» г. Перми	2 337 992,00	2 410 423,00	2 406 346,00	2 406 410,00
2.45	МАОУ «СОШ № 36» г. Перми	1 024 795,00	1 055 657,00	1 210 215,00	1 449 291,00
2.46	МАОУ «СОШ № 37» г. Перми	1 545 024,00	1 592 353,00	1 622 360,00	1 622 402,00
2.47	МАОУ «Школа инженерной мысли им. П.А. Соловьева» г. Перми	1 206 622,00	1 243 241,00	1 266 454,00	1 266 487,00
2.48	МАОУ «СОШ № 42» г. Перми	2 180 404,00	2 294 675,00	2 285 430,00	2 338 608,00
2.49	МАОУ «СОШ № 44» г. Перми	2 651 140,00	2 733 487,00	2 838 814,00	2 838 889,00
2.50	МАОУ «СОШ № 45» г. Перми	313 147,00	323 060,00	329 346,00	329 355,00
2.51	МАОУ «СОШ № 47» г. Перми	2 044 540,00	2 013 942,00	2 090 583,00	2 090 823,00
2.52	МАОУ «Траектория» г. Перми	908 629,00	935 810,00	953 044,00	953 068,00
2.53	МАОУ «СОШ № 50 с углубленным изучением английского языка» г. Перми	1 368 247,00	1 409 978,00	1 436 437,00	1 436 474,00
2.54	МАОУ «СОШ № 55 имени дважды Героя Советского Союза Г.Ф. Сивкова» г. Перми	3 443 092,00	3 547 344,00	3 613 440,00	3 613 533,00
2.55	МАОУ «СОШ № 60» г. Перми	1 403 094,00	1 394 343,00	1 505 492,00	1 611 773,00
2.56	МАОУ «СОШ № 61» г. Перми	2 129 896,00	2 242 569,00	2 340 742,00	2 478 919,00
2.57	МАОУ «СОШ № 63» г. Перми	1 525 328,00	1 673 613,00	1 651 110,00	1 651 151,00
2.58	МАОУ «СОШ № 64» г. Перми	1 545 023,00	1 592 353,00	1 622 360,00	1 834 888,00

1	2	3	4	5	6
2.59	МАОУ «СОШ № 65 с углубленным изучением английского языка» г. Перми	1 605 632,00	1 654 883,00	1 739 225,00	1 739 271,00
2.60	МАОУ «СОШ № 76» г. Перми	3 884 006,00	3 591 125,00	3 659 048,00	3 659 144,00
2.61	МАОУ «СОШ № 77 с углубленным изучением английского языка» г. Перми	1 070 761,00	1 104 658,00	1 229 269,00	1 179 301,00
2.62	МАОУ «СОШ № 79» г. Перми	1 353 094,00	1 497 347,00	1 470 382,00	1 417 296,00
2.63	МАОУ «СОШ № 81» г. Перми	1 090 963,00	1 275 499,00	1 562 997,00	1 563 035,00
2.64	МАОУ «СОШ № 82» г. Перми	1 635 430,00	1 684 041,00	1 614 860,00	1 614 902,00
2.65	МАОУ «СОШ № 83» г. Перми	1 646 546,00	1 698 668,00	1 731 717,00	1 731 763,00
2.66	МАОУ «Общеобразовательная школа-интернат среднего общего образования № 85» г. Перми	292 436,00	300 113,00	304 978,00	304 985,00
2.67	МАОУ «СОШ № 87» г. Перми	1 241 978,00	1 279 711,00	1 547 989,00	1 686 147,00
2.68	МАОУ «СОШ № 91» г. Перми	1 302 587,00	1 342 241,00	1 367 382,00	1 367 417,00
2.69	МАОУ «СОШ № 93» г. Перми	1 494 516,00	1 540 247,00	1 466 120,00	1 516 159,00
2.70	МАОУ «Школа агробизнестехнологий» г. Перми	1 538 958,00	1 582 930,00	1 484 248,00	1 165 557,00
2.71	МАОУ «СОШ № 96» г. Перми	1 059 643,00	1 090 022,00	1 006 163,00	953 068,00
2.72	МАОУ «СОШ № 101» г. Перми	1 343 501,00	1 386 030,00	1 359 876,00	1 359 913,00
2.73	МАОУ «СОШ «Петролеум +» г. Перми	1 414 212,00	1 642 982,00	1 671 367,00	1 671 407,00
2.74	МАОУ «СОШ № 108» г. Перми	1 413 704,00	1 456 877,00	1 484 248,00	1 484 286,00
2.75	МАОУ «СОШ № 109» г. Перми	1 343 501,00	1 436 035,00	1 463 000,00	1 463 038,00
2.76	МАОУ «Город дорог» г. Перми	812 664,00	986 805,00	1 002 113,00	1 002 135,00
2.77	МАОУ «Адаптивная школа-интернат «Ступени» г. Перми	2 732 794,00	2 817 453,00	2 902 962,00	3 094 276,00
2.78	МАОУ «СОШ № 114» г. Перми	393 959,00	837 072,00	791 859,00	738 748,00
2.79	МАОУ «СОШ № 116» г. Перми	747 513,00	771 180,00	786 182,00	786 203,00
2.80	МАОУ «СОШ № 118» г. Перми	1 342 993,00	1 383 924,00	1 409 877,00	1 409 913,00
2.81	МАОУ «Школа «Диалог» г. Перми	2 252 130,00	2 521 841,00	2 516 041,00	2 569 224,00
2.82	МАОУ «СОШ № 120» г. Перми	798 020,00	873 281,00	729 938,00	623 713,00
2.83	МАОУ «СОШ № 122 с углубленным изучением иностранных языков» г. Перми	2 293 658,00	2 358 729,00	2 346 870,00	2 346 926,00
2.84	МАОУ «СОШ № 123» г. Перми	303 045,00	312 637,00	318 720,00	318 729,00
2.85	МАОУ «СОШ № 127 с углубленным изучением отдельных предметов» г. Перми	1 499 027,00	1 543 348,00	1 571 429,00	1 571 469,00
2.86	МАОУ «Техно-Школа имени летчика-космонавта СССР, дважды Героя Советского Союза В.П. Савиных» г. Перми	1 524 821,00	1 571 507,00	1 601 109,00	1 601 151,00
2.87	МАОУ «СОШ № 131» г. Перми	1 757 662,00	1 684 919,00	2 088 197,00	2 250 997,00
2.88	МАОУ «СОШ № 132 с углубленным изучением предметов естественно-экологического профиля» г. Перми	2 720 327,00	2 700 113,00	2 803 818,00	2 803 891,00

1	2	3	4	5	6
2.89	МАОУ «СОШ № 133» г. Перми	1 111 167,00	1 146 341,00	1 168 644,00	1 168 676,00
2.90	МАОУ «СОШ № 134» г. Перми	534 873,00	550 220,00	559 953,00	559 967,00
2.91	МАОУ «СОШ 135 с углубленным изучением предметов образовательной области «Технология» г. Перми	2 129 389,00	2 090 467,00	2 129 193,00	2 129 247,00
2.92	МАОУ «СОШ № 136 имени полковника милиции Якова Абрамовича Вагина» г. Перми	1 241 472,00	1 277 606,00	1 300 516,00	1 300 549,00
2.93	МАОУ «СОШ № 145 с углубленным изучением экономики, английского языка, математики, информатики «Экономическая школа» г. Перми	812 663,00	836 809,00	1 064 596,00	1 117 745,00
2.94	МАОУ «СОШ № 146 с углубленным изучением математики, физики, информатики» г. Перми	1 747 054,00	1 800 778,00	1 834 840,00	1 834 888,00
2.95	МАОУ «СОШ № 153 с углубленным изучением иностранных языков» г. Перми	1 040 455,00	1 049 423,00	1 186 329,00	1 239 532,00
2.96	МБОУ «Школа № 154 для обучающихся с ограниченными возможностями здоровья» г. Перми	2 884 400,00	2 972 814,00	3 034 161,00	3 034 243,00
2.97	МАОУ «Предметно-языковая школа «Дуплекс» г. Перми	968 730,00	1 196 229,00	1 213 666,00	1 213 691,00
2.98	МАОУ «СОШ «Мастерград» г. Перми	3 259 742,00	3 353 434,00	3 412 841,00	3 412 924,00
2.99	МАОУ с углубленным изучением математики и английского языка «Школа дизайна «Точка» г. Перми	2 206 165,00	2 272 835,00	2 208 870,00	2 102 683,00
2.100	МАОУ «Школа бизнеса и предпринимательства» г. Перми	1 726 852,00	1 779 932,00	1 816 710,00	1 863 637,00
2.101	МАОУ «ЭнергоПолис» г. Перми	3 313 779,00	3 404 428,00	3 461 910,00	3 461 991,00
Итого по общеобразовательным учреждениям		175 598 458,00	181 753 861,00	186 163 177,00	187 073 754,00
2.102	Муниципальное автономное дошкольное образовательное учреждении (далее – МАДОУ) «Детский сад № 22» г. Перми	404 061,00	416 850,00	531 201,00	637 457,00
2.103	МАДОУ «Детский сад № 23» г. Перми	1 423 298,00	1 415 184,00	1 547 986,00	1 654 269,00
2.104	МАДОУ «Центр развития ребенка – детский сад № 35» г. Перми	1 938 982,00	1 998 776,00	2 036 692,00	2 036 745,00
2.105	МАДОУ «Детский сад № 36» г. Перми	1 531 093,00	1 321 395,00	1 296 132,00	1 296 167,00
2.106	МАДОУ «Центр развития ребенка – детский сад № 46» г. Перми	838 425,00	864 964,00	881 793,00	881 817,00
2.107	МАДОУ «Центр развития ребенка – детский сад № 47» г. Перми	787 410,00	760 769,00	775 557,00	775 585,00
2.108	МАДОУ «Детский сад «Старт» г. Перми	2 030 404,00	2 041 768,00	2 340 122,00	2 393 515,00
2.109	МАДОУ «ГАРДАРИКА» г. Перми	979 846,00	1 010 864,00	1 168 644,00	1 306 792,00
2.110	МАДОУ «Центр развития ребенка – детский сад № 67» г. Перми	1 464 719,00	1 511 084,00	1 487 364,00	1 487 404,00
2.111	МАДОУ «Центр развития ребенка – детский сад № 69» г. Перми	929 339,00	958 757,00	977 411,00	977 437,00
2.112	МАДОУ «Детский сад «Глобус» г. Перми	1 626 343,00	1 595 736,00	1 661 883,00	1 662 094,00
2.113	МАДОУ «Детский сад № 85» г. Перми	798 019,00	973 281,00	989 298,00	989 321,00
2.114	МАДОУ «Детский сад № 96» г. Перми	828 323,00	854 545,00	871 171,00	871 195,00

1	2	3	4	5	6
2.115	МАДОУ «Детский сад «Симфония» г. Перми	727 309,00	950 333,00	964 931,00	964 952,00
2.116	МАДОУ «Детский сад № 103» г. Перми	1 202 080,00	1 240 130,00	1 264 259,00	1 104 928,00
2.117	МАДОУ «Детский сад № 111» г. Перми	1 838 475,00	1 896 674,00	2 199 176,00	2 517 963,00
2.118	МАДОУ «Детский сад № 120» г. Перми	767 207,00	789 910,00	857 426,00	857 448,00
2.119	МАДОУ «Центр развития ребенка – детский сад № 134» г. Перми	984 389,00	1 013 969,00	1 032 724,00	929 629,00
2.120	МАДОУ «Талантика» г. Перми	1 080 862,00	1 165 077,00	1 136 771,00	1 136 801,00
2.121	МАДОУ «Центр развития ребенка – детский сад № 137» г. Перми	454 568,00	468 960,00	478 083,00	478 096,00
2.122	МАДОУ «Детский сад «Галактика» г. Перми	2 141 012,00	2 159 264,00	2 061 440,00	2 061 592,00
2.123	МАДОУ «Детский сад «Взлет» г. Перми	1 232 384,00	1 271 400,00	1 296 134,00	1 296 169,00
2.124	МАДОУ «Детский сад «Сказка.ру» г. Перми	868 730,00	855 183,00	889 373,00	889 480,00
2.125	МАДОУ «Центр развития ребенка – детский сад № 161» г. Перми	2 175 860,00	2 241 571,00	2 283 237,00	2 283 295,00
2.126	МАДОУ «Уральские Самоцветы» г. Перми	565 684,00	583 591,00	594 945,00	594 961,00
2.127	МАДОУ «Детский сад № 165» г. Перми	363 146,00	373 060,00	379 346,00	379 354,00
2.128	МАДОУ «Детский сад № 167» г. Перми	676 802,00	723 227,00	736 812,00	736 831,00
2.129	МАДОУ «Детский сад № 175» г. Перми	1 626 343,00	1 677 826,00	1 412 997,00	1 041 184,00
2.130	МАДОУ «Центр развития ребенка – детский сад № 178» г. Перми	1 020 253,00	1 052 551,00	1 073 029,00	1 073 058,00
2.131	МАДОУ «Центр развития ребенка – детский сад № 210» г. Перми	545 482,00	562 750,00	573 698,00	573 713,00
2.132	МАДОУ «Детский сад № 227» г. Перми	777 816,00	1 210 802,00	1 229 535,00	1 282 679,00
2.133	МАДОУ «Детский сад «Театр на Звезде» г. Перми	2 307 688,00	2 379 153,00	2 424 470,00	2 371 413,00
2.134	МАДОУ «Центр развития ребенка – Детский сад № 252» г. Перми	1 221 268,00	1 256 759,00	1 179 266,00	1 179 297,00
2.135	МАДОУ «Детский сад № 265» г. Перми	363 654,00	375 166,00	541 825,00	541 840,00
2.136	МАДОУ «Центр развития ребенка – детский сад «Зодчий» г. Перми	1 141 471,00	1 177 601,00	1 200 513,00	1 200 545,00
2.137	МАДОУ «Центр развития ребенка – детский сад № 268» г. Перми	666 700,00	687 804,00	701 185,00	701 204,00
2.138	МАДОУ «Центр развития ребенка – детский сад № 272» г. Перми	1 413 703,00	1 456 867,00	1 537 361,00	1 537 401,00
2.139	МАДОУ «Детский сад «Калейдоскоп» г. Перми	1 009 643,00	1 040 017,00	956 160,00	956 186,00
2.140	МАДОУ «Детский сад «Карусель» г. Перми	212 132,00	231 847,00	236 104,00	236 110,00
2.141	МАДОУ «Детский сад № 291» г. Перми	282 842,00	291 795,00	297 473,00	297 481,00
2.142	МАДОУ «Детский сад «Академика» г. Перми	373 756,00	409 855,00	417 356,00	417 367,00
2.143	МАДОУ «Детский сад № 305» г. Перми	1 160 152,00	1 092 124,00	1 165 521,00	1 218 672,00
2.144	МАДОУ «Детский сад № 312» г. Перми	1 069 745,00	1 100 445,00	899 924,00	793 704,00
2.145	МАДОУ «Детский сад № 317» г. Перми	1 585 937,00	1 636 138,00	1 667 972,00	1 668 016,00
2.146	МАДОУ «Детский сад «Детспорт» г. Перми	1 999 592,00	2 061 305,00	2 366 037,00	2 472 343,00
2.147	МАДОУ «Город мастеров» г. Перми	1 065 709,00	1 099 442,00	1 120 833,00	1 120 863,00

1	2	3	4	5	6
2.148	МАДОУ «Детский сад № 352» г. Перми	727 309,00	750 333,00	764 931,00	764 952,00
2.149	МАДОУ «Детский сад «Чулпан» г. Перми	444 466,00	479 238,00	488 159,00	488 172,00
2.150	МАДОУ «Детский сад № 364» г. Перми	1 999 084,00	1 991 093,00	2 408 441,00	2 196 055,00
2.151	МАДОУ «Детский сад № 369» г. Перми	939 440,00	969 176,00	988 033,00	988 060,00
2.152	МАДОУ «Детский сад № 370» г. Перми	939 441,00	969 181,00	988 037,00	988 063,00
2.153	МАДОУ «Центр развития ребенка – детский сад № 371» г. Перми	585 888,00	604 433,00	616 193,00	616 209,00
2.154	МАДОУ «Детский сад № 377» г. Перми	615 684,00	633 591,00	594 945,00	594 961,00
2.155	МАДОУ «Детский сад «Электроник» г. Перми	1 474 821,00	1 707 507,00	1 843 350,00	2 002 759,00
2.156	муниципальное бюджетное дошкольное образовательное учреждение «Центр развития ребенка – детский сад № 387» г. Перми	702 100,00	724 279,00	738 366,00	738 385,00
2.157	МАДОУ «Детский сад № 390» г. Перми	555 583,00	698 572,00	606 604,00	553 496,00
2.158	МАДОУ «Детский сад № 393» г. Перми	1 292 993,00	1 333 919,00	1 359 873,00	1 359 910,00
2.159	МАДОУ «Центр развития ребенка – детский сад № 394» г. Перми	1 585 937,00	1 636 138,00	1 667 972,00	1 774 260,00
2.160	МАДОУ «Детский сад № 396» г. Перми	2 483 957,00	2 509 415,00	2 557 267,00	2 557 334,00
2.161	МАДОУ «Детский сад «Эрудит» г. Перми	616 192,00	765 122,00	777 491,00	777 508,00
2.162	МАДОУ «Детский сад № 400» г. Перми	2 030 403,00	2 292 680,00	2 333 433,00	2 333 490,00
2.163	МАДОУ «Центр развития ребенка – детский сад № 403» г. Перми	787 917,00	812 857,00	828 673,00	775 574,00
2.164	МАДОУ «Детский сад № 404» г. Перми	1 464 719,00	1 561 085,00	1 590 484,00	1 643 647,00
2.165	МАДОУ «Детский сад № 407» г. Перми	1 570 277,00	1 618 402,00	1 702 037,00	1 808 324,00
2.166	МАДОУ «Детский сад «IT мир» г. Перми	1 848 577,00	1 907 087,00	1 944 194,00	1 944 246,00
2.167	МАДОУ «Детский сад «Планета «Здорово» г. Перми	848 020,00	873 281,00	889 298,00	889 321,00
2.168	МАДОУ «Центр развития ребенка – детский сад № 417» г. Перми	707 105,00	847 361,00	1 180 276,00	1 180 304,00
2.169	МАДОУ «Детский сад № 418» г. Перми	1 444 008,00	1 488 132,00	1 516 113,00	1 516 153,00
2.170	МАДОУ «Детский сад № 419» г. Перми	697 004,00	769 068,00	733 059,00	733 078,00
2.171	МАДОУ «Детский сад № 421 «Гармония» г. Перми	545 482,00	562 750,00	573 698,00	573 713,00
2.172	МАДОУ «Детский сад № 422» г. Перми	1 292 993,00	1 383 919,00	1 359 873,00	1 359 910,00
2.173	МАДОУ «Детский сад «АртГрад» г. Перми	1 030 354,00	1 062 970,00	1 083 651,00	1 083 680,00
2.174	МАДОУ «Детский сад «Компас» г. Перми	2 585 987,00	2 500 872,00	2 992 764,00	3 205 670,00
2.175	МАДОУ «Детский сад «ЛЕГОПОЛИС» г. Перми	898 526,00	925 386,00	892 419,00	892 443,00
2.176	МАДОУ «Детский сад «Лидер» г. Перми	1 424 313,00	1 469 401,00	1 497 989,00	1 498 029,00
2.177	МАДОУ «Детский сад «ПАРМА» г. Перми	1 040 455,00	1 223 388,00	1 191 153,00	1 084 939,00
2.178	МАДОУ «Детский сад открытий и изобретений «Эврика» г. Перми	1 737 460,00	1 792 457,00	1 983 572,00	2 036 745,00
2.179	МАДОУ «ЭКОСАД» г. Перми	1 039 948,00	1 021 287,00	1 041 156,00	1 041 184,00

1	2	3	4	5	6
2.180	МАДОУ «Конструктор успеха» г. Перми	949 543,00	979 599,00	998 658,00	998 685,00
Итого по дошкольным образовательным учреждениям		89 408 642,00	93 120 548,00	96 473 332,00	96 883 632,00
Итого за счет средств бюджета Пермского края		265 007 100,00	274 874 409,00	282 636 509,00	283 957 386,00
Общий размер субсидий на иные цели, в том числе:		285 635 862,59	296 108 557,00	303 265 309,00	304 586 186,00
за счет средств бюджета города Перми		20 628 762,59	21 234 148,00	20 628 800,00	20 628 800,00
за счет средств бюджета Пермского края		265 007 100,00	274 874 409,00	282 636 509,00	283 957 386,00

---

* С учетом индексации с 01 января 2022 г. мер социальной поддержки на 4 % за счет средств бюджета города Перми, на 5,8 % за счет средств бюджета Пермского края.

** С учетом индексации с 01 июля 2022 г. мер социальной поддержки на 6 % за счет средств бюджета города Перми, на 4,2 % за счет средств бюджета Пермского края.

АДМИНИСТРАЦИЯ ГОРОДА ПЕРМИ
ПОСТАНОВЛЕНИЕ

15.08.2022 № 686

О внесении изменений в приложение 2 к Порядку определения объема и условий предоставления субсидий на дополнительные меры поддержки муниципальным учреждениям города Перми на обеспечение участия в официальных спортивных соревнованиях, проводимых за пределами города Перми, утвержденному постановлением администрации города Перми от 20.10.2020 № 1060

В соответствии с абзацем вторым пункта 1 статьи 78.1 Бюджетного кодекса Российской Федерации, постановлением Правительства Российской Федерации от 22 февраля 2020 г. № 203 «Об общих требованиях к нормативным правовым актам и муниципальным правовым актам, устанавливающим порядок определения объема и условия предоставления бюджетным и автономным учреждениям субсидий на иные цели»
администрация города Перми ПОСТАНОВЛЯЕТ:

1. Внести изменения в приложение 2 к Порядку определения объема и условий предоставления субсидий на дополнительные меры поддержки муниципальным учреждениям города Перми на обеспечение участия в официальных спортивных соревнованиях, проводимых за пределами города Перми, утвержденному постановлением администрации города Перми от 20 октября 2020 г. № 1060 (в ред. от 12.04.2021 № 245, от 06.09.2021 № 684, от 18.10.2021 № 884, от 29.10.2021 № 966, от 13.04.2022 № 277), изложив в редакции согласно приложению к настоящему постановлению.

2. Настоящее постановление вступает в силу со дня официального опубликования в печатном средстве массовой информации «Официальный бюллетень органов местного самоуправления муниципального образования город Пермь».

3. Управлению по общим вопросам администрации города Перми обеспечить опубликование настоящего постановления в печатном средстве массовой информации «Официальный бюллетень органов местного самоуправления муниципального образования город Пермь».

4. Информационно-аналитическому управлению администрации города Перми обеспечить опубликование (обнародование) настоящего постановления на официальном сайте муниципального образования город Пермь в информационно-телекоммуникационной сети Интернет.

5. Контроль за исполнением настоящего постановления возложить на заместителя главы администрации города Перми Грибанова А.А.

И.о. Главы города Перми Э.А. Хайруллин

Приложение
к постановлению администрации
города Перми
от 15.08.2022 № 686

РАЗМЕР СУБСИДИЙ
на дополнительные меры поддержки на обеспечение участия в официальных спортивных соревнованиях, проводимых за пределами города Перми, на 2022 год и плановый период 2023 и 2024 годов

№	Наименование муниципального учреждения города Перми	Расчетные показатели, тыс. руб.		
		2022 год	2023 год	2024 год
1	2	3	4	5
1	Муниципальное автономное учреждение «Спортивная школа по баскетболу «Урал-Грейт-Юниор» г. Перми	5 499,434	3 000,000	3 000,000
2	Муниципальное автономное учреждение «Спортивная школа олимпийского резерва «Молот» по хоккею» г. Перми	3 014,152	1 520,200	1 520,200
3	Муниципальное автономное учреждение «Спортивная школа олимпийского резерва «Звезда» по футболу» г. Перми	2 394,000	2 394,000	2 394,000
Всего		10 907,586	6 914,200	6 914,200

АДМИНИСТРАЦИЯ ГОРОДА ПЕРМИ
ПОСТАНОВЛЕНИЕ

15.08.2022 № 687

О внесении изменений в приложение 2 к Порядку определения объема и условий предоставления субсидий на иные цели бюджетным и автономным учреждениям на ремонт и приведение в нормативное состояние муниципальных учреждений системы физической культуры и спорта, утвержденному постановлением администрации города Перми от 20.10.2020 № 1062

В соответствии с абзацем вторым пункта 1 статьи 78.1 Бюджетного кодекса Российской Федерации, постановлением Правительства Российской Федерации от 22 февраля 2020 г. № 203 «Об общих требованиях к нормативным правовым актам и муниципальным правовым актам, устанавливающим порядок определения объема и условия предоставления бюджетным и автономным учреждениям субсидий на иные цели»
администрация города Перми ПОСТАНОВЛЯЕТ:

1. Внести изменения в приложение 2 к Порядку определения объема и условий предоставления субсидий на иные цели бюджетным и автономным учреждениям на ремонт и приведение в нормативное состояние муниципальных учреждений системы физической культуры и спорта, утвержденному постановлением администрации города Перми от 20 октября 2020 г. № 1062 (в ред. от 29.10.2020 № 1098, от 25.03.2021 № 197, от 19.04.2021 № 275, от 27.07.2021 № 559, от 02.09.2021 № 652, от 18.10.2021 № 882, от 29.10.2021 № 967, от 24.11.2021 № 1047, от 22.12.2021 № 1180, от 28.12.2021 № 1249, от 12.01.2022 № 6, от 14.02.2022 № 85, от 11.04.2022 № 263, от 15.06.2022 № 475), изложив в редакции согласно приложению к настоящему постановлению.

2. Настоящее постановление вступает в силу со дня официального опубликования в печатном средстве массовой информации «Официальный бюллетень органов местного самоуправления муниципального образования город Пермь».

3. Управлению по общим вопросам администрации города Перми обеспечить опубликование настоящего постановления в печатном средстве массовой информации «Официальный бюллетень органов местного самоуправления муниципального образования город Пермь».

4. Информационно-аналитическому управлению администрации города Перми обеспечить опубликование (обнародование) настоящего постановления на официальном сайте муниципального образования город Пермь в информационно-телекоммуникационной сети Интернет.

5. Контроль за исполнением настоящего постановления возложить на заместителя главы администрации города Перми Грибанова А.А.

И.о. Главы города Перми Э.А. Хайруллин

Приложение
к постановлению администрации
города Перми
от 15.08.2022 № 687

РАЗМЕР СУБСИДИЙ
на иные цели на ремонт и приведение в нормативное состояние муниципальных учреждений системы физической культуры и спорта на 2022 год и плановый период 2023 и 2024 годов

№	Получатели субсидий	Адрес объекта муниципального недвижимого имущества	Расчетные показатели, тыс. руб.		
			2022 год	2023 год	2024 год
1	2	3	4	5	6
Капитальный ремонт объектов муниципального недвижимого имущества					
1	Муниципальное бюджетное учреждение «Спортивная школа «Киокушинкай» г. Перми	ул. Крисанова, 11а	0,00000	0,00000	30 180,00000*
2	Муниципальное автономное учреждение «Спортивная школа олимпийского резерва «Летающий лыжник» г. Перми	ул. Академика Веденеева, 101	0,00000	16 802,20000	0,00000
3	Муниципальное бюджетное учреждение «Спортивная школа олимпийского резерва «Олимп» г. Перми	ул. Мостовая, 6	0,00000	95 420,40000	0,00000
4	Муниципальное автономное учреждение «Спортивная школа по баскетболу «Урал-Грейт-Юниор» г. Перми	ул. Куйбышева, 118	967,09700	0,00000	0,00000
5	Муниципальное автономное учреждение «Спортивная школа «Ермак» г. Перми	ул. Льва Шатрова, 34	209,57000	0,000	0,000
Текущий ремонт объектов муниципального недвижимого имущества, приобретение оборудования, мебели, инвентаря для оснащения учреждений, иные работы, необходимые для обеспечения функционирования учреждения и приведения в нормативное состояние объекта муниципального недвижимого имущества					
6	Муниципальное автономное учреждение «Городской спортивно-культурный комплекс»	ул. Карпинского, 103	2 396,96300	0,00000	0,00000
		ул. Желябова, 11	0,00000	1 798,60800	0,00000
		ул. Ленина, 72а	0,00000	0,00000	1 798,60800
		ул. Охотников, 28	302,88120	0,00000	0,00000
		ул. Екатерининская, з/у 181 (баскетбольная площадка)	268,97600	0,00000	0,00000
		ул. Гашкова, 20а	329,97920	0,00000	0,00000
		ул. Архитектора Свиязева, 28б	1 279,84800	0,00000	0,00000
		ул. Качалова, 45	0,00000	114,06800	0,00000
		ул. Мира, 70б	0,00000	752,40600	0,00000
		ул. Калинина, 74	0,00000	750,42000	0,00000

1	2	3	4	5	6
		ул. Адмирала Старикова, 9	0,00000	718,59800	0,00000
		ул. Сивкова, 3а	0,00000	0,00000	114,06800
		ул. Чердынская, 24а	0,00000	0,00000	143,85900
		ул. Хабаровская, 159	0,00000	0,00000	143,90800
		ул. Пермская, 46	0,00000	0,00000	2 675,95700
7	Муниципальное автономное учреждение «Городской спортивно-культурный комплекс»	ул. Екатерининская, з/у 181 (экстрим-парк)	0,00000	0,00000	79 743,50000*
8	Муниципальное автономное учреждение «Спортивная школа «Ермак» г. Перми	ул. Красновишерская, 37	178,07500	0,00000	0,00000
9	Муниципальное бюджетное учреждение «Спортивная школа олимпийского резерва «Закамск» г. Перми	ул. Агрономическая, 23	231,93840	0,00000	0,00000
		ул. Кировоградская, 12/2	623,24260	0,00000	0,00000
10	Муниципальное автономное учреждение «Спортивная школа «Ника» г. Перми	ул. Нефтяников, 60а	7 097,90300	0,00000	0,00000
		ул. Нефтяников, 5	370,69700	0,00000	0,00000
11	Муниципальное автономное учреждение «Спортивная школа олимпийского резерва «Летающий лыжник» г. Перми	ул. Тихая, 22	5 667,13900	0,00000	0,00000
		ул. Академика Веденеева, 101	99,53200	0,00000	0,00000
12	Муниципальное бюджетное учреждение «Спортивная школа Свердловского района» г. Перми	ул. Обвинская, 9	2 561,76278	0,00000	0,00000
13	Муниципальное автономное учреждение «Спортивная школа олимпийского резерва № 1» г. Перми	ул. Краснова, 23	338,99100	0,00000	0,00000
14	Муниципальное автономное учреждение «Спортивная школа олимпийского резерва Кировского района» г. Перми	ул. Сысольская, 10/5 (здание бадминтона)	10 157,07200	0,00000	0,00000
		ул. Сысольская, 10/5 (здание бассейна)	65,85900	0,00000	0,00000
		ул. Закамская, 60а	924,26600	0,00000	0,00000
		ул. Гальперина, 6	547,40800	5 962,30000	0,00000
		ул. Маршала Рыбалко, 30	319,12600	0,00000	0,00000
15	Муниципальное автономное учреждение физической культуры и спорта «Стадион «Спутник»	ул. Мензелинская, 12	19 934,63720	0,00000	0,00000
16	Муниципальное бюджетное учреждение «Спортивная школа «Киокушинкай» г. Перми	ул. Крисанова, 11а	680,06100	0,00000	0,00000
17	Муниципальное бюджетное учреждение «Спортивная школа «Искра» г. Перми	ул. Красноуральская, 37а	12 181,09800	0,00000	0,00000
18	Муниципальное автономное учреждение физической культуры и спорта «Пермский городской хоккейный центр»	ул. Качалова, 15	774,22100	0,00000	0,00000

1	2	3	4	5	6
19	Муниципальное бюджетное учреждение «Спортивная школа олимпийского резерва по самбо и дзюдо «Витязь» имени И.И. Пономарева» г. Перми	ул. Карпинского, 100а	570,00000	0,00000	0,00000
		проспект Декабристов, 37	1 888,05300	0,00000	0,00000
20	Муниципальное автономное учреждение «Спортивная школа олимпийского резерва водных видов спорта» г. Перми	ул. Макаренко, 25	11 280,57340	0,00000	0,00000
21	Муниципальное автономное учреждение «Спортивная школа олимпийского резерва по дзюдо» г. Перми «Пермский Кодокан»	ул. Вижайская, 16	728,14220	0,00000	0,00000
22	Муниципальное автономное учреждение «Спортивная школа по баскетболу «Урал-Грейт-Юниор» г. Перми	ул. Куйбышева, 118	117,64800	0,00000	0,00000
Итого			83 092,75998	122 319,00000	14 799,90000

---

* С учетом условно утвержденных расходов.

АДМИНИСТРАЦИЯ ГОРОДА ПЕРМИ
ПОСТАНОВЛЕНИЕ

15.08.2022 № 689

О внесении изменений в приложение 2 к Порядку определения объема и условий предоставления субсидий на иные цели бюджетным и автономным учреждениям на приведение в нормативное состояние имущественных комплексов образовательных организаций, утвержденному постановлением администрации города Перми от 16.10.2020 № 1015

В соответствии с абзацем вторым пункта 1 статьи 78.1 Бюджетного кодекса Российской Федерации, в целях актуализации нормативной правовой базы города Перми
администрация города Перми ПОСТАНОВЛЯЕТ:

1. Внести изменения в приложение 2 к Порядку определения объема и условий предоставления субсидий на иные цели бюджетным и автономным учреждениям на приведение в нормативное состояние имущественных комплексов образовательных организаций, утвержденному постановлением администрации города Перми от 16 октября 2020 г. № 1015 (в ред. от 17.02.2021 № 80, от 15.03.2021 № 154, от 23.04.2021 № 290, от 07.06.2021 № 409, от 06.07.2021 № 501, от 03.09.2021 № 671, от 14.09.2021 № 705, от 20.10.2021 № 910, от 18.11.2021 № 1027, от 27.12.2021 № 1233, от 27.01.2022 № 44, от 19.04.2022 № 298, от 26.05.2022 № 404, от 16.06.2022 № 483, от 23.06.2022 № 526), изложив в редакции согласно приложению к настоящему постановлению.

2. Настоящее постановление вступает в силу со дня официального опубликования в печатном средстве массовой информации «Официальный бюллетень органов местного самоуправления муниципального образования город Пермь».

3. Управлению по общим вопросам администрации города Перми обеспечить опубликование настоящего постановления в печатном средстве массовой информации «Официальный бюллетень органов местного самоуправления муниципального образования город Пермь».

4. Информационно-аналитическому управлению администрации города Перми обеспечить опубликование (обнародование) настоящего постановления на официальном сайте муниципального образования город Пермь в информационно-телекоммуникационной сети Интернет.

5. Контроль за исполнением настоящего постановления возложить на заместителя главы администрации города Перми Грибанова А.А.

И.о. Главы города Перми Э.А. Хайруллин

Приложение
к постановлению администрации
города Перми
от 15.08.2022 № 689

РАЗМЕР
субсидий на иные цели на приведение в нормативное состояние имущественных комплексов образовательных организаций на 2022 год и плановый период 2023 и 2024 годов

№	Получатели субсидий на иные цели	Источник финансирования	Размер субсидий на иные цели, руб.		
			2022 год	2023 год	2024 год
1	2	3	4	5	6
Дошкольные образовательные учреждения					
1	Муниципальное автономное дошкольное образовательное учреждение (далее – МАДОУ) «Детский сад «АртГрад» г. Перми	бюджет города Перми	16 156 361,00	112 079 700,00	2 735 200,00
		бюджет Пермского края	0,00	0,00	8 205 500,00
2	Муниципальное бюджетное дошкольное образовательное учреждение «Центр развития ребенка – детский сад № 387» г. Перми	бюджет города Перми	0,00	0,00	14 000 800,00
		бюджет Пермского края	0,00	0,00	8 306 300,00
3	МАДОУ «Планета «Здорово» г. Перми	бюджет города Перми	3 000 889,00	0,00	0,00
4	МАДОУ «Центр развития ребенка – детский сад № 35» г. Перми	бюджет города Перми	4 842 000,00	0,00	0,00
5	МАДОУ «Детский сад «Галактика» г. Перми	бюджет города Перми	0,00	9 100 000,00	0,00
6	МАДОУ «Детский сад № 400» г. Перми	бюджет города Перми	0,00	7 838 000,00	0,00
7	МАДОУ «Детский сад № 419» г. Перми	бюджет города Перми	4 580 496,00	3 500 000,00	0,00
8	МАДОУ «Детский сад № 305» г. Перми	бюджет города Перми	10 402 276,00	12 712 000,00	0,00
9	МАДОУ «Центр развития ребенка – детский сад № 403» г. Перми	бюджет города Перми	0,00	6 077 000,00	0,00
10	МАДОУ «Центр развития ребенка – детский сад № 268» г. Перми	бюджет города Перми	0,00	4 265 257,00	0,00
11	МАДОУ «Центр развития ребенка – детский сад № 417» г. Перми	бюджет города Перми	0,00	4 801 218,00	0,00
12	МАДОУ «Детский сад «Калейдоскоп» г. Перми	бюджет города Перми	0,00	9 694 000,00	0,00
13	МАДОУ «Детский сад № 103» г. Перми	бюджет города Перми	0,00	4 000 000,00	0,00
14	МАДОУ «Центр развития ребенка – детский сад № 394» г. Перми	бюджет города Перми	3 920 126,00	7 530 600,00	4 000 000,00
15	МАДОУ «Детский сад «Взлет» г. Перми	бюджет города Перми	2 186 752,00	0,00	0,00
16	МАДОУ «Детский сад № 167» г. Перми	бюджет города Перми	5 956 575,00	0,00	0,00
17	МАДОУ «Центр развития ребенка – Детский сад № 252» г. Перми	бюджет города Перми	1 742 035,00	2 773 943,00	0,00
18	МАДОУ «Центр развития ребенка – детский сад № 67» г. Перми	бюджет города Перми	3 111 554,00	0,00	0,00
19	МАДОУ «Центр развития ребенка – детский сад № 134» г. Перми	бюджет города Перми	1 201 635,00	0,00	0,00

1	2	3	4	5	6
20	МАДОУ «Центр развития ребенка – детский сад № 161» г. Перми	бюджет города Перми	6 081 891,00	1 716 192,00	0,00
21	МАДОУ «Детский сад № 227» г. Перми	бюджет города Перми	5 076 116,00	0,00	0,00
22	МАДОУ «Детский сад № 291» г. Перми	бюджет города Перми	2 545 827,00	0,00	0,00
23	МАДОУ «Центр развития ребенка – детский сад № 272» г. Перми	бюджет города Перми	3 115 500,00	0,00	0,00
24	МАДОУ «Детский сад № 175» г. Перми	бюджет города Перми	3 066 687,00	0,00	0,00
25	МАДОУ «Детский сад «Старт» г. Перми	бюджет города Перми	7 381 620,00	0,00	0,00
26	МАДОУ «Центр развития ребенка – детский сад № 69» г. Перми	бюджет города Перми	3 282 128,00	0,00	0,00
27	МАДОУ «Детский сад № 85» г. Перми	бюджет города Перми	3 259 210,00	0,00	0,00
28	МАДОУ «Детский сад № 87» г. Перми	бюджет города Перми	1 721 017,00	0,00	0,00
29	МАДОУ «Детский сад № 96» г. Перми	бюджет города Перми	5 064 746,00	1 528 849,00	0,00
30	МАДОУ «Детский сад № 165» г. Перми	бюджет города Перми	3 051 408,00	3 474 229,00	0,00
31	МАДОУ «Детский сад № 364» г. Перми	бюджет города Перми	1 157 016,00	1 356 112,00	0,00
32	МАДОУ «Детский сад № 369» г. Перми	бюджет города Перми	2 212 772,00	0,00	2 646 900,00
		бюджет Пермского края	0,00	0,00	7 940 700,00
33	МАДОУ «Детский сад № 377» г. Перми	бюджет города Перми	2 442 389,00	0,00	0,00
34	МАДОУ «Детский сад № 418» г. Перми	бюджет города Перми	3 504 734,00	0,00	0,00
35	МАДОУ «Детский сад № 422» г. Перми	бюджет города Перми	1 062 198,00	0,00	0,00
36	МАДОУ «ЭКОСАД» г. Перми	бюджет города Перми	2 343 942,00	0,00	0,00
37	МАДОУ «Детский сад № 421 «Гармония» г. Перми	бюджет города Перми	23 622 800,00	0,00	0,00
Итого		итого	137 092 700,00	192 447 100,00	47 835 400,00
		бюджет города Перми	137 092 700,00	192 447 100,00	23 382 900,00
		бюджет Пермского края	0,00	0,00	24 452 500,00
Общеобразовательные учреждения					
1	Муниципальное автономное общеобразовательное учреждение (далее – МАОУ) «Средняя общеобразовательная школа № 93» г. Перми	бюджет города Перми	0,00	1 467 865,00	0,00
2	МАОУ «Средняя общеобразовательная школа № 77 с углубленным изучением английского языка» г. Перми	бюджет города Перми	0,00	307 227,00	0,00
3	МАОУ «Средняя общеобразовательная школа № 44» г. Перми	бюджет города Перми	19 643 500,00	0,00	15 002 850,00
		бюджет Пермского края	0,00	0,00	45 008 550,00
4	МАОУ «Школа-интернат № 4 для обучающихся с ограниченными возможностями здоровья» г. Перми	бюджет города Перми	0,00	0,00	5 724 500,00
		бюджет Пермского края	0,00	0,00	6 750 008,00
5	МАОУ «Общеобразовательная школа-интернат среднего общего образования № 85» г. Перми	бюджет города Перми	0,00	0,00	3 500 000,00
		бюджет Пермского края	0,00	0,00	10 500 000,00

1	2	3	4	5	6
6	МАОУ «Средняя общеобразовательная школа № 136 имени полковника милиции Якова Абрамовича Вагина» г. Перми	бюджет города Перми	0,00	0,00	2 271 750,00
		бюджет Пермского края	0,00	0,00	6 815 250,00
7	МАОУ «Средняя общеобразовательная школа № 28» г. Перми	бюджет города Перми	0,00	6 706 500,00	15 293 436,00
		бюджет Пермского края	0,00	0,00	6 000 000,00
8	МАОУ «Средняя общеобразовательная школа № 122 с углубленным изучением иностранных языков» г. Перми	бюджет города Перми	0,00	0,00	7 000 000,00
		бюджет Пермского края	0,00	0,00	21 000 000,00
9	МАОУ «Средняя общеобразовательная школа № 79» г. Перми	бюджет города Перми	53 896 820,00	9 581 002,00	0,00
10	МАОУ «Гимназия № 2» г. Перми	бюджет города Перми	0,00	0,00	9 824 564,00
		бюджет Пермского края	0,00	0,00	29 473 692,00
11	МАОУ «ЭнергоПолис» г. Перми	бюджет города Перми	0,00	1 700 000,00	3 000 000,00
		бюджет Пермского края	0,00	0,00	15 000 000,00
12	МАОУ «Средняя общеобразовательная школа № 42» г. Перми	бюджет города Перми	0,00	3 000 000,00	0,00
13	МАОУ «Гимназия № 3» г. Перми	бюджет города Перми	0,00	2 500 000,00	0,00
14	МАОУ «Средняя общеобразовательная школа № 21» г. Перми	бюджет города Перми	0,00	8 909 300,00	0,00
15	МАОУ «Средняя общеобразовательная школа № 133» г. Перми	бюджет города Перми	0,00	9 400 000,00	0,00
16	Муниципальное бюджетное общеобразовательное учреждение «Гимназия № 11 им. С.П. Дягилева» г. Перми	бюджет города Перми	0,00	4 250 000,00	0,00
17	МАОУ «Средняя общеобразовательная школа № 22 с углубленным изучением иностранных языков» г. Перми	бюджет города Перми (неиспользованные ассигнования отчетного года)	8 887 826,00	0,00	0,00
18	МАОУ «Лицей «Дельта» г. Перми	бюджет города Перми	5 800 000,00	0,00	0,00
19	МАОУ «Средняя общеобразовательная школа № 9 им. А.С. Пушкина с углубленным изучением предметов физико-математического цикла» г. Перми	бюджет города Перми	15 335 320,00	0,00	0,00
20	МАОУ «Школа № 18 для обучающихся с ограниченными возможностями здоровья» г. Перми	бюджет города Перми	582 700,00	0,00	0,00
Итого		итого	104 146 166,00	47 821 894,00	202 164 600,00
		бюджет города Перми	95 258 340,00	47 821 894,00	61 617 100,00
		бюджет города Перми (неиспользованные ассигнования отчетного года)	8 887 826,00	0,00	0,00
		бюджет Пермского края	0,000	0,000	140 547 500,00

1	2	3	4	5	6
Учреждения дополнительного образования					
1	Муниципальное автономное учреждение дополнительного образования (далее – МАУ ДО) «Детско-юношеская спортивно-техническая школа «Нортон-Юниор» г. Перми	бюджет города Перми	0,00	533 600,00	533 600,00
2	МАУ ДО «Дворец спорта для детей и юношества «Прикамье» г. Перми	бюджет города Перми	2 508 600,00	2 054 500,00	0,00
Итого		бюджет города Перми	2 508 600,00	2 588 100,00	533 600,00
Прочие учреждения системы образования					
1	Муниципальное автономное учреждение системы образования «Дом учителя» г. Перми	бюджет города Перми	0,00	7 500 000,00	0,00
Итого		бюджет города Перми	0,00	7 500 000,00	0,00
Общий размер субсидий на иные цели		итого	243 747 466,00	250 357 094,00	250 533 600,00
		бюджет города Перми	234 859 640,00	250 357 094,00	85 533 600,00
		бюджет города Перми (неиспользованные ассигнования отчетного года)	8 887 826,00	0,00	0,00
		бюджет Пермского края	0,000	0,000	165 000 000,00

АДМИНИСТРАЦИЯ ГОРОДА ПЕРМИ
ПОСТАНОВЛЕНИЕ

16.08.2022 № 690

О внесении изменений в состав комиссии по предупреждению и ликвидации чрезвычайных ситуаций и обеспечению пожарной безопасности города Перми, утвержденный постановлением администрации города Перми от 20.03.2008 № 197 «О комиссии по предупреждению и ликвидации чрезвычайных ситуаций и обеспечению пожарной безопасности города Перми»

В целях актуализации правовых актов администрации города Перми, в связи с кадровыми изменениями в организациях города Перми
администрация города Перми ПОСТАНОВЛЯЕТ:

1. Внести в состав комиссии по предупреждению и ликвидации чрезвычайных ситуаций и обеспечению пожарной безопасности города Перми, утвержденный постановлением администрации города Перми от 20 марта 2008 г. № 197 «О комиссии по предупреждению и ликвидации чрезвычайных ситуаций и обеспечению пожарной безопасности города Перми» (в ред. от 05.09.2008 № 864, от 25.03.2009 № 157, от 21.05.2009 № 276, от 06.04.2010 № 160, от 13.07.2010 № 428, от 08.02.2011 № 41, от 01.07.2011 № 320, от 17.11.2011 № 749, от 16.10.2012 № 628, от 22.04.2013 № 302, от 30.08.2013 № 710, от 26.09.2013 № 785, от 14.11.2013 № 1000, от 08.04.2014 № 228, от 23.06.2014 № 408, от 11.09.2014 № 616, от 23.01.2015 № 32, от 25.02.2015 № 95, от 26.05.2015 № 311, от 26.10.2015 № 869, от 11.02.2016 № 85, от 08.06.2016 № 391, от 20.12.2016 № 1131, от 10.03.2017 № 180, от 18.10.2017 № 853, от 08.11.2017 № 1017, от 23.01.2019 № 34, от 17.04.2019 № 108-П, от 30.08.2019 № 513, от 28.10.2019 № 805, от 09.07.2020 № 593, от 17.08.2020 № 708, от 16.09.2020 № 850, от 27.10.2020 № 1095, от 09.12.2020 № 1244, от 25.01.2021 № 21, от 04.02.2021 № 42, от 24.02.2021 № 104, от 23.03.2021 № 183, от 30.03.2021 № 216, от 08.04.2021 № 239, от 24.08.2021 № 618, от 20.01.2022 № 29, от 01.02.2022 № 55, от 16.02.2022 № 93, от 05.04.2022 № 250, от 06.06.2022 № 449), следующие изменения:

1.1. позицию:

«Секретарь:	
Макарова Полина Александровна	- главный специалист отдела предупреждения чрезвычайных ситуаций муниципального казенного учреждения «Пермское городское управление гражданской защиты»

изложить в следующей редакции:

«Секретарь:	
Колчина Полина Александровна	- главный специалист отдела предупреждения чрезвычайных ситуаций муниципального казенного учреждения «Пермское городское управление гражданской защиты»;

1.2. позицию:

«Глухов Дмитрий Анатольевич	- начальник городского центра технической эксплуатации телекоммуникаций город Пермь Пермского филиала ПАО «Ростелеком» (по согласованию)»

изложить в следующей редакции:

«Глухов Дмитрий Анатольевич	- директор сервисного центра город Пермь Пермского филиала ПАО «Ростелеком» (по согласованию)»;

1.3. позицию:

«Солодянкин Сергей Николаевич	- начальник отдела по специальной работе Пермского филиала ПАО «Т Плюс» (по согласованию)»

изложить в следующей редакции:

«Солодянкин Сергей Николаевич	- начальник отдела по специальной работе филиала «Пермский» ПАО «Т Плюс» (по согласованию)»;

1.4. включить в состав комиссии Провкова Алексея Анатольевича, начальника 10 пожарно-спасательного отряда федеральной противопожарной службы Государственной противопожарной службы Главного управления МЧС России по Пермскому краю, членом комиссии (по согласованию);

1.5. исключить из состава комиссии Долгих Н.А.

2. Настоящее постановление вступает в силу со дня официального опубликования в печатном средстве массовой информации «Официальный бюллетень органов местного самоуправления муниципального образования город Пермь».

3. Управлению по общим вопросам администрации города Перми обеспечить опубликование настоящего постановления в печатном средстве массовой информации «Официальный бюллетень органов местного самоуправления муниципального образования город Пермь».

4. Информационно-аналитическому управлению администрации города Перми обеспечить опубликование (обнародование) настоящего постановления на официальном сайте муниципального образования город Пермь в информационно-телекоммуникационной сети Интернет.

5. Контроль за исполнением настоящего постановления возложить на руководителя аппарата администрации города Перми, исполняющего обязанности заместителя главы администрации города Перми Молоковских А.В.

И.о. Главы города Перми Э.А. Хайруллин

АДМИНИСТРАЦИЯ ГОРОДА ПЕРМИ
ПОСТАНОВЛЕНИЕ

16.08.2022 № 691

О внесении изменений в муниципальную программу «Развитие системы жилищно-коммунального хозяйства в городе Перми», утвержденную постановлением администрации города Перми от 20.10.2021 № 924

В соответствии с Бюджетным кодексом Российской Федерации, Федеральным законом от 06 октября 2003 г. № 131-ФЗ «Об общих принципах организации местного самоуправления в Российской Федерации», Уставом города Перми, постановлением администрации города Перми от 25 сентября 2013 г. № 781 «Об утверждении Порядка принятия решений о разработке муниципальных программ, их формирования и реализации»
администрация города Перми ПОСТАНОВЛЯЕТ:

1. Утвердить прилагаемые изменения в муниципальную программу «Развитие системы жилищно-коммунального хозяйства в городе Перми», утвержденную постановлением администрации города Перми от 20 октября 2021 г. № 924 (в ред. от 14.02.2022 № 83, от 12.04.2022 № 269, от 13.04.2022 № 274, от 02.06.2022 № 441, от 15.06.2022 № 476, от 20.07.2022 № 616).

2. Настоящее постановление вступает в силу со дня официального опубликования в печатном средстве массовой информации «Официальный бюллетень органов местного самоуправления муниципального образования город Пермь».

3. Управлению по общим вопросам администрации города Перми обеспечить опубликование настоящего постановления в печатном средстве массовой информации «Официальный бюллетень органов местного самоуправления муниципального образования город Пермь».

4. Информационно-аналитическому управлению администрации города Перми обеспечить опубликование (обнародование) настоящего постановления на официальном сайте муниципального образования город Пермь в информационно-телекоммуникационной сети Интернет.

5. Контроль за исполнением настоящего постановления возложить на заместителя главы администрации города Перми Субботина И.А.

И.о. Главы города Перми Э.А. Хайруллин

УТВЕРЖДЕНЫ
постановлением администрации
города Перми
от 16.08.2022 № 691

ИЗМЕНЕНИЯ
в муниципальную программу «Развитие системы жилищно-коммунального хозяйства в городе Перми», утвержденную постановлением администрации города Перми от 20 октября 2021 г. № 924

1. В разделе «Паспорт муниципальной программы» строку 9 изложить в следующей редакции:

9	Объемы и источники финансирования программы (подпрограммы)	2022 год план	2023 год план	2024 год план	2025 год план	2026 год план
	программа, всего (тыс. руб.), в том числе	5 127 948,34344	11 426 814,84400	583 079,23800	247 990,30000	247 990,30000
	бюджет города Перми	1 545 926,26523	1 427 751,94300	583 079,23800	247 990,30000	247 990,30000
	бюджет города Перми (неиспользованные ассигнования отчетного года)	13 065,29167	0,0	0,0	0,0	0,0
	внебюджетные источники	3 026 228,33600	9 814 257,60100	0,0	0,0	0,0
	бюджет Пермского края	542 728,45054	184 805,30000	0,0	0,0	0,0
	подпрограмма 1.1, всего (тыс. руб.), в том числе	318 652,51843	603 197,04300	187 901,63800	3 176,80000	3 176,80000
	бюджет города Перми	265 645,50106	603 197,04300	187 901,63800	3 176,80000	3 176,80000
	бюджет города Перми (неиспользованные ассигнования отчетного года)	7,01737	0,0	0,0	0,0	0,0
	внебюджетные источники	53 000,00000	0,0	0,0	0,0	0,0
	подпрограмма 1.2, всего (тыс. руб.), в том числе	55 055,93420	25 216,70000	25 216,70000	23 940,60000	23 940,60000
	бюджет города Перми	45 828,74500	25 216,70000	25 216,70000	23 940,60000	23 940,60000
	бюджет Пермского края	9 227,18920	0,0	0,0	0,0	0,0
	подпрограмма 1.3, всего (тыс. руб.), в том числе	136 545,60000	136 545,60000	136 545,60000	136 810,60000	136 810,60000
	бюджет города Перми	136 545,60000	136 545,60000	136 545,60000	136 810,60000	136 810,60000
	подпрограмма 1.4, всего (тыс. руб.), в том числе	49 931,67200	44 013,30000	29 830,70000	30 477,70000	30 477,70000
	бюджет города Перми	49 931,67200	44 013,30000	29 830,70000	30 477,70000	30 477,70000
	подпрограмма 1.5, всего (тыс. руб.), в том числе	4 567 762,61892	10 617 842,20100	203 584,60000	53 584,60000	53 584,60000
	бюджет города Перми	1 047 974,74728	618 779,30000	203 584,60000	53 584,60000	53 584,60000
	бюджет города Перми (неиспользованные ассигнования отчетного года)	13 058,27430	0,0	0,0	0,0	0,0
	внебюджетные источники	2 973 228,33600	9 814 257,60100	0,0	0,0	0,0
	бюджет Пермского края	533 501,26134	184 805,30000	0,0	0,0	0,0

2. В разделе «Система программных мероприятий подпрограммы 1.1 «Модернизация и комплексное развитие систем коммунальной инфраструктуры» муниципальной программы «Развитие системы жилищно-коммунального хозяйства в городе Перми»:

2.1. строку 1.1.1.1.6.1 изложить в следующей редакции:

1.1.1.1.6.1	выполненные работы по реконструкции сетей водоснабжения Мотовилихинского района города Перми: блокировочной сети водопровода от проектируемой камеры переключения на ул. Фрезеровщиков на сети водопровода Д400 мм инв. № 1083 до проектируемой камеры на водопроводе Д1200 мм инв. № 3470 по ул. Макаренко	ед.	1	-	-	-	-	МКУ «УТЗ»	бюджет города Перми	104 479, 96909	0,000	0,000	0,000	0,000
									бюджет города Перми (неиспользованные ассигнования отчетного года)	7,01737	0,000	0,000	0,000	0,000

2.2. строку «Итого по мероприятию 1.1.1.1.6, в том числе по источникам финансирования» изложить в следующей редакции:

Итого по мероприятию 1.1.1.1.6, в том числе по источникам финансирования	итого	108 694, 49537	0,00000	0,00000	0,00000	0,00000
	бюджет города Перми	108 687, 47800	0,00000	0,00000	0,00000	0,00000
	бюджет города Перми (неиспользованные ассигнования отчетного года)	7,01737	0,00000	0,00000	0,00000	0,00000

2.3. строку «Итого по основному мероприятию 1.1.1.1, в том числе по источникам финансирования» изложить в следующей редакции:

Итого по основному мероприятию 1.1.1.1, в том числе по источникам финансирования	итого	246 278, 95643	554 288, 37600	219 809, 01000	0,00000	0,00000
	бюджет города Перми	246 271, 93906	554 288,37600	219 809, 01000	0,00000	0,00000
	бюджет города Перми (неиспользованные ассигнования отчетного года)	7,01737	0,00000	0,00000	0,00000	0,00000

2.4. строки «Итого по задаче 1.1.1, в том числе по источникам финансирования», «Всего по подпрограмме 1.1, в том числе по источникам финансирования» изложить в следующей редакции:

Итого по задаче 1.1.1, в том числе по источникам финансирования	итого	318 652, 51843	568 112, 87100	222 985, 81000	3 176, 80000	3 176, 80000
	бюджет города Перми	265 645, 50106	568 112, 87100	222 985, 81000	3 176, 80000	3 176, 80000
	бюджет города Перми (неиспользованные ассигнования отчетного года)	7,01737	0,0	0,0	0,0	0,0
	внебюджетные источники	53 000, 00000	0,0	0,0	0,0	0,0

Всего по подпрограмме 1.1, в том числе по источникам финансирования	всего	318 652, 51843	568 112, 87100	222 985, 81000	3 176, 80000	3 176, 80000
	бюджет города Перми	265 645, 50106	568 112, 87100	222 985, 81000	3 176, 80000	3 176, 80000
	бюджет города Перми (неиспользованные ассигнования отчетного года)	7,01737	0,0	0,0	0,0	0,0
	внебюджетные источники	53 000, 00000	0,0	0,0	0,0	0,0

2.5. таблицу 6 приложения изложить в следующей редакции:
«Таблица 6

№	Наименование раздела	Содержание раздела
1	2	3
1	Наименование объекта муниципальной собственности города Перми, место расположения (адрес)	реконструкция сетей водоснабжения Мотовилихинского района города Перми: блокировочной сети водопровода от проектируемой камеры переключения на ул. Фрезеровщиков на сети водопровода Д400 мм инв. № 1083 до проектируемой камеры на водопроводе Д1200 мм инв. № 3470 по ул. Макаренко
2	Направление инвестирования	реконструкция
3	Код и наименование мероприятия	1.1.1.1.6. Реконструкция сетей водоснабжения Мотовилихинского района города Перми: блокировочной сети водопровода от проектируемой камеры переключения на ул. Фрезеровщиков на сети водопровода Д400 мм инв. № 1083 до проектируемой камеры на водопроводе Д1200 мм инв. № 3470 по ул. Макаренко
4	Ответственный руководитель	Субботин И.А., заместитель главы администрации города Перми
5	Исполнитель программы	ДЖКХ
6	Форма осуществления капитальных вложений в объект капитального строительства или приобретение объекта недвижимого имущества	инвестиции
7	Муниципальный заказчик	МКУ «УТЗ»
8	Участник программы	МКУ «УТЗ»
9	Цель осуществления капитальных вложений в объект	обеспечение двухтрубной системы водоснабжения площадки «Большекамского»
10	Технико-экономические показатели и функциональные параметры объекта	75 000 куб. м / сут.
11	Сроки осуществления капитальных вложений в объект капитального строительства	2019, 2021-2022
12	Срок ввода в эксплуатацию объекта капитального строительства	2022

1	2	3				
13	Сметная стоимость объекта муниципальной собственности Перми, тыс. руб.	480 497,1613				
14	Объемы и источники финансирования осуществления капитальных вложений в объект по годам реализации, тыс. руб.	Источник финансирования	Объем финансирования, тыс. руб.			
			всего	2019	2021	2022
		бюджет города Перми	81 014,063	0,000	7 403,739	108 694, 49537
		бюджет Российской Федерации	339 749,000	0,000	339 749,000	0,000
		бюджет Пермского края	17 881, 52632	0,000	17 881, 52632	0,000
		внебюджетные источники	6 768,400	6 768,400	0,000	0,000
15	Ожидаемый конечный результат осуществления капитальных вложений в объект по годам осуществления капитальных вложений	ед. изм.	значение		год реализации	
	разработанная ПСД	ед.	1		2019	
	протяженность построенной сети	км	2,5		2021	
	выполненные работы по благоустройству	ед.	1		2022	
	введенный в эксплуатацию объект	ед.	1		2022	
16	Проектная документация, и (или) результаты инженерных изысканий, и (или) заключение о проверке достоверности определения сметной стоимости объекта капитального строительства	положительное заключение повторной экспертизы по проверке достоверности определения сметной стоимости от 03.03.2022 № 59-1-1-2-011825-2022				
17	Протокол инвестиционной комиссии	от 19 октября 2018 г. № 11				
18	Протокол Бюджетной комиссии	от 19 июля 2021 г. № 7-БК				
19	Практические действия по осуществлению капитальных вложений в объект	Мероприятия по осуществлению капитальных вложений в объект	Срок реализации			
		разработка ПСД	2019			
		выполнение работ по авторскому надзору	2022			
		строительно-монтажные работы	2021			
		выполнение работ по благоустройству	2022			
		ввод объекта в эксплуатацию	2022			

3. В приложении 1:

3.1. строку 1.1.1.1.6.1 изложить в следующей редакции:

1.1.1.1.6.1	Выполненные работы по реконструкции сетей водоснабжения Мотовилихинского района города Перми: блокировочной сети водопровода от проектируемой камеры переключения на ул. Фрезеровщиков на сети водопровода Д400 мм инв. № 1083 до проектируемой камеры на водопроводе Д1200 мм инв. № 3470 по ул. Макаренко	МКУ «УТЗ»	01.01.2022	30.08.2022	акт выполненных работ	ед.	1	бюджет города Перми	104 479, 96909
								бюджет города Перми (неиспользованные ассигнования отчетного года)	7,01737

3.2. строку «Итого по мероприятию 1.1.1.1.6, в том числе по источникам финансирования» изложить в следующей редакции:

Итого по мероприятию 1.1.1.1.6, в том числе по источникам финансирования	итого	108 694,49537
	бюджет города Перми	108 687,47800
	бюджет города Перми (неиспользованные ассигнования отчетного года)	7,01737

3.3 строку «Итого по основному мероприятию 1.1.1.1, в том числе по источникам финансирования» изложить в следующей редакции:

Итого по основному мероприятию 1.1.1.1, в том числе по источникам финансирования	итого	246278,95643
	бюджет города Перми	246271,93906
	бюджет города Перми (неиспользованные ассигнования отчетного года)	7,01737

3.4. строки «Итого по задаче 1.1.1, в том числе по источникам финансирования», «Всего по подпрограмме 1.1, в том числе по источникам финансирования» изложить в следующей редакции:

Итого по задаче 1.1.1, в том числе по источникам финансирования	итого	318 652,51843
	бюджет города Перми	265 645,50106
	бюджет города Перми (неиспользованные ассигнования отчетного года)	7,01737
	внебюджетные источники	53 000,00000
Всего по подпрограмме 1.1, в том числе по источникам финансирования	всего	318 652,51843
	бюджет города Перми	265 645,50106
	бюджет города Перми (неиспользованные ассигнования отчетного года)	7,01737
	внебюджетные источники	53 000,00000

АДМИНИСТРАЦИЯ ГОРОДА ПЕРМИ
ПОСТАНОВЛЕНИЕ

16.08.2022 № 692

О внесении изменений в Положение о городском звене территориальной подсистемы единой государственной системы предупреждения и ликвидации чрезвычайных ситуаций Пермского края, утвержденное постановлением администрации города Перми от 24.11.2006 № 2314

В целях актуализации правовых актов администрации города Перми
администрация города Перми ПОСТАНОВЛЯЕТ:

1. Внести в Положение о городском звене территориальной подсистемы единой государственной системы предупреждения и ликвидации чрезвычайных ситуаций Пермского края, утвержденное постановлением администрации города Перми от 24 ноября 2006 г. № 2314 (в ред. от 27.04.2010 № 211, от 27.06.2012 № 338, от 08.05.2013 № 355, от 16.03.2015 № 130, от 16.02.2017 № 112, от 08.12.2020 № 1238), следующие изменения:

1.1. абзац третий пункта 9 изложить в следующей редакции:

«муниципальное казенное учреждение «Единая дежурно-диспетчерская служба города Перми»;»;

1.2. абзац третий пункта 21 признать утратившим силу.

2. Настоящее постановление вступает в силу со дня официального опубликования в печатном средстве массовой информации «Официальный бюллетень органов местного самоуправления муниципального образования город Пермь».

3. Управлению по общим вопросам администрации города Перми обеспечить опубликование настоящего постановления в печатном средстве массовой информации «Официальный бюллетень органов местного самоуправления муниципального образования город Пермь».

4. Информационно-аналитическому управлению администрации города Перми обеспечить опубликование (обнародование) настоящего постановления на официальном сайте муниципального образования город Пермь в информационно-телекоммуникационной сети Интернет.

5. Контроль за исполнением настоящего постановления возложить на руководителя аппарата администрации города Перми, исполняющего обязанности заместителя главы администрации города Перми Молоковских А.В.

И.о. Главы города Перми Э.А. Хайруллин

АДМИНИСТРАЦИЯ ГОРОДА ПЕРМИ
ПОСТАНОВЛЕНИЕ

16.08.2022 № 693

О внесении изменений в приложение 12 к Порядку предоставления субсидий на благоустройство дворовых территорий многоквартирных домов города Перми в рамках реализации муниципальной программы «Формирование современной городской среды», утвержденному постановлением администрации города Перми от 05.05.2017 № 342

В соответствии с Бюджетным кодексом Российской Федерации, постановлениями Правительства Российской Федерации от 30 декабря 2017 г. № 1710 «Об утверждении государственной программы Российской Федерации «Обеспечение доступным и комфортным жильем и коммунальными услугами граждан Российской Федерации», от 18 сентября 2020 г. № 1492 «Об общих требованиях к нормативным правовым актам, муниципальным правовым актам, регулирующим предоставление субсидий, в том числе грантов в форме субсидий, юридическим лицам, индивидуальным предпринимателям, а также физическим лицам – производителям товаров, работ, услуг, и о признании утратившими

силу некоторых актов Правительства Российской Федерации и отдельных положений некоторых актов Правительства Российской Федерации», постановлением Правительства Пермского края от 03 октября 2013 г. № 1331-п «Об утверждении государственной программы Пермского края «Градостроительная и жилищная политика, создание условий для комфортной городской среды», решением Пермской городской Думы от 28 августа 2007 г. № 185 «Об утверждении Положения о бюджете и бюджетном процессе в городе Перми»
администрация города Перми ПОСТАНОВЛЯЕТ:

1. Внести изменения в приложение 12 к Порядку предоставления субсидий на благоустройство дворовых территорий многоквартирных домов города Перми в рамках реализации муниципальной программы «Формирование современной городской среды», утвержденному постановлением администрации города Перми от 05 мая 2017 г. № 342 (в ред. от 11.08.2017 № 615, от 23.11.2017 № 1069, от 11.04.2018 № 224, от 15.06.2018 № 394, от 15.03.2019 № 163, от 14.05.2019 № 168-П, от 10.06.2019 № 254, от 14.08.2019 № 473, от 01.10.2019 № 617, от 25.10.2019 № 796, от 09.01.2020 № 4, от 13.02.2020 № 136, от 24.04.2020 № 384, от 29.09.2020 № 905, от 22.01.2021 № 19, от 19.03.2021 № 175, от 21.04.2021 № 280, от 30.08.2021 № 630, от 16.09.2021 № 710, от 13.10.2021 № 851, от 16.11.2021 № 1015, от 27.12.2021 № 1231, от 03.03.2022 № 137, от 01.06.2022 № 432, от 20.06.2022 № 494), заменив в графе 3 строки 14.2 слова «длиной не более 2 метров длины контейнерной площадки и шириной не более 4 метров» словами «длиной не более 20 метров длины контейнерной площадки и шириной не более 10 метров».

2. Настоящее постановление вступает в силу со дня официального опубликования в печатном средстве массовой информации «Официальный бюллетень органов местного самоуправления муниципального образования город Пермь».

3. Управлению по общим вопросам администрации города Перми обеспечить опубликование настоящего постановления в печатном средстве массовой информации «Официальный бюллетень органов местного самоуправления муниципального образования город Пермь».

4. Информационно-аналитическому управлению администрации города Перми обеспечить опубликование (обнародование) настоящего постановления на официальном сайте муниципального образования город Пермь в информационно-телекоммуникационной сети Интернет.

5. Контроль за исполнением настоящего постановления возложить на заместителя главы администрации города Перми Субботина И.А.

И.о. Главы города Перми Э.А. Хайруллин

АДМИНИСТРАЦИЯ ГОРОДА ПЕРМИ
ПОСТАНОВЛЕНИЕ

16.08.2022 № 694

О внесении изменений в Порядок определения объема и условий предоставления субсидий на иные цели бюджетным и автономным учреждениям на физкультурные и спортивные мероприятия, утвержденный постановлением администрации города Перми от 16.10.2020 № 999

В соответствии с абзацем вторым пункта 1 статьи 78.1 Бюджетного кодекса Российской Федерации, постановлением Правительства Российской Федерации от 22 февраля 2020 г. № 203 «Об общих требованиях к нормативным правовым актам и муниципальным правовым актам, устанавливающим порядок определения объема и условия предоставления бюджетным и автономным учреждениям субсидий на иные цели»
администрация города Перми ПОСТАНОВЛЯЕТ:

1. Внести в Порядок определения объема и условий предоставления субсидий на иные цели бюджетным и автономным учреждениям на физкультурные и спортивные мероприятия, утвержденный постановлением администрации города Перми от 16 октября 2020 г. № 999 (в ред. от 12.08.2021 № 595, от 20.09.2021 № 722, от 12.10.2021 № 845, от 03.11.2021 № 979, от 28.12.2021 № 1237, от 21.04.2022 № 307, от 09.08.2022 № 665), следующие изменения:

1.1. приложение 2 изложить в редакции согласно приложению 1 к настоящему постановлению;

1.2. приложение 3 изложить в редакции согласно приложению 2 к настоящему постановлению.

2. Настоящее постановление вступает в силу со дня официального опубликования в печатном средстве массовой информации «Официальный бюллетень органов местного самоуправления муниципального образования город Пермь».

3. Управлению по общим вопросам администрации города Перми обеспечить опубликование настоящего по-

становления в печатном средстве массовой информации «Официальный бюллетень органов местного самоуправления муниципального образования город Пермь».

4. Информационно-аналитическому управлению администрации города Перми обеспечить опубликование (обнародование) настоящего постановления на официальном сайте муниципального образования город Пермь в информационно-телекоммуникационной сети Интернет.

5. Контроль за исполнением настоящего постановления возложить на заместителя главы администрации города Перми Грибанова А.А.

И.о. Главы города Перми Э.А. Хайруллин

Приложение 1
к постановлению администрации
города Перми
от 16.08.2022 № 694

РАЗМЕР СУБСИДИЙ
на иные цели на физкультурные мероприятия, в том числе межмуниципальные, региональные, межрегиональные, всероссийские и международные физкультурные мероприятия, на территории города Перми на 2022 год и плановый период 2023 и 2024 годов

№	Наименование муниципального учреждения города Перми	Мероприятие	Расчетные показатели, руб.		
			2022 год	2023 год	2024 год
1	2	3	4	5	6
1	Муниципальное автономное учреждение «Спортивная школа армейского рукопашного боя» г. Перми	расходы на организацию и проведение физкультурных мероприятий	181 550,70	181 550,70	181 550,70
2	Муниципальное автономное учреждение «Спортивная школа олимпийского резерва «Орленок» г. Перми	расходы на организацию и проведение физкультурных мероприятий	9 812 315,10	9 812 315,10	9 812 315,10
3	Муниципальное автономное учреждение «Спортивная школа олимпийского резерва «Звезда» по футболу» г. Перми	расходы на организацию и проведение физкультурных мероприятий	194 291,10	194 291,10	194 291,10
4	Муниципальное автономное учреждение «Спортивная школа олимпийского резерва «Темп» г. Перми	расходы на организацию и проведение физкультурных мероприятий	509 616,00	509 616,00	509 616,00
5	Муниципальное автономное учреждение физической культуры и спорта «Стадион «Спутник»	расходы на организацию и проведение физкультурных мероприятий	101 923,20	101 923,20	101 923,20
6	Муниципальное бюджетное учреждение «Спортивная школа Свердловского района» г. Перми	расходы на организацию и проведение физкультурных мероприятий	468 209,70	468 209,70	468 209,70
7	Муниципальное автономное учреждение «Городской спортивно-культурный комплекс»	расходы на организацию и проведение физкультурных мероприятий	415 337,04	363 738,42	363 738,42
8	Муниципальное бюджетное учреждение «Спортивная школа олимпийского резерва «Закамск» г. Перми	расходы на организацию и проведение физкультурных мероприятий	165 625,20	89 182,80	89 182,80
9	Муниципальное автономное учреждение «Спортивная школа по баскетболу «Урал-Грейт-Юниор» г. Перми	расходы на организацию и проведение физкультурных мероприятий	91 730,88	121 033,80	121 033,80
10	Муниципальное бюджетное учреждение «Спортивная школа «Искра» г. Перми	расходы на организацию и проведение физкультурных мероприятий	101 923,20	101 923,20	101 923,20

1	2	3	4	5	6
11	Муниципальное автономное учреждение «Физкультурно-спортивный центр «Спартак» г. Перми	расходы на организацию и проведение физкультурных мероприятий	257 356,08	159 255,00	159 255,00
12	Муниципальное бюджетное учреждение «Спортивная школа олимпийского резерва «Олимпийские ракетки» г. Перми	расходы на организацию и проведение физкультурных мероприятий	25 480,80	25 480,80	25 480,80
13	Муниципальное бюджетное учреждение «Спортивная школа «Киокушинкай» г. Перми	расходы на организацию и проведение физкультурных мероприятий	203 846,40	203 846,40	203 846,40
14	Муниципальное автономное учреждение «Спортивная школа олимпийского резерва «Летающий лыжник» г. Перми	расходы на организацию и проведение физкультурных мероприятий	1 574 710,56	1 574 710,56	1 574 710,56
15	Муниципальное автономное учреждение физической культуры и спорта «Пермский городской хоккейный центр»	расходы на организацию и проведение физкультурных мероприятий	301 310,46	0,000	0,000
Итого			14 405 226,42	13 907 076,78	13 907 076,78

Приложение 2
к постановлению администрации
города Перми
от 16.08.2022 № 694

РАЗМЕР СУБСИДИЙ
на иные цели на спортивные мероприятия, в том числе межмуниципальные, региональные, межрегиональные, всероссийские и международные спортивные соревнования, на территории города Перми на 2022 год и плановый период 2023 и 2024 годов

№	Наименование муниципального учреждения города Перми	Мероприятие	Расчетные показатели, руб.		
			2022 год	2023 год	2024 год
1	2	3	4	5	6
1	Муниципальное автономное учреждение «Спортивная школа армейского рукопашного боя» г. Перми	расходы на организацию и проведение спортивных мероприятий	234 815,00	234 815,00	234 815,00
2	Муниципальное автономное учреждение «Спортивная школа олимпийского резерва Кировского района» г. Перми	расходы на организацию и проведение спортивных мероприятий	126 800,10	126 800,10	126 800,10
3	Муниципальное автономное учреждение «Спортивная школа олимпийского резерва «Орленок» г. Перми	расходы на организацию и проведение спортивных мероприятий	525 985,60	436 755,90	436 755,90
4	Муниципальное автономное учреждение «Спортивная школа олимпийского резерва № 1» г. Перми	расходы на организацию и проведение спортивных мероприятий	342 829,90	342 829,90	342 829,90
5	Муниципальное автономное учреждение «Спортивная школа олимпийского резерва «Звезда» по футболу» г. Перми	расходы на организацию и проведение спортивных мероприятий	497 807,80	685 659,80	685 659,80
6	Муниципальное автономное учреждение «Спортивная школа «Ермак» г. Перми	расходы на организацию и проведение спортивных мероприятий	225 422,40	225 422,40	225 422,40

1	2	3	4	5	6
7	Муниципальное автономное учреждение «Спортивная школа по баскетболу «Урал-Грейт-Юниор» г. Перми	расходы на организацию и проведение спортивных мероприятий	814 338,42	814 338,42	814 338,42
8	Муниципальное автономное учреждение «Спортивная школа олимпийского резерва водных видов спорта» г. Перми	расходы на организацию и проведение спортивных мероприятий	556 981,18	556 981,18	556 981,18
9	Муниципальное автономное учреждение «Спортивная школа олимпийского резерва «Летающий лыжник» г. Перми	расходы на организацию и проведение спортивных мероприятий	1 864 740,00	1 864 740,00	1 864 740,00
10	Муниципальное автономное учреждение «Спортивная школа олимпийского резерва «Молот» по хоккею» г. Перми	расходы на организацию и проведение спортивных мероприятий	0,00	89 229,70	89 229,70
11	Муниципальное автономное учреждение «Спортивная школа олимпийского резерва «Темп» г. Перми	расходы на организацию и проведение спортивных мероприятий	103 318,60	103 318,60	103 318,60
12	Муниципальное автономное учреждение «Спортивная школа олимпийского резерва по дзюдо» г. Перми «Пермский Кодокан»	расходы на организацию и проведение спортивных мероприятий	403 881,80	309 955,80	309 955,80
13	Муниципальное бюджетное учреждение «Спортивная школа «Киокушинкай» г. Перми	расходы на организацию и проведение спортивных мероприятий	169 066,80	169 066,80	169 066,80
14	Муниципальное бюджетное учреждение «Спортивная школа Свердловского района» г. Перми	расходы на организацию и проведение спортивных мероприятий	333 437,30	333 437,30	333 437,30
15	Муниципальное бюджетное учреждение «Спортивная школа олимпийского резерва по самбо и дзюдо «Витязь» имени И.И. Пономарева» г. Перми	расходы на организацию и проведение спортивных мероприятий	249 843,16	249 843,16	249 843,16
16	Муниципальное бюджетное учреждение «Спортивная школа «Искра» г. Перми	расходы на организацию и проведение спортивных мероприятий	535 378,20	535 378,20	535 378,20
17	Муниципальное бюджетное учреждение «Спортивная школа олимпийского резерва «Олимпийские ракетки» г. Перми	расходы на организацию и проведение спортивных мероприятий	244 207,60	244 207,60	244 207,60
18	Муниципальное бюджетное учреждение «Спортивная школа олимпийского резерва «Олимп» г. Перми	расходы на организацию и проведение спортивных мероприятий	84 533,40	84 533,40	84 533,40
19	Муниципальное бюджетное учреждение «Спортивная школа олимпийского резерва «Старт» г. Перми	расходы на организацию и проведение спортивных мероприятий	56 355,60	56 355,60	56 355,60
20	Муниципальное автономное учреждение «Спортивная школа «Ника» г. Перми	расходы на организацию и проведение спортивных мероприятий	136 192,70	136 192,70	136 192,70
21	Муниципальное бюджетное учреждение «Спортивная школа по каратэ» г. Перми	расходы на организацию и проведение спортивных мероприятий	84 533,40	84 533,40	84 533,40
22	Муниципальное автономное учреждение «Физкультурно-спортивный центр «Спартак» г. Перми	расходы на организацию и проведение спортивных мероприятий	131 496,40	131 496,40	131 496,40
Итого			7 721 965,36	7 815 891,36	7 815 891,36

ПРАВОВЫЕ АКТЫ ФУНКЦИОНАЛЬНЫХ ОРГАНОВ АДМИНИСТРАЦИИ ГОРОДА ПЕРМИ

АДМИНИСТРАЦИЯ ГОРОДА ПЕРМИ

НАЧАЛЬНИК ДЕПАРТАМЕНТА ЗЕМЕЛЬНЫХ ОТНОШЕНИЙ

РАСПОРЯЖЕНИЕ

14.04.2022 № 21-01-03-1245

Об установлении публичного сервитута в отдельных целях

На основании статей 39.37, 39.43 Земельного кодекса Российской Федерации, статьи 3.6 Федерального закона от 25 октября 2001 г. № 137-ФЗ «О введении в действие Земельного кодекса Российской Федерации», Положения о департаменте земельных отношений администрации города Перми, утвержденного решением Пермской городской Думы от 24 февраля 2015 г. № 39, ходатайства ПАО «Т Плюс» об установлении публичного сервитута от 01 марта 2022 г. № 21-01-06-1686:

1. Установить публичный сервитут в отдельных целях в отношении земельных участков с кадастровыми номерами:

59:01:1713017:14, расположенного по адресу: г. Пермь, Кировский район, ул. Адмирала Нахимова, 16;

59:01:1713017:21, расположенного по адресу: г. Пермь, Кировский район, ул. Адмирала Нахимова, 12;

59:01:1713017:28, расположенного по адресу: г. Пермь, Кировский район, ул. Адмирала Нахимова, 14 на срок 48 лет 11 месяцев для размещения (эксплуатации) инженерного сооружения ПАО «Т Плюс»: тепловая трасса, с кадастровый номер 59:01:1713017:2685, принадлежащего на праве собственности ПАО «Т Плюс».

2. Утвердить границы публичного сервитута в отдельных целях согласно приложению к настоящему распоряжению (схема расположения границ публичного сервитута (условный номер 3017:77ПС)).

3. Плата за публичный сервитут в отдельных целях не устанавливается.

4. Утвердить прилагаемый график проведения работ при осуществлении деятельности, для обеспечения которой устанавливается публичный сервитут в отдельных целях.

5. Порядок установления зон с особыми условиями использования территорий и содержание ограничений прав на земельные участки в границах таких зон установлены приказом Министерства архитектуры, строительства и жилищно-коммунального хозяйства Российской Федерации от 17 августа 1992 г. № 197 «О типовых правилах охраны коммунальных тепловых сетей».

6. ПАО «Т Плюс» (ИНН 6315376946) обязано привести земельные участки в состояние, пригодное для их использования в соответствии с разрешенным использованием, в срок не позднее, чем 3 месяца после завершения эксплуатации инженерного сооружения, для размещения которого был установлен публичный сервитут.

7. Отделу установления сервитутов в течение 2 рабочих дней со дня подписания направить копию настоящего распоряжения:

7.1. в информационно-аналитическое управление администрации города Перми для размещения в течение 5 рабочих дней со дня подписания распоряжения на официальном сайте муниципального образования город Пермь в информационно-телекоммуникационной сети Интернет;

7.2. в территориальный орган администрации города Перми по месту нахождения земельных участков для размещения в общедоступных местах (на досках объявлений, размещенных во всех подъездах многоквартирного дома, или в пределах земельного участка, на котором расположен многоквартирный дом) в течение 5 рабочих дней со дня подписания распоряжения;

7.3. в управление по общим вопросам администрации города Перми для опубликования распоряжения (за исключением приложений к нему) в течение 5 рабочих дней со дня подписания распоряжения в печатном средстве массовой информации «Официальный бюллетень органов местного самоуправления муниципального образования город Пермь»;

7.4. в ПАО «Т Плюс» (ИНН 6315376946);

7.5. в орган, осуществляющий государственный кадастровый учет и государственную регистрацию прав, в течение 5 рабочих дней со дня подписания настоящего распоряжения.

8. Настоящее распоряжение вступает в силу со дня подписания.

9. Контроль за исполнением настоящего распоряжения возложить на исполняющего обязанности заместителя начальника департамента земельных отношений администрации города Перми Санникову Н.М.

Исполняющий обязанности
начальника департамента земельных
отношений администрации города Перми Т.Н. Мехоношина

АДМИНИСТРАЦИЯ ГОРОДА ПЕРМИ

НАЧАЛЬНИК ДЕПАРТАМЕНТА ЗЕМЕЛЬНЫХ ОТНОШЕНИЙ

РАСПОРЯЖЕНИЕ

25.04.2022 № 21-01-03-1342

Об установлении публичного сервитута в отдельных целях

На основании статей 39.37, 39.43 Земельного кодекса Российской Федерации, статей 3.3, 3.6 Федерального закона от 25 октября 2001 г. № 137-ФЗ «О введении в действие Земельного кодекса Российской Федерации», Положения о департаменте земельных отношений администрации города Перми, утвержденного решением Пермской городской Думы от 24 февраля 2015 г. № 39, ходатайства ОАО «МРСК Урала» об установлении публичного сервитута от 10 марта 2022 г. № 21-01-06-2005:

1. Установить публичный сервитут в отдельных целях в отношении земель, государственная собственность на которые не разграничена, и земельных участков, поименованных в перечне земельных участков, согласно приложению к настоящему распоряжению, на срок 48 лет 11 месяцев для использования в целях размещения объекта электросетевого хозяйства «ВЛ-0,4 кВ ТП-4129», входящего в состав электросетевого комплекса «Подстанция 110/6 кВ «Северная» с линиями электропередачи, трансформаторными подстанциями и распределительными пунктами» с кадастровым номером 59:01:0000000:77564, принадлежащего ОАО «МРСК Урала» на праве собственности, что подтверждается выпиской из Единого государственного реестра недвижимости от 22 марта 2022 г. № КУВИ- 001/2022-39840297.

2. Утвердить границы публичного сервитута в отдельных целях согласно приложению к настоящему распоряжению (схема расположения границ публичного сервитута (условный номер 2157:211ПС)).

3. Порядок установления зон с особыми условиями использования территорий и содержание ограничений прав на земельные участки в границах таких зон установлены постановлением Правительства Российской Федерации от 24 февраля 2009 г. № 160 «О порядке установления охранных зон объектов электросетевого хозяйства и особых условий использования земельных участков, расположенных в границах таких зон».

4. Плата за публичный сервитут в отдельных целях не устанавливается.

5. Утвердить прилагаемый график проведения работ при осуществлении деятельности, для обеспечения которой устанавливается публичный сервитут в отдельных целях.

6. ОАО «МРСК Урала» (ИНН 6671163413) обязано привести земли, государственная собственность на которые не разграничена, и земельные участки в состояние, пригодное для их использования в соответствии с разрешенным использованием, в срок не позднее, чем 3 месяца после завершения эксплуатации инженерного сооружения, для размещения которого был установлен публичный сервитут.

7. Отделу по рассмотрению сервитутов в течение 2 рабочих дней со дня подписания направить копию настоящего распоряжения:

7.1. в информационно-аналитическое управление администрации города Перми для размещения в течение 5 рабочих дней со дня подписания распоряжения на официальном сайте муниципального образования город Пермь в информационно-телекоммуникационной сети Интернет;

7.2. в управление по общим вопросам администрации города Перми для опубликования распоряжения (за исключением приложений к нему) в течение 5 рабочих дней со дня подписания распоряжения в печатном средстве мас-

совой информации «Официальный бюллетень органов местного самоуправления муниципального образования город Пермь»;

7.3. в управление по экологии и природопользованию администрации города Перми;

7.4. в территориальные органы администрации города Перми по месту нахождения земельных участков для размещения в общедоступных местах (на досках объявлений, размещенных во всех подъездах многоквартирного дома, или в пределах земельного участка, на котором расположен многоквартирный дом) в течение 5 рабочих дней со дня подписания распоряжения;

7.5. в ОАО «МРСК Урала» (ИНН 6671163413);

7.6. правообладателям земельных участков, в отношении которых принято решение об установлении публичного сервитута в отдельных целях;

7.7. в орган, осуществляющий государственный кадастровый учет и государственную регистрацию прав, в течение 5 рабочих дней со дня подписания настоящего распоряжения.

8. Настоящее распоряжение вступает в силу со дня подписания.

9. Контроль за исполнением настоящего распоряжения возложить на заместителя начальника департамента земельных отношений администрации города Перми Санникову Н.М.

Исполняющий обязанности
начальникадепартамента земельных
отношений администрации города Перми А.А. Горюнов

АДМИНИСТРАЦИЯ ГОРОДА ПЕРМИ

НАЧАЛЬНИК ДЕПАРТАМЕНТА ЗЕМЕЛЬНЫХ ОТНОШЕНИЙ

РАСПОРЯЖЕНИЕ

25.04.2022 № 21-01-03-1352

Об установлении публичного сервитута в отдельных целях

На основании статей 39.37, 39.43 Земельного кодекса Российской Федерации, статей 3.3, 3.6 Федерального закона от 25 октября 2001 г. № 137-ФЗ «О введении в действие Земельного кодекса Российской Федерации», Положения о департаменте земельных отношений администрации города Перми, утвержденного решением Пермской городской Думы от 24 февраля 2015 г. № 39, ходатайства ОАО «МРСК Урала» об установлении публичного сервитута от 11 марта 2022 г. № 21-01-06-2027:

1. Установить публичный сервитут в отдельных целях в отношении земель, государственная собственность на которые не разграничена, и земельных участков, поименованных в перечне земельных участков, согласно приложению к настоящему распоряжению, на срок 48 лет 11 месяцев для размещения объекта электросетевого хозяйства ВЛ 0,4 кВ от ТП-1535, протяженностью 1315 м, входящего в состав электросетевого комплекса «Подстанция 35/6 кВ «Судозаводская» с линиями электропередачи и трансформаторными подстанциями, с кадастровым номером 59:00:0000000:7857, принадлежащего на праве собственности «МРСК Урала», которое подтверждается выпиской из Единого государственного реестра недвижимости от 14 марта 2022 г. № КУВИ-001/2022-34596216.

2. Утвердить границы публичного сервитута в отдельных целях согласно приложению к настоящему распоряжению (схема расположения границ публичного сервитута (условный номер 3212:29ПС)).

3. Плата за публичный сервитут в отдельных целях не устанавливается.

4. Утвердить прилагаемый график проведения работ при осуществлении деятельности, для обеспечения которой устанавливается публичный сервитут в отдельных целях.

5. Порядок установления зон с особыми условиями использования территорий и содержание ограничений прав на земельные участки в границах таких зон установлены постановлением Правительства Российской Федерации от 24 февраля 2009 г. № 160 «О порядке установления охранных зон объектов электросетевого хозяйства и особых условий использования земельных участков, расположенных в границах таких зон».

6. ОАО «МРСК Урала» (ИНН 6671163413) обязано привести земли, государственная собственность на которые не разграничена, и земельные участки в состояние, пригодное для их использования в соответствии с разрешенным использованием, в срок не позднее, чем 3 месяца после завершения эксплуатации инженерного сооружения, для размещения которого был установлен публичный сервитут.

7. Отделу установления сервитутов в течение 2 рабочих дней со дня подписания направить копию настоящего распоряжения:

7.1. в информационно-аналитическое управление администрации города Перми для размещения в течение 5 рабочих дней со дня подписания распоряжения на официальном сайте муниципального образования город Пермь в информационно-телекоммуникационной сети Интернет;

7.2. в управление по общим вопросам администрации города Перми для опубликования распоряжения (за исключением приложений к нему) в течение 5 рабочих дней со дня подписания распоряжения в печатном средстве массовой информации «Официальный бюллетень органов местного самоуправления муниципального образования город Пермь»;

7.3. в ОАО «МРСК Урала» (ИНН 6671163413);

7.4. правообладателям земельных участков, в отношении которых принято решение об установлении публичного сервитута в отдельных целях;

7.5. в орган, осуществляющий государственный кадастровый учет и государственную регистрацию прав, в течение 5 рабочих дней со дня подписания настоящего распоряжения.

8. Настоящее распоряжение вступает в силу со дня подписания.

9. Контроль за исполнением настоящего распоряжения возложить на исполняющего обязанности заместителя начальника департамента земельных отношений администрации города Перми Санникову Н.М.

Исполняющий обязанности
начальника департамента земельных
отношений администрации города Перми А.А. Горюнов

АДМИНИСТРАЦИЯ ГОРОДА ПЕРМИ

НАЧАЛЬНИК ДЕПАРТАМЕНТА ЗЕМЕЛЬНЫХ ОТНОШЕНИЙ

РАСПОРЯЖЕНИЕ

25.04.2022 № 21-01-03-1354

Об установлении публичного сервитута в отдельных целях

На основании статей 39.37, 39.43 Земельного кодекса Российской Федерации, статей 3.3, 3.6 Федерального закона от 25 октября 2001 г. № 137-ФЗ «О введении в действие Земельного кодекса Российской Федерации», Положения о департаменте земельных отношений администрации города Перми, утвержденного решением Пермской городской Думы от 24 февраля 2015 г. № 39, ходатайства ОАО «МРСК Урала» об установлении публичного сервитута от 11 марта 2022 г. № 21-01-06-2034:

1. Установить публичный сервитут в отдельных целях в отношении земель, государственная собственность на которые не разграничена, на срок 48 лет 11 месяцев для эксплуатации объекта электросетевого хозяйства воздушная ЛЭП протяженностью 5190,70 м, с кадастровым номером 59:01:0000000:49807, принадлежащего на праве собственности «МРСК Урала», которое подтверждается выпиской из Единого государственного реестра недвижимости от 14 марта 2022 г. № КУВИ-001/2022-34596270.

2. Утвердить границы публичного сервитута в отдельных целях согласно приложению к настоящему распоряжению (схема расположения границ публичного сервитута (условный номер 7115:351ПС)).

3. Плата за публичный сервитут в отдельных целях не устанавливается.

4. Утвердить прилагаемый график проведения работ при осуществлении деятельности, для обеспечения которой устанавливается публичный сервитут в отдельных целях.

5. Порядок установления зон с особыми условиями использования территорий и содержание ограничений прав на земельные участки в границах таких зон установлены постановлением Правительства Российской Федерации от 24 февраля 2009 г. № 160 «О порядке установления охранных зон объектов электросетевого хозяйства и особых условий использования земельных участков, расположенных в границах таких зон».

6. ОАО «МРСК Урала» (ИНН 6671163413) обязано привести земли, государственная собственность на которые не разграничена, в состояние, пригодное для их использования в соответствии с разрешенным использованием, в срок не позднее, чем 3 месяца после завершения эксплуатации инженерного сооружения, для размещения которого был установлен публичный сервитут.

7. Отделу установления сервитутов в течение 2 рабочих дней со дня подписания направить копию настоящего распоряжения:

7.1. в информационно-аналитическое управление администрации города Перми для размещения в течение 5 рабочих дней со дня подписания распоряжения на официальном сайте муниципального образования город Пермь в информационно-телекоммуникационной сети Интернет;

7.2. в управление по экологии и природопользованию администрации города Перми;

7.3. в управление по общим вопросам администрации города Перми для опубликования распоряжения (за исключением приложений к нему) в течение 5 рабочих дней со дня подписания распоряжения в печатном средстве массовой информации «Официальный бюллетень органов местного самоуправления муниципального образования город Пермь»;

7.4. в ОАО «МРСК Урала» (ИНН 6671163413);

7.5. в орган, осуществляющий государственный кадастровый учет и государственную регистрацию прав, в течение 5 рабочих дней со дня подписания настоящего распоряжения.

8. Настоящее распоряжение вступает в силу со дня подписания.

9. Контроль за исполнением настоящего распоряжения возложить на исполняющего обязанности заместителя начальника департамента земельных отношений администрации города Перми Санникову Н.М.

Исполняющий обязанности
начальника департамента земельных
отношений администрации города Перми А.А. Горюнов

АДМИНИСТРАЦИЯ ГОРОДА ПЕРМИ

НАЧАЛЬНИК ДЕПАРТАМЕНТА ЗЕМЕЛЬНЫХ ОТНОШЕНИЙ

РАСПОРЯЖЕНИЕ

11.05.2022 № 21-01-03-1570

Об установлении публичного сервитута в отдельных целях

На основании статей 39.37, 39.43 Земельного кодекса Российской Федерации, статьи 3.6 Федерального закона от 25 октября 2001 г. № 137-ФЗ «О введении в действие Земельного кодекса Российской Федерации», Положения о департаменте земельных отношений администрации города Перми, утвержденного решением Пермской городской Думы от 24 февраля 2015 г. № 39, ходатайства ПАО «Т Плюс» об установлении публичного сервитута от 25 марта 2022 г. № 21-01-06-2586:

1. Установить публичный сервитут в отдельных целях в отношении земельных участков с кадастровыми номерами:

59:01:1713017:32, расположенного по адресу: Пермский, г. Пермь, Кировский район, ул. Закамская, 37 а;

59:01:1713017:34, расположенного по адресу: Пермский край, г. Пермь, Кировский район, ул. Закамская, д. 37б на срок 48 лет 11 месяцев для размещения (эксплуатации) инженерного сооружения: тепловой трассы с кадастровым номером 59:01:1713017:2686, принадлежащего на праве собственности ПАО «Т Плюс», что подтверждается выпиской из Единого государственного реестра недвижимости от 28 марта 2022 г.

2. Утвердить границы публичного сервитута в отдельных целях согласно приложению к настоящему распоряжению (схема расположения границ публичного сервитута, (условный номер 3017:67ПС)).

3. Плата за публичный сервитут в отдельных целях не устанавливается.

4. Утвердить прилагаемый график проведения работ при осуществлении деятельности, для обеспечения которой устанавливается публичный сервитут в отдельных целях.

5. Порядок установления зон с особыми условиями использования территорий и содержание ограничений прав на земельные участки в границах таких зон установлены приказом Министерства архитектуры, строительства и жилищно-коммунального хозяйства Российской Федерации от 17 августа 1992 г. № 197 «О типовых правилах охраны коммунальных тепловых сетей».

6. ПАО «Т Плюс» (ИНН 6315376946) обязано привести земельные участки в состояние, пригодное для их использования в соответствии с разрешенным использованием, в срок не позднее, чем 3 месяца после завершения эксплуатации инженерного сооружения, для размещения которого был установлен публичный сервитут.

7. Отделу установления сервитутов в течение 2 рабочих дней со дня подписания направить копию настоящего распоряжения:

7.1. в информационно-аналитическое управление администрации города Перми для размещения в течение 5 рабочих дней со дня подписания распоряжения на официальном сайте муниципального образования город Пермь в информационно-телекоммуникационной сети Интернет;

7.2. в управление по общим вопросам администрации города Перми для опубликования распоряжения (за исключением приложений к нему) в течение 5 рабочих дней со дня подписания распоряжения в печатном средстве массовой информации «Официальный бюллетень органов местного самоуправления муниципального образования город Пермь»;

7.3. в территориальный орган администрации города Перми по месту нахождения земельных участков для размещения в общедоступных местах (на досках объявлений, размещенных во всех подъездах многоквартирного дома, или в пределах земельного участка, на котором расположен многоквартирный дом) в течение 5 рабочих дней со дня подписания распоряжения;

7.4. в ПАО «Т Плюс» (ИНН 6315376946);

7.5. правообладателям земельных участков, в отношении которых принято решение об установлении публичных сервитутов в отдельных целях;

7.6. в орган, осуществляющий государственный кадастровый учет и государственную регистрацию прав, в течение 5 рабочих дней со дня подписания настоящего распоряжения.

8. Настоящее распоряжение вступает в силу со дня подписания.

9. Контроль за исполнением настоящего распоряжения возложить на заместителя начальника департамента земельных отношений администрации города Перми Санникову Н.М.

Т.Н. Мехоношина

АДМИНИСТРАЦИЯ ГОРОДА ПЕРМИ

НАЧАЛЬНИК ДЕПАРТАМЕНТА ЗЕМЕЛЬНЫХ ОТНОШЕНИЙ

РАСПОРЯЖЕНИЕ

16.05.2022 № 21-01-03-1666

Об установлении публичного сервитута в отдельных целях

На основании статей 39.37, 39.43 Земельного кодекса Российской Федерации, статьи 3.6 Федерального закона от 25 октября 2001 г. № 137-ФЗ «О введении в действие Земельного кодекса Российской Федерации», Положения о департаменте земельных отношений администрации города Перми, утвержденного решением Пермской городской Думы от 24 февраля 2015 г. № 39, ходатайства ПАО «Т Плюс» об установлении публичного сервитута от 31 марта 2022 г. № 21-01-06-2769:

1. Установить публичный сервитут в отдельных целях в отношении земельных участков с кадастровыми номерами:

59:01:1713026:17, расположенного по адресу: Пермский край, г. Пермь, Кировский р-н, ул. Магистральная, 26;

59:01:1713026:18, расположенного по адресу: Пермский край, г. Пермь, Кировский р-н, ул. Автозаводская, 41 на срок 48 лет 11 месяцев для размещения (эксплуатации) инженерного сооружения: тепловой трассы с кадастровым номером 59:01:0000000:13034, принадлежащего на праве собственности ПАО «Т Плюс», что подтверждается выпиской из Единого государственного реестра недвижимости от 06 апреля 2022 г.

2. Утвердить границы публичного сервитута в отдельных целях согласно приложению к настоящему распоряжению (схема расположения границ публичного сервитута, (условный номер 3026:31ПС)).

3. Плата за публичный сервитут в отдельных целях не устанавливается.

4. Утвердить прилагаемый график проведения работ при осуществлении деятельности, для обеспечения которой устанавливается публичный сервитут в отдельных целях.

5. Порядок установления зон с особыми условиями использования территорий и содержание ограничений прав на земельные участки в границах таких зон установлены приказом Министерства архитектуры, строительства и жилищно-коммунального хозяйства Российской Федерации от 17 августа 1992 г. № 197 «О типовых правилах охраны коммунальных тепловых сетей».

6. ПАО «Т Плюс» (ИНН 6315376946) обязано привести земельные участки в состояние, пригодное для их использования в соответствии с разрешенным использованием, в срок не позднее, чем 3 месяца после завершения эксплуатации инженерного сооружения, для размещения которого был установлен публичный сервитут.

7. Отделу установления сервитутов в течение 2 рабочих дней со дня подписания направить копию настоящего распоряжения:

7.1. в информационно-аналитическое управление администрации города Перми для размещения в течение 5 рабочих дней со дня подписания распоряжения на официальном сайте муниципального образования город Пермь в информационно-телекоммуникационной сети Интернет;

7.2. в управление по общим вопросам администрации города Перми для опубликования распоряжения (за исключением приложений к нему) в течение 5 рабочих дней со дня подписания распоряжения в печатном средстве массовой информации «Официальный бюллетень органов местного самоуправления муниципального образования город Пермь»;

7.3. в территориальный орган администрации города Перми по месту нахождения земельных участков для размещения в общедоступных местах (на досках объявлений, размещенных во всех подъездах многоквартирного дома, или в пределах земельного участка, на котором расположен многоквартирный дом) в течение 5 рабочих дней со дня подписания распоряжения;

7.4. в ПАО «Т Плюс» (ИНН 6315376946);

7.5. правообладателям земельных участков, в отношении которых принято решение об установлении публичных сервитутов в отдельных целях;

7.6. в орган, осуществляющий государственный кадастровый учет и государственную регистрацию прав, в течение 5 рабочих дней со дня подписания настоящего распоряжения.

8. Настоящее распоряжение вступает в силу со дня подписания.

9. Контроль за исполнением настоящего распоряжения возложить на заместителя начальника департамента земельных отношений администрации города Перми Санникову Н.М.

Т.Н. Мехоношина

АДМИНИСТРАЦИЯ ГОРОДА ПЕРМИ

НАЧАЛЬНИК ДЕПАРТАМЕНТА ЗЕМЕЛЬНЫХ ОТНОШЕНИЙ

РАСПОРЯЖЕНИЕ

23.05.2022 № 21-01-03-1810

Об установлении публичного сервитута в отдельных целях

На основании статей 39.37, 39.43 Земельного кодекса Российской Федерации, статей 3.3, 3.6 Федерального закона от 25 октября 2001 г. № 137-ФЗ «О введении в действие Земельного кодекса Российской Федерации», Положения о департаменте земельных отношений администрации города Перми, утвержденного решением Пермской городской Думы от 24 февраля 2015 г. № 39, ходатайства ПАО «Т Плюс» об установлении публичного сервитута от 08 апреля 2022 г. № 21-01-06-3122:

1. Установить публичный сервитут в отдельных целях в отношении земель, государственная собственность на которые не разграничена, и земельных участков, поименованных в перечне земельных участков, согласно приложению к настоящему распоряжению, на срок 48 лет 11 месяцев для размещения (эксплуатации) инженерного сооружения: тепловой трассы с кадастровым номером 59:01:0000000:49737, принадлежащего на праве собственности ПАО «Т Плюс», что подтверждается выпиской из Единого государственного реестра недвижимости от 14 апреля 2022 г. № КУВИ-001/2022-56217713.

2. Утвердить границы публичного сервитута в отдельных целях согласно приложению к настоящему распоряжению (схема расположения границ публичного сервитута (условный номер 3331:89ПС)).

3. Порядок установления зон с особыми условиями использования территорий и содержание ограничений прав на земельные участки в границах таких зон установлены приказом Министерства архитектуры, строительства и жилищно-коммунального хозяйства Российской Федерации от 17 августа 1992 г. № 197 «О типовых правилах охраны коммунальных тепловых сетей».

4. Плата за публичный сервитут в отдельных целях не устанавливается.

5. Утвердить прилагаемый график проведения работ при осуществлении деятельности, для обеспечения которой устанавливается публичный сервитут в отдельных целях.

6. ПАО «Т Плюс» (ИНН 6315376946) обязано привести земли, государственная собственность на которые не разграничена, и земельные участки в состояние, пригодное для их использования в соответствии с разрешенным использованием, в срок не позднее, чем 3 месяца после завершения эксплуатации инженерного сооружения, для размещения которого был установлен публичный сервитут.

7. Отделу по рассмотрению сервитутов в течение 2 рабочих дней со дня подписания направить копию настоящего распоряжения:

7.1. в информационно-аналитическое управление администрации города Перми для размещения в течение 5 рабочих дней со дня подписания распоряжения на официальном сайте муниципального образования город Пермь в информационно-телекоммуникационной сети Интернет;

7.2. в управление по общим вопросам администрации города Перми для опубликования распоряжения (за исключением приложений к нему) в течение 5 рабочих дней со дня подписания распоряжения в печатном средстве массовой информации «Официальный бюллетень органов местного самоуправления муниципального образования город Пермь»;

7.3. в территориальные органы администрации города Перми по месту нахождения земельных участков для размещения в общедоступных местах (на досках объявлений, размещенных во всех подъездах многоквартирного дома, или в пределах земельного участка, на котором расположен многоквартирный дом) в течение 5 рабочих дней со дня подписания распоряжения;

7.4. в ПАО «Т Плюс» (ИНН 6315376946);

7.5. правообладателям земельных участков, в отношении которых принято решение об установлении публичного сервитута в отдельных целях;

7.6. в орган, осуществляющий государственный кадастровый учет и государственную регистрацию прав, в течение 5 рабочих дней со дня подписания настоящего распоряжения.

8. Настоящее распоряжение вступает в силу со дня подписания.

9. Контроль за исполнением настоящего распоряжения возложить на заместителя начальника департамента земельных отношений администрации города Перми Санникову Н.М.

Т.Н. Мехоношина

АДМИНИСТРАЦИЯ ГОРОДА ПЕРМИ

НАЧАЛЬНИК ДЕПАРТАМЕНТА ЗЕМЕЛЬНЫХ ОТНОШЕНИЙ

РАСПОРЯЖЕНИЕ

26.05.2022 № 21-01-03-1870

Об установлении публичного сервитута в отдельных целях

На основании статей 39.37, 39.43 Земельного кодекса Российской Федерации, статей 3.3, 3.6 Федерального закона от 25 октября 2001 г. № 137-ФЗ «О введении в действие Земельного кодекса Российской Федерации», Положения о департаменте земельных отношений администрации города Перми, утвержденного решением Пермской городской Думы от 24 февраля 2015 г. № 39, ходатайства ПАО «Т Плюс» об установлении публичного сервитута от 12 апреля 2022 г. № 21-01-06-3240:

1. Установить публичный сервитут в отдельных целях в отношении земель, государственная собственность на которые не разграничена, и земельных участков, поименованных в перечне земельных участков, согласно приложению к настоящему распоряжению, на срок 48 лет 11 месяцев для размещения (эксплуатации) инженерного сооружения: тепловой трассы с кадастровым номером 59:01:0000000:14444, принадлежащего на праве собственности ПАО «Т Плюс», что подтверждается выпиской из Единого государственного реестра недвижимости от 18 апреля 2022 г. № КУВИ-001/2022-57884794.

2. Утвердить границы публичного сервитута в отдельных целях согласно приложению к настоящему распоряжению (схема расположения границ публичного сервитута (условный номер 3022:23ПС)).

3. Порядок установления зон с особыми условиями использования территорий и содержание ограничений прав на земельные участки в границах таких зон установлены приказом Министерства архитектуры, строительства и жилищно-коммунального хозяйства Российской Федерации от 17 августа 1992 г. № 197 «О типовых правилах охраны коммунальных тепловых сетей».

4. Плата за публичный сервитут в отдельных целях не устанавливается.

5. Утвердить прилагаемый график проведения работ при осуществлении деятельности, для обеспечения которой устанавливается публичный сервитут в отдельных целях.

6. ПАО «Т Плюс» (ИНН 6315376946) обязано привести земли, государственная собственность на которые не разграничена, и земельные участки в состояние, пригодное для их использования в соответствии с разрешенным использованием, в срок не позднее, чем 3 месяца после завершения эксплуатации инженерного сооружения, для размещения которого был установлен публичный сервитут.

7. Отделу по рассмотрению сервитутов в течение 2 рабочих дней со дня подписания направить копию настоящего распоряжения:

7.1. в информационно-аналитическое управление администрации города Перми для размещения в течение 5 рабочих дней со дня подписания распоряжения на официальном сайте муниципального образования город Пермь в информационно-телекоммуникационной сети Интернет;

7.2. в управление по общим вопросам администрации города Перми для опубликования распоряжения (за исключением приложений к нему) в течение 5 рабочих дней со дня подписания распоряжения в печатном средстве массовой информации «Официальный бюллетень органов местного самоуправления муниципального образования город Пермь»;

7.3. в территориальный орган администрации города Перми по месту нахождения земельных участков для размещения в общедоступных местах (на досках объявлений, размещенных во всех подъездах многоквартирного дома, или

в пределах земельного участка, на котором расположен многоквартирный дом) в течение 5 рабочих дней со дня подписания распоряжения;

7.4. в ПАО «Т Плюс» (ИНН 6315376946);

7.5. правообладателям земельных участков, в отношении которых принято решение об установлении публичного сервитута в отдельных целях;

7.6. в орган, осуществляющий государственный кадастровый учет и государственную регистрацию прав, в течение 5 рабочих дней со дня подписания настоящего распоряжения.

8. Настоящее распоряжение вступает в силу со дня подписания.

9. Контроль за исполнением настоящего распоряжения возложить на заместителя начальника департамента земельных отношений администрации города Перми Санникову Н.М.

Т.Н. Мехоношина

АДМИНИСТРАЦИЯ ГОРОДА ПЕРМИ

НАЧАЛЬНИК ДЕПАРТАМЕНТА ЗЕМЕЛЬНЫХ ОТНОШЕНИЙ

РАСПОРЯЖЕНИЕ

10.06.2022 № 21-01-03-2079

Об установлении публичного сервитута в отдельных целях

На основании статей 39.37, 39.43 Земельного кодекса Российской Федерации, статьи 3.6 Федерального закона от 25 октября 2001 г. № 137-ФЗ «О введении в действие Земельного кодекса Российской Федерации», Положения о департаменте земельных отношений администрации города Перми, утвержденного решением Пермской городской Думы от 24 февраля 2015 г. № 39, ходатайства ОАО «МРСК Урала» об установлении публичного сервитута от 27 апреля 2022 г. № 21-01-06-3801:

1. Установить публичный сервитут в отдельных целях в отношении земельного участка с кадастровым номером 59:01:0000000:91012, расположенного по адресу: Пермский край, Пермский городской округ, г. Пермь, Индустриальный район, ул. Космонавта Беляева, на срок 48 лет 11 месяцев в целях эксплуатации линейного объекта ВЛ-110 кВ ТЭЦ-6 - ТЭЦ-9 №1,2, входящего в состав электросетевого комплекса (ЭСК) «Транзит 110-4» с кадастровым номером 59:01:0000000:51500, принадлежащего на праве собственности ОАО «МРСК Урала», которое подтверждается выпиской из Единого государственного реестра недвижимости от 05 мая 2022 г. № КУВИ-001/2022-65641192.

2. Утвердить границы публичного сервитута в отдельных целях согласно приложению к настоящему распоряжению (схема расположения границ публичного сервитута, (условный номер 837:35ПС)).

3. Плата за публичный сервитут в отдельных целях не устанавливается.

4. Утвердить прилагаемый график проведения работ при осуществлении деятельности, для обеспечения которой устанавливается публичный сервитут в отдельных целях.

5. Порядок установления зон с особыми условиями использования территорий и содержание ограничений прав на земельные участки в границах таких зон установлены постановлением Правительства Российской Федерации от 24 февраля 2009 г. № 160 «О порядке установления охранных зон объектов электросетевого хозяйства и особых условий использования земельных участков, расположенных в границах таких зон».

6. ОАО «МРСК Урала» (ИНН 6671163413) обязано привести земельный участок в состояние, пригодное для его использования в соответствии с разрешенным использованием, в срок не позднее, чем 3 месяца после завершения эксплуатации инженерного сооружения, для размещения которого был установлен публичный сервитут.

7. Отделу установления сервитутов в течение 2 рабочих дней со дня подписания направить копию настоящего распоряжения:

7.1. в информационно-аналитическое управление администрации города Перми для размещения в течение 5 рабочих дней со дня подписания распоряжения на официальном сайте муниципального образования город Пермь в информационно-телекоммуникационной сети Интернет;

7.2. в управление по общим вопросам администрации города Перми для опубликования распоряжения (за

исключением приложений к нему) в течение 5 рабочих дней со дня подписания распоряжения в печатном средстве массовой информации «Официальный бюллетень органов местного самоуправления муниципального образования город Пермь»;

7.3. в ОАО «МРСК Урала» (ИНН 6671163413);

7.4. правообладателю земельного участка, в отношении которого принято решение об установлении публичного сервитута в отдельных целях;

7.5. в орган, осуществляющий государственный кадастровый учет и государственную регистрацию прав, в течение 5 рабочих дней со дня подписания настоящего распоряжения.

8. Настоящее распоряжение вступает в силу со дня подписания.

9. Контроль за исполнением настоящего распоряжения возложить на заместителя начальника департамента земельных отношений администрации города Перми Санникову Н.М.

Исполняющий обязанности
начальника департамента земельных отношений
администрации города Перми А.А. Горюнов

АДМИНИСТРАЦИЯ ГОРОДА ПЕРМИ

НАЧАЛЬНИК ДЕПАРТАМЕНТА ЗЕМЕЛЬНЫХ ОТНОШЕНИЙ

РАСПОРЯЖЕНИЕ

08.07.2022 № 21-01-03-2477

Об установлении публичного сервитута в отдельных целях

На основании статей 39.37, 39.43 Земельного кодекса Российской Федерации, статей 3.3, 3.6 Федерального закона от 25 октября 2001 г. № 137-ФЗ «О введении в действие Земельного кодекса Российской Федерации», Положения о департаменте земельных отношений администрации города Перми, утвержденного решением Пермской городской Думы от 24 февраля 2015 г. № 39, ходатайства ПАО «Т Плюс» об установлении публичного сервитута от 25 мая 2022 г. № 21-01-06-4585:

1. Установить публичный сервитут в отдельных целях в отношении земель, государственная собственность на которые не разграничена, и земельных участков с кадастровыми номерами:

59:01:0000000:90172, расположенного по адресу: Пермский край, г.о. Пермский, г. Пермь, (между домами №77 и №81 по ул. 25-го Октября);

59:01:4410158:1, расположенного по адресу: Пермский край, г. Пермь, Свердловский район, ул. 25-го Октября, 77;

59:01:4410158:6, расположенного по адресу: край Пермский, г. Пермь, Свердловский район, ул. Сибирская, 48;

59:01:4410158:7, расположенного по адресу: Пермский край, г. Пермь, Свердловский район, ул. Сибирская, 48, на срок 48 лет 11 месяцев в целях размещения (эксплуатации) инженерного сооружения тепловой трассы с кадастровым номером 59:01:4410158:470, принадлежащего на праве собственности ПАО « Т Плюс», которое подтверждается выпиской из Единого государственного реестра недвижимости от 07 июля 2022 г. № КУВИ-001/2022-113423838.

2. Утвердить границы публичного сервитута в отдельных целях согласно приложению к настоящему распоряжению (схема расположения границ публичного сервитута, (условный номер 155:30ПС)).

3. Плата за публичный сервитут в отдельных целях не устанавливается.

4. Утвердить прилагаемый график проведения работ при осуществлении деятельности, для обеспечения которой устанавливается публичный сервитут в отдельных целях.

5. Порядок установления зон с особыми условиями использования территорий и содержание ограничений прав на земельные участки в границах таких зон установлены приказом Министерства архитектуры, строительства и жилищно-коммунального хозяйства Российской Федерации от 17 августа 1992 г. № 197 «О типовых правилах охраны коммунальных тепловых сетей».

6. ПАО «Т Плюс» (ИНН 6315376946) обязано привести земли, государственная собственность на которые не

разграничена, и земельные участки в состояние, пригодное для их использования в соответствии с разрешенным использованием, в срок не позднее, чем 3 месяца после завершения эксплуатации инженерного сооружения, для размещения которого был установлен публичный сервитут.

7. Отделу по рассмотрению сервитутов в течение 2 рабочих дней со дня подписания направить копию настоящего распоряжения:

7.1. в информационно-аналитическое управление администрации города Перми для размещения в течение 5 рабочих дней со дня подписания распоряжения на официальном сайте муниципального образования город Пермь в информационно-телекоммуникационной сети Интернет;

7.2. в территориальный орган администрации города Перми по месту нахождения земельных участков для размещения в общедоступных местах (на досках объявлений, размещенных во всех подъездах многоквартирного дома, или в пределах земельного участка, на котором расположен многоквартирный дом) в течение 5 рабочих дней со дня подписания распоряжения;

7.3. в управление по общим вопросам администрации города Перми для опубликования распоряжения (за исключением приложений к нему) в течение 5 рабочих дней со дня подписания распоряжения в печатном средстве массовой информации «Официальный бюллетень органов местного самоуправления муниципального образования город Пермь»;

7.4. в ПАО «Т Плюс» (ИНН 6315376946);

7.5. правообладателям земельных участков, в отношении которых принято решение об установлении публичного сервитута в отдельных целях;

7.6. в орган, осуществляющий государственный кадастровый учет и государственную регистрацию прав, в течение 5 рабочих дней со дня подписания настоящего распоряжения.

8. Настоящее распоряжение вступает в силу со дня подписания.

9. Контроль за исполнением настоящего распоряжения возложить на заместителя начальника департамента земельных отношений администрации города Перми Санникову Н.М.

И.о. начальника
департамента земельных отношений
администрации города Перми А.А. Горюнов

АДМИНИСТРАЦИЯ ГОРОДА ПЕРМИ

НАЧАЛЬНИК ДЕПАРТАМЕНТА ЗЕМЕЛЬНЫХ ОТНОШЕНИЙ

РАСПОРЯЖЕНИЕ

05.08.2022 № 21-01-03-2901

Об установлении публичного сервитута в отдельных целях

На основании статей 39.37, 39.43 Земельного кодекса Российской Федерации, статей 3,3, 3.6 Федерального закона от 25 октября 2001 г. № 137-ФЗ «О введении в действие Земельного кодекса Российской Федерации», Положения о департаменте земельных отношений администрации города Перми, утвержденного решением Пермской городской Думы от 24 февраля 2015 г. № 39, ходатайства ПАО «Т Плюс» об установлении публичного сервитута от 22 июня 2022 г. № 21-01-06-5597:

1. Установить публичный сервитут в отдельных целях в отношении земель, государственная собственность на которые не разграничена, и земельных участков, поименованных в перечне земельных участков, согласно приложению к настоящему распоряжению, на срок 48 лет 11 месяцев в целях размещения (эксплуатации) инженерного сооружения тепловой трассы с кадастровым номером 59:01:1713009:114, принадлежащего на праве собственности ПАО « Т Плюс», которое подтверждается выпиской из Единого государственного реестра недвижимости от 26 июля 2022 г. № КУВИ-001/2022-126155482.

2. Утвердить границы публичного сервитута в отдельных целях согласно приложению к настоящему распоря-

жению (схема расположения границ публичного сервитута, (условный номер 3080:18ПС)).

3. Плата за публичный сервитут в отдельных целях не устанавливается.

4. Утвердить прилагаемый график проведения работ при осуществлении деятельности, для обеспечения которой устанавливается публичный сервитут в отдельных целях.

5. Порядок установления зон с особыми условиями использования территорий и содержание ограничений прав на земельные участки в границах таких зон установлены приказом Министерства архитектуры, строительства и жилищно-коммунального хозяйства Российской Федерации от 17 августа 1992 г. № 197 «О типовых правилах охраны коммунальных тепловых сетей».

6. ПАО «Т Плюс» (ИНН 6315376946) обязано привести земли, государственная собственность на которые не разграничена, и земельные участки в состояние, пригодное для их использования в соответствии с разрешенным использованием, в срок не позднее, чем 3 месяца после завершения эксплуатации инженерного сооружения, для размещения которого был установлен публичный сервитут.

7. Отделу установления сервитутов в течение 2 рабочих дней со дня подписания направить копию настоящего распоряжения:

7.1. в информационно-аналитическое управление администрации города Перми для размещения в течение 5 рабочих дней со дня подписания распоряжения на официальном сайте муниципального образования город Пермь в информационно-телекоммуникационной сети Интернет;

7.2. в управление по экологии и природопользованию администрации города Перми;

7.3. в управление по общим вопросам администрации города Перми для опубликования распоряжения (за исключением приложений к нему) в течение 5 рабочих дней со дня подписания распоряжения в печатном средстве массовой информации «Официальный бюллетень органов местного самоуправления муниципального образования город Пермь»;

7.4. в ПАО «Т Плюс» (ИНН 6315376946);

7.5. правообладателям земельных участков, в отношении которых принято решение об установлении публичного сервитута в отдельных целях;

7.6. в орган, осуществляющий государственный кадастровый учет и государственную регистрацию прав, в течение 5 рабочих дней со дня подписания настоящего распоряжения.

8. Настоящее распоряжение вступает в силу со дня подписания.

9. Контроль за исполнением настоящего распоряжения возложить на заместителя начальника департамента земельных отношений администрации города Перми Санникову Н.М.

Т.Н. Мехоношина

АДМИНИСТРАЦИЯ ГОРОДА ПЕРМИ

НАЧАЛЬНИК ДЕПАРТАМЕНТА ЗЕМЕЛЬНЫХ ОТНОШЕНИЙ

РАСПОРЯЖЕНИЕ

12.08.2022 № 21-01-03-2989

Об установлении публичного сервитута в отдельных целях

На основании статей 39.37, 39.43 Земельного кодекса Российской Федерации, статей 3,3, 3.6 Федерального закона от 25 октября 2001 г. № 137-ФЗ «О введении в действие Земельного кодекса Российской Федерации», Положения о департаменте земельных отношений администрации города Перми, утвержденного решением Пермской городской Думы от 24 февраля 2015 г. № 39, ходатайства ПАО «Т Плюс» об установлении публичного сервитута от 29 июня 2022 г. № 21-01-06-5842:

1. Установить публичный сервитут в отдельных целях в отношении земель, государственная собственность на которые не разграничена, и земельных участков с кадастровыми номерами:

59:01:1713050:1, расположенного по адресу: Пермский край, г. Пермь, Кировский район, ул. Липатова;

59:01:1713050:6, входящего в состав единого землепользования с кадастровым номером 59:01:1713050:2, расположенного по адресу: Пермский край, г. Пермь, Кировский район, ул. Маршала Рыбалко, 86;

59:01:1713050:29, расположенного по адресу: Пермский край, г. Пермь, Кировский район, ул. Маршала Рыбалко, 86, на срок 48 лет 11 месяцев в целях размещения (эксплуатации) инженерного сооружения тепловой трассы с кадастровым номером 59:01:1713050:1004, принадлежащего на праве собственности ПАО « Т Плюс», которое подтверждается выпиской из Единого государственного реестра недвижимости от 28 июля 2022 г. № КУВИ-001/2022-127737784.

2. Утвердить границы публичного сервитута в отдельных целях согласно приложению к настоящему распоряжению (схема расположения границ публичного сервитута, (условный номер 3050:13ПС)).

3. Плата за публичный сервитут в отдельных целях не устанавливается.

4. Утвердить прилагаемый график проведения работ при осуществлении деятельности, для обеспечения которой устанавливается публичный сервитут в отдельных целях.

5. Порядок установления зон с особыми условиями использования территорий и содержание ограничений прав на земельные участки в границах таких зон установлены приказом Министерства архитектуры, строительства и жилищно-коммунального хозяйства Российской Федерации от 17 августа 1992 г. № 197 «О типовых правилах охраны коммунальных тепловых сетей».

6. ПАО «Т Плюс» (ИНН 6315376946) обязано привести земли, государственная собственность на которые не разграничена, и земельные участки в состояние, пригодное для их использования в соответствии с разрешенным использованием, в срок не позднее, чем 3 месяца после завершения эксплуатации инженерного сооружения, для размещения которого был установлен публичный сервитут.

7. Отделу установления сервитутов в течение 2 рабочих дней со дня подписания направить копию настоящего распоряжения:

7.1. в информационно-аналитическое управление администрации города Перми для размещения в течение 5 рабочих дней со дня подписания распоряжения на официальном сайте муниципального образования город Пермь в информационно-телекоммуникационной сети Интернет;

7.2. в территориальный орган администрации города Перми по месту нахождения земельных участков для размещения в общедоступных местах (на досках объявлений, размещенных во всех подъездах многоквартирного дома, или в пределах земельного участка, на котором расположен многоквартирный дом) в течение 5 рабочих дней со дня подписания распоряжения;

7.3. в управление по общим вопросам администрации города Перми для опубликования распоряжения (за исключением приложений к нему) в течение 5 рабочих дней со дня подписания распоряжения в печатном средстве массовой информации «Официальный бюллетень органов местного самоуправления муниципального образования город Пермь»;

7.4. в ПАО «Т Плюс» (ИНН 6315376946);

7.5. правообладателям земельных участков, в отношении которых принято решение об установлении публичного сервитута в отдельных целях;

7.6. в орган, осуществляющий государственный кадастровый учет и государственную регистрацию прав, в течение 5 рабочих дней со дня подписания настоящего распоряжения.

8. Настоящее распоряжение вступает в силу со дня подписания.

9. Контроль за исполнением настоящего распоряжения возложить на заместителя начальника департамента земельных отношений администрации города Перми Санникову Н.М.

Т.Н. Мехоношина

АДМИНИСТРАЦИЯ ГОРОДА ПЕРМИ

НАЧАЛЬНИК ДЕПАРТАМЕНТА ЗЕМЕЛЬНЫХ ОТНОШЕНИЙ

РАСПОРЯЖЕНИЕ

15.08.2022 № 21-01-03-2994

Об установлении публичного сервитута в отдельных целях

На основании статей 39.37, 39.43 Земельного кодекса Российской Федерации, статей 3.3, 3.6 Федерального закона от 25 октября 2001 г. № 137-ФЗ «О введении в действие Земельного кодекса Российской Федерации», Положения о департаменте земельных отношений администрации города Перми, утвержденного решением Пермской городской Думы от 24 февраля 2015 г. № 39, ходатайства ОАО «МРСК Урала» об установлении публичного сервитута от 30 июня 2022 г. № 21-01-06-5906:

1. Установить публичный сервитут в отдельных целях в отношении земель, государственная собственность на которые не разграничена, и земельных участков, поименованных в перечне земельных участков, согласно приложению к настоящему распоряжению, на срок 48 лет 11 месяцев в целях размещения объекта электросетевого хозяйства ВЛ 0,4 кВ от ТП-1699 протяженностью 1760 м, входящей в состав электросетевого комплекса «Подстанция 35/6 кВ «Судозаводская» с линиями передачи и трансформаторными подстанциями с кадастровым номером 59:00:0000000:7857, принадлежащего ОАО «МРСК Урала» на праве собственности, что подтверждается выпиской из Единого государственного реестра недвижимости от 22 июля 2022 г. № КУВИ-001/2022-123829438.

2. Утвердить границы публичного сервитута в отдельных целях согласно приложению к настоящему распоряжению (схема расположения границ публичного сервитута (условный номер 3120:25ПС)).

3. Плата за публичный сервитут в отдельных целях не устанавливается.

4. Утвердить прилагаемый график проведения работ при осуществлении деятельности, для обеспечения которой устанавливается публичный сервитут в отдельных целях.

5. Порядок установления зон с особыми условиями использования территорий и содержание ограничений прав на земельные участки в границах таких зон установлены постановлением Правительства Российской Федерации от 24 февраля 2009 г. № 160 «О порядке установления охранных зон объектов электросетевого хозяйства и особых условий использования земельных участков, расположенных в границах таких зон».

6. ОАО «МРСК Урала» (ИНН 6671163413) обязано привести земли, государственная собственность на которые не разграничена, и земельные участки в состояние, пригодное для их использования в соответствии с разрешенным использованием, в срок не позднее, чем 3 месяца после завершения эксплуатации инженерного сооружения, для размещения которого был установлен публичный сервитут.

7. Отделу установления сервитутов в течение 2 рабочих дней со дня подписания направить копию настоящего распоряжения:

7.1. в информационно-аналитическое управление администрации города Перми для размещения в течение 5 рабочих дней со дня подписания распоряжения на официальном сайте муниципального образования город Пермь в информационно-телекоммуникационной сети Интернет;

7.2. в территориальный орган администрации города Перми по месту нахождения земельных участков для размещения в общедоступных местах (на досках объявлений, размещенных во всех подъездах многоквартирного дома, или в пределах земельного участка, на котором расположен многоквартирный дом) в течение 5 рабочих дней со дня подписания распоряжения;

7.3. в управление по общим вопросам администрации города Перми для опубликования распоряжения (за исключением приложений к нему) в течение 5 рабочих дней со дня подписания распоряжения в печатном средстве массовой информации «Официальный бюллетень органов местного самоуправления муниципального образования город Пермь»;

7.4. в ОАО «МРСК Урала» (ИНН 6671163413);

7.5. в орган, осуществляющий государственный кадастровый учет и государственную регистрацию прав, в течение 5 рабочих дней со дня подписания настоящего распоряжения.

8. Настоящее распоряжение вступает в силу со дня подписания.

9. Контроль за исполнением настоящего распоряжения возложить на заместителя начальника департамента земельных отношений администрации города Перми Санникову Н.М.

Т.Н. Мехоношина

ПРАВОВЫЕ АКТЫ ТЕРРИТОРИАЛЬНЫХ ОРГАНОВ АДМИНИСТРАЦИИ ГОРОДА ПЕРМИ

АДМИНИСТРАЦИЯ ГОРОДА ПЕРМИ

ГЛАВА АДМИНИСТРАЦИИ СВЕРДЛОВСКОГО РАЙОНА

РАСПОРЯЖЕНИЕ

12.08.2022 № 059-39-01-01-392

О принудительном демонтаже самовольно установленных (незаконно размещенных) движимых объектов

В соответствии с Положением о порядке выявления и демонтажа самовольно установленных и незаконно размещенных движимых объектов на территории города Перми, утвержденным решением Пермской городской Думы от 08 ноября 2005 г. № 192, Типовым положением о территориальном органе администрации города Перми, утвержденным решением Пермской городской Думы от 29 января 2013 г. № 7:

1. Утвердить прилагаемый перечень самовольно установленных (незаконно размещенных) движимых объектов, подлежащих принудительному демонтажу и перемещению (далее – объекты).

2. Отделу благоустройства администрации Свердловского района города Перми организовать работы по принудительному демонтажу и перемещению объектов с 23 августа 2022 г. с 09:00 часов.

3. Определить место временного хранения демонтируемых объектов по адресу: Пермский край, г. Пермь, ул. Соликамская, 101 (кадастровый номер 59:01:3911429:162).

4. Уполномоченным лицом, ответственным за организацию работ по принудительному демонтажу, перемещению и временному хранению объектов, назначить Бабаева Фаража Эльшадовича, главного специалиста отдела благоустройства администрации Свердловского района города Перми.

5. Лицом, осуществляющим принудительный демонтаж, перемещение и временное хранение объектов, на основании муниципального контракта от 08 февраля 2022 г. № 0156300004221000055-0232119-02 является ООО «Демонтаж» в лице директора Максименко Игоря Владимировича.

6. Общему отделу администрации Свердловского района города Перми обеспечить опубликование настоящего распоряжения в печатном средстве массовой информации «Официальный бюллетень органов местного самоуправления муниципального образования город Пермь».

7. Сектору по работе с обращениями граждан и информированию населения администрации Свердловского района города Перми обеспечить опубликование (обнародование) настоящего распоряжения на официальном сайте администрации Свердловского района города Перми в информационно-телекоммуникационной сети Интернет.

8. Настоящее распоряжение вступает в силу со дня официального опубликования в печатном средстве массовой информации «Официальный бюллетень органов местного самоуправления муниципального образования город Пермь».

9. Контроль за исполнением настоящего распоряжения возложить на и.о. первого заместителя главы администрации Свердловского района города Перми Давлетшина И. Р.

А.Е. Филиппов

УТВЕРЖДЕН
распоряжением главы администрации
Свердловского района города Перми
от 12.08.2022 № 059-39-01-01-392

ПЕРЕЧЕНЬ
самовольно установленных (незаконно размещенных) движимых объектов, подлежащих принудительному демонтажу и перемещению

№	Тип объекта	Адрес нахождения объекта	Номер объекта в Едином реестре самовольно установленных и незаконно размещенных движимых объектов, выявленных на территории города Перми по состоянию на дату издания настоящего распоряжения	Дата и время начала работ по принудительному демонтажу
1	Ограждение	г. Пермь, ул. Апрельская, 16	с-143	23.08.2022 с 09:00
2	Ограждение	г. Перми, ул. Апрельская, 35	с-217	23.08.2022 с 09:00
3	Ограждение	г. Перми, ул. Н. Островского, 59	с-255	23.08.2022 с 09:00
4	Ограждение	г. Перми, ул. Таежная 4-я, 5	113	23.08.2022 с 09:00
5	Ограждение	г. Перми, ул. Таежная, 20	114	23.08.2022 с 09:00
6	Ограждение	г. Перми, ул. Бригадирская, 8	с-247	23.08.2022 с 09:00
7	Ограждение	г. Перми, ул. Бригадирская, 28	111	23.08.2022 с 09:00
8	Ограждение	г. Пермь, ул. Бригадирская, 28а	64	23.08.2022 с 09:00
9	Конструкции	г. Пермь, ул. Г. Хасана, 1	137	23.08.2022 с 09:00

АДМИНИСТРАЦИЯ ГОРОДА ПЕРМИ

ГЛАВА АДМИНИСТРАЦИИ СВЕРДЛОВСКОГО РАЙОНА

РАСПОРЯЖЕНИЕ

16.08.2022 № 059-39-01-01-395

О внесении изменений в устав муниципального казенного учреждения «Благоустройство Свердловского района», утвержденный распоряжением главы администрации Свердловского района города Перми от 21.06.2019 № 059-39-01-01-298

В соответствии с решением Пермской городской Думы от 29 января 2013 г. № 7 «О территориальных органах администрации города Перми», постановлением администрации города Перми от 28 января 2011 г. № 24 «О Порядке создания, реорганизации, изменения типа и ликвидации муниципальных учреждений города Перми, утверждения уста-

вов муниципальных учреждений города Перми и внесения в них изменений», постановлением администрации города Перми от 01 ноября 2011 г. № 703 «О создании муниципального казенного учреждения «Благоустройство Свердловского района» путем изменения типа существующего муниципального бюджетного учреждения «Благоустройство Свердловского района»:

1. Утвердить изменения в устав муниципального казенного учреждения «Благоустройство Свердловского района», утвержденный распоряжением главы администрации Свердловского района от 21 июня 2019 г. № 059-39-01-01-298, (далее - Изменения в Устав) согласно приложению к настоящему распоряжению.

2. Уполномочить директора муниципального казенного учреждения «Благоустройство Свердловского района» Бартоломея Дмитрия Юрьевича на осуществление необходимых действий по государственной регистрации Изменений в устав в сроки, установленные действующим законодательством.

3. Директору муниципального казенного учреждения «Благоустройство Свердловского района» Бартоломею Дмитрию Юрьевичу после государственной регистрации Изменений в устав предоставить копии листа записи Единого государственного реестра юридических лиц, Изменений в устав, в департамент имущественных отношений администрации города Перми, департамент финансов администрации города Перми, администрацию Свердловского района города Перми в 10-дневный срок с даты регистрации Изменений в устав.

4. Настоящее распоряжение вступает в силу со дня официального опубликования в печатном средстве массовой информации «Официальный бюллетень органов местного самоуправления муниципального образования город Пермь».

5. Общему отделу администрации Свердловского района города Перми обеспечить опубликование настоящего распоряжения в печатном средстве массовой информации «Официальный бюллетень органов местного самоуправления муниципального образования город Пермь».

6. Контроль за исполнением настоящего распоряжения оставляю за собой.

А.Е. Филиппов

УТВЕРЖДЕНЫ
распоряжением главы администрации
Свердловского района города Перми
от 16.08.2022 № 059-39-01-01-395

ИЗМЕНЕНИЯ
в устав муниципального казенного учреждения «Благоустройство Свердловского района», утвержденный распоряжением главы администрации Свердловского района города Перми от 21 июня 2019 г. № 059-39-01-01-298

1. Пункт 3.1.1 дополнить абзацем следующего содержания:

«по содержанию, ремонту и уборке остановочных павильонов и скамей остановочных пунктов на муниципальных маршрутах регулярных перевозок города Перми, находящихся в муниципальной собственности, информационных стендов, материальных носителей информации, содержащих схемы маршрутов регулярных перевозок города Перми и расписания движения муниципальных маршрутов регулярных перевозок города Перми, установленных на остановочных пунктах и павильонах на муниципальных маршрутах регулярных перевозок города Перми, находящихся в муниципальной собственности;».

2. Пункт 3.1.2 дополнить абзацами следующего содержания:

«по содержанию, ремонту и уборке остановочных павильонов и скамей остановочных пунктов на муниципальных маршрутах регулярных перевозок города Перми, находящихся в муниципальной собственности, информационных стендов, материальных носителей информации, содержащих схемы маршрутов регулярных перевозок города Перми и расписания движения муниципальных маршрутов регулярных перевозок города Перми, установленных на остановочных пунктах и павильонах на муниципальных маршрутах регулярных перевозок города Перми, находящихся в муниципальной собственности;

по содержанию и ремонту территории, на которой организованы парковки общего пользования местного значения города Перми, содержанию и ремонту технических средств организации дорожного движения, установленных на парковках общего пользования местного значения города Перми, нанесению, уходу, восстановлению и удалению дорожной разметки на них;».

3. Дополнить пунктом 4.3.91 следующего содержания:

«4.3.9[1] рассматривать сообщения граждан и юридических лиц по вопросам, отнесенным с компетенции Учреждения:

поступивших в Единую краевую автоматизированную систему Открытого Правительства Пермского края («Управляем вместе») в соответствии с Регламентом обработки и публикации информации, данных, ответов в Единой краевой автоматизированной системе Открытого Правительства Пермского края («Управляем вместе»), а также рассмотрения сообщений, поступающих с использованием Единой краевой автоматизированной системы открытого Правительства Пермского края («Управляем вместе»), утвержденным приказом Министерства информационного развития и связи Пермского края от 14 ноября 2018 г. № СЭД-20-01-01-72;

размещенных в социальных сетях и иных средствах электронной массовой коммуникации в порядке, установленном администрацией города Перми;».

АДМИНИСТРАЦИЯ ГОРОДА ПЕРМИ

ГЛАВА АДМИНИСТРАЦИИ ИНДУСТРИАЛЬНОГО РАЙОНА

РАСПОРЯЖЕНИЕ

15.08.2022 № 059-16-01-03-217

О принудительном демонтаже самовольно установленных (незаконно размещенных) движимых объектов на территории Индустриального района города Перми

В соответствии с Положением о порядке выявления и демонтажа самовольно установленных и незаконно размещенных движимых объектов на территории города Перми, утвержденным решением Пермской городской Думы от 08 ноября 2005 г. № 192, Типовым положением о территориальном органе администрации города Перми, утвержденным решением Пермской городской Думы от 29 января 2013 г. № 7:

1. Утвердить прилагаемый перечень самовольно установленных (незаконно размещенных) движимых объектов, подлежащих принудительному демонтажу и перемещению (далее – Объекты).

2. Отделу благоустройства администрации Индустриального района города Перми организовать работы по принудительному демонтажу и перемещению Объектов с 09.00 часов 19 августа 2022 г. силами подрядной организации ООО «ХАн плюс» согласно муниципальному контракту № 0005/ЭА от 10.06.2022.

3. Определить место временного хранения демонтируемых Объектов по адресу: г. Пермь, СТ «Зори», участок 1.

4. Уполномоченным лицом, ответственным за организацию работ по принудительному демонтажу, перемещению и временному хранению Объектов, назначить Рассадову Светлану Анатольевну, начальника отдела благоустройства администрации Индустриального района города Перми.

5. Настоящее распоряжение вступает в силу со дня официального опубликования в печатном средстве массовой информации «Официальный бюллетень органов местного самоуправления муниципального образования город Пермь».

6. Общему отделу администрации Индустриального района города Перми обеспечить опубликование настоящего распоряжения в печатном средстве массовой информации «Официальный бюллетень органов местного самоуправления муниципального образования город Пермь».

7. Контроль за исполнением настоящего распоряжения оставляю за собой.

И. о. главы администрации района Д.И. Безденежных

УТВЕРЖДЕН
распоряжением и. о. главы администрации
Индустриального района города Перми
от 15.08.2022 № 059-16-01-03-217

ПЕРЕЧЕНЬ
самовольно установленных (незаконно размещенных) движимых объектов, подлежащих принудительному демонтажу и перемещению

№	Тип объекта	Адрес размещения объекта	Номер Объекта в Едином реестре самовольно установленных (незаконно размещенных) движимых объектов, выявленных на территории города Перми (по состоянию на дату издания настоящего распоряжения)	Дата и время начала работ по принудительному демонтажу	Единица измерения шт.
1	Ограждение	ул. 1-я Красавинская, 18а	2074	с 09.00 часов 19.08.2022	1
2	Конструкция	ул. Карпинского, 17	и-361, и-362, и-363	с 09.00 часов 19.08.2022	3
3	Ограждение	ул. 3-я Ипподромная, 1	и-447	с 09.00 часов 19.08.2022	1
4	Ограждение	ул. 4-я Субботинская, 10а	и-553	с 09.00 часов 19.08.2022	1
5	Ограждение	ул. Оверятская, 26	и-554	с 09.00 часов 19.08.2022	1
6	Ограждение	ул. Архитектора Свиязева, 19а	и-557	с 09.00 часов 19.08.2022	1
7	Ограждение	ул. 2-я Субботинская, 17	и-558	с 09.00 часов 19.08.2022	1
8	Металлический гараж	ул. Космонавта Леонова, 87/7а	2279	с 09.00 часов 19.08.2022	1
9	Металлический гараж	ул. 3-я Ипподромная, 1	и-568	с 09.00 часов 19.08.2022	1
10	Металлический гараж	ул. Милиционера Власова, 15	и-569 – и-583	с 09.00 часов 19.08.2022	15
Итого					26

АДМИНИСТРАЦИЯ ГОРОДА ПЕРМИ

ГЛАВА АДМИНИСТРАЦИИ ИНДУСТРИАЛЬНОГО РАЙОНА

РАСПОРЯЖЕНИЕ

15.08.2022 № 059-16-01-03-218

О принудительном демонтаже самовольно установленных (незаконно размещенных) движимых объектов на территории Индустриального района города Перми

В соответствии с Положением о порядке выявления и демонтажа самовольно установленных и незаконно размещенных движимых объектов на территории города Перми, утвержденным решением Пермской городской Думы от 08 ноября 2005 г. № 192, Типовым положением о территориальном органе администрации города Перми, утвержденным решением Пермской городской Думы от 29 января 2013 г. № 7:

1. Утвердить прилагаемый перечень самовольно установленных (незаконно размещенных) движимых объектов, подлежащих принудительному демонтажу и перемещению (далее – Объекты).

2. Отделу благоустройства администрации Индустриального района города Перми организовать работы по принудительному демонтажу и перемещению Объектов с 09.00 часов 19 августа 2022 г. силами подрядной организации ООО «ХАн плюс» согласно муниципальному контракту № 0005/ЭА от 10.06.2022.

3. Определить место временного хранения демонтируемых Объектов по адресу: г. Пермь, СТ «Зори», участок 1.

4. Уполномоченным лицом, ответственным за организацию работ по принудительному демонтажу, перемещению и временному хранению Объектов, назначить Рассадову Светлану Анатольевну, начальника отдела благоустройства администрации Индустриального района города Перми.

5. Настоящее распоряжение вступает в силу со дня официального опубликования в печатном средстве массовой информации «Официальный бюллетень органов местного самоуправления муниципального образования город Пермь».

6. Общему отделу администрации Индустриального района города Перми обеспечить опубликование настоящего распоряжения в печатном средстве массовой информации «Официальный бюллетень органов местного самоуправления муниципального образования город Пермь».

7. Контроль за исполнением настоящего распоряжения оставляю за собой.

И. о. главы администрации района Д.И. Безденежных

УТВЕРЖДЕН
распоряжением и. о. главы администрации
Индустриального района города Перми
от 15.08.2022 № 059-16-01-03-218

ПЕРЕЧЕНЬ
самовольно установленных (незаконно размещенных) движимых объектов, подлежащих принудительному демонтажу и перемещению

№	Тип объекта	Адрес размещения объекта	Номер Объекта в Едином реестре самовольно установленных (незаконно размещенных) движимых объектов, выявленных на территории города Перми (по состоянию на дату издания настоящего распоряжения)	Дата и время начала работ по принудительному демонтажу	Единица измерения шт.
1	Металлический гараж	ул. Архитектора Свиязева, 33б	2395, 2396, 2398, 2399, 2402, 2403, 2404	с 09.00 часов 19.08.2022	7
2	Металлический гараж	ул. Архитектора Свиязева, 35/5	2405, 2407, 2408	с 09.00 часов 19.08.2022	3
Итого					10

АДМИНИСТРАЦИЯ ГОРОДА ПЕРМИ

ГЛАВА АДМИНИСТРАЦИИ ИНДУСТРИАЛЬНОГО РАЙОНА

РАСПОРЯЖЕНИЕ

16.08.2022 № 059-16-01-03-219

О внесении изменений в перечень самовольно установленных (незаконно размещенных) движимых объектов, подлежащих принудительному демонтажу и перемещению, утвержденный распоряжением главы администрации Индустриального района города Перми от 21.07.2022 № 059-16-01-03-195 «О принудительном демонтаже самовольно установленных (незаконно размещенных) движимых объектов на территории Индустриального района города Перми»

В связи с изменением объектов, подлежащих демонтажу:

1. Внести в перечень самовольно установленных (незаконно размещенных) движимых объектов, подлежащих принудительному демонтажу и перемещению, утвержденный распоряжением главы администрации Индустриального района города Перми от 21 июля 2022 г. № 059-16-01-03-195 «О принудительном демонтаже самовольно установленных (незаконно размещенных) движимых объектов на территории Индустриального района города Перми», следующие изменения:

1.1. Строку 1 признать утратившей силу;

1.2. Строку 2 изложить в следующей редакции:

2	Металлический гараж	ул. Чердынская, 38	414	с 09.00 часов 27.07.2021	1

1.3. Строку Итого изложить в следующей редакции:

Итого	4

2. Настоящее распоряжение вступает в силу с даты официального опубликования в печатном средстве массовой информации «Официальный бюллетень органов местного самоуправления муниципального образования город Пермь».

3. Общему отделу администрации Индустриального района города Перми обеспечить опубликование настоящего распоряжения в печатном средстве массовой информации «Официальный бюллетень органов местного самоуправления муниципального образования город Пермь».

4. Контроль за исполнением настоящего распоряжения оставляю за собой.

И.о. главы администрации района Д.И. Безденежных

РАЗДЕЛ ВТОРОЙ
ОФИЦИАЛЬНАЯ ИНФОРМАЦИЯ

ИНФОРМАЦИОННОЕ СООБЩЕНИЕ
организационного комитета по организации проведения публичных слушаний по обсуждению проекта решения Пермской городской Думы «О внесении изменений в Правила благоустройства территории города Перми, утвержденные решением Пермской городской Думы от 15.12.2020 № 277, в части установления требований к отдельным элементам благоустройства города Перми»

Организационный комитет по организации проведения публичных слушаний по обсуждению проекта решения Пермской городской Думы «О внесении изменений в Правила благоустройства территории города Перми, утвержденные решением Пермской городской Думы от 15.12.2020 № 277», в части установления требований к отдельным элементам благоустройства города Перми» приглашает жителей города Перми принять участие в публичных слушаниях по теме обсуждения проекта решения Пермской городской Думы «О внесении изменений в Правила благоустройства территории города Перми, утвержденные решением Пермской городской Думы от 15.12.2020 № 277, в части установления требований к отдельным элементам благоустройства города Перми» (далее – Проект решения).

Собрание участников публичных слушаний состоится **26 августа 2022 г. в 18.00 час. по адресу: 614000, г. Пермь, ул. Ленина, 23, зал № 2.**

Ознакомиться с постановлением администрации города Перми от 03.08.2022 № 128 «О назначении публичных слушаний по обсуждению проекта решения Пермской городской Думы «О внесении изменений в Правила благоустройства территории города Перми, утвержденные решением Пермской городской Думы от 15.12.2020 № 277, в части установления требований к отдельным элементам благоустройства города Перми» (далее – Постановление № 128), а также с материалами по теме публичных слушаний можно на официальном Интернет-сайте муниципального образования город Пермь www.gorodperm.ru в разделе публичные слушания и в печатном средстве массовой информации «Официальный бюллетень органов местного самоуправления муниципального образования город Пермь».

Экспозиция Проекта решения и информационных материалов к нему, а также консультирование посетителей экспозиции Проекта решения проводится в департаменте градостроительства и архитектуры администрации города Перми с 13 августа 2022 г. по 29 августа 2022 г.: понедельник-четверг - с 09.00 час. до 18.00 час., пятница - с 09.00 час. до 17.00 час. по адресу: 614000, г. Пермь, ул. Сибирская, 15, каб. 003.

Предложения и замечания по теме публичных слушаний принимаются в период с 13 августа 2022 г. по 29 августа 2022 г. от участников публичных слушаний, представивших в целях идентификации сведения в соответствии с пунктом 1.5 Положения о порядке организации и проведения публичных слушаний по обсуждению проекта правил благоустройства территории города Перми, утвержденного решением Пермской городской Думы от 26 марта 2019 г. № 57:

- письменно (по форме согласно приложению 2 к Постановлению № 128) в Организационный комитет по адресу: 614000, г. Пермь, ул. Сибирская, 15, кабинет № 105 либо в электронном виде посредством заполнения электронной формы на Официальном сайте в разделе «Гражданам/Интернет-приемная/Предложения к публичным слушаниям» (электронный адрес: https://reception.gorodperm.ru/) с 13 августа 2022 г. по 29 августа 2022 г.;
- посредством записи в книге (журнале) учета посетителей экспозиции Проекта решения в период с 13 августа 2022 г. по 29 августа 2022 г.;
- письменно (по форме согласно приложению 2 к Постановлению № 128) или устно в ходе проведения собрания участников публичных слушаний 26 августа 2022 г.;

Телефон: 212 92 81.

Заключение о результатах общественных обсуждений от «16» августа 2022 г. № 17-дпт

Настоящее заключение подготовлено департаментом градостроительства и архитектуры администрации города Перми на основании протокола общественных обсуждений от «08» августа 2022 г. № 13-дтп по проекту внесения изменений в документацию по планировке территории 1 (СТН Ж-7, Ж4, И10, И11, И12) в Мотовилихинском районе города Перми, утвержденную постановлением администрации города Перми от 31 декабря 2013 г. № 1291, в отношении территории, ограниченной ул. Челябинской, зданием по ул. Огородникова, 117, зданием по ул. Огородникова, 117б, зданием по ул. Огородникова, 117а, зданием по ул. Огородникова, 119, зданием по ул. Огородникова, 121, зданием по ул. Огородникова, 121а, зданием по ул. Огородникова, 123, зданием по ул. Огородникова, 125, ул. Калгановской в Мотовилихинском районе города Перми.

Количество участников общественных обсуждений, принявших участие в общественных обсуждениях, составило: 0 человек.

По результатам рассмотрения замечаний и предложений участников общественных обсуждений, постоянно проживающих на территории, в пределах которой проведены общественные обсуждения, установлено:

№	Содержание внесенных предложений/ замечаний	Выводы по результатам рассмотрения предложения, поступившего от участника общественных обсуждений	Аргументированные рекомендации организатора общественных обсуждений о целесообразности (нецелесообразности) учета внесенных предложений и замечаний
1	отсутствует		

По результатам рассмотрения замечаний и предложений иных участников общественных обсуждений установлено:

№	Содержание внесенных предложений/ замечаний	Выводы по результатам рассмотрения предложения, поступившего от участника общественных обсуждений	Аргументированные рекомендации организатора общественных обсуждений о целесообразности (нецелесообразности) учета внесенных предложений и замечаний
1	отсутствует		

Процедура общественных обсуждений соблюдена.

Лапшин Дмитрий Юрьевич,
и.о начальника департамента градостроительства
и архитектуры администрации города Перми

ОТЧЕТ
об итогах реализации инициативного проекта
Обустройство интерактивной детской игровой площадки «ПРАВИЛА»
(наименование инициативного проекта)

Сведения о поступлении денежных средств в разрезе источников финансирования:

Предусмотрено средств на реализацию инициативного проекта, руб.				Фактическое поступление средств на реализацию инициативного проекта, руб.			Использовано средств на реализацию инициативного проекта, руб.			Остаток неиспользованных средств, руб.
всего	ДС1	ДС2	ДС3	всего	ДС1	ДС2	всего	ДС1	ДС2	
1 = 2 + 3 + 4	2	3	4	5 = 6 + 7	6	7	8 = 9 + 10	9	10	11 = 5 - 8
657 894,74	625 000,00	32 894,74	0,0	657 894,74	625 000,00	32 894,74	657 894,60	625 000,00	32 894,60	0,14

ДС1 - средства бюджета города Перми;
ДС2 - финансовое участие заинтересованных лиц в реализации инициативного проекта в денежном эквиваленте;
ДС3 - имущественное и (или) трудовое участие заинтересованных лиц в реализации инициативного проекта в денежном эквиваленте.

Информация о реализации инициативного проекта:

№	Наименование	Ед. изм.	План	Факт
1	2	3	4	5
1	Заключение муниципального(-ых) контракта(-ов) (договора(-ов), соглашения(-й) в соответствии с действующим законодательством на выполнение работ, поставку товара, оказание услуг для муниципальных нужд в рамках реализации инициативного проекта	мес.	3	2
2	Реализация инициативного проекта в течение календарного года	день	286	130

Глава города Перми А.Н. Дёмкин

Дата

М.П.

ИНФОРМАЦИЯ
о ходе реализации инициативного проекта, в том числе об использовании денежных средств, об имущественном и (или) трудовом участии заинтересованных в его реализации лиц

Обустройство интерактивной детской игровой площадки «ПРАВИЛА»
(наименование инициативного проекта)

Предусмотрено инициативным проектом, руб.				Стоимость заключенных муниципальных контрактов, договоров, соглашений, руб.	Остаток не использованных в текущем году средств, руб.
всего	в том числе:				
	средства бюджета города Перми	финансовое участие заинтересованных лиц в реализации инициативного проекта в денежном эквиваленте	имущественное и (или) трудовое участие заинтересованных лиц в реализации инициативного проекта в денежном эквиваленте		
1 = 2 + 3 + 4	2	3	4	5	6 = (2 + 3) - 5
657 894,74	625 000,00	32 894,74	0,00	657 894,60	0,14

Глава города Перми А.Н. Дёмкин

Дата

М.П.

ИНФОРМАЦИЯ
о ходе реализации инициативного проекта, в том числе об использовании денежных средств, об имущественном и (или) трудовом участии заинтересованных в его реализации лиц

Обустройство площадки для проведения мероприятий в микрорайоне Боровики Дзержинского района города Перми
(наименование инициативного проекта)

Предусмотрено инициативным проектом, руб.				Стоимость заключенных муниципальных контрактов, договоров, соглашений, руб.	Остаток не использованных в текущем году средств, руб.
всего	в том числе:				
	средства бюджета города Перми	финансовое участие заинтересованных лиц в реализации инициативного проекта в денежном эквиваленте	имущественное и (или) трудовое участие заинтересованных лиц в реализации инициативного проекта в денежном эквиваленте		
1 = 2 + 3 + 4	2	3	4	5	6 = (2 + 3) - 5
1 818 010,80	1 727 109,80	0,00	90 901,00	1 150 000,00	577 109,80

Глава города Перми А.Н. Дёмкин

Дата

М.П.

ПРАВИТЕЛЬСТВО ПЕРМСКОГО КРАЯ

РАСПОРЯЖЕНИЕ

11.08.2022 № 280-рп

Об изъятии земельных участков и объектов недвижимого имущества для государственных нужд Пермского края

В соответствии со статьей 279 Гражданского кодекса Российской Федерации, статьями 49, 56.11 Земельного кодекса Российской Федерации, пунктом 4 части 1 статьи 3 Закона Пермского края от 01 июля 2009 г. № 463-ПК «О полномочиях органов государственной власти Пермского края в сфере земельных отношений», Схемой территориального планирования Пермского края, утвержденной постановлением Правительства Пермского края от 27 октября 2009 г. № 780-п, пунктом 3.2.20 Положения о Министерстве транспорта Пермского края, утвержденного постановлением Правительства Пермского края от 07 сентября 2012 г. № 828-п, постановлением Правительства Пермского края от 01 октября 2021 г. № 730-п «Об утверждении Адресной инвестиционной программы Пермского края», документацией по планировке территории для размещения линейного объекта регионального значения «Строительство автомобильной дороги «Переход ул. Старцева – пр. Октябрят – ул. Целинная». Этап 1. Участок ул. Уинская от ул. Юрша до ул. Грибоедова», утвержденной приказом Министерства по управлению имуществом и градостроительной деятельности Пермского края от 24 мая 2022 г. № 31-02-1-4-940, на основании ходатайства краевого государственного бюджетного учреждения «Управление автомобильных дорог и транспорта» Пермского края от 01 июля 2022 г. № 44-001у-01-02-822:

1. Изъять в установленном порядке для государственных нужд Пермского края в целях размещения линейного объекта регионального значения «Строительство автомобильной дороги «Переход ул. Старцева –

пр. Октябрят – ул. Целинная». Этап 1. Участок ул. Уинская от ул. Юрша до ул. Грибоедова» земельные участки и расположенные на таких земельных участках объекты недвижимого имущества согласно приложению к настоящему распоряжению (далее соответственно – земельные участки, объекты недвижимого имущества).

2. Министерству транспорта Пермского края в течение 10 календарных дней со дня принятия настоящего распоряжения:

2.1. обеспечить размещение настоящего распоряжения на своем официальном сайте в информационно-телекоммуникационной сети «Интернет»;

2.2. направить копию настоящего распоряжения главе Пермского городского округа в целях его опубликования в порядке, установленном для официального опубликования (обнародования) муниципальных правовых актов Уставом города Перми;

2.3. направить для исполнения копию настоящего распоряжения в краевое государственное бюджетное учреждение «Управление автомобильных дорог и транспорта» Пермского края;

2.4. уведомить правообладателей земельных участков и объектов недвижимого имущества о предстоящем изъятии путем направления копии настоящего распоряжения в соответствии с подпунктом 3 пункта 10 статьи 56.6 Земельного кодекса Российской Федерации;

2.5. направить копию настоящего распоряжения в территориальный орган Федеральной службы государственной регистрации, кадастра и картографии.

3. Министерству транспорта Пермского края в течение 10 календарных дней со дня государственной регистрации права собственности Пермского края на изъятые земельные участки и объекты недвижимого имущества направить в Министерство по управлению имуществом и градостроительной деятельности Пермского края копии соглашений об изъятии земельных участков и объектов недвижимого имущества для государственных нужд (далее – Соглашения) и документы, на основании которых определена рыночная стоимость изымаемых земельных участков и объектов недвижимого имущества, для включения изъятого имущества в казну Пермского края.

4. Краевому государственному бюджетному учреждению «Управление автомобильных дорог и транспорта» Пермского края:

4.1. совместно с Министерством транспорта Пермского края осуществить подготовку соглашений об изъятии земельных участков и объектов недвижимого имущества для государственных нужд;

4.2. направить подписанные со стороны Министерства транспорта Пермского края и краевого государственного бюджетного учреждения «Управление автомобильных дорог и транспорта» Пермского края проекты трехсторонних соглашений об изъятии земельных участков и объектов недвижимого имущества для государственных нужд правообладателям земельных участков и объектов недвижимого имущества для подписания;

4.3. после заключения Соглашений обеспечить в установленном порядке государственную регистрацию в Едином государственном реестре недвижимости права постоянного (бессрочного) пользования краевого государственного бюджетного учреждения «Управление автомобильных дорог и транспорта» Пермского края на изъятые земельные участки и права собственности Пермского края на изъятые земельные участки и объекты недвижимого имущества, расположенные на земельных участках.

5. Краевому государственному бюджетному учреждению «Управление автомобильных дорог и транспорта» Пермского края в течение 10 календарных дней со дня сноса объектов недвижимого имущества представить в Министерство по управлению имуществом и градостроительной деятельности Пермского края документы, подтверждающие прекращение существования объектов недвижимого имущества.

6. Настоящее распоряжение вступает в силу со дня его официального опубликования.

7. Контроль за исполнением распоряжения возложить на заместителя председателя Правительства Пермского края (по вопросам инфраструктуры).

Губернатор Пермского края Д.Н. Махонин

Приложение
к распоряжению
Правительства Пермского края
от 11.08.2022 № 280-рп

ЗЕМЕЛЬНЫЕ УЧАСТКИ

и расположенные на таких земельных участках объекты недвижимого имущества, изымаемые для государственных нужд Пермского края в целях размещения линейного объекта регионального значения «Строительство автомобильной дороги «Переход ул. Старцева – пр. Октябрят – ул. Целинная». Этап 1. Участок ул. Уинская от ул. Юрша до ул. Грибоедова»

№ п/п	Адрес земельного участка	Кадастровый номер земельного участка	Общая площадь земельного участка, кв. м	Площадь изъятия земельного участка, кв. м	Правообладатель земельного участка	Вид права на земельный участок	Кадастровый (условный) номер объекта недвижимого имущества, расположенного на земельном участке	Наименование, назначение объекта недвижимого имущества	Правообладатель объекта недвижимого имущества	Вид права на объект недвижимого имущества
1	2	3	4	5	6	7	8	9	10	11
1	Пермский край, г. Пермь, Мотовилихинский район, ул. Грибоедова, 37а, уч. 47	59:01:4219150:18	777	777	Абрамова Вероника Юрьевна	Собственность				
2	Пермский край, г. Пермь, Мотовилихинский район, ул. Грибоедова, 37а, уч. 48	59:01:4219150:50	779	779	Шакиров Мансур Хасанзанович	Собственность				
3	Российская Федерация, Пермский край, г.о. Пермский, г. Пермь, тер. садоводческий кооператив № 87, з/у 49	59:01:4219150:49	858	858	Рамазанов Радик Сагилович	Собственность	59:01:4219150:74	Дом; нежилое	Рамазанов Радик Сагилович	Собственность

1	2	3	4	5	6	7	8	9	10	11
4	Пермский край, г.о. Пермский, г. Пермь, ул. Грибоедова, 37а, садоводческий кооператив № 87, участок № 50	59:01:4219150:187	557	557	Рамазанов Сагил Васимович	Собственность				
5	Пермский край, г.о. Пермский, г. Пермь, тер. садоводческий кооператив № 1 Костарева	59:01:4219192:392	100	100	Бакунов Андрей Марсилевич	Общая долевая собственность, 1/2				
					Украинец Сергей Васильевич	Общая долевая собственность, 1/2				
6	Пермский край, г.о. Пермский, г. Пермь, тер. садоводческий кооператив № 1 Костарева	59:01:4219192:388	100	100	Бакунов Андрей Марсилевич	Общая долевая собственность, 1/2				
					Украинец Сергей Васильевич	Общая долевая собственность, 1/2				
7	Пермский край, г.о. Пермский, г. Пермь, тер. садоводческий кооператив № 1 Костарева	59:01:4219192:386	100	100	Бакунов Андрей Марсилевич	Общая долевая собственность, 1/2				
					Украинец Сергей Васильевич	Общая долевая собственность, 1/2				
8	Пермский край, г.о. Пермский, г. Пермь, тер. садоводческий кооператив № 1 Костарева	59:01:4219192:394	100	100	Бакунов Андрей Марсилевич	Общая долевая собственность, 1/2				
					Украинец Сергей Васильевич	Общая долевая собственность, 1/2				

3

1	2	3	4	5	6	7	8	9	10	11
9	Пермский край, г. Пермь, р-н Мотовилихинский, ул. Уинская, 29а, садовый земельный участок № 45	59:01:4219201:42	479	150	Микрюкова Ольга Владимировна	Собственность				
10	Пермский край, г. Пермь, р-н Мотовилихинский, ул. Уинская, 29а, садовый земельный участок № 50	59:01:4219201:44	440	440	Овчинников Геннадий Григорьевич	Собственность				
11	Пермский край, г. Пермь, р-н Мотовилихинский, ул. Уинская, 29а, садовый земельный участок № 46	59:01:4219201:45	515	54	Ромашев Николай Михайлович	Собственность				
12	Пермский край, г. Пермь, р-н Мотовилихинский, ул. Уинская, 29а, садовый земельный участок № 47	59:01:4219201:47	1006	112	Айрапетян Ашхен Ваговна	Собственность				
13	Пермский край, г. Пермь, р-н Мотовилихинский, ул. Уинская, 29а, садовый земельный участок № 52	59:01:4219201:52	696	696	Кирикович Надежда Константиновна	Собственность				
14	Пермский край, г. Пермь, р-н Мотовилихинский, ул. Уинская, 29а, садовый земельный участок № 53	59:01:4219201:54	619	619	Кулешова Валентина Ивановна	Собственность				

ИЗМЕНЕНИЯ,
которые вносятся в Правила землепользования и застройки города Перми, утвержденные решением Пермской городской Думы от 26 июня 2007 г. № 143

1. В статье 49:

1.1. установить территорию общего пользования – скверы, бульвары (ТОП-1) в отношении территории, ограниченной многоквартирными домами по ул. Дружбы, 17, 21, 25, 27, ул. Крупской, 45, 47, ул. Студенческой, 28, 20, нежилым зданием по ул. Технической, 10 в Мотовилихинском районе города Перми.

Изменение границ в отношении территории, ограниченной многоквартирными домами по ул. Дружбы, 17, 21, 25, 27, ул. Крупской, 45, 47, ул. Студенческой, 28, 20, нежилым зданием по ул. Технической, 10 в Мотовилихинском районе города Перми изложить в редакции согласно приложению 1 к настоящим изменениям;

1.2. установить территориальную зону парков (Р-1) в отношении территории, ограниченной улицами Адмирала Старикова, Социалистической, Цимлянской в Орджоникидзевском районе города Перми.

Изменение границ в отношении территории, ограниченной улицами Адмирала Старикова, Социалистической, Цимлянской в Орджоникидзевском районе города Перми изложить в редакции согласно приложению 2 к настоящим изменениям;

1.3. установить территориальную зону высших, средних специальных учебных заведений и научных комплексов (ЦС-2) в отношении земельных участков с кадастровыми номерами 59:01:0000000:8, 59:01:4410204:206, 59:01:4410204:209, расположенных по ул. Набережная в Дзержинском районе города Перми.

Изменение границ в отношении земельных участков с кадастровыми номерами 59:01:0000000:8, 59:01:4410204:206, 59:01:4410204:209, расположенных по ул. Набережная в Дзержинском районе города Перми, изложить в редакции согласно приложению 3 к настоящим изменениям;

1.4. включить в границы зоны действия ограничений по условиям сохранения и планируемого размещения образовательных учреждений земельные участки с кадастровыми номерами 59:01:0000000:8, 59:01:4410204:206, 59:01:4410204:209, расположенные по ул. Набережная в Дзержинском районе города Перми.

Включение в границы зоны действия ограничений по условиям сохранения и планируемого размещения образовательных учреждений земельных участков с кадастровыми номерами 59:01:0000000:8, 59:01:4410204:206, 59:01:4410204:209, расположенных по ул. Набережная в Дзержинском районе города Перми, изложить в редакции согласно приложению 4 к настоящим изменениям.

Приложение 1
к изменениям, которые вносятся
в Правила землепользования
и застройки города Перми,
утвержденные решением
Пермской городской Думы
от 26 июня 2007 г. № 143


Изменение границ в отношении территории, ограниченной многоквартирными домами по ул. Дружбы, 17, 21, 25, 27, ул. Крупской, 45, 47, ул. Студенческой, 28, 20, нежилым зданием по ул. Технической, 10 в Мотовилихинском районе города Перми



1:25000

Приложение 2
к изменениям, которые вносятся
в Правила землепользования
и застройки города Перми,
утвержденные решением
Пермской городской Думы
от 26 июня 2007 г. № 143


Изменение границ в отношении территории, ограниченной улицами Адмирала Старикова, Социалистической, Цимлянской в Орджоникидзевском районе города Перми

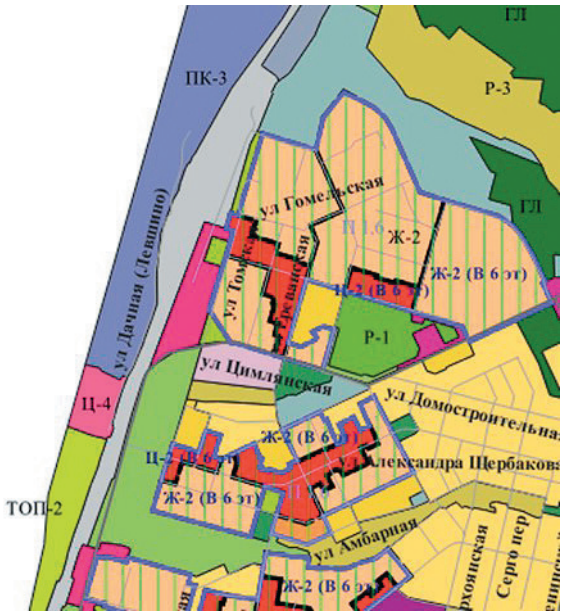

1:25000

Приложение 3
к изменениям, которые вносятся
в Правила землепользования
и застройки города Перми,
утвержденные решением
Пермской городской Думы
от 26 июня 2007 г. № 143

Изменение границ в отношении земельных участков с кадастровыми номерами 59:01:0000000:8, 59:01:4410204:206, 59:01:4410204:209, расположенных по ул. Набережная в Дзержинском районе города Перми

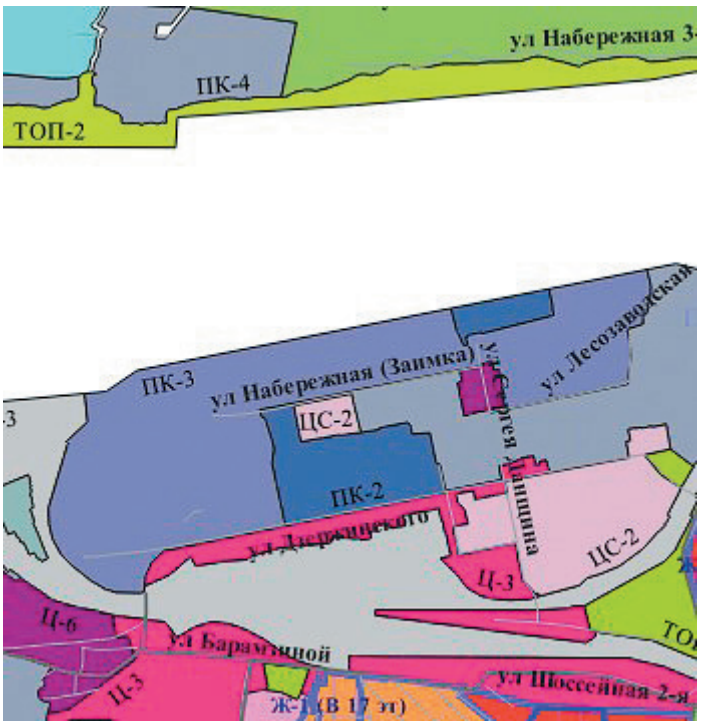

1:25000

Приложение 4
к изменениям, которые вносятся
в Правила землепользования
и застройки города Перми,
утвержденные решением
Пермской городской Думы
от 26 июня 2007 г. № 143

Включение в границы зоны действия ограничений по условиям сохранения и планируемого размещения образовательных учреждений земельных участков с кадастровыми номерами 59:01:0000000:8, 59:01:4410204:206, 59:01:4410204:209, расположенных по ул. Набережная в Дзержинском районе города Перми



1:25000

Заключение о результатах публичных слушаний
от «16» августа 2022 г. № 27

Настоящее заключение подготовлено департаментом градостроительства и архитектуры администрации города Перми на основании протокола публичных слушаний от «08» августа 2022 г. № 27 по проекту о внесении изменений в Правила землепользования и застройки города Перми, утвержденные решением Пермской городской Думы от 26 июня 2007 г. № 143 (далее – Правила), в части:

установления подзоны Ц-2 (В 1 эт) территориальной зоны обслуживания и деловой активности местного значения (Ц-2) в отношении земельного участка с кадастровым номером 59:01:4410138:2, расположенного по ул. Луначарского, 51 в Ленинском районе города Перми;

дополнения перечня территориальных зон и подзон, установленного статьей 52 Правил землепользования и застройки города Перми, утвержденных решением Пермской городской Думы от 26 июня 2007 г. № 143, подзоной Ц-2 (В 1 эт);

дополнения градостроительного регламента территориальной зоны обслуживания и деловой активности местного значения (Ц-2), установленного статьей 52.1 Правил землепользования и застройки города Перми, утвержденных решением Пермской городской Думы от 26 июня 2007 г. № 143, подзоной Ц-2 (В 1 эт).

Количество участников публичных слушаний, принявших участие в публичных слушаниях, составило: 18 человек.

По результатам рассмотрения замечаний и предложений участников публичных слушаний, постоянно проживающих на территории, в пределах которой проведены публичные слушания, установлено:

№	Содержание внесенных предложений/замечаний		Выводы по результатам рассмотрения предложения, поступившего от участника публичных слушаний	Аргументированные рекомендации организатора публичных слушаний о целесообразности (нецелесообразности) учета внесенных предложений и замечаний
№	Содержание внесенных предложений/замечаний	Обоснование внесенных предложений/замечаний		
1	2	3	4	5
1	Установить для гаражей во дворе дома по адресу г. Пермь, ул. Луначарского 51, в зоне Ц-2, подзону В-1	В данном дворе возможно размещение только одноэтажных гаражей с эксплуатируемой кровлей для размещения детской, спортивной площадки и зоны отдыха домов № 51 и 51а.	Учтено	Считаем целесообразным учитывать данную информацию при проведении заседания комиссии по результатам публичных слушаний.
2	Необходимо установление подзоны Ц-2 (В 1 эт) территориальной зоны обслуживания и деловой активности местного значения (Ц-2) в отношении земельного участка с кадастровым номером 59:01:4410138:2,	1. Ограничение для подзоны необходимо с целью недопущения строительства объекта капитального строительства (МКД) во дворе колодезного типа, образованном из домов (Луначарского, Луначарского, 51а, Пушкина, 27, ул. Газеты Звезда, 31а). 2. Нарушение баланса застройки территории использования. 3. В выписке из ЕГРН вид разрешенного использования указан под подземную автостоянку. 4. Ущемление прав интересов собственников, проживающих в близлежащих домах, в связи с ухудшением существующих условий проживания: размещение дополнительных транспортных средств, шумовая нагрузка, невозможность разъехаться спецтехнике при встречном потоке (скорая помощь, пожарные машины), разброс строительного мусора и грязи, дополнительные выхлопные газы в период строительства и т.д.	Учтено	Считаем целесообразным учитывать данную информацию при проведении заседания комиссии по результатам публичных слушаний.

1	2	3	4	5
	расположенного по ул. Луначарского, 51 в Ленинском районе города Перми	5. По проектной документации земельный участок является придомовой территорией МКД. 6. На эксплуатируемой кровле подземного гаража расположена детская спортивная площадка и зона отдыха для жителей окружающих домов. Застройка ЗУ лишит возможности для создания комфортной городской среды, организации зоны отдыха и детской площадки, так как из-за очень плотной застройки останутся только проезды и тротуары. 7. С 1994 года эксплуатируемая кровля подземного гаража обслуживается собственниками помещений МКД. 8. Исключение возможности использования подъездных путей придомовых территорий МКД по ул. Луначарского, 51 и 51а для проезда к объекту застройки. 9. Увеличение существующей плотности застройки.		
3	Необходимо установление подзоны Ц-2 (В 1 эт) территориальной зоны обслуживания и деловой активности местного значения (Ц-2) в отношении земельного участка с кадастровым номером 59:01:4410138:2, расположенного по ул. Луначарского, 51 в Ленинском районе города Перми	Установление подзоны Ц-2 (В 1 эт) (ограничение параметров) необходимо в целях недопущения строительства объекта капитального строительства (МКД) во дворе нашего дома, так как в результате строительства: 1. Жители дома лишаются детской и спортивной площадки, в то время как дом не имеет своей детской и спортивной площадки вследствие дефицита территории. Расположенные на эксплуатируемой кровле детская и спортивная площадки восполняли этот дефицит. 2. Будет нарушено право жителей на благоприятную среду, так как будет снижена инсоляция, повышен шум, выхлопы из вентиляционных и канализационных каналов нового дома будут идти в окна приживающим (двор-колодец). 3. Будет повышена транспортная и пешеходная нагрузка на придомовую территорию нашего дома, так как ограничиваемый земельный участок изолирован от дорог общего пользования и передвижение жителей нового дома будет возможно только через придомовую территорию нашего дома. 4. При существующем дефиците парковочных мест и постоянно возникающих заторов из-за этого во дворах домов по ул. Луначарского 51; 51а; ул. Пушкина 27, в случае постройки МКД фактически будут отсутствовать места для парковки дополнительных автомобилей, что в свою очередь затруднит проезд специального транспорта (МЧС, скорой помощи и т.д.).	Учтено	Считаем целесообразным учитывать данную информацию при проведении заседания комиссии по результатам публичных слушаний.
4	Установление подзоны Ц-2 (В 1 эт) территориальной зоны обслуживания и деловой активности местного значения (Ц-2) в отношении земельного участка с кадастровым номером 59:01:4410138:2, расположенного по ул. Луначарского, 51 в Ленинском районе города Перми необходимо	Я занимаюсь благоустройством придомовой территории, в том числе и детской спортивной площадки, расположенной на эксплуатируемой кровле подземного гаража: установила вазоны, ежегодно высаживаю цветы и ухаживаю за ними.	Учтено	Считаем целесообразным учитывать данную информацию при проведении заседания комиссии по результатам публичных слушаний.

1	2	3	4	5
5	Я занимаюсь благоустройством придомовой территории, в том числе и детской спортивной площадки, расположенной на эксплуатируемой кровле подземного гаража: установила вазоны, ежегодно высаживаю цветы и ухаживаю за ними.	Я занимаюсь благоустройством придомовой территории, в том числе и детской спортивной площадки, расположенной на эксплуатируемой кровле подземного гаража: установила вазоны, ежегодно высаживаю цветы и ухаживаю за ними.	Учтено	Считаем целесообразным учитывать данную информацию при проведении заседания комиссии по результатам публичных слушаний.
6	Установление подзоны Ц-2 (В 1 эт) территориальной зоны обслуживания и деловой активности местного значения (Ц-2) в отношении земельного участка с кадастровым номером 59:01:4410138:2, расположенного по ул. Луначарского, 51 в Ленинском районе города Перми необходимо.	Оставить статус «подземные гаражи с эксплуатируемой крышей», существующий с 90-х годов. Подземная стоянка для автотранспорта. Я, Ясинская Ольга Ивановна, депутат Пермского областного совета 10 созыва, заслуженный врач РФ, ветеран труда, инвалид 2 группы, в настоящее время нахожусь на заслуженном отдыхе. Проживаю по адресу: Пермь, ул. Луначарского д. 51, кв. 142 со дня заселения дома, с 1990 года. Я категорически возражаю против строительства какого-либо здания на месте существующего подземного гаража с эксплуатационной крышей во дворе нашего дома. Для строительства подземного гаража, в 90-х годах, была изъята часть земельного участка, отведенного под строительство жилого дома Луначарского, 51, на которой согласно проекта должны быть размещены детская и спортивная площадки, а также площадки для отдыха и хозяйственная. Поэтому подземный гараж был построен с эксплуатируемой кровлей для размещения на ней всех необходимых площадок для комфортного проживания жителей. Кроме того господином Кошелевым Н.М. было обещано жителям нашего дома, что этот подземный гараж строится для размещения в нем их автомобилей. Я выражаю мнение абсолютного большинства жителей дома номер 51: не допустить строительство в нашем дворе какого-либо здания, в противном случае мы оставляем за собой право обращаться в приемную Президента РФ и в СМИ. Поддерживаю предложение по установке подзоны Ц-2 (В 1 эт) в отношении земельного участка, на котором расположен подземный гараж.	Учтено	Считаем целесообразным учитывать данную информацию при проведении заседания комиссии по результатам публичных слушаний.
7	Установление подзоны Ц-2 (В 1 эт) территориальной зоны обслуживания и деловой активности местного значения (Ц-2) в отношении земельного участка с кадастровым номером 59:01:4410138:2, расположенного по ул. Луначарского, 51 в Ленинском районе города Перми необходимо.	1. Необходимо ограничение для недопущения строительства объекта капитального строительства (МКД) во дворе нашего дома. 2. Является придомовой территорией МКД по проектной документации. 3. На эксплуатируемой кровле подземного гаража расположена детская спортивная площадка для жителей дома. 4. С 1996 года собственниками помещений в многоквартирном доме обслуживается эксплуатируемая кровля подземного гаража.	Учтено	Считаем целесообразным учитывать данную информацию при проведении заседания комиссии по результатам публичных слушаний.
8	Установление подзоны Ц-2 (В 1 эт) территориальной зоны обслуживания и деловой активности местного значения (Ц-2) в отношении земельного	Необходимость ограничения обусловлена тем, что в результате строительства какого-либо объекта капитального строительства во дворе нашего дома: 1. Жители дома лишатся детской и спортивной площадок и зон отдыха (сейчас скамейки установлены только на указанных площадках, а другой возможности установить их нет). Повышение плотности проживания, новые жильцы ухудшат	Учтено	Считаем целесообразным учитывать данную информацию при проведении заседания .

1	2	3	4	5
	участка с кадастровым номером 59:01:4410138:2, расположенного по ул. Луначарского, 51 в Ленинском районе города Перми необходимо.	передвижение по придомовой территории дома, так как жильцы нового дома вынуждены будут передвигаться по придомовой территории нашего дома. Уже в настоящее время проход через арку дома затруднен, так как пешеходы передвигаются вместе с автомобилями по одной дороге. 2. Постройка нового дома внутри замкнутого колодца (существующие дома построены по периметру) существенно ухудшит проживание жильцов в нашем доме, квартиры которых выходят во двор.		комиссии по результатам публичных слушаний
9	Установление подзоны Ц-2 (В 1 эт) территориальной зоны обслуживания и деловой активности местного значения (Ц-2) в отношении земельного участка с кадастровым номером 59:01:4410138:2, расположенного по ул. Луначарского, 51 в Ленинском районе города Перми необходимо.	Ограничение параметров необходимо в целях недопущения строительства объекта капитального строительства (МКД) во дворе нашего дома, так как в результате строительства: 1. Жители дома лишатся детской и спортивной площадки, в то время как дом не имеет своей детской и спортивной площадки вследствие дефицита территории. Расположенные на эксплуатируемой кровле детская и спортивная площадки восполняли этот дефицит. 2. Будет нарушено право жителей на благоприятную среду, так как будет снижена инсоляция, повышен шум, выхлопы из вентиляционных и канализационных каналов нового дома будут идти в окна проживающим (двор-колодец). 3. Будет повышена нагрузка на придомовую территорию нашего дома, так как ограничиваемый земельный участок изолирован от дорог общего пользования и передвижение жителей нового дома будет возможно только через придомовую территорию нашего дома.	Учтено	Считаем целесообразным учитывать данную информацию при проведении заседания комиссии по результатам публичных слушаний.
10	Установление подзоны Ц-2 (В 1 эт) территориальной зоны обслуживания и деловой активности местного значения (Ц-2) в отношении земельного участка с кадастровым номером 59:01:4410138:2, расположенного по ул. Луначарского, 51 в Ленинском районе города Перми необходимо.	Ограничение параметров необходимо в целях недопущения строительства объекта капитального строительства (МКД) во дворе нашего дома, так как в результате строительства: 1. Жители дома лишатся детской и спортивной площадки. 2. Отсутствие парковочных мест, в данный момент в дефиците. 3. Будет нарушено право жителей на благоприятную среду, так как будет снижена инсоляция, повышен шум, выхлопы из канализационных и вентиляционных каналов нового дома будут идти в окна проживающих (двор-колодец). 4. Будет повышена нагрузка на придомовую территорию нашего дома. 5. Нет необходимости в такой уплотненной застройке.	Учтено	Считаем целесообразным учитывать данную информацию при проведении заседания комиссии по результатам публичных слушаний.
11	Установление подзоны Ц-2 (В 1 эт) территориальной зоны обслуживания и деловой активности местного значения (Ц-2) в отношении земельного участка с кадастровым номером 59:01:4410138:2, расположенного по ул. Луначарского, 51 в Ленинском районе города Перми необходимо.	Установление подзоны необходимо, чтобы не допустить строительства многоквартирного жилого дома, так как: 1. Не будет общей на несколько домов детской площадки. На территории нашего дома для нее нет места, а в соседнем дворе ее могут оградить забором. 2. Стройка и новый дом увеличат шум, загрязнение территории, выхлопы от машин. 3. Больше машин будет ездить по территории нашего дома, а значит быстрее износится асфальт. Появится дополнительный мусор на территории.	Учтено	Считаем целесообразным учитывать данную информацию при проведении заседания комиссии по результатам публичных слушаний.
12	Установление подзоны Ц-2 (В 1 эт) территориальной	1. Предложение соответствует положениям для функциональной зоны СТН-А Генерального плана города Перми, обеспечивает разнообразие видов застройки.	Учтено	Считаем целесообразным учитывать

1	2	3	4	5
	зоны обслуживания и деловой активности местного значения (Ц-2) в отношении земельного участка с кадастровым номером 59:01:4410138:2, расположенного по ул. Луначарского, 51 в Ленинском районе города Перми необходимо.	2. Соответствует проектной документации, разработанной при разработке проектной документации при строительстве гаража (см. рисунок 1). 3. Наличие подземного гаража позволяет сократить дефицит мест для парковки автомобилей жителей квартала, микрорайона. 4. Данное проектное решение должно обеспечить право граждан на благоприятную окружающую среду, так как изменение этажности и назначения объекта капитального строительства приведет к загрязнению воздуха, подземных вод, почвы, сокращению уровня инсоляции, сохранению подземных коммуникаций, несущих конструкций многоквартирного дома по ул. Луначарского, 51.		данную информацию при проведении заседания комиссии по результатам публичных слушаний.
13	Установление подзоны Ц-2 (В 1 эт) территориальной зоны обслуживания и деловой активности местного значения (Ц-2) в отношении земельного участка с кадастровым номером 59:01:4410138:2, расположенного по ул. Луначарского, 51 в Ленинском районе города Перми необходимо.	Я проживаю в этом доме Луначарского, 51 кв. 188 с 1990 года. Здесь выросли мои дети, которые играли на площадке, которая находится на кровле подземного гаража, это было их любимое место. На площадке мы уже в преклонном возрасте отдыхаем, общаемся, через площадку ходим на остановку городского транспорта. Сколько нам, жильцам дома, пришлось пережить (шум, грязь, неудобства), пока г. Кошелев А.М. строил подземный гараж. Ходил нас уговаривал подписать разрешение на строительство гаража, обещал, что выделит нам место под а/машины. Но все оказалось только на словах. А теперь что? Хотят построить дом на месте гаража. А как мы будем жить, дышать чем и где будем заниматься спортом, а дети играть? Это безобразие, о чем думает собственник гаража, неужели для него деньги важнее.	Учтено	Считаем целесообразным учитывать данную информацию при проведении заседания комиссии по результатам публичных слушаний.
14	Поддерживаю установление подзоны Ц-2 (В 1 эт) территориальной зоны обслуживания и деловой активности местного значения (Ц-2) в отношении земельного участка с кадастровым номером 59:01:4410138:2, расположенного по ул. Луначарского, 51		Учтено	Считаем целесообразным учитывать данную информацию при проведении заседания комиссии по результатам публичных слушаний.
15	Установление подзоны Ц-2 (В 1 эт) территориальной зоны обслуживания и деловой активности местного значения (Ц-2) в отношении земельного участка с кадастровым номером 59:01:4410138:2, расположенного по ул. Луначарского, 51 в Ленинском районе города Перми необходимо.	С момента ввода в эксплуатацию подземного гаража с эксплуатируемой кровлей я ежегодно в зимний период строю для детей нашего дома ледовый городок и горки, провожу уборку детской спортивной площадки в весенний, летний и осенний периоды.	Учтено	Считаем целесообразным учитывать данную информацию при проведении заседания комиссии по результатам публичных слушаний.
16	Установление подзоны Ц-2 (В 1 эт) территориальной зоны обслуживания и деловой активности местного значения (Ц-2) в отношении земельного	1. Необходимо ограничение для недопущения строительства объекта капитального строительства (МКД) во дворе нашего дома. По эксплуатируемой кровле подземного гаража жителями домов по ул. Пушкина 27 и 29 осуществляется проход к своим домам со стороны ул. Луначарского, также осуществляется проход жителей домов по ул. Луначарского, 51 и 51а на ул. Пушкина	Учтено	Считаем целесообразным учитывать данную информацию при проведении заседания

1	2	3	4	5
	участка с кадастровым номером 59:01:4410138:2, расположенного по ул. Луначарского, 51 в Ленинском районе города Перми необходимо.	к остановке общественного транспорта.		комиссии по результатам публичных слушаний.
17	Установление подзоны Ц-2 (В 1 эт) территориальной зоны обслуживания и деловой активности местного значения (Ц-2) в отношении земельного участка с кадастровым номером 59:01:4410138:2, расположенного по ул. Луначарского, 51 в Ленинском районе города Перми необходимо.	Замечания по вопросу застройки земельного участка под гаражами внутри двора по ул. Луначарского, 51 г. Перми. 1. Земельный участок внутри двора дома № 51 по ул. Луначарского на месте детской площадки застроен подземным гаражом незаконно без согласия и вопреки жителям дома 51. Вопрос! - кто разрешил отдать детскую площадку земли внутри двора дома? Кем и на основании какого закона была совершена сделка? Ответ - Преступная сделка начальником строительства дома № 51 гос. Кошелевым, используя служебное положение в корыстных целях, выстроил подземные гаражи во дворе дома на месте детской площадки под свой бизнес. Как и на основании чего кадастровый орган отдал участок земли частному лицу в чужом доме? Лишить детей большого дома в центре Перми своей площади. В 1990 году, когда был выстроен каркас дома без его Комсомольского крыла. Правое крыло - подъезд номер 6 был готов и нами заселен. На остальных подъездах шла отделочная работа. Гаражи уже были выстроены. Я спросил у Кошелева, кто разрешил строить гаражи на месте детских площадок. Он ответил, по плану у строительства для жильцов дома. Попросил его поставить меня на очередь получения гаража. Ответил тут же - список закончен, утвержден. На деле он строил свой бизнес, который прибылью не оправдался. Новые хозяева купили не гаражи, а участок земли под доход, дом на гаражах или на их месте. Вопиющее беззаконие. Предложения: 1. продать гаражи жильцам дома по полной цене, если есть таковые. 2. По коллективному иску жильцов через суд провести реституцию участка земли, то есть - снести гаражи, засыпать котлован, посадить деревья, восстановить нарушенную площадь.	Учтено	Считаем целесообразным учитывать данную информацию при проведении заседания комиссии по результатам публичных слушаний.
18	Утвердить представленный проект. Сохранить разрешенное использование земельного участка с кадастровым номером 59:01:4410138:2 «Для размещения и эксплуатации объектов автомобильного транспорта и объектов дорожного хозяйства»* «Под подземную автостоянку»*. Установить сервитуты для обеспечения проезда, прохода:		Учтено	Считаем целесообразным учитывать данную информацию при проведении заседания комиссии по результатам публичных слушаний.

1	2	3	4	5
	«Зона действия ограничений для совместной эксплуатации кровли подземного гаража под детскую площадку»* в соответствии с утвержденным проектом межевания 141-Л. Это вынужденная мера, которую следует принять в связи с решением суда об отмене пункта 1.1.3 решения Пермской городской Думы от 17.11.2020 № 238 «О внесении изменений в ПЗЗ г. Перми» об установлении подзоны Ц-2 (В 0 эт) в отношении земельного участка с кадастровым номером 59:01:4410138:2, расположенного в границах территории по ул. Луначарского, 51, ул. Луначарского 51а, ул. Пушкина, 27 в Ленинском районе города Перми. (Решение суда основывается на пожеланиях нового собственника участка и ошибочных заключениях кадастрового инженера, переименовавшего подземное (по факту, по проекту и по всем действующим нормам) сооружение в «надземное» высотой в 1 этаж. Администрация, к сожалению, не смогла отстоять свое решение от 17.11.2020 № 238) Площадки для жителей домов по ул. Луначарского, 51 и ул. Луначарского, 51а были предусмотрены на этом участке изначально (проектирование и строительство началось до 1991 года); впоследствии по инициативе администрации Ленинского района под			

1	2	3	4	5
	площадками была поострена подземная стоянка. После 1991 г. появилась возможность приватизировать землю под постройками, что и был сделано с указанным участком.			

По результатам рассмотрения замечаний и предложений иных участников публичных слушаний установлено:

№	Содержание внесенных предложений/ замечаний	Выводы по результатам рассмотрения предложения, поступившего от участника публичных слушаний	Аргументированные рекомендации организатора публичных слушаний о целесообразности (нецелесообразности) учета внесенных предложений и замечаний
1	отсутствует		

Процедура публичных слушаний соблюдена.

Норова Мария Викторовна,
начальник департамента градостроительства
и архитектуры администрации города Перми

Извещение о проведении 22.09.2022 аукциона на право заключения договоров аренды земельных участков

Лот № 1

1.	Наименование организатора аукциона	Департамент имущественных отношений администрации города Перми
2.	Наименование органа местного самоуправления, принявшего решение о проведении аукциона, реквизиты указанного решения	Администрация города Перми, приказ начальника департамента имущественных отношений администрации города Перми от 15.08.2022 № 059-19-01-11-109
3.	Место, дата, время проведения аукциона Дата рассмотрения заявок на участие в аукционе	г. Пермь, ул. Сибирская,14, каб. № 2 22.09.2022 в 09 час. 20 мин. 21.09.2022 в 15 час. 00 мин.
4.	Предмет аукциона на право заключения договора аренды земельного участка	
	• местоположение	ул. Бакинских Комиссаров, 83, Орджоникидзевский район, г. Пермь
	• площадь	3 984 кв. м
	• кадастровый номер	59:01:3812867:126
	• права на земельный участок	государственная собственность не разграничена
	• ограничение прав	Ограничения прав подробно описаны в выписке из Единого государственного реестра недвижимости об объекте недвижимости от 27.09.2021 № КУВИ-002/2021-128526704, а также в градостроительном плане земельного участка. Согласно копии планшета топографической съемки М 1:500 в границах земельного участка расположены сети связи и электроснабжения. В границах земельного участка расположены объект капитального строительства с кадастровым номером 59:01:0000000:77564 – электросетевой комплекс «Подстанция 110/6 кВ «Северная» с линиями электропередачи, трансформаторными подстанциями и распределительными пунктами». Земельный участок полностью расположен в границах зоны с особыми условиями использования территории: Санитарно-защитная зона ООО «Ураллестехмонтаж», площадь земельного участка, покрываемая зоной с особыми условиями использования территории, составляет 3114 кв.м. Проектирование и строительство вести в соответствии с Постановлением Главного государственного санитарного врача Российской Федерации от 25.09.2007 № 74 «О введении в действие новой редакции санитарно-эпидемиологических правил и нормативов СанПиН 2.2.1/2.1.1.1200-03 «Санитарно-защитные зоны и санитарная классификация предприятий, сооружений и иных объектов». Земельный участок частично расположен в границах зоны с особыми условиями использования территории: Охранная зона инженерных коммуникаций, Охранная зона ВЛ 0,4 кВ от ТП 4380, ВЛ 0,4 кВ от РП 33, ВЛ 0,4 кВ от ТП 4369, ВЛ 0,4 кВ от ТП 4359, площадь земельного участка, покрываемая зоной с особыми условиями использования территории, составляет 431 кв.м. Проектирование и строительство вести в соответствии с Постановлением Правительства Российской Федерации от 24.02.2009 № 160 «О порядке установления охранных зон объектов электросетевого хозяйства и особых условий использования земельных участков, расположенных в границах таких зон». Земельный участок частично расположен в границах зоны с особыми условиями использования территории: Охранная зона инженерных коммуникаций, Санитарно-защитная зона

		водоводов Технологического комплекса «Сети водоводов города Перми» от напорных резервуаров Кислотные дачи до дюкера, площадь земельного участка, покрываемая зоной с особыми условиями использования территории, составляет 852 кв.м. Проектирование и строительство вести в соответствии с Постановлением «О введении в действие Санитарных правил и норм «Зоны санитарной охраны источников водоснабжения и водопроводов питьевого назначения. СанПиН 2.1.4.1110-02» от 14.03.2002 № 10. Земельный участок полностью расположен в границах зоны с особыми условиями использования территории: Приаэродромная территория аэродрома аэропорта Большое Савино. Постановление Правительства Российской Федерации от 11.03.2010 № 138 «Об утверждении Федеральных правил использования воздушного пространства Российской Федерации»: «Запрещается размещать в полосах воздушных подходов на удалении до 30 км, а вне полос воздушных подходов – до 15 км от контрольной точки аэродрома объекты выбросов (размещения) отходов, животноводческие фермы, скотобойни и другие объекты, способствующие привлечению и массовому скоплению птиц». **На часть земельного участка установлен публичный сервитут** в отдельных целях для размещения (эксплуатации) существующего линейного объекта - ВЛ 0,4 кВ ТП-4380, входящей в состав электросетевого комплекса» Подстанция 110/6 кВ «Северная» с линиями электропередачи, трансформаторными подстанциями и распределительными пунктами., сроком 48 лет 11 месяцев. (Реестровый номер границы: 59:01-6.8119) площадь 1 кв. м.
	• обременения	нет
	• разрешенное использование	для строительства заправки (разрешенное использование земельного участка – заправка транспортных средств), территориальная зона Ц-6
	• принадлежность к определенной категории земель	земли населенных пунктов
	• максимально и (или) минимально допустимые параметры разрешенного строительства объекта капитального строительства	в технической документации (градостроительный план земельного участка)
	• возможность подключения (технологического присоединения) объектов капитального строительства к сетям инженерно-технического обеспечения (за исключением сетей электроснабжения)	в технической документации Согласно письму ООО «Новогор-Прикамье» от 28.10.2020 № 110-18448 возможные точки подключения объекта капитального строительства: к сетям **ВОДОСНАБЖЕНИЯ:** от водопровода d-100 мм по ул. Волочаевская, с подключением в существующем колодце, ориентировочной протяженностью технологического разрыва - 163 м. к сетям **ВОДООТВЕДЕНИЯ:** в дворовую сеть канализации d-150 мм от здания по ул. Волочаевская,11, с подключением в существующем колодце, ориентировочной протяженностью технологического разрыва - 260 м. **Подключение к сетям канализации будет возможно после реконструкции РНС-1 «Язовая» В соответствии с Постановлением администрации города Перми от 28.12.2018 № 1085 «Об утверждении Схем водоснабжения и водоотведения города Перми на период до 2028 года», срок реализации мероприятий по реконструкции РНС-1 «Язовая» не ранее 2024 г.**

		В случае наличия в границах земельного участка существующих сетей водоснабжения или водоотведения, размещение объекта предусмотреть за пределами охранных зон сетей в соответствии норм СП. В случае наличия в границах земельного участка существующих сетей водоснабжения и водоотведения установить публичные сервитуты для использования земельного участка в целях ремонта сетей водопровода и канализации. Срок действия технических условий – 3 года».
5.	Начальная цена предмета аукциона (размер ежегодной арендной платы) Победитель аукциона, иное лицо, с которым договор заключается в соответствии с п.13, п.14 или п. 20 ст. 39.12 Земельного Кодекса Российской Федерации (далее – ЗК РФ), обязан в течение 5 рабочих дней со дня составления протокола о результатах аукциона, а в случаях, определенных п.13, п.14, ст. 39.12 ЗК РФ, протокола рассмотрения заявок, уплатить ежегодный размер арендной платы (за вычетом задатка, внесенного для участия в аукционе) однократно за первые 3 года на счет департамента земельных отношений администрации города Перми, 614000, ул. Сибирская,15, тел. 212-61-90 (отдел договоров)	1 651 000 руб.
6.	«Шаг аукциона» (3% от начальной цены)	49 530 руб.
7.	Форма заявки на участие в аукционе, порядок ее приема, адрес места ее приема, даты и время начала и окончания приема заявок на участие в аукционе	Форма заявки размещена на сайтах www.torgi.gov.ru, www.gorodperm.ru (раздел Деятельность/Муниципальная собственность/Торговая площадка/ Вид торгов Продажа и аренда земельных участков). Заявка подается и принимается одновременно с полным пакетом документов, требуемых для участия в аукционе. На каждый лот представляется отдельный пакет документов, документы после аукциона не возвращаются. Заявка с прилагаемыми к ней документами регистрируется организатором аукциона в журнале приема заявок с присвоением каждой заявке номера, даты и времени подачи. г. Пермь, ул. Сибирская,14, каб. № 12 с 22.08.2022 по 16.09.2022 ежедневно в рабочие дни с 10 час. 00 мин. до 13 час. 00 мин.
8.	Размер задатка (50% от начальной цены) Порядок внесения задатка участниками аукциона и возврата им задатка	825 500 руб. Путем перечисления на счет организатора аукциона. Представление документов, подтверждающих внесение задатка, признается заключением соглашения о задатке (п.2 ст. 39.12 Земельного кодекса Российской Федерации). Задаток должен поступить на счет организатора аукциона до 15:00 21.09.2022. В течение трех рабочих дней со дня подписания протокола о результатах аукциона организатор аукциона обязан возвратить задатки лицам, участвовавшим в аукционе, но не победившим в нем. Задаток, внесенный лицом, признанным победителем аукциона, задаток, внесенный иным лицом, с которым договор купли-продажи или договор аренды земельного участка заключается в соответствии с пунктом 13, 14 или 20 ст. 39.12

		ЗК РФ, засчитываются в оплату приобретаемого земельного участка или в счет арендной платы за него. Задатки, внесенные этими лицами, не заключившими в установленном настоящей статьей порядке договора купли-продажи или договора аренды земельного участка вследствие уклонения от заключения указанных договоров, не возвращаются.
	Банковские реквизиты счета для перечисления задатка	Департамент финансов администрации города Перми (департамент имущественных отношений администрации города Перми, л/с 04163010041), ИНН 5902502248, КПП 590201001, ОКТМО 57701000, р/с 032 326 435 770 100 056 00 в Отделении Пермь Банка России//УФК по Пермскому краю г. Пермь, БИК (БИК ТОФК) 015773997, корреспондентский счет (единый казначейский счет) 40102810145370000048 КБК 00000000000000000510. Назначение платежа: задаток для участия в аукционе 22.09.2022 по лоту № 1 (ул. Бакинских Комиссаров, 83)
9.	Срок аренды земельного участка	5 лет 6 месяцев
10.	Проект договора аренды земельного участка	Типовая форма договора аренды земельного участка, приобретаемого на торгах в форме аукциона, для строительства, утверждена постановлением администрации города Перми от 29.05.2015 № 322, является Приложением № 1 к настоящему извещению и размещена на сайтах www.torgi.gov.ru, www.gorodperm.ru (раздел Деятельность/ Муниципальная собственность/ Торговая площадка/Вид торгов Продажа и аренда земельных участков), опубликована в печатном средстве массовой информации «Официальный бюллетень органов местного самоуправления города Перми».
11.	Порядок осмотра земельного участка на местности	Осмотр земельного участка производится заявителем самостоятельно в любое время с даты опубликования настоящего извещения. В случае выявления объектов некапитального типа арендатор обязан осуществить демонтаж выявленных объектов за счет собственных средств и (или) с привлечением средств других лиц без отнесения соответствующих расходов на территориальный орган администрации города Перми, департамент земельных отношений администрации города Перми или иной функциональный орган или подразделение администрации города Перми.

Лот № 2

1.	Наименование организатора аукциона	Департамент имущественных отношений администрации города Перми
2.	Наименование органа местного самоуправления, принявшего решение о проведении аукциона, реквизиты указанного решения	Администрация города Перми, приказ начальника департамента имущественных отношений администрации города Перми от 15.08.2022 № 059-19-01-11-109
3.	Место, дата, время проведения аукциона Дата рассмотрения заявок на участие в аукционе	г. Пермь, ул. Сибирская,14, каб. № 2 22.09.2022 в 09 час. 20 мин. 21.09.2022 в 15 час. 00 мин.
4.	Предмет аукциона на право заключения договора аренды земельного участка	
	• местоположение	ул. Писарева, з/у 8, Орджоникидзевский район, г. Пермь
	• площадь	3 206 кв. м
	• кадастровый номер	59:01:2912534:215
	• права на земельный участок	государственная собственность не разграничена
	• ограничение прав	Ограничения прав подробно описаны в выписке из Единого государственного реестра недвижимости об объекте

		недвижимости от 26.07.2022 № КУВИ-001/2022-126110959, а также в градостроительном плане земельного участка. Согласно сведениям автоматизированной информационной системы обеспечения градостроительной деятельности города Перми и Единого государственного реестра недвижимости **в границах земельного участка расположены объекты капитального строительства: с кадастровым номером 59:01:0000000:49131 – электросетевой комплекс (ЭСК) Подстанция 110/6 кВ «Строительная» с линиями электропередачи и трансформаторными подстанциями, находящаяся в собственности ОАО «МРСК Урала»; с кадастровым номером 59:01:0000000:23461 – иное сооружение (тепловая трасса), находящаяся в собственности ПАО «Т Плюс».** Согласно выкопировке с городского планшета М 1:500 и геодезической съемке земельного участка в границах участка расположены сети теплоснабжения и электроснабжения, сведения о которых занесены в Единый государственный реестр недвижимости, сети газоснабжения, сведения об охранной зоне которых занесены в Единый государственный реестр недвижимости. **Кроме того, в границах участка расположены сети водоотведения Д-150 мм, сведения о которых отсутствуют в Едином государственном реестре недвижимости.** Согласно пункту 8 статьи 39.11 Кодекса земельный участок, находящийся в государственной или муниципальной собственности, не может быть предметом аукциона, если на земельном участке расположены здание, сооружение, объект незавершенного строительства, принадлежащие гражданам или юридическим лицам, за исключением случаев, если на земельном участке расположены сооружения (в том числе сооружения, строительство которых не завершено), размещение которых допускается на основании сервитута, публичного сервитута, или объекты, размещенные в соответствии со статьей 39.36 Кодекса. Учитывая, что указанные линейные объекты могут размещаться/на основании сервитута, публичного сервитута, в соответствии со статьей 39.36 Кодекса, наличие таких объектов на земельном участке не является основанием для отказа в предоставлении земельного участка на торгах. **Земельный участок частично расположен в границах зоны с особыми условиями использования территории:** 1. Охранная зона ВЛ 0,4 кВ от КТП 4433, ВЛ 0,4 кВ от ТП 4415 (Реестровый номер границы 59:01-6.1681, площадь 31 кв. м). Проектирование и строительство вести в соответствии с Постановлением Правительства Российской Федерации от 24.02.2009 № 160 «О порядке установления охранных зон объектов электросетевого хозяйства и особых условий использования земельных участков, расположенных в границах таких зон». 2. Охранная зона теплосетевого комплекса «Магистральные и разводящие тепловые сети от ТЭЦ-13 на жилой район Гайва, включая павильоны задвижек» по состоянию на 19.06.2002 г. (Реестровый номер границы 59:01-6.3700, площадь 144 кв. м). Проектирование и строительство вести в соответствии с Типовыми правилами охраны коммунальных тепловых сетей, утвержденных Приказом Министерства архитектуры, строительства и жилищно-коммунального хозяйства Российской Федерации от 17.08.1992 № 197.

		3. Охранная зона тепловой трассы начало – тепловая камера ТК-44, конец – жилые дома по ул. Писарева, 8; ул. Барнаульской, 3, 4, 720; ул. Вильямса, 9, 11, 13, 14а, 16а, 17, 18а, 19, 21, 21а, 23, 25, 27; здания по ул. Писарева, 4, ул. Вильямса, 5, протяженностью 1 (Реестровый номер границы 59:01-6.8316, площадь 344 кв. м). Проектирование и строительство вести в соответствии с Типовыми правилами охраны коммунальных тепловых сетей, утвержденных Приказом Министерства архитектуры, строительства и жилищно-коммунального хозяйства Российской Федерации от 17.08.1992 № 197. 4. Охранная зона газопровода среднего и низкого давления (Реестровый номер границы 59:01-6.668, площадь 155 кв. м). Проектирование и строительство вести в соответствии с постановлением Правительства Российской Федерации от 20.11.2000 № 878 «Об утверждении правил охраны газораспределительных сетей». **Земельный участок полностью расположен в границах зоны с особыми условиями использования территории:** Приаэродромная территория аэродрома аэропорта Большое Савино (Реестровый номер границы 59:01-6.553). Проектирование и строительство вести в соответствии с Постановлением Правительства Российской Федерации от 11.03.2010 № 138 «Об утверждении Федеральных правил использования воздушного пространства Российской Федерации»: «Запрещается размещать в полосах воздушных подходов на удалении до 30 км, а вне полос воздушных подходов – до 15 км от контрольной точки аэродрома объектов выбросов (размещения) отходов, животноводческие фермы, скотобойни и другие объекты, способствующие привлечению и массовому скоплению птиц». Согласно акту обследования территории от 27.07.2022 № 83 установлено, что участок по периметру ничем не огорожен. На участке произрастают деревья и низкорослые кустарники, частично выполнена планировка территории. Согласно фототаблице, в границах земельного участка объекты капитального/некапитального строительства отсутствуют. В случае выявления объектов некапитального типа арендатор обязан осуществить демонтаж выявленных объектов за счет собственных средств и (или) с привлечением средств других лиц без отнесения соответствующих расходов на территориальный орган администрации города Перми, Департамент земельных отношений администрации города Перми или иной функциональный орган или подразделение администрации города Перми. Согласно письму управления по экологии и природопользованию администрации города Перми от 14.07.2021 № 059-33-01-10/3-282 необходимо соблюдать следующие условия строительства, а также проектом предусмотреть: 1. Нанесение существующих деревьев на стройгенплане. 2. Максимальное сохранение существующих деревьев; 3. Снос деревьев, попадающих в пятно застройки, вести на основании акта комиссионного обследования земельных насаждений в соответствии решением Пермской городской Думы от 25.12.2020 № 277. Указанный акт должен быть составлен на основании проектной документации. Остальные деревья сохранить;

		4. Восстановление зеленых насаждений вести в соответствии с решением Пермской городской Думы от 25.12.2020 № 277; 5. Сбор и отвод ливневых вод с использованием вариантов решений в зависимости от: наличия централизованной системы ливневой канализации; площади водосбора с учетом транзитных вод с прилегающей территории; угла наклона рельефа, включающий прилегающие территории; применения иных решений равномерного отвода поверхностного стока с запрашиваемой территории на прилегающей территории; применения иных решений равномерного отвода поверхностного стока с запрашиваемой территории на прилегающие территории; 6. Определение видов образующих отходов и мест их размещения на период эксплуатации; 7. Конкретные мероприятия по охране окружающей среды на период строительства, включая: установку временного защитного ограждения строительной площадки; ограждение существующих зеленых насаждений, не попадающих под пятно застройки; прокладку коммуникаций осуществлять на расстоянии не менее 2 м от ствола дерева, чтобы не повредить корневую систему; не использовать приствольные круги существующих деревьев (диаметром 1 м) под складирование материалов и установки временных сооружений; определение видов и объемов образующихся отходов и мест их размещения; систематический вывоз отходов; недопущение загрязнения атмосферы, почвы и подземных вод; предотвращение выноса грязи автотранспортом, выезжающим со строительной площадки. Средняя стоимость в ценах 2022 г. одного дерева лиственной породы от 17 тыс. руб., хвойной – от 20 тыс. руб. Департамент дорог и благоустройства администрации города Перми письмом от 14.07.2021 № 059-24-01-36/3-1456 считает возможным предоставление земельного участка при следующих условиях: поверхностный водоотвод решить посредством строительства ливневой канализации с устройством локальных очистных сооружений, с присоединением в существующую сеть ливневой канализации; предусмотреть ликвидацию разрушений, а также повреждений существующего дорожного покрытия; предусмотреть электроосвещение территории объекта; предусмотреть наружное освещение подъезда до территории земельного участка, отведенного под застройку; стоянку для временного хранения транспорта разместить в границах отведенного под строительство участка вне территории общего пользования; предусмотреть присоединение к улично-дорожной сети в асфальтобетонном покрытии; получить от владельца автомобильной дороги согласие на размещение примыкающего подъезда к дороге временный проезд, обустройство и содержание строительной площадки организовать в соответствии с решением Пермской городской Думы от 15.12.2020 № 227 «Об утверждении Правил благоустройства территории города Перми». Согласно письму департамента общественной безопасности администрации города Перми от 22.07.2021 № 059-10-01-27/3-842 в микрорайоне Гайва **запланировано строительство сетей водоснабжения в 2024-2028 годах** без указания улиц, на которых планируется их размещение. Расположение

		пожарных водоемов по адресам: ул. Писарева, 6 и ул. Вильямса, 39, находящиеся на содержании ООО «Новогор-Прикамье», на расстоянии 100 м. Пункт полиции находится по адресу: ул. Никитина, 18, ул. Репина, 18. Территория находится в зоне действия региональной автоматизированной системы централизованного оповещения населения города Перми, установленной по ул. Барнаульской, 4 – 500 м. Участок соответствует требованиям пожарной безопасности в части обеспечения источниками противопожарного водоснабжения. Департамент жилищно-коммунального хозяйства администрации города Перми письмом от 14.07.2021 № 059-04-17/3-981-ри сообщают, что схемами водоснабжения и водоотведения, утвержденными постановлением администрации города Перми от 28.12.2018 № 1085, на период до 2028 года, предусмотрено строительство сетей водоснабжения и водоотведения на территории индивидуальной жилой застройки. Для определения технической возможности подключения ОКС к сетям водоснабжения и водоотведения необходимо обратиться к гарантирующей организации для проведения гидравлического расчета. Письмом Государственной инспекции по охране объектов культурного наследия Пермского края от 06.08.2021 № Исх55-01-17.2-294 сообщается об отсутствии на участке объектов культурного наследия, включенных в единый государственный реестр, либо выявленных объектов культурного наследия или объектов, обладающих признаками объекта культурного наследия. **В отношении части земельного участка в департаменте земельных отношений администрации города Перми находится на рассмотрении заявление об установлении публичного сервитута площадью 31 кв. м.**
	• обременения	нет
	• разрешенное использование	для строительства многоквартирного жилого дома (разрешенное использование земельного участка – среднеэтажная жилая застройка (2,5)), территориальная зона Ц-2
	• принадлежность к определенной категории земель	земли населенных пунктов
	• максимально и (или) минимально допустимые параметры разрешенного строительства объекта капитального строительства	в технической документации (градостроительный план земельного участка)
	возможность подключения (технологического присоединения) объектов капитального строительства к сетям инженерно-технического обеспечения (за исключением сетей электроснабжения)	в технической документации Согласно письму ООО «Новогор-Прикамье» от 14.07.2021 № 110-9795 возможные точки подключения объекта капитального строительства во внутриквартальную сеть водопровода, проектируемую ООО «Новогор-Прикамье» от стены жилого дома до сети водопровода Д-250 мм по ул. Писарева, ориентировочной протяженностью - 10 м ориентировочно; во внутриквартальную сеть канализации, проектируемую ООО «Новогор-Прикамье» от первых колодцев на выпусках жилого дома до коллектора Д-560 мм по ул. Писарева, ориентировочной протяженностью - 150 м ориентировочно. Подключение объекта возможно после проектирования и строительства второй нитки напорного коллектора Д-700 мм от РНС-3 Гайва и второй нитки напорного коллектора Д-800 мм от РНС-4 Камская долина.

		В соответствии с постановлением администрации города Перми от 28.12.2018 № 1085 сроки реализации мероприятий на системе водоотведения определены не ранее 2025 года. В случае наличия в границах участка существующих сетей водоснабжения и (или) водоотведения размещение объекта предусмотреть строго за пределами охранных зон сетей в соответствии норм СП. Согласно письму АО «Газпром газораспределение Пермь» от 01.08.2022 № ПФ-5163 техническая возможность подключения ОКС к существующим сетям газораспределения имеется. Письмом ПАО «Т Плюс» от 12.07.2021 № 510191-04-03370 сообщается о возможности технологического присоединения к тепловым сетям: К-44 на тепловой сети М3-01 2Ду400 мм. Тепловая нагрузка в возможных точках подключения 1,17 Гкал/ч. Письмом ОАО «МРСК Урала» от 15.07.2021 № ПЭ/22/975 сообщается о наличии технической возможности технологического присоединения к электросетям филиала планируемого к строительству ОКС с предполагаемой максимальной мощностью энергопринимающих устройств 865 кВт.
5.	Начальная цена предмета аукциона **(размер ежегодной арендной платы)** Победитель аукциона, иное лицо, с которым договор заключается в соответствии с п.13, п.14 или п. 20 ст. 39.12 Земельного Кодекса Российской Федерации (далее – ЗК РФ), обязан в течение 5 рабочих дней со дня составления протокола о результатах аукциона, а в случаях, определенных п.13, п.14, ст. 39.12 ЗК РФ, протокола рассмотрения заявок, уплатить ежегодный размер арендной платы (за вычетом задатка, внесенного для участия в аукционе) однократно за первые 3 года на счет департамента земельных отношений администрации города Перми, 614000, ул. Сибирская,15, тел. 212-61-90 (отдел договоров)	3 732 000 руб.
6.	«Шаг аукциона» (3% от начальной цены)	111 960 руб.
7.	Форма заявки на участие в аукционе, порядок ее приема, адрес места ее приема, даты и время начала и окончания приема заявок на участие в аукционе	Форма заявки размещена на сайтах www.torgi.gov.ru, www.gorodperm.ru (раздел Деятельность/Муниципальная собственность/Торговая площадка/ Вид торгов Продажа и аренда земельных участков). Заявка подается и принимается одновременно с полным пакетом документов, требуемых для участия в аукционе. На каждый лот представляется отдельный пакет документов, документы после аукциона не возвращаются. Заявка с прилагаемыми к ней документами регистрируется организатором аукциона в журнале приема заявок с присвоением каждой заявке номера, даты и времени подачи. г. Пермь, ул. Сибирская,14, каб. № 12 с 22.08.2022 по 16.09.2022 ежедневно в рабочие дни с 10 час. 00 мин. до 13 час. 00 мин.
8.	Размер задатка (50% от начальной цены)	1 866 000 руб. Путем перечисления на счет организатора аукциона.

	Порядок внесения задатка участниками аукциона и возврата им задатка	Представление документов, подтверждающих внесение задатка, признается заключением соглашения о задатке (п.2 ст. 39.12 Земельного кодекса Российской Федерации). Задаток должен поступить на счет организатора аукциона до 15:00 21.09.2022. В течение трех рабочих дней со дня подписания протокола о результатах аукциона организатор аукциона обязан возвратить задатки лицам, участвовавшим в аукционе, но не победившим в нем. Задаток, внесенный лицом, признанным победителем аукциона, задаток, внесенный иным лицом, с которым договор купли-продажи или договор аренды земельного участка заключается в соответствии с пунктом 13, 14 или 20 ст. 39.12 ЗК РФ, засчитываются в оплату приобретаемого земельного участка или в счет арендной платы за него. Задатки, внесенные этими лицами, не заключившими в установленном настоящей статьей порядке договора купли-продажи или договора аренды земельного участка вследствие уклонения от заключения указанных договоров, не возвращаются.
	Банковские реквизиты счета для перечисления задатка	Департамент финансов администрации города Перми (департамент имущественных отношений администрации города Перми, л/с 04163010041), ИНН 5902502248, КПП 590201001, ОКТМО 57701000, р/с 032 326 435 770 100 056 00 в Отделении Пермь Банка России//УФК по Пермскому краю г. Пермь, БИК (БИК ТОФК) 015773997, корреспондентский счет (единый казначейский счет) 40102810145370000048 КБК 00000000000000000510. Назначение платежа: задаток для участия в аукционе 22.09.2022 по лоту № 2 (ул. Писарева, з/у 8)
9.	Срок аренды земельного участка	5 лет 6 месяцев
10.	Проект договора аренды земельного участка	Типовая форма договора аренды земельного участка, приобретаемого на торгах в форме аукциона, для строительства, утверждена постановлением администрации города Перми от 29.05.2015 № 322, является Приложением № 1 к настоящему извещению и размещена на сайтах www.torgi.gov.ru, www.gorodperm.ru (раздел Деятельность/ Муниципальная собственность/ Торговая площадка/Вид торгов Продажа и аренда земельных участков), опубликована в печатном средстве массовой информации «Официальный бюллетень органов местного самоуправления города Перми».
11.	Порядок осмотра земельного участка на местности	Осмотр земельного участка производится заявителем самостоятельно в любое время с даты опубликования настоящего извещения.

Для участия в аукционе заявители представляют в установленный в извещении о проведении аукциона срок следующие документы:

1) заявка на участие в аукционе по установленной в извещении о проведении аукциона форме с указанием банковских реквизитов счета для возврата задатка;

2) копии документов, удостоверяющих личность заявителя (для граждан), всех страниц;

3) надлежащим образом заверенный перевод на русский язык документов о государственной регистрации юридического лица в соответствии с законодательством иностранного государства в случае, если заявителем является иностранное юридическое лицо;

4) документы, подтверждающие внесение задатка.

Дата, время и место регистрации участников на торги:

22.09.2022 с 9.00 до 9.20, г. Пермь, ул. Сибирская, 14, каб. 2.

Порядок проведения аукциона:

а) аукцион ведет аукционист;

б) аукцион начинается с оглашения аукционистом наименования, основных характеристик и начальной цены земельного участка (начального размера ежегодной арендной платы), «шага аукциона».

«Шаг аукциона» установлен в размере 3 процентов начальной цены земельного участка (ежегодного размера арендной платы) и не изменяется в течение всего аукциона;

в) участникам аукциона выдаются пронумерованные карточки, которые они поднимают после оглашения аукционистом начальной цены земельного участка (ежегодного размера арендной платы) и каждой очередной цены в случае, если готовы купить (взять в аренду) земельный участок в соответствии с этой ценой;

г) каждую последующую цену аукционист назначает путем увеличения текущей цены на «шаг аукциона». После объявления очередной цены аукционист называет номер карточки участника аукциона, который первым поднял карточку. Затем аукционист объявляет следующую цену в соответствии с «шагом аукциона»;

д) при отсутствии участников аукциона, готовых купить (взять в аренду) земельный участок в соответствии с названной аукционистом ценой, аукционист повторяет эту цену 3 раза.

Если после троекратного объявления очередной цены ни один из участников аукциона не поднял карточку, аукцион завершается. Победителем аукциона признается тот участник аукциона, номер карточки которого был назван аукционистом последним;

е) по завершении аукциона аукционист объявляет о продаже (сдаче в аренду) земельного участка, называет цену проданного земельного участка (ежегодный размер арендной платы) и номер карточки победителя аукциона.

С выпиской из ЕГРН, технической документацией (при наличии флеш-карты выдается в электронном виде) можно ознакомиться в департаменте имущественных отношений администрации города Перми (г.Пермь, ул. Сибирская, 14, каб. № 12, тел. 212-77-24), а также на сайте www.gorodperm.ru (раздел Деятельность/ Муниципальная собственность/ Торговая площадка/Вид торгов Продажа и аренда земельных участков).

Приложение № 1 к Извещению о проведении
22.09.2022 аукциона на право заключения договоров
аренды земельных участков

ТИПОВАЯ ФОРМА
договора аренды земельного участка, приобретаемого
на торгах в форме аукциона, для строительства

г. Пермь «___» _____ г. [1]

Департамент земельных отношений администрации города Перми, именуемый в дальнейшем Арендодатель, в лице _____, действующего на основании _____, с одной стороны, и _____, именуемый(ая) в дальнейшем Арендатор, в лице _____, действующего на основании _____, протокола _____ от _____ по лоту № _____ (далее - протокол),

с другой стороны, заключили настоящий договор о следующем.

I. Предмет договора

1.1. Во исполнение протокола Арендодатель передает, а Арендатор принимает во временное пользование на условиях аренды земельный участок, имеющий кадастровый номер 59:01:_____, площадью _____ кв. м, расположенный на землях населенных пунктов и находящийся по адресу: _____ _____ (далее - земельный участок), для _____, в границах, сведения о которых содержатся в Едином государственном реестре недвижимости, и в качественном состоянии как он есть согласно Приложению 1 к настоящему договору.

1.2. Разрешенное использование _____.
(указано в выписке из Единого государственного реестра недвижимости)

II. Права и обязанности Арендодателя

2.1. Арендодатель имеет право:

2.1.1. осуществлять контроль за использованием земельного участка, предоставленного в аренду, в том числе на беспрепятственный доступ на территорию используемого земельного участка, определение и закрепление на местности поворотных точек границ земельного участка;

2.1.2. взыскать в установленном порядке не внесенную в срок арендную плату, а также неустойку за просрочку исполнения обязательств;

2.1.3. требовать досрочного расторжения договора в случаях, предусмотренных действующим законодательством и настоящим договором.

2.1.4. требовать возмещение убытков, причиненных ухудшением качества земельного участка и экологической обстановки в результате хозяйственной деятельности Арендатора;

2.1.5. осуществлять осмотр арендованного земельного участка без предварительного уведомления Арендатора.

2.2. Арендодатель обязан:

2.2.1. выполнять в полном объеме все условия настоящего договора;

2.2.2. передать Арендатору земельный участок по акту приема-передачи;

2.2.3. не вмешиваться в хозяйственную деятельность Арендатора, если она не противоречит условиям договора и земельному законодательству Российской Федерации.

2.2.4. в трехдневный срок после получения уведомления, указанного в пункте 3.2.22 настоящего договора, провести осмотр земельного участка, составить акт осмотра земельного участка, подтверждающий снос самовольной постройки.

III. Права и обязанности Арендатора

3.1. Арендатор имеет право:

3.1.1. использовать земельный участок в соответствии с условиями договора;

3.1.2. представить документы для государственной регистрации права на земельный участок в орган, осуществляющий государственный кадастровый учет и государственную регистрацию прав.

3.1.3. выкупа либо заключения договора аренды земельного участка под объектом недвижимости, созданным Арендатором и принадлежащим ему на праве собственности, за исключением сооружений, которые могут размещаться на таких земельных участках на основании сервитута, публичного сервитута или в соответствии со статьей 39.36 Земельного кодекса Российской Федерации;

3.1.4. до момента получения разрешения на строительство произвести раздел земельного участка, предоставленного для строительства блокированных жилых домов, в целях строительства и ввода в эксплуатацию, с учетом требований, установленных земельным и градостроительным законодательством[2].

3.2. Арендатор обязан:

3.2.1. выполнять в полном объеме все условия настоящего договора;

3.2.2.использовать земельный участок в границах, сведения о которых содержатся в Едином государственном реестре недвижимости, в соответствии с целевым назначением и видом разрешенного использования, указанными в пунктах 1.1, 1.2 настоящего договора. Арендатор не вправе изменять целевое назначение и вид разрешенного использования земельного участка;

3.2.3. сохранять межевые, геодезические и другие специальные знаки, установленные на земельном участке в соответствии с законодательством и переданные Арендатору по акту приема-передачи;

3.2.4. своевременно вносить арендную плату;

3.2.5. обеспечивать Арендодателю, представителям органов контроля свободный доступ на земельный участок с целью его осмотра на предмет соблюдения условий договора и требований земельного законодательства;

3.2.6. обеспечивать доступ на земельный участок представителей собственника линейного объекта или представителей организации, осуществляющей эксплуатацию линейного объекта, в целях обеспечения его безопасности в случае, если земельный участок расположен в охранной зоне линейного объекта;

3.2.7. обеспечить свободный доступ граждан к водному объекту общего пользования и его береговой полосе[3];

3.2.8. соблюдать порядок сноса и выполнения компенсационных посадок зеленых насаждений, установленный Правилами благоустройства, действующими на территории города Перми;

3.2.9. не допускать строительства на земельном участке до получения разрешения на строительство в установленном порядке, в случае если получение такого разрешения предусмотрено действующим законодательством.

Не допускать строительства на земельном участке до получения уведомления в соответствии с Градостроительным кодексом Российской Федерации в случае строительства на земельном участке объектов индивидуального жилищного строительства или садового дома[3].

Направить Арендодателю копию уведомления в соответствии с абзацем вторым настоящего пункта в течение 10 дней со дня его получения;

3.2.10. не заключать договоры и не вступать в сделки, следствием которых является или может являться какое-либо обременение предоставленных Арендатору по договору имущественных прав (договоры залога, внесение права

на аренду участка или его части в уставный капитал юридических лиц и другое) без письменного согласия Арендодателя (в случаях заключения настоящего договора на срок не более пяти лет), за исключением случаев, установленных законом.

Стороны договорились, что сделки, следствием которых является или может являться какое-либо обременение предоставленных Арендатору по договору имущественных прав в соответствии с абзацем первым настоящего пункта, совершенные без письменного согласия Арендодателя (в случаях заключения настоящего договора на срок не более пяти лет), являются недействительными (ничтожными) с момента совершения и не влекут юридических последствий;

Арендатор не вправе уступать права и осуществлять перевод долга по обязательствам, возникшим из договора аренды.

3.2.11. письменно сообщить Арендодателю не позднее чем за один месяц о предстоящем освобождении участка в связи с окончанием срока договора в связи с неиспользованием земельного участка в соответствии с пунктом 1.1 настоящего договора;

3.2.12. при расторжении настоящего договора по требованию Арендодателя вернуть Арендодателю земельный участок в надлежащем состоянии в пятидневный срок с момента расторжения настоящего договора по акту приема-передачи земельного участка;

3.2.13. в случае изменения адреса или иных реквизитов Арендатора в пятидневный срок направить Арендодателю письменное уведомление.

В случае неисполнения Арендатором этого условия, извещение, направленное по адресу, указанному в настоящем договоре, является надлежащим уведомлением Арендодателем Арендатора о соответствующих изменениях;

3.2.14. в случае продажи права собственности на объект недвижимого имущества, расположенный на земельном участке, в 10-дневный срок направить Арендодателю письменное уведомление об этом;

3.2.15. в случае обнаружения Арендодателем ликвидировать самовольные постройки, возведенные Арендатором, или иные нарушения в использовании земельного участка и привести участок в прежнее состояние за свой счет в срок, установленный в уведомлении Арендодателя;

3.2.16. выполнять требования, установленные Федеральным законом от 25 июня 2002 г. № 73-ФЗ «Об объектах культурного наследия (памятниках истории и культуры) народов Российской Федерации»[5];

3.2.17. выполнять требования особого режима охраны и использования особо охраняемой природной территории местного значения в соответствии с утвержденным Положением об особо охраняемой природной территории местного значения[6];

3.2.18. соблюдать при использовании земельных участков требования градостроительных регламентов, строительных, экологических, санитарно-гигиенических, противопожарных и иных правил, нормативов;

3.2.19. не допускать загрязнение, истощение, деградацию, порчу, уничтожение земель и почв и иное негативное воздействие на земли и почвы;

3.2.20. соблюдать при использовании земельного участка требования, установленные статьей 65 Водного кодекса Российской Федерации;

3.2.21. за свой счет и (или) с привлечением средств других лиц осуществить снос самовольной постройки в срок, не превышающий 12 месяцев, в случае если на земельном участке расположены здание, сооружение, объект незавершенного строительства, в отношении которых было принято решение о сносе самовольной постройки;

3.2.22. в течение 3 дней после осуществления сноса самовольной постройки в срок, установленный пунктом 3.2.21 настоящего договора, направить Арендодателю письменное уведомление об этом для составления акта осмотра земельного участка в соответствии с пунктом 2.2.4 настоящего договора;

3.2.23. соблюдать требования к параметрам объекта недвижимости, предполагаемого к возведению, указанные в аукционной документации;

3.2.24. соблюдать ограничения при использовании земельных участков, расположенных в границах зон с особыми условиями использования территорий, установленные _____[7].

(наименование нормативно-правового акта)

IV. Срок действия договора и арендная плата

4.1. Настоящий договор заключается с «__» _____ по «__» _____.

4.2. Ежегодный размер арендной платы составляет _____ руб.

(сумма прописью)

4.3. Арендатор обязан в течение 5 рабочих дней со дня составления протокола уплатить ежегодный размер арендной платы, указанный в пункте 4.2 настоящего договора (за вычетом задатка, внесенного для участия в аукционе), в следующем порядке: если срок договора аренды земельного участка составляет менее 3 лет, ежегодный размер арендной платы вносится однократно за весь срок действия договора аренды; если срок действия договора аренды земельного участка составляет 3 года и более, ежегодный размер арендной платы вносится однократно за первые 3 года.

В случае предоставления земельного участка на условиях аренды для индивидуального жилищного строительства арендатор обязан в течение 5 рабочих дней со дня составления протокола уплатить ежегодный размер арендной платы, указанный в пункте 4.2 настоящего договора (за вычетом задатка, внесенного для участия в аукционе), за 1 год.

4.4. Арендная плата исчисляется помесячно с «___» _____ 20__ г. и вносится в следующем порядке:

за I и II кварталы до 5 февраля, за III квартал до 5 июня, за IV квартал до 5 сентября текущего года, а также подлежит индексации на уровень инфляции, установленный в утвержденных губернатором Пермского края условиях для формирования вариантов развития и основных показателей прогноза социально-экономического развития Пермского края на очередной финансовый год и плановый период.

4.5. В случае возникновения у Арендатора права собственности на земельный участок до 15 числа месяца (включительно) арендная плата начисляется только за предшествующий месяц, при возникновении права собственности на земельный участок после 15 числа месяца арендная плата начисляется за весь текущий месяц.

4.6. Неиспользование участка Арендатором не может служить основанием для невнесения арендной платы в установленные сроки.

V. Ответственность сторон

5.1. За просрочку исполнения обязательства по внесению арендной платы, нарушение срока возврата земельного участка, установленного в пункте 3.2.12 настоящего договора Арендатор уплачивает Арендодателю пени в размере 0,03% от суммы задолженности по арендной плате за каждый день просрочки.

5.2. Если Арендатор не возвратил земельный участок либо возвратил его несвоевременно арендная плата начисляется в соответствии с пунктом 4.4 настоящего договора и вносится Арендатором за все время просрочки.

5.3. Во всем остальном, что не предусмотрено настоящим Договором, стороны руководствуются действующим законодательством.

5.4. Спор, возникающий из настоящего договора или в связи с ним подлежит рассмотрению в Арбитражном суде Пермского края или в суде общей юрисдикции, расположенном на территории города Перми.

Стороны извещаются о рассмотрении дела любым способом, в том числе посредством отправки электронных сообщений, смс-сообщений, по реквизитам сторон, указанным в настоящем договоре.

5.5. Споры о взыскании денежных средств по настоящему Договору могут быть переданы сторонами на разрешение суда по истечении 15 календарных дней со дня направления претензии (требования).

VI. Порядок заключения договора

6.1. Арендатор в течение 5 рабочих дней со дня составления протокола оплачивает арендную плату в размере и порядке, установленном пунктом 4.3 настоящего договора.

6.2. Арендодатель в течение 10 дней со дня составления протокола направляет Арендатору подписанный проект договора и акт приема-передачи земельного участка.

6.3. Арендатор подписывает проект договора и акт приема-передачи земельного участка и представляет его Арендодателю в течение 15 дней со дня его получения от Арендодателя.

6.4. Арендодатель подписывает акт приема-передачи земельного участка при наличии подтверждения поступления от Арендатора денежных средств в размере и порядке, предусмотренном в пункте 4.3 настоящего договора.

В случае отсутствия оплаты в размере и порядке, предусмотренном пунктом 4.3 настоящего договора, акт приема-передачи земельного участка не подписывается, договор считается незаключенным и не подлежит государственной регистрации.

В случае нарушения срока, установленного в пункте 6.1 настоящего договора, Арендатор уплачивает Арендодателю неустойку в размере 0,03% от суммы, указанной в пункте 4.2 настоящего договора, за каждый день просрочки.

6.5. Арендодатель в течение 5 рабочих дней с момента подписания акта приема-передачи земельного участка направляет договор в установленном законом порядке для осуществления государственной регистрации права.

VII. Расторжение, прекращение договора и заключение договора на новый срок

7.1. Настоящий договор может быть расторгнут по письменному соглашению сторон, по требованию одной из сторон в судебном порядке в случаях, предусмотренных Гражданским кодексом Российской Федерации, Земельным кодексом Российской Федерации и настоящим договором, а также в случаях, указанных в пункте 7.5 настоящего Договора.

7.2. Договор подлежит досрочному расторжению по требованию Арендодателя в случаях, являющихся существенными нарушениями условий настоящего договора:

в случае невнесения двух раз подряд (в том числе внесения не в полном объеме) Арендатором арендной платы в срок, установленный пунктом 4.4 настоящего договора, независимо от ее последующего внесения;

при использовании участка (в целом или частично) с нарушением вида разрешенного использования и (или) цели предоставления;

при существенном ухудшении Арендатором состояния земельного участка в соответствии с действующим законодательством (загрязнение или иное негативное воздействие на земли и почву);

при использовании земельного участка с нарушением границ, сведения о которых содержатся в государственном кадастре недвижимости.

Расторжение настоящего договора не освобождает Арендатора от необходимости погашения задолженности по арендной плате и уплаты пени, предусмотренной настоящим договором.

7.3. Арендодатель вправе требовать досрочного расторжения настоящего договора после направления Арендатору письменного предупреждения об устранении нарушения, предусмотренного пунктом 7.2 настоящего договора, и неустранения Арендатором указанного в предупреждении нарушения по истечении 15-дневного срока со дня направления Арендодателем письменного предупреждения.

7.4. Настоящий договор прекращается по истечении срока его действия, а также в случае ликвидации Арендатора – юридического лица и смерти Арендатора – физического лица, за исключением случаев наследования прав и обязанностей по договору в пределах срока его действия.

7.5. Арендодатель имеет право в одностороннем внесудебном порядке отказаться от договора аренды земельного участка в случаях:

7.5.1. неиспользование земельного участка, предназначенного для строительства, в том числе жилищного, в указанных целях.

7.5.2. неустранения в установленный срок последствий совершенного земельного правонарушения;

7.5.3. изъятия земельного участка для государственных или муниципальных нужд в соответствии с действующим законодательством;

7.5.4. при создании или возведении на земельном участке самовольной постройки либо невыполнении обязанности, предусмотренной пунктом 1 части 11 статьи 55.32 Градостроительного кодекса Российской Федерации, в сроки, установленные решением о сносе самовольной постройки, в порядке, установленном статьей 46 Земельного кодекса Российской Федерации, за исключением случая, указанного в пунктах 5 и 7 статьи 46 Земельного кодекса Российской Федерации;

7.5.5. невыполнения Арендатором обязательства, предусмотренного пунктом 3.2.22 настоящего договора, в порядке, установленном статьей 46 Земельного кодекса Российской Федерации, за исключением случая, указанного в пунктах 5 и 7 статьи 46 Земельного кодекса Российской Федерации;

7.5.6. по иным основаниям, предусмотренным законодательством Российской Федерации.

Договор считается расторгнутым по истечении 15 дней с даты направления уведомления Арендатору.

7.6. При расторжении настоящего договора Арендодатель не возмещает Арендатору стоимость улучшений земельного участка, неотделимых без вреда для земельного участка.

VIII. Предоставление земельного участка в субаренду, заключение соглашения об установлении сервитута

8.1. Арендатор вправе заключить соглашение об установлении сервитута в отношении земельного участка (его части) или передать земельный участок (его часть) в субаренду только с письменного разрешения Арендодателя, за исключением случаев, установленных законом.

8.2. Арендатор уведомляет Арендодателя о заключении соглашения об установлении сервитута в течение 10 дней со дня заключения указанного соглашения и представляет Арендодателю экземпляр соглашения об установлении сервитута.

8.3. Арендатор вправе заключать соглашение об установлении сервитута, договор субаренды земельного участка на срок, не превышающий срока действия настоящего договора.

8.4. При досрочном прекращении действия настоящего договора договор субаренды, соглашение об установлении сервитута прекращает свое действие. При прекращении действия настоящего договора субарендатор не имеет права на заключение с Арендодателем договора аренды на земельный участок, находившийся в его пользовании в соответствии с договором субаренды.

IX. Особые обстоятельства

9.1. Под особыми обстоятельствами понимаются обстоятельства непреодолимой силы (форс-мажор) и такие, как военные действия, препятствующие одной из сторон исполнять свои обязательства по настоящему договору, что освобождает ее от ответственности за неисполнение этих обязательств.

9.2. Об этих обстоятельствах каждая из сторон обязана немедленно, не позднее 20 дней после наступления случая форс-мажора, военных действий, письменно известить об этом другую сторону. Сообщение должно быть подтверждено документом, выданным уполномоченным государственным органом.

Несвоевременное извещение о наступлении форс-мажора, военных действий лишает соответствующую сторону права ссылаться в дальнейшем на указанные выше обстоятельства.

9.3. При продолжительности особых обстоятельств, делающих невозможным выполнение условий настоящего договора, свыше 6 (шести) месяцев каждая из сторон вправе прекратить действие договора немедленно после письменного уведомления другой стороны.

X. Вступление договора в силу

10.1. Настоящий договор считается заключенным с момента подписания Сторонами акта приема-передачи земельного участка.

10.2. Настоящий договор подписан в ___ экземплярах, имеющих равную юридическую силу. Подписанные договоры и приложения к ним хранятся по одному экземпляру у Арендодателя и Арендатора.

Неотъемлемой частью настоящего договора являются приложения:

акт приема-передачи земельного участка (Приложение 1);

копия охранного обязательства[8].

Оплата за земельный участков в размере, установленном в соответствии с абзацем первым (вторым) пункта 4.3 настоящего договора, произведена полностью. Реквизиты документа(ов), подтверждающего(их) перечисление денежных средств Арендодателю _____.

XI. Адреса, реквизиты и подписи сторон

Арендодатель:
Департамент земельных отношений
администрации города Перми

614000, г. Пермь, ул. Сибирская, 15,
тел. _____

Арендатор[9]:
_____
Место нахождения (адрес):
_____
почтовый адрес:
_____
электронная почта:
_____
тел. _____
ИНН _____

Арендодатель:
Департамент земельных отношений
администрации города Перми

614000, г. Пермь, ул. Сибирская, 15,
тел. _____

Арендатор[10]:
_____
_____
(ФИО, дата рождения)
Адрес регистрации:
_____
адрес фактического проживания:
_____
паспорт гражданина Российской Федерации:
_____
выдан:_____
дата выдачи: _____
электронная почта: _____
тел. _____
ИНН _____
СНИЛС _____

Все извещения, повестки и сообщения, направленные по указанному в настоящем разделе почтовому адресу Арендатора, равно как и направленные в электронной форме по телекоммуникационным каналам связи, считаются законно врученными, ему известными.

Арендодатель:

_____

М.П.

Арендатор:

_____

М.П.

---

[1] Дата внесения сведений в поземельную книгу (является датой договора).

[2] Применяется в случаях заключения договора аренды земельного участка, предоставленного для строительства блокированных жилых домов.

[3] Применяется в случаях заключения договора аренды земельного участка, расположенного в границах береговой полосы водного объекта общего пользования.

[4] Носит рекомендательный характер до 01 января 2024 г.

[5] Применяется в случае, если земельный участок расположен в границах: территории объекта культурного наследия, выявленного объекта культурного наследия, зоны охраны, защитной зоны объекта культурного наследия, а также, если земельный участок непосредственно связан с земельным участком в границах территории объекта культурного наследия.

[6] Применяется в случае наличия в государственном кадастре недвижимости сведений о расположении земельного участка в границах особо охраняемой природной территории и на прилегающей к ней территории.

[7] Применяется в случае расположения земельного участка в границах зон с особыми условиями использования территорий.

[8] Применяется в случае, если в отношении передаваемого земельного участка действуют охранные документы, предусмотренные статьей 47.6, пунктом 8 статьи 48 Федерального закона от 25.06.2002 № 73-ФЗ «Об объектах культурного наследия (памятниках истории и культуры) народов Российской Федерации».

[9] Для арендатора - юридического лица.

[10] Для арендатора - физического лица.

Извещение о проведении 27.09.2022 г. аукциона в электронной форме на право заключения договоров аренды лесных участков, находящихся в муниципальной собственности

Общая информация

Аукцион в электронной форме на право заключения договоров аренды лесных участков, находящихся в муниципальной собственности (далее – аукцион, договор) проводится в соответствии с Лесным кодексом Российской Федерации, Методическими указаниями по подготовке, организации и проведению аукционов по продаже права на заключение договоров аренды лесных участков, находящихся в государственной или муниципальной собственности, либо права на заключение договора купли-продажи лесных насаждений в соответствии со статьями 78-80 Лесного кодекса Российской Федерации, утвержденными приказом Министерства сельского хозяйства Российской Федерации от 24 февраля 2009 г. № 75, приказом Минприроды России от 30 июля 2020 г. № 542 «Об утверждении типовых договоров аренды лесных участков», Положением о департаменте имущественных отношений администрации города Перми, утвержденным решением Пермской городской Думы от 12 сентября 2006 г. № 210, приказом начальника департамента имущественных отношений администрации города Перми от 16 января 2020 г. № 059-19-01-11-5 «Об аукционной комиссии по проведению аукционов на право заключения договора аренды лесного участка, находящегося в муниципальной собственности города Перми» (далее – аукционная комиссия), регламентом электронной площадки ЗАО «Сбербанк-АСТ».

Орган, принявший решение о проведении аукциона: управление по экологии и природопользованию администрации города Перми. 614000, г. Пермь, ул. Советская, 22, телефон 212-55-49 (отдел лесов и ООПТ).

Реквизиты решения о проведении аукциона: распоряжение начальника управления по экологии и природопользованию администрации города Перми от 10 августа 2022 г. № 059-33-01-06-р-39 «О проведении аукциона на право заключения договоров аренды лесных участков».

Организатор аукциона: департамент имущественных отношений администрации г. Перми. 614000, г. Пермь, ул.Сибирская,14, телефон 212-77-24 (отдел по распоряжению муниципальным имуществом).

Адрес электронной площадки в информационно-телекоммуникационной сети «Интернет», на которой будет проводиться аукцион: http://utp.sberbank-ast.ru (далее – электронная площадка), торговая секция «Приватизация, аренда и продажа прав» (далее – торговая секция).

Владелец электронной площадки: ЗАО «Сбербанк-АСТ» (далее – Оператор).

Регламент работы электронной площадки размещён по адресу: http://www.sberbankast.ru/Page.aspx?cid=2742.

Регламент работы торговой секции размещен по адресу: http://utp.sberbank-ast.ru/Main/Notice/988/Reglament.

Инструкция по работе в торговой секции электронной площадки http://utp.sberbank-ast.ru размещена по адресу: http://utp.sberbank-ast.ru/AP/Notice/652/Instructions.

Орган, уполномоченный на заключение договора аренды лесного участка: управление по экологии и природопользованию администрации города Перми. 614000, 614000, г. Пермь, ул. Советская, 22, телефон 212-55-49 (отдел лесов и ООПТ).

Сведения о лотах (предметах аукциона)

Лот № 1

Предмет аукциона	Начальный размер арендной платы
Сведения о лесном участке:	
Местоположение (адрес)	Пермский край, муниципальное образование город Пермь, Пермское городское лесничество Черняевское участковое лесничество квартал 15 части выделов 26, 27, 28, адрес: Российская Федерация, Пермский край, Пермский городской округ, г. Пермь, з/у 63/125. Согласно Лесохозяйственному регламенту Пермского городского лесничества, утвержденному Постановлением администрации города Перми от 25.04.2022 № 312, лесной участок расположен в защитных лесах (городские леса).
Площадь, га	0,9000
Границы лесного участка	Границы лесного участка описаны в документации об аукционе
Кадастровый номер	59:01:4416063:125
Виды и параметры разрешенного использования лесов (виды и установленные лесохозяйственным регламентом параметры использования лесов)	Разрешенный вид использования лесов – осуществление рекреационной деятельности, в соответствии со статьей 41 Лесного кодекса РФ и Правилами использования лесов для осуществления рекреационной деятельности, утвержденными приказом Рослесхоза от 09.11.2020 № 908.

Права на лесной участок, ограничения этих прав:	
вид права	муниципальная собственность города Перми
обременения	отсутствуют
ограничения	в соответствии с Лесохозяйственным регламентом Пермского городского лесничества.
Начальная цена предмета аукциона (начальный размер арендной платы), руб.	45 800,00
Величина повышения начальной цены предмета аукциона - «шаг аукциона» (5% начальной цены предмета аукциона), руб.	2 290,00
Форма заявки на участи в аукционе, порядок ее приема, адрес места её приема, дата и время начала и окончания приема заявок на участие аукционе	Форма заявки является Приложением 1 к документации об аукционе и размещена на сайтах www.torgi.gov.ru, www.gorodperm.ru (раздел Деятельность/ Муниципальная собственность/ Торговая площадка/Вид торгов Продажа и аренда лесных участков), а также на электронной площадке. Подача заявки осуществляется заявителем, зарегистрированным в торговой секции, из личного кабинета посредством штатного интерфейса торговой секции отдельно по каждому лоту **с 22.08.2022 г. по 23.09.2022 г.** ежедневно в рабочие дни с 9 час. 00 мин. (7:00 МСК) до 18 час. 00 мин. (16:00 МСК).
Размер задатка (100 % начальной цены предмета аукциона), руб.	45 800,00
Срок аренды лесного участка	10 лет с момента государственной регистрации договора аренды
Срок, в течение которого по результатам аукциона должен быть заключен договор аренды лесного участка	Не ранее чем через десять дней со дня размещения информации о результатах аукциона на официальном сайте торгов. При этом стороны подписывают договор аренды лесного участка в течение десяти рабочих дней со дня подписания протокола аукциона.
Официальный сайт, на котором размещена документация об аукционе	www.torgi.gov.ru www.gorodperm.ru
Электронная площадка, на которой размещена документация об аукционе	http://utp.sberbank-ast.ru, торговая секция «Приватизация, аренда и продажа прав»
Участники аукциона	К участию в аукционе допускаются юридические лица, физические лица и индивидуальные предприниматели

Лот № 2

Предмет аукциона	Начальный размер арендной платы
Сведения о лесном участке:	
Местоположение (адрес)	Пермский край, муниципальное образование город Пермь, Пермское городское лесничество Ново-Лядовское участковое лесничество квартал 14 часть выдела 28, адрес: Российская Федерация, Пермский край, Пермский городской округ, г. Пермь, з/у 52/400. Согласно Лесохозяйственному регламенту Пермского городского лесничества, утвержденному Постановлением администрации города Перми от 25.04.2022 № 312, лесной участок расположен в защитных лесах (городские леса).
Площадь, га	0,0879
Границы лесного участка	Границы лесного участка описаны в документации об аукционе
Кадастровый номер	59:01:1011352:400
Виды и параметры разрешенного использования лесов (виды и установленные лесохозяйственным регламентом параметры использования лесов)	Разрешенный вид использования лесов – осуществление рекреационной деятельности, в соответствии со статьей 41 Лесного кодекса РФ и Правилами использования лесов для осуществления рекреационной деятельности, утвержденными приказом Рослесхоза от 09.11.2020 № 908.

Права на лесной участок, ограничения этих прав:	
вид права	муниципальная собственность города Перми
обременения	отсутствуют
ограничения	в соответствии с Лесохозяйственным регламентом Пермского городского лесничества.
Начальная цена предмета аукциона (начальный размер арендной платы), руб.	6 400,00
Величина повышения начальной цены предмета аукциона - «шаг аукциона» (5% начальной цены предмета аукциона), руб.	320,00
Форма заявки на участи в аукционе, порядок ее приема, адрес места её приема, дата и время начала и окончания приема заявок на участие аукционе	Форма заявки является Приложением № 1 к документации об аукционе и размещена на сайтах www.torgi.gov.ru, www.gorodperm.ru (раздел Деятельность/ Муниципальная собственность/ Торговая площадка/Вид торгов Продажа и аренда лесных участков), а также на электронной площадке. Подача заявки осуществляется заявителем, зарегистрированным в торговой секции, из личного кабинета посредством штатного интерфейса торговой секции отдельно по каждому лоту **с 22.08.2022 г. по 23.09.2022 г.** ежедневно в рабочие дни с 9 час. 00 мин. (7:00 МСК) до 18 час. 00 мин. (16:00 МСК).
Размер задатка (100 % начальной цены предмета аукциона), руб.	6 400,00
Срок аренды лесного участка	10 лет с момента государственной регистрации договора аренды
Срок, в течение которого по результатам аукциона должен быть заключен договор аренды лесного участка	Не ранее чем через десять дней со дня размещения информации о результатах аукциона на официальном сайте торгов. При этом стороны подписывают договор аренды лесного участка в течение десяти рабочих дней со дня подписания протокола аукциона.
Официальный сайт, на котором размещена документация об аукционе	www.torgi.gov.ru www.gorodperm.ru
Электронная площадка, на которой размещена документация об аукционе	http://utp.sberbank-ast.ru, торговая секция «Приватизация, аренда и продажа прав»
Участники аукциона	К участию в аукционе допускаются юридические лица, физические лица и индивидуальные предприниматели

Лот № 3

Предмет аукциона	Начальный размер арендной платы
Сведения о лесном участке:	
Местоположение (адрес)	Пермский край, муниципальное образование город Пермь, Пермское городское лесничество, Черняевское участковое лесничество, квартал 15, часть выдела 4, адрес: Российская Федерация, Пермский край, Пермский городской округ, г. Пермь, з/у 00/89167. Согласно Лесохозяйственному регламенту Пермского городского лесничества, утвержденному Постановлением администрации города Перми от 25.04.2022 № 312, лесной участок расположен в защитных лесах (городские леса).
Площадь, га	0,4500
Границы лесного участка	Границы лесного участка описаны в документации об аукционе
Кадастровый номер	59:01:0000000:89167
Виды и параметры разрешенного использования лесов (виды и установленные лесохозяйственным регламентом параметры использования лесов)	Разрешенный вид использования лесов – осуществление рекреационной деятельности, в соответствии со статьей 41 Лесного кодекса РФ и Правилами использования лесов для осуществления рекреационной деятельности, утвержденными приказом Рослесхоза от 09.11.2020 № 908.

Права на лесной участок, ограничения этих прав:	
вид права	муниципальная собственность города Перми
обременения	отсутствуют
ограничения	в соответствии с Лесохозяйственным регламентом Пермского городского лесничества.
Начальная цена предмета аукциона (начальный размер арендной платы), руб.	25 600,00
Величина повышения начальной цены предмета аукциона - «шаг аукциона» (5% начальной цены предмета аукциона), руб.	1 280,00
Форма заявки на участи в аукционе, порядок ее приема, адрес места её приема, дата и время начала и окончания приема заявок на участие аукционе	Форма заявки является Приложением № 1 к документации об аукционе и размещена на сайтах www.torgi.gov.ru, www.gorodperm.ru (раздел Деятельность/ Муниципальная собственность/ Торговая площадка/Вид торгов Продажа и аренда лесных участков), а также на электронной площадке. Подача заявки осуществляется заявителем, зарегистрированным в торговой секции, из личного кабинета посредством штатного интерфейса торговой секции отдельно по каждому лоту **с 22.08.2022 г. по 23.09.2022 г.** ежедневно в рабочие дни с 9 час. 00 мин. (7:00 МСК) до 18 час. 00 мин. (16:00 МСК).
Размер задатка (100 % начальной цены предмета аукциона), руб.	25 600,00
Срок аренды лесного участка	10 лет с момента государственной регистрации договора аренды
Срок, в течение которого по результатам аукциона должен быть заключен договор аренды лесного участка	Не ранее чем через десять дней со дня размещения информации о результатах аукциона на официальном сайте торгов. При этом стороны подписывают договор аренды лесного участка в течение десяти рабочих дней со дня подписания протокола аукциона.
Официальный сайт, на котором размещена документация об аукционе	www.torgi.gov.ru www.gorodperm.ru
Электронная площадка, на которой размещена документация об аукционе	http://utp.sberbank-ast.ru, торговая секция «Приватизация, аренда и продажа прав»
Участники аукциона	К участию в аукционе допускаются юридические лица, физические лица и индивидуальные предприниматели

Проектная документация о местоположении, границах, площади и об иных количественных и качественных характеристиках лесных участков по лотам №№ 1-3 представлена в Приложении 2 к документации об аукционе.

Кадастровые паспорта (выписки из ЕГРН) лесных участков представлены в Приложении 3 к документации об аукционе.

Сроки, время подачи заявок, рассмотрения заявок, проведения аукциона

Дата и время начала срока подачи заявок на участие в аукционе – 22.08.2022 в 9:00 по местному времени (7:00 МСК).

Дата и время окончания срока подачи заявок на участие в аукционе – 23.09.2022 в 18:00 по местному времени (16:00 МСК).

Дата окончания срока рассмотрения заявок на участие в аукционе (определение участников аукциона) - 26.09.2022.

Дата проведения аукциона (дата и время начала приема предложений от участников аукциона) – 27.09.2022 в 09:00 по местному времени (07:00 МСК).

Место проведения аукциона: электронная площадка – универсальная торговая платформа ЗАО «Сбербанк-АСТ», размещенная на сайте http://utp.sberbank-ast.ru в сети Интернет (торговая секция «Приватизация, аренда и продажа прав»).

Размер задатка для участия в аукционе,
порядок его внесения и возврата, реквизиты счета для перечисления задатка

Юридические лица и индивидуальные предприниматели, являющиеся субъектами малого или среднего предпринимательства, организующие и осуществляющие торговую деятельность, зарегистрированные на электронной площадке в установленном порядке (далее – участники аукциона), до подачи заявки на участие в аукционе (далее – заявка) осуществляют перечисление суммы задатка на участие в аукционе на банковские реквизиты Оператора, размещенные в открытой части торговой секции. В момент подачи заявки Оператор проверяет наличие денежной суммы в размере задатка на лицевом счете участника аукциона и осуществляет блокирование необходимой денежной суммы.

Сумма задатка для участия в аукционе определяется в размере начальной цены аукциона. Размер задатка в извещении о проведении аукциона и аукционной документации указан по каждому лоту.

Перечисление задатка для участия в аукционе и возврат задатка осуществляются с учетом особенностей, установленных регламентом электронной площадки.

Задаток перечисляется на реквизиты Оператора электронной площадки (http://utp.sberbank-ast.ru/AP/Notice/653/Requisites).

Назначение платежа – задаток для участия в электронном аукционе 27.09.2022 по лоту №__ (ул. _____).

Срок внесения задатка, т.е. поступления суммы задатка на счет Оператора: с 22.08.2022 по 23.09.2022.

Задаток победителя аукциона, единственного заявителя или единственного участника аукциона засчитывается в счет исполнения обязательств по договору.

Порядок возврата задатка:

Оператор прекращает блокирование в отношении денежных средств участников аукциона, заблокированных в размере задатков на их лицевых счетах на электронной площадке, после публикации протокола о результатах аукциона, за исключением победителя аукциона, единственного заявителя или единственного участника аукциона.

Организатор аукциона посредством штатного интерфейса торговой секции в установленные сроки формирует поручение Оператору о перечислении задатка победителя аукциона, единственного заявителя или единственного участника аукциона после формирования протокола о результатах аукциона на указанные в поручении банковские реквизиты.

При уклонении победителя аукциона, единственного заявителя или единственного участника аукциона от заключения договора аренды лесного участка внесенный ими задаток не возвращается.

В случае отказа в допуске к участию в аукционе в течение одного дня, следующего за днем размещения протокола приема заявок на участие в аукционе, Оператор прекращает блокирование в отношении денежных средств участников аукциона, заблокированных в размере задатка на лицевом счете.

Требования к участнику аукциона

Участниками аукциона могут быть юридические лица, физические лица и индивидуальные предприниматели.

К участникам аукциона устанавливаются следующие требования:

1) не осуществление в отношении заявителя (юридического лица или индивидуального предпринимателя) процедур банкротства;

2) не нахождение заявителя – юридического лица в процессе ликвидации или прекращение заявителем-гражданином деятельности в качестве индивидуального предпринимателя.

Перечень документов, которые должны быть предоставлены участником аукциона

Для участия в аукционе заявители подают заявку. Подача заявки осуществляется заявителем, зарегистрированным в торговой секции, из личного кабинета посредством штатного интерфейса торговой секции отдельно по каждому лоту в сроки, установленные извещением о проведении аукциона и документацией об аукционе.

Заявка подается в форме электронного документа, подписанного электронной подписью.

К заявке участники аукциона прикладывают следующие документы:

юридические лица:

- документы, подтверждающие факт внесения задатка. Документами, подтверждающими факт внесения задатка заявителем, являются платежное поручение с отметкой кредитного учреждения об исполнении и выписка (выписки) с банковских счетов заявителя, подтверждающие факт перечисления суммы задатка на счет, указанный в извещении о проведении аукциона и документации об аукционе, а также факт списания указанной суммы со счета заявителя в полном объеме.

индивидуальные предприниматели:

- документы, подтверждающие факт внесения задатка. Документами, подтверждающими факт внесения задатка заявителем, являются платежное поручение с отметкой кредитного учреждения об исполнении и выписка (выписки) с банковских счетов заявителя, подтверждающие факт перечисления суммы задатка на счет, указанный в извещении о проведении аукциона и документации об аукционе, а также факт списания указанной суммы со счета заявителя в полном объеме.

физические лица:

- документы, подтверждающие факт внесения задатка. Документами, подтверждающими факт внесения задатка заявителем, являются платежное поручение с отметкой кредитного учреждения об исполнении и выписка (выписки) с банковских счетов заявителя, подтверждающие факт перечисления суммы задатка на счет, указанный в извещении о проведении аукциона и документации об аукционе, а также факт списания указанной суммы со счета заявителя в полном объеме.

Порядок проведения аукциона

Торговая сессия проводится путем последовательного повышения участниками аукциона начальной цены предмета аукциона на величину, равную величине «шага аукциона».

«Шаг аукциона» устанавливается Организатором аукциона в фиксированной сумме, составляющей 5% начальной цены предмета аукциона, и не изменяется в течение всего времени подачи предложений о цене.

Время для подачи предложений о цене предмета аукциона определяется в следующем порядке:

- время для подачи первого предложения о цене аукциона составляет 10 (десять) минут с момента начала аукциона;

- в случае поступления предложения о цене предмета аукциона, увеличивающего начальную цену предмета аукциона или текущее лучшее предложение о цене предмета аукциона, время для подачи предложений о цене продлевается на 10 (десять) минут с момента приема Оператором каждого из таких предложений.

Если в течение 10 (десяти) минут после предоставления лучшего текущего предложения о цене предмета аукциона не поступило следующее лучшее предложение о цене предмета аукциона, подача предложений о цене автоматически, при помощи программных и технических средств торговой секции завершается.

Если в течение времени для подачи первого предложения о цене предмета аукциона не поступает ни одного предложения о цене предмета аукциона, подача предложений о цене автоматически при помощи программных и технических средств торговой секции завершается.

Срок для подачи предложений о цене обновляется автоматически после улучшения текущего предложения о цене. Время срока подачи предложений отсчитывается с момента подачи последнего (лучшего) предложения (или с начала подачи предложений о цене), отображается в закрытой части электронной площадки как расчетное время окончания торгов, а также как время, оставшееся до окончания торгов в минутах.

В ходе проведения подачи предложений о цене предмета аукциона Оператор программными средствами электронной площадки обеспечивает отклонение предложения о цене предмета аукциона в момент его поступления и соответствующее уведомление участника аукциона, в случаях, если:

- предложение о цене предмета аукциона предоставлено до начала или по истечении установленного времени для подачи предложений о цене предмета аукциона;

- представленное предложение о цене предмета аукциона ниже начальной цены;

- представленное предложение о цене предмета аукциона равно нулю;

- представленное предложение о цене предмета аукциона не соответствует увеличению текущей цены на величину «шага аукциона»;

- предыдущее представленное данным участником аукциона предложение о цене предмета аукциона является лучшим текущим предложением о цене;

- представленное участником аукциона предложение о цене предмета аукциона меньше ранее представленных предложений.

Победителем аукциона признается участник аукциона, предложивший наиболее высокую цену предмета аукциона.

В течение пяти рабочих дней со дня подписания протокола о результатах аукциона организатор аукциона обязан возвратить задатки участникам аукциона, которые не стали победителями аукциона.

Оператор прекращает блокирование в отношении денежных средств участников аукциона, не сделавших предложения о цене в ходе торговой сессии по лоту, заблокированных в размере задатка на лицевом счете на электронной площадке не позднее одного дня, следующего за днем завершения торговой сессии, за исключением победителя аукциона, единственного заявителя или единственного участника аукциона.

Департамент земельных отношений администрации города Перми в соответствии со статьей 39.18 Земельного кодекса Российской Федерации информирует о возможности предоставления земельных участков для индивидуального жилищного строительства

№	Площадь земельного участка (кв.м)	Кадастровый номер земельного участка	Адрес или иное описание местоположения земельного участка
Индустриальный район			
1	550	59:01:4713876:173	г. Пермь, ул. Верхне-Муллинская

Заинтересованные лица имеют право подавать заявления о намерении участвовать в аукционе по продаже земельного участка или аукционе на право заключения договора аренды земельного участка.

Адрес места приема, даты начала и окончания приема заявлений:

г. Пермь, ул. Сибирская, 15, каб.201

с 22.08.2022 по 20.09.2022

Способы подачи заявлений:

1. посредством почтовой связи;

2. лично, в том числе через представителя, в департамент земельных отношений администрации города Перми (г. Пермь, ул. Сибирская, 15, понедельник, вторник, среда, четверг с 09:00 до 13:00 с 14:00 до 16:00, пятница с 09:00 до 12:00, кроме нерабочих и праздничных дней);

в форме электронных документов с использованием информационно-телекоммуникационной сети «Интернет» e-mail: dzo@gorodperm.ru

Приложение: на 6 л. в 1 экз.

Филиал Федерального государственного бюджетного учреждения "Федеральная кадастровая палата Федеральной службы государственной регистрации, кадастра и картографии" по Пермскому краю

полное наименование органа регистрации прав

Выписка из Единого государственного реестра недвижимости об объекте недвижимости

Сведения о характеристиках объекта недвижимости

На основании запроса от 05.08.2022, поступившего на рассмотрение 05.08.2022, сообщаем, что согласно записям Единого государственного реестра недвижимости:

Раздел 1 Лист 1

Земельный участок			
вид объекта недвижимости			
Лист № 1 раздела 1	Всего листов раздела 1: 3	Всего разделов: 4	Всего листов выписки: 6

05.08.2022г. № КУВИ-001/2022-133698516	
Кадастровый номер:	59:01:4713876:173
Номер кадастрового квартала:	59:01:4713876
Дата присвоения кадастрового номера:	10.04.2018

Ранее присвоенный государственный учетный номер:	данные отсутствуют
Местоположение:	Пермский край, г. Пермь, Индустриальный район, ул. Верхне-Муллинская
Площадь:	550 +/- 8.21
Кадастровая стоимость, руб.:	585238.5
Кадастровые номера расположенных в пределах земельного участка объектов недвижимости:	данные отсутствуют
Кадастровые номера объектов недвижимости, из которых образован объект недвижимости:	данные отсутствуют
Кадастровые номера образованных объектов недвижимости:	данные отсутствуют
Категория земель:	Земли населенных пунктов
Виды разрешенного использования:	индивидуальное жилищное строительство
Сведения о кадастровом инженере:	14908, образованием земельного участка из земель, находящихся в государственной или муниципальной собственности, расположенного: Пермский край, Пермь г, Индустриальный р-н, Верхне-Муллинская ул, СЭД-059-22-01-20.3-711, 2017-12-12
Сведения о лесах, водных объектах и об иных природных объектах, расположенных в пределах земельного участка:	данные отсутствуют

полное наименование должности	подпись	инициалы, фамилия

М.П.

Земельный участок
вид объекта недвижимости

Лист № 2 раздела 1	Всего листов раздела 1: 3	Всего разделов: 4	Всего листов выписки: 6

05.08.2022г. № КУВИ-001/2022-133698516	
Кадастровый номер:	59:01:4713876:173

Сведения о том, что земельный участок полностью расположен в границах зоны с особыми условиями использования территории, территории объекта культурного наследия, публичного сервитута:	Земельный участок полностью расположен в границах зоны с реестровым номером 59:32-6.553 от 27.04.2015, ограничение использования земельного участка в пределах зоны: Постановление Правительства РФ от 11.03.2010 N 138 "Об утверждении Федеральных правил использования воздушного пространства Российской Федерации": "Запрещается размещать в полосах воздушных подходов на удалении до 30 км, а вне полос воздушных подходов - до 15 км от контрольной точки аэродрома объекты выбросов (размещения) отходов, животноводческие фермы, скотобойни и другие объекты, способствующие привлечению и массовому скоплению птиц.", вид/наименование: Зона с особыми условиями использования - Приаэродромная территория аэродрома аэропорта Большое Савино, тип: Охранная зона транспорта, дата решения: 11.03.2010, номер решения: 138, наименование ОГВ/ОМСУ: Правительство Российской Федерации
Сведения о том, что земельный участок расположен в границах особой экономической зоны, территории опережающего социально-экономического развития, зоны территориального развития в Российской Федерации, игорной зоны:	данные отсутствуют
Сведения о том, что земельный участок расположен в границах особо охраняемой природной территории, охотничьих угодий, лесничеств:	данные отсутствуют
Сведения о результатах проведения государственного земельного надзора:	данные отсутствуют
Сведения о расположении земельного участка в границах территории, в отношении которой утвержден проект межевания территории:	данные отсутствуют
Условный номер земельного участка:	данные отсутствуют
Сведения о принятии акта и (или) заключении договора, предусматривающих предоставление в соответствии с земельным законодательством исполнительным органом государственным органом власти или органом местного самоуправления, находящегося в государственной или муниципальной собственности земельного участка для строительства наемного дома социального использования или наемного дома коммерческого использования:	данные отсутствуют
Сведения о том, что земельный участок или земельные участки образованы на основании решения об изъятии земельного участка и (или) расположенного на нем объекта недвижимости для государственных или муниципальных нужд:	данные отсутствуют

полное наименование должности	подпись	инициалы, фамилия

М.П.

Земельный участок
вид объекта недвижимости

Лист № 3 раздела 1	Всего листов раздела 1: 3	Всего разделов: 4	Всего листов выписки: 6

05.08.2022г. № КУВИ-001/2022-133698516	
Кадастровый номер:	59:01:4713876:173

Сведения о том, что земельный участок образован из земель или земельного участка, государственная собственность на которые не разграничена:	Земельный участок образован из земель или земельного участка, государственная собственность на которые не разграничена. В соответствии с Федеральным законом от 25 октября 2001 г. № 137-ФЗ "О введении в действие Земельного кодекса Российской Федерации" орган Администрация города Перми уполномочен на распоряжение таким земельным участком.
Сведения о наличии земельного спора о местоположении границ земельных участков:	данные отсутствуют
Статус записи об объекте недвижимости:	Сведения об объекте недвижимости имеют статус "актуальные"
Особые отметки:	Земельный участок подлежит снятию с государственного кадастрового учета по истечении пяти лет со дня его государственного кадастрового учета, если на него не будут зарегистрированы права. Сведения, необходимые для заполнения разделов: 2 - Сведения о зарегистрированных правах; 4 - Сведения о частях земельного участка, отсутствуют.
Получатель выписки:	ДЕПАРТАМЕНТ ЗЕМЕЛЬНЫХ ОТНОШЕНИЙ АДМИНИСТРАЦИИ ГОРОДА ПЕРМИ

полное наименование должности	подпись	инициалы, фамилия

М.П.

Выписка из Единого государственного реестра недвижимости об объекте недвижимости


Описание местоположения земельного участка

Земельный участок
вид объекта недвижимости

Лист № 1 раздела 3	Всего листов раздела 3: 1	Всего разделов: 4	Всего листов выписки: 6

05.08.2022г. № КУВИ-001/2022-133698516	
Кадастровый номер:	59:01:4713876:173

План (чертеж, схема) земельного участка

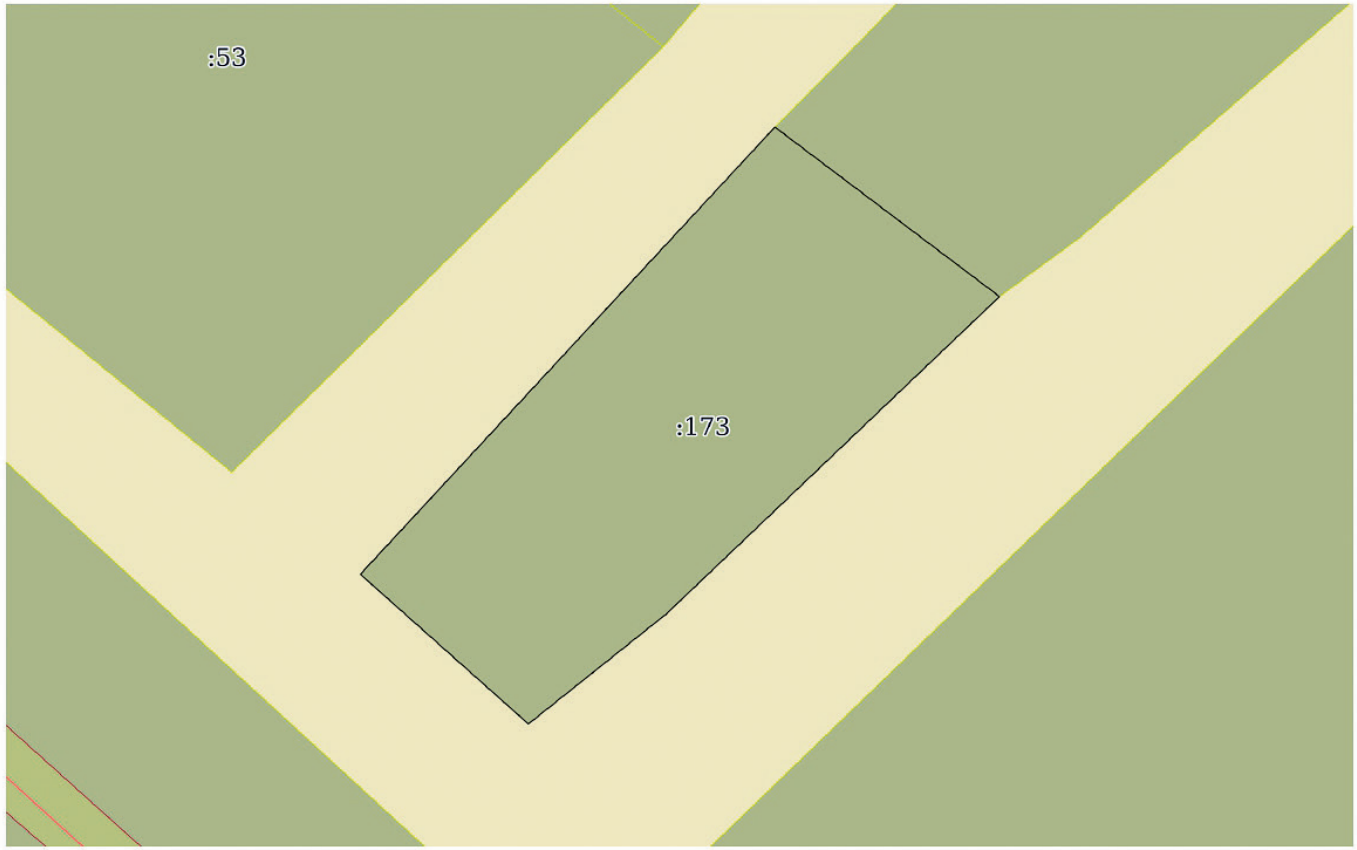

Масштаб 1:400	Условные обозначения:		

полное наименование должности	подпись	инициалы, фамилия

М.П.

Выписка из Единого государственного реестра недвижимости об объекте недвижимости

Описание местоположения земельного участка

Земельный участок
вид объекта недвижимости

Лист № 1 раздела 3.1	Всего листов раздела 3.1: 1	Всего разделов: 4	Всего листов выписки: 6

05.08.2022г. № КУВИ-001/2022-133698516	
Кадастровый номер:	59:01:4713876:173

Описание местоположения границ земельного участка							
№ п/п	Номер точки		Дирекционный угол	Горизонтальное проложение, м	Описание закрепления на местности	Кадастровые номера смежных участков	Сведения об адресах правообладателей смежных земельных участков
	начальная	конечная					
1	2	3	4	5	6	7	8
1	1.1.1	1.1.2	127°1.0`	16.49	данные отсутствуют	59:01:4713876:61	адрес отсутствует
2	1.1.2	1.1.3	226°24.8`	26.96	данные отсутствуют	данные отсутствуют	данные отсутствуют
3	1.1.3	1.1.4	231°26.1`	10.35	данные отсутствуют	данные отсутствуют	данные отсутствуют
4	1.1.4	1.1.5	311°40.8`	13.19	данные отсутствуют	данные отсутствуют	данные отсутствуют
5	1.1.5	1.1.1	42°50.7`	35.73	данные отсутствуют	данные отсутствуют	данные отсутствуют

полное наименование должности	подпись	инициалы, фамилия

М.П.

Выписка из Единого государственного реестра недвижимости об объекте недвижимости

Описание местоположения земельного участка

Земельный участок
вид объекта недвижимости

Лист № 1 раздела 3.2	Всего листов раздела 3.2: 1	Всего разделов: 4	Всего листов выписки: 6

05.08.2022г. № КУВИ-001/2022-133698516	
Кадастровый номер:	59:01:4713876:173

Сведения о характерных точках границы земельного участка				
Система координат МСК59, зона 2				
Номер точки	Координаты, м		Описание закрепления на местности	Средняя квадратичная погрешность определения координат характерных точек границ земельного участка, м
	X	Y		
1	2	3	4	5
1	510848.6	2226105.34	-	0.1
2	510838.67	2226118.51	-	0.1
3	510820.08	2226098.98	-	0.1
4	510813.63	2226090.89	-	0.1
5	510822.4	2226081.04	-	0.1
1	510848.6	2226105.34	-	0.1

полное наименование должности	подпись	инициалы, фамилия

М.П.

Департамент земельных отношений администрации города Перми в целях информирования населения в соответствии со статьей 39.42 Земельного кодекса Российской Федерации сообщает о возможном установлении публичных сервитутов в отдельных целях на территории города Перми

№	Кадастровый номер земельного участка, в отношении которого устанавливается публичный сервитут (при наличии)	Адрес или описание земельного участка, в отношении которого устанавливается публичный сервитут	Цели установления публичного сервитута
1	59:01:0000000:76081 59:01:0000000:86896 59:01:0000000:91236 59:01:4311741:8 59:01:4311741:9 59:01:4311741:11 59:01:4311741:53 59:01:4311741:63 59:01:4311741:101 59:01:4311741:7294 59:01:4311741:7896 59:01:4311741:8041 59:01:4311741:8051 59:01:4311741:8399 59:01:4311741:8400 59:01:4311752:7 59:01:4311752:17 59:01:4311752:23 59:01:4311752:24 59:01:4311752:35 59:01:4311752:50 59:01:4311752:10124 59:01:4311752:10184 59:01:4311752:10774 59:01:4311760:28 59:01:4311760:1938 59:01:4311761:30 59:01:4311761:1177 59:01:4311770:4 59:01:4311770:65 59:01:4311770:70 59:01:4311913:1 59:01:4311913:3 59:01:4311913:14 59:01:4311913:16 59:01:4311913:29 59:01:4311913:52 59:01:4311913:312		Размещение объекта тепловых сетей
	59:01:4311913:776 59:01:4311913:1337 59:01:4319252:1 59:01:4319253:2 59:01:0000000:888 59:01:0000000:79793 59:01:4311741:1 59:01:4311741:50 59:01:4311741:7859 59:01:4311770:41 59:01:4311770:72		
2	59:01:4411052:3 59:01:4411052:4		Размещение объекта тепловых сетей
3	59:01:4410668:2 59:01:4410668:6 59:01:4410668:8 59:01:4410668:404		Размещение объекта тепловых сетей
4	59:01:4311903:3 59:01:4311903:20 59:01:4311903:21		Размещение объекта тепловых сетей
5	59:01:4410140:2 59:01:4410140:4 59:01:4410140:13		Размещение объекта тепловых сетей
6	59:01:0000000:85047 59:01:4410140:2 59:01:4410140:5 59:01:4410140:10 59:01:4410141:21 59:01:4410141:24		Размещение объекта тепловых сетей
7	Земли		Размещение объекта тепловых сетей
8	59:01:4311737:8 59:01:4311737:22 59:01:4311737:24 59:01:4311737:33 59:01:4311737:886 59:01:4311737:1033		Размещение объекта тепловых сетей
9	59:01:0000000:76747 59:01:0000000:77617 59:01:0000000:77618 59:01:0000000:77621 59:01:0000000:83159		Размещение объекта электросетевого хозяйства
10	59:01:4416064:14 59:01:4416064:27 59:01:4416064:28 Земли: 0 кв.м		Размещение объекта электросетевого хозяйства
11	Земли		Размещение объекта электросетевого хозяйства

12	59:01:0000000:81396 59:01:1717028:206 59:01:1717028:207 Земли		Размещение объекта электросетевого хозяйства
13	59:01:4416085:29 59:01:4416085:30 59:01:4416085:31 59:01:4416085:33 59:01:4416085:34 59:01:4416085:35 59:01:4416135:88 Земли		Размещение объекта электросетевого хозяйства
14	59:01:0000000:90673 59:01:4413638:17 Земли		Размещение объекта электросетевого хозяйства
15	59:01:0000000:77756 59:01:0000000:83812 59:01:2512435:43 Земли		Размещение объекта электросетевого хозяйства
16	59:01:4416028:11 Земли		Размещение объекта электросетевого хозяйства
17	59:01:0000000:922 59:01:0000000:91157 59:01:1810055:1 59:01:1810055:2 59:01:1810055:6 59:01:1810061:7 59:01:1810061:8 59:01:1810061:9 59:01:1810061:10 59:01:1810061:145 59:01:1810062:1 59:01:1810062:3 59:01:1810062:4 59:01:1810062:7 59:01:1810071:14 59:01:1810071:15 59:01:1810071:17 59:01:1810071:31 59:01:1810071:32 Земли		Размещение объекта электросетевого хозяйства
18	59:01:0000000:90529 59:01:0000000:91227 59:01:0000000:92165 59:01:4211162:80 59:01:4211162:194 59:01:4211162:210 59:01:4211162:211 59:01:4211162:212		Размещение объекта электросетевого хозяйства
	59:01:4211162:213 59:01:4211162:214 59:01:4211162:215 59:01:4211186:1 59:01:4211186:10 59:01:4211186:66 59:01:4211186:70 59:01:4219248:5124 59:01:4219248:5125 Земли		
19	59:01:1011423:2 59:01:1011423:41 59:01:1011423:12 59:01:1011423:25 59:01:1011423:26 59:01:1011423:39 59:01:1011423:47 59:01:1011423:53 59:01:1011423:55 59:01:1011423:58 59:01:1011423:59 59:01:1011423:7 59:01:5110122:166 59:01:5110122:30 59:01:5110122:31 59:01:1011423:37 59:01:1011423:10 59:01:1011423:20 59:01:1011423:24 59:01:1011423:27		Подключения (технологического присоединения) к сетям инженерно-технического обеспечения

Заинтересованные лица имеют право ознакомиться с ходатайством об установлении публичного сервитута и прилагаемым к нему описанием местоположения границ публичного сервитута по адресу: г. Пермь, ул. Сибирская, 15 (тел. 212-67-54).

Заинтересованные лица могут подать заявление об учете прав в срок с 19.08.2022 по 17.09.2022.

Способы подачи заявлений:

1. посредством почтовой связи;

2. лично, в том числе через представителя, в департамент земельных отношений администрации города Перми (г. Пермь, ул. Сибирская, 15);

3. в форме электронных документов с использованием информационно-телекоммуникационной сети «Интернет».

Правообладатели земельных участков, в отношении которых испрашивается публичный сервитут, если их права не зарегистрированы в Едином государственном реестре недвижимости, в течение тридцати дней со дня опубликования сообщения, предусмотренного подпунктом 1 пункта 3 статьи

39.42 ЗК РФ, подают в орган, уполномоченный на установление публичного сервитута, заявления об учете их прав (обременений прав) на земельные участки с приложением копий документов, подтверждающих эти права (обременения прав). В таких заявлениях указывается способ связи с правообладателями земельных участков, в том числе их почтовый адрес и (или) адрес электронной почты. Правообладатели земельных участков, подавшие такие заявления по истечении указанного срока, несут риски невозможности обеспечения их прав в связи с отсутствием информации о таких лицах и их правах на земельные участки. Такие лица имеют право требовать от обладателя публичного сервитута плату за публичный сервитут не более чем за три года, предшествующие дню направления ими заявления об учете их прав (обременений прав).


Реквизиты решений об утверждении документа территориального планирования, документации по планировке территории, программ комплексного развития систем коммунальной инфраструктуры поселения, городского округа, а также информация об инвестиционной программе субъекта естественных монополий, организации коммунального комплекса, указанных в ходатайстве об установлении публичного сервитута, и сведения об официальных сайтах в информационно-телекоммуникационной сети «Интернет» отсутствуют.

Информация о возможности установления публичного сервитута публикуется на сайте http://www.gorodperm.ru, в «Официальном бюллетене органов местного самоуправления муниципального образования город Пермь».

Приложение: на 67 л. в 1 экз.

Лист 1

Публичный сервитут Сооружение
Схема расположения границ публичного сервитута

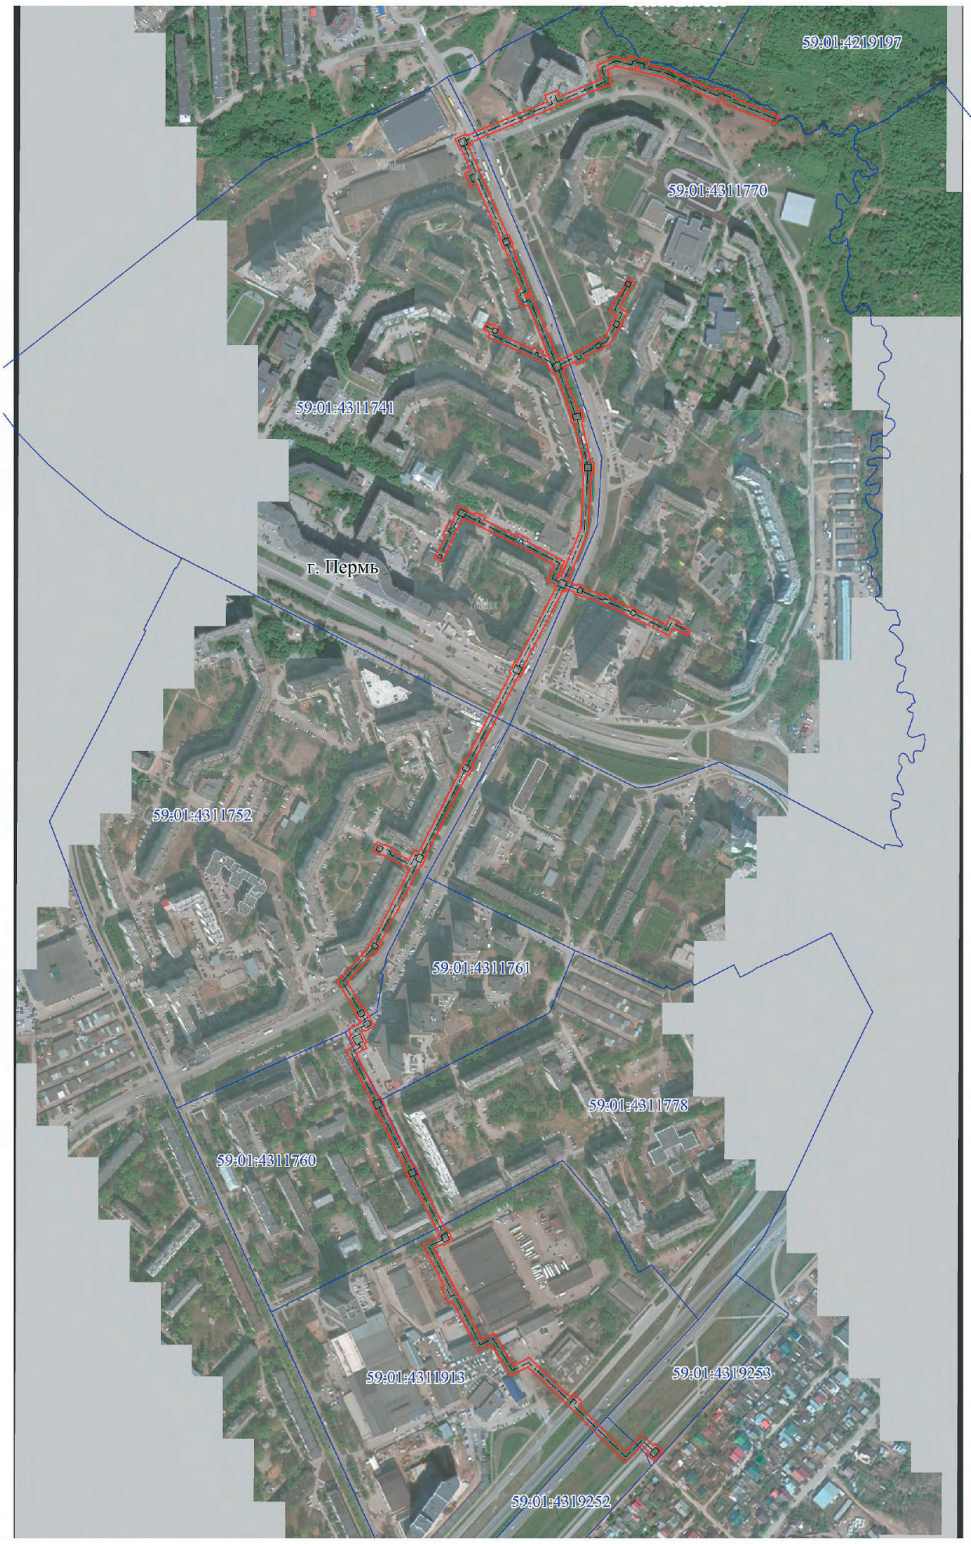

Используемые условные знаки и обозначения:
- границы публичного сервитута
- трасса трубопровода
- границы кадастрового квартала
59:01:1713036 - кадастровый номер квартала
- границы учтенного земельного участка
:10 - кадастровый номер земельного участка
1 - характерная точка границы

Масштаб 1:6000

Схема расположения листов
1
2
3

Лист 2

Публичный сервитут Сооружение
Схема расположения границ публичного сервитута



Используемые условные знаки и обозначения:

- границы публичного сервитута
- трасса трубопровода
- границы кадастрового квартала
- 59:01:1713036 - кадастровый номер квартала
- границы учтенного земельного участка
- :10 - кадастровый номер земельного участка
- 1 - характерная точка границы

Масштаб 1:2000

Лист 3

Публичный сервитут Сооружение
Схема расположения границ публичного сервитута



Схема расположения листов

1
2
3

Используемые условные знаки и обозначения:

- границы публичного сервитута
- трасса трубопровода
- границы кадастрового квартала
59:01:1713036 - кадастровый номер квартала
- границы учтенного земельного участка
:10 - кадастровый номер земельного участка
1 - характерная точка границы

Масштаб 1:2000

Лист 4

Публичный сервитут Сооружение
Схема расположения границ публичного сервитута



Используемые условные знаки и обозначения:

- границы публичного сервитута
- трасса трубопровода
- границы кадастрового квартала
- 59:01:1713036 - кадастровый номер квартала
- границы учтенного земельного участка
- :10 - кадастровый номер земельного участка
- 1 - характерная точка границы

Масштаб 1:2000

ОПИСАНИЕ МЕСТОПОЛОЖЕНИЯ ГРАНИЦ ПУБЛИЧНОГО СЕРВИТУТА ПО ОБЪЕКТУ
Сооружение
Пермский край, г. Пермь
(наименование объекта)

Сведения о местоположении границ объекта

1. Система координат МСК-59 (зона 2)

2. Сведения о характерных точках границ объекта

Обозначение характерных точек границ	Координаты, м		Метод определения координат и средняя квадратическая погрешность положения характерной точки (M_t), м	Описание закрепления точки на местности (при наличии)
	X	Y		
1	2	3	4	5
1	517989.96	2235656.71	Геодезический метод; Mt=0.1	-
2	517996.23	2235670.67	Геодезический метод; Mt=0.1	-
3	517993.98	2235671.68	Геодезический метод; Mt=0.1	-
4	518002.33	2235690.94	Геодезический метод; Mt=0.1	-
5	518038.19	2235776.92	Геодезический метод; Mt=0.1	-
6	518046.47	2235773.66	Геодезический метод; Mt=0.1	-
7	518053.02	2235789.34	Геодезический метод; Mt=0.1	-
8	518044.76	2235792.60	Геодезический метод; Mt=0.1	-
9	518064.79	2235840.10	Геодезический метод; Mt=0.1	-
10	518065.21	2235839.93	Геодезический метод; Mt=0.1	-
11	518067.61	2235846.21	Геодезический метод; Mt=0.1	-
12	518085.57	2235841.25	Геодезический метод; Mt=0.1	-
13	518096.41	2235864.37	Геодезический метод; Mt=0.1	-
14	518092.33	2235882.52	Геодезический метод; Mt=0.1	-
15	518097.44	2235883.71	Геодезический метод; Mt=0.1	-
16	518090.73	2235908.94	Геодезический метод; Mt=0.1	-
17	518086.27	2235907.82	Геодезический метод; Mt=0.1	-
18	518080.10	2235932.98	Геодезический метод; Mt=0.1	-
19	518052.53	2235994.60	Геодезический метод; Mt=0.1	-
20	518056.33	2235996.48	Геодезический метод; Mt=0.1	-
21	518046.77	2236020.90	Геодезический метод; Mt=0.1	-
22	518042.66	2236019.62	Геодезический метод; Mt=0.1	-
23	518019.60	2236077.40	Геодезический метод; Mt=0.1	-
24	518009.22	2236073.13	Геодезический метод; Mt=0.1	-
25	518036.13	2236005.27	Геодезический метод; Mt=0.1	-
26	518040.33	2236006.75	Геодезический метод; Mt=0.1	-
27	518042.23	2236001.95	Геодезический метод; Mt=0.1	-
28	518038.03	2235999.91	Геодезический метод; Mt=0.1	-
29	518069.57	2235929.27	Геодезический метод; Mt=0.1	-
30	518078.04	2235894.31	Геодезический метод; Mt=0.1	-
31	518082.71	2235895.54	Геодезический метод; Mt=0.1	-
32	518083.66	2235891.99	Геодезический метод; Mt=0.1	-
33	518079.05	2235890.96	Геодезический метод; Mt=0.1	-
34	518084.68	2235865.50	Геодезический метод; Mt=0.1	-
35	518079.49	2235854.36	Геодезический метод; Mt=0.1	-
36	518061.05	2235859.71	Геодезический метод; Mt=0.1	-
37	518054.87	2235843.94	Геодезический метод; Mt=0.1	-
38	518055.46	2235843.69	Геодезический метод; Mt=0.1	-
39	518032.03	2235788.17	Геодезический метод; Mt=0.1	-
40	517993.13	2235694.85	Геодезический метод; Mt=0.1	-
41	517984.86	2235675.77	Геодезический метод; Mt=0.1	-
42	517981.82	2235677.14	Геодезический метод; Mt=0.1	-
43	517980.52	2235674.23	Геодезический метод; Mt=0.1	-
44	517943.88	2235690.36	Геодезический метод; Mt=0.1	-
45	517864.41	2235724.92	Геодезический метод; Mt=0.1	-
46	517865.27	2235727.00	Геодезический метод; Mt=0.1	-
47	517852.63	2235732.23	Геодезический метод; Mt=0.1	-
48	517851.79	2235730.21	Геодезический метод; Mt=0.1	-
49	517789.38	2235755.40	Геодезический метод; Mt=0.1	-
50	517786.20	2235747.53	Геодезический метод; Mt=0.1	-
51	517783.90	2235748.52	Геодезический метод; Mt=0.1	-
52	517787.16	2235756.55	Геодезический метод; Mt=0.1	-
53	517703.73	2235790.94	Геодезический метод; Mt=0.1	-
54	517704.75	2235793.63	Геодезический метод; Mt=0.1	-
55	517702.66	2235794.40	Геодезический метод; Mt=0.1	-
56	517723.05	2235834.88	Геодезический метод; Mt=0.1	-
57	517724.03	2235834.40	Геодезический метод; Mt=0.1	-
58	517729.41	2235845.50	Геодезический метод; Mt=0.1	-
59	517728.56	2235845.90	Геодезический метод; Mt=0.1	-
60	517730.75	2235850.28	Геодезический метод; Mt=0.1	-
61	517745.86	2235858.75	Геодезический метод; Mt=0.1	-
62	517746.41	2235857.75	Геодезический метод; Mt=0.1	-
63	517757.90	2235864.06	Геодезический метод; Mt=0.1	-
64	517757.29	2235865.16	Геодезический метод; Mt=0.1	-
65	517760.44	2235866.92	Геодезический метод; Mt=0.1	-
66	517765.44	2235857.35	Геодезический метод; Mt=0.1	-
67	517789.41	2235869.50	Геодезический метод; Mt=0.1	-

1	2	3	4	5
68	517788.26	2235871.90	Геодезический метод; Mt=0.1	-
69	517808.37	2235881.35	Геодезический метод; Mt=0.1	-
70	517804.02	2235889.68	Геодезический метод; Mt=0.1	-
71	517793.02	2235883.96	Геодезический метод; Mt=0.1	-
72	517793.61	2235882.84	Геодезический метод; Mt=0.1	-
73	517769.73	2235870.74	Геодезический метод; Mt=0.1	-
74	517764.54	2235880.69	Геодезический метод; Mt=0.1	-
75	517752.52	2235873.94	Геодезический метод; Mt=0.1	-
76	517751.91	2235875.04	Геодезический метод; Mt=0.1	-
77	517740.41	2235868.74	Геодезический метод; Mt=0.1	-
78	517741.08	2235867.53	Геодезический метод; Mt=0.1	-
79	517723.18	2235857.50	Геодезический метод; Mt=0.1	-
80	517719.57	2235850.28	Геодезический метод; Mt=0.1	-
81	517718.45	2235850.83	Геодезический метод; Mt=0.1	-
82	517713.07	2235839.73	Геодезический метод; Mt=0.1	-
83	517714.06	2235839.25	Геодезический метод; Mt=0.1	-
84	517707.28	2235825.72	Геодезический метод; Mt=0.1	-
85	517702.88	2235827.98	Геодезический метод; Mt=0.1	-
86	517696.00	2235814.58	Геодезический метод; Mt=0.1	-
87	517700.53	2235812.25	Геодезический метод; Mt=0.1	-
88	517693.23	2235797.94	Геодезический метод; Mt=0.1	-
89	517689.19	2235799.44	Геодезический метод; Mt=0.1	-
90	517688.22	2235796.84	Геодезический метод; Mt=0.1	-
91	517636.38	2235816.94	Геодезический метод; Mt=0.1	-
92	517637.15	2235821.50	Геодезический метод; Mt=0.1	-
93	517623.14	2235823.85	Геодезический метод; Mt=0.1	-
94	517622.67	2235821.09	Геодезический метод; Mt=0.1	-
95	517569.77	2235833.06	Геодезический метод; Mt=0.1	-
96	517569.77	2235836.90	Геодезический метод; Mt=0.1	-
97	517555.57	2235836.90	Геодезический метод; Mt=0.1	-
98	517555.57	2235834.11	Геодезический метод; Mt=0.1	-
99	517480.07	2235829.62	Геодезический метод; Mt=0.1	-
100	517416.68	2235803.58	Геодезический метод; Mt=0.1	-
101	517415.25	2235806.42	Геодезический метод; Mt=0.1	-
102	517413.59	2235805.58	Геодезический метод; Mt=0.1	-
103	517409.80	2235815.56	Геодезический метод; Mt=0.1	-
104	517411.30	2235816.17	Геодезический метод; Mt=0.1	-
105	517406.97	2235827.15	Геодезический метод; Mt=0.1	-
106	517405.41	2235826.52	Геодезический метод; Mt=0.1	-

1	2	3	4	5
107	517396.94	2235846.62	Геодезический метод; Mt=0.1	-
108	517399.18	2235847.54	Геодезический метод; Mt=0.1	-
109	517393.52	2235861.45	Геодезический метод; Mt=0.1	-
110	517391.11	2235860.46	Геодезический метод; Mt=0.1	-
111	517380.41	2235885.14	Геодезический метод; Mt=0.1	-
112	517381.67	2235885.84	Геодезический метод; Mt=0.1	-
113	517376.04	2235896.19	Геодезический метод; Mt=0.1	-
114	517375.35	2235895.81	Геодезический метод; Mt=0.1	-
115	517357.72	2235930.48	Геодезический метод; Mt=0.1	-
116	517367.51	2235935.59	Геодезический метод; Mt=0.1	-
117	517359.57	2235950.96	Геодезический метод; Mt=0.1	-
118	517357.19	2235949.71	Геодезический метод; Mt=0.1	-
119	517350.27	2235962.50	Геодезический метод; Mt=0.1	-
120	517347.29	2235960.88	Геодезический метод; Mt=0.1	-
121	517348.57	2235958.52	Геодезический метод; Mt=0.1	-
122	517345.34	2235956.71	Геодезический метод; Mt=0.1	-
123	517354.05	2235939.85	Геодезический метод; Mt=0.1	-
124	517344.33	2235934.76	Геодезический метод; Mt=0.1	-
125	517366.57	2235891.04	Геодезический метод; Mt=0.1	-
126	517365.15	2235890.27	Геодезический метод; Mt=0.1	-
127	517370.78	2235879.90	Геодезический метод; Mt=0.1	-
128	517371.59	2235880.34	Геодезический метод; Mt=0.1	-
129	517383.84	2235852.02	Геодезический метод; Mt=0.1	-
130	517396.15	2235822.75	Геодезический метод; Mt=0.1	-
131	517394.92	2235822.26	Геодезический метод; Mt=0.1	-
132	517399.25	2235811.29	Геодезический метод; Mt=0.1	-
133	517400.53	2235811.81	Геодезический метод; Mt=0.1	-
134	517404.61	2235801.04	Геодезический метод; Mt=0.1	-
135	517401.51	2235799.48	Геодезический метод; Mt=0.1	-
136	517402.73	2235797.06	Геодезический метод; Mt=0.1	-
137	517304.78	2235745.72	Геодезический метод; Mt=0.1	-
138	517303.55	2235748.15	Геодезический метод; Mt=0.1	-
139	517289.82	2235741.19	Геодезический метод; Mt=0.1	-
140	517291.14	2235738.60	Геодезический метод; Mt=0.1	-
141	517175.86	2235678.65	Геодезический метод; Mt=0.1	-
142	517174.69	2235681.00	Геодезический метод; Mt=0.1	-
143	517162.61	2235674.96	Геодезический метод; Mt=0.1	-
144	517163.86	2235672.46	Геодезический метод; Mt=0.1	-
145	517059.43	2235618.98	Геодезический метод; Mt=0.1	-

1	2	3	4	5
146	517058.82	2235620.23	Геодезический метод; Mt=0.1	-
147	517045.57	2235613.65	Геодезический метод; Mt=0.1	-
148	517046.28	2235612.21	Геодезический метод; Mt=0.1	-
149	516943.92	2235559.16	Геодезический метод; Mt=0.1	-
150	516942.63	2235561.21	Геодезический метод; Mt=0.1	-
151	516932.48	2235554.79	Геодезический метод; Mt=0.1	-
152	516934.03	2235552.35	Геодезический метод; Mt=0.1	-
153	516893.91	2235516.34	Геодезический метод; Mt=0.1	-
154	516881.30	2235524.00	Геодезический метод; Mt=0.1	-
155	516861.81	2235535.58	Геодезический метод; Mt=0.1	-
156	516862.88	2235537.42	Геодезический метод; Mt=0.1	-
157	516851.20	2235544.15	Геодезический метод; Mt=0.1	-
158	516850.14	2235542.33	Геодезический метод; Mt=0.1	-
159	516847.92	2235543.58	Геодезический метод; Mt=0.1	-
160	516848.84	2235545.17	Геодезический метод; Mt=0.1	-
161	516837.16	2235551.90	Геодезический метод; Mt=0.1	-
162	516830.15	2235539.77	Геодезический метод; Mt=0.1	-
163	516832.03	2235538.69	Геодезический метод; Mt=0.1	-
164	516830.14	2235534.83	Геодезический метод; Mt=0.1	-
165	516815.72	2235541.88	Геодезический метод; Mt=0.1	-
166	516814.08	2235538.67	Геодезический метод; Mt=0.1	-
167	516808.39	2235541.62	Геодезический метод; Mt=0.1	-
168	516801.03	2235528.14	Геодезический метод; Mt=0.1	-
169	516744.61	2235556.64	Геодезический метод; Mt=0.1	-
170	516745.85	2235559.19	Геодезический метод; Mt=0.1	-
171	516731.57	2235566.11	Геодезический метод; Mt=0.1	-
172	516730.46	2235563.81	Геодезический метод; Mt=0.1	-
173	516654.73	2235602.22	Геодезический метод; Mt=0.1	-
174	516655.84	2235604.54	Геодезический метод; Mt=0.1	-
175	516643.03	2235610.64	Геодезический метод; Mt=0.1	-
176	516642.09	2235608.67	Геодезический метод; Mt=0.1	-
177	516571.16	2235644.97	Геодезический метод; Mt=0.1	-
178	516572.15	2235646.99	Геодезический метод; Mt=0.1	-
179	516558.20	2235653.77	Геодезический метод; Mt=0.1	-
180	516552.00	2235641.00	Геодезический метод; Mt=0.1	-
181	516553.63	2235640.21	Геодезический метод; Mt=0.1	-
182	516548.01	2235629.41	Геодезический метод; Mt=0.1	-
183	516494.82	2235657.40	Геодезический метод; Mt=0.1	-
184	516492.45	2235653.11	Геодезический метод; Mt=0.1	-

1	2	3	4	5
185	516492.14	2235653.28	Геодезический метод; Mt=0.1	-
186	516494.35	2235657.91	Геодезический метод; Mt=0.1	-
187	516429.19	2235691.47	Геодезический метод; Mt=0.1	-
188	516437.55	2235707.52	Геодезический метод; Mt=0.1	-
189	516396.03	2235733.10	Геодезический метод; Mt=0.1	-
190	516405.70	2235753.28	Геодезический метод; Mt=0.1	-
191	516354.72	2235806.56	Геодезический метод; Mt=0.1	-
192	516358.99	2235810.71	Геодезический метод; Mt=0.1	-
193	516348.66	2235821.53	Геодезический метод; Mt=0.1	-
194	516344.31	2235817.29	Геодезический метод; Mt=0.1	-
195	516283.94	2235877.96	Геодезический метод; Mt=0.1	-
196	516305.90	2235899.42	Геодезический метод; Mt=0.1	-
197	516291.34	2235914.43	Геодезический метод; Mt=0.1	-
198	516293.73	2235916.62	Геодезический метод; Mt=0.1	-
199	516284.96	2235926.21	Геодезический метод; Mt=0.1	-
200	516272.41	2235914.72	Геодезический метод; Mt=0.1	-
201	516281.21	2235905.15	Геодезический метод; Mt=0.1	-
202	516283.96	2235907.67	Геодезический метод; Mt=0.1	-
203	516291.79	2235899.61	Геодезический метод; Mt=0.1	-
204	516269.72	2235878.04	Геодезический метод; Mt=0.1	-
205	516340.64	2235806.81	Геодезический метод; Mt=0.1	-
206	516393.70	2235751.36	Геодезический метод; Mt=0.1	-
207	516386.47	2235736.25	Геодезический метод; Mt=0.1	-
208	516385.91	2235736.55	Геодезический метод; Mt=0.1	-
209	516382.36	2235728.60	Геодезический метод; Mt=0.1	-
210	516422.89	2235703.60	Геодезический метод; Mt=0.1	-
211	516414.03	2235686.68	Геодезический метод; Mt=0.1	-
212	516479.50	2235653.04	Геодезический метод; Mt=0.1	-
213	516477.25	2235648.69	Геодезический метод; Mt=0.1	-
214	516497.04	2235638.04	Геодезический метод; Mt=0.1	-
215	516499.43	2235642.48	Геодезический метод; Mt=0.1	-
216	516552.77	2235614.33	Геодезический метод; Mt=0.1	-
217	516563.60	2235635.36	Геодезический метод; Mt=0.1	-
218	516565.92	2235634.23	Геодезический метод; Mt=0.1	-
219	516566.78	2235635.98	Геодезический метод; Mt=0.1	-
220	516637.80	2235599.65	Геодезический метод; Mt=0.1	-
221	516636.66	2235597.28	Геодезический метод; Mt=0.1	-
222	516649.47	2235591.18	Геодезический метод; Mt=0.1	-
223	516650.44	2235593.19	Геодезический метод; Mt=0.1	-

1	2	3	4	5
224	516726.08	2235554.82	Геодезический метод; Mt=0.1	-
225	516725.17	2235552.98	Геодезический метод; Mt=0.1	-
226	516739.46	2235546.06	Геодезический метод; Mt=0.1	-
227	516740.23	2235547.65	Геодезический метод; Mt=0.1	-
228	516805.17	2235514.85	Геодезический метод; Mt=0.1	-
229	516810.97	2235525.48	Геодезический метод; Mt=0.1	-
230	516823.32	2235519.33	Геодезический метод; Mt=0.1	-
231	516824.66	2235522.01	Геодезический метод; Mt=0.1	-
232	516832.92	2235517.78	Геодезический метод; Mt=0.1	-
233	516840.71	2235533.69	Геодезический метод; Mt=0.1	-
234	516841.85	2235533.04	Геодезический метод; Mt=0.1	-
235	516842.94	2235534.92	Геодезический метод; Mt=0.1	-
236	516845.14	2235533.67	Геодезический метод; Mt=0.1	-
237	516844.19	2235532.02	Геодезический метод; Mt=0.1	-
238	516855.90	2235525.29	Геодезический метод; Mt=0.1	-
239	516856.83	2235526.90	Геодезический метод; Mt=0.1	-
240	516876.15	2235515.43	Геодезический метод; Mt=0.1	-
241	516890.77	2235506.54	Геодезический метод; Mt=0.1	-
242	516895.37	2235504.23	Геодезический метод; Mt=0.1	-
243	516939.45	2235543.78	Геодезический метод; Mt=0.1	-
244	516939.70	2235543.38	Геодезический метод; Mt=0.1	-
245	516949.82	2235549.80	Геодезический метод; Mt=0.1	-
246	516949.28	2235550.67	Геодезический метод; Mt=0.1	-
247	517040.64	2235598.02	Геодезический метод; Mt=0.1	-
248	517060.20	2235561.46	Геодезический метод; Mt=0.1	-
249	517059.17	2235560.94	Геодезический метод; Mt=0.1	-
250	517064.66	2235549.77	Геодезический метод; Mt=0.1	-
251	517076.32	2235555.51	Геодезический метод; Mt=0.1	-
252	517071.67	2235564.95	Геодезический метод; Mt=0.1	-
253	517073.15	2235565.79	Геодезический метод; Mt=0.1	-
254	517065.30	2235580.64	Геодезический метод; Mt=0.1	-
255	517062.25	2235578.88	Геодезический метод; Mt=0.1	-
256	517052.66	2235596.77	Геодезический метод; Mt=0.1	-
257	517066.00	2235603.40	Геодезический метод; Mt=0.1	-
258	517063.90	2235607.56	Геодезический метод; Mt=0.1	-
259	517064.86	2235608.04	Геодезический метод; Mt=0.1	-
260	517063.87	2235610.02	Геодезический метод; Mt=0.1	-
261	517168.34	2235663.52	Геодезический метод; Mt=0.1	-
262	517169.10	2235661.98	Геодезический метод; Mt=0.1	-

1	2	3	4	5
263	517181.19	2235668.03	Геодезический метод; Mt=0.1	-
264	517180.34	2235669.71	Геодезический метод; Mt=0.1	-
265	517295.65	2235729.67	Геодезический метод; Mt=0.1	-
266	517296.77	2235727.46	Геодезический метод; Mt=0.1	-
267	517310.51	2235734.40	Геодезический метод; Mt=0.1	-
268	517309.30	2235736.79	Геодезический метод; Mt=0.1	-
269	517407.24	2235788.13	Геодезический метод; Mt=0.1	-
270	517408.46	2235785.73	Геодезический метод; Mt=0.1	-
271	517410.76	2235786.89	Геодезический метод; Mt=0.1	-
272	517416.06	2235776.13	Геодезический метод; Mt=0.1	-
273	517436.59	2235785.71	Геодезический метод; Mt=0.1	-
274	517461.97	2235737.00	Геодезический метод; Mt=0.1	-
275	517490.23	2235681.28	Геодезический метод; Mt=0.1	-
276	517495.63	2235670.14	Геодезический метод; Mt=0.1	-
277	517493.64	2235669.15	Геодезический метод; Mt=0.1	-
278	517495.25	2235665.90	Геодезический метод; Mt=0.1	-
279	517478.71	2235657.50	Геодезический метод; Mt=0.1	-
280	517440.48	2235639.42	Геодезический метод; Mt=0.1	-
281	517444.89	2235629.65	Геодезический метод; Mt=0.1	-
282	517453.78	2235634.26	Геодезический метод; Mt=0.1	-
283	517453.64	2235634.58	Геодезический метод; Mt=0.1	-
284	517475.77	2235645.06	Геодезический метод; Mt=0.1	-
285	517477.27	2235641.72	Геодезический метод; Mt=0.1	-
286	517490.94	2235648.37	Геодезический метод; Mt=0.1	-
287	517489.42	2235651.73	Геодезический метод; Mt=0.1	-
288	517499.69	2235656.93	Геодезический метод; Mt=0.1	-
289	517500.47	2235655.36	Геодезический метод; Mt=0.1	-
290	517513.20	2235661.65	Геодезический метод; Mt=0.1	-
291	517506.38	2235675.46	Геодезический метод; Mt=0.1	-
292	517504.59	2235674.56	Геодезический метод; Mt=0.1	-
293	517501.19	2235681.62	Геодезический метод; Mt=0.1	-
294	517504.72	2235683.36	Геодезический метод; Mt=0.1	-
295	517498.01	2235696.23	Геодезический метод; Mt=0.1	-
296	517494.67	2235694.59	Геодезический метод; Mt=0.1	-
297	517473.05	2235737.26	Геодезический метод; Mt=0.1	-
298	517476.69	2235738.98	Геодезический метод; Mt=0.1	-
299	517469.97	2235751.86	Геодезический метод; Mt=0.1	-
300	517466.40	2235750.17	Геодезический метод; Mt=0.1	-
301	517441.03	2235798.81	Геодезический метод; Mt=0.1	-

1	2	3	4	5
302	517420.70	2235789.34	Геодезический метод; Mt=0.1	-
303	517419.68	2235791.40	Геодезический метод; Mt=0.1	-
304	517422.20	2235792.67	Геодезический метод; Mt=0.1	-
305	517421.22	2235794.63	Геодезический метод; Mt=0.1	-
306	517482.33	2235819.74	Геодезический метод; Mt=0.1	-
307	517555.57	2235824.10	Геодезический метод; Mt=0.1	-
308	517555.57	2235822.11	Геодезический метод; Mt=0.1	-
309	517569.77	2235822.11	Геодезический метод; Mt=0.1	-
310	517569.77	2235822.81	Геодезический метод; Mt=0.1	-
311	517621.03	2235811.21	Геодезический метод; Mt=0.1	-
312	517620.50	2235808.06	Геодезический метод; Mt=0.1	-
313	517634.50	2235805.71	Геодезический метод; Mt=0.1	-
314	517634.69	2235806.87	Геодезический метод; Mt=0.1	-
315	517684.72	2235787.46	Геодезический метод; Mt=0.1	-
316	517683.80	2235785.02	Геодезический метод; Mt=0.1	-
317	517686.49	2235784.01	Геодезический метод; Mt=0.1	-
318	517685.51	2235781.86	Геодезический метод; Mt=0.1	-
319	517696.21	2235777.31	Геодезический метод; Mt=0.1	-
320	517732.40	2235699.27	Геодезический метод; Mt=0.1	-
321	517737.42	2235701.66	Геодезический метод; Mt=0.1	-
322	517738.31	2235700.10	Геодезический метод; Mt=0.1	-
323	517739.00	2235700.51	Геодезический метод; Mt=0.1	-
324	517742.29	2235693.66	Геодезический метод; Mt=0.1	-
325	517751.22	2235698.16	Геодезический метод; Mt=0.1	-
326	517747.64	2235705.62	Геодезический метод; Mt=0.1	-
327	517748.98	2235706.41	Геодезический метод; Mt=0.1	-
328	517742.82	2235717.17	Геодезический метод; Mt=0.1	-
329	517736.78	2235713.60	Геодезический метод; Mt=0.1	-
330	517716.13	2235758.12	Геодезический метод; Mt=0.1	-
331	517719.30	2235759.59	Геодезический метод; Mt=0.1	-
332	517713.58	2235771.92	Геодезический метод; Mt=0.1	-
333	517710.41	2235770.46	Геодезический метод; Mt=0.1	-
334	517706.44	2235779.00	Геодезический метод; Mt=0.1	-
335	517774.16	2235751.09	Геодезический метод; Mt=0.1	-
336	517770.96	2235743.19	Геодезический метод; Mt=0.1	-
337	517791.64	2235734.32	Геодезический метод; Mt=0.1	-
338	517794.90	2235742.39	Геодезический метод; Mt=0.1	-
339	517847.98	2235720.97	Геодезический метод; Mt=0.1	-
340	517847.23	2235719.16	Геодезический метод; Mt=0.1	-

1	2	3	4	5
341	517859.87	2235713.94	Геодезический метод; Mt=0.1	-
342	517860.59	2235715.67	Геодезический метод; Mt=0.1	-
343	517931.02	2235685.05	Геодезический метод; Mt=0.1	-
344	517927.30	2235676.94	Геодезический метод; Mt=0.1	-
345	517944.72	2235669.32	Геодезический метод; Mt=0.1	-
346	517948.44	2235677.42	Геодезический метод; Mt=0.1	-
347	517976.42	2235665.11	Геодезический метод; Mt=0.1	-
348	517975.55	2235663.20	Геодезический метод; Mt=0.1	-

Публичный сервитут
Инженерные сети
Схема расположения границ публичного сервитута



Масштаб 1:800

Условные обозначения:

- границы публичного сервитута
- трасса трубопровода
- граница земельного участка
:4 - номер земельного участка
- граница кадастрового квартала
59:01:4411052 - номер кадастрового квартала
• 1 - характерная точка границы

ОПИСАНИЕ МЕСТОПОЛОЖЕНИЯ ГРАНИЦ ПУБЛИЧНОГО СЕРВИТУТА ПО ОБЪЕКТУ
Инженерные сети
ПЕРМСКИЙ КРАЙ, Г. ПЕРМЬ, СВЕРДЛОВСКИЙ РАЙОН
(НАИМЕНОВАНИЕ ОБЪЕКТА)

Сведения о местоположении границ объекта

1. Система координат МСК-59. зона 2

2. Сведения о характерных точках границ объекта

Обозначение характерных точек границ	Координаты. м		Метод определения координат и средняя квадратическая погрешность положения характерной точки (M_t). м	Описание закрепления точки
	X	Y		
1	2	3	4	5
1	516606.55	2233894.59	Геодезический метод; Mt=0.1	-
2	516604.43	2233903.88	Геодезический метод; Mt=0.1	-
3	516605.57	2233904.16	Геодезический метод; Mt=0.1	-
4	516603.72	2233913.67	Геодезический метод; Mt=0.1	-
5	516602.09	2233913.44	Геодезический метод; Mt=0.1	-
6	516598.40	2233929.98	Геодезический метод; Mt=0.1	-
7	516591.04	2233928.33	Геодезический метод; Mt=0.1	-
8	516596.26	2233905.05	Геодезический метод; Mt=0.1	-
9	516598.59	2233895.61	Геодезический метод; Mt=0.1	-
10	516593.55	2233886.02	Геодезический метод; Mt=0.1	-
11	516591.27	2233881.44	Геодезический метод; Mt=0.1	-
12	516586.61	2233871.87	Геодезический метод; Mt=0.1	-
13	516588.20	2233871.10	Геодезический метод; Mt=0.1	-
14	516588.40	2233871.48	Геодезический метод; Mt=0.1	-
15	516593.47	2233868.75	Геодезический метод; Mt=0.1	-
16	516596.78	2233875.57	Геодезический метод; Mt=0.1	-
17	516598.00	2233874.88	Геодезический метод; Mt=0.1	-
18	516602.35	2233883.40	Геодезический метод; Mt=0.1	-
19	516601.10	2233884.18	Геодезический метод; Mt=0.1	-
1	516606.55	2233894.59	Геодезический метод; Mt=0.1	-

Публичный сервитут
Тепловая трасса
Схема расположения границ публичного сервитута



Масштаб 1:800

Условные обозначения:

- границы публичного сервитута
- трасса трубопровода
- граница земельного участка
- :3765 - номер земельного участка
- граница кадастрового квартала
- 59:32:3410001 - номер кадастрового квартала
- 1 - характерная точка границы

ОПИСАНИЕ МЕСТОПОЛОЖЕНИЯ ГРАНИЦ ПУБЛИЧНОГО СЕРВИТУТА ПО ОБЪЕКТУ
Тепловая трасса
Пермский край, г. Пермь
(наименование объекта)


Сведения о местоположении границ объекта

1. Система координат МСК-59 (зона 2)

2. Сведения о характерных точках границ объекта

Обозначение характерных точек границ	Координаты. м		Метод определения координат и средняя квадратическая погрешность положения характерной точки (M_t). м	Описание закрепления точки
	X	Y		
1	2	3	4	5
1	514025,76	2230051,11	Геодезический метод; Mt=0.1	-
2	514047,43	2230087,98	Геодезический метод; Mt=0.1	-
3	514055,57	2230082,83	Геодезический метод; Mt=0.1	-
4	514073,24	2230116,97	Геодезический метод; Mt=0.1	-
5	514056,14	2230126,90	Геодезический метод; Mt=0.1	-
6	514051,33	2230118,16	Геодезический метод; Mt=0.1	-
7	514059,98	2230113,11	Геодезический метод; Mt=0.1	-
8	514052,16	2230097,99	Геодезический метод; Mt=0.1	-
9	514042,39	2230104,99	Геодезический метод; Mt=0.1	-
10	514035,60	2230095,51	Геодезический метод; Mt=0.1	-
11	514034,27	2230096,56	Геодезический метод; Mt=0.1	-
12	514026,91	2230086,50	Геодезический метод; Mt=0.1	-
13	514028,32	2230085,36	Геодезический метод; Mt=0.1	-
14	514023,66	2230078,85	Геодезический метод; Mt=0.1	-
15	514004,80	2230092,49	Геодезический метод; Mt=0.1	-
16	513998,94	2230084,38	Геодезический метод; Mt=0.1	-
17	514017,31	2230071,10	Геодезический метод; Mt=0.1	-
18	514016,38	2230069,56	Геодезический метод; Mt=0.1	-
19	514022,55	2230065,82	Геодезический метод; Mt=0.1	-
20	514020,46	2230062,08	Геодезический метод; Mt=0.1	-
21	514023,20	2230060,35	Геодезический метод; Mt=0.1	-
22	514019,86	2230054,47	Геодезический метод; Mt=0.1	-
1	514025,76	2230051,11	Геодезический метод; Mt=0.1	-

Публичный сервитут
Инженерные сети
Схема расположения границ публичного сервитута

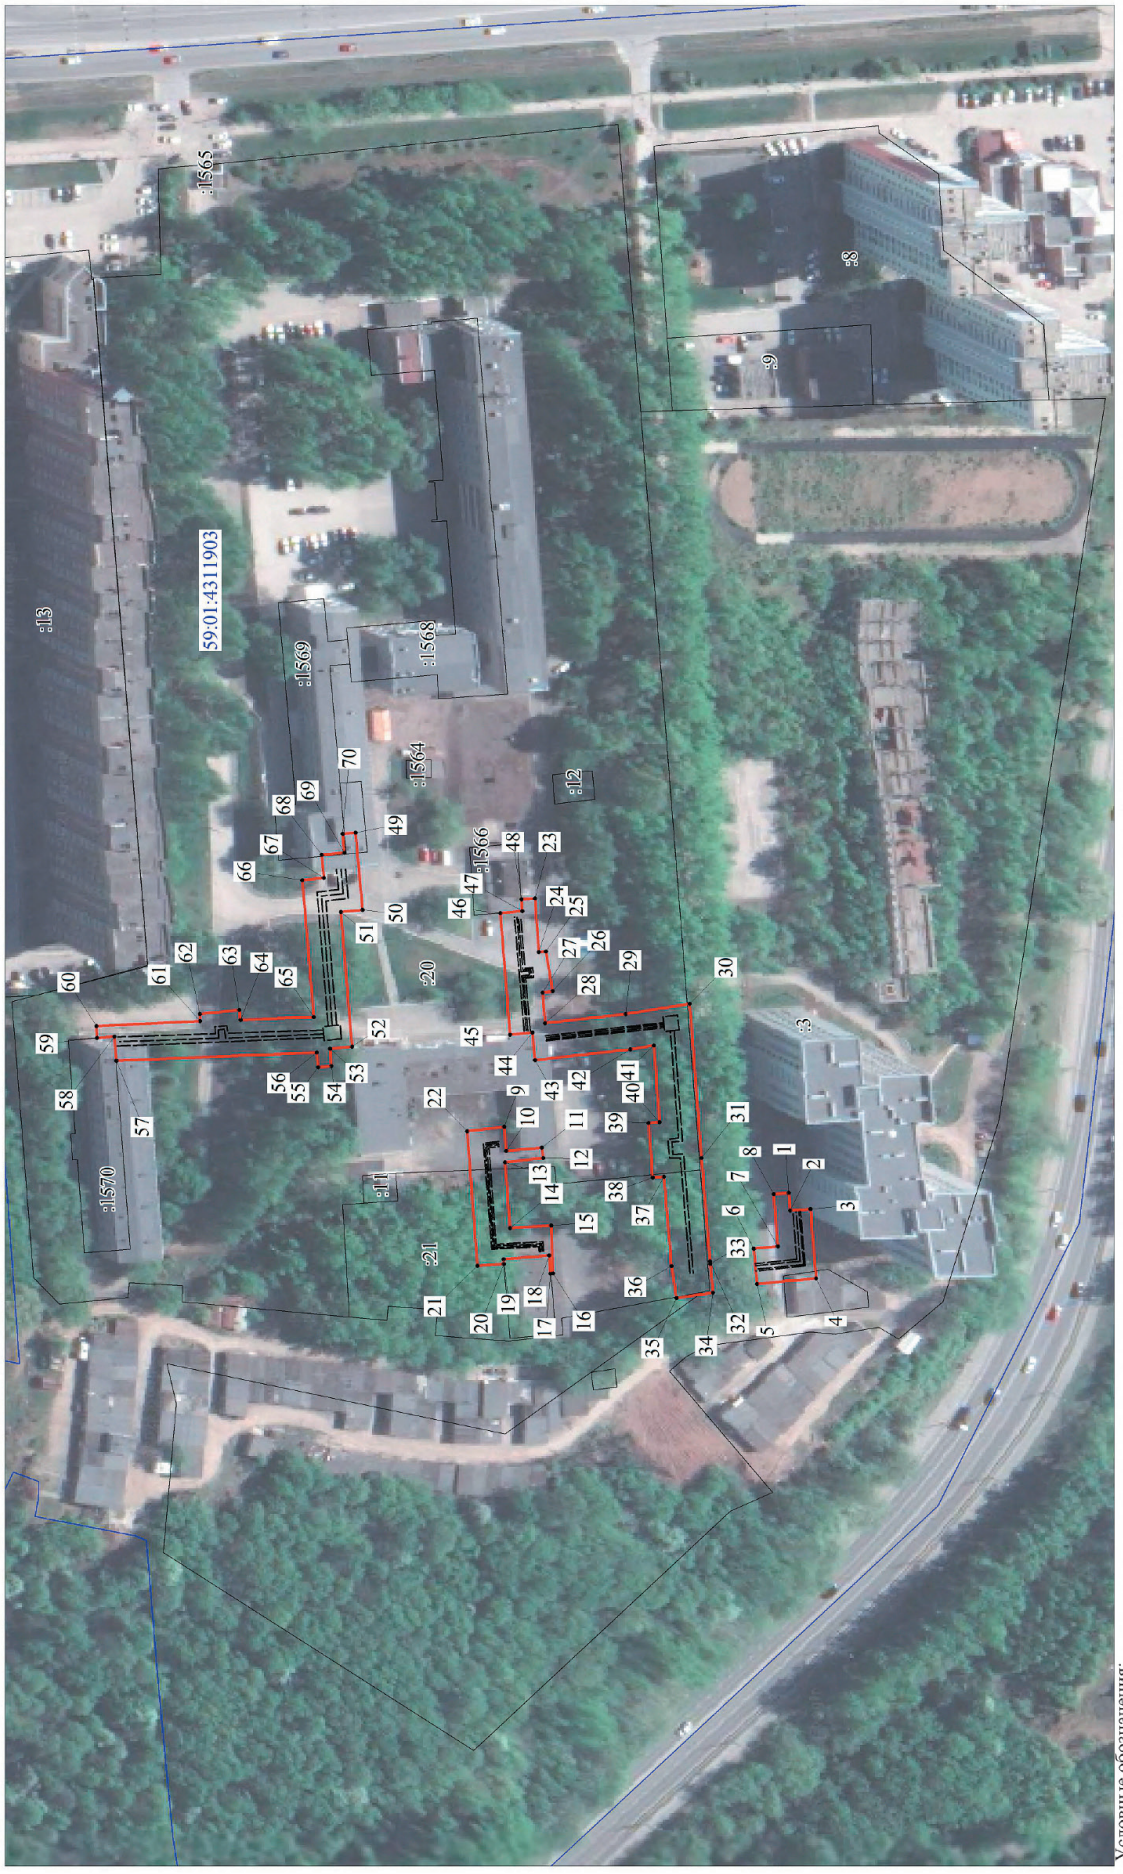

Масштаб 1:1300

Условные обозначения:

- границы публичного сервитута
- трасса трубопровода
- граница земельного участка
- номер земельного участка
- граница кадастрового квартала
- номер кадастрового квартала
- характерная точка границы

ОПИСАНИЕ МЕСТОПОЛОЖЕНИЯ ГРАНИЦ ПУБЛИЧНОГО СЕРВИТУТА ПО ОБЪЕКТУ Инженерные сети ПЕРМСКИЙ КРАЙ, Г. ПЕРМЬ, МОТОВИЛИХИНСКИЙ РАЙОН (НАИМЕНОВАНИЕ ОБЪЕКТА)

Сведения о местоположении границ объекта

1. Система координат МСК-59, зона 2

2. Сведения о характерных точках границ объекта

Обозначение характерных точек границ	Координаты. м		Метод определения координат и средняя квадратическая погрешность положения характерной точки (M_t). м	Описание закрепления точки
	X	Y		
1	2	3	4	5
1	516159,65	2234235,69	Геодезический метод; Mt=0.1	-
2	516159,27	2234230,71	Геодезический метод; Mt=0.1	-
3	516153,53	2234231,11	Геодезический метод; Mt=0.1	-
4	516151,97	2234211,63	Геодезический метод; Mt=0.1	-
5	516168,60	2234210,05	Геодезический метод; Mt=0.1	-
6	516169,47	2234220,02	Геодезический метод; Mt=0.1	-
7	516162,72	2234220,65	Геодезический метод; Mt=0.1	-
8	516163,91	2234235,35	Геодезический метод; Mt=0.1	-
1	516159,65	2234235,69	Геодезический метод; Mt=0.1	-
9	516239,62	2234254,29	Геодезический метод; Mt=0.1	-
10	516239,02	2234247,44	Геодезический метод; Mt=0.1	-
11	516229,00	2234248,35	Геодезический метод; Mt=0.1	-
12	516228,66	2234245,53	Геодезический метод; Mt=0.1	-
13	516239,34	2234244,25	Геодезический метод; Mt=0.1	-
14	516237,91	2234225,79	Геодезический метод; Mt=0.1	-
15	516226,39	2234226,54	Геодезический метод; Mt=0.1	-
16	516225,89	2234213,02	Геодезический метод; Mt=0.1	-
17	516226,58	2234213,00	Геодезический метод; Mt=0.1	-
18	516226,98	2234218,06	Геодезический метод; Mt=0.1	-
19	516239,79	2234217,01	Геодезический метод; Mt=0.1	-
20	516239,68	2234215,66	Геодезический метод; Mt=0.1	-
21	516247,13	2234215,19	Геодезический метод; Mt=0.1	-
22	516250,03	2234253,03	Геодезический метод; Mt=0.1	-
9	516239,62	2234254,29	Геодезический метод; Mt=0.1	-
23	516230,91	2234318,42	Геодезический метод; Mt=0.1	-
24	516229,83	2234303,34	Геодезический метод; Mt=0.1	-
25	516227,84	2234303,53	Геодезический метод; Mt=0.1	-
26	516226,00	2234292,41	Геодезический метод; Mt=0.1	-
27	516228,82	2234292,02	Геодезический метод; Mt=0.1	-
28	516228,16	2234283,38	Геодезический метод; Mt=0.1	-
29	516205,53	2234285,94	Геодезический метод; Mt=0.1	-
30	516187,47	2234288,87	Геодезический метод; Mt=0.1	-
31	516184,20	2234245,51	Геодезический метод; Mt=0.1	-
32	516181,77	2234216,46	Геодезический метод; Mt=0.1	-
33	516181,68	2234215,67	Геодезический метод; Mt=0.1	-
34	516180,97	2234207,59	Геодезический метод; Mt=0.1	-
35	516191,24	2234206,11	Геодезический метод; Mt=0.1	-
36	516192,64	2234215,09	Геодезический метод; Mt=0.1	-
37	516194,77	2234240,18	Геодезический метод; Mt=0.1	-
38	516197,88	2234239,98	Геодезический метод; Mt=0.1	-
39	516199,03	2234255,31	Геодезический метод; Mt=0.1	-
40	516196,01	2234255,60	Геодезический метод; Mt=0.1	-
41	516197,58	2234277,10	Геодезический метод; Mt=0.1	-
42	516204,17	2234276,02	Геодезический метод; Mt=0.1	-
43	516230,97	2234273,00	Геодезический метод; Mt=0.1	-
44	516231,65	2234280,74	Геодезический метод; Mt=0.1	-
45	516237,95	2234280,17	Геодезический метод; Mt=0.1	-
46	516240,64	2234314,32	Геодезический метод; Mt=0.1	-
47	516234,47	2234314,84	Геодезический метод; Mt=0.1	-
48	516234,70	2234318,15	Геодезический метод; Mt=0.1	-
23	516230,91	2234318,42	Геодезический метод; Mt=0.1	-
49	516281,39	2234336,92	Геодезический метод; Mt=0.1	-
50	516279,41	2234315,20	Геодезический метод; Mt=0.1	-
51	516285,54	2234314,59	Геодезический метод; Mt=0.1	-
52	516282,37	2234276,79	Геодезический метод; Mt=0.1	-
53	516288,58	2234276,25	Геодезический метод; Mt=0.1	-
54	516288,16	2234271,33	Геодезический метод; Mt=0.1	-
55	516291,90	2234271,00	Геодезический метод; Mt=0.1	-
56	516292,26	2234275,17	Геодезический метод; Mt=0.1	-
57	516348,63	2234272,85	Геодезический метод; Mt=0.1	-
58	516349,15	2234279,64	Геодезический метод; Mt=0.1	-
59	516354,08	2234279,27	Геодезический метод; Mt=0.1	-

60	516354,23	2234282,61	Геодезический метод; Mt=0.1	-
61	516325,09	2234283,94	Геодезический метод; Mt=0.1	-
62	516325,16	2234285,94	Геодезический метод; Mt=0.1	-
63	516314,08	2234287,15	Геодезический метод; Mt=0.1	-
64	516313,65	2234284,33	Геодезический метод; Mt=0.1	-
65	516293,11	2234285,13	Геодезический метод; Mt=0.1	-
66	516296,33	2234323,54	Геодезический метод; Mt=0.1	-
67	516290,27	2234324,16	Геодезический метод; Mt=0.1	-
68	516290,86	2234330,74	Геодезический метод; Mt=0.1	-
69	516284,52	2234331,25	Геодезический метод; Mt=0.1	-
70	516284,98	2234336,59	Геодезический метод; Mt=0.1	-
49	516281,39	2234336,92	Геодезический метод; Mt=0.1	-

Публичный сервитут
Сооружение: инженерные сети
Схема расположения границ публичного сервитута



Условные обозначения:

Масштаб 1:800

- границы публичного сервитута
- трасса трубопровода
- граница земельного участка
- 1 - характерная точка границы
- :3765 - номер земельного участка
- граница кадастрового квартала
- 59:32:3410001 - номер кадастрового квартала

ОПИСАНИЕ МЕСТОПОЛОЖЕНИЯ ГРАНИЦ ПУБЛИЧНОГО СЕРВИТУТА ПО ОБЪЕКТУ
Сооружение: инженерные сети
Пермский край, г. Пермь
(наименование объекта)

Сведения о местоположении границ объекта

1. Система координат МСК-59 (зона 2)

2. Сведения о характерных точках границ объекта

Обозначение характерных точек границ	Координаты. м		Метод определения координат и средняя квадратическая погрешность положения характерной точки (M_t). м	Описание закрепления точки
	X	Y		
1	2	3	4	5
1	517793,36	2232498,63	Геодезический метод; Mt=0.1	-
2	517771,02	2232509,10	Геодезический метод; Mt=0.1	-
3	517766,83	2232515,56	Геодезический метод; Mt=0.1	-
4	517760,23	2232518,67	Геодезический метод; Mt=0.1	-
5	517761,69	2232521,39	Геодезический метод; Mt=0.1	-
6	517757,23	2232523,67	Геодезический метод; Mt=0.1	-
7	517752,77	2232525,96	Геодезический метод; Mt=0.1	-
8	517751,36	2232523,30	Геодезический метод; Mt=0.1	-
9	517743,60	2232527,39	Геодезический метод; Mt=0.1	-
10	517744,29	2232530,15	Геодезический метод; Mt=0.1	-
11	517738,15	2232533,20	Геодезический метод; Mt=0.1	-
12	517732,61	2232535,71	Геодезический метод; Mt=0.1	-
13	517731,33	2232533,21	Геодезический метод; Mt=0.1	-
14	517732,39	2232532,65	Геодезический метод; Mt=0.1	-
15	517731,25	2232530,46	Геодезический метод; Mt=0.1	-
16	517729,25	2232526,59	Геодезический метод; Mt=0.1	-
17	517734,07	2232524,09	Геодезический метод; Mt=0.1	-
18	517732,86	2232521,76	Геодезический метод; Mt=0.1	-
19	517751,28	2232511,98	Геодезический метод; Mt=0.1	-
20	517759,99	2232507,73	Геодезический метод; Mt=0.1	-
21	517764,17	2232501,26	Геодезический метод; Mt=0.1	-
22	517789,12	2232489,58	Геодезический метод; Mt=0.1	-
1	517793,36	2232498,63	Геодезический метод; Mt=0.1	-

Публичный сервитут
тепловая трасса
Схема расположения границ публичного сервитута



Масштаб 1:700

Условные обозначения:

- границы публичного сервитута
- трасса трубопровода
- граница земельного участка
- 1 — характерная точка границы
- :3765 — номер земельного участка
- граница кадастрового квартала
- 59:32:3410001 — номер кадастрового квартала

ОПИСАНИЕ МЕСТОПОЛОЖЕНИЯ ГРАНИЦ ПУБЛИЧНОГО СЕРВИТУТА ПО ОБЪЕКТУ
тепловая трасса
Пермский край, г. Пермь
(наименование объекта)

Сведения о местоположении границ объекта

1. Система координат МСК-59 (зона 2)

2. Сведения о характерных точках границ объекта

Обозначение характерных точек границ	Координаты. м		Метод определения координат и средняя квадратическая погрешность положения характерной точки (M_t). м	Описание закрепления точки
	X	Y		
1	2	3	4	5
1	517743,96	2232609,88	Геодезический метод; Mt=0.1	-
2	517728,68	2232580,46	Геодезический метод; Mt=0.1	-
3	517706,53	2232535,30	Геодезический метод; Mt=0.1	-
4	517714,79	2232530,52	Геодезический метод; Mt=0.1	-
5	517719,79	2232539,19	Геодезический метод; Mt=0.1	-
6	517719,61	2232539,29	Геодезический метод; Mt=0.1	-
7	517720,86	2232542,02	Геодезический метод; Mt=0.1	-
8	517721,01	2232541,96	Геодезический метод; Mt=0.1	-
9	517722,48	2232544,87	Геодезический метод; Mt=0.1	-
10	517721,90	2232545,17	Геодезический метод; Mt=0.1	-
11	517724,90	2232551,17	Геодезический метод; Mt=0.1	-
12	517724,57	2232551,65	Геодезический метод; Mt=0.1	-
13	517724,40	2232551,99	Геодезический метод; Mt=0.1	-
14	517724,27	2232552,38	Геодезический метод; Mt=0.1	-
15	517724,19	2232552,89	Геодезический метод; Mt=0.1	-
16	517724,24	2232553,33	Геодезический метод; Mt=0.1	-
17	517724,50	2232553,95	Геодезический метод; Mt=0.1	-
18	517724,84	2232554,45	Геодезический метод; Mt=0.1	-
19	517725,19	2232554,73	Геодезический метод; Mt=0.1	-
20	517725,66	2232554,92	Геодезический метод; Mt=0.1	-
21	517726,12	2232555,00	Геодезический метод; Mt=0.1	-
22	517726,63	2232555,00	Геодезический метод; Mt=0.1	-
23	517726,81	2232555,02	Геодезический метод; Mt=0.1	-
24	517727,35	2232556,12	Геодезический метод; Mt=0.1	-
25	517727,81	2232555,88	Геодезический метод; Mt=0.1	-
26	517738,41	2232577,60	Геодезический метод; Mt=0.1	-
27	517740,99	2232576,23	Геодезический метод; Mt=0.1	-
28	517747,33	2232588,17	Геодезический метод; Mt=0.1	-
29	517744,73	2232589,67	Геодезический метод; Mt=0.1	-
30	517748,45	2232596,83	Геодезический метод; Mt=0.1	-
31	517753,57	2232594,48	Геодезический метод; Mt=0.1	-
32	517754,40	2232596,28	Геодезический метод; Mt=0.1	-
33	517749,80	2232598,56	Геодезический метод; Mt=0.1	-
34	517753,37	2232605,55	Геодезический метод; Mt=0.1	-
1	517743,96	2232609,88	Геодезический метод; Mt=0.1	-

Публичный сервитут
Инженерные сети
Схема расположения границ публичного сервитута



Условные обозначения:

- границы публичного сервитута
- трасса трубопровода
- граница земельного участка
:3765 - номер земельного участка
- граница кадастрового квартала
59:32:3410001 - номер кадастрового квартала
• 1 - характерная точка границы

Масштаб 1:1000

ОПИСАНИЕ МЕСТОПОЛОЖЕНИЯ ГРАНИЦ ПУБЛИЧНОГО СЕРВИТУТА ПО ОБЪЕКТУ
Инженерные сети
Пермский край, г. Пермь
(наименование объекта)

Сведения о местоположении границ объекта

1. Система координат МСК-59 (зона 2)

2. Сведения о характерных точках границ объекта

Обозначение характерных точек границ	Координаты. м		Метод определения координат и средняя квадратическая погрешность положения характерной точки (M_t). м	Описание закрепления точки
	X	Y		
1	2	3	4	5
1	518127,65	2234237,45	Геодезический метод; Mt=0.1	-
2	518132,40	2234248,25	Геодезический метод; Mt=0.1	-
3	518123,79	2234252,12	Геодезический метод; Mt=0.1	-
4	518125,93	2234256,80	Геодезический метод; Mt=0.1	-
5	518116,02	2234261,08	Геодезический метод; Mt=0.1	-
6	518110,37	2234248,97	Геодезический метод; Mt=0.1	-
7	518103,55	2234252,15	Геодезический метод; Mt=0.1	-
8	518095,73	2234234,98	Геодезический метод; Mt=0.1	-
9	518075,58	2234225,23	Геодезический метод; Mt=0.1	-
10	518082,22	2234208,25	Геодезический метод; Mt=0.1	-
11	518093,25	2234212,46	Геодезический метод; Mt=0.1	-
12	518090,55	2234219,36	Геодезический метод; Mt=0.1	-
13	518104,70	2234226,21	Геодезический метод; Mt=0.1	-
14	518112,85	2234244,10	Геодезический метод; Mt=0.1	-
1	518127,65	2234237,45	Геодезический метод; Mt=0.1	-

Публичный сервитут
Тепловая трасса
Схема расположения границ публичного сервитута



Масштаб 1:1000

Условные обозначения:

- границы публичного сервитута
- трасса трубопровода
- граница земельного участка
- 1 - характерная точка границы
- :8 - номер земельного участка
- граница кадастрового квартала
- 59:01:4311737 - номер кадастрового квартала

ОПИСАНИЕ МЕСТОПОЛОЖЕНИЯ ГРАНИЦ ПУБЛИЧНОГО СЕРВИТУТА ПО ОБЪЕКТУ

Тепловая трасса

ПЕРМСКИЙ КРАЙ, Г. ПЕРМЬ, МОТОВИЛИХИНСКИЙ РАЙОН (НАИМЕНОВАНИЕ ОБЪЕКТА)

Сведения о местоположении границ объекта

1. Система координат МСК-59, зона 2

2. Сведения о характерных точках границ объекта

Обозначение характерных точек границ	Координаты. м		Метод определения координат и средняя квадратическая погрешность положения характерной точки (M_t). м	Описание закрепления точки
	X	Y		
1	2	3	4	5
1	518666,05	2234093,19	Геодезический метод; Mt=0.1	-
2	518705,85	2234073,69	Геодезический метод; Mt=0.1	-
3	518699,54	2234060,58	Геодезический метод; Mt=0.1	-
4	518705,90	2234057,54	Геодезический метод; Mt=0.1	-
5	518706,39	2234058,56	Геодезический метод; Mt=0.1	-
6	518709,84	2234056,87	Геодезический метод; Mt=0.1	-
7	518715,63	2234068,88	Геодезический метод; Mt=0.1	-
8	518728,04	2234062,70	Геодезический метод; Mt=0.1	-
9	518737,76	2234082,69	Геодезический метод; Mt=0.1	-
10	518776,54	2234065,07	Геодезический метод; Mt=0.1	-
11	518848,41	2234032,77	Геодезический метод; Mt=0.1	-
12	518853,22	2234042,56	Геодезический метод; Mt=0.1	-
13	518781,03	2234075,00	Геодезический метод; Mt=0.1	-
14	518741,92	2234092,77	Геодезический метод; Mt=0.1	-
15	518746,57	2234106,55	Геодезический метод; Mt=0.1	-
16	518768,67	2234152,94	Геодезический метод; Mt=0.1	-
17	518736,21	2234169,62	Геодезический метод; Mt=0.1	-
18	518708,86	2234183,06	Геодезический метод; Mt=0.1	-
19	518704,21	2234173,20	Геодезический метод; Mt=0.1	-
20	518731,32	2234159,88	Геодезический метод; Mt=0.1	-
21	518754,28	2234148,08	Геодезический метод; Mt=0.1	-
22	518743,62	2234125,70	Геодезический метод; Mt=0.1	-
23	518744,93	2234125,08	Геодезический метод; Mt=0.1	-
24	518741,90	2234118,75	Геодезический метод; Mt=0.1	-
25	518740,61	2234119,38	Геодезический метод; Mt=0.1	-
26	518738,99	2234115,97	Геодезический метод; Mt=0.1	-
27	518736,14	2234117,41	Геодезический метод; Mt=0.1	-
28	518731,33	2234107,62	Геодезический метод; Mt=0.1	-
29	518734,84	2234105,86	Геодезический метод; Mt=0.1	-
30	518734,32	2234104,33	Геодезический метод; Mt=0.1	-
31	518734,56	2234104,21	Геодезический метод; Mt=0.1	-
32	518733,65	2234102,36	Геодезический метод; Mt=0.1	-
33	518730,13	2234091,91	Геодезический метод; Mt=0.1	-
34	518723,05	2234077,36	Геодезический метод; Mt=0.1	-
35	518717,43	2234080,16	Геодезический метод; Mt=0.1	-
36	518670,84	2234102,99	Геодезический метод; Mt=0.1	-
1	518666,05	2234093,19	Геодезический метод; Mt=0.1	-

ОПИСАНИЕ МЕСТОПОЛОЖЕНИЯ ГРАНИЦ

Публичный сервитут для размещения объекта электросетевого хозяйства «ВЛ-0,4кВ КТП-2390 СНТ Сад №12А»

(наименование объекта, местоположение границ которого описано (далее - объект)

Раздел 1

Сведения об объекте		
№ п/п	Характеристики объекта	Описание характеристик
1	2	3
1	Местоположение объекта	Пермский край, город Пермь
2	Площадь объекта +/- величина погрешности определения площади (Р+/- Дельта Р)	737 кв.м ± 7 кв.м
3	Иные характеристики объекта	Публичный сервитут для размещения объекта электросетевого хозяйства «ВЛ-0,4кВ КТП-2390 СНТ Сад №12А» на срок 49 лет

Раздел 2

Сведения о местоположении границ объекта					
1. Система координат МСК-59, зона 2					
2. Сведения о характерных точках границ объекта					
Обозначение характерных точек границ	Координаты, м		Метод определения координат характерной точки	Средняя квадратическая погрешность положения характерной точки (M_t), м	Описание обозначения точки на местности (при наличии)
	X	Y			
1	2	3	4	5	6
1	520140.54	2238711.92	Метод спутниковых геодезических измерений (определений)	0.10	–
2	520144.29	2238719.15	Метод спутниковых геодезических измерений (определений)	0.10	–
3	520163.13	2238761.57	Метод спутниковых геодезических измерений (определений)	0.10	–
4	520185.76	2238797.37	Метод спутниковых геодезических измерений (определений)	0.10	–
5	520173.72	2238842.02	Метод спутниковых геодезических измерений (определений)	0.10	–
6	520163.33	2238883.23	Метод спутниковых геодезических измерений (определений)	0.10	–
7	520159.45	2238882.25	Метод спутниковых геодезических измерений (определений)	0.10	–
8	520169.85	2238841.00	Метод спутниковых геодезических измерений (определений)	0.10	–
9	520181.44	2238798.02	Метод спутниковых геодезических измерений (определений)	0.10	–
10	520159.59	2238763.46	Метод спутниковых геодезических измерений (определений)	0.10	–
11	520140.68	2238720.88	Метод спутниковых геодезических измерений (определений)	0.10	–
12	520136.99	2238713.77	Метод спутниковых геодезических измерений (определений)	0.10	–
1	520140.54	2238711.92	Метод спутниковых геодезических измерений (определений)	0.10	–
3. Сведения о характерных точках части (частей) границы объекта					
Обозначение характерных точек части границы	Координаты, м		Метод определения координат характерной точки	Средняя квадратическая погрешность положения характерной точки (M_t), м	Описание обозначения точки на местности (при наличии)
	X	Y			
1	2	3	4	5	6
–	–	–	–	–	–

Схема расположения границ публичного сервитута объекта



Масштаб 1:1000

Используемые условные знаки и обозначения:

№1	- номер опоры
	- граница публичного сервитута
	- граница кадастрового деления
	- граница населенного пункта
	- граница земельного участка, имеющегося в ЕГРН
	- граница ОКС, имеющаяся в ЕГРН
	- граница охранной зоны, имеющейся в ЕГРН
59:01:4413924:34 :34	- кадастровый номер земельного участка, имеющегося в ЕГРН
59:01:4413924	- номер кадастрового квартала
1 ●	- обозначение характерных точек границ

ОПИСАНИЕ МЕСТОПОЛОЖЕНИЯ ГРАНИЦ

Публичный сервитут для размещения объекта электросетевого хозяйства «ВЛ-0,4кВ КТПС-7675 Авиатор»

(наименование объекта, местоположение границ которого описано (далее - объект)

Раздел 1

Сведения об объекте		
№ п/п	Характеристики объекта	Описание характеристик
1	2	3
1	Местоположение объекта	Пермский край, город Пермь
2	Площадь объекта +/- величина погрешности определения площади (Р+/- Дельта Р)	520 кв.м ± 7 кв.м
3	Иные характеристики объекта	Публичный сервитут для размещения объекта электросетевого хозяйства «ВЛ-0,4кВ КТПС-7675 Авиатор» на срок 49 лет

Раздел 2

Сведения о местоположении границ объекта

1. Система координат МСК-59, зона 2

2. Сведения о характерных точках границ объекта

Обозначение характерных точек границ	Координаты, м		Метод определения координат характерной точки	Средняя квадратическая погрешность положения характерной точки (M_t), м	Описание обозначения точки на местности (при наличии)
	X	Y			
1	2	3	4	5	6
1	512127.66	2229180.27	Метод спутниковых геодезических измерений (определений)	0.10	–
2	512132.52	2229181.45	Метод спутниковых геодезических измерений (определений)	0.10	–
3	512126.84	2229204.83	Метод спутниковых геодезических измерений (определений)	0.10	–
4	512121.81	2229226.23	Метод спутниковых геодезических измерений (определений)	0.10	–
5	512134.24	2229228.27	Метод спутниковых геодезических измерений (определений)	0.10	–
6	512124.36	2229268.23	Метод спутниковых геодезических измерений (определений)	0.10	–
7	512123.24	2229272.42	Метод спутниковых геодезических измерений (определений)	0.10	–
8	512118.41	2229271.12	Метод спутниковых геодезических измерений (определений)	0.10	–
9	512119.53	2229266.98	Метод спутниковых геодезических измерений (определений)	0.10	–
10	512128.09	2229232.33	Метод спутниковых геодезических измерений (определений)	0.10	–
11	512115.72	2229230.29	Метод спутниковых геодезических измерений (определений)	0.10	–
12	512121.97	2229203.67	Метод спутниковых геодезических измерений (определений)	0.10	–
1	512127.66	2229180.27	Метод спутниковых геодезических измерений (определений)	0.10	–

3. Сведения о характерных точках части (частей) границы объекта

Обозначение характерных точек части границы	Координаты, м		Метод определения координат характерной точки	Средняя квадратическая погрешность положения характерной точки (M_t), м	Описание обозначения точки на местности (при наличии)
	X	Y			
1	2	3	4	5	6
–	–	–	–	–	–

Схема расположения границ публичного сервитута объекта



Масштаб 1:1000

Используемые условные знаки и обозначения:

№1	- номер опоры
	- граница публичного сервитута
	- граница кадастрового деления
	- граница населенного пункта
	- граница земельного участка, имеющегося в ЕГРН
	- граница ОКС, имеющаяся в ЕГРН
	- граница охранной зоны, имеющейся в ЕГРН
59:01:4413924:34 :34	- кадастровый номер земельного участка, имеющегося в ЕГРН
59:01:4413924	- номер кадастрового квартала
1 ●	- обозначение характерных точек границ

ОПИСАНИЕ МЕСТОПОЛОЖЕНИЯ ГРАНИЦ

Публичный сервитут для размещения объекта электросетевого хозяйства «ВЛ-0,4кВ КТП-2407 №1»

(наименование объекта, местоположение границ которого описано (далее - объект)

Раздел 1

Сведения об объекте		
№ п/п	Характеристики объекта	Описание характеристик
1	2	3
1	Местоположение объекта	Пермский край, город Пермь
2	Площадь объекта +/- величина погрешности определения площади (Р+/- Дельта Р)	230 кв.м ± 4 кв.м
3	Иные характеристики объекта	Публичный сервитут для размещения объекта электросетевого хозяйства «ВЛ-0,4кВ КТП-2407 №1» на срок 49 лет

Раздел 2

Сведения о местоположении границ объекта

1. Система координат МСК-59, зона 2

2. Сведения о характерных точках границ объекта

Обозначение характерных точек границ	Координаты, м		Метод определения координат характерной точки	Средняя квадратическая погрешность положения характерной точки (M_t), м	Описание обозначения точки на местности (при наличии)
	X	Y			
1	2	3	4	5	6
1	521627.43	2239119.40	Метод спутниковых геодезических измерений (определений)	0.10	–
2	521631.28	2239125.71	Метод спутниковых геодезических измерений (определений)	0.10	–
3	521622.74	2239153.69	Метод спутниковых геодезических измерений (определений)	0.10	–
4	521610.71	2239173.37	Метод спутниковых геодезических измерений (определений)	0.10	–
5	521607.30	2239171.27	Метод спутниковых геодезических измерений (определений)	0.10	–
6	521619.06	2239152.04	Метод спутниковых геодезических измерений (определений)	0.10	–
7	521626.92	2239126.27	Метод спутниковых геодезических измерений (определений)	0.10	–
8	521624.02	2239121.48	Метод спутниковых геодезических измерений (определений)	0.10	–
1	521627.43	2239119.40	Метод спутниковых геодезических измерений (определений)	0.10	–

3. Сведения о характерных точках части (частей) границы объекта

Обозначение характерных точек части границы	Координаты, м		Метод определения координат характерной точки	Средняя квадратическая погрешность положения характерной точки (M_t), м	Описание обозначения точки на местности (при наличии)
	X	Y			
1	2	3	4	5	6
–	–	–	–	–	–

Схема расположения границ публичного сервитута объекта



Масштаб 1:1000

Используемые условные знаки и обозначения:

№1	- номер опоры
	- граница публичного сервитута
	- граница кадастрового деления
	- граница населенного пункта
	- граница земельного участка, имеющегося в ЕГРН
	- граница ОКС, имеющаяся в ЕГРН
	- граница охранной зоны, имеющейся в ЕГРН
59:01:4413924:34 :34	- кадастровый номер земельного участка, имеющегося в ЕГРН
59:01:4413924	- номер кадастрового квартала
1 ●	- обозначение характерных точек границ

ОПИСАНИЕ МЕСТОПОЛОЖЕНИЯ ГРАНИЦ

Публичный сервитут для размещения объекта электросетевого хозяйства «ВЛ-0,4кВ ТП-1533 Гальперина кад:205»

(наименование объекта, местоположение границ которого описано (далее - объект)

Раздел 1

Сведения об объекте		
№ п/п	Характеристики объекта	Описание характеристик
1	2	3
1	Местоположение объекта	Пермский край, город Пермь
2	Площадь объекта +/- величина погрешности определения площади (Р+/- Дельта Р)	1365 кв.м ± 8 кв.м
3	Иные характеристики объекта	Публичный сервитут для размещения объекта электросетевого хозяйства «ВЛ-0,4кВ ТП-1533 Гальперина кад:205» на срок 49 лет

Раздел 2

Сведения о местоположении границ объекта

1. Система координат МСК-59, зона 2

2. Сведения о характерных точках границ объекта

Обозначение характерных точек границ	Координаты, м		Метод определения координат характерной точки	Средняя квадратическая погрешность положения характерной точки (M_t), м	Описание обозначения точки на местности (при наличии)
	X	Y			
1	2	3	4	5	6
1	516423.18	2213212.94	Метод спутниковых геодезических измерений (определений)	0.10	–
2	516421.96	2213216.75	Метод спутниковых геодезических измерений (определений)	0.10	–
3	516390.81	2213206.73	Метод спутниковых геодезических измерений (определений)	0.10	–
4	516368.24	2213198.44	Метод спутниковых геодезических измерений (определений)	0.10	–
5	516367.40	2213196.74	Метод спутниковых геодезических измерений (определений)	0.10	–
6	516365.42	2213159.04	Метод спутниковых геодезических измерений (определений)	0.10	–
7	516360.60	2213150.58	Метод спутниковых геодезических измерений (определений)	0.10	–
8	516324.17	2213145.40	Метод спутниковых геодезических измерений (определений)	0.10	–
9	516295.05	2213141.21	Метод спутниковых геодезических измерений (определений)	0.10	–
10	516269.35	2213134.58	Метод спутниковых геодезических измерений (определений)	0.10	–
11	516234.89	2213127.35	Метод спутниковых геодезических измерений (определений)	0.10	–
12	516205.10	2213121.71	Метод спутниковых геодезических измерений (определений)	0.10	–
13	516178.91	2213116.42	Метод спутниковых геодезических измерений (определений)	0.10	–
14	516149.41	2213110.18	Метод спутниковых геодезических измерений (определений)	0.10	–
15	516148.09	2213107.91	Метод спутниковых геодезических измерений (определений)	0.10	–
16	516151.88	2213087.83	Метод спутниковых геодезических измерений (определений)	0.10	–
17	516155.81	2213088.56	Метод спутниковых геодезических измерений (определений)	0.10	–
18	516152.39	2213106.71	Метод спутниковых геодезических измерений (определений)	0.10	–
19	516179.72	2213112.50	Метод спутниковых геодезических измерений (определений)	0.10	–
20	516205.87	2213117.79	Метод спутниковых геодезических измерений (определений)	0.10	–
21	516235.67	2213123.44	Метод спутниковых геодезических измерений (определений)	0.10	–
22	516270.26	2213130.68	Метод спутниковых геодезических измерений (определений)	0.10	–
23	516295.84	2213137.27	Метод спутниковых геодезических измерений (определений)	0.10	–
24	516324.74	2213141.44	Метод спутниковых геодезических измерений (определений)	0.10	–
25	516363.10	2213146.90	Метод спутниковых геодезических измерений (определений)	0.10	–
26	516369.38	2213157.88	Метод спутниковых геодезических измерений (определений)	0.10	–
27	516371.33	2213195.31	Метод спутниковых геодезических измерений (определений)	0.10	–
28	516392.11	2213202.96	Метод спутниковых геодезических измерений (определений)	0.10	–
1	516423.18	2213212.94	Метод спутниковых геодезических измерений (определений)	0.10	–

3. Сведения о характерных точках части (частей) границы объекта

Обозначение характерных точек части границы	Координаты, м		Метод определения координат характерной точки	Средняя квадратическая погрешность положения характерной точки (M_t), м	Описание обозначения точки на местности (при наличии)
	X	Y			
1	2	3	4	5	6
–	–	–	–	–	–

Схема расположения границ публичного сервитута объекта



Масштаб 1:2000

Используемые условные знаки и обозначения:

№1	- номер опоры
	- граница публичного сервитута
	- граница кадастрового деления
	- граница населенного пункта
	- граница земельного участка, имеющегося в ЕГРН
	- граница ОКС, имеющаяся в ЕГРН
	- граница охранной зоны, имеющейся в ЕГРН
59:01:4413924:34 :34	- кадастровый номер земельного участка, имеющегося в ЕГРН
59:01:4413924	- номер кадастрового квартала
1 ●	- обозначение характерных точек границ

ОПИСАНИЕ МЕСТОПОЛОЖЕНИЯ ГРАНИЦ

Публичный сервитут для размещения объекта электросетевого хозяйства «ВЛ-0,4кВ КТП-7485 СНТ-231»

(наименование объекта, местоположение границ которого описано (далее - объект)

Раздел 1

Сведения об объекте		
№ п/п	Характеристики объекта	Описание характеристик
1	2	3
1	Местоположение объекта	Пермский край, город Пермь
2	Площадь объекта +/- величина погрешности определения площади (Р+/- Дельта Р)	666 кв.м ± 6 кв.м
3	Иные характеристики объекта	Публичный сервитут для размещения объекта электросетевого хозяйства «ВЛ-0,4кВ КТП-7485 СНТ-231» на срок 49 лет

Раздел 2

Сведения о местоположении границ объекта					
1. Система координат МСК-59, зона 2					
2. Сведения о характерных точках границ объекта					
Обозначение характерных точек границ	Координаты, м		Метод определения координат характерной точки	Средняя квадратическая погрешность положения характерной точки (M_t), м	Описание обозначения точки на местности (при наличии)
	X	Y			
1	2	3	4	5	6
1	511841.60	2226573.57	Метод спутниковых геодезических измерений (определений)	0.10	–
2	511846.91	2226571.69	Метод спутниковых геодезических измерений (определений)	0.10	–
3	511847.93	2226575.15	Метод спутниковых геодезических измерений (определений)	0.10	–
4	511824.59	2226590.00	Метод спутниковых геодезических измерений (определений)	0.10	–
5	511812.26	2226622.25	Метод спутниковых геодезических измерений (определений)	0.10	–
6	511800.90	2226655.86	Метод спутниковых геодезических измерений (определений)	0.10	–
7	511788.06	2226691.59	Метод спутниковых геодезических измерений (определений)	0.10	–
8	511778.11	2226718.17	Метод спутниковых геодезических измерений (определений)	0.10	–
9	511774.36	2226716.77	Метод спутниковых геодезических измерений (определений)	0.10	–
10	511784.30	2226690.21	Метод спутниковых геодезических измерений (определений)	0.10	–
11	511797.11	2226654.54	Метод спутниковых геодезических измерений (определений)	0.10	–
12	511808.49	2226620.90	Метод спутниковых геодезических измерений (определений)	0.10	–
13	511821.33	2226587.33	Метод спутниковых геодезических измерений (определений)	0.10	–
14	511841.85	2226574.17	Метод спутниковых геодезических измерений (определений)	0.10	–
1	511841.60	2226573.57	Метод спутниковых геодезических измерений (определений)	0.10	–
3. Сведения о характерных точках части (частей) границы объекта					
Обозначение характерных точек части границы	Координаты, м		Метод определения координат характерной точки	Средняя квадратическая погрешность положения характерной точки (M_t), м	Описание обозначения точки на местности (при наличии)
	X	Y			
1	2	3	4	5	6
–	–	–	–	–	–

Схема расположения границ публичного сервитута объекта



Масштаб 1:1000

Используемые условные знаки и обозначения:

№1	- номер опоры
	- граница публичного сервитута
	- граница кадастрового деления
	- граница населенного пункта
	- граница земельного участка, имеющегося в ЕГРН
	- граница ОКС, имеющаяся в ЕГРН
	- граница охранной зоны, имеющейся в ЕГРН
59:01:4413924:34 :34	- кадастровый номер земельного участка, имеющегося в ЕГРН
59:01:4413924	- номер кадастрового квартала
1 ●	- обозначение характерных точек границ

ОПИСАНИЕ МЕСТОПОЛОЖЕНИЯ ГРАНИЦ

Публичный сервитут для размещения объекта электросетевого хозяйства «ВЛ-0,4кВ ТП-6198 Магазин»

(наименование объекта, местоположение границ которого описано (далее - объект)


Раздел 1

Сведения об объекте		
№ п/п	Характеристики объекта	Описание характеристик
1	2	3
1	Местоположение объекта	Пермский край, город Пермь
2	Площадь объекта +/- величина погрешности определения площади (Р+/- Дельта Р)	833 кв.м ± 9 кв.м
3	Иные характеристики объекта	Публичный сервитут для размещения объекта электросетевого хозяйства «ВЛ-0,4кВ ТП-6198 Магазин» на срок 49 лет

Раздел 2

Сведения о местоположении границ объекта					
1. Система координат МСК-59, зона 2					
2. Сведения о характерных точках границ объекта					
Обозначение характерных точек границ	Координаты, м		Метод определения координат характерной точки	Средняя квадратическая погрешность положения характерной точки (M_t), м	Описание обозначения точки на местности (при наличии)
	X	Y			
1	2	3	4	5	6
1	512306.46	2230766.77	Метод спутниковых геодезических измерений (определений)	0.10	–
2	512305.28	2230770.59	Метод спутниковых геодезических измерений (определений)	0.10	–
3	512295.10	2230767.46	Метод спутниковых геодезических измерений (определений)	0.10	–
4	512264.34	2230756.14	Метод спутниковых геодезических измерений (определений)	0.10	–
5	512265.71	2230721.62	Метод спутниковых геодезических измерений (определений)	0.10	–
6	512266.11	2230695.27	Метод спутниковых геодезических измерений (определений)	0.10	–
7	512266.66	2230669.10	Метод спутниковых геодезических измерений (определений)	0.10	–
8	512268.26	2230642.08	Метод спутниковых геодезических измерений (определений)	0.10	–
9	512270.70	2230606.12	Метод спутниковых геодезических измерений (определений)	0.10	–
10	512272.87	2230588.25	Метод спутниковых геодезических измерений (определений)	0.10	–
11	512276.84	2230588.73	Метод спутниковых геодезических измерений (определений)	0.10	–
12	512274.67	2230606.50	Метод спутниковых геодезических измерений (определений)	0.10	–
13	512272.25	2230642.33	Метод спутниковых геодезических измерений (определений)	0.10	–
14	512270.66	2230669.27	Метод спутниковых геодезических измерений (определений)	0.10	–
15	512270.11	2230695.35	Метод спутниковых геодезических измерений (определений)	0.10	–
16	512269.71	2230721.73	Метод спутниковых геодезических измерений (определений)	0.10	–
17	512268.45	2230753.39	Метод спутниковых геодезических измерений (определений)	0.10	–
18	512296.39	2230763.67	Метод спутниковых геодезических измерений (определений)	0.10	–
1	512306.46	2230766.77	Метод спутниковых геодезических измерений (определений)	0.10	–
3. Сведения о характерных точках части (частей) границы объекта					
Обозначение характерных точек части границы	Координаты, м		Метод определения координат характерной точки	Средняя квадратическая погрешность положения характерной точки (M_t), м	Описание обозначения точки на местности (при наличии)
	X	Y			
1	2	3	4	5	6
–	–	–	–	–	–

Схема расположения границ публичного сервитута объекта

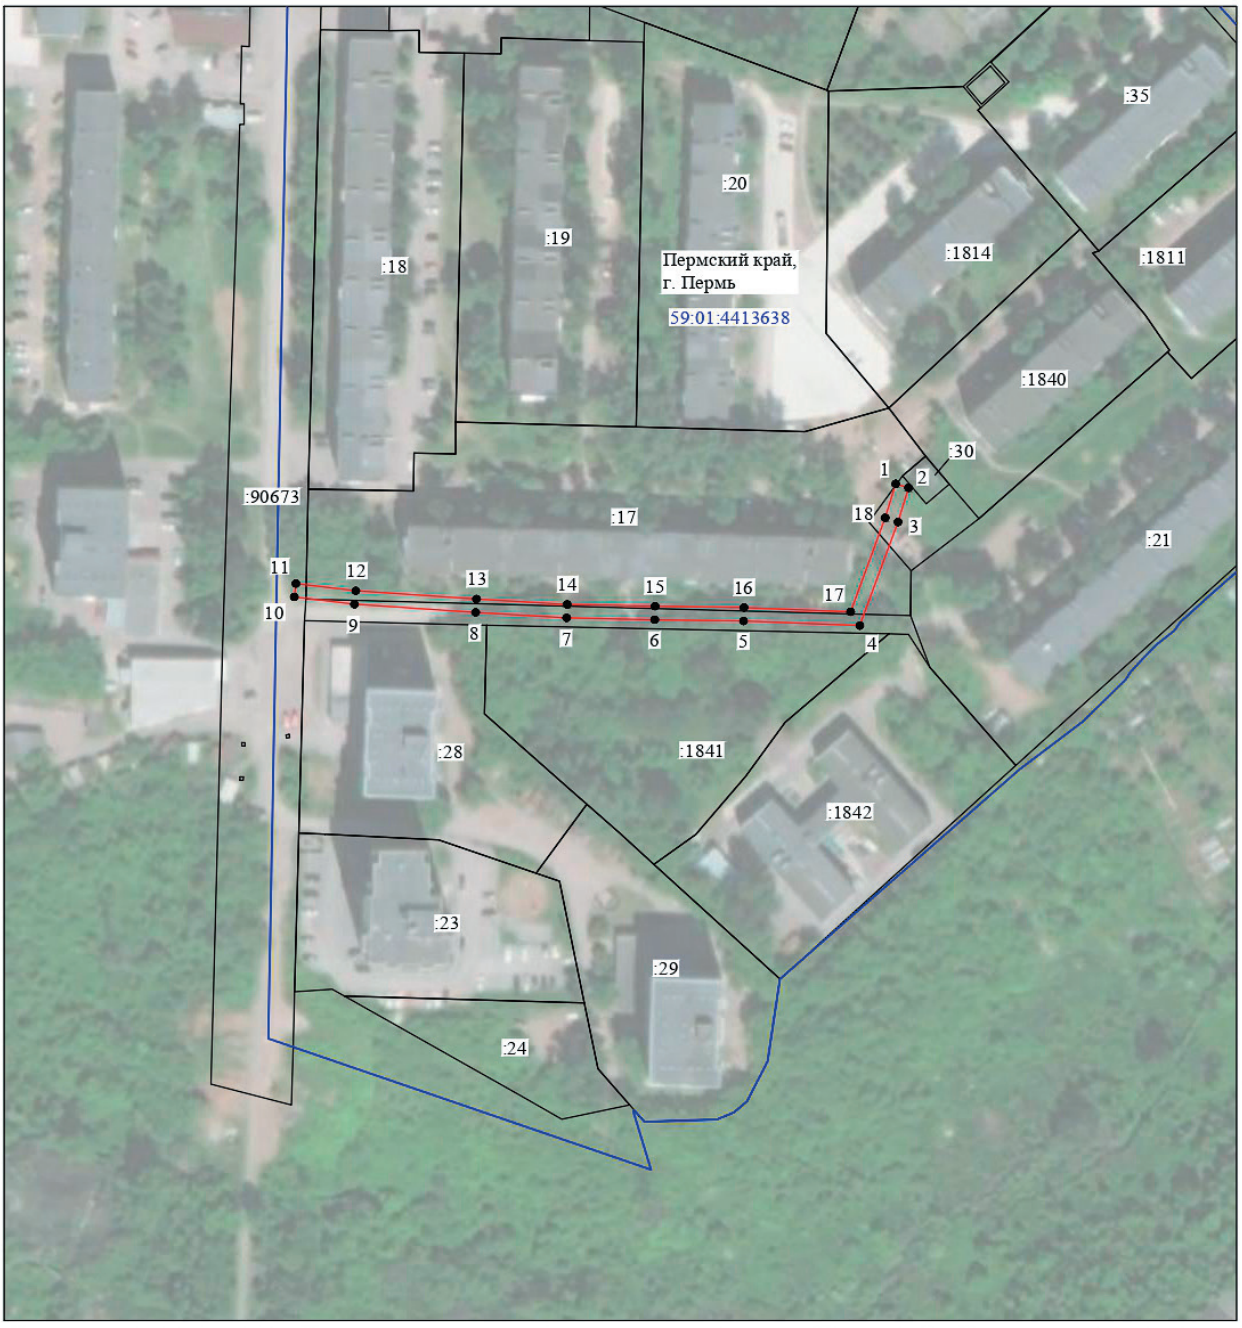

Масштаб 1:2000

Используемые условные знаки и обозначения:

№1	- номер опоры
	- граница публичного сервитута
	- граница кадастрового деления
	- граница населенного пункта
	- граница земельного участка, имеющегося в ЕГРН
	- граница ОКС, имеющаяся в ЕГРН
	- граница охранной зоны, имеющейся в ЕГРН
59:01:4413924:34 :34	- кадастровый номер земельного участка, имеющегося в ЕГРН
59:01:4413924	- номер кадастрового квартала
1 ●	- обозначение характерных точек границ

ОПИСАНИЕ МЕСТОПОЛОЖЕНИЯ ГРАНИЦ

Публичный сервитут для размещения объекта электросетевого хозяйства «ВЛ-0,4кВ ТП-4469 Водолазная»

(наименование объекта, местоположение границ которого описано (далее - объект)


Раздел 1

Сведения об объекте		
№ п/п	Характеристики объекта	Описание характеристик
1	2	3
1	Местоположение объекта	Пермский край, город Пермь
2	Площадь объекта +/- величина погрешности определения площади (Р+/- Дельта Р)	399 кв.м ± 4 кв.м
3	Иные характеристики объекта	Публичный сервитут для размещения объекта электросетевого хозяйства «ВЛ-0,4кВ ТП-4469 Водолазная» на срок 49 лет

Раздел 2

Сведения о местоположении границ объекта					
1. Система координат МСК-59, зона 2					
2. Сведения о характерных точках границ объекта					
Обозначение характерных точек границ	Координаты, м		Метод определения координат характерной точки	Средняя квадратическая погрешность положения характерной точки (M_t), м	Описание обозначения точки на местности (при наличии)
	X	Y			
1	2	3	4	5	6
1	535111.90	2235604.22	Метод спутниковых геодезических измерений (определений)	0.10	–
2	535108.18	2235605.69	Метод спутниковых геодезических измерений (определений)	0.10	–
3	535094.45	2235570.97	Метод спутниковых геодезических измерений (определений)	0.10	–
4	535070.01	2235555.83	Метод спутниковых геодезических измерений (определений)	0.10	–
5	535042.36	2235539.17	Метод спутниковых геодезических измерений (определений)	0.10	–
6	535044.44	2235535.73	Метод спутниковых геодезических измерений (определений)	0.10	–
7	535072.09	2235552.42	Метод спутниковых геодезических измерений (определений)	0.10	–
8	535097.68	2235568.27	Метод спутниковых геодезических измерений (определений)	0.10	–
1	535111.90	2235604.22	Метод спутниковых геодезических измерений (определений)	0.10	–
3. Сведения о характерных точках части (частей) границы объекта					
Обозначение характерных точек части границы	Координаты, м		Метод определения координат характерной точки	Средняя квадратическая погрешность положения характерной точки (M_t), м	Описание обозначения точки на местности (при наличии)
	X	Y			
1	2	3	4	5	6
–	–	–	–	–	–

Схема расположения границ публичного сервитута объекта

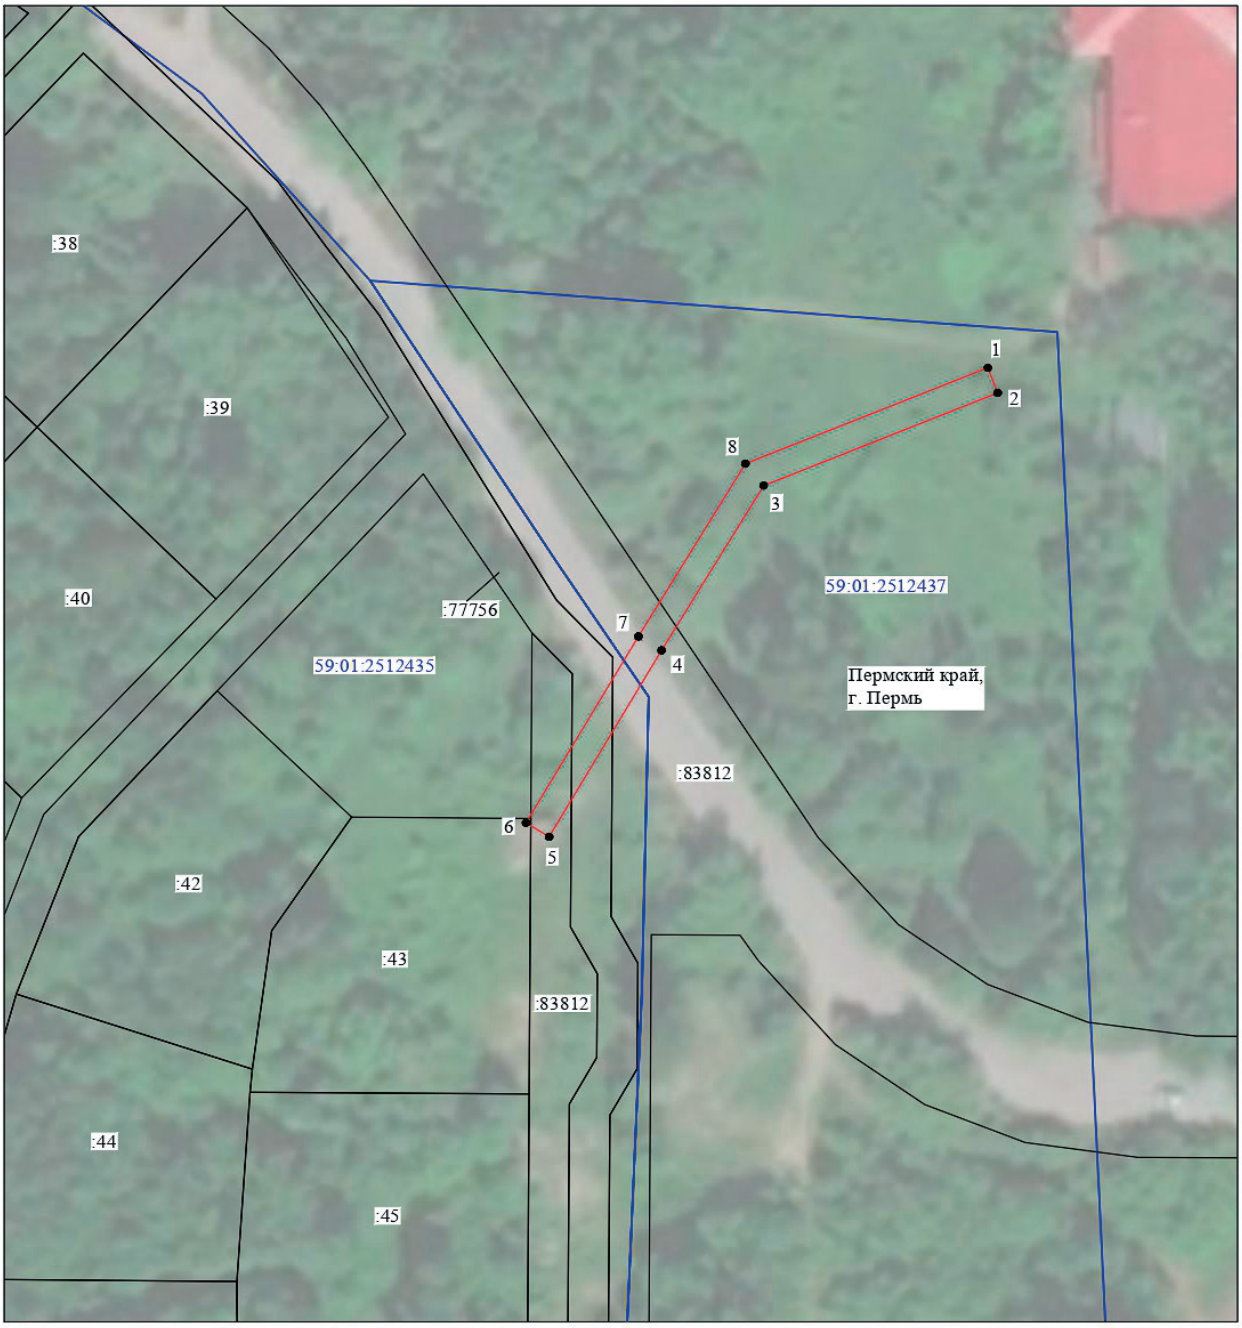

Масштаб 1:1000

Используемые условные знаки и обозначения:

№1	- номер опоры
	- граница публичного сервитута
	- граница кадастрового деления
	- граница населенного пункта
	- граница земельного участка, имеющегося в ЕГРН
	- граница ОКС, имеющаяся в ЕГРН
	- граница охранной зоны, имеющейся в ЕГРН
59:01:4413924:34 :34	- кадастровый номер земельного участка, имеющегося в ЕГРН
59:01:4413924	- номер кадастрового квартала
1	- обозначение характерных точек границ

ОПИСАНИЕ МЕСТОПОЛОЖЕНИЯ ГРАНИЦ

Публичный сервитут для размещения объекта электросетевого хозяйства «ВЛ-0,4кВ БКТП-7574 СНТ Ветеран»

(наименование объекта, местоположение границ которого описано (далее - объект)

Раздел 1

Сведения об объекте		
№ п/п	Характеристики объекта	Описание характеристик
1	2	3
1	Местоположение объекта	Пермский край, город Пермь
2	Площадь объекта +/- величина погрешности определения площади (Р+/- Дельта Р)	378 кв.м ± 5 кв.м
3	Иные характеристики объекта	Публичный сервитут для размещения объекта электросетевого хозяйства «ВЛ-0,4кВ БКТП-7574 СНТ Ветеран» на срок 49 лет

Раздел 2

Сведения о местоположении границ объекта

1. Система координат МСК-59, зона 2

2. Сведения о характерных точках границ объекта

Обозначение характерных точек границ	Координаты, м		Метод определения координат характерной точки	Средняя квадратическая погрешность положения характерной точки (M_t), м	Описание обозначения точки на местности (при наличии)
	X	Y			
1	2	3	4	5	6
1	511780.22	2228248.62	Метод спутниковых геодезических измерений (определений)	0.10	–
2	511781.42	2228252.43	Метод спутниковых геодезических измерений (определений)	0.10	–
3	511750.86	2228262.10	Метод спутниковых геодезических измерений (определений)	0.10	–
4	511722.16	2228271.02	Метод спутниковых геодезических измерений (определений)	0.10	–
5	511691.49	2228280.92	Метод спутниковых геодезических измерений (определений)	0.10	–
6	511690.26	2228277.11	Метод спутниковых геодезических измерений (определений)	0.10	–
7	511720.95	2228267.21	Метод спутниковых геодезических измерений (определений)	0.10	–
8	511749.66	2228258.27	Метод спутниковых геодезических измерений (определений)	0.10	–
1	511780.22	2228248.62	Метод спутниковых геодезических измерений (определений)	0.10	–

3. Сведения о характерных точках части (частей) границы объекта

Обозначение характерных точек части границы	Координаты, м		Метод определения координат характерной точки	Средняя квадратическая погрешность положения характерной точки (M_t), м	Описание обозначения точки на местности (при наличии)
	X	Y			
1	2	3	4	5	6
–	–	–	–	–	–

Схема расположения границ публичного сервитута объекта



Масштаб 1:1000

Используемые условные знаки и обозначения:

№1	- номер опоры
	- граница публичного сервитута
	- граница кадастрового деления
	- граница населенного пункта
	- граница земельного участка, имеющегося в ЕГРН
	- граница ОКС, имеющаяся в ЕГРН
	- граница охранной зоны, имеющейся в ЕГРН
59:01:4413924:34 :34	- кадастровый номер земельного участка, имеющегося в ЕГРН
59:01:4413924	- номер кадастрового квартала
1 ●	- обозначение характерных точек границ

ОПИСАНИЕ МЕСТОПОЛОЖЕНИЯ ГРАНИЦ

Публичный сервитут для размещения объекта электросетевого хозяйства «ВЛ-0,4кВ КТП-1953»

(наименование объекта, местоположение границ которого описано (далее - объект)

Раздел 1

Сведения об объекте		
№ п/п	Характеристики объекта	Описание характеристик
1	2	3
1	Местоположение объекта	Пермский край, город Пермь
2	Площадь объекта +/- величина погрешности определения площади (Р+/- Дельта Р)	3097 кв.м ± 11 кв.м
3	Иные характеристики объекта	Публичный сервитут для размещения объекта электросетевого хозяйства «ВЛ-0,4кВ КТП-1953» на срок 49 лет

Раздел 2


Сведения о местоположении границ объекта					
1. Система координат МСК-59, зона 2					
2. Сведения о характерных точках границ объекта					
Обозначение характерных точек границ	Координаты, м		Метод определения координат характерной точки	Средняя квадратическая погрешность положения характерной точки (M_t), м	Описание обозначения точки на местности (при наличии)
	X	Y			
1	2	3	4	5	6
1	523702.05	2220162.28	Метод спутниковых геодезических измерений (определений)	0.10	–
2	523698.36	2220160.73	Метод спутниковых геодезических измерений (определений)	0.10	–
3	523710.99	2220130.75	Метод спутниковых геодезических измерений (определений)	0.10	–
4	523721.95	2220104.75	Метод спутниковых геодезических измерений (определений)	0.10	–
5	523698.17	2220093.90	Метод спутниковых геодезических измерений (определений)	0.10	–
6	523673.92	2220081.90	Метод спутниковых геодезических измерений (определений)	0.10	–
7	523644.78	2220069.11	Метод спутниковых геодезических измерений (определений)	0.10	–
8	523627.71	2220061.00	Метод спутниковых геодезических измерений (определений)	0.10	–
9	523615.99	2220086.06	Метод спутниковых геодезических измерений (определений)	0.10	–
10	523604.71	2220110.37	Метод спутниковых геодезических измерений (определений)	0.10	–
11	523590.92	2220139.51	Метод спутниковых геодезических измерений (определений)	0.10	–
12	523580.09	2220162.35	Метод спутниковых геодезических измерений (определений)	0.10	–
13	523576.47	2220160.63	Метод спутниковых геодезических измерений (определений)	0.10	–
14	523587.31	2220137.80	Метод спутниковых геодезических измерений (определений)	0.10	–
15	523601.09	2220108.67	Метод спутниковых геодезических измерений (определений)	0.10	–
16	523612.36	2220084.38	Метод спутниковых геодезических измерений (определений)	0.10	–
17	523624.09	2220059.29	Метод спутниковых геодезических измерений (определений)	0.10	–
18	523597.13	2220046.56	Метод спутниковых геодезических измерений (определений)	0.10	–
19	523571.39	2220034.40	Метод спутниковых геодезических измерений (определений)	0.10	–
20	523547.91	2220023.35	Метод спутниковых геодезических измерений (определений)	0.10	–
21	523542.65	2220036.08	Метод спутниковых геодезических измерений (определений)	0.10	–
22	523528.64	2220034.62	Метод спутниковых геодезических измерений (определений)	0.10	–
23	523518.83	2220055.78	Метод спутниковых геодезических измерений (определений)	0.10	–
24	523509.48	2220076.02	Метод спутниковых геодезических измерений (определений)	0.10	–
25	523497.09	2220102.37	Метод спутниковых геодезических измерений (определений)	0.10	–
26	523484.44	2220129.29	Метод спутниковых геодезических измерений (определений)	0.10	–
27	523469.28	2220161.48	Метод спутниковых геодезических измерений (определений)	0.10	–
28	523447.43	2220168.32	Метод спутниковых геодезических измерений (определений)	0.10	–
29	523436.02	2220191.28	Метод спутниковых геодезических измерений (определений)	0.10	–
30	523405.29	2220205.06	Метод спутниковых геодезических измерений (определений)	0.10	–
31	523393.94	2220223.75	Метод спутниковых геодезических измерений (определений)	0.10	–
32	523389.70	2220231.61	Метод спутниковых геодезических измерений (определений)	0.10	–
33	523386.18	2220229.71	Метод спутниковых геодезических измерений (определений)	0.10	–
34	523390.47	2220221.77	Метод спутниковых геодезических измерений (определений)	0.10	–
35	523402.53	2220201.92	Метод спутниковых геодезических измерений (определений)	0.10	–
36	523433.08	2220188.22	Метод спутниковых геодезических измерений (определений)	0.10	–
37	523444.61	2220165.01	Метод спутниковых геодезических измерений (определений)	0.10	–
38	523466.41	2220158.19	Метод спутниковых геодезических измерений (определений)	0.10	–
39	523480.82	2220127.58	Метод спутниковых геодезических измерений (определений)	0.10	–
40	523493.47	2220100.67	Метод спутниковых геодезических измерений (определений)	0.10	–
41	523505.85	2220074.33	Метод спутниковых геодезических измерений (определений)	0.10	–
42	523515.20	2220054.10	Метод спутниковых геодезических измерений (определений)	0.10	–
43	523526.21	2220030.35	Метод спутниковых геодезических измерений (определений)	0.10	–
44	523540.09	2220031.79	Метод спутниковых геодезических измерений (определений)	0.10	–
45	523545.83	2220017.96	Метод спутниковых геодезических измерений (определений)	0.10	–
46	523573.09	2220030.77	Метод спутниковых геодезических измерений (определений)	0.10	–
47	523598.84	2220042.94	Метод спутниковых геодезических измерений (определений)	0.10	–
48	523625.81	2220055.68	Метод спутниковых геодезических измерений (определений)	0.10	–

49	523639.21	2220027.94	Метод спутниковых геодезических измерений (определений)	0.10	–
50	523654.53	2219995.21	Метод спутниковых геодезических измерений (определений)	0.10	–
51	523663.93	2219975.64	Метод спутниковых геодезических измерений (определений)	0.10	–
52	523677.66	2219946.76	Метод спутниковых геодезических измерений (определений)	0.10	–
53	523681.27	2219948.48	Метод спутниковых геодезических измерений (определений)	0.10	–
54	523667.54	2219977.36	Метод спутниковых геодезических измерений (определений)	0.10	–
55	523658.15	2219996.92	Метод спутниковых геодезических измерений (определений)	0.10	–
56	523642.82	2220029.66	Метод спутниковых геодезических измерений (определений)	0.10	–
57	523629.42	2220057.39	Метод спутниковых геодезических измерений (определений)	0.10	–
58	523646.44	2220065.47	Метод спутниковых геодезических измерений (определений)	0.10	–
59	523675.61	2220078.27	Метод спутниковых геодезических измерений (определений)	0.10	–
60	523699.89	2220090.29	Метод спутниковых геодезических измерений (определений)	0.10	–
61	523727.15	2220102.71	Метод спутниковых геодезических измерений (определений)	0.10	–
62	523714.68	2220132.30	Метод спутниковых геодезических измерений (определений)	0.10	–
1	523702.05	2220162.28	Метод спутниковых геодезических измерений (определений)	0.10	–

3. Сведения о характерных точках части (частей) границы объекта

Обозначение характерных точек части границы	Координаты, м		Метод определения координат характерной точки	Средняя квадратическая погрешность положения характерной точки (M_t), м	Описание обозначения точки на местности (при наличии)
	X	Y			
1	2	3	4	5	6
–	–	–	–	–	–

Схема расположения границ публичного сервитута объекта

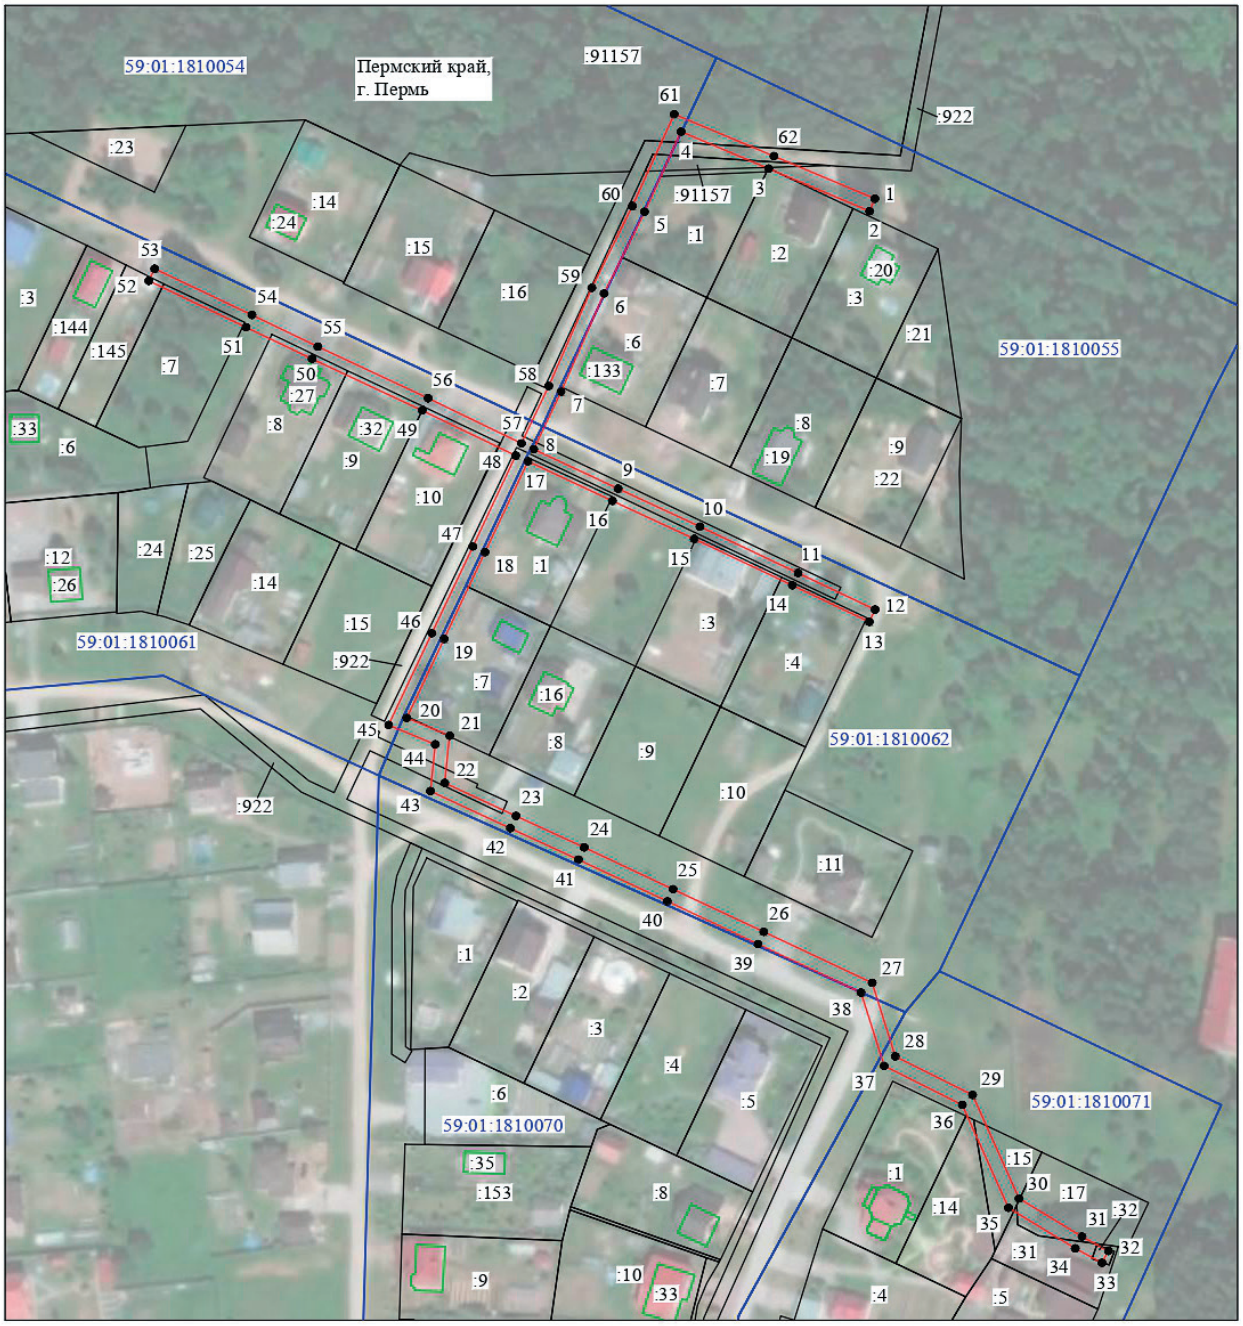

Масштаб 1:2000

Используемые условные знаки и обозначения:

№1	- номер опоры
	- граница публичного сервитута
	- граница кадастрового деления
	- граница населенного пункта
	- граница земельного участка, имеющегося в ЕГРН
	- граница ОКС, имеющаяся в ЕГРН
	- граница охранной зоны, имеющейся в ЕГРН
59:01:4413924:34 :34	- кадастровый номер земельного участка, имеющегося в ЕГРН
59:01:4413924	- номер кадастрового квартала
1 ●	- обозначение характерных точек границ

ОПИСАНИЕ МЕСТОПОЛОЖЕНИЯ ГРАНИЦ

Публичный сервитут для размещения объекта электросетевого хозяйства
«ВЛ-0,4кВ КТП-2400 Сельскохозяйственная, ВЛ-0,4кВ КТП-2400 Свободы, ВЛ-0,4кВ КТП-2400 Нагорная»

(наименование объекта, местоположение границ которого описано (далее - объект)

Раздел 1

Сведения об объекте		
№ п/п	Характеристики объекта	Описание характеристик
1	2	3
1	Местоположение объекта	Пермский край, город Пермь
2	Площадь объекта +/- величина погрешности определения площади (Р+/- Дельта Р)	2408 кв.м ± 11 кв.м
3	Иные характеристики объекта	Публичный сервитут для размещения объекта электросетевого хозяйства «ВЛ-0,4кВ КТП-2400 Сельскохозяйственная, ВЛ-0,4кВ КТП-2400 Свободы, ВЛ-0,4кВ КТП-2400 Нагорная» на срок 49 лет

Раздел 2

Сведения о местоположении границ объекта					
1. Система координат МСК-59, зона 2					
2. Сведения о характерных точках границ объекта					
Обозначение характерных точек границ	Координаты, м		Метод определения координат характерной точки	Средняя квадратическая погрешность положения характерной точки (M_t), м	Описание обозначения точки на местности (при наличии)
	X	Y			
1	2	3	4	5	6
Зона1(1)	–	–	–	–	–
1	518884.28	2236982.20	Метод спутниковых геодезических измерений (определений)	0.10	–
2	518881.08	2236984.58	Метод спутниковых геодезических измерений (определений)	0.10	–
3	518855.33	2236949.83	Метод спутниковых геодезических измерений (определений)	0.10	–
4	518848.50	2236953.30	Метод спутниковых геодезических измерений (определений)	0.10	–
5	518826.23	2236966.97	Метод спутниковых геодезических измерений (определений)	0.10	–
6	518802.03	2236980.72	Метод спутниковых геодезических измерений (определений)	0.10	–
7	518811.53	2236995.71	Метод спутниковых геодезических измерений (определений)	0.10	–
8	518823.40	2237015.02	Метод спутниковых геодезических измерений (определений)	0.10	–
9	518839.32	2237040.54	Метод спутниковых геодезических измерений (определений)	0.10	–
10	518864.32	2237081.40	Метод спутниковых геодезических измерений (определений)	0.10	–
11	518860.91	2237083.49	Метод спутниковых геодезических измерений (определений)	0.10	–
12	518835.92	2237042.65	Метод спутниковых геодезических измерений (определений)	0.10	–
13	518819.99	2237017.13	Метод спутниковых геодезических измерений (определений)	0.10	–
14	518808.14	2236997.83	Метод спутниковых геодезических измерений (определений)	0.10	–
15	518797.49	2236981.04	Метод спутниковых геодезических измерений (определений)	0.10	–
16	518793.32	2236973.42	Метод спутниковых геодезических измерений (определений)	0.10	–
17	518796.83	2236971.50	Метод спутниковых геодезических измерений (определений)	0.10	–
18	518799.99	2236977.28	Метод спутниковых геодезических измерений (определений)	0.10	–
19	518824.20	2236963.53	Метод спутниковых геодезических измерений (определений)	0.10	–
20	518846.54	2236949.81	Метод спутниковых геодезических измерений (определений)	0.10	–
21	518856.53	2236944.73	Метод спутниковых геодезических измерений (определений)	0.10	–
1	518884.28	2236982.20	Метод спутниковых геодезических измерений (определений)	0.10	–
Зона1(2)	–	–	–	–	–
22	518794.07	2236967.65	Метод спутниковых геодезических измерений (определений)	0.10	–
23	518792.24	2236971.21	Метод спутниковых геодезических измерений (определений)	0.10	–
24	518789.39	2236969.75	Метод спутниковых геодезических измерений (определений)	0.10	–
25	518783.73	2236959.04	Метод спутниковых геодезических измерений (определений)	0.10	–
26	518763.55	2236926.12	Метод спутниковых геодезических измерений (определений)	0.10	–
27	518747.59	2236898.81	Метод спутниковых геодезических измерений (определений)	0.10	–
28	518733.82	2236874.62	Метод спутниковых геодезических измерений (определений)	0.10	–
29	518718.15	2236847.73	Метод спутниковых геодезических измерений (определений)	0.10	–
30	518704.70	2236824.73	Метод спутниковых геодезических измерений (определений)	0.10	–
31	518706.29	2236816.12	Метод спутниковых геодезических измерений (определений)	0.10	–
32	518707.74	2236815.00	Метод спутниковых геодезических измерений (определений)	0.10	–
33	518741.43	2236794.74	Метод спутниковых геодезических измерений (определений)	0.10	–
34	518765.01	2236780.35	Метод спутниковых геодезических измерений (определений)	0.10	–
35	518788.97	2236767.99	Метод спутниковых геодезических измерений (определений)	0.10	–
36	518815.02	2236754.45	Метод спутниковых геодезических измерений (определений)	0.10	–
37	518836.20	2236789.04	Метод спутниковых геодезических измерений (определений)	0.10	–
38	518810.59	2236806.10	Метод спутниковых геодезических измерений (определений)	0.10	–
39	518808.38	2236802.77	Метод спутниковых геодезических измерений (определений)	0.10	–
40	518830.78	2236787.85	Метод спутниковых геодезических измерений (определений)	0.10	–
41	518813.56	2236759.72	Метод спутниковых геодезических измерений (определений)	0.10	–
42	518790.82	2236771.54	Метод спутниковых геодезических измерений (определений)	0.10	–
43	518766.97	2236783.85	Метод спутниковых геодезических измерений (определений)	0.10	–
44	518743.51	2236798.16	Метод спутниковых геодезических измерений (определений)	0.10	–
45	518709.94	2236818.35	Метод спутниковых геодезических измерений (определений)	0.10	–

46	518708.90	2236824.00	Метод спутниковых геодезических измерений (определений)	0.10	–
47	518721.60	2236845.71	Метод спутниковых геодезических измерений (определений)	0.10	–
48	518737.29	2236872.62	Метод спутниковых геодезических измерений (определений)	0.10	–
49	518751.06	2236896.81	Метод спутниковых геодезических измерений (определений)	0.10	–
50	518766.98	2236924.06	Метод спутниковых геодезических измерений (определений)	0.10	–
51	518787.22	2236957.06	Метод спутниковых геодезических измерений (определений)	0.10	–
52	518792.34	2236966.77	Метод спутниковых геодезических измерений (определений)	0.10	–
22	518794.07	2236967.65	Метод спутниковых геодезических измерений (определений)	0.10	–

3. Сведения о характерных точках части (частей) границы объекта

Обозначение характерных точек части границы	Координаты, м		Метод определения координат характерной точки	Средняя квадратическая погрешность положения характерной точки (M_t), м	Описание обозначения точки на местности (при наличии)
	X	Y			
1	2	3	4	5	6
–	–	–	–	–	–

Схема расположения границ публичного сервитута объекта



Масштаб 1:2000

Используемые условные знаки и обозначения:

№1	- номер опоры
	- граница публичного сервитута
	- граница кадастрового деления
	- граница населенного пункта
	- граница земельного участка, имеющегося в ЕГРН
	- граница ОКС, имеющаяся в ЕГРН
	- граница охранной зоны, имеющейся в ЕГРН
59:01:4413924:34 :34	- кадастровый номер земельного участка, имеющегося в ЕГРН
59:01:4413924	- номер кадастрового квартала
1 ●	- обозначение характерных точек границ

Схема расположения границ публичного сервитута
Система координат: МСК 59 зона 2

Объект	*Строительство ВЛ 0,4 кВ с установкой ПУ для электроснабжения п. Новые Ляды, СТ "Монтажник"*
Местоположение	*Российская Федерация, Пермский край, Пермь г, Новые Ляды мкр*
Площадь земельного участка	*4 438* м^2
Категория земель	*Земли населенных пунктов*

Номер точки	Координата X	Координата Y	Метод определения	Погрешность	Номер точки	Координата X	Координата Y	Метод определения	Погрешность
Строительство ВЛ 0,4 кВ с установкой ПУ для электроснабжения п. Новые Ляды, СТ "Монтажник"(1)									
1	522 809,89	2 251 621,38	Метод спутниковых геодезических измерений (определений)	0,10	39	522 738,65	2 251 964,96	Метод спутниковых геодезических измерений (определений)	0,10
2	522 808,64	2 251 625,18	Метод спутниковых геодезических измерений (определений)	0,10	40	522 773,65	2 251 972,12	Метод спутниковых геодезических измерений (определений)	0,10
3	522 784,89	2 251 617,36	Метод спутниковых геодезических измерений (определений)	0,10	41	522 774,43	2 251 982,39	Метод спутниковых геодезических измерений (определений)	0,10
4	522 774,97	2 251 649,86	Метод спутниковых геодезических измерений (определений)	0,10	42	522 781,61	2 252 022,53	Метод спутниковых геодезических измерений (определений)	0,10
5	522 765,09	2 251 680,33	Метод спутниковых геодезических измерений (определений)	0,10	43	522 777,67	2 252 023,24	Метод спутниковых геодезических измерений (определений)	0,10
6	522 758,60	2 251 682,71	Метод спутниковых геодезических измерений (определений)	0,10	44	522 770,45	2 251 982,89	Метод спутниковых геодезических измерений (определений)	0,10
7	522 781,84	2 251 686,75	Метод спутниковых геодезических измерений (определений)	0,10	45	522 769,89	2 251 975,44	Метод спутниковых геодезических измерений (определений)	0,10
8	522 800,61	2 251 693,66	Метод спутниковых геодезических измерений (определений)	0,10	46	522 737,83	2 251 968,87	Метод спутниковых геодезических измерений (определений)	0,10
9	522 799,23	2 251 697,42	Метод спутниковых геодезических измерений (определений)	0,10	47	522 701,90	2 251 961,07	Метод спутниковых геодезических измерений (определений)	0,10
10	522 780,80	2 251 690,63	Метод спутниковых геодезических измерений (определений)	0,10	48	522 665,48	2 251 953,97	Метод спутниковых геодезических измерений (определений)	0,10
11	522 750,58	2 251 685,37	Метод спутниковых геодезических измерений (определений)	0,10	49	522 625,91	2 251 945,73	Метод спутниковых геодезических измерений (определений)	0,10
12	522 713,23	2 251 679,42	Метод спутниковых геодезических измерений (определений)	0,10	50	522 586,45	2 251 937,74	Метод спутниковых геодезических измерений (определений)	0,10
13	522 683,84	2 251 674,21	Метод спутниковых геодезических измерений (определений)	0,10	51	522 584,54	2 251 936,04	Метод спутниковых геодезических измерений (определений)	0,10
14	522 649,59	2 251 667,67	Метод спутниковых геодезических измерений (определений)	0,10	52	522 578,38	2 251 904,64	Метод спутниковых геодезических измерений (определений)	0,10
15	522 634,81	2 251 666,03	Метод спутниковых геодезических измерений (определений)	0,10	53	522 572,09	2 251 873,17	Метод спутниковых геодезических измерений (определений)	0,10
16	522 619,16	2 251 695,96	Метод спутниковых геодезических измерений (определений)	0,10	54	522 565,17	2 251 842,60	Метод спутниковых геодезических измерений (определений)	0,10
17	522 615,35	2 251 729,19	Метод спутниковых геодезических измерений (определений)	0,10	55	522 585,11	2 251 825,18	Метод спутниковых геодезических измерений (определений)	0,10
18	522 622,18	2 251 726,84	Метод спутниковых геодезических измерений (определений)	0,10	56	522 590,86	2 251 804,20	Метод спутниковых геодезических измерений (определений)	0,10
19	522 656,87	2 251 733,34	Метод спутниковых геодезических измерений (определений)	0,10	57	522 600,29	2 251 767,86	Метод спутниковых геодезических измерений (определений)	0,10
20	522 689,65	2 251 737,83	Метод спутниковых геодезических измерений (определений)	0,10	58	522 611,03	2 251 731,72	Метод спутниковых геодезических измерений (определений)	0,10
21	522 723,25	2 251 743,75	Метод спутниковых геодезических измерений (определений)	0,10	59	522 615,27	2 251 694,77	Метод спутниковых геодезических измерений (определений)	0,10
22	522 760,89	2 251 749,93	Метод спутниковых геодезических измерений (определений)	0,10	60	522 631,83	2 251 663,10	Метод спутниковых геодезических измерений (определений)	0,10
23	522 760,25	2 251 753,88	Метод спутниковых геодезических измерений (определений)	0,10	61	522 640,81	2 251 636,53	Метод спутниковых геодезических измерений (определений)	0,10
24	522 722,58	2 251 747,69	Метод спутниковых геодезических измерений (определений)	0,10	62	522 649,80	2 251 606,74	Метод спутниковых геодезических измерений (определений)	0,10
25	522 689,03	2 251 741,78	Метод спутниковых геодезических измерений (определений)	0,10	63	522 678,76	2 251 599,36	Метод спутниковых геодезических измерений (определений)	0,10
26	522 656,23	2 251 737,29	Метод спутниковых геодезических измерений (определений)	0,10	64	522 679,74	2 251 603,24	Метод спутниковых геодезических измерений (определений)	0,10
27	522 622,48	2 251 730,97	Метод спутниковых геодезических измерений (определений)	0,10	65	522 652,98	2 251 610,06	Метод спутниковых геодезических измерений (определений)	0,10
28	522 614,62	2 251 733,67	Метод спутниковых геодезических измерений (определений)	0,10	66	522 644,62	2 251 637,75	Метод спутниковых геодезических измерений (определений)	0,10
29	522 604,14	2 251 768,93	Метод спутниковых геодезических измерений (определений)	0,10	67	522 636,36	2 251 662,18	Метод спутниковых геодезических измерений (определений)	0,10
30	522 594,72	2 251 805,23	Метод спутниковых геодезических измерений (определений)	0,10	68	522 650,19	2 251 663,72	Метод спутниковых геодезических измерений (определений)	0,10
31	522 588,65	2 251 827,40	Метод спутниковых геодезических измерений (определений)	0,10	69	522 684,57	2 251 670,27	Метод спутниковых геодезических измерений (определений)	0,10
32	522 569,60	2 251 844,04	Метод спутниковых геодезических измерений (определений)	0,10	70	522 713,89	2 251 675,48	Метод спутниковых геодезических измерений (определений)	0,10
33	522 576,01	2 251 872,33	Метод спутниковых геодезических измерений (определений)	0,10	71	522 750,72	2 251 681,33	Метод спутниковых геодезических измерений (определений)	0,10
34	522 582,30	2 251 903,87	Метод спутниковых геодезических измерений (определений)	0,10	72	522 761,88	2 251 677,24	Метод спутниковых геодезических измерений (определений)	0,10
35	522 588,25	2 251 933,99	Метод спутниковых геодезических измерений (определений)	0,10	73	522 771,16	2 251 648,66	Метод спутниковых геодезических измерений (определений)	0,10
36	522 626,71	2 251 941,81	Метод спутниковых геодезических измерений (определений)	0,10	74	522 782,26	2 251 612,28	Метод спутниковых геодезических измерений (определений)	0,10
37	522 666,27	2 251 950,05	Метод спутниковых геодезических измерений (определений)	0,10	1	522 809,89	2 251 621,38	Метод спутниковых геодезических измерений (определений)	0,10
38	522 702,71	2 251 957,15	Метод спутниковых геодезических измерений (определений)	0,10					
Строительство ВЛ 0,4 кВ с установкой ПУ для электроснабжения п. Новые Ляды, СТ "Монтажник"(2)									
75	522 792,38	2 252 288,37	Метод спутниковых геодезических измерений (определений)	0,10	80	522 718,12	2 252 291,43	Метод спутниковых геодезических измерений (определений)	0,10
76	522 792,22	2 252 292,36	Метод спутниковых геодезических измерений (определений)	0,10	81	522 753,29	2 252 289,94	Метод спутниковых геодезических измерений (определений)	0,10
77	522 785,77	2 252 292,12	Метод спутниковых геодезических измерений (определений)	0,10	82	522 785,73	2 252 288,11	Метод спутниковых геодезических измерений (определений)	0,10
78	522 753,49	2 252 293,94	Метод спутниковых геодезических измерений (определений)	0,10	75	522 792,38	2 252 288,37	Метод спутниковых геодезических измерений (определений)	0,10
79	522 718,29	2 252 295,42	Метод спутниковых геодезических измерений (определений)	0,10					

Схема расположения границ публичного сервитута
Система координат: МСК 59 зона 2



Схема расположения границ публичного сервитута
Система координат: МСК 59 зона 2

Объект	*Строительство ВЛ 0,4 кВ с установкой ПУ для электроснабжения п. Новые Ляды, СТ "Монтажник"*	
Местоположение	*Российская Федерация, Пермский край, Пермь г, Новые Ляды мкр*	
Площадь земельного участка	*4 438*	м²
Категория земель	*Земли населенных пунктов*	



Масштаб 1:1 000

Условные обозначения:

- Характерная точка границы, сведения о которой позволяют однозначно определить ее положение на местности
- Проектные границы публичного сервитута
- Существующая часть границы, имеющиеся в ЕГРН сведения о которой достаточны для определения ее местоположения
- Граница кадастрового квартала
- 59:01:5111466 - Обозначение кадастрового квартала
- Граница зоны с особыми условиями использования территории
- Проектное местоположение инженерного сооружения