РАЗДЕЛ ПЕРВЫЙ
ПРАВОВЫЕ АКТЫ

ПОСТАНОВЛЕНИЯ ГЛАВЫ ГОРОДА ПЕРМИ

13.09.2022 № 151
О назначении общественных обсуждений по рассмотрению проекта решения о предоставлении разрешения на условно разрешенный вид использования земельного участка с кадастровым номером 59:01:2010347:1 – «заправка транспортных средств (4.9.1.1)» в территориальной зоне центра обслуживания рекреационных территорий (Ц-4) по ул. Борцов Революции, 152б в Ленинском районе города Перми 5

ПОСТАНОВЛЕНИЯ АДМИНИСТРАЦИИ ГОРОДА ПЕРМИ

09.09.2022 № 775
О внесении изменений в Порядок определения объема и условий предоставления субсидий на иные цели бюджетным и автономным учреждениям, подведомственным департаменту культуры и молодежной политики администрации города Перми, на реализацию мероприятий, направленных на первичную профилактику потребления психоактивных веществ, утвержденный постановлением администрации города Перми от 16.10.2020 № 1026 7

09.09.2022 № 776
Об утверждении размера нормативных затрат по содержанию имущества и обеспечению деятельности общественных центров города Перми на 2023 год и плановый период 2024-2025 годов и о признании утратившим силу постановления администрации города Перми от 30.08.2021 № 628 «Об утверждении размера нормативных затрат по содержанию имущества и обеспечению деятельности общественных центров города Перми на 2022 год и плановый период 2023-2024 годов и о признании утратившими силу некоторых постановлений администрации города Перми в сфере общественных отношений» 8

09.09.2022 № 777
О внесении изменений в муниципальную программу «Развитие сети образовательных организаций города Перми», утвержденную постановлением администрации города Перми от 20.10.2021 № 923.....9

09.09.2022 № 778
О внесении изменений в Порядок определения объема и условий предоставления субсидий на иные цели бюджетным и автономным учреждениям, подведомственным департаменту образования администрации города Перми, на повышение фонда оплаты труда, утвержденный постановлением администрации города Перми от 01.10.2021 № 784 28

09.09.2022 № 779
О внесении изменений в Регламент работы по рассмотрению обращений граждан в администрации города Перми, утвержденный постановлением администрации города Перми от 18.06.2021 № 451 «Об утверждении Регламента работы по рассмотрению обращений граждан в администрации города Перми и о признании утратившими силу отдельных постановлений администрации города Перми».....29

09.09.2022 № 780
О внесении изменений в постановление администрации города Перми от 25.12.2015 № 1121 «О создании муниципального казенного учреждения «Городское управление транспорта» путем изменения типа существующего муниципального бюджетного учреждения «Городское управление транспорта».....30

09.09.2022 № 781
О внесении изменений в постановление администрации города Перми от 15.10.2021 № 879 «Об утверждении размера нормативных затрат на выполнение муниципальной работы «Проведение занятий физкультурно-спортивной направленности по месту проживания граждан» на 2022 год и плановый период 2023 и 2024 годов, значения отраслевого корректирующего коэффициента, размера нормативных затрат на содержание муниципального имущества и уплату налогов, значений натуральных норм, необходимых для определения базовых нормативов затрат на выполнение муниципальной работы «Проведение занятий физкультурно-спортивной направленности по месту проживания граждан».....31

12.09.2022 № 782
О внесении изменений в муниципальную программу «Организация дорожной деятельности в городе Перми», утвержденную постановлением администрации города Перми от 20.10.2021 № 917 39

12.09.2022 № 784
О внесении изменений в состав комиссии по отбору и ранжированию объектов муниципальной собственности, подлежащих ремонту и приведению в нормативное состояние по функционально-целевому блоку «Социальная сфера», утвержденный постановлением администрации города Перми от 12.07.2016 № 492 «О ранжировании объектов муниципальной собственности, подлежащих ремонту и приведению в нормативное состояние в сфере образования, физической культуры и спорта, культуры, дополнительного образования в сфере культуры, молодежной политики» 84

12.09.2022 № 785
О внесении изменений в Перечень зданий города Перми, в отношении которых планируется устройство архитектурной подсветки, утвержденный постановлением администрации города Перми от 31.05.2021 № 389 85

12.09.2022 № 786
О внесении изменений в отдельные правовые акты администрации города Перми в сфере планирования социально-экономического развития города Перми 90

12.09.2022 № 787
О внесении изменений в постановление администрации города Перми от 19.12.2011 № 853 «О создании муниципальных бюджетных учреждений путем изменения типа существующих муниципальных учреждений» 787

12.09.2022 № 788
О внесении изменений в муниципальную программу «Благоустройство города Перми», утвержденную постановлением администрации города Перми от 20.10.2021 № 914 93

13.09.2022 № 789
О внесении изменений в перечень мест для отбывания осужденными наказания в виде исправительных работ, утвержденный постановлением администрации города Перми от 29.12.2007 № 561 «Об определении мест для отбывания наказания лицами, осужденными к обязательным и исправительным работам» 121

13.09.2022 № 790
О внесении изменений в Положение о порядке оповещения и информирования населения об опасностях, возникающих при военных конфликтах или вследствие этих конфликтов, угрозе возникновения или о возникновении чрезвычайных ситуаций природного и техногенного характера на территории города Перми, утвержденное постановлением администрации города Перми от 12.05.2014 № 323 123

13.09.2022 № 791
О внесении изменений в схему размещения нестационарных торговых объектов на территории города Перми, утвержденную постановлением администрации города Перми от 02.08.2018 № 521 124

13.09.2022 № 792
О внесении изменений в муниципальную программу «Доступное и качественное образование», утвержденную постановлением администрации города Перми от 19.10.2021 № 891 126

ПРАВОВЫЕ АКТЫ ФУНКЦИОНАЛЬНЫХ ОРГАНОВ АДМИНИСТРАЦИИ ГОРОДА ПЕРМИ

Приказ начальника департамента образования администрации города Перми от 06.09.2022 № 059-08-01-09-762 «О внесении изменений в Положение об организации питания в муниципальных общеобразовательных учреждениях города Перми, утвержденное приказом начальника департамента образования администрации города Перми от 24.09.2019 № 059-08-01-09-918» 136

Приказ начальника департамента образования администрации города Перми от 06.09.2022 № 059-08-01-09-763 «О внесении изменений в Положение об организации питания в муниципальных образовательных учреждениях города Перми, имеющих группы для детей дошкольного возраста, утвержденное приказом начальника департамента образования администрации города Перми от 12.09.2019 № 059-08-01-09-843» 152

Распоряжение начальника департамента земельных отношений администрации города Перми от 28.03.2022 № 21-01-03-971 «Об установлении публичного сервитута в отдельных целях» 166

Распоряжение начальника департамента земельных отношений администрации города Перми от 30.06.2022 № 21-01-03-2372 «Об установлении публичного сервитута в отдельных целях»....167

Распоряжение начальника департамента земельных отношений администрации города Перми от 08.09.2022 № 21-01-03-3376 «Об установлении публичного сервитута в отдельных целях»....168

Распоряжение начальника департамента земельных отношений администрации города Перми от 08.09.2022 № 21-01-03-3377 «Об установлении публичного сервитута в отдельных целях»....170

Распоряжение начальника департамента земельных отношений администрации города Перми от 08.09.2022 № 21-01-03-3378 «Об установлении публичного сервитута в отдельных целях»....171

Распоряжение начальника департамента земельных отношений администрации города Перми от 08.09.2022 № 21-01-03-3379 «Об установлении публичного сервитута в отдельных целях»....172

Распоряжение начальника департамента земельных отношений администрации города Перми от 08.09.2022 № 21-01-03-3382 «Об установлении публичного сервитута в отдельных целях»....173

Распоряжение начальника департамента жилищно-коммунального хозяйства администрации города Перми от 12.09.2022 № 059-04-03-52 «О принятии решения о проведении капитального ремонта в многоквартирном доме в соответствии с региональной программой капитального ремонта в случае, если собственники помещений в этом доме, формирующие фонд капитального ремонта на счете регионального оператора, в установленный срок не приняли решение о проведении капитального ремонта общего имущества в этом многоквартирном доме» 174

ПРАВОВЫЕ АКТЫ ТЕРРИТОРИАЛЬНЫХ ОРГАНОВ АДМИНИСТРАЦИИ ГОРОДА ПЕРМИ

Распоряжение главы администрации Мотовилихинского района города Перми от 09.09.2022 № 059-36-01-05-230 «О принудительном демонтаже вывесок»....176

Распоряжение главы администрации Кировского района города Перми от 12.09.2022 № 059-23-01-02-169 «О сносе самовольной постройки восточнее земельного участка с КН 59:01:1717048:13» 177

Распоряжение главы администрации Индустриального района города Перми от 13.09.2022 № 059-16-01-03-234 «О принудительном демонтаже самовольно установленных (незаконно размещенных) движимых объектов на территории Индустриального района города Перми» 178

Распоряжение главы администрации Кировского района города Перми от 13.09.2022 № 059-23-01-02-170 «О принудительном демонтаже самовольно установленного (незаконно размещенного) движимого объекта»....180

РАЗДЕЛ ВТОРОЙ ОФИЦИАЛЬНАЯ ИНФОРМАЦИЯ

Извещение о проведении 20.10.2022 аукциона по продаже земельного участка и на право заключения договоров аренды земельных участков (лоты № 1-3) (приложение к приказу начальника департамента имущественных отношений администрации города Перми от 08.09.2022 № 059-19-01-11-120)....181

Типовая форма договора аренды земельного участка, приобретаемого на торгах в форме аукциона, для строительства (приложение 1 к извещению о проведении 20.10.2022 аукциона по продаже земельного участка и на право заключения договоров аренды земельных участков (лоты № 1-3) 197

Типовая форма договора купли-продажи земельного участка, приобретаемого на торгах в форме аукциона (приложение 2 к извещению о проведении 20.10.2022 аукциона по продаже земельного участка и на право заключения договоров аренды земельных участков (лоты № 1-3)....203

Информация о предоставлении земельных участков для индивидуального жилищного строительства 206

Информация о предоставлении земельных участков для индивидуального жилищного строительства 207

Информация о предоставлении земельных участков для индивидуального жилищного строительства 211

Информация о предоставлении земельных участков для индивидуального жилищного строительства 213

Сообщение о технической ошибке....213

Информация о возможном установлении публичного сервитута в отдельных целях в соответствии со статьей 39.42 Земельного кодекса Российской Федерации 214

Информация о возможном установлении публичных сервитутов в отдельных целях в соответствии со статьей 39.42 Земельного кодекса Российской Федерации 276

Сообщение о технической ошибке....337

Информация о поступивших проектах на конкурс инициативного бюджетирования....338

РАЗДЕЛ ПЕРВЫЙ
ПРАВОВЫЕ АКТЫ

ПОСТАНОВЛЕНИЯ ГЛАВЫ ГОРОДА ПЕРМИ

ГЛАВА ГОРОДА ПЕРМИ
ПОСТАНОВЛЕНИЕ

13.09.2022 № 151

О назначении общественных обсуждений по рассмотрению проекта решения о предоставлении разрешения на условно разрешенный вид использования земельного участка с кадастровым номером 59:01:2010347:1 – «заправка транспортных средств (4.9.1.1)» в территориальной зоне центра обслуживания рекреационных территорий (Ц-4) по ул. Борцов Революции, 152б в Ленинском районе города Перми

На основании Градостроительного кодекса Российской Федерации, Федерального закона от 06 октября 2003 г. № 131-ФЗ «Об общих принципах организации местного самоуправления в Российской Федерации», Регламента работы комиссии по подготовке проекта правил землепользования и застройки Пермского городского округа, утвержденного приказом Министерства по управлению имуществом и градостроительной деятельности Пермского края от 30 декабря 2020 г. № 31-02-1-4-1037, Устава города Перми, решения Пермской городской Думы от 26 июня 2007 г. № 143 «Об утверждении Правил землепользования и застройки города Перми», Положения о порядке организации и проведения общественных обсуждений, публичных слушаний по вопросам градостроительной деятельности в городе Перми, утвержденного решением Пермской городской Думы от 26 апреля 2022 г. № 83, письма комиссии по подготовке проекта правил землепользования и застройки Пермского городского округа от 25 августа 2022 г. № 31-07-1-3исх-358
ПОСТАНОВЛЯЮ:

1. Назначить общественные обсуждения по рассмотрению проекта решения о предоставлении разрешения на условно разрешенный вид использования земельного участка с кадастровым номером 59:01:2010347:1 – «заправка транспортных средств (4.9.1.1)» в территориальной зоне центра обслуживания рекреационных территорий (Ц-4) по ул. Борцов Революции, 152б в Ленинском районе города Перми (далее − Проект).

2. Департаменту градостроительства и архитектуры администрации города Перми:

2.1. обеспечить размещение Проекта с информационными материалами к нему, направленными комиссией по подготовке проекта правил землепользования и застройки Пермского городского округа, в течение 10, но не ранее 7 дней со дня опубликования настоящего постановления одновременно:

в муниципальной информационной системе, обеспечивающей проведение общественных обсуждений с использованием информационно-телекоммуникационной сети Интернет, размещенной по адресу: isogd.gorodperm.ru (далее – Информационная система);

на официальном сайте муниципального образования город Пермь в информационно-телекоммуникационной сети Интернет: www.gorodperm.ru (далее – Официальный сайт);

2.2. направить Проект с перечнем информационных материалов к нему в территориальный организационный комитет по проведению общественных обсуждений, публичных слушаний по вопросам градостроительной деятельности при администрации Ленинского района города Перми (далее – Территориальный организационный комитет) для организации проведения общественных обсуждений по Проекту;

2.3. осуществить сбор предложений и замечаний участников общественных обсуждений по Проекту;

2.4. осуществить идентификацию участников общественных обсуждений при подготовке протокола общественных обсуждений по Проекту при представлении предложений и замечаний участниками общественных обсуждений в случаях, указанных в пункте 6.2 настоящего постановления;

2.5. подготовить протокол участников общественных обсуждений, заключение о результатах общественных обсуждений по Проекту;

2.6. обеспечить опубликование заключения о результатах общественных обсуждений в печатном средстве массовой информации «Официальный бюллетень органов местного самоуправления муниципального образования город Пермь» и размещение на Официальном сайте;

2.7. разместить заключение о результатах общественных обсуждений в Информационной системе;

2.8. направить протокол общественных обсуждений, заключение о результатах общественных обсуждений в комиссию по подготовке проекта правил землепользования и застройки Пермского городского округа в установленные сроки.

3. Территориальному организационному комитету:

3.1. распространить информацию о начале общественных обсуждений по Проекту, в том числе путем размещения на информационных стендах и иными способами, обеспечивающими доступ участников общественных обсуждений к указанной информации;

3.2. распространить информационные материалы о Проекте в период проведения экспозиции (экспозиций) Проекта посредством направления их в органы территориального общественного самоуправления;

3.3. организовать проведение экспозиции Проекта с перечнем информационных материалов к нему (далее − экспозиция) с 23 сентября 2022 г. по 30 сентября 2022 г.: понедельник-четверг – с 09.00 час. до 18.00 час., пятница – с 09.00 час. до 17.00 час. по адресу: 614000, г. Пермь, ул. Пермская, 82, каб. 5, администрация Ленинского района города Перми;

3.4. организовать консультирование посетителей экспозиции Проекта 29 сентября 2022 г. с 17.00 час. до 17.20 час. по адресу: 614000, г. Пермь, ул. Пермская, 82, каб. 5, администрация Ленинского района города Перми;

3.5. осуществить ведение книги (журнала) учета посетителей экспозиции Проекта при проведении экспозиции (экспозиций) Проекта и консультирования посетителей экспозиции Проекта;

3.6. провести идентификацию участников общественных обсуждений при организации проведения экспозиции Проекта и консультирования посетителей экспозиции Проекта, при представлении предложений и замечаний участниками общественных обсуждений в случае, указанном в пункте 6.1 настоящего постановления;

3.7. осуществить сбор замечаний и предложений участников общественных обсуждений по Проекту, поступающих в ходе проведения экспозиции Проекта;

3.8. направить документы, предусмотренные пунктами 3.5-3.7 настоящего постановления, в департамент градостроительства и архитектуры администрации города Перми в установленные сроки.

4. Срок проведения общественных обсуждений составляет не более 1 месяца со дня опубликования настоящего постановления до дня опубликования заключения о результатах общественных обсуждений в печатном средстве массовой информации «Официальный бюллетень органов местного самоуправления муниципального образования город Пермь».

5. Участникам общественных обсуждений по Проекту в соответствии с требованиями статьи 5.1 Градостроительного кодекса Российской Федерации обеспечить:

5.1. представление в целях идентификации сведений о себе (фамилию, имя, отчество (при наличии), дату рождения, адрес места жительства (регистрации) − для физических лиц; наименование, основной государственный регистрационный номер, место нахождения и адрес − для юридических лиц) с приложением документов, подтверждающих такие сведения;

5.2. представление сведений о правах на земельные участки, объекты капитального строительства, помещения, являющиеся частью указанных объектов капитального строительства, из Единого государственного реестра недвижимости и иных документов, устанавливающих или удостоверяющих их права на такие земельные участки, объекты капитального строительства, помещения, являющиеся частью указанных объектов капитального строительства.

6. Участникам общественных обсуждений, прошедшим идентификацию в соответствии с пунктом 5 настоящего постановления, представить предложения и замечания (при наличии) по Проекту по форме, утвержденной решением Пермской городской Думы от 26 апреля 2022 г. № 83 «Об утверждении Положения о порядке организации и проведения общественных обсуждений, публичных слушаний по вопросам градостроительной деятельности в городе Перми и о внесении изменений в Положение о публичных слушаниях в городе Перми, утвержденное решением Пермской городской Думы от 22.02.2005 № 32»:

6.1. в Территориальный организационный комитет по адресу, указанному в пункте 3.3 настоящего постановления, посредством записи в книге (журнале) учета посетителей экспозиции Проекта и информационных материалов к нему в период проведения экспозиции с 23 сентября 2022 г. по 30 сентября 2022 г.;

6.2. в департамент градостроительства и архитектуры администрации города Перми со дня размещения Проекта с перечнем информационных материалов к нему на Официальном сайте по 30 сентября 2022 г.:

6.2.1. посредством Информационной системы;

6.2.2. в форме электронного документа по электронной почте по адресу: dga@gorodperm.ru;

6.2.3. в письменной форме путем личного обращения и (или) по почте по адресу: 614000, г. Пермь, ул. Сибирская, д. 15, каб. 003.

7. Настоящее постановление вступает в силу со дня официального опубликования в печатном средстве массовой информации «Официальный бюллетень органов местного самоуправления муниципального образования город Пермь».

8. Управлению по общим вопросам администрации города Перми обеспечить опубликование настоящего постановления в печатном средстве массовой информации «Официальный бюллетень органов местного самоуправления муниципального образования город Пермь».

9. Информационно-аналитическому управлению администрации города Перми обеспечить опубликование (обнародование) настоящего постановления на официальном сайте муниципального образования город Пермь в информационно-телекоммуникационной сети Интернет.

10. Контроль за исполнением настоящего постановления возложить на исполняющего обязанности заместителя главы администрации города Перми Андрианову О.Н.

А.Н. Дёмкин

ПОСТАНОВЛЕНИЯ АДМИНИСТРАЦИИ ГОРОДА ПЕРМИ

АДМИНИСТРАЦИЯ ГОРОДА ПЕРМИ
ПОСТАНОВЛЕНИЕ

09.09.2022 № 775

О внесении изменений в Порядок определения объема и условий предоставления субсидий на иные цели бюджетным и автономным учреждениям, подведомственным департаменту культуры и молодежной политики администрации города Перми, на реализацию мероприятий, направленных на первичную профилактику потребления психоактивных веществ, утвержденный постановлением администрации города Перми от 16.10.2020 № 1026

В соответствии с абзацем вторым пункта 1 статьи 78.1 Бюджетного кодекса Российской Федерации, постановлением Правительства Российской Федерации от 22 февраля 2020 г. № 203 «Об общих требованиях к нормативным правовым актам и муниципальным правовым актам, устанавливающим порядок определения объема и условия предоставления бюджетным и автономным учреждениям субсидий на иные цели»
администрация города Перми ПОСТАНОВЛЯЕТ:

1. Внести в Порядок определения объема и условий предоставления субсидий на иные цели бюджетным и автономным учреждениям, подведомственным департаменту культуры и молодежной политики администрации города Перми, на реализацию мероприятий, направленных на первичную профилактику потребления психоактивных веществ, утвержденный постановлением администрации города Перми от 16 октября 2020 г. № 1026 (в ред. от 14.09.2021 № 701, от 22.12.2021 № 1174, от 17.05.2022 № 371), следующие изменения:

1.1. абзац второй пункта 2.6 изложить в следующей редакции:

«Размер субсидий на иные цели на 2023 год и плановый период 2024 и 2025 годов установлен в приложении 2 к настоящему Порядку.»;

1.2. приложение 2 изложить в редакции согласно приложению к настоящему постановлению.

2. Настоящее постановление вступает в силу с 01 января 2023 г., но не ранее дня официального опубликования в печатном средстве массовой информации «Официальный бюллетень органов местного самоуправления муниципального образования город Пермь».

3. Управлению по общим вопросам администрации города Перми обеспечить опубликование настоящего постановления в печатном средстве массовой информации «Официальный бюллетень органов местного самоуправления муниципального образования город Пермь».

4. Информационно-аналитическому управлению администрации города Перми обеспечить опубликование (обнародование) настоящего постановления на официальном сайте муниципального образования город Пермь в информационно-телекоммуникационной сети Интернет.

5. Контроль за исполнением настоящего постановления возложить на заместителя главы администрации города Перми Грибанова А.А.

И.о. Главы города Перми Э.А. Хайруллин

Приложение
к постановлению администрации
города Перми
от 09.09.2022 № 775

РАЗМЕР СУБСИДИЙ
на иные цели на реализацию мероприятий, направленных на первичную профилактику потребления психоактивных веществ на 2023 год и плановый период 2024 и 2025 годов

№	Наименование муниципального учреждения города Перми	Расчетные показатели, руб.		
		2023 год	2024 год	2025 год
1	2	3	4	5
1	Муниципальное автономное учреждение «Дворец молодежи» г. Перми	4 930 300,00	4 930 300,00	4 930 300,00
Всего		4 930 300,00	4 930 300,00	4 930 300,00

АДМИНИСТРАЦИЯ ГОРОДА ПЕРМИ
ПОСТАНОВЛЕНИЕ

09.09.2022 № 776

Об утверждении размера нормативных затрат по содержанию имущества и обеспечению деятельности общественных центров города Перми на 2023 год и плановый период 2024-2025 годов и о признании утратившим силу постановления администрации города Перми от 30.08.2021 № 628 «Об утверждении размера нормативных затрат по содержанию имущества и обеспечению деятельности общественных центров города Перми на 2022 год и плановый период 2023-2024 годов и о признании утратившими силу некоторых постановлений администрации города Перми в сфере общественных отношений»

В соответствии с Бюджетным кодексом Российской Федерации, Федеральным законом от 06 октября 2003 г. № 131-ФЗ «Об общих принципах организации местного самоуправления в Российской Федерации», Уставом города Перми, решением Пермской городской Думы от 28 августа 2007 г. № 185 «Об утверждении Положения о бюджете и бюджетном процессе в городе Перми», постановлением администрации города Перми от 14 декабря 2011 г. № 845 «Об утверждении Методики расчета нормативных затрат по содержанию имущества и обеспечению деятельности общественных центров города Перми»
администрация города Перми ПОСТАНОВЛЯЕТ:

1. Утвердить прилагаемый размер нормативных затрат по содержанию имущества и обеспечению деятельности общественных центров города Перми на 2023 год и плановый период 2024-2025 годов.

2. Признать утратившим силу постановление администрации города Перми от 30 августа 2021 г. № 628 «Об утверждении размера нормативных затрат по содержанию имущества и обеспечению деятельности общественных центров города Перми на 2022 год и плановый период 2023-2024 годов и о признании утратившими силу некоторых постановлений администрации города Перми в сфере общественных отношений».

3. Настоящее постановление вступает в силу с 01 января 2023 г., но не ранее дня официального опубликования в печатном средстве массовой информации «Официальный бюллетень органов местного самоуправления муниципального образования город Пермь».

4. Управлению по общим вопросам администрации города Перми обеспечить опубликование настоящего постановления в печатном средстве массовой информации «Официальный бюллетень органов местного самоуправления муниципального образования город Пермь».

5. Информационно-аналитическому управлению администрации города Перми обеспечить опубликование (обнародование) настоящего постановления на официальном сайте муниципального образования город Пермь в информационно-телекоммуникационной сети Интернет.

6. Контроль за исполнением настоящего постановления возложить на руководителя аппарата администрации города Перми, исполняющего обязанности заместителя главы администрации города Перми Молоковских А.В.

И.о. Главы города Перми Э.А. Хайруллин

УТВЕРЖДЕН
постановлением администрации
города Перми
от 09.09.2022 № 776

РАЗМЕР
нормативных затрат по содержанию имущества и обеспечению деятельности общественных центров города Перми на 2023 год и плановый период 2024-2025 годов

(руб. / 1 кв. м)

Категория общественного центра	2023 год	2024 год	2025 год
1	2	3	4
Общественный центр площадью от 601 кв. м	1 791,22	1 791,22	1 791,22
Общественный центр площадью от 201 до 600 кв. м	2 250,00	2 250,00	2 250,00
Общественный центр площадью до 200 кв. м	4 110,00	4 110,00	4 110,00

АДМИНИСТРАЦИЯ ГОРОДА ПЕРМИ
ПОСТАНОВЛЕНИЕ

09.09.2022 № 777

О внесении изменений в муниципальную программу «Развитие сети образовательных организаций города Перми», утвержденную постановлением администрации города Перми от 20.10.2021 № 923

В соответствии с Бюджетным кодексом Российской Федерации, Федеральным законом от 06 октября 2003 г. № 131-ФЗ «Об общих принципах организации местного самоуправления в Российской Федерации», Уставом города Перми, постановлением администрации города Перми от 25 сентября 2013 г. № 781 «Об утверждении Порядка принятия решений о разработке муниципальных программ, их формирования и реализации»
администрация города Перми ПОСТАНОВЛЯЕТ:

1. Утвердить прилагаемые изменения в муниципальную программу «Развитие сети образовательных организаций города Перми», утвержденную постановлением администрации города Перми от 20 октября 2021 г. № 923 (в ред. от 30.12.2021 № 1271, от 25.02.2022 № 113, от 29.03.2022 № 237, от 13.05.2022 № 355, от 31.05.2022 № 421, от 19.08.2022 № 700).

2. Настоящее постановление вступает в силу со дня официального опубликования в печатном средстве массовой информации «Официальный бюллетень органов местного самоуправления муниципального образования город Пермь».

3. Управлению по общим вопросам администрации города Перми обеспечить опубликование настоящего постановления в печатном средстве массовой информации «Официальный бюллетень органов местного самоуправления муниципального образования город Пермь».

4. Информационно-аналитическому управлению администрации города Перми обеспечить опубликование (обнародование) настоящего постановления на официальном сайте муниципального образования город Пермь в информационно-телекоммуникационной сети Интернет.

5. Контроль за исполнением настоящего постановления возложить на заместителя главы администрации города Перми Грибанова А.А.

И.о. Главы города Перми Э.А. Хайруллин

УТВЕРЖДЕНЫ
постановлением администрации
города Перми
от 09.09.2022 № 777

ИЗМЕНЕНИЯ
в муниципальную программу «Развитие сети образовательных организаций города Перми», утвержденную постановлением администрации города Перми от 20 октября 2021 г. № 923

1. В разделе «Паспорт муниципальной программы»:

1.1. абзацы одиннадцатый-тринадцатый графы 3 строки 5 изложить в следующей редакции:

«В настоящее время в городе Перми образовательную деятельность осуществляют 194 муниципальных образовательных учреждения, в том числе 79 дошкольных образовательных учреждений, 101 общеобразовательное учреждение и 14 учреждений дополнительного образования.

На решение проблем и обеспечение потребностей муниципальных образовательных учреждений направлена деятельность 8 учреждений системы образования (далее – УСО).

Имущественный комплекс муниципальных образовательных учреждений и УСО включает 537 зданий (помещений): 267 – ДОУ, 187 – СОШ, 71 – УДО, 12 – УСО.»;

1.2. строку 9 изложить в следующей редакции:

9	Объемы и источники финансирования программы (подпрограммы)	2022 год план	2023 год план	2024 год план	2025 год план	2026 год план
	программа, всего (тыс. руб.), в том числе:	2 934 663,35605	4 183 770, 34867	1 442 310,850	814 935,200	502 307,100
	бюджет города Перми	924 614,39891	1 791 273,119	941 238,250	814 935,200	502 307,100
	бюджет города Перми (неиспользованные ассигнования отчетного года)	26 840,80114	0,000	0,000	0,000	0,000
	бюджет Пермского края	335 067,51456	183 736,22967	301 072,600	0,000	0,000
	бюджет Российской Федерации	1 094 507,700	988 761,000	0,000	0,000	0,000
	внебюджетные источники	553 632,94144	1 220 000,000	200 000,000	0,000	0,000
	подпрограмма 1.1, всего (тыс. руб.), в том числе:	516 108,735	30 255,690	493 919,510	0,000	0,000
	бюджет города Перми	9 308,735	30 255,690	293 919,510	0,000	0,000
	внебюджетные источники	506 800,000	0,000	200 000,000	0,000	0,000
	подпрограмма 1.2, всего (тыс. руб.), в том числе:	1 449 247,41270	3 680 621,659	666 784,240	562 628,100	250 000,000
	бюджет города Перми	573 754,90056	1 435 911,427	560 011,640	562 628,100	250 000,000
	бюджет города Перми (неиспользованные ассигнования отчетного года)	17 952,97514	0,000	0,000	0,000	0,000
	бюджет Пермского края	87 278,79556	64 799,232	106 772,600	0,000	0,000
	бюджет Российской Федерации	723 427,800	959 911,000	0,000	0,000	0,000
	внебюджетные источники	46 832,94144	1 220 000,000	0,000	0,000	0,000

	подпрограмма 1.3, всего (тыс. руб.), в том числе:	969 307,20835	472 892,99967	281 607,100	252 307,100	252 307,100
	бюджет города Перми	341 550,76335	325 106,002	87 307,100	252 307,100	252 307,100
	бюджет города Перми (неиспользованные ассигнования отчетного года)	8 887,826	0,000	0,000	0,000	0,000
	бюджет Пермского края	247 788,719	118 936,99767	194 300,000	0,000	0,000
	бюджет Российской Федерации	371 079,900	28 850,000	0,000	0,000	0,000

1.3. в строке 10 строку:

	Количество созданных мест в общеобразовательных учреждениях за счет строительства, реконструкции, безвозмездной передачи в муниципальную собственность зданий для размещения общеобразовательного учреждения	1650	4201	825	1400	1050

изложить в следующей редакции:

	Количество созданных мест в общеобразовательных учреждениях за счет строительства, реконструкции, безвозмездной передачи в муниципальную собственность зданий для размещения общеобразовательного учреждения	1650	4201	-	1400	1050

2. В разделе «Система программных мероприятий подпрограммы 1.2 «Обеспечение доступности общего и дополнительного образования» муниципальной программы «Развитие сети образовательных организаций города Перми»:

2.1. строку 1.2.1.1.1.1 изложить в следующей редакции:

1.2.1.1.1.1	выполненные работы по реконструкции здания под размещение общеобразовательной организации по ул. Целинной, 15	ед.	1	1	-	-	-	МКУ «УТЗ»	бюджет города Перми	103 981,81605	163 368,75909	0,000	0,000	0,000
									бюджет города Перми (неиспользованные ассигнования отчетного года)	17 508, 06878	0,000	0,000	0,000	0,000
									бюджет Пермского края	0,000	14 277,600	0,000	0,000	0,000
									внебюджетные источники	46 832,94144	0,000	0,000	0,000	0,000

2.2. строку 1.2.1.1.1.4 изложить в следующей редакции:

1.2.1.1.1.4	приобретенное оборудование, средства обучения, мебель, инвентарь для оснащения общеобразовательной организации по ул. Целинной, 15	ед.	-	1	-	-	-	МКУ «УТЗ»	бюджет города Перми	0,000	22 216, 90110	0,000	0,000	0,000

2.3. строку «Итого по мероприятию 1.2.1.1.1, в том числе по источникам финансирования» изложить в следующей редакции:

Итого по мероприятию 1.2.1.1.1, в том числе по источникам финансирования	итого	180 340,97095	206 277,301	0,000	0,000	0,000
	бюджет города Перми	115 746,51356	191 999,701	0,000	0,000	0,000
	бюджет города Перми (неиспользованные ассигнования отчетного года)	17 761,51595	0,000	0,000	0,000	0,000
	бюджет Пермского края	0,000	14 277,600	0,000	0,000	0,000
	внебюджетные источники	46 832,94144	0,000	0,000	0,000	0,000

2.4. строку 1.2.1.1.11.2 изложить в следующей редакции:

1.2.1.1.11.2	выполненные работы по строительству корпуса МАОУ «Гимназия № 33» г. Перми	ед.	1	1	-	-	-	МКУ «УТЗ»	бюджет города Перми	118 347, 94155	49 251, 39990	0,000	0,000	0,000
									бюджет Пермского края	9 476,685	25 260,816	0,000	0,000	0,000
									бюджет Российской Федерации	180 057, 000	479 955, 500	0,000	0,000	0,000

2.5. строку «Итого по мероприятию 1.2.1.1.11, в том числе по источникам финансирования» изложить в следующей редакции:

Итого по мероприятию 1.2.1.1.11, в том числе по источникам финансирования	итого	342 069,985	563 056,816	0,000	0,000	0,000
	бюджет города Перми	152 536,300	57 840,500	0,000	0,000	0,000
	бюджет Пермского края	9 476,685	25 260,816	0,000	0,000	0,000
	бюджет Российской Федерации	180 057,000	479 955,500	0,000	0,000	0,000

2.6. строку 1.2.1.1.12.2 изложить в следующей редакции:

1.2.1.1.12.2	выполненные работы по строительству корпуса МАОУ «Школа дизайна «Точка» г. Перми	ед.	1	1	-	-	-	МКУ «УТЗ»	бюджет города Перми	129 174,18767	601 889,00495	0,000	0,000	0,000
									бюджет Пермского края	9 476,685	25 260,816	0,000	0,000	0,000
									бюджет Российской Федерации	180 057, 000	479 955, 500	0,000	0,000	0,000

2.7. строку 1.2.1.1.12.3 изложить в следующей редакции:

1.2.1.1.12.3	выполненное подключение (технологическое присоединение) к инженерным сетям при строительстве корпуса МАОУ «Школа дизайна «Точка» г. Перми	ед.	2	2	-	-	-	МКУ «УТЗ»	бюджет города Перми	14 920,80743	9 128,79505	0,000	0,000	0,000

2.8. строку «Итого по мероприятию 1.2.1.1.12, в том числе по источникам финансирования» изложить в следующей редакции:

Итого по мероприятию 1.2.1.1.12, в том числе по источникам финансирования	итого	361 273,485	1 116 234,116	0,000	0,000	0,000
	бюджет города Перми	171 739,800	611 017,800	0,000	0,000	0,000
	бюджет Пермского края	9 476,685	25 260,816	0,000	0,000	0,000
	бюджет Российской Федерации	180 057,000	479 955,500	0,000	0,000	0,000

2.9. строку 1.2.1.1.14.2 признать утратившей силу;

2.10. строку «Итого по мероприятию 1.2.1.1.14, в том числе по источникам финансирования» изложить в следующей редакции:

Итого по мероприятию 1.2.1.1.14, в том числе по источникам финансирования	бюджет города Перми	0,000	18 748,326	0,000	0,000	0,000

2.11. строки «Итого по основному мероприятию 1.2.1.1, в том числе по источникам финансирования», «Итого по задаче 1.2.1, в том числе по источникам финансирования» изложить в следующей редакции:

Итого по основному мероприятию 1.2.1.1, в том числе по источникам финансирования	итого	1 387 969,31270	3 364 031,459	581 608,940	562 628,100	250 000,000
	бюджет города Перми	512 476,80056	1 119 321,227	474 836,340	562 628,100	250 000,000
	бюджет города Перми (неиспользованные ассигнования отчетного года)	17 952,97514	0,000	0,000	0,000	0,000
	бюджет Пермского края	87 278,79556	64 799,232	106 772,600	0,000	0,000
	бюджет Российской Федерации	723 427,800	959 911,000	0,000	0,000	0,000
	внебюджетные источники	46 832,94144	1 220 000,000	0,000	0,000	0,000
Итого по задаче 1.2.1, в том числе по источникам финансирования	итого	1 387 969,31270	3 364 031,459	581 608,940	562 628,100	250 000,000
	бюджет города Перми	512 476,80056	1 119 321,227	474 836,340	562 628,100	250 000,000
	бюджет города Перми (неиспользованные ассигнования отчетного года)	17 952,97514	0,000	0,000	0,000	0,000
	бюджет Пермского края	87 278,79556	64 799,232	106 772,600	0,000	0,000
	бюджет Российской Федерации	723 427,800	959 911,000	0,000	0,000	0,000
	внебюджетные источники	46 832,94144	1 220 000,000	0,000	0,000	0,000

2.12. строки 1.2.2.1.10, 1.2.2.1.10.1, «Итого по мероприятию 1.2.2.1.10, в том числе по источникам финансирования» признать утратившими силу;

2.13. строки «Итого по основному мероприятию 1.2.2.1, в том числе по источникам финансирования», «Итого по задаче 1.2.2, в том числе по источникам финансирования», «Всего по подпрограмме 1.2, в том числе по источникам финансирования» изложить в следующей редакции:

Итого по основному мероприятию 1.2.2.1, в том числе по источникам финансирования	бюджет города Перми	61 278,100	316 590,200	85 175,300	0,000	0,000
Итого по задаче 1.2.2, в том числе по источникам финансирования	бюджет города Перми	61 278,100	316 590,200	85 175,300	0,000	0,000
Всего по подпрограмме 1.2, в том числе по источникам финансирования	всего	1 449 247,41270	3 680 621,659	666 784,240	562 628,100	250 000,000
	бюджет города Перми	573 754,90056	1 435 911,427	560 011,640	562 628,100	250 000,000
	бюджет города Перми (неиспользованные ассигнования отчетного года)	17 952,97514	0,000	0,000	0,000	0,000
	бюджет Пермского края	87 278,79556	64 799,232	106 772,600	0,000	0,000
	бюджет Российской Федерации	723 427,800	959 911,000	0,000	0,000	0,000
	внебюджетные источники	46 832,94144	1 220 000,000	0,000	0,000	0,000

2.14. в приложении:

2.14.1. в таблице 1 строки 13, 14 изложить в следующей редакции:

13	Сметная стоимость объекта муниципальной собственности Перми, тыс. руб.	449 176,83266 тыс. руб., в том числе: 12 126,17138 тыс. руб. – разработка проектной документации; 1 299,18408 тыс. руб. – компенсация затрат на выполнение работ по выносу инженерных сетей; 386 688,18236 тыс. руб. – выполнение работ по реконструкции; 638,79384 тыс. руб. – проведение авторского надзора; 24 126,85987 тыс. руб. – подключение (технологическое присоединение) к сетям инженерной инфраструктуры; 550,000 тыс. руб. – проведение обследования технического состояния здания; 22 216,90110 тыс. руб. – приобретение оборудования, средств обучения, мебели, инвентаря; 457,40418 тыс. руб. – выполнение работ по технической инвентаризации и паспортизации объекта; 595,68903 тыс. руб. – корректировка проектной документации; 477,64682 тыс. руб. – проведение государственной экспертизы проектной документации, в том числе в части достоверности определения сметной стоимости					
14	Объемы и источники финансирования осуществления капитальных вложений в объект по годам реализации, тыс. руб.	Всего	2019	2020	2021	2022	2023
	бюджет города Перми	333 761,99004	17 817,29805	3 499,27882	4 699,19861	115 746,51356	191 999,701
	бюджет города Перми (неиспользованные ассигнования отчетного года)	54 304,30118	0,000	0,000	36 542,78523	17 761,51595	0,000
	бюджет Пермского края	14 277,600	0,000	0,000	0,000	0,000	14 277,600
	внебюджетные источники	46 832,94144	0,000	0,000	0,000	46 832,94144	0,000

2.14.2. в таблице 10 строку 14 изложить в следующей редакции:

14	Объемы и источники финансирования осуществления капитальных вложений в объект по годам реализации, тыс. руб.	Всего	2022	2023
	бюджет города Перми	210 376,800	152 536,300	57 840,500
	бюджет Пермского края	34 737,501	9 476,685	25 260,816
	бюджет Российской Федерации	660 012,500	180 057,000	479 955,500

2.14.3. в таблице 11 строки 13, 14 изложить в следующей редакции:

13	Сметная стоимость объекта муниципальной собственности Перми, тыс. руб.	147 7507,601*** тыс. руб., в том числе: 27 644,80490 тыс. руб. – разработка проектной документации; 1 425 813,19362 тыс. руб. – выполнение работ по строительству; 24 049,60248 тыс. руб. – подключение (технологическое присоединение) к инженерным сетям		
14	Объемы и источники финансирования осуществления капитальных вложений в объект по годам реализации, тыс. руб.	Всего	2022	2023
	бюджет города Перми	782 757,600	171 739,800	611 017,800
	бюджет Пермского края	34 737,501	9 476,685	25 260,816
	бюджет Российской Федерации	660 012,500	180 057,000	479 955,500

2.14.4. таблицу 21 признать утратившей силу;

2.14.5. в таблице 24:

2.14.5.1. строку 11 изложить в следующей редакции:

11	Сроки осуществления капитальных вложений в объект капитального строительства	2023 год – разработка проектной документации

2.14.5.2. строки 13-15 изложить в следующей редакции:

13	Сметная стоимость объекта муниципальной собственности Перми, тыс. руб.	18 748,326 тыс. руб. – разработка проектной документации		
14	Объемы и источники финансирования осуществления капитальных вложений в объект по годам реализации, тыс. руб.	2023		
	бюджет города Перми	18 784,326		
15	Ожидаемый конечный результат осуществления капитальных вложений в объект по годам осуществления капитальных вложений	ед. изм.	значение	год реализации
	разработанная проектная документация на строительство учебного корпуса МАОУ «Лицей № 10» по адресу: г. Пермь, ул. Техническая, 22	ед.	1	2023

2.14.5.3. строку 19 изложить в следующей редакции:

19	Практические действия по осуществлению капитальных вложений в объект	мероприятия по осуществлению капитальных вложений в объект разработка проектной документации на строительство учебного корпуса МАОУ «Лицей № 10» по адресу: г. Пермь, ул. Техническая, 22	срок реализации 2023

3. В разделе «Система программных мероприятий подпрограммы 1.3 «Приведение имущественных комплексов муниципальных образовательных организаций города Перми в нормативное состояние» муниципальной программы «Развитие сети образовательных организаций города Перми»:

3.1. строки 1.3.1.1.1.1, 1.3.1.1.1.2 изложить в следующей редакции:

1.3.1.1.1.1	количество учреждений, в которых устраняются предписания надзорных органов	ед.	12	3	1	2	-	ДОУ	бюджет города Перми	135 371,683	192 447,100	23 382,900	129 674, 000	168 893, 536
1.3.1.1.1.2	количество учреждений, в которых устранены предписания надзорных органов	ед.	16	14	3	5	3		бюджет Пермского края	0,000	0,000	24 452,500	0,000	0,000

3.2. строки 1.3.1.1.1.3, 1.3.1.1.1.4 изложить в следующей редакции:

1.3.1.1.1.3	количество учреждений, в которых устраняются предписания надзорных органов	ед.	2	2	1	1	1	СОШ	бюджет города Перми	96 979,357	47 821,894	61 617,100	120 326, 000	81 106,464
									бюджет города Перми (неиспользованные ассигнования отчетного года)	8 887,826	0,000	0,000	0,000	0,000
1.3.1.1.1.4	количество учреждений, в которых устранены предписания надзорных органов	ед.	5	7	7	5	-							

3.3. строку «Итого по мероприятию 1.3.1.1.1, в том числе по источникам финансирования» изложить в следующей редакции:

Итого по мероприятию 1.3.1.1.1, в том числе по источникам финансирования	итого	243 747,466	257 357,094	250 533, 600	250 533, 600	250 533, 600
	бюджет города Перми	234 859,640	257 357,094	85 533,600	250 533, 600	250 533, 600
	бюджет города Перми (неиспользованные ассигнования отчетного года)	8 887,826	0,000	0,000	0,000	0,000
	бюджет Пермского края	0,000	0,000	165 000, 000	0,000	0,000

3.4. строки 1.3.1.1.4.1, «Итого по мероприятию 1.3.1.1.4, в том числе по источникам финансирования» изложить в следующей редакции:

1.3.1.1.4.1	количество объектов, в которых в полном объеме выполнены мероприятия по капитальному ремонту общеобразовательных организаций и их оснащению средствами обучения и воспитания	ед.	3	4	-	-	-	СОШ	бюджет города Перми	45 656,100	65 975,408	0,000	0,000	0,000
									бюджет Пермского края	174 228,32233	107 386,99767	0,000	0,000	0,000
									бюджет Российской Федерации	351 079,900	28 850,000	0,000	0,000	0,000
Итого по мероприятию 1.3.1.1.4, в том числе по источникам финансирования									итого	570 964,32233	202 212,40567	0,000	0,000	0,000
									бюджет города Перми	45 656,100	65 975,408	0,000	0,000	0,000
									бюджет Пермского края	174 228,32233	107 386,99767	0,000	0,000	0,000
									бюджет Российской Федерации	351 079,900	28 850,000	0,000	0,000	0,000

3.5. строку «Итого по основному мероприятию 1.3.1.1, в том числе по источникам финансирования» изложить в следующей редакции:

Итого по основному мероприятию 1.3.1.1, в том числе по источникам финансирования	итого	860 985,28833	472 892,99967	281 607,100	252 307,100	252 307,100
	бюджет города Перми	289 289,240	325 106,002	87 307,100	252 307,100	252 307,100
	бюджет города Перми (неиспользованные ассигнования отчетного года)	8 887,826	0,000	0,000	0,000	0,000
	бюджет Пермского края	211 728,32233	118 936,99767	194 300,000	0,000	0,000
	бюджет Российской Федерации	351 079,900	28 850,000	0,000	0,000	0,000

3.6. строки 1.3.1.2.3.1, «Итого по мероприятию 1.3.1.2.3, в том числе по источникам финансирования» изложить в следующей редакции:

1.3.1.2.3.1	количество созданных «умных» спортивных площадок	ед.	1	-	-	-	-	МАОУ «Школа бизнеса и предпринимательства» г. Перми	бюджет города Перми	134,00335	0,000	0,000	0,000	0,000
									бюджет Пермского края	6 666,66667	0,000	0,000	0,000	0,000
									бюджет Российской Федерации	20 000,000	0,000	0,000	0,000	0,000
Итого по мероприятию 1.3.1.2.3, в том числе по источникам финансирования									итого	26 800,67002	0,000	0,000	0,000	0,000
									бюджет города Перми	134,00335	0,000	0,000	0,000	0,000
									бюджет Пермского края	6 666,66667	0,000	0,000	0,000	0,000
									бюджет Российской Федерации	20 000,000	0,000	0,000	0,000	0,000

3.7. строку «Итого по основному мероприятию 1.3.1.2, в том числе по источникам финансирования» изложить в следующей редакции:

Итого по основному мероприятию 1.3.1.2, в том числе по источникам финансирования	итого	108 321,92002	0,000	0,000	0,000	0,000
	бюджет города Перми	52 261,52335	0,000	0,000	0,000	0,000
	бюджет Пермского края	36 060,39667	0,000	0,000	0,000	0,000
	бюджет Российской Федерации	20 000,000	0,000	0,000	0,000	0,000

3.8. строки «Итого по задаче 1.3.1, в том числе по источникам финансирования», «Всего по подпрограмме 1.3, в том числе по источникам финансирования» изложить в следующей редакции:

Итого по задаче 1.3.1, в том числе по источникам финансирования	итого	969 307,20835	472 892,99967	281 607,100	252 307,100	252 307,100
	бюджет города Перми	341 550,76335	325 106,002	87 307,100	252 307,100	252 307,100
	бюджет города Перми (неиспользованные ассигнования отчетного года)	8 887,826	0,000	0,000	0,000	0,000
	бюджет Пермского края	247 788,719	118 936,99767	194 300,000	0,000	0,000
	бюджет Российской Федерации	371 079,900	28 850,000	0,000	0,000	0,000
Всего по подпрограмме 1.3, в том числе по источникам финансирования	итого	969 307,20835	472 892,99967	281 607,100	252 307,100	252 307,100
	бюджет города Перми	341 550,76335	325 106,002	87 307,100	252 307,100	252 307,100
	бюджет города Перми (неиспользованные ассигнования отчетного года)	8 887,826	0,000	0,000	0,000	0,000
	бюджет Пермского края	247 788,719	118 936,99767	194 300,000	0,000	0,000
	бюджет Российской Федерации	371 079,900	28 850,000	0,000	0,000	0,000

4. В разделе «Таблица показателей конечного результата муниципальной программы «Развитие сети образовательных организаций города Перми»:

4.1. в строке 1 строку:

	Количество созданных мест в общеобразовательных учреждениях за счет строительства, реконструкции, безвозмездной передачи в муниципальную собственность зданий для размещения общеобразовательного учреждения	ед.	1650	4201	825	1400	1050

изложить в следующей редакции:

	Количество созданных мест в общеобразовательных учреждениях за счет строительства, реконструкции, безвозмездной передачи в муниципальную собственность зданий для размещения общеобразовательного учреждения	ед.	1650	4201	-	1400	1050

4.2. в строке 1.2.1 строку:

	Количество введенных в эксплуатацию построенных зданий для размещения общеобразовательных учреждений	ед.	1	2	1	1	1

изложить в следующей редакции:

	Количество введенных в эксплуатацию построенных зданий для размещения общеобразовательных учреждений	ед.	1	2	-	1	1

4.3. в строке 1.3.1:

4.3.1. строку:

	Доля ДОУ, в которых устранены предписания надзорных органов, от общего количества ДОУ	%	21,3	17,5	3,8	6,3	3,8

изложить в следующей редакции:

	Доля ДОУ, в которых устранены предписания надзорных органов, от общего количества ДОУ	%	20,3	17,7	3,8	6,3	3,8

4.3.2. строку:

	Доля СОШ, в которых устранены предписания надзорных органов, от общего количества СОШ	%	2,0	8,9	6,9	5,0	-

изложить в следующей редакции:

	Доля СОШ, в которых устранены предписания надзорных органов, от общего количества СОШ	%	4,0	8,9	6,9	5,0	-

4.3.3. строку:

	Доля муниципальных образовательных учреждений, здания которых находятся в аварийном состоянии или требуют капитального ремонта, в общем количестве муниципальных образовательных учреждений в сфере образования	%	8,7	8,7	5,1	4,6	3,6

изложить в следующей редакции:

	Доля муниципальных образовательных учреждений, здания которых находятся в аварийном состоянии или требуют капитального ремонта, в общем количестве муниципальных образовательных учреждений в сфере образования	%	9,3	9,3	6,2	5,2	4,1

4.3.4. строку:

	Доля ОУ, в которых реализован кластерный подход, от общего количества ОУ	%	9,2	9,2	9,2	9,2	9,2

изложить в следующей редакции:

	Доля ОУ, в которых реализован кластерный подход, от общего количества ОУ	%	9,3	9,3	9,3	9,3	9,3

5. В приложении 2:

5.1. строки 1.2.1.1.1.1, 1.2.1.1.1.2 изложить в следующей редакции:

1.2.1.1.1.1	выполнение работ по реконструкции здания под размещение общеобразовательной организации по ул. Целинной, 15 (устройство наружных инженерных сетей)	МКУ «УТЗ»	10.05.2022	31.10.2022	акт выполненных работ	ед.	1	бюджет города Перми	103 981,81605
1.2.1.1.1.2	выполнение работ по реконструкции здания под размещение общеобразовательной организации по ул. Целинной, 15 (общестроительные работы: выше 0,000)	МКУ «УТЗ»	01.01.2022	31.12.2022	акт выполненных работ	ед.	1	бюджет города Перми (неиспользованные ассигнования 2021 года)	17 508,06878
								внебюджетные источники	46 832,94144

5.2. строки 1.2.1.1.1.7, 1.2.1.1.1.8 изложить в следующей редакции:

1.2.1.1.1.7	корректировка проектной документации по реконструкции здания под размещение общеобразовательной организации по ул. Целинной, 15	МКУ «УТЗ»	18.04.2022	29.07.2022	акт о выполнении работ	ед.	1	бюджет города Перми	595,68903
1.2.1.1.1.8	проведение государственной экспертизы проектной документации, в том числе в части достоверности определения сметной стоимости по реконструкции здания под размещение общеобразовательной организации по ул. Целинной, 15	МКУ «УТЗ»	20.01.2022	20.11.2022	акт о выполнении работ	ед.	1	бюджет города Перми	477,64682

5.3. строку «Итого по мероприятию 1.2.1.1.1, в том числе по источникам финансирования» изложить в следующей редакции:

Итого по мероприятию 1.2.1.1.1, в том числе по источникам финансирования	итого	180 340,97095
	бюджет города Перми	115 746,51356
	бюджет города Перми (неиспользованные ассигнования 2021 года)	17 761,51595
	внебюджетные источники	46 832,94144

5.4. строку 1.2.1.1.3.8 изложить в следующей редакции:

1.2.1.1.3.8	проведение кадастровых работ по разделу объекта капитального строительства с кадастровым номером 59:01:4410071:34 при реконструкции здания МАОУ «Гимназия № 17» г. Перми (пристройка нового корпуса)	МАОУ «Гимназия № 17» г. Перми	01.04.2022	31.12.2022	акт о выполнении работ	ед.	1	бюджет города Перми (неиспользованные ассигнования 2021 года)	35,000

5.5. строку 1.2.1.1.11.4 изложить в следующей редакции:

1.2.1.1.11.4	выполнение работ по строительству корпуса МАОУ «Гимназия № 33» г. Перми	МКУ «УТЗ»	01.10.2022	31.12.2022	акт выполненных работ	ед.	1	бюджет города Перми	118 347,94155
								бюджет Пермского края	9 476,685
								бюджет Российской Федерации	180 057,000

5.6. строку «Итого по мероприятию 1.2.1.1.11, в том числе по источникам финансирования» изложить в следующей редакции:

Итого по мероприятию 1.2.1.1.11, в том числе по источникам финансирования	итого	342 069,985
	бюджет города Перми	152 536,300
	бюджет Пермского края	9 476,685
	бюджет Российской Федерации	180 057,000

5.7. строку 1.2.1.1.12.4 изложить в следующей редакции:

1.2.1.1.12.4	выполнение работ по строительству корпуса МАОУ «Школа дизайна «Точка» г. Перми	МКУ «УТЗ»	01.10.2022	31.12.2022	акт выполненных работ	ед.	1	бюджет города Перми	129 174,18767
								бюджет Пермского края	9 476,685
								бюджет Российской Федерации	180 057,000

5.8. строки 1.2.1.1.12.5, 1.2.1.1.12.6 изложить в следующей редакции:

1.2.1.1.12.5	выполнение подключения к системе теплоснабжения при строительстве корпуса МАОУ «Школа дизайна «Точка» г. Перми	МКУ «УТЗ»	01.07.2022	31.12.2022	счет на предоплату за подключение к системе теплоснабжения	ед.	1	бюджет города Перми	6 383,59722
1.2.1.1.12.6	осуществление технологического присоединения к электрическим сетям при строительстве корпуса МАОУ «Школа дизайна «Точка» г. Перми	МКУ «УТЗ»	01.07.2022	31.12.2022	счет на предоплату за осуществление технологического присоединения к электрическим сетям	ед.	1	бюджет города Перми	8 537,21021

5.9. строку «Итого по мероприятию 1.2.1.1.12, в том числе по источникам финансирования» изложить в следующей редакции:

Итого по мероприятию 1.2.1.1.12, в том числе по источникам финансирования	итого	361 273,485
	бюджет города Перми	171 739,800
	бюджет Пермского края	9 476,685
	бюджет Российской Федерации	180 057,000

5.10. строки «Итого по основному мероприятию 1.2.1.1, в том числе по источникам финансирования», «Итого по задаче 1.2.1, в том числе по источникам финансирования» изложить в следующей редакции:

Итого по основному мероприятию 1.2.1.1, в том числе по источникам финансирования	итого	1 387 969,31270
	бюджет города Перми	512 476,80056
	бюджет города Перми (неиспользованные ассигнования 2021 года)	17 952,97514
	бюджет Пермского края	87 278,79556
	бюджет Российской Федерации	723 427,800
	внебюджетные источники	46 832,94144
Итого по задаче 1.2.1, в том числе по источникам финансирования	итого	1 387 969,31270
	бюджет города Перми	512 476,80056
	бюджет города Перми (неиспользованные ассигнования 2021 года)	17 952,97514
	бюджет Пермского края	87 278,79556
	бюджет Российской Федерации	723 427,800
	внебюджетные источники	46 832,94144

5.11. строку «Всего по подпрограмме 1.2, в том числе по источникам финансирования» изложить в следующей редакции:

Всего по подпрограмме 1.2, в том числе по источникам финансирования	всего	1 449 247,41270
	бюджет города Перми	573 754,90056
	бюджет города Перми (неиспользованные ассигнования 2021 года)	17 952,97514
	бюджет Пермского края	87 278,79556
	бюджет Российской Федерации	723 427,800
	внебюджетные источники	46 832,94144

6. В приложении 3:

6.1. строку 1.3.1.1.1.1 изложить в следующей редакции:

1.3.1.1.1.1	приведение в нормативное состояние имущественных комплексов ДОУ	ДОУ	10.01.2022	30.12.2022	количество учреждений, в которых устраняются предписания надзорных органов	ед.	12	бюджет города Перми	135 371,683
					количество учреждений, в которых устранены предписания надзорных органов	ед.	16	бюджет города Перми	

6.2. строку 1.3.1.1.1.1.20 признать утратившей силу;

6.3. строку 1.3.1.1.1.2 изложить в следующей редакции:

1.3.1.1.1.2	приведение в нормативное состояние имущественных комплексов СОШ	СОШ	10.01.2022	30.12.2022	количество учреждений, в которых устраняются предписания надзорных органов	ед.	2	бюджет города Перми	96 979,357
					количество учреждений, в которых устранены предписания надзорных органов	ед.	5	бюджет города Перми (неиспользованные ассигнования 2021 года)	8 887,826

6.4. после строки 1.3.1.1.1.2.5 дополнить строками 1.3.1.1.1.2.6, 1.3.1.1.1.2.7 следующего содержания:

1.3.1.1.1.2.6	выполнение работ по текущему ремонту здания МАОУ «Школа № 18 для обучающихся с ограниченными возможностями здоровья» г. Перми, ул. Пермская, 195	МАОУ «Школа № 18 для обучающихся с ограниченными возможностями здоровья» г. Перми	23.08.2022	30.12.2022	количество видов документов (акт выполненных работ)	ед.	1	бюджет города Перми	582,700

1.3.1.1.1.2.7	выполнение работ по текущему ремонту здания, ограждения МАОУ «Средняя общеобразовательная школа № 42» г. Перми, ул. Куйбышева, 68а	МАОУ «Средняя общеобразовательная школа № 42» г. Перми	10.01.2022	30.12.2022	количество видов документов (акт выполненных работ)	ед.	1	бюджет города Перми	1 721,017

6.5. строку «Итого по мероприятию 1.3.1.1.1, в том числе по источникам финансирования» изложить в следующей редакции:

Итого по мероприятию 1.3.1.1.1, в том числе по источникам финансирования	итого	243 747,466
	бюджет города Перми	234 859,640
	бюджет города Перми (неиспользованные ассигнования 2021 года)	8 887,826

6.6. строки 1.3.1.1.4.1, 1.3.1.1.4.1.1 изложить в следующей редакции:

1.3.1.1.4.1	реализация мероприятий по модернизации школьных систем образования	СОШ	10.01.2022	30.12.2022	количество объектов, в которых в полном объеме выполнены мероприятия по капитальному ремонту общеобразовательных организаций и их оснащению средствами обучения и воспитания	ед.	4	бюджет города Перми	45 656,100
								бюджет Пермского края	174 228,32233
								бюджет Российской Федерации	351 079,900
1.3.1.1.4.1.1	выполнение работ по капитальному ремонту МАОУ «Средняя общеобразовательная школа № 93» г. Перми, ул. Полины Осипенко, 46	МАОУ «Средняя общеобразовательная школа № 93» г. Перми	10.01.2022	30.12.2022	количество видов документов (акт выполненных работ)	ед.	1	бюджет города Перми	16 285,265
								бюджет Пермского края	28 380,050
								бюджет Российской Федерации	79 333,500

6.7. строку 1.3.1.1.4.1.3 изложить в следующей редакции:

1.3.1.1.4.1.3	выполнение работ по капитальному ремонту МАОУ «Средняя общеобразовательная школа № 77 с углубленным изучением английского языка» г. Перми, ул. Героев Хасана, 18	МАОУ «Средняя общеобразовательная школа № 77 с углубленным изучением английского языка» г. Перми	10.01.2022	30.12.2022	количество видов документов (акт выполненных работ)	ед.	1	бюджет города Перми	11 783,560
								бюджет Пермского края	48 125,710
								бюджет Российской Федерации	91 323,300

6.8. строку 1.3.1.1.4.1.5 изложить в следующей редакции:

1.3.1.1.4.1.5	выполнение работ по капитальному ремонту МАОУ «Химико-технологическая школа «СинТез» г. Перми, ул. Адмирала Ушакова, 24	МАОУ «Химико-технологическая школа «СинТез» г. Перми	10.01.2022	30.12.2022	количество видов документов (акт выполненных работ)	ед.	1	бюджет города Перми	17 587,275
								бюджет Пермского края	68 022,62898
								бюджет Российской Федерации	91 323,300

6.9. строку «Итого по мероприятию 1.3.1.1.4, в том числе по источникам финансирования» изложить в следующей редакции:

Итого по мероприятию 1.3.1.1.4, в том числе по источникам финансирования	итого	570 964,32233
	бюджет города Перми	45 656,100
	бюджет Пермского края	174 228,32233
	бюджет Российской Федерации	351 079,900

6.10. строки 1.3.1.1.5.1.1, 1.3.1.1.5.1.2 изложить в следующей редакции:

1.3.1.1.5.1.1	приобретение оборудования диагностического модуля, в том числе компьютерного и интерактивного (цифрового), для проведения конвергентных естественно-научных исследований, оборудования исследовательского модуля, в том числе компьютерного и интерактивного (цифрового), для проведения исследования внешней и внутренней среды организма человека, оборудования модуля практических медицинских навыков, в том числе компьютерного и интерактивного (цифрового), для формирования навыков первой медицинской помощи и ухода за больными МАОУ «Лицей № 2» г. Перми	МАОУ «Лицей № 2» г. Перми	01.04.2022	30.12.2022	количество обучающихся в профильных медицинских классах	чел.	33	бюджет города Перми	3 500,000
								бюджет Пермского края	10 500,000
1.3.1.1.5.1.2	приобретение оборудования диагностического модуля, в том числе компьютерного и интерактивного (цифрового), для проведения конвергентных естественно-научных исследований, оборудования исследовательского модуля, в том числе компьютерного и интерактивного (цифрового), для проведения исследования внешней и внутренней среды организма человека, оборудования модуля практических медицинских навыков, в том числе компьютерного и интерактивного (цифрового), для формирования навыков первой медицинской помощи и ухода за больными МАОУ «Средняя общеобразовательная школа № 6 имени Героя России С.Л. Яшкина» г. Перми	МАОУ «Средняя общеобразовательная школа № 6 имени Героя России С.Л. Яшкина» г. Перми	01.04.2022	30.12.2022	количество обучающихся в профильных медицинских классах	чел.	58	бюджет города Перми	3 500,000
								бюджет Пермского края	10 500,000

6.11. строку «Итого по основному мероприятию 1.3.1.1, в том числе по источникам финансирования» изложить в следующей редакции:

Итого по основному мероприятию 1.3.1.1, в том числе по источникам финансирования	итого	860 985,28833
	бюджет города Перми	289 289,240
	бюджет города Перми (неиспользованные ассигнования 2021 года)	8 887,826
	бюджет Пермского края	211 728,32233
	бюджет Российской Федерации	351 079,900

6.12. строки 1.3.1.2.3.1, 1.3.1.2.3.1.1, «Итого по мероприятию 1.3.1.2.3, в том числе по источникам финансирования» изложить в следующей редакции:

1.3.1.2.3.1	закупка и монтаж оборудования для создания «умных» спортивных площадок	МАОУ «Школа бизнеса и предпринимательства» г. Перми	23.08.2022	30.12.2022	количество созданных «умных» спортивных площадок	ед.	1	бюджет города Перми	134,00335
								бюджет Пермского края	6 666,66667
								бюджет Российской Федерации	20 000,000
1.3.1.2.3.1.1	закупка и монтаж оборудования МАОУ «Школа бизнеса и предпринимательства» г. Перми по ул. Инженерная, 5	МАОУ «Школа бизнеса и предпринимательства» г. Перми	23.08.2022	30.12.2022	количество видов документов (накладная, счет-фактура)	ед.	1	бюджет города Перми	134,00335
								бюджет Пермского края	6 666,66667
								бюджет Российской Федерации	20 000,000
Итого по мероприятию 1.3.1.2.3, в том числе по источникам финансирования								итого	26 800,67002
								бюджет города Перми	134,00335
								бюджет Пермского края	6 666,66667
								бюджет Российской Федерации	20 000,000

6.13. строку «Итого по основному мероприятию 1.3.1.2, в том числе по источникам финансирования» изложить в следующей редакции:

Итого по основному мероприятию 1.3.1.2, в том числе по источникам финансирования	итого	108 321,92002
	бюджет города Перми	52 261,52335
	бюджет Пермского края	36 060,39667
	бюджет Российской Федерации	20 000,000

6.14. строки «Итого по задаче 1.3.1, в том числе по источникам финансирования», «Всего по подпрограмме 1.3, в том числе по источникам финансирования» изложить в следующей редакции:

Итого по задаче 1.3.1, в том числе по источникам финансирования	итого	969 307,20835
	бюджет города Перми	341 550,76335
	бюджет города Перми (неиспользованные ассигнования 2021 года)	8 887,826
	бюджет Пермского края	247 788,719
	бюджет Российской Федерации	371 079,900
Всего по подпрограмме 1.3, в том числе по источникам финансирования	итого	969 307,20835
	бюджет города Перми	341 550,76335
	бюджет города Перми (неиспользованные ассигнования 2021 года)	8 887,826
	бюджет Пермского края	247 788,719
	бюджет Российской Федерации	371 079,900

АДМИНИСТРАЦИЯ ГОРОДА ПЕРМИ
ПОСТАНОВЛЕНИЕ

09.09.2022 № 778

О внесении изменений в Порядок определения объема и условий предоставления субсидий на иные цели бюджетным и автономным учреждениям, подведомственным департаменту образования администрации города Перми, на повышение фонда оплаты труда, утвержденный постановлением администрации города Перми от 01.10.2021 № 784

В целях актуализации нормативной правовой базы города Перми
администрация города Перми ПОСТАНОВЛЯЕТ:

1. Внести в Порядок определения объема и условий предоставления субсидий на иные цели бюджетным и автономным учреждениям, подведомственным департаменту образования администрации города Перми, на повышение фонда оплаты труда, утвержденный постановлением администрации города Перми от 01 октября 2021 г. № 784 (в ред. от 26.10.2021 № 946, от 15.11.2021 № 1004, от 23.12.2021 № 1189, от 28.02.2022 № 121, от 19.05.2022 № 383, от 23.06.2022 № 518), следующие изменения:

1.1. абзац первый пункта 2.13 изложить в следующей редакции:

«2.13. Результатом предоставления субсидий на иные цели является количество Учреждений, получающих целевую субсидию на повышение фонда оплаты труда в соответствии с муниципальной программой «Доступное и качественное образование», муниципальной программой «Развитие физической культуры и спорта города Перми», муниципальной программой «Социальная поддержка и обеспечение семейного благополучия населения города Перми.»;

1.2. пункт 3.1 изложить в следующей редакции:

«3.1. Учреждения представляют в Департамент в установленные настоящим Порядком сроки следующую отчетность (далее – Отчеты):

отчет о достижении результата предоставления субсидий на иные цели по форме согласно приложению 3 к настоящему Порядку ежегодно не позднее 25 января года, следующего за отчетным;

отчет об осуществлении расходов, источником финансового обеспечения которых являются субсидии на иные цели, по форме согласно приложению 4 к настоящему Порядку ежеквартально нарастающим итогом в следующие сроки:

за 1, 2, 3 кварталы – не позднее 15 числа месяца, следующего за отчетным кварталом;

за 4 квартал (годовой отчет) – не позднее 25 января года, следующего за отчетным;

отчет о реализации плана мероприятий по достижению результата предоставления субсидий на иные цели по форме согласно приложению 5 к настоящему Порядку ежегодно не позднее 25 января года, следующего за отчетным.»;

1.3. пункт 3.2 признать утратившим силу.

2. Настоящее постановление вступает в силу со дня официального опубликования в печатном средстве массовой информации «Официальный бюллетень органов местного самоуправления муниципального образования город Пермь».

3. Управлению по общим вопросам администрации города Перми обеспечить опубликование настоящего постановления в печатном средстве массовой информации «Официальный бюллетень органов местного самоуправления муниципального образования город Пермь».

4. Информационно-аналитическому управлению администрации города Перми обеспечить опубликование (обнародование) настоящего постановления на официальном сайте муниципального образования город Пермь в информационно-телекоммуникационной сети Интернет.

5. Контроль за исполнением настоящего постановления возложить на заместителя главы администрации города Перми Грибанова А.А.

И.о. Главы города Перми Э.А. Хайруллин

АДМИНИСТРАЦИЯ ГОРОДА ПЕРМИ
ПОСТАНОВЛЕНИЕ

09.09.2022 № 779

О внесении изменений в Регламент работы по рассмотрению обращений граждан в администрации города Перми, утвержденный постановлением администрации города Перми от 18.06.2021 № 451 «Об утверждении Регламента работы по рассмотрению обращений граждан в администрации города Перми и о признании утратившими силу отдельных постановлений администрации города Перми»

В целях актуализации нормативных правовых актов администрации города Перми
администрация города Перми ПОСТАНОВЛЯЕТ:

1. Внести в Регламент работы по рассмотрению обращений граждан в администрации города Перми, утвержденный постановлением администрации города Перми от 18 июня 2021 г. № 451 «Об утверждении Регламента работы по рассмотрению обращений граждан в администрации города Перми и о признании утратившими силу отдельных постановлений администрации города Перми» (в ред. от 09.03.2022 № 155), следующие изменения:

1.1. в пункте 1.2:

1.1.1. абзацы девятый, десятый признать утратившими силу;

1.1.2. после абзаца десятого дополнить абзацем следующего содержания:

«постановлением Правительства Пермского края от 29 декабря 2021 г. № 1119-п «Об автоматизированной информационной системе «Система электронного документооборота Пермского края»;»;

1.2. пункт 1.9 изложить в следующей редакции:

«1.9. Ответственность за содержание, качество подготовки и оформления ответов на обращения граждан, согласование со всеми должностными лицами, указанными в резолюции руководителя администрации города Перми (подразделения администрации города Перми), соблюдение сроков подготовки ответов, доработку в связи с представленными замечаниями согласующих лиц и соблюдение требований, установленных настоящим Регламентом, несут:

исполнитель;

руководители администрации города Перми (подразделений администрации города Перми), подписывающие ответы на обращения граждан;

ответственные лица за работу с обращениями граждан в подразделениях администрации города Перми, осуществляющих подготовку ответов на обращения граждан.»;

1.3. пункт 4.1.3 дополнить абзацем следующего содержания:

«Моментом поступления обращения гражданина является дата, проставляемая на подлинниках поступающих обращений специальным штампом или рукописным способом в правой нижней части лицевой стороны первого листа.»;

1.4. пункт 4.2.3 изложить в следующей редакции:

«4.2.3. Поступившие обращения граждан, исходя из содержания, отделом по работе с обращениями граждан администрации города Перми в день регистрации либо на следующий рабочий день распределяются по компетенции между руководителями администрации города Перми, за исключением обращений, указанных в пункте 4.2.3.4 настоящего Регламента.»;

1.5. абзац третий пункта 4.2.3.2 изложить в следующей редакции:

«обращения граждан и запросы по обращениям граждан, в том числе коллективные обращения граждан, поступившие на рассмотрение в адрес первого заместителя главы администрации города Перми, в том числе с жалобой на подразделения администрации города Перми, общее руководство которыми осуществляет первый заместитель главы администрации города Перми;»;

1.6. абзац третий пункта 4.2.3.3 изложить в следующей редакции:

«обращения граждан и запросы по обращениям граждан, в том числе коллективные обращения граждан, поступившие на рассмотрение в адрес заместителей главы администрации города Перми, руководителя аппарата администрации города Перми, в том числе с жалобой на подразделения администрации города Перми, общее руководство которыми осуществляют заместители главы администрации города Перми, руководитель аппарата администрации города Перми.»;

1.7. в пункте 4.3.1:

1.7.1. абзац второй изложить в следующей редакции:

«подготавливает и вносит в СЭД проекты резолюций по исполнению обращений граждан по компетенции в соответствии с содержанием обращения не позднее 2 рабочих дней с даты их регистрации;»;

1.7.2. дополнить абзацем следующего содержания:

«В случае неверного указания руководителя администрации города Перми обращение гражданина возвращается в отдел по работе с обращениями граждан администрации города Перми для изменения направления не позднее 3 рабочих дней с даты регистрации. В случае неверного указания руководителя подразделения администрации города Перми в резолюции обращение гражданина возвращается должностному лицу, подписавшему резолюцию, для изменения резолюции не позднее 3 рабочих дней с даты регистрации.»;

1.8. пункт 4.4.9 дополнить абзацем следующего содержания:

«Ответы на запросы по обращениям граждан, поступившие непосредственно в подразделения администрации города Перми от депутатов Пермской городской Думы, подписывают руководители соответствующих подразделений.».

2. Настоящее постановление вступает в силу со дня официального опубликования в печатном средстве массовой информации «Официальный бюллетень органов местного самоуправления муниципального образования город Пермь».

3. Управлению по общим вопросам администрации города Перми обеспечить опубликование настоящего постановления в печатном средстве массовой информации «Официальный бюллетень органов местного самоуправления муниципального образования город Пермь».

4. Информационно-аналитическому управлению администрации города Перми обеспечить опубликование (обнародование) настоящего постановления на официальном сайте муниципального образования город Пермь в информационно-телекоммуникационной сети Интернет.

5. Контроль за исполнением настоящего постановления возложить на руководителя аппарата администрации города Перми Молоковских А.В.

И.о. Главы города Перми Э.А. Хайруллин

АДМИНИСТРАЦИЯ ГОРОДА ПЕРМИ
ПОСТАНОВЛЕНИЕ

09.09.2022 № 780

О внесении изменений в постановление администрации города Перми от 25.12.2015 № 1121 «О создании муниципального казенного учреждения «Городское управление транспорта» путем изменения типа существующего муниципального бюджетного учреждения «Городское управление транспорта»

В соответствии с решением Пермской городской Думы от 25 июня 2019 г. № 141 «О департаменте транспорта администрации города Перми, о департаменте дорог и благоустройства администрации города Перми и о признании утратившими силу отдельных решений Пермской городской Думы», в целях актуализации правовых актов города Перми администрация города Перми ПОСТАНОВЛЯЕТ:

1. Внести изменения в постановление администрации города Перми от 25 декабря 2015 г. № 1121 «О создании муниципального казенного учреждения «Городское управление транспорта» путем изменения типа существующего муниципального бюджетного учреждения «Городское управление транспорта» (в ред. от 01.06.2020 № 485, от 12.11.2020 № 1148, от 12.08.2021 № 597, от 15.02.2022 № 92), дополнив пунктом 2.9 следующего содержания:

«2.9. организации обустройства автомобильных дорог общего пользования местного значения остановочными пунктами на муниципальных маршрутах регулярных перевозок города Перми и их демонтажа.».

2. Департаменту транспорта администрации города Перми обеспечить приведение устава муниципального казенного учреждения «Городское управление транспорта» в соответствие с настоящим постановлением.

3. Настоящее постановление вступает в силу со дня официального опубликования в печатном средстве массовой информации «Официальный бюллетень органов местного самоуправления муниципального образования город Пермь».

4. Управлению по общим вопросам администрации города Перми обеспечить опубликование настоящего по-

становления в печатном средстве массовой информации «Официальный бюллетень органов местного самоуправления муниципального образования город Пермь».

5. Информационно-аналитическому управлению администрации города Перми обеспечить опубликование (обнародование) настоящего постановления на официальном сайте муниципального образования город Пермь в информационно-телекоммуникационной сети Интернет.

6. Контроль за исполнением настоящего постановления возложить на первого заместителя главы администрации города Перми Хайруллина Э.А.

И.о. Главы города Перми Э.А. Хайруллин

АДМИНИСТРАЦИЯ ГОРОДА ПЕРМИ
ПОСТАНОВЛЕНИЕ

09.09.2022 № 781

О внесении изменений в постановление администрации города Перми от 15.10.2021 № 879 «Об утверждении размера нормативных затрат на выполнение муниципальной работы «Проведение занятий физкультурно-спортивной направленности по месту проживания граждан» на 2022 год и плановый период 2023 и 2024 годов, значения отраслевого корректирующего коэффициента, размера нормативных затрат на содержание муниципального имущества и уплату налогов, значений натуральных норм, необходимых для определения базовых нормативов затрат на выполнение муниципальной работы «Проведение занятий физкультурно-спортивной направленности по месту проживания граждан»

В соответствии с Федеральным законом от 06 октября 2003 г. № 131-ФЗ «Об общих принципах организации местного самоуправления в Российской Федерации», Уставом города Перми, постановлениями администрации города Перми от 30 ноября 2007 г. № 502 «О Порядке формирования, размещения, финансового обеспечения и контроля выполнения муниципального задания на оказание муниципальных услуг (выполнение работ)», от 23 августа 2016 г. № 617 «Об утверждении Методики расчета нормативных затрат на выполнение муниципальной работы «Проведение занятий физкультурно-спортивной направленности по месту проживания граждан», нормативных затрат на содержание муниципального имущества, уплату налогов»
администрация города Перми ПОСТАНОВЛЯЕТ:

1. Внести в постановление администрации города Перми от 15 октября 2021 г. № 879 «Об утверждении размера нормативных затрат на выполнение муниципальной работы «Проведение занятий физкультурно-спортивной направленности по месту проживания граждан» на 2022 год и плановый период 2023 и 2024 годов, значения отраслевого корректирующего коэффициента, размера нормативных затрат на содержание муниципального имущества и уплату налогов, значений натуральных норм, необходимых для определения базовых нормативов затрат на выполнение муниципальной работы «Проведение занятий физкультурно-спортивной направленности по месту проживания граждан» следующие изменения:

1.1. наименование изложить в следующей редакции:

«Об утверждении размера нормативных затрат на выполнение муниципальной работы «Проведение занятий физкультурно-спортивной направленности по месту проживания граждан» на 2022 год и плановый период 2023 и 2024 годов, значений отраслевых корректирующих коэффициентов, размера нормативных затрат на содержание муниципального имущества, уплату налогов на 2022 год и плановый период 2023 и 2024 годов, значений натуральных норм, необходимых для определения базовых нормативов затрат на выполнение муниципальной работы «Проведение занятий физкультурно-спортивной направленности по месту проживания граждан»;

1.2. пункт 1.2 изложить в следующей редакции:

«1.2. значения отраслевых корректирующих коэффициентов;».

2. Внести изменения в размер нормативных затрат на выполнение муниципальной работы «Проведение занятий физкультурно-спортивной направленности по месту проживания граждан» на 2022 год и плановый период 2023 и 2024 годов, утвержденный постановлением администрации города Перми от 15 октября 2021 г. № 879 «Об утверждении

размера нормативных затрат на выполнение муниципальной работы «Проведение занятий физкультурно-спортивной направленности по месту проживания граждан» на 2022 год и плановый период 2023 и 2024 годов, значения отраслевого корректирующего коэффициента, размера нормативных затрат на содержание муниципального имущества и уплату налогов, значений натуральных норм, необходимых для определения базовых нормативов затрат на выполнение муниципальной работы «Проведение занятий физкультурно-спортивной направленности по месту проживания граждан», изложив в редакции согласно приложению 1 к настоящему постановлению.

3. Внести изменения в значение отраслевого корректирующего коэффициента, утвержденное постановлением администрации города Перми от 15 октября 2021 г. № 879 «Об утверждении размера нормативных затрат на выполнение муниципальной работы «Проведение занятий физкультурно-спортивной направленности по месту проживания граждан» на 2022 год и плановый период 2023 и 2024 годов, значения отраслевого корректирующего коэффициента, размера нормативных затрат на содержание муниципального имущества и уплату налогов, значений натуральных норм, необходимых для определения базовых нормативов затрат на выполнение муниципальной работы «Проведение занятий физкультурно-спортивной направленности по месту проживания граждан», изложив в редакции согласно приложению 2 к настоящему постановлению.

4. Внести изменения в размер нормативных затрат на содержание муниципального имущества, уплату налогов на 2022 год и плановый период 2023 и 2024 годов, утвержденный постановлением администрации города Перми от 15 октября 2021 г. № 879 «Об утверждении размера нормативных затрат на выполнение муниципальной работы «Проведение занятий физкультурно-спортивной направленности по месту проживания граждан» на 2022 год и плановый период 2023 и 2024 годов, значения отраслевого корректирующего коэффициента, размера нормативных затрат на содержание муниципального имущества и уплату налогов, значений натуральных норм, необходимых для определения базовых нормативов затрат на выполнение муниципальной работы «Проведение занятий физкультурно-спортивной направленности по месту проживания граждан», изложив в редакции согласно приложению 3 к настоящему постановлению.

5. Внести изменения в значения натуральных норм, необходимых для определения базовых нормативов затрат на выполнение муниципальной работы «Проведение занятий физкультурно-спортивной направленности по месту проживания граждан», утвержденные постановлением администрации города Перми от 15 октября 2021 г. № 879 «Об утверждении размера нормативных затрат на выполнение муниципальной работы «Проведение занятий физкультурно-спортивной направленности по месту проживания граждан» на 2022 год и плановый период 2023 и 2024 годов, значения отраслевого корректирующего коэффициента, размера нормативных затрат на содержание муниципального имущества и уплату налогов, значений натуральных норм, необходимых для определения базовых нормативов затрат на выполнение муниципальной работы «Проведение занятий физкультурно-спортивной направленности по месту проживания граждан», изложив в редакции согласно приложению 4 к настоящему постановлению.

6. Настоящее постановление вступает в силу со дня официального опубликования в печатном средстве массовой информации «Официальный бюллетень органов местного самоуправления муниципального образования город Пермь» и распространяет свое действие на правоотношения, возникшие с 01 января 2022 г.

7. Управлению по общим вопросам администрации города Перми обеспечить опубликование настоящего постановления в печатном средстве массовой информации «Официальный бюллетень органов местного самоуправления муниципального образования город Пермь».

8. Информационно-аналитическому управлению администрации города Перми обеспечить опубликование (обнародование) настоящего постановления на официальном сайте муниципального образования город Пермь в информационно-телекоммуникационной сети Интернет.

9. Контроль за исполнением настоящего постановления возложить на заместителя главы администрации города Перми Грибанова А.А.

И.о. Главы города Перми Э.А. Хайруллин

Приложение 1
к постановлению администрации
города Перми
от 09.09.2022 № 781

РАЗМЕР
нормативных затрат на выполнение муниципальной работы
«Проведение занятий физкультурно-спортивной направленности
по месту проживания граждан»
на 2022 год и плановый период 2023 и 2024 годов

Направления затрат	Размер, руб.
1	2
2022 год	
1. Базовый норматив затрат на выполнение муниципальной работы, в том числе:	1 948,69
базовый норматив затрат, непосредственно связанных с выполнением муниципальной работы, в том числе:	657,76
затраты на оплату труда работников, непосредственно связанных с выполнением муниципальной работы, и начисления на выплаты по оплате труда работников, непосредственно связанных с выполнением муниципальной работы, включая страховые взносы в Пенсионный фонд Российской Федерации, Фонд социального страхования Российской Федерации и Федеральный фонд обязательного медицинского страхования, страховые взносы на обязательное социальное страхование от несчастных случаев на производстве и профессиональных заболеваний в соответствии с трудовым законодательством и иными нормативными правовыми актами, содержащими нормы трудового права	612,26
затраты на приобретение материальных запасов и на приобретение движимого имущества (основных средств и нематериальных активов), используемого в процессе выполнения муниципальной работы, с учетом срока его полезного использования	2,11
иные затраты, непосредственно связанные с выполнением муниципальной работы, в том числе затраты на оплату коммунальных услуг, содержание объектов недвижимого имущества и особо ценного движимого имущества в части имущества, используемого в процессе выполнения муниципальной работы	43,39
затраты на коммунальные услуги, непосредственно связанные с выполнением муниципальной работы	36,77
затраты на содержание объектов недвижимого имущества, непосредственно связанные с выполнением муниципальной работы	3,47
затраты на содержание объектов особо ценного движимого имущества, непосредственно связанные с выполнением муниципальной работы	3,15
базовый норматив затрат на общехозяйственные нужды на выполнение муниципальной работы, в том числе:	1 290,93
затраты на оплату труда работников, которые не принимают непосредственного участия в выполнении муниципальной работы, и начисления на выплаты по оплате труда работников, которые не принимают непосредственного участия в выполнении муниципальной работы	1 187,10
затраты на коммунальные услуги, за исключением затрат, непосредственно связанных с выполнением муниципальной работы	77,44
затраты на приобретение услуг связи	11,57
затраты на содержание объектов недвижимого имущества, за исключением затрат, непосредственно связанных с выполнением муниципальной работы	7,04
затраты на содержание объектов особо ценного движимого имущества, за исключением затрат, непосредственно связанных с выполнением муниципальной работы	6,40
затраты на прочие общехозяйственные нужды	1,38

1	2
2. Нормативные затраты с учетом отраслевого коэффициента на проведение занятий на футбольном поле, легкоатлетической дорожке, спортивной (игровой) площадке, баскетбольной площадке	2 027,52
3. Нормативные затраты с учетом отраслевого коэффициента на проведение занятий на стационарной хоккейной коробке	1 593,67
2023 год	
1. Базовый норматив затрат на выполнение муниципальной работы, в том числе:	1 948,69
базовый норматив затрат, непосредственно связанных с выполнением муниципальной работы, в том числе:	657,76
затраты на оплату труда работников, непосредственно связанных с выполнением муниципальной работы, и начисления на выплаты по оплате труда работников, непосредственно связанных с выполнением муниципальной работы, включая страховые взносы в Пенсионный фонд Российской Федерации, Фонд социального страхования Российской Федерации и Федеральный фонд обязательного медицинского страхования, страховые взносы на обязательное социальное страхование от несчастных случаев на производстве и профессиональных заболеваний в соответствии с трудовым законодательством и иными нормативными правовыми актами, содержащими нормы трудового права	612,26
затраты на приобретение материальных запасов и на приобретение движимого имущества (основных средств и нематериальных активов), используемого в процессе выполнения муниципальной работы, с учетом срока его полезного использования	2,11
иные затраты, непосредственно связанные с выполнением муниципальной работы, в том числе затраты на оплату коммунальных услуг, содержание объектов недвижимого имущества и особо ценного движимого имущества в части имущества, используемого в процессе выполнения муниципальной работы	43,39
затраты на коммунальные услуги, непосредственно связанные с выполнением муниципальной работы	36,77
затраты на содержание объектов недвижимого имущества, непосредственно связанные с выполнением муниципальной работы	3,47
затраты на содержание объектов особо ценного движимого имущества, непосредственно связанные с выполнением муниципальной работы	3,15
базовый норматив затрат на общехозяйственные нужды на выполнение муниципальной работы, в том числе:	1 290,93
затраты на оплату труда работников, которые не принимают непосредственного участия в выполнении муниципальной работы, и начисления на выплаты по оплате труда работников, которые не принимают непосредственного участия в выполнении муниципальной работы	1 187,10
затраты на коммунальные услуги, за исключением затрат, непосредственно связанных с выполнением муниципальной работы	77,44
затраты на приобретение услуг связи	11,57
затраты на содержание объектов недвижимого имущества, за исключением затрат, непосредственно связанных с выполнением муниципальной работы	7,04
затраты на содержание объектов особо ценного движимого имущества, за исключением затрат, непосредственно связанных с выполнением муниципальной работы	6,40
затраты на прочие общехозяйственные нужды	1,38
2. Нормативные затраты с учетом отраслевого коэффициента на проведение занятий на футбольном поле, легкоатлетической дорожке, спортивной (игровой) площадке, баскетбольной площадке	2 027,52
3. Нормативные затраты с учетом отраслевого коэффициента на проведение занятий на стационарной хоккейной коробке	1 593,67
2024 год	
1. Базовый норматив затрат на выполнение муниципальной работы, в том числе:	1 948,69

1	2
базовый норматив затрат, непосредственно связанных с выполнением муниципальной работы, в том числе:	657,76
затраты на оплату труда работников, непосредственно связанных с выполнением муниципальной работы, и начисления на выплаты по оплате труда работников, непосредственно связанных с выполнением муниципальной работы, включая страховые взносы в Пенсионный фонд Российской Федерации, Фонд социального страхования Российской Федерации и Федеральный фонд обязательного медицинского страхования, страховые взносы на обязательное социальное страхование от несчастных случаев на производстве и профессиональных заболеваний в соответствии с трудовым законодательством и иными нормативными правовыми актами, содержащими нормы трудового права	612,26
затраты на приобретение материальных запасов и на приобретение движимого имущества (основных средств и нематериальных активов), используемого в процессе выполнения муниципальной работы, с учетом срока его полезного использования	2,11
иные затраты, непосредственно связанные с выполнением муниципальной работы, в том числе затраты на оплату коммунальных услуг, содержание объектов недвижимого имущества и особо ценного движимого имущества в части имущества, используемого в процессе выполнения муниципальной работы	43,39
затраты на коммунальные услуги, непосредственно связанные с выполнением муниципальной работы	36,77
затраты на содержание объектов недвижимого имущества, непосредственно связанные с выполнением муниципальной работы	3,47
затраты на содержание объектов особо ценного движимого имущества, непосредственно связанные с выполнением муниципальной работы	3,15
базовый норматив затрат на общехозяйственные нужды на выполнение муниципальной работы, в том числе:	1 290,93
затраты на оплату труда работников, которые не принимают непосредственного участия в выполнении муниципальной работы, и начисления на выплаты по оплате труда работников, которые не принимают непосредственного участия в выполнении муниципальной работы	1 187,10
затраты на коммунальные услуги, за исключением затрат, непосредственно связанных с выполнением муниципальной работы	77,44
затраты на приобретение услуг связи	11,57
затраты на содержание объектов недвижимого имущества, за исключением затрат, непосредственно связанных с выполнением муниципальной работы	7,04
затраты на содержание объектов особо ценного движимого имущества, за исключением затрат, непосредственно связанных с выполнением муниципальной работы	6,40
затраты на прочие общехозяйственные нужды	1,38
2. Нормативные затраты с учетом отраслевого коэффициента на проведение занятий на футбольном поле, легкоатлетической дорожке, спортивной (игровой) площадке, баскетбольной площадке	2 027,52
3. Нормативные затраты с учетом отраслевого коэффициента на проведение занятий на стационарной хоккейной коробке	1 593,67

Приложение 2
к постановлению администрации
города Перми
от 09.09.2022 № 781

ЗНАЧЕНИЯ
отраслевых корректирующих коэффициентов

Номер реестровой записи	Наименование муниципальной работы	Наименование отраслевого корректирующего коэффициента	Значение отраслевого корректирующего коэффициента
1	2	3	4
3003930	проведение занятий физкультурно-спортивной направленности по месту проживания граждан	проведение занятий на футбольном поле, легкоатлетической дорожке, спортивной (игровой) площадке, баскетбольной площадке	1,04045
3003930	проведение занятий физкультурно-спортивной направленности по месту проживания граждан	проведение занятий на стационарной хоккейной коробке	0,81782

Приложение 3
к постановлению администрации
города Перми
от 09.09.2022 № 781

РАЗМЕР
нормативных затрат на содержание муниципального имущества,
уплату налогов на 2022 год и плановый период 2023 и 2024 годов

Направления расходов	Размер, руб.		
	2022 год	2023 год	2024 год
1	2	3	4
Нормативные затраты на содержание муниципального имущества	488 437,80	488 437,80	488 437,80
Затраты на уплату налогов	2 187 286,43	2 187 286,43	2 187 286,43

Приложение 4
к постановлению администрации
города Перми
от 09.09.2022 № 781

ЗНАЧЕНИЯ
натуральных норм, необходимых для определения базовых нормативов затрат на выполнение муниципальной работы «Проведение занятий физкультурно-спортивной направленности по месту проживания граждан»

Наименование муниципальной работы – «Проведение занятий физкультурно-спортивной направленности по месту проживания граждан».

Номер реестровой записи – 3003930.

Условия содержания – организация занятий физической культурой с гражданами по месту проживания.

Единица измерения показателя объема выполнения муниципальной работы – количество занятий.

Наименование натуральной нормы	Единица измерения натуральной нормы	Значение измерения натуральной нормы	Способ определения значения натуральной нормы
1	2	3	4
1. Натуральные нормы, непосредственно связанные с выполнением муниципальной работы			
1.1. Натуральные нормы, используемые при определении затрат на оплату труда работников, непосредственно связанных с выполнением муниципальной работы, и начисления на выплаты по оплате труда работников, непосредственно связанных с выполнением муниципальной работы, включая страховые взносы в Пенсионный фонд Российской Федерации, Фонд социального страхования Российской Федерации и Федеральный фонд обязательного медицинского страхования, страховые взносы на обязательное социальное страхование от несчастных случаев на производстве и профессиональных заболеваний в соответствии с трудовым законодательством и иными нормативными правовыми актами, содержащими нормы трудового права			
инструктор по спорту	штатная единица	0,001274	метод наиболее эффективного учреждения
инструктор-методист	штатная единица	0,000318	метод наиболее эффективного учреждения
1.2. Натуральные нормы, используемые при определении затрат на приобретение материальных запасов и на приобретение движимого имущества (основных средств и нематериальных активов), используемого в процессе выполнения муниципальной работы, с учетом срока его полезного использования			
шайба	шт.	0,009551	метод наиболее эффективного учреждения
свисток судейский	шт.	0,001592	
1.3. Натуральные нормы, используемые при определении иных затрат, непосредственно связанные с выполнением муниципальной работы, в том числе затраты на оплату коммунальных услуг, содержание объектов недвижимого имущества и особо ценного движимого имущества в части имущества, используемого в процессе выполнения муниципальной работы			
1.3.1. Натуральные нормы, используемые при определении затрат на коммунальные услуги, непосредственно связанные с выполнением муниципальной работы			
электроэнергия	кВтч	1,795686	метод наиболее эффективного учреждения
теплоэнергия	Гкал	0,012749	
холодное водоснабжение	куб. м	0,010248	
водоотведение	куб. м	0,010248	
негативное воздействие на работу централизованной системы водоотведения	куб. м	0,000105	

1	2	3	4
1.3.2. Натуральные нормы, используемые при определении затрат на содержание объектов недвижимого имущества, непосредственно связанных с выполнением муниципальной работы			
охрана имущества с помощью кнопки тревожной сигнализации	количество договоров	0,000105	метод наиболее эффективного учреждения
1.3.3. Натуральные нормы, используемые при определении затрат на содержание объектов особо ценного движимого имущества, непосредственно связанных с выполнением муниципальной работы			
техническое обслуживание и текущий ремонт объектов особо ценного движимого имущества	количество договоров	0,000105	метод наиболее эффективного учреждения
2. Натуральные нормы, используемые при определении базового норматива затрат на общехозяйственные нужды на выполнение муниципальной работы			
2.1. Натуральные нормы, используемые при определении затрат на коммунальные услуги, за исключением затрат, непосредственно связанных с выполнением муниципальной работы			
электроэнергия	кВтч	3,645734	метод наиболее эффективного учреждения
теплоэнергия	Гкал	0,025885	
холодное водоснабжение	куб. м	0,020806	
водоотведение	куб. м	0,020806	
негативное воздействие на работу централизованной системы водоотведения	куб. м	0,000213	
вывоз твердых коммунальных отходов	куб. м	0,000452	
2.2. Натуральные нормы, используемые при определении затрат на приобретение услуг связи			
подключение к информационно-телекоммуникационной сети Интернет для стационарного компьютера	количество договоров	0,000318	метод наиболее эффективного учреждения
стационарная связь	количество договоров	0,000318	
2.3. Натуральные нормы, используемые при определении затрат на содержание объектов недвижимого имущества, за исключением затрат, непосредственно связанных с выполнением муниципальной работы			
охрана имущества с помощью кнопки тревожной сигнализации	количество договоров	0,000213	метод наиболее эффективного учреждения
2.4. Натуральные нормы, используемые при определении затрат на содержание объектов особо ценного движимого имущества, за исключением затрат, непосредственно связанных с выполнением муниципальной работы			
техническое обслуживание и ремонт системы пожаротушения и систем пожарной сигнализации	количество договоров	0,000213	метод наиболее эффективного учреждения
2.5. Натуральные нормы, используемые при определении затрат на оплату труда работников, которые не принимают непосредственного участия в выполнении муниципальной работы, и начисления на выплаты по оплате труда работников, которые не принимают непосредственного участия в выполнении муниципальной работы			
директор	штатная единица	0,000318	метод наиболее эффективного учреждения
ремонтировщик плоскостных спортивных сооружений	штатная единица	0,001273	
документовед	штатная единица	0,000318	
кладовщик	штатная единица	0,000318	
уборщик служебных помещений	штатная единица	0,000318	
электромонтер	штатная единица	0,000159	

1	2	3	4
2.6. Натуральные нормы, используемые при определении затрат на прочие общехозяйственные нужды			
чистящее средство	шт.	0,013690	метод наиболее эффективного учреждения
белизна	шт.	0,003820	
перчатки	шт.	0,001910	
туалетная бумага	шт.	0,010188	
мыло	шт.	0,003184	
мешки для мусора	шт.	0,000637	
салфетки	шт.	0,001592	
веник	шт.	0,001273	
стеклоочиститель	шт.	0,000955	

АДМИНИСТРАЦИЯ ГОРОДА ПЕРМИ
ПОСТАНОВЛЕНИЕ

12.09.2022 № 782

О внесении изменений
в муниципальную программу «Организация дорожной деятельности в городе Перми», утвержденную постановлением администрации города Перми
от 20.10.2021 № 917

В соответствии с Бюджетным кодексом Российской Федерации, Федеральным законом от 06 октября 2003 г. № 131-ФЗ «Об общих принципах организации местного самоуправления в Российской Федерации», постановлением администрации города Перми от 25 сентября 2013 г. № 781 «Об утверждении Порядка принятия решений о разработке муниципальных программ, их формирования и реализации»
администрация города Перми ПОСТАНОВЛЯЕТ:

1. Утвердить прилагаемые изменения в муниципальную программу «Организация дорожной деятельности в городе Перми», утвержденную постановлением администрации города Перми от 20 октября 2021 г. № 917 (в ред. от 14.02.2022 № 82, от 15.03.2022 № 175, от 01.04.2022 № 246, от 06.05.2022 № 343, от 22.06.2022 № 503, от 14.07.2022 № 606).

2. Настоящее постановление вступает в силу со дня официального опубликования в печатном средстве массовой информации «Официальный бюллетень органов местного самоуправления муниципального образования город Пермь».

3. Управлению по общим вопросам администрации города Перми обеспечить опубликование настоящего постановления в печатном средстве массовой информации «Официальный бюллетень органов местного самоуправления муниципального образования город Пермь».

4. Информационно-аналитическому управлению администрации города Перми обеспечить опубликование (обнародование) настоящего постановления на официальном сайте муниципального образования город Пермь в информационно-телекоммуникационной сети Интернет.

5. Контроль за исполнением настоящего постановления возложить на заместителя главы администрации города Перми Галиханова Д.К.

Глава города Перми А.Н. Дёмкин

УТВЕРЖДЕНЫ
постановлением администрации
города Перми
от 12.09.2022 № 782

ИЗМЕНЕНИЯ
в муниципальную программу «Организация дорожной деятельности в городе Перми»,
утвержденную постановлением администрации города Перми от 20 октября 2021 г. № 917

1. В разделе «Паспорт муниципальной программы» строки 9, 10 изложить в следующей редакции:

9	Объемы и источники финансирования программы (подпрограммы)	2022 год план	2023 год план	2024 год план	2025 год план	2026 год план
	программа, всего (тыс. руб.), в том числе:	6 717 856,67947	3 956 112,89194	3 291 888,22973	2 980 840,300	2 979 862,000
	бюджет города Перми	4 013 106,19732	3 061 817,39064	2 544 857,200	2 980 840,300	2 979 862,000
	бюджет города Перми (неиспользованные ассигнования отчетного года)	230 960,14391	0,000	0,000	0,000	0,000
	бюджет Пермского края	2 112 911,68948	894 295,5013	747 031,02973	0,000	0,000
	бюджет Пермского края (неиспользованные ассигнования отчетного года)	360 878,64876	0,000	0,000	0,000	0,000
	подпрограмма 1.1, всего (тыс. руб.), в том числе:	5 847 851,27383	3 555 596,89202	2 891 306,32973	2 194 853,300	2 193 875,000
	бюджет города Перми	3 155 950,05838	2 661 301,39072	2 144 275,300	2 194 853,300	2 193 875,000
	бюджет города Перми (неиспользованные ассигнования отчетного года)	218 110,87721	0,000	0,000	0,000	0,000
	бюджет Пермского края	2 112 911,68948	894 295,5013	747 031,02973	0,000	0,000
	бюджет Пермского края (неиспользованные ассигнования отчетного года)	360 878,64876	0,000	0,000	0,000	0,000
	подпрограмма 1.2, всего (тыс. руб.), в том числе:	580 218,12304	185 523,300	185 523,300	576 175,700	576 175,700
	бюджет города Перми	580 012,6206	185 523,300	185 523,300	576 175,700	576 175,700
	бюджет города Перми (неиспользованные ассигнования отчетного года)	205,50244	0,000	0,000	0,000	0,000
	подпрограмма 1.3, всего (тыс. руб.), в том числе:	289 787,2826	214 992,69992	215 058,600	209 811,300	209 811,300
	бюджет города Перми	277 143,51834	214 992,69992	215 058,600	209 811,300	209 811,300
	бюджет города Перми (неиспользованные ассигнования отчетного года)	12 643,76426	0,000	0,000	0,000	0,000
10	Показатели конечного результата целей программы, в том числе:	2022 год план	2023 год план	2024 год план	2025 год план	2026 год план
	Смертность от дорожно-транспортных происшествий, случаев на 100 тыс. населения	4,4	4,2	4,0	3,9	3,9
	Доля дорожной сети городских агломераций, находящаяся в нормативном состоянии, %	83,2	84,91	86,0	85,6	85,5

2. В разделе «Система программных мероприятий подпрограммы 1.1 «Приведение в нормативное состояние автомобильных дорог, снижение уровня перегрузки и ликвидации мест концентрации ДТП» муниципальной программы «Организация дорожной деятельности в городе Перми»:

2.1. строки 1.1.1.1.1.1, 1.1.1.1.1.2 изложить в следующей редакции:

1.1.1.1.1.1	площадь автомобильных дорог, находящихся на содержании	кв. м	2 204 479, 13	2 204 479, 13	2 204 479, 13	2 204 479, 13	2 204 479, 13	МКУ «БДР»	бюджет города Перми	191 745, 400	191 903, 400	191 903, 400	191 903, 400	191 903, 400
		кв. м	2 535 088, 07	2 535 088, 07	2 535 088, 07	2 535 088, 07	2 535 088, 07	МКУ «БИР»	бюджет города Перми	156 835, 657	152 835, 700	152 835, 700	152 835, 700	152 835, 700
		кв. м	2 739 631, 3	2 739 631, 3	2 739 631, 3	2 739 631, 3	2 739 631, 3	МКУ «БКР»	бюджет города Перми	135 123, 352	136 794, 000	136 794, 000	136 794, 000	136 794, 000
		кв. м	1 551 084, 9	1 551 084, 9	1 551 084, 9	1 551 084, 9	1 551 084, 9	МКУ «БЛР»	бюджет города Перми	301 472, 617	302 255, 000	302 255, 000	302 255, 000	302 255, 000
		кв. м	3 306 354, 2	3 306 354, 2	3 306 354, 2	3 306 354, 2	3 306 354, 2	МКУ «БМР»	бюджет города Перми	222 453, 53123	224 999, 500	224 999, 500	224 999, 500	224 999, 500
		кв. м	3 237 289, 2	3 237 289, 2	3 237 289, 2	3 237 289, 2	3 237 289, 2	МКУ «БОР»	бюджет города Перми	149 914, 900	149 914, 900	149 914, 900	149 914, 900	149 914, 900
		кв. м	3 611 848, 1	3 472 577, 5	3 472 577, 5	3 472 577, 5	3 472 577, 5	МКУ «БСР»	бюджет города Перми	301 531, 305	289 543, 000	289 543, 000	289 543, 000	289 543, 000
		кв. м	542 000, 52	542 000, 52	542 000, 52	542 000, 52	542 000, 52	МКУ «БНЛ»	бюджет города Перми	20 435, 100	20 435, 100	20 435, 100	20 435, 100	20 435, 100
	итого по ПНР	кв. м	19 727 775, 42	19 588 174, 82	19 588 174, 82	19 588 174, 82	19 588 174, 82	-	бюджет города Перми	1 479 511, 86223	1 468 680, 600	1 468 680, 600	1 468 680, 600	1 468 680, 600
1.1.1.1.1.2	площадь автомобильных дорог, в отношении которых выполнен ремонт	кв. м	65 649, 0	56 294, 0	72 398, 66	69 614, 1	66 936, 63	МКУ «БДР»	бюджет города Перми	36 217, 100	41 155, 100	41 155, 100	41 155, 100	41 155, 100
		кв. м	78 304, 3	80 761, 26	77 655, 06	74 668, 33	71 796, 47	МКУ «БИР»	бюджет города Перми	191 153, 943	144 143, 000	144 143, 000	144 143, 000	144 143, 000
		кв. м	83 989, 81	80 761, 26	77 655, 06	74 668, 33	71 796, 47	МКУ «БКР»	бюджет города Перми	44 142, 000	40 798, 800	40 798, 800	40 798, 800	40 798, 800
		кв. м	29 719, 197	60 804, 23	52 580, 99	53 443, 26	51 387, 75	МКУ «БЛР»	бюджет города Перми	30 213, 800	21 070, 800	11 070, 800	16 070, 800	16 070, 800

		кв. м	129 888, 0	89 691, 24	86 241, 57	82 924, 59	79 735, 18	МКУ «БМР»	бюджет города Перми	82 255, 75171	53 909, 500	53 909, 500	53 909, 500	53 909, 500
		кв. м	93 278, 17	86 983, 52	83 638, 00	80 421, 15	77 328, 03	МКУ «БОР»	бюджет города Перми	49 023, 700	49 023, 700	49 023, 700	49 023, 700	49 023, 700
		кв. м	90 464, 28	86 983, 52	83 638, 00	80 421, 15	77 328, 03	МКУ «БСР»	бюджет города Перми	61 743, 300	47 544, 700	47 544, 700	47 544, 700	47 544, 700
		кв. м	23 287, 04	14 570, 43	14 010, 03	13 471, 19	12 953, 06	МКУ «БНЛ»	бюджет города Перми	9 313, 700	9 313, 700	9 313, 700	9 313, 700	9 313, 700
	итого по ПНР 1.1.1.1.1.2	кв. м	594 579, 797	556 849, 460	547 817, 37	529 632, 1	509 261, 62	-	бюджет города Перми	504 063, 29471	406 959,300	296 959,300	301 959, 300	301 959, 300

2.2. строки 1.1.1.1.1.3-1.1.1.1.1.7 изложить в следующей редакции:

1.1.1.1.1.3	количество деревьев, в отношении которых выполнена санитарная обрезка	ед.	121	116	111	107	103	МКУ «БДР»	бюджет города Перми	543,320	578,000	578,000	578, 000	578,000
		ед.	627	315	303	291	280	МКУ «БИР»	бюджет города Перми	1 736, 6116	1 570, 000	1 570, 000	1 570,000	1 570,000
		ед.	255	245	236	227	218	МКУ «БКР»	бюджет города Перми	1 223, 400	1 223, 400	1 223, 400	1 223, 400	1 223, 400
		ед.	70	67	65	62	60	МКУ «БЛР»	бюджет города Перми	336,600	336,600	336,600	336,600	336,600
		ед.	268	258	248	239	229	МКУ «БМР»	бюджет города Перми	1 286,800	1 286,800	1 286,800	1 286,800	1 286,800
		ед.	233	224	216	207	200	МКУ «БОР»	бюджет города Перми	977,51369	1 119, 200	1 119, 200	1 119, 200	1 119, 200
		ед.	246	237	228	219	210	МКУ «БСР»	бюджет города Перми	1 180,000	1 180,000,	1 180,000	1 180,000	1 180,000
		ед.	28	27	26	25	24	МКУ «БНЛ»	бюджет города Перми	135,600	135,600	135,600	135,600	135,600
	итого по ПНР 1.1.1.1.1.3	ед.	1 848	1 489	1 433	1 377	1 324	-	бюджет города Перми	7 419, 84529	7 429, 600	7 429, 600	7 429,600	7 429, 600

1.1.1.1.1.4	количество ликвидированных аварийных (упавших) деревьев	ед.	45	44	42	40	39	МКУ «БДР»	бюджет города Перми	245,904	261,600	261,600	261,600	261,600
		ед.	147	118	114	109	105	МКУ «БИР»	бюджет города Перми	543, 9884	710,600	710,600	710,600	710,600
		ед.	96	92	89	85	82	МКУ «БКР»	бюджет города Перми	553,600	553,600	553,600	553,600	553,600
		ед.	26	25	24	23	23	МКУ «БЛР»	бюджет города Перми	152,400	152,400	152,400	152,400	152,400
		ед.	101	97	93	90	86	МКУ «БМР»	бюджет города Перми	582,400	582,400	582,400	582,400	582,400
		ед.	88	84	81	78	75	МКУ «БОР»	бюджет города Перми	506,400	506,400	506,400	506,400	506,400
		ед.	92	89	86	82	79	МКУ «БСР»	бюджет города Перми	534,000	534,000	534,000	534,000	534,000
		ед.	11	10	10	9	9	МКУ «БНЛ»	бюджет города Перми	61,400	61,400	61,400	61,400	61,400
	итого по ПНР	ед.	606	559	539	516	498	-	бюджет города Перми	3 180, 0924	3362,400	3362,400	3362,400	3362,400
1.1.1.1.1.5	протяженность бесхозяйных автомобильных дорог, поставленных на учет как бесхозяйное имущество в Едином государственном реестре недвижимости (далее – ЕГРН), что подтверждено выпиской из ЕГРН о принятии на учет бесхозяйного недвижимого имущества, выданной Управлением Федеральной службы государственной регистрации, кадастра и картографии по Пермскому краю	км	2,9	2,8	2,7	2,6	2,6	АДР	бюджет города Перми	103,000	103,000	103,000	103,000	103,000

		км	2,9	2,8	2,7	2,6	2,6	АИР	бюджет города Перми	103,000	103,000	103,000	103,000	103,000
		км	4,3	4,2	4,0	3,8	3,8	АКР	бюджет города Перми	99,238	152,500	152,500	152,500	152,500
		км	1,2	1,1	1,1	1,0	1,0	АЛР	бюджет города Перми	40,600	40,600	40,600	40,600	40,600
		км	6,1	5,9	5,7	5,5	5,5	АМР	бюджет города Перми	168,054	216,600	216,600	216,600	216,600
		км	4,3	4,2	4,0	3,8	3,8	АОР	бюджет города Перми	152,500	152,500	152,500	152,500	152,500
		км	5,8	5,6	5,4	5,2	5,2	АСР	бюджет города Перми	204,970	206,000	206,000	206,000	206,000
		км	0,7	0,7	0,7	0,6	0,6	АНЛ	бюджет города Перми	25,800	25,800	25,800	25,800	25,800
	итого по ПНР 1.1.1.1.1.3	км	28,2	27,3	26,3	25,1	25,1	-	бюджет города Перми	897,162	1 000, 000	1 000, 000	1 000, 000	1 000, 000
1.1.1.1.1.6	протяженность паспортизированных и (или) инвентаризированных автомобильных дорог	км	23,0	-	-	-	-	МКУ «Пермблагоустройство»	бюджет города Перми	1 545, 22109	0,000	0,000	0,000	0,000
1.1.1.1.1.7	площадь земельных участков, занятых автомобильными дорогами, в отношении которых выполнены мероприятия по землеотводу	тыс. кв. м	166,3	166,3	166,3	166,3	166,3	МКУ «Пермблагоустройство»	бюджет города Перми	923,96252	1 762, 800	1 762, 800	1 762, 800	1 762, 800
									бюджет города Перми (неиспользованные ассигнования отчетного года)	47,74001	0,000	0,000	0,000	0,000

2.3. строку 1.1.1.1.1.9 изложить в следующей редакции:

1.1.1.1.1.9	количество гидрометеорологических справок	ед.	28	28	28	28	28	МКУ «Пермблагоустройство»	бюджет города Перми	204,2832	131,500	131,500	131,500	131,500

2.4. строку «Итого по мероприятию 1.1.1.1.1, в том числе по источникам финансирования» изложить в следующей редакции:

Итого по мероприятию 1.1.1.1.1, в том числе по источникам финансирования	итого	1 998 393, 46345	1 889 926, 200	1 784 926, 200	1 789 926, 200	1 789 926, 200
	бюджет города Перми	1 998 345, 72344	1 889 926, 200	1 784 926, 200	1 789 926, 200	1 789 926, 200
	бюджет города Перми (неиспользованные ассигнования отчетного года)	47,74001	0,000	0,000	0,000	0,000

2.5. строки 1.1.1.1.3.1, 1.1.1.1.3.2, «Итого по мероприятию 1.1.1.1.3, в том числе по источникам финансирования» изложить в следующей редакции:

1.1.1.1.3.1	площадь пешеходных дорожек и тротуаров, приведенных в нормативное состояние в рамках ремонта	кв. м	2 118,47	5 312,1	7 562,5	7 562,5	6 991,9	МКУ «БДР»	бюджет города Перми	4 035, 26626	6 824, 600	10 104, 300	10 104, 300	10 104, 300
		кв. м	3 200,0	2 797,3	2 689,7	2 689,7	2 486,8	МКУ «БИР»	бюджет города Перми	3 962, 3696	3 593, 700	3 593, 700	3 593, 700	3 593, 700
		кв. м	1 175,0	6 410,9	3 824,5	3 824,5	3 535,9	МКУ «БКР»	бюджет города Перми	3 693, 2584	8 236, 200	5 109, 900	5 109, 900	5 109, 900
		кв. м	3 384,6	3 729,7	3 586,2	3 586,2	3 315,7	МКУ «БЛР»	бюджет города Перми	4 947, 0166	4 791, 600	4 791, 600	4 791, 600	4 791, 600
		кв. м	1 865,0	8 312,9	6 887,4	6 887,4	6 367,8	МКУ «БМР»	бюджет города Перми	4 791, 600	10 679, 700	9 202, 300	9 202, 300	9 202, 300
		кв. м	973,0	7 420,1	8 125,7	8 125,7	7 512,7	МКУ «БОР»	бюджет города Перми	2 551, 740	9 532, 800	10 856, 800	10 856, 800	10 856, 800
		кв. м	2 255,5	4 195,9	4 034,5	4 034,5	3 730,1	МКУ «БСР»	бюджет города Перми	5 390, 500	5 390, 500	5 390, 500	5 390, 500	5 390, 500
		кв. м	505,0	699,3	672,4	672,4	621,7	МКУ «БНЛ»	бюджет города Перми	898, 400	898, 400	898, 400	898, 400	898, 400
	итого по ПНР	кв. м	15 476,570	38 878,2	37 382,9	37 382,9	34 562,6	-	бюджет города Перми	30 270, 15086	49 947, 500	49 947, 500	49 947, 500	49 947, 500
1.1.1.1.3.2	площадь газонов вдоль пешеходных дорожек и тротуаров, приведенных в нормативное состояние в рамках ремонта	кв. м	1 030,4	990,7	952,6	916,0	880,8	МКУ «БДР»	бюджет города Перми	190, 63374	332, 700	332, 700	332, 700	332, 700

		кв. м	347,0	1 585,4	1 524,4	1 465,8	1 409,4	МКУ «БИР»	бюджет города Перми	163, 7304	532, 400	532, 400	532, 400	532, 400
		кв. м	721,0	1 386,8	1 333,4	1 282,2	1 232,8	МКУ «БКР»	бюджет города Перми	366,1416	465, 700	465, 700	465, 700	465, 700
		кв. м	24,5	1 089,9	1 048,0	1 007,7	968,9	МКУ «БЛР»	бюджет города Перми	13,5144	366, 000	366, 000	366, 000	366, 000
		кв. м	800,0	1 486,5	1 429,4	1 374,4	1 321,5	МКУ «БМР»	бюджет города Перми	499, 200	499, 200	499, 200	499, 200	499, 200
		кв. м	805,0	1 288,2	1 238,7	1 191,0	1 145,2	МКУ «БОР»	бюджет города Перми	318, 17466	432, 600	432, 600	432, 600	432, 600
		кв. м	1 506,0	1 684,6	1 619,8	1 557,5	1 497,6	МКУ «БСР»	бюджет города Перми	565, 700	565, 700	565, 700	565, 700	565, 700
		кв. м	267,7	396,6	381,4	366,7	352,6	МКУ «БНЛ»	бюджет города Перми	133, 200	133, 200	133, 200	133, 200	133, 200
		кв. м	5 501,6	9 908,7	9 527,7	9 161,3	8 808,8	-	бюджет города Перми	2 250, 2948	2 250, 2948	2 250, 2948	2 250, 2948	2 250, 2948
Итого по мероприятию 1.1.1.1.3, в том числе по источникам финансирования									бюджет города Перми	32 520, 44566	53 275, 000	53 275, 000	53 275, 000	53 275, 000

2.6. после строки «Итого по мероприятию 1.1.1.1.3, в том числе по источникам финансирования» дополнить строками 1.1.1.1.4, 1.1.1.1.4.1, «Итого по мероприятию 1.1.1.1.4, в том числе по источникам финансирования» следующего содержания:

1.1.1.1.4	Инвентаризация бесхозяйных сетей ливневой канализации													
1.1.1.1.4.1	Инвентаризация бесхозяйных сетей ливневой канализации	км	1,2	-	-	-	-	АДР	бюджет города Перми	184,226	0,000	0,000	0,000	0,000
		км	0,6	-	-	-	-	АИР	бюджет города Перми	89,397	0,000	0,000	0,000	0,000
		км	0,2	-	-	-	-	АМР	бюджет города Перми	24,867	0,000	0,000	0,000	0,000
		км	0,2	-	-	-	-	АОР	бюджет города Перми	27,667	0,000	0,000	0,000	0,000
		км	1,9	-	-	-	-	АСР	бюджет города Перми	270,000	0,000	0,000	0,000	0,000

	Итого по ПНР	км	4,1	-	-	-	-	-	бюджет города Перми	596,157	0,000	0,000	0,000	0,000
Итого по мероприятию 1.1.1.1.4, в том числе по источникам финансирования									бюджет города Перми	596,157	0,000	0,000	0,000	0,000

2.7. строку «Итого по основному мероприятию 1.1.1.1, в том числе по источникам финансирования» изложить в следующей редакции:

Итого по основному мероприятию 1.1.1.1, в том числе по источникам финансирования	итого	2 101 656, 96611	2 012 935, 300	1 907 935, 300	1 912 935, 300	1 912 935, 300
	бюджет города Перми	2 101 609,	2 012 935, 300	1 907 935, 300	1 907 935, 300	1 907 935, 300
	бюджет города Перми (неиспользованные ассигнования отчетного года)	47,74001	0,000	0,000	0,000	0,000

2.8. строки 1.1.1.2.1.1-1.1.1.2.1.3 изложить в следующей редакции:

1.1.1.2.1.1	протяженность элементов искусственных дорожных сооружений, в отношении которых осуществляется содержание и ремонт	п. м	21337, 34	21337, 34	21337, 34	21337, 34	21337, 34	МКУ «Пермблагоустройство»	бюджет города Перми	42 494, 87458	18 213, 700	28 779, 900	22 694, 500	22 694, 500
1.1.1.2.1.2	количество искусственных дорожных сооружений, в отношении которых выполнены проектно-изыскательские работы по оснащению категорированного объекта инженерно-техническими системами обеспечения транспортной безопасности	ед.	-	6	-	-	-	МКУ «Пермблагоустройство»	бюджет города Перми	0,000	10 517, 01167	0,000	0,000	0,000
1.1.1.2.1.3	количество искусственных дорожных сооружений, в отношении которых выполнен этап строительно-монтажных работ по оснащению категорированного объекта инженерно-техническими системами обеспечения транспортной безопасности	ед.	1	3	1	1	1	МКУ «Пермблагоустройство»	бюджет города Перми	50 794, 70242	26 972,748	0,000	20 000, 000	20 000, 000

2.9. после строки 1.1.1.2.1.3 дополнить строкой 1.1.1.2.1.4 следующего содержания:

1.1.1.2.1.4	количество искусственных дорожных сооружений, в отношении которых осуществляется охрана и содержание системы обеспечения транспортной безопасности	ед.	3	6	6	1	1	МКУ «Пермблагоустройство»	бюджет города Перми	11 609,415	22 547,64033	19 471,200	5 556,600	5 556,600

2.10. строки «Итого по мероприятию 1.1.1.2.1, в том числе по источникам финансирования», «Итого по основному мероприятию 1.1.1.2, в том числе по источникам финансирования» изложить в следующей редакции:

Итого по мероприятию 1.1.1.2.1, в том числе по источникам финансирования	бюджет города Перми	104 898,992	78 251,100	48 251,100	48 251,100	48 251,100
Итого по основному мероприятию 1.1.1.2, в том числе по источникам финансирования	бюджет города Перми	104 898,992	78 251,100	48 251,100	48 251,100	48 251,100

2.11. строку 1.1.1.3.1.1 изложить в следующей редакции:

1.1.1.3.1.1	площадь проезжей части автомобильных дорог (включая заездные карманы и съезды), в отношении которых выполнен ремонт	кв. м	94 967,0	54 770,0	-	-	-	МКУ «БДР»	бюджет Пермского края	169 094,5848	119 667,10916	0,000	0,000	0,000
	протяженность участка автомобильной дороги, в отношении которой выполнен ремонт	км	7,7	2,5	-	-	-							

2.12. строку 1.1.1.3.1.5 изложить в следующей редакции:

1.1.1.3.1.5	площадь проезжей части автомобильных дорог (включая заездные карманы и съезды), в отношении которых выполнен ремонт	кв. м	12 000,0	30 500,0	-	-	-	МКУ «БМР»	бюджет Пермского края	31 121,79945	95 140,000	0,000	0,000	0,000
	протяженность участка автомобильной дороги, в отношении которой выполнен ремонт	км	1,12	3,29	-	-	-							

2.13. строку 1.1.1.3.1.9 изложить в следующей редакции:

1.1.1.3.1.9	количество установленных, модернизированных светофорных объектов	ед.	18	4	-	-	-	МКУ «ПДДД»	бюджет Пермского края	14874,84511	3 214,9906	0,000	0,000	0,000

2.14. строку «Итого по задаче 1.1.1, в том числе по источникам финансирования» изложить в следующей редакции:

Итого по задаче 1.1.1, в том числе по источникам финансирования	итого	2 811 474, 86407	2 822 939, 450	2 538 017, 42973	1 961 186, 400	1 961 186, 400
	бюджет города Перми	2 206 508, 2181	2 091 186, 400	1 961 186, 400	1 961 186, 400	1 961 186, 400
	бюджет города Перми (неиспользованные ассигнования отчетного года)	47,74001	0,000	0,000	0,000	0,000
	бюджет Пермского края	604 918,	731 753, 050	581 831, 02973	0,000	0,000

2.15. строки 1.1.2.1.1.1, «Итого по мероприятию 1.1.2.1.1, в том числе по источникам финансирования» изложить в следующей редакции:

1.1.2.1.1.1	площадь проезжей части автомобильных дорог, в отношении которых выполнен ремонт	кв. м	7 743,2	-	-	-	-	МКУ «БКР»	бюджет города Перми	3 331, 80847	0,000	0,000	0,000	0,000
									бюджет Пермского края	14 580, 37346	0,000	0,000	0,000	0,000
		кв. м	12 239,9	-	-	-	-	МКУ «БЛР»	бюджет города Перми	6 320, 000	0,000	0,000	0,000	0,000
									бюджет Пермского края	73 308, 78326	0,000	0,000	0,000	0,000
		кв. м	5 500	-	-	-	-	МКУ «БМР»	бюджет города Перми	2 876,000	0,000	0,000	0,000	0,000
									бюджет Пермского края	11 504, 000	0,000	0,000	0,000	0,000
		кв. м	18 305	-	-	-	-	МКУ «БОР»	бюджет города Перми	12 304, 54823	0,000	0,000	0,000	0,000
									бюджет Пермского края	49 218, 1929	0,000	0,000	0,000	0,000

		кв. м	11 073,0	-	-	-	-	МКУ «БСР»	бюджет города Перми	11 647, 7088	0,000	0,000	0,000	0,000
									бюджет Пермского края	46 590, 8352	0,000	0,000	0,000	0,000
		кв. м	6 700,0	-	-	-	-	МКУ «БНЛ»	бюджет города Перми	2 395, 9345	0,000	0,000	0,000	0,000
									бюджет Пермского края	15 484, 080	0,000	0,000	0,000	0,000
	итого по ПНР	кв. м	61 561,1	-	-	-	-	-	итого	249 562, 26482	0,000	0,000	0,000	0,000
									бюджет города Перми	38 876,000	0,000	0,000	0,000	0,000
									бюджет Пермского края	210 686, 26482	0,000	0,000	0,000	0,000
	площадь проезжей части автомобильной дороги по ул. Ленина, в отношении которых выполнен ремонт	кв. м	30 000, 0	30 000, 0	354,0	-	-	МКУ «БЛР»	бюджет города Перми	76 407, 430	0,000	5 000, 000	0,000	0,000
		км	3,26	3,26	3,26	-	-		бюджет города Перми (неиспользованные ассигнования отчетного года)	218 063, 1372	0,000	0,000	0,000	0,000
									бюджет Пермского края	255 825, 970	136 916, 200	165 200, 000	0,000	0,000
		кв. м	11 760,0	13 845, 18	-	-	-	МКУ «БДР»	бюджет города Перми	55 738, 700	37 116, 000	0,000	0,000	0,000
									бюджет Пермского края	203 141, 7487	25 626, 2513	0,000	0,000	0,000

Итого по мероприятию 1.1.2.1.1, в том числе по источникам финансирования	итого	1 058 739, 25072	199 658, 4513	170 200, 000	0,000	0,000
	бюджет города Перми	171 022, 130	37 116, 000	5 000, 000	0,000	0,000
	бюджет города Перми (неиспользованные ассигнования отчетного года)	210 686, 26482	0,000	0,000	0,000	0,000
	бюджет Пермского края	669 653, 98352	162 542, 4513	165 200, 000	0,000	0,000

2.17. после строки 1.1.3.1.1.2 дополнить строкой 1.1.3.1.1.3 следующего содержания:

1.1.3.1.1.3	протяженность сетей наружного освещения по ул. Куйбышева, в отношении которых выполнен ремонт	км	0,45	-	-	-	-	ДДБ	бюджет города Перми	17 418, 034	0,000	0,000	0,000	0,000

2.18. строку «Итого по мероприятию 1.1.3.1.1, в том числе по источникам финансирования» изложить в следующей редакции:

Итого по мероприятию 1.1.3.1.1, в том числе по источникам финансирования	бюджет города Перми	210 221, 734	174 734, 800	168 330, 000	218 330, 000	218 330, 000

2.19. строки «Итого по основному мероприятию 1.1.3.1, в том числе по источникам финансирования», «Итого по задаче 1.1.3, в том числе по источникам финансирования» изложить в следующей редакции:

Итого по основному мероприятию 1.1.3.1, в том числе по источникам финансирования	итого	940 653, 634	288 894, 600	183 088, 900	233 666, 900	232 688, 600
	бюджет города Перми	775 896, 234	288 894, 600	183 088, 900	233 666, 900	232 688, 600
	бюджет Пермского края (неиспользованные ассигнования отчетного года)	164 757, 400	0,000	0,000	0,000	0,000

Итого по задаче 1.1.3, в том числе по источникам финансирования	итого	940 653, 634	288 894, 600	183 088, 900	233 666, 900	232 688, 600
	бюджет города Перми	775 896, 234	288 894, 600	183 088, 900	233 666, 900	232 688, 600
	бюджет Пермского края (неиспользованные ассигнования отчетного года)	164 757, 400	0,000	0,000	0,000	0,000

2.20. строку 1.1.4.1.1.1, изложить в следующей редакции:

1.1.4.1.1.1	количество зданий, обеспеченных архитектурной подсветкой фасадов	ед.	51	10	-	-	-	МКУ «Пермблагоустройство»	бюджет города Перми	0,000	242 842,40272	0,000	0,000	0,000
									бюджет Пермского края	694 212,3456	0,000	0,000	0,000	0,000
	количество зданий, обеспеченных архитектурной подсветкой фасадов (невыполнение показателя за отчетный год)	ед.	33	-	-	-	-		бюджет Пермского края (неиспользованные ассигнования отчетного года)	180 548, 62741	0,000	0,000	0,000	0,000

2.21. строку 1.1.4.1.1.3 изложить в следующей редакции:

1.1.4.1.1.3	разработанная проектно-сметная документация на архитектурную подсветку зданий	ед.	2	1	-	-	-	МКУ «Пермблагоустройство»	бюджет города Перми	2 523, 47628	1 261, 988	0,000	0,000	0,000
									бюджет Пермского края	4 499, 0824	0,000	0,000	0,000	0,000
									бюджет Пермского края (неиспользованные ассигнования отчетного года)	12 200, 000	0,000	0,000	0,000	0,000

2.22. после строки 1.1.4.1.1.3 дополнить строкой 1.1.4.1.1.4 следующего содержания:

1.1.4.1.1.4	Протяженность коммунального моста, в отношении которого выполнены работы по архитектурной подсветке	м	400	-	-	-	-	МКУ «Пермблагоустройство»	бюджет Пермского края	65 500,	0,000	0,000	0,000	0,000

2.23. строки «Итого по мероприятию 1.1.4.1.1, в том числе по источникам финансирования», «Итого по основному мероприятию 1.1.4.1, в том числе по источникам финансирования», «Итого по задаче 1.1.4, в том числе по источникам финансирования», «Всего по подпрограмме 1.1, в том числе по источникам финансирования» изложить в следующей редакции:

Итого по мероприятию 1.1.4.1.1, в том числе по источникам финансирования	итого	1 036 983,52504	244 104,	0,000	0,000	0,000
	бюджет города Перми	2 523, 47628	244 104, 39072	0,000	0,000	0,000
	бюджет Пермского края	838 338, 800	0,000	0,000	0,000	0,000
	бюджет Пермского края (неиспользованные ассигнования отчетного года)	196 121, 24876	0,000	0,000	0,000	0,000
Итого по основному мероприятию 1.1.4.1, в том числе по источникам финансирования	итого	1 036 983,52504	244 104, 39072	0,000	0,000	0,000
	бюджет города Перми	2 523, 47628	244 104, 39072	0,000	0,000	0,000
	бюджет Пермского края	838 338, 800	0,000	0,000	0,000	0,000
	бюджет Пермского края (неиспользованные ассигнования отчетного года)	196 121, 24876	0,000	0,000	0,000	0,000
Итого по задаче 1.1.4, в том числе по источникам финансирования	итого	1 036 983, 52504	244 104, 39072	0,000	0,000	0,000
	бюджет города Перми	2 523,47628	244 104, 39072	0,000	0,000	0,000
	бюджет Пермского края	838 338,800	0,000	0,000	0,000	0,000
	бюджет Пермского края (неиспользованные ассигнования отчетного года)	196 121, 24876	0,000	0,000	0,000	0,000

Всего по подпрограмме 1.1, в том числе по источникам финансирования	всего	5 847 851,27383	3 555 596, 89202	2 891 306, 32973	2 194 853, 300	2 193 875, 000
	бюджет города Перми	3 155 950, 05838	2 661 301, 39072	2 144 275, 300	2 194 853, 300	2 193 875, 000
	бюджет города Перми (неиспользованные ассигнования отчетного года)	218 110, 87721	0,000	0,000	0,000	0,000
	бюджет Пермского края	2 112 911,	894 295, 5013	747 031, 02973	0,000	0,000
	бюджет Пермского края (неиспользованные ассигнования отчетного года)	360 878, 64876	0,000	0,000	0,000	0,000

3. В разделе «Система программных мероприятий подпрограммы 1.2 «Обеспечение деятельности заказчиков работ» муниципальной программы «Организация дорожной деятельности в городе Перми» строки 1.2.1.1.1.1, «Итого по мероприятию 1.2.1.1.1, в том числе по источникам финансирования», «Итого по основному мероприятию 1.2.1.1, в том числе по источникам финансирования», «Итого по задаче 1.2.1, в том числе по источникам финансирования», «Всего по подпрограмме 1.2, в том числе по источникам финансирования» изложить в следующей редакции:

1.2.1.1.1.1	количество муниципальных казенных учреждений, осуществляющих функцию муниципального заказчика работ, имеющих оценку эффективности деятельности учреждений не менее «удовлетворительно»	ед.	1	1	1	1	1	МКУ «Пермблагоустройство»	бюджет города Перми	446 347, 5206	443 753, 8004	443 753, 8005	445 699, 600	445 699, 600
									бюджет города Перми (неиспользованные ассигнования отчетного года)	6,01543	0,000	0,000	0,000	0,000
		ед.	1	1	1	1	1	МКУ «ПДДД»	бюджет города Перми	47 362,200	45 459, 000	45 459, 000	46 981, 100	46 981, 100
									бюджет города Перми (неиспользованные ассигнования отчетного года)	199,48701	0,000	0,000	0,000	0,000
		ед.	1	1	1	1	1	МКУ «БДР»	бюджет города Перми	11 014,500	9 904, 300	9 904, 300	10 198, 400	10 198, 400
		ед.	1	1	1	1	1	МКУ «БИР»	бюджет города Перми	11 096,600	10 315, 000	10 315, 000	10 829, 700	10 829, 700

		ед.	1	1	1	1	1	МКУ «БКР»	бюджет города Перми	11 094,200	10 161, 900	10 161, 900	10 584, 400	10 584, 400
		ед.	1	1	1	1	1	МКУ «БЛР»	бюджет города Перми	10 237,900	9 675, 300	9 675, 300	10 019, 800	10 019, 800
		ед.	1	1	1	1	1	МКУ «БЛР»	бюджет города Перми	13 968,600	13 146, 800	13 146, 800	13 665, 600	13 665, 600
		ед.	1	1	1	1	1	МКУ «БОР»	бюджет города Перми	10 739,800	9 992, 700	9 992, 700	10 324, 300	10 324, 300
		ед.	1	1	1	1	1	МКУ «БСР»	бюджет города Перми	11 928,200	11 240, 300	11 240, 300	11 698, 200	11 698, 200
		ед.	1	1	1	1	1	МКУ «БНЛ»	бюджет города Перми	6 223,100	5 980, 600	5 980, 600	6 174, 600	6 174, 600
	итого по ПНР	ед.	10	10	10	10	10	-	итого	580 218, 12304	185 523, 300	185 523, 300	576 175, 700	576 175, 700
									бюджет города Перми	580 012, 6206	185 523, 300	185 523, 300	576 175, 700	576 175, 700
									бюджет города Перми (неиспользованные ассигнования отчетного года)	205,50244	0,000	0,000	0,000	0,000
Итого по мероприятию 1.2.1.1.1, в том числе по источникам финансирования									итого	580 218, 12304	185 523, 300	185 523, 300	576 175, 700	576 175, 700
									бюджет города Перми	580 012, 6206	185 523, 300	185 523, 300	576 175, 700	576 175, 700
									бюджет города Перми (неиспользованные ассигнования отчетного года)	205,50244	0,000	0,000	0,000	0,000

Итого по основному мероприятию 1.2.1.1, в том числе по источникам финансирования	итого	580 218, 12304	185 523, 300	185 523, 300	576 175, 700	576 175, 700
	бюджет города Перми	580 012, 6206	185 523, 300	185 523, 300	576 175, 700	576 175, 700
	бюджет города Перми (неиспользованные ассигнования отчетного года)	205,50244	0,000	0,000	0,000	0,000
Всего по подпрограмме 1.2, в том числе по источникам финансирования	всего	580 218, 12304	185 523, 300	185 523, 300	576 175, 700	576 175, 700
	бюджет города Перми	580 012, 6206	185 523, 300	576 175, 700	576 175, 700	576 175, 700
	бюджет города Перми (неиспользованные ассигнования отчетного года)	205,50244	0,000	0,000	0,000	0,000

4. В разделе «Система программных мероприятий подпрограммы 1.3 «Совершенствование организации дорожного движения на улично-дорожной сети города Перми» муниципальной программы «Организация дорожной деятельности в городе Перми»:

4.1. строки 1.3.1.1.1.1-1.3.1.1.1.9, «Итого по мероприятию 1.3.1.1.1, в том числе по источникам финансирования», «Итого по основному мероприятию 1.3.1.1, в том числе по источникам финансирования» изложить в следующей редакции:

1.3.1.1.1.1	количество дорожных знаков на содержании	тыс. ед.	5,170	5,170	5,170	5,170	5,170	МКУ «БДР»	бюджет города Перми	3 278, 800	3 278, 800	3 278, 800	3 278, 800	3 278, 800
		тыс. ед.	4,950	4,950	4,950	4,950	4,950	МКУ «БИР»	бюджет города Перми	2 003, 6915	3 139, 300	3 139, 300	3 139, 300	3 139, 300
		тыс. ед.	4,080	4,080	4,080	4,080	4,080	МКУ «БКР»	бюджет города Перми	1 859, 851	2 587, 500	2 587, 500	2 587, 500	2 587, 500
		тыс. ед.	8,410	9,117	9,117	9,097	9,097	МКУ «БЛР»	бюджет города Перми	4 159, 45226	5782, 100	5782, 100	5 769, 400	5 769, 400

		тыс. ед.	7,460	7,460	7,460	7,460	7,460	МКУ «БМР»	бюджет города Перми	3 999, 0142	4 731, 100	4 731, 100	4 731, 100	4 731, 100
		тыс. ед.	4,190	4,190	4,190	4,190	4,190	МКУ «БОР»	бюджет города Перми	2 625, 67034	2 657, 300	2 657, 300	2 657, 300	2 657, 300
		тыс. ед.	9,260	9,260	9,260	9,220	9,220	МКУ «БСР»	бюджет города Перми	5 923, 700	5 873, 300	5 873, 300	5 847, 300	5 847, 300
		тыс. ед.	0,482	0,482	0,482	0,482	0,482	МКУ «БНЛ»	бюджет города Перми	305, 700	305, 700	305, 700	305, 700	305, 700
	итого по ПНР	тыс. ед.	44, 002	44,709	44,709	44,649	44,649	-	бюджет города Перми	24 155,8793	28 355, 100	28 355, 100	28 316, 400	28 316, 400
1.3.1.1.1.2	количество установленных (демонтируемых) дорожных знаков	ед.	238	238	238	238	238	МКУ «БДР»	бюджет города Перми	641, 200	641, 200	641, 200	641, 200	641, 200
									бюджет города Перми (неиспользованные ассигнования отчетного года)	671, 268	0,000	0,000	0,000	0,000
		ед.	217	217	217	217	217	МКУ «БИР»	бюджет города Перми	584,500	584,500	584,500	584, 500	584, 500
		ед.	190	190	190	190	190	МКУ «БКР»	бюджет города Перми	511,800	511,800	511,800	511, 800	511, 800
		ед.	674	394	394	394	394	МКУ «БЛР»	бюджет города Перми	1 812, 92466	1061, 200	1061, 200	1061, 200	1061, 200
		ед.	322	322	322	322	322	МКУ «БМР»	бюджет города Перми	1 000, 000	867,400	867,400	867, 400	867, 400
		ед.	1235	170	170	170	170	МКУ «БОР»	бюджет города Перми	3326, 500	458,000	458,000	458, 000	458, 000

		ед.	400	400	400	400	400	МКУ «БСР»	бюджет города Перми	1077, 500	1077, 500	1077, 500	1077, 500	1077, 500
		ед.	6	20	20	20	20	МКУ «БНЛ»	бюджет города Перми	1 076, 4772	54,000	54,000	54,000	54,000
	итого по ПНР	ед.	3282	1951	1951	1951	1951	-	итого	10 702,16986	5255, 600	5255, 600	5255, 600	5255, 600
									бюджет города Перми	10 030,90186	5255, 600	5255, 600	5255, 600	5255, 600
									бюджет города Перми (неиспользованные ассигнования отчетного года)	671, 268	0,000	0,000	0,000	0,000
1.3.1.1.1.3	площадь нанесенной дорожной разметки	тыс. кв. м	15, 59967	15,9289	15,9289	15,9289	15,9289	МКУ «БДР»	бюджет города Перми	11 534, 400	11 150, 300	11 150, 300	11 150, 300	11 150, 300
		тыс. кв. м	21, 1829	20,42023	20,42023	20, 42023	20, 42023	МКУ «БИР»	бюджет города Перми	15 428, 5784	17 433, 900	17 433, 900	17 433, 900	17 433, 900
		тыс. кв. м	11, 7611	11,79518	11,79518	11, 79518	11, 79518	МКУ «БКР»	бюджет города Перми	5 676, 390	6 328, 000	6 328, 000	6 328, 000	6 328, 000
		тыс. кв. м	22, 70249	22, 03134	22, 03134	21, 98024	21, 98024	МКУ «БЛР»	бюджет города Перми	19 153, 63072	20 633, 000	20 633, 000	20 619, 700	20 619, 700
		тыс. кв. м	22,34437	21,08518	21,08518	21, 08518	21, 08518	МКУ «БМР»	бюджет города Перми	9 957, 7068	11 377, 200	11 377, 200	11 377, 200	11 377, 200
		тыс. кв. м	13, 47342	11,14244	11,14244	11, 14244	11, 14244	МКУ «БОР»	бюджет города Перми	5 087, 200	2 900, 200	2 900, 200	2 900, 200	2 900, 200
		тыс. кв. м	27, 81101	26, 13699	26, 13699	26, 05049	26, 05049	МКУ «БСР»	бюджет города Перми	15 054, 449	16 144, 600	16 144, 600	16 122, 100	16 122, 100

		тыс. кв. м	7, 14303	1,20087	1,20087	1,20087	1,20087	МКУ «БНЛ»	бюджет города Перми	1 197, 93416	312, 600	312, 600	312, 600	312, 600
	итого по ПНР	тыс. кв. м	142, 01799	129, 74113	129, 74113	129, 60353	129, 60353	-	бюджет города Перми	83 090,28908	86 279, 800	86 279, 800	86 244, 000	86 244, 000
1.3.1.1.1.4	протяженность установленных (демонтируемых) искусственных неровностей	м	18	18	18	18	18	МКУ «БДР»	бюджет города Перми	72,000	72,000	72,000	72,000	72,000
		м	0	18	18	18	18	МКУ «БИР»	бюджет города Перми	0,000	72,000	72,000	72,000	72,000
		м	18	18	18	18	18	МКУ «БКР»	бюджет города Перми	72,000	72,000	72,000	72,000	72,000
		м	18	18	18	18	18	МКУ «БЛР»	бюджет города Перми	72,000	72,000	72,000	72,000	72,000
		м	18	18	18	18	18	МКУ «БМР»	бюджет города Перми	72,000	72,000	72,000	72,000	72,000
		м	18	18	18	18	18	МКУ «БОР»	бюджет города Перми	72,000	72,000	72,000	72,000	72,000
		м	0	18	18	18	18	МКУ «БСР»	бюджет города Перми	0,000	72,000	72,000	72,000	72,000
		м	18	18	18	18	18	МКУ «БНЛ»	бюджет города Перми	72,000	72,000	72,000	72,000	72,000
	итого по ПНР	м	108	144	144	144	144	-	бюджет города Перми	432, 000	576,000	576,000	576,000	576,000
1.3.1.1.1.5	количество (протяженность) установленных (демонтируемых) направляющих устройств	ед.	4	4	4	4	4	МКУ «БДР»	бюджет города Перми	238, 300	128,800	128,800	128,800	128,800
		м	18	-	-	-	-							
		ед.	-	4	4	4	4	МКУ «БИР»	бюджет города Перми	0,000	128,800	128,800	128,800	128,800
		м	-	-	-	-	-							

		ед.	2	2	2	2	2	МКУ «БКР»	бюджет города Перми	64,400	173,900	64,400	64,400	64,400
		м	-	18	-	-	-							
		ед.	4	4	4	4	4	МКУ «БЛР»	бюджет города Перми	128, 800	238,300	128,800	128,800	128,800
		м	-	18	-	-	-							
		ед.	2	2	2	2	2	МКУ «БМР»	бюджет города Перми	64,400	64,400	173,900	173,900	173,900
		м	-	-	18	18	18							
		ед.	4	4	4	4	4	МКУ «БОР»	бюджет города Перми	128, 800	128,800	238,300	238,300	238,300
		м	-	-	18	18	18							
		ед.	4	4	4	4	4	МКУ «БСР»	бюджет города Перми	128, 800	128,800	128,800	128,800	128,800
	итого по ПНР	ед.	20	24	24	24	24	-	бюджет города Перми	753, 500	991,800	991,800	991,800	991,800
		м	18	36	36	36	36							
1.3.1.1.1.6	протяженность (количество) установленных (демонтируемых) дорожных ограждений	м	120	120	120	120	120	МКУ «БДР»	бюджет города Перми	506, 100	506, 100	506, 100	506, 100	506, 100
		ед.	20	20	20	20	20							
		м	120	120	120	120	120	МКУ «БИР»	бюджет города Перми	601, 4841	506, 100	506, 100	506, 100	506, 100
		ед.	20	20	20	20	20							
		м	0	120	120	120	120	МКУ «БКР»	бюджет города Перми	53,900	506, 100	506, 100	506, 100	506, 100
		ед.	20	20	20	20	20							
		м	0	120	120	120	120	МКУ «БЛР»	бюджет города Перми	0,000	506, 100	506, 100	506, 100	506, 100
		ед.	0	20	20	20	20							
		м	120	120	120	120	120	МКУ «БМР»	бюджет города Перми	506, 100	506, 100	506, 100	506, 100	506, 100
		ед.	20	20	20	20	20							
		м	180	260	260	260	260	МКУ «БОР»	бюджет города Перми	1 031, 700	1 031, 700	1 031, 700	1 031, 700	1 031, 700
		ед.	20	20	20	20	20							
		м	120	120	120	120	120	МКУ «БСР»	бюджет города Перми	506, 100	506, 100	506, 100	506, 100	506, 100
		ед.	20	20	20	20	20							

	количество оплаченных работ по протяженности (количество) установленных (демонтируемых) дорожных ограждений (невыполнение показателя за отчетный год)	ед.	1	-	-	-	-	МКУ «БОР»	бюджет города Перми (неиспользованные ассигнования отчетного года)	754, 7632	0,000	0,000	0,000	0,000
	итого по ПНР	м	660	980	980	980	980	-	итого	3 960, 1473	4 068, 300	4 068, 300	4 068, 300	4 068, 300
		ед.	120	140	140	140	140		бюджет города Перми	3 205, 3841	4 068, 300	4 068, 300	4 068, 300	4 068, 300
									бюджет города Перми (неиспользованные ассигнования отчетного года)	754, 7632	0,000	0,000	0,000	0,000
1.3.1.1.1.7	протяженность установленных (демонтируемых) пешеходных ограждений	м	200,0	200,0	200,0	200,0	200,0	МКУ «БДР»	бюджет города Перми	548, 600	548,600	548,600	548,600	548,600
		м	132,0	200,0	200,0	200,0	200,0	МКУ «БИР»	бюджет города Перми	450, 028	548,600	548,600	548,600	548,600
		м	200,0	200,0	200,0	200,0	200,0	МКУ «БКР»	бюджет города Перми	548, 600	548,600	548,600	548,600	548,600
		м	200,0	200,0	200,0	200,0	200,0	МКУ «БЛР»	бюджет города Перми	548, 600	548,600	548,600	548,600	548,600
		м	200,0	200,0	200,0	200,0	200,0	МКУ «БМР»	бюджет города Перми	548, 600	548,600	548,600	548,600	548,600
		м	200,0	200,0	200,0	200,0	200,0	МКУ «БОР»	бюджет города Перми	548, 600	548,600	548,600	548,600	548,600
		м	200,0	200,0	200,0	200,0	200,0	МКУ «БСР»	бюджет города Перми	548, 600	548,600	548,600	548,600	548,600
	итого по ПНР	м	1 332,0	1400,0	1400,0	1400,0	1400,0	-	бюджет города Перми	3 741, 628	3840, 200	3840, 200	3840, 200	3840, 200

1.3.1.1.1.8	количество установленных и демонтируемых столбиков сигнальных гибких	ед.	-	1085	1085	1085	1085	МКУ «БЛР»	бюджет города Перми	0,000	565,100	565,100	565,100	565,100
1.3.1.1.1.9	количество модернизированных пешеходных переходов на улично-дорожной сети города Перми	ед.	3	-	-	-	-	МКУ «БИР»	бюджет города Перми	408, 872	0,000	0,000	0,000	0,000
	количество модернизированных пешеходных переходов на улично-дорожной сети города Перми (невыполнение показателя за отчетный год)	ед.	2	-	-	-	-	МКУ «БОР»	бюджет города Перми (неиспользованные ассигнования отчетного года)	317, 350	0,000	0,000	0,000	0,000
Итого по мероприятию 1.3.1.1.1, в том числе по источникам финансирования									итого	127 561, 83554	129 931, 900	129 931, 900	129 857, 400	129 857, 400
									бюджет города Перми	125 818, 45434	129 931, 900	129 931, 900	129 857, 400	129 857, 400
									бюджет города Перми (неиспользованные ассигнования отчетного года)	1 743, 3812	0,000	0,000	0,000	0,000
Итого по основному мероприятию 1.3.1.1, в том числе по источникам финансирования									итого	127 561, 83554	129 931, 900	129 931, 900	129 857, 400	129 857, 400
									бюджет города Перми	125 818, 45434	129 931, 900	129 931, 900	129 857, 400	129 857, 400
									бюджет города Перми (неиспользованные ассигнования отчетного года)	1 743, 3812	0,000	0,000	0,000	0,000

4.2. строку 1.3.1.2.1.2 изложить в следующей редакции:

1.3.1.2.1.2	количество подготовленных вариантов организации дорожного движения	ед.	77	77	77	77	77	МКУ «ПДДД»	бюджет города Перми	1 700,001	1874,000	1874,000	1874,000	1874,000

4.3. строку «Итого по мероприятию 1.3.1.2.1, в том числе по источникам финансирования» изложить в следующей редакции:

Итого по мероприятию 1.3.1.2.1, в том числе по источникам финансирования	бюджет города Перми	3 323,001	3 497, 000	3 497, 000	3 497, 000	3 497, 000

4.4. строки 1.3.1.2.2.1, 1.3.1.2.2.2 изложить в следующей редакции:

1.3.1.2.2.1	количество функционирующих комплексов технических средств видеонаблюдения и управления дорожным движением	ед.	1	1	1	1	1	МКУ «ПДДД»	бюджет города Перми	17 342, 1726	17 095, 453	18 864, 400	18 864, 400	18 864, 400
									бюджет города Перми (неиспользованные ассигнования отчетного года)	41,12533	0,000	0,000	0,000	0,000
1.3.1.2.2.2	количество светофорных объектов на содержании	ед.	457	457	457	457	457	МКУ «ПДДД»	бюджет города Перми	26 894, 16128	26 712, 67502	33 258, 500	33 258, 500	33 258, 500

4.5. строку 1.3.1.2.2.4 изложить в следующей редакции:

1.3.1.2.2.4	количество светофорных объектов (установленных, дооборудованных и приведенных в нормативное состояние в течение года), расположенных на улично-дорожной сети города Перми и предназначенных для ее обустройства	ед.	3	4	-	-	-	МКУ «ПДДД»	бюджет города Перми	6 811, 80012	8 314, 77198	0,000	0,000	0,000

4.6. после строки 1.3.1.2.2.4 дополнить строкой 1.3.1.2.2.5 следующего содержания:

1.3.1.2.2.5	количество обустроенных кабельных канализаций в рамках выполнения работ по ремонту ул. Куйбышева (от ул. Петропавловская до ул. Ленина)	ед.	1	-	-	-	-	МКУ «ПДДД»	бюджет города Перми	8 921, 280	0,000	0,000	0,000	0,000

4.7. строку «Итого по мероприятию 1.3.1.2.2, в том числе по источникам финансирования» изложить в следующей редакции:

Итого по мероприятию 1.3.1.2.2, в том числе по источникам финансирования	итого	104 405, 0037	52 122,900	52 122, 900	52 122, 900	52 122, 900
	бюджет города Перми	95 304,414	52 122,900	52 122, 900	52 122, 900	52 122, 900
	бюджет города Перми (неиспользованные ассигнования отчетного года)	9 100,5897	0,000	0,000	0,000	0,000

4.8. строку «Итого по основному мероприятию 1.3.1.2, в том числе по источникам финансирования» изложить в следующей редакции:

Итого по основному мероприятию 1.3.1.2, в том числе по источникам финансирования	итого	107 728,0047	55 619,900	55 619,900	55 619,900	55 619,900
	бюджет города Перми	98 627,415	55 619,900	55 619,900	55 619,900	55 619,900
	бюджет города Перми (неиспользованные ассигнования отчетного года)	9 100,5897	0,000	0,000	0,000	0,000

4.9. строки 1.3.1.3.1.1-1.3.1.3.1.3, «Итого по мероприятию 1.3.1.3.1, в том числе по источникам финансирования», «Итого по основному мероприятию 1.3.1.3, в том числе по источникам финансирования», «Итого по задаче 1.3.1, в том числе по источникам финансирования», «Всего по подпрограмме 1.3, в том числе по источникам финанси-рования» изложить в следующей редакции:

1.3.1.3.1.1	количество функционирующих автопатрулей на улично-дорожной сети	ед.	3	3	3	3	3	МКУ «ПДДД»	бюджет города Перми	655,0675	669,500	669,500	669, 500	669, 500
1.3.1.3.1.2	количество функционирующих стационарных, мобильных фото-, видео-фиксаторов, контролирующих нарушения правил парковки	ед.	20	20	20	20	20	МКУ «ПДДД»	бюджет города Перми	22 453,1815	7 539, 69992	7 542, 300	5 855, 000	5 855, 000
									бюджет города Перми (неиспользованные ассигнования отчетного года)	1 243, 72447	0,000	0,000	0,000	0,000
1.3.1.3.1.3	количество функционирующих парковочных мест транспортных средств на платной основе	ед.	5684	5684	5684	5684	5684	МКУ «ПДДД»	бюджет города Перми	29 337,900	19 701,600	19 742,100	17 809, 500	17 809, 500
									бюджет города Перми (неиспользованные ассигнования отчетного года)	556, 06889	0,000	0,000	0,000	0,000
								МКУ «БЛР»	бюджет города Перми	91,700	558,000	566,200	0,000	0,000
								МКУ «БСР»	бюджет города Перми	159,800	972,100	986,700	0,000	0,000
Итого по мероприятию 1.3.1.3.1, в том числе по источникам финансирования									итого	54 497, 44236	29 440, 89992	29 506, 800	24 334, 000	24 334, 000
									бюджет города Перми	52 697,649	29 440, 89992	29 506, 800	24 334, 000	24 334, 000
									бюджет города Перми (неиспользованные ассигнования отчетного года)	1 799, 79336	0,000	0,000	0,000	0,000

Итого по основному мероприятию 1.3.1.3, в том числе по источникам финансирования	итого	54 497, 44236	29 440, 89992	29 506, 800	24 334, 000	24 334, 000
	бюджет города Перми	52 697,649	29 440, 89992	29 506, 800	24 334, 000	24 334, 000
	бюджет города Перми (неиспользованные ассигнования отчетного года)	1 799, 79336	0,000	0,000	0,000	0,000
Итого по задаче 1.3.1, в том числе по источникам финансирования	итого	289 787, 2826	214 992, 69992	215 058, 600	209 811, 300	209 811, 300
	бюджет города Перми	277 143, 51834	214 992, 69992	215 058, 600	209 811, 300	209 811, 300
	бюджет города Перми (неиспользованные ассигнования отчетного года)	12 643, 76426	0,000	0,000	0,000	0,000
Всего по подпрограмме 1.3, в том числе по источникам финансирования	всего	289 787, 2826	214 992, 69992	215 058, 600	209 811, 300	209 811, 300
	бюджет города Перми	277 143, 51834	214 992, 69992	215 058, 600	209 811, 300	209 811, 300
	бюджет города Перми (неиспользованные ассигнования отчетного года)	12 643, 76426	0,000	0,000	0,000	0,000

5. В разделе «Таблица показателей конечного результата муниципальной программы «Организация дорожной деятельности в городе Перми»:

5.1. строку 1 изложить в следующей редакции:

1	Цель. Повышение уровня безопасности и качества автомобильных дорог путем организации дорожной деятельности						
	Доля дорожной сети городской агломерации, находящейся в нормативном состоянии	%	83,2	84,9	86,0	85,6	85,5
	Смертность от дорожно-транспортных происшествий, случаев на 100 тыс. населения	случаев	4,4	4,2	4,0	3,9	3,9

5.2. строки 1.1.1, 1.1.2 изложить в следующей редакции:

1.1.1	Задача. Обеспечение мер по поддержанию транспортно-эксплуатационных показателей автомобильных дорог и элементов дорог в состоянии, соответствующем нормативным требованиям						
	доля площади автомобильных дорог, содержание которых осуществляется в соответствии с нормативными требованиями, от общей площади автомобильных дорог	%	100	100	100	100	100
	доля площади города, убираемая механизированным способом, в общей площади города	%	1,7	1,7	1,7	1,7	1,7
	доля автомобильных дорог общего пользования местного значения города Перми, оборудованных исправными сетями ливневой канализации, от общего числа автомобильных дорог общего пользования местного значения города Перми, %	%	6,0	6,7	7,3	7,9	8,4
	доля протяженности автомобильных дорог, в отношении которых выполнены работы по паспортизации, от общей протяженности автомобильных дорог (нарастающим итогом)	%	40,5	-	-	-	-

	доля площади пешеходных дорожек и тротуаров, приведенных в нормативное состояние, от общей площади пешеходных зон в границах городского округа (нарастающим итогом)	%	20,5	21,7	21,6	21,6	21,4
	доля внутриквартальных проездов, находящихся в нормативном состоянии, от общего количества внутриквартальных проездов, относящихся к муниципальной собственности	%	50,5	51,0	51,0	51,0	51,0
1.1.2	доля площади проезжей части автомобильных дорог всех категорий, в отношении которых выполнен ремонт, от общей площади проезжей части автомобильных дорог	%	6,9	7,1	5,7	3,7	3,7

6. В приложении 1:

6.1. строки 1.1.1.1.1.3, 1.1.1.1.1.4 изложить в следующей редакции:

1.1.1.1.1.3	Санитарная обрезка деревьев вдоль улично-дорожной сети в Дзержинском районе	МКУ «БДР»	01.02.2022	25.12.2022	количество деревьев, в отношении которых выполнена санитарная обрезка	ед.	121	бюджет города Перми	543,320
1.1.1.1.1.4	Ликвидация аварийных (упавших) деревьев вдоль улично-дорожной сети в Дзержинском районе		10.02.2022	25.12.2022	количество ликвидированных аварийных (упавших) деревьев	ед.	45	бюджет города Перми	245,904

6.2. строки 1.1.1.1.1.7-1.1.1.1.1.9 изложить в следующей редакции:

1.1.1.1.1.7	Санитарная обрезка деревьев вдоль улично-дорожной сети в Индустриальном районе	МКУ «БИР»	01.02.2022	25.12.2022	количество кронированных деревьев	ед.	627	бюджет города Перми	1 736,6116
1.1.1.1.1.8	Ликвидация аварийных (упавших) деревьев вдоль улично-дорожной сети в Индустриальном районе		10.02.2022	25.12.2022	количество ликвидированных аварийных (упавших) деревьев	ед.	147	бюджет города Перми	543,9884
1.1.1.1.1.9	Содержание автомобильных дорог в Кировском районе	МКУ «БКР»	01.01.2022	31.12.2022	площадь автомобильных дорог, находящихся на содержании	кв. м	2739631,3	бюджет города Перми	135 123,352

6.3. строку 1.1.1.1.1.13 изложить в следующей редакции:

1.1.1.1.1.13	Содержание автомобильных дорог в Ленинском районе	МКУ «БЛР»	01.01.2022	31.12.2022	площадь автомобильных дорог, находящихся на содержании	кв. м	1 551 084,9	бюджет города Перми	301 472,617

6.4. строки 1.1.1.1.1.17, 1.1.1.1.1.18 изложить в следующей редакции:

1.1.1.1.1.17	Содержание автомобильных дорог в Мотовилихинском районе	МКУ «БМР»	01.01.2022	31.12.2022	площадь автомобильных дорог, находящихся на содержании	кв. м	3 306 354,2	бюджет города Перми	222 453,53123
1.1.1.1.1.18	Ремонт автомобильных дорог в Мотовилихинском районе	МКУ «БМР»	15.04.2022	15.10.2022	площадь автомобильных дорог, в отношении которых выполнен ремонт	кв. м	129 888,0	бюджет города Перми	82 255,75171

6.5. строку 1.1.1.1.1.23 изложить в следующей редакции:

1.1.1.1.1.23	Санитарная обрезка деревьев вдоль улично-дорожной сети в Орджоникидзевском районе	МКУ «БОР»	01.02.2022	25.12.2022	количество кронированных деревьев	ед.	233	бюджет города Перми	977,51369

6.6. строку 1.1.1.1.1.25 изложить в следующей редакции:

1.1.1.1.1.25	Содержание автомобильных дорог в Свердловском районе	МКУ «БСР»	01.01.2022	31.12.2022	площадь автомобильных дорог, находящихся на содержании	кв. м	3 611 848,1	бюджет города Перми	301 531, 305

6.7. строку 1.1.1.1.1.35 изложить в следующей редакции:

1.1.1.1.1.35	Инвентаризация и паспортизация бесхозяйных автомобильных дорог в Кировском районе	АКР	10.01.2022	25.12.2022	протяженность бесхозяйных автомобильных дорог, поставленных на учет как бесхозяйное имущество в Едином государственном реестре недвижимости (далее – ЕГРН), что подтверждено выпиской из ЕГРН о принятии на учет бесхозяйного недвижимого имущества, выданной Управлением Федеральной службы государственной регистрации, кадастра и картографии по Пермскому краю	км	4,3	бюджет города Перми	99,238

6.8. строку 1.1.1.1.1.37 изложить в следующей редакции:

1.1.1.1.1.37	Инвентаризация и паспортизация бесхозяйных автомобильных дорог в Мотовилихинском районе	АМР	10.01.2022	25.12.2022	протяженность бесхозяйных автомобильных дорог, поставленных на учет как бесхозяйное имущество в Едином государственном реестре недвижимости (далее – ЕГРН), что подтверждено выпиской из ЕГРН о принятии на учет бесхозяйного недвижимого имущества, выданной Управлением Федеральной службы государственной регистрации, кадастра и картографии по Пермскому краю	км	6,1	бюджет города Перми	168,054

6.9. строки 1.1.1.1.1.41, 1.1.1.1.1.42 изложить в следующей редакции:

1.1.1.1.1.41	Паспортизация автомобильных дорог	МКУ «Пермблагоустройство»	10.01.2022	25.12.2022	протяженность паспортизированных и (или) инвентаризированных автомобильных дорог	км	23,0	бюджет города Перми	1 545,22109
1.1.1.1.1.42	Выполнение мероприятий по землеотводу	МКУ «Пермблагоустройство»	10.01.2022	25.12.2022	площадь земельных участков, занятых автомобильными дорогами, в отношении которых выполнены мероприятия по землеотводу	тыс. кв. м	166, 3	бюджет города Перми	923,96252
								бюджет города Перми (неиспользованные ассигнования 2021 года)	47,74001

6.10. строку 1.1.1.1.1.44 изложить в следующей редакции:

1.1.1.1.1.44	Получение гидрометеорологической информации	МКУ «Пермблагоустройство»	01.01.2022	25.12.2022	количество гидрометеорологических справок	ед.	28	бюджет города Перми	204,2832

6.11. строку «Итого по мероприятию 1.1.1.1.1, в числе по источникам финансирования» изложить в следующей редакции:

Итого по мероприятию 1.1.1.1.1, в числе по источникам финансирования	итого	1 998 393,46345
	бюджет города Перми	1 998 345,72344
	бюджет города Перми (неиспользованные ассигнования 2021 года)	47,74001

6.12. строку 1.1.1.1.3.2.1-1.1.1.1.3.2.11 изложить в следующей редакции:

1.1.1.1.3.2.1	ул. Мира от ул. Танкистов до ул. Карпинского	МКУ «БИР»	15.04.2022	15.10.2022	площадь пешеходных дорожек и тротуаров, приведенных в нормативное состояние в рамках ремонта	кв. м	1 776,0	бюджет города Перми	1 585,0784
1.1.1.1.3.2.2	ул. Мира от ул. Мира, 70 до ул. Мира,76		15.04.2022	15.10.2022		кв. м	435,0		414,7296
1.1.1.1.3.2.3	ул. Космонавта Леонова от ул. Мира до шоссе Космонавтов		15.04.2022	15.10.2022		кв. м	146,0		226,7724
1.1.1.1.3.2.4	ул. Космонавта Беляева от ул. Космонавта Беляева, 44 до ул. Космонавта Беляева, 48		15.04.2022	15.10.2022		кв. м	95,0		233,7228
1.1.1.1.3.2.5	ул. Нефтяников от ул. Нефтяников, 54 до ул. 2-я Гамовская		15.04.2022	15.10.2022		кв. м	238,0		259,6104
1.1.1.1.3.2.6	ул. Подводников от ул. Молодогвардейской до ул. Веры Засулич		15.04.2022	15.10.2022		кв. м	90,0		245,2248
1.1.1.1.3.2.7	ул. Подводников от ул. Карпинского до ул. Кавалерийской		15.04.2022	15.10.2022		кв. м	122,0		267,5832
1.1.1.1.3.2.8	ул. Рязанская от ул. Карпинского до ул. Шахтерская		15.04.2022	15.10.2022		кв. м	159,0		410,4228
1.1.1.1.3.2.9	ул. Семченко от ул. Советской Армии до ул. Кавалерийской		15.04.2022	15.10.2022		кв. м	92,0		197,0904
1.1.1.1.3.2.10	ул. Танкистов от ул. Стахановской до ул. Пашийской		15.04.2022	15.10.2022		кв. м	29,0		77,562
1.1.1.1.3.2.11	ул. Архитектора Свиязева от ул. Композитора Глинки до шоссе Космонавтов		15.04.2022	15.10.2022		кв. м	18,0		44,5728

6.13. строку 1.1.1.1.3.3.1 изложить в следующей редакции:

1.1.1.1.3.3.1	ул. Светлогорская от ул. Светлогорской до ул. Светлогорской, 3б	МКУ «БКР»	15.04.2022	15.10.2022	площадь пешеходных дорожек и тротуаров, приведенных в нормативное состояние в рамках ремонта	кв. м	320,0	бюджет города Перми	979,854

6.14. после строки 1.1.1.1.3.3.1 дополнить строками 1.1.1.1.3.3.2-1.1.1.1.3.3.6 следующего содержания:

1.1.1.1.3.3.2	ул. Магистральная от ул. Гальперина, 11 до остановки общественного транспорта «Южная»	МКУ «БКР»	15.04.2022	15.10.2022	площадь пешеходных дорожек и тротуаров, приведенных в нормативное состояние в рамках ремонта	кв. м	285,0	бюджет города Перми	791,8044
1.1.1.1.3.3.3	ул. Торговая от ул. Автозаводской до ул. Чистопольской		15.04.2022	15.10.2022		кв. м	246,0	бюджет города Перми	864,088
1.1.1.1.3.3.4	ул. Липатова от ул. Липатова, 20 до ул. Липатова, 18		15.04.2022	15.10.2022		кв. м	80,0	бюджет города Перми	207,7116
1.1.1.1.3.3.5	ул. Автозаводская от ул. Автозаводской, 14 до ул. Худанина		15.04.2022	15.10.2022		кв. м	118,0	бюджет города Перми	421,5144
1.1.1.1.3.3.6	ул. Калинина от ул. Кировоградской до ул. Туапсинской		15.04.2022	15.10.2022		кв. м	126,0	бюджет города Перми	428,286

6.15. строку 1.1.1.1.3.4.3 изложить в следующей редакции:

1.1.1.1.3.4.3	ул. Пушкина от ул. Попова до ул. Крылова	МКУ «БЛР»	15.04.2022	15.10.2022	площадь пешеходных дорожек и тротуаров, приведенных в нормативное состояние в рамках ремонта	кв. м	2880,7	бюджет города Перми	4 195,591

6.16. строку 1.1.1.1.3.6.1 изложить в следующей редакции:

1.1.1.1.3.6.1	ул. Янаульская от ул. Янаульской, 8 до ул. Янаульской, 10а	МКУ «БОР»	15.04.2022	15.10.2022	площадь пешеходных дорожек и тротуаров, приведенных в нормативное состояние в рамках ремонта	кв. м	490,0	бюджет города Перми	844,1028

6.17. строку 1.1.1.1.3.11.1 изложить в следующей редакции:

1.1.1.1.3.11.1	ул. Магистральная от ул. Гальперина, 11 до остановки общественного транспорта «Южная»	МКУ «БКР»	15.04.2022	15.10.2022	площадь газонов вдоль пешеходных дорожек и тротуаров, приведенных в нормативное состояние в рамках ремонта	кв. м	420,0	бюджет города Перми	213,2856

6.18. после строки 1.1.1.1.3.11.1 дополнить строками 1.1.1.1.3.11.2, 1.1.1.1.3.11.3 следующего содержания:

1.1.1.1.3.11.2	ул. Липатова от ул. Липатова, 20 до ул. Липатова, 18	МКУ «БКР»	15.04.2022	15.10.2022	площадь газонов вдоль пешеходных дорожек и тротуаров, приведенных в нормативное состояние в рамках ремонта	кв. м	161,0	бюджет города Перми	81,7584

1.1.1.1.3.11.3	ул. Автозаводская от ул. Автозаводской, 14 до ул. Худанина		15.04.2022	15.10.2022		кв. м	140,0	бюджет города Перми	71,0976

6.19. строку 1.1.1.1.3.14.2 изложить в следующей редакции:

1.1.1.1.3.14.2	ул. Янаульская от ул. Янаульской, 8 до ул. Янаульской, 10а	МКУ «БОР»	15.04.2022	15.10.2022	площадь газонов вдоль пешеходных дорожек и тротуаров, приведенных в нормативное состояние в рамках ремонта	кв. м	375,0	бюджет города Перми	115,30146

6.20. строку «Итого по мероприятию 1.1.1.1.3, в том числе по источникам финансирования» изложить в следующей редакции:

Итого по мероприятию 1.1.1.1.3, в том числе по источникам финансирования	бюджет города Перми	32 520,44566

6.21. после строки «Итого по мероприятию 1.1.1.1.3, в том числе по источникам финансирования» дополнить строками 1.1.1.1.4, 1.1.1.1.4.1, «Итого по мероприятию 1.1.1.1.4, в том числе по источникам финансирования» следующего содержания:

1.1.1.1.4	Инвентаризация бесхозяйных сетей ливневой канализации								
1.1.1.1.4.1	Инвентаризация бесхозяйных сетей ливневой канализации	АДР	01.06.2022	31.12.2022	протяженность инвентаризированных и паспортизированных сетей ливневой канализации	км	1,2	бюджет города Перми	184,226
		АИР	01.06.2022	31.12.2022		км	0,6	бюджет города Перми	89,397
		АМР	01.06.2022	31.12.2022		км	0,2	бюджет города Перми	24,867
		АОР	01.06.2022	31.12.2022		км	0,2	бюджет города Перми	27,667
		АСР	01.06.2022	31.12.2022		км	1,9	бюджет города Перми	270,000
	Итого по ПНР					км	4,1	бюджет города Перми	596,157
Итого по мероприятию 1.1.1.1.4, в том числе по источникам финансирования								бюджет города Перми	596,157

6.22. строку «Итого по основному мероприятию 1.1.1.1, в том числе по источникам финансирования» изложить в следующей редакции:

Итого по основному мероприятию 1.1.1.1, в том числе по источникам финансирования	итого	2 101 656,96611
	бюджет города Перми	2 101 609,2261
	бюджет города Перми (неиспользованные ассигнования 2021 года)	47,74001

6.23. строки 1.1.1.2.1.1-1.1.1.2.1.3, «Итого по мероприятию 1.1.1.2.1, в том числе по источникам финансирования», «Итого по основному мероприятию 1.1.1.2, в том числе по источникам финансирования» изложить в следующей редакции:

1.1.1.2.1.1	Содержание и ремонт искусственных дорожных сооружений	МКУ «Пермблагоустройство»	01.01.2022	31.12.2022	протяженность элементов искусственных дорожных сооружений, в отношении которых осуществляется содержание и ремонт	п. м	21 337, 34	бюджет города Перми	42 494, 87458
1.1.1.2.1.2	Выполнение строительно-монтажных работ по оснащению искусственных дорожных сооружений инженерно-техническими системами обеспечения транспортной безопасности	МКУ «Пермблагоустройство»	01.01.2022	25.12.2022	количество искусственных дорожных сооружений, в отношении которых выполнен этап строительно-монтажных работ по оснащению категорированного объекта инженерно-техническими системами обеспечения транспортной безопасности	ед.	1	бюджет города Перми	50 794, 70242
1.1.1.2.1.3	Охрана и содержание системы обеспечения транспортной безопасности искусственных дорожных сооружений	МКУ «Пермблагоустройство»	01.01.2022	31.12.2022	количество искусственных дорожных сооружений, в отношении которых осуществляется охрана и содержание системы обеспечения транспортной безопасности	ед.	3	бюджет города Перми	11 609, 415
Итого по мероприятию 1.1.1.2.1, в том числе по источникам финансирования								бюджет города Перми	104 898, 992
Итого по основному мероприятию 1.1.1.2, в том числе по источникам финансирования								бюджет города Перми	104 898, 992

6.24. строку «Итого по задаче 1.1.1, в том числе по источникам финансирования» изложить в следующей редакции:

Итого по задаче 1.1.1, в том числе по источникам финансирования	итого	2 811 474,86407
	бюджет города Перми	2 206 508,2181
	бюджет города Перми (неиспользованные ассигнования 2021 года)	47,74001
	бюджет Пермского края	604 918,90596

6.25. строку 1.1.2.1.1.1.1 изложить в следующей редакции:

1.1.2.1.1.1.1	ул. Волгодонская от ул. 5-й Каховской до ул. Калинина	МКУ «БКР»	31.01.2022	30.10.2022	площадь проезжей части автомобильных дорог, в отношении которых выполнен ремонт	кв. м	7 743,2	бюджет города Перми	3 331,80847
								бюджет Пермского края	14 580,37346

6.26. строку 1.1.2.1.1.2.2 изложить в следующей редакции:

1.1.2.1.1.2.2	ремонт ул. Куйбышева от ул. Петропавловской до ул. Ленина	МКУ «БЛР»	15.04.2022	15.10.2022	площадь проезжей части, в отношении которой выполнен ремонт	кв. м	3214,9	бюджет Пермского края	48 028,78326

6.27. строку 1.1.2.1.1.3.1 изложить в следующей редакции:

1.1.2.1.1.3.1	ул. Студенческой от бульвара Гагарина до ул. Технической	МКУ «БМР»	31.01.2022	30.10.2022	площадь проезжей части автомобильных дорог, в отношении которых выполнен ремонт	кв. м	5 500,0	бюджет города Перми	2 876,000
								бюджет Пермского края	11 504,000

6.28. строки 1.1.2.1.1.7.1, «Итого по мероприятию 1.1.2.1.1, в том числе по источникам финансирования» изложить в следующей редакции:

1.1.2.1.1.7.1	ул. Ленина от ул. Крисанова до площади Гайдара	МКУ «БДР»	15.04.2022	31.12.2022	площадь автомобильной дороги, в отношении которых выполнен ремонт: автомобильная дорога по ул. Ленина от ул. Крисанова до площади Гайдара	кв. м	11 760,0	бюджет города Перми	55 738,700
								бюджет Пермского края	203 141,7487
Итого по мероприятию 1.1.2.1.1, в том числе по источникам финансирования								итого	1 058 739, 25072
								бюджет города Перми	171 022,130
								бюджет города Перми (неиспользованные ассигнования отчетного года)	218 063,1372
								бюджет Пермского края	669 653,98352

6.29. строки «Итого по основному мероприятию 1.1.2.1, в том числе по источникам финансирования», «Итого по задаче 1.1.2, в том числе по источникам финансирования» изложить в следующей редакции:

Итого по основному мероприятию 1.1.2.1, в том числе по источникам финансирования	итого	1 058 739, 25072
	бюджет города Перми	171 022,130
	бюджет города Перми (неиспользованные ассигнования отчетного года)	218 063,1372
	бюджет Пермского края	669 653,98352
Итого по задаче 1.1.2, в том числе по источникам финансирования	итого	1 058 739, 25072
	бюджет города Перми	171 022,130
	бюджет города Перми (неиспользованные ассигнования отчетного года)	218 063,1372
	бюджет Пермского края	669 653,98352

6.30. после строки 1.1.3.1.1.2 дополнить строкой 1.1.3.1.1.3 следующего содержания:

1.1.3.1.1.3	ремонт сетей наружного освещения по ул. Куйбышева	ДДБ	15.04.2022	31.12.2022	Протяженность сетей наружного освещения по ул. Куйбышева, в отношении которых выполнен ремонт	км	0,45	бюджет города Перми	17 418,034

6.31. строку «Итого по мероприятию 1.1.3.1.1, в том числе по источникам финансирования» изложить в следующей редакции:

Итого по мероприятию 1.1.3.1.1, в том числе по источникам финансирования	бюджет города Перми	210 221,734

6.32. строки «Итого по основному мероприятию 1.1.3.1, в том числе по источникам финансирования», «Итого по задаче 1.1.3, в том числе по источникам финансирования» изложить в следующей редакции:

Итого по основному мероприятию 1.1.3.1, в том числе по источникам финансирования	итого	940 653,634
	бюджет города Перми	775 896,234
	бюджет Пермского края (неиспользованные ассигнования 2021 года)	164 757,400
Итого по задаче 1.1.3, в том числе по источникам финансирования	итого	940 653,634
	бюджет города Перми	775 896,234
	бюджет Пермского края (неиспользованные ассигнования 2021 года)	164 757,400

6.33. строку 1.1.4.1.1.1 изложить в следующей редакции:

1.1.4.1.1.1	Обеспечение архитектурной подсветкой фасадов зданий	МКУ «Пермблагоустройство»	01.01.2022	31.12.2022	количество зданий по Комсомольскому проспекту, в отношении которых выполнена архитектурная подсветка	ед.	84	бюджет Пермского края	303 786, 19421
								бюджет Пермского края (неиспользованные ассигнования 2021 года)	178 548, 62741
			01.01.2022	31.12.2022	количество зданий по ул. Ленина, в отношении которых выполнена архитектурная подсветка	ед.		бюджет Пермского края	204 825, 43327
								бюджет Пермского края (неиспользованные ассигнования 2021 года)	1 000,000
			01.01.2022	31.12.2022	количество зданий по ул. Петропавловской, в отношении которых выполнена архитектурная подсветка	ед.		бюджет Пермского края	185 600, 71812
								бюджет Пермского края (неиспользованные ассигнования 2021 года)	1 000, 000

6.34. строку 1.1.4.1.1.3 изложить в следующей редакции:

1.1.4.1.1.3	Выполнение проектно-изыскательских работ	МКУ «Пермблагоустройство»	01.01.2022	31.12.2022	разработанная проектно-сметная документация на архитектурную подсветку зданий по Комсомольскому проспекту	ед.	1	бюджет города Перми	2 399,250
								бюджет Пермского края	3 899,0824
			01.01.2022	31.12.2022	разработанная проектно-сметная документация на архитектурную подсветку зданий по ул. Петропавловской	ед.	1	бюджет города Перми	62,11314
								бюджет Пермского края (неиспользованные ассигнования 2021 года)	6 000,000
			01.01.2022	31.12.2022	разработанная проектно-сметная документация на архитектурную подсветку зданий по ул. Ленина	ед.	1	бюджет города Перми	62,11314
								бюджет Пермского края	600,000
								бюджет Пермского края (неиспользованные ассигнования 2021 года)	6 200,000

6.35. после строки 1.1.4.1.1.3 дополнить строкой 1.1.4.1.1.4 следующего содержания:

1.1.4.1.1.4	выполнение монтажных работ по архитектурной подсветке коммунального моста	МКУ «Пермблагоустройство»	01.01.2022	31.12.2022	протяженность коммунального моста, в отношении которого выполнены работы по архитектурной подсветке	м	400,0	бюджет Пермского края	65 500, 000

6.36. строки «Итого по мероприятию 1.1.4.1.1, в том числе по источникам финансирования», «Итого по основанному мероприятию 1.1.4.1, в том числе по источникам финансирования», «Итого по задаче 1.1.4, в том числе по источникам финансирования», «Всего по программе 1.1, в том числе по источникам финансирования» изложить в следующей редакции:

Итого по мероприятию 1.1.4.1.1, в том числе по источникам финансирования	итого	1 036 983, 52504
	бюджет города Перми	2 523,47628
	бюджет Пермского края	838 338,800
	бюджет Пермского края (неиспользованные ассигнования 2021 года)	196 121,24876
Итого по основному мероприятию 1.1.4.1, в том числе по источникам финансирования	итого	1 036 983, 52504
	бюджет города Перми	2 523,47628
	бюджет Пермского края	838 338,800
	бюджет Пермского края (неиспользованные ассигнования 2021 года)	196 121,24876

Итого по задаче 1.1.4, в том числе по источникам финансирования	итого	1 036 983,52504
	бюджет города Перми	2 523,47628
	бюджет Пермского края	838 338,800
	бюджет Пермского края (неиспользованные ассигнования 2021 года)	196 121,24876
Всего по программе 1.1, в том числе по источникам финансирования	всего	5 847 851,27383
	бюджет города Перми	3 155 950,05838
	бюджет города Перми (неиспользованные ассигнования 2021 года)	218 110,87721
	бюджет Пермского края	2 112 911,68948
	бюджет Пермского края (неиспользованные ассигнования 2021 года)	360 878,64876

7. В приложении 2 строки 1.2.1.1.1.1-1.2.1.1.1.10, «Итого по мероприятию 1.2.1.1.1, в том числе по источникам финансирования», «Итого по основному мероприятию 1.2.1.1, в том числе по источникам финансирования», «Итого по задаче 1.2.1, в том числе по источникам финансирования», «Всего по подпрограмме 1.2, в том числе по источникам финансирования» изложить в следующей редакции:

1.2.1.1.1.1	выполнение функций муниципального заказчика работ МКУ «Пермблагоустройство»	МКУ «Пермблагоустройство»	01.01.2022	31.12.2022	количество муниципальных казенных учреждений, осуществляющих функцию муниципального заказчика работ, имеющих оценку эффективности деятельности учреждений не менее «удовлетворительно»	ед.	1	бюджет города Перми	446 347,5206
								бюджет города Перми (неиспользованные ассигнования 2021 года)	6,01543
1.2.1.1.1.2	выполнение функций муниципального заказчика работ МКУ «Пермская дирекция дорожного движения»	МКУ «ПДДД»	01.01.2022	31.12.2022		ед.	1	бюджет города Перми	47 362,200
								бюджет города Перми (неиспользованные ассигнования 2021 года)	199,48701
1.2.1.1.1.3	Выполнение функций муниципального заказчика работ МКУ «Благоустройство Дзержинского района»	МКУ «БДР»	01.01.2022	31.12.2022		ед.	1	бюджет города Перми	11 014,500
1.2.1.1.1.4	Выполнение функций муниципального заказчика работ МКУ «Благоустройство Индустриального района»	МКУ «БИР»	01.01.2022	31.12.2022		ед.	1	бюджет города Перми	11 096,600
1.2.1.1.1.5	Выполнение функций муниципального заказчика работ МКУ «Благоустройство Кировского района»	МКУ «БКР»	01.01.2022	31.12.2022		ед.	1	бюджет города Перми	11 094,200

1.2.1.1.1.6	Выполнение функций муниципального заказчика работ МКУ «Благоустройство Ленинского района»	МКУ «БЛР»	01.01.2022	31.12.2022		ед.	1	бюджет города Перми	10 237,900
1.2.1.1.1.7	Выполнение функций муниципального заказчика работ МКУ «Благоустройство Мотовилихинского района»	МКУ «БМР»	01.01.2022	31.12.2022		ед.	1	бюджет города Перми	13 968,600
1.2.1.1.1.8	Выполнение функций муниципального заказчика работ МКУ «Благоустройство Орджоникидзевского района»	МКУ «БОР»	01.01.2022	31.12.2022		ед.	1	бюджет города Перми	10 739,800
1.2.1.1.1.9	Выполнение функций муниципального заказчика работ МКУ «Благоустройство Свердловского района»	МКУ «БСР»	01.01.2022	31.12.2022		ед.	1	бюджет города Перми	11 928,200
1.2.1.1.1.10	Выполнение функций муниципального заказчика работ МКУ «Благоустройство поселка Новые Ляды»	МКУ «БНЛ»	01.01.2022	31.12.2022		ед.	1	бюджет города Перми	6 223,100
Итого по мероприятию 1.2.1.1.1, в том числе по источникам финансирования								итого	580 218,12304
								бюджет города Перми	580 012, 6206
								бюджет города Перми (неиспользованные ассигнования 2021 года)	205,50244
Итого по основному мероприятию 1.2.1.1, в том числе по источникам финансирования								итого	580 218,12304
								бюджет города Перми	580 012,6206
								бюджет города Перми (неиспользованные ассигнования 2021 года)	205,50244
Итого по задаче 1.2.1, в том числе по источникам финансирования								итого	580 218, 12304
								бюджет города Перми	580 012, 6206
								бюджет города Перми (неиспользованные ассигнования 2021 года)	205,50244
Всего по подпрограмме 1.2, в том числе по источникам финансирования								всего	580 218, 12304
								бюджет города Перми	580 012, 6206
								бюджет города Перми (неиспользованные ассигнования 2021 года)	205,50244

8. В приложении 3: 8.1. строки 1.3.1.1.1.1, 1.3.1.1.1.2 изложить в следующей редакции:

1.3.1.1.1.1	Содержание дорожных знаков	МКУ «БДР»	01.01.2022	31.12.2022	количество дорожных знаков, находящихся на содержании	тыс. ед.	5,170	бюджет города Перми	3 278,800
		МКУ «БИР»	01.01.2022	31.12.2022		тыс. ед.	4,950	бюджет города Перми	2 003,6915
		МКУ «БКР»	01.01.2022	31.12.2022		тыс. ед.	4,080	бюджет города Перми	1 859,851
		МКУ «БЛР»	01.01.2022	31.12.2022		тыс. ед.	8,410	бюджет города Перми	4 159, 45226
		МКУ «БМР»	01.01.2022	31.12.2022		тыс. ед.	7,460	бюджет города Перми	3 999,0142
		МКУ «БОР»	01.01.2022	31.12.2022		тыс. ед.	4,190	бюджет города Перми	2 625, 67034
		МКУ «БСР»	01.01.2022	31.12.2022		тыс. ед.	9,260	бюджет города Перми	5 923,700
		МКУ «БНЛ»	01.01.2022	31.12.2022		тыс. ед.	0,482	бюджет города Перми	305,700
1.3.1.1.1.2	Установка (демонтаж) дорожных знаков	МКУ «БДР»	01.01.2022	31.12.2022	количество установленных (демонтируемых) дорожных знаков	ед.	238	бюджет города Перми	641,200
								бюджет города Перми (неиспользованные ассигнования 2021 года)	671,268
		МКУ «БИР»	01.01.2022	31.12.2022		ед.	217	бюджет города Перми	584,500
		МКУ «БКР»	01.01.2022	31.12.2022		ед.	190	бюджет города Перми	511,800
		МКУ «БЛР»	01.01.2022	31.12.2022		ед.	674	бюджет города Перми	1812,92466
		МКУ «БМР»	01.01.2022	31.12.2022		ед.	322	бюджет города Перми	1 000,000
		МКУ «БОР»	01.01.2022	31.12.2022		ед.	1235	бюджет города Перми	3326,500
		МКУ «БСР»	01.01.2022	31.12.2022		ед.	400	бюджет города Перми	1077,500
		МКУ «БНЛ»	01.01.2022	31.12.2022		ед.	6	бюджет города Перми	1 076,4772

8.2. строки 1.3.1.1.1.3.1-1.3.1.1.1.7 изложить в следующей редакции:

1.3.1.1.1.3.1	нанесение и обеспечение наличия дорожной разметки лакокрасочными материалами	МКУ «БДР»	01.04.2022	30.11.2022	площадь нанесенной дорожной разметки краской	тыс. кв. м	5,59557	бюджет города Перми	1 456,000
		МКУ «БИР»	01.04.2022	30.11.2022		тыс. кв. м	6,669	бюджет города Перми	1 685, 48622
		МКУ «БКР»	01.04.2022	30.11.2022		тыс. кв. м	7,8611	бюджет города Перми	2 036,091
		МКУ «БЛР»	01.04.2022	30.11.2022		тыс. кв. м	2,00713	бюджет города Перми	904,36706
		МКУ «БМР»	01.04.2022	30.11.2022		тыс. кв. м	14,70031	бюджет города Перми	3 826,5858
		МКУ «БОР»	01.04.2022	30.11.2022		тыс. кв. м	13,47342	бюджет города Перми	5 087,200
		МКУ «БСР»	01.04.2022	30.11.2022		тыс. кв. м	13,102769	бюджет города Перми	2 464, 58028
		МКУ «БНЛ»	01.04.2022	30.11.2022		тыс. кв. м	7,14303	бюджет города Перми	1 197, 93416
1.3.1.1.1.3.2	нанесение и обеспечение наличия дорожной разметки термопластическими материалами	МКУ «БДР»	01.04.2022	30.11.2022	площадь нанесенной дорожной разметки термопластиком	тыс. кв. м	10,0041	бюджет города Перми	10 078,400
		МКУ «БИР»	01.04.2022	30.11.2022		тыс. кв. м	14,5139	бюджет города Перми	13 743, 09218
		МКУ «БКР»	01.04.2022	30.11.2022		тыс. кв. м	3,900	бюджет города Перми	3 640, 299
		МКУ «БЛР»	01.04.2022	30.11.2022		тыс. кв. м	20,69536	бюджет города Перми	18 249, 26366
		МКУ «БМР»	01.04.2022	30.11.2022		тыс. кв. м	7,64406	бюджет города Перми	6 131,121
		МКУ «БСР»	01.04.2022	30.11.2022		тыс. кв. м	14,708241	бюджет города Перми	12 589, 86872
1.3.1.1.1.4	Изготовление и установка (демонтаж) искусственных неровностей	МКУ «БДР»	01.04.2022	30.11.2022	протяженность установленных (демонтируемых) искусственных неровностей	м	18	бюджет города Перми	72,000
		МКУ «БКР»	01.04.2022	30.11.2022		м	18	бюджет города Перми	72,000
		МКУ «БЛР»	01.04.2022	30.11.2022		м	18	бюджет города Перми	72,000
		МКУ «БМР»	01.04.2022	30.11.2022		м	18	бюджет города Перми	72,000
		МКУ «БОР»	01.04.2022	30.11.2022		м	18	бюджет города Перми	72,000
		МКУ «БНЛ»	01.04.2022	30.11.2022		м	18	бюджет города Перми	72,000

1.3.1.1.1.5	Изготовление и установка (демонтаж) направляющих устройств	МКУ «БДР»	01.03.2022	30.12.2022	количество установленных (демонтируемых) направляющих устройств	ед. м	4 18	бюджет города Перми	238,300
		МКУ «БКР»	01.03.2022	30.12.2022		ед.	2	бюджет города Перми	64,400
		МКУ «БЛР»	01.03.2022	30.12.2022		ед.	4	бюджет города Перми	128,800
		МКУ «БМР»	01.03.2022	30.12.2022		ед.	2	бюджет города Перми	64,400
		МКУ «БОР»	01.03.2022	30.12.2022		ед.	4	бюджет города Перми	128,800
		МКУ «БСР»	01.03.2022	30.12.2022		ед.	4	бюджет города Перми	128,800
1.3.1.1.1.6	Изготовление и установка (демонтаж) дорожных ограждений	МКУ «БДР»	01.01.2022	31.12.2022	протяженность (количество) установленных (демонтируемых) дорожных ограждений	м ед.	120 20	бюджет города Перми	506,100
		МКУ «БИР»	01.01.2022	31.12.2022		м	120		601,4841
						ед.	20		
		МКУ «БКР»	01.01.2022	31.12.2022		ед.	20		53,900
		МКУ «БМР»	01.01.2022	31.12.2022		м	120		506,100
						ед.	20		
		МКУ «БОР»	01.01.2022	31.12.2022		п. м	180	бюджет города Перми	1 031,700
						ед.	20	бюджет города Перми (неиспользованные ассигнования 2021 года)	754,7632
		МКУ «БСР»	01.01.2022	31.12.2022		м ед.	120 20	бюджет города Перми	506,100 548,600
1.3.1.1.1.7	Изготовление и установка (демонтаж) пешеходных ограждений	МКУ «БДР»	01.01.2022	31.12.2022	протяженность установленных (демонтируемых) пешеходных ограждений	м	200,0	бюджет города Перми	
		МКУ «БИР»	01.01.2022	31.12.2022		м	132,0	бюджет города Перми	450,028
		МКУ «БКР»	01.01.2022	31.12.2022		м	200,0	бюджет города Перми	548,600
		МКУ «БЛР»	01.01.2022	31.12.2022		м	200,0	бюджет города Перми	548,600
		МКУ «БМР»	01.01.2022	31.12.2022		м	200,0	бюджет города Перми	548,600
		МКУ «БОР»	01.01.2022	31.12.2022		м	200,0	бюджет города Перми	548,600
		МКУ «БСР»	01.01.2022	31.12.2022		м	200,0	бюджет города Перми	548,600

8.3. строку 1.3.1.1.1.8 признать утратившей силу;

8.4. строки 1.3.1.1.1.9, «Итого по мероприятию 1.3.1.1.1, в том числе по источникам финансирования», «Итого по основному мероприятию 1.3.1.1, в том числе по источникам финансирования» изложить в следующей редакции:

1.3.1.1.1.9	Модернизация пешеходных переходов на улично-дорожной сети города Перми	МКУ «БИР»	01.09.2022	31.12.2022	количество модернизированных пешеходных переходов на улично-дорожной сети города Перми	ед.	3	бюджет города Перми	408,872
	Модернизация пешеходных переходов на улично-дорожной сети города Перми (невыполнение показателя за отчетный год)	МКУ «БОР»	01.09.2022	31.12.2022	количество модернизированных пешеходных переходов на улично-дорожной сети города Перми	ед.	2	бюджет города Перми (неиспользованные ассигнования 2021 года)	317,350
Итого по мероприятию 1.3.1.1.1, в том числе по источникам финансирования								итого	127 561,83554
								бюджет города Перми	125 818,45434
								бюджет города Перми (неиспользованные ассигнования 2021 года)	1 743,3812
Итого по основному мероприятию 1.3.1.1, в том числе по источникам финансирования								итого	127 561,83554
								бюджет города Перми	125 818,45434
								бюджет города Перми (неиспользованные ассигнования 2021 года)	1 743,3812

8.5. строку 1.3.1.2.1.2 изложить в следующей редакции:

1.3.1.2.1.2	Подготовка и анализ вариантов организации дорожного движения с использованием компьютерного моделирования	МКУ «ПДДД»	01.01.2022	31.12.2022	количество подготовленных вариантов организации дорожного движения	ед.	77	бюджет города Перми	1 700,001

8.6. строку «Итого по мероприятию 1.3.1.2.1, в том числе по источникам финансирования» изложить в следующей редакции:

Итого по мероприятию 1.3.1.2.1, в том числе по источникам финансирования	бюджет города Перми	3 323,001

8.7. строку 1.3.1.2.2.2 изложить в следующей редакции:

1.3.1.2.2.2	Содержание светофорных объектов, расположенных на улично-дорожной сети города Перми	МКУ «ПДДД»	01.01.2022	31.12.2022	количество находящихся на содержании светофорных объектов с подключением к автоматизированной системе управления дорожным движением	ед.	234	бюджет города Перми	15 413,32632
			01.01.2022	31.12.2022	количество светофорных объектов без подключения к автоматизированной системе управления дорожным движением, находящихся на содержании	ед.	223		11 480,83496

8.8. строку 1.3.1.2.2.4 изложить в следующей редакции:

1.3.1.2.2.4	Обустройство улично-дорожной сети города Перми светофорными объектами	МКУ «ПДДД»	01.05.2022	31.12.2022	количество установленных светофорных объектов, в том числе их приобретение и изготовление	ед.	1	бюджет города Перми	2 395,000
			01.05.2022	31.12.2022	количество светофорных объектов, дооборудованных и приведенных в нормативное состояние	ед.	2		4 416, 80012

8.9. после строки 1.3.1.2.2.4 дополнить строкой 1.3.1.2.2.5 следующего содержания:

1.3.1.2.2.5	обустройство кабельных канализаций в рамках выполнения работ по ремонту ул. Куйбышева	МКУ «ПДДД»	01.07.2022	31.12.2022	количество обустроенных кабельных канализаций в рамках выполнения работ по ремонту ул. Куйбышева (от ул. Петропавловская до ул. Ленина)	ед.	1	бюджет города Перми	8 921, 280

8.10. строку «Итого по мероприятию 1.3.1.2.2, в том числе по источникам финансирования» изложить в следующей редакции:

Итого по мероприятию 1.3.1.2.2, в том числе по источникам финансирования	итого	104 405,0037
	бюджет города Перми	95 304,414
	бюджет города Перми (неиспользованные ассигнования отчетного года)	9 100,5897

8.11. строку «Итого по основному мероприятию 1.3.1.2, в том числе по источникам финансирования» изложить в следующей редакции:

Итого по основному мероприятию 1.3.1.2, в том числе по источникам финансирования	итого	107 728, 0047
	бюджет города Перми	98 627,415
	бюджет города Перми (неиспользованные ассигнования 2021 года)	9 100,5897

8.12. строки 1.3.1.3.1.1-1.3.1.3.1.3, «Итого по мероприятию 1.3.1.3.1, в том числе по источникам финансирования», «Итого по основному мероприятию 1.3.1.3, в том числе по источникам финансирования», «Итого по задаче 1.3.1, в том числе по источникам финансирования», «Всего по подпрограмме 1.3, в том числе по источникам финансирования» изложить в следующей редакции:

1.3.1.3.1.1	Мониторинг использования парковочного пространства с целью выявления нарушений правил остановки и стоянки транспортных средств	МКУ «ПДДД»	01.01.2022	31.12.2022	количество функционирующих автопатрулей на улично-дорожной сети	ед.	3	бюджет города Перми	655,0675
1.3.1.3.1.2	Организация контроля парковочного пространства с целью фиксации нарушений правил дорожного движения, правил пользования платными парковками и правил благоустройства территории города Перми	МКУ «ПДДД»	01.01.2022	31.12.2022	количество функционирующих мобильных фотовидеофиксаторов, устанавливаемых на транспортном средстве, контролирующих нарушения правил дорожного движения, правил пользования платными парковками и правил благоустройства территории города Перми	ед.	15	бюджет города Перми	5 608,8815

								бюджет города Перми (неиспользованные ассигнования 2021 года)	1 243,72447
			01.01.2022	31.12.2022	количество функционирующих носимых фотофиксаторов, контролирующих нарушения правил дорожного движения, правил пользования платными парковками и правил благоустройства территории города Перми	ед.	2	бюджет города Перми	119,800
			01.07.2022	31.12.2022	количество функционирующих стационарных фотофиксаторов, контролирующих нарушения правил дорожного движения, правил пользования платными парковками и правил благоустройства территории города Перми	ед.	3	бюджет города Перми	16 724,500
1.3.1.3.1.3	Создание и использование парковок (парковочных мест) на платной основе	МКУ «ПДДД»	01.01.2022	31.12.2022	количество функционирующих парковочных мест транспортных средств на платной основе	ед.	5684	бюджет города Перми	29 337,900
								бюджет города Перми (неиспользованные ассигнования 2021 года)	556,06889
		МКУ «БЛР»	01.11.2022	31.12.2022				бюджет города Перми	91,700
		МКУ «БСР»	01.11.2022	31.12.2022				бюджет города Перми	159,800
Итого по мероприятию 1.3.1.3.1, в том числе по источникам финансирования								итого	54 497,44236
								бюджет города Перми	52 697,649
								бюджет города Перми (неиспользованные ассигнования 2021 года)	1 799,79336
Итого по основному мероприятию 1.3.1.3, в том числе по источникам финансирования								итого	54 497,44236
								бюджет города Перми	52 697,649
								бюджет города Перми (неиспользованные ассигнования 2021 года)	1 799,79336
Итого по задаче 1.3.1, в том числе по источникам финансирования								итого	289 787,2826
								бюджет города Перми	277 143,51834
								бюджет города Перми (неиспользованные ассигнования 2021 года)	12 643,76426
Всего по подпрограмме 1.3, в том числе по источникам финансирования								всего	289 787,2826
								бюджет города Перми	277 143,51834
								бюджет города Перми (неиспользованные ассигнования 2021 года)	12 643,76426

АДМИНИСТРАЦИЯ ГОРОДА ПЕРМИ
ПОСТАНОВЛЕНИЕ

12.09.2022 № 784

О внесении изменений в состав комиссии по отбору и ранжированию объектов муниципальной собственности, подлежащих ремонту и приведению в нормативное состояние по функционально-целевому блоку «Социальная сфера», утвержденный постановлением администрации города Перми от 12.07.2016 № 492 «О ранжировании объектов муниципальной собственности, подлежащих ремонту и приведению в нормативное состояние в сфере образования, физической культуры и спорта, культуры, дополнительного образования в сфере культуры, молодежной политики»

В связи с кадровыми изменениями в администрации города Перми
администрация города Перми ПОСТАНОВЛЯЕТ:

1. Внести в состав комиссии по отбору и ранжированию объектов муниципальной собственности, подлежащих ремонту и приведению в нормативное состояние по функционально-целевому блоку «Социальная сфера», утвержденный постановлением администрации города Перми от 12 июля 2016 г. № 492 «О ранжировании объектов муниципальной собственности, подлежащих ремонту и приведению в нормативное состояние в сфере образования, физической культуры и спорта, культуры, дополнительного образования в сфере культуры, молодежной политики» (в ред. от 23.01.2017 № 45, от 20.04.2017 № 303, от 28.07.2017 № 589, от 05.10.2017 № 802, от 13.11.2017 № 1029, от 20.03.2018 № 159, от 28.05.2018 № 326, от 21.06.2018 № 413, от 11.02.2019 № 85, от 02.03.2021 № 119, от 02.11.2021 № 978), следующие изменения:

1.1. позицию:

«Кузнецов Василий Владимирович	- председатель комитета Пермской городской Думы по социальной политике (по согласованию)»

изложить в следующей редакции:

«Кузнецов Василий Владимирович	- председатель комитета Пермской городской Думы по местному самоуправлению и регламенту (по согласованию)»;

1.2. позицию:

«Рослякова Наталья Михайловна	- председатель комитета Пермской городской Думы по местному самоуправлению (по согласованию)»

изложить в следующей редакции:

«Рослякова Наталья Михайловна	- председатель комитета Пермской городской Думы по социальной политике (по согласованию)»;

1.3. включить в состав комиссии Каталова Андрея Дмитриевича, начальника отдела управления программами департамента планирования и мониторинга администрации города Перми, членом комиссии;

1.4. исключить из состава комиссии Ширинкину И.Л.

2. Настоящее постановление вступает в силу со дня официального опубликования в печатном средстве массовой информации «Официальный бюллетень органов местного самоуправления муниципального образования город Пермь».

3. Управлению по общим вопросам администрации города Перми обеспечить опубликование настоящего постановления в печатном средстве массовой информации «Официальный бюллетень органов местного самоуправления муниципального образования город Пермь».

4. Информационно-аналитическому управлению администрации города Перми обеспечить опубликование (обнародование) настоящего постановления на официальном сайте муниципального образования город Пермь в информа-

ционно-телекоммуникационной сети Интернет.

5. Контроль за исполнением настоящего постановления возложить на заместителя главы администрации города Перми Грибанова А.А.

Глава города Перми А.Н. Дёмкин

АДМИНИСТРАЦИЯ ГОРОДА ПЕРМИ
ПОСТАНОВЛЕНИЕ

12.09.2022 № 785

О внесении изменений в Перечень зданий города Перми, в отношении которых планируется устройство архитектурной подсветки, утвержденный постановлением администрации города Перми от 31.05.2021 № 389

В соответствии с Федеральным законом от 06 октября 2003 г. № 131-ФЗ «Об общих принципах организации местного самоуправления в Российской Федерации», Уставом города Перми
администрация города Перми ПОСТАНОВЛЯЕТ:

1. Внести изменения в Перечень зданий города Перми, в отношении которых планируется устройство архитектурной подсветки, утвержденный постановлением администрации города Перми от 31 мая 2021 г. № 389, изложив в редакции согласно приложению к настоящему постановлению.

2. Настоящее постановление вступает в силу со дня официального опубликования в печатном средстве массовой информации «Официальный бюллетень органов местного самоуправления муниципального образования город Пермь».

3. Управлению по общим вопросам администрации города Перми обеспечить опубликование настоящего постановления в печатном средстве массовой информации «Официальный бюллетень органов местного самоуправления муниципального образования город Пермь».

4. Информационно-аналитическому управлению администрации города Перми обеспечить опубликование (обнародование) настоящего постановления на официальном сайте муниципального образования город Пермь в информационно-телекоммуникационной сети Интернет.

5. Контроль за исполнением настоящего постановления возложить на заместителя главы администрации города Перми Галиханова Д.К.

Глава города Перми А.Н. Дёмкин

Приложение
к постановлению администрации
города Перми
от 12.09.2022 № 785

ПЕРЕЧЕНЬ
зданий города Перми, в отношении которых планируется устройство архитектурной подсветки

№	Адрес здания	Источники финансового обеспечения	2021 год, тыс. руб.	2022 год, тыс. руб.	2023 год, тыс. руб.
1	2	3	4	5	6
Комсомольский проспект					
1	г. Пермь, Комсомольский проспект, 1				
2	г. Пермь, Комсомольский проспект, 3				
3	г. Пермь, Комсомольский проспект, 4				
4	г. Пермь, Комсомольский проспект, 6				
5	г. Пермь, Комсомольский проспект, 7				
6	г. Пермь, Комсомольский проспект, 8				
7	г. Пермь, Комсомольский проспект, 10				
8	г. Пермь, Комсомольский проспект, 11				
9	г. Пермь, Комсомольский проспект, 12 / ул. Советская, 56				
10	г. Пермь, Комсомольский проспект, 14				
11	г. Пермь, Комсомольский проспект, 15в				
12	г. Пермь, Комсомольский проспект, 16				
13	г. Пермь, Комсомольский проспект, 17				
14	г. Пермь, Комсомольский проспект, 18				
15	г. Пермь, Комсомольский проспект, 20				
16	г. Пермь, Комсомольский проспект, 22				
17	г. Пермь, Комсомольский проспект, 24				
18	г. Пермь, Комсомольский проспект, 26				

1	2	3	4	5	6
19	г. Пермь, Комсомольский проспект, 27				
20	г. Пермь, Комсомольский проспект, 28				
21	г. Пермь, Комсомольский проспект, 29				
22	г. Пермь, Комсомольский проспект, 30				
23	г. Пермь, Комсомольский проспект, 31				
24	г. Пермь, Комсомольский проспект, 31а				
25	г. Пермь, Комсомольский проспект, 32				
26	г. Пермь, Комсомольский проспект, 33				
27	г. Пермь, Комсомольский проспект, 34				
28	г. Пермь, Комсомольский проспект, 35				
29	г. Пермь, Комсомольский проспект, 36				
30	г. Пермь, Комсомольский проспект, 37				
31	г. Пермь, Комсомольский проспект, 38				
32	г. Пермь, Комсомольский проспект, 40				
33	г. Пермь, Комсомольский проспект, 41				
34	г. Пермь, Комсомольский проспект, 42				
35	г. Пермь, Комсомольский проспект, 44				
36	г. Пермь, Комсомольский проспект, 45				
37	г. Пермь, Комсомольский проспект, 46				
38	г. Пермь, Комсомольский проспект, 47				
39	г. Пермь, Комсомольский проспект, 48				
40	г. Пермь, Комсомольский проспект, 49				
41	г. Пермь, Комсомольский проспект, 50				
42	г. Пермь, Комсомольский проспект, 51				
43	г. Пермь, Комсомольский проспект, 52				

1	2	3	4	5	6
44	г. Пермь, Комсомольский проспект, 55				
45	г. Пермь, Комсомольский проспект, 56				
46	г. Пермь, Комсомольский проспект, 58				
47	г. Пермь, Комсомольский проспект, 59				
48	г. Пермь, Комсомольский проспект, 60				
49	г. Пермь, Комсомольский проспект, 62				
50	г. Пермь, Комсомольский проспект, 63				
51	г. Пермь, Комсомольский проспект, 64				
52	г. Пермь, Комсомольский проспект, 65				
53	г. Пермь, Комсомольский проспект, 66				
54	г. Пермь, Комсомольский проспект, 67				
55	г. Пермь, Комсомольский проспект, 68				
56	г. Пермь, Комсомольский проспект, 69				
57	г. Пермь, Комсомольский проспект, 70				
58	г. Пермь, Комсомольский проспект, 72				
59	г. Пермь, Комсомольский проспект, 74				
60	г. Пермь, ул. Луначарского, 60				
61	г. Пермь, ул. Петропавловская, 51				
62	г. Пермь, ул. Ленина, 58				
63	г. Пермь, ул. Краснова, 26				
64	г. Пермь, ул. Краснова, 28				
ИТОГО по Комсомольскому проспекту		всего, в том числе	81 222,37647	488 633,15402	102 521,01091
		бюджет Пермского края	81 109,49247	486 233,90402	0,00000
		бюджет города Перми	112,88400	2 399,25000	102 521,01091
ул. Ленина					
65	г. Пермь, ул. Ленина, 45				
66	г. Пермь, ул. Ленина, 47				
67	г. Пермь, ул. Ленина, 49				
68	г. Пермь, ул. Ленина, 49а				

1	2	3	4	5	6
69	г. Пермь, ул. Ленина, 51				
70	г. Пермь, ул. Ленина, 51б				
71	г. Пермь, ул. Ленина, 64				
72	г. Пермь, Ленина, 66				
73	г. Пермь, Ленина, 68				
74	г. Пермь, Ленина, 72а				
75	г. Пермь, Ленина, 102				
76	г. Пермь, ул. Куйбышева, 14				
ИТОГО по ул. Ленина		всего, в том числе	0,00000	227 484,73038	81 728,72869
		бюджет Пермского края	0,00000	227 422,61724	0,00000
		бюджет города Перми	0,00000	62,11314	81 728,72869
ул. Петропавловская					
77	г. Пермь, ул. Петропавловская, 77				
78	г. Пермь, ул. Петропавловская, 79				
79	г. Пермь, ул. Петропавловская, 81				
80	г. Пермь, ул. Петропавловская, 83				
81	г. Пермь, ул. Петропавловская, 85				
82	г. Пермь, ул. Петропавловская, 87				
83	г. Пермь, ул. Петропавловская, 89				
84	г. Пермь, ул. Петропавловская, 91				
85	г. Пермь, ул. Петропавловская, 93				
ИТОГО по ул. Петропавловской		всего, в том числе	0,00000	192 662,83126	0,00000
		бюджет Пермского края	0,00000	192 600,71812	0,00000
		бюджет города Перми	0,00000	62,11314	0,00000
ул. Осинская					
86	г. Пермь, ул. Осинская, 13				
ИТОГО по ул. Осинской		всего, в том числе	0,00000	0,00000	39 854,65112
		бюджет Пермского края	0,00000	0,00000	0,00000
		бюджет города Перми	0,00000	0,00000	39 854,65112
ул. Татьяны Барамзиной					
87	г. Пермь, ул. Татьяны Барамзиной, 54				

1	2	3	4	5	6
ИТОГО по ул. Татьяны Барамзиной		всего, в том числе	0,00000	0,00000	20 000,00000
		бюджет Пермского края	0,00000	0,00000	0,00000
		бюджет города Перми	0,00000	0,00000	20 000,00000
Итого по архитектурной подсветке зданий		всего, в том числе	81 222,37647	908 780,71566	244 104,39072
		бюджет Пермского края	81 109,49247	906 257,23938	0,00000
		бюджет города Перми	112,88400	2 523,47628	244 104,39072

АДМИНИСТРАЦИЯ ГОРОДА ПЕРМИ
ПОСТАНОВЛЕНИЕ

12.09.2022 № 786

О внесении изменений в отдельные правовые акты администрации города Перми в сфере планирования социально-экономического развития города Перми

В целях актуализации правовых актов администрации города Перми
администрация города Перми ПОСТАНОВЛЯЕТ:

1. Внести изменения в состав комиссии по разработке и реализации инвестиционных проектов, утвержденный постановлением администрации города Перми от 29 февраля 2012 г. № 21-П «Об утверждении Положения о комиссии по разработке и реализации инвестиционных проектов» (в ред. от 03.08.2012 № 436, от 24.12.2012 № 958, от 17.04.2013 № 271, от 12.08.2013 № 648, от 16.09.2013 № 756, от 18.07.2014 № 485, от 20.11.2014 № 879, от 28.01.2015 № 52, от 20.02.2015 № 88, от 13.05.2015 № 269, от 29.06.2015 № 418, от 28.10.2015 № 885, от 05.04.2016 № 226, от 09.06.2016 № 396, от 08.02.2017 № 79, от 16.03.2017 № 192, от 14.06.2017 № 457, от 24.08.2017 № 649, от 10.11.2017 № 1022, от 29.11.2017 № 1077, от 27.12.2017 № 1207, от 10.09.2018 № 584, от 12.12.2018 № 977, от 24.01.2019 № 40, от 09.04.2019 № 80-П, от 30.05.2019 № 231, от 09.10.2019 № 665, от 15.04.2020 № 356, от 12.05.2020 № 421, от 26.05.2020 № 458, от 08.06.2020 № 502, от 01.09.2020 № 778, от 25.02.2021 № 110, от 15.04.2021 № 258, от 23.06.2021 № 464, от 06.07.2021 № 507, от 06.08.2021 № 581, от 29.10.2021 № 964, от 24.01.2022 № 36, от 25.03.2022 № 221, от 29.04.2022 № 328, от 25.07.2022 № 625), изложив позицию:

«Гонцова Елена Николаевна - заместитель главы администрации города Перми»

в следующей редакции:
«Андрианова Ольга Николаевна - и.о. заместителя главы администрации города Перми».

2. Внести изменения в состав рабочей группы по планированию социально-экономического развития города Перми, утвержденный постановлением администрации города Перми от 21 ноября 2016 г. № 1036 «Об утверждении Положения о рабочей группе по планированию социально-экономического развития города Перми, Положения о подгруппах рабочей группы по планированию социально-экономического развития города Перми по функционально-целевым направлениям, предусмотренным стратегией социально-экономического развития муниципального образования город

Пермь» (в ред. от 15.03.2017 № 187, от 06.10.2017 № 809, от 29.11.2017 № 1077, от 06.09.2018 № 572, от 24.01.2019 № 40, от 10.06.2019 № 258, от 13.09.2019 № 561, от 04.10.2019 № 637, от 05.11.2019 № 846, от 13.12.2019 № 1013, от 15.04.2020 № 356, от 12.05.2020 № 421, от 26.05.2020 № 458, от 08.06.2020 № 502, от 01.09.2020 № 778, от 25.02.2021 № 110, от 23.06.2021 № 464, от 06.08.2021 № 581, от 29.10.2021 № 964, от 25.03.2022 № 223, от 29.04.2022 № 328, от 16.06.2022 № 479), изложив позицию:

«Гонцова Елена Николаевна	- заместитель главы администрации города Перми»

в следующей редакции:

«Андрианова Ольга Николаевна	- и.о. заместителя главы администрации города Перми».

3. Внести изменения в состав подгруппы рабочей группы по планированию социально-экономического развития города Перми «Человеческий капитал», утвержденный постановлением администрации города Перми от 21 ноября 2016 г. № 1036 «Об утверждении Положения о рабочей группе по планированию социально-экономического развития города Перми, Положения о подгруппах рабочей группы по планированию социально-экономического развития города Перми по функционально-целевым направлениям, предусмотренным стратегией социально-экономического развития муниципального образования город Пермь» (в ред. от 15.03.2017 № 187, от 06.10.2017 № 809, от 29.11.2017 № 1077, от 06.09.2018 № 572, от 24.01.2019 № 40, от 10.06.2019 № 258, от 13.09.2019 № 561, от 04.10.2019 № 637, от 05.11.2019 № 846, от 13.12.2019 № 1013, от 15.04.2020 № 356, от 12.05.2020 № 421, от 26.05.2020 № 458, от 08.06.2020 № 502, от 01.09.2020 № 778, от 25.02.2021 № 110, от 23.06.2021 № 464, от 06.08.2021 № 581, от 29.10.2021 № 964, от 25.03.2022 № 223, от 29.04.2022 № 328, от 16.06.2022 № 479), исключив из состава подгруппы рабочей группы Андрианову О.Н.

4. Внести изменения в состав подгруппы рабочей группы по планированию социально-экономического развития города Перми «Комфортная среда для жизни», утвержденный постановлением администрации города Перми от 21 ноября 2016 г. № 1036 «Об утверждении Положения о рабочей группе по планированию социально-экономического развития города Перми, Положения о подгруппах рабочей группы по планированию социально-экономического развития города Перми по функционально-целевым направлениям, предусмотренным стратегией социально-экономического развития муниципального образования город Пермь» (в ред. от 15.03.2017 № 187, от 06.10.2017 № 809, от 29.11.2017 № 1077, от 06.09.2018 № 572, от 24.01.2019 № 40, от 10.06.2019 № 258, от 13.09.2019 № 561, от 04.10.2019 № 637, от 05.11.2019 № 846, от 13.12.2019 № 1013, от 15.04.2020 № 356, от 12.05.2020 № 421, от 26.05.2020 № 458, от 08.06.2020 № 502, от 01.09.2020 № 778, от 25.02.2021 № 110, от 23.06.2021 № 464, от 06.08.2021 № 581, от 29.10.2021 № 964, от 25.03.2022 № 223, от 29.04.2022 № 328, от 16.06.2022 № 479), исключив из состава подгруппы рабочей группы Ведерникова Е.А.

5. Внести изменения в состав проектного комитета администрации города Перми, утвержденный постановлением администрации города Перми от 21 марта 2017 г. № 205 «О проектном комитете администрации города Перми» (в ред. от 15.05.2017 № 362, от 24.08.2017 № 649, от 29.11.2017 № 1077, от 29.06.2018 № 442, от 24.01.2019 № 40, от 01.07.2019 № 337, от 11.12.2019 № 997, от 15.04.2020 № 356, от 26.05.2020 № 458, от 01.09.2020 № 778, от 25.02.2021 № 110, от 23.06.2021 № 464, от 06.08.2021 № 581, от 29.10.2021 № 964, от 25.03.2022 № 223, от 29.04.2022 № 328), изложив позицию:

«Гонцова Елена Николаевна	- заместитель главы администрации города Перми, возглавляющий функционально-целевой блок «Развитие территории и земельно-имущественные отношения»

в следующей редакции:

«Андрианова Ольга Николаевна	- и.о. заместителя главы администрации города Перми».

6. Настоящее постановление вступает в силу со дня официального опубликования в печатном средстве массовой информации «Официальный бюллетень органов местного самоуправления муниципального образования город Пермь».

7. Управлению по общим вопросам администрации города Перми обеспечить опубликование настоящего постановления в печатном средстве массовой информации «Официальный бюллетень органов местного самоуправления муниципального образования город Пермь».

8. Информационно-аналитическому управлению администрации города Перми обеспечить опубликование (обнародование) настоящего постановления на официальном сайте муниципального образования город Пермь в информационно-телекоммуникационной сети Интернет.

9. Контроль за исполнением настоящего постановления возложить на первого заместителя главы администрации города Перми Хайруллина Э.А.

Глава города Перми А.Н. Дёмкин

АДМИНИСТРАЦИЯ ГОРОДА ПЕРМИ
ПОСТАНОВЛЕНИЕ

12.09.2022 № 787

О внесении изменений в постановление администрации города Перми от 19.12.2011 № 853 «О создании муниципальных бюджетных учреждений путем изменения типа существующих муниципальных учреждений»

В соответствии со статьей 123.22 Гражданского кодекса Российской Федерации, Федеральными законами от 12 января 1996 г. № 7-ФЗ «О некоммерческих организациях», от 04 декабря 2007 г. № 329-ФЗ «О физической культуре и спорте в Российской Федерации», приказом Министерства спорта Российской Федерации от 11 декабря 2020 г. № 912 «Об утверждении Порядка использования организациями, осуществляющими спортивную подготовку, в своем наименовании слов «олимпийский», «паралимпийский» и «сурдлимпийский» или образованных на их основе слов и словосочетаний», постановлением администрации города Перми от 28 января 2011 г. № 24 «О Порядке создания, реорганизации, изменения типа и ликвидации муниципальных учреждений города Перми, утверждения уставов муниципальных учреждений города Перми и внесения в них изменений»
администрация города Перми ПОСТАНОВЛЯЕТ:

1. Внести изменения в постановление администрации города Перми от 19 декабря 2011 г. № 853 «О создании муниципальных бюджетных учреждений путем изменения типа существующих муниципальных учреждений» (в ред. от 06.08.2015 № 534, от 25.10.2018 № 826, от 11.04.2019 № 190, от 18.12.2019 № 1028), заменив в пункте 1.5 слова «муниципальное бюджетное учреждение «Спортивная школа олимпийского резерва «Старт» г. Перми» словами «муниципальное бюджетное учреждение «Спортивная школа «Старт» г. Перми».

2. Комитету по физической культуре и спорту администрации города Перми:

2.1. подготовить, согласовать и утвердить в установленном порядке изменения, вносимые в устав муниципального бюджетного учреждения «Спортивная школа олимпийского резерва «Старт» г. Перми не позднее 5 календарных дней со дня вступления настоящего постановления в силу;

2.2. осуществить контроль за своевременной государственной регистрацией изменений, вносимых в устав муниципального бюджетного учреждения «Спортивная школа олимпийского резерва «Старт» г. Перми, представлением в департамент финансов администрации города Перми копии документа о внесении изменений в Единый государственный реестр юридических лиц не позднее 30 календарных дней с даты государственной регистрации изменений, вносимых в устав муниципального бюджетного учреждения «Спортивная школа олимпийского резерва «Старт» г. Перми;

2.3. произвести иные юридически значимые действия, связанные с внесением изменений в устав муниципального бюджетного учреждения «Спортивная школа олимпийского резерва «Старт» г. Перми.

3. Департаменту имущественных отношений администрации города Перми внести соответствующие изменения в реестр муниципального имущества города Перми.

4. Руководителю муниципального бюджетного учреждения «Спортивная школа олимпийского резерва «Старт» г. Перми:

4.1. произвести необходимые действия по государственной регистрации изменений, вносимых в устав муниципального бюджетного учреждения «Спортивная школа олимпийского резерва «Старт» г. Перми, в течение 5 рабочих дней после утверждения изменений, внесенных в устав муниципального бюджетного учреждения «Спортивная школа олимпийского резерва «Старт» г. Перми;

4.2. представить в департамент имущественных отношений администрации города Перми и департамент финансов администрации города Перми копии документа о внесении изменений в Единый государственный реестр юридических лиц, устава муниципального бюджетного учреждения «Спортивная школа олимпийского резерва «Старт» г. Перми не позднее 5 рабочих дней со дня государственной регистрации изменений, внесенных в устав муниципального бюджетного учреждения «Спортивная школа олимпийского резерва «Старт» г. Перми;

4.3. направить в Управление Федеральной службы государственной регистрации, кадастра и картографии по Пермскому краю заявление о внесении изменений в сведения Единого государственного реестра недвижимости в отношении зарегистрированных прав на недвижимое имущество, находящееся в оперативном управлении муниципального бюджетного учреждения «Спортивная школа олимпийского резерва «Старт» г. Перми, в течение 14 календарных дней со дня государственной регистрации в Едином государственном реестре юридических лиц изменений в устав;

4.4. представить в департамент имущественных отношений администрации города Перми выписку из Единого государственного реестра недвижимости с внесенными изменениями в течение 5 календарных дней со дня осуществления указанных изменений;

4.5. письменно уведомить кредиторов о внесении изменений в устав муниципального бюджетного учреждения «Спортивная школа олимпийского резерва «Старт» г. Перми не позднее 10 календарных дней со дня официального опубликования настоящего постановления;

4.6. произвести иные юридически значимые действия, связанные с внесением изменений в устав муниципального бюджетного учреждения «Спортивная школа олимпийского резерва «Старт» г. Перми.

5. Настоящее постановление вступает в силу со дня официального опубликования в печатном средстве массовой информации «Официальный бюллетень органов местного самоуправления муниципального образования город Пермь».

6. Управлению по общим вопросам администрации города Перми обеспечить опубликование настоящего постановления в печатном средстве массовой информации «Официальный бюллетень органов местного самоуправления муниципального образования город Пермь».

7. Информационно-аналитическому управлению администрации города Перми обеспечить опубликование (обнародование) настоящего постановления на официальном сайте муниципального образования город Пермь в информационно-телекоммуникационной сети Интернет.

8. Контроль за исполнением настоящего постановления возложить на заместителя главы администрации города Перми Грибанова А.А.

Глава города Перми А.Н. Дёмкин

АДМИНИСТРАЦИЯ ГОРОДА ПЕРМИ
ПОСТАНОВЛЕНИЕ

12.09.2022 № 788

О внесении изменений в муниципальную программу «Благоустройство города Перми», утвержденную постановлением администрации города Перми от 20.10.2021 № 914

В соответствии с постановлением администрации города Перми от 25 сентября 2013 г. № 781 «Об утверждении Порядка принятия решений о разработке муниципальных программ, их формирования и реализации» администрация города Перми ПОСТАНОВЛЯЕТ:

1. Утвердить прилагаемые изменения в муниципальную программу «Благоустройство города Перми», утвержденную постановлением администрации города Перми от 20 октября 2021 г. № 914 (в ред. от 14.02.2022 № 84, от 11.05.2022 № 349, от 23.06.2022 № 515, от 22.07.2022 № 620).

2. Настоящее постановление вступает в силу со дня официального опубликования в печатном средстве массовой информации «Официальный бюллетень органов местного самоуправления муниципального образования город Пермь».

3. Управлению по общим вопросам администрации города Перми обеспечить опубликование настоящего постановления в печатном средстве массовой информации «Официальный бюллетень органов местного самоуправления муниципального образования город Пермь».

4. Информационно-аналитическому управлению администрации города Перми обеспечить опубликование (обнародование) настоящего постановления на официальном сайте муниципального образования город Пермь в информационно-телекоммуникационной сети Интернет.

5. Контроль за исполнением настоящего постановления возложить на заместителя главы администрации города Перми Галиханова Д.К.

Глава города Перми А.Н. Дёмкин

УТВЕРЖДЕНЫ
постановлением администрации
города Перми
от 12.09.2022 № 788

ИЗМЕНЕНИЯ
в муниципальную программу «Благоустройство города Перми»,
утвержденную постановлением администрации города Перми от 20 октября 2021 г. № 914

1. В разделе «Паспорт муниципальной программы»:
1.1. строку 2 изложить в следующей редакции:

2	Ответственный руководитель	Галиханов Д.К., заместитель главы администрации города Перми

1.2. строку 9 изложить в следующей редакции:

9	Объемы и источники финансирования программы (подпрограммы)	2022 год план	2023 год план	2024 год план	2025 год план	2026 год план
	программа, всего (тыс. руб.), в том числе	2 780 802,33044	3 136 716,26136	590 852,800	376 092,400	376 092,400
	бюджет города Перми	1 592 009,69325	1 975 724,16136	476 092,400	376 092,400	376 092,400
	бюджет города Перми (неиспользованные ассигнования отчетного года)	110 831,38943	0,000	0,000	0,000	0,000
	бюджет Пермского края	913 319,66106	1 160 992,100	114 760,400	0,000	0,000
	бюджет Пермского края (неиспользованные ассигнования отчетного года)	134 547,28670	0,000	0,000	0,000	0,000
	внебюджетные источники	30 094,300	0,000	0,000	0,000	0,000
	подпрограмма 1.1, всего (тыс. руб.), в том числе	2 484 039,99582	2 280 555,56136	455 284,200	340 523,800	340 523,800
	бюджет города Перми	1 295 775,87153	1 329 496,56136	340 523,800	340 523,800	340 523,800
	бюджет города Перми (неиспользованные ассигнования отчетного года)	110 302,87653	0,000	0,000	0,000	0,000
	бюджет Пермского края	913 319,66106	951 059,000	114 760,400	0,000	0,000
	бюджет Пермского края (неиспользованные ассигнования отчетного года)	134 547,28670	0,000	0,000	0,000	0,000
	внебюджетные источники	30 094,300	0,000	0,000	0,000	0,000
	подпрограмма 2.1, всего (тыс. руб.), в том числе	193 332,95862	756 160,700	35 568,600	35 568,600	35 568,600
	бюджет города Перми	192 804,44572	546 227,600	35 568,600	35 568,600	35 568,600
	бюджет города Перми (неиспользованные ассигнования отчетного года)	528,51290	0,000	0,000	0,000	0,000
	бюджет Пермского края	0,000	209 933,100	0,000	0,000	0,000
	подпрограмма 3.1, всего (тыс. руб.), в том числе	103 429,376	100 000,000	100 000,000	0,000	0,000
	бюджет города Перми	103 429,376	100 000,000	100 000,000	0,000	0,000

1.3. сноску «**» признать утратившей силу.

2. В разделе «Система программных мероприятий подпрограммы 1.1 «Озеленение территории города Перми, в том числе путем создания парков, скверов, садов, бульваров» муниципальной программы «Благоустройство города Перми»:

2.1. строки 1.1.1.1.1.1-1.1.1.1.1.8 изложить в следующей редакции:

1.1.1.1.1.1	количество объектов озеленения общего пользования, находящихся на содержании	ед.	28	28	28	28	28	МКУ «БДР», АДР	бюджет города Перми	17 713,470	36 194,80560	18 393,200	18 393,200	18 393,200
									внебюджетные источники	650,000	0,000	0,000	0,000	0,000
1.1.1.1.1.2		ед.	26	26	26	26	26	МКУ «БИР», АИР	бюджет города Перми	30 200,800	23 453,000	19688,100	19688,100	19688,100
1.1.1.1.1.3		ед.	16	17	17	17	17	МКУ «БКР», АКР	бюджет города Перми	11 092,700	44 952,600	12 092,700	12 092,700	12 092,700
									внебюджетные источники	1 150,000	0,000	0,000	0,000	0,000
1.1.1.1.1.4		ед.	32	32	32	32	32	МКУ «БЛР», АЛР	бюджет города Перми	164 510,402	229 326,65660	70 964,907	70 964,907	70 964,907
									внебюджетные источники	1 000,000	0,000	0,000	0,000	0,000
1.1.1.1.1.5		ед.	33	33	35	35	35	МКУ «БМР», АМР	бюджет города Перми	42 822,46318	83 687,600	23 308,500	23 308,500	23 308,500
									внебюджетные источники	5 000,000	0,000	0,000	0,000	0,000
1.1.1.1.1.6		ед.	20	20	22	22	22	МКУ «БОР», АОР	бюджет города Перми	11 076,400	16 316,300	13 076,400	13 076,400	13 076,400
									внебюджетные источники	6 110,000	0,000	0,000	0,000	0,000
1.1.1.1.1.7		ед.	29	29	30	30	30	МКУ «БСР», АСР	бюджет города Перми	78 755,834	59 269,100	21 580,000	21 580,000	21 580,000
1.1.1.1.1.8		ед.	4	4	4	4	4	МКУ «БНЛ», АНЛ	бюджет города Перми	1 212,173	8 073,02680	1 298,700	1 298,700	1 298,700
									внебюджетные источники	1 927,500	0,000	0,000	0,000	0,000

2.2. строку:

	Итого по ПНР	ед.	188	190	193	193	193		бюджет города Перми	344 142,858	501 273,089	180 402,507	180 402,507	180 402,507

изложить в следующей редакции:

	Итого по ПНР	ед.	188	189	194	194	194		итого, в том числе	373 221,74218	501 273,089	180 402,507	180 402,507	180 402,507
									бюджет города Перми	357 384,24218	501 273,089	180 402,507	180 402,507	180 402,507
									внебюджетные источники	15 837,500	0,000	0,000	0,000	0,000

2.3. строку «Итого по мероприятию 1.1.1.1.1, в том числе по источникам финансирования» изложить в следующей редакции:

Итого по мероприятию 1.1.1.1.1, в том числе по источникам финансирования	итого, в том числе	373 327,47518	501 379,682	180 509,100	180 509,100	180 509,100
	бюджет города Перми	357 489,97518	501 379,682	180 509,100	180 509,100	180 509,100
	внебюджетные источники	15 837,50000	0,000	0,000	0,000	0,000

2.4. строку «Итого по основному мероприятию 1.1.1.1, в том числе по источникам финансирования» изложить в следующей редакции:

Итого по основному мероприятию 1.1.1.1, в том числе по источникам финансирования	итого, в том числе	576 220,55084	501 379,682	180 509,100	180 509,100	180 509,100
	бюджет города Перми	408 100,88518	501 379,682	180 509,100	180 509,100	180 509,100
	бюджет города Перми (неиспользованные ассигнования отчетного года)	14 243,17587	0,000	0,000	0,000	0,000
	бюджет Пермского края	83 344,48979	0,000	0,000	0,000	0,000
	бюджет Пермского края (неиспользованные ассигнования отчетного года)	54 694,50000	0,000	0,000	0,000	0,000
	внебюджетные источники	15 837,50000	0,000	0,000	0,000	0,000

2.5. строку 1.1.1.2.1.3 изложить в следующей редакции:

1.1.1.2.1.3		тыс. кв. м	1524,4	1524,4	1524,4	1524,4	1524,4	МКУ «БКР»	бюджет города Перми	2 274,136	2507,000	2507,000	2507,000	2507,000

2.6. строки 1.1.1.2.1.5, 1.1.1.2.1.6 изложить в следующей редакции:

1.1.1.2.1.5		тыс. кв. м	3585,225	3585,225	3585,225	3585,225	3585,225	МКУ «БМР»	бюджет города Перми	4 053,247	4 070,600	4 070,600	4 070,600	4 070,600

1.1.1.2.1.6		тыс. кв. м	3179,611	3179,611	3179,611	3179,611	3179,611	МКУ «БОР»	бюджет города Перми	3 320,017	3 336,700	3 336,700	3 336,700	3 336,700

2.7. строку:

	Итого по ПНР	тыс. кв. м	13 531, 67381	13 531, 67381	13 531, 67381	13 531, 67381	13 531, 67381		бюджет города Перми	15 680, 644	15 688, 300	15 688, 300	15 688, 300	15 688, 300

изложить в следующей редакции:

	Итого по ПНР	тыс. кв. м	13 531, 67381	13 531, 67381	13 531, 67381	13 531, 67381	13 531, 67381		бюджет города Перми	15 413, 744	15 688, 300	15 688, 300	15 688, 300	15 688, 300

2.8. строки «Итого по мероприятию 1.1.1.2.1, в том числе по источникам финансирования», «Итого по основному мероприятию 1.1.1.2, в том числе по источникам финансирования» изложить в следующей редакции:

Итого по мероприятию 1.1.1.2.1, в том числе по источникам финансирования	бюджет города Перми	15 413, 744	15 688, 300	15 688, 300	15 688, 300	15 688, 300
Итого по основному мероприятию 1.1.1.2, в том числе по источникам финансирования	бюджет города Перми	15 413, 744	15 688, 300	15 688, 300	15 688, 300	15 688, 300

2.9. строки 1.1.1.3.1.1, «Итого по мероприятию 1.1.1.3.1, в том числе по источникам финансирования», «Итого по основному мероприятию 1.1.1.3, в том числе по источникам финансирования», «Итого по задаче 1.1.1, в том числе по источникам финансирования» изложить в следующей редакции:

1.1.1.3.1.1	количество фонтанов, в отношении которых осуществляется содержание и ремонт	ед.	15	15	15	15	15	МКУ «Пермблагоустройство»	бюджет города Перми	18 115,71425	19 532,000	19 532,000	19 532,000	19 532,000
Итого по мероприятию 1.1.1.3.1, в том числе по источникам финансирования									бюджет города Перми	18 115,71425	19 532,000	19 532,000	19 532,000	19 532,000
Итого по основному мероприятию 1.1.1.3, в том числе по источникам финансирования									бюджет города Перми	18 115,71425	19 532,000	19 532,000	19 532,000	19 532,000
Итого по задаче 1.1.1, в том числе по источникам финансирования									итого, в том числе	609 750,00909	536 599,982	215 729,400	215 729,400	215 729,400
									бюджет города Перми	441 630,34343	536 599,982	215 729,400	215 729,400	215 729,400
									бюджет города Перми (неиспользованные ассигнования отчетного года)	14 243,17587	0,000	0,000	0,000	0,000
									бюджет Пермского края	83 344,48979	0,000	0,000	0,000	0,000
									бюджет Пермского края (неиспользованные ассигнования отчетного года)	54 694,500	0,000	0,000	0,000	0,000
									внебюджетные источники	15 837,500	0,000	0,000	0,000	0,000

2.10. строки 1.1.2.1.1.1, «Итого по мероприятию 1.1.2.1.1, в том числе по источникам финансирования» изложить в следующей редакции:

1.1.2.1.1.1	площадь объектов озеленения общего пользования, на которых выполнены работы по капитальному ремонту	га	1,1	-	-	6,3	6,3	МКУ «Пермблагоустройство»	бюджет города Перми	28 984,18910	0,000	0,000	100 000, 000	100 000, 000
Итого по мероприятию 1.1.2.1.1, в том числе по источникам финансирования									бюджет города Перми	28 984,18910	0,000	0,000	100 000, 000	100 000, 000

2.11. строки 1.1.2.1.2.1, «Итого по мероприятию 1.1.2.1.2, в том числе по источникам финансирования», «Итого по основному мероприятию 1.1.2.1, в том числе по источникам финансирования», «Итого по задаче 1.1.2, в том числе по источникам финансирования» изложить в следующей редакции:

1.1.2.1.2.1	площадь объектов озеленения общего пользования, на которых выполнены работы по капитальному ремонту	га	20,6	20,4	6,2	-	-	МКУ «Пермблагоустройство»	бюджет города Перми	586 585,090	693 006,300	100 000, 000	0,000	0,000
									бюджет города Перми (неиспользованные ассигнования отчетного года)	95 819,00676	0,000	0,000	0,000	0,000
									бюджет Пермского края	647 661,82966	940 726,000	114 760, 400	0,000	0,000
									бюджет Пермского края (неиспользованные ассигнования отчетного года)	79 852,78670	0,000	0,000	0,000	0,000
Итого по мероприятию 1.1.2.1.2, в том числе по источникам финансирования									итого, в том числе	1 409 918,71312	1 633 732,300	214 760, 400	0,000	0,000
									бюджет города Перми	586 585,090	693 006,300	100 000, 000	0,000	0,000
									бюджет города Перми (неиспользованные ассигнования отчетного года)	95 819,00676	0,000	0,000	0,000	0,000
									бюджет Пермского края	647 661,82966	940 726,000	114 760, 400	0,000	0,000
									бюджет Пермского края (неиспользованные ассигнования отчетного года)	79 852,78670	0,000	0,000	0,000	0,000
Итого по основному мероприятию 1.1.2.1, в том числе по источникам финансирования									итого, в том числе	1 438 902,90222	1 633 732, 300	214 760, 400	100 000, 000	100 000, 000
									бюджет города Перми	615 569,27910	693 006,300	100 000, 000	100 000, 000	100 000, 000
									бюджет города Перми (неиспользованные ассигнования отчетного года)	95 819,00676	0,000	0,000	0,000	0,000
									бюджет Пермского края	647 661,82966	940 726,000	114 760, 400	0,000	0,000
									бюджет Пермского края (неиспользованные ассигнования отчетного года)	79 852,78670	0,000	0,000	0,000	0,000

Итого по задаче 1.1.2, в том числе по источникам финансирования	итого, в том числе	1 438 902,90222	1 633 732, 300	214 760, 400	100 000, 000	100 000, 000
	бюджет города Перми	615 569,27910	693 006,300	100 000, 000	100 000, 000	100 000, 000
	бюджет города Перми (неиспользованные ассигнования отчетного года)	95 819,00676	0,000	0,000	0,000	0,000
	бюджет Пермского края	647 661,82966	940 726,000	114 760, 400	0,000	0,000
	бюджет Пермского края (неиспользованные ассигнования отчетного года)	79 852,78670	0,000	0,000	0,000	0,000

2.12. строки 1.1.3.1.7.1, «Итого по мероприятию 1.1.3.1.7, в том числе по источникам финансирования» изложить в следующей редакции:

1.1.3.1.7.1	выполненные строительно-монтажные работы	га	0,17	0,17	-	-	-	МКУ «Пермблагоустройство»	бюджет города Перми	3 595,300	9 303, 47936	0,000	0,000	0,000
									бюджет города Перми (неиспользованные ассигнования отчетного года)	240,69390	0,000	0,000	0,000	0,000
Итого по мероприятию 1.1.3.1.7, в том числе по источникам финансирования									итого, в том числе	3 835,99390	9 303, 47936	0,000	0,000	0,000
									бюджет города Перми	3595,300	9 303, 47936	0,000	0,000	0,000
									бюджет города Перми (неиспользованные ассигнования отчетного года)	240,69390	0,000	0,000	0,000	0,000

2.13. строки «Итого по основному мероприятию 1.1.3.1, в том числе по источникам финансирования», «Итого по задаче 1.1.3, в том числе по источникам финансирования» изложить в следующей редакции:

Итого по основному мероприятию 1.1.3.1, в том числе по источникам финансирования	итого, в том числе	273 539,48351	75 095,87936	0,000	0,000	0,000
	бюджет города Перми	201 466,048	75 095,87936	0,000	0,000	0,000
	бюджет города Перми (неиспользованные ассигнования отчетного года)	240,69390	0,000	0,000	0,000	0,000
	бюджет Пермского края	57 575,94161	0,000	0,000	0,000	0,000
	внебюджетные источники	14 256,800	0,000	0,000	0,000	0,000
Итого по задаче 1.1.3, в том числе по источникам финансирования	итого, в том числе	273 539,48351	75 095,87936	0,000	0,000	0,000
	бюджет города Перми	201466,048	75 095,87936	0,000	0,000	0,000
	бюджет города Перми (неиспользованные ассигнования отчетного года)	240,69390	0,000	0,000	0,000	0,000
	бюджет Пермского края	57 575,94161	0,000	0,000	0,000	0,000
	внебюджетные источники	14 256,800	0,000	0,000	0,000	0,000

2.14. строку 1.1.4.1.1.3 изложить в следующей редакции:

1.1.4.1.1.3		кв. м	4 391, 0	4 391,0	4 391,0	4 391,0	4 391,0	МКУ «БКР»	бюджет города Перми	1 864, 700	2 314, 700	2 314, 700	2 314, 700	2 314, 700

2.15. строку:

	Итого по ПНР	кв. м	44 382,2	44 382,2	44 382,2	44 382,2	44 382,2		бюджет города Перми	22 799,700	23 099,700	23 099,700	23 099,700	23 099,700

изложить в следующей редакции:

	Итого по ПНР	кв. м	44 382,2	44 382,2	44 382,2	44 382,2	44 382,2		бюджет города Перми	22 649,700	23 099,700	23 099,700	23 099,700	23 099,700

2.16. строки «Итого по мероприятию 1.1.4.1.1, в том числе по источникам финансирования», «Итого по основному мероприятию 1.1.4.1, в том числе по источникам финансирования», «Итого по задаче 1.1.4, в том числе по источникам финансирования» изложить в следующей редакции:

Итого по мероприятию 1.1.4.1.1, в том числе по источникам финансирования	бюджет города Перми	22 649,700	23 099,700	23 099,700	23 099,700	23 099,700
Итого по основному мероприятию 1.1.4.1, в том числе по источникам финансирования	бюджет города Перми	22 649,700	23 099,700	23 099,700	23 099,700	23 099,700
Итого по задаче 1.1.4, в том числе по источникам финансирования	бюджет города Перми	22 649,700	23 099,700	23 099,700	23 099,700	23 099,700

2.17. строку 1.1.5.1.1.1 изложить в следующей редакции:

1.1.5.1.1.1		ед.	13	13	13	13	13	АДР	бюджет города Перми	0,001	189,300	196,800	204,700	212,900

2.18. строку 1.1.5.1.1.6 изложить в следующей редакции:

1.1.5.1.1.6		ед.	42	15	15	15	14	АСР	бюджет города Перми	262,700	218,400	227,100	236,200	229,300

2.19. строку:

	Итого по ПНР	ед.	110	101	97	93	89		бюджет города Перми	1536,600	1 470,600	1 468,800	1 464,300	1 457,500

изложить в следующей редакции:

	Итого по ПНР	ед.	133	101	97	93	89		бюджет города Перми	1 354,601	1 470,600	1 468,800	1 464,300	1 457,500

2.20. строку 1.1.5.1.2.7 изложить в следующей редакции:

1.1.5.1.2.7		кв. м	80	60	50	50	60	АСР	бюджет города Перми	30,400	31,600	27,400	28,500	35,600

2.21. строку:

	Итого по ПНР	кв. м	466	425	412	404	401		бюджет города Перми	441,100	224,100	225,900	230,400	237,200

изложить в следующей редакции:

	Итого по ПНР	кв. м	436	425	412	404	401		бюджет города Перми	210,900	224,100	225,900	230,400	237,200

2.22. после строки «Итого по ПНР» дополнить строками 1.1.5.1.3, 1.1.5.1.3.1 следующего содержания:

1.1.5.1.3	Демонтаж, перемещение и хранение, транспортирование и захоронение либо утилизация самовольно установленных и незаконно размещенных движимых объектов (деревянные конструкции по адресу: ул. Братская, 59)													
1.1.5.1.3.1	количество демонтированных, перемещенных и сохраненных, транспортированных и захороненных либо утилизированных самовольно установленных и незаконно размещенных движимых объектов (деревянные конструкции по адресу: ул. Братская, 59)	ед.	5	-	-	-	-	АСР	бюджет города Перми	230,200	0,000	0,000	0,000	0,000

2.23. строки «Итого по мероприятию 1.1.5.1.1, в том числе по источникам финансирования», «Итого по основному мероприятию 1.1.5.1, в том числе по источникам финансирования», «Итого по задаче 1.1.5, в том числе по источникам финансирования» изложить в следующей редакции:

Итого по мероприятию 1.1.5.1.1, в том числе по источникам финансирования	бюджет города Перми	1 795, 701	1 694, 700	1 694, 700	1 694, 700	1 694, 700
Итого по основному мероприятию 1.1.5.1, в том числе по источникам финансирования	бюджет города Перми	1 795, 701	1 694, 700	1 694, 700	1 694, 700	1 694, 700
Итого по задаче 1.1.5, в том числе по источникам финансирования	бюджет города Перми	1 795, 701	1 694, 700	1 694, 700	1 694, 700	1 694, 700

2.24. строку «Всего по подпрограмме 1.1, в том числе по источникам финансирования» изложить в следующей редакции:

Всего по подпрограмме 1.1, в том числе по источникам финансирования	всего, в том числе	2 484 039,99582	2 280 555,56136	455 284,200	340 523,800	340 523,800
	бюджет города Перми	1 295 775,87153	1 329 496,56136	340 523,800	340 523,800	340 523,800
	бюджет города Перми (неиспользованные ассигнования отчетного года)	110 302,87653	0,000	0,000	0,000	0,000
	бюджет Пермского края	913 319,66106	951 059,000	114 760,400	0,000	0,000
	бюджет Пермского края (неиспользованные ассигнования отчетного года)	134 547,28670	0,000	0,000	0,000	0,000
	внебюджетные источники	30 094,300	0,000	0,000	0,000	0,000

2.25. сноску «*» признать утратившей силу;
2.26. в приложении 1:
2.26.1. строку 4 таблицы 1 изложить в следующей редакции:

4	Ответственный руководитель	Галиханов Д.К., заместитель главы администрации города Перми

2.26.2. строку 4 таблицы 2 изложить в следующей редакции:

4	Ответственный руководитель	Галиханов Д.К., заместитель главы администрации города Перми

2.26.3. строку 4 таблицы 4 изложить в следующей редакции:

4	Ответственный руководитель	Галиханов Д.К., заместитель главы администрации города Перми

2.26.4. строку 4 таблицы 5 изложить в следующей редакции:

4	Ответственный руководитель	Галиханов Д.К., заместитель главы администрации города Перми

2.26.5. строку 4 таблицы 6 изложить в следующей редакции:

4	Ответственный руководитель	Галиханов Д.К., заместитель главы администрации города Перми

2.26.6. в таблице 7:
2.26.6.1. строку 4 изложить в следующей редакции:

4	Ответственный руководитель	Галиханов Д.К., заместитель главы администрации города Перми

2.26.6.2. строки 14, 15 изложить в следующей редакции:

14	Сметная стоимость объекта муниципальной собственности Перми, тыс. руб.	14 742,62779 тыс. руб.				
15	Объемы и источники финансирования осуществления капитальных вложений в объект по годам реализации, тыс. руб.	Источник финансирования	Объем финансирования, тыс. руб.			
			всего	2021	2022	2023
		всего	14 742,62779	1603,15453	3835,99390	9 303,47936
		бюджет города Перми	14 501,93389	1603,15453	3595,300	9 303,47936
		бюджет города Перми (неиспользованные ассигнования отчетного года)	240,69390	0,000	240,69390	0,000

2.26.7. строку 4 таблицы 8 изложить в следующей редакции:

4	Ответственный руководитель	Галиханов Д.К., заместитель главы администрации города Перми

2.27. в приложении 2:

2.27.1. строку 1.1.2.1.1.1 изложить в следующей редакции:

1.1.2.1.1.1	площадь объектов озеленения общего пользования, на которых выполнены работы по капитальному ремонту			бюджет города Перми	28 984,18910	0,000	0,000	100 000, 000	100 000, 000
	капитальный ремонт парка культуры и отдыха «Балатово»	2022	2022	бюджет города Перми	5 125,33679	0,000	0,000	0,000	0,000
	капитальный ремонт объектов озеленения общего пользования	2025	2026	бюджет города Перми	0,000	0,000	0,000	100 000, 000	100 000, 000
	капитальный ремонт сквера у гостиницы «Урал»	2022	2022	бюджет города Перми	22 663,90560	0,000	0,000	0,000	0,000
	капитальный ремонт сквера в 66 квартале, эспланада	2022	2022	бюджет города Перми	1 194,94671	0,000	0,000	0,000	0,000

2.27.2. строку 1.1.2.1.2.1 изложить в следующей редакции:

1.1.2.1.2.1	площадь объектов озеленения общего пользования, на которых выполнены работы по капитальному ремонту			бюджет города Перми	586 585,090	693 006,300	100 000, 000	0,000	0,000
				бюджет города Перми (неиспользованные ассигнования отчетного года)	95 819,00676	0,000	0,000	0,000	0,000
				бюджет Пермского края	647 661,82966	940 726,000	114 760,400	0,000	0,000
				бюджет Пермского края (неиспользованные ассигнования отчетного года)	79 852,78670	0,000	0,000	0,000	0,000
	капитальный ремонт бульвара по Комсомольскому проспекту (от ул. Монастырской до ул. Чкалова)	2022	2023	бюджет города Перми	24 887,090	50 000,000	0,000	0,000	0,000
				бюджет города Перми (неиспользованные ассигнования отчетного года)	8 827,00676	0,000	0,000	0,000	0,000
				бюджет Пермского края	75 153,15966	0,000	0,000	0,000	0,000
				бюджет Пермского края (неиспользованные ассигнования отчетного года)	52 060,83550	0,000	0,000	0,000	0,000
	капитальный ремонт сквера в 66 квартале, эспланада	2022	2022	бюджет города Перми	230 082,700	0,000	0,000	0,000	0,000
				бюджет города Перми (неиспользованные ассигнования отчетного года)	86 992,000	0,000	0,000	0,000	0,000
				бюджет Пермского края	196 123,950	0,000	0,000	0,000	0,000
				бюджет Пермского края (неиспользованные ассигнования отчетного года)	27 791,95120	0,000	0,000	0,000	0,000

	капитальный ремонт сквера на набережной реки Камы (набережная реки Камы от ул. Чистопольской до ул. Шишкина)	2022	2023	бюджет города Перми	281 615,300	505 506,300	0,000	0,000	0,000
				бюджет Пермского края	226 384,720	413 465,600	0,000	0,000	0,000
	капитальный ремонт парка культуры и отдыха «Балатово»	2023	2024	бюджет города Перми	0,000	0,000	100 000,000	0,000	0,000
				бюджет Пермского края	0,000	114 760,400	114 760,400	0,000	0,000
	капитальный ремонт территории общего пользования «Сквер на нижней части набережной реки Камы»	2022	2023	бюджет города Перми	50 000,000	137 500,000	0,000	0,000	0,000

3. В разделе «Система программных мероприятий подпрограммы 2.1 «Восстановление нормативного состояния и развитие мест погребения, в том числе крематория» муниципальной программы «Благоустройство города Перми»:

3.1. строки 2.1.1.1.1.1, «Итого по мероприятию 2.1.1.1.1, в том числе по источникам финансирования» изложить в следующей редакции:

2.1.1.1.1.1	количество мест погребения, в отношении которых производятся содержание и ремонт	ед.	17	17	17	17	17	МКУ «Пермблагоустройство»	бюджет города Перми	42 591,64772	53 940, 000	34 118, 500	34 118, 500	34 118, 500
									бюджет города Перми (неиспользованные ассигнования отчетного года)	528, 51290	0,000	0,000	0,000	0,000
Итого по мероприятию 2.1.1.1.1, в том числе по источникам финансирования									итого, в том числе	43 120,16062	53 940, 000	34 118, 500	34 118, 500	34 118, 500
									бюджет города Перми	42 591,64772	53 940, 000	34 118, 500	34 118, 500	34 118, 500
									бюджет города Перми (неиспользованные ассигнования отчетного года)	528,51290	0,000	0,000	0,000	0,000

3.2. строку «Итого по основному мероприятию 2.1.1.1, в том числе по источникам финансирования» изложить в следующей редакции:

Итого по основному мероприятию 2.1.1.1, в том числе по источникам финансирования	итого, в том числе	43 714,76062	54 534,600	34 713,100	34 713,100	34 713,100
	бюджет города Перми	43 186,24772	54 534,600	34 713,100	34 713,100	34 713,100
	бюджет города Перми (неиспользованные ассигнования отчетного года)	528,51290	0,000	0,000	0,000	0,000

3.3. строку «Итого по задаче 2.1.1, в том числе по источникам финансирования» изложить в следующей редакции:

Итого по задаче 2.1.1, в том числе по источникам финансирования	итого, в том числе	43 714,76062	55390,100	35568,600	35568,600	35568,600
	бюджет города Перми	43 186,24772	55390,100	35568,600	35568,600	35568,600
	бюджет города Перми (неиспользованные ассигнования отчетного года)	528,51290	0,000	0,000	0,000	0,000

3.4. строки 2.1.2.1.1, 2.1.2.1.1.1, «Итого по мероприятию 2.1.2.1.1, в том числе по источникам финансирования», «Итого по основному мероприятию 2.1.2.1, в том числе по источникам финансирования», «Итого по задаче 2.1.2, в том числе по источникам финансирования» изложить в следующей редакции:

2.1.2.1.1	Развитие городского пространства													
2.1.2.1.1.1	количество мест погребения, на которых выполнены работы по капитальному ремонту	ед.	1	1	-	-	-	МКУ «Пермблагоустройство»	бюджет города Перми	53 118,198	125 000,000	0,000	0,000	0,000
									бюджет Пермского края	0,000	209 933,100	0,000	0,000	0,000
Итого по мероприятию 2.1.2.1.1, в том числе по источникам финансирования									итого, в том числе	53 118,198	334 933,100	0,000	0,000	0,000
									бюджет города Перми	53 118,198	125 000,000	0,000	0,000	0,000
									бюджет Пермского края	0,000	209 933,100	0,000	0,000	0,000
Итого по основному мероприятию 2.1.2.1, в том числе по источникам финансирования									итого, в том числе	53 118,198	334 933,100	0,000	0,000	0,000
									бюджет города Перми	53 118,198	125 000,000	0,000	0,000	0,000
									бюджет Пермского края	0,000	209 933,100	0,000	0,000	0,000
Итого по задаче 2.1.2, в том числе по источникам финансирования									итого, в том числе	53 118,198	334 933,100	0,000	0,000	0,000
									бюджет города Перми	53 118,198	125 000,000	0,000	0,000	0,000
									бюджет Пермского края	0,000	209 933,100	0,000	0,000	0,000

3.5. строку «Всего по подпрограмме 2.1, в том числе по источникам финансирования» изложить в следующей редакции:

Всего по подпрограмме 2.1, в том числе по источникам финансирования	всего, в том числе	193 332,95862	756 160,700	35 568,600	35 568,600	35 568,600
	бюджет города Перми	192 804,44572	546 227,600	35 568,600	35 568,600	35 568,600
	бюджет города Перми (неиспользованные ассигнования отчетного года)	528,51290	0,000	0,000	0,000	0,000
	бюджет Пермского края	0,000	209 933,100	0,000	0,000	0,00

3.6. в приложении 1 строку 4 таблицы 1 изложить в следующей редакции:

4	Ответственный руководитель	Галиханов Д.К., заместитель главы администрации города Перми

3.7. в приложении 2 строку 2.1.2.1.1.1 изложить в следующей редакции:

2.1.2.1.1.1	количество мест погребения, на которых выполнены работы по капитальному ремонту			всего, в том числе	53 118,198	334 933,100	0,000	0,000	0,000
				бюджет города Перми	53 118,198	125 000,000	0,000	0,000	0,000
				бюджет Пермского края	0,000	209 933,100	0,000	0,000	0,000
	капитальный ремонт кладбища «Егошихинское»	2022	2023	всего, в том числе	53 118,198	334 933,100	0,000	0,000	0,000
				бюджет города Перми	53 118,198	125 000,000	0,000	0,000	0,000
				бюджет Пермского края	0,000	209 933,100	0,000	0,000	0,000

4. В разделе «Система программных мероприятий подпрограммы 3.1 «Развитие коммунальной инфраструктуры и благоустройство территории индивидуальной жилой застройки в городе Перми» муниципальной программы «Благоустройство города Перми»:

4.1. строку 3.1.1.1.1.1 изложить в следующей редакции:

3.1.1.1.1.1	площадь благоустроенных территорий	кв. м	3207	-	-	-	-	МКУ «БДР»	бюджет города Перми	3 664,090	0,000	0,000	0,000	0,000

4.2. строки 3.1.1.1.1.3, 3.1.1.1.1.4 изложить в следующей редакции:

3.1.1.1.1.3		кв. м	15926,5	-	-	-	-	МКУ «БКР»	бюджет города Перми	11 831,311	0,000	0,000	0,000	0,000
3.1.1.1.1.4		кв. м	2200	-	-	-	-	МКУ «БЛР»	бюджет города Перми	2 556,755	0,000	0,000	0,000	0,000

4.3. строку 3.1.1.1.1.8 изложить в следующей редакции:

3.1.1.1.1.8		кв. м	4310	-	-	-	-	МКУ «БНЛ»	бюджет города Перми	3 461,307	0,000	0,000	0,000	0,00

4.4. строку:

Итого по ПНР	кв. м	46573	-	-	-	-		бюджет города Перми	81 822,000	0,000	0,000	0,000	0,000

изложить в следующей редакции:

Итого по ПНР	кв. м	46360,5	-	-	-	-		бюджет города Перми	75 801,863	0,000	0,000	0,000	0,000

4.5. строки «Итого по мероприятию 3.1.1.1.1, в том числе по источникам финансирования», «Итого по основному мероприятию 3.1.1.1, в том числе по источникам финансирования» изложить в следующей редакции:

Итого по мероприятию 3.1.1.1.1, в том числе по источникам финансирования	бюджет города Перми	75 801,863	100 000, 000	100 000, 000	0,000	0,000
Итого по основному мероприятию 3.1.1.1, в том числе по источникам финансирования	бюджет города Перми	75 801,863	100 000, 000	100 000, 000	0,000	0,000

4.6. строки «Итого по задаче 3.1.1, в том числе по источникам финансирования», «Всего по подпрограмме 3.1, в том числе по источникам финансирования» изложить в следующей редакции:

Итого по задаче 3.1.1, в том числе по источникам финансирования	бюджет города Перми	103 429,376	100 000,000	100 000,000	0,000	0,000
Всего по подпрограмме 3.1, в том числе по источникам финансирования	бюджет города Перми	103 429,376	100 000,000	100 000,000	0,000	0,000

4.7. в приложении 2 строку 4 таблицы 1 изложить в следующей редакции:

4	Ответственный руководитель	Галиханов Д.К., заместитель главы администрации города Перми

5. В разделе «Таблица показателей конечного результата муниципальной программы «Благоустройство города Перми»:

5.1. строки 1.1.1, 1.1.2 изложить в следующей редакции:

1.1.1	Задача. Поддержание в нормативном состоянии объектов озеленения общего пользования						
	Доля площади объектов озеленения общего пользования, находящихся на содержании, от общей площади объектов озеленения общего пользования	% (га)	100,0 (302,1)	100,0 (305,2)	100,0 (305,2)	100,0 (305,2)	100,0 (305,2)
	Доля площади пустошей, логов и водоохранных зон, находящихся на содержании, от общей площади пустошей, логов и водоохранных зон	% (тыс. кв. м)	100,0 (13531,67381)	100,0 (13531,67381)	100,0 (13531,67381)	100,0 (13531,67381)	100,0 (13531,67381)
	Доля фонтанов на территории города Перми, находящихся на содержании, от общего количества действующих фонтанов	% (ед.)	100 (15)	100 (15)	100 (15)	100 (15)	100 (15)
1.1.2	Задача. Восстановление нормативного состояния объектов озеленения общего пользования						
	Доля площади объектов озеленения общего пользования на территории города Перми, на которых выполнен капитальный ремонт, от общей площади объектов озеленения общего пользования	% (га)	7,2 (21,7)	6,7 (20,4)	2,0 (6,2)	2,1 (6,3)	2,1 (6,3)

5.2. строку 1.1.5 изложить в следующей редакции:

1.1.5	Задача. Организация демонтажа самовольно установленных и незаконно размещенных движимых объектов						

	Доля демонтированных самовольно установленных и незаконно размещенных движимых объектов (за исключением заборов) от общего количества выявленных самовольно установленных и незаконно размещенных движимых объектов (за исключением заборов)	% (ед.)	2,4 (133)	1,9 (101)	1,9 (97)	1,8 (93)	1,8 (89)
	Доля демонтированных самовольно установленных и незаконно размещенных движимых объектов (заборы) от общей площади выявленных самовольно установленных и незаконно размещенных движимых объектов (заборы)	% (кв. м)	100 (436)	100 (425)	100 (412)	100 (404)	100 (401)

5.3. строку 1.1.6 изложить в следующей редакции:

1.1.6 Задача. Предупреждение воздействия водной среды

	Количество берегоукрепительных сооружений набережной Воткинского водохранилища в Кировском районе города Перми, в отношении которых выполнены работы по капитальному ремонту	ед.	1	1	-	-	-

6. В приложении 1:

6.1. строки 1.1.1.1.1.1-1.1.1.1.1.6 изложить в следующей редакции:

1.1.1.1.1.1	содержание элементов благоустройства объектов озеленения общего пользования	МКУ «БДР», АДР	01.01.2022	31.12.2022	количество объектов озеленения общего пользования, находящихся на содержании	ед.	28	бюджет города Перми	14 941,05412
1.1.1.1.1.2	ликвидация аварийного или упавшего дерева		01.01.2022	31.12.2022	количество ликвидированных аварийных (упавших) деревьев	ед.	30		
1.1.1.1.1.3	компенсационная посадка ликвидированного дерева		01.04.2022	01.11.2022	количество посаженных деревьев взамен ликвидированных аварийных (упавших) деревьев	ед.	30		
1.1.1.1.1.4	обрезка дерева		01.02.2022	01.12.2022	количество деревьев, в отношении которых произведена обрезка	ед.	30		
1.1.1.1.1.5	проведение акаризации и дератизации территории		01.04.2022	30.06.2022	площадь акаризации и дератизации	га	17,1		
1.1.1.1.1.6	паспортизация (инвентаризация) объектов озеленения		01.01.2022	31.12.2022	количество паспортизированных (инвентаризированных) объектов озеленения	ед.	1		

6.2. строки 1.1.1.1.1.8-1.1.1.1.1.14 изложить в следующей редакции:

1.1.1.1.1.8	текущий ремонт объектов озеленения		01.04.2022	01.11.2022	количество объектов озеленения общего пользования, на которых выполнен ремонт	ед.	21	бюджет города Перми	1 018,47410
						ед.	1 (ПКиО «Балатово»)	внебюджетные источники	500,000
						ед.	1 (Сквер им Ф.Э. Дзержинского)		150,000
1.1.1.1.1.9	содержание туалета в саду им. 250-летия города Перми		01.01.2022	31.12.2022	количество туалетов, находящихся на содержании	ед.	1	бюджет города Перми	1 425,04178
1.1.1.1.1.10	содержание элементов благоустройства объектов озеленения общего пользования	МКУ «БИР», АИР	01.01.2022	31.12.2022	количество объектов озеленения общего пользования, находящихся на содержании	ед.	26	бюджет города Перми	16 960,072
1.1.1.1.1.11	ликвидация аварийного или упавшего дерева		01.01.2022	31.12.2022	количество ликвидированных аварийных (упавших) деревьев	ед.	10		
1.1.1.1.1.12	компенсационная посадка ликвидированного дерева		01.04.2022	01.11.2022	количество посаженных деревьев взамен ликвидированных аварийных (упавших) деревьев	ед.	10		
1.1.1.1.1.13	обрезка дерева		01.02.2022	01.12.2022	количество деревьев, в отношении которых произведена обрезка	ед.	150		
1.1.1.1.1.14	проведение акаризации и дератизации территории		01.04.2022	30.06.2022	площадь акаризации и дератизации	га	8,5		

6.3. строки 1.1.1.1.1.15, 1.1.1.1.1.16 изложить в следующей редакции:

1.1.1.1.1.15	текущий ремонт объектов озеленения	МКУ «БИР», АИР	01.04.2022	01.11.2022	количество объектов озеленения общего пользования, на которых выполнен ремонт	ед.	23		1 042,71720
			01.04.2022	01.11.2022			1 (Сквер по ул. Советской Армии, 4)		10 274,500
1.1.1.1.1.16	текущий ремонт объектов озеленения		01.01.2022	31.12.2022	количество объектов озеленения общего пользования, на которых выполнен ремонт	ед.	1 (Бульвар по ул. Космонавта Леонова)		1 600,18280

6.4. строки 1.1.1.1.1.18-1.1.1.1.1.24 изложить в следующей редакции:

1.1.1.1.1.18	содержание элементов благоустройства объектов озеленения общего пользования	МКУ «БКР», АКР	01.01.2022	31.12.2022	количество объектов озеленения общего пользования, находящихся на содержании	ед.	16	бюджет города Перми	9 301,888
1.1.1.1.1.19	ликвидация аварийного или упавшего дерева		01.01.2022	31.12.2022	количество ликвидированных аварийных (упавших) деревьев	ед.	20		
1.1.1.1.1.20	компенсационная посадка ликвидированного дерева		01.04.2022	01.11.2022	количество посаженных деревьев взамен ликвидированных аварийных (упавших) деревьев	ед.	20		
1.1.1.1.1.21	обрезка дерева		01.02.2022	01.12.2022	количество деревьев, в отношении которых произведена обрезка	ед.	60		
1.1.1.1.1.22	содержание и ремонт оборудования детских и спортивных площадок		01.01.2022	31.12.2022	количество детских и спортивных площадок, на которых выполнен ремонт	ед.	2		
1.1.1.1.1.23	текущий ремонт объектов озеленения		01.04.2022	01.11.2022	количество объектов озеленения общего пользования, на которых выполнен ремонт	ед.	16		1 761,267
						ед.	1 (Сквер по ул. Торговой)	внебюджетные средства	1 100,000
						ед.	1 (Сквер у клуба им. С.М. Кирова)		50,000
1.1.1.1.1.24	проведение акаризации и дератизации территории		01.04.2022	30.06.2022	площадь акаризации и дератизации	га	8,12	бюджет города Перми	29,545

6.5. строки 1.1.1.1.1.25-1.1.1.1.1.33 изложить в следующей редакции:

1.1.1.1.1.25	содержание элементов благоустройства объектов озеленения общего пользования	МКУ «БЛР», АЛР	01.01.2022	31.12.2022	количество объектов озеленения общего пользования, находящихся на содержании	ед.	32	бюджет города Перми	66 896,93547
1.1.1.1.1.26	ликвидация аварийного или упавшего дерева		01.01.2022	31.12.2022	количество ликвидированных аварийных (упавших) деревьев	ед.	25		
1.1.1.1.1.27	компенсационная посадка ликвидированного дерева		01.04.2022	01.11.2022	количество посаженных деревьев взамен ликвидированных аварийных (упавших) деревьев	ед.	25		
1.1.1.1.1.28	обрезка дерева		01.04.2022	01.11.2022	количество деревьев, в отношении которых произведена обрезка	ед.	80		

1.1.1.1.1.29	проведение акаризации и дератизации территории		01.04.2022	30.06.2022	площадь акаризации и дератизации	га	20,2636		
1.1.1.1.1.30	текущий ремонт объектов озеленения		01.04.2022	01.11.2022	количество объектов озеленения общего пользования, на которых выполнен ремонт	ед.	29		27 853,90880
							1 (Театральный сад)		25 537,300
							1 (Сад им. Н.В. Гоголя)		30 066,218
							1 (Сквер им. Татищева)		2 077,500
								внебюджетные источники	1 000,000
1.1.1.1.1.31	содержание и ремонт оборудования детских и спортивных площадок		01.01.2022	31.12.2022	количество детских и спортивных площадок, на которых выполнен ремонт	ед.	4	бюджет города Перми	592,95290
1.1.1.1.1.32	содержание капитальных туалетов		01.01.2022	31.12.2022	количество туалетов, находящихся на содержании	ед.	2		4 798,84365
1.1.1.1.1.33	содержание модульных туалетов		01.01.2022	31.12.2022	количество туалетов, находящихся на содержании	ед.	10		6 686,74318

6.6. строки 1.1.1.1.1.39, 1.1.1.1.1.40 изложить в следующей редакции:

1.1.1.1.1.39	текущий ремонт объектов озеленения	МКУ «БМР», АМР	01.04.2022	01.11.2022	количество объектов озеленения общего пользования, на которых выполнен ремонт	ед.	29	бюджет города Перми	1 647,900
							1 (Сквер по ул. Аркадия Гайдара)		872,800
							1 (Бульвар по ул. Крупской от площади Дружбы до ул. Макаренко)		19 978,06318
							1 (Сквер по ул. Металлистов)	внебюджетные источники	5 000,000
1.1.1.1.1.40	содержание и ремонт оборудования детских и спортивных площадок		01.01.2022	31.12.2022	количество детских и спортивных площадок, на которых выполнен ремонт	ед.	6	бюджет города Перми	439,400

6.7. строки 1.1.1.1.1.46, 1.1.1.1.1.47 изложить в следующей редакции:

1.1.1.1.1.46	текущий ремонт объектов озеленения	МКУ «БОР», АОР	01.04.2022	01.11.2022	количество объектов озеленения общего пользования, на которых выполнен ремонт	ед.	18	бюджет города Перми	830,800
							1 (Сквер по ул. Академика Веденеева)	внебюджетные источники	6 110,000
1.1.1.1.1.47	содержание и ремонт оборудования детских и спортивных площадок		01.01.2022	31.12.2022	количество детских и спортивных площадок, на которых выполнен ремонт	ед.	4	бюджет города Перми	121,500

6.8. строку 1.1.1.1.1.55 изложить в следующей редакции:

1.1.1.1.1.55	содержание туалета в сквере Сквер имени актера Георгия Буркова		01.01.2022	31.12.2022	количество туалетов, находящихся на содержании	ед.	1		2 143,134

6.9. строки 1.1.1.1.1.61, 1.1.1.1.1.62 изложить в следующей редакции:

1.1.1.1.1.61	текущий ремонт объектов озеленения	МКУ «БНЛ», АНЛ	01.04.2022	01.11.2022	количество объектов озеленения общего пользования, на которых выполнен ремонт	ед.	2	бюджет города Перми	96,500
							1 (Сквер «Мемориал Победы», Новые Ляды)		56,600
								внебюджетные источники	1 927,500
1.1.1.1.1.62	содержание и ремонт оборудования детских и спортивных площадок		01.01.2022	31.12.2022	количество детских и спортивных площадок, на которых выполнен ремонт	ед.	2	бюджет города Перми	26,000

6.10. строку «Итого по мероприятию 1.1.1.1.1, в том числе по источникам финансирования» изложить в следующей редакции:

Итого по мероприятию 1.1.1.1.1, в том числе по источникам финансирования	итого, в том числе	373 327,47518
	бюджет города Перми	357 489,97518
	внебюджетные источники	15 837,500

6.11. строку «Итого по основному мероприятию 1.1.1.1, в том числе по источникам финансирования» изложить в следующей редакции:

Итого по основному мероприятию 1.1.1.1, в том числе по источникам финансирования	итого, в том числе	576 220,55084
	бюджет города Перми	408 100,88518
	бюджет города Перми (неиспользованные ассигнования отчетного года)	14 243,17587
	бюджет Пермского края	83 344,48979
	бюджет Пермского края (неиспользованные ассигнования отчетного года)	54 694,500
	внебюджетные источники	15 837,500

6.12. строки 1.1.1.2.1.3.1-1.1.1.2.1.3.3 изложить в следующей редакции:

1.1.1.2.1.3.1	выполнение работ по содержанию пустошей, логов и водоохранных зон	МКУ «БКР»	01.04.2022	30.11.2022	площадь пустошей, логов и водоохранных зон, находящихся на содержании	тыс. кв. м	1524,4	бюджет города Перми	2 274,136
1.1.1.2.1.3.2	ликвидация аварийных (упавших) деревьев		11.01.2022	25.12.2022	количество ликвидированных аварийных (упавших) деревьев	ед.	200		
1.1.1.2.1.3.3	обрезка дерева		01.02.2022	01.12.2022	количество деревьев, в отношении которых произведена обрезка	ед.	300		

6.13. строки 1.1.1.2.1.5.1-1.1.1.2.1.6.3 изложить в следующей редакции:

1.1.1.2.1.5.1	выполнение работ по содержанию пустошей, логов и водоохранных зон	МКУ «БМР»	01.04.2022	30.11.2022	площадь пустошей, логов и водоохранных зон, находящихся на содержании	тыс. кв. м	3585,225	бюджет города Перми	4 053,247
1.1.1.2.1.5.2	ликвидация аварийных (упавших) деревьев		11.01.2022	25.12.2022	количество ликвидированных аварийных (упавших) деревьев	ед.	23		
1.1.1.2.1.5.3	обрезка дерева		01.02.2022	01.12.2022	количество деревьев, в отношении которых произведена обрезка	ед.	71		
1.1.1.2.1.6.1	выполнение работ по содержанию пустошей, логов и водоохранных зон	МКУ «БОР»	01.04.2022	30.11.2022	площадь пустошей, логов и водоохранных зон, находящихся на содержании	тыс. кв. м	3179,611	бюджет города Перми	3 320,017
1.1.1.2.1.6.2	ликвидация аварийных (упавших) деревьев		11.01.2022	25.12.2022	количество ликвидированных аварийных (упавших) деревьев	ед.	50		
1.1.1.2.1.6.3	обрезка дерева		01.02.2022	01.12.2022	количество ликвидированных аварийных (упавших) деревьев	ед.	50		

6.14. строки «Итого по мероприятию 1.1.1.2.1, в том числе по источникам финансирования», «Итого по основному мероприятию 1.1.1.2, в том числе по источникам финансирования» изложить в следующей редакции:

Итого по мероприятию 1.1.1.2.1, в том числе по источникам финансирования	бюджет города Перми	15 413,744
Итого по основному мероприятию 1.1.1.2, в том числе по источникам финансирования	бюджет города Перми	15 413,744

6.15. строки 1.1.1.3.1.1, «Итого по мероприятию 1.1.1.3.1, в том числе по источникам финансирования», «Итого по основному мероприятию 1.1.1.3, в том числе по источникам финансирования», «Итого по задаче 1.1.1, в том числе по источникам финансирования» изложить в следующей редакции:

1.1.1.3.1.1	выполнение работ по содержанию и ремонту фонтанов	МКУ «Пермблагоустройство»	11.01.2022	31.12.2022	количество фонтанов, в отношении которых осуществляется содержание и ремонт	ед.	15	бюджет города Перми	18 115,71425
Итого по мероприятию 1.1.1.3.1, в том числе по источникам финансирования								бюджет города Перми	18 115,71425
Итого по основному мероприятию 1.1.1.3, в том числе по источникам финансирования								бюджет города Перми	18 115,71425
Итого по задаче 1.1.1, в том числе по источникам финансирования								итого, в том числе	609 750,00909
								бюджет города Перми	441 630,34343
								бюджет города Перми (неиспользованные ассигнования отчетного года)	14 243,17587
								бюджет Пермского края	83 344,48979
								бюджет Пермского края (неиспользованные ассигнования отчетного года)	54 694,500
								внебюджетные источники	15 837,500

6.16. строки 1.1.2.1.1.1.1-1.1.2.1.1.1.3 изложить в следующей редакции:

1.1.2.1.1.1.1	размещение аукционной документации на выполнение работ по корректировке проектно-сметной документации по капитальному ремонту объекта	МКУ «Пермблагоустройство»	20.02.2022	30.03.2022	размещенная аукционная документация на выполнение работ по корректировке проектно-сметной документации по капитальному ремонту объекта	ед.	1	бюджет города Перми	5 125,33679
1.1.2.1.1.1.2	заключение муниципального контракта на выполнение работ по корректировке проектно-сметной документации по капитальному ремонту объекта		01.04.2022	01.05.2022	заключенный муниципальный контракт на документацию на выполнение работ по корректировке проектно-сметной документации по капитальному ремонту объекта	ед.	1		

1.1.2.1.1.1.3	выполнение работ по корректировке проектно-сметной документации по капитальному ремонту объекта		01.05.2022	30.12.2022	количество подписанных актов приемки выполненных работ по корректировке проектно-сметной документации по капитальному ремонту объекта	ед.	1		

6.17. строку «Итого по мероприятию 1.1.2.1.1, в том числе по источникам финансирования» изложить в следующей редакции:

Итого по мероприятию 1.1.2.1.1, в том числе по источникам финансирования	бюджет города Перми	28 984,18910

6.18. после строки 1.1.2.1.2.3.1 дополнить строками 1.1.2.1.2.4, 1.1.2.1.2.4.1 следующего содержания:

1.1.2.1.2.4	Капитальный ремонт территории общего пользования «Сквер на нижней части набережной реки Камы»								
1.1.2.1.2.4.1	размещение аукционной документации на выполнение строительно-монтажных работ по капитальному ремонту объекта	МКУ «Пермблагоустройство»	03.10.2022	24.10.2022	размещенная аукционная документация на выполнение строительно-монтажных работ по капитальному ремонту объекта	ед.	1	бюджет города Перми	50 000,000
								бюджет Пермского края	150 000,000
	заключение муниципального контракта на выполнение строительно-монтажных работ по капитальному ремонту объекта		24.10.2022	31.10.2022	заключенный муниципальный контракт на выполнение строительно-монтажных работ по капитальному ремонту объекта	ед.	1		
	выполнение строительно-монтажных работ по капитальному ремонту объекта		10.11.2022	31.12.2022	подписанный акт приемки выполненных строительно-монтажных работ по капитальному ремонту объекта	ед.	1		

6.19. строки «Итого по мероприятию 1.1.1.2.1, в том числе по источникам финансирования», «Итого по основному мероприятию 1.1.2.1, в том числе по источникам финансирования», «Итого по задаче 1.1.2, в том числе по источникам финансирования» изложить в следующей редакции:

Итого по мероприятию 1.1.2.1.2, в том числе по источникам финансирования	итого, в том числе	1 409 918,71312
	бюджет города Перми	586 585,090
	бюджет города Перми (неиспользованные ассигнования отчетного года)	95 819,00676
	бюджет Пермского края	647 661,82966
	бюджет Пермского края (неиспользованные ассигнования отчетного года)	79 852,78670
Итого по основному мероприятию 1.1.2.1, в том числе по источникам финансирования	итого, в том числе	1 438 902,90222
	бюджет города Перми	615 569,27910

	бюджет города Перми (неиспользованные ассигнования отчетного года)	95 819,00676
	бюджет Пермского края	647 661,82966
	бюджет Пермского края (неиспользованные ассигнования отчетного года)	79 852,78670
Итого по задаче 1.1.2, в том числе по источникам финансирования	итого, в том числе	1 438 902,90222
	бюджет города Перми	615 569,27910
	бюджет города Перми (неиспользованные ассигнования отчетного года)	95 819,00676
	бюджет Пермского края	647 661,82966
	бюджет Пермского края (неиспользованные ассигнования отчетного года)	79 852,78670

6.20. строку 1.1.4.1.1.3 изложить в следующей редакции:

1.1.4.1.1.3	выполнение работ по содержанию и ремонту искусственных инженерных сооружений, предназначенных для движения пешеходов	МКУ «БКР»	11.01.2022	31.12.2022	площадь искусственных инженерных сооружений, предназначенных для движения пешеходов, находящихся на содержании	кв. м	4 391,0	бюджет города Перми	1 864,700

6.21. строки «Итого по мероприятию 1.1.4.1.1, в том числе по источникам финансирования», «Итого по основному мероприятию 1.1.4.1, в том числе по источникам финансирования», «Итого по задаче 1.1.4, в том числе по источникам финансирования» изложить в следующей редакции:

Итого по мероприятию 1.1.4.1.1, в том числе по источникам финансирования	бюджет города Перми	22 649,700
Итого по основному мероприятию 1.1.4.1, в том числе по источникам финансирования	бюджет города Перми	22 649,700
Итого по задаче 1.1.4, в том числе по источникам финансирования	бюджет города Перми	22 649,700

6.22. строки 1.1.5.1.1.1, 1.1.5.1.1.2 изложить в следующей редакции:

1.1.5.1.1.1	демонтаж, перемещение и хранение, транспортирование и захоронение либо утилизация самовольно установленных и незаконно размещенных движимых объектов (за исключением заборов)	АДР	01.03.2022	31.12.2022	количество демонтированных, перемещенных и сохраненных, транспортированных и захороненных либо утилизированных самовольно установленных и незаконно размещенных движимых объектов (за исключением заборов)	ед.	13	бюджет города Перми	0,001
		АИР				ед.	36		504,000
		АКР				ед.	5		70,000
		АМР				ед.	20		280,000
		АОР				ед.	15		209,900
		АСР				ед.	42		262,700
		АНЛ				ед.	2		28,000

1.1.5.1.1.2	демонтаж, перемещение и хранение, транспортирование и захоронение либо утилизация самовольно установленных и незаконно размещенных движимых объектов (заборы)	АДР	01.03.2022	31.12.2022	площадь демонтированных самовольно установленных и незаконно размещенных движимых объектов (заборы)	кв. м	50	бюджет города Перми	25,400
		АИР				кв. м	91		46,100
		АКР				кв. м	30		15,200
		АЛР				кв. м	10		5,100
		АМР				кв. м	60		30,400
		АОР				кв. м	50		25,300
		АСР				кв. м	80		30,400
		АНЛ				кв. м	65		33,000

6.23. после строки 1.1.5.1.1.2 дополнить строкой 1.1.5.1.1.3 следующего содержания:

1.1.5.1.1.3	демонтаж, перемещение и хранение, транспортирование и захоронение либо утилизация самовольно установленных и незаконно размещенных движимых объектов (деревянные конструкции по адресу ул. Братская,59 (беседка 1 ед., передвижное сооружение (баня) 1 ед., деревянный навес 1 ед., ограждения, и передвижное строение 1 ед.)	АСР	01.03.2022	31.12.2022	количество демонтированных, перемещенных и сохраненных, транспортированных и захороненных либо утилизированных самовольно установленных и незаконно размещенных движимых объектов (деревянные конструкции по адресу ул. Братская, 59)	ед.	5	бюджет города Перми	230,200

6.24. строки «Итого по мероприятию 1.1.5.1.1, в том числе по источникам финансирования», «Итого по основному мероприятию 1.1.5.1, в том числе по источникам финансирования», «Итого по задаче 1.1.5, в том числе по источникам финансирования» изложить в следующей редакции:

Итого по мероприятию 1.1.5.1.1, в том числе по источникам финансирования	бюджет города Перми	1 795,701
Итого по основному мероприятию 1.1.5.1, в том числе по источникам финансирования	бюджет города Перми	1 795,701
Итого по задаче 1.1.5, в том числе по источникам финансирования	бюджет города Перми	1 795,701

6.25. строку «Всего по подпрограмме 1.1, в том числе по источникам финансирования» изложить в следующей редакции:

Всего по подпрограмме 1.1, в том числе по источникам финансирования	всего, в том числе	2 484 039,99582
	бюджет города Перми	1 295 775,87153
	бюджет города Перми (неиспользованные ассигнования отчетного года)	110 302,87653
	бюджет Пермского края	913 319,66106
	бюджет Пермского края (неиспользованные ассигнования отчетного года)	134 547,28670
	внебюджетные источники	30 094,300

7. В приложении 2:

7.1. строки 2.1.1.1.1.1-2.1.1.1.1.3, «Итого по мероприятию 2.1.1.1.1, в том числе по источникам финансирования» изложить в следующей редакции:

2.1.1.1.1.1	содержание и ремонт элементов благоустройства объектов ритуального назначения	МКУ «Пермблагоустройство»	01.01.2022	31.12.2022	количество объектов ритуального назначения, в отношении которых производятся содержание и ремонт	ед.	17	бюджет города Перми	42 591, 64772
2.1.1.1.1.2	уборка поросли и вывоз мусора с объектов ритуального назначения	МКУ «Пермблагоустройство»	15.04.2022	31.12.2022	объем вывезенного мусора с объектов ритуального назначения	т	7193	бюджет города Перми (неиспользованные ассигнования отчетного года)	528, 51290
2.1.1.1.1.3	расчистка площадей объектов ритуального назначения от кустарника и мелколесья вручную				площадь объектов ритуального назначения, расчищенная от кустарника и мелколесья вручную	га	14,5		
Итого по мероприятию 2.1.1.1.1, в том числе по источникам финансирования								итого, в том числе	43 120, 16062
								бюджет города Перми	42 591, 64772
								бюджет города Перми (неиспользованные ассигнования отчетного года)	528, 51290

7.2. строку «Итого по основному мероприятию 2.1.1.1, в том числе по источникам финансирования» изложить в следующей редакции:

Итого по основному мероприятию 2.1.1.1, в том числе по источникам финансирования	итого, в том числе	43 714,76062
	бюджет города Перми	43 186,24772
	бюджет города Перми (неиспользованные ассигнования отчетного года)	528,51290

7.3. строку «Итого по задаче 2.1.1, в том числе по источникам финансирования» изложить в следующей редакции:

Итого по задаче 2.1.1, в том числе по источникам финансирования	итого, в том числе	43 714,76062
	бюджет города Перми	43 186,24772
	бюджет города Перми (неиспользованные ассигнования отчетного года)	528,51290

7.4. строку 2.1.2.1.1 изложить в следующей редакции:

2.1.2.1.1	Развитие городского пространства

7.5. строку «Всего по подпрограмме 2.1, в том числе по источникам финансирования» изложить в следующей редакции:

Всего по подпрограмме 2.1, в том числе по источникам финансирования	всего, в том числе	193 332,95862
	бюджет города Перми	192 804,44572
	бюджет города Перми (неиспользованные ассигнования отчетного года)	528,51290

8. В приложении 3:

8.1. строки 3.1.1.1.1.1.1, 3.1.1.1.1.1.2 изложить в следующей редакции:

3.1.1.1.1.1.1	Ремонт тротуара в микрорайоне Акуловский ул. Красноборской от ул. Кустарной до ул. Якутской Дзержинского района города Перми	МКУ «БДР»	01.01.2022	31.12.2022	площадь тротуара	кв. м	1896,8	бюджет города Перми	2 320,080
3.1.1.1.1.1.2	Ремонт автомобильной дороги в микрорайоне Заостровка по ул. 1-й Колхозной от ж/д № 8 по ул. Сорокинской Дзержинского района города Перми	МКУ «БДР»	01.01.2022	31.12.2022	площадь автомобильной дороги	кв. м	1310,52	бюджет города Перми	1 344,010

8.2. строки 3.1.1.1.1.3.1-3.1.1.1.1.3.4 изложить в следующей редакции:

3.1.1.1.1.3.1	Ремонт автомобильной дороги в микрорайоне Налимиха по ул. Новосельской от ул. Вольской до ул. Семафорной, 23 (с обустройством тротуаров), по ул. 1-я Гаревая (от ул. Новосельской до ул. 1-й Гаревой, д. 1)	МКУ «БКР»	20.05.2022	30.08.2022	площадь автомобильной дороги	кв. м	6454,5	бюджет города Перми	5 053,72439
3.1.1.1.1.3.2	Ремонт автомобильной дороги в микрорайоне Новый Крым по ул. Котельнической, ул. Херсонской	МКУ «БКР»	20.05.2022	30.08.2022	площадь автомобильной дороги	кв. м	2050	бюджет города Перми	1543,74788
3.1.1.1.1.3.3	Ремонт автомобильной дороги в микрорайоне Новые Водники по ул. Сумской (от ул. 2-й Каховской до ул. 5-й Каховской)	МКУ «БКР»	20.05.2022	30.08.2022	площадь автомобильной дороги	кв. м	2283	бюджет города Перми	1 462,36473
3.1.1.1.1.3.4	Ремонт автомобильной дороги в микрорайоне Чистопольский по ул. 2-й Бахчевой (от ул. Причальной)	МКУ «БКР»	20.05.2022	30.08.2022	площадь автомобильной дороги	кв. м	5139	бюджет города Перми	3771,47400

8.3. строку 3.1.1.1.1.4.1 изложить в следующей редакции:

3.1.1.1.1.4.1	Ремонт автомобильных дорог в микрорайоне «Камская Долина» на участке (без адреса)	МКУ «БЛР»	01.05.2022	30.08.2022	площадь проезжей части дорог	кв. м	2200	бюджет города Перми	2 556,755

8.4. строки 3.1.1.1.1.8.1-3.1.1.1.1.8.3 изложить в следующей редакции:

3.1.1.1.1.8.1	Ремонт автомобильной дороги в микрорайоне Новые Ляды от дома № 1 до дома № 17 по ул. Спортивной	МКУ «БНЛ»	01.05.2022	31.08.2022	площадь автомобильной дороги	кв. м	1260	бюджет города Перми	913,40650
3.1.1.1.1.8.2	Ремонт автомобильной дороги в микрорайоне Новые Ляды по ул. Кирова от ул. Школьной до ул. Комсомольской	МКУ «БНЛ»	01.05.2022	31.08.2022	площадь автомобильной дороги	кв. м	1200	бюджет города Перми	1 058,49500

3.1.1.1.1.8.3	Ремонт автомобильной дороги в микрорайоне Новые Ляды от дома № 7 до дома № 19 по ул. Школьной	МКУ «БНЛ»	01.05.2022	31.08.2022	площадь автомобильной дороги	кв. м	1000	бюджет города Перми	679,10550

8.5. строки «Итого по мероприятию 3.1.1.1.1, в том числе по источникам финансирования», «Итого по основному мероприятию 3.1.1.1, в том числе по источникам финансирования» изложить в следующей редакции:

Итого по мероприятию 3.1.1.1.1, в том числе по источникам финансирования	бюджет города Перми	75 801,863
Итого по основному мероприятию 3.1.1.1, в том числе по источникам финансирования	бюджет города Перми	75 801,863

8.6. строки «Итого по задаче 3.1.1, в том числе по источникам финансирования», «Всего по подпрограмме 3.1, в том числе по источникам финансирования» изложить в следующей редакции:

Итого по задаче 3.1.1, в том числе по источникам финансирования	бюджет города Перми	103 429,376
Всего по подпрограмме 3.1, в том числе по источникам финансирования	бюджет города Перми	103 429,376

АДМИНИСТРАЦИЯ ГОРОДА ПЕРМИ
ПОСТАНОВЛЕНИЕ

13.09.2022 № 789

О внесении изменений в перечень мест для отбывания осужденными наказания в виде исправительных работ, утвержденный постановлением администрации города Перми от 29.12.2007 № 561 «Об определении мест для отбывания наказания лицами, осужденными к обязательным и исправительным работам»

В соответствии со статьями 25, 39 Уголовно-исполнительного кодекса Российской Федерации, Уставом города Перми, в целях актуализации правовых актов администрации города Перми
администрация города Перми ПОСТАНОВЛЯЕТ:

1. Внести в перечень мест для отбывания осужденными наказания в виде исправительных работ, утвержденный постановлением администрации города Перми от 29 декабря 2007 г. № 561 «Об определении мест для отбывания наказания лицами, осужденными к обязательным и исправительным работам» (в ред. от 30.05.2008 № 466, от 09.06.2009 № 315, от 09.04.2010 № 168, от 26.11.2010 № 814, от 24.02.2011 № 62, от 25.03.2011 № 111, от 29.07.2011 № 384, от 20.09.2011 № 507, от 21.10.2011 № 660, от 19.12.2011 № 22, от 15.02.2012 № 59, от 02.04.2012 № 140, от 23.04.2012 № 186, от 28.05.2012 № 242, от 22.08.2012 № 475, от 10.04.2013 № 250, от 26.07.2013 № 613, от 31.10.2013 № 935, от 20.12.2013 № 1198, от 04.03.2014 № 143, от 03.09.2014 № 584, от 06.11.2014 № 812, от 25.12.2014 № 1045, от 25.02.2015 № 97, от 13.05.2015 № 266, от 04.08.2015 № 528, от 08.10.2015 № 731, от 21.01.2016 № 36, от 24.03.2016 № 197, от 09.06.2016 № 398, от 19.07.2016 № 513, от 09.11.2016 № 997, от 07.04.2017 № 263, от 10.05.2017 № 343, от 02.08.2017 № 596, от 11.08.2017 № 616, от 01.12.2017 № 1087, от 21.06.2018 № 411, от 10.12.2018 № 965, от 15.05.2019 № 177-П, от 16.08.2019 № 483, от 10.01.2020 № 16, от 25.05.2020 № 456, от 07.07.2020 № 580, от 22.09.2020 № 867, от 18.12.2020 № 1281, от 28.01.2021 № 25, от 25.03.2021 № 196, от 18.06.2021 № 448, от 30.07.2021 № 568, от 19.11.2021 № 1034, от 28.03.2022 № 230, от 12.05.2022 № 353, от 24.06.2022 № 530), следующие изменения:

1.1. строку 1.26 изложить в следующей редакции:

1.26	ООО «Реклама59»	г. Пермь, ул. Маршрутная, строение 15, офис 1	г. Пермь, ул. Маршрутная, строение 15	5903121781

1.2. строку 1.82 изложить в следующей редакции:

1.82	ООО «Урал –Инжиниринг»	г. Пермь, ул. Рязанская, д. 103/1, офис 48	г. Пермь, ул. Рязанская, д. 103/1	5902050263

1.3. строку 1.88 изложить в следующей редакции:

1.88	ООО «ЧОП «ОСА»	г. Пермь, ул. Малкова, д. 30, офис 1	г. Пермь, проезд Якуба Коласа, д. 11	5902196819

1.4. после строки 1.94 дополнить строками 1.95, 1.96 следующего содержания:

1.95	ООО «Иваныч 59»	г. Пермь, ул. Подлесная, д. 9, кв. 21	г. Пермь, ул. Подлесная, д. 9, кв. 21	5906144755
1.96	ИП Сочнев Сергей Леонидович	г. Пермь, ул. Локомотивная, д. 1а, кв. 53	г. Пермь, ул. Татьяны Барамзиной, д. 38	590312939809

1.5. строку 2.3 изложить в следующей редакции:

2.3	ООО ОА «Талос»	г. Пермь, ул. Газосварщиков, д. 8	г. Пермь, ул. Газосварщиков, д. 8	5904282904

1.6. строку 2.11 признать утратившей силу;

1.7. строку 2.24 изложить в следующей редакции:

2.24	ООО «Камасталь»	г. Пермь, ул. Окулова, здание 75, корпус 2, помещение 307	г. Пермь, ул. Окулова, здание 75, корпус 2, помещение 307	5905057919

1.8. строку 2.37 признать утратившей силу;
1.9. строку 2.46 признать утратившей силу;
1.10. строку 2.61 изложить в следующей редакции:

2.61	ООО «Бобер»	г. Пермь, ул. Промышленная, д. 137	г. Пермь, ул. Промышленная, д. 137ж	5948062631

1.11. после строки 2.78 дополнить строками 2.79-2.81 следующего содержания:

2.79	ООО «ЛАЙФ-ПЛЮС»	Пермский край, г. Чайковский, ул. Декабристов, д. 28, кв. 93	г. Пермь, ул. Карпинского, д. 91	5959000429
2.80	ИП Головков Андрей Дмитриевич	Пермский край, Пермский район, д. Кондратово, ул. Суворова, д. 5А	г. Пермь, ул. Промышленная, д. 101	594807871822
2.81	ИП Тарасов Александр Петрович	г. Пермь, бульвар Гагарина, д. 103а, кв. 10	г. Пермь, ул. Стахановская, д. 43	590311329688

1.12. после строки 3.65 дополнить строкой 3.66 следующего содержания:

3.66	ООО «ЭнергоТрейд»	г. Пермь, ул. Генерала Панфилова, д. 8А, кв. 52	г. Пермь, ул. Воронежская, д. 55	5908037163

1.13. после строки 4.37 дополнить строкой 4.38 следующего содержания:

4.38	ИП Носкова Олеся Вячеславовна	г. Пермь, ул. Аркадия Гайдара, д. 6/2, кв. 58	г. Пермь, ул. Монастырская, д. 42а	590421061666

1.14. строку 5.33 признать утратившей силу;
1.15. строку 5.53 признать утратившей силу;
1.16. строку 7.27 признать утратившей силу;
1.17. строку 7.42 изложить в следующей редакции:

7.42	ООО «Термодом-Строй»	Пермский край, Пермский муниципальный район, Сылвенское с/п, д. Мостовая, ул. 2-й Переулок, д. 4	г. Пермь, ул. Сибирская, д. 47а	5904646742

1.18. строку 7.44 изложить в следующей редакции:

7.44	ООО «Техстандарт»	г. Пермь, ул. Пермская, д. 200, кв. 69	г. Пермь, ул. Маршрутная, д. 21	5904117354

1.19. строку 7.113 признать утратившей силу;
1.20. строку 7.127 изложить в следующей редакции:

7.127	ООО «Облик»	г. Екатеринбург, ул. Шефская, строение 2В, офис 302	г. Пермь, ул. Героев Хасана, д. 105, корпус 70	5904195899

1.21. после строки 7.157 дополнить строками 7.158, 7.159 следующего содержания:

7.158	ООО «САНТЕХОПТТОРГ»	г. Пермь, ул. Василия Васильева, д. 19, офис 103	г. Пермь, ул. Василия Васильева, д. 19, офис 103	5904348538
7.159	ИП Туснин Денис Васильевич	г. Пермь, ул. Исхакова, д. 29б	г. Пермь, ул. Пихтовая, д. 45	590610191597

2. Настоящее постановление вступает в силу со дня официального опубликования в печатном средстве массовой информации «Официальный бюллетень органов местного самоуправления муниципального образования город Пермь».

3. Управлению по общим вопросам администрации города Перми обеспечить опубликование настоящего постановления в печатном средстве массовой информации «Официальный бюллетень органов местного самоуправления муниципального образования город Пермь».

4. Информационно-аналитическому управлению администрации города Перми обеспечить опубликование (обнародование) настоящего постановления на официальном сайте муниципального образования город Пермь в информационно-телекоммуникационной сети Интернет.

5. Контроль за исполнением настоящего постановления возложить на руководителя аппарата администрации города Перми, исполняющего обязанности заместителя главы администрации города Перми Молоковских А.В.

Глава города Перми А.Н. Дёмкин

АДМИНИСТРАЦИЯ ГОРОДА ПЕРМИ
ПОСТАНОВЛЕНИЕ

13.09.2022 № 790

О внесении изменений в Положение о порядке оповещения и информирования населения об опасностях, возникающих при военных конфликтах или вследствие этих конфликтов, угрозе возникновения или о возникновении чрезвычайных ситуаций природного и техногенного характера на территории города Перми, утвержденное постановлением администрации города Перми от 12.05.2014 № 323

В соответствии с Федеральными законами от 21 декабря 1994 г. № 68-ФЗ «О защите населения и территорий от чрезвычайных ситуаций природного и техногенного характера», от 12 февраля 1998 г. № 28-ФЗ «О гражданской обороне», от 06 октября 2003 г. № 131-ФЗ «Об общих принципах организации местного самоуправления в Российской Федерации», Уставом города Перми
администрация города Перми ПОСТАНОВЛЯЕТ:

1. Внести изменения в Положение о порядке оповещения и информирования населения об опасностях, возникающих при военных конфликтах или вследствие этих конфликтов, угрозе возникновения или о возникновении чрезвычайных ситуаций природного и техногенного характера на территории города Перми, утвержденное постановлением администрации города Перми от 12 мая 2014 г. № 323 (в ред. от 17.12.2015 № 1079, от 16.02.2017 № 112, от 21.10.2021 № 929), заменив в пункте 3.2 слова «Единая дежурно-диспетчерская служба города Перми» словами «Муниципальное казенное учреждение «Единая дежурно-диспетчерская служба города Перми».

2. Настоящее постановление вступает в силу со дня официального опубликования в печатном средстве массовой информации «Официальный бюллетень органов местного самоуправления муниципального образования город Пермь».

3. Управлению по общим вопросам администрации города Перми обеспечить опубликование настоящего постановления в печатном средстве массовой информации «Официальный бюллетень органов местного самоуправления муниципального образования город Пермь».

4. Информационно-аналитическому управлению администрации города Перми обеспечить опубликование (обнародование) настоящего постановления на официальном сайте муниципального образования город Пермь в информационно-телекоммуникационной сети Интернет.

5. Контроль за исполнением настоящего постановления возложить на руководителя аппарата администрации города Перми, исполняющего обязанности заместителя главы администрации города Перми Молоковских А.В.

Глава города Перми А.Н. Дёмкин

АДМИНИСТРАЦИЯ ГОРОДА ПЕРМИ
ПОСТАНОВЛЕНИЕ

13.09.2022 № 791

О внесении изменений в схему размещения нестационарных торговых объектов на территории города Перми, утвержденную постановлением администрации города Перми от 02.08.2018 № 521

В соответствии с Федеральным законом от 06 октября 2003 г. № 131-ФЗ «Об общих принципах организации местного самоуправления в Российской Федерации», статьей 10 Федерального закона от 28 декабря 2009 г. № 381-ФЗ «Об основах государственного регулирования торговой деятельности в Российской Федерации», постановлением Правительства Пермского края от 28 ноября 2017 г. № 966-п «Об утверждении Порядка разработки и утверждения схемы размещения нестационарных торговых объектов», Уставом города Перми
администрация города Перми ПОСТАНОВЛЯЕТ:

1. Утвердить прилагаемые изменения в схему размещения нестационарных торговых объектов на территории города Перми, утвержденную постановлением администрации города Перми от 02 августа 2018 г. № 521 (в ред. от 28.03.2019 № 178, от 23.05.2019 № 201, от 23.09.2019 № 588, от 05.11.2019 № 853, от 26.12.2019 № 1085, от 17.03.2020 № 230, от 14.05.2020 № 429, от 18.05.2020 № 430, от 09.06.2020 № 507, от 17.07.2020 № 628, от 03.08.2020 № 681, от 06.10.2020 № 937, от 27.10.2020 № 1092, от 24.12.2020 № 1317, от 24.03.2021 № 194, от 29.04.2021 № 319, от 24.05.2021 № 368, от 28.09.2021 № 767, от 29.10.021 № 958, от 21.12.2021 № 1169, от 16.05.2022 № 360, от 26.05.2022 № 405, от 19.07.2022 № 612) (далее – Схема).

2. Департаменту экономики и промышленной политики администрации города Перми направить Схему в Министерство промышленности и торговли Пермского края (далее – Министерство) в течение 5 календарных дней со дня утверждения для размещения на сайте Министерства в информационно-телекоммуникационной сети Интернет.

3. Настоящее постановление вступает в силу со дня официального опубликования в печатном средстве массовой информации «Официальный бюллетень органов местного самоуправления муниципального образования город Пермь».

4. Управлению по общим вопросам администрации города Перми обеспечить опубликование настоящего постановления в печатном средстве массовой информации «Официальный бюллетень органов местного самоуправления муниципального образования город Пермь».

5. Информационно-аналитическому управлению администрации города Перми обеспечить опубликование (обнародование) настоящего постановления на официальном сайте муниципального образования город Пермь в информационно-телекоммуникационной сети Интернет.

6. Контроль за исполнением настоящего постановления возложить на заместителя главы администрации города Перми Агеева В.Г.

Глава города Перми А.Н. Дёмкин

УТВЕРЖДЕНЫ
постановлением администрации
города Перми
от 13.09.2022 № 791

ИЗМЕНЕНИЯ
в схему размещения нестационарных торговых объектов на территории города Перми, утвержденную постановлением администрации города Перми от 02 августа 2018 г. № 521

1. В текстовой части:

1.1. строки под учетными номерами нестационарных торговых объектов Д-П-6, И-К-66, И-К-68, И-П-43, И-П-50, И-П-51, И-ПЛ-34, И-ПЛ-48, И-ПЛ-50, К-К-20, К-К-32, Л-Л-26, Л-ЛК-26, Л-П-2, Л-П-3, Л-ПЛ-44, М-П-32, Н-ПЛ-1, С-К-23, С-К-71 признать утратившими силу;

1.2. дополнить строкой И-ВА-54 следующего содержания:

И-ВА-54	ул. Мира, 68/Ц-2/И	торговый автомат (вендинговый автомат)	вода	3,4	3,4	собственность не разграничена	59:01:4410833	частный	60 мес.

2. Графическую часть изложить в редакции согласно приложению к настоящему постановлению.

Приложение
к постановлению администрации
города Перми
от 13.09.2022 № 791

Графическая часть размещения нестационарного торгового объекта

Учетный номер	*Адресные ориентиры*	*Вид*	*Специализация*	*Площадь*
И-ВА-54	ул. Мира, 68	торговый автомат (вендинговый автомат)	вода	3,4



АДМИНИСТРАЦИЯ ГОРОДА ПЕРМИ
ПОСТАНОВЛЕНИЕ

13.09.2022 № 792

О внесении изменений в муниципальную программу «Доступное и качественное образование», утвержденную постановлением администрации города Перми от 19.10.2021 № 891

В соответствии с Бюджетным кодексом Российской Федерации, Федеральным законом от 06 октября 2003 г. № 131-ФЗ «Об общих принципах организации местного самоуправления в Российской Федерации», Уставом города Перми, постановлением администрации города Перми от 25 сентября 2013 г. № 781 «Об утверждении Порядка принятия решений о разработке муниципальных программ, их формирования и реализации»
администрация города Перми ПОСТАНОВЛЯЕТ:

1. Утвердить прилагаемые изменения в муниципальную программу «Доступное и качественное образование», утвержденную постановлением администрации города Перми от 19 октября 2021 г. № 891 (в ред. от 23.12.2021 № 1193, от 15.03.2022 № 173, от 18.05.2022 № 375, от 08.06.2022 № 451, от 24.08.2022 № 706).

2. Настоящее постановление вступает в силу со дня официального опубликования в печатном средстве массовой информации «Официальный бюллетень органов местного самоуправления муниципального образования город Пермь».

3. Управлению по общим вопросам администрации города Перми обеспечить опубликование настоящего постановления в печатном средстве массовой информации «Официальный бюллетень органов местного самоуправления муниципального образования город Пермь».

4. Информационно-аналитическому управлению администрации города Перми обеспечить опубликование (обнародование) настоящего постановления на официальном сайте муниципального образования город Пермь в информационно-телекоммуникационной сети Интернет.

5. Контроль за исполнением настоящего постановления возложить на заместителя главы администрации города Перми Грибанова А.А.

Глава города Перми А.Н. Дёмкин

УТВЕРЖДЕНЫ
постановлением администрации
города Перми
от 13.09.2022 № 792

ИЗМЕНЕНИЯ
в муниципальную программу «Доступное и качественное образование», утвержденную постановлением администрации города Перми от 19 октября 2021 г. № 891

1. В разделе «Паспорт муниципальной программы» строку 9 изложить в следующей редакции:

9	Объемы и источники финансирования программы (подпрограммы)	2022 год план	2023 год план	2024 год план	2025 год план	2026 год план
	программа, всего (тыс. руб.), в том числе	16 218 449,430	16 299 827,237	16 280 968,483	4 606 819,400	4 606 819,400
	бюджет города Перми	3 471 540,677	3 435 722,800	3 442 695,900	3 460 565,600	3 460 565,600
	бюджет Пермского края	10 615 474,573	10 757 698,100	10 744 244,893	0,000	0,000
	бюджет Российской Федерации	985 180,380	960 152,537	947 773,890	0,000	0,000
	внебюджетные источники	1 146 253,800	1 146 253,800	1 146 253,800	1 146 253,800	1 146 253,800
	подпрограмма 1.1, всего (тыс. руб.), в том числе	7 256 967,784	7 366 848,585	7 367 633,185	2 557 356,700	2 557 356,700
	бюджет города Перми	1 376 661,636	1 409 542,253	1 409 542,253	1 411 102,900	1 411 102,900
	бюджет Пермского края	4 734 052,348	4 811 052,532	4 811 837,132	0,000	0,000
	внебюджетные источники	1 146 253,800	1 146 253,800	1 146 253,800	1 146 253,800	1 146 253,800
	подпрограмма 1.2, всего (тыс. руб.), в том числе	7 773 499,932	7 788 068,552	7 761 455,498	1 153 731,500	1 153 731,500
	бюджет города Перми	1 182 489,927	1 154 272,747	1 154 276,147	1 153 731,500	1 153 731,500
	бюджет Пермского края	5 605 829,625	5 673 643,268	5 659 405,461	0,000	0,000
	бюджет Российской Федерации	985 180,380	960 152,537	947 773,890	0,000	0,000
	подпрограмма 1.3, всего (тыс. руб.), в том числе	704 540,212	694 970,000	701 939,700	715 148,000	715 148,000
	бюджет города Перми	703 341,412	694 970,000	701 939,700	715 148,000	715 148,000
	бюджет Пермского края	1 198,800	0,000	0,000	0,000	0,000
	подпрограмма 1.4, всего (тыс. руб.), в том числе	169 187,884	137 119,100	137 119,100	129 620,100	129 620,100
	бюджет города Перми	158 043,484	125 974,700	125 974,700	129 620,100	129 620,100
	бюджет Пермского края	11 144,400	11 144,400	11 144,400	0,000	0,000
	подпрограмма 1.5, всего (тыс. руб.), в том числе	314 253,618	312 821,000	312 821,000	50 963,100	50 963,100
	бюджет города Перми	51 004,218	50 963,100	50 963,100	50 963,100	50 963,100
	бюджет Пермского края	263 249,400	261 857,900	261 857,900	0,000	0,000
	подпрограмма 1.6, всего (тыс. руб.), в том числе	0,000	0,000	0,000	0,000	0,000
	бюджет города Перми	0,000	0,000	0,000	0,000	0,000
	подпрограмма 1.7, всего (тыс. руб.), в том числе	0,000	0,000	0,000	0,000	0,000
	бюджет города Перми	0,000	0,000	0,000	0,000	0,000

2. В разделе «Система программных мероприятий подпрограммы 1.1 «Обеспечение доступного и качественного дошкольного образования» муниципальной программы «Доступное и качественное образование»:

2.1. строки 1.1.1.1.1.1-1.1.1.1.1.8, «Итого по мероприятию 1.1.1.1.1, в том числе по источникам финансирования», «Итого по основному мероприятию 1.1.1.1, в том числе по источникам финансирования» изложить в следующей редакции:

1.1.1.1.1.1	количество детей, получающих услугу по присмотру и уходу, реализации основных общеобразовательных программ дошкольного образования	чел.	67 056	67 056	67 056	67 056	67 056	МДОУ	бюджет города Перми	0,000	0,000	0,000	0,000	0,000
1.1.1.1.1.2	количество предоставленных услуг дошкольного образования в рамках полномочий города Перми	ед.	134 112	134 112	134 112	134 112	134 112	МДОУ	бюджет города Перми	1 329 450,358	1 359 284,628	1 359 284,628	1 365 442,900	1 365 442,900
1.1.1.1.1.3	количество детей, с родителей (законных представителей) которых плата за присмотр и уход за детьми взимается в размере 50 %	чел.	15 698	15 698	15 698	15 698	15 698	МДОУ	внебюджетные источники	161 482,200	161 482,200	161 482,200	161 482,200	161 482,200
1.1.1.1.1.4	количество детей, с родителей (законных представителей) которых плата за присмотр и уход за детьми взимается в размере 100 %	чел.	46 469	46 469	46 469	46 469	46 469	МДОУ	внебюджетные источники	940 986,800	940 986,800	940 986,800	940 986,800	940 986,800
1.1.1.1.1.5	количество детей, получающих услугу по присмотру и уходу, реализации основных общеобразовательных программ дошкольного образования	чел.	2 759	2 759	2 759	2 759	2 759	МОУ, реализующие образовательные программы дошкольного образования	бюджет города Перми	0,000	0,000	0,000	0,000	0,000
1.1.1.1.1.6	количество предоставленных услуг дошкольного образования в рамках полномочий города Перми	ед.	5 518	5 518	5 518	5 518	5 518		бюджет города Перми	46 159,678	49 206,025	49 206,025	44 608,400	44 608,400

1.1.1.1.1.7	количество детей, с родителей (законных представителей) которых плата за присмотр и уход за детьми взимается в размере 50 %	чел.	796	796	796	796	796		внебюджетные источники	8 114,700	8 114,700	8 114,700	8 114,700	8 114,700
1.1.1.1.1.8	количество детей, с родителей (законных представителей) которых плата за присмотр и уход за детьми взимается в размере 100 %	чел.	1 823	1 823	1 823	1 823	1 823		внебюджетные источники	35 670,100	35 670,100	35 670,100	35 670,100	35 670,100
	итого по ПНР: количество детей, получающих услугу по присмотру и уходу, реализации основных общеобразовательных программ дошкольного образования	чел.	69 815	69 815	69 815	69 815	69 815		бюджет города Перми	0,000	0,000	0,000	0,000	0,000
	итого по ПНР: количество предоставленных услуг дошкольного образования в рамках полномочий города Перми	ед.	139 630	139 630	139 630	139 630	139 630			1 375 610,036	1 408 490,653	1 408 490,653	1 410 051,300	1 410 051,300
	итого по ПНР: количество детей, с родителей (законных представителей) которых плата за присмотр и уход за детьми взимается в размере 50 %	чел.	16 494	16 494	16 494	16 494	16 494		внебюджетные источники	169 596,900	169 596,900	169 596,900	169 596,900	169 596,900
	итого по ПНР: количество детей, с родителей (законных представителей) которых плата за присмотр и уход за детьми взимается в размере 100 %	чел.	48 292	48 292	48 292	48 292	48 292			976 656,900	976 656,900	976 656,900	976 656,900	976 656,900

Итого по мероприятию 1.1.1.1.1, в том числе по источникам финансирования	итого	2 521 863,836	2 554 744,453	2 554 744,453	2 556 305, 100	2 556 305, 100
	бюджет города Перми	1 375 610,036	1 408 490,653	1 408 490,653	1 410 051, 300	1 410 051, 300
	внебюджетные источники	1 146 253,800	1 146 253,800	1 146 253,800	1 146 253, 800	1 146 253, 800
Итого по основному мероприятию 1.1.1.1, в том числе по источникам финансирования	итого	2 521 863,836	2 554 744,453	2 554 744,453	2 556 305, 100	2 556 305, 100
	бюджет города Перми	1 375 610,036	1 408 490,653	1 408 490,653	1 410 051, 300	1 410 051, 300
	внебюджетные источники	1 146 253,800	1 146 253,800	1 146 253,800	1 146 253, 800	1 146 253, 800

2.2. строки «Итого по задаче 1.1.1, в том числе по источникам финансирования», «Всего по подпрограмме 1.1, в том числе по источникам финансирования» изложить в следующей редакции:

Итого по задаче 1.1.1, в том числе по источникам финансирования	итого	7 256 967,784	7 366 848,585	7 367 633,185	2 557 356,700	2 557 356,700
	бюджет города Перми	1 376 661,636	1 409 542,253	1 409 542,253	1 411 102,900	1 411 102,900
	бюджет Пермского края	4 734 052,348	4 811 052,532	4 811 837,132	0,000	0,000
	внебюджетные источники	1 146 253,800	1 146 253,800	1 146 253,800	1 146 253,800	1 146 253,800
Всего по подпрограмме 1.1, в том числе по источникам финансирования	всего	7 256 967,784	7 366 848,585	7 367 633,185	2 557 356,700	2 557 356,700
	бюджет города Перми	1 376 661,636	1 409 542,253	1 409 542,253	1 411 102,900	1 411 102,900
	бюджет Пермского края	4 734 052,348	4 811 052,532	4 811 837,132	0,000	0,000
	внебюджетные источники	1 146 253,800	1 146 253,800	1 146 253,800	1 146 253,800	1 146 253,800

3. В разделе «Система программных мероприятий подпрограммы 1.2 «Обеспечение доступного и качественного общего образования» муниципальной программы «Доступное и качественное образование»:

3.1. строки 1.2.1.1.1.2, «Итого по мероприятию 1.2.1.1.1, в том числе по источникам финансирования» изложить в следующей редакции:

1.2.1.1.1.2	количество предоставленных услуг в сфере общего образования в рамках полномочий города Перми	ед.	135 842	135 842	135 842	135 842	135 842	МОУ	бюджет города Перми	1 010 252,600	996 724,500	996 724,500	996 724,500	996 724,500

Итого по мероприятию 1.2.1.1.1, в том числе по источникам финансирования	бюджет города Перми	1 010 252,600	996 724,500	996 724,500	996 724,500	996 724,500

3.2. строки 1.2.1.1.2.1, 1.2.1.1.2.2, «Итого по мероприятию 1.2.1.1.2, в том числе по источникам финансирования» изложить в следующей редакции:

1.2.1.1.2.1	количество организованных рейсов, к месту обучения и обратно, для учащихся, проживающих в отдаленных жилых районах, не имеющих общеобразовательных учреждений (Голый Мыс, Новобродовский)	ед.	1 891	2 348	2 348	2 348	2 348	муниципальное автономное общеобразовательное учреждение «Средняя общеобразовательная школа № 82» г. Перми	бюджет города Перми	3 786, 781	2 289, 300	2 289, 300	2 289, 300	2 289, 300
1.2.1.1.2.2	количество организованных рейсов, к месту обучения и обратно, для учащихся, проживающих в отдаленных жилых районах, не имеющих общеобразовательных учреждений (микрорайон Налимиха)	ед.	1 700	-	-	-	-	муниципальное автономное общеобразовательное учреждение «Химико-технологическая школа «СинТез» г. Перми	бюджет города Перми	1 599, 495	0,000	0,000	0,000	0,000
Итого по мероприятию 1.2.1.1.2, в том числе по источникам финансирования									бюджет города Перми	5 386, 276	2 289, 300	2 289, 300	2 289, 300	2 289, 300

3.3. строку «Итого по основному мероприятию 1.2.1.1, в том числе по источникам финансирования» изложить в следующей редакции:

Итого по основному мероприятию 1.2.1.1, в том числе по источникам финансирования	бюджет города Перми	1 178 678,727	1 150 464,947	1 150 464,947	1 149 920,300	1 149 920,300

3.4. строки «Итого по задаче 1.2.1, в том числе по источникам финансирования», «Всего по подпрограмме 1.2, в том числе по источникам финансирования» изложить в следующей редакции:

Итого по задаче 1.2.1, в том числе по источникам финансирования	итого	7 773 499,932	7 788 068,552	7 761 455,498	1 153 731,500	1 153 731,500
	бюджет города Перми	1 182 489,927	1 154 272,747	1 154 276,147	1 153 731,500	1 153 731,500
	бюджет Пермского края	5 605 829,625	5 673 643,268	5 659 405,461	0,000	0,000
	бюджет Российской Федерации	985 180,380	960 152,537	947 773,890	0,000	0,000
Всего по подпрограмме 1.2, в том числе по источникам финансирования	всего	7 773 499,932	7 788 068,552	7 761 455,498	1 153 731,500	1 153 731,500
	бюджет города Перми	1 182 489,927	1 154 272,747	1 154 276,147	1 153 731,500	1 153 731,500

	бюджет Пермского края	5 605 829,625	5 673 643,268	5 659 405,461	0,000	0,000
	бюджет Российской Федерации	985 180,380	960 152,537	947 773,890	0,000	0,000

4. В приложении 1:

4.1. строку 1.1.1.1.1.1 изложить в следующей редакции:

1.1.1.1.1.1	Организация деятельности муниципальных образовательных учреждений, подведомственных ДО, по оказанию услуг дошкольного образования в рамках полномочий города Перми	МДОУ	01.01.2022	31.12.2022	количество детей, получающих услугу по реализации основных общеобразовательных программ дошкольного образования в группе кратковременного пребывания для детей в возрасте до 3 лет	чел.	1 032	бюджет города Перми	0,000
					количество услуг дошкольного образования детей по реализации основных общеобразовательных программ дошкольного образования в группе кратковременного пребывания для детей в возрасте до 3 лет	ед.	1 032	бюджет города Перми	2 056,738
					количество детей, получающих услугу по реализации основных общеобразовательных программ дошкольного образования в группе полного дня для детей в возрасте до 3 лет	чел.	8 783	бюджет города Перми	0,000
					количество услуг дошкольного образования детей по реализации основных общеобразовательных программ дошкольного образования в группе полного дня для детей в возрасте до 3 лет	ед.	8 783	бюджет города Перми	59 227,235
					количество детей, получающих услугу по реализации основных общеобразовательных программ дошкольного образования в группе кратковременного пребывания для детей в возрасте от 3 лет до 8 лет	чел.	302	бюджет города Перми	0,000
					количество услуг дошкольного образования детей по реализации основных общеобразовательных программ дошкольного образования в группе кратковременного пребывания для детей в возрасте от 3 лет до 8 лет	ед.	302	бюджет города Перми	485,572
					количество детей, получающих услугу по реализации основных общеобразовательных программ дошкольного образования в группе полного дня для детей в возрасте от 3 лет до 8 лет	чел.	52 865	бюджет города Перми	0,000
					количество услуг дошкольного образования детей по реализации основных общеобразовательных программ дошкольного образования в группе полного дня для детей в возрасте от 3 лет до 8 лет	ед.	52 865	бюджет города Перми	567 977,859

					количество детей, получающих услугу по реализации основных общеобразовательных программ дошкольного образования по адаптированным образовательным программам, обучающихся с ограниченными возможностями здоровья в группе кратковременного пребывания для детей в возрасте от 3 лет до 8 лет	чел.	11	бюджет города Перми	0,000
					количество услуг дошкольного образования детей по реализации основных общеобразовательных программ дошкольного образования, обучающихся с ограниченными возможностями здоровья в группе кратковременного пребывания для детей в возрасте от 3 лет до 8 лет	ед.	11	бюджет города Перми	21,422
					количество детей, получающих услугу по реализации основных общеобразовательных программ дошкольного образования, обучающихся с ограниченными возможностями здоровья в группе полного дня в возрасте от 3 лет до 8 лет	чел.	4 063	бюджет города Перми	0,000
					количество услуг дошкольного образования детей по реализации основных общеобразовательных программ дошкольного образования, обучающихся с ограниченными возможностями здоровья группе полного дня в возрасте от 3 лет до 8 лет	ед.	4 063	бюджет города Перми	22 684,097
					количество детей, получающих услугу по присмотру и уходу в группе кратковременного пребывания для детей в возрасте до 3 лет	чел.	1 032	бюджет города Перми	0,000
					количество услуг дошкольного образования детей по присмотру и уходу в группе кратковременного пребывания для детей в возрасте до 3 лет	ед.	1 032	бюджет города Перми	1 974,018
					количество детей, получающих услугу по присмотру и уходу в группе полного дня для детей в возрасте до 3 лет	чел.	8 783	бюджет города Перми	0,000
					количество услуг дошкольного образования детей по присмотру и уходу в группе полного дня для детей в возрасте до 3 лет	ед.	8 783	бюджет города Перми	69 488,668
					количество детей, получающих услугу по присмотру и уходу в группе кратковременного пребывания для детей в возрасте от 3 лет до 8 лет	чел.	313	бюджет города Перми	0,000
					количество услуг дошкольного образования детей по присмотру и уходу в группе кратковременного пребывания для детей в возрасте от 3 лет до 8 лет	ед.	313	бюджет города Перми	770,716
					количество детей, получающих услугу по присмотру и уходу в группе полного дня для детей в возрасте от 3 лет до 8 лет	чел.	56 694	бюджет города Перми	0,000

					количество услуг дошкольного образования детей по присмотру и уходу в группе полного дня для детей в возрасте от 3 лет до 8 лет	ед.	56 694	бюджет города Перми	598 093,315
					количество детей, получающих услугу по присмотру и уходу в группе полного дня для детей с туберкулезной интоксикацией в возрасте от 3 лет до 8 лет	чел.	234	бюджет города Перми	0,000
					количество услуг дошкольного образования детей по присмотру и уходу в группе полного дня для детей с туберкулезной интоксикацией в возрасте от 3 лет до 8 лет	ед.	234	бюджет города Перми	10 525,868
					количество детей, с родителей (законных представителей) которых размер платы за присмотр и уход за детьми взимается в размере 50 %	чел.	15 698	внебюджетные источники	161 482,200
					количество детей, с родителей (законных представителей) которых размер платы за присмотр и уход за детьми взимается в размере 100 %	чел.	46 469		940 986,800

4.2. строки «Итого по мероприятию 1.1.1.1.1, в том числе по источникам финансирования», «Итого по основному мероприятию 1.1.1.1, в том числе по источникам финансирования» изложить в следующей редакции:

Итого по мероприятию 1.1.1.1.1, в том числе по источникам финансирования	итого	2 521 863,836
	бюджет города Перми	1 375 610,036
	внебюджетные источники	1 146 253,800
Итого по основному мероприятию 1.1.1.1, в том числе по источникам финансирования	итого	2 521 863,836
	бюджет города Перми	1 375 610,036
	внебюджетные источники	1 146 253,800

4.3. строки «Итого по задаче 1.1.1, в том числе по источникам финансирования», «Всего по подпрограмме 1.1, в том числе по источникам финансирования» изложить в следующей редакции:

Итого по задаче 1.1.1, в том числе по источникам финансирования	итого	7 256 967,784
	бюджет города Перми	1 376 661,636
	бюджет Пермского края	4 734 052,348
	внебюджетные источники	1 146 253,800
Всего по подпрограмме 1.1, в том числе по источникам финансирования	итого	7 256 967,784
	бюджет города Перми	1 376 661,636
	бюджет Пермского края	4 734 052,348
	внебюджетные источники	1 146 253,800

5. В приложении 2:

5.1. строки 1.2.1.1.1.1, «Итого по мероприятию 1.2.1.1.1, в том числе по источникам финансирования» изложить в следующей редакции:

1.2.1.1.1.1	Организация предоставления услуг в сфере общего образования в рамках полномочий города Перми	МОУ	01.01.2022	31.12.2022	количество детей, получающих общеобразовательную услугу по образовательным программам начального общего, основного общего и среднего общего образования в муниципальных общеобразовательных учреждениях	чел.	130 128	бюджет города Перми	0,000
					количество предоставленных общеобразовательных услуг по образовательным программам начального общего, основного общего и среднего общего образования в муниципальных общеобразовательных учреждениях	ед.	135 842	бюджет города Перми	1 010 252,600
Итого по мероприятию 1.2.1.1.1, в том числе по источникам финансирования								бюджет города Перми	1 010 252,600

5.2. строки 1.2.1.1.2.1, 1.2.1.1.2.2, «Итого по мероприятию 1.2.1.1.2, в том числе по источникам финансирования» изложить в следующей редакции:

1.2.1.1.2.1	Предоставление целевых субсидий на организацию подвоза учащихся, проживающих в отдаленных жилых районах (Голый Мыс, Новобродовский), не имеющих общеобразовательных учреждений, к месту обучения и обратно	муниципальное автономное общеобразовательное учреждение «Средняя общеобразовательная школа № 82» г. Перми	01.01.2022	31.12.2022	количество организованных рейсов, к месту обучения и обратно, для учащихся, проживающих в отдаленных жилых районах, не имеющих общеобразовательных учреждений (Голый Мыс, Новобродовский)	ед.	1 891	бюджет города Перми	3 786,781
1.2.1.1.2.2	Предоставление целевых субсидий на организацию перевозки детей, проживающих в отдаленном жилом районе (микрорайон Налимиха), не имеющем общеобразовательного учреждения, к месту обучения и обратно	муниципальное автономное общеобразовательное учреждение «Химико-технологическая школа «СинТез» г. Перми	01.01.2022	31.12.2022	количество организованных рейсов, к месту обучения и обратно, для учащихся, проживающих в отдаленных жилых районах, не имеющих общеобразовательных учреждений (микрорайон Налимиха)	час.	1 700	бюджет города Перми	1 599,495
Итого по мероприятию 1.2.1.1.2, в том числе по источникам финансирования								бюджет города Перми	5 386,276

5.3. строку «Итого по основному мероприятию 1.2.1.1, в том числе по источникам финансирования» изложить в следующей редакции:

Итого по основному мероприятию 1.2.1.1, в том числе по источникам финансирования	бюджет города Перми	1 178 678,727

5.4. строки «Итого по задаче 1.2.1, в том числе по источникам финансирования», «Всего по подпрограмме 1.2, в том числе по источникам финансирования» изложить в следующей редакции:

Итого по задаче 1.2.1, в том числе по источникам финансирования	итого	7 773 499,932
	бюджет города Перми	1 182 489,927
	бюджет Пермского края	5 605 829,625
	бюджет Российской Федерации	985 180,380
Всего по подпрограмме 1.2, в том числе по источникам финансирования	всего	7 773 499,932
	бюджет города Перми	1 182 489,927
	бюджет Пермского края	5 605 829,625
	бюджет Российской Федерации	985 180,380

ПРАВОВЫЕ АКТЫ ФУНКЦИОНАЛЬНЫХ ОРГАНОВ АДМИНИСТРАЦИИ ГОРОДА ПЕРМИ

АДМИНИСТРАЦИЯ ГОРОДА ПЕРМИ

НАЧАЛЬНИК ДЕПАРТАМЕНТА ОБРАЗОВАНИЯ

ПРИКАЗ

06.09.2022 № 059-08-01-09-762

О внесении изменений в Положение об организации питания в муниципальных общеобразовательных учреждениях города Перми, утвержденное приказом начальника департамента образования администрации города Перми от 24.09.2019 № 059-08-01-09-918

В соответствии с Федеральным законом Российской Федерации от 29 декабря 2012 г. № 273-ФЗ «Об образовании в Российской Федерации», на основании Положения о департаменте образования администрации города Перми, утвержденного решением Пермской городской Думы от 12 сентября 2006 г. № 224, в целях актуализации нормативной правовой базы администрации города Перми, обеспечения надлежащей организации питания в муниципальных общеобразовательных учреждениях города Перми, подведомственных департаменту образования
ПРИКАЗЫВАЮ:

1. Внести изменения в Положение об организации питания в муниципальных общеобразовательных учреждениях города Перми, утвержденное приказом начальника департамента образования администрации города Перми от 24 сентября 2019 г. № 059-08-01-09-918 (в ред. от 29.07.2019 № 059-08-01-09-688, от 29.09.2020 № 059-08-01-09-815, от 19.02.2021 № 059-08-01-09-176, от 02.09.2021 № 059-08-01-09-922), изложив в редакции согласно приложению к настоящему приказу.

2. Начальникам отделов образования районов города Перми:

2.1. организовать ознакомление с настоящим приказом руководителей подведомственных муниципальных общеобразовательных учреждений города Перми в течение 3 рабочих дней после подписания;

2.2. направить листы ознакомления в отдел по организации питания управления имущественным комплексом департамента образования администрации города Перми.

3. Настоящий приказ вступает в силу со дня официального опубликования в печатном средстве массовой информации «Официальный бюллетень органов местного самоуправления муниципального образования город Пермь».

4. Контроль за исполнением настоящего приказа возложить на начальника управления имущественным комплексом Шарипову Р.Р.

А.А. Деменева

Приложение
к приказу начальника
департамента образования
администрации города Перми
от 06.09.2022 № 059-08-01-09-762

ПОЛОЖЕНИЕ
об организации питания обучающихся в муниципальных общеобразовательных учреждениях города Перми

I. Общие положения

1.1. К компетенции образовательной организации относится создание необходимых условий для охраны и укрепления здоровья, организации питания обучающихся и работников образовательной организации (пункт 3 статьи 28 Федерального закона Российской Федерации от 29 декабря 2012 г. № 273-ФЗ «Об образовании в Российской Федерации»).

1.2. Настоящее Положение об организации питания обучающихся в муниципальных общеобразовательных учреждениях города Перми (далее – Положение) разработано с целью формирования единых подходов к организации, контролю, повышению качества питания в муниципальных общеобразовательных учреждениях города Перми, подведомственных департаменту образования администрации города Перми (далее – Департамент, МОУ).

1.3. Под организацией питания обучающихся понимается обеспечение обучающихся основным (горячим) питанием, дополнительным питанием, бесплатным питанием в соответствии с режимом работы МОУ по графику, утвержденному руководителем учреждения согласно расписанию учебных занятий.

1.4. Под основным (горячим) питанием обучающихся понимается организованная реализация блюд, приготовленных в соответствии с примерным 10-дневным – 24-дневным меню для обучающихся в возрасте 7-11 и 11-18 лет, меню для диетического питания обучающихся в возрасте 7-11 и 11-18 лет, разработанными в соответствии с СанПиН 2.3/2.4.3590-20 и утвержденным директором МОУ «___» (в случае самостоятельной организации питания в МОУ) / согласованными директором МОУ «___» (в случае привлечения предприятия общественного питания к организации питания детей в МОУ).

1.5. Под дополнительным питанием обучающихся понимается реализация готовых блюд, пищевых продуктов, готовых к употреблению, и кулинарных изделий в качестве буфетной продукции в соответствии с примерным ассортиментным перечнем блюд и буфетной продукции, утвержденным директором МОУ «___» (в случае самостоятельной организации питания в МОУ) / согласованным директором МОУ «___» (в случае привлечения предприятия общественного питания к организации питания детей в МОУ).

1.6. Под бесплатным питанием понимается предоставление питания за счет средств бюджета обучающимся муниципальных общеобразовательных учреждений города Перми из многодетных малоимущих и малоимущих семей, отдельным категориям обучающихся, обучающимся с ограниченными возможностями здоровья (далее – льготные категории обучающихся), обучающимся, получающим начальное общее образование.

II. Общие подходы к организации питания обучающихся в МОУ

2.1. Организация питания обучающихся возлагается на организации, осуществляющие образовательную деятельность в соответствии со статьей 37 Федерального закона Российской Федерации от 29 декабря 2012 г. № 273-ФЗ «Об образовании в Российской Федерации».

2.2. Питание обучающихся МОУ должно быть организовано в соответствии со следующими нормативно-правовыми документами:

Федеральный закон от 30 марта 1999 г. № 52-ФЗ «О санитарно-эпидемиологическом благополучии населения»,

Федеральный закон от 02 января 2000 г. № 29-ФЗ «О качестве и безопасности пищевых продуктов»,

Технический регламент таможенного союза ТР ТС 021/2011 «О безопасности пищевой продукции»,

Технический регламент таможенного союза ТР ТС 022/2011 «Пищевая продукция в части ее маркировки»,

СанПиН 2.3.2.1078-01 «Гигиенические требования безопасности и пищевой ценности пищевых продуктов»,

СанПиН 2.3.2.1324-03 «Гигиенические требования к срокам годности и условиям хранения пищевых продуктов»,

СанПиН 2.3/2.4.3590-20 «Санитарно-эпидемиологические требования к организации общественного питания населения»,

СП 2.4.3648-20 «Санитарно-эпидемиологические требования к организации воспитания и обучения, отдыха и оздоровления детей и молодежи»,

СП 1.1.1058-01 «Организация и проведение производственного контроля за соблюдением санитарных правил и выполнением санитарно-противоэпидемических (профилактических) мероприятий»,

СП 3.1/2.4.3598-20 «Санитарно-эпидемиологические требования к устройству, содержанию и организации работы образовательных организаций и других объектов социальной инфраструктуры для детей и молодежи в условиях распространения новой коронавирусной инфекции (COVID-19)»,

методические рекомендации МР 2.4.0162-19 «Особенности организации питания детей, страдающих сахарным диабетом и иными заболеваниями, сопровождающимися ограничениями в питании (в образовательных и оздоровительных организациях)»,

методические рекомендации МР 2.4.0179-20 «Рекомендации по организации питания обучающихся общеобразовательных организаций»,

методические рекомендации МР 2.4.0180-20 «Родительский контроль за организацией горячего питания детей в общеобразовательных организациях»,

приказ Министерства образования и науки Пермского края от 14 августа 2020 г. № 26-01-05-238 «О повышении эффективности системы контроля качества предоставления питания обучающимся муниципальных общеобразовательных организаций, расположенных на территории Пермского края, государственных образовательных организаций, находящихся в ведении Министерства образования и науки Пермского края» (далее – Приказ № 26-01-05-238),

Закон Пермской области от 09 сентября 1996 г. № 533-83 «О социальных гарантиях и мерах социальной поддер-

жки семьи, материнства, отцовства и детства в Пермском крае»,

постановление Правительства Пермского края от 06 июля 2007 г. № 130-п «О предоставлении мер социальной поддержки малоимущим семьям, имеющим детей, и беременным женщинам»,

решение Пермской городской Думы от 27 ноября 2007 г. № 280 «О предоставлении бесплатного питания отдельным категориям обучающихся в муниципальных общеобразовательных учреждениях»,

решение Пермской городской Думы от 21 ноября 2017 г. № 228 «О предоставлении бесплатного двухразового питания учащимся с ограниченными возможностями здоровья, обучающимся в муниципальных общеобразовательных учреждениях города Перми, частных общеобразовательных организациях»,

постановление администрации города Перми от 14 июня 2018 г. № 391 «Об утверждении Порядка предоставления бесплатного питания отдельным категориям обучающихся в общеобразовательных организациях города Перми»,

иные нормативные документы, регламентирующие организацию питания в МОУ.

2.3. Предоставление услуги по организации питания обучающимся, порядок проведения контрольных мероприятий за качеством питания в учреждении, в том числе с привлечением родительской и педагогической общественности, способ организации питания - собственной столовой учреждения или с привлечением сторонней специализированной организации общественного питания регулируются локальным нормативным актом - Положением об организации питания в МОУ, Положением о бракеражной комиссии, Положением об общественном контроле в МОУ, которые принимаются в соответствии с Уставом МОУ уполномоченным органом с учетом мнения обучающихся, родителей (законных представителей) несовершеннолетних.

2.4. Функция предоставления питания может быть передана специализированной организации общественного питания.

Решение об организации питания путем привлечения сторонней специализированной организации общественного питания принимается администрацией МОУ с учетом мнения уполномоченного Уставом МОУ органа, созданного в целях учета мнения обучающихся, родителей (законных представителей) несовершеннолетних при принятии решений, затрагивающих их права и законные интересы.

В случае привлечения сторонней специализированной организации общественного питания МОУ осуществляет определение исполнителя в соответствии с Федеральными законами от 18 июля 2011 г. № 223-ФЗ «О закупках товаров, работ, услуг отдельными видами юридических лиц» и от 05 апреля 2013 г. № 44-ФЗ «О контрактной системе в сфере закупок товаров, работ, услуг для обеспечения государственных и муниципальных нужд».

В заключенном договоре оказания услуги по организации питания предусматриваются обязанности поставщика оказать услугу в соответствии с требованиями санитарного законодательства, регулярно проводить лабораторные испытания, подтверждающие качество и безопасность предоставленного питания и реализовать в установленные сроки предложения по созданию условий для повышения качества услуги (при наличии), содержащиеся в конкурсной заявке участника, а также ответственность за неисполнение взятых на себя обязательств в виде штрафов и расторжения договора.

2.5. В целях обеспечения соответствия организации питания требованиям нормативных документов МОУ:

2.5.1. проводит мониторинг организации питания в соответствии с критериями, указанными в разделе III настоящего Положения;

2.5.2. осуществляет контроль организации питания, в том числе за исполнением условий договоров оказания услуги по организации основного (горячего) питания, питания, аренды пищеблока, обеденного зала; за исполнением медицинскими работниками обязанностей, предусмотренных действующим санитарным законодательством, в части контроля за организацией питания; за целевым и эффективным расходованием бюджетных средств, выделенных для предоставления бесплатного питания;

2.5.3. обеспечивает создание и осуществляет контроль за работой общественной комиссии по контролю за организацией и качеством питания, включающей представителей родительской и педагогической общественности, на основании плана работы комиссии, утвержденной директором МОУ;

2.5.4. организует обсуждение результатов контроля со всеми заинтересованными лицами МОУ;

2.5.5. размещает актуальную информацию об организации питания в учреждении на официальном сайте МОУ в сети Интернет в подразделе «Организация питания обучающихся» раздела «Сведения об образовательной организации» с соблюдением рекомендуемых структуры и содержания согласно приложению 4 к настоящему Положению.

2.6. Руководитель МОУ:

2.6.1. организует принятие и утверждает в соответствии с Уставом МОУ с учетом мнения обучающихся, родителей (законных представителей) несовершеннолетних Положение об организации питания в МОУ, Положение о бракеражной комиссии в МОУ, Положение об общественной комиссии по контролю за организацией и качеством питания в МОУ;

2.6.2. утверждает регламент проведения контрольных мероприятий в МОУ в части организации питания (общие положения, формы осуществления контроля, порядок проведения контрольных мероприятий, оформление результатов, форма акта, карты контроля и др.);

2.6.3. ежегодно перед началом учебного года утверждает:

режим работы учреждения, сформированный в соответствии с требованиями санитарного законодательства,

в том числе обеспечивающий наличие перемен для организованного приема пищи продолжительностью не менее 20 минут,

график питания обучающихся в соответствии с режимом работы МОУ,

режим работы пищеблока с учетом режима работы МОУ и продолжительности учебной недели,

состав административной комиссии по контролю организации и качества питания обучающихся, программу административного контроля согласно приложению 2 к настоящему Положению, план реализации программы административного контроля (в разрезе по месяцам),

состав и план работы общественной комиссии по контролю за организацией и качеством питания (в разрезе по месяцам) с учетом вопросов согласно приложению 5 к настоящему Положению,

основное (организованное) меню (примерное 10-дневное – 24-дневное меню, примерный ассортиментный перечень блюд и буфетной продукции, меню для обучающихся, нуждающихся в диетическом питании) для обучающихся в возрасте 7-11 и 11-18 лет, разработанные в соответствии с СанПиН 2.3/2.4.3590-20, в случае самостоятельной организации питания в МОУ; в случае привлечения предприятия общественного питания к организации питания детей в МОУ, согласовывает основное (организованное) меню для обучающихся в возрасте 7-11 и 11-18 лет, примерный ассортиментный перечень блюд и буфетной продукции, меню для обучающихся, нуждающихся в диетическом питании) для обучающихся в возрасте 7-11 и 11-18 лет, разработанные в соответствии с СанПиН 2.3/2.4.3590-20, утвержденные руководителем предприятия общественного питания;

2.6.4. назначает из числа сотрудников МОУ ответственных за организацию питания обучающихся, проведение контрольных мероприятий за качеством предоставления питания, организацию бесплатного питания льготных категорий обучающихся, формирование навыков и культуры здорового питания, профилактику алиментарно-зависимых и инфекционных заболеваний, за ведение подраздела «Организация питания обучающихся» на официальном сайте МОУ, членов бракеражной комиссии.

2.7. Руководитель МОУ несет персональную ответственность за организацию питания в учреждении.

2.8. Департамент в соответствии с действующими полномочиями осуществляет:

2.8.1. мониторинг организации питания в соответствии с критериями, указанными в разделе III настоящего Положения, не реже 1 раза в полугодие,

2.8.2. проверки организации питания в МОУ в порядке, утвержденном нормативно-правовым актом департамента, в том числе плановые и внеплановые.

III. Критерии эффективности организации питания в МОУ

3.1. охват обучающихся основным (горячим) питанием не менее 85% от общего контингента обучающихся;

3.2. стоимость обеда / завтрака не выше 1% от средней величины прожиточного минимума на душу населения, установленного Правительством Пермского края;

3.3. соблюдение рациона питания согласно требованиям СанПиН 2.3/2.4.3590-20;

3.4. наличие результатов лабораторных исследований, подтверждающих качество и безопасность предоставленного питания, проведенных уполномоченными органами в соответствии с требованиями Положения;

3.5. наличие полной, актуальной информации в подразделе «Организация питания обучающихся» на официальном сайте МОУ;

3.6. отсутствие обоснованных жалоб, рекламаций, замечаний по организации питания в МОУ со стороны обучающихся, родителей (иных законных представителей), педагогов и надзорных органов.

Приложение 1
к Положению
об организации питания
обучающихся в МОУ

«СОГЛАСОВАНО»
Протокол _____
МАОУ «_____» г. Перми
№ ____ от _____

«УТВЕРЖДЕНО»
Приказ МАОУ «_____»
г. Перми от _____ № _____
Руководитель МАОУ «_____» г. Перми
_____ / _____
(подпись, ФИО)

ПРИМЕРНАЯ ФОРМА
Положения об организации питания обучающихся в муниципальном автономном (бюджетном) общеобразовательном учреждении _____ г. Перми

I. Общие положения

1.1. Настоящее Положение об организации питания обучающихся в _____ _____ (далее - МОУ «____») (далее - Положение) разработано в соответствии с Федеральным законом от 29 декабря 2012 г. № 273-ФЗ «Об образовании в Российской Федерации».

1.2. Под организацией питания обучающихся понимается обеспечение обучающихся основным (горячим) питанием, дополнительным питанием и бесплатным питанием льготных категорий обучающихся в соответствии с режимом работы МОУ «___» по графику, утвержденному директором МОУ «___» (согласно расписанию учебных занятий).

1.3. Под основным (горячим) питанием обучающихся понимается организованная реализация блюд, приготовленных в соответствии с примерным 10-дневным – 24-дневным меню для обучающихся в возрасте 7-11 и 11-18 лет, меню для диетического питания обучающихся в возрасте 7-11 и 11-18 лет, разработанными в соответствии с действующим санитарным законодательством в области общественного питания (далее – санитарное законодательство) и утвержденными директором МОУ «___» (в случае самостоятельной организации питания в МОУ) / согласованными директором МОУ «___» (в случае привлечения предприятия общественного питания к организации питания детей в МОУ) (выбрать нужное).

1.4. Под дополнительным питанием обучающихся понимается реализация готовых блюд, пищевых продуктов, готовых к употреблению, и кулинарных изделий в качестве буфетной продукции в соответствии с примерным ассортиментным перечнем блюд и буфетной продукции, утвержденным директором МОУ «___» (в случае самостоятельной организации питания в МОУ) / согласованным директором МОУ «___» (в случае привлечения предприятия общественного питания к организации питания детей в МОУ) (выбрать нужное).

1.5. Под бесплатным питанием понимается предоставление питания за счет средств бюджета обучающимся муниципальных общеобразовательных учреждений города Перми из многодетных малоимущих и малоимущих семей, отдельным категориям обучающихся, обучающимся с ограниченными возможностями здоровья (далее – льготные категории обучающихся).

1.6. Обеспечение питанием в МОУ «___» осуществляется путем привлечения специализированной организации общественного питания/самостоятельно.

II. Общие подходы к организации питания обучающихся

2.1. Питание обучающихся МОУ «___» должно быть организовано в соответствии со следующими нормативно-правовыми документами:

Федеральный закон от 30 марта 1999 г. № 52-ФЗ «О санитарно-эпидемиологическом благополучии населения»,

Федеральный закон от 02 января 2000 г. № 29-ФЗ «О качестве и безопасности пищевых продуктов»,

Технический регламент таможенного союза ТР ТС 021/2011 «О безопасности пищевой продукции»,

Технический регламент таможенного союза ТР ТС 022/2011 «Пищевая продукция в части ее маркировки»,

СанПиН 2.3.2.1078-01 «Гигиенические требования безопасности и пищевой ценности пищевых продуктов»,

СанПиН 2.3.2.1324-03 «Гигиенические требования к срокам годности и условиям хранения пищевых продуктов»,

СанПиН 2.3/2.4.3590-20 «Санитарно-эпидемиологические требования к организации общественного питания населения»,

СП 2.4.3648-20 «Санитарно-эпидемиологические требования к организации воспитания и обучения, отдыха и оздоровления детей и молодежи»,

СП 1.1.1058-01 «Организация и проведение производственного контроля за соблюдением санитарных правил и выполнением санитарно-противоэпидемических (профилактических) мероприятий»,

СП 3.1/2.4.3598-20 «Санитарно-эпидемиологические требования к устройству, содержанию и организации работы образовательных организаций и других объектов социальной инфраструктуры для детей и молодежи в условиях распространения новой коронавирусной инфекции (COVID-19)»,

методические рекомендации МР 2.4.0162-19 «Особенности организации питания детей, страдающих сахарным диабетом и иными заболеваниями, сопровождающимися ограничениями в питании (в образовательных и оздоровительных организациях)»;

методические рекомендации МР 2.4.0179-20 «Рекомендации по организации питания обучающихся общеобразовательных организаций»;

методические рекомендации МР 2.4.0180-20 «Родительский контроль за организацией горячего питания детей в общеобразовательных организациях»;

приказ Министерства образования и науки Пермского края от 14 августа 2020 г. № 26-01-05-238 «О повышении эффективности системы контроля качества предоставления питания обучающимся муниципальных общеобразовательных организаций, расположенных на территории Пермского края, государственных образовательных организаций, находящихся в ведении Министерства образования и науки Пермского края»,

Закон Пермской области от 09 сентября 1996 г. № 533-83 «О социальных гарантиях и мерах социальной поддержки семьи, материнства, отцовства и детства в Пермском крае»,

постановление Правительства Пермского края от 06 июля 2007 г. № 130-п «О предоставлении мер социальной поддержки малоимущим семьям, имеющим детей, и беременным женщинам»,

решение Пермской городской Думы от 27 ноября 2007 г. № 280 «О предоставлении бесплатного питания отдельным категориям обучающихся в муниципальных общеобразовательных учреждениях»,

решение Пермской городской Думы от 21 ноября 2017 г. № 228 «О предоставлении бесплатного двухразового питания учащимся с ограниченными возможностями здоровья, обучающимся в муниципальных общеобразовательных учреждениях города Перми, частных общеобразовательных организациях»,

постановление администрации города Перми от 14 июня 2018 г. № 391 «Об утверждении Порядка предоставления бесплатного питания отдельным категориям обучающихся в общеобразовательных организациях города Перми»,

приказ начальника департамента образования «Об утверждении Положения об организации питания обучающихся в МОУ»,

приказ начальника департамента образования «Об организации питания в подведомственных муниципальных общеобразовательных учреждениях» на текущий учебный год,

другие нормативные документы, регламентирующие организацию питания в МОУ.

2.2. Основные цели и задачи при организации питания обучающихся:

2.2.1. обеспечение обучающихся питанием, соответствующим возрастным физиологическим потребностям в пищевых веществах и энергии, принципам рационального и сбалансированного питания;

2.2.2. обеспечение гарантированного качества и безопасности питания и пищевых продуктов, используемых для приготовления блюд;

2.2.3. предупреждение (профилактика) среди обучающихся инфекционных и неинфекционных заболеваний, связанных с фактором питания;

2.2.4. пропаганда принципов полноценного и здорового питания;

2.2.5. предоставление мер социальной поддержки льготным категориям обучающихся;

2.2.6. обеспечение целевого использования бюджетных средств, выделяемых на организацию питания в соответствии с требованиями действующего законодательства.

2.3. Для организации питания обучающихся используются обеденный зал и пищеблок, соответствующие требованиям санитарного законодательства.

2.4. Работа пищеблока в соответствии с его конструктивно-планировочными решениями организуется в форме _____ <1>

_____

<1> Указать форму работы пищеблока, соответствующую его конструктивно-планировочным решениям:

производство и реализация кулинарной продукции;

производство кулинарной продукции из полуфабрикатов и ее реализация;

реализация кулинарной продукции, произведенной на базовом предприятии общественного питания (буфет-раздаточная).

2.5. Администрация МОУ «___» совместно с классными руководителями, с привлечением организатора предоставления питания осуществляет организационную и разъяснительную работу с обучающимися и родителями (законными представителями) с целью организации горячего питания обучающихся на платной и бесплатной основе и

обеспечивает принятие организационно-управленческих решений, направленных на обеспечение горячим питанием обучающихся, соблюдение принципов и санитарно-гигиенических основ здорового питания, ведение консультационной и разъяснительной работы с родителями (законными представителями) обучающихся.

2.6. Критерии эффективности организации основного (горячего) питания обучающихся в МОУ «___»:

2.6.1. охват обучающихся основным (горячим) питанием не менее 85 % от общего контингента обучающихся;

2.6.2. стоимость обеда (завтрака) не выше 1% от средней величины прожиточного минимума, установленного Правительством Пермского края;

2.6.3. соблюдение рациона питания обучающихся согласно требованиям СанПиН 2.3/2.4.3590-20;

2.6.4. наличие результатов лабораторных исследований, подтверждающих качество и безопасность предоставленного питания, проведенных уполномоченными органами в соответствии с требованиями Положения об организации питания обучающихся в муниципальных общеобразовательных учреждениях города Перми;

2.6.5. наличие полной, актуальной информации в подразделе «Организация питания обучающихся» на официальном сайте МОУ;

2.6.6. отсутствие обоснованных жалоб, рекламаций, замечаний по организации основного (горячего), бесплатного питания обучающихся в МОУ _____ со стороны обучающихся, родителей (иных законных представителей), педагогов и надзорных органов.

III. Порядок предоставления питания обучающимся в МОУ «___» <2>

3.1. Ежедневное меню, ежедневное меню диетического питания, дифференцированные по возрастным группам, содержащие сведения о наименовании приема пищи, об объемах блюд и наименований блюд, калорийности порции, согласовываются директором МОУ «___» и вывешиваются в обеденном зале.

3.2. Отпуск горячего питания обучающихся организуется по классам на переменах продолжительностью 20 минут в соответствии с режимом учебных занятий, графиком предоставления питания обучающимся, утвержденным директором МОУ «___» на основании заявок, представленных в столовую учреждения.

3.3. Дежурный по школе администратор обеспечивает сопровождение обучающихся классными руководителями, педагогами до помещения столовой. Классные руководители и педагоги обеспечивают соблюдение режима посещения столовой, общественный порядок и способствуют работникам столовой в организации питания, контролируют личную гигиену обучающихся перед едой.

_____

<2> В главе отражаются особенности порядка предоставления питания в конкретном образовательном учреждении.

IV. Осуществление контроля за организацией питания

4.1. Руководитель МОУ «___» приказом назначает из числа работников учреждения лицо, ответственное за организацию питания обучающихся. Приказ размещается на официальном сайте МОУ «___» в сети Интернет и на информационном стенде.

4.2. Проверку готовой кулинарной продукции, качества пищевых продуктов и продовольственного сырья осуществляет бракеражная комиссия, деятельность которой регулируется Положением о бракеражной комиссии. Состав комиссии на текущий учебный год утверждается приказом руководителя МОУ «___».

4.3. Контроль организации питания обучающихся в учреждении осуществляет медицинский работник (по согласованию) в соответствии с обязанностями, предусмотренными действующим санитарным законодательством.

4.4. Руководитель МОУ «___» утверждает регламент проведения контрольных мероприятий в МОУ в части организации питания.

4.5. Текущий контроль организации питания осуществляется на основании программы административного контроля, согласно плану реализации программы административного контроля, утвержденным директором МОУ «___».

4.6. Проводится мониторинг организации питания в соответствии с критериями эффективности пункта 2.6 настоящего Положения <3>.

_____

<3> Указать порядок проведения мониторинга: параметры, периодичность проведения, ответственных за проведение мониторинга лиц.

4.7. С целью привлечения родительской общественности к осуществлению контроля за организацией питания _____ <4>, создается общественная комиссия по контролю за организацией и качеством питания. Состав комиссии и план работы на текущий учебный год утверждается директором МОУ «___».

_____

<4> Указать уполномоченный Уставом МОУ «___» орган, созданный в целях учета мнения обучающихся, родителей (законных представителей) несовершеннолетних по вопросам управления образовательной организацией, затра-

гивающим их права и законные интересы.

V. Обеспечение информационной открытости по вопросам организации питания

5.1. В школе оформляется стенд по организации питания в МОУ «___» (далее – Стенд).

5.2. На сайте МОУ «___» в разделе «Сведения об образовательной организации» создается подраздел «Организация питания обучающихся» согласно рекомендуемым структуре и содержанию.

5.3. Ответственные за работу по регулярному наполнению и актуализации информации на Стенде, в подразделе «Организация питания обучающихся», включая ежедневное размещение меню, назначаются приказом директора МОУ «___».

Приложение 2
к Положению
по организации питания
обучающихся в МОУ

«СОГЛАСОВАНО»
Протокол _____
МАОУ «_____» г. Перми
№ ____ от _____

«УТВЕРЖДЕНО»
Приказ МАОУ «_____»
г. Перми от _____ № _____
Руководитель МАОУ «_____» г. Перми
_____ / _____
(подпись, ФИО)

ПРИМЕРНАЯ ПРОГРАММА
административного контроля организации питания в

_____
(наименование МОУ, учебный год)

Состав административной комиссии:
1. Заместитель директора, курирующий вопросы организации питания в школе
2. Ответственный за организацию питания
3. Медицинский работник (по согласованию)
4. Сотрудник школы
5. Сотрудник школы

№ п/п	Объекты контроля	Периодичность контроля
1	2	3
1. Контроль эстетического и санитарного состояния		
1.1.	Санитарная зона (наличие горячей воды, мыла, сушилок для рук (2 шт.), одноразовых полотенец, санитарное состояние)	Не реже 1 раза в месяц
1.2.	Раздача (закрыта стеклом, наличие контрольных блюд, книги отзывов и предложений, санитарное состояние)	
1.3.	Обеденный зал (эстетическое оформление, сервировка столов, санитарное состояние)	
1.4.	Тарелки без сколов и трещин, чистые, сухие	
1.5.	Приборы из нержавеющей стали чистые, сухие	
2. Контроль процесса накрывания и приема пищи		
2.1.	Количество перемен для приема пищи учащихся 1 / 2 смены	Не реже 1 раза в месяц
2.2.	Продолжительность перемен для приема пищи (20 мин.)	
2.3.	Накрывание сотрудниками организатора питания (начало за 5-7 минут до начала перемены, наличие средств индивидуальной защиты у работников пищеблока)	

1	2	3
2.4.	Выдача порций одинакового размера	
2.5.	Наблюдение классными руководителями за процессом приема пищи обучающимися	
2.6.	Уборка, обработка столов, проветривание обеденного зала	
3. Соблюдение рациона питания		
3.1.	Фактическое меню на текущую дату согласовано руководителем, вывешено в обеденном зале	Не реже 1 раза в месяц
3.2.	Блюда фактического питания по составу и выходу соответствуют блюдам фактического меню на текущую дату и блюдам соответствующего дня примерного 10-дневного - 24-дневного меню	
3.3.	Отсутствие в основном и дополнительном питании продуктов и блюд, запрещенных в детском питании (Приложение № 6 [1])	
3.4.	Бракераж блюд, оценка соответствия технологической карте (выход блюд соответствует меню, состав продуктов, степень готовности, цвет, вкус, запах, консистенция)	
3.5.	Объем и вид пищевых отходов после приема пищи	
3.6.	Наличие примерного 10-дневного - 24-дневного меню, утвержденного организатором питания, согласованного руководителем учреждения, на 2 возрастные группы и не менее чем на 2 сезона	Не реже 1 раза в квартал
3.7.	Наличие индивидуального меню для детей, нуждающихся в диетическом питании (при наличии заявления родителей и справки лечащего врача)	
3.8.	Наличие технологических карт для всех блюд, представленных в меню	
4. Обеспечение питьевого режима		
4.1.	Использование бутилированной воды, кипяченой воды, либо наличие питьевых фонтанчиков	Не реже 1 раза в неделю
4.2.	Обеспечение свободного доступа к питьевой воде в течение всего учебного дня	
4.3.	Обеспечение достаточного количества чистой посуды	
4.4.	Наличие промаркированных подносов для чистой и использованной посуды	
4.5.	Замена кипяченой воды каждые 3 часа	
4.6.	Имеются документы, подтверждающие качество и безопасность бутилированной воды / воды из питьевых фонтанчиков	Не реже 1 раз в квартал
5. Полнота и своевременность ведения документации		
5.1.	Гигиенический журнал (сотрудники) (Приложение 1[1])	Не реже 1 раз в месяц
5.2.	Журнал учета температурного режима холодильного оборудования (Приложение 2[1])	
5.3.	Журнал учета температуры и влажности в складских помещениях (Приложение 3[1])	
5.4.	Журнал бракеража готовой пищевой продукции (Приложение 4[1])	
5.5.	Журнал бракеража скоропортящейся пищевой продукции (Приложение 5[1])	
5.6.	Проведение дополнительной витаминизации (С-витаминизация или инстантные витаминизированные напитки)	
5.7.	Журнал контроля закладки продуктов	
5.8.	Журнал контроля проведения генеральных уборок	
5.9.	Журнал контроля замены кипяченой воды	Не реже 1 раза в неделю
5.10.	Журнал контроля работы рециркулятора	
5.11.	График уборки, обработки столов, проветривания обеденного зала (после каждого приема пищи), влажной уборка зала (после каждой смены)	

1	2	3
6. Прием и хранение пищевых продуктов и продовольственного сырья		
6.1.	Наличие договоров на поставку продуктов питания, содержащих условия транспортировки, хранения, требования к качеству поставляемых продуктов, наличия сопроводительных документов. Предусмотрена поставка только полуфабрикатов в том случае, если пищеблок должен работать на полуфабрикатах (мясо бескостное фасованное весом до 5 кг, овощи чищенные, рыба филе или потрошеная без головы)	Не реже 1 раз в квартал
6.2.	Наличие всех сопроводительных документов на поступающие продукты питания: маркировка, накладная с указанием даты выработки, срока реализации, реквизитов документов удостоверяющих безопасность качества продуктов (декларация, сертификат или свидетельство государственной регистрации) <*> Хранение сопроводительных документов до полной реализации продуктов (окончания хранения суточных проб блюд из данных продуктов)	
6.3.	Соблюдение условий хранения скоропортящихся продуктов в соответствии с требованиями сопроводительных документов, маркировки	
6.4.	Хранение сыпучих продуктов и овощей в таре на стеллажах на расстоянии не менее 15 см от пола, тара не должна находиться вплотную к стене; наличие маркировочных ярлыков промышленной упаковки; соблюдение товарного соседства	
6.5.	Наличие действующего договора на проведение дезинсекции, дератизации. Работы по дезинсекции, дератизации проводятся в соответствии с установленной в договоре периодичностью (наличие актов, оплаченных счетов)	
7. Проведение лабораторных проверок учреждениями Роспотребнадзора		
7.1.	Имеется договор с учреждениями Роспотребнадзора о проведении лабораторных испытаний	1 раз в год
7.2.	Наличие актов, заключений по результатам проведения лабораторно-инструментальных исследований в соответствии с программой проведения лабораторных испытаний:	1 раз в полугодие
	исследование смывов с оборудования, инвентаря, рук, спецодежды персонала на наличие яиц гельминтов - не менее 5 смывов (периодичность проведения - 1 раз в полгода)	
	микробиологические исследования на наличие санитарно-показательной микрофлоры (БГКП) - не менее 5 смывов (периодичность проведения - 1 раз в полгода)	
	исследования питьевой воды на соответствие требованиям по химическим и микробиологическим свойствам (периодичность проведения - 1 раз в полгода)	
	микробиологические исследования проб готовых блюд (2-3 блюда одного приема пищи) - (периодичность проведения - 1 раз в квартал)	
	калорийность, выходы и соответствие химического состава блюд одного приема пищи рецептуре (периодичность проведения - 1 раз в год)	1 раз в год
8. Кадровое обеспечение пищеблока		
8.1.	Наличие профессиональной квалификации не ниже 3-4 разряда у сотрудников пищеблока	1 раз в полугодие / при приеме на работу нового сотрудника
8.2.	Прохождение сотрудниками пищеблока профессиональной переподготовки (периодичность - 1 раз в 3 года)	
8.3.	Наличие личных медицинских книжек работников пищеблока, в которых отражено своевременное прохождение работниками пищеблока медосмотра	
8.4.	Своевременное прохождение гигиенической подготовки работниками пищеблока 1 раз в год / 2 года (периодичность - 1 раз в год / 2 года в соответствии с занимаемой должностью)	

1	2	3
9. Локальные и распорядительные акты учреждения		
9.1.	Положение об организации питания в школе	1 раз в год / актуализация по мере необходимости
9.2.	Положение о бракеражной комиссии	
9.3.	Положение об общественной комиссии	
9.4.	Приказ об утверждении режима работы учреждения	
9.5.	Приказ об утверждении графика питания учащихся в соответствии с режимом работы школы	
9.6.	Приказ об утверждении режима работы пищеблока с учетом режима работы школы	
9.7.	Приказ о назначении ответственных за организацию питания, проведение контрольных мероприятий за качеством предоставления питания, организацию бесплатного питания льготных категорий обучающихся, формирование навыков и культуры здорового питания, профилактику алиментарно-зависимых и инфекционных заболеваний	
9.8.	Приказ об утверждении состава административной комиссии и программы административного контроля	
9.9.	Приказ об утверждении состава и плана работы общественной комиссии	
9.10.	Приказ об утверждении состава бракеражной комиссии	
9.11.	Приказ об утверждении регламента проведения контрольных мероприятий в школе в части организации питания (формы осуществления контроля, порядок проведения контрольных мероприятий, оформление результатов, утверждение формы акта, журналов, листов контроля и т.д.)	
9.12.	Приказ об организации бесплатного питания обучающихся, получающих начальное общее образование, содержащий поименный список учащихся 1-4 классов	
9.13.	Приказ об утверждении плана реализации программы административного контроля на учебный год (в разрезе по месяцам)	
9.14.	Приказ о назначении ответственных за работу по регулярному наполнению и актуализации информации на Стенде по организации питания, в подразделе сайта МОУ «Организация питания обучающихся»	
10. Обеспечение информационной открытости вопросов по организации питания в учреждении		
10.1.	Размещение фактического меню ежедневно в течение четверти	Не реже 1 раза в месяц
10.2.	Наличие стенда по организации питания (данные об организаторе питания, информация о вышестоящих организациях, график питания, меню на текущую дату, список работников пищеблока, состав бракеражной комиссии и т.д.)	1 раз в квартал / актуализация по мере необходимости
10.3.	Наличие материалов по формированию навыков и культуры здорового питания	
10.4.	Наличие подраздела «Организация питания обучающихся» на официальном стенде учреждения, актуальность и полнота информации в соответствии с рекомендуемой структурой подраздела	
11. Изучение удовлетворенности качеством предоставляемой услуги по организации питания		
11.1.	Анкетирование родителей / учащихся по вопросам организации питания в МОУ	1 раз в полугодие
11.2.	Анализ результатов анкетирования	
11.3.	Анализ результатов работы общественной комиссии	В конце учебного года
11.4.	Самоанализ эффективности работы административной комиссии по контролю организации питания	В конце учебного года

<*> Мясо со сроком хранения более 6 месяцев не допускается для использования в детском питании.

Действия по результатам проверок:

1. Результаты проверок фиксируются в актах, специальных журналах, картах контроля, подписываются проверяющими и представителем организатора питания.

2. В соответствии с планом работы школы обсуждаются и принимаются управленческие решения, устанавливаются сроки устранения, применяются санкции, установленные договором по организации питания и договором аренды, вплоть до расторжения договора аренды и др.

Ссылки:

[1] СанПиН 2.3/2.4.3590-20 «Санитарно-эпидемиологические требования к организации общественного питания населения»

Приложение 3
к Положению
по организации питания
обучающихся в МОУ

«СОГЛАСОВАНО»
Протокол _____
МАОУ «_____» г. Перми
№ ____ от _____

«УТВЕРЖДЕНО»
Приказ МАОУ «_____»
г. Перми от _____ № _____
Руководитель МАОУ «_____» г. Перми
_____ / _____
(подпись, ФИО)

ПРИМЕРНАЯ ФОРМА
Положения о бракеражной комиссии

I. Общие положения

1.1. Настоящее Положение о бракеражной комиссии МАОУ «_____» г. Перми (далее соответственно - Положение, Комиссия, МОУ) разработано на основе действующего законодательства Российской Федерации в области общественного питания и определяет компетенцию, функции, задачи, порядок формирования и деятельности указанной Комиссии.

1.2. Комиссия является постоянно действующим органом, состав которого в соответствии с Положением формируется из работников и привлекаемых специалистов.

1.3. Решения, принятые Комиссией в рамках имеющихся у нее полномочий, содержат указания, обязательные для исполнения всеми работниками МОУ, либо если в таких решениях прямо указаны работники предприятия, непосредственно которым они адресованы для исполнения.

1.4. Деятельность Комиссии основывается на принципах:

а) обеспечения безопасного и качественного приготовления, реализации и потребления продуктов питания.

б) уважения прав и защиты законных интересов обучающихся и сотрудников МОУ.

в) строгого соблюдения законодательства Российской Федерации.

II. Основные цели и задачи Комиссии

2.1. Комиссия создана с целью осуществления постоянного контроля качества выпускаемой продукции на пищеблоке МОУ.

2.2. Задачи создания и деятельности Комиссии:

2.2.1. Выборочная проверка качества поступающих на предприятие сырья, продуктов, полуфабрикатов, готовых блюд.

2.2.2. Сплошной контроль по мере готовности до отпуска потребителям, качества, состава, веса, объема всех приготовленных на предприятии блюд, кулинарных изделий.

2.2.3. Оценка проверяемой продукции с вынесением решений о ее соответствии установленным нормам и требованиям или о ее неготовности, ее несоответствии установленным требованиям с последующим уничтожением (при уничтожении составляется соответствующий акт).

2.2.4. Выявление ответственных и виновных в допущении брака конкретных работников.

2.3. Возложение на Комиссию иных поручений, не соответствующих цели и задачам, не допускается.

III. Состав Комиссии

3.1. Комиссия утверждается приказом по МОУ в составе Председателя и ___ членов <5>:

3.1.1. Председатель Комиссии - заместитель руководителя МОУ.

3.1.2. Ответственный за организацию питания.

3.1.3. Дежурный администратор (с приложением графика дежурства).

3.1.4. Представители организатора питания: заведующий производством, повар – по согласованию.

3.1.5. Медицинский работник – по согласованию.

_____

<5> в случае если в учреждении имеется несколько корпусов, Комиссия создается в каждом корпусе с участием дежурного администратора, представителя организатора питания, медработника.

Копия приказа о создании бракеражной комиссии с листом ознакомления с приказом членов Комиссии прилагается к журналу бракеража готовой пищевой продукции.

3.2. По мере необходимости в состав Комиссии распоряжением руководителя могут включаться специалисты и эксперты, в том числе и не являющиеся работниками МОУ.

3.3. Председатель Комиссии является ее полноправным членом. При этом в случае равенства голосов при голосовании в Комиссии голос Председателя является решающим.

3.4. Для достижения целей и решения задач, определенных Положением, Председатель Комиссии осуществляет следующие функции:

а) организует и руководит деятельностью Комиссии;

б) организует обеспечение членов Комиссии специальной одеждой (халат, головной убор);

в) информирует руководство и работников МОУ о деятельности Комиссии;

г) организует делопроизводство, связанное с деятельностью Комиссии.

IV. Деятельность Комиссии

4.1. Члены Комиссии в любом составе вправе находиться в складских, производственных, вспомогательных помещениях, обеденных залах и других местах во время всего технологического цикла получения, отпуска, размораживания, закладки, приготовления, раздачи, употребления, утилизации, уборки и выполнения других технологических процессов.

4.2. Бракераж блюд и готовых кулинарных изделий производится до отпуска (выдачи) учащимся из общих котлов, кастрюль, лотков, емкостей и т.п. При использовании в питании продуктов или блюд в индивидуальной упаковке для пробы отбирается одна единица упаковки. Ложка, используемая для взятия готовой пищи, после каждого блюда должна ополаскиваться горячей водой.

4.3. Комиссия органолептическими методами проверяет безопасность, качество, состав поступившей на пищеблок либо приготовленной продукции.

4.4. Результаты контроля немедленно регистрируются в журнале бракеража готовой пищевой продукции (далее – бракеражный журнал).

Бракеражный журнал должен быть пронумерован, прошнурован и скреплен печатью организатора питания. Бракеражный журнал хранится у заведующего производством. Форма журнала должна соответствовать форме, требуемой действующим санитарным законодательством.

4.5. Выдача (отпуск) потребителям готовой пищи разрешается только после проведения приемочного контроля Комиссией, что подтверждается записями в бракеражном журнале.

4.6. Масса порционных блюд должна соответствовать выходу блюд, указанному в меню. При нарушении технологии приготовления пищи, а также в случае неготовности блюдо допускают к выдаче только после устранения выявленных кулинарных недостатков.

4.7. При нарушении технологии приготовления пищи Комиссия обязана снять изделия с выдачи (отпуска, реализации), направить их на доработку или переработку, а при необходимости - на лабораторное исследование.

4.8. Если блюдо не доведено до готовности, Комиссия задерживает его раздачу (реализацию) на время, необходимое для доготовки.

4.9. Для определения правильности веса штучных готовых кулинарных изделий одновременно взвешиваются 5 - 10 порций каждого вида, а каш, гарниров и других нештучных блюд и изделий - путем взвешивания 5 - 10 порций, взятых при отпуске потребителям.

4.10. По результатам проверки каждый член Комиссии вправе приостановить выдачу (реализацию) не соответствующего установленным требованиям блюда или продукта. Обоснованное решение о браке с последующей переработкой или уничтожением Комиссия принимает большинством голосов.

4.11. Решение Комиссии о браке является основанием для расследования причин, установления виновных лиц, принятия мер по недопущению брака впредь.

4.12. Отсутствие отдельных членов Комиссии не является препятствием для ее деятельности. Для надлежащего выполнения функций Комиссии достаточно не менее трех ее членов.

V. Права и обязанности Комиссии

5.1. Комиссия постоянно выполняет отнесенные к ее компетенции функции.

5.2. Все работники МОУ обязаны оказывать Комиссии или отдельным ее членам всемерное содействие в реализации их функций.

5.3. По устному или письменному запросу Комиссии или отдельных ее членов работники организатора питания обязаны представлять затребованные документы, давать пояснения, письменные объяснения, предъявлять продукты, технологические емкости, посуду, обеспечивать доступ в указанные Комиссией помещения и места.

5.4. На заседания Комиссии по вопросам расследования причин брака обязательно приглашаются лица, имеющие отношение к технологическим процессам или связанные с их нарушением.

5.5. Неявка лиц, приглашенных на заседание Комиссии, не является основанием для переноса заседания или отказа в рассмотрении вопроса, если Комиссией не будет принято иное решение.

5.6. Записи в бракеражном журнале оформляются за подписями не менее трех членов Комиссии.

Акты, заключения, предложения Комиссии оформляются письменно и подписываются Председателем и членами Комиссии.

5.7. Члены Комиссии обязаны осуществлять свои функции в специальной выдаваемой одежде.

5.8. За нарушение настоящего Положения работники организатора питания и члены Комиссии несут персональную ответственность.

VI. Прочие положения

6.1. Положение, а также вносимые в него изменения и дополнения утверждаются руководителем МОУ и вступают в силу после их утверждения.

Приложение 4
к Положению
по организации питания
обучающихся в МОУ

РЕКОМЕНДУЕМЫЕ
структура и содержание подраздела «Организации питания обучающихся» на сайтах МОУ

На сайте МОУ должен быть создан подраздел «Организация питания обучающихся» в разделе «Сведения об образовательной организации». На вкладке рекомендуется разместить 6 подразделов и обеспечить их наполнение и регулярное обновление.

I. Информация об организаторе питания и меню

1.1. Организатором питания в школе является _____.

1.2. Основное (горячее) питание обучающихся в школе организовано в соответствии с 10-дневным (12-дневным) меню:

1.2.1. примерное 10-дневное (12-дневное) меню для обучающихся в возрасте 7-11 и 11-18 лет на осенне-зимний и весенне-летний период по форме, предусмотренной СанПиН 2.3/2.4.3590-20, утвержденное организатором питания, согласованное директором школы,

1.2.2. фактическое меню, согласованное директором школы, ежедневно в течение четверти,

1.2.3. диетическое меню, утвержденное организатором питания, согласованное директором школы.

1.3. Дополнительное питание (ассортиментный перечень, утвержденный организатором питания, согласованный руководителем МОУ).

1.4. Перечень юридических лиц и индивидуальных предпринимателей, поставляющих (реализующих) пищевые продукты и продовольственное сырье в МОУ в разрезе по группам продуктов.

II. Новости

о питании учащихся 1 ступени,
об изменении режима работы школы, столовой,
о предоставлении питания по адаптированному меню обучающимся, нуждающимся в таковом,
о диетическом, специализированном питании,
и т.д.

III. Нормативно-правовые, распорядительные акты

3.1. федерального, регионального, муниципального уровня;
3.2. локальные и распорядительные акты МОУ <6> по организации питания:

<6> - локальные и распорядительные акты МОУ по организации питания публикуются с подписью руководителя и соответствующими реквизитами о согласовании (при необходимости) и утверждении.

3.2.1. положения:
об организации питания в МОУ;
о бракеражной комиссии;
об общественном контроле;
3.2.2. приказы:
о режиме работы учреждения (наличие достаточного количества перемен не менее 20 мин.),
о графике питания учащихся,
о режим работы пищеблока с учетом режима работы школы,
о создании бракеражной комиссии,
об утверждении регламента проведения контрольных мероприятий в МОУ в части организации питания,
о назначении ответственных за организацию питания, проведение контрольных мероприятий за качеством предоставления питания, организацию бесплатного питания льготных категорий обучающихся, формирование навыков и культуры здорового питания, профилактику алиментарно-зависимых и инфекционных заболеваний (административная комиссия),
о программе административного контроля и плане его реализации,
о составе и плане работы общественной комиссии.

IV. Результаты проведенных контрольных мероприятий об организации питания в СОШ (акты, справки, протоколы)

внешние проверки (прокуратуры, Роспотребнадзора, департамента образования, других организаций) (опубликовать за 3 последних года),
внутренние проверки (административной и общественной комиссии школы – опубликовать за 3 последних года),
лабораторные испытания (опубликовать за 3 последних года).

V. Материалы по формированию культуры здорового питания (название и наполнение подраздела определяет школа)

VI. Вопросы по питанию в школе

Публикуются наиболее часто задаваемые вопросы и ответы на них:
кто имеет право на бесплатное питание?
какова стоимость бесплатного питания для льготных категорий обучающихся?
как подать заявление на бесплатное питание?
каковы основания для прекращения бесплатного питания?
что делать, если у ребенка есть медицинские показания для диетического питания?
что делать, если у ребенка есть заболевание, требующее специализированного питания?
какие категории обучающихся, имеющие право на бесплатное питание, в случае обучения на дому обеспечиваются сухим пайком?
положено ли бесплатное питание ребенку, находящемуся на семейном обучении?
может ли ежедневное меню отличаться от 10-дневного (12-дневного)?
какие продукты не разрешены для реализации в школе, в буфете?
другие вопросы.

В данном подразделе также размещается следующая информация:

ФИО, время приема и тел. ответственного по организации питания, социального педагога, заместителя директора, курирующего вопросы организации питания.

Необходимо также предусмотреть возможность задать вопрос конкретному сотруднику школы прямо на сайте.

Приложение 5
к Положению
по организации питания
обучающихся в МОУ

ПРИМЕРНЫЙ ПЕРЕЧЕНЬ
вопросов, рекомендуемый для включения
в план работы общественной комиссии по контролю организации
и качества питания

При проведении мероприятий родительского контроля за организацией питания детей в организованных детских коллективах могут быть оценены:

соответствие реализуемых блюд утвержденному меню;

санитарно-техническое содержание обеденного зала (помещения для приема пищи), состояние обеденной мебели, столовой посуды, приборов, наличие салфеток и т.п.;

условия соблюдения правил личной гигиены обучающимися;

наличие и состояние специальной одежды, средств индивидуальной защиты у сотрудников, осуществляющих раздачу готовых блюд;

процесс накрывания и приема пищи обучающимися;

объем и вид пищевых отходов после приема пищи;

наличие лабораторно-инструментальных исследований качества и безопасности поступающей пищевой продукции и готовых блюд;

ведение журнала бракеража готовой продукции и другой документации на пищеблоке;

отсутствие запрещенных для детского питания продуктов в основном меню и дополнительном ассортиментном перечне;

питьевой режим;

вкусовые предпочтения детей, удовлетворенность ассортиментом и качеством потребляемых блюд по результатам выборочного опроса детей с согласия их родителей или иных законных представителей;

информирование родителей и детей о здоровом питании;

другое.

Организация родительского контроля может осуществляться в форме анкетирования родителей и детей и участия в работе общественной комиссии.

При проведении проверок рекомендуется использовать «МР 2.4.0180-20. 2.4. Гигиена детей и подростков. Родительский контроль за организацией горячего питания детей в общеобразовательных организациях. Методические рекомендации», утвержденные Главным государственным санитарным врачом Российской Федерации 18 мая 2020 г.

АДМИНИСТРАЦИЯ ГОРОДА ПЕРМИ

НАЧАЛЬНИК ДЕПАРТАМЕНТА ОБРАЗОВАНИЯ

ПРИКАЗ

06.09.2022 № 059-08-01-09-763

О внесении изменений в Положение об организации питания в муниципальных образовательных учреждениях города Перми, имеющих группы для детей дошкольного возраста, утвержденное приказом начальника департамента образования администрации города Перми от 12.09.2019 № 059-08-01-09-843

В соответствии с Федеральным законом Российской Федерации от 29 декабря 2012 г. № 273-ФЗ «Об образовании в Российской Федерации», Положением о департаменте образования администрации города Перми, утвержденным решением Пермской городской Думы от 12 сентября 2006 г. № 224, в целях актуализации нормативной правовой базы администрации города Перми, обеспечения надлежащей организации питания в муниципальных образовательных учреждениях города Перми, имеющих группы дошкольного возраста, подведомственных департаменту образования
ПРИКАЗЫВАЮ:

1. Внести изменения в Положение об организации питания в муниципальных образовательных учреждениях города Перми, имеющих группы для детей дошкольного возраста, утвержденное приказом начальника департамента образования администрации города Перми от 12 сентября 2019 г. № 059-08-01-09-843 (в ред. от 19.02.2021 № 059-08-01-09-175, от 02.09.2021 № 059-08-01-09-393), изложив в редакции согласно приложению к настоящему приказу.

2. Начальникам отделов образования районов города Перми:

2.1. организовать ознакомление с настоящим приказом руководителей подведомственных муниципальных общеобразовательных учреждений города Перми в течение 3 рабочих дней после подписания;

2.2. направить листы ознакомления в отдел по организации питания управления имущественным комплексом департамента образования администрации города Перми.

3. Настоящий приказ вступает в силу со дня официального опубликования в печатном средстве массовой информации «Официальный бюллетень органов местного самоуправления муниципального образования город Пермь».

4. Контроль за исполнением настоящего приказа возложить на начальника управления имущественным комплексом Шарипову Р.Р.

А.А. Деменева

Приложение
к приказу начальника
департамента образования
администрации города Перми
от 06.09.2022 № 059-08-01-09-763

ПОЛОЖЕНИЕ
об организации питания обучающихся в муниципальных образовательных учреждениях города Перми, имеющих группы для детей дошкольного возраста

I. Общие положения

1.1. К компетенции образовательной организации относится создание необходимых условий для охраны и укрепления здоровья, организации питания обучающихся и работников образовательной организации (пункт 3 статьи 28 Федерального закона Российской Федерации от 29 декабря 2012 г. № 273-ФЗ «Об образовании в Российской Федерации»).

1.2. Настоящее Положение об организации питания обучающихся в муниципальных образовательных учреждениях города Перми, имеющих группы для детей дошкольного возраста (далее – Положение), разработано с целью фор-

мирования единых подходов к организации, контролю, повышению качества питания в муниципальных образовательных учреждениях города Перми, имеющих группы для детей дошкольного возраста, подведомственных департаменту образования администрации города Перми (далее – МДОУ).

1.3. Под организацией питания детей понимается обеспечение детей питанием в соответствии с примерным меню, утвержденным руководителем МДОУ, рассчитанным не менее чем на 2 недели с учетом требований СанПиН 2.3/2.4.3590-20 «Санитарно-эпидемиологические требования к организации общественного питания населения» (далее - СанПиН 2.3/2.4.3590-20).

II. Общие подходы к организации питания обучающихся

2.1. Организация питания обучающихся возлагается на организации, осуществляющие образовательную деятельность в соответствии со статьей 37 Закона Российской Федерации от 29 декабря 2012 г. № 273-ФЗ «Об образовании в Российской Федерации».

2.2. Питание обучающихся МДОУ должно быть организовано в соответствии со следующими нормативно-правовыми документами:

Федеральный закон от 30 марта 1999 г. № 52-ФЗ «О санитарно-эпидемиологическом благополучии населения»,

Федеральный закон от 02 января 2000 г. № 29-ФЗ «О качестве и безопасности пищевых продуктов»,

Технический регламент таможенного союза ТР ТС 021/2011 «О безопасности пищевой продукции»,

Технический регламент таможенного союза ТР ТС 022/2011 «Пищевая продукция в части ее маркировки»,

СанПиН 2.3.2.1078-01 «Гигиенические требования безопасности и пищевой ценности пищевых продуктов»,

СанПиН 2.3.2.1324-03 «Гигиенические требования к срокам годности и условиям хранения пищевых продуктов»,

СанПиН 2.3/2.4.3590-20 «Санитарно-эпидемиологические требования к организации общественного питания населения»,

СП 2.4.3648-20 «Санитарно-эпидемиологические требования к организации воспитания и обучения, отдыха и оздоровления детей и молодежи»,

СП 1.1.1058-01 «Организация и проведение производственного контроля за соблюдением санитарных правил и выполнением санитарно-противоэпидемических (профилактических) мероприятий»,

СП 3.1/2.4.3598-20 «Санитарно-эпидемиологические требования к устройству, содержанию и организации работы образовательных организаций и других объектов социальной инфраструктуры для детей и молодежи в условиях распространения новой коронавирусной инфекции (COVID-19)»,

иные нормативные документы, регламентирующие организацию питания в МДОУ.

2.3. Предоставление услуги по организации питания обучающимся, порядок проведения контрольных мероприятий за качеством питания в учреждении, в том числе с привлечением родительской и педагогической общественности, способ организации питания – самостоятельно учреждением или с привлечением сторонней специализированной организации общественного питания регулируются локальными нормативными актами - Положением об организации питания в МДОУ, Положением о бракеражной комиссии, Положением об общественном контроле в МДОУ, которые принимаются в соответствии с Уставом МОУ уполномоченным органом с учетом мнения обучающихся, родителей (законных представителей) несовершеннолетних.

2.4. Функция предоставления питания может быть передана специализированной организации общественного питания.

Решение об организации питания путем привлечения сторонней специализированной организации общественного питания принимается администрацией МДОУ с учетом мнения уполномоченного Уставом МДОУ органа, созданного в целях учета мнения обучающихся, родителей (законных представителей) несовершеннолетних при принятии решений, затрагивающих их права и законные интересы.

Отбор сторонней специализированной организации общественного питания осуществляется по результатам открытого конкурса на право заключения договора оказания услуги по организации питания, проведенного в соответствии с требованиями Федеральных законов от 05 апреля 2013 г. № 44-ФЗ «О контрактной системе в сфере закупок товаров, работ, услуг для обеспечения государственных и муниципальных нужд» для бюджетных МДОУ или от 18 июля 2011 г. № 223-ФЗ «О закупках товаров, работ, услуг отдельными видами юридических лиц» для автономных МДОУ с использованием критериев «Цена договора», «Квалификация участника конкурса» и «Наличие предложений по созданию условий для повышения качества услуги».

В договоре оказания услуги по организации питания, заключенном по результатам открытого конкурса, предусматриваются обязанности поставщика оказать услугу в соответствии с требованиями санитарного законодательства, регулярно проводить лабораторные испытания, подтверждающие качество и безопасность предоставленного питания и реализовать в установленные сроки предложения по созданию условий для повышения качества услуги, содержащиеся в конкурсной заявке участника, а также ответственность за неисполнение взятых на себя обязательств в виде штрафов и расторжения договора.

2.5. В целях обеспечения соответствия организации питания требованиям нормативных документов МДОУ:

2.5.1. проводит мониторинг организации питания в соответствии с критериями, указанными в разделе III Положения;

2.5.2. осуществляет контроль организации питания, в том числе за исполнением условий договора оказания услуги по организации питания и договора аренды пищеблока, за исполнением медицинскими работниками обязанностей, предусмотренных действующим санитарным законодательством, в части контроля за организацией питания;

2.5.3. обеспечивает создание и осуществляет контроль за работой общественной комиссии по контролю за организацией и качеством питания, включающей представителей родительской и педагогической общественности, на основании плана работы комиссии, утвержденной руководителем МДОУ;

2.5.4. организует обсуждение результатов контроля со всеми заинтересованными лицами МДОУ;

2.5.5. размещает актуальную информацию об организации питания в учреждении на официальном сайте МДОУ в сети Интернет в подразделе «Организация питания обучающихся» раздела «Сведения об образовательной организации» с соблюдением рекомендуемых структуры и содержания согласно приложению 4 к настоящему Положению.

2.6. Руководитель МДОУ:

2.6.1. организует принятие и утверждает в соответствии с Уставом МДОУ с учетом мнения обучающихся, родителей (законных представителей) несовершеннолетних Положение об организации питания в МДОУ, Положение о бракеражной комиссии в МДОУ, Положение об общественной комиссии по контролю за организацией и качеством питания в МДОУ;

2.6.2. утверждает регламент проведения контрольных мероприятий в МДОУ в части организации питания (общие положения, формы осуществления контроля, порядок проведения контрольных мероприятий, оформление результатов, форма акта, карты контроля и др.)

2.6.3. ежегодно перед началом учебного года утверждает:

график выдачи пищи обучающимся,

состав административной комиссии по контролю организации и качества питания обучающихся, программу административного контроля согласно приложению 2 к настоящему Положению, план реализации программы административного контроля (в разрезе по месяцам),

состав и план работы общественной комиссии по контролю за организацией и качеством питания в МДОУ (в разрезе по месяцам) с учетом вопросов согласно приложению 5 к настоящему Положению,

основное (организованное) меню (примерное меню, меню для детей, нуждающихся в диетическом питании) для обучающихся в возрасте до 3 лет и 3-7 лет, разработанное в соответствии с СанПиН 2.3/2.4.3590-20 в случае самостоятельной организации питания в МДОУ; в случае привлечения предприятия общественного питания к организации питания обучающихся в МДОУ, согласовывает основное (организованное) меню для обучающихся в возрасте до 3 лет и 3-7 лет, разработанное в соответствии с СанПиН 2.3/2.4.3590-20, утвержденное руководителем предприятия общественного питания;

2.6.4. назначает из числа сотрудников МДОУ ответственных за организацию питания обучающихся, проведение контрольных мероприятий за качеством предоставления питания, формирование навыков и культуры здорового питания, профилактику алиментарно-зависимых и инфекционных заболеваний, за ведение подраздела «Организация питания обучающихся» на официальном сайте МДОУ, членов бракеражной комиссии.

2.7. Руководитель МДОУ несет персональную ответственность за организацию питания в учреждении.

2.8. Департамент образования администрации города Перми (далее – Департамент) в соответствии с действующими полномочиями осуществляет:

2.8.1. мониторинг организации питания в соответствии с критериями, указанными в пункте 3 Положения, не реже 1 раза в год,

2.8.2. проверки организации питания в МДОУ в порядке, утвержденном нормативно-правовым актом Департамента.

III. Критерии эффективности организации питания в МДОУ

3.1. выполнение натуральных норм питания детей (100% +/- 5%),

3.2. соблюдение рациона питания согласно требованиям СанПиН 2.3/2.4.3590-20;

3.3. соответствие формы организации работы пищеблока объемно-планировочным решениям пищеблока;

3.4. наличие результатов лабораторных исследований, подтверждающих качество и безопасность предоставленного питания, проведенных уполномоченными органами в соответствии с требованиями Положения;

3.5. наличие полной, актуальной информации в подразделе «Организация питания обучающихся» на официальном сайте МДОУ;

3.6. отсутствие рекламаций, жалоб, замечаний по организации питания в МДОУ со стороны родительской и педагогической общественности.

Приложение 1
к Положению об организации питания
обучающихся в МДОУ

«СОГЛАСОВАНО»
Протокол _____
МАДОУ «_____» г. Перми
№ __ от _____

«УТВЕРЖДЕНО»
Приказ МАДОУ «_____»
г. Перми от _____ № _____
Руководитель МАДОУ «_____»
г. Перми
_____ / _____
(подпись, ФИО)

ПРИМЕРНАЯ ФОРМА
Положения об организации питания обучающихся в муниципальном автономном (бюджетном) дошкольном образовательном учреждении _____ г. Перми

I. Общие положения

1.1. Настоящее Положение об организации питания обучающихся в _____ _____ (далее - МДОУ «____») (далее - Положение) разработано в соответствии с Федеральным законом от 29 декабря 2012 г. № 273-ФЗ «Об образовании в Российской Федерации».

1.2. Под организацией питания детей понимается обеспечение детей питанием в соответствии с примерным 10-дневным меню для обучающихся в возрасте до 3 лет и 3-8 лет, меню для диетического питания обучающихся в возрасте до 3 лет и 3-8 лет, разработанными в соответствии с действующим санитарным законодательством в области общественного питания (далее – санитарное законодательство) и утвержденным руководителем МДОУ «___» (в случае самостоятельной организации питания в МДОУ) / согласованным руководителем МДОУ «___» (в случае привлечения предприятия общественного питания к организации питания детей в МДОУ) (выбрать нужное).

1.3. Обеспечение питанием в МДОУ «___» осуществляется путем привлечения специализированной организации общественного питания/самостоятельно МДОУ (выбрать нужное).

II. Общие подходы к организации питания обучающихся

2.1. Питание обучающихся МДОУ «___» должно быть организовано в соответствии со следующими нормативно-правовыми документами:

Федеральный закон от 30 марта 1999 г. № 52-ФЗ «О санитарно-эпидемиологическом благополучии населения»,

Федеральный закон от 02 января 2000 г. № 29-ФЗ «О качестве и безопасности пищевых продуктов»,

Технический регламент таможенного союза ТР ТС 021/2011 «О безопасности пищевой продукции»,

Технический регламент таможенного союза ТР ТС 022/2011 «Пищевая продукция в части ее маркировки»,

СанПиН 2.3.2.1078-01 «Гигиенические требования безопасности и пищевой ценности пищевых продуктов»,

СанПиН 2.3.2.1324-03 «Гигиенические требования к срокам годности и условиям хранения пищевых продуктов»,

СанПиН 2.3/2.4.3590-20 «Санитарно-эпидемиологические требования к организации общественного питания населения»,

СП 2.4.3648-20 «Санитарно-эпидемиологические требования к организации воспитания и обучения, отдыха и оздоровления детей и молодежи»,

СП 1.1.1058-01 «Организация и проведение производственного контроля за соблюдением санитарных правил и выполнением санитарно-противоэпидемических (профилактических) мероприятий»,

СП 3.1/2.4.3598-20 «Санитарно-эпидемиологические требования к устройству, содержанию и организации работы образовательных организаций и других объектов социальной инфраструктуры для детей и молодежи в условиях распространения новой коронавирусной инфекции (COVID-19)»,

Приказ начальника департамента образования «Об утверждении Положения об организации питания в муниципальных образовательных учреждениях города Перми, имеющих группы дошкольного возраста»,

иные нормативные документы, регламентирующие организацию питания в МДОУ.

2.2. Основные цели и задачи при организации питания обучающихся:

2.2.1. обеспечение обучающихся питанием, соответствующим возрастным физиологическим потребностям в пищевых веществах и энергии, принципам рационального и сбалансированного питания;

2.2.2. обеспечение гарантированного качества и безопасности питания и пищевых продуктов, используемых для приготовления блюд;

2.2.3. предупреждение (профилактика) среди обучающихся инфекционных и неинфекционных заболеваний, связанных с фактором питания;

2.2.4. пропаганда принципов полноценного и здорового питания.

2.3. Для организации питания обучающихся используются групповые, пищеблок, буфетные, соответствующие требованиям санитарного законодательства.

2.4. Работа пищеблока в соответствии с его конструктивно-планировочными решениями организуется в форме _____ <1>

_____

<1> Указать форму работы пищеблока, соответствующую его конструктивно-планировочным решениям:

производство и реализация кулинарной продукции,

производство кулинарной продукции из полуфабрикатов и ее реализация,

реализация кулинарной продукции, произведенной на базовом предприятии общественного питания (буфет-раздаточная).

2.5. Администрация МДОУ «___» совместно с воспитателями, с привлечением организатора предоставления питания осуществляет организационную и разъяснительную работу с родителями (законными представителями) с целью доведения до сведения родителей принципов и санитарно-гигиенических основ составления примерного меню, организации питания детей на дому с соблюдением принципов здорового питания, проведения консультационной и разъяснительной работы с родителями (законными представителями) обучающихся.

2.6. Критерии эффективности организации питания обучающихся в МДОУ «___»:

2.6.1. выполнение натуральных норм питания детей (100% +/- 5%);

2.6.2. соблюдение рациона питания согласно требованиям СанПиН 2.3/2.4.3590-20;

2.6.3. соответствие формы организации питания объемно-планировочным решениям пищеблока;

2.6.4. наличие результатов лабораторных исследований, подтверждающих качество и безопасность предоставленного питания, проведенных уполномоченными органами в соответствии с требованиями Положения об организации питания обучающихся в муниципальных образовательных учреждениях города Перми, имеющих группы для детей дошкольного возраста;

2.6.5. наличие полной, актуальной информации в подразделе «Организация питания обучающихся» на официальном сайте МДОУ;

2.6.6. отсутствие обоснованных жалоб, рекламаций, замечаний по организации питания в МДОУ со стороны обучающихся, родителей (законных представителей), педагогов и надзорных органов.

III. Порядок предоставления питания обучающимся в МДОУ «___» <2>

3.1. Ежедневное меню, меню диетического питания, дифференцированные по возрастным группам, содержащие сведения о наименовании приема пищи, об объемах блюд и наименований блюд, калорийности порции, согласовываются руководителем МДОУ «___» и вывешиваются на стенде по организации питания в МДОУ и в групповых ячейках.

3.2. Выдача пищи из пищеблока осуществляется с использованием весов из расчета количества детей в группах и объема порций.

3.3. Порционирование блюд осуществляется в буфетных с использованием весов либо мерного инвентаря соответствующего объема.

3.4. В групповых при организации каждого приема пищи детям прививаются культурно-гигиенические навыки.

_____

<2> В главе отражаются особенности порядка предоставления питания в конкретном МДОУ.

IV. Осуществление контроля за организацией питания

4.1. Руководитель МДОУ «___» приказом назначает из числа работников учреждения лицо, ответственное за организацию питания обучающихся. Приказ размещается на официальном сайте МДОУ «___» в сети Интернет и на информационном стенде.

4.2. Проверку готовой кулинарной продукции, качества пищевых продуктов и продовольственного сырья осуществляет бракеражная комиссия, деятельность которой регулируется Положением о бракеражной комиссии. Состав комиссии на текущий учебный год утверждается приказом руководителя МДОУ «___».

4.3. Контроль организации питания обучающихся в учреждении осуществляет медицинский работник (по согласованию) в соответствии с обязанностями, предусмотренными действующим санитарным законодательством.

4.4. Руководитель МАОУ «_____» утверждает регламент проведения контрольных мероприятий в МАОУ «____» в части организации питания.

4.5. Текущий контроль организации питания осуществляется на основании программы административного контроля, согласно плану реализации программы административного контроля, утвержденным руководителем МДОУ «___».

4.6. Проводится мониторинг организации питания в соответствии с критериями эффективности пункта 2.5 настоящего Положения <3>.

_____

<3> Указать порядок проведения мониторинга: параметры, периодичность проведения, ответственных за проведение мониторинга лиц.

4.7. С целью привлечения родительской общественности к осуществлению контроля за организацией питания создается общественная комиссия по контролю за организацией и качеством питания. Состав комиссии и план работы на текущий учебный год согласовывается _____ <4> и утверждается приказом руководителя МДОУ «___».

_____

<4> Указать уполномоченный Уставом МДОУ «___» орган, созданный в целях учета мнения обучающихся, родителей (законных представителей) несовершеннолетних по вопросам управления образовательной организацией, затрагивающим их права и законные интересы.

V. Обеспечение информационной открытости по вопросам организации питания

5.1. В детском саду оформляется стенд по организации питания в МДОУ «___» (далее – Стенд).

5.2. На сайте МДОУ «___» в разделе «Сведения об образовательной организации» создается подраздел «Организация питания обучающихся» согласно рекомендуемым структуре и содержанию.

5.3. Ответственные за работу по регулярному наполнению и актуализации информации на Стенде, в подразделе «Организация питания обучающихся», включая ежедневное размещение меню, назначаются приказом руководителя МДОУ «___».

Приложение 2
к Положению об организации питания
обучающихся в МДОУ

«СОГЛАСОВАНО»
Протокол _____
МАДОУ «_____» г. Перми
№ __ от _____

«УТВЕРЖДЕНО»
Приказ МАДОУ «_____»
г. Перми от _____ № _____
Руководитель МАДОУ «_____»
г. Перми
_____ / _____
(подпись, ФИО)

ПРИМЕРНАЯ ПРОГРАММА административного контроля организации питания в

_____
(наименование МДОУ, учебный год)

Состав административной комиссии:
1. Заместитель заведующего, курирующий вопросы организации питания в МДОУ
2. Ответственный за организацию питания
3. Медицинский работник (по согласованию)
4. Сотрудник МДОУ
5. Сотрудник МДОУ

№ п/п	Объекты контроля	Периодичность контроля
1	2	3
1. Выдача из пищеблока пищи для детей		
1.1.	Санитарное, эстетическое состояние зоны выдачи пищи	Не реже 1 раза в месяц
1.2.	Наличие меню на текущую дату, графика выдачи пищи	

1	2	3
1.3.	Наличие в зоне выдачи весов для взвешивания выдаваемой пищи	
1.4.	Наличие журнала для выдачи пищи (с указанием даты, времени выдачи, номера группы, количества детей, объема выдаваемой пищи / количества штучных порций)	
1.5.	Наличие средств индивидуальной защиты у работников пищеблока	
2. Организация питания детей в группах		
2.1.	Контроль процесса накрывания и приема пищи детьми в группах	Не реже 1 раза в месяц
2.1.1.	Наличие для родителей вывешенного фактического меню на текущую дату	
2.1.2.	Тарелки, бокалы без сколов и трещин, чистые, сухие, количество комплектов соответствует списочному составу детей в группе	
2.1.3.	Приборы из нержавеющей стали чистые, сухие, количество комплектов соответствует списочному составу детей в группе	
2.1.4.	Зона приема пищи детьми (эстетическое оформление, сервировка столов, санитарное состояние)	
2.1.5.	Накрывание за 5 минут до начала приема пищи детьми	
2.1.6.	Выдача порций одинакового размера	
2.1.7.	Наблюдение воспитателем за процессом приема пищи детьми	
2.1.8.	Уборка, обработка столов, проветривание помещения	
2.2.	Буфетная:	Не реже 1 раза в месяц
2.2.1.	Имеется отдельное помещение / выделена зона в групповой	
2.2.2.	Установлена двухсекционная металлическая ванна для мытья столовой посуды с гибкими шлангами с душевой насадкой, имеются воздушные разрывы	
2.2.3.	Имеются металлические кассеты для хранения столовых приборов, металлическая сушилка для столовой посуды	
2.2.4.	Имеются инструкции по режиму мытья столовой посуды, по применению моющих средств, используемых в данном учреждении	
2.2.5.	Имеется мерный инвентарь для формирования порций	
2.2.6.	Пищевые отходы собирают в промаркированные емкости с крышками, которые очищаются при их заполнении не более чем на 2/3	
3. Соблюдение рациона питания		
3.1.	Фактическое меню на текущую дату согласовано руководителем, вывешено на стенде для родителей	Не реже 1 раза в месяц
3.2.	Блюда фактического питания по составу и выходу соответствуют блюдам фактического меню на текущую дату и блюдам соответствующего дня примерного 10-дневного - 20-дневного меню	
3.3.	Отсутствие в примерном меню продуктов и блюд, запрещенных в детском питании (Приложение № 6 [1])	
3.4.	Бракераж блюд, оценка соответствия технологической карте (выход блюд соответствует меню, состав продуктов, степень готовности, цвет, вкус, запах, консистенция)	
3.5.	Объем и вид пищевых отходов после приема пищи	
3.6.	Наличие примерного 10-дневного - 20-дневного меню, утвержденного организатором питания, согласованного руководителем учреждения, на 2 возрастные группы (при наличии яслей) и не менее чем на 2 сезона	Не реже 1 раза в квартал
3.7.	Наличие индивидуального меню для детей, нуждающихся в специализированном питании (при наличии заявления родителей и справки лечащего врача)	

1	2	3
3.8.	Наличие технологических карт для всех блюд, представленных в меню	
4. Обеспечение питьевого режима		
4.1.	Использование бутилированной воды или кипяченой воды	Не реже 1 раза в неделю
4.2.	Обеспечение свободного доступа к питьевой воде в течение всего дня	
4.3.	Обеспечение достаточного количества чистой посуды	
4.4.	Наличие промаркированных подносов для чистой и использованной посуды	
4.5.	Замена кипяченой воды каждые 3 часа	
4.6.	Наличие документов, подтверждающих качество и безопасность бутилированной воды	Не реже 1 раз в квартал
5. Полнота и своевременность ведения документации		
5.1.	Гигиенический журнал (сотрудники) (Приложение 1[1])	Не реже 1 раз в месяц
5.2.	Журнал учета температурного режима холодильного оборудования (Приложение 2[1])	
5.3.	Журнал учета температуры и влажности в складских помещениях (Приложение 3[1])	
5.4.	Журнал бракеража готовой пищевой продукции (Приложение 4[1])	
5.5.	Журнал бракеража скоропортящейся пищевой продукции (Приложение 5[1])	
5.6.	Проведение дополнительной витаминизации (С-витаминизация или инстантные витаминизированные напитки)	
5.7.	Журнал контроля закладки продуктов	
5.8.	Журнал контроля проведения генеральных уборок	
5.9.	Журнал контроля замены кипяченой воды	Не реже 1 раза в неделю
5.10.	Журнал контроля работы рециркулятора	
5.11.	График уборки, обработки столов, проветривания помещений групповой (после каждого приема пищи), влажной уборки групповой	
6. Прием и хранение пищевых продуктов и продовольственного сырья		
6.1.	Наличие договоров на поставку продуктов питания, содержащих условия транспортировки, хранения, требования к качеству поставляемых продуктов, наличия сопроводительных документов. Предусмотрена поставка только полуфабрикатов в том случае, если пищеблок должен работать на полуфабрикатах (мясо бескостное фасованное весом до 5 кг, овощи чищенные, рыба филе или потрошеная без головы)	Не реже 1 раз в квартал
6.2.	Наличие всех сопроводительных документов на поступающие продукты питания: маркировка, накладная с указанием даты выработки, срока реализации, реквизитов документов удостоверяющих безопасность качества продуктов (декларация, сертификат или свидетельство государственной регистрации) <*> Хранение сопроводительных документов до полной реализации продуктов (окончания хранения суточных проб блюд из данных продуктов)	
6.3.	Соблюдение условий хранения скоропортящихся продуктов в соответствии с требованиями сопроводительных документов, маркировки	
6.4.	Хранение сыпучих продуктов и овощей в таре на стеллажах на расстоянии не менее 15 см от пола, тара не должна находиться вплотную к стене; наличие маркировочных ярлыков промышленной упаковки; соблюдение товарного соседства	

1	2	3
6.5.	Наличие действующего договора на проведение дезинсекции, дератизации. Работы по дезинсекции, дератизации проводятся в соответствии с установленной в договоре периодичностью (наличие актов, оплаченных счетов)	
7. Проведение лабораторных проверок учреждениями Роспотребнадзора		
7.1.	Наличие договора с учреждениями Роспотребнадзора о проведении лабораторных испытаний	1 раз в год
7.2.	Наличие актов, заключений по результатам проведения лабораторно-инструментальных исследований в соответствии с программой проведения лабораторных испытаний:	
	исследование смывов с оборудования, инвентаря, рук, спецодежды персонала на наличие яиц гельминтов - не менее 5 смывов (периодичность проведения - 1 раз в полгода)	1 раз в полугодие
	микробиологические исследования на наличие санитарно-показательной микрофлоры (БГКП) - не менее 5 смывов (периодичность проведения - 1 раз в полгода)	
	исследования питьевой воды на соответствие требованиям по химическим и микробиологическим свойствам (периодичность проведения - 1 раз в полгода)	
	микробиологические исследования проб готовых блюд (2-3 блюда одного приема пищи) - (периодичность проведения - 1 раз в год)	1 раз в год
	калорийность, выходы и соответствие химического состава блюд одного приема пищи рецептуре (периодичность проведения - 1 раз в год)	
8. Кадровое обеспечение пищеблока		
8.1.	Наличие профессиональной квалификации не ниже 3-4 разряда у сотрудников пищеблока	1 раз в полугодие / при приеме на работу нового сотрудника
8.2.	Прохождение сотрудниками пищеблока профессиональной переподготовки (периодичность - 1 раз в 3 года)	
8.3.	Наличие личных медицинских книжек работников пищеблока, в которых отражено своевременное прохождение работниками пищеблока медосмотра	
8.4.	Своевременное прохождение гигиенической подготовки работниками пищеблока 1 раз в год / 2 года (периодичность - 1 раз в год / 2 года в соответствии с занимаемой должностью)	
9. Локальные и распорядительные акты учреждения		
9.1.	Положение об организации питания в ДОУ	1 раз в год / актуализация по мере необходимости
9.2.	Положение о бракеражной комиссии	
9.3.	Положение об общественной комиссии	
9.4.	Приказ об утверждении режима работы учреждения	
9.5.	Приказ об утверждении графика выдачи пищи	
9.6.	Приказ о назначении ответственных за организацию питания, проведение контрольных мероприятий за качеством предоставления питания, формирование навыков и культуры здорового питания, профилактику алиментарно-зависимых и инфекционных заболеваний	
9.7.	Приказ об утверждении состава административной комиссии, программы административного контроля и плана реализации программы административного контроля	
9.8.	Приказ об утверждении состава и плана работы общественной комиссии	
9.9.	Приказ об утверждении состава бракеражной комиссии	

1	2	3
9.10.	Приказ об утверждении регламента проведения контрольных мероприятий в школе в части организации питания (формы осуществления контроля, порядок проведения контрольных мероприятий, оформление результатов, утверждение формы акта, журналов, листов контроля и т.д.)	
9.11.	Приказ об утверждении плана реализации программы административного контроля на учебный год (в разрезе по месяцам)	
9.12.	Приказ о назначении ответственных за работу по регулярному наполнению и актуализации информации на Стенде по организации питания, в подразделе сайта МДОУ «Организация питания обучающихся»	
10. Обеспечение информационной открытости вопросов по организации питания в учреждении		
10.1.	Размещение на сайте фактического меню ежедневно в течение квартала	Не реже 1 раза в месяц
10.2.	Наличие стенда по организации питания (данные об организаторе питания, информация о вышестоящих организациях, меню на текущую дату, график выдачи пищи, список работников пищеблока, состав бракеражной комиссии и т.д.)	1 раз в квартал / актуализация по мере необходимости
10.3.	Наличие материалов по формированию навыков и культуры здорового питания	
10.4.	Наличие подраздела «Организация питания обучающихся» на официальном стенде учреждения, актуальность и полнота информации в соответствии с рекомендуемой структурой подраздела	
11. Изучение удовлетворенности качеством предоставляемой услуги по организации питания		
11.1.	Анкетирование родителей по вопросам организации питания в ДОУ	1 раз в полугодие
11.2.	Анализ результатов анкетирования	
11.3.	Анализ результатов работы общественной комиссии	В конце учебного года
11.4.	Самоанализ эффективности работы административной комиссии по контролю организации питания	В конце учебного года

<*> Мясо со сроком хранения более 6 месяцев не допускается для использования в детском питании.

Действия по результатам проверок:

1. Результаты проверок фиксируются в актах, специальных журналах, картах контроля, подписываются проверяющими и представителем организатора питания.

2. В соответствии с планом работы школы обсуждаются и принимаются управленческие решения, устанавливаются сроки устранения, применяются санкции, установленные договором по организации питания и договором аренды, вплоть до расторжения договора аренды и др.

Ссылки:

[1] СанПиН 2.3/2.4.3590-20 «Санитарно-эпидемиологические требования к организации общественного питания населения»

Приложение 3
к Положению об организации питания
обучающихся в МДОУ

«СОГЛАСОВАНО»
Протокол _____
МАДОУ «_____» г. Перми
№ __ от _____

«УТВЕРЖДЕНО»
Приказ МАДОУ «_____»
г. Перми от _____ № _____
Руководитель МАДОУ «_____»
г. Перми
_____ / _____
(подпись, ФИО)

ПРИМЕРНАЯ ФОРМА
Положения о бракеражной комиссии

I. Общие положения

1.1. Настоящее Положение о бракеражной комиссии МАДОУ «_____» г. Перми (далее соответственно - Положение, Комиссия, МДОУ) разработано на основе действующего законодательства Российской Федерации в области общественного питания и определяет компетенцию, функции, задачи, порядок формирования и деятельности указанной Комиссии.

1.2. Комиссия является постоянно действующим органом, состав которого в соответствии с Положением формируется из работников МДОУ и привлекаемых специалистов.

1.3. Решения, принятые Комиссией в рамках имеющихся у нее полномочий, содержат указания, обязательные для исполнения всеми работниками МДОУ, либо если в таких решениях прямо указаны работники предприятия, непосредственно которым они адресованы для исполнения.

1.4. Деятельность Комиссии основывается на принципах:

а) обеспечения безопасного и качественного приготовления, реализации и потребления продуктов питания.

б) уважения прав и защиты законных интересов обучающихся и сотрудников МДОУ.

в) строгого соблюдения законодательства Российской Федерации.

II. Основные цели и задачи Комиссии

2.1. Комиссия создана с целью осуществления постоянного контроля качества выпускаемой продукции на пищеблоке МДОУ.

2.2. Задачи создания и деятельности Комиссии:

2.2.1. Выборочная проверка качества поступающих на предприятие сырья, продуктов, полуфабрикатов, готовых блюд.

2.2.2. Сплошной контроль по мере готовности до отпуска потребителям, качества, состава, веса, объема всех приготовленных на предприятии блюд, кулинарных изделий.

2.2.3. Оценка проверяемой продукции с вынесением решений о ее соответствии установленным нормам и требованиям или о ее неготовности, ее несоответствии установленным требованиям с последующим уничтожением (при уничтожении составляется соответствующий акт).

2.2.4. Выявление ответственных и виновных в допущении брака конкретных работников.

2.3. Возложение на Комиссию иных поручений, не соответствующих цели и задачам, не допускается.

III. Состав Комиссии

3.1. Комиссия утверждается приказом по МДОУ в составе Председателя и ___ членов <5>:

3.1.1. Председатель Комиссии - заместитель руководителя ОУ.

3.1.2. Ответственный за организацию питания.

3.1.3. Дежурный администратор (с приложением графика дежурства).

3.1.4. Представители организатора питания: заведующий производством, повар – по согласованию.

3.1.5. Медицинский работник – по согласованию.

Копия приказа о создании бракеражной комиссии с листом ознакомления с приказом членов Комиссии прилагается к журналу бракеража готовой пищевой продукции.

3.2. По мере необходимости в состав Комиссии распоряжением руководителя могут включаться специалисты и эксперты, в том числе и не являющиеся работниками МДОУ.

3.3. Председатель Комиссии является ее полноправным членом. При этом в случае равенства голосов при голосовании в Комиссии голос Председателя является решающим.

3.4. Для достижения целей и решения задач, определенных Положением, Председатель Комиссии осуществляет следующие функции:

а) организует и руководит деятельностью Комиссии;

б) организует обеспечение членов Комиссии специальной одеждой (халат, головной убор);

в) информирует руководство и работников МДОУ о деятельности Комиссии;

г) организует делопроизводство, связанное с деятельностью Комиссии.

_____

<5> в случае если в учреждении имеется несколько корпусов, Комиссия создается в каждом корпусе с участием дежурного администратора, представителя организатора питания, медработника.

IV. Деятельность Комиссии

4.1. Члены Комиссии в любом составе вправе находиться в складских, производственных, вспомогательных помещениях, обеденных залах и других местах во время всего технологического цикла получения, отпуска, размораживания, закладки, приготовления, раздачи, употребления, утилизации, уборки и выполнения других технологических процессов.

4.2. Бракераж блюд и готовых кулинарных изделий производится до отпуска (выдачи) учащимся из общих котлов, кастрюль, лотков, емкостей и т.п. При использовании в питании продуктов или блюд в индивидуальной упаковке для пробы отбирается одна единица упаковки. Ложка, используемая для взятия готовой пищи, после каждого блюда должна ополаскиваться горячей водой.

4.3. Комиссия органолептическими методами проверяет безопасность, качество, состав поступившей на пищеблок либо приготовленной продукции.

4.4. Результаты контроля немедленно регистрируются в журнале бракеража готовой пищевой продукции (далее – бракеражный журнал).

Бракеражный журнал должен быть пронумерован, прошнурован и скреплен печатью организатора питания. Бракеражный журнал хранится у заведующего производством. Форма журнала должна соответствовать форме, требуемой действующим санитарным законодательством.

4.5. Выдача (отпуск) потребителям готовой пищи разрешается только после проведения приемочного контроля Комиссией, что подтверждается записями в бракеражном журнале.

4.6. Масса порционных блюд должна соответствовать выходу блюд, указанному в меню. При нарушении технологии приготовления пищи, а также в случае неготовности блюдо допускают к выдаче только после устранения выявленных кулинарных недостатков.

4.7. При нарушении технологии приготовления пищи Комиссия обязана снять изделия с выдачи (отпуска, реализации), направить их на доработку или переработку, а при необходимости - на лабораторное исследование.

4.8. Если блюдо не доведено до готовности, Комиссия задерживает его раздачу (реализацию) на время, необходимое для доготовки.

4.9. Для определения правильности веса штучных готовых кулинарных изделий одновременно взвешиваются 5 - 10 порций каждого вида, а каш, гарниров и других нештучных блюд и изделий - путем взвешивания 5 - 10 порций, взятых при отпуске потребителям.

4.10. По результатам проверки каждый член Комиссии вправе приостановить выдачу (реализацию) не соответствующего установленным требованиям блюда или продукта. Обоснованное решение о браке с последующей переработкой или уничтожением Комиссия принимает большинством голосов.

4.11. Решение Комиссии о браке является основанием для расследования причин, установления виновных лиц, принятия мер по недопущению брака впредь.

4.12. Отсутствие отдельных членов Комиссии не является препятствием для ее деятельности. Для надлежащего выполнения функций Комиссии достаточно не менее трех ее членов.

V. Права и обязанности Комиссии

5.1. Комиссия постоянно выполняет отнесенные к ее компетенции функции.

5.2. Все работники МДОУ обязаны оказывать Комиссии или отдельным ее членам всемерное содействие в реализации их функций.

5.3. По устному или письменному запросу Комиссии или отдельных ее членов работники организатора питания обязаны представлять затребованные документы, давать пояснения, письменные объяснения, предъявлять продукты, технологические емкости, посуду, обеспечивать доступ в указанные Комиссией помещения и места.

5.4. На заседания Комиссии по вопросам расследования причин брака обязательно приглашаются лица, имею-

щие отношение к технологическим процессам или связанные с их нарушением.

5.5. Неявка лиц, приглашенных на заседание Комиссии, не является основанием для переноса заседания или отказа в рассмотрении вопроса, если Комиссией не будет принято иное решение.

5.6. Записи в бракеражном журнале оформляются за подписями не менее трех членов Комиссии.

Акты, заключения, предложения Комиссии оформляются письменно и подписываются Председателем и членами Комиссии.

5.7. Члены Комиссии обязаны осуществлять свои функции в специальной выдаваемой одежде.

5.8. За нарушение настоящего Положения работники организатора питания и члены Комиссии несут персональную ответственность.

VI. Прочие положения

6.1. Положение, а также вносимые в него изменения и дополнения утверждаются руководителем МДОУ и вступают в силу после их утверждения.

Приложение 4
к Положению
по организации питания
обучающихся в МДОУ

РЕКОМЕНДУЕМЫЕ
структура и содержание подраздела «Организации питания обучающихся» на сайтах МДОУ

На сайте МДОУ должен быть создан подраздел «Организация питания обучающихся» в разделе «Сведения об образовательной организации». На вкладке рекомендуется разместить 6 подразделов и обеспечить их наполнение и регулярное обновление.

I. Информация об организаторе питания и меню

1.1. Организатором питания в детском саду является _____.

1.2. Питание обучающихся в детском саду организовано в соответствии с 10-дневным (20-дневным) меню:

1.2.1. примерное 10-дневное (12-дневное) меню для обучающихся в возрасте до 3 лет и 3-7 лет на осенне-зимний и весенне-летний период по форме, предусмотренной СанПиН 2.3/2.4.3590-20, утвержденное организатором питания, согласованное руководителем детского сада,

1.2.2. фактическое меню, согласованное руководителем детского сада, ежедневно,

1.2.3. диетическое меню, утвержденное организатором питания, согласованное руководителем детского сада.

1.3. Перечень юридических лиц и индивидуальных предпринимателей, поставляющих (реализующих) пищевые продукты и продовольственное сырье в МДОУ в разрезе по группам продуктов.

II. Новости

об утверждении нового меню,
об изменении режима работы МДОУ,
о предоставлении питания по адаптированному меню детям, нуждающимся в таковом,
о диетическом, специализированном питании,
и т.д.

III. Нормативно-правовые, распорядительные акты

3.1. федерального, регионального, муниципального уровня;

3.2. локальные и распорядительные акты МДОУ <7> по организации питания:

<6> - локальные и распорядительные акты МДОУ по организации питания публикуются с подписью руководителя и соответствующими реквизитами о согласовании (при необходимости) и утверждении.

3.2.1. положения:

об организации питания в МДОУ;

о бракеражной комиссии;
об общественном контроле;
3.2.2. приказы:
о графике выдачи пищи,
об утверждении 10-дневного (20-дневного) меню,
о создании бракеражной комиссии,
об утверждении регламента проведения контрольных мероприятий в МДОУ в части организации питания,
о назначении ответственных за организацию питания, проведение контрольных мероприятий за качеством предоставления питания, организацию бесплатного питания льготных категорий обучающихся, формирование навыков и культуры здорового питания, профилактику алиментарно-зависимых и инфекционных заболеваний (административная комиссия),
о программе административного контроля и плане его реализации,
о составе и плане работы общественной комиссии.

IV. Результаты проведенных контрольных мероприятий об организации питания в МДОУ (акты, справки, протоколы)

внешние проверки (прокуратуры, Роспотребнадзора, департамента образования, других организаций) (опубликовать за 3 последних года),
внутренние проверки (административной и общественной комиссии школы – опубликовать за 3 последних года),
лабораторные испытания (опубликовать за 3 последних года).

V. Материалы по формированию культуры здорового питания (название и наполнение подраздела определяет МДОУ)

VI. Вопросы по питанию в детском саду

Публикуются наиболее часто задаваемые вопросы и ответы на них:
что делать, если у ребенка есть медицинские показания для диетического питания?
что делать, если у ребенка есть заболевание, требующее специализированного питания?
может ли ежедневное меню отличаться от 10-дневного (20-дневного)?
какие продукты не разрешены для организации питания в детском саду?
как организовать питание дома?
другие вопросы.
В данном подразделе также размещается следующая информация:
ФИО, время приема и тел. ответственного по организации питания, заместителя руководителя, курирующего вопросы организации питания.
Необходимо также предусмотреть возможность задать вопрос конкретному сотруднику детского сада прямо на сайте.

Приложение 5
к Положению
по организации питания
обучающихся в МДОУ

ПРИМЕРНЫЙ ПЕРЕЧЕНЬ
вопросов, рекомендуемый для включения в план работы общественной комиссии по контролю организации и качества питания

При проведении мероприятий родительского контроля за организацией питания детей в организованных детских коллективах могут быть оценены:
соответствие реализуемых блюд утвержденному меню;
санитарно-техническое содержание обеденного зала (помещения для приема пищи), состояние обеденной мебели, столовой посуды, приборов, наличие салфеток и т.п.;
условия соблюдения правил личной гигиены обучающимися;
наличие и состояние специальной одежды, средств индивидуальной защиты у сотрудников, осуществляющих

приготовление и выдачу пищи;

процесс накрывания и приема пищи детьми;

объем и вид пищевых отходов после приема пищи;

наличие лабораторно-инструментальных исследований качества и безопасности поступающей пищевой продукции и готовых блюд;

ведение журнала бракеража готовой продукции и другой документации на пищеблоке;

отсутствие запрещенных для детского питания продуктов в меню;

питьевой режим;

вкусовые предпочтения детей, удовлетворенность организацией питания их родителей или иных законных представителей;

информирование родителей и детей о здоровом питании;

другое.

Организация родительского контроля может осуществляться в форме анкетирования родителей и детей и участия в работе общественной комиссии.

АДМИНИСТРАЦИЯ ГОРОДА ПЕРМИ

НАЧАЛЬНИК ДЕПАРТАМЕНТА ЗЕМЕЛЬНЫХ ОТНОШЕНИЙ

РАСПОРЯЖЕНИЕ

28.03.2022 № 21-01-03-971

Об установлении публичного сервитута в отдельных целях

На основании статей 39.37, 39.43 Земельного кодекса Российской Федерации, статей 3.3, 3.6 Федерального закона от 25 октября 2001 г. № 137-ФЗ «О введении в действие Земельного кодекса Российской Федерации», Положения о департаменте земельных отношений администрации города Перми, утвержденного решением Пермской городской Думы от 24 февраля 2015 г. № 39, ходатайства ОАО «МРСК Урала» об установлении публичного сервитута от 11 февраля 2022 г. № 21-01-06-1027:

1. Установить публичный сервитут в отдельных целях в отношении земель, государственная собственность на которые не разграничена, и земельных участков, поименованных в перечне земельных участков, согласно приложению к настоящему распоряжению, на срок 48 лет 11 месяцев для использования в целях размещения объекта электросетевого хозяйства «Электросетевой комплекс Подстанция 35/6 кВ «Нагорная» с линиями электропередачи» с кадастровым номером 59:01:0000000:11381, принадлежащего ОАО «МРСК Урала» на праве собственности, которое подтверждается свидетельством о государственной регистрации права серия 59-БД № 152822.

2. Утвердить границы публичного сервитута в отдельных целях согласно приложению к настоящему распоряжению (схема расположения границ публичного сервитута (условный номер 2561:21ПС)).

3. Плата за публичный сервитут в отдельных целях не устанавливается.

4. Утвердить прилагаемый график проведения работ при осуществлении деятельности, для обеспечения которой устанавливается публичный сервитут в отдельных целях.

5. Порядок установления зон с особыми условиями использования территорий и содержание ограничений прав на земельные участки в границах таких зон установлены постановлением Правительства Российской Федерации от 24 февраля 2009 г. № 160 «О порядке установления охранных зон объектов электросетевого хозяйства и особых условий использования земельных участков, расположенных в границах таких зон».

6. ОАО «МРСК Урала» (ИНН 6671163413) обязано привести земли, государственная собственность на которые не разграничена, и земельные участки в состояние, пригодное для их использования в соответствии с разрешенным использованием, в срок не позднее, чем 3 месяца после завершения эксплуатации инженерного сооружения, для размещения которого был установлен публичный сервитут.

7. Отделу по рассмотрению сервитутов в течение 2 рабочих дней со дня подписания направить копию настоящего распоряжения:

7.1. в информационно-аналитическое управление администрации города Перми для размещения в течение 5 рабочих дней со дня подписания распоряжения на официальном сайте муниципального образования город Пермь в информационно-телекоммуникационной сети Интернет;

7.2. в территориальный орган администрации города Перми по месту нахождения земельных участков для размещения в общедоступных местах (на досках объявлений, размещенных во всех подъездах многоквартирного дома, или в пределах земельного участка, на котором расположен многоквартирный дом) в течение 5 рабочих дней со дня подписания распоряжения;

7.3. в управление по общим вопросам администрации города Перми для опубликования распоряжения (за исключением приложений к нему) в течение 5 рабочих дней со дня подписания распоряжения в печатном средстве массовой информации «Официальный бюллетень органов местного самоуправления муниципального образования город Пермь»;

7.4. в ОАО «МРСК Урала» (ИНН 6671163413);

7.5. правообладателям земельных участков, в отношении которых принято решение об установлении публичного сервитута в отдельных целях;

7.6. в орган, осуществляющий государственный кадастровый учет и государственную регистрацию прав, в течение 5 рабочих дней со дня подписания настоящего распоряжения.

7.7. Отделу договоров направить заявление о государственной регистрации прекращения права аренды земельных участков с кадастровыми номерами 59:01:2912561:12, 59:01:2912568:16 в орган, осуществляющий государственный кадастровый учет и государственную регистрацию прав, в течение 5 рабочих дней со дня подписания настоящего распоряжения.

8. Настоящее распоряжение вступает в силу со дня подписания.

9. Контроль за исполнением настоящего распоряжения возложить на заместителя начальника департамента земельных отношений администрации города Перми Хайруллину К.М.

Исполняющий обязанности
начальника департамента земельных отношений
администрации города Перми Т.Н Мехоношина

АДМИНИСТРАЦИЯ ГОРОДА ПЕРМИ

НАЧАЛЬНИК ДЕПАРТАМЕНТА ЗЕМЕЛЬНЫХ ОТНОШЕНИЙ

РАСПОРЯЖЕНИЕ

30.06.2022 № 21-01-03-2372

Об установлении публичного сервитута в отдельных целях

На основании статей 39.37, 39.43 Земельного кодекса Российской Федерации, статей 3.3, 3.6 Федерального закона от 25 октября 2001 г. № 137-ФЗ «О введении в действие Земельного кодекса Российской Федерации», Положения о департаменте земельных отношений администрации города Перми, утвержденного решением Пермской городской Думы от 24 февраля 2015 г. № 39, ходатайства ПАО «Т Плюс» об установлении публичного сервитута от 17 мая 2022 г. № 21-01-06-4326:

1. Установить публичный сервитут в отдельных целях в отношении земель, государственная собственность на которые не разграничена, и земельных участков, с кадастровыми номерами:

59:01:4410296:2, расположенного по адресу: Пермский край, г. Пермь, Свердловский р-н, ул. Фонтанная, 8,

59:01:4410296:1240, расположенного по адресу: Пермский край, г. Пермь, Свердловский район, ул. Фонтанная, 10, на срок 48 лет 11 месяцев для размещения (эксплуатации) инженерного сооружения: тепловой трассы с кадастровым номером 59:01:4410296:1106, принадлежащего на праве собственности ПАО «Т Плюс», что подтверждается выпиской из Единого государственного реестра недвижимости от 28 июня 2022 г. № КУВИ-001/2022-102774934.

2. Утвердить границы публичного сервитута в отдельных целях согласно приложению к настоящему распоряжению (схема расположения границ публичного сервитута (условный номер 296:12ПС)).

3. Порядок установления зон с особыми условиями использования территорий и содержание ограничений прав на земельные участки в границах таких зон установлены приказом Министерства архитектуры, строительства и жилищно-коммунального хозяйства Российской Федерации от 17 августа 1992 г. № 197 «О типовых правилах охраны коммунальных тепловых сетей».

4. Плата за публичный сервитут в отдельных целях не устанавливается.

5. Утвердить прилагаемый график проведения работ при осуществлении деятельности, для обеспечения которой устанавливается публичный сервитут в отдельных целях.

6. ПАО «Т Плюс» (ИНН 6315376946) обязано привести земли, государственная собственность на которые не разграничена, и земельные участки в состояние, пригодное для их использования в соответствии с разрешенным использованием, в срок не позднее, чем 3 месяца после завершения эксплуатации инженерного сооружения, для размещения которого был установлен публичный сервитут.

7. Отделу установления сервитутов в течение 2 рабочих дней со дня подписания направить копию настоящего распоряжения:

7.1 в информационно-аналитическое управление администрации города Перми для размещения в течение 5 рабочих дней со дня подписания распоряжения на официальном сайте муниципального образования город Пермь в информационно-телекоммуникационной сети Интернет;

7.2 в управление по общим вопросам администрации города Перми для опубликования распоряжения (за исключением приложений к нему) в течение 5 рабочих дней со дня подписания распоряжения в печатном средстве массовой информации «Официальный бюллетень органов местного самоуправления муниципального образования город Пермь»;

7.3 в территориальный орган администрации города Перми по месту нахождения земельных участков для размещения в общедоступных местах (на досках объявлений, размещенных во всех подъездах многоквартирного дома, или в пределах земельного участка, на котором расположен многоквартирный дом) в течение 5 рабочих дней со дня подписания распоряжения;

7.4 в ПАО «Т Плюс» (ИНН 6315376946);

7.5 правообладателям земельных участков, в отношении которых принято решение об установлении публичного сервитута в отдельных целях;

7.6 в орган, осуществляющий государственный кадастровый учет и государственную регистрацию прав, в течение 5 рабочих дней со дня подписания настоящего распоряжения.

8. Настоящее распоряжение вступает в силу со дня подписания.

9. Контроль за исполнением настоящего распоряжения возложить на заместителя начальника департамента земельных отношений администрации города Перми Санникову Н.М.

Т.Н. Мехоношина

АДМИНИСТРАЦИЯ ГОРОДА ПЕРМИ

НАЧАЛЬНИК ДЕПАРТАМЕНТА ЗЕМЕЛЬНЫХ ОТНОШЕНИЙ

РАСПОРЯЖЕНИЕ

08.09.2022 № 21-01-03-3376

Об установлении публичного сервитута в отдельных целях

На основании статей 39.37, 39.43 Земельного кодекса Российской Федерации, статьи 3.6 Федерального закона от 25 октября 2001 г. № 137-ФЗ «О введении в действие Земельного кодекса Российской Федерации», Положения о департаменте земельных отношений администрации города Перми, утвержденного решением Пермской городской Думы от 24 февраля 2015 г. № 39, ходатайства ПАО «Т Плюс» об установлении публичного сервитута от 26 июля 2022 г. №

21-01-06-6759:

1. Установить публичный сервитут в отдельных целях в отношении земельных участков с кадастровыми номерами:

59:01:0000000:1105, расположенного по адресу: Пермский край, г. Пермь, ул. Маршала Рыбалко на участке от ул. Сысольской до ул. Гальперина в Кировском районе;

59:01:1713018:24, расположенного по адресу: Пермский край, г. Пермь, р-н Кировский, ул. Маршала Рыбалко, 35, на срок 48 лет 11 месяцев для использования в целях размещения (эксплуатации) инженерного сооружения тепловой трассы с кадастровым номером 59:01:0000000:15792, принадлежащего на праве собственности ПАО «Т Плюс», которое подтверждается выпиской из Единого государственного реестра недвижимости (далее – ЕГРН) от 29 июля 2022 г. № КУВИ-001/2022-128587755.

2. Утвердить границы публичного сервитута в отдельных целях согласно приложению к настоящему распоряжению (схема расположения границ публичного сервитута (условный номер 3018:34ПС)).

3. Плата за публичный сервитут в отдельных целях не устанавливается.

4. Утвердить прилагаемый график проведения работ при осуществлении деятельности, для обеспечения которой устанавливается публичный сервитут в отдельных целях.

5. Порядок установления зон с особыми условиями использования территорий и содержание ограничений прав на земельные участки в границах таких зон установлены приказом Министерства архитектуры, строительства и жилищно-коммунального хозяйства Российской Федерации от 17 августа 1992 г. № 197 «О типовых правилах охраны коммунальных тепловых сетей».

6. ПАО «Т Плюс» (ИНН 6315376946) обязано привести земельные участки в состояние, пригодное для их использования в соответствии с разрешенным использованием, в срок не позднее, чем 3 месяца после завершения эксплуатации инженерного сооружения, для размещения которого был установлен публичный сервитут.

7. Отделу установления сервитутов в течение 2 рабочих дней со дня подписания направить копию настоящего распоряжения:

7.1. в информационно-аналитическое управление администрации города Перми для размещения в течение 5 рабочих дней со дня подписания распоряжения на официальном сайте муниципального образования город Пермь в информационно-телекоммуникационной сети Интернет;

7.2. в управление по общим вопросам администрации города Перми для опубликования распоряжения (за исключением приложений к нему) в течение 5 рабочих дней со дня подписания распоряжения в печатном средстве массовой информации «Официальный бюллетень органов местного самоуправления муниципального образования город Пермь»;

7.3. в территориальный орган администрации города Перми по месту нахождения земельного участка для размещения в общедоступных местах (на досках объявлений, размещенных во всех подъездах многоквартирного дома, или в пределах земельного участка, на котором расположен многоквартирный дом) в течение 5 рабочих дней со дня подписания распоряжения;

7.4. в ПАО «Т Плюс» (ИНН 6315376946);

7.5. правообладателям земельных участков, в отношении которого принято решение об установлении публичного сервитута в отдельных целях;

7.6. в орган, осуществляющий государственный кадастровый учет и государственную регистрацию прав, в течение 5 рабочих дней со дня подписания настоящего распоряжения.

8. Настоящее распоряжение вступает в силу со дня подписания.

9. Контроль за исполнением настоящего распоряжения возложить на заместителя начальника департамента земельных отношений администрации города Перми Санникову Н.М.

Т.Н. Мехоношина

АДМИНИСТРАЦИЯ ГОРОДА ПЕРМИ

НАЧАЛЬНИК ДЕПАРТАМЕНТА ЗЕМЕЛЬНЫХ ОТНОШЕНИЙ

РАСПОРЯЖЕНИЕ

08.09.2022 № 21-01-03-3377

Об установлении публичного сервитута в отдельных целях

На основании статей 39.37, 39.43 Земельного кодекса Российской Федерации, статей 3.3, 3.6 Федерального закона от 25 октября 2001 г. № 137-ФЗ «О введении в действие Земельного кодекса Российской Федерации», Положения о департаменте земельных отношений администрации города Перми, утвержденного решением Пермской городской Думы от 24 февраля 2015 г. № 39, ходатайства ПАО «Т Плюс» об установлении публичного сервитута от 26 июля 2022 г. № 21-01-06-6763:

1. Установить публичный сервитут в отдельных целях в отношении земель, государственная собственность на которые не разграничена, и земельного участка с кадастровым номером 59:01:4311739:17, расположенного по адресу: Пермский край, г. Пермь, Мотовилихинский район, ул. Ким, 99а, на срок 48 лет 11 месяцев для использования в целях размещения (эксплуатации) инженерного сооружения: инженерные сети с кадастровым номером 59:01:0000000:14789, принадлежащего на праве собственности ПАО «Т Плюс», которое подтверждается выпиской из Единого государственного реестра недвижимости (далее – ЕГРН) от 29 июля 2022 г. № КУВИ-001/2022-128590956.

2. Утвердить границы публичного сервитута в отдельных целях согласно приложению к настоящему распоряжению (схема расположения границ публичного сервитута (условный номер 1739:34ПС)).

3. Плата за публичный сервитут в отдельных целях не устанавливается.

4. Утвердить прилагаемый график проведения работ при осуществлении деятельности, для обеспечения которой устанавливается публичный сервитут в отдельных целях.

5. Порядок установления зон с особыми условиями использования территорий и содержание ограничений прав на земельные участки в границах таких зон установлены приказом Министерства архитектуры, строительства и жилищно-коммунального хозяйства Российской Федерации от 17 августа 1992 г. № 197 «О типовых правилах охраны коммунальных тепловых сетей».

6. ПАО «Т Плюс» (ИНН 6315376946) обязано привести земли, государственная собственность на которые не разграничена, и земельный участок в состояние, пригодное для их использования в соответствии с разрешенным использованием, в срок не позднее, чем 3 месяца после завершения эксплуатации инженерного сооружения, для размещения которого был установлен публичный сервитут.

7. Отделу установления сервитутов в течение 2 рабочих дней со дня подписания направить копию настоящего распоряжения:

7.1. в информационно-аналитическое управление администрации города Перми для размещения в течение 5 рабочих дней со дня подписания распоряжения на официальном сайте муниципального образования город Пермь в информационно-телекоммуникационной сети Интернет;

7.2. в управление по общим вопросам администрации города Перми для опубликования распоряжения (за исключением приложений к нему) в течение 5 рабочих дней со дня подписания распоряжения в печатном средстве массовой информации «Официальный бюллетень органов местного самоуправления муниципального образования город Пермь»;

7.3. в территориальный орган администрации города Перми по месту нахождения земельного участка для размещения в общедоступных местах (на досках объявлений, размещенных во всех подъездах многоквартирного дома, или в пределах земельного участка, на котором расположен многоквартирный дом) в течение 5 рабочих дней со дня подписания распоряжения;

7.4. в ПАО «Т Плюс» (ИНН 6315376946);

7.5. правообладателям земельного участка, в отношении которого принято решение об установлении публичного сервитута в отдельных целях;

7.6. в орган, осуществляющий государственный кадастровый учет и государственную регистрацию прав, в течение 5 рабочих дней со дня подписания настоящего распоряжения.

8. Настоящее распоряжение вступает в силу со дня подписания.

9. Контроль за исполнением настоящего распоряжения возложить на заместителя начальника департамента земельных отношений администрации города Перми Санникову Н.М.

Т.Н. Мехоношина

АДМИНИСТРАЦИЯ ГОРОДА ПЕРМИ

НАЧАЛЬНИК ДЕПАРТАМЕНТА ЗЕМЕЛЬНЫХ ОТНОШЕНИЙ

РАСПОРЯЖЕНИЕ

08.09.2022 № 21-01-03-3378

Об установлении публичного сервитута в отдельных целях

На основании статей 39.37, 39.43 Земельного кодекса Российской Федерации, статей 3.3, 3.6 Федерального закона от 25 октября 2001 г. № 137-ФЗ «О введении в действие Земельного кодекса Российской Федерации», Положения о департаменте земельных отношений администрации города Перми, утвержденного решением Пермской городской Думы от 24 февраля 2015 г. № 39, ходатайства ПАО «Т Плюс» об установлении публичного сервитута от 26 июля 2022 г. № 21-01-06-6756:

1. Установить публичный сервитут в отдельных целях в отношении земель, государственная собственность на которые не разграничена, и земельных участков с кадастровыми номерами:

59:01:0000000:91279, расположенного по адресу: Российская Федерация, г.о. Пермский, Пермское городское лесничество, Нижне-Курьинское участковое лесничество, кварталы №№ 49 (части выделов 5, 10, выделы 9, 11, 12, 19), 56 (части выделов 17, 22, выделы 17, 20, 21, 23-26), 58 (части выделов 13, 27, выделы 8, 9, 16-26, 28-34), 59 (части выделов 4, 5, 7, 8, 11, 32, 33, выделы 1-3, 9, 10, 12-31, 34), 60 (части выделов 1-3, 5, 6, 9-12, 14-16, 25, 26, 28, 30, 34-39, 45, выделы 4, 7, 8, 13, 17-24, 27, 29, 31-33, 40-43, 46-48), 61 (части выделов 4, 6, 12, 20, 22, 26, 27, 29, 33-36, выделы 1-3, 7-11, 13-19, 21, 23-25, 30, 31, 37), 62 (части выделов 1, 9, 10, 12, 23, 27, выделы 2-8, 11, 13-22, 24-26, 29, 30), 63 (части выделов 4, 10, 12, 14, 18, 20, 21, 29, выделы 1-3, 5-9, 13, 15, 16, 19, 22-28, 30, 31), 67 (части выделов 1, 2, 9, 11, 13, 14, выделы 3-8, 10, 12, 15-20), 68 (части выделов 14, 28, 29, выделы 1-13, 15-27, 30, 31), 69 (части выделов 1, 2, 5-9, 16, 23, выделы 3, 4, 10-14, 17-22, 24), 70 (части выделов 1, 3, 11-24, выделы 5-10, 25), 72 (части выделов 2, 3, 9, 24, 26, 28-32, выделы 4-8, 10-23, 25, 27, 33-41);

59:01:1717094:3, входящего в состав единого землепользования с кадастровым номером 59:01:0000000:451, расположенного по адресу: Пермский край, г. Пермь, Кировский район, на срок 48 лет 11 месяцев для использования в целях размещения (эксплуатации) инженерного сооружения: теплотрасса с кадастровым номером 59:01:0000000:49732, принадлежащего на праве собственности ПАО «Т Плюс», которое подтверждается выпиской из Единого государственного реестра недвижимости (далее – ЕГРН) от 29 июля 2022 г. № КУВИ-001/2022-128590909.

2. Утвердить границы публичного сервитута в отдельных целях согласно приложению к настоящему распоряжению (схема расположения границ публичного сервитута (условный номер 7095:78ПС)).

3. Плата за публичный сервитут в отдельных целях не устанавливается.

4. Утвердить прилагаемый график проведения работ при осуществлении деятельности, для обеспечения которой устанавливается публичный сервитут в отдельных целях.

5. Порядок установления зон с особыми условиями использования территорий и содержание ограничений прав на земельные участки в границах таких зон установлены приказом Министерства архитектуры, строительства и жилищно-коммунального хозяйства Российской Федерации от 17 августа 1992 г. № 197 «О типовых правилах охраны коммунальных тепловых сетей».

6. ПАО «Т Плюс» (ИНН 6315376946) обязано привести земли, государственная собственность на которые не разграничена, и земельный участок в состояние, пригодное для их использования в соответствии с разрешенным использованием, в срок не позднее, чем 3 месяца после завершения эксплуатации инженерного сооружения, для размещения которого был установлен публичный сервитут.

7. Отделу установления сервитутов в течение 2 рабочих дней со дня подписания направить копию настоящего распоряжения:

7.1. в информационно-аналитическое управление администрации города Перми для размещения в течение 5 рабочих дней со дня подписания распоряжения на официальном сайте муниципального образования город Пермь в информационно-телекоммуникационной сети Интернет;

7.2. в управление по общим вопросам администрации города Перми для опубликования распоряжения (за исключением приложений к нему) в течение 5 рабочих дней со дня подписания распоряжения в печатном средстве массовой информации «Официальный бюллетень органов местного самоуправления муниципального образования город Пермь»;

7.3. в управление по экологии и природопользованию администрации города Перми;

7.4. в ПАО «Т Плюс» (ИНН 6315376946);

7.5. правообладателю земельного участка, в отношении которого принято решение об установлении публичного сервитута в отдельных целях;

7.6. в орган, осуществляющий государственный кадастровый учет и государственную регистрацию прав, в течение 5 рабочих дней со дня подписания настоящего распоряжения.

8. Настоящее распоряжение вступает в силу со дня подписания.

9. Контроль за исполнением настоящего распоряжения возложить на заместителя начальника департамента земельных отношений администрации города Перми Санникову Н.М.

Т.Н. Мехоношина

АДМИНИСТРАЦИЯ ГОРОДА ПЕРМИ

НАЧАЛЬНИК ДЕПАРТАМЕНТА ЗЕМЕЛЬНЫХ ОТНОШЕНИЙ

РАСПОРЯЖЕНИЕ

08.09.2022 № 21-01-03-3379

Об установлении публичного сервитута в отдельных целях

На основании статей 39.37, 39.43 Земельного кодекса Российской Федерации, статей 3.3, 3.6 Федерального закона от 25 октября 2001 г. № 137-ФЗ «О введении в действие Земельного кодекса Российской Федерации», Положения о департаменте земельных отношений администрации города Перми, утвержденного решением Пермской городской Думы от 24 февраля 2015 г. № 39, ходатайства ПАО «Т Плюс» об установлении публичного сервитута от 26 июля 2022 г. № 21-01-06-6764:

1. Установить публичный сервитут в отдельных целях в отношении земель, государственная собственность на которые не разграничена, и земельных участков, поименованных в перечне земельных участков, согласно приложению к настоящему распоряжению, на срок 48 лет 11 месяцев в целях размещения (эксплуатации) инженерного сооружения тепловой трассы с кадастровым номером 59:01:0000000:19089, принадлежащего на праве собственности ПАО « Т Плюс», которое подтверждается выпиской из Единого государственного реестра недвижимости от 23 августа 2022 г. № КУВИ-001/2022-145280042.

2. Утвердить границы публичного сервитута в отдельных целях согласно приложению к настоящему распоряжению (схема расположения границ публичного сервитута (условный номер 1108:23ПС)).

3. Плата за публичный сервитут в отдельных целях не устанавливается.

4. Утвердить прилагаемый график проведения работ при осуществлении деятельности, для обеспечения которой устанавливается публичный сервитут в отдельных целях.

5. Порядок установления зон с особыми условиями использования территорий и содержание ограничений прав на земельные участки в границах таких зон установлены приказом Министерства архитектуры, строительства и жилищно-коммунального хозяйства Российской Федерации от 17 августа 1992 г. № 197 «О типовых правилах охраны коммунальных тепловых сетей».

6. ПАО «Т Плюс» (ИНН 6315376946) обязано привести земли, государственная собственность на которые не разграничена, и земельные участки в состояние, пригодное для их использования в соответствии с разрешенным использованием, в срок не позднее, чем 3 месяца после завершения эксплуатации инженерного сооружения, для размещения которого был установлен публичный сервитут.

7. Отделу установления сервитутов в течение 2 рабочих дней со дня подписания направить копию настоящего распоряжения:

7.1. в информационно-аналитическое управление администрации города Перми для размещения в течение 5 рабочих дней со дня подписания распоряжения на официальном сайте муниципального образования город Пермь в информационно-телекоммуникационной сети Интернет;

7.2. в территориальный орган администрации города Перми по месту нахождения земельных участков для размещения в общедоступных местах (на досках объявлений, размещенных во всех подъездах многоквартирного дома, или в пределах земельного участка, на котором расположен многоквартирный дом) в течение 5 рабочих дней со дня подписания распоряжения;

7.3. в управление по общим вопросам администрации города Перми для опубликования распоряжения (за исключением приложений к нему) в течение 5 рабочих дней со дня подписания распоряжения в печатном средстве массовой информации «Официальный бюллетень органов местного самоуправления муниципального образования город Пермь»;

7.4. в ПАО «Т Плюс» (ИНН 6315376946);

7.5. правообладателям земельных участков, в отношении которых принято решение об установлении публичного сервитута в отдельных целях;

7.6. в орган, осуществляющий государственный кадастровый учет и государственную регистрацию прав, в течение 5 рабочих дней со дня подписания настоящего распоряжения.

8. Настоящее распоряжение вступает в силу со дня подписания.

9. Контроль за исполнением настоящего распоряжения возложить на заместителя начальника департамента земельных отношений администрации города Перми Санникову Н.М.

Т.Н. Мехоношина

АДМИНИСТРАЦИЯ ГОРОДА ПЕРМИ

НАЧАЛЬНИК ДЕПАРТАМЕНТА ЗЕМЕЛЬНЫХ ОТНОШЕНИЙ

РАСПОРЯЖЕНИЕ

08.09.2022 № 21-01-03-3382

Об установлении публичного сервитута в отдельных целях

На основании статей 39.37, 39.43 Земельного кодекса Российской Федерации, статей 3.3, 3.6 Федерального закона от 25 октября 2001 г. № 137-ФЗ «О введении в действие Земельного кодекса Российской Федерации», Положения о департаменте земельных отношений администрации города Перми, утвержденного решением Пермской городской Думы от 24 февраля 2015 г. № 39, ходатайства ПАО «Т Плюс» об установлении публичного сервитута от 26 июля 2022 г. № 21-01-06-6767:

1. Установить публичный сервитут в отдельных целях в отношении земель, государственная собственность на которые не разграничена, и земельных участков, поименованных в перечне земельных участков, согласно приложению к настоящему распоряжению, на срок 48 лет 11 месяцев в целях размещения (эксплуатации) инженерного сооружения тепловой трассы с кадастровым номером 59:01:0000000:49035, принадлежащего на праве собственности ПАО « Т Плюс», которое подтверждается выпиской из Единого государственного реестра недвижимости от 31 августа 2022 г. № КУВИ-001/2022-150044344.

2. Утвердить границы публичного сервитута в отдельных целях согласно приложению к настоящему распоряжению (схема расположения границ публичного сервитута (условный номер 1065:17ПС)).

3. Плата за публичный сервитут в отдельных целях не устанавливается.

4. Утвердить прилагаемый график проведения работ при осуществлении деятельности, для обеспечения которой устанавливается публичный сервитут в отдельных целях.

5. Порядок установления зон с особыми условиями использования территорий и содержание ограничений прав на земельные участки в границах таких зон установлены приказом Министерства архитектуры, строительства и жилищно-коммунального хозяйства Российской Федерации от 17 августа 1992 г. № 197 «О типовых правилах охраны коммунальных тепловых сетей».

6. ПАО «Т Плюс» (ИНН 6315376946) обязано привести земли, государственная собственность на которые не разграничена, и земельные участки в состояние, пригодное для их использования в соответствии с разрешенным использованием, в срок не позднее, чем 3 месяца после завершения эксплуатации инженерного сооружения, для размещения которого был установлен публичный сервитут.

7. Отделу установления сервитутов в течение 2 рабочих дней со дня подписания направить копию настоящего распоряжения:

7.1. в информационно-аналитическое управление администрации города Перми для размещения в течение 5 рабочих дней со дня подписания распоряжения на официальном сайте муниципального образования город Пермь в информационно-телекоммуникационной сети Интернет;

7.2. в управление по общим вопросам администрации города Перми для опубликования распоряжения (за исключением приложений к нему) в течение 5 рабочих дней со дня подписания распоряжения в печатном средстве массовой информации «Официальный бюллетень органов местного самоуправления муниципального образования город Пермь»;

7.3. в ПАО «Т Плюс» (ИНН 6315376946);

7.4. правообладателям земельных участков, в отношении которых принято решение об установлении публичного сервитута в отдельных целях;

7.5. в орган, осуществляющий государственный кадастровый учет и государственную регистрацию прав, в течение 5 рабочих дней со дня подписания настоящего распоряжения.

8. Настоящее распоряжение вступает в силу со дня подписания.

9. Контроль за исполнением настоящего распоряжения возложить на заместителя начальника департамента земельных отношений администрации города Перми Санникову Н.М.

Т.Н. Мехоношина

АДМИНИСТРАЦИЯ ГОРОДА ПЕРМИ

НАЧАЛЬНИК ДЕПАРТАМЕНТА ЖИЛИЩНО-КОММУНАЛЬНОГО ХОЗЯЙСТВА

РАСПОРЯЖЕНИЕ

12.09.2022 № 059-04-03-52

О принятии решения о проведении капитального ремонта в многоквартирном доме в соответствии с региональной программой капитального ремонта в случае, если собственники помещений в этом доме, формирующие фонд капитального ремонта на счете регионального оператора, в установленный срок не приняли решение о проведении капитального ремонта общего имущества в этом многоквартирном доме

Во исполнение части 6 статьи 189 Жилищного кодекса Российской Федерации:

1. Утвердить прилагаемый Перечень многоквартирных домов, собственники помещений в которых формируют фонд капитального ремонта на счете регионального оператора и не приняли решение о проведении капитального ремонта общего имущества в этих многоквартирных домах, в соответствии с региональной программой капитального ремонта общего имущества в многоквартирных домах, расположенных на территории Пермского края, на 2014-2044 годы, утвержденной постановлением Правительства Пермского края от 24 апреля 2014 г. № 288-п.

2. Распоряжение вступает в силу с даты подписания.

3. Контроль за исполнением распоряжения возложить на заместителя начальника департамента жилищно-коммунального хозяйства администрации города Перми Сиддикова Руслана Ильдаровича.

А.И. Власов

УТВЕРЖДЕН
распоряжением начальника
ДЖКХ администрации города Перми
от 12.09.2022 № 059-04-03-52

ПЕРЕЧЕНЬ

многоквартирных домов, собственники помещений в которых формируют фонд капитального ремонта на счете регионального оператора и не приняли решение о проведении капитального ремонта общего имущества в этих многоквартирных домах, в соответствии с региональной программой капитального ремонта общего имущества в многоквартирных домах, расположенных на территории Пермского края, на 2014-2044 годы, утвержденной постановлением Правительства Пермского края от 24 апреля 2014 г. № 288-п

Муниципальный район/ муниципальный округ/городской округ	Населенный пункт	Улица	Дом/ корпус
Пермь	г. Пермь	ул. Гашкова	20
Пермь	г. Пермь	ул. Лебедева	16
Пермь	г. Пермь	ул. Ленина	100
Пермь	г. Пермь	ул. Лодыгина	37
Пермь	г. Пермь	ул. Лодыгина	46/2
Пермь	г. Пермь	ул. Малкова	14
Пермь	г. Пермь	ул. Моторостроителей	10
Пермь	г. Пермь	ул. Папанинцев	10
Пермь	г. Пермь	ул. Подводников	15
Пермь	г. Пермь	ул. Революции	4
Пермь	г. Пермь	ул. Уральская	114
Пермь	г. Пермь	ул. Ушинского	6

ПРАВОВЫЕ АКТЫ ТЕРРИТОРИАЛЬНЫХ ОРГАНОВ АДМИНИСТРАЦИИ ГОРОДА ПЕРМИ

АДМИНИСТРАЦИЯ ГОРОДА ПЕРМИ

ГЛАВА АДМИНИСТРАЦИИ МОТОВИЛИХИНСКОГО РАЙОНА

РАСПОРЯЖЕНИЕ

09.09.2022 № 059-36-01-05-230

О принудительном демонтаже вывесок

В соответствии с Федеральным законом от 06 октября 2003 г. № 131-ФЗ «Об общих принципах организации местного самоуправления в Российской Федерации», решением Пермской городской Думы от 29 января 2013 г. № 7 «О территориальных органах администрации города Перми», Порядком выявления и демонтажа вывесок, не приведенных в соответствие Стандартным требованиям к вывескам, их размещению и эксплуатации, и не зафиксированных в паспорте внешнего облика объекта капитального строительства (колерном паспорте), на территории города Перми, утвержденным решением Пермской городской Думы от 15 декабря 2020 г. № 277 «Об утверждении Правил благоустройства территории города Перми»:

1. Отделу градостроительства, земельных и имущественных отношений администрации Мотовилихинского района города Перми организовать демонтаж, перемещение, хранение вывесок, не приведенных в соответствие Стандартным требованиям к вывескам и не зафиксированных в паспорте внешнего облика объекта капитального строительства (колерном паспорте), на территории города Перми «14» сентября 2022 г. с 10 часов, размещенных по адресам:

г. Пермь, Мотовилихинский район, ул. Лебедева, д. 8: Вывеска в виде панель-кронштейна «Ремонт стиральных машин и холодильников», в реестре вывесок № 1019;

г. Пермь, Мотовилихинский район, ул. Дружбы, д. 19: Вывеска над входом «Пивко», в реестре вывесок № 725;

вывеска у входа «Бирмаркет…», в реестре вывесок № 726;

г. Пермь, Мотовилихинский район, ул. Крупской, д. 28: Вывеска в виде подложки «Партнеры», в реестре вывесок № 937;

вывеска в виде подложки «Юридическая», в реестре вывесок № 938;

вывеска в виде подложки «Консультация», в реестре вывесок № 939;

г. Пермь, Мотовилихинский район, ул. КИМ, д. 41: Вывеска виде мягких материалов «Продажа/аренда (8342)293-21-55», в реестре вывесок № 1026;

г. Пермь, Мотовилихинский район, ул. 1905 года, д. 20: Вывеска в виде мягких материалов «Легенда со стальным характером…», в реестре вывесок № 818;

вывеска в виде мягких материалов «Мотовилихинские заводы…», в реестре вывесок № 819;

вывеска виде мягких материалов «Музей Пермской артиллерии…», в реестре вывесок № 820;

г. Пермь, Мотовилихинский район, ул. КИМ, д. 13: Вывеска в виде подложки «Ильинский хлеб», в реестре вывесок № 1015;

вывеска в виде подложки «Ильинский хлеб», в реестре вывесок № 1016;

вывеска в виде подложки «Ильинский хлеб», в реестре вывесок № 1017;

г. Пермь, Мотовилихинский район, ул. Техническая, д.11/5: Вывеска в виде мягких материалов «Цветы рядом», в реестре вывесок № 1020;

вывеска в виде мягких материалов «Элитные розы…», в реестре вывесок № 1021;

г. Пермь, Мотовилихинский район, ул. Крупской, д. 48: Вывеска над входом «продукты от производителя Дубки» на зеленой подложке, в реестре вывесок № 656.

2. Назначить лицом, ответственным за организацию демонтажа, перемещения, хранения вывесок, указанных в пункте 1 настоящего распоряжения, Дерягину Ксению Андреевну, главного специалиста отдела градостроительства, земельных и имущественных отношений администрации Мотовилихинского района города Перми.

3. Демонтаж, перемещение, хранение вывесок, указанных в пункте 1 настоящего распоряжения, осуществляется муниципальным казенным учреждением «Содержание муниципального имущества» в соответствии с Порядком выявления и демонтажа вывесок, не приведенных в соответствие Стандартным требованиям к вывескам, их размещению и

эксплуатации и не зафиксированных в паспорте внешнего облика объекта капитального строительства (колерном паспорте), на территории города Перми, утвержденным решением Пермской городской Думы от 15 декабря 2020 г. № 277 «Об утверждении Правил благоустройства территории города Перми».

4. Отделу градостроительства, земельных и имущественных отношений администрации Мотовилихинского района города Перми обеспечить:

4.1. опубликование настоящего распоряжения в печатном средстве массовой информации «Официальный бюллетень органов местного самоуправления муниципального образования город Пермь», а также размещение на официальном сайте муниципального образования город Пермь в информационно-телекоммуникационной сети Интернет;

4.2. направление копии настоящего распоряжения в муниципальное казенное учреждение «Содержание муниципального имущества» не позднее рабочего дня, следующего за днем вступления в силу настоящего распоряжения;

4.3. внесение сведений об издании и вступлении настоящего распоряжения в силу в Реестр вывесок, подлежащих принудительному демонтажу, выявленных на территории города Перми, не позднее 10 рабочих дней со дня вступления в силу настоящего распоряжения.

5. Настоящее распоряжение вступает в силу со дня его официального опубликования в печатном средстве массовой информации «Официальный бюллетень органов местного самоуправления муниципального образования город Пермь».

6. Контроль за исполнением настоящего распоряжения возложить на первого заместителя главы администрации Мотовилихинского района города Перми Трухина Юрия Михайловича.

А.А. Хаткевич

АДМИНИСТРАЦИЯ ГОРОДА ПЕРМИ

ГЛАВА АДМИНИСТРАЦИИ КИРОВСКОГО РАЙОНА

РАСПОРЯЖЕНИЕ

12.09.2022 № 059-23-01-02-169

О сносе самовольной постройки восточнее земельного участка с КН 59:01:1717048:13

В соответствии с частью 4 статьи 222 Гражданского кодекса Российской Федерации, решением Пермской городской Думы от 29 января 2013 г. № 7 «О территориальных органах администрации города Перми»:

1. Снести самовольную постройку, созданную или возведенную восточнее земельного участка с КН 59:01:1717048:13 по ул. 1-я Гаревая, 84.

2. Сектору градостроительства, земельных и имущественных отношений администрации Кировского района города Перми:

2.1. в течение 7 дней с даты подписания настоящего распоряжения:

2.1.1. обеспечить опубликование сообщения о планируемом сносе самовольной постройки в печатном средстве массовой информации «Официальный бюллетень органов местного самоуправления муниципального образования город Пермь»;

2.1.2. обеспечить размещение на официальном сайте муниципального образования города Перми в информационно-телекоммуникационной сети Интернет сообщения о планируемом сносе самовольной постройки;

2.1.3. обеспечить размещение на информационном щите в границах земельного участка, на котором создана самовольная постройка, сообщения о планируемом сносе самовольной постройки.

2.2. в срок с 15 декабря 2022 г., но не ранее 3 месяцев после дня размещения на официальном сайте муниципального образования города Перми в информационно-телекоммуникационной сети Интернет сообщения о планируемом сносе самовольной постройки, если лицо, осуществившее самовольную постройку, не было выявлено, организовать мероприятия, указанные в пункте 1 настоящего распоряжения.

3. Настоящее распоряжение вступает в силу со дня официального опубликования в печатном средстве массовой информации «Официальный бюллетень органов местного самоуправления муниципального образования город Пермь».

4. Общему отделу администрации Кировского района города Перми обеспечить опубликование настоящего распоряжения в печатном средстве массовой информации «Официальный бюллетень органов местного самоуправления муниципального образования город Пермь».

5. Контроль за исполнением распоряжения возложить на исполняющего обязанности первого заместителя главы администрации Кировского района города Перми Щукину Т.В.

М.А. Борисов

АДМИНИСТРАЦИЯ ГОРОДА ПЕРМИ

ГЛАВА АДМИНИСТРАЦИИ ИНДУСТРИАЛЬНОГО РАЙОНА

РАСПОРЯЖЕНИЕ

13.09.2022 № 059-16-01-03-234

О принудительном демонтаже самовольно установленных (незаконно размещенных) движимых объектов на территории Индустриального района города Перми

В соответствии с Положением о порядке выявления и демонтажа самовольно установленных и незаконно размещенных движимых объектов на территории города Перми, утвержденным решением Пермской городской Думы от 08 ноября 2005 г. № 192, Типовым положением о территориальном органе администрации города Перми, утвержденным решением Пермской городской Думы от 29 января 2013 г. № 7:

1. Утвердить прилагаемый перечень самовольно установленных (незаконно размещенных) движимых объектов, подлежащих принудительному демонтажу и перемещению (далее – Объекты).

2. Отделу благоустройства администрации Индустриального района города Перми организовать работы по принудительному демонтажу и перемещению Объектов с 09.00 часов 16 сентября 2022 г. силами подрядной организации ООО «ХАн плюс» согласно муниципальному контракту № 0005/ЭА от 10.06.2022.

3. Определить место временного хранения демонтируемых Объектов по адресу: г. Пермь, СТ «Зори», участок 1.

4. Уполномоченным лицом, ответственным за организацию работ по принудительному демонтажу, перемещению и временному хранению Объектов, назначить Фурашова Валерия Олеговича, и. о. начальника отдела благоустройства администрации Индустриального района города Перми.

5. Настоящее распоряжение вступает в силу со дня официального опубликования в печатном средстве массовой информации «Официальный бюллетень органов местного самоуправления муниципального образования город Пермь».

6. Общему отделу администрации Индустриального района города Перми обеспечить опубликование настоящего распоряжения в печатном средстве массовой информации «Официальный бюллетень органов местного самоуправления муниципального образования город Пермь».

7. Контроль за исполнением настоящего распоряжения возложить на первого заместителя главы администрации Индустриального района города Перми Безденежных Д.И.

Д.В. Дробинин

УТВЕРЖДЕН
распоряжением главы администрации
Индустриального района города Перми
от 13.09.2022 № 059-16-01-03-234

ПЕРЕЧЕНЬ
самовольно установленных (незаконно размещенных) движимых объектов, подлежащих принудительному демонтажу и перемещению

№	Тип объекта	Адрес размещения объекта	Номер Объекта в Едином реестре самовольно установленных (незаконно размещенных) движимых объектов, выявленных на территории города Перми (по состоянию на дату издания настоящего распоряжения)	Дата и время начала работ по принудительному демонтажу	Единица измерения шт.
1	2	3	4	5	6
1	Металлический гараж	Шоссе Космонавтов, 110	876, 877, и-878, и-879	с 09.00 часов 16.09.2022	4
2	Ограждение	ул. Карпинского, 51	887	с 09.00 часов 16.09.2022	1
3	Ограждение	ул. Верхне-Муллинская, 79	и-914	с 09.00 часов 16.09.2022	1
4	Ограждение	ул. Милиционера Власова, 4	и-931	с 09.00 часов 16.09.2022	1
5	Ограждение	Шоссе Космонавтов, 197	и-945	с 09.00 часов 16.09.2022	1
6	Металлический гараж	ул. Чердынская, 22	и-1195 – и-1203	с 09.00 часов 16.09.2022	9
7	Металлический гараж	ул. Экскаваторная, 62	и-1209 – и-1245, 1246, 1247, 1248, 1254, 1258	с 09.00 часов 16.09.2022	42
8	Контейнер	ул. Бабушкина, 7	2003	с 09.00 часов 16.09.2022	1
9	Металлический гараж	ул. Льва Толстого, 10	2112	с 09.00 часов 16.09.2022	1
10	Металлический гараж	ул. Красных Командиров, 5	2113	с 09.00 часов 16.09.2022	1
11	Металлический гараж	ул. Красных Командиров, 13	2114, 2115, 2116, 2117	с 09.00 часов 16.09.2022	4
12	Металлический гараж	ул. Льва Толстого, 33	2119	с 09.00 часов 16.09.2022	1
13	Металлический гараж	ул. Стахановская, 50/2	2122 – 2126	с 09.00 часов 16.09.2022	5
14	Металлический гараж	ул. Льва Толстого, 51	2127, 2128, 2129	с 09.00 часов 16.09.2022	3
15	Металлический гараж	ул. Бабушкина, 3	2131 – 2135	с 09.00 часов 16.09.2022	5
16	Металлический гараж	Шоссе Космонавтов, 111	2136 – 2141	с 09.00 часов 16.09.2022	6
17	Металлический гараж	ул. Мира, 89	2145 – 2154	с 09.00 часов 16.09.2022	10
18	Ограждение	ул. Мира, 126	2205	с 09.00 часов 16.09.2022	1
19	Металлический гараж	ул. 1-я Гиринская, 34	2209	с 09.00 часов 16.09.2022	1

1	2	3	4	5	6
20	Металлический гараж	ул. 1-я Гиринская, 34а	2219	с 09.00 часов 16.09.2022	1
21	Металлический гараж	ул. Баумана, 16	2216	с 09.00 часов 16.09.2022	1
Итого					100

АДМИНИСТРАЦИЯ ГОРОДА ПЕРМИ

ГЛАВА АДМИНИСТРАЦИИ КИРОВСКОГО РАЙОНА

РАСПОРЯЖЕНИЕ

13.09.2022 № 059-23-01-02-170

О принудительном демонтаже самовольно установленного (незаконно размещенного) движимого объекта

В соответствии с Положением о порядке выявления и демонтажа самовольно установленных и незаконно размещенных движимых объектов на территории города Перми, утвержденным решением Пермской городской Думы от 08 ноября 2005 г. № 192, Типовым положением о территориальном органе администрации города Перми, утвержденным решением Пермской городской Думы от 29 января 2013 г. № 7:

1. Организовать принудительный демонтаж, перемещение и временное хранение самовольно установленной (незаконно размещенной) рекламной конструкции (отдельно стоящая РК нестандартная), расположенной по адресу: г. Пермь, ул. Ласьвинские хутора, 2б учетный номер 4096 (далее Объект).

2. Сектору потребительского рынка администрации Кировского района города Перми организовать мероприятия, указанные в пункте 1 настоящего распоряжения, с 19 сентября 2022 г. с 09:00 часов.

3. Определить место временного хранения демонтируемого Объекта по адресу: г. Пермь, ул. Волочаевская, д. 32.

4. Уполномоченным лицом, ответственным за организацию работ по принудительному демонтажу Объекта, назначить Чуклину Наталью Викторовну, начальника сектора потребительского рынка администрации Кировского района города Перми.

5. В соответствии с постановлением администрации города Перми от 01 марта 2019 г. № 141 «О внесении изменений в постановление администрации города Перми от 19.05.2015 № 286 «Об утверждении Регламента взаимодействия департамента экономики и промышленной политики администрации города Перми с территориальными органами администрации города Перми в сфере потребительского рынка» принудительный демонтаж, перемещение и временное хранение Объектов осуществляет муниципальное казенное учреждение «Содержание муниципального имущества».

6. Настоящее распоряжение вступает в силу со дня официального опубликования в печатном средстве массовой информации «Официальный бюллетень органов местного самоуправления муниципального образования город Пермь».

7. Общему отделу администрации Кировского района города Перми обеспечить опубликование настоящего распоряжения в печатном средстве массовой информации «Официальный бюллетень органов местного самоуправления муниципального образования город Пермь».

8. Общему отделу администрации Кировского района города Перми обеспечить направление копии настоящего распоряжения в информационно-аналитическое управление администрации города Перми для размещения на официальном сайте муниципального образования город Пермь в информационно-телекоммуникационной сети Интернет в течение 1 рабочего дня после дня подписания распоряжения.

9. Контроль за исполнением настоящего распоряжения возложить на первого заместителя главы администрации Кировского района города Перми Пономарева В.Л.

М.А. Борисов

РАЗДЕЛ ВТОРОЙ
ОФИЦИАЛЬНАЯ ИНФОРМАЦИЯ

Приложение 2
к приказу начальника департамента
имущественных отношений
администрации города Перми
от 08.09.2022 059-19-01-11-120

Извещение о проведении 20.10.2022 аукциона по продаже земельного участка и на право заключения договоров аренды земельных участков

Лот № 1

1.	Наименование организатора аукциона	Департамент имущественных отношений администрации города Перми
2.	Наименование органа местного самоуправления, принявшего решение о проведении аукциона, реквизиты указанного решения	Администрация города Перми, приказ начальника департамента имущественных отношений администрации города Перми от 08.09.2022 № 059-19-01-11-120
3.	Место, дата, время проведения аукциона Дата рассмотрения заявок на участие в аукционе	г. Пермь, ул. Сибирская,14, каб. № 2 20.10.2022 в 09 час. 20 мин. 19.10.2022 в 15 час. 00 мин.
4.	Предмет аукциона на право заключения договора аренды земельного участка	
	• местоположение	ул. Усинская, 7, Орджоникидзевский район, г. Пермь
	• площадь	16 215 кв. м
	• кадастровый номер	59:01:3812157:504
	• права на земельный участок	государственная собственность не разграничена
	• ограничение прав	Ограничения прав подробно описаны в выписке из Единого государственного реестра недвижимости об объекте недвижимости от 13.07.2022 № КУВИ-001/2022-117538804, а также в градостроительном плане земельного участка. Согласно сведениям автоматизированной информационной системы обеспечения градостроительной деятельности города Перми и Единого государственного реестра недвижимости: Земельный участок частично расположен в границах зоны с особыми условиями использования территории: Санитарно-защитная зона Левобережная котельная Пермской ТЭЦ-13 ОАО «Территориальная генерирующая копания № 9, площадь земельного участка, покрываемая зоной с особыми условиями использования территории, составляет 2 769 кв.м. Постановление главы города Перми от 19.10.2006 № 1968 «Об утверждении проекта границ санитарно-защитной зоны ОАО «территориальная генерирующая компания № 9» для Пермской ТЭЦ-13 в Орджоникидзевском районе». Проектирование и строительство вести в соответствии с Постановлением главного государственного санитарного врача Российской Федерации от 25.09.2007 № 74 «О введении в действие новой редакции санитарно-эпидемиологических правил и нормативов СанПиН 2.21/2.1.1.1200-03 «санитарно-защитные зоны и санитарная классификация предприятий, сооружений и иных объектов». Земельный участок частично расположен в границах зоны с особыми условиями использования территории: Охранная зона сооружения (59:01:0000000:82047) (учетный номер ГКН 59:01-6.4393). Проектирование и строительство вести в соответствии с Постановлением Правительства Российской Федерации

		от 20.11.2000 № 878 «Об утверждении правил охраны газораспределительных сетей». Приказ Министерства по управлению имуществом и земельным отношениям Пермского края от 10.02.2016 № СЭД-31-02-2-02-165 «Об утверждении границ охранных зон газопроводов АО «Газпром газораспределение Пермь». Земельный участок полностью расположен в границах зоны с особыми условиями использования территории: Приаэродромная территория аэродрома аэропорта Большое Савино (учетный номер ГКН с реестровым номером 59:32-6.553). Постановление Правительства Российской Федерации от 11.03.2010 № 138 «Об утверждении Федеральных правил использования воздушного пространства Российской Федерации»: «Запрещается размещать в полосах воздушных подходов на удалении до 30 км, а вне полос воздушных подходов – до 15 км от контрольной точки аэродрома объектов выбросов (размещения) отходов, животноводческие фермы, скотобойни и другие объекты, способствующие привлечениюи массовому скоплению птиц». Согласно акту обследования территории от 25.03.2022 № 40 при визуальном осмотре установлено, что земельный участок по периметру ничем не огорожен. Объекты капитального/ некапитального строительства отсутствуют. В случае выявления объектов некапитального типа арендатор обязан осуществить демонтаж выявленных объектов за счет собственных средств и (или) с привлечением средств других лиц без отнесения соответствующих расходов на территориальный орган администрации города Перми, Департамент земельных отношений администрации города Перми или иной функциональный орган или подразделение администрации города Перми. Вместе с тем, согласно выкопировке с городского планшета М 1:500 участка в границах Земельного участка расположены сети водоснабжения и водоотведения, сети газоснабжения, дренажные сети и сети связи, сведения о которых не занесены в Единый государственный реестр недвижимости. **Кроме того, согласно сведениям, содержащимся в ЕГРН, в границах земельного участка расположен объект капитального строительства: с кадастровым номером 59:01:0000000:82047 – сооружение коммунального хозяйства, находящегося в собственности АО «Газпром газораспределение Пермь».** Согласно пункту 8 статьи 39.11 Кодекса земельный участок, находящийся в государственной или муниципальной собственности, не может быть предметом аукциона, если на земельном участке расположены здание, сооружение, объект незавершенного строительства, принадлежащие гражданам или юридическим лицам, за исключением случаев, если на земельном участке расположены сооружения (в том числе сооружения, строительство которых не завершено), размещение которых допускается на основании сервитута, публичного сервитута, или объекты, размещенные в соответствии со статьей 39.36 Кодекса. Учитывая, что указанные линейные объекты могут размещаться на основании сервитута, публичного сервитута, в соответствии со статьей 39.36 Кодекса, наличие таких объектов на земельном участке не является основанием для отказа в предоставлении земельного участка на торгах и земельный участок может быть предметом аукциона.

		Согласно письму управления по экологии и природопользованию администрации города Перми от 11.03.2022 № 059-33-01-10/3-159 на земельном участке произрастает 203 дерева породы – тополь бальзамический, клен ясенелистный и береза бородавчатая. Необходимо соблюдать следующие условия строительства, а также проектом предусмотреть: 1. Нанесение существующих деревьев на стройгенплане; 2. Максимальное сохранение существующих деревьев; 3. Снос деревьев, попадающих в пятно застройки, вести на основании акта комиссионного обследования земельных насаждений в соответствии решением Пермской городской Думы от 25.12.2020 № 277. Указанный акт должен быть составлен на основании проектной документации. Остальные деревья сохранить; 4. Восстановление зеленых насаждений вести в соответствии с решением Пермской городской Думы от 25.12.2020 № 277; 5. Сбор и отвод ливневых вод с использованием вариантов решений в зависимости от: наличия централизованной системы ливневой канализации; площади водосбора с учетом транзитных вод с прилегающей территории; угла наклона рельефа, включающий прилегающие территории; применения иных решений равномерного отвода поверхностного стока с запрашиваемой территории на прилегающей территории; применения иных решений равномерного отвода поверхностного стока с запрашиваемой территории на прилегающие территории; 6. Определение видов образующих отходов и мест их размещения на период эксплуатации; 7. Конкретные мероприятия по охране окружающей среды на период строительства, включая: установку временного защитного ограждения строительной площадки; ограждение существующих зеленых насаждений, не попадающих под пятно застройки; прокладку коммуникаций осуществлять на расстоянии не менее 2 м от ствола дерева, чтобы не повредить корневую систему; не использовать приствольные круги существующих деревьев (диаметром 1 м) под складирование материалов и установки временных сооружений; определение видов и объемов образующихся отходов и мест их размещения; систематический вывоз отходов; недопущение загрязнения атмосферы, почвы и подземных вод; предотвращение выноса грязи автотранспортом, выезжающим со строительной площадки. Средняя стоимость в ценах 2022 г. одного дерева лиственной породы от 17 тыс. руб., хвойной – от 20 тыс. руб. По информации департамента дорог и благоустройства администрации города Перми от 11.03.2022 № 059-24-01-36/3-632 программой комплексного развития не запланированы мероприятия по строительству дорог по ул. Усинская и проезду от дома ул. Краснослудская, 8 до дома ул. Усинская, 30. **Земельный участок предоставляется с условием выполнения мероприятий, указанных в письме департамента дорог и благоустройства администрации города Перми.** Согласно письму департамента общественной безопасности администрации города Перми от 09.03.2022 № 059-10-01-27/3-286 строительство пожарного водоема на указанной территории не запланировано. Ближайшее подразделение пожарной охраны расположено по адресу: ул. Васнецова, 7 (ПСЧ-7 10-ПСО). Пункт полиции находится по адресу: ул. Косякова, 5. Пожарные гидранты расположены по адресам: ул. Усинская/ул. Хохловская на расстоянии 80 м,

		ул. Усинская, 3а на расстоянии 180 м, ул. Краснослудская на расстоянии 80 м. Земельный участок попадает в зону возможного химического заражения. Департамент жилищно-коммунального хозяйства администрации города Перми письмом от 10.03.2022 № 059-04-17/3-180-ри сообщают, что схемами водоснабжения и водоотведения, утвержденными постановлением администрации города Перми от 28.12.2018 № 1085, не предусмотрено строительство сетей водоснабжения и водоотведения в микрорайоне Энергетик. Для определения технической возможности подключения ОКС к сетям водоснабжения и водоотведения необходимо обратиться к гарантирующей организации для проведения гидравлического расчета.
	• обременения	нет
	• разрешенное использование	для строительства многоквартирного жилого дома (разрешенное использование земельного участка – среднеэтажная жилая застройка), территориальная зона Ж-2
	• принадлежность к определенной категории земель	земли населенных пунктов
	• максимально и (или) минимально допустимые параметры разрешенного строительства объекта капитального строительства	в технической документации (градостроительный план земельного участка)
	возможность подключения (технологического присоединения) объектов капитального строительства к сетям инженерно-технического обеспечения (за исключением сетей электроснабжения)	в технической документации Согласно письму ООО «Новогор-Прикамье» от 03.03.2022 № 110-2910 в настоящее время отсутствует возможность подключения объекта к централизованным системам водоснабжения и водоотведения. Подключение объекта капитального строительства к сетям водоотведения будет возможно после выполнения мероприятий по реконструкции водопровода Д-300 по ул. Фрунзе, срок реализации мероприятий – не ранее 2022-2023 гг. В границах участка находятся существующие внутриквартальные сети водоснабжения Д-150-219 мм и сеть канализации Д-200 мм, эксплуатируемые ООО «Новогор-Прикамье». Согласно письму АО «Газпром газораспределение Пермь» от 25.02.2022 № ПФ-1065 техническая возможность подключения ОКС с предполагаемой максимальной нагрузкой 148 куб. м/час к существующим сетям газораспределения имеется. Письмом ПАО «Т Плюс» от 02.03.2022 № 51030-01-01040 сообщается о возможности технологического присоединения к тепловым сетям: Т-24 на тепловой сети М3-20 2Ду250 мм. Тепловая нагрузка в возможных точках подключения 1,9 Гкал/ч.
5.	Начальная цена предмета аукциона **(размер ежегодной арендной платы)** Победитель аукциона, иное лицо, с которым договор заключается в соответствии с п.13, п.14 или п. 20 ст. 39.12 Земельного Кодекса Российской Федерации (далее – ЗК РФ), обязан в течение **5 рабочих дней** со дня составления протокола о результатах аукциона, а в случаях, определенных п.13, п.14, ст. 39.12 ЗК РФ, протокола рассмотрения заявок, уплатить ежегодный размер арендной платы (за вычетом задатка,	14 753 000 руб.

	внесенного для участия в аукционе) **однократно за первые 3 года** на счет департамента земельных отношений администрации города Перми, 614000, ул. Сибирская,15, тел. 212-61-90 (отдел договоров)	
6.	«Шаг аукциона» (3% от начальной цены)	442 590 руб.
7.	Форма заявки на участие в аукционе, порядок ее приема, адрес места ее приема, даты и время начала и окончания приема заявок на участие в аукционе	Форма заявки размещена на сайтах www.torgi.gov.ru, www.gorodperm.ru (раздел Деятельность/Муниципальная собственность/Торговая площадка/ Вид торгов Продажа и аренда земельных участков). Заявка подается и принимается одновременно с полным пакетом документов, требуемых для участия в аукционе. На каждый лот представляется отдельный пакет документов, документы после аукциона не возвращаются. Заявка с прилагаемыми к ней документами регистрируется организатором аукциона в журнале приема заявок с присвоением каждой заявке номера, даты и времени подачи. г. Пермь, ул. Сибирская,14, каб. № 12 с 19.09.2022 по 14.10.2022 ежедневно в рабочие дни с 10 час. 00 мин. до 13 час. 00 мин.
8.	Размер задатка (50% от начальной цены) Порядок внесения задатка участниками аукциона и возврата им задатка Банковские реквизиты счета для перечисления задатка	7 376 500 руб. Путем перечисления на счет организатора аукциона. Представление документов, подтверждающих внесение задатка, признается заключением соглашения о задатке (п.2 ст. 39.12 Земельного кодекса Российской Федерации). Задаток должен поступить на счет организатора аукциона до 15:00 19.10.2022. В течение трех рабочих дней со дня подписания протокола о результатах аукциона организатор аукциона обязан возвратить задатки лицам, участвовавшим в аукционе, но не победившим в нем. Задаток, внесенный лицом, признанным победителем аукциона, задаток, внесенный иным лицом, с которым договор купли-продажи или договор аренды земельного участка заключается в соответствии с пунктом 13, 14 или 20 ст. 39.12 ЗК РФ, засчитываются в оплату приобретаемого земельного участка или в счет арендной платы за него. Задатки, внесенные этими лицами, не заключившими в установленном настоящей статьей порядке договора купли-продажи или договора аренды земельного участка вследствие уклонения от заключения указанных договоров, не возвращаются. Департамент финансов администрации города Перми (департамент имущественных отношений администрации города Перми, л/с 04163010041), ИНН 5902502248, КПП 590201001, ОКТМО 57701000, р/с 032 326 435 770 100 056 00 в Отделении Пермь Банка России//УФК по Пермскому краю г. Пермь, БИК (БИК ТОФК) 015773997, корреспондентский счет (единый казначейский счет) 40102810145370000048 КБК 00000000000000000510. Назначение платежа: задаток для участия в аукционе 20.10.2022 по лоту № 1 (ул. Усинская, 7)
9.	Срок аренды земельного участка	8 лет 8 месяцев
10.	Проект договора аренды земельного участка	Типовая форма договора аренды земельного участка, приобретаемого на торгах в форме аукциона, для строительства,

		утверждена постановлением администрации города Перми от 29.05.2015 № 322, является Приложением № 1 к настоящему извещению и размещена на сайтах www.torgi.gov.ru, www.gorodperm.ru (раздел Деятельность/ Муниципальная собственность/ Торговая площадка/Вид торгов Продажа и аренда земельных участков), опубликована в печатном средстве массовой информации «Официальный бюллетень органов местного самоуправления города Перми».
11.	Порядок осмотра земельного участка на местности	Осмотр земельного участка производится заявителем самостоятельно в любое время с даты опубликования настоящего извещения.

Лот № 2

1.	Наименование организатора аукциона	Департамент имущественных отношений администрации города Перми
2.	Наименование органа местного самоуправления, принявшего решение о проведении аукциона, реквизиты указанного решения	Администрация города Перми, приказ начальника департамента имущественных отношений администрации города Перми от 08.09.2022 № 059-19-01-11-120
3.	Место, дата, время проведения аукциона Дата рассмотрения заявок на участие в аукционе	г. Пермь, ул. Сибирская,14, каб. № 2 20.10.2022 в 09 час. 20 мин. 19.10.2022 в 15 час. 00 мин.
4.	Предмет аукциона на право заключения договора аренды земельного участка	
	• местоположение	ул. Яблоневая, з/у 7, г. Пермь, г.о. Пермский, Пермский край
	• площадь	797 кв. м
	• кадастровый номер	59:01:3512016:225
	• права на земельный участок	государственная собственность не разграничена
	• ограничение прав	Ограничения прав подробно описаны в выписке из Единого государственного реестра недвижимости об объекте недвижимости от 23.08.2022 № КУВИ-001/2022-144844723. Согласно акту обследования земельного участка от 22.07.2022 № 82 участок по периметру ничем не огорожен, произрастают лиственные деревья и низкорослые кустарники, объекты капитального/некапитального строительства на участке отсутствуют. В случае выявления объектов некапитального типа арендатор обязан осуществить демонтаж выявленных объектов за счет собственных средств и (или) с привлечением средств других лиц без отнесения соответствующих расходов на территориальный орган администрации города Перми, Департамент земельных отношений администрации города Перми или иной функциональный орган или подразделение администрации города Перми. Согласно сведениям, содержащимся в Едином государственном реестре недвижимости (далее – ЕГРН), в границах земельного участка отсутствуют объекты недвижимости. Согласно геодезической съемке участка и сведениям ЕГРН **за границами участка расположена сеть электроснабжения с кадастровым номером 59:01:0000000:84846, следовательно, участок частично расположен в охранной зоне электрических сетей.** В связи с чем, проектирование и строительство вести согласно постановлению Правительства Российской Федерации от 24.02.2009 № 160 «О порядке установления охранных зон объектов электросетевого хозяйства и особых условий использования земельных участков, расположенных в границах таких зон».

		Согласно письму управления по экологии и природопользованию администрации города Перми от 14.10.2020 № 059-33-01-10/3-539 необходимо соблюдать следующие условия строительства, а также проектом предусмотреть: 1. Нанесение существующих деревьев на стройгенплане; 2. Максимальное сохранение существующих деревьев; 3. Снос деревьев, попадающих в пятно застройки, вести на основании акта комиссионного обследования земельных насаждений в соответствии решением Пермской городской Думы от 15.12.2020 № 277. Указанный акт должен быть составлен на основании проектной документации. Остальные деревья сохранить; 4. Восстановление зеленых насаждений вести в соответствии с решением Пермской городской Думы от 15.12.2020 № 277; 5. Сбор и отвод ливневых вод с использованием вариантов решений в зависимости от: наличия централизованной системы ливневой канализации; площади водосбора с учетом транзитных вод; с прилегающей территории; угла наклона рельефа, включающий прилегающие территории; применения иных решений равномерного отвода поверхностного стока с запрашиваемой территории на прилегающей территории; применения иных решений равномерного отвода поверхностного стока с запрашиваемой территории на прилегающие территории; 6. Определение видов образующих отходов и мест их размещения на период эксплуатации; 7. Конкретные мероприятия по охране окружающей среды на период строительства, включая: установку временного защитного ограждения строительной площадки; ограждение существующих зеленых насаждений, не попадающих под пятно застройки; прокладку коммуникаций осуществлять на расстоянии не менее 2 м от ствола дерева, чтобы не повредить корневую систему; не использовать приствольные круги существующих деревьев (диаметром 1 м) под складирование материалов и установки временных сооружений; определение видов и объемов образующихся отходов и мест их размещения; систематический вывоз отходов; недопущение загрязнения атмосферы, почвы и подземных вод; предотвращение выноса грязи автотранспортом, выезжающим со строительной площадки. Средняя стоимость в ценах 2021 г. одного дерева лиственной породы от 17 тыс. руб., хвойной – от 20 тыс. руб. Департамент дорог и благоустройства администрации города Перми письмом от 21.10.2020 № 059-24-01-36/3-2254 считает возможным предоставление участка при условиях: поверхностный водоотвод решить проектом без подтопления смежных территорий; предусмотреть электроосвещение территории объекта; стоянку для временного хранения транспорта разместить в границах отведенного под строительство участка вне территории общего пользования; предусмотреть ликвидацию разрушений, а также повреждений существующего дорожного покрытия; предусмотреть присоединение к улично-дорожной сети в щебеночном покрытии; предусмотреть наружное освещение подъезда до территории участка, отведенного под застройку; согласовать в МКУ «Пермская дирекция дорожного движения» проект организации дорожного движения». получить от владельца автомобильной дороги согласие на размещение примыкающего подъезда к дороге.

		Государственная инспекция по охране объектов культурного наследия Пермского края письмом от 29.10.2020 № Исх55-01-17.2-431 уведомляет об отсутствии на участке объектов культурного наследия, включенных в единый государственный реестр. Участок расположен вне зон охраны и защитных зон объектов культурного наследия. Департамент жилищно-коммунального хозяйства администрации города Перми письмом от 25.08.2022 № 059-04-17/3-598-ри сообщил, что схемами водоснабжения и водоотведения на период до 2028 года не предусмотрены мероприятия по строительству сетей водоснабжения и водоотведения на указанной территории. Департамент общественной безопасности администрации города Перми письмом от 29.08.2022 № 059-10-01-27/3-1289 информирует, что источники противопожарного водоснабжения на указанной территории отсутствуют, строительство пожарного водоема не запланировано. Ближайшее подразделение пожарной охраны расположено по адресу: ул. Васнецова, 7 (ПСЧ-7 10-ПСО). Объект общественной безопасности, отнесенный к объектам полиции (участковые пункты полиции), расположен по адресу: г. Пермь, ул. Бенгальская, 6. В настоящее время отсутствует потребность в обеспечении служебными помещениями участковых уполномоченных полиции в указанном районе, строительство (приобретение) в настоящее время не планируется. При размещении объектов на вышеуказанной территории необходимо соблюдать нормы и требования действующего законодательства: Федеральных законов от 21 декабря 1994 г. № 69-ФЗ «О пожарной безопасности» и от 22 июля 2008 г. № 123-ФЗ «Технический регламент о требованиях пожарной безопасности», Региональных нормативов градостроительного проектирования «Обеспеченность населения Пермского края объектами пожарной охраны», утвержденные приказом от 25 февраля 2021 г. №31-02-1-4-248 Министерства по управлению имуществом и градостроительной деятельности Пермского края, а также Свода правил 8.13130 «Системы противопожарной защиты. Источники наружного противопожарного водоснабжения. Требования пожарной безопасности», Свода правил 4.13130 «Системы противопожарной защиты. Ограничение распространения пожара на объектах защиты. Требования к объемно-планировочным и конструктивным решениям» и иной документации, касающейся норм противопожарной безопасности. Территория находится в зоне действия региональной автоматизированной системы централизованного оповещения населения города Перми, установленной по адресу: ул. Бенгальская, 2 – 1500 м.
	• обременения	нет
	• разрешенное использование	с целью строительства жилого дома (разрешенное использование земельного участка – для индивидуального жилищного строительства), территориальная зона Ж-4
	• принадлежность к определенной категории земель	земли населенных пунктов
	• максимально и (или) минимально допустимые параметры разрешенного строительства объекта капитального строительства	в технической документации (градостроительный план земельного участка) Проектирование и строительство необходимо вести в соответствии со СНиП 31-02-2001, утвержденным и введенным

		в действие Приказом Министерства строительства и жилищно-коммунального хозяйства Российской Федерации от 20.10.2016 № 725/пр. Дом должен включать жилые комнаты – одну или несколько (общую комнату или гостиную, спальню), а также вспомогательные помещения: переднюю, кухню (в том числе кухню-столовую и (или) кухню-нишу), ванные комнаты и (или) душевые, туалет (уборную) или совмещенный санузел. Согласно пункту 6.1 СП 55.13330.2016 площади помещений домов, проектируемых и реконструируемых, должны быть не менее: общей комнаты (или гостиной) – 16 кв. м (при одной жилой комнате 14 кв. м); спальни – 8 кв. м (на двух человек 10 кв. м, а при размещении ее в мансарде – 7 кв. м); спальни для инвалида-колясочника – 9 кв. м; кухни – 9 кв. м, кухни-ниши или кухонной зоны в кухне-столовой – 6 кв. м. Согласно пункту 6.2 СП 55.13330.2016 высота помещений жилых комнат и кухни в климатических подрайонах IA, IБ, IГ, IД и II А должно быть не менее 2,7 м, а в остальных – не менее 2,5 м в соответствии с СП 54.13330. Высоту комнат, кухни и других помещений, расположенных в мансарде или имеющихся в наклонные потолки или стены, допускается принимать не менее 2,3 м. В коридорах и при устройстве антресолей высоту помещений допускается принимать не менее 2,1 м.
	• возможность подключения (технологического присоединения) объектов капитального строительства к сетям инженерно-технического обеспечения (за исключением сетей электроснабжения)	в технической документации Согласно письму ООО «НОВОГОР-Прикамье» от 22.06.2022 № 110-9437 ближайшей точкой подключения к сетям водоснабжения является сеть водопровода Д-150 мм по ул. Железнодорожная, ориентировочное расстояние от участка – 90 м. В месте расположения конкурсной площадки отсутствуют сети канализации, может быть применен альтернативный способ канализования, без подключения к централизованной системе канализации г. Перми (отвод стоков возможен на локальные очистные сооружения либо в выгребную яму, с последующим вывозом стоков спец. машинами, при этом состав канализационных стоков должен соответствовать нормативным требованиям Российской Федерации. Согласно письму ОАО «Межрегиональная распределительная сетевая компания Урала» – филиал «Пермэнерго» от 23.10.2020 № ПЭ/ПГЭС/01-22/7686 сообщает об отсутствии электросетевых объектов ОАО «МРСК Урала» в районе расположения участка. Письмом ООО «Энергосервис Звездного» от 09.02.2021 № 76 сообщается о технической возможности присоединения к электросетям с присоединяемой мощностью 15кВт. Согласно письму АО «Газпром газораспределение Пермь» от 20.10.2020 № ПФ-7122 техническая возможность подключения объектов капитального строительства к существующим сетям газораспределения имеется.
5.	Начальная цена предмета аукциона **(размер ежегодной арендной платы)** Победитель аукциона, иное лицо, с которым договор заключается в соответствии с п.13, п.14 или п. 20 ст. 39.12 Земельного Кодекса Российской Федерации (далее – ЗК РФ), обязан в течение **5 рабочих дней** со дня составления	114 000 руб.

	протокола о результатах аукциона, а в случаях, определенных п.13, п.14, ст. 39.12 ЗК РФ, протокола рассмотрения заявок, уплатить ежегодный размер арендной платы (за вычетом задатка, внесенного для участия в аукционе) **за 1 год** на счет департамента земельных отношений администрации города Перми, 614000, ул. Сибирская,15, тел. 212-61-90 (отдел договоров)	
6.	«Шаг аукциона» (3% от начальной цены)	3 420 руб.
7.	Форма заявки на участие в аукционе, порядок ее приема, адрес места ее приема, даты и время начала и окончания приема заявок на участие в аукционе	Форма заявки размещена на сайтах www.torgi.gov.ru, www.gorodperm.ru (раздел Деятельность/Муниципальная собственность/Торговая площадка/ Вид торгов Продажа и аренда земельных участков). Заявка подается и принимается одновременно с полным пакетом документов, требуемых для участия в аукционе. На каждый лот представляется отдельный пакет документов, документы после аукциона не возвращаются. Заявка с прилагаемыми к ней документами регистрируется организатором аукциона в журнале приема заявок с присвоением каждой заявке номера, даты и времени подачи. г. Пермь, ул. Сибирская,14, каб. № 12 с 19.09.2022 по 14.10.2022 ежедневно в рабочие дни с 10 час. 00 мин. до 13 час. 00 мин.
8.	Размер задатка (50% от начальной цены) Порядок внесения задатка участниками аукциона и возврата им задатка	57 000 руб. Путем перечисления на счет организатора аукциона. Представление документов, подтверждающих внесение задатка, признается заключением соглашения о задатке (п.2 ст. 39.12 Земельного кодекса Российской Федерации). Задаток должен поступить на счет организатора аукциона до 15:00 19.10.2022. В течение трех рабочих дней со дня подписания протокола о результатах аукциона организатор аукциона обязан возвратить задатки лицам, участвовавшим в аукционе, но не победившим в нем. Задаток, внесенный лицом, признанным победителем аукциона, задаток, внесенный иным лицом, с которым договор купли-продажи или договор аренды земельного участка заключается в соответствии с пунктом 13, 14 или 20 ст. 39.12 ЗК РФ, засчитываются в оплату приобретаемого земельного участка или в счет арендной платы за него. Задатки, внесенные этими лицами, не заключившими в установленном настоящей статьей порядке договора купли-продажи или договора аренды земельного участка вследствие уклонения от заключения указанных договоров, не возвращаются.
	Банковские реквизиты счета для перечисления задатка	Департамент финансов администрации города Перми (департамент имущественных отношений администрации города Перми, л/с 04163010041), ИНН 5902502248, КПП 590201001, ОКТМО 57701000, р/с 032 326 435 770 100 056 00 в Отделении Пермь Банка России//УФК по Пермскому краю г. Пермь, БИК (БИК ТОФК) 015773997, корреспондентский счет (единый казначейский счет) 40102810145370000048 КБК 00000000000000000510. Назначение платежа: задаток для участия в аукционе 20.10.2022 по лоту № 2 (ул. Яблоневая, з/у 7)

9.	Срок аренды земельного участка	20 лет
10.	Проект договора аренды земельного участка	Типовая форма договора аренды земельного участка, приобретаемого на торгах в форме аукциона, для строительства, утверждена постановлением администрации города Перми от 29.05.2015 № 322, является Приложением № 1 к настоящему извещению и размещена на сайтах www.torgi.gov.ru, www.gorodperm.ru (раздел Деятельность/ Муниципальная собственность/ Торговая площадка/Вид торгов Продажа и аренда земельных участков), опубликована в печатном средстве массовой информации «Официальный бюллетень органов местного самоуправления города Перми».
11.	Порядок осмотра земельного участка на местности	Осмотр земельного участка производится заявителем самостоятельно в любое время с даты опубликования настоящего извещения.

Лот № 3

1.	Наименование организатора аукциона	Департамент имущественных отношений администрации города Перми
2.	Наименование органа местного самоуправления, принявшего решение о проведении аукциона, реквизиты указанного решения	Администрация города Перми, приказ начальника департамента имущественных отношений администрации города Перми от 08.09.2022 № 059-19-01-11-120
3.	Место, дата, время проведения аукциона Дата рассмотрения заявок на участие в аукционе	г. Пермь, ул. Сибирская,14, каб. № 2 20.10.2022 в 09 час. 20 мин. 19.10.2022 в 15 час. 00 мин.
4.	Предмет аукциона по продаже земельного участка	
	• местоположение	ул. Бродовское кольцо, з/у 166, ж/р Ново-Бродовский, Свердловский район, г. Пермь
	• площадь	629 кв.м
	• кадастровый номер	59:01:5010048:2
	• права на земельный участок	государственная собственность не разграничена
	• ограничение прав	Ограничения прав подробно описаны в выписке из Единого государственного реестра недвижимости об объекте недвижимости от 10.08.2022 № КУВИ-001/2022-1367020095, а также в градостроительном плане земельного участка. Согласно сведениям, содержащимся в Едином государственном реестре недвижимости, градостроительном плане земельного участка и справке по градостроительным условиям участка от 08.08.2022 № 527527 (далее – Справка), земельный участок расположен в границах зоны с особыми условиями использования территории: Приаэродромная территория аэродрома аэропорта Большое Савино (реестровый номер 59.32.2.857 площадь пересечения 629,201 кв. м). Проектирование и строительство вести в соответствии с Постановлением Правительства РФ от 11.03.2010 № 138 «Об утверждении Федеральных правил использования воздушного пространства Российской Федерации». В соответствии с информацией, содержащейся в Справке, земельный участок расположен вне зон охраны и защитных зон объектов культурного наследия. Согласно сведениям, содержащимся в Едином государственном реестре недвижимости об объекте недвижимости, и копии планшета М 1:500 в границах земельного участка отсутствуют объекты капитального строительства. По данным акта обследования земельного участка от 11.02.2022 № 942 администрации Свердловского района города Перми на земельном участке расположена кустарная растительность, признаков нарушения земельного законодательства при использовании земельного участка не выявлено.

		В случае выявления объектов некапитального типа победитель аукциона обязан осуществить демонтаж выявленных объектов за счет собственных средств и (или) с привлечением средств других лиц без отнесения соответствующих расходов на территориальный орган администрации города Перми, департамент земельных отношений администрации города Перми или иной функциональный орган или подразделение администрации города Перми. Согласно перечню мероприятий по охране окружающей среды управления по экологии и природопользованию администрации города Перми от 15.02.2022 № 29 на земельном участке произрастает 42 деревьев пород – ель, береза, тополь бальзамический. Необходимо соблюдать следующие условия строительства: 1. Нанесение существующих деревьев на стройгенплане; 2. Максимальное сохранение существующих деревьев; 3. Снос деревьев, попадающих под пятно застройки, вести на основании акта комиссионного обследования земельных насаждений в соответствии с решением Пермской городской Думы от 15.12.2020 № 277. Указанный акт должен быть составлен на основании проектной документации. Остальные деревья сохранить; 4. Восстановление зеленых насаждений вести в соответствии с решением Пермской городской Думы от 15.12.2020 № 277; 5. Сбор и отвод ливневых вод с использованием вариантов решений в зависимости от: - наличия централизованной системы ливневой канализации; - площади водосбора с учетом транзитных вод с прилегающей территории; - угла наклона рельефа, включающий прилегающие территории; - применения иных решений равномерного отвода поверхностного стока с запрашиваемой территории на прилегающей территории; 6. Определение видов образующихся отходов и мест их размещения на период эксплуатации; 7. Конкретные мероприятия по охране окружающей среды на период строительства, включая: - установку временного защитного ограждения строительной площадки; - ограждение существующих зеленых насаждений, не попадающих под пятно застройки; - прокладку коммуникаций осуществлять на расстоянии не менее 2 м от ствола дерева, чтобы не повредить корневую систему; - не использовать приствольные круги существующих деревьев (диаметром 1 м) под складирование материалов и установки временных сооружений; - определение видов и объемов образующихся отходов и мест их размещения;
		- систематический вывоз отходов; - недопущение загрязнения атмосферы, почвы и подземных вод; - предотвращение выноса грязи автотранспортом, выезжающим со строительной площадки. Департамент дорог и благоустройства администрации города Перми письмом от 13.02.2022 № 059-24-01-36/3-373 сообщает о возможности предоставления земельного участка при следующих условиях:

		- поверхностный водоотвод решить проектом без подтопления смежных территорий, в соответствии с действующими нормативно-правовыми актами и природоохранным законодательством; - предусмотреть электроосвещение территории объекта; - разместить стоянку для временного хранения транспорта в границах отведенного под строительство участка вне территории общего пользования; - предусмотреть ликвидацию разрушений, а также повреждений существующего дорожного покрытия; - предусмотреть наружное освещение подъезда до территории земельного участка, отведенного под застройку; - разработать и согласовать на рабочей группе по организации и безопасности дорожного движения (ул. Пермская, 2а, 212-47-51) проект организации дорожного движения; - получить согласие на присоединение к улично-дорожной сети города Перми в соответствии с постановлением администрации города Перми от 31.01.2022 № 45. Мероприятия по проектированию, строительству, реконструкции и капитальному ремонту улично-дорожной сети в границах земельного участка бюджетом города Перми на 2022 год не запланированы. Департамент общественной безопасности администрации города Перми письмом от 11.02.2022 № 059-10-01-27/3-188 уведомляет о следующем: - строительство сетей водоснабжения в микрорайоне Ново-Бродовский в соответствии с дорожной картой по строительству сетей водоснабжения на 2024-2028 годы, представленной департаментом жилищно-коммунального хозяйства администрации города Перми письмом от 16.04.2021 № 059-04-17/3-506-ри, не запланировано; - существует потребность в обеспечении служебными помещениями участковых уполномоченных полиции в мкр. Ново-Бродовский, строительство (приобретение) в настоящее время не планируется; - помещения для аварийно-спасательных формирований на территории, где располагается земельный участок, отсутствуют, потребность в обеспечении служебными помещениями в настоящее время отсутствует; - запланировано строительство пожарного водоема в мкр. Ново-Бродовский на 2025-2026 годы. Иные источники противопожарного водоснабжения в радиусе 200 м отсутствуют, ближайший расположен на расстоянии более 1 200 м; - отсутствуют объекты гражданской обороны и организации, отнесенные к категории по гражданской обороне. Строительство объектов гражданской обороны не предусмотрено;
		- отсутствуют оконечные устройства системы оповещения населения города Перми, необходимо предусматривать размещение сиренно-речевых узлов системы оповещения согласно пунктам 6.38, 6.39 СП 165.1325800.2014 «Свод правил. Инженерно-технические мероприятия по гражданской обороне. Актуализированная редакция СНиП 2.01.51-90». В целях обеспечения безопасности необходимо соблюдать нормы и требования действующего законодательства. В соответствии с письмом департамента жилищно-коммунального хозяйства администрации города Перми от 18.02.2022 № 059-04-17/3-126-ри схемами водоснабжения и водоотведения города Перми, утвержденными постановлением администрации города Перми от 28.12.2018 № 1085, на период до 2028 года не предусмотрено строительство сетей водоснабжения и водоотведения в мкр. Новобродовский.

		Департамент экономики и промышленной политики администрации города Перми письмом от 17.03.2022 № 059-13-01-04/3-319 уведомляет об отсутствии мест для установки и эксплуатации рекламных конструкций, включенные в схему размещения рекламных конструкций на территории города Перми, утвержденную решением Пермской городской Думы от 23.08.2016 № 171, и места размещения нестационарных торговых объектов (далее – НТО) в схеме размещения НТО на территории города Перми, утвержденной постановлением администрации города Перми от 02.08.2018 № 521 на территории земельного участка отсутствуют.
	• обременения	нет
	• разрешенное использование	для строительства индивидуального жилого дома (разрешенное использование земельного участка – для индивидуального жилищного строительства), территориальная зона Ж-4
	• принадлежность к определенной категории земель	земли населенных пунктов
	• максимально и (или) минимально допустимые параметры разрешенного строительства объекта капитального строительства	в технической документации (градостроительный план земельного участка) Проектирование и строительство необходимо вести в соответствии с пунктом 4.5 СП 55.13330.2016 Свода Правил. Дома жилые одноквартирные. СНиП 31-02-2001, утвержденный и введенный в действие Приказом Министерства строительства и жилищно-коммунального хозяйства Российской Федерации от 20.10.2016 № 725/пр. Дом должен включать жилые комнаты – одну или несколько (общую комнату или гостиную, спальню), а также вспомогательные помещения: переднюю, кухню (в том числе кухню-столовую и (или) кухню-нишу), ванные комнаты и (или) душевые, туалет (уборную) или совмещенный санузел. Согласно пункту 6.1 СП 55.13330.2016 площади помещений домов проектируемых и реконструируемых, должны быть не менее: общей комнаты (или гостиной) – 16 кв. м (при одной жилой комнате 14 кв. м); спальни – 8 кв. м (на двух человек 10 кв. м, а при размещении ее в мансарде – 7 кв. м); спальни для инвалида-колясочника – 9 кв. м; кухни – 9 кв. м, кухни-ниши или кухонной зоны в кухне-столовой – 6 кв. м. Согласно пункту 6.2 СП 55.13330.2016 высота помещений жилых комнат и кухни в климатических подрайонах IA, IБ, IГ, IД и II А должно быть не менее 2,7 м, а в остальных – не менее 2,5 м в соответствии с СП 54.13330. Высоту комнат, кухни и других помещений, расположенных в мансарде или имеющихся в наклонные потолки или стены, допускается принимать не менее 2,3 м. В коридорах и при устройстве антресолей высоту помещений допускается принимать не менее 2,1 м.
	• возможность подключения (технологического присоединения) объектов капитального строительства к сетям инженерно-технического обеспечения (за исключением сетей электроснабжения)	в технической документации Согласно письму ООО «НОВОГОР-Прикамье» от 18.02.2022 № 110-2307 централизованные сети водоснабжения и водоотведения в районе земельного участка отсутствуют. В связи с тем, что ближайшие сети водоснабжения и водоотведения находятся в микрорайоне «Южный» ориентировочно на расстоянии 9,7 км от земельного участка, при проектировании может быть применен альтернативный способ водоснабжения без подключения к централизованной системе водоснабжения (от скважины) и альтернативный способ канализования, без подключения к центральной системе канализации г. Перми (отвод стоков на локальные очистные сооружения, канализование объекта в выгребную яму с последующим вывозом стоков спец. машинами).

		ОАО «Межрегиональная распределительная сетевая компания Урала» – филиал «Пермэнерго» письмом от 21.02.2022 № ПЭ/ПГЭС/22/91 сообщает о наличии технической возможности технологического присоединения энергопринимающих устройств объектов с предполагаемым электропотреблением 15 кВт. Для заключения договора на технологическое присоединение необходимо подать письменную заявку с приложением необходимых документов и сведений через единый федеральный портал электросетевых услуг группы компаний «Россети» (https://портал-тп.рф) или через Мобильное приложение. Согласно письму АО «Газпром газораспределение Пермь» от 10.02.2022 № ПФ-751 техническая возможность подключения объектов капитального строительства к существующим сетям газораспределения имеется. Для рассмотрения вопроса о предоставлении технических условий на подключение (технологическое присоединение) необходимо направить запрос с приложением необходимых документов и сведений почтовым отправлением по адресу: г. Пермь, ул. Уральская, д. 104, либо через Единый центр предоставления услуг по адресу: г. Пермь, ул. Уральская, 104, каб. 101, либо по электронной почте post@pf.ugaz.ru
5.	Начальная цена предмета аукциона **(рыночная стоимость земельного участка)** Победитель аукциона, иное лицо, с которым договор заключается в соответствии с п.13, п.14 или п. 20 ст. 39.12 Земельного Кодекса Российской Федерации (далее – ЗК РФ), обязан **в течение 5 рабочих дней** со дня составления протокола о результатах аукциона, а в случаях, определенных п.13, п.14, ст. 39.12 ЗК РФ, протокола рассмотрения заявок, **уплатить плату за земельный участок** (за вычетом задатка, внесенного для участия в аукционе) на счет департамента земельных отношений администрации города Перми, 614000, ул. Сибирская,15, тел. 212-61-90 (отдел договоров)	1 405 000 руб.
6.	«Шаг аукциона» (3% от начальной цены)	42 150 руб.
7.	Форма заявки на участие в аукционе, порядок ее приема, адрес места ее приема, даты и время начала и окончания приема заявок на участие в аукционе	Форма заявки размещена на сайтах www.torgi.gov.ru, www.gorodperm.ru (раздел Деятельность/ Муниципальная собственность/ Торговая площадка/ Вид торгов Продажа и аренда земельных участков). Заявка подается и принимается одновременно с полным пакетом документов, требуемых для участия в аукционе. На каждый лот представляется отдельный пакет документов, документы после аукциона не возвращаются. Заявка с прилагаемыми к ней документами регистрируется организатором аукциона в журнале приема заявок с присвоением каждой заявке номера, даты и времени подачи. г. Пермь, ул. Сибирская,14, каб. № 12 с 19.09.2022 по 14.10.2022 ежедневно в рабочие дни с 10 час. 00 мин. до 13 час. 00 мин.
8.	Размер задатка (50% от начальной цены) Порядок внесения задатка участниками аукциона и возврата им задатка	702 500 руб. Путем перечисления на счет организатора аукциона. Представление документов, подтверждающих внесение задатка, признается заключением соглашения о задатке (п.2 ст. 39.12 Земельного кодекса РФ).

		Задаток должен поступить на счет организатора аукциона до 15:00 19.10.2022. В течение трех рабочих дней со дня подписания протокола о результатах аукциона организатор аукциона обязан возвратить задатки лицам, участвовавшим в аукционе, но не победившим в нем. Задаток, внесенный лицом, признанным победителем аукциона, задаток, внесенный иным лицом, с которым договор купли-продажи или договор аренды земельного участка заключается в соответствии с пунктом 13, 14 или 20 ст. 39.12 ЗК РФ, засчитываются в оплату приобретаемого земельного участка или в счет арендной платы за него. Задатки, внесенные этими лицами, не заключившими в установленном настоящей статьей порядке договора купли-продажи или договора аренды земельного участка вследствие уклонения от заключения указанных договоров, не возвращаются. Департамент финансов администрации города Перми (департамент имущественных отношений администрации города Перми, л/с 04163010041), ИНН 5902502248, КПП 590201001, ОКТМО 57701000, р/с 032 326 435 770 100 056 00 в Отделении Пермь Банка России//УФК по Пермскому краю г. Пермь, БИК (БИК ТОФК) 015773997, корреспондентский счет (единый казначейский счет) 40102810145370000048 КБК 00000000000000000510. Назначение платежа: задаток для участия в аукционе 20.10.2022 по лоту № 3 (ул. Бродовское кольцо, з/у 166)
9.	Проект договора купли-продажи	Типовая форма договора купли-продажи земельного участка утверждена постановлением администрации города Перми от 29.05.2015 № 322, является Приложением № 2 к настоящему извещению и размещена на сайтах www.torgi.gov.ru, www.gorodperm.ru (раздел Деятельность/ Муниципальная собственность/ Торговая площадка Вид торгов Продажа и аренда земельных участков), опубликована в печатном средстве массовой информации «Официальный бюллетень органов местного самоуправления города Перми».
10.	Порядок осмотра земельного участка на местности	Осмотр земельного участка производится заявителем самостоятельно в любое время с даты опубликования настоящего извещения.

Для участия в аукционе заявители представляют в установленный в извещении о проведении аукциона срок следующие документы:

1) заявка на участие в аукционе по установленной в извещении о проведении аукциона форме с указанием банковских реквизитов счета для возврата задатка;

2) копии документов, удостоверяющих личность заявителя (для граждан), всех страниц;

3) надлежащим образом заверенный перевод на русский язык документов о государственной регистрации юридического лица в соответствии с законодательством иностранного государства в случае, если заявителем является иностранное юридическое лицо;

4) документы, подтверждающие внесение задатка.

Дата, время и место регистрации участников на торги:
20.10.2022 с 9.00 до 9.20, г. Пермь, ул. Сибирская, 14, каб. 2.

Порядок проведения аукциона:

а) аукцион ведет аукционист;

б) аукцион начинается с оглашения аукционистом наименования, основных характеристик и начальной цены земельного участка (начального размера ежегодной арендной платы), «шага аукциона».

«Шаг аукциона» установлен в размере 3 процентов начальной цены земельного участка (ежегодного размера арендной платы) и не изменяется в течение всего аукциона;

в) участникам аукциона выдаются пронумерованные карточки, которые они поднимают после оглашения аукционистом начальной цены земельного участка (ежегодного размера арендной платы) и каждой очередной цены в случае, если готовы купить (взять в аренду) земельный участок в соответствии с этой ценой;

г) каждую последующую цену аукционист назначает путем увеличения текущей цены на «шаг аукциона». После объявления очередной цены аукционист называет номер карточки участника аукциона, который первым поднял карточку. Затем аукционист объявляет следующую цену в соответствии с «шагом аукциона»;

д) при отсутствии участников аукциона, готовых купить (взять в аренду) земельный участок в соответствии с названной аукционистом ценой, аукционист повторяет эту цену 3 раза.

Если после троекратного объявления очередной цены ни один из участников аукциона не поднял карточку, аукцион завершается. Победителем аукциона признается тот участник аукциона, номер карточки которого был назван аукционистом последним;

е) по завершении аукциона аукционист объявляет о продаже (сдаче в аренду) земельного участка, называет цену проданного земельного участка (ежегодный размер арендной платы) и номер карточки победителя аукциона.

С выпиской из ЕГРН, технической документацией (при наличии флеш-карты выдается в электронном виде) можно ознакомиться в департаменте имущественных отношений администрации города Перми (г. Пермь, ул. Сибирская, 14, каб. № 12, тел. 212-77-24), а также на сайте www.gorodperm.ru (раздел Деятельность/ Муниципальная собственность/ Торговая площадка/Вид торгов Продажа и аренда земельных участков).

Приложение № 1 к Извещению о проведении
20.10.2022 аукциона по продаже земельного участка
и на право заключения договоров аренды земельных
участков

ТИПОВАЯ ФОРМА
договора аренды земельного участка, приобретаемого на торгах в форме аукциона, для строительства

г. Пермь «___» _____ г. [1]

Департамент земельных отношений администрации города Перми, именуемый в дальнейшем Арендодатель, в лице _____, действующего на основании _____, с одной стороны, и _____, именуемый(ая) в дальнейшем Арендатор, в лице _____, действующего на основании _____, протокола _____ от _____ по лоту № _____ (далее - протокол), с другой стороны, заключили настоящий договор о следующем.

I. Предмет договора

1.1. Во исполнение протокола Арендодатель передает, а Арендатор принимает во временное пользование на условиях аренды земельный участок, имеющий кадастровый номер 59:01:_____, площадью _____ кв. м, расположенный на землях населенных пунктов и находящийся по адресу: _____ _____ (далее - земельный участок), для _____, в границах, сведения о которых содержатся в Едином государственном реестре недвижимости, и в качественном состоянии как он есть согласно Приложению 1 к настоящему договору.

1.2. Разрешенное использование _____.
(указано в выписке из Единого государственного реестра недвижимости)

II. Права и обязанности Арендодателя

2.1. Арендодатель имеет право:

2.1.1. осуществлять контроль за использованием земельного участка, предоставленного в аренду, в том числе на беспрепятственный доступ на территорию используемого земельного участка, определение и закрепление на местности поворотных точек границ земельного участка;

2.1.2. взыскать в установленном порядке не внесенную в срок арендную плату, а также неустойку за просрочку исполнения обязательств;

2.1.3. требовать досрочного расторжения договора в случаях, предусмотренных действующим законодательством и настоящим договором.

2.1.4. требовать возмещение убытков, причиненных ухудшением качества земельного участка и экологической обстановки в результате хозяйственной деятельности Арендатора;

2.1.5. осуществлять осмотр арендованного земельного участка без предварительного уведомления Арендатора.

2.2. Арендодатель обязан:

2.2.1. выполнять в полном объеме все условия настоящего договора;

2.2.2. передать Арендатору земельный участок по акту приема-передачи;

2.2.3. не вмешиваться в хозяйственную деятельность Арендатора, если она не противоречит условиям договора и земельному законодательству Российской Федерации.

2.2.4. в трехдневный срок после получения уведомления, указанного в пункте 3.2.22 настоящего договора, провести осмотр земельного участка, составить акт осмотра земельного участка, подтверждающий снос самовольной постройки.

III. Права и обязанности Арендатора

3.1. Арендатор имеет право:

3.1.1. использовать земельный участок в соответствии с условиями договора;

3.1.2. представить документы для государственной регистрации права на земельный участок в орган, осуществляющий государственный кадастровый учет и государственную регистрацию прав.

3.1.3. выкупа либо заключения договора аренды земельного участка под объектом недвижимости, созданным Арендатором и принадлежащим ему на праве собственности, за исключением сооружений, которые могут размещаться на таких земельных участках на основании сервитута, публичного сервитута или в соответствии со статьей 39.36 Земельного кодекса Российской Федерации;

3.1.4. до момента получения разрешения на строительство произвести раздел земельного участка, предоставленного для строительства блокированных жилых домов, в целях строительства и ввода в эксплуатацию, с учетом требований, установленных земельным и градостроительным законодательством[2].

3.2. Арендатор обязан:

3.2.1. выполнять в полном объеме все условия настоящего договора;

3.2.2.использовать земельный участок в границах, сведения о которых содержатся в Едином государственном реестре недвижимости, в соответствии с целевым назначением и видом разрешенного использования, указанными в пунктах 1.1, 1.2 настоящего договора. Арендатор не вправе изменять целевое назначение и вид разрешенного использования земельного участка;

3.2.3. сохранять межевые, геодезические и другие специальные знаки, установленные на земельном участке в соответствии с законодательством и переданные Арендатору по акту приема-передачи;

3.2.4. своевременно вносить арендную плату;

3.2.5. обеспечивать Арендодателю, представителям органов контроля свободный доступ на земельный участок с целью его осмотра на предмет соблюдения условий договора и требований земельного законодательства;

3.2.6. обеспечивать доступ на земельный участок представителей собственника линейного объекта или представителей организации, осуществляющей эксплуатацию линейного объекта, в целях обеспечения его безопасности в случае, если земельный участок расположен в охранной зоне линейного объекта;

3.2.7. обеспечить свободный доступ граждан к водному объекту общего пользования и его береговой полосе[3];

3.2.8. соблюдать порядок сноса и выполнения компенсационных посадок зеленых насаждений, установленный Правилами благоустройства, действующими на территории города Перми;

3.2.9. не допускать строительства на земельном участке до получения разрешения на строительство в установленном порядке, в случае если получение такого разрешения предусмотрено действующим законодательством.

Не допускать строительства на земельном участке до получения уведомления в соответствии с Градостроительным кодексом Российской Федерации в случае строительства на земельном участке объектов индивидуального жилищного строительства или садового дома[3].

Направить Арендодателю копию уведомления в соответствии с абзацем вторым настоящего пункта в течение 10 дней со дня его получения;

3.2.10. не заключать договоры и не вступать в сделки, следствием которых является или может являться какое-либо обременение предоставленных Арендатору по договору имущественных прав (договоры залога, внесение права на аренду участка или его части в уставный капитал юридических лиц и другое) без письменного согласия Арендодателя (в случаях заключения настоящего договора на срок не более пяти лет), за исключением случаев, установленных законом.

Стороны договорились, что сделки, следствием которых является или может являться какое-либо обременение предоставленных Арендатору по договору имущественных прав в соответствии с абзацем первым настоящего пункта, совершенные без письменного согласия Арендодателя (в случаях заключения настоящего договора на срок не более пяти лет), являются недействительными (ничтожными) с момента совершения и не влекут юридических последствий;

Арендатор не вправе уступать права и осуществлять перевод долга по обязательствам, возникшим из договора аренды.

3.2.11. письменно сообщить Арендодателю не позднее чем за один месяц о предстоящем освобождении участка в связи с окончанием срока договора в связи с неиспользованием земельного участка в соответствии с пунктом 1.1 настоящего договора;

3.2.12. при расторжении настоящего договора по требованию Арендодателя вернуть Арендодателю земельный участок в надлежащем состоянии в пятидневный срок с момента расторжения настоящего договора по акту приема-передачи земельного участка;

3.2.13. в случае изменения адреса или иных реквизитов Арендатора в пятидневный срок направить Арендодателю письменное уведомление.

В случае неисполнения Арендатором этого условия, извещение, направленное по адресу, указанному в настоящем договоре, является надлежащим уведомлением Арендодателем Арендатора о соответствующих изменениях;

3.2.14. в случае продажи права собственности на объект недвижимого имущества, расположенный на земельном участке, в 10-дневный срок направить Арендодателю письменное уведомление об этом;

3.2.15. в случае обнаружения Арендодателем ликвидировать самовольные постройки, возведенные Арендатором, или иные нарушения в использовании земельного участка и привести участок в прежнее состояние за свой счет в срок, установленный в уведомлении Арендодателя;

3.2.16. выполнять требования, установленные Федеральным законом от 25 июня 2002 г. № 73-ФЗ «Об объектах культурного наследия (памятниках истории и культуры) народов Российской Федерации»[5];

3.2.17. выполнять требования особого режима охраны и использования особо охраняемой природной территории местного значения в соответствии с утвержденным Положением об особо охраняемой природной территории местного значения[6];

3.2.18. соблюдать при использовании земельных участков требования градостроительных регламентов, строительных, экологических, санитарно-гигиенических, противопожарных и иных правил, нормативов;

3.2.19. не допускать загрязнение, истощение, деградацию, порчу, уничтожение земель и почв и иное негативное воздействие на земли и почвы;

3.2.20. соблюдать при использовании земельного участка требования, установленные статьей 65 Водного кодекса Российской Федерации;

3.2.21. за свой счет и (или) с привлечением средств других лиц осуществить снос самовольной постройки в срок, не превышающий 12 месяцев, в случае если на земельном участке расположены здание, сооружение, объект незавершенного строительства, в отношении которых было принято решение о сносе самовольной постройки;

3.2.22. в течение 3 дней после осуществления сноса самовольной постройки в срок, установленный пунктом 3.2.21 настоящего договора, направить Арендодателю письменное уведомление об этом для составления акта осмотра земельного участка в соответствии с пунктом 2.2.4 настоящего договора;

3.2.23. соблюдать требования к параметрам объекта недвижимости предполагаемого к возведению, указанные в аукционной документации;

3.2.24. соблюдать ограничения при использовании земельных участков, расположенных в границах зон с особыми условиями использования территорий, установленные _____[7].

(наименование нормативно-правового акта)

IV. Срок действия договора и арендная плата

4.1. Настоящий договор заключается с «__» _____ по «__» _____.

4.2. Ежегодный размер арендной платы составляет _____ руб.

(сумма прописью)

4.3. Арендатор обязан в течение 5 рабочих дней со дня составления протокола уплатить ежегодный размер арендной платы, указанный в пункте 4.2 настоящего договора (за вычетом задатка, внесенного для участия в аукционе), в следующем порядке: если срок договора аренды земельного участка составляет менее 3 лет, ежегодный размер арендной платы вносится однократно за весь срок действия договора аренды; если срок действия договора аренды земельного участка составляет 3 года и более, ежегодный размер арендной платы вносится однократно за первые 3 года.

В случае предоставления земельного участка на условиях аренды для индивидуального жилищного строительства арендатор обязан в течение 5 рабочих дней со дня составления протокола уплатить ежегодный размер арендной платы, указанный в пункте 4.2 настоящего договора (за вычетом задатка, внесенного для участия в аукционе), за 1 год.

4.4. Арендная плата исчисляется помесячно с «___» _____ 20__ г. и вносится в следующем порядке:

за I и II кварталы до 5 февраля, за III квартал до 5 июня, за IV квартал до 5 сентября текущего года, а также подлежит индексации на уровень инфляции, установленный в утвержденных губернатором Пермского края условиях для формирования вариантов развития и основных показателей прогноза социально-экономического развития Пермского края на очередной финансовый год и плановый период.

4.5. В случае возникновения у Арендатора права собственности на земельный участок до 15 числа месяца (включительно) арендная плата начисляется только за предшествующий месяц, при возникновении права собственности на земельный участок после 15 числа месяца арендная плата начисляется за весь текущий месяц.

4.6. Неиспользование участка Арендатором не может служить основанием для невнесения арендной платы в установленные сроки.

V. Ответственность сторон

5.1. За просрочку исполнения обязательства по внесению арендной платы, нарушение срока возврата земельного участка, установленного в пункте 3.2.12 настоящего договора Арендатор уплачивает Арендодателю пени в размере 0,03% от суммы задолженности по арендной плате за каждый день просрочки.

5.2. Если Арендатор не возвратил земельный участок либо возвратил его несвоевременно арендная плата начисляется в соответствии с пунктом 4.4 настоящего договора и вносится Арендатором за все время просрочки.

5.3. Во всем остальном, что не предусмотрено настоящим Договором, стороны руководствуются действующим законодательством.

5.4. Спор, возникающий из настоящего договора или в связи с ним подлежит рассмотрению в Арбитражном суде Пермского края или в суде общей юрисдикции, расположенном на территории города Перми.

Стороны извещаются о рассмотрении дела любым способом, в том числе посредством отправки электронных сообщений, смс-сообщений, по реквизитам сторон, указанным в настоящем договоре.

5.5. Споры о взыскании денежных средств по настоящему Договору могут быть переданы сторонами на разрешение суда по истечении 15 календарных дней со дня направления претензии (требования).

VI. Порядок заключения договора

6.1. Арендатор в течение 5 рабочих дней со дня составления протокола оплачивает арендную плату в размере и порядке, установленном пунктом 4.3 настоящего договора.

6.2. Арендодатель в течение 10 дней со дня составления протокола направляет Арендатору подписанный проект договора и акт приема-передачи земельного участка.

6.3. Арендатор подписывает проект договора и акт приема-передачи земельного участка и представляет его Арендодателю в течение 15 дней со дня его получения от Арендодателя.

6.4. Арендодатель подписывает акт приема-передачи земельного участка при наличии подтверждения поступления от Арендатора денежных средств в размере и порядке, предусмотренном в пункте 4.3 настоящего договора.

В случае отсутствия оплаты в размере и порядке, предусмотренном пунктом 4.3 настоящего договора, акт приема-передачи земельного участка не подписывается, договор считается незаключенным и не подлежит государственной регистрации.

В случае нарушения срока, установленного в пункте 6.1 настоящего договора, Арендатор уплачивает Арендодателю неустойку в размере 0,03% от суммы, указанной в пункте 4.2 настоящего договора, за каждый день просрочки.

6.5. Арендодатель в течение 5 рабочих дней с момента подписания акта приема-передачи земельного участка направляет договор в установленном законом порядке для осуществления государственной регистрации права.

VII. Расторжение, прекращение договора и заключение договора на новый срок

7.1. Настоящий договор может быть расторгнут по письменному соглашению сторон, по требованию одной из сторон в судебном порядке в случаях, предусмотренных Гражданским кодексом Российской Федерации, Земельным кодексом Российской Федерации и настоящим договором, а также в случаях, указанных в пункте 7.5 настоящего Договора.

7.2. Договор подлежит досрочному расторжению по требованию Арендодателя в случаях, являющихся существенными нарушениями условий настоящего договора:

в случае невнесения двух раз подряд (в том числе внесения не в полном объеме) Арендатором арендной платы в срок, установленный пунктом 4.4 настоящего договора, независимо от ее последующего внесения;

при использовании участка (в целом или частично) с нарушением вида разрешенного использования и (или) цели предоставления;

при существенном ухудшении Арендатором состояния земельного участка в соответствии с действующим законодательством (загрязнение или иное негативное воздействие на земли и почву);

при использовании земельного участка с нарушением границ, сведения о которых содержатся в государственном кадастре недвижимости.

Расторжение настоящего договора не освобождает Арендатора от необходимости погашения задолженности по арендной плате и уплаты пени, предусмотренной настоящим договором.

7.3. Арендодатель вправе требовать досрочного расторжения настоящего договора после направления Арендатору письменного предупреждения об устранении нарушения, предусмотренного пунктом 7.2 настоящего договора, и неустранения Арендатором указанного в предупреждении нарушения по истечении 15-дневного срока со дня направления Арендодателем письменного предупреждения.

7.4. Настоящий договор прекращается по истечении срока его действия, а также в случае ликвидации Арендатора – юридического лица и смерти Арендатора – физического лица, за исключением случаев наследования прав и обязанностей по договору в пределах срока его действия.

7.5. Арендодатель имеет право в одностороннем внесудебном порядке отказаться от договора аренды земельно-

го участка в случаях:

7.5.1. неиспользование земельного участка, предназначенного для строительства, в том числе жилищного, в указанных целях.

7.5.2. неустранения в установленный срок последствий совершенного земельного правонарушения;

7.5.3. изъятия земельного участка для государственных или муниципальных нужд в соответствии с действующим законодательством;

7.5.4. при создании или возведении на земельном участке самовольной постройки либо невыполнении обязанности, предусмотренной пунктом 1 части 11 статьи 55.32 Градостроительного кодекса Российской Федерации, в сроки, установленные решением о сносе самовольной постройки, в порядке, установленном статьей 46 Земельного кодекса Российской Федерации, за исключением случая, указанного в пунктах 5 и 7 статьи 46 Земельного кодекса Российской Федерации;

7.5.5. невыполнения Арендатором обязательства, предусмотренного пунктом 3.2.22 настоящего договора, в порядке, установленном статьей 46 Земельного кодекса Российской Федерации, за исключением случая, указанного в пунктах 5 и 7 статьи 46 Земельного кодекса Российской Федерации;

7.5.6. по иным основаниям, предусмотренным законодательством Российской Федерации.

Договор считается расторгнутым по истечении 15 дней с даты направления уведомления Арендатору.

7.6. При расторжении настоящего договора Арендодатель не возмещает Арендатору стоимость улучшений земельного участка, неотделимых без вреда для земельного участка.

VIII. Предоставление земельного участка в субаренду, заключение соглашения об установлении сервитута

8.1. Арендатор вправе заключить соглашение об установлении сервитута в отношении земельного участка (его части) или передать земельный участок (его часть) в субаренду только с письменного разрешения Арендодателя, за исключением случаев, установленных законом.

8.2. Арендатор уведомляет Арендодателя о заключении соглашения об установлении сервитута в течение 10 дней со дня заключения указанного соглашения и представляет Арендодателю экземпляр соглашения об установлении сервитута.

8.3. Арендатор вправе заключать соглашение об установлении сервитута, договор субаренды земельного участка на срок, не превышающий срока действия настоящего договора.

8.4. При досрочном прекращении действия настоящего договора договор субаренды, соглашение об установлении сервитута прекращает свое действие. При прекращении действия настоящего договора субарендатор не имеет права на заключение с Арендодателем договора аренды на земельный участок, находившийся в его пользовании в соответствии с договором субаренды.

IX. Особые обстоятельства

9.1. Под особыми обстоятельствами понимаются обстоятельства непреодолимой силы (форс-мажор) и такие, как военные действия, препятствующие одной из сторон исполнять свои обязательства по настоящему договору, что освобождает ее от ответственности за неисполнение этих обязательств.

9.2. Об этих обстоятельствах каждая из сторон обязана немедленно, не позднее 20 дней после наступления случая форс-мажора, военных действий, письменно известить об этом другую сторону. Сообщение должно быть подтверждено документом, выданным уполномоченным государственным органом.

Несвоевременное извещение о наступлении форс-мажора, военных действий лишает соответствующую сторону права ссылаться в дальнейшем на указанные выше обстоятельства.

9.3. При продолжительности особых обстоятельств, делающих невозможным выполнение условий настоящего договора, свыше 6 (шести) месяцев каждая из сторон вправе прекратить действие договора немедленно после письменного уведомления другой стороны.

X. Вступление договора в силу

10.1. Настоящий договор считается заключенным с момента подписания Сторонами акта приема-передачи земельного участка.

10.2. Настоящий договор подписан в ___ экземплярах, имеющих равную юридическую силу. Подписанные договоры и приложения к ним хранятся по одному экземпляру у Арендодателя и Арендатора.

Неотъемлемой частью настоящего договора являются приложения:

акт приема-передачи земельного участка (Приложение 1);

копия охранного обязательства[8].

Оплата за земельный участок в размере, установленном в соответствии с абзацем первым (вторым) пункта 4.3 настоящего договора, произведена полностью. Реквизиты документа(ов), подтверждающего(их) перечисление денежных средств Арендодателю _____.

XI. Адреса, реквизиты и подписи сторон

Арендодатель:
Департамент земельных отношений
администрации города Перми

614000, г. Пермь, ул. Сибирская, 15,
тел. _____

Арендатор[9]:
_____
Место нахождения (адрес):
_____
почтовый адрес:
_____
электронная почта:
_____
тел. _____
ИНН _____

Арендодатель:
Департамент земельных отношений
администрации города Перми

614000, г. Пермь, ул. Сибирская, 15,
тел. _____

Арендатор[10]:
_____
_____
(ФИО, дата рождения)
Адрес регистрации:
_____
адрес фактического проживания:
_____
паспорт гражданина Российской Федерации:
_____
выдан:_____
дата выдачи: _____
электронная почта: _____
тел. _____
ИНН _____
СНИЛС _____

Все извещения, повестки и сообщения, направленные по указанному в настоящем разделе почтовому адресу Арендатора, равно как и направленные в электронной форме по телекоммуникационным каналам связи, считаются законно врученными, ему известными.

Арендодатель:

_____
М.П.

Арендатор:

_____
М.П.

---

[1] Дата внесения сведений в поземельную книгу (является датой договора).

[2] Применяется в случаях заключения договора аренды земельного участка, предоставленного для строительства блокированных жилых домов.

[3] Применяется в случаях заключения договора аренды земельного участка, расположенного в границах береговой полосы водного объекта общего пользования.

[4] Носит рекомендательный характер до 01 января 2024 г.

[5] Применяется в случае, если земельный участок расположен в границах: территории объекта культурного наследия, выявленного объекта культурного наследия, зоны охраны, защитной зоны объекта культурного наследия, а также, если земельный участок непосредственно связан с земельным участком в границах территории объекта культурного наследия.

[6] Применяется в случае наличия в государственном кадастре недвижимости сведений о расположении земельного участка в границах особо охраняемой природной территории и на прилегающей к ней территории.

[7] Применяется в случае расположения земельного участка в границах зон с особыми условиями использования территорий.

[8] Применяется в случае, если в отношении передаваемого земельного участка действуют охранные документы, предусмотренные статьей 47.6, пунктом 8 статьи 48 Федерального закона от 25.06.2002 № 73-ФЗ «Об объектах культурного наследия (памятниках истории и культуры) народов Российской Федерации».

[9] Для арендатора - юридического лица.

[10] Для арендатора - физического лица.

Приложение № 2 к Извещению о проведении 20.10.2022
аукциона по продаже земельного участка и на право заключения
договоров аренды земельных участков

ТИПОВАЯ ФОРМА
договора купли-продажи земельного участка, приобретаемого на торгах в форме аукциона

г. Пермь «___» _____ г. <1>

Департамент земельных отношений администрации города Перми, именуемый в дальнейшем Продавец, в лице _____, действующего на основании _____, с одной стороны, и _____, именуемый(ая) в дальнейшем Покупатель, в лице _____, действующего на основании _____, протокола _____от _____ по лоту № _____ (далее – протокол), с другой стороны, заключили настоящий договор о следующем.

I. Предмет договора

1.1. Во исполнение протокола Продавец обязуется передать в собственность Покупателю земельный участок площадью _____ кв. м с кадастровым номером 59:01:_____ за счет земель населенных пунктов, расположенный по адресу: г. Пермь, _____ (далее - земельный участок), предназначенный _____, а Покупатель обязуется принять и оплатить указанное имущество.

II. Стоимость сделки и порядок оплаты

2.1. Цена земельного участка составляет _____ руб.
(сумма цифрами и прописью)

2.2. Покупатель перечисляет денежные средства, определенные в пункте 2.1 настоящего договора, в порядке, установленном разделом 4 настоящего договора.

2.3. Сумма задатка, внесенная Покупателем для участия в аукционе, засчитывается в оплату приобретаемого земельного участка.

III. Обязанности сторон

3.1. Продавец обязуется передать земельный участок свободным от любых прав и претензий третьих лиц, о которых в момент заключения договора Продавец знал или должен был знать, по акту приема-передачи земельного участка.

3.2. Покупатель обязуется:

3.2.1. оплатить стоимость земельного участка в соответствии с требованиями, содержащимися в разделе 2 настоящего договора;

3.2.2. принять земельный участок в собственность по акту приема-передачи;

3.2.3. производить мероприятия в целях охраны земельного участка, в том числе по сохранению почв и их плодородия, по защите земель от негативных (вредных) воздействий, в результате которых происходит загрязнение, истощение, деградация, порча, уничтожение земельного участка и почв, по ликвидации загрязнения земельного участка;

3.2.4. выполнять требования охранного обязательства либо иного действующего охранного документа, являющегося неотъемлемой частью настоящего договора <2>;

3.2.5. соблюдать установленный статьей 5.1 Федерального закона от 25.06.2002 № 73-ФЗ «Об объектах культурного наследия (памятниках истории и культуры) народов Российской Федерации» особый режим использования земельного участка, в границах которого располагается объект археологического наследия, до момента вручения охранного обязательства, предусмотренного статьей 47.6 Федерального закона от 25.06.2002 № 73-ФЗ «Об объектах культурного наследия (памятниках истории и культуры) народов Российской Федерации» <3>.

IV. Порядок заключения договора

4.1. Покупатель в течение 5 рабочих дней со дня составления протокола перечисляет денежные средства, определенные в пункте 2.1 настоящего договора, на счет Продавца _____.

4.2. Продавец в течение 10 дней со дня составления протокола направляет Покупателю подписанный проект договора и акт приема-передачи земельного участка.

4.3. Покупатель подписывает проект договора и акт приема-передачи земельного участка и представляет его Продавцу в течение 15 дней со дня его получения от Продавца.

4.4. Продавец подписывает акт приема-передачи земельного участка при наличии подтверждения поступления от Покупателя денежных средств в размере, установленном пунктом 2.1 настоящего договора.

В случае отсутствия оплаты в размере, предусмотренном пунктом 2.1 настоящего договора, акт приема-передачи земельного участка не подписывается, договор считается незаключенным и не подлежит государственной регистрации.

В случае нарушения срока, установленного в пункте 4.1 настоящего договора, Покупатель уплачивает Продавцу неустойку в размере 0,03 % от суммы, указанной в пункте 2.1 настоящего договора, за каждый день просрочки.

4.5. Продавец в течение 5 рабочих дней с момента подписания акта приема-передачи земельного участка направляет договор в установленном законом порядке для осуществления государственной регистрации права.

V. Срок действия договора

Настоящий договор считается заключенным с момента подписания Сторонами акта приема-передачи земельного участка.

VI. Ответственность сторон

Стороны несут ответственность за ненадлежащее выполнение условий договора в соответствии с действующим законодательством.

VII. Заключительные положения

7.1. Спор, возникающий из настоящего Договора или в связи с ним, по выбору одной из сторон может быть передан на рассмотрение в Третейский суд в порядке и составе, сформированном и указанном на сайте для всеобщего доступа в сети Интернет: adhoc.perm.ru/ либо в Арбитражный суд Пермского края или суд общей юрисдикции, расположенный на территории города Перми.

Стороны договорились, что рассмотрение споров в Третейском суде будет происходить только на основе письменных материалов, предоставленных сторонами, без проведения устных слушаний и вызова сторон, за исключением наличия заявления стороны о необходимости проведения устных слушаний. При рассмотрении спора в заседании Третейского суда протокол по умолчанию не ведется.

Стороны признают, что арбитражное решение Третейского суда является окончательным, обязательным для сторон и не подлежит оспариванию.

Стороны извещаются о рассмотрении дела любым способом, в том числе посредством отправки электронных сообщений, смс-сообщений по реквизитам сторон, указанным в настоящем Договоре.

Порядок оплаты третейского сбора и прочих судебных расходов, связанных с третейским разбирательством, устанавливается Третейским судом.

7.2. Споры по настоящему договору могут быть переданы на разрешение суда по истечении 15 календарных дней со дня направления претензии (требования).

7.3. Все уведомления и сообщения направляются сторонами в письменной форме, а также в электронной форме по телекоммуникационным каналам связи.

7.4. Во всем остальном, что не предусмотрено настоящим Договором, стороны руководствуются действующим законодательством.

7.5. Настоящий договор подписан в _____ экземплярах, имеющих равную юридическую силу. Подписанные договоры и приложения к ним хранятся по одному экземпляру у Продавца, Покупателя и в органе, осуществляющем государственный кадастровый учет и государственную регистрацию прав.

Неотъемлемой частью настоящего договора являются:

акт приема-передачи земельного участка;

копия охранного обязательства <4>.

Оплата за земельный участок в сумме, указанной в пункте 2.1 настоящего договора, произведена полностью. Реквизиты документа(ов), подтверждающего(их) перечисление денежных средств Продавцу _____ _____.

(наименование, дата, номер)

Продавец:

Департамент земельных отношений
администрации города Перми
614000, г. Пермь, ул. Сибирская, 15,
тел. _____

Покупатель <5>:

_____
Место нахождения (адрес): _____
почтовый адрес: _____

электронная почта: _____
тел. _____
ИНН _____

Продавец:

Департамент земельных отношений
администрации города Перми
614000, г. Пермь, ул. Сибирская, 15,
тел. _____

Покупатель <6>:

_____
Адрес регистрации: _____
адрес фактического проживания: _____
паспорт гражданина РФ: _____
выдан: _____
дата выдачи: _____
электронная почта: _____
тел. _____
ИНН _____
СНИЛС _____

Все извещения, повестки и сообщения, направленные по указанному в настоящем разделе почтовому адресу Покупателя, равно как и направленные в электронной форме по телекоммуникационным каналам связи, считаются законно врученными, ему известными.

Продавец:

_____
М.П.

Покупатель:

_____
М.П.

<1> Дата внесения сведений в поземельную книгу (является датой договора).

<2> Применяется в случае, если в отношении передаваемого земельного участка действуют охранные документы, предусмотренные статьей 47.6, пунктом 8 статьи 48 Федерального закона от 25.06.2002 № 73-ФЗ «Об объектах культурного наследия (памятниках истории и культуры) народов Российской Федерации».

<3> Применяется в случае, если в отношении передаваемого земельного участка не оформлены охранные документы, предусмотренные статьей 47.6, пунктом 8 статьи 48 Федерального закона от 25.06.2002 № 73-ФЗ «Об объектах культурного наследия (памятниках истории и культуры) народов Российской Федерации».

<4> Применяется в случае, если в отношении передаваемого земельного участка действуют охранные документы, предусмотренные статьей 47.6, пунктом 8 статьи 48 Федерального закона от 25.06.2002 № 73-ФЗ «Об объектах культурного наследия (памятниках истории и культуры) народов Российской Федерации».

<5> Для покупателя - юридического лица.

<6> Для покупателя - физического лица.

Департамент земельных отношений администрации города Перми в соответствии со статьей 39.18 Земельного кодекса Российской Федерации информирует о возможности предоставления земельных участков для индивидуального жилищного строительства*

№	Площадь земельного участка (кв. м)	Кадастровый номер земельного участка	Адрес или иное описание местоположения земельного участка
Свердловский район			
1.	713	-	г. Пермь

Заинтересованные лица имеют право подавать заявления о намерении участвовать в аукционе по продаже земельного участка или аукционе на право заключения договора аренды земельного участка.
Адрес места приема, даты начала и окончания приема заявлений:
г. Пермь, ул. Сибирская, 15, каб. 201
с 19.09.2022 по 18.10.2022
Способы подачи заявлений:

1. посредством почтовой связи;

2. лично, в том числе через представителя, в департамент земельных отношений администрации города Перми (г. Пермь, ул. Сибирская, 15, понедельник, вторник, среда, четверг с 09:00 до 13:00 с 14:00 до 16:00, пятница с 09:00 до 12:00, кроме нерабочих и праздничных дней);

в форме электронных документов с использованием информационно-телекоммуникационной сети «Интернет» e-mail: dzo@gorodperm.ru.

Приложение: на 1 л. в 1 экз.

---

* Схемы в полноцветном варианте опубликованы на официальном сайте муниципального образования город Пермь в информационно-телекоммуникационной сети Интернет в разделе «Документы/Официальный бюллетень».

Утверждена

(наименование документа об утверждении, включая наименования органов государственной власти или органов местного самоуправления, принявших решение об утверждении схемы или подписавших соглашение о перераспределении земельных участков)

от _____ № _____


Схема расположения земельного участка или земельных участков на кадастровом плане территории

Система координат: МСК-59 зона 2

Условный номер земельного участка :ЗУ1

Площадь земельного участка 713 м²

Обозначение характерных точек границ	Координаты		Обозначение характерных точек границ	Координаты	
	X	Y		X	Y
н1	511 421,72	2 234 557,35	н4	511 373,80	2 234 549,03
н2	511 418,50	2 234 571,71	н1	511 421,72	2 234 557,35
н3	511 370,45	2 234 563,23			

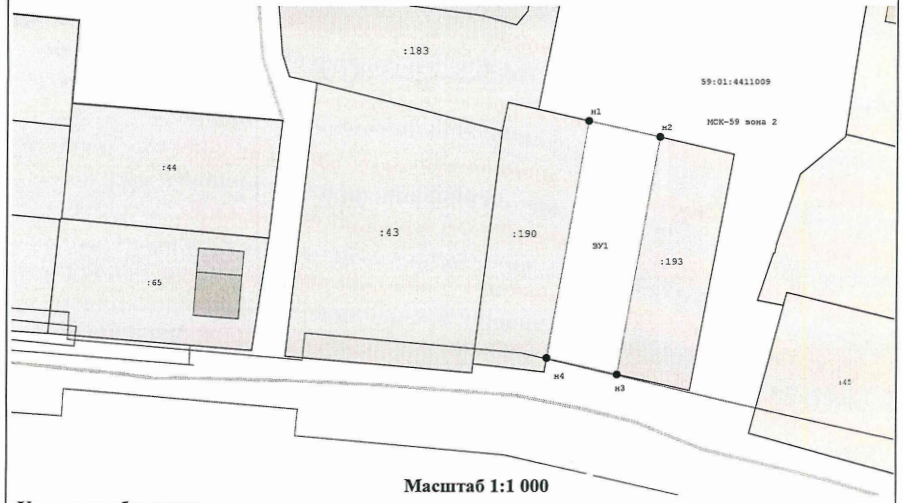

Масштаб 1:1 000

Условные обозначения:

- Вновь образованная часть границы, сведения о которой достаточны для определения ее местоположения
- Граница кадастрового квартала
- Образуемая точка, сведения о которой позволяют однозначно определить ее местоположение
- Обозначение образуемого земельного участка
- Образуемый земельный участок
- Граница ОКС
- Кадастровый номер земельного участка
- Земельный участок включенный в ЕГРН
- Система координат
- Номер кадастрового квартала

Департамент земельных отношений администрации города Перми в соответствии со статьей 39.18 Земельного кодекса Российской Федерации информирует о возможности предоставления земельных участков для индивидуального жилищного строительства*

№	Площадь земельного участка (кв. м)	Кадастровый номер земельного участка	Адрес или иное описание местоположения земельного участка
Орджоникидзевский район			
1	452	-	г. Пермь
2	721	-	г. Пермь
3	1113	-	г. Пермь
4	590	-	г. Пермь
5	554	-	г. Пермь
6	609	-	г. Пермь

Заинтересованные лица имеют право подавать заявления о намерении участвовать в аукционе по продаже земельного участка или аукционе на право заключения договора аренды земельного участка.
Адрес места приема, даты начала и окончания приема заявлений:
г. Пермь, ул. Сибирская, 15, цокольный этаж,
с 19.09.2022 по 18.10.2022
Способы подачи заявлений:

1. посредством почтовой связи;

2. лично, в том числе через представителя, в департамент земельных отношений администрации города Перми (г. Пермь, ул. Сибирская, 15, понедельник, вторник, среда, четверг с 09:00 до 13:00 с 14:00 до 16:00, пятница с 09:00 до 12:00, кроме нерабочих и праздничных дней);

в форме электронных документов с использованием информационно-телекоммуникационной сети «Интернет» e-mail: dzo@gorodperm.ru.

Приложение: на 6 л. в 1 экз.

---

* Схемы в полноцветном варианте опубликованы на официальном сайте муниципального образования город Пермь в информационно-телекоммуникационной сети Интернет в разделе «Документы/Официальный бюллетень».


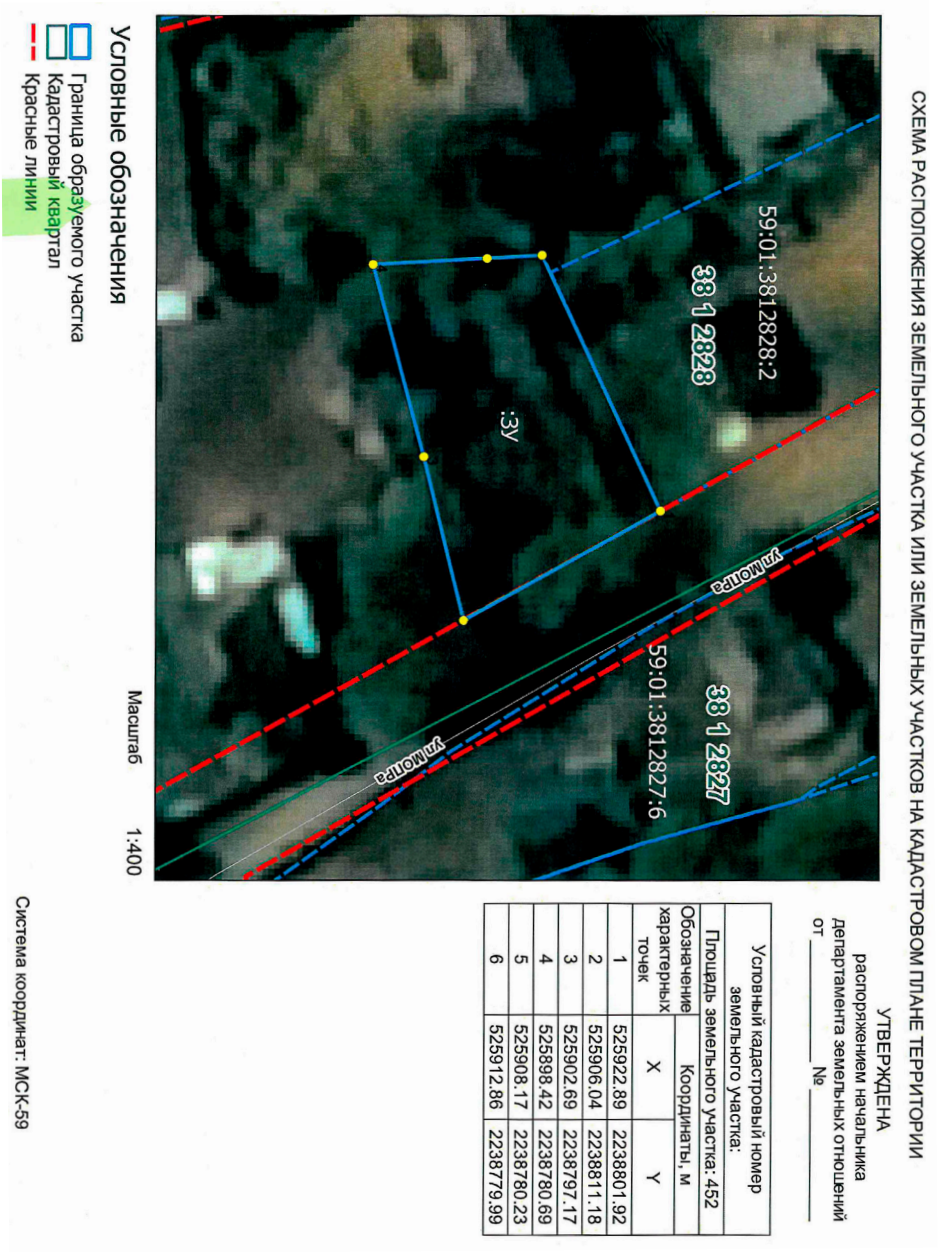


СХЕМА РАСПОЛОЖЕНИЯ ЗЕМЕЛЬНОГО УЧАСТКА ИЛИ ЗЕМЕЛЬНЫХ УЧАСТКОВ НА КАДАСТРОВОМ ПЛАНЕ ТЕРРИТОРИИ

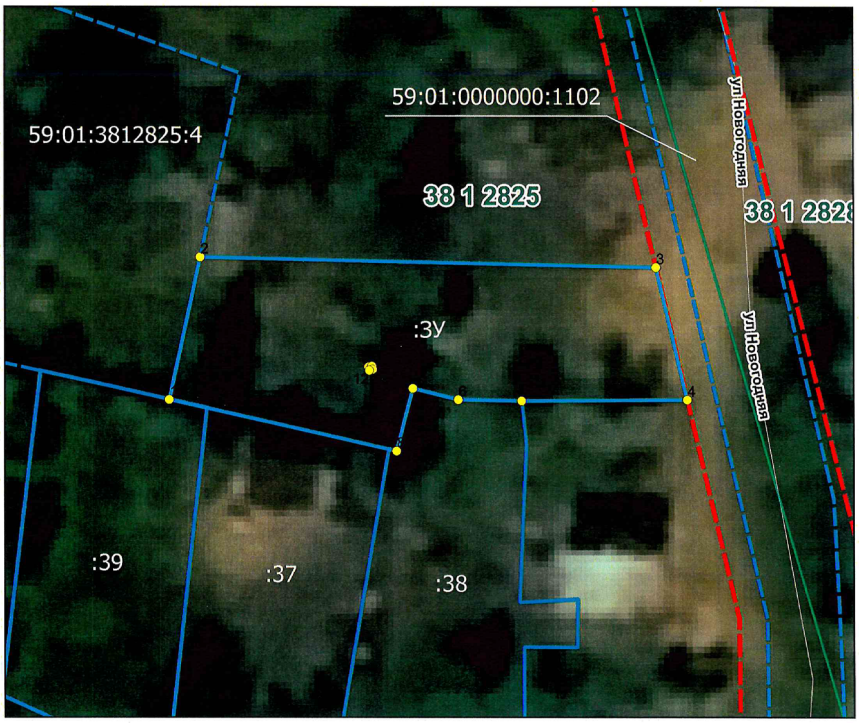

Масштаб 1:400

Условные обозначения


- Граница образуемого участка
- Кадастровый квартал
- Красные линии

УТВЕРЖДЕНА
распоряжением начальника
департамента земельных отношений
от _____ № _____

Условный кадастровый номер земельного участка:		
Площадь земельного участка: 554		
Обозначение характерных точек	Координаты, м	
	X	Y
1	525883.84	2238702.94
2	525896.22	2238705.72
3	525895.08	2238745.51
4	525883.54	2238748.14
5	525883.54	2238733.66
6	525883.68	2238728.12
7	525884.69	2238724.23
8	525879.23	2238722.78
9	525886.59	2238720.38
10	525886.65	2238720.67
11	525886.37	2238720.73
12	525886.29	2238720.44

Система координат: МСК-59

СХЕМА РАСПОЛОЖЕНИЯ ЗЕМЕЛЬНОГО УЧАСТКА ИЛИ ЗЕМЕЛЬНЫХ УЧАСТКОВ НА КАДАСТРОВОМ ПЛАНЕ ТЕРРИТОРИИ

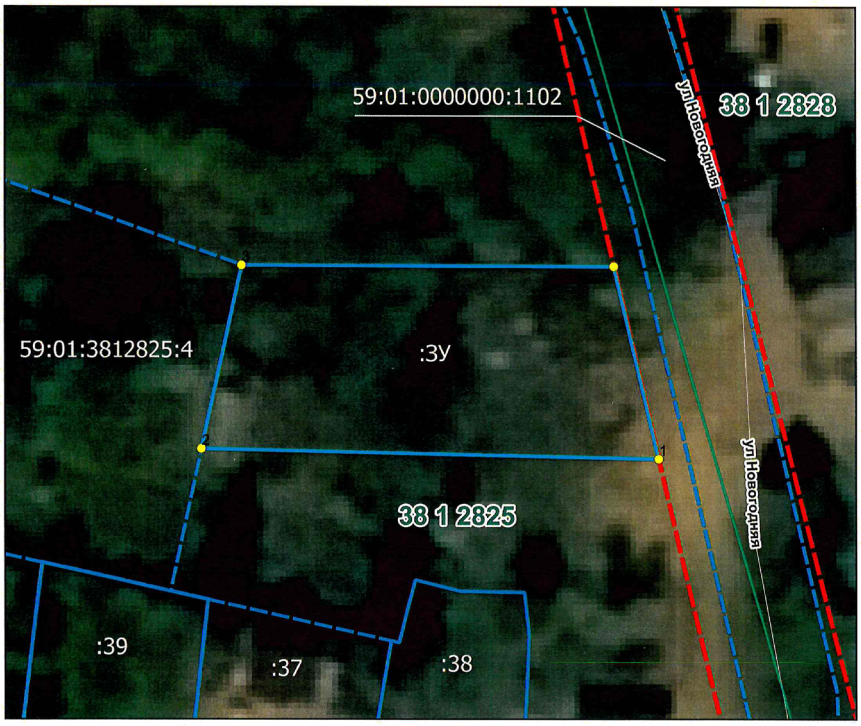

Масштаб 1:400

Условные обозначения

- Граница образуемого участка
- Кадастровый квартал
- Красные линии

УТВЕРЖДЕНА
распоряжением начальника
департамента земельных отношений
от _____ № _____

Условный кадастровый номер земельного участка:		
Площадь земельного участка: 590		
Обозначение характерных точек	Координаты, м	
	X	Y
1	525895.08	2238745.51
2	525896.22	2238705.72
3	525912.14	2238709.29
4	525911.83	2238741.69

Система координат: МСК-59

СХЕМА РАСПОЛОЖЕНИЯ ЗЕМЕЛЬНОГО УЧАСТКА ИЛИ ЗЕМЕЛЬНЫХ УЧАСТКОВ НА КАДАСТРОВОМ ПЛАНЕ ТЕРРИТОРИИ



Масштаб 1:400

Условные обозначения

- Граница образуемого участка
- Кадастровый квартал
- Красные линии

УТВЕРЖДЕНА
распоряжением начальника
департамента земельных отношений
от _____ № _____

Условный кадастровый номер земельного участка:		
Площадь земельного участка: 609		
Обозначение характерных точек	Координаты, м	
	X	Y
1	525923.04	2238777.01
2	525913.53	2238781.48
3	525912.83	2238780.01
4	525899.29	2238780.66
5	525898.44	2238780.70
6	525892.02	2238757.69
7	525913.42	2238752.45

Система координат: МСК-59

СХЕМА РАСПОЛОЖЕНИЯ ЗЕМЕЛЬНОГО УЧАСТКА ИЛИ ЗЕМЕЛЬНЫХ УЧАСТКОВ НА КАДАСТРОВОМ ПЛАНЕ ТЕРРИТОРИИ



Масштаб 1:400

Условные обозначения

- Граница образуемого участка
- Кадастровый квартал
- Красные линии

УТВЕРЖДЕНА
распоряжением начальника
департамента земельных отношений
от _____ № _____

Условный кадастровый номер земельного участка:		
Площадь земельного участка: 721		
Обозначение характерных точек	Координаты, м	
	X	Y
1	525898.41	2238780.65
2	525882.16	2238781.68
3	525862.35	2238784.21
4	525860.84	2238770.69
5	525860.51	2238765.36
6	525892.00	2238757.68

Система координат: МСК-59

СХЕМА РАСПОЛОЖЕНИЯ ЗЕМЕЛЬНОГО УЧАСТКА ИЛИ ЗЕМЕЛЬНЫХ УЧАСТКОВ НА КАДАСТРОВОМ ПЛАНЕ ТЕРРИТОРИИ



Масштаб 1:600

Условные обозначения

- Граница образуемого участка
- Кадастровый квартал
- Красные линии

УТВЕРЖДЕНА
распоряжением начальника
департамента земельных отношений
от _____ № _____

Условный кадастровый номер земельного участка:		
Площадь земельного участка: 1113		
Обозначение характерных точек	Координаты, м	
	X	Y
1	525698.86	2238468.10
2	525729.64	2238487.88
3	525722.24	2238513.19
4	525690.19	2238507.04

Система координат: МСК-59

Департамент земельных отношений администрации города Перми в соответствии со статьей 39.18 Земельного кодекса Российской Федерации информирует о возможности предоставления земельных участков для индивидуального жилищного строительства*

№	Площадь земельного участка (кв. м)	Кадастровый номер земельного участка	Адрес или иное описание местоположения земельного участка
Орджоникидзевский район			
1	476	-	г. Пермь
2	604	-	г. Пермь
3	648	-	г. Пермь

Заинтересованные лица имеют право подавать заявления о намерении участвовать в аукционе по продаже земельного участка или аукционе на право заключения договора аренды земельного участка.

Адрес места приема, даты начала и окончания приема заявлений:
г. Пермь, ул. Сибирская, 15, цокольный этаж,
с 19.09.2022 по 18.10.2022

Способы подачи заявлений:

1. посредством почтовой связи;

2. лично, в том числе через представителя, в департамент земельных отношений администрации города Перми (г. Пермь, ул. Сибирская, 15, понедельник, вторник, среда, четверг с 09:00 до 13:00 с 14:00 до 16:00, пятница с 09:00 до 12:00, кроме нерабочих и праздничных дней);

в форме электронных документов с использованием информационно-телекоммуникационной сети «Интернет» e-mail: dzo@gorodperm.ru.


Приложение: на 3 л. в 1 экз.

---

* Схемы в полноцветном варианте опубликованы на официальном сайте муниципального образования город Пермь в информационно-телекоммуникационной сети Интернет в разделе «Документы/Официальный бюллетень».

СХЕМА РАСПОЛОЖЕНИЯ ЗЕМЕЛЬНОГО УЧАСТКА ИЛИ ЗЕМЕЛЬНЫХ УЧАСТКОВ НА КАДАСТРОВОМ ПЛАНЕ ТЕРРИТОРИИ

УТВЕРЖДЕНА
распоряжением начальника
департамента земельных отношений
от _____ № _____

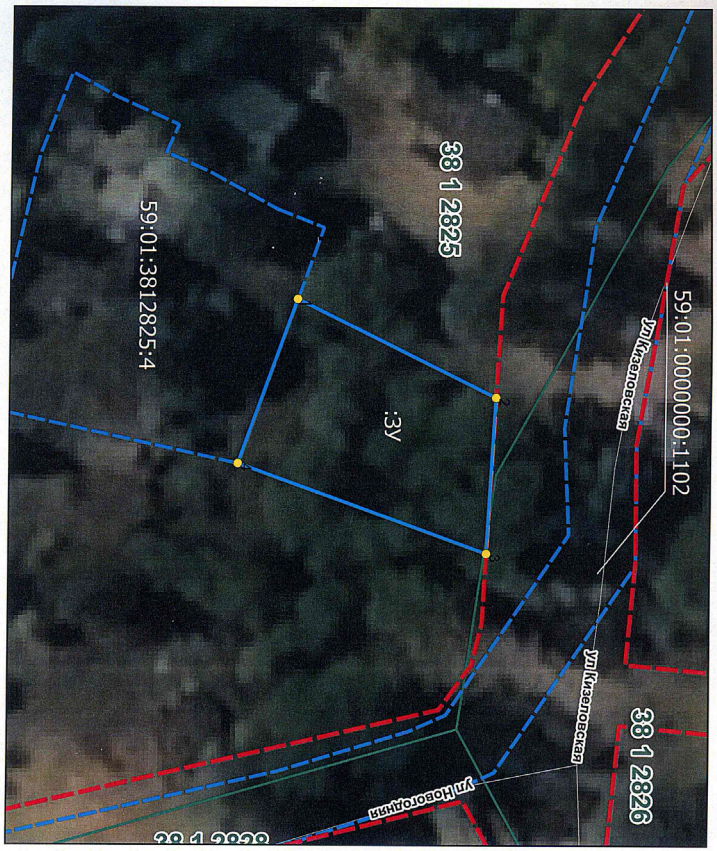

Условный кадастровый номер земельного участка:		
Площадь земельного участка: 476		
Обозначение характерных точек	Координаты, м	
	X	Y
1	525918.71	2238691.19
2	525940.66	2238702.18
3	525939.60	2238719.38
4	525912.14	2238709.29

Условные обозначения

Граница образуемого участка
Кадастровый квартал
Красные линии

Масштаб 1:500

Система координат: МСК-59

СХЕМА РАСПОЛОЖЕНИЯ ЗЕМЕЛЬНОГО УЧАСТКА ИЛИ ЗЕМЕЛЬНЫХ УЧАСТКОВ НА КАДАСТРОВОМ ПЛАНЕ ТЕРРИТОРИИ



Масштаб 1:500

Условные обозначения


- Граница образуемого участка
- Кадастровый квартал
- Красные линии

УТВЕРЖДЕНА
распоряжением начальника
департамента земельных отношений
от _____ № _____

Условный кадастровый номер земельного участка:		
Площадь земельного участка: 604		
Обозначение характерных точек	Координаты, м	
	X	Y
1	525941.91	2238768.13
2	525947.06	2238765.40
3	525937.07	2238746.66
4	525913.42	2238752.45
5	525923.06	2238776.98

Система координат: МСК-59

СХЕМА РАСПОЛОЖЕНИЯ ЗЕМЕЛЬНОГО УЧАСТКА ИЛИ ЗЕМЕЛЬНЫХ УЧАСТКОВ НА КАДАСТРОВОМ ПЛАНЕ ТЕРРИТОРИИ

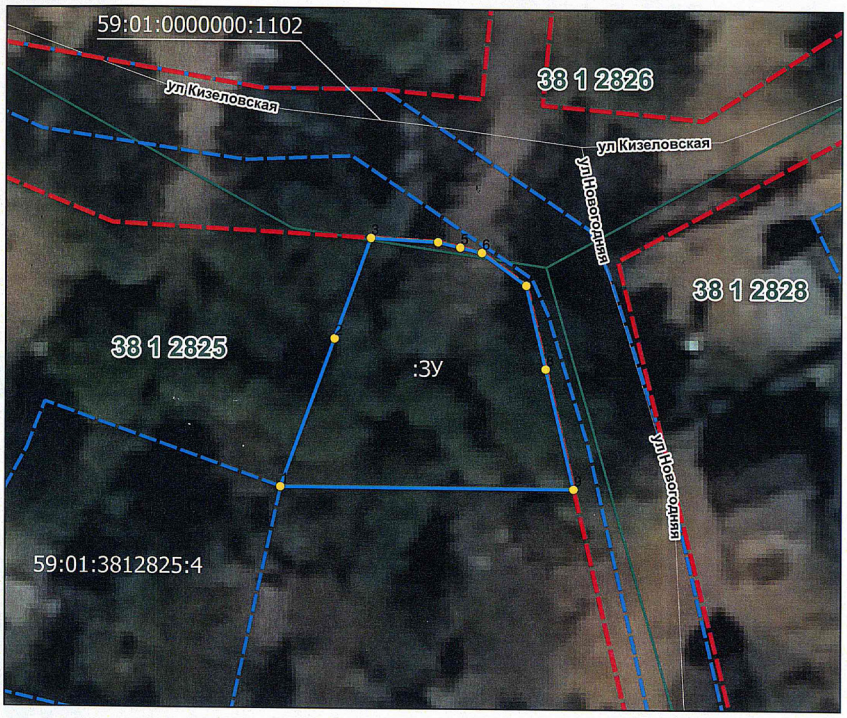

Масштаб 1:500

Условные обозначения

- Граница образуемого участка
- Кадастровый квартал
- Красные линии

УТВЕРЖДЕНА
распоряжением начальника
департамента земельных отношений
от _____ № _____

Условный кадастровый номер земельного участка:		
Площадь земельного участка: 648		
Обозначение характерных точек	Координаты, м	
	X	Y
1	525912.14	2238709.29
2	525928.51	2238715.32
3	525939.60	2238719.38
4	525939.15	2238726.80
5	525938.57	2238729.25
6	525937.97	2238731.64
7	525934.38	2238736.54
8	525925.14	2238738.65
9	525911.83	2238741.69

Система координат: МСК-59

Департамент земельных отношений администрации города Перми
в соответствии со статьей 39.18 Земельного кодекса Российской Федерации информирует о возможности предоставления земельных участков для индивидуального жилищного строительства

№	Площадь земельного участка (кв. м.)	Кадастровый номер земельного участка	Адрес или иное описание местоположения земельного участка
Дзержинский район			
1.	678	-	Постановление администрации города Перми от 22.12.2017 № 1178, условный номер земельного участка 65

Заинтересованные лица имеют право подавать заявления о намерении участвовать в аукционе по продаже земельного участка или аукционе на право заключения договора аренды земельного участка.
Адрес места приема, даты начала и окончания приема заявлений:
г. Пермь, ул. Сибирская, 15, каб.201
с 19.09.2022 по 18.10.2022
Способы подачи заявлений:

1. посредством почтовой связи;

2. лично, в том числе через представителя, в департамент земельных отношений администрации города Перми (г. Пермь, ул. Сибирская, 15, понедельник, вторник, среда, четверг с 09:00 до 13:00 с 14:00 до 16:00, пятница с 09:00 до 12:00, кроме нерабочих и праздничных дней);

в форме электронных документов с использованием информационно-телекоммуникационной сети «Интернет» e-mail: dzo@gorodperm.ru.

Сообщение о технической ошибке

В печатном средстве массовой информации «Официальный бюллетень органов местного самоуправления муниципального образования город Пермь» от 13.09.2022 № 68 при опубликовании заключения о результатах публичных слушаний от 08.09.2022 № 29 допущена техническая ошибка.

В абзаце первом слова «от «02» августа 2022 г. № 29» следует читать «от «02» сентября 2022 г. № 29».

Департамент земельных отношений администрации города Перми в целях информирования населения в соответствии со статьей 39.42 Земельного кодекса Российской Федерации сообщает о возможном установлении публичного сервитута в отдельных целях на территории города Перми*

№	Кадастровый номер земельного участка, в отношении которого устанавливается публичный сервитут (при наличии)	Адрес или описание земельного участка, в отношении которого устанавливается публичный сервитут	Цели установления публичного сервитута
1	59:01:4416050:69 59:01:4416050:70 59:01:4416050:84 59:01:4416050:85 59:01:4416050:90 59:01:4416050:111 59:01:4416050:112 59:01:4416050:113 59:01:4416050:114 59:01:4416050:115 59:01:4416118:44 59:01:4416118:174	г. Пермь	Размещение объекта электросетевого хозяйства
2	59:01:3810190:11 59:01:3810190:12 59:01:3812840:17 59:01:3812840:45 59:01:3812840:46	г. Пермь	Размещение объекта электросетевого хозяйства
3	59:01:3810238:24 59:01:3810238:25 59:01:3810238:34 59:01:3810238:35 59:01:3810238:36 59:01:0000000:239	г. Пермь	Размещение объекта электросетевого хозяйства
4	59:01:3911632:10 59:01:3911632:19 59:01:3911632:199 59:01:3911632:200 59:01:3911632:201 59:01:3911632:73 59:01:3911632:207 59:01:3911632:206 59:01:3911632:9	г. Пермь	Размещение объекта электросетевого хозяйства
5	59:01:5010018:9 59:01:5010018:11 59:01:5010018:19	г. Пермь	Размещение объекта электросетевого хозяйства
6	59:01:0000000:92280	г. Пермь	Размещение объекта электросетевого хозяйства
7	59:01:2512475:29 59:01:2512475:47 59:01:2512475:2 59:01:0000000:79954	г. Пермь	Размещение объекта электросетевого хозяйства
8	59:01:0000000:83045 (1 кв.м) 59:01:4219244:195 (221 кв.м) Земли (683 кв.м)	г. Пермь	Размещение объекта электросетевого хозяйства
9	59:01:5710001:4 (33 кв.м) 59:01:5710001:6 (2 кв.м) 59:01:5710001:29 (1503 кв.м) 59:01:5710001:51 (13 кв.м) 59:01:5710001:52 (2 кв.м) 59:01:5710001:53 (51 кв.м) 59:01:5710001:55 (42 кв.м) 59:01:5710001:56 (56 кв.м) 59:01:5710001:63 (1 кв.м) 59:01:5710001:67 (33 кв.м) 59:01:5710001:69 (56 кв.м) 59:01:5710001:71 (39 кв.м) 59:01:5710001:186 (15 кв.м) 59:01:5710001:187 (51 кв.м) 59:01:5710001:189 (38 кв.м) 59:01:5710001:190 (2 кв.м) Земли (1136 кв.м)	г. Пермь	Размещение объекта электросетевого хозяйства
10	59:01:3810358:4	г. Пермь	Размещение объекта электросетевого хозяйства
11	59:01:4311919:15	г. Пермь	Размещение объекта электросетевого хозяйства
12	Земли	г. Пермь	Размещение объекта электросетевого хозяйства
13	59:01:0000000:90227 (1 кв.м) Земли: 832 кв.м	г. Пермь	Размещение объекта электросетевого хозяйства
14	59:01:3919039:470 59:01:3919039:293 59:01:3919039:294 59:01:3919039:296 59:01:3919039:298 59:01:3919039:300 59:01:3919039:302 59:01:0000000:84708		

	59:01:3919213:35 59:01:0000000:738	г. Пермь	Размещение объекта электросетевого хозяйства
15	59:01:0000000:78839 59:01:3919039:3	г. Пермь	Размещение объекта электросетевого хозяйства
16	59:01:3919274:18 59:01:3919274:7 59:01:0000000:41684	г. Пермь	Размещение объекта электросетевого хозяйства
17	59:01:2010338:89 59:01:2010338:90 59:01:0000000:41615	г. Пермь	Размещение объекта электросетевого хозяйства
18	59:01:2210101:184 (8 кв.м) 59:01:2210101:164 (93 кв.м) 59:01:2210101:148 (19 кв.м) 59:01:0000000:88015 (0 кв.м) 59:01:0000000:82421 (193 кв.м) Земли (235 кв.м)	г. Пермь	Размещение объекта электросетевого хозяйства
19	59:01:1715107:8 (0 кв.м) 59:01:1715107:126 (7 кв.м) Земли (127 кв.м)	г. Пермь	Размещение объекта электросетевого хозяйства
20	59:01:0000000:41643 59:01:0000000:27	г. Пермь	Размещение объекта электросетевого хозяйства
21	59:01:4015002:60 59:01:4015002:61	г. Пермь	Размещение объекта электросетевого хозяйства
22	59:01:4211149:16	г. Пермь	Размещение объекта электросетевого хозяйства
23	59:01:0000000:88470 (651 кв.м) 59:01:0000000:89048 (52 кв.м) 59:01:0919077:124 (112 кв.м) Земли: 237 кв.м	г. Пермь	Размещение объекта электросетевого хозяйства
24	59:01:0000000:81297 (210 кв.м) 59:01:0000000:90447 (3 кв.м) 59:01:4413841:7 (36 кв.м) 59:01:4413841:278 (0 кв.м) 59:01:4413841:279 (12 кв.м) 59:01:4413841:280 (2 кв.м) 59:01:4413841:281 (9 кв.м) 59:01:4413841:282 (3 кв.м) 59:01:4413841:283 (1 кв.м) 59:01:4413841:296 (80 кв.м) Земли: 0 кв.м	г. Пермь	Размещение объекта электросетевого хозяйства
25	Земли	г. Пермь	Размещение объекта электросетевого хозяйства
26	59:01:4219244:432 (74 кв.м) 59:01:4219244:433 (136 кв.м) 59:01:4219244:434 (16 кв.м) 59:01:4219244:492 (2 кв.м) 59:01:4219244:515 (2 кв.м) Земли 326 кв.м	г. Пермь	Размещение объекта электросетевого хозяйства
27	59:01:0000000:41693 (200 кв.м) 59:01:0000000:77756 (117 кв.м) 59:01:0000000:83812 (25 кв.м) 59:01:2512421:229 (3 кв.м) 59:01:2512421:33 (51 кв.м) 59:01:2512421:35 (52 кв.м) 59:01:2512421:112 (29 кв.м) 59:01:2512421:20 (0 кв.м) 59:01:2512421:107 (38 кв.м) 59:01:2510230:375 (104 кв.м) 59:01:2510230:364 (88 кв.м) 59:01:2510230:363 (76 кв.м) 59:01:0000000:759 (128 кв.м) 59:01:2510176:12 (1 кв.м) Земли (303 кв.м)	г. Пермь	Размещение объекта электросетевого хозяйства
28	Земли	г. Пермь	Размещение объекта электросетевого хозяйства
29	59:01:4416136:4 (31 кв.м) 59:01:4416135:43 (13 кв.м) 59:01:4416025:147 (226 кв.м) 59:01:4416025:27 (6 кв.м) 59:01:4413805:6 (17 кв.м) 59:01:4413792:172 (1 кв.м) 59:01:4413792:169 (9 кв.м) 59:01:4413792:47 (13 кв.м) 59:01:4413792:46 (39 кв.м) 59:01:4413792:24 (32 кв.м) 59:01:4413792:20 (101 кв.м) 59:01:4413792:17 (1 кв.м) 59:01:4413792:12 (38 кв.м) 59:01:4413792:6 (67 кв.м) 59:01:0000000:1122 (281 кв.м) Земли 2843 кв.м	г. Пермь	Размещение объекта электросетевого хозяйства
30	59:01:0000000:87764 (6 кв.м) 59:01:4416083:22 (5 кв.м) 59:01:4416112:13 (0 кв.м) 59:01:4416131:33 (18 кв.м) 59:01:4416131:42 (15 кв.м) Земли: 234 кв.м.	г. Пермь	Размещение объекта электросетевого хозяйства

31	59:01:3919039:3 59:01:3919039:446 59:01:3919039:329 59:01:3919039:330	г. Пермь	Размещение объекта электросетевого хозяйства
32	59:01:4319065:17 59:01:4319065:1	г. Пермь	Размещение объекта электросетевого хозяйства
33	59:01:1810014:15 59:01:0000000:900	г. Пермь	Размещение объекта электросетевого хозяйства
34	59:01:0000000:76747 (6 кв.м) 59:01:0000000:77619 (6 кв.м) 59:01:0000000:83159 (1 кв.м) 59:01:4019142:163 (54 кв.м) Земли: 621 кв.м	г. Пермь	Размещение объекта электросетевого хозяйства
35	59:01:1713187:34 59:01:1713187:6 59:01:1713187:4 59:01:1713187:2 59:01:1713187:1 59:01:0000000:90290	г. Пермь	Размещение объекта электросетевого хозяйства
36	59:01:0000000:92229 59:01:0000000:92260	г. Пермь	Размещение объекта электросетевого хозяйства
37	59:01:4413652:42 59:01:4411360:140	г. Пермь	Размещение объекта электросетевого хозяйства
38	59:01:4411368:27 59:01:4411368:39 59:01:4411368:363	г. Пермь	Размещение объекта электросетевого хозяйства
39	59:01:4019087:1107 59:01:4019087:1110 59:01:4019087:1111 59:01:4019087:1112 59:01:4019087:1132 59:01:4019087:1133 59:01:4019087:1148 59:01:4019087:311 59:01:4019087:447 59:01:4019087:448	г. Пермь	Размещение объекта электросетевого хозяйства
40	59:01:4019069:63 59:01:4019069:192 59:01:4019069:193	г. Пермь	Размещение объекта электросетевого хозяйства
41	59:01:4411368:27 59:01:4411368:363 59:01:4411368:39 59:01:4411368:30		
	59:01:4411368:358 59:01:4411368:42 59:01:4411368:86 59:01:4411368:37 59:01:4411368:48 59:01:4411368:49 59:01:4411368:50 59:01:4411368:51 59:01:4411368:52 59:01:4411368:54 59:01:4411368:24 59:01:4411368:25 59:01:4411368:26	г. Пермь	Размещение объекта электросетевого хозяйства
42	59:01:0000000:91286 (40 кв.м) 59:01:4219046:18 (1 кв.м) 59:01:4219046:19 (0 кв.м) 59:01:0000000:92181 (53 кв.м) Земли: 421 кв.м.	г. Пермь	Размещение объекта электросетевого хозяйства
43	59:01:0000000:87245 59:01:0000000:87234 59:01:0000000:87233 59:01:0000000:738 59:01:0000000:41636 59:01:4019123:3 59:01:4019123:5 59:01:4019073:170 59:01:4019073:31	г. Пермь	Размещение объекта электросетевого хозяйства
44	59:01:1713126:40	г. Пермь	Размещение объекта электросетевого хозяйства
45	59:01:0000000:78877 59:01:4119104:7 59:01:4119104:18 59:01:4119111:7 59:01:4119111:9 59:01:0000000:91951	г. Пермь	Размещение объекта электросетевого хозяйства

Заинтересованные лица имеют право ознакомиться с ходатайством об установлении публичного сервитута и прилагаемым к нему описанием местоположения границ публичного сервитута по адресу: г. Пермь, ул. Сибирская, 15 (тел. 212-90-54, 212-67-54).

Заинтересованные лица могут подать заявление об учете прав в срок с 16.09.2022 по 30.09.2022.

Способы подачи заявлений:

1. посредством почтовой связи;

2. лично, в том числе через представителя, в департамент земельных отношений администрации города Перми (г. Пермь, ул. Сибирская, 15);

3. в форме электронных документов с использованием информационно-телекоммуникационной сети «Интернет».

Правообладатели земельных участков, в отношении которых испрашивается публичный сервитут, если их права не зарегистрированы в Едином государственном реестре недвижимости, в течение тридцати дней со дня опубликования сообщения, предусмотренного подпунктом 1 пункта 3 статьи 39.42 ЗК РФ, подают в орган, уполномоченный на установление публичного сервитута, заявления об учете их прав (обременений прав) на земельные участки с приложением копий документов, подтверждающих эти права (обременения прав). В таких заявлениях указывается способ связи с правообладателями земельных участков, в том числе их почтовый адрес и (или) адрес электронной почты. Правообладатели земельных участков, подавшие такие заявления по истечении указанного срока, несут риски невозможности обеспечения их прав в связи с отсутствием информации о таких лицах и их правах на земельные участки. Такие лица имеют право требовать от обладателя публичного сервитута плату за публичный сервитут не более чем за три года, предшествующие дню направления ими заявления об учете их прав (обременений прав).

Реквизиты решений об утверждении документа территориального планирования, документации по планировке территории, программ комплексного развития систем коммунальной инфраструктуры поселения, городского округа, а также информация об инвестиционной программе субъекта естественных монополий, организации коммунального комплекса, указанных в ходатайстве об установлении публичного сервитута и сведения об официальных сайтах в информационно-телекоммуникационной сети «Интернет» отсутствуют.

Информация о возможности установления публичного сервитута публикуется на сайте http://www.gorodperm.ru, в «Официальном бюллетене органов местного самоуправления муниципального образования город Пермь».

Приложение: на 152 л. в 1 экз.

---

* Схемы в полноцветном варианте опубликованы на официальном сайте муниципального образования город Пермь в информационно-телекоммуникационной сети Интернет в разделе «Документы/Официальный бюллетень».

ОПИСАНИЕ МЕСТОПОЛОЖЕНИЯ ГРАНИЦ

Публичный сервитут для размещения объекта электросетевого хозяйства «ВЛ-0,4кВ СНТ Городское КТП-7294»

(наименование объекта, местоположение границ которого описано (далее - объект)


Раздел 1

Сведения об объекте		
№ п/п	Характеристики объекта	Описание характеристик
1	2	3
1	Местоположение объекта	Пермский край, город Пермь
2	Площадь объекта +/- величина погрешности определения площади (Р+/- Дельта Р)	645 кв.м ± 8 кв.м
3	Иные характеристики объекта	Публичный сервитут для размещения объекта электросетевого хозяйства «ВЛ-0,4кВ СНТ Городское КТП-7294» на срок 49 лет

Раздел 2

Сведения о местоположении границ объекта					
1. Система координат МСК-59, зона 2					
2. Сведения о характерных точках границ объекта					
Обозначение характерных точек границ	Координаты, м		Метод определения координат характерной точки	Средняя квадратическая погрешность положения характерной точки (M_t), м	Описание обозначения точки на местности (при наличии)
	X	Y			
1	2	3	4	5	6
1	514062.78	2225112.88	Метод спутниковых геодезических измерений (определений)	0.10	–
2	514091.88	2225119.14	Метод спутниковых геодезических измерений (определений)	0.10	–
3	514109.97	2225123.08	Метод спутниковых геодезических измерений (определений)	0.10	–
4	514140.75	2225129.48	Метод спутниковых геодезических измерений (определений)	0.10	–
5	514180.26	2225138.03	Метод спутниковых геодезических измерений (определений)	0.10	–
6	514220.42	2225146.41	Метод спутниковых геодезических измерений (определений)	0.10	–
7	514219.60	2225150.33	Метод спутниковых геодезических измерений (определений)	0.10	–
8	514179.42	2225141.94	Метод спутниковых геодезических измерений (определений)	0.10	–
9	514139.92	2225133.38	Метод спутниковых геодезических измерений (определений)	0.10	–
10	514109.14	2225126.99	Метод спутниковых геодезических измерений (определений)	0.10	–
11	514091.04	2225123.06	Метод спутниковых геодезических измерений (определений)	0.10	–
12	514061.94	2225116.80	Метод спутниковых геодезических измерений (определений)	0.10	–
1	514062.78	2225112.88	Метод спутниковых геодезических измерений (определений)	0.10	–
3. Сведения о характерных точках части (частей) границы объекта					
Обозначение характерных точек части границы	Координаты, м		Метод определения координат характерной точки	Средняя квадратическая погрешность положения характерной точки (M_t), м	Описание обозначения точки на местности (при наличии)
	X	Y			
1	2	3	4	5	6
–	–	–	–	–	–

Схема расположения границ публичного сервитута объекта

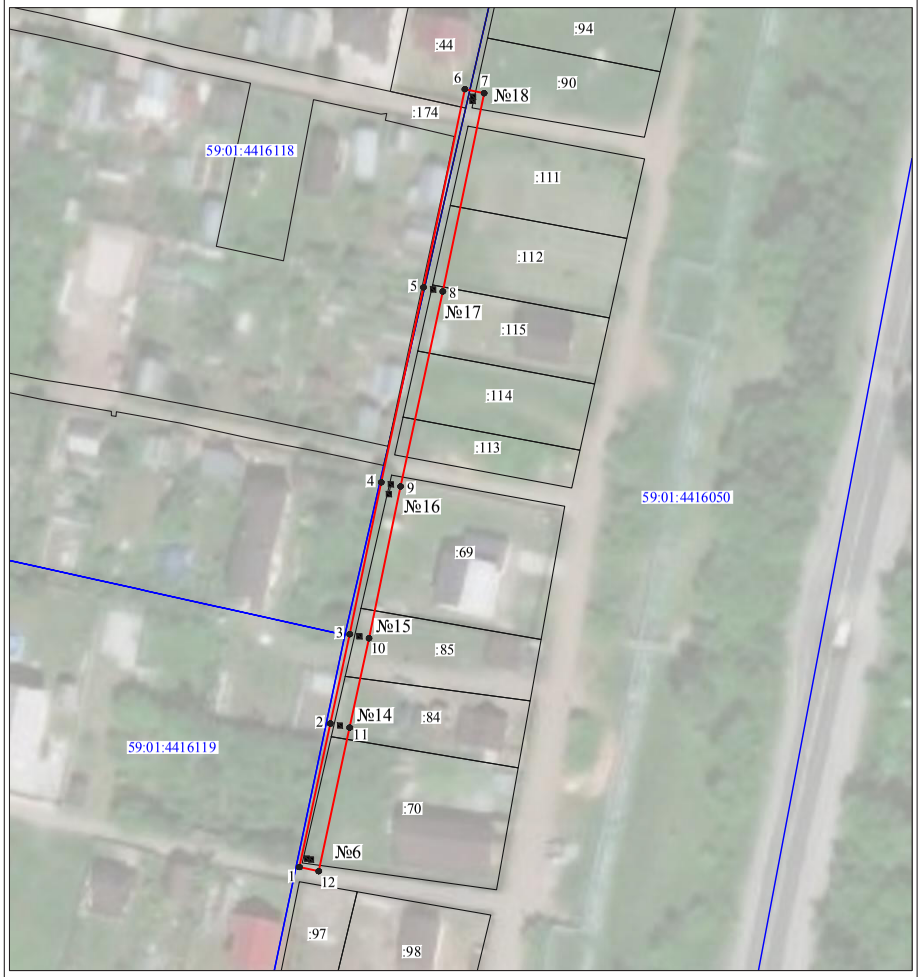

Масштаб 1:1000

Используемые условные знаки и обозначения:

№1	- номер опоры
	- граница публичного сервитута
	- граница кадастрового деления
	- граница населенного пункта
	- граница земельного участка, имеющегося в ЕГРН
	- граница ОКС, имеющаяся в ЕГРН
	- граница охранной зоны, имеющейся в ЕГРН
59:01:4413924:34 :34	- кадастровый номер земельного участка, имеющегося в ЕГРН
59:01:4413924	- номер кадастрового квартала
1	- обозначение характерных точек границ

ОПИСАНИЕ МЕСТОПОЛОЖЕНИЯ ГРАНИЦ

Публичный сервитут для размещения объекта электросетевого хозяйства «ВЛ-0,4 кВ ф.Кислотные дачи от ТП-4143»
(наименование объекта, местоположение границ которого описано (далее - объект)

Раздел 1

Сведения об объекте		
№ п/п	Характеристики объекта	Описание характеристик
1	2	3
1	Местоположение объекта	Пермский край, город Пермь
2	Площадь объекта +/- величина погрешности определения площади (Р+/- Дельта Р)	732 кв.м ± 6 кв.м
3	Иные характеристики объекта	Публичный сервитут для размещения объекта электросетевого хозяйства «ВЛ-0,4 кВ ф.Кислотные дачи от ТП-4143» на срок 49 лет

Раздел 2

Сведения о местоположении границ объекта

1. Система координат МСК-59, зона 2


2. Сведения о характерных точках границ объекта

Обозначение характерных точек границ	Координаты, м		Метод определения координат характерной точки	Средняя квадратическая погрешность положения характерной точки (M_t), м	Описание обозначения точки на местности (при наличии)
	X	Y			
1	2	3	4	5	6
1	525966.21	2239506.58	Метод спутниковых геодезических измерений (определений)	0.10	–
2	526004.56	2239552.92	Метод спутниковых геодезических измерений (определений)	0.10	–
3	525968.06	2239565.89	Метод спутниковых геодезических измерений (определений)	0.10	–
4	525911.30	2239583.33	Метод спутниковых геодезических измерений (определений)	0.10	–
5	525882.08	2239592.73	Метод спутниковых геодезических измерений (определений)	0.10	–
6	525880.85	2239588.92	Метод спутниковых геодезических измерений (определений)	0.10	–
7	525910.09	2239579.52	Метод спутниковых геодезических измерений (определений)	0.10	–
8	525966.81	2239562.09	Метод спутниковых геодезических измерений (определений)	0.10	–
9	525997.84	2239551.07	Метод спутниковых геодезических измерений (определений)	0.10	–
10	525963.13	2239509.13	Метод спутниковых геодезических измерений (определений)	0.10	–
1	525966.21	2239506.58	Метод спутниковых геодезических измерений (определений)	0.10	–

3. Сведения о характерных точках части (частей) границы объекта

Обозначение характерных точек части границы	Координаты, м		Метод определения координат характерной точки	Средняя квадратическая погрешность положения характерной точки (M_t), м	Описание обозначения точки на местности (при наличии)
	X	Y			
1	2	3	4	5	6
–	–	–	–	–	–

Схема расположения границ публичного сервитута объекта

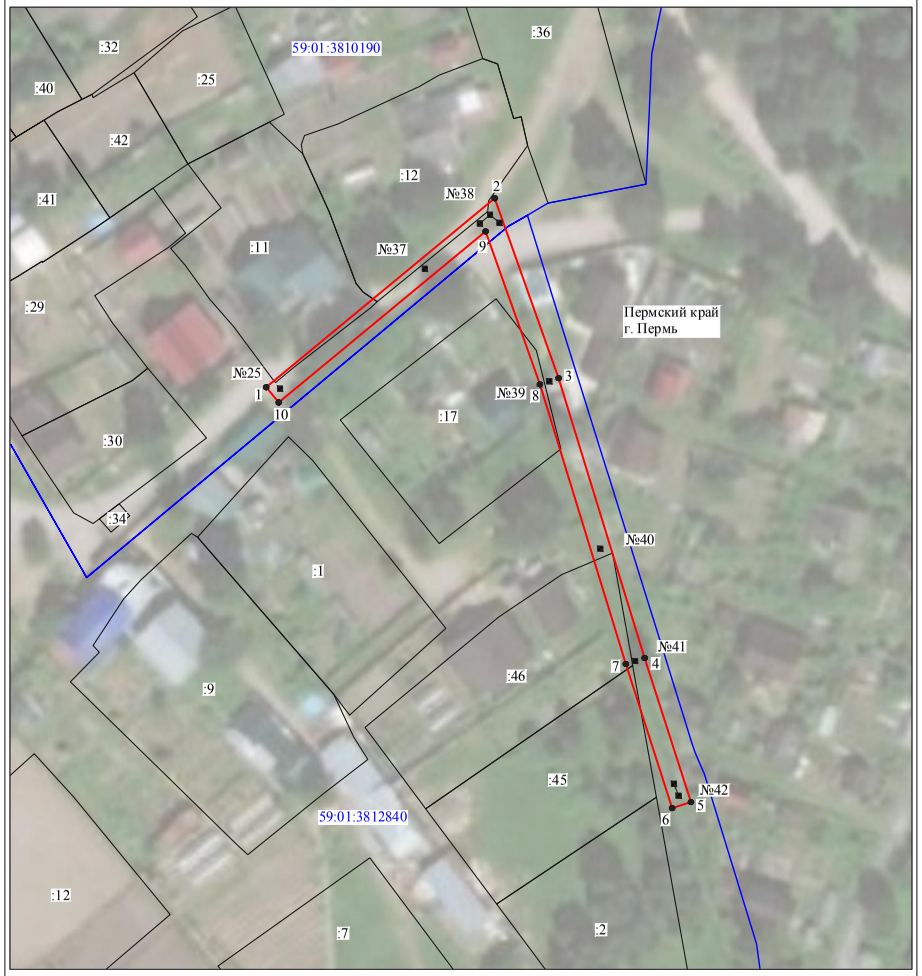

Масштаб 1:1000

Используемые условные знаки и обозначения:

№1	- номер опоры
	- граница публичного сервитута
	- граница кадастрового деления
	- граница населенного пункта
	- граница земельного участка, имеющегося в ЕГРН
	- граница ОКС, имеющаяся в ЕГРН
	- граница охранной зоны, имеющейся в ЕГРН
59:01:4413924:34 :34	- кадастровый номер земельного участка, имеющегося в ЕГРН
59:01:4413924	- номер кадастрового квартала
1	- обозначение характерных точек границ

ОПИСАНИЕ МЕСТОПОЛОЖЕНИЯ ГРАНИЦ

Публичный сервитут для размещения объекта электросетевого хозяйства «ВЛ-0,4кВ КТП-4146 Январская - Ямальский,Пасечная»

(наименование объекта, местоположение границ которого описано (далее - объект)


Раздел 1

Сведения об объекте		
№ п/п	Характеристики объекта	Описание характеристик
1	2	3
1	Местоположение объекта	Пермский край, город Пермь
2	Площадь объекта +/- величина погрешности определения площади (Р+/- Дельта Р)	738 кв.м ± 6 кв.м
3	Иные характеристики объекта	Публичный сервитут для размещения объекта электросетевого хозяйства «ВЛ-0,4кВ КТП-4146 Январская - Ямальский,Пасечная» на срок 49 лет

Раздел 2

Сведения о местоположении границ объекта					
1. Система координат МСК-59, зона 2					
2. Сведения о характерных точках границ объекта					
Обозначение характерных точек границ	Координаты, м		Метод определения координат характерной точки	Средняя квадратическая погрешность положения характерной точки (M_t), м	Описание обозначения точки на местности (при наличии)
	X	Y			
1	2	3	4	5	6
1	529219.15	2242169.73	Метод спутниковых геодезических измерений (определений)	0.10	–
2	529223.13	2242181.87	Метод спутниковых геодезических измерений (определений)	0.10	–
3	529207.44	2242219.38	Метод спутниковых геодезических измерений (определений)	0.10	–
4	529203.05	2242231.53	Метод спутниковых геодезических измерений (определений)	0.10	–
5	529172.38	2242225.87	Метод спутниковых геодезических измерений (определений)	0.10	–
6	529148.92	2242221.22	Метод спутниковых геодезических измерений (определений)	0.10	–
7	529142.33	2242250.69	Метод спутниковых геодезических измерений (определений)	0.10	–
8	529135.06	2242283.61	Метод спутниковых геодезических измерений (определений)	0.10	–
9	529131.16	2242282.75	Метод спутниковых геодезических измерений (определений)	0.10	–
10	529138.43	2242249.82	Метод спутниковых геодезических измерений (определений)	0.10	–
11	529145.87	2242216.54	Метод спутниковых геодезических измерений (определений)	0.10	–
12	529173.13	2242221.94	Метод спутниковых геодезических измерений (определений)	0.10	–
13	529200.44	2242226.98	Метод спутниковых геодезических измерений (определений)	0.10	–
14	529203.71	2242217.93	Метод спутниковых геодезических измерений (определений)	0.10	–
15	529218.86	2242181.70	Метод спутниковых геодезических измерений (определений)	0.10	–
16	529215.35	2242170.97	Метод спутниковых геодезических измерений (определений)	0.10	–
1	529219.15	2242169.73	Метод спутниковых геодезических измерений (определений)	0.10	–
3. Сведения о характерных точках части (частей) границы объекта					
Обозначение характерных точек части границы	Координаты, м		Метод определения координат характерной точки	Средняя квадратическая погрешность положения характерной точки (M_t), м	Описание обозначения точки на местности (при наличии)
	X	Y			
1	2	3	4	5	6
–	–	–	–	–	–

Схема расположения границ публичного сервитута объекта

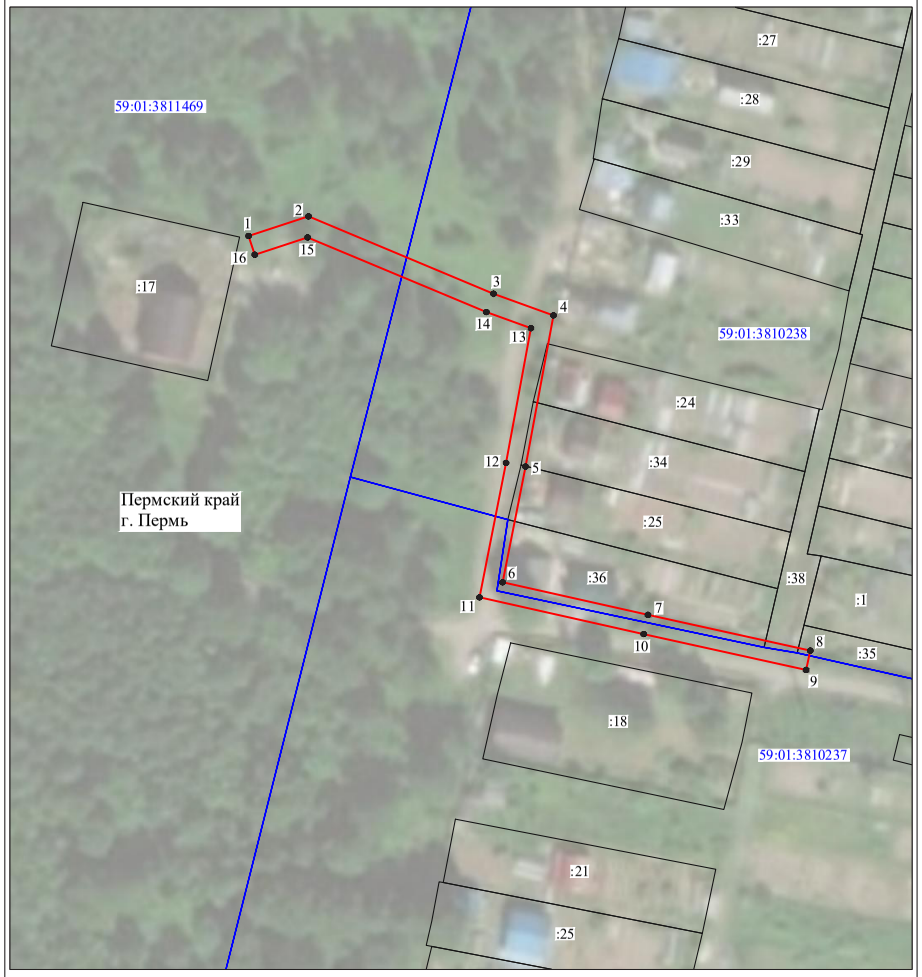

Масштаб 1:1000

Используемые условные знаки и обозначения:

№1	- номер опоры
	- граница публичного сервитута
	- граница кадастрового деления
	- граница населенного пункта
	- граница земельного участка, имеющегося в ЕГРН
	- граница ОКС, имеющаяся в ЕГРН
	- граница охранной зоны, имеющейся в ЕГРН
59:01:4413924:34 :34	- кадастровый номер земельного участка, имеющегося в ЕГРН
59:01:4413924	- номер кадастрового квартала
1	- обозначение характерных точек границ

ОПИСАНИЕ МЕСТОПОЛОЖЕНИЯ ГРАНИЦ

Публичный сервитут для размещения объекта электросетевого хозяйства «ВЛ-0,4кВ ТП-2236»
(наименование объекта, местоположение границ которого описано (далее - объект))

Раздел 1

Сведения об объекте		
№ п/п	Характеристики объекта	Описание характеристик
1	2	3
1	Местоположение объекта	Пермский край, город Пермь
2	Площадь объекта +/- величина погрешности определения площади (Р+/- Дельта Р)	810 кв.м ± 6 кв.м
3	Иные характеристики объекта	Публичный сервитут для размещения объекта электросетевого хозяйства «ВЛ-0,4кВ ТП-2236» на срок 49 лет

Раздел 2

Сведения о местоположении границ объекта

1. Система координат МСК-59, зона 2

2. Сведения о характерных точках границ объекта

Обозначение характерных точек границ	Координаты, м		Метод определения координат характерной точки	Средняя квадратическая погрешность положения характерной точки (M_t), м	Описание обозначения точки на местности (при наличии)
	X	Y			
1	2	3	4	5	6
1	522681.14	2239082.28	Метод спутниковых геодезических измерений (определений)	0.10	–
2	522709.51	2239095.83	Метод спутниковых геодезических измерений (определений)	0.10	–
3	522711.30	2239096.70	Метод спутниковых геодезических измерений (определений)	0.10	–
4	522738.99	2239110.02	Метод спутниковых геодезических измерений (определений)	0.10	–
5	522765.16	2239122.75	Метод спутниковых геодезических измерений (определений)	0.10	–
6	522791.53	2239135.69	Метод спутниковых геодезических измерений (определений)	0.10	–
7	522815.41	2239147.38	Метод спутниковых геодезических измерений (определений)	0.10	–
8	522838.66	2239158.68	Метод спутниковых геодезических измерений (определений)	0.10	–
9	522864.66	2239171.20	Метод спутниковых геодезических измерений (определений)	0.10	–
10	522862.92	2239174.80	Метод спутниковых геодезических измерений (определений)	0.10	–
11	522836.93	2239162.28	Метод спутниковых геодезических измерений (определений)	0.10	–
12	522813.66	2239150.98	Метод спутниковых геодезических измерений (определений)	0.10	–
13	522789.77	2239139.28	Метод спутниковых геодезических измерений (определений)	0.10	–
14	522763.40	2239126.34	Метод спутниковых геодезических измерений (определений)	0.10	–
15	522737.25	2239113.62	Метод спутниковых геодезических измерений (определений)	0.10	–
16	522709.59	2239100.32	Метод спутниковых геодезических измерений (определений)	0.10	–
17	522707.80	2239099.45	Метод спутниковых геодезических измерений (определений)	0.10	–
18	522679.95	2239085.75	Метод спутниковых геодезических измерений (определений)	0.10	–
19	522680.38	2239083.65	Метод спутниковых геодезических измерений (определений)	0.10	–
1	522681.14	2239082.28	Метод спутниковых геодезических измерений (определений)	0.10	–

3. Сведения о характерных точках части (частей) границы объекта

Обозначение характерных точек части границы	Координаты, м		Метод определения координат характерной точки	Средняя квадратическая погрешность положения характерной точки (M_t), м	Описание обозначения точки на местности (при наличии)
	X	Y			
1	2	3	4	5	6
–	–	–	–	–	–

Схема расположения границ публичного сервитута объекта



Масштаб 1:1200

Используемые условные знаки и обозначения:

№1	- номер опоры
	- граница публичного сервитута
	- граница кадастрового деления
	- граница населенного пункта
	- граница земельного участка, имеющегося в ЕГРН
	- граница ОКС, имеющаяся в ЕГРН
	- граница охранной зоны, имеющейся в ЕГРН
59:01:4413924:34 :34	- кадастровый номер земельного участка, имеющегося в ЕГРН
59:01:4413924	- номер кадастрового квартала
1	- обозначение характерных точек границ

ОПИСАНИЕ МЕСТОПОЛОЖЕНИЯ ГРАНИЦ

Публичный сервитут для размещения объекта электросетевого хозяйства «ВЛ-0,4 кВ КТП 6477 1-я Радиальная»
(наименование объекта, местоположение границ которого описано (далее - объект)

Раздел 1

Сведения об объекте		
№ п/п	Характеристики объекта	Описание характеристик
1	2	3
1	Местоположение объекта	Пермский край, город Пермь
2	Площадь объекта +/- величина погрешности определения площади (Р+/- Дельта Р)	105 кв.м ± 2 кв.м
3	Иные характеристики объекта	Публичный сервитут для размещения объекта электросетевого хозяйства «ВЛ-0,4 кВ КТП 6477 1-я Радиальная» на срок 49 лет

Раздел 2

Сведения о местоположении границ объекта

1. Система координат МСК-59, зона 2

2. Сведения о характерных точках границ объекта

Обозначение характерных точек границ	Координаты, м		Метод определения координат характерной точки	Средняя квадратическая погрешность положения характерной точки (M_t), м	Описание обозначения точки на местности (при наличии)
	X	Y			
1	2	3	4	5	6
1	509278.38	2242478.11	Метод спутниковых геодезических измерений (определений)	0.10	–
2	509301.44	2242490.32	Метод спутниковых геодезических измерений (определений)	0.10	–
3	509299.71	2242493.96	Метод спутниковых геодезических измерений (определений)	0.10	–
4	509276.53	2242481.66	Метод спутниковых геодезических измерений (определений)	0.10	–
1	509278.38	2242478.11	Метод спутниковых геодезических измерений (определений)	0.10	–

3. Сведения о характерных точках части (частей) границы объекта

Обозначение характерных точек части границы	Координаты, м		Метод определения координат характерной точки	Средняя квадратическая погрешность положения характерной точки (M_t), м	Описание обозначения точки на местности (при наличии)
	X	Y			
1	2	3	4	5	6
–	–	–	–	–	–

Схема расположения границ публичного сервитута объекта



Масштаб 1:1000

Используемые условные знаки и обозначения:

№1 - номер опоры
- граница публичного сервитута
- граница кадастрового деления
- граница населенного пункта
- граница земельного участка, имеющегося в ЕГРН
- граница ОКС, имеющаяся в ЕГРН
- граница охранной зоны, имеющейся в ЕГРН
59:01:4413924:34 :34 - кадастровый номер земельного участка, имеющегося в ЕГРН
59:01:4413924 - номер кадастрового квартала
1 ● - обозначение характерных точек границ

ОПИСАНИЕ МЕСТОПОЛОЖЕНИЯ ГРАНИЦ

Публичный сервитут для размещения объекта электросетевого хозяйства «ВЛ-0,4 ТП-0105(2) кладбище Южное»
(наименование объекта, местоположение границ которого описано (далее - объект)

Раздел 1

Сведения об объекте		
№ п/п	Характеристики объекта	Описание характеристик
1	2	3
1	Местоположение объекта	Пермский край, город Пермь
2	Площадь объекта +/- величина погрешности определения площади (Р+/- Дельта Р)	124 кв.м ± 2 кв.м
3	Иные характеристики объекта	Публичный сервитут для размещения объекта электросетевого хозяйства «ВЛ-0,4 ТП-0105(2) кладбище Южное» на срок 49 лет

Раздел 2

Сведения о местоположении границ объекта

1. Система координат МСК-59, зона 2


2. Сведения о характерных точках границ объекта

Обозначение характерных точек границ	Координаты, м		Метод определения координат характерной точки	Средняя квадратическая погрешность положения характерной точки (M_t), м	Описание обозначения точки на местности (при наличии)
	X	Y			
1	2	3	4	5	6
1	516067.38	2234115.33	Метод спутниковых геодезических измерений (определений)	0.10	–
2	516069.87	2234118.46	Метод спутниковых геодезических измерений (определений)	0.10	–
3	516045.62	2234137.80	Метод спутниковых геодезических измерений (определений)	0.10	–
4	516043.13	2234134.66	Метод спутниковых геодезических измерений (определений)	0.10	–
1	516067.38	2234115.33	Метод спутниковых геодезических измерений (определений)	0.10	–

3. Сведения о характерных точках части (частей) границы объекта

Обозначение характерных точек части границы	Координаты, м		Метод определения координат характерной точки	Средняя квадратическая погрешность положения характерной точки (M_t), м	Описание обозначения точки на местности (при наличии)
	X	Y			
1	2	3	4	5	6
–	–	–	–	–	–

Схема расположения границ публичного сервитута объекта

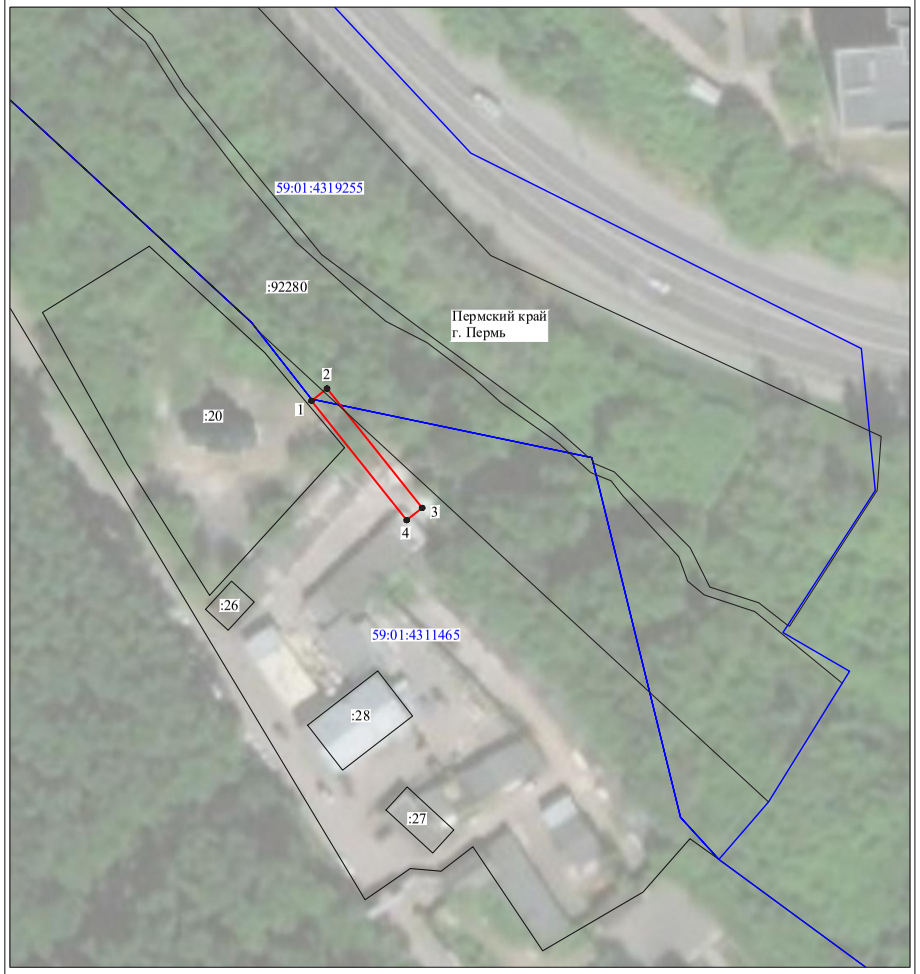

Масштаб 1:1000

Используемые условные знаки и обозначения:

№1 - номер опоры
- граница публичного сервитута
- граница кадастрового деления
- граница населенного пункта
- граница земельного участка, имеющегося в ЕГРН
- граница ОКС, имеющаяся в ЕГРН
- граница охранной зоны, имеющейся в ЕГРН
59:01:4413924:34 - кадастровый номер земельного участка, имеющегося в ЕГРН
59:01:4413924 - номер кадастрового квартала
1 - обозначение характерных точек границ

ОПИСАНИЕ МЕСТОПОЛОЖЕНИЯ ГРАНИЦ

Публичный сервитут для размещения объекта электросетевого хозяйства «ВЛ-0,4кВ ТП-4565 Турбино»
(наименование объекта, местоположение границ которого описано (далее - объект))

Раздел 1

Сведения об объекте		
№ п/п	Характеристики объекта	Описание характеристик
1	2	3
1	Местоположение объекта	Пермский край, город Пермь
2	Площадь объекта +/- величина погрешности определения площади (Р+/- Дельта Р)	398 кв.м ± 6 кв.м
3	Иные характеристики объекта	Публичный сервитут для размещения объекта электросетевого хозяйства «ВЛ-0,4кВ ТП-4565 Турбино» на срок 49 лет

Раздел 2

Сведения о местоположении границ объекта

1. Система координат МСК-59, зона 2


2. Сведения о характерных точках границ объекта

Обозначение характерных точек границ	Координаты, м		Метод определения координат характерной точки	Средняя квадратическая погрешность положения характерной точки (M_t), м	Описание обозначения точки на местности (при наличии)
	X	Y			
1	2	3	4	5	6
Зона1(1)	–	–	–	–	–
1	533221.16	2236049.26	Метод спутниковых геодезических измерений (определений)	0.10	–
2	533228.85	2236075.05	Метод спутниковых геодезических измерений (определений)	0.10	–
3	533228.76	2236077.23	Метод спутниковых геодезических измерений (определений)	0.10	–
4	533200.46	2236099.06	Метод спутниковых геодезических измерений (определений)	0.10	–
5	533198.02	2236095.88	Метод спутниковых геодезических измерений (определений)	0.10	–
6	533224.74	2236075.27	Метод спутниковых геодезических измерений (определений)	0.10	–
7	533217.32	2236050.40	Метод спутниковых геодезических измерений (определений)	0.10	–
1	533221.16	2236049.26	Метод спутниковых геодезических измерений (определений)	0.10	–
Зона1(2)	–	–	–	–	–
8	532836.74	2236138.82	Метод спутниковых геодезических измерений (определений)	0.10	–
9	532836.86	2236142.82	Метод спутниковых геодезических измерений (определений)	0.10	–
10	532799.69	2236143.97	Метод спутниковых геодезических измерений (определений)	0.10	–
11	532799.57	2236139.97	Метод спутниковых геодезических измерений (определений)	0.10	–
8	532836.74	2236138.82	Метод спутниковых геодезических измерений (определений)	0.10	–

3. Сведения о характерных точках части (частей) границы объекта

Обозначение характерных точек части границы	Координаты, м		Метод определения координат характерной точки	Средняя квадратическая погрешность положения характерной точки (M_t), м	Описание обозначения точки на местности (при наличии)
	X	Y			
1	2	3	4	5	6
–	–	–	–	–	–

Схема расположения границ публичного сервитута объекта

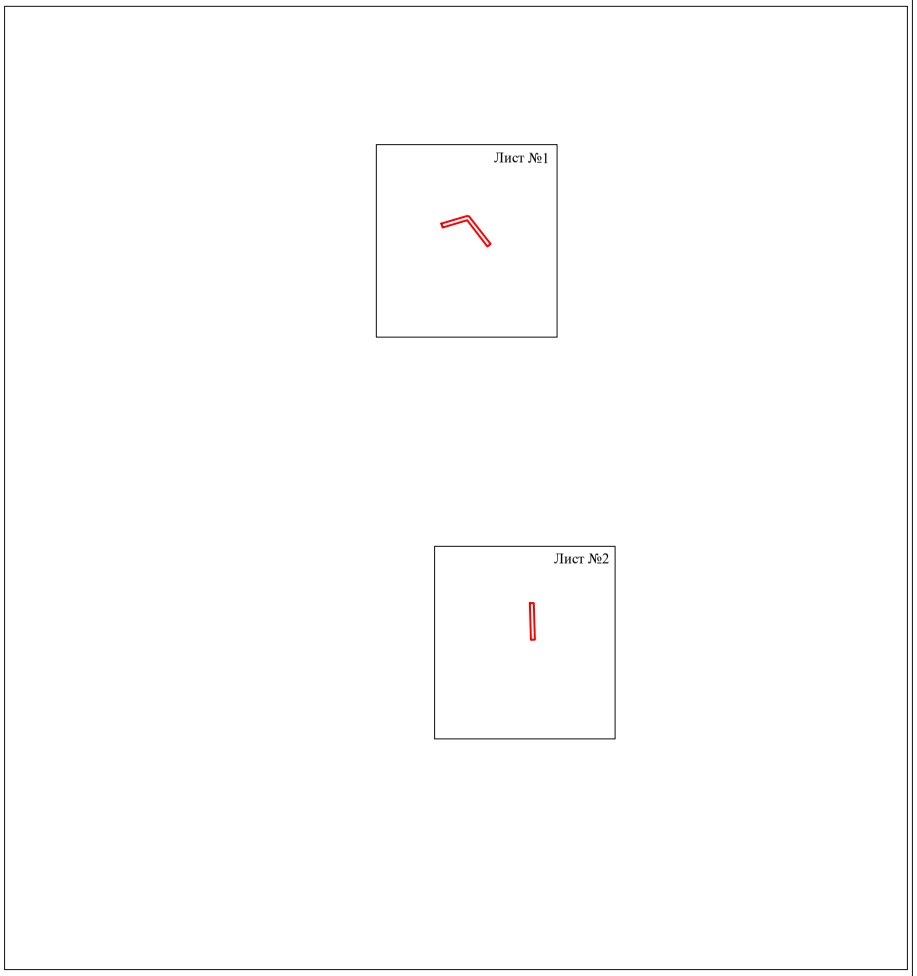


Масштаб 1:5000

Используемые условные знаки и обозначения:

- граница публичного сервитута

Схема расположения границ публичного сервитута объекта

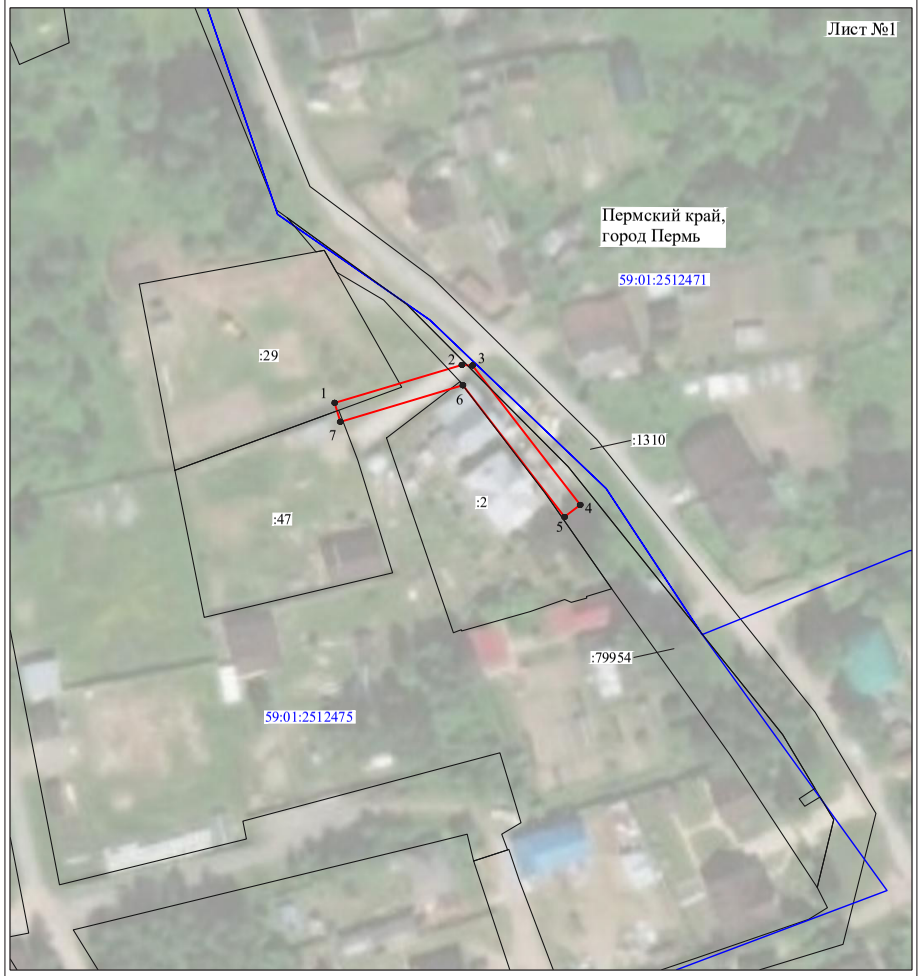


Масштаб 1:1000

Используемые условные знаки и обозначения:

№1	- номер опоры
	- граница публичного сервитута
	- граница кадастрового деления
	- граница населенного пункта
	- граница земельного участка, имеющегося в ЕГРН
	- граница ОКС, имеющаяся в ЕГРН
	- граница охранной зоны, имеющейся в ЕГРН
59:01:4413924:34 :34	- кадастровый номер земельного участка, имеющегося в ЕГРН
59:01:4413924	- номер кадастрового квартала
1 ●	- обозначение характерных точек границ

Схема расположения границ публичного сервитута объекта

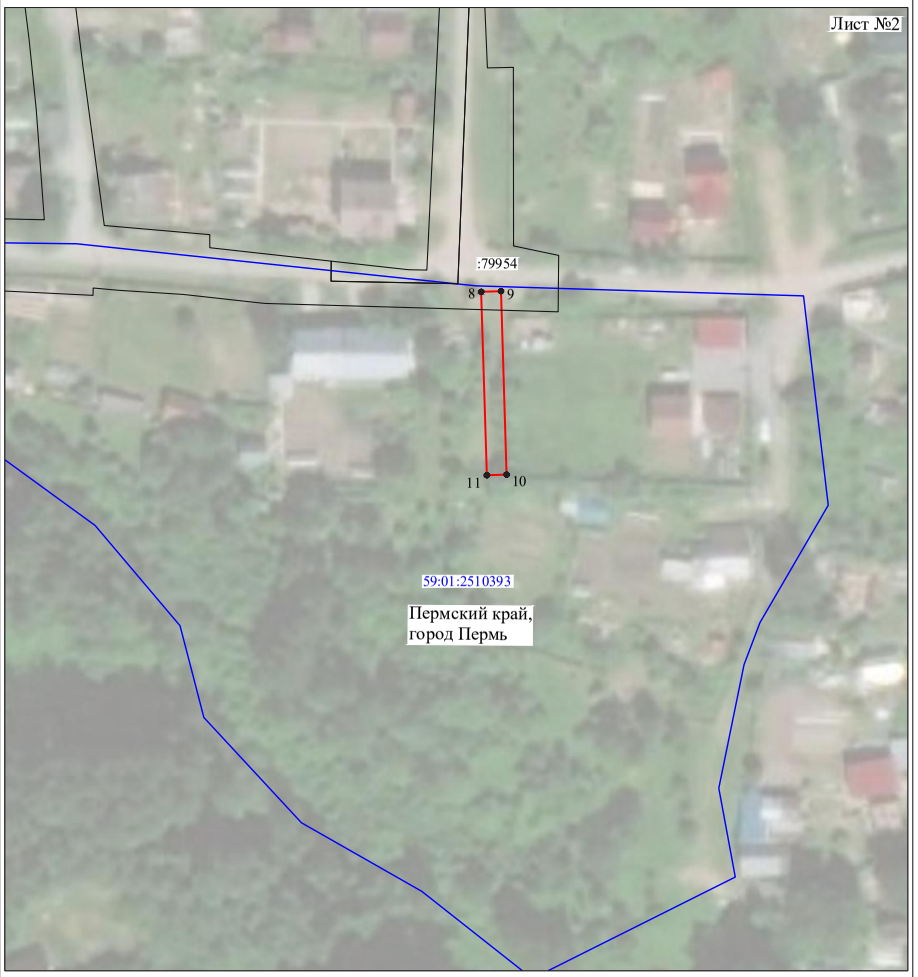

Масштаб 1:1000

Используемые условные знаки и обозначения:

№1 - номер опоры
- граница публичного сервитута
- граница кадастрового деления
- граница населенного пункта
- граница земельного участка, имеющегося в ЕГРН
- граница ОКС, имеющаяся в ЕГРН
- граница охранной зоны, имеющейся в ЕГРН
59:01:4413924:34 :34 - кадастровый номер земельного участка, имеющегося в ЕГРН
59:01:4413924 - номер кадастрового квартала
1 ● - обозначение характерных точек границ

ОПИСАНИЕ МЕСТОПОЛОЖЕНИЯ ГРАНИЦ

Публичный сервитут для размещения объекта электросетевого хозяйства ВЛ-0,4кВ КТП-2113 Коттеджи

(наименование объекта, местоположение границ которого описано (далее - объект)

Раздел 1

Сведения об объекте		
№ п/п	Характеристики объекта	Описание характеристик
1	2	3
1	Местоположение объекта	Пермский край, город Пермь
2	Площадь объекта +/- величина погрешности определения площади (Р+/- Дельта Р)	905 кв.м ± 7 кв.м
3	Иные характеристики объекта	Публичный сервитут для размещения объекта электросетевого хозяйства ВЛ-0,4кВ КТП-2113 Коттеджи на срок 49 лет

Раздел 2

Сведения о местоположении границ объекта

1. Система координат МСК-59, зона 2

2. Сведения о характерных точках границ объекта

Обозначение характерных точек границ	Координаты, м		Метод определения координат характерной точки	Средняя квадратическая погрешность положения характерной точки (M_t), м	Описание обозначения точки на местности (при наличии)
	X	Y			
1	2	3	4	5	6
1	516130.99	2237201.21	Метод спутниковых геодезических измерений (определений)	0.10	–
2	516119.69	2237231.81	Метод спутниковых геодезических измерений (определений)	0.10	–
3	516112.40	2237247.47	Метод спутниковых геодезических измерений (определений)	0.10	–
4	516103.10	2237250.80	Метод спутниковых геодезических измерений (определений)	0.10	–
5	516070.62	2237231.85	Метод спутниковых геодезических измерений (определений)	0.10	–
6	516052.52	2237221.89	Метод спутниковых геодезических измерений (определений)	0.10	–
7	516001.84	2237193.13	Метод спутниковых геодезических измерений (определений)	0.10	–
8	515955.04	2237166.88	Метод спутниковых геодезических измерений (определений)	0.10	–
9	515957.00	2237163.38	Метод спутниковых геодезических измерений (определений)	0.10	–
10	516003.81	2237189.65	Метод спутниковых геодезических измерений (определений)	0.10	–
11	516054.48	2237218.40	Метод спутниковых геодезических измерений (определений)	0.10	–
12	516072.58	2237228.37	Метод спутниковых геодезических измерений (определений)	0.10	–
13	516103.52	2237246.41	Метод спутниковых геодезических измерений (определений)	0.10	–
14	516109.48	2237244.27	Метод спутниковых геодезических измерений (определений)	0.10	–
15	516115.99	2237230.27	Метод спутниковых геодезических измерений (определений)	0.10	–
16	516127.24	2237199.82	Метод спутниковых геодезических измерений (определений)	0.10	–
1	516130.99	2237201.21	Метод спутниковых геодезических измерений (определений)	0.10	–

3. Сведения о характерных точках части (частей) границы объекта

Обозначение характерных точек части границы	Координаты, м		Метод определения координат характерной точки	Средняя квадратическая погрешность положения характерной точки (M_t), м	Описание обозначения точки на местности (при наличии)
	X	Y			
1	2	3	4	5	6
–	–	–	–	–	–

Схема расположения границ публичного сервитута объекта



Масштаб 1:1000

Используемые условные знаки и обозначения:

№1	- номер опоры
	- граница публичного сервитута
	- граница кадастрового деления
	- граница населенного пункта
	- граница земельного участка, имеющегося в ЕГРН
	- граница ОКС, имеющаяся в ЕГРН
	- граница охранной зоны, имеющейся в ЕГРН
59:01:4413924:34 :34	- кадастровый номер земельного участка, имеющегося в ЕГРН
59:01:4413924	- номер кадастрового квартала
1	- обозначение характерных точек границ

ОПИСАНИЕ МЕСТОПОЛОЖЕНИЯ ГРАНИЦ

Публичный сервитут для размещения объекта электросетевого хозяйства ВЛ-0,4кВ КТП-6770 СНТ Надежда-Город, ВЛ-0,4кВ КТП-6770 СНТ Надежда-Лес

(наименование объекта, местоположение границ которого описано (далее - объект)

Раздел 1

Сведения об объекте		
№ п/п	Характеристики объекта	Описание характеристик
1	2	3
1	Местоположение объекта	Пермский край, город Пермь
2	Площадь объекта +/- величина погрешности определения площади (Р+/- Дельта Р)	3072 кв.м ± 13 кв.м
3	Иные характеристики объекта	Публичный сервитут для размещения объекта электросетевого хозяйства ВЛ-0,4кВ КТП-6770 СНТ Надежда-Город, ВЛ-0,4кВ КТП-6770 СНТ Надежда-Лес на срок 49 лет


Раздел 2

Сведения о местоположении границ объекта					
1. Система координат МСК-59, зона 2					
2. Сведения о характерных точках границ объекта					
Обозначение характерных точек границ	Координаты, м		Метод определения координат характерной точки	Средняя квадратическая погрешность положения характерной точки (M_t), м	Описание обозначения точки на местности (при наличии)
	X	Y			
1	2	3	4	5	6
Зона1(1)	–	–	–	–	–
1	508857.62	2248277.04	Метод спутниковых геодезических измерений (определений)	0.10	–
2	508833.69	2248274.23	Метод спутниковых геодезических измерений (определений)	0.10	–
3	508831.86	2248296.74	Метод спутниковых геодезических измерений (определений)	0.10	–
4	508829.36	2248322.06	Метод спутниковых геодезических измерений (определений)	0.10	–
5	508825.38	2248321.67	Метод спутниковых геодезических измерений (определений)	0.10	–
6	508827.88	2248296.38	Метод спутниковых геодезических измерений (определений)	0.10	–
7	508829.72	2248273.76	Метод спутниковых геодезических измерений (определений)	0.10	–
8	508806.46	2248271.00	Метод спутниковых геодезических измерений (определений)	0.10	–
9	508778.84	2248267.83	Метод спутниковых геодезических измерений (определений)	0.10	–
10	508749.98	2248265.08	Метод спутниковых геодезических измерений (определений)	0.10	–
11	508724.94	2248262.74	Метод спутниковых геодезических измерений (определений)	0.10	–
12	508722.57	2248286.10	Метод спутниковых геодезических измерений (определений)	0.10	–
13	508719.62	2248314.82	Метод спутниковых геодезических измерений (определений)	0.10	–
14	508715.64	2248314.40	Метод спутниковых геодезических измерений (определений)	0.10	–
15	508718.59	2248285.69	Метод спутниковых геодезических измерений (определений)	0.10	–
16	508720.96	2248262.36	Метод спутниковых геодезических измерений (определений)	0.10	–
17	508687.64	2248259.08	Метод спутниковых геодезических измерений (определений)	0.10	–
18	508654.73	2248255.81	Метод спутниковых геодезических измерений (определений)	0.10	–
19	508629.03	2248252.77	Метод спутниковых геодезических измерений (определений)	0.10	–
20	508590.17	2248243.83	Метод спутниковых геодезических измерений (определений)	0.10	–
21	508582.96	2248241.44	Метод спутниковых геодезических измерений (определений)	0.10	–
22	508571.64	2248236.12	Метод спутниковых геодезических измерений (определений)	0.10	–
23	508573.34	2248232.50	Метод спутниковых геодезических измерений (определений)	0.10	–
24	508584.44	2248237.72	Метод спутниковых геодезических измерений (определений)	0.10	–
25	508589.98	2248239.56	Метод спутниковых геодезических измерений (определений)	0.10	–
26	508613.12	2248212.55	Метод спутниковых геодезических измерений (определений)	0.10	–
27	508624.46	2248196.20	Метод спутниковых геодезических измерений (определений)	0.10	–
28	508606.68	2248195.15	Метод спутниковых геодезических измерений (определений)	0.10	–
29	508606.92	2248191.16	Метод спутниковых геодезических измерений (определений)	0.10	–
30	508631.80	2248192.63	Метод спутниковых геодезических измерений (определений)	0.10	–
31	508616.30	2248215.00	Метод спутниковых геодезических измерений (определений)	0.10	–
32	508594.29	2248240.67	Метод спутниковых геодезических измерений (определений)	0.10	–
33	508629.71	2248248.82	Метод спутниковых геодезических измерений (определений)	0.10	–
34	508655.16	2248251.83	Метод спутниковых геодезических измерений (определений)	0.10	–
35	508688.03	2248255.10	Метод спутниковых геодезических измерений (определений)	0.10	–
36	508721.37	2248258.38	Метод спутниковых геодезических измерений (определений)	0.10	–
37	508724.90	2248224.04	Метод спутниковых геодезических измерений (определений)	0.10	–
38	508728.30	2248192.93	Метод спутниковых геодезических измерений (определений)	0.10	–
39	508731.76	2248160.55	Метод спутниковых геодезических измерений (определений)	0.10	–
40	508739.42	2248155.02	Метод спутниковых геодезических измерений (определений)	0.10	–
41	508767.24	2248158.35	Метод спутниковых геодезических измерений (определений)	0.10	–
42	508795.94	2248161.67	Метод спутниковых геодезических измерений (определений)	0.10	–
43	508823.28	2248165.12	Метод спутниковых геодезических измерений (определений)	0.10	–
44	508822.78	2248169.10	Метод спутниковых геодезических измерений (определений)	0.10	–
45	508795.46	2248165.64	Метод спутниковых геодезических измерений (определений)	0.10	–
46	508766.78	2248162.32	Метод спутниковых геодезических измерений (определений)	0.10	–
47	508740.50	2248159.17	Метод спутниковых геодезических измерений (определений)	0.10	–
48	508735.56	2248162.75	Метод спутниковых геодезических измерений (определений)	0.10	–
49	508732.28	2248193.36	Метод спутниковых геодезических измерений (определений)	0.10	–
50	508728.88	2248224.46	Метод спутниковых геодезических измерений (определений)	0.10	–
51	508725.35	2248258.76	Метод спутниковых геодезических измерений (определений)	0.10	–
52	508750.36	2248261.10	Метод спутниковых геодезических измерений (определений)	0.10	–
53	508779.26	2248263.85	Метод спутниковых геодезических измерений (определений)	0.10	–
54	508806.92	2248267.02	Метод спутниковых геодезических измерений (определений)	0.10	–
55	508832.10	2248270.02	Метод спутниковых геодезических измерений (определений)	0.10	–
56	508858.09	2248273.07	Метод спутниковых геодезических измерений (определений)	0.10	–
1	508857.62	2248277.04	Метод спутниковых геодезических измерений (определений)	0.10	–
Зона1(2)	–	–	–	–	–
57	508507.38	2248227.77	Метод спутниковых геодезических измерений (определений)	0.10	–
58	508506.38	2248237.89	Метод спутниковых геодезических измерений (определений)	0.10	–
59	508503.54	2248262.69	Метод спутниковых геодезических измерений (определений)	0.10	–
60	508500.94	2248287.50	Метод спутниковых геодезических измерений (определений)	0.10	–
61	508474.67	2248284.51	Метод спутниковых геодезических измерений (определений)	0.10	–
62	508447.76	2248281.56	Метод спутниковых геодезических измерений (определений)	0.10	–
63	508448.20	2248277.58	Метод спутниковых геодезических измерений (определений)	0.10	–
64	508475.11	2248280.53	Метод спутниковых геодезических измерений (определений)	0.10	–
65	508497.38	2248283.06	Метод спутниковых геодезических измерений (определений)	0.10	–
66	508499.56	2248262.25	Метод спутниковых геодезических измерений (определений)	0.10	–
67	508502.40	2248237.47	Метод спутниковых геодезических измерений (определений)	0.10	–
68	508503.40	2248227.38	Метод спутниковых геодезических измерений (определений)	0.10	–
57	508507.38	2248227.77	Метод спутниковых геодезических измерений (определений)	0.10	–

3. Сведения о характерных точках части (частей) границы объекта

Обозначение характерных точек части границы	Координаты, м		Метод определения координат характерной точки	Средняя квадратическая погрешность положения характерной точки (M_t), м	Описание обозначения точки на местности (при наличии)
	X	Y			
1	2	3	4	5	6
–	–	–	–	–	–

Схема расположения границ публичного сервитута объекта

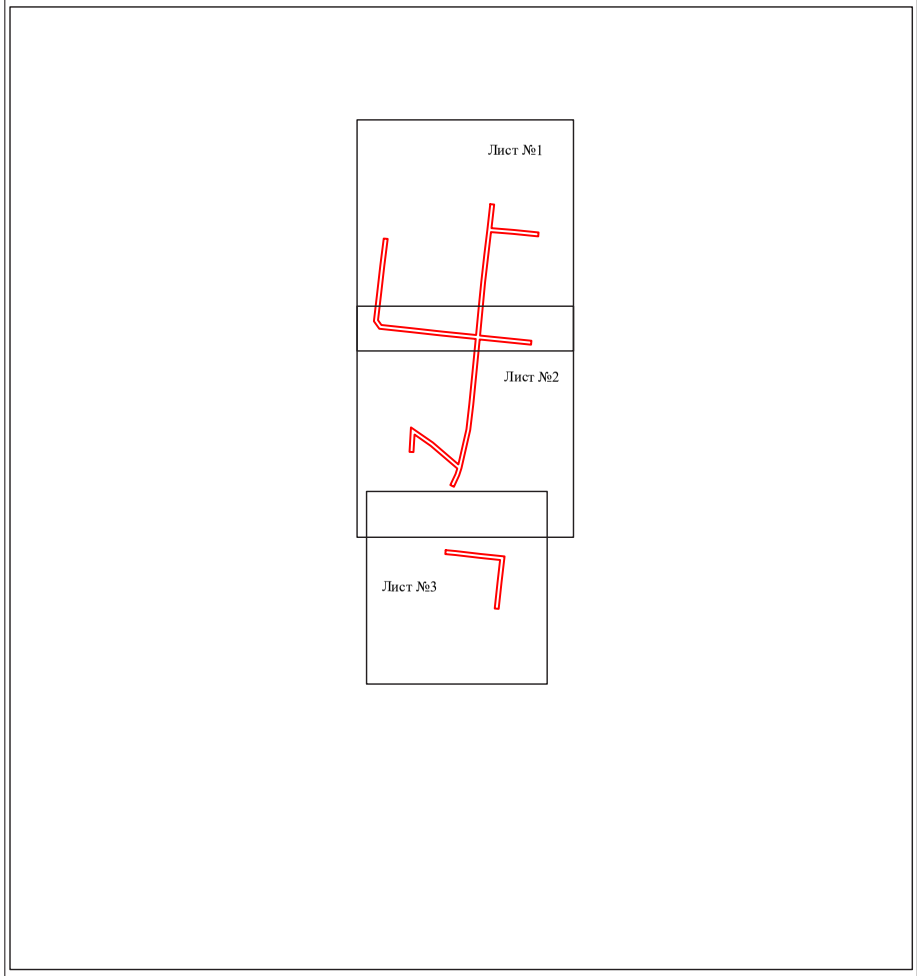


Масштаб 1:5000

Используемые условные знаки и обозначения:

- граница публичного сервитута

Схема расположения границ публичного сервитута объекта

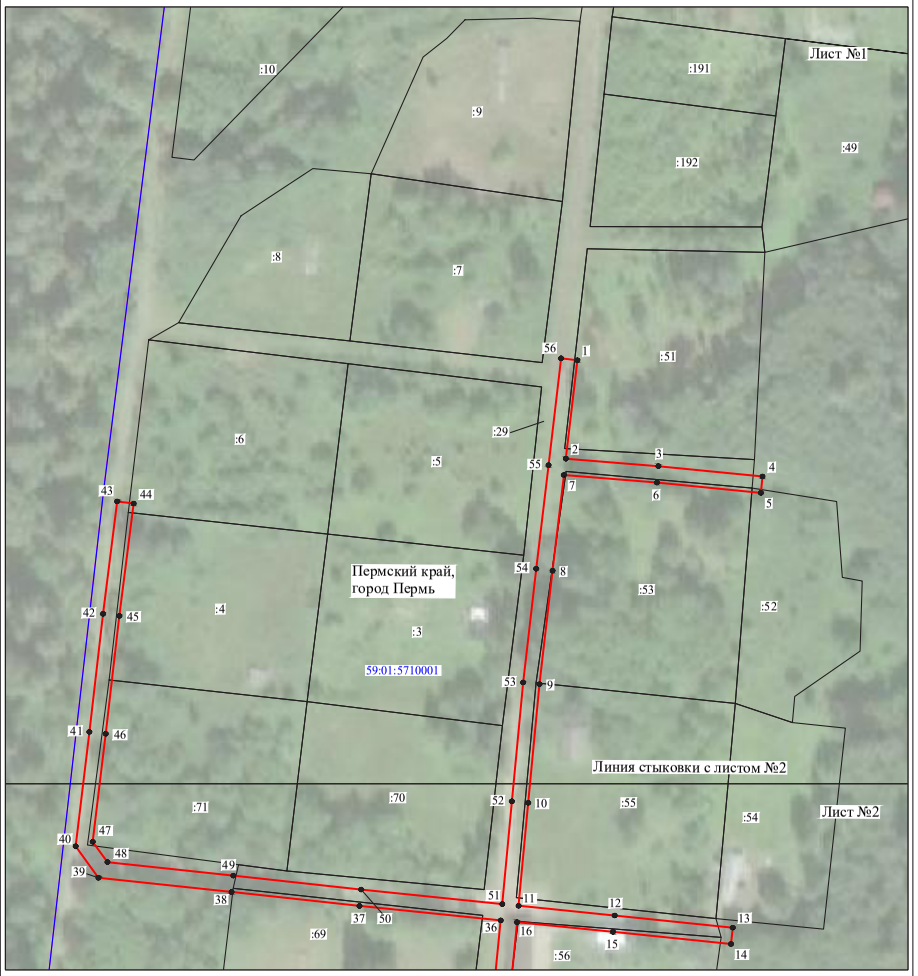

Масштаб 1:1200

Используемые условные знаки и обозначения:

- №1 - номер опоры
- - граница публичного сервитута
- - граница кадастрового деления
- - граница населенного пункта
- - граница земельного участка, имеющегося в ЕГРН
- - граница ОКС, имеющаяся в ЕГРН
- - граница охранной зоны, имеющейся в ЕГРН
- 59:01:4413924:34 :34 - кадастровый номер земельного участка, имеющегося в ЕГРН
- 59:01:4413924 - номер кадастрового квартала
- 1 - обозначение характерных точек границ

Схема расположения границ публичного сервитута объекта



Масштаб 1:1200

Используемые условные знаки и обозначения:

№1	- номер опоры
	- граница публичного сервитута
	- граница кадастрового деления
	- граница населенного пункта
	- граница земельного участка, имеющегося в ЕГРН
	- граница ОКС, имеющаяся в ЕГРН
	- граница охранной зоны, имеющейся в ЕГРН
59:01:4413924:34 :34	- кадастровый номер земельного участка, имеющегося в ЕГРН
59:01:4413924	- номер кадастрового квартала
1	- обозначение характерных точек границ

Схема расположения границ публичного сервитута объекта



Масштаб 1:1000

Используемые условные знаки и обозначения:

№1	- номер опоры
	- граница публичного сервитута
	- граница кадастрового деления
	- граница населенного пункта
	- граница земельного участка, имеющегося в ЕГРН
	- граница ОКС, имеющаяся в ЕГРН
	- граница охранной зоны, имеющейся в ЕГРН
59:01:4413924:34 :34	- кадастровый номер земельного участка, имеющегося в ЕГРН
59:01:4413924	- номер кадастрового квартала
1	- обозначение характерных точек границ

ОПИСАНИЕ МЕСТОПОЛОЖЕНИЯ ГРАНИЦ

Публичный сервитут для размещения объекта электросетевого хозяйства «ВЛ-0,4 кВ от КТП-4326 ф.Фрунзе быт-2»

(наименование объекта, местоположение границ которого описано (далее - объект))

Раздел 1

Сведения об объекте		
№ п/п	Характеристики объекта	Описание характеристик
1	2	3
1	Местоположение объекта	Пермский край, город Пермь
2	Площадь объекта +/- величина погрешности определения площади (Р+/- Дельта Р)	422 кв.м ± 5 кв.м
3	Иные характеристики объекта	Публичный сервитут для размещения объекта электросетевого хозяйства «ВЛ-0,4 кВ от КТП-4326 ф.Фрунзе быт-2» на срок 49 лет

Раздел 2

Сведения о местоположении границ объекта

1. Система координат МСК-59, зона 2

2. Сведения о характерных точках границ объекта

Обозначение характерных точек границ	Координаты, м		Метод определения координат характерной точки	Средняя квадратическая погрешность положения характерной точки (M_t), м	Описание обозначения точки на местности (при наличии)
	X	Y			
1	2	3	4	5	6
1	530410.38	2242143.08	Метод спутниковых геодезических измерений (определений)	0.10	–
2	530433.12	2242176.23	Метод спутниковых геодезических измерений (определений)	0.10	–
3	530449.93	2242200.31	Метод спутниковых геодезических измерений (определений)	0.10	–
4	530444.90	2242237.38	Метод спутниковых геодезических измерений (определений)	0.10	–
5	530440.94	2242236.85	Метод спутниковых геодезических измерений (определений)	0.10	–
6	530445.76	2242201.32	Метод спутниковых геодезических измерений (определений)	0.10	–
7	530429.82	2242178.51	Метод спутниковых геодезических измерений (определений)	0.10	–
8	530407.08	2242145.35	Метод спутниковых геодезических измерений (определений)	0.10	–
1	530410.38	2242143.08	Метод спутниковых геодезических измерений (определений)	0.10	–

3. Сведения о характерных точках части (частей) границы объекта

Обозначение характерных точек части границы	Координаты, м		Метод определения координат характерной точки	Средняя квадратическая погрешность положения характерной точки (M_t), м	Описание обозначения точки на местности (при наличии)
	X	Y			
1	2	3	4	5	6
–	–	–	–	–	–

Схема расположения границ публичного сервитута объекта



Масштаб 1:1000

Используемые условные знаки и обозначения:

№1	- номер опоры
	- граница публичного сервитута
	- граница кадастрового деления
	- граница населенного пункта
	- граница земельного участка, имеющегося в ЕГРН
	- граница ОКС, имеющаяся в ЕГРН
	- граница охранной зоны, имеющейся в ЕГРН
59:01:4413924:34 :34	- кадастровый номер земельного участка, имеющегося в ЕГРН
59:01:4413924	- номер кадастрового квартала
1	- обозначение характерных точек границ

ОПИСАНИЕ МЕСТОПОЛОЖЕНИЯ ГРАНИЦ

Публичный сервитут для размещения объекта электросетевого хозяйства ВЛ 0.4кВ ТП-6028 Самаркандская-Лякишева

(наименование объекта, местоположение границ которого описано (далее - объект)

Раздел 1

Сведения об объекте		
№ п/п	Характеристики объекта	Описание характеристик
1	2	3
1	Местоположение объекта	Пермский край, город Пермь
2	Площадь объекта +/- величина погрешности определения площади (Р+/- Дельта Р)	191 кв.м ± 3 кв.м
3	Иные характеристики объекта	Публичный сервитут для размещения объекта электросетевого хозяйства ВЛ 0.4кВ ТП-6028 Самаркандская-Лякишева на срок 49 лет

Раздел 2

Сведения о местоположении границ объекта

1. Система координат МСК-59, зона 2


2. Сведения о характерных точках границ объекта

Обозначение характерных точек границ	Координаты, м		Метод определения координат характерной точки	Средняя квадратическая погрешность положения характерной точки (M_t), м	Описание обозначения точки на местности (при наличии)
	X	Y			
1	2	3	4	5	6
1	516265.94	2236125.21	Метод спутниковых геодезических измерений (определений)	0.10	–
2	516269.28	2236127.39	Метод спутниковых геодезических измерений (определений)	0.10	–
3	516249.58	2236157.74	Метод спутниковых геодезических измерений (определений)	0.10	–
4	516243.28	2236167.63	Метод спутниковых геодезических измерений (определений)	0.10	–
5	516239.90	2236165.48	Метод спутниковых геодезических измерений (определений)	0.10	–
6	516246.22	2236155.58	Метод спутниковых геодезических измерений (определений)	0.10	–
1	516265.94	2236125.21	Метод спутниковых геодезических измерений (определений)	0.10	–

3. Сведения о характерных точках части (частей) границы объекта

Обозначение характерных точек части границы	Координаты, м		Метод определения координат характерной точки	Средняя квадратическая погрешность положения характерной точки (M_t), м	Описание обозначения точки на местности (при наличии)
	X	Y			
1	2	3	4	5	6
–	–	–	–	–	–

Схема расположения границ публичного сервитута объекта

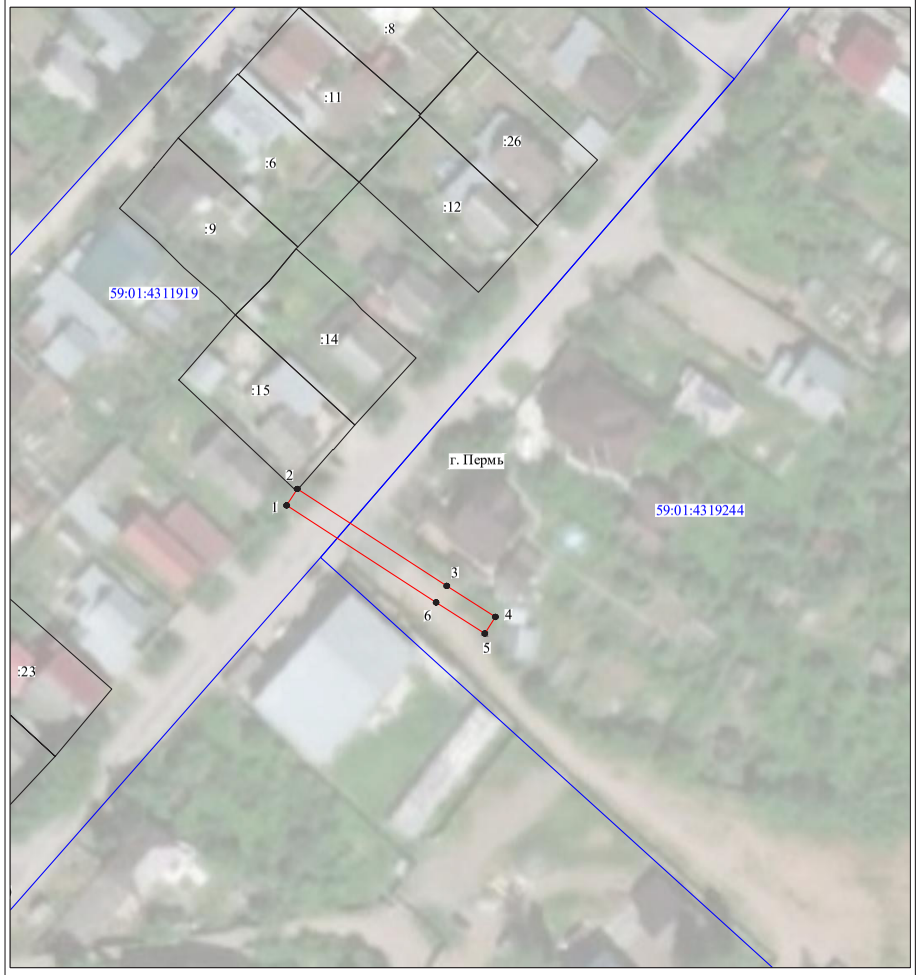

Масштаб 1:1000

Используемые условные знаки и обозначения:

№1	- номер опоры
	- граница публичного сервитута
	- граница кадастрового деления
	- граница населенного пункта
	- граница земельного участка, имеющегося в ЕГРН
	- граница ОКС, имеющаяся в ЕГРН
	- граница охранной зоны, имеющейся в ЕГРН
59:01:4413924:34 :34	- кадастровый номер земельного участка, имеющегося в ЕГРН
59:01:4413924	- номер кадастрового квартала
1	- обозначение характерных точек границ

ОПИСАНИЕ МЕСТОПОЛОЖЕНИЯ ГРАНИЦ

Публичный сервитут для размещения объекта электросетевого хозяйства «"ВЛ-0,4 кВ от КТП-4326 ф.Фрунзе быт-1"»

(наименование объекта, местоположение границ которого описано (далее - объект))

Раздел 1

Сведения об объекте		
№ п/п	Характеристики объекта	Описание характеристик
1	2	3
1	Местоположение объекта	Пермский край, город Пермь
2	Площадь объекта +/- величина погрешности определения площади (Р+/- Дельта Р)	442 кв.м ± 6 кв.м
3	Иные характеристики объекта	Публичный сервитут для размещения объекта электросетевого хозяйства «"ВЛ-0,4 кВ от КТП-4326 ф.Фрунзе быт-1"» на срок 49 лет

Раздел 2

Сведения о местоположении границ объекта

1. Система координат МСК-59, зона 2


2. Сведения о характерных точках границ объекта

Обозначение характерных точек границ	Координаты, м		Метод определения координат характерной точки	Средняя квадратическая погрешность положения характерной точки (M_t), м	Описание обозначения точки на местности (при наличии)
	X	Y			
1	2	3	4	5	6
1	530241.74	2242214.57	Метод спутниковых геодезических измерений (определений)	0.10	–
2	530278.62	2242222.81	Метод спутниковых геодезических измерений (определений)	0.10	–
3	530313.81	2242230.88	Метод спутниковых геодезических измерений (определений)	0.10	–
4	530349.81	2242238.74	Метод спутниковых геодезических измерений (определений)	0.10	–
5	530348.95	2242242.65	Метод спутниковых геодезических измерений (определений)	0.10	–
6	530312.94	2242234.78	Метод спутниковых геодезических измерений (определений)	0.10	–
7	530277.74	2242226.70	Метод спутниковых геодезических измерений (определений)	0.10	–
8	530240.88	2242218.47	Метод спутниковых геодезических измерений (определений)	0.10	–
1	530241.74	2242214.57	Метод спутниковых геодезических измерений (определений)	0.10	–

3. Сведения о характерных точках части (частей) границы объекта

Обозначение характерных точек части границы	Координаты, м		Метод определения координат характерной точки	Средняя квадратическая погрешность положения характерной точки (M_t), м	Описание обозначения точки на местности (при наличии)
	X	Y			
1	2	3	4	5	6
–	–	–	–	–	–

Схема расположения границ публичного сервитута объекта

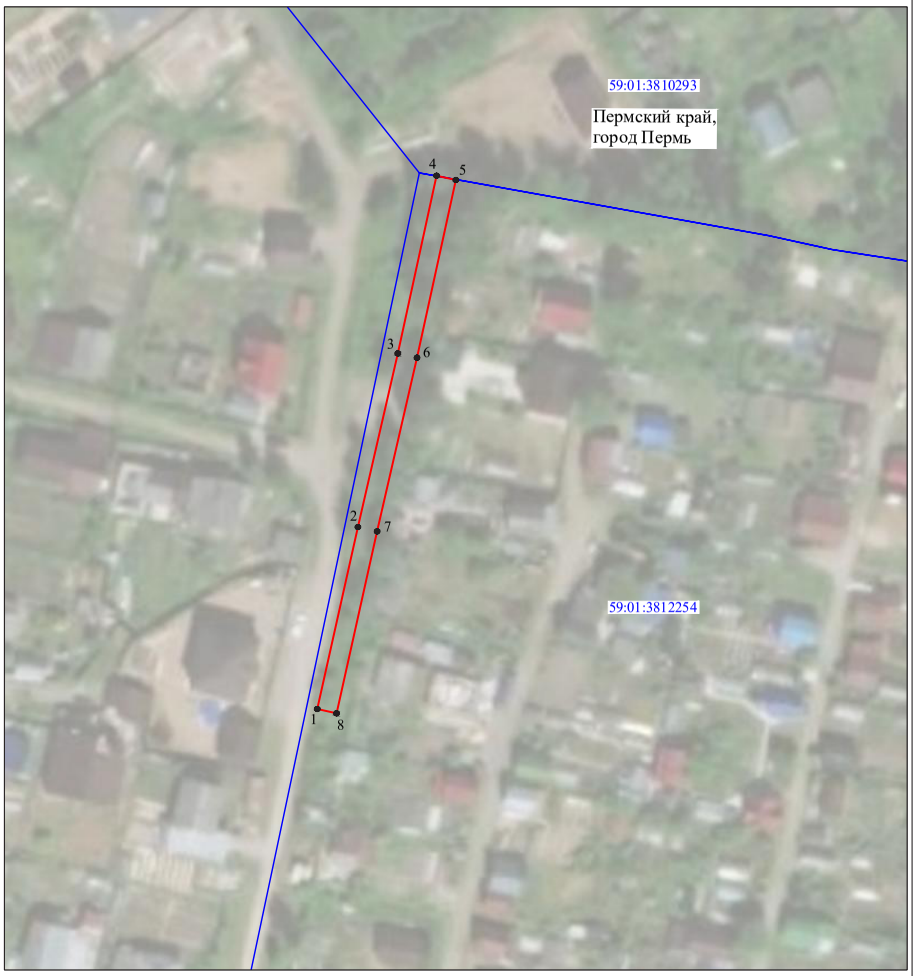

Масштаб 1:1000

Используемые условные знаки и обозначения:

№1	- номер опоры
	- граница публичного сервитута
	- граница кадастрового деления
	- граница населенного пункта
	- граница земельного участка, имеющегося в ЕГРН
	- граница ОКС, имеющаяся в ЕГРН
	- граница охранной зоны, имеющейся в ЕГРН
59:01:4413924:34	- кадастровый номер земельного участка, имеющегося в ЕГРН
59:01:4413924	- номер кадастрового квартала
1	- обозначение характерных точек границ

ОПИСАНИЕ МЕСТОПОЛОЖЕНИЯ ГРАНИЦ

Публичный сервитут для размещения объекта электросетевого хозяйства ВЛ-0,4кВ ТП-6037 Братская,35, 33, 31

(наименование объекта, местоположение границ которого описано (далее - объект)

Раздел 1

Сведения об объекте		
№ п/п	Характеристики объекта	Описание характеристик
1	2	3
1	Местоположение объекта	Пермский край, город Пермь
2	Площадь объекта +/- величина погрешности определения площади (Р+/- Дельта Р)	833 кв.м ± 7 кв.м
3	Иные характеристики объекта	Публичный сервитут для размещения объекта электросетевого хозяйства ВЛ-0,4кВ ТП-6037 Братская,35, 33, 31 на срок 49 лет

Раздел 2

Сведения о местоположении границ объекта

1. Система координат МСК-59, зона 2


2. Сведения о характерных точках границ объекта

Обозначение характерных точек границ	Координаты, м		Метод определения координат характерной точки	Средняя квадратическая погрешность положения характерной точки (M_t), м	Описание обозначения точки на местности (при наличии)
	X	Y			
1	2	3	4	5	6
1	514183.24	2234557.10	Метод спутниковых геодезических измерений (определений)	0.10	–
2	514182.26	2234561.58	Метод спутниковых геодезических измерений (определений)	0.10	–
3	514163.79	2234567.28	Метод спутниковых геодезических измерений (определений)	0.10	–
4	514139.34	2234584.47	Метод спутниковых геодезических измерений (определений)	0.10	–
5	514109.46	2234602.15	Метод спутниковых геодезических измерений (определений)	0.10	–
6	514081.90	2234625.50	Метод спутниковых геодезических измерений (определений)	0.10	–
7	514055.77	2234591.12	Метод спутниковых геодезических измерений (определений)	0.10	–
8	514010.43	2234586.64	Метод спутниковых геодезических измерений (определений)	0.10	–
9	514010.82	2234582.66	Метод спутниковых геодезических измерений (определений)	0.10	–
10	514057.90	2234587.31	Метод спутниковых геодезических измерений (определений)	0.10	–
11	514082.53	2234619.72	Метод спутниковых геодезических измерений (определений)	0.10	–
12	514107.13	2234598.88	Метод спутниковых геодезических измерений (определений)	0.10	–
13	514137.18	2234581.11	Метод спутниковых геодезических измерений (определений)	0.10	–
14	514162.01	2234563.64	Метод спутниковых геодезических измерений (определений)	0.10	–
1	514183.24	2234557.10	Метод спутниковых геодезических измерений (определений)	0.10	–

3. Сведения о характерных точках части (частей) границы объекта

Обозначение характерных точек части границы	Координаты, м		Метод определения координат характерной точки	Средняя квадратическая погрешность положения характерной точки (M_t), м	Описание обозначения точки на местности (при наличии)
	X	Y			
1	2	3	4	5	6
–	–	–	–	–	–

Схема расположения границ публичного сервитута объекта

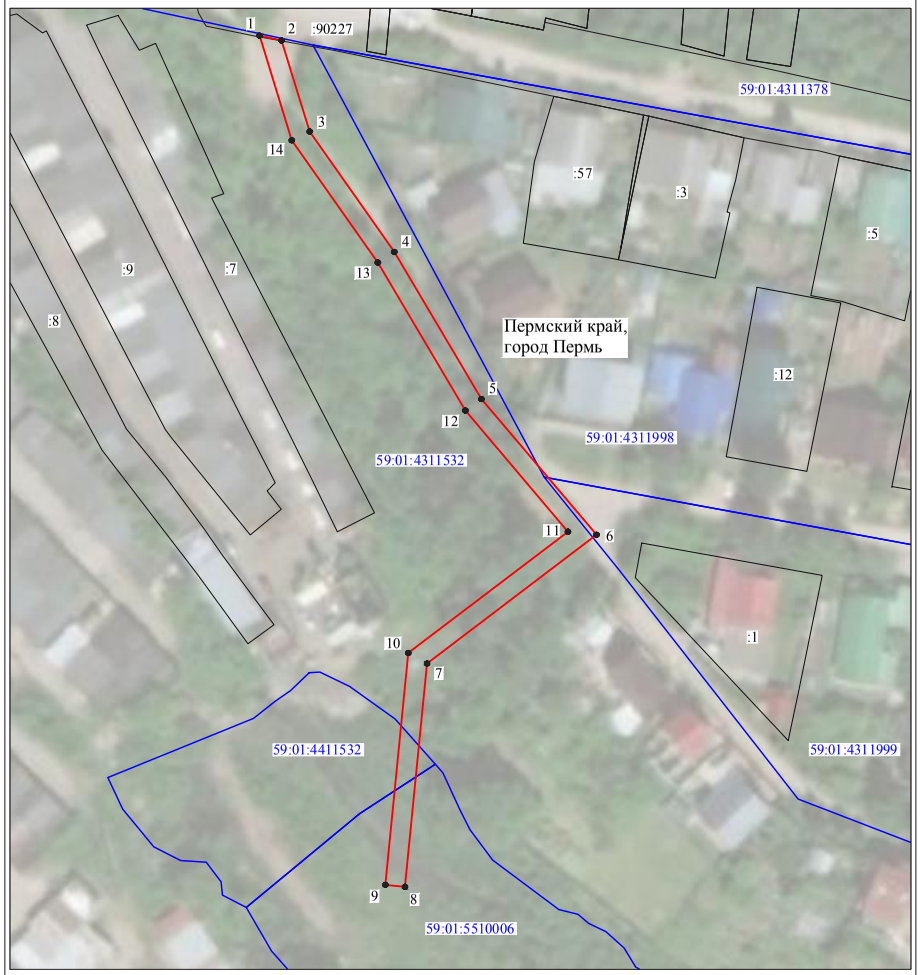

Масштаб 1:1000

Используемые условные знаки и обозначения:

№1	- номер опоры
	- граница публичного сервитута
	- граница кадастрового деления
	- граница населенного пункта
	- граница земельного участка, имеющегося в ЕГРН
	- граница ОКС, имеющаяся в ЕГРН
	- граница охранной зоны, имеющейся в ЕГРН
59:01:4413924:34 :34	- кадастровый номер земельного участка, имеющегося в ЕГРН
59:01:4413924	- номер кадастрового квартала
1	- обозначение характерных точек границ

ОПИСАНИЕ МЕСТОПОЛОЖЕНИЯ ГРАНИЦ

Публичный сервитут для размещения объекта электросетевого хозяйства ВЛ-0,4кВ КТП-2233 Коттеджи-2
(наименование объекта, местоположение границ которого описано (далее - объект)

Раздел 1

Сведения об объекте		
№ п/п	Характеристики объекта	Описание характеристик
1	2	3
1	Местоположение объекта	Пермский край, город Пермь
2	Площадь объекта +/- величина погрешности определения площади (Р+/- Дельта Р)	889 кв.м ± 7 кв.м
3	Иные характеристики объекта	Публичный сервитут для размещения объекта электросетевого хозяйства ВЛ-0,4кВ КТП-2233 Коттеджи-2 на срок 49 лет

Раздел 2

Сведения о местоположении границ объекта

1. Система координат МСК-59, зона 2

2. Сведения о характерных точках границ объекта

Обозначение характерных точек границ	Координаты, м		Метод определения координат характерной точки	Средняя квадратическая погрешность положения характерной точки (M_t), м	Описание обозначения точки на местности (при наличии)
	X	Y			
1	2	3	4	5	6
1	523649.55	2239363.70	Метод спутниковых геодезических измерений (определений)	0.10	–
2	523652.13	2239366.76	Метод спутниковых геодезических измерений (определений)	0.10	–
3	523631.42	2239384.20	Метод спутниковых геодезических измерений (определений)	0.10	–
4	523603.39	2239405.97	Метод спутниковых геодезических измерений (определений)	0.10	–
5	523566.95	2239420.92	Метод спутниковых геодезических измерений (определений)	0.10	–
6	523529.46	2239437.06	Метод спутниковых геодезических измерений (определений)	0.10	–
7	523494.08	2239452.48	Метод спутниковых геодезических измерений (определений)	0.10	–
8	523456.05	2239468.65	Метод спутниковых геодезических измерений (определений)	0.10	–
9	523454.48	2239464.98	Метод спутниковых геодезических измерений (определений)	0.10	–
10	523492.50	2239448.81	Метод спутниковых геодезических измерений (определений)	0.10	–
11	523527.87	2239433.38	Метод спутниковых геодезических измерений (определений)	0.10	–
12	523565.40	2239417.22	Метод спутниковых геодезических измерений (определений)	0.10	–
13	523601.37	2239402.48	Метод спутниковых геодезических измерений (определений)	0.10	–
14	523628.90	2239381.10	Метод спутниковых геодезических измерений (определений)	0.10	–
1	523649.55	2239363.70	Метод спутниковых геодезических измерений (определений)	0.10	–

3. Сведения о характерных точках части (частей) границы объекта

Обозначение характерных точек части границы	Координаты, м		Метод определения координат характерной точки	Средняя квадратическая погрешность положения характерной точки (M_t), м	Описание обозначения точки на местности (при наличии)
	X	Y			
1	2	3	4	5	6
–	–	–	–	–	–

Схема расположения границ публичного сервитута объекта



Масштаб 1:2000

Используемые условные знаки и обозначения:

№1	- номер опоры
	- граница публичного сервитута
	- граница кадастрового деления
	- граница населенного пункта
	- граница земельного участка, имеющегося в ЕГРН
	- граница ОКС, имеющаяся в ЕГРН
	- граница охранной зоны, имеющейся в ЕГРН
59:01:4413924:34 :34	- кадастровый номер земельного участка, имеющегося в ЕГРН
59:01:4413924	- номер кадастрового квартала
1	- обозначение характерных точек границ

ОПИСАНИЕ МЕСТОПОЛОЖЕНИЯ ГРАНИЦ

Публичный сервитут для размещения объекта электросетевого хозяйства «ВЛ-0,4кВ КТП-2233 Коттеджи-2»
(наименование объекта, местоположение границ которого описано (далее - объект)

Раздел 1

Сведения об объекте		
№ п/п	Характеристики объекта	Описание характеристик
1	2	3
1	Местоположение объекта	Пермский край, город Пермь
2	Площадь объекта +/- величина погрешности определения площади (Р+/- Дельта Р)	60 кв.м ± 2 кв.м
3	Иные характеристики объекта	Публичный сервитут для размещения объекта электросетевого хозяйства «ВЛ-0,4кВ КТП-2233 Коттеджи-2» на срок 49 лет

Раздел 2

Сведения о местоположении границ объекта

1. Система координат МСК-59, зона 2

2. Сведения о характерных точках границ объекта

Обозначение характерных точек границ	Координаты, м		Метод определения координат характерной точки	Средняя квадратическая погрешность положения характерной точки (M_t), м	Описание обозначения точки на местности (при наличии)
	X	Y			
1	2	3	4	5	6
1	523653.35	2239359.00	Метод спутниковых геодезических измерений (определений)	0.10	–
2	523657.50	2239369.50	Метод спутниковых геодезических измерений (определений)	0.10	–
3	523653.78	2239370.96	Метод спутниковых геодезических измерений (определений)	0.10	–
4	523652.01	2239366.50	Метод спутниковых геодезических измерений (определений)	0.10	–
5	523649.47	2239369.34	Метод спутниковых геодезических измерений (определений)	0.10	–
6	523646.49	2239366.68	Метод спутниковых геодезических измерений (определений)	0.10	–
1	523653.35	2239359.00	Метод спутниковых геодезических измерений (определений)	0.10	–

3. Сведения о характерных точках части (частей) границы объекта

Обозначение характерных точек части границы	Координаты, м		Метод определения координат характерной точки	Средняя квадратическая погрешность положения характерной точки (M_t), м	Описание обозначения точки на местности (при наличии)
	X	Y			
1	2	3	4	5	6
–	–	–	–	–	–

Схема расположения границ публичного сервитута объекта



Масштаб 1:1000

Используемые условные знаки и обозначения:

№1 - номер опоры
- граница публичного сервитута
- граница кадастрового деления
- граница населенного пункта
- граница земельного участка, имеющегося в ЕГРН
- граница ОКС, имеющаяся в ЕГРН
- граница охранной зоны, имеющейся в ЕГРН
59:01:4413924:34 :34 - кадастровый номер земельного участка, имеющегося в ЕГРН
59:01:4413924 - номер кадастрового квартала
1 ● - обозначение характерных точек границ

ОПИСАНИЕ МЕСТОПОЛОЖЕНИЯ ГРАНИЦ

Публичный сервитут для размещения объекта электросетевого хозяйства ВЛ-0,4кВ КТП-2321 5-я Новгородская
(наименование объекта, местоположение границ которого описано (далее - объект)

Раздел 1

Сведения об объекте		
№ п/п	Характеристики объекта	Описание характеристик
1	2	3
1	Местоположение объекта	Пермский край, город Пермь
2	Площадь объекта +/- величина погрешности определения площади (Р+/- Дельта Р)	88 кв.м ± 2 кв.м
3	Иные характеристики объекта	Публичный сервитут для размещения объекта электросетевого хозяйства ВЛ-0,4кВ КТП-2321 5-я Новгородская на срок 49 лет

Раздел 2

Сведения о местоположении границ объекта

1. Система координат МСК-59, зона 2

2. Сведения о характерных точках границ объекта

Обозначение характерных точек границ	Координаты, м		Метод определения координат характерной точки	Средняя квадратическая погрешность положения характерной точки (M_t), м	Описание обозначения точки на местности (при наличии)
	X	Y			
1	2	3	4	5	6
1	522961.72	2239238.06	Метод спутниковых геодезических измерений (определений)	0.10	–
2	522968.54	2239259.12	Метод спутниковых геодезических измерений (определений)	0.10	–
3	522964.74	2239260.35	Метод спутниковых геодезических измерений (определений)	0.10	–
4	522957.92	2239239.28	Метод спутниковых геодезических измерений (определений)	0.10	–
1	522961.72	2239238.06	Метод спутниковых геодезических измерений (определений)	0.10	–

3. Сведения о характерных точках части (частей) границы объекта

Обозначение характерных точек части границы	Координаты, м		Метод определения координат характерной точки	Средняя квадратическая погрешность положения характерной точки (M_t), м	Описание обозначения точки на местности (при наличии)
	X	Y			
1	2	3	4	5	6
–	–	–	–	–	–

Схема расположения границ публичного сервитута объекта



Масштаб 1:1000

Используемые условные знаки и обозначения:

№1	- номер опоры
	- граница публичного сервитута
	- граница кадастрового деления
	- граница населенного пункта
	- граница земельного участка, имеющегося в ЕГРН
	- граница ОКС, имеющаяся в ЕГРН
	- граница охранной зоны, имеющейся в ЕГРН
59:01:4413924:34 :34	- кадастровый номер земельного участка, имеющегося в ЕГРН
59:01:4413924	- номер кадастрового квартала
1	- обозначение характерных точек границ

ОПИСАНИЕ МЕСТОПОЛОЖЕНИЯ ГРАНИЦ

Публичный сервитут для размещения объекта электросетевого хозяйства «ВЛ-0,4 КВ от ТП-1726 Б.Революции»
(наименование объекта, местоположение границ которого описано (далее - объект)

Раздел 1

Сведения об объекте		
№ п/п	Характеристики объекта	Описание характеристик
1	2	3
1	Местоположение объекта	Пермский край, город Пермь
2	Площадь объекта +/- величина погрешности определения площади (Р+/- Дельта Р)	173 кв.м ± 3 кв.м
3	Иные характеристики объекта	Публичный сервитут для размещения объекта электросетевого хозяйства «ВЛ-0,4 КВ от ТП-1726 Б.Революции» на срок 49 лет

Раздел 2

Сведения о местоположении границ объекта

1. Система координат МСК-59, зона 2

2. Сведения о характерных точках границ объекта

Обозначение характерных точек границ	Координаты, м		Метод определения координат характерной точки	Средняя квадратическая погрешность положения характерной точки (M_t), м	Описание обозначения точки на местности (при наличии)
	X	Y			
1	2	3	4	5	6
1	519773.24	2230301.60	Метод спутниковых геодезических измерений (определений)	0.10	–
2	519774.78	2230305.28	Метод спутниковых геодезических измерений (определений)	0.10	–
3	519742.54	2230318.88	Метод спутниковых геодезических измерений (определений)	0.10	–
4	519733.88	2230313.25	Метод спутниковых геодезических измерений (определений)	0.10	–
5	519736.06	2230309.90	Метод спутниковых геодезических измерений (определений)	0.10	–
6	519742.94	2230314.37	Метод спутниковых геодезических измерений (определений)	0.10	–
1	519773.24	2230301.60	Метод спутниковых геодезических измерений (определений)	0.10	–

3. Сведения о характерных точках части (частей) границы объекта

Обозначение характерных точек части границы	Координаты, м		Метод определения координат характерной точки	Средняя квадратическая погрешность положения характерной точки (M_t), м	Описание обозначения точки на местности (при наличии)
	X	Y			
1	2	3	4	5	6
–	–	–	–	–	–

Схема расположения границ публичного сервитута объекта



Масштаб 1:1000

Используемые условные знаки и обозначения:

№1	- номер опоры
	- граница публичного сервитута
	- граница кадастрового деления
	- граница населенного пункта
	- граница земельного участка, имеющегося в ЕГРН
	- граница ОКС, имеющаяся в ЕГРН
	- граница охранной зоны, имеющейся в ЕГРН
59:01:4413924:34 :34	- кадастровый номер земельного участка, имеющегося в ЕГРН
59:01:4413924	- номер кадастрового квартала
1	- обозначение характерных точек границ

ОПИСАНИЕ МЕСТОПОЛОЖЕНИЯ ГРАНИЦ

Публичный сервитут для размещения объекта электросетевого хозяйства ВЛ-0,4 КВ ТП-4435

(наименование объекта, местоположение границ которого описано (далее - объект)

Раздел 1

Сведения об объекте		
№ п/п	Характеристики объекта	Описание характеристик
1	2	3
1	Местоположение объекта	Пермский край, город Пермь
2	Площадь объекта +/- величина погрешности определения площади (Р+/- Дельта Р)	548 кв.м ± 5 кв.м
3	Иные характеристики объекта	Публичный сервитут для размещения объекта электросетевого хозяйства ВЛ-0,4 КВ ТП-4435 на срок 49 лет

Раздел 2

Сведения о местоположении границ объекта

1. Система координат МСК-59, зона 2

2. Сведения о характерных точках границ объекта

Обозначение характерных точек границ	Координаты, м		Метод определения координат характерной точки	Средняя квадратическая погрешность положения характерной точки (M_t), м	Описание обозначения точки на местности (при наличии)
	X	Y			
1	2	3	4	5	6
1	527063.50	2231193.59	Метод спутниковых геодезических измерений (определений)	0.10	–
2	527079.94	2231218.24	Метод спутниковых геодезических измерений (определений)	0.10	–
3	527091.53	2231248.27	Метод спутниковых геодезических измерений (определений)	0.10	–
4	527045.78	2231241.28	Метод спутниковых геодезических измерений (определений)	0.10	–
5	527010.86	2231230.66	Метод спутниковых геодезических измерений (определений)	0.10	–
6	527012.02	2231226.84	Метод спутниковых геодезических измерений (определений)	0.10	–
7	527046.68	2231237.37	Метод спутниковых геодезических измерений (определений)	0.10	–
8	527085.31	2231243.27	Метод спутниковых геодезических измерений (определений)	0.10	–
9	527076.37	2231220.09	Метод спутниковых геодезических измерений (определений)	0.10	–
10	527060.17	2231195.81	Метод спутниковых геодезических измерений (определений)	0.10	–
1	527063.50	2231193.59	Метод спутниковых геодезических измерений (определений)	0.10	–

3. Сведения о характерных точках части (частей) границы объекта

Обозначение характерных точек части границы	Координаты, м		Метод определения координат характерной точки	Средняя квадратическая погрешность положения характерной точки (M_t), м	Описание обозначения точки на местности (при наличии)
	X	Y			
1	2	3	4	5	6
–	–	–	–	–	–

Схема расположения границ публичного сервитута объекта



Масштаб 1:1000

Используемые условные знаки и обозначения:

№1	- номер опоры
	- граница публичного сервитута
	- граница кадастрового деления
	- граница населенного пункта
	- граница земельного участка, имеющегося в ЕГРН
	- граница ОКС, имеющаяся в ЕГРН
	- граница охранной зоны, имеющейся в ЕГРН
59:01:4413924:34 :34	- кадастровый номер земельного участка, имеющегося в ЕГРН
59:01:4413924	- номер кадастрового квартала
1	- обозначение характерных точек границ

ОПИСАНИЕ МЕСТОПОЛОЖЕНИЯ ГРАНИЦ

Публичный сервитут для размещения объекта электросетевого хозяйства ВЛ-0,4кВ КТП-1765 СПК 89 ввод-1,2

(наименование объекта, местоположение границ которого описано (далее - объект)

Раздел 1

Сведения об объекте		
№ п/п	Характеристики объекта	Описание характеристик
1	2	3
1	Местоположение объекта	Пермский край, город Пермь
2	Площадь объекта +/- величина погрешности определения площади (Р+/- Дельта Р)	134 кв.м ± 3 кв.м
3	Иные характеристики объекта	Публичный сервитут для размещения объекта электросетевого хозяйства ВЛ-0,4кВ КТП-1765 СПК 89 ввод-1,2 на срок 49 лет

Раздел 2

Сведения о местоположении границ объекта

1. Система координат МСК-59, зона 2

2. Сведения о характерных точках границ объекта

Обозначение характерных точек границ	Координаты, м		Метод определения координат характерной точки	Средняя квадратическая погрешность положения характерной точки (M_t), м	Описание обозначения точки на местности (при наличии)
	X	Y			
1	2	3	4	5	6
1	523352.76	2224964.84	Метод спутниковых геодезических измерений (определений)	0.10	–
2	523350.24	2224951.31	Метод спутниковых геодезических измерений (определений)	0.10	–
3	523346.97	2224936.14	Метод спутниковых геодезических измерений (определений)	0.10	–
4	523345.81	2224936.04	Метод спутниковых геодезических измерений (определений)	0.10	–
5	523346.16	2224932.06	Метод спутниковых геодезических измерений (определений)	0.10	–
6	523350.26	2224932.42	Метод спутниковых геодезических измерений (определений)	0.10	–
7	523354.16	2224950.52	Метод спутниковых геодезических измерений (определений)	0.10	–
8	523356.68	2224964.11	Метод спутниковых геодезических измерений (определений)	0.10	–
1	523352.76	2224964.84	Метод спутниковых геодезических измерений (определений)	0.10	–

3. Сведения о характерных точках части (частей) границы объекта

Обозначение характерных точек части границы	Координаты, м		Метод определения координат характерной точки	Средняя квадратическая погрешность положения характерной точки (M_t), м	Описание обозначения точки на местности (при наличии)
	X	Y			
1	2	3	4	5	6
–	–	–	–	–	–

Схема расположения границ публичного сервитута объекта



Масштаб 1:1000

Используемые условные знаки и обозначения:

№1 - номер опоры
- граница публичного сервитута
- граница кадастрового деления
- граница населенного пункта
- граница земельного участка, имеющегося в ЕГРН
- граница ОКС, имеющаяся в ЕГРН
- граница охранной зоны, имеющейся в ЕГРН
59:01:4413924:34 :34 - кадастровый номер земельного участка, имеющегося в ЕГРН
59:01:4413924 - номер кадастрового квартала
1 - обозначение характерных точек границ

ОПИСАНИЕ МЕСТОПОЛОЖЕНИЯ ГРАНИЦ

Публичный сервитут для размещения объекта электросетевого хозяйства ВЛ-0,4кВ ТП-6021 Ижевская,36
(наименование объекта, местоположение границ которого описано (далее - объект)

Раздел 1

Сведения об объекте		
№ п/п	Характеристики объекта	Описание характеристик
1	2	3
1	Местоположение объекта	Пермский край, город Пермь
2	Площадь объекта +/- величина погрешности определения площади (Р+/- Дельта Р)	340 кв.м ± 6 кв.м
3	Иные характеристики объекта	Публичный сервитут для размещения объекта электросетевого хозяйства ВЛ-0,4кВ ТП-6021 Ижевская,36 на срок 49 лет

Раздел 2

Сведения о местоположении границ объекта

1. Система координат МСК-59, зона 2


2. Сведения о характерных точках границ объекта

Обозначение характерных точек границ	Координаты, м		Метод определения координат характерной точки	Средняя квадратическая погрешность положения характерной точки (M_t), м	Описание обозначения точки на местности (при наличии)
	X	Y			
1	2	3	4	5	6
1	514570.22	2234140.92	Метод спутниковых геодезических измерений (определений)	0.10	–
2	514604.30	2234153.08	Метод спутниковых геодезических измерений (определений)	0.10	–
3	514629.32	2234152.15	Метод спутниковых геодезических измерений (определений)	0.10	–
4	514630.49	2234150.54	Метод спутниковых геодезических измерений (определений)	0.10	–
5	514633.73	2234152.89	Метод спутниковых геодезических измерений (определений)	0.10	–
6	514631.52	2234156.08	Метод спутниковых геодезических измерений (определений)	0.10	–
7	514603.68	2234157.12	Метод спутниковых геодезических измерений (определений)	0.10	–
8	514570.36	2234145.20	Метод спутниковых геодезических измерений (определений)	0.10	–
9	514569.78	2234145.46	Метод спутниковых геодезических измерений (определений)	0.10	–
10	514555.63	2234156.12	Метод спутниковых геодезических измерений (определений)	0.10	–
11	514553.22	2234152.92	Метод спутниковых геодезических измерений (определений)	0.10	–
12	514567.76	2234141.96	Метод спутниковых геодезических измерений (определений)	0.10	–
1	514570.22	2234140.92	Метод спутниковых геодезических измерений (определений)	0.10	–

3. Сведения о характерных точках части (частей) границы объекта

Обозначение характерных точек части границы	Координаты, м		Метод определения координат характерной точки	Средняя квадратическая погрешность положения характерной точки (M_t), м	Описание обозначения точки на местности (при наличии)
	X	Y			
1	2	3	4	5	6
–	–	–	–	–	–

Схема расположения границ публичного сервитута объекта

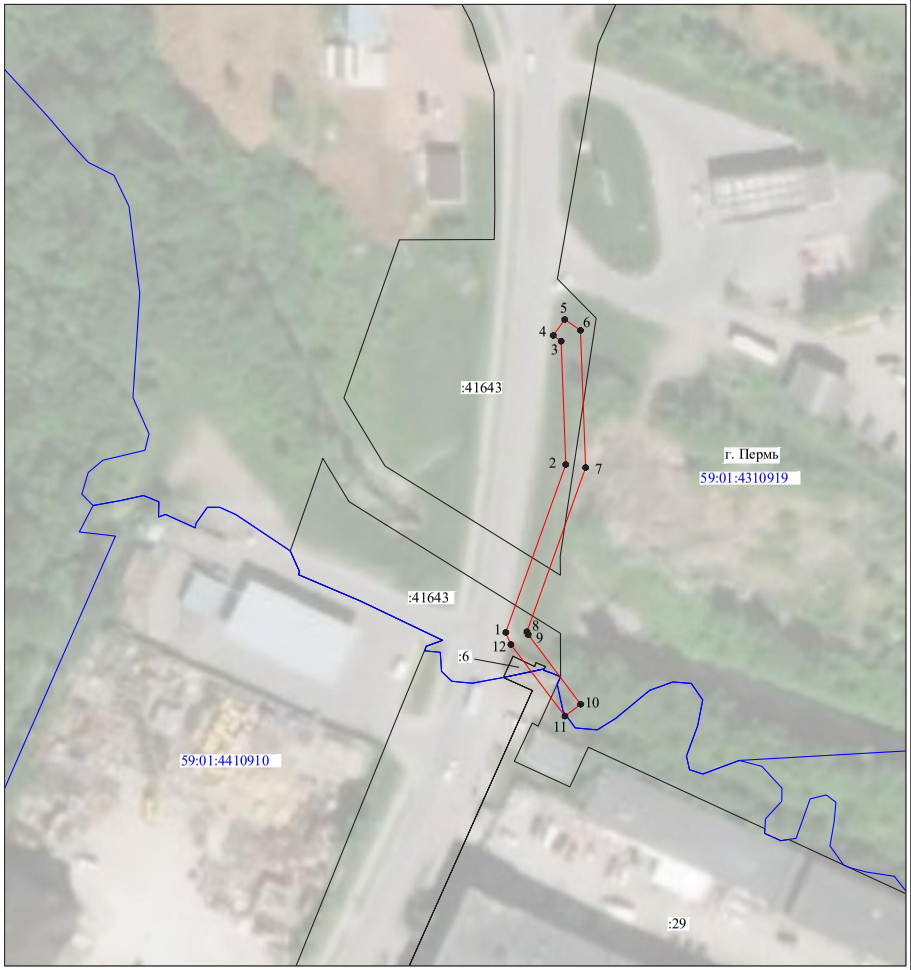

Масштаб 1:1000

Используемые условные знаки и обозначения:

№1 - номер опоры
- граница публичного сервитута
- граница кадастрового деления
- граница населенного пункта
- граница земельного участка, имеющегося в ЕГРН
- граница ОКС, имеющаяся в ЕГРН
- граница охранной зоны, имеющейся в ЕГРН
59:01:4413924:34 - кадастровый номер земельного участка, имеющегося в ЕГРН
59:01:4413924 - номер кадастрового квартала
1 - обозначение характерных точек границ

ОПИСАНИЕ МЕСТОПОЛОЖЕНИЯ ГРАНИЦ

Публичный сервитут для размещения объекта электросетевого хозяйства «ВЛ-0,4кВ ТП-2235 2-я Запрудская»
(наименование объекта, местоположение границ которого описано (далее - объект))

Раздел 1

Сведения об объекте		
№ п/п	Характеристики объекта	Описание характеристик
1	2	3
1	Местоположение объекта	Пермский край, город Пермь
2	Площадь объекта +/- величина погрешности определения площади (Р+/- Дельта Р)	307 кв.м ± 4 кв.м
3	Иные характеристики объекта	Публичный сервитут для размещения объекта электросетевого хозяйства «ВЛ-0,4кВ ТП-2235 2-я Запрудская» на срок 49 лет

Раздел 2

Сведения о местоположении границ объекта

1. Система координат МСК-59, зона 2

2. Сведения о характерных точках границ объекта

Обозначение характерных точек границ	Координаты, м		Метод определения координат характерной точки	Средняя квадратическая погрешность положения характерной точки (M_t), м	Описание обозначения точки на местности (при наличии)
	X	Y			
1	2	3	4	5	6
1	521136.84	2238987.31	Метод спутниковых геодезических измерений (определений)	0.10	–
2	521140.64	2238988.54	Метод спутниковых геодезических измерений (определений)	0.10	–
3	521132.24	2239014.44	Метод спутниковых геодезических измерений (определений)	0.10	–
4	521127.72	2239029.47	Метод спутниковых геодезических измерений (определений)	0.10	–
5	521156.68	2239034.12	Метод спутниковых геодезических измерений (определений)	0.10	–
6	521156.04	2239038.06	Метод спутниковых геодезических измерений (определений)	0.10	–
7	521122.57	2239032.70	Метод спутниковых геодезических измерений (определений)	0.10	–
8	521128.42	2239013.25	Метод спутниковых геодезических измерений (определений)	0.10	–
1	521136.84	2238987.31	Метод спутниковых геодезических измерений (определений)	0.10	–

3. Сведения о характерных точках части (частей) границы объекта

Обозначение характерных точек части границы	Координаты, м		Метод определения координат характерной точки	Средняя квадратическая погрешность положения характерной точки (M_t), м	Описание обозначения точки на местности (при наличии)
	X	Y			
1	2	3	4	5	6
–	–	–	–	–	–

Схема расположения границ публичного сервитута объекта



Масштаб 1:1000

Используемые условные знаки и обозначения:

№1	- номер опоры
	- граница публичного сервитута
	- граница кадастрового деления
	- граница населенного пункта
	- граница земельного участка, имеющегося в ЕГРН
	- граница ОКС, имеющаяся в ЕГРН
	- граница охранной зоны, имеющейся в ЕГРН
59:01:4413924:34 :34	- кадастровый номер земельного участка, имеющегося в ЕГРН
59:01:4413924	- номер кадастрового квартала
1	- обозначение характерных точек границ

ОПИСАНИЕ МЕСТОПОЛОЖЕНИЯ ГРАНИЦ

Публичный сервитут для размещения объекта электросетевого хозяйства «ВЛ-0,4кВ КТП-2048 Кунгуская,27»

(наименование объекта, местоположение границ которого описано (далее - объект)

Раздел 1

Сведения об объекте		
№ п/п	Характеристики объекта	Описание характеристик
1	2	3
1	Местоположение объекта	Пермский край, город Пермь
2	Площадь объекта +/- величина погрешности определения площади (Р+/- Дельта Р)	70 кв.м ± 2 кв.м
3	Иные характеристики объекта	Публичный сервитут для размещения объекта электросетевого хозяйства «ВЛ-0,4кВ КТП-2048 Кунгуская,27» на срок 49 лет

Раздел 2

Сведения о местоположении границ объекта

1. Система координат МСК-59, зона 2

2. Сведения о характерных точках границ объекта

Обозначение характерных точек границ	Координаты, м		Метод определения координат характерной точки	Средняя квадратическая погрешность положения характерной точки (M_t), м	Описание обозначения точки на местности (при наличии)
	X	Y			
1	2	3	4	5	6
1	518974.91	2236269.87	Метод спутниковых геодезических измерений (определений)	0.10	–
2	518977.34	2236273.04	Метод спутниковых геодезических измерений (определений)	0.10	–
3	518970.32	2236278.45	Метод спутниковых геодезических измерений (определений)	0.10	–
4	518973.30	2236281.41	Метод спутниковых геодезических измерений (определений)	0.10	–
5	518970.48	2236284.24	Метод спутниковых геодезических измерений (определений)	0.10	–
6	518964.27	2236278.06	Метод спутниковых геодезических измерений (определений)	0.10	–
1	518974.91	2236269.87	Метод спутниковых геодезических измерений (определений)	0.10	–

3. Сведения о характерных точках части (частей) границы объекта

Обозначение характерных точек части границы	Координаты, м		Метод определения координат характерной точки	Средняя квадратическая погрешность положения характерной точки (M_t), м	Описание обозначения точки на местности (при наличии)
	X	Y			
1	2	3	4	5	6
–	–	–	–	–	–

Схема расположения границ публичного сервитута объекта



Масштаб 1:1000

Используемые условные знаки и обозначения:

№1	- номер опоры
	- граница публичного сервитута
	- граница кадастрового деления
	- граница населенного пункта
	- граница земельного участка, имеющегося в ЕГРН
	- граница ОКС, имеющаяся в ЕГРН
	- граница охранной зоны, имеющейся в ЕГРН
59:01:4413924:34 :34	- кадастровый номер земельного участка, имеющегося в ЕГРН
59:01:4413924	- номер кадастрового квартала
1	- обозначение характерных точек границ

ОПИСАНИЕ МЕСТОПОЛОЖЕНИЯ ГРАНИЦ

Публичный сервитут для размещения объекта электросетевого хозяйства ВЛ-0,4кВ РП-46 Население

(наименование объекта, местоположение границ которого описано (далее - объект)

Раздел 1

Сведения об объекте		
№ п/п	Характеристики объекта	Описание характеристик
1	2	3
1	Местоположение объекта	Пермский край, город Пермь
2	Площадь объекта +/- величина погрешности определения площади (Р+/- Дельта Р)	1052 кв.м ± 7 кв.м
3	Иные характеристики объекта	Публичный сервитут для размещения объекта электросетевого хозяйства ВЛ-0,4кВ РП-46 Население на срок 49 лет

Раздел 2

Сведения о местоположении границ объекта

1. Система координат МСК-59, зона 2


2. Сведения о характерных точках границ объекта

Обозначение характерных точек границ	Координаты, м		Метод определения координат характерной точки	Средняя квадратическая погрешность положения характерной точки (M_t), м	Описание обозначения точки на местности (при наличии)
	X	Y			
1	2	3	4	5	6
1	520401.09	2241695.09	Метод спутниковых геодезических измерений (определений)	0.10	–
2	520403.43	2241698.33	Метод спутниковых геодезических измерений (определений)	0.10	–
3	520370.48	2241722.08	Метод спутниковых геодезических измерений (определений)	0.10	–
4	520339.76	2241744.88	Метод спутниковых геодезических измерений (определений)	0.10	–
5	520307.42	2241766.91	Метод спутниковых геодезических измерений (определений)	0.10	–
6	520287.69	2241733.33	Метод спутниковых геодезических измерений (определений)	0.10	–
7	520268.84	2241702.22	Метод спутниковых геодезических измерений (определений)	0.10	–
8	520250.46	2241671.60	Метод спутниковых геодезических измерений (определений)	0.10	–
9	520230.82	2241638.76	Метод спутниковых геодезических измерений (определений)	0.10	–
10	520234.26	2241636.71	Метод спутниковых геодезических измерений (определений)	0.10	–
11	520253.88	2241669.54	Метод спутниковых геодезических измерений (определений)	0.10	–
12	520272.26	2241700.14	Метод спутниковых геодезических измерений (определений)	0.10	–
13	520291.13	2241731.28	Метод спутниковых геодезических измерений (определений)	0.10	–
14	520308.70	2241761.20	Метод спутниковых геодезических измерений (определений)	0.10	–
15	520337.44	2241741.62	Метод спутниковых геодезических измерений (определений)	0.10	–
16	520368.12	2241718.86	Метод спутниковых геодезических измерений (определений)	0.10	–
1	520401.09	2241695.09	Метод спутниковых геодезических измерений (определений)	0.10	–

3. Сведения о характерных точках части (частей) границы объекта

Обозначение характерных точек части границы	Координаты, м		Метод определения координат характерной точки	Средняя квадратическая погрешность положения характерной точки (M_t), м	Описание обозначения точки на местности (при наличии)
	X	Y			
1	2	3	4	5	6
–	–	–	–	–	–

Схема расположения границ публичного сервитута объекта

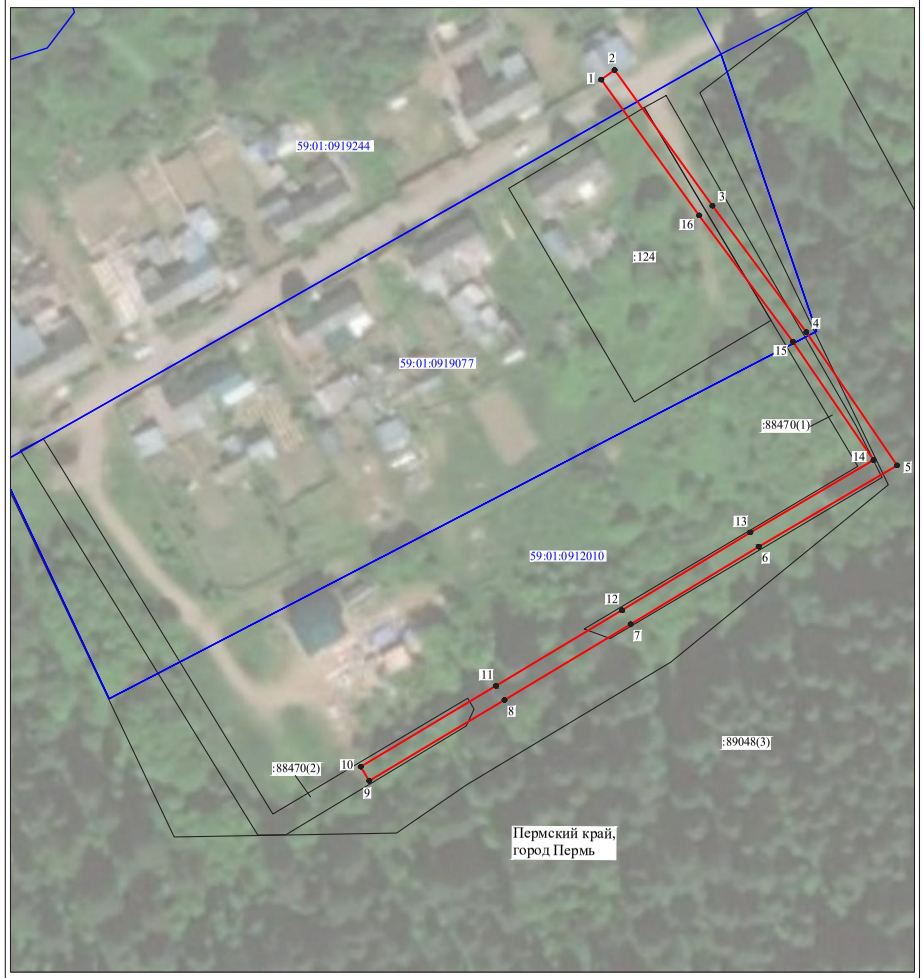

Масштаб 1:1200

Используемые условные знаки и обозначения:

№1	- номер опоры
	- граница публичного сервитута
	- граница кадастрового деления
	- граница населенного пункта
	- граница земельного участка, имеющегося в ЕГРН
	- граница ОКС, имеющаяся в ЕГРН
	- граница охранной зоны, имеющейся в ЕГРН
59:01:4413924:34 :34	- кадастровый номер земельного участка, имеющегося в ЕГРН
59:01:4413924	- номер кадастрового квартала
1	- обозначение характерных точек границ

ОПИСАНИЕ МЕСТОПОЛОЖЕНИЯ ГРАНИЦ

Публичный сервитут для размещения объекта электросетевого хозяйства ВЛ-0,4кВ КТП-7658 Ш.Космонавтов-Магистраль

(наименование объекта, местоположение границ которого описано (далее - объект)

Раздел 1

Сведения об объекте		
№ п/п	Характеристики объекта	Описание характеристик
1	2	3
1	Местоположение объекта	Пермский край, город Пермь
2	Площадь объекта +/- величина погрешности определения площади (Р+/- Дельта Р)	357 кв.м ± 4 кв.м
3	Иные характеристики объекта	Публичный сервитут для размещения объекта электросетевого хозяйства ВЛ-0,4кВ КТП-7658 Ш.Космонавтов-Магистраль на срок 49 лет

Раздел 2

Сведения о местоположении границ объекта

1. Система координат МСК-59, зона 2

2. Сведения о характерных точках границ объекта

Обозначение характерных точек границ	Координаты, м		Метод определения координат характерной точки	Средняя квадратическая погрешность положения характерной точки (M_t), м	Описание обозначения точки на местности (при наличии)
	X	Y			
1	2	3	4	5	6
1	512924.48	2226206.88	Метод спутниковых геодезических измерений (определений)	0.10	–
2	512923.60	2226202.98	Метод спутниковых геодезических измерений (определений)	0.10	–
3	512925.44	2226202.56	Метод спутниковых геодезических измерений (определений)	0.10	–
4	512944.71	2226190.00	Метод спутниковых геодезических измерений (определений)	0.10	–
5	512958.24	2226210.11	Метод спутниковых геодезических измерений (определений)	0.10	–
6	512983.78	2226245.10	Метод спутниковых геодезических измерений (определений)	0.10	–
7	512980.56	2226247.46	Метод спутниковых геодезических измерений (определений)	0.10	–
8	512954.96	2226212.41	Метод спутниковых геодезических измерений (определений)	0.10	–
9	512943.59	2226195.50	Метод спутниковых геодезических измерений (определений)	0.10	–
10	512927.02	2226206.31	Метод спутниковых геодезических измерений (определений)	0.10	–
1	512924.48	2226206.88	Метод спутниковых геодезических измерений (определений)	0.10	–

3. Сведения о характерных точках части (частей) границы объекта

Обозначение характерных точек части границы	Координаты, м		Метод определения координат характерной точки	Средняя квадратическая погрешность положения характерной точки (M_t), м	Описание обозначения точки на местности (при наличии)
	X	Y			
1	2	3	4	5	6
–	–	–	–	–	–

Схема расположения границ публичного сервитута объекта



Масштаб 1:1000

Используемые условные знаки и обозначения:

№1	- номер опоры
	- граница публичного сервитута
	- граница кадастрового деления
	- граница населенного пункта
	- граница земельного участка, имеющегося в ЕГРН
	- граница ОКС, имеющаяся в ЕГРН
	- граница охранной зоны, имеющейся в ЕГРН
59:01:4413924:34 :34	- кадастровый номер земельного участка, имеющегося в ЕГРН
59:01:4413924	- номер кадастрового квартала
1 ●	- обозначение характерных точек границ

ОПИСАНИЕ МЕСТОПОЛОЖЕНИЯ ГРАНИЦ

Публичный сервитут для размещения объекта электросетевого хозяйства «ВЛ-0,4кВ КТП-2241 Городецкая»
(наименование объекта, местоположение границ которого описано (далее - объект)

Раздел 1

Сведения об объекте		
№ п/п	Характеристики объекта	Описание характеристик
1	2	3
1	Местоположение объекта	Пермский край, город Пермь
2	Площадь объекта +/- величина погрешности определения площади (Р+/- Дельта Р)	265 кв.м ± 4 кв.м
3	Иные характеристики объекта	Публичный сервитут для размещения объекта электросетевого хозяйства «ВЛ-0,4кВ КТП-2241 Городецкая» на срок 49 лет

Раздел 2

Сведения о местоположении границ объекта

1. Система координат МСК-59, зона 2

2. Сведения о характерных точках границ объекта

Обозначение характерных точек границ	Координаты, м		Метод определения координат характерной точки	Средняя квадратическая погрешность положения характерной точки (M_t), м	Описание обозначения точки на местности (при наличии)
	X	Y			
1	2	3	4	5	6
1	520584.16	2241113.35	Метод спутниковых геодезических измерений (определений)	0.10	–
2	520627.74	2241122.12	Метод спутниковых геодезических измерений (определений)	0.10	–
3	520647.06	2241133.81	Метод спутниковых геодезических измерений (определений)	0.10	–
4	520644.99	2241137.23	Метод спутниковых геодезических измерений (определений)	0.10	–
5	520626.27	2241125.90	Метод спутниковых геодезических измерений (определений)	0.10	–
6	520583.38	2241117.27	Метод спутниковых геодезических измерений (определений)	0.10	–
1	520584.16	2241113.35	Метод спутниковых геодезических измерений (определений)	0.10	–

3. Сведения о характерных точках части (частей) границы объекта

Обозначение характерных точек части границы	Координаты, м		Метод определения координат характерной точки	Средняя квадратическая погрешность положения характерной точки (M_t), м	Описание обозначения точки на местности (при наличии)
	X	Y			
1	2	3	4	5	6
–	–	–	–	–	–

Схема расположения границ публичного сервитута объекта



Масштаб 1:1000

Используемые условные знаки и обозначения:

№1 - номер опоры
- граница публичного сервитута
- граница кадастрового деления
- граница населенного пункта
- граница земельного участка, имеющегося в ЕГРН
- граница ОКС, имеющаяся в ЕГРН
- граница охранной зоны, имеющейся в ЕГРН
59:01:4413924:34 :34 - кадастровый номер земельного участка, имеющегося в ЕГРН
59:01:4413924 - номер кадастрового квартала
1 - обозначение характерных точек границ

ОПИСАНИЕ МЕСТОПОЛОЖЕНИЯ ГРАНИЦ

Публичный сервитут для размещения объекта электросетевого хозяйства ВЛ-0,4кВ КТП-2278 Галанов

(наименование объекта, местоположение границ которого описано (далее - объект)

Раздел 1

Сведения об объекте		
№ п/п	Характеристики объекта	Описание характеристик
1	2	3
1	Местоположение объекта	Пермский край, город Пермь
2	Площадь объекта +/- величина погрешности определения площади (Р+/- Дельта Р)	557 кв.м ± 5 кв.м
3	Иные характеристики объекта	Публичный сервитут для размещения объекта электросетевого хозяйства ВЛ-0,4кВ КТП-2278 Галанов на срок 49 лет

Раздел 2

Сведения о местоположении границ объекта

1. Система координат МСК-59, зона 2

2. Сведения о характерных точках границ объекта

Обозначение характерных точек границ	Координаты, м		Метод определения координат характерной точки	Средняя квадратическая погрешность положения характерной точки (M_t), м	Описание обозначения точки на местности (при наличии)
	X	Y			
1	2	3	4	5	6
Зона1(1)	–	–	–	–	–
1	516703.90	2236722.38	Метод спутниковых геодезических измерений (определений)	0.10	–
2	516707.43	2236724.26	Метод спутниковых геодезических измерений (определений)	0.10	–
3	516691.85	2236753.46	Метод спутниковых геодезических измерений (определений)	0.10	–
4	516688.32	2236751.58	Метод спутниковых геодезических измерений (определений)	0.10	–
1	516703.90	2236722.38	Метод спутниковых геодезических измерений (определений)	0.10	–
Зона1(2)	–	–	–	–	–
5	516528.54	2236766.78	Метод спутниковых геодезических измерений (определений)	0.10	–
6	516536.86	2236837.84	Метод спутниковых геодезических измерений (определений)	0.10	–
7	516561.44	2236824.11	Метод спутниковых геодезических измерений (определений)	0.10	–
8	516563.39	2236827.60	Метод спутниковых геодезических измерений (определений)	0.10	–
9	516533.54	2236844.28	Метод спутниковых геодезических измерений (определений)	0.10	–
10	516524.57	2236767.26	Метод спутниковых геодезических измерений (определений)	0.10	–
5	516528.54	2236766.78	Метод спутниковых геодезических измерений (определений)	0.10	–

3. Сведения о характерных точках части (частей) границы объекта

Обозначение характерных точек части границы	Координаты, м		Метод определения координат характерной точки	Средняя квадратическая погрешность положения характерной точки (M_t), м	Описание обозначения точки на местности (при наличии)
	X	Y			
1	2	3	4	5	6
–	–	–	–	–	–

Схема расположения границ публичного сервитута объекта



Масштаб 1:2000

Используемые условные знаки и обозначения:

№1	- номер опоры
	- граница публичного сервитута
	- граница кадастрового деления
	- граница населенного пункта
	- граница земельного участка, имеющегося в ЕГРН
	- граница ОКС, имеющаяся в ЕГРН
	- граница охранной зоны, имеющейся в ЕГРН
59:01:4413924:34 :34	- кадастровый номер земельного участка, имеющегося в ЕГРН
59:01:4413924	- номер кадастрового квартала
1 ●	- обозначение характерных точек границ

ОПИСАНИЕ МЕСТОПОЛОЖЕНИЯ ГРАНИЦ

Публичный сервитут для размещения объекта электросетевого хозяйства ВЛ-0,4кВ от ТП-4452 Верхнекамская-верх-Байдарочная

(наименование объекта, местоположение границ которого описано (далее - объект)

Раздел 1

Сведения об объекте		
№ п/п	Характеристики объекта	Описание характеристик
1	2	3
1	Местоположение объекта	Пермский край, город Пермь
2	Площадь объекта +/- величина погрешности определения площади (Р+/- Дельта Р)	1213 кв.м ± 8 кв.м
3	Иные характеристики объекта	Публичный сервитут для размещения объекта электросетевого хозяйства ВЛ-0,4кВ от ТП-4452 Верхнекамская-верх-Байдарочная на срок 49 лет


Раздел 2

Сведения о местоположении границ объекта					
1. Система координат МСК-59, зона 2					
2. Сведения о характерных точках границ объекта					
Обозначение характерных точек границ	Координаты, м		Метод определения координат характерной точки	Средняя квадратическая погрешность положения характерной точки (M_t), м	Описание обозначения точки на местности (при наличии)
	X	Y			
1	2	3	4	5	6
Зона1(1)	–	–	–	–	–
1	534392.84	2235733.41	Метод спутниковых геодезических измерений (определений)	0.10	–
2	534382.91	2235739.30	Метод спутниковых геодезических измерений (определений)	0.10	–
3	534383.50	2235771.81	Метод спутниковых геодезических измерений (определений)	0.10	–
4	534369.86	2235780.18	Метод спутниковых геодезических измерений (определений)	0.10	–
5	534348.46	2235779.74	Метод спутниковых геодезических измерений (определений)	0.10	–
6	534318.69	2235779.06	Метод спутниковых геодезических измерений (определений)	0.10	–
7	534287.36	2235777.88	Метод спутниковых геодезических измерений (определений)	0.10	–
8	534287.52	2235773.88	Метод спутниковых геодезических измерений (определений)	0.10	–
9	534318.81	2235775.06	Метод спутниковых геодезических измерений (определений)	0.10	–
10	534348.55	2235775.74	Метод спутниковых геодезических измерений (определений)	0.10	–
11	534368.78	2235776.16	Метод спутниковых геодезических измерений (определений)	0.10	–
12	534379.45	2235769.60	Метод спутниковых геодезических измерений (определений)	0.10	–
13	534378.87	2235737.04	Метод спутниковых геодезических измерений (определений)	0.10	–
14	534390.80	2235729.97	Метод спутниковых геодезических измерений (определений)	0.10	–
1	534392.84	2235733.41	Метод спутниковых геодезических измерений (определений)	0.10	–
Зона1(2)	–	–	–	–	–
15	534092.70	2235231.98	Метод спутниковых геодезических измерений (определений)	0.10	–
16	534094.35	2235263.54	Метод спутниковых геодезических измерений (определений)	0.10	–
17	534096.30	2235298.08	Метод спутниковых геодезических измерений (определений)	0.10	–
18	534098.21	2235336.69	Метод спутниковых геодезических измерений (определений)	0.10	–
19	534100.31	2235371.78	Метод спутниковых геодезических измерений (определений)	0.10	–
20	534102.10	2235393.61	Метод спутниковых геодезических измерений (определений)	0.10	–
21	534098.11	2235393.94	Метод спутниковых геодезических измерений (определений)	0.10	–
22	534096.32	2235372.06	Метод спутниковых геодезических измерений (определений)	0.10	–
23	534094.22	2235336.91	Метод спутниковых геодезических измерений (определений)	0.10	–
24	534092.31	2235298.30	Метод спутниковых геодезических измерений (определений)	0.10	–
25	534090.36	2235263.76	Метод спутниковых геодезических измерений (определений)	0.10	–
26	534088.72	2235232.19	Метод спутниковых геодезических измерений (определений)	0.10	–
15	534092.70	2235231.98	Метод спутниковых геодезических измерений (определений)	0.10	–

3. Сведения о характерных точках части (частей) границы объекта

Обозначение характерных точек части границы	Координаты, м		Метод определения координат характерной точки	Средняя квадратическая погрешность положения характерной точки (M_t), м	Описание обозначения точки на местности (при наличии)
	X	Y			
1	2	3	4	5	6
–	–	–	–	–	–

Схема расположения границ публичного сервитута объекта

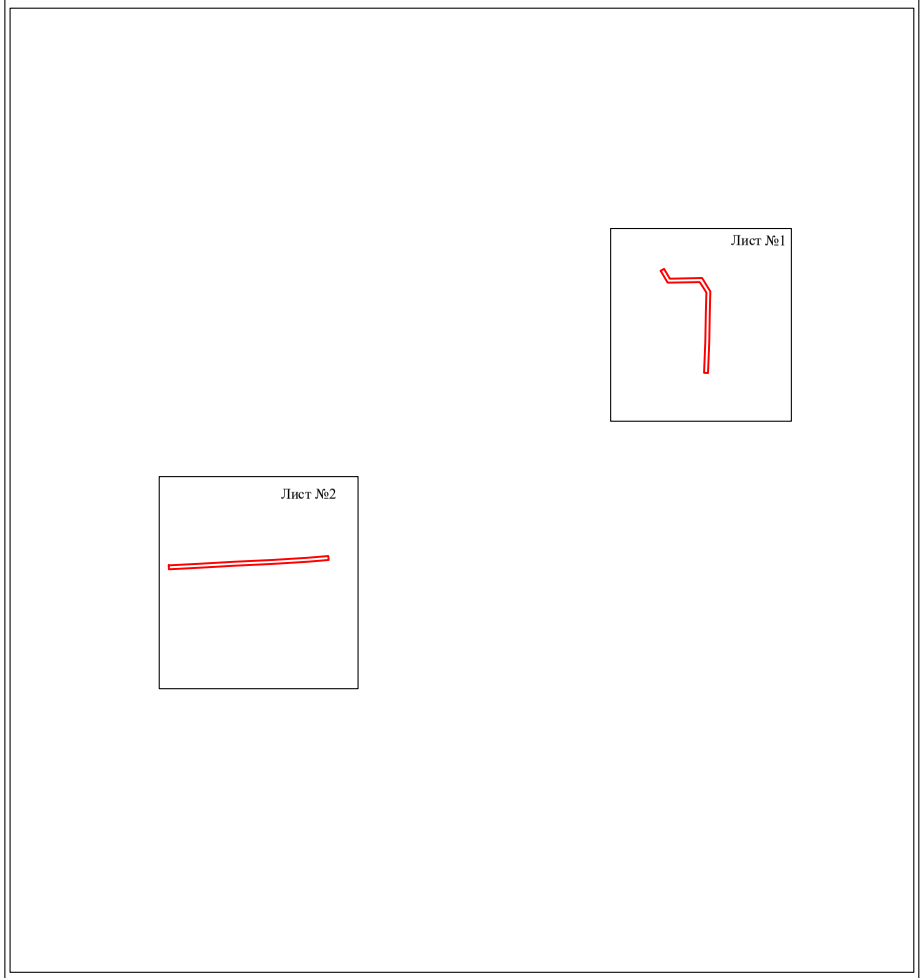


Масштаб 1:5000

Используемые условные знаки и обозначения:

- граница публичного сервитута

Схема расположения границ публичного сервитута объекта

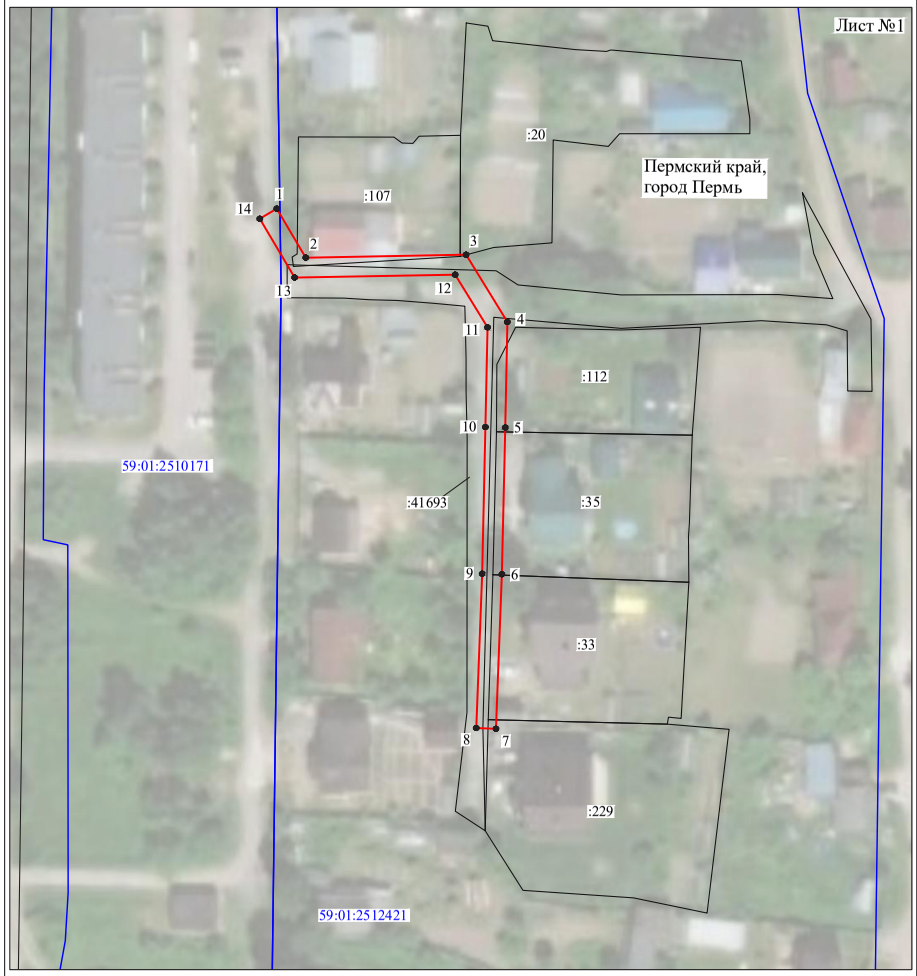


Масштаб 1:1000

Используемые условные знаки и обозначения:

№1	- номер опоры
	- граница публичного сервитута
	- граница кадастрового деления
	- граница населенного пункта
	- граница земельного участка, имеющегося в ЕГРН
	- граница ОКС, имеющаяся в ЕГРН
	- граница охранной зоны, имеющейся в ЕГРН
59:01:4413924:34 :34	- кадастровый номер земельного участка, имеющегося в ЕГРН
59:01:4413924	- номер кадастрового квартала
1 ●	- обозначение характерных точек границ

Схема расположения границ публичного сервитута объекта

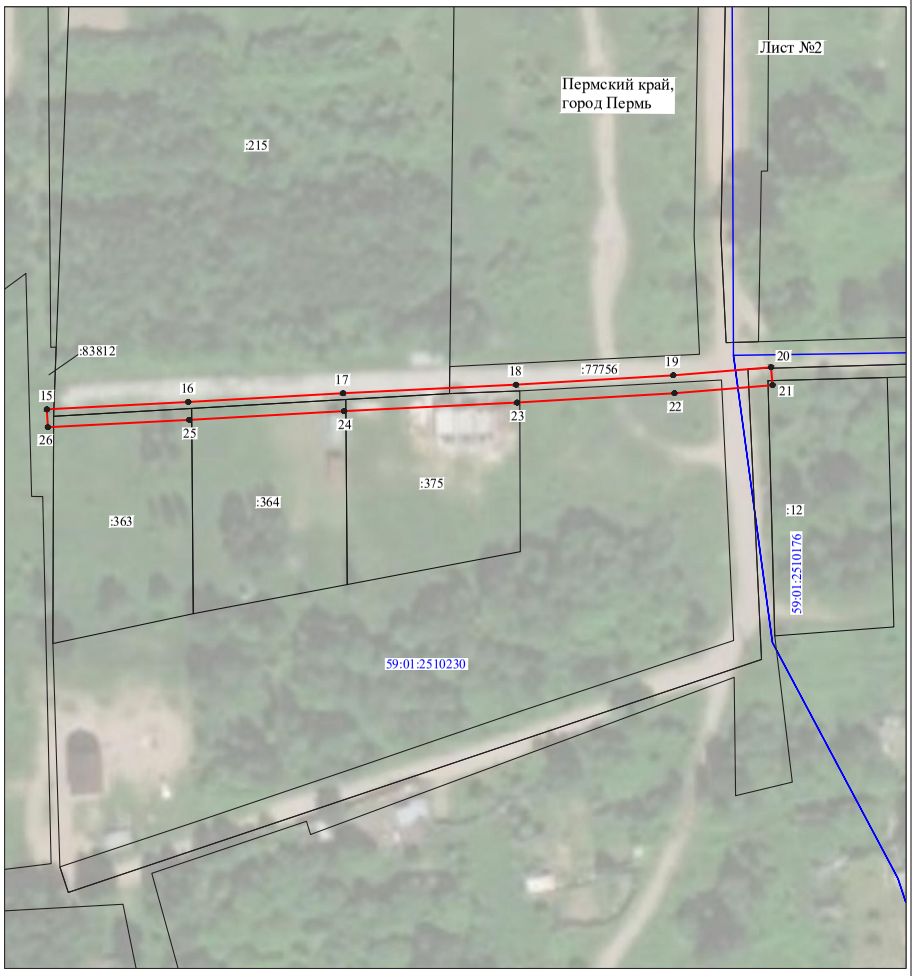

Масштаб 1:1100

Используемые условные знаки и обозначения:

№1	- номер опоры
	- граница публичного сервитута
	- граница кадастрового деления
	- граница населенного пункта
	- граница земельного участка, имеющегося в ЕГРН
	- граница ОКС, имеющаяся в ЕГРН
	- граница охранной зоны, имеющейся в ЕГРН
59:01:4413924:34 :34	- кадастровый номер земельного участка, имеющегося в ЕГРН
59:01:4413924	- номер кадастрового квартала
1 ●	- обозначение характерных точек границ

ОПИСАНИЕ МЕСТОПОЛОЖЕНИЯ ГРАНИЦ

Публичный сервитут для размещения объекта электросетевого хозяйства «ВЛ-0,4кВ БКТП-1302 ВЗ»
(наименование объекта, местоположение границ которого описано (далее - объект)

Раздел 1

Сведения об объекте		
№ п/п	Характеристики объекта	Описание характеристик
1	2	3
1	Местоположение объекта	Пермский край, город Пермь
2	Площадь объекта +/- величина погрешности определения площади (Р+/- Дельта Р)	129 кв.м ± 2 кв.м
3	Иные характеристики объекта	Публичный сервитут для размещения объекта электросетевого хозяйства «ВЛ-0,4кВ БКТП-1302 ВЗ» на срок 49 лет

Раздел 2

Сведения о местоположении границ объекта

1. Система координат МСК-59, зона 2

2. Сведения о характерных точках границ объекта

Обозначение характерных точек границ	Координаты, м		Метод определения координат характерной точки	Средняя квадратическая погрешность положения характерной точки (M_t), м	Описание обозначения точки на местности (при наличии)
	X	Y			
1	2	3	4	5	6
1	523035.05	2218349.37	Метод спутниковых геодезических измерений (определений)	0.10	–
2	523038.55	2218351.31	Метод спутниковых геодезических измерений (определений)	0.10	–
3	523022.39	2218380.53	Метод спутниковых геодезических измерений (определений)	0.10	–
4	523019.18	2218378.56	Метод спутниковых геодезических измерений (определений)	0.10	–
1	523035.05	2218349.37	Метод спутниковых геодезических измерений (определений)	0.10	–

3. Сведения о характерных точках части (частей) границы объекта

Обозначение характерных точек части границы	Координаты, м		Метод определения координат характерной точки	Средняя квадратическая погрешность положения характерной точки (M_t), м	Описание обозначения точки на местности (при наличии)
	X	Y			
1	2	3	4	5	6
–	–	–	–	–	–

Схема расположения границ публичного сервитута объекта



Масштаб 1:1000

Используемые условные знаки и обозначения:

№1	- номер опоры
	- граница публичного сервитута
	- граница кадастрового деления
	- граница населенного пункта
	- граница земельного участка, имеющегося в ЕГРН
	- граница ОКС, имеющаяся в ЕГРН
	- граница охранной зоны, имеющейся в ЕГРН
59:01:4413924:34 :34	- кадастровый номер земельного участка, имеющегося в ЕГРН
59:01:4413924	- номер кадастрового квартала
1	- обозначение характерных точек границ

ОПИСАНИЕ МЕСТОПОЛОЖЕНИЯ ГРАНИЦ

Публичный сервитут для размещения объекта электросетевого хозяйства ВЛ-0,4кВ ТП-7106(7579) Поселок

(наименование объекта, местоположение границ которого описано (далее - объект)

Раздел 1

Сведения об объекте		
№ п/п	Характеристики объекта	Описание характеристик
1	2	3
1	Местоположение объекта	Пермский край, город Пермь
2	Площадь объекта +/- величина погрешности определения площади (Р+/- Дельта Р)	3742 кв.м ± 14 кв.м
3	Иные характеристики объекта	Публичный сервитут для размещения объекта электросетевого хозяйства ВЛ-0,4кВ ТП-7106(7579) Поселок на срок 49 лет

Раздел 2

Сведения о местоположении границ объекта

1. Система координат МСК-59, зона 2

2. Сведения о характерных точках границ объекта


Обозначение характерных точек границ	Координаты, м		Метод определения координат характерной точки	Средняя квадратическая погрешность положения характерной точки (M_t), м	Описание обозначения точки на местности (при наличии)
	X	Y			
1	2	3	4	5	6
1	512181.69	2227002.06	Метод спутниковых геодезических измерений (определений)	0.10	–
2	512184.76	2227004.63	Метод спутниковых геодезических измерений (определений)	0.10	–
3	512179.41	2227010.98	Метод спутниковых геодезических измерений (определений)	0.10	–
4	512169.41	2227016.67	Метод спутниковых геодезических измерений (определений)	0.10	–
5	512168.90	2227016.95	Метод спутниковых геодезических измерений (определений)	0.10	–
6	512158.59	2227053.75	Метод спутниковых геодезических измерений (определений)	0.10	–
7	512168.40	2227057.61	Метод спутниковых геодезических измерений (определений)	0.10	–
8	512166.57	2227062.25	Метод спутниковых геодезических измерений (определений)	0.10	–
9	512152.56	2227056.75	Метод спутниковых геодезических измерений (определений)	0.10	–
10	512163.97	2227016.03	Метод спутниковых геодезических измерений (определений)	0.10	–
11	512155.75	2226989.86	Метод спутниковых геодезических измерений (определений)	0.10	–
12	512118.27	2227002.70	Метод спутниковых геодезических измерений (определений)	0.10	–
13	512093.53	2227013.04	Метод спутниковых геодезических измерений (определений)	0.10	–
14	512093.41	2227012.74	Метод спутниковых геодезических измерений (определений)	0.10	–
15	512060.05	2227030.22	Метод спутниковых геодезических измерений (определений)	0.10	–
16	512043.82	2227026.10	Метод спутниковых геодезических измерений (определений)	0.10	–
17	512035.96	2227045.59	Метод спутниковых геодезических измерений (определений)	0.10	–
18	512039.20	2227062.25	Метод спутниковых геодезических измерений (определений)	0.10	–
19	512043.28	2227084.29	Метод спутниковых геодезических измерений (определений)	0.10	–
20	512039.35	2227085.02	Метод спутниковых геодезических измерений (определений)	0.10	–
21	512035.27	2227063.00	Метод спутниковых геодезических измерений (определений)	0.10	–
22	512031.81	2227045.19	Метод спутниковых геодезических измерений (определений)	0.10	–
23	512040.06	2227024.73	Метод спутниковых геодезических измерений (определений)	0.10	–
24	511989.12	2227000.77	Метод спутниковых геодезических измерений (определений)	0.10	–
25	511956.53	2226987.65	Метод спутниковых геодезических измерений (определений)	0.10	–
26	511909.37	2226965.43	Метод спутниковых геодезических измерений (определений)	0.10	–
27	511909.16	2226965.87	Метод спутниковых геодезических измерений (определений)	0.10	–
28	511856.54	2226941.30	Метод спутниковых геодезических измерений (определений)	0.10	–
29	511808.95	2226920.83	Метод спутниковых геодезических измерений (определений)	0.10	–
30	511779.71	2226906.44	Метод спутниковых геодезических измерений (определений)	0.10	–
31	511747.62	2226889.93	Метод спутниковых геодезических измерений (определений)	0.10	–
32	511749.91	2226885.48	Метод спутниковых геодезических измерений (определений)	0.10	–
33	511781.96	2226901.97	Метод спутниковых геодезических измерений (определений)	0.10	–
34	511808.92	2226915.25	Метод спутниковых геодезических измерений (определений)	0.10	–
35	511818.99	2226882.56	Метод спутниковых геодезических измерений (определений)	0.10	–
36	511833.59	2226857.87	Метод спутниковых геодезических измерений (определений)	0.10	–
37	511837.03	2226859.91	Метод спутниковых геодезических измерений (определений)	0.10	–
38	511822.67	2226884.19	Метод спутниковых геодезических измерений (определений)	0.10	–
39	511812.58	2226916.96	Метод спутниковых геодезических измерений (определений)	0.10	–
40	511858.59	2226936.74	Метод спутниковых геодезических измерений (определений)	0.10	–
41	511911.28	2226961.34	Метод спутниковых геодезических измерений (определений)	0.10	–
42	511911.07	2226961.80	Метод спутниковых геодезических измерений (определений)	0.10	–
43	511958.13	2226983.98	Метод спутниковых геодезических измерений (определений)	0.10	–
44	511990.72	2226997.10	Метод спутниковых геодезических измерений (определений)	0.10	–
45	512043.29	2227021.84	Метод спутниковых геодезических измерений (определений)	0.10	–
46	512059.55	2227025.97	Метод спутниковых геодезических измерений (определений)	0.10	–
47	512091.86	2227009.04	Метод спутниковых геодезических измерений (определений)	0.10	–
48	512092.28	2227008.85	Метод спутниковых геодезических измерений (определений)	0.10	–

49	512092.21	2227008.17	Метод спутниковых геодезических измерений (определений)	0.10	–
50	512089.24	2226980.02	Метод спутниковых геодезических измерений (определений)	0.10	–
51	512080.26	2226940.34	Метод спутниковых геодезических измерений (определений)	0.10	–
52	512069.14	2226910.00	Метод спутниковых геодезических измерений (определений)	0.10	–
53	512065.47	2226873.90	Метод спутниковых геодезических измерений (определений)	0.10	–
54	512069.45	2226873.50	Метод спутниковых геодезических измерений (определений)	0.10	–
55	512073.07	2226909.10	Метод спутниковых геодезических измерений (определений)	0.10	–
56	512084.09	2226939.21	Метод спутниковых геодезических измерений (определений)	0.10	–
57	512093.19	2226979.37	Метод спутниковых геодезических измерений (определений)	0.10	–
58	512096.06	2227006.56	Метод спутниковых геодезических измерений (определений)	0.10	–
59	512116.49	2226998.02	Метод спутниковых геодезических измерений (определений)	0.10	–
60	512154.50	2226985.00	Метод спутниковых геодезических измерений (определений)	0.10	–
61	512148.14	2226952.63	Метод спутниковых геодезических измерений (определений)	0.10	–
62	512153.05	2226951.68	Метод спутниковых геодезических измерений (определений)	0.10	–
63	512159.80	2226986.06	Метод спутниковых геодезических измерений (определений)	0.10	–
64	512168.18	2227012.77	Метод спутниковых геодезических измерений (определений)	0.10	–
65	512176.81	2227007.86	Метод спутниковых геодезических измерений (определений)	0.10	–
1	512181.69	2227002.06	Метод спутниковых геодезических измерений (определений)	0.10	–

3. Сведения о характерных точках части (частей) границы объекта

Обозначение характерных точек части границы	Координаты, м		Метод определения координат характерной точки	Средняя квадратическая погрешность положения характерной точки (M_t), м	Описание обозначения точки на местности (при наличии)
	X	Y			
1	2	3	4	5	6
–	–	–	–	–	–

Схема расположения границ публичного сервитута объекта

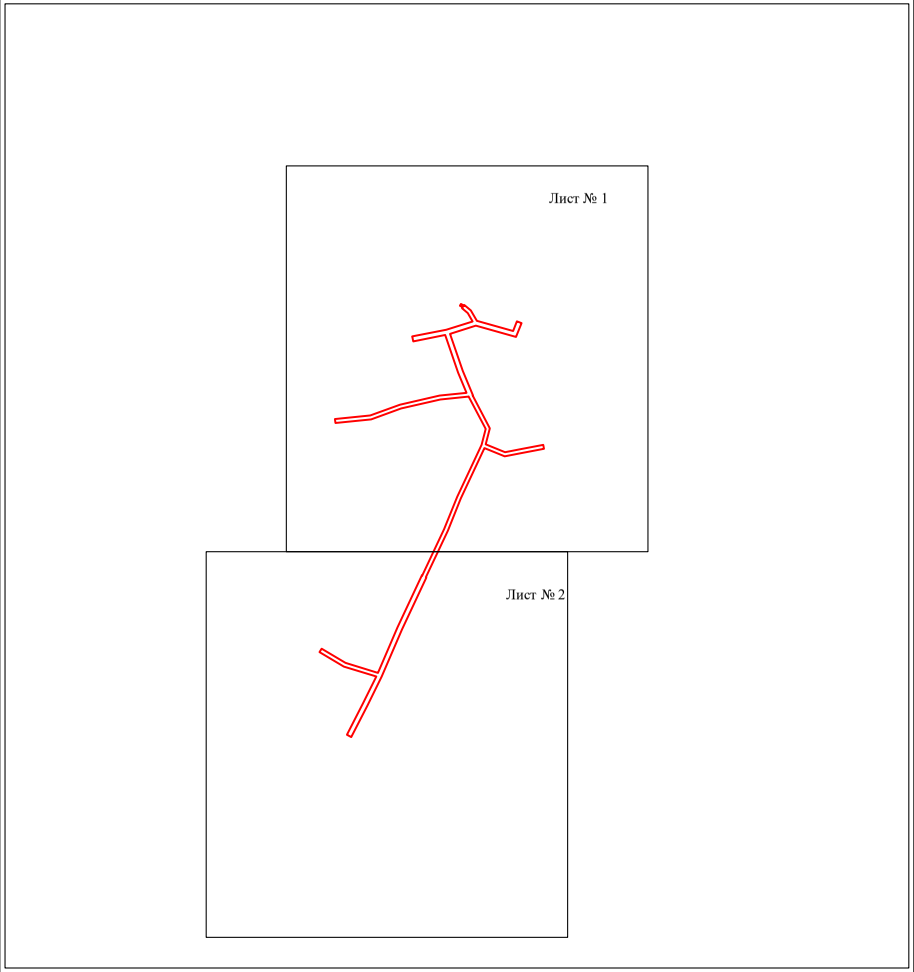


Масштаб 1:5000

Используемые условные знаки и обозначения:

- граница публичного сервитута

Схема расположения границ публичного сервитута объекта

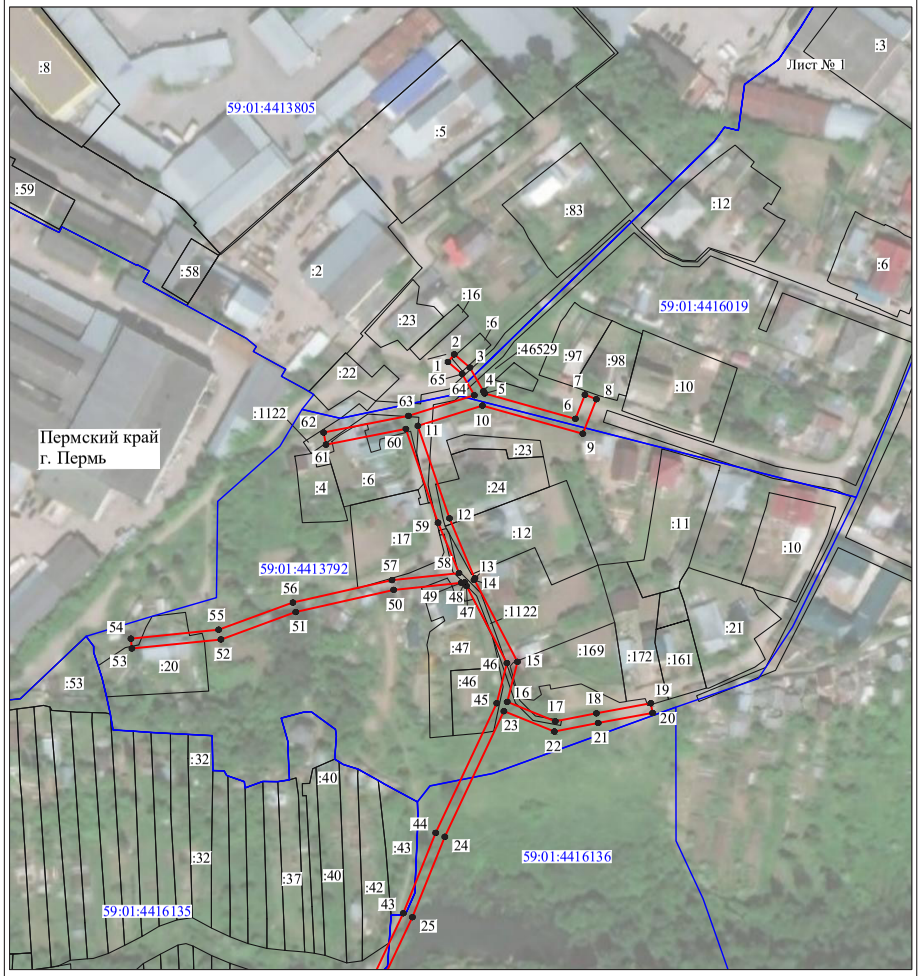


Масштаб 1:2000

Используемые условные знаки и обозначения:

№1	- номер опоры
	- граница публичного сервитута
	- граница кадастрового деления
	- граница населенного пункта
	- граница земельного участка, имеющегося в ЕГРН
	- граница ОКС, имеющаяся в ЕГРН
	- граница охранной зоны, имеющейся в ЕГРН
59:01:4413924:34 :34	- кадастровый номер земельного участка, имеющегося в ЕГРН
59:01:4413924	- номер кадастрового квартала
1	- обозначение характерных точек границ

Схема расположения границ публичного сервитута объекта

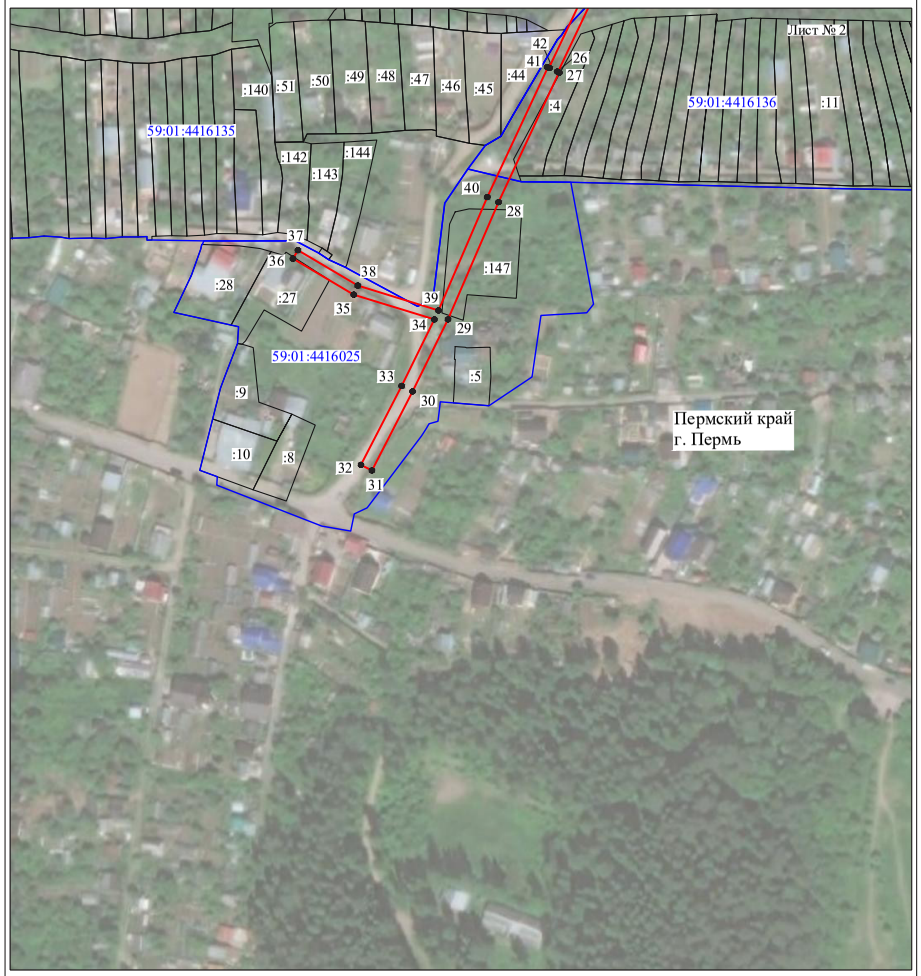

Масштаб 1:2000

Используемые условные знаки и обозначения:

№1	- номер опоры
	- граница публичного сервитута
	- граница кадастрового деления
	- граница населенного пункта
	- граница земельного участка, имеющегося в ЕГРН
	- граница ОКС, имеющаяся в ЕГРН
	- граница охранной зоны, имеющейся в ЕГРН
59:01:4413924:34 :34	- кадастровый номер земельного участка, имеющегося в ЕГРН
59:01:4413924	- номер кадастрового квартала
1	- обозначение характерных точек границ

ОПИСАНИЕ МЕСТОПОЛОЖЕНИЯ ГРАНИЦ

Публичный сервитут для размещения объекта электросетевого хозяйства ВЛ-0,4кВ КТП-6485 Сады

(наименование объекта, местоположение границ которого описано (далее - объект)

Раздел 1

Сведения об объекте		
№ п/п	Характеристики объекта	Описание характеристик
1	2	3
1	Местоположение объекта	Пермский край, город Пермь
2	Площадь объекта +/- величина погрешности определения площади (Р+/- Дельта Р)	279 кв.м ± 4 кв.м
3	Иные характеристики объекта	Публичный сервитут для размещения объекта электросетевого хозяйства ВЛ-0,4кВ КТП-6485 Сады на срок 49 лет

Раздел 2

Сведения о местоположении границ объекта

1. Система координат МСК-59, зона 2


2. Сведения о характерных точках границ объекта

Обозначение характерных точек границ	Координаты, м		Метод определения координат характерной точки	Средняя квадратическая погрешность положения характерной точки (M_t), м	Описание обозначения точки на местности (при наличии)
	X	Y			
1	2	3	4	5	6
1	509702.09	2229254.80	Метод спутниковых геодезических измерений (определений)	0.10	–
2	509689.81	2229304.31	Метод спутниковых геодезических измерений (определений)	0.10	–
3	509675.86	2229318.91	Метод спутниковых геодезических измерений (определений)	0.10	–
4	509671.94	2229318.09	Метод спутниковых геодезических измерений (определений)	0.10	–
5	509686.18	2229302.34	Метод спутниковых геодезических измерений (определений)	0.10	–
6	509698.21	2229253.84	Метод спутниковых геодезических измерений (определений)	0.10	–
1	509702.09	2229254.80	Метод спутниковых геодезических измерений (определений)	0.10	–

3. Сведения о характерных точках части (частей) границы объекта

Обозначение характерных точек части границы	Координаты, м		Метод определения координат характерной точки	Средняя квадратическая погрешность положения характерной точки (M_t), м	Описание обозначения точки на местности (при наличии)
	X	Y			
1	2	3	4	5	6
–	–	–	–	–	–

Схема расположения границ публичного сервитута объекта

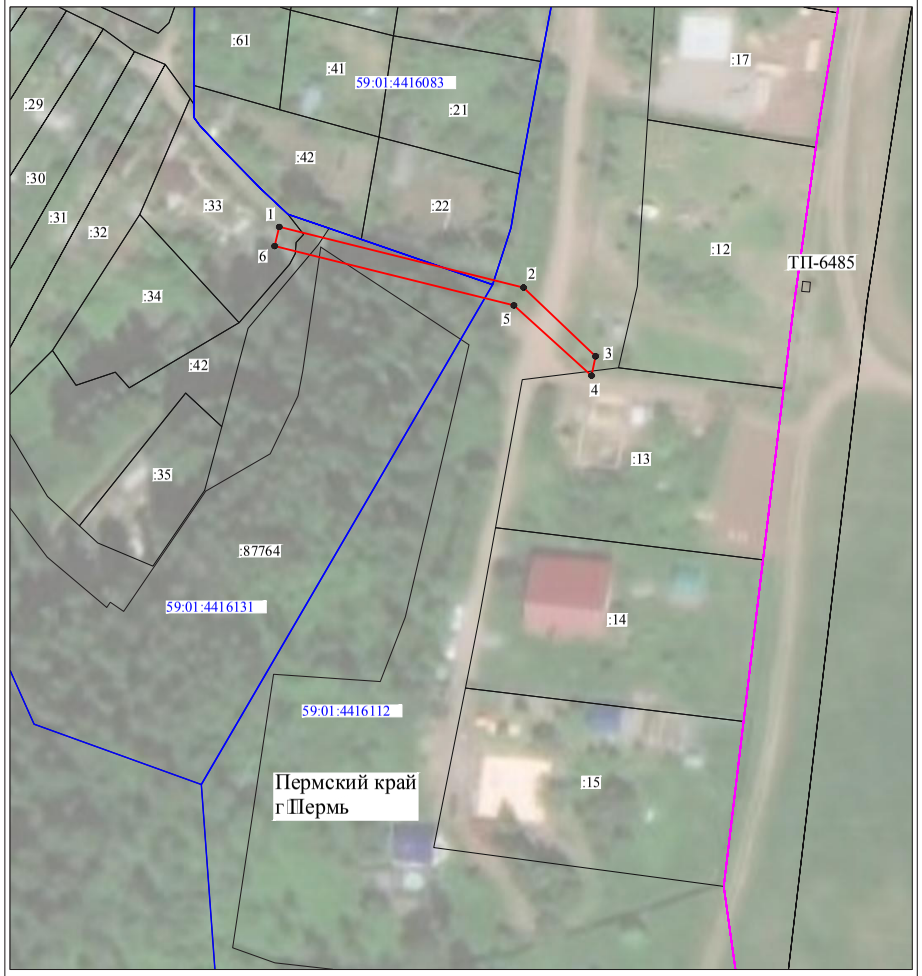

Масштаб 1:1000

Используемые условные знаки и обозначения:

№1	- номер опоры
	- граница публичного сервитута
	- граница кадастрового деления
	- граница населенного пункта
	- граница земельного участка, имеющегося в ЕГРН
	- граница ОКС, имеющаяся в ЕГРН
	- граница охранной зоны, имеющейся в ЕГРН
59:01:4413924:34 :34	- кадастровый номер земельного участка, имеющегося в ЕГРН
59:01:4413924	- номер кадастрового квартала
1	- обозначение характерных точек границ

ОПИСАНИЕ МЕСТОПОЛОЖЕНИЯ ГРАНИЦ

Публичный сервитут для размещения объекта электросетевого хозяйства «ВЛ-0,4кВ КТП-2233 Коттеджи»
(наименование объекта, местоположение границ которого описано (далее - объект)

Раздел 1

Сведения об объекте		
№ п/п	Характеристики объекта	Описание характеристик
1	2	3
1	Местоположение объекта	Пермский край, город Пермь
2	Площадь объекта +/- величина погрешности определения площади (Р+/- Дельта Р)	1027 кв.м ± 8 кв.м
3	Иные характеристики объекта	Публичный сервитут для размещения объекта электросетевого хозяйства «ВЛ-0,4кВ КТП-2233 Коттеджи» на срок 49 лет

Раздел 2

Сведения о местоположении границ объекта

1. Система координат МСК-59, зона 2


2. Сведения о характерных точках границ объекта

Обозначение характерных точек границ	Координаты, м		Метод определения координат характерной точки	Средняя квадратическая погрешность положения характерной точки (M_t), м	Описание обозначения точки на местности (при наличии)
	X	Y			
1	2	3	4	5	6
1	523650.20	2239328.60	Метод спутниковых геодезических измерений (определений)	0.10	–
2	523654.62	2239362.26	Метод спутниковых геодезических измерений (определений)	0.10	–
3	523657.04	2239371.80	Метод спутниковых геодезических измерений (определений)	0.10	–
4	523653.16	2239372.78	Метод спутниковых геодезических измерений (определений)	0.10	–
5	523650.68	2239363.02	Метод спутниковых геодезических измерений (определений)	0.10	–
6	523646.88	2239334.10	Метод спутниковых геодезических измерений (определений)	0.10	–
7	523553.56	2239369.25	Метод спутниковых геодезических измерений (определений)	0.10	–
8	523447.20	2239408.40	Метод спутниковых геодезических измерений (определений)	0.10	–
9	523445.82	2239404.65	Метод спутниковых геодезических измерений (определений)	0.10	–
10	523552.16	2239365.50	Метод спутниковых геодезических измерений (определений)	0.10	–
1	523650.20	2239328.60	Метод спутниковых геодезических измерений (определений)	0.10	–

3. Сведения о характерных точках части (частей) границы объекта

Обозначение характерных точек части границы	Координаты, м		Метод определения координат характерной точки	Средняя квадратическая погрешность положения характерной точки (M_t), м	Описание обозначения точки на местности (при наличии)
	X	Y			
1	2	3	4	5	6
–	–	–	–	–	–

Схема расположения границ публичного сервитута объекта

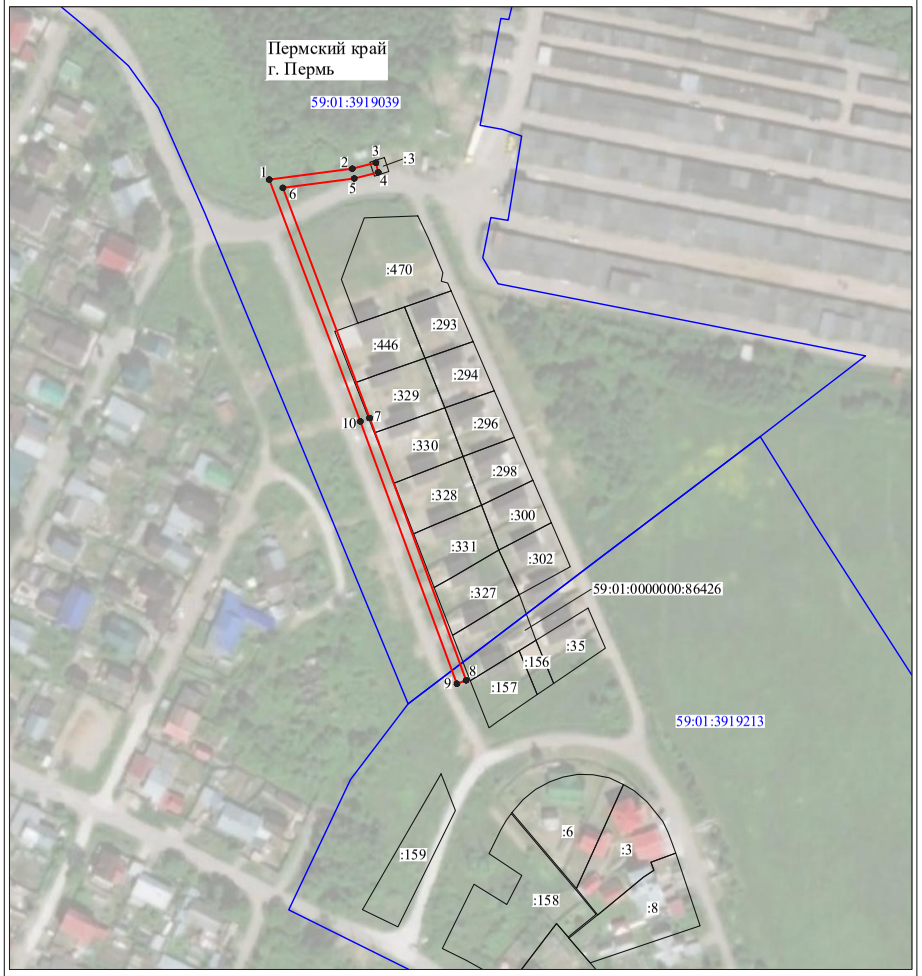

Масштаб 1:2000

Используемые условные знаки и обозначения:

№1	- номер опоры
	- граница публичного сервитута
	- граница кадастрового деления
	- граница населенного пункта
	- граница земельного участка, имеющегося в ЕГРН
	- граница ОКС, имеющаяся в ЕГРН
	- граница охранной зоны, имеющейся в ЕГРН
59:01:4413924:34 :34	- кадастровый номер земельного участка, имеющегося в ЕГРН
59:01:4413924	- номер кадастрового квартала
1	- обозначение характерных точек границ

ОПИСАНИЕ МЕСТОПОЛОЖЕНИЯ ГРАНИЦ

Публичный сервитут для размещения объекта электросетевого хозяйства «ВЛ-0,4кВ КТП-2070 Гараж»
(наименование объекта, местоположение границ которого описано (далее - объект)

Раздел 1

Сведения об объекте		
№ п/п	Характеристики объекта	Описание характеристик
1	2	3
1	Местоположение объекта	Пермский край, город Пермь
2	Площадь объекта +/- величина погрешности определения площади (Р+/- Дельта Р)	528 кв.м ± 6 кв.м
3	Иные характеристики объекта	Публичный сервитут для размещения объекта электросетевого хозяйства «ВЛ-0,4кВ КТП-2070 Гараж» на срок 49 лет

Раздел 2

Сведения о местоположении границ объекта

1. Система координат МСК-59, зона 2


2. Сведения о характерных точках границ объекта

Обозначение характерных точек границ	Координаты, м		Метод определения координат характерной точки	Средняя квадратическая погрешность положения характерной точки (M_t), м	Описание обозначения точки на местности (при наличии)
	X	Y			
1	2	3	4	5	6
1	519006.39	2233954.10	Метод спутниковых геодезических измерений (определений)	0.10	–
2	519007.26	2233980.71	Метод спутниковых геодезических измерений (определений)	0.10	–
3	519008.17	2234005.42	Метод спутниковых геодезических измерений (определений)	0.10	–
4	519006.12	2234028.09	Метод спутниковых геодезических измерений (определений)	0.10	–
5	519006.30	2234059.98	Метод спутниковых геодезических измерений (определений)	0.10	–
6	519002.20	2234063.69	Метод спутниковых геодезических измерений (определений)	0.10	–
7	518991.28	2234063.40	Метод спутниковых геодезических измерений (определений)	0.10	–
8	518978.64	2234063.97	Метод спутниковых геодезических измерений (определений)	0.10	–
9	518978.46	2234059.97	Метод спутниковых геодезических измерений (определений)	0.10	–
10	518991.24	2234059.40	Метод спутниковых геодезических измерений (определений)	0.10	–
11	519000.70	2234059.65	Метод спутниковых геодезических измерений (определений)	0.10	–
12	519002.28	2234058.22	Метод спутниковых геодезических измерений (определений)	0.10	–
13	519002.12	2234027.92	Метод спутниковых геодезических измерений (определений)	0.10	–
14	519004.16	2234005.31	Метод спутниковых геодезических измерений (определений)	0.10	–
15	519003.26	2233980.85	Метод спутниковых геодезических измерений (определений)	0.10	–
16	519002.39	2233954.24	Метод спутниковых геодезических измерений (определений)	0.10	–
1	519006.39	2233954.10	Метод спутниковых геодезических измерений (определений)	0.10	–

3. Сведения о характерных точках части (частей) границы объекта

Обозначение характерных точек части границы	Координаты, м		Метод определения координат характерной точки	Средняя квадратическая погрешность положения характерной точки (M_t), м	Описание обозначения точки на местности (при наличии)
	X	Y			
1	2	3	4	5	6
–	–	–	–	–	–

Схема расположения границ публичного сервитута объекта

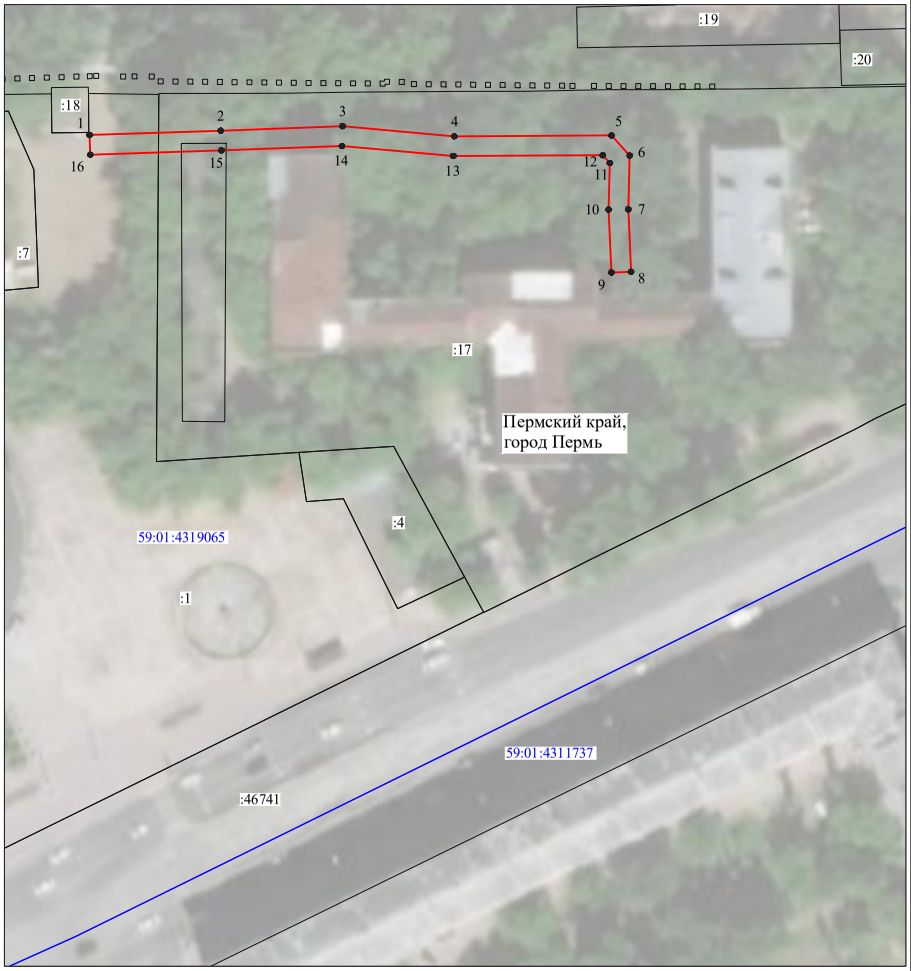

Масштаб 1:1000

Используемые условные знаки и обозначения:

№1 - номер опоры
- граница публичного сервитута
- граница кадастрового деления
- граница населенного пункта
- граница земельного участка, имеющегося в ЕГРН
- граница ОКС, имеющаяся в ЕГРН
- граница охранной зоны, имеющейся в ЕГРН
59:01:4413924:34 :34 - кадастровый номер земельного участка, имеющегося в ЕГРН
59:01:4413924 - номер кадастрового квартала
1 ● - обозначение характерных точек границ

ОПИСАНИЕ МЕСТОПОЛОЖЕНИЯ ГРАНИЦ

Публичный сервитут для размещения объекта электросетевого хозяйства «ВЛ-0,4кВ КТП-1304 Лютиковая»
(наименование объекта, местоположение границ которого описано (далее - объект))

Раздел 1

Сведения об объекте		
№ п/п	Характеристики объекта	Описание характеристик
1	2	3
1	Местоположение объекта	Пермский край, город Пермь
2	Площадь объекта +/- величина погрешности определения площади (Р+/- Дельта Р)	100 кв.м ± 2 кв.м
3	Иные характеристики объекта	Публичный сервитут для размещения объекта электросетевого хозяйства «ВЛ-0,4кВ КТП-1304 Лютиковая» на срок 49 лет

Раздел 2

Сведения о местоположении границ объекта

1. Система координат МСК-59, зона 2

2. Сведения о характерных точках границ объекта

Обозначение характерных точек границ	Координаты, м		Метод определения координат характерной точки	Средняя квадратическая погрешность положения характерной точки (M_t), м	Описание обозначения точки на местности (при наличии)
	X	Y			
1	2	3	4	5	6
1	523010.25	2217897.10	Метод спутниковых геодезических измерений (определений)	0.10	–
2	523013.77	2217899.00	Метод спутниковых геодезических измерений (определений)	0.10	–
3	523001.94	2217921.11	Метод спутниковых геодезических измерений (определений)	0.10	–
4	522998.54	2217918.99	Метод спутниковых геодезических измерений (определений)	0.10	–
1	523010.25	2217897.10	Метод спутниковых геодезических измерений (определений)	0.10	–

3. Сведения о характерных точках части (частей) границы объекта

Обозначение характерных точек части границы	Координаты, м		Метод определения координат характерной точки	Средняя квадратическая погрешность положения характерной точки (M_t), м	Описание обозначения точки на местности (при наличии)
	X	Y			
1	2	3	4	5	6
–	–	–	–	–	–

Схема расположения границ публичного сервитута объекта



Масштаб 1:1000

Используемые условные знаки и обозначения:

№1	- номер опоры
	- граница публичного сервитута
	- граница кадастрового деления
	- граница населенного пункта
	- граница земельного участка, имеющегося в ЕГРН
	- граница ОКС, имеющаяся в ЕГРН
	- граница охранной зоны, имеющейся в ЕГРН
59:01:4413924:34 :34	- кадастровый номер земельного участка, имеющегося в ЕГРН
59:01:4413924	- номер кадастрового квартала
1	- обозначение характерных точек границ

ОПИСАНИЕ МЕСТОПОЛОЖЕНИЯ ГРАНИЦ

Публичный сервитут для размещения объекта электросетевого хозяйства ВЛ-0,4кВ КТП-2386 Ассоль

(наименование объекта, местоположение границ которого описано (далее - объект)

Раздел 1

Сведения об объекте		
№ п/п	Характеристики объекта	Описание характеристик
1	2	3
1	Местоположение объекта	Пермский край, город Пермь
2	Площадь объекта +/- величина погрешности определения площади (Р+/- Дельта Р)	682 кв.м ± 5 кв.м
3	Иные характеристики объекта	Публичный сервитут для размещения объекта электросетевого хозяйства ВЛ-0,4кВ КТП-2386 Ассоль на срок 49 лет

Раздел 2

Сведения о местоположении границ объекта

1. Система координат МСК-59, зона 2


2. Сведения о характерных точках границ объекта

Обозначение характерных точек границ	Координаты, м		Метод определения координат характерной точки	Средняя квадратическая погрешность положения характерной точки (M_t), м	Описание обозначения точки на местности (при наличии)
	X	Y			
1	2	3	4	5	6
1	520235.52	2239016.31	Метод спутниковых геодезических измерений (определений)	0.10	–
2	520235.52	2239020.31	Метод спутниковых геодезических измерений (определений)	0.10	–
3	520230.60	2239020.32	Метод спутниковых геодезических измерений (определений)	0.10	–
4	520188.64	2239039.70	Метод спутниковых геодезических измерений (определений)	0.10	–
5	520137.41	2239027.19	Метод спутниковых геодезических измерений (определений)	0.10	–
6	520150.84	2238989.95	Метод спутниковых геодезических измерений (определений)	0.10	–
7	520149.87	2238958.40	Метод спутниковых геодезических измерений (определений)	0.10	–
8	520153.87	2238958.28	Метод спутниковых геодезических измерений (определений)	0.10	–
9	520154.86	2238990.59	Метод спутниковых геодезических измерений (определений)	0.10	–
10	520142.67	2239024.39	Метод спутниковых геодезических измерений (определений)	0.10	–
11	520188.22	2239035.49	Метод спутниковых геодезических измерений (определений)	0.10	–
12	520229.72	2239016.32	Метод спутниковых геодезических измерений (определений)	0.10	–
1	520235.52	2239016.31	Метод спутниковых геодезических измерений (определений)	0.10	–

3. Сведения о характерных точках части (частей) границы объекта

Обозначение характерных точек части границы	Координаты, м		Метод определения координат характерной точки	Средняя квадратическая погрешность положения характерной точки (M_t), м	Описание обозначения точки на местности (при наличии)
	X	Y			
1	2	3	4	5	6
–	–	–	–	–	–

Схема расположения границ публичного сервитута объекта

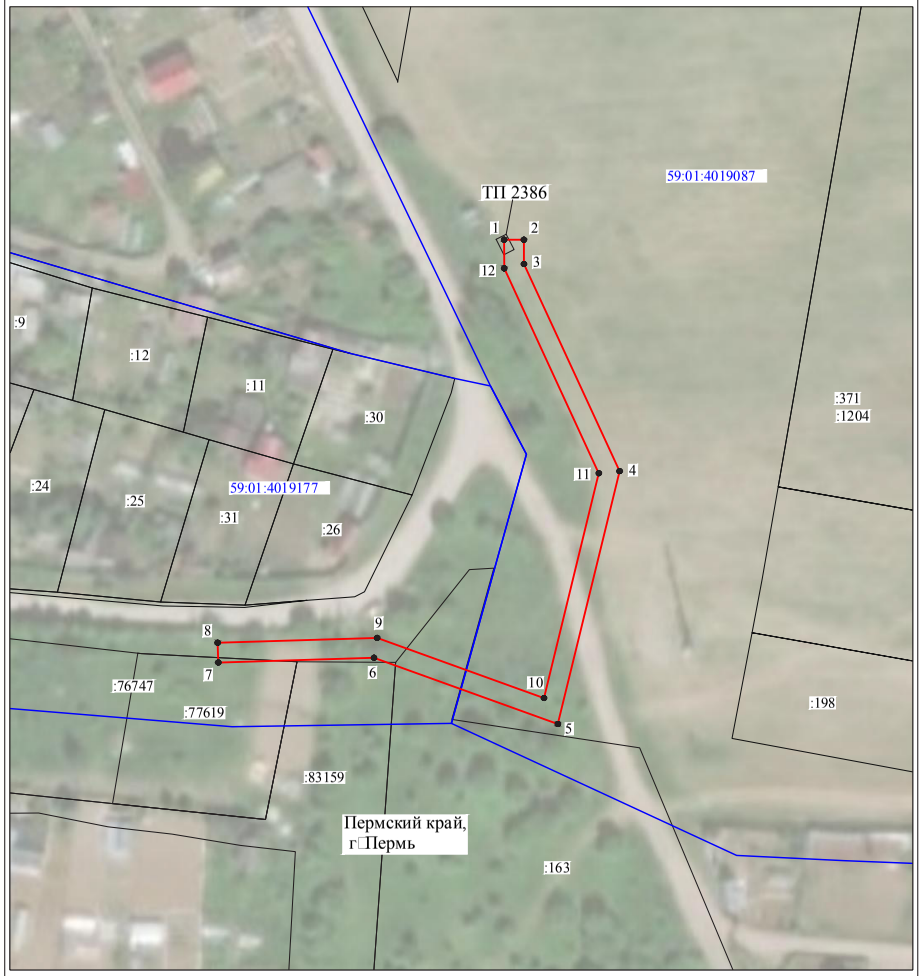

Масштаб 1:1000

Используемые условные знаки и обозначения:

№1	- номер опоры
	- граница публичного сервитута
	- граница кадастрового деления
	- граница населенного пункта
	- граница земельного участка, имеющегося в ЕГРН
	- граница ОКС, имеющаяся в ЕГРН
	- граница охранной зоны, имеющейся в ЕГРН
59:01:4413924:34 :34	- кадастровый номер земельного участка, имеющегося в ЕГРН
59:01:4413924	- номер кадастрового квартала
1 ●	- обозначение характерных точек границ

ОПИСАНИЕ МЕСТОПОЛОЖЕНИЯ ГРАНИЦ

Публичный сервитут для размещения объекта электросетевого хозяйства «ВЛ-0,4кВ ТП-0518(1) 2-я Каховская»
(наименование объекта, местоположение границ которого описано (далее - объект))

Раздел 1

Сведения об объекте		
№ п/п	Характеристики объекта	Описание характеристик
1	2	3
1	Местоположение объекта	Пермский край, город Пермь
2	Площадь объекта +/- величина погрешности определения площади (Р+/- Дельта Р)	511 кв.м ± 5 кв.м
3	Иные характеристики объекта	Публичный сервитут для размещения объекта электросетевого хозяйства «ВЛ-0,4кВ ТП-0518(1) 2-я Каховская» на срок 49 лет

Раздел 2

Сведения о местоположении границ объекта

1. Система координат МСК-59, зона 2

2. Сведения о характерных точках границ объекта

Обозначение характерных точек границ	Координаты, м		Метод определения координат характерной точки	Средняя квадратическая погрешность положения характерной точки (M_t), м	Описание обозначения точки на местности (при наличии)
	X	Y			
1	2	3	4	5	6
1	519953.82	2217591.06	Метод спутниковых геодезических измерений (определений)	0.10	–
2	519972.12	2217618.76	Метод спутниковых геодезических измерений (определений)	0.10	–
3	519985.04	2217639.22	Метод спутниковых геодезических измерений (определений)	0.10	–
4	519999.79	2217661.36	Метод спутниковых геодезических измерений (определений)	0.10	–
5	520022.82	2217698.64	Метод спутниковых геодезических измерений (определений)	0.10	–
6	520019.42	2217700.74	Метод спутниковых геодезических измерений (определений)	0.10	–
7	519996.42	2217663.52	Метод спутниковых геодезических измерений (определений)	0.10	–
8	519981.68	2217641.40	Метод спутниковых геодезических измерений (определений)	0.10	–
9	519968.76	2217620.94	Метод спутниковых геодезических измерений (определений)	0.10	–
10	519950.48	2217593.26	Метод спутниковых геодезических измерений (определений)	0.10	–
1	519953.82	2217591.06	Метод спутниковых геодезических измерений (определений)	0.10	–

3. Сведения о характерных точках части (частей) границы объекта

Обозначение характерных точек части границы	Координаты, м		Метод определения координат характерной точки	Средняя квадратическая погрешность положения характерной точки (M_t), м	Описание обозначения точки на местности (при наличии)
	X	Y			
1	2	3	4	5	6
–	–	–	–	–	–

Схема расположения границ публичного сервитута объекта



Масштаб 1:1000

Используемые условные знаки и обозначения:

№1	- номер опоры
	- граница публичного сервитута
	- граница кадастрового деления
	- граница населенного пункта
	- граница земельного участка, имеющегося в ЕГРН
	- граница ОКС, имеющаяся в ЕГРН
	- граница охранной зоны, имеющейся в ЕГРН
59:01:4413924:34 :34	- кадастровый номер земельного участка, имеющегося в ЕГРН
59:01:4413924	- номер кадастрового квартала
1	- обозначение характерных точек границ

ОПИСАНИЕ МЕСТОПОЛОЖЕНИЯ ГРАНИЦ

Публичный сервитут для размещения объекта электросетевого хозяйства «ВЛ-0,4кВ КТП-1502 Дачи»
(наименование объекта, местоположение границ которого описано (далее - объект)

Раздел 1

Сведения об объекте		
№ п/п	Характеристики объекта	Описание характеристик
1	2	3
1	Местоположение объекта	Пермский край, город Пермь
2	Площадь объекта +/- величина погрешности определения площади (Р+/- Дельта Р)	688 кв.м ± 5 кв.м
3	Иные характеристики объекта	Публичный сервитут для размещения объекта электросетевого хозяйства «ВЛ-0,4кВ КТП-1502 Дачи» на срок 49 лет

Раздел 2

Сведения о местоположении границ объекта

1. Система координат МСК-59, зона 2

2. Сведения о характерных точках границ объекта

Обозначение характерных точек границ	Координаты, м		Метод определения координат характерной точки	Средняя квадратическая погрешность положения характерной точки (M_t), м	Описание обозначения точки на местности (при наличии)
	X	Y			
1	2	3	4	5	6
1	518324.33	2217044.34	Метод спутниковых геодезических измерений (определений)	0.10	–
2	518340.28	2217070.22	Метод спутниковых геодезических измерений (определений)	0.10	–
3	518362.22	2217103.06	Метод спутниковых геодезических измерений (определений)	0.10	–
4	518376.86	2217131.62	Метод спутниковых геодезических измерений (определений)	0.10	–
5	518396.80	2217154.57	Метод спутниковых геодезических измерений (определений)	0.10	–
6	518418.90	2217187.32	Метод спутниковых геодезических измерений (определений)	0.10	–
7	518415.58	2217189.56	Метод спутниковых геодезических измерений (определений)	0.10	–
8	518393.62	2217157.01	Метод спутниковых геодезических измерений (определений)	0.10	–
9	518373.52	2217133.88	Метод спутниковых геодезических измерений (определений)	0.10	–
10	518358.78	2217105.09	Метод спутниковых геодезических измерений (определений)	0.10	–
11	518336.88	2217072.34	Метод спутниковых геодезических измерений (определений)	0.10	–
12	518320.70	2217046.01	Метод спутниковых геодезических измерений (определений)	0.10	–
1	518324.33	2217044.34	Метод спутниковых геодезических измерений (определений)	0.10	–

3. Сведения о характерных точках части (частей) границы объекта

Обозначение характерных точек части границы	Координаты, м		Метод определения координат характерной точки	Средняя квадратическая погрешность положения характерной точки (M_t), м	Описание обозначения точки на местности (при наличии)
	X	Y			
1	2	3	4	5	6
–	–	–	–	–	–

Схема расположения границ публичного сервитута объекта



Масштаб 1:1000

Используемые условные знаки и обозначения:

№1	- номер опоры
	- граница публичного сервитута
	- граница кадастрового деления
	- граница населенного пункта
	- граница земельного участка, имеющегося в ЕГРН
	- граница ОКС, имеющаяся в ЕГРН
	- граница охранной зоны, имеющейся в ЕГРН
59:01:4413924:34 :34	- кадастровый номер земельного участка, имеющегося в ЕГРН
59:01:4413924	- номер кадастрового квартала
1	- обозначение характерных точек границ

ОПИСАНИЕ МЕСТОПОЛОЖЕНИЯ ГРАНИЦ

Публичный сервитут для размещения объекта электросетевого хозяйства «ВЛ-0,4кВ КТП-6768 №1»

(наименование объекта, местоположение границ которого описано (далее - объект)


Раздел 1

Сведения об объекте		
№ п/п	Характеристики объекта	Описание характеристик
1	2	3
1	Местоположение объекта	Пермский край, город Пермь
2	Площадь объекта +/- величина погрешности определения площади (Р+/- Дельта Р)	1446 кв.м ± 12 кв.м
3	Иные характеристики объекта	Публичный сервитут для размещения объекта электросетевого хозяйства «ВЛ-0,4кВ КТП-6768 №1» на срок 49 лет

Раздел 2

Сведения о местоположении границ объекта					
1. Система координат МСК-59, зона 2					
2. Сведения о характерных точках границ объекта					
Обозначение характерных точек границ	Координаты, м		Метод определения координат характерной точки	Средняя квадратическая погрешность положения характерной точки (M_t), м	Описание обозначения точки на местности (при наличии)
	X	Y			
1	2	3	4	5	6
1	511122.32	2234091.04	Метод спутниковых геодезических измерений (определений)	0.10	–
2	511126.20	2234092.02	Метод спутниковых геодезических измерений (определений)	0.10	–
3	511109.78	2234158.28	Метод спутниковых геодезических измерений (определений)	0.10	–
4	511093.72	2234226.97	Метод спутниковых геодезических измерений (определений)	0.10	–
5	511084.36	2234264.12	Метод спутниковых геодезических измерений (определений)	0.10	–
6	511077.28	2234294.40	Метод спутниковых геодезических измерений (определений)	0.10	–
7	511079.63	2234309.54	Метод спутниковых геодезических измерений (определений)	0.10	–
8	511079.84	2234313.96	Метод спутниковых геодезических измерений (определений)	0.10	–
9	511075.18	2234369.76	Метод спутниковых геодезических измерений (определений)	0.10	–
10	511072.30	2234377.90	Метод спутниковых геодезических измерений (определений)	0.10	–
11	511107.58	2234379.62	Метод спутниковых геодезических измерений (определений)	0.10	–
12	511107.38	2234383.62	Метод спутниковых геодезических измерений (определений)	0.10	–
13	511070.77	2234381.81	Метод спутниковых геодезических измерений (определений)	0.10	–
14	511060.95	2234409.64	Метод спутниковых геодезических измерений (определений)	0.10	–
15	511057.18	2234408.31	Метод спутниковых геодезических измерений (определений)	0.10	–
16	511071.24	2234368.90	Метод спутниковых геодезических измерений (определений)	0.10	–
17	511075.84	2234313.86	Метод спутниковых геодезических измерений (определений)	0.10	–
18	511075.66	2234310.12	Метод спутниковых геодезических измерений (определений)	0.10	–
19	511073.20	2234294.26	Метод спутниковых геодезических измерений (определений)	0.10	–
20	511080.46	2234263.18	Метод спутниковых геодезических измерений (определений)	0.10	–
21	511089.84	2234226.03	Метод спутниковых геодезических измерений (определений)	0.10	–
22	511105.90	2234157.34	Метод спутниковых геодезических измерений (определений)	0.10	–
1	511122.32	2234091.04	Метод спутниковых геодезических измерений (определений)	0.10	–
3. Сведения о характерных точках части (частей) границы объекта					
Обозначение характерных точек части границы	Координаты, м		Метод определения координат характерной точки	Средняя квадратическая погрешность положения характерной точки (M_t), м	Описание обозначения точки на местности (при наличии)
	X	Y			
1	2	3	4	5	6
–	–	–	–	–	–

Схема расположения границ публичного сервитута объекта

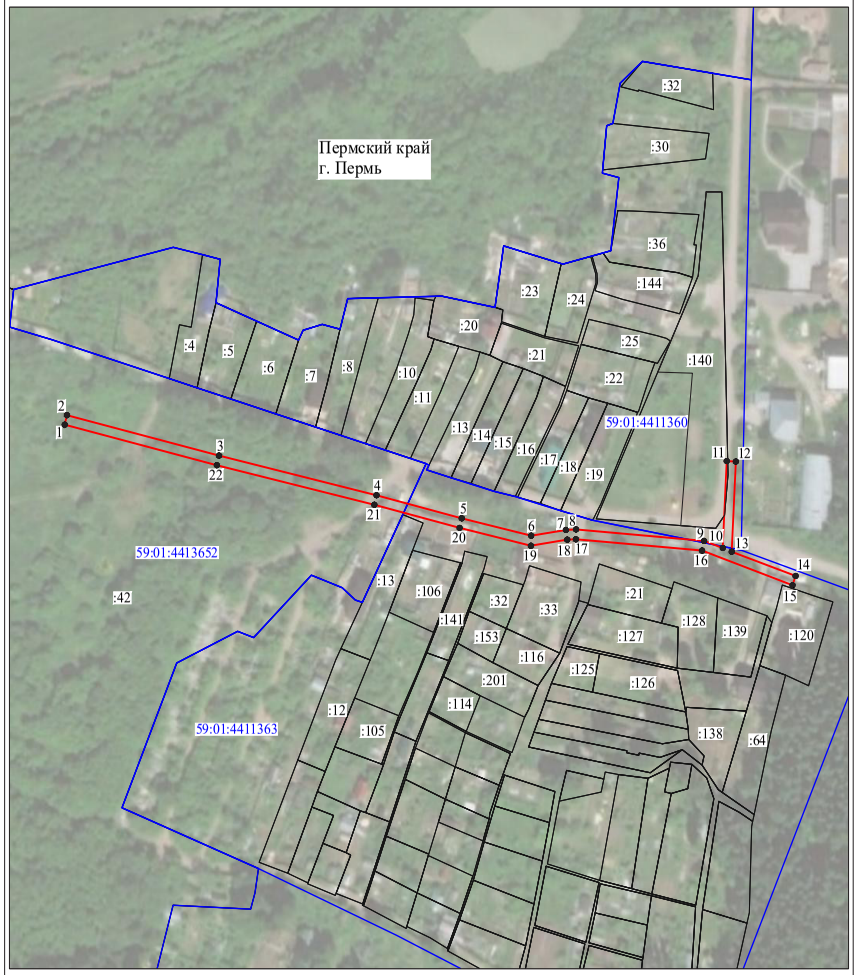

Масштаб 1:2000

Используемые условные знаки и обозначения:

№1 - номер опоры
- граница публичного сервитута
- граница кадастрового деления
- граница населенного пункта
- граница земельного участка, имеющегося в ЕГРН
- граница ОКС, имеющаяся в ЕГРН
- граница охранной зоны, имеющейся в ЕГРН
59:01:4413924:34 - кадастровый номер земельного участка, имеющегося в ЕГРН
59:01:4413924 - номер кадастрового квартала
1 - обозначение характерных точек границ

ОПИСАНИЕ МЕСТОПОЛОЖЕНИЯ ГРАНИЦ

Публичный сервитут для размещения объекта электросетевого хозяйства «ВЛ-0,4кВ ТП-0262(6) Новый»
(наименование объекта, местоположение границ которого описано (далее - объект)

Раздел 1

Сведения об объекте		
№ п/п	Характеристики объекта	Описание характеристик
1	2	3
1	Местоположение объекта	Пермский край, город Пермь
2	Площадь объекта +/- величина погрешности определения площади (Р+/- Дельта Р)	376 кв.м ± 4 кв.м
3	Иные характеристики объекта	Публичный сервитут для размещения объекта электросетевого хозяйства «ВЛ-0,4кВ ТП-0262(6) Новый» на срок 49 лет

Раздел 2

Сведения о местоположении границ объекта

1. Система координат МСК-59, зона 2

2. Сведения о характерных точках границ объекта

Обозначение характерных точек границ	Координаты, м		Метод определения координат характерной точки	Средняя квадратическая погрешность положения характерной точки (M_t), м	Описание обозначения точки на местности (при наличии)
	X	Y			
1	2	3	4	5	6
1	510559.50	2235389.64	Метод спутниковых геодезических измерений (определений)	0.10	–
2	510569.04	2235414.17	Метод спутниковых геодезических измерений (определений)	0.10	–
3	510582.04	2235443.94	Метод спутниковых геодезических измерений (определений)	0.10	–
4	510578.38	2235445.54	Метод спутниковых геодезических измерений (определений)	0.10	–
5	510565.34	2235415.70	Метод спутниковых геодезических измерений (определений)	0.10	–
6	510555.76	2235391.07	Метод спутниковых геодезических измерений (определений)	0.10	–
7	510550.03	2235375.88	Метод спутниковых геодезических измерений (определений)	0.10	–
8	510540.20	2235378.01	Метод спутниковых геодезических измерений (определений)	0.10	–
9	510536.64	2235380.67	Метод спутниковых геодезических измерений (определений)	0.10	–
10	510534.24	2235377.48	Метод спутниковых геодезических измерений (определений)	0.10	–
11	510538.50	2235374.28	Метод спутниковых геодезических измерений (определений)	0.10	–
12	510552.56	2235371.24	Метод спутниковых геодезических измерений (определений)	0.10	–
1	510559.50	2235389.64	Метод спутниковых геодезических измерений (определений)	0.10	–

3. Сведения о характерных точках части (частей) границы объекта

Обозначение характерных точек части границы	Координаты, м		Метод определения координат характерной точки	Средняя квадратическая погрешность положения характерной точки (M_t), м	Описание обозначения точки на местности (при наличии)
	X	Y			
1	2	3	4	5	6
–	–	–	–	–	–

Схема расположения границ публичного сервитута объекта



Масштаб 1:1000

Используемые условные знаки и обозначения:

№1	- номер опоры
	- граница публичного сервитута
	- граница кадастрового деления
	- граница населенного пункта
	- граница земельного участка, имеющегося в ЕГРН
	- граница ОКС, имеющаяся в ЕГРН
	- граница охранной зоны, имеющейся в ЕГРН
59:01:4413924:34	- кадастровый номер земельного участка, имеющегося в ЕГРН
59:01:4413924	- номер кадастрового квартала
1	- обозначение характерных точек границ

ОПИСАНИЕ МЕСТОПОЛОЖЕНИЯ ГРАНИЦ

Публичный сервитут для размещения объекта электросетевого хозяйства «ВЛ-0,4кВ КТП-2328»

(наименование объекта, местоположение границ которого описано (далее - объект)

Раздел 1

Сведения об объекте		
№ п/п	Характеристики объекта	Описание характеристик
1	2	3
1	Местоположение объекта	Пермский край, город Пермь
2	Площадь объекта +/- величина погрешности определения площади (Р+/- Дельта Р)	599 кв.м ± 6 кв.м
3	Иные характеристики объекта	Публичный сервитут для размещения объекта электросетевого хозяйства «ВЛ-0,4кВ КТП-2328» на срок 49 лет

Раздел 2

Сведения о местоположении границ объекта

1. Система координат МСК-59, зона 2


2. Сведения о характерных точках границ объекта

Обозначение характерных точек границ	Координаты, м		Метод определения координат характерной точки	Средняя квадратическая погрешность положения характерной точки (M_t), м	Описание обозначения точки на местности (при наличии)
	X	Y			
1	2	3	4	5	6
Зона1(1)	–	–	–	–	–
1	520742.34	2240383.92	Метод спутниковых геодезических измерений (определений)	0.10	–
2	520742.51	2240384.20	Метод спутниковых геодезических измерений (определений)	0.10	–
3	520746.56	2240390.93	Метод спутниковых геодезических измерений (определений)	0.10	–
4	520746.70	2240395.48	Метод спутниковых геодезических измерений (определений)	0.10	–
5	520742.70	2240395.60	Метод спутниковых геодезических измерений (определений)	0.10	–
1	520742.34	2240383.92	Метод спутниковых геодезических измерений (определений)	0.10	–
Зона1(2)	–	–	–	–	–
6	520441.80	2240478.12	Метод спутниковых геодезических измерений (определений)	0.10	–
7	520464.74	2240504.89	Метод спутниковых геодезических измерений (определений)	0.10	–
8	520487.41	2240521.93	Метод спутниковых геодезических измерений (определений)	0.10	–
9	520486.02	2240525.20	Метод спутниковых геодезических измерений (определений)	0.10	–
10	520463.38	2240508.78	Метод спутниковых геодезических измерений (определений)	0.10	–
11	520453.10	2240518.33	Метод спутниковых геодезических измерений (определений)	0.10	–
12	520385.61	2240535.39	Метод спутниковых геодезических измерений (определений)	0.10	–
13	520384.65	2240531.51	Метод спутниковых геодезических измерений (определений)	0.10	–
14	520442.36	2240517.26	Метод спутниковых геодезических измерений (определений)	0.10	–
15	520451.08	2240514.75	Метод спутниковых геодезических измерений (определений)	0.10	–
16	520460.47	2240506.02	Метод спутниковых геодезических измерений (определений)	0.10	–
17	520438.76	2240480.72	Метод спутниковых геодезических измерений (определений)	0.10	–
6	520441.80	2240478.12	Метод спутниковых геодезических измерений (определений)	0.10	–

3. Сведения о характерных точках части (частей) границы объекта

Обозначение характерных точек части границы	Координаты, м		Метод определения координат характерной точки	Средняя квадратическая погрешность положения характерной точки (M_t), м	Описание обозначения точки на местности (при наличии)
	X	Y			
1	2	3	4	5	6
–	–	–	–	–	–

Схема расположения границ публичного сервитута объекта

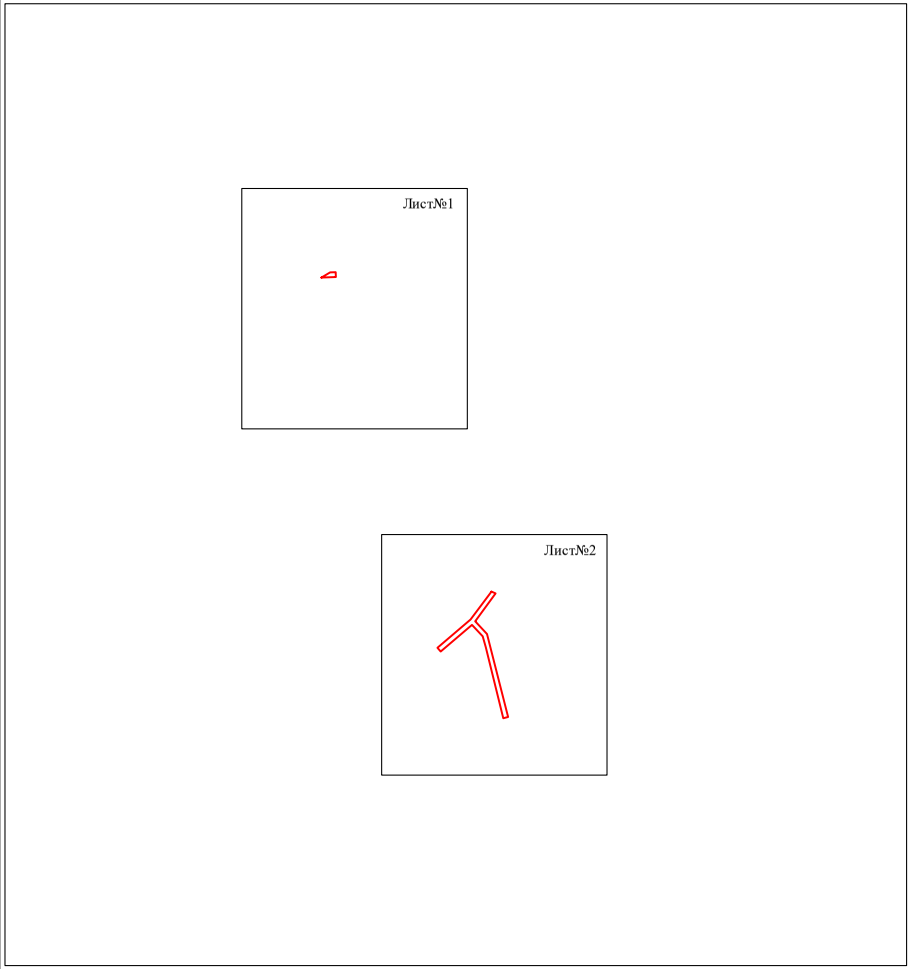


Масштаб 1:4000

Используемые условные знаки и обозначения:

- граница публичного сервитута

Схема расположения границ публичного сервитута объекта

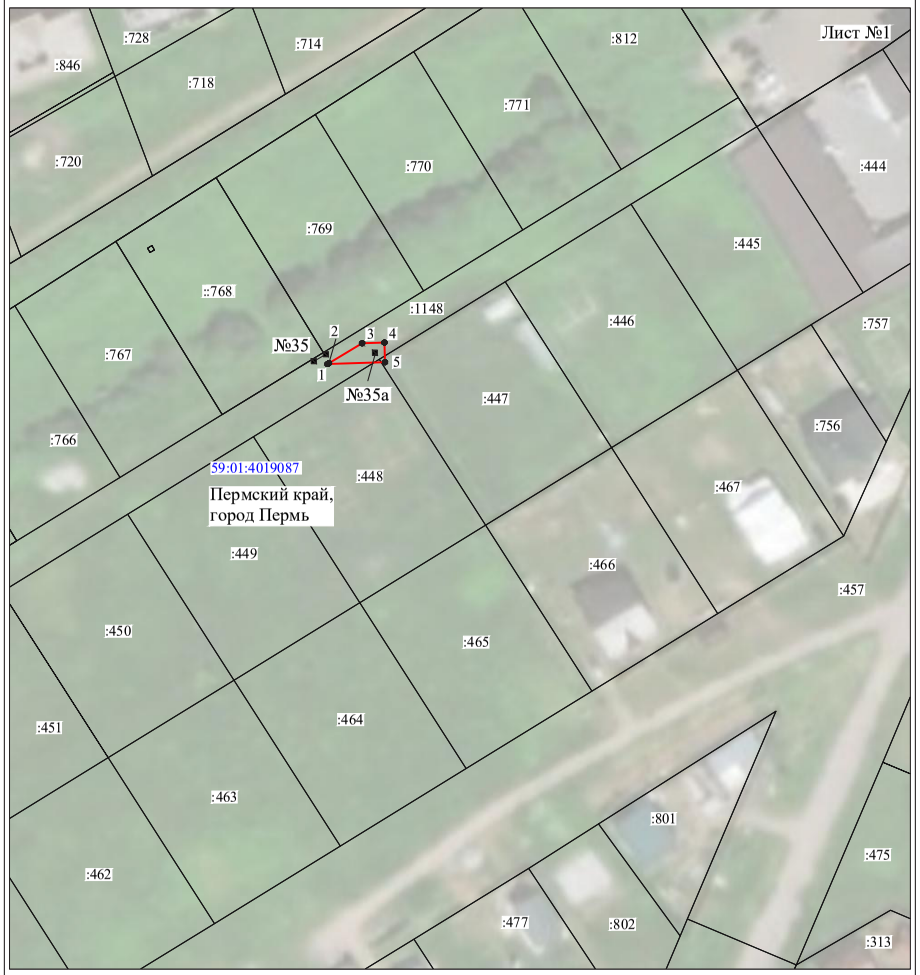


Масштаб 1:1000

Используемые условные знаки и обозначения:

№1	- номер опоры
	- граница публичного сервитута
	- граница кадастрового деления
	- граница населенного пункта
	- граница земельного участка, имеющегося в ЕГРН
	- граница ОКС, имеющаяся в ЕГРН
	- граница охранной зоны, имеющейся в ЕГРН
59:01:4413924:34 :34	- кадастровый номер земельного участка, имеющегося в ЕГРН
59:01:4413924	- номер кадастрового квартала
1 ●	- обозначение характерных точек границ

Схема расположения границ публичного сервитута объекта

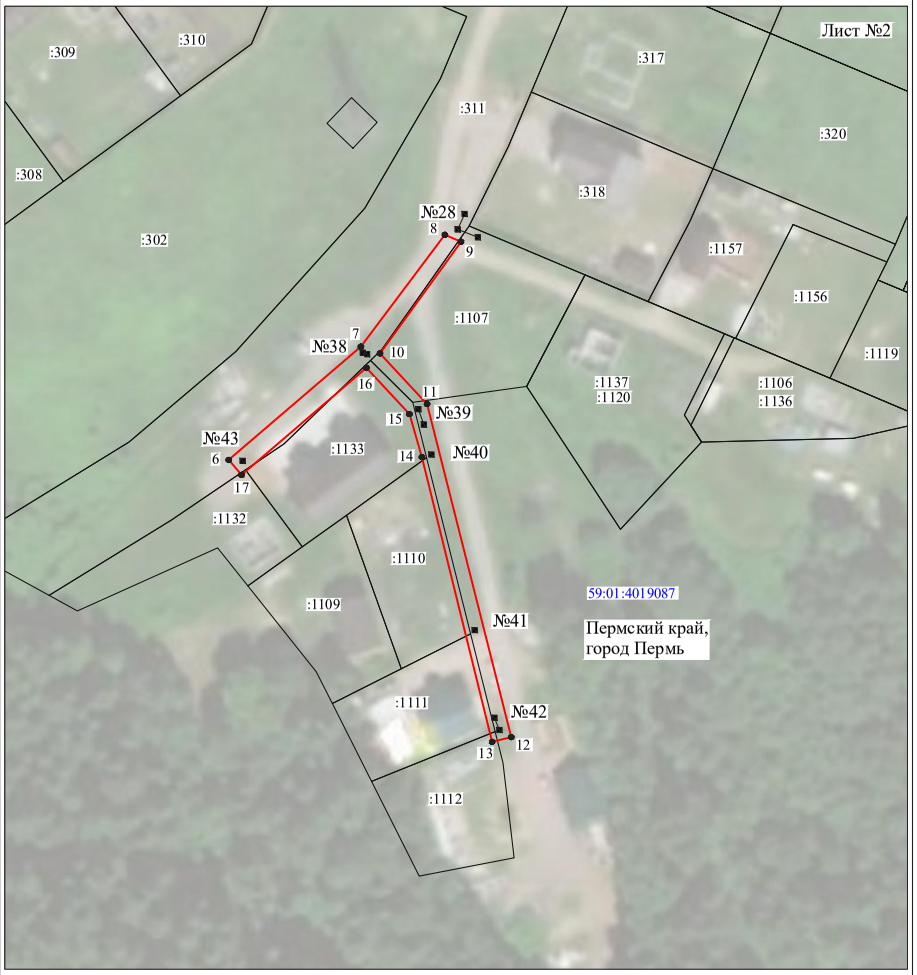

Масштаб 1:1000

Используемые условные знаки и обозначения:

№1	- номер опоры
	- граница публичного сервитута
	- граница кадастрового деления
	- граница населенного пункта
	- граница земельного участка, имеющегося в ЕГРН
	- граница ОКС, имеющаяся в ЕГРН
	- граница охранной зоны, имеющейся в ЕГРН
59:01:4413924:34 :34	- кадастровый номер земельного участка, имеющегося в ЕГРН
59:01:4413924	- номер кадастрового квартала
1 ●	- обозначение характерных точек границ

ОПИСАНИЕ МЕСТОПОЛОЖЕНИЯ ГРАНИЦ

Публичный сервитут для размещения объекта электросетевого хозяйства «ВЛ-0,4кВ КТП-2218 Коттеджи»
(наименование объекта, местоположение границ которого описано (далее - объект)

Раздел 1

Сведения об объекте		
№ п/п	Характеристики объекта	Описание характеристик
1	2	3
1	Местоположение объекта	Пермский край, город Пермь
2	Площадь объекта +/- величина погрешности определения площади (Р+/- Дельта Р)	329 кв.м ± 5 кв.м
3	Иные характеристики объекта	Публичный сервитут для размещения объекта электросетевого хозяйства «ВЛ-0,4кВ КТП-2218 Коттеджи» на срок 49 лет

Раздел 2

Сведения о местоположении границ объекта

1. Система координат МСК-59, зона 2


2. Сведения о характерных точках границ объекта

Обозначение характерных точек границ	Координаты, м		Метод определения координат характерной точки	Средняя квадратическая погрешность положения характерной точки (M_t), м	Описание обозначения точки на местности (при наличии)
	X	Y			
1	2	3	4	5	6
1	520865.94	2241287.34	Метод спутниковых геодезических измерений (определений)	0.10	–
2	520867.25	2241288.42	Метод спутниковых геодезических измерений (определений)	0.10	–
3	520869.92	2241287.75	Метод спутниковых геодезических измерений (определений)	0.10	–
4	520868.98	2241294.06	Метод спутниковых геодезических измерений (определений)	0.10	–
5	520876.62	2241302.83	Метод спутниковых геодезических измерений (определений)	0.10	–
6	520877.02	2241317.35	Метод спутниковых геодезических измерений (определений)	0.10	–
7	520873.02	2241317.46	Метод спутниковых геодезических измерений (определений)	0.10	–
8	520872.66	2241304.38	Метод спутниковых геодезических измерений (определений)	0.10	–
9	520868.78	2241299.98	Метод спутниковых геодезических измерений (определений)	0.10	–
10	520868.36	2241322.09	Метод спутниковых геодезических измерений (определений)	0.10	–
11	520867.70	2241333.38	Метод спутниковых геодезических измерений (определений)	0.10	–
12	520876.00	2241330.90	Метод спутниковых геодезических измерений (определений)	0.10	–
13	520877.14	2241334.74	Метод спутниковых геодезических измерений (определений)	0.10	–
14	520863.36	2241338.84	Метод спутниковых геодезических измерений (определений)	0.10	–
15	520864.36	2241321.93	Метод спутниковых геодезических измерений (определений)	0.10	–
16	520864.89	2241294.54	Метод спутниковых геодезических измерений (определений)	0.10	–
1	520865.94	2241287.34	Метод спутниковых геодезических измерений (определений)	0.10	–

3. Сведения о характерных точках части (частей) границы объекта

Обозначение характерных точек части границы	Координаты, м		Метод определения координат характерной точки	Средняя квадратическая погрешность положения характерной точки (M_t), м	Описание обозначения точки на местности (при наличии)
	X	Y			
1	2	3	4	5	6
–	–	–	–	–	–

Схема расположения границ публичного сервитута объекта

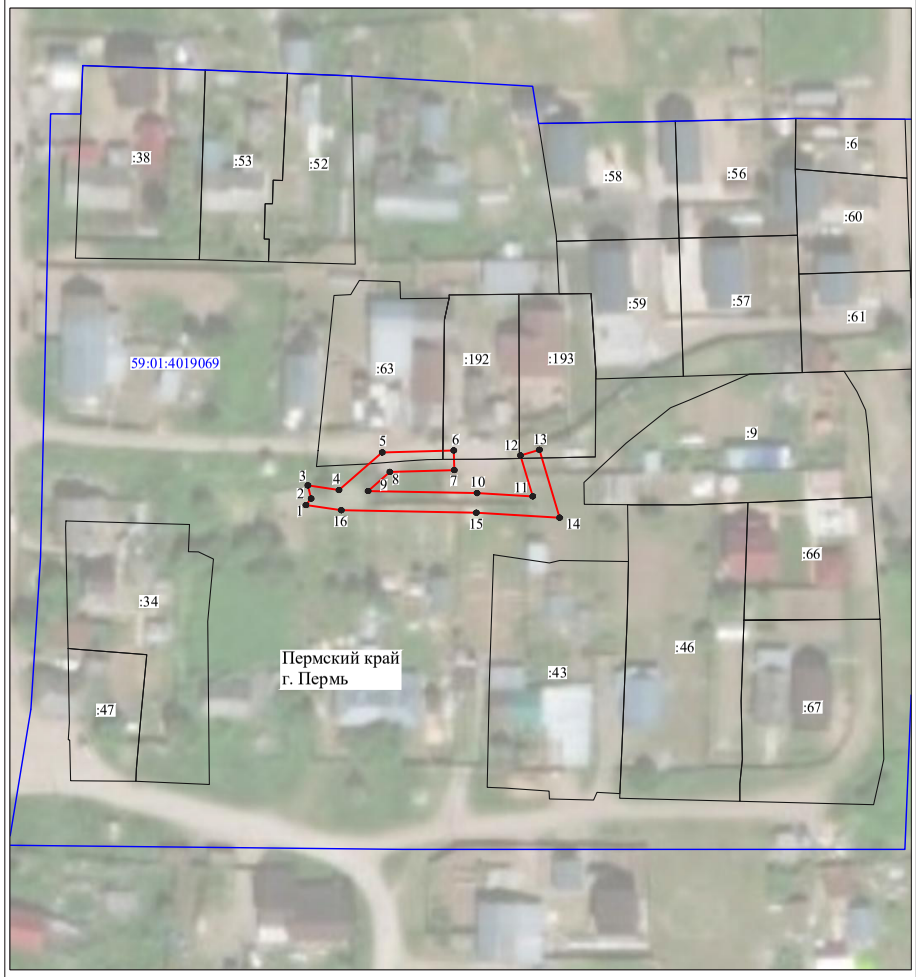

Масштаб 1:1000

Используемые условные знаки и обозначения:

№1	- номер опоры
	- граница публичного сервитута
	- граница кадастрового деления
	- граница населенного пункта
	- граница земельного участка, имеющегося в ЕГРН
	- граница ОКС, имеющаяся в ЕГРН
	- граница охранной зоны, имеющейся в ЕГРН
59:01:4413924:34 :34	- кадастровый номер земельного участка, имеющегося в ЕГРН
59:01:4413924	- номер кадастрового квартала
1	- обозначение характерных точек границ

ОПИСАНИЕ МЕСТОПОЛОЖЕНИЯ ГРАНИЦ

Публичный сервитут для размещения объекта электросетевого хозяйства «ВЛ-0,4кВ КТП-6789 Липогорское»
(наименование объекта, местоположение границ которого описано (далее - объект)

Раздел 1

Сведения об объекте		
№ п/п	Характеристики объекта	Описание характеристик
1	2	3
1	Местоположение объекта	Пермский край, город Пермь
2	Площадь объекта +/- величина погрешности определения площади (Р+/- Дельта Р)	1472 кв.м ± 9 кв.м
3	Иные характеристики объекта	Публичный сервитут для размещения объекта электросетевого хозяйства «ВЛ-0,4кВ КТП-6789 Липогорское» на срок 49 лет

Раздел 2

Сведения о местоположении границ объекта					
1. Система координат МСК-59, зона 2					
2. Сведения о характерных точках границ объекта					
Обозначение характерных точек границ	Координаты, м		Метод определения координат характерной точки	Средняя квадратическая погрешность положения характерной точки (M_t), м	Описание обозначения точки на местности (при наличии)
	X	Y			
1	2	3	4	5	6
1	510552.64	2235371.23	Метод спутниковых геодезических измерений (определений)	0.10	–
2	510558.74	2235390.05	Метод спутниковых геодезических измерений (определений)	0.10	–
3	510568.26	2235414.62	Метод спутниковых геодезических измерений (определений)	0.10	–
4	510579.18	2235441.23	Метод спутниковых геодезических измерений (определений)	0.10	–
5	510592.05	2235473.29	Метод спутниковых геодезических измерений (определений)	0.10	–
6	510603.43	2235501.82	Метод спутниковых геодезических измерений (определений)	0.10	–
7	510615.62	2235532.18	Метод спутниковых геодезических измерений (определений)	0.10	–
8	510628.07	2235562.76	Метод спутниковых геодезических измерений (определений)	0.10	–
9	510639.26	2235590.54	Метод спутниковых геодезических измерений (определений)	0.10	–
10	510651.22	2235620.27	Метод спутниковых геодезических измерений (определений)	0.10	–
11	510663.22	2235650.89	Метод спутниковых геодезических измерений (определений)	0.10	–
12	510675.06	2235680.40	Метод спутниковых геодезических измерений (определений)	0.10	–
13	510683.00	2235700.92	Метод спутниковых геодезических измерений (определений)	0.10	–
14	510679.27	2235702.37	Метод спутниковых геодезических измерений (определений)	0.10	–
15	510671.34	2235681.87	Метод спутниковых геодезических измерений (определений)	0.10	–
16	510659.50	2235652.36	Метод спутниковых геодезических измерений (определений)	0.10	–
17	510647.50	2235621.75	Метод спутниковых геодезических измерений (определений)	0.10	–
18	510635.55	2235592.02	Метод спутниковых геодезических измерений (определений)	0.10	–
19	510624.36	2235564.26	Метод спутниковых геодезических измерений (определений)	0.10	–
20	510611.91	2235533.68	Метод спутниковых геодезических измерений (определений)	0.10	–
21	510599.72	2235503.31	Метод спутниковых геодезических измерений (определений)	0.10	–
22	510588.34	2235474.79	Метод спутниковых геодезических измерений (определений)	0.10	–
23	510575.47	2235442.73	Метод спутниковых геодезических измерений (определений)	0.10	–
24	510564.54	2235416.10	Метод спутниковых геодезических измерений (определений)	0.10	–
25	510554.97	2235391.39	Метод спутниковых геодезических измерений (определений)	0.10	–
26	510549.95	2235375.90	Метод спутниковых геодезических измерений (определений)	0.10	–
27	510540.21	2235378.01	Метод спутниковых геодезических измерений (определений)	0.10	–
28	510537.91	2235379.67	Метод спутниковых геодезических измерений (определений)	0.10	–
29	510536.81	2235377.39	Метод спутниковых геодезических измерений (определений)	0.10	–
30	510536.06	2235376.13	Метод спутниковых геодезических измерений (определений)	0.10	–
31	510538.51	2235374.28	Метод спутниковых геодезических измерений (определений)	0.10	–
1	510552.64	2235371.23	Метод спутниковых геодезических измерений (определений)	0.10	–
3. Сведения о характерных точках части (частей) границы объекта					
Обозначение характерных точек части границы	Координаты, м		Метод определения координат характерной точки	Средняя квадратическая погрешность положения характерной точки (M_t), м	Описание обозначения точки на местности (при наличии)
	X	Y			
1	2	3	4	5	6
–	–	–	–	–	–

Схема расположения границ публичного сервитута объекта



Масштаб 1:2000

Используемые условные знаки и обозначения:

№1	- номер опоры
	- граница публичного сервитута
	- граница кадастрового деления
	- граница населенного пункта
	- граница земельного участка, имеющегося в ЕГРН
	- граница ОКС, имеющаяся в ЕГРН
	- граница охранной зоны, имеющейся в ЕГРН
59:01:4413924:34 :34	- кадастровый номер земельного участка, имеющегося в ЕГРН
59:01:4413924	- номер кадастрового квартала
1	- обозначение характерных точек границ

ОПИСАНИЕ МЕСТОПОЛОЖЕНИЯ ГРАНИЦ

Публичный сервитут для размещения объекта электросетевого хозяйства ВЛ-0,4кВ КТП-2326, ВЛ-0,4кВ КТП-2326 Восстания

(наименование объекта, местоположение границ которого описано (далее - объект)

Раздел 1

Сведения об объекте		
№ п/п	Характеристики объекта	Описание характеристик
1	2	3
1	Местоположение объекта	Пермский край, город Пермь
2	Площадь объекта +/- величина погрешности определения площади (Р+/- Дельта Р)	516 кв.м ± 5 кв.м
3	Иные характеристики объекта	Публичный сервитут для размещения объекта электросетевого хозяйства ВЛ-0,4кВ КТП-2326, ВЛ-0,4кВ КТП-2326 Восстания на срок 49 лет

Раздел 2

Сведения о местоположении границ объекта

1. Система координат МСК-59, зона 2


2. Сведения о характерных точках границ объекта

Обозначение характерных точек границ	Координаты, м		Метод определения координат характерной точки	Средняя квадратическая погрешность положения характерной точки (M_t), м	Описание обозначения точки на местности (при наличии)
	X	Y			
1	2	3	4	5	6
Зона1(1)	–	–	–	–	–
1	519149.40	2237630.07	Метод спутниковых геодезических измерений (определений)	0.10	–
2	519149.00	2237634.05	Метод спутниковых геодезических измерений (определений)	0.10	–
3	519124.82	2237631.60	Метод спутниковых геодезических измерений (определений)	0.10	–
4	519130.53	2237628.16	Метод спутниковых геодезических измерений (определений)	0.10	–
1	519149.40	2237630.07	Метод спутниковых геодезических измерений (определений)	0.10	–
Зона1(2)	–	–	–	–	–
5	519049.98	2237663.69	Метод спутниковых геодезических измерений (определений)	0.10	–
6	519048.97	2237663.64	Метод спутниковых геодезических измерений (определений)	0.10	–
7	519048.75	2237667.64	Метод спутниковых геодезических измерений (определений)	0.10	–
8	519018.66	2237637.48	Метод спутниковых геодезических измерений (определений)	0.10	–
9	518996.11	2237615.70	Метод спутниковых геодезических измерений (определений)	0.10	–
10	518971.46	2237588.99	Метод спутниковых геодезических измерений (определений)	0.10	–
11	518973.99	2237585.87	Метод спутниковых геодезических измерений (определений)	0.10	–
12	518998.96	2237612.89	Метод спутниковых геодезических измерений (определений)	0.10	–
13	519021.48	2237634.62	Метод спутниковых геодезических измерений (определений)	0.10	–
5	519049.98	2237663.69	Метод спутниковых геодезических измерений (определений)	0.10	–

3. Сведения о характерных точках части (частей) границы объекта

Обозначение характерных точек части границы	Координаты, м		Метод определения координат характерной точки	Средняя квадратическая погрешность положения характерной точки (M_t), м	Описание обозначения точки на местности (при наличии)
	X	Y			
1	2	3	4	5	6
–	–	–	–	–	–

Схема расположения границ публичного сервитута объекта

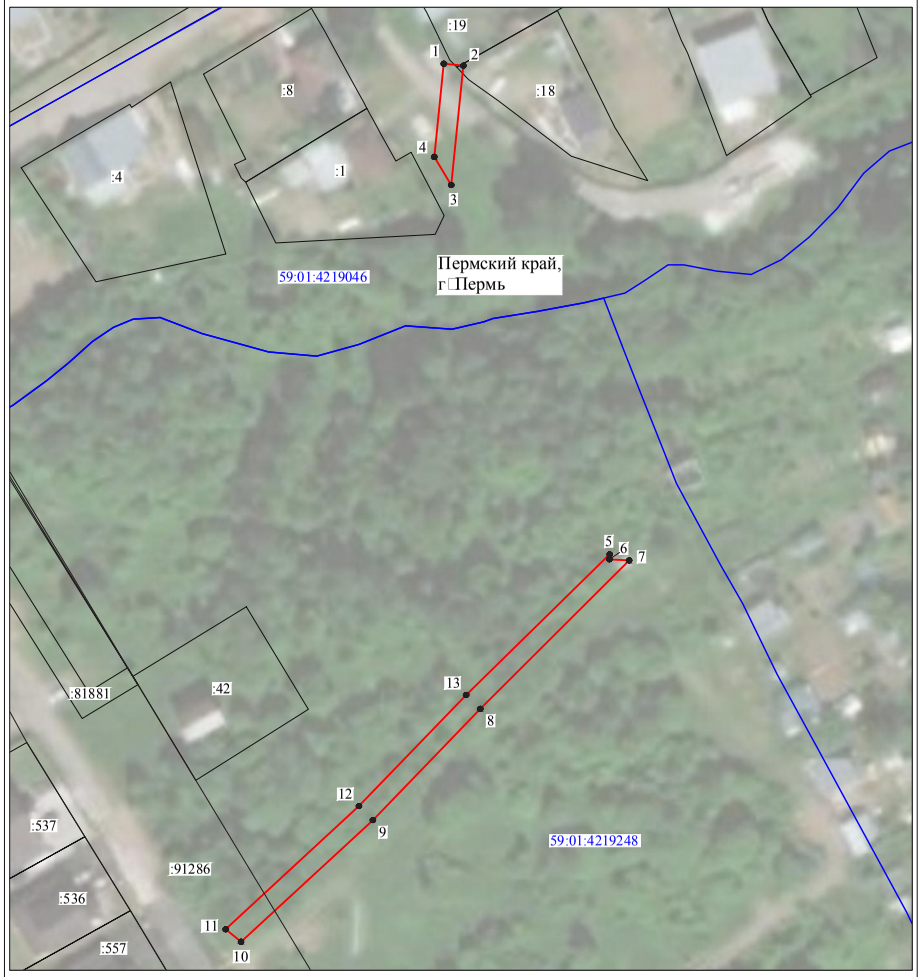

Масштаб 1:1000

Используемые условные знаки и обозначения:

№1	- номер опоры
	- граница публичного сервитута
	- граница кадастрового деления
	- граница населенного пункта
	- граница земельного участка, имеющегося в ЕГРН
	- граница ОКС, имеющаяся в ЕГРН
	- граница охранной зоны, имеющейся в ЕГРН
59:01:4413924:34 :34	- кадастровый номер земельного участка, имеющегося в ЕГРН
59:01:4413924	- номер кадастрового квартала
1	- обозначение характерных точек границ

ОПИСАНИЕ МЕСТОПОЛОЖЕНИЯ ГРАНИЦ

Публичный сервитут для размещения объекта электросетевого хозяйства «ВЛ-0,4кВ КТП-2126 СТ Мотовилиха, ВЛ-0,4кВ КТП-2126 Словцовой»

(наименование объекта, местоположение границ которого описано (далее - объект))


Раздел 1

Сведения об объекте		
№ п/п	Характеристики объекта	Описание характеристик
1	2	3
1	Местоположение объекта	Пермский край, город Пермь
2	Площадь объекта +/- величина погрешности определения площади (Р+/- Дельта Р)	900 кв.м ± 6 кв.м
3	Иные характеристики объекта	Публичный сервитут для размещения объекта электросетевого хозяйства «ВЛ-0,4кВ КТП-2126 СТ Мотовилиха, ВЛ-0,4кВ КТП-2126 Словцовой» на срок 49 лет

Раздел 2

Сведения о местоположении границ объекта					
1. Система координат МСК-59, зона 2					
2. Сведения о характерных точках границ объекта					
Обозначение характерных точек границ	Координаты, м		Метод определения координат характерной точки	Средняя квадратическая погрешность положения характерной точки (M_t), м	Описание обозначения точки на местности (при наличии)
	X	Y			
1	2	3	4	5	6
Зона1(1)	–	–	–	–	–
1	520985.14	2241356.56	Метод спутниковых геодезических измерений (определений)	0.10	–
2	520986.24	2241423.98	Метод спутниковых геодезических измерений (определений)	0.10	–
3	520982.24	2241424.18	Метод спутниковых геодезических измерений (определений)	0.10	–
4	520981.14	2241356.65	Метод спутниковых геодезических измерений (определений)	0.10	–
1	520985.14	2241356.56	Метод спутниковых геодезических измерений (определений)	0.10	–
Зона1(2)	–	–	–	–	–
5	520882.89	2241573.22	Метод спутниковых геодезических измерений (определений)	0.10	–
6	520877.43	2241598.11	Метод спутниковых геодезических измерений (определений)	0.10	–
7	520814.87	2241596.10	Метод спутниковых геодезических измерений (определений)	0.10	–
8	520781.96	2241594.11	Метод спутниковых геодезических измерений (определений)	0.10	–
9	520766.97	2241620.38	Метод спутниковых геодезических измерений (определений)	0.10	–
10	520763.50	2241618.40	Метод спутниковых геодезических измерений (определений)	0.10	–
11	520779.72	2241589.97	Метод спутниковых геодезических измерений (определений)	0.10	–
12	520815.06	2241592.10	Метод спутниковых геодезических измерений (определений)	0.10	–
13	520874.23	2241594.02	Метод спутниковых геодезических измерений (определений)	0.10	–
14	520878.96	2241572.47	Метод спутниковых геодезических измерений (определений)	0.10	–
15	520879.93	2241566.56	Метод спутниковых геодезических измерений (определений)	0.10	–
16	520884.29	2241564.71	Метод спутниковых геодезических измерений (определений)	0.10	–
5	520882.89	2241573.22	Метод спутниковых геодезических измерений (определений)	0.10	–
3. Сведения о характерных точках части (частей) границы объекта					
Обозначение характерных точек части границы	Координаты, м		Метод определения координат характерной точки	Средняя квадратическая погрешность положения характерной точки (M_t), м	Описание обозначения точки на местности (при наличии)
	X	Y			
1	2	3	4	5	6
–	–	–	–	–	–

Схема расположения границ публичного сервитута объекта

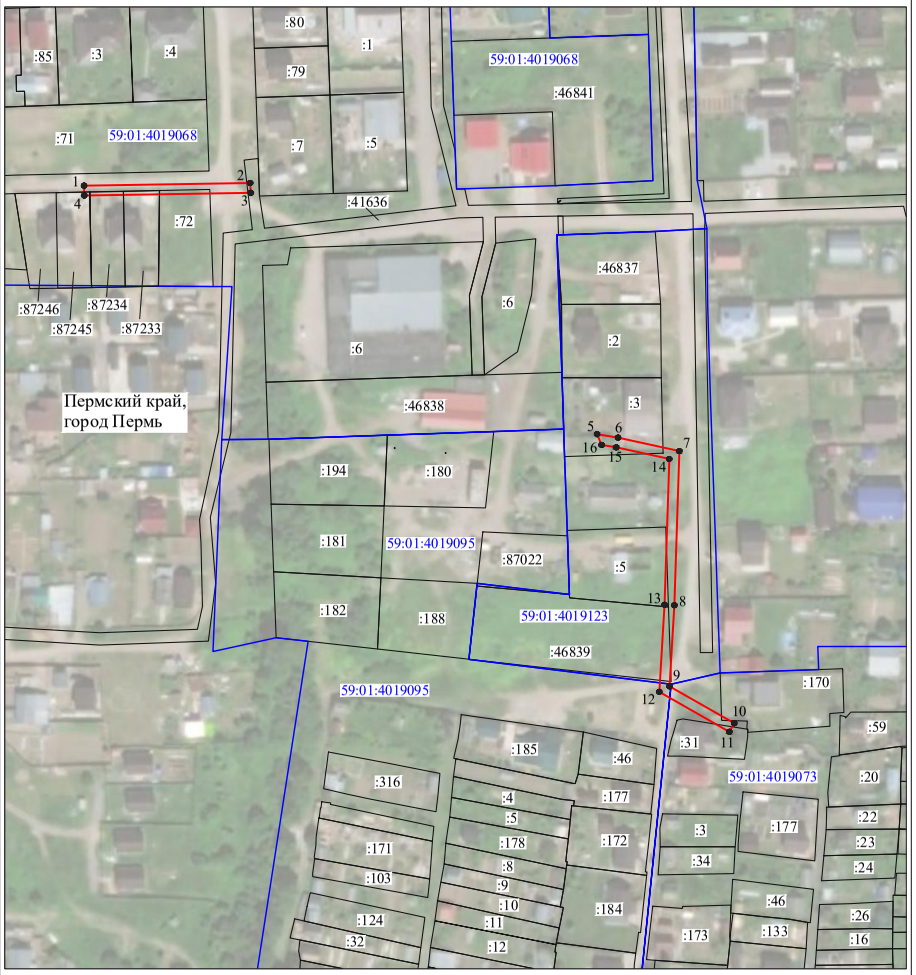

Масштаб 1:2000

Используемые условные знаки и обозначения:

№1 - номер опоры
- граница публичного сервитута
- граница кадастрового деления
- граница населенного пункта
- граница земельного участка, имеющегося в ЕГРН
- граница ОКС, имеющаяся в ЕГРН
- граница охранной зоны, имеющейся в ЕГРН
59:01:4413924:34 - кадастровый номер земельного участка, имеющегося в ЕГРН
59:01:4413924 - номер кадастрового квартала
1 - обозначение характерных точек границ

ОПИСАНИЕ МЕСТОПОЛОЖЕНИЯ ГРАНИЦ

Публичный сервитут для размещения объекта электросетевого хозяйства «ВЛ-0,4КВ ТП-1508 Частные дома»
(наименование объекта, местоположение границ которого описано (далее - объект)

Раздел 1

Сведения об объекте		
№ п/п	Характеристики объекта	Описание характеристик
1	2	3
1	Местоположение объекта	Пермский край, город Пермь
2	Площадь объекта +/- величина погрешности определения площади (Р+/- Дельта Р)	149 кв.м ± 3 кв.м
3	Иные характеристики объекта	Публичный сервитут для размещения объекта электросетевого хозяйства «ВЛ-0,4КВ ТП-1508 Частные дома» на срок 49 лет

Раздел 2

Сведения о местоположении границ объекта

1. Система координат МСК-59, зона 2

2. Сведения о характерных точках границ объекта

Обозначение характерных точек границ	Координаты, м		Метод определения координат характерной точки	Средняя квадратическая погрешность положения характерной точки (M_t), м	Описание обозначения точки на местности (при наличии)
	X	Y			
1	2	3	4	5	6
1	520103.76	2218342.79	Метод спутниковых геодезических измерений (определений)	0.10	–
2	520123.45	2218371.94	Метод спутниковых геодезических измерений (определений)	0.10	–
3	520122.48	2218377.65	Метод спутниковых геодезических измерений (определений)	0.10	–
4	520100.44	2218345.02	Метод спутниковых геодезических измерений (определений)	0.10	–
1	520103.76	2218342.79	Метод спутниковых геодезических измерений (определений)	0.10	–

3. Сведения о характерных точках части (частей) границы объекта

Обозначение характерных точек части границы	Координаты, м		Метод определения координат характерной точки	Средняя квадратическая погрешность положения характерной точки (M_t), м	Описание обозначения точки на местности (при наличии)
	X	Y			
1	2	3	4	5	6
–	–	–	–	–	–

Схема расположения границ публичного сервитута объекта



Масштаб 1:1000

Используемые условные знаки и обозначения:

№1	- номер опоры
	- граница публичного сервитута
	- граница кадастрового деления
	- граница населенного пункта
	- граница земельного участка, имеющегося в ЕГРН
	- граница ОКС, имеющаяся в ЕГРН
	- граница охранной зоны, имеющейся в ЕГРН
59:01:4413924:34 :34	- кадастровый номер земельного участка, имеющегося в ЕГРН
59:01:4413924	- номер кадастрового квартала
1	- обозначение характерных точек границ

ОПИСАНИЕ МЕСТОПОЛОЖЕНИЯ ГРАНИЦ

Публичный сервитут для размещения объекта электросетевого хозяйства «ВЛ-0,4кВ КТП-2317»

(наименование объекта, местоположение границ которого описано (далее - объект)

Раздел 1

Сведения об объекте		
№ п/п	Характеристики объекта	Описание характеристик
1	2	3
1	Местоположение объекта	Пермский край, город Пермь
2	Площадь объекта +/- величина погрешности определения площади (Р+/- Дельта Р)	551 кв.м ± 5 кв.м
3	Иные характеристики объекта	Публичный сервитут для размещения объекта электросетевого хозяйства «ВЛ-0,4кВ КТП-2317» на срок 49 лет

Раздел 2

Сведения о местоположении границ объекта

1. Система координат МСК-59, зона 2


2. Сведения о характерных точках границ объекта

Обозначение характерных точек границ	Координаты, м		Метод определения координат характерной точки	Средняя квадратическая погрешность положения характерной точки (M_t), м	Описание обозначения точки на местности (при наличии)
	X	Y			
1	2	3	4	5	6
Зона1(1)	–	–	–	–	–
1	519657.72	2238428.22	Метод спутниковых геодезических измерений (определений)	0.10	–
2	519668.54	2238455.35	Метод спутниковых геодезических измерений (определений)	0.10	–
3	519664.84	2238456.83	Метод спутниковых геодезических измерений (определений)	0.10	–
4	519654.00	2238429.69	Метод спутниковых геодезических измерений (определений)	0.10	–
1	519657.72	2238428.22	Метод спутниковых геодезических измерений (определений)	0.10	–
Зона1(2)	–	–	–	–	–
5	519595.41	2238363.12	Метод спутниковых геодезических измерений (определений)	0.10	–
6	519602.97	2238391.17	Метод спутниковых геодезических измерений (определений)	0.10	–
7	519599.11	2238392.21	Метод спутниковых геодезических измерений (определений)	0.10	–
8	519591.55	2238364.16	Метод спутниковых геодезических измерений (определений)	0.10	–
5	519595.41	2238363.12	Метод спутниковых геодезических измерений (определений)	0.10	–
Зона1(3)	–	–	–	–	–
9	519491.39	2238553.69	Метод спутниковых геодезических измерений (определений)	0.10	–
10	519493.43	2238557.13	Метод спутниковых геодезических измерений (определений)	0.10	–
11	519459.22	2238577.42	Метод спутниковых геодезических измерений (определений)	0.10	–
12	519424.97	2238597.76	Метод спутниковых геодезических измерений (определений)	0.10	–
13	519422.93	2238594.32	Метод спутниковых геодезических измерений (определений)	0.10	–
14	519457.18	2238573.98	Метод спутниковых геодезических измерений (определений)	0.10	–
9	519491.39	2238553.69	Метод спутниковых геодезических измерений (определений)	0.10	–

3. Сведения о характерных точках части (частей) границы объекта

Обозначение характерных точек части границы	Координаты, м		Метод определения координат характерной точки	Средняя квадратическая погрешность положения характерной точки (M_t), м	Описание обозначения точки на местности (при наличии)
	X	Y			
1	2	3	4	5	6
–	–	–	–	–	–

Схема расположения границ публичного сервитута объекта

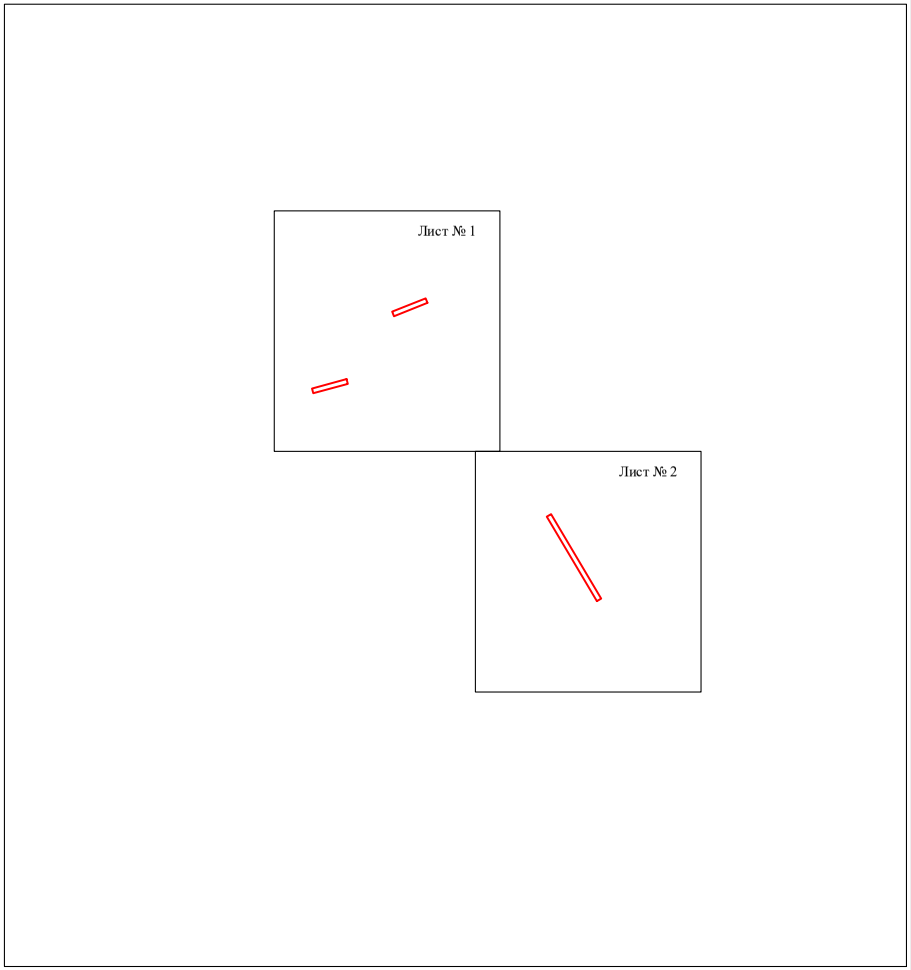


Масштаб 1:4000

Используемые условные знаки и обозначения:

- граница публичного сервитута

Схема расположения границ публичного сервитута объекта

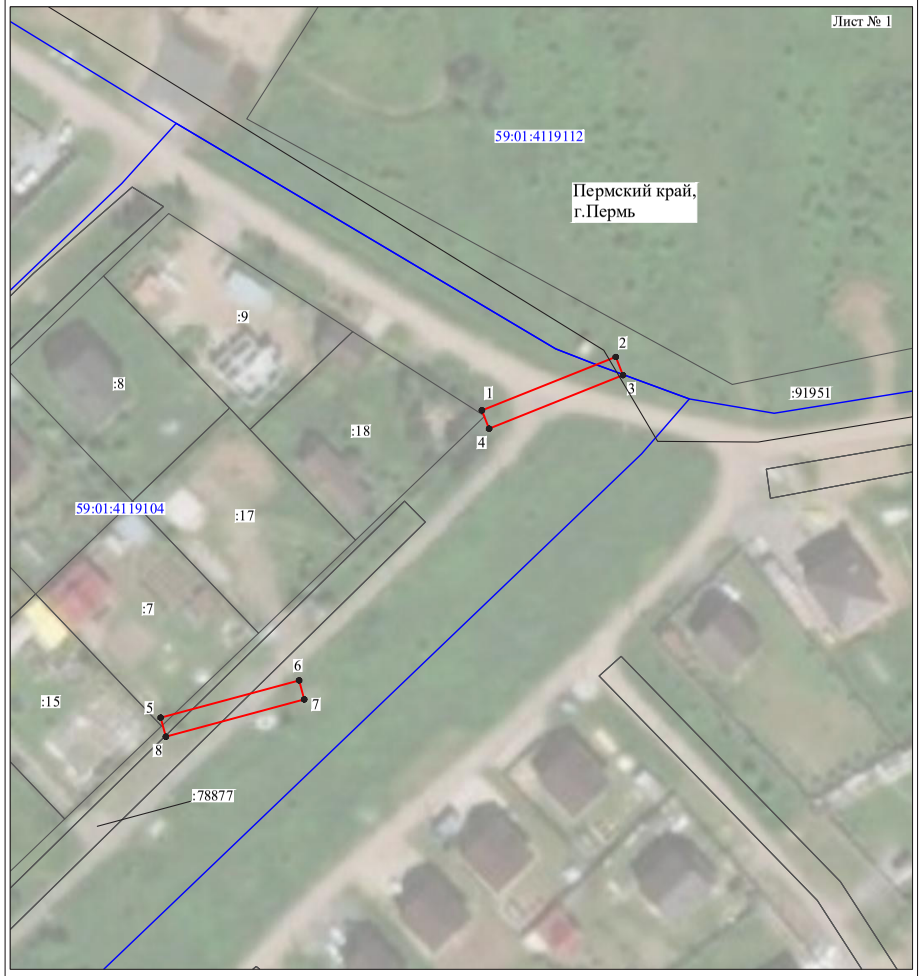

Масштаб 1:1000

Используемые условные знаки и обозначения:

№1	- номер опоры
	- граница публичного сервитута
	- граница кадастрового деления
	- граница населенного пункта
	- граница земельного участка, имеющегося в ЕГРН
	- граница ОКС, имеющаяся в ЕГРН
	- граница охранной зоны, имеющейся в ЕГРН
59:01:4413924:34 :34	- кадастровый номер земельного участка, имеющегося в ЕГРН
59:01:4413924	- номер кадастрового квартала
1 ●	- обозначение характерных точек границ

Схема расположения границ публичного сервитута объекта



Масштаб 1:1000

Используемые условные знаки и обозначения:

№1	- номер опоры
	- граница публичного сервитута
	- граница кадастрового деления
	- граница населенного пункта
	- граница земельного участка, имеющегося в ЕГРН
	- граница ОКС, имеющаяся в ЕГРН
	- граница охранной зоны, имеющейся в ЕГРН
59:01:4413924:34 :34	- кадастровый номер земельного участка, имеющегося в ЕГРН
59:01:4413924	- номер кадастрового квартала
1 ●	- обозначение характерных точек границ

Департамент земельных отношений администрации города Перми в целях информирования населения в соответствии со статьей 39.42 Земельного кодекса Российской Федерации сообщает о возможном установлении публичных сервитутов в отдельных целях на территории города Перми*

№	Кадастровый номер земельного участка, в отношении которого устанавливается публичный сервитут (при наличии)	Адрес или описание земельного участка, в отношении которого устанавливается публичный сервитут	Цели установления публичного сервитута
1.	59:01:0000000:77756 59:01:0000000:79954 59:01:2512475:33 59:01:2512475:35 59:01:2512475:39	г. Пермь	Размещение объекта электросетевого хозяйства
2.	59:01:0000000:775 59:01:0000000:1093 59:01:0000000:47650 59:01:0000000:76765 59:01:0000000:77610 59:01:0000000:89962 59:01:0000000:91279 59:01:0117252:1 (входит в ЕЗП 59:01:0000000:315) 59:01:1713170:6 59:01:1713170:7 59:01:1713170:9 59:01:1713170:12 59:01:1713173:1 59:01:1713174:1 59:01:1713174:432 59:01:1713174:433 59:01:1713177:2 59:01:1713178:1 59:01:1713178:2 59:01:1713182:4 59:01:1717022:2 (входит в ЕЗП 59:01:0000000:315) 59:01:1717023:2 59:01:1717023:7 59:01:1717023:11 59:01:1717025:7 59:01:1717025:8 59:01:1717025:9 59:01:1717180:1 (входит в ЕЗП 59:01:0000000:315)	г. Пермь	Размещение объекта тепловых сетей
3.	59:01:0000000:90125 59:01:0000000:89136 59:01:4410999:1 59:01:4410999:3 59:01:4410999:4 59:01:4410999:5 59:01:4410999:6 59:01:4410999:7 59:01:4410746:131 59:01:4410746:255 59:01:4410998:10 59:01:4410998:1039 59:01:4410998:11 59:01:4410998:12 59:01:4410998:1371 59:01:4410998:2 59:01:4410998:3	г. Пермь	Размещение объекта тепловых сетей
4.	59:01:4416087:13	г. Пермь	Подключение (технологическое присоединение) к сетям инженерно-технического обеспечения
5.	59:01:0912010:17 59:01:0919021:10	г. Пермь	Подключение (технологическое присоединение) к сетям инженерно-технического обеспечения
6.	59:01:4510274:18 59:01:4510274:27	г. Пермь	Подключение (технологическое присоединение) к сетям инженерно-технического обеспечения
7.	59:01:1713128:22 59:01:1713128:20 59:01:1713128:24	г. Пермь	Подключение (технологическое присоединение) к сетям инженерно-технического обеспечения
8.	59:01:4416087:36 59:01:4416087:283	г. Пермь	Подключение (технологическое присоединение) к сетям инженерно-технического обеспечения
9.	59:01:0000000:76098 59:01:4311038:29	г. Пермь	Подключение (технологическое присоединение) к сетям инженерно-технического обеспечения
10.	59:01:1713087:23	г. Пермь	Подключение (технологическое присоединение) к сетям инженерно-технического обеспечения

11.	59:01:4410272:31	г. Пермь	Подключение (технологическое присоединение) к сетям инженерно-технического обеспечения
12.	59:01:5710005:17	г. Пермь	Подключение (технологическое присоединение) к сетям инженерно-технического обеспечения
13.	59:01:4211186:66 59:01:4211186:67	г. Пермь	Подключение (технологическое присоединение) к сетям инженерно-технического обеспечения
14.	59:01:4411365:132	г. Пермь	Подключение (технологическое присоединение) к сетям инженерно-технического обеспечения
15.	59:01:4411448:223	г. Пермь	Подключение (технологическое присоединение) к сетям инженерно-технического обеспечения
16.	—	г. Пермь	Размещение объекта электросетевого хозяйства
17.	59:01:1713235:41 59:01:1813235:127	г. Пермь	Размещение объекта электросетевого хозяйства
18.	59:01:0000000:239	г. Пермь	Размещение объекта электросетевого хозяйства
19.	59:01:3911621:16 59:01:3911621:22	г. Пермь	Размещение объекта электросетевого хозяйства
20.	59:01:0000000:86885 59:01:1713464:11 59:01:1713465:3 59:01:1713465:16	г. Пермь	Размещение объекта электросетевого хозяйства
21.	59:01:0000000:88017 59:01:2310090:57 59:01:2310091:171 59:01:2310243:5	г. Пермь	Размещение объекта электросетевого хозяйства
22.	59:01:0000000:775 59:01:1717005:29 59:01:1717005:33 59:01:1717005:34	г. Пермь	Размещение объекта электросетевого хозяйства
23.	59:01:0000000:82420 59:01:0000000:88233 59:01:1717048:192 59:01:1717070:6 59:01:1717070:7 59:01:1717070:12 59:01:1717070:13 59:01:0000000:92150	г. Пермь	Размещение объекта электросетевого хозяйства
24.	59:01:0000000:77614	г. Пермь	Размещение объекта электросетевого хозяйства
25.	59:01:4019142:163 59:01:4019172:200	г. Пермь	Размещение объекта электросетевого хозяйства
26.	59:01:0000000:90854	г. Пермь	Размещение объекта электросетевого хозяйства
27.	59:01:1713432:19	г. Пермь	Размещение объекта электросетевого хозяйства
28.	59:01:5010052:37 59:01:5010054:6 59:01:5010054:7 59:01:5010054:8 59:01:5010054:10 59:01:5010054:15 59:01:5010055:8 59:01:5010055:128	г. Пермь	Размещение объекта электросетевого хозяйства
29.	59:01:2010331:10 59:01:2010331:12	г. Пермь	Размещение объекта электросетевого хозяйства
30.	—	г. Пермь	Размещение объекта электросетевого хозяйства
31.	59:01:4019087:1128 59:01:4019087:1671	г. Пермь	Размещение объекта электросетевого хозяйства
32.	59:01:0000000:88028 59:01:1117014:12 59:01:1117015:11 59:01:1117121:5 59:01:1117121:7 Земли: 775 кв.м	г. Пермь	Размещение объекта электросетевого хозяйства
33.	—	г. Пермь	Размещение объекта электросетевого хозяйства

34.	59:01:2018016:77	г. Пермь	Размещение объекта электросетевого хозяйства
35.	59:01:5010030:37 59:01:5010048:5 59:01:5010049:10 59:01:5010049:13 59:01:5010049:27 59:01:5010049:28 59:01:5010049:6	г. Пермь	Размещение объекта электросетевого хозяйства
36.	59:01:4119112:122 59:01:4119112:123 59:01:4119112:136 59:01:4119112:138 59:01:4119112:378 59:01:4119112:385 59:01:4119112:416 59:01:4119112:417	г. Пермь	Размещение объекта электросетевого хозяйства
37.	59:01:4410413:94 59:01:4410429:31 59:01:4410429:65	г. Пермь	Размещение объекта электросетевого хозяйства
38.	59:01:4410580:20 59:01:4410580:29 59:01:4410580:48 59:01:4410580:67 59:01:4410580:69	г. Пермь	Размещение объекта электросетевого хозяйства
39.	59:01:0000000:90417	г. Пермь	Размещение объекта электросетевого хозяйства
40.	59:01:4311043:14	г. Пермь	Размещение объекта электросетевого хозяйства
41.	59:01:3919178:54 59:01:3919178:57	г. Пермь	Размещение объекта электросетевого хозяйства
42.	59:01:1713173:5 59:01:1713180:5	г. Пермь	Размещение объекта электросетевого хозяйства
43.	59:01:4411067:6 59:01:4411067:17 59:01:4411067:54 59:01:4411512:68 59:01:4411512:75 59:01:4411512:85 59:01:4411512:146	г. Пермь	Размещение объекта электросетевого хозяйства
	59:01:4411512:147 59:01:4419788:215 59:01:4419788:216 59:01:4419788:212		
44.	59:01:0000000:91157	г. Пермь	Размещение объекта электросетевого хозяйства

Заинтересованные лица имеют право ознакомиться с ходатайством об установлении публичного сервитута и прилагаемым к нему описанием местоположения границ публичного сервитута по адресу: г. Пермь, ул. Сибирская, 15 (тел. 212-67-54).

Заинтересованные лица могут подать заявление об учете прав в срок с 16.09.2022 по 01.10.2022.

Способы подачи заявлений:

1. посредством почтовой связи;

2. лично, в том числе через представителя, в департамент земельных отношений администрации города Перми (г. Пермь, ул. Сибирская, 15);

3. в форме электронных документов с использованием информационно-телекоммуникационной сети «Интернет».

Правообладатели земельных участков, в отношении которых испрашивается публичный сервитут, если их права не зарегистрированы в Едином государственном реестре недвижимости, в течение тридцати дней со дня опубликования сообщения, предусмотренного подпунктом 1 пункта 3 статьи 39.42 ЗК РФ, подают в орган, уполномоченный на установление публичного сервитута, заявления об учете их прав (обременений прав) на земельные участки с приложением копий документов, подтверждающих эти права (обременения прав). В таких заявлениях указывается способ связи с правообладателями земельных участков, в том числе их почтовый адрес и (или) адрес электронной почты. Правообладатели земельных участков, подавшие такие заявления по истечении указанного срока, несут риски невозможности обеспечения их прав в связи с отсутствием информации о таких лицах и их правах на земельные участки. Такие лица имеют право требовать от обладателя публичного сервитута плату за публичный сервитут не более чем за три года, предшествующие дню направления ими заявления об учете их прав (обременений прав).

Реквизиты решений об утверждении документа территориального планирования, документации по планировке территории, программ комплексного развития систем коммунальной инфраструктуры поселения, городского округа, а также информация об инвестиционной программе субъекта естественных монополий, организации коммунального комплекса, указанных в ходатайстве об установлении публичного сервитута и сведения

об официальных сайтах в информационно-телекоммуникационной сети «Интернет» отсутствуют.

Информация о возможности установления публичного сервитута публикуется на сайте http://www.gorodperm.ru, в «Официальном бюллетене органов местного самоуправления муниципального образования город Пермь».

Приложение: на 140 л. в 1 экз.

---

* Схемы в полноцветном варианте опубликованы на официальном сайте муниципального образования город Пермь в информационно-телекоммуникационной сети Интернет в разделе «Документы/Официальный бюллетень».

ОПИСАНИЕ МЕСТОПОЛОЖЕНИЯ ГРАНИЦ

Публичный сервитут для размещения объекта электросетевого хозяйства «ВЛ-0,4кВ КТП-4568 Затонская»

(наименование объекта, местоположение границ которого описано (далее - объект)

Раздел 1

Сведения об объекте		
№ п/п	Характеристики объекта	Описание характеристик
1	2	3
1	Местоположение объекта	Пермский край, город Пермь
2	Площадь объекта +/- величина погрешности определения площади (Р+/- Дельта Р)	453 кв.м ± 4 кв.м
3	Иные характеристики объекта	Публичный сервитут для размещения объекта электросетевого хозяйства «ВЛ-0,4кВ КТП-4568 Затонская» на срок 49 лет

Раздел 2

Сведения о местоположении границ объекта					
1. Система координат МСК-59, зона 2					
2. Сведения о характерных точках границ объекта					
Обозначение характерных точек границ	Координаты, м		Метод определения координат характерной точки	Средняя квадратическая погрешность положения характерной точки (M_t), м	Описание обозначения точки на местности (при наличии)
	X	Y			
1	2	3	4	5	6
1	533046.66	2235971.78	Метод спутниковых геодезических измерений (определений)	0.10	–
2	533055.67	2236014.70	Метод спутниковых геодезических измерений (определений)	0.10	–
3	533110.44	2235981.51	Метод спутниковых геодезических измерений (определений)	0.10	–
4	533111.16	2235984.86	Метод спутниковых геодезических измерений (определений)	0.10	–
5	533113.44	2235984.37	Метод спутниковых геодезических измерений (определений)	0.10	–
6	533052.89	2236021.06	Метод спутниковых геодезических измерений (определений)	0.10	–
7	533042.74	2235972.62	Метод спутниковых геодезических измерений (определений)	0.10	–
1	533046.66	2235971.78	Метод спутниковых геодезических измерений (определений)	0.10	–
3. Сведения о характерных точках части (частей) границы объекта					
Обозначение характерных точек части границы	Координаты, м		Метод определения координат характерной точки	Средняя квадратическая погрешность положения характерной точки (M_t), м	Описание обозначения точки на местности (при наличии)
	X	Y			
1	2	3	4	5	6
–	–	–	–	–	–

Схема расположения границ публичного сервитута объекта



Масштаб 1:1000

Используемые условные знаки и обозначения:

№1	- номер опоры
	- граница публичного сервитута
	- граница кадастрового деления
	- граница населенного пункта
	- граница земельного участка, имеющегося в ЕГРН
	- граница ОКС, имеющаяся в ЕГРН
	- граница охранной зоны, имеющейся в ЕГРН
59:01:4413924:34 :34	- кадастровый номер земельного участка, имеющегося в ЕГРН
59:01:4413924	- номер кадастрового квартала
1	- обозначение характерных точек границ

Лист 1

Публичный сервитут Тепловая трасса
Схема расположения границ публичного сервитута



Масштаб 1:5000

Используемые условные знаки и обозначения:

	- границы публичного сервитута
	- трасса трубопровода
	- границы кадастрового квартала
59:01:1713036	- кадастровый номер квартала
:10	- границы учтенного земельного участка - кадастровый номер земельного участка
1	- характерная точка границы

Схема расположения листов

Лист 3

Публичный сервитут Тепловая трасса
Схема расположения границ публичного сервитута



Масштаб 1:2000

Схема расположения листов

Используемые условные знаки и обозначения:
- границы публичного сервитута
- трасса трубопровода
- границы кадастрового квартала
59:01:1713036 - кадастровый номер квартала
- границы учтенного земельного участка
:10 - кадастровый номер земельного участка
.1 - характерная точка границы

Лист 2

Публичный сервитут Тепловая трасса
Схема расположения границ публичного сервитута




Масштаб 1:2000


Схема расположения листов

Используемые условные знаки и обозначения:
- границы публичного сервитута
- трасса трубопровода
- границы кадастрового квартала
59:01:1713036 - кадастровый номер квартала
- границы учтенного земельного участка
:10 - кадастровый номер земельного участка
.1 - характерная точка границы

Лист 4

Публичный сервитут Тепловая трасса
Схема расположения границ публичного сервитута

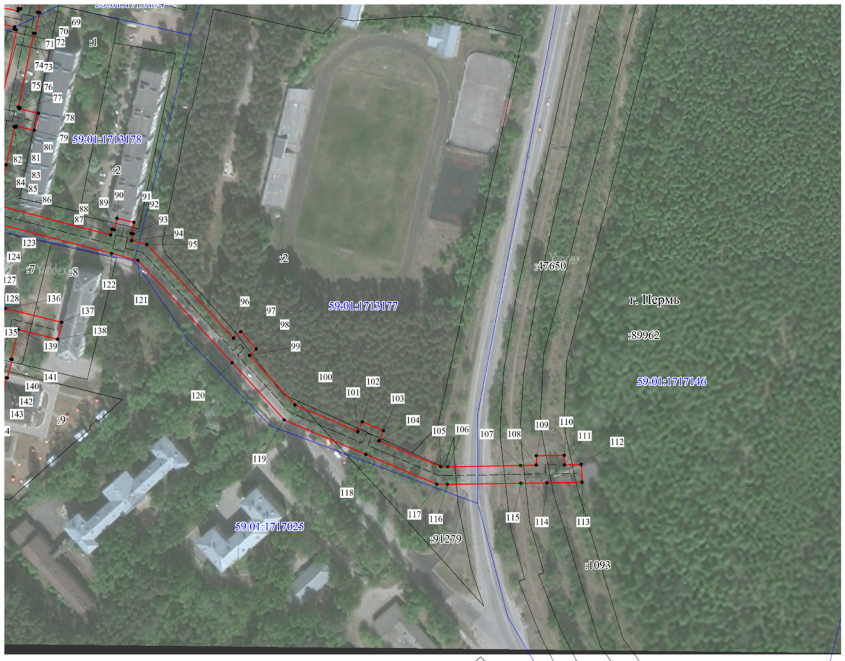

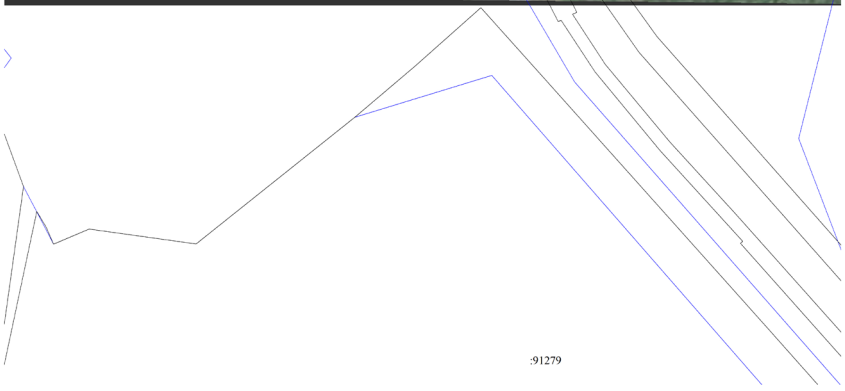

Масштаб 1:2000

Схема расположения листов



Используемые условные знаки и обозначения:

- границы публичного сервитута
- трасса трубопровода
- границы кадастрового квартала
- 59:01:1713036 - кадастровый номер квартала
- границы учтенного земельного участка
- :10 - кадастровый номер земельного участка
- 1 - характерная точка границы

ОПИСАНИЕ МЕСТОПОЛОЖЕНИЯ ГРАНИЦ ПУБЛИЧНОГО СЕРВИТУТА
ПО ОБЪЕКТУ
Тепловая трасса
Пермский край, г. Пермь
(наименование объекта)

Сведения о местоположении границ объекта

1. Система координат МСК-59 (зона 2)

2. Сведения о характерных точках границ объекта

Обозначение характерных точек границ	Координаты, м		Метод определения координат и средняя квадратическая погрешность положения характерной точки (M_t), м	Описание закрепления точки на местности (при наличии)
	X	Y		
1	2	3	4	5
1	520161.81	2208286.83	Геодезический метод; Mt=0.1	-
2	520159.46	2208296.71	Геодезический метод; Mt=0.1	-
3	520138.34	2208291.68	Геодезический метод; Mt=0.1	-
4	520140.69	2208281.8	Геодезический метод; Mt=0.1	-
1	520161.81	2208286.83	Геодезический метод; Mt=0.1	-
5	520104.68	2208286.23	Геодезический метод; Mt=0.1	-
6	520098.3	2208313.28	Геодезический метод; Mt=0.1	-
7	520088.37	2208310.94	Геодезический метод; Mt=0.1	-
8	520094.76	2208283.89	Геодезический метод; Mt=0.1	-
5	520104.68	2208286.23	Геодезический метод; Mt=0.1	-
9	520093.26	2208325.35	Геодезический метод; Mt=0.1	-
10	520086.33	2208354.91	Геодезический метод; Mt=0.1	-
11	520076.3	2208352.56	Геодезический метод; Mt=0.1	-
12	520083.24	2208323	Геодезический метод; Mt=0.1	-
9	520093.26	2208325.35	Геодезический метод; Mt=0.1	-
13	520029.09	2208208.74	Геодезический метод; Mt=0.1	-
14	520027.78	2208214.05	Геодезический метод; Mt=0.1	-
15	520029.72	2208214.51	Геодезический метод; Mt=0.1	-
16	520026.77	2208226.91	Геодезический метод; Mt=0.1	-
17	520013.06	2208223.65	Геодезический метод; Mt=0.1	-
18	520013.35	2208222.46	Геодезический метод; Mt=0.1	-
19	520000.14	2208219.52	Геодезический метод; Mt=0.1	-
20	519996.31	2208230.46	Геодезический метод; Mt=0.1	-
21	519994.47	2208229.89	Геодезический метод; Mt=0.1	-
22	519986.79	2208254.9	Геодезический метод; Mt=0.1	-

1	2	3	4	5
23	519977.04	2208251.91	Геодезический метод; Mt=0.1	-
24	519987.72	2208217.1	Геодезический метод; Mt=0.1	-
25	519987.81	2208217.13	Геодезический метод; Mt=0.1	-
26	519990.98	2208207.04	Геодезический метод; Mt=0.1	-
27	520015.81	2208212.56	Геодезический метод; Mt=0.1	-
28	520016.13	2208211.28	Геодезический метод; Mt=0.1	-
29	520017.86	2208211.69	Геодезический метод; Mt=0.1	-
30	520019.19	2208206.3	Геодезический метод; Mt=0.1	-
13	520029.09	2208208.74	Геодезический метод; Mt=0.1	-
31	520055.02	2208351.33	Геодезический метод; Mt=0.1	-
32	520052.51	2208361.31	Геодезический метод; Mt=0.1	-
33	520042.83	2208358.92	Геодезический метод; Mt=0.1	-
34	520042.07	2208362	Геодезический метод; Mt=0.1	-
35	520030.23	2208358.96	Геодезический метод; Mt=0.1	-
36	520030.82	2208356.44	Геодезический метод; Mt=0.1	-
37	520023.37	2208354.89	Геодезический метод; Mt=0.1	-
38	520022.85	2208357.44	Геодезический метод; Mt=0.1	-
39	520008.98	2208354.66	Геодезический метод; Mt=0.1	-
40	520009.51	2208352.04	Геодезический метод; Mt=0.1	-
41	520001.95	2208350.48	Геодезический метод; Mt=0.1	-
42	519996.21	2208376.92	Геодезический метод; Mt=0.1	-
43	519997.57	2208377.22	Геодезический метод; Mt=0.1	-
44	519997.27	2208378.58	Геодезический метод; Mt=0.1	-
45	520007.01	2208380.59	Геодезический метод; Mt=0.1	-
46	520005.96	2208385.57	Геодезический метод; Mt=0.1	-
47	520009.83	2208386.34	Геодезический метод; Mt=0.1	-
48	520007.86	2208396.31	Геодезический метод; Mt=0.1	-
49	519993.89	2208393.54	Геодезический метод; Mt=0.1	-
50	519994.64	2208389.99	Геодезический метод; Mt=0.1	-
51	519993.45	2208389.73	Геодезический метод; Mt=0.1	-
52	519989.26	2208409.02	Геодезический метод; Mt=0.1	-
53	519980.39	2208407.16	Геодезический метод; Mt=0.1	-
54	519978.14	2208417.59	Геодезический метод; Mt=0.1	-
55	519968.2	2208415.44	Геодезический метод; Mt=0.1	-
56	519972.59	2208395.14	Геодезический метод; Mt=0.1	-
57	519981.47	2208397.01	Геодезический метод; Mt=0.1	-
58	519983.53	2208387.55	Геодезический метод; Mt=0.1	-
59	519982.16	2208387.25	Геодезический метод; Mt=0.1	-

1	2	3	4	5
60	519984.96	2208374.46	Геодезический метод; Mt=0.1	-
61	519986.24	2208374.74	Геодезический метод; Mt=0.1	-
62	519990.02	2208357.35	Геодезический метод; Mt=0.1	-
63	519981.51	2208355.54	Геодезический метод; Mt=0.1	-
64	519983.53	2208347.92	Геодезический метод; Mt=0.1	-
65	519982.35	2208347.62	Геодезический метод; Mt=0.1	-
66	519982.61	2208346.58	Геодезический метод; Mt=0.1	-
67	519951.66	2208340.17	Геодезический метод; Mt=0.1	-
68	519951.24	2208341.86	Геодезический метод; Mt=0.1	-
69	519936.92	2208338.78	Геодезический метод; Mt=0.1	-
70	519937.21	2208337.18	Геодезический метод; Mt=0.1	-
71	519930.69	2208335.83	Геодезический метод; Mt=0.1	-
72	519930.47	2208336.97	Геодезический метод; Mt=0.1	-
73	519917.51	2208334.39	Геодезический метод; Mt=0.1	-
74	519917.73	2208333.3	Геодезический метод; Mt=0.1	-
75	519871.64	2208323.77	Геодезический метод; Mt=0.1	-
76	519871.42	2208324.75	Геодезический метод; Mt=0.1	-
77	519870.61	2208324.6	Геодезический метод; Mt=0.1	-
78	519867.88	2208336.32	Геодезический метод; Mt=0.1	-
79	519857.27	2208333.85	Геодезический метод; Mt=0.1	-
80	519859.91	2208322.49	Геодезический метод; Mt=0.1	-
81	519859.23	2208322.36	Геодезический метод; Mt=0.1	-
82	519859.43	2208321.38	Геодезический метод; Mt=0.1	-
83	519835.79	2208316.32	Геодезический метод; Mt=0.1	-
84	519812.32	2208311.12	Геодезический метод; Mt=0.1	-
85	519812.07	2208312.13	Геодезический метод; Mt=0.1	-
86	519810.37	2208311.73	Геодезический метод; Mt=0.1	-
87	519792.17	2208381.17	Геодезический метод; Mt=0.1	-
88	519795.74	2208381.95	Геодезический метод; Mt=0.1	-
89	519795.42	2208383.41	Геодезический метод; Mt=0.1	-
90	519802.57	2208385.12	Геодезический метод; Mt=0.1	-
91	519800.03	2208395.72	Геодезический метод; Mt=0.1	-
92	519793.08	2208394.06	Геодезический метод; Mt=0.1	-
93	519792.83	2208395.2	Геодезический метод; Mt=0.1	-
94	519788.73	2208394.3	Геодезический метод; Mt=0.1	-
95	519786.32	2208403.78	Геодезический метод; Mt=0.1	-
96	519727.93	2208457.66	Геодезический метод; Mt=0.1	-
97	519731.97	2208462.22	Геодезический метод; Mt=0.1	-
98	519721.27	2208471.67	Геодезический метод; Mt=0.1	-


1	2	3	4	5
99	519717.24	2208467.53	Геодезический метод; Mt=0.1	-
100	519686.53	2208495.67	Геодезический метод; Mt=0.1	-
101	519669.89	2208534.82	Геодезический метод; Mt=0.1	-
102	519675.98	2208537.7	Геодезический метод; Mt=0.1	-
103	519670.46	2208550.71	Геодезический метод; Mt=0.1	-
104	519664.15	2208548.07	Геодезический метод; Mt=0.1	-
105	519648	2208586.33	Геодезический метод; Mt=0.1	-
106	519648.06	2208590.73	Геодезический метод; Mt=0.1	-
107	519648.81	2208635.97	Геодезический метод; Mt=0.1	-
108	519649.06	2208645.86	Геодезический метод; Mt=0.1	-
109	519654.88	2208645.83	Геодезический метод; Mt=0.1	-
110	519655.08	2208663.13	Геодезический метод; Mt=0.1	-
111	519649.22	2208663.26	Геодезический метод; Mt=0.1	-
112	519649.38	2208673.69	Геодезический метод; Mt=0.1	-
113	519638.41	2208674.15	Геодезический метод; Mt=0.1	-
114	519637.96	2208652.46	Геодезический метод; Mt=0.1	-
115	519637.69	2208636.15	Геодезический метод; Mt=0.1	-
116	519637.03	2208590.65	Геодезический метод; Mt=0.1	-
117	519637.26	2208583.98	Геодезический метод; Mt=0.1	-
118	519655.69	2208539.84	Геодезический метод; Mt=0.1	-
119	519677.08	2208489.13	Геодезический метод; Mt=0.1	-
120	519712.64	2208456.85	Геодезический метод; Mt=0.1	-
121	519776.42	2208398.1	Геодезический метод; Mt=0.1	-
122	519780.71	2208381.91	Геодезический метод; Mt=0.1	-
123	519799.75	2208309.23	Геодезический метод; Mt=0.1	-
124	519798.66	2208308.97	Геодезический метод; Mt=0.1	-
125	519798.97	2208307.66	Геодезический метод; Mt=0.1	-
126	519754.27	2208297.36	Геодезический метод; Mt=0.1	-
127	519754.13	2208297.98	Геодезический метод; Mt=0.1	-
128	519741.94	2208295.38	Геодезический метод; Mt=0.1	-
129	519742.1	2208294.58	Геодезический метод; Mt=0.1	-
130	519722.36	2208290.12	Геодезический метод; Mt=0.1	-
131	519721.99	2208291.71	Геодезический метод; Mt=0.1	-
132	519720.85	2208291.37	Геодезический метод; Mt=0.1	-
133	519716.97	2208307.89	Геодезический метод; Mt=0.1	-
134	519717.58	2208308.02	Геодезический метод; Mt=0.1	-
135	519717.41	2208308.72	Геодезический метод; Mt=0.1	-
136	519746.52	2208315.77	Геодезический метод; Mt=0.1	-
137	519737.86	2208350.81	Геодезический метод; Mt=0.1	-

1	2	3	4	5
138	519727.28	2208348.2	Геодезический метод; Mt=0.1	-
139	519733.31	2208323.79	Геодезический метод; Mt=0.1	-
140	519714.86	2208319.32	Геодезический метод; Mt=0.1	-
141	519714.69	2208320.02	Геодезический метод; Mt=0.1	-
142	519703.26	2208317.08	Геодезический метод; Mt=0.1	-
143	519703.35	2208316.47	Геодезический метод; Mt=0.1	-
144	519694.68	2208314.32	Геодезический метод; Mt=0.1	-
145	519697.3	2208303.74	Геодезический метод; Mt=0.1	-
146	519704.96	2208305.64	Геодезический метод; Mt=0.1	-
147	519705	2208305.39	Геодезический метод; Mt=0.1	-
148	519706.3	2208305.66	Геодезический метод; Mt=0.1	-
149	519710.4	2208288.19	Геодезический метод; Mt=0.1	-
150	519709.14	2208287.81	Геодезический метод; Mt=0.1	-
151	519712.67	2208275.29	Геодезический метод; Mt=0.1	-
152	519725.1	2208278.39	Геодезический метод; Mt=0.1	-
153	519724.84	2208279.51	Геодезический метод; Mt=0.1	-
154	519744.28	2208283.9	Геодезический метод; Mt=0.1	-
155	519744.39	2208283.36	Геодезический метод; Mt=0.1	-
156	519756.82	2208285.85	Геодезический метод; Mt=0.1	-
157	519756.62	2208286.72	Геодезический метод; Mt=0.1	-
158	519796.44	2208295.89	Геодезический метод; Mt=0.1	-
159	519792.58	2208294.41	Геодезический метод; Mt=0.1	-
160	519805.31	2208231	Геодезический метод; Mt=0.1	-
161	519802.81	2208230.29	Геодезический метод; Mt=0.1	-
162	519807.47	2208207.21	Геодезический метод; Mt=0.1	-
163	519810.03	2208207.74	Геодезический метод; Mt=0.1	-
164	519813.22	2208192.86	Геодезический метод; Mt=0.1	-
165	519812.18	2208192.62	Геодезический метод; Mt=0.1	-
166	519812.5	2208191.26	Геодезический метод; Mt=0.1	-
167	519791.48	2208186.16	Геодезический метод; Mt=0.1	-
168	519748.95	2208175.93	Геодезический метод; Mt=0.1	-
169	519750.33	2208167.88	Геодезический метод; Mt=0.1	-
170	519748.6	2208167.46	Геодезический метод; Mt=0.1	-
171	519748.73	2208166.84	Геодезический метод; Mt=0.1	-
172	519734.94	2208164.42	Геодезический метод; Mt=0.1	-
173	519734.97	2208164.12	Геодезический метод; Mt=0.1	-
174	519720.12	2208161.09	Геодезический метод; Mt=0.1	-
175	519717.52	2208171.69	Геодезический метод; Mt=0.1	-
176	519635.16	2208151.88	Геодезический метод; Mt=0.1	-

1	2	3	4	5
177	519632.76	2208160.39	Геодезический метод; Mt=0.1	-
178	519600.72	2208152.91	Геодезический метод; Mt=0.1	-
179	519615.23	2208094.03	Геодезический метод; Mt=0.1	-
180	519610.97	2208092.85	Геодезический метод; Mt=0.1	-
181	519614.3	2208080.23	Геодезический метод; Mt=0.1	-
182	519618.29	2208081.06	Геодезический метод; Mt=0.1	-
183	519644.3	2207977.34	Геодезический метод; Mt=0.1	-
184	519640.04	2207976.09	Геодезический метод; Mt=0.1	-
185	519643.33	2207963.66	Геодезический метод; Mt=0.1	-
186	519647.4	2207964.41	Геодезический метод; Mt=0.1	-
187	519674.44	2207849.15	Геодезический метод; Mt=0.1	-
188	519670.23	2207848.04	Геодезический метод; Mt=0.1	-
189	519673.6	2207834.85	Геодезический метод; Mt=0.1	-
190	519677.78	2207835.63	Геодезический метод; Mt=0.1	-
191	519689.53	2207786.62	Геодезический метод; Mt=0.1	-
192	519700.23	2207789.17	Геодезический метод; Mt=0.1	-
193	519687.4	2207841.43	Геодезический метод; Mt=0.1	-
194	519657.69	2207969.63	Геодезический метод; Mt=0.1	-
195	519655.8	2207977.29	Геодезический метод; Mt=0.1	-
196	519627.8	2208087.51	Геодезический метод; Mt=0.1	-
197	519614.11	2208144.6	Геодезический метод; Mt=0.1	-
198	519625.07	2208147.17	Геодезический метод; Mt=0.1	-
199	519627.54	2208138.72	Геодезический метод; Mt=0.1	-
200	519709.54	2208158.49	Геодезический метод; Mt=0.1	-
201	519712.29	2208148.13	Геодезический метод; Mt=0.1	-
202	519736.96	2208153.29	Геодезический метод; Mt=0.1	-
203	519737.01	2208152.99	Геодезический метод; Mt=0.1	-
204	519751.12	2208155.56	Геодезический метод; Mt=0.1	-
205	519751.3	2208154.71	Геодезический метод; Mt=0.1	-
206	519752.92	2208154.98	Геодезический метод; Mt=0.1	-
207	519752.57	2208156.62	Геодезический метод; Mt=0.1	-
208	519758.43	2208157.92	Геодезический метод; Mt=0.1	-
209	519763.13	2208158.97	Геодезический метод; Mt=0.1	-
210	519761.48	2208167.73	Геодезический метод; Mt=0.1	-
211	519783.49	2208173.03	Геодезический метод; Mt=0.1	-
212	519784.42	2208169.25	Геодезический метод; Mt=0.1	-
213	519803.71	2208174.01	Геодезический метод; Mt=0.1	-
214	519802.83	2208177.65	Геодезический метод; Mt=0.1	-
215	519815.02	2208180.66	Геодезический метод; Mt=0.1	-
216	519815.28	2208179.58	Геодезический метод; Mt=0.1	-
217	519828.03	2208182.59	Геодезический метод; Mt=0.1	-
218	519824.93	2208195.62	Геодезический метод; Mt=0.1	-
219	519823.83	2208195.36	Геодезический метод; Mt=0.1	-
220	519818.42	2208220.6	Геодезический метод; Mt=0.1	-
221	519815.99	2208220.1	Геодезический метод; Mt=0.1	-
222	519815.48	2208222.58	Геодезический метод; Mt=0.1	-
223	519817.97	2208223.3	Геодезический метод; Mt=0.1	-
224	519805.08	2208287.53	Геодезический метод; Mt=0.1	-
225	519815.21	2208291.42	Геодезический метод; Mt=0.1	-
226	519813.74	2208298.28	Геодезический метод; Mt=0.1	-
227	519815.41	2208298.64	Геодезический метод; Mt=0.1	-
228	519814.94	2208300.53	Геодезический метод; Mt=0.1	-
229	519827.54	2208303.33	Геодезический метод; Mt=0.1	-
230	519827.96	2208301.44	Геодезический метод; Mt=0.1	-
231	519843.77	2208304.52	Геодезический метод; Mt=0.1	-
232	519843.35	2208306.72	Геодезический метод; Mt=0.1	-
233	519861.6	2208310.7	Геодезический метод; Mt=0.1	-
234	519861.69	2208310.25	Геодезический метод; Mt=0.1	-
235	519874.16	2208312.75	Геодезический метод; Mt=0.1	-
236	519874.07	2208313.14	Геодезический метод; Mt=0.1	-
237	519919.85	2208322.61	Геодезический метод; Mt=0.1	-
238	519920.1	2208321.36	Геодезический метод; Mt=0.1	-
239	519921.57	2208321.65	Геодезический метод; Mt=0.1	-
240	519925.46	2208302.49	Геодезический метод; Mt=0.1	-
241	519934.92	2208255.96	Геодезический метод; Mt=0.1	-
242	519945.02	2208258.02	Геодезический метод; Mt=0.1	-
243	519937	2208297.46	Геодезический метод; Mt=0.1	-
244	519941.16	2208298.4	Геодезический метод; Mt=0.1	-
245	519937.88	2208314.37	Геодезический метод; Mt=0.1	-
246	519933.73	2208313.5	Геодезический метод; Mt=0.1	-
247	519931.67	2208323.66	Геодезический метод; Mt=0.1	-
248	519933.06	2208323.93	Геодезический метод; Mt=0.1	-
249	519932.76	2208325.44	Геодезический метод; Mt=0.1	-
250	519949.53	2208328.86	Геодезический метод; Mt=0.1	-
251	519985.25	2208336.3	Геодезический метод; Mt=0.1	-
252	519985.64	2208334.75	Геодезический метод; Mt=0.1	-
253	519998.44	2208338.03	Геодезический метод; Mt=0.1	-
254	519998.17	2208339.08	Геодезический метод; Mt=0.1	-
255	520015.24	2208342.57	Геодезический метод; Mt=0.1	-
256	520033.55	2208346.39	Геодезический метод; Mt=0.1	-
257	520033.92	2208344.85	Геодезический метод; Mt=0.1	-
258	520045.88	2208347.91	Геодезический метод; Mt=0.1	-
259	520045.67	2208348.97	Геодезический метод; Mt=0.1	-
31	520055.02	2208351.33	Геодезический метод; Mt=0.1	-

Лист 2

Публичный сервитут Тепловая трасса
Схема расположения границ публичного сервитута

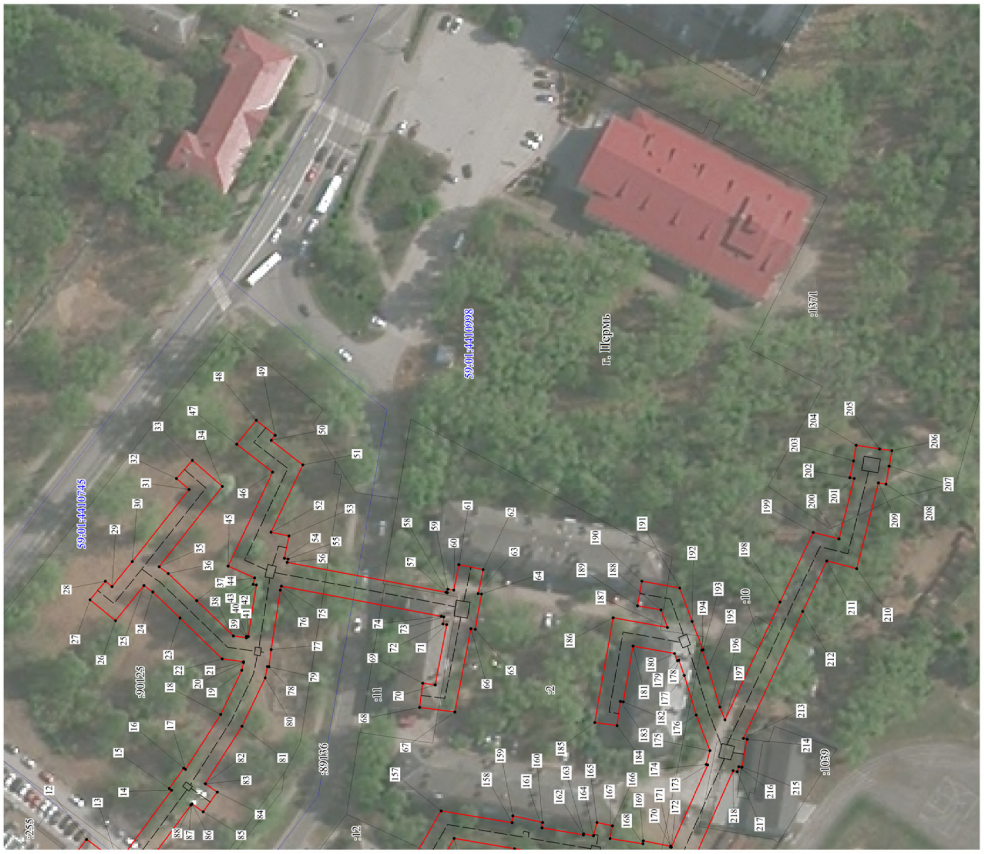

Масштаб 1:1000

Схема расположения листов

1
2

Используемые условные знаки и обозначения:
- границы публичного сервитута
- трасса трубопровода
- границы кадастрового квартала
59:01:4410998 - кадастровый номер квартала
- границы учтенного земельного участка
:12 - кадастровый номер земельного участка
1 - характерная точка границы

Лист 1

Публичный сервитут Тепловая трасса
Схема расположения границ публичного сервитута



Используемые условные знаки и обозначения:
- границы публичного сервитута
- трасса трубопровода
- границы кадастрового квартала
59:01:4410998 - кадастровый номер квартала
- границы учтенного земельного участка
:12 - кадастровый номер земельного участка
1 - характерная точка границы


Масштаб 1:2000

Схема расположения листов

2
1

Лист 3

Публичный сервитут Тепловая трасса
Схема расположения границ публичного сервитута

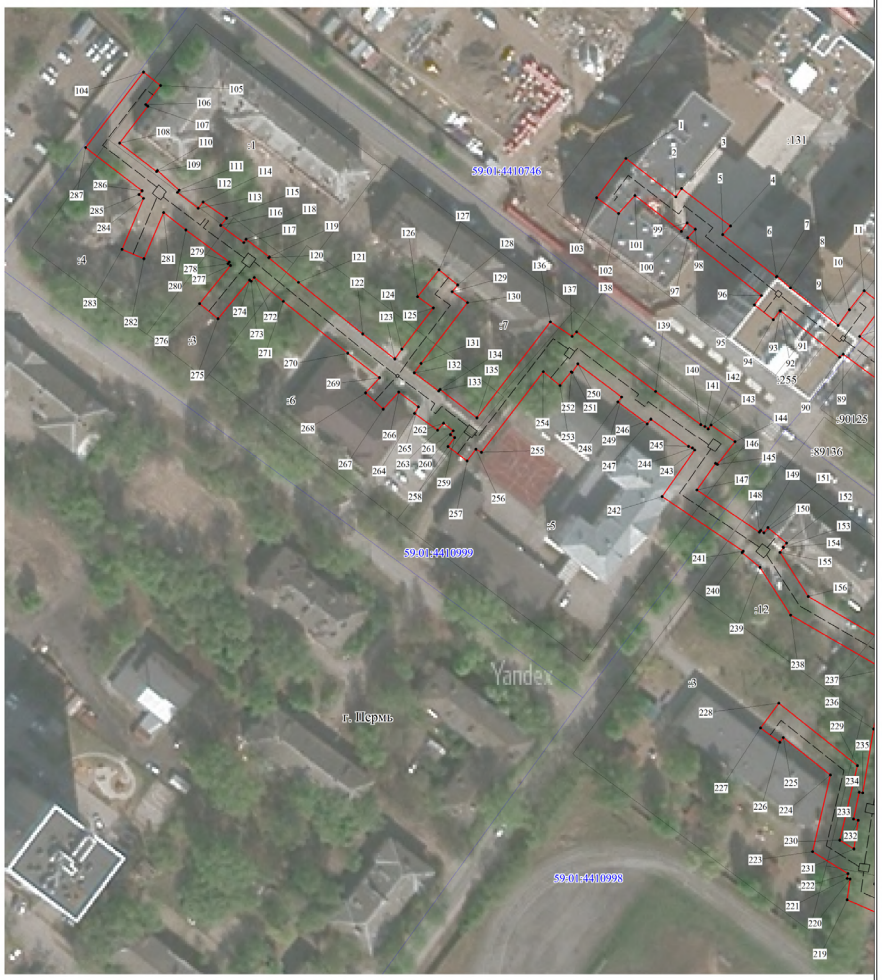

Масштаб 1:1000

Схема расположения листов



Используемые условные знаки и обозначения:

- границы публичного сервитута
- трасса трубопровода
- границы кадастрового квартала
- 59:01:4410998 - кадастровый номер квартала
- границы учтенного земельного участка
- :12 - кадастровый номер земельного участка
- .1 - характерная точка границы

ОПИСАНИЕ МЕСТОПОЛОЖЕНИЯ ГРАНИЦ ПУБЛИЧНОГО СЕРВИТУТА ПО ОБЪЕКТУ Тепловая трасса
ПЕРМСКИЙ КРАЙ, Г. ПЕРМЬ
(НАИМЕНОВАНИЕ ОБЪЕКТА)

Сведения о местоположении границ объекта

1. Система координат МСК-59(зона 2)

2. Сведения о характерных точках границ объекта

Обозначение характерных точек границ	Координаты, м		Метод определения координат и средняя квадратическая погрешность положения характерной точки (M_t), м	Описание закрепления точки на местности (при наличии)
	X	Y		
1	2	3	4	5
1	516503.44	2228454.44	Геодезический метод; Mt=0.1	-
2	516491.41	2228469.89	Геодезический метод; Mt=0.1	-
3	516493.93	2228471.64	Геодезический метод; Mt=0.1	-
4	516482.26	2228486.74	Геодезический метод; Mt=0.1	-
5	516479.60	2228484.31	Геодезический метод; Mt=0.1	-
6	516466.38	2228500.88	Геодезический метод; Mt=0.1	-
7	516466.58	2228501.05	Геодезический метод; Mt=0.1	-
8	516462.95	2228505.26	Геодезический метод; Mt=0.1	-
9	516451.30	2228519.95	Геодезический метод; Mt=0.1	-
10	516456.06	2228523.51	Геодезический метод; Mt=0.1	-
11	516461.89	2228528.10	Геодезический метод; Mt=0.1	-
12	516457.42	2228533.79	Геодезический метод; Mt=0.1	-
13	516447.79	2228526.59	Геодезический метод; Mt=0.1	-
14	516431.25	2228548.74	Геодезический метод; Mt=0.1	-
15	516431.98	2228549.31	Геодезический метод; Mt=0.1	-
16	516427.51	2228555.51	Геодезический метод; Mt=0.1	-
17	516426.94	2228555.09	Геодезический метод; Mt=0.1	-
18	516416.02	2228571.95	Геодезический метод; Mt=0.1	-
19	516409.42	2228585.50	Геодезический метод; Mt=0.1	-
20	516408.92	2228587.81	Геодезический метод; Mt=0.1	-
21	516408.89	2228588.08	Геодезический метод; Mt=0.1	-
22	516415.42	2228589.04	Геодезический метод; Mt=0.1	-
23	516428.20	2228601.67	Геодезический метод; Mt=0.1	-
24	516436.46	2228609.74	Геодезический метод; Mt=0.1	-
25	516439.10	2228611.71	Геодезический метод; Mt=0.1	-
26	516447.89	2228601.01	Геодезический метод; Mt=0.1	-
27	516455.64	2228607.51	Геодезический метод; Mt=0.1	-
28	516450.88	2228613.19	Геодезический метод; Mt=0.1	-

1	2	3	4	5
29	516448.87	2228611.51	Геодезический метод; Mt=0.1	-
30	516442.59	2228619.15	Геодезический метод; Mt=0.1	-
31	516425.01	2228641.17	Геодезический метод; Mt=0.1	-
32	516428.87	2228644.59	Геодезический метод; Mt=0.1	-
33	516423.95	2228650.15	Геодезический метод; Mt=0.1	-
34	516414.81	2228642.05	Геодезический метод; Mt=0.1	-
35	516434.42	2228617.50	Геодезический метод; Mt=0.1	-
36	516431.62	2228615.40	Геодезический метод; Mt=0.1	-
37	516422.98	2228606.97	Геодезический метод; Mt=0.1	-
38	516411.92	2228596.04	Геодезический метод; Mt=0.1	-
39	516407.94	2228595.46	Геодезический метод; Mt=0.1	-
40	516407.89	2228595.86	Геодезический метод; Mt=0.1	-
41	516407.37	2228595.80	Геодезический метод; Mt=0.1	-
42	516404.76	2228611.66	Геодезический метод; Mt=0.1	-
43	516405.68	2228611.87	Геодезический метод; Mt=0.1	-
44	516405.22	2228613.83	Геодезический метод; Mt=0.1	-
45	516413.27	2228617.50	Геодезический метод; Mt=0.1	-
46	516399.44	2228646.35	Геодезический метод; Mt=0.1	-
47	516410.34	2228654.95	Геодезический метод; Mt=0.1	-
48	516404.29	2228662.32	Геодезический метод; Mt=0.1	-
49	516398.55	2228657.62	Геодезический метод; Mt=0.1	-
50	516399.80	2228656.09	Геодезический метод; Mt=0.1	-
51	516390.18	2228648.49	Геодезический метод; Mt=0.1	-
52	516400.10	2228627.81	Геодезический метод; Mt=0.1	-
53	516394.62	2228626.64	Геодезический метод; Mt=0.1	-
54	516396.10	2228619.80	Геодезический метод; Mt=0.1	-
55	516395.02	2228619.53	Геодезический метод; Mt=0.1	-
56	516395.28	2228618.53	Геодезический метод; Mt=0.1	-
57	516346.76	2228608.93	Геодезический метод; Mt=0.1	-
58	516346.40	2228608.85	Геодезический метод; Mt=0.1	-
59	516346.24	2228609.91	Геодезический метод; Mt=0.1	-
60	516344.44	2228609.64	Геодезический метод; Mt=0.1	-
61	516342.78	2228617.44	Геодезический метод; Mt=0.1	-
62	516335.42	2228615.88	Геодезический метод; Mt=0.1	-
63	516336.98	2228608.53	Геодезический метод; Mt=0.1	-
64	516335.95	2228608.37	Геодезический метод; Mt=0.1	-
65	516337.95	2228597.50	Геодезический метод; Mt=0.1	-
66	516339.27	2228597.73	Геодезический метод; Mt=0.1	-
67	516344.46	2228572.17	Геодезический метод; Mt=0.1	-
68	516355.20	2228573.62	Геодезический метод; Mt=0.1	-
69	516354.20	2228581.04	Геодезический метод; Mt=0.1	-
70	516350.40	2228580.53	Геодезический метод; Mt=0.1	-
71	516346.65	2228599.03	Геодезический метод; Mt=0.1	-
72	516347.84	2228599.24	Геодезический метод; Mt=0.1	-
73	516347.52	2228601.39	Геодезический метод; Mt=0.1	-
74	516348.32	2228601.57	Геодезический метод; Mt=0.1	-
75	516397.12	2228611.23	Геодезический метод; Mt=0.1	-
76	516397.43	2228610.03	Геодезический метод; Mt=0.1	-
77	516400.43	2228591.77	Геодезический метод; Mt=0.1	-
78	516401.16	2228586.50	Геодезический метод; Mt=0.1	-
79	516401.57	2228586.56	Геодезический метод; Mt=0.1	-
80	516402.34	2228583.04	Геодезический метод; Mt=0.1	-
81	516409.52	2228568.29	Геодезический метод; Mt=0.1	-
82	516420.93	2228550.67	Геодезический метод; Mt=0.1	-
83	516420.83	2228550.59	Геодезический метод; Mt=0.1	-
84	516417.31	2228548.04	Геодезический метод; Mt=0.1	-
85	516421.67	2228542.04	Геодезический метод; Mt=0.1	-
86	516425.06	2228544.50	Геодезический метод; Mt=0.1	-
87	516425.30	2228544.15	Геодезический метод; Mt=0.1	-
88	516425.35	2228544.19	Геодезический метод; Mt=0.1	-
89	516442.33	2228521.47	Геодезический метод; Mt=0.1	-
90	516441.43	2228520.34	Геодезический метод; Mt=0.1	-
91	516455.92	2228502.07	Геодезический метод; Mt=0.1	-
92	516455.84	2228502.00	Геодезический метод; Mt=0.1	-
93	516455.91	2228501.92	Геодезический метод; Mt=0.1	-
94	516453.26	2228499.84	Геодезический метод; Mt=0.1	-
95	516457.84	2228494.00	Геодезический метод; Mt=0.1	-
96	516460.64	2228496.20	Геодезический метод; Mt=0.1	-
97	516478.74	2228473.49	Геодезический метод; Mt=0.1	-
98	516481.32	2228475.84	Геодезический метод; Mt=0.1	-
99	516483.29	2228473.28	Геодезический метод; Mt=0.1	-
100	516480.75	2228471.51	Геодезический метод; Mt=0.1	-
101	516491.93	2228457.15	Геодезический метод; Mt=0.1	-
102	516486.43	2228452.06	Геодезический метод; Mt=0.1	-
103	516491.36	2228445.31	Геодезический метод; Mt=0.1	-
1	516503.44	2228454.44	Геодезический метод; Mt=0.1	-
104	516531.48	2228304.95	Геодезический метод; Mt=0.1	-

1	2	3	4	5
105	516527.31	2228310.19	Геодезический метод; Mt=0.1	-
106	516521.45	2228305.53	Геодезический метод; Mt=0.1	-
107	516520.92	2228306.19	Геодезический метод; Mt=0.1	-
108	516509.63	2228297.33	Геодезический метод; Mt=0.1	-
109	516500.77	2228308.78	Геодезический метод; Mt=0.1	-
110	516501.08	2228309.02	Геодезический метод; Mt=0.1	-
111	516494.92	2228315.70	Геодезический метод; Mt=0.1	-
112	516494.24	2228315.19	Геодезический метод; Mt=0.1	-
113	516489.34	2228321.58	Геодезический метод; Mt=0.1	-
114	516491.23	2228323.11	Геодезический метод; Mt=0.1	-
115	516486.13	2228330.29	Геодезический метод; Mt=0.1	-
116	516483.96	2228328.50	Геодезический метод; Mt=0.1	-
117	516478.59	2228335.66	Геодезический метод; Mt=0.1	-
118	516479.55	2228336.39	Геодезический метод; Mt=0.1	-
119	516474.09	2228343.56	Геодезический метод; Mt=0.1	-
120	516473.81	2228343.35	Геодезический метод; Mt=0.1	-
121	516466.15	2228352.55	Геодезический метод; Mt=0.1	-
122	516450.04	2228372.36	Геодезический метод; Mt=0.1	-
123	516442.23	2228382.28	Геодезический метод; Mt=0.1	-
124	516445.23	2228384.45	Геодезический метод; Mt=0.1	-
125	516457.85	2228394.31	Геодезический метод; Mt=0.1	-
126	516461.34	2228389.45	Геодезический метод; Mt=0.1	-
127	516469.58	2228396.21	Геодезический метод; Mt=0.1	-
128	516464.86	2228401.97	Геодезический метод; Mt=0.1	-
129	516462.76	2228400.25	Геодезический метод; Mt=0.1	-
130	516459.39	2228404.95	Геодезический метод; Mt=0.1	-
131	516440.75	2228390.41	Геодезический метод; Mt=0.1	-
132	516437.84	2228388.30	Геодезический метод; Mt=0.1	-
133	516432.17	2228395.81	Геодезический метод; Mt=0.1	-
134	516432.65	2228396.23	Геодезический метод; Mt=0.1	-
135	516423.79	2228407.62	Геодезический метод; Mt=0.1	-
136	516453.19	2228430.66	Геодезический метод; Mt=0.1	-
137	516448.62	2228437.32	Геодезический метод; Mt=0.1	-
138	516450.00	2228438.75	Геодезический метод; Mt=0.1	-
139	516431.40	2228463.12	Геодезический метод; Mt=0.1	-
140	516421.03	2228477.11	Геодезический метод; Mt=0.1	-
141	516420.46	2228478.37	Геодезический метод; Mt=0.1	-
142	516419.69	2228479.40	Геодезический метод; Mt=0.1	-
143	516420.86	2228480.25	Геодезический метод; Mt=0.1	-

1	2	3	4	5
144	516415.67	2228487.68	Геодезический метод; Mt=0.1	-
145	516408.71	2228482.13	Геодезический метод; Mt=0.1	-
146	516409.05	2228481.61	Геодезический метод; Mt=0.1	-
147	516400.88	2228475.74	Геодезический метод; Mt=0.1	-
148	516387.70	2228495.03	Геодезический метод; Mt=0.1	-
149	516388.21	2228495.47	Геодезический метод; Mt=0.1	-
150	516387.49	2228496.41	Геодезический метод; Mt=0.1	-
151	516389.05	2228497.72	Геодезический метод; Mt=0.1	-
152	516384.25	2228503.42	Геодезический метод; Mt=0.1	-
153	516382.97	2228502.34	Геодезический метод; Mt=0.1	-
154	516382.86	2228502.48	Геодезический метод; Mt=0.1	-
155	516381.34	2228501.38	Геодезический метод; Mt=0.1	-
156	516367.67	2228510.06	Геодезический метод; Mt=0.1	-
157	516348.95	2228541.77	Геодезический метод; Mt=0.1	-
158	516327.29	2228537.99	Геодезический метод; Mt=0.1	-
159	516327.03	2228540.05	Геодезический метод; Mt=0.1	-
160	516317.96	2228537.96	Геодезический метод; Mt=0.1	-
161	516318.15	2228536.30	Геодезический метод; Mt=0.1	-
162	516305.49	2228534.08	Геодезический метод; Mt=0.1	-
163	516305.43	2228534.39	Геодезический метод; Mt=0.1	-
164	516302.42	2228533.78	Геодезический метод; Mt=0.1	-
165	516301.29	2228537.84	Геодезический метод; Mt=0.1	-
166	516296.60	2228536.80	Геодезический метод; Mt=0.1	-
167	516297.36	2228532.86	Геодезический метод; Mt=0.1	-
168	516287.34	2228531.23	Геодезический метод; Mt=0.1	-
169	516287.20	2228532.12	Геодезический метод; Mt=0.1	-
170	516278.84	2228530.41	Геодезический метод; Mt=0.1	-
171	516278.90	2228530.10	Геодезический метод; Mt=0.1	-
172	516278.70	2228530.07	Геодезический метод; Mt=0.1	-
173	516267.35	2228555.33	Геодезический метод; Mt=0.1	-
174	516267.80	2228555.43	Геодезический метод; Mt=0.1	-
175	516266.59	2228559.72	Геодезический метод; Mt=0.1	-
176	516270.69	2228570.67	Геодезический метод; Mt=0.1	-
177	516274.24	2228582.91	Геодезический метод; Mt=0.1	-
178	516275.80	2228587.60	Геодезический метод; Mt=0.1	-
179	516276.24	2228587.41	Геодезический метод; Mt=0.1	-
180	516277.12	2228589.62	Геодезический метод; Mt=0.1	-
181	516289.77	2228592.00	Геодезический метод; Mt=0.1	-
182	516292.91	2228574.88	Геодезический метод; Mt=0.1	-

1	2	3	4	5
183	516293.81	2228575.01	Геодезический метод; Mt=0.1	-
184	516294.89	2228567.59	Геодезический метод; Mt=0.1	-
185	516301.69	2228568.58	Геодезический метод; Mt=0.1	-
186	516295.77	2228600.74	Геодезический метод; Mt=0.1	-
187	516279.22	2228597.63	Геодезический метод; Mt=0.1	-
188	516281.12	2228603.05	Геодезический метод; Mt=0.1	-
189	516288.31	2228604.41	Геодезический метод; Mt=0.1	-
190	516286.87	2228611.95	Геодезический метод; Mt=0.1	-
191	516275.34	2228609.75	Геодезический метод; Mt=0.1	-
192	516271.67	2228599.46	Геодезический метод; Mt=0.1	-
193	516268.40	2228590.70	Геодезический метод; Mt=0.1	-
194	516268.70	2228590.58	Геодезический метод; Mt=0.1	-
195	516266.92	2228585.19	Геодезический метод; Mt=0.1	-
196	516263.41	2228573.09	Геодезический метод; Mt=0.1	-
197	516261.92	2228569.12	Геодезический метод; Mt=0.1	-
198	516244.76	2228605.22	Геодезический метод; Mt=0.1	-
199	516234.37	2228626.54	Геодезический метод; Mt=0.1	-
200	516226.56	2228624.52	Геодезический метод; Mt=0.1	-
201	516221.71	2228643.04	Геодезический метод; Mt=0.1	-
202	516223.00	2228643.28	Геодезический метод; Mt=0.1	-
203	516221.85	2228648.44	Геодезический метод; Mt=0.1	-
204	516220.95	2228653.28	Геодезический метод; Mt=0.1	-
205	516213.82	2228652.05	Геодезический метод; Mt=0.1	-
206	516210.13	2228651.53	Геодезический метод; Mt=0.1	-
207	516210.97	2228646.76	Геодезический метод; Mt=0.1	-
208	516211.97	2228641.25	Геодезический метод; Mt=0.1	-
209	516214.29	2228641.67	Геодезический метод; Mt=0.1	-
210	516221.18	2228615.36	Геодезический метод; Mt=0.1	-
211	516230.31	2228617.72	Геодезический метод; Mt=0.1	-
212	516237.80	2228602.32	Геодезический метод; Mt=0.1	-
213	516256.32	2228563.38	Геодезический метод; Mt=0.1	-
214	516255.21	2228563.11	Геодезический метод; Mt=0.1	-
215	516256.83	2228554.56	Геодезический метод; Mt=0.1	-
216	516257.81	2228554.70	Геодезический метод; Mt=0.1	-
217	516258.29	2228553.13	Геодезический метод; Mt=0.1	-
218	516259.56	2228553.48	Геодезический метод; Mt=0.1	-
219	516273.94	2228521.43	Геодезический метод; Mt=0.1	-
220	516280.36	2228522.34	Геодезический метод; Mt=0.1	-
221	516280.51	2228521.50	Геодезический метод; Mt=0.1	-

1	2	3	4	5
222	516281.96	2228521.77	Геодезический метод; Mt=0.1	-
223	516288.94	2228510.81	Геодезический метод; Mt=0.1	-
224	516312.50	2228516.53	Геодезический метод; Mt=0.1	-
225	516324.21	2228502.00	Геодезический метод; Mt=0.1	-
226	516322.74	2228500.90	Геодезический метод; Mt=0.1	-
227	516327.22	2228494.94	Геодезический метод; Mt=0.1	-
228	516334.85	2228500.68	Геодезический метод; Mt=0.1	-
229	516315.34	2228524.89	Геодезический метод; Mt=0.1	-
230	516292.36	2228519.31	Геодезический метод; Mt=0.1	-
231	516289.61	2228523.62	Геодезический метод; Mt=0.1	-
232	516298.46	2228525.05	Геодезический метод; Mt=0.1	-
233	516298.83	2228523.61	Геодезический метод; Mt=0.1	-
234	516307.09	2228525.42	Геодезический метод; Mt=0.1	-
235	516306.89	2228526.53	Геодезический метод; Mt=0.1	-
236	516326.59	2228530.00	Геодезический метод; Mt=0.1	-
237	516345.05	2228533.31	Геодезический метод; Mt=0.1	-
238	516362.01	2228504.58	Геодезический метод; Mt=0.1	-
239	516376.83	2228495.15	Геодезический метод; Mt=0.1	-
240	516381.40	2228489.62	Геодезический метод; Mt=0.1	-
241	516381.84	2228489.99	Геодезический метод; Mt=0.1	-
242	516398.98	2228464.94	Геодезический метод; Mt=0.1	-
243	516413.20	2228475.15	Геодезический метод; Mt=0.1	-
244	516413.82	2228474.43	Геодезический метод; Mt=0.1	-
245	516414.37	2228473.21	Геодезический метод; Mt=0.1	-
246	516422.91	2228461.59	Геодезический метод; Mt=0.1	-
247	516421.42	2228460.46	Геодезический метод; Mt=0.1	-
248	516428.26	2228451.44	Геодезический метод; Mt=0.1	-
249	516429.82	2228452.56	Геодезический метод; Mt=0.1	-
250	516440.13	2228439.06	Геодезический метод; Mt=0.1	-
251	516437.50	2228437.25	Геодезический метод; Mt=0.1	-
252	516437.69	2228437.00	Геодезический метод; Mt=0.1	-
253	516433.50	2228433.49	Геодезический метод; Mt=0.1	-
254	516437.84	2228428.31	Геодезический метод; Mt=0.1	-
255	516413.14	2228408.96	Геодезический метод; Mt=0.1	-
256	516414.13	2228407.21	Геодезический метод; Mt=0.1	-
257	516410.56	2228404.50	Геодезический метод; Mt=0.1	-
258	516415.04	2228398.58	Геодезический метод; Mt=0.1	-
259	516417.80	2228400.67	Геодезический метод; Mt=0.1	-
260	516418.70	2228399.41	Геодезический метод; Mt=0.1	-

1	2	3	4	5
261	516419.87	2228400.24	Геодезический метод; Mt=0.1	-
262	516422.21	2228397.23	Геодезический метод; Mt=0.1	-
263	516420.08	2228395.37	Геодезический метод; Mt=0.1	-
264	516425.36	2228388.28	Геодезический метод; Mt=0.1	-
265	516427.38	2228389.50	Геодезический метод; Mt=0.1	-
266	516431.97	2228383.42	Геодезический метод; Mt=0.1	-
267	516426.74	2228378.55	Геодезический метод; Mt=0.1	-
268	516431.80	2228373.13	Геодезический метод; Mt=0.1	-
269	516436.44	2228377.45	Геодезический метод; Mt=0.1	-
270	516444.16	2228367.66	Геодезический метод; Mt=0.1	-
271	516460.33	2228347.77	Геодезический метод; Mt=0.1	-
272	516467.81	2228338.79	Геодезический метод; Mt=0.1	-
273	516466.60	2228337.87	Геодезический метод; Mt=0.1	-
274	516467.00	2228337.36	Геодезический метод; Mt=0.1	-
275	516455.13	2228327.48	Геодезический метод; Mt=0.1	-
276	516459.87	2228321.78	Геодезический метод; Mt=0.1	-
277	516471.51	2228331.46	Геодезический метод; Mt=0.1	-
278	516472.09	2228330.70	Геодезический метод; Mt=0.1	-
279	516472.61	2228331.09	Геодезический метод; Mt=0.1	-
280	516482.66	2228317.68	Геодезический метод; Mt=0.1	-
281	516488.10	2228310.81	Геодезический метод; Mt=0.1	-
282	516473.87	2228304.64	Геодезический метод; Mt=0.1	-
283	516476.83	2228297.84	Геодезический метод; Mt=0.1	-
284	516492.51	2228304.64	Геодезический метод; Mt=0.1	-
285	516493.71	2228303.27	Геодезический метод; Mt=0.1	-
286	516494.87	2228304.18	Геодезический метод; Mt=0.1	-
287	516508.33	2228286.79	Геодезический метод; Mt=0.1	-
104	516531.48	2228304.95	Геодезический метод; Mt=0.1	-

Публичный сервитут
Строительство ВЛ 0,4 кВ от РУ 0,4 кВ ТП-7576 и установка оборудования учета э/э на опоре ВЛ 0,4 кВ для электроснабжения садового дома по адресу: Пермский край, г. Пермь, Индустриальный район, ж/р Верхние Муллы, СНТ "Коллективный сад №184", уч. 34 кад. номер зем. участка 59:01:4416087:70
Схема расположения границ публичного сервитута



Условные обозначения:

59:01:4416087	кадастровый номер квартала
59:01:4416087:13	кадастровый номер земельного участка, учтенного в ГКН
	граница земельного участка, учтенного в ГКН
	граница публичного сервитута
	граница кадастрового квартала
1	характерная точка границы

ОПИСАНИЕ МЕСТОПОЛОЖЕНИЯ ГРАНИЦ ПУБЛИЧНОГО СЕРВИТУТА

Строительство ВЛ 0,4 кВ от РУ 0,4 кВ ТП-7576, установка оборудования учета э/э на опоре ВЛ 0,4 кВ для электроснабжения садового дома по адресу: Пермский край, г. Пермь, Индустриальный район, ж/р Верхние Муллы, СНТ "Коллективный сад №184", уч. 34 кад. номер зем. участка 59:01:4416087:70

ПЕРМСКИЙ КРАЙ, г. ПЕРМЬ

(НАИМЕНОВАНИЕ ОБЪЕКТА)

Сведения о местоположении границ объекта

1. Система координат МСК-59, зона 2

2. Сведения о характерных точках границ объекта

Обозначение характерных точек границ	Координаты. м		Метод определения координат и средняя квадратическая погрешность положения характерной точки (M_t). м	Описание закрепления точки
	X	Y		
1	2	3	4	5
1	511849.91	2226141.59	Геодезический метод; Mt=0.1	-
2	511855.03	2226147.13	Геодезический метод; Mt=0.1	-
3	511853.76	2226147.51	Геодезический метод; Mt=0.1	-
4	511851.87	2226149.60	Геодезический метод; Mt=0.1	-
5	511849.81	2226147.37	Геодезический метод; Mt=0.1	-
6	511849.31	2226145.95	Геодезический метод; Mt=0.1	-
1	511849.91	2226141.59	Геодезический метод; Mt=0.1	-

Публичный сервитут

Строительство участка ВЛ 0,4 кВ от ближайшей опоры существующей ВЛ 0,4 кВ от ТП-2195 и установка оборудования учета э/э на опоре ВЛ 0,4 кВ для электроснабжения индивидуального жилого дома по адресу: Пермский край, г. Пермь, Мотовилихинский район, пос. Архиерейка кад. номер зем. участка 59:01:0919021:15

Схема расположения границ публичного сервитута



Условные обозначения:

59:01:0919021 — кадастровый номер квартала

59:01:0919021:10 — кадастровый номер земельного участка, учтенного в ГКН

граница земельного участка, учтенного в ГКН

граница публичного сервитута

граница кадастрового квартала

1 — характерная точка границы

ОПИСАНИЕ МЕСТОПОЛОЖЕНИЯ ГРАНИЦ ПУБЛИЧНОГО СЕРВИТУТА

Строительство участка ВЛ 0,4 кВ от ближайшей опоры существующей ВЛ 0,4 кВ от ТП-2195 и установка оборудования учета э/э на опоре ВЛ 0,4 кВ для электроснабжения индивидуального жилого дома по адресу: Пермский край, г. Пермь, Мотовилихинский район, пос. Архиерейка кад. номер зем. участка 59:01:0919021:15

ПЕРМСКИЙ КРАЙ, г. ПЕРМЬ

(НАИМЕНОВАНИЕ ОБЪЕКТА)

Сведения о местоположении границ объекта

1. Система координат МСК-59, зона 2

2. Сведения о характерных точках границ объекта


Обозначение характерных точек границ	Координаты, м		Метод определения координат и средняя квадратическая погрешность положения характерной точки (M_t), м	Описание закрепления точки
	X	Y		
1	2	3	4	5
1	515299.49	2237411.66	Геодезический метод; Mt=0.1	-
2	515308.68	2237418.42	Геодезический метод; Mt=0.1	-
3	515329.54	2237435.60	Геодезический метод; Mt=0.1	-
4	515298.06	2237414.30	Геодезический метод; Mt=0.1	-
1	515299.49	2237411.66	Геодезический метод; Mt=0.1	-
5	515319.99	2237375.61	Геодезический метод; Mt=0.1	-
6	515322.74	2237377.10	Геодезический метод; Mt=0.1	-
7	515306.16	2237407.73	Геодезический метод; Mt=0.1	-
8	515303.17	2237411.27	Геодезический метод; Mt=0.1	-
9	515300.95	2237408.96	Геодезический метод; Mt=0.1	-
10	515316.05	2237381.06	Геодезический метод; Mt=0.1	-
11	515319.42	2237376.40	Геодезический метод; Mt=0.1	-
5	515319.99	2237375.61	Геодезический метод; Mt=0.1	-

Публичный сервитут

Строительство участка ВЛ 0,4 кВ от ближайшей опоры существующей ВЛ 0,4 кВ от ТП-5083 и установка оборудования учета э/э на опоре ВЛ 0,4 кВ для электроснабжения нежилого здания по адресу: Пермский край, г. Пермь, Дзержинский район, ул. 1-я Колхозная, дом №4а

кад. номер зем. участка 59:01:4510274:57

Схема расположения границ публичного сервитута

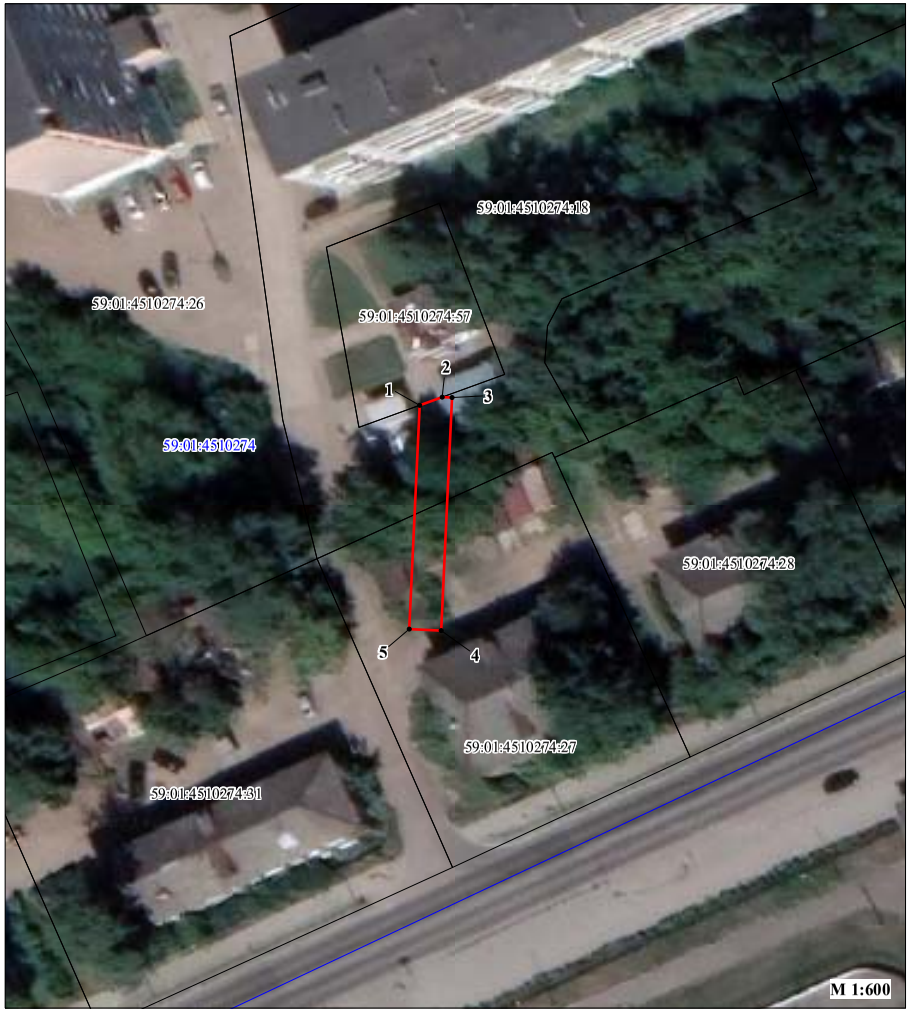

Условные обозначения:

59:01:4510274 — кадастровый номер квартала

59:01:4510274:27 — кадастровый номер земельного участка, учтенного в ГКН

граница земельного участка, учтенного в ГКН

граница публичного сервитута

граница кадастрового квартала

•1 — характерная точка границы

ОПИСАНИЕ МЕСТОПОЛОЖЕНИЯ ГРАНИЦ ПУБЛИЧНОГО СЕРВИТУТА

Строительство участка ВЛ 0,4 кВ от ближайшей опоры существующей ВЛ 0,4 кВ от ТП-5083, установка оборудования учета э/э на опоре ВЛ 0,4 кВ для электроснабжения нежилого здания по адресу: Пермский край, г. Пермь, Дзержинский район, ул. 1-я Колхозная, дом №4а кад. номер зем. участка 59:01:4510274:57

ПЕРМСКИЙ КРАЙ, г. ПЕРМЬ

(НАИМЕНОВАНИЕ ОБЪЕКТА)

Сведения о местоположении границ объекта

1. Система координат МСК-59, зона 2

2. Сведения о характерных точках границ объекта


Обозначение характерных точек границ	Координаты, м		Метод определения координат и средняя квадратическая погрешность положения характерной точки (M_t), м	Описание закрепления точки
	X	Y		
1	2	3	4	5
1	517216.88	2224370.23	Геодезический метод; Mt=0.1	-
2	517217.90	2224373.05	Геодезический метод; Mt=0.1	-
3	517217.84	2224374.28	Геодезический метод; Mt=0.1	-
4	517188.68	2224372.92	Геодезический метод; Mt=0.1	-
5	517188.86	2224368.92	Геодезический метод; Mt=0.1	-
1	517216.88	2224370.23	Геодезический метод; Mt=0.1	-

Публичный сервитут

Строительство участка ВЛ 0,4 кВ от ближайшей опоры ВЛ 0,4 кВ от ТП-1517 и установка оборудования учета э/э на опоре ВЛ 0,4 кВ для электроснабжения индивидуального жилого дома по адресу: Пермский край, г. Пермь, Кировский район, ул. Каляева, 76

кад. номер зем. участка 59:01:1713128:22

Схема расположения границ публичного сервитута

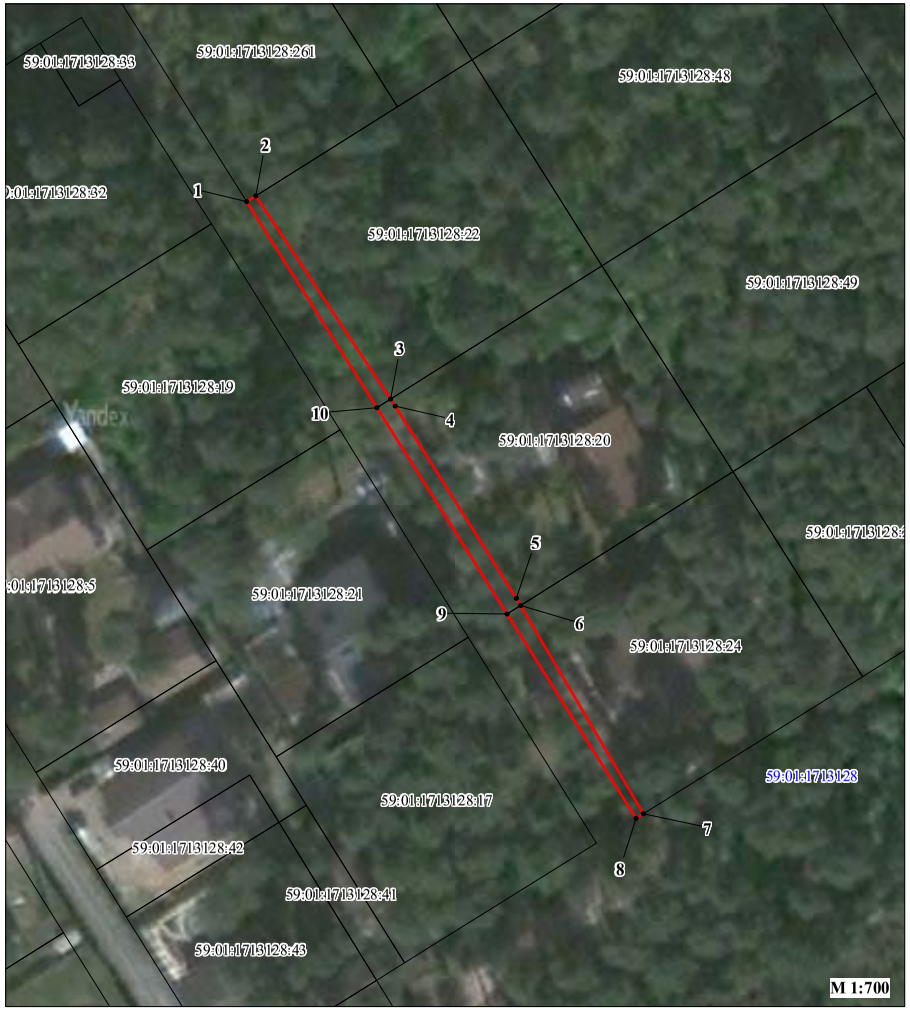

Условные обозначения:

59:01:1713128 — кадастровый номер квартала

59:01:1713128:21 — кадастровый номер земельного участка, учтенного в ГКН

граница земельного участка, учтенного в ГКН

граница публичного сервитута

граница кадастрового квартала

1 — характерная точка границы

ОПИСАНИЕ МЕСТОПОЛОЖЕНИЯ ГРАНИЦ ПУБЛИЧНОГО СЕРВИТУТА

Строительство участка ВЛ 0,4 кВ от ближайшей опоры ВЛ 0,4 кВ от ТП-1517 и установка оборудования учета э/э на опоре ВЛ 0,4 кВ для электроснабжения индивидуального жилого дома по адресу: Пермский край, г. Пермь, Кировский район, ул. Каляева, 76 кад. номер зем. участка 59:01:1713128:22

ПЕРМСКИЙ КРАЙ, г. ПЕРМЬ

(НАИМЕНОВАНИЕ ОБЪЕКТА)

Сведения о местоположении границ объекта

1. Система координат МСК-59, зона 2

2. Сведения о характерных точках границ объекта

Обозначение характерных точек границ	Координаты. м		Метод определения координат и средняя квадратическая погрешность положения характерной точки (M_t). м	Описание закрепления точки
	X	Y		
1	2	3	4	5
1	520518.38	2218127.58	Геодезический метод; Mt=0.1	-
2	520519.21	2218128.90	Геодезический метод; Mt=0.1	-
3	520489.49	2218148.62	Геодезический метод; Mt=0.1	-
4	520488.46	2218149.30	Геодезический метод; Mt=0.1	-
5	520460.36	2218167.02	Геодезический метод; Mt=0.1	-
6	520459.30	2218167.64	Геодезический метод; Mt=0.1	-
7	520428.83	2218185.61	Геодезический метод; Mt=0.1	-
8	520428.16	2218184.53	Геодезический метод; Mt=0.1	-
9	520458.06	2218165.67	Геодезический метод; Mt=0.1	-
10	520488.23	2218146.62	Геодезический метод; Mt=0.1	-
1	520518.38	2218127.58	Геодезический метод; Mt=0.1	-

Публичный сервитут

Строительство участка ВЛ 0,4 кВ от ближайшей опоры существующей ВЛ 0,4 кВ от ТП-7133 протяженностью 0,06 км, установка оборудования учета э/э на опоре ВЛ 0,4 кВ для электроснабжения садового дома по адресу: Пермский край, г. Пермь, СНТ Коллективный сад №184, уч. 3 кад. номер зем. участка 59:01:4416087:283

Схема расположения границ публичного сервитута



Условные обозначения:

59:01:4416087	кадастровый номер квартала
59:01:4416087:283	кадастровый номер земельного участка, учтенного в ГКН
	граница земельного участка, учтенного в ГКН
	граница публичного сервитута
	граница кадастрового квартала
1	характерная точка границы

ОПИСАНИЕ МЕСТОПОЛОЖЕНИЯ ГРАНИЦ ПУБЛИЧНОГО СЕРВИТУТА

Строительство участка ВЛ 0,4 кВ от ближайшей опоры существующей ВЛ 0,4 кВ от ТП-7133 протяженностью 0,06 км, установка оборудования учета э/э на опоре ВЛ 0,4 кВ для электроснабжения садового дома по адресу: Пермский край, г. Пермь, СНТ Коллективный сад №184, уч. 3 кад. номер зем. участка 59:01:4416087:283

ПЕРМСКИЙ КРАЙ, г. ПЕРМЬ

(НАИМЕНОВАНИЕ ОБЪЕКТА)

Сведения о местоположении границ объекта

1. Система координат МСК-59, зона 2

2. Сведения о характерных точках границ объекта

Обозначение характерных точек границ	Координаты, м		Метод определения координат и средняя квадратическая погрешность положения характерной точки (M_t), м	Описание закрепления точки
	X	Y		
1	2	3	4	5
1	511795.33	2225887.29	Геодезический метод; Mt=0.1	-
2	511798.01	2225889.83	Геодезический метод; Mt=0.1	-
3	511801.71	2225896.45	Геодезический метод; Mt=0.1	-
4	511799.67	2225896.94	Геодезический метод; Mt=0.1	-
5	511790.57	2225888.29	Геодезический метод; Mt=0.1	-
1	511795.33	2225887.29	Геодезический метод; Mt=0.1	-
6	511775.63	2225868.56	Геодезический метод; Mt=0.1	-
7	511784.65	2225877.14	Геодезический метод; Mt=0.1	-
8	511781.74	2225878.07	Геодезический метод; Mt=0.1	-
9	511780.35	2225878.57	Геодезический метод; Mt=0.1	-
10	511772.87	2225871.46	Геодезический метод; Mt=0.1	-
6	511775.63	2225868.56	Геодезический метод; Mt=0.1	-

Публичный сервитут

Строительство участка ВЛ 0,4 кВ от ближайшей опоры ВЛ 0,4 кВ от ТП-2016, ШР 0,4 кВ, оборудование учета э/э для электроснабжения гаража-бокса по адресу: Пермский край, г. Пермь, Мотовилихинский район, ул. Степана Разина, ГСК №59, гараж-бокс №9

Схема расположения границ публичного сервитута



Условные обозначения:

59:01:4311038	кадастровый номер квартала
59:01:4311038:29	кадастровый номер земельного участка, учтенного в ГКН
	граница земельного участка, учтенного в ГКН
	граница публичного сервитута
	граница кадастрового квартала
1	характерная точка границы

ОПИСАНИЕ МЕСТОПОЛОЖЕНИЯ ГРАНИЦ ПУБЛИЧНОГО СЕРВИТУТА

Строительство участка ВЛ 0,4 кВ от ближайшей опоры ВЛ 0,4 кВ от ТП-2016, ШР 0,4 кВ, оборудование учета э/э для электроснабжения гаража-бокса по адресу: Пермский край, г. Пермь, Мотовилихинский район, ул. Степана Разина, ГСК №59, гараж-бокс №9

ПЕРМСКИЙ КРАЙ, г. ПЕРМЬ

(НАИМЕНОВАНИЕ ОБЪЕКТА)

Сведения о местоположении границ объекта

1. Система координат МСК-59, зона 2

2. Сведения о характерных точках границ объекта

Обозначение характерных точек границ	Координаты. м		Метод определения координат и средняя квадратическая погрешность положения характерной точки (M_t). м	Описание закрепления точки
	X	Y		
1	2	3	4	5
1	519351.60	2234329.05	Геодезический метод; Mt=0.1	-
2	519351.01	2234333.01	Геодезический метод; Mt=0.1	-
3	519324.74	2234327.57	Геодезический метод; Mt=0.1	-
4	519322.66	2234327.14	Геодезический метод; Mt=0.1	-
5	519291.61	2234326.78	Геодезический метод; Mt=0.1	-
6	519292.41	2234322.79	Геодезический метод; Mt=0.1	-
7	519323.09	2234323.15	Геодезический метод; Mt=0.1	-
8	519325.51	2234323.65	Геодезический метод; Mt=0.1	-
1	519351.60	2234329.05	Геодезический метод; Mt=0.1	-

Публичный сервитут

Строительство участка ВЛ 0,4 кВ от ближайшей опоры ВЛ 0,4 кВ от ТП-1500 и установка оборудования учета э/э на опоре ВЛ 0,4 кВ для электроснабжения индивидуального жилого дома по адресу: Пермский край, г. Пермь, ул. Чистопольская, 5а кад. номер зем. участка 59:01:1713087:2

Схема расположения границ публичного сервитута



Условные обозначения:

59:01:1713087	кадастровый номер квартала
59:01:1713087:23	кадастровый номер земельного участка, учтенного в ГКН
	граница земельного участка, учтенного в ГКН
	граница публичного сервитута
	граница кадастрового квартала
• 1	характерная точка границы

ОПИСАНИЕ МЕСТОПОЛОЖЕНИЯ ГРАНИЦ ПУБЛИЧНОГО СЕРВИТУТА

Строительство участка ВЛ 0,4 кВ от ближайшей опоры ВЛ 0,4 кВ от ТП-1500, установка оборудования учета э/э на опоре ВЛ 0,4 кВ для электроснабжения индивидуального жилого дома по адресу: Пермский край, г. Пермь, ул. Чистопольская, 5а кад. номер зем. участка 59:01:1713087:2

ПЕРМСКИЙ КРАЙ, г. ПЕРМЬ

(НАИМЕНОВАНИЕ ОБЪЕКТА)

Сведения о местоположении границ объекта

1. Система координат МСК-59, зона 2

2. Сведения о характерных точках границ объекта

Обозначение характерных точек границ	Координаты, м		Метод определения координат и средняя квадратическая погрешность положения характерной точки (M_t), м	Описание закрепления точки
	X	Y		
1	2	3	4	5
1	516074.45	2214143.98	Геодезический метод; Mt=0.1	-
2	516076.64	2214147.40	Геодезический метод; Mt=0.1	-
3	516060.12	2214162.60	Геодезический метод; Mt=0.1	-
4	516057.41	2214159.66	Геодезический метод; Mt=0.1	-
1	516074.45	2214143.98	Геодезический метод; Mt=0.1	-

Публичный сервитут

Строительство ВЛ 0,4 кВ от РУ 0,4 кВ ТП-6194 и установка оборудования учета э/э для электроснабжения гаражей по адресу: Пермский край, г. Пермь, ул. Геров Хасана, 7б, ГСК 83, боксы 4, 15, 2, 10, 3, 14, 6, 12, 9, 5

Схема расположения границ публичного сервитута



Условные обозначения:

59:01:4410272	кадастровый номер квартала
59:01:4410272:31	кадастровый номер земельного участка, учтенного в ГКН
	граница земельного участка, учтенного в ГКН
	граница публичного сервитута
	граница кадастрового квартала
●1	характерная точка границы

ОПИСАНИЕ МЕСТОПОЛОЖЕНИЯ ГРАНИЦ ПУБЛИЧНОГО СЕРВИТУТА
Строительство ВЛ 0,4 кВ от РУ 0,4 кВ ТП-6194 и установка оборудования учета э/э для электроснабжения гаражей по адресу: Пермский край, г. Пермь, ул. Геров Хасана, 7б, ГСК 83, боксы 4, 15, 2, 10, 3, 14, 6, 12, 9, 5
ПЕРМСКИЙ КРАЙ, г. ПЕРМЬ
(НАИМЕНОВАНИЕ ОБЪЕКТА)

Сведения о местоположении границ объекта

1. Система координат МСК-59, зона 2

2. Сведения о характерных точках границ объекта

Обозначение характерных точек границ	Координаты, м		Метод определения координат и средняя квадратическая погрешность положения характерной точки (M_t), м	Описание закрепления точки
	X	Y		
1	2	3	4	5
1	516019.88	2232727.68	Геодезический метод; Mt=0.1	-
2	516043.88	2232776.07	Геодезический метод; Mt=0.1	-
3	516048.02	2232775.64	Геодезический метод; Mt=0.1	-
4	516042.76	2232778.40	Геодезический метод; Mt=0.1	-
5	516041.00	2232779.27	Геодезический метод; Mt=0.1	-
6	516016.88	2232730.64	Геодезический метод; Mt=0.1	-
7	516018.63	2232729.78	Геодезический метод; Mt=0.1	-
8	516018.90	2232729.65	Геодезический метод; Mt=0.1	-
9	516018.33	2232728.45	Геодезический метод; Mt=0.1	-
1	516019.88	2232727.68	Геодезический метод; Mt=0.1	-

Публичный сервитут
Строительство участка ВЛ 0,4 кВ от ближайшей опоры ВЛ 0,4 кВ от ТП-6939 и установка оборудования учета э/э на опоре ВЛ 0,4 кВ для электроснабжения садового дома по адресу: Пермский край, г. Пермь, Свердловский район, в квартале №125 Лядовского лесничества Комарихинского лесхоза
кад. номер зем. участка 59:01:5710005:28
Схема расположения границ публичного сервитута



Условные обозначения:

59:01:5710005	кадастровый номер квартала
59:01:5710005:15	кадастровый номер земельного участка, учтенного в ГКН
	граница земельного участка, учтенного в ГКН
	граница публичного сервитута
	граница кадастрового квартала
1	характерная точка границы

ОПИСАНИЕ МЕСТОПОЛОЖЕНИЯ ГРАНИЦ
ПУБЛИЧНОГО СЕРВИТУТА
Строительство участка ВЛ 0,4 кВ от ближайшей опоры ВЛ 0,4 кВ от ТП-6939 и установка оборудования учета э/э на опоре ВЛ 0,4 кВ для электроснабжения садового дома по адресу: Пермский край, г. Пермь, Свердловский район, в квартале №125 Лядовского лесничества Комарихинского лесхоза кад. номер зем. участка 59:01:5710005:28
ПЕРМСКИЙ КРАЙ, г. ПЕРМЬ
(НАИМЕНОВАНИЕ ОБЪЕКТА)


Сведения о местоположении границ объекта

1. Система координат МСК-59, зона 2

2. Сведения о характерных точках границ объекта

Обозначение характерных точек границ	Координаты, м		Метод определения координат и средняя квадратическая погрешность положения характерной точки (M_t), м	Описание закрепления точки
	X	Y		
1	2	3	4	5
1	508673.23	2248887.38	Геодезический метод; Mt=0.1	-
2	508671.87	2248888.63	Геодезический метод; Mt=0.1	-
3	508668.54	2248888.19	Геодезический метод; Mt=0.1	-
4	508662.65	2248881.80	Геодезический метод; Mt=0.1	-
5	508628.63	2248877.56	Геодезический метод; Mt=0.1	-
6	508596.47	2248873.89	Геодезический метод; Mt=0.1	-
7	508597.15	2248877.52	Геодезический метод; Mt=0.1	-
8	508592.20	2248869.37	Геодезический метод; Mt=0.1	-
9	508629.10	2248873.59	Геодезический метод; Mt=0.1	-
10	508630.92	2248873.81	Геодезический метод; Mt=0.1	-
11	508650.18	2248876.69	Геодезический метод; Mt=0.1	-
12	508665.49	2248878.98	Геодезический метод; Mt=0.1	-
1	508673.23	2248887.38	Геодезический метод; Mt=0.1	-

Публичный сервитут
Строительство участка ВЛ 0,4 кВ от ближайшей опоры ВЛ 0,4 кВ от ТП-2400 и установка оборудования учета э/э на опоре ВЛ 0,4 кВ для электроснабжения индивидуального жилого дома по адресу: Пермский край, г. Пермь, Мотовилихинский район, ул. Сельскохозяйственная, 27д кад. номер зем. участка 59:01:4211890:123
Схема расположения границ публичного сервитута

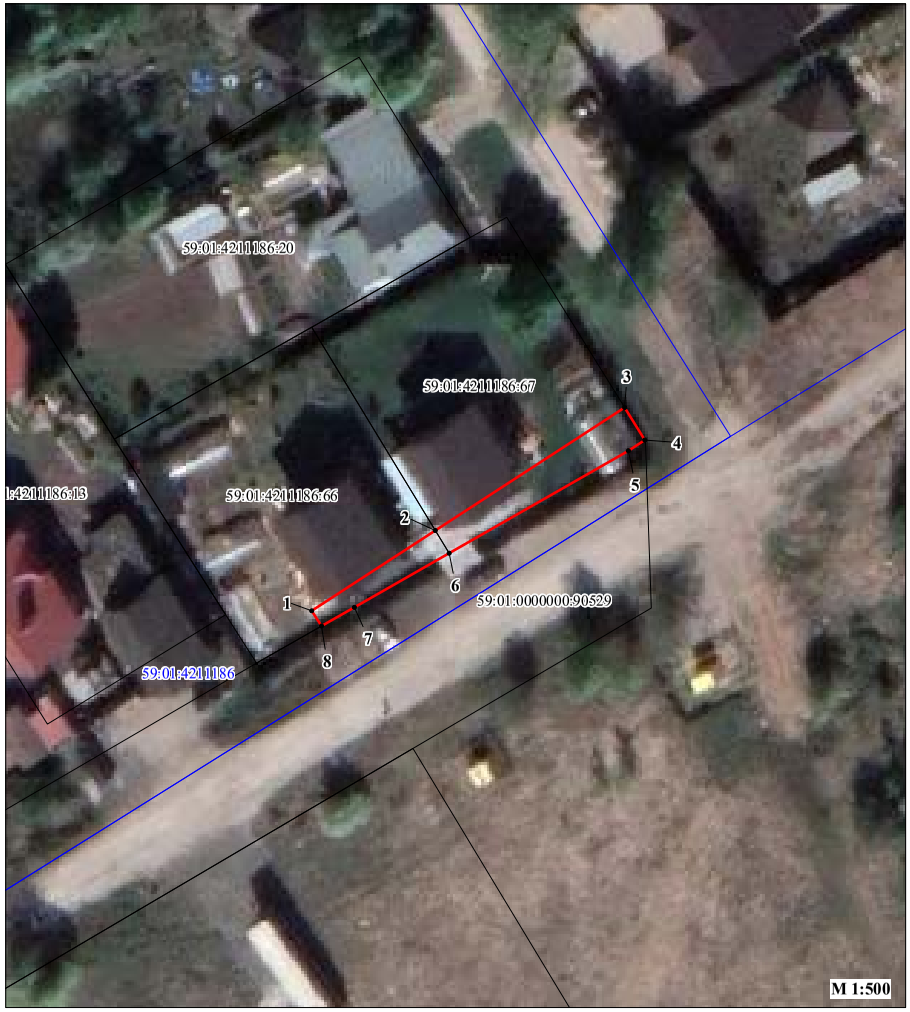

Условные обозначения:

59:01:4211186	кадастровый номер квартала
59:01:4211186:66	кадастровый номер земельного участка, учтенного в ГКН
	граница земельного участка, учтенного в ГКН
	граница публичного сервитута
	граница кадастрового квартала
1	характерная точка границы

ОПИСАНИЕ МЕСТОПОЛОЖЕНИЯ ГРАНИЦ ПУБЛИЧНОГО СЕРВИТУТА

Строительство участка ВЛ 0,4 кВ от ближайшей опоры ВЛ 0,4 кВ от ТП-2400 и установка оборудования учета э/э на опоре ВЛ 0,4 кВ для электроснабжения индивидуального жилого дома по адресу: Пермский край, г. Пермь, Мотовилихинский район, ул. Сельскохозяйственная, 27д кад. номер зем. участка 59:01:4211890:123

ПЕРМСКИЙ КРАЙ, г. ПЕРМЬ

(НАИМЕНОВАНИЕ ОБЪЕКТА)

Сведения о местоположении границ объекта

1. Система координат МСК-59, зона 2

2. Сведения о характерных точках границ объекта

Обозначение характерных точек границ	Координаты. м		Метод определения координат и средняя квадратическая погрешность положения характерной точки (M_t). м	Описание закрепления точки
	X	Y		
1	2	3	4	5
1	518862.34	2237077.88	Геодезический метод; Mt=0.1	-
2	518870.72	2237090.78	Геодезический метод; Mt=0.1	-
3	518883.56	2237110.54	Геодезический метод; Mt=0.1	-
4	518880.16	2237112.65	Геодезический метод; Mt=0.1	-
5	518879.04	2237110.93	Геодезический метод; Mt=0.1	-
6	518868.35	2237092.22	Геодезический метод; Mt=0.1	-
7	518862.70	2237082.33	Геодезический метод; Mt=0.1	-
8	518860.75	2237078.91	Геодезический метод; Mt=0.1	-
1	518862.34	2237077.88	Геодезический метод; Mt=0.1	-

Публичный сервитут

Строительство участка ВЛ 0,4 кВ от ближайшей опоры ВЛ 0,4 кВ от ТП-6482 и установка оборудования учета э/э на опоре ВЛ 0,4 кВ для электроснабжения садового дома по адресу: Пермский край, г. Пермь, Свердловский район, СНТ "Липа", уч. 84 кад. номер зем. участка 59:01:4411365:0091

Схема расположения границ публичного сервитута



Условные обозначения:

59:01:4411365	кадастровый номер квартала
59:01:4411365:132	кадастровый номер земельного участка, учтенного в ГКН
	граница земельного участка, учтенного в ГКН
	граница публичного сервитута
	граница кадастрового квартала
• 1	характерная точка границы

ОПИСАНИЕ МЕСТОПОЛОЖЕНИЯ ГРАНИЦ ПУБЛИЧНОГО СЕРВИТУТА

Строительство участка ВЛ 0,4 кВ от ближайшей опоры ВЛ 0,4 кВ от ТП-6482 и установка оборудования учета э/э на опоре ВЛ 0,4 кВ для электроснабжения садового дома по адресу: Пермский край, г. Пермь, Свердловский район, СНТ "Липа", уч. 84 кад. номер зем. участка 59:01:4411365:0091

ПЕРМСКИЙ КРАЙ, г. ПЕРМЬ

(НАИМЕНОВАНИЕ ОБЪЕКТА)

Сведения о местоположении границ объекта

1. Система координат МСК-59, зона 2

2. Сведения о характерных точках границ объекта

Обозначение характерных точек границ	Координаты, м		Метод определения координат и средняя квадратическая погрешность положения характерной точки (M_t), м	Описание закрепления точки
	X	Y		
1	2	3	4	5
1	510547.88	2234148.24	Геодезический метод; Mt=0.1	-
2	510547.95	2234148.25	Геодезический метод; Mt=0.1	-
3	510548.81	2234156.37	Геодезический метод; Mt=0.1	-
4	510545.39	2234162.10	Геодезический метод; Mt=0.1	-
5	510543.97	2234148.66	Геодезический метод; Mt=0.1	-
1	510547.88	2234148.24	Геодезический метод; Mt=0.1	-

Публичный сервитут

Строительство участка ВЛ 0,4 кВ от ближайшей опоры существующей ВЛ 0,4 кВ от ТП-6085 и установка оборудования учета э/э на опоре ВЛ 0,4 кВ для электроснабжения дачного дома по адресу: Пермский край, г. Пермь, ул. 2-е Загарье кад. номер зем. участка 59:01:4411448:222

Схема расположения границ публичного сервитута



Условные обозначения:

59:01:4411448	кадастровый номер квартала
59:01:4411448:226	кадастровый номер земельного участка, учтенного в ГКН
	граница земельного участка, учтенного в ГКН
	граница публичного сервитута
	граница кадастрового квартала
1	характерная точка границы

ОПИСАНИЕ МЕСТОПОЛОЖЕНИЯ ГРАНИЦ
ПУБЛИЧНОГО СЕРВИТУТА
Строительство участка ВЛ 0,4 кВ от ближайшей опоры существующей ВЛ 0,4 кВ от ТП-6085 и установка оборудования учета э/э на опоре ВЛ 0,4 кВ для электроснабжения дачного дома по адресу: Пермский край, г. Пермь, ул. 2-е Загарье кад. номер зем. участка 59:01:4411448:222
ПЕРМСКИЙ КРАЙ, г. ПЕРМЬ
(НАИМЕНОВАНИЕ ОБЪЕКТА)

Сведения о местоположении границ объекта

1. Система координат МСК-59, зона 2

2. Сведения о характерных точках границ объекта

Обозначение характерных точек границ	Координаты. м		Метод определения координат и средняя квадратическая погрешность положения характерной точки (M_t). м	Описание закрепления точки
	X	Y		
1	2	3	4	5
1	514444.70	2233747.82	Геодезический метод; Mt=0.1	-
2	514455.10	2233751.44	Геодезический метод; Mt=0.1	-
3	514459.49	2233752.97	Геодезический метод; Mt=0.1	-
4	514481.42	2233764.46	Геодезический метод; Mt=0.1	-
5	514479.62	2233767.88	Геодезический метод; Mt=0.1	-
6	514477.46	2233765.57	Геодезический метод; Mt=0.1	-
7	514475.57	2233764.92	Геодезический метод; Mt=0.1	-
8	514469.89	2233762.93	Геодезический метод; Mt=0.1	-
9	514443.92	2233749.32	Геодезический метод; Mt=0.1	-
1	514444.70	2233747.82	Геодезический метод; Mt=0.1	-

ОПИСАНИЕ МЕСТОПОЛОЖЕНИЯ ГРАНИЦ
Публичный сервитут для размещения объекта электросетевого хозяйства «ВЛ 0.4кВ ТП-4323 Домостроительная,Резерв»
(наименование объекта, местоположение границ которого описано (далее - объект)

Раздел 1

Сведения об объекте		
№ п/п	Характеристики объекта	Описание характеристик
1	2	3
1	Местоположение объекта	Пермский край, город Пермь
2	Площадь объекта +/- величина погрешности определения площади (Р+/- Дельта Р)	454 кв.м ± 4 кв.м
3	Иные характеристики объекта	Публичный сервитут для размещения объекта электросетевого хозяйства «ВЛ 0.4кВ ТП-4323 Домостроительная,Резерв» на срок 49 лет

Раздел 2

Сведения о местоположении границ объекта

1. Система координат МСК-59, зона 2

2. Сведения о характерных точках границ объекта

Обозначение характерных точек границ	Координаты, м		Метод определения координат характерной точки	Средняя квадратическая погрешность положения характерной точки (M_t), м	Описание обозначения точки на местности (при наличии)
	X	Y			
1	2	3	4	5	6
1	531228.52	2241105.69	Метод спутниковых геодезических измерений (определений)	0.10	–
2	531230.21	2241109.32	Метод спутниковых геодезических измерений (определений)	0.10	–
3	531203.70	2241121.66	Метод спутниковых геодезических измерений (определений)	0.10	–
4	531153.24	2241145.48	Метод спутниковых геодезических измерений (определений)	0.10	–
5	531146.98	2241150.46	Метод спутниковых геодезических измерений (определений)	0.10	–
6	531153.60	2241165.83	Метод спутниковых геодезических измерений (определений)	0.10	–
7	531149.98	2241167.54	Метод спутниковых геодезических измерений (определений)	0.10	–
8	531142.08	2241149.22	Метод спутниковых геодезических измерений (определений)	0.10	–
9	531151.12	2241142.06	Метод спутниковых геодезических измерений (определений)	0.10	–
10	531202.00	2241118.04	Метод спутниковых геодезических измерений (определений)	0.10	–
1	531228.52	2241105.69	Метод спутниковых геодезических измерений (определений)	0.10	–

3. Сведения о характерных точках части (частей) границы объекта

Обозначение характерных точек части границы	Координаты, м		Метод определения координат характерной точки	Средняя квадратическая погрешность положения характерной точки (M_t), м	Описание обозначения точки на местности (при наличии)
	X	Y			
1	2	3	4	5	6
–	–	–	–	–	–

Схема расположения границ публичного сервитута объекта



Масштаб 1:1000

Используемые условные знаки и обозначения:

№1 - номер опоры
- граница публичного сервитута
- граница кадастрового деления
- граница населенного пункта
- граница земельного участка, имеющегося в ЕГРН
- граница ОКС, имеющаяся в ЕГРН
- граница охранной зоны, имеющейся в ЕГРН

59:01:4413924:34 :34 - кадастровый номер земельного участка, имеющегося в ЕГРН

59:01:4413924 - номер кадастрового квартала

1 - обозначение характерных точек границ

ОПИСАНИЕ МЕСТОПОЛОЖЕНИЯ ГРАНИЦ

Публичный сервитут для размещения объекта электросетевого хозяйства «ВЛ-0.4КВ ТП-1581 Ирбитская»
(наименование объекта, местоположение границ которого описано (далее - объект)

Раздел 1

Сведения об объекте		
№ п/п	Характеристики объекта	Описание характеристик
1	2	3
1	Местоположение объекта	Пермский край, город Пермь
2	Площадь объекта +/- величина погрешности определения площади (Р+/- Дельта Р)	101 кв.м ± 2 кв.м
3	Иные характеристики объекта	Публичный сервитут для размещения объекта электросетевого хозяйства «ВЛ-0.4КВ ТП-1581 Ирбитская» на срок 49 лет

Раздел 2

Сведения о местоположении границ объекта

1. Система координат МСК-59, зона 2

2. Сведения о характерных точках границ объекта

Обозначение характерных точек границ	Координаты, м		Метод определения координат характерной точки	Средняя квадратическая погрешность положения характерной точки (M_t), м	Описание обозначения точки на местности (при наличии)
	X	Y			
1	2	3	4	5	6
1	522457.80	2219422.08	Метод спутниковых геодезических измерений (определений)	0.10	–
2	522415.53	2219439.65	Метод спутниковых геодезических измерений (определений)	0.10	–
3	522413.80	2219440.24	Метод спутниковых геодезических измерений (определений)	0.10	–
4	522412.88	2219440.54	Метод спутниковых геодезических измерений (определений)	0.10	–
5	522411.67	2219436.73	Метод спутниковых геодезических измерений (определений)	0.10	–
1	522457.80	2219422.08	Метод спутниковых геодезических измерений (определений)	0.10	–

3. Сведения о характерных точках части (частей) границы объекта

Обозначение характерных точек части границы	Координаты, м		Метод определения координат характерной точки	Средняя квадратическая погрешность положения характерной точки (M_t), м	Описание обозначения точки на местности (при наличии)
	X	Y			
1	2	3	4	5	6
–	–	–	–	–	–

Схема расположения границ публичного сервитута объекта



Масштаб 1:1000

Используемые условные знаки и обозначения:

№1	- номер опоры
	- граница публичного сервитута
	- граница кадастрового деления
	- граница населенного пункта
	- граница земельного участка, имеющегося в ЕГРН
	- граница ОКС, имеющаяся в ЕГРН
	- граница охранной зоны, имеющейся в ЕГРН
59:01:4413924:34 :34	- кадастровый номер земельного участка, имеющегося в ЕГРН
59:01:4413924	- номер кадастрового квартала
1 ●	- обозначение характерных точек границ

ОПИСАНИЕ МЕСТОПОЛОЖЕНИЯ ГРАНИЦ

Публичный сервитут для размещения объекта электросетевого хозяйства «ВЛ-0,4кВ КТП-4178 Ямальский»
(наименование объекта, местоположение границ которого описано (далее - объект)

Раздел 1

Сведения об объекте		
№ п/п	Характеристики объекта	Описание характеристик
1	2	3
1	Местоположение объекта	Пермский край, город Пермь
2	Площадь объекта +/- величина погрешности определения площади (Р+/- Дельта Р)	187 кв.м ± 4 кв.м
3	Иные характеристики объекта	Публичный сервитут для размещения объекта электросетевого хозяйства «ВЛ-0,4кВ КТП-4178 Ямальский» на срок 49 лет

Раздел 2

Сведения о местоположении границ объекта

1. Система координат МСК-59, зона 2

2. Сведения о характерных точках границ объекта

Обозначение характерных точек границ	Координаты, м		Метод определения координат характерной точки	Средняя квадратическая погрешность положения характерной точки (M_t), м	Описание обозначения точки на местности (при наличии)
	X	Y			
1	2	3	4	5	6
1	529797.42	2242318.64	Метод спутниковых геодезических измерений (определений)	0.10	–
2	529805.10	2242319.49	Метод спутниковых геодезических измерений (определений)	0.10	–
3	529796.65	2242362.27	Метод спутниковых геодезических измерений (определений)	0.10	–
4	529792.74	2242361.49	Метод спутниковых геодезических измерений (определений)	0.10	–
5	529800.34	2242322.99	Метод спутниковых геодезических измерений (определений)	0.10	–
6	529796.98	2242322.62	Метод спутниковых геодезических измерений (определений)	0.10	–
1	529797.42	2242318.64	Метод спутниковых геодезических измерений (определений)	0.10	–

3. Сведения о характерных точках части (частей) границы объекта

Обозначение характерных точек части границы	Координаты, м		Метод определения координат характерной точки	Средняя квадратическая погрешность положения характерной точки (M_t), м	Описание обозначения точки на местности (при наличии)
	X	Y			
1	2	3	4	5	6
–	–	–	–	–	–

Схема расположения границ публичного сервитута объекта



Масштаб 1:1000

Используемые условные знаки и обозначения:

№1 - номер опоры
- граница публичного сервитута
- граница кадастрового деления
- граница населенного пункта
- граница земельного участка, имеющегося в ЕГРН
- граница ОКС, имеющаяся в ЕГРН
- граница охранной зоны, имеющейся в ЕГРН
59:01:4413924:34 :34 - кадастровый номер земельного участка, имеющегося в ЕГРН
59:01:4413924 - номер кадастрового квартала
1 - обозначение характерных точек границ

ОПИСАНИЕ МЕСТОПОЛОЖЕНИЯ ГРАНИЦ

Публичный сервитут для размещения объекта электросетевого хозяйства «ВЛ-0,4кВ КТП-2234»
(наименование объекта, местоположение границ которого описано (далее - объект)

Раздел 1

Сведения об объекте		
№ п/п	Характеристики объекта	Описание характеристик
1	2	3
1	Местоположение объекта	Пермский край, город Пермь
2	Площадь объекта +/- величина погрешности определения площади (Р+/- Дельта Р)	57 кв.м ± 2 кв.м
3	Иные характеристики объекта	Публичный сервитут для размещения объекта электросетевого хозяйства «ВЛ-0,4кВ КТП-2234» на срок 49 лет

Раздел 2

Сведения о местоположении границ объекта

1. Система координат МСК-59, зона 2

2. Сведения о характерных точках границ объекта

Обозначение характерных точек границ	Координаты, м		Метод определения координат характерной точки	Средняя квадратическая погрешность положения характерной точки (M_t), м	Описание обозначения точки на местности (при наличии)
	X	Y			
1	2	3	4	5	6
1	523177.12	2239122.28	Метод спутниковых геодезических измерений (определений)	0.10	–
2	523185.48	2239135.38	Метод спутниковых геодезических измерений (определений)	0.10	–
3	523182.10	2239137.52	Метод спутниковых геодезических измерений (определений)	0.10	–
4	523175.10	2239126.56	Метод спутниковых геодезических измерений (определений)	0.10	–
1	523177.12	2239122.28	Метод спутниковых геодезических измерений (определений)	0.10	–

3. Сведения о характерных точках части (частей) границы объекта

Обозначение характерных точек части границы	Координаты, м		Метод определения координат характерной точки	Средняя квадратическая погрешность положения характерной точки (M_t), м	Описание обозначения точки на местности (при наличии)
	X	Y			
1	2	3	4	5	6
–	–	–	–	–	–

Схема расположения границ публичного сервитута объекта



Масштаб 1:1000

Используемые условные знаки и обозначения:

№1	- номер опоры
	- граница публичного сервитута
	- граница кадастрового деления
	- граница населенного пункта
	- граница земельного участка, имеющегося в ЕГРН
	- граница ОКС, имеющаяся в ЕГРН
	- граница охранной зоны, имеющейся в ЕГРН
59:01:4413924:34 :34	- кадастровый номер земельного участка, имеющегося в ЕГРН
59:01:4413924	- номер кадастрового квартала
1 ●	- обозначение характерных точек границ

ОПИСАНИЕ МЕСТОПОЛОЖЕНИЯ ГРАНИЦ

Публичный сервитут для размещения объекта электросетевого хозяйства «ВЛ-0.4кВ ТП-1584 Кустарная»
(наименование объекта, местоположение границ которого описано (далее - объект)

Раздел 1

Сведения об объекте		
№ п/п	Характеристики объекта	Описание характеристик
1	2	3
1	Местоположение объекта	Пермский край, город Пермь
2	Площадь объекта +/- величина погрешности определения площади (Р+/- Дельта Р)	342 кв.м ± 4 кв.м
3	Иные характеристики объекта	Публичный сервитут для размещения объекта электросетевого хозяйства «ВЛ-0.4кВ ТП-1584 Кустарная» на срок 49 лет

Раздел 2

Сведения о местоположении границ объекта

1. Система координат МСК-59, зона 2

2. Сведения о характерных точках границ объекта

Обозначение характерных точек границ	Координаты, м		Метод определения координат характерной точки	Средняя квадратическая погрешность положения характерной точки (M_t), м	Описание обозначения точки на местности (при наличии)
	X	Y			
1	2	3	4	5	6
1	521730.76	2224715.10	Метод спутниковых геодезических измерений (определений)	0.10	–
2	521726.66	2224744.43	Метод спутниковых геодезических измерений (определений)	0.10	–
3	521689.22	2224733.99	Метод спутниковых геодезических измерений (определений)	0.10	–
4	521663.42	2224726.97	Метод спутниковых геодезических измерений (определений)	0.10	–
5	521664.47	2224723.11	Метод спутниковых геодезических измерений (определений)	0.10	–
6	521690.30	2224730.14	Метод спутниковых геодезических измерений (определений)	0.10	–
7	521723.28	2224739.77	Метод спутниковых геодезических измерений (определений)	0.10	–
8	521725.86	2224721.26	Метод спутниковых геодезических измерений (определений)	0.10	–
1	521730.76	2224715.10	Метод спутниковых геодезических измерений (определений)	0.10	–

3. Сведения о характерных точках части (частей) границы объекта

Обозначение характерных точек части границы	Координаты, м		Метод определения координат характерной точки	Средняя квадратическая погрешность положения характерной точки (M_t), м	Описание обозначения точки на местности (при наличии)
	X	Y			
1	2	3	4	5	6
–	–	–	–	–	–

Схема расположения границ публичного сервитута объекта



Масштаб 1:1000

Используемые условные знаки и обозначения:

№1	- номер опоры
	- граница публичного сервитута
	- граница кадастрового деления
	- граница населенного пункта
	- граница земельного участка, имеющегося в ЕГРН
	- граница ОКС, имеющаяся в ЕГРН
	- граница охранной зоны, имеющейся в ЕГРН
59:01:4413924:34 :34	- кадастровый номер земельного участка, имеющегося в ЕГРН
59:01:4413924	- номер кадастрового квартала
1	- обозначение характерных точек границ

ОПИСАНИЕ МЕСТОПОЛОЖЕНИЯ ГРАНИЦ

Публичный сервитут для размещения объекта электросетевого хозяйства «ВЛ-0,4кВ КТП-4508 д.Н.Мостовая»
(наименование объекта, местоположение границ которого описано (далее - объект)

Раздел 1

Сведения об объекте		
№ п/п	Характеристики объекта	Описание характеристик
1	2	3
1	Местоположение объекта	Пермский край, город Пермь
2	Площадь объекта +/- величина погрешности определения площади (Р+/- Дельта Р)	383 кв.м ± 4 кв.м
3	Иные характеристики объекта	Публичный сервитут для размещения объекта электросетевого хозяйства «ВЛ-0,4кВ КТП-4508 д.Н.Мостовая» на срок 49 лет

Раздел 2

Сведения о местоположении границ объекта

1. Система координат МСК-59, зона 2


2. Сведения о характерных точках границ объекта

Обозначение характерных точек границ	Координаты, м		Метод определения координат характерной точки	Средняя квадратическая погрешность положения характерной точки (M_t), м	Описание обозначения точки на местности (при наличии)
	X	Y			
1	2	3	4	5	6
Зона1(1)	–	–	–	–	–
1	530193.22	2231559.42	Метод спутниковых геодезических измерений (определений)	0.10	–
2	530196.31	2231561.98	Метод спутниковых геодезических измерений (определений)	0.10	–
3	530164.36	2231600.50	Метод спутниковых геодезических измерений (определений)	0.10	–
4	530161.28	2231597.94	Метод спутниковых геодезических измерений (определений)	0.10	–
1	530193.22	2231559.42	Метод спутниковых геодезических измерений (определений)	0.10	–
Зона1(2)	–	–	–	–	–
5	530078.30	2231536.69	Метод спутниковых геодезических измерений (определений)	0.10	–
6	530081.22	2231539.42	Метод спутниковых геодезических измерений (определений)	0.10	–
7	530071.70	2231549.62	Метод спутниковых геодезических измерений (определений)	0.10	–
8	530064.80	2231579.32	Метод спутниковых геодезических измерений (определений)	0.10	–
9	530060.90	2231578.40	Метод спутниковых геодезических измерений (определений)	0.10	–
10	530068.06	2231547.66	Метод спутниковых геодезических измерений (определений)	0.10	–
5	530078.30	2231536.69	Метод спутниковых геодезических измерений (определений)	0.10	–

3. Сведения о характерных точках части (частей) границы объекта

Обозначение характерных точек части границы	Координаты, м		Метод определения координат характерной точки	Средняя квадратическая погрешность положения характерной точки (M_t), м	Описание обозначения точки на местности (при наличии)
	X	Y			
1	2	3	4	5	6
–	–	–	–	–	–

Схема расположения границ публичного сервитута объекта

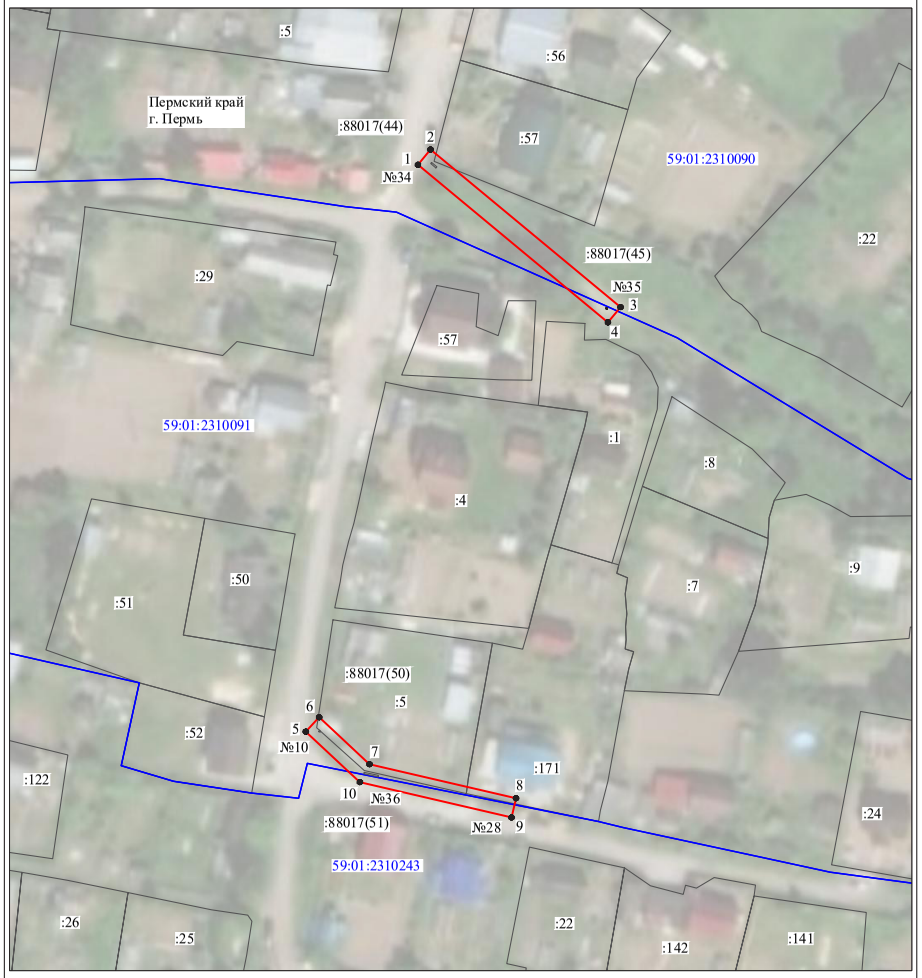

Масштаб 1:1000

Используемые условные знаки и обозначения:

№1	- номер опоры
	- граница публичного сервитута
	- граница кадастрового деления
	- граница населенного пункта
	- граница земельного участка, имеющегося в ЕГРН
	- граница ОКС, имеющаяся в ЕГРН
	- граница охранной зоны, имеющейся в ЕГРН
59:01:4413924:34 :34	- кадастровый номер земельного участка, имеющегося в ЕГРН
59:01:4413924	- номер кадастрового квартала
1	- обозначение характерных точек границ

ОПИСАНИЕ МЕСТОПОЛОЖЕНИЯ ГРАНИЦ

Публичный сервитут для размещения объекта электросетевого хозяйства «ВЛ-0,4кВ ТП-1704 ф.Чирки»
(наименование объекта, местоположение границ которого описано (далее - объект)

Раздел 1

Сведения об объекте		
№ п/п	Характеристики объекта	Описание характеристик
1	2	3
1	Местоположение объекта	Пермский край, город Пермь
2	Площадь объекта +/- величина погрешности определения площади (Р+/- Дельта Р)	212 кв.м ± 3 кв.м
3	Иные характеристики объекта	Публичный сервитут для размещения объекта электросетевого хозяйства «ВЛ-0,4кВ ТП-1704 ф.Чирки» на срок 49 лет

Раздел 2

Сведения о местоположении границ объекта

1. Система координат МСК-59, зона 2

2. Сведения о характерных точках границ объекта

Обозначение характерных точек границ	Координаты, м		Метод определения координат характерной точки	Средняя квадратическая погрешность положения характерной точки (M_t), м	Описание обозначения точки на местности (при наличии)
	X	Y			
1	2	3	4	5	6
Зона1(1)	–	–	–	–	–
1	520353.66	2207348.31	Метод спутниковых геодезических измерений (определений)	0.10	–
2	520367.62	2207373.06	Метод спутниковых геодезических измерений (определений)	0.10	–
3	520373.62	2207391.76	Метод спутниковых геодезических измерений (определений)	0.10	–
4	520369.56	2207393.48	Метод спутниковых геодезических измерений (определений)	0.10	–
5	520363.94	2207374.67	Метод спутниковых геодезических измерений (определений)	0.10	–
6	520350.18	2207350.26	Метод спутниковых геодезических измерений (определений)	0.10	–
1	520353.66	2207348.31	Метод спутниковых геодезических измерений (определений)	0.10	–
Зона1(2)	–	–	–	–	–
7	520374.84	2207395.58	Метод спутниковых геодезических измерений (определений)	0.10	–
8	520376.05	2207399.37	Метод спутниковых геодезических измерений (определений)	0.10	–
9	520371.73	2207400.74	Метод спутниковых геодезических измерений (определений)	0.10	–
10	520370.72	2207397.34	Метод спутниковых геодезических измерений (определений)	0.10	–
7	520374.84	2207395.58	Метод спутниковых геодезических измерений (определений)	0.10	–

3. Сведения о характерных точках части (частей) границы объекта

Обозначение характерных точек части границы	Координаты, м		Метод определения координат характерной точки	Средняя квадратическая погрешность положения характерной точки (M_t), м	Описание обозначения точки на местности (при наличии)
	X	Y			
1	2	3	4	5	6
–	–	–	–	–	–

Схема расположения границ публичного сервитута объекта



Масштаб 1:1000

Используемые условные знаки и обозначения:

№1	- номер опоры
	- граница публичного сервитута
	- граница кадастрового деления
	- граница населенного пункта
	- граница земельного участка, имеющегося в ЕГРН
	- граница ОКС, имеющаяся в ЕГРН
	- граница охранной зоны, имеющейся в ЕГРН
59:01:4413924:34 :34	- кадастровый номер земельного участка, имеющегося в ЕГРН
59:01:4413924	- номер кадастрового квартала
1	- обозначение характерных точек границ

ОПИСАНИЕ МЕСТОПОЛОЖЕНИЯ ГРАНИЦ

Публичный сервитут для размещения объекта электросетевого хозяйства «ВЛ-0,4кВ СТП-1309 1-я Гаревая»

(наименование объекта, местоположение границ которого описано (далее - объект)


Раздел 1

Сведения об объекте		
№ п/п	Характеристики объекта	Описание характеристик
1	2	3
1	Местоположение объекта	Пермский край, город Пермь
2	Площадь объекта +/- величина погрешности определения площади (Р+/- Дельта Р)	1503 кв.м ± 8 кв.м
3	Иные характеристики объекта	Публичный сервитут для размещения объекта электросетевого хозяйства «ВЛ-0,4кВ СТП-1309 1-я Гаревая» на срок 49 лет

Раздел 2

Сведения о местоположении границ объекта					
1. Система координат МСК-59, зона 2					
2. Сведения о характерных точках границ объекта					
Обозначение характерных точек границ	Координаты, м		Метод определения координат характерной точки	Средняя квадратическая погрешность положения характерной точки (M_t), м	Описание обозначения точки на местности (при наличии)
	X	Y			
1	2	3	4	5	6
1	522472.63	2220438.88	Метод спутниковых геодезических измерений (определений)	0.10	–
2	522492.59	2220443.58	Метод спутниковых геодезических измерений (определений)	0.10	–
3	522563.14	2220459.46	Метод спутниковых геодезических измерений (определений)	0.10	–
4	522562.33	2220463.38	Метод спутниковых геодезических измерений (определений)	0.10	–
5	522491.70	2220447.48	Метод спутниковых геодезических измерений (определений)	0.10	–
6	522475.79	2220443.73	Метод спутниковых геодезических измерений (определений)	0.10	–
7	522475.34	2220446.13	Метод спутниковых геодезических измерений (определений)	0.10	–
8	522473.07	2220480.24	Метод спутниковых геодезических измерений (определений)	0.10	–
9	522467.51	2220550.06	Метод спутниковых геодезических измерений (определений)	0.10	–
10	522465.90	2220574.36	Метод спутниковых геодезических измерений (определений)	0.10	–
11	522490.36	2220581.77	Метод спутниковых геодезических измерений (определений)	0.10	–
12	522581.04	2220588.31	Метод спутниковых геодезических измерений (определений)	0.10	–
13	522575.06	2220623.34	Метод спутниковых геодезических измерений (определений)	0.10	–
14	522571.12	2220622.67	Метод спутниковых геодезических измерений (определений)	0.10	–
15	522576.34	2220592.00	Метод спутниковых геодезических измерений (определений)	0.10	–
16	522489.63	2220585.73	Метод спутниковых геодезических измерений (определений)	0.10	–
17	522461.70	2220577.27	Метод спутниковых геодезических измерений (определений)	0.10	–
18	522463.52	2220549.76	Метод спутниковых геодезических измерений (определений)	0.10	–
19	522469.08	2220479.95	Метод спутниковых геодезических измерений (определений)	0.10	–
20	522471.36	2220445.63	Метод спутниковых геодезических измерений (определений)	0.10	–
1	522472.63	2220438.88	Метод спутниковых геодезических измерений (определений)	0.10	–
3. Сведения о характерных точках части (частей) границы объекта					
Обозначение характерных точек части границы	Координаты, м		Метод определения координат характерной точки	Средняя квадратическая погрешность положения характерной точки (M_t), м	Описание обозначения точки на местности (при наличии)
	X	Y			
1	2	3	4	5	6
–	–	–	–	–	–

Схема расположения границ публичного сервитута объекта

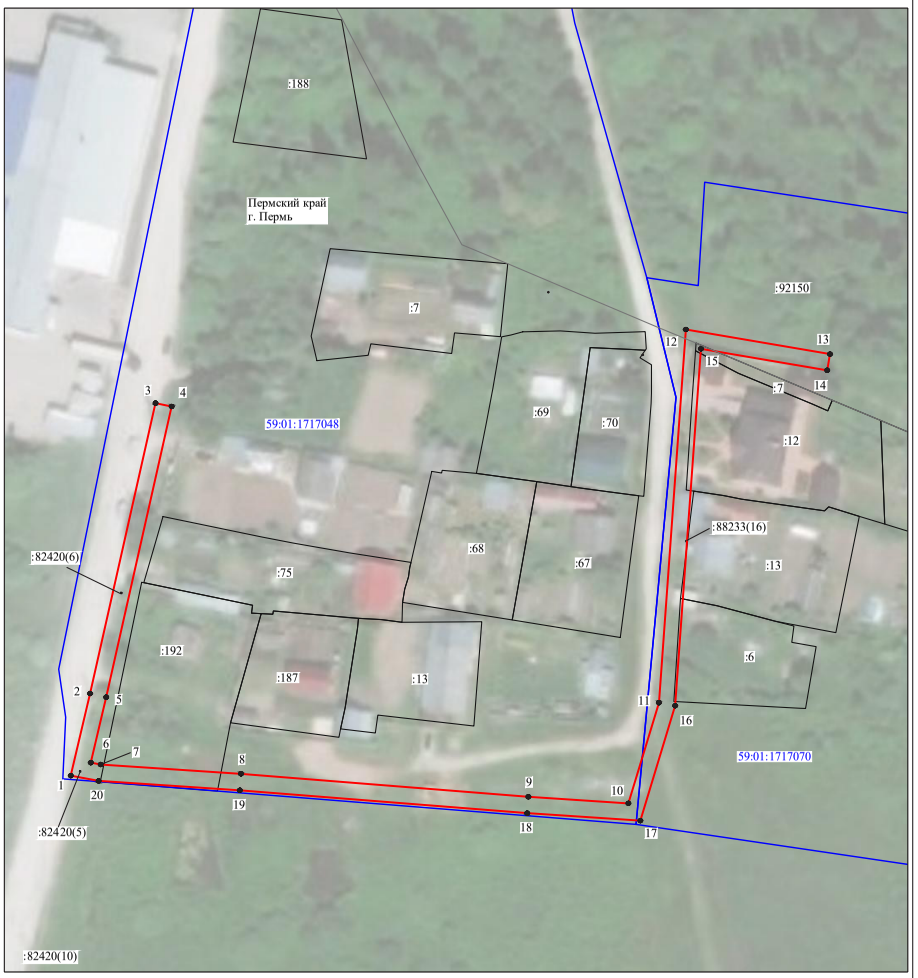

Масштаб 1:1200

Используемые условные знаки и обозначения:

№1	- номер опоры
	- граница публичного сервитута
	- граница кадастрового деления
	- граница населенного пункта
	- граница земельного участка, имеющегося в ЕГРН
	- граница ОКС, имеющаяся в ЕГРН
	- граница охранной зоны, имеющейся в ЕГРН
59:01:4413924:34	- кадастровый номер земельного участка, имеющегося в ЕГРН
59:01:4413924	- номер кадастрового квартала
1	- обозначение характерных точек границ

ОПИСАНИЕ МЕСТОПОЛОЖЕНИЯ ГРАНИЦ

Публичный сервитут для размещения объекта электросетевого хозяйства «ВЛ 0.4КВ ТП-2130»

(наименование объекта, местоположение границ которого описано (далее - объект)

Раздел 1

Сведения об объекте		
№ п/п	Характеристики объекта	Описание характеристик
1	2	3
1	Местоположение объекта	Пермский край, город Пермь
2	Площадь объекта +/- величина погрешности определения площади (Р+/- Дельта Р)	284 кв.м ± 4 кв.м
3	Иные характеристики объекта	Публичный сервитут для размещения объекта электросетевого хозяйства «ВЛ 0.4КВ ТП-2130» на срок 49 лет

Раздел 2

Сведения о местоположении границ объекта

1. Система координат МСК-59, зона 2

2. Сведения о характерных точках границ объекта

Обозначение характерных точек границ	Координаты, м		Метод определения координат характерной точки	Средняя квадратическая погрешность положения характерной точки (M_t), м	Описание обозначения точки на местности (при наличии)
	X	Y			
1	2	3	4	5	6
1	515211.77	2239633.61	Метод спутниковых геодезических измерений (определений)	0.10	–
2	515231.98	2239668.08	Метод спутниковых геодезических измерений (определений)	0.10	–
3	515247.68	2239695.32	Метод спутниковых геодезических измерений (определений)	0.10	–
4	515244.06	2239697.02	Метод спутниковых геодезических измерений (определений)	0.10	–
5	515228.55	2239670.13	Метод спутниковых геодезических измерений (определений)	0.10	–
6	515208.32	2239635.63	Метод спутниковых геодезических измерений (определений)	0.10	–
1	515211.77	2239633.61	Метод спутниковых геодезических измерений (определений)	0.10	–

3. Сведения о характерных точках части (частей) границы объекта

Обозначение характерных точек части границы	Координаты, м		Метод определения координат характерной точки	Средняя квадратическая погрешность положения характерной точки (M_t), м	Описание обозначения точки на местности (при наличии)
	X	Y			
1	2	3	4	5	6
–	–	–	–	–	–

Схема расположения границ публичного сервитута объекта



Масштаб 1:1000

Используемые условные знаки и обозначения:

№1	- номер опоры
	- граница публичного сервитута
	- граница кадастрового деления
	- граница населенного пункта
	- граница земельного участка, имеющегося в ЕГРН
	- граница ОКС, имеющаяся в ЕГРН
	- граница охранной зоны, имеющейся в ЕГРН
59:01:4413924:34 :34	- кадастровый номер земельного участка, имеющегося в ЕГРН
59:01:4413924	- номер кадастрового квартала
1	- обозначение характерных точек границ

ОПИСАНИЕ МЕСТОПОЛОЖЕНИЯ ГРАНИЦ

Публичный сервитут для размещения объекта электросетевого хозяйства «ВЛ-0,4кВ КТП-2390 НТСДН Ассоль»
(наименование объекта, местоположение границ которого описано (далее - объект)

Раздел 1

Сведения об объекте		
№ п/п	Характеристики объекта	Описание характеристик
1	2	3
1	Местоположение объекта	Пермский край, город Пермь
2	Площадь объекта +/- величина погрешности определения площади (Р+/- Дельта Р)	696 кв.м ± 6 кв.м
3	Иные характеристики объекта	Публичный сервитут для размещения объекта электросетевого хозяйства «ВЛ-0,4кВ КТП-2390 НТСДН Ассоль» на срок 49 лет

Раздел 2

Сведения о местоположении границ объекта

1. Система координат МСК-59, зона 2


2. Сведения о характерных точках границ объекта

Обозначение характерных точек границ	Координаты, м		Метод определения координат характерной точки	Средняя квадратическая погрешность положения характерной точки (M_t), м	Описание обозначения точки на местности (при наличии)
	X	Y			
1	2	3	4	5	6
1	520233.76	2239014.44	Метод спутниковых геодезических измерений (определений)	0.10	–
2	520235.67	2239017.96	Метод спутниковых геодезических измерений (определений)	0.10	–
3	520231.32	2239020.31	Метод спутниковых геодезических измерений (определений)	0.10	–
4	520211.16	2239029.17	Метод спутниковых геодезических измерений (определений)	0.10	–
5	520188.86	2239039.76	Метод спутниковых геодезических измерений (определений)	0.10	–
6	520162.86	2239033.64	Метод спутниковых геодезических измерений (определений)	0.10	–
7	520140.10	2239027.86	Метод спутниковых геодезических измерений (определений)	0.10	–
8	520093.46	2239059.05	Метод спутниковых геодезических измерений (определений)	0.10	–
9	520086.34	2239072.18	Метод спутниковых геодезических измерений (определений)	0.10	–
10	520082.82	2239070.28	Метод спутниковых геодезических измерений (определений)	0.10	–
11	520090.42	2239056.27	Метод спутниковых геодезических измерений (определений)	0.10	–
12	520139.36	2239023.54	Метод спутниковых геодезических измерений (определений)	0.10	–
13	520163.82	2239029.76	Метод спутниковых геодезических измерений (определений)	0.10	–
14	520188.42	2239035.54	Метод спутниковых геодезических измерений (определений)	0.10	–
15	520209.50	2239025.54	Метод спутниковых геодезических измерений (определений)	0.10	–
16	520229.56	2239016.71	Метод спутниковых геодезических измерений (определений)	0.10	–
1	520233.76	2239014.44	Метод спутниковых геодезических измерений (определений)	0.10	–

3. Сведения о характерных точках части (частей) границы объекта

Обозначение характерных точек части границы	Координаты, м		Метод определения координат характерной точки	Средняя квадратическая погрешность положения характерной точки (M_t), м	Описание обозначения точки на местности (при наличии)
	X	Y			
1	2	3	4	5	6
–	–	–	–	–	–

Схема расположения границ публичного сервитута объекта

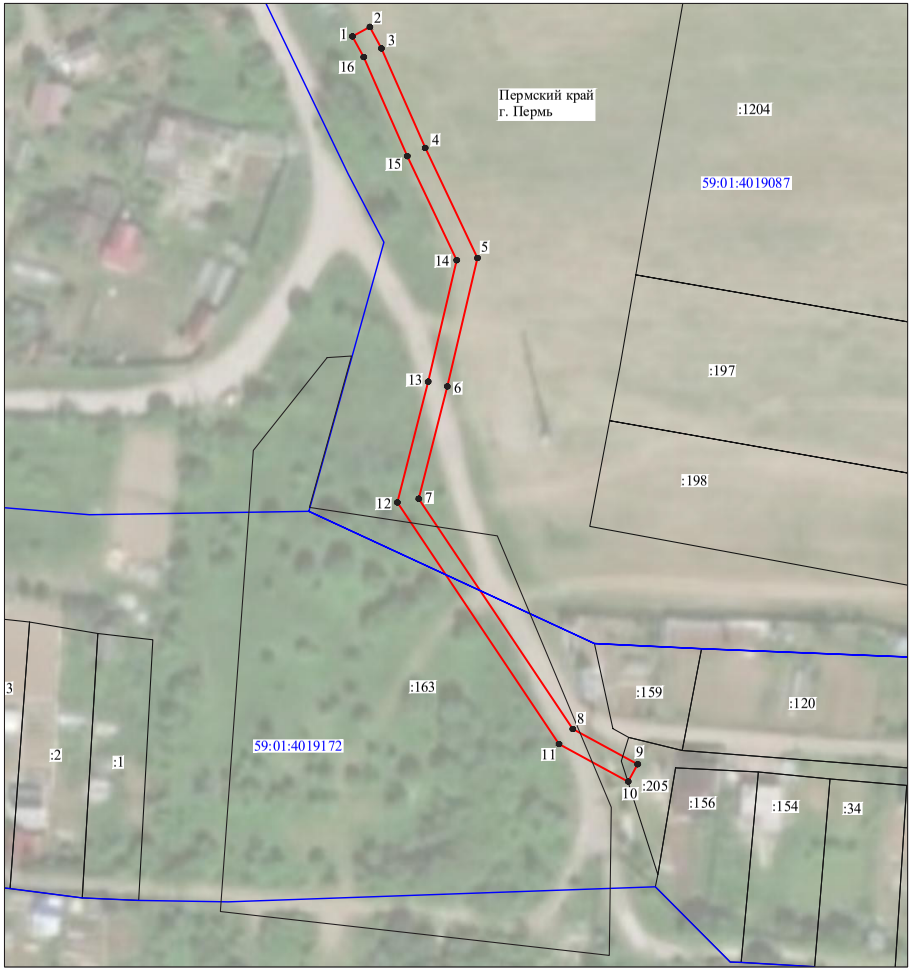

Масштаб 1:1000

Используемые условные знаки и обозначения:

№1	- номер опоры
	- граница публичного сервитута
	- граница кадастрового деления
	- граница населенного пункта
	- граница земельного участка, имеющегося в ЕГРН
	- граница ОКС, имеющаяся в ЕГРН
	- граница охранной зоны, имеющейся в ЕГРН
59:01:4413924:34 :34	- кадастровый номер земельного участка, имеющегося в ЕГРН
59:01:4413924	- номер кадастрового квартала
1	- обозначение характерных точек границ

ОПИСАНИЕ МЕСТОПОЛОЖЕНИЯ ГРАНИЦ

Публичный сервитут для размещения объекта электросетевого хозяйства «ВЛ-0,4кВ КТП-1736 в сторону Закамска»
(наименование объекта, местоположение границ которого описано (далее - объект)

Раздел 1

Сведения об объекте		
№ п/п	Характеристики объекта	Описание характеристик
1	2	3
1	Местоположение объекта	Пермский край, город Пермь
2	Площадь объекта +/- величина погрешности определения площади (Р+/- Дельта Р)	79 кв.м ± 2 кв.м
3	Иные характеристики объекта	Публичный сервитут для размещения объекта электросетевого хозяйства «ВЛ-0,4кВ КТП-1736 в сторону Закамска» на срок 49 лет

Раздел 2

Сведения о местоположении границ объекта

1. Система координат МСК-59, зона 2

2. Сведения о характерных точках границ объекта

Обозначение характерных точек границ	Координаты, м		Метод определения координат характерной точки	Средняя квадратическая погрешность положения характерной точки (M_t), м	Описание обозначения точки на местности (при наличии)
	X	Y			
1	2	3	4	5	6
1	519785.95	2217015.33	Метод спутниковых геодезических измерений (определений)	0.10	–
2	519802.78	2217025.82	Метод спутниковых геодезических измерений (определений)	0.10	–
3	519800.66	2217029.22	Метод спутниковых геодезических измерений (определений)	0.10	–
4	519783.83	2217018.72	Метод спутниковых геодезических измерений (определений)	0.10	–
1	519785.95	2217015.33	Метод спутниковых геодезических измерений (определений)	0.10	–

3. Сведения о характерных точках части (частей) границы объекта

Обозначение характерных точек части границы	Координаты, м		Метод определения координат характерной точки	Средняя квадратическая погрешность положения характерной точки (M_t), м	Описание обозначения точки на местности (при наличии)
	X	Y			
1	2	3	4	5	6
–	–	–	–	–	–

Схема расположения границ публичного сервитута объекта



Масштаб 1:1000

Используемые условные знаки и обозначения:

№1	- номер опоры
	- граница публичного сервитута
	- граница кадастрового деления
	- граница населенного пункта
	- граница земельного участка, имеющегося в ЕГРН
	- граница ОКС, имеющаяся в ЕГРН
	- граница охранной зоны, имеющейся в ЕГРН
59:01:4413924:34 :34	- кадастровый номер земельного участка, имеющегося в ЕГРН
59:01:4413924	- номер кадастрового квартала
1	- обозначение характерных точек границ

ОПИСАНИЕ МЕСТОПОЛОЖЕНИЯ ГРАНИЦ

Публичный сервитут для размещения объекта электросетевого хозяйства «ВЛ-0,4кВ ТП-1450 Чекалина»
(наименование объекта, местоположение границ которого описано (далее - объект)

Раздел 1

Сведения об объекте		
№ п/п	Характеристики объекта	Описание характеристик
1	2	3
1	Местоположение объекта	Пермский край, город Пермь
2	Площадь объекта +/- величина погрешности определения площади (Р+/- Дельта Р)	185 кв.м ± 4 кв.м
3	Иные характеристики объекта	Публичный сервитут для размещения объекта электросетевого хозяйства «ВЛ-0,4кВ ТП-1450 Чекалина» на срок 49 лет

Раздел 2

Сведения о местоположении границ объекта

1. Система координат МСК-59, зона 2

2. Сведения о характерных точках границ объекта

Обозначение характерных точек границ	Координаты, м		Метод определения координат характерной точки	Средняя квадратическая погрешность положения характерной точки (M_t), м	Описание обозначения точки на местности (при наличии)
	X	Y			
1	2	3	4	5	6
1	521588.13	2220703.98	Метод спутниковых геодезических измерений (определений)	0.10	–
2	521634.18	2220709.20	Метод спутниковых геодезических измерений (определений)	0.10	–
3	521633.70	2220713.17	Метод спутниковых геодезических измерений (определений)	0.10	–
4	521587.69	2220707.96	Метод спутниковых геодезических измерений (определений)	0.10	–
1	521588.13	2220703.98	Метод спутниковых геодезических измерений (определений)	0.10	–

3. Сведения о характерных точках части (частей) границы объекта

Обозначение характерных точек части границы	Координаты, м		Метод определения координат характерной точки	Средняя квадратическая погрешность положения характерной точки (M_t), м	Описание обозначения точки на местности (при наличии)
	X	Y			
1	2	3	4	5	6
–	–	–	–	–	–

Схема расположения границ публичного сервитута объекта



Масштаб 1:1000

Используемые условные знаки и обозначения:

№1	- номер опоры
	- граница публичного сервитута
	- граница кадастрового деления
	- граница населенного пункта
	- граница земельного участка, имеющегося в ЕГРН
	- граница ОКС, имеющаяся в ЕГРН
	- граница охранной зоны, имеющейся в ЕГРН
59:01:4413924:34 :34	- кадастровый номер земельного участка, имеющегося в ЕГРН
59:01:4413924	- номер кадастрового квартала
1	- обозначение характерных точек границ

ОПИСАНИЕ МЕСТОПОЛОЖЕНИЯ ГРАНИЦ

Публичный сервитут для размещения объекта электросетевого хозяйства «ВЛ-0,4кВ ТП-0395(6) Грибная»
(наименование объекта, местоположение границ которого описано (далее - объект)

Раздел 1

Сведения об объекте		
№ п/п	Характеристики объекта	Описание характеристик
1	2	3
1	Местоположение объекта	Пермский край, город Пермь
2	Площадь объекта +/- величина погрешности определения площади (Р+/- Дельта Р)	900 кв.м ± 7 кв.м
3	Иные характеристики объекта	Публичный сервитут для размещения объекта электросетевого хозяйства «ВЛ-0,4кВ ТП-0395(6) Грибная» на срок 49 лет

Раздел 2

Сведения о местоположении границ объекта

1. Система координат МСК-59, зона 2

2. Сведения о характерных точках границ объекта

Обозначение характерных точек границ	Координаты, м		Метод определения координат характерной точки	Средняя квадратическая погрешность положения характерной точки (M_t), м	Описание обозначения точки на местности (при наличии)
	X	Y			
1	2	3	4	5	6
1	508555.69	2242580.71	Метод спутниковых геодезических измерений (определений)	0.10	–
2	508575.26	2242586.55	Метод спутниковых геодезических измерений (определений)	0.10	–
3	508598.17	2242593.67	Метод спутниковых геодезических измерений (определений)	0.10	–
4	508604.37	2242593.22	Метод спутниковых геодезических измерений (определений)	0.10	–
5	508604.66	2242597.20	Метод спутниковых геодезических измерений (определений)	0.10	–
6	508597.71	2242597.72	Метод спутниковых геодезических измерений (определений)	0.10	–
7	508574.09	2242590.38	Метод спутниковых геодезических измерений (определений)	0.10	–
8	508556.00	2242584.98	Метод спутниковых геодезических измерений (определений)	0.10	–
9	508525.02	2242599.33	Метод спутниковых геодезических измерений (определений)	0.10	–
10	508492.32	2242613.59	Метод спутниковых геодезических измерений (определений)	0.10	–
11	508472.70	2242622.84	Метод спутниковых геодезических измерений (определений)	0.10	–
12	508480.43	2242639.17	Метод спутниковых геодезических измерений (определений)	0.10	–
13	508476.81	2242640.88	Метод спутниковых геодезических измерений (определений)	0.10	–
14	508469.09	2242624.58	Метод спутниковых геодезических измерений (определений)	0.10	–
15	508447.94	2242635.04	Метод спутниковых геодезических измерений (определений)	0.10	–
16	508415.40	2242651.40	Метод спутниковых геодезических измерений (определений)	0.10	–
17	508413.59	2242647.84	Метод спутниковых геодезических измерений (определений)	0.10	–
18	508446.15	2242631.46	Метод спутниковых геодезических измерений (определений)	0.10	–
19	508469.15	2242620.09	Метод спутниковых геодезических измерений (определений)	0.10	–
20	508490.66	2242609.95	Метод спутниковых геодезических измерений (определений)	0.10	–
21	508523.38	2242595.68	Метод спутниковых геодезических измерений (определений)	0.10	–
1	508555.69	2242580.71	Метод спутниковых геодезических измерений (определений)	0.10	–

3. Сведения о характерных точках части (частей) границы объекта

Обозначение характерных точек части границы	Координаты, м		Метод определения координат характерной точки	Средняя квадратическая погрешность положения характерной точки (M_t), м	Описание обозначения точки на местности (при наличии)
	X	Y			
1	2	3	4	5	6
–	–	–	–	–	–

Схема расположения границ публичного сервитута объекта



Масштаб 1:1000

Используемые условные знаки и обозначения:

№1	- номер опоры
	- граница публичного сервитута
	- граница кадастрового деления
	- граница населенного пункта
	- граница земельного участка, имеющегося в ЕГРН
	- граница ОКС, имеющаяся в ЕГРН
	- граница охранной зоны, имеющейся в ЕГРН
59:01:4413924:34 :34	- кадастровый номер земельного участка, имеющегося в ЕГРН
59:01:4413924	- номер кадастрового квартала
1	- обозначение характерных точек границ

ОПИСАНИЕ МЕСТОПОЛОЖЕНИЯ ГРАНИЦ

Публичный сервитут для размещения объекта электросетевого хозяйства «ВЛ 0.4КВ ТП-1654 Б.Революции»
(наименование объекта, местоположение границ которого описано (далее - объект)

Раздел 1

Сведения об объекте		
№ п/п	Характеристики объекта	Описание характеристик
1	2	3
1	Местоположение объекта	Пермский край, город Пермь
2	Площадь объекта +/- величина погрешности определения площади (Р+/- Дельта Р)	24 кв.м ± 1 кв.м
3	Иные характеристики объекта	Публичный сервитут для размещения объекта электросетевого хозяйства «ВЛ 0.4КВ ТП-1654 Б.Революции» на срок 49 лет

Раздел 2

Сведения о местоположении границ объекта

1. Система координат МСК-59, зона 2

2. Сведения о характерных точках границ объекта

Обозначение характерных точек границ	Координаты, м		Метод определения координат характерной точки	Средняя квадратическая погрешность положения характерной точки (M_t), м	Описание обозначения точки на местности (при наличии)
	X	Y			
1	2	3	4	5	6
1	519736.26	2229201.95	Метод спутниковых геодезических измерений (определений)	0.10	–
2	519751.38	2229203.80	Метод спутниковых геодезических измерений (определений)	0.10	–
3	519750.42	2229206.69	Метод спутниковых геодезических измерений (определений)	0.10	–
4	519738.73	2229202.82	Метод спутниковых геодезических измерений (определений)	0.10	–
5	519736.25	2229202.80	Метод спутниковых геодезических измерений (определений)	0.10	–
1	519736.26	2229201.95	Метод спутниковых геодезических измерений (определений)	0.10	–

3. Сведения о характерных точках части (частей) границы объекта

Обозначение характерных точек части границы	Координаты, м		Метод определения координат характерной точки	Средняя квадратическая погрешность положения характерной точки (M_t), м	Описание обозначения точки на местности (при наличии)
	X	Y			
1	2	3	4	5	6
–	–	–	–	–	–

Схема расположения границ публичного сервитута объекта



Масштаб 1:1000

Используемые условные знаки и обозначения:

№1	- номер опоры
	- граница публичного сервитута
	- граница кадастрового деления
	- граница населенного пункта
	- граница земельного участка, имеющегося в ЕГРН
	- граница ОКС, имеющаяся в ЕГРН
	- граница охранной зоны, имеющейся в ЕГРН
59:01:4413924:34 :34	- кадастровый номер земельного участка, имеющегося в ЕГРН
59:01:4413924	- номер кадастрового квартала
1	- обозначение характерных точек границ

ОПИСАНИЕ МЕСТОПОЛОЖЕНИЯ ГРАНИЦ

Публичный сервитут для размещения объекта электросетевого хозяйства «ВЛ-0,4кВ КТП-2319»

(наименование объекта, местоположение границ которого описано (далее - объект)

Раздел 1

Сведения об объекте		
№ п/п	Характеристики объекта	Описание характеристик
1	2	3
1	Местоположение объекта	Пермский край, город Пермь
2	Площадь объекта +/- величина погрешности определения площади (Р+/- Дельта Р)	539 кв.м ± 6 кв.м
3	Иные характеристики объекта	Публичный сервитут для размещения объекта электросетевого хозяйства «ВЛ-0,4кВ КТП-2319» на срок 49 лет

Раздел 2

Сведения о местоположении границ объекта

1. Система координат МСК-59, зона 2


2. Сведения о характерных точках границ объекта

Обозначение характерных точек границ	Координаты, м		Метод определения координат характерной точки	Средняя квадратическая погрешность положения характерной точки (M_t), м	Описание обозначения точки на местности (при наличии)
	X	Y			
1	2	3	4	5	6
1	521213.73	2239843.82	Метод спутниковых геодезических измерений (определений)	0.10	–
2	521193.25	2239856.38	Метод спутниковых геодезических измерений (определений)	0.10	–
3	521187.01	2239894.23	Метод спутниковых геодезических измерений (определений)	0.10	–
4	521180.04	2239936.58	Метод спутниковых геодезических измерений (определений)	0.10	–
5	521194.16	2239960.61	Метод спутниковых геодезических измерений (определений)	0.10	–
6	521189.08	2239959.87	Метод спутниковых геодезических измерений (определений)	0.10	–
7	521175.86	2239937.36	Метод спутниковых геодезических измерений (определений)	0.10	–
8	521183.06	2239893.58	Метод спутниковых геодезических измерений (определений)	0.10	–
9	521189.60	2239853.93	Метод спутниковых геодезических измерений (определений)	0.10	–
10	521211.64	2239840.41	Метод спутниковых геодезических измерений (определений)	0.10	–
1	521213.73	2239843.82	Метод спутниковых геодезических измерений (определений)	0.10	–

3. Сведения о характерных точках части (частей) границы объекта

Обозначение характерных точек части границы	Координаты, м		Метод определения координат характерной точки	Средняя квадратическая погрешность положения характерной точки (M_t), м	Описание обозначения точки на местности (при наличии)
	X	Y			
1	2	3	4	5	6
–	–	–	–	–	–

Схема расположения границ публичного сервитута объекта

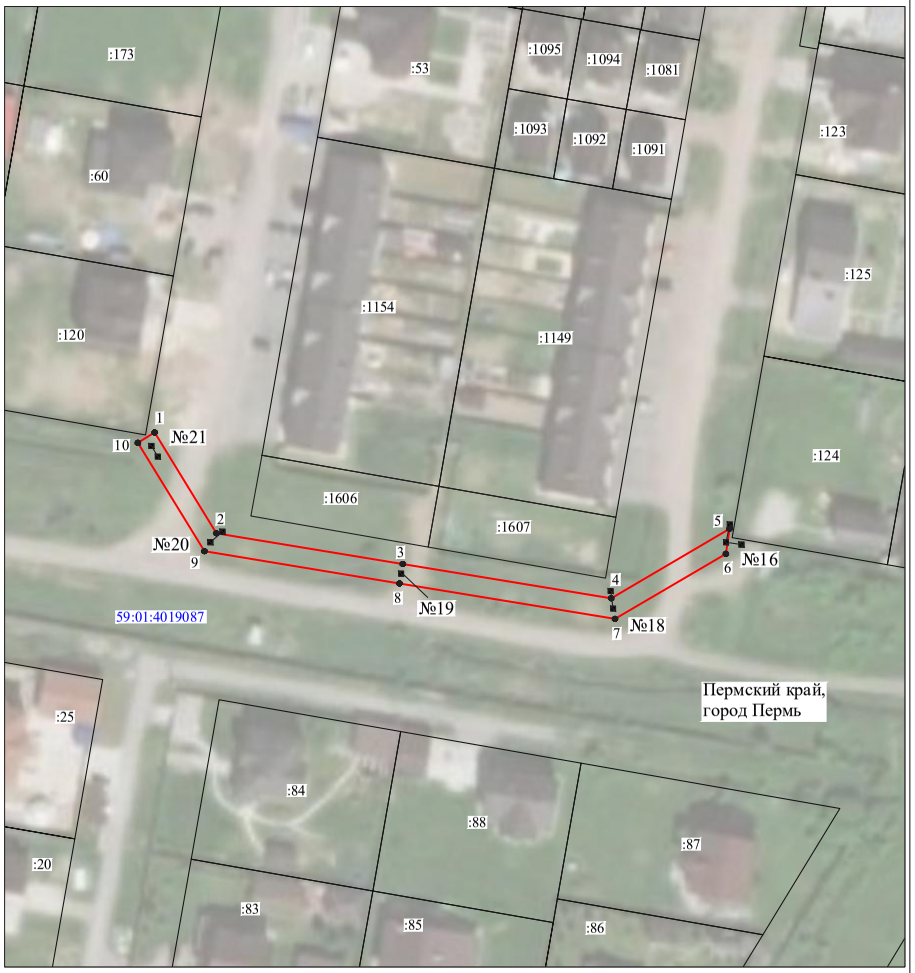

Масштаб 1:1000

Используемые условные знаки и обозначения:

№1	- номер опоры
	- граница публичного сервитута
	- граница кадастрового деления
	- граница населенного пункта
	- граница земельного участка, имеющегося в ЕГРН
	- граница ОКС, имеющаяся в ЕГРН
	- граница охранной зоны, имеющейся в ЕГРН
59:01:4413924:34 :34	- кадастровый номер земельного участка, имеющегося в ЕГРН
59:01:4413924	- номер кадастрового квартала
1	- обозначение характерных точек границ

ОПИСАНИЕ МЕСТОПОЛОЖЕНИЯ ГРАНИЦ

Публичный сервитут для размещения объекта электросетевого хозяйства «ВЛ-0,4кВ СТП-2364 Лядовская»
(наименование объекта, местоположение границ которого описано (далее - объект)

Раздел 1

Сведения об объекте		
№ п/п	Характеристики объекта	Описание характеристик
1	2	3
1	Местоположение объекта	Пермский край, город Пермь
2	Площадь объекта +/- величина погрешности определения площади (Р+/- Дельта Р)	344 кв.м ± 4 кв.м
3	Иные характеристики объекта	Публичный сервитут для размещения объекта электросетевого хозяйства «ВЛ-0,4кВ СТП-2364 Лядовская» на срок 49 лет

Раздел 2

Сведения о местоположении границ объекта

1. Система координат МСК-59, зона 2

2. Сведения о характерных точках границ объекта

Обозначение характерных точек границ	Координаты, м		Метод определения координат характерной точки	Средняя квадратическая погрешность положения характерной точки (M_t), м	Описание обозначения точки на местности (при наличии)
	X	Y			
1	2	3	4	5	6
1	521368.11	2241703.00	Метод спутниковых геодезических измерений (определений)	0.10	–
2	521369.03	2241710.14	Метод спутниковых геодезических измерений (определений)	0.10	–
3	521367.49	2241732.92	Метод спутниковых геодезических измерений (определений)	0.10	–
4	521376.67	2241758.63	Метод спутниковых геодезических измерений (определений)	0.10	–
5	521396.50	2241776.17	Метод спутниковых геодезических измерений (определений)	0.10	–
6	521393.86	2241779.18	Метод спутниковых геодезических измерений (определений)	0.10	–
7	521373.98	2241761.75	Метод спутниковых геодезических измерений (определений)	0.10	–
8	521373.09	2241760.48	Метод спутниковых геодезических измерений (определений)	0.10	–
9	521363.73	2241734.57	Метод спутниковых геодезических измерений (определений)	0.10	–
10	521363.47	2241733.15	Метод спутниковых геодезических измерений (определений)	0.10	–
11	521365.01	2241710.26	Метод спутниковых геодезических измерений (определений)	0.10	–
12	521364.14	2241703.52	Метод спутниковых геодезических измерений (определений)	0.10	–
1	521368.11	2241703.00	Метод спутниковых геодезических измерений (определений)	0.10	–

3. Сведения о характерных точках части (частей) границы объекта

Обозначение характерных точек части границы	Координаты, м		Метод определения координат характерной точки	Средняя квадратическая погрешность положения характерной точки (M_t), м	Описание обозначения точки на местности (при наличии)
	X	Y			
1	2	3	4	5	6
–	–	–	–	–	–

Схема расположения границ публичного сервитута объекта



Масштаб 1:1000

Используемые условные знаки и обозначения:

№1 - номер опоры
- граница публичного сервитута
- граница кадастрового деления
- граница населенного пункта
- граница земельного участка, имеющегося в ЕГРН
- граница ОКС, имеющаяся в ЕГРН
- граница охранной зоны, имеющейся в ЕГРН
59:01:4413924:34 :34 - кадастровый номер земельного участка, имеющегося в ЕГРН
59:01:4413924 - номер кадастрового квартала
1 - обозначение характерных точек границ

ОПИСАНИЕ МЕСТОПОЛОЖЕНИЯ ГРАНИЦ

Публичный сервитут для размещения объекта электросетевого хозяйства ВЛ-0,4 ТП-1520 Западный (оп.1 - 18)

(наименование объекта, местоположение границ которого описано (далее - объект)

Раздел 1

Сведения об объекте		
№ п/п	Характеристики объекта	Описание характеристик
1	2	3
1	Местоположение объекта	Пермский край, город Пермь
2	Площадь объекта +/- величина погрешности определения площади (Р+/- Дельта Р)	857 кв.м ± 6 кв.м
3	Иные характеристики объекта	Публичный сервитут для размещения объекта электросетевого хозяйства ВЛ-0,4 ТП-1520 Западный (оп.1 - 18) на срок 49 лет

Раздел 2

Сведения о местоположении границ объекта

1. Система координат МСК-59, зона 2

2. Сведения о характерных точках границ объекта

Обозначение характерных точек границ	Координаты, м		Метод определения координат характерной точки	Средняя квадратическая погрешность положения характерной точки (M_t), м	Описание обозначения точки на местности (при наличии)
	X	Y			
1	2	3	4	5	6
1	523397.80	2216848.67	Метод спутниковых геодезических измерений (определений)	0.10	–
2	523400.71	2216851.42	Метод спутниковых геодезических измерений (определений)	0.10	–
3	523334.28	2216922.08	Метод спутниковых геодезических измерений (определений)	0.10	–
4	523290.60	2216968.47	Метод спутниковых геодезических измерений (определений)	0.10	–
5	523259.42	2217000.33	Метод спутниковых геодезических измерений (определений)	0.10	–
6	523247.82	2217008.03	Метод спутниковых геодезических измерений (определений)	0.10	–
7	523247.03	2217007.28	Метод спутниковых геодезических измерений (определений)	0.10	–
8	523287.70	2216965.70	Метод спутниковых геодезических измерений (определений)	0.10	–
9	523331.36	2216919.34	Метод спутниковых геодезических измерений (определений)	0.10	–
1	523397.80	2216848.67	Метод спутниковых геодезических измерений (определений)	0.10	–

3. Сведения о характерных точках части (частей) границы объекта

Обозначение характерных точек части границы	Координаты, м		Метод определения координат характерной точки	Средняя квадратическая погрешность положения характерной точки (M_t), м	Описание обозначения точки на местности (при наличии)
	X	Y			
1	2	3	4	5	6
–	–	–	–	–	–

Схема расположения границ публичного сервитута объекта



Масштаб 1:1100

Используемые условные знаки и обозначения:

№1	- номер опоры
	- граница публичного сервитута
	- граница кадастрового деления
	- граница населенного пункта
	- граница земельного участка, имеющегося в ЕГРН
	- граница ОКС, имеющаяся в ЕГРН
	- граница охранной зоны, имеющейся в ЕГРН
59:01:4413924:34 :34	- кадастровый номер земельного участка, имеющегося в ЕГРН
59:01:4413924	- номер кадастрового квартала
1	- обозначение характерных точек границ

ОПИСАНИЕ МЕСТОПОЛОЖЕНИЯ ГРАНИЦ

Публичный сервитут для размещения объекта электросетевого хозяйства «ВЛ-0.4кВ ТП-6121»
(наименование объекта, местоположение границ которого описано (далее - объект)

Раздел 1

Сведения об объекте		
№ п/п	Характеристики объекта	Описание характеристик
1	2	3
1	Местоположение объекта	Пермский край, город Пермь
2	Площадь объекта +/- величина погрешности определения площади (Р+/- Дельта Р)	289 кв.м ± 4 кв.м
3	Иные характеристики объекта	Публичный сервитут для размещения объекта электросетевого хозяйства «ВЛ-0.4кВ ТП-6121» на срок 49 лет

Раздел 2

Сведения о местоположении границ объекта

1. Система координат МСК-59, зона 2

2. Сведения о характерных точках границ объекта

Обозначение характерных точек границ	Координаты, м		Метод определения координат характерной точки	Средняя квадратическая погрешность положения характерной точки (M_t), м	Описание обозначения точки на местности (при наличии)
	X	Y			
1	2	3	4	5	6
Зона1(1)	–	–	–	–	–
1	515716.88	2235674.08	Метод спутниковых геодезических измерений (определений)	0.10	–
2	515754.46	2235707.09	Метод спутниковых геодезических измерений (определений)	0.10	–
3	515751.84	2235710.11	Метод спутниковых геодезических измерений (определений)	0.10	–
4	515735.18	2235695.68	Метод спутниковых геодезических измерений (определений)	0.10	–
5	515714.19	2235677.04	Метод спутниковых геодезических измерений (определений)	0.10	–
1	515716.88	2235674.08	Метод спутниковых геодезических измерений (определений)	0.10	–
Зона1(2)	–	–	–	–	–
6	515673.67	2235874.64	Метод спутниковых геодезических измерений (определений)	0.10	–
7	515695.28	2235880.76	Метод спутниковых геодезических измерений (определений)	0.10	–
8	515692.86	2235882.40	Метод спутниковых геодезических измерений (определений)	0.10	–
9	515694.42	2235884.68	Метод спутниковых геодезических измерений (определений)	0.10	–
10	515671.34	2235878.13	Метод спутниковых геодезических измерений (определений)	0.10	–
11	515673.60	2235878.17	Метод спутниковых геодезических измерений (определений)	0.10	–
6	515673.67	2235874.64	Метод спутниковых геодезических измерений (определений)	0.10	–

3. Сведения о характерных точках части (частей) границы объекта

Обозначение характерных точек части границы	Координаты, м		Метод определения координат характерной точки	Средняя квадратическая погрешность положения характерной точки (M_t), м	Описание обозначения точки на местности (при наличии)
	X	Y			
1	2	3	4	5	6
–	–	–	–	–	–

Схема расположения границ публичного сервитута объекта



Масштаб 1:2000

Используемые условные знаки и обозначения:

№1	- номер опоры
	- граница публичного сервитута
	- граница кадастрового деления
	- граница населенного пункта
	- граница земельного участка, имеющегося в ЕГРН
	- граница ОКС, имеющаяся в ЕГРН
	- граница охранной зоны, имеющейся в ЕГРН
59:01:4413924:34 :34	- кадастровый номер земельного участка, имеющегося в ЕГРН
59:01:4413924	- номер кадастрового квартала
1	- обозначение характерных точек границ

ОПИСАНИЕ МЕСТОПОЛОЖЕНИЯ ГРАНИЦ

Публичный сервитут для размещения объекта электросетевого хозяйства «ВЛ-0,4 КВ от ТП-1726 Торфяная-Болотная»

(наименование объекта, местоположение границ которого описано (далее - объект)

Раздел 1

Сведения об объекте		
№ п/п	Характеристики объекта	Описание характеристик
1	2	3
1	Местоположение объекта	Пермский край, город Пермь
2	Площадь объекта +/- величина погрешности определения площади (Р+/- Дельта Р)	18 кв.м ± 1 кв.м
3	Иные характеристики объекта	Публичный сервитут для размещения объекта электросетевого хозяйства «ВЛ-0,4 КВ от ТП-1726 Торфяная-Болотная» на срок 49 лет

Раздел 2

Сведения о местоположении границ объекта

1. Система координат МСК-59, зона 2

2. Сведения о характерных точках границ объекта

Обозначение характерных точек границ	Координаты, м		Метод определения координат характерной точки	Средняя квадратическая погрешность положения характерной точки (M_t), м	Описание обозначения точки на местности (при наличии)
	X	Y			
1	2	3	4	5	6
1	519977.28	2229946.15	Метод спутниковых геодезических измерений (определений)	0.10	–
2	519974.78	2229954.24	Метод спутниковых геодезических измерений (определений)	0.10	–
3	519971.10	2229953.10	Метод спутниковых геодезических измерений (определений)	0.10	–
4	519975.57	2229947.50	Метод спутниковых геодезических измерений (определений)	0.10	–
1	519977.28	2229946.15	Метод спутниковых геодезических измерений (определений)	0.10	–

3. Сведения о характерных точках части (частей) границы объекта

Обозначение характерных точек части границы	Координаты, м		Метод определения координат характерной точки	Средняя квадратическая погрешность положения характерной точки (M_t), м	Описание обозначения точки на местности (при наличии)
	X	Y			
1	2	3	4	5	6
–	–	–	–	–	–

Схема расположения границ публичного сервитута объекта



Масштаб 1:1000

Используемые условные знаки и обозначения:

№1	- номер опоры
	- граница публичного сервитута
	- граница кадастрового деления
	- граница населенного пункта
	- граница земельного участка, имеющегося в ЕГРН
	- граница ОКС, имеющаяся в ЕГРН
	- граница охранной зоны, имеющейся в ЕГРН
59:01:4413924:34	- кадастровый номер земельного участка, имеющегося в ЕГРН
59:01:4413924	- номер кадастрового квартала
1	- обозначение характерных точек границ

ОПИСАНИЕ МЕСТОПОЛОЖЕНИЯ ГРАНИЦ

Публичный сервитут для размещения объекта электросетевого хозяйства «ВЛ-0,4кВ ТП-0869(6) Осенняя»
(наименование объекта, местоположение границ которого описано (далее - объект)

Раздел 1

Сведения об объекте		
№ п/п	Характеристики объекта	Описание характеристик
1	2	3
1	Местоположение объекта	Пермский край, город Пермь
2	Площадь объекта +/- величина погрешности определения площади (Р+/- Дельта Р)	2521 кв.м ± 11 кв.м
3	Иные характеристики объекта	Публичный сервитут для размещения объекта электросетевого хозяйства «ВЛ-0,4кВ ТП-0869(6) Осенняя» на срок 49 лет

Раздел 2

Сведения о местоположении границ объекта					
1. Система координат МСК-59, зона 2					
2. Сведения о характерных точках границ объекта					
Обозначение характерных точек границ	Координаты, м		Метод определения координат характерной точки	Средняя квадратическая погрешность положения характерной точки (M_t), м	Описание обозначения точки на местности (при наличии)
	X	Y			
1	2	3	4	5	6
Зона1(1)	–	–	–	–	–
1	508756.09	2242022.47	Метод спутниковых геодезических измерений (определений)	0.10	–
2	508760.59	2242047.79	Метод спутниковых геодезических измерений (определений)	0.10	–
3	508781.21	2242037.63	Метод спутниковых геодезических измерений (определений)	0.10	–
4	508806.74	2242025.54	Метод спутниковых геодезических измерений (определений)	0.10	–
5	508821.06	2242054.55	Метод спутниковых геодезических измерений (определений)	0.10	–
6	508817.47	2242056.32	Метод спутниковых геодезических измерений (определений)	0.10	–
7	508804.90	2242030.84	Метод спутниковых геодезических измерений (определений)	0.10	–
8	508782.95	2242041.23	Метод спутниковых геодезических измерений (определений)	0.10	–
9	508761.33	2242051.91	Метод спутниковых геодезических измерений (определений)	0.10	–
10	508759.98	2242052.55	Метод спутниковых геодезических измерений (определений)	0.10	–
11	508736.19	2242063.80	Метод спутниковых геодезических измерений (определений)	0.10	–
12	508728.11	2242067.28	Метод спутниковых геодезических измерений (определений)	0.10	–
13	508726.53	2242063.61	Метод спутниковых геодезических измерений (определений)	0.10	–
14	508734.54	2242060.15	Метод спутниковых геодезических измерений (определений)	0.10	–
15	508756.86	2242049.60	Метод спутниковых геодезических измерений (определений)	0.10	–
16	508752.16	2242023.17	Метод спутниковых геодезических измерений (определений)	0.10	–
1	508756.09	2242022.47	Метод спутниковых геодезических измерений (определений)	0.10	–
Зона1(2)	–	–	–	–	–
17	508925.33	2242088.36	Метод спутниковых геодезических измерений (определений)	0.10	–
18	508927.02	2242091.99	Метод спутниковых геодезических измерений (определений)	0.10	–
19	508903.26	2242103.04	Метод спутниковых геодезических измерений (определений)	0.10	–
20	508877.68	2242115.31	Метод спутниковых геодезических измерений (определений)	0.10	–
21	508855.59	2242125.15	Метод спутниковых геодезических измерений (определений)	0.10	–
22	508833.46	2242135.52	Метод спутниковых геодезических измерений (определений)	0.10	–
23	508811.68	2242145.60	Метод спутниковых геодезических измерений (определений)	0.10	–
24	508788.97	2242156.42	Метод спутниковых геодезических измерений (определений)	0.10	–
25	508758.78	2242172.00	Метод спутниковых геодезических измерений (определений)	0.10	–
26	508743.75	2242180.09	Метод спутниковых геодезических измерений (определений)	0.10	–
27	508728.45	2242191.03	Метод спутниковых геодезических измерений (определений)	0.10	–
28	508704.04	2242202.68	Метод спутниковых геодезических измерений (определений)	0.10	–
29	508682.95	2242212.75	Метод спутниковых геодезических измерений (определений)	0.10	–
30	508667.65	2242220.03	Метод спутниковых геодезических измерений (определений)	0.10	–
31	508654.87	2242226.98	Метод спутниковых геодезических измерений (определений)	0.10	–
32	508634.34	2242234.08	Метод спутниковых геодезических измерений (определений)	0.10	–
33	508603.91	2242229.86	Метод спутниковых геодезических измерений (определений)	0.10	–
34	508578.79	2242220.79	Метод спутниковых геодезических измерений (определений)	0.10	–
35	508554.60	2242211.63	Метод спутниковых геодезических измерений (определений)	0.10	–
36	508544.70	2242236.98	Метод спутниковых геодезических измерений (определений)	0.10	–
37	508540.97	2242235.53	Метод спутниковых геодезических измерений (определений)	0.10	–
38	508552.31	2242206.48	Метод спутниковых геодезических измерений (определений)	0.10	–
39	508580.18	2242217.04	Метод спутниковых геодезических измерений (определений)	0.10	–
40	508604.88	2242225.96	Метод спутниковых геодезических измерений (определений)	0.10	–
41	508633.94	2242229.98	Метод спутниковых геодезических измерений (определений)	0.10	–
42	508653.25	2242223.31	Метод спутниковых геодезических измерений (определений)	0.10	–
43	508662.33	2242218.37	Метод спутниковых геодезических измерений (определений)	0.10	–
44	508645.75	2242185.55	Метод спутниковых геодезических измерений (определений)	0.10	–
45	508649.32	2242183.75	Метод спутниковых геодезических измерений (определений)	0.10	–
46	508665.88	2242216.55	Метод спутниковых геодезических измерений (определений)	0.10	–
47	508681.22	2242209.13	Метод спутниковых геодезических измерений (определений)	0.10	–
48	508702.33	2242199.07	Метод спутниковых геодезических измерений (определений)	0.10	–
49	508726.48	2242187.68	Метод спутниковых геодезических измерений (определений)	0.10	–
50	508741.62	2242176.69	Метод спутниковых геодезических измерений (определений)	0.10	–
51	508756.91	2242168.47	Метод спутниковых геодезических измерений (определений)	0.10	–
52	508785.50	2242153.71	Метод спутниковых геодезических измерений (определений)	0.10	–
53	508780.45	2242142.63	Метод спутниковых геодезических измерений (определений)	0.10	–
54	508784.09	2242140.98	Метод спутниковых геодезических измерений (определений)	0.10	–
55	508789.08	2242151.95	Метод спутниковых геодезических измерений (определений)	0.10	–
56	508809.98	2242141.98	Метод спутниковых геодезических измерений (определений)	0.10	–
57	508831.77	2242131.89	Метод спутниковых геодезических измерений (определений)	0.10	–
58	508853.93	2242121.51	Метод спутниковых геодезических измерений (определений)	0.10	–
59	508876.00	2242111.68	Метод спутниковых геодезических измерений (определений)	0.10	–
60	508901.55	2242099.42	Метод спутниковых геодезических измерений (определений)	0.10	–
17	508925.33	2242088.36	Метод спутниковых геодезических измерений (определений)	0.10	–

3. Сведения о характерных точках части (частей) границы объекта					
Обозначение характерных точек части границы	Координаты, м		Метод определения координат характерной точки	Средняя квадратическая погрешность положения характерной точки (M_t), м	Описание обозначения точки на местности (при наличии)
	X	Y			
1	2	3	4	5	6
–	–	–	–	–	–

Схема расположения границ публичного сервитута объекта



Масштаб 1:2000

Используемые условные знаки и обозначения:

№1	- номер опоры
	- граница публичного сервитута
	- граница кадастрового деления
	- граница населенного пункта
	- граница земельного участка, имеющегося в ЕГРН
	- граница ОКС, имеющаяся в ЕГРН
	- граница охранной зоны, имеющейся в ЕГРН
59:01:4413924:34 :34	- кадастровый номер земельного участка, имеющегося в ЕГРН
59:01:4413924	- номер кадастрового квартала
1	- обозначение характерных точек границ

ОПИСАНИЕ МЕСТОПОЛОЖЕНИЯ ГРАНИЦ

Публичный сервитут для размещения объекта электросетевого хозяйства «ВЛ-0,4кВ КТП-2317»
(наименование объекта, местоположение границ которого описано (далее - объект)

Раздел 1

Сведения об объекте		
№ п/п	Характеристики объекта	Описание характеристик
1	2	3
1	Местоположение объекта	Пермский край, город Пермь
2	Площадь объекта +/- величина погрешности определения площади (Р+/- Дельта Р)	171 кв.м ± 3 кв.м
3	Иные характеристики объекта	Публичный сервитут для размещения объекта электросетевого хозяйства «ВЛ-0,4кВ КТП-2317» на срок 49 лет

Раздел 2

Сведения о местоположении границ объекта

1. Система координат МСК-59, зона 2

2. Сведения о характерных точках границ объекта

Обозначение характерных точек границ	Координаты, м		Метод определения координат характерной точки	Средняя квадратическая погрешность положения характерной точки (M_t), м	Описание обозначения точки на местности (при наличии)
	X	Y			
1	2	3	4	5	6
Зона1(1)	–	–	–	–	–
1	519689.41	2238709.77	Метод спутниковых геодезических измерений (определений)	0.10	–
2	519696.51	2238725.00	Метод спутниковых геодезических измерений (определений)	0.10	–
3	519692.88	2238726.69	Метод спутниковых геодезических измерений (определений)	0.10	–
4	519685.90	2238711.44	Метод спутниковых геодезических измерений (определений)	0.10	–
1	519689.41	2238709.77	Метод спутниковых геодезических измерений (определений)	0.10	–
Зона1(2)	–	–	–	–	–
5	519710.82	2238789.39	Метод спутниковых геодезических измерений (определений)	0.10	–
6	519735.32	2238798.61	Метод спутниковых геодезических измерений (определений)	0.10	–
7	519733.85	2238802.33	Метод спутниковых геодезических измерений (определений)	0.10	–
8	519709.50	2238793.17	Метод спутниковых геодезических измерений (определений)	0.10	–
5	519710.82	2238789.39	Метод спутниковых геодезических измерений (определений)	0.10	–

3. Сведения о характерных точках части (частей) границы объекта

Обозначение характерных точек части границы	Координаты, м		Метод определения координат характерной точки	Средняя квадратическая погрешность положения характерной точки (M_t), м	Описание обозначения точки на местности (при наличии)
	X	Y			
1	2	3	4	5	6
–	–	–	–	–	–

Схема расположения границ публичного сервитута объекта



Масштаб 1:1000

Используемые условные знаки и обозначения:

№1	- номер опоры
	- граница публичного сервитута
	- граница кадастрового деления
	- граница населенного пункта
	- граница земельного участка, имеющегося в ЕГРН
	- граница ОКС, имеющаяся в ЕГРН
	- граница охранной зоны, имеющейся в ЕГРН
59:01:4413924:34 :34	- кадастровый номер земельного участка, имеющегося в ЕГРН
59:01:4413924	- номер кадастрового квартала
1	- обозначение характерных точек границ

ОПИСАНИЕ МЕСТОПОЛОЖЕНИЯ ГРАНИЦ

Публичный сервитут для размещения объекта электросетевого хозяйства ВЛ-0,4кВ ТП-5324 Поселок

(наименование объекта, местоположение границ которого описано (далее - объект)

Раздел 1

Сведения об объекте		
№ п/п	Характеристики объекта	Описание характеристик
1	2	3
1	Местоположение объекта	Пермский край, город Пермь
2	Площадь объекта +/- величина погрешности определения площади (Р+/- Дельта Р)	444 кв.м ± 4 кв.м
3	Иные характеристики объекта	Публичный сервитут для размещения объекта электросетевого хозяйства ВЛ-0,4кВ ТП-5324 Поселок на срок 49 лет

Раздел 2

Сведения о местоположении границ объекта

1. Система координат МСК-59, зона 2


2. Сведения о характерных точках границ объекта

Обозначение характерных точек границ	Координаты, м		Метод определения координат характерной точки	Средняя квадратическая погрешность положения характерной точки (M_t), м	Описание обозначения точки на местности (при наличии)
	X	Y			
1	2	3	4	5	6
1	516725.15	2226784.10	Метод спутниковых геодезических измерений (определений)	0.10	–
2	516700.68	2226757.01	Метод спутниковых геодезических измерений (определений)	0.10	–
3	516687.39	2226781.02	Метод спутниковых геодезических измерений (определений)	0.10	–
4	516670.04	2226818.41	Метод спутниковых геодезических измерений (определений)	0.10	–
5	516666.42	2226816.73	Метод спутниковых геодезических измерений (определений)	0.10	–
6	516683.82	2226779.20	Метод спутниковых геодезических измерений (определений)	0.10	–
7	516699.90	2226750.17	Метод спутниковых геодезических измерений (определений)	0.10	–
8	516728.12	2226781.42	Метод спутниковых геодезических измерений (определений)	0.10	–
1	516725.15	2226784.10	Метод спутниковых геодезических измерений (определений)	0.10	–

3. Сведения о характерных точках части (частей) границы объекта

Обозначение характерных точек части границы	Координаты, м		Метод определения координат характерной точки	Средняя квадратическая погрешность положения характерной точки (M_t), м	Описание обозначения точки на местности (при наличии)
	X	Y			
1	2	3	4	5	6
–	–	–	–	–	–

Схема расположения границ публичного сервитута объекта

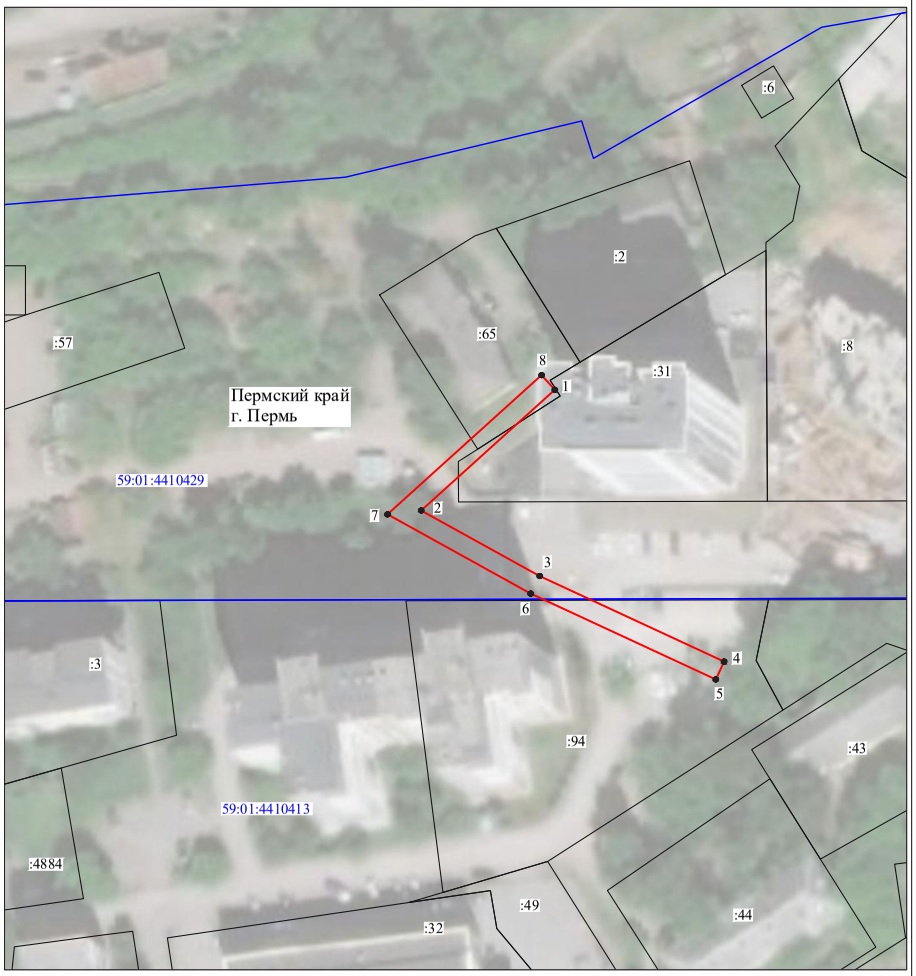

Масштаб 1:1000

Используемые условные знаки и обозначения:

№1	- номер опоры
	- граница публичного сервитута
	- граница кадастрового деления
	- граница населенного пункта
	- граница земельного участка, имеющегося в ЕГРН
	- граница ОКС, имеющаяся в ЕГРН
	- граница охранной зоны, имеющейся в ЕГРН
59:01:4413924:34 :34	- кадастровый номер земельного участка, имеющегося в ЕГРН
59:01:4413924	- номер кадастрового квартала
1	- обозначение характерных точек границ

ОПИСАНИЕ МЕСТОПОЛОЖЕНИЯ ГРАНИЦ

Публичный сервитут для размещения объекта электросетевого хозяйства «ВЛ-0,4кВ ТП-7202 ГСК-25»

(наименование объекта, местоположение границ которого описано (далее - объект)


Раздел 1

Сведения об объекте		
№ п/п	Характеристики объекта	Описание характеристик
1	2	3
1	Местоположение объекта	Пермский край, город Пермь
2	Площадь объекта +/- величина погрешности определения площади (Р+/- Дельта Р)	872 кв.м ± 7 кв.м
3	Иные характеристики объекта	Публичный сервитут для размещения объекта электросетевого хозяйства «ВЛ-0,4кВ ТП-7202 ГСК-25» на срок 49 лет

Раздел 2

Сведения о местоположении границ объекта					
1. Система координат МСК-59, зона 2					
2. Сведения о характерных точках границ объекта					
Обозначение характерных точек границ	Координаты, м		Метод определения координат характерной точки	Средняя квадратическая погрешность положения характерной точки (M_t), м	Описание обозначения точки на местности (при наличии)
	X	Y			
1	2	3	4	5	6
1	515271.09	2231178.88	Метод спутниковых геодезических измерений (определений)	0.10	–
2	515278.74	2231232.66	Метод спутниковых геодезических измерений (определений)	0.10	–
3	515298.64	2231230.31	Метод спутниковых геодезических измерений (определений)	0.10	–
4	515331.51	2231226.90	Метод спутниковых геодезических измерений (определений)	0.10	–
5	515356.31	2231224.48	Метод спутниковых геодезических измерений (определений)	0.10	–
6	515382.08	2231222.18	Метод спутниковых геодезических измерений (определений)	0.10	–
7	515391.88	2231249.70	Метод спутниковых геодезических измерений (определений)	0.10	–
8	515418.84	2231251.80	Метод спутниковых геодезических измерений (определений)	0.10	–
9	515418.52	2231255.79	Метод спутниковых геодезических измерений (определений)	0.10	–
10	515388.98	2231253.49	Метод спутниковых геодезических измерений (определений)	0.10	–
11	515379.35	2231226.44	Метод спутниковых геодезических измерений (определений)	0.10	–
12	515356.68	2231228.46	Метод спутниковых геодезических измерений (определений)	0.10	–
13	515331.91	2231230.88	Метод спутниковых геодезических измерений (определений)	0.10	–
14	515299.08	2231234.29	Метод спутниковых геодезических измерений (определений)	0.10	–
15	515275.33	2231237.10	Метод спутниковых геодезических измерений (определений)	0.10	–
16	515267.13	2231179.44	Метод спутниковых геодезических измерений (определений)	0.10	–
1	515271.09	2231178.88	Метод спутниковых геодезических измерений (определений)	0.10	–
3. Сведения о характерных точках части (частей) границы объекта					
Обозначение характерных точек части границы	Координаты, м		Метод определения координат характерной точки	Средняя квадратическая погрешность положения характерной точки (M_t), м	Описание обозначения точки на местности (при наличии)
	X	Y			
1	2	3	4	5	6
–	–	–	–	–	–

Схема расположения границ публичного сервитута объекта

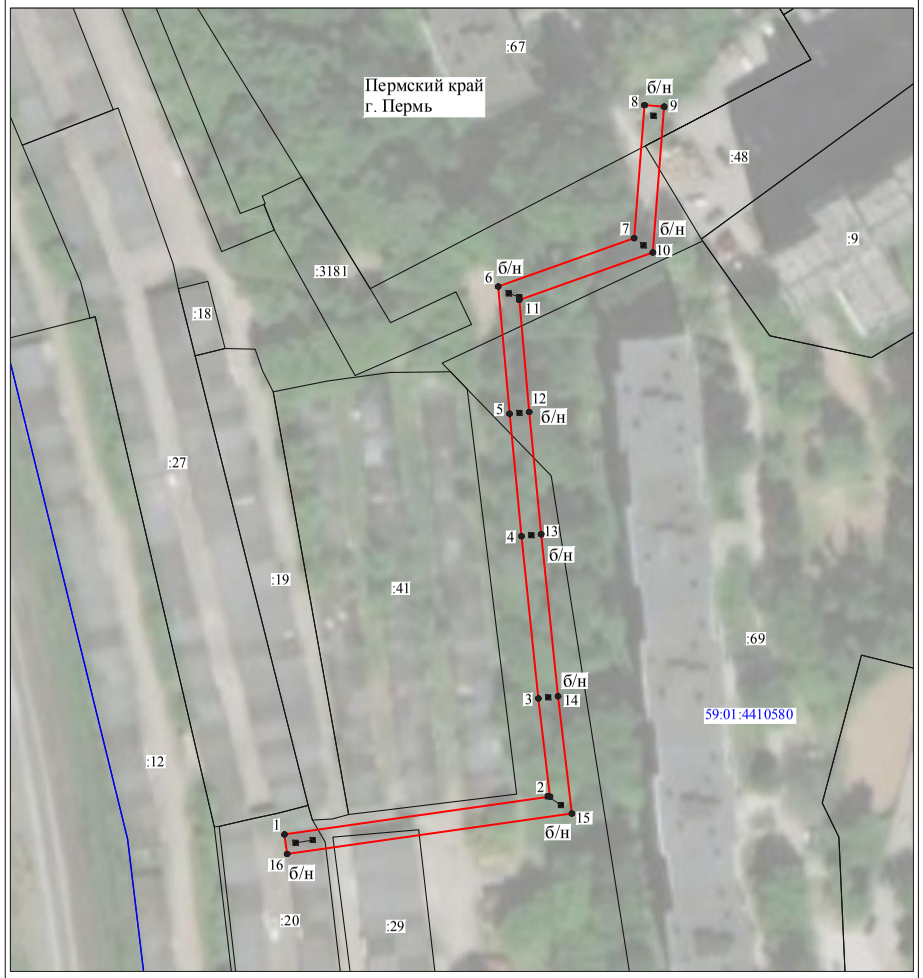

Масштаб 1:1000

Используемые условные знаки и обозначения:

№1	- номер опоры
	- граница публичного сервитута
	- граница кадастрового деления
	- граница населенного пункта
	- граница земельного участка, имеющегося в ЕГРН
	- граница ОКС, имеющаяся в ЕГРН
	- граница охранной зоны, имеющейся в ЕГРН
59:01:4413924:34	- кадастровый номер земельного участка, имеющегося в ЕГРН
59:01:4413924	- номер кадастрового квартала
1	- обозначение характерных точек границ

ОПИСАНИЕ МЕСТОПОЛОЖЕНИЯ ГРАНИЦ

Публичный сервитут для размещения объекта электросетевого хозяйства «ВЛ-0.4кВ ТП-2010»
(наименование объекта, местоположение границ которого описано (далее - объект)

Раздел 1

Сведения об объекте		
№ п/п	Характеристики объекта	Описание характеристик
1	2	3
1	Местоположение объекта	Пермский край, город Пермь
2	Площадь объекта +/- величина погрешности определения площади (Р+/- Дельта Р)	92 кв.м ± 2 кв.м
3	Иные характеристики объекта	Публичный сервитут для размещения объекта электросетевого хозяйства «ВЛ-0.4кВ ТП-2010» на срок 49 лет

Раздел 2

Сведения о местоположении границ объекта

1. Система координат МСК-59, зона 2

2. Сведения о характерных точках границ объекта

Обозначение характерных точек границ	Координаты, м		Метод определения координат характерной точки	Средняя квадратическая погрешность положения характерной точки (M_t), м	Описание обозначения точки на местности (при наличии)
	X	Y			
1	2	3	4	5	6
1	519078.76	2237429.65	Метод спутниковых геодезических измерений (определений)	0.10	–
2	519089.44	2237450.23	Метод спутниковых геодезических измерений (определений)	0.10	–
3	519085.98	2237452.21	Метод спутниковых геодезических измерений (определений)	0.10	–
4	519075.36	2237431.75	Метод спутниковых геодезических измерений (определений)	0.10	–
1	519078.76	2237429.65	Метод спутниковых геодезических измерений (определений)	0.10	–

3. Сведения о характерных точках части (частей) границы объекта

Обозначение характерных точек части границы	Координаты, м		Метод определения координат характерной точки	Средняя квадратическая погрешность положения характерной точки (M_t), м	Описание обозначения точки на местности (при наличии)
	X	Y			
1	2	3	4	5	6
–	–	–	–	–	–

Схема расположения границ публичного сервитута объекта



Масштаб 1:1000

Используемые условные знаки и обозначения:

№1	- номер опоры
	- граница публичного сервитута
	- граница кадастрового деления
	- граница населенного пункта
	- граница земельного участка, имеющегося в ЕГРН
	- граница ОКС, имеющаяся в ЕГРН
	- граница охранной зоны, имеющейся в ЕГРН
59:01:4413924:34 :34	- кадастровый номер земельного участка, имеющегося в ЕГРН
59:01:4413924	- номер кадастрового квартала
1 ●	- обозначение характерных точек границ

ОПИСАНИЕ МЕСТОПОЛОЖЕНИЯ ГРАНИЦ

Публичный сервитут для размещения объекта электросетевого хозяйства «ВЛ 0,4КВ ТП-2016»
(наименование объекта, местоположение границ которого описано (далее - объект)

Раздел 1

Сведения об объекте		
№ п/п	Характеристики объекта	Описание характеристик
1	2	3
1	Местоположение объекта	Пермский край, город Пермь
2	Площадь объекта +/- величина погрешности определения площади (Р+/- Дельта Р)	94 кв.м ± 2 кв.м
3	Иные характеристики объекта	Публичный сервитут для размещения объекта электросетевого хозяйства «ВЛ 0,4КВ ТП-2016» на срок 49 лет

Раздел 2

Сведения о местоположении границ объекта					
1. Система координат МСК-59, зона 2					
2. Сведения о характерных точках границ объекта					
Обозначение характерных точек границ	Координаты, м		Метод определения координат характерной точки	Средняя квадратическая погрешность положения характерной точки (M_t), м	Описание обозначения точки на местности (при наличии)
	X	Y			
1	2	3	4	5	6
1	519442.64	2234511.46	Метод спутниковых геодезических измерений (определений)	0.10	–
2	519445.86	2234513.83	Метод спутниковых геодезических измерений (определений)	0.10	–
3	519431.64	2234533.19	Метод спутниковых геодезических измерений (определений)	0.10	–
4	519429.04	2234529.98	Метод спутниковых геодезических измерений (определений)	0.10	–
1	519442.64	2234511.46	Метод спутниковых геодезических измерений (определений)	0.10	–

3. Сведения о характерных точках части (частей) границы объекта

Обозначение характерных точек части границы	Координаты, м		Метод определения координат характерной точки	Средняя квадратическая погрешность положения характерной точки (M_t), м	Описание обозначения точки на местности (при наличии)
	X	Y			
1	2	3	4	5	6
–	–	–	–	–	–

Схема расположения границ публичного сервитута объекта



Масштаб 1:1000

Используемые условные знаки и обозначения:

№1	- номер опоры
	- граница публичного сервитута
	- граница кадастрового деления
	- граница населенного пункта
	- граница земельного участка, имеющегося в ЕГРН
	- граница ОКС, имеющаяся в ЕГРН
	- граница охранной зоны, имеющейся в ЕГРН
59:01:4413924:34	- кадастровый номер земельного участка, имеющегося в ЕГРН
59:01:4413924	- номер кадастрового квартала
1	- обозначение характерных точек границ

ОПИСАНИЕ МЕСТОПОЛОЖЕНИЯ ГРАНИЦ

Публичный сервитут для размещения объекта электросетевого хозяйства «ВЛ-0.4КВ КТП-2033»

(наименование объекта, местоположение границ которого описано (далее - объект)

Раздел 1

Сведения об объекте		
№ п/п	Характеристики объекта	Описание характеристик
1	2	3
1	Местоположение объекта	Пермский край, город Пермь
2	Площадь объекта +/- величина погрешности определения площади (Р+/- Дельта Р)	517 кв.м ± 5 кв.м
3	Иные характеристики объекта	Публичный сервитут для размещения объекта электросетевого хозяйства «ВЛ-0.4КВ КТП-2033» на срок 49 лет

Раздел 2

Сведения о местоположении границ объекта

1. Система координат МСК-59, зона 2


2. Сведения о характерных точках границ объекта

Обозначение характерных точек границ	Координаты, м		Метод определения координат характерной точки	Средняя квадратическая погрешность положения характерной точки (M_t), м	Описание обозначения точки на местности (при наличии)
	X	Y			
1	2	3	4	5	6
1	523791.96	2239127.01	Метод спутниковых геодезических измерений (определений)	0.10	–
2	523813.42	2239136.86	Метод спутниковых геодезических измерений (определений)	0.10	–
3	523833.56	2239147.15	Метод спутниковых геодезических измерений (определений)	0.10	–
4	523831.74	2239150.71	Метод спутниковых геодезических измерений (определений)	0.10	–
5	523811.68	2239140.46	Метод спутниковых геодезических измерений (определений)	0.10	–
6	523792.59	2239131.71	Метод спутниковых геодезических измерений (определений)	0.10	–
7	523784.18	2239138.84	Метод спутниковых геодезических измерений (определений)	0.10	–
8	523772.96	2239145.71	Метод спутниковых геодезических измерений (определений)	0.10	–
9	523751.65	2239186.78	Метод спутниковых геодезических измерений (определений)	0.10	–
10	523738.81	2239191.96	Метод спутниковых геодезических измерений (определений)	0.10	–
11	523737.32	2239188.24	Метод спутниковых геодезических измерений (определений)	0.10	–
12	523748.78	2239183.63	Метод спутниковых геодезических измерений (определений)	0.10	–
13	523770.58	2239142.05	Метод спутниковых геодезических измерений (определений)	0.10	–
14	523781.87	2239135.55	Метод спутниковых геодезических измерений (определений)	0.10	–
1	523791.96	2239127.01	Метод спутниковых геодезических измерений (определений)	0.10	–

3. Сведения о характерных точках части (частей) границы объекта

Обозначение характерных точек части границы	Координаты, м		Метод определения координат характерной точки	Средняя квадратическая погрешность положения характерной точки (M_t), м	Описание обозначения точки на местности (при наличии)
	X	Y			
1	2	3	4	5	6
–	–	–	–	–	–

Схема расположения границ публичного сервитута объекта

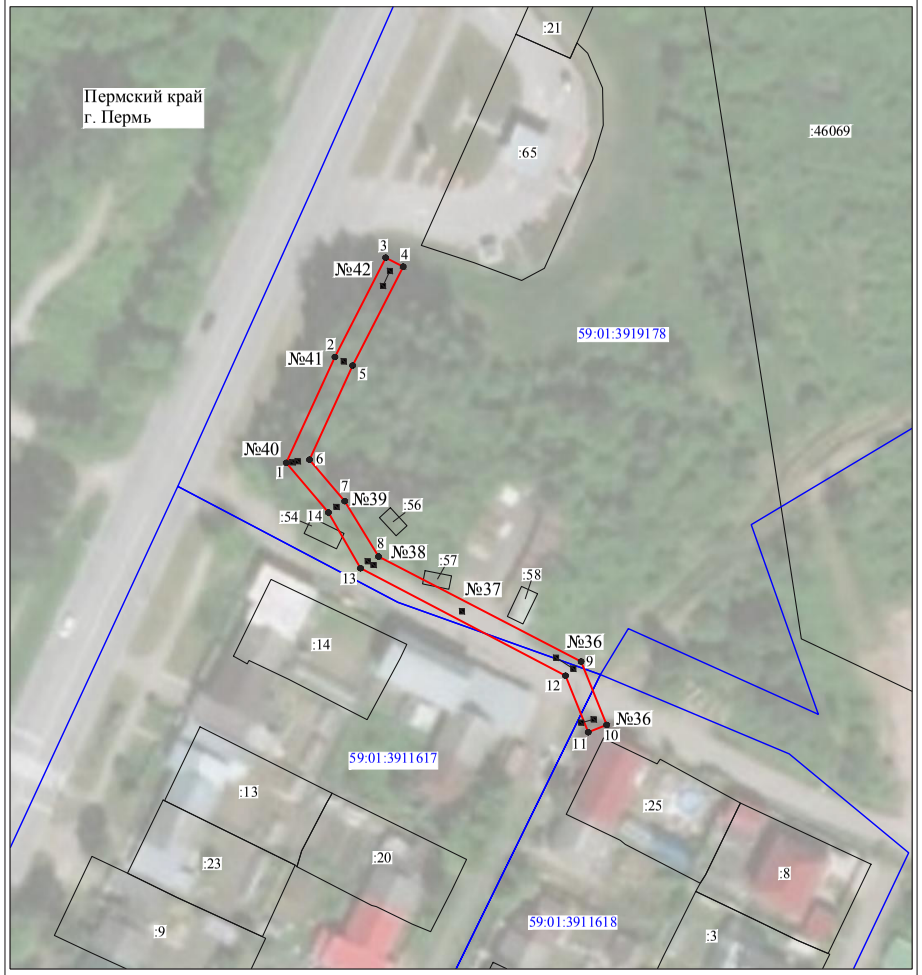

Масштаб 1:1000

Используемые условные знаки и обозначения:

№1	- номер опоры
	- граница публичного сервитута
	- граница кадастрового деления
	- граница населенного пункта
	- граница земельного участка, имеющегося в ЕГРН
	- граница ОКС, имеющаяся в ЕГРН
	- граница охранной зоны, имеющейся в ЕГРН
59:01:4413924:34 :34	- кадастровый номер земельного участка, имеющегося в ЕГРН
59:01:4413924	- номер кадастрового квартала
1	- обозначение характерных точек границ

ОПИСАНИЕ МЕСТОПОЛОЖЕНИЯ ГРАНИЦ

Публичный сервитут для размещения объекта электросетевого хозяйства «ВЛ-0,4кВ ТП-1612 оп.1 - 25»

(наименование объекта, местоположение границ которого описано (далее - объект)


Раздел 1

Сведения об объекте		
№ п/п	Характеристики объекта	Описание характеристик
1	2	3
1	Местоположение объекта	Пермский край, город Пермь
2	Площадь объекта +/- величина погрешности определения площади (Р+/- Дельта Р)	582 кв.м ± 7 кв.м
3	Иные характеристики объекта	Публичный сервитут для размещения объекта электросетевого хозяйства «ВЛ-0,4кВ ТП-1612 оп.1 - 25» на срок 49 лет

Раздел 2

Сведения о местоположении границ объекта					
1. Система координат МСК-59, зона 2					
2. Сведения о характерных точках границ объекта					
Обозначение характерных точек границ	Координаты, м		Метод определения координат характерной точки	Средняя квадратическая погрешность положения характерной точки (M_t), м	Описание обозначения точки на местности (при наличии)
	X	Y			
1	2	3	4	5	6
1	519936.21	2208210.48	Метод спутниковых геодезических измерений (определений)	0.10	–
2	519962.67	2208213.89	Метод спутниковых геодезических измерений (определений)	0.10	–
3	519979.30	2208221.93	Метод спутниковых геодезических измерений (определений)	0.10	–
4	519994.45	2208217.00	Метод спутниковых геодезических измерений (определений)	0.10	–
5	520018.04	2208222.46	Метод спутниковых геодезических измерений (определений)	0.10	–
6	520055.27	2208231.86	Метод спутниковых геодезических измерений (определений)	0.10	–
7	520072.70	2208245.20	Метод спутниковых геодезических измерений (определений)	0.10	–
8	520072.13	2208247.69	Метод спутниковых геодезических измерений (определений)	0.10	–
9	520070.99	2208248.94	Метод спутниковых геодезических измерений (определений)	0.10	–
10	520053.49	2208235.54	Метод спутниковых геодезических измерений (определений)	0.10	–
11	520017.09	2208226.35	Метод спутниковых геодезических измерений (определений)	0.10	–
12	519994.63	2208221.15	Метод спутниковых геодезических измерений (определений)	0.10	–
13	519979.01	2208226.23	Метод спутниковых геодезических измерений (определений)	0.10	–
14	519961.51	2208217.77	Метод спутниковых геодезических измерений (определений)	0.10	–
15	519935.70	2208214.46	Метод спутниковых геодезических измерений (определений)	0.10	–
1	519936.21	2208210.48	Метод спутниковых геодезических измерений (определений)	0.10	–
3. Сведения о характерных точках части (частей) границы объекта					
Обозначение характерных точек части границы	Координаты, м		Метод определения координат характерной точки	Средняя квадратическая погрешность положения характерной точки (M_t), м	Описание обозначения точки на местности (при наличии)
	X	Y			
1	2	3	4	5	6
–	–	–	–	–	–

Схема расположения границ публичного сервитута объекта

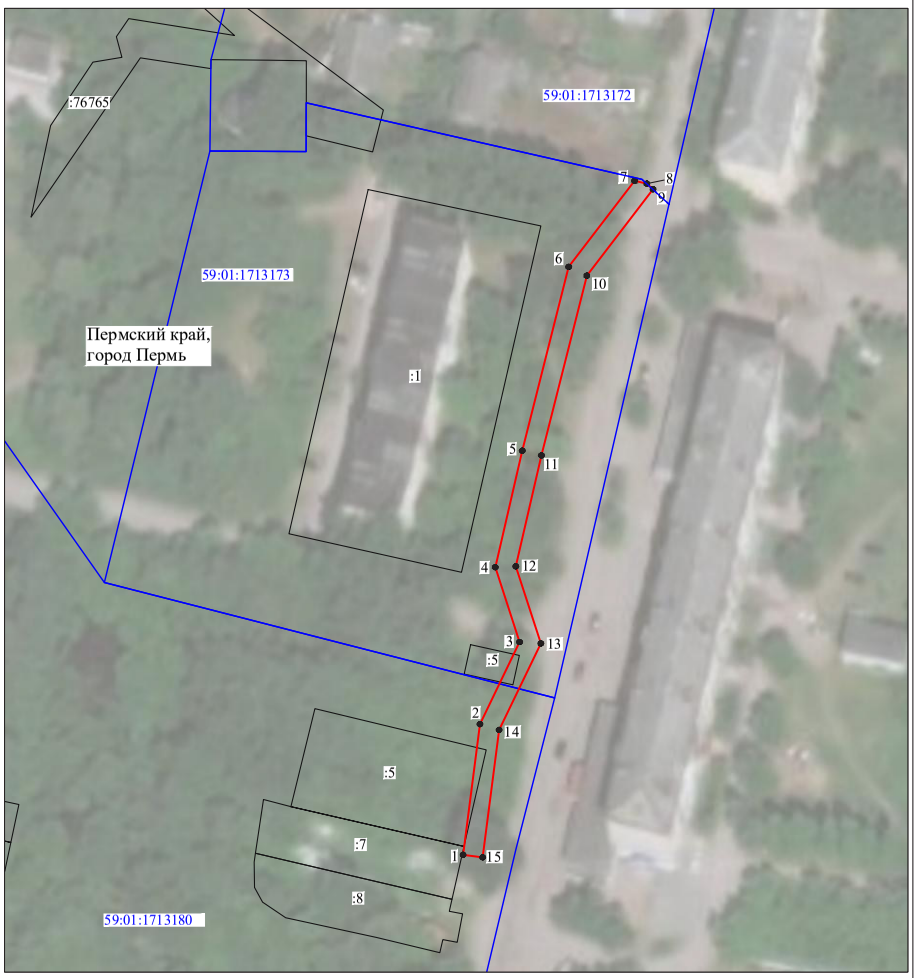

Масштаб 1:1000

Используемые условные знаки и обозначения:

№1	- номер опоры
	- граница публичного сервитута
	- граница кадастрового деления
	- граница населенного пункта
	- граница земельного участка, имеющегося в ЕГРН
	- граница ОКС, имеющаяся в ЕГРН
	- граница охранной зоны, имеющейся в ЕГРН
59:01:4413924:34	- кадастровый номер земельного участка, имеющегося в ЕГРН
59:01:4413924	- номер кадастрового квартала
1	- обозначение характерных точек границ

ОПИСАНИЕ МЕСТОПОЛОЖЕНИЯ ГРАНИЦ

Публичный сервитут для размещения объекта электросетевого хозяйства «ВЛ-0,4кВ ТП-6232 Зяблово,1»
(наименование объекта, местоположение границ которого описано (далее - объект)

Раздел 1

Сведения об объекте		
№ п/п	Характеристики объекта	Описание характеристик
1	2	3
1	Местоположение объекта	Пермский край, город Пермь
2	Площадь объекта +/- величина погрешности определения площади (Р+/- Дельта Р)	1962 кв.м ± 10 кв.м
3	Иные характеристики объекта	Публичный сервитут для размещения объекта электросетевого хозяйства «ВЛ-0,4кВ ТП-6232 Зяблово,1» на срок 49 лет

Раздел 2

Сведения о местоположении границ объекта

1. Система координат МСК-59, зона 2

2. Сведения о характерных точках границ объекта


Обозначение характерных точек границ	Координаты, м		Метод определения координат характерной точки	Средняя квадратическая погрешность положения характерной точки (M_t), м	Описание обозначения точки на местности (при наличии)
	X	Y			
1	2	3	4	5	6
1	512806.72	2229847.67	Метод спутниковых геодезических измерений (определений)	0.10	–
2	512835.19	2229849.54	Метод спутниковых геодезических измерений (определений)	0.10	–
3	512864.40	2229858.77	Метод спутниковых геодезических измерений (определений)	0.10	–
4	512899.48	2229868.56	Метод спутниковых геодезических измерений (определений)	0.10	–
5	512937.98	2229879.50	Метод спутниковых геодезических измерений (определений)	0.10	–
6	512936.88	2229883.35	Метод спутниковых геодезических измерений (определений)	0.10	–
7	512898.40	2229872.41	Метод спутниковых геодезических измерений (определений)	0.10	–
8	512863.26	2229862.60	Метод спутниковых геодезических измерений (определений)	0.10	–
9	512834.45	2229853.50	Метод спутниковых геодезических измерений (определений)	0.10	–
10	512809.58	2229851.87	Метод спутниковых геодезических измерений (определений)	0.10	–
11	512797.12	2229890.97	Метод спутниковых геодезических измерений (определений)	0.10	–
12	512795.49	2229921.68	Метод спутниковых геодезических измерений (определений)	0.10	–
13	512796.55	2229957.24	Метод спутниковых геодезических измерений (определений)	0.10	–
14	512787.53	2229995.26	Метод спутниковых геодезических измерений (определений)	0.10	–
15	512785.14	2230038.62	Метод спутниковых геодезических измерений (определений)	0.10	–
16	512787.80	2230055.67	Метод спутниковых геодезических измерений (определений)	0.10	–
17	512777.44	2230087.32	Метод спутниковых геодезических измерений (определений)	0.10	–
18	512777.90	2230113.75	Метод спутниковых геодезических измерений (определений)	0.10	–
19	512777.09	2230149.12	Метод спутниковых геодезических измерений (определений)	0.10	–
20	512777.76	2230151.38	Метод спутниковых геодезических измерений (определений)	0.10	–
21	512768.62	2230151.35	Метод спутниковых геодезических измерений (определений)	0.10	–
22	512768.64	2230147.35	Метод спутниковых геодезических измерений (определений)	0.10	–
23	512772.40	2230147.37	Метод спутниковых геодезических измерений (определений)	0.10	–
24	512767.06	2230129.35	Метод спутниковых геодезических измерений (определений)	0.10	–
25	512768.30	2230119.10	Метод спутниковых геодезических измерений (определений)	0.10	–
26	512773.48	2230086.55	Метод спутниковых геодезических	0.10	–

			измерений (определений)		
27	512783.70	2230055.34	Метод спутниковых геодезических измерений (определений)	0.10	–
28	512781.12	2230038.83	Метод спутниковых геодезических измерений (определений)	0.10	–
29	512783.56	2229994.67	Метод спутниковых геодезических измерений (определений)	0.10	–
30	512792.54	2229956.83	Метод спутниковых геодезических измерений (определений)	0.10	–
31	512791.49	2229921.63	Метод спутниковых геодезических измерений (определений)	0.10	–
32	512793.14	2229890.25	Метод спутниковых геодезических измерений (определений)	0.10	–
1	512806.72	2229847.67	Метод спутниковых геодезических измерений (определений)	0.10	–
–	–	–	–	–	–
33	512773.84	2230109.78	Метод спутниковых геодезических измерений (определений)	0.10	–
34	512773.90	2230113.74	Метод спутниковых геодезических измерений (определений)	0.10	–
35	512773.38	2230136.58	Метод спутниковых геодезических измерений (определений)	0.10	–
36	512771.14	2230129.01	Метод спутниковых геодезических измерений (определений)	0.10	–
37	512772.26	2230119.65	Метод спутниковых геодезических измерений (определений)	0.10	–
33	512773.84	2230109.78	Метод спутниковых геодезических измерений (определений)	0.10	–

3. Сведения о характерных точках части (частей) границы объекта

Обозначение характерных точек части границы	Координаты, м		Метод определения координат характерной точки	Средняя квадратическая погрешность положения характерной точки (M_t), м	Описание обозначения точки на местности (при наличии)
	X	Y			
1	2	3	4	5	6
–	–	–	–	–	–

Схема расположения границ публичного сервитута объекта

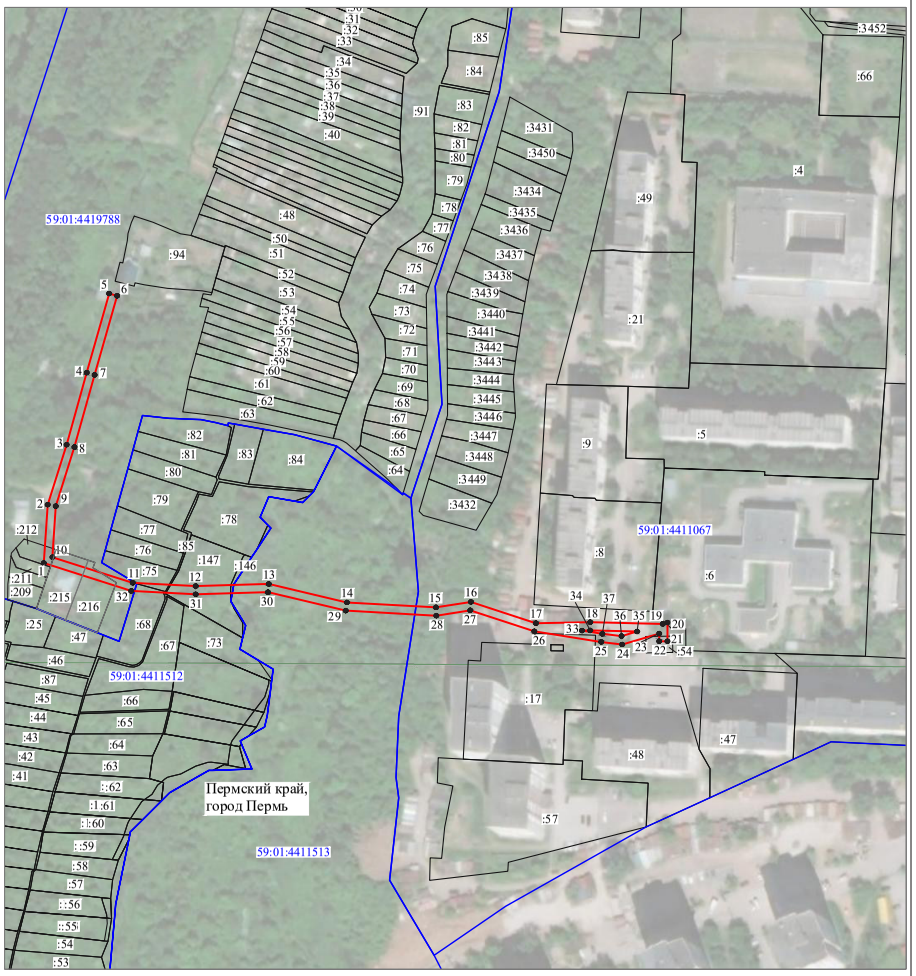

Масштаб 1:2000

Используемые условные знаки и обозначения:

№1	- номер опоры
	- граница публичного сервитута
	- граница кадастрового деления
	- граница населенного пункта
	- граница земельного участка, имеющегося в ЕГРН
	- граница ОКС, имеющаяся в ЕГРН
	- граница охранной зоны, имеющейся в ЕГРН
59:01:4413924:34 :34	- кадастровый номер земельного участка, имеющегося в ЕГРН
59:01:4413924	- номер кадастрового квартала
1	- обозначение характерных точек границ

ОПИСАНИЕ МЕСТОПОЛОЖЕНИЯ ГРАНИЦ

Публичный сервитут для размещения объекта электросетевого хозяйства «ВЛ-0,4кВ КТП-1953»

(наименование объекта, местоположение границ которого описано (далее - объект)

Раздел 1

Сведения об объекте		
№ п/п	Характеристики объекта	Описание характеристик
1	2	3
1	Местоположение объекта	Пермский край, город Пермь
2	Площадь объекта +/- величина погрешности определения площади (Р+/- Дельта Р)	131 кв.м ± 2 кв.м
3	Иные характеристики объекта	Публичный сервитут для размещения объекта электросетевого хозяйства «ВЛ-0,4кВ КТП-1953» на срок 49 лет

Раздел 2

Сведения о местоположении границ объекта

1. Система координат МСК-59, зона 2

2. Сведения о характерных точках границ объекта

Обозначение характерных точек границ	Координаты, м		Метод определения координат характерной точки	Средняя квадратическая погрешность положения характерной точки (M_t), м	Описание обозначения точки на местности (при наличии)
	X	Y			
1	2	3	4	5	6
1	523699.82	2220156.00	Метод спутниковых геодезических измерений (определений)	0.10	–
2	523703.48	2220157.63	Метод спутниковых геодезических измерений (определений)	0.10	–
3	523690.06	2220187.54	Метод спутниковых геодезических измерений (определений)	0.10	–
4	523686.41	2220185.90	Метод спутниковых геодезических измерений (определений)	0.10	–
1	523699.82	2220156.00	Метод спутниковых геодезических измерений (определений)	0.10	–

3. Сведения о характерных точках части (частей) границы объекта

Обозначение характерных точек части границы	Координаты, м		Метод определения координат характерной точки	Средняя квадратическая погрешность положения характерной точки (M_t), м	Описание обозначения точки на местности (при наличии)
	X	Y			
1	2	3	4	5	6
–	–	–	–	–	–

Схема расположения границ публичного сервитута объекта



Масштаб 1:1000

Используемые условные знаки и обозначения:

№1	- номер опоры
	- граница публичного сервитута
	- граница кадастрового деления
	- граница населенного пункта
	- граница земельного участка, имеющегося в ЕГРН
	- граница ОКС, имеющаяся в ЕГРН
	- граница охранной зоны, имеющейся в ЕГРН
59:01:4413924:34 :34	- кадастровый номер земельного участка, имеющегося в ЕГРН
59:01:4413924	- номер кадастрового квартала
1	- обозначение характерных точек границ

Сообщение о технической ошибке

В печатном средстве массовой информации «Официальный бюллетень органов местного самоуправления муниципального образования город Пермь» от 12.08.2022 № 59 при опубликовании информации департамента земельных отношений администрации города Перми о возможном установлении публичного сервитута в отдельных целях в соответствии со статьей 39.42 Земельного кодекса Российской Федерации допущена техническая ошибка. В строке 13 кадастровый номер земельного участка «59:01:4613902:1» следует читать «59:01:4613902:12».

ПРОЕКТ
инициативного бюджетирования

1	Наименование проекта инициативного бюджетирования (далее - Проект)	**«Обустройство площадки для выгула и дрессировки собак в сквере по ул. Торговой»**
2	Финансирование Проекта:	1 670 000,00
2.1	стоимость Проекта, из них:	
2.1.1	средства бюджета Пермского края (не более 90% от стоимости Проекта)	1 500 000,00
2.1.2	средства местного бюджета (не менее 10% от стоимости Проекта), из них:	170 000,00
2.1.2.1	собственные средства местного бюджета (не менее 5% от стоимости Проекта) <1>	85 000,00
2.1.2.2	денежные средства граждан	85 000,00
2.1.2.3	денежные средства индивидуальных предпринимателей и юридических лиц <2>	-
3	Сведения об инициаторе Проекта (необходимо заполнить одну из предложенных строк 3.1-3.3):	
3.2	орган территориального общественного самоуправления (далее - ТОС), с указанием наименования ТОС	Территориальное общественное самоуправление «Новый Чистопольский» микрорайона Чистопольский Кировского района города Перми
4	Адрес размещения Проекта:	
4.1	городской округ	
4.2	населенный пункт	Город Пермь
4.3	улица, номер дома (при наличии)	Улица Торговая – сквер в Кировском районе города Перми
5	Вопрос местного значения (далее - ВМЗ), в рамках которого реализуется Проект в соответствии со статьей 16 Федерального закона от 06 октября 2003 г. № 131-ФЗ «Об общих принципах организации местного самоуправления в	Статья 16 «Вопросы местного значения городского округа» Пункт 20 «Создание условий для массового отдыха жителей муниципального, городского округа и организация обустройства мест массового отдыха населения»

	Российской Федерации» (указать номер пункта и полное наименование ВМЗ)	
6	Описание Проекта:	
6.1	суть проблемы, на решение которой направлен Проект	Согласно исследованиям и статистическим данным, приведенным в сети Интернет, у 44 % населения есть собака, а это значит, почти у каждого второго жителя есть четвероногий друг. В микрорайоне Чистопольский по ул. Торговой расположен небольшой сквер, который пользуется большой популярностью для прогулок жителей – любителей домашних животных - собак. В границах ТОС «Новый Чистопольский» проживает более 7 тысяч человек, микрорайон достаточно удален от центра района, но в ближайшее время квартал рядом со сквером по ул. Торговой будет развиваться, планируется строительство многоквартирных домов, а значит вырастет и количество населения микрорайона. Потребность в специальных площадках для дрессировки собак отражается и в неоднократных просьбах и обращениях жителей в адрес ТОС. Согласно нашим наблюдениями в будний вечер (с 18.00-21.00) на территории сквера по ул. Торговой и на прилегающей территории гуляет порядка 27 любителей собак со своими питомцами. Сегодня в Кировском районе обустроены всего две площадки для выгула и дрессировки собак, а проживает в районе более 130 тысяч человек. В Кировском районе сейчас активно ведется ремонт скверов. Благодаря активному голосованию жителей сейчас проводится реконструкция заброшенного сквера у ДДК имени Кирова, который расположен в непосредственной близости через дорогу от сквера по ул. Торговой. Уже в 2023 году он будет полностью благоустроен для отдыха жителей, в том числе с детьми. Оборудование специальной площадки для выгула и дрессировки собак позволит сконцентрировать любителей животных в отдельном месте, тем самым сохранив большой благоустроенный сквер именно для отдыха и прогулок жителей, в том числе с детьми и пенсионеров, а также будет способствовать повышению культуры воспитания домашних животных и поможет избежать конфликтных ситуаций и несчастных случаев между жителями во время прогулок.

		Цель проекта: благоустроить часть сквера по ул. Торговой специально для прогулок жителей – владельцев собак. **Задачи проекта:** 1. Реализовать мероприятия по обустройству площадки для выгула и дрессировки собак в сквере по ул. Торговой в соответствии с представленным эскизом и локально-сметным расчетом. 2. Осветить ход исполнения и результат проекта в информационном пространстве.
6.2	описание ожидаемого результата (ожидаемых результатов) реализации Проекта	1. Обустроена площадка для выгула и дрессировки собак (1385 кв.м): 1.1 произведена планировка участка и завезен песок (1385,0 кв.м / 138,5 куб.м); 1.2. установлено ограждение вокруг площадки (127,5 п.м), 1 калитка, 1 ворота; 1.3. обустроен тротуар к площадке (16 кв.м); 1.4. установлены малые архитектурные формы: 1 навес, 1 скамья, 1 урна, 1 бак для мусора, 1 информационный стенд, оборудование для дрессировки собак (8 шт.) 2. Благоустроена территория вокруг площадки: 2.1 произведено озеленение территории, путем посадки 5 деревьев (рябина обыкновенная)
6.3	планируемые сроки реализации Проекта (не более 1 года)	до 15 сентября 2023 года
7	Сведения о смете Проекта (проставить символ "V" в строках 7.1 и (или) 7.2):	
7.1	унифицированная форма локально-сметного расчета	V
7.2	смета расходов на приобретение товаров/оказание услуг по форме, установленной правовым актом администрации города Перми	
7.3	основные виды работ, предусмотренные сметой Проекта (укрупненно)	1. Планировка участка и отсыпка песком (1385,0 кв.м / 138,5 куб.м); 2. Установка ограждения вокруг площадки (127,5 п.м), 1 калитка, 1 ворота; 3. Обустройство тротуара к площадке (16 кв.м); 4. Установка малых архитектурные формы: 1 навес, 1 скамья, 1 урна, 1 бак для мусора, 1 информационный стенд,

		оборудование для дрессировки собак (8 шт.) 5. озеленение территории, путем посадки 5 деревьев (рябина обыкновенная)
8	Сведения о поддержке Проекта:	
8.1	количество участников схода, собрания или конференции граждан, в том числе собрания или конференции граждан по вопросам осуществления ТОС, на котором обсуждался Проект, человек	53
8.2	количество граждан, принявших участие в обсуждении Проекта в соответствии с результатами опроса граждан <3> (при наличии), из них:	
8.2.1	количество граждан, поддержавших Проект, в соответствии с результатами опроса граждан, человек	0
8.2.2	количество граждан, не поддержавших Проект, в соответствии с результатами опроса граждан, человек	0
8.3	количество граждан, поддержавших Проект, в соответствии с подписными листами (при наличии), человек	13
8.4	количество граждан, поддержавших Проект, по результатам голосования, но не более чем в одной из социальных сетей, с указанием количества, поддержавших Проект и ссылки на данное голосование	81 https://vk.com/akirgorodperm?z=photo-162259468_457243828%2Falbum-162259468_00%2Frev
8.5	количество благополучателей Проекта, из них:	
8.5.1	прямые благополучатели, человек <4>	3 860
8.5.2	косвенные благополучатели, человек <5>	130 094
8.6	количество граждан, зарегистрированных на территории населенного пункта (город Пермь) или его части на 01 января года направления Проекта на конкурс, человек	7 7 11
8.7	количество граждан, постоянно проживающих на территории населенного пункта (город Пермь) или его части на 01 января года направления Проекта на конкурс, человек	7 711
9	Добровольное (волонтерское) участие граждан в реализации Проекта:	
9.1	количество привлеченных добровольцев (волонтеров), человек	10

9.2	виды работ, выполняемых добровольцами (волонтерами)	1. уборка участка 2. посадка деревьев

Согласовано:
Представитель инициативного проекта: Вшивков Олег Аркадьевич

_____ _____ _____

подпись расшифровка дата

Сведения об инициаторе проекта:

Территориальное общественное самоуправления «Новый Чистопольский» микрорайона Чистопольский Кировского района города Перми
Контактный телефон: 8 952 64 49 019
Электронная почта: oleg.vshivkov@mail.ru

<1> Средства местного бюджета, за исключением денежных средств граждан, индивидуал предпринимателей и образованных в соответствии с законодательством Российской Федерации юридических л

<2> Образованных в соответствии с законодательством Российской Федерации.

<3> Проводится в соответствии с Положением об участии граждан в осуществлении мест самоуправления в городе Перми, утвержденным решением Пермской городской Думы от 26.03.2019 № 64.

<4> Жители, которые регулярно будут пользоваться результатами Проекта, жители близлежащей к м размещения Проекта территории.

<5> Жители, которые периодически, несколько раз в год будут пользоваться результатами Про граждане, не проживающие на постоянной основе на близлежащей к месту размещения Проекта территории.

ПРОЕКТ
инициативного бюджетирования

1	Наименование проекта инициативного бюджетирования (далее - Проект)	«Ремонт фасада здания МАОУ «СОШ №101» г. Перми
2	Финансирование Проекта:	Сумма (руб.)
2.1	стоимость Проекта, из них:	1 667 084,40
2.1.1	средства бюджета Пермского края (не более 90% от стоимости Проекта)	1 500 000,00
2.1.2	средства бюджета города Перми (не менее 10% от стоимости Проекта), из них:	167 084,40
2.1.2.1	собственные средства бюджета города Перми (не менее 5% от стоимости Проекта) <1>	83 500,00
2.1.2.2	денежные средства граждан	80 084,40
2.1.2.3	денежные средства индивидуальных предпринимателей и юридических лиц <2>	3 500,00
3	Сведения об инициаторе Проекта (необходимо заполнить одну из предложенных строк 3.1, 3.2):	
3.1	инициативная группа жителей численностью не менее десяти граждан, достигших шестнадцатилетнего возраста и проживающих на территории города Перми, с указанием количества человек, Ф.И.О., даты рождения	-
3.2	орган территориального общественного самоуправления (далее - ТОС), с указанием наименования ТОС	МЕСТНАЯ ОБЩЕСТВЕННАЯ ОРГАНИЗАЦИЯ ТЕРРИТОРИАЛЬНОЕ ОБЩЕСТВЕННОЕ САМОУПРАВЛЕНИЕ «ЗАОЗЕРЬЕ» В ЖИЛОМ МИКРОРАЙОНЕ ЗАОЗЕРЬЕ ОРДЖОНИКИДЗЕВСКОГО РАЙОНА ГОРОДА ПЕРМИ
4	Адрес размещения Проекта:	
4.1	городской округ	Пермский край

4.2	населенный пункт	г. Пермь, Орджоникидзевский район
4.3	улица, номер дома (при наличии)	Читалина, д. 10
5	Вопрос местного значения (далее - ВМЗ), в рамках которого реализуется Проект, в соответствии со статьей 16 Федерального закона от 06.10.2003 N 131-ФЗ "Об общих принципах организации местного самоуправления в Российской Федерации" (указать номер пункта и полное наименование ВМЗ)	п. 13 - организация предоставления общедоступного и бесплатного дошкольного, начального общего, основного общего, среднего общего образования по основным общеобразовательным программам в муниципальных образовательных организациях (за исключением полномочий по финансовому обеспечению реализации основных общеобразовательных программ в соответствии с федеральными государственными образовательными стандартами), организация предоставления дополнительного образования детей в муниципальных образовательных организациях (за исключением дополнительного образования детей, финансовое обеспечение которого осуществляется органами государственной власти субъекта Российской Федерации), создание условий для осуществления присмотра и ухода за детьми, содержания детей в муниципальных образовательных организациях, а также осуществление в пределах своих полномочий мероприятий по обеспечению организации отдыха детей в каникулярное время, включая мероприятия по обеспечению безопасности их жизни и здоровья;
6	Описание Проекта:	
6.1	суть проблемы, на решение которой направлен Проект	В микрорайоне Заозерье Орджоникидзевского района г. Перми, расположено здание МАОУ «СОШ №101». Фасад здания не отвечает современным стандартам, устаревшие отделочные материалы фасада требует ремонта, краска осыпается, что не безопасно для посетителей. Необходима покраска наружных стен здания, обновление внешнего вида здания.
6.2	описание ожидаемого результата (ожидаемых результатов) реализации Проекта	1.Отремонтированный фасад здания 2.Проведение мероприятия на территории школы. 3.Информирование жителей района о реализации проекта.
6.3	планируемые сроки реализации Проекта (не более 1 года)	Ноябрь 2023
7	Сведения о смете Проекта (проставить символ "V" в строках 7.1 и (или) 7.2):	

7.1	унифицированная форма локально-сметного расчета	
7.2	смета расходов на приобретение товаров/оказание услуг по форме, установленной правовым актом администрации города Перми	v
7.3	основные виды работ, предусмотренные сметой Проекта (укрупненно)	1. Ремонт карнизных свесов 2. Ремонт фасада 3. Оштукатуривание откосов 4. Прочие работы
8	Сведения о поддержке Проекта:	
8.1	количество участников собрания или конференции граждан, в том числе собрания или конференции граждан по вопросам осуществления ТОС, на котором(ой) обсуждался Проект, человек	24
8.2	количество граждан, принявших участие в обсуждении Проекта в соответствии с результатами опроса граждан <3> (при наличии), из них:	
8.2.1	количество граждан, поддержавших Проект, в соответствии с результатами опроса граждан, человек	–
8.2.2	количество граждан, не поддержавших Проект, в соответствии с результатами опроса граждан, человек	-
8.3	количество граждан, поддержавших Проект, в соответствии с подписными листами (при наличии), человек	15
8.4	количество граждан, поддержавших Проект по результатам голосования в одной из социальных сетей, с указанием ссылки на данное голосование, человек	926 человек https://vk.com/wall-155743177_4684
8.5	количество благополучателей Проекта, из них: 3400	
8.5.1	прямые благополучатели, человек <4>	1700
8.5.2	косвенные благополучатели, человек <5>	1700

8.6	количество граждан, зарегистрированных на территории города Перми или его части на 01 января года направления Проекта на конкурс, человек	3285
8.7	количество граждан, постоянно проживающих на территории города Перми или его части на 01 января года направления Проекта на конкурс, человек	3400
9	Добровольное (волонтерское) участие граждан в реализации Проекта:	
9.1	количество привлеченных добровольцев (волонтеров), человек	30
9.2	виды работ, выполняемых добровольцами (волонтерами)	1. Уборка мусора. 2. Благоустройство территории 3. Привлечение личного транспорта и инвентаря.

Согласовано:

Представитель инициатора Проекта _____ _____
(подпись) (Ф.И.О.)

"____" _____ 20___ г.

Сведения об инициаторе Проекта:
Пастухова Елена Анатольевна ТОС "Заозерье"
(Ф.И.О. представителя инициативной группы, председателя ТОС или иного уполномоченного лица)

Контактный телефон:
8 912 588 43 39
e-mail buzm-elena@yandex.ru

ПРОЕКТ
инициативного бюджетирования

1	Наименование проекта инициативного бюджетирования (далее - Проект)	Спорт в массы
2	Финансирование Проекта:	Сумма (руб.)
2.1	стоимость Проекта, из них:	1 700 000, 00
2.1.1	средства бюджета Пермского края (не более 90% от стоимости Проекта)	1 500 000,00
2.1.2	средства бюджета города Перми (не менее 10% от стоимости Проекта), из них:	200 000,00
2.1.2.1	собственные средства бюджета города Перми (не менее 5% от стоимости Проекта) <1>	100 000,00
2.1.2.2	денежные средства граждан	70 000,00
2.1.2.3	денежные средства индивидуальных предпринимателей и юридических лиц <2>	30 000,00
3	Сведения об инициаторе Проекта (необходимо заполнить одну из предложенных строк 3.1, 3.2):	
3.1	инициативная группа жителей численностью не менее десяти граждан, достигших шестнадцатилетнего возраста и проживающих на территории города Перми, с указанием количества человек, Ф.И.О., даты рождения	-
3.2	орган территориального общественного самоуправления (далее - ТОС), с указанием наименования ТОС	ТЕРРИТОРИАЛЬНОЕ ОБЩЕСТВЕННОЕ САМОУПРАВЛЕНИЕ «МОЛОДЕЖНЫЙ» В МИКРОРАЙОНЕ МОЛОДЕЖНЫЙ ОРДЖОНИКИДЗЕВСКОГО РАЙОНА ГОРОДА ПЕРМИ

4	Адрес размещения Проекта:	
4.1	городской округ	Пермь
4.2	населенный пункт	Пермь
4.3	улица, номер дома (при наличии)	ул. Льва Лаврова, мкр. Молодежный, Орджоникидзевский район
5	Вопрос местного значения (далее - ВМЗ), в рамках которого реализуется Проект, в соответствии со статьей 16 Федерального закона от 06.10.2003 N 131-ФЗ "Об общих принципах организации местного самоуправления в Российской Федерации" (указать номер пункта и полное наименование ВМЗ)	обеспечение условий для развития на территории муниципального, городского округа физической культуры, школьного спорта и массового спорта, организация проведения официальных физкультурно-оздоровительных и спортивных мероприятий муниципального, городского округа
6	Описание Проекта:	
6.1	суть проблемы, на решение которой направлен Проект	В микрорайоне Молодежный Орджоникидзевского района г. Перми уже много лет существует хоккейная коробка, которая пользуется большой популярностью у жителей микрорайона. В летний период дети и взрослые на ней занимаются игровыми видами спорта, в зимний период здесь силами близлежайших домов и ТОС «Молодежный заливается лёд для массового катания на коньках, периодически проводятся матчи по хоккею среди дворовых команд. За много лет использования хоккейная коробка пришла в негодность и в настоящее время находится в неудовлетворительном состоянии. В рамках реализации проекта планируется провести замену асфальтового основания, замена бортов и других элементов.
6.2	описание ожидаемого результата (ожидаемых результатов) реализации Проекта	Восстановление на территории микрорайона хоккейной коробки. Возрождение спортивных соревнований по хоккею среди дворовых команд. Благополучателей около 10 000 человек.
6.3	планируемые сроки реализации Проекта	май – октябрь 2023 года

	(не более 1 года)	
7	Сведения о смете Проекта (проставить символ "V" в строках 7.1 и (или) 7.2):	
7.1	унифицированная форма локально-сметного расчета	V
7.2	смета расходов на приобретение товаров/оказание услуг по форме, установленной правовым актом администрации города Перми	
7.3	основные виды работ, предусмотренные сметой Проекта (укрупненно)	1. Замена асфальтового покрытия 2. Демонтаж старых бортов 3. Монтаж новых бортов
8	Сведения о поддержке Проекта:	
8.1	количество участников собрания или конференции граждан, в том числе собрания или конференции граждан по вопросам осуществления ТОС, на котором(ой) обсуждался Проект, человек	40
8.2	количество граждан, принявших участие в обсуждении Проекта в соответствии с результатами опроса граждан <3> (при наличии), из них:	
8.2.1	количество граждан, поддержавших Проект, в соответствии с результатами опроса граждан, человек	300
8.2.2	количество граждан, не поддержавших Проект, в соответствии с результатами опроса граждан, человек	0
8.3	количество граждан, поддержавших Проект, в соответствии с подписными листами (при наличии), человек	150
8.4	количество граждан, поддержавших Проект по результатам голосования в одной из социальных сетей, с указанием ссылки на данное голосование, человек	50
8.5	количество благополучателей Проекта, из них:	
8.5.1	прямые благополучатели, человек <4>	2 000
8.5.2	косвенные благополучатели, человек <5>	8 000
8.6	количество граждан, зарегистрированных на территории города Перми или его части	15 000

	на 01 января года направления Проекта на конкурс, человек	
8.7	количество граждан, постоянно проживающих на территории города Перми или его части на 01 января года направления Проекта на конкурс, человек	15 000
9	Добровольное (волонтерское) участие граждан в реализации Проекта:	
9.1	количество привлеченных добровольцев (волонтеров), человек	30
9.2	виды работ, выполняемых добровольцами (волонтерами)	1. Благоустройство вокруг хоккейной коробки 2. Установка лавочек 3. Уборка территории после строительных работ

Согласовано:

Представитель инициатора Проекта _____ (подпись) /Полыгалова Л. Н.___/ (Ф.И.О.)

"____" _____ 20___ г.

Сведения об инициаторе Проекта:
Соболев Денис Владимирович – заместитель председателя ТОС «Молодежный»
(Ф.И.О. представителя инициативной группы, председателя ТОС или иного уполномоченного лица)

Контактный телефон:
89128833189
e-mail Tosmolodegny22@yandex.ru