РАЗДЕЛ ПЕРВЫЙ
ПРАВОВЫЕ АКТЫ

ПОСТАНОВЛЕНИЯ ГЛАВЫ ГОРОДА ПЕРМИ

20.09.2022 № 156
О назначении общественных обсуждений по рассмотрению документации по планировке территории в целях реализации комплексного развития территории нежилой застройки в микрорайоне «Разгуляй» Ленинского района города Перми 5

20.09.2022 № 157
О назначении общественных обсуждений по рассмотрению проекта межевания территории, ограниченной городскими лесами, ул. Заборной в Кировском районе города Перми....7

ПОСТАНОВЛЕНИЯ АДМИНИСТРАЦИИ ГОРОДА ПЕРМИ

16.09.2022 № 808
О внесении изменений в значения отраслевых корректирующих коэффициентов, утвержденные постановлением администрации города Перми от 25.10.2021 № 940 «Об утверждении размера нормативных затрат на оказание муниципальных услуг «Спортивная подготовка по олимпийским видам спорта», «Спортивная подготовка по неолимпийским видам спорта» на 2022 год и плановый период 2023 и 2024 годов, значений отраслевых корректирующих коэффициентов, размера нормативных затрат на содержание муниципального имущества, уплату налогов на 2022 год и плановый период 2023 и 2024 годов и значений натуральных норм, используемых при определении базовых нормативов затрат на оказание муниципальных услуг «Спортивная подготовка по олимпийским видам спорта», «Спортивная подготовка по неолимпийским видам спорта» 9

16.09.2022 № 809
О продлении в 2022-2023 годах срока действия договоров на установку и эксплуатацию рекламной конструкции.....19

16.09.2022 № 810
О внесении изменений в муниципальную программу «Градостроительная деятельность на территории города Перми», утвержденную постановлением администрации города Перми от 20.10.2021 № 916 20

16.09.2022 № 811
О внесении изменений в Порядок определения объема и условий предоставления субсидий на иные цели бюджетным и автономным учреждениям на мероприятия для детей дошкольного и школьного возраста и работников отрасли образования, утвержденный постановлением администрации города Перми от 15.10.2020 № 986 32

16.09.2022 № 812
О внесении изменений в муниципальную программу «Общественное согласие», утвержденную постановлением администрации города Перми от 18.10.2021 № 887 33

16.09.2022 № 813
О внесении изменений в Порядок определения объема и условий предоставления субсидий на иные цели бюджетным и автономным учреждениям на проведение мероприятия в области инновационного развития системы образования, утвержденный постановлением администрации города Перми от 14.10.2020 № 982 48

16.09.2022 № 814
О внесении изменений в постановление администрации города Перми от 30.12.2013 № 1254 «Об утверждении нормативных затрат на содержание и текущий ремонт бесхозяйных пожарных водоемов, пожарных водоемов и пирсов, принятых в муниципальную собственность» 49

16.09.2022 № 815
О внесении изменений в пункт 1.3 постановления администрации города Перми от 14.04.2020 № 350 «О мерах, направленных на поддержку субъектов малого и среднего предпринимательства, некоммерческих организаций в сфере наружной рекламы» 55

19.09.2022 № 816
О внесении изменений в Порядок предоставления субсидий за счет средств бюджета города Перми на финансовое обеспечение затрат, связанных с осуществлением хозяйственной деятельности территориального общественного самоуправления города Перми, утвержденный постановлением администрации города Перми от 07.03.2014 № 160 56

19.09.2022 № 817
О создании конкурсной комиссии инициативного бюджетирования города Перми.....73

19.09.2022 № 818
Об утверждении Порядка принятия решения о создании, об упразднении лесничеств, создаваемых в их составе участковых лесничеств, расположенных на землях населенных пунктов Пермского городского округа, установлении и изменении их границ 74

19.09.2022 № 819
О внесении изменений в отдельные правовые акты администрации города Перми по вопросам развития физической культуры и спорта 77

20.09.2022 № 820
О внесении изменений в муниципальную программу «Формирование современной городской среды», утвержденную постановлением администрации города Перми от 19.10.2017 № 897 78

20.09.2022 № 821
О внесении изменений в отдельные правовые акты администрации города Перми, утверждающие порядки определения объема и условий предоставления субсидий на иные цели, в сфере образования.....96

20.09.2022 № 822
О внесении изменений в постановление администрации города Перми от 07.10.2021 № 819 «Об утверждении размера нормативных затрат на оказание муниципальной услуги по реализации дополнительных общеразвивающих программ и нормативных затрат на содержание муниципального имущества, уплату налогов на 2022 год и плановый период 2023 и 2024 годов, значений натуральных норм, используемых при определении базовых нормативов затрат на оказание муниципальной услуги по реализации дополнительных общеразвивающих программ, отраслевых корректирующих коэффициентов к базовому нормативу затрат на оказание муниципальной услуги по реализации дополнительных общеразвивающих программ» 104

20.09.2022 № 823
О внесении изменений в постановление администрации города Перми от 19.02.2016 № 117 «Об установлении расходного обязательства Пермского городского округа по вопросам организации и проведения мероприятий в сфере образования города Перми» 122

20.09.2022 № 824
О внесении изменений в перечни, утвержденные постановлением администрации города Перми от 27.01.2012 № 13-П «Об установлении и финансовом обеспечении расходных обязательств Пермского городского округа по мероприятиям, направленным на решение отдельных вопросов местного значения в микрорайонах на территории Пермского городского округа, на 2022-2024 годы» 123

20.09.2022 № 825
О внесении изменений в муниципальную программу «Безопасный город», утвержденную постановлением администрации города Перми от 20.10.2021 № 921 130

20.09.2022 № 826
О внесении изменений в Порядок предоставления субсидий в целях возмещения затрат, связанных с выполнением работ по содержанию ливневой канализации улиц города Перми, утвержденный постановлением администрации города Перми от 15.09.2020 № 835 165

20.09.2022 № 827
О внесении изменений в постановление администрации города Перми от 30.12.2011 № 62 «О создании муниципального казенного учреждения «Административно-хозяйственная служба системы образования» г. Перми путем изменения типа существующего муниципального учреждения «Административно-хозяйственная служба системы образования» г. Перми» 166

20.09.2022 № 828
О внесении изменений в Регламент взаимодействия функциональных и территориальных органов администрации города Перми при подготовке предложений к документации по планировке территории на территории Пермского городского округа, утвержденный постановлением администрации города Перми от 15.06.2021 № 435 167

20.09.2022 № 829
Об установлении публичного сервитута в целях обеспечения прохода на часть земельного участка с кадастровым номером 59:01:4011835:6, расположенного по адресу: г. Пермь, район Мотовилихинский, ул. Гарцовская, 62, на часть земельного участка с кадастровым номером 59:01:4011835:3, расположенного по адресу: г. Пермь, Мотовилихинский район, ул. Гарцовская, 66 167

20.09.2022 № 830
О внесении изменений в приложение 2 к Порядку определения объема и условий предоставления субсидий на иные цели бюджетным и автономным учреждениям на реализацию мероприятий по модернизации школьных систем образования, утвержденному постановлением администрации города Перми от 18.05.2022 № 373 170

20.09.2022 № 831
О внесении изменений в постановление администрации города Перми от 29.10.2020 № 1101 «Об утверждении Порядка определения объема и условий предоставления субсидий на иные цели бюджетным и автономным учреждениям на государственную поддержку спортивных организаций, осуществляющих подготовку спортивного резерва для сборных команд Российской Федерации» 172

РАСПОРЯЖЕНИЯ АДМИНИСТРАЦИИ ГОРОДА ПЕРМИ

16.09.2022 № 109
О назначении уполномоченных представителей администрации города Перми в целях оказания организатору публичного мероприятия содействия в проведении публичного мероприятия 178

ПРАВОВЫЕ АКТЫ ФУНКЦИОНАЛЬНЫХ ОРГАНОВ АДМИНИСТРАЦИИ ГОРОДА ПЕРМИ

Распоряжение начальника департамента жилищно-коммунального хозяйства администрации города Перми от 14.09.2022 № 059-04-03-54 «О внесении изменения в Перечень многоквартирных домов в городе Перми, формирующих фонд капитального ремонта на специальном счете, владельцем которого является некоммерческая организация «Фонд капитального ремонта общего имущества в многоквартирных домах в Пермском крае», утвержденный распоряжением начальника департамента жилищно-коммунального хозяйства администрации города Перми от 01.04.2022 № 059-04-03-9» ... 179

Распоряжение начальника департамента жилищно-коммунального хозяйства администрации города Перми от 14.09.2022 № 059-04-03-55 «О внесении изменений в Перечень многоквартирных домов в городе Перми, формирующих фонд капитального ремонта на счете регионального оператора Некоммерческой организации «Фонд капитального ремонта общего имущества в многоквартирных домах в Пермском крае», утвержденный распоряжением начальника департамента жилищно-коммунального хозяйства администрации города Перми от 07.04.2022 № 059-04-03-12» 181

Распоряжение начальника департамента жилищно-коммунального хозяйства администрации города Перми от 14.09.2022 № 059-04-03-56 «О внесении изменений в Перечень многоквартирных домов в городе Перми, формирующих фонд капитального ремонта на счете регионального оператора Некоммерческой организации «Фонд капитального ремонта общего имущества в многоквартирных домах в Пермском крае», утвержденный распоряжением начальника департамента жилищно-коммунального хозяйства администрации города Перми от 02.06.2022 № 059-04-03-27» 229

Распоряжение начальника департамента земельных отношений администрации города Перми от 16.09.2022 № 21-01-03-3474 «Об установлении публичного сервитута в отдельных целях» 235

Распоряжение начальника департамента земельных отношений администрации города Перми от 16.09.2022 № 21-01-03-3475 «Об установлении публичного сервитута в отдельных целях» 236

Распоряжение начальника департамента земельных отношений администрации города Перми от 16.09.2022 № 21-01-03-3476 «Об установлении публичного сервитута в отдельных целях» 237

Распоряжение начальника департамента земельных отношений администрации города Перми от 16.09.2022 № 21-01-03-3477 «Об установлении публичного сервитута в отдельных целях»....238

Распоряжение начальника департамента земельных отношений администрации города Перми от 16.09.2022 № 21-01-03-3478 «Об установлении публичного сервитута в отдельных целях»....239

Распоряжение начальника департамента земельных отношений администрации города Перми от 16.09.2022 № 21-01-03-3479 «Об установлении публичного сервитута в отдельных целях»....240

Распоряжение начальника департамента земельных отношений администрации города Перми от 16.09.2022 № 21-01-03-3480 «Об установлении публичного сервитута в отдельных целях»....242

Распоряжение начальника департамента земельных отношений администрации города Перми от 19.09.2022 № 21-01-03-3521 «Об установлении публичного сервитута в отдельных целях»....243

Распоряжение начальника департамента земельных отношений администрации города Перми от 19.09.2022 № 21-01-03-3522 «Об установлении публичного сервитута в отдельных целях»....244

Распоряжение начальника департамента земельных отношений администрации города Перми от 19.09.2022 № 21-01-03-3523 «Об установлении публичного сервитута в отдельных целях»....245

Распоряжение начальника департамента земельных отношений администрации города Перми от 19.09.2022 № 21-01-03-3524 «Об установлении публичного сервитута в отдельных целях»....246

Распоряжение председателя комитета по физической культуре и спорту администрации города Перми от 20.09.2022 № 059-15-04-22 «О внесении изменений в устав муниципального бюджетного учреждения «Спортивная школа олимпийского резерва «Старт» г. Перми, утвержденный распоряжением председателя комитета по физической культуре и спорту администрации города Перми от 10.12.2018 № СЭД-059-15-01-04-31»....247

ПРАВОВЫЕ АКТЫ ТЕРРИТОРИАЛЬНЫХ ОРГАНОВ АДМИНИСТРАЦИИ ГОРОДА ПЕРМИ

Распоряжение главы администрации Свердловского района города Перми от 16.09.2022 № 059-39-01-01-494 «О принудительном демонтаже самовольно установленных (незаконно размещенных) движимых объектов»....248

РАЗДЕЛ ВТОРОЙ ОФИЦИАЛЬНАЯ ИНФОРМАЦИЯ

Извещение о проведении заседания согласительной комиссии по вопросу согласования местоположения границ земельных участков при выполнении комплексных кадастровых работ....251

Распоряжение Правительства Пермского края от 13.09.2022 № 334-рп «Об изъятии земельных участков и объектов недвижимого имущества для государственных нужд Пермского края»....252

Заключение о результатах публичных слушаний от 20.09.2022 № 31....259

Графики проведения приемов граждан по личным вопросам руководителями администрации города Перми в октябре 2022 г....259

Департамент земельных отношений администрации города Перми информирует о внесении изменений в информацию о возможном установлении публичного сервитута в отдельных целях в соответствии со статьей 39.42 Земельного кодекса Российской Федерации, опубликованную в печатном средстве массовой информации «Официальный бюллетень органов местного самоуправления муниципального образования город Пермь» от 16.08.2022 № 60....263

Информация о возможном установлении публичных сервитутов в отдельных целях в соответствии со статьей 39.42 Земельного кодекса Российской Федерации....264

РАЗДЕЛ ПЕРВЫЙ
ПРАВОВЫЕ АКТЫ

ПОСТАНОВЛЕНИЯ ГЛАВЫ ГОРОДА ПЕРМИ

ГЛАВА ГОРОДА ПЕРМИ
ПОСТАНОВЛЕНИЕ

20.09.2022 № 156

О назначении общественных обсуждений по рассмотрению документации по планировке территории в целях реализации комплексного развития территории нежилой застройки в микрорайоне «Разгуляй» Ленинского района города Перми

На основании Градостроительного кодекса Российской Федерации, Федеральных законов от 06 октября 2003 г. № 131-ФЗ «Об общих принципах организации местного самоуправления в Российской Федерации», от 14 марта 2022 г. № 58-ФЗ «О внесении изменений в отдельные законодательные акты Российской Федерации», Порядка подготовки документации по планировке территории Пермского городского округа, порядка принятия решения об утверждении документации по планировке территории для размещения объектов, указанных в части 5 статьи 45 Градостроительного кодекса Российской Федерации, подготовленной в том числе лицами, указанными в пунктах 3 и 4 части 1.1 статьи 45 Градостроительного кодекса Российской Федерации, порядка внесения изменений в такую документацию, порядка отмены такой документации или ее отдельных частей, порядка признания отдельных частей такой документации не подлежащими применению, утвержденного постановлением Правительства Пермского края от 23 декабря 2020 г. № 1028-п, Устава города Перми, решения Пермской городской Думы от 26 июня 2007 г. № 143 «Об утверждении Правил землепользования и застройки города Перми», Положения о порядке организации и проведения общественных обсуждений, публичных слушаний по вопросам градостроительной деятельности в городе Перми, утвержденного решением Пермской городской Думы от 26 апреля 2022 г. № 83, приказа Министерства по управлению имуществом и градостроительной деятельности Пермского края от 05 сентября 2022 г. № 31-02-1-4-1711 «О направлении документации по планировке территории, в целях реализации комплексного развития территории нежилой застройки в микрорайоне «Разгуляй» Ленинского района города Перми, для организации и проведения общественных обсуждений или публичных слушаний», письма Министерства по управлению имуществом и градостроительной деятельности Пермского края от 06 сентября 2022 г. № 31-07-1-5исх-1015, заключения Министерства по управлению имуществом и градостроительной деятельности Пермского края от 01 сентября 2022 г. о соответствии документации по планировке территории, в целях реализации комплексного развития территории нежилой застройки в микрорайоне «Разгуляй» Ленинского района города Перми, для организации и проведения общественных обсуждений или публичных слушаний, требованиям градостроительного законодательства Российской Федерации
ПОСТАНОВЛЯЮ:

1. Назначить общественные обсуждения по рассмотрению документации по планировке территории в целях реализации комплексного развития территории нежилой застройки в микрорайоне «Разгуляй» Ленинского района города Перми (далее − Проект).

2. Департаменту градостроительства и архитектуры администрации города Перми:

2.1. обеспечить размещение Проекта с информационными материалами к нему, направленными Министерством по управлению имуществом и градостроительной деятельности Пермского края, в течение 10, но не ранее 7 дней со дня опубликования настоящего постановления одновременно:

в муниципальной информационной системе, обеспечивающей проведение общественных обсуждений с использованием информационно-телекоммуникационной сети Интернет, размещенной по адресу: isogd.gorodperm.ru (далее – Информационная система);

на официальном сайте муниципального образования город Пермь в информационно-телекоммуникационной сети Интернет: www.gorodperm.ru (далее – Официальный сайт);

2.2. направить Проект с перечнем информационных материалов к нему в территориальный организационный комитет по проведению общественных обсуждений, публичных слушаний по вопросам градостроительной деятель-

ности при администрации Ленинского района города Перми (далее – Территориальный организационный комитет) для организации проведения общественных обсуждений по Проекту;

2.3. осуществить сбор предложений и замечаний участников общественных обсуждений по Проекту;

2.4. осуществить идентификацию участников общественных обсуждений при подготовке протокола общественных обсуждений по Проекту при представлении предложений и замечаний участниками общественных обсуждений в случаях, указанных в пункте 6.2 настоящего постановления;

2.5. подготовить протокол участников общественных обсуждений, заключение о результатах общественных обсуждений по Проекту;

2.6. обеспечить опубликование заключения о результатах общественных обсуждений в печатном средстве массовой информации «Официальный бюллетень органов местного самоуправления муниципального образования город Пермь» и размещение на Официальном сайте;

2.7. разместить заключение о результатах общественных обсуждений в Информационной системе;

2.8. направить протокол общественных обсуждений, заключение о результатах общественных обсуждений в Министерство по управлению имуществом и градостроительной деятельности Пермского края в установленные сроки.

3. Территориальному организационному комитету:

3.1. распространить информацию о начале общественных обсуждений по Проекту, в том числе путем размещения на информационных стендах и иными способами, обеспечивающими доступ участников общественных обсуждений к указанной информации;

3.2. распространить информационные материалы о Проекте в период проведения экспозиции (экспозиций) Проекта посредством направления их в органы территориального общественного самоуправления;

3.3. организовать проведение экспозиции Проекта с перечнем информационных материалов к нему (далее − экспозиция) с 30 сентября 2022 г. по 07 октября 2022 г.: понедельник-четверг – с 09.00 час. до 18.00 час., пятница – с 09.00 час. до 17.00 час. по адресу: 614000, г. Пермь, ул. Пермская, 82, каб. 5, администрация Ленинского района города Перми;

3.4. организовать консультирование посетителей экспозиции Проекта 06 октября 2022 г. с 17.00 час. до 17.20 час. по адресу: 614000, г. Пермь, ул. Пермская, 82, каб. 5, администрация Ленинского района города Перми;

3.5. осуществить ведение книги (журнала) учета посетителей экспозиции Проекта при проведении экспозиции (экспозиций) Проекта и консультирования посетителей экспозиции Проекта;

3.6. провести идентификацию участников общественных обсуждений при организации проведения экспозиции Проекта и консультирования посетителей экспозиции Проекта при представлении предложений и замечаний участниками публичных слушаний в случае, указанном в пункте 6.1 настоящего постановления;

3.7. осуществить сбор замечаний и предложений участников общественных обсуждений по Проекту, поступающих в ходе проведения экспозиции Проекта;

3.8. направить документы, предусмотренные пунктами 3.5-3.7 настоящего постановления, в департамент градостроительства и архитектуры администрации города Перми в установленные сроки.

4. Срок проведения общественных обсуждений составляет не более 1 месяца со дня опубликования настоящего постановления до дня опубликования заключения о результатах общественных обсуждений в печатном средстве массовой информации «Официальный бюллетень органов местного самоуправления муниципального образования город Пермь».

5. Участникам общественных обсуждений по Проекту в соответствии с требованиями статьи 5.1 Градостроительного кодекса Российской Федерации обеспечить:

5.1. представление в целях идентификации сведений о себе (фамилию, имя, отчество (последнее – при наличии), дату рождения, адрес места жительства (регистрации) − для физических лиц; наименование, основной государственный регистрационный номер, место нахождения и адрес − для юридических лиц) с приложением документов, подтверждающих такие сведения;

5.2. представление сведений о правах на земельные участки, объекты капитального строительства, помещения, являющиеся частью указанных объектов капитального строительства, из Единого государственного реестра недвижимости и иных документов, устанавливающих или удостоверяющих их права на такие земельные участки, объекты капитального строительства, помещения, являющиеся частью указанных объектов капитального строительства.

6. Участникам общественных обсуждений, прошедшим идентификацию в соответствии с пунктом 5 настоящего постановления, представить предложения и замечания (при наличии) по Проекту по форме, утвержденной решением Пермской городской Думы от 26 апреля 2022 г. № 83:

6.1. в Территориальный организационный комитет по адресу, указанному в пункте 3.3 настоящего постановления, посредством записи в книге (журнале) учета посетителей экспозиции Проекта и информационных материалов к нему в период проведения экспозиции с 30 сентября 2022 г. по 07 октября 2022 г.;

6.2. в департамент градостроительства и архитектуры администрации города Перми со дня размещения Проекта с перечнем информационных материалов к нему на Официальном сайте по 07 октября 2022 г.:

6.2.1. посредством Информационной системы;

6.2.2. в форме электронного документа по электронной почте по адресу: dga@gorodperm.ru;

6.2.3. в письменной форме путем личного обращения и (или) по почте по адресу: 614000, г. Пермь, ул. Сибирская, д. 15, каб. 003.

7. Настоящее постановление вступает в силу со дня официального опубликования в печатном средстве массовой информации «Официальный бюллетень органов местного самоуправления муниципального образования город Пермь».

8. Управлению по общим вопросам администрации города Перми обеспечить опубликование настоящего постановления в печатном средстве массовой информации «Официальный бюллетень органов местного самоуправления муниципального образования город Пермь».

9. Информационно-аналитическому управлению администрации города Перми обеспечить опубликование (обнародование) настоящего постановления на официальном сайте муниципального образования город Пермь в информационно-телекоммуникационной сети Интернет.

10. Контроль за исполнением настоящего постановления возложить на исполняющего обязанности заместителя главы администрации города Перми Андрианову О.Н.

И.о. Главы города Перми Э.А. Хайруллин

ГЛАВА ГОРОДА ПЕРМИ
ПОСТАНОВЛЕНИЕ

20.09.2022 № 157

О назначении общественных обсуждений по рассмотрению проекта межевания территории, ограниченной городскими лесами, ул. Заборной в Кировском районе города Перми

На основании Градостроительного кодекса Российской Федерации, Федеральных законов от 06 октября 2003 г. № 131-ФЗ «Об общих принципах организации местного самоуправления в Российской Федерации», от 14 марта 2022 г. № 58-ФЗ «О внесении изменений в отдельные законодательные акты Российской Федерации», Порядка подготовки документации по планировке территории Пермского городского округа, порядка принятия решения об утверждении документации по планировке территории для размещения объектов, указанных в части 5 статьи 45 Градостроительного кодекса Российской Федерации, подготовленной в том числе лицами, указанными в пунктах 3 и 4 части 1.1 статьи 45 Градостроительного кодекса Российской Федерации, порядка внесения изменений в такую документацию, порядка отмены такой документации или ее отдельных частей, порядка признания отдельных частей такой документации не подлежащими применению, утвержденного постановлением Правительства Пермского края от 23 декабря 2020 г. № 1028-п, Устава города Перми, решения Пермской городской Думы от 26 июня 2007 г. № 143 «Об утверждении Правил землепользования и застройки города Перми», Положения о порядке организации и проведения общественных обсуждений, публичных слушаний по вопросам градостроительной деятельности в городе Перми, утвержденного решением Пермской городской Думы от 26 апреля 2022 г. № 83, приказа Министерства по управлению имуществом и градостроительной деятельности Пермского края от 02 сентября 2022 г. № 31-02-1-4-1695 «О направлении проекта межевания территории, ограниченной городскими лесами, ул. Заборной в Кировском районе города Перми, для организации и проведения общественных обсуждений или публичных слушаний», письма Министерства по управлению имуществом и градостроительной деятельности Пермского края от 02 сентября 2022 г. № 31-07-1-5исх-1009, заключения Министерства по управлению имуществом и градостроительной деятельности Пермского края о соответствии проекта межевания территории, ограниченной городскими лесами, ул. Заборной в Кировском районе города Перми, требованиям градостроительного законодательства Российской Федерации от 30 августа 2022 г.

ПОСТАНОВЛЯЮ:

1. Назначить общественные обсуждения по рассмотрению проекта межевания территории, ограниченной городскими лесами, ул. Заборной в Кировском районе города Перми (далее − Проект).

2. Департаменту градостроительства и архитектуры администрации города Перми:

2.1. обеспечить размещение Проекта с информационными материалами к нему, направленными Министерством по управлению имуществом и градостроительной деятельности Пермского края, в течение 10, но не ранее 7 дней со дня опубликования настоящего постановления одновременно:

в муниципальной информационной системе, обеспечивающей проведение общественных обсуждений с использованием информационно-телекоммуникационной сети Интернет, размещенной по адресу: isogd.gorodperm.ru (да-

лее – Информационная система);

на официальном сайте муниципального образования город Пермь в информационно-телекоммуникационной сети Интернет www.gorodperm.ru (далее – Официальный сайт);

2.2. направить Проект с перечнем информационных материалов к нему в территориальный организационный комитет по проведению общественных обсуждений, публичных слушаний по вопросам градостроительной деятельности при администрации Кировского района города Перми (далее – Территориальный организационный комитет) для организации проведения общественных обсуждений по Проекту;

2.3. осуществить сбор предложений и замечаний участников общественных обсуждений по Проекту;

2.4. осуществить идентификацию участников общественных обсуждений при подготовке протокола общественных обсуждений по Проекту при представлении предложений и замечаний участниками общественных обсуждений в случаях, указанных в пункте 6.2 настоящего постановления;

2.5. подготовить протокол участников общественных обсуждений, заключение о результатах общественных обсуждений по Проекту;

2.6. обеспечить опубликование заключения о результатах общественных обсуждений в печатном средстве массовой информации «Официальный бюллетень органов местного самоуправления муниципального образования город Пермь» и размещение на Официальном сайте;

2.7. разместить заключение о результатах общественных обсуждений в Информационной системе;

2.8. направить протокол общественных обсуждений, заключение о результатах общественных обсуждений в Министерство по управлению имуществом и градостроительной деятельности Пермского края в установленные сроки.

3. Территориальному организационному комитету:

3.1. распространить информацию о начале общественных обсуждений по Проекту, в том числе путем размещения на информационных стендах и иными способами, обеспечивающими доступ участников общественных обсуждений к указанной информации;

3.2. распространить информационные материалы о Проекте в период проведения экспозиции (экспозиций) Проекта посредством направления их в органы территориального общественного самоуправления;

3.3. организовать проведение экспозиции Проекта с перечнем информационных материалов к нему (далее − экспозиция) с 30 сентября 2022 г. по 07 октября 2022 г.: понедельник-четверг: с 09.00 час. до 18.00 час., пятница: с 09.00 час. до 17.00 час. по адресу: 614113, г. Пермь, ул. Кировоградская, 33, администрация Кировского района города Перми;

3.4. организовать консультирование посетителей экспозиции Проекта 06 октября 2022 г. с 17.00 час. до 17.20 час. по адресу: 614113, г. Пермь, ул. Кировоградская, 33, администрация Кировского района города Перми;

3.5. осуществить ведение книги (журнала) учета посетителей экспозиции Проекта при проведении экспозиции (экспозиций) Проекта и консультирования посетителей экспозиции Проекта;

3.6. провести идентификацию участников общественных обсуждений при организации проведения экспозиции Проекта и консультирования посетителей экспозиции Проекта, при представлении предложений и замечаний участниками публичных слушаний в случае, указанном в пункте 6.1 настоящего постановления;

3.7. осуществить сбор замечаний и предложений участников общественных обсуждений по Проекту, поступающих в ходе проведения экспозиции Проекта;

3.8. направить документы, предусмотренные пунктами 3.5-3.7 настоящего постановления, в департамент градостроительства и архитектуры администрации города Перми в установленные сроки.

4. Срок проведения общественных обсуждений составляет не более 1 месяца со дня опубликования настоящего постановления до дня опубликования заключения о результатах общественных обсуждений в печатном средстве массовой информации «Официальный бюллетень органов местного самоуправления муниципального образования город Пермь».

5. Участникам общественных обсуждений по Проекту в соответствии с требованиями статьи 5.1 Градостроительного кодекса Российской Федерации обеспечить:

5.1. представление в целях идентификации сведений о себе (фамилию, имя, отчество (при наличии), дату рождения, адрес места жительства (регистрации) − для физических лиц; наименование, основной государственный регистрационный номер, место нахождения и адрес − для юридических лиц) с приложением документов, подтверждающих такие сведения;

5.2. представление сведений о правах на земельные участки, объекты капитального строительства, помещения, являющиеся частью указанных объектов капитального строительства, из Единого государственного реестра недвижимости и иных документов, устанавливающих или удостоверяющих их права на такие земельные участки, объекты капитального строительства, помещения, являющиеся частью указанных объектов капитального строительства.

6. Участникам общественных обсуждений, прошедшим идентификацию в соответствии с пунктом 5 настоящего постановления, представить предложения и замечания (при наличии) по Проекту по форме, утвержденной решением Пермской городской Думы от 26 апреля 2022 г. № 83:

6.1. в Территориальный организационный комитет по адресу, указанному в пункте 3.3 настоящего постановления, посредством записи в книге (журнале) учета посетителей экспозиции Проекта и информационных материалов к

нему в период проведения экспозиции с 30 сентября 2022 г. по 07 октября 2022 г.;

6.2. в департамент градостроительства и архитектуры администрации города Перми со дня размещения Проекта с перечнем информационных материалов к нему на Официальном сайте по 07 октября 2022 г.:

6.2.1. посредством Информационной системы;

6.2.2. в форме электронного документа по электронной почте по адресу: dga@gorodperm.ru;

6.2.3. в письменной форме путем личного обращения и (или) по почте по адресу: 614000, г. Пермь, ул. Сибирская, д. 15, каб. 003.

7. Настоящее постановление вступает в силу со дня официального опубликования в печатном средстве массовой информации «Официальный бюллетень органов местного самоуправления муниципального образования город Пермь».

8. Управлению по общим вопросам администрации города Перми обеспечить опубликование настоящего постановления в печатном средстве массовой информации «Официальный бюллетень органов местного самоуправления муниципального образования город Пермь».

9. Информационно-аналитическому управлению администрации города Перми обеспечить опубликование (обнародование) настоящего постановления на официальном сайте муниципального образования город Пермь в информационно-телекоммуникационной сети Интернет.

10. Контроль за исполнением настоящего постановления возложить на исполняющего обязанности заместителя главы администрации города Перми Андрианову О.Н.

И.о. Главы города Перми Э.А. Хайруллин

ПОСТАНОВЛЕНИЯ АДМИНИСТРАЦИИ ГОРОДА ПЕРМИ

АДМИНИСТРАЦИЯ ГОРОДА ПЕРМИ
ПОСТАНОВЛЕНИЕ

16.09.2022 № 808

О внесении изменений в значения отраслевых корректирующих коэффициентов, утвержденные постановлением администрации города Перми от 25.10.2021 № 940 «Об утверждении размера нормативных затрат на оказание муниципальных услуг «Спортивная подготовка по олимпийским видам спорта», «Спортивная подготовка по неолимпийским видам спорта» на 2022 год и плановый период 2023 и 2024 годов, значений отраслевых корректирующих коэффициентов, размера нормативных затрат на содержание муниципального имущества, уплату налогов на 2022 год и плановый период 2023 и 2024 годов и значений натуральных норм, используемых при определении базовых нормативов затрат на оказание муниципальных услуг «Спортивная подготовка по олимпийским видам спорта», «Спортивная подготовка по неолимпийским видам спорта»

В соответствии со статьей 69.2 Бюджетного кодекса Российской Федерации, постановлением администрации города Перми от 30 ноября 2007 г. № 502 «О Порядке формирования, размещения, финансового обеспечения и контроля выполнения муниципального задания на оказание муниципальных услуг (выполнение работ)», в целях актуализации правовых актов администрации города Перми

администрация города Перми ПОСТАНОВЛЯЕТ:

1. Внести изменения в значения отраслевых корректирующих коэффициентов, утвержденные постановлением администрации города Перми от 25 октября 2021 г. № 940 «Об утверждении размера нормативных затрат на оказание муниципальных услуг «Спортивная подготовка по олимпийским видам спорта», «Спортивная подготовка по неолимпийским видам спорта» на 2022 год и плановый период 2023 и 2024 годов, значений отраслевых корректирующих коэффициентов, размера нормативных затрат на содержание муниципального имущества, уплату налогов на 2022 год и плановый период 2023 и 2024 годов и значений натуральных норм, используемых при определении базовых нормативов затрат на оказание муниципальных услуг «Спортивная подготовка по олимпийским видам спорта», «Спортивная подготовка по неолимпийским видам спорта» (в ред. от 09.11.2021 № 986, от 10.06.2022 № 469), изложив в редакции согласно приложению к настоящему постановлению.

2. Настоящее постановление вступает в силу со дня официального опубликования в печатном средстве массовой информации «Официальный бюллетень органов местного самоуправления муниципального образования город Пермь».

3. Управлению по общим вопросам администрации города Перми обеспечить опубликование настоящего постановления в печатном средстве массовой информации «Официальный бюллетень органов местного самоуправления муниципального образования город Пермь».

4. Информационно-аналитическому управлению администрации города Перми обеспечить опубликование (обнародование) настоящего постановления на официальном сайте муниципального образования город Пермь в информационно-телекоммуникационной сети Интернет.

5. Контроль за исполнением настоящего постановления возложить на заместителя главы администрации города Перми Грибанова А.А.

Глава города Перми А.Н. Дёмкин

Приложение
к постановлению администрации
города Перми
от 16.09.2022 № 808

ЗНАЧЕНИЯ
отраслевых корректирующих коэффициентов

Наименование услуги	Вид спорта	Уникальный номер	Этап	Наименование отраслевого корректирующего коэффициента						
				Значение отраслевого корректирующего коэффициента						
				наличие простого оборудования, спортивного инвентаря, экипировки с учетом вида спорта	наличие сложного дорогостоящего оборудования, спортивного инвентаря, экипировки с учетом вида спорта	наличие в составе имущественного комплекса ледовой арены без учета вида спорта	наличие в составе имущественного комплекса здания более 10 000 кв. м без учета вида спорта	наличие в составе имущественного комплекса специфических спортивных сооружений, включающих в свою структуру комплекс трамплинов, лыжную базу и земельный участок более 50 000 кв. м, без учета вида спорта	наличие в составе имущественного комплекса специфических спортивных сооружений, включающих в свою структуру лыжную базу и земельный участок более 50000 кв. м, без учета вида спорта	наличие в составе имущественного комплекса специфических спортивных сооружений, включающих в свою структуру стадион, на территории которого находятся здания общей площадью более 1 000 кв. м, и земельный участок более 50 000 кв. м, без учета вида спорта
1	2	3	4	5	6	7	8	9	10	11
Спортивная подготовка по олимпийским видам спорта	баскетбол	931900О.99.0.БВ27АА10001	этап начальной подготовки	0,98828	-				1,15355	1,14971
		931900О.99.0.БВ27АА11001	тренировочный этап (этап спортивной специализации)		1,26699				1,15355	1,14971
		931900О.99.0.БВ27АА12001	этап совершенствования спортивного мастерства		1,12835				1,15355	
	бадминтон	931900О.99.0.БВ27АА05001	этап начальной подготовки							1,14971
	биатлон	931900О.99.0.БВ27АА15001	этап начальной подготовки		1,18539			1,11567		
		931900О.99.0.БВ27АА16001	тренировочный этап (этап спортивной специализации)		1,25255			1,11567		
		931900О.99.0.БВ27АА17001	этап совершенствования спортивного мастерства		1,11290			1,11567		

1	2	3	4	5	6	7	8	9	10	11
		931900О.99.0.БВ27АА18001	этап высшего спортивного мастерства		1,08263			1,11567		
	бокс	931900О.99.0.БВ27АА25001	этап начальной подготовки						1,15355	
		931900О.99.0.БВ27АА26001	тренировочный этап (этап спортивной специализации)						1,15355	
		931900О.99.0.БВ27АА27001	этап совершенствования спортивного мастерства						1,15355	
		931900О.99.0.БВ27АА28001	этап высшего спортивного мастерства						1,15355	
	спортив-ная борьба	931900О.99.0.БВ27АБ80001	этап начальной подготовки			1,331507	1,146619			
		931900О.99.0.БВ27АБ81001	тренировочный этап (этап спортивной специализации)			1,331507	1,146619			
		931900О.99.0.БВ27АБ82001	этап совершенствования спортивного мастерства			1,331507	1,146619			
		931900О.99.0.БВ27АБ83001	этап высшего спортивного мастерства			1,331507	1,146619			
	волейбол	931900О.99.0.БВ27АА55001	этап начальной подготовки	0,97994		1,331507	1,146619			1,14971
		931900О.99.0.БВ27АА56001	тренировочный этап (этап спортивной специализации)		1,07515	1,331507	1,146619			1,14971
	гандбол	931900О.99.0.БВ27АА60001	этап начальной подготовки	0,98734						
		931900О.99.0.БВ27АА61001	тренировочный этап (этап спортивной специализации)		1,00122					
		931900О.99.0.БВ27АА62001	этап совершенствования спортивного мастерства		1,00330					
		931900О.99.0.БВ27АА63001	этап высшего спортивного мастерства		1,00102					
	гребля на байдарках и каноэ	931900О.99.0.БВ27АА75001	этап начальной подготовки		1,09597					
		931900О.99.0.БВ27АА76001	тренировочный этап (этап спортивной специализации)		1,11381					
		931900О.99.0.БВ27АА77001	этап совершенствования спортивного мастерства		1,05098					

1	2	3	4	5	6	7	8	9	10	11
	гребной слалом	931900О.99.0.БВ27АА80001	этап начальной подготовки		1,05953					
		931900О.99.0.БВ27АА81001	тренировочный этап (этап спортивной специализации)		1,10248					
		931900О.99.0.БВ27АА82001	этап совершенствования спортивного мастерства		1,04590					
	дзюдо	931900О.99.0.БВ27АА85001	этап начальной подготовки					1,11567		1,14971
		931900О.99.0.БВ27АА86001	тренировочный этап (этап спортивной специализации)					1,11567		1,14971
		931900О.99.0.БВ27АА87001	этап совершенствования спортивного мастерства					1,11567		1,14971
		931900О.99.0.БВ27АА88001	этап высшего спортивного мастерства					1,11567		1,14971
	конько-бежный спорт	931900О.99.0.БВ27АБ00001	этап начальной подготовки		1,22327	1,438076				1,14971
		931900О.99.0.БВ27АБ01001	тренировочный этап (этап спортивной специализации)		1,13161	1,438076				1,14971
		931900О.99.0.БВ27АБ02001	этап совершенствования спортивного мастерства		1,05895	1,438076				1,14971
		931900О.99.0.БВ27АБ03001	этап высшего спортивного мастерства		1,04315	1,438076				1,14971
	легкая атлетика	931900О.99.0.БВ27АБ05001	этап начальной подготовки							1,14971
		931900О.99.0.БВ27АБ06001	тренировочный этап (этап спортивной специализации)							1,14971
		931900О.99.0.БВ27АБ07001	этап совершенствования спортивного мастерства							1,14971
		931900О.99.0.БВ27АБ08001	этап высшего спортивного мастерства							1,14971
	лыжное двоеборье	931900О.99.0.БВ27АБ10001	этап начальной подготовки		1,98327			1,11567		
		931900О.99.0.БВ27АБ11001	тренировочный этап (этап спортивной специализации)		2,30852			1,11567		
		931900О.99.0.БВ27АБ12001	этап совершенствования спортивного мастерства		2,15688			1,11567		

1	2	3	4	5	6	7	8	9	10	11
		931900О.99.0.БВ27АБ13001	этап высшего спортивного мастерства		2,16999			1,11567		
	лыжные гонки	931900О.99.0.БВ27АБ15001	этап начальной подготовки	0,97576				1,11567	1,15355	
		931900О.99.0.БВ27АБ16001	тренировочный этап (этап спортивной специализации)		1,28380			1,11567	1,15355	
		931900О.99.0.БВ27АБ17001	этап совершенствования спортивного мастерства		1,28737			1,11567	1,15355	
		931900О.99.0.БВ27АБ18001	этап высшего спортивного мастерства		1,38248			1,11567	1,15355	
	настольный теннис	931900О.99.0.БВ27АБ20001	этап начальной подготовки	0,90405						
		931900О.99.0.БВ27АБ21001	тренировочный этап (этап спортивной специализации)	0,95849						
		931900О.99.0.БВ27АБ22001	этап совершенствования спортивного мастерства	0,98141						
		931900О.99.0.БВ27АБ23001	этап высшего спортивного мастерства		1,08861					
	парусный спорт	931900О.99.0.БВ27АБ25001	этап начальной подготовки		3,59630					1,14971
		931900О.99.0.БВ27АБ26001	тренировочный этап (этап спортивной специализации)		1,74679					1,14971
	плавание	931900О.99.0.БВ27АБ30001	этап начальной подготовки		1,28125					
		931900О.99.0.БВ27АБ31001	тренировочный этап (этап спортивной специализации)		1,10169					
	прыжки на лыжах с трамплина	931900О.99.0.БВ27АБ45001	этап начальной подготовки		2,30706			1,11567		
		931900О.99.0.БВ27АБ46001	тренировочный этап (этап спортивной специализации)		1,78248			1,11567		
		931900О.99.0.БВ27АБ47001	этап совершенствования спортивного мастерства		1,71663			1,11567		
		931900О.99.0.БВ27АБ48001	этап высшего спортивного мастерства		1,64991			1,11567		
	пулевая стрельба	931900О.99.0.БВ27АБ50001	этап начальной подготовки						1,15355	1,14971

1	2	3	4	5	6	7	8	9	10	11
		931900О.99.0.БВ27АБ51001	тренировочный этап (этап спортивной специализации)						1,15355	1,14971
		931900О.99.0.БВ27АБ52001	этап совершенствования спортивного мастерства						1,15355	1,14971
		931900О.99.0.БВ27АБ53001	этап высшего спортивного мастерства						1,15355	1,14971
	синхронное плавание	931900О.99.0.БВ27АБ65001	этап начальной подготовки		1,45386					
		931900О.99.0.БВ27АБ66001	тренировочный этап (этап спортивной специализации)		1,06798					
	триатлон	931900О.99.0.БВ27АВ05001	этап начальной подготовки		2,33205					
	тхэквондо	931900О.99.0.БВ27АВ10001	этап начальной подготовки			1,331507	1,146619			
		931900О.99.0.БВ27АВ11001	тренировочный этап (этап спортивной специализации)			1,331507	1,146619			
		931900О.99.0.БВ27АВ12001	этап совершенствования спортивного мастерства			1,331507	1,146619			
		931900О.99.0.БВ27АВ13001	этап высшего спортивного мастерства			1,331507	1,146619			
	тяжелая атлетика	931900О.99.0.БВ27АВ15001	этап начальной подготовки							1,14971
		931900О.99.0.БВ27АВ16001	тренировочный этап (этап спортивной специализации)							1,14971
		931900О.99.0.БВ27АВ17001	этап совершенствования спортивного мастерства							1,14971
		931900О.99.0.БВ27АВ18001	этап высшего спортивного мастерства							1,14971
	фигурное катание на коньках	931900О.99.0.БВ27АВ25001	этап начальной подготовки		1,00154	1,438076				
		931900О.99.0.БВ27АВ26001	тренировочный этап (этап спортивной специализации)		1,04987	1,438076				
		931900О.99.0.БВ27АВ27001	этап совершенствования спортивного мастерства		1,02234	1,438076				
		931900О.99.0.БВ27АВ28001	этап высшего спортивного мастерства		1,11780	1,438076				

1	2	3	4	5	6	7	8	9	10	11
	футбол	931900О.99.0.БВ27АВ35001	этап начальной подготовки						1,15355	1,14971
		931900О.99.0.БВ27АВ36001	тренировочный этап (этап спортивной специализации)						1,15355	1,14971
		931900О.99.0.БВ27АВ37001	этап совершенствования спортивного мастерства						1,15355	1,14971
		931900О.99.0.БВ27АВ38001	этап высшего спортивного мастерства						1,15355	1,14971
	хоккей	931900О.99.0.БВ27АВ40001	этап начальной подготовки	0,98658		1,331507	1,146619		1,15355	
		931900О.99.0.БВ27АВ41001	тренировочный этап (этап спортивной специализации)		1,84276	1,331507	1,146619		1,15355	
		931900О.99.0.БВ27АВ42001	этап совершенствования спортивного мастерства		1,44040	1,331507	1,146619		1,15355	
	хоккей на траве	931900О.99.0.БВ27АВ45001	этап начальной подготовки			1,438076				
		931900О.99.0.БВ27АВ46001	тренировочный этап (этап спортивной специализации)			1,438076				
		931900О.99.0.БВ27АВ47001	этап совершенствования спортивного мастерства			1,438076				
		931900О.99.0.БВ27АВ48001	этап высшего спортивного мастерства			1,438076				
	художественная гимнастика	931900О.99.0.БВ27АВ50001	этап начальной подготовки	0,97590						
		931900О.99.0.БВ27АВ51001	тренировочный этап (этап спортивной специализации)		1,06631					
		931900О.99.0.БВ27АВ52001	этап совершенствования спортивного мастерства		1,01922					
		931900О.99.0.БВ27АВ53001	этап высшего спортивного мастерства		1,01207					
Спортивная подготовка по неолимпийским видам спорта	дартс	931900О.99.0.БВ28АБ05000	этап начальной подготовки						1,15355	
		931900О.99.0.БВ28АБ06000	тренировочный этап (этап спортивной специализации)						1,15355	
		931900О.99.0.БВ28АБ07000	этап совершенствования спортивного мастерства						1,15355	

1	2	3	4	5	6	7	8	9	10	11
		931900О.99.0.БВ28АБ08000	этап высшего спортивного мастерства						1,15355	
	кикбоксинг	931900О.99.0.БВ28АБ30000	этап начальной подготовки							1,14971
		931900О.99.0.БВ28АБ31000	тренировочный этап (этап спортивной специализации)							1,14971
		931900О.99.0.БВ28АБ32000	этап совершенствования спортивного мастерства							1,14971
		931900О.99.0.БВ28АБ33000	этап высшего спортивного мастерства							1,14971
	киокусинкай	931900О.99.0.БВ28АБ40000	этап начальной подготовки	0,87338						
		931900О.99.0.БВ28АБ41000	тренировочный этап (этап спортивной специализации)	0,94896						
		931900О.99.0.БВ28АБ42000	этап совершенствования спортивного мастерства	0,97714						
		931900О.99.0.БВ28АБ43000	этап высшего спортивного мастерства	0,98327						
	рукопашный бой	931900О.99.0.БВ28АВ10000	этап начальной подготовки	0,96563						1,14971
		931900О.99.0.БВ28АВ11000	тренировочный этап (этап спортивной специализации)	0,98160						1,14971
	спортивная акробатика	931900О.99.0.БВ28АВ75000	этап начальной подготовки	0,94175						1,14971
		931900О.99.0.БВ28АВ76000	тренировочный этап (этап спортивной специализации)	0,97021						1,14971
		931900О.99.0.БВ28АВ77000	этап совершенствования спортивного мастерства	0,98666						1,14971
		931900О.99.0.БВ28АВ78000	этап высшего спортивного мастерства	0,99108						1,14971
	спортивное ориентирование	931900О.99.0.БВ28АВ85000	этап начальной подготовки		1,37455			1,11567		
		931900О.99.0.БВ28АВ86000	тренировочный этап (этап спортивной специализации)		1,10579			1,11567		
		931900О.99.0.БВ28АВ87000	этап совершенствования спортивного мастерства		1,12045			1,11567		

1	2	3	4	5	6	7	8	9	10	11
		931900О.99.0.БВ28АВ88000	этап высшего спортивного мастерства		1,08817			1,11567		
	спор-тивная аэробика	931900О.99.0.БВ28АВ80000	этап начальной подготовки			1,438076 / 1,331507	1,146619			1,14971
		931900О.99.0.БВ28АВ81000	тренировочный этап (этап спортивной специализации)		1,06958	1,438076 / 1,331507	1,146619			1,14971
		931900О.99.0.БВ28АВ82000	этап совершенствования спортивного мастерства		1,33884	1,438076 / 1,331507	1,146619			1,14971
		931900О.99.0.БВ28АВ83000	этап высшего спортивного мастерства		1,24899	1,438076 / 1,331507	1,146619			1,14971
	чир спорт	931900О.99.0.БВ28АД03000	этап начальной подготовки					1,11567		
		931900О.99.0.БВ28АД04000	тренировочный этап (этап спортивной специализации)					1,11567		
		931900О.99.0.БВ28АД05000	этап совершенствования спортивного мастерства					1,11567		
		931900О.99.0.БВ28АД06000	этап высшего спортивного мастерства					1,11567		

АДМИНИСТРАЦИЯ ГОРОДА ПЕРМИ
ПОСТАНОВЛЕНИЕ

16.09.2022 № 809

О продлении в 2022-2023 годах срока действия договоров на установку и эксплуатацию рекламной конструкции

В соответствии со статьей 21.3. Федерального закона от 08 марта 2022 г. № 46-ФЗ «О внесении изменений в отдельные законодательные акты Российской Федерации», на основании Устава города Перми
администрация города Перми ПОСТАНОВЛЯЕТ:

1. Департаменту экономики и промышленной политики администрации города Перми (далее – Департамент):

1.1. в течение 5 рабочих дней со дня обращения в Департамент лица, с которым заключен договор на установку и эксплуатацию рекламной конструкции на земельном участке, здании или ином недвижимом имуществе, находящемся в муниципальной собственности, либо на земельном участке, государственная собственность на который не разграничена (далее – Договор), с заявлением о заключении дополнительного соглашения к Договору, поданным до 01 марта 2023 г., заключить без проведения торгов независимо от наличия или отсутствия задолженности по такому Договору дополнительное соглашение к Договору, предусматривающее увеличение срока действия такого Договора на один год, если в заявлении о заключении дополнительного соглашения к Договору не указан меньший срок, на который должен быть увеличен срок действия такого Договора;

1.2. уведомить в течение 3 рабочих дней со дня вступления в силу настоящего постановления лиц, с которыми заключены Договоры, о возможности заключения дополнительного соглашения к Договору в соответствии с требованиями пункта 1.1 настоящего постановления;

1.3. в срок, указанный в пункте 1.1 настоящего постановления, в случае заключения дополнительного соглашения к Договору продлить срок действия разрешения на установку и эксплуатацию рекламной конструкции на срок, на который продлевается срок действия Договора в соответствии с дополнительным соглашением, на основании заявления лица, которому выдано данное разрешение, поданного в порядке, предусмотренном частью 9 статьи 19 Федерального закона от 13 марта 2006 г. № 38-ФЗ «О рекламе», без уплаты государственной пошлины за выдачу разрешения на установку и эксплуатацию рекламной конструкции.

2. Настоящее постановление вступает в силу со дня подписания.

3. Управлению по общим вопросам администрации города Перми обеспечить опубликование настоящего постановления в печатном средстве массовой информации «Официальный бюллетень органов местного самоуправления муниципального образования город Пермь».

4. Информационно-аналитическому управлению администрации города Перми обеспечить опубликование (обнародование) настоящего постановления на официальном сайте муниципального образования город Пермь в информационно-телекоммуникационной сети Интернет.

5. Контроль за исполнением настоящего постановления возложить на заместителя главы администрации города Перми Агеева В.Г.

Глава города Перми А.Н. Дёмкин

АДМИНИСТРАЦИЯ ГОРОДА ПЕРМИ
ПОСТАНОВЛЕНИЕ

16.09.2022 № 810

О внесении изменений в муниципальную программу «Градостроительная деятельность на территории города Перми», утвержденную постановлением администрации города Перми от 20.10.2021 № 916

В соответствии с постановлением администрации города Перми от 25 сентября 2013 г. № 781 «Об утверждении Порядка принятия решений о разработке муниципальных программ, их формирования и реализации» администрация города Перми ПОСТАНОВЛЯЕТ:

1. Утвердить прилагаемые изменения в муниципальную программу «Градостроительная деятельность на территории города Перми», утвержденную постановлением администрации города Перми от 20 октября 2021 г. № 916 (в ред. от 13.01.2022 № 9, от 04.04.2022 № 247, от 02.06.2022 № 435, от 14.07.2022 № 605, от 01.09.2022 № 736).

2. Настоящее постановление вступает в силу со дня официального опубликования в печатном средстве массовой информации «Официальный бюллетень органов местного самоуправления муниципального образования город Пермь».

3. Управлению по общим вопросам администрации города Перми обеспечить опубликование настоящего постановления в печатном средстве массовой информации «Официальный бюллетень органов местного самоуправления муниципального образования город Пермь».

4. Информационно-аналитическому управлению администрации города Перми обеспечить опубликование (обнародование) настоящего постановления на официальном сайте муниципального образования город Пермь в информационно-телекоммуникационной сети Интернет.

5. Контроль за исполнением настоящего постановления возложить на исполняющего обязанности заместителя главы администрации города Перми Андрианову О.Н.

Глава города Перми А.Н. Дёмкин

УТВЕРЖДЕНЫ
постановлением администрации
города Перми
от 16.09.2022 № 810

ИЗМЕНЕНИЯ
в муниципальную программу «Градостроительная деятельность на территории города Перми», утвержденную постановлением администрации города Перми от 20 октября 2021 г. № 916

1. В разделе «Паспорт муниципальной программы»:
1.1. строку 2 изложить в следующей редакции:

2	Ответственный руководитель ФЦБ	Андрианова О.Н., исполняющий обязанности заместителя главы администрации города Перми

1.2. строку 7 изложить в следующей редакции:

7	Перечень подпрограмм и задач	1.1. Реализация документов, определяющих пространственную организацию города, развитие территории города Перми. 1.1.1. Обеспечение комплексного и устойчивого развития территорий, создание условий для развития жилищного строительства. 1.1.2. Реализация документов, определяющих нормы градостроительного и земельного законодательства. 1.2. Улучшение архитектурного облика города Перми. 1.2.1. Формирование архитектурного облика города Перми. 1.3. Повышение эффективности принятия градостроительных решений путем ведения и развития информационных систем в сфере градостроительства. 1.3.1. Обеспечение полноценного функционирования информационных систем ДГА

2. В разделе «Система программных мероприятий подпрограммы 1.1 «Реализация документов, определяющих пространственную организацию города, развитие территории города Перми» муниципальной программы «Градостроительная деятельность на территории города Перми» строки 1.1.1, 1.1.1.1 изложить в следующей редакции:

1.1.1	Задача. Обеспечение комплексного и устойчивого развития территорий, создание условий для развития жилищного строительства
1.1.1.1	Обеспечение подготовки документов для развития территорий

3. В разделе «Система программных мероприятий подпрограммы 1.3 «Повышение эффективности принятия градостроительных решений путем ведения и развития информационных систем в сфере градостроительства» муниципальной программы «Градостроительная деятельность на территории города Перми» строку 1.3.1.1.2.5 изложить в следующей редакции:

1.3.1.1.2.5	количество приобретенных комплексов системы хранения данных для АИСОГД	ед.	1	-	-	-	-	ДГА	бюджет города Перми	348, 015	0,000	0,000	0,000	0,000

4. В разделе «Таблица показателей конечного результата реализации муниципальной программы «Градостроительная деятельность на территории города Перми» строку 1.1.1 изложить в следующей редакции:

1.1.1	Задача. Обеспечение комплексного и устойчивого развития территорий, создание условий для развития жилищного строительства						
	Выполнение годовых целевых показателей эффективности деятельности муниципальных учреждений, подведомственных ДГА	балл	75	75	75	75	75
	Доля качественно подготовленных отчетов по экспертно-аналитическим работам в части мониторинга реализации Генерального плана Пермского городского округа от количества планируемых к проведению экспертно-аналитических работ в текущем году	%	100	100	100	100	100
	Доля качественно подготовленных пакетов материалов в целях внесения изменений в Правила землепользования и застройки Пермского городского округа от количества планируемых изменений	%	100	100	100	100	100
	Доля территорий, на которых созданы условия для развития или преобразования посредством разработки проектов планировки в текущем году	%	100	100	100	100	100
	Доля территорий, на которых созданы условия для развития или преобразования посредством разработки проектов межевания в текущем году	%	100	100	100	100	100
	Доля земельных участков, поставленных на государственный кадастровый учет в целях их дальнейшей передачи в ДЗО на торги, от количества земельных участков, планируемых к постановке на государственный кадастровый учет для передачи в ДЗО на торги в текущем году	%	100	100	100	100	100
	Доля земельных участков, поставленных на государственный кадастровый учет в целях обеспечения многодетных семей земельными участками, от количества земельных участков, планируемых к постановке на государственный кадастровый учет для многодетных семей в текущем году	%	100	100	100	100	100
	Доля многоквартирных домов, расположенных на земельных участках, в отношении которых осуществлен государственный кадастровый учет	%	92	93	94	95	96
	Доля разработанных градостроительных концепций территорий от запланированных к разработке в текущем году	%	100	100	100	100	100
	Доля площади территории, подготовленной для разработки документации по планировке территории в части функциональных зон СТН, от площади территории, на которую необходима разработка документации по планировке территории в части функциональных зон СТН	%	100	-	-	-	-
	Доля территорий, на которые проведены инженерные изыскания в текущем году в целях разработки документации по планировке территорий для их развития и (или) преобразования, от количества территорий, на которых планируется их развитие и (или) преобразование	%	100	100	100	100	-
	Доля муниципальных учреждений, получивших целевую субсидию на повышение фонда оплаты труда в текущем году, от количества муниципальных учреждений, по которым предусмотрено повышение фонда оплаты труда в текущем году	%	100	-	-	-	-

	Общая площадь земельных участков, переданных в ДЗО на торги, за счет свободных земель в текущем году	га	15,29	-	-	-	-

5. Раздел «Методика расчета значений показателей конечного результата реализации муниципальной программы «Градостроительная деятельность на территории города Перми» изложить в следующей редакции:

«МЕТОДИКА расчета значений показателей конечного результата реализации муниципальной программы «Градостроительная деятельность на территории города Перми»

№	Наименование показателя конечного результата	Ед. изм.	НПА, определяющий методику расчета показателя конечного результата	Расчет показателя конечного результата		Исходные данные для расчета значений показателя конечного результата		
				формула расчета	буквенное обозначение переменной в формуле расчета	источник исходных данных	метод сбора исходных данных	периодичность сбора и срок представления исходных данных
1	2	3	4	5	6	7	8	9
1	Обеспеченность документами по развитию (преобразованию) и архитектурному облику территорий и общественных пространств города Перми	%	-	Од= (Одпт+Оарх) / 2 х 100 %	Од – обеспеченность документами по развитию (преобразованию) и архитектурному облику территорий и общественных пространств города Перми Одпт – доля территорий, в отношении которых разработана документация по планировке территорий в текущем году, определяется по формуле: Одпт = (Д.тер.ПП + Д.тер.ПМ) / 2 х 100 %, где: Д.тер.ПП = ЦiТер.ППфакт / ЦiТер.ППплан х 100 %. где: ЦiТер.ППфакт – общее количество территорий, на которую разработаны проекты планировки в целях развития или преобразования и (или) образования земельных участков в текущем году, ед.: ЦiТер.ППфакт = ∑Тер.iППфакт Тер.iППфакт – количество территорий, на которые разработаны проекты планировки для конкретной цели развития или преобразования территории и (или) образования земельного участка; ЦiТер.ППплан – общее количество территорий, на которые планировалось разработать проекты планировки в целях развития или преобразования и (или) образования земельных участков в текущем году, ед.: ЦiТер.ППплан = ∑Тер.iППплан Тер.iППплан – количество территорий, на которые планировалась разработка проектов планировки в текущем году для конкретной цели развития или преобразования территории и (или) образования земельного участка; i – определение конкретной цели. Д.тер.ПМ = ЦiТер.ПМфакт / ЦiТер.ПМплан х 100 %, где: Д.тер.ПМ – Доля территорий, на которых созданы условия для преобразования или развития в части проектов межевания в текущем году;	ДГА	периодическая отчетность	ежегодно до 20 февраля года, следующего за отчетным периодом

1	2	3	4	5	6	7	8	9
					ЦiТер.ПМфакт – общее количество территорий, на которую разработаны проекты межевания в целях развития или преобразования и (или) образования земельных участков в текущем году, ед.: ЦiТер.ПМфакт = ∑Тер.iПМфакт Тер.iПМфакт – количество территорий, на которые разработаны проекты межевания для конкретной цели развития или преобразования территории и (или) образования земельного участка; ЦiТер.ПМплан – общее количество территорий, на которые планировалось разработать проекты межевания в целях развития или преобразования и (или) образования земельных участков в текущем году, ед.: ЦiТер.ПМплан = ∑Тер.iПМплан Тер.iПМплан – количество территорий, на которые планировалась разработка проектов межевания в текущем году для конкретной цели развития или преобразования территории и (или) образования земельного участка; i – определение конкретной цели. О арх – обеспеченность документацией по архитектурному облику улиц и общественных пространств города Перми определяется по формуле: О арх= Кол.док.арх.факт. / Кол.док.арх.план. х 100, где: Кол.док.арх-факт – количество документов по архитектурному облику улиц и общественных пространств города Перми, разработанных в текущем году; Кол.док.арх-план. – количество документов по архитектурному облику улиц и общественных пространств города Перми, запланированных к разработке в текущем году			
2	Выполнение годовых целевых показателей эффективности деятельности муниципальных учреждений, подведомственных ДГА	балл	постановление администрации города Перми от 02 декабря 2014 г. № 915 «Об утверждении целевых показателей эффективности деятельности муниципальных автономных, муниципальных бюджетных, муниципальных казенных учреждений и критериев оценки эффективности работы их руководителей»	-	-	ДГА	годовая отчетность	ежегодно до 20 февраля года, следующего за отчетным периодом

1	2	3	4	5	6	7	8	9
3	Доля качественно подготовленных отчетов по экспертно-аналитическим работам в части мониторинга реализации Генерального плана Пермского городского округа от количества планируемых к проведению экспертно-аналитических работ в текущем году	%	-	Д.кач.отч.по ЭАР = Кол.кач.отч.по ЭАР факт / Кол.кач.отч.по ЭАР план х 100 %	Дкач.отч.по ЭАР – доля качественно подготовленных отчетов по экспертно-аналитическим работам в части мониторинга реализации Генерального плана Пермского городского округа от количества планируемых к проведению экспертно-аналитических работ в текущем году; Кол.кач.отч.по ЭАР факт – фактическое количество качественно подготовленных отчетов по экспертно-аналитическим работам, соответствующих техническому заданию, ед.; Кол.кач.отч.по ЭАР план – плановое количество качественно подготовленных отчетов по экспертно-аналитическим работам в части мониторинга реализации Генерального плана Пермского городского округа, ед. Качество работ определяется техническим заданием на предмет соответствия следующим параметрам: наличие полного пакета документов и материалов, определенных техническим заданием; отражение полной информации, определенной составом разделов проектной документации и требованиями к их содержанию; соответствие содержания материалов техническим и градостроительным регламентам, утвержденным в сфере подготовки градостроительных документов; соответствие градостроительному законодательству; иные требования, установленные техническим заданием (требование к составу и содержанию графических материалов, пояснительных записок, обоснований и т.д.)	ДГА	периодическая отчетность	ежегодно до 20 февраля года, следующего за отчетным периодом
4	Доля качественно подготовленных пакетов материалов в целях внесения изменений в Правила землепользования и застройки Пермского городского округа от количества планируемых изменений	%	-	Д.кач.пак.матер.в ПЗЗ = Кол.кач.пак.матер.в ПЗЗ факт / Кол.кач.пак.матер.в ПЗЗ план х 100 %	Д.кач.пак.матер.в ГП – доля качественно подготовленных пакетов материалов в целях внесения изменений в Правила землепользования и застройки Пермского городского округа от количества планируемых изменений; Кол.кач.пак.матер.в ПЗЗ факт – фактическое количество качественно подготовленных пакетов материалов, позволяющих осуществить внесение изменений в Правила землепользования и застройки Пермского городского округа, ед.; Кол.кач.пак.матер.в ПЗЗ план – плановое количество качественно подготовленных пакетов материалов в целях внесения изменений в Правила землепользования и застройки Пермского городского округа, ед. Качество работ определяется техническим заданием на предмет соответствия следующим параметрам: наличие полного пакета документов и материалов, определенных техническим заданием; отражение полной информации, определенной составом разделов проектной документации и требованиями к их содержанию; соответствие содержания материалов техническим и градостроительным регламентам, утвержденным в сфере подготовки градостроительных документов; соответствие градостроительному законодательству;	ДГА	периодическая отчетность	ежегодно до 20 февраля года, следующего за отчетным периодом

1	2	3	4	5	6	7	8	9
					иные требования, установленные техническим заданием (требование к составу и содержанию графических материалов, пояснительных записок, обоснований и т.д.)			
5	Доля территории, на которых созданы условия для развития или преобразования посредством разработки проектов планировки в текущем году	%	-	Д.тер.ПП = ЦiТер.ППфакт / ЦiТер.ППплан х 100 %	Д.тер.ПП – доля территории, на которых созданы условия для развития или преобразования посредством разработки проектов планировки в текущем году; ЦiТер.ППфакт – общее количество территорий, на которую разработаны проекты планировки в целях развития или преобразования и (или) образования земельных участков в текущем году, ед.: ЦiТер.ППфакт = ∑Тер.iППфакт Тер.iППфакт – количество территорий, на которые разработаны проекты планировки для конкретной цели развития или преобразования территории и (или) образования земельного участка; ЦiТер.ППплан – общее количество территорий, на которые планировалось разработать проекты планировки в целях развития или преобразования и (или) образования земельных участков в текущем году, ед.: ЦiТер.ППплан = ∑Тер.iППплан Тер.iППплан – количество территорий, на которые планировалась разработка проектов планировки в текущем году для конкретной цели развития или преобразования территории и (или) образования земельного участка; i – определение конкретной цели	ДГА	периодическая отчетность	ежегодно до 20 февраля года, следующего за отчетным периодом
6	Доля территорий, на которых созданы условия для развития или преобразования посредством разработки проектов межевания в текущем году	%	-	Д.тер.ПМ = ЦiТер.ПМфакт / ЦiТер.ПМплан х 100 %	Д.тер.ПМ – доля территорий, на которых созданы условия для развития или преобразования посредством разработки проектов межевания в текущем году; ЦiТер.ПМфакт – общее количество территорий, на которые разработаны проекты межевания в целях развития или преобразования и (или) образования земельных участков в текущем году, ед.: ЦiТер.ПМфакт = ∑Тер.iПМфакт Тер.iПМфакт – количество территорий, на которые разработаны проекты межевания для конкретной цели развития или преобразования территории и (или) образования земельного участка; ЦiТер.ПМплан – общее количество территорий, на которые планировалось разработать проекты межевания в целях развития или преобразования и (или) образования земельных участков в текущем году, ед.: ЦiТер.ПМплан = ∑Тер.iПМплан	ДГА	периодическая отчетность	ежегодно до 20 февраля года, следующего за отчетным периодом

1	2	3	4	5	6	7	8	9
					Тер.iПМплан – количество территорий, на которые планировалась разработка проектов межевания в текущем году для конкретной цели развития или преобразования территории и (или) образования земельного участка; i – определение конкретной цели			
7	Доля земельных участков, поставленных на государственный кадастровый учет в целях их дальнейшей передачи в ДЗО на торги, от количества земельных участков, планируемых к постановке на государственный кадастровый учет для передачи в ДЗО на торги в текущем году	%	-	ДоляЗУторги = (Кол. ЗУторги факт / Кол. ЗУторги план) х 100 %	ДоляЗУторги – доля земельных участков, поставленных на государственный кадастровый учет в целях их дальнейшей передачи в ДЗО на торги, от количества земельных участков, планируемых к постановке на государственный кадастровый учет для передачи в ДЗО на торги в текущем году; ЗУторги факт – количество земельных участков на торги, фактически поставленных на государственный кадастровый учет в текущем году; ЗУторги план – количество земельных участков на торги, планируемых к постановке на государственный кадастровый учет в текущем году	ДГА	периодическая отчетность	ежегодно до 20 февраля года, следующего за отчетным периодом
8	Доля земельных участков, поставленных на государственный кадастровый учет в целях обеспечения многодетных семей земельными участками, от количества земельных участков, планируемых к постановке на государственный кадастровый учет для многодетных семей в текущем году	%	-	ДоляЗУк.р.мн.семьи = Кол.ЗУк.р.мн. семьи- факт / Кол. ЗУк.р.мн.семьи-план х 100 %	ДоляЗУк.р.мн.семьи – доля земельных участков, поставленных на государственный кадастровый учет в целях обеспечения многодетных семей земельными участками, от количества земельных участков, планируемых к постановке на государственный кадастровый учет для многодетных семей в текущем году; Кол.ЗУк.р.мн.семьи-факт – количество земельных участков, предоставленных или формируемых для многодетных семей города Перми, по которым проведены кадастровые работы в текущем году; Кол. ЗУк.р.мн.семьи-план – количество земельных участков, предоставленных или формируемых для многодетных семей города Перми, по которым планировалось проведение кадастровых работ в текущем году	ДГА	периодическая отчетность	ежегодно до 20 февраля года, следующего за отчетным периодом
9	Доля многоквартирных домов, расположенных на земельных участках, в отношении которых осуществлен государственный кадастровый учет	%	приказ Министерства строительства и жилищно-коммунального хозяйства Российской Федерации от 31 октября 2017 г. № 1494/пр «Об утверждении Методики определения индекса качества городской среды муниципальных образований Российской Федерации»	Доля МКД на ГКУ = (МКДзу/МКД) х 100 %	Доля МКД с ЗУ на ГКУ – доля многоквартирных домов, расположенных на земельных участках, в отношении которых осуществлен государственный кадастровый учет; МКДзу – количество многоквартирных домов в муниципальном образовании, расположенных на земельных участках, в отношении которых осуществлен государственный кадастровый учет; МКД – общее количество многоквартирных домов в муниципальном образовании	ДГА	периодическая отчетность	ежегодно до 20 февраля года, следующего за отчетным периодом
10	Доля разработанных градостроительных концепций территорий от запланированных к разработке в текущем году	%	-	Доля т.р. = Кол.т.р. факт / Кол.т.р. план х 100 %	Доля т.р – доля территорий, на которые разработаны концепции, от запланированных к разработке в текущем году; Кол.т.р.факт – количество градостроительных и архитектурных концепций территорий, разработанных в текущем периоде; Кол.т.р. план – количество территорий, на которые необходима разработка градостроительных и архитектурных концепций	ДГА	периодическая отчетность	ежегодно до 20 февраля года, следующего за отчетным периодом

1	2	3	4	5	6	7	8	9
11	Доля площади территории, подготовленной для разработки документации по планировке территории в части функциональных зон СТН, от площади территории, на которую необходима разработка документации по планировке территории в части функциональных зон СТН	%	-	Sдпт = Зтер СТН факт / Зтер.СТНгор х 100 %	Sдпт – доля площади территории, подготовленной для разработки документации по планировке территории в части функциональных зон СТН, от площади территории, на которую необходима разработка документации по планировке территории в части функциональных зон СТН; Зтер СТН факт – определяется как площадь территорий города Перми, в отношении которых проведены инженерно-геологические, инженерно-экологические, инженерно-гидрометеорологические, инженерно-геодезические изыскания и разработан раздел «Объекты инженерной инфраструктуры» для дальнейшей разработки документации по планировке территории в текущем году, га; Зтер.СТНгор – площади территории, на которую необходима разработка документации по планировке территории в части функциональных зон СТН. СТН – функциональная зона селитебного назначения, в пределах которой расположены или могут быть расположены дома, предназначенные для постоянного проживания, га	ДГА	периодическая отчетность	ежегодно до 20 февраля года, следующего за отчетным периодом
12	Доля территорий, на которые проведены инженерные изыскания в текущем году в целях разработки документации по планировке территорий для их развития и (или) преобразования, от количества территорий, на которых планируется их развитие и (или) преобразование	%	-	Д тер.ИИ = Кол.тер. ИИ факт / Кол.тер. ИИ план. х 100 %	Д тер.ИИ – доля территорий, на которые проведены инженерные изыскания в текущем году в целях разработки документации по планировке территорий для их развития и (или) преобразования, от количества территорий, на которых планируется их развитие и (или) преобразование; Кол.тер.ИИ факт – количество территорий, на которые проведены инженерные изыскания в текущем году в целях разработки документации по планировке территорий для их развития и (или) преобразования; Кол.тер.ИИ план – количество территорий, подлежащих развитию или преобразованию, в соответствии с количеством распоряжений о разработке документации по планировке территорий на данные цели	ДГА	периодическая отчетность	ежегодно до 20 февраля года, следующего за отчетным периодом
13	Доля муниципальных учреждений, получивших целевую субсидию на повышение фонда оплаты труда в текущем году, от количества муниципальных учреждений, по которым предусмотрено повышение фонда оплаты труда в текущем году	%	-	ДоляМУ субсидииФОТ = Кол.МУ субсидииФОТфакт / Кол.МУ ДГА х 100 %	ДоляМУ субсидииФОТ – доля муниципальных учреждений, получивших целевую субсидию на повышение фонда оплаты труда в текущем году, от количества муниципальных учреждений, по которым предусмотрено повышение фонда оплаты труда в текущем году; Кол.МУ субсидииФОТфакт – количество муниципальных учреждений, подведомственных департаменту градостроительства и архитектуры администрации города Перми, получивших субсидии на повышение фонда оплаты труда в текущем году; Кол.МУ ДГА – количество муниципальных учреждений, подведомственных департаменту градостроительства и архитектуры администрации города Перми	ДГА	периодическая отчетность	ежегодно до 20 февраля года, следующего за отчетным периодом

1	2	3	4	5	6	7	8	9
14	Общая площадь земельных участков, переданных в ДЗО на торги, за счет свободных земель в текущем году	га	-	Общ.SЗУторги = ∑SЗУторгифакт	Общ.SЗУторги – общая площадь переданных в департамент земельных отношений администрации города Перми на торги земельных участков под строительство за счет свободных земель в текущем году; ∑SЗУторгифакт – сумма площадей земельных участков под строительство, переданных в департамент земельных отношений администрации города Перми для проведения торгов по ним, в текущем году	ДГА	периодическая отчетность	ежегодно до 20 февраля года, следующего за отчетным периодом
15	Доля реализованных мероприятий в области экспертно-консультационной деятельности в сфере градостроительства от запланированных к реализации в текущем периоде	%	-	Доля юр.мер. = Кол. юр.мер.факт. / Кол. юр. мер.план х 100 %	Доля юр.мер. – доля реализованных мероприятий в области экспертно-консультационной деятельности в сфере градостроительства от запланированных к реализации в текущем периоде; Кол.юр. мер.факт – количество мероприятий в области экспертно-консультационной деятельности в сфере градостроительства, реализованных в текущем году; Кол.юр. мер.план. – количество мероприятий в области экспертно-консультационной деятельности в сфере градостроительства, запланированных к реализации в текущем году	ДГА	периодическая отчетность	ежегодно до 20 февраля года, следующего за отчетным периодом
16	Доля выполненных целевых показателей эффективности работы муниципального образования город Пермь в сфере земельно-имущественных отношений, утвержденных распоряжением губернатора Пермского края от 30.10.2017 № 246-р «Об утверждении перечня целевых показателей эффективности работы органов местного самоуправления муниципальных образований Пермского края в сфере земельно-имущественных отношений», закрепленных за ДГА	%	-	Дцп = ЦПфакт / ЦПплан х 100 %	Дцп – доля выполненных целевых показателей эффективности работы муниципального образования город Пермь в сфере земельно-имущественных отношений, утвержденных распоряжением губернатора Пермского края от 30 октября 2017 г. № 246-р «Об утверждении перечня целевых показателей эффективности работы органов местного самоуправления муниципальных образований Пермского края в сфере земельно-имущественных отношений», закрепленных за ДГА; ЦПфакт – количество исполненных целевых показателей эффективности работы муниципального образования город Пермь в сфере земельно-имущественных отношений, закрепленных за ДГА; ЦПплан – общее количество целевых показателей эффективности работы муниципального образования город Пермь в сфере земельно-имущественных отношений, закрепленных за ДГА	ДГА	периодическая отчетность	ежегодно до 20 февраля года, следующего за отчетным периодом
17	Обеспеченность документацией по архитектурному облику улиц и общественных пространств города Перми	%	-	Оарх. = Кол.док.арх. факт./ Кол.док.арх. план. х 100 %	Оарх. – обеспеченность документацией по архитектурному облику улиц и общественных пространств города Перми; Кол.док.арх-факт – количество документов по архитектурному облику улиц и общественных пространств города Перми, разработанных в текущем году; Кол.док.арх-план. – количество документов по архитектурному облику улиц и общественных пространств города Перми, запланированных к разработке в текущем году	ДГА	периодическая отчетность	ежегодно до 20 февраля года, следующего за отчетным периодом

1	2	3	4	5	6	7	8	9
18	Доля объектов капитального строительства, снесенных или приведенных в первоначальное положение, существовавшее до осуществления реконструкции, от общего количества объектов капитального строительства, признанных самовольными постройками, запланированных к сносу в текущем году	%	-	Доля с.п.-снос = Кол.с.п.снос.факт. / Кол.с.п.снос.план х 100 %	Доля с.п.-снос – процентное выражение соотношения объектов капитального строительства, снесенных или приведенных в первоначальное положение, существовавшее до осуществления реконструкции, к общему количеству объектов капитального строительства, признанных самовольными постройками, запланированных к сносу в текущем периоде; Кол.с.п.снос-факт. – количество объектов капитального строительства, снесенных на территориях районов города Перми или приведенных в первоначальное положение, существовавшее до осуществления реконструкции, в текущем году; Кол.с.п.снос-план – количество объектов капитального строительства, признанных самовольными постройками, запланированных к сносу в текущем периоде	ДГА	периодическая отчетность	ежегодно до 20 февраля года, следующего за отчетным периодом
19	Доля демонтированных вывесок в текущем году от количества вывесок, включенных в Реестр вывесок и подлежащих демонтажу	%	-	Доля дем.вывесок = Кол. дем.вывесок добр.факт + Кол.дем. вывесок прин.факт / Кол.дем.вывесок план х 100 %	Доля дем.вывесок – доля демонтированных вывесок в текущем году от количества вывесок, включенных в Реестр вывесок и подлежащих демонтажу; Кол. дем.вывесок добр.факт – фактическое количество вывесок, включенных в Реестр вывесок, демонтированных добровольно в текущем году; Кол.дем.вывесок прин.факт – фактическое количество вывесок, включенных в Реестр вывесок, демонтированных муниципальным учреждением, подведомственным функциональному органу администрации города Перми, осуществляющему функции в сфере управления и распоряжения муниципальным имуществом города Перми, исполняющим функции собственника по содержанию и сохранению имущества муниципальной казны города Перми, в текущем году; Кол.дем.вывесок план. – количество вывесок, включенных в Реестр вывесок, подлежащих демонтажу, в текущем году	ДГА	периодическая отчетность	ежегодно до 20 февраля года, следующего за отчетным периодом
20	Доля наполненных и актуализированных разделов АИСОГД от запланированных к наполнению и актуализации в текущем периоде	%	-	Доля разд. АИСОГД= Кол.разд и ЭА-факт. / Кол.разд. ЭА план. х 100 %	Доля разд.АИСОГД – доля наполненных и актуализированных разделов АИСОГД от запланированных к наполнению и актуализации в текущем периоде; Кол.разд.ЭА-факт. – количество разделов АИСОГД, наполненных и актуализированных в текущем году; Кол.разд.ЭА-план. – количество разделов АИСОГД, планируемых к наполнению и актуализации в текущем году	ДГА	периодическая отчетность	ежегодно до 20 февраля года, следующего за отчетным периодом
21	Обеспеченность бесперебойным доступом к градостроительной информации в электронном виде функциональных и территориальных органов, функциональных подразделений администрации города Перми, от числа органов администрации города Перми, использующих АИСОГД для исполнения своих полномочий	%	-	Одоступ = Кол. ФОиТО-доступ / Кол. ФОиТО user х 100 %	Одоступ – обеспеченность бесперебойным доступом к градостроительной информации в электронном виде функциональных и территориальных органов, функциональных подразделений администрации города Перми от числа органов администрации города Перми, использующих АИСОГД для исполнения своих полномочий; Кол.ФОиТО доступ – количество функциональных и территориальных органов, функциональных подразделений администрации города Перми, обеспеченных доступом к градостроительной информации в электронном виде;	ДГА	периодическая отчетность	ежегодно до 20 февраля года, следующего за отчетным периодом

1	2	3	4	5	6	7	8	9
					Кол.ФОиТО user – количество функциональных и территориальных органов, функциональных подразделений администрации города Перми, использующих АИСОГД для исполнения своих полномочий			

6. В приложении 1 строки 1.1.1, 1.1.1.1 изложить в следующей редакции:

1.1.1.	Задача. Обеспечение комплексного и устойчивого развития территорий, создание условий для развития жилищного строительства
1.1.1.1	Обеспечение подготовки документов для развития территорий

7. В приложении 3 строки 1.3.1.1.2.3, 1.3.1.1.2.4 изложить в следующей редакции:

1.3.1.1.2.3	Поставка программно-аппаратного комплекса VipNet Coordinator HW1000 (средство криптографической защиты информации)	ДГА	15.09.2022	31.10.2022	количество заключенных контрактов на поставку программно-аппаратного комплекса VipNet Coordinator HW1000 (средство криптографической защиты информации)	ед.	1	бюджет города Перми	0, 000
			01.11.2022	29.12.2022	количество актов приема-передачи на поставку программно-аппаратного комплекса VipNet Coordinator HW1000 (средство криптографической защиты информации)	ед.	1	бюджет города Перми	0, 000
					количество приобретенных программно-аппаратных комплексов VipNet Coordinator HW1000 (средство криптографической защиты информации)	ед.	1	бюджет города Перми	520, 034
1.3.1.1.2.4	Поставка комплекса системы хранения данных для АИСОГД	ДГА	15.09.2022	31.10.2022	количество заключенных контрактов на поставку комплекса системы хранения данных для АИСОГД	ед.	1	бюджет города Перми	0, 000
			01.11.2022	29.12.2022	количество актов приема-передачи на поставку комплекса системы хранения данных для АИСОГД	ед.	1	бюджет города Перми	0, 000
					количество приобретенных комплексов системы хранения данных для АИСОГД	ед.	1	бюджет города Перми	348, 015

ПОСТАНОВЛЕНИЯ АДМИНИСТРАЦИИ ГОРОДА ПЕРМИ

АДМИНИСТРАЦИЯ ГОРОДА ПЕРМИ
ПОСТАНОВЛЕНИЕ

16.09.2022 № 811

О внесении изменений в Порядок определения объема и условий предоставления субсидий на иные цели бюджетным и автономным учреждениям на мероприятия для детей дошкольного и школьного возраста и работников отрасли образования, утвержденный постановлением администрации города Перми от 15.10.2020 № 986

В целях актуализации нормативной правовой базы администрации города Перми
администрация города Перми ПОСТАНОВЛЯЕТ:

1. Внести в Порядок определения объема и условий предоставления субсидий на иные цели бюджетным и автономным учреждениям на мероприятия для детей дошкольного и школьного возраста и работников отрасли образования, утвержденный постановлением администрации города Перми от 15 октября 2020 г. № 986 (в ред. от 27.10.2020 № 1091, от 10.03.2021 № 144, от 18.03.2021 № 173, от 28.04.2021 № 314, от 23.09.2021 № 750, от 07.10.2021 № 820, от 09.11.2021 № 982, от 28.03.2022 № 224, от 23.05.2022 № 397), следующие изменения:

1.1. в приложении 2:

1.1.1. после строки 18 дополнить строкой 19 следующего содержания:

19	Организация и проведение обучающих семинаров по изменениям в контрольно-измерительных материалах ЕГЭ и ОГЭ	МАОУ ДПО «ЦРСО» г. Перми	138,7	0,0	0,0

1.1.2. строку:

Общий размер субсидий на иные цели	8 497,0	7 500,0	7 500,0

изложить в следующей редакции:

Общий размер субсидий на иные цели	8 635,7	7 500,0	7 500,0

1.2. приложение 3 дополнить строкой 19 следующего содержания:

19	Организация и проведение обучающих семинаров по изменениям в контрольно-измерительных материалах ЕГЭ и ОГЭ	количество участников – работников отрасли (не менее)	1 000

2. Настоящее постановление вступает в силу со дня официального опубликования в печатном средстве массовой информации «Официальный бюллетень органов местного самоуправления муниципального образования город Пермь».

3. Управлению по общим вопросам администрации города Перми обеспечить опубликование настоящего постановления в печатном средстве массовой информации «Официальный бюллетень органов местного самоуправления муниципального образования город Пермь».

4. Информационно-аналитическому управлению администрации города Перми обеспечить опубликование (обнародование) настоящего постановления на официальном сайте муниципального образования город Пермь в информационно-телекоммуникационной сети Интернет.

5. Контроль за исполнением настоящего постановления возложить на заместителя главы администрации города Перми Грибанова А.А.

Глава города Перми А.Н. Дёмкин

ПОСТАНОВЛЕНИЯ АДМИНИСТРАЦИИ ГОРОДА ПЕРМИ

АДМИНИСТРАЦИЯ ГОРОДА ПЕРМИ
ПОСТАНОВЛЕНИЕ

16.09.2022 № 812

О внесении изменений в муниципальную программу «Общественное согласие», утвержденную постановлением администрации города Перми от 18.10.2021 № 887

В соответствии с Федеральным законом от 06 октября 2003 г. № 131-ФЗ «Об общих принципах организации местного самоуправления в Российской Федерации», Порядком принятия решений о разработке муниципальных программ, их формирования и реализации, утвержденным постановлением администрации города Перми от 25 сентября 2013 г. № 781,
администрация города Перми ПОСТАНОВЛЯЕТ:

1. Утвердить прилагаемые изменения в муниципальную программу «Общественное согласие», утвержденную постановлением администрации города Перми от 18 октября 2021 г. № 887 (в ред. от 29.12.2021 № 1265, от 26.01.2022 № 41, от 22.03.2022 № 197, от 08.04.2022 № 258, от 17.05.2022 № 367, от 13.07.2022 № 597).

2. Настоящее постановление вступает в силу со дня официального опубликования в печатном средстве массовой информации «Официальный бюллетень органов местного самоуправления муниципального образования город Пермь».

3. Управлению по общим вопросам администрации города Перми обеспечить опубликование настоящего постановления в печатном средстве массовой информации «Официальный бюллетень органов местного самоуправления муниципального образования город Пермь».

4. Информационно-аналитическому управлению администрации города Перми обеспечить опубликование (обнародование) настоящего постановления на официальном сайте муниципального образования город Пермь в информационно-телекоммуникационной сети Интернет.

5. Контроль за исполнением настоящего постановления возложить на руководителя аппарата администрации города Перми, исполняющего обязанности заместителя главы администрации города Перми Молоковских А.В.

Глава города Перми А.Н. Дёмкин

УТВЕРЖДЕНЫ
постановлением администрации
города Перми
от 16.09.2022 № 812

ИЗМЕНЕНИЯ
в муниципальную программу «Общественное согласие», утвержденную постановлением администрации города Перми от 18 октября 2021 г. № 887

1. В разделе «Паспорт муниципальной программы» строку 9 изложить в следующей редакции:

9	Объемы и источники финансирования программы (подпрограммы)	2022 год план	2023 год план	2024 год план	2025 год план	2026 год план
	программа, всего (тыс. руб.), в том числе	170 397,891	161 712,285	159 124,886	159 170,319	159 215,752
	бюджет города Перми	147 728,629	150 019,000	147 388,800	147 388,800	147 388,800
	бюджет города Перми (неиспользованные ассигнования 2021 года)	6 728,160	0,000	0,000	0,000	0,000
	бюджет Пермского края	3 923,583	0,000	0,000	0,000	0,000
	внебюджетные источники	12 017,519	11 693,285	11 736,086	11 781,519	11 826,952
	бюджет города Перми* (не учитывается в общем объеме финансирования по программе)	3 015,032*	3 126,100*	3 251,200*	3 805,600*	4 112,200*
	трудовое и (или) имущественное участие для реализации инициативных проектов** (не учитывается в общем объеме финансирования по программе)	1 237,299**	0,000	0,000	0,000	0,000
	подпрограмма 1.1, всего (тыс. руб.), в том числе	158 838,491	149 470,885	146 883,486	146 928,919	146 974,352
	бюджет города Перми	137 809,929	139 610,300	136 980,100	136 980,100	136 980,100
	бюджет города Перми (неиспользованные ассигнования 2021 года)	6 728,160	0,000	0,000	0,000	0,000
	бюджет Пермского края	3 923,583	0,000	0,000	0,000	0,000
	внебюджетные источники	10 376,819	9 860,585	9 903,386	9 948,819	9 994,252
	бюджет города Перми* (не учитывается в общем объеме финансирования по подпрограмме)	3 015,032*	3 126,100*	3 251,200*	3 805,600*	4 112,200*
	трудовое и (или) имущественное участие для реализации инициативных проектов** (не учитывается в общем объеме финансирования по программе)	1 237,299**	0,000	0,000	0,000	0,000
	подпрограмма 1.2, всего (тыс. руб.), в том числе	11 559,400	12 241,400	12 241,400	12 241,400	12 241,400
	бюджет города Перми	9 918,700	10 408,700	10 408,700	10 408,700	10 408,700
	внебюджетные источники	1 640,700	1 832,700	1 832,700	1 832,700	1 832,700

2. В разделе «Система программных мероприятий подпрограммы 1.1 «Вовлечение граждан в решение вопросов местного значения» муниципальной программы «Общественное согласие»:

2.1. строки 1.1.1.1.1.6, 1.1.1.1.1.7 изложить в следующей редакции:

1.1.1.1.1.6	Количество проведенных городских форумов СО НКО	ед.	1	1	1	1	1	ДКМП, муниципальные учреждения, подведомственные ДКМП	бюджет города Перми	325,900	0,000	0,000	0,000	0,000
								УВОСиМО	бюджет города Перми	0,00	325,900	325,900	325,900	325,900
									внебюджетные источники	0,00	97,770	97,770	97,770	97,770
1.1.1.1.1.7	Количество участников проведенных городских форумов СО НКО	чел.	300	300	300	300	300	ДКМП, муниципальные учреждения, подведомственные ДКМП	бюджет города Перми	0,00	0,00	0,00	0,00	0,00
								УВОСиМО	бюджет города Перми	0,00	0,00	0,00	0,00	0,00

2.2. строку 1.1.1.1.1.10 изложить в следующей редакции:

1.1.1.1.1.10	Количество участников итогового мероприятия для победителей конкурса «Город – это мы»	чел.	-	150	150	150	150	УВОСиМО	бюджет города Перми	0,000	400,000	400,000	400,000	400,000

2.3. строку «Итого по мероприятию 1.1.1.1.1, в том числе по источникам финансирования» изложить в следующей редакции:

Итого по мероприятию 1.1.1.1.1, в том числе по источникам финансирования	всего	2 225,800	3 584,670	3 584,670	3 584,670	3 584,670
	бюджет города Перми	2 225,800	3 333,900	3 333,900	3 333,900	3 333,900
	внебюджетные источники	0,000	250,770	250,770	250,770	250,770

2.4. строку 1.1.1.1.3.1 изложить в следующей редакции:

1.1.1.1.3.1	Количество СО НКО патриотической направленности, получивших субсидии	ед.	8	4	4	4	4	УВОСиМО	бюджет города Перми	1 107, 791	642,100	642,100	642,100	642,100
									внебюджетные источники	332,337	192,630	192,630	192,630	192,630

2.5. строку 1.1.1.1.3.4 изложить в следующей редакции:

1.1.1.1.3.4	Количество проектов, получивших поддержку в рамках проведения конкурса «Город – это мы»	ед.	79	110	110	110	110	УВОСиМО	бюджет города Перми	22 408, 580	22 473, 600	22 473, 600	22 473, 600	22 473, 600
									внебюджетные источники	7 172,046	7 416,288	7 459,089	7 504,522	7 549,955

2.6. строку «Итого по мероприятию 1.1.1.1.3, в том числе по источникам финансирования» изложить в следующей редакции:

Итого по мероприятию 1.1.1.1.3, в том числе по источникам финансирования	всего	33 018,754	33 242,618	33 285,419	33 330,852	33 376,285
	бюджет города Перми	25 226,371	25 225,700	25 225,700	25 225,700	25 225,700
	внебюджетные источники	7 792,383	8 016,918	8 059,719	8 105,152	8 150,585

2.7. строки 1.1.1.1.5.1, «Итого по мероприятию 1.1.1.1.5, в том числе по источникам финансирования», «Итого по основному мероприятию 1.1.1.1, в том числе по источникам финансирования», «Итого по задаче 1.1.1, в том числе по источникам финансирования» изложить в следующей редакции:

1.1.1.1.5.1	Количество проектов, получивших поддержку	ед.	1	1	1	1	1	АЛР, муниципальные учреждения, подведомственные АЛР	бюджет города Перми	2 764,063	3 000,000	3 000,000	3 000,000	3 000,000
									внебюджетные источники	150,000	157,895	157,895	157,895	157,895
									трудовое и (или) имущественное участие для реализации инициативных проектов** (не учитывается в общем объеме финансирования по программе)	7,894	0,000	0,000	0,000	0,000
			2	1	1	1	1	АСР, муниципальные учреждения, подведомственные АСР	бюджет города Перми	3 000,050	3 000,000	3 000,000	3 000,000	3 000,000
									внебюджетные источники	2,500	157,895	157,895	157,895	157,895
									трудовое и (или) имущественное участие для реализации инициативных проектов** (не учитывается в общем объеме финансирования по программе)	155,398	0,000	0,000	0,000	0,000
			-	1	1	1	1	АМР, муниципальные учреждения, подведомственные АМР	бюджет города Перми	0,000	3 000,000	3 000,000	3 000,000	3 000,000
									внебюджетные источники	0,000	157,895	157,895	157,895	157,895
			2	1	1	1	1	АДР, муниципальные учреждения, подведомственные АДР	бюджет города Перми	2 114,002	3 000,000	3 000,000	3 000,000	3 000,000
									внебюджетные источники	0,000	157,895	157,895	157,895	157,895
									трудовое и (или) имущественное участие для реализации инициативных проектов ** (не учитывается в общем объеме финансирования по программе)	154,059	0,000	0,000	0,000	0,000

			3	1	1	1	1	АИР, муниципальные учреждения, подведомственные АИР	бюджет города Перми	5 026,599	3 000,000	3 000,000	3 000,000	3 000,000
									внебюджетные источники	0,000	157,895	157,895	157,895	157,895
									трудовое и (или) имущественное участие для реализации инициативных проектов** (не учитывается в общем объеме финансирования по программе)	572,000	0,000	0,000	0,000	0,000
			2	1	1	1	1	АКР, муниципальные учреждения, подведомственные АКР	бюджет города Перми	3 000,000	3 000,000	3 000,000	3 000,000	3 000,000
									внебюджетные источники	157,894	157,895	157,895	157,895	157,895
									трудовое и (или) имущественное участие для реализации инициативных проектов** (не учитывается в общем объеме финансирования по программе)	347,948	0,000	0,000	0,000	0,000
			2	1	1	1	1	АОР, муниципальные учреждения, подведомственные АОР	бюджет города Перми	3 000,000	3 000,000	3 000,000	3 000,000	3 000,000
									внебюджетные источники	158,700	157,895	157,895	157,895	157,895
			1	1	1	1	1	АНЛ, муниципальные учреждения, подведомственные АНЛ	бюджет города Перми	1 000,000	1 000,000	1 000,000	1 000,000	1 000,000
									внебюджетные источники	52,632	52,632	52,632	52,632	52,632
	Итого по ПНР	ед.	13	8	8	8	8	х	бюджет города Перми	19 904,714	22 000, 000	22 000, 000	22 000, 000	22 000, 000
									внебюджетные источники	521,726	1 157,897	1 157,897	1 157,897	1 157,897
									трудовое и (или) имущественное участие для реализации инициативных проектов** (не учитывается в общем объеме финансирования по программе)	1 237,299	0,000	0,000	0,000	0,000
Итого по мероприятию 1.1.1.1.5, в том числе по источникам финансирования									всего	20 426,440	23 157, 897	23 157, 897	23 157, 897	23 157, 897
									бюджет города Перми	19 904,714	22 000, 000	22 000, 000	22 000, 000	22 000, 000
									внебюджетные источники	521,726	1 157,897	1 157,897	1 157,897	1 157,897
									трудовое и (или) имущественное участие для реализации инициативных проектов** (не учитывается в общем объеме финансирования по программе)	1 237,299	0,000	0,000	0,000	0,000
Итого по основному мероприятию 1.1.1.1, в том числе по источникам финансирования									всего	73 874,287	71 599, 085	71 641, 886	71 687, 319	71 732, 752
									бюджет города Перми	60 008,885	62 173, 500	62 173, 500	62 173, 500	62 173, 500
									бюджет Пермского края	3923,583	0,000	0,000	0,000	0,000
									внебюджетные источники	9 941,819	9 425,585	9 468,386	9 513,819	9 559,252

									трудовое и (или) имущественное участие для реализации инициативных проектов** (не учитывается в общем объеме финансирования по программе)	1 237,299	0,000	0,000	0,000	0,000
Итого по задаче 1.1.1, в том числе по источникам финансирования									всего	73 874,287	71 599, 085	71 641, 886	71 687, 319	71 732, 752
									бюджет города Перми	60 008,885	62 173, 500	62 173, 500	62 173, 500	62 173, 500
									бюджет Пермского края	3 923,583	0,000	0,000	0,000	0,000
									внебюджетные источники	9 941,819	9 425,585	9 468,386	9 513,819	9 559,252
									трудовое и (или) имущественное участие для реализации инициативных проектов** (не учитывается в общем объеме финансирования по программе)	1 237,299	0,000	0,000	0,000	0,000

2.8. строки 1.1.2.1.3.2, «Итого по мероприятию 1.1.2.1.3, в том числе по источникам финансирования», «Итого по основному мероприятию 1.1.2.1, в том числе по источникам финансирования» изложить в следующей редакции:

1.1.2.1.3.2	Количество проведенных мероприятий для органов ТОС	ед.	4	4	4	4	4	УВОСиМО	бюджет города Перми	141,525	185,000	185,000	185,000	185,000
Итого по мероприятию 1.1.2.1.3, в том числе по источникам финансирования									бюджет города Перми	870,636	915,000	915,000	915,000	915,000
Итого по основному мероприятию 1.1.2.1, в том числе по источникам финансирования									всего	35 366, 636	35 411, 000	35 411, 000	35 411, 000	35 411, 000
									бюджет города Перми	34 931, 636	34 976, 000	34 976, 000	34 976, 000	34 976, 000
									внебюджетные источники	435,000	435,000	435,000	435,000	435,000

2.9. строку «Итого по задаче 1.1.2, в том числе по источникам финансирования» изложить в следующей редакции:

Итого по задаче 1.1.2, в том числе по источникам финансирования	всего	35 366, 636	35 411, 000	35 411, 000	35 411, 000	35 411, 000
	бюджет города Перми	34 931, 636	34 976, 000	34 976, 000	34 976, 000	34 976, 000
	внебюджетные источники	435,000	435,000	435,000	435,000	435,000
	бюджет города Перми* (не учитывается в общем объеме финансирования по задаче)	3 015,032	3 126,100	3 251,200	3 805,600	4 112,200

2.10. строки 1.1.3.1.1.3, «Итого по мероприятию 1.1.3.1.1, в том числе по источникам финансирования» изложить в следующей редакции:

1.1.3.1.1.3	Количество общественных центров, в которых проведен ремонт	ед.	2	1	-	-	-	АДР	бюджет города Перми	487,951	355,100	0,000	0,000	0,000
	Количество общественных центров, в которых проведен ремонт	ед.	1	1	-	-	-	АИР	бюджет города Перми	66,800	484,200	0,000	0,000	0,000

	Количество общественных центров, в которых проведен ремонт	ед.	1	-	-	-	-	АКР	бюджет города Перми	2 027,800	0,000	0,000	0,000	0,000
	Количество общественных центров, в которых проведен ремонт	ед.	1	1	-	-	-	АЛР	бюджет города Перми	1 014,100	630,500	0,000	0,000	0,000
	Количество общественных центров, в которых проведен ремонт	ед.	2	3	-	-	-	АМР	бюджет города Перми	810,201	900,000	0,000	0,000	0,000
	Количество общественных центров, в которых проведен ремонт	ед.	1	-	1	-	-	АОР	бюджет города Перми	887,800	0,000	6 388,800	0,000	0,000
	Количество общественных центров, в которых проведен ремонт (невыполнение показателя за отчетный год)	ед.	1	-	-	-	-		бюджет города Перми (неиспользованные ассигнования отчетного года)	511,788	0,000	0,000	0,000	0,000
	Количество общественных центров, в которых проведен ремонт	ед.	2	6	-	1	1	АСР	бюджет города Перми	2 724,000	6258,700	0,000	6 388,800	6 388,800
	Количество общественных центров, в которых проведен ремонт	ед.	1	1	-	-	-	АНЛ	бюджет города Перми	282,000	390,500	0,000	0,000	0,000
	Итого по ПНР 1.1.3.1.1.3	ед.	11	13	1	1	1	х	бюджет города Перми	8 300,652	9 019,000	6 388,800	6 388,800	6 388,800
	Итого по ПНР 1.1.3.1.1.3 (невыполнение показателя за отчетный год)	ед.	1	-	-	-	-		бюджет города Перми (неиспользованные ассигнования отчетного года)	511,788	0,000	0,000	0,000	0,000
Итого по мероприятию 1.1.3.1.1, в том числе по источникам финансирования									всего	41 858, 596	42 460, 800	39 830, 600	39 830, 600	39 830, 600
									бюджет города Перми	41 346, 808	42 460, 800	39 830, 600	39 830, 600	39 830, 600
									бюджет города Перми (неиспользованные ассигнования отчетного года)	511,788	0,000	0,000	0,000	0,000

2.11. строку «Итого по основному мероприятию 1.1.3.1, в том числе по источникам финансирования» изложить в следующей редакции:

Итого по основному мероприятию 1.1.3.1, в том числе по источникам финансирования	всего	48 074,968	42 460,800	39 830,600	39 830,600	39 830,600
	бюджет города Перми	41 346,808	42 460,800	39 830,600	39 830,600	39 830,600
	бюджет города Перми (неиспользованные ассигнования отчетного года)	6 728,160	0,000	0,000	0,000	0,000

2.12. строки «Итого по задаче 1.1.3, в том числе по источникам финансирования», «Всего по подпрограмме 1.1, в том числе по источникам финансирования» изложить в следующей редакции:

Итого по задаче 1.1.3, в том числе по источникам финансирования	всего	49 597,568	42 460,800	39 830,600	39 830,600	39 830,600
	бюджет города Перми	42 869,408	42 460,800	39 830,600	39 830,600	39 830,600
	бюджет города Перми (неиспользованные ассигнования отчетного года)	6 728,160	0,000	0,000	0,000	0,000
Всего по подпрограмме 1.1, в том числе по источникам финансирования	всего	158838,491	149 470,885	146 883,486	146 928, 919	146 974, 352
	бюджет города Перми	137809,929	139 610,300	136 980,100	136 980,100	136 980,100
	бюджет города Перми (неиспользованные ассигнования отчетного года)	6728,160	0,000	0,000	0,000	0,000
	бюджет Пермского края	3 923,583	0,000	0,000	0,000	0,000
	внебюджетные источники	10376,819	9 860,585	9 903,386	9 948,819	9 994,252
	бюджет города Перми * (не учитывается в общем объеме финансирования по подпрограмме)	3 015,032	3 126,100	3 251,200	3 805,600	4 112,200
	трудовое и (или) имущественное участие для реализации инициативных проектов ** (не учитывается в общем объеме финансирования по программе)	1 237,299	0,000	0,000	0,000	0,000

3. В разделе «Система программных мероприятий подпрограммы 1.2 «Повышение уровня межэтнического и межконфессионального взаимопонимания» муниципальной программы «Общественное согласие»:

3.1. строку 1.2.1.1.1.3 изложить в следующей редакции:

1.2.1.1.1.3	Количество мероприятий, проведенных по инициативе национально-культурных общественных организаций и объединений	ед.	6	6	6	6	6	УВОСиМО	бюджет города Перми	1 787,000	1 977,000	1 977,000	1 977,000	1 977,000
									внебюджетные источники	536,100	593,100	593,100	593,100	593,100
			3	3	3	3	3	ДКМП, муниципальные учреждения, подведомственные ДКМП	бюджет города Перми	700,000	700,000	700,000	700,000	700,000
									внебюджетные источники	75,000	195,000	195,000	195,000	195,000
			2	2	2	2	2	АЛР	бюджет города Перми	70,000	70,000	70,000	70,000	70,000
									внебюджетные источники	20,000	20,000	20,000	20,000	20,000
			2	2	2	2	2	АМР	бюджет города Перми	70,000	70,000	70,000	70,000	70,000

									внебюджетные источники	20,000	20,000	20,000	20,000	20,000
			2	2	2	2	2	АИР	бюджет города Перми	70,000	70,000	70,000	70,000	70,000
									внебюджетные источники	20,000	20,000	20,000	20,000	20,000
			2	2	2	2	2	АСР	бюджет города Перми	70,000	70,000	70,000	70,000	70,000
									внебюджетные источники	20,000	20,000	20,000	20,000	20,000
			2	2	2	2	2	АКР	бюджет города Перми	70,000	70,000	70,000	70,000	70,000
									внебюджетные источники	20,000	20,000	20,000	20,000	20,000
			2	2	2	2	2	АОР	бюджет города Перми	70,000	70,000	70,000	70,000	70,000
									внебюджетные источники	20,000	20,000	20,000	20,000	20,000
			2	2	2	2	2	АДР	бюджет города Перми	70,000	70,000	70,000	70,000	70,000
									внебюджетные источники	20,000	20,000	20,000	20,000	20,000
			2	2	2	2	2	АНЛ	бюджет города Перми	70,000	70,000	70,000	70,000	70,000
									внебюджетные источники	20,000	20,000	20,000	20,000	20,000
	Итого по ПНР	ед.	25	25	25	25	25	х	бюджет города Перми	3 047,000	3 237,000	3 237,000	3 237,000	3 237,000
									внебюджетные источники	771,100	948,100	948,100	948,100	948,100

3.2. строку «Итого по мероприятию 1.2.1.1.1, в том числе по источникам финансирования» изложить в следующей редакции:

Итого по мероприятию 1.2.1.1.1, в том числе по источникам финансирования	итого	8 076,100	8 443,100	8 443,100	8 443,100	8 443,100
	бюджет города Перми	6 840,000	7 030,000	7 030,000	7 030,000	7 030,000
	внебюджетные источники	1 236,100	1 413,100	1 413,100	1 413,100	1 413,100

3.3. строки «Итого по основному мероприятию 1.2.1.1, в том числе по источникам финансирования», «Итого по задаче 1.2.1, в том числе по источникам финансирования», «Всего по подпрограмме 1.2, в том числе по источникам финансирования» изложить в следующей редакции:

Итого по основному мероприятию 1.2.1.1, в том числе по источникам финансирования	итого	11 559, 400	12 241, 400	12 241, 400	12 241, 400	12 241,400
	бюджет города Перми	9 918,700	10 408, 700	10 408, 700	10 408, 700	10 408,700
	внебюджетные источники	1 640,700	1 832,700	1 832,700	1 832,700	1 832,700
Итого по задаче 1.2.1, в том числе по источникам финансирования	итого	11 559, 400	12 241, 400	12 241, 400	12 241, 400	12 241,400
	бюджет города Перми	9 918,700	10 408, 700	10 408, 700	10 408, 700	10 408,700
	внебюджетные источники	1 640,700	1 832,700	1 832,700	1 832,700	1 832,700
Всего по подпрограмме 1.2, в том числе по источникам финансирования	всего	11 559, 400	12 241, 400	12 241, 400	12 241, 400	12 241,400
	бюджет города Перми	9 918,700	10 408, 700	10 408, 700	10 408, 700	10 408,700
	внебюджетные источники	1 640,700	18 32,700	1 832,700	1 832,700	1 832,700

4. В разделе «Таблица показателей конечного результата муниципальной программы «Общественное согласие» строку 1.1.1 изложить в следующей редакции:

1.1.1	Задача. Оказание поддержки СО НКО в реализации социальных проектов						
	Количество СО НКО, внесенных в реестр СО НКО – получателей поддержки	ед.	320	320	320	320	320
	Количество мероприятий, направленных на патриотическое, в том числе военно-патриотическое, воспитание граждан города Перми	ед.	677	677	677	677	677
	Количество реализованных проектов СО НКО, получивших поддержку на конкурсной основе	ед.	148	148	148	148	148
	Доля средств, израсходованных на поддержку проектов СО НКО на конкурсной основе, от общего объема финансирования программы	%	25,4	28,1	28,6	28,5	28,5
	Доля средств, привлеченных СО НКО из внебюджетных источников, от общего объема поддержки СО НКО на конкурсной основе	%	18,4	19,5	19,6	19,7	19,8
	Доля СО НКО, впервые участвующих в конкурсах социально значимых проектов, от общего числа участников конкурсов	%	8,8	9,7	10,6	11,5	12,4

5. В приложении 1:

5.1. строку 1.1.1.1.1.5 изложить в следующей редакции:

1.1.1.1.1.5	Организация и проведение городского форума СО НКО	ДКМП, муниципальные учреждения, подведомственные ДКМП	01.01.2022	31.12.2022	количество проведенных городских форумов СО НКО	ед.	1	бюджет города Перми	325,900
					количество участников	чел.	300	бюджет города Перми	0,000

5.2. строку 1.1.1.1.1.8 признать утратившей силу;

5.3. строку «Итого по мероприятию 1.1.1.1.1, в том числе по источникам финансирования» изложить в следующей редакции:

Итого по мероприятию 1.1.1.1.1, в том числе по источникам финансирования	всего	2 225,800
	бюджет города Перми	2 225,800

5.4. строку 1.1.1.1.3.1 изложить в следующей редакции:

1.1.1.1.3.1	Предоставление субсидий СО НКО патриотической направленности	УВОСиМО	01.01.2022	31.12.2022	количество СО НКО патриотической направленности, получивших субсидии	ед.	8	бюджет города Перми	1 107, 791
								внебюджетные источники	332,337

5.5. строку 1.1.1.1.3.4 изложить в следующей редакции:

1.1.1.1.3.4	Организация и проведение конкурса «Город – это мы»	УВОСиМО	01.01.2022	01.12.2022	количество проектов, получивших поддержку	ед.	79	бюджет города Перми	22 408,580
								внебюджетные источники	7 172,046

5.6. строку «Итого по мероприятию 1.1.1.1.3, в том числе по источникам финансирования» изложить в следующей редакции:

Итого по мероприятию 1.1.1.1.3, в том числе по источникам финансирования	всего	33 018,754
	бюджет города Перми	25 226,371
	внебюджетные источники	7 792,383

5.7. строки 1.1.1.1.5.1, 1.1.1.1.5.2 изложить в следующей редакции:

1.1.1.1.5.1	Организация участия в конкурсном отборе инициативных проектов на территории Ленинского района города Перми	АЛР, муниципальные учреждения, подведомственные АЛР	01.02.2022	31.12.2022	количество проектов, получивших поддержку в рамках реализации инициативных проектов на территории города Перми	ед.	1	бюджет города Перми	2 764,063
								внебюджетные источники	150,000
								трудовое и (или) имущественное участие для реализации инициативных проектов** (не учитывается в общем объеме финансирования по программе)	7,894
1.1.1.1.5.2	Организация участия в конкурсном отборе инициативных проектов на территории Свердловского района города Перми	АСР, муниципальные учреждения, подведомственные АСР	01.02.2022	31.12.2022	количество проектов, получивших поддержку в рамках реализации инициативных проектов на территории города Перми	ед.	2	бюджет города Перми	3 000,050
								внебюджетные источники	2,500
								трудовое и (или) имущественное участие для реализации инициативных проектов** (не учитывается в общем объеме финансирования по программе)	155,398

5.8. строки 1.1.1.1.5.4-1.1.1.1.5.8 изложить в следующей редакции:

1.1.1.1.5.4	Организация участия в конкурсном отборе инициативных проектов на территории Дзержинского района города Перми	АДР, муниципальные учреждения, подведомственные АДР	01.02.2022	31.12.2022	количество проектов, получивших поддержку в рамках реализации инициативных проектов на территории города Перми	ед.	2	бюджет города Перми	2 114,002
								трудовое и (или) имущественное участие для реализации инициативных проектов** (не учитывается в общем объеме финансирования по программе)	154,059
1.1.1.1.5.5	Организация участия в конкурсном отборе инициативных проектов на территории Индустриального района города Перми	АИР, муниципальные учреждения, подведомственные АИР	01.02.2022	31.12.2022	количество проектов, получивших поддержку в рамках реализации инициативных проектов на территории города Перми	ед.	3	бюджет города Перми	5 026,599
								трудовое и (или) имущественное участие для реализации инициативных проектов** (не учитывается в общем объеме финансирования по программе)	572,000
1.1.1.1.5.6	Организация участия в конкурсном отборе инициативных проектов на территории Кировского района города Перми	АКР, муниципальные учреждения, подведомственные АКР	01.02.2022	31.12.2022	количество проектов, получивших поддержку в рамках реализации инициативных проектов на территории города Перми	ед.	2	бюджет города Перми	3 000,000
								внебюджетные источники	157,894
								трудовое и (или) имущественное участие для реализации инициативных проектов** (не учитывается в общем объеме финансирования по программе)	347,948
1.1.1.1.5.7	Организация участия в конкурсном отборе инициативных проектов на территории Орджоникидзевского района города Перми	АОР, муниципальные учреждения, подведомственные АОР	01.02.2022	31.12.2022	количество проектов, получивших поддержку в рамках реализации инициативных проектов на территории города Перми	ед.	2	бюджет города Перми	3 000,000
								внебюджетные источники	158,700
1.1.1.1.5.8	Организация участия в конкурсном отборе инициативных проектов на территории поселка Новые Ляды города Перми	АНЛ, муниципальные учреждения, подведомственные АНР	01.02.2022	31.12.2022	количество проектов, получивших поддержку в рамках реализации инициативных проектов на территории города Перми	ед.	1	бюджет города Перми	1 000,000
								внебюджетные источники	52,632

5.9. строки «Итого по мероприятию 1.1.1.1.5, в том числе по источникам финансирования», «Итого по основному мероприятию 1.1.1.1, в том числе по источникам финансирования», «Итого по задаче 1.1.1, в том числе по источникам финансирования» изложить в следующей редакции:

Итого по мероприятию 1.1.1.1.5, в том числе по источникам финансирования	всего	20 426, 440
	бюджет города Перми	19 904, 714
	внебюджетные источники	521,726
	трудовое и (или) имущественное участие для реализации инициативных проектов** (не учитывается в общем объеме финансирования по программе)	1 237,299
Итого по основному мероприятию 1.1.1.1, в том числе по источникам финансирования	всего	73 874, 287
	бюджет города Перми	60 008, 885
	бюджет Пермского края	3 923,583
	внебюджетные источники	9 941,819

	трудовое и (или) имущественное участие для реализации инициативных проектов** (не учитывается в общем объеме финансирования по программе)	1 237,299
Итого по задаче 1.1.1, в том числе по источникам финансирования	всего	73 874, 287
	бюджет города Перми	60 008, 885
	бюджет Пермского края	3 923,583
	внебюджетные источники	9 941,819
	трудовое и (или) имущественное участие для реализации инициативных проектов** (не учитывается в общем объеме финансирования по программе)	1 237,299

5.10. строки 1.1.2.1.3.2, 1.1.2.1.3.2.1, 1.1.2.1.3.2.2, 1.1.2.1.3.2.3, «Итого по мероприятию 1.1.2.1.3, в том числе по источникам финансирования», «Итого по основному мероприятию 1.1.2.1, в том числе по источникам финансирования» изложить в следующей редакции:

1.1.2.1.3.2	Проведение мероприятий для органов ТОС	УВОСиМО	01.01.2022	31.12.2022	количество проведенных мероприятий	ед.	4	бюджет города Перми	141,525
1.1.2.1.3.2.1	Подготовка и размещение документации о закупке на оказание услуг по проведению мероприятий для органов ТОС	УВОСиМО	01.03.2022	31.03.2022	количество подготовленной и размещенной документации	ед.	1	бюджет города Перми	0,000
1.1.2.1.3.2.2	Заключение контракта с исполнителем на оказание услуг по проведению мероприятий для органов ТОС	УВОСиМО	01.04.2022	30.04.2022	количество заключенных контрактов	ед.	1	бюджет города Перми	0,000
1.1.2.1.3.2.3	Выполнение мероприятий по заключенному контракту на оказание услуг по проведению мероприятий для органов ТОС	УВОСиМО	01.04.2022	31.12.2022	количество подписанных актов выполненных работ	ед.	1	бюджет города Перми	141,525
Итого по мероприятию 1.1.2.1.3, в том числе по источникам финансирования								бюджет города Перми	870,636
Итого по основному мероприятию 1.1.2.1, в том числе по источникам финансирования								всего	35 366,636
								бюджет города Перми	34 931,636
								внебюджетные источники	435,000

5.11. строку «Итого по задаче 1.1.2, в том числе по источникам финансирования» изложить в следующей редакции:

Итого по задаче 1.1.2, в том числе по источникам финансирования	всего	35 366,636
	бюджет города Перми	34 931,636
	внебюджетные источники	435,000
	бюджет города Перми* (не учитывается в общем объеме финансирования по задаче)	3 015,032

5.12. строку 1.1.3.1.1.2.1 изложить в следующей редакции:

1.1.3.1.1.2.1	Проведение ремонта в общественном центре Дзержинского района города Перми по адресу: ул. Плеханова, 37	АДР	01.01.2022	01.12.2022	количество общественных центров, в которых проведен ремонт	ед.	1	бюджет города Перми	287,951

5.13. строку 1.1.3.1.1.2.4 изложить в следующей редакции:

1.1.3.1.1.2.4	Проведение ремонта в общественном центре Кировского района города Перми по адресу: ул. Шишкина, 3	АКР	01.01.2022	01.12.2022	количество общественных центров, в которых проведен ремонт	ед.	1	бюджет города Перми	2 027,800

5.14. строку 1.1.3.1.1.2.7 изложить в следующей редакции:

1.1.3.1.1.2.7	Проведение ремонта в общественном центре Мотовилихинского района города Перми по адресу: бульвар Гагарина, 32а	АМР	01.01.2022	01.12.2022	количество общественных центров, в которых проведен ремонт	ед.	1	бюджет города Перми	787,001

5.15. строку «Итого по мероприятию 1.1.3.1.1, в том числе по источникам финансирования» изложить в следующей редакции:

Итого по мероприятию 1.1.3.1.1, в том числе по источникам финансирования	всего	41 858,596
	бюджет города Перми	41 346,808
	бюджет города Перми (неиспользованные ассигнования 2021 года)	511,788

5.16. строку «Итого по основному мероприятию 1.1.3.1, в том числе по источникам финансирования» изложить в следующей редакции:

Итого по основному мероприятию 1.1.3.1, в том числе по источникам финансирования	всего	48 074,968
	бюджет города Перми	41 346,808
	бюджет города Перми (неиспользованные ассигнования 2021 года)	6 728,160

5.17. строки «Итого по задаче 1.1.3, в том числе по источникам финансирования», «Всего по подпрограмме 1.1, в том числе по источникам финансирования» изложить в следующей редакции:

Итого по задаче 1.1.3, в том числе по источникам финансирования	всего	49 597,568
	бюджет города Перми	42 869,408
	бюджет города Перми (неиспользованные ассигнования 2021 года)	6 728,160
Всего по подпрограмме 1.1, в том числе по источникам финансирования	всего	158 838,491
	бюджет города Перми	137 809,929
	бюджет города Перми (неиспользованные ассигнования 2021 года)	6 728,160
	бюджет Пермского края	3 923,583
	внебюджетные источники	10 376,819
	бюджет города Перми * (не учитывается в общем объеме финансирования по подпрограмме)	3 015,032
	трудовое и (или) имущественное участие для реализации инициативных проектов** (не учитывается в общем объеме финансирования по программе)	1 237,299

6. В приложении 2:

6.1. строку 1.2.1.1.1.2.3 изложить в следующей редакции:

1.2.1.1.1.2.3	Организация и проведение мероприятий в рамках реализации программы духовно-нравственного содержания «Просветитель»	УВОСиМО	01.01.2022	31.12.2022	количество мероприятий, проведенных по инициативе национально-культурных организаций и объединений	ед.	1	бюджет города Перми	1 302,000
								внебюджетные источники	390,600
					количество участников мероприятий	чел.	2350	бюджет города Перми	0,000

6.2. строку «Итого по мероприятию 1.2.1.1.1, в том числе по источникам финансирования» изложить в следующей редакции:

Итого по мероприятию 1.2.1.1.1, в том числе по источникам финансирования	всего	8 076,100
	бюджет города Перми	6 840,000
	внебюджетные источники	1 236,100

6.3. строки «Итого по основному мероприятию 1.2.1.1, в том числе по источникам финансирования», «Итого по задаче 1.2.1, в том числе по источникам финансирования», «Всего по подпрограмме 1.2, в том числе по источникам финансирования» изложить в следующей редакции:

Итого по основному мероприятию 1.2.1.1, в том числе по источникам финансирования	всего	11 559,400
	бюджет города Перми	9 918,700
	внебюджетные источники	1 640,700
Итого по задаче 1.2.1, в том числе по источникам финансирования	всего	11 559,400
	бюджет города Перми	9 918,700
	внебюджетные источники	1 640,700
Всего по подпрограмме 1.2, в том числе по источникам финансирования	всего	11 559,400
	бюджет города Перми	9 918,700
	внебюджетные источники	1 640,700

АДМИНИСТРАЦИЯ ГОРОДА ПЕРМИ
ПОСТАНОВЛЕНИЕ

16.09.2022 № 813

О внесении изменений в Порядок определения объема и условий предоставления субсидий на иные цели бюджетным и автономным учреждениям на проведение мероприятия в области инновационного развития системы образования, утвержденный постановлением администрации города Перми от 14.10.2020 № 982

В целях актуализации нормативной правовой базы города Перми
администрация города Перми ПОСТАНОВЛЯЕТ:

1. Внести в Порядок определения объема и условий предоставления субсидий на иные цели бюджетным и автономным учреждениям, на проведение мероприятия в области инновационного развития системы образования, утвержденный постановлением администрации города Перми от 14 октября 2020 г. № 982 (в ред. от 27.10.2020 № 1091, от 21.04.2021 № 281, от 28.04.2021 № 314, от 09.06.2021 № 416, от 11.10.2021 № 840, от 29.10.2021 № 960, от 28.03.2022 № 225, от 22.06.2022 № 501), следующие изменения:

1.1. в приложении 2:

1.1.1. после строки 26 дополнить строками следующего содержания:

27	Организация и проведение мероприятий по обмену опытом в рамках приоритетных направлений деятельности	МАОУ ДПО «ЦРСО» г. Перми	878,600	0,000	0,000
28	Организация и проведение Всероссийского форума «Все звезды – в гости к нам!» (форсайт-сессия)	МАОУ ДПО «ЦРСО» г. Перми	231,300	0,000	0,000
29	Развитие кадрового потенциала системы образования города Пермь	МАОУ ДПО «ЦРСО» г. Перми	500,000	0,000	0,000

1.1.2. строку:

Общий размер субсидий на иные цели, тыс. руб.	31 161,120	6 650,8	6 650,8

изложить в следующей редакции:

Общий размер субсидий на иные цели, тыс. руб.	32 771,020	6 650,8	6 650,8

1.2. приложение 3 после строки 26 дополнить строками следующего содержания:

27	Организация и проведение мероприятий по обмену опытом в рамках приоритетных направлений деятельности	количество участников – работников отрасли (не менее)	40
28	Организация и проведение Всероссийского форума «Все звезды – в гости к нам!» (форсайт-сессия)	количество участников – работников отрасли (не менее)	200
29	Развитие кадрового потенциала системы образования города Пермь	количество участников – работников отрасли (не менее)	100
		количество разработанных методических материалов (не менее)	1

2. Настоящее постановление вступает в силу со дня официального опубликования в печатном средстве массовой информации «Официальный бюллетень органов местного самоуправления муниципального образования город Пермь».

3. Управлению по общим вопросам администрации города Перми обеспечить опубликование настоящего постановления в печатном средстве массовой информации «Официальный бюллетень органов местного самоуправления муниципального образования город Пермь».

4. Информационно-аналитическому управлению администрации города Перми обеспечить опубликование (обнародование) настоящего постановления на официальном сайте муниципального образования город Пермь в информационно-телекоммуникационной сети Интернет.

5. Контроль за исполнением настоящего постановления возложить на заместителя главы администрации города Перми Грибанова А.А.

Глава города Перми А.Н. Дёмкин

АДМИНИСТРАЦИЯ ГОРОДА ПЕРМИ
ПОСТАНОВЛЕНИЕ

16.09.2022 № 814

О внесении изменений в постановление администрации города Перми от 30.12.2013 № 1254 «Об утверждении нормативных затрат на содержание и текущий ремонт бесхозяйных пожарных водоемов, пожарных водоемов и пирсов, принятых в муниципальную собственность»

В соответствии с Бюджетным кодексом Российской Федерации, Федеральными законами от 06 октября 2003 г. № 131-ФЗ «Об общих принципах организации местного самоуправления в Российской Федерации», от 22 июля 2008 г. № 123-ФЗ «Технический регламент о требованиях пожарной безопасности», Уставом города Перми, решением Пермской городской Думы от 28 августа 2007 г. № 185 «Об утверждении Положения о бюджете и бюджетном процессе в городе Перми»

администрация города Перми ПОСТАНОВЛЯЕТ:

1. Внести в постановление администрации города Перми от 30 декабря 2013 г. № 1254 «Об утверждении нормативных затрат на содержание и текущий ремонт бесхозяйных пожарных водоемов, пожарных водоемов и пирсов, принятых в муниципальную собственность» (в ред. от 24.02.2016 № 124, от 27.10.2016 № 965, от 11.05.2017 № 346, от 25.09.2017 № 762, от 24.09.2018 № 630, от 17.10.2019 № 714, от 28.09.2020 № 898, от 08.10.2021 № 836) следующие изменения:

1.1. наименование изложить в следующей редакции:

«Об утверждении нормативных затрат на содержание и текущий ремонт бесхозяйных и муниципальных источников противопожарного водоснабжения (пожарных водоемов, резервуаров, емкостей) и содержание муниципальных пожарных пирсов»;

1.2. в пункте 1 слова «бесхозяйных пожарных водоемов, пожарных водоемов и пирсов, принятых в муниципальную собственность» заменить словами «бесхозяйных и муниципальных источников противопожарного водоснабжения (пожарных водоемов, резервуаров, емкостей) и содержание муниципальных пожарных пирсов»;

1.3. в пункте 2 слова «бесхозяйных пожарных водоемов, пожарных водоемов и пирсов, принятых в муниципальную собственность» заменить словами «бесхозяйных и муниципальных источников противопожарного водоснабжения (пожарных водоемов, резервуаров, емкостей) и содержанию муниципальных пожарных пирсов»;

1.4. в пункте 3 слова «бесхозяйных пожарных водоемов, пожарных водоемов и пирсов, принятых в муниципальную собственность» заменить словами «бесхозяйных и муниципальных источников противопожарного водоснабжения (пожарных водоемов, резервуаров, емкостей) и содержанию муниципальных пожарных пирсов».

2. Внести изменения в нормативные затраты на содержание и текущий ремонт бесхозяйных пожарных водоемов, пожарных водоемов и пирсов, принятых в муниципальную собственность, утвержденные постановлением администрации города Перми от 30 декабря 2013 г. № 1254 (в ред. от 24.02.2016 № 124, от 27.10.2016 № 965, от 11.05.2017 № 346, от 25.09.2017 № 762, от 24.09.2018 № 630, от 17.10.2019 № 714, от 28.09.2020 № 898, от 08.10.2021 № 836), изложив в редакции согласно приложению к настоящему постановлению.

3. Настоящее постановление вступает в силу с 01 января 2023 г., но не ранее дня официального опубликования в печатном средстве массовой информации «Официальный бюллетень органов местного самоуправления муниципального образования город Пермь».

4. Управлению по общим вопросам администрации города Перми обеспечить опубликование настоящего постановления в печатном средстве массовой информации «Официальный бюллетень органов местного самоуправления муниципального образования город Пермь».

5. Информационно-аналитическому управлению администрации города Перми обеспечить опубликование (обнародование) настоящего постановления на официальном сайте муниципального образования город Пермь в информационно-телекоммуникационной сети Интернет.

6. Контроль за исполнением настоящего постановления возложить на руководителя аппарата администрации города Перми, исполняющего обязанности заместителя главы администрации города Молоковских А.В.

Глава города Перми А.Н. Дёмкин

Приложение
к постановлению администрации
города Перми
от 16.09.2022 № 814

НОРМАТИВНЫЕ ЗАТРАТЫ
на содержание и текущий ремонт бесхозяйных и муниципальных источников противопожарного водоснабжения (пожарных водоемов, резервуаров, емкостей) и содержание муниципальных пожарных пирсов

№	Виды работ	Периодичность проведения работ по категориям улиц				Ед. изм.	Нормативные затраты на 2023 год, руб.	Нормативные затраты на 2024 год, руб.	Нормативные затраты на 2025 год, руб.	Обоснование
			2 категория	3 категория	4 категория					
1	2	3	4	5	6	7	8	9	10	11
1	Зимнее содержание бесхозяйных и муниципальных источников противопожарного водоснабжения (пожарных водоемов, резервуаров, емкостей) и муниципальных пожарных пирсов									
1.1	Расширение проезжей части (очистка территории от снега)	по мере необходимости (после окончания снегопада – незамедлительно)	25	25	25	1 000 кв. м	73,54	73,54	73,54	калькуляция стоимости выполнения работ по содержанию территорий автомобильных дорог в городе Перми, муниципальное казенное учреждение «Пермблагоустройство» (далее – МКУ «Пермблагоустройство»)
1.2	Ручная очистка территории внутри ограждения	по мере необходимости (после окончания снегопада – незамедлительно)	25	25	25	1 000 кв. м	2 909,16	2 909,16	2 909,16	калькуляция стоимости выполнения работ по содержанию территорий автомобильных дорог в городе Перми, МКУ «Пермблагоустройство»
1.3	Удаление наката, очистка от наледи	по мере необходимости	18	18	18	1 000 кв. м	229,39	229,39	229,39	калькуляция стоимости выполнения работ по содержанию территорий автомобильных дорог в городе Перми, МКУ «Пермблагоустройство»
1.4	Обработка территории противогололедными материалами	по мере необходимости	25	25	25	1 000 кв. м	117,69	117,69	117,69	калькуляция стоимости выполнения работ по содержанию территорий автомобильных дорог в городе Перми, МКУ «Пермблагоустройство»

1	2	3	4	5	6	7	8	9	10	11
1.5	Транспортировка воды и заполнение водой	в течение 36-48 часов (после использования)				куб. м	175,36	175,36	175,36	локальный сметный расчет
1.5.1	Стоимость воды (материал)					куб. м	17,25	17,25	17,25	Федеральный сборник сметных цен (далее – ФССЦ)-411-0001
1.6	Очистка резервуара от мусора	1 раз в год				100 кв. м	750,74	750,74	750,74	Типовые нормы времени (далее – ТНВ) 87 пункты 1.2.9, 15
2	Летнее содержание бесхозяйных и муниципальных источников противопожарного водоснабжения (пожарных водоемов, резервуаров, емкостей) и муниципальных пожарных пирсов									
2.1	Уборка проезжей части от крупного мусора	по мере необходимости	60	24	6	1 000 кв. м	15,82	15,82	15,82	калькуляция стоимости выполнения работ по содержанию территорий автомобильных дорог в городе Перми, МКУ «Пермблагоустройство»
2.2	Уборка поросли	1 раз в сезон				100 кв. м	1 779,51	1 779,51	1 779,51	локальный сметный расчет
2.3	Кошение травы	по мере необходимости				100 кв. м	507,61	507,61	507,61	локальный сметный расчет
2.4	Приобретение талона-пропуска на свалку					т	согласно тарифу	согласно тарифу	согласно тарифу	письмо
2.5	Погрузка и вывоз мусора на расстояние:	по факту								
2.5.1	19 км					т	192,68	192,68	192,68	ФССЦпг03-21-01-019, ФССЦпг01-01-01-043
2.5.2	22 км					т	204,46	204,46	204,46	ФССЦпг03-21-01-22, ФССЦпг01-01-01-043
2.5.3	25 км					т	216,24	216,24	216,24	ФССЦпг03-21-01-025, ФССЦпг01-01-01-043
2.5.4	27 км					т	224,13	224,13	224,13	ФССЦпг03-21-01-027, ФССЦпг01-01-01-043
2.5.5	28 км					т	228,03	228,03	228,03	ФССЦпг03-21-01-028, ФССЦпг01-01-01-043
2.5.6	29 км					т	231,92	231,92	231,92	ФССЦпг03-21-01-029, ФССЦпг01-01-01-043
2.5.7	30 км					т	235,91	235,91	235,91	ФССЦпг03-21-01-030, ФССЦпг01-01-01-043
2.5.8	31 км					т	239,8	239,8	239,8	ФССЦпг03-21-01-031, ФССЦпг01-01-01-043

1	2	3	4	5	6	7	8	9	10	11
2.5.9	33 км					т	247,7	247,7	247,7	ФССЦпг03-21-01-033, ФССЦпг01-01-01-043
2.5.10	35 км					т	255,58	255,58	255,58	ФССЦпг03-21-01-035, ФССЦпг01-01-01-043
2.5.11	36 км					т	259,48	259,48	259,48	ФССЦпг03-21-01-036, ФССЦпг01-01-01-043
2.5.12	37 км					т	263,37	263,37	263,37	ФССЦпг03-21-01-037, ФССЦпг01-01-01-043
2.5.13	38 км					т	267,36	267,36	267,36	ФССЦпг03-21-01-038, ФССЦпг01-01-01-043
2.5.14	41 км					т	279,15	279,15	279,15	ФССЦпг03-21-01-041, ФССЦпг01-01-01-043
2.5.15	50 км					т	314,49	314,49	314,49	ФССЦпг03-21-01-050, ФССЦпг01-01-01-043
2.5.16	52 км					т	322,38	322,38	322,38	ФССЦпг03-21-01-052, ФССЦпг01-01-01-043
2.6	Покрытие пирамид краской	1 раз в год				кв. м	86,24	86,24	86,24	локальный сметный расчет
2.7	Устройство подстилающих и выравнивающих слоев оснований из щебня (марка 800, фракция 20-40 мм)	1 раз в 2 года				куб. м	1 832,70	1 832,70	1 832,70	локальный сметный расчет
2.8	Транспортировка воды и заполнение водой	в течение 36-48 часов (после использования)				куб. м	175,36	175,36	175,36	локальный сметный расчет
2.8.1	Стоимость воды (материал)					куб. м	17,25	17,25	17,25	локальный сметный расчет
2.9	Очистка резервуара от мусора	по мере необходимости				100 кв. м	750,74	750,74	750,74	локальный сметный расчет
2.10	Обрезка ветвей	1 раз в год				1 дерево	1 792,96	1 792,96	1 792,96	калькуляция стоимости выполнения работ по содержанию территорий автомобильных дорог в городе Перми, департамент дорог и благоустройства администрации города Перми
2.11	Ликвидация аварийных (упавших) деревьев	по мере необходимости				1 дерево	5 753,01	5 753,01	5 753,01	калькуляция стоимости выполнения работ по содержанию территорий автомобильных дорог в городе Перми, департамент дорог и благоустройства администрации города Перми

1	2	3	4	5	6	7	8	9	10	11
3	Текущий ремонт бесхозяйных и муниципальных источников противопожарного водоснабжения (пожарных водоемов, резервуаров, емкостей)									
3.1	Поддержание ограждения в нормативном состоянии	восстановление по мере необходимости								
3.1.1	Поддержание в нормативном состоянии ограждения из сетки-рабицы:									
3.1.1.1	установка и (или) восстановление целостности ограждения	1 раз в 2 года				п. м	1 674,13	1 674,13	1 674,13	локальный сметный расчет
3.1.1.2	покрытие масляной краской	1 раз в год				кв. м	84,51	84,51	84,51	локальный сметный расчет
3.1.2	Поддержание в нормативном состоянии ограждения из металлического профлиста:									
3.1.2.1	установка и (или) восстановление целостности ограждения	1 раз в 2 года				п. м	159,65	159,65	159,65	локальный сметный расчет
3.1.2.2	покрытие масляной краской	1 раз в год				кв. м	91,62	91,62	91,62	локальный сметный расчет
3.1.3	Поддержание в нормативном состоянии ограждения из дерева:									
3.1.3.1	установка и (или) восстановление целостности ограждения	1 раз в 2 года				кв. м	1 065,75	1 065,75	1 065,75	локальный сметный расчет
3.1.3.2	покрытие масляной краской	1 раз в год				кв. м	185,61	185,61	185,61	локальный сметный расчет
3.2	Утепление оголовков пожарных водоемов (текущий ремонт)	1 раз в год (восстановление по мере необходимости)				кв. м	4 716,48	4 716,48	4 716,48	локальный сметный расчет
3.3	Обустройство незамерзающей проруби: устройство короба, устройство опалубки (снизу) и поддерживающих ее конструкций для высоких ростверков; изоляция изделиями из пенопласта насухо холодных поверхностей покрытий и перекрытий	по сезону				кв. м	1922,24	1 922,24	1 922,24	локальный сметный расчет
3.4	Установка металлических знаков пожарной безопасности	1 раз в год (восстановление по мере необходимости)								

1	2	3	4	5	6	7	8	9	10	11
3.4.1	Приобретение знака пожарной безопасности – указателя «Пожарный водоисточник» F07 (металл, 300 х 300 мм)					м	235,84	235,84	235,84	текущая цена
3.4.2	Приобретение знака пожарной безопасности – указателя «Пожарный водоисточник» F07 (металл, 200 х 200 мм)					м	132,66	132,66	132,66	текущая цена
3.4.3	Установка трубы (d = 40)					п. м	414,11	414,11	414,11	ФССЦ-103-2122
3.4.4	Бетонирование 0,5 х 0,5 х 0,5 (бетон тяжелый, крупность заполнителя более 40 мм, класс В7,5 (М 100)					шт.	1 073,75	1 073,75	1 073,75	локальный сметный расчет

АДМИНИСТРАЦИЯ ГОРОДА ПЕРМИ
ПОСТАНОВЛЕНИЕ

16.09.2022 № 815

О внесении изменений в пункт 1.3 постановления администрации города Перми от 14.04.2020 № 350 «О мерах, направленных на поддержку субъектов малого и среднего предпринимательства, некоммерческих организаций в сфере наружной рекламы»

В целях поддержки субъектов малого и среднего предпринимательства, некоммерческих организаций в сфере наружной рекламы
администрация города Перми ПОСТАНОВЛЯЕТ:

1. Внести в пункт 1.3 постановления администрации города Перми от 14 апреля 2020 г. № 350 «О мерах, направленных на поддержку субъектов малого и среднего предпринимательства, некоммерческих организаций в сфере наружной рекламы» (в ред. от 06.05.2020 № 409, от 24.12.2020 № 1325, от 24.06.2021 № 468) следующие изменения:

1.1. абзац третий изложить в следующей редакции:

«восполнение обеспечительного платежа, зачтенного в счет платы по Договору за 2020 год в соответствии с абзацем вторым пункта 1.3 настоящего постановления, в бюджет города Перми без начисления пени в следующем порядке:»;

1.2. дополнить абзацами следующего содержания:

«в 2022 году – в размере платы за один квартал однократно,

в 2023 году – в размере платы за четыре квартала, ежеквартально равными частями,

в последний год срока действия Договора, определенного по результатам торгов, до наступления четвертого квартала указанного года – в размере платы за три квартала.».

2. Департаменту экономики и промышленной политики администрации города Перми обеспечить:

2.1. заключение дополнительного соглашения к договору на установку и эксплуатацию рекламных конструкций на земельном участке, здании или ином недвижимом имуществе, находящемся в муниципальной собственности, либо на земельном участке, государственная собственность на который не разграничена (далее – Договор), заключенному с лицом, указанным в пункте 1 постановления администрации города Перми от 14 апреля 2020 г. № 350 «О мерах, направленных на поддержку субъектов малого и среднего предпринимательства, некоммерческих организаций в сфере наружной рекламы» (далее – Рекламораспространитель), в соответствии с пунктом 1 настоящего постановления в течение 5 рабочих дней со дня поступления обращения Рекламораспространителя;

2.2. уведомление в течение 5 рабочих дней со дня вступления в силу настоящего постановления Рекламораспространителей о возможности заключения дополнительного соглашения к Договору в соответствии с пунктом 1 настоящего постановления.

3. Настоящее постановление вступает в силу со дня официального опубликования в печатном средстве массовой информации «Официальный бюллетень органов местного самоуправления муниципального образования город Пермь».

4. Управлению по общим вопросам администрации города Перми обеспечить опубликование настоящего постановления в печатном средстве массовой информации «Официальный бюллетень органов местного самоуправления муниципального образования город Пермь».

5. Информационно-аналитическому управлению администрации города Перми обеспечить опубликование (обнародование) настоящего постановления на официальном сайте муниципального образования город Пермь в информационно-телекоммуникационной сети Интернет.

6. Контроль за исполнением настоящего постановления возложить на заместителя главы администрации города Перми Агеева В.Г.

Глава города Перми А.Н. Дёмкин

АДМИНИСТРАЦИЯ ГОРОДА ПЕРМИ
ПОСТАНОВЛЕНИЕ

19.09.2022 № 816

О внесении изменений в Порядок предоставления субсидий за счет средств бюджета города Перми на финансовое обеспечение затрат, связанных с осуществлением хозяйственной деятельности территориального общественного самоуправления города Перми, утвержденный постановлением администрации города Перми от 07.03.2014 № 160

В соответствии со статьей 78.1 Бюджетного кодекса Российской Федерации, постановлением Правительства Российской Федерации от 18 сентября 2020 г. № 1492 «Об общих требованиях к нормативным правовым актам, муниципальным правовым актам, регулирующим предоставление субсидий, в том числе грантов в форме субсидий, юридическим лицам, индивидуальным предпринимателям, а также физическим лицам – производителям товаров, работ, услуг, и о признании утратившими силу некоторых актов Правительства Российской Федерации и отдельных положений некоторых актов Правительства Российской Федерации», в целях актуализации правовой базы администрации города Перми администрация города Перми ПОСТАНОВЛЯЕТ:

1. Внести изменения в Порядок предоставления субсидий за счет средств бюджета города Перми на финансовое обеспечение затрат, связанных с осуществлением хозяйственной деятельности территориального общественного самоуправления города Перми, утвержденный постановлением администрации города Перми от 07 марта 2014 г. № 160 (в ред. от 27.07.2016 № 534, от 28.02.2017 № 142, от 30.10.2017 № 970, от 06.03.2018 № 119, от 31.10.2018 № 852, от 25.02.2019 № 121, от 16.12.2019 № 1017, от 22.09.2020 № 866, от 29.12.2020 № 1343, от 13.05.2021 № 341, от 24.03.2022 № 215), изложив в редакции согласно приложению к настоящему постановлению.

2. Настоящее постановление вступает в силу с 01 января 2023 г.

3. Управлению по общим вопросам администрации города Перми обеспечить опубликование настоящего постановления в печатном средстве массовой информации «Официальный бюллетень органов местного самоуправления муниципального образования город Пермь».

4. Информационно-аналитическому управлению администрации города Перми обеспечить опубликование (обнародование) настоящего постановления на официальном сайте муниципального образования город Пермь в информационно-телекоммуникационной сети Интернет.

5. Контроль за исполнением настоящего постановления возложить на руководителя аппарата администрации города Перми, исполняющего обязанности заместителя главы администрации города Перми Молоковских А.В.

Глава города Перми А.Н. Дёмкин

Приложение
к постановлению администрации
города Перми
от 19.09.2022 № 816

ПОРЯДОК
предоставления субсидий за счет средств бюджета города Перми на финансовое обеспечение затрат, связанных с осуществлением хозяйственной деятельности территориального общественного самоуправления города Перми

I. Общие положения о предоставлении субсидий

1.1. Настоящий Порядок предоставления субсидий за счет средств бюджета города Перми на финансовое обеспечение затрат, связанных с осуществлением хозяйственной деятельности территориального общественного самоуправления города Перми (далее – Порядок), определяет условия и порядок предоставления субсидий за счет средств бюджета города Перми, требования к отчетности, требования об осуществлении контроля за соблюдением условий и порядка предоставления субсидий и ответственности за их нарушение.

1.2. Право на получение субсидии имеют территориальные общественные самоуправления, руководствующиеся в своей деятельности уставами, зарегистрированными в установленном порядке в соответствующих государственных органах, и осуществляющие деятельность на территории города Перми, в том числе поселка Новые Ляды (далее – ТОС, Получатель субсидии).

1.3. Субсидии ТОС за счет средств бюджета города Перми носят целевой характер и не могут быть использованы на другие цели.

1.4. Субсидии предоставляются ТОС в рамках реализации муниципальной программы «Общественное согласие», утвержденной постановлением администрации города Перми, в целях финансового обеспечения затрат, связанных с осуществлением хозяйственной деятельности, направленной на удовлетворение социально-бытовых потребностей граждан, проживающих на соответствующей территории, организацию и проведение мероприятий по работе с населением, в том числе на материально-техническое обеспечение деятельности ТОС, содержание помещения, оплату коммунальных услуг, оплату труда, а также на проведение культурно-массовых и спортивных мероприятий по месту жительства в рамках реализации мероприятий, направленных на решение вопросов местного значения в микрорайонах города Перми.

1.5. В соответствии с настоящим Порядком администрация Ленинского района города Перми, администрация Свердловского района города Перми, администрация Дзержинского района города Перми, администрация Кировского района города Перми, администрация Мотовилихинского района города Перми, администрация Орджоникидзевского района города Перми, администрация Индустриального района города Перми, администрация поселка Новые Ляды города Перми являются главными распорядителями бюджетных средств города Перми согласно ведомственной структуре расходов бюджета города Перми, наделенными правом предоставлять субсидии в соответствии с решением Пермской городской Думы о бюджете города Перми (далее – главный распорядитель бюджетных средств).

1.6. Сведения о субсидиях размещаются на едином портале бюджетной системы Российской Федерации в информационно-телекоммуникационной сети Интернет (далее – единый портал) (в разделе единого портала) при формировании проекта решения о бюджете (проекта решения о внесении изменений в решение о бюджете).

1.7. Понятия, используемые в настоящем Порядке:

1.7.1. гарантированная часть субсидии – 35 % от рассчитанного размера субсидии в соответствии с Методикой расчета объема субсидии на финансовое обеспечение затрат, связанных с осуществлением хозяйственной деятельности территориального общественного самоуправления города Перми, утвержденной постановлением администрации города Перми от 20 октября 2015 г. № 836 (далее – Методика);

1.7.2. дополнительная часть субсидии – размер субсидии в объеме не более 15 % от рассчитанного размера субсидии в соответствии с Методикой определяется путем подсчета общего суммарного количества баллов по критериям оценки деятельности ТОС согласно приложению 2 к настоящему Порядку;

1.7.3. стимулирующая часть субсидии – оставшаяся часть средств субсидии, которая перераспределяется главным распорядителем бюджетных средств на предоставление стимулирующей части субсидии ТОС, в случае если дополнительная часть субсидии распределена не в полном объеме и определяется в соответствии с пунктом 2.10 настоящего Порядка.

II. Условия и порядок предоставления субсидии

2.1. Условиями предоставления являются:

2.1.1. заключение между ТОС и главным распорядителем бюджетных средств договора о предоставлении субсидии в соответствии с типовой формой, утвержденной распоряжением заместителя главы администрации города Перми-начальника департамента финансов администрации города Перми (далее – договор);

2.1.2. соответствие Получателя субсидии на дату подачи заявки на предоставление субсидии с прилагаемыми к ней документами, указанными в пункте 2.3 настоящего Порядка, следующим требованиям:

2.1.2.1. осуществление Получателем субсидии деятельности на территории города Перми;

2.1.2.2. у Получателя субсидии должна отсутствовать неисполненная обязанность по уплате налогов, сборов, страховых взносов, пеней, штрафов, процентов, подлежащих уплате в соответствии с законодательством Российской Федерации о налогах и сборах;

2.1.2.3. у Получателя субсидии должна отсутствовать просроченная задолженность по возврату в бюджет города Перми субсидий, бюджетных инвестиций, предоставленных в том числе в соответствии с иными правовыми актами, а также иная просроченная (неурегулированная) задолженность по денежным обязательствам перед бюджетом города Перми;

2.1.2.4. Получатель субсидии не должен находиться в процессе реорганизации (за исключением реорганизации в форме присоединения к юридическому лицу, являющемуся Получателем субсидии, другого юридического лица), ликвидации, в отношении его не введена процедура банкротства, деятельность Получателя субсидии не должна быть приостановлена в порядке, предусмотренном законодательством Российской Федерации;

2.1.2.5. Получатель субсидии не должен являться иностранным юридическим лицом, а также российским юри-

дическим лицом, в уставном (складочном) капитале которого доля участия иностранных юридических лиц, местом регистрации которых является государство или территория, включенные в утвержденный Министерством финансов Российской Федерации перечень государств и территорий, предоставляющих льготный налоговый режим налогообложения и (или) не предусматривающих раскрытия и представления информации при проведении финансовых операций (офшорные зоны), в совокупности превышает 50 %;

2.1.2.6. Получатель субсидии не должен получать средства из бюджета города Перми в соответствии с иными правовыми актами на цели, предусмотренные пунктом 1.4 настоящего Порядка;

2.1.3. согласие Получателя субсидии, а также лиц, получающих средства на основании договоров, заключенных с Получателем субсидии, на осуществление в отношении их проверки главным распорядителем бюджетных средств и органом муниципального финансового контроля за соблюдением условий и порядка предоставления субсидии;

2.1.4. соблюдение запрета приобретения Получателем субсидии, а также иными юридическими лицами, получающими средства на основании договоров, заключенных с Получателями субсидии, за счет полученных из бюджета города Перми средств иностранной валюты, за исключением операций, осуществляемых в соответствии с валютным законодательством Российской Федерации при закупке (поставке) высокотехнологичного импортного оборудования, сырья и комплектующих изделий, а также связанных с достижением целей предоставления этих средств иных операций.

2.2. Предоставление субсидии осуществляется на основании договора.

2.3. В целях получения субсидии ТОС представляет главному распорядителю бюджетных средств заявку на предоставление субсидии (далее – Заявка) по форме согласно приложению 1 к настоящему Порядку с приложением следующих документов:

2.3.1. плана мероприятий по форме согласно приложению 1 к Заявке (в бумажном виде и на электронном носителе);

2.3.2. сметы расходов, расчетов к смете расходов по форме согласно приложению 2 к Заявке (в бумажном виде и на электронном носителе):

2.3.2.1. смета расходов может включать затраты на:

оплату труда;

начисления на выплаты по оплате труда;

содержание помещения;

оплату коммунальных услуг;

материально-техническое обеспечение деятельности ТОС;

расходы на организацию и проведение мероприятий по работе с населением;

2.3.2.2. смета расходов не может включать затраты на:

цели, противоречащие уставной деятельности ТОС;

покрытие ТОС текущих расходов, не связанных с реализацией плана мероприятий;

иные расходы, не связанные с деятельностью по реализации плана мероприятий;

проведение мероприятий, направленных на поддержку органов власти, организацию выборных кампаний, проведение митингов, демонстраций и пикетов;

2.3.3. заверенной копии устава с изменениями и дополнениями;

2.3.4. заверенной копии документа, подтверждающего полномочия лица, обратившегося с Заявкой;

2.3.5. заверенной копии свидетельства о постановке на учет в налоговом органе;

2.3.6. заверенной копии документа, подтверждающего государственную регистрацию некоммерческой организации;

2.3.7. выписки из Единого государственного реестра юридических лиц, полученной не ранее чем за месяц до дня ее представления, по форме, установленной федеральным органом исполнительной власти, либо в электронном виде с электронной подписью, сформированной с использованием интернет-сервиса, размещенного на сайте регистрирующего органа;

2.3.8. декларации, подтверждающей соответствие требованиям, содержащимся в пункте 2.1.2 настоящего Порядка, по форме согласно приложению 3 к Заявке;

2.3.9. справки из налогового органа об исполнении налогоплательщиком (плательщиком сбора, плательщиком страховых взносов, налоговым агентом) обязанности по уплате налогов, сборов, страховых взносов, пеней, штрафов, процентов, выданной не ранее 1 месяца до дня подачи документов;

2.3.10. отчет о деятельности ТОС (далее – отчет ТОС) за второе полугодие отчетного года либо за первое полугодие текущего года по форме согласно приложению 4 к Заявке (в бумажном виде и на электронном носителе).

2.4. Периодичность предоставления субсидии ТОС – два раза в год.

Срок представления ТОС Заявки с прилагаемыми к ней документами в первом полугодии текущего года – до 01 февраля текущего года.

Срок представления ТОС Заявки с прилагаемыми к ней документами во втором полугодии – до 15 июля текущего года.

2.5. Основаниями для отказа Получателю субсидии в предоставлении субсидии являются:

2.5.1. несоответствие представленных Получателем субсидии документов требованиям, определенным в соответствии с пунктом 2.3 настоящего Порядка, или непредставление (представление не в полном объеме) указанных документов;

2.5.2. установление факта недостоверности представленной Получателем субсидии информации;

2.5.3. несоответствие Получателя субсидии требованиям, указанным в пунктах 1.2, 2.1.2 настоящего Порядка.

2.6. Главный распорядитель бюджетных средств:

2.6.1. осуществляет прием и регистрацию Заявки с прилагаемыми к ней документами, проставляет отметку о дате и времени приема на втором экземпляре Заявки либо ее копии, возвращаемой ТОС;

2.6.2. в течение 20 календарных дней после дня окончания приема Заявки с прилагаемыми к ней документами:

2.6.2.1. проверяет Заявку с прилагаемыми к ней документами на полноту их представления в соответствии с пунктом 2.3 настоящего Порядка и соблюдение требований, определенных пунктом 2.3 настоящего Порядка;

2.6.2.2. определяет соответствие ТОС требованиям, указанным в пунктах 1.2, 2.1.2 настоящего Порядка;

2.6.2.3. рассматривает и оценивает отчет ТОС за второе полугодие отчетного года либо за первое полугодие текущего года в соответствии с критериями оценки деятельности ТОС согласно приложению 2 к настоящему Порядку в целях предоставления дополнительной части субсидии.

2.7. По результатам рассмотрения Заявки с прилагаемыми к ней документами главный распорядитель бюджетных средств принимает одно из следующих решений:

2.7.1. о предоставлении субсидии – при отсутствии оснований, указанных в пункте 2.5 настоящего Порядка.

В течение 13 рабочих дней после дня принятия указанного решения главный распорядитель бюджетных средств подготавливает проект договора и направляет его ТОС для подписания.

ТОС в течение 2 рабочих дней со дня получения договора подписывает и направляет его главному распорядителю бюджетных средств.

Главный распорядитель бюджетных средств подписывает и регистрирует договор в течение 5 рабочих дней, следующих за днем его получения от ТОС.

Договор должен содержать условие о согласовании новых условий договора или о расторжении договора при недостижении согласия по новым условиям в случае уменьшения главному распорядителю бюджетных средств ранее доведенных лимитов бюджетных обязательств, приводящего к невозможности предоставления субсидии в размере, определенном в договоре.

В случае изменения условий договора или расторжения договора между главным распорядителем бюджетных средств и Получателем субсидии заключается дополнительное соглашение к договору, в том числе дополнительное соглашение о расторжении договора, по форме, утвержденной распоряжением заместителя главы администрации города Перми-начальника департамента финансов администрации города Перми.

Договор должен содержать условие о согласии Получателя субсидии, а также лиц, получающих средства на основании договоров, заключенных с Получателем субсидии, на осуществление главным распорядителем бюджетных средств и органами муниципального финансового контроля проверок соблюдения условий, целей и порядка предоставления субсидий.

Неотъемлемой частью договора является план мероприятий, смета расходов, расчеты к смете расходов;

2.7.2. об отказе в предоставлении субсидии – при наличии оснований, указанных в пункте 2.5 настоящего Порядка. Главный распорядитель бюджетных средств в течение 3 рабочих дней после дня принятия такого решения направляет ТОС уведомление об отказе в предоставлении субсидии с указанием основания (оснований) для отказа.

2.8. Размер субсидии определяется в соответствии с Методикой, а также в соответствии с Перечнем мероприятий, направленных на решение отдельных вопросов местного значения в микрорайонах на территории Пермского городского округа, утвержденным постановлением администрации города Перми.

Источником получения субсидии является бюджет города Перми.

2.9. Для заключения договора определяется сумма субсидии в следующем объеме:

2.9.1. гарантированная часть субсидии определяется в соответствии с пунктом 1.7.1 настоящего Порядка;

2.9.2. дополнительная часть субсидии определяется исходя из набранных баллов:

от 0-18 баллов – 0 %;

от 19-37 баллов – 3 %;

от 38-56 баллов – 6 %;

от 57-75 баллов – 9 %;

от 76-91 баллов – 12 %;

от 92-110 баллов – 15 %;

2.9.3. стимулирующая часть субсидии определяется в соответствии с пунктом 2.10 настоящего Порядка.

2.10. В случае если дополнительная часть субсидии распределена не в полном объеме, то оставшаяся часть средств субсидии перераспределяется главным распорядителем бюджетных средств на предоставление стимулирующей части субсидии ТОС, набравшему не менее 92 баллов, в размере не более 50 тыс. руб.

В случае если два или более ТОС одновременно набрали не менее 92 баллов, стимулирующая часть субсидии

распределяется между этими ТОС в равных долях, но не более 50 тыс. руб. каждому ТОС.

2.11. Субсидия перечисляется главным распорядителем бюджетных средств на расчетный или корреспондентский счет Получателя субсидии, открытый в учреждениях Центрального банка Российской Федерации или кредитных организациях, на основании предъявленных счетов в течение 20 банковских дней после подписания договора – 100 % от объема средств, предусмотренных на финансовое обеспечение затрат.

2.12. В целях получения субсидии на проведение культурно-массовых и спортивных мероприятий по месту жительства в рамках реализации мероприятий, направленных на решение вопросов местного значения в микрорайонах города Перми, ТОС представляет главному распорядителю бюджетных средств в течение текущего года заявку на предоставление субсидии по форме согласно приложению 3 к настоящему Порядку с приложением документов, предусмотренных пунктами 2.3.1-2.3.9 настоящего Порядка.

Порядок и условия предоставления субсидии ТОС на проведение культурно-массовых и спортивных мероприятий по месту жительства в рамках реализации мероприятий, направленных на решение вопросов местного значения в микрорайонах города Перми, аналогичен порядку, предусмотренному пунктами 2.1, 2.2, 2.5-2.7, 2.11 настоящего Порядка.

2.13. Результатом предоставления субсидии является количество ТОС, получивших субсидии до 31 декабря текущего года. Показателями, необходимыми для достижения результата предоставления субсидии, являются количество проведенных мероприятий, а также количество участников мероприятий в соответствии с планом мероприятий. Значения результата предоставления субсидии, показателей, необходимых для достижения результата предоставления субсидии, устанавливаются договором.

Результатом предоставления субсидии на проведение культурно-массовых и спортивных мероприятий по месту жительства в рамках реализации мероприятий, направленных на решение вопросов местного значения в микрорайонах города Перми, является количество ТОС, получивших субсидии до 31 декабря текущего года.

2.14. Порядок и сроки возврата субсидии в бюджет города Перми в случае нарушения условий его предоставления:

2.14.1. в случае выявления нарушений, указанных в пункте 4.3 настоящего Порядка, главный распорядитель бюджетных средств в течение 15 рабочих дней со дня выявления нарушения направляет требование о возврате субсидии, которое должно быть исполнено Получателем субсидии в течение 10 рабочих дней с даты получения требования;

2.14.2. в случае невыполнения Получателем субсидии в установленный срок требования о возврате субсидии главный распорядитель бюджетных средств осуществляет возврат субсидии в судебном порядке в соответствии с действующим законодательством Российской Федерации.

III. Требования к отчетности

3.1. Получатель субсидии представляет главному распорядителю бюджетных средств отчет о достижении значений результатов и показателей предоставления субсидии, указанных в пункте 2.13 настоящего Порядка (по форме и в сроки, установленные в договоре).

3.2. Главный распорядитель бюджетных средств вправе устанавливать в договоре сроки и формы представления Получателем субсидии дополнительной отчетности.

3.3. В случае отклонения фактических показателей от плановых Получатель субсидии представляет главному распорядителю бюджетных средств пояснительную записку.

3.4. Получатель субсидии несет ответственность за качественное и своевременное составление отчетности и достоверность представляемых сведений в соответствии с действующим законодательством.

3.5. Главный распорядитель бюджетных средств осуществляет проверку отчета в течение 10 рабочих дней с даты получения.

3.6. В случае непредставления или неполного представления в установленный срок, а также представления некачественно составленных Получателем субсидии отчетов, указанных в пунктах 3.1, 3.2 настоящего Порядка, главный распорядитель бюджетных средств приостанавливает предоставление субсидии до устранения нарушений, о чем уведомляет Получателя субсидии не позднее дня, следующего за днем выявления указанных нарушений.

Получатель субсидии обязан устранить выявленные нарушения в течение 3 рабочих дней с момента его уведомления главным распорядителем бюджетных средств.

В случае если Получателем субсидии не устранены нарушения при сдаче отчетности, к Получателю субсидии применяются меры ответственности, установленные пунктом 4.3 настоящего Порядка.

IV. Требования об осуществлении контроля за соблюдением условий и порядка предоставления субсидий и ответственности за их нарушение

4.1. Главный распорядитель бюджетных средств осуществляет проверку соблюдения Получателем субсидии порядка и условий их предоставления, в том числе в части достижения результатов предоставления субсидии.

Органы муниципального финансового контроля осуществляют проверку соблюдения Получателями субсидии порядка и условий предоставления субсидий в соответствии со статьями 268.1 и 269.2 Бюджетного кодекса Российской Федерации.

4.2. Главный распорядитель бюджетных средств проводит мониторинг достижения результатов предоставления субсидии исходя из достижения значений результатов предоставления субсидии, определенных договором, и событий, отражающих факт завершения соответствующего мероприятия по получению результата предоставления субсидии (контрольная точка), в порядке и по формам, которые установлены Министерством финансов Российской Федерации.

4.3. Меры ответственности за нарушение условий и порядка предоставления субсидии:

4.3.1. средства, предоставляемые в виде субсидий ТОС, подлежат возврату в бюджет города Перми в установленном порядке в случае:

неполного использования средств бюджета города Перми (после окончания действия договора);

выявления факта нецелевого использования субсидии;

нарушения Получателем субсидии условий и порядка предоставления субсидии, выявленного в том числе по фактам проверок, проведенных главным распорядителем бюджетных средств и органом муниципального финансового контроля;

расторжения договора;

недостижения значений результатов и показателей, указанных в пункте 2.13 настоящего Порядка;

невыполнения плана мероприятий.

Приложение 1
к Порядку предоставления
субсидий за счет средств бюджета
города Перми на финансовое
обеспечение затрат, связанных
с осуществлением хозяйственной
деятельности территориального
общественного самоуправления
города Перми

ЗАЯВКА
на предоставление субсидии
(типовая форма)

Прошу Вас предоставить субсидию _____
_____
(наименование ТОС)
в целях финансового обеспечения затрат, связанных с осуществлением хозяйственной деятельности, направленной на
_____
_____
_____
_____
_____,
в рамках реализации муниципальной программы «Общественное согласие», утвержденной постановлением администрации города Перми от _____ _____ года № ____, на _____.
(период, на который предоставляется субсидия)

При рассмотрении Заявки даю согласие на обработку своих персональных данных и предоставляю право передавать мои персональные данные, содержащие сведения, которые необходимы для рассмотрения Заявки, включая сбор, систематизацию, накопление, хранение, уточнение (обновление, изменение), использование персональных данных, а также осуществление любых иных действий с моими персональными данными с учетом действующего законодательства.

С порядком и условиями предоставления субсидии ознакомлен и согласен.

К настоящей Заявке прилагаются следующие документы:

1. План мероприятий.
2. Смета расходов, расчеты к смете расходов.
3. Заверенная копия устава с изменениями и дополнениями.
4. Заверенная копия документа, подтверждающего полномочия лица, обратившегося с Заявкой.

5. Заверенная копия документа, подтверждающего государственную регистрацию некоммерческой организации.
6. Заверенная копия свидетельства о постановке на учет в налоговом органе.
7. Выписка из Единого государственного реестра юридических лиц.
8. Декларация.
9. Справка из налогового органа об исполнении налогоплательщиком (плательщиком сбора, плательщиком страховых взносов, налоговым агентом) обязанности по уплате налогов, сборов, страховых взносов, пеней, штрафов, процентов;
10. Отчет о деятельности ТОС за второе полугодие отчетного года либо за первое полугодие текущего года (указать нужное).

Председатель ТОС _____ /_____
(подпись) (фамилия, инициалы)
М.П.
Дата

Приложение 1
к типовой форме заявки
на предоставление субсидии

ПЛАН
мероприятий

№	Наименование мероприятия	Срок	Показатели выполнения плана мероприятий		
			наименование показателя	единица измерения	количество
			количество мероприятий	ед.	
			количество участников	чел.	
			количество мероприятий	ед.	
			количество участников	чел.	

Председатель
_____
(наименование ТОС)
_____/_____
(подпись) (фамилия, инициалы)

М.П.

Приложение 2
к типовой форме заявки
на предоставление субсидии

СМЕТА
расходов
на ___ полугодие _____ года

№	Наименование расходов, соответствующая статья расходов	____ полугодие	Итого сумма, руб.
1	2	3	4
1	Оплата труда, начисления на выплаты по оплате труда (в соответствии с КОСГУ 210 приказа Министерства финансов Российской Федерации от 29 ноября 2017 г. № 209н «Об утверждении Порядка применения классификации операций сектора государственного управления» (далее – Приказ № 209н)		

1	2	3	4
2	Содержание помещения (в соответствии с КОСГУ 224, 225 Приказа № 209н)		
3	Оплата коммунальных услуг (в соответствии с КОСГУ 223 Приказа № 209н)		
4	Материально-техническое обеспечение деятельности ТОС (в соответствии с КОСГУ 221, 222, 310, 340 Приказа № 209н)		
5	Расходы на организацию и проведение мероприятий по работе с населением (в соответствии с КОСГУ 226 Приказа № 209н)		
Всего			

Председатель _____
(наименование ТОС)
_____/_____
(подпись) (должность, фамилия, инициалы)

М.П.

Приложение
к смете расходов

РАСЧЕТЫ
к смете расходов

Исходные данные:
Количество мероприятий: _____ ед.
Количество участников: _____ чел.

№	Наименование расходов	Ед. изм.	Стоимость, руб.	Количество	Итого сумма, руб.
1	Оплата труда, начисления на выплаты по оплате труда, в том числе:				
1.1	оплата труда				
1.2	начисления на выплаты по оплате труда				
2	Содержание помещения, в том числе:				
2.1	арендная плата за пользование имуществом (за исключением земельных участков и других обособленных природных объектов)				
2.2	работы, услуги по содержанию имущества				
3	Оплата коммунальных услуг				
4	Материально-техническое обеспечение деятельности ТОС, в том числе:				
4.1	услуги связи				
4.2	транспортные услуги				
4.3	увеличение стоимости основных средств				
4.4	увеличение стоимости материальных запасов				
5	Расходы на организацию и проведение мероприятий по работе с населением, в том числе:				
5.1	прочие работы, услуги				
Всего					

Председатель _____
(наименование ТОС)
_____/_____
(подпись) (должность, фамилия, инициалы)
М.П.

Приложение 3
к типовой форме заявки
на предоставление субсидии

ФОРМА

ДЕКЛАРАЦИЯ
(заполняется на бланке организации)

Настоящим сообщаю, что _____
_____
(наименование ТОС)
соответствует требованиям, предъявленным на дату подачи Заявки с прилагаемыми к ней документами для предоставления субсидии;

_____
(наименование ТОС)
зарегистрирована в качестве юридического лица и осуществляет свою деятельность на территории города Перми;

_____
(наименование ТОС)
не имеет неисполненной обязанности по уплате налогов, сборов, страховых взносов, пеней, штрафов, процентов, подлежащих уплате в соответствии с законодательством Российской Федерации о налогах и сборах;

_____
(наименование ТОС)
не имеет просроченной задолженности по возврату в бюджет города Перми субсидий, бюджетных инвестиций, предоставленных в том числе в соответствии с иными правовыми актами, а также иной просроченной (неурегулированной) задолженности по денежным обязательствам перед бюджетом города Перми;

_____
(наименование ТОС)
не находится в процессе реорганизации (за исключением реорганизации в форме присоединения к юридическому лицу, являющемуся Получателем субсидии, другого юридического лица), ликвидации, в отношении ТОС не введена процедура банкротства, деятельность ТОС не приостановлена в порядке, предусмотренном законодательством Российской Федерации;

_____
(наименование ТОС)
не является иностранным юридическим лицом, а также российским юридическим лицом, в уставном (складочном) капитале которого доля участия иностранных юридических лиц, местом регистрации которых является государство или территория, включенные в утвержденный Министерством финансов Российской Федерации перечень государств и территорий, предоставляющих льготный налоговый режим налогообложения и (или) не предусматривающих раскрытия и представления информации при проведении финансовых операций (офшорные зоны), в совокупности превышает 50 %;

_____
(наименование ТОС)
не получает средства из бюджета города Перми в соответствии с иными правовыми актами на цели, указанные в пункте 1.4 Порядка предоставления субсидий за счет средств бюджета города Перми на финансовое обеспечение затрат, связанных с осуществлением хозяйственной деятельности территориального общественного самоуправления города Перми, утвержденного постановлением администрации города Перми от 07 марта 2014 г. № 160;

_____.
(указать цель предоставления субсидии)

Председатель
_____ _____/_____
(наименование ТОС) (подпись) (расшифровка)
М.П.

Приложение 4
к типовой форме заявки
на предоставление субсидии

ФОРМА

ОТЧЕТ
о деятельности
территориального общественного самоуправления города Перми
(указать наименование территориального общественного самоуправления)
за второе полугодие отчетного года/за первое полугодие текущего года
(нужное указать)

№	Наименование критериев	Информация, необходимая для оценки деятельности ТОС*				
1	2	3				
1	Направления работы территориального общественного самоуправления (далее – ТОС)					
1.1	ЖКХ и благоустройство	краткое описание деятельности ТОС по приоритетным направлениям				
1.2	Патриотическое направление					
1.3	Работа с молодежью					
1.4	Экология					
1.5	Социальная работа					
1.6	Охрана общественного порядка					
1.7	Работа с семьями					
1.8	Спорт и ЗОЖ					
2	Организация при ТОС тематических клубов, секций, кружков и/или спортивных клубов по месту жительства	наименование	график работы	расположение и место проведения	количество жителей, принимающих участие в их деятельности (список, фотоотчет)	
3	Деятельность совета ТОС					
3.1	Проведение заседаний совета ТОС	протокол с указанием даты проведения, места проведения, количество жителей, принявших участие в мероприятии				
3.2	Организация и своевременное проведение общих собраний (конференций делегатов)					
3.3	Проведение приемов жителей в соответствии с утвержденным графиком	заверенная копия журнала обращений жителей				
		количество приемов	дата проведения	место проведения	количество жителей, принявших участие в мероприятии	
4	Участие в мероприятиях					
4.1	Иногороднего и краевого уровня	количество мероприятий	наименование мероприятия	дата проведения	место проведения	количество активистов ТОС, принявших участие в мероприятии
4.2	Городского уровня					
4.3	Районного уровня					
4.4	В Лиге председателей ТОС города Перми					
5	Информационная открытость и информационное освещение деятельности ТОС					

1	2	3				
5.1	Представление информации для размещения в периодическом печатном издании Вестник ТОС или иных периодических печатных изданиях	количество пресс-релизов/ упоминаний (копии статей, печатных изданий)	наименование мероприятий/ событий	дата проведения	место проведения	количество жителей, принявших участие в мероприятии (указывается в том случаи, если пресс-релиз о мероприятиях для жителей)
5.2	Размещение информации на официальном сайте администрации города Перми, территориальных органов администрации города Перми или иных сайтах (в том числе портале информационной поддержки СО НКО)					
5.3	Социальные сети:	количество пресс-релизов/ упоминаний	наименование мероприятий/ событий (ссылка на пресс-релиз/копия пресс-релиза)	дата проведения	место проведения	количество подписчиков и просмотров
5.3.1	Группы ТОС Вконтакте					
5.3.2	Группы ТОС в Вайбере, Телеграмм					
5.4	Размещение общественно полезной информации в социальных сетях ТОС (инструкции, памятки, листовки, социальная реклама и т.д.)	наличие размещения (ссылка/копия размещения информации)				
5.5	Наличие публичного отчет о деятельности ТОС за отчетный период, включающий себя: наименование и реквизиты организации, контактную информацию об организации, информацию о руководящих органах/ руководителе организации, информацию о видах деятельности организации, сведения о деятельности и итогах работы организации за отчетный период (описание услуг и/ или проектов, целевой аудитории, информацию о реализованных за отчетный период проектах), информацию о видах поступлений (членские взносы, гранты, субсидии, собственная хозяйственная деятельность, иная деятельность (указать, какая), информацию об открытых и общедоступных информационных ресурсах организации в сети Интернет (с указанием адреса). Публичный отчет размещается 1 раз за полугодие на официальном сайте территориального органа администрации города Перми и(или) на портале СО НКО, и (или) в социальных сетях	отчет о деятельности (ссылка на размещение публичного отчета)				
6	Организация мероприятий:					

1	2	3						
6.1	культурные (праздники, тематические встречи, семинары и др.)	количество мероприятий	наименование мероприятия	целевая аудитория	дата и место проведения	количество участников мероприятий		
6.2	жилищно-коммунальное хозяйство и благоустройство (акции, тематические встречи, семинары и др.)							
6.3	патриотические (праздники, тематические встречи, семинары и др.)							
6.4	работа с молодежью и детьми (организация летней трудовой занятости)							
6.5	экологические (праздники, тематические встречи, семинары, экологические акции, экологическое просвещение жителей и др.)							
6.6	помощь жителям, относящимся к социально незащищенным категориям граждан (престарелым, инвалидам, малообеспеченным, одиноким, а также многодетным семьям), и иным жителям, оказавшимся в трудной жизненной ситуации (форумы, фокус группы, круглые столы, конференции, семинары, кружки по интересам, социальные акции)							
6.7	охрана общественного порядка (круглые столы, акции, тематические встречи)							
6.8	спортивные/ЗОЖ (соревнования, праздники, тематические встречи, семинары и др.)							
6.9	работа с молодыми семьями (праздники, тематические встречи, семинары и др.)							
7	Привлечение волонтерского труда, добровольчество	дата проведения	место проведения	количество волонтеров, принявших участие в конкретном мероприятии (фотоотчет)				
8	Участие в гражданском, в общественном контроле и в профилактических мероприятиях (противопожарные, антинаркотические и другие, выявление остановочных павильонов, находящихся в ненормативном состоянии, парковок на газонах, несанкционированных торговых точек, выявление опасных граффити, мест с расклейкой объявлений)	количество мероприятий	наименование мероприятия	наименование организации-партнера	дата проведения	место проведения	количество жителей	подтверждающий документ
9	Содержание детских/спортивных площадок, расположенных в границах ТОС	наличие площадок на содержании	подтверждающий документ	перечень работ по поддержанию площадок в надлежащем состоянии				
10	Содействие ТОС органам местного самоуправления по различным вопросам, выявление несанкционированных свалок и очагов навалов отходов	информация о несанкционированных свалках и очагах навалов отходов (фотоотчет было/стало)						

1	2	3		
11	Участие в образовательных семинарах	наличие сертификата, благодарности и другие подтверждающие документы		
12	Наличие молодежной ячейки/ молодежного совета (от 16 до 35 лет)	состав молодежной ячейки/ совета в органе ТОС с указанием возраста	функции молодежной ячейки/ совета в органе ТОС	количество мероприятий, организованных молодежной ячейкой/советом в органе ТОС
13	Совет Лиги председателей ТОС города Перми (далее – Совет Лиги)			
13.1	Членство в Совете Лиги	протокол методического совета ТОС о выборе в члены Совета Лиги		
13.2	Председатель Совета Лиги	протокол счетной комиссии		
13.3	Заместитель председателя или секретарь Совета Лиги	протокол заседания Совета Лиги		
13.4	Руководитель рабочей группы при Совете Лиги			
14	Участие в социально-значимых конкурсах			
14.1	Федеральный уровень	количество проектов	наименование конкурса и проекта (с приложением документов об участии и(или) победе, договор)	
14.2	Региональный уровень			
14.3	Муниципальный уровень			
14.3	Иные (частные конкурсы и др.)			
15	Привлечение дополнительной поддержки для развития соответствующей территории:			
15.1	Депутаты всех уровней	описание вида оказанной помощи (подтверждающие документы: заверенные копии договоров, платежных поручений и (или) соглашений)		
15.2	Бизнес, ИП			
15.3	Привлечение социальных партнеров (школы и так далее)			
16	Организация общественных работ ТОС (работа с ГУФСИН, окрашивание элементов благоустройства, субботники, экологические тропы и др.)	количество проведенных мероприятий	подтверждающие документы и описание проведенных работ (не более 1 страницы А4)	
17	Участие в составе совещательных органов всех уровней власти	наименование правового акта и его реквизиты		
18	Наличие уникальной муниципальной практики	описание практики (практика должна являться единственной на территории отдельно взятого района города Перми)		
19	Наставничество	договор на оказание услуг наставничества в сфере ТОС		
20	Развитие аккаунта ТОС в социальных сетях (общее количество подписчиков не менее 10 % от общей численности населения, проживающих в границах ТОС)	скриншоты групп Вконтакте (с отображением количества подписчиков и названия группы)		

_____

* При заполнении информации в отчете о деятельности ТОС за отчетный период представляются подтверждающие документы.

(ОТЧЕТ ЗАПОЛНЯЕТСЯ В ЭЛЕКТРОННОМ ВИДЕ)

Председатель _____ _____/

(наименование ТОС) (подпись) (расшифровка)

Приложение 2
к Порядку предоставления субсидий
за счет средств бюджета города
Перми на финансовое обеспечение
затрат, связанных с осуществлением
хозяйственной деятельности
территориального общественного
самоуправления города Перми

КРИТЕРИИ
оценки деятельности
территориального общественного самоуправления города Перми

_____
(наименование территориального общественного самоуправления)
за второе полугодие отчетного года/за первое полугодие текущего года

№	Наименование критериев	Значение критериев оценки	Количество баллов
1	2	3	4
1	Направления работы территориального общественного самоуправления (далее – ТОС)		
1.1	ЖКХ и благоустройство	1 балл за выбранное приоритетное направление, но не более 3 направлений	max 3 балла
1.2	Патриотическое направление		
1.3	Работа с молодежью		
1.4	Экология		
1.5	Социальная работа		
1.6	Охрана общественного порядка		
1.7	Работа с семьями		
1.8	Спорт и ЗОЖ		
2	Организация при ТОС тематических клубов, секций, кружков и/или спортивных клубов по месту жительства (показатель – итог по состоянию на конец отчетного периода)	1 балл за сформированный при ТОС клуб, секцию, кружок и др.	max 2 балла
3	Деятельность Совета ТОС		
3.1	Проведение заседаний совета ТОС	0,5 балл за каждое мероприятие	max 3 балла
3.2	Организация и своевременное проведение общих собраний (конференций делегатов)	да – 1 балл нет – 0 баллов	max 1 балл
3.3	Проведение приемов жителей в соответствии с утвержденным графиком	1 балл за наличие журнала	max 1 балл
		0,5 балл за каждое проведенный прием жителей	max 13 баллов
4	Участие в мероприятиях		
4.1	Иногороднего и краевого уровня	1 балл за каждое мероприятие	max 1 балл
4.2	Городского уровня	1 балл за каждое мероприятие	max 2 балла
4.3	Районного уровня	0,5 баллов за каждое мероприятие	max 3 балла

1	2	3	4
4.4	В Лиге председателей ТОС города Перми	1 балл за каждое мероприятие	max 2 балла
5	Информационная открытость и информационное освещение деятельности ТОС		
5.1	Размещение информации в периодическом печатном издании Вестник ТОС или иных периодических печатных изданиях	1 балл за 1 пресс-релиз/упоминание за полугодие	max 2 балла
5.2	Размещение информации на официальном сайте администрации города Перми, территориальных органов администрации города Перми или иных сайтах (в том числе портале информационной поддержки СО НКО)	1 балл за 2 пресс-релиза/упоминания в месяц	max 6 баллов
5.3	Социальные сети:	1 балл за 10 пресс-релизов/ упоминаний в месяц	max 6 баллов
5.3.1	группы ТОС Вконтакте		
5.3.2	группы ТОС в Вайбере, Телеграмм		
5.4	Размещение общественно полезной информации в социальных сетях ТОС (инструкции, памятки, листовки, социальная реклама и т.д.)	1 балл за 1 информационное сообщение в месяц	max 6 баллов
5.5	Наличие публичного отчета о деятельности ТОС за отчетный период, включающего в себя: наименование и реквизиты организации, контактную информацию об организации, информацию о руководящих органах/руководителе организации, информацию о видах деятельности организации, сведения о деятельности и итогах работы организации за отчетный период (описание услуг и/или проектов, целевой аудитории, информацию о реализованных за отчетный период проектах), информацию о видах поступлений (членские взносы, гранты, субсидии, собственная хозяйственная деятельность, иная деятельность (указать, какая), информацию об открытых и общедоступных информационных ресурсах организации в сети Интернет (с указанием адреса). Публичный отчет размещается 1 раз за полугодие на официальном сайте территориального органа администрации города Перми и (или) на портале СО НКО, и (или) в социальных сетях	да – 1 балл нет – 0 баллов	max 1 балл
6	Организация мероприятий:		
6.1	культурные (праздники, тематические встречи, семинары и др.)	1 балл за мероприятие	max 6 баллов
6.2	жилищно-коммунальное хозяйство и благоустройство (акции, тематические встречи, семинары и др.)		
6.3	патриотические (праздники, тематические встречи, семинары и др.)		
6.4	работа с молодежью и детьми (организация летней трудовой занятости)		
6.5	экологические (праздники, тематические встречи, семинары, экологические акции, экологическое просвещение жителей и др.)		
6.6	помощь жителям, относящимся к социально незащищенным категориям граждан (престарелым, инвалидам, малообеспеченным, одиноким, а также многодетным семьям), и иным жителям, оказавшимся в трудной жизненной ситуации (форумы, фокус группы, круглые столы, конференции, семинары, кружки по интересам, социальные акции)		
6.7	охрана общественного порядка (круглые столы, акции, тематические встречи)		
6.8	спортивные/ЗОЖ (соревнования, праздники, тематические встречи, семинары и др.)		
6.9	работа с молодыми семьями (праздники, тематические встречи, семинары и др.)		
7	Привлечение волонтерского труда, добровольчество	1 балл за мероприятие	max 6 баллов

1	2	3	4
8	Участие в гражданском, общественном контроле и профилактических мероприятиях (противопожарные, антинаркотические и др.)	1 балл за мероприятие	max 1 балл
9	Содержание детских/спортивных площадок, расположенных в границах ТОС	10 баллов	max 10 баллов
10	Содействие ТОС органам местного самоуправления по вопросу выявлению несанкционированных свалок и очагов навалов отходов	1 балл за организацию работы	max 2 балла
11	Участие в образовательных семинарах	1 балл за участие	max 2 балла
12	Наличие молодежной ячейки/ молодежного совета (от 16 до 35 лет)	1 балл за наличие 1 балл за мероприятие	max 1 балл max 6 баллов
13	Совет Лиги председателей ТОС города Перми (далее – Совет Лиги)		
13.1	Членство в Совете Лиги председателей ТОС города Перми	да – 1 балл нет – 0 баллов	max 1 балл
13.2	Председатель Совета Лиги	да – 5 баллов нет – 0 баллов	max 5 баллов
13.3	Заместитель председателя или секретарь Совета Лиги	да – 1 балл нет – 0 баллов	max 1 балл
13.4	Руководитель рабочей группы при Совете Лиги	да – 1 балл нет – 0 баллов	max 1 балл
14	Участие в социально-значимых конкурсах		
14.1	Федеральный уровень	1 балл за проект-победитель 0,5 баллов за участие в конкурсе	max 4 балла
14.2	Региональный уровень		
14.3	Муниципальный уровень		max 2 балла
14.4	Иные (частные конкурсы и др.)		
15	Привлечение дополнительной поддержки для развития соответствующей территории		
15.1	Депутаты всех уровней	1 балл за привлечение дополнительной поддержки (платежные поручения и (или) соглашения)	max 2 балла
15.2	Бизнес, ИП		
15.3	Привлечение социальных партнеров (школы и т.д.)		
16	Организация общественных работ ТОС (работа с ГУФСИН, окрашивание элементов благоустройства, субботники, экологические тропы и др.)	1 балл за организацию общественных работ	max 1 балл
17	Участие в составе совещательных органов всех уровней власти	да – 1 балл нет – 0 баллов	max 1 балл
18	Наличие уникальной муниципальной практики	2 балла за наличие	max 2 баллов
19	Наставничество	2 балла за наличие договора на оказание услуг наставничества в сфере ТОС	max 2 балла
20	Развитие аккаунта ТОС в социальных сетях	2 балла за общее количество подписчиков не менее 10 % от общей численности населения, проживающих в границах ТОС	max 2 балла
Максимум баллов			110

Приложение 3
к Порядку предоставления
субсидий за счет средств бюджета
города Перми на финансовое
обеспечение затрат, связанных
с осуществлением хозяйственной
деятельности территориального
общественного самоуправления
города Перми

ЗАЯВКА
на предоставление субсидии
(типовая форма)

Прошу Вас предоставить субсидию _____
_____
(наименование ТОС)
в целях финансового обеспечения затрат, связанных с осуществлением хозяйственной деятельности, направленной на
_____
_____
_____
_____,
в рамках реализации мероприятий, направленных на решение вопросов местного значения в микрорайонах города Перми.

При рассмотрении заявки даю согласие на обработку своих персональных данных и предоставляю право передавать мои персональные данные, содержащие сведения, которые необходимы для рассмотрения заявки, включая сбор, систематизацию, накопление, хранение, уточнение (обновление, изменение), использование персональных данных, а также осуществление любых иных действий с моими персональными данными с учетом действующего законодательства.

С порядком и условиями предоставления субсидии ознакомлен и согласен.

К настоящей заявке прилагаются следующие документы:

1. План мероприятий.
2. Смета расходов, расчеты к смете расходов.
3. Заверенная копия устава с изменениями и дополнениями.
4. Заверенная копия документа, подтверждающего полномочия лица, обратившегося с Заявкой.
5. Заверенная копия документа, подтверждающего государственную регистрацию некоммерческой организации.
6. Заверенная копия свидетельства о постановке на учет в налоговом органе.
7. Выписка из Единого государственного реестра юридических лиц.
8. Декларация.
9. Справка из налогового органа об исполнении налогоплательщиком (плательщиком сбора, плательщиком страховых взносов, налоговым агентом) обязанности по уплате налогов, сборов, страховых взносов, пеней, штрафов, процентов.

Председатель ТОС _____ /_____
(подпись) (фамилия, инициалы)

М.П.

Дата

АДМИНИСТРАЦИЯ ГОРОДА ПЕРМИ
ПОСТАНОВЛЕНИЕ

19.09.2022 № 817

О создании конкурсной комиссии инициативного бюджетирования города Перми

В соответствии с Законом Пермского края от 02 июня 2016 г. № 654-ПК «О реализации проектов инициативного бюджетирования в Пермском крае», решением Пермской городской Думы от 24 августа 2021 г. № 200 «Об утверждении Порядка проведения конкурсного отбора проектов инициативного бюджетирования конкурсной комиссией города Перми и их реализации»
администрация города Перми ПОСТАНОВЛЯЕТ:

1. Создать конкурсную комиссию инициативного бюджетирования города Перми.
2. Утвердить прилагаемый состав конкурсной комиссии инициативного бюджетирования города Перми.
3. Признать утратившим силу постановление администрации города Перми от 07 сентября 2021 г. № 687 «Об утверждении состава конкурсной комиссии инициативного бюджетирования города Перми».
4. Настоящее постановление вступает в силу со дня подписания.
5. Управлению по общим вопросам администрации города Перми обеспечить опубликование настоящего постановления в печатном средстве массовой информации «Официальный бюллетень органов местного самоуправления муниципального образования город Пермь».
6. Информационно-аналитическому управлению администрации города Перми обеспечить опубликование (обнародование) настоящего постановления на официальном сайте муниципального образования город Пермь в информационно-телекоммуникационной сети Интернет.
7. Контроль за исполнением настоящего постановления возложить на руководителя аппарата администрации города Перми, исполняющего обязанности заместителя главы администрации города Перми Молоковских А.В.

Глава города Перми А.Н. Дёмкин

УТВЕРЖДЕН
постановлением администрации
города Перми
от 19.09.2022 № 817

СОСТАВ
конкурсной комиссии инициативного бюджетирования города Перми

Председатель:

Молоковских Александр Владимирович	- руководитель аппарата администрации города Перми, исполняющий обязанности заместителя главы администрации города Перми

Заместитель председателя:

Мельник Наталья Николаевна	- депутат Пермской городской Думы (по согласованию)

Члены комиссии:

Бурылова Светлана Владимировна	- начальник аналитического отдела департамента земельных отношений администрации города Перми
Истомина Нина Георгиевна	- заместитель начальника департамента-начальник управления расходов бюджета департамента финансов администрации города Перми

Кузнецов Василий Владимирович	- депутат Пермской городской Думы (по согласованию)
Марасанова Ирина Владимировна	- учредитель Пермской региональной историко-патриотической общественной организации «Бессмертный полк. Пермь» (по согласованию)
Молоковских Владимир Евгеньевич	- депутат Пермской городской Думы (по согласованию)
Шестакова Татьяна Анатольевна	- депутат Пермской городской Думы (по согласованию)

АДМИНИСТРАЦИЯ ГОРОДА ПЕРМИ
ПОСТАНОВЛЕНИЕ

19.09.2022 № 818

Об утверждении Порядка принятия решения о создании, об упразднении лесничеств, создаваемых в их составе участковых лесничеств, расположенных на землях населенных пунктов Пермского городского округа, установлении и изменении их границ

В соответствии со статьями 23, 68.1, 84 Лесного кодекса Российской Федерации, Федеральным законом от 06 октября 2003 г. № 131-ФЗ «Об общих принципах организации местного самоуправления в Российской Федерации», Уставом города Перми
администрация города Перми ПОСТАНОВЛЯЕТ:

1. Утвердить прилагаемый Порядок принятия решения о создании, об упразднении лесничеств, создаваемых в их составе участковых лесничеств, расположенных на землях населенных пунктов Пермского городского округа, установлении и изменении их границ.
2. Настоящее постановление вступает в силу со дня официального опубликования в печатном средстве массовой информации «Официальный бюллетень органов местного самоуправления муниципального образования город Пермь».
3. Управлению по общим вопросам администрации города Перми обеспечить опубликование настоящего постановления в печатном средстве массовой информации «Официальный бюллетень органов местного самоуправления муниципального образования город Пермь».
4. Информационно-аналитическому управлению администрации города Перми обеспечить опубликование (обнародование) настоящего постановления на официальном сайте муниципального образования город Пермь в информационно-телекоммуникационной сети Интернет.
5. Контроль за исполнением настоящего постановления возложить на заместителя главы администрации города Перми Агеева В.Г.

Глава города Перми А.Н. Дёмкин

УТВЕРЖДЕН
постановлением администрации
города Перми
от 19.09.2022 № 818

ПОРЯДОК
принятия решения о создании, об упразднении лесничеств, создаваемых в их составе участковых лесничеств, расположенных на землях населенных пунктов Пермского городского округа, установлении и изменении их границ

I. Общие положения

1.1. Настоящий Порядок принятия решения о создании, об упразднении лесничеств, создаваемых в их составе участковых лесничеств, расположенных на землях населенных пунктов Пермского городского округа, установлении и изменении их границ (далее – Порядок) определяет процедуру создания, упразднения лесничеств, создаваемых в их составе участковых лесничеств, расположенных на землях населенных пунктов Пермского городского округа, установлении и изменении их границ.

1.2. Основные понятия, используемые в настоящем Порядке:

заинтересованные лица – физические и юридические лица, индивидуальные предприниматели;

экспертная комиссия – коллегиальный орган, созданный администрацией города Перми, по рассмотрению обосновывающих материалов о создании, об упразднении лесничеств, создаваемых в их составе участковых лесничеств, расположенных на землях населенных пунктов Пермского городского округа, установлении и изменении их границ;

обосновывающие материалы – перечень документов, содержащий картографические и иные обосновывающие материалы, необходимые для принятия решения о создании и упразднении лесничеств, в том числе участковых лесничеств, расположенных на землях населенных пунктов Пермского городского округа, установлении и изменении их границ.

1.3. Остальные термины, используемые в настоящем Порядке, применяются в том значении, которое определено действующим законодательством Российской Федерации, Пермского края и правовыми актами города Перми.

II. Принятие решения о создании, об упразднении лесничеств, создаваемых в их составе участковых лесничеств, расположенных на землях населенных пунктов Пермского городского округа, установлении и изменении их границ

2.1. Решение о создании, об упразднении лесничеств, создаваемых в их составе участковых лесничеств, расположенных на землях населенных пунктов Пермского городского округа, установлении и изменении их границ, принимается постановлением администрации города Перми (далее – Постановление) на основании соответствующего решения экспертной комиссии, оформленного протоколом.

2.2. С предложением о принятии решения о создании, об упразднении лесничеств, создаваемых в их составе участковых лесничеств, расположенных на землях населенных пунктов Пермского городского округа, установлении и изменении их границ, вправе обратиться заинтересованные лица с направлением обосновывающих материалов.

2.3. Подготовка обосновывающих материалов осуществляется заинтересованными лицами.

При подготовке обосновывающих материалов по инициативе функциональных органов администрации города Перми, органов государственной власти Пермского края закупка работ, услуг осуществляется в порядке, установленном законодательством Российской Федерации о контрактной системе в сфере закупок товаров, работ, услуг для обеспечения государственных и муниципальных нужд.

В случае изменения границ лесничества, не требующего корректировки материалов лесоустройства, подготовка обосновывающих материалов осуществляется управлением по экологии и природопользованию администрации города Перми (далее – Управление).

2.4. Обязательному включению в состав обосновывающих материалов, подготавливаемых для создания и упразднения лесничества, подлежат:

карты (схемы) лесов, содержащие описание местоположения границ земель, на которых расположены городские леса;

текстовое и графическое обоснование, содержащие сведения о необходимости включения земельных участков в границы городского лесничества или исключения земельных участков, занимаемых городскими лесами, а также обоснование их площади и местоположения;

текстовое и графическое описание местоположения границ лесных участков (частей лесных участков), включаемых в границы земель, на которых расположены городские леса либо текстовое и графическое описание местоположения границ лесных участков (частей лесных участков), подлежащих исключению, на которых расположены городские

леса, включающие в себя перечень географических координат характерных точек границ таких земель или перечень координат этих точек в системе координат, установленной для ведения Единого государственного реестра недвижимости в соответствии с Федеральным законом от 13 июля 2015 г. № 218-ФЗ «О государственной регистрации недвижимости».

2.5. Обязательному включению в состав обосновывающих материалов, подготавливаемых для установления (изменения) границ лесничества, подлежат:

сведения из государственного кадастра недвижимости о правах пользования земельными участками, планируемыми к включению и исключению из границ лесничества;

карты (схемы) лесничества, содержащие описание местоположения изменяемых границ;

информация о площади и перечень границ (лесных кварталов, лесотаксационных выделов, частей лесотаксационных выделов) лесных участков (частей лесных участков), исключаемых из границ и включаемых в границы лесничества, а также сведения о лесистости района;

документы, содержащие сведения о необходимости изменения границ лесничества, а также обоснование площади и местоположения включаемых и исключаемых территорий;

текстовое и графическое описание местоположения границ лесных участков (частей лесных участков), исключаемых из границ и включаемых в границы лесничества, включающее перечень географических координат характерных точек границ таких земель или перечень координат этих точек в системе координат, установленной для ведения Единого государственного реестра недвижимости в соответствии с Федеральным законом от 13 июля 2015 г. № 218-ФЗ «О государственной регистрации недвижимости»;

текстовое и графическое описание местоположения границ лесничества с учетом исключаемых из границ и включаемых в границы земель.

2.6. Обосновывающие материалы направляются заинтересованными лицами в Управление.

2.7. Управление в течение 5 рабочих дней со дня поступления обосновывающих материалов от заинтересованных лиц рассматривает их на комплектность в соответствии с пунктами 2.4, 2.5 настоящего Порядка. В случае представления неполного комплекта Управление возвращает обосновывающие материалы заинтересованным лицам для устранения замечаний.

2.8. При комплектности обосновывающих материалов осуществляется рассмотрение и согласование:

Управлением в части лесоустроительной документации, сведений о необходимости изменения границ, обоснование площади и местоположения включаемых и исключаемых территорий на предмет соответствия представленных сведений сведениям о границах населенных пунктов и муниципальных образований, сведениям государственного лесного реестра, а также на соблюдение особенностей, установленных разделом 3 настоящего Порядка;

департаментом земельных отношений администрации города Перми (далее – ДЗО) в части местоположения границ земельных участков, планируемых к включению и исключению из границ лесничества, на предмет имеющихся землепользователей, ограничений и обременений земельных участков;

департаментом градостроительства и архитектуры администрации города Перми (далее – ДГА) на предмет соответствия территориальному зонированию, а также на наличие планов по реализации включаемых и исключаемых территорий.

Управление направляет обосновывающие материалы для рассмотрения и согласования в ДЗО и ДГА в течение 2 рабочих дней после рассмотрения на комплектность.

2.9. Срок рассмотрения и согласования обосновывающих материалов Управлением, ДЗО, ДГА составляет не более 20 рабочих дней со дня их поступления в Управление.

2.10. Обосновывающие материалы, подготовленные Управлением в соответствии с пунктом 2.3 настоящего Порядка, подлежат согласованию ДЗО, ДГА в порядке и сроки, установленные пунктами 2.8, 2.9 настоящего Порядка.

2.11. Обосновывающие материалы подлежат возврату заинтересованному лицу без согласования в случае:

отсутствия оснований для согласования Управлением, ДЗО, ДГА в соответствии с пунктом 2.8 настоящего Порядка;

наличия ошибок в представленных материалах (описки, опечатки, грамматические или арифметические ошибки, допущенные при их подготовке и повлекшие недостоверность информации).

Возврат обосновывающих материалов не является препятствием для их доработки и повторного представления заинтересованным лицом.

2.12. В случае отсутствия оснований для возврата Управление направляет обосновывающие материалы на рассмотрение в экспертную комиссию.

Положение об экспертной комиссии, предусматривающее порядок формирования и основания принятия комиссией решений, утверждается постановлением администрации города Перми.

2.13. Экспертная комиссия в течение 15 рабочих дней со дня получения обосновывающих материалов рассматривает их и принимает решение о наличии или отсутствии оснований для создания, упразднения лесничества, создаваемых в его составе участковых лесничеств, расположенных на землях населенных пунктов Пермского городского округа, установлении и изменении их границ. Решение экспертной комиссии оформляется протоколом.

2.14. В случае принятия экспертной комиссией решения о наличии оснований для создания, упразднения лес-

ничества, создаваемых в его составе участковых лесничеств, расположенных на землях населенных пунктов Пермского городского округа, установлении и изменении их границ, Управление обеспечивает подготовку проекта Постановления.

2.15. Постановление должно содержать сведения о площадях и границах лесничества, а также графическое описание лесничества, включающего перечень координат характерных точек в системе координат, установленной для ведения Единого государственного реестра недвижимости в соответствии с Федеральным законом от 13 июля 2015 г. № 218-ФЗ «О государственной регистрации недвижимости».

2.16. Управление в течение 14 календарных дней со дня вступления в силу Постановления, обеспечивает его направление:

заинтересованному лицу,

в государственный лесной реестр,

в орган, осуществляющий государственный кадастровый учет,

в орган, осуществляющий ведение информационной системы обеспечения градостроительной деятельности города Перми, с целью размещения информации,

в орган, осуществляющий ведение Федеральной государственной информационной системы территориального планирования, с целью размещения информации.

III. Особенности при принятии решения об изменении границ лесничества

3.1. Изменение границ лесничества, которое может привести к уменьшению площади данных земель, не допускается.

3.2. При изменении границ лесничества площадь исключаемых земель компенсируется включением в изменяемые границы земель, площадь которых не меньше площади исключаемых земель на территории того же лесничества либо на территории ближайших лесничеств с учетом зон территориального планирования.

При изменении границы лесничества не подлежат включению земли с расположенными на них объектами недвижимого имущества, размещение которых не допускается Лесным кодексом Российской Федерации в городских лесах, а также земли, на которых в соответствии с документами территориального планирования предусмотрено размещение таких объектов.

Территории, включаемые в границы лесничества, должны иметь схожие характеристики с исключаемыми территориями. В случае включения территорий, не покрытых лесной растительностью, должны быть запланированы мероприятия по лесоразведению, лесовосстановлению на данных территориях.

3.3. Изменение границ лесничества осуществляется по границам лесных кварталов, лесотаксационных выделов, частей лесотаксационных выделов.

АДМИНИСТРАЦИЯ ГОРОДА ПЕРМИ
ПОСТАНОВЛЕНИЕ

19.09.2022 № 819

О внесении изменений в отдельные правовые акты администрации города Перми по вопросам развития физической культуры и спорта

В целях актуализации правовых актов администрации города Перми
администрация города Перми ПОСТАНОВЛЯЕТ:

1. Внести изменения в Методику расчета нормативных затрат на выполнение муниципальной работы «Организация и проведение спортивно-оздоровительной работы по развитию физической культуры и спорта среди различных групп населения», нормативных затрат на содержание муниципального имущества, уплату налогов, утвержденную постановлением администрации города Перми от 16 августа 2016 г. № 596 (в ред. от 18.10.2017 № 856, от 25.09.2018 № 631, от 28.09.2018 № 650, от 05.04.2019 № 70-П, от 10.12.2019 № 993, от 14.10.2020 № 964, от 21.10.2020 № 1065, от 15.10.2021 № 881), изложив абзац шестой пункта 5.1 в следующей редакции:

«vээ – объем потребления электрической энергии Учреждением за 2019 год;».

2. Внести в раздел 5 Методики расчета нормативных затрат на выполнение муниципальной работы «Проведение

занятий физкультурно-спортивной направленности по месту проживания граждан», нормативных затрат на содержание муниципального имущества, уплату налогов, утвержденной постановлением администрации города Перми от 23 августа 2016 г. № 617 (в ред. от 18.10.2017 № 857, от 02.10.2018 № 665, от 22.11.2019 № 927, от 14.10.2020 № 964, от 07.10.2021 № 821, от 28.06.2022 № 546), следующие изменения:

2.1. абзац двенадцатый изложить в следующей редакции:

«Vээ – объем потребления электрической энергии Учреждением за 2021 год;»;

2.2. абзац семнадцатый изложить в следующей редакции:

«Vтэ – объем потребления теплоэнергии Учреждением за 2021 год.».

3. Внести в пункт 5.1 Методики расчета нормативных затрат на выполнение муниципальной работы «Обеспечение доступа к объектам спорта», нормативных затрат на содержание муниципального имущества, уплату налогов, утвержденной постановлением администрации города Перми от 18 октября 2017 г. № 850 (в ред. от 28.09.2018 № 648, от 05.04.2019 № 70-П, от 26.11.2019 № 937, от 14.10.2020 № 964, от 08.10.2021 № 833, от 29.10.2021 № 957), следующие изменения:

3.1. абзац двенадцатый изложить в следующей редакции:

«Vээ – объем потребления электрической энергии Учреждением за 2019 год;»;

3.2. абзац семнадцатый изложить в следующей редакции:

«Vтэ – объем потребления теплоэнергии Учреждением за 2019 год;».

4. Настоящее постановление вступает в силу со дня официального опубликования в печатном средстве массовой информации «Официальный бюллетень органов местного самоуправления муниципального образования город Пермь» и применяется при расчете объема финансового обеспечения выполнения муниципального задания, начиная с муниципального задания на 2022 год и плановый период 2023 и 2024 годов.

5. Управлению по общим вопросам администрации города Перми обеспечить опубликование настоящего постановления в печатном средстве массовой информации «Официальный бюллетень органов местного самоуправления муниципального образования город Пермь».

6. Информационно-аналитическому управлению администрации города Перми обеспечить опубликование (обнародование) настоящего постановления на официальном сайте муниципального образования город Пермь в информационно-телекоммуникационной сети Интернет.

7. Контроль за исполнением настоящего постановления возложить на заместителя главы администрации города Перми Грибанова А.А.

Глава города Перми А.Н. Дёмкин

АДМИНИСТРАЦИЯ ГОРОДА ПЕРМИ
ПОСТАНОВЛЕНИЕ

20.09.2022 № 820

О внесении изменений в муниципальную программу «Формирование современной городской среды», утвержденную постановлением администрации города Перми от 19.10.2017 № 897

В соответствии с Бюджетным кодексом Российской Федерации, Федеральным законом от 06 октября 2003 г. № 131-ФЗ «Об общих принципах организации местного самоуправления в Российской Федерации», постановлением Правительства Российской Федерации от 30 декабря 2017 г. № 1710 «Об утверждении государственной программы Российской Федерации «Обеспечение доступным и комфортным жильем и коммунальными услугами граждан Российской Федерации», постановлением Правительства Пермского края от 03 октября 2013 г. № 1331-п «Об утверждении государственной программы «Градостроительная и жилищная политика, создание условий для комфортной городской среды», Уставом города Перми, решением Пермской городской Думы от 28 августа 2007 г. № 185 «Об утверждении Положения о бюджете и бюджетном процессе в городе Перми», постановлением администрации города Перми от 25 сентября 2013 г. № 781 «Об утверждении Порядка принятия решений о разработке муниципальных программ, их формирования и реализации»

администрация города Перми ПОСТАНОВЛЯЕТ:

1. Утвердить прилагаемые изменения в муниципальную программу «Формирование современной городской среды», утвержденную постановлением администрации города Перми от 19 октября 2017 г. № 897 (в ред. от 29.12.2017 № 1233, от 27.06.2018 № 434, от 31.08.2018 №566, от 24.09.2018 № 626, от 16.10.2018 № 726, от 30.11.2018 № 941, от 26.12.2018 № 1060, от 08.05.2019 № 164-П, от 26.08.2019 № 505, от 16.10.2019 № 693, от 18.10.2019 № 743, от 10.12.2019 № 995, от 30.12.2019 № 1129, от 12.02.2020 № 132, от 22.04.2020 № 375, от 08.06.2020 № 500, от 14.07.2020 № 613, от 15.09.2020 № 832, от 19.10.2020 № 1042, от 21.10.2020 № 1064, от 18.12.2020 № 1280, от 15.02.2021 № 73, от 13.05.2021 № 342, от 19.08.2021 № 609, от 03.09.2021 № 673, от 22.09.2021 № 743, от 04.02.2022 № 67 от 02.03.2022 № 134, от 08.04.2022 № 255, от 05.05.2022 № 339, от 01.06.2022 № 430, от 11.08.2022 № 667).

2. Настоящее постановление вступает в силу со дня официального опубликования в печатном средстве массовой информации «Официальный бюллетень органов местного самоуправления муниципального образования город Пермь».

3. Управлению по общим вопросам администрации города Перми обеспечить опубликование настоящего постановления в печатном средстве массовой информации «Официальный бюллетень органов местного самоуправления муниципального образования город Пермь».

4. Информационно-аналитическому управлению администрации города Перми обеспечить опубликование (обнародование) настоящего постановления на официальном сайте муниципального образования город Пермь в информационно-телекоммуникационной сети Интернет.

5. Контроль за исполнением настоящего постановления возложить на заместителя главы администрации города Перми Субботина И.А.

И.о. Главы города Перми Э.А. Хайруллин

УТВЕРЖДЕНЫ
постановлением администрации
города Перми
от 20.09.2022 № 820

ИЗМЕНЕНИЯ
в муниципальную программу «Формирование современной городской среды»,
утвержденную постановлением администрации города Перми от 19 октября 2017 г. № 897

1. В разделе «Паспорт муниципальной программы» муниципальной программы «Формирование современной городской среды»:
1.1. строку 9 изложить в следующей редакции:

9	Объемы и источники финансирования программы (подпрограммы)	2018 год план	2019 год план	2020 год план	2021 год план	2022 год план	2023 год план	2024 год план
	программа, всего (тыс. руб.), в том числе	578 212,77149	808 073,86502	800 048,02459	654 930,56486	618 410,23311	396 358,65839	409 060,07405
	бюджет города Перми	87 265,57574	228 185,48015	402 200,993	85 051,48004	205 905,133	18 034,70000	0,000
	бюджет города Перми (софинансирование)	52 083,86966	63 307,001	57 970,87500	55 051,49348	57 630,10000	57 630,10000	64 033,500
	бюджет города Перми (не софинансируемый из федерального бюджета)	0,000	4 000,000	0,000	0,000	37 457,75300	0,000	0,000
	бюджет города Перми (неиспользованные ассигнования отчетного года)	1 180,87656	32 782,40627	18 350,24459	170 887,94532	4 923,89587	0,000	0,000
	бюджет Пермского края	136 637,74037	223 232,37717	101 729,61853	134 743,97367	56 985,03866	101 699,51002	101 699,51002
	бюджет Пермского края (неиспользованные ассигнования отчетного года)	0,000	0,000	0,000	0,000	1 063,96421	0,000	0,000
	бюджет Пермского края (не софинансируемый из федерального бюджета)	0,000	16 000,000	0,000	0,000	35 450,000	0,000	0,000
	бюджет Российской Федерации	171 044,70916	240 566,60043	219 796,29347	209 195,67235	218 994,34837	218 994,34837	243 327,06403
	внебюджетные источники	130 000,000	0,000	0,000	0,000	0,000	0,000	0,000
	подпрограмма 1.1, всего (тыс. руб.), в том числе	260 419,34834	337 207,92545	289 335,39444	275 257,46438	361 058,21971	288 150,46671	320 167,25161
	бюджет города Перми	0,000	672,92400	0,000	0,000	0,000	0,000	0,000
	бюджет города Перми (софинансирование)	52 083,86966	63 307,001	57 970,875	55 051,49348	57 630,100	57 630,100	64 033,500
	бюджет города Перми (не софинансируемый из федерального бюджета)	0,000	4 000,000	0,000	0,000	37 457,75300	0,000	0,000
	бюджет Пермского края	56 250,57922	12 661,40002	11 568,22597	11 010,29855	11 526,01834	11 526,01834	12 806,68758
	бюджет Пермского края (не софинансируемый из федерального бюджета)	0,000	16 000,000	0,000	0,000	35 450,000	0,000	0,000
	бюджет Российской Федерации	152 084,89946	240 566,60043	219 796,29347	209 195,67235	218 994,34837	218 994,34837	243 327,06403
	подпрограмма 1.2, всего (тыс. руб.), в том числе	317 793,42315	470 865,93957	510 712,63015	379 673,10048	257 352,01340	108 208,19168	88 892,82244
	бюджет города Перми	87 265,57574	227 512,55615	402 200,993	85 051,48004	205 905,133	18 034,70000	0,000
	бюджет города Перми (неиспользованные ассигнования отчетного года)	1 180,87656	32 782,40627	18 350,24459	170 887,94532	4 923,89587	0,000	0,000

бюджет Пермского края	80 387,16115	210 570,97715	90 161,39256	123 733,67512	45 459,02032	90 173,49168	88 892,82244
бюджет Пермского края (неиспользованные ассигнования отчетного года)	0,000	0,000	0,000	0,000	1 063,96421	0,000	0,000
бюджет Российской Федерации	18 959,80970	0,000	0,000	0,000	0,000	0,000	0,000
внебюджетные источники	130 000,000	0,000	0,000	0,000	0,000	0,000	0,000

1.2. строку:

Доля благоустроенных дворовых территорий многоквартирных домов города Перми от общего количества дворовых территорий, %	24,7	28,8	31,6	33,8	35,8	37,2	52,61

изложить в следующей редакции:

Доля благоустроенных дворовых территорий многоквартирных домов города Перми от общего количества дворовых территорий, %	24,7	28,8	31,6	33,8	35,8	37,2	54,21

2. В разделе «Система программных мероприятий подпрограммы 1.1 «Формирование комфортного внутригородского пространства на территории муниципального образования город Пермь» муниципальной программы «Формирование современной городской среды»:

2.1. строки 1.1.1.1.1.1-1.1.1.1.1.5 изложить в следующей редакции:

1.1.1.1.1.1	количество дворовых территорий многоквартирных домов Дзержинского района, на которых выполнены мероприятия по повышению уровня благоустройства	ед.	22	27	22	28	28	18	1831	администрация Дзержинского района города Перми	бюджет города Перми (софинансирование)	9 158, 27545	9 706, 72881	10 629, 06412	11 626, 35610	11 499, 48943	11 428, 08228	10 159, 56040
											бюджет города Перми (не софинансируемый из федерального бюджета)	0,000	1 279, 04453	0,000	0,000	12 140, 94900	0,000	0,000
											бюджет Пермского края	9 890, 93749	1 941, 34576	2 125, 81269	2 325, 27108	2 299, 89789	2 285, 61646	2 031, 91011
											бюджет Пермского края (не софинансируемый из федерального бюджета)	0,000	5 116, 17811	0,000	0,000	18 056, 76000	0,000	0,000
											бюджет Российской Федерации	26 742, 16434	36 885, 56945	40 390, 44377	44 180, 15029	43 698, 05983	43 426, 71266	38 606, 29208
1.1.1.1.1.2	количество дворовых территорий многоквартирных домов Индустриального района, на которых выполнены мероприятия по повышению уровня благоустройства	ед.	30	28	26	17	14	12	491	администрация Индустриального района города Перми	бюджет города Перми (софинансирование)	6 527, 45596	7 757, 42104	8 239, 25858	8 873, 13493	7 832, 99931	8 485, 52269	10 351, 62446
											бюджет города Перми (не софинансируемый из федерального бюджета)	0,000	145, 17620	0,000	0,000	10 046, 98200	0,000	0,000
											бюджет Пермского края	7 049, 65244	1 551, 48421	1 647, 85161	1 774, 62699	1 566, 59986	1 697, 10454	2 070, 32288
											бюджет Пермского края (не софинансируемый из федерального бюджета)	0,000	580, 70480	0,000	0,000	528, 79000	0,000	0,000

											бюджет Российской Федерации	19 060, 17142	29 478, 19993	31 309, 18270	33 717, 91274	29 765, 39739	32 244, 98622	39 336, 13481
1.1.1.1.1.3	количество дворовых территорий многоквартирных домов Кировского района, на которых выполнены мероприятия по повышению уровня благоустройства	ед.	19	22	23	12	13	10	1741	администрация Кировского района города Перми	бюджет города Перми (софинансирование)	5 073, 52287	6 013, 66177	6 381, 98173	6 004, 00480	6 040, 46060	6 543, 43481	7 982, 71227
											бюджет города Перми (не софинансируемый из федерального бюджета)	0,000	0,000	0,000	0,000	2 318, 53200	0,000	0,000
											бюджет Пермского края	5 479, 40470	1 202, 73235	1 276, 39627	1 200, 80096	1 208, 09211	1 308, 73152	1 596, 54091
											бюджет Пермского края (не софинансируемый из федерального бюджета)	0,000	0,000	0,000	0,000	122, 03000	0,000	0,000
											бюджет Российской Федерации	14 814, 68678	22 851, 91471	24 251, 53067	22 815, 21822	22 953, 75029	24 865, 89888	30 334, 27722
1.1.1.1.1.4	количество дворовых территорий многоквартирных домов Ленинского района, на которых выполнены мероприятия по повышению уровня благоустройства	ед.	37	27	14	12	8	8	311	администрация Ленинского района города Перми	бюджет города Перми (софинансирование)	7 678, 78774	8 484, 77709	5 791, 60275	4 538, 46740	3 768, 02683	3 078, 62262	3 340, 88941
											бюджет города Перми (не софинансируемый из федерального бюджета)	0,000	804, 47100	0,000	0,000	1 000, 000	0,000	0,000
											бюджет Пермского края	8 293, 09076	1 696, 95542	1 158, 32048	907, 69348	753, 60537	615, 72452	668, 17723
											бюджет Пермского края (не софинансируемый из федерального бюджета)	0,000	3 217, 88400	0,000	0,000	2 494, 98000	0,000	0,000
											бюджет Российской Федерации	22 422, 06020	32 242, 15292	22 008, 09055	17 246, 17614	14 318, 50197	11 698, 76594	12 695, 36743
1.1.1.1.1.5	количество дворовых территорий многоквартирных домов Мотовилихинского района, на которых выполнены мероприятия по повышению уровня благоустройства	ед.	31	20	23	14	7	10	1631	администрация Мотовилихинского района города Перми	бюджет города Перми (софинансирование)	6 919, 74260	8 837, 40730	9 395, 39924	8 814, 71130	8 942, 55838	9 687, 51292	11 817, 95151
											бюджет города Перми (не софинансируемый из федерального бюджета)	0,000	17, 46137	0,000	0,000	8 501, 29000	0,000	0,000
											бюджет Пермского края	7 473, 32199	1 767, 48146	1 853, 13153	1 762, 94225	1 788, 51168	1 937, 50258	2 363, 58801
											бюджет Пермского края (не софинансируемый из федерального бюджета)	0,000	69, 84549	0,000	0,000	447, 44000	0,000	0,000
											бюджет Российской Федерации	20 205, 64839	33 582, 14774	35 209, 48674	33 495, 90293	33 981, 72183	36 812, 54908	44 908, 17219

2.2. строку 1.1.1.1.1.7 изложить в следующей редакции:

1.1.1.1.1.7	количество дворовых территорий многоквартирных домов Свердловского района, на которых выполнены мероприятия по повышению уровня благоустройства	ед.	57	60	31	14	23	13	2611	администрация Свердловского района города Перми	бюджет города Перми	0,000	672, 924	0,000	0,000	0,000	0,000	0,000
											бюджет города Перми (софинансирование)	11 760, 44728	17 215, 301	11 913, 09312	9 890, 79927	14 262, 23384	12 617, 27740	13 318, 15068
											бюджет города Перми (не софинансируемый из федерального бюджета)	0,000	1 489, 84690	0,000	0,000	3 450, 000	0,000	0,000
											бюджет Пермского края	12 701, 28306	3 443, 06002	2 382, 61837	1 978, 15985	2 852, 44511	2 523, 45382	2 663, 62755
											бюджет Пермского края (не софинансируемый из федерального бюджета)	0,000	5 959, 38760	0,000	0,000	13 800, 000	0,000	0,000
											бюджет Российской Федерации	34 340, 50607	65 418, 14055	45 269, 75224	37 585, 03725	54 196, 45697	47 945, 62252	50 608, 92348

2.3. строки «Итого по мероприятию 1.1.1.1.1, в том числе по источникам финансирования», «Итого по основному мероприятию 1.1.1.1, в том числе по источникам финансирования», «Итого по задаче 1.1.1, в том числе по источникам финансирования» изложить в следующей редакции:

Итого по мероприятию 1.1.1.1.1, в том числе по источникам финансирования	итого	260 419, 34834	337 207, 92545	289 335, 39444	275 257, 46362	361 058, 21971	288 150, 46671	320 167, 25161
	бюджет города Перми	0,000	672, 92400	0,000	0,000	0,000	0,000	0,000
	бюджет города Перми (софинансирование)	52 083, 86966	63 307, 001	57 970, 875	55 051, 492720	57 630, 100	57 630, 100	64 033, 500
	бюджет города Перми (не софинансируемый из федерального бюджета)	0,000	4 000, 000	0,000	0,000	37 457, 75300	0,000	0,000
	бюджет Пермского края	56 250, 57922	12 661, 40002	11 568, 22597	11 010, 29855	11 526, 01834	11 526, 01834	12 806, 68758
	бюджет Пермского края (не софинансируемый из федерального бюджета)	0,000	16 000, 000	0,000	0,000	35 450, 000	0,000	0,000
	бюджет Российской Федерации	152 084, 89946	240 566, 60043	219 796, 29347	209 195, 67235	218 994, 34837	218 994, 34837	243 327, 06403
Итого по основному мероприятию 1.1.1.1, в том числе по источникам финансирования	итого	260 419, 34834	337 207, 92545	289 335, 39444	275 257, 46362	361 058, 21971	288 150, 46671	320 167, 25161
	бюджет города Перми	0,000	672, 92400	0,000	0,000	0,000	0,000	0,000
	бюджет города Перми (софинансирование)	52 083, 86966	63 307, 001	57 970, 875	55 051, 492720	57 630, 100	57 630, 100	64 033, 500
	бюджет города Перми (не софинансируемый из федерального бюджета)	0,000	4 000, 000	0,000	0,000	37 457, 75300	0,000	0,000
	бюджет Пермского края	56 250, 57922	12 661, 40002	11 568, 22597	11 010, 29855	11526,01834	11 526, 01834	12 806, 68758
	бюджет Пермского края (не софинансируемый из федерального бюджета)	0,000	16 000, 000	0,000	0,000	35 450, 000	0,000	0,000
	бюджет Российской Федерации	152 084, 89946	240 566, 60043	219 796, 29347	209 195, 67235	218 994, 34837	218 994, 34837	243 327, 06403
Итого по задаче 1.1.1, в том числе по источникам финансирования	итого	260 419, 34834	337 207, 92545	289 335, 39444	275 257, 46362	361 058, 21971	288 150, 46671	320 167, 25161
	бюджет города Перми	0,000	672, 92400	0,000	0,000	0,000	0,000	0,000
	бюджет города Перми (софинансирование)	52 083, 86966	63 307, 001	57 970, 875	55 051, 492720	57 630, 100	57 630, 100	64 033, 500
	бюджет города Перми (не софинансируемый из федерального бюджета)	0,000	4 000, 000	0,000	0,000	37 457, 75300	0,000	0,000
	бюджет Пермского края	56 250, 57922	12 661, 40002	11 568, 22597	11 010, 29855	11 526, 01834	11 526, 01834	12 806, 68758
	бюджет Пермского края (не софинансируемый из федерального бюджета)	0,000	16 000, 000	0,000	0,000	35 450, 000	0,000	0,000
	бюджет Российской Федерации	152 084, 89946	240 566, 60043	219 796, 29347	209 195, 67235	218 994, 34837	218 994, 34837	243 327, 06403

2.4. строку «Всего по подпрограмме 1.1, в том числе по источникам финансирования» изложить в следующей редакции:

Всего по подпрограмме 1.1, в том числе по источникам финансирования	всего	260 419, 34834	337 207, 92545	289 335, 39444	275 257, 46362	361 058, 21971	288 150, 46671	320 167, 25161
	бюджет города Перми	0,000	672, 92400	0,000	0,000	0,000	0,000	0,000
	бюджет города Перми (софинансирование)	52 083, 86966	63 307, 001	57 970, 875	55 051, 492720	57 630, 100	57 630, 100	64 033, 500
	бюджет города Перми (не софинансируемый из федерального бюджета)	0,000	4 000, 000	0,000	0,000	37 457, 75300	0,000	0,000
	бюджет Пермского края	56 250, 57922	12 661, 40002	11 568, 22597	11 010, 29855	11 526, 01834	11 526, 01834	12 806, 68758
	бюджет Пермского края (не софинансируемый из федерального бюджета)	0,000	16 000, 000	0,000	0,000	35 450, 000	0,000	0,000
	бюджет Российской Фе-дерации	152 084, 89946	240 566, 60043	219 796, 29347	209 195, 67235	218 994, 34837	218 994, 34837	243 327, 06403

2.5. в приложении:

2.5.1. в разделе «2023 год»:

2.5.1.1. раздел «Индустриальный район» после строки 5 дополнить строкой 6 следующего содержания:

6	ул. Сивкова, 2

2.5.1.2. раздел «Кировский район» после строки 9 дополнить строкой 10 следующего содержания:

10	ул. Магистральная, 96

2.5.2. в разделе «2024»:

2.5.2.1. раздел «Дзержинский район» после строки 144 дополнить строками 145.1-167 следующего содержания:

145.1	ул. Крисанова, 75
145.2	ул. Крисанова, 77
145.3	ул. Голева, 15
145.4	ул. Голева, 17
146	ул. Монастырская, 119
147	ул. Барамзиной, 42
148	ул. Овчинникова, 17
149	ул. Докучаева, 36
151	ул. Екатерининская,196
152	шоссе Космонавтов, 80
153	шоссе Космонавтов, 88
153.1	ул. Екатерининская, 198
153.2	ул. Екатерининская, 200
154	ул. Барамзиной, 43
155.1	проспект Парковый, 5

155.2	проспект Парковый, 5 / 1
156	ул. Строителей, 48
157	ул. Вильвенская, 6
158	ул. Машинистов, 20
159	ул. Марии Загуменных, 6
160	ул. Марии Загуменных, 12
161	ул. Ветлужская, 22
162	ул. Генерала Наумова, 9
163	ул. Докучаева, 27г
164	ул. Марии Загуменных, 4а
165	ул. Машинистов, 20 / 3
166	ул. Сочинская, 4
167	ул. Сергея Есенина, 5 / 2

2.5.2.2. раздел «Индустриальный район» после строки 21 дополнить строками 22-35 следующего содержания:

22	ул. 9-го Мая, 1
23.1	ул. Карпинского, 51
23.2	ул. Карпинского, 51А
23.3	ул. Карпинского, 57А
24.1	шоссе Космонавтов, 203а
24.2	ул. Мира, 126
24.3	ул. Мира, 126а
25	ул. Геологов, 11 / 2
26	ул. Чердынская, 19
27	ул. Архитектора Свиязева, 48
28	ул. Космонавта Беляева, 56
29	ул. Самолетная, 60
30	ул. Стахановская, 21
31	ул. Снайперов, 8
32	ул. Космонавта Леонова, 50
33.1	ул. Мира, 18
33.2	ул. Мира, 20
34	ул. Мира, 118
35	ул. Баумана, 1

2.5.2.3. раздел «Кировский район» после строки 138 дополнить строками 139-159 следующего содержания:

139	ул. Кировоградская, 37а
140	ул. Богдана Хмельницкого, 13
141	ул. Шишкина, 12
142	ул. Волгодонская, 18
143	ул. Светлогорская, 17
144	ул. Маршала Рыбалко, 47
145	ул. Каляева, 20
146	ул. Маршала Рыбалко, 32
147	ул. Липатова, 4
148	ул. Липатова, 6
149	ул. Липатова, 10
150	ул. Магистральная, 30
151	ул. Шишкина, 31
152	ул. Ямпольская, 13
153	ул. Адмирала Нахимова, 16
154	ул. Маршала Рыбалко, 39
155	ул. Магистральная, 102
156	ул. ДОС (Берёзовая Роща), 59
157	ул. Магистральная, 38
158	ул. Сысольская, 11а
159	ул. Маршала Рыбалко, 111а

2.5.2.4. раздел «Мотовилихинский район» изложить в следующей редакции:

Мотовилихинский район	
1.1	ул. Аркадия Гайдара, 6 / 1
1.2	ул. Аркадия Гайдара, 6 / 2
2.1	ул. Аркадия Гайдара, 7
2.2	ул. Аркадия Гайдара, 9
3	ул. Аркадия Гайдара, 8
4	ул. Аркадия Гайдара, 13а
5	ул. Аркадия Гайдара, 16 / 2
6	ул. Аркадия Гайдара, 16
7	ул. Веры Фигнер, 1

8	ул. Веры Фигнер, 2
9	бульвар Гагарина, 44а
10	бульвар Гагарина, 44
11.1	бульвар Гагарина, 30а
11.2	бульвар Гагарина, 30б
12	бульвар Гагарина, 79
13.1.	бульвар Гагарина, 107 / 7
13.2.	бульвар Гагарина, 107 / 5
14	бульвар Гагарина, 113
15	бульвар Гагарина, 49
16	бульвар Гагарина, 53
17	бульвар Гагарина, 93 / 2
18	бульвар Гагарина, 58а
19	бульвар Гагарина, 56
20.1	ул. Ушинского, 7
20.2	бульвар Гагарина, 87
20.3	ул. Ушинского, 9
20.4	бульвар Гагарина, 85
21	бульвар Гагарина, 64
22	бульвар Гагарина, 81 / 3
23	ул. Гарцовская, 68
24	ул. Гашкова, 13
25.1	ул. Гашкова, 28
25.2	ул. Гашкова, 28 / 3
26	ул. Гашкова, 24
27	ул. Гашкова, 30
28	ул. Ивановская, 13
29	ул. Гашкова, 41а
30	Ул. Добролюбова, 4
31	ул. Добролюбова, 2а
32	ул. Добролюбова, 24
33	ул. Дружбы, 20
34	ул. Звонарева, 1
35	ул. Звонарева, 3

36	ул. Звонарева, 6
37	ул. Зенкова, 8
38	ул. Ивановская, 16
39	ул. Инженерная, 6а
40.1	ул. КИМ, 113
40.2	ул. КИМ, 115
41	ул. КИМ, 94
42	ул. КИМ, 92
43	ул. КИМ, 5
44	ул. Колыбалова, 20
45	ул. Крупской, 76
46	ул. Крупской, 82
47	ул. Крупской, 82а
48	ул. Крупской, 85
49	ул. Крупской, 49
50	ул. Крупской, 30
51	ул. Крупской, 18
52	ул. Крупской, 71
53	ул. Крупской, 25
54.1	ул. Крупской, 22
54.2	ул. Крупской, 20
55	ул. Крупской, 42б
56	ул. Красногвардейская, 7
57	ул. Красногвардейская, 7 / 1
58	ул. Красногвардейская, 7 / 2
59	ул. Лебедева, 46
60.1	ул. Розалии Землячки, 12 / ул. Лебедева, 31
60.2	ул. Лебедева, 33
60.3	ул. Лебедева, 35
61.1	ул. Лядовская, 111
61.2	ул. Лядовская, 107
61.3	ул. Лядовская, 105
61.4	ул. Лядовская, 103
62	ул. Лядовская, 121

63	ул. Лядовская, 87
64.1	ул. Лебедева, 42
64.2	ул. Лебедева, 40
65	ул. Лебедева, 32
66	ул. Лебедева, 43
67	ул. Макаренко, 23
68	ул. Металлистов, 8
69	ул. Николая Быстрых, 6
70	ул. Николая Быстрых, 10
71	ул. Николая Быстрых, 12
72.1	ул. Николая Быстрых, 9
72.2	ул. Николая Быстрых, 11
73	ул. Пономарева, 65
74	ул. Пономарева, 69
75	ул. Пушкарская, 61
76	ул. Пушкарская, 75
77	ул. Патриса Лумумбы, 5
78	ул. Патриса Лумумбы, 11
79	ул. Патриса Лумумбы, 19
80	ул. Пушкарская, 90
81	ул. Пушкарская, 92
82	ул. Пушкарская, 73
83	ул. Розалии Землячки, 6
84	ул. Работницы, 3а
85	ул. Лебедева, 16
86	ул. Сигаева, 12
87.1	ул. Студенческая, 25а
87.2	ул. Студенческая, 25
88	ул. Студенческая, 15
89	ул. Студенческая, 23б
90	ул. Студенческая, 1
91	ул. Старцева, 7
92.1	ул. Старцева, 9 / 1
92.2	ул. Старцева, 9 / 2

92.3	ул. Старцева, 9 / 3
92.4	ул. Старцева, 9 / 4
92.5	ул. Старцева, 11
92.6	ул. Старцева, 13
92.7	ул. Старцева, 15 / 2
92.8	ул. Старцева, 15 / 3
93	ул. Старцева, 3
94	ул. Степана Разина, 38
95.1	ул. Техническая, 6
95.2	ул. Техническая, 8
96	ул. Техническая, 1 / ул. Дружбы, 15
97.1	ул. Техническая, 12
97.2	ул. Техническая, 14
98.1	ул. Техническая, 5 / 2
98.2	ул. Тургенева, 20
99	ул. Тургенева, 18 / 3
100	ул. Тургенева, 16
101	ул. Тургенева, 17
102	ул. Тургенева, 25
103	ул. Тургенева, 35
104	ул. Уинская, 13
105	ул. Уральская, 47
106.1	ул. Уральская, 84
106.2	ул. Веры Фигнер, 3
106.3	ул. Веры Фигнер, 5
107	ул. Уинская, 3а
108	ул. Уинская, 6
109	ул. Уинская, 44
110	ул. Уинская, 5
111	ул. Уинская, 18
112	ул. Юрша, 23
113	ул. Уральская, 45
114	ул. Уральская, 51
115	ул. Халтурина, 4

116	ул. Халтурина, 12
117	ул. Хрустальная, 6
118	ул. Хрустальная, 28
119	ул. Хрустальная, 12
120	ул. Хрустальная, 5
121	ул. Хрустальная, 34
122.1	ул. Хрустальная, 13
122.2	ул. Хрустальная, 15
123	ул. Целинная, 23
124	ул. Циолковского, 23
125	ул. Юрша, 72
126	ул. Юрша, 60
127	ул. Юрша, 56
128	ул. Юрша, 1
129.1	ул. Юрша, 25
129.2	ул. Юрша, 25 / 1
130	ул. Степана Разина, 34 / 2
131	переулок Лесопарковый, 6

2.5.2.5. раздел «Свердловский район» после строки 255 дополнить строками 256-263 следующего содержания:

256	ул. Кузбасская, 26
257	ул. Кузбасская, 36
258	ул. Николая Островского, 93б
259	ул. Николая Островского, 93д
260	ул. Газеты «Звезда», 33
261	ул. Героев Хасана, 155
262	ул. Клары Цеткин, 16
263	ул. Красноармейская 1-я, 44а

3. В разделе «Таблица показателей конечного результата муниципальной программы «Формирование современной городской среды»:
3.1. строку:

	Доля благоустроенных дворовых территорий многоквартирных домов города Перми от общего количества дворовых территорий	%	24,7	28,8	31,6	33,8	35,8	37,2	52,61

изложить в следующей редакции:

	Доля благоустроенных дворовых территорий многоквартирных домов города Перми от общего количества дворовых территорий	%	24,7	28,8	31,6	33,8	35,8	37,2	54,21

3.2. строки:

	Количество реализованных проектов благоустройства территорий в городе Перми (нарастающим итогом с 2017 года)	ед.	-	-	-	-	617	672	14131
	Общая площадь благоустроенных дворовых территорий города Перми	млн кв. м	1,0	0,9	0,8	0,5	0,5	0,4	3,61
	Доля населения, проживающего в многоквартирных домах с благоустроенными дворовыми территориями, от общей численности населения города Перми, проживающего в многоквартирных домах	%	33,4	38,3	42,2	45,5	47,8	50,0	67,61

изложить в следующей редакции:

	Количество реализованных проектов благоустройства территорий в городе Перми (нарастающим итогом с 2017 года)	ед.	-	-	-	-	617	674	14881
	Общая площадь благоустроенных дворовых территорий города Перми	млн кв. м	1,0	0,9	0,8	0,5	0,5	0,4	41
	Доля населения, проживающего в многоквартирных домах с благоустроенными дворовыми территориями, от общей численности населения города Перми, проживающего в многоквартирных домах	%	33,4	38,3	42,2	45,5	47,8	50,0	69,61

4. В приложении 5:

4.1. строки 1.1.1.1.1.1-1.1.1.1.1.7 изложить в следующей редакции:

1.1.1.1.1.1	Реализация мероприятия по благоустройству дворовых территорий многоквартирных домов Дзержинского района	администрация Дзержинского района города Перми	15.04.2022	30.09.2022	число дворовых территорий многоквартирных домов Дзержинского района, на которых выполнены мероприятия по повышению уровня благоустройства	ед.	28[1]	бюджет города Перми	11 499,48943
								бюджет города Перми (не софинансируемый из федерального бюджета)	12 140,94900
					количество актов приемки оказанных услуг на осуществление строительного контроля (включающего лабораторные испытания физико-механических свойств асфальтобетона) выполнения работ по ремонту дворового проезда, и (или) оборудованию автомобильных парковок, и (или) устройству тротуаров дворовых территорий многоквартирных домов Дзержинского района	ед.	28[1]	бюджет Пермского края	2 299,89789
								бюджет Пермского края (не софинансируемый из федерального бюджета)	18 056,76000
								бюджет Российской Федерации	43 698,05983

1.1.1.1.1.2	Реализация мероприятия по благоустройству дворовых территорий многоквартирных домов Индустриального района	администрация Индустриального района города Перми	15.04.2022	30.09.2022	число дворовых территорий многоквартирных домов Индустриального района, на которых выполнены мероприятия по повышению уровня благоустройства	ед.	14[1]	бюджет города Перми	7 832,99931
								бюджет города Перми (не софинансируемый из федерального бюджета)	10 046,98200
					количество актов приемки оказанных услуг на осуществление строительного контроля (включающего лабораторные испытания физико-механических свойств асфальтобетона) выполнения работ по ремонту дворового проезда, и (или) оборудованию автомобильных парковок, и (или) устройству тротуаров дворовых территорий многоквартирных домов Индустриального района	ед.	14[1]	бюджет Пермского края	1 566,59986
								бюджет Пермского края (не софинансируемый из федерального бюджета)	528,79000
								бюджет Российской Федерации	29 765,39739
1.1.1.1.1.3	Реализация мероприятия по благоустройству дворовых территорий многоквартирных домов Кировского района	администрация Кировского района города Перми	15.04.2022	30.09.2022	число дворовых территорий многоквартирных домов Кировского района, на которых выполнены мероприятия по повышению уровня благоустройства	ед.	13[1]	бюджет города Перми	6 040,46060
								бюджет города Перми (не софинансируемый из федерального бюджета)	2 318,53200
					количество актов приемки оказанных услуг на осуществление строительного контроля (включающего лабораторные испытания физико-механических свойств асфальтобетона) выполнения работ по ремонту дворового проезда, и (или) оборудованию автомобильных парковок, и (или) устройству тротуаров дворовых территорий многоквартирных домов Кировского района	ед.	13[1]	бюджет Пермского края	1 208,09211
								бюджет Пермского края (не софинансируемый из федерального бюджета)	122,03000
								бюджет Российской Федерации	22 953,75029
1.1.1.1.1.4	Реализация мероприятия по благоустройству дворовых территорий многоквартирных домов Ленинского района	администрация Ленинского района города Перми	15.04.2022	30.09.2022	число дворовых территорий многоквартирных домов Ленинского района, на которых выполнены мероприятия по повышению уровня благоустройства	ед.	8[1]	бюджет города Перми	3 768,02683
								бюджет города Перми (не софинансируемый из федерального бюджета)	1 000,000
					количество актов приемки оказанных услуг на осуществление строительного контроля (включающего лабораторные испытания физико-механических свойств асфальтобетона) выполнения работ по ремонту дворового проезда, и (или) оборудованию автомобильных парковок, и (или) устройству тротуаров дворовых территорий многоквартирных домов Ленинского района	ед.	8[1]	бюджет Пермского края	753,60537
								бюджет Пермского края (не софинансируемый из федерального бюджета)	2 494,98000
								бюджет Российской Федерации	14 318,50197

1.1.1.1.1.5	Реализация мероприятия по благоустройству дворовых территорий многоквартирных домов Мотовилихинского района	администрация Мотовилихинского района города Перми	15.04.2022	30.09.2022	число дворовых территорий многоквартирных домов Мотовилихинского района, на которых выполнены мероприятия по повышению уровня благоустройства	ед.	7[1]		
								бюджет города Перми	8 942,55838
								бюджет города Перми (не софинансируемый из федерального бюджета)	8 501,29000
								бюджет Пермского края	1 788,51168
					количество актов приемки оказанных услуг на осуществление строительного контроля (включающего лабораторные испытания физико-механических свойств асфальтобетона) выполнения работ по ремонту дворового проезда, и (или) оборудованию автомобильных парковок, и (или) устройству тротуаров дворовых территорий многоквартирных домов Мотовилихинского района	ед.	7[1]		
								бюджет Пермского края (не софинансируемый из федерального бюджета)	447,44000
								бюджет Российской Федерации	33 981,72183
1.1.1.1.1.6	Реализация мероприятия по благоустройству дворовых территорий многоквартирных домов Орджоникидзевского района	администрация Орджоникидзевского района города Перми	15.04.2022	30.09.2022	число дворовых территорий многоквартирных домов Орджоникидзевского района, на которых выполнены мероприятия по повышению уровня благоустройства	ед.	9[1]	бюджет города Перми	5 344, 22684
								бюджет Пермского края	1 068, 84537
					количество актов приемки оказанных услуг на осуществление строительного контроля (включающего лабораторные испытания физико-механических свойств асфальтобетона) выполнения работ по ремонту дворового проезда, и (или) оборудованию автомобильных парковок, и (или) устройству тротуаров дворовых территорий многоквартирных домов Орджоникидзевского района	ед.	9[1]		
								бюджет Российской Федерации	20 308, 06198
1.1.1.1.1.7	Реализация мероприятия по благоустройству дворовых территорий многоквартирных домов Свердловского района	администрация Свердловского района города Перми	15.04.2022	30.09.2022	число дворовых территорий многоквартирных домов Свердловского района, на которых выполнены мероприятия по повышению уровня благоустройства	ед.	23[1]	бюджет города Перми	14 262, 23384
								бюджет города Перми (не софинансируемый из федерального бюджета)	3 450, 000
					количество актов приемки оказанных услуг на осуществление строительного контроля (включающего лабораторные испытания физико-механических свойств асфальтобетона) выполнения работ по ремонту дворового проезда, и (или) оборудованию автомобильных парковок, и (или) устройству тротуаров дворовых территорий многоквартирных домов Свердловского района	ед.	23[1]	бюджет Пермского края	2 852, 44511
								бюджет Пермского края (не софинансируемый из федерального бюджета)	13 800, 000
								бюджет Российской Федерации	54 196, 45697

4.2. строки «Итого по мероприятию 1.1.1.1.1, в том числе по источникам финансирования», «Итого по основному мероприятию 1.1.1.1, в том числе по источникам финансирования», «Итого по задаче 1.1.1, в том числе по источникам финансирования», «Всего по подпрограмме 1.1, в том числе по источникам финансирования» изложить в следующей редакции:

Итого по мероприятию 1.1.1.1.1, в том числе по источникам финансирования	итого	361 058, 21971
	бюджет города Перми (софинансирование)	57 630, 100
	бюджет города Перми (не софинансируемый из федерального бюджета)	37 457, 75300
	бюджет Пермского края	11 526, 01834
	бюджет Пермского края (не софинансируемый из федерального бюджета)	35 450, 000
	бюджет Российской Федерации	218 994, 34837
Итого по основному мероприятию 1.1.1.1, в том числе по источникам финансирования	итого	361 058, 21971
	бюджет города Перми	57 630, 100
	бюджет города Перми (не софинансируемый из федерального бюджета)	37 457, 75300
	бюджет Пермского края	11 526, 01834
	бюджет Пермского края (не софинансируемый из федерального бюджета)	35 450, 000
	бюджет Российской Федерации	218 994, 34837
Итого по задаче 1.1.1, в том числе по источникам финансирования	итого	361 058, 21971
	бюджет города Перми	57 630, 100
	бюджет города Перми (не софинансируемый из федерального бюджета)	37 457, 75300
	бюджет Пермского края	11 526, 01834
	бюджет Пермского края (не софинансируемый из федерального бюджета)	35 450, 000
	бюджет Российской Федерации	218 994, 34837
Всего по подпрограмме 1.1, в том числе по источникам финансирования	итого	361 058, 21971
	бюджет города Перми	57 630, 100
	бюджет города Перми (не софинансируемый из федерального бюджета)	37 457, 75300
	бюджет Пермского края	11 526, 01834
	бюджет Пермского края (не софинансируемый из федерального бюджета)	35 450, 000
	бюджет Российской Федерации	218 994, 34837

АДМИНИСТРАЦИЯ ГОРОДА ПЕРМИ
ПОСТАНОВЛЕНИЕ

20.09.2022 № 821

О внесении изменений в отдельные правовые акты администрации города Перми, утверждающие порядки определения объема и условий предоставления субсидий на иные цели, в сфере образования

В соответствии с абзацем вторым пункта 1 статьи 78.1 Бюджетного кодекса Российской Федерации, в целях актуализации нормативной правовой базы администрации города Перми
администрация города Перми ПОСТАНОВЛЯЕТ:

1. Внести изменения в приложение 2 к Порядку определения объема и условий предоставления субсидий на иные цели бюджетным и автономным учреждениям, подведомственным департаменту образования администрации города Перми, на предоставление мер социальной поддержки руководителям и педагогическим работникам образовательных учреждений, утвержденному постановлением администрации города Перми от 16 октября 2020 г. № 1005 (в ред. от 16.02.2021 № 76, от 28.04.2021 № 314, от 02.07.2021 № 492, от 12.08.2021 № 594, от 06.10.2021 № 808, от 15.10.2021 № 868, от 23.12.2021 № 1187, от 18.01.2022 № 22, от 16.05.2022 № 364, от 16.06.2022 № 482, от 29.07.2022 № 640, от 15.08.2022 № 685), изложив в редакции согласно приложению к настоящему постановлению.

2. Внести в приложение 2 к Порядку определения объема и условий предоставления субсидий на иные цели бюджетным и автономным учреждениям, подведомственным департаменту образования администрации города Перми, на обеспечение работников учреждений бюджетной сферы Пермского края путевками на санаторно-курортное лечение и оздоровление, утвержденному постановлением администрации города Перми от 19 октября 2020 г. № 1031 (в ред. от 08.04.2021 № 238, от 28.04.2021 № 314, от 15.10.2021 № 860, от 25.11.2021 № 1057, от 30.05.2022 № 415), следующие изменения:

2.1. строку 51 изложить в следующей редакции:

51	МАОУ «СОШ № 60» г. Перми	22 599, 00	9 039, 60	13 559, 40	21 092, 40	9 039, 60	12 052, 80	0,00	0,00	0,00

2.2. строку 131 изложить в следующей редакции:

131	МАДОУ «Центр развития ребенка – детский сад № 210» г. Перми	25 612, 20	9 039, 60	16 572, 60	22 599, 00	9 039, 60	13 559, 40	0,00	0,00	0,00

2.3. строку:

	Общий размер субсидий	5 313 778, 20	2 241 820, 80	3 071 957, 40	5 398 300, 00	2 223 800, 00	3 174 500, 00	0,00	0,00	0,00

изложить в следующей редакции:

	Общий размер субсидий	5 319 804, 60	2 241 820, 80	3 077 983, 80	5 398 300, 00	2 223 800, 00	3 174 500, 00	0,00	0,00	0,00

3. Настоящее постановление вступает в силу со дня официального опубликования в печатном средстве массовой информации «Официальный бюллетень органов местного самоуправления муниципального образования город Пермь».

4. Управлению по общим вопросам администрации города Перми обеспечить опубликование настоящего постановления в печатном средстве массовой информации «Официальный бюллетень органов местного самоуправления муниципального образования город Пермь».

5. Информационно-аналитическому управлению администрации города Перми обеспечить опубликование (обнародование) настоящего постановления на официальном сайте муниципального образования город Пермь в информационно-телекоммуникационной сети Интернет.

6. Контроль за исполнением настоящего постановления возложить на заместителя главы администрации города Перми Грибанова А.А.

И.о. Главы города Перми Э.А. Хайруллин

Приложение
к постановлению администрации
города Перми
от 20.09.2022 № 821

РАЗМЕР СУБСИДИЙ
на иные цели на предоставление мер социальной поддержки руководителям и педагогическим работникам образовательных учреждений города Перми на 2022 год и плановый период 2023 и 2024 годов

№	Получатели субсидий на иные цели	Размеры субсидий на иные цели, руб.			
		2022 год		2023 год	2024 год
		с 01 января*	с 01 июля**		
1	2	3	4	5	6
1	Предоставление мер социальной поддержки руководителям и педагогическим работникам муниципальных образовательных учреждений города Перми (средства бюджета города Перми), в том числе:				
1.1	муниципальное автономное учреждение дополнительного образования (далее – МАУ ДО) «Детская школа искусств» Мотовилихинского района г. Перми	1 679 015,18	1 727 886,18	1 679 015,18	1 679 015,18
1.2	МАУ ДО «Дворец детского (юношеского) творчества» г. Перми	3 310 736,36	3 407 059,36	3 310 736,36	3 310 736,36
1.3	МАУ ДО «Дворец спорта для детей и юношества «Прикамье» г. Перми	588 547,42	606 204,42	588 547,42	588 547,42
1.4	МАУ ДО «Центр детского творчества «Исток» г. Перми	1 135 055,74	1 169 107,74	1 135 055,74	1 135 055,74
1.5	МАУ ДО «Центр дополнительного образования для детей «Луч» г. Перми	1 166 585,06	1 201 585,06	1 166 585,06	1 166 585,06
1.6	МАУ ДО «Детская школа театрального искусства «Пилигрим» г. Перми	370 548,15	380 165,15	370 548,15	370 548,15
1.7	МАУ ДО «Детско-юношеский центр «Рифей» г. Перми	1 897 171,58	1 901 087,58	1 897 171,58	1 897 171,58
1.8	МАУ ДО «Центр детского творчества «Ритм» г. Перми	1 868 191,13	1 972 741,13	1 868 191,13	1 868 191,13
1.9	МАУ ДО «Детско-юношеский центр имени Василия Соломина» г. Перми	346 822,59	357 227,59	346 822,59	346 822,59
1.10	МАУ ДО «Центр детского творчества «Сигнал» г. Перми	599 057,19	617 029,19	599 057,19	599 057,19
1.11	МАУ ДО «Детско-юношеский центр «Фаворит» г. Перми	1 135 055,74	1 169 107,74	1 135 055,74	1 135 055,74
1.12	МАУ ДО «Центр детского творчества «Шанс» г. Перми	1 552 897,87	1 597 987,87	1 552 897,87	1 552 897,87
1.13	МАУ ДО «Центр детского творчества «Юность» г. Перми	2 246 537,00	2 312 440,00	2 246 537,00	2 246 537,00
1.14	МАУ ДО «Детско-юношеская спортивно-техническая школа «Нортон-Юниор» г. Перми	210 195,51	216 501,51	210 195,51	210 195,51
1.15	муниципальное автономное общеобразовательное учреждение «Гимназия № 2» г. Перми	304 783,48	313 927,48	304 783,48	304 783,48
1.16	муниципальное автономное образовательное учреждение дополнительного профессионального образования «Центр развития системы образования» г. Перми	241 724,83	248 977,00	241 700,00	241 700,00
1.17	муниципальное бюджетное учреждение «Центр психолого-педагогической, медицинской и социальной помощи» г. Перми	1 975 837,76	2 035 113,00	1 975 900,00	1 975 900,00
Итого за счет средств бюджета города Перми		20 628 762,59	21 234 148,00	20 628 800,00	20 628 800,00
2	Предоставление мер социальной поддержки руководителям и педагогическим работникам муниципальных образовательных учреждений города Перми (средства бюджета Пермского края), в том числе:				

1	2	3	4	5	6
2.1	муниципальное автономное общеобразовательное учреждение (далее – МАОУ) «Гимназия № 1» г. Перми	1 883 931,00	1 943 573,00	1 981 385,00	1 981 438,00
2.2	МАОУ «Средняя общеобразовательная школа (далее – СОШ) № 1» г. Перми	1 326 826,00	1 314 082,00	1 343 942,00	1 184 614,00
2.3	МАОУ «Пермская кадетская школа № 1 «Пермский кадетский корпус имени генералиссимуса А.В. Суворова»	1 186 420,00	1 222 394,00	1 245 204,00	1 245 236,00
2.4	муниципальное бюджетное общеобразовательное учреждение (далее – МБОУ) «Лицей № 1» г. Перми	1 832 943,00	1 889 356,00	1 925 142,00	1 925 193,00
2.5	МАОУ «Открытая школа» г. Перми	726 801,00	748 227,00	761 811,00	761 830,00
2.6	МАОУ «Лицей № 2» г. Перми	1 713 835,00	1 763 724,00	1 795 352,00	1 795 396,00
2.7	МАОУ «Гимназия № 2» г. Перми	2 504 668,00	2 582 372,00	2 631 641,00	2 631 710,00
2.8	МАОУ «СОШ № 2 с углубленным изучением предметов гуманитарного профиля имени Василия Никитича Татищева» г. Перми	2 271 825,00	2 340 576,00	2 490 408,00	2 628 588,00
2.9	МАОУ «СОШ № 3» г. Перми	3 154 184,00	3 096 116,00	3 154 408,00	3 154 490,00
2.10	МАОУ «Лицей № 3» г. Перми	2 662 363,00	2 678 690,00	2 752 008,00	2 752 198,00
2.11	МАОУ «Гимназия № 3» г. Перми	2 196 570,00	2 314 532,00	2 281 054,00	2 281 114,00
2.12	МАОУ «Лицей № 4» г. Перми	2 087 084,00	2 147 198,00	2 185 317,00	2 185 371,00
2.13	МАОУ «Школа-интернат № 4 для обучающихся с ограниченными возможностями здоровья» г. Перми	4 715 386,00	4 853 289,00	4 951 985,00	4 951 967,00
2.14	МАОУ «Гимназия № 4 имени братьев Каменских» г. Перми	2 171 317,00	2 238 470,00	2 281 048,00	2 281 108,00
2.15	МАОУ «Лицей № 5» г. Перми	848 020,00	1 084 281,00	1 153 419,00	1 153 443,00
2.16	МАОУ «Гимназия № 5» г. Перми	1 983 931,00	1 993 569,00	2 031 382,00	2 169 435,00
2.17	МАОУ «Гимназия № 6» г. Перми	1 515 226,00	1 563 195,00	1 593 608,00	1 593 650,00
2.18	МАОУ «СОШ № 6 имени Героя России С.Л. Яшкина» г. Перми	2 337 992,00	2 510 423,00	2 556 346,00	2 556 410,00
2.19	МАОУ «Гимназия № 7» г. Перми	1 665 734,00	1 715 301,00	1 696 727,00	1 590 528,00
2.20	МАОУ «СОШ № 7 с углубленным изучением английского языка» г. Перми	2 569 820,00	2 648 006,00	2 697 579,00	2 697 648,00
2.21	МАОУ «Лицей № 8» г. Перми	2 544 565,00	2 621 953,00	2 671 018,00	2 671 087,00
2.22	МАОУ «Гимназия № 8» г. Перми	1 252 080,00	1 290 135,00	1 367 382,00	1 367 417,00
2.23	МАОУ «СОШ № 9 им. А.С. Пушкина с углубленным изучением предметов физико-математического цикла» г. Перми	1 883 425,00	1 941 468,00	1 901 705,00	1 901 756,00
2.24	МАОУ «Лицей «Дельта» г. Перми	1 267 232,00	1 305 765,00	1 415 189,00	1 415 226,00
2.25	МАОУ «IT-школа с углубленным изучением информатики» г. Перми	716 700,00	737 804,00	751 185,00	751 204,00
2.26	МАОУ «Лицей № 10» г. Перми	1 943 526,00	2 001 881,00	2 038 885,00	2 038 937,00
2.27	МАОУ «Гимназия № 10» г. Перми	1 943 526,00	2 001 886,00	2 038 887,00	2 038 939,00
2.28	МБОУ «Гимназия № 11 им. С.П. Дягилева» г. Перми	1 322 791,00	1 363 083,00	1 335 509,00	1 335 544,00
2.29	МАОУ «СОШ № 12 с углубленным изучением немецкого языка» г. Перми	1 636 444,00	1 688 249,00	1 721 095,00	1 721 141,00
2.30	МАОУ «СОШ № 14» г. Перми	2 499 109,00	2 575 053,00	2 814 440,00	3 005 751,00

1	2	3	4	5	6
2.31	МАОУ «Инженерная школа» г. Перми	2 439 008,00	2 700 635,00	2 695 466,00	2 642 410,00
2.32	МБОУ «Вечерняя (сменная) общеобразовательная школа № 16» г. Перми	80 812,00	83 371,00	84 993,00	84 995,00
2.33	МАОУ «Гимназия № 17» г. Перми	1 979 389,00	2 040 468,00	2 132 313,00	2 132 369,00
2.34	МАОУ «Школа № 18 для обучающихся с ограниченными возможностями здоровья» г. Перми	1 932 820,00	1 992 094,00	2 029 679,00	2 029 732,00
2.35	МАОУ «Химико-технологическая школа «СинТез» г. Перми	2 069 795,00	2 033 643,00	2 166 504,00	2 166 759,00
2.36	МАОУ «СОШ № 21» г. Перми	1 130 354,00	1 112 970,00	1 133 651,00	1 133 680,00
2.37	МАОУ «СОШ № 22 с углубленным изучением иностранных языков» г. Перми	2 514 261,00	2 590 688,00	2 639 146,00	2 639 214,00
2.38	МАОУ «СОШ № 24» г. Перми	909 136,00	937 916,00	956 163,00	956 189,00
2.39	МАОУ «Многопрофильная школа «Приоритет» г. Перми	2 826 900,00	2 861 642,00	2 915 371,00	2 915 447,00
2.40	МАОУ «СОШ № 28» г. Перми	2 319 420,00	2 386 892,00	2 429 673,00	2 429 733,00
2.41	МАОУ «СОШ № 30» г. Перми	1 560 175,00	1 607 979,00	1 611 731,00	1 611 773,00
2.42	МАОУ «Гимназия № 31» г. Перми	2 989 032,00	3 080 481,00	3 138 470,00	3 138 552,00
2.43	МАОУ «СОШ № 32 имени Г.А. Сборщикова» г. Перми	1 969 287,00	2 030 049,00	2 068 570,00	2 068 624,00
2.44	МАОУ «Гимназия № 33» г. Перми	2 337 992,00	2 410 423,00	2 406 346,00	2 406 410,00
2.45	МАОУ «СОШ № 36» г. Перми	1 024 795,00	1 105 657,00	1 260 215,00	1 499 291,00
2.46	МАОУ «СОШ № 37» г. Перми	1 545 024,00	1 592 353,00	1 622 360,00	1 622 402,00
2.47	МАОУ «Школа инженерной мысли им. П.А. Соловьева» г. Перми	1 206 622,00	1 243 241,00	1 266 454,00	1 266 487,00
2.48	МАОУ «СОШ № 42» г. Перми	2 180 404,00	2 294 675,00	2 285 430,00	2 338 608,00
2.49	МАОУ «СОШ № 44» г. Перми	2 651 140,00	2 733 487,00	2 838 814,00	2 838 889,00
2.50	МАОУ «СОШ № 45» г. Перми	313 147,00	323 060,00	329 346,00	329 355,00
2.51	МАОУ «СОШ № 47» г. Перми	2 044 540,00	2 013 942,00	2 090 583,00	2 090 823,00
2.52	МАОУ «Траектория» г. Перми	908 629,00	935 810,00	953 044,00	953 068,00
2.53	МАОУ «СОШ № 50 с углубленным изучением английского языка» г. Перми	1 368 247,00	1 409 978,00	1 436 437,00	1 436 474,00
2.54	МАОУ «СОШ № 55 имени дважды Героя Советского Союза Г.Ф. Сивкова» г. Перми	3 443 092,00	3 497 344,00	3 563 440,00	3 563 533,00
2.55	МАОУ «СОШ № 60» г. Перми	1 403 094,00	1 444 343,00	1 555 492,00	1 661 773,00
2.56	МАОУ «СОШ № 61» г. Перми	2 129 896,00	2 242 569,00	2 340 742,00	2 478 919,00
2.57	МАОУ «СОШ № 63» г. Перми	1 525 328,00	1 673 613,00	1 651 110,00	1 651 151,00
2.58	МАОУ «СОШ № 64» г. Перми	1 545 023,00	1 592 353,00	1 622 360,00	1 834 888,00
2.59	МАОУ «СОШ № 65 с углубленным изучением английского языка» г. Перми	1 605 632,00	1 654 883,00	1 739 225,00	1 739 271,00
2.60	МАОУ «СОШ № 76» г. Перми	3 884 006,00	3 591 125,00	3 659 048,00	3 659 144,00
2.61	МАОУ «СОШ № 77 с углубленным изучением английского языка» г. Перми	1 070 761,00	1 104 658,00	1 229 269,00	1 179 301,00
2.62	МАОУ «СОШ № 79» г. Перми	1 353 094,00	1 497 347,00	1 470 382,00	1 417 296,00
2.63	МАОУ «СОШ № 81» г. Перми	1 090 963,00	1 275 499,00	1 562 997,00	1 563 035,00
2.64	МАОУ «СОШ № 82» г. Перми	1 635 430,00	1 684 041,00	1 614 860,00	1 614 902,00

1	2	3	4	5	6
2.65	МАОУ «СОШ № 83» г. Перми	1 646 546,00	1 698 668,00	1 731 717,00	1 731 763,00
2.66	МАОУ «Общеобразовательная школа-интернат среднего общего образования № 85» г. Перми	292 436,00	300 113,00	304 978,00	304 985,00
2.67	МАОУ «СОШ № 87» г. Перми	1 241 978,00	1 279 711,00	1 547 989,00	1 686 147,00
2.68	МАОУ «СОШ № 91» г. Перми	1 302 587,00	1 342 241,00	1 367 382,00	1 367 417,00
2.69	МАОУ «СОШ № 93» г. Перми	1 494 516,00	1 540 247,00	1 466 120,00	1 516 159,00
2.70	МАОУ «Школа агробизнестехнологий» г. Перми	1 538 958,00	1 582 930,00	1 484 248,00	1 165 557,00
2.71	МАОУ «СОШ № 96» г. Перми	1 059 643,00	1 090 022,00	1 006 163,00	953 068,00
2.72	МАОУ «СОШ № 101» г. Перми	1 343 501,00	1 386 030,00	1 359 876,00	1 359 913,00
2.73	МАОУ «СОШ «Петролеум +» г. Перми	1 414 212,00	1 692 982,00	1 721 367,00	1 721 407,00
2.74	МАОУ «СОШ № 108» г. Перми	1 413 704,00	1 456 877,00	1 484 248,00	1 484 286,00
2.75	МАОУ «СОШ № 109» г. Перми	1 343 501,00	1 436 035,00	1 463 000,00	1 463 038,00
2.76	МАОУ «Город дорог» г. Перми	812 664,00	986 805,00	1 002 113,00	1 002 135,00
2.77	МАОУ «Адаптивная школа-интернат «Ступени» г. Перми	2 732 794,00	2 817 453,00	2 902 962,00	3 094 276,00
2.78	МАОУ «СОШ № 114» г. Перми	393 959,00	837 072,00	791 859,00	738 748,00
2.79	МАОУ «СОШ № 116» г. Перми	747 513,00	771 180,00	786 182,00	786 203,00
2.80	МАОУ «СОШ № 118» г. Перми	1 342 993,00	1 383 924,00	1 409 877,00	1 409 913,00
2.81	МАОУ «Школа «Диалог» г. Перми	2 252 130,00	2 521 841,00	2 516 041,00	2 569 224,00
2.82	МАОУ «СОШ № 120» г. Перми	798 020,00	873 281,00	729 938,00	623 713,00
2.83	МАОУ «СОШ № 122 с углубленным изучением иностранных языков» г. Перми	2 293 658,00	2 358 729,00	2 346 870,00	2 346 926,00
2.84	МАОУ «СОШ № 123» г. Перми	303 045,00	312 637,00	318 720,00	318 729,00
2.85	МАОУ «СОШ № 127 с углубленным изучением отдельных предметов» г. Перми	1 499 027,00	1 543 348,00	1 571 429,00	1 571 469,00
2.86	МАОУ «Техно-Школа имени летчика-космонавта СССР, дважды Героя Советского Союза В.П. Савиных» г. Перми	1 524 821,00	1 571 507,00	1 601 109,00	1 601 151,00
2.87	МАОУ «СОШ № 131» г. Перми	1 757 662,00	1 684 919,00	2 088 197,00	2 250 997,00
2.88	МАОУ «СОШ № 132 с углубленным изучением предметов естественно-экологического профиля» г. Перми	2 720 327,00	2 700 113,00	2 803 818,00	2 803 891,00
2.89	МАОУ «СОШ № 133» г. Перми	1 111 167,00	1 146 341,00	1 168 644,00	1 168 676,00
2.90	МАОУ «СОШ № 134» г. Перми	534 873,00	550 220,00	559 953,00	559 967,00
2.91	МАОУ «СОШ 135 с углубленным изучением предметов образовательной области «Технология» г. Перми	2 129 389,00	2 090 467,00	2 129 193,00	2 129 247,00
2.92	МАОУ «СОШ № 136 имени полковника милиции Якова Абрамовича Вагина» г. Перми	1 241 472,00	1 277 606,00	1 300 516,00	1 300 549,00
2.93	МАОУ «СОШ № 145 с углубленным изучением экономики, английского языка, математики, информатики «Экономическая школа» г. Перми	812 663,00	836 809,00	1 064 596,00	1 117 745,00
2.94	МАОУ «СОШ № 146 с углубленным изучением математики, физики, информатики» г. Перми	1 747 054,00	1 800 778,00	1 834 840,00	1 834 888,00

1	2	3	4	5	6
2.95	МАОУ «СОШ № 153 с углубленным изучением иностранных языков» г. Перми	1 040 455,00	1 049 423,00	1 186 329,00	1 239 532,00
2.96	МБОУ «Школа № 154 для обучающихся с ограниченными возможностями здоровья» г. Перми	2 884 400,00	2 972 814,00	3 034 161,00	3 034 243,00
2.97	МАОУ «Предметно-языковая школа «Дуплекс» г. Перми	968 730,00	1 196 229,00	1 213 666,00	1 213 691,00
2.98	МАОУ «СОШ «Мастерград» г. Перми	3 259 742,00	3 303 434,00	3 362 841,00	3 362 924,00
2.99	МАОУ с углубленным изучением математики и английского языка «Школа дизайна «Точка» г. Перми	2 206 165,00	2 272 835,00	2 208 870,00	2 102 683,00
2.100	МАОУ «Школа бизнеса и предпринимательства» г. Перми	1 726 852,00	1 779 932,00	1 816 710,00	1 863 637,00
2.101	МАОУ «ЭнергоПолис» г. Перми	3 313 779,00	3 354 428,00	3 411 910,00	3 411 991,00
Итого по общеобразовательным учреждениям		175 598 458,00	181 753 861,00	186 163 177,00	187 073 754,00
2.102	Муниципальное автономное дошкольное образовательное учреждении (далее – МАДОУ) «Детский сад № 22» г. Перми	404 061,00	416 850,00	531 201,00	637 457,00
2.103	МАДОУ «Детский сад № 23» г. Перми	1 423 298,00	1 365 184,00	1 497 986,00	1 604 269,00
2.104	МАДОУ «Центр развития ребенка – детский сад № 35» г. Перми	1 938 982,00	1 948 776,00	1 986 692,00	1 986 745,00
2.105	МАДОУ «Детский сад № 36» г. Перми	1 531 093,00	1 271 395,00	1 296 132,00	1 296 167,00
2.106	МАДОУ «Центр развития ребенка – детский сад № 46» г. Перми	838 425,00	864 964,00	881 793,00	881 817,00
2.107	МАДОУ «Центр развития ребенка – детский сад № 47» г. Перми	787 410,00	810 769,00	825 557,00	825 585,00
2.108	МАДОУ «Детский сад «Старт» г. Перми	2 030 404,00	2 041 768,00	2 340 122,00	2 393 515,00
2.109	МАДОУ «ГАРДАРИКА» г. Перми	979 846,00	1 010 864,00	1 168 644,00	1 306 792,00
2.110	МАДОУ «Центр развития ребенка – детский сад № 67» г. Перми	1 464 719,00	1 511 084,00	1 487 364,00	1 487 404,00
2.111	МАДОУ «Центр развития ребенка – детский сад № 69» г. Перми	929 339,00	958 757,00	977 411,00	977 437,00
2.112	МАДОУ «Детский сад «Глобус» г. Перми	1 626 343,00	1 595 736,00	1 661 883,00	1 662 094,00
2.113	МАДОУ «Детский сад № 85» г. Перми	798 019,00	973 281,00	989 298,00	989 321,00
2.114	МАДОУ «Детский сад № 96» г. Перми	828 323,00	854 545,00	871 171,00	871 195,00
2.115	МАДОУ «Детский сад «Симфония» г. Перми	727 309,00	950 333,00	964 931,00	964 952,00
2.116	МАДОУ «Детский сад № 103» г. Перми	1 202 080,00	1 240 130,00	1 264 259,00	1 104 928,00
2.117	МАДОУ «Детский сад № 111» г. Перми	1 838 475,00	1 896 674,00	2 199 176,00	2 517 963,00
2.118	МАДОУ «Детский сад № 120» г. Перми	767 207,00	789 910,00	857 426,00	857 448,00
2.119	МАДОУ «Центр развития ребенка – детский сад № 134» г. Перми	984 389,00	963 969,00	982 724,00	929 629,00
2.120	МАДОУ «Талантика» г. Перми	1 080 862,00	1 165 077,00	1 136 771,00	1 136 801,00
2.121	МАДОУ «Центр развития ребенка – детский сад № 137» г. Перми	454 568,00	468 960,00	478 083,00	478 096,00
2.122	МАДОУ «Детский сад «Галактика» г. Перми	2 141 012,00	2 159 264,00	2 061 440,00	2 061 592,00
2.123	МАДОУ «Детский сад «Взлет» г. Перми	1 232 384,00	1 271 400,00	1 296 134,00	1 296 169,00
2.124	МАДОУ «Детский сад «Сказка.ру» г. Перми	868 730,00	905 183,00	889 373,00	889 480,00
2.125	МАДОУ «Центр развития ребенка – детский сад № 161» г. Перми	2 175 860,00	2 191 571,00	2 233 237,00	2 233 295,00

1	2	3	4	5	6
2.126	МАДОУ «Уральские Самоцветы» г. Перми	565 684,00	583 591,00	594 945,00	594 961,00
2.127	МАДОУ «Детский сад № 165» г. Перми	363 146,00	323 060,00	329 346,00	329 354,00
2.128	МАДОУ «Детский сад № 167» г. Перми	676 802,00	723 227,00	736 812,00	736 831,00
2.129	МАДОУ «Детский сад № 175» г. Перми	1 626 343,00	1 677 826,00	1 412 997,00	1 041 184,00
2.130	МАДОУ «Центр развития ребенка – детский сад № 178» г. Перми	1 020 253,00	1 052 551,00	1 073 029,00	1 073 058,00
2.131	МАДОУ «Центр развития ребенка – детский сад № 210» г. Перми	545 482,00	562 750,00	573 698,00	573 713,00
2.132	МАДОУ «Детский сад № 227» г. Перми	777 816,00	1 260 802,00	1 329 535,00	1 382 679,00
2.133	МАДОУ «Детский сад «Театр на Звезде» г. Перми	2 307 688,00	2 379 153,00	2 424 470,00	2 371 413,00
2.134	МАДОУ «Центр развития ребенка – Детский сад № 252» г. Перми	1 221 268,00	1 256 759,00	1 179 266,00	1 179 297,00
2.135	МАДОУ «Детский сад № 265» г. Перми	363 654,00	375 166,00	541 825,00	541 840,00
2.136	МАДОУ «Центр развития ребенка – детский сад «Зодчий» г. Перми	1 141 471,00	1 177 601,00	1 200 513,00	1 200 545,00
2.137	МАДОУ «Центр развития ребенка – детский сад № 268» г. Перми	666 700,00	687 804,00	701 185,00	701 204,00
2.138	МАДОУ «Центр развития ребенка – детский сад № 272» г. Перми	1 413 703,00	1 406 867,00	1 487 361,00	1 487 401,00
2.139	МАДОУ «Детский сад «Калейдоскоп» г. Перми	1 009 643,00	1 040 017,00	956 160,00	956 186,00
2.140	МАДОУ «Детский сад «Карусель» г. Перми	212 132,00	231 847,00	236 104,00	236 110,00
2.141	МАДОУ «Детский сад № 291» г. Перми	282 842,00	291 795,00	297 473,00	297 481,00
2.142	МАДОУ «Детский сад «Академика» г. Перми	373 756,00	409 855,00	417 356,00	417 367,00
2.143	МАДОУ «Детский сад № 305» г. Перми	1 160 152,00	1 042 124,00	1 115 521,00	1 168 672,00
2.144	МАДОУ «Детский сад № 312» г. Перми	1 069 745,00	1 100 445,00	899 924,00	793 704,00
2.145	МАДОУ «Детский сад № 317» г. Перми	1 585 937,00	1 636 138,00	1 667 972,00	1 668 016,00
2.146	МАДОУ «Детский сад «Детспорт» г. Перми	1 999 592,00	2 011 305,00	2 316 037,00	2 422 343,00
2.147	МАДОУ «Город мастеров» г. Перми	1 065 709,00	1 099 442,00	1 120 833,00	1 120 863,00
2.148	МАДОУ «Детский сад № 352» г. Перми	727 309,00	750 333,00	764 931,00	764 952,00
2.149	МАДОУ «Детский сад «Чулпан» г. Перми	444 466,00	479 238,00	488 159,00	488 172,00
2.150	МАДОУ «Детский сад № 364» г. Перми	1 999 084,00	1 941 093,00	2 358 441,00	2 146 055,00
2.151	МАДОУ «Детский сад № 369» г. Перми	939 440,00	969 176,00	988 033,00	988 060,00
2.152	МАДОУ «Детский сад № 370» г. Перми	939 441,00	969 181,00	988 037,00	988 063,00
2.153	МАДОУ «Центр развития ребенка – детский сад № 371» г. Перми	585 888,00	704 433,00	716 193,00	716 209,00
2.154	МАДОУ «Детский сад № 377» г. Перми	615 684,00	583 591,00	594 945,00	594 961,00
2.155	МАДОУ «Детский сад «Электроник» г. Перми	1 474 821,00	1 707 507,00	1 843 350,00	2 002 759,00
2.156	муниципальное бюджетное дошкольное образовательное учреждение «Центр развития ребенка – детский сад № 387» г. Перми	702 100,00	774 279,00	738 366,00	738 385,00
2.157	МАДОУ «Детский сад № 390» г. Перми	555 583,00	698 572,00	606 604,00	553 496,00
2.158	МАДОУ «Детский сад № 393» г. Перми	1 292 993,00	1 333 919,00	1 359 873,00	1 359 910,00
2.159	МАДОУ «Центр развития ребенка – детский сад № 394» г. Перми	1 585 937,00	1 636 138,00	1 667 972,00	1 774 260,00

1	2	3	4	5	6
2.160	МАДОУ «Детский сад № 396» г. Перми	2 483 957,00	2 659 415,00	2 707 267,00	2 707 334,00
2.161	МАДОУ «Детский сад «Эрудит» г. Перми	616 192,00	765 122,00	777 491,00	777 508,00
2.162	МАДОУ «Детский сад № 400» г. Перми	2 030 403,00	2 292 680,00	2 333 433,00	2 333 490,00
2.163	МАДОУ «Центр развития ребенка – детский сад № 403» г. Перми	787 917,00	812 857,00	828 673,00	775 574,00
2.164	МАДОУ «Детский сад № 404» г. Перми	1 464 719,00	1 561 085,00	1 590 484,00	1 643 647,00
2.165	МАДОУ «Детский сад № 407» г. Перми	1 570 277,00	1 568 402,00	1 652 037,00	1 758 324,00
2.166	МАДОУ «Детский сад «IT мир» г. Перми	1 848 577,00	1 907 087,00	1 944 194,00	1 944 246,00
2.167	МАДОУ «Детский сад «Планета «Здорово» г. Перми	848 020,00	823 281,00	839 298,00	839 321,00
2.168	МАДОУ «Центр развития ребенка – детский сад № 417» г. Перми	707 105,00	847 361,00	1 180 276,00	1 180 304,00
2.169	МАДОУ «Детский сад № 418» г. Перми	1 444 008,00	1 488 132,00	1 516 113,00	1 516 153,00
2.170	МАДОУ «Детский сад № 419» г. Перми	697 004,00	819 068,00	783 059,00	733 078,00
2.171	МАДОУ «Детский сад № 421 «Гармония» г. Перми	545 482,00	612 750,00	623 698,00	623 713,00
2.172	МАДОУ «Детский сад № 422» г. Перми	1 292 993,00	1 483 919,00	1 459 873,00	1 459 910,00
2.173	МАДОУ «Детский сад «АртГрад» г. Перми	1 030 354,00	1 062 970,00	1 083 651,00	1 083 680,00
2.174	МАДОУ «Детский сад «Компас» г. Перми	2 585 987,00	2 500 872,00	2 992 764,00	3 205 670,00
2.175	МАДОУ «Детский сад «ЛЕГОПОЛИС» г. Перми	898 526,00	925 386,00	892 419,00	892 443,00
2.176	МАДОУ «Детский сад «Лидер» г. Перми	1 424 313,00	1 469 401,00	1 497 989,00	1 498 029,00
2.177	МАДОУ «Детский сад «ПАРМА» г. Перми	1 040 455,00	1 223 388,00	1 191 153,00	1 084 939,00
2.178	МАДОУ «Детский сад открытий и изобретений «Эврика» г. Перми	1 737 460,00	1 792 457,00	1 933 572,00	1 986 745,00
2.179	МАДОУ «ЭКОСАД» г. Перми	1 039 948,00	1 021 287,00	1 041 156,00	1 041 184,00
2.180	МАДОУ «Конструктор успеха» г. Перми	949 543,00	979 599,00	998 658,00	998 685,00
Итого по дошкольным образовательным учреждениям		89 408 642,00	93 120 548,00	96 473 332,00	96 883 632,00
Итого за счет средств бюджета Пермского края		265 007 100,00	274 874 409,00	282 636 509,00	283 957 386,00
Общий размер субсидий на иные цели, в том числе:		285 635 862,59	296 108 557,00	303 265 309,00	304 586 186,00
за счет средств бюджета города Перми		20 628 762,59	21 234 148,00	20 628 800,00	20 628 800,00
за счет средств бюджета Пермского края		265 007 100,00	274 874 409,00	282 636 509,00	283 957 386,00

_____

* С учетом индексации с 01 января 2022 г. мер социальной поддержки на 4 % за счет средств бюджета города Перми, на 5,8 % за счет средств бюджета Пермского края.

** С учетом индексации с 01 июля 2022 г. мер социальной поддержки на 6 % за счет средств бюджета города Перми, на 4,2 % за счет средств бюджета Пермского края.

АДМИНИСТРАЦИЯ ГОРОДА ПЕРМИ
ПОСТАНОВЛЕНИЕ

20.09.2022 № 822

О внесении изменений в постановление администрации города Перми от 07.10.2021 № 819 «Об утверждении размера нормативных затрат на оказание муниципальной услуги по реализации дополнительных общеразвивающих программ и нормативных затрат на содержание муниципального имущества, уплату налогов на 2022 год и плановый период 2023 и 2024 годов, значений натуральных норм, используемых при определении базовых нормативов затрат на оказание муниципальной услуги по реализации дополнительных общеразвивающих программ, отраслевых корректирующих коэффициентов к базовому нормативу затрат на оказание муниципальной услуги по реализации дополнительных общеразвивающих программ»

В целях актуализации нормативной правовой базы города Перми
администрация города Перми ПОСТАНОВЛЯЕТ:

1. Внести изменения в размер нормативных затрат на оказание муниципальной услуги по реализации дополнительных общеразвивающих программ на 2022 год и плановый период 2023 и 2024 годов, утвержденный постановлением администрации города Перми от 07 октября 2021 г. № 819 «Об утверждении размера нормативных затрат на оказание муниципальной услуги по реализации дополнительных общеразвивающих программ и нормативных затрат на содержание муниципального имущества, уплату налогов на 2022 год и плановый период 2023 и 2024 годов, значений натуральных норм, используемых при определении базовых нормативов затрат на оказание муниципальной услуги по реализации дополнительных общеразвивающих программ, отраслевых корректирующих коэффициентов к базовому нормативу затрат на оказание муниципальной услуги по реализации дополнительных общеразвивающих программ» (в ред. от 19.10.2021 № 898), изложив в редакции согласно приложению 1 к настоящему постановлению.

2. Внести изменения в отраслевые корректирующие коэффициенты к базовому нормативу затрат на оказание муниципальной услуги по реализации дополнительных общеразвивающих программ на 2022 год, утвержденные постановлением администрации города Перми от 07 октября 2021 г. № 819 «Об утверждении размера нормативных затрат на оказание муниципальной услуги по реализации дополнительных общеразвивающих программ и нормативных затрат на содержание муниципального имущества, уплату налогов на 2022 год и плановый период 2023 и 2024 годов, значений натуральных норм, используемых при определении базовых нормативов затрат на оказание муниципальной услуги по реализации дополнительных общеразвивающих программ, отраслевых корректирующих коэффициентов к базовому нормативу затрат на оказание муниципальной услуги по реализации дополнительных общеразвивающих программ» (в ред. от 19.10.2021 № 898), изложив в редакции согласно приложению 2 к настоящему постановлению.

3. Настоящее постановление вступает в силу со дня официального опубликования в печатном средстве массовой информации «Официальный бюллетень органов местного самоуправления муниципального образования город Пермь» и распространяет свое действие на правоотношения, возникшие с 01 сентября 2022 г.

4. Управлению по общим вопросам администрации города Перми обеспечить опубликование настоящего постановления в печатном средстве массовой информации «Официальный бюллетень органов местного самоуправления муниципального образования город Пермь».

5. Информационно-аналитическому управлению администрации города Перми обеспечить опубликование (обнародование) настоящего постановления на официальном сайте муниципального образования город Пермь в информационно-телекоммуникационной сети Интернет.

6. Контроль за исполнением настоящего постановления возложить на заместителя главы администрации города Перми Грибанова А.А.

И.о. Главы города Перми Э.А. Хайруллин

Приложение 1
к постановлению администрации
города Перми
от 20.09.2022 № 822

РАЗМЕР
нормативных затрат на оказание муниципальной услуги по реализации дополнительных общеразвивающих программ на 2022 год и плановый период 2023 и 2024 годов

1. Физкультурно-спортивная направленность

Направления затрат	Размер, руб.
1	2
2022 год	
1. Базовый норматив затрат на оказание муниципальной услуги, в том числе:	35,82
базовый норматив затрат, непосредственно связанных с оказанием муниципальной услуги, в том числе:	21,69
затраты на оплату труда работников, непосредственно связанных с оказанием муниципальной услуги, и начисления на выплаты по оплате труда работников, непосредственно связанных с оказанием муниципальной услуги, включая страховые взносы в Пенсионный фонд Российской Федерации, Фонд социального страхования Российской Федерации и Федеральный фонд обязательного медицинского страхования, страховые взносы на обязательное социальное страхование от несчастных случаев на производстве и профессиональных заболеваний, в соответствии с трудовым законодательством Российской Федерации и иными нормативными правовыми актами, содержащими нормы трудового права	21,12
иные затраты, непосредственно связанные с оказанием муниципальной услуги, в том числе:	0,57
затраты на оплату коммунальных услуг	0,46
затраты на содержание объектов недвижимого имущества	0,07
затраты на содержание объектов особо ценного движимого имущества	0,04
базовый норматив затрат на общехозяйственные нужды на оказание муниципальной услуги, в том числе:	14,13
затраты на оплату труда работников, которые не принимают непосредственного участия в оказании муниципальной услуги, и начисления на выплаты по оплате труда работников, которые не принимают непосредственного участия в оказании муниципальной услуги	7,92
затраты на коммунальные услуги	1,03
затраты на содержание объектов недвижимого имущества	0,34
затраты на содержание объектов особо ценного движимого имущества	0,19
затраты на приобретение услуг связи	0,14
затраты на прочие общехозяйственные нужды	4,51
2. Нормативные затраты на оказание муниципальной услуги с учетом отраслевых корректирующих коэффициентов, учитывающих вид учреждения	
дворец	41,19
центр (с наполняемостью учреждения до 3000 детей)	37,61
центр (с наполняемостью учреждения от 3000 до 5000 детей)	39,40
центр (с наполняемостью учреждения свыше 5000 детей)	41,19
3. Нормативные затраты на оказание муниципальной услуги с учетом отраслевых корректирующих коэффициентов, учитывающих вид учреждения при наличии в учреждении музея	
центр (с наполняемостью учреждения до 3000 детей)	48,36
центр (с наполняемостью учреждения от 3000 до 5000 детей)	46,57
4. Нормативные затраты на оказание муниципальной услуги с учетом отраслевых корректирующих коэффициентов, учитывающих вид учреждения при наличии в учреждении спорткомплекса	
дворец	71,64

1	2
2023 год	
1. Базовый норматив затрат на оказание муниципальной услуги, в том числе:	34,83
базовый норматив затрат, непосредственно связанных с оказанием муниципальной услуги, в том числе:	20,70
затраты на оплату труда работников, непосредственно связанных с оказанием муниципальной услуги, и начисления на выплаты по оплате труда работников, непосредственно связанных с оказанием муниципальной услуги, включая страховые взносы в Пенсионный фонд Российской Федерации, Фонд социального страхования Российской Федерации и Федеральный фонд обязательного медицинского страхования, страховые взносы на обязательное социальное страхование от несчастных случаев на производстве и профессиональных заболеваний, в соответствии с трудовым законодательством Российской Федерации и иными нормативными правовыми актами, содержащими нормы трудового права	20,13
иные затраты, непосредственно связанные с оказанием муниципальной услуги, в том числе:	0,57
затраты на оплату коммунальных услуг	0,46
затраты на содержание объектов недвижимого имущества	0,07
затраты на содержание объектов особо ценного движимого имущества	0,04
базовый норматив затрат на общехозяйственные нужды на оказание муниципальной услуги, в том числе:	14,13
затраты на оплату труда работников, которые не принимают непосредственного участия в оказании муниципальной услуги, и начисления на выплаты по оплате труда работников, которые не принимают непосредственного участия в оказании муниципальной услуги	7,92
затраты на коммунальные услуги	1,03
затраты на содержание объектов недвижимого имущества	0,34
затраты на содержание объектов особо ценного движимого имущества	0,19
затраты на приобретение услуг связи	0,14
затраты на прочие общехозяйственные нужды	4,51
2. Нормативные затраты на оказание муниципальной услуги с учетом отраслевых корректирующих коэффициентов, учитывающих вид учреждения	
дворец	40,05
центр (с наполняемостью учреждения до 3000 детей)	36,57
центр (с наполняемостью учреждения от 3000 до 5000 детей)	38,31
центр (с наполняемостью учреждения свыше 5000 детей)	40,05
3. Нормативные затраты на оказание муниципальной услуги с учетом отраслевых корректирующих коэффициентов, учитывающих вид учреждения при наличии в учреждении музея	
центр (с наполняемостью учреждения до 3000 детей)	47,02
центр (с наполняемостью учреждения от 3000 до 5000 детей)	45,28
4. Нормативные затраты на оказание муниципальной услуги с учетом отраслевых корректирующих коэффициентов, учитывающих вид учреждения при наличии в учреждении спорткомплекса	
дворец	69,66
5. Нормативные затраты на оказание муниципальной услуги с учетом отраслевых корректирующих коэффициентов, отражающих особенности реализации образовательной программы (оказания муниципальной услуги) в зависимости от места обучения – муниципальные общеобразовательные учреждения города Перми	
кадетская школа	72,24
общеобразовательное учреждение	84,50
2024 год	
1. Базовый норматив затрат на оказание муниципальной услуги, в том числе:	34,83
базовый норматив затрат, непосредственно связанных с оказанием муниципальной услуги, в том числе:	20,70

1	2
затраты на оплату труда работников, непосредственно связанных с оказанием муниципальной услуги, и начисления на выплаты по оплате труда работников, непосредственно связанных с оказанием муниципальной услуги, включая страховые взносы в Пенсионный фонд Российской Федерации, Фонд социального страхования Российской Федерации и Федеральный фонд обязательного медицинского страхования, страховые взносы на обязательное социальное страхование от несчастных случаев на производстве и профессиональных заболеваний, в соответствии с трудовым законодательством Российской Федерации и иными нормативными правовыми актами, содержащими нормы трудового права	20,13
иные затраты, непосредственно связанные с оказанием муниципальной услуги, в том числе:	0,57
затраты на оплату коммунальных услуг	0,46
затраты на содержание объектов недвижимого имущества	0,07
затраты на содержание объектов особо ценного движимого имущества	0,04
базовый норматив затрат на общехозяйственные нужды на оказание муниципальной услуги, в том числе:	14,13
затраты на оплату труда работников, которые не принимают непосредственного участия в оказании муниципальной услуги, и начисления на выплаты по оплате труда работников, которые не принимают непосредственного участия в оказании муниципальной услуги	7,92
затраты на коммунальные услуги	1,03
затраты на содержание объектов недвижимого имущества	0,34
затраты на содержание объектов особо ценного движимого имущества	0,19
затраты на приобретение услуг связи	0,14
затраты на прочие общехозяйственные нужды	4,51
2. Нормативные затраты на оказание муниципальной услуги с учетом отраслевых корректирующих коэффициентов, учитывающих вид учреждения	
дворец	40,05
центр (с наполняемостью учреждения до 3000 детей)	36,57
центр (с наполняемостью учреждения от 3000 до 5000 детей)	38,31
центр (с наполняемостью учреждения свыше 5000 детей)	40,05
3. Нормативные затраты на оказание муниципальной услуги с учетом отраслевых корректирующих коэффициентов, учитывающих вид учреждения при наличии в учреждении музея	
центр (с наполняемостью учреждения до 3000 детей)	47,02
центр (с наполняемостью учреждения от 3000 до 5000 детей)	45,28
4. Нормативные затраты на оказание муниципальной услуги с учетом отраслевых корректирующих коэффициентов, учитывающих вид учреждения при наличии в учреждении спорткомплекса	
дворец	69,66
5. Нормативные затраты на оказание муниципальной услуги с учетом отраслевых корректирующих коэффициентов, отражающих особенности реализации образовательной программы (оказания муниципальной услуги) в зависимости от места обучения – муниципальные общеобразовательные учреждения города Перми	
кадетская школа	72,24
общеобразовательное учреждение	84,50

2. Социально-педагогическая направленность

Направления затрат	Размер, руб.
1	2
2022 год	
1. Базовый норматив затрат на оказание муниципальной услуги, в том числе:	38,70
базовый норматив затрат, непосредственно связанных с оказанием муниципальной услуги, в том числе:	26,35

1	2
затраты на оплату труда работников, непосредственно связанных с оказанием муниципальной услуги, и начисления на выплаты по оплате труда работников, непосредственно связанных с оказанием муниципальной услуги, включая страховые взносы в Пенсионный фонд Российской Федерации, Фонд социального страхования Российской Федерации и Федеральный фонд обязательного медицинского страхования, страховые взносы на обязательное социальное страхование от несчастных случаев на производстве и профессиональных заболеваний, в соответствии с трудовым законодательством Российской Федерации и иными нормативными правовыми актами, содержащими нормы трудового права	21,12
затраты на приобретение материальных запасов, используемых в процессе оказания муниципальной услуги	4,66
иные затраты, непосредственно связанные с оказанием муниципальной услуги, в том числе:	0,57
затраты на оплату коммунальных услуг	0,46
затраты на содержание объектов недвижимого имущества	0,07
затраты на содержание объектов особо ценного движимого имущества	0,04
базовый норматив затрат на общехозяйственные нужды на оказание муниципальной услуги, в том числе:	12,35
затраты на оплату труда работников, которые не принимают непосредственного участия в оказании муниципальной услуги, и начисления на выплаты по оплате труда работников, которые не принимают непосредственного участия в оказании муниципальной услуги	7,92
затраты на коммунальные услуги	1,03
затраты на содержание объектов недвижимого имущества	0,34
затраты на содержание объектов особо ценного движимого имущества	0,19
затраты на приобретение услуг связи	0,14
затраты на прочие общехозяйственные нужды	2,73
2. Нормативные затраты на оказание муниципальной услуги с учетом отраслевых корректирующих коэффициентов, учитывающих вид учреждения	
дворец	44,51
центр (с наполняемостью учреждения до 3000 детей)	40,64
центр (с наполняемостью учреждения от 3000 до 5000 детей)	42,57
центр (с наполняемостью учреждения свыше 5000 детей)	44,51
3. Нормативные затраты на оказание муниципальной услуги с учетом отраслевых корректирующих коэффициентов, учитывающих вид учреждения при наличии в учреждении музея	
центр (с наполняемостью учреждения до 3000 детей)	52,25
центр (с наполняемостью учреждения от 3000 до 5000 детей)	50,31
4. Нормативные затраты на оказание муниципальной услуги с учетом отраслевых корректирующих коэффициентов, учитывающих вид учреждения при наличии в учреждении спорткомплекса	
дворец	77,40
2023 год	
1. Базовый норматив затрат на оказание муниципальной услуги, в том числе:	37,71
базовый норматив затрат, непосредственно связанных с оказанием муниципальной услуги, в том числе:	25,36
затраты на оплату труда работников, непосредственно связанных с оказанием муниципальной услуги, и начисления на выплаты по оплате труда работников, непосредственно связанных с оказанием муниципальной услуги, включая страховые взносы в Пенсионный фонд Российской Федерации, Фонд социального страхования Российской Федерации и Федеральный фонд обязательного медицинского страхования, страховые взносы на обязательное социальное страхование от несчастных случаев на производстве и профессиональных заболеваний, в соответствии с трудовым законодательством Российской Федерации и иными нормативными правовыми актами, содержащими нормы трудового права	20,13
затраты на приобретение материальных запасов, используемых в процессе оказания муниципальной услуги	4,66

1	2
иные затраты, непосредственно связанные с оказанием муниципальной услуги, в том числе:	0,57
затраты на оплату коммунальных услуг	0,46
затраты на содержание объектов недвижимого имущества	0,07
затраты на содержание объектов особо ценного движимого имущества	0,04
базовый норматив затрат на общехозяйственные нужды на оказание муниципальной услуги, в том числе:	12,35
затраты на оплату труда работников, которые не принимают непосредственного участия в оказании муниципальной услуги, и начисления на выплаты по оплате труда работников, которые не принимают непосредственного участия в оказании муниципальной услуги	7,92
затраты на коммунальные услуги	1,03
затраты на содержание объектов недвижимого имущества	0,34
затраты на содержание объектов особо ценного движимого имущества	0,19
затраты на приобретение услуг связи	0,14
затраты на прочие общехозяйственные нужды	2,73
2. Нормативные затраты на оказание муниципальной услуги с учетом отраслевых корректирующих коэффициентов, учитывающих вид учреждения	
дворец	43,37
центр (с наполняемостью учреждения до 3000 детей)	39,60
центр (с наполняемостью учреждения от 3000 до 5000 детей)	41,48
центр (с наполняемостью учреждения свыше 5000 детей)	43,37
3. Нормативные затраты на оказание муниципальной услуги с учетом отраслевых корректирующих коэффициентов, учитывающих вид учреждения при наличии в учреждении музея	
центр (с наполняемостью учреждения до 3000 детей)	50,91
центр (с наполняемостью учреждения от 3000 до 5000 детей)	49,02
4. Нормативные затраты на оказание муниципальной услуги с учетом отраслевых корректирующих коэффициентов, учитывающих вид учреждения при наличии в учреждении спорткомплекса	
дворец	75,42
2024 год	
1. Базовый норматив затрат на оказание муниципальной услуги, в том числе:	37,71
базовый норматив затрат, непосредственно связанных с оказанием муниципальной услуги, в том числе:	25,36
затраты на оплату труда работников, непосредственно связанных с оказанием муниципальной услуги, и начисления на выплаты по оплате труда работников, непосредственно связанных с оказанием муниципальной услуги, включая страховые взносы в Пенсионный фонд Российской Федерации, Фонд социального страхования Российской Федерации и Федеральный фонд обязательного медицинского страхования, страховые взносы на обязательное социальное страхование от несчастных случаев на производстве и профессиональных заболеваний, в соответствии с трудовым законодательством Российской Федерации и иными нормативными правовыми актами, содержащими нормы трудового права	20,13
затраты на приобретение материальных запасов, используемых в процессе оказания муниципальной услуги	4,66
иные затраты, непосредственно связанные с оказанием муниципальной услуги, в том числе:	0,57
затраты на оплату коммунальных услуг	0,46
затраты на содержание объектов недвижимого имущества	0,07
затраты на содержание объектов особо ценного движимого имущества	0,04
базовый норматив затрат на общехозяйственные нужды на оказание муниципальной услуги, в том числе:	12,35
затраты на оплату труда работников, которые не принимают непосредственного участия в оказании муниципальной услуги, и начисления на выплаты по оплате труда работников, которые не принимают непосредственного участия в оказании муниципальной услуги	7,92
затраты на коммунальные услуги	1,03

1	2
затраты на содержание объектов недвижимого имущества	0,34
затраты на содержание объектов особо ценного движимого имущества	0,19
затраты на приобретение услуг связи	0,14
затраты на прочие общехозяйственные нужды	2,73
2. Нормативные затраты на оказание муниципальной услуги с учетом отраслевых корректирующих коэффициентов, учитывающих вид учреждения	
дворец	43,37
центр (с наполняемостью учреждения до 3000 детей)	39,60
центр (с наполняемостью учреждения от 3000 до 5000 детей)	41,48
центр (с наполняемостью учреждения свыше 5000 детей)	43,37
3. Нормативные затраты на оказание муниципальной услуги с учетом отраслевых корректирующих коэффициентов, учитывающих вид учреждения при наличии в учреждении музея	
центр (с наполняемостью учреждения до 3000 детей)	50,91
центр (с наполняемостью учреждения от 3000 до 5000 детей)	49,02
4. Нормативные затраты на оказание муниципальной услуги с учетом отраслевых корректирующих коэффициентов, учитывающих вид учреждения при наличии в учреждении спорткомплекса	
дворец	75,42

3. Туристско-краеведческая направленность

Направления затрат	Размер, руб.
1	2
2022 год	
1. Базовый норматив затрат на оказание муниципальной услуги, в том числе:	42,31
базовый норматив затрат, непосредственно связанных с оказанием муниципальной услуги, в том числе:	21,69
затраты на оплату труда работников, непосредственно связанных с оказанием муниципальной услуги, и начисления на выплаты по оплате труда работников, непосредственно связанных с оказанием муниципальной услуги, включая страховые взносы в Пенсионный фонд Российской Федерации, Фонд социального страхования Российской Федерации и Федеральный фонд обязательного медицинского страхования, страховые взносы на обязательное социальное страхование от несчастных случаев на производстве и профессиональных заболеваний, в соответствии с трудовым законодательством Российской Федерации и иными нормативными правовыми актами, содержащими нормы трудового права	21,12
иные затраты, непосредственно связанные с оказанием муниципальной услуги, в том числе:	0,57
затраты на оплату коммунальных услуг	0,46
затраты на содержание объектов недвижимого имущества	0,07
затраты на содержание объектов особо ценного движимого имущества	0,04
базовый норматив затрат на общехозяйственные нужды на оказание муниципальной услуги, в том числе:	20,62
затраты на оплату труда работников, которые не принимают непосредственного участия в оказании муниципальной услуги, и начисления на выплаты по оплате труда работников, которые не принимают непосредственного участия в оказании муниципальной услуги	7,92
затраты на коммунальные услуги	1,03
затраты на содержание объектов недвижимого имущества	0,34
затраты на содержание объектов особо ценного движимого имущества	0,19
затраты на приобретение услуг связи	0,14
затраты на прочие общехозяйственные нужды	11,00
2. Нормативные затраты на оказание муниципальной услуги с учетом отраслевых корректирующих коэффициентов, учитывающих вид учреждения	
дворец	48,66

1	2
центр (с наполняемостью учреждения от 3000 до 5000 детей)	46,54
центр (с наполняемостью учреждения свыше 5000 детей)	48,66
3. Нормативные затраты на оказание муниципальной услуги с учетом отраслевых корректирующих коэффициентов, учитывающих вид учреждения при наличии в учреждении музея	
центр (с наполняемостью учреждения до 3000 детей)	57,12
центр (с наполняемостью учреждения от 3000 до 5000 детей)	55,00
4. Нормативные затраты на оказание муниципальной услуги с учетом отраслевых корректирующих коэффициентов, учитывающих вид учреждения при наличии в учреждении спорткомплекса	
дворец	84,62
2023 год	
1. Базовый норматив затрат на оказание муниципальной услуги, в том числе:	41,32
базовый норматив затрат, непосредственно связанных с оказанием муниципальной услуги, в том числе:	20,70
затраты на оплату труда работников, непосредственно связанных с оказанием муниципальной услуги, и начисления на выплаты по оплате труда работников, непосредственно связанных с оказанием муниципальной услуги, включая страховые взносы в Пенсионный фонд Российской Федерации, Фонд социального страхования Российской Федерации и Федеральный фонд обязательного медицинского страхования, страховые взносы на обязательное социальное страхование от несчастных случаев на производстве и профессиональных заболеваний, в соответствии с трудовым законодательством Российской Федерации и иными нормативными правовыми актами, содержащими нормы трудового права	20,13
иные затраты, непосредственно связанные с оказанием муниципальной услуги, в том числе:	0,57
затраты на оплату коммунальных услуг	0,46
затраты на содержание объектов недвижимого имущества	0,07
затраты на содержание объектов особо ценного движимого имущества	0,04
базовый норматив затрат на общехозяйственные нужды на оказание муниципальной услуги, в том числе:	20,62
затраты на оплату труда работников, которые не принимают непосредственного участия в оказании муниципальной услуги, и начисления на выплаты по оплате труда работников, которые не принимают непосредственного участия в оказании муниципальной услуги	7,92
затраты на коммунальные услуги	1,03
затраты на содержание объектов недвижимого имущества	0,34
затраты на содержание объектов особо ценного движимого имущества	0,19
затраты на приобретение услуг связи	0,14
затраты на прочие общехозяйственные нужды	11,00
2. Нормативные затраты на оказание муниципальной услуги с учетом отраслевых корректирующих коэффициентов, учитывающих вид учреждения	
дворец	47,52
центр (с наполняемостью учреждения от 3000 до 5000 детей)	45,45
центр (с наполняемостью учреждения свыше 5000 детей)	47,52
3. Нормативные затраты на оказание муниципальной услуги с учетом отраслевых корректирующих коэффициентов, учитывающих вид учреждения при наличии в учреждении музея	
центр (с наполняемостью учреждения до 3000 детей)	55,78
центр (с наполняемостью учреждения от 3000 до 5000 детей)	53,72
4. Нормативные затраты на оказание муниципальной услуги с учетом отраслевых корректирующих коэффициентов, учитывающих вид учреждения при наличии в учреждении спорткомплекса	
дворец	82,64
2024 год	
1. Базовый норматив затрат на оказание муниципальной услуги, в том числе:	41,32

1	2
базовый норматив затрат, непосредственно связанных с оказанием муниципальной услуги, в том числе:	20,70
затраты на оплату труда работников, непосредственно связанных с оказанием муниципальной услуги, и начисления на выплаты по оплате труда работников, непосредственно связанных с оказанием муниципальной услуги, включая страховые взносы в Пенсионный фонд Российской Федерации, Фонд социального страхования Российской Федерации и Федеральный фонд обязательного медицинского страхования, страховые взносы на обязательное социальное страхование от несчастных случаев на производстве и профессиональных заболеваний, в соответствии с трудовым законодательством Российской Федерации и иными нормативными правовыми актами, содержащими нормы трудового права	20,13
иные затраты, непосредственно связанные с оказанием муниципальной услуги, в том числе:	0,57
затраты на оплату коммунальных услуг	0,46
затраты на содержание объектов недвижимого имущества	0,07
затраты на содержание объектов особо ценного движимого имущества	0,04
базовый норматив затрат на общехозяйственные нужды на оказание муниципальной услуги, в том числе:	20,62
затраты на оплату труда работников, которые не принимают непосредственного участия в оказании муниципальной услуги, и начисления на выплаты по оплате труда работников, которые не принимают непосредственного участия в оказании муниципальной услуги	7,92
затраты на коммунальные услуги	1,03
затраты на содержание объектов недвижимого имущества	0,34
затраты на содержание объектов особо ценного движимого имущества	0,19
затраты на приобретение услуг связи	0,14
затраты на прочие общехозяйственные нужды	11,00
2. Нормативные затраты на оказание муниципальной услуги с учетом отраслевых корректирующих коэффициентов, учитывающих вид учреждения	
дворец	47,52
центр (с наполняемостью учреждения от 3000 до 5000 детей)	45,45
центр (с наполняемостью учреждения свыше 5000 детей)	47,52
3. Нормативные затраты на оказание муниципальной услуги с учетом отраслевых корректирующих коэффициентов, учитывающих вид учреждения при наличии в учреждении музея	
центр (с наполняемостью учреждения до 3000 детей)	55,78
центр (с наполняемостью учреждения от 3000 до 5000 детей)	53,72
4. Нормативные затраты на оказание муниципальной услуги с учетом отраслевых корректирующих коэффициентов, учитывающих вид учреждения при наличии в учреждении спорткомплекса	
дворец	82,64

4. Естественно-научная направленность

Направления затрат	Размер, руб.
1	2
2022 год	
1. Базовый норматив затрат на оказание муниципальной услуги, в том числе:	52,91
базовый норматив затрат, непосредственно связанных с оказанием муниципальной услуги, в том числе:	21,69
затраты на оплату труда работников, непосредственно связанных с оказанием муниципальной услуги, и начисления на выплаты по оплате труда работников, непосредственно связанных с оказанием муниципальной услуги, включая страховые взносы в Пенсионный фонд Российской Федерации, Фонд социального страхования Российской Федерации и Федеральный фонд обязательного медицинского страхования, страховые взносы на обязательное социальное страхование от несчастных случаев на производстве и профессиональных заболеваний, в соответствии с трудовым законодательством Российской Федерации и иными нормативными правовыми актами, содержащими нормы трудового права	21,12

1	2
иные затраты, непосредственно связанные с оказанием муниципальной услуги, в том числе:	0,57
затраты на оплату коммунальных услуг	0,46
затраты на содержание объектов недвижимого имущества	0,07
затраты на содержание объектов особо ценного движимого имущества	0,04
базовый норматив затрат на общехозяйственные нужды на оказание муниципальной услуги, в том числе:	31,22
затраты на оплату труда работников, которые не принимают непосредственного участия в оказании муниципальной услуги, и начисления на выплаты по оплате труда работников, которые не принимают непосредственного участия в оказании муниципальной услуги	7,92
затраты на коммунальные услуги	1,03
затраты на содержание объектов недвижимого имущества	0,34
затраты на содержание объектов особо ценного движимого имущества	0,19
затраты на приобретение услуг связи	0,14
затраты на прочие общехозяйственные нужды	21,60
2. Нормативные затраты на оказание муниципальной услуги с учетом отраслевых корректирующих коэффициентов, учитывающих вид учреждения	
дворец	60,85
центр (с наполняемостью учреждения до 3000 детей)	55,56
центр (с наполняемостью учреждения от 3000 до 5000 детей)	58,20
центр (с наполняемостью учреждения свыше 5000 детей)	60,85
3. Нормативные затраты на оказание муниципальной услуги с учетом отраслевых корректирующих коэффициентов, учитывающих вид учреждения при наличии в учреждении музея	
центр (с наполняемостью учреждения до 3000 детей)	71,43
центр (с наполняемостью учреждения от 3000 до 5000 детей)	68,78
4. Нормативные затраты на оказание муниципальной услуги с учетом отраслевых корректирующих коэффициентов, учитывающих вид учреждения при наличии в учреждении спорткомплекса	
дворец	105,82
2023 год	
1. Базовый норматив затрат на оказание муниципальной услуги, в том числе:	51,92
базовый норматив затрат, непосредственно связанных с оказанием муниципальной услуги, в том числе:	20,70
затраты на оплату труда работников, непосредственно связанных с оказанием муниципальной услуги, и начисления на выплаты по оплате труда работников, непосредственно связанных с оказанием муниципальной услуги, включая страховые взносы в Пенсионный фонд Российской Федерации, Фонд социального страхования Российской Федерации и Федеральный фонд обязательного медицинского страхования, страховые взносы на обязательное социальное страхование от несчастных случаев на производстве и профессиональных заболеваний, в соответствии с трудовым законодательством Российской Федерации и иными нормативными правовыми актами, содержащими нормы трудового права	20,13
иные затраты, непосредственно связанные с оказанием муниципальной услуги, в том числе:	0,57
затраты на оплату коммунальных услуг	0,46
затраты на содержание объектов недвижимого имущества	0,07
затраты на содержание объектов особо ценного движимого имущества	0,04
базовый норматив затрат на общехозяйственные нужды на оказание муниципальной услуги, в том числе:	31,22
затраты на оплату труда работников, которые не принимают непосредственного участия в оказании муниципальной услуги, и начисления на выплаты по оплате труда работников, которые не принимают непосредственного участия в оказании муниципальной услуги	7,92
затраты на коммунальные услуги	1,03

1	2
затраты на содержание объектов недвижимого имущества	0,34
затраты на содержание объектов особо ценного движимого имущества	0,19
затраты на приобретение услуг связи	0,14
затраты на прочие общехозяйственные нужды	21,60
2. Нормативные затраты на оказание муниципальной услуги с учетом отраслевых корректирующих коэффициентов, учитывающих вид учреждения	
дворец	59,71
центр (с наполняемостью учреждения до 3000 детей)	54,52
центр (с наполняемостью учреждения от 3000 до 5000 детей)	57,11
центр (с наполняемостью учреждения свыше 5000 детей)	59,71
3. Нормативные затраты на оказание муниципальной услуги с учетом отраслевых корректирующих коэффициентов, учитывающих вид учреждения при наличии в учреждении музея	
центр (с наполняемостью учреждения до 3000 детей)	70,09
центр (с наполняемостью учреждения от 3000 до 5000 детей)	67,50
4. Нормативные затраты на оказание муниципальной услуги с учетом отраслевых корректирующих коэффициентов, отражающих особенности реализации образовательной программы (оказания муниципальной услуги) в зависимости от места обучения – муниципальные общеобразовательные учреждения города Перми	
общеобразовательные учреждения	54,27
5. Нормативные затраты на оказание муниципальной услуги с учетом отраслевых корректирующих коэффициентов, учитывающих вид учреждения при наличии в учреждении спорткомплекса	
дворец	103,84
2024 год	
1. Базовый норматив затрат на оказание муниципальной услуги, в том числе:	51,92
базовый норматив затрат, непосредственно связанных с оказанием муниципальной услуги, в том числе:	20,70
затраты на оплату труда работников, непосредственно связанных с оказанием муниципальной услуги, и начисления на выплаты по оплате труда работников, непосредственно связанных с оказанием муниципальной услуги, включая страховые взносы в Пенсионный фонд Российской Федерации, Фонд социального страхования Российской Федерации и Федеральный фонд обязательного медицинского страхования, страховые взносы на обязательное социальное страхование от несчастных случаев на производстве и профессиональных заболеваний, в соответствии с трудовым законодательством Российской Федерации и иными нормативными правовыми актами, содержащими нормы трудового права	20,13
иные затраты, непосредственно связанные с оказанием муниципальной услуги, в том числе:	0,57
затраты на оплату коммунальных услуг	0,46
затраты на содержание объектов недвижимого имущества	0,07
затраты на содержание объектов особо ценного движимого имущества	0,04
базовый норматив затрат на общехозяйственные нужды на оказание муниципальной услуги, в том числе:	31,22
затраты на оплату труда работников, которые не принимают непосредственного участия в оказании муниципальной услуги, и начисления на выплаты по оплате труда работников, которые не принимают непосредственного участия в оказании муниципальной услуги	7,92
затраты на коммунальные услуги	0,53
затраты на содержание объектов недвижимого имущества, а также затраты на аренду указанного имущества	0,34
затраты на содержание объектов особо ценного движимого имущества, а также затраты на аренду указанного имущества	0,19
затраты на приобретение услуг связи	0,14

1	2
затраты на прочие общехозяйственные нужды	21,60
2. Нормативные затраты на оказание муниципальной услуги с учетом отраслевых корректирующих коэффициентов, учитывающих вид учреждения	
дворец	59,71
центр (с наполняемостью учреждения до 3000 детей)	54,52
центр (с наполняемостью учреждения от 3000 до 5000 детей)	57,11
центр (с наполняемостью учреждения свыше 5000 детей)	59,71
3. Нормативные затраты на оказание муниципальной услуги с учетом отраслевых корректирующих коэффициентов, учитывающих вид учреждения при наличии в учреждении музея	
центр (с наполняемостью учреждения до 3000 детей)	70,09
центр (с наполняемостью учреждения от 3000 до 5000 детей)	67,50
4. Нормативные затраты на оказание муниципальной услуги с учетом отраслевых корректирующих коэффициентов, отражающих особенности реализации образовательной программы (оказания муниципальной услуги) в зависимости от места обучения – муниципальные общеобразовательные учреждения города Перми	
общеобразовательные учреждения	54,27
5. Нормативные затраты на оказание муниципальной услуги с учетом отраслевых корректирующих коэффициентов, учитывающих вид учреждения при наличии в учреждении спорткомплекса	
дворец	103,84

5. Техническая направленность

Направления затрат	Размер, руб.
1	2
2022 год	
1. Базовый норматив затрат на оказание муниципальной услуги, в том числе:	58,09
базовый норматив затрат, непосредственно связанных с оказанием муниципальной услуги, в том числе:	21,69
затраты на оплату труда работников, непосредственно связанных с оказанием муниципальной услуги, и начисления на выплаты по оплате труда работников, непосредственно связанных с оказанием муниципальной услуги, включая страховые взносы в Пенсионный фонд Российской Федерации, Фонд социального страхования Российской Федерации и Федеральный фонд обязательного медицинского страхования, страховые взносы на обязательное социальное страхование от несчастных случаев на производстве и профессиональных заболеваний, в соответствии с трудовым законодательством Российской Федерации и иными нормативными правовыми актами, содержащими нормы трудового права	21,12
иные затраты, непосредственно связанные с оказанием муниципальной услуги, в том числе:	0,57
затраты на оплату коммунальных услуг	0,46
затраты на содержание объектов недвижимого имущества	0,07
затраты на содержание объектов особо ценного движимого имущества	0,04
базовый норматив затрат на общехозяйственные нужды на оказание муниципальной услуги, в том числе:	36,40
затраты на оплату труда работников, которые не принимают непосредственного участия в оказании муниципальной услуги, и начисления на выплаты по оплате труда работников, которые не принимают непосредственного участия в оказании муниципальной услуги	7,92
затраты на коммунальные услуги	1,03
затраты на содержание объектов недвижимого имущества	0,34
затраты на содержание объектов особо ценного движимого имущества	0,19
затраты на приобретение услуг связи	0,14
затраты на прочие общехозяйственные нужды	26,78

1	2
2. Нормативные затраты на оказание муниципальной услуги с учетом отраслевых корректирующих коэффициентов, учитывающих вид учреждения	
дворец	66,80
центр (с наполняемостью учреждения до 3000 детей)	60,99
центр (с наполняемостью учреждения от 3000 до 5000 детей)	63,90
центр (с наполняемостью учреждения свыше 5000 детей)	66,80
3. Нормативные затраты на оказание муниципальной услуги с учетом отраслевых корректирующих коэффициентов, учитывающих вид учреждения при наличии в учреждении музея	
центр (с наполняемостью учреждения до 3000 детей)	78,42
центр (с наполняемостью учреждения от 3000 до 5000 детей)	75,52
4. Нормативные затраты на оказание муниципальной услуги с учетом отраслевых корректирующих коэффициентов, учитывающих вид учреждения при наличии в учреждении спорткомплекса	
дворец	116,18
2023 год	
1. Базовый норматив затрат на оказание муниципальной услуги, в том числе:	57,10
базовый норматив затрат, непосредственно связанных с оказанием муниципальной услуги, в том числе:	20,70
затраты на оплату труда работников, непосредственно связанных с оказанием муниципальной услуги, и начисления на выплаты по оплате труда работников, непосредственно связанных с оказанием муниципальной услуги, включая страховые взносы в Пенсионный фонд Российской Федерации, Фонд социального страхования Российской Федерации и Федеральный фонд обязательного медицинского страхования, страховые взносы на обязательное социальное страхование от несчастных случаев на производстве и профессиональных заболеваний, в соответствии с трудовым законодательством Российской Федерации и иными нормативными правовыми актами, содержащими нормы трудового права	20,13
иные затраты, непосредственно связанные с оказанием муниципальной услуги, в том числе:	0,57
затраты на оплату коммунальных услуг	0,46
затраты на содержание объектов недвижимого имущества	0,07
затраты на содержание объектов особо ценного движимого имущества	0,04
базовый норматив затрат на общехозяйственные нужды на оказание муниципальной услуги, в том числе:	36,40
затраты на оплату труда работников, которые не принимают непосредственного участия в оказании муниципальной услуги, и начисления на выплаты по оплате труда работников, которые не принимают непосредственного участия в оказании муниципальной услуги	7,92
затраты на коммунальные услуги	1,03
затраты на содержание объектов недвижимого имущества	0,34
затраты на содержание объектов особо ценного движимого имущества	0,19
затраты на приобретение услуг связи	0,14
затраты на прочие общехозяйственные нужды	26,78
2. Нормативные затраты на оказание муниципальной услуги с учетом отраслевых корректирующих коэффициентов, учитывающих вид учреждения	
дворец	65,67
центр (с наполняемостью учреждения до 3000 детей)	59,96
центр (с наполняемостью учреждения от 3000 до 5000 детей)	62,81
центр (с наполняемостью учреждения свыше 5000 детей)	65,67
3. Нормативные затраты на оказание муниципальной услуги с учетом отраслевых корректирующих коэффициентов, учитывающих вид учреждения при наличии в учреждении музея	
центр (с наполняемостью учреждения до 3000 детей)	77,09
центр (с наполняемостью учреждения от 3000 до 5000 детей)	74,23

1	2
4. Нормативные затраты на оказание муниципальной услуги с учетом отраслевых корректирующих коэффициентов, учитывающих вид учреждения при наличии в учреждении спорткомплекса	
дворец	114,20
5. Нормативные затраты на оказание муниципальной услуги с учетом отраслевых корректирующих коэффициентов, отражающих особенности реализации образовательной программы (оказания муниципальной услуги) в зависимости от места обучения – муниципальные общеобразовательные учреждения города Перми	
общеобразовательное учреждение	79,60
2024 год	
1. Базовый норматив затрат на оказание муниципальной услуги, в том числе:	57,10
базовый норматив затрат, непосредственно связанных с оказанием муниципальной услуги, в том числе:	20,70
затраты на оплату труда работников, непосредственно связанных с оказанием муниципальной услуги, и начисления на выплаты по оплате труда работников, непосредственно связанных с оказанием муниципальной услуги, включая страховые взносы в Пенсионный фонд Российской Федерации, Фонд социального страхования Российской Федерации и Федеральный фонд обязательного медицинского страхования, страховые взносы на обязательное социальное страхование от несчастных случаев на производстве и профессиональных заболеваний, в соответствии с трудовым законодательством Российской Федерации и иными нормативными правовыми актами, содержащими нормы трудового права	20,13
иные затраты, непосредственно связанные с оказанием муниципальной услуги, в том числе:	0,57
затраты на оплату коммунальных услуг	0,46
затраты на содержание объектов недвижимого имущества	0,07
затраты на содержание объектов особо ценного движимого имущества	0,04
базовый норматив затрат на общехозяйственные нужды на оказание муниципальной услуги, в том числе:	36,40
затраты на оплату труда работников, которые не принимают непосредственного участия в оказании муниципальной услуги, и начисления на выплаты по оплате труда работников, которые не принимают непосредственного участия в оказании муниципальной услуги	7,92
затраты на коммунальные услуги	1,03
затраты на содержание объектов недвижимого имущества	0,34
затраты на содержание объектов особо ценного движимого имущества	0,19
затраты на приобретение услуг связи	0,14
затраты на прочие общехозяйственные нужды	26,78
2. Нормативные затраты на оказание муниципальной услуги с учетом отраслевых корректирующих коэффициентов, учитывающих вид учреждения	
дворец	65,67
центр (с наполняемостью учреждения до 3000 детей)	59,96
центр (с наполняемостью учреждения от 3000 до 5000 детей)	62,81
центр (с наполняемостью учреждения свыше 5000 детей)	65,67
3. Нормативные затраты на оказание муниципальной услуги с учетом отраслевых корректирующих коэффициентов, учитывающих вид учреждения при наличии в учреждении музея	
центр (с наполняемостью учреждения до 3000 детей)	77,09
центр (с наполняемостью учреждения от 3000 до 5000 детей)	74,23
4. Нормативные затраты на оказание муниципальной услуги с учетом отраслевых корректирующих коэффициентов, учитывающих вид учреждения при наличии в учреждении спорткомплекса	
дворец	114,20
5. Нормативные затраты на оказание муниципальной услуги с учетом отраслевых корректирующих коэффициентов, отражающих особенности реализации образовательной программы (оказания муниципальной услуги) в зависимости от места обучения – муниципальные общеобразовательные учреждения города Перми	

1	2
общеобразовательное учреждение	79,60

6. Художественная направленность

Направления затрат	Размер, руб.
1	2
2022 год	
1. Базовый норматив затрат на оказание муниципальной услуги, в том числе:	63,99
базовый норматив затрат, непосредственно связанных с оказанием муниципальной услуги, в том числе:	31,47
затраты на оплату труда работников, непосредственно связанных с оказанием муниципальной услуги, и начисления на выплаты по оплате труда работников, непосредственно связанных с оказанием муниципальной услуги, включая страховые взносы в Пенсионный фонд Российской Федерации, Фонд социального страхования Российской Федерации и Федеральный фонд обязательного медицинского страхования, страховые взносы на обязательное социальное страхование от несчастных случаев на производстве и профессиональных заболеваний, в соответствии с трудовым законодательством Российской Федерации и иными нормативными правовыми актами, содержащими нормы трудового права	21,12
иные затраты, непосредственно связанные с оказанием муниципальной услуги, в том числе:	0,57
затраты на оплату коммунальных услуг	0,46
затраты на содержание объектов недвижимого имущества	0,07
затраты на содержание объектов особо ценного движимого имущества	0,04
затраты на приобретение материальных запасов, используемых в процессе оказания муниципальной услуги	9,78
базовый норматив затрат на общехозяйственные нужды на оказание муниципальной услуги, в том числе:	32,52
затраты на оплату труда работников, которые не принимают непосредственного участия в оказании муниципальной услуги, и начисления на выплаты по оплате труда работников, которые не принимают непосредственного участия в оказании муниципальной услуги	7,92
затраты на коммунальные услуги	1,03
затраты на содержание объектов недвижимого имущества	0,34
затраты на содержание объектов особо ценного движимого имущества	0,19
затраты на приобретение услуг связи	0,14
затраты на прочие общехозяйственные нужды	22,90
2. Нормативные затраты на оказание муниципальной услуги с учетом отраслевых корректирующих коэффициентов, учитывающих вид учреждения	
дворец	73,59
школа искусств (с наполняемостью учреждения до 1000 детей)	91,51
школа искусств (с наполняемостью учреждения свыше 1000 детей)	73,59
центр (с наполняемостью учреждения до 3000 детей)	67,19
центр (с наполняемостью учреждения от 3000 до 5000 детей)	70,39
центр (с наполняемостью учреждения свыше 5000 детей)	73,59
3. Нормативные затраты на оказание муниципальной услуги с учетом отраслевых корректирующих коэффициентов, учитывающих вид учреждения при наличии в учреждении музея	
центр (с наполняемостью учреждения до 3000 детей)	86,39
центр (с наполняемостью учреждения от 3000 до 5000 детей)	83,19
4. Нормативные затраты на оказание муниципальной услуги с учетом отраслевых корректирующих коэффициентов, учитывающих вид учреждения при наличии в учреждении спорткомплекса	
дворец	127,98

1	2
2023 год	
1. Базовый норматив затрат на оказание муниципальной услуги, в том числе:	63,00
базовый норматив затрат, непосредственно связанных с оказанием муниципальной услуги, в том числе:	30,48
затраты на оплату труда работников, непосредственно связанных с оказанием муниципальной услуги, и начисления на выплаты по оплате труда работников, непосредственно связанных с оказанием муниципальной услуги, включая страховые взносы в Пенсионный фонд Российской Федерации, Фонд социального страхования Российской Федерации и Федеральный фонд обязательного медицинского страхования, страховые взносы на обязательное социальное страхование от несчастных случаев на производстве и профессиональных заболеваний, в соответствии с трудовым законодательством Российской Федерации и иными нормативными правовыми актами, содержащими нормы трудового права	20,13
иные затраты, непосредственно связанные с оказанием муниципальной услуги, в том числе:	0,57
затраты на оплату коммунальных услуг	0,46
затраты на содержание объектов недвижимого имущества	0,07
затраты на содержание объектов особо ценного движимого имущества	0,04
затраты на приобретение материальных запасов, используемых в процессе оказания муниципальной услуги	9,78
базовый норматив затрат на общехозяйственные нужды на оказание муниципальной услуги, в том числе:	32,52
затраты на оплату труда работников, которые не принимают непосредственного участия в оказании муниципальной услуги, и начисления на выплаты по оплате труда работников, которые не принимают непосредственного участия в оказании муниципальной услуги	7,92
затраты на коммунальные услуги	1,03
затраты на содержание объектов недвижимого имущества	0,34
затраты на содержание объектов особо ценного движимого имущества	0,19
затраты на приобретение услуг связи	0,14
затраты на прочие общехозяйственные нужды	22,90
2. Нормативные затраты на оказание муниципальной услуги с учетом отраслевых корректирующих коэффициентов, учитывающих вид учреждения	
дворец	72,45
школа искусств (с наполняемостью учреждения до 1000 детей)	90,09
школа искусств (с наполняемостью учреждения свыше 1000 детей)	72,45
центр (с наполняемостью учреждения до 3000 детей)	66,15
центр (с наполняемостью учреждения от 3000 до 5000 детей)	69,30
центр (с наполняемостью учреждения свыше 5000 детей)	72,45
3. Нормативные затраты на оказание муниципальной услуги с учетом отраслевых корректирующих коэффициентов, учитывающих вид учреждения при наличии в учреждении музея	
центр (с наполняемостью учреждения до 3000 детей)	85,05
центр (с наполняемостью учреждения от 3000 до 5000 детей)	81,90
4. Нормативные затраты на оказание муниципальной услуги с учетом отраслевых корректирующих коэффициентов, учитывающих вид учреждения при наличии в учреждении спорткомплекса	
дворец	126,00
5. Нормативные затраты на оказание муниципальной услуги с учетом отраслевых корректирующих коэффициентов, отражающих особенности реализации образовательной программы (оказания муниципальной услуги) в зависимости от места обучения – муниципальные общеобразовательные учреждения города Перми	
общеобразовательное учреждение	128,09
2024 год	

1	2
1. Базовый норматив затрат на оказание муниципальной услуги, в том числе:	63,00
базовый норматив затрат, непосредственно связанных с оказанием муниципальной услуги, в том числе:	30,48
затраты на оплату труда работников, непосредственно связанных с оказанием муниципальной услуги, и начисления на выплаты по оплате труда работников, непосредственно связанных с оказанием муниципальной услуги, включая страховые взносы в Пенсионный фонд Российской Федерации, Фонд социального страхования Российской Федерации и Федеральный фонд обязательного медицинского страхования, страховые взносы на обязательное социальное страхование от несчастных случаев на производстве и профессиональных заболеваний, в соответствии с трудовым законодательством Российской Федерации и иными нормативными правовыми актами, содержащими нормы трудового права	20,13
иные затраты, непосредственно связанные с оказанием муниципальной услуги, в том числе:	0,57
затраты на оплату коммунальных услуг	0,46
затраты на содержание объектов недвижимого имущества	0,07
затраты на содержание объектов особо ценного движимого имущества	0,04
затраты на приобретение материальных запасов, используемых в процессе оказания муниципальной услуги	9,78
базовый норматив затрат на общехозяйственные нужды на оказание муниципальной услуги, в том числе:	32,52
затраты на оплату труда работников, которые не принимают непосредственного участия в оказании муниципальной услуги, и начисления на выплаты по оплате труда работников, которые не принимают непосредственного участия в оказании муниципальной услуги	7,92
затраты на коммунальные услуги	1,03
затраты на содержание объектов недвижимого имущества	0,34
затраты на содержание объектов особо ценного движимого имущества	0,19
затраты на приобретение услуг связи	0,14
затраты на прочие общехозяйственные нужды	22,90
2. Нормативные затраты на оказание муниципальной услуги с учетом отраслевых корректирующих коэффициентов, учитывающих вид учреждения	
дворец	72,45
школа искусств (с наполняемостью учреждения до 1000 детей)	90,09
школа искусств (с наполняемостью учреждения свыше 1000 детей)	72,45
центр (с наполняемостью учреждения до 3000 детей)	66,15
центр (с наполняемостью учреждения от 3000 до 5000 детей)	69,30
центр (с наполняемостью учреждения свыше 5000 детей)	72,45
3. Нормативные затраты на оказание муниципальной услуги с учетом отраслевых корректирующих коэффициентов, учитывающих вид учреждения при наличии в учреждении музея	
центр (с наполняемостью учреждения до 3000 детей)	85,05
центр (с наполняемостью учреждения от 3000 до 5000 детей)	81,90
4. Нормативные затраты на оказание муниципальной услуги с учетом отраслевых корректирующих коэффициентов, учитывающих вид учреждения при наличии в учреждении спорткомплекса	
дворец	126,00
5. Нормативные затраты на оказание муниципальной услуги с учетом отраслевых корректирующих коэффициентов, отражающих особенности реализации образовательной программы (оказания муниципальной услуги) в зависимости от места обучения – муниципальные общеобразовательные учреждения города Перми	
общеобразовательное учреждение	128,09

Приложение 2
к постановлению администрации
города Перми
от 20.09.2022 № 822

ОТРАСЛЕВЫЕ КОРРЕКТИРУЮЩИЕ КОЭФФИЦИЕНТЫ
к базовому нормативу затрат на оказание муниципальной услуги по реализации дополнительных общеразвивающих программ на 2022 год

Наименование муниципальной услуги	Уникальный номер реестровой записи	Наименование показателя отраслевой специфики	Значение отраслевых корректирующих коэффициентов					
			дворец	школа искусств (с наполняемостью учреждения)		центр (с наполняемостью учреждения)		
				до 1000 детей	свыше 1000 детей	до 3000 детей	от 3000-5000 детей	свыше 5000 детей
1	2	3	4	5	6	7	8	9
Реализация дополнительных общеразвивающих программ	804200О.99.0.ББ52АЕ52000	вид учреждения	1,15	-	-	1,05	1,10	1,15
		вид учреждения при наличии в учреждении музея	-	-	-	1,35	1,30	-
		вид учреждения при наличии в учреждении спорткомплекса	2,0	-	-	-	-	-
Реализация дополнительных общеразвивающих программ	804200О.99.0.ББ52АЖ24000	вид учреждения	1,15	-	-	1,05	1,10	1,15
		вид учреждения при наличии в учреждении музея	-	-	-	1,35	1,30	-
		вид учреждения при наличии в учреждении спорткомплекса	2,0	-	-	-	-	-
Реализация дополнительных общеразвивающих программ	804200О.99.0.ББ52АЖ00000	вид учреждения	1,15	-	-	-	1,10	1,15
		вид учреждения при наличии в учреждении музея	-	-	-	1,35	1,30	-
		вид учреждения при наличии в учреждении спорткомплекса	2,00	-	-	-	-	-
Реализация дополнительных общеразвивающих программ	804200О.99.0.ББ52АЕ28000	вид учреждения	1,15	-	-	1,05	1,10	1,15
		вид учреждения при наличии в учреждении музея	-		-	1,35	-	-
		вид учреждения при наличии в учреждении спорткомплекса	2,00	-	-	-	-	-
Реализация дополнительных общеразвивающих программ	804200О.99.0.ББ52АЕ04000	вид учреждения	1,15	-	-	1,05	1,10	1,15
		вид учреждения при наличии в учреждении музея	-	-	-	1,35	1,30	--
		вид учреждения при наличии в учреждении спорткомплекса	2,00	-	-	-	-	-
Реализация дополнительных общеразвивающих программ	804200О.99.0.ББ52АЕ76000	вид учреждения	1,15	1,43	1,15	1,05	1,10	1,15
		вид учреждения при наличии в учреждении музея	-	-	-	1,35	1,30	-
		вид учреждения при наличии в учреждении спорткомплекса	2,00	-	-	-	-	-

АДМИНИСТРАЦИЯ ГОРОДА ПЕРМИ
ПОСТАНОВЛЕНИЕ

20.09.2022 № 823

О внесении изменений в постановление администрации города Перми от 19.02.2016 № 117 «Об установлении расходного обязательства Пермского городского округа по вопросам организации и проведения мероприятий в сфере образования города Перми»

В соответствии с Бюджетным кодексом Российской Федерации, в целях актуализации нормативной правовой базы администрации города Перми
администрация города Перми ПОСТАНОВЛЯЕТ:

1. Внести в постановление администрации города Перми от 19 февраля 2016 г. № 117 «Об установлении расходного обязательства Пермского городского округа по вопросам организации и проведения мероприятий в сфере образования города Перми» (в ред. от 20.10.2016 № 922, от 07.04.2017 № 260, от 09.08.2017 № 609, от 18.10.2017 № 858, от 23.01.2018 № 43, от 15.05.2018 № 294, от 07.06.2018 № 365, от 31.01.2019 № 51, от 02.04.2019 № 60-П, от 05.07.2019 № 363, от 09.10.2019 № 656, от 13.11.2019 № 897, от 04.06.2020 № 496, от 06.10.2020 № 927, от 14.12.2020 № 1259, от 30.09.2021 № 777, от 11.11.2021 № 1000, от 18.03.2022 № 186, от 19.05.2022 № 388, от 09.06.2022 № 455) следующие изменения:

1.1. пункт 2.1 дополнить абзацем следующего содержания:

«организация и проведение обучающих семинаров по изменениям в контрольно-измерительных материалах ЕГЭ и ОГЭ;»;

1.2. пункт 2.2 дополнить абзацами следующего содержания:

«организация и проведение мероприятий по обмену опытом в рамках приоритетных направлений деятельности;
организация и проведение Всероссийского форума «Все звезды – в гости к нам!» (форсайт-сессия);
развитие кадрового потенциала системы образования города Пермь.».

2. Внести в перечень мероприятий в сфере образования города Перми на 2022 год и плановый период 2023 и 2024 годов, утвержденный постановлением администрации города Перми от 19 февраля 2016 г. № 117 «Об установлении расходного обязательства Пермского городского округа по вопросам организации и проведения мероприятий в сфере образования города Перми» (в ред. от 20.10.2016 № 922, от 07.04.2017 № 260, от 09.08.2017 № 609, от 18.10.2017 № 858, от 23.01.2018 № 43, от 15.05.2018 № 294, от 07.06.2018 № 365, от 31.01.2019 № 51, от 02.04.2019 № 60-П, от 05.07.2019 № 363, от 09.10.2019 № 656, от 13.11.2019 № 897, от 04.06.2020 № 496, от 06.10.2020 № 927, от 14.12.2020 № 1259, от 30.09.2021 № 777, от 11.11.2021 № 1000, от 18.03.2022 № 186, от 19.05.2022 № 388, от 09.06.2022 № 455), следующие изменения:

2.1. строку 1 изложить в следующей редакции:

1	Мероприятия в сфере образования города Перми для детей дошкольного и школьного возраста и работников отрасли образования, всего, в том числе:	11 537,7	12 150,6	12 150,6

2.2. строку 1.19 изложить в следующей редакции:

1.19	организация и проведение мероприятия «Подарки первоклассникам»	количество участников – детей школьного возраста (не менее)	15 490	0,000	1 748, 600	1 748, 600

2.3. после строки 1.20 дополнить строкой 1.21 следующего содержания:

1.21	организация и проведение обучающих семинаров по изменениям в контрольно-измерительных материалах ЕГЭ и ОГЭ	количество участников – работников отрасли (не менее)	1 000	138,700	0,000	0,000

2.4. строку 2 изложить в следующей редакции:

2	Мероприятия в сфере образования города Перми в области инновационного развития системы образования, всего, в том числе:	32 771, 020	6 650, 800	6 650, 800

2.5. после строки 2.26 дополнить строками 2.27-2.29 следующего содержания:

2.27	организация и проведение мероприятий по обмену опытом в рамках приоритетных направлений деятельности	количество участников – работников отрасли (не менее)	40	878,600	0,000	0,000
2.28	организация и проведение Всероссийского форума «Все звезды – в гости к нам!» (форсайт-сессия)	количество участников – работников отрасли (не менее)	200	231,300	0,000	0,000
2.29	развитие кадрового потенциала системы образования города Пермь	количество участников – работников отрасли (не менее)	100	500,000	0,000	0,000
		количество разработанных методических материалов (не менее)	1			

3. Настоящее постановление вступает в силу со дня официального опубликования в печатном средстве массовой информации «Официальный бюллетень органов местного самоуправления муниципального образования город Пермь».

4. Управлению по общим вопросам администрации города Перми обеспечить опубликование настоящего постановления в печатном средстве массовой информации «Официальный бюллетень органов местного самоуправления муниципального образования город Пермь».

5. Информационно-аналитическому управлению администрации города Перми обеспечить опубликование (обнародование) настоящего постановления на официальном сайте муниципального образования город Пермь в информационно-телекоммуникационной сети Интернет.

6. Контроль за исполнением настоящего постановления возложить на заместителя главы администрации города Перми Грибанова А.А.

И.о. Главы города Перми Э.А. Хайруллин

АДМИНИСТРАЦИЯ ГОРОДА ПЕРМИ
ПОСТАНОВЛЕНИЕ

20.09.2022 № 824

О внесении изменений в перечни, утвержденные постановлением администрации города Перми от 27.01.2012 № 13-П «Об установлении и финансовом обеспечении расходных обязательств Пермского городского округа по мероприятиям, направленным на решение отдельных вопросов местного значения в микрорайонах на территории Пермского городского округа, на 2022-2024 годы»

В соответствии со статьей 86 Бюджетного кодекса Российской Федерации, статьями 16, 16.1 Федерального закона от 06 октября 2003 г. № 131-ФЗ «Об общих принципах организации местного самоуправления в Российской Федерации», Уставом города Перми, статьей 20 Положения о бюджете и бюджетном процессе в городе Перми, утвержденного решением Пермской городской Думы от 28 августа 2007 г. № 185, в целях эффективного использования средств бюджета города Перми, уточнения содержания, сроков выполнения, объемов финансирования мероприятий, направленных на решение отдельных вопросов местного значения в микрорайонах на территории Пермского городского округа, администрация города Перми ПОСТАНОВЛЯЕТ:

1. Утвердить прилагаемые изменения в Перечень мероприятий, направленных на решение отдельных вопросов местного значения в микрорайонах на территории Пермского городского округа, на 2022 год, утвержденный поста-

новлением администрации города Перми от 27 января 2012 г. № 13-П «Об установлении и финансовом обеспечении расходных обязательств Пермского городского округа по мероприятиям, направленным на решение отдельных вопросов местного значения в микрорайонах на территории Пермского городского округа, на 2022-2024 годы» (в ред. от 01.03.2012 № 74, от 30.03.2012 № 134, от 05.05.2012 № 215, от 05.06.2012 № 258, от 28.06.2012 № 351, от 02.08.2012 № 430, от 22.08.2012 № 477, от 08.10.2012 № 593, от 09.10.2012 № 606, от 01.11.2012 № 732, от 04.12.2012 № 857, от 27.12.2012 № 984, от 15.03.2013 № 148, от 03.04.2013 № 223, от 30.04.2013 № 339, от 05.06.2013 № 456, от 03.07.2013 № 538, от 30.07.2013 № 619, от 04.09.2013 № 727, от 01.10.2013 № 796, от 05.11.2013 № 952, от 28.11.2013 № 1088, от 30.01.2014 № 49, от 04.03.2014 № 147, от 11.04.2014 № 244, от 29.04.2014 № 300, от 11.06.2014 № 389, от 04.07.2014 № 445, от 08.08.2014 № 533, от 05.09.2014 № 588, от 02.10.2014 № 675, от 07.11.2014 № 817, от 12.12.2014 № 964, от 27.01.2015 № 38, от 24.02.2015 № 89, от 20.03.2015 № 145, от 27.04.2015 № 227, от 14.05.2015 № 274, от 25.05.2015 № 309, от 25.06.2015 № 408, от 22.07.2015 № 486, от 25.08.2015 № 586, от 22.09.2015 № 661, от 26.10.2015 № 867, от 20.11.2015 № 961, от 14.12.2015 № 1052, от 20.02.2016 № 120, от 24.03.2016 № 199, от 26.04.2016 № 281, от 26.05.2016 № 357, от 23.06.2016 № 437, от 19.07.2016 № 515, от 19.08.2016 № 609, от 03.10.2016 № 758, от 19.10.2016 № 881, от 09.12.2016 № 1094, от 22.02.2017 № 127, от 07.04.2017 № 262, от 24.04.2017 № 310, от 25.05.2017 № 398, от 22.06.2017 № 480, от 19.07.2017 № 553, от 24.08.2017 № 653, от 27.09.2017 № 772, от 03.10.2017 № 799, от 27.10.2017 № 961, от 23.11.2017 № 1067, от 15.12.2017 № 1132, от 29.01.2018 № 55, от 19.02.2018 № 95, от 03.04.2018 № 200, от 14.05.2018 № 290, от 29.05.2018 № 337, от 14.06.2018 № 389, от 26.06.2018 № 427, от 27.07.2018 № 503, от 20.08.2018 № 541, от 28.08.2018 № 562, от 24.09.2018 № 625, от 26.10.2018 № 837, от 20.11.2018 № 896, от 18.12.2018 № 995, от 15.01.2019 № 19, от 20.02.2019 № 115, от 26.03.2019 № 37-П, от 23.04.2019 № 117-П, от 24.05.2019 № 211, от 21.06.2019 № 296, от 25.07.2019 № 422, от 21.08.2019 № 495, от 23.08.2019 № 502, от 19.09.2019 № 575, от 24.10.2019 № 780, от 19.11.2019 № 915, от 06.12.2019 № 983, от 22.01.2020 № 57, от 26.02.2020 № 171, от 31.03.2020 № 294, от 23.04.2020 № 378, от 01.06.2020 № 484, от 19.06.2020 № 527, от 23.07.2020 № 646, от 17.08.2020 № 709, от 26.08.2020 № 756, от 17.09.2020 № 853, от 15.10.2020 № 988, от 20.11.2020 № 1175, от 09.12.2020 № 1246, от 26.01.2021 № 23, от 02.03.2021 № 125, от 18.03.2021 № 174, от 19.04.2021 № 273, от 18.05.2021 № 354, от 18.06.2021 № 450, от 15.07.2021 № 523, от 18.08.2021 № 607, от 19.08.2021 № 614, от 16.09.2021 № 717, от 19.10.2021 № 892, от 16.11.2021 № 1011, от 07.12.2021 № 1126, от 08.12.2021 № 1134, от 20.01.2022 № 31, от 17.02.2022 № 101, от 25.03.2022 № 217, от 18.04.2022 № 293, от 20.05.2022 № 393, от 20.06.2022 № 497, от 14.07.2022 № 607, от 28.07.2022 № 638, от 19.08.2022 № 696).

2. Внести в Перечень программных мероприятий на 2022 год в разрезе каждого избирательного округа по остаткам средств бюджета города Перми по состоянию на 01 января 2022 г., образовавшимся в связи с неполным использованием получателями средств бюджета лимитов бюджетных обязательств, доведенных на 2021 год, утвержденный постановлением администрации города Перми от 27 января 2012 г. № 13-П «Об установлении и финансовом обеспечении расходных обязательств Пермского городского округа по мероприятиям, направленным на решение отдельных вопросов местного значения в микрорайонах на территории Пермского городского округа, на 2022-2024 годы» (в ред. от 01.03.2012 № 74, от 30.03.2012 № 134, от 05.05.2012 № 215, от 05.06.2012 № 258, от 28.06.2012 № 351, от 02.08.2012 № 430, от 22.08.2012 № 477, от 08.10.2012 № 593, от 09.10.2012 № 606, от 01.11.2012 № 732, от 04.12.2012 № 857, от 27.12.2012 № 984, от 15.03.2013 № 148, от 03.04.2013 № 223, от 30.04.2013 № 339, от 05.06.2013 № 456, от 03.07.2013 № 538, от 30.07.2013 № 619, от 04.09.2013 № 727, от 01.10.2013 № 796, от 05.11.2013 № 952, от 28.11.2013 № 1088, от 30.01.2014 № 49, от 04.03.2014 № 147, от 11.04.2014 № 244, от 29.04.2014 № 300, от 11.06.2014 № 389, от 04.07.2014 № 445, от 08.08.2014 № 533, от 05.09.2014 № 588, от 02.10.2014 № 675, от 07.11.2014 № 817, от 12.12.2014 № 964, от 27.01.2015 № 38, от 24.02.2015 № 89, от 20.03.2015 № 145, от 27.04.2015 № 227, от 14.05.2015 № 274, от 25.05.2015 № 309, от 25.06.2015 № 408, от 22.07.2015 № 486, от 25.08.2015 № 586, от 22.09.2015 № 661, от 26.10.2015 № 867, от 20.11.2015 № 961, от 14.12.2015 № 1052, от 20.02.2016 № 120, от 24.03.2016 № 199, от 26.04.2016 № 281, от 26.05.2016 № 357, от 23.06.2016 № 437, от 19.07.2016 № 515, от 19.08.2016 № 609, от 03.10.2016 № 758, от 19.10.2016 № 881, от 09.12.2016 № 1094, от 22.02.2017 № 127, от 07.04.2017 № 262, от 24.04.2017 № 310, от 25.05.2017 № 398, от 22.06.2017 № 480, от 19.07.2017 № 553, от 24.08.2017 № 653, от 27.09.2017 № 772, от 03.10.2017 № 799, от 27.10.2017 № 961, от 23.11.2017 № 1067, от 15.12.2017 № 1132, от 29.01.2018 № 55, от 19.02.2018 № 95, от 03.04.2018 № 200, от 14.05.2018 № 290, от 29.05.2018 № 337, от 14.06.2018 № 389, от 26.06.2018 № 427, от 27.07.2018 № 503, от 20.08.2018 № 541, от 28.08.2018 № 562, от 24.09.2018 № 625, от 26.10.2018 № 837, от 20.11.2018 № 896, от 18.12.2018 № 995, от 15.01.2019 № 19, от 20.02.2019 № 115, от 26.03.2019 № 37-П, от 23.04.2019 № 117-П, от 24.05.2019 № 211, от 21.06.2019 № 296, от 25.07.2019 № 422, от 21.08.2019 № 495, от 23.08.2019 № 502, от 19.09.2019 № 575, от 24.10.2019 № 780, от 19.11.2019 № 915, от 06.12.2019 № 983, от 22.01.2020 № 57, от 26.02.2020 № 171, от 31.03.2020 № 294, от 23.04.2020 № 378, от 01.06.2020 № 484, от 19.06.2020 № 527, от 23.07.2020 № 646, от 17.08.2020 № 709, от 26.08.2020 № 756, от 17.09.2020 № 853, от 15.10.2020 № 988, от 20.11.2020 № 1175, от 09.12.2020 № 1246, от 26.01.2021 № 23, от 02.03.2021 № 125, от 18.03.2021 № 174, от 19.04.2021 № 273, от 18.05.2021 № 354, от 18.06.2021 № 450, от 15.07.2021 № 523, от 18.08.2021 № 607, от 19.08.2021 № 614, от 16.09.2021 № 717, от 19.10.2021 № 892, от 16.11.2021 № 1011, от 07.12.2021 № 1126, от 08.12.2021 № 1134, от 20.01.2022 № 31, от 17.02.2022 № 101, от 25.03.2022 № 217, от 18.04.2022 № 293, от 20.05.2022 № 393, от 20.06.2022 № 497, от 14.07.2022 № 607, от 28.07.2022 № 638, от 19.08.2022 № 696), следующие изменения:

2.1. строку 2.4.1/21 признать утратившей силу;

2.2. строку 4.4.2/21 признать утратившей силу;

2.3. строки 19.1.1/21-19.10.2/21 признать утратившими силу.

3. Настоящее постановление вступает в силу со дня официального опубликования в печатном средстве массовой информации «Официальный бюллетень органов местного самоуправления муниципального образования город Пермь».

4. Управлению по общим вопросам администрации города Перми обеспечить опубликование настоящего постановления в печатном средстве массовой информации «Официальный бюллетень органов местного самоуправления муниципального образования город Пермь».

5. Информационно-аналитическому управлению администрации города Перми обеспечить опубликование (обнародование) настоящего постановления на официальном сайте муниципального образования город Пермь в информационно-телекоммуникационной сети Интернет.

6. Контроль за исполнением настоящего постановления возложить на руководителя аппарата администрации города Перми Молоковских А.В.

И.о. Главы города Перми Э.А. Хайруллин

УТВЕРЖДЕНЫ
постановлением администрации
города Перми
от 20.09.2022 № 824

ИЗМЕНЕНИЯ
в Перечень мероприятий, направленных на решение отдельных вопросов местного значения в микрорайонах на территории Пермского городского округа, на 2022 год, утвержденный постановлением администрации города Перми от 27 января 2012 г. № 13-П «Об установлении и финансовом обеспечении расходных обязательств Пермского городского округа по мероприятиям, направленным на решение отдельных вопросов местного значения в микрорайонах на территории Пермского городского округа, на 2022-2024 годы»

1. Строку 2.9.2 изложить в следующей редакции:

2.9.2	Благоустройство придомовой территории многоквартирного дома (асфальтирование), в том числе за счет:	ул. Хабаровская, 133	администрация Дзержинского района	II-IV	132 190,00
	средств бюджета города Перми на 2022 год				132 090,00
	остатков средств бюджета города Перми по состоянию на 01 января 2022 г.				100,00

2. В графе 5 строки 2.9.3 цифры «II-III» заменить цифрами «II-IV».
3. Строку «Итого по разделу 2» изложить в следующей редакции:

Итого по разделу 2, в том числе за счет:	6 409 190,00

4. После строки «Итого по разделу 2» дополнить строками следующего содержания:

средств бюджета города Перми на 2022 год	6 409 090,00
остатков средств бюджета города Перми по состоянию на 01 января 2022 г.	100,00

5. Строку 4.5.1 изложить в следующей редакции:

4.5.1	Посадка, обрезка и (или) снос деревьев и кустарников, в том числе за счет:	ул. Петропавловская, 185	администрация Дзержинского района	III-IV	200 100,00
	средств бюджета города Перми на 2022 год				200 000,00
	остатков средств бюджета города Перми по состоянию на 01 января 2022 г.				100,00

6. В графе 5 строки 4.9.1 цифры «III» заменить цифрами «III-IV».
7. Строку:

Итого по разделу 4, в том числе за счет:	6 596 571,85

изложить в следующей редакции:

Итого по разделу 4, в том числе за счет:	6 596 671,85

8. Строку:

остатков средств бюджета города Перми по состоянию на 01 января 2022 г.	187 481,85

изложить в следующей редакции:

остатков средств бюджета города Перми по состоянию на 01 января 2022 г.	187 581,85

9. В графе 6 строки 6.10.2 цифры «478 064,58» заменить цифрами «472 361,20».
10. В графе 6 строки 6.10.3 цифры «61 964,24» заменить цифрами «62 803,84».
11. В графе 6 строки 6.10.4 цифры «62 264,63» заменить цифрами «63 947,61».
12. В графе 6 строки 6.10.5 цифры «154 075,20» заменить цифрами «82 070,92».
13. В графе 6 строки 6.10.6 цифры «212 367,35» заменить цифрами «535 829,14».
14. В графе 6 строки 6.10.7 цифры «531 264,00» заменить цифрами «282 987,29».
15. Дополнить строкой 7.3.12 следующего содержания:

7.3.12	Приобретение оборудования в актовый зал МАОУ «Лицей № 3» для проведения мероприятий	ул. Архитектора Свиязева, 17	ДО	IV	150 000,00

16. Строку 7.4.2 признать утратившей силу.
17. В графе 6 строки 7.4.4 цифры «150 000,00» заменить цифрами «250 000,00».
18. Дополнить строкой 7.4.5 следующего содержания:

7.4.5	Организация и проведение культурно-массового мероприятия «Жизнь в ярких красках» для жителей округа № 7	ул. Стахановская, 18	администрация Индустриального района	III-IV	160 000,00

19. Строку 7.9.1 признать утратившей силу.
20. В графе 6 строки 7.10.2 цифры «388 080,31» заменить цифрами «385 170,90».
21. В графе 6 строки 7.10.3 цифры «266 552,69» заменить цифрами «264 762,64».
22. В графе 6 строки 7.10.4 цифры «393 570,96» заменить цифрами «398 270,42».
23. В графе 6 строки 7.10.5 цифры «605 801,57» заменить цифрами «497 139,24».
24. В графе 6 строки 10.10.2 цифры «1 208 865,60» заменить цифрами «725 319,36».
25. В графе 6 строки 10.10.3 цифры «291 134,40» заменить цифрами «174 680,64».
26. Дополнить строками 10.10.4, 10.10.5 следующего содержания:

10.10.4	Обустройство тротуара	от ул. Волгодонской, 5 до ул. Капитанской	администрация Кировского района	III-IV	406 354,20
10.10.5	Обустройство тротуара	от ул. Волгодонской, 26 до ул. Волгодонской, 24	администрация Кировского района	III-IV	193 645,80

27. Дополнить строками 17.3.13, 17.3.14 следующего содержания:

17.3.13	Приобретение спортивной формы для игры в футбол на стадионе «Молния» МАУ СШОР «Звезда» по футболу	ул. Мира, 132	КФКС	IV	37 000,00
17.3.14	Приобретение спортивного инвентаря в МАУ СШОР «Темп»	ул. Академика Веденеева, 25	КФКС	IV	50 000,00

28. В графе 6 строки 17.5.2 цифры «435 000,00» заменить цифрами «348 000,00».
29. В графе 6 строки 18.10.1 цифры «1 500 000,00» заменить цифрами «785 000,00».
30. Дополнить строкой 18.10.2 следующего содержания:

18.10.2	Обустройство тротуара	ул. Глеба Успенского, 28	администрация Свердловского района	III-IV	715 000,00

31. Строки 19.4.2, 19.4.3 изложить в следующей редакции:

19.4.2	Организация и проведение культурно-массовых мероприятий для жителей округа № 19, в том числе за счет:	ул. Никулина, 41	администрация Свердловского района	I-IV	585 379,76
	средств бюджета города Перми на 2022 год				350 000,00
	остатков средств бюджета города Перми по состоянию на 01 января 2022 г.				235 379,76
19.4.3	Организация и проведение культурно-массовых мероприятий для жителей округа № 19, в том числе за счет:	ул. Куйбышева, 145	администрация Свердловского района	I-IV	130 000,00
	средств бюджета города Перми на 2022 год				110 000,00
	остатков средств бюджета города Перми по состоянию на 01 января 2022 г.				20 000,00

32. В графе 6 строки 19.10.1 цифры «1 500 000,00» заменить цифрами «785 000,00».
33. Дополнить строкой 19.10.2 следующего содержания:

19.10.2	Обустройство тротуара	от ул. Героев Хасана, 149а до ул. Героев Хасана, 149б	администрация Свердловского района	III-IV	715 000,00

34. Строку:

Итого по разделу 19, в том числе за счет:	6 619 090,00

изложить в следующей редакции:

Итого по разделу 19, в том числе за счет:	6 874 469,76

35. Строку:

остатков средств бюджета города Перми по состоянию на 01 января 2022 г.	210 000,00

изложить в следующей редакции:

остатков средств бюджета города Перми по состоянию на 01 января 2022 г.	465 379,76

36. В графе 6 строки 20.10.1 цифры «1 500 000,00» заменить цифрами «950 000,00».

37. Дополнить строкой 20.10.2 следующего содержания:

20.10.2	Обустройство тротуара	от ул. Коломенской, 5 до ул. Коломенской, 11	администрация Свердловского района	III-IV	550 000,00

38. Строку:

Итого распределено по мероприятиям, в том числе за счет:	146 501 326,98

изложить в следующей редакции:

Итого распределено по мероприятиям, в том числе за счет:	146 756 906,74

39. Строку:

остатков средств бюджета города Перми по состоянию на 01 января 2022 г.	5 501 326,98

изложить в следующей редакции:

остатков средств бюджета города Перми по состоянию на 01 января 2022 г.	5 756 906,74

АДМИНИСТРАЦИЯ ГОРОДА ПЕРМИ
ПОСТАНОВЛЕНИЕ

20.09.2022 № 825

О внесении изменений в муниципальную программу «Безопасный город», утвержденную постановлением администрации города Перми от 20.10.2021 № 921

В соответствии со статьей 179 Бюджетного кодекса Российской Федерации, Федеральным законом от 06 октября 2003 г. № 131-ФЗ «Об общих принципах организации местного самоуправления в Российской Федерации», постановлением администрации города Перми от 25 сентября 2013 г. № 781 «Об утверждении Порядка принятия решений о разработке муниципальных программ, их формирования и реализации»
администрация города Перми ПОСТАНОВЛЯЕТ:

1. Утвердить прилагаемые изменения в муниципальную программу «Безопасный город», утвержденную постановлением администрации города Перми от 20 октября 2021 г. № 921 (в ред. от 22.12.2021 № 1182, от 03.02.2022 № 63, от 05.04.2022 № 249, от 26.05.2022 № 407, от 10.06.2022 № 470, от 13.07.2022 № 598).

2. Настоящее постановление вступает в силу со дня официального опубликования в печатном средстве массовой информации «Официальный бюллетень органов местного самоуправления муниципального образования город Пермь».

3. Управлению по общим вопросам администрации города Перми обеспечить опубликование настоящего постановления в печатном средстве массовой информации «Официальный бюллетень органов местного самоуправления муниципального образования город Пермь».

4. Информационно-аналитическому управлению администрации города Перми обеспечить опубликование (обнародование) настоящего постановления на официальном сайте муниципального образования город Пермь в информационно-телекоммуникационной сети Интернет.

5. Контроль за исполнением настоящего постановления возложить на руководителя аппарата администрации города Перми, исполняющего обязанности заместителя главы администрации города Перми Молоковских А.В.

И.о. Главы города Перми Э.А. Хайруллин

УТВЕРЖДЕНЫ
постановлением администрации
города Перми
от 20.09.2022 № 825

ИЗМЕНЕНИЯ
в муниципальную программу «Безопасный город», утвержденную постановлением администрации города Перми от 20 октября 2021 г. № 921

1. В разделе «Паспорт муниципальной программы»:
1.1. строку 2 изложить в следующей редакции:

2	Ответственный руководитель	исполняющий обязанности заместителя главы администрации города Перми

1.2. строку 5 изложить в следующей редакции:

5	Характеристика текущего состояния сферы реализации программы	реализация программы направлена на достижение цели Стратегии социально-экономического развития города Перми по формированию комфортной городской среды в части обеспечения личной и общественной безопасности в городе Перми. На территории города Перми сохраняется высокий уровень преступности. Среди городов-аналогов в 2020 году город Пермь по количеству преступлений на 10 тыс. населения (168,8) занимает третью позицию; Екатеринбург – 132,7; Нижний Новгород – 161,7; Самара – 168,8; Уфа – 177,2; Казань – 191,5; Челябинск – 211,6. В общественных местах города Перми зарегистрировано: грабежей: в 2018 году – 345 ед., в 2019 – 238 ед., в 2020 – 152 ед., за 6 мес. 2021 – 99 ед.; разбоев: в 2018 году – 59 ед.; в 2019 – 29 ед., в 2020 – 21 ед., за 6 мес. 2021 – 20 ед. По данным экстренных извещений в 1 квартале 2021 года зарегистрировано 105 случаев отравлений наркотическими веществами (в 2018 – 103, в 2019 – 128, в 2020 – 122). Уровень распространенности наркологических расстройств среди несовершеннолетних города Перми на 100 тыс. населения составил в 2018 – 105,5 ед., в 2019 – 105,0 ед., в 2020 – 98,4 ед., за 6 мес. 2021 – 67,3 ед. Для решения задачи по снижению уровня преступности на территории города Перми предусмотрены мероприятия, направленные на снижение количества грабежей и разбоев, совершенных в общественных местах, снижение рисков террористического характера. Планируется проводить патрулирование народными дружинами микрорайонов с повышенным уровнем преступности. Необходимо совершенствовать систему первичной профилактики потребления психоактивных веществ (далее – ПАВ). Планируется реализация программы по профилактике потребления ПАВ несовершеннолетними, проведение конкурсов общественных инициатив, а также профилактических мероприятий для детей и молодежи города Перми. Проведение целенаправленной и комплексной профилактической работы в целях снижения уровня преступности, укрепления законности и правопорядка, уменьшения уровня распространенности наркологических расстройств среди населения города Перми является важным фактором устойчивого социально-экономического развития города Перми. Город Пермь относится к городам с высокой потенциальной опасностью возникновения чрезвычайных ситуаций с вероятностью тяжелых последствий в связи с тем, что в жилой зоне города расположены 22 химически опасных объекта с площадью зоны возможного заражения 312 кв. км и населения до 370 тыс. чел., 2 гидротехнических сооружения. Через центр города Перми проходит железная дорога, пропускающая в сутки до 3 150 вагонов и цистерн грузов, 90 % которых составляют активные химически опасные вещества, легковоспламеняющиеся жидкости и горюче-смазочные материалы. В коммунально-бытовой сфере города Перми имеются риски возникновения ситуаций, приводящих к резкому повышению аварийности на коммунально-энергетических сетях.

		Город Пермь не обеспечен необходимым количеством пожарных депо, имеет 29 микрорайонов, находящихся вне зоны нормативного времени прибытия первого подразделения пожарной охраны и не обеспеченных противопожарным водоснабжением, характеризуется высоким уровнем амортизации водопроводных сетей. Происходит постепенное ветшание пожарных водоемов, что требует дополнительных финансовых вложений. Статистические данные по городу Перми: количество погибших в результате чрезвычайных ситуаций (далее – ЧС): 2018 год – 0, 2019 год – 2; 2020 год – 5; за 6 мес. 2021 года – 0; количество пострадавших в результате ЧС: 2018 год – 4, 2019 год – 58; 2020 год – 11; 6 мес. 2021 года – 27; количество пожаров в городе Перми: 2018 год – 525 ед., 2019 год – 1 290 ед., 2020 год – 1 201; 6 мес. 2021 года – 735 ед.; количество погибших на пожарах: 2018 год – 41 чел., 2019 год – 39 чел., 2020 год – 51 чел.; 6 мес. 2021 года – 23 чел.; количество травмированных в результате пожаров: 2018 год – 88 чел., 2019 год – 88 чел., 2020 год – 99; 6 мес. 2021 года – 46 чел. Количество спасенных от смертельной угрозы людей, в том числе на воде: 2018 год – 617 чел., 2019 год – 702 чел., 2020 год – 867 чел.; 6 мес. 2021 года – 271 чел. С целью выполнения требований, установленных Федеральным законом от 22 июня 2008 г. № 123-ФЗ «Технический регламент о требованиях пожарной безопасности», планируется реализация мероприятий программы по профилактике пожаров в жилом секторе, информированию населения о правилах и нормах пожарной безопасности, мотивации жителей к соблюдению указанных норм, строительство 12 пожарных водоемов (2 – 2020 год, 1 – 2021 год, 1- 2022 год, 3 – 2023 год, 2 – 2024 год, 1 – 2025 год, 2 – 2026 год), обследование 19 источников противопожарного водоснабжения (пожарных водоемов, резервуаров, емкостей) (4 – 2020 год, 6 – 2021 год, 3 – 2022 год, 3 – 2023 год, 3 – 2024 год), ремонт 23 пожарных водоемов (1 – 2020 год, 5 – 2021 год, 3 – 2022 год, 3 – 2023 год, 3 – 2024 год, 4 – 2025 год, 4 – 2026 год), содержание источников противопожарного водоснабжения (пожарных водоемов, резервуаров, емкостей) (83 – 2020 год, 85 – 2021 год, 85 – 2022 год, 89 – 2023 год, 90 – 2024 год, 91 – 2025 год, 93 – 2026 год), а также 1 пожарного пирса. С целью снижения риска возникновения угроз природного и техногенного характера планируется проведение мероприятий, направленных на сокращение времени реагирования экстренных оперативных служб с одновременным улучшением качества их взаимодействия в ходе ЧС, на повышение уровня оповещения населения при возникновении ЧС, уровня оказания экстренной помощи населению при развитии экстремальных событий в различных сферах. В области решения проблем разрушения жилых домов, расположенных на оползневых склонах оврагов и размываемых склонах берегов рек, необходимо оборудование ливневой канализации или строительство подпорных стенок в зависимости от результатов проведенных обследований

1.3. строку 7 изложить в следующей редакции:

7	Перечень подпрограмм и задач	1.1. Содействие в снижении уровня преступности на территории города Перми. 1.1.1. Организация профилактических мероприятий, направленных на снижение количества грабежей и разбоев, совершенных в общественных местах, снижение рисков осуществления террористических актов. 1.1.2. Совершенствование системы первичной профилактики незаконного потребления психоактивных веществ среди детей и молодежи. 1.2. Предупреждение и ликвидация чрезвычайных ситуаций природного и техногенного характера, совершенствование гражданской обороны на территории города Перми. 1.2.1. Организация и осуществление мероприятий по гражданской обороне, защите населения и территории города Перми от чрезвычайных ситуаций природного и техногенного характера, включая поддержку в постоянной готовности к использованию систем оповещения населения об опасности.

		1.2.2. Содержание и организация деятельности аварийно-спасательных служб и аварийно-спасательных формирований на территории города Перми. 1.3. Обеспечение первичных мер пожарной безопасности, отнесенных к полномочиям органов местного самоуправления. 1.3.1. Организация обучения населения и пропаганды в области пожарной безопасности, обеспечение надлежащего состояния источников противопожарного водоснабжения (пожарных водоемов, резервуаров, емкостей) и пирсов, создание условий для организации добровольной пожарной охраны на территории города Перми. 1.3.2. Материально-техническое обеспечение пожарной безопасности муниципального образования

1.4. строку 9 изложить в следующей редакции:

9	Объемы и источники финансирования программы (подпрограммы)	2022 год план	2023 год план	2024 год план	2025 год план	2026 год план
	программа, всего (тыс. руб.), в том числе	231 449,03776	307 676,000	376 325,100	218 455,500	227 750,600
	бюджет города Перми	229 264,11744	306 234,000	374 883,100	218 455,500	227 750,600
	бюджет города Перми (неиспользованные ассигнования отчетного года)	397,92032	0,000	0,000	0,000	0,000
	бюджет Пермского края	1 787,000	1 442,000	1 442,000	0,000	0,000
	подпрограмма 1.1, всего (тыс. руб.), в том числе	14 926,500	14 926,500	14 926,500	13 484,500	13 484,500
	бюджет города Перми	13 484,500	13 484,500	13 484,500	13 484,500	13 484,500
	бюджет Пермского края	1 442,000	1 442,000	1 442,000	0,000	0,000
	подпрограмма 1.2, всего (тыс. руб.), в том числе	202 998,00476	270 274,200	340 559,200	190 683,700	190 683,700
	бюджет города Перми	202 255,08444	270 274,200	340 559,200	190 683,700	190 683,700
	бюджет города Перми (неиспользованные ассигнования отчетного года)	397,92032	0,000	0,000	0,000	0,000
	бюджет Пермского края	345,000	0,000	0,000	0,000	0,000
	подпрограмма 1.3, всего (тыс. руб.), в том числе	13 524,533	22 475,300	20 839,400	14 287,300	23 582,400
	бюджет города Перми	13 524,533	22 475,300	20 839,400	14 287,300	23 582,400

2. В разделе «Система программных мероприятий подпрограммы 1.2 «Предупреждение и ликвидация чрезвычайных ситуаций природного и техногенного характера, совершенствование гражданской обороны на территории города Перми» муниципальной программы «Безопасный город»:

2.1. в графе 11 строки 1.2.1.1.1.1 цифры «52 547,694» заменить цифрами «53 706,978»;

2.2. строку 1.2.1.1.1.2 изложить в следующей редакции:

1.2.1.1.1.2	количество объектов размещения МКУ «ЕДДС города Перми»	ед.	2	2	2	2	2	МКУ «ЕДДС города Перми»	бюджет города Перми	33 632,819	37 970,400	37 940,400	52 208,500	52 208,500

2.3. строку «Итого по мероприятию 1.2.1.1.1, в том числе по источникам финансирования» изложить в следующей редакции:

Итого по мероприятию 1.2.1.1.1, в том числе по источникам финансирования	бюджет города Перми	87 459,797	88 541,900	88 541,900	100 848,800	100 848,800

2.4. строку «Итого по основному мероприятию 1.2.1.1, в том числе по источникам финансирования» изложить в следующей редакции:

Итого по основному мероприятию 1.2.1.1, в том числе по источникам финансирования	бюджет города Перми	96 010,385	93 885,800	93 885,800	106 192,700	106 192,700

2.5. строку «Итого по задаче 1.2.1, в том числе по источникам финансирования» изложить в следующей редакции:

Итого по задаче 1.2.1, в том числе по источникам финансирования	бюджет города Перми	96 108,822	93 885,800	93 885,800	106 192,700	106 192,700

2.6. строки 1.2.2.1.1.1, «Итого по мероприятию 1.2.2.1.1, в том числе по источникам финансирования» изложить в следующей редакции:

1.2.2.1.1.1	количество объектов размещения подразделений МКУ «ПГСС»	ед.	3	3	3	3	3	МКУ «ПГСС»	бюджет города Перми	82 760,80344	75364,800	75364,800	77940,100	779400,100
Итого по мероприятию 1.2.2.1.1, в том числе по источникам финансирования									бюджет города Перми	82 760,80344	75 364,800	75 364,800	77 940,100	77 940,100

2.7. в графе 11 строки 1.2.2.1.2.1 цифры «2 121,125» заменить цифрами «1 987,550»;

2.8. в графе 11 строки 1.2.2.1.2.2 цифры «4 423,900» заменить цифрами «4 212,475»;

2.9. строку «Итого по мероприятию 1.2.2.1.2, в том числе по источникам финансирования» изложить в следующей редакции:

Итого по мероприятию 1.2.2.1.2, в том числе по источникам финансирования	бюджет города Перми	6 560,759	6 339,700	6 339,700	6 550,900	6 550,900

2.10. после строки «Итого по мероприятию 1.2.2.1.3, в том числе по источникам финансирования» дополнить строками 1.2.2.1.4, 1.2.2.1.4.1, «Итого по мероприятию 1.2.2.1.4, в том числе по источникам финансирования» следующего содержания:

1.2.2.1.4	Оборудование передвижных спасательных постов												
1.2.2.1.4.1	количество оборудованных передвижных спасательных постов в местах массового отдыха у воды	ед.	3	-	-	-	-	МКУ «ПГСС»	бюджет города Перми	345,000	0,000	0,000	0,000	0,000
									бюджет Пермского края	345,000	0,000	0,000	0,000	0,000
Итого по мероприятию 1.2.2.1.4, в том числе по источникам финансирования									итого	690,000	0,000	0,000	0,000	0,000
									бюджет города Перми	345,000	0,000	0,000	0,000	0,000
									бюджет Пермского края	345,000	0,000	0,000	0,000	0,000

2.11. строку «Итого по основному мероприятию 1.2.2.1, в том числе по источникам финансирования» изложить в следующей редакции:

Итого по основному мероприятию 1.2.2.1, в том числе по источникам финансирования	итого	90 011,56244	81 704,500	81 704,500	84 491,000	84 491,000
	бюджет города Перми	89 666,56244	81 704,500	81 704,500	84 491,000	84 491,000
	бюджет Пермского края	345,000	0,000	0,000	0,000	0,000

2.12. после строки 1.2.2.2.2.2 дополнить строками 1.2.2.2.2.3-1.2.2.2.2.5 следующего содержания:

1.2.2.2.2.3	выполненные работы по реконструкции здания по ул. Ижевской, 25 (литер Д)	ед.	1	-	-	-	-	МКУ «УТЗ»	бюджет города Перми	16 103,24534	0,000	0,000	0,000	0,000
1.2.2.2.2.4	авторский надзор за выполнением работ по реконструкции здания по ул. Ижевской, 25 (Литер Д)	ед.	1	-	-	-	-	МКУ «УТЗ»	бюджет города Перми	26,31266	0,000	0,000	0,000	0,000
1.2.2.2.2.5	выполненные работы по технической инвентаризации и паспортизации объекта «Реконструкция здания по ул. Ижевской, 25(Литер Д)»	ед.	1	-	-	-	-	МКУ «УТЗ»	бюджет города Перми	47,000	0,000	0,000	0,000	0,000

2.13. строки «Итого по мероприятию 1.2.2.2.2, в том числе по источникам финансирования», «Итого по основному мероприятию 1.2.2.2, в том числе по источникам финансирования», «Итого по задаче 1.2.2, в том числе по источникам финансирования», «Всего по подпрограмме 1.2, в том числе по источникам финансирования» изложить в следующей редакции:

Итого по мероприятию 1.2.2.2.2, в том числе по источникам финансирования	итого	16 877,62032	0,000	0,000	0,000	0,000
	бюджет города Перми	16 479,700	0,000	0,000	0,000	0,000
	бюджет города Перми (неиспользованные ассигнования отчетного года)	397,92032	0,000	0,000	0,000	0,000
Итого по основному мероприятию 1.2.2.2, в том числе по источникам финансирования	итого	16 877,62032	94 683,900	164 968,900	0,000	0,000
	бюджет города Перми	16 479,700	94 683,900	164 968,900	0,000	0,000
	бюджет города Перми (неиспользованные ассигнования отчетного года)	397,92032	0,000	0,000	0,000	0,000
Итого по задаче 1.2.2, в том числе по источникам финансирования	итого	106 889,18276	176 388,400	246 673,400	84 491,000	84 491,000
	бюджет города Перми	106 146,26244	176 388,400	246 673,400	84 491,000	84 491,000
	бюджет города Перми (неиспользованные ассигнования отчетного года)	397,92032	0,000	0,000	0,000	0,000
	бюджет Пермского края	345,000	0,000	0,000	0,000	0,000
Всего по подпрограмме 1.2, в том числе по источникам финансирования	итого	202 998,00476	270 274,200	340 559,200	190 683,700	190 683,700
	бюджет города Перми	202 255,08444	270 274,200	340 559,200	190 683,700	190 683,700
	бюджет города Перми (неиспользованные ассигнования отчетного года)	397,92032	0,000	0,000	0,000	0,000
	бюджет Пермского края	345,000	0,000	0,000	0,000	0,000

2.14. в приложении:

2.14.1. таблицы 1-3 изложить в следующей редакции:

«Таблица 1

№	Наименование раздела	Содержание раздела
1	2	3
1	Наименование объекта муниципальной собственности города Перми, место расположения (адрес)	здание по ул. Ижевской, 25 (литер А, А1)
2	Направление инвестирования	реконструкция
3	Код и наименование мероприятия	1.2.2.2.1. Реконструкция здания по ул. Ижевской, 25 (литер А, А1)
4	Ответственный руководитель	исполняющий обязанности заместителя главы администрации города Перми
5	Исполнитель программы	ДОБ
6	Форма осуществления капитальных вложений в объект капитального строительства или приобретение объекта недвижимого имущества	бюджетные инвестиции в объекты муниципальной собственности города Перми

1	2		3			
7	Муниципальный заказчик		МКУ «УТЗ»			
8	Участник программы		МКУ «УТЗ»			
9	Цель осуществления капитальных вложений в объект		приведение в соответствие с требованиями СНиП 31-05-2003 и СП 308.1325800.2018 помещений здания по ул. Ижевской, 25 для размещения МКУ «ЕДДС города Перми»			
10	Технико-экономические показатели и функциональные параметры объекта		1 743,9 кв. м			
11	Сроки осуществления капитальных вложений в объект капитального строительства		2021-2024			
12	Срок ввода в эксплуатацию объекта капитального строительства		2024			
13	Сметная стоимость объекта муниципальной собственности Перми, тыс. руб.		263 066,36717: 3 413,56717 – разработка проектной документации; 259 652,800 – выполнение работ по реконструкции			
14	Объемы и источники финансирования осуществления капитальных вложений в объект по годам реализации	Источник финансирования	всего	2021 год	2023 год	2024 год
		бюджет города Перми	263 066,36717	3 413,56717	94 683,900	164 968,900
15	Ожидаемый конечный результат осуществления капитальных вложений в объект по годам осуществления капитальных вложений		ед. изм.	значение	год реализации	
	разработанная проектная документация		ед.	1	2021	
	выполненная реконструкция помещений		ед.	1	2023-2024	
	введенное в эксплуатацию здание		ед.	1	2024	
16	Проектная документация, и (или) результаты инженерных изысканий, и (или) заключение о проверке достоверности определения сметной стоимости объекта капитального строительства		шифр проекта: 11-20, положительное заключение государственной экспертизы № 59-1-1-3-032245 от 21.06.2021			
17	Протокол инвестиционной комиссии		от 16.12.2019 № 13			
18	Протокол Бюджетной комиссии		от 23.07.2021 № 10-БК			
19	Практические действия по осуществлению капитальных вложений в объект		мероприятия по осуществлению капитальных вложений в объект		срок реализации	
			разработка проектной документации		2021 год	
			выполненные работы по реконструкции		2023-2024	
			введенное в эксплуатацию здание		2024	

Таблица 2

№	Наименование раздела	Содержание раздела
1	2	3
1	Наименование объекта муниципальной собственности города Перми, место расположения (адрес)	противооползневые сооружения в районе жилых домов по ул. КИМ, 5, 7, ул. Ивановской, 19 и ул. Чехова, 2, 4, 6, 8, 10
2	Направление инвестирования	строительство

1	2		3					
3	Код и наименование мероприятия		1.2.1.2.2. Строительство противооползневого сооружения в районе жилых домов по ул. КИМ, 5, 7, ул. Ивановской, 19 и ул. Чехова, 2, 4, 6, 8, 10					
4	Ответственный руководитель		исполняющий обязанности заместителя главы администрации города Перми					
5	Исполнитель программы		ДОБ					
6	Форма осуществления капитальных вложений в объект капитального строительства или приобретение объекта недвижимого имущества		инвестиции					
7	Муниципальный заказчик		МКУ «УТЗ»					
8	Участник программы		МКУ «УТЗ»					
9	Цель осуществления капитальных вложений в объект		предотвращение угрозы возникновения чрезвычайной ситуации, связанной со сходом грунта и угрозой обрушения жилых домов					
10	Технико-экономические показатели и функциональные параметры объекта		-					
11	Сроки осуществления капитальных вложений в объект капитального строительства		2011-2022					
12	Срок ввода в эксплуатацию объекта капитального строительства		2021					
13	Сметная стоимость объекта муниципальной собственности города Перми, тыс. руб.		44 772,040: 6 234,550 – разработка проектной документации; 36 071,545 – выполнение строительно-монтажных работ; 2 465,945 – выполнение прочих видов работ (обследование, авторский надзор, техническая инвентаризация, паспортизация)					
14	Объемы и источники финансирования осуществления капитальных вложений в объект по годам реализации	Источник финансирования	всего	2011 год	2013 год	2018 год	2020 год	2021 год
		бюджет города Перми	44 772,040	1 234,550	2 282,011	5 000,000	19 421,180	16 834,299
15	Ожидаемый конечный результат осуществления капитальных вложений в объект по годам осуществления капитальных вложений		ед. изм.	значение		год реализации		
	откорректированная проектная документация		ед.	1		2018		
	полученное положительное заключение государственной экспертизы		ед.	1		2019		
	построенные противооползневые сооружения		ед.	1		2021		
	введенный в эксплуатацию объект		ед.	1		2021		
16	Проектная документация, и (или) результаты инженерных изысканий, и (или) заключение о проверке достоверности определения сметной стоимости объекта капитального строительства		РРГ № 29.08.14-62					
17	Протокол инвестиционной комиссии		от 13.10.2017 № 8					
18	Протокол Бюджетной комиссии		от 26.06.2019 № 14-БК					
19	Практические действия по осуществлению капитальных вложений в объект		мероприятия по осуществлению капитальных вложений в объект				срок реализации	
			корректировка проектной документации, корректировка топографической съемки, проведение государственной экспертизы				2011	

1	2	3	
		обследование оползневого склона	2013
		корректировка проектной документации и проведение государственной экспертизы	2018-2020
		выполнение работ по строительству	2020-2021
		введенный в эксплуатацию объект	2021

Таблица 3

№	Наименование раздела		Содержание раздела			
1	2		3			
1	Наименование объекта муниципальной собственности города Перми, место расположения (адрес)		здание по ул. Ижевской, 25 (литер Д)			
2	Направление инвестирования		реконструкция			
3	Код и наименование мероприятия		1.2.2.2.2. Реконструкция здания по ул. Ижевской, 25 (литер Д)			
4	Ответственный руководитель		исполняющий обязанности заместителя главы администрации города Перми			
5	Исполнитель программы		ДОБ			
6	Форма осуществления капитальных вложений в объект капитального строительства или приобретение объекта недвижимого имущества		инвестиции			
7	Муниципальный заказчик		МКУ «УТЗ»			
8	Участник программы		УКС, МКУ «УТЗ», МКУ «ПГСС»			
9	Цель осуществления капитальных вложений в объект		приведение в соответствие с требованиями СНиП 31-05-2003 и СП 308.1325800.2018 помещений здания по ул. Ижевской, 25 для размещения МКУ «ПГСС»			
10	Технико-экономические показатели и функциональные параметры объекта		2 125 кв. м, прирост мощности после реконструкции помещений на 500 кв. м			
11	Сроки осуществления капитальных вложений в объект капитального строительства		2020-2022			
12	Срок ввода в эксплуатацию объекта капитального строительства		2021			
13	Сметная стоимость объекта муниципальной собственности города Перми, тыс. руб.		179 813,50032: 12 671,13532 – разработка проектной документации; 166 765,91034 – выполнение строительно-монтажных работ; 376,45466 – выполнение прочих видов работ (авторский надзор, государственная экспертиза проектной документации)			
14	Объемы и источники финансирования осуществления капитальных вложений в объект по годам реализации	Источник финансирования	всего	2020 год	2021 год	2022 год
		всего	179 813,50032	12 273,215	150 662,665	16 877,62032
		бюджет города Перми	179 415,580	12 273,215	150 662,665	16 479,700
		бюджет города Перми (неисполнение показателя за отчетный год)	397,92032	0,000	0,000	397,92032

1	2	3		
15	Ожидаемый конечный результат осуществления капитальных вложений в объект по годам осуществления капитальных вложений	ед. изм.	значение	год реализации
	разработанная проектная документация	ед.	1	2020
	выполненная реконструкция помещений	ед.	1	2021
	введенное в эксплуатацию здание	ед.	1	2021
	откорректированная проектная документация	ед.	1	2022
	повторная государственная экспертиза проектной документации	ед.	1	2022
	выполненная реконструкция здания	ед.	1	2022
	авторский надзор за реконструкцией	ед.	1	2022
16	Проектная документация, и (или) результаты инженерных изысканий, и (или) заключение о проверке достоверности определения сметной стоимости объекта капитального строительства	от 09.06.2020 № 59-1-1-3-023345-2020, от 12.07.2022 № 59-1-1-3-046093-2022		
17	Протокол инвестиционной комиссии	от 15.04.2022 № 4		
18	Протокол Бюджетной комиссии	от 05.08.2020 № 9-БК		
19	Практические действия по осуществлению капитальных вложений в объект	мероприятия по осуществлению капитальных вложений в объект		срок реализации
		разработка проектной документации		2020
		выполнение работ по реконструкции		2020-2021
		введенное в эксплуатацию здание		2021
		откорректированная проектная документация		2022
		повторная государственная экспертиза проектной документации		2022
		выполненная реконструкция здания		2022
		авторский надзор за реконструкцией		2022

3. В разделе «Система программных мероприятий подпрограммы 1.3 «Обеспечение первичных мер пожарной безопасности, отнесенных к полномочиям органов местного самоуправления» муниципальной программы «Безопасный город»:

3.1. строку 1.3.1 изложить в следующей редакции:

1.3.1	Задача. Организация обучения населения и пропаганды в области пожарной безопасности, обеспечение надлежащего состояния источников противопожарного водоснабжения (пожарных водоемов, резервуаров, емкостей) и пирсов, создание условий для организации добровольной пожарной охраны на территории города Перми

3.2. строки 1.3.1.1.3, 1.3.1.1.3.1, 1.3.1.1.3.2 изложить в следующей редакции:

1.3.1.1.3	Мероприятия по приведению в нормативное состояние, содержанию источников противопожарного водоснабжения (пожарных водоемов, резервуаров, емкостей) и пирсов													

1.3.1.1.3.1	количество отремонтированных бесхозяйных источников противопожарного водоснабжения (пожарных водоемов, резервуаров, емкостей)	ед.	-	-	-	1	1	МКУ «Благоустройство ДР»	бюджет города Перми	0,000	0,000	0,000	134,900	134,900
		ед.	3	-	-	3	3	АМР, МКУ «Благоустройство МР»	бюджет города Перми	400,400	0,000	0,000	629,900	629,900
	итого по ПНР	ед.	3	-	-	4	4		бюджет города Перми	400,400	0,000	0,000	764,800	764,800
1.3.1.1.3.2	количество бесхозяйных источников противопожарного водоснабжения (пожарных водоемов, резервуаров, емкостей), находящихся на содержании	ед.	2	-	-	-	-	МКУ «Благоустройство ДР»	бюджет города Перми	43,700	0,000	0,000	0,000	0,000
		ед.	5	-	-	-	-	АКР, МКУ «Благоустройство КР»	бюджет города Перми	141,594	0,000	0,000	0,000	0,000
		ед.	8	8	8	8	8	АМР, МКУ «Благоустройство МР»	бюджет города Перми	56,000	63,900	63,900	63,900	63,900
	итого по ПНР	ед.	15	8	8	8	8		бюджет города Перми	241,294	63,900	63,900	63,900	63,900

3.3. строки 1.3.1.1.3.4-1.3.1.1.3.6 изложить в следующей редакции:

1.3.1.1.3.4	количество обследованных муниципальных источников противопожарного водоснабжения (пожарных водоемов, резервуаров, емкостей)	ед.	3	3	-	-	-	МКУ «Благоустройство МР»	бюджет города Перми	492,900	492,900	0,000	0,000	0,000
1.3.1.1.3.5	количество отремонтированных муниципальных источников противопожарного водоснабжения (пожарных водоемов, резервуаров, емкостей)	ед.	-	3	3	-	-	МКУ «Благоустройство МР»	бюджет города Перми	0,000	316,800	294,400	0,000	0,000
1.3.1.1.3.6	количество муниципальных источников противопожарного водоснабжения (пожарных водоемов, резервуаров, емкостей), находящихся на содержании	ед.	13	15	15	15	15	МКУ «Благоустройство ДР»	бюджет города Перми	355,000	398,600	398,600	368,300	368,300
		ед.	3	3	4	4	4	АИР, МКУ «Благоустройство ИР»	бюджет города Перми	64,600	109,900	109,900	109,900	109,900
		ед.	10	15	15	16	16	АКР, МКУ «Благоустройство КР»	бюджет города Перми	357,010	675,700	675,700	675,700	675,700
		ед.	4	4	4	4	4	АЛР, МКУ «Благоустройство ЛР»	бюджет города Перми	240,700	206,600	206,600	206,600	206,600
		ед.	12	13	13	14	15	АМР, МКУ «Благоустройство МР»	бюджет города Перми	87,000	89,000	89,000	89,000	89,000
		ед.	22	22	22	22	23	АОР, МКУ «Благоустройство ОР»	бюджет города Перми	596,200	623,300	623,300	623,300	623,300
		ед.	2	2	2	3	3	АСР, МКУ «Благоустройство СР»	бюджет города Перми	71,700	71,700	94,100	146,900	146,900
		ед.	3	3	3	3	3	АПНЛ, МКУ «Благоустройство ПНЛ»	бюджет города Перми	58,800	58,800	58,800	58,800	58,800
	итого по ПНР	ед.	69	77	78	81	83		бюджет города Перми	1 831,010	2 233,600	2 256,000	2 278,500	2 278,500

3.4. строки 1.3.1.1.3.8, 1.3.1.1.3.9 изложить в следующей редакции:

1.3.1.1.3.8	количество обследованных бесхозяйных источников противопожарного водоснабжения (пожарных водоемов, резервуаров, емкостей)	ед.	-	-	3	-	-	АМР	бюджет города Перми	0,000	0,000	492,900	0,000	0,000
	итого по ПНР	ед.	-	-	3	-	-		бюджет города Перми	0,000	0,000	492,900	0,000	0,000
1.3.1.1.3.9	количество источников противопожарного водоснабжения (пожарных водоемов, резервуаров, емкостей), за которые оплачен налог на имущество	ед.	11	-	-	-	-	МКУ «Благоустройство КР»	бюджет города Перми	99,129	0,000	0,000	0,000	0,000
		ед.	12	-	-	-	-	МКУ «Благоустройство МР»	бюджет города Перми	42,140	0,000	0,000	0,000	0,000
		ед.	2	-	-	-	-	МКУ «Благоустройство ПНЛ»	бюджет города Перми	44,781	0,000	0,000	0,000	0,000
		ед.	3	-	-	-	-	МКУ «Благоустройство ИР»	бюджет города Перми	24,936	0,000	0,000	0,000	0,000
		ед.	8	-	-	-	-	МКУ «Благоустройство ДР»	бюджет города Перми	49,974	0,000	0,000	0,000	0,000
		ед.	3	-	-	-	-	АСР, МКУ «Благоустройство СР»	бюджет города Перми	105,967	0,000	0,000	0,000	0,000
		ед.	15	-	-	-	-	МКУ «Благоустройство ОР»	бюджет города Перми	255,516	0,000	0,000	0,000	0,000
	итого по ПНР	ед.	54	-	-	-	-		бюджет города Перми	622,443	0,000	0,000	0,000	0,000

3.5. строку 1.3.1.1.4.1 изложить в следующей редакции:

1.3.1.1.4.1	количество участий в профилактике пожаров добровольных пожарных	ед.	1872	1872	1872	1872	1872	ДОБ	бюджет города Перми	524,300	524,300	524,300	524,300	524,300

3.6. после строки 1.3.2.1.1.1 дополнить строкой 1.3.2.1.1.2 следующего содержания:

1.3.2.1.1.2	количество разработанных технических планов по объекту «Противопожарный пирс в микрорайоне Верхняя Курья по ул. 1-я линия, 41 в Мотовилихинском районе города Перми»	ед.	1	-	-	-	-	МКУ «УТЗ»	бюджет города Перми	40,000	0,000	0,000	0,000	0,000

3.7. строку «Итого по мероприятию 1.3.2.1.1, в том числе по источникам финансирования» изложить в следующей редакции:

Итого по мероприятию 1.3.2.1.1, в том числе по источникам финансирования	итого	54,373	41,900	41,900	41,900	41,900
	бюджет города Перми	54,373	41,900	41,900	41,900	41,900

3.8. строки 1.3.2.1.4, 1.3.2.1.4.1, 1.3.2.1.4.2, «Итого по мероприятию 1.3.2.1.4, в том числе по источникам финансирования» признать утратившими силу;

3.9. строки 1.3.2.1.5, 1.3.2.1.5.1, 1.3.2.1.5.2, «Итого по мероприятию 1.3.2.1.5, в том числе по источникам финансирования» изложить в следующей редакции:

1.3.2.1.5	Строительство пожарного водоема в микрорайоне Чапаевский Орджоникидзевского района города Перми													
1.3.2.1.5.1	разработанная проектная документация на строительство пожарного водоема в микрорайоне Чапаевский Орджоникидзевского района города Перми	ед.	-	1	-	-	-	МКУ «УТЗ»	бюджет города Перми	0,000	574,900	0,000	0,000	0,000
1.3.2.1.5.2	построенный пожарный водоем в микрорайоне Чапаевский Орджоникидзевского района города Перми	ед.	-	-	1	-	-	МКУ «УТЗ»	бюджет города Перми	0,000	0,000	7 574,000	0,000	0,000
Итого по мероприятию 1.3.2.1.5, в том числе по источникам финансирования									бюджет города Перми	0,000	574,900	7 574,000	0,000	0,000

3.10. строки 1.3.2.1.12, 1.3.2.1.12.1, 1.3.2.1.12.2, «Итого по мероприятию 1.3.2.1.12, в том числе по источникам финансирования» изложить в следующей редакции:

1.3.2.1.12	Строительство пожарного водоема, резервуара в д. Ласьвинские хутора Кировского района города Перми													
1.3.2.1.12.1	разработанная проектная документация на строительство пожарного водоемав д. Ласьвинские хутора Кировского района города Перми	ед.	-	1	-	-	-	МКУ «УТЗ»	бюджет города Перми	0,000	574,900	0,000	0,000	0,000
1.3.2.1.12.2	построенный пожарный водоем в д. Ласьвинские хутора Кировского района города Перми	ед.	-	1	-	-	-	МКУ «УТЗ»	бюджет города Перми	0,000	7 172,400	0,000	0,000	0,000
Итого по мероприятию 1.3.2.1.12, в том числе по источникам финансирования									бюджет города Перми	0,000	7 747,300	0,000	0,000	0,000

3.11. строки 1.3.2.1.15, 1.3.2.1.15.1, 1.3.2.1.15.2, «Итого по мероприятию 1.3.2.1.15, в том числе по источникам финансирования» признать утратившими силу;

3.12. строку 1.3.2.1.16.1 изложить в следующей редакции:

1.3.2.1.16.1	построенный пожарный водоем в микрорайоне Бахаревка на пересечении ул. 1-й Бахаревской и ул. Пристанционной Свердловского района города Перми	ед.	-	1	-	-	-	МКУ «УТЗ»	бюджет города Перми	0,000	2 897,700	0,000	0,000	0,000

3.13. строку 1.3.1.1.16.2 признать утратившей силу;

3.14. строки «Итого по мероприятию 1.3.2.1.16, в том числе по источникам финансирования», «Итого по основному мероприятию 1.3.2.1, в том числе по источникам финансирования», «Итого по задаче 1.3.2, в том числе по источникам финансирования», «Всего по подпрограмме 1.3, в том числе по источникам финансирования» изложить в следующей редакции:

Итого по мероприятию 1.3.2.1.16, в том числе по источникам финансирования	бюджет города Перми	0,000	2 897,700	0,000	0,000	0,000
Итого по основному мероприятию 1.3.2.1, в том числе по источникам финансирования	бюджет города Перми	7 992,173	17 465,800	15 829,900	9 277,800	18 572,900
Итого по задаче 1.3.2, в том числе по источникам финансирования	бюджет города Перми	7 992,173	17 465,800	15 829,900	9 277,800	18 572,900
Всего по подпрограмме 1.3, в том числе по источникам финансирования	бюджет города Перми	13 524,533	22 475,300	20 839,400	14 287,300	23 582,400

3.15. в приложении таблицы 2-15 изложить в следующей редакции:

«Таблица 2

№	Наименование раздела		Содержание раздела		
1	2		3		
1	Наименование объекта муниципальной собственности города Перми, место расположения (адрес)		пожарный водоем в микрорайоне Вышка-2 по ул. Телефонной, 12 Мотовилихинского района города Перми		
2	Направление инвестирования		строительство		
3	Код и наименование мероприятия		1.3.2.1.3 Строительство пожарного водоема в микрорайоне Вышка-2 по ул. Телефонной, 12 Мотовилихинского района города Перми		
4	Ответственный руководитель		исполняющий обязанности заместителя главы администрации города Перми		
5	Исполнитель программы		ДОБ		
6	Форма осуществления капитальных вложений в объект капитального строительства или приобретение объекта недвижимого имущества		бюджетные инвестиции в объект муниципальной собственности города Перми		
7	Муниципальный заказчик		МКУ «УТЗ»		
8	Участник программы		МКУ «УТЗ»		
9	Цель осуществления капитальных вложений в объект		создание условий для снижения количества погибших и материального ущерба от пожаров в рамках полномочий муниципального образования город Пермь		
10	Технико-экономические показатели и функциональные параметры объекта		резервуар емкостью 100 куб. м с площадкой для подъезда пожарных машин		
11	Сроки осуществления капитальных вложений в объект капитального строительства		2021-2023		
12	Срок ввода в эксплуатацию объекта капитального строительства		-		
13	Сметная стоимость объекта муниципальной собственности Перми, тыс. руб.		6 052,500: 455,00 – разработка проектной документации; 5 597,500 – выполнение строительно-монтажных работ		
14	Объемы и источники финансирования осуществления капитальных вложений в объект по годам реализации	Источник финансирования	всего	2021 год	2023 год
		бюджет города Перми	6 052,500	455,000	5 597,500
15	Ожидаемый конечный результат осуществления капитальных вложений в объект по годам осуществления капитальных вложений		ед. изм.	значение	год реализации
	разработанная проектная документация		ед.	1	2021
	построенный пожарный водоем		ед.	1	2023
16	Проектная документация, и (или) результаты инженерных изысканий, и (или) заключение о проверке достоверности определения сметной стоимости объектов капитального строительства		шифр проекта: 01-2021, положительное заключение государственной экспертизы 59-1-1-2-049697-2021 от 02.09.2021		
17	Протокол инвестиционной комиссии		от 14.08.2019 № 9		

1	2	3	
18	Протокол Бюджетной комиссии	от 23.07.2021 № 10-БК	
19	Практические действия по осуществлению капитальных вложений в объект	мероприятия по осуществлению капитальных вложений в объект	срок реализации
		разработка проектной документации	2021
		выполнение работ по строительству	2022-2023

Таблица 3

№	Наименование раздела		Содержание раздела		
1	2		3		
1	Наименование объекта муниципальной собственности города Перми, место расположения (адрес)		пожарный водоем в микрорайоне Средняя Курья по ул. Торфяной Ленинского района города Перми		
2	Направление инвестирования		строительство		
3	Код и наименование мероприятия		1.3.2.1.4. Строительство пожарного водоема в микрорайоне Средняя Курья по ул. Торфяной Ленинского района города Перми		
4	Ответственный руководитель		исполняющий обязанности заместителя главы администрации города Перми		
5	Исполнитель программы		ДОБ		
6	Форма осуществления капитальных вложений в объект капитального строительства или приобретение объекта недвижимого имущества		бюджетные инвестиции в объект муниципальной собственности города Перми		
7	Муниципальный заказчик		МКУ «УТЗ»		
8	Участник программы		МКУ «УТЗ»		
9	Цель осуществления капитальных вложений в объект		создание условий для снижения количества погибших и материального ущерба от пожаров в рамках полномочий муниципального образования город Пермь		
10	Технико-экономические показатели и функциональные параметры объекта		резервуар емкостью 100 куб. м с площадкой для подъезда пожарных машин		
11	Сроки осуществления капитальных вложений в объект капитального строительства		2020-2021		
12	Срок ввода в эксплуатацию объекта капитального строительства		-		
13	Сметная стоимость объекта муниципальной собственности города Перми, тыс. руб.		305,800: 305,800 – разработка проектной документации		
14	Объемы и источники финансирования осуществления капитальных вложений в объект по годам реализации	Источник финансирования	всего		2021 год
		бюджет города Перми	305,800		305,800
15	Ожидаемый конечный результат осуществления капитальных вложений в объект по годам осуществления капитальных вложений		ед. изм.	значение	год реализации
	разработанная проектная документация		ед.	1	2021

1	2	3	
16	Проектная документация, и (или) результаты инженерных изысканий, и (или) заключение о проверке достоверности определения сметной стоимости объектов капитального строительства	шифр проекта: 18-20, положительное заключение государственной экспертизы № 59-1-1-2-008704-2021 от 01.03.2021	
17	Протокол инвестиционной комиссии	от 28.07.2022 № 9	
18	Протокол Бюджетной комиссии	от 23.07.2021 № 10-БК	
19	Практические действия по осуществлению капитальных вложений в объект	мероприятия по осуществлению капитальных вложений в объект	срок реализации
		разработка проектной документации	2020-2021

Таблица 4

№	Наименование раздела	Содержание раздела			
1	2	3			
1	Наименование объекта муниципальной собственности города Перми, место расположения (адрес)	пожарный водоем в микрорайоне Чапаевский Орджоникидзевского района города Перми			
2	Направление инвестирования	строительство			
3	Код и наименование мероприятия	1.3.2.1.5. Строительство пожарного водоема в микрорайоне Чапаевский Орджоникидзевского района города Перми			
4	Ответственный руководитель	исполняющий обязанности заместителя главы администрации города Перми			
5	Исполнитель программы	ДОБ			
6	Форма осуществления капитальных вложений в объект капитального строительства или приобретение объекта недвижимого имущества	бюджетные инвестиции			
7	Муниципальный заказчик	МКУ «УТЗ»			
8	Участник программы	МКУ «УТЗ»			
9	Цель осуществления капитальных вложений в объект	создание условий для снижения количества погибших и материального ущерба от пожаров в рамках полномочий муниципального образования город Пермь			
10	Технико-экономические показатели и функциональные параметры объекта	резервуар емкостью 100 куб. м с площадкой для подъезда пожарных машин			
11	Сроки осуществления капитальных вложений в объект капитального строительства	2023-2024			
12	Срок ввода в эксплуатацию объекта капитального строительства	-			
13	Сметная стоимость объекта муниципальной собственности Перми, тыс. руб.	8 148,900: 574,900 – разработка проектной документации; 7 574,000 – выполнение строительно-монтажных работ			
14	Объемы и источники финансирования осуществления капитальных вложений в объект по годам реализации	Источник финансирования	всего	2023 год	2024 год
		бюджет города Перми	8 148,900	574,900	7 574,000

1	2	3		
15	Ожидаемый конечный результат осуществления капитальных вложений в объект по годам осуществления капитальных вложений	ед. изм.	значение	год реализации
	разработанная проектная документация	ед.	1	2023
	построенный пожарный водоем	ед.	1	2024
16	Проектная документация, и (или) результаты инженерных изысканий, и (или) заключение о проверке достоверности определения сметной стоимости объектов капитального строительства	-		
17	Протокол инвестиционной комиссии	от 19.10.2018 № 11		
18	Протокол Бюджетной комиссии	от 23.07.2021 № 10-БК		
19	Практические действия по осуществлению капитальных вложений в объект	мероприятия по осуществлению капитальных вложений в объект		срок реализации
		разработка проектной документации		2023
		выполнение работ по строительству		2024

Таблица 5

№	Наименование раздела	Содержание раздела
1	2	3
1	Наименование объекта муниципальной собственности города Перми, место расположения (адрес)	пожарный водоем в микрорайоне Вышка-2 по ул. Омской Мотовилихинского района города Перми
2	Направление инвестирования	строительство
3	Код и наименование мероприятия	1.3.2.1.6. Строительство пожарного водоема в микрорайоне Вышка-2 по ул. Омской Мотовилихинского района города Перми
4	Ответственный руководитель	исполняющий обязанности заместителя главы администрации города Перми
5	Исполнитель программы	ДОБ
6	Форма осуществления капитальных вложений в объект капитального строительства или приобретение объекта недвижимого имущества	бюджетные инвестиции в объект муниципальной собственности города Перми
7	Муниципальный заказчик	МКУ «УТЗ»
8	Участник программы	МКУ «УТЗ»
9	Цель осуществления капитальных вложений в объект	создание условий для снижения количества погибших и материального ущерба от пожаров в рамках полномочий муниципального образования город Пермь
10	Технико-экономические показатели и функциональные параметры объекта	резервуар емкостью 100 куб. м с площадкой для подъезда пожарных машин
11	Сроки осуществления капитальных вложений в объект капитального строительства	2026
12	Срок ввода в эксплуатацию объекта капитального строительства	-

1	2		3		
13	Сметная стоимость объекта муниципальной собственности Перми, тыс. руб.		696,100: 696,100 – разработка проектной документации		
14	Объемы и источники финансирования осуществления капитальных вложений в объект по годам реализации	Источник финансирования	всего		2026 год
		бюджет города Перми	696,100		696,100
15	Ожидаемый конечный результат осуществления капитальных вложений в объект по годам осуществления капитальных вложений		ед. изм.	значение	год реализации
	разработанная проектная документация		ед.	1	2026
16	Проектная документация, и (или) результаты инженерных изысканий, и (или) заключение о проверке достоверности определения сметной стоимости объектов капитального строительства		-		
17	Протокол инвестиционной комиссии		от 19.10.2018 № 11		
18	Протокол Бюджетной комиссии		от 23.07.2021 № 10-БК		
19	Практические действия по осуществлению капитальных вложений в объект		мероприятия по осуществлению капитальных вложений в объект		срок реализации
			разработка проектной документации		2026

Таблица 6

№	Наименование раздела	Содержание раздела
1	2	3
1	Наименование объекта муниципальной собственности города Перми, место расположения (адрес)	пожарный водоем в микрорайоне Нижняя Курья по ул. Борцов Революции Ленинского района города Перми
2	Направление инвестирования	строительство
3	Код и наименование мероприятия	1.3.2.1.7. Строительство пожарного водоема в микрорайоне Нижняя Курья по ул. Борцов Революции Ленинского района города Перми
4	Ответственный руководитель	исполняющий обязанности заместителя главы администрации города Перми
5	Исполнитель программы	ДОБ
6	Форма осуществления капитальных вложений в объект капитального строительства или приобретение объекта недвижимого имущества	бюджетные инвестиции в объект муниципальной собственности города Перми
7	Муниципальный заказчик	МКУ «УТЗ»
8	Участник программы	МКУ «УТЗ»
9	Цель осуществления капитальных вложений в объект	создание условий для снижения количества погибших и материального ущерба от пожаров в рамках полномочий муниципального образования город Пермь
10	Технико-экономические показатели и функциональные параметры объекта	резервуар емкостью 100 куб. м с площадкой для подъезда пожарных машин

1	2		3		
11	Сроки осуществления капитальных вложений в объект капитального строительства		2024-2025		
12	Срок ввода в эксплуатацию объекта капитального строительства		-		
13	Сметная стоимость объекта муниципальной собственности Перми, тыс. руб.		8 540,200: 640,500 – разработка проектной документации; 7 899,700 – выполнение строительно-монтажных работ		
14	Объемы и источники финансирования осуществления капитальных вложений в объект по годам реализации	Источник финансирования	всего	2024 год	2025 год
		бюджет города Перми	8 540,200	640,500	7899,700
15	Ожидаемый конечный результат осуществления капитальных вложений в объект по годам осуществления капитальных вложений		ед. изм.	значение	год реализации
	разработанная проектная документация		ед.	1	2024
	построенный пожарный водоем		ед.	1	2025
16	Проектная документация, и (или) результаты инженерных изысканий, и (или) заключение о проверке достоверности определения сметной стоимости объектов капитального строительства		-		
17	Протокол инвестиционной комиссии		от 19.10.2018 № 11		
18	Протокол Бюджетной комиссии		от 23.07.2021 № 10-БК		
19	Практические действия по осуществлению капитальных вложений в объект		мероприятия по осуществлению капитальных вложений в объект		срок реализации
			разработка проектной документации		2024
			выполнение работ по строительству		2025

Таблица 7

№	Наименование раздела	Содержание раздела
1	2	3
1	Наименование объекта муниципальной собственности города Перми, место расположения (адрес)	пожарный водоем в микрорайоне Центральная усадьба по ул. Бобруйской Мотовилихинского района города Перми
2	Направление инвестирования	строительство
3	Код и наименование мероприятия	1.3.2.1.8. Строительство пожарного водоема в микрорайоне Центральная усадьба по ул. Бобруйской Мотовилихинского района города Перми
4	Ответственный руководитель	исполняющий обязанности заместителя главы администрации города Перми
5	Исполнитель программы	ДОБ
6	Форма осуществления капитальных вложений в объект капитального строительства или приобретение объекта недвижимого имущества	бюджетные инвестиции
7	Муниципальный заказчик	МКУ «УТЗ»

1	2		3		
8	Участник программы		МКУ «УТЗ»		
9	Цель осуществления капитальных вложений в объект		создание условий для снижения количества погибших и материального ущерба от пожаров в рамках полномочий муниципального образования город Пермь		
10	Технико-экономические показатели и функциональные параметры объекта		резервуар емкостью 100 куб. м с площадкой для подъезда пожарных машин		
11	Сроки осуществления капитальных вложений в объект капитального строительства		2023-2024		
12	Срок ввода в эксплуатацию объекта капитального строительства		-		
13	Сметная стоимость объекта муниципальной собственности Перми, тыс. руб.		8 180,000; 606,500 – разработка проектной документации; 7 573,500 – выполнение строительно-монтажных работ		
14	Объемы и источники финансирования осуществления капитальных вложений в объект по годам реализации	Источник финансирования	всего	2023 год	2025 год
		бюджет города Перми	8 180,000	606,500	7 573,500
15	Ожидаемый конечный результат осуществления капитальных вложений в объект по годам осуществления капитальных вложений		ед. изм.	значение	год реализации
	разработанная проектная документация		ед.	1	2023
	построенный пожарный водоем		ед.	1	2024
16	Проектная документация, и (или) результаты инженерных изысканий, и (или) заключение о проверке достоверности определения сметной стоимости объектов капитального строительства		-		
17	Протокол инвестиционной комиссии		от 19.10.2018 № 11		
18	Протокол Бюджетной комиссии		от 23.07.2021 № 10-БК		
19	Практические действия по осуществлению капитальных вложений в объект		мероприятия по осуществлению капитальных вложений в объект		срок реализации
			разработка проектной документации		2023
			выполнение работ по строительству		2024

Таблица 8

№	Наименование раздела	Содержание раздела
1	2	3
1	Наименование объекта муниципальной собственности города Перми, место расположения (адрес)	пожарный водоем в микрорайоне Липовая Гора по ул. 4-й Липогорской Свердловского района города Перми
2	Направление инвестирования	строительство
3	Код и наименование мероприятия	1.3.2.1.9. Строительство пожарного водоема в микрорайоне Липовая Гора по ул. 4-й Липогорской Свердловского района города Перми

1	2		3		
4	Ответственный руководитель		исполняющий обязанности заместителя главы администрации города Перми		
5	Исполнитель программы		ДОБ		
6	Форма осуществления капитальных вложений в объект капитального строительства или приобретение объекта недвижимого имущества		бюджетные инвестиции в объект муниципальной собственности города Перми		
7	Муниципальный заказчик		МКУ «УТЗ»		
8	Участник программы		МКУ «УТЗ»		
9	Цель осуществления капитальных вложений в объект		создание условий для снижения количества погибших и материального ущерба от пожаров в рамках полномочий муниципального образования город Пермь		
10	Технико-экономические показатели и функциональные параметры объекта		резервуар емкостью 100 куб. м с площадкой для подъезда пожарных машин		
11	Сроки осуществления капитальных вложений в объект капитального строительства		2026		
12	Срок ввода в эксплуатацию объекта капитального строительства		-		
13	Сметная стоимость объекта муниципальной собственности Перми, тыс. руб.		675,800: 675,800 – разработка проектной документации		
14	Объемы и источники финансирования осуществления капитальных вложений в объект по годам реализации	Источник финансирования	всего		2026 год
		бюджет города Перми всего бюджет города Перми	675,800		675,800
15	Ожидаемый конечный результат осуществления капитальных вложений в объект по годам осуществления капитальных вложений		ед. изм.	значение	год реализации
	разработанная проектная документация		ед.	1	2026
16	Проектная документация, и (или) результаты инженерных изысканий, и (или) заключение о проверке достоверности определения сметной стоимости объектов капитального строительства		-		
17	Протокол инвестиционной комиссии		от 19.10.2018 № 11		
18	Протокол Бюджетной комиссии		от 23.07.2021 № 10-БК		
19	Практические действия по осуществлению капитальных вложений в объект		мероприятия по осуществлению капитальных вложений в объект		срок реализации
			разработка проектной документации		2026

Таблица 9

№	Наименование раздела	Содержание раздела
1	2	3
1	Наименование объекта муниципальной собственности города Перми, место расположения (адрес)	пожарный водоем в микрорайоне Социалистический Орджоникидзевского района города Перми

1	2		3		
2	Направление инвестирования		строительство		
3	Код и наименование мероприятия		1.3.2.1.10. Строительство пожарного водоема в микрорайоне Социалистический Орджоникидзевского района города Перми		
4	Ответственный руководитель		исполняющий обязанности заместителя главы администрации города Перми		
5	Исполнитель программы		ДОБ		
6	Форма осуществления капитальных вложений в объект капитального строительства или приобретение объекта недвижимого имущества		бюджетные инвестиции в объект муниципальной собственности города Перми		
7	Муниципальный заказчик		МКУ «УТЗ»		
8	Участник программы		МКУ «УТЗ»		
9	Цель осуществления капитальных вложений в объект		создание условий для снижения количества погибших и материального ущерба от пожаров в рамках полномочий муниципального образования город Пермь		
10	Технико-экономические показатели и функциональные параметры объекта		резервуар емкостью 100 куб. м с площадкой для подъезда пожарных машин		
11	Сроки осуществления капитальных вложений в объект капитального строительства		2025-2026		
12	Срок ввода в эксплуатацию объекта капитального строительства		-		
13	Сметная стоимость объекта муниципальной собственности Перми, тыс. руб.		8 899,600: 668,100 – разработка проектной документации; 8 231,500 – выполнение строительно-монтажных работ		
14	Объемы и источники финансирования осуществления капитальных вложений в объект по годам реализации	Источник финансирования	всего	2025	2026
		бюджет города Перми	8 899,600	668,100	8 231,500
15	Ожидаемый конечный результат осуществления капитальных вложений в объект по годам осуществления капитальных вложений		ед. изм.	значение	год реализации
	разработанная проектная документация		ед.	1	2025
	построенный пожарный водоем		ед.	1	2026
16	Проектная документация, и (или) результаты инженерных изысканий, и (или) заключение о проверке достоверности определения сметной стоимости объектов капитального строительства		-		
17	Протокол инвестиционной комиссии		от 13.10.2017 № 8		
18	Протокол Бюджетной комиссии		от 23.07.2021 № 10-БК		
19	Практические действия по осуществлению капитальных вложений в объект		мероприятия по осуществлению капитальных вложений в объект		срок реализации
			разработка проектной документации		2025
			выполнение работ по строительству		2026

Таблица 10

№	Наименование раздела		Содержание раздела		
1	2		3		
1	Наименование объекта муниципальной собственности города Перми, место расположения (адрес)		пожарный водоем в микрорайоне Химики Орджоникидзевского района города Перми		
2	Направление инвестирования		строительство		
3	Код и наименование мероприятия		1.3.2.1.11. Строительство пожарного водоема в микрорайоне Химики Орджоникидзевского района города Перми		
4	Ответственный руководитель		исполняющий обязанности заместителя главы администрации города Перми		
5	Исполнитель программы		ДОБ		
6	Форма осуществления капитальных вложений в объект капитального строительства или приобретение объекта недвижимого имущества		бюджетные инвестиции в объект муниципальной собственности города Перми		
7	Муниципальный заказчик		МКУ «УТЗ»		
8	Участник программы		МКУ «УТЗ»		
9	Цель осуществления капитальных вложений в объект		создание условий для снижения количества погибших и материального ущерба от пожаров в рамках полномочий муниципального образования город Пермь		
10	Технико-экономические показатели и функциональные параметры объекта		резервуар емкостью 100 куб. м с площадкой для подъезда пожарных машин		
11	Сроки осуществления капитальных вложений в объект капитального строительства		2026		
12	Срок ввода в эксплуатацию объекта капитального строительства		-		
13	Сметная стоимость объекта муниципальной собственности Перми, тыс. руб.		696,100: 696,100 – разработка проектной документации		
14	Объемы и источники финансирования осуществления капитальных вложений в объект по годам реализации	Источник финансирования	всего		2026 год
		бюджет города Перми	696,100		696,100
15	Ожидаемый конечный результат осуществления капитальных вложений в объект по годам осуществления капитальных вложений		ед. изм.	значение	год реализации
	разработанная проектная документация		ед.	1	2026
16	Проектная документация, и (или) результаты инженерных изысканий, и (или) заключение о проверке достоверности определения сметной стоимости объектов капитального строительства		-		
17	Протокол инвестиционной комиссии		от 19.10.2018 № 11		
18	Протокол Бюджетной комиссии		от 23.07.2021 № 10-БК		
19	Практические действия по осуществлению капитальных вложений в объект муниципальной собственности города Перми		мероприятия по осуществлению капитальных вложений в объект		срок реализации
			разработка проектной документации		2026

Таблица 11

№	Наименование раздела		Содержание раздела		
1	2		3		
1	Наименование объекта муниципальной собственности города Перми, место расположения (адрес)		пожарный водоем в д. Ласьвинские хутора Кировского района города Перми		
2	Направление инвестирования		строительство		
3	Код и наименование мероприятия		1.3.2.1.12. Строительство пожарного водоема в д. Ласьвинские хутора Кировского района города Перми		
4	Ответственный руководитель		исполняющий обязанности заместителя главы администрации города Перми		
5	Исполнитель программы		ДОБ		
6	Форма осуществления капитальных вложений в объект капитального строительства или приобретение объекта недвижимого имущества		бюджетные инвестиции		
7	Муниципальный заказчик		МКУ «УТЗ»		
8	Участник программы		МКУ «УТЗ»		
9	Цель осуществления капитальных вложений в объект		создание условий для снижения количества погибших и материального ущерба от пожаров в рамках полномочий муниципального образования город Пермь		
10	Технико-экономические показатели и функциональные параметры объекта		резервуар емкостью 100 куб. м с площадкой для подъезда пожарных машин		
11	Сроки осуществления капитальных вложений в объект капитального строительства		2023		
12	Срок ввода в эксплуатацию объекта капитального строительства		-		
13	Сметная стоимость объекта муниципальной собственности Перми, тыс. руб.		7 747,300: 574,900 – разработка проектной документации; 7 172,400 – выполнение строительно-монтажных работ		
14	Объемы и источники финансирования осуществления капитальных вложений в объект по годам реализации	Источник финансирования	всего		2023 год
		бюджет города Перми	7 747,300		7 747,300
15	Ожидаемый конечный результат осуществления капитальных вложений в объект по годам осуществления капитальных вложений		ед. изм.	значение	год реализации
	разработанная проектная документация		ед.	1	2023
	построенный пожарный водоем		ед.	1	2023
16	Проектная документация, и (или) результаты инженерных изысканий, и (или) заключение о проверке достоверности определения сметной стоимости объектов капитального строительства		-		
17	Протокол инвестиционной комиссии		от 28.07.2022 № 9		
18	Протокол Бюджетной комиссии		от 23.07.2021 № 10-БК		
19	Практические действия по осуществлению капитальных вложений в объект		мероприятия по осуществлению капитальных вложений в объект		срок реализации
			разработка проектной документации		2023
			выполнение работ по строительству		2023

Таблица 12

№	Наименование раздела		Содержание раздела		
1	2		3		
1	Наименование объекта муниципальной собственности города Перми, место расположения (адрес)		пожарный водоем в микрорайоне Новобродовский Свердловского района города Перми		
2	Направление инвестирования		строительство		
3	Код и наименование мероприятия		1.3.2.1.13. Строительство пожарного водоема в микрорайоне Новобродовский Свердловского района города Перми		
4	Ответственный руководитель		исполняющий обязанности заместителя главы администрации города Перми		
5	Исполнитель программы		ДОБ		
6	Форма осуществления капитальных вложений в объект капитального строительства или приобретение объекта недвижимого имущества		бюджетные инвестиции в объект муниципальной собственности города Перми		
7	Муниципальный заказчик		МКУ «УТЗ»		
8	Участник программы		МКУ «УТЗ»		
9	Цель осуществления капитальных вложений в объект		создание условий для снижения количества погибших и материального ущерба от пожаров в рамках полномочий муниципального образования город Пермь		
10	Технико-экономические показатели и функциональные параметры объекта		резервуар емкостью 100 куб. м с площадкой для подъезда пожарных машин		
11	Сроки осуществления капитальных вложений в объект капитального строительства		2025-2026		
12	Срок ввода в эксплуатацию объекта капитального строительства		-		
13	Сметная стоимость объекта муниципальной собственности Перми, тыс. руб.		8 899,600: 668,100 – разработка проектной документации; 8 231,500 – выполнение строительно-монтажных работ		
14	Объемы и источники финансирования осуществления капитальных вложений в объект по годам реализации	Источник финансирования	всего	2025 год	2026 год
		бюджет города Перми	8 899,600	668,100	8 231,500
15	Ожидаемый конечный результат осуществления капитальных вложений в объект по годам осуществления капитальных вложений		ед. изм.	значение	год реализации
	разработанная проектная документация		ед.	1	2025
	построенный пожарный водоем		ед.	1	2026
16	Проектная документация, и (или) результаты инженерных изысканий, и (или) заключение о проверке достоверности определения сметной стоимости объектов капитального строительства		-		
17	Протокол инвестиционной комиссии		от 13.10.2017 № 8		
18	Протокол Бюджетной комиссии		от 23.07.2021 № 10-БК		
19	Практические действия по осуществлению капитальных вложений в объект		мероприятия по осуществлению капитальных вложений в объект		срок реализации
			разработка проектной документации		2025
			выполнение работ по строительству		2026

Таблица 13

№	Наименование раздела		Содержание раздела		
1	2		3		
1	Наименование объекта муниципальной собственности города Перми, место расположения (адрес)		пожарный водоем в микрорайоне Верхнемуллинский (Субботино) Индустриального района города Перми		
2	Направление инвестирования		строительство		
3	Код и наименование мероприятия		1.3.2.1.14. Строительство пожарного водоема в микрорайоне Верхнемуллинский (Субботино) Индустриального района города Перми		
4	Ответственный руководитель		исполняющий обязанности заместителя главы администрации города Перми		
5	Исполнитель программы		ДОБ		
6	Форма осуществления капитальных вложений в объект капитального строительства или приобретение объекта недвижимого имущества		бюджетные инвестиции в объект муниципальной собственности города Перми		
7	Муниципальный заказчик		МКУ «УТЗ»		
8	Участник программы		МКУ «УТЗ»		
9	Цель осуществления капитальных вложений в объект		создание условий для снижения количества погибших и материального ущерба от пожаров в рамках полномочий муниципального образования город Пермь		
10	Технико-экономические показатели и функциональные параметры объекта		резервуар емкостью 100 куб. м с площадкой для подъезда пожарных машин		
11	Сроки осуществления капитальных вложений в объект капитального строительства		2021-2022		
12	Срок ввода в эксплуатацию объекта капитального строительства		-		
13	Сметная стоимость объекта муниципальной собственности Перми, тыс. руб.		8 181,830: 244,030 – разработка проектной документации; 7 937,800 – выполнение строительно-монтажных работ		
14	Объемы и источники финансирования осуществления капитальных вложений в объект по годам реализации	Источник финансирования	всего	2021 год	2022 год
		бюджет города Перми	8 181,830	244,030	7 937,800
15	Ожидаемый конечный результат осуществления капитальных вложений в объект по годам осуществления капитальных вложений		ед. изм.	значение	год реализации
	разработанная проектная документация		ед.	1	2021
	построенный пожарный водоем		ед.	1	2022
16	Проектная документация, и (или) результаты инженерных изысканий, и (или) заключение о проверке достоверности определения сметной стоимости объектов капитального строительства		шифр проекта: 19-20, положительное заключение государственной экспертизы № 59-1-1-2-008680-2021 от 01.03.2021		
17	Протокол инвестиционной комиссии		от 13.10.2017 № 8		
18	Протокол Бюджетной комиссии		от 23.07.2021 № 10-БК		
19	Практические действия по осуществлению капитальных вложений в объект		мероприятия по осуществлению капитальных вложений в объект		срок реализации
			разработка проектной документации		2021
			выполнение работ по строительству		2022

Таблица 14

№	Наименование раздела		Содержание раздела		
1	2		3		
1	Наименование объекта муниципальной собственности города Перми, место расположения (адрес)		пожарный водоем в микрорайоне Кировский по ул. Мореходной Кировского района города Перми		
2	Направление инвестирования		строительство		
3	Код и наименование мероприятия		1.3.2.1.15. Строительство пожарного водоема в микрорайоне Кировский по ул. Мореходной Кировского района города Перми		
4	Ответственный руководитель		исполняющий обязанности заместителя главы администрации города Перми		
5	Исполнитель программы		ДОБ		
6	Форма осуществления капитальных вложений в объект капитального строительства или приобретение объекта недвижимого имущества		бюджетные инвестиции в объект муниципальной собственности города Перми		
7	Муниципальный заказчик		МКУ «УТЗ»		
8	Участник программы		МКУ «УТЗ»		
9	Цель осуществления капитальных вложений в объект		создание условий для снижения количества погибших и материального ущерба от пожаров в рамках полномочий муниципального образования город Пермь		
10	Технико-экономические показатели и функциональные параметры объекта		резервуар емкостью 100 куб. м с площадкой для подъезда пожарных машин		
11	Сроки осуществления капитальных вложений в объект капитального строительства		2021		
12	Срок ввода в эксплуатацию объекта капитального строительства		-		
13	Сметная стоимость объекта муниципальной собственности Перми, тыс. руб.		305,800: 305,800 – разработка проектной документации		
14	Объемы и источники финансирования осуществления капитальных вложений в объект по годам реализации	Источник финансирования	итого		2021 год
		бюджет города Перми	305,800		305,800
15	Ожидаемый конечный результат осуществления капитальных вложений в объект по годам осуществления капитальных вложений		ед. изм.	значение	год реализации
	разработанная проектная документация		ед.	1	2021
16	Проектная документация, и (или) результаты инженерных изысканий, и (или) заключение о проверке достоверности определения сметной стоимости объектов капитального строительства		шифр проекта: 17-20, положительное заключение государственной экспертизы № 59-1-1-2-008700-2021 от 01.03.2021		
17	Протокол инвестиционной комиссии		от 28.07.2022 № 9		
18	Протокол Бюджетной комиссии		от 23.07.2021 № 10-БК		
19	Практические действия по осуществлению капитальных вложений в объект		мероприятия по осуществлению капитальных вложений в объект		срок реализации
			разработка проектной документации		2021

Таблица 15

№	Наименование раздела		Содержание раздела		
1	2		3		
1	Наименование объекта муниципальной собственности города Перми, место расположения (адрес)		пожарный водоем в микрорайоне Бахаревка на пересечении ул. 1-й Бахаревской и ул. Пристанционной Свердловского района города Перми		
2	Направление инвестирования		строительство		
3	Код и наименование мероприятия		1.3.2.1.16. Строительство пожарного водоема в микрорайоне Бахаревка на пересечении ул. 1-й Бахаревской и ул. Пристанционной Свердловского района города Перми		
4	Ответственный руководитель		исполняющий обязанности заместителя главы администрации города Перми		
5	Исполнитель программы		ДОБ		
6	Форма осуществления капитальных вложений в объект капитального строительства или приобретение объекта недвижимого имущества		бюджетные инвестиции в объект муниципальной собственности города Перми		
7	Муниципальный заказчик		МКУ «УТЗ»		
8	Участник программы		МКУ «УТЗ»		
9	Цель осуществления капитальных вложений в объект		создание условий для снижения количества погибших и материального ущерба от пожаров в рамках полномочий муниципального образования город Пермь		
10	Технико-экономические показатели и функциональные параметры объекта		резервуар емкостью 100 куб. м с площадкой для подъезда пожарных машин		
11	Сроки осуществления капитальных вложений в объект капитального строительства		2021-2023		
12	Срок ввода в эксплуатацию объекта капитального строительства		-		
13	Сметная стоимость объекта муниципальной собственности Перми, тыс. руб.		3 203,500: 305,800 – разработка проектной документации; 2 897,700 – выполнение строительно-монтажных работ		
14	Объемы и источники финансирования осуществления капитальных вложений в объект по годам реализации	Источник финансирования	всего	2021 год	2023 год
		бюджет города Перми	3 203,500	305,800	2 897,700
15	Ожидаемый конечный результат осуществления капитальных вложений в объект по годам осуществления капитальных вложений		ед. изм.	значение	год реализации
	разработанная проектная документация		ед.	1	2021
	построенный пожарный водоем		ед.	1	2023
16	Проектная документация, и (или) результаты инженерных изысканий, и (или) заключение о проверке достоверности определения сметной стоимости объектов капитального строительства		шифр проекта: 16-20, положительное заключение государственной экспертизы № 59-1-1-2-008692-2021 от 01.03.2021		
17	Протокол инвестиционной комиссии		от 28.07.2022 № 9		

1	2	3	
18	Протокол Бюджетной комиссии	от 23.07.2021 № 10-БК	
19	Практические действия по осуществлению капитальных вложений в объект	мероприятия по осуществлению капитальных вложений в объект	срок реализации
		разработка проектной документации	2021
		выполнение работ по строительству	2023

4. В разделе «Таблица показателей конечного результата муниципальной программы «Безопасный город»:

4.1. строки 1.3.1, 1.3.2 изложить в следующей редакции:

1.3.1	Задача. Организация обучения населения и пропаганды в области пожарной безопасности, обеспечение надлежащего состояния источников противопожарного водоснабжения (пожарных водоемов, резервуаров емкостей), создание условий для организации добровольной пожарной охраны на территории города Перми						
	Доля пожаров на территории города Перми, произошедших по причине человеческого фактора, от общего количества пожаров	%	56,7	56,4	56,1	55,8	55,5
	Доля источников противопожарного водоснабжения (водоемов, резервуаров, емкостей), приведенных в нормативное состояние и находящихся на содержании, от общего количества источников противопожарного водоснабжения (водоемов, резервуаров, емкостей)	%	85,7	89,4	93,0	96,6	100,0
	Количество участий в профилактике пожаров добровольных пожарных	ед.	1 872	1 872	1 872	1 872	1 872
1.3.2	Задача. Материально-техническое обеспечение пожарной безопасности муниципального образования						
	Доля имеющихся источников противопожарного водоснабжения (пожарных водоемов, резервуаров, емкостей) от минимально необходимого количества источника противопожарного водоснабжения (пожарного водоема, резервуара, емкостей)	%	50,6	51,2	51,8	53,6	54,8
	Количество построенных противопожарных водоемов	ед.	1	3	2	1	2

4.2. в приложении:

4.2.1. строки 12, 13 изложить в следующей редакции:

12	Доля источников противопожарного водоснабжения (водоемов, резервуаров, емкостей), приведенных в нормативное состояние и находящихся на содержании, от общего количества источников противопожарного водоснабжения (водоемов, резервуаров, емкостей)	%	-	$Д = (№_1 – К_{отр}) / №_1 \times 100$	Д – доля источников противопожарного водоснабжения (водоемов, резервуаров, емкостей), находящихся в нормативном состоянии, от общего количества источников противопожарного водоснабжения (водоемов, резервуаров, емкостей), находящихся на содержании; $№_1$ – общее количество источников противопожарного водоснабжения (пожарных водоемов, резервуаров, емкостей), находящихся на содержании; $К_{отр}$ – количество источников противопожарного водоснабжения (пожарных водоемов, резервуаров, емкостей), нуждающихся в ремонте (находящихся в ненормативном состоянии)	ТО	данные ТО	ежегодно до 15 числа месяца, следующего за отчетным

13	Доля имеющихся источников противопожарного водоснабжения (пожарных водоемов, резервуаров, емкостей) от минимально необходимого количества источников противопожарного водоснабжения (пожарных водоемов, резервуаров, емкостей)	%	-	Д = №$_1$ / №$_2$ х 100	Д – доля имеющихся пожарных водоемов, резервуаров, емкостей от минимально необходимого количества пожарных водоемов, резервуаров, емкостей; №$_1$ – количество источников противопожарного водоснабжения (водоемов, резервуаров, емкостей) на содержании в нормативном состоянии (м/п + б/х); №$_2$ – количество минимально необходимых источников противопожарного водоснабжения (пожарных водоемов, резервуаров, емкостей)	ТО	данные ТО	ежегодно до 15 числа месяца, следующего за отчетным

5. В приложении 2:

5.1. в графе 10 строки 1.2.1.1.1.1 цифры «52 547,694» заменить цифрами «53 706,978»;

5.2. строку 1.2.1.1.1.2 изложить в следующей редакции:

1.2.1.1.1.2	Организация деятельности МКУ «ЕДДС города Перми»	МКУ «ЕДДС города Перми»	01.01.2022	31.12.2022	количество объектов размещения МКУ «ЕДДС города Перми»	ед.	2	бюджет города Перми	33 632,819

5.3. строку «Итого по мероприятию 1.2.1.1.1, в том числе по источникам финансирования» изложить в следующей редакции:

Итого по мероприятию 1.2.1.1.1, в том числе по источникам финансирования	бюджет города Перми	87 459,797

5.4. в графе 8 строки 1.2.1.1.4.1 цифру «5» заменить цифрой «7»;

5.5. в графе 8 строки 1.2.1.1.4.2 цифру «4» заменить цифрой «5»;

5.6. строку «Итого по основному мероприятию 1.2.1.1, в том числе по источникам финансирования» изложить в следующей редакции:

Итого по основному мероприятию 1.2.1.1, в том числе по источникам финансирования	бюджет города Перми	96 010,385

5.7. строку «Итого по задаче 1.2.1, в том числе по источникам финансирования» изложить в следующей редакции:

Итого по задаче 1.2.1, в том числе по источникам финансирования	бюджет города Перми	96 108,822

5.8. строки 1.2.2.1.1.1, «Итого по мероприятию 1.2.2.1.1, в том числе по источникам финансирования» изложить в следующей редакции:

1.2.2.1.1.1	Организация деятельности аварийно-спасательной службы	МКУ «ПГСС»	01.01.2022	31.12.2022	количество объектов размещения подразделений МКУ «ПГСС»	ед.	3	бюджет города Перми	82 760,80344
Итого по мероприятию 1.2.2.1.1, в том числе по источникам финансирования								бюджет города Перми	82 760,80344

5.9. в графе 10 строки 1.2.2.1.2.1 цифры «2 121,125» заменить цифрами «1 987,550»;

5.10. в графе 10 строки 1.2.2.1.2.2 цифры «4 423,900» заменить цифрами «4 212,475»;

5.11. строку «Итого по мероприятию 1.2.2.1.2, в том числе по источникам финансирования» изложить в следующей редакции:

Итого по мероприятию 1.2.2.1.2, в том числе по источникам финансирования	бюджет города Перми	6 560,759

5.12. после строки «Итого по мероприятию 1.2.2.1.3, в том числе по источникам финансирования» дополнить строкой 1.2.2.1.4 следующего содержания:

1.2.2.1.4	Оборудование передвижных спасательных постов								
1.2.2.1.4.1	Оборудование передвижных спасательных постов в местах массового отдыха у воды	МКУ «ПГСС»	01.07.2022	31.12.2022	количество оборудованных передвижных спасательных постов в местах массового отдыха у воды	ед.	3	бюджет города Перми	345,000
								бюджет Пермского края	345,000
Итого по мероприятию 1.2.2.1.4, в том числе по источникам финансирования								итого	690,000
								бюджет города Перми	345,000
								бюджет Пермского края	345,000

5.13. строку «Итого по основному мероприятию 1.2.2.1, в том числе по источникам финансирования» изложить в следующей редакции:

Итого по основному мероприятию 1.2.2.1, в том числе по источникам финансирования	итого	90 011,56244
	бюджет города Перми	89 666,56244
	бюджет Пермского края	345,000

5.14. после строки 1.2.2.2.2.2 дополнить строками 1.2.2.2.2.3-1.2.2.2.2.5 следующего содержания:

1.2.2.2.2.3	Выполнение работ по реконструкции здания по ул. Ижевской, 25 (литер Д)	МКУ «УТЗ»	15.09.2022	30.11.2022	акт выполненных работ	ед.	1	бюджет города Перми	16 103,24534
1.2.2.2.2.4	Выполнение работ по авторскому надзору за реконструкцией здания по ул. Ижевской, 25 (Литер Д)	МКУ «УТЗ»	15.09.2022	30.11.2022	акт выполненных работ	ед.	1	бюджет города Перми	26,31266
1.2.2.2.2.5	Выполнение работ по технической инвентаризации и паспортизации объекта «Реконструкция здания по ул. Ижевской, 25» (Литер Д)	МКУ «УТЗ»	01.12.2022	20.12.2022	акт выполненных работ	ед.	1	бюджет города Перми	47,000

5.15. строки «Итого по мероприятию 1.2.2.2.2, в том числе по источникам финансирования», «Итого по основному мероприятию 1.2.2.2, в том числе по источникам финансирования», «Итого по задаче 1.2.2, в том числе по источникам финансирования», «Всего по подпрограмме 1.2, в том числе по источникам финансирования» изложить в следующей редакции:

Итого по мероприятию 1.2.2.2.2, в том числе по источникам финансирования	итого	16 877,62032
	бюджет города Перми	16 479,700
	бюджет города Перми (неиспользованные ассигнования отчетного года)	397,92032
Итого по основному мероприятию 1.2.2.2, в том числе по источникам финансирования	итого	16 877,62032
	бюджет города Перми	16 479,700
	бюджет города Перми (неиспользованные ассигнования отчетного года)	397,92032
Итого по задаче 1.2.2, в том числе по источникам финансирования	итого	106 889,18276
	бюджет города Перми	106 146,26244
	бюджет города Перми (неиспользованные ассигнования отчетного года)	397,92032
	бюджет Пермского края	345,000

Всего по подпрограмме 1.2, в том числе по источникам финансирования	бюджет города Перми	202 998,00476
	бюджет города Перми	202 255,08444
	бюджет города Перми (неиспользованные ассигнования отчетного года)	397,92032
	бюджет Пермского края	345,000

6. В приложении 3:

6.1. строку 1.3.1 изложить в следующей редакции:

1.3.1	Задача. Организация обучения населения и пропаганды в области пожарной безопасности, обеспечение надлежащего состояния источников противопожарного водоснабжения (пожарных водоемов, резервуаров, емкостей) и пирсов, создание условий для организации добровольной пожарной охраны на территории города Перми

6.2. строку 1.3.1.1.3 изложить в следующей редакции:

1.3.1.1.3	Мероприятия по приведению в нормативное состояние, содержанию источников противопожарного водоснабжения (пожарных водоемов, резервуаров, емкостей) и пирсов

6.3. строки 1.3.1.1.3.1-1.3.1.1.3.4 изложить в следующей редакции:

1.3.1.1.3.1	Ремонт бесхозяйных источников противопожарного водоснабжения (пожарных водоемов, резервуаров, емкостей)	АМР, МКУ «Благоустройство МР»	01.01.2022	31.12.2022	количество отремонтированных бесхозяйных источников противопожарного водоснабжения (пожарных водоемов, резервуаров, емкостей)	ед.	3	бюджет города Перми	400,400
1.3.1.1.3.2	Содержание и текущий ремонт бесхозяйных источников противопожарного водоснабжения (пожарных водоемов, резервуаров, емкостей)	МКУ «Благоустройство ДР»	01.01.2022	31.12.2022	количество объектов на содержании	ед.	2	бюджет города Перми	43,700
1.3.1.1.3.3	Содержание и текущий ремонт бесхозяйных источников противопожарного водоснабжения (пожарных водоемов, резервуаров, емкостей)	МКУ «Благоустройство МР»	01.01.2022	31.12.2022	количество объектов на содержании	ед.	8	бюджет города Перми	56,000
1.3.1.1.3.4	Содержание и текущий ремонт бесхозяйных источников противопожарного водоснабжения (пожарных водоемов, резервуаров, емкостей)	МКУ «Благоустройство КР»	01.07.2022	31.12.2022	количество объектов на содержании	ед.	5	бюджет города Перми	141,594

6.4. строки 1.3.1.1.3.6-1.3.1.1.3.16 изложить в следующей редакции:

1.3.1.1.3.6	Разработка технического задания для проведения электронного аукциона на выполнение работ по подготовке к обследованию, обследованию, подготовке проектно-сметной документации на ремонт муниципальных источников противопожарного водоснабжения (пожарных водоемов, резервуаров, емкостей)	МКУ «Благоустройство МР»	01.03.2022	01.04.2022	разработанное техническое задание	ед.	3	бюджет города Перми	0,000
1.3.1.1.3.7	Проведение электронного аукциона и заключение муниципального контракта по подготовке к обследованию, обследованию, подготовке проектно-сметной документации на ремонт муниципальных источников противопожарного водоснабжения (пожарных водоемов, резервуаров, емкостей)		02.04.2022	01.05.2022	протокол подведения итогов электронного аукциона	ед.	3	бюджет города Перми	0,000
					заключенный муниципальный контракт	ед.	3	бюджет города Перми	
1.3.1.1.3.8	Проведение подготовки к обследованию, обследования, подготовка проектно-сметной документации на ремонт муниципальных источников противопожарного водоснабжения (пожарных водоемов, резервуаров, емкостей)		02.05.2022	01.08.2022	количество обследованных водоемов	ед.	3	бюджет города Перми	492,900
					акт выполненных работ		3		
1.3.1.1.3.9	Содержание и текущий ремонт муниципальных источников противопожарного водоснабжения (пожарных водоемов, резервуаров, емкостей)	МКУ «Благоустройство ДР»	01.01.2022	31.12.2022	количество объектов на содержании	ед.	13	бюджет города Перми	355,000
1.3.1.1.3.10	Содержание и текущий ремонт муниципальных источников противопожарного водоснабжения (пожарных водоемов, резервуаров, емкостей)	АИР, МКУ «Благоустройство ИР»	01.01.2022	31.12.2022	количество объектов на содержании	ед.	3	бюджет города Перми	64,600
1.3.1.1.3.11	Содержание и текущий ремонт муниципальных источников противопожарного водоснабжения (пожарных водоемов, резервуаров, емкостей)	АКР, МКУ «Благоустройство КР»	01.01.2022	31.12.2022	количество объектов на содержании	ед.	10	бюджет города Перми	357,010
1.3.1.1.3.12	Содержание и текущий ремонт муниципальных источников противопожарного водоснабжения (пожарных водоемов, резервуаров, емкостей)	АЛР, МКУ «Благоустройство ЛР»	01.01.2022	31.12.2022	количество объектов на содержании	ед.	4	бюджет города Перми	240,700
1.3.1.1.3.13	Содержание и текущий ремонт муниципальных источников противопожарного водоснабжения (пожарных водоемов, резервуаров, емкостей)	АМР, МКУ «Благоустройство МР»	01.01.2022	31.12.2022	количество объектов на содержании	ед.	12	бюджет города Перми	87,000

1.3.1.1.3.14	Содержание и текущий ремонт муниципальных источников противопожарного водоснабжения (пожарных водоемов, резервуаров, емкостей)	АОР, МКУ «Благоустройство ОР»	01.01.2022	31.12.2022	количество объектов на содержании	ед.	22	бюджет города Перми	596,200
1.3.1.1.3.15	Содержание и текущий ремонт муниципальных источников противопожарного водоснабжения (пожарных водоемов, резервуаров, емкостей)	АСР, МКУ «Благоустройство СР»	01.01.2022	31.12.2022	количество объектов на содержании	ед.	2	бюджет города Перми	71,700
1.3.1.1.3.16	Содержание и текущий ремонт муниципальных источников противопожарного водоснабжения (пожарных водоемов, резервуаров, емкостей)	АПНЛ, МКУ «Благоустройство ПНЛ»	01.01.2022	31.12.2022	количество объектов на содержании	ед.	3	бюджет города Перми	58,800

6.5. строки 1.3.1.1.3.24-1.3.1.1.3.30 изложить в следующей редакции:

1.3.1.1.3.24	Оплата налога на имущество по источникам противопожарного водоснабжения (пожарным водоемам, резервуарам, емкостям), принятым в муниципальную собственность	МКУ «Благоустройство КР»	01.01.2022	31.12.2022	количество источников противопожарного водоснабжения (пожарным водоемам, резервуарам, емкостям), за которые оплачен налог на имущество	ед.	11	бюджет города Перми	99,129
1.3.1.1.3.25	Оплата налога на имущество по источникам противопожарного водоснабжения (пожарным водоемам, резервуарам, емкостям), принятым в муниципальную собственность	МКУ «Благоустройство МР»	01.01.2022	31.12.2022	количество источников противопожарного водоснабжения (пожарных водоемов, резервуаров, емкостей), за которые оплачен налог на имущество	ед.	12	бюджет города Перми	42,140
1.3.1.1.3.26	Оплата налога на имущество по источникам противопожарного водоснабжения (пожарным водоемам, резервуарам, емкостям), принятым в муниципальную собственность	МКУ «Благоустройство ПНЛ»	01.01.2022	31.12.2022	количество источников противопожарного водоснабжения (пожарных водоемов, резервуаров, емкостей), за которые оплачен налог на имущество	ед.	2	бюджет города Перми	44,781
1.3.1.1.3.27	Оплата налога на имущество по источникам противопожарного водоснабжения (пожарным водоемам, резервуарам, емкостям), принятым в муниципальную собственность	МКУ «Благоустройство ИР»	01.01.2022	31.12.2022	количество источников противопожарного водоснабжения (пожарных водоемов, резервуаров, емкостей), за которые оплачен налог на имущество	ед.	3	бюджет города Перми	24,936
1.3.1.1.3.28	Оплата налога на имущество по источникам противопожарного водоснабжения (пожарным водоемам, резервуарам, емкостям), принятым в муниципальную собственность	МКУ «Благоустройство ДР»	01.01.2022	31.12.2022	количество источников противопожарного водоснабжения (пожарных водоемов, резервуаров, емкостей), за которые оплачен налог на имущество	ед.	8	бюджет города Перми	49,974

1.3.1.1.3.29	Оплата налога на имущество по источникам противопожарного водоснабжения (пожарным водоемам, резервуарам, емкостям), принятым в муниципальную собственность	АСР, МКУ «Благоустройство СР»	01.01.2022	31.12.2022	количество источников противопожарного водоснабжения (пожарных водоемов, резервуаров, емкостей), за которые оплачен налог на имущество	ед.	3	бюджет города Перми	105,967
1.3.1.1.3.30	Оплата налога на имущество по источникам противопожарного водоснабжения (пожарным водоемам, резервуарам, емкостям), принятым в муниципальную собственность	АСР, МКУ «Благоустройство ОР»	01.01.2022	31.12.2022	количество источников противопожарного водоснабжения (пожарным водоемам, резервуарам, емкостям), за которые оплачен налог на имущество	ед.	15	бюджет города Перми	255,516

6.6. строку 1.3.1.1.3.4 изложить в следующей редакции:

1.3.1.1.4.1	Предоставление субсидии общественным объединениям пожарной охраны на материальное стимулирование деятельности добровольных пожарных, действующих на территории города Перми	ДОБ	01.01.2022	31.12.2022	количество участий в профилактике пожаров добровольных пожарных	ед.	1872	бюджет города Перми	524,300

6.7. после строки 1.3.2.1.1.1 дополнить строкой 1.3.2.1.1.2 следующего содержания:

1.3.2.1.1.2	Выполнение работ по подготовке технического паспорта, технического плана по объекту «Противопожарный пирс в микрорайоне Верхняя Курья по ул. 1-я линия, 41 в Мотовилихинском районе г. Перми»	МКУ «УТЗ»	15.09.2022	25.11.2022	акт о выполнении работ	ед.	1	бюджет города Перми	40,000

6.8. строку «Итого по мероприятию 1.3.2.1.1, в том числе по источникам финансирования» изложить в следующей редакции:

Итого по мероприятию 1.3.2.1.1, в том числе по источникам финансирования	бюджет города Перми	54,373

6.9. строки 1.3.2.1.4, 1.3.2.1.4.1-1.3.2.1.4.4, «Итого по мероприятию 1.3.2.1.4, в том числе по источникам финансирования», 1.3.2.1.5, 1.3.2.1.5.1-1.3.2.1.5.3, «Итого по мероприятию 1.3.2.1.5, в том числе по источникам финансирования» признать утратившими силу;

6.10. строки 1.3.2.1.12, 1.3.2.1.12.1-1.3.2.1.12.3, «Итого по мероприятию 1.3.2.1.12, в том числе по источникам финансирования» признать утратившими силу;

6.11. строки 1.3.2.1.15, 1.3.2.2.1.15.1-1.3.2.1.15.4, «Итого по мероприятию 1.3.2.1.15, в том числе по источникам финансирования», 1.3.2.1.16, 1.3.2.1.16.1-1.3.2.1.16.4, «Итого по мероприятию 1.3.2.1.16, в том числе по источникам финансирования» признать утратившими силу;

6.12. строки «Итого по основному мероприятию 1.3.2.1, в том числе по источникам финансирования», «Итого по задаче 1.3.2, в том числе по источникам финансирования», «Всего по подпрограмме 1.3, в том числе по источникам финансирования» изложить в следующей редакции:

Итого по основному мероприятию 1.3.2.1, в том числе по источникам финансирования	бюджет города Перми	7 992,173
Итого по задаче 1.3.2, в том числе по источникам финансирования	бюджет города Перми	7 992,173
Всего по подпрограмме 1.3, в том числе по источникам финансирования	бюджет города Перми	13 524,533

АДМИНИСТРАЦИЯ ГОРОДА ПЕРМИ
ПОСТАНОВЛЕНИЕ

20.09.2022 № 826

О внесении изменений в Порядок предоставления субсидий в целях возмещения затрат, связанных с выполнением работ по содержанию ливневой канализации улиц города Перми, утвержденный постановлением администрации города Перми от 15.09.2020 № 835

В соответствии со статьей 78 Бюджетного кодекса Российской Федерации, Федеральным законом от 06 октября 2003 г. № 131-ФЗ «Об общих принципах организации местного самоуправления в Российской Федерации», постановлением Правительства Российской Федерации от 18 сентября 2020 г. № 1492 «Об общих требованиях к нормативным правовым актам, муниципальным правовым актам, регулирующим предоставление субсидий, в том числе грантов в форме субсидий, юридическим лицам, индивидуальным предпринимателям, а также физическим лицам – производителям товаров, работ, услуг, и о признании утратившими силу некоторых актов Правительства Российской Федерации и отдельных положений некоторых актов Правительства Российской Федерации», Уставом города Перми, в целях актуализации правовых актов администрации города Перми
администрация города Перми ПОСТАНОВЛЯЕТ:

1. Внести в Порядок предоставления субсидий в целях возмещения затрат, связанных с выполнением работ по содержанию ливневой канализации улиц города Перми, утвержденный постановлением администрации города Перми от 15 сентября 2020 г. № 835 «Об утверждении Порядка предоставления субсидий в целях возмещения затрат, связанных с выполнением работ по содержанию ливневой канализации улиц города Перми, и о признании утратившими силу отдельных постановлений администрации города Перми» (в ред. от 27.12.2021 № 1230), следующие изменения:

1.1. в пункте 1.1 слово «, целей» исключить;

1.2. в абзаце шестом пункта 2.7 слово «Конкретные» исключить;

1.3. в разделе 4:

1.3.1. в наименовании слово «, целей» исключить;

1.3.2. пункты 4.1, 4.2 изложить в следующей редакции:

«4.1. Уполномоченный орган проводит проверки соблюдения Получателем субсидий порядка и условий предоставления субсидий, в том числе в части достижения результатов предоставления субсидий.

4.2. Органы муниципального финансового контроля проводят проверки в соответствии со статьями 268.1, 269.2 Бюджетного кодекса Российской Федерации.»;

1.3.3. в пункте 4.4 слово «, целей» исключить.

2. Настоящее постановление вступает в силу со дня официального опубликования в печатном средстве массовой информации «Официальный бюллетень органов местного самоуправления муниципального образования город Пермь».

3. Управлению по общим вопросам администрации города Перми обеспечить опубликование настоящего постановления в печатном средстве массовой информации «Официальный бюллетень органов местного самоуправления муниципального образования город Пермь».

4. Информационно-аналитическому управлению администрации города Перми обеспечить опубликование (обнародование) настоящего постановления на официальном сайте муниципального образования город Пермь в информационно-телекоммуникационной сети Интернет.

5. Контроль за исполнением настоящего постановления возложить на заместителя главы администрации города Перми Галиханова Д.К.

И.о. Главы города Перми Э.А. Хайруллин

АДМИНИСТРАЦИЯ ГОРОДА ПЕРМИ
ПОСТАНОВЛЕНИЕ

20.09.2022 № 827

О внесении изменений в постановление администрации города Перми от 30.12.2011 № 62 «О создании муниципального казенного учреждения «Административно-хозяйственная служба системы образования» г. Перми путем изменения типа существующего муниципального учреждения «Административно-хозяйственная служба системы образования» г. Перми»

В соответствии со статьей 123.22 Гражданского кодекса Российской Федерации, Уставом города Перми, постановлением администрации города Перми от 28 января 2011 г. № 24 «О Порядке создания, реорганизации, изменения типа и ликвидации муниципальных учреждений города Перми, утверждения уставов муниципальных учреждений города Перми и внесения в них изменений»
администрация города Перми ПОСТАНОВЛЯЕТ:

1. Внести изменения в постановление администрации города Перми от 30 декабря 2011 г. № 62 «О создании муниципального казенного учреждения «Административно-хозяйственная служба системы образования» г. Перми путем изменения типа существующего муниципального учреждения «Административно-хозяйственная служба системы образования» г. Перми», заменив в пункте 1 слова «с сохранением штатной численности в количестве 27 единиц» словами «и установить предельную штатную численность работников муниципального казенного учреждения в количестве 27 штатных единиц».

2. Настоящее постановление вступает в силу со дня официального опубликования в печатном средстве массовой информации «Официальный бюллетень органов местного самоуправления муниципального образования город Пермь» и распространяется на правоотношения, возникшие с 01 сентября 2022 г.

3. Управлению по общим вопросам администрации города Перми обеспечить опубликование настоящего постановления в печатном средстве массовой информации «Официальный бюллетень органов местного самоуправления муниципального образования город Пермь».

4. Информационно-аналитическому управлению администрации города Перми обеспечить опубликование (обнародование) настоящего постановления на официальном сайте муниципального образования город Пермь в информационно-телекоммуникационной сети Интернет.

5. Контроль за исполнением настоящего постановления возложить на заместителя главы администрации города Перми Грибанова А.А.

И.о. Главы города Перми Э.А. Хайруллин

АДМИНИСТРАЦИЯ ГОРОДА ПЕРМИ
ПОСТАНОВЛЕНИЕ

20.09.2022 № 828

О внесении изменений в Регламент взаимодействия функциональных и территориальных органов администрации города Перми при подготовке предложений к документации по планировке территории на территории Пермского городского округа, утвержденный постановлением администрации города Перми от 15.06.2021 № 435

В целях актуализации правовых актов администрации города Перми
администрация города Перми ПОСТАНОВЛЯЕТ:

1. Внести в Регламент взаимодействия функциональных и территориальных органов администрации города Перми при подготовке предложений к документации по планировке территории на территории Пермского городского округа, утвержденный постановлением администрации города Перми от 15 июня 2021 г. № 435, следующие изменения:

1.1. в пункте 2.4 слова «курирующего заместителя главы администрации города Перми» заменить словами «начальника ДГА»;

1.2. в пункте 2.8 слова «курирующего заместителя главы администрации города Перми» заменить словами «начальника ДГА».

2. Настоящее постановление вступает в силу со дня официального опубликования в печатном средстве массовой информации «Официальный бюллетень органов местного самоуправления муниципального образования город Пермь».

3. Управлению по общим вопросам администрации города Перми обеспечить опубликование настоящего постановления в печатном средстве массовой информации «Официальный бюллетень органов местного самоуправления муниципального образования город Пермь».

4. Информационно-аналитическому управлению администрации города Перми обеспечить опубликование (обнародование) настоящего постановления на официальном сайте муниципального образования город Пермь в информационно-телекоммуникационной сети Интернет.

5. Контроль за исполнением настоящего постановления возложить на исполняющего обязанности заместителя главы администрации города Перми Андрианову О.Н.

И.о. Главы города Перми Э.А. Хайруллин

АДМИНИСТРАЦИЯ ГОРОДА ПЕРМИ
ПОСТАНОВЛЕНИЕ

20.09.2022 № 829

Об установлении публичного сервитута в целях обеспечения прохода на часть земельного участка с кадастровым номером 59:01:4011835:6, расположенного по адресу: г. Пермь, район Мотовилихинский, ул. Гарцовская, 62, на часть земельного участка с кадастровым номером 59:01:4011835:3, расположенного по адресу: г. Пермь, Мотовилихинский район, ул. Гарцовская, 66

На основании статьи 23 Земельного кодекса Российской Федерации, Порядка установления публичных сервитутов в городе Перми, утвержденного решением Пермской городской Думы от 18 декабря 2012 г. № 284 «Об утверждении Порядка установления публичных сервитутов в городе Перми и внесении изменений в Положение о департаменте градостроительства и архитектуры администрации города Перми, утвержденное решением Пермской городской Думы от

27.09.2011 № 193», Устава города Перми, заявления администрации Мотовилихинского района города Перми от 01 июня 2022 г. № 059-36-01-43/3-175, в целях обеспечения прохода
администрация города Перми ПОСТАНОВЛЯЕТ:

1. Установить постоянный публичный сервитут в целях обеспечения прохода согласно приложению к настоящему постановлению:

1.1. на часть земельного участка площадью 236 кв. м, входящую в границы земельного участка с кадастровым номером 59:01:4011835:6 площадью 2893 кв. м, расположенного по адресу: г. Пермь, район Мотовилихинский, ул. Гарцовская, 62, с категорией земель: земли населенных пунктов, с видом разрешенного использования «для строительства жилого дома», находящегося в собственности Российской Федерации;

1.2. на часть земельного участка площадью 50 кв. м, входящую в границы земельного участка с кадастровым номером 59:01:4011835:3 площадью 1552 кв. м, расположенного по адресу: г. Пермь, район Мотовилихинский, ул. Гарцовская, 62, с категорией земель: земли населенных пунктов, с видом разрешенного использования «под жилые дома», находящегося в собственности Российской Федерации.

2. Департаменту земельных отношений администрации города Перми обеспечить направление:

2.1. сведений, изложенных в пункте 1 настоящего постановления, в федеральный орган исполнительной власти, осуществляющий государственный кадастровый учет и государственную регистрацию прав, в порядке, установленном действующим законодательством;

2.2. копии настоящего постановления в течение 5 рабочих дней со дня его официального опубликования:

2.2.1. инициатору установления публичного сервитута – администрации Мотовилихинского района города Перми;

2.2.2. Территориальному управлению Федерального агентства по управлению государственным имуществом в Пермском крае, осуществляющему управление и распоряжение земельными участками с кадастровыми номерами 59:01:4011835:3, 59:01:4011835:6, находящимися в собственности Российской Федерации;

2.3. департаменту градостроительства и архитектуры администрации города Перми для размещения настоящего постановления в государственной информационной системе обеспечения градостроительной деятельности с функциями автоматизированной информационно-аналитической поддержки осуществления полномочий в области градостроительной деятельности Пермского края.

3. Настоящее постановление вступает в силу со дня официального опубликования в печатном средстве массовой информации «Официальный бюллетень органов местного самоуправления муниципального образования город Пермь».

4. Управлению по общим вопросам администрации города Перми обеспечить опубликование настоящего постановления в печатном средстве массовой информации «Официальный бюллетень органов местного самоуправления муниципального образования город Пермь».

5. Информационно-аналитическому управлению администрации города Перми обеспечить опубликование (обнародование) настоящего постановления на официальном сайте муниципального образования город Пермь в информационно-телекоммуникационной сети Интернет.

6. Контроль за исполнением настоящего постановления возложить на исполняющего обязанности заместителя главы администрации города Перми Андрианову О.Н.

И.о. Главы города Перми Э.А. Хайруллин

Приложение
к постановлению администрации
города Перми
от 20.09.2022 № 829

Схема расположения границ публичного сервитута

Пермский край. г. Пермь. р-н Мотовилихинский, ул. Гарцовская, 62 (земельный участок с кадастровым номером 59: 01: 4011835:6)

Пермский край, г. Пермь, р-н Мотовилихинский, ул. Гарцовская, 66 (земельный участок с кадастровым номером 59:01:4011835:3)



Условные обозначения:

- проектные границы публичного сервитута и характерные точки
- граница кадастрового квартала
- границы земельных участков, прошедших государственный кадастровый учет
59:01:4011834 - кадастровый номер кадастрового квартала
:50 - кадастровый номер земельного участка
- красная линия

ОПИСАНИЕ ГРАНИЦ ПУБЛИЧНОГО СЕРВИТУТА

Пермский край. г. Пермь. р-н Мотовилихинский, ул. Гарцовская, 62 (земельный участок с кадастровым номером 59: 01: 4011835:6)

Пермский край, г. Пермь, р-н Мотовилихинский, ул. Гарцовская, 66 (земельный участок с кадастровым номером 59:01:4011835:3)

№ п/п	X	Y	Метод определения координат	Средняя квадратическая погрешность определения координат
1	520724.98	2238750.77	Геодезический метод	0.10
2	520725.00	2238753.73	Геодезический метод	0.10
3	520724.37	2238753.72	Геодезический метод	0.10
4	520686.50	2238747.26	Геодезический метод	0.10
5	520680.22	2238743.51	Геодезический метод	0.10
6	520666.35	2238731.40	Геодезический метод	0.10
7	520666.07	2238698.31	Геодезический метод	0.10
8	520669.09	2238698.29	Геодезический метод	0.10
9	520669.33	2238730.31	Геодезический метод	0.10
10	520672.30	2238732.56	Геодезический метод	0.10
11	520682.05	2238741.09	Геодезический метод	0.10
12	520687.60	2238744.42	Геодезический метод	0.10
1	520724.98	2238750.77	Геодезический метод	0.10

АДМИНИСТРАЦИЯ ГОРОДА ПЕРМИ
ПОСТАНОВЛЕНИЕ

20.09.2022 № 830

О внесении изменений в приложение 2 к Порядку определения объема и условий предоставления субсидий на иные цели бюджетным и автономным учреждениям на реализацию мероприятий по модернизации школьных систем образования, утвержденному постановлением администрации города Перми от 18.05.2022 № 373

В соответствии с абзацем вторым пункта 1 статьи 78.1 Бюджетного кодекса Российской Федерации, в целях актуализации нормативной правовой базы города Перми
администрация города Перми ПОСТАНОВЛЯЕТ:

1. Внести изменения в приложение 2 к Порядку определения объема и условий предоставления субсидий на иные цели бюджетным и автономным учреждениям на реализацию мероприятий по модернизации школьных систем образования, утвержденному постановлением администрации города Перми от 18 мая 2022 г. № 373 (в ред. от 08.07.2022 № 588), изложив в редакции согласно приложению к настоящему постановлению.

2. Настоящее постановление вступает в силу со дня официального опубликования в печатном средстве массовой

информации «Официальный бюллетень органов местного самоуправления муниципального образования город Пермь».

3. Управлению по общим вопросам администрации города Перми обеспечить опубликование настоящего постановления в печатном средстве массовой информации «Официальный бюллетень органов местного самоуправления муниципального образования город Пермь».

4. Информационно-аналитическому управлению администрации города Перми обеспечить опубликование (обнародование) настоящего постановления на официальном сайте муниципального образования город Пермь в информационно-телекоммуникационной сети Интернет.

5. Контроль за исполнением настоящего постановления возложить на заместителя главы администрации города Перми Грибанова А.А.

И.о. Главы города Перми Э.А. Хайруллин

Приложение
к постановлению администрации
города Перми
от 20.09.2022 № 830

РАЗМЕР СУБСИДИЙ
на иные цели на реализацию мероприятий по модернизации школьных систем образования на 2022 год и плановый период 2023 и 2024 годов

Получатели субсидий на иные цели	Источник финансирования	Размер субсидий на иные цели, тыс. руб.		
		2022 год	2023 год	2024 год
Муниципальное автономное общеобразовательное учреждение «Средняя общеобразовательная школа № 93» г. Перми	бюджет города Перми	16 285,265	7 252,985	0,000
	бюджет Пермского края	46 884,18167	0,000	0,000
	бюджет Российской Федерации	85 990,100	0,000	0,000
Муниципальное автономное общеобразовательное учреждение «Средняя общеобразовательная школа № 77 с углубленным изучением английского языка» г. Перми	бюджет города Перми	11 783,560	12 161,525	0,000
	бюджет Пермского края	62 128,13667	0,000	0,000
	бюджет Российской Федерации	97 979,900	0,000	0,000
Муниципальное автономное общеобразовательное учреждение «Химико-технологическая школа «СинТез» г. Перми	бюджет города Перми	17 587,275	43 488,775	0,000
	бюджет Пермского края	87 828,67065	0,000	0,000
	бюджет Российской Федерации	97 979,900	0,000	0,000
Муниципальное автономное общеобразовательное учреждение «Средняя общеобразовательная школа № 22 с углубленным изучением иностранных языков» г. Перми	бюджет города Перми	0,000	3 072,123	0,000
	бюджет Пермского края	23 043,33334	107 386,99767	0,000
	бюджет Российской Федерации	69 130,000	28 850,000	0,000
Общий размер субсидий на иные цели	итого	616 620,32233	202 212,40567	0,000
	бюджет города Перми	45 656,100	65 975,408	0,000
	бюджет Пермского края	219 884,32233	107 386,99767	0,000
	бюджет Российской Федерации	351 079,900	28 850,000	0,000

АДМИНИСТРАЦИЯ ГОРОДА ПЕРМИ
ПОСТАНОВЛЕНИЕ

20.09.2022 № 831

О внесении изменений в постановление администрации города Перми от 29.10.2020 № 1101 «Об утверждении Порядка определения объема и условий предоставления субсидий на иные цели бюджетным и автономным учреждениям на государственную поддержку спортивных организаций, осуществляющих подготовку спортивного резерва для сборных команд Российской Федерации»

На основании постановления Правительства Пермского края от 21 января 2022 г. № 39-п «О внесении изменений в отдельные постановления Правительства Пермского края в сфере физической культуры и спорта», в целях актуализации нормативных правовых актов администрации города Перми
администрация города Перми ПОСТАНОВЛЯЕТ:

1. Внести в постановление администрации города Перми от 29 октября 2020 г. № 1101 «Об утверждении Порядка определения объема и условий предоставления субсидий на иные цели бюджетным и автономным учреждениям на государственную поддержку спортивных организаций, осуществляющих подготовку спортивного резерва для сборных команд Российской Федерации» (в ред. от 17.03.2021 № 160, от 29.10.2021 № 956, от 08.02.2022 № 70) следующие изменения:

1.1. наименование изложить в следующей редакции:

«Об утверждении Порядка определения объема и условий предоставления субсидий на иные цели бюджетным и автономным учреждениям на государственную поддержку спортивных организаций, осуществляющих подготовку спортивного резерва для спортивных сборных команд, в том числе спортивных сборных команд Российской Федерации»;

1.2. пункт 1 изложить в следующей редакции:

«1. Утвердить прилагаемый Порядок определения объема и условий предоставления субсидий на иные цели бюджетным и автономным учреждениям на государственную поддержку спортивных организаций, осуществляющих подготовку спортивного резерва для спортивных сборных команд, в том числе спортивных сборных команд Российской Федерации.».

2. Внести в Порядок определения объема и условий предоставления субсидий на иные цели бюджетным и автономным учреждениям на государственную поддержку спортивных организаций, осуществляющих подготовку спортивного резерва для сборных команд Российской Федерации, утвержденный постановлением администрации города Перми от 29 октября 2020 г. № 1101 (в ред. от 17.03.2021 № 160, от 29.10.2021 № 956, от 08.02.2022 № 70), следующие изменения:

2.1. наименование изложить в следующей редакции:

«Порядок определения объема и условий предоставления субсидий на иные цели бюджетным и автономным учреждениям на государственную поддержку спортивных организаций, осуществляющих подготовку спортивного резерва для спортивных сборных команд, в том числе спортивных сборных команд Российской Федерации»;

2.2. в пункте 1.1 слова «для сборных команд Российской Федерации» заменить словами «для спортивных сборных команд, в том числе спортивных сборных команд Российской Федерации»;

2.3. пункт 2.5 изложить в следующей редакции:

«2.5. Размер субсидий на иные цели определяется в объеме, определенном постановлениями Правительства Пермского края от 16 января 2020 г. № 6-п «Об утверждении распределения субсидий из бюджета Пермского края, в том числе за счет средств субсидий из федерального бюджета, бюджетам муниципальных образований Пермского края на государственную поддержку спортивных организаций, осуществляющих подготовку спортивного резерва для спортивных сборных команд, в том числе спортивных сборных команд Российской Федерации, на 2020-2022 годы» (далее – Постановление от 16 января 2020 г. № 6-п), от 20 января 2022 г. № 38-п «Об утверждении распределения субсидий из бюджета Пермского края с участием средств федерального бюджета бюджетам муниципальных образований Пермского края на государственную поддержку спортивных организаций, осуществляющих подготовку спортивного резерва для спортивных сборных команд, в том числе спортивных сборных команд Российской Федерации, на 2024 год» (далее – Постановление от 20 января 2022 г. № 38-п).»;

2.4. в пункте 2.6 слова «на 2022 год» заменить словами «на 2022 год и на 2024 год»;

2.5. пункт 2.7 изложить в следующей редакции:

«2.7. Субсидии на иные цели предоставляются в соответствии с соглашением о предоставлении субсидий из бюджета города Перми (далее – Соглашение), заключенным между Комитетом и Учреждением в соответствии с типовыми формами, утвержденными Министерством финансов Российской Федерации для договоров (соглашений) о предоставлении субсидий из федерального бюджета.

Заключение Соглашения на 2022 год и на 2024 год осуществляется Комитетом не позднее 10 рабочих дней со дня вступления в силу решения Пермской городской Думы о бюджете города Перми на очередной финансовый год и плановый период.»;

2.6. абзац четвертый пункта 2.8 изложить в следующей редакции:

«наличие учреждения в перечне, утвержденном Постановлением от 16 января 2020 г. № 6-п или Постановлением от 20 января 2022 г. № 38-п.»;

2.7. пункт 2.13 изложить в следующей редакции:

«2.13. Результатом предоставления субсидии на иные цели является оказание государственной поддержки организациям, осуществляющим подготовку спортивного резерва для спортивных сборных команд, в том числе спортивных сборных команд Российской Федерации.

План мероприятий по достижению результата предоставления субсидии на иные цели устанавливается Соглашением.»;

2.8. пункт 3.1 дополнить абзацем следующего содержания:

«отчет о реализации плана мероприятий по достижению результатов предоставления субсидий на иные цели по форме согласно приложению 5 к настоящему Порядку.»;

2.9. пункт 3.2 изложить в следующей редакции:

«3.2. Отчеты представляются Учреждениями в следующие сроки:

3.2.1. отчет о достижении результата предоставления субсидий на иные цели представляется Учреждениями за год – не позднее 25 января года, следующего за отчетным;

3.2.2. отчет об осуществлении расходов, источником финансового обеспечения которых является субсидия на иные цели, и отчет о реализации плана мероприятий по достижению результатов предоставления субсидий на иные цели представляются Учреждениями ежеквартально нарастающим итогом в следующие сроки:

за 1, 2, 3 кварталы – не позднее 15 числа месяца, следующего за отчетным кварталом;

за 4 квартал (годовой отчет) – не позднее 25 января года, следующего за отчетным.»;

2.10. пункт 3.4 изложить в следующей редакции:

«3.4. Комитет имеет право устанавливать в соглашении формы дополнительной отчетности и сроки их предоставления Учреждениям.»;

2.11. абзац седьмой пункта 4.5 изложить в следующей редакции:

«Неиспользованные остатки субсидий на иные цели, в отношении которых не принято решение о направлении их на те же цели в текущем финансовом году, источником финансового обеспечения которых являются средства федерального бюджета, бюджета Пермского края, подлежат возврату в бюджет города Перми, с последующим возвратом в установленном порядке в федеральный бюджет, бюджет Пермского края, не позднее первых 15 рабочих дней текущего финансового года.»;

2.12. приложение 1 после строки 4 дополнить строкой 5 следующего содержания:

5	Приобретение автомобиля, не являющегося легковым, массой более 3500 кг и с числом посадочных мест (без учета водительского места) более 8	

2.13. приложение 2 изложить в редакции согласно приложению 1 к настоящему постановлению;

2.14. приложение 3 изложить в редакции согласно приложению 2 к настоящему постановлению;

2.15. приложение 4 изложить в редакции согласно приложению 3 к настоящему постановлению;

2.16. дополнить приложением 5 согласно приложению 4 к настоящему постановлению.

3. Настоящее постановление вступает в силу со дня официального опубликования в печатном средстве массовой информации «Официальный бюллетень органов местного самоуправления муниципального образования город Пермь».

4. Управлению по общим вопросам администрации города Перми обеспечить опубликование настоящего постановления в печатном средстве массовой информации «Официальный бюллетень органов местного самоуправления муниципального образования город Пермь».

5. Информационно-аналитическому управлению администрации города Перми обеспечить опубликование (обнародование) настоящего постановления на официальном сайте муниципального образования город Пермь в информационно-телекоммуникационной сети Интернет.

6. Контроль за исполнением настоящего постановления возложить на заместителя главы администрации города Перми Грибанова А.А.

И.о. Главы города Перми Э.А. Хайруллин

Приложение 1
к постановлению администрации
города Перми
от 20.09.2022 № 831

РАЗМЕР СУБСИДИЙ
на иные цели бюджетным и автономным учреждениям на государственную поддержку спортивных организаций, осуществляющих подготовку спортивного резерва для спортивных сборных команд, в том числе спортивных сборных команд Российской Федерации, на 2022 и 2024 годы

№	Наименование муниципального учреждения города Перми	Источник финансирования	Объем финансирования на 2022 год, руб.	Объем финансирования на 2024 год, руб.
1	2	3	4	5
1	Муниципальное автономное учреждение «Спортивная школа олимпийского резерва «Темп» г. Перми	бюджет Пермского края	828 821,05	0,00
		бюджет Российской Федерации	2 486 463,15	0,00
2	Муниципальное автономное учреждение «Спортивная школа олимпийского резерва № 1» г. Перми	бюджет Пермского края	828 821,05	0,00
		бюджет Российской Федерации	2 486 463,15	0,00
3	Муниципальное бюджетное учреждение «Спортивная школа олимпийского резерва «Олимп» г. Перми	бюджет Пермского края	828 821,05	0,00
		бюджет Российской Федерации	2 486 463,15	0,00
4	Муниципальное автономное учреждение «Спортивная школа армейского рукопашного боя» г. Перми	бюджет Пермского края	777 019,74	0,00
		бюджет Российской Федерации	2 331 059,21	0,00
5	Муниципальное бюджетное учреждение «Спортивная школа олимпийского резерва по самбо и дзюдо «Витязь» имени И.И. Пономарева» г. Перми	бюджет Пермского края	673 417,11	0,00
		бюджет Российской Федерации	2 020 251,34	0,00
6	Муниципальное автономное учреждение «Спортивная школа олимпийского резерва «Звезда» по футболу»	бюджет Пермского края	0,00	1 213 687,08
		бюджет Российской Федерации	0,00	3 641 061,22
Итого бюджет Пермского края			3 936 900,00	1 213 687,08
Итого бюджет Российской Федерации			11 810 700,00	3 641 061,22

Приложение 2
к постановлению администрации
города Перми
от 20.09.2022 № 831

ОТЧЕТ
о достижении результата предоставления субсидий на иные цели бюджетным и автономным учреждениям на государственную поддержку спортивных организаций, осуществляющих подготовку спортивного резерва для спортивных сборных команд, в том числе спортивных сборных команд Российской Федерации

_____
(наименование учреждения)

по состоянию на _____ 20____ г.

Годовая форма представления отчетности

№	Результат предоставления субсидии на иные цели	Единица измерения	Значение результата		Отклонение	Причина отклонения
			плановое	фактическое		
1	2	3	4	5	6 = 5 / 4	7
1	Организациям, осуществляющим подготовку спортивного резерва для спортивных сборных команд, в том числе спортивных сборных команд Российской Федерации, оказана государственная поддержка	ед.				

Руководитель учреждения

_____ _____ «___» _____ 20____ г.
(подпись) (Ф.И.О.)
М.П.

Приложение 3
к постановлению администрации
города Перми
от 20.09.2022 № 831

ОТЧЕТ
об осуществлении расходов, источником финансового обеспечения которых является субсидия на иные цели бюджетным и автономным учреждениям
на государственную поддержку спортивных организаций, осуществляющих подготовку спортивного резерва для спортивных сборных команд, в том числе спортивных сборных команд Российской Федерации

_____
(наименование учреждения)
по состоянию на _____20____ г.
Ежеквартальная форма представляется нарастающим итогом с начала года.
(руб.)

Вид субсидии	Утвержденный объем финансирования	Остаток неиспользованных средств на начало отчетного периода	Поступило средств	Произведено расходов (кассовые расходы)	Остаток неиспользованных средств на конец отчетного периода
1	2	3	4	5	6
Субсидии на иные цели на государственную поддержку спортивных организаций, осуществляющих подготовку спортивного резерва для спортивных сборных команд, в том числе спортивных сборных команд Российской Федерации					
Всего					

Руководитель учреждения

_____ _____ «___» _____ 20___ г.
(подпись) (Ф.И.О.)
М.П.

Согласовано:
Директор муниципального казенного
учреждения «Центр бухгалтерского учета
и отчетности в сфере физической культуры
и спорта» города Перми

_____ _____ «___»_____ 20___ г.
(подпись) (Ф.И.О.)

Приложение 4
к постановлению администрации
города Перми
от 20.09.2022 № 831

ОТЧЕТ
о реализации плана мероприятий по достижению результатов предоставления субсидий на иные цели бюджетным и автономным учреждениям на государственную поддержку спортивных организаций, осуществляющих подготовку спортивного резерва для спортивных сборных команд, в том числе спортивных сборных команд Российской Федерации

_____
(наименование учреждения)
по состоянию на _____20____ г.

Ежеквартальная форма представляется нарастающим итогом с начала года.

Наименование результата	Наименование мероприятия	Единица измерения	Плановое значение	Фактическое значение	Плановая дата достижения
1	2	3	4	5	6
Организациям, осуществляющим подготовку спортивного резерва для спортивных сборных команд, в том числе спортивных сборных команд Российской Федерации, оказана государственная поддержка	количество приобретенного оборудования, инвентаря и экипировки в соответствии с федеральными стандартами спортивной подготовки; количество человек, направленных на курсы повышения квалификации и переподготовку в сфере физической культуры и спорта; количество приобретенных автомобилей, не являющихся легковыми, массой более 3500 кг и с числом посадочных мест (без учета водительского места) более 8	ед.			не позднее 15 числа месяца, следующего за кварталом
	заключение контрактов в рамках реализации Федерального проекта «Спорт – норма жизни»	%			не позднее 15 числа месяца, следующего за кварталом

Руководитель учреждения

_____ _____ «___» _____ 20___ г.
(подпись) (Ф.И.О.)
М.П.

РАСПОРЯЖЕНИЯ АДМИНИСТРАЦИИ ГОРОДА ПЕРМИ

АДМИНИСТРАЦИЯ ГОРОДА ПЕРМИ

РАСПОРЯЖЕНИЕ

16.09.2022 № 109

О назначении уполномоченных представителей администрации города Перми в целях оказания организатору публичного мероприятия содействия в проведении публичного мероприятия

В соответствии с Федеральным законом от 19 июня 2004 г. № 54-ФЗ «О собраниях, митингах, демонстрациях, шествиях и пикетированиях», постановлением администрации города Перми от 24 июля 2017 г. № 573 «Об утверждении Регламента взаимодействия функциональных подразделений, функциональных и территориальных органов администрации города Перми по оказанию организатору публичного мероприятия содействия в проведении публичного мероприятия на территории города Перми», на основании уведомления Ёлтышевой Л.А. о проведении публичного мероприятия от 02 сентября 2022 г.:

1. Назначить уполномоченными представителями администрации города Перми Осипова Константина Олеговича, начальника сектора внутренней политики управления по вопросам общественного самоуправления и межнациональным отношениям администрации города Перми, Исмагилова Олега Махтурзяновича, консультанта сектора внутренней политики управления по вопросам общественного самоуправления и межнациональным отношениям администрации города Перми, в целях оказания организатору публичного мероприятия Ёлтышевой Л.А. содействия в проведении публичного мероприятия в форме митинга в Парке камней, расположенном на пересечении ул. Ленина и ул. Окулова, 18 сентября 2022 г. с 13.00 час. до 16.00 час.

2. Осипову Константину Олеговичу по итогам публичного мероприятия составить отчет о завершившемся публичном мероприятии на территории города Перми не позднее 12.00 час. 19 сентября 2022 г.

3. Настоящее распоряжение вступает в силу со дня подписания.

4. Управлению по общим вопросам администрации города Перми обеспечить опубликование настоящего распоряжения в печатном средстве массовой информации «Официальный бюллетень органов местного самоуправления муниципального образования город Пермь».

5. Информационно-аналитическому управлению администрации города Перми обеспечить опубликование (обнародование) настоящего распоряжения на официальном сайте муниципального образования город Пермь в информационно-телекоммуникационной сети Интернет.

6. Контроль за исполнением настоящего распоряжения возложить на руководителя аппарата администрации города Перми, исполняющего обязанности заместителя главы администрации города Перми Молоковских А.В.

Глава города Перми А.Н. Дёмкин

ПРАВОВЫЕ АКТЫ ФУНКЦИОНАЛЬНЫХ ОРГАНОВ АДМИНИСТРАЦИИ ГОРОДА ПЕРМИ

АДМИНИСТРАЦИЯ ГОРОДА ПЕРМИ

НАЧАЛЬНИК ДЕПАРТАМЕНТА ЖИЛИЩНО-КОММУНАЛЬНОГО ХОЗЯЙСТВА

РАСПОРЯЖЕНИЕ

14.09.2022 № 059-04-03-54

О внесении изменения в Перечень многоквартирных домов в городе Перми, формирующих фонд капитального ремонта на специальном счете, владельцем которого является некоммерческая организация «Фонд капитального ремонта общего имущества в многоквартирных домах в Пермском крае», утвержденный распоряжением начальника департамента жилищно-коммунального хозяйства администрации города Перми от 01.04.2022 № 059-04-03-9

В соответствии с частями 8,9 статьи 175 Жилищного Кодекса Российской Федерации, Законом Пермского края от 11 марта 2014 года № 304-ПК «О системе капитального ремонта общего имущества в многоквартирных домах, расположенных на территории Пермского края», Положением о департаменте жилищно-коммунального хозяйства администрации города Перми, утвержденным решением Пермской городской Думы от 26 июня 2012 № 138 «О создании департамента жилищно-коммунального хозяйства администрации города Перми»:

1. Внести в Перечень многоквартирных домов в городе Перми, формирующих фонд капитального ремонта на специальном счете, владельцем которого является некоммерческая организация «Фонд капитального ремонта общего имущества в многоквартирных домах в Пермском крае», утвержденный распоряжением начальника департамента жилищно-коммунального хозяйства администрации города Перми от 01 апреля 2022 № 059-04-03-9 (в ред. от 17.05.2022 № 059-04-03-20, от 26.05.2022 № 059-04-03-24, 01.07.2022 № 059-04-03-37) (далее - Перечень), следующие изменения:

1.1. в связи с признанием в установленном порядке многоквартирных домов аварийными и подлежащими сносу строки:

16	Лебедева	16
38	Уральская	84

исключить;

1.2. в связи с прекращением договора управления с лицом, осуществляющим управление многоквартирными домами, отсутствием решения общего собрания собственников помещений многоквартирных домов о выборе владельца специального счета или об изменении способа формирования фонда капитального ремонта, дополнить Перечень строками следующего содержания:

	Проспект Парковый	39
	Г. Хасана	153

2. Изложить Перечень в редакции согласно Приложению к настоящему распоряжению.

3. Распоряжение вступает в силу с даты подписания.

4. Контроль за исполнением распоряжения возложить на заместителя начальника департамента жилищно-коммунального хозяйства администрации города Перми Сиддикова Руслана Ильдаровича.

А.И. Власов

Приложение
к распоряжению начальника ДЖКХ
администрации г. Перми
от 14.09.2022 № 059-04-03-54

ПЕРЕЧЕНЬ
многоквартирных домов в городе Перми, формирующих фонд капитального ремонта на специальном счете, владельцем которого является некоммерческая организация «Фонд капитального ремонта общего имущества в многоквартирных домах в Пермском крае»

№	Улица (переулок, проспект)	Дом / корпус
1	2	3
1	Автозаводская	4
2	Александра Щербакова	13
3	Архитектора Свиязева	44
4	Белозерская	15
5	б-р Гагарина	53
6	Братьев Вагановых	10
7	Бушмакина	16
8	Веры Засулич	43
9	Весенняя	30
10	Г. Хасана	153
11	Гашкова	13
12	Героев Хасана	11А
13	Голева	1
14	Калинина	21
15	Карпинского	72
16	Крупской	71
17	Лодыгина	37
18	Магистральная	12а
19	Маршала Рыбалко	91
20	Маршала Рыбалко	97
21	Мира	8
22	Моторостроителей	10
23	Невского	10
24	Нефтяников	11
25	Николая Островского	113
26	Новые Ляды, Веселая	2
27	Новые Ляды, Чусовская	22а
28	Одоевского	36
29	Проспект Декабристов	27
30	Проспект Парковый	39
31	Репина	17
32	Репина	2а
33	Репина	10
34	Сергинская	7
35	Советской Армии	72/1
36	Советской Армии	72/3

1	2	3
37	Солдатова	42/1
38	Танцорова	27
39	Фонтанная	3
40	Худанина	7
41	Чкалова	58
42	Юнг Прикамья	35
43	Юнг Прикамья	37

АДМИНИСТРАЦИЯ ГОРОДА ПЕРМИ

НАЧАЛЬНИК ДЕПАРТАМЕНТА ЖИЛИЩНО-КОММУНАЛЬНОГО ХОЗЯЙСТВА

РАСПОРЯЖЕНИЕ

14.09.2022 № 059-04-03-55

О внесении изменений в Перечень многоквартирных домов в городе Перми, формирующих фонд капитального ремонта на счете регионального оператора Некоммерческой организации «Фонд капитального ремонта общего имущества в многоквартирных домах в Пермском крае», утвержденный распоряжением начальника департамента жилищно-коммунального хозяйства администрации города Перми от 07.04.2022 № 059-04-03-12

В соответствии со статьями 170, 189 Жилищного Кодекса Российской Федерации, Законом Пермского края от 11 марта 2014 года № 304-ПК «О системе капитального ремонта общего имущества в многоквартирных домах, расположенных на территории Пермского края», Положением о департаменте жилищно-коммунального хозяйства администрации города Перми, утвержденным решением Пермской городской Думы от 26 июня 2012 № 138 «О создании департамента жилищно-коммунального хозяйства администрации города Перми»:

1. Внести в Перечень многоквартирных домов, формирующих фонд капитального ремонта на счете регионального оператора Некоммерческой организации «Фонд капитального ремонта общего имущества в многоквартирных домах в Пермском крае», утвержденный распоряжением начальника департамента жилищно-коммунального хозяйства администрации города Перми от 07 апреля 2022 № 059-04-03-12 (в ред. от 17.05.2022 № 059-04-03-21, от 31.05.2022 № 059-04-03-26, от 01.07.2022 № 059-04-03-39, от 29.07.2022 № 059-04-03-40) (далее - Перечень), следующие изменения:

1.1. в связи с принятием собственниками помещений в многоквартирном доме решения о формировании фонда капитального ремонта на специальном счете строки:

334	Воркутинская	84
1593	Репина	31
1923	Чердынская	29
1871	Хабаровская	153

исключить;

1.2. в связи с признанием в установленном порядке многоквартирного дома аварийным и подлежащим сносу строку:

1672	Советская	1

исключить;

1.3. в связи с тем, что собственники помещений в многоквартирных домах не выбрали способ формирования фонда капитального ремонта и (или) не реализовали его в установленный законодательством срок, дополнить Перечень строками следующего содержания:

	Гатчинская	18
	Делегатская	35Б
	Карпинского	112
	Комбайнеров	39Б
	Красноводская	15
	Переселенческая	111
	Рабочая	9А
	Рабочая	9Б
	Советская	30
	Транспортная	7
	Янаульская	18

1.4. в связи с признанием утратившим силу распоряжения начальника управления жилищных отношений администрации города Перми от 04.08.2020 № 059-11-01-04-366 «О признании многоквартирных домов аварийными и подлежащим сносу» дополнить Перечень строкой следующего содержания:

	Попова	57

2. Изложить Перечень в редакции согласно Приложению к настоящему распоряжению.

3. Распоряжение вступает в силу с даты подписания.

4. Контроль за исполнением распоряжения возложить на заместителя начальника департамента жилищно-коммунального хозяйства администрации города Перми Сиддикова Руслана Ильдаровича.

А.И. Власов

Приложение
к распоряжению начальника ДЖКХ
администрации города Перми
от 14.09.2022 № 059-04-03-55

ПЕРЕЧЕНЬ
многоквартирных домов в городе Перми, формирующих фонд капитального ремонта на счете регионального оператора Некоммерческой организации «Фонд капитального ремонта общего имущества в многоквартирных домах в Пермском крае»

№	Улица (переулок, проспект)	Дом / корпус
1	2	3
1	1-й Дубровский переулок	4
2	1-й Дубровский переулок	5
3	1-й Дубровский переулок	6
4	1-й Дубровский переулок	8
5	1-й Дубровский переулок	10
6	1-й Дубровский переулок	12
7	1-я Красноармейская	41
8	1-я Красноармейская	43
9	1-я Красноармейская	46

1	2	3
10	1-я Красноармейская	50
11	1-я Красноармейская	52
12	1-я Красноармейская	56А
13	1-я Красноармейская	58А
14	25 Октября	5
15	25 Октября	8
16	25 Октября	24
17	25 Октября	27
18	25 Октября	38
19	25 Октября	45
20	25 Октября	64
21	25 Октября	66
22	25 Октября	81
23	25 Октября	40А
24	2-я Гамовская	20
25	2-я Гамовская	21
26	2-я Гамовская	22
27	2-я Гамовская	23
28	Закамская	20
29	4 Пятилетка	2А
30	9 Мая	14
31	9 Мая	16
32	9 Мая	18
33	9 Мая	20
34	9 Мая	22
35	9 Мая	24
36	9 Мая	18/1
37	9 Мая	18А
38	Автозаводская	41
39	Автозаводская	48
40	Автозаводская	49
41	Автозаводская	51
42	Автозаводская	53
43	Адмирала Нахимова	3
44	Адмирала Нахимова	5
45	Адмирала Нахимова	13
46	Адмирала Нахимова	14
47	Адмирала Нахимова	16
48	Адмирала Нахимова	23
49	Адмирала Нахимова	37
50	Адмирала Старикова	1
51	Адмирала Старикова	7
52	Адмирала Старикова	11
53	Адмирала Старикова	14
54	Адмирала Старикова	17

1	2	3
55	Адмирала Старикова	49
56	Адмирала Старикова	9А
57	Адмирала Старикова	13
58	Адмирала Старикова	15
59	Адмирала Ушакова	3
60	Адмирала Ушакова	7
61	Адмирала Ушакова	11
62	Адмирала Ушакова	12
63	Адмирала Ушакова	16
64	Адмирала Ушакова	59/2
65	Академика Вавилова	5
66	Академика Вавилова	7
67	Академика Вавилова	9
68	Академика Вавилова	11
69	Академика Вавилова	19
70	Академика Вавилова	11А
71	Академика Веденеева	17
72	Академика Веденеева	51
73	Академика Веденеева	83
74	Академика Курчатова	1
75	Академика Курчатова	3
76	Академика Курчатова	4
77	Академика Курчатова	4А
78	Академика Курчатова	9
79	Александра Невского	8
80	Александра Невского	30
81	Александра Невского	32
82	Александра Невского	12А
83	Александра Пархоменко	8
84	Александра Щербакова	12
85	Александра Щербакова	21
86	Александра Щербакова	25
87	Александра Щербакова	29
88	Александра Щербакова	47
89	Александра Щербакова	43В
90	Анвара Гатауллина	6
91	Анвара Гатауллина	8
92	Анвара Гатауллина	10
93	Анвара Гатауллина	13
94	Анвара Гатауллина	15
95	Анвара Гатауллина	18
96	Анвара Гатауллина	22
97	Анвара Гатауллина	23
98	Анвара Гатауллина	27
99	Анвара Гатауллина	28

1	2	3
100	Анвара Гатауллина	30
101	Анвара Гатауллина	32
102	Анвара Гатауллина	34
103	Анвара Гатауллина	36
104	Анвара Гатауллина	38
105	Анвара Гатауллина	17А
106	Анвара Гатауллина	29\1
107	Анвара Гатауллина	6А
108	Ардатовская	36
109	Аркадия Гайдара	13А
110	Аркадия Гайдара	6/1
111	Архитектора Свиязева	16
112	Архитектора Свиязева	18
113	Архитектора Свиязева	22
114	Архитектора Свиязева	24
115	Архитектора Свиязева	28
116	Архитектора Свиязева	30
117	Архитектора Свиязева	34
118	Архитектора Свиязева	38
119	Архитектора Свиязева	42
120	Архитектора Свиязева	44
121	Архитектора Свиязева	48
122	Архитектора Свиязева	52
123	Архитектора Свиязева	22А
124	Архитектора Свиязева	28А
125	Архитектора Свиязева	28Б
126	Архитектора Свиязева	40/1
127	Архитектора Свиязева	46/1
128	Архитектора Свиязева	50/1
129	Астраханская	6
130	Ашапский переулок	4
131	Байкальская	11
132	Балхашская	205
133	Балхашская	201
134	Барнаульская	10
135	Барнаульская	9А
136	Баумана	1
137	Баумана	11
138	Баумана	12
139	Баумана	19
140	Баумана	21
141	Баумана	25
142	Баумана	29
143	Баумана	31
144	Баумана	33

1	2	3
145	Баумана	21А
146	Баумана	21Б
147	Баумана	25А
148	Баумана	29А
149	Баумана	9А
150	Белинского	31
151	Белинского	40
152	Белинского	42
153	Белинского	49
154	Белинского	51
155	Белинского	59
156	Белинского	47
157	Белозерская	14
158	Белозерская	17
159	Белозерская	10
160	Бенгальская	2
161	Бенгальская	6
162	Бенгальская	16
163	Бетонный переулок	2
164	Богдана Хмельницкого	1
165	Богдана Хмельницкого	7
166	Богдана Хмельницкого	9
167	Богдана Хмельницкого	13
168	Богдана Хмельницкого	27
169	Богдана Хмельницкого	36
170	Богдана Хмельницкого	56
171	Богдана Хмельницкого	58
172	Богдана Хмельницкого	58Б
173	Боровая	24
174	Боровая	28
175	Боровая	30
176	Боровая	30А
177	Бородинская	23
178	Бородинская	31
179	Бородинская	33
180	Борчанинова	3
181	Борчанинова	5
182	Борчанинова	7
183	Братская	22
184	Братская	2
185	Братская	4
186	Братская	6
187	Братская	8
188	Братская	12
189	Братская	16

1	2	3
190	Братская	18
191	Братская	20
192	Братская	171
193	Братская	2/1
194	Братская	6А
195	Братьев Игнатовых	7
196	Братьев Игнатовых	9
197	Братьев Игнатовых	11
198	Братьев Игнатовых	15
199	Братьев Игнатовых	17
200	Братьев Игнатовых	19
201	Братьев Игнатовых	21
202	Братьев Игнатовых	21А
203	Брестская	3
204	Брестская	5
205	Брестская	6
206	Брестская	7
207	Брестская	8
208	Брестская	9
209	Брестская	10
210	Брестская	11
211	Брестская	12
212	Брестская	13
213	Брестская	14
214	Брестская	15
215	Брестская	16
216	Брестская	17
217	Брестская	19
218	Брестская	21
219	Брестская	17а
220	Брестская	8
221	Бригадирская	1
222	Буксирная	11
223	Буксирная	8
224	Бульвар Гагарина	15
225	Бульвар Гагарина	17
226	Бульвар Гагарина	19
227	Бульвар Гагарина	23
228	Бульвар Гагарина	25
229	Бульвар Гагарина	27
230	Бульвар Гагарина	36
231	Бульвар Гагарина	38
232	Бульвар Гагарина	39
233	Бульвар Гагарина	49
234	Бульвар Гагарина	55

1	2	3
235	Бульвар Гагарина	56
236	Бульвар Гагарина	58
237	Бульвар Гагарина	109
238	Бульвар Гагарина	113
239	Бульвар Гагарина	107/3
240	Бульвар Гагарина	107/7
241	Бульвар Гагарина	32а
242	Бульвар Гагарина	58А (общежитие)
243	Бульвар Гагарина	62/2
244	Бульвар Гагарина	81/2
245	Бульвар Гагарина	81/3
246	Бульвар Гагарина	81/4
247	Бульвар Гагарина	93/6
248	Бушмакина	9
249	Бушмакина	10
250	Бушмакина	14
251	Вагонная	11
252	Вагонная	15
253	Вагонная	23
254	Василия Каменского	5
255	Василия Каменского	12
256	Васнецова	13
257	Веры Засулич	46
258	Веры Засулич	46А
259	Веры Засулич	50а
260	Веры Фигнер	1
261	Веры Фигнер	3
262	Веры Фигнер	5
263	Веры Фигнер	13
264	Веры Фигнер	5а
265	Веселая	1
266	Весенняя	3
267	Весенняя	4
268	Весенняя	5
269	Весенняя	6
270	Весенняя	7
271	Весенняя	8
272	Весенняя	13
273	Весенняя	14
274	Весенняя	15
275	Весенняя	16
276	Весенняя	17
277	Весенняя	18
278	Весенняя	20
279	Весенняя	21

1	2	3
280	Весенняя	22
281	Весенняя	24
282	Весенняя	26
283	Весенняя	28
284	Весенняя	13а
285	Весенняя	15а
286	Весенняя	17а
287	Ветлужская	14
288	Ветлужская	16
289	Ветлужская	22
290	Ветлужская	34
291	Ветлужская	36
292	Ветлужская	38
293	Ветлужская	40
294	Ветлужская	48
295	Ветлужская	66
296	Ветлужская	91
297	Ветлужская	93
298	Ветлужская	95
299	Ветлужская	97
300	Ветлужская	99
301	Вижайская	5
302	Вижайская	11
303	Вижайская	15
304	Вижайская	16
305	Вижайская	18
306	Вижайская	20
307	Вижайская	23
308	Вижайская	24
309	Вижайская	25
310	Вижайская	26
311	Вижайская	28
312	Вижайская	12
313	Вижайская	21
314	Вильвенская	19
315	Вильямса	5
316	Вильямса	16
317	Вильямса	18
318	Вильямса	37
319	Вильямса	49
320	Вильямса	67
321	Вильямса	77
322	Вильямса	20/1
323	Вильямса	2Б
324	Вильямса	53А

1	2	3
325	Вильямса	8
326	Вильямса	12
327	Вильямса	14
328	Вильямса	41
329	Вильямса	45
330	Вильямса	37А
331	Волгодонская	14
332	Волгодонская	21а
333	Волховская	23
334	Воркутинская	82
335	Газеты Звезда	9
336	Газеты Звезда	14
337	Газеты Звезда	33
338	Газеты Звезда	35
339	Газеты Звезда	42
340	Газеты Звезда	44
341	Газеты Звезда	31а
342	Газеты Звезда	42А
343	Газеты Звезда	52
344	Газеты Звезда	56
345	Газеты Звезда	60
346	Газеты Звезда	67
347	Газеты Звезда	73
348	Газеты Звезда	75
349	Газеты Звезда	79
350	Гайвинская	58
351	Гайвинская	60
352	Гайвинская	62
353	Гайвинская	30а
354	Гарцовская	46
355	Гарцовская	50
356	Гарцовская	52
357	Гарцовская	54
358	Гарцовская	58
359	Гарцовская	66
360	Гатчинская	18
361	Гашкова	3
362	Гашкова	17
363	Генерала Доватора	36
364	Генерала Наумова	11
365	Генерала Наумова	23
366	Генерала Панфилова	16
367	Генерала Черняховского	21
368	Генерала Черняховского	29
369	Генерала Черняховского	57

1	2	3
370	Генерала Черняховского	90
371	Генерала Черняховского	94
372	Генерала Черняховского	52
373	Генерала Черняховского	84
374	Геологов	4
375	Геологов	5
376	Геологов	8
377	Геологов	9
378	Геологов	19
379	Геологов	19А
380	Героев Хасана	1
381	Героев Хасана	3
382	Героев Хасана	5
383	Героев Хасана	7
384	Героев Хасана	8
385	Героев Хасана	11
386	Героев Хасана	13
387	Героев Хасана	16
388	Героев Хасана	28
389	Героев Хасана	30
390	Героев Хасана	115
391	Героев Хасана	147
392	Героев Хасана	149
393	Героев Хасана	159
394	Героев Хасана	115А
395	Героев Хасана	145А
396	Героев Хасана	151А
397	Героев Хасана	3А
398	Героев Хасана	49А
399	Героев Хасана	15
400	Героев Хасана	17
401	Героев Хасана	19
402	Героев Хасана	21
403	Героев Хасана	73
404	Героя Васькина	11
405	Глазовская	7
406	Глеба Успенского	22
407	Глеба Успенского	4
408	Глеба Успенского	5
409	Глеба Успенского	7
410	Голева	10А
411	Голева	10Б
412	Голева	13А
413	Графтио	13
414	Гремячий лог	1

1	2	3
415	Гремячинская	71
416	Грузинская	3
417	Гусарова	7
418	Гусарова	8
419	Гусарова	9
420	Гусарова	13
421	Гусарова	14
422	Гусарова	16
423	Гусарова	22
424	Гусарова	18А
425	Гусарова	9/2
426	Двинская	9
427	Двинская	10
428	Дедюкина	7
429	Делегатская	35
430	Делегатская	43
431	Делегатская	39А
432	Делегатская	35Б
433	Дениса Давыдова	17
434	Дениса Давыдова	18
435	Дениса Давыдова	25
436	Дениса Давыдова	27
437	Дениса Давыдова	25А
438	Дениса Давыдова	27А
439	Добролюбова	6
440	Докучаева	12
441	Докучаева	22
442	Докучаева	24
443	Докучаева	27А
444	Докучаева	27Б
445	Докучаева	27В
446	ДОС	1
447	ДОС	2
448	ДОС	54
449	ДОС	57
450	ДОС	58
451	ДОС	60
452	Дружбы	2
453	Дружбы	6
454	Дружбы	11
455	Дружбы	12
456	Дружбы	14
457	Дружбы	20
458	Дружбы	21
459	Дружбы	23

1	2	3
460	Дружбы	26
461	Дружбы	27
462	Дружбы	28
463	Дружбы	30
464	Дружбы	4
465	Дубовская	12
466	Екатерининская	51
467	Екатерининская	59
468	Екатерининская	165
469	Екатерининская	180
470	Екатерининская	184
471	Екатерининская	190
472	Екатерининская	216
473	Елькина	1
474	Елькина	2
475	Елькина	3
476	Елькина	4
477	Елькина	6
478	Елькина	7
479	Елькина	45
480	Елькина	4а
481	Емельяна Ярославского	30
482	Емельяна Ярославского	40
483	Емельяна Ярославского	42
484	Емельяна Ярославского	48
485	Емельяна Ярославского	52
486	Желябова	19
487	Закамская	20
488	Закамская	21
489	Закамская	31
490	Закамская	32
491	Закамская	35
492	Закамская	40
493	Закамская	42
494	Закамская	44
495	Закамская	46
496	Закамская	50
497	Закамская	54
498	Закамская	58
499	Закамская	62
500	Закамская	66
501	Закамская	83
502	Закамская	85
503	Закамская	20А
504	Закамская	29А

1	2	3
505	Закамская	2А
506	Закамская	2Б
507	Закамская	2В
508	Закамская	37А
509	Закамская	37Б
510	Закамская	3А
511	Запорожская	7
512	Запорожская	13
513	Запорожская	15
514	Запорожская	17
515	Запорожская	21
516	Запорожская	23
517	Запорожская	25
518	Запрудская 4-я	29
519	Запрудская 4-я	31
520	Заречная	145
521	Заречная	152
522	Заречная	156
523	Заречная	162
524	Звенигородская	10
525	Звонарева	2
526	Звонарева	4
527	Звонарева	6
528	Звонарева	37
529	Звонарева	39
530	Звонарева	43
531	Звонарева	45
532	Звонарева	43а
533	Зенкова	4
534	Ивана Франко	43А
535	Индустриализации	22
536	Инженерная	6А
537	Ипподромная 1-я	5
538	Кабельщиков	8
539	Кабельщиков	10
540	Кабельщиков	19
541	Кабельщиков	83
542	Кабельщиков	85
543	Кабельщиков	87
544	Кабельщиков	93
545	Кабельщиков	99
546	Кавалерийская	2
547	Кавалерийская	4
548	Кавалерийская	5
549	Кавалерийская	51

1	2	3
550	Кавалерийская	3А
551	Казахская	72
552	Казахская	104
553	Казахская	106
554	Калинина	13
555	Каляева	20
556	Камчатовская	5
557	Карбышева	8
558	Карбышева	10
559	Карбышева	28
560	Карбышева	30
561	Карбышева	32
562	Карбышева	40
563	Карбышева	42
564	Карбышева	44
565	Карбышева	46
566	Карбышева	74
567	Карбышева	86
568	Карбышева	88
569	Карбышева	78/3
570	Карбышева	80/2
571	Карбышева	82/1
572	Карбышева	84/1
573	Карбышева	48
574	Карпинского	25
575	Карпинского	27
576	Карпинского	29
577	Карпинского	31
578	Карпинского	38
579	Карпинского	67
580	Карпинского	68
581	Карпинского	70
582	Карпинского	71
583	Карпинского	73
584	Карпинского	74
585	Карпинского	75
586	Карпинского	77
587	Карпинского	78
588	Карпинского	83
589	Карпинского	84
590	Карпинского	88
591	Карпинского	90
592	Карпинского	96
593	Карпинского	98
594	Карпинского	100

1	2	3
595	Карпинского	104
596	Карпинского	107
597	Карпинского	118
598	Карпинского	75Б
599	Карпинского	77Б
600	Карпинского	112
601	Карпинского	57
602	Карпинского	112/1
603	Качалова	14
604	Качалова	15
605	Качалова	16
606	Качалова	17
607	Качалова	18
608	Качалова	19
609	Качалова	20
610	Качалова	21
611	Качалова	22
612	Качалова	23
613	Качалова	24
614	Качалова	25
615	Качалова	27
616	Качалова	32
617	Ким	19
618	Ким	51
619	Ким	57
620	Ким	88
621	Ким	91
622	Ким	92
623	Ким	94
624	Ким	95
625	Ким	97
626	Ким	109
627	Ким	113
628	Ким	115
629	Кировоградская	15
630	Кировоградская	31
631	Кировоградская	33
632	Кировоградская	34
633	Кировоградская	39
634	Кировоградская	51
635	Кировоградская	55
636	Кировоградская	75
637	Кировоградская	71/1
638	Кировоградская	73А
639	Кировоградская	13

1	2	3
640	Кировоградская	180
641	Клары Цеткин	1
642	Клары Цеткин	2
643	Клары Цеткин	11
644	Клары Цеткин	15
645	Клары Цеткин	17
646	Клары Цеткин	25
647	Клары Цеткин	27
648	Клары Цеткин	29
649	Клары Цеткин	31
650	Клары Цеткин	21А
651	Клары Цеткин	23А
652	Клары Цеткин	25А
653	Коломенская	7
654	Коломенская	11
655	Коломенская	15
656	Коломенская	17
657	Коломенская	19
658	Коломенская	32
659	Коломенская	34
660	Коломенская	59
661	Колыбалова	14
662	Колыбалова	16
663	Колыбалова	18
664	Колыбалова	20
665	Колыбалова	22
666	Колыбалова	24
667	Колыбалова	26
668	Колыбалова	28
669	Комбайнеров	26
670	Комбайнеров	34
671	Комбайнеров	36
672	Комбайнеров	38
673	Комбайнеров	44
674	Комбайнеров	39Б
675	Коминтерна	6
676	Коминтерна	11
677	Коминтерна	24
678	Коминтерна	26
679	Коминтерна	30
680	Комиссара Пожарского	10
681	Комиссара Пожарского	11
682	Комиссара Пожарского	12
683	Комиссара Пожарского	14
684	Комиссара Пожарского	17

1	2	3
685	Композитора Глинки	3
686	Композитора Глинки	4
687	Композитора Глинки	5
688	Композитора Глинки	7
689	Композитора Глинки	8
690	Композитора Глинки	10
691	Композитора Глинки	11
692	Композитора Глинки	15
693	Комсомольский проспект	7
694	Комсомольский проспект	10
695	Комсомольский проспект	14
696	Комсомольский проспект	17
697	Комсомольский проспект	36
698	Комсомольский проспект	40
699	Комсомольский проспект	41
700	Комсомольский проспект	44
701	Комсомольский проспект	50
702	Комсомольский проспект	52
703	Комсомольский проспект	56
704	Комсомольский проспект	60
705	Комсомольский проспект	63
706	Комсомольский проспект	64
707	Комсомольский проспект	66
708	Комсомольский проспект	68
709	Комсомольский проспект	70
710	Комсомольский проспект	72
711	Комсомольский проспект	75
712	Комсомольский проспект	76
713	Комсомольский проспект	84
714	Комсомольский проспект	85
715	Комсомольский проспект	87
716	Комсомольский проспект	92
717	Комсомольский проспект	96
718	Комсомольский проспект	31А
719	Комсомольский проспект	82
720	Корсуньская	25
721	Корсуньская	19
722	Корсуньская / Бумажников	27
723	Космонавта Беляева	10
724	Космонавта Беляева	12
725	Космонавта Беляева	33
726	Космонавта Беляева	39
727	Космонавта Беляева	40
728	Космонавта Беляева	43
729	Космонавта Беляева	46

1	2	3
730	Космонавта Беляева	47
731	Космонавта Беляева	48
732	Космонавта Беляева	49
733	Космонавта Беляева	51
734	Космонавта Беляева	52
735	Космонавта Беляева	54
736	Космонавта Беляева	59
737	Космонавта Беляева	59
738	Космонавта Беляева	61
739	Космонавта Беляева	40Б
740	Космонавта Беляева	49А
741	Космонавта Беляева	51А
742	Космонавта Леонова	3
743	Космонавта Леонова	5
744	Космонавта Леонова	7
745	Космонавта Леонова	9
746	Космонавта Леонова	11
747	Космонавта Леонова	13
748	Космонавта Леонова	16
749	Космонавта Леонова	22
750	Космонавта Леонова	26
751	Космонавта Леонова	38
752	Космонавта Леонова	40
753	Космонавта Леонова	42
754	Космонавта Леонова	46
755	Космонавта Леонова	51
756	Космонавта Леонова	54
757	Космонавта Леонова	56
758	Космонавта Леонова	66
759	Космонавта Леонова	26А
760	Космонавта Леонова	43А
761	Космонавта Леонова	43Б
762	Космонавта Леонова	48А
763	Космонавта Леонова	15
764	Космонавта Леонова	23
765	Космонавта Леонова	44
766	Коспашская	5
767	Коспашская	7
768	Коспашская	9
769	Коспашская	12
770	Костычева	21
771	Костычева	25
772	Костычева	36
773	Костычева	37
774	Костычева	44А

1	2	3
775	Косьвинская	1А
776	Косякова	7
777	Косякова	9
778	Косякова	11
779	Косякова	15
780	Кочегаров	37
781	Кочегаров	51
782	Кочегаров	59
783	Кояновская	3
784	Красноармейская 1-я	37
785	Краснова	24
786	Краснова	25
787	Краснова	26
788	Краснова	28
789	Красноводская	3
790	Красноводская	4
791	Красноводская	15
792	Краснополянская	5
793	Краснополянская	10
794	Краснополянская	15
795	Краснополянская	26
796	Краснополянская	8
797	Краснослудская	13
798	Краснофлотская	15
799	Краснофлотская	25
800	Краснофлотская	28
801	Краснофлотская	31
802	Краснофлотская	32
803	Краснофлотская	33
804	Краснофлотская	36
805	Краснофлотская	30А
806	Краснофлотская	11
807	Краснофлотская	14
808	Краснофлотская	16
809	Краснофлотская	14А
810	Красные Казармы	7
811	Красные Казармы	8
812	Красные Казармы	10
813	Криворожская	31
814	Криворожская	33
815	Криворожская	38
816	Криворожская	40
817	Крисанова	3
818	Крисанова	5
819	Крисанова	7

1	2	3
820	Крисанова	8
821	Крисанова	11
822	Крисанова	13
823	Крисанова	15
824	Крисанова	24
825	Крисанова	25
826	Крисанова	27
827	Крисанова	29
828	Крисанова	18а
829	Крисанова	18б
830	Крисанова	20а
831	Крисанова	26б
832	Крисанова	16
833	Кронита	11
834	Кронштадтская	4
835	Крупской	9
836	Крупской	18
837	Крупской	20
838	Крупской	22
839	Крупской	25
840	Крупской	28
841	Крупской	30
842	Крупской	32
843	Крупской	35
844	Крупской	37
845	Крупской	38
846	Крупской	41
847	Крупской	42
848	Крупской	43
849	Крупской	45
850	Крупской	49
851	Крупской	54
852	Крупской	57
853	Крупской	79
854	Крупской	81
855	Крупской	83
856	Крупской	88
857	Крупской	32А
858	Крупской	41А
859	Крупской	42А
860	Крупской	42Б
861	Крупской	84А
862	Крупской	72
863	Кузбасская	24
864	Кузбасская	35

1	2	3
865	Кузбасская	37
866	Кузбасская	39
867	Кузбасская	41
868	Кузбасская	43
869	Кузбасская	45
870	Кузбасская	37а
871	Куйбышева	79
872	Куйбышева	88
873	Куйбышева	93
874	Куйбышева	101
875	Куйбышева	103
876	Куйбышева	105
877	Куйбышева	151
878	Куйбышева	153
879	Куйбышева	155
880	Куйбышева	159
881	Куйбышева	163
882	Куйбышева	165
883	Куйбышева	169/1
884	Куйбышева	169/2
885	Куйбышева	169/3
886	Куйбышева	20/1
887	Куйбышева	67/1
888	Куйбышева	69/1
889	Куйбышева	79А
890	Куйбышева	59
891	Куйбышева	52
892	Куйбышева	7
893	Куйбышева	54
894	Куйбышева	62
895	Куйбышева	58А
896	Кустовая	1
897	Кустовая	3
898	Кустовая	5
899	Кустовая	7
900	Куфонина	11
901	Куфонина	13
902	Куфонина	15
903	Куфонина	17
904	Куфонина	24
905	Ласьвинская	10
906	Ласьвинская	11
907	Ласьвинская	45
908	Ласьвинская	50
909	Ласьвинская	56

1	2	3
910	Ласьвинская	76
911	Ласьвинская	21А
912	Ласьвинская	56А
913	Ласьвинская	8
914	Лебедева	10
915	Лебедева	21
916	Лебедева	33
917	Лебедева	37
918	Лебедева	39
919	Лебедева	42
920	Лебедева	43
921	Лебедева	46
922	Лебедева	47
923	Лебедева	48
924	Ленина	61
925	Ленина	65
926	Ленина	73
927	Ленина	74
928	Ленина	75
929	Ленина	78
930	Ленина	79
931	Ленина	80
932	Ленина	82
933	Ленина	83
934	Ленина	84
935	Ленина	86
936	Ленина	90
937	Ленина	98
938	Ленина	100
939	Ленина	7А
940	Ленина	87
941	Ленина	94
942	Лизы Чайкиной	22
943	Линия 13-я	10
944	Липатова	3
945	Липатова	4
946	Липатова	5
947	Липатова	6
948	Липатова	8
949	Липатова	10
950	Липатова	22
951	Липатова	4А
952	Липатова	8А
953	Лиственная	2
954	Лобвинская	11

1	2	3
955	Лобвинская	14
956	Лобвинская	18
957	Лобвинская	22
958	Лодыгина	18
959	Лодыгина	22
960	Лодыгина	26
961	Лодыгина	29
962	Лодыгина	32
963	Лодыгина	45
964	Лодыгина	50
965	Лодыгина	54
966	Лодыгина	56
967	Лодыгина	3А
968	Лодыгина	46/1
969	Лодыгина	50/1
970	Лодыгина	50/2
971	Лодыгина	52/2
972	Лодыгина	52А
973	Лодыгина	52Б
974	Луговского	132А
975	Лукоянова	4
976	Лукоянова	15
977	Лукоянова	17
978	Лукоянова	18
979	Лукоянова	19
980	Лукоянова	20
981	Лукоянова	21
982	Лукоянова	22
983	Лукоянова	24
984	Лукоянова	26
985	Лукоянова	27
986	Лукоянова	29
987	Лукоянова	30
988	Лукоянова	32
989	Лукоянова	34
990	Лукоянова	35
991	Лукоянова	36
992	Лукоянова	37
993	Лукоянова	38
994	Лукоянова	39
995	Лукоянова	28А
996	Лукоянова	8/2
997	Луначарского	32
998	Луначарского	34
999	Луначарского	35

1	2	3
1000	Луначарского	65
1001	Луначарского	69
1002	Луначарского	90
1003	Луначарского	105
1004	Луначарского	26А
1005	Луначарского	70/72
1006	Луначарского	95а
1007	Луначарского	97А
1008	Луначарского	15
1009	Льва Толстого	17
1010	Льва Толстого	25
1011	Льва Толстого	25а
1012	Льва Шатрова	2
1013	Льва Шатрова	6
1014	Льва Шатрова	33
1015	Льва Шатрова	1
1016	Льва Шатрова	4
1017	Льва Шатрова	7
1018	Льва Шатрова	8
1019	Льва Шатрова	9
1020	Льва Шатрова	10
1021	Льва Шатрова	11
1022	Льва Шатрова	12
1023	Льва Шатрова	13
1024	Льва Шатрова	14
1025	Льва Шатрова	15
1026	Льва Шатрова	17
1027	Льва Шатрова	18
1028	Льва Шатрова	22
1029	Льва Шатрова	24
1030	Льва Шатрова	26
1031	Льва Шатрова	27
1032	Льва Шатрова	29
1033	Льва Шатрова	31
1034	Льва Шатрова	32
1035	Льва Шатрова	34
1036	Льва Шатрова	35
1037	Льва Шатрова	9/2
1038	Люблинская	11
1039	Люблинская	13
1040	Лядовская (Запруд)	87
1041	Лядовская (Запруд)	89
1042	Лядовская (Запруд)	91
1043	Лядовская (Запруд)	93
1044	Лядовская (Запруд)	95

1	2	3
1045	Лядовская (Запруд)	97
1046	Лядовская (Запруд)	103
1047	Лядовская (Запруд)	105
1048	Лядовская (Запруд)	107
1049	Лядовская (Запруд)	109
1050	Лядовская (Запруд)	111
1051	Лядовская (Запруд)	115
1052	Лядовская (Запруд)	117
1053	Лядовская (Запруд)	119
1054	Лядовская (Запруд)	121
1055	Лядовская (Запруд)	123
1056	Лякишева	2
1057	Лякишева	4
1058	Лякишева	6
1059	Магистральная	14
1060	Магистральная	16
1061	Магистральная	24
1062	Магистральная	26
1063	Магистральная	28
1064	Магистральная	30
1065	Магистральная	32
1066	Магистральная	38
1067	Магистральная	40
1068	Магистральная	42
1069	Магистральная	44
1070	Магистральная	96
1071	Магистральная	104
1072	Магистральная	100Б
1073	Магистральная	14А
1074	Макаренко	20
1075	Макаренко	24
1076	Макаренко	19
1077	Максима Горького	72
1078	Максима Горького	74
1079	Максима Горького	51
1080	Максима Горького	58
1081	Максима Горького	64
1082	Малая Ямская	2А
1083	Малая Ямская	5А
1084	Малкова	4
1085	Малкова	6
1086	Малкова	8
1087	Малкова	16
1088	Малкова	18
1089	Малкова	20

1	2	3
1090	Малкова	30а
1091	Малкова	14
1092	Малкова	28/1
1093	Малкова	28/2
1094	Малкова	28/5
1095	Малкова	28/6
1096	Малышева	3
1097	Марии Загуменных	6
1098	Марии Загуменных	12
1099	Марии Загуменных	14
1100	Марии Загуменных	16
1101	Марии Загуменных	4А
1102	Маршала Рыбалко	30
1103	Маршала Рыбалко	32
1104	Маршала Рыбалко	38
1105	Маршала Рыбалко	40
1106	Маршала Рыбалко	42
1107	Маршала Рыбалко	44
1108	Маршала Рыбалко	45
1109	Маршала Рыбалко	74
1110	Маршала Рыбалко	80
1111	Маршала Рыбалко	82
1112	Маршала Рыбалко	84
1113	Маршала Рыбалко	87
1114	Маршала Рыбалко	94
1115	Маршала Рыбалко	95
1116	Маршала Рыбалко	96
1117	Маршала Рыбалко	103
1118	Маршала Рыбалко	105
1119	Маршала Рыбалко	113
1120	Маршала Рыбалко	117
1121	Маршала Рыбалко	103А
1122	Маршала Рыбалко	105А
1123	Маршала Рыбалко	107А
1124	Маршала Рыбалко	40А
1125	Маршала Рыбалко	92
1126	Маршала Рыбалко	78
1127	Маршала Рыбалко	105В
1128	Маршала Рыбалко	13
1129	Маршала Рыбалко	1А
1130	Маршала Рыбалко	5А
1131	Маршала Рыбалко	9А
1132	Маршала Толбухина	6
1133	Маршала Толбухина	9
1134	Маршала Толбухина	12

1	2	3
1135	Маршала Толбухина	18
1136	Маршала Толбухина	42
1137	Маршала Толбухина	46
1138	Маршала Толбухина	2/1
1139	Маршала Толбухина	2/2
1140	Маршала Толбухина	2/3
1141	Маршала Толбухина	2/4
1142	Машинистов	20
1143	Машинистов	25
1144	Машинистов	26
1145	Машинистов	39
1146	Машинистов	40
1147	Машинистов	42
1148	Машинистов	47
1149	Машинистов	48
1150	Машинистов	49
1151	Машинистов	53
1152	Машинистов	20/3
1153	Машинистов	22А
1154	Машинистов	49/9
1155	Маяковского	39
1156	Маяковского	42
1157	Мелитопольская	26
1158	Мелитопольская	28
1159	Мелитопольская	24
1160	Менжинского	34
1161	Менжинского	36
1162	Мензелинская	14
1163	Металлистов	21
1164	Металлургов	10
1165	Механошина	10
1166	Механошина	12
1167	Механошина	14
1168	Милиционера Власова	15
1169	Милиционера Власова	17
1170	Милиционера Власова	19
1171	Милиционера Власова	21
1172	Милиционера Власова	23
1173	Милиционера Власова	25
1174	Милиционера Власова	27
1175	Милиционера Власова	29
1176	Милиционера Власова	31
1177	Милиционера Власова	35
1178	Милиционера Власова	17/1
1179	Милиционера Власова	17/2

1	2	3
1180	Милиционера Власова	17/3
1181	Милиционера Власова	17/4
1182	Милиционера Власова	17/5
1183	Милиционера Власова	17/6
1184	Милиционера Власова	29А
1185	Мильчакова	4
1186	Мильчакова	6
1187	Мильчакова	29
1188	Мильчакова	10
1189	Мира	4
1190	Мира	5
1191	Мира	7
1192	Мира	10
1193	Мира	18
1194	Мира	20
1195	Мира	30
1196	Мира	47
1197	Мира	49
1198	Мира	51
1199	Мира	53
1200	Мира	57
1201	Мира	61
1202	Мира	63
1203	Мира	64
1204	Мира	65
1205	Мира	66
1206	Мира	67
1207	Мира	68
1208	Мира	69
1209	Мира	70
1210	Мира	71
1211	Мира	73
1212	Мира	75
1213	Мира	76
1214	Мира	78
1215	Мира	79
1216	Мира	81
1217	Мира	82
1218	Мира	84
1219	Мира	86
1220	Мира	89
1221	Мира	90
1222	Мира	91
1223	Мира	93
1224	Мира	94

1	2	3
1225	Мира	95
1226	Мира	98
1227	Мира	101
1228	Мира	103
1229	Мира	107
1230	Мира	108
1231	Мира	109
1232	Мира	110
1233	Мира	112
1234	Мира	114
1235	Мира	116
1236	Мира	122
1237	Мира	126
1238	Мира	130
1239	Мира	132
1240	Мира	136
1241	Мира	102а
1242	Мира	122 А
1243	Мира	122/1
1244	Мира	61а
1245	Мира	66а
1246	Мира	66б
1247	Мира	66в
1248	Мира	68а
1249	Мира	6а
1250	Мира	70б
1251	Мира	76А
1252	Мира	78А
1253	Мира	98а
1254	Мира	12
1255	Мира	22
1256	Мира	88
1257	Можайская	9
1258	Можайская	18
1259	Можайская	24
1260	Молодежная	24
1261	Молодогвардейская	34
1262	Монастырская	27
1263	Монастырская	74
1264	Монастырская	76
1265	Монастырская	121
1266	Монастырская	155
1267	Монастырская	157
1268	Монастырская	159
1269	Монастырская	177

1	2	3
1270	Монастырская	101А
1271	Монастырская	53А
1272	Моторостроителей	5
1273	Моторостроителей	8
1274	Моторостроителей	15
1275	Моторостроителей	17
1276	Муромская	28
1277	Народовольческая	42
1278	Народовольческая	46
1279	Народовольческая	3
1280	Народовольческая	4
1281	Народовольческая	23
1282	Народовольческая	30
1283	Народовольческая	32
1284	Народовольческая	34
1285	Народовольческая	36
1286	Народовольческая	39
1287	Народовольческая	40
1288	Народовольческая	3а
1289	Нефтяников	1
1290	Нефтяников	2
1291	Нефтяников	3
1292	Нефтяников	5
1293	Нефтяников	9
1294	Нефтяников	10
1295	Нефтяников	12
1296	Нефтяников	14
1297	Нефтяников	15
1298	Нефтяников	16
1299	Нефтяников	17
1300	Нефтяников	25
1301	Нефтяников	26
1302	Нефтяников	28
1303	Нефтяников	32
1304	Нефтяников	33
1305	Нефтяников	52
1306	Нефтяников	53
1307	Нефтяников	55
1308	Нефтяников	57
1309	Нефтяников	59
1310	Нефтяников	60
1311	Нефтяников	1А
1312	Нефтяников	2А
1313	Нефтяников	48А
1314	Нефтяников	62А

1	2	3
1315	Никитина	18
1316	Николая Быстрых	2
1317	Николая Быстрых	6
1318	Николая Быстрых	10
1319	Николая Быстрых	14
1320	Николая Быстрых	15
1321	Николая Быстрых	14А
1322	Николая Быстрых	3
1323	Николая Быстрых	5
1324	Николая Быстрых	7
1325	Николая Быстрых	9
1326	Николая Островского	21
1327	Николая Островского	55
1328	Николая Островского	63
1329	Николая Островского	64
1330	Николая Островского	70
1331	Николая Островского	119
1332	Николая Островского	72
1333	Николая Островского	76
1334	Николая Островского	82
1335	Николая Островского	109
1336	Никулина	6
1337	Никулина	35
1338	Никулина	10а
1339	Никулина	10б
1340	Никулина	10в
1341	Никулина	47
1342	Новоржевская	1
1343	Новоржевская	3
1344	Новоржевская	5
1345	Новоржевская	7
1346	Новоржевская	9
1347	Новоржевская	13
1348	Новоржевская	30
1349	Новоржевская	32
1350	Новоржевская	36
1351	Новосибирская	6
1352	Новосибирская	14
1353	Новосибирская	15
1354	Новосибирская	16
1355	Новосибирская	17
1356	Новосибирская	18
1357	Новосибирская	26
1358	Новосибирская	16А
1359	Новые Ляды, Мира	6

1	2	3
1360	Новые Ляды, Мира	8
1361	Новые Ляды, Мира	10
1362	Новые Ляды, Молодежная	6
1363	Новые Ляды, Островского	81
1364	Новые Ляды, Островского	83
1365	Новые Ляды, Островского	85
1366	Новые Ляды, Островского	85А
1367	Новые Ляды, Мира	20
1368	Новые Ляды, Чусовская	20А
1369	Норильская	7
1370	Оборонная	29
1371	Оборонщиков	3
1372	Оборонщиков	5
1373	Оборонщиков	7
1374	Овчинникова	8
1375	Одоевского	16
1376	Одоевского	18
1377	Одоевского	19
1378	Одоевского	20
1379	Одоевского	21
1380	Одоевского	22
1381	Одоевского	23
1382	Одоевского	24
1383	Одоевского	26
1384	Одоевского	28
1385	Окулова	37
1386	Олега Кошевого	29
1387	Олега Кошевого	31
1388	Олега Кошевого	34
1389	Ольховская	4
1390	Ольховская	38
1391	Ольховская	26
1392	Ольховская	30
1393	Ольховская	36
1394	Омская	1
1395	Омская	2
1396	Онежская	8
1397	Ординская	10А
1398	Оршанская	3
1399	Оршанская	5
1400	Оршанская	7
1401	Оршанская	9
1402	Осинская	2А
1403	Охотников	5
1404	Охотников	10

1	2	3
1405	Охотников	11
1406	Охотников	12
1407	Охотников	16
1408	Охотников	18
1409	Охотников	19
1410	Охотников	20
1411	Охотников	22
1412	Охотников	28
1413	Охотников	12А
1414	Охотников	1А
1415	Папанинцев	8
1416	Папанинцев	12
1417	Папанинцев	19
1418	Парашютная	7А
1419	Патриса Лумумбы	7
1420	Патриса Лумумбы	15
1421	Патриса Лумумбы	19
1422	Переселенческая	111
1423	Петропавловская	37
1424	Петропавловская	46
1425	Петропавловская	60
1426	Петропавловская	62
1427	Петропавловская	64
1428	Петропавловская	66
1429	Петропавловская	68
1430	Петропавловская	70
1431	Петропавловская	78
1432	Петропавловская	84
1433	Петропавловская	86
1434	Петропавловская	88
1435	Петропавловская	97
1436	Петропавловская	101
1437	Петропавловская	109
1438	Петропавловская	123
1439	Пионерская	4
1440	Пионерская	15
1441	Пионерская	8
1442	Пионерская	12
1443	Пионерская	5А
1444	Писарева	7
1445	Писарева	11
1446	Писарева	34
1447	Писарева	45
1448	Писарева	28
1449	Пихтовая	8

1	2	3
1450	Пихтовая	18
1451	Пихтовая	42
1452	Плеханова	3
1453	Плеханова	13
1454	Плеханова	55
1455	Плеханова	34А
1456	Плеханова	59А
1457	Плеханова	33
1458	ПМС-14	1
1459	ПМС-14	2
1460	Победы	25
1461	Победы	29
1462	Победы	31
1463	Победы	39
1464	Победы	31А
1465	Пограничная 2-я	11
1466	Подводников	3
1467	Подводников	4
1468	Подводников	87
1469	Подводников	92
1470	Подводников	94
1471	Подлесная	7
1472	Подлесная	9
1473	Подлесная	11
1474	Подлесная	13
1475	Подлесная	17
1476	Подлесная	29
1477	Подлесная	35
1478	Подлесная	17/1
1479	Подлесная	17/2
1480	Подлесная	17/3
1481	Подлесная	19/1
1482	Подлесная	21/1
1483	Подлесная	23/1
1484	Подлесная	23/2
1485	Подлесная	23/3
1486	Подлесная	27/1
1487	Подлесная	27/2
1488	Подлесная	3А
1489	Подлесная	11А
1490	Полазненская	26
1491	Полины Осипенко	43
1492	Полины Осипенко	45
1493	Полины Осипенко	48
1494	Полины Осипенко	50

1	2	3
1495	Полины Осипенко	51
1496	Полины Осипенко	52
1497	Полины Осипенко	53
1498	Полины Осипенко	57
1499	Полины Осипенко	59
1500	Полины Осипенко	61
1501	Полтавская	5
1502	Полтавская	9
1503	Пономарева	4
1504	Пономарева	6
1505	Пономарева	8
1506	Пономарева	10
1507	Пономарева	12
1508	Пономарева	14
1509	Пономарева	77А
1510	Попова	58
1511	Попова	57
1512	Проспект Декабристов	35
1513	Проспект Декабристов	3
1514	Проспект Декабристов	5
1515	Проспект Декабристов	6
1516	Проспект Декабристов	9
1517	Проспект Декабристов	11
1518	Проспект Декабристов	13
1519	Проспект Декабристов	15
1520	Проспект Декабристов	18
1521	Проспект Декабристов	19
1522	Проспект Декабристов	25
1523	Проспект Декабристов	31
1524	Проспект Декабристов	41
1525	Проспект Декабристов	39/1
1526	Проспект Декабристов	39/2
1527	Проспект Декабристов	41/1
1528	Проспект Декабристов	9а
1529	Проспект Декабристов	35 (с кв. № 145 по кв. № 212)
1530	Проспект Парковый	50
1531	Проспект Парковый	8
1532	Проспект Парковый	13
1533	Проспект Парковый	40
1534	Проспект Парковый	42
1535	Проспект Парковый	46
1536	Проспект Парковый	52
1537	Проспект Парковый	10/1
1538	Проспект Парковый	10/3
1539	Проспект Парковый	22/1

1	2	3
1540	Проспект Парковый	2А
1541	Проспект Парковый	37Б
1542	Проспект Парковый	41А
1543	Проспект Парковый	41Б
1544	Проспект Парковый	41Г
1545	Проспект Парковый	20/1
1546	Проспект Парковый	54/2
1547	Пулковская	5
1548	Пулковская	7
1549	Пулковская	9
1550	Пулковская	11
1551	Путейская	15А
1552	Путейская	21
1553	Пушкарская	67
1554	Пушкарская	79
1555	Пушкарская	90
1556	Пушкарская	128
1557	Пушкарская	130
1558	Пушкарская	134
1559	Пушкина	29
1560	Пушкина	37
1561	Пушкина	66
1562	Пушкина	110
1563	Пушкина	116А
1564	Пушкина	35
1565	Работницы	3А
1566	Рабочая	1
1567	Рабочая	5
1568	Рабочая	23
1569	Рабочая	25
1570	Рабочая	3А
1571	Рабочая	9А
1572	Рабочая	9Б
1573	Рабочая	15
1574	Рабоче-Крестьянская	17
1575	Рабоче-Крестьянская	12
1576	Рабоче-Крестьянская	26
1577	Революции	28
1578	Революции	30
1579	Революции	3/2
1580	Революции	4
1581	Революции	12
1582	Революции	58
1583	Революции	60
1584	Революции	62

1	2	3
1585	Революции	64
1586	Революции	3/4
1587	Революции	58А
1588	Революции	9А
1589	Репина	1
1590	Репина	2
1591	Репина	11
1592	Репина	13
1593	Репина	14
1594	Репина	15
1595	Репина	16
1596	Репина	18
1597	Репина	19
1598	Репина	21
1599	Репина	27
1600	Репина	29
1601	Репина	64
1602	Репина	65
1603	Репина	67
1604	Репина	72
1605	Репина	73
1606	Репина	75
1607	Репина	63
1608	Репина	63
1609	Репина	2Б
1610	Розалии Землячки	8
1611	Розалии Землячки	12
1612	Розалии Землячки	14
1613	Рязанская	5
1614	Рязанская	13
1615	Самолетная	26
1616	Самолетная	30
1617	Самолетная	32
1618	Самолетная	44
1619	Самолетная	56
1620	Самолетная	60
1621	Самолетная	62А
1622	Сахалинская	3
1623	Связистов	18
1624	Связистов	20
1625	Связистов	26
1626	Связистов	4
1627	Седова	8
1628	Седова	6
1629	Семченко	7

1	2	3
1630	Семченко	9
1631	Семченко	11
1632	Семченко	17
1633	Сергинская	7
1634	Сергинская	20
1635	Сергинская	26
1636	Сергинская	27
1637	Сергинская	28
1638	Сергинская	29
1639	Сергинская	30
1640	Сергинская	32
1641	Сергинская	33
1642	Сергинская	34
1643	Сергинская	35
1644	Сергинская	36
1645	Сергинская	37
1646	Сергинская	39
1647	Сергинская	43
1648	Сергинская	45
1649	Сергинская	37А
1650	Сергинская	38А
1651	Серебрянский проезд	3
1652	Серебрянский проезд	5
1653	Серебрянский проезд	7
1654	Серебрянский проезд	11
1655	Серединная	2
1656	Серпуховская	8
1657	Сестрорецкая	19
1658	Сестрорецкая	19А
1659	Сеченова	3
1660	Сеченова	7
1661	Сеченова	9
1662	Сеченова	14
1663	Сибирская	32
1664	Сибирская	50
1665	Сибирская	57
1666	Сибирская	4А
1667	Сибирская	7А
1668	Сибирская	63
1669	Сивкова	5
1670	Сивкова	23
1671	Сивкова	25
1672	Сивкова	3А
1673	Сигаева	4А
1674	Сигаева	4Б

1	2	3
1675	Снайперов	8
1676	Снайперов	11
1677	Снайперов	16
1678	Снайперов	18
1679	Советская	30
1680	Советская	22
1681	Советская	28
1682	Советская	24А
1683	Советской Армии	3
1684	Советской Армии	5
1685	Советской Армии	7
1686	Советской Армии	9
1687	Советской Армии	17
1688	Советской Армии	19
1689	Советской Армии	21
1690	Советской Армии	25
1691	Советской Армии	31
1692	Советской Армии	49
1693	Советской Армии	21А
1694	Советской Армии	27
1695	Советской Армии	27Г
1696	Сокольская	5
1697	Сокольская	25
1698	Сокольская	27
1699	Сокольская	9
1700	Солдатова	3
1701	Солдатова	4
1702	Солдатова	5
1703	Солдатова	6
1704	Солдатова	7
1705	Солдатова	11
1706	Солдатова	17
1707	Солдатова	24
1708	Солдатова	26
1709	Солдатова	35
1710	Солдатова	41
1711	Солдатова	43
1712	Солдатова	30А
1713	Соловьева	3
1714	Соловьева	11
1715	Соловьева	14
1716	Соловьева	15
1717	Сортировочная	15
1718	Социалистическая	7
1719	Социалистическая	8

1	2	3
1720	Социалистическая	9
1721	Социалистическая	14
1722	Сочинская	4
1723	Сочинская	6
1724	Сочинская	8
1725	Старцева	5
1726	Старцева	7
1727	Старцева	11
1728	Старцева	13
1729	Старцева	19
1730	Старцева	15/2
1731	Старцева	15/3
1732	Старцева	15/4
1733	Старцева	3 (с кв. № 1 по кв. № 120)
1734	Старцева	9/1
1735	Старцева	9/2
1736	Старцева	9/3
1737	Старцева	9/4
1738	Стахановская	1
1739	Стахановская	3
1740	Стахановская	5
1741	Стахановская	10
1742	Стахановская	15
1743	Стахановская	18
1744	Стахановская	21
1745	Стахановская	23
1746	Стахановская	42
1747	Стахановская	44
1748	Стахановская	49
1749	Стахановская	49А
1750	Стахановская	59А
1751	Стахановская	59Б
1752	Стахановская	7А
1753	Стахановская	2
1754	Стахановская	59
1755	Степана Разина	79
1756	Степана Разина	34/4
1757	Степана Разина	75
1758	Строителей	34
1759	Студенческая	18
1760	Студенческая	20
1761	Студенческая	22
1762	Студенческая	24
1763	Студенческая	25А
1764	Судозаводская	16

1	2	3
1765	Судозаводская	18
1766	Судоремонтная	23
1767	Суздальская	3
1768	Сысольская	2
1769	Сысольская	13
1770	Сысольская	17
1771	Сысольская	11А
1772	Сысольская	15/1
1773	Сысольская	1
1774	Сысольская	6
1775	Таборская	12
1776	Таборская	22
1777	Таборская	20
1778	Таганрогская	17
1779	Танкистов	8
1780	Танкистов	10
1781	Танкистов	17
1782	Танкистов	19
1783	Танкистов	34
1784	Танкистов	36
1785	Танкистов	42
1786	Танкистов	44
1787	Танкистов	60
1788	Танкистов	68
1789	Танкистов	70
1790	Танкистов	48
1791	Танкистов	58
1792	Танкистов	62
1793	Танцорова	32А
1794	Татьяны Барамзиной	41
1795	Татьяны Барамзиной	45
1796	Татьяны Барамзиной	70
1797	Татьяны Барамзиной	72
1798	Тбилисская	1
1799	Тбилисская	3
1800	Тбилисская	5
1801	Тбилисская	7
1802	Тбилисская	9
1803	Тбилисская	11
1804	Тбилисская	21
1805	Тбилисская	23
1806	Тбилисская	29
1807	Тбилисская	31
1808	Тбилисская	35
1809	Тбилисская	9Б

1	2	3
1810	Тбилисская	1А
1811	Техническая	6
1812	Техническая	14
1813	Тимирязева	25
1814	Тимирязева	50
1815	Тимирязева	52
1816	Толмачёва	32
1817	Томская	32
1818	Томская	34
1819	Томская	38
1820	Томская	40
1821	Томская	41
1822	Томская	42
1823	Томская	44
1824	Торговая	8
1825	Торговая	10
1826	Торговая	8А
1827	Транспортная	27
1828	Транспортная	29
1829	Транспортная	7
1830	Трясолобова	67
1831	Трясолобова	75
1832	Трясолобова	98
1833	Трясолобова	100
1834	Трясолобова	102
1835	Трясолобова	104
1836	Трясолобова	106
1837	Трясолобова	118
1838	Тургенева	6
1839	Тургенева	8
1840	Тургенева	10
1841	Тургенева	16
1842	Тургенева	17
1843	Уинская	11
1844	Уинская	18
1845	Уинская	35
1846	Уинская	4\4
1847	Уральская	77
1848	Уральская	82
1849	Уральская	83
1850	Уральская	87
1851	Уральская	88
1852	Уральская	103
1853	Уральская	105
1854	Уральская	116

1	2	3
1855	Уральская	86А
1856	Усадебная	2
1857	Усадебная	4
1858	Уссурийская	19А
1859	Уфимская	4
1860	Уфимская	10
1861	Уфимская	16
1862	Ушинского	1
1863	Ушинского	4А
1864	Фадеева	6
1865	Фадеева	8
1866	Фадеева	10
1867	Федосеева	7
1868	Федосеева	9
1869	Федосеева	10
1870	Федосеева	11
1871	Федосеева	12
1872	Федосеева	19
1873	Фонтанная	1а/2
1874	Фонтанная	10
1875	Фонтанная	14
1876	Фонтанная	2А
1877	Формовщиков	7
1878	Хабаровская	151
1879	Хабаровская	155
1880	Хабаровская	157
1881	Хабаровская	161
1882	Хабаровская	165
1883	Хабаровская	173
1884	Халтурина	4
1885	Халтурина	8
1886	Халтурина	12
1887	Химградская	5
1888	Химградская	11
1889	Холмогорская	6
1890	Хохрякова	6А
1891	Хрустальная	8
1892	Хрустальная	10
1893	Худанина	10
1894	Худанина	15
1895	Худанина	22
1896	Худанина	8
1897	Целинная	17
1898	Целинная	31/3
1899	Целинная	31/1

1	2	3
1900	Центральная Ферма	1
1901	Цимлянская	1
1902	Цимлянская	5
1903	Цимлянская	7
1904	Цимлянская	9
1905	Цимлянская	23
1906	Циолковского	9
1907	Циолковского	23
1908	Чайковского	9
1909	Чайковского	20
1910	Чайковского	27
1911	Чайковского	19
1912	Чайковского	8А
1913	Чебоксарская	10
1914	Чебоксарская	12
1915	Чебоксарская	27
1916	Чебоксарская	31
1917	Челюскинцев	15
1918	Челюскинцев	23
1919	Челюскинцев	7
1920	Челюскинцев	17
1921	Челюскинцев	21
1922	Чердынская	8
1923	Чердынская	10
1924	Чердынская	12
1925	Чердынская	16
1926	Чердынская	17
1927	Чердынская	18
1928	Чердынская	19
1929	Чердынская	25
1930	Чернышевского	13
1931	Чернышевского	15
1932	Чернышевского	17
1933	Чернышевского	19
1934	Чернышевского	23
1935	Чернышевского	25
1936	Чернышевского	27
1937	Чернышевского	31
1938	Чернышевского	35
1939	Чернышевского	37
1940	Чернышевского	19А
1941	Чернышевского	21А
1942	Чернышевского	9А
1943	Чернышевского	1
1944	Чернышевского	2

1	2	3
1945	Чернышевского	4
1946	Чернышевского	6
1947	Чернышевского	29
1948	Чехова	8
1949	Чехова	14
1950	Чехова	26
1951	Чистопольская	15
1952	Чистопольская	16
1953	Чистопольская	21
1954	Чистопольская	23
1955	Чистопольская	25
1956	Чистопольская	27
1957	Чистопольская	29
1958	Чистопольская	21А
1959	Чистопольская	23А
1960	Чкалова	32
1961	Чкалова	44
1962	Чкалова	48
1963	Чкалова	50
1964	Чкалова	52
1965	Чкалова	54
1966	Чкалова	2
1967	Чкалова	4
1968	Чкалова	6
1969	Чкалова	8
1970	Чкалова	10
1971	Чкалова	14
1972	Чкалова	16
1973	Чкалова	18
1974	Чкалова	20
1975	Чкалова	22
1976	Чкалова	24
1977	Шарташская	2
1978	Шарташская	4
1979	Швецова	32
1980	Шишкина	6
1981	Шишкина	12
1982	Шишкина	17
1983	Шишкина	21
1984	Шишкина	23
1985	Шишкина	31
1986	Шишкина	19
1987	Шоссе Космонавтов	49
1988	Шоссе Космонавтов	51
1989	Шоссе Космонавтов	53

1	2	3
1990	Шоссе Космонавтов	57
1991	Шоссе Космонавтов	84
1992	Шоссе Космонавтов	102
1993	Шоссе Космонавтов	108
1994	Шоссе Космонавтов	117
1995	Шоссе Космонавтов	121
1996	Шоссе Космонавтов	131
1997	Шоссе Космонавтов	166
1998	Шоссе Космонавтов	169
1999	Шоссе Космонавтов	171
2000	Шоссе Космонавтов	173
2001	Шоссе Космонавтов	177
2002	Шоссе Космонавтов	183
2003	Шоссе Космонавтов	197
2004	Шоссе Космонавтов	199
2005	Шоссе Космонавтов	203
2006	Шоссе Космонавтов	205
2007	Шоссе Космонавтов	215
2008	Шоссе Космонавтов	217
2009	Шоссе Космонавтов	322
2010	Шоссе Космонавтов	330
2011	Шоссе Космонавтов	166Б
2012	Шоссе Космонавтов	166В
2013	Шоссе Космонавтов	169А
2014	Шоссе Космонавтов	175А
2015	Шоссе Космонавтов	179А
2016	Шоссе Космонавтов	197А
2017	Шоссе Космонавтов	199А
2018	Шоссе Космонавтов	84А
2019	Шоссе Космонавтов	209
2020	Шоссе Космонавтов	213
2021	Экскаваторная	49
2022	Экскаваторная	55
2023	Экскаваторная	58
2024	Экскаваторная	60
2025	Экскаваторная	62
2026	Юрша	5
2027	Юрша	23
2028	Юрша	25
2029	Юрша	92
2030	Юрша	96
2031	Юрша	5А
2032	Юрша	9А
2033	Яблочкова	31
2034	Яблочкова	37

1	2	3
2035	Яблочкова	23А
2036	Яблочкова	23Б
2037	Яблочкова	29
2038	Якуба Коласа	5
2039	Якуба Коласа	10
2040	Якуба Коласа	6
2041	Ямпольская	5
2042	Ямпольская	9
2043	Ямпольская	10
2044	Ямпольская	11
2045	Ямпольская	15
2046	Ямпольская	12Б
2047	Ямпольская	14А
2048	Ямпольская	14Б
2049	Янаульская	6
2050	Янаульская	8
2051	Янаульская	11
2052	Янаульская	19
2053	Янаульская	18
2054	Янаульская	28
2055	Яранская	2
2056	Яранская	6
2057	Яранская	8
2058	Яранская	10

АДМИНИСТРАЦИЯ ГОРОДА ПЕРМИ

НАЧАЛЬНИК ДЕПАРТАМЕНТА ЖИЛИЩНО-КОММУНАЛЬНОГО ХОЗЯЙСТВА

РАСПОРЯЖЕНИЕ

14.09.2022 № 059-04-03-56

О внесении изменений в Перечень многоквартирных домов в городе Перми, формирующих фонд капитального ремонта на счете регионального оператора Некоммерческой организации «Фонд капитального ремонта общего имущества в многоквартирных домах в Пермском крае», утвержденный распоряжением начальника департамента жилищно-коммунального хозяйства администрации города Перми от 02.06.2022 № 059-04-03-27

В соответствии со статьей 173 Жилищного Кодекса Российской Федерации, Законом Пермского края от 11 марта 2014 года № 304-ПК «О системе капитального ремонта общего имущества в многоквартирных домах, расположенных на территории Пермского края», Положением о департаменте жилищно-коммунального хозяйства администрации города Перми, утвержденным решением Пермской городской Думы от 26 июня 2012 № 138 «О создании департамента жилищно-коммунального хозяйства администрации города Перми»:

1. Внести в Перечень многоквартирных домов в городе Перми, формирующих фонд капитального ремонта на счете регионального оператора Некоммерческой организации «Фонд капитального ремонта общего имущества в многоквартирных домах в Пермском крае», утвержденный распоряжением начальника департамента жилищно-коммунального хозяйства администрации города Перми от 02 июня 2022 № 059-04-03-27 (в ред. от 01.07.2022 № 059-04-03-38, от 01.08.2022 № 059-04-03-41) (далее - Перечень), следующие изменения:

1.1. в связи с принятием собственниками помещений в многоквартирном доме решения о формировании фонда капитального ремонта на специальном счете строку:

47	Каляева	35

исключить;

1.2. в связи с признанием в установленном порядке многоквартирного дома аварийным и подлежащим сносу строку:

177	Уральская	84

исключить.

2. Изложить Перечень в редакции согласно Приложению к настоящему распоряжению.

3. Распоряжение вступает в силу с даты подписания.

4. Контроль за исполнением распоряжения возложить на заместителя начальника департамента жилищно-коммунального хозяйства администрации города Перми Сиддикова Руслана Ильдаровича.

А.И. Власов

Приложение
к распоряжению начальника ДЖКХ
администрации г. Перми
от 14.09.2022 № 059-04-03-56

ПЕРЕЧЕНЬ
многоквартирных домов в городе Перми, формирующих фонд капитального ремонта на счете регионального оператора Некоммерческой организации «Фонд капитального ремонта общего имущества в многоквартирных домах в Пермском крае»

№ п/п	Улица (переулок, проспект)	Дом/корпус
1	2	3
1	9 Мая	27
2	Автозаводская	46
3	Адмирала Нахимова	12
4	Адмирала Нахимова	20
5	Адмирала Ушакова	59/1
6	Александра Матросова	4
7	Александра Невского	2
8	Анвара Гатауллина	12
9	Анвара Гатауллина	3
10	Анвара Гатауллина	5
11	Аркадия Гайдара	4
12	Архитектора Свиязева	4
13	Байкальская	3/1
14	Барамзиной Татьяны	48
15	Баумана	8
16	Белозерская	15
17	Богдана Хмельницкого	24
18	Богдана Хмельницкого	22
19	Боровая	26
20	б-р Гагарина	58А
21	Буксирная	19
22	Василия Каменского	2А
23	Вильямса	69
24	Водников	65
25	Воронежская	20
26	Гайвинская	6
27	Генерала Панфилова	11А
28	Генерала Панфилова	13А
29	Генерала Панфилова	18
30	Геологов	11/1
31	Героев Хасана	11А
32	Гусарова	18
33	Двинская	11
34	Добролюбова	20
35	Добролюбова	14
36	Докучаева	18

1	2	3
37	Дружбы	22
38	Екатерининская	88
39	Екатерининская	133
40	Желябова	17
41	Желябова	11
42	Закамская	25
43	Индустриализации	4
44	Кавалерийская	3
45	Калинина	68
46	Каляева	12
47	Карбышева	4
48	Карпинского	102
49	Карпинского	64
50	Карпинского	72
51	Клары Цеткин	21
52	Клары Цеткин	19
53	Клары Цеткин	23
54	Козьмы Минина	7
55	Комсомольский проспект	24
56	Комсомольский проспект	32
57	Космонавта Леонова	52
58	Космонавта Леонова	24А
59	Краснофлотская	40
60	Краснофлотская	35/1
61	Крупской	93
62	Крупской	40
63	Крупской	71
64	Кузбасская	26
65	Кузбасская	32
66	Кузбасская	34
67	Куйбышева	1
68	Куйбышева	71/1
69	Куйбышева	89
70	Куйбышева	65/1
71	Ласьвинская	12
72	Ласьвинская	62
73	Ласьвинская	68Б
74	Ласьвинская	76А
75	Лебедева	16
76	Ленина	102
77	Ленина	71
78	Ленина	81
79	Лобвинская	9
80	Лодыгина	52/1
81	Лукоянова	8/1

1	2	3
82	Льва Толстого	2
83	Магистральная	100
84	Магистральная	100В
85	Максима Горького	27
86	Максима Горького	65А
87	Малкова	28/3
88	Малкова	28/4
89	Маршала Рыбалко	111
90	Маршала Рыбалко	21
91	Маршала Рыбалко	33А
92	Маршала Рыбалко	91
93	Маяковского	33/1
94	Маяковского	33/2
95	Маяковского	33/3
96	Маяковского	37
97	Маяковского	37/2
98	Маяковского	37/3
99	Маяковского	43
100	Маяковского	44
101	Маяковского	46
102	Маяковского	46А
103	Маяковского	48
104	Маяковского	41
105	Мильчакова	31
106	Мира	3
107	Мира	122/2
108	Монастырская	152
109	Монастырская	93
110	Моторостроителей	21
111	Моторостроителей	10
112	Моторостроителей	12
113	Нейвинская 1-я	1
114	Нефтяников	20
115	Нефтяников	11
116	Николая Островского	113
117	Никулина	4
118	Новоколхозная	2
119	Новоржевская	38
120	Новосибирская	18А
121	Новосибирская	24
122	Овчинникова	18
123	Одоевского	36
124	Окулова	6
125	Охотников	26
126	Охотников	30

1	2	3
127	Охотников	32
128	Охотников	27
129	п. Новые Ляды, ул. Островского	85А
130	Пермская	126
131	Пермская	46
132	Петропавловская	111
133	Петропавловская	72
134	Петропавловская	76
135	Петропавловская	79
136	Петропавловская	82
137	Петропавловская	85
138	Победы	33
139	Победы	35
140	Полтавская	1
141	проезд Серебрянский	19
142	проезд Серебрянский	13
143	Промышленная	111
144	Промышленная	113
145	Проспект Декабристов	16
146	Проспект Декабристов	37
147	Проспект Парковый	1
148	Проспект Парковый	10/4
149	Проспект Парковый	15А
150	Проспект Парковый	15В
151	Пушкина	11
152	Рабочая	21
153	Самолетная	48
154	Сергея Есенина	11
155	Сергея Есенина	13
156	Сергея Есенина	3/4
157	Сергея Есенина	5/2
158	Сергея Есенина	7
159	Сергинская	38А
160	Сестрорецкая	15
161	Снайперов	15
162	Советской Армии	45
163	Сокольская	33
164	Солдатова	34
165	Солдатова	39
166	Солдатова	45
167	Солдатова	42/1
168	Спартаковская	7
169	Строителей	24А
170	Строителей	24Б
171	Студенческая	23Б

1	2	3
172	Сусанина	9
173	Трясолобова	71
174	Уральская	91
175	Уральская	111
176	Уральская	113
177	Уральская	114
178	Уральская	117
179	Уссурийская	19
180	Уфимская	12
181	Федосеева	23
182	Хохрякова	25
183	Чердынская	13
184	Чистопольская	17
185	Чистопольская	18А
186	Чистопольская	7
187	Чистопольская	9
188	Чкалова	56
189	Шишкина	10
190	Шоссе Космонавтов	82А
191	Шоссе Космонавтов	193
192	Энгельса	1
193	Юнг Прикамья	41
194	Юнг Прикамья	37
195	Ялтинская	11
196	Ялтинская	12
197	Ялтинская	9
198	Ямпольская	12

АДМИНИСТРАЦИЯ ГОРОДА ПЕРМИ

НАЧАЛЬНИК ДЕПАРТАМЕНТА ЗЕМЕЛЬНЫХ ОТНОШЕНИЙ

РАСПОРЯЖЕНИЕ

16.09.2022 № 21-01-03-3474

Об установлении публичного сервитута в отдельных целях

На основании статей 39.37, 39.43 Земельного кодекса Российской Федерации, статей 3.3, 3.6 Федерального закона от 25 октября 2001 г. № 137-ФЗ «О введении в действие Земельного кодекса Российской Федерации», Положения о департаменте земельных отношений администрации города Перми, утвержденного решением Пермской городской Думы от 24 февраля 2015 г. № 39, ходатайства ОАО «МРСК Урала» об установлении публичного сервитута от 04 августа 2022 г. № 2082904356, от 05 августа 2022 г. № 21-01-06-7143:

1. Установить публичный сервитут в отдельных целях в отношении земель, государственная собственность на которые не разграничена, и земельного участка с кадастровым номером 59:01:0000000:83812, расположенного по адресу: Пермский край, г. Пермь, Орджоникидзевский р-н, на срок 48 лет 11 месяцев для использования в целях размещения объекта электросетевого хозяйства «ВЛ-0,4кВ ТП-4465 Судоремон.-Водолазная» который в соответствии с актом приемки законченного строительством объекта приемочной комиссией от 28 июня 2018 г. № 2536, справке от 28 декабря 2020 г. № 2105/534-373 принят в эксплуатацию и числится на балансе ОАО «МРСК Урала».

2. Утвердить границы публичного сервитута в отдельных целях согласно приложению к настоящему распоряжению (схема расположения границ публичного сервитута (условный номер 2434:27ПС)).

3. Плата за публичный сервитут в отдельных целях не устанавливается.

4. Утвердить прилагаемый график проведения работ при осуществлении деятельности, для обеспечения которой устанавливается публичный сервитут в отдельных целях.

5. Порядок установления зон с особыми условиями использования территорий и содержание ограничений прав на земельные участки в границах таких зон установлены постановлением Правительства Российской Федерации от 24 февраля 2009 г. № 160 «О порядке установления охранных зон объектов электросетевого хозяйства и особых условий использования земельных участков, расположенных в границах таких зон».

6. ОАО «МРСК Урала» (ИНН 6671163413) обязано привести земли, государственная собственность на которые не разграничена, и земельный участок в состояние, пригодное для их использования в соответствии с разрешенным использованием, в срок не позднее, чем 3 месяца после завершения эксплуатации инженерного сооружения, для размещения которого был установлен публичный сервитут.

7. Отделу установления сервитутов в течение 2 рабочих дней со дня подписания направить копию настоящего распоряжения:

7.1. в информационно-аналитическое управление администрации города Перми для размещения в течение 5 рабочих дней со дня подписания распоряжения на официальном сайте муниципального образования город Пермь в информационно-телекоммуникационной сети Интернет;

7.2. в управление по общим вопросам администрации города Перми для опубликования распоряжения (за исключением приложений к нему) в течение 5 рабочих дней со дня подписания распоряжения в печатном средстве массовой информации «Официальный бюллетень органов местного самоуправления муниципального образования город Пермь»;

7.3. в ОАО «МРСК Урала» (ИНН 6671163413);

7.4. в орган, осуществляющий государственный кадастровый учет и государственную регистрацию прав, в течение 5 рабочих дней со дня подписания настоящего распоряжения.

7.5. правообладателю земельного участка, в отношении которого принято решение об установлении публичного сервитута в отдельных целях.

8. Настоящее распоряжение вступает в силу со дня подписания.

9. Контроль за исполнением настоящего распоряжения возложить на заместителя начальника департамента земельных отношений администрации города Перми Санникову Н.М.

Т.Н. Мехоношина

АДМИНИСТРАЦИЯ ГОРОДА ПЕРМИ

НАЧАЛЬНИК ДЕПАРТАМЕНТА ЗЕМЕЛЬНЫХ ОТНОШЕНИЙ

РАСПОРЯЖЕНИЕ

16.09.2022 № 21-01-03-3475

Об установлении публичного сервитута в отдельных целях

На основании статей 39.37, 39.43 Земельного кодекса Российской Федерации, статьи 3.3 Федерального закона от 25 октября 2001 г. № 137-ФЗ «О введении в действие Земельного кодекса Российской Федерации», Положения о департаменте земельных отношений администрации города Перми, утвержденного решением Пермской городской Думы от 24 февраля 2015 г. № 39, ходатайства ОАО «МРСК Урала» об установлении публичного сервитута от 05 августа 2022 г. № 21-01-06-7147 (№ 2083132145):

1. Установить публичный сервитут в отдельных целях в отношении земель, государственная собственность на которые не разграничена, и земельных участков с кадастровыми номерами:

59:01:4311104:15, расположенного по адресу: Пермский край, г.о. Пермский, г. Пермь, ул. Тракторная, з/у 17;

59:01:4311104:17, расположенного по адресу: Пермский край, г. Пермь, Мотовилихинский р-н, ул. Балканская, 56;

59:01:4311105:52, расположенного по адресу: Пермский край, г. Пермь, ул. Балканская, на срок 48 лет 11 месяцев для использования в целях размещения объекта электросетевого хозяйства «ВЛ-0.4 ТП-2181», который в соответствии с актом приемки законченного строительством объекта приемочной комиссией от 30 апреля 2019 г. № 3185, справке ОАО «МРСК Урала» от 05 ноября 2019 г. № 1921/100 принят в эксплуатацию и числится на балансе ОАО «МРСК Урала».

2. Утвердить границы публичного сервитута в отдельных целях согласно приложению к настоящему распоряжению (схема расположения границ публичного сервитута (условный номер 1105:27ПС)).

3. Утвердить прилагаемый порядок расчета и внесения платы за публичный сервитут в отдельных целях.

4. Утвердить прилагаемый график проведения работ при осуществлении деятельности, для обеспечения которой устанавливается публичный сервитут в отдельных целях.

5. Порядок установления зон с особыми условиями использования территорий и содержание ограничений прав на земельные участки в границах таких зон установлены постановлением Правительства Российской Федерации от 24 февраля 2009 г. № 160 «О порядке установления охранных зон объектов электросетевого хозяйства и особых условий использования земельных участков, расположенных в границах таких зон».

6. ОАО «МРСК Урала» (ИНН 6671163413) обязано привести земли, государственная собственность на которые не разграничена, и земельные участки в состояние, пригодное для их использования в соответствии с разрешенным использованием, в срок не позднее, чем 3 месяца после завершения эксплуатации инженерного сооружения, для размещения которого был установлен публичный сервитут.

7. Отделу установления сервитутов в течение 2 рабочих дней со дня подписания направить копию настоящего распоряжения:

7.1. в информационно-аналитическое управление администрации города Перми для размещения в течение 5 рабочих дней со дня подписания распоряжения на официальном сайте муниципального образования город Пермь в информационно-телекоммуникационной сети Интернет;

7.2. в управление по общим вопросам администрации города Перми для опубликования распоряжения (за исключением приложений к нему) в течение 5 рабочих дней со дня подписания распоряжения в печатном средстве массовой информации «Официальный бюллетень органов местного самоуправления муниципального образования город Пермь»;

7.3. правообладателям земельных участков, в отношении которых принято решение об установлении публичного сервитута в отдельных целях;

7.4. в ОАО «МРСК Урала» (ИНН 6671163413);

7.5. в орган, осуществляющий государственный кадастровый учет и государственную регистрацию прав, в течение 5 рабочих дней со дня подписания настоящего распоряжения.

8. Настоящее распоряжение вступает в силу со дня подписания.

9. Контроль за исполнением настоящего распоряжения возложить на исполняющего обязанности заместителя начальника департамента земельных отношений администрации города Перми Бурылову С.В.

Т.Н. Мехоношина

АДМИНИСТРАЦИЯ ГОРОДА ПЕРМИ

НАЧАЛЬНИК ДЕПАРТАМЕНТА ЗЕМЕЛЬНЫХ ОТНОШЕНИЙ

РАСПОРЯЖЕНИЕ

16.09.2022 № 21-01-03-3476

Об установлении публичного сервитута в отдельных целях

На основании статей 39.37, 39.43 Земельного кодекса Российской Федерации, статей 3.3, 3.6 Федерального закона от 25 октября 2001 г. № 137-ФЗ «О введении в действие Земельного кодекса Российской Федерации», Положения о департаменте земельных отношений администрации города Перми, утвержденного решением Пермской городской Думы от 24 февраля 2015 г. № 39, ходатайства ОАО «МРСК Урала» об установлении публичного сервитута от 03 августа 2022 г. № 21-01-06-7044 (№ 2079583935):

1. Установить публичный сервитут в отдельных целях в отношении земель, государственная собственность на которые не разграничена, и земельных участков, поименованных в перечне земельных участков, согласно приложению к настоящему распоряжению, на срок 48 лет 11 месяцев в целях размещения объекта электросетевого хозяйства ВЛ 0,4 кВ от ТП 5210, протяженностью 380 м, ВЛ 0,4 кВ от ТП 6415, протяженностью 250 м, входящего в состав электросетевого комплекса Подстанция 35/6 кВ «Егошихинская» с линиями электропередачи, трансформаторными подстанциями и распределительными пунктами, с кадастровым номером 59:01:0000000:77467, принадлежащего ОАО «МРСК Урала» на праве собственности, что подтверждается выпиской из Единого государственного реестра недвижимости от 08 августа 2022 г. № КУВИ-001/2022-135048486.

2. Утвердить границы публичного сервитута в отдельных целях согласно приложению к настоящему распоряжению (схема расположения границ публичного сервитута (условный номер 142:40ПС)).

3. Плата за публичный сервитут в отдельных целях не устанавливается.

4. Утвердить прилагаемый график проведения работ при осуществлении деятельности, для обеспечения которой устанавливается публичный сервитут в отдельных целях.

5. Порядок установления зон с особыми условиями использования территорий и содержание ограничений прав на земельные участки в границах таких зон установлены постановлением Правительства Российской Федерации от 24 февраля 2009 г. № 160 «О порядке установления охранных зон объектов электросетевого хозяйства и особых условий использования земельных участков, расположенных в границах таких зон».

6. ОАО «МРСК Урала» (ИНН 6671163413) обязано привести земли, государственная собственность на которые не разграничена, и земельные участки в состояние, пригодное для их использования в соответствии с разрешенным использованием, в срок не позднее, чем 3 месяца после завершения эксплуатации инженерного сооружения, для размещения которого был установлен публичный сервитут.

7. Отделу установления сервитутов в течение 2 рабочих дней со дня подписания направить копию настоящего распоряжения:

7.1. в информационно-аналитическое управление администрации города Перми для размещения в течение 5 рабочих дней со дня подписания распоряжения на официальном сайте муниципального образования город Пермь в информационно-телекоммуникационной сети Интернет;

7.2. в территориальный орган администрации города Перми по месту нахождения земельных участков для размещения в общедоступных местах (на досках объявлений, размещенных во всех подъездах многоквартирного дома, или в пределах земельного участка, на котором расположен многоквартирный дом) в течение 5 рабочих дней со дня подписания распоряжения;

7.3. в управление по общим вопросам администрации города Перми для опубликования распоряжения (за исключением приложений к нему) в течение 5 рабочих дней со дня подписания распоряжения в печатном средстве массовой информации «Официальный бюллетень органов местного самоуправления муниципального образования город Пермь»;

7.4. в ОАО «МРСК Урала» (ИНН 6671163413);

7.5. правообладателям земельных участков, в отношении которых принято решение об установлении публичного сервитута в отдельных целях;

7.6. в орган, осуществляющий государственный кадастровый учет и государственную регистрацию прав, в тече-

ние 5 рабочих дней со дня подписания настоящего распоряжения.

8. Отделу сопровождения договоров направить заявление о государственной регистрации прекращения права аренды земельного участка с кадастровым номером 59:01:4410112:8 в орган, осуществляющий государственный кадастровый учет и государственную регистрацию прав, в течение 5 рабочих дней со дня подписания настоящего распоряжения.

9. Настоящее распоряжение вступает в силу со дня подписания.

10. Контроль за исполнением настоящего распоряжения возложить на исполняющего обязанности заместителя начальника департамента земельных отношений администрации города Перми Бурылову С.В.

Т.Н. Мехоношина

АДМИНИСТРАЦИЯ ГОРОДА ПЕРМИ

НАЧАЛЬНИК ДЕПАРТАМЕНТА ЗЕМЕЛЬНЫХ ОТНОШЕНИЙ

РАСПОРЯЖЕНИЕ

16.09.2022 № 21-01-03-3477

Об установлении публичного сервитута в отдельных целях

На основании статей 39.37, 39.43 Земельного кодекса Российской Федерации, статей 3.3, 3.6 Федерального закона от 25 октября 2001 г. № 137-ФЗ «О введении в действие Земельного кодекса Российской Федерации», Положения о департаменте земельных отношений администрации города Перми, утвержденного решением Пермской городской Думы от 24 февраля 2015 г. № 39, ходатайства ОАО «МРСК Урала» об установлении публичного сервитута от 04 августа 2022 г. № 2082990328, от 05 августа 2022 г. № 21-01-06-7151:

1. Установить публичный сервитут в отдельных целях в отношении земель, государственная собственность на которые не разграничена, и земельных участков с кадастровыми номерами:

59:01:0000000:8985, расположенного по адресу: Пермский край, город Пермь, район Орджоникидзевский, по ул. Белорусской, ул. 2-й Логовой;

59:01:3810192:1, расположенного по адресу: Пермский край, г. Пермь, р-н Орджоникидзевский, ул. Логовая 2-я, дом 1, на срок 48 лет 11 месяцев для использования в целях размещения объекта электросетевого хозяйства «ВЛ-0,4кВ ф. Кислотные дачи от ТП-4143», который в соответствии с актами приемки законченного строительством объекта приемочной комиссией от 27 июня 2014 г. № 632, от 28 июля 2015 г. № 1244, справке от 28 декабря 2020 г. № 2105/534-63 принят в эксплуатацию и числится на балансе ОАО «МРСК Урала».

2. Утвердить границы публичного сервитута в отдельных целях согласно приложению к настоящему распоряжению (схема расположения границ публичного сервитута (условный номер 2842:13ПС)).

3. Плата за публичный сервитут в отдельных целях не устанавливается.

4. Утвердить прилагаемый график проведения работ при осуществлении деятельности, для обеспечения которой устанавливается публичный сервитут в отдельных целях.

5. Порядок установления зон с особыми условиями использования территорий и содержание ограничений прав на земельные участки в границах таких зон установлены постановлением Правительства Российской Федерации от 24 февраля 2009 г. № 160 «О порядке установления охранных зон объектов электросетевого хозяйства и особых условий использования земельных участков, расположенных в границах таких зон».

6. ОАО «МРСК Урала» (ИНН 6671163413) обязано привести земли, государственная собственность на которые не разграничена, и земельные участки в состояние, пригодное для их использования в соответствии с разрешенным использованием, в срок не позднее, чем 3 месяца после завершения эксплуатации инженерного сооружения, для размещения которого был установлен публичный сервитут.

7. Отделу установления сервитутов в течение 2 рабочих дней со дня подписания направить копию настоящего

распоряжения:

7.1. в информационно-аналитическое управление администрации города Перми для размещения в течение 5 рабочих дней со дня подписания распоряжения на официальном сайте муниципального образования город Пермь в информационно-телекоммуникационной сети Интернет;

7.2. в управление по общим вопросам администрации города Перми для опубликования распоряжения (за исключением приложений к нему) в течение 5 рабочих дней со дня подписания распоряжения в печатном средстве массовой информации «Официальный бюллетень органов местного самоуправления муниципального образования город Пермь»;

7.3. в ОАО «МРСК Урала» (ИНН 6671163413);

7.4. в орган, осуществляющий государственный кадастровый учет и государственную регистрацию прав, в течение 5 рабочих дней со дня подписания настоящего распоряжения;

7.5. правообладателю земельного участка, в отношении которого принято решение об установлении публичного сервитута в отдельных целях.

8. Настоящее распоряжение вступает в силу со дня подписания.

9. Контроль за исполнением настоящего распоряжения возложить на заместителя начальника департамента земельных отношений администрации города Перми Санникову Н.М.

Т.Н. Мехоношина

АДМИНИСТРАЦИЯ ГОРОДА ПЕРМИ

НАЧАЛЬНИК ДЕПАРТАМЕНТА ЗЕМЕЛЬНЫХ ОТНОШЕНИЙ

РАСПОРЯЖЕНИЕ

16.09.2022 № 21-01-03-3478

Об установлении публичного сервитута в отдельных целях

На основании статей 39.37, 39.43 Земельного кодекса Российской Федерации, статей 3.3, 3.6 Федерального закона от 25 октября 2001 г. № 137-ФЗ «О введении в действие Земельного кодекса Российской Федерации», Положения о департаменте земельных отношений администрации города Перми, утвержденного решением Пермской городской Думы от 24 февраля 2015 г. № 39, ходатайства ОАО «МРСК Урала» об установлении публичного сервитута от 04 августа 2022 г. № 2083101269, от 05 августа 2022 г. № 21-01-06-7149:

1. Установить публичный сервитут в отдельных целях в отношении земель, государственная собственность на которые не разграничена, и земельных участков с кадастровыми номерами:

59:01:4613902:12, расположенного по адресу: Пермский край, г. Пермь, р-н Индустриальный, ул 2-я Красавинская, 67а;

59:01:4613902:14, расположенного по адресу: Пермский край, г. Пермь, р-н Индустриальный, ул. 2-я Красавинская, 69;

59:01:4613902:51, расположенного по адресу: Пермский край, г. Пермь, Индустриальный р-н, шоссе Космонавтов, 256;

59:01:4613902:55, расположенного по адресу: Пермский край, г. Пермь, Индустриальный район, ул. 1-я Красавинская;

59:01:4613902:56, расположенного по адресу: Пермский край, г. Пермь, Индустриальный район, ул. 1-я Красавинская;

59:01:4613902:59, расположенного по адресу: Пермский край, г. Пермь, Индустриальный р-н, ул. 1-я Красавинская, 70 на срок 48 лет 11 месяцев для использования в целях размещения объекта электросетевого хозяйства ВЛ-0,4кВ КВ ТП-7002, который в соответствии с актом приемки законченного строительством объекта приемочной комиссией от 06 октября 2016 г. № 1749, справке от 04 августа 2022 г. № 108 принят в эксплуатацию и числится на балансе ОАО

«МРСК Урала».

2. Утвердить границы публичного сервитута в отдельных целях согласно приложению к настоящему распоряжению (схема расположения границ публичного сервитута (условный номер 3902:21ПС)).

3. Плата за публичный сервитут в отдельных целях не устанавливается.

4. Утвердить прилагаемый график проведения работ при осуществлении деятельности, для обеспечения которой устанавливается публичный сервитут в отдельных целях.

5. Порядок установления зон с особыми условиями использования территорий и содержание ограничений прав на земельные участки в границах таких зон установлены постановлением Правительства Российской Федерации от 24 февраля 2009 г. № 160 «О порядке установления охранных зон объектов электросетевого хозяйства и особых условий использования земельных участков, расположенных в границах таких зон».

6. ОАО «МРСК Урала» (ИНН 6671163413) обязано привести земли, государственная собственность на которые не разграничена, и земельный участок в состояние, пригодное для его использования в соответствии с разрешенным использованием, в срок не позднее, чем 3 месяца после завершения эксплуатации инженерного сооружения, для размещения которого был установлен публичный сервитут.

7. Отделу установления сервитутов в течение 2 рабочих дней со дня подписания направить копию настоящего распоряжения:

7.1. в информационно-аналитическое управление администрации города Перми для размещения в течение 5 рабочих дней со дня подписания распоряжения на официальном сайте муниципального образования город Пермь в информационно-телекоммуникационной сети Интернет;

7.2. в управление по общим вопросам администрации города Перми для опубликования распоряжения (за исключением приложений к нему) в течение 5 рабочих дней со дня подписания распоряжения в печатном средстве массовой информации «Официальный бюллетень органов местного самоуправления муниципального образования город Пермь»;

7.3. в ОАО «МРСК Урала» (ИНН 6671163413);

7.4. в орган, осуществляющий государственный кадастровый учет и государственную регистрацию прав, в течение 5 рабочих дней со дня подписания настоящего распоряжения;

7.5. правообладателю земельного участка, в отношении которого принято решение об установлении публичного сервитута в отдельных целях.

8. Настоящее распоряжение вступает в силу со дня подписания.

9. Контроль за исполнением настоящего распоряжения возложить на заместителя начальника департамента земельных отношений администрации города Перми Санникову Н.М.

Т.Н. Мехоношина

АДМИНИСТРАЦИЯ ГОРОДА ПЕРМИ

НАЧАЛЬНИК ДЕПАРТАМЕНТА ЗЕМЕЛЬНЫХ ОТНОШЕНИЙ

РАСПОРЯЖЕНИЕ

16.09.2022 № 21-01-03-3479

Об установлении публичного сервитута в отдельных целях

На основании статей 39.37, 39.43 Земельного кодекса Российской Федерации, статей 3.3, 3.6 Федерального закона от 25 октября 2001 г. № 137-ФЗ «О введении в действие Земельного кодекса Российской Федерации», Положения о департаменте земельных отношений администрации города Перми, утвержденного решением Пермской городской Думы от 24 февраля 2015 г. № 39, ходатайства ОАО «МРСК Урала» об установлении публичного сервитута от 03 августа 2022 г. № 2079495060, № 21-01-06-7045:

1. Установить публичный сервитут в отдельных целях в отношении земель, государственная собственность на которые не разграничена, и земельных участков, поименованных в перечне земельных участков, согласно приложению

к настоящему распоряжению, на срок 48 лет 11 месяцев для использования в целях размещения объекта электросетевого хозяйства ВЛ 0,4 кВ от ТП 5281, входящего в состав электросетевого комплекса «Подстанция 35/6 кВ Егошихинская» с кадастровым номером 59:01:0000000:77467, принадлежащего на праве собственности ОАО «МРСК Урала», которое подтверждается выпиской из Единого государственного реестра недвижимости от 10 августа 2022 № КУВИ-001/2022-136685436.

2. Утвердить границы публичного сервитута в отдельных целях согласно приложению к настоящему распоряжению (схема расположения границ публичного сервитута (условный номер 113:18ПС)).

3. Плата за публичный сервитут в отдельных целях не устанавливается.

4. Утвердить прилагаемый график проведения работ при осуществлении деятельности, для обеспечения которой устанавливается публичный сервитут в отдельных целях.

5. Порядок установления зон с особыми условиями использования территорий и содержание ограничений прав на земельные участки в границах таких зон установлены постановлением Правительства Российской Федерации от 24 февраля 2009 г. № 160 «О порядке установления охранных зон объектов электросетевого хозяйства и особых условий использования земельных участков, расположенных в границах таких зон».

6. ОАО «МРСК Урала» (ИНН 6671163413) обязано привести земли, государственная собственность на которые не разграничена, и земельные участки в состояние, пригодное для их использования в соответствии с разрешенным использованием, в срок не позднее, чем 3 месяца после завершения эксплуатации инженерного сооружения, для размещения которого был установлен публичный сервитут.

7. Отделу установления сервитутов в течение 2 рабочих дней со дня подписания направить копию настоящего распоряжения:

7.1. в информационно-аналитическое управление администрации города Перми для размещения в течение 5 рабочих дней со дня подписания распоряжения на официальном сайте муниципального образования город Пермь в информационно-телекоммуникационной сети Интернет;

7.2. в территориальный орган администрации города Перми по месту нахождения земельных участков для размещения в общедоступных местах (на досках объявлений, размещенных во всех подъездах многоквартирного дома, или в пределах земельного участка, на котором расположен многоквартирный дом) в течение 5 рабочих дней со дня подписания распоряжения;

7.3. в управление по общим вопросам администрации города Перми для опубликования распоряжения (за исключением приложений к нему) в течение 5 рабочих дней со дня подписания распоряжения в печатном средстве массовой информации «Официальный бюллетень органов местного самоуправления муниципального образования город Пермь»;

7.3. в ОАО «МРСК Урала» (ИНН 6671163413);

7.4. правообладателям земельных участков, в отношении которых принято решение об установлении публичного сервитута в отдельных целях;

7.5. в орган, осуществляющий государственный кадастровый учет и государственную регистрацию прав, в течение 5 рабочих дней со дня подписания настоящего распоряжения.

8. Настоящее распоряжение вступает в силу со дня подписания.

9. Контроль за исполнением настоящего распоряжения возложить на заместителя начальника департамента земельных отношений администрации города Перми Санникову Н.М.

Т.Н. Мехоношина

АДМИНИСТРАЦИЯ ГОРОДА ПЕРМИ

НАЧАЛЬНИК ДЕПАРТАМЕНТА ЗЕМЕЛЬНЫХ ОТНОШЕНИЙ

РАСПОРЯЖЕНИЕ

16.09.2022 № 21-01-03-3480

Об установлении публичного сервитута в отдельных целях

На основании статей 39.37, 39.43 Земельного кодекса Российской Федерации, статьи 3.3 Федерального закона от 25 октября 2001 г. № 137-ФЗ «О введении в действие Земельного кодекса Российской Федерации», Положения о департаменте земельных отношений администрации города Перми, утвержденного решением Пермской городской Думы от 24 февраля 2015 г. № 39, ходатайства ОАО «МРСК Урала» об установлении публичного сервитута от 05 августа 2022 г. № 21-01-06-7139 (2083993311):

1. Установить публичный сервитут в отдельных целях в отношении земель, государственная собственность на которые не разграничена, и земельных участков с кадастровыми номерами:

59:01:4410580:56, расположенного по адресу: Пермский край, г. Пермь, Дзержинский район, ул. Челюскинцев, 14;

59:01:4410588:19, расположенного по адресу: Пермский край, г. Пермь, Дзержинский район, ул. Челюскинцев, на срок 48 лет 11 месяцев для использования в целях размещения объекта электросетевого хозяйства «ВЛ-0,4 кВ ТП-7189 Город», который в соответствии с актом приемки законченного строительством объекта приемочной комиссией от 21 сентября 2018 г. № 2658, справке ОАО «МРСК Урала» от 05 ноября 2019 г. № 1921/51 принят в эксплуатацию и числится на балансе ОАО «МРСК Урала».

2. Утвердить границы публичного сервитута в отдельных целях согласно приложению к настоящему распоряжению (схема расположения границ публичного сервитута (условный номер 588:39ПС)).

3. Утвердить прилагаемый порядок расчета и внесения платы за публичный сервитут в отдельных целях.

4. Утвердить прилагаемый график проведения работ при осуществлении деятельности, для обеспечения которой устанавливается публичный сервитут в отдельных целях.

5. Порядок установления зон с особыми условиями использования территорий и содержание ограничений прав на земельные участки в границах таких зон установлены постановлением Правительства Российской Федерации от 24 февраля 2009 г. № 160 «О порядке установления охранных зон объектов электросетевого хозяйства и особых условий использования земельных участков, расположенных в границах таких зон».

6. ОАО «МРСК Урала» (ИНН 6671163413) обязано привести земли, государственная собственность на которые не разграничена, и земельные участки в состояние, пригодное для их использования в соответствии с разрешенным использованием, в срок не позднее, чем 3 месяца после завершения эксплуатации инженерного сооружения, для размещения которого был установлен публичный сервитут.

7. Отделу установления сервитутов в течение 2 рабочих дней со дня подписания направить копию настоящего распоряжения:

7.1. в информационно-аналитическое управление администрации города Перми для размещения в течение 5 рабочих дней со дня подписания распоряжения на официальном сайте муниципального образования город Пермь в информационно-телекоммуникационной сети Интернет;

7.2. в управление по общим вопросам администрации города Перми для опубликования распоряжения (за исключением приложений к нему) в течение 5 рабочих дней со дня подписания распоряжения в печатном средстве массовой информации «Официальный бюллетень органов местного самоуправления муниципального образования город Пермь»;

7.3. правообладателям земельных участков, в отношении которых принято решение об установлении публичного сервитута в отдельных целях;

7.4. в ОАО «МРСК Урала» (ИНН 6671163413);

7.5. в орган, осуществляющий государственный кадастровый учет и государственную регистрацию прав, в течение 5 рабочих дней со дня подписания настоящего распоряжения.

8. Настоящее распоряжение вступает в силу со дня подписания.

9. Контроль за исполнением настоящего распоряжения возложить на исполняющего обязанности заместителя начальника департамента земельных отношений администрации города Перми Бурылову С.В.

Т.Н. Мехоношина

АДМИНИСТРАЦИЯ ГОРОДА ПЕРМИ

НАЧАЛЬНИК ДЕПАРТАМЕНТА ЗЕМЕЛЬНЫХ ОТНОШЕНИЙ

РАСПОРЯЖЕНИЕ

19.09.2022 № 21-01-03-3521

Об установлении публичного сервитута в отдельных целях

На основании статей 39.37, 39.43 Земельного кодекса Российской Федерации, статей 3.3, 3.6 Федерального закона от 25 октября 2001 г. № 137-ФЗ «О введении в действие Земельного кодекса Российской Федерации», Положения о департаменте земельных отношений администрации города Перми, утвержденного решением Пермской городской Думы от 24 февраля 2015 г. № 39, ходатайства ПАО «Т Плюс» об установлении публичного сервитута от 04 августа 2022 г. № 21-01-06-7101:

1. Установить публичный сервитут в отдельных целях в отношении земель, государственная собственность на которые не разграничена, и земельных участков, поименованных в перечне земельных участков, согласно приложению к настоящему распоряжению, на срок 48 лет 11 месяцев для размещения (эксплуатации) инженерного сооружения: тепловая трасса с кадастровым номером 59:01:0000000:49228, принадлежащего на праве собственности ПАО «Т Плюс», которое подтверждается выпиской из единого государственного реестра недвижимости от 10.08.2022 № КУВИ-001/2022-136684708.

2. Утвердить границы публичного сервитута в отдельных целях согласно приложению к настоящему распоряжению (схема расположения границ публичного сервитута (условный номер 733:43ПС)).

3. Плата за публичный сервитут в отдельных целях не устанавливается.

4. Утвердить прилагаемый график проведения работ при осуществлении деятельности, для обеспечения которой устанавливается публичный сервитут в отдельных целях.

5. Порядок установления зон с особыми условиями использования территорий и содержание ограничений прав на земельные участки в границах таких зон установлены приказом Министерства архитектуры, строительства и жилищно-коммунального хозяйства Российской Федерации от 17 августа 1992 г. № 197 «О типовых правилах охраны коммунальных тепловых сетей».

6. ПАО «Т Плюс» (ИНН 6315376946) обязано привести земли, государственная собственность на которые не разграничена, и земельные участки в состояние, пригодное для их использования в соответствии с разрешенным использованием, в срок не позднее, чем 3 месяца после завершения эксплуатации инженерного сооружения, для размещения которого был установлен публичный сервитут.

7. Отделу установления сервитутов в течение 2 рабочих дней со дня подписания направить копию настоящего распоряжения:

7.1. в информационно-аналитическое управление администрации города Перми для размещения в течение 5 рабочих дней со дня подписания распоряжения на официальном сайте муниципального образования город Пермь в информационно-телекоммуникационной сети Интернет;

7.2. в территориальный орган администрации города Перми по месту нахождения земельных участков для размещения в общедоступных местах (на досках объявлений, размещенных во всех подъездах многоквартирного дома, или в пределах земельного участка, на котором расположен многоквартирный дом) в течение 5 рабочих дней со дня подписания распоряжения;

7.3. в управление по общим вопросам администрации города Перми для опубликования распоряжения (за исключением приложений к нему) в течение 5 рабочих дней со дня подписания распоряжения в печатном средстве массовой информации «Официальный бюллетень органов местного самоуправления муниципального образования город Пермь»;

7.4. в ПАО «Т Плюс» (ИНН 6315376946);

7.5. правообладателям земельных участков, в отношении которых принято решение об установлении публичного сервитута в отдельных целях;

7.6. в орган, осуществляющий государственный кадастровый учет и государственную регистрацию прав, в течение 5 рабочих дней со дня подписания настоящего распоряжения.

8. Настоящее распоряжение вступает в силу со дня подписания.

9. Контроль за исполнением настоящего распоряжения возложить на заместителя начальника департамента земельных отношений администрации города Перми Санникову Н.М.

Т.Н. Мехоношина

АДМИНИСТРАЦИЯ ГОРОДА ПЕРМИ

НАЧАЛЬНИК ДЕПАРТАМЕНТА ЗЕМЕЛЬНЫХ ОТНОШЕНИЙ

РАСПОРЯЖЕНИЕ

19.09.2022 № 21-01-03-3522

Об установлении публичного сервитута в отдельных целях

На основании статей 39.37, 39.43 Земельного кодекса Российской Федерации, статьи 3.3 Федерального закона от 25 октября 2001 г. № 137-ФЗ «О введении в действие Земельного кодекса Российской Федерации», Положения о департаменте земельных отношений администрации города Перми, утвержденного решением Пермской городской Думы от 24 февраля 2015 г. № 39, ходатайства ОАО «МРСК Урала» об установлении публичного сервитута от 05 августа 2022 г. № 21-01-06-7141 (№ 2083948127):

1. Установить публичный сервитут в отдельных целях в отношении земель, государственная собственность на которые не разграничена, и земельных участков с кадастровыми номерами:

59:01:1813217:1, расположенного по адресу: Пермский край, г. Пермь, р-н Кировский, ул. Заборная, 43.;

59:01:1813217:11, расположенного по адресу: Пермский край, г.о. Пермский, г. Пермь, ул. Заборная, з/у 45;

59:01:1813217:163, расположенного по адресу: Пермский край, г. Пермь, Кировский р-н, ул. Заборная, на срок 48 лет 11 месяцев для использования в целях размещения объекта электросетевого хозяйства «ВЛ-0,4кВ ТП-1888 Агрономическая», который в соответствии с актом приемки законченного строительством объекта приемочной комиссией от 15 апреля 2019 г. № 3216, справке ОАО «МРСК Урала» от 05 ноября 2019 г. № 1921/154 принят в эксплуатацию и числится на балансе ОАО «МРСК Урала».

2. Утвердить границы публичного сервитута в отдельных целях согласно приложению к настоящему распоряжению (схема расположения границ публичного сервитута (условный номер 3217:26ПС)).

3. Утвердить прилагаемый порядок расчета и внесения платы за публичный сервитут в отдельных целях.

4. Утвердить прилагаемый график проведения работ при осуществлении деятельности, для обеспечения которой устанавливается публичный сервитут в отдельных целях.

5. Порядок установления зон с особыми условиями использования территорий и содержание ограничений прав на земельные участки в границах таких зон установлены постановлением Правительства Российской Федерации от 24 февраля 2009 г. № 160 «О порядке установления охранных зон объектов электросетевого хозяйства и особых условий использования земельных участков, расположенных в границах таких зон».

6. ОАО «МРСК Урала» (ИНН 6671163413) обязано привести земли, государственная собственность на которые не разграничена, и земельные участки в состояние, пригодное для их использования в соответствии с разрешенным использованием, в срок не позднее, чем 3 месяца после завершения эксплуатации инженерного сооружения, для размещения которого был установлен публичный сервитут.

7. Отделу установления сервитутов в течение 2 рабочих дней со дня подписания направить копию настоящего распоряжения:

7.1. в информационно-аналитическое управление администрации города Перми для размещения в течение 5 рабочих дней со дня подписания распоряжения на официальном сайте муниципального образования город Пермь в информационно-телекоммуникационной сети Интернет;

7.2. в управление по общим вопросам администрации города Перми для опубликования распоряжения (за исключением приложений к нему) в течение 5 рабочих дней со дня подписания распоряжения в печатном средстве массовой информации «Официальный бюллетень органов местного самоуправления муниципального образования город Пермь»;

7.3. правообладателям земельных участков, в отношении которых принято решение об установлении публичного сервитута в отдельных целях;

7.4. в ОАО «МРСК Урала» (ИНН 6671163413);

7.5. в орган, осуществляющий государственный кадастровый учет и государственную регистрацию прав, в течение 5 рабочих дней со дня подписания настоящего распоряжения.

8. Настоящее распоряжение вступает в силу со дня подписания.

9. Контроль за исполнением настоящего распоряжения возложить на исполняющего обязанности заместителя начальника департамента земельных отношений администрации города Перми Бурылову С.В.

Т.Н. Мехоношина

.

АДМИНИСТРАЦИЯ ГОРОДА ПЕРМИ

НАЧАЛЬНИК ДЕПАРТАМЕНТА ЗЕМЕЛЬНЫХ ОТНОШЕНИЙ

РАСПОРЯЖЕНИЕ

19.09.2022 № 21-01-03-3523

Об установлении публичного сервитута в отдельных целях

На основании статей 39.37, 39.43 Земельного кодекса Российской Федерации, статьи 3.3 Федерального закона от 25 октября 2001 г. № 137-ФЗ «О введении в действие Земельного кодекса Российской Федерации», Положения о департаменте земельных отношений администрации города Перми, утвержденного решением Пермской городской Думы от 24 февраля 2015 г. № 39, ходатайства ОАО «МРСК Урала» об установлении публичного сервитута от 05 августа 2022 г. № 21-01-06-7142 (№ 2083929697):

1. Установить публичный сервитут в отдельных целях в отношении земель, государственная собственность на которые не разграничена, на срок 48 лет 11 месяцев для использования в целях размещения объекта электросетевого хозяйства «ВЛ-0,4 кВ КТП-1310 Комаринская», который в соответствии с актом приемки законченного строительством объекта приемочной комиссией от 28 сентября 2018 г. № 2717, справке ОАО «МРСК Урала» от 05 ноября 2019 г. № 1921/153 принят в эксплуатацию и числится на балансе ОАО «МРСК Урала».

2. Утвердить границы публичного сервитута в отдельных целях согласно приложению к настоящему распоряжению (схема расположения границ публичного сервитута (условный номер Н82:28ПС)).

3. Утвердить прилагаемый порядок расчета и внесения платы за публичный сервитут в отдельных целях.

4. Утвердить прилагаемый график проведения работ при осуществлении деятельности, для обеспечения которой устанавливается публичный сервитут в отдельных целях.

5. Порядок установления зон с особыми условиями использования территорий и содержание ограничений прав на земельные участки в границах таких зон установлены постановлением Правительства Российской Федерации от 24 февраля 2009 г. № 160 «О порядке установления охранных зон объектов электросетевого хозяйства и особых условий использования земельных участков, расположенных в границах таких зон».

6. ОАО «МРСК Урала» (ИНН 6671163413) обязано привести земли, государственная собственность на которые не разграничена, в состояние, пригодное для их использования в соответствии с разрешенным использованием, в срок не позднее, чем 3 месяца после завершения эксплуатации инженерного сооружения, для размещения которого был установлен публичный сервитут.

7. Отделу установления сервитутов в течение 2 рабочих дней со дня подписания направить копию настоящего распоряжения:

7.1. в информационно-аналитическое управление администрации города Перми для размещения в течение 5 рабочих дней со дня подписания распоряжения на официальном сайте муниципального образования город Пермь в информационно-телекоммуникационной сети Интернет;

7.2. в управление по общим вопросам администрации города Перми для опубликования распоряжения (за исключением приложений к нему) в течение 5 рабочих дней со дня подписания распоряжения в печатном средстве массовой информации «Официальный бюллетень органов местного самоуправления муниципального образования город Пермь»;

7.3. в ОАО «МРСК Урала» (ИНН 6671163413);

7.4. в орган, осуществляющий государственный кадастровый учет и государственную регистрацию прав, в течение 5 рабочих дней со дня подписания настоящего распоряжения.

8. Настоящее распоряжение вступает в силу со дня подписания.

9. Контроль за исполнением настоящего распоряжения возложить на исполняющего обязанности заместителя начальника департамента земельных отношений администрации города Перми Бурылову С.В.

Т.Н. Мехоношина

АДМИНИСТРАЦИЯ ГОРОДА ПЕРМИ

НАЧАЛЬНИК ДЕПАРТАМЕНТА ЗЕМЕЛЬНЫХ ОТНОШЕНИЙ

РАСПОРЯЖЕНИЕ

19.09.2022 № 21-01-03-3524

Об установлении публичного сервитута в отдельных целях

На основании статей 39.37, 39.43 Земельного кодекса Российской Федерации, статей 3.3, 3.6 Федерального закона от 25 октября 2001 г. № 137-ФЗ «О введении в действие Земельного кодекса Российской Федерации», Положения о департаменте земельных отношений администрации города Перми, утвержденного решением Пермской городской Думы от 24 февраля 2015 г. № 39, ходатайства ПАО «Т Плюс» об установлении публичного сервитута от 04 августа 2022 г. № 21-01-06-7098:

1. Установить публичный сервитут в отдельных целях в отношении земель, государственная собственность на которые не разграничена, и земельного участка с кадастровым номером 59:01:1717039:10, расположенного по адресу: Пермский край, г. Пермь, Кировский район, ул. Липатова, 20 на срок 48 лет 11 месяцев для размещения (эксплуатации) инженерного сооружения ПАО «Т Плюс»: тепловая трасса, с кадастровый номер 59:01:0000000:16457, принадлежащего на праве собственности ПАО «Т Плюс», которое подтверждается выпиской из Единого государственного реестра недвижимости от 10 августа 2022 г. № КУВИ-001/2022-136685682.

2. Утвердить границы публичного сервитута в отдельных целях согласно приложению к настоящему распоряжению (схема расположения границ публичного сервитута (условный номер 7039:52ПС)).

3. Плата за публичный сервитут в отдельных целях не устанавливается.

4. Утвердить прилагаемый график проведения работ при осуществлении деятельности, для обеспечения которой устанавливается публичный сервитут в отдельных целях.

5. Порядок установления зон с особыми условиями использования территорий и содержание ограничений прав на земельные участки в границах таких зон установлены приказом Министерства архитектуры, строительства и жилищно-коммунального хозяйства Российской Федерации от 17 августа 1992 г. № 197 «О типовых правилах охраны коммунальных тепловых сетей».

6. ПАО «Т Плюс» (ИНН 6315376946) обязано привести земли, государственная собственность на которые не разграничена, и земельный участок в состояние, пригодное для их использования в соответствии с разрешенным использованием, в срок не позднее, чем 3 месяца после завершения эксплуатации инженерного сооружения, для размещения которого был установлен публичный сервитут.

7. Отделу установления сервитутов в течение 2 рабочих дней со дня подписания направить копию настоящего распоряжения:

7.1. в информационно-аналитическое управление администрации города Перми для размещения в течение 5 рабочих дней со дня подписания распоряжения на официальном сайте муниципального образования город Пермь в информационно-телекоммуникационной сети Интернет;

7.2. в территориальный орган администрации города Перми по месту нахождения земельных участков для размещения в общедоступных местах (на досках объявлений, размещенных во всех подъездах многоквартирного дома, или в пределах земельного участка, на котором расположен многоквартирный дом) в течение 5 рабочих дней со дня подписания распоряжения;

7.3. в управление по общим вопросам администрации города Перми для опубликования распоряжения (за исключением приложений к нему) в течение 5 рабочих дней со дня подписания распоряжения в печатном средстве массовой информации «Официальный бюллетень органов местного самоуправления муниципального образования город Пермь»;

7.4. в ПАО «Т Плюс» (ИНН 6315376946);

7.5. правообладателям земельного участка, в отношении которых принято решение об установлении публичного сервитута в отдельных целях;

7.6. в орган, осуществляющий государственный кадастровый учет и государственную регистрацию прав, в течение 5 рабочих дней со дня подписания настоящего распоряжения.

8. Настоящее распоряжение вступает в силу со дня подписания.

9. Контроль за исполнением настоящего распоряжения возложить на заместителя начальника департамента земельных отношений администрации города Перми Санникову Н.М.

Т.Н. Мехоношина

АДМИНИСТРАЦИЯ ГОРОДА ПЕРМИ

ПРЕДСЕДАТЕЛЬ КОМИТЕТА ПО ФИЗИЧЕСКОЙ КУЛЬТУРЕ И СПОРТУ

РАСПОРЯЖЕНИЕ

20.09.2022 № 059-15-04-22

О внесении изменений в устав муниципального бюджетного учреждения «Спортивная школа олимпийского резерва «Старт» г. Перми, утвержденный распоряжением председателя комитета по физической культуре и спорту администрации города Перми от 10.12.2018 № СЭД-059-15-01-04-31

В соответствии с Федеральным законом от 03 ноября 2006 г. № 174-ФЗ «Об автономных учреждениях», Положением о комитете по физической культуре и спорту администрации города Перми, утвержденным решением Пермской городской Думы от 12 сентября 2006 г. № 223, постановлением администрации города Перми от 28 января 2011 г. № 24 «О порядке создания, реорганизации, изменении типа и ликвидации муниципальных учреждений города Перми, утверждения уставов муниципальных учреждений города Перми и внесения в них изменений»:

1. Утвердить прилагаемые изменения в устав муниципального бюджетного учреждения «Спортивная школа олимпийского резерва «Старт» г. Перми, утвержденный распоряжением председателя комитета по физической культуре и спорту администрации города Перми от 10 декабря 2018 г. № СЭД-059-15-01-04-31 (с изм. от 17.03.2020 № 059-15-04-22).

2. Уполномочить директора муниципального бюджетного учреждения «Спортивная школа олимпийского резерва «Старт» г. Перми Уточкину Татьяну Васильевну на осуществление необходимых действий по государственной регистрации изменений, вносимых в устав муниципального бюджетного учреждения «Спортивная школа олимпийского резерва «Старт» г. Перми.

3. Директору муниципального бюджетного учреждения «Спортивная школа олимпийского резерва «Старт» г. Перми Уточкиной Татьяне Васильевне после государственной регистрации изменений, вносимых в устав, представить копии листа записи Единого государственного реестра юридических лиц в комитет по физической культуре и спорту администрации города Перми, департамент имущественных отношений администрации города Перми, департамент финансов администрации города Перми в течение 10 дней с даты регистрации изменений, вносимых в устав.

4. Настоящее распоряжение вступает в силу со дня официального опубликования в печатном средстве массовой информации «Официальный бюллетень органов местного самоуправления муниципального образования город Пермь».

5. Комитету по физической культуре и спорту администрации города Перми обеспечить опубликование настоящего распоряжения в печатном средстве массовой информации «Официальный бюллетень органов местного самоуправления муниципального образования город Пермь».

6. Контроль за исполнением настоящего распоряжения оставляю за собой.

С.В. Сапегин

УТВЕРЖДЕНЫ:
распоряжением председателя комитета по
физической культуре и спорту администрации
города Перми
от 20.09.2022 № 059-15-04-22

ИЗМЕНЕНИЯ
в устав муниципального бюджетного учреждения «Спортивная школа олимпийского резерва «Старт» г. Перми, утвержденный распоряжением председателя комитета по физической культуре и спорту администрации города Перми от 10.12.2018 № СЭД-059-15-01-04-31

1. На титульном листе наименование учреждения изложить в следующей редакции: «муниципальное бюджетное учреждение «Спортивная школа «Старт» г. Перми».

2. Пункт 1.1 изложить в следующей редакции: «1.1. Муниципальное бюджетное учреждение «Спортивная школа «Старт» г. Перми в дальнейшем именуемое «Учреждение», создано путем изменения типа в соответствии с положениями Федерального закона от 12 января 1996 г. № 7-ФЗ «О некоммерческих организациях», постановления администрации города Перми от 19 декабря 2011 г. № 853 «О создании муниципальных бюджетных учреждений путем изменения типа существующих муниципальных учреждений» (в ред. от 06.08.2015 № 534, от 25.10.2018 № 826, от 11.04.2019 № 190, от 18.12.2019 № 1028, от 12.09.2022 № 787)».

3. Абзацы первый и второй пункта 1.2 изложить в следующей редакции:

«Полное наименование Учреждения: муниципальное бюджетное учреждение «Спортивная школа «Старт» г. Перми.

Официальное сокращенное наименование Учреждения: МБУ «СШ «Старт» г. Перми.».

ПРАВОВЫЕ АКТЫ ТЕРРИТОРИАЛЬНЫХ ОРГАНОВ АДМИНИСТРАЦИИ ГОРОДА ПЕРМИ

АДМИНИСТРАЦИЯ ГОРОДА ПЕРМИ

ГЛАВА АДМИНИСТРАЦИИ СВЕРДЛОВСКОГО РАЙОНА

РАСПОРЯЖЕНИЕ

16.09.2022 № 059-39-01-01-494

О принудительном демонтаже самовольно установленных (незаконно размещенных) движимых объектов

В соответствии с Положением о порядке выявления и демонтажа самовольно установленных и незаконно размещенных движимых объектов на территории города Перми, утвержденным решением Пермской городской Думы от 08 ноября 2005 г. № 192, Типовым положением о территориальном органе администрации города Перми, утвержденным решением Пермской городской Думы от 29 января 2013 г. № 7:

1. Утвердить прилагаемый перечень самовольно установленных (незаконно размещенных) движимых объектов, подлежащих принудительному демонтажу и перемещению (далее – объекты).

2. Отделу благоустройства администрации Свердловского района города Перми организовать работы по принудительному демонтажу и перемещению объектов с 27 сентября 2022 г. с 09:00 часов.

3. Определить место временного хранения демонтируемых объектов по адресу: Пермский край, г. Пермь, Свердловский район, ул. Бригадирская, 22Б (кадастровый номер 59:01:0911481:31).

4. Уполномоченным лицом, ответственным за организацию работ по принудительному демонтажу, перемещению и временному хранению объектов, назначить Бабаева Фаража Эльшадовича, главного специалиста отдела благоу-

стройства администрации Свердловского района города Перми.

5. Лицом, осуществляющим принудительный демонтаж, перемещение и временное хранение объектов, на основании муниципального контракта от 29 июля 2022 г. № 0156300004222000019-0232119-01 является Индивидуальный предприниматель Всеволодов Даниил Сергеевич ИНН 590423616708, ОГРН 320595800004450.

6. Общему отделу администрации Свердловского района города Перми обеспечить опубликование настоящего распоряжения в печатном средстве массовой информации «Официальный бюллетень органов местного самоуправления муниципального образования город Пермь».

7. Сектору по работе с обращениями граждан и информированию населения администрации Свердловского района города Перми обеспечить опубликование (обнародование) настоящего распоряжения на официальном сайте администрации Свердловского района города Перми в информационно-телекоммуникационной сети Интернет.

8. Настоящее распоряжение вступает в силу со дня официального опубликования в печатном средстве массовой информации «Официальный бюллетень органов местного самоуправления муниципального образования город Пермь».

9. Контроль за исполнением настоящего распоряжения возложить на и.о. первого заместителя главы администрации Свердловского района города Перми Давлетшина И.Р.

А.Е. Филиппов

УТВЕРЖДЕН
распоряжением главы администрации
Свердловского района города Перми
16.09.2022 № 059-39-01-01-494

ПЕРЕЧЕНЬ
самовольно установленных (незаконно размещенных) движимых объектов, подлежащих принудительному демонтажу и перемещению

№	Тип объекта	Адрес нахождения объекта	Номер объекта в Едином реестре самовольно установленных и незаконно размещенных движимых объектов, выявленных на территории города Перми по состоянию на дату издания настоящего распоряжения	Дата и время начала работ по принудительному демонтажу	Единица измерения, шт.
1	2	3	4	5	6
1	Гаражи	г. Пермь, ул. Маршрутная, 10Б	2555, 2556-	27.09.2022 с 09:00	2
2	Гаражи	г. Пермь, ул. Тбилисская, 29	с-54 – с-63	27.09.2022 с 09:00	10
3	Гаражи	г. Пермь, ул. Яблочкова, 37	с-378 – с-385	27.09.2022 с 09:00	8
4	Гаражи	г. Пермь, ул. Серебрянский проезд, 19	с-386 – с-393	27.09.2022 с 09:00	8
5	Гаражи	г. Пермь, ул. Моторостроителей ,3	с-368 – с-377	27.09.2022 с 09:00	10

1	2	3	4	5	6
6	Гаражи	г. Пермь, ул.3-я Липогорская, 2	2142, 2143, 2144	27.09.2022 с 09:00	3
7	Гаражи	г. Пермь, ул. Льва Шатрова, 25	2446, 2557-2566	27.09.2022 с 09:00	11
8	Гаражи	г. Пермь, ул. Казахская, 106	с-463, с-464 2567-2577	27.09.2022 с 09:00	13
ИТОГО					65

РАЗДЕЛ ВТОРОЙ
ОФИЦИАЛЬНАЯ ИНФОРМАЦИЯ

ИЗВЕЩЕНИЕ О ПРОВЕДЕНИИ ЗАСЕДАНИЯ СОГЛАСИТЕЛЬНОЙ КОМИССИИ ПО ВОПРОСУ СОГЛАСОВАНИЯ МЕСТОПОЛОЖЕНИЯ ГРАНИЦ ЗЕМЕЛЬНЫХ УЧАСТКОВ ПРИ ВЫПОЛНЕНИИ КОМПЛЕКСНЫХ КАДАСТРОВЫХ РАБОТ

В отношении объектов недвижимого имущества, расположенных на территории кадастрового квартала (территориях нескольких смежных кадастровых кварталов):
субъект Российской Федерации Пермский край,
муниципальное образование город Пермь,
населенный пункт город Пермь,
№ кадастрового квартала (нескольких смежных кадастровых кварталов):
Пермский край, г. Пермь, кадастровый квартал 59:01:1717076

(Иные сведения, позволяющие определить местоположение территории, на которой выполняются комплексные кадастровые работы)

в соответствии с договором подряда
от «09» августа 2022 г. № 0156300001122000014 выполняются комплексные кадастровые работы.

Уведомляем всех заинтересованных лиц о завершении подготовки проекта карты-плана территории, с которым можно ознакомиться по адресу работы согласительной комиссии:
614000, город Пермь, ул. Сибирская,15
(Адрес работы согласительной комиссии)
или на официальных сайтах в информационно-телекоммуникационной сети «Интернет»:

Департамент земельных отношений администрации города Перми *(Наименование заказчика комплексных кадастровых работ)*	http://www.gorodperm.ru/; *(Адрес сайта)*
Министерство по управлению имуществом и градостроительной деятельностью Пермского края *(Наименование исполнительного органа государственной власти субъекта Российской Федерации, на территории которого проводятся комплексные кадастровые работы)*	htpp://mizo.permkrai.ru; *(Адрес сайта)*
Управление Федеральной службы государственной регистрации, кадастра и картографии по Пермскому краю *(Наименование органа кадастрового учета)*	https://rosreestr.ru/site/about/struct/territorialnye-organy/upravlenie-rosreestra-po-permskomu-krayu/ *(Адрес сайта)*

Заседание согласительной комиссии по вопросу согласования местоположения границ земельных участков, в отношении которых проводятся комплексные кадастровые работы на территории кадастрового квартала (нескольких смежных кадастровых кварталов):
59:01:1717076
состоится по адресу: 614000, город Пермь, ул. Сибирская, 15
«11» октября 2022 г. в 16 часов 00 минут.

Для участия в согласовании местоположения границ при себе необходимо иметь документ, удостоверяющий личность, а также документы, подтверждающие права на соответствующий земельный участок.
Обоснованные возражения относительно местоположения границ земельных участков, содержащегося в проекте карты-плана территории, можно представить в согласительную комиссию в письменной форме в период
с «20» сентября 2022 г. по «11» октября 2022 г. и с «11» октября 2022 г. по «14» ноября 2022 г.
Возражения оформляются в соответствии с частью 15 статьи 42.10 Федерального закона от 24 июля 2007 г. № 221-ФЗ «О государственном кадастре недвижимости» и включают в себя сведения о лице, направившем данное возражение, в том числе фамилию, имя и (при наличии) отчество, а также адрес правообладателя и (или) адрес электронной почты правообладателя, реквизиты документа, удостоверяющего его личность, обоснование причин его несогласия с местоположением границы земельного участка, кадастровый номер земельного участка (при наличии) или обозначение образуемого земельного участка в соответствии с проектом карты-плана территории. К указанным возражениям должны быть приложены копии документов, подтверждающих право лица, направившего данное возражение, на такой земельный участок, или иные документы, устанавливающие или удостоверяющие права на такой земельный участок, а также документы, определяющие (определявшие) местоположение границ при образовании такого земельного участка (при наличии).

В случае отсутствия таких возражений местоположение границ земельных участков считается согласованным.

Второе заседание согласительной комиссии по вопросу согласования местоположения границ земельных участков, в отношении которых проводятся комплексные кадастровые работы, состоится по адресу: 614000 Пермский край, г. Пермь, ул. Сибирская, 15 «15» ноября 2022 г. в 16 часов 00 минут.

ПРАВИТЕЛЬСТВО ПЕРМСКОГО КРАЯ

РАСПОРЯЖЕНИЕ

13.09.2022 № 334-рп

Об изъятии земельных участков и объектов недвижимого имущества для государственных нужд Пермского края

В соответствии со статьей 279 Гражданского кодекса Российской Федерации, статьями 49, 56.11 Земельного кодекса Российской Федерации, пунктом 4 части 1 статьи 3 Закона Пермского края от 01 июля 2009 г. № 463-ПК «О полномочиях органов государственной власти Пермского края в сфере земельных отношений», Схемой территориального планирования Пермского края, утвержденной постановлением Правительства Пермского края от 27 октября 2009 г. № 780-п, пунктом 3.2.20 Положения о Министерстве транспорта Пермского края, утвержденного постановлением Правительства Пермского края от 07 сентября 2012 г. № 828-п, Адресной инвестиционной программой Пермского края, утвержденной постановлением Правительства Пермского края от 01 октября 2021 г. № 730-п, документацией по планировке территории для размещения объекта регионального значения «Автомобильная дорога «Переход ул. Строителей – площадь Гайдара», участок от примыкания ул. Папанинцев, улиц Барамзиной и 2-й Шоссейной до площади Гайдара», утвержденной приказом Министерства по управлению имуществом и градостроительной деятельности Пермского края от 28 апреля 2022 г. № 31-02-1-4-803, на основании ходатайства краевого государственного бюджетного учреждения «Управление автомобильных дорог и транспорта» Пермского края от 19 июля 2022 г. № 44-001у-01-02-907:

1. Изъять в установленном порядке для государственных нужд Пермского края в целях размещения объекта регионального значения «Автомобильная дорога «Переход ул. Строителей – площадь Гайдара»,

участок от примыкания ул. Папанинцев, улиц Барамзиной и 2-й Шоссейной до площади Гайдара» земельные участки и расположенные на таких земельных участках объекты недвижимого имущества согласно приложению к настоящему распоряжению (далее соответственно – земельные участки, объекты недвижимого имущества).

2. Министерству транспорта Пермского края в течение 10 календарных дней со дня принятия настоящего распоряжения:

2.1. обеспечить размещение настоящего распоряжения на своем официальном сайте в информационно-телекоммуникационной сети «Интернет»;

2.2. направить копию настоящего распоряжения главе Пермского городского округа в целях его опубликования в порядке, установленном для официального опубликования (обнародования) муниципальных правовых актов Уставом города Перми;

2.3. направить для исполнения копию настоящего распоряжения в краевое государственное бюджетное учреждение «Управление автомобильных дорог и транспорта» Пермского края;

2.4. уведомить правообладателей земельных участков и объектов недвижимого имущества о предстоящем изъятии путем направления копии настоящего распоряжения в соответствии с подпунктом 3 пункта 10 статьи 56.6 Земельного кодекса Российской Федерации;

2.5. направить копию настоящего распоряжения в территориальный орган Федеральной службы государственной регистрации, кадастра и картографии.

3. Министерству транспорта Пермского края в течение 10 календарных дней со дня государственной регистрации права собственности Пермского края на изъятые земельные участки и объекты недвижимого имущества направить в Министерство по управлению имуществом и градостроительной деятельности Пермского края копии соглашений об изъятии земельных участков и объектов недвижимого имущества для государственных нужд (далее – Соглашения) и документы, на основании которых определена рыночная стоимость изымаемых земельных участков и объектов недвижимого имущества, для включения изъятого имущества в казну Пермского края.

4. Краевому государственному бюджетному учреждению «Управление автомобильных дорог и транспорта» Пермского края:

4.1. совместно с Министерством транспорта Пермского края осуществить подготовку Соглашений;

4.2. направить подписанные со стороны Министерства транспорта Пермского края и краевого государственного бюджетного учреждения «Управление автомобильных дорог и транспорта» Пермского края проекты Соглашений правообладателям земельных участков и объектов недвижимого имущества для подписания;

4.3. после заключения Соглашений обеспечить в установленном порядке государственную регистрацию в Едином государственном реестре недвижимости права постоянного (бессрочного) пользования краевого государственного бюджетного учреждения «Управление автомобильных дорог и транспорта» Пермского края на изъятые земельные участки и права собственности Пермского края на изъятые земельные участки и объекты недвижимого имущества, расположенные на земельных участках.

5. Краевому государственному бюджетному учреждению «Управление автомобильных дорог и транспорта» Пермского края в течение 10 календарных дней со дня сноса объектов недвижимого имущества представить в Министерство по управлению имуществом и градостроительной деятельности Пермского края документы, подтверждающие прекращение существования объектов недвижимого имущества.

6. Настоящее распоряжение вступает в силу со дня его официального опубликования.

7. Контроль за исполнением распоряжения возложить на заместителя председателя Правительства Пермского края (по вопросам инфраструктуры).

Губернатор Пермского края Д.Н. Махонин

Приложение
к распоряжению
Правительства Пермского края
от 13.09.2022 № 334-рп

ЗЕМЕЛЬНЫЕ УЧАСТКИ

и расположенные на таких земельных участках объекты недвижимого имущества, изымаемые для государственных нужд Пермского края в целях размещения объекта регионального значения «Автомобильная дорога «Переход ул. Строителей – площадь Гайдара», участок от примыкания ул. Папанинцев, улиц Барамзиной и 2-й Шоссейной до площади Гайдара»

№ п/п	Адрес земельного участка	Кадастровый номер земельного участка	Общая площадь земельного участка, кв. м	Площадь изъятия земельного участка, кв. м	Правообладатель земельного участка	Вид права на земельный участок	Кадастровый (условный) номер объекта недвижимого имущества, расположенного на земельном участке	Наименование, назначение объекта недвижимого имущества	Правообладатель объекта недвижимого имущества	Вид права на объект недвижимого имущества
1	2	3	4	5	6	7	8	9	10	11
1	Пермский край, г. Пермь, Дзержинский район, ул. Папанинцев, 2	59:01:4410752:13	8	8	ООО «Пресса»	Постоянное (бессрочное) пользование				
2	Пермский край, г. Пермь, Дзержинский район	59:01:4415053:12	1073359	1544	Российская Федерация	Собственность				
					ОАО «МРСК Урала»	Сервитут				
					ОАО «Российские железные дороги»	Аренда				

1	2	3	4	5	6	7	8	9	10	11
					Тирон Георгий Георгиевич	Аренда				
					ОАО «МРСК Урала»	Частный сервитут				
					ОАО «МРСК Урала»	Аренда				
					ООО «Кудесник Плюс»	Аренда				
					Гришкин Сергей Сергеевич	Аренда				
					АО «Федеральная пассажирская компания»	Аренда				
					АО «Федеральная пассажирская компания»	Аренда				
					АО «Федеральная пассажирская компания»	Аренда				
					АО «Федеральная пассажирская компания»	Аренда				

1	2	3	4	5	6	7	8	9	10	11
					АО «Федеральная пассажирская компания»	Аренда				
					Хохаус Наталья Владимировна	Аренда				
3	Пермский край, г. Пермь, Дзержинский район, ул. Барамзиной, 10	59:01:4415053:25	27989	2722	ООО «Специализированный застройщик «Строй Регион Холдинг»	Собственность				
4	Пермский край, г. Пермь, Дзержинский район	59:01:4410749:11	255	11	Российская Федерация	Собственность				
					ОАО «Российские железные дороги»	Аренда				
5	Пермский край, г. Пермь, Дзержинский район	59:01:4415090:9	1082	11	Российская Федерация	Собственность				
					ОАО «Российские железные дороги»	Аренда				
6	Пермский край, г. Пермь, Дзержинский район	59:01:4415031:16	1534	1470	Российская Федерация	Собственность				
					ОАО «Российские железные дороги»	Аренда				

1	2	3	4	5	6	7	8	9	10	11
7	Пермский край, г. Пермь, Дзержинский район, северо-восточнее жилого дома по ул. Малкова, 30а	59:01:4415031:62	1175	1175	Сушков Роман Алексеевич	Аренда				
8	край Пермский, г. Пермь, р-н Дзержинский, ул. Рабочая, 19/1	59:01:4415031:26	3236,36	3236,36	ООО «Уральская Финансово-Производственная Группа»	Собственность	59:01:4415031:2258	Нежилое; склад	ООО «Уральская Финансово-Производственная Группа»	Собственность
							59:01:4415031:74	Нежилое; здание производственных мастерских	ООО «Уральская Финансово-Производственная Группа»	Собственность

258 ОФИЦИАЛЬНАЯ ИНФОРМАЦИЯ № 71, 23.09.2022

Заключение о результатах публичных слушаний
от «20» сентября 2022 г. № 31

Настоящее заключение подготовлено департаментом градостроительства и архитектуры администрации города Перми на основании протокола публичных слушаний от «19» сентября 2022 г. № 31 по проекту о внесении изменений в Правила землепользования и застройки города Перми, утвержденные решением Пермской городской Думы от 26 июня 2007 г. № 143, в части установления территориальной зоны производственно-коммунальных объектов II класса вредности (ПК-2) в отношении земельных участков с кадастровыми номерами 59:01:0810114:201, 59:01:0000000:92105, расположенных в Орджоникидзевском районе города Перми.

Количество участников публичных слушаний, принявших участие в публичных слушаниях, составило: 0 человек.

По результатам рассмотрения замечаний и предложений участников публичных слушаний, постоянно проживающих на территории, в пределах которой проведены публичные слушания, установлено:

№	Содержание внесенных предложений/замечаний	Выводы по результатам рассмотрения предложения, поступившего от участника публичных слушаний	Аргументированные рекомендации организатора публичных слушаний о целесообразности (нецелесообразности) учета внесенных предложений и замечаний
1	отсутствует		

По результатам рассмотрения замечаний и предложений иных участников публичных слушаний установлено:

№	Содержание внесенных предложений/замечаний	Выводы по результатам рассмотрения предложения, поступившего от участника публичных слушаний	Аргументированные рекомендации организатора публичных слушаний о целесообразности (нецелесообразности) учета внесенных предложений и замечаний
1	отсутствует		

Процедура публичных слушаний соблюдена.

Норова Мария Викторовна,
начальник департамента градостроительства
и архитектуры администрации города Перми

Утверждаю:
Глава города Перми

_____А.Н. Дёмкин
« » сентября 2022 года

График проведения прямых телефонных линий
руководством администрации города Перми с населением в октябре 2022 года

Руководитель	Дата и время проведения	Номер телефона	Тематика
Хайруллин Эдуард Азатович - первый заместитель главы администрации города Перми	второй четверг месяца с 10.00 до 11.00	212 43 32	- вопросы управления муниципальными финансами; - вопросы транспорта
Агеев Виктор Геннадьевич – заместитель главы администрации города Перми	третья пятница месяца с 11.00 до 12.00	212 43 32	- вопросы капитального строительства; - вопросы экологии; - вопросы торговли; оказания услуг связи, общественного питания, бытового обслуживания и наружной рекламы; - создание условий для развития туризма

Грибанов Алексей Анатольевич – заместитель главы администрации города Перми	третья среда месяца с 09.30 до 10.30	212 43 32	- вопросы дошкольного, школьного, дополнительного образования; - вопросы физической культуры и спорта; - вопросы социальной поддержки; - вопросы в сфере культуры и работы с молодежью
Галиханов Дмитрий Кадирович – заместитель главы администрации города Перми	второй четверг месяца с 16.00 до 17.00	212 43 32	- вопросы озеленения, благоустройства; - вопросы содержания и реконструкции дорог; - вопросы организации дорожного движения; - вопросы по парковочной политике
Субботин Игорь Александрович – заместитель главы администрации города Перми	третья среда месяца с 15.00 до 16.00	212 43 32	- вопросы жилищных отношений; - вопросы жилищно-коммунального хозяйства
Молоковских Александр Владимирович – и.о.заместителя главы администрации города Перми	первый вторник месяца с 11.00 до 12.00	212 43 32	- вопросы общественной безопасности; - вопросы межнациональных и межконфессиональных отношений; - вопросы взаимодействия с органами территориального общественного самоуправления, общественными и иными некоммерческими организациями, религиозными объединениями
Андрианова Ольга Николаевна – и.о.заместителя главы администрации города Перми	второй вторник месяца с 10.00 до 11.00	212 43 32	- вопросы градостроительства, архитектуры и земельных отношений; - вопросы имущественных отношений

График проведения прямых телефонных линий руководителями территориальных органов администрации города Перми с населением в октябре 2022 года

Наименование администрации района	Руководитель	Номер телефона	Дата и время проведения
Администрация Дзержинского района	Стяжкин Александр Алексеевич	233 14 80	3-й четверг месяца с 16.00 до 17.00
Администрация Индустриального района	Дробинин Дмитрий Валерьевич	227 93 44	3-й понедельник месяца с 11.00 до 12.00
Администрация Кировского района	Борисов Михаил Александрович	205 61 90	2-й вторник месяца с 10.00 до 11.00
Администрация Ленинского района	Русанов Александр Анатольевич	212 07 17	3-й понедельник месяца с 11.00 до 12.00
Администрация Мотовилихинского района	Хаткевич Александр Александрович	260 27 16	2-й вторник месяца с 16.00 до 17.00
Администрация Орджоникидзевского района	Карабатов Евгений Вячеславович	263 46 80	1-й понедельник месяца с 11.00 до 12.00
Администрация Свердловского района	Филиппов Александр Егорович	241 27 99	4-й четверг месяца с 16.00 до 17.00
Администрация поселка Новые Ляды	Печкурова Резида Лябибовна	295 86 46	1-й вторник месяца с 11.00 до 12.00

График проведения прямых телефонных линий руководителями функциональных органов и подразделений администрации города Перми с населением в октябре 2022 года

Наименование подразделения	Руководитель	Номер телефона	Дата и время проведения
Департамент образования	Деменева Анна Анатольевна	212 70 50	4-й четверг месяца с 10.00 до 12.00
Департамент градостроительства и архитектуры	Норова Мария Викторовна	212 72 57	3-й четверг месяца с 14.00 до 15.00

Департамент имущественных отношений	Соснин Александр Викторович	212 67 21	2-я среда месяца с 17.00 до 18.00
Контрольный департамент	Ворончихин Александр Юрьевич	212 63 87	2-й четверг месяца с 15.00 до 16.00
Департамент жилищно-коммунального хозяйства	Власов Александр Иванович	212 29 55	3-й понедельник месяца с 16.00 до 17.00
Департамент общественной безопасности	Туров Алексей Михайлович	212 31 25	4-я среда месяца с 15.00 до 16.00
Департамент социальной политики	Овсянникова Юлия Анатольевна	212 88 86	2-й вторник месяца с 10.00 до 12.00
Департамент транспорта	Путин Анатолий Алексеевич	212 18 91	1-я пятница месяца с 09.00 до 10.00
Департамент культуры и молодежной политики	Головин Василий Викторович	212 81 63	последний четверг месяца с 15.00 до 16.00
Департамент экономики и промышленной политики	Чеснокова Ольга Михайловна	212 51 05	2-я среда месяца с 16.00 до 17.00
Департамент дорог и благоустройства	Мясоедов Дмитрий Анатольевич	212 62 80	последняя пятница месяца с 15.00 до 16.00
Департамент земельных отношений	Мехоношина Татьяна Николаевна	210 18 58	1-я среда месяца с 15.00 до 16.00
Управление по экологии и природопользованию	Андреев Дмитрий Николаевич	210 99 91	4-й понедельник месяца с 16.00 до 17.00
Управление жилищных отношений	Афанасьева Наталья Николаевна	212 55 86	3-й четверг месяца с 10.00 до 11.00
Управление записи актов гражданского состояния	Бердникова Светлана Алексеевна	210 12 28	3-й четверг месяца с 15.00 до 17.00
Управление по вопросам общественного самоуправления и межнациональным отношениям	Тякина Елена Николаевна	217 33 40	3-я среда месяца с 17.00 до 18.00
Комитет по физической культуре и спорту	Сапегин Сергей Викторович	212 60 79	2-й четверг месяца с 17.00 до 18.00
МБУ «Архив города Перми»	Новокрещенных Виктор Владимирович	237 12 12	2-й вторник месяца с 11.00 до 12.00

Руководитель аппарата
администрации города Перми А.В. Молоковских

Утверждаю:
Глава города Перми

_____А.Н. Дёмкин
« » сентября 2022 года

График проведения приемов граждан по личным вопросам руководством администрации города Перми в октябре 2022 года

Руководитель	Дата	Время	Ответственные
Хайруллин Эдуард Азатович	четвертый четверг месяца	с 16.00 до 17.00	Давидова Д.Г. 212-32-20
Агеев Виктор Геннадьевич	третий четверг месяца	с 16.00 до 17.00	Коколева Т.В. 212 75 06
Грибанов Алексей Анатольевич	третий вторник месяца	с 16.00 до 17.00	Пермякова Д.Д. 212 95 96
Субботин Игорь Александрович	вторая среда месяца	с 16.00 до 17.00	Власова Е.А. 210 89 36

Галиханов Дмитрий Кадирович	третья среда месяца	с 16.00 до 17.00	Калинина А.М. 212 31 35
Андрианова Ольга Николаевна	первый вторник месяца	с 16.00 до 17.00	Левен Н.Н. 212 86 77
Молоковских Александр Владимирович	третья пятница месяца	с 16.00 до 17.00	Рамазанова Д.Р. 212 96 28

Справки по телефону 217 33 17

График проведения приемов граждан по личным вопросам руководителями территориальных органов администрации города Перми в октябре 2022 года

Администрация района	Глава администрации района	Дата и время проведения	Ответственный за организацию личного приема	Справки по телефону
Администрация Дзержинского района	Стяжкин Александр Алексеевич	1-й и 3-й вторник месяца с 17.00 до 19.00	Сарапулова Ю.А.	246 65 92
Администрация Индустриального района	Дробинин Дмитрий Валерьевич	1-й и 3-й вторник месяца с 17.00 до 19.00	Шестакова Н.А.	227 92 03
Администрация Кировского района	Борисов Михаил Александрович	1-й и 3-й вторник месяца с 17.00 до 19.00	Субко Я.Ю.	205 61 90
Администрация Ленинского района	Русанов Александр Анатольевич	1-й и 3-й вторник месяца с 17.00 до 19.00	Воронова О.И.	212 07 17
Администрация Мотовилихинского района	Хаткевич Александр Александрович	1-й и 3-й вторник месяца с 17.00 до 19.00	Ляшкова А.И.	260 43 94
Администрация Орджоникидзевского района	Карабатов Евгений Вячеславович	1-й и 3-й вторник месяца с 17.00 до 19.00	Макшакова О.В.	263 49 37
Администрация Свердловского района	Филиппов Александр Егорович	1-й и 3-й вторник месяца с 17.00 до 19.00	Шерстнева А.А.	244 14 71
Администрация поселка Новые Ляды	Печкурова Резида Лябибовна	1-й и 3-й вторник месяца с 17.00 до 19.00	Катаева Я.Н.	295 86 46

График проведения приемов граждан по личным вопросам руководителями функциональных органов и подразделений администрации города Перми в октябре 2022 года

Функциональный орган	Руководитель	Дата и время проведения	Ответственный за организацию личного приема	Справки по телефону
Департамент имущественных отношений	Соснин Александр Викторович	последний четверг месяца с 11.00 до 12.00	Незговорова П.В.	212 67 21
Департамент общественной безопасности	Туров Алексей Михайлович	третья среда месяца с 11.00 до 12.00	Фетисова С.А.	212 31 25
Департамент культуры и молодежной политики	Головин Василий Викторович	последний четверг месяца с 14.00 до 15.00	Гиниатуллина А.И.	212 81 63
Контрольный департамент	Ворончихин Александр Юрьевич	второй вторник месяца с 11.00 до 12.00	Ашихмина И.А.	212 63 87
Департамент дорог и благоустройства	Мясоедов Дмитрий Анатольевич	последняя среда месяца с 10.00 до 11.00	Дудина К.А.	212 72 02
Департамент образования	Деменева Анна Анатольевна	последний вторник месяца с 17.00 до 18.00	Еремина Л. Р.	212 70 50
Департамент экономики и промышленной политики	Чеснокова Ольга Михайловна	третий четверг месяца с 10.00 до 11.00	Волегова О.В.	212 51 05
Управление записи актов гражданского состояния	Бердникова Светлана Алексеевна	последняя среда месяца с 11.00 до 12.00	Маренина О.В.	210 12 28
Управление по экологии и природопользованию	Андреев Дмитрий Николаевич	третья среда месяца с 16.00 до 17.00	Дудниченко Е.С.	210 99 91

Комитет по физической культуре и спорту	Сапегин Сергей Викторович	второй четверг месяца с 16.00 до 17.00	Баранова И. В.	212 60 79
Департамент жилищно-коммунального хозяйства	Власов Александр Иванович	первый и второй понедельник месяца с 16.00 до 17.00	Иванова Е.С.	212 29 55
Департамент финансов	Титяпкина Вера Сергеевна	первый четверг месяца с 16.00 до 17.00	Кучеровских Н.В.	212 92 80
Управление жилищных отношений	Афанасьева Наталья Николаевна	каждый четверг месяца с 10.00 до 12.00	Ахмерова Ю.Т.	212 98 61
Департамент земельных отношений	Мехоношина Татьяна Николаевна	первая пятница месяца с 11.00 до 13.00	Епишина А.А.	210 18 58
Департамент социальной политики	Овсянникова Юлия Анатольевна	каждая среда месяца с 15.00 до 16.00	Михайлова Т.В.	212 88 86
Управление капитального строительства	Чиркова Ирина Юрьевна	вторая пятница месяца с 11.00 до 12.00	Рюмина С.В.	211 70 66
Департамент градостроительства и архитектуры	Норова Мария Викторовна	каждая среда месяца с 14.00 до 15.00	Мартюшева М.В.	212 72 57
Департамент транспорта	Путин Анатолий Алексеевич	первая пятница месяца с 10.00 до 11.00	Лифанова А.С.	212 18 91

Руководитель аппарата
администрации города Перми А.В. Молоковских

Департамент земельных отношений администрации города Перми
в соответствии со статьей 39.42 Земельного кодекса Российской Федерации информирует

Внести в информацию департамента земельных отношений администрации города Перми о возможном установлении публичного сервитута в отдельных целях в соответствии со статьей 39.42 Земельного кодекса Российской Федерации, опубликованную в печатном средстве массовой информации «Официальный бюллетень органов местного самоуправления муниципального образования город Пермь» от 16.08.2022 № 60, следующее изменение: пункт 19 дополнить кадастровыми номерами земельных участков 59:01:5010001:9, 59:01:5010002:17.

Департамент земельных отношений администрации города Перми в целях информирования населения в соответствии со статьей 39.42 Земельного кодекса Российской Федерации сообщает о возможном установлении публичных сервитутов в отдельных целях на территории города Перми*

№	Кадастровый номер земельного участка, в отношении которого устанавливается публичный сервитут (при наличии)	Адрес или описание земельного участка, в отношении которого устанавливается публичный сервитут	Цели установления публичного сервитута
1	59:01:4410002:26	г. Пермь	Размещение объекта тепловых сетей
2	59:01:4410143:19 59:01:4410143:6 59:01:4410143:16	г. Пермь	Размещение объекта тепловых сетей
3	59:01:4410572:8	г. Пермь	Размещение объекта тепловых сетей
4	59:01:4311737:689 59:01:4311737:687	г. Пермь	Размещение объекта тепловых сетей
5	59:01:4311903:21 59:01:4311903:3	г. Пермь	Размещение объекта тепловых сетей
6	59:01:5110053:1 59:01:5110053:2 59:01:5110053:33 59:01:5110041:1 59:01:5110041:142 59:01:5110041:2 59:01:5110041:7 59:01:5110041:9 59:01:5110057:12 59:01:5110057:142 59:01:5110057:28 59:01:5110057:29 59:01:5110057:9 59:01:5110052:10 59:01:5110052:11 59:01:5110052:12 59:01:5110052:14 59:01:5110052:15 59:01:5110052:17 59:01:5110052:3 59:01:5110052:5 59:01:5110052:6 59:01:5110052:9 59:01:5110044:2 59:01:5110044:25 59:01:5110044:4 59:01:5110044:6 59:01:5110044:9 59:01:5110040:12 59:01:5110040:2 59:01:5110040:3 59:01:5110040:4 59:01:5110040:7 59:01:5110040:9 59:01:5110045:10 59:01:5110045:11 59:01:5110045:12 59:01:5110045:161 59:01:5110045:2 59:01:5110045:33 59:01:5110045:34 59:01:5110045:37 59:01:5110045:45 59:01:5110040:12 59:01:5110045:45	г. Пермь	Размещение объекта электросетевого хозяйства
7	59:01:0000000:91258 59:01:5110006:10 59:01:5110006:13 59:01:5110006:17 59:01:5110006:18 59:01:5110015:6 59:01:5110016:1 59:01:5110016:2 59:01:5110016:3 59:01:5110016:4 59:01:5110016:9 59:01:5110011:10 59:01:5110011:41 59:01:5110011:7 59:01:5110011:9 59:01:5110007:16 59:01:5110010:8 59:01:5110003:6 59:01:0000000:91110 59:01:5110004:10 59:01:5110004:171 59:01:5110005:2 59:01:5110005:7 59:01:5110006:15 59:01:5110006:164 59:01:5110006:51 59:01:5110006:52 59:01:5110006:7	г. Пермь	Размещение объекта электросетевого хозяйства

	59:01:5110081:31 59:01:5110081:5 59:01:5110081:6 59:01:5110075:12 59:01:5110075:15 59:01:5110075:7 59:01:0000000:87378 59:01:5110059:1 59:01:5110059:4 59:01:5110060:2 59:01:5110060:6 59:01:5110060:7 59:01:5110061:1 59:01:5110061:10 59:01:5110061:2 59:01:5110061:4 59:01:5110061:5 59:01:5110062:10 59:01:5110062:2 59:01:5110062:4 59:01:5110062:6 59:01:5110062:7 59:01:5110062:8 59:01:5110072:1 59:01:5110072:7 59:01:5110073:10 59:01:5110073:11 59:01:5110073:155 59:01:5110073:18 59:01:5110073:19 59:01:5110073:20 59:01:5110073:3 59:01:5110073:31 59:01:5110073:39 59:01:5110073:40 59:01:5110073:41 59:01:5110073:8 59:01:5110073:9 59:01:5110074:20 59:01:5110074:21 59:01:5110074:24 59:01:5110074:3 59:01:5110074:5 59:01:5110063:2 59:01:5110063:6 59:01:5110131:12 59:01:5110131:15 59:01:5110131:154 59:01:5110131:16 59:01:5110131:35 59:01:5110131:4		

	59:01:5110006:9 59:01:5110015:11 59:01:5110015:13 59:01:5110016:10 59:01:5110016:12 59:01:5110016:13 59:01:5110016:17 59:01:5110016:19 59:01:5110017:1 59:01:5110017:10 59:01:5110017:126 59:01:5110017:127 59:01:5110017:2 59:01:5110017:3 59:01:5110017:4 59:01:5110017:8 59:01:5110018:1 59:01:5110018:9 59:01:5110022:3 59:01:5110022:4 59:01:5110022:6 59:01:5110023:10 59:01:5110023:2 59:01:5110023:5 59:01:5110023:9 59:01:5110029:13 59:01:5110029:14 59:01:5110029:7 59:01:4410005:16 59:01:5110005:1 59:01:5110005:3 59:01:5110028:12 59:01:5110028:13 59:01:5110028:9 59:01:5110003:10 59:01:5110003:11 59:01:5110010:7 59:01:5110072:130 59:01:5110072:131 59:01:5110072:2 59:01:5110072:4 59:01:5110072:6 59:01:5110074:11 59:01:5110074:2 59:01:5110080:10 59:01:5110080:163 59:01:5110080:27 59:01:5110080:4 59:01:5110081:1 59:01:5110081:24 59:01:5110081:25		

	59:01:0000000:89409 59:01:0000000:89629 59:01:5110012:2 59:01:5110013:3 59:01:5110015:8 59:01:5110029:3 59:01:5110033:2 59:01:5110033:247 59:01:5110033:4 59:01:5110034:8 59:01:5110035:1 59:01:5110035:10 59:01:5110035:178 59:01:5110035:3 59:01:5110035:4 59:01:5110035:6 59:01:5110035:7 59:01:5110039:1 59:01:5110039:2 59:01:5110039:33 59:01:5110039:5 59:01:5110039:7 59:01:5110039:8 59:01:5110040:1 59:01:5110040:10 59:01:5110040:11 59:01:5110046:10 59:01:5110046:137 59:01:5110046:18 59:01:5110046:2 59:01:5110046:4 59:01:5110046:8 59:01:5110050:10 59:01:5110050:4 59:01:5110051:10 59:01:5110051:12 59:01:5110051:14 59:01:5110051:4 59:01:5110051:6 59:01:5110010:129 59:01:5110010:3 59:01:5110047:10 59:01:5110047:130 59:01:5110047:131 59:01:5110047:3 59:01:5110047:5 59:01:5110048:120 59:01:5110026:5 59:01:5110026:7 59:01:5110014:10 59:01:5110014:11		

	59:01:5110075:10 59:01:5110075:19 59:01:5110075:6 59:01:0000000:88405 59:01:5110148:20 59:01:5110099:10 59:01:5110099:23 59:01:5110137:4 59:01:5110137:8 59:01:5110159:98 59:01:5110085:10 59:01:5110085:9 59:01:5110094:10 59:01:5110094:134 59:01:5110094:5 59:01:5110094:8 59:01:5110094:9 59:01:5110089:11 59:01:5110089:12 59:01:5110089:13 59:01:5110093:1 59:01:5110093:143 59:01:5110093:2 59:01:5110093:23 59:01:5110093:27 59:01:5110093:29 59:01:5110093:3 59:01:5110093:4 59:01:5110093:5 59:01:5110093:7 59:01:5110092:23 59:01:5110092:5 59:01:5110092:6 59:01:0000000:90122 59:01:0000000:90136 59:01:0000000:91654 59:01:5110159:107 59:01:5110091:12 59:01:5110091:123 59:01:5110091:2 59:01:5110091:4 59:01:5110091:6 59:01:5110090:11 59:01:5110090:13 59:01:5110090:145 59:01:5110090:146 59:01:5110090:24 59:01:5110090:3 59:01:5110090:4 59:01:5110090:8 59:01:5110090:9		

	59:01:5110085:134 59:01:5110085:137 59:01:5110085:2 59:01:5110085:21 59:01:5110085:22 59:01:5110085:8 59:01:5110086:1 59:01:5110086:126 59:01:5110086:2 59:01:5110086:3 59:01:5110086:6 59:01:5110086:8 59:01:5110086:9 59:01:5110089:10 59:01:5110089:16 59:01:5110089:2 59:01:5110089:25 59:01:5110089:5 59:01:5110089:7 59:01:5110089:9 59:01:5110096:10 59:01:5110096:11 59:01:5110096:12 59:01:5110096:2 59:01:5110096:6 59:01:5110096:9 59:01:5110101:10 59:01:5110097:2 59:01:5110088:1 59:01:5110088:10 59:01:5110088:2 59:01:5110088:3 59:01:5110088:37 59:01:5110088:4 59:01:5110088:7 59:01:5110088:8 59:01:5111487:139 59:01:5110027:120 59:01:5110027:2		
8	59:01:5110146:146 59:01:5110146:23 59:01:5110146:6 59:01:5110146:7 59:01:5110146:9 59:01:5110101:11 59:01:5110101:132 59:01:5110101:20 59:01:5110101:4 59:01:5110101:8 59:01:5110097:16	г. Пермь	Размещение объекта электросетевого хозяйства

	59:01:5110014:12 59:01:5110014:14 59:01:5110014:19 59:01:5110014:25 59:01:5110014:26 59:01:5110024:10 59:01:5110024:2 59:01:5110024:30 59:01:5110024:32 59:01:5110024:33 59:01:5110024:5 59:01:5110024:7 59:01:5110049:2 59:01:5110049:3 59:01:5110036:1 59:01:5110036:10 59:01:5110036:12 59:01:5110036:158 59:01:5110036:27 59:01:5110036:28 59:01:5110036:3 59:01:5110036:7 59:01:5110025:1 59:01:5110025:11 59:01:5110025:2 59:01:5110025:27 59:01:5110025:39 59:01:5110025:4 59:01:5110025:6 59:01:5110028:14 59:01:5110028:2 59:01:5110028:20 59:01:5110028:3 59:01:0000000:87493 59:01:0000000:87494 59:01:5110088:25 59:01:5110095:14 59:01:5110095:15 59:01:5110095:4 59:01:5110095:8 59:01:5110125:2 59:01:5111471:103 59:01:5111471:107 59:01:5111471:108 59:01:5111471:120 59:01:5110152:3 59:01:5110152:7 59:01:5110152:8 59:01:5110087:1 59:01:5110087:2 59:01:5110087:3		

	59:01:5110105:9 59:01:5110106:1 59:01:5110106:10 59:01:5110106:15 59:01:5110106:2 59:01:5110106:6 59:01:5110106:7 59:01:5110106:9 59:01:5110107:1 59:01:5110107:11 59:01:5110107:142 59:01:5110107:143 59:01:5110107:21 59:01:5110107:22 59:01:5110107:3 59:01:5110107:4 59:01:5110107:6 59:01:5110107:8 59:01:5110107:9 59:01:5110108:1 59:01:5110108:2 59:01:5110108:4 59:01:5110108:5 59:01:5110108:8 59:01:5110108:9 59:01:5110109:12 59:01:5110109:26 59:01:5110109:3 59:01:5110109:4 59:01:5110109:5 59:01:5110109:7 59:01:5110109:8 59:01:5110109:9 59:01:5110110:14 59:01:5110111:1 59:01:5110111:15 59:01:5110111:7 59:01:5110111:8 59:01:5110112:1 59:01:5110112:11 59:01:5110112:12 59:01:5110112:157 59:01:5110112:158 59:01:5110112:27 59:01:5110112:4 59:01:5110112:6 59:01:5110112:7 59:01:5110112:8 59:01:5110113:10 59:01:5110113:12 59:01:5110113:5		

	59:01:5110094:3 59:01:5110095:1 59:01:5110095:12 59:01:5110095:15 59:01:5110095:16 59:01:5110095:5 59:01:5110095:9 59:01:5110097:10 59:01:5110097:12 59:01:5110097:7		
9	59:01:5110044:11 59:01:5110053:10 59:01:5110053:33 59:01:5110054:1 59:01:5110054:10 59:01:5110054:11 59:01:5110054:3 59:01:5110054:4 59:01:5110054:5 59:01:5110054:6 59:01:5110054:7 59:01:5110054:8 59:01:5110055:3 59:01:5110055:4 59:01:5110055:6 59:01:5110055:7 59:01:5110055:9 59:01:5110056:10 59:01:5110056:11 59:01:5110056:12 59:01:5110056:8 59:01:5110066:12 59:01:5110066:14 59:01:5110066:6 59:01:5110066:8 59:01:5110067:1 59:01:5110067:2 59:01:5110067:4 59:01:5110067:6 59:01:5110067:9 59:01:5110068:10 59:01:5110068:25 59:01:5110068:3 59:01:5110068:4 59:01:5110068:5 59:01:5110068:6 59:01:5110068:7 59:01:5110068:8 59:01:5110068:9 59:01:5110105:18	г. Пермь	Размещение объекта электросетевого хозяйства

	59:01:5110113:6 59:01:5110113:8 59:01:5110113:9 59:01:5110156:133 59:01:5110158:3 59:01:5110158:8 59:01:5110158:9 59:01:5111434:5 59:01:5111434:6 59:01:5111434:79 59:01:5111434:8 59:01:5111434:96 59:01:5111555:57 59:01:5111555:7 59:01:5111556:139 59:01:5111556:140 59:01:0000000:91105 59:01:0000000:958 59:01:5111556:143 59:01:5111556:142 59:01:5110066:136 59:01:5110066:137 59:01:5110109:6 59:01:5110108:7		
10	59:01:5110119:4 59:01:5110119:213	г. Пермь	Размещение объекта электросетевого хозяйства
11	59:01:5110062:4 59:01:5110131:149 59:01:5110131:7	г. Пермь	Размещение объекта электросетевого хозяйства
12	59:01:0000000:87577	г. Пермь	Размещение объекта электросетевого хозяйства
13	59:01:5110113:21 59:01:5110113:5 59:01:5110115:121 59:01:5110115:6 59:01:5110154:1 59:01:5110117:1 59:01:5110117:123 59:01:5110117:3 59:01:5110117:4 59:01:5110116:3 59:01:5110102:18 59:01:5110102:19 59:01:5110102:20 59:01:5110102:4 59:01:5110102:5 59:01:5110102:6	г. Пермь	Размещение объекта электросетевого хозяйства
	59:01:5110102:7 59:01:5110134:1 59:01:5110134:2 59:01:5110134:3 59:01:5110103:1 59:01:5110103:12 59:01:5110103:17 59:01:5110103:2 59:01:5110103:3 59:01:5110103:4 59:01:5110103:6 59:01:5110103:8 59:01:5110103:9 59:01:5110104:17 59:01:5110104:178 59:01:5110104:19 59:01:5110104:25 59:01:5110104:7 59:01:5110104:9 59:01:5110105:1 59:01:5110105:135 59:01:5110105:136 59:01:5110105:3 59:01:5110105:7 59:01:5110105:9 59:01:0000000:1005 59:01:5110103:132		
14	59:01:4410230:12 Земли	г. Пермь	Размещение объекта электросетевого хозяйства
15	59:01:0000000:77545 59:01:0000000:79158 59:01:4311351:191 59:01:4311351:4 59:01:4311351:49 59:01:4311351:5 59:01:4311351:6 59:01:4311351:62 59:01:4311373:261 59:01:4311373:268 59:01:4311373:269 59:01:4311373:37 59:01:4311373:41 59:01:4311380:1 59:01:4311380:176 59:01:4311380:23 59:01:4311380:29 59:01:4311380:3 59:01:4311380:30 59:01:4311380:34	г. Пермь	Размещение объекта электросетевого хозяйства

	59:01:4311380:6 59:01:4311924:10 59:01:4311924:13 59:01:4311924:15 59:01:4311924:5 59:01:4311924:52 59:01:4311924:53		
16	59:01:2512475:46 (5 кв.м) 59:01:2512475:45 (6 кв.м) 59:01:2512475:38 (30 кв.м) 59:01:2512475:37 (28 кв.м) 59:01:2512475:36 (26 кв.м) 59:01:2512475:33 (87 кв.м) 59:01:2510466:3 (3 кв.м) 59:01:2510466:31 (21 кв.м) 59:01:2510466:33 (23 кв.м) 59:01:2510466:34 (24 кв.м) 59:01:2510466:36 (26 кв.м) 59:01:2510466:45 (3 кв.м) 59:01:2510466:47 (98 кв.м) 59:01:2510466:49 (105 кв.м) 59:01:2510466:62 (15 кв.м) 59:01:2510466:72 (47 кв.м) 59:01:2510466:80 (147 кв.м) 59:01:2510466:84 (0 кв.м) 59:01:2510466:88 (48 кв.м) 59:01:2510466:95 (32 кв.м) 59:01:2510466:96 (32 кв.м) 59:01:2510466:274 (17 кв.м) 59:01:2512475:26 (7 кв.м) 59:01:2512475:28 (29 кв.м) 59:01:2512475:30 (29 кв.м) 59:01:2512475:32 (31 кв.м) 59:01:2510466:39 (26 кв.м) 59:01:2510466:40 (26 кв.м) 59:01:2510466:41 (29 кв.м) 59:01:2510466:43 (26 кв.м) 59:01:2510466:57 (30 кв.м) 59:01:2510466:58 (15 кв.м) 59:01:2510466:68 (26 кв.м) 59:01:2510466:70 (26 кв.м) 59:01:2510466:71 (0 кв.м) 59:01:2510466:73 (21 кв.м) 59:01:2510466:111 (38 кв.м) 59:01:2510466:226 (1 кв.м) 59:01:2510466:259 (39 кв.м) 59:01:2512481:65 (37 кв.м) 59:01:2512481:66 (34 кв.м) 59:01:2512481:67 (4 кв.м) 59:01:2512481:72 (6 кв.м)	г. Пермь	Размещение объекта электросетевого хозяйства

	59:01:2512481:73 (14 кв.м) 59:01:2512481:74 (8 кв.м) 59:01:2512481:75 (0 кв.м) 59:01:0000000:1310 (64 кв.м) 59:01:0000000:77756 (293 кв.м) 59:01:0000000:79954 (1585 кв.м) 59:01:2510466:6 (40 кв.м) 59:01:2510466:7 (47 кв.м) 59:01:2510466:8 (39 кв.м) 59:01:2510466:9 (34 кв.м) 59:01:2510466:10 (34 кв.м) 59:01:2510466:11 (5 кв.м) 59:01:2510466:12 (39 кв.м) 59:01:2510466:13 (3 кв.м) 59:01:2510466:20 (20 кв.м) 59:01:2510466:21 (44 кв.м) 59:01:2510466:23 (38 кв.м) 59:01:2510466:24 (34 кв.м) 59:01:2510466:25 (31 кв.м) 59:01:2510466:26 (28 кв.м) 59:01:2510466:35 (33 кв.м) 59:01:2510466:37 (33 кв.м) 59:01:2510466:38 (32 кв.м) Земли: 5632 кв.м		
17	59:01:4019144:11 (671 кв.м) 59:01:4019087:1622 (46 кв.м) 59:01:4019087:1621 (80 кв.м) 59:01:4019087:1555 (0 кв.м) 59:01:4019087:1160 (106 кв.м) 59:01:4019087:864 (32 кв.м) 59:01:0000000:88318 (182 кв.м) 59:01:4019087:306 (72 кв.м) 59:01:4019087:307 (106 кв.м) 59:01:4019087:308 (27 кв.м) 59:01:4019087:671 (19 кв.м) 59:01:4019087:673 (23 кв.м) 59:01:4019087:674 (17 кв.м) 59:01:4019087:760 (20 кв.м) 59:01:4019087:761 (27 кв.м) 59:01:4019087:762 (8 кв.м) 59:01:4019087:764 (9 кв.м) 59:01:4019087:769 (39 кв.м) 59:01:4019087:770 (31 кв.м) 59:01:4019087:822 (56 кв.м) 59:01:4019087:823 (56 кв.м) 59:01:4019087:827 (57 кв.м) 59:01:4019087:830 (69 кв.м) 59:01:4019087:831 (44 кв.м) 59:01:4019087:846 (0 кв.м) 59:01:4019087:863 (2 кв.м)	г. Пермь	Размещение объекта электросетевого хозяйства

	59:01:4019087:801 (0 кв.м) 59:01:4019087:815 (29 кв.м) 59:01:4019087:816 (215 кв.м) 59:01:4019087:865 (1 кв.м) 59:01:4019087:1105 (0 кв.м) 59:01:4019087:1106 (116 кв.м) 59:01:4019087:1107 (93 кв.м) 59:01:4019087:1113 (1 кв.м) 59:01:4019087:1115 (1 кв.м) 59:01:4019087:1116 (263 кв.м) 59:01:4019087:1119 (89 кв.м) 59:01:4019087:1120 (118 кв.м) 59:01:4019087:1136 (107 кв.м) 59:01:4019087:1137 (126 кв.м) 59:01:4019087:1148 (1482 кв.м) 59:01:4019087:1156 (1 кв.м) 59:01:4019087:1157 (1 кв.м) 59:01:4019087:1205 (27 кв.м) 59:01:4019087:1209 (29 кв.м) 59:01:4019087:1211 (37 кв.м) 59:01:4019087:311 (1250 кв.м) 59:01:4019087:312 (21 кв.м) 59:01:4019087:313 (10 кв.м) 59:01:4019087:318 (14 кв.м) 59:01:4019087:457 (39 кв.м) 59:01:4019087:469 (0 кв.м) 59:01:4019087:473 (13 кв.м) 59:01:4019087:474 (15 кв.м) 59:01:4019087:475 (24 кв.м) 59:01:4019087:701 (33 кв.м) 59:01:4019087:702 (136 кв.м) 59:01:4019087:703 (4 кв.м) 59:01:4019087:706 (16 кв.м) 59:01:4019087:708 (48 кв.м) 59:01:4019087:723 (8 кв.м) 59:01:4019087:725 (11 кв.м) 59:01:4019087:765 (27 кв.м) 59:01:4019087:766 (30 кв.м) 59:01:4019087:767 (34 кв.м) 59:01:4019087:768 (37 кв.м) Земли: 744 кв.м		

Заинтересованные лица имеют право ознакомиться с ходатайством об установлении публичного сервитута и прилагаемым к нему описанием местоположения границ публичного сервитута по адресу: г. Пермь, ул. Сибирская, 15 (тел. 212-29-82).

Заинтересованные лица могут подать заявление об учете прав в срок с 23.09.2022 по 07.10.2022.

Способы подачи заявлений:

1. посредством почтовой связи;

2. лично, в том числе через представителя, в департамент земельных отношений администрации города Перми (г. Пермь, ул. Сибирская, 15);

3. в форме электронных документов с использованием информационно-телекоммуникационной сети «Интернет».

Правообладатели земельных участков, в отношении которых испрашивается публичный сервитут, если их права не зарегистрированы в Едином государственном реестре недвижимости, в течение тридцати дней со дня опубликования сообщения, предусмотренного подпунктом 1 пункта 3 статьи 39.42 ЗК РФ, подают в орган, уполномоченный на установление публичного сервитута, заявления об учете их прав (обременений прав) на земельные участки с приложением копий документов, подтверждающих эти права (обременения прав). В таких заявлениях указывается способ связи с правообладателями земельных участков, в том числе их почтовый адрес и (или) адрес электронной почты. Правообладатели земельных участков, подавшие такие заявления по истечении указанного срока, несут риски невозможности обеспечения их прав в связи с отсутствием информации о таких лицах и их правах на земельные участки. Такие лица имеют право требовать от обладателя публичного сервитута плату за публичный сервитут не более чем за три года, предшествующие дню направления ими заявления об учете их прав (обременений прав).

Реквизиты решений об утверждении документа территориального планирования, документации по планировке территории, программ комплексного развития систем коммунальной инфраструктуры поселения, городского округа, а также информация об инвестиционной программе субъекта естественных монополий, организации коммунального комплекса, указанных в ходатайстве об установлении публичного сервитута и сведения об официальных сайтах в информационно-телекоммуникационной сети «Интернет» отсутствуют.

Информация о возможности установления публичного сервитута публикуется на сайте http://www.gorodperm.ru, в «Официальном бюллетене органов местного самоуправления муниципального образования город Пермь».

Приложение: на 123 л. в 1 экз.

---

* Схемы в полноцветном варианте опубликованы на официальном сайте муниципального образования город Пермь в информационно-телекоммуникационной сети Интернет в разделе «Документы/Официальный бюллетень».

ОПИСАНИЕ МЕСТОПОЛОЖЕНИЯ ГРАНИЦ

Зона публичного сервитута для размещения объекта: здание бойлерной с кадастровым номером 59:01:4410002:101, Пермский край, г. Пермь, Ленинский район, ул. Орджоникидзе, д. 10

(наименование объекта, местоположение границ которого описано (далее - объект)

Раздел 1

Сведения об объекте		
№ п/п	**Характеристики объекта**	**Описание характеристик**
1	**2**	**3**
1	Местоположение объекта	Пермский край, г.о. Пермский, г Пермь, р-н Ленинский
2	Площадь объекта ± величина погрешности определения площади (Р ± ΔР)	183 м² ± 5 м²
3	Иные характеристики объекта	Вид объекта реестра границ: Зона с особыми условиями использования территории Содержание ограничений использования объектов недвижимости в пределах зоны или территории: Публичный сервитут в целях организации теплоснабжения, для эксплуатации объекта:здание бойлерной с кадастровым номером 59:01:4410002:101, Пермский край, г. Пермь, Ленинский район, ул. Орджоникидзе, д. 10

Раздел 2


Сведения о местоположении границ объекта					
1. Система координат МСК59					
2. Сведения о характерных точках границ объекта					
Обозначение характерных точек границ	**Координаты, м**		**Метод определения координат характерной точки**	**Средняя квадратическая погрешность положения характерной точки (Mt), м**	**Описание обозначения точки на местности (при наличии)**
	X	**Y**			
1	**2**	**3**	**4**	**5**	**6**
1	518 477,35	2 231 554,53	Картометрический метод	0,10	Нет закрепления
2	518 487,13	2 231 548,84		0,10	
3	518 495,27	2 231 562,85		0,10	
4	518 485,49	2 231 568,54		0,10	
1	518 477,35	2 231 554,53		0,10	
3. Сведения о характерных точках части (частей) границы объекта					
1	**2**	**3**	**4**	**5**	**6**
—	—	—	—	—	—

Раздел 3

Сведения о местоположении измененных (уточненных) границ объекта							
1. Система координат МСК59							
2. Сведения о характерных точках границ объекта							
Обозначение характерных точек границы	**Существующие координаты, м**		**Измененные (уточненные) координаты, м**		**Метод определения координат характерной точки**	**Средняя квадратическая погрешность положения характерной точки (Mt), м**	**Описание обозначения точки на местности (при наличии)**
	X	**Y**	**X**	**Y**			
1	**2**	**3**	**4**	**5**	**6**	**7**	**8**
—	—	—	—	—	—	—	—
3. Сведения о характерных точках части (частей) границы объекта							
1	**2**	**3**	**4**	**5**	**6**	**7**	**8**
—	—	—	—	—	—	—	—

Раздел 4

Схема расположения границ публичного сервитута

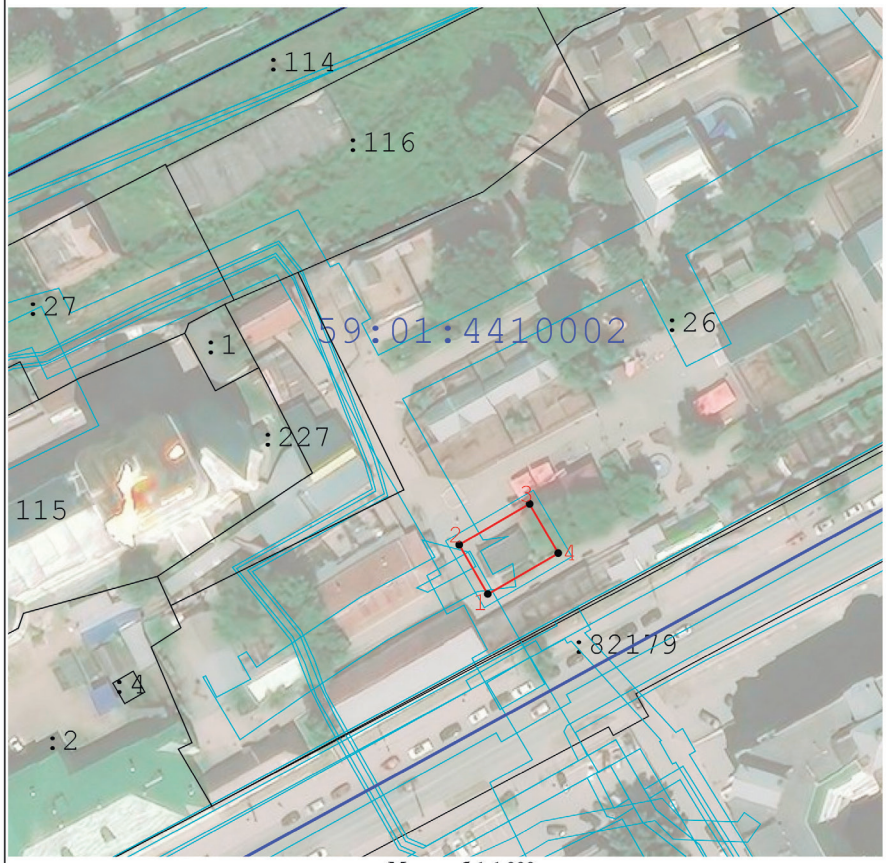

Масштаб 1:1 000

Используемые условные знаки и обозначения:

- Граница публичного сервитута
- 7 - Характерная точка публичного сервитута
- Существующая часть границы, имеющиеся в ГКН сведения о которой достаточны для определения ее местоположения
- Границы кадастрового деления
- Границы территориальных зон и зон с особыми условиями использования территорий

Подпись _____ Дата « 10 » августа 20 21 г.

Место для оттиска печати (при наличии) лица, составившего описание местоположения границ объекта

Прохождение границы		Описание прохождения границы
от точки	до точки	
1	2	3
—	—	—

ОПИСАНИЕ МЕСТОПОЛОЖЕНИЯ ГРАНИЦ

Зона публичного сервитута для размещения объекта: здание центрального теплового пункта с кадастровым номером 59:01:4410143:450, Пермский край, г. Пермь, Ленинский район, ул. Пушкина, д. 3

(наименование объекта, местоположение границ которого описано (далее - объект)

Раздел 1

Сведения об объекте		
№ п/п	Характеристики объекта	Описание характеристик
1	2	3
1	Местоположение объекта	Пермский край, г.о. Пермский, г Пермь, р-н Ленинский
2	Площадь объекта ± величина погрешности определения площади (Р ± ΔР)	382 м² ± 7 м²
3	Иные характеристики объекта	Вид объекта реестра границ: Зона с особыми условиями использования территории Содержание ограничений использования объектов недвижимости в пределах зоны или территории: Публичный сервитут в целях организации теплоснабжения, для эксплуатации объекта: здание центрального теплового пункта с кадастровым номером 59:01:4410143:450, Пермский край, г. Пермь, Ленинский район, ул. Пушкина, д. 3

Раздел 2


Сведения о местоположении границ объекта					
1. Система координат МСК-59, зона 2					
2. Сведения о характерных точках границ объекта					
Обозначение характерных точек границ	Координаты, м		Метод определения координат характерной точки	Средняя квадратическая погрешность положения характерной точки (Mt), м	Описание обозначения точки на местности (при наличии)
	X	Y			
1	2	3	4	5	6
1	518 024,81	2 233 053,66	Картометрический метод	0,10	Нет закрепления
2	518 038,70	2 233 046,51		0,10	
3	518 049,84	2 233 068,28		0,10	
4	518 036,09	2 233 075,54		0,10	
1	518 024,81	2 233 053,66		0,10	
3. Сведения о характерных точках части (частей) границы объекта					
1	2	3	4	5	6
—	—	—	—	—	—

Раздел 3

Сведения о местоположении измененных (уточненных) границ объекта							
1. Система координат МСК-59, зона 2							
2. Сведения о характерных точках границ объекта							
Обозначение характерных точек границы	Существующие координаты, м		Измененные (уточненные) координаты, м		Метод определения координат характерной точки	Средняя квадратическая погрешность положения характерной точки (Mt), м	Описание обозначения точки на местности (при наличии)
	X	Y	X	Y			
1	2	3	4	5	6	7	8
—	—	—	—	—	—	—	—
3. Сведения о характерных точках части (частей) границы объекта							
1	2	3	4	5	6	7	8
—	—	—	—	—	—	—	—

Раздел 4

Схема расположения границ публичного сервитута

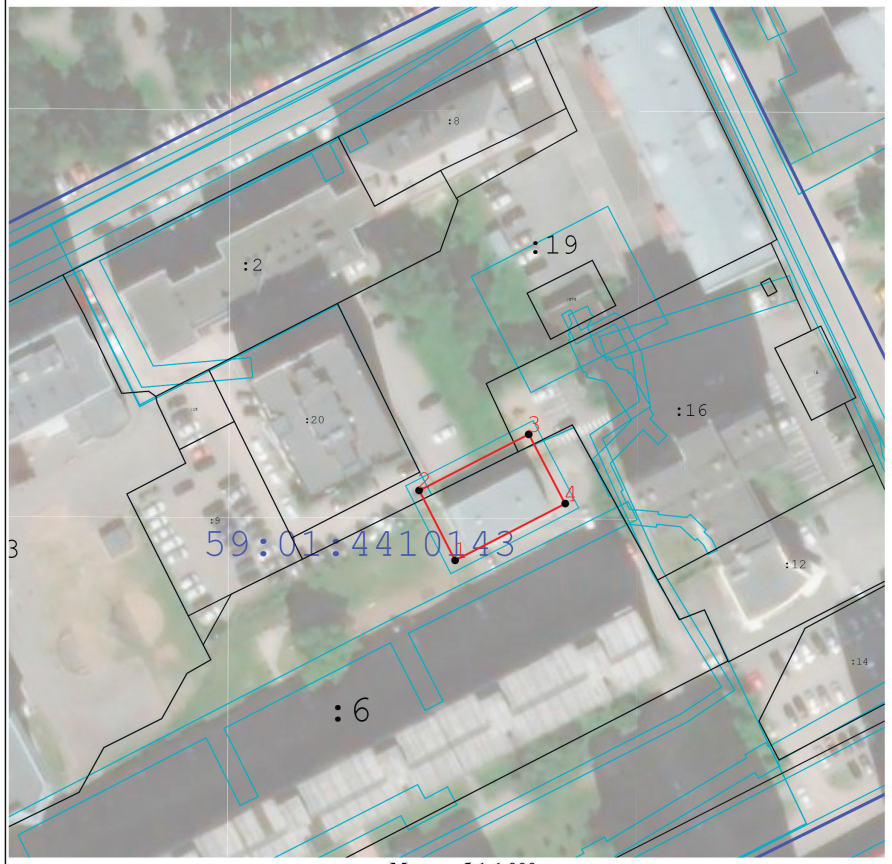

Масштаб 1:1 000

Используемые условные знаки и обозначения:

- Граница публичного сервитута
- Характерная точка публичного сервитута
- Существующая часть границы, имеющиеся в ГКН сведения о которой достаточны для определения ее местоположения
- Границы кадастрового деления
- Границы территориальных зон и зон с особыми условиями использования территорий

Подпись _____ Дата « 10 » августа 20 21 г.

Место для оттиска печати (при наличии) лица, составившего описание местоположения границ объекта

Прохождение границы		Описание прохождения границы
от точки	до точки	
1	2	3
—	—	—

ОПИСАНИЕ МЕСТОПОЛОЖЕНИЯ ГРАНИЦ

Зона публичного сервитута для размещения объекта: здание центрального теплового пункта с кадастровым номером 59:01:4410572:988, Пермский край , г.Пермь, ул. Связистов,5

(наименование объекта, местоположение границ которого описано (далее - объект)

Раздел 1

Сведения об объекте		
№ п/п	Характеристики объекта	Описание характеристик
1	2	3
1	Местоположение объекта	Пермский край, г.о. Пермский, г Пермь, р-н Дзержинский
2	Площадь объекта ± величина погрешности определения площади (Р ± ΔР)	253 м² ± 6 м²
3	Иные характеристики объекта	Вид объекта реестра границ: Зона с особыми условиями использования территории Содержание ограничений использования объектов недвижимости в пределах зоны или территории: Публичный сервитут в целях организации теплоснабжения, для эксплуатации объекта: здание центрального теплового пункта с кадастровым номером 59:01:4410572:988, Пермский край , г.Пермь, ул. Связистов,5

Раздел 2


Сведения о местоположении границ объекта					
1. Система координат МСК59					
2. Сведения о характерных точках границ объекта					
Обозначение характерных точек границ	Координаты, м		Метод определения координат характерной точки	Средняя квадратическая погрешность положения характерной точки (Mt), м	Описание обозначения точки на местности (при наличии)
	X	Y			
1	2	3	4	5	6
1	516 236,56	2 231 046,70	Картометрический метод	0,10	Нет закрепления
2	516 250,08	2 231 038,80		0,10	
3	516 257,71	2 231 053,06		0,10	
4	516 244,19	2 231 060,96		0,10	
1	516 236,56	2 231 046,70		0,10	
3. Сведения о характерных точках части (частей) границы объекта					
1	2	3	4	5	6
—	—	—	—	—	—

Раздел 3

Сведения о местоположении измененных (уточненных) границ объекта							
1. Система координат МСК59							
2. Сведения о характерных точках границ объекта							
Обозначение характерных точек границы	Существующие координаты, м		Измененные (уточненные) координаты, м		Метод определения координат характерной точки	Средняя квадратическая погрешность положения характерной точки (Mt), м	Описание обозначения точки на местности (при наличии)
	X	Y	X	Y			
1	2	3	4	5	6	7	8
—	—	—	—	—	—	—	—
3. Сведения о характерных точках части (частей) границы объекта							
1	2	3	4	5	6	7	8
—	—	—	—	—	—	—	—

Раздел 4

Схема расположения границ публичного сервитута

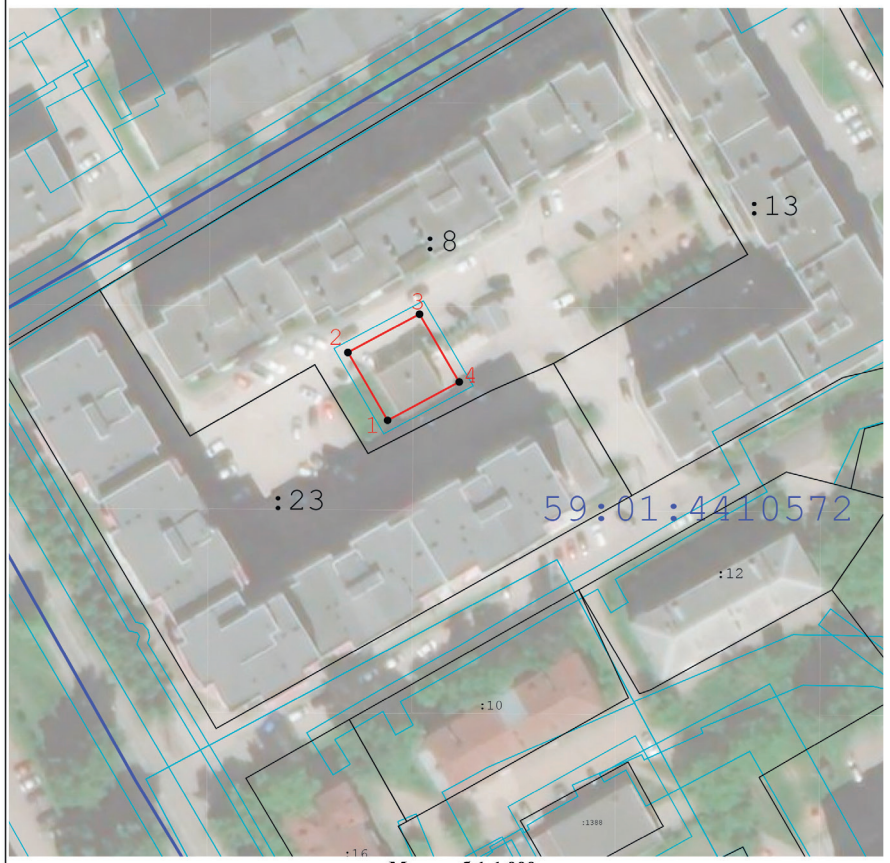

Масштаб 1:1 000

Используемые условные знаки и обозначения:

- Граница публичного сервитута
- 7 - Характерная точка публичного сервитута
- Существующая часть границы, имеющиеся в ГКН сведения о которой достаточны для определения ее местоположения
- Границы кадастрового деления
- Границы территориальных зон и зон с особыми условиями использования территорий

Подпись _____ Дата « 10 » августа 20 21 г.

Место для оттиска печати (при наличии) лица, составившего описание местоположения границ объекта

Прохождение границы		Описание прохождения границы
от точки	до точки	
1	2	3
—	—	—

ОПИСАНИЕ МЕСТОПОЛОЖЕНИЯ ГРАНИЦ

Зона публичного сервитута для размещения объекта: здание центрального теплового пункта с кадастровым номером 59:01:4311737:697, Пермский край, Мотовилихинский район, ул. Лебедева, 44

(наименование объекта, местоположение границ которого описано (далее - объект)

Раздел 1

Сведения об объекте		
№ п/п	Характеристики объекта	Описание характеристик
1	2	3
1	Местоположение объекта	Пермский край, г.о. Пермский, г Пермь, р-н Мотовилихинский
2	Площадь объекта ± величина погрешности определения площади (Р ± ΔР)	457 м² ± 7 м²
3	Иные характеристики объекта	Вид объекта реестра границ: Зона с особыми условиями использования территории Содержание ограничений использования объектов недвижимости в пределах зоны или территории: Публичный сервитут в целях организации теплоснабжения, для эксплуатации объекта: здание центрального теплового пункта с кадастровым номером 59:01:4311737:697, Пермский край, Мотовилихинский район, ул. Лебедева, 44

Раздел 2


Сведения о местоположении границ объекта					
1. Система координат МСК-59, зона 2					
2. Сведения о характерных точках границ объекта					
Обозначение характерных точек границ	Координаты, м		Метод определения координат характерной точки	Средняя квадратическая погрешность положения характерной точки (Mt), м	Описание обозначения точки на местности (при наличии)
	X	Y			
1	2	3	4	5	6
1	518 784,15	2 234 192,56	Картометрический метод	0,10	Нет закрепления
2	518 806,60	2 234 182,33		0,10	
3	518 814,33	2 234 199,16		0,10	
4	518 791,94	2 234 209,38		0,10	
1	518 784,15	2 234 192,56		0,10	
3. Сведения о характерных точках части (частей) границы объекта					
1	2	3	4	5	6
—	—	—	—	—	—

Раздел 3

Сведения о местоположении измененных (уточненных) границ объекта							
1. Система координат МСК-59, зона 2							
2. Сведения о характерных точках границ объекта							
Обозначение характерных точек границы	Существующие координаты, м		Измененные (уточненные) координаты, м		Метод определения координат характерной точки	Средняя квадратическая погрешность положения характерной точки (Mt), м	Описание обозначения точки на местности (при наличии)
	X	Y	X	Y			
1	2	3	4	5	6	7	8
—	—	—	—	—	—	—	—
3. Сведения о характерных точках части (частей) границы объекта							
1	2	3	4	5	6	7	8
—	—	—	—	—	—	—	—

Раздел 4

Схема расположения границ публичного сервитута

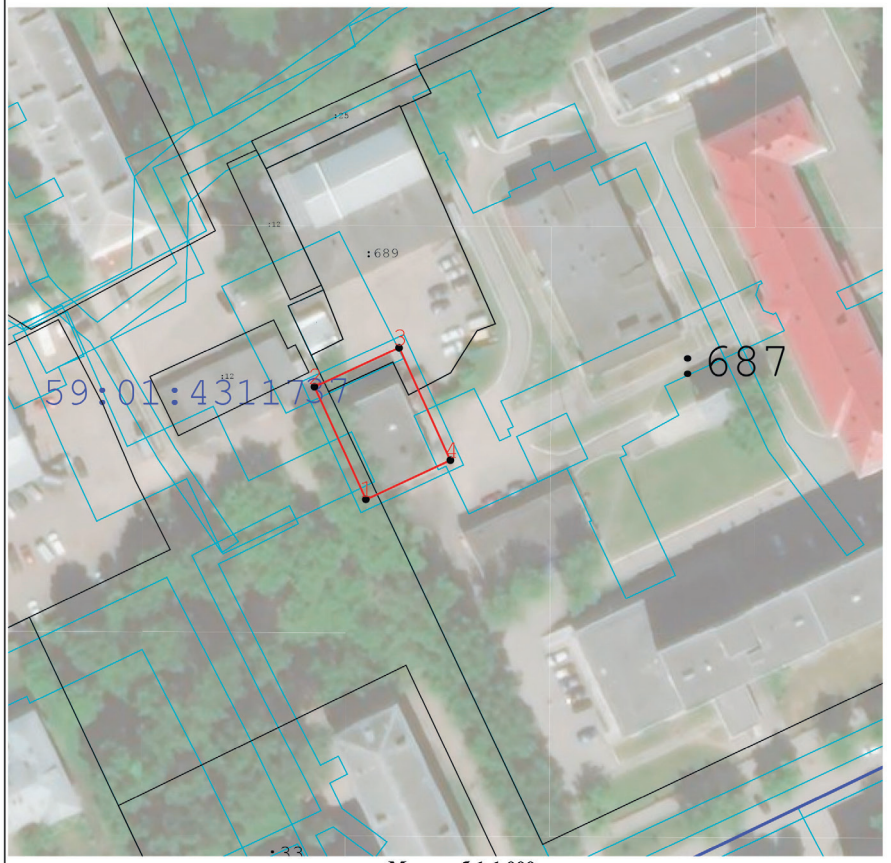

Масштаб 1:1 000

Используемые условные знаки и обозначения:

- Граница публичного сервитута
- Характерная точка публичного сервитута
- Существующая часть границы, имеющиеся в ГКН сведения о которой достаточны для определения ее местоположения
- Границы кадастрового деления
- Границы территориальных зон и зон с особыми условиями использования территорий

Подпись _____ Дата « 10 » августа 20 21 г.

Место для оттиска печати (при наличии) лица, составившего описание местоположения границ объекта

Прохождение границы		Описание прохождения границы
от точки	до точки	
1	2	3
—	—	—

ОПИСАНИЕ МЕСТОПОЛОЖЕНИЯ ГРАНИЦ

Зона публичного сервитута для размещения объекта: здание центрального теплового пункта с кадастровым номером 59:01:4311903:24, Пермский край, г.Пермь, Мотовилихинский район, ул. Бульвар Гагарина, 72 а

(наименование объекта, местоположение границ которого описано (далее - объект)

Раздел 1

Сведения об объекте		
№ п/п	Характеристики объекта	Описание характеристик
1	2	3
1	Местоположение объекта	Пермский край, г.о. Пермский, г Пермь, р-н Мотовилихинский
2	Площадь объекта ± величина погрешности определения площади (Р ± ΔР)	353 м² ± 7 м²
3	Иные характеристики объекта	Вид объекта реестра границ: Зона с особыми условиями использования территории Содержание ограничений использования объектов недвижимости в пределах зоны или территории: Публичный сервитут в целях организации теплоснабжения, для эксплуатации объекта: здание центрального теплового пункта с кадастровым номером 59:01:4311903:24, Пермский край, г.Пермь, Мотовилихинский район, ул. Бульвар Гагарина, 72 а

Раздел 2


Сведения о местоположении границ объекта					
1. Система координат МСК59					
2. Сведения о характерных точках границ объекта					
Обозначение характерных точек границ	Координаты, м		Метод определения координат характерной точки	Средняя квадратическая погрешность положения характерной точки (Mt), м	Описание обозначения точки на местности (при наличии)
	X	Y			
1	2	3	4	5	6
1	516 164,89	2 234 201,12	Картометрический метод	0,10	Нет закрепления
2	516 183,51	2 234 199,83		0,10	
3	516 185,05	2 234 218,65		0,10	
4	516 166,51	2 234 220,05		0,10	
1	516 164,89	2 234 201,12		0,10	
3. Сведения о характерных точках части (частей) границы объекта					
1	2	3	4	5	6
—	—	—	—	—	—

Раздел 3

Сведения о местоположении измененных (уточненных) границ объекта							
1. Система координат МСК59							
2. Сведения о характерных точках границ объекта							
Обозначение характерных точек границы	Существующие координаты, м		Измененные (уточненные) координаты, м		Метод определения координат характерной точки	Средняя квадратическая погрешность положения характерной точки (Mt), м	Описание обозначения точки на местности (при наличии)
	X	Y	X	Y			
1	2	3	4	5	6	7	8
—	—	—	—	—	—	—	—
3. Сведения о характерных точках части (частей) границы объекта							
1	2	3	4	5	6	7	8
—	—	—	—	—	—	—	—

Раздел 4

Схема расположения границ публичного сервитута

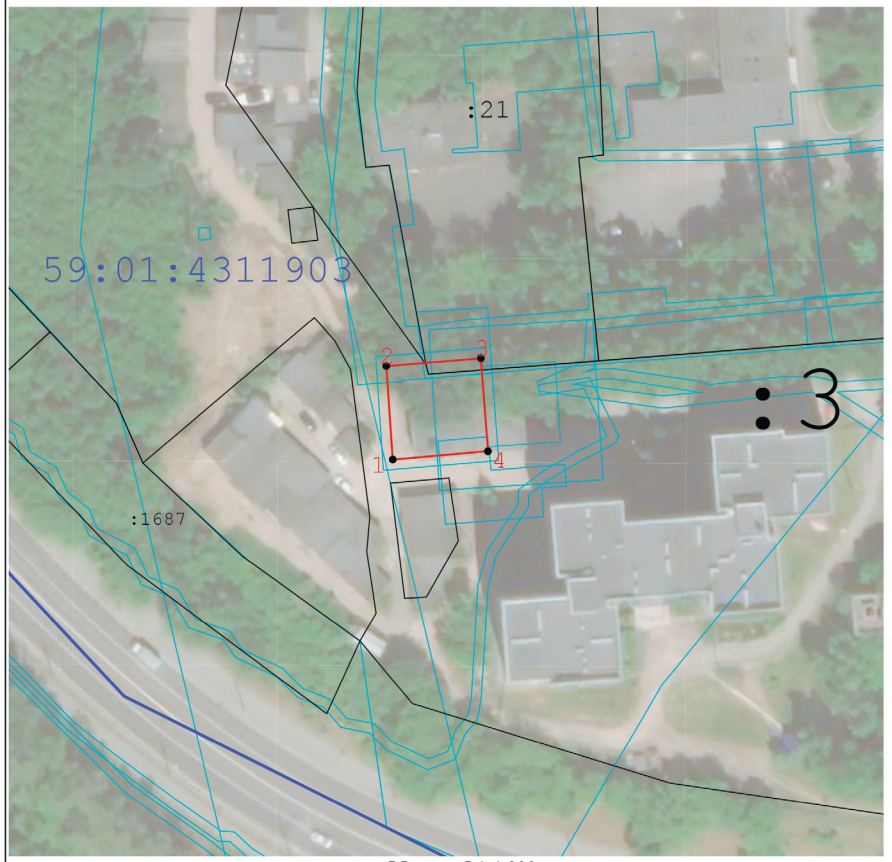

Масштаб 1:1 000

Используемые условные знаки и обозначения:

- Граница публичного сервитута
- 7 - Характерная точка публичного сервитута
- Существующая часть границы, имеющиеся в ГКН сведения о которой достаточны для определения ее местоположения
- Границы кадастрового деления
- Границы территориальных зон и зон с особыми условиями использования территорий

Подпись _____ Дата « 10 » августа 20 21 г.

Место для оттиска печати (при наличии) лица, составившего описание местоположения границ объекта

Прохождение границы		Описание прохождения границы
от точки	до точки	
1	2	3
—	—	—

ОПИСАНИЕ МЕСТОПОЛОЖЕНИЯ ГРАНИЦ

Публичный сервитут для размещения объекта электросетевого хозяйства ВЛ-0,4 КВ ОТ ТП 62745
(наименование объекта, местоположение границ которого описано (далее - объект))

Раздел 1

Сведения об объекте		
№ п/п	Характеристики объекта	Описание характеристик
1	2	3
1	Местоположение объекта	Пермский край, город Пермь
2	Площадь объекта +/- величина погрешности определения площади (Р+/- Дельта Р)	7382 кв.м ± 18 кв.м
3	Иные характеристики объекта	Публичный сервитут для размещения объекта электросетевого хозяйства ВЛ-0,4 КВ ОТ ТП 62745 на срок 49 лет

Раздел 2

Сведения о местоположении границ объекта					
1. Система координат МСК-59, зона 2					
2. Сведения о характерных точках границ объекта					
Обозначение характерных точек границ	Координаты, м		Метод определения координат характерной точки	Средняя квадратическая погрешность положения характерной точки (M_t), м	Описание обозначения точки на местности (при наличии)
	X	Y			
1	2	3	4	5	6
1	523081.72	2253053.85	Метод спутниковых геодезических измерений (определений)	0.10	–
2	523085.03	2253056.10	Метод спутниковых геодезических измерений (определений)	0.10	–
3	523039.40	2253123.12	Метод спутниковых геодезических измерений (определений)	0.10	–
4	522997.46	2253183.12	Метод спутниковых геодезических измерений (определений)	0.10	–
5	523019.48	2253199.53	Метод спутниковых геодезических измерений (определений)	0.10	–
6	523040.43	2253214.59	Метод спутниковых геодезических измерений (определений)	0.10	–
7	523065.75	2253231.88	Метод спутниковых геодезических измерений (определений)	0.10	–
8	523078.90	2253212.83	Метод спутниковых геодезических измерений (определений)	0.10	–
9	523061.18	2253220.00	Метод спутниковых геодезических измерений (определений)	0.10	–
10	523059.68	2253216.29	Метод спутниковых геодезических измерений (определений)	0.10	–
11	523083.07	2253206.82	Метод спутниковых геодезических измерений (определений)	0.10	–
12	523099.68	2253184.15	Метод спутниковых геодезических измерений (определений)	0.10	–
13	523092.23	2253175.43	Метод спутниковых геодезических измерений (определений)	0.10	–
14	523095.27	2253172.83	Метод спутниковых геодезических измерений (определений)	0.10	–
15	523102.08	2253180.81	Метод спутниковых геодезических измерений (определений)	0.10	–
16	523110.82	2253168.60	Метод спутниковых геодезических измерений (определений)	0.10	–
17	523103.73	2253155.27	Метод спутниковых геодезических измерений (определений)	0.10	–
18	523107.26	2253153.38	Метод спутниковых геодезических измерений (определений)	0.10	–
19	523113.38	2253164.90	Метод спутниковых геодезических измерений (определений)	0.10	–
20	523132.81	2253136.48	Метод спутниковых геодезических измерений (определений)	0.10	–
21	523126.34	2253122.57	Метод спутниковых геодезических измерений (определений)	0.10	–
22	523129.97	2253120.88	Метод спутниковых геодезических измерений (определений)	0.10	–
23	523135.40	2253132.55	Метод спутниковых геодезических измерений (определений)	0.10	–
24	523152.28	2253106.68	Метод спутниковых геодезических измерений (определений)	0.10	–
25	523141.19	2253101.94	Метод спутниковых геодезических измерений (определений)	0.10	–
26	523142.76	2253098.26	Метод спутниковых геодезических измерений	0.10	–

			(определений)		
27	523158.23	2253104.87	Метод спутниковых геодезических измерений (определений)	0.10	–
28	523136.77	2253137.78	Метод спутниковых геодезических измерений (определений)	0.10	–
29	523114.80	2253169.90	Метод спутниковых геодезических измерений (определений)	0.10	–
30	523085.98	2253209.62	Метод спутниковых геодезических измерений (определений)	0.10	–
31	523069.02	2253234.17	Метод спутниковых геодезических измерений (определений)	0.10	–
32	523089.59	2253249.04	Метод спутниковых геодезических измерений (определений)	0.10	–
33	523102.65	2253257.36	Метод спутниковых геодезических измерений (определений)	0.10	–
34	523107.96	2253262.60	Метод спутниковых геодезических измерений (определений)	0.10	–
35	523132.77	2253280.12	Метод спутниковых геодезических измерений (определений)	0.10	–
36	523159.89	2253240.63	Метод спутниковых геодезических измерений (определений)	0.10	–
37	523163.19	2253242.88	Метод спутниковых геодезических измерений (определений)	0.10	–
38	523136.03	2253282.45	Метод спутниковых геодезических измерений (определений)	0.10	–
39	523162.73	2253301.53	Метод спутниковых геодезических измерений (определений)	0.10	–
40	523190.77	2253321.90	Метод спутниковых геодезических измерений (определений)	0.10	–
41	523213.46	2253289.50	Метод спутниковых геодезических измерений (определений)	0.10	–
42	523237.89	2253252.63	Метод спутниковых геодезических измерений (определений)	0.10	–
43	523278.80	2253193.22	Метод спутниковых геодезических измерений (определений)	0.10	–
44	523282.09	2253195.48	Метод спутниковых геодезических измерений (определений)	0.10	–
45	523261.71	2253225.18	Метод спутниковых геодезических измерений (определений)	0.10	–
46	523264.44	2253244.45	Метод спутниковых геодезических измерений (определений)	0.10	–
47	523260.48	2253245.00	Метод спутниковых геодезических измерений (определений)	0.10	–
48	523258.36	2253230.04	Метод спутниковых геодезических измерений (определений)	0.10	–
49	523241.21	2253254.88	Метод спутниковых геодезических измерений (определений)	0.10	–
50	523218.60	2253289.02	Метод спутниковых геодезических измерений (определений)	0.10	–
51	523223.60	2253294.48	Метод спутниковых геодезических измерений (определений)	0.10	–
52	523239.81	2253272.00	Метод спутниковых геодезических измерений (определений)	0.10	–
53	523243.05	2253274.33	Метод спутниковых геодезических измерений (определений)	0.10	–
54	523225.30	2253298.98	Метод спутниковых геодезических измерений (определений)	0.10	–
55	523213.86	2253315.08	Метод спутниковых геодезических измерений (определений)	0.10	–
56	523200.99	2253334.27	Метод спутниковых геодезических измерений (определений)	0.10	–
57	523191.79	2253327.59	Метод спутниковых геодезических измерений (определений)	0.10	–
58	523182.03	2253342.78	Метод спутниковых геодезических измерений (определений)	0.10	–
59	523182.50	2253363.93	Метод спутниковых геодезических измерений (определений)	0.10	–
60	523178.50	2253364.02	Метод спутниковых геодезических измерений	0.10	–

			(определений)		
61	523178.15	2253348.48	Метод спутниковых геодезических измерений (определений)	0.10	–
62	523162.30	2253371.70	Метод спутниковых геодезических измерений (определений)	0.10	–
63	523161.59	2253394.96	Метод спутниковых геодезических измерений (определений)	0.10	–
64	523157.59	2253394.84	Метод спутниковых геодезических измерений (определений)	0.10	–
65	523158.12	2253377.58	Метод спутниковых геодезических измерений (определений)	0.10	–
66	523138.87	2253404.58	Метод спутниковых геодезических измерений (определений)	0.10	–
67	523145.11	2253420.08	Метод спутниковых геодезических измерений (определений)	0.10	–
68	523141.40	2253421.57	Метод спутниковых геодезических измерений (определений)	0.10	–
69	523136.14	2253408.50	Метод спутниковых геодезических измерений (определений)	0.10	–
70	523120.06	2253431.59	Метод спутниковых геодезических измерений (определений)	0.10	–
71	523127.00	2253443.57	Метод спутниковых геодезических измерений (определений)	0.10	–
72	523123.54	2253445.57	Метод спутниковых геодезических измерений (определений)	0.10	–
73	523117.57	2253435.25	Метод спутниковых геодезических измерений (определений)	0.10	–
74	523101.58	2253458.93	Метод спутниковых геодезических измерений (определений)	0.10	–
75	523109.63	2253465.96	Метод спутниковых геодезических измерений (определений)	0.10	–
76	523113.08	2253478.97	Метод спутниковых геодезических измерений (определений)	0.10	–
77	523109.21	2253480.00	Метод спутниковых геодезических измерений (определений)	0.10	–
78	523106.08	2253468.17	Метод спутниковых геодезических измерений (определений)	0.10	–
79	523099.34	2253462.29	Метод спутниковых геодезических измерений (определений)	0.10	–
80	523081.53	2253489.25	Метод спутниковых геодезических измерений (определений)	0.10	–
81	523085.80	2253508.03	Метод спутниковых геодезических измерений (определений)	0.10	–
82	523081.90	2253508.92	Метод спутниковых геодезических измерений (определений)	0.10	–
83	523077.25	2253488.47	Метод спутниковых геодезических измерений (определений)	0.10	–
84	523116.05	2253430.36	Метод спутниковых геодезических измерений (определений)	0.10	–
85	523158.68	2253369.90	Метод спутниковых геодезических измерений (определений)	0.10	–
86	523178.34	2253341.11	Метод спутниковых геодезических измерений (определений)	0.10	–
87	523188.55	2253325.23	Метод спутниковых геодезических измерений (определений)	0.10	–
88	523160.39	2253304.77	Метод спутниковых геодезических измерений (определений)	0.10	–
89	523132.96	2253285.17	Метод спутниковых геодезических измерений (определений)	0.10	–
90	523121.52	2253300.38	Метод спутниковых геодезических измерений (определений)	0.10	–
91	523077.54	2253363.78	Метод спутниковых геодезических измерений (определений)	0.10	–
92	523036.47	2253423.92	Метод спутниковых геодезических измерений (определений)	0.10	–
93	523033.16	2253421.65	Метод спутниковых геодезических измерений (определений)	0.10	–
94	523074.25	2253361.50	Метод спутниковых геодезических измерений	0.10	–


			(определений)		
95	523117.38	2253301.11	Метод спутниковых геодезических измерений (определений)	0.10	–
96	523104.60	2253300.82	Метод спутниковых геодезических измерений (определений)	0.10	–
97	523104.69	2253296.82	Метод спутниковых геодезических измерений (определений)	0.10	–
98	523118.95	2253297.14	Метод спутниковых геодезических измерений (определений)	0.10	–
99	523129.70	2253282.85	Метод спутниковых геодезических измерений (определений)	0.10	–
100	523105.22	2253265.57	Метод спутниковых геодезических измерений (определений)	0.10	–
101	523100.21	2253260.53	Метод спутниковых геодезических измерений (определений)	0.10	–
102	523087.31	2253252.32	Метод спутниковых геодезических измерений (определений)	0.10	–
103	523066.72	2253237.45	Метод спутниковых геодезических измерений (определений)	0.10	–
104	523028.73	2253290.10	Метод спутниковых геодезических измерений (определений)	0.10	–
105	522943.59	2253412.85	Метод спутниковых геодезических измерений (определений)	0.10	–
106	522940.30	2253410.57	Метод спутниковых геодезических измерений (определений)	0.10	–
107	522958.21	2253384.75	Метод спутниковых геодезических измерений (определений)	0.10	–
108	522943.71	2253386.12	Метод спутниковых геодезических измерений (определений)	0.10	–
109	522943.34	2253382.14	Метод спутниковых геодезических измерений (определений)	0.10	–
110	522961.20	2253380.46	Метод спутниковых геодезических измерений (определений)	0.10	–
111	522980.85	2253352.39	Метод спутниковых геодезических измерений (определений)	0.10	–
112	522966.47	2253347.56	Метод спутниковых геодезических измерений (определений)	0.10	–
113	522967.74	2253343.77	Метод спутниковых геодезических измерений (определений)	0.10	–
114	522983.23	2253348.97	Метод спутниковых геодезических измерений (определений)	0.10	–
115	523000.48	2253323.98	Метод спутниковых геодезических измерений (определений)	0.10	–
116	522991.16	2253309.52	Метод спутниковых геодезических измерений (определений)	0.10	–
117	522994.52	2253307.35	Метод спутниковых геодезических измерений (определений)	0.10	–
118	523002.94	2253320.42	Метод спутниковых геодезических измерений (определений)	0.10	–
119	523024.84	2253288.68	Метод спутниковых геодезических измерений (определений)	0.10	–
120	523019.47	2253274.98	Метод спутниковых геодезических измерений (определений)	0.10	–
121	523023.19	2253273.52	Метод спутниковых геодезических измерений (определений)	0.10	–
122	523027.62	2253284.81	Метод спутниковых геодезических измерений (определений)	0.10	–
123	523063.45	2253235.15	Метод спутниковых геодезических измерений (определений)	0.10	–
124	523038.13	2253217.87	Метод спутниковых геодезических измерений (определений)	0.10	–
125	523017.12	2253202.76	Метод спутниковых геодезических измерений (определений)	0.10	–
126	522995.16	2253186.38	Метод спутниковых геодезических измерений (определений)	0.10	–
127	522983.84	2253202.17	Метод спутниковых геодезических измерений (определений)	0.10	–
128	522937.16	2253269.53	Метод спутниковых геодезических измерений	0.10	–

			(определений)		
129	522933.87	2253267.26	Метод спутниковых геодезических измерений (определений)	0.10	–
130	522980.59	2253199.86	Метод спутниковых геодезических измерений (определений)	0.10	–
131	522993.07	2253182.42	Метод спутниковых геодезических измерений (определений)	0.10	–
132	523009.16	2253159.26	Метод спутниковых геодезических измерений (определений)	0.10	–
133	523013.28	2253134.18	Метод спутниковых геодезических измерений (определений)	0.10	–
134	523017.23	2253134.83	Метод спутниковых геодезических измерений (определений)	0.10	–
135	523014.45	2253151.71	Метод спутниковых геодезических измерений (определений)	0.10	–
136	523035.82	2253121.28	Метод спутниковых геодезических измерений (определений)	0.10	–
137	523038.03	2253096.65	Метод спутниковых геодезических измерений (определений)	0.10	–
138	523042.01	2253097.00	Метод спутниковых геодезических измерений (определений)	0.10	–
139	523040.44	2253114.50	Метод спутниковых геодезических измерений (определений)	0.10	–
140	523058.61	2253087.81	Метод спутниковых геодезических измерений (определений)	0.10	–
141	523053.22	2253075.63	Метод спутниковых геодезических измерений (определений)	0.10	–
142	523056.88	2253074.02	Метод спутниковых геодезических измерений (определений)	0.10	–
143	523061.26	2253083.91	Метод спутниковых геодезических измерений (определений)	0.10	–
1	523081.72	2253053.85	Метод спутниковых геодезических измерений (определений)	0.10	–
–	–	–	–	–	–
144	523216.30	2253292.43	Метод спутниковых геодезических измерений (определений)	0.10	–
145	523221.22	2253297.81	Метод спутниковых геодезических измерений (определений)	0.10	–
146	523210.56	2253312.81	Метод спутниковых геодезических измерений (определений)	0.10	–
147	523199.98	2253328.59	Метод спутниковых геодезических измерений (определений)	0.10	–
148	523194.01	2253324.25	Метод спутниковых геодезических измерений (определений)	0.10	–
144	523216.30	2253292.43	Метод спутниковых геодезических измерений (определений)	0.10	–

3. Сведения о характерных точках части (частей) границы объекта

Обозначение характерных точек части границы	Координаты, м		Метод определения координат характерной точки	Средняя квадратическая погрешность положения характерной точки (M_t), м	Описание обозначения точки на местности (при наличии)
	X	Y			
1	2	3	4	5	6
–	–	–	–	–	–

Схема расположения границ публичного сервитута объекта

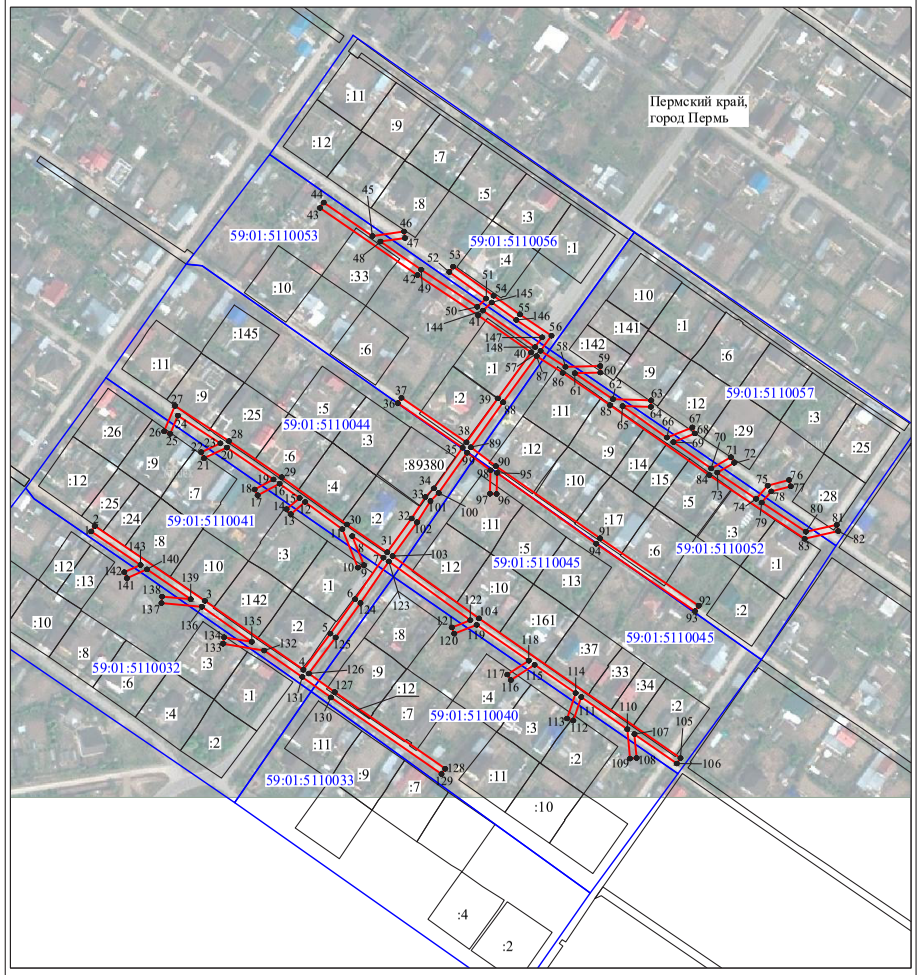

Масштаб 1:3000

Используемые условные знаки и обозначения:

№1 - номер опоры

- граница публичного сервитута
- граница кадастрового деления
- граница населенного пункта
- граница земельного участка, имеющегося в ЕГРН

59:32:1170001:34 :34 - кадастровый номер земельного участка, имеющегося в ЕГРН

59:32:1170001 - номер кадастрового квартала

1 ● - обозначение характерных точек границ

ОПИСАНИЕ МЕСТОПОЛОЖЕНИЯ ГРАНИЦ

Публичный сервитут для размещения объекта электросетевого хозяйства «ВЛ-0,4КВ Ф.1 от ТП-62302 Ляд.уч, ВЛ-0,4кВ ф.Дальняя от ТП-62302 Ляд.уч, ВЛ-0,4КВ Ф.1 от ТП-62304 Ляд.уч, ВЛ-0,4КВ Ф.1 от ТП-62305 Ляд.уч, ВЛ-0,4КВ Ф.1 от ТП-62277 Ляд.уч, ВЛ-0,4КВ Ф.1 от ТП-62299 Ляд.уч, ВЛ-0,4КВ Ф.1 от ТП-62298 Ляд.уч»

(наименование объекта, местоположение границ которого описано (далее - объект))

Раздел 1

Сведения об объекте		
№ п/п	Характеристики объекта	Описание характеристик
1	2	3
1	Местоположение объекта	Пермский край, город Пермь
2	Площадь объекта +/- величина погрешности определения площади (Р+/- Дельта Р)	68030 кв.м ± 52 кв.м
3	Иные характеристики объекта	Публичный сервитут для размещения объекта электросетевого хозяйства «ВЛ-0,4КВ Ф.1 от ТП-62302 Ляд.уч, ВЛ-0,4кВ ф.Дальняя от ТП-62302 Ляд.уч, ВЛ-0,4КВ Ф.1 от ТП-62304 Ляд.уч, ВЛ-0,4КВ Ф.1 от ТП-62305 Ляд.уч, ВЛ-0,4КВ Ф.1 от ТП-62277 Ляд.уч, ВЛ-0,4КВ Ф.1 от ТП-62299 Ляд.уч, ВЛ-0,4КВ Ф.1 от ТП-62298 Ляд.уч» на срок 49 лет

Раздел 2

Сведения о местоположении границ объекта					
1. Система координат МСК-59, зона 2					
2. Сведения о характерных точках границ объекта					
Обозначение характерных точек границ	Координаты, м		Метод определения координат характерной точки	Средняя квадратическая погрешность положения характерной точки (M_t), м	Описание обозначения точки на местности (при наличии)
	X	Y			
1	2	3	4	5	6
Зона1(1)	–	–	–	–	–
1	521764.88	2253711.04	Метод спутниковых геодезических измерений (определений)	0.10	–
2	521768.96	2253713.92	Метод спутниковых геодезических измерений (определений)	0.10	–
3	521692.26	2253824.13	Метод спутниковых геодезических измерений (определений)	0.10	–
4	521713.99	2253840.35	Метод спутниковых геодезических измерений (определений)	0.10	–
5	521714.16	2253831.30	Метод спутниковых геодезических измерений (определений)	0.10	–
6	521719.16	2253831.40	Метод спутниковых геодезических измерений (определений)	0.10	–
7	521718.91	2253844.02	Метод спутниковых геодезических измерений (определений)	0.10	–
8	521749.25	2253866.90	Метод спутниковых геодезических измерений (определений)	0.10	–
9	521765.27	2253843.52	Метод спутниковых геодезических измерений (определений)	0.10	–
10	521817.61	2253769.79	Метод спутниковых геодезических измерений (определений)	0.10	–
11	521810.02	2253765.58	Метод спутниковых геодезических измерений (определений)	0.10	–
12	521812.44	2253761.21	Метод спутниковых геодезических измерений (определений)	0.10	–
13	521824.89	2253768.11	Метод спутниковых геодезических измерений (определений)	0.10	–
14	521769.38	2253846.37	Метод спутниковых геодезических измерений (определений)	0.10	–
15	521753.25	2253869.90	Метод спутниковых геодезических измерений (определений)	0.10	–
16	521808.90	2253911.33	Метод спутниковых геодезических измерений (определений)	0.10	–
17	521804.21	2253897.28	Метод спутниковых геодезических измерений (определений)	0.10	–
18	521808.94	2253895.69	Метод спутниковых геодезических измерений (определений)	0.10	–
19	521815.88	2253916.46	Метод спутниковых геодезических измерений (определений)	0.10	–
20	521852.36	2253942.50	Метод спутниковых геодезических измерений (определений)	0.10	–
21	521884.52	2253900.15	Метод спутниковых геодезических измерений (определений)	0.10	–
22	521888.34	2253892.24	Метод спутниковых геодезических измерений (определений)	0.10	–
23	521892.62	2253894.86	Метод спутниковых геодезических измерений (определений)	0.10	–
24	521896.01	2253885.48	Метод спутниковых геодезических измерений (определений)	0.10	–
25	521866.14	2253870.54	Метод спутниковых геодезических измерений (определений)	0.10	–
26	521868.38	2253866.07	Метод спутниковых геодезических измерений (определений)	0.10	–
27	521898.40	2253881.09	Метод спутниковых геодезических измерений (определений)	0.10	–
28	521925.84	2253845.56	Метод спутниковых геодезических измерений (определений)	0.10	–
29	521929.79	2253848.61	Метод спутниковых геодезических измерений (определений)	0.10	–
30	521901.34	2253885.45	Метод спутниковых геодезических измерений (определений)	0.10	–
31	521898.77	2253892.57	Метод спутниковых геодезических измерений (определений)	0.10	–
32	521906.61	2253881.98	Метод спутниковых геодезических измерений (определений)	0.10	–
33	521931.01	2253877.17	Метод спутниковых геодезических измерений (определений)	0.10	–
34	521974.84	2253894.95	Метод спутниковых геодезических измерений (определений)	0.10	–
35	521973.00	2253899.59	Метод спутниковых геодезических измерений (определений)	0.10	–
36	521930.49	2253882.37	Метод спутниковых геодезических измерений (определений)	0.10	–
37	521909.47	2253886.52	Метод спутниковых геодезических измерений (определений)	0.10	–
38	521892.69	2253909.17	Метод спутниковых геодезических измерений (определений)	0.10	–
39	521863.66	2253951.98	Метод спутниковых геодезических измерений (определений)	0.10	–
40	521888.93	2253970.80	Метод спутниковых геодезических измерений (определений)	0.10	–
41	521920.41	2253995.09	Метод спутниковых геодезических измерений (определений)	0.10	–
42	521913.56	2253983.17	Метод спутниковых геодезических измерений (определений)	0.10	–
43	521917.90	2253980.68	Метод спутниковых геодезических измерений (определений)	0.10	–
44	521930.81	2254003.10	Метод спутниковых геодезических измерений (определений)	0.10	–
45	521958.53	2254024.04	Метод спутниковых геодезических измерений (определений)	0.10	–
46	521957.20	2254011.09	Метод спутниковых геодезических измерений (определений)	0.10	–
47	521962.16	2254010.58	Метод спутниковых геодезических измерений (определений)	0.10	–
48	521963.82	2254026.62	Метод спутниковых геодезических измерений (определений)	0.10	–
49	521978.31	2254024.80	Метод спутниковых геодезических измерений (определений)	0.10	–
50	521978.93	2254029.77	Метод спутниковых геодезических измерений (определений)	0.10	–
51	521968.02	2254031.13	Метод спутниковых геодезических измерений (определений)	0.10	–
52	522001.94	2254056.67	Метод спутниковых геодезических измерений (определений)	0.10	–
53	522034.99	2254078.30	Метод спутниковых геодезических измерений (определений)	0.10	–
54	522035.40	2254070.82	Метод спутниковых геодезических измерений (определений)	0.10	–
55	522040.40	2254071.10	Метод спутниковых геодезических измерений (определений)	0.10	–
56	522039.85	2254081.09	Метод спутниковых геодезических измерений (определений)	0.10	–
57	522060.41	2254089.09	Метод спутниковых геодезических измерений (определений)	0.10	–
58	522058.59	2254093.75	Метод спутниковых геодезических измерений (определений)	0.10	–
59	522038.14	2254085.79	Метод спутниковых геодезических измерений (определений)	0.10	–

60	522024.65	2254104.17	Метод спутниковых геодезических измерений (определений)	0.10	–
61	522020.62	2254101.20	Метод спутниковых геодезических измерений (определений)	0.10	–
62	522033.67	2254083.40	Метод спутниковых геодезических измерений (определений)	0.10	–
63	522004.75	2254064.48	Метод спутниковых геодезических измерений (определений)	0.10	–
64	522011.73	2254088.68	Метод спутниковых геодезических измерений (определений)	0.10	–
65	522006.91	2254090.06	Метод спутниковых геодезических измерений (определений)	0.10	–
66	521998.31	2254060.21	Метод спутниковых геодезических измерений (определений)	0.10	–
67	521962.20	2254033.01	Метод спутниковых геодезических измерений (определений)	0.10	–
68	521910.19	2254106.40	Метод спутниковых геодезических измерений (определений)	0.10	–
69	521906.10	2254103.50	Метод спутниковых геодезических измерений (определений)	0.10	–
70	521958.12	2254030.01	Метод спутниковых геодезических измерений (определений)	0.10	–
71	521885.91	2253974.77	Метод спутниковых геодезических измерений (определений)	0.10	–
72	521856.85	2253953.15	Метод спутниковых геодезических измерений (определений)	0.10	–
73	521888.09	2253907.03	Метод спутниковых геодезических измерений (определений)	0.10	–
74	521887.96	2253903.84	Метод спутниковых геодезических измерений (определений)	0.10	–
75	521854.91	2253947.38	Метод спутниковых геодезических измерений (определений)	0.10	–
76	521836.51	2253976.37	Метод спутниковых геодезических измерений (определений)	0.10	–
77	521796.67	2254030.00	Метод спутниковых геодезических измерений (определений)	0.10	–
78	521843.82	2254066.16	Метод спутниковых геодезических измерений (определений)	0.10	–
79	521902.45	2254107.38	Метод спутниковых геодезических измерений (определений)	0.10	–
80	521891.59	2254133.92	Метод спутниковых геодезических измерений (определений)	0.10	–
81	521876.61	2254153.67	Метод спутниковых геодезических измерений (определений)	0.10	–
82	521864.75	2254181.83	Метод спутниковых геодезических измерений (определений)	0.10	–
83	521832.59	2254154.39	Метод спутниковых геодезических измерений (определений)	0.10	–
84	521840.51	2254135.39	Метод спутниковых геодезических измерений (определений)	0.10	–
85	521808.65	2254113.56	Метод спутниковых геодезических измерений (определений)	0.10	–
86	521811.49	2254109.43	Метод спутниковых геодезических измерений (определений)	0.10	–
87	521846.68	2254133.56	Метод спутниковых геодезических измерений (определений)	0.10	–
88	521838.60	2254152.95	Метод спутниковых геодезических измерений (определений)	0.10	–
89	521862.80	2254173.59	Метод спутниковых геодезических измерений (определений)	0.10	–
90	521872.24	2254151.15	Метод спутниковых геодезических измерений (определений)	0.10	–
91	521887.23	2254131.42	Метод спутниковых геодезических измерений (определений)	0.10	–
92	521896.31	2254109.19	Метод спутниковых геодезических измерений (определений)	0.10	–
93	521871.68	2254091.99	Метод спутниковых геодезических измерений (определений)	0.10	–
94	521854.72	2254110.90	Метод спутниковых геодезических измерений (определений)	0.10	–
95	521851.00	2254107.57	Метод спутниковых геодезических измерений (определений)	0.10	–
96	521867.57	2254089.10	Метод спутниковых геодезических измерений (определений)	0.10	–
97	521840.88	2254070.21	Метод спутниковых геодезических измерений (определений)	0.10	–
98	521791.66	2254032.45	Метод спутниковых геодезических измерений (определений)	0.10	–
99	521752.86	2254005.65	Метод спутниковых геодезических измерений (определений)	0.10	–
100	521730.09	2253988.32	Метод спутниковых геодезических измерений (определений)	0.10	–
101	521733.12	2253984.35	Метод спутниковых геодезических измерений (определений)	0.10	–
102	521755.80	2254001.62	Метод спутниковых геодезических измерений (определений)	0.10	–
103	521792.63	2254027.05	Метод спутниковых геодезических измерений (определений)	0.10	–
104	521832.40	2253973.53	Метод спутниковых геодезических измерений (определений)	0.10	–
105	521849.49	2253946.60	Метод спутниковых геодезических измерений (определений)	0.10	–
106	521812.31	2253920.05	Метод спутниковых геодезических измерений (определений)	0.10	–
107	521750.34	2253873.99	Метод спутниковых геодезических измерений (определений)	0.10	–
108	521736.32	2253892.95	Метод спутниковых геодезических измерений (определений)	0.10	–
109	521669.34	2253986.81	Метод спутниковых геодезических измерений (определений)	0.10	–
110	521609.24	2253940.70	Метод спутниковых геодезических измерений (определений)	0.10	–
111	521566.16	2254002.09	Метод спутниковых геодезических измерений (определений)	0.10	–
112	521562.07	2253999.21	Метод спутниковых геодезических измерений (определений)	0.10	–
113	521608.16	2253933.50	Метод спутниковых геодезических измерений (определений)	0.10	–
114	521668.26	2253979.74	Метод спутниковых геодезических измерений (определений)	0.10	–
115	521676.51	2253968.20	Метод спутниковых геодезических измерений (определений)	0.10	–
116	521669.70	2253962.61	Метод спутниковых геодезических измерений (определений)	0.10	–
117	521672.88	2253958.74	Метод спутниковых геодезических измерений (определений)	0.10	–
118	521679.42	2253964.11	Метод спутниковых геодезических измерений (определений)	0.10	–
119	521707.57	2253924.55	Метод спутниковых геодезических измерений (определений)	0.10	–
120	521695.27	2253927.23	Метод спутниковых геодезических измерений (определений)	0.10	–
121	521694.21	2253922.36	Метод спутниковых геодезических измерений (определений)	0.10	–
122	521708.97	2253919.13	Метод спутниковых геодезических измерений (определений)	0.10	–
123	521703.66	2253912.18	Метод спутниковых геодезических измерений (определений)	0.10	–
124	521707.64	2253909.15	Метод спутниковых геодезических измерений (определений)	0.10	–
125	521713.28	2253916.53	Метод спутниковых геодезических измерений (определений)	0.10	–
126	521746.34	2253870.98	Метод спутниковых геодезических измерений (определений)	0.10	–
127	521689.39	2253828.23	Метод спутниковых геодезических измерений (определений)	0.10	–

128	521638.37	2253900.23	Метод спутниковых геодезических измерений (определений)	0.10	–
129	521634.28	2253897.33	Метод спутниковых геодезических измерений (определений)	0.10	–
130	521686.78	2253823.27	Метод спутниковых геодезических измерений (определений)	0.10	–
1	521764.88	2253711.04	Метод спутниковых геодезических измерений (определений)	0.10	–
Зона1(2)	–	–	–	–	–
131	522211.34	2253442.24	Метод спутниковых геодезических измерений (определений)	0.10	–
132	522269.45	2253486.75	Метод спутниковых геодезических измерений (определений)	0.10	–
133	522284.22	2253479.71	Метод спутниковых геодезических измерений (определений)	0.10	–
134	522286.38	2253484.23	Метод спутниковых геодезических измерений (определений)	0.10	–
135	522268.86	2253492.58	Метод спутниковых геодезических измерений (определений)	0.10	–
136	522212.38	2253449.30	Метод спутниковых геодезических измерений (определений)	0.10	–
137	522145.94	2253546.54	Метод спутниковых геодезических измерений (определений)	0.10	–
138	522177.57	2253570.30	Метод спутниковых геодезических измерений (определений)	0.10	–
139	522196.77	2253564.63	Метод спутниковых геодезических измерений (определений)	0.10	–
140	522198.17	2253569.42	Метод спутниковых геодезических измерений (определений)	0.10	–
141	522182.73	2253573.98	Метод спутниковых геодезических измерений (определений)	0.10	–
142	522242.29	2253616.07	Метод спутниковых геодезических измерений (определений)	0.10	–
143	522243.67	2253601.72	Метод спутниковых геодезических измерений (определений)	0.10	–
144	522270.83	2253567.20	Метод спутниковых геодезических измерений (определений)	0.10	–
145	522274.76	2253570.29	Метод спутниковых геодезических измерений (определений)	0.10	–
146	522248.51	2253603.65	Метод спутниковых геодезических измерений (определений)	0.10	–
147	522247.13	2253618.09	Метод спутниковых геодезических измерений (определений)	0.10	–
148	522263.84	2253617.70	Метод спутниковых геодезических измерений (определений)	0.10	–
149	522292.23	2253634.57	Метод спутниковых геодезических измерений (определений)	0.10	–
150	522339.50	2253663.73	Метод спутниковых геодезических измерений (определений)	0.10	–
151	522336.87	2253667.99	Метод спутниковых геодезических измерений (определений)	0.10	–
152	522292.75	2253640.76	Метод спутниковых геодезических измерений (определений)	0.10	–
153	522291.71	2253645.87	Метод спутниковых геодезических измерений (определений)	0.10	–
154	522291.32	2253715.43	Метод спутниковых геодезических измерений (определений)	0.10	–
155	522286.33	2253715.38	Метод спутниковых геодезических измерений (определений)	0.10	–
156	522286.72	2253645.35	Метод спутниковых геодезических измерений (определений)	0.10	–
157	522288.22	2253638.00	Метод спутниковых геодезических измерений (определений)	0.10	–
158	522262.52	2253622.73	Метод спутниковых геодезических измерений (определений)	0.10	–
159	522245.75	2253623.13	Метод спутниковых геодезических измерений (определений)	0.10	–
160	522193.47	2253699.16	Метод спутниковых геодезических измерений	0.10	–

			(определений)		
161	522189.33	2253696.35	Метод спутниковых геодезических измерений (определений)	0.10	–
162	522240.96	2253621.25	Метод спутниковых геодезических измерений (определений)	0.10	–
163	522175.62	2253575.09	Метод спутниковых геодезических измерений (определений)	0.10	–
164	522143.07	2253550.62	Метод спутниковых геодезических измерений (определений)	0.10	–
165	522034.98	2253704.14	Метод спутниковых геодезических измерений (определений)	0.10	–
166	522068.42	2253727.65	Метод спутниковых геодезических измерений (определений)	0.10	–
167	522122.30	2253767.32	Метод спутниковых геодезических измерений (определений)	0.10	–
168	522119.31	2253771.32	Метод спутниковых геодезических измерений (определений)	0.10	–
169	522065.51	2253731.72	Метод спутниковых геодезических измерений (определений)	0.10	–
170	522032.12	2253708.25	Метод спутниковых геодезических измерений (определений)	0.10	–
171	521975.61	2253789.12	Метод спутниковых геодезических измерений (определений)	0.10	–
172	521997.56	2253816.44	Метод спутниковых геодезических измерений (определений)	0.10	–
173	522009.76	2253816.23	Метод спутниковых геодезических измерений (определений)	0.10	–
174	522009.83	2253821.23	Метод спутниковых геодезических измерений (определений)	0.10	–
175	522004.96	2253821.32	Метод спутниковых геодезических измерений (определений)	0.10	–
176	522031.72	2253837.82	Метод спутниковых геодезических измерений (определений)	0.10	–
177	522029.09	2253842.08	Метод спутниковых геодезических измерений (определений)	0.10	–
178	521994.43	2253820.53	Метод спутниковых геодезических измерений (определений)	0.10	–
179	521971.47	2253791.96	Метод спутниковых геодезических измерений (определений)	0.10	–
180	521954.23	2253795.29	Метод спутниковых геодезических измерений (определений)	0.10	–
181	521832.80	2253703.41	Метод спутниковых геодезических измерений (определений)	0.10	–
182	521806.31	2253684.25	Метод спутниковых геодезических измерений (определений)	0.10	–
183	521809.25	2253680.21	Метод спутниковых геодезических измерений (определений)	0.10	–
184	521835.79	2253699.41	Метод спутниковых геодезических измерений (определений)	0.10	–
185	521856.53	2253715.10	Метод спутниковых геодезических измерений (определений)	0.10	–
186	521921.35	2253623.22	Метод спутниковых геодезических измерений (определений)	0.10	–
187	521939.65	2253596.36	Метод спутниковых геодезических измерений (определений)	0.10	–
188	521943.23	2253568.02	Метод спутниковых геодезических измерений (определений)	0.10	–
189	521979.09	2253522.27	Метод спутниковых геодезических измерений (определений)	0.10	–
190	522041.71	2253519.99	Метод спутниковых геодезических измерений (определений)	0.10	–
191	522080.13	2253519.42	Метод спутниковых геодезических измерений (определений)	0.10	–
192	522130.15	2253517.61	Метод спутниковых геодезических измерений (определений)	0.10	–
193	522133.19	2253516.68	Метод спутниковых геодезических измерений (определений)	0.10	–
194	522149.51	2253532.67	Метод спутниковых геодезических измерений	0.10	–

			(определений)		
195	522168.41	2253504.42	Метод спутниковых геодезических измерений (определений)	0.10	–
131	522211.34	2253442.24	Метод спутниковых геодезических измерений (определений)	0.10	–
–	–	–	–	–	–
196	522128.90	2253522.65	Метод спутниковых геодезических измерений (определений)	0.10	–
197	522131.38	2253524.50	Метод спутниковых геодезических измерений (определений)	0.10	–
198	522135.10	2253528.38	Метод спутниковых геодезических измерений (определений)	0.10	–
199	522139.87	2253546.65	Метод спутниковых геодезических измерений (определений)	0.10	–
200	522084.21	2253625.01	Метод спутниковых геодезических измерений (определений)	0.10	–
201	522032.24	2253699.32	Метод спутниковых геодезических измерений (определений)	0.10	–
202	522026.16	2253682.04	Метод спутниковых геодезических измерений (определений)	0.10	–
203	522021.45	2253683.70	Метод спутниковых геодезических измерений (определений)	0.10	–
204	522028.72	2253704.37	Метод спутниковых геодезических измерений (определений)	0.10	–
205	521971.02	2253786.96	Метод спутниковых геодезических измерений (определений)	0.10	–
206	521955.48	2253789.96	Метод спутниковых геодезических измерений (определений)	0.10	–
207	521860.52	2253718.12	Метод спутниковых геодезических измерений (определений)	0.10	–
208	521923.96	2253628.20	Метод спутниковых геодезических измерений (определений)	0.10	–
209	521987.12	2253675.03	Метод спутниковых геодезических измерений (определений)	0.10	–
210	521990.11	2253671.03	Метод спутниковых геодезических измерений (определений)	0.10	–
211	521926.82	2253624.08	Метод спутниковых геодезических измерений (определений)	0.10	–
212	521944.46	2253598.18	Метод спутниковых геодезических измерений (определений)	0.10	–
213	521948.02	2253570.02	Метод спутниковых геодезических измерений (определений)	0.10	–
214	521975.91	2253534.54	Метод спутниковых геодезических измерений (определений)	0.10	–
215	521972.62	2253550.55	Метод спутниковых геодезических измерений (определений)	0.10	–
216	521977.51	2253551.56	Метод спутниковых геодезических измерений (определений)	0.10	–
217	521982.53	2253527.09	Метод спутниковых геодезических измерений (определений)	0.10	–
218	522041.84	2253525.00	Метод спутниковых геодезических измерений (определений)	0.10	–
219	522080.26	2253524.43	Метод спутниковых геодезических измерений (определений)	0.10	–
196	522128.90	2253522.65	Метод спутниковых геодезических измерений (определений)	0.10	–
–	–	–	–	–	–
220	522141.05	2253531.39	Метод спутниковых геодезических измерений (определений)	0.10	–
221	522146.65	2253536.88	Метод спутниковых геодезических измерений (определений)	0.10	–
222	522143.63	2253541.25	Метод спутниковых геодезических измерений (определений)	0.10	–
220	522141.05	2253531.39	Метод спутниковых геодезических измерений (определений)	0.10	–
Зона1(3)	–	–	–	–	–
223	522856.53	2253237.20	Метод спутниковых геодезических измерений (определений)	0.10	–
224	522860.62	2253240.08	Метод спутниковых геодезических измерений (определений)	0.10	–
225	522832.84	2253279.39	Метод спутниковых геодезических измерений (определений)	0.10	–
226	522803.58	2253318.66	Метод спутниковых геодезических измерений (определений)	0.10	–
227	522830.74	2253326.31	Метод спутниковых геодезических измерений (определений)	0.10	–
228	522829.39	2253331.13	Метод спутниковых геодезических измерений (определений)	0.10	–
229	522800.41	2253322.96	Метод спутниковых геодезических измерений (определений)	0.10	–
230	522737.13	2253411.26	Метод спутниковых геодезических измерений (определений)	0.10	–
231	522717.09	2253439.98	Метод спутниковых геодезических измерений (определений)	0.10	–
232	522688.42	2253483.42	Метод спутниковых геодезических измерений (определений)	0.10	–
233	522686.97	2253492.82	Метод спутниковых геодезических измерений (определений)	0.10	–
234	522697.90	2253487.42	Метод спутниковых геодезических измерений (определений)	0.10	–
235	522752.65	2253525.29	Метод спутниковых геодезических измерений (определений)	0.10	–
236	522774.77	2253494.72	Метод спутниковых геодезических измерений (определений)	0.10	–
237	522905.08	2253307.98	Метод спутниковых геодезических измерений (определений)	0.10	–
238	522899.57	2253311.42	Метод спутниковых геодезических измерений (определений)	0.10	–
239	522896.91	2253307.18	Метод спутниковых геодезических измерений (определений)	0.10	–
240	522912.02	2253297.77	Метод спутниковых геодезических измерений (определений)	0.10	–
241	522916.70	2253278.23	Метод спутниковых геодезических измерений (определений)	0.10	–
242	522921.56	2253279.39	Метод спутниковых геодезических измерений (определений)	0.10	–
243	522916.41	2253300.93	Метод спутниковых геодезических измерений (определений)	0.10	–
244	522892.65	2253334.32	Метод спутниковых геодезических измерений (определений)	0.10	–
245	522778.85	2253497.62	Метод спутниковых геодезических измерений (определений)	0.10	–
246	522756.75	2253528.17	Метод спутниковых геодезических измерений (определений)	0.10	–
247	522792.93	2253553.63	Метод спутниковых геодезических измерений (определений)	0.10	–
248	522824.09	2253574.88	Метод спутниковых геодезических измерений (определений)	0.10	–
249	522847.05	2253542.94	Метод спутниковых геодезических измерений (определений)	0.10	–
250	522865.19	2253516.46	Метод спутниковых геодезических измерений (определений)	0.10	–
251	522852.52	2253517.26	Метод спутниковых геодезических измерений (определений)	0.10	–
252	522852.21	2253512.27	Метод спутниковых геодезических измерений (определений)	0.10	–
253	522867.50	2253511.30	Метод спутниковых геодезических измерений (определений)	0.10	–
254	522866.16	2253487.81	Метод спутниковых геодезических измерений (определений)	0.10	–
255	522871.16	2253487.53	Метод спутниковых геодезических измерений (определений)	0.10	–
256	522872.24	2253506.35	Метод спутниковых геодезических измерений (определений)	0.10	–
257	522906.64	2253457.36	Метод спутниковых геодезических измерений (определений)	0.10	–

258	522891.35	2253463.67	Метод спутниковых геодезических измерений (определений)	0.10	–
259	522889.45	2253459.05	Метод спутниковых геодезических измерений (определений)	0.10	–
260	522911.94	2253449.75	Метод спутниковых геодезических измерений (определений)	0.10	–
261	522937.01	2253414.49	Метод спутниковых геодезических измерений (определений)	0.10	–
262	522941.09	2253417.39	Метод спутниковых геодезических измерений (определений)	0.10	–
263	522872.29	2253514.92	Метод спутниковых геодезических измерений (определений)	0.10	–
264	522851.14	2253545.82	Метод спутниковых геодезических измерений (определений)	0.10	–
265	522828.24	2253577.71	Метод спутниковых геодезических измерений (определений)	0.10	–
266	522856.40	2253598.28	Метод спутниковых геодезических измерений (определений)	0.10	–
267	522890.97	2253622.00	Метод спутниковых геодезических измерений (определений)	0.10	–
268	522989.14	2253481.18	Метод спутниковых геодезических измерений (определений)	0.10	–
269	522993.22	2253484.04	Метод спутниковых геодезических измерений (определений)	0.10	–
270	522893.82	2253626.63	Метод спутниковых геодезических измерений (определений)	0.10	–
271	522888.28	2253640.61	Метод спутниковых геодезических измерений (определений)	0.10	–
272	522883.62	2253638.77	Метод спутниковых геодезических измерений (определений)	0.10	–
273	522888.53	2253626.40	Метод спутниковых геодезических измерений (определений)	0.10	–
274	522855.80	2253603.94	Метод спутниковых геодезических измерений (определений)	0.10	–
275	522850.44	2253614.32	Метод спутниковых геодезических измерений (определений)	0.10	–
276	522846.00	2253612.02	Метод спутниковых геодезических измерений (определений)	0.10	–
277	522851.69	2253601.04	Метод спутниковых геодезических измерений (определений)	0.10	–
278	522824.13	2253581.00	Метод спутниковых геодезических измерений (определений)	0.10	–
279	522810.89	2253583.75	Метод спутниковых геодезических измерений (определений)	0.10	–
280	522818.09	2253594.98	Метод спутниковых геодезических измерений (определений)	0.10	–
281	522813.89	2253597.69	Метод спутниковых геодезических измерений (определений)	0.10	–
282	522802.75	2253580.34	Метод спутниковых геодезических измерений (определений)	0.10	–
283	522818.44	2253577.08	Метод спутниковых геодезических измерений (определений)	0.10	–
284	522697.48	2253493.21	Метод спутниковых геодезических измерений (определений)	0.10	–
285	522683.93	2253499.90	Метод спутниковых геодезических измерений (определений)	0.10	–
286	522677.09	2253497.53	Метод спутниковых геодезических измерений (определений)	0.10	–
287	522673.26	2253501.44	Метод спутниковых геодезических измерений (определений)	0.10	–
288	522654.79	2253529.61	Метод спутниковых геодезических измерений (определений)	0.10	–
289	522639.61	2253554.57	Метод спутниковых геодезических измерений (определений)	0.10	–
290	522744.70	2253627.37	Метод спутниковых геодезических измерений (определений)	0.10	–
291	522778.11	2253649.39	Метод спутниковых геодезических измерений (определений)	0.10	–
292	522815.30	2253675.88	Метод спутниковых геодезических измерений (определений)	0.10	–
293	522888.56	2253725.87	Метод спутниковых геодезических измерений (определений)	0.10	–
294	522885.77	2253730.02	Метод спутниковых геодезических измерений (определений)	0.10	–
295	522853.02	2253707.94	Метод спутниковых геодезических измерений (определений)	0.10	–
296	522841.65	2253710.59	Метод спутниковых геодезических измерений (определений)	0.10	–
297	522840.51	2253705.73	Метод спутниковых геодезических измерений (определений)	0.10	–
298	522847.46	2253704.11	Метод спутниковых геодезических измерений (определений)	0.10	–
299	522812.44	2253679.96	Метод спутниковых геодезических измерений (определений)	0.10	–
300	522775.27	2253653.52	Метод спутниковых геодезических измерений (определений)	0.10	–
301	522741.92	2253631.52	Метод спутниковых геодезических измерений (определений)	0.10	–
302	522711.89	2253610.83	Метод спутниковых геодезических измерений (определений)	0.10	–
303	522713.72	2253618.33	Метод спутниковых геодезических измерений (определений)	0.10	–
304	522708.86	2253619.51	Метод спутниковых геодезических измерений (определений)	0.10	–
305	522706.00	2253607.83	Метод спутниковых геодезических измерений (определений)	0.10	–
306	522693.06	2253609.57	Метод спутниковых геодезических измерений (определений)	0.10	–
307	522692.38	2253604.63	Метод спутниковых геодезических измерений (определений)	0.10	–
308	522701.15	2253603.43	Метод спутниковых геодезических измерений (определений)	0.10	–
309	522636.89	2253558.77	Метод спутниковых геодезических измерений (определений)	0.10	–
310	522613.96	2253592.35	Метод спутниковых геодезических измерений (определений)	0.10	–
311	522591.41	2253626.72	Метод спутниковых геодезических измерений (определений)	0.10	–
312	522647.67	2253668.71	Метод спутниковых геодезических измерений (определений)	0.10	–
313	522683.86	2253693.16	Метод спутниковых геодезических измерений (определений)	0.10	–
314	522711.83	2253713.31	Метод спутниковых геодезических измерений (определений)	0.10	–
315	522749.78	2253739.30	Метод спутниковых геодезических измерений (определений)	0.10	–
316	522760.54	2253717.31	Метод спутниковых геодезических измерений (определений)	0.10	–
317	522765.04	2253719.50	Метод спутниковых геодезических измерений (определений)	0.10	–
318	522753.96	2253742.13	Метод спутниковых геодезических измерений (определений)	0.10	–
319	522791.30	2253766.55	Метод спутниковых геодезических измерений (определений)	0.10	–
320	522804.48	2253796.48	Метод спутниковых геодезических измерений (определений)	0.10	–
321	522828.74	2253789.17	Метод спутниковых геодезических измерений (определений)	0.10	–
322	522830.17	2253793.97	Метод спутниковых геодезических измерений (определений)	0.10	–
323	522801.69	2253802.54	Метод спутниковых геодезических измерений (определений)	0.10	–
324	522787.32	2253769.93	Метод спутниковых геодезических измерений (определений)	0.10	–
325	522754.16	2253748.24	Метод спутниковых геодезических измерений (определений)	0.10	–

326	522758.70	2253775.00	Метод спутниковых геодезических измерений (определений)	0.10	–
327	522739.81	2253802.80	Метод спутниковых геодезических измерений (определений)	0.10	–
328	522673.68	2253780.39	Метод спутниковых геодезических измерений (определений)	0.10	–
329	522634.07	2253809.45	Метод спутниковых геодезических измерений (определений)	0.10	–
330	522631.10	2253805.40	Метод спутниковых геодезических измерений (определений)	0.10	–
331	522671.60	2253775.70	Метод спутниковых геодезических измерений (определений)	0.10	–
332	522720.31	2253724.97	Метод спутниковых геодезических измерений (определений)	0.10	–
333	522708.97	2253717.42	Метод спутниковых геодезических измерений (определений)	0.10	–
334	522681.00	2253697.27	Метод спутниковых геодезических измерений (определений)	0.10	–
335	522644.76	2253672.77	Метод спутниковых геодезических измерений (определений)	0.10	–
336	522586.57	2253629.37	Метод спутниковых геодезических измерений (определений)	0.10	–
337	522553.74	2253607.00	Метод спутниковых геодезических измерений (определений)	0.10	–
338	522548.00	2253614.48	Метод спутниковых геодезических измерений (определений)	0.10	–
339	522536.02	2253633.58	Метод спутниковых геодезических измерений (определений)	0.10	–
340	522516.95	2253661.22	Метод спутниковых геодезических измерений (определений)	0.10	–
341	522495.05	2253696.10	Метод спутниковых геодезических измерений (определений)	0.10	–
342	522485.45	2253715.24	Метод спутниковых геодезических измерений (определений)	0.10	–
343	522480.97	2253713.00	Метод спутниковых геодезических измерений (определений)	0.10	–
344	522490.68	2253693.65	Метод спутниковых геодезических измерений (определений)	0.10	–
345	522512.76	2253658.47	Метод спутниковых геодезических измерений (определений)	0.10	–
346	522531.83	2253630.83	Метод спутниковых геодезических измерений (определений)	0.10	–
347	522543.89	2253611.62	Метод спутниковых геодезических измерений (определений)	0.10	–
348	522549.61	2253604.16	Метод спутниковых геодезических измерений (определений)	0.10	–
349	522472.16	2253549.90	Метод спутниковых геодезических измерений (определений)	0.10	–
350	522472.85	2253556.55	Метод спутниковых геодезических измерений (определений)	0.10	–
351	522467.88	2253557.07	Метод спутниковых геодезических измерений (определений)	0.10	–
352	522466.75	2253546.05	Метод спутниковых геодезических измерений (определений)	0.10	–
353	522448.78	2253533.08	Метод спутниковых геодезических измерений (определений)	0.10	–
354	522438.71	2253526.38	Метод спутниковых геодезических измерений (определений)	0.10	–
355	522426.65	2253540.41	Метод спутниковых геодезических измерений (определений)	0.10	–
356	522422.83	2253537.19	Метод спутниковых геодезических измерений (определений)	0.10	–
357	522434.34	2253523.47	Метод спутниковых геодезических измерений (определений)	0.10	–
358	522406.57	2253504.72	Метод спутниковых геодезических измерений (определений)	0.10	–
359	522409.38	2253500.57	Метод спутниковых геодезических измерений (определений)	0.10	–
360	522437.41	2253519.50	Метод спутниковых геодезических измерений (определений)	0.10	–
361	522458.26	2253489.65	Метод спутниковых геодезических измерений (определений)	0.10	–
362	522462.37	2253492.51	Метод спутниковых геодезических измерений (определений)	0.10	–
363	522441.57	2253522.29	Метод спутниковых геодезических измерений (определений)	0.10	–
364	522451.61	2253528.97	Метод спутниковых геодезических измерений (определений)	0.10	–
365	522535.23	2253588.10	Метод спутниковых геодезических измерений (определений)	0.10	–
366	522587.32	2253623.82	Метод спутниковых геодезических измерений (определений)	0.10	–
367	522609.79	2253589.57	Метод спутниковых геодезических измерений (определений)	0.10	–
368	522632.81	2253555.88	Метод спутниковых геодезических измерений (определений)	0.10	–
369	522622.88	2253548.67	Метод спутниковых геодезических измерений (определений)	0.10	–
370	522608.99	2253550.06	Метод спутниковых геодезических измерений (определений)	0.10	–
371	522608.50	2253545.09	Метод спутниковых геодезических измерений (определений)	0.10	–
372	522616.67	2253544.28	Метод спутниковых геодезических измерений (определений)	0.10	–
373	522561.90	2253505.61	Метод спутниковых геодезических измерений (определений)	0.10	–
374	522561.55	2253513.65	Метод спутниковых геодезических измерений (определений)	0.10	–
375	522556.56	2253513.43	Метод спутниковых геодезических измерений (определений)	0.10	–
376	522557.06	2253502.16	Метод спутниковых геодезических измерений (определений)	0.10	–
377	522523.94	2253477.88	Метод спутниковых геодезических измерений (определений)	0.10	–
378	522520.86	2253485.85	Метод спутниковых геодезических измерений (определений)	0.10	–
379	522516.20	2253484.05	Метод спутниковых геодезических измерений (определений)	0.10	–
380	522519.76	2253474.83	Метод спутниковых геодезических измерений (определений)	0.10	–
381	522394.19	2253385.69	Метод спутниковых геодезических измерений (определений)	0.10	–
382	522397.08	2253381.60	Метод спутниковых геодезических измерений (определений)	0.10	–
383	522488.41	2253446.71	Метод спутниковых геодезических измерений (определений)	0.10	–
384	522502.27	2253456.04	Метод спутниковых геодезических измерений (определений)	0.10	–
385	522561.05	2253498.90	Метод спутниковых геодезических измерений (определений)	0.10	–
386	522635.52	2253551.67	Метод спутниковых геодезических измерений (определений)	0.10	–
387	522650.55	2253526.95	Метод спутниковых геодезических измерений (определений)	0.10	–
388	522669.33	2253498.30	Метод спутниковых геодезических измерений (определений)	0.10	–
389	522675.73	2253491.74	Метод спутниковых геодезических измерений (определений)	0.10	–
390	522681.75	2253493.85	Метод спутниковых геодезических измерений (определений)	0.10	–
391	522683.33	2253483.61	Метод спутниковых геодезических измерений (определений)	0.10	–
392	522623.65	2253440.90	Метод спутниковых геодезических измерений (определений)	0.10	–
393	522630.79	2253459.56	Метод спутниковых геодезических измерений (определений)	0.10	–

394	522626.13	2253461.35	Метод спутниковых геодезических измерений (определений)	0.10	–
395	522616.29	2253435.68	Метод спутниковых геодезических измерений (определений)	0.10	–
396	522586.68	2253415.22	Метод спутниковых геодезических измерений (определений)	0.10	–
397	522588.97	2253430.75	Метод спутниковых геодезических измерений (определений)	0.10	–
398	522584.02	2253431.48	Метод спутниковых геодезических измерений (определений)	0.10	–
399	522581.04	2253411.34	Метод спутниковых геодезических измерений (определений)	0.10	–
400	522540.08	2253383.09	Метод спутниковых геодезических измерений (определений)	0.10	–
401	522529.29	2253396.10	Метод спутниковых геодезических измерений (определений)	0.10	–
402	522525.44	2253392.92	Метод спутниковых геодезических измерений (определений)	0.10	–
403	522535.97	2253380.20	Метод спутниковых геодезических измерений (определений)	0.10	–
404	522507.89	2253360.44	Метод спутниковых геодезических измерений (определений)	0.10	–
405	522502.91	2253374.81	Метод спутниковых геодезических измерений (определений)	0.10	–
406	522498.17	2253373.18	Метод спутниковых геодезических измерений (определений)	0.10	–
407	522503.62	2253357.48	Метод спутниковых геодезических измерений (определений)	0.10	–
408	522481.61	2253342.42	Метод спутниковых геодезических измерений (определений)	0.10	–
409	522482.32	2253357.99	Метод спутниковых геодезических измерений (определений)	0.10	–
410	522477.33	2253358.23	Метод спутниковых геодезических измерений (определений)	0.10	–
411	522476.43	2253338.88	Метод спутниковых геодезических измерений (определений)	0.10	–
412	522452.68	2253322.48	Метод спутниковых геодезических измерений (определений)	0.10	–
413	522456.24	2253338.62	Метод спутниковых геодезических измерений (определений)	0.10	–
414	522451.35	2253339.70	Метод спутниковых геодезических измерений (определений)	0.10	–
415	522446.65	2253318.34	Метод спутниковых геодезических измерений (определений)	0.10	–
416	522411.26	2253294.02	Метод спутниковых геодезических измерений (определений)	0.10	–
417	522413.08	2253307.67	Метод спутниковых геодезических измерений (определений)	0.10	–
418	522408.13	2253308.34	Метод спутниковых геодезических измерений (определений)	0.10	–
419	522405.66	2253289.92	Метод спутниковых геодезических измерений (определений)	0.10	–
420	522389.30	2253273.18	Метод спутниковых геодезических измерений (определений)	0.10	–
421	522362.06	2253278.60	Метод спутниковых геодезических измерений (определений)	0.10	–
422	522328.79	2253276.60	Метод спутниковых геодезических измерений (определений)	0.10	–
423	522290.56	2253279.21	Метод спутниковых геодезических измерений (определений)	0.10	–
424	522290.22	2253274.22	Метод спутниковых геодезических измерений (определений)	0.10	–
425	522328.76	2253271.59	Метод спутниковых геодезических измерений (определений)	0.10	–
426	522361.72	2253273.57	Метод спутниковых геодезических измерений (определений)	0.10	–
427	522390.99	2253267.74	Метод спутниковых геодезических измерений (определений)	0.10	–
428	522409.62	2253286.82	Метод спутниковых геодезических измерений (определений)	0.10	–
429	522613.06	2253427.25	Метод спутниковых геодезических измерений (определений)	0.10	–
430	522685.41	2253478.91	Метод спутниковых геодезических измерений (определений)	0.10	–
431	522712.95	2253437.17	Метод спутниковых геодезических измерений (определений)	0.10	–
432	522769.79	2253357.12	Метод спутниковых геодезических измерений (определений)	0.10	–
433	522761.72	2253349.94	Метод спутниковых геодезических измерений (определений)	0.10	–
434	522765.05	2253346.19	Метод спутниковых геодезических измерений (определений)	0.10	–
435	522772.71	2253353.01	Метод спутниковых геодезических измерений (определений)	0.10	–
436	522795.87	2253320.71	Метод спутниковых геодезических измерений (определений)	0.10	–
437	522783.94	2253312.67	Метод спутниковых геодезических измерений (определений)	0.10	–
438	522786.73	2253308.53	Метод спутниковых геодезических измерений (определений)	0.10	–
439	522798.82	2253316.67	Метод спутниковых геодезических измерений (определений)	0.10	–
440	522828.27	2253277.15	Метод спутниковых геодезических измерений (определений)	0.10	–
441	522827.05	2253255.74	Метод спутниковых геодезических измерений (определений)	0.10	–
442	522832.05	2253255.46	Метод спутниковых геодезических измерений (определений)	0.10	–
443	522832.91	2253270.62	Метод спутниковых геодезических измерений (определений)	0.10	–
223	522856.53	2253237.20	Метод спутниковых геодезических измерений (определений)	0.10	–
–	–	–	–	–	–
444	522724.50	2253727.82	Метод спутниковых геодезических измерений (определений)	0.10	–
445	522748.45	2253744.48	Метод спутниковых геодезических измерений (определений)	0.10	–
446	522753.45	2253773.87	Метод спутниковых геодезических измерений (определений)	0.10	–
447	522737.84	2253796.82	Метод спутниковых геодезических измерений (определений)	0.10	–
448	522677.81	2253776.50	Метод спутниковых геодезических измерений (определений)	0.10	–
444	522724.50	2253727.82	Метод спутниковых геодезических измерений (определений)	0.10	–
Зона1(4)	–	–	–	–	–
449	522611.09	2252751.29	Метод спутниковых геодезических измерений (определений)	0.10	–
450	522578.80	2252798.27	Метод спутниковых геодезических измерений (определений)	0.10	–
451	522580.99	2252805.28	Метод спутниковых геодезических измерений (определений)	0.10	–
452	522633.88	2252845.20	Метод спутниковых геодезических измерений (определений)	0.10	–
453	522679.88	2252799.49	Метод спутниковых геодезических измерений (определений)	0.10	–
454	522664.81	2252796.19	Метод спутниковых геодезических измерений (определений)	0.10	–
455	522665.87	2252791.31	Метод спутниковых геодезических измерений (определений)	0.10	–
456	522689.95	2252796.57	Метод спутниковых геодезических измерений (определений)	0.10	–
457	522625.90	2252860.17	Метод спутниковых геодезических измерений (определений)	0.10	–
458	522639.64	2252940.15	Метод спутниковых геодезических измерений (определений)	0.10	–

459	522650.44	2252932.47	Метод спутниковых геодезических измерений (определений)	0.10	–
460	522653.33	2252936.53	Метод спутниковых геодезических измерений (определений)	0.10	–
461	522640.55	2252945.63	Метод спутниковых геодезических измерений (определений)	0.10	–
462	522648.70	2252993.93	Метод спутниковых геодезических измерений (определений)	0.10	–
463	522656.26	2253043.71	Метод спутниковых геодезических измерений (определений)	0.10	–
464	522663.75	2253081.19	Метод спутниковых геодезических измерений (определений)	0.10	–
465	522675.82	2253087.50	Метод спутниковых геодезических измерений (определений)	0.10	–
466	522680.69	2253086.48	Метод спутниковых геодезических измерений (определений)	0.10	–
467	522680.64	2253082.83	Метод спутниковых геодезических измерений (определений)	0.10	–
468	522676.23	2253056.36	Метод спутниковых геодезических измерений (определений)	0.10	–
469	522656.34	2252946.11	Метод спутниковых геодезических измерений (определений)	0.10	–
470	522700.31	2252928.10	Метод спутниковых геодезических измерений (определений)	0.10	–
471	522702.21	2252932.72	Метод спутниковых геодезических измерений (определений)	0.10	–
472	522661.98	2252949.21	Метод спутниковых геодезических измерений (определений)	0.10	–
473	522681.14	2253055.50	Метод спутниковых геодезических измерений (определений)	0.10	–
474	522685.63	2253082.38	Метод спутниковых геодезических измерений (определений)	0.10	–
475	522686.24	2253094.25	Метод спутниковых геодезических измерений (определений)	0.10	–
476	522694.08	2253112.19	Метод спутниковых геодезических измерений (определений)	0.10	–
477	522750.62	2253099.48	Метод спутниковых геодезических измерений (определений)	0.10	–
478	522714.31	2252892.55	Метод спутниковых геодезических измерений (определений)	0.10	–
479	522719.22	2252891.67	Метод спутниковых геодезических измерений (определений)	0.10	–
480	522755.52	2253098.48	Метод спутниковых геодезических измерений (определений)	0.10	–
481	522831.35	2253084.55	Метод спутниковых геодезических измерений (определений)	0.10	–
482	522869.82	2253079.29	Метод спутниковых геодезических измерений (определений)	0.10	–
483	522870.50	2253084.23	Метод спутниковых геодезических измерений (определений)	0.10	–
484	522834.68	2253089.15	Метод спутниковых геодезических измерений (определений)	0.10	–
485	522837.43	2253104.88	Метод спутниковых геодезических измерений (определений)	0.10	–
486	522845.45	2253141.83	Метод спутниковых геодезических измерений (определений)	0.10	–
487	522850.49	2253172.81	Метод спутниковых геодезических измерений (определений)	0.10	–
488	522845.55	2253173.61	Метод спутниковых геодезических измерений (определений)	0.10	–
489	522840.54	2253142.75	Метод спутниковых геодезических измерений (определений)	0.10	–
490	522832.51	2253105.85	Метод спутниковых геодезических измерений (определений)	0.10	–
491	522829.74	2253089.95	Метод спутниковых геодезических измерений (определений)	0.10	–
492	522756.43	2253103.40	Метод спутниковых геодезических измерений (определений)	0.10	–
493	522773.10	2253198.52	Метод спутниковых геодезических измерений (определений)	0.10	–
494	522734.95	2253259.17	Метод спутниковых геодезических измерений (определений)	0.10	–
495	522728.05	2253275.07	Метод спутниковых геодезических измерений (определений)	0.10	–
496	522648.44	2253390.17	Метод спутниковых геодезических измерений (определений)	0.10	–
497	522644.34	2253387.21	Метод спутниковых геодезических измерений (определений)	0.10	–
498	522723.66	2253272.62	Метод спутниковых геодезических измерений (определений)	0.10	–
499	522730.52	2253256.83	Метод спутниковых геодезических измерений (определений)	0.10	–
500	522767.84	2253197.48	Метод спутниковых геодезических измерений (определений)	0.10	–
501	522751.53	2253104.40	Метод спутниковых геодезических измерений (определений)	0.10	–
502	522691.16	2253117.97	Метод спутниковых геодезических измерений (определений)	0.10	–
503	522682.41	2253097.99	Метод спутниковых геодезических измерений (определений)	0.10	–
504	522667.62	2253103.05	Метод спутниковых геодезических измерений (определений)	0.10	–
505	522672.86	2253133.23	Метод спутниковых геодезических измерений (определений)	0.10	–
506	522685.53	2253132.24	Метод спутниковых геодезических измерений (определений)	0.10	–
507	522685.92	2253137.23	Метод спутниковых геодезических измерений (определений)	0.10	–
508	522673.69	2253138.19	Метод спутниковых геодезических измерений (определений)	0.10	–
509	522680.25	2253179.30	Метод спутниковых геодезических измерений (определений)	0.10	–
510	522694.49	2253180.81	Метод спутниковых геодезических измерений (определений)	0.10	–
511	522693.97	2253185.78	Метод спутниковых геодезических измерений (определений)	0.10	–
512	522679.30	2253184.22	Метод спутниковых геодезических измерений (определений)	0.10	–
513	522655.91	2253218.33	Метод спутниковых геодезических измерений (определений)	0.10	–
514	522661.29	2253232.55	Метод спутниковых геодезических измерений (определений)	0.10	–
515	522656.61	2253234.32	Метод спутниковых геодезических измерений (определений)	0.10	–
516	522652.46	2253223.33	Метод спутниковых геодезических измерений (определений)	0.10	–
517	522625.75	2253262.09	Метод спутниковых геодезических измерений (определений)	0.10	–
518	522637.57	2253262.34	Метод спутниковых геодезических измерений (определений)	0.10	–
519	522631.14	2253282.23	Метод спутниковых геодезических измерений (определений)	0.10	–
520	522656.10	2253296.47	Метод спутниковых геодезических измерений (определений)	0.10	–
521	522653.63	2253300.81	Метод спутниковых геодезических измерений (определений)	0.10	–
522	522625.13	2253284.55	Метод спутниковых геодезических измерений (определений)	0.10	–
523	522630.75	2253267.20	Метод спутниковых геодезических измерений (определений)	0.10	–
524	522622.32	2253267.03	Метод спутниковых геодезических измерений (определений)	0.10	–
525	522571.66	2253337.09	Метод спутниковых геодезических измерений (определений)	0.10	–
526	522587.41	2253340.94	Метод спутниковых геодезических измерений (определений)	0.10	–

527	522586.21	2253345.80	Метод спутниковых геодезических измерений (определений)	0.10	–
528	522563.24	2253340.19	Метод спутниковых геодезических измерений (определений)	0.10	–
529	522619.00	2253263.08	Метод спутниковых геодезических измерений (определений)	0.10	–
530	522675.44	2253180.98	Метод спутниковых геодезических измерений (определений)	0.10	–
531	522661.97	2253099.70	Метод спутниковых геодезических измерений (определений)	0.10	–
532	522681.13	2253093.15	Метод спутниковых геодезических измерений (определений)	0.10	–
533	522680.98	2253091.54	Метод спутниковых геодезических измерений (определений)	0.10	–
534	522675.09	2253092.77	Метод спутниковых геодезических измерений (определений)	0.10	–
535	522659.33	2253084.52	Метод спутниковых геодезических измерений (определений)	0.10	–
536	522651.34	2253044.57	Метод спутниковых геодезических измерений (определений)	0.10	–
537	522643.76	2252994.73	Метод спутниковых геодезических измерений (определений)	0.10	–
538	522620.84	2252860.25	Метод спутниковых геодезических измерений (определений)	0.10	–
539	522614.36	2252850.42	Метод спутниковых геодезических измерений (определений)	0.10	–
540	522618.52	2252847.67	Метод спутниковых геодезических измерений (определений)	0.10	–
541	522623.62	2252855.40	Метод спутниковых геодезических измерений (определений)	0.10	–
542	522630.29	2252848.77	Метод спутниковых геодезических измерений (определений)	0.10	–
543	522576.91	2252808.46	Метод спутниковых геодезических измерений (определений)	0.10	–
544	522574.13	2252800.01	Метод спутниковых геодезических измерений (определений)	0.10	–
545	522561.00	2252797.46	Метод спутниковых геодезических измерений (определений)	0.10	–
546	522561.97	2252792.56	Метод спутниковых геодезических измерений (определений)	0.10	–
547	522574.93	2252795.08	Метод спутниковых геодезических измерений (определений)	0.10	–
548	522599.70	2252759.03	Метод спутниковых геодезических измерений (определений)	0.10	–
549	522586.27	2252762.12	Метод спутниковых геодезических измерений (определений)	0.10	–
550	522585.15	2252757.23	Метод спутниковых геодезических измерений (определений)	0.10	–
449	522611.09	2252751.29	Метод спутниковых геодезических измерений (определений)	0.10	–
Зона1(5)	–	–	–	–	–
551	522554.09	2252825.44	Метод спутниковых геодезических измерений (определений)	0.10	–
552	522558.11	2252828.42	Метод спутниковых геодезических измерений (определений)	0.10	–
553	522532.07	2252863.54	Метод спутниковых геодезических измерений (определений)	0.10	–
554	522508.24	2252897.15	Метод спутниковых геодезических измерений (определений)	0.10	–
555	522541.93	2252921.33	Метод спутниковых геодезических измерений (определений)	0.10	–
556	522565.16	2252939.09	Метод спутниковых геодезических измерений (определений)	0.10	–
557	522571.64	2252975.50	Метод спутниковых геодезических измерений (определений)	0.10	–
558	522578.45	2253017.52	Метод спутниковых геодезических измерений (определений)	0.10	–
559	522585.88	2253055.50	Метод спутниковых геодезических измерений	0.10	–

			(определений)		
560	522597.53	2253133.97	Метод спутниковых геодезических измерений (определений)	0.10	–
561	522596.54	2253168.61	Метод спутниковых геодезических измерений (определений)	0.10	–
562	522560.63	2253221.58	Метод спутниковых геодезических измерений (определений)	0.10	–
563	522537.36	2253232.68	Метод спутниковых геодезических измерений (определений)	0.10	–
564	522540.68	2253250.26	Метод спутниковых геодезических измерений (определений)	0.10	–
565	522517.70	2253282.56	Метод спутниковых геодезических измерений (определений)	0.10	–
566	522513.62	2253279.65	Метод спутниковых геодезических измерений (определений)	0.10	–
567	522535.37	2253249.10	Метод спутниковых геодезических измерений (определений)	0.10	–
568	522532.32	2253232.93	Метод спутниковых геодезических измерений (определений)	0.10	–
569	522530.99	2253232.28	Метод спутниковых геодезических измерений (определений)	0.10	–
570	522523.90	2253233.86	Метод спутниковых геодезических измерений (определений)	0.10	–
571	522523.12	2253198.20	Метод спутниковых геодезических измерений (определений)	0.10	–
572	522494.31	2253177.92	Метод спутниковых геодезических измерений (определений)	0.10	–
573	522457.44	2253167.13	Метод спутниковых геодезических измерений (определений)	0.10	–
574	522465.90	2253143.53	Метод спутниковых геодезических измерений (определений)	0.10	–
575	522470.61	2253145.21	Метод спутниковых геодезических измерений (определений)	0.10	–
576	522468.36	2253151.50	Метод спутниковых геодезических измерений (определений)	0.10	–
577	522496.94	2253173.65	Метод спутниковых геодезических измерений (определений)	0.10	–
578	522557.93	2253216.66	Метод спутниковых геодезических измерений (определений)	0.10	–
579	522591.57	2253167.02	Метод спутниковых геодезических измерений (определений)	0.10	–
580	522592.51	2253134.25	Метод спутниковых геодезических измерений (определений)	0.10	–
581	522581.31	2253058.69	Метод спутниковых геодезических измерений (определений)	0.10	–
582	522531.33	2253069.75	Метод спутниковых геодезических измерений (определений)	0.10	–
583	522530.24	2253064.88	Метод спутниковых геодезических измерений (определений)	0.10	–
584	522580.46	2253053.77	Метод спутниковых геодезических измерений (определений)	0.10	–
585	522574.19	2253021.82	Метод спутниковых геодезических измерений (определений)	0.10	–
586	522562.80	2253028.09	Метод спутниковых геодезических измерений (определений)	0.10	–
587	522560.38	2253023.71	Метод спутниковых геодезических измерений (определений)	0.10	–
588	522573.27	2253016.61	Метод спутниковых геодезических измерений (определений)	0.10	–
589	522560.63	2252941.92	Метод спутниковых геодезических измерений (определений)	0.10	–
590	522539.24	2252925.53	Метод спутниковых геодезических измерений (определений)	0.10	–
591	522503.96	2252900.23	Метод спутниковых геодезических измерений (определений)	0.10	–
592	522491.88	2252900.31	Метод спутниковых геодезических измерений (определений)	0.10	–
593	522467.13	2252935.13	Метод спутниковых геодезических измерений	0.10	–

			(определений)		
594	522463.04	2252932.23	Метод спутниковых геодезических измерений (определений)	0.10	–
595	522489.28	2252895.32	Метод спутниковых геодезических измерений (определений)	0.10	–
596	522503.46	2252895.23	Метод спутниковых геодезических измерений (определений)	0.10	–
597	522525.95	2252863.53	Метод спутниковых геодезических измерений (определений)	0.10	–
598	522513.61	2252860.00	Метод спутниковых геодезических измерений (определений)	0.10	–
599	522535.15	2252829.61	Метод спутниковых геодезических измерений (определений)	0.10	–
600	522539.23	2252832.48	Метод спутниковых геодезических измерений (определений)	0.10	–
601	522521.78	2252857.13	Метод спутниковых геодезических измерений (определений)	0.10	–
602	522529.07	2252859.22	Метод спутниковых геодезических измерений (определений)	0.10	–
551	522554.09	2252825.44	Метод спутниковых геодезических измерений (определений)	0.10	–
–	–	–	–	–	–
603	522466.59	2253156.44	Метод спутниковых геодезических измерений (определений)	0.10	–
604	522483.47	2253169.53	Метод спутниковых геодезических измерений (определений)	0.10	–
605	522463.94	2253163.82	Метод спутниковых геодезических измерений (определений)	0.10	–
603	522466.59	2253156.44	Метод спутниковых геодезических измерений (определений)	0.10	–
–	–	–	–	–	–
606	522528.11	2253201.73	Метод спутниковых геодезических измерений (определений)	0.10	–
607	522553.59	2253219.72	Метод спутниковых геодезических измерений (определений)	0.10	–
608	522534.58	2253228.47	Метод спутниковых геодезических измерений (определений)	0.10	–
609	522531.34	2253227.16	Метод спутниковых геодезических измерений (определений)	0.10	–
610	522528.71	2253227.67	Метод спутниковых геодезических измерений (определений)	0.10	–
606	522528.11	2253201.73	Метод спутниковых геодезических измерений (определений)	0.10	–
Зона1(6)	–	–	–	–	–
611	522915.30	2253744.54	Метод спутниковых геодезических измерений (определений)	0.10	–
612	522981.61	2253790.60	Метод спутниковых геодезических измерений (определений)	0.10	–
613	523021.49	2253816.42	Метод спутниковых геодезических измерений (определений)	0.10	–
614	523018.78	2253820.61	Метод спутниковых геодезических измерений (определений)	0.10	–
615	522980.61	2253795.90	Метод спутниковых геодезических измерений (определений)	0.10	–
616	522903.09	2253910.01	Метод спутниковых геодезических измерений (определений)	0.10	–
617	522929.07	2253930.57	Метод спутниковых геодезических измерений (определений)	0.10	–
618	522928.91	2253933.13	Метод спутниковых геодезических измерений (определений)	0.10	–
619	522932.43	2253932.81	Метод спутниковых геодезических измерений (определений)	0.10	–
620	522963.05	2253962.35	Метод спутниковых геодезических измерений (определений)	0.10	–
621	522981.43	2253937.38	Метод спутниковых геодезических измерений (определений)	0.10	–
622	523016.39	2253962.24	Метод спутниковых геодезических измерений (определений)	0.10	–
623	523050.86	2253985.84	Метод спутниковых геодезических измерений (определений)	0.10	–
624	523066.58	2253963.04	Метод спутниковых геодезических измерений (определений)	0.10	–
625	523052.75	2253967.73	Метод спутниковых геодезических измерений (определений)	0.10	–
626	523051.13	2253963.00	Метод спутниковых геодезических измерений (определений)	0.10	–
627	523071.34	2253956.15	Метод спутниковых геодезических измерений (определений)	0.10	–
628	523117.48	2253890.29	Метод спутниковых геодезических измерений (определений)	0.10	–
629	523089.53	2253870.64	Метод спутниковых геодезических измерений (определений)	0.10	–
630	523092.39	2253866.56	Метод спутниковых геодезических измерений (определений)	0.10	–
631	523120.32	2253886.17	Метод спутниковых геодезических измерений (определений)	0.10	–
632	523140.54	2253856.63	Метод спутниковых геодезических измерений (определений)	0.10	–
633	523144.67	2253859.44	Метод спутниковых геодезических измерений (определений)	0.10	–
634	523054.96	2253988.71	Метод спутниковых геодезических измерений (определений)	0.10	–
635	523093.64	2254016.38	Метод спутниковых геодезических измерений (определений)	0.10	–
636	523090.73	2254020.44	Метод спутниковых геодезических измерений (определений)	0.10	–
637	523052.11	2253992.81	Метод спутниковых геодезических измерений (определений)	0.10	–
638	523010.49	2254052.80	Метод спутниковых геодезических измерений (определений)	0.10	–
639	522971.23	2254107.56	Метод спутниковых геодезических измерений (определений)	0.10	–
640	522959.38	2254128.97	Метод спутниковых геодезических измерений (определений)	0.10	–
641	522955.01	2254126.54	Метод спутниковых геодезических измерений (определений)	0.10	–
642	522966.07	2254106.55	Метод спутниковых геодезических измерений (определений)	0.10	–
643	522959.02	2254098.18	Метод спутниковых геодезических измерений (определений)	0.10	–
644	522962.84	2254094.95	Метод спутниковых геодезических измерений (определений)	0.10	–
645	522968.93	2254102.18	Метод спутниковых геодезических измерений (определений)	0.10	–
646	523005.68	2254050.87	Метод спутниковых геодезических измерений (определений)	0.10	–
647	522996.00	2254046.98	Метод спутниковых геодезических измерений (определений)	0.10	–
648	522997.87	2254042.33	Метод спутниковых геодезических измерений (определений)	0.10	–
649	523008.65	2254046.68	Метод спутниковых геодезических измерений (определений)	0.10	–
650	523025.53	2254022.00	Метод спутниковых геодезических измерений (определений)	0.10	–
651	523020.03	2254011.73	Метод спутниковых геодезических измерений (определений)	0.10	–
652	523024.42	2254009.38	Метод спутниковых геодезических измерений (определений)	0.10	–
653	523028.74	2254017.40	Метод спутниковых геодезических измерений (определений)	0.10	–
654	523048.01	2253989.94	Метод спутниковых геодезических измерений (определений)	0.10	–
655	523013.52	2253966.35	Метод спутниковых геодезических измерений (определений)	0.10	–
656	522982.55	2253944.30	Метод спутниковых геодезических измерений (определений)	0.10	–

657	522965.41	2253967.57	Метод спутниковых геодезических измерений (определений)	0.10	–
658	522942.06	2254000.48	Метод спутниковых геодезических измерений (определений)	0.10	–
659	522923.75	2254027.81	Метод спутниковых геодезических измерений (определений)	0.10	–
660	522873.41	2254100.61	Метод спутниковых геодезических измерений (определений)	0.10	–
661	522900.34	2254121.65	Метод спутниковых геодезических измерений (определений)	0.10	–
662	522897.27	2254125.59	Метод спутниковых геодезических измерений (определений)	0.10	–
663	522870.56	2254104.71	Метод спутниковых геодезических измерений (определений)	0.10	–
664	522809.64	2254192.27	Метод спутниковых геодезических измерений (определений)	0.10	–
665	522805.52	2254189.40	Метод спутниковых геодезических измерений (определений)	0.10	–
666	522822.05	2254165.58	Метод спутниковых геодезических измерений (определений)	0.10	–
667	522812.92	2254166.99	Метод спутниковых геодезических измерений (определений)	0.10	–
668	522812.16	2254162.05	Метод спутниковых геодезических измерений (определений)	0.10	–
669	522825.98	2254159.92	Метод спутниковых геодезических измерений (определений)	0.10	–
670	522919.62	2254025.00	Метод спутниковых геодезических измерений (определений)	0.10	–
671	522934.25	2254003.16	Метод спутниковых геодезических измерений (определений)	0.10	–
672	522925.27	2254005.48	Метод спутниковых геодезических измерений (определений)	0.10	–
673	522924.02	2254000.63	Метод спутниковых геодезических измерений (определений)	0.10	–
674	522938.46	2253996.90	Метод спутниковых геодезических измерений (определений)	0.10	–
675	522960.09	2253966.43	Метод спутниковых геодезических измерений (определений)	0.10	–
676	522930.61	2253937.99	Метод спутниковых геодезических измерений (определений)	0.10	–
677	522927.55	2253938.28	Метод спутниковых геодезических измерений (определений)	0.10	–
678	522923.82	2253934.56	Метод спутниковых геодезических измерений (определений)	0.10	–
679	522923.92	2253932.87	Метод спутниковых геодезических измерений (определений)	0.10	–
680	522900.31	2253914.19	Метод спутниковых геодезических измерений (определений)	0.10	–
681	522866.94	2253963.57	Метод спутниковых геодезических измерений (определений)	0.10	–
682	522831.81	2254011.02	Метод спутниковых геодезических измерений (определений)	0.10	–
683	522810.70	2254040.86	Метод спутниковых геодезических измерений (определений)	0.10	–
684	522788.14	2254075.18	Метод спутниковых геодезических измерений (определений)	0.10	–
685	522770.73	2254099.56	Метод спутниковых геодезических измерений (определений)	0.10	–
686	522746.63	2254135.94	Метод спутниковых геодезических измерений (определений)	0.10	–
687	522742.47	2254133.19	Метод спутниковых геодезических измерений (определений)	0.10	–
688	522765.15	2254098.96	Метод спутниковых геодезических измерений (определений)	0.10	–
689	522732.98	2254084.16	Метод спутниковых геодезических измерений (определений)	0.10	–
690	522735.06	2254079.63	Метод спутниковых геодезических измерений (определений)	0.10	–
691	522768.02	2254094.75	Метод спутниковых геодезических измерений (определений)	0.10	–
692	522784.00	2254072.37	Метод спутниковых геодезических измерений (определений)	0.10	–
693	522806.56	2254038.04	Метод спутниковых геодезических измерений (определений)	0.10	–
694	522827.78	2254008.08	Метод спутниковых геодезических измерений (определений)	0.10	–
695	522862.86	2253960.69	Метод спутниковых геодезических измерений (определений)	0.10	–
696	522895.79	2253911.98	Метод спутниковых геодезических измерений (определений)	0.10	–
697	522806.65	2253886.53	Метод спутниковых геодезических измерений (определений)	0.10	–
698	522775.44	2253924.68	Метод спутниковых геодезических измерений (определений)	0.10	–
699	522718.36	2253991.58	Метод спутниковых геодезических измерений (определений)	0.10	–
700	522698.00	2254014.70	Метод спутниковых геодезических измерений (определений)	0.10	–
701	522690.17	2254000.13	Метод спутниковых геодезических измерений (определений)	0.10	–
702	522694.57	2253997.77	Метод спутниковых геодезических измерений (определений)	0.10	–
703	522698.99	2254005.99	Метод спутниковых геодезических измерений (определений)	0.10	–
704	522714.59	2253988.31	Метод спутниковых геодезических измерений (определений)	0.10	–
705	522771.59	2253921.48	Метод спутниковых геодезических измерений (определений)	0.10	–
706	522804.83	2253880.84	Метод спутниковых геодезических измерений (определений)	0.10	–
707	522898.66	2253907.61	Метод спутниковых геодезических измерений (определений)	0.10	–
708	522976.45	2253793.11	Метод спутниковых геодезических измерений (определений)	0.10	–
709	522916.34	2253751.35	Метод спутниковых геодезических измерений (определений)	0.10	–
710	522890.49	2253784.71	Метод спутниковых геодезических измерений (определений)	0.10	–
711	522867.56	2253816.92	Метод спутниковых геодезических измерений (определений)	0.10	–
712	522847.74	2253812.50	Метод спутниковых геодезических измерений (определений)	0.10	–
713	522848.83	2253807.62	Метод спутниковых геодезических измерений (определений)	0.10	–
714	522865.40	2253811.31	Метод спутниковых геодезических измерений (определений)	0.10	–
715	522886.48	2253781.72	Метод спутниковых геодезических измерений (определений)	0.10	–
611	522915.30	2253744.54	Метод спутниковых геодезических измерений (определений)	0.10	–
Зона1(7)	–	–	–	–	–
716	523090.98	2253775.89	Метод спутниковых геодезических измерений (определений)	0.10	–
717	523239.94	2253879.18	Метод спутниковых геодезических измерений (определений)	0.10	–
718	523230.09	2253888.99	Метод спутниковых геодезических измерений (определений)	0.10	–
719	523214.33	2253910.65	Метод спутниковых геодезических измерений (определений)	0.10	–
720	523124.34	2254040.71	Метод спутниковых геодезических измерений (определений)	0.10	–
721	523087.51	2254092.96	Метод спутниковых геодезических измерений (определений)	0.10	–
722	523069.06	2254121.86	Метод спутниковых геодезических измерений (определений)	0.10	–
723	523027.05	2254184.40	Метод спутниковых геодезических измерений	0.10	–


			(определений)		
724	523001.81	2254184.02	Метод спутниковых геодезических измерений (определений)	0.10	–
725	523001.89	2254179.01	Метод спутниковых геодезических измерений (определений)	0.10	–
726	523024.40	2254179.37	Метод спутниковых геодезических измерений (определений)	0.10	–
727	523061.53	2254124.03	Метод спутниковых геодезических измерений (определений)	0.10	–
728	523046.57	2254128.34	Метод спутниковых геодезических измерений (определений)	0.10	–
729	523045.19	2254123.55	Метод спутниковых геодезических измерений (определений)	0.10	–
730	523065.86	2254117.58	Метод спутниковых геодезических измерений (определений)	0.10	–
731	523079.65	2254095.98	Метод спутниковых геодезических измерений (определений)	0.10	–
732	523069.51	2254099.17	Метод спутниковых геодезических измерений (определений)	0.10	–
733	523068.00	2254094.40	Метод спутниковых геодезических измерений (определений)	0.10	–
734	523083.91	2254089.39	Метод спутниковых геодезических измерений (определений)	0.10	–
735	523163.14	2253975.87	Метод спутниковых геодезических измерений (определений)	0.10	–
736	523152.79	2253971.05	Метод спутниковых геодезических измерений (определений)	0.10	–
737	523154.89	2253966.52	Метод спутниковых геодезических измерений (определений)	0.10	–
738	523166.05	2253971.71	Метод спутниковых геодезических измерений (определений)	0.10	–
739	523185.38	2253944.12	Метод спутниковых геодезических измерений (определений)	0.10	–
740	523173.04	2253945.91	Метод спутниковых геодезических измерений (определений)	0.10	–
741	523172.31	2253940.97	Метод спутниковых геодезических измерений (определений)	0.10	–
742	523189.29	2253938.50	Метод спутниковых геодезических измерений (определений)	0.10	–
743	523210.25	2253907.77	Метод спутниковых геодезических измерений (определений)	0.10	–
744	523220.41	2253893.80	Метод спутниковых геодезических измерений (определений)	0.10	–
745	523208.09	2253899.62	Метод спутниковых геодезических измерений (определений)	0.10	–
746	523205.96	2253895.10	Метод спутниковых геодезических измерений (определений)	0.10	–
747	523224.65	2253886.27	Метод спутниковых геодезических измерений (определений)	0.10	–
748	523218.35	2253875.54	Метод спутниковых геодезических измерений (определений)	0.10	–
749	523222.45	2253873.13	Метод спутниковых геодезических измерений (определений)	0.10	–
750	523092.46	2253782.98	Метод спутниковых геодезических измерений (определений)	0.10	–
751	523076.33	2253808.97	Метод спутниковых геодезических измерений (определений)	0.10	–
752	523053.15	2253841.68	Метод спутниковых геодезических измерений (определений)	0.10	–
753	522986.77	2253937.85	Метод спутниковых геодезических измерений (определений)	0.10	–
754	522980.43	2253918.11	Метод спутниковых геодезических измерений (определений)	0.10	–
755	522985.19	2253916.58	Метод спутниковых геодезических измерений (определений)	0.10	–
756	522988.40	2253926.61	Метод спутниковых геодезических измерений (определений)	0.10	–
757	523073.08	2253804.53	Метод спутниковых геодезических измерений	0.10	–

			(определений)		
758	523068.15	2253797.78	Метод спутниковых геодезических измерений (определений)	0.10	–
759	523072.50	2253795.22	Метод спутниковых геодезических измерений (определений)	0.10	–
760	523076.02	2253800.00	Метод спутниковых геодезических измерений (определений)	0.10	–
716	523090.98	2253775.89	Метод спутниковых геодезических измерений (определений)	0.10	–
–	–	–	–	–	–
761	523222.94	2253873.47	Метод спутниковых геодезических измерений (определений)	0.10	–
762	523232.16	2253879.87	Метод спутниковых геодезических измерений (определений)	0.10	–
763	523228.71	2253883.31	Метод спутниковых геодезических измерений (определений)	0.10	–
761	523222.94	2253873.47	Метод спутниковых геодезических измерений (определений)	0.10	–

3. Сведения о характерных точках части (частей) границы объекта

Обозначение характерных точек части границы	Координаты, м		Метод определения координат характерной точки	Средняя квадратическая погрешность положения характерной точки (M_t), м	Описание обозначения точки на местности (при наличии)
	X	Y			
1	2	3	4	5	6
–	–	–	–	–	–

Схема расположения границ публичного сервитута объекта

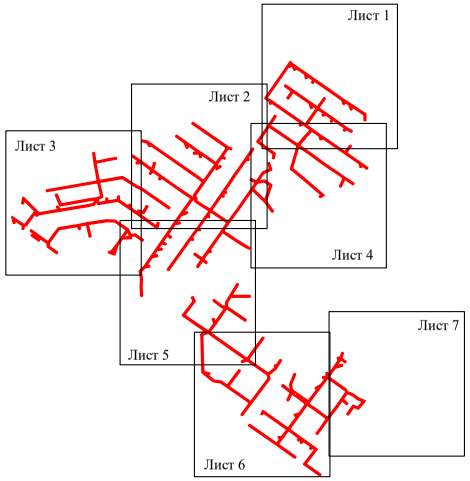


Масштаб 1:20000

Используемые условные знаки и обозначения:

- граница публичного сервитута

Схема расположения границ публичного сервитута объекта

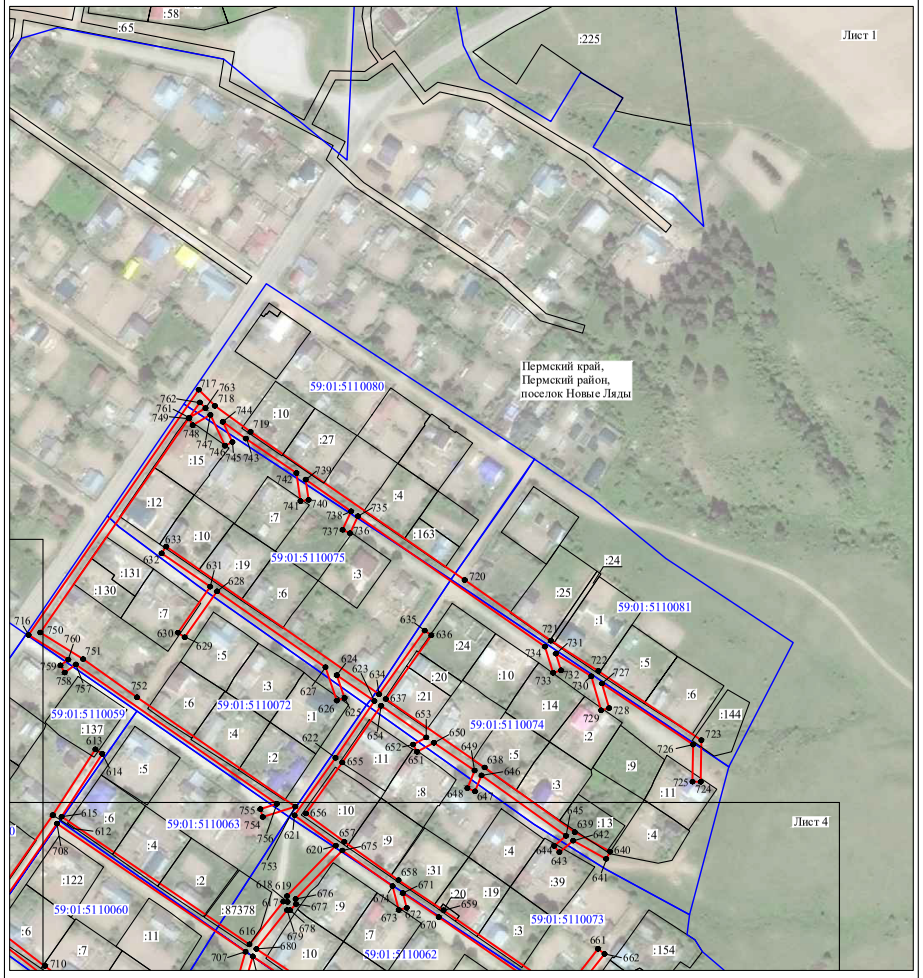


Масштаб 1:3000

Используемые условные знаки и обозначения:

- №1 - номер опоры
- граница публичного сервитута
- граница кадастрового деления
- граница населенного пункта
- граница земельного участка, имеющегося в ЕГРН
- 59:32:1170001:34 :34 - кадастровый номер земельного участка, имеющегося в ЕГРН
- 59:32:1170001 - номер кадастрового квартала
- 1 • - обозначение характерных точек границ

Схема расположения границ публичного сервитута объекта

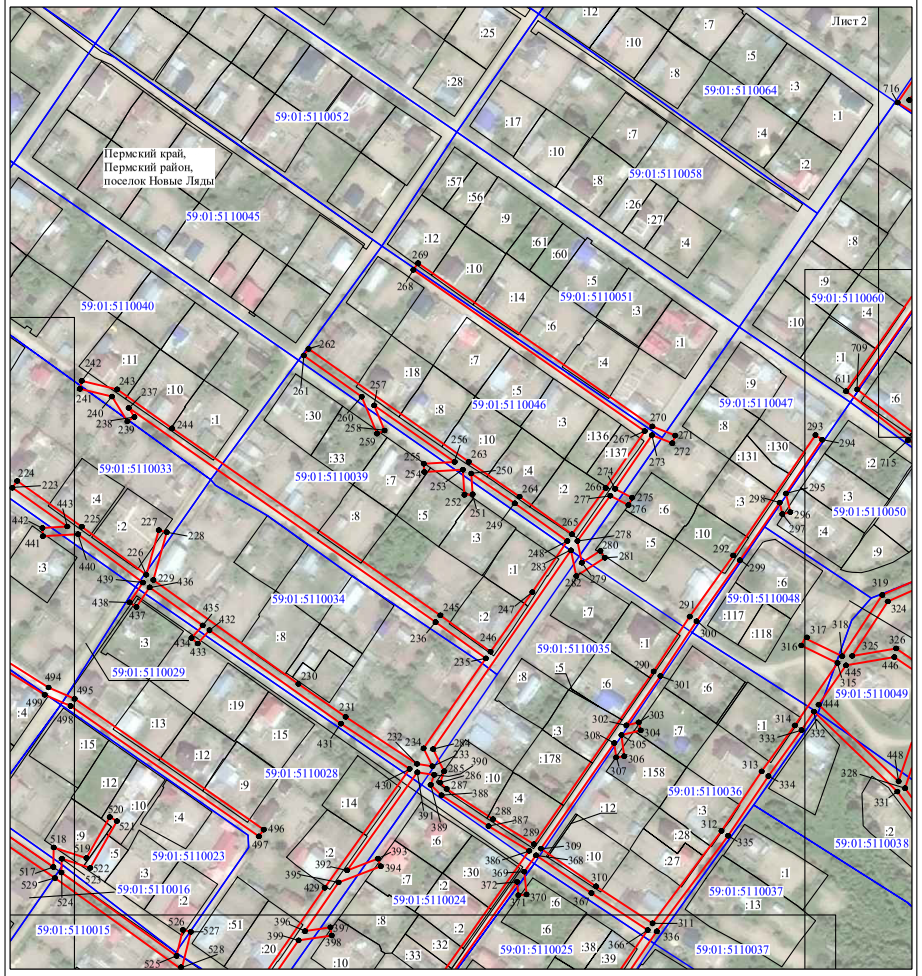


Масштаб 1:3000

Используемые условные знаки и обозначения:

№1 - номер опоры
- граница публичного сервитута
- граница кадастрового деления
- граница населенного пункта
- граница земельного участка, имеющегося в ЕГРН

59:32:1170001:34 :34 - кадастровый номер земельного участка, имеющегося в ЕГРН
59:32:1170001 - номер кадастрового квартала
1 - обозначение характерных точек границ

Схема расположения границ публичного сервитута объекта

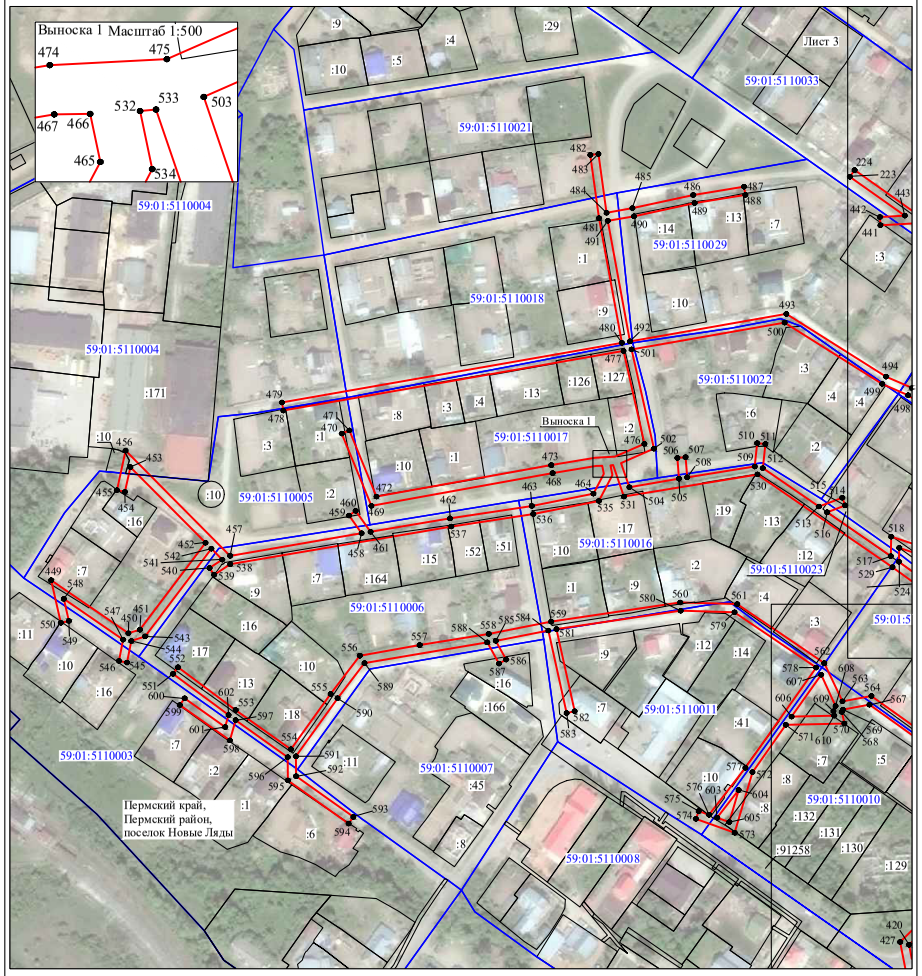


Масштаб 1:3000

Используемые условные знаки и обозначения:

№1 - номер опоры
- граница публичного сервитута
- граница кадастрового деления
- граница населенного пункта
- граница земельного участка, имеющегося в ЕГРН

59:32:1170001:34 :34 - кадастровый номер земельного участка, имеющегося в ЕГРН
59:32:1170001 - номер кадастрового квартала
1 - обозначение характерных точек границ

Схема расположения границ публичного сервитута объекта

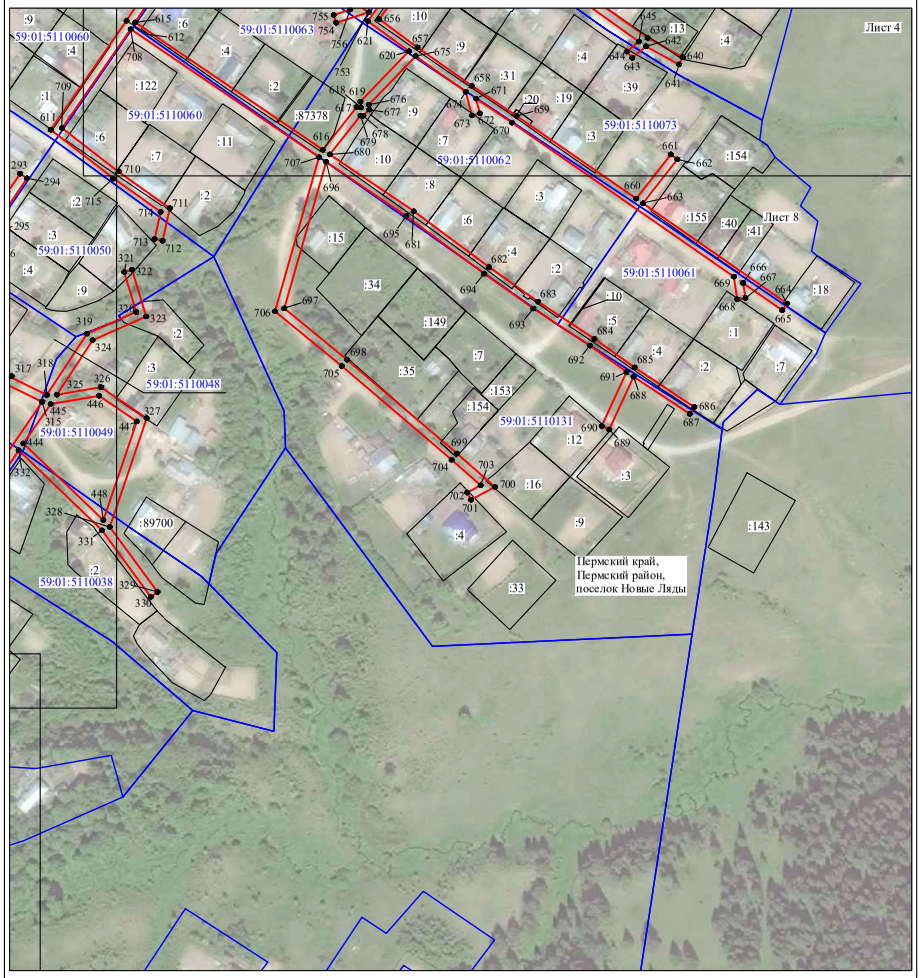

Масштаб 1:3000

Используемые условные знаки и обозначения:

№1 - номер опоры


- граница публичного сервитута
- граница кадастрового деления
- граница населенного пункта
- граница земельного участка, имеющегося в ЕГРН

59:32:1170001:34 :34 - кадастровый номер земельного участка, имеющегося в ЕГРН

59:32:1170001 - номер кадастрового квартала

1 - обозначение характерных точек границ

Схема расположения границ публичного сервитута объекта

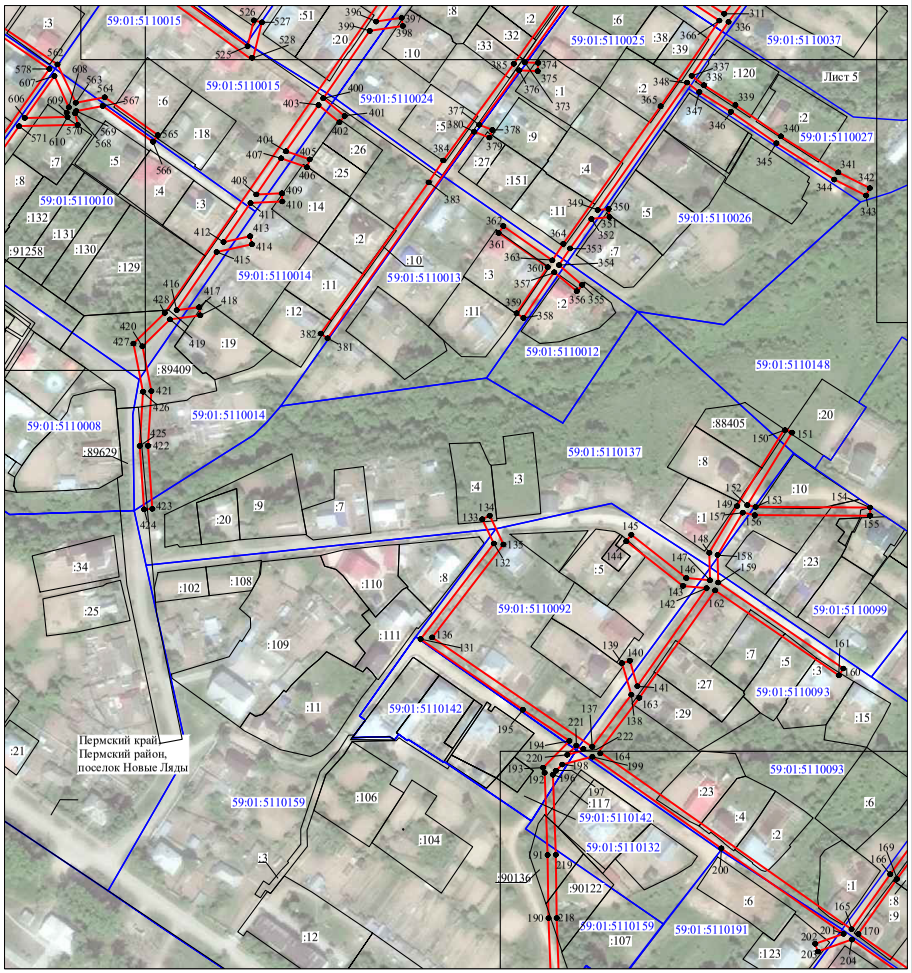

Масштаб 1:3000

Используемые условные знаки и обозначения:

№1 - номер опоры


- граница публичного сервитута
- граница кадастрового деления
- граница населенного пункта
- граница земельного участка, имеющегося в ЕГРН

59:32:1170001:34 :34 - кадастровый номер земельного участка, имеющегося в ЕГРН

59:32:1170001 - номер кадастрового квартала

1 - обозначение характерных точек границ

Схема расположения границ публичного сервитута объекта

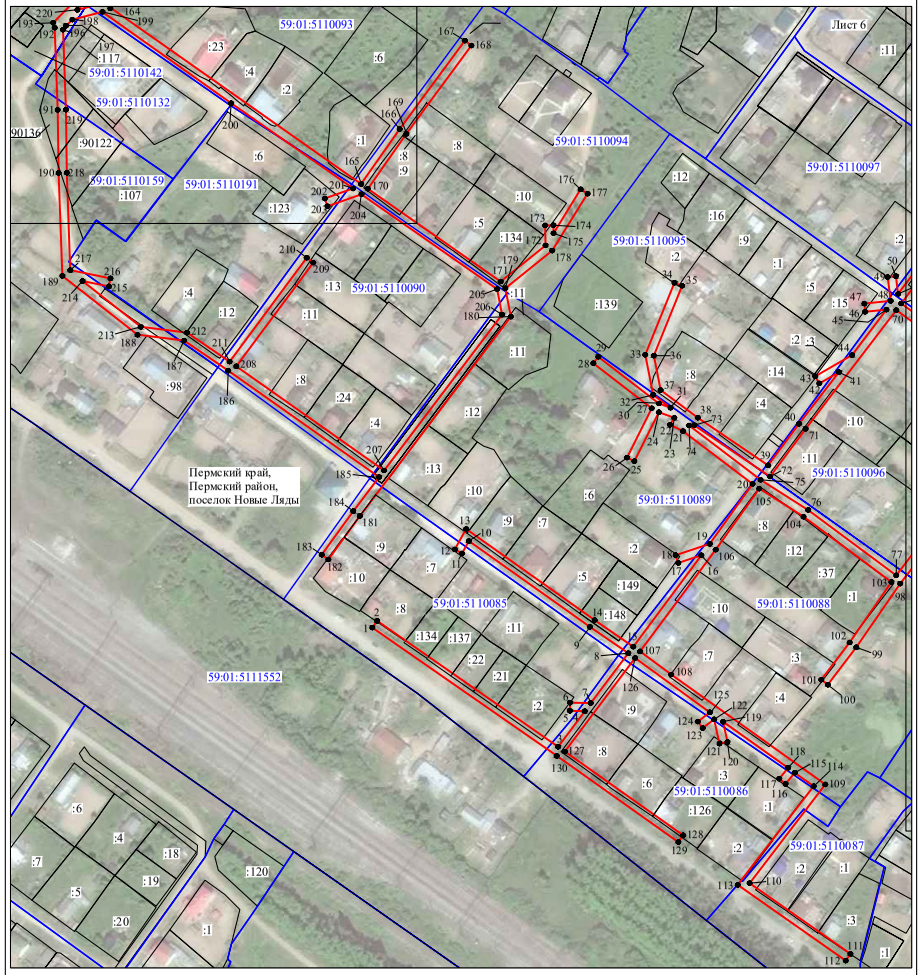


Масштаб 1:3000

Используемые условные знаки и обозначения:

№1	- номер опоры
	- граница публичного сервитута
	- граница кадастрового деления
	- граница населенного пункта
	- граница земельного участка, имеющегося в ЕГРН
59:32:1170001:34 :34	- кадастровый номер земельного участка, имеющегося в ЕГРН
59:32:1170001	- номер кадастрового квартала
1	- обозначение характерных точек границ

Схема расположения границ публичного сервитута объекта

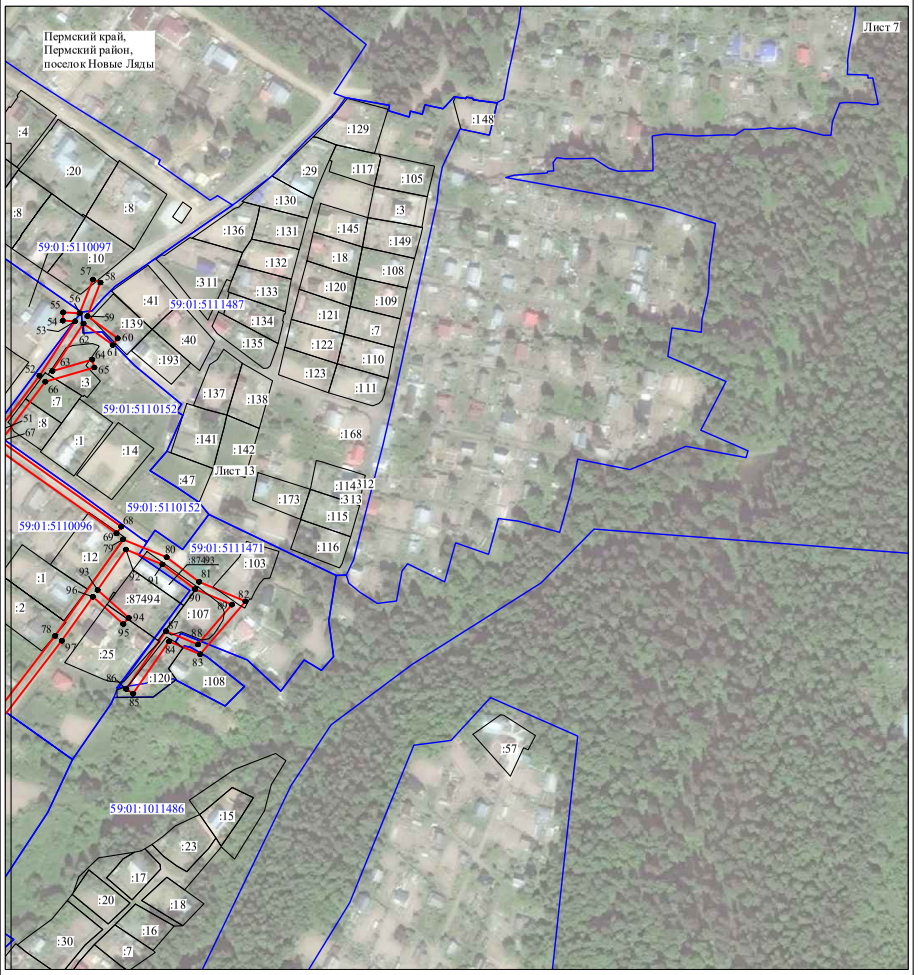

Масштаб 1:3000

Используемые условные знаки и обозначения:

№1	- номер опоры
	- граница публичного сервитута
	- граница кадастрового деления
	- граница населенного пункта
	- граница земельного участка, имеющегося в ЕГРН
59:32:1170001:34 :34	- кадастровый номер земельного участка, имеющегося в ЕГРН
59:32:1170001	- номер кадастрового квартала
1	- обозначение характерных точек границ

ОПИСАНИЕ МЕСТОПОЛОЖЕНИЯ ГРАНИЦ

Публичный сервитут для размещения объекта электросетевого хозяйства «ВЛ-0,4 КВ ОТ ТП 62746»
(наименование объекта, местоположение границ которого описано (далее - объект))

Раздел 1

Сведения об объекте		
№ п/п	Характеристики объекта	Описание характеристик
1	2	3
1	Местоположение объекта	Пермский край, город Пермь
2	Площадь объекта +/- величина погрешности определения площади (Р+/- Дельта Р)	3956 кв.м ± 13 кв.м
3	Иные характеристики объекта	Публичный сервитут для размещения объекта электросетевого хозяйства «ВЛ-0,4 КВ ОТ ТП 62746» на срок 49 лет

Раздел 2

Сведения о местоположении границ объекта

1. Система координат МСК-59, зона 2

2. Сведения о характерных точках границ объекта


Обозначение характерных точек границ	Координаты, м		Метод определения координат характерной точки	Средняя квадратическая погрешность положения характерной точки (M_t), м	Описание обозначения точки на местности (при наличии)
	X	Y			
1	2	3	4	5	6
1	522105.15	2253842.25	Метод спутниковых геодезических измерений (определений)	0.10	–
2	522105.19	2253846.25	Метод спутниковых геодезических измерений (определений)	0.10	–
3	522089.31	2253846.40	Метод спутниковых геодезических измерений (определений)	0.10	–
4	522083.26	2253854.83	Метод спутниковых геодезических измерений (определений)	0.10	–
5	522055.99	2253902.71	Метод спутниковых геодезических измерений (определений)	0.10	–
6	522049.07	2253911.90	Метод спутниковых геодезических измерений (определений)	0.10	–
7	522058.48	2253908.69	Метод спутниковых геодезических измерений (определений)	0.10	–
8	522059.91	2253917.16	Метод спутниковых геодезических измерений (определений)	0.10	–
9	522091.96	2253940.44	Метод спутниковых геодезических измерений (определений)	0.10	–
10	522127.55	2253965.94	Метод спутниковых геодезических измерений (определений)	0.10	–
11	522125.22	2253969.19	Метод спутниковых геодезических измерений (определений)	0.10	–
12	522089.62	2253943.68	Метод спутниковых геодезических измерений (определений)	0.10	–
13	522056.25	2253919.44	Метод спутниковых геодезических измерений (определений)	0.10	–
14	522055.33	2253914.00	Метод спутниковых геодезических измерений (определений)	0.10	–
15	522047.72	2253916.58	Метод спутниковых геодезических измерений (определений)	0.10	–
16	522083.38	2253944.21	Метод спутниковых геодезических измерений (определений)	0.10	–
17	522116.52	2253968.51	Метод спутниковых геодезических измерений (определений)	0.10	–
18	522151.14	2253994.02	Метод спутниковых геодезических измерений (определений)	0.10	–
19	522191.09	2254023.25	Метод спутниковых геодезических измерений (определений)	0.10	–
20	522204.19	2254020.64	Метод спутниковых геодезических измерений (определений)	0.10	–
21	522204.97	2254024.56	Метод спутниковых геодезических измерений (определений)	0.10	–
22	522195.61	2254026.43	Метод спутниковых геодезических измерений (определений)	0.10	–
23	522230.95	2254051.04	Метод спутниковых геодезических измерений (определений)	0.10	–
24	522269.28	2254079.60	Метод спутниковых геодезических измерений (определений)	0.10	–
25	522249.92	2254110.47	Метод спутниковых геодезических измерений (определений)	0.10	–
26	522229.04	2254141.37	Метод спутниковых геодезических измерений	0.10	–

			(определений)		
27	522211.67	2254167.23	Метод спутниковых геодезических измерений (определений)	0.10	–
28	522188.58	2254202.44	Метод спутниковых геодезических измерений (определений)	0.10	–
29	522185.23	2254200.25	Метод спутниковых геодезических измерений (определений)	0.10	–
30	522208.34	2254165.02	Метод спутниковых геодезических измерений (определений)	0.10	–
31	522225.72	2254139.13	Метод спутниковых геодезических измерений (определений)	0.10	–
32	522246.58	2254108.29	Метод спутниковых геодезических измерений (определений)	0.10	–
33	522263.94	2254080.60	Метод спутниковых геодезических измерений (определений)	0.10	–
34	522228.61	2254054.29	Метод спутниковых геодезических измерений (определений)	0.10	–
35	522191.09	2254028.16	Метод спутниковых геодезических измерений (определений)	0.10	–
36	522166.78	2254061.96	Метод спутниковых геодезических измерений (определений)	0.10	–
37	522149.34	2254086.30	Метод спутниковых геодезических измерений (определений)	0.10	–
38	522128.45	2254115.73	Метод спутниковых геодезических измерений (определений)	0.10	–
39	522129.66	2254132.75	Метод спутниковых геодезических измерений (определений)	0.10	–
40	522125.66	2254133.02	Метод спутниковых геодезических измерений (определений)	0.10	–
41	522124.35	2254114.58	Метод спутниковых геодезических измерений (определений)	0.10	–
42	522146.08	2254083.98	Метод спутниковых геодезических измерений (определений)	0.10	–
43	522163.53	2254059.63	Метод спутниковых геодезических измерений (определений)	0.10	–
44	522187.84	2254025.84	Метод спутниковых геодезических измерений (определений)	0.10	–
45	522148.77	2253997.24	Метод спутниковых геодезических измерений (определений)	0.10	–
46	522115.83	2253972.97	Метод спутниковых геодезических измерений (определений)	0.10	–
47	522090.00	2254011.45	Метод спутниковых геодезических измерений (определений)	0.10	–
48	522097.73	2254014.01	Метод спутниковых геодезических измерений (определений)	0.10	–
49	522096.47	2254017.81	Метод спутниковых геодезических измерений (определений)	0.10	–
50	522087.69	2254014.90	Метод спутниковых геодезических измерений (определений)	0.10	–
51	522064.07	2254050.48	Метод спутниковых геодезических измерений (определений)	0.10	–
52	522060.74	2254048.27	Метод спутниковых геодезических измерений (определений)	0.10	–
53	522085.21	2254011.41	Метод спутниковых геодезических измерений (определений)	0.10	–
54	522112.60	2253970.60	Метод спутниковых геодезических измерений (определений)	0.10	–
55	522080.97	2253947.40	Метод спутниковых геодезических измерений (определений)	0.10	–
56	522043.95	2253918.71	Метод спутниковых геодезических измерений (определений)	0.10	–
57	522017.86	2253953.65	Метод спутниковых геодезических измерений (определений)	0.10	–
58	522002.09	2253976.33	Метод спутниковых геодезических измерений (определений)	0.10	–
59	521989.84	2253994.71	Метод спутниковых геодезических измерений (определений)	0.10	–
60	521972.14	2254020.23	Метод спутниковых геодезических измерений (определений)	0.10	–
61	521968.84	2254017.94	Метод спутниковых геодезических измерений (определений)	0.10	–
62	521986.53	2253992.46	Метод спутниковых геодезических измерений (определений)	0.10	–
63	521998.78	2253974.08	Метод спутниковых геодезических измерений (определений)	0.10	–
64	522014.61	2253951.31	Метод спутниковых геодезических измерений (определений)	0.10	–
65	522043.17	2253913.05	Метод спутниковых геодезических измерений (определений)	0.10	–
66	522052.57	2253900.61	Метод спутниковых геодезических измерений (определений)	0.10	–
67	522079.89	2253852.67	Метод спутниковых геодезических измерений (определений)	0.10	–
68	522087.24	2253842.42	Метод спутниковых геодезических измерений (определений)	0.10	–
1	522105.15	2253842.25	Метод спутниковых геодезических измерений (определений)	0.10	–

3. Сведения о характерных точках части (частей) границы объекта

Обозначение характерных точек части границы	Координаты, м		Метод определения координат характерной точки	Средняя квадратическая погрешность положения характерной точки (M_t), м	Описание обозначения точки на местности (при наличии)
	X	Y			
1	2	3	4	5	6
–	–	–	–	–	–

Схема расположения границ публичного сервитута объекта

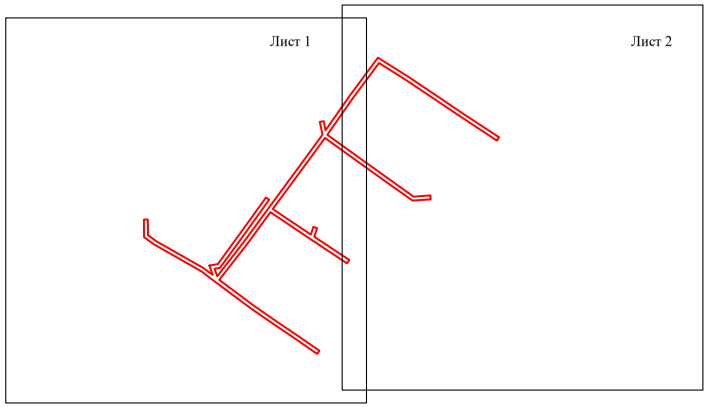

Масштаб 1:5000

Используемые условные знаки и обозначения:

- граница публичного сервитута

Схема расположения границ публичного сервитута объекта



Масштаб 1:2000

Используемые условные знаки и обозначения:


- №1 - номер опоры
- граница публичного сервитута
- граница кадастрового деления
- граница населенного пункта
- граница земельного участка, имеющегося в ЕГРН

59:32:1170001:34
:34 - кадастровый номер земельного участка, имеющегося в ЕГРН

59:32:1170001 - номер кадастрового квартала

1 - обозначение характерных точек границ

Схема расположения границ публичного сервитута объекта

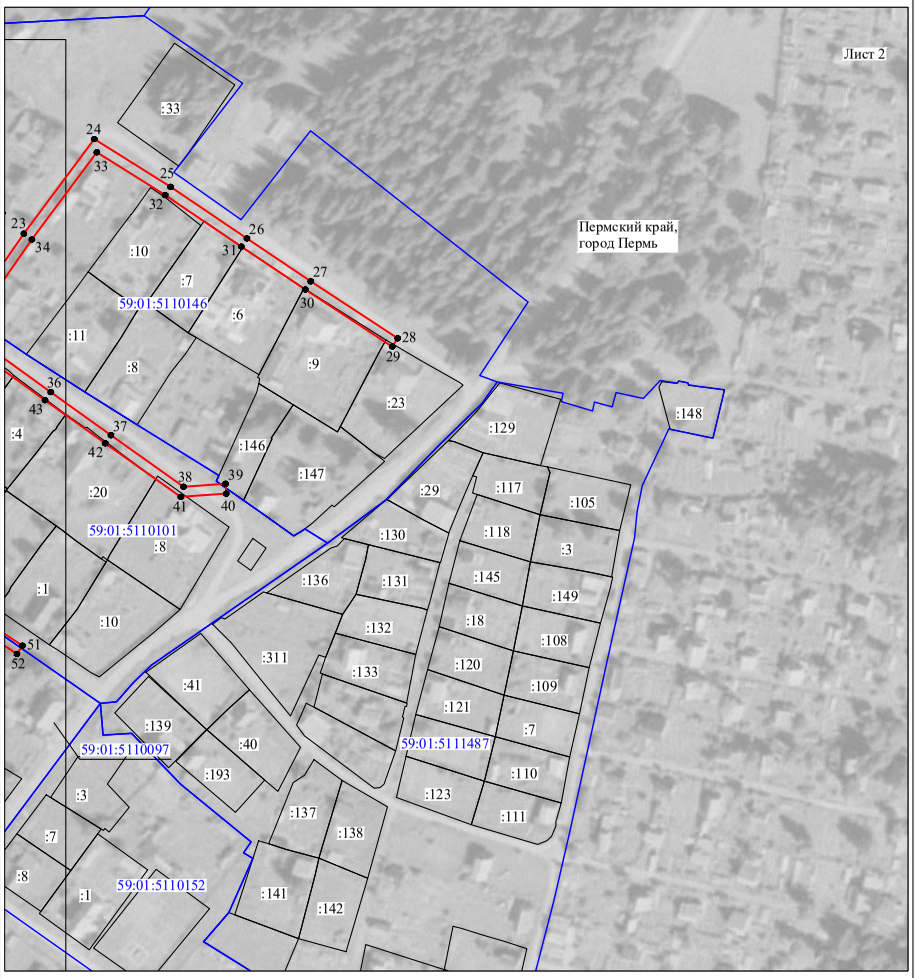

Масштаб 1:2000

Используемые условные знаки и обозначения:

№1 - номер опоры

- граница публичного сервитута
- граница кадастрового деления
- граница населенного пункта
- граница земельного участка, имеющегося в ЕГРН

59:32:1170001:34 :34 - кадастровый номер земельного участка, имеющегося в ЕГРН

59:32:1170001 - номер кадастрового квартала

1 ● - обозначение характерных точек границ

ОПИСАНИЕ МЕСТОПОЛОЖЕНИЯ ГРАНИЦ

Публичный сервитут для размещения объекта электросетевого хозяйства «ВЛ-0,4 кВ от ТП-62301, ВЛ-0,4 кВ от ТП-62331»

(наименование объекта, местоположение границ которого описано (далее - объект))

Раздел 1

Сведения об объекте		
№ п/п	Характеристики объекта	Описание характеристик
1	2	3
1	Местоположение объекта	Пермский край, город Пермь
2	Площадь объекта +/- величина погрешности определения площади (Р+/- Дельта Р)	22500 кв.м ± 33 кв.м
3	Иные характеристики объекта	Публичный сервитут для размещения объекта электросетевого хозяйства «ВЛ-0,4 кВ от ТП-62301, ВЛ-0,4 кВ от ТП-62331» на срок 49 лет

Раздел 2

Сведения о местоположении границ объекта					
1. Система координат МСК-59, зона 2					
2. Сведения о характерных точках границ объекта					
Обозначение характерных точек границ	Координаты, м		Метод определения координат характерной точки	Средняя квадратическая погрешность положения характерной точки (M_t), м	Описание обозначения точки на местности (при наличии)
	X	Y			
1	2	3	4	5	6
Зона1(1)	–	–	–	–	–
1	522224.27	2252491.35	Метод спутниковых геодезических измерений (определений)	0.10	–
2	522257.35	2252515.17	Метод спутниковых геодезических измерений (определений)	0.10	–
3	522282.82	2252533.54	Метод спутниковых геодезических измерений (определений)	0.10	–
4	522282.01	2252573.44	Метод спутниковых геодезических измерений (определений)	0.10	–
5	522254.88	2252611.01	Метод спутниковых геодезических измерений (определений)	0.10	–
6	522236.27	2252636.59	Метод спутниковых геодезических измерений (определений)	0.10	–
7	522227.91	2252647.62	Метод спутниковых геодезических измерений (определений)	0.10	–
8	522202.48	2252682.69	Метод спутниковых геодезических измерений (определений)	0.10	–
9	522206.53	2252680.43	Метод спутниковых геодезических измерений (определений)	0.10	–
10	522208.96	2252684.80	Метод спутниковых геодезических измерений (определений)	0.10	–
11	522195.52	2252692.27	Метод спутниковых геодезических измерений (определений)	0.10	–
12	522173.55	2252722.79	Метод спутниковых геодезических измерений (определений)	0.10	–
13	522151.52	2252753.67	Метод спутниковых геодезических измерений (определений)	0.10	–
14	522183.16	2252778.09	Метод спутниковых геодезических измерений (определений)	0.10	–
15	522180.11	2252782.05	Метод спутниковых геодезических измерений (определений)	0.10	–
16	522148.59	2252757.72	Метод спутниковых геодезических измерений (определений)	0.10	–
17	522122.81	2252793.16	Метод спутниковых геодезических измерений (определений)	0.10	–
18	522097.53	2252827.19	Метод спутниковых геодезических измерений (определений)	0.10	–
19	522075.26	2252858.31	Метод спутниковых геодезических измерений (определений)	0.10	–
20	522061.50	2252876.88	Метод спутниковых геодезических измерений (определений)	0.10	–
21	522047.41	2252875.00	Метод спутниковых геодезических измерений (определений)	0.10	–
22	522047.43	2252875.19	Метод спутниковых геодезических измерений (определений)	0.10	–
23	522045.09	2252896.80	Метод спутниковых геодезических измерений (определений)	0.10	–
24	522063.86	2252910.61	Метод спутниковых геодезических измерений (определений)	0.10	–
25	522091.61	2252929.87	Метод спутниковых геодезических измерений (определений)	0.10	–
26	522110.01	2252943.12	Метод спутниковых геодезических измерений (определений)	0.10	–
27	522134.66	2252909.93	Метод спутниковых геодезических измерений (определений)	0.10	–
28	522160.53	2252875.08	Метод спутниковых геодезических измерений (определений)	0.10	–
29	522184.69	2252841.04	Метод спутниковых геодезических измерений (определений)	0.10	–
30	522197.48	2252822.66	Метод спутниковых геодезических измерений (определений)	0.10	–
31	522215.63	2252797.90	Метод спутниковых геодезических измерений (определений)	0.10	–
32	522228.60	2252781.72	Метод спутниковых геодезических измерений (определений)	0.10	–
33	522229.97	2252779.74	Метод спутниковых геодезических измерений (определений)	0.10	–
34	522238.76	2252767.03	Метод спутниковых геодезических измерений (определений)	0.10	–
35	522249.46	2252752.47	Метод спутниковых геодезических измерений (определений)	0.10	–
36	522265.87	2252730.46	Метод спутниковых геодезических измерений (определений)	0.10	–
37	522276.81	2252715.05	Метод спутниковых геодезических измерений (определений)	0.10	–
38	522299.48	2252684.53	Метод спутниковых геодезических измерений (определений)	0.10	–
39	522317.58	2252660.03	Метод спутниковых геодезических измерений (определений)	0.10	–
40	522321.60	2252663.00	Метод спутниковых геодезических измерений (определений)	0.10	–
41	522303.50	2252687.50	Метод спутниковых геодезических измерений (определений)	0.10	–
42	522280.85	2252717.99	Метод спутниковых геодезических измерений (определений)	0.10	–
43	522269.91	2252733.40	Метод спутниковых геодезических измерений (определений)	0.10	–
44	522253.48	2252755.44	Метод спутниковых геодезических измерений (определений)	0.10	–
45	522242.83	2252769.93	Метод спутниковых геодезических измерений (определений)	0.10	–
46	522234.09	2252782.57	Метод спутниковых геодезических измерений (определений)	0.10	–
47	522256.29	2252797.87	Метод спутниковых геодезических измерений (определений)	0.10	–
48	522253.45	2252801.99	Метод спутниковых геодезических измерений (определений)	0.10	–
49	522231.11	2252786.59	Метод спутниковых геодезических измерений (определений)	0.10	–
50	522219.60	2252800.94	Метод спутниковых геодезических измерений (определений)	0.10	–
51	522201.55	2252825.57	Метод спутниковых геодезических измерений (определений)	0.10	–
52	522188.78	2252843.91	Метод спутниковых геодезических измерений (определений)	0.10	–
53	522164.58	2252878.01	Метод спутниковых геодезических измерений (определений)	0.10	–
54	522138.68	2252912.91	Метод спутниковых геодезических измерений (определений)	0.10	–
55	522112.56	2252948.06	Метод спутниковых геодезических измерений (определений)	0.10	–
56	522111.11	2252950.08	Метод спутниковых геодезических измерений (определений)	0.10	–
57	522083.67	2252987.94	Метод спутниковых геодезических измерений (определений)	0.10	–
58	522049.85	2253034.65	Метод спутниковых геодезических измерений (определений)	0.10	–
59	522045.80	2253031.72	Метод спутниковых геодезических измерений (определений)	0.10	–

60	522079.62	2252985.00	Метод спутниковых геодезических измерений (определений)	0.10	–
61	522107.05	2252947.15	Метод спутниковых геодезических измерений (определений)	0.10	–
62	522088.72	2252933.95	Метод спутниковых геодезических измерений (определений)	0.10	–
63	522060.95	2252914.68	Метод спутниковых геодезических измерений (определений)	0.10	–
64	522050.35	2252906.88	Метод спутниковых геодезических измерений (определений)	0.10	–
65	522067.82	2252936.42	Метод спутниковых геодезических измерений (определений)	0.10	–
66	522063.53	2252938.95	Метод спутниковых геодезических измерений (определений)	0.10	–
67	522042.23	2252902.94	Метод спутниковых геодезических измерений (определений)	0.10	–
68	522003.39	2252956.93	Метод спутниковых геодезических измерений (определений)	0.10	–
69	521956.57	2253019.78	Метод спутниковых геодезических измерений (определений)	0.10	–
70	521931.41	2253032.09	Метод спутниковых геодезических измерений (определений)	0.10	–
71	522000.22	2253084.54	Метод спутниковых геодезических измерений (определений)	0.10	–
72	522008.11	2253071.29	Метод спутниковых геодезических измерений (определений)	0.10	–
73	522012.40	2253073.84	Метод спутниковых геодезических измерений (определений)	0.10	–
74	522001.65	2253091.89	Метод спутниковых геодезических измерений (определений)	0.10	–
75	521925.16	2253033.60	Метод спутниковых геодезических измерений (определений)	0.10	–
76	521897.24	2253014.10	Метод спутниковых геодезических измерений (определений)	0.10	–
77	521854.58	2252981.12	Метод спутниковых геодезических измерений (определений)	0.10	–
78	521816.94	2252949.44	Метод спутниковых геодезических измерений (определений)	0.10	–
79	521768.70	2252935.35	Метод спутниковых геодезических измерений (определений)	0.10	–
80	521734.89	2252923.21	Метод спутниковых геодезических измерений (определений)	0.10	–
81	521736.66	2252918.53	Метод спутниковых геодезических измерений (определений)	0.10	–
82	521755.36	2252925.59	Метод спутниковых геодезических измерений (определений)	0.10	–
83	521731.09	2252892.38	Метод спутниковых геодезических измерений (определений)	0.10	–
84	521696.75	2252862.35	Метод спутниковых геодезических измерений (определений)	0.10	–
85	521700.04	2252858.58	Метод спутниковых геодезических измерений (определений)	0.10	–
86	521734.82	2252888.98	Метод спутниковых геодезических измерений (определений)	0.10	–
87	521763.86	2252928.73	Метод спутниковых геодезических измерений (определений)	0.10	–
88	521819.36	2252944.95	Метод спутниковых геодезических измерений (определений)	0.10	–
89	521857.72	2252977.23	Метод спутниковых геодезических измерений (определений)	0.10	–
90	521900.21	2253010.08	Метод спутниковых геодезических измерений (определений)	0.10	–
91	521926.90	2253028.73	Метод спутниковых геодезических измерений (определений)	0.10	–
92	521949.67	2253017.60	Метод спутниковых геодезических измерений (определений)	0.10	–
93	521938.36	2253010.90	Метод спутниковых геодезических измерений (определений)	0.10	–
94	521940.91	2253006.60	Метод спутниковых геодезических измерений (определений)	0.10	–
95	521954.28	2253014.52	Метод спутниковых геодезических измерений (определений)	0.10	–
96	521997.01	2252957.17	Метод спутниковых геодезических измерений (определений)	0.10	–
97	521981.52	2252954.39	Метод спутниковых геодезических измерений (определений)	0.10	–
98	521982.41	2252949.47	Метод спутниковых геодезических измерений (определений)	0.10	–
99	522000.30	2252952.68	Метод спутниковых геодезических измерений (определений)	0.10	–
100	522023.83	2252920.31	Метод спутниковых геодезических измерений (определений)	0.10	–
101	522016.79	2252906.31	Метод спутниковых геодезических измерений (определений)	0.10	–
102	521919.98	2252832.29	Метод спутниковых геодезических измерений (определений)	0.10	–
103	521866.80	2252903.85	Метод спутниковых геодезических измерений (определений)	0.10	–
104	521836.13	2252946.38	Метод спутниковых геодезических измерений (определений)	0.10	–
105	521832.08	2252943.45	Метод спутниковых геодезических измерений (определений)	0.10	–
106	521862.77	2252900.90	Метод спутниковых геодезических измерений (определений)	0.10	–
107	521916.00	2252829.25	Метод спутниковых геодезических измерений (определений)	0.10	–
108	521861.36	2252787.60	Метод спутниковых геодезических измерений (определений)	0.10	–
109	521813.76	2252744.99	Метод спутниковых геодезических измерений (определений)	0.10	–
110	521788.94	2252723.46	Метод спутниковых геодезических измерений (определений)	0.10	–
111	521776.15	2252703.86	Метод спутниковых геодезических измерений (определений)	0.10	–
112	521780.34	2252701.13	Метод спутниковых геодезических измерений (определений)	0.10	–
113	521792.75	2252720.14	Метод спутниковых геодезических измерений (определений)	0.10	–
114	521817.06	2252741.23	Метод спутниковых геодезических измерений (определений)	0.10	–
115	521864.57	2252783.78	Метод спутниковых геодезических измерений (определений)	0.10	–
116	521880.95	2252764.23	Метод спутниковых геодезических измерений (определений)	0.10	–
117	521884.77	2252767.44	Метод спутниковых геодезических измерений (определений)	0.10	–
118	521868.52	2252786.86	Метод спутниковых геодезических измерений (определений)	0.10	–
119	521918.96	2252825.23	Метод спутниковых геодезических измерений (определений)	0.10	–
120	522003.04	2252709.17	Метод спутниковых геодезических измерений (определений)	0.10	–
121	522007.09	2252712.09	Метод спутниковых геодезических измерений (определений)	0.10	–
122	521922.95	2252828.23	Метод спутниковых геодезических измерений (определений)	0.10	–
123	521989.38	2252879.09	Метод спутниковых геодезических измерений (определений)	0.10	–
124	521993.23	2252865.93	Метод спутниковых геодезических измерений (определений)	0.10	–
125	521998.02	2252867.33	Метод спутниковых геодезических измерений (определений)	0.10	–
126	521993.64	2252882.33	Метод спутниковых геодезических измерений (определений)	0.10	–
127	522020.75	2252903.04	Метод спутниковых геодезических измерений (определений)	0.10	–

128	522027.11	2252915.69	Метод спутниковых геодезических измерений (определений)	0.10	–
129	522039.98	2252897.43	Метод спутниковых геодезических измерений (определений)	0.10	–
130	522042.40	2252875.17	Метод спутниковых геодезических измерений (определений)	0.10	–
131	522042.12	2252872.29	Метод спутниковых геодезических измерений (определений)	0.10	–
132	522041.61	2252871.95	Метод спутниковых геодезических измерений (определений)	0.10	–
133	522044.38	2252867.78	Метод спутниковых геодезических измерений (определений)	0.10	–
134	522047.70	2252870.00	Метод спутниковых геодезических измерений (определений)	0.10	–
135	522059.24	2252871.53	Метод спутниковых геодезических измерений (определений)	0.10	–
136	522071.22	2252855.36	Метод спутниковых геодезических измерений (определений)	0.10	–
137	522093.49	2252824.25	Метод спутниковых геодезических измерений (определений)	0.10	–
138	522118.78	2252790.20	Метод спутниковых геодезических измерений (определений)	0.10	–
139	522146.05	2252752.71	Метод спутниковых геодезических измерений (определений)	0.10	–
140	522169.48	2252719.88	Метод спутниковых геодезических измерений (определений)	0.10	–
141	522191.79	2252688.90	Метод спутниковых геодезических измерений (определений)	0.10	–
142	522223.89	2252644.64	Метод спутниковых геодезических измерений (определений)	0.10	–
143	522232.26	2252633.61	Метод спутниковых геодезических измерений (определений)	0.10	–
144	522250.83	2252608.08	Метод спутниковых геодезических измерений (определений)	0.10	–
145	522277.04	2252571.78	Метод спутниковых геодезических измерений (определений)	0.10	–
146	522277.77	2252536.06	Метод спутниковых геодезических измерений (определений)	0.10	–
147	522254.43	2252519.23	Метод спутниковых геодезических измерений (определений)	0.10	–
148	522227.22	2252499.63	Метод спутниковых геодезических измерений (определений)	0.10	–
149	522225.70	2252505.26	Метод спутниковых геодезических измерений (определений)	0.10	–
150	522220.88	2252503.96	Метод спутниковых геодезических измерений (определений)	0.10	–
1	522224.27	2252491.35	Метод спутниковых геодезических измерений (определений)	0.10	–
Зона1(2)	–	–	–	–	–
151	523323.82	2252997.55	Метод спутниковых геодезических измерений (определений)	0.10	–
152	523328.14	2253000.09	Метод спутниковых геодезических измерений (определений)	0.10	–
153	523310.32	2253030.33	Метод спутниковых геодезических измерений (определений)	0.10	–
154	523250.83	2253114.90	Метод спутниковых геодезических измерений (определений)	0.10	–
155	523259.63	2253113.50	Метод спутниковых геодезических измерений (определений)	0.10	–
156	523260.41	2253118.45	Метод спутниковых геодезических измерений (определений)	0.10	–
157	523251.87	2253119.79	Метод спутниковых геодезических измерений (определений)	0.10	–
158	523276.14	2253136.87	Метод спутниковых геодезических измерений (определений)	0.10	–
159	523305.45	2253158.55	Метод спутниковых геодезических измерений (определений)	0.10	–
160	523327.81	2253127.56	Метод спутниковых геодезических измерений	0.10	–

			(определений)		
161	523371.29	2253065.76	Метод спутниковых геодезических измерений (определений)	0.10	–
162	523386.98	2253042.63	Метод спутниковых геодезических измерений (определений)	0.10	–
163	523451.29	2253012.44	Метод спутниковых геодезических измерений (определений)	0.10	–
164	523453.40	2253016.98	Метод спутниковых геодезических измерений (определений)	0.10	–
165	523390.36	2253046.56	Метод спутниковых геодезических измерений (определений)	0.10	–
166	523375.41	2253068.62	Метод спутниковых геодезических измерений (определений)	0.10	–
167	523360.03	2253090.00	Метод спутниковых геодезических измерений (определений)	0.10	–
168	523354.58	2253117.27	Метод спутниковых геодезических измерений (определений)	0.10	–
169	523349.69	2253116.28	Метод спутниковых геодезических измерений (определений)	0.10	–
170	523352.90	2253100.21	Метод спутниковых геодезических измерений (определений)	0.10	–
171	523319.74	2253147.48	Метод спутниковых геодезических измерений (определений)	0.10	–
172	523328.29	2253151.78	Метод спутниковых геодезических измерений (определений)	0.10	–
173	523326.03	2253156.25	Метод спутниковых геодезических измерений (определений)	0.10	–
174	523316.79	2253151.59	Метод спутниковых геодезических измерений (определений)	0.10	–
175	523309.23	2253161.86	Метод спутниковых геодезических измерений (определений)	0.10	–
176	523313.93	2253166.84	Метод спутниковых геодезических измерений (определений)	0.10	–
177	523318.04	2253167.09	Метод спутниковых геодезических измерений (определений)	0.10	–
178	523346.62	2253187.14	Метод спутниковых геодезических измерений (определений)	0.10	–
179	523381.35	2253212.83	Метод спутниковых геодезических измерений (определений)	0.10	–
180	523448.73	2253115.13	Метод спутниковых геодезических измерений (определений)	0.10	–
181	523449.83	2253101.02	Метод спутниковых геодезических измерений (определений)	0.10	–
182	523454.83	2253101.40	Метод спутниковых геодезических измерений (определений)	0.10	–
183	523453.63	2253116.87	Метод спутниковых геодезических измерений (определений)	0.10	–
184	523385.41	2253215.74	Метод спутниковых геодезических измерений (определений)	0.10	–
185	523449.34	2253260.25	Метод спутниковых геодезических измерений (определений)	0.10	–
186	523454.55	2253252.59	Метод спутниковых геодезических измерений (определений)	0.10	–
187	523445.46	2253247.25	Метод спутниковых геодезических измерений (определений)	0.10	–
188	523447.98	2253242.93	Метод спутниковых геодезических измерений (определений)	0.10	–
189	523457.38	2253248.45	Метод спутниковых геодезических измерений (определений)	0.10	–
190	523493.94	2253195.73	Метод спутниковых геодезических измерений (определений)	0.10	–
191	523487.56	2253189.80	Метод спутниковых геодезических измерений (определений)	0.10	–
192	523490.96	2253186.15	Метод спутниковых геодезических измерений (определений)	0.10	–
193	523500.52	2253195.02	Метод спутниковых геодезических измерений (определений)	0.10	–
194	523453.42	2253263.13	Метод спутниковых геодезических измерений	0.10	–

			(определений)		
195	523481.78	2253283.17	Метод спутниковых геодезических измерений (определений)	0.10	–
196	523511.06	2253305.38	Метод спутниковых геодезических измерений (определений)	0.10	–
197	523528.12	2253283.41	Метод спутниковых геодезических измерений (определений)	0.10	–
198	523543.38	2253261.47	Метод спутниковых геодезических измерений (определений)	0.10	–
199	523563.36	2253234.39	Метод спутниковых геодезических измерений (определений)	0.10	–
200	523567.39	2253237.36	Метод спутниковых геодезических измерений (определений)	0.10	–
201	523547.44	2253264.38	Метод спутниковых геодезических измерений (определений)	0.10	–
202	523532.16	2253286.38	Метод спутниковых геодезических измерений (определений)	0.10	–
203	523513.54	2253310.35	Метод спутниковых геодезических измерений (определений)	0.10	–
204	523499.31	2253330.80	Метод спутниковых геодезических измерений (определений)	0.10	–
205	523511.09	2253329.56	Метод спутниковых геодезических измерений (определений)	0.10	–
206	523511.62	2253334.52	Метод спутниковых геодезических измерений (определений)	0.10	–
207	523495.52	2253336.22	Метод спутниковых геодезических измерений (определений)	0.10	–
208	523481.35	2253355.99	Метод спутниковых геодезических измерений (определений)	0.10	–
209	523493.05	2253359.99	Метод спутниковых геодезических измерений (определений)	0.10	–
210	523491.44	2253364.72	Метод спутниковых геодезических измерений (определений)	0.10	–
211	523478.31	2253360.23	Метод спутниковых геодезических измерений (определений)	0.10	–
212	523457.41	2253389.12	Метод спутниковых геодезических измерений (определений)	0.10	–
213	523461.98	2253392.84	Метод спутниковых геодезических измерений (определений)	0.10	–
214	523472.20	2253377.95	Метод спутниковых геодезических измерений (определений)	0.10	–
215	523476.31	2253380.78	Метод спутниковых геодезических измерений (определений)	0.10	–
216	523413.32	2253472.13	Метод спутниковых геодезических измерений (определений)	0.10	–
217	523409.21	2253469.30	Метод спутниковых геодезических измерений (определений)	0.10	–
218	523459.12	2253396.98	Метод спутниковых геодезических измерений (определений)	0.10	–
219	523450.59	2253390.02	Метод спутниковых геодезических измерений (определений)	0.10	–
220	523492.14	2253332.35	Метод спутниковых геодезических измерений (определений)	0.10	–
221	523508.10	2253309.40	Метод спутниковых геодезических измерений (определений)	0.10	–
222	523478.81	2253287.21	Метод спутниковых геодезических измерений (определений)	0.10	–
223	523450.67	2253267.31	Метод спутниковых геодезических измерений (определений)	0.10	–
224	523442.76	2253279.56	Метод спутниковых геодезических измерений (определений)	0.10	–
225	523340.48	2253426.57	Метод спутниковых геодезических измерений (определений)	0.10	–
226	523336.36	2253423.73	Метод спутниковых геодезических измерений (определений)	0.10	–
227	523438.60	2253276.77	Метод спутниковых геодезических измерений (определений)	0.10	–
228	523446.58	2253264.42	Метод спутниковых геодезических измерений	0.10	–


			(определений)		
229	523382.39	2253219.83	Метод спутниковых геодезических измерений (определений)	0.10	–
230	523377.21	2253226.25	Метод спутниковых геодезических измерений (определений)	0.10	–
231	523358.25	2253252.96	Метод спутниковых геодезических измерений (определений)	0.10	–
232	523270.78	2253379.01	Метод спутниковых геодезических измерений (определений)	0.10	–
233	523266.66	2253376.18	Метод спутниковых геодезических измерений (определений)	0.10	–
234	523354.16	2253250.08	Метод спутниковых геодезических измерений (определений)	0.10	–
235	523373.23	2253223.23	Метод спутниковых геодезических измерений (определений)	0.10	–
236	523378.37	2253216.85	Метод спутниковых геодезических измерений (определений)	0.10	–
237	523343.70	2253191.21	Метод спутниковых геодезических измерений (определений)	0.10	–
238	523316.32	2253172.00	Метод спутниковых геодезических измерений (определений)	0.10	–
239	523314.02	2253171.85	Метод спутниковых геодезических измерений (определений)	0.10	–
240	523301.65	2253189.22	Метод спутниковых геодезических измерений (определений)	0.10	–
241	523296.74	2253199.00	Метод спутниковых геодезических измерений (определений)	0.10	–
242	523294.48	2253202.15	Метод спутниковых геодезических измерений (определений)	0.10	–
243	523280.00	2253227.20	Метод спутниковых геодезических измерений (определений)	0.10	–
244	523275.68	2253224.70	Метод спутниковых геодезических измерений (определений)	0.10	–
245	523290.27	2253199.43	Метод спутниковых геодезических измерений (определений)	0.10	–
246	523292.68	2253196.09	Метод спутниковых геодезических измерений (определений)	0.10	–
247	523297.33	2253186.65	Метод спутниковых геодезических измерений (определений)	0.10	–
248	523309.55	2253169.48	Метод спутниковых геодезических измерений (определений)	0.10	–
249	523306.27	2253166.00	Метод спутниковых геодезических измерений (определений)	0.10	–
250	523266.62	2253223.50	Метод спутниковых геодезических измерений (определений)	0.10	–
251	523263.78	2253247.88	Метод спутниковых геодезических измерений (определений)	0.10	–
252	523258.81	2253247.31	Метод спутниковых геодезических измерений (определений)	0.10	–
253	523260.58	2253232.13	Метод спутниковых геодезических измерений (определений)	0.10	–
254	523244.34	2253255.30	Метод спутниковых геодезических измерений (определений)	0.10	–
255	523240.26	2253252.44	Метод спутниковых геодезических измерений (определений)	0.10	–
256	523302.54	2253162.62	Метод спутниковых геодезических измерений (определений)	0.10	–
257	523273.22	2253140.93	Метод спутниковых геодезических измерений (определений)	0.10	–
258	523246.01	2253121.78	Метод спутниковых геодезических измерений (определений)	0.10	–
259	523207.26	2253178.46	Метод спутниковых геодезических измерений (определений)	0.10	–
260	523203.12	2253175.64	Метод спутниковых геодезических измерений (определений)	0.10	–
261	523241.96	2253118.87	Метод спутниковых геодезических измерений (определений)	0.10	–
262	523177.42	2253071.53	Метод спутниковых геодезических измерений	0.10	–

			(определений)		
263	523180.39	2253067.51	Метод спутниковых геодезических измерений (определений)	0.10	–
264	523244.81	2253114.76	Метод спутниковых геодезических измерений (определений)	0.10	–
265	523306.11	2253027.62	Метод спутниковых геодезических измерений (определений)	0.10	–
151	523323.82	2252997.55	Метод спутниковых геодезических измерений (определений)	0.10	–

3. Сведения о характерных точках части (частей) границы объекта

Обозначение характерных точек части границы	Координаты, м		Метод определения координат характерной точки	Средняя квадратическая погрешность положения характерной точки (M_t), м	Описание обозначения точки на местности (при наличии)
	X	Y			
1	2	3	4	5	6
–	–	–	–	–	–

Схема расположения границ публичного сервитута объекта

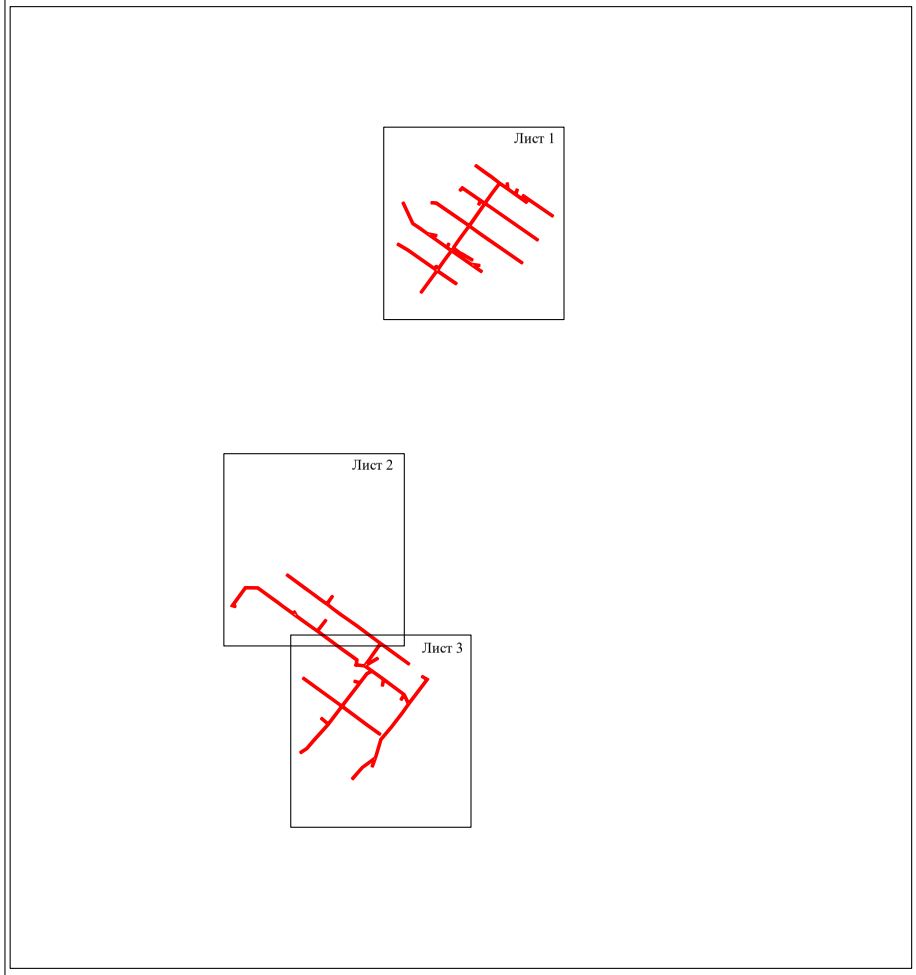


Масштаб 1:15000

Используемые условные знаки и обозначения:

- граница публичного сервитута

Схема расположения границ публичного сервитута объекта

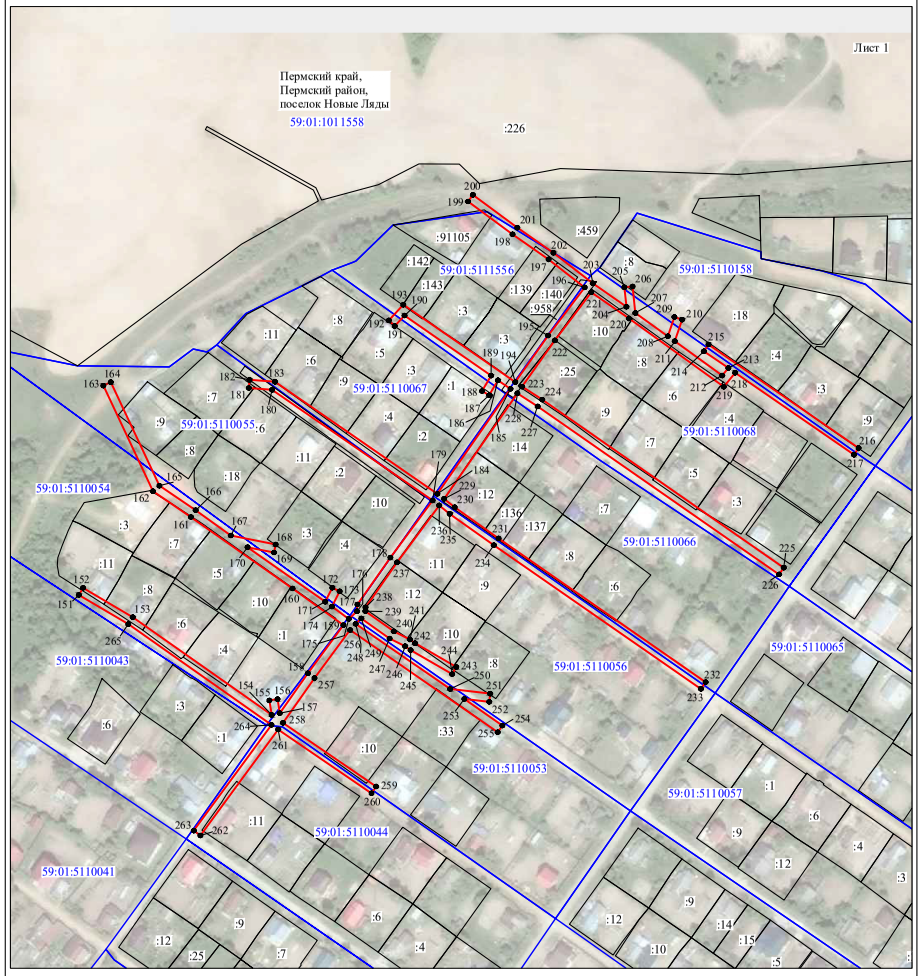


Масштаб 1:2000

Используемые условные знаки и обозначения:

№1	- номер опоры
	- граница публичного сервитута
	- граница кадастрового деления
	- граница населенного пункта
	- граница земельного участка, имеющегося в ЕГРН
59:32:1170001:34 :34	- кадастровый номер земельного участка, имеющегося в ЕГРН
59:32:1170001	- номер кадастрового квартала
1 ●	- обозначение характерных точек границ

Схема расположения границ публичного сервитута объекта

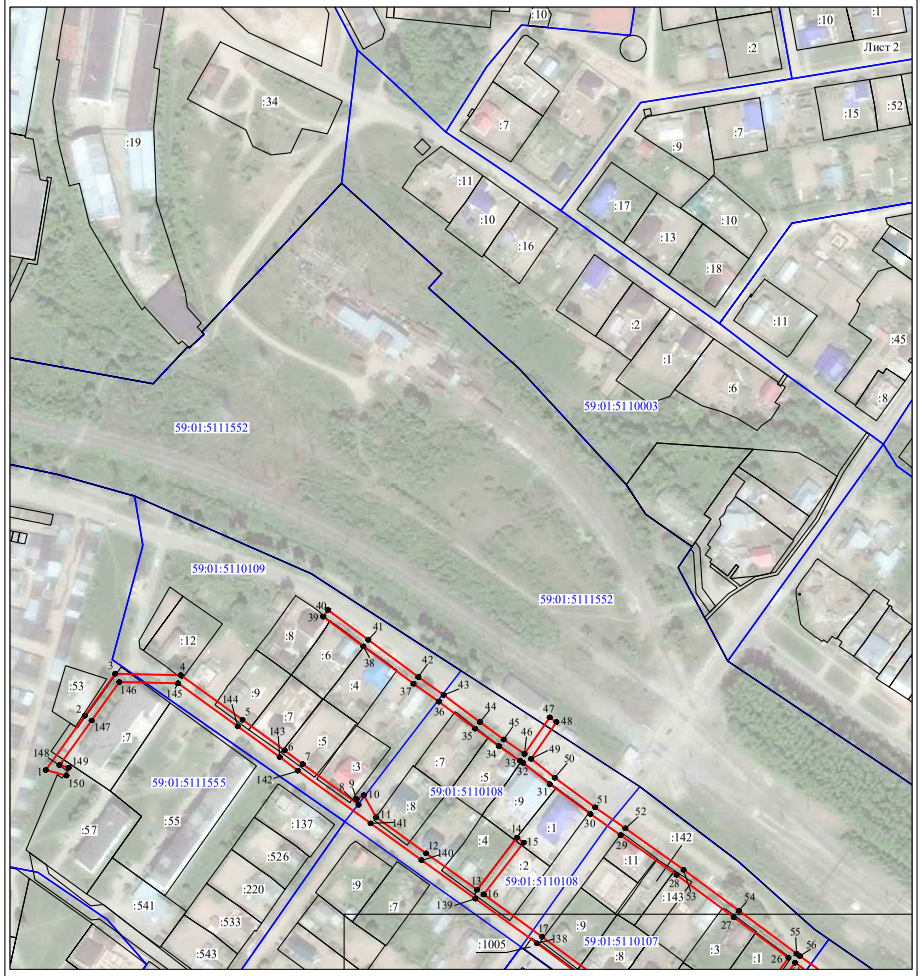


Масштаб 1:2000

Используемые условные знаки и обозначения:

№1	- номер опоры
	- граница публичного сервитута
	- граница кадастрового деления
	- граница населенного пункта
	- граница земельного участка, имеющегося в ЕГРН
59:32:1170001:34 :34	- кадастровый номер земельного участка, имеющегося в ЕГРН
59:32:1170001	- номер кадастрового квартала
1 ●	- обозначение характерных точек границ

Схема расположения границ публичного сервитута объекта

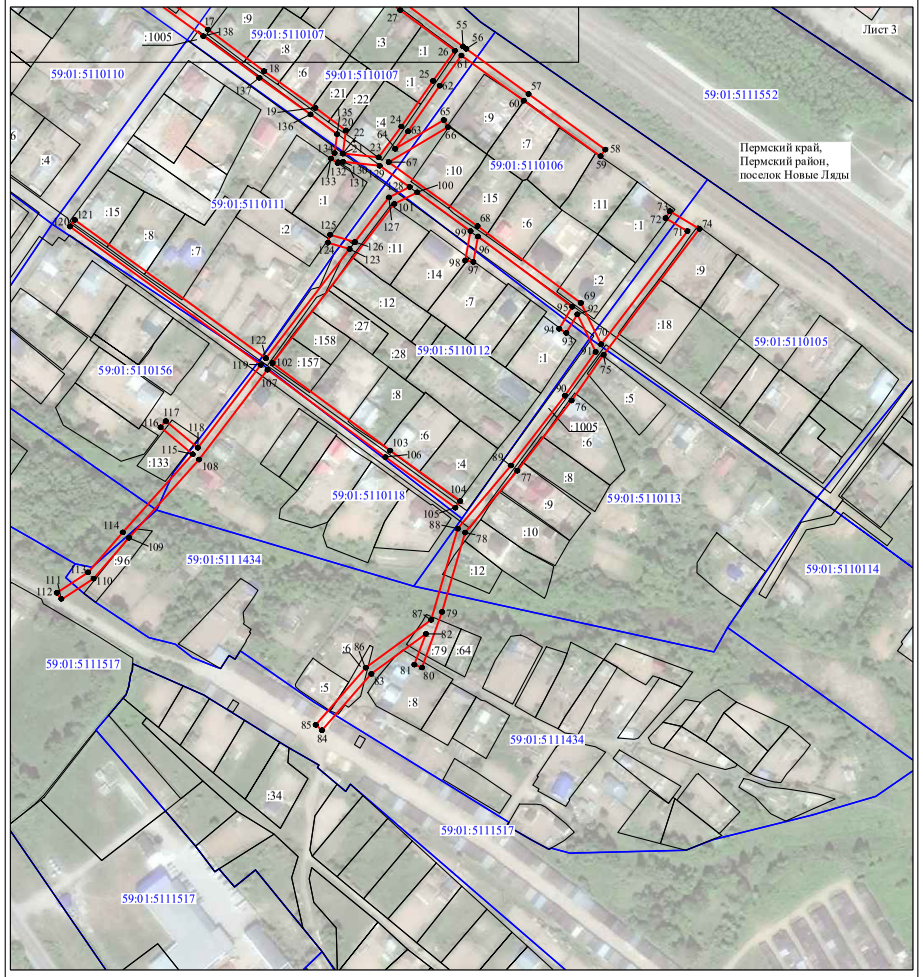

Масштаб 1:2000

Используемые условные знаки и обозначения:

№1 - номер опоры

- граница публичного сервитута
- граница кадастрового деления
- граница населенного пункта
- граница земельного участка, имеющегося в ЕГРН

59:32:1170001:34 :34 - кадастровый номер земельного участка, имеющегося в ЕГРН

59:32:1170001 - номер кадастрового квартала

1 ● - обозначение характерных точек границ

ОПИСАНИЕ МЕСТОПОЛОЖЕНИЯ ГРАНИЦ

Публичный сервитут для размещения объекта электросетевого хозяйства «ВЛ-0,4кВ ф.Крылово от ТП-62301 Ляд.уч»

(наименование объекта, местоположение границ которого описано (далее - объект))

Раздел 1

Сведения об объекте		
№ п/п	Характеристики объекта	Описание характеристик
1	2	3
1	Местоположение объекта	Пермский край, город Пермь
2	Площадь объекта +/- величина погрешности определения площади (Р+/- Дельта Р)	257 кв.м ± 3 кв.м
3	Иные характеристики объекта	Публичный сервитут для размещения объекта электросетевого хозяйства «ВЛ-0,4кВ ф.Крылово от ТП-62301 Ляд.уч» на срок 49 лет

Раздел 2

Сведения о местоположении границ объекта

1. Система координат МСК-59, зона 2

2. Сведения о характерных точках границ объекта

Обозначение характерных точек границ	Координаты, м		Метод определения координат характерной точки	Средняя квадратическая погрешность положения характерной точки (M_t), м	Описание обозначения точки на местности (при наличии)
	X	Y			
1	2	3	4	5	6
1	522034.37	2252570.37	Метод спутниковых геодезических измерений (определений)	0.10	–
2	522057.35	2252588.61	Метод спутниковых геодезических измерений (определений)	0.10	–
3	522084.49	2252610.55	Метод спутниковых геодезических измерений (определений)	0.10	–
4	522081.98	2252613.66	Метод спутниковых геодезических измерений (определений)	0.10	–
5	522054.85	2252591.72	Метод спутниковых геодезических измерений (определений)	0.10	–
6	522031.88	2252573.50	Метод спутниковых геодезических измерений (определений)	0.10	–
1	522034.37	2252570.37	Метод спутниковых геодезических измерений (определений)	0.10	–

3. Сведения о характерных точках части (частей) границы объекта

Обозначение характерных точек части границы	Координаты, м		Метод определения координат характерной точки	Средняя квадратическая погрешность положения характерной точки (M_t), м	Описание обозначения точки на местности (при наличии)
	X	Y			
1	2	3	4	5	6
–	–	–	–	–	–

Схема расположения границ публичного сервитута объекта



Масштаб 1:1000

Используемые условные знаки и обозначения:

№1 - номер опоры

- граница публичного сервитута
- граница кадастрового деления
- граница населенного пункта
- граница земельного участка, имеющегося в ЕГРН

59:32:1170001:34 :34 - кадастровый номер земельного участка, имеющегося в ЕГРН

59:32:1170001 - номер кадастрового квартала

1 - обозначение характерных точек границ

ОПИСАНИЕ МЕСТОПОЛОЖЕНИЯ ГРАНИЦ

Публичный сервитут для размещения объекта электросетевого хозяйства «ВЛ-0,4КВ Ф.1 от ТП-62298 Ляд.уч»

(наименование объекта, местоположение границ которого описано (далее - объект))

Раздел 1

Сведения об объекте		
№ п/п	Характеристики объекта	Описание характеристик
1	2	3
1	Местоположение объекта	Пермский край, город Пермь
2	Площадь объекта +/- величина погрешности определения площади (Р+/- Дельта Р)	128 кв.м ± 2 кв.м
3	Иные характеристики объекта	Публичный сервитут для размещения объекта электросетевого хозяйства «ВЛ-0,4КВ Ф.1 от ТП-62298 Ляд.уч» на срок 49 лет

Раздел 2

Сведения о местоположении границ объекта

1. Система координат МСК-59, зона 2


2. Сведения о характерных точках границ объекта

Обозначение характерных точек границ	Координаты, м		Метод определения координат характерной точки	Средняя квадратическая погрешность положения характерной точки (M_t), м	Описание обозначения точки на местности (при наличии)
	X	Y			
1	2	3	4	5	6
1	522805.39	2253992.28	Метод спутниковых геодезических измерений (определений)	0.10	–
2	522831.15	2254011.30	Метод спутниковых геодезических измерений (определений)	0.10	–
3	522828.77	2254014.52	Метод спутниковых геодезических измерений (определений)	0.10	–
4	522803.01	2253995.49	Метод спутниковых геодезических измерений (определений)	0.10	–
1	522805.39	2253992.28	Метод спутниковых геодезических измерений (определений)	0.10	–

3. Сведения о характерных точках части (частей) границы объекта

Обозначение характерных точек части границы	Координаты, м		Метод определения координат характерной точки	Средняя квадратическая погрешность положения характерной точки (M_t), м	Описание обозначения точки на местности (при наличии)
	X	Y			
1	2	3	4	5	6
–	–	–	–	–	–

Схема расположения границ публичного сервитута объекта

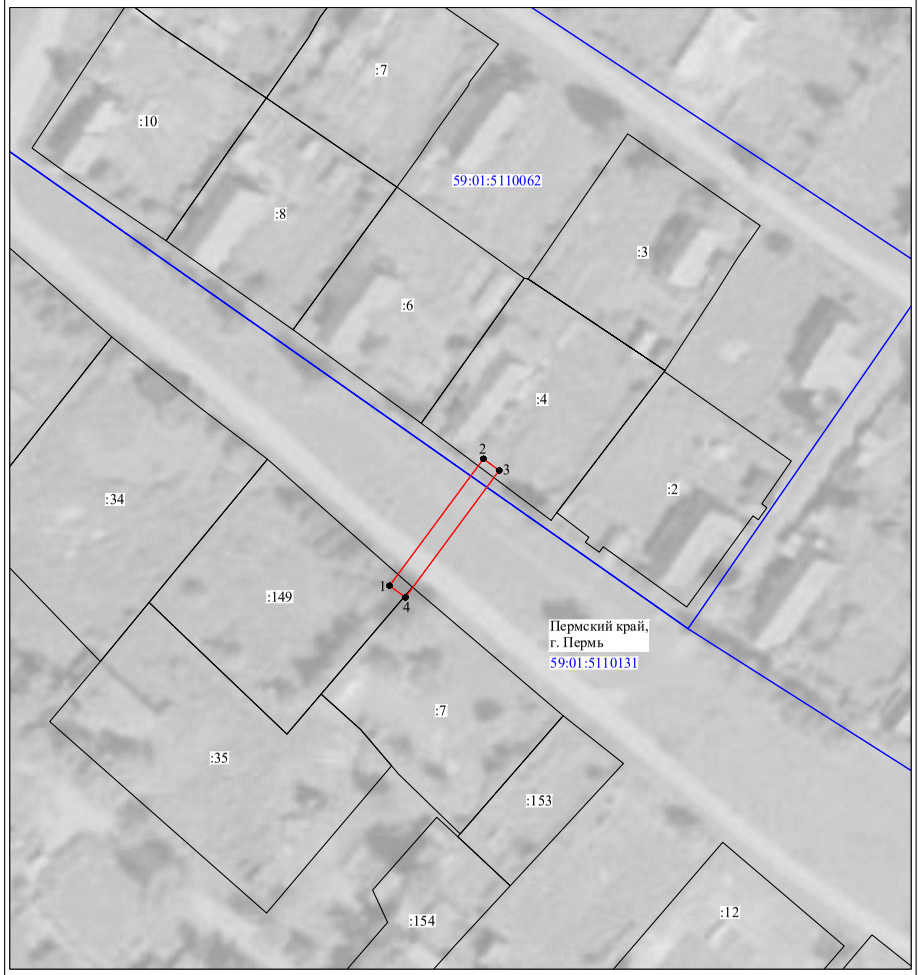

Масштаб 1:1000

Используемые условные знаки и обозначения:

№1 - номер опоры
- граница публичного сервитута
- граница кадастрового деления
- граница населенного пункта
- граница земельного участка, имеющегося в ЕГРН

59:32:1170001:34
:34 - кадастровый номер земельного участка, имеющегося в ЕГРН

59:32:1170001 - номер кадастрового квартала

1 • - обозначение характерных точек границ

ОПИСАНИЕ МЕСТОПОЛОЖЕНИЯ ГРАНИЦ

Публичный сервитут для размещения объекта электросетевого хозяйства «ВЛ0,4кВ ф.Крылово (от оп.№ 14-оп.№22) ТП-62301»

(наименование объекта, местоположение границ которого описано (далее - объект))

Раздел 1

Сведения об объекте		
№ п/п	Характеристики объекта	Описание характеристик
1	2	3
1	Местоположение объекта	Пермский край, город Пермь
2	Площадь объекта +/- величина погрешности определения площади (Р+/- Дельта Р)	1040 кв.м ± 7 кв.м
3	Иные характеристики объекта	Публичный сервитут для размещения объекта электросетевого хозяйства «ВЛ0,4кВ ф.Крылово (от оп.№ 14-оп.№22) ТП-62301» на срок 49 лет

Раздел 2

Сведения о местоположении границ объекта					
1. Система координат МСК-59, зона 2					
2. Сведения о характерных точках границ объекта					
Обозначение характерных точек границ	Координаты, м		Метод определения координат характерной точки	Средняя квадратическая погрешность положения характерной точки (M_t), м	Описание обозначения точки на местности (при наличии)
	X	Y			
1	2	3	4	5	6
1	521814.35	2252641.29	Метод спутниковых геодезических измерений (определений)	0.10	–
2	521817.66	2252643.56	Метод спутниковых геодезических измерений (определений)	0.10	–
3	521801.86	2252666.50	Метод спутниковых геодезических измерений (определений)	0.10	–
4	521781.69	2252700.51	Метод спутниковых геодезических измерений (определений)	0.10	–
5	521761.63	2252734.69	Метод спутниковых геодезических измерений (определений)	0.10	–
6	521743.35	2252770.92	Метод спутниковых геодезических измерений (определений)	0.10	–
7	521727.55	2252796.00	Метод спутниковых геодезических измерений (определений)	0.10	–
8	521711.48	2252823.32	Метод спутниковых геодезических измерений (определений)	0.10	–
9	521693.28	2252850.38	Метод спутниковых геодезических измерений (определений)	0.10	–
10	521702.82	2252862.62	Метод спутниковых геодезических измерений (определений)	0.10	–
11	521699.66	2252865.08	Метод спутниковых геодезических измерений (определений)	0.10	–
12	521688.34	2252850.56	Метод спутниковых геодезических измерений (определений)	0.10	–
13	521708.09	2252821.19	Метод спутниковых геодезических измерений (определений)	0.10	–
14	521724.13	2252793.92	Метод спутниковых геодезических измерений (определений)	0.10	–
15	521739.86	2252768.95	Метод спутниковых геодезических измерений (определений)	0.10	–
16	521758.12	2252732.77	Метод спутниковых геодезических измерений (определений)	0.10	–
17	521778.24	2252698.48	Метод спутниковых геодезических измерений (определений)	0.10	–
18	521798.49	2252664.35	Метод спутниковых геодезических измерений (определений)	0.10	–
1	521814.35	2252641.29	Метод спутниковых геодезических измерений (определений)	0.10	–
3. Сведения о характерных точках части (частей) границы объекта					
Обозначение характерных точек части границы	Координаты, м		Метод определения координат характерной точки	Средняя квадратическая погрешность положения характерной точки (M_t), м	Описание обозначения точки на местности (при наличии)
	X	Y			
1	2	3	4	5	6
–	–	–	–	–	–

Схема расположения границ публичного сервитута объекта



Используемые условные знаки и обозначения:

№1 - номер опоры
- граница публичного сервитута
- граница кадастрового деления
- граница населенного пункта
- граница земельного участка, имеющегося в ЕГРН
- граница ОКС, имеющаяся в ЕГРН
- граница охранной зоны, имеющейся в ЕГРН

11:00:0000000:34 :34 - кадастровый номер земельного участка, имеющегося в ЕГРН

11:00:0000000 - номер кадастрового квартала

1 - обозначение характерных точек границ

- граница здания по съемке

ОПИСАНИЕ МЕСТОПОЛОЖЕНИЯ ГРАНИЦ

Публичный сервитут для размещения объекта электросетевого хозяйства «ВЛ-0,4 КВ ОТ ТП 62346»
(наименование объекта, местоположение границ которого описано (далее - объект))

Раздел 1

Сведения об объекте		
№ п/п	Характеристики объекта	Описание характеристик
1	2	3
1	Местоположение объекта	Пермский край, город Пермь
2	Площадь объекта +/- величина погрешности определения площади (Р+/- Дельта Р)	9006 кв.м ± 19 кв.м
3	Иные характеристики объекта	Публичный сервитут для размещения объекта электросетевого хозяйства «ВЛ-0,4 КВ ОТ ТП 62346» на срок 49 лет

Раздел 2

Сведения о местоположении границ объекта					
1. Система координат МСК-59, зона 2					
2. Сведения о характерных точках границ объекта					
Обозначение характерных точек границ	Координаты, м		Метод определения координат характерной точки	Средняя квадратическая погрешность положения характерной точки (M_t), м	Описание обозначения точки на местности (при наличии)
	X	Y			
1	2	3	4	5	6
1	521932.15	2253038.98	Метод спутниковых геодезических измерений (определений)	0.10	–
2	521935.38	2253041.36	Метод спутниковых геодезических измерений (определений)	0.10	–
3	521845.29	2253164.20	Метод спутниковых геодезических измерений (определений)	0.10	–
4	521867.75	2253178.63	Метод спутниковых геодезических измерений (определений)	0.10	–
5	521911.66	2253210.27	Метод спутниковых геодезических измерений (определений)	0.10	–
6	521925.95	2253190.69	Метод спутниковых геодезических измерений (определений)	0.10	–
7	521956.57	2253147.62	Метод спутниковых геодезических измерений (определений)	0.10	–
8	521971.96	2253126.56	Метод спутниковых геодезических измерений (определений)	0.10	–
9	521998.77	2253091.11	Метод спутниковых геодезических измерений (определений)	0.10	–
10	522001.96	2253093.52	Метод спутниковых геодезических измерений (определений)	0.10	–
11	521975.17	2253128.95	Метод спутниковых геодезических измерений (определений)	0.10	–
12	521959.81	2253149.96	Метод спутниковых геодезических измерений (определений)	0.10	–
13	521929.20	2253193.02	Метод спутниковых геодезических измерений (определений)	0.10	–
14	521885.73	2253251.73	Метод спутниковых геодезических измерений (определений)	0.10	–
15	521854.16	2253292.52	Метод спутниковых геодезических измерений (определений)	0.10	–
16	521795.29	2253372.02	Метод спутниковых геодезических измерений (определений)	0.10	–
17	521777.21	2253397.82	Метод спутниковых геодезических измерений (определений)	0.10	–
18	521732.75	2253464.08	Метод спутниковых геодезических измерений (определений)	0.10	–
19	521694.33	2253518.65	Метод спутниковых геодезических измерений (определений)	0.10	–
20	521670.80	2253550.21	Метод спутниковых геодезических измерений (определений)	0.10	–
21	521651.80	2253576.50	Метод спутниковых геодезических измерений (определений)	0.10	–
22	521631.57	2253605.16	Метод спутниковых геодезических измерений (определений)	0.10	–
23	521611.02	2253610.63	Метод спутниковых геодезических измерений (определений)	0.10	–
24	521585.85	2253592.47	Метод спутниковых геодезических измерений (определений)	0.10	–
25	521560.66	2253575.30	Метод спутниковых геодезических измерений (определений)	0.10	–
26	521535.45	2253558.77	Метод спутниковых геодезических измерений	0.10	–

			(определений)		
27	521553.71	2253554.60	Метод спутниковых геодезических измерений (определений)	0.10	–
28	521545.30	2253549.40	Метод спутниковых геодезических измерений (определений)	0.10	–
29	521547.40	2253546.00	Метод спутниковых геодезических измерений (определений)	0.10	–
30	521558.30	2253552.73	Метод спутниковых геодезических измерений (определений)	0.10	–
31	521576.20	2253525.72	Метод спутниковых геодезических измерений (определений)	0.10	–
32	521569.74	2253512.75	Метод спутниковых геодезических измерений (определений)	0.10	–
33	521573.32	2253510.97	Метод спутниковых геодезических измерений (определений)	0.10	–
34	521578.85	2253522.08	Метод спутниковых геодезических измерений (определений)	0.10	–
35	521595.61	2253499.95	Метод спутниковых геодезических измерений (определений)	0.10	–
36	521584.04	2253498.84	Метод спутниковых геодезических измерений (определений)	0.10	–
37	521584.42	2253494.86	Метод спутниковых геодезических измерений (определений)	0.10	–
38	521598.45	2253496.21	Метод спутниковых геодезических измерений (определений)	0.10	–
39	521620.39	2253467.62	Метод спутниковых геодезических измерений (определений)	0.10	–
40	521577.19	2253435.41	Метод спутниковых геодезических измерений (определений)	0.10	–
41	521538.24	2253405.78	Метод спутниковых геодезических измерений (определений)	0.10	–
42	521503.82	2253457.33	Метод спутниковых геодезических измерений (определений)	0.10	–
43	521479.77	2253490.42	Метод спутниковых геодезических измерений (определений)	0.10	–
44	521476.53	2253488.07	Метод спутниковых геодезических измерений (определений)	0.10	–
45	521500.53	2253455.05	Метод спутниковых геодезических измерений (определений)	0.10	–
46	521535.09	2253403.30	Метод спутниковых геодезических измерений (определений)	0.10	–
47	521497.88	2253372.84	Метод спутниковых геодезических измерений (определений)	0.10	–
48	521470.77	2253366.91	Метод спутниковых геодезических измерений (определений)	0.10	–
49	521448.05	2253397.53	Метод спутниковых геодезических измерений (определений)	0.10	–
50	521428.95	2253424.79	Метод спутниковых геодезических измерений (определений)	0.10	–
51	521425.66	2253422.49	Метод спутниковых геодезических измерений (определений)	0.10	–
52	521444.81	2253395.19	Метод спутниковых геодезических измерений (определений)	0.10	–
53	521469.09	2253362.45	Метод спутниковых геодезических измерений (определений)	0.10	–
54	521499.67	2253369.13	Метод спутниковых геодезических измерений (определений)	0.10	–
55	521537.28	2253399.92	Метод спутниковых геодезических измерений (определений)	0.10	–
56	521554.62	2253372.37	Метод спутниковых геодезических измерений (определений)	0.10	–
57	521558.01	2253374.50	Метод спутниковых геодезических измерений (определений)	0.10	–
58	521540.44	2253402.42	Метод спутниковых геодезических измерений (определений)	0.10	–
59	521579.59	2253432.21	Метод спутниковых геодезических измерений (определений)	0.10	–
60	521622.72	2253464.37	Метод спутниковых геодезических измерений	0.10	–

			(определений)		
61	521644.27	2253431.67	Метод спутниковых геодезических измерений (определений)	0.10	–
62	521672.19	2253391.86	Метод спутниковых геодезических измерений (определений)	0.10	–
63	521660.52	2253382.88	Метод спутниковых геодезических измерений (определений)	0.10	–
64	521662.96	2253379.71	Метод спутниковых геодезических измерений (определений)	0.10	–
65	521674.52	2253388.61	Метод спутниковых геодезических измерений (определений)	0.10	–
66	521703.53	2253348.89	Метод спутниковых геодезических измерений (определений)	0.10	–
67	521680.47	2253330.08	Метод спутниковых геодезических измерений (определений)	0.10	–
68	521648.12	2253328.48	Метод спутниковых геодезических измерений (определений)	0.10	–
69	521648.32	2253324.48	Метод спутниковых геодезических измерений (определений)	0.10	–
70	521681.98	2253326.15	Метод спутниковых геодезических измерений (определений)	0.10	–
71	521705.85	2253345.63	Метод спутниковых геодезических измерений (определений)	0.10	–
72	521729.59	2253311.44	Метод спутниковых геодезических измерений (определений)	0.10	–
73	521755.30	2253275.63	Метод спутниковых геодезических измерений (определений)	0.10	–
74	521776.74	2253246.79	Метод спутниковых геодезических измерений (определений)	0.10	–
75	521810.82	2253202.12	Метод спутниковых геодезических измерений (определений)	0.10	–
76	521832.80	2253172.00	Метод спутниковых геодезических измерений (определений)	0.10	–
77	521823.40	2253164.76	Метод спутниковых геодезических измерений (определений)	0.10	–
78	521838.24	2253163.18	Метод спутниковых геодезических измерений (определений)	0.10	–
79	521833.29	2253157.84	Метод спутниковых геодезических измерений (определений)	0.10	–
80	521799.04	2253147.65	Метод спутниковых геодезических измерений (определений)	0.10	–
81	521790.99	2253126.45	Метод спутниковых геодезических измерений (определений)	0.10	–
82	521794.73	2253125.03	Метод спутниковых геодезических измерений (определений)	0.10	–
83	521802.08	2253144.38	Метод спутниковых геодезических измерений (определений)	0.10	–
84	521835.48	2253154.32	Метод спутниковых геодезических измерений (определений)	0.10	–
85	521842.23	2253161.60	Метод спутниковых геодезических измерений (определений)	0.10	–
86	521903.79	2253077.63	Метод спутниковых геодезических измерений (определений)	0.10	–
87	521890.42	2253077.32	Метод спутниковых геодезических измерений (определений)	0.10	–
88	521873.75	2253100.94	Метод спутниковых геодезических измерений (определений)	0.10	–
89	521870.48	2253098.63	Метод спутниковых геодезических измерений (определений)	0.10	–
90	521887.00	2253075.22	Метод спутниковых геодезических измерений (определений)	0.10	–
91	521875.34	2253056.38	Метод спутниковых геодезических измерений (определений)	0.10	–
92	521842.34	2253048.15	Метод спутниковых геодезических измерений (определений)	0.10	–
93	521843.31	2253044.27	Метод спутниковых геодезических измерений (определений)	0.10	–
94	521877.88	2253052.89	Метод спутниковых геодезических измерений	0.10	–

			(определений)		
95	521890.53	2253073.32	Метод спутниковых геодезических измерений (определений)	0.10	–
96	521906.69	2253073.70	Метод спутниковых геодезических измерений (определений)	0.10	–
1	521932.15	2253038.98	Метод спутниковых геодезических измерений (определений)	0.10	–
–	–	–	–	–	–
98	521865.50	2253181.94	Метод спутниковых геодезических измерений (определений)	0.10	–
99	521909.29	2253213.49	Метод спутниковых геодезических измерений (определений)	0.10	–
100	521882.55	2253249.31	Метод спутниковых геодезических измерений (определений)	0.10	–
101	521850.98	2253290.10	Метод спутниковых геодезических измерений (определений)	0.10	–
102	521792.04	2253369.69	Метод спутниковых геодезических измерений (определений)	0.10	–
103	521773.91	2253395.56	Метод спутниковых геодезических измерений (определений)	0.10	–
104	521729.46	2253461.81	Метод спутниковых геодезических измерений (определений)	0.10	–
105	521691.08	2253516.31	Метод спутниковых геодезических измерений (определений)	0.10	–
106	521667.58	2253547.84	Метод спутниковых геодезических измерений (определений)	0.10	–
107	521648.58	2253574.13	Метод спутниковых геодезических измерений (определений)	0.10	–
108	521629.14	2253601.67	Метод спутниковых геодезических измерений (определений)	0.10	–
109	521611.82	2253606.27	Метод спутниковых геодезических измерений (определений)	0.10	–
110	521588.04	2253589.12	Метод спутниковых геодезических измерений (определений)	0.10	–
111	521562.89	2253571.97	Метод спутниковых геодезических измерений (определений)	0.10	–
112	521545.50	2253560.57	Метод спутниковых геодезических измерений (определений)	0.10	–
113	521560.12	2253557.23	Метод спутниковых геодезических измерений (определений)	0.10	–
114	521580.14	2253527.02	Метод спутниковых геодезических измерений (определений)	0.10	–
115	521623.70	2253469.88	Метод спутниковых геодезических измерений (определений)	0.10	–
116	521648.42	2253484.88	Метод спутниковых геодезических измерений (определений)	0.10	–
117	521650.49	2253481.46	Метод спутниковых геодезических измерений (определений)	0.10	–
118	521626.03	2253466.62	Метод спутниковых геодезических измерений (определений)	0.10	–
119	521647.58	2253433.92	Метод спутниковых геодезических измерений (определений)	0.10	–
120	521676.55	2253392.61	Метод спутниковых геодезических измерений (определений)	0.10	–
121	521704.80	2253353.94	Метод спутниковых геодезических измерений (определений)	0.10	–
122	521705.89	2253364.90	Метод спутниковых геодезических измерений (определений)	0.10	–
123	521709.87	2253364.50	Метод спутниковых геодезических измерений (определений)	0.10	–
124	521708.71	2253352.92	Метод спутниковых геодезических измерений (определений)	0.10	–
125	521742.04	2253378.25	Метод спутниковых геодезических измерений (определений)	0.10	–
126	521744.46	2253375.07	Метод спутниковых геодезических измерений (определений)	0.10	–
127	521709.00	2253348.11	Метод спутниковых геодезических измерений (определений)	0.10	–
128	521732.86	2253313.75	Метод спутниковых геодезических измерений (определений)	0.10	–
129	521758.53	2253277.98	Метод спутниковых геодезических измерений (определений)	0.10	–
130	521779.94	2253249.20	Метод спутниковых геодезических измерений (определений)	0.10	–
131	521814.03	2253204.51	Метод спутниковых геодезических измерений (определений)	0.10	–
132	521838.33	2253171.22	Метод спутниковых геодезических измерений (определений)	0.10	–
133	521833.74	2253167.68	Метод спутниковых геодезических измерений (определений)	0.10	–
97	521841.93	2253166.81	Метод спутниковых геодезических измерений (определений)	0.10	–
98	521865.50	2253181.94	Метод спутниковых геодезических измерений (определений)	0.10	–

3. Сведения о характерных точках части (частей) границы объекта

Обозначение характерных точек части границы	Координаты, м		Метод определения координат характерной точки	Средняя квадратическая погрешность положения характерной точки (M_t), м	Описание обозначения точки на местности (при наличии)
	X	Y			
1	2	3	4	5	6
–	–	–	–	–	–

ОПИСАНИЕ МЕСТОПОЛОЖЕНИЯ ГРАНИЦ

Публичный сервитут для организации электроснабжения населения (технологического присоединения) по объекту «Строительство участка ВЛ 0,4 кВ от ближайшей опоры существующей ВЛ 0,4 кВ от ТП-6197, установка оборудования учета э/э на опоре ВЛ 0,4 кВ для электроснабжения гаража по адресу: Пермский край, г. Пермь, Свердловский район, ул. Елькина, 1 (кад. номер зем. участка 59:01:4410228:1)»

План границ публичного сервитута



Масштаб 1 : 700

Используемые условные обозначения:


- Характерная точка границы публичного сервитута
- Проектные границы публичного сервитута
- Границы земельных участков по сведениям ЕГРН
- Границы кадастровых кварталов
- Номер кадастрового квартала
- Обозначение земельных участков по сведениям ЕГРН
- Ось проектируемой кабельно-воздушной линии

Подпись _____ Дубовкина М.М.

Дата 5 августа 2022 г.

Место для оттиска печати лица, составившего описание публичного сервитута

Схема расположения границ публичного сервитута объекта

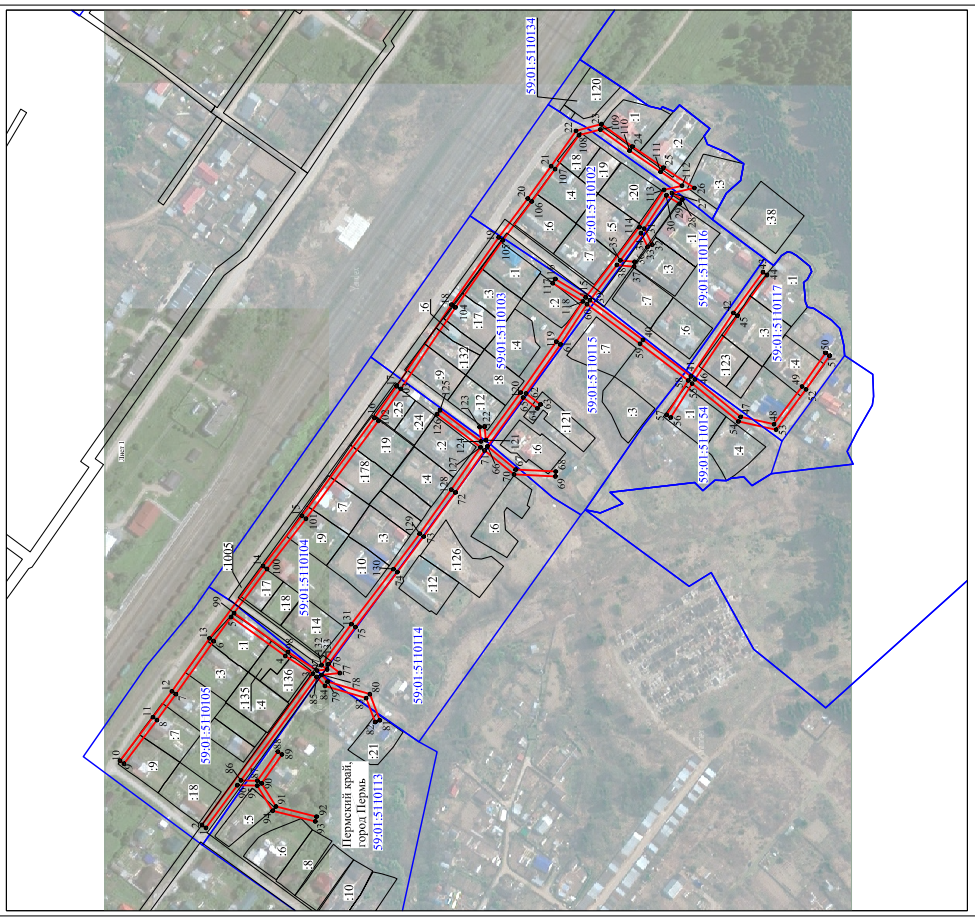

Масштаб 1:4000

Используемые условные знаки и обозначения:

- №1 - номер опоры
- граница публичного сервитута
- граница кадастрового деления
- граница населенного пункта
- граница земельного участка, имеющегося в ЕГРН

59:32:1170001:34 - кадастровый номер земельного участка, имеющегося в ЕГРН
:34
59:32:1170001 - номер кадастрового квартала
1 • - обозначение характерных точек границ

ОПИСАНИЕ МЕСТОПОЛОЖЕНИЯ ГРАНИЦ

Публичный сервитут для размещения объекта электросетевого хозяйства «ВЛ-0,4кВ ТП-6422»

(наименование объекта, местоположение границ которого описано (далее - объект)

Раздел 1

Сведения об объекте		
№ п/п	Характеристики объекта	Описание характеристик
1	2	3
1	Местоположение объекта	Пермский край, город Пермь
2	Площадь объекта +/- величина погрешности определения площади (Р+/- Дельта Р)	1492 кв.м ± 9 кв.м
3	Иные характеристики объекта	Публичный сервитут для размещения объекта электросетевого хозяйства «ВЛ-0,4кВ ТП-6422» на срок 49 лет

Раздел 2

Сведения о местоположении границ объекта

1. Система координат МСК-59, зона 2


2. Сведения о характерных точках границ объекта

Обозначение характерных точек границ	Координаты, м		Метод определения координат характерной точки	Средняя квадратическая погрешность положения характерной точки (M_t), м	Описание обозначения точки на местности (при наличии)
	X	Y			
1	2	3	4	5	6
1	515855.33	2235844.23	Метод спутниковых геодезических измерений (определений)	0.10	–
2	515862.23	2235856.62	Метод спутниковых геодезических измерений (определений)	0.10	–
3	515854.59	2235897.53	Метод спутниковых геодезических измерений (определений)	0.10	–
4	515874.48	2235900.59	Метод спутниковых геодезических измерений (определений)	0.10	–
5	515897.67	2235911.71	Метод спутниковых геодезических измерений (определений)	0.10	–
6	515915.31	2235922.44	Метод спутниковых геодезических измерений (определений)	0.10	–
7	515910.70	2235951.94	Метод спутниковых геодезических измерений (определений)	0.10	–
8	515908.09	2235984.38	Метод спутниковых геодезических измерений (определений)	0.10	–
9	515905.44	2236013.55	Метод спутниковых геодезических измерений (определений)	0.10	–
10	515925.18	2236017.58	Метод спутниковых геодезических измерений (определений)	0.10	–
11	515950.05	2236020.98	Метод спутниковых геодезических измерений (определений)	0.10	–
12	515949.51	2236024.94	Метод спутниковых геодезических измерений (определений)	0.10	–
13	515924.50	2236021.52	Метод спутниковых геодезических измерений (определений)	0.10	–
14	515905.01	2236017.54	Метод спутниковых геодезических измерений (определений)	0.10	–
15	515900.69	2236052.02	Метод спутниковых геодезических измерений (определений)	0.10	–
16	515893.86	2236096.15	Метод спутниковых геодезических измерений (определений)	0.10	–
17	515889.90	2236095.53	Метод спутниковых геодезических измерений (определений)	0.10	–
18	515896.73	2236051.46	Метод спутниковых геодезических измерений (определений)	0.10	–
19	515901.30	2236014.94	Метод спутниковых геодезических измерений (определений)	0.10	–
20	515904.11	2235984.04	Метод спутниковых геодезических измерений (определений)	0.10	–
21	515906.72	2235951.48	Метод спутниковых геодезических измерений (определений)	0.10	–
22	515910.95	2235924.46	Метод спутниковых геодезических измерений (определений)	0.10	–
23	515895.77	2235915.23	Метод спутниковых геодезических измерений (определений)	0.10	–
24	515873.28	2235904.45	Метод спутниковых геодезических измерений (определений)	0.10	–
25	515853.82	2235901.47	Метод спутниковых геодезических измерений (определений)	0.10	–
26	515851.77	2235911.31	Метод спутниковых геодезических измерений (определений)	0.10	–
27	515824.84	2235906.27	Метод спутниковых геодезических измерений (определений)	0.10	–
28	515825.58	2235902.33	Метод спутниковых геодезических измерений (определений)	0.10	–
29	515848.65	2235906.65	Метод спутниковых геодезических измерений (определений)	0.10	–
30	515850.29	2235898.81	Метод спутниковых геодезических измерений (определений)	0.10	–
31	515858.03	2235857.30	Метод спутниковых геодезических измерений (определений)	0.10	–
32	515854.36	2235850.72	Метод спутниковых геодезических измерений (определений)	0.10	–
33	515854.66	2235844.60	Метод спутниковых геодезических измерений (определений)	0.10	–
1	515855.33	2235844.23	Метод спутниковых геодезических измерений (определений)	0.10	–

3. Сведения о характерных точках части (частей) границы объекта

Обозначение характерных точек части границы	Координаты, м		Метод определения координат характерной точки	Средняя квадратическая погрешность положения характерной точки (M_t), м	Описание обозначения точки на местности (при наличии)
	X	Y			
1	2	3	4	5	6
–	–	–	–	–	–

Схема расположения границ публичного сервитута объекта

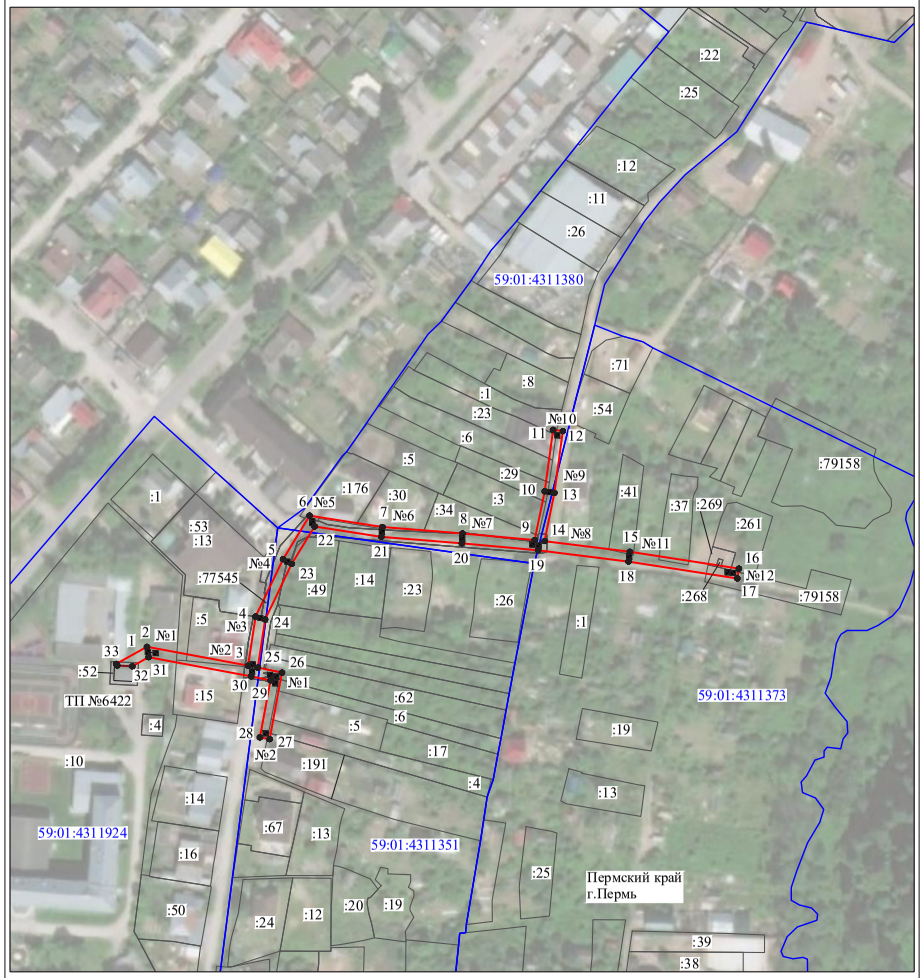

Масштаб 1:2000

Используемые условные знаки и обозначения:

№1	- номер опоры
	- граница публичного сервитута
	- граница кадастрового деления
	- граница населенного пункта
	- граница земельного участка, имеющегося в ЕГРН
	- граница ОКС, имеющаяся в ЕГРН
	- граница охранной зоны, имеющейся в ЕГРН
59:01:4413924:34 :34	- кадастровый номер земельного участка, имеющегося в ЕГРН
59:01:4413924	- номер кадастрового квартала
1	- обозначение характерных точек границ

ОПИСАНИЕ МЕСТОПОЛОЖЕНИЯ ГРАНИЦ

Публичный сервитут для размещения объекта электросетевого хозяйства ВЛ-0,4кВ КТП-4568

(наименование объекта, местоположение границ которого описано (далее - объект)

Раздел 1

Сведения об объекте		
№ п/п	Характеристики объекта	Описание характеристик
1	2	3
1	Местоположение объекта	Пермский край, город Пермь
2	Площадь объекта +/- величина погрешности определения площади (Р+/- Дельта Р)	9433 кв.м ± 20 кв.м
3	Иные характеристики объекта	Публичный сервитут для размещения объекта электросетевого хозяйства ВЛ-0,4кВ КТП-4568 на срок 49 лет

Раздел 2


Сведения о местоположении границ объекта					
1. Система координат МСК-59, зона 2					
2. Сведения о характерных точках границ объекта					
Обозначение характерных точек границ	Координаты, м		Метод определения координат характерной точки	Средняя квадратическая погрешность положения характерной точки (M_t), м	Описание обозначения точки на местности (при наличии)
	X	Y			
1	2	3	4	5	6
1	533355.57	2235563.37	Метод спутниковых геодезических измерений (определений)	0.10	–
2	533347.22	2235596.57	Метод спутниковых геодезических измерений (определений)	0.10	–
3	533343.41	2235610.48	Метод спутниковых геодезических измерений (определений)	0.10	–
4	533339.56	2235609.42	Метод спутниковых геодезических измерений (определений)	0.10	–
5	533342.65	2235598.10	Метод спутниковых геодезических измерений (определений)	0.10	–
6	533327.72	2235598.32	Метод спутниковых геодезических измерений (определений)	0.10	–
7	533297.14	2235598.76	Метод спутниковых геодезических измерений (определений)	0.10	–
8	533267.32	2235600.87	Метод спутниковых геодезических измерений (определений)	0.10	–
9	533237.79	2235606.42	Метод спутниковых геодезических измерений (определений)	0.10	–
10	533223.62	2235609.42	Метод спутниковых геодезических измерений (определений)	0.10	–
11	533201.93	2235613.76	Метод спутниковых геодезических измерений (определений)	0.10	–
12	533177.25	2235618.50	Метод спутниковых геодезических измерений (определений)	0.10	–
13	533153.56	2235623.16	Метод спутниковых геодезических измерений (определений)	0.10	–
14	533126.72	2235628.51	Метод спутниковых геодезических измерений (определений)	0.10	–
15	533104.94	2235632.81	Метод спутниковых геодезических измерений (определений)	0.10	–
16	533078.98	2235637.86	Метод спутниковых геодезических измерений (определений)	0.10	–
17	533054.94	2235642.54	Метод спутниковых геодезических измерений (определений)	0.10	–
18	533046.24	2235644.25	Метод спутниковых геодезических измерений (определений)	0.10	–
19	533048.57	2235654.62	Метод спутниковых геодезических измерений (определений)	0.10	–
20	533054.68	2235685.26	Метод спутниковых геодезических измерений (определений)	0.10	–
21	533060.60	2235714.88	Метод спутниковых геодезических измерений (определений)	0.10	–
22	533066.75	2235745.20	Метод спутниковых геодезических измерений (определений)	0.10	–
23	533072.14	2235772.56	Метод спутниковых геодезических измерений (определений)	0.10	–
24	533082.48	2235770.49	Метод спутниковых геодезических измерений (определений)	0.10	–
25	533102.84	2235766.52	Метод спутниковых геодезических измерений (определений)	0.10	–
26	533128.71	2235761.20	Метод спутниковых геодезических измерений (определений)	0.10	–
27	533152.26	2235756.39	Метод спутниковых геодезических измерений (определений)	0.10	–
28	533179.44	2235751.19	Метод спутниковых геодезических измерений (определений)	0.10	–
29	533201.88	2235746.51	Метод спутниковых геодезических измерений (определений)	0.10	–
30	533227.03	2235741.67	Метод спутниковых геодезических измерений (определений)	0.10	–
31	533249.81	2235737.19	Метод спутниковых геодезических измерений (определений)	0.10	–
32	533263.84	2235734.44	Метод спутниковых геодезических измерений (определений)	0.10	–
33	533288.14	2235729.58	Метод спутниковых геодезических измерений (определений)	0.10	–
34	533316.34	2235724.04	Метод спутниковых геодезических измерений (определений)	0.10	–
35	533348.64	2235714.58	Метод спутниковых геодезических измерений (определений)	0.10	–
36	533335.62	2235677.50	Метод спутниковых геодезических измерений (определений)	0.10	–
37	533339.40	2235676.17	Метод спутниковых геодезических измерений (определений)	0.10	–
38	533353.10	2235715.24	Метод спутниковых геодезических измерений (определений)	0.10	–
39	533362.56	2235741.92	Метод спутниковых геодезических измерений (определений)	0.10	–
40	533371.90	2235768.70	Метод спутниковых геодезических измерений (определений)	0.10	–
41	533368.12	2235770.02	Метод спутниковых геодезических измерений (определений)	0.10	–
42	533358.78	2235743.26	Метод спутниковых геодезических измерений (определений)	0.10	–
43	533349.96	2235718.36	Метод спутниковых геодезических измерений (определений)	0.10	–
44	533317.28	2235727.92	Метод спутниковых геодезических измерений (определений)	0.10	–
45	533288.92	2235733.50	Метод спутниковых геодезических измерений (определений)	0.10	–
46	533264.62	2235738.36	Метод спутниковых геодезических измерений (определений)	0.10	–
47	533250.58	2235741.11	Метод спутниковых геодезических измерений (определений)	0.10	–
48	533227.79	2235745.60	Метод спутниковых геодезических измерений (определений)	0.10	–
49	533202.68	2235750.43	Метод спутниковых геодезических измерений (определений)	0.10	–
50	533180.22	2235755.11	Метод спутниковых геодезических измерений (определений)	0.10	–
51	533153.04	2235760.31	Метод спутниковых геодезических измерений (определений)	0.10	–
52	533129.51	2235765.12	Метод спутниковых геодезических измерений (определений)	0.10	–
53	533103.64	2235770.44	Метод спутниковых геодезических измерений (определений)	0.10	–
54	533083.26	2235774.41	Метод спутниковых геодезических измерений (определений)	0.10	–
55	533072.93	2235776.48	Метод спутниковых геодезических измерений (определений)	0.10	–
56	533074.91	2235785.97	Метод спутниковых геодезических измерений (определений)	0.10	–
57	533080.86	2235816.04	Метод спутниковых геодезических измерений (определений)	0.10	–
58	533086.54	2235847.48	Метод спутниковых геодезических измерений (определений)	0.10	–
59	533082.69	2235859.86	Метод спутниковых геодезических измерений (определений)	0.10	–
60	533098.52	2235856.90	Метод спутниковых геодезических измерений (определений)	0.10	–
61	533118.57	2235853.18	Метод спутниковых геодезических измерений (определений)	0.10	–
62	533143.88	2235848.46	Метод спутниковых геодезических измерений (определений)	0.10	–
63	533168.73	2235843.82	Метод спутниковых геодезических измерений (определений)	0.10	–
64	533193.30	2235839.45	Метод спутниковых геодезических измерений (определений)	0.10	–
65	533217.23	2235835.10	Метод спутниковых геодезических измерений (определений)	0.10	–
66	533235.51	2235831.68	Метод спутниковых геодезических измерений (определений)	0.10	–
67	533236.24	2235835.62	Метод спутниковых геодезических измерений (определений)	0.10	–
68	533217.95	2235839.04	Метод спутниковых геодезических измерений (определений)	0.10	–
69	533194.00	2235843.39	Метод спутниковых геодезических измерений (определений)	0.10	–
70	533169.45	2235847.76	Метод спутниковых геодезических измерений (определений)	0.10	–
71	533144.62	2235852.38	Метод спутниковых геодезических измерений (определений)	0.10	–
72	533119.31	2235857.12	Метод спутниковых геодезических измерений (определений)	0.10	–
73	533099.24	2235860.84	Метод спутниковых геодезических измерений (определений)	0.10	–
74	533083.43	2235863.79	Метод спутниковых геодезических измерений (определений)	0.10	–
75	533091.69	2235874.26	Метод спутниковых геодезических измерений (определений)	0.10	–
76	533095.98	2235893.77	Метод спутниковых геодезических измерений (определений)	0.10	–
77	533102.16	2235922.94	Метод спутниковых геодезических измерений (определений)	0.10	–
78	533108.22	2235951.98	Метод спутниковых геодезических измерений (определений)	0.10	–
79	533114.22	2235980.10	Метод спутниковых геодезических измерений (определений)	0.10	–
80	533121.81	2235978.46	Метод спутниковых геодезических измерений (определений)	0.10	–
81	533152.08	2235972.54	Метод спутниковых геодезических измерений (определений)	0.10	–
82	533181.30	2235966.70	Метод спутниковых геодезических измерений (определений)	0.10	–
83	533211.38	2235960.98	Метод спутниковых геодезических измерений (определений)	0.10	–
84	533239.76	2235955.50	Метод спутниковых геодезических измерений (определений)	0.10	–
85	533271.56	2235949.35	Метод спутниковых геодезических измерений (определений)	0.10	–
86	533272.32	2235953.28	Метод спутниковых геодезических измерений (определений)	0.10	–
87	533240.52	2235959.42	Метод спутниковых геодезических измерений (определений)	0.10	–
88	533212.14	2235964.90	Метод спутниковых геодезических измерений (определений)	0.10	–
89	533182.06	2235970.63	Метод спутниковых геодезических измерений (определений)	0.10	–
90	533152.86	2235976.46	Метод спутниковых геодезических измерений (определений)	0.10	–
91	533122.62	2235982.38	Метод спутниковых геодезических измерений (определений)	0.10	–
92	533111.16	2235984.86	Метод спутниковых геодезических измерений (определений)	0.10	–
93	533104.31	2235952.82	Метод спутниковых геодезических измерений (определений)	0.10	–
94	533098.26	2235923.76	Метод спутниковых геодезических измерений (определений)	0.10	–
95	533092.07	2235894.61	Метод спутниковых геодезических измерений (определений)	0.10	–
96	533087.98	2235876.02	Метод спутниковых геодезических измерений (определений)	0.10	–
97	533079.36	2235865.10	Метод спутниковых геодезических измерений (определений)	0.10	–
98	533074.92	2235867.94	Метод спутниковых геодезических измерений (определений)	0.10	–
99	533074.72	2235869.06	Метод спутниковых геодезических измерений (определений)	0.10	–
100	533066.74	2235867.64	Метод спутниковых геодезических измерений (определений)	0.10	–
101	533041.69	2235872.13	Метод спутниковых геодезических измерений (определений)	0.10	–
102	533015.29	2235876.98	Метод спутниковых геодезических измерений (определений)	0.10	–
103	532990.89	2235881.70	Метод спутниковых геодезических измерений (определений)	0.10	–
104	532967.37	2235886.04	Метод спутниковых геодезических измерений (определений)	0.10	–
105	532944.39	2235890.20	Метод спутниковых геодезических измерений (определений)	0.10	–
106	532919.57	2235895.04	Метод спутниковых геодезических измерений (определений)	0.10	–
107	532898.34	2235899.10	Метод спутниковых геодезических измерений (определений)	0.10	–
108	532871.04	2235904.36	Метод спутниковых геодезических измерений (определений)	0.10	–
109	532852.23	2235908.12	Метод спутниковых геодезических измерений (определений)	0.10	–
110	532848.29	2235971.57	Метод спутниковых геодезических измерений (определений)	0.10	–
111	532844.30	2235971.32	Метод спутниковых геодезических измерений (определений)	0.10	–
112	532848.34	2235906.32	Метод спутниковых геодезических измерений (определений)	0.10	–
113	532853.03	2235845.17	Метод спутниковых геодезических измерений (определений)	0.10	–
114	532869.64	2235814.98	Метод спутниковых геодезических измерений (определений)	0.10	–
115	532845.32	2235820.50	Метод спутниковых геодезических измерений (определений)	0.10	–

116	532819.37	2235825.74	Метод спутниковых геодезических измерений (определений)	0.10	–
117	532794.04	2235830.94	Метод спутниковых геодезических измерений (определений)	0.10	–
118	532793.24	2235827.02	Метод спутниковых геодезических измерений (определений)	0.10	–
119	532818.57	2235821.82	Метод спутниковых геодезических измерений (определений)	0.10	–
120	532844.48	2235816.58	Метод спутниковых геодезических измерений (определений)	0.10	–
121	532871.93	2235810.37	Метод спутниковых геодезических измерений (определений)	0.10	–
122	532879.43	2235783.16	Метод спутниковых геодезических измерений (определений)	0.10	–
123	532879.70	2235760.60	Метод спутниковых геодезических измерений (определений)	0.10	–
124	532883.70	2235760.64	Метод спутниковых геодезических измерений (определений)	0.10	–
125	532883.42	2235783.74	Метод спутниковых геодезических измерений (определений)	0.10	–
126	532875.40	2235812.81	Метод спутниковых геодезических измерений (определений)	0.10	–
127	532856.95	2235846.35	Метод спутниковых геодезических измерений (определений)	0.10	–
128	532852.52	2235903.98	Метод спутниковых геодезических измерений (определений)	0.10	–
129	532870.26	2235900.42	Метод спутниковых геодезических измерений (определений)	0.10	–
130	532897.58	2235895.16	Метод спутниковых геодезических измерений (определений)	0.10	–
131	532918.81	2235891.10	Метод спутниковых геодезических измерений (определений)	0.10	–
132	532943.65	2235886.28	Метод спутниковых геодезических измерений (определений)	0.10	–
133	532966.65	2235882.10	Метод спутниковых геодезических измерений (определений)	0.10	–
134	532990.15	2235877.78	Метод спутниковых геодезических измерений (определений)	0.10	–
135	533014.55	2235873.04	Метод спутниковых геодезических измерений (определений)	0.10	–
136	533040.98	2235868.19	Метод спутниковых геодезических измерений (определений)	0.10	–
137	533066.74	2235863.58	Метод спутниковых геодезических измерений (определений)	0.10	–
138	533072.68	2235864.63	Метод спутниковых геодезических измерений (определений)	0.10	–
139	533078.10	2235861.14	Метод спутниковых геодезических измерений (определений)	0.10	–
140	533082.43	2235847.24	Метод спутниковых геодезических измерений (определений)	0.10	–
141	533076.94	2235816.78	Метод спутниковых геодезических измерений (определений)	0.10	–
142	533070.99	2235786.77	Метод спутниковых геодезических измерений (определений)	0.10	–
143	533069.00	2235777.25	Метод спутниковых геодезических измерений (определений)	0.10	–
144	533045.26	2235781.72	Метод спутниковых геодезических измерений (определений)	0.10	–
145	533021.47	2235786.12	Метод спутниковых геодезических измерений (определений)	0.10	–
146	532995.80	2235791.08	Метод спутниковых геодезических измерений (определений)	0.10	–
147	532969.60	2235796.06	Метод спутниковых геодезических измерений (определений)	0.10	–
148	532945.31	2235800.74	Метод спутниковых геодезических измерений (определений)	0.10	–
149	532944.56	2235796.82	Метод спутниковых геодезических измерений (определений)	0.10	–
150	532968.86	2235792.13	Метод спутниковых геодезических измерений (определений)	0.10	–
151	532995.05	2235787.15	Метод спутниковых геодезических измерений (определений)	0.10	–
152	533020.73	2235782.19	Метод спутниковых геодезических измерений (определений)	0.10	–
153	533044.52	2235777.78	Метод спутниковых геодезических измерений (определений)	0.10	–
154	533068.21	2235773.33	Метод спутниковых геодезических измерений (определений)	0.10	–
155	533062.83	2235745.98	Метод спутниковых геодезических измерений (определений)	0.10	–
156	533056.68	2235715.66	Метод спутниковых геодезических измерений (определений)	0.10	–
157	533050.76	2235686.04	Метод спутниковых геодезических измерений (определений)	0.10	–
158	533044.66	2235655.46	Метод спутниковых геодезических измерений (определений)	0.10	–
159	533042.31	2235645.02	Метод спутниковых геодезических измерений (определений)	0.10	–
160	533018.88	2235649.58	Метод спутниковых геодезических измерений (определений)	0.10	–
161	532992.70	2235654.74	Метод спутниковых геодезических измерений (определений)	0.10	–
162	532968.52	2235659.60	Метод спутниковых геодезических измерений (определений)	0.10	–
163	532942.51	2235664.74	Метод спутниковых геодезических измерений (определений)	0.10	–
164	532919.79	2235669.02	Метод спутниковых геодезических измерений (определений)	0.10	–
165	532895.12	2235673.94	Метод спутниковых геодезических измерений (определений)	0.10	–
166	532865.81	2235679.42	Метод спутниковых геодезических измерений (определений)	0.10	–
167	532843.60	2235683.69	Метод спутниковых геодезических измерений (определений)	0.10	–
168	532852.87	2235701.82	Метод спутниковых геодезических измерений (определений)	0.10	–
169	532849.31	2235703.64	Метод спутниковых геодезических измерений (определений)	0.10	–
170	532839.52	2235684.48	Метод спутниковых геодезических измерений (определений)	0.10	–
171	532819.75	2235688.35	Метод спутниковых геодезических измерений (определений)	0.10	–
172	532795.57	2235692.94	Метод спутниковых геодезических измерений (определений)	0.10	–
173	532764.77	2235698.82	Метод спутниковых геодезических измерений (определений)	0.10	–
174	532764.02	2235694.89	Метод спутниковых геодезических измерений (определений)	0.10	–
175	532794.82	2235689.00	Метод спутниковых геодезических измерений (определений)	0.10	–
176	532818.99	2235684.42	Метод спутниковых геодезических измерений (определений)	0.10	–
177	532840.23	2235680.26	Метод спутниковых геодезических измерений (определений)	0.10	–
178	532865.06	2235675.50	Метод спутниковых геодезических измерений (определений)	0.10	–
179	532894.36	2235670.02	Метод спутниковых геодезических измерений (определений)	0.10	–
180	532919.03	2235665.10	Метод спутниковых геодезических измерений (определений)	0.10	–
181	532941.75	2235660.81	Метод спутниковых геодезических измерений (определений)	0.10	–
182	532967.74	2235655.68	Метод спутниковых геодезических измерений (определений)	0.10	–
183	532991.92	2235650.82	Метод спутниковых геодезических измерений (определений)	0.10	–
184	533018.12	2235645.64	Метод спутниковых геодезических измерений (определений)	0.10	–
185	533043.44	2235640.72	Метод спутниковых геодезических измерений (определений)	0.10	–
186	533054.18	2235638.62	Метод спутниковых геодезических измерений (определений)	0.10	–
187	533078.22	2235633.92	Метод спутниковых геодезических измерений (определений)	0.10	–
188	533104.16	2235628.88	Метод спутниковых геодезических измерений (определений)	0.10	–
189	533125.94	2235624.59	Метод спутниковых геодезических измерений (определений)	0.10	–
190	533152.78	2235619.24	Метод спутниковых геодезических измерений (определений)	0.10	–
191	533176.49	2235614.56	Метод спутниковых геодезических измерений (определений)	0.10	–
192	533201.16	2235609.83	Метод спутниковых геодезических измерений (определений)	0.10	–
193	533222.81	2235605.50	Метод спутниковых геодезических измерений (определений)	0.10	–
194	533237.01	2235602.50	Метод спутниковых геодезических измерений (определений)	0.10	–
195	533266.81	2235596.90	Метод спутниковых геодезических измерений (определений)	0.10	–
196	533296.98	2235594.76	Метод спутниковых геодезических измерений (определений)	0.10	–
197	533327.66	2235594.32	Метод спутниковых геодезических измерений (определений)	0.10	–
198	533343.72	2235594.08	Метод спутниковых геодезических измерений (определений)	0.10	–
199	533351.69	2235562.39	Метод спутниковых геодезических измерений (определений)	0.10	–
1	533355.57	2235563.37	Метод спутниковых геодезических измерений (определений)	0.10	–

3. Сведения о характерных точках части (частей) границы объекта

Обозначение характерных точек части границы	Координаты, м		Метод определения координат характерной точки	Средняя квадратическая погрешность положения характерной точки (M_t), м	Описание обозначения точки на местности (при наличии)
	X	Y			
1	2	3	4	5	6
–	–	–	–	–	–

Схема расположения границ публичного сервитута объекта

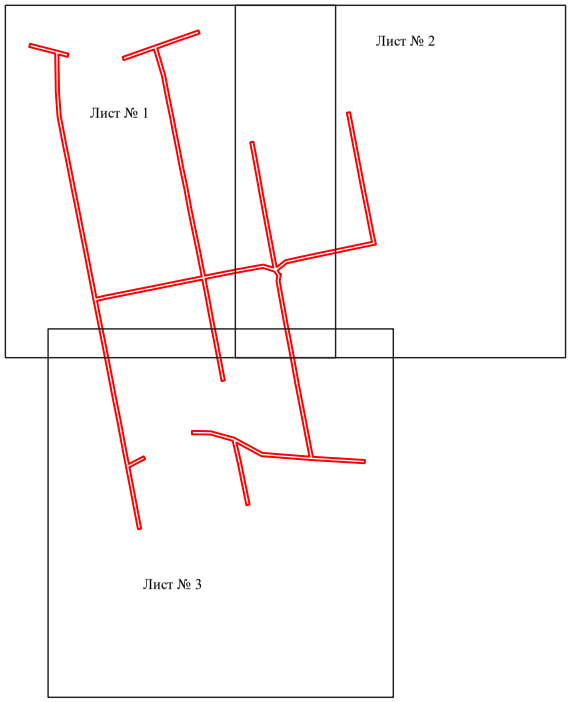


Масштаб 1:6000

Используемые условные знаки и обозначения:

- граница публичного сервитута

Схема расположения границ публичного сервитута объекта

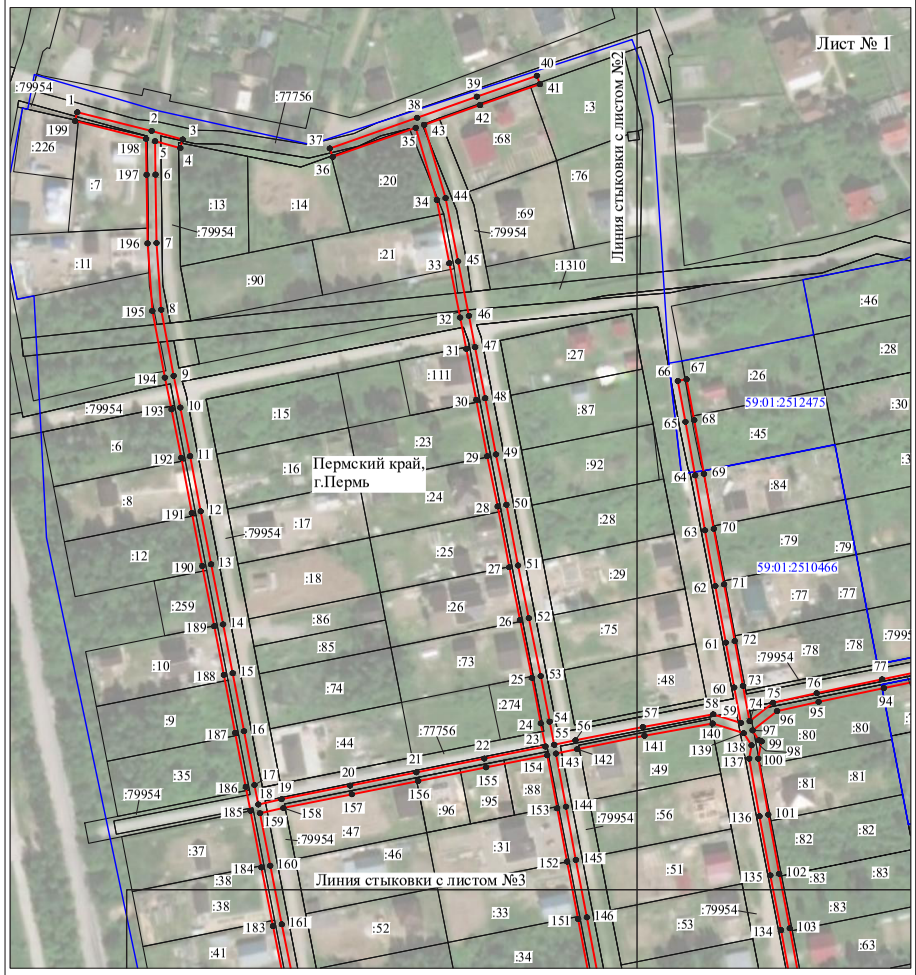

Масштаб 1:2200

Используемые условные знаки и обозначения:

- №1 - номер опоры
- граница публичного сервитута
- граница кадастрового деления
- граница населенного пункта
- граница земельного участка, имеющегося в ЕГРН
- граница ОКС, имеющаяся в ЕГРН
- граница охранной зоны, имеющейся в ЕГРН
- 59:01:4413924:34 :34 - кадастровый номер земельного участка, имеющегося в ЕГРН
- 59:01:4413924 - номер кадастрового квартала
- 1 ● - обозначение характерных точек границ

Схема расположения границ публичного сервитута объекта




Масштаб 1:2200

Используемые условные знаки и обозначения:

№1	- номер опоры
	- граница публичного сервитута
	- граница кадастрового деления
	- граница населенного пункта
	- граница земельного участка, имеющегося в ЕГРН
	- граница ОКС, имеющаяся в ЕГРН
	- граница охранной зоны, имеющейся в ЕГРН
59:01:4413924:34 :34	- кадастровый номер земельного участка, имеющегося в ЕГРН
59:01:4413924	- номер кадастрового квартала
1	- обозначение характерных точек границ

Схема расположения границ публичного сервитута объекта

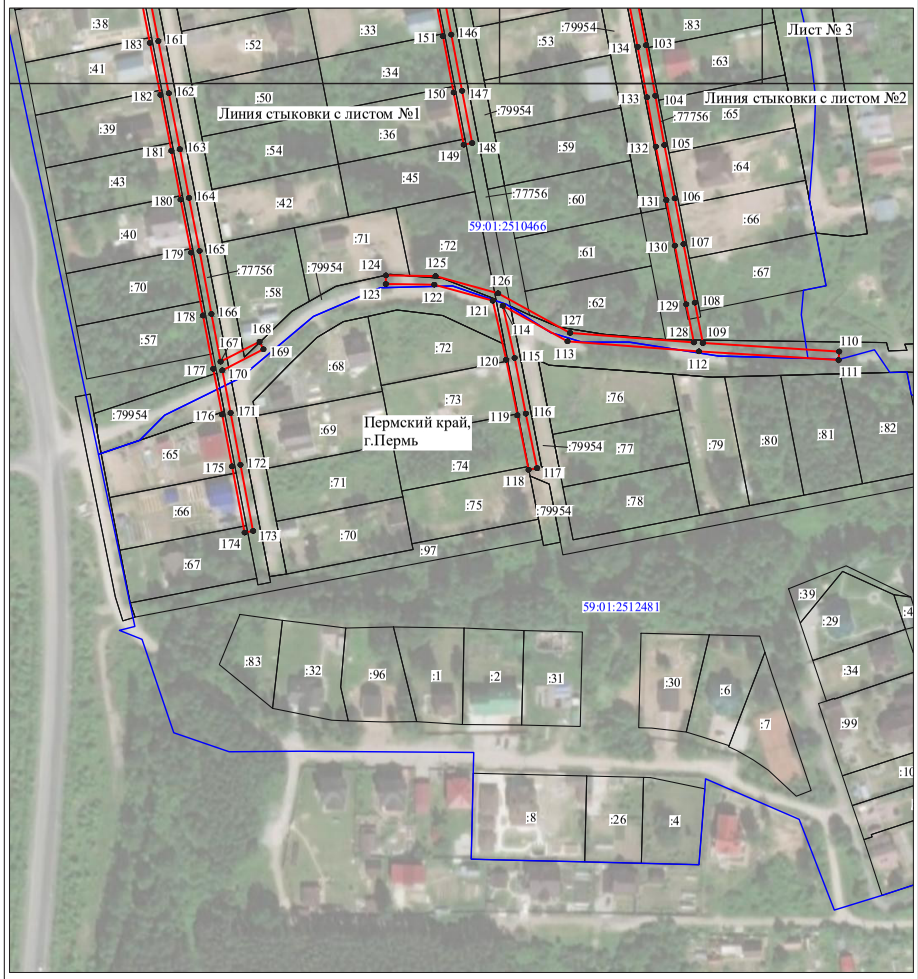

Масштаб 1:2300

Используемые условные знаки и обозначения:

№1	- номер опоры
	- граница публичного сервитута
	- граница кадастрового деления
	- граница населенного пункта
	- граница земельного участка, имеющегося в ЕГРН
	- граница ОКС, имеющаяся в ЕГРН
	- граница охранной зоны, имеющейся в ЕГРН
59:01:4413924:34 :34	- кадастровый номер земельного участка, имеющегося в ЕГРН
59:01:4413924	- номер кадастрового квартала
1	- обозначение характерных точек границ

ОПИСАНИЕ МЕСТОПОЛОЖЕНИЯ ГРАНИЦ

Публичный сервитут для размещения объекта электросетевого хозяйства ВЛ-0,4кВ КТП-2328

(наименование объекта, местоположение границ которого описано (далее - объект)

Раздел 1

Сведения об объекте		
№ п/п	Характеристики объекта	Описание характеристик
1	2	3
1	Местоположение объекта	Пермский край, город Пермь
2	Площадь объекта +/- величина погрешности определения площади (Р+/- Дельта Р)	8537 кв.м ± 19 кв.м
3	Иные характеристики объекта	Публичный сервитут для размещения объекта электросетевого хозяйства ВЛ-0,4кВ КТП-2328 на срок 49 лет

Раздел 2

Сведения о местоположении границ объекта

1. Система координат МСК-59, зона 2

2. Сведения о характерных точках границ объекта


Обозначение характерных точек границ	Координаты, м		Метод определения координат характерной точки	Средняя квадратическая погрешность положения характерной точки (M_t), м	Описание обозначения точки на местности (при наличии)
	X	Y			
1	2	3	4	5	6
Зона1(1)	–	–	–	–	–
1	520676.53	2240061.42	Метод спутниковых геодезических измерений (определений)	0.10	–
2	520690.74	2240085.95	Метод спутниковых геодезических измерений (определений)	0.10	–
3	520704.40	2240109.41	Метод спутниковых геодезических измерений (определений)	0.10	–
4	520716.69	2240130.28	Метод спутниковых геодезических измерений (определений)	0.10	–
5	520726.41	2240146.88	Метод спутниковых геодезических измерений (определений)	0.10	–
6	520730.89	2240154.37	Метод спутниковых геодезических измерений (определений)	0.10	–
7	520751.36	2240142.54	Метод спутниковых геодезических измерений (определений)	0.10	–
8	520757.98	2240145.39	Метод спутниковых геодезических измерений (определений)	0.10	–
9	520769.96	2240178.44	Метод спутниковых геодезических измерений (определений)	0.10	–
10	520778.82	2240202.51	Метод спутниковых геодезических измерений (определений)	0.10	–
11	520787.62	2240226.87	Метод спутниковых геодезических измерений (определений)	0.10	–
12	520797.00	2240252.50	Метод спутниковых геодезических измерений (определений)	0.10	–
13	520805.80	2240276.48	Метод спутниковых геодезических измерений (определений)	0.10	–
14	520815.18	2240302.41	Метод спутниковых геодезических измерений (определений)	0.10	–
15	520830.56	2240329.23	Метод спутниковых геодезических измерений (определений)	0.10	–
16	520841.34	2240358.33	Метод спутниковых геодезических измерений (определений)	0.10	–
17	520853.89	2240393.58	Метод спутниковых геодезических измерений (определений)	0.10	–
18	520864.44	2240423.42	Метод спутниковых геодезических измерений (определений)	0.10	–
19	520874.52	2240453.15	Метод спутниковых геодезических измерений (определений)	0.10	–
20	520886.53	2240484.70	Метод спутниковых геодезических измерений (определений)	0.10	–
21	520892.75	2240486.35	Метод спутниковых геодезических измерений (определений)	0.10	–
22	520846.48	2240550.76	Метод спутниковых геодезических измерений (определений)	0.10	–
23	520847.86	2240569.63	Метод спутниковых геодезических измерений (определений)	0.10	–
24	520865.12	2240596.83	Метод спутниковых геодезических измерений (определений)	0.10	–
25	520831.92	2240611.07	Метод спутниковых геодезических измерений (определений)	0.10	–
26	520830.34	2240607.39	Метод спутниковых геодезических измерений (определений)	0.10	–
27	520859.22	2240595.01	Метод спутниковых геодезических измерений (определений)	0.10	–
28	520844.55	2240571.88	Метод спутниковых геодезических измерений (определений)	0.10	–
29	520812.46	2240558.61	Метод спутниковых геодезических измерений (определений)	0.10	–
30	520777.38	2240543.46	Метод спутниковых геодезических измерений (определений)	0.10	–
31	520743.76	2240529.49	Метод спутниковых геодезических измерений (определений)	0.10	–
32	520716.33	2240520.19	Метод спутниковых геодезических измерений (определений)	0.10	–
33	520688.73	2240508.70	Метод спутниковых геодезических измерений (определений)	0.10	–
34	520661.13	2240497.01	Метод спутниковых геодезических измерений (определений)	0.10	–
35	520627.34	2240482.73	Метод спутниковых геодезических измерений (определений)	0.10	–
36	520604.90	2240473.24	Метод спутниковых геодезических измерений (определений)	0.10	–
37	520578.22	2240461.68	Метод спутниковых геодезических измерений (определений)	0.10	–
38	520565.16	2240494.59	Метод спутниковых геодезических измерений (определений)	0.10	–
39	520561.44	2240493.11	Метод спутниковых геодезических измерений (определений)	0.10	–
40	520574.69	2240459.72	Метод спутниковых геодезических измерений (определений)	0.10	–
41	520550.05	2240441.44	Метод спутниковых геодезических измерений (определений)	0.10	–
42	520527.33	2240416.38	Метод спутниковых геодезических измерений (определений)	0.10	–
43	520503.66	2240390.34	Метод спутниковых геодезических измерений (определений)	0.10	–
44	520479.24	2240363.75	Метод спутниковых геодезических измерений (определений)	0.10	–
45	520482.18	2240361.05	Метод спутниковых геодезических измерений (определений)	0.10	–
46	520506.62	2240387.64	Метод спутниковых геодезических измерений (определений)	0.10	–
47	520530.29	2240413.70	Метод спутниковых геодезических измерений (определений)	0.10	–

48	520552.75	2240438.46	Метод спутниковых геодезических измерений (определений)	0.10	–
49	520578.13	2240457.29	Метод спутниковых геодезических измерений (определений)	0.10	–
50	520606.48	2240469.56	Метод спутниковых геодезических измерений (определений)	0.10	–
51	520628.90	2240479.05	Метод спутниковых геодезических измерений (определений)	0.10	–
52	520661.00	2240492.61	Метод спутниковых геодезических измерений (определений)	0.10	–
53	520666.86	2240481.47	Метод спутниковых геодезических измерений (определений)	0.10	–
54	520672.55	2240471.47	Метод спутниковых геодезических измерений (определений)	0.10	–
55	520658.45	2240449.24	Метод спутниковых геодезических измерений (определений)	0.10	–
56	520641.88	2240422.74	Метод спутниковых геодезических измерений (определений)	0.10	–
57	520627.05	2240399.98	Метод спутниковых геодезических измерений (определений)	0.10	–
58	520611.43	2240375.23	Метод спутниковых геодезических измерений (определений)	0.10	–
59	520594.45	2240348.61	Метод спутниковых геодезических измерений (определений)	0.10	–
60	520578.25	2240323.12	Метод спутниковых геодезических измерений (определений)	0.10	–
61	520561.09	2240296.28	Метод спутниковых геодезических измерений (определений)	0.10	–
62	520539.93	2240263.60	Метод спутниковых геодезических измерений (определений)	0.10	–
63	520543.29	2240261.42	Метод спутниковых геодезических измерений (определений)	0.10	–
64	520564.45	2240294.12	Метод спутниковых геодезических измерений (определений)	0.10	–
65	520581.63	2240320.96	Метод спутниковых геодезических измерений (определений)	0.10	–
66	520597.83	2240346.47	Метод спутниковых геодезических измерений (определений)	0.10	–
67	520614.81	2240373.09	Метод спутниковых геодезических измерений (определений)	0.10	–
68	520630.41	2240397.82	Метод спутниковых геодезических измерений (определений)	0.10	–
69	520645.26	2240420.58	Метод спутниковых геодезических измерений (определений)	0.10	–
70	520661.83	2240447.10	Метод спутниковых геодезических измерений (определений)	0.10	–
71	520677.21	2240471.35	Метод спутниковых геодезических измерений (определений)	0.10	–
72	520670.36	2240483.39	Метод спутниковых геодезических измерений (определений)	0.10	–
73	520664.69	2240494.18	Метод спутниковых геодезических измерений (определений)	0.10	–
74	520690.27	2240505.02	Метод спутниковых геодезических измерений (определений)	0.10	–
75	520717.75	2240516.45	Метод спутниковых геодезических измерений (определений)	0.10	–
76	520745.18	2240525.75	Метод спутниковых геодезических измерений (определений)	0.10	–
77	520778.94	2240539.78	Метод спутниковых геодезических измерений (определений)	0.10	–
78	520814.02	2240554.93	Метод спутниковых геодезических измерений (определений)	0.10	–
79	520843.67	2240567.19	Метод спутниковых геодезических измерений (определений)	0.10	–
80	520842.60	2240552.57	Метод спутниковых геодезических измерений (определений)	0.10	–
81	520838.69	2240553.29	Метод спутниковых геодезических измерений (определений)	0.10	–
82	520837.96	2240549.39	Метод спутниковых геодезических измерений (определений)	0.10	–
83	520843.27	2240548.37	Метод спутниковых геодезических измерений (определений)	0.10	–
84	520886.11	2240488.73	Метод спутниковых геодезических измерений (определений)	0.10	–
85	520883.53	2240488.04	Метод спутниковых геодезических измерений (определений)	0.10	–
86	520870.76	2240454.51	Метод спутниковых геодезических измерений (определений)	0.10	–
87	520860.66	2240424.72	Метод спутниковых геодезических измерений (определений)	0.10	–
88	520850.13	2240394.92	Метод спутниковых геодезических измерений (определений)	0.10	–
89	520837.58	2240359.69	Метод спутниковых геодезических измерений (определений)	0.10	–
90	520826.92	2240330.93	Метод спутниковых геодезических измерений (определений)	0.10	–
91	520811.54	2240304.09	Метод спутниковых геодезических измерений (определений)	0.10	–
92	520802.04	2240277.84	Метод спутниковых геодезических измерений (определений)	0.10	–
93	520793.24	2240253.88	Метод спутниковых геодезических измерений (определений)	0.10	–
94	520783.86	2240228.23	Метод спутниковых геодезических измерений (определений)	0.10	–
95	520775.06	2240203.89	Метод спутниковых геодезических измерений (определений)	0.10	–
96	520766.20	2240179.82	Метод спутниковых геодезических измерений (определений)	0.10	–
97	520754.80	2240148.37	Метод спутниковых геодезических измерений (определений)	0.10	–
98	520751.62	2240147.00	Метод спутниковых геодезических измерений (определений)	0.10	–
99	520731.19	2240158.81	Метод спутниковых геодезических измерений (определений)	0.10	–
100	520711.14	2240170.76	Метод спутниковых геодезических измерений (определений)	0.10	–
101	520696.44	2240179.00	Метод спутниковых геодезических измерений (определений)	0.10	–
102	520657.33	2240201.43	Метод спутниковых геодезических измерений (определений)	0.10	–
103	520640.50	2240211.35	Метод спутниковых геодезических измерений (определений)	0.10	–
104	520653.78	2240234.11	Метод спутниковых геодезических измерений (определений)	0.10	–
105	520667.43	2240257.24	Метод спутниковых геодезических измерений (определений)	0.10	–
106	520679.50	2240277.99	Метод спутниковых геодезических измерений (определений)	0.10	–
107	520694.41	2240299.27	Метод спутниковых геодезических измерений (определений)	0.10	–
108	520707.56	2240320.49	Метод спутниковых геодезических измерений (определений)	0.10	–
109	520720.59	2240341.32	Метод спутниковых геодезических измерений (определений)	0.10	–
110	520733.43	2240361.91	Метод спутниковых геодезических измерений (определений)	0.10	–
111	520745.91	2240382.08	Метод спутниковых геодезических измерений (определений)	0.10	–
112	520768.00	2240417.49	Метод спутниковых геодезических измерений (определений)	0.10	–
113	520764.60	2240419.61	Метод спутниковых геодезических измерений (определений)	0.10	–
114	520742.51	2240384.20	Метод спутниковых геодезических измерений (определений)	0.10	–
115	520730.03	2240364.03	Метод спутниковых геодезических измерений (определений)	0.10	–
116	520717.19	2240343.44	Метод спутниковых геодезических измерений (определений)	0.10	–
117	520704.16	2240322.61	Метод спутниковых геодезических измерений (определений)	0.10	–
118	520691.07	2240301.47	Метод спутниковых геодезических измерений (определений)	0.10	–
119	520676.12	2240280.15	Метод спутниковых геодезических измерений (определений)	0.10	–
120	520663.97	2240259.26	Метод спутниковых геодезических измерений (определений)	0.10	–
121	520650.32	2240236.13	Метод спутниковых геодезических измерений (определений)	0.10	–
122	520636.07	2240211.69	Метод спутниковых геодезических измерений (определений)	0.10	–
123	520620.83	2240188.22	Метод спутниковых геодезических измерений (определений)	0.10	–
124	520610.27	2240166.72	Метод спутниковых геодезических измерений (определений)	0.10	–
125	520613.87	2240164.96	Метод спутниковых геодезических измерений (определений)	0.10	–
126	520624.31	2240186.24	Метод спутниковых геодезических измерений (определений)	0.10	–
127	520638.40	2240207.95	Метод спутниковых геодезических измерений (определений)	0.10	–
128	520655.31	2240197.97	Метод спутниковых геодезических измерений (определений)	0.10	–
129	520694.46	2240175.52	Метод спутниковых геодезических измерений (определений)	0.10	–
130	520709.14	2240167.30	Метод спутниковых геодезических измерений (определений)	0.10	–
131	520727.44	2240156.40	Метод спутниковых геодезических измерений (определений)	0.10	–
132	520722.97	2240148.92	Метод спутниковых геодезических измерений (определений)	0.10	–
133	520713.25	2240132.30	Метод спутниковых геодезических измерений (определений)	0.10	–
134	520700.94	2240111.43	Метод спутниковых геодезических измерений (определений)	0.10	–
135	520687.28	2240087.95	Метод спутниковых геодезических измерений (определений)	0.10	–
136	520673.07	2240063.42	Метод спутниковых геодезических измерений (определений)	0.10	–
1	520676.53	2240061.42	Метод спутниковых геодезических измерений (определений)	0.10	–
Зона1(2)	–	–	–	–	–
137	520627.15	2240581.96	Метод спутниковых геодезических измерений (определений)	0.10	–
138	520625.57	2240585.64	Метод спутниковых геодезических измерений (определений)	0.10	–
139	520598.62	2240574.06	Метод спутниковых геодезических измерений (определений)	0.10	–
140	520569.54	2240561.13	Метод спутниковых геодезических измерений (определений)	0.10	–
141	520540.69	2240548.90	Метод спутниковых геодезических измерений (определений)	0.10	–
142	520514.37	2240537.85	Метод спутниковых геодезических измерений (определений)	0.10	–
143	520489.51	2240527.19	Метод спутниковых геодезических измерений (определений)	0.10	–
144	520478.88	2240552.18	Метод спутниковых геодезических измерений (определений)	0.10	–
145	520468.73	2240575.34	Метод спутниковых геодезических измерений (определений)	0.10	–
146	520457.61	2240601.98	Метод спутниковых геодезических измерений (определений)	0.10	–
147	520482.97	2240612.73	Метод спутниковых геодезических измерений (определений)	0.10	–
148	520511.45	2240624.86	Метод спутниковых геодезических измерений (определений)	0.10	–
149	520540.81	2240637.09	Метод спутниковых геодезических измерений (определений)	0.10	–
150	520539.27	2240640.79	Метод спутниковых геодезических измерений (определений)	0.10	–
151	520509.89	2240628.54	Метод спутниковых геодезических измерений (определений)	0.10	–
152	520481.41	2240616.41	Метод спутниковых геодезических измерений (определений)	0.10	–
153	520452.39	2240604.10	Метод спутниковых геодезических измерений (определений)	0.10	–
154	520465.05	2240573.76	Метод спутниковых геодезических измерений (определений)	0.10	–
155	520475.20	2240550.60	Метод спутниковых геодезических измерений (определений)	0.10	–
156	520487.41	2240521.93	Метод спутниковых геодезических измерений (определений)	0.10	–
157	520515.93	2240534.17	Метод спутниковых геодезических измерений (определений)	0.10	–
158	520542.25	2240545.22	Метод спутниковых геодезических измерений (определений)	0.10	–
159	520571.14	2240557.47	Метод спутниковых геодезических измерений (определений)	0.10	–
160	520600.22	2240570.40	Метод спутниковых геодезических измерений (определений)	0.10	–
137	520627.15	2240581.96	Метод спутниковых геодезических измерений (определений)	0.10	–

3. Сведения о характерных точках части (частей) границы объекта

Обозначение характерных точек части границы	Координаты, м		Метод определения координат характерной точки	Средняя квадратическая погрешность положения характерной точки (M_t), м	Описание обозначения точки на местности (при наличии)
	X	Y			
1	2	3	4	5	6
–	–	–	–	–	–

Схема расположения границ публичного сервитута объекта

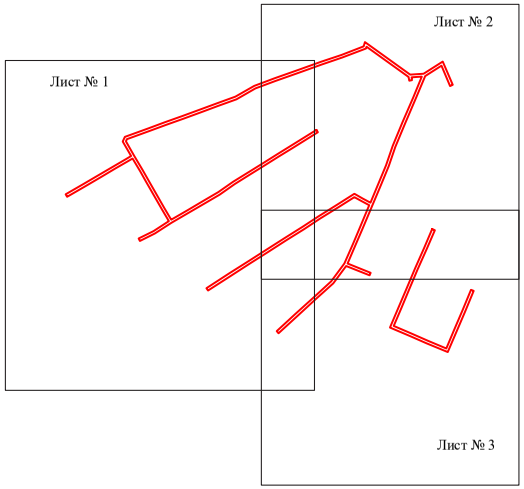


Масштаб 1:7000

Используемые условные знаки и обозначения:

- граница публичного сервитута

Схема расположения границ публичного сервитута объекта

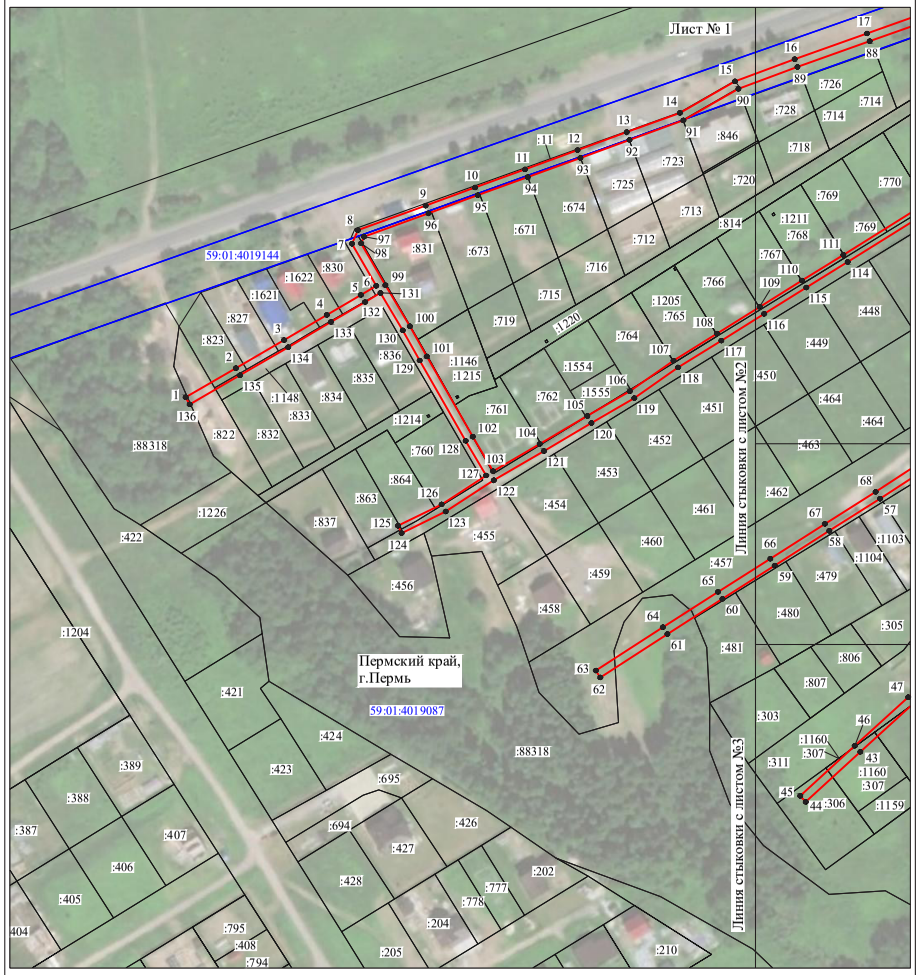


Масштаб 1:2400

Используемые условные знаки и обозначения:

№1	- номер опоры
	- граница публичного сервитута
	- граница кадастрового деления
	- граница населенного пункта
	- граница земельного участка, имеющегося в ЕГРН
	- граница ОКС, имеющаяся в ЕГРН
	- граница охранной зоны, имеющейся в ЕГРН
59:01:4413924:34 :34	- кадастровый номер земельного участка, имеющегося в ЕГРН
59:01:4413924	- номер кадастрового квартала
1 ●	- обозначение характерных точек границ

Схема расположения границ публичного сервитута объекта

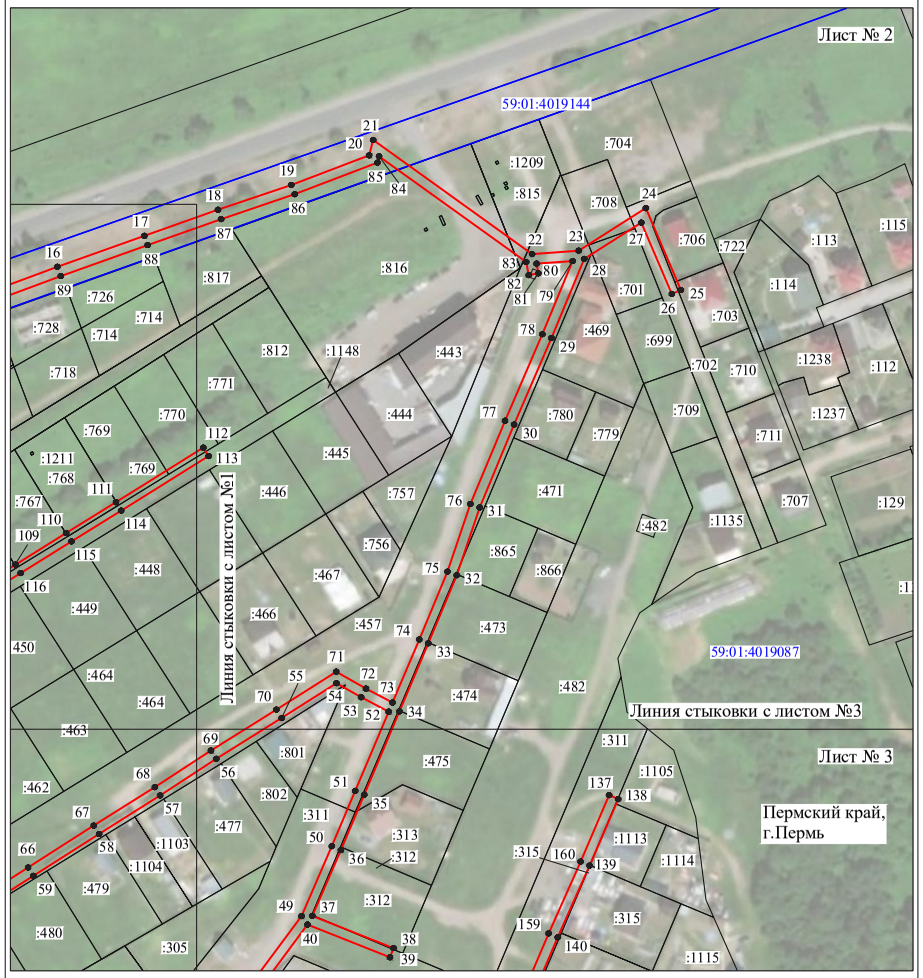


Масштаб 1:2000

Используемые условные знаки и обозначения:

№1	- номер опоры
	- граница публичного сервитута
	- граница кадастрового деления
	- граница населенного пункта
	- граница земельного участка, имеющегося в ЕГРН
	- граница ОКС, имеющаяся в ЕГРН
	- граница охранной зоны, имеющейся в ЕГРН
59:01:4413924:34 :34	- кадастровый номер земельного участка, имеющегося в ЕГРН
59:01:4413924	- номер кадастрового квартала
1 ●	- обозначение характерных точек границ

Схема расположения границ публичного сервитута объекта

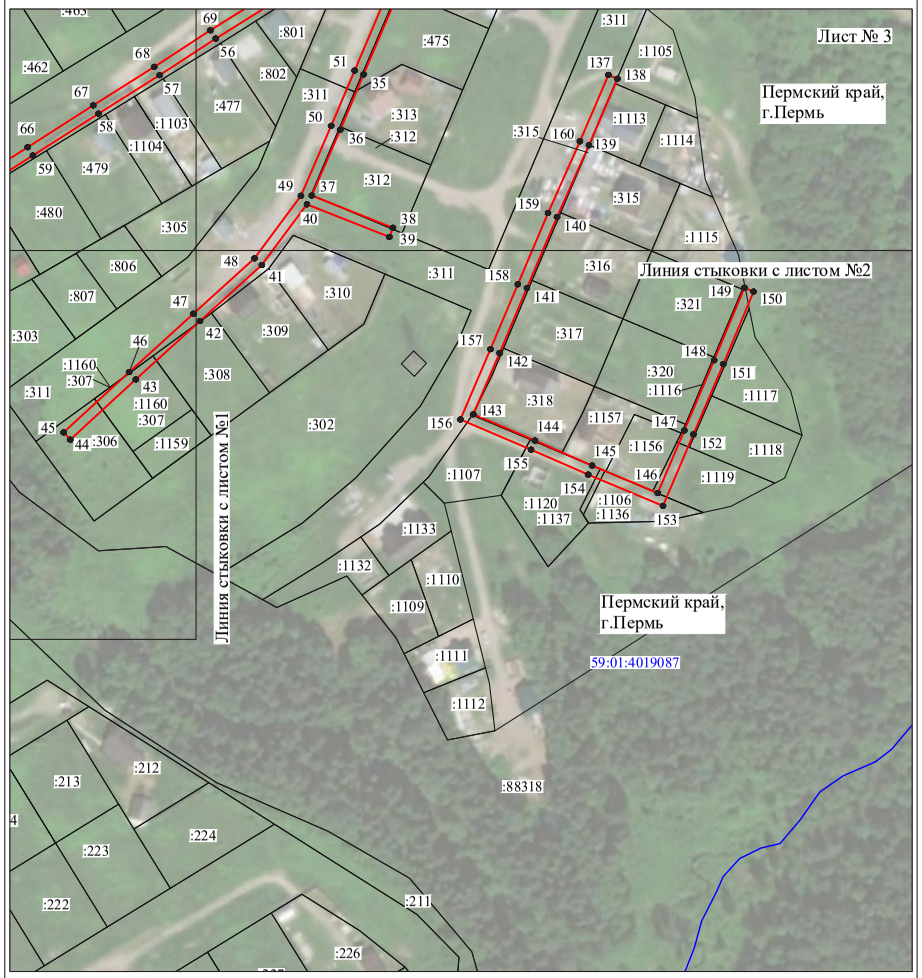

Масштаб 1:2000

Используемые условные знаки и обозначения:

№1	- номер опоры
	- граница публичного сервитута
	- граница кадастрового деления
	- граница населенного пункта
	- граница земельного участка, имеющегося в ЕГРН
	- граница ОКС, имеющаяся в ЕГРН
	- граница охранной зоны, имеющейся в ЕГРН
59:01:4413924:34 :34	- кадастровый номер земельного участка, имеющегося в ЕГРН
59:01:4413924	- номер кадастрового квартала
1 ●	- обозначение характерных точек границ