РАЗДЕЛ ПЕРВЫЙ
ПРАВОВЫЕ АКТЫ

ПОСТАНОВЛЕНИЯ ГЛАВЫ ГОРОДА ПЕРМИ

30.09.2022 № 161
О назначении публичных слушаний по рассмотрению проекта о внесении изменений в Правила землепользования и застройки города Перми, утвержденные решением Пермской городской Думы от 26.06.2007 № 143 5

РЕШЕНИЯ ПЕРМСКОЙ ГОРОДСКОЙ ДУМЫ

27.09.2022 № 199
О готовности города Перми к началу отопительного сезона 2022-2023 годов 8

27.09.2022 № 205
О внесении изменений в решение Пермской городской Думы от 24.05.2022 № 110 «Об установлении расходного обязательства по предоставлению единовременной денежной выплаты членам семей погибших (умерших) военнослужащих, лиц, проходивших службу в войсках национальной гвардии Российской Федерации и имевших специальное звание полиции, проживавших на территории города Перми и принимавших участие в специальной военной операции на территориях Донецкой Народной Республики, Луганской Народной Республики и Украины» 9

27.09.2022 № 206
О внесении изменения в решение Пермской городской Думы от 26.09.2017 № 199 «Об установлении расходного обязательства города Перми в сфере физической культуры и спорта» 10

27.09.2022 № 207
О внесении изменений в решение Пермской городской Думы от 21.12.2021 № 306 «О бюджете города Перми на 2022 год и на плановый период 2023 и 2024 годов» 11

27.09.2022 № 209
О внесении изменений в План мероприятий по реализации Стратегии социально-экономического развития муниципального образования город Пермь до 2030 года на период 2022-2026 годов, утвержденный решением Пермской городской Думы от 26.10.2021 № 232 266

27.09.2022 № 210
О внесении изменений в Карты размещения рекламных конструкций на территории города Перми, утвержденные решением Пермской городской Думы от 23.08.2016 № 171 «Об утверждении схемы размещения рекламных конструкций на территории города Перми» 284

27.09.2022 № 216
О внесении изменений в решение Пермской городской Думы от 28.06.2016 № 138 «Об утверждении Перечня муниципального имущества, предназначенного для предоставления в аренду субъектам малого и среднего предпринимательства и организациям, образующим инфраструктуру поддержки субъектов малого и среднего предпринимательства» 286

27.09.2022 № 217
О внесении изменений в Положение о департаменте жилищно-коммунального хозяйства администрации города Перми, утвержденное решением Пермской городской Думы от 26.06.2012 № 138 289

27.09.2022 № 219
О внесении изменения в решение Пермской городской Думы от 28.04.2015 № 83 «Об установлении расходного обязательства Пермского городского округа по осуществлению первичной профилактики незаконного потребления психоактивных веществ» 290

27.09.2022 № 222
О направлении представителей Пермской городской Думы в состав организационного комитета по проведению публичных слушаний по обсуждению проекта решения Пермской городской Думы «О бюджете города Перми на 2023 год и на плановый период 2024 и 2025 годов» 290

27.09.2022 № 224
О направлении депутатов Пермской городской Думы VII созыва в состав конкурсной комиссии XXV городского конкурса социально значимых проектов «Город - это мы» 291

ПОСТАНОВЛЕНИЯ АДМИНИСТРАЦИИ ГОРОДА ПЕРМИ

28.09.2022 № 865
Об утверждении Программы персонифицированного финансирования дополнительного образования детей в городе Перми на период с 01 сентября 2022 года по 31 мая 2023 года....292

28.09.2022 № 866
О внесении изменений в Порядок определения объема и условий предоставления субсидий на иные цели бюджетным и автономным учреждениям на организацию занятости молодежи, утвержденный постановлением администрации города Перми от 20.10.2020 № 1056....296

29.09.2022 № 867
О внесении изменений в муниципальную программу «Развитие системы жилищно-коммунального хозяйства в городе Перми», утвержденную постановлением администрации города Перми от 20.10.2021 № 924....297

29.09.2022 № 868
О внесении изменений в перечень спасательных служб гражданской обороны города Перми, утвержденный постановлением администрации города Перми от 24.01.2020 № 62 «О создании спасательных служб гражданской обороны города Перми» 299

29.09.2022 № 869
Об утверждении размера нормативных затрат на выполнение муниципальной работы «Организация мероприятий в сфере молодежной политики, направленных на вовлечение молодежи в инновационную, предпринимательскую, добровольческую деятельность, а также на развитие гражданской активности молодежи и формирование здорового образа жизни» и нормативных затрат на содержание муниципального имущества, уплату налогов на 2023 год и плановый период 2024-2025 годов, значений натуральных норм, необходимых для определения базовых нормативов затрат на выполнение муниципальной работы «Организация мероприятий в сфере молодежной политики, направленных на вовлечение молодежи в инновационную, предпринимательскую, добровольческую деятельность, а также на развитие гражданской активности молодежи и формирование здорового образа жизни» и о признании утратившими силу отдельных правовых актов администрации города Перми в сфере культуры....301

29.09.2022 № 870
Об утверждении размера нормативных затрат на выполнение муниципальной работы «Организация мероприятий в сфере молодежной политики, направленных на формирование системы развития талантливой и инициативной молодежи, создание условий для самореализации подростков и молодежи, развитие творческого, профессионального, интеллектуального потенциала подростков и молодежи» и нормативных затрат на содержание муниципального имущества, уплату налогов на 2023 год и плановый период 2024-2025 годов, значений натуральных норм, необходимых для определения базовых нормативов затрат на выполнение муниципальной работы «Организация мероприятий в сфере молодежной политики, направленных на формирование системы развития талантливой и инициативной молодежи, создание условий для самореализации подростков и молодежи, развитие творческого, профессионального, интеллектуального потенциала подростков и молодежи» и признании утратившими силу отдельных правовых актов администрации города Перми в сфере культуры....307

29.09.2022 № 871
Об утверждении размера нормативных затрат на оказание муниципальной услуги «Реализация дополнительных предпрофессиональных программ в области физической культуры и спорта» на 2023 год и плановый период 2024 и 2025 годов, размера нормативных затрат на содержание муниципального имущества, уплату налогов на 2023 год и плановый период 2024 и 2025 годов и значений натуральных норм, используемых при определении базовых нормативов затрат на оказание муниципальной услуги «Реализация дополнительных предпрофессиональных программ в области физической культуры и спорта» и признании утратившими силу отдельных правовых актов администрации города Перми в сфере образования 313

29.09.2022 № 872
Об утверждении размера нормативных затрат на выполнение муниципальной работы «Организация показа концертов и концертных программ» и нормативных затрат на содержание муниципального имущества, уплату налогов на 2023 год и плановый период 2024-2025 годов, значений натуральных норм, необходимых для определения базовых нормативов затрат на выполнение муниципальной работы «Организация показа концертов и концертных программ» и о признании утратившим силу постановления администрации города Перми от 03.09.2021 № 667 «Об утверждении размера нормативных затрат на выполнение муниципальной работы «Организация показа концертов и концертных программ» и нормативных затрат на содержание муниципального имущества, уплату налогов на 2022 год и плановый период 2023-2024 годов и значений натуральных норм, необходимых для определения базовых нормативов затрат на выполнение муниципальной работы «Организация показа концертов и концертных программ»....354

29.09.2022 № 873
Об утверждении размеров нормативных затрат на оказание муниципальной услуги «Реализация дополнительных предпрофессиональных программ в области искусств» и нормативных затрат на содержание муниципального имущества, уплату налогов на 2023 год и плановый период 2024-2025 годов и значений натуральных норм, необходимых для определения базовых нормативов затрат на оказание муниципальной услуги «Реализация дополнительных предпрофессиональных программ в области искусств» и признании утратившими силу отдельных правовых актов администрации города Перми в сфере культуры 359

29.09.2022 № 875
Об утверждении размеров нормативных затрат на оказание муниципальной услуги «Организация и проведение мероприятий» на 2023 год и плановый период 2024-2025 годов, отраслевых корректирующих коэффициентов к базовому нормативу затрат на оказание муниципальной услуги «Организация и проведение мероприятий», значений натуральных норм, необходимых для определения базовых нормативов затрат на оказание муниципальной услуги «Организация и проведение мероприятий» и о признании утратившими силу отдельных правовых актов администрации города Перми в сфере культуры....399

29.09.2022 № 876
О внесении изменений в Перечень должностных лиц функциональных, территориальных органов администрации города Перми, муниципальных учреждений города Перми, уполномоченных на осуществление муниципального контроля (за исключением муниципального финансового контроля), утвержденный постановлением администрации города Перми от 11.01.2022 № 4....408

29.09.2022 № 877
О внесении изменений в Документ планирования регулярных перевозок по муниципальным маршрутам города Перми, утвержденный постановлением администрации города Перми от 22.03.2017 № 210 409

29.09.2022 № 878
Об утверждении размеров нормативных затрат на оказание муниципальной услуги «Реализация дополнительных общеразвивающих программ» на 2023 год и плановый период 2024-2025 годов, отраслевых корректирующих коэффициентов к базовому нормативу затрат на оказание муниципальной услуги «Реализация дополнительных общеразвивающих программ» и значений натуральных норм, необходимых для определения базовых нормативов затрат на оказание муниципальной услуги «Реализация дополнительных общеразвивающих программ» и признании утратившими силу отдельных правовых актов администрации города Перми в сфере культуры 414

29.09.2022 № 879
О внесении изменений в муниципальную программу «Развитие физической культуры и спорта города Перми», утвержденную постановлением администрации города Перми от 19.10.2021 № 893 420

РАСПОРЯЖЕНИЯ АДМИНИСТРАЦИИ ГОРОДА ПЕРМИ

28.09.2022 № 116
О назначении ответственных за подготовку и проведение публичных слушаний по обсуждению проекта решения Пермской городской Думы «О внесении изменений в Устав города Перми» 424

ПРАВОВЫЕ АКТЫ ФУНКЦИОНАЛЬНЫХ ОРГАНОВ АДМИНИСТРАЦИИ ГОРОДА ПЕРМИ

Распоряжение начальника департамента земельных отношений администрации города Перми от 14.04.2022 № 21-01-03-1244 «Об установлении публичного сервитута в отдельных целях»....426

Распоряжение начальника департамента земельных отношений администрации города Перми от 26.09.2022 № 21-01-03-3723 «Об установлении публичного сервитута в отдельных целях»....427

Распоряжение начальника департамента земельных отношений администрации города Перми от 26.09.2022 № 21-01-03-3724 «Об установлении публичного сервитута в отдельных целях»....428

Распоряжение начальника департамента земельных отношений администрации города Перми от 26.09.2022 № 21-01-03-3725 «Об установлении публичного сервитута в отдельных целях»....429

Распоряжение начальника департамента дорог и благоустройства администрации города Перми от 22.09.2022 № 059-24-01-06-72 «О внесении изменений в Устав муниципального казенного учреждения «Пермблагоустройство» 430

ПРАВОВЫЕ АКТЫ ТЕРРИТОРИАЛЬНЫХ ОРГАНОВ АДМИНИСТРАЦИИ ГОРОДА ПЕРМИ

Распоряжение главы администрации Мотовилихинского района города Перми от 27.09.2022 № 059-36-01-05-241 «О внесении изменений в распоряжение главы администрации Мотовилихинского района города Перми от 09.09.2022 № 059-36-01-05-230 «О принудительном демонтаже вывесок»....432

Распоряжение главы администрации Дзержинского района города Перми от 29.09.2022 № 059-07-01-05-318 «О принудительном демонтаже самовольно установленных (незаконно размещенных) движимых объектов»....433

Распоряжение главы администрации Дзержинского района города Перми от 29.09.2022 № 059-07-01-05-319 «О принудительном демонтаже вывесок»....434

РАЗДЕЛ ВТОРОЙ ОФИЦИАЛЬНАЯ ИНФОРМАЦИЯ

Сообщение о предложении, поступившем к рассмотрению на заседании Общественного совета по топонимике при Главе города Перми 436

Перечень объектов недвижимого имущества, составляющих имущество казны муниципального образования город Пермь и предназначенных для предоставления в аренду, по состоянию на 01.10.2022 год 436

Протокол заседания конкурсной комиссии инициативного бюджетирования города Перми от 27.09.2022 440

Информация о возможном установлении публичного сервитута в отдельных целях в соответствии со статьей 39.42 Земельного кодекса Российской Федерации 445

Реестр вывесок, подлежащих принудительному демонтажу на территории Кировского района города Перми....469

Информационное сообщение организационного комитета по подготовке и проведению публичных слушаний по обсуждению проекта решения Пермской городской Думы «О внесении изменений в Устав города Перми» 490

РАЗДЕЛ ПЕРВЫЙ
ПРАВОВЫЕ АКТЫ

ПОСТАНОВЛЕНИЯ ГЛАВЫ ГОРОДА ПЕРМИ

ГЛАВА ГОРОДА ПЕРМИ
ПОСТАНОВЛЕНИЕ

30.09.2022 № 161

О назначении публичных слушаний по рассмотрению проекта о внесении изменений в Правила землепользования и застройки города Перми, утвержденные решением Пермской городской Думы от 26.06.2007 № 143

На основании Градостроительного кодекса Российской Федерации, Федеральных законов от 06 октября 2003 г. № 131-ФЗ «Об общих принципах организации местного самоуправления в Российской Федерации», от 14 марта 2022 г. № 58-ФЗ «О внесении изменений в отдельные законодательные акты Российской Федерации», Регламента работы комиссии по подготовке проекта правил землепользования и застройки Пермского городского округа, утвержденного приказом Министерства по управлению имуществом и градостроительной деятельности Пермского края от 30 декабря 2020 г. № 31-02-1-4-1037, Устава города Перми, решения Пермской городской Думы от 26 июня 2007 г. № 143 «Об утверждении Правил землепользования и застройки города Перми», Положения о порядке организации и проведения общественных обсуждений, публичных слушаний по вопросам градостроительной деятельности в городе Перми, утвержденного решением Пермской городской Думы от 26 апреля 2022 г. № 83, заключения комиссии по подготовке проекта правил землепользования и застройки Пермского городского округа с рекомендациями о готовности проекта о внесении изменений в Правила землепользования и застройки города Перми, утвержденные решением Пермской городской Думы от 26 июня 2007 г. № 143, для организации и проведения общественных обсуждений или публичных слушаний от 14 сентября 2022 г. № 35-01-04-501

ПОСТАНОВЛЯЮ:

1. Назначить публичные слушания по рассмотрению проекта о внесении изменений в Правила землепользования и застройки города Перми, утвержденные решением Пермской городской Думы от 26 июня 2007 г. № 143 (далее − Проект), в части:

1.1. установления подзон Ж-2 (В 8 эт), Ц-2 (В 9 эт) территориальных зон среднеэтажной жилой застройки (Ж-2), обслуживания и деловой активности местного значения (Ц-2) в отношении территории, ограниченной ул. Иньвенской, ул. Грозненской, ул. Целинной, ул. Ивдельской в Мотовилихинском районе города Перми;

1.2. установления территориальной зоны индивидуальной жилой застройки городского типа (Ж-4) в отношении территории, ограниченной ул. Верхотурской 1-й, пер. Ямальским в Орджоникидзевском районе города Перми;

1.3. установления подзоны Ц-1 (В 9 эт) территориальной зоны обслуживания и деловой активности городского центра (Ц-1) в отношении земельного участка с кадастровым номером 59:01:4410036:21, расположенного по ул. Газеты «Звезда»/ул. Советской, 5/42 в Ленинском районе города Перми;

1.4. установления территориальной зоны рекреационно-ландшафтных территорий (Р-2) в отношении территории, включающей земельные участки с кадастровыми номерами 59:01:0910020:1, 59:01:0910020:3, расположенные по ул. Спортивной в Мотовилихинском районе города Перми;

1.5. установления территориальной зоны учреждений здравоохранения (ЦС-1) в отношении земельного участка с кадастровым номером 59:01:4410041:401 и прилегающей территории, расположенных в Ленинском районе города Перми;

1.6. установления подзоны Ц-2 (В 8 эт) территориальной зоны обслуживания и деловой активности местного значения (Ц-2) в отношении земельного участка с кадастровым номером 59:01:4311731:13, расположенного по ул. Лебедева, 26, участок № 2 в Мотовилихинском районе города Перми;

1.7. дополнения перечня территориальных зон и подзон, установленных на карте градостроительного зонирования города Перми, определенного в статье 52 Правил землепользования и застройки города Перми, утвержденных решением Пермской городской Думы от 26 июня 2007 г. № 143, подзоной Ж-2 (В 8 эт);

1.8. дополнения градостроительного регламента территориальной зоны среднеэтажной жилой застройки (Ж-2),

установленного статьей 52.3 Правил землепользования и застройки города Перми, утвержденных решением Пермской городской Думы от 26 июня 2007 г. № 143, подзоной Ж-2 (В 8 эт).

2. Департаменту градостроительства и архитектуры администрации города Перми:

2.1. обеспечить размещение Проекта с информационными материалами к нему, направленных комиссией по подготовке проекта правил землепользования и застройки Пермского городского округа, на официальном сайте муниципального образования город Пермь в информационно-телекоммуникационной сети Интернет www.gorodperm.ru в течение 10, но не ранее 7 дней со дня опубликования настоящего постановления;

2.2. направить Проект с перечнем информационных материалов к нему в территориальные организационные комитеты по проведению общественных обсуждений, публичных слушаний по вопросам градостроительной деятельности при администрациях районов города Перми (далее – Территориальные организационные комитеты) для организации проведения публичных слушаний по Проекту;

2.3. осуществить сбор предложений и замечаний участников публичных слушаний по Проекту;

2.4. осуществить идентификацию участников публичных слушаний при подготовке протокола публичных слушаний по Проекту при представлении предложений и замечаний участниками публичных слушаний в случаях, указанных в пункте 6.2 настоящего постановления;

2.5. подготовить протокол публичных слушаний, заключение о результатах публичных слушаний по Проекту;

2.6. обеспечить опубликование заключения о результатах публичных слушаний в печатном средстве массовой информации «Официальный бюллетень органов местного самоуправления муниципального образования город Пермь» и размещение на официальном сайте муниципального образования город Пермь в информационно-телекоммуникационной сети Интернет;

2.7. направить протокол публичных слушаний, заключение о результатах публичных слушаний в комиссию по подготовке проекта правил землепользования и застройки Пермского городского округа в установленные сроки.

3. Территориальным организационным комитетам:

3.1. распространить информацию о начале публичных слушаний по Проекту, в том числе путем размещения на информационных стендах и иными способами, обеспечивающими доступ участников публичных слушаний к указанной информации;

3.2. распространить информационные материалы о Проекте в период проведения экспозиции (экспозиций) Проекта посредством направления их в органы территориального общественного самоуправления;

3.3. организовать проведение экспозиции Проекта с перечнем информационных материалов к нему (далее − экспозиция) с 11 октября 2022 г. по 19 октября 2022 г.: понедельник-четверг: с 09.00 час. до 18.00 час., пятница: с 09.00 час. до 17.00 час. по адресам:

614026, г. Пермь, ул. Александра Щербакова, 24, администрация Орджоникидзевского района города Перми;

614014, г. Пермь, ул. Уральская, 36, администрация Мотовилихинского района города Перми;

614095, г. Пермь, ул. Мира, 15, администрация Индустриального района города Перми;

614068, г. Пермь, ул. Борчанинова, 8, общественный центр «Совет» Ленинского района города Перми;

614105, г. Пермь, микрорайон Новые Ляды, ул. Транспортная, 2, администрация поселка Новые Ляды города Перми;

614990, г. Пермь, ул. Ленина, 85, администрация Дзержинского района города Перми;

614113, г. Пермь, ул. Кировоградская, 33, администрация Кировского района города Перми;

614990, г. Пермь, ул. Сибирская, 58, администрация Свердловского района города Перми;

3.4. организовать консультирование посетителей экспозиции Проекта:

17 октября 2022 г. с 17.40 час. до 18.00 час. по адресу: 614026, г. Пермь, ул. Александра Щербакова, 24, администрация Орджоникидзевского района города Перми;

17 октября 2022 г. с 17.40 час. до 18.00 час. по адресу: 614095, г. Пермь, ул. Мира, 15, администрация Индустриального района города Перми;

17 октября 2022 г. с 17.40 час. до 18.00 час. по адресу: 614014, г. Пермь, ул. Уральская, 36, администрация Мотовилихинского района города Перми;

18 октября 2022 г. с 17.40 час. до 18.00 час. по адресу: 614068, г. Пермь, ул. Борчанинова, 8, общественный центр «Совет» Ленинского района города Перми;

18 октября 2022 г. с 17.40 час. до 18.00 час. по адресу: 614105, г. Пермь, микрорайон Новые Ляды, ул. Транспортная, 2, администрация поселка Новые Ляды города Перми;

18 октября 2022 г. с 17.40 час. до 18.00 час. по адресу: 614990, г. Пермь, ул. Ленина, 85, администрация Дзержинского района города Перми;

19 октября 2022 г. с 17.40 час. до 18.00 час. по адресу: 614113, г. Пермь, ул. Кировоградская, 33, администрация Кировского района города Перми;

19 октября 2022 г. с 17.40 час. до 18.00 час. по адресу: 614990, г. Пермь, ул. Сибирская, 58, администрация Свердловского района города Перми;

3.5. осуществить ведение книги (журнала) учета посетителей экспозиции Проекта при проведении экспозиции

(экспозиций) Проекта и консультирования посетителей экспозиции Проекта;

3.6. провести идентификацию участников публичных слушаний при организации проведения экспозиции Проекта и консультирования посетителей экспозиции Проекта, проведении собрания участников публичных слушаний, при представлении предложений и замечаний участниками публичных слушаний в случаях, указанных в пункте 6.1 настоящего постановления;

3.7. осуществить регистрацию участников публичных слушаний при проведении собрания участников публичных слушаний;

3.8. провести собрание (собрания) участников публичных слушаний по рассмотрению Проекта:

17 октября 2022 г. в 18.00 час. по адресу: 614026, г. Пермь, ул. Александра Щербакова, 24, администрация Орджоникидзевского района города Перми;

17 октября 2022 г. в 18.00 час. по адресу: 614095, г. Пермь, ул. Мира, 15, администрация Индустриального района города Перми;

17 октября 2022 г. в 18.00 час. по адресу: 614014, г. Пермь, ул. Уральская, 36, администрация Мотовилихинского района города Перми;

18 октября 2022 г. в 18.00 час. по адресу: 614068, г. Пермь, ул. Борчанинова, 8, общественный центр «Совет» Ленинского района города Перми;

18 октября 2022 г. в 18.00 час. по адресу: 614105, г. Пермь, микрорайон Новые Ляды, ул. Транспортная, 2, администрация поселка Новые Ляды города Перми;

18 октября 2022 г. в 18.00 час. по адресу: 614990, г. Пермь, ул. Ленина, 85, администрация Дзержинского района города Перми;

19 октября 2022 г. в 18.00 час. по адресу: 614113, г. Пермь, ул. Кировоградская, 33, администрация Кировского района города Перми;

19 октября 2022 г. в 18.00 час. по адресу: 614990, г. Пермь, ул. Сибирская, 58, администрация Свердловского района города Перми

с соблюдением требований законодательства, нормативных правовых актов города Перми по организации и проведению публичных слушаний;

3.9. осуществить сбор замечаний и предложений участников публичных слушаний по Проекту, поступающих в ходе проведения экспозиции Проекта, а также в ходе проведения собрания участников публичных слушаний по Проекту;

3.10. подготовить протокол собрания (собраний) участников публичных слушаний по Проекту;

3.11. направить документы, предусмотренные пунктами 3.5-3.10 настоящего постановления, в департамент градостроительства и архитектуры администрации города Перми в установленные сроки.

4. Срок проведения публичных слушаний составляет не более 1 месяца со дня опубликования настоящего постановления до дня опубликования заключения о результатах публичных слушаний в печатном средстве массовой информации «Официальный бюллетень органов местного самоуправления муниципального образования город Пермь».

5. Участникам публичных слушаний по Проекту в соответствии с требованиями статьи 5.1 Градостроительного кодекса Российской Федерации обеспечить:

5.1. представление в целях идентификации сведений о себе (фамилию, имя, отчество (при наличии), дату рождения, адрес места жительства (регистрации) − для физических лиц; наименование, основной государственный регистрационный номер, место нахождения и адрес − для юридических лиц) с приложением документов, подтверждающих такие сведения;

5.2. представление сведений о правах на земельные участки, объекты капитального строительства, помещения, являющиеся частью указанных объектов капитального строительства, из Единого государственного реестра недвижимости и иных документов, устанавливающих или удостоверяющих их права на такие земельные участки, объекты капитального строительства, помещения, являющиеся частью указанных объектов капитального строительства.

6. Участникам публичных слушаний, прошедшим идентификацию в соответствии с пунктом 5 настоящего постановления, представить предложения и замечания (при наличии) по Проекту по форме, утвержденной решением Пермской городской Думы от 26 апреля 2022 г. № 83:

6.1. в Территориальные организационные комитеты по адресам, указанным в пункте 3.3 настоящего постановления:

6.1.1. посредством записи в книге (журнале) учета посетителей экспозиции Проекта и информационных материалов к нему в период проведения экспозиции с 11 октября 2022 г. по 19 октября 2022 г.;

6.1.2. в письменной или устной формах в ходе проведения собрания (собраний) участников публичных слушаний в соответствии с пунктом 3.8 настоящего постановления;

6.2. в департамент градостроительства и архитектуры администрации города Перми со дня размещения Проекта с перечнем информационных материалов к нему на официальном сайте муниципального образования город Пермь в информационно-телекоммуникационной сети Интернет www.gorodperm.ru по 19 октября 2022 г.;

6.2.1. в письменной форме путем личного обращения и (или) по почте по адресу: 614000, г. Пермь, ул. Сибир-

ская, д. 15, каб. 003;

6.2.2. в форме электронного документа по электронной почте по адресу: dga@gorodperm.ru.

7. Настоящее постановление вступает в силу со дня официального опубликования в печатном средстве массовой информации «Официальный бюллетень органов местного самоуправления муниципального образования город Пермь».

8. Управлению по общим вопросам администрации города Перми обеспечить опубликование настоящего постановления в печатном средстве массовой информации «Официальный бюллетень органов местного самоуправления муниципального образования город Пермь».

9. Информационно-аналитическому управлению администрации города Перми обеспечить опубликование (обнародование) настоящего постановления на официальном сайте муниципального образования город Пермь в информационно-телекоммуникационной сети Интернет.

10. Контроль за исполнением настоящего постановления возложить на исполняющего обязанности заместителя главы администрации города Перми Андрианову О.Н.

А.Н. Дёмкин

РЕШЕНИЯ ПЕРМСКОЙ ГОРОДСКОЙ ДУМЫ

Пермская городская Дума VII созыва

Р Е Ш Е Н И Е

27.09.2022 № 199

О готовности города Перми к началу отопительного сезона 2022-2023 годов

Заслушав и обсудив информацию администрации города Перми о готовности города Перми к началу отопительного сезона 2022-2023 годов,

Пермская городская Дума **р е ш и л а:**

1. Информацию принять к сведению.

2. Рекомендовать администрации города Перми до 01.11.2022 направить в Пермскую городскую Думу:

2.1 информацию о задолженности потребителей города Перми, в том числе муниципальных учреждений и муниципальных предприятий, перед ресурсоснабжающими организациями за поставленную тепловую энергию;

2.2 предложения по структуре информации о готовности города Перми к началу отопительного сезона, представляемой для рассмотрения на заседании Пермской городской Думы в рамках часа депутата.

3. Настоящее решение вступает в силу со дня его подписания.

4. Контроль за исполнением настоящего решения возложить на комитет Пермской городской Думы по городскому хозяйству.

Председатель
Пермской городской Думы Д.В. Малютин

Пермская городская Дума VII созыва
Р Е Ш Е Н И Е

27.09.2022 № 205

О внесении изменений в решение Пермской городской Думы от 24.05.2022 № 110 «Об установлении расходного обязательства по предоставлению единовременной денежной выплаты членам семей погибших (умерших) военнослужащих, лиц, проходивших службу в войсках национальной гвардии Российской Федерации и имевших специальное звание полиции, проживавших на территории города Перми и принимавших участие в специальной военной операции на территориях Донецкой Народной Республики, Луганской Народной Республики и Украины»

В соответствии с частью 5 статьи 20 Федерального закона от 06.10.2003 № 131-ФЗ «Об общих принципах организации местного самоуправления в Российской Федерации», Уставом города Перми, в целях предоставления мер социальной поддержки отдельным категориям жителей города Перми

Пермская городская Дума **р е ш и л а:**

1. Внести в решение Пермской городской Думы от 24.05.2022 № 110 «Об установлении расходного обязательства по предоставлению единовременной денежной выплаты членам семей погибших (умерших) военнослужащих, лиц, проходивших службу в войсках национальной гвардии Российской Федерации и имевших специальное звание полиции, проживавших на территории города Перми и принимавших участие в специальной военной операции на территориях Донецкой Народной Республики, Луганской Народной Республики и Украины» изменения:

1.1 заголовок изложить в редакции:

«Об установлении расходного обязательства по предоставлению единовременной денежной выплаты членам семей погибших (умерших) участников специальной военной операции на территориях Донецкой Народной Республики, Луганской Народной Республики и Украины»;

1.2 пункт 1 изложить в редакции:

«1. Установить расходное обязательство города Перми по предоставлению единовременной денежной выплаты (далее – ЕДВ) членам семей погибших (умерших) военнослужащих, лиц, проходивших службу в войсках национальной гвардии Российской Федерации и имевших специальное звание полиции, и граждан, пребывавших в запасе на территории города Перми и отправленных с территории города Перми в район формирования добровольческих отрядов, заключивших контракт на участие в специальной военной операции (добровольцев), принимавших участие в специальной военной операции на территориях Донецкой Народной Республики, Луганской Народной Республики и Украины (далее – погибшие (умершие), члены семьи погибшего (умершего), специальная военная операция).

В рамках настоящего расходного обязательства города Перми под членами семьи погибшего (умершего) понимаются:

супруга (супруг), состоящая (состоящий) на день гибели (смерти) погибшего (умершего) в браке с ним,

родители погибшего (умершего),

дети погибшего (умершего),

лица, осуществлявшие в отношении погибшего (умершего) обязанности опекуна (попечителя) до достижения погибшим (умершим) совершеннолетия.»;

1.3 пункт 2 изложить в редакции:

«2. Право на получение ЕДВ возникает у следующих членов семьи погибшего (умершего) (далее – получатели):

членов семьи погибшего (умершего) вне зависимости от места их проживания – в случае если погибший (умерший) проживал на территории города Перми,

членов семьи погибшего (умершего), проживавших на день его гибели (смерти) на территории города Перми – в случае если погибший (умерший) не проживал на территории города Перми.

Факт проживания на территории города Перми подтверждается регистрацией граждан Российской Федерации по месту жительства или установившим факт проживания на территории города Перми соответствующим судебным решением, вступившим в законную силу.»;

1.4 пункт 3 дополнить абзацами следующего содержания:

«ЕДВ предоставляется получателям в равных долях. Определение долей производится делением размера ЕДВ на всех получателей.

Получатель вправе отказаться от причитающейся ему доли ЕДВ в пользу другого получателя. В этом случае доли перераспределяются путем увеличения доли ЕДВ получателя, в пользу которого произведен отказ. Отказ оформляется заявлением об отказе в получении причитающейся доли ЕДВ в пользу другого получателя с указанием его фамилии, имени, отчества и даты рождения, родственного отношения к погибшему (умершему).

В случае отказа получателя от причитающейся ему доли ЕДВ без указания получателя, в пользу которого он отказывается от причитающейся ему доли ЕДВ, доля отказавшегося получателя перераспределяется между оставшимися получателями в равных долях. Отказ оформляется заявлением об отказе в получении причитающейся доли ЕДВ.

В случае если до предоставления ЕДВ кто-либо из получателей получил денежные выплаты за счет средств бюджета другого муниципального образования Российской Федерации по аналогичным основаниям (как член семьи погибшего (умершего) в ходе специальной военной операции), право на получение ЕДВ такого(их) члена(ов) семьи погибшего (умершего) прекращается, ЕДВ ему(им) не предоставляется и доля(и) ЕДВ, на получение которой(ых) он(и) имел(и) право, распределяется(ются) между оставшимися получателями в равных долях.»;

1.5 пункт 4 дополнить словами «в порядке, установленном правовым актом администрации города Перми».

2. Настоящее решение вступает в силу со дня его официального опубликования в печатном средстве массовой информации «Официальный бюллетень органов местного самоуправления муниципального образования город Пермь».

3. Опубликовать настоящее решение в печатном средстве массовой информации «Официальный бюллетень органов местного самоуправления муниципального образования город Пермь», а также опубликовать (обнародовать) настоящее решение на официальном сайте муниципального образования город Пермь в информационно-телекоммуникационной сети Интернет.

4. Контроль за исполнением настоящего решения возложить на комитет Пермской городской Думы по социальной политике.

Председатель
Пермской городской Думы Д.В. Малютин

Глава города Перми А.Н. Дёмкин

Пермская городская Дума VII созыва

Р Е Ш Е Н И Е

27.09.2022 № 206

О внесении изменения в решение Пермской городской Думы от 26.09.2017 № 199 «Об установлении расходного обязательства города Перми в сфере физической культуры и спорта»

В соответствии с Уставом города Перми

Пермская городская Дума **р е ш и л а:**

1. Внести в решение Пермской городской Думы от 26.09.2017 № 199 «Об установлении расходного обязательства города Перми в сфере физической культуры и спорта» (в редакции решений Пермской городской Думы от 28.08.2018 № 138, от 24.09.2019 № 211, от 27.10.2020 № 213, от 24.08.2021 № 188) изменение, заменив в пункте 7 слова «до 31.12.2024» словами «до 31.12.2025».

2. Настоящее решение вступает в силу со дня его официального опубликования в печатном средстве массовой информации «Официальный бюллетень органов местного самоуправления муниципального образования город Пермь».

3. Опубликовать настоящее решение в печатном средстве массовой информации «Официальный бюллетень органов местного самоуправления муниципального образования город Пермь», а также опубликовать (обнародовать) настоящее решение на официальном сайте муниципального образования город Пермь в информационно-телекоммуникационной сети Интернет.

4. Контроль за исполнением настоящего решения возложить на комитет Пермской городской Думы по социальной политике.

Председатель
Пермской городской Думы Д.В. Малютин

Глава города Перми А.Н. Дёмкин

Пермская городская Дума VII созыва
Р Е Ш Е Н И Е

27.09.2022 № 207

О внесении изменений в решение Пермской городской Думы от 21.12.2021 № 306 «О бюджете города Перми на 2022 год и на плановый период 2023 и 2024 годов»

Пермская городская Дума **р е ш и л а:**

1. Внести в решение Пермской городской Думы от 21.12.2021 № 306 «О бюджете города Перми на 2022 год и на плановый период 2023 и 2024 годов» (в редакции решений Пермской городской Думы от 22.02.2022 № 28, от 22.03.2022 № 56, от 26.04.2022 № 76, от 24.05.2022 № 117, от 28.06.2022 № 139, от 23.08.2022 № 168) изменения:

1.1 статью 1 изложить в редакции:

«Статья 1

1. Утвердить основные характеристики бюджета города Перми (далее - бюджет города) на 2022 год:

1.1 прогнозируемый общий объем доходов бюджета города в сумме 44 538 033,201 тыс. руб.;

1.2 общий объем расходов бюджета города в сумме 47 522 327,839 тыс. руб.;

1.3 дефицит бюджета города в сумме 2 984 294,638 тыс. руб.

2. Утвердить основные характеристики бюджета города на 2023 год и на 2024 год:

2.1 прогнозируемый общий объем доходов бюджета города на 2023 год в сумме 45 667 412,975 тыс. руб. и на 2024 год в сумме 40 854 720,401 тыс. руб.;

2.2 общий объем расходов бюджета города на 2023 год в сумме 47 799 750,075 тыс. руб., в том числе условно утвержденные расходы в сумме 144 580,450 тыс. руб., и на 2024 год в сумме 40 260 647,801 тыс. руб., в том числе условно утвержденные расходы в сумме 923 033,296 тыс. руб.;

2.3 дефицит бюджета города на 2023 год в сумме 2 132 337,1 тыс. руб., профицит бюджета города на 2024 год в сумме 594 072,6 тыс. руб.»;

1.2 в статье 5:

1.2.1 в пункте 1 слова «на 2022 год в сумме 52 655,457 тыс. руб.,» заменить словами «на 2022 год в сумме 44 639,954 тыс. руб.,»;

1.2.2 пункт 3 изложить в редакции:

«3. Утвердить объем бюджетных ассигнований дорожного фонда города Перми на 2022 год в сумме 6 459 288,454 тыс. руб., на 2023 год в сумме 5 121 891,887 тыс. руб., на 2024 год в сумме 5 654 563,375 тыс. руб., в том числе средства федерального бюджета на 2022 год в сумме 256 500,0 тыс. руб., средства краевого бюджета на 2022 год в сумме 2 159 595,7 тыс. руб., на 2023 год в сумме 1 588 175,9 тыс. руб., на 2024 год в сумме 1 872 031,0 тыс. руб.»;

1.3 Распределение доходов бюджета города Перми по кодам поступлений в бюджет (группам, подгруппам, статьям классификации доходов бюджета) на 2022 год и на плановый период 2023 и 2024 годов (приложение 1) изложить в редакции согласно приложению 1 к настоящему решению;

1.4 Распределение бюджетных ассигнований по целевым статьям (муниципальным программам и непрограммным направлениям деятельности), группам и подгруппам видов расходов, разделам, подразделам классификации расходов бюджета города Перми на 2022 и на плановый период 2023 и 2024 годов (приложение 2) изложить в редакции согласно приложению 2 к настоящему решению;

1.5 Ведомственную структуру расходов бюджета города Перми на 2022 год и на плановый период 2023 и 2024 годов (приложение 3) изложить в редакции согласно приложению 3 к настоящему решению;

1.6 Перечень объектов капитального строительства муниципальной собственности и объектов недвижимого имущества, приобретаемых в муниципальную собственность, на 2022 год и на плановый период 2023 и 2024 годов (приложение 4) изложить в редакции согласно приложению 4 к настоящему решению;

1.7 Источники финансирования дефицита бюджета города Перми на 2022 год и на плановый период 2023 и 2024 годов (приложение 5) изложить в редакции согласно приложению 5 к настоящему решению;

1.8 в Случаях предоставления из бюджета города Перми субсидий юридическим лицам (за исключением субсидий государственным (муниципальным) учреждениям), индивидуальным предпринимателям, а также физическим лицам - производителям товаров, работ, услуг и некоммерческим организациям, грантов в форме субсидий (приложение 7) строку 1.21 изложить в редакции:

«

1.21	муниципальному предприятию «Пермводоканал» на финансовое обеспечение расходов по погашению денежных обязательств по договору займа

».

2. Рекомендовать администрации города Перми:

2.1 до 01.03.2023 представить в Пермскую городскую Думу информацию об укомплектованности кадрами департамента земельных отношений администрации города Перми с учетом анализа целесообразности увеличения с 01.11.2021 штатного расписания на 20 штатных единиц на исполнение полномочий по выявлению правообладателей ранее учтенных объектов, направление сведений о них для внесения в Единый государственный реестр недвижимости в целях вовлечения объектов в платное пользование в соответствии с Федеральным законом от 30.12.2020 № 518-ФЗ «О внесении изменений в отдельные законодательные акты Российской Федерации» и предложения по оптимизации его структуры (или штатного расписания) в случае необходимости;

2.2 производить расходование средств на предоставление субсидий, направляемых на финансовое обеспечение расходов муниципального предприятия «Пермводоканал» по погашению денежных обязательств по договору займа, предоставленного государственной корпорацией – Фондом содействия реформированию жилищно-коммунального хозяйства за счет средств Фонда национального благосостояния на реализацию проекта «Строительство объектов водоснабжения и водоотведения, осуществляемое в целях создания благоприятных условий проживания граждан, обеспечения комплексного развития территорий города Перми», после установления соответствующего расходного обязательства;

2.3 производить расходование средств на выполнение комплекса работ по обустройству территории «Квартал № 2 особо охраняемой территории «Черняевский лес» участок от ДКЖ до ул. Подлесной» после установления в Правилах благоустройства территории города Перми, утвержденных решением Пермской городской Думы от 15.12.2020 № 277, требований к обустройству особо охраняемых природных территорий местного значения, а также в соответствии с ними.

3. Настоящее решение вступает в силу со дня его официального опубликования в печатном средстве массовой информации «Официальный бюллетень органов местного самоуправления муниципального образования город Пермь».

4. Опубликовать настоящее решение в печатном средстве массовой информации «Официальный бюллетень органов местного самоуправления муниципального образования город Пермь», а также опубликовать (обнародовать) настоящее решение на официальном сайте муниципального образования город Пермь в информационно-телекоммуникационной сети Интернет.

5. Контроль за исполнением настоящего решения возложить на комитет Пермской городской Думы по бюджету и налогам.

Председатель
Пермской городской Думы Д.В. Малютин

Глава города Перми А.Н. Дёмкин

ПРИЛОЖЕНИЕ 1
к решению
Пермской городской Думы
от 27.09.2022 № 207

ПРИЛОЖЕНИЕ 1
к решению
Пермской городской Думы
от 21.12.2021 № 306

**Распределение доходов бюджета города Перми
по кодам поступлений в бюджет (группам, подгруппам, статьям классификации доходов бюджета)
на 2022 год и на плановый период 2023 и 2024 годов**

тыс. руб.

Код бюджетной классификации Российской Федерации	Наименование доходов	2022 год	2023 год	2024 год
1	2	3	4	5
10000000000000000	НАЛОГОВЫЕ И НЕНАЛОГОВЫЕ ДОХОДЫ	24 356 596,870	24 893 400,173	25 620 444,867
10100000000000000	НАЛОГИ НА ПРИБЫЛЬ, ДОХОДЫ	12 599 930,300	13 128 785,373	13 925 933,367
10102000010000110	Налог на доходы физических лиц	12 599 930,300	13 128 785,373	13 925 933,367
10300000000000000	НАЛОГИ НА ТОВАРЫ (РАБОТЫ, УСЛУГИ), РЕАЛИЗУЕМЫЕ НА ТЕРРИТОРИИ РОССИЙСКОЙ ФЕДЕРАЦИИ	63 209,800	65 572,000	65 398,700
10302000010000110	Акцизы по подакцизным товарам (продукции), производимым на территории Российской Федерации	63 209,800	65 572,000	65 398,700
10500000000000000	НАЛОГИ НА СОВОКУПНЫЙ ДОХОД	220 206,100	231 231,400	242 808,900
10503000010000110	Единый сельскохозяйственный налог	1 029,100	1 070,200	1 113,100
10504000020000110	Налог, взимаемый в связи с применением патентной системы налогообложения	219 177,000	230 161,200	241 695,800
10600000000000000	НАЛОГИ НА ИМУЩЕСТВО	5 116 011,970	5 428 627,200	5 527 554,300
10601000000000110	Налог на имущество физических лиц	1 056 411,200	1 105 840,000	1 122 238,300
10604000020000110	Транспортный налог	1 645 800,200	1 689 880,600	1 735 437,600
10606000000000110	Земельный налог	2 413 800,570	2 632 906,600	2 669 878,400
10800000000000000	ГОСУДАРСТВЕННАЯ ПОШЛИНА	248 449,600	248 465,100	248 851,600
11100000000000000	ДОХОДЫ ОТ ИСПОЛЬЗОВАНИЯ ИМУЩЕСТВА, НАХОДЯЩЕГОСЯ В ГОСУДАРСТВЕННОЙ И МУНИЦИПАЛЬНОЙ СОБСТВЕННОСТИ	853 320,300	849 181,600	700 160,800
11101000000000120	Доходы в виде прибыли, приходящейся на доли в уставных (складочных) капиталах хозяйственных товариществ и обществ, или дивидендов по акциям, принадлежащим Российской Федерации, субъектам Российской Федерации или муниципальным образованиям	416,000	496,000	1 167,000
11105000000000120	Доходы, получаемые в виде арендной либо иной платы за передачу в возмездное пользование государственного и муниципального имущества (за исключением имущества бюджетных и автономных учреждений, а также имущества государственных и муниципальных унитарных предприятий, в том числе казенных)	777 467,300	766 868,100	618 907,100
11105300000000120	Плата по соглашениям об установлении сервитута в отношении земельных участков, находящихся в государственной или муниципальной собственности	2 866,600	2 290,500	1 889,600
11107000000000120	Платежи от государственных и муниципальных унитарных предприятий	15 523,000	23 055,000	22 294,500

1	2	3	4	5
11109000000000120	Прочие доходы от использования имущества и прав, находящихся в государственной и муниципальной собственности (за исключением имущества бюджетных и автономных учреждений, а также имущества государственных и муниципальных унитарных предприятий, в том числе казенных)	57 047,400	56 472,000	55 902,600
11200000000000000	ПЛАТЕЖИ ПРИ ПОЛЬЗОВАНИИ ПРИРОДНЫМИ РЕСУРСАМИ	7 556,600	7 624,700	7 702,900
11300000000000000	ДОХОДЫ ОТ ОКАЗАНИЯ ПЛАТНЫХ УСЛУГ И КОМПЕНСАЦИИ ЗАТРАТ ГОСУДАРСТВА	4 397 210,500	4 403 465,800	4 403 465,800
11301000000000130	Доходы от оказания платных услуг (работ)	1 125,700	1 125,700	1 125,700
11302000000000130	Доходы от компенсации затрат государства	4 396 084,800	4 402 340,100	4 402 340,100
11400000000000000	ДОХОДЫ ОТ ПРОДАЖИ МАТЕРИАЛЬНЫХ И НЕМАТЕРИАЛЬНЫХ АКТИВОВ	515 938,700	206 419,700	201 605,100
11402000000000000	Доходы от реализации имущества, находящегося в государственной и муниципальной собственности (за исключением движимого имущества бюджетных и автономных учреждений, а также имущества государственных и муниципальных унитарных предприятий, в том числе казенных)	168 348,900	59 486,000	54 671,400
11406000000000430	Доходы от продажи земельных участков, находящихся в государственной и муниципальной собственности	306 764,900	106 108,800	106 108,800
11406300000000430	Плата за увеличение площади земельных участков, находящихся в частной собственности, в результате перераспределения таких земельных участков и земель (или) земельных участков, находящихся в государственной или муниципальной собственности	40 824,900	40 824,900	40 824,900
11600000000000000	ШТРАФЫ, САНКЦИИ, ВОЗМЕЩЕНИЕ УЩЕРБА	195 094,500	190 026,400	189 973,400
11700000000000000	ПРОЧИЕ НЕНАЛОГОВЫЕ ДОХОДЫ	139 668,500	134 000,900	106 990,000
11705000000000180	Прочие неналоговые доходы	139 668,500	134 000,900	106 990,000
20000000000000000	БЕЗВОЗМЕЗДНЫЕ ПОСТУПЛЕНИЯ	20 181 436,331	20 774 012,802	15 234 275,534
20200000000000000	БЕЗВОЗМЕЗДНЫЕ ПОСТУПЛЕНИЯ ОТ ДРУГИХ БЮДЖЕТОВ БЮДЖЕТНОЙ СИСТЕМЫ РОССИЙСКОЙ ФЕДЕРАЦИИ	20 058 829,072	20 774 012,802	15 234 275,534
20210000000000150	Дотации бюджетам бюджетной системы Российской Федерации	539 943,400	0,000	0,000
20220000000000150	Субсидии бюджетам бюджетной системы Российской Федерации (межбюджетные субсидии)	5 574 413,830	3 127 161,000	1 968 677,248
20230000000000150	Субвенции бюджетам бюджетной системы Российской Федерации	11 047 891,900	11 188 042,400	11 157 413,500
20240000000000150	Иные межбюджетные трансферты	2 896 579,942	6 458 809,402	2 108 184,786
20700000000000000	ПРОЧИЕ БЕЗВОЗДМЕЗДНЫЕ ПОСТУПЛЕНИЯ	62 670,441	0,000	0,000
21800000000000000	ДОХОДЫ БЮДЖЕТОВ БЮДЖЕТНОЙ СИСТЕМЫ РОССИЙСКОЙ ФЕДЕРАЦИИ ОТ ВОЗВРАТА ОСТАТКОВ СУБСИДИЙ, СУБВЕНЦИЙ И ИНЫХ МЕЖБЮДЖЕТНЫХ ТРАНСФЕРТОВ, ИМЕЮЩИХ ЦЕЛЕВОЕ НАЗНАЧЕНИЕ, ПРОШЛЫХ ЛЕТ	59 936,818	0,000	0,000
Всего		44 538 033,201	45 667 412,975	40 854 720,401

ПРИЛОЖЕНИЕ 2
к решению
Пермской городской Думы
от 27.09.2022 № 207

ПРИЛОЖЕНИЕ 2
к решению
Пермской городской Думы
от 21.12.2021 № 306

Распределение бюджетных ассигнований по целевым статьям (муниципальным программам и непрограммным направлениям деятельности), группам и подгруппам видов расходов, разделам, подразделам классификации расходов бюджета города Перми на 2022 год и на плановый период 2023 и 2024 годов

тыс. руб.

Целевая статья	Вид расходов	Раздел	Подраздел	Наименование расходов	2022 год	2023 год	2024 год
1	2	3	4	5	6	7	8
0100000000				**Муниципальная программа «Общественное согласие»**	**154 412,516**	**150 019,000**	**147 388,800**
0110000000				*Подпрограмма «Вовлечение граждан в решение вопросов местного значения»*	*144 493,816*	*139 610,300*	*136 980,100*
0110100000				Основное мероприятие «Формирование благоприятных условий для поддержки социально ориентированных некоммерческих организаций в реализации социальных проектов»	60 008,985	62 173,500	62 173,500
0110121330				Консультативная и информационно-методическая поддержка социально ориентированных некоммерческих организаций при реализации социальных проектов	2 225,900	3 333,900	3 333,900
0110121330	200			Закупка товаров, работ и услуг для обеспечения государственных (муниципальных) нужд	1 900,000	2 498,000	2 498,000
0110121330	240			Иные закупки товаров, работ и услуг для обеспечения государственных (муниципальных) нужд	1 900,000	2 498,000	2 498,000
0110121330	240	01	13	Другие общегосударственные вопросы	1 900,000	2 498,000	2 498,000
0110121330	600			Предоставление субсидий бюджетным, автономным учреждениям и иным некоммерческим организациям	325,900	835,900	835,900
0110121330	630			Субсидии некоммерческим организациям (за исключением государственных (муниципальных) учреждений, государственных корпораций (компаний), публично-правовых компаний)	325,900	835,900	835,900
0110121330	630	01	13	Другие общегосударственные вопросы	325,900	835,900	835,900
0110123100				Проведение мероприятий в рамках реализации проектов инициативного бюджетирования в городе Перми	16,000	200,000	200,000
0110123100	200			Закупка товаров, работ и услуг для обеспечения государственных (муниципальных) нужд	16,000	200,000	200,000
0110123100	240			Иные закупки товаров, работ и услуг для обеспечения государственных (муниципальных) нужд	16,000	200,000	200,000
0110123100	240	01	13	Другие общегосударственные вопросы	16,000	200,000	200,000
0110123180				Проведение мероприятий в рамках реализации инициативных проектов на территории города Перми	19 904,714	22 000,000	22 000,000
0110123180	200			Закупка товаров, работ и услуг для обеспечения государственных (муниципальных) нужд	19 904,714	22 000,000	22 000,000
0110123180	240			Иные закупки товаров, работ и услуг для обеспечения государственных (муниципальных) нужд	19 904,714	22 000,000	22 000,000
0110123180	240	01	13	Другие общегосударственные вопросы	19 904,714	22 000,000	22 000,000
0110171140				Субсидии советам ветеранов (пенсионеров) войны, труда, Вооруженных Сил и правоохранительных органов	12 636,000	11 413,900	11 413,900
0110171140	600			Предоставление субсидий бюджетным, автономным учреждениям и иным некоммерческим организациям	12 636,000	11 413,900	11 413,900

1	2	3	4	5	6	7	8
0110171140	630			Субсидии некоммерческим организациям (за исключением государственных (муниципальных) учреждений, государственных корпораций (компаний), публично-правовых компаний)	12 636,000	11 413,900	11 413,900
0110171140	630	01	13	Другие общегосударственные вопросы	12 636,000	11 413,900	11 413,900
0110171250				Субсидии некоммерческим организациям, общественным объединениям (за исключением политических партий) на реализацию социальных проектов	25 226,371	25 225,700	25 225,700
0110171250	600			Предоставление субсидий бюджетным, автономным учреждениям и иным некоммерческим организациям	25 226,371	25 225,700	25 225,700
0110171250	630			Субсидии некоммерческим организациям (за исключением государственных (муниципальных) учреждений, государственных корпораций (компаний), публично-правовых компаний)	25 226,371	25 225,700	25 225,700
0110171250	630	01	13	Другие общегосударственные вопросы	25 226,371	25 225,700	25 225,700
0110200000				Основное мероприятие «Финансовая и информационно-методическая поддержка деятельности территориальных общественных самоуправлений»	34 932,525	34 976,000	34 976,000
0110221300				Информационно-методическая поддержка территориальных общественных самоуправлений	871,525	915,000	915,000
0110221300	200			Закупка товаров, работ и услуг для обеспечения государственных (муниципальных) нужд	871,525	915,000	915,000
0110221300	240			Иные закупки товаров, работ и услуг для обеспечения государственных (муниципальных) нужд	871,525	915,000	915,000
0110221300	240	01	13	Другие общегосударственные вопросы	871,525	915,000	915,000
0110271130				Субсидии на осуществление деятельности территориальных общественных самоуправлений	32 611,000	32 611,000	32 611,000
0110271130	600			Предоставление субсидий бюджетным, автономным учреждениям и иным некоммерческим организациям	32 611,000	32 611,000	32 611,000
0110271130	630			Субсидии некоммерческим организациям (за исключением государственных (муниципальных) учреждений, государственных корпораций (компаний), публично-правовых компаний)	32 611,000	32 611,000	32 611,000
0110271130	630	01	13	Другие общегосударственные вопросы	32 611,000	32 611,000	32 611,000
0110271350				Субсидии территориальным общественным самоуправлениям на реализацию конкурса проектов	1 450,000	1 450,000	1 450,000
0110271350	600			Предоставление субсидий бюджетным, автономным учреждениям и иным некоммерческим организациям	1 450,000	1 450,000	1 450,000
0110271350	630			Субсидии некоммерческим организациям (за исключением государственных (муниципальных) учреждений, государственных корпораций (компаний), публично-правовых компаний)	1 450,000	1 450,000	1 450,000
0110271350	630	01	13	Другие общегосударственные вопросы	1 450,000	1 450,000	1 450,000
0110300000				Основное мероприятие «Развитие инфраструктуры поддержки социально ориентированных некоммерческих организаций»	48 029,706	42 460,800	39 830,600
0110321310				Содержание имущества и обеспечение деятельности общественных центров	41 813,334	42 460,800	39 830,600
0110321310	200			Закупка товаров, работ и услуг для обеспечения государственных (муниципальных) нужд	41 006,534	41 679,400	39 074,600
0110321310	240			Иные закупки товаров, работ и услуг для обеспечения государственных (муниципальных) нужд	41 006,534	41 679,400	39 074,600
0110321310	240	01	13	Другие общегосударственные вопросы	41 006,534	41 679,400	39 074,600
0110321310	800			Иные бюджетные ассигнования	806,800	781,400	756,000
0110321310	850			Уплата налогов, сборов и иных платежей	806,800	781,400	756,000
0110321310	850	01	13	Другие общегосударственные вопросы	806,800	781,400	756,000
0110321320				Возведение модульных (сборных, некапитальных) сооружений для размещения в них общественных центров	6 216,372	0,000	0,000
0110321320	200			Закупка товаров, работ и услуг для обеспечения государственных (муниципальных) нужд	6 216,372	0,000	0,000

1	2	3	4	5	6	7	8
0110321320	240			Иные закупки товаров, работ и услуг для обеспечения государственных (муниципальных) нужд	6 216,372	0,000	0,000
0110321320	240	01	13	Другие общегосударственные вопросы	6 216,372	0,000	0,000
0110400000				Основное мероприятие «Капитальные вложения в объекты недвижимого имущества муниципальной собственности в сфере общественного согласия»	1 522,600	0,000	0,000
0110441040				Строительство нежилого здания под размещение общественного центра по адресу: г. Пермь, Кировский район, ул. Батумская	1 522,600	0,000	0,000
0110441040	400			Капитальные вложения в объекты государственной (муниципальной) собственности	1 522,600	0,000	0,000
0110441040	410			Бюджетные инвестиции	1 522,600	0,000	0,000
0110441040	410	01	13	Другие общегосударственные вопросы	1 522,600	0,000	0,000
0120000000				*Подпрограмма «Повышение уровня межэтнического и межконфессионального взаимопонимания»*	*9 918,700*	*10 408,700*	*10 408,700*
0120100000				Основное мероприятие «Мероприятия, направленные на повышение уровня межэтнического и межконфессионального взаимопонимания в городе Перми»	9 918,700	10 408,700	10 408,700
0120122220				Совершенствование системы информирования населения о деятельности национально-культурных и религиозных общественных объединений на территории города Перми	940,000	940,000	940,000
0120122220	200			Закупка товаров, работ и услуг для обеспечения государственных (муниципальных) нужд	940,000	940,000	940,000
0120122220	240			Иные закупки товаров, работ и услуг для обеспечения государственных (муниципальных) нужд	940,000	940,000	940,000
0120122220	240	01	13	Другие общегосударственные вопросы	940,000	940,000	940,000
0120123520				Содействие в реализации культурно-просветительских общественных инициатив религиозных организаций и объединений, направленных на сохранение гармоничной конфессиональной ситуации в городе Перми	2 138,700	2 438,700	2 438,700
0120123520	200			Закупка товаров, работ и услуг для обеспечения государственных (муниципальных) нужд	50,000	50,000	50,000
0120123520	240			Иные закупки товаров, работ и услуг для обеспечения государственных (муниципальных) нужд	50,000	50,000	50,000
0120123520	240	01	13	Другие общегосударственные вопросы	50,000	50,000	50,000
0120123520	600			Предоставление субсидий бюджетным, автономным учреждениям и иным некоммерческим организациям	2 088,700	2 388,700	2 388,700
0120123520	620			Субсидии автономным учреждениям	740,000	740,000	740,000
0120123520	620	08	01	Культура	740,000	740,000	740,000
0120123520	630			Субсидии некоммерческим организациям (за исключением государственных (муниципальных) учреждений, государственных корпораций (компаний), публично-правовых компаний)	1 348,700	1 648,700	1 648,700
0120123520	630	01	13	Другие общегосударственные вопросы	1 348,700	1 648,700	1 648,700
0120123530				Содействие в реализации мероприятий, направленных на гармонизацию межнациональных отношений, сохранение этнического многообразия народов России, проживающих в городе Перми	6 840,000	7 030,000	7 030,000
0120123530	200			Закупка товаров, работ и услуг для обеспечения государственных (муниципальных) нужд	700,000	700,000	700,000
0120123530	240			Иные закупки товаров, работ и услуг для обеспечения государственных (муниципальных) нужд	700,000	700,000	700,000
0120123530	240	01	13	Другие общегосударственные вопросы	50,000	50,000	50,000
0120123530	240	08	01	Культура	650,000	650,000	650,000
0120123530	600			Предоставление субсидий бюджетным, автономным учреждениям и иным некоммерческим организациям	6 140,000	6 330,000	6 330,000
0120123530	610			Субсидии бюджетным учреждениям	543,000	543,000	543,000
0120123530	610	07	09	Другие вопросы в области образования	200,000	200,000	200,000
0120123530	610	08	01	Культура	343,000	343,000	343,000

1	2	3	4	5	6	7	8
0120123530	620			Субсидии автономным учреждениям	1 700,000	1 700,000	1 700,000
0120123530	620	07	07	Молодежная политика	900,000	900,000	900,000
0120123530	620	08	01	Культура	800,000	800,000	800,000
0120123530	630			Субсидии некоммерческим организациям (за исключением государственных (муниципальных) учреждений, государственных корпораций (компаний), публично-правовых компаний)	3 897,000	4 087,000	4 087,000
0120123530	630	01	13	Другие общегосударственные вопросы	3 897,000	4 087,000	4 087,000
0200000000				**Муниципальная программа «Безопасный город»**	**231 120,153**	**307 676,000**	**376 325,100**
0210000000				*Подпрограмма «Содействие в снижении уровня преступности на территории города Перми»*	*14 926,500*	*14 926,500*	*14 926,500*
0210100000				Основное мероприятие «Создание условий для деятельности добровольных формирований населения по охране общественного порядка»	5 883,700	5 883,700	5 883,700
02101СП020				Выплата материального стимулирования народным дружинникам за участие в охране общественного порядка	5 883,700	5 883,700	5 883,700
02101СП020	600			Предоставление субсидий бюджетным, автономным учреждениям и иным некоммерческим организациям	5 883,700	5 883,700	5 883,700
02101СП020	630			Субсидии некоммерческим организациям (за исключением государственных (муниципальных) учреждений, государственных корпораций (компаний), публично-правовых компаний)	5 883,700	5 883,700	5 883,700
02101СП020	630	03	14	Другие вопросы в области национальной безопасности и правоохранительной деятельности	5 883,700	5 883,700	5 883,700
0210200000				Основное мероприятие «Организация информационно-пропагандистских мероприятий по разъяснению сущности терроризма и экстремизма и их общественной опасности»	100,000	100,000	100,000
0210223550				Изготовление пособий по профилактике терроризма и экстремизма	100,000	100,000	100,000
0210223550	200			Закупка товаров, работ и услуг для обеспечения государственных (муниципальных) нужд	100,000	100,000	100,000
0210223550	240			Иные закупки товаров, работ и услуг для обеспечения государственных (муниципальных) нужд	100,000	100,000	100,000
0210223550	240	03	14	Другие вопросы в области национальной безопасности и правоохранительной деятельности	100,000	100,000	100,000
0210300000				Основное мероприятие «Профилактика потребления психоактивных веществ»	8 942,800	8 942,800	8 942,800
0210321090				Мероприятия, направленные на первичную профилактику потребления психоактивных веществ	8 942,800	8 942,800	8 942,800
0210321090	600			Предоставление субсидий бюджетным, автономным учреждениям и иным некоммерческим организациям	8 942,800	8 942,800	8 942,800
0210321090	610			Субсидии бюджетным учреждениям	2 629,500	2 629,500	2 629,500
0210321090	610	07	09	Другие вопросы в области образования	2 629,500	2 629,500	2 629,500
0210321090	620			Субсидии автономным учреждениям	6 313,300	6 313,300	6 313,300
0210321090	620	07	07	Молодежная политика	4 930,300	4 930,300	4 930,300
0210321090	620	07	09	Другие вопросы в области образования	1 383,000	1 383,000	1 383,000
0220000000				*Подпрограмма «Предупреждение и ликвидация чрезвычайных ситуаций природного и техногенного характера, совершенствование гражданской обороны на территории города Перми»*	*203 177,664*	*270 274,200*	*340 559,200*
0220100000				Основное мероприятие «Создание условий для решения задач гражданской обороны, участия в предупреждении и ликвидации последствий чрезвычайных ситуаций на территории города Перми»	96 111,360	93 885,800	93 885,800
0220100590				Обеспечение деятельности (оказание услуг, выполнение работ) муниципальных учреждений (организаций)	87 560,772	88 541,900	88 541,900
0220100590	100			Расходы на выплаты персоналу в целях обеспечения выполнения функций государственными (муниципальными) органами, казенными учреждениями, органами управления государственными внебюджетными фондами	77 980,542	78 413,500	78 413,500

1	2	3	4	5	6	7	8
0220100590	110			Расходы на выплаты персоналу казенных учреждений	77 980,542	78 413,500	78 413,500
0220100590	110	03	09	Гражданская оборона	46 120,800	43 924,600	43 924,600
0220100590	110	03	10	Защита населения и территории от чрезвычайных ситуаций природного и техногенного характера, пожарная безопасность	31 859,742	34 488,900	34 488,900
0220100590	200			Закупка товаров, работ и услуг для обеспечения государственных (муниципальных) нужд	9 543,930	10 092,100	10 092,100
0220100590	240			Иные закупки товаров, работ и услуг для обеспечения государственных (муниципальных) нужд	9 543,930	10 092,100	10 092,100
0220100590	240	03	09	Гражданская оборона	6 339,669	6 490,600	6 490,600
0220100590	240	03	10	Защита населения и территории от чрезвычайных ситуаций природного и техногенного характера, пожарная безопасность	3 204,261	3 601,500	3 601,500
0220100590	800			Иные бюджетные ассигнования	36,300	36,300	36,300
0220100590	850			Уплата налогов, сборов и иных платежей	36,300	36,300	36,300
0220100590	850	03	09	Гражданская оборона	36,300	36,300	36,300
0220121100				Организация и осуществление мероприятий по гражданской обороне, защите населения и территории города Перми от чрезвычайных ситуаций природного и техногенного характера	3 994,423	2 910,000	2 910,000
0220121100	200			Закупка товаров, работ и услуг для обеспечения государственных (муниципальных) нужд	3 994,423	2 910,000	2 910,000
0220121100	240			Иные закупки товаров, работ и услуг для обеспечения государственных (муниципальных) нужд	3 994,423	2 910,000	2 910,000
0220121100	240	03	09	Гражданская оборона	3 994,423	2 910,000	2 910,000
0220121280				Создание и содержание в целях гражданской обороны запасов материально-технических, продовольственных и иных средств	4 556,165	2 433,900	2 433,900
0220121280	200			Закупка товаров, работ и услуг для обеспечения государственных (муниципальных) нужд	4 556,165	2 433,900	2 433,900
0220121280	240			Иные закупки товаров, работ и услуг для обеспечения государственных (муниципальных) нужд	4 556,165	2 433,900	2 433,900
0220121280	240	03	09	Гражданская оборона	4 556,165	2 433,900	2 433,900
0220200000				Основное мероприятие «Организация противооползневых мероприятий»	328,009	0,000	0,000
0220221970				Оплата земельного налога за земельные участки	295,310	0,000	0,000
0220221970	800			Иные бюджетные ассигнования	295,310	0,000	0,000
0220221970	850			Уплата налогов, сборов и иных платежей	295,310	0,000	0,000
0220221970	850	03	10	Защита населения и территории от чрезвычайных ситуаций природного и техногенного характера, пожарная безопасность	295,310	0,000	0,000
0220241030				Строительство противооползневого сооружения в районе жилых домов по ул. КИМ, 5, 7, ул. Ивановской, 19 и ул. Чехова, 2, 4, 6, 8, 10	32,699	0,000	0,000
0220241030	400			Капитальные вложения в объекты государственной (муниципальной) собственности	32,699	0,000	0,000
0220241030	410			Бюджетные инвестиции	32,699	0,000	0,000
0220241030	410	03	10	Защита населения и территории от чрезвычайных ситуаций природного и техногенного характера, пожарная безопасность	32,699	0,000	0,000
0220300000				Основное мероприятие «Содержание и организация деятельности аварийно-спасательных служб и обеспечение безопасности людей на водных объектах»	89 860,674	81 704,500	81 704,500
0220300590				Обеспечение деятельности (оказание услуг, выполнение работ) муниципальных учреждений (организаций)	82 904,749	75 364,800	75 364,800
0220300590	100			Расходы на выплаты персоналу в целях обеспечения выполнения функций государственными (муниципальными) органами, казенными учреждениями, органами управления государственными внебюджетными фондами	72 407,958	64 835,200	64 835,200
0220300590	110			Расходы на выплаты персоналу казенных учреждений	72 407,958	64 835,200	64 835,200

1	2	3	4	5	6	7	8
0220300590	110	03	10	Защита населения и территории от чрезвычайных ситуаций природного и техногенного характера, пожарная безопасность	72 407,958	64 835,200	64 835,200
0220300590	200			Закупка товаров, работ и услуг для обеспечения государственных (муниципальных) нужд	10 404,191	10 437,000	10 437,000
0220300590	240			Иные закупки товаров, работ и услуг для обеспечения государственных (муниципальных) нужд	10 404,191	10 437,000	10 437,000
0220300590	240	03	10	Защита населения и территории от чрезвычайных ситуаций природного и техногенного характера, пожарная безопасность	10 404,191	10 437,000	10 437,000
0220300590	800			Иные бюджетные ассигнования	92,600	92,600	92,600
0220300590	850	03	10	Защита населения и территории от чрезвычайных ситуаций природного и техногенного характера, пожарная безопасность	92,600	92,600	92,600
0220321000				Содержание спасательных постов в местах массового отдыха у воды	6 955,925	6 339,700	6 339,700
0220321000	100			Расходы на выплаты персоналу в целях обеспечения выполнения функций государственными (муниципальными) органами, казенными учреждениями, органами управления государственными внебюджетными фондами	5 632,100	5 280,100	5 280,100
0220321000	110			Расходы на выплаты персоналу казенных учреждений	5 632,100	5 280,100	5 280,100
0220321000	110	03	10	Защита населения и территории от чрезвычайных ситуаций природного и техногенного характера, пожарная безопасность	5 632,100	5 280,100	5 280,100
0220321000	200			Закупка товаров, работ и услуг для обеспечения государственных (муниципальных) нужд	1 323,825	1 059,600	1 059,600
0220321000	240			Иные закупки товаров, работ и услуг для обеспечения государственных (муниципальных) нужд	1 323,825	1 059,600	1 059,600
0220321000	240	03	10	Защита населения и территории от чрезвычайных ситуаций природного и техногенного характера, пожарная безопасность	1 323,825	1 059,600	1 059,600
0220400000				Основное мероприятие «Капитальные вложения в объекты недвижимого имущества муниципальной собственности в области аварийно-спасательных работ»	16 877,621	94 683,900	164 968,900
0220443720				Реконструкция здания по ул. Ижевской, 25 (литер Д)	16 877,621	0,000	0,000
0220443720	400			Капитальные вложения в объекты государственной (муниципальной) собственности	16 877,621	0,000	0,000
0220443720	410			Бюджетные инвестиции	16 877,621	0,000	0,000
0220443720	410	03	10	Защита населения и территории от чрезвычайных ситуаций природного и техногенного характера, пожарная безопасность	16 877,621	0,000	0,000
0220443730				Реконструкция здания по ул. Ижевской, 25 (литер А, А1)	0,000	94 683,900	164 968,900
0220443730	400			Капитальные вложения в объекты государственной (муниципальной) собственности	0,000	94 683,900	164 968,900
0220443730	410			Бюджетные инвестиции	0,000	94 683,900	164 968,900
0220443730	410	03	10	Защита населения и территории от чрезвычайных ситуаций природного и техногенного характера, пожарная безопасность	0,000	94 683,900	164 968,900
0230000000				*Подпрограмма «Обеспечение первичных мер пожарной безопасности, отнесенных к полномочиям органов местного самоуправления»*	*13 015,989*	*22 475,300*	*20 839,400*
0230100000				Основное мероприятие «Обеспечение первичных мер пожарной безопасности»	5 023,816	5 009,500	5 009,500
0230121110				Мероприятия, направленные на информирование населения о мерах пожарной безопасности	1 249,100	1 249,100	1 249,100
0230121110	200			Закупка товаров, работ и услуг для обеспечения государственных (муниципальных) нужд	1 249,100	1 249,100	1 249,100
0230121110	240			Иные закупки товаров, работ и услуг для обеспечения государственных (муниципальных) нужд	1 249,100	1 249,100	1 249,100
0230121110	240	03	10	Защита населения и территории от чрезвычайных ситуаций природного и техногенного характера, пожарная безопасность	1 249,100	1 249,100	1 249,100

1	2	3	4	5	6	7	8
0230121120				Мероприятия по приведению в нормативное состояние, содержанию источников противопожарного водоснабжения (пожарных водоемов, резервуаров, емкостей) и пирсов	3 250,416	3 236,100	3 236,100
0230121120	200			Закупка товаров, работ и услуг для обеспечения государственных (муниципальных) нужд	3 115,500	3 115,500	3 115,500
0230121120	240			Иные закупки товаров, работ и услуг для обеспечения государственных (муниципальных) нужд	3 115,500	3 115,500	3 115,500
0230121120	240	03	10	Защита населения и территории от чрезвычайных ситуаций природного и техногенного характера, пожарная безопасность	3 115,500	3 115,500	3 115,500
0230121120	800			Иные бюджетные ассигнования	134,916	120,600	120,600
0230121120	850			Уплата налогов, сборов и иных платежей	134,916	120,600	120,600
0230121120	850	03	10	Защита населения и территории от чрезвычайных ситуаций природного и техногенного характера, пожарная безопасность	134,916	120,600	120,600
0230172290				Субсидии общественным объединениям пожарной охраны на материальное стимулирование деятельности добровольных пожарных, действующих на территории города Перми	524,300	524,300	524,300
0230172290	600			Предоставление субсидий бюджетным, автономным учреждениям и иным некоммерческим организациям	524,300	524,300	524,300
0230172290	630			Субсидии некоммерческим организациям (за исключением государственных (муниципальных) учреждений, государственных корпораций (компаний), публично-правовых компаний)	524,300	524,300	524,300
0230172290	630	03	10	Защита населения и территории от чрезвычайных ситуаций природного и техногенного характера, пожарная безопасность	524,300	524,300	524,300
0230200000				Основное мероприятие «Капитальные вложения в объекты недвижимого имущества муниципальной собственности в области пожарной безопасности»	7 992,173	17 465,800	15 829,900
0230223120				Расходы, связанные со строительством источников противопожарного водоснабжения	54,373	41,900	41,900
0230223120	200			Закупка товаров, работ и услуг для обеспечения государственных (муниципальных) нужд	40,000	0,000	0,000
0230223120	240			Иные закупки товаров, работ и услуг для обеспечения государственных (муниципальных) нужд	40,000	0,000	0,000
0230223120	240	03	10	Защита населения и территории от чрезвычайных ситуаций природного и техногенного характера, пожарная безопасность	40,000	0,000	0,000
0230223120	800			Иные бюджетные ассигнования	14,373	41,900	41,900
0230223120	850			Уплата налогов, сборов и иных платежей	14,373	41,900	41,900
0230223120	850	03	10	Защита населения и территории от чрезвычайных ситуаций природного и техногенного характера, пожарная безопасность	14,373	41,900	41,900
0230243130				Строительство пожарного водоема в микрорайоне Вышка-2 по ул. Телефонной, 12 Мотовилихинского района города Перми	0,000	5 597,500	0,000
0230243130	400			Капитальные вложения в объекты государственной (муниципальной) собственности	0,000	5 597,500	0,000
0230243130	410			Бюджетные инвестиции	0,000	5 597,500	0,000
0230243130	410	03	10	Защита населения и территории от чрезвычайных ситуаций природного и техногенного характера, пожарная безопасность	0,000	5 597,500	0,000
0230243170				Строительство пожарного водоема в микрорайоне Бахаревка на пересечении ул. 1-й Бахаревской и ул. Пристанционной Свердловского района города Перми	0,000	2 897,700	0,000
0230243170	400			Капитальные вложения в объекты государственной (муниципальной) собственности	0,000	2 897,700	0,000
0230243170	410			Бюджетные инвестиции	0,000	2 897,700	0,000
0230243170	410	03	10	Защита населения и территории от чрезвычайных ситуаций природного и техногенного характера, пожарная безопасность	0,000	2 897,700	0,000

1	2	3	4	5	6	7	8
0230243180				Строительство пожарного водоема в микрорайоне Нижняя Курья по ул. Борцов Революции Ленинского района города Перми	0,000	0,000	640,500
0230243180	400			Капитальные вложения в объекты государственной (муниципальной) собственности	0,000	0,000	640,500
0230243180	410			Бюджетные инвестиции	0,000	0,000	640,500
0230243180	410	03	10	Защита населения и территории от чрезвычайных ситуаций природного и техногенного характера, пожарная безопасность	0,000	0,000	640,500
0230243190				Строительство пожарного водоема в микрорайоне Центральная усадьба по ул. Бобруйской Мотовилихинского района города Перми	0,000	606,500	7 573,500
0230243190	400			Капитальные вложения в объекты государственной (муниципальной) собственности	0,000	606,500	7 573,500
0230243190	410			Бюджетные инвестиции	0,000	606,500	7 573,500
0230243190	410	03	10	Защита населения и территории от чрезвычайных ситуаций природного и техногенного характера, пожарная безопасность	0,000	606,500	7 573,500
0230243210				Строительство пожарного водоема в д. Ласьвинские хутора Кировского района города Перми	0,000	7 747,300	0,000
0230243210	400			Капитальные вложения в объекты государственной (муниципальной) собственности	0,000	7 747,300	0,000
0230243210	410			Бюджетные инвестиции	0,000	7 747,300	0,000
0230243210	410	03	10	Защита населения и территории от чрезвычайных ситуаций природного и техногенного характера, пожарная безопасность	0,000	7 747,300	0,000
0230243280				Строительство пожарного водоема в микрорайоне Верхнемуллинский (Субботино) Индустриального района города Перми	7 937,800	0,000	0,000
0230243280	400			Капитальные вложения в объекты государственной (муниципальной) собственности	7 937,800	0,000	0,000
0230243280	410			Бюджетные инвестиции	7 937,800	0,000	0,000
0230243280	410	03	10	Защита населения и территории от чрезвычайных ситуаций природного и техногенного характера, пожарная безопасность	7 937,800	0,000	0,000
0230243600				Строительство пожарного водоема в микрорайоне Чапаевский Орджоникидзевского района города Перми	0,000	574,900	7 574,000
0230243600	400			Капитальные вложения в объекты государственной (муниципальной) собственности	0,000	574,900	7 574,000
0230243600	410			Бюджетные инвестиции	0,000	574,900	7 574,000
0230243600	410	03	10	Защита населения и территории от чрезвычайных ситуаций природного и техногенного характера, пожарная безопасность	0,000	574,900	7 574,000
0300000000				**Муниципальная программа «Культура города Перми»**	**1 996 184,846**	**1 750 315,500**	**1 517 616,800**
0310000000				*Подпрограмма «Городские культурно-зрелищные мероприятия»*	*239 795,919*	*341 239,000*	*158 955,700*
0310100000				Основное мероприятие «Проведение мероприятий в области культуры»	238 895,919	340 240,600	157 957,300
0310100590				Обеспечение деятельности (оказание услуг, выполнение работ) муниципальных учреждений (организаций)	86 735,400	86 735,400	86 735,400
0310100590	600			Предоставление субсидий бюджетным, автономным учреждениям и иным некоммерческим организациям	86 735,400	86 735,400	86 735,400
0310100590	610			Субсидии бюджетным учреждениям	82 172,000	82 172,000	82 172,000
0310100590	610	08	01	Культура	82 172,000	82 172,000	82 172,000
0310100590	620			Субсидии автономным учреждениям	4 563,400	4 563,400	4 563,400
0310100590	620	08	01	Культура	4 563,400	4 563,400	4 563,400
0310100720				Целевая субсидия на создание условий для вовлеченности жителей в культурно-зрелищные мероприятия	105 049,385	176 708,000	10 924,000
0310100720	600			Предоставление субсидий бюджетным, автономным учреждениям и иным некоммерческим организациям	105 049,385	176 708,000	10 924,000

1	2	3	4	5	6	7	8
0310100720	610			Субсидии бюджетным учреждениям	76 067,900	139 745,500	1 500,000
0310100720	610	08	01	Культура	76 067,900	139 745,500	1 500,000
0310100720	620			Субсидии автономным учреждениям	28 981,485	36 962,500	9 424,000
0310100720	620	08	01	Культура	28 981,485	36 962,500	9 424,000
0310101060				Целевая субсидия на повышение фонда оплаты труда	102,900	0,000	0,000
0310101060	600			Предоставление субсидий бюджетным, автономным учреждениям и иным некоммерческим организациям	102,900	0,000	0,000
0310101060	610			Субсидии бюджетным учреждениям	97,400	0,000	0,000
0310101060	610	08	01	Культура	97,400	0,000	0,000
0310101060	620			Субсидии автономным учреждениям	5,500	0,000	0,000
0310101060	620	08	01	Культура	5,500	0,000	0,000
0310121980				Городские культурно-зрелищные мероприятия, культурно-зрелищные мероприятия по месту жительства	12 052,534	15 197,900	13 797,900
0310121980	200			Закупка товаров, работ и услуг для обеспечения государственных (муниципальных) нужд	11 477,819	14 393,300	12 993,300
0310121980	240			Иные закупки товаров, работ и услуг для обеспечения государственных (муниципальных) нужд	11 477,819	14 393,300	12 993,300
0310121980	240	08	01	Культура	11 477,819	14 393,300	12 993,300
0310121980	300			Социальное обеспечение и иные выплаты населению	574,715	804,600	804,600
0310121980	350			Премии и гранты	574,715	804,600	804,600
0310121980	350	08	01	Культура	574,715	804,600	804,600
031012К030				Организация и проведение мероприятий в сфере культуры на территории Пермского края	24 501,000	40 000,000	46 500,000
031012К030	600			Предоставление субсидий бюджетным, автономным учреждениям и иным некоммерческим организациям	24 501,000	40 000,000	46 500,000
031012К030	610			Субсидии бюджетным учреждениям	24 501,000	40 000,000	46 500,000
031012К030	610	08	01	Культура	24 501,000	40 000,000	46 500,000
03101L5090				Подготовка и проведение празднования на федеральном уровне памятных дат субъектов Российской Федерации	10 454,700	21 599,300	0,000
03101L5090	600			Предоставление субсидий бюджетным, автономным учреждениям и иным некоммерческим организациям	10 454,700	21 599,300	0,000
03101L5090	610			Субсидии бюджетным учреждениям	0,000	9 000,000	0,000
03101L5090	610	08	01	Культура	0,000	9 000,000	0,000
03101L5090	620			Субсидии автономным учреждениям	10 454,700	12 599,300	0,000
03101L5090	620	08	01	Культура	10 454,700	12 599,300	0,000
0310200000				Основное мероприятие «Создание и распространение контента в сети «Интернет», направленного на укрепление гражданской идентичности и духовно-нравственных ценностей среди жителей города Перми»	900,000	998,400	998,400
0310200810				Освещение деятельности в сфере культуры посредством размещения публикаций о мероприятиях, направленных на укрепление гражданской идентичности и духовно-нравственных ценностей	900,000	998,400	998,400
0310200810	600			Предоставление субсидий бюджетным, автономным учреждениям и иным некоммерческим организациям	900,000	998,400	998,400
0310200810	610			Субсидии бюджетным учреждениям	900,000	998,400	998,400
0310200810	610	08	01	Культура	900,000	998,400	998,400
0320000000				*Подпрограмма «Создание условий для творческой и профессиональной самореализации населения»*	*910 109,200*	*798 852,900*	*798 852,900*
0320100000				Основное мероприятие «Показ (организация показа) спектаклей, концертов и концертных программ»	326 214,600	319 304,000	319 304,000
0320100590				Обеспечение деятельности (оказание услуг, выполнение работ) муниципальных учреждений (организаций)	303 455,000	299 304,000	299 304,000
0320100590	600			Предоставление субсидий бюджетным, автономным учреждениям и иным некоммерческим организациям	303 455,000	299 304,000	299 304,000
0320100590	610			Субсидии бюджетным учреждениям	61 699,100	61 699,100	61 699,100

1	2	3	4	5	6	7	8
0320100590	610	08	01	Культура	61 699,100	61 699,100	61 699,100
0320100590	620			Субсидии автономным учреждениям	241 755,900	237 604,900	237 604,900
0320100590	620	08	01	Культура	241 755,900	237 604,900	237 604,900
0320100870				Целевая субсидия на создание концертных и театральных постановок, организация и обеспечение участия в творческих проектах	20 000,000	20 000,000	20 000,000
0320100870	600			Предоставление субсидий бюджетным, автономным учреждениям и иным некоммерческим организациям	20 000,000	20 000,000	20 000,000
0320100870	610			Субсидии бюджетным учреждениям	2 900,000	2 900,000	2 900,000
0320100870	610	08	01	Культура	2 900,000	2 900,000	2 900,000
0320100870	620			Субсидии автономным учреждениям	17 100,000	17 100,000	17 100,000
0320100870	620	08	01	Культура	17 100,000	17 100,000	17 100,000
0320101060				Целевая субсидия на повышение фонда оплаты труда	2 759,600	0,000	0,000
0320101060	600			Предоставление субсидий бюджетным, автономным учреждениям и иным некоммерческим организациям	2 759,600	0,000	0,000
0320101060	610			Субсидии бюджетным учреждениям	557,800	0,000	0,000
0320101060	610	08	01	Культура	557,800	0,000	0,000
0320101060	620			Субсидии автономным учреждениям	2 201,800	0,000	0,000
0320101060	620	08	01	Культура	2 201,800	0,000	0,000
0320200000				Основное мероприятие «Проведение (организация проведения) мероприятий досуговой и культурно-просветительской направленности»	503 544,600	479 548,900	479 548,900
0320201060				Целевая субсидия на повышение фонда оплаты труда	3 801,900	0,000	0,000
0320201060	600			Предоставление субсидий бюджетным, автономным учреждениям и иным некоммерческим организациям	3 801,900	0,000	0,000
0320201060	610			Субсидии бюджетным учреждениям	1 790,900	0,000	0,000
0320201060	610	08	01	Культура	1 790,900	0,000	0,000
0320201060	620			Субсидии автономным учреждениям	2 011,000	0,000	0,000
0320201060	620	08	01	Культура	2 011,000	0,000	0,000
0320223500				Создание условий для творческой самореализации жителей города Перми	307 409,100	290 404,200	290 404,200
0320223500	600			Предоставление субсидий бюджетным, автономным учреждениям и иным некоммерческим организациям	307 409,100	290 404,200	290 404,200
0320223500	610			Субсидии бюджетным учреждениям	27 972,500	26 420,900	26 420,900
0320223500	610	08	01	Культура	27 972,500	26 420,900	26 420,900
0320223500	620			Субсидии автономным учреждениям	279 436,600	263 983,300	263 983,300
0320223500	620	08	01	Культура	279 436,600	263 983,300	263 983,300
0320223620				Оказание услуг библиотечного обслуживания	192 333,600	189 144,700	189 144,700
0320223620	600			Предоставление субсидий бюджетным, автономным учреждениям и иным некоммерческим организациям	192 333,600	189 144,700	189 144,700
0320223620	610			Субсидии бюджетным учреждениям	192 333,600	189 144,700	189 144,700
0320223620	610	08	01	Культура	192 333,600	189 144,700	189 144,700
0320300000				Основное мероприятие «Капитальные вложения в объекты недвижимого имущества муниципальной собственности в сфере культуры»	80 350,000	0,000	0,000
0320342170				Приобретение здания дворца культуры (с земельными участками), расположенного по адресу: г. Пермь, ул. Репина, 20	80 350,000	0,000	0,000
0320342170	400			Капитальные вложения в объекты государственной (муниципальной) собственности	80 350,000	0,000	0,000
0320342170	410			Бюджетные инвестиции	80 350,000	0,000	0,000
0320342170	410	08	01	Культура	80 350,000	0,000	0,000
0330000000				*Подпрограмма «Обеспечение качественно нового уровня развития инфраструктуры»*	*353 509,523*	*145 722,900*	*95 512,900*
0330100000				Основное мероприятие «Приведение имущественных комплексов в соответствие с требованиями действующего законодательства»	208 414,997	145 722,900	95 512,900

1	2	3	4	5	6	7	8
0330100750				Целевая субсидия по сохранению историко-культурного наследия	30 289,524	2 317,000	2 312,100
0330100750	600			Предоставление субсидий бюджетным, автономным учреждениям и иным некоммерческим организациям	30 289,524	2 317,000	2 312,100
0330100750	620			Субсидии автономным учреждениям	30 289,524	2 317,000	2 312,100
0330100750	620	08	01	Культура	30 289,524	2 317,000	2 312,100
0330101070				Целевые субсидии на взносы на капитальный ремонт общего имущества в многоквартирных домах	1 479,040	1 509,700	1 509,700
0330101070	600			Предоставление субсидий бюджетным, автономным учреждениям и иным некоммерческим организациям	1 479,040	1 509,700	1 509,700
0330101070	610			Субсидии бюджетным учреждениям	922,340	953,000	953,000
0330101070	610	08	01	Культура	922,340	953,000	953,000
0330101070	620			Субсидии автономным учреждениям	556,700	556,700	556,700
0330101070	620	07	03	Дополнительное образование детей	351,000	351,000	351,000
0330101070	620	08	01	Культура	205,700	205,700	205,700
0330123560				Выполнение предписаний надзорных органов, приведение в нормативное состояние и улучшение материально-технического обеспечения	87 676,431	141 896,200	91 691,100
0330123560	600			Предоставление субсидий бюджетным, автономным учреждениям и иным некоммерческим организациям	87 676,431	141 896,200	91 691,100
0330123560	610			Субсидии бюджетным учреждениям	8 467,523	16 733,200	14 194,800
0330123560	610	08	01	Культура	8 467,523	16 733,200	14 194,800
0330123560	620			Субсидии автономным учреждениям	79 208,908	125 163,000	77 496,300
0330123560	620	07	03	Дополнительное образование детей	17 309,824	38 025,800	28 305,500
0330123560	620	08	01	Культура	61 899,084	87 137,200	49 190,800
03301SK190				Выполнение работ по сохранению объектов культурного наследия, находящихся в собственности муниципальных образований	1 294,902	0,000	0,000
03301SK190	600			Предоставление субсидий бюджетным, автономным учреждениям и иным некоммерческим организациям	1 294,902	0,000	0,000
03301SK190	620			Субсидии автономным учреждениям	1 294,902	0,000	0,000
03301SK190	620	08	01	Культура	1 294,902	0,000	0,000
03301L5090				Подготовка и проведение празднования на федеральном уровне памятных дат субъектов Российской Федерации	87 675,100	0,000	0,000
03301L5090	600			Предоставление субсидий бюджетным, автономным учреждениям и иным некоммерческим организациям	87 675,100	0,000	0,000
03301L5090	620			Субсидии автономным учреждениям	87 675,100	0,000	0,000
03301L5090	620	08	01	Культура	87 675,100	0,000	0,000
033A100000				Основное мероприятие «Федеральный проект «Культурная среда»	145 094,526	0,000	0,000
033A154540				Иные межбюджетные трансферты на создание модельных муниципальных библиотек	10 000,000	0,000	0,000
033A154540	600			Предоставление субсидий бюджетным, автономным учреждениям и иным некоммерческим организациям	10 000,000	0,000	0,000
033A154540	610			Субсидии бюджетным учреждениям	10 000,000	0,000	0,000
033A154540	610	08	01	Культура	10 000,000	0,000	0,000
033A154560				Модернизация театров юного зрителя и театров кукол	135 094,526	0,000	0,000
033A154560	600			Предоставление субсидий бюджетным, автономным учреждениям и иным некоммерческим организациям	135 094,526	0,000	0,000
033A154560	620			Субсидии автономным учреждениям	135 094,526	0,000	0,000
033A154560	620	08	01	Культура	135 094,526	0,000	0,000
0340000000				*Подпрограмма «Одаренные дети города Перми»*	*482 282,704*	*454 080,100*	*453 874,700*
0340100000				Основное мероприятие «Реализация дополнительных общеразвивающих и предпрофессиональных программ в области искусств»	470 011,100	454 080,100	453 874,700
0340100590				Обеспечение деятельности (оказание услуг, выполнение работ) муниципальных учреждений (организаций)	439 443,800	432 031,100	432 031,100

1	2	3	4	5	6	7	8
0340100590	600			Предоставление субсидий бюджетным, автономным учреждениям и иным некоммерческим организациям	439 443,800	432 031,100	432 031,100
0340100590	620			Субсидии автономным учреждениям	439 443,800	432 031,100	432 031,100
0340100590	620	07	03	Дополнительное образование детей	439 443,800	432 031,100	432 031,100
0340100680				Целевая субсидия на популяризацию художественного образования среди жителей	2 091,000	2 091,000	2 091,000
0340100680	600			Предоставление субсидий бюджетным, автономным учреждениям и иным некоммерческим организациям	2 091,000	2 091,000	2 091,000
0340100680	620			Субсидии автономным учреждениям	2 091,000	2 091,000	2 091,000
0340100680	620	07	09	Другие вопросы в области образования	2 091,000	2 091,000	2 091,000
0340101060				Целевая субсидия на повышение фонда оплаты труда	7 765,500	0,000	0,000
0340101060	600			Предоставление субсидий бюджетным, автономным учреждениям и иным некоммерческим организациям	7 765,500	0,000	0,000
0340101060	620			Субсидии автономным учреждениям	7 765,500	0,000	0,000
0340101060	620	07	03	Дополнительное образование детей	7 765,500	0,000	0,000
0340121270				Поддержка и развитие потенциала талантливых педагогов дополнительного образования в сфере культуры	225,000	225,000	225,000
0340121270	200			Закупка товаров, работ и услуг для обеспечения государственных (муниципальных) нужд	5,000	5,000	5,000
0340121270	240			Иные закупки товаров, работ и услуг для обеспечения государственных (муниципальных) нужд	5,000	5,000	5,000
0340121270	240	07	09	Другие вопросы в области образования	5,000	5,000	5,000
0340121270	300			Социальное обеспечение и иные выплаты населению	220,000	220,000	220,000
0340121270	350			Премии и гранты	220,000	220,000	220,000
0340121270	350	07	09	Другие вопросы в области образования	220,000	220,000	220,000
0340122140				Обновление материальной базы учреждений дополнительного образования в сфере культуры	2 560,000	2 560,000	2 560,000
0340122140	600			Предоставление субсидий бюджетным, автономным учреждениям и иным некоммерческим организациям	2 560,000	2 560,000	2 560,000
0340122140	620			Субсидии автономным учреждениям	2 560,000	2 560,000	2 560,000
0340122140	620	07	03	Дополнительное образование детей	2 560,000	2 560,000	2 560,000
0340182020				Предоставление мер социальной поддержки руководителям и педагогическим работникам образовательных учреждений	17 445,800	16 693,000	16 487,600
0340182020	600			Предоставление субсидий бюджетным, автономным учреждениям и иным некоммерческим организациям	17 445,800	16 693,000	16 487,600
0340182020	620			Субсидии автономным учреждениям	17 445,800	16 693,000	16 487,600
0340182020	620	07	03	Дополнительное образование детей	16 995,800	16 343,000	16 237,600
0340182020	620	10	03	Социальное обеспечение населения	450,000	350,000	250,000
0340182030				Стипендии одаренным детям, обучающимся в образовательных организациях дополнительного образования в сфере культуры	480,000	480,000	480,000
0340182030	300			Социальное обеспечение и иные выплаты населению	480,000	480,000	480,000
0340182030	340			Стипендии	480,000	480,000	480,000
0340182030	340	07	09	Другие вопросы в области образования	480,000	480,000	480,000
034A100000				Основное мероприятие «Федеральный проект «Культурная среда»	12 271,604	0,000	0,000
034A155194				Государственная поддержка отрасли культуры (оснащение образовательных учреждений в сфере культуры (детских школ искусств по видам искусств и училищ) музыкальными инструментами, оборудованием и учебными материалами)	12 271,604	0,000	0,000
034A155194	600			Предоставление субсидий бюджетным, автономным учреждениям и иным некоммерческим организациям	12 271,604	0,000	0,000
034A155194	620			Субсидии автономным учреждениям	12 271,604	0,000	0,000
034A155194	620	07	03	Дополнительное образование детей	12 271,604	0,000	0,000
0350000000				*Подпрограмма «Определение, сохранение и развитие культурной идентичности города Перми»*	*10 487,500*	*10 420,600*	*10 420,600*

1	2	3	4	5	6	7	8
0350100000				Основное мероприятие «Обеспечение сохранения и использования объектов культурного наследия, объектов монументального искусства»	10 487,500	10 420,600	10 420,600
0350100590				Обеспечение деятельности (оказание услуг, выполнение работ) муниципальных учреждений (организаций)	10 420,600	10 420,600	10 420,600
0350100590	600			Предоставление субсидий бюджетным, автономным учреждениям и иным некоммерческим организациям	10 420,600	10 420,600	10 420,600
0350100590	620			Субсидии автономным учреждениям	10 420,600	10 420,600	10 420,600
0350100590	620	08	01	Культура	10 420,600	10 420,600	10 420,600
0350101060				Целевая субсидия на повышение фонда оплаты труда	66,900	0,000	0,000
0350101060	600			Предоставление субсидий бюджетным, автономным учреждениям и иным некоммерческим организациям	66,900	0,000	0,000
0350101060	620			Субсидии автономным учреждениям	66,900	0,000	0,000
0350101060	620	08	01	Культура	66,900	0,000	0,000
0400000000				**Муниципальная программа «Молодежь города Перми»**	**530 479,631**	**41 660,900**	**41 660,900**
0410000000				*Подпрограмма «Создание условий для эффективной самореализации молодежи города Перми»*	*502 677,482*	*18 358,700*	*18 358,700*
0410100000				Основное мероприятие «Реализация проектов в сфере молодежной политики»	18 653,552	18 358,700	18 358,700
0410100590				Обеспечение деятельности (оказание услуг, выполнение работ) муниципальных учреждений (организаций)	14 231,500	14 231,500	14 231,500
0410100590	600			Предоставление субсидий бюджетным, автономным учреждениям и иным некоммерческим организациям	14 231,500	14 231,500	14 231,500
0410100590	620			Субсидии автономным учреждениям	14 231,500	14 231,500	14 231,500
0410100590	620	07	07	Молодежная политика	14 231,500	14 231,500	14 231,500
0410101060				Целевая субсидия на повышение фонда оплаты труда	298,500	0,000	0,000
0410101060	600			Предоставление субсидий бюджетным, автономным учреждениям и иным некоммерческим организациям	298,500	0,000	0,000
0410101060	620			Субсидии автономным учреждениям	298,500	0,000	0,000
0410101060	620	07	07	Молодежная политика	298,500	0,000	0,000
0410123140				Поддержка инициативной и талантливой молодежи	2 154,552	2 158,200	2 158,200
0410123140	200			Закупка товаров, работ и услуг для обеспечения государственных (муниципальных) нужд	726,052	729,700	729,700
0410123140	240			Иные закупки товаров, работ и услуг для обеспечения государственных (муниципальных) нужд	726,052	729,700	729,700
0410123140	240	07	07	Молодежная политика	726,052	729,700	729,700
0410123140	300			Социальное обеспечение и иные выплаты населению	400,000	400,000	400,000
0410123140	350			Премии и гранты	400,000	400,000	400,000
0410123140	350	07	07	Молодежная политика	400,000	400,000	400,000
0410123140	600			Предоставление субсидий бюджетным, автономным учреждениям и иным некоммерческим организациям	1 028,500	1 028,500	1 028,500
0410123140	620			Субсидии автономным учреждениям	1 028,500	1 028,500	1 028,500
0410123140	620	07	07	Молодежная политика	1 028,500	1 028,500	1 028,500
0410170040				Субсидии некоммерческим организациям, не являющимся государственными (муниципальными) учреждениями, выполняющим муниципальные работы в сфере молодежной политики	1 969,000	1 969,000	1 969,000
0410170040	600			Предоставление субсидий бюджетным, автономным учреждениям и иным некоммерческим организациям	1 969,000	1 969,000	1 969,000
0410170040	630			Субсидии некоммерческим организациям (за исключением государственных (муниципальных) учреждений, государственных корпораций (компаний), публично-правовых компаний)	1 969,000	1 969,000	1 969,000
0410170040	630	07	07	Молодежная политика	1 969,000	1 969,000	1 969,000
0410200000				Основное мероприятие «Капитальные вложения в объекты недвижимого имущества муниципальной собственности в сфере молодежной политики»	484 023,930	0,000	0,000

1	2	3	4	5	6	7	8
0410223560				Целевая субсидия на приобретение, установку и оснащение оборудованием, мебелью и инвентарем учреждений в сфере молодежной политики	13 981,800	0,000	0,000
0410223560	600			Предоставление субсидий бюджетным, автономным учреждениям и иным некоммерческим организациям	13 981,800	0,000	0,000
0410223560	620			Субсидии автономным учреждениям	13 981,800	0,000	0,000
0410223560	620	07	07	Молодежная политика	13 981,800	0,000	0,000
0410241910				Реконструкция здания МАУ «Дворец молодежи» г. Перми	470 042,130	0,000	0,000
0410241910	400			Капитальные вложения в объекты государственной (муниципальной) собственности	470 042,130	0,000	0,000
0410241910	410			Бюджетные инвестиции	470 042,130	0,000	0,000
0410241910	410	07	07	Молодежная политика	470 042,130	0,000	0,000
0420000000				*Подпрограмма «Создание условий для социальной интеграции молодежи в общественно полезную деятельность»*	*27 802,149*	*23 302,200*	*23 302,200*
0420100000				Основное мероприятие «Осуществление мероприятий по организации занятости молодежи»	27 802,149	23 302,200	23 302,200
0420100740				Целевая субсидия на организацию занятости молодежи	5 390,721	4 518,200	4 518,200
0420100740	600			Предоставление субсидий бюджетным, автономным учреждениям и иным некоммерческим организациям	5 390,721	4 518,200	4 518,200
0420100740	620			Субсидии автономным учреждениям	5 390,721	4 518,200	4 518,200
0420100740	620	07	07	Молодежная политика	5 390,721	4 518,200	4 518,200
0420170070				Субсидии некоммерческим организациям, не являющимся государственными (муниципальными) учреждениями, выполняющим работы по организации занятости молодежи	22 411,428	18 784,000	18 784,000
0420170070	600			Предоставление субсидий бюджетным, автономным учреждениям и иным некоммерческим организациям	22 411,428	18 784,000	18 784,000
0420170070	630			Субсидии некоммерческим организациям (за исключением государственных (муниципальных) учреждений, государственных корпораций (компаний), публично-правовых компаний)	22 411,428	18 784,000	18 784,000
0420170070	630	07	07	Молодежная политика	22 411,428	18 784,000	18 784,000
0500000000				**Муниципальная программа «Развитие физической культуры и спорта города Перми»**	**1 524 077,674**	**1 473 553,763**	**1 138 421,548**
0510000000				*Подпрограмма «Обеспечение населения физкультурно-оздоровительными и спортивными услугами»*	*1 405 505,092*	*1 356 002,363*	*1 020 870,148*
0510100000				Основное мероприятие «Капитальные вложения в объекты недвижимого имущества муниципальной собственности в сфере физической культуры и массового спорта»	501 512,206	439 222,044	236 035,600
051012Ф280				Реконструкция физкультурно-оздоровительного комплекса по адресу: г. Пермь, ул. Рабочая, 9	245 886,798	332 580,800	0,000
051012Ф280	400			Капитальные вложения в объекты государственной (муниципальной) собственности	245 886,798	332 580,800	0,000
051012Ф280	410			Бюджетные инвестиции	245 886,798	332 580,800	0,000
051012Ф280	410	11	01	Физическая культура	245 886,798	332 580,800	0,000
0510141430				Строительство объектов недвижимого имущества и инженерной инфраструктуры на территории Экстрим-парка	2 055,851	0,000	0,000
0510141430	400			Капитальные вложения в объекты государственной (муниципальной) собственности	2 055,851	0,000	0,000
0510141430	410			Бюджетные инвестиции	2 055,851	0,000	0,000
0510141430	410	11	02	Массовый спорт	2 055,851	0,000	0,000
0510141470				Строительство плавательного бассейна по адресу: ул. Гашкова, 20а	250 069,557	0,000	0,000
0510141470	400			Капитальные вложения в объекты государственной (муниципальной) собственности	250 069,557	0,000	0,000
0510141470	410			Бюджетные инвестиции	250 069,557	0,000	0,000
0510141470	410	11	01	Физическая культура	250 069,557	0,000	0,000
0510141880				Строительство плавательного бассейна по адресу: ул. Гайвинская, 50	3 500,000	0,000	224 073,800

1	2	3	4	5	6	7	8
0510141880	400			Капитальные вложения в объекты государственной (муниципальной) собственности	3 500,000	0,000	224 073,800
0510141880	410			Бюджетные инвестиции	3 500,000	0,000	224 073,800
0510141880	410	11	01	Физическая культура	3 500,000	0,000	224 073,800
0510141950				Строительство спортивной трассы для велосипедов, лыжероллеров по адресу: г. Пермь, ул. Агрономическая, 23	0,000	99 857,700	0,000
0510141950	400			Капитальные вложения в объекты государственной (муниципальной) собственности	0,000	99 857,700	0,000
0510141950	410			Бюджетные инвестиции	0,000	99 857,700	0,000
0510141950	410	11	01	Физическая культура	0,000	99 857,700	0,000
0510143560				Строительство центра сложнокоординационных видов спорта по адресу: г. Пермь,ул. Нефтяников,5	0,000	0,000	11 961,800
0510143560	400			Капитальные вложения в объекты государственной (муниципальной) собственности	0,000	0,000	11 961,800
0510143560	410			Бюджетные инвестиции	0,000	0,000	11 961,800
0510143560	410	11	01	Физическая культура	0,000	0,000	11 961,800
0510143660				Строительство спортивного комплекса с плавательным бассейном в микрорайоне Парковый по ул. Шпальная, 2	0,000	6 783,544	0,000
0510143660	400			Капитальные вложения в объекты государственной (муниципальной) собственности	0,000	6 783,544	0,000
0510143660	410			Бюджетные инвестиции	0,000	6 783,544	0,000
0510143660	410	11	01	Физическая культура	0,000	6 783,544	0,000
0510200000				Основное мероприятие «Совершенствование спортивной инфраструктуры и материально-технической базы для занятий физической культурой и массовым спортом»	100 663,197	162 534,319	25 733,800
0510200800				Снос объектов муниципальной собственности города Перми по ул. Нефтяников, 5, находящихся на праве оперативного управления МАУ СШ «Ника» г. Перми	3 545,621	0,000	0,000
0510200800	600			Предоставление субсидий бюджетным, автономным учреждениям и иным некоммерческим организациям	3 545,621	0,000	0,000
0510200800	620			Субсидии автономным учреждениям	3 545,621	0,000	0,000
0510200800	620	11	01	Физическая культура	3 545,621	0,000	0,000
0510201070				Целевые субсидии на взносы на капитальный ремонт общего имущества в многоквартирных домах	797,100	797,100	797,100
0510201070	600			Предоставление субсидий бюджетным, автономным учреждениям и иным некоммерческим организациям	797,100	797,100	797,100
0510201070	610			Субсидии бюджетным учреждениям	262,000	262,000	262,000
0510201070	610	11	01	Физическая культура	262,000	262,000	262,000
0510201070	620			Субсидии автономным учреждениям	535,100	535,100	535,100
0510201070	620	11	01	Физическая культура	535,100	535,100	535,100
0510221130				Ремонт и приведение в нормативное состояние муниципальных учреждений системы физической культуры и спорта	83 181,067	122 319,000	14 799,900
0510221130	600			Предоставление субсидий бюджетным, автономным учреждениям и иным некоммерческим организациям	83 181,067	122 319,000	14 799,900
0510221130	610			Субсидии бюджетным учреждениям	18 736,153	95 420,400	0,000
0510221130	610	11	01	Физическая культура	18 736,153	95 420,400	0,000
0510221130	620			Субсидии автономным учреждениям	64 444,914	26 898,600	14 799,900
0510221130	620	11	01	Физическая культура	64 444,914	26 898,600	14 799,900
0510223210				Устройство муниципальных плоскостных спортивных сооружений с оснащением их спортивным инвентарем	12 965,205	39 418,219	10 136,800
0510223210	600			Предоставление субсидий бюджетным, автономным учреждениям и иным некоммерческим организациям	12 965,205	39 418,219	10 136,800
0510223210	610			Субсидии бюджетным учреждениям	0,000	5 068,400	0,000
0510223210	610	11	01	Физическая культура	0,000	5 068,400	0,000
0510223210	620			Субсидии автономным учреждениям	12 965,205	34 349,819	10 136,800
0510223210	620	11	01	Физическая культура	12 965,205	34 349,819	10 136,800

1	2	3	4	5	6	7	8
05102R7530				Закупка оборудования для создания «умных» спортивных площадок в рамках Федерального проекта «Бизнес-спринт (Я выбираю спорт)»	174,204	0,000	0,000
05102R7530	600			Предоставление субсидий бюджетным, автономным учреждениям и иным некоммерческим организациям	174,204	0,000	0,000
05102R7530	620			Субсидии автономным учреждениям	174,204	0,000	0,000
05102R7530	620	11	01	Физическая культура	174,204	0,000	0,000
0510300000				Основное мероприятие «Реализация программ спортивной подготовки по олимпийским и неолимпийским видам спорта»	685 449,873	644 795,100	644 795,100
0510300590				Обеспечение деятельности (оказание услуг, выполнение работ) муниципальных учреждений (организаций)	651 426,568	637 880,900	637 880,900
0510300590	600			Предоставление субсидий бюджетным, автономным учреждениям и иным некоммерческим организациям	651 426,568	637 880,900	637 880,900
0510300590	610			Субсидии бюджетным учреждениям	233 857,326	232 657,000	232 657,000
0510300590	610	11	01	Физическая культура	233 857,326	232 657,000	232 657,000
0510300590	620			Субсидии автономным учреждениям	417 569,242	405 223,900	405 223,900
0510300590	620	11	01	Физическая культура	417 569,242	405 223,900	405 223,900
0510300620				Дополнительные меры поддержки муниципальным учреждениям города Перми на обеспечение участия в официальных спортивных соревнованиях, проводимых за пределами города Перми	10 907,586	6 914,200	6 914,200
0510300620	600			Предоставление субсидий бюджетным, автономным учреждениям и иным некоммерческим организациям	10 907,586	6 914,200	6 914,200
0510300620	620			Субсидии автономным учреждениям	10 907,586	6 914,200	6 914,200
0510300620	620	11	01	Физическая культура	10 907,586	6 914,200	6 914,200
0510300950				Целевая субсидия на исполнение судебных решений	1 612,119	0,000	0,000
0510300950	600			Предоставление субсидий бюджетным, автономным учреждениям и иным некоммерческим организациям	1 612,119	0,000	0,000
0510300950	620			Субсидии автономным учреждениям	1 612,119	0,000	0,000
0510300950	620	11	01	Физическая культура	1 612,119	0,000	0,000
0510301060				Целевая субсидия на повышение фонда оплаты труда	21 503,600	0,000	0,000
0510301060	600			Предоставление субсидий бюджетным, автономным учреждениям и иным некоммерческим организациям	21 503,600	0,000	0,000
0510301060	610			Субсидии бюджетным учреждениям	7 893,800	0,000	0,000
0510301060	610	11	01	Физическая культура	7 893,800	0,000	0,000
0510301060	620			Субсидии автономным учреждениям	13 609,800	0,000	0,000
0510301060	620	11	01	Физическая культура	13 609,800	0,000	0,000
0510400000				Основное мероприятие «Проведение занятий физкультурно-спортивной направленности по месту проживания граждан»	23 221,800	22 422,900	22 422,900
0510400590				Обеспечение деятельности (оказание услуг, выполнение работ) муниципальных учреждений (организаций)	22 422,900	22 422,900	22 422,900
0510400590	600			Предоставление субсидий бюджетным, автономным учреждениям и иным некоммерческим организациям	22 422,900	22 422,900	22 422,900
0510400590	610			Субсидии бюджетным учреждениям	4 278,800	4 278,800	4 278,800
0510400590	610	11	01	Физическая культура	4 278,800	4 278,800	4 278,800
0510400590	620			Субсидии автономным учреждениям	18 144,100	18 144,100	18 144,100
0510400590	620	11	01	Физическая культура	18 144,100	18 144,100	18 144,100
0510401060				Целевая субсидия на повышение фонда оплаты труда	798,900	0,000	0,000
0510401060	600			Предоставление субсидий бюджетным, автономным учреждениям и иным некоммерческим организациям	798,900	0,000	0,000
0510401060	610			Субсидии бюджетным учреждениям	145,500	0,000	0,000
0510401060	610	11	01	Физическая культура	145,500	0,000	0,000
0510401060	620			Субсидии автономным учреждениям	653,400	0,000	0,000
0510401060	620	11	01	Физическая культура	653,400	0,000	0,000

1	2	3	4	5	6	7	8
0510500000				Основное мероприятие «Проведение спортивно-оздоровительной работы по развитию физической культуры и спорта среди различных групп населения»	78 910,416	87 028,000	87 028,000
0510500590				Обеспечение деятельности (оказание услуг, выполнение работ) муниципальных учреждений (организаций)	76 948,716	87 028,000	87 028,000
0510500590	600			Предоставление субсидий бюджетным, автономным учреждениям и иным некоммерческим организациям	76 948,716	87 028,000	87 028,000
0510500590	610			Субсидии бюджетным учреждениям	0,000	1 249,700	0,000
0510500590	610	11	01	Физическая культура	0,000	1 249,700	0,000
0510500590	620			Субсидии автономным учреждениям	76 948,716	85 778,300	87 028,000
0510500590	620	11	01	Физическая культура	76 948,716	85 778,300	87 028,000
0510501060				Целевая субсидия на повышение фонда оплаты труда	1 961,700	0,000	0,000
0510501060	600			Предоставление субсидий бюджетным, автономным учреждениям и иным некоммерческим организациям	1 961,700	0,000	0,000
0510501060	620			Субсидии автономным учреждениям	1 961,700	0,000	0,000
0510501060	620	11	01	Физическая культура	1 961,700	0,000	0,000
051P500000				Основное мероприятие «Федеральный проект «Спорт - норма жизни»	15 747,600	0,000	4 854,748
051P550810				Государственная поддержка спортивных организаций, осуществляющих подготовку спортивного резерва для спортивных сборных команд, в том числе спортивных сборных команд Российской Федерации	15 747,600	0,000	4 854,748
051P550810	600			Предоставление субсидий бюджетным, автономным учреждениям и иным некоммерческим организациям	15 747,600	0,000	4 854,748
051P550810	610			Субсидии бюджетным учреждениям	6 008,952	0,000	0,000
051P550810	610	11	01	Физическая культура	6 008,952	0,000	0,000
051P550810	620			Субсидии автономным учреждениям	9 738,648	0,000	4 854,748
051P550810	620	11	01	Физическая культура	9 738,648	0,000	4 854,748
0520000000				*Подпрограмма «Создание условий для поддержания здорового образа жизни»*	*118 572,582*	*117 551,400*	*117 551,400*
0520100000				Основное мероприятие «Организация и проведение физкультурных мероприятий, спортивно-массовой работы согласно календарным планам районов города Перми»	9 344,232	9 450,700	9 450,700
0520123440				Мероприятия и спортивно-массовая работа по месту жительства	9 344,232	9 450,700	9 450,700
0520123440	200			Закупка товаров, работ и услуг для обеспечения государственных (муниципальных) нужд	9 344,232	9 450,700	9 450,700
0520123440	240			Иные закупки товаров, работ и услуг для обеспечения государственных (муниципальных) нужд	9 344,232	9 450,700	9 450,700
0520123440	240	11	01	Физическая культура	9 344,232	9 450,700	9 450,700
0520200000				Основное мероприятие «Создание условий для занятий физической культурой и спортом»	109 228,350	108 100,700	108 100,700
0520222230				Пропаганда физической культуры и спорта, включая производство и распространение информационных материалов для различных категорий населения, взаимодействие со средствами массовой информации, профилактика вредных привычек	31,900	31,900	31,900
0520222230	200			Закупка товаров, работ и услуг для обеспечения государственных (муниципальных) нужд	31,900	31,900	31,900
0520222230	240			Иные закупки товаров, работ и услуг для обеспечения государственных (муниципальных) нужд	31,900	31,900	31,900
0520222230	240	11	02	Массовый спорт	31,900	31,900	31,900
0520223350				Физкультурные и спортивные мероприятия	22 755,850	22 312,200	22 312,200
0520223350	200			Закупка товаров, работ и услуг для обеспечения государственных (муниципальных) нужд	589,200	589,200	589,200
0520223350	240			Иные закупки товаров, работ и услуг для обеспечения государственных (муниципальных) нужд	589,200	589,200	589,200
0520223350	240	11	02	Массовый спорт	589,200	589,200	589,200

1	2	3	4	5	6	7	8
0520223350	600			Предоставление субсидий бюджетным, автономным учреждениям и иным некоммерческим организациям	22 166,650	21 723,000	21 723,000
0520223350	610			Субсидии бюджетным учреждениям	2 646,000	2 646,000	2 646,000
0520223350	610	11	02	Массовый спорт	2 646,000	2 646,000	2 646,000
0520223350	620			Субсидии автономным учреждениям	19 520,650	19 077,000	19 077,000
0520223350	620	11	02	Массовый спорт	19 520,650	19 077,000	19 077,000
0520270100				Субсидия некоммерческим организациям, не являющимся государственными (муниципальными) учреждениями, на организацию и проведение спортивных мероприятий для лиц с ограниченными возможностями здоровья согласно календарному плану	806,600	806,600	806,600
0520270100	600			Предоставление субсидий бюджетным, автономным учреждениям и иным некоммерческим организациям	806,600	806,600	806,600
0520270100	630			Субсидии некоммерческим организациям (за исключением государственных (муниципальных) учреждений, государственных корпораций (компаний), публично-правовых компаний)	806,600	806,600	806,600
0520270100	630	11	01	Физическая культура	806,600	806,600	806,600
0520271110				Субсидия некоммерческим организациям, не являющимся государственными (муниципальными) учреждениями, на реализацию социально значимых программ в сфере физической культуры и спорта	2 400,000	2 400,000	2 400,000
0520271110	600			Предоставление субсидий бюджетным, автономным учреждениям и иным некоммерческим организациям	2 400,000	2 400,000	2 400,000
0520271110	630			Субсидии некоммерческим организациям (за исключением государственных (муниципальных) учреждений, государственных корпораций (компаний), публично-правовых компаний)	2 400,000	2 400,000	2 400,000
0520271110	630	11	01	Физическая культура	2 400,000	2 400,000	2 400,000
0520271200				Субсидия по оказанию содействия субъекту физической культуры и спорта, осуществляющему свою деятельность на территории города Перми	80 000,000	80 000,000	80 000,000
0520271200	600			Предоставление субсидий бюджетным, автономным учреждениям и иным некоммерческим организациям	80 000,000	80 000,000	80 000,000
0520271200	630			Субсидии некоммерческим организациям (за исключением государственных (муниципальных) учреждений, государственных корпораций (компаний), публично-правовых компаний)	80 000,000	80 000,000	80 000,000
0520271200	630	11	03	Спорт высших достижений	80 000,000	80 000,000	80 000,000
0520281110				Стипендии Главы города Перми-главы администрации города Перми «Спортивные надежды»	3 234,000	2 550,000	2 550,000
0520281110	300			Социальное обеспечение и иные выплаты населению	3 234,000	2 550,000	2 550,000
0520281110	330			Публичные нормативные выплаты гражданам несоциального характера	3 234,000	2 550,000	2 550,000
0520281110	330	11	03	Спорт высших достижений	3 234,000	2 550,000	2 550,000
0600000000				**Муниципальная программа «Социальная поддержка и обеспечение семейного благополучия населения города Перми»**	**459 737,717**	**456 584,900**	**472 787,900**
0610000000				*Подпрограмма «Оказание дополнительных мер социальной помощи и поддержки, содействие в получении социальных услуг отдельным категориям граждан»*	*116 457,847*	*118 260,500*	*131 796,800*
0610100000				Основное мероприятие «Предоставление дополнительных мер социальной поддержки отдельным категориям граждан»	112 519,451	114 320,700	127 857,000
0610123450				Осуществление персонифицированного учета в информационной системе персональных данных «База данных льготополучателей»	1 093,300	1 093,300	1 093,300
0610123450	200			Закупка товаров, работ и услуг для обеспечения государственных (муниципальных) нужд	1 093,300	1 093,300	1 093,300
0610123450	240			Иные закупки товаров, работ и услуг для обеспечения государственных (муниципальных) нужд	1 093,300	1 093,300	1 093,300
0610123450	240	10	06	Другие вопросы в области социальной политики	1 093,300	1 093,300	1 093,300

1	2	3	4	5	6	7	8
0610181000				Предоставление ежемесячных денежных муниципальных выплат за проезд в медицинские организации, осуществляющие свою деятельность на территории города Перми, для проведения амбулаторного гемодиализа жителям города Перми с хронической почечной недостаточностью	10 896,400	10 578,900	10 578,900
0610181000	200			Закупка товаров, работ и услуг для обеспечения государственных (муниципальных) нужд	28,400	27,500	27,500
0610181000	240			Иные закупки товаров, работ и услуг для обеспечения государственных (муниципальных) нужд	28,400	27,500	27,500
0610181000	240	10	06	Другие вопросы в области социальной политики	28,400	27,500	27,500
0610181000	300			Социальное обеспечение и иные выплаты населению	10 868,000	10 551,400	10 551,400
0610181000	310			Публичные нормативные социальные выплаты гражданам	10 868,000	10 551,400	10 551,400
0610181000	310	10	03	Социальное обеспечение населения	10 868,000	10 551,400	10 551,400
0610181010				Предоставление ежемесячной денежной выплаты одному из родителей (законных представителей), являющихся студентами или учащимися, имеющих детей в возрасте до 1,5 лет	2 382,000	2 312,700	2 312,700
0610181010	200			Закупка товаров, работ и услуг для обеспечения государственных (муниципальных) нужд	6,200	6,000	6,000
0610181010	240			Иные закупки товаров, работ и услуг для обеспечения государственных (муниципальных) нужд	6,200	6,000	6,000
0610181010	240	10	06	Другие вопросы в области социальной политики	6,200	6,000	6,000
0610181010	300			Социальное обеспечение и иные выплаты населению	2 375,800	2 306,700	2 306,700
0610181010	310			Публичные нормативные социальные выплаты гражданам	2 375,800	2 306,700	2 306,700
0610181010	310	10	03	Социальное обеспечение населения	2 375,800	2 306,700	2 306,700
0610181020				Адресная социальная муниципальная помощь	9 135,201	9 274,400	9 274,400
0610181020	300			Социальное обеспечение и иные выплаты населению	9 135,201	9 274,400	9 274,400
0610181020	320			Социальные выплаты гражданам, кроме публичных нормативных социальных выплат	9 135,201	9 274,400	9 274,400
0610181020	320	10	06	Другие вопросы в области социальной политики	9 135,201	9 274,400	9 274,400
0610181060				Реализация альтернативной формы предоставления земельных участков в виде единовременных денежных выплат многодетным семьям	80 250,000	80 000,000	100 000,000
0610181060	300			Социальное обеспечение и иные выплаты населению	80 250,000	80 000,000	100 000,000
0610181060	360			Иные выплаты населению	80 250,000	80 000,000	100 000,000
0610181060	360	10	03	Социальное обеспечение населения	80 250,000	80 000,000	100 000,000
0610181120				Предоставление дополнительной меры социальной поддержки в случае рождения троих или более детей одновременно	2 298,850	4 597,700	4 597,700
0610181120	300			Социальное обеспечение и иные выплаты населению	2 298,850	4 597,700	4 597,700
0610181120	310			Публичные нормативные социальные выплаты гражданам	2 298,850	4 597,700	4 597,700
0610181120	310	10	03	Социальное обеспечение населения	2 298,850	4 597,700	4 597,700
06101SC240				Обеспечение работников учреждений бюджетной сферы Пермского края путевками на санаторно-курортное лечение и оздоровление	6 463,700	6 463,700	0,000
06101SC240	200			Закупка товаров, работ и услуг для обеспечения государственных (муниципальных) нужд	63,300	63,300	0,000
06101SC240	240			Иные закупки товаров, работ и услуг для обеспечения государственных (муниципальных) нужд	63,300	63,300	0,000
06101SC240	240	10	03	Социальное обеспечение населения	63,300	63,300	0,000
06101SC240	600			Предоставление субсидий бюджетным, автономным учреждениям и иным некоммерческим организациям	6 400,400	6 400,400	0,000
06101SC240	610			Субсидии бюджетным учреждениям	339,100	339,100	0,000
06101SC240	610	10	03	Социальное обеспечение населения	339,100	339,100	0,000
06101SC240	620			Субсидии автономным учреждениям	6 061,300	6 061,300	0,000
06101SC240	620	10	03	Социальное обеспечение населения	6 061,300	6 061,300	0,000
0610200000				Основное мероприятие «Организация и проведение ежегодных городских мероприятий, поддержка инициатив общественных объединений и организаций»	3 938,396	3 939,800	3 939,800

1	2	3	4	5	6	7	8
0610221010				Проведение мероприятий социальной направленности	3 412,496	3 413,900	3 413,900
0610221010	200			Закупка товаров, работ и услуг для обеспечения государственных (муниципальных) нужд	2 165,296	2 166,700	2 166,700
0610221010	240			Иные закупки товаров, работ и услуг для обеспечения государственных (муниципальных) нужд	2 165,296	2 166,700	2 166,700
0610221010	240	10	06	Другие вопросы в области социальной политики	2 165,296	2 166,700	2 166,700
0610221010	600			Предоставление субсидий бюджетным, автономным учреждениям и иным некоммерческим организациям	1 247,200	1 247,200	1 247,200
0610221010	610			Субсидии бюджетным учреждениям	1 247,200	1 247,200	1 247,200
0610221010	610	08	01	Культура	1 247,200	1 247,200	1 247,200
0610271000				Субсидии общественным объединениям инвалидов, общественным организациям для организации проведения мероприятий (участия в мероприятиях)	181,000	181,000	181,000
0610271000	600			Предоставление субсидий бюджетным, автономным учреждениям и иным некоммерческим организациям	181,000	181,000	181,000
0610271000	630			Субсидии некоммерческим организациям (за исключением государственных (муниципальных) учреждений, государственных корпораций (компаний), публично-правовых компаний)	181,000	181,000	181,000
0610271000	630	10	06	Другие вопросы в области социальной политики	181,000	181,000	181,000
0610281040				Ежегодная премия города Перми «Преодоление»	344,900	344,900	344,900
0610281040	300			Социальное обеспечение и иные выплаты населению	344,900	344,900	344,900
0610281040	350			Премии и гранты	344,900	344,900	344,900
0610281040	350	10	03	Социальное обеспечение населения	344,900	344,900	344,900
0620000000				*Подпрограмма «Создание безбарьерной среды для маломобильных граждан»*	*25 202,000*	*21 425,500*	*24 092,200*
0620100000				Основное мероприятие «Оборудование объектов социальной инфраструктуры средствами беспрепятственного доступа, обеспечение информационной доступности для инвалидов и иных маломобильных групп населения»	25 202,000	21 425,500	24 092,200
0620123570				Оборудование зданий муниципальных учреждений средствами беспрепятственного доступа	24 879,200	21 102,700	23 769,400
0620123570	600			Предоставление субсидий бюджетным, автономным учреждениям и иным некоммерческим организациям	24 879,200	21 102,700	23 769,400
0620123570	610			Субсидии бюджетным учреждениям	0,000	0,000	1 612,900
0620123570	610	08	01	Культура	0,000	0,000	1 612,900
0620123570	620			Субсидии автономным учреждениям	24 879,200	21 102,700	22 156,500
0620123570	620	07	02	Общее образование	13 012,800	16 840,200	20 806,500
0620123570	620	07	03	Дополнительное образование детей	6 420,000	2 761,900	1 350,000
0620123570	620	08	01	Культура	5 446,400	1 500,600	0,000
0620123580				Обеспечение доступности информации	322,800	322,800	322,800
0620123580	200			Закупка товаров, работ и услуг для обеспечения государственных (муниципальных) нужд	322,800	322,800	322,800
0620123580	240			Иные закупки товаров, работ и услуг для обеспечения государственных (муниципальных) нужд	322,800	322,800	322,800
0620123580	240	10	06	Другие вопросы в области социальной политики	322,800	322,800	322,800
0630000000				*Подпрограмма «Повышение социального благополучия и безопасности семей с детьми»*	*43 370,100*	*44 570,700*	*44 570,700*
0630100000				Основное мероприятие «Взаимодействие с органами власти, учреждениями, организациями по профилактике преступности и правонарушений несовершеннолетних»	42 746,000	43 946,600	43 946,600
063012C050				Образование комиссий по делам несовершеннолетних и защите их прав и организация их деятельности	42 746,000	43 946,600	43 946,600
063012C050	100			Расходы на выплаты персоналу в целях обеспечения выполнения функций государственными (муниципальными) органами, казенными учреждениями, органами управления государственными внебюджетными фондами	40 269,300	41 466,100	41 466,100
063012C050	120			Расходы на выплаты персоналу государственных (муниципальных) органов	40 269,300	41 466,100	41 466,100

1	2	3	4	5	6	7	8
063012С050	120	01	04	Функционирование Правительства Российской Федерации, высших исполнительных органов государственной власти субъектов Российской Федерации, местных администраций	40 269,300	41 466,100	41 466,100
063012С050	200			Закупка товаров, работ и услуг для обеспечения государственных (муниципальных) нужд	2 476,700	2 480,500	2 480,500
063012С050	240			Иные закупки товаров, работ и услуг для обеспечения государственных (муниципальных) нужд	2 476,700	2 480,500	2 480,500
063012С050	240	01	04	Функционирование Правительства Российской Федерации, высших исполнительных органов государственной власти субъектов Российской Федерации, местных администраций	2 476,700	2 480,500	2 480,500
0630200000				Основное мероприятие «Коррекция детского и семейного неблагополучия»	489,400	489,400	489,400
0630223600				Проведение восстановительных программ с участием несовершеннолетних	489,400	489,400	489,400
0630223600	600			Предоставление субсидий бюджетным, автономным учреждениям и иным некоммерческим организациям	489,400	489,400	489,400
0630223600	610			Субсидии бюджетным учреждениям	489,400	489,400	489,400
0630223600	610	07	09	Другие вопросы в области образования	489,400	489,400	489,400
0630300000				Основное мероприятие «Проведение мероприятий по содействию созданию среды, благоприятной для жизнедеятельности семьи и детей»	134,700	134,700	134,700
0630321050				Мероприятия по содействию созданию среды, благоприятной для жизнедеятельности семьи и детей	134,700	134,700	134,700
0630321050	200			Закупка товаров, работ и услуг для обеспечения государственных (муниципальных) нужд	134,700	134,700	134,700
0630321050	240			Иные закупки товаров, работ и услуг для обеспечения государственных (муниципальных) нужд	134,700	134,700	134,700
0630321050	240	10	06	Другие вопросы в области социальной политики	134,700	134,700	134,700
0640000000				*Подпрограмма «Организация оздоровления и отдыха детей города Перми»*	*274 707,770*	*272 328,200*	*272 328,200*
0640100000				Основное мероприятие «Организация оздоровления и отдыха детей в загородных лагерях отдыха и оздоровления детей, детских оздоровительных лагерях санаторного типа, детских специализированных (профильных) лагерях, лагерях с дневным пребыванием детей»	209 247,300	209 247,300	209 247,300
064012С140				Мероприятия по организации оздоровления и отдыха детей	209 247,300	209 247,300	209 247,300
064012С140	100			Расходы на выплаты персоналу в целях обеспечения выполнения функций государственными (муниципальными) органами, казенными учреждениями, органами управления государственными внебюджетными фондами	4 279,300	4 406,600	4 406,600
064012С140	120			Расходы на выплаты персоналу государственных (муниципальных) органов	4 279,300	4 406,600	4 406,600
064012С140	120	10	06	Другие вопросы в области социальной политики	4 279,300	4 406,600	4 406,600
064012С140	200			Закупка товаров, работ и услуг для обеспечения государственных (муниципальных) нужд	1 815,300	1 688,000	1 688,000
064012С140	240			Иные закупки товаров, работ и услуг для обеспечения государственных (муниципальных) нужд	1 815,300	1 688,000	1 688,000
064012С140	240	10	06	Другие вопросы в области социальной политики	1 815,300	1 688,000	1 688,000
064012С140	300			Социальное обеспечение и иные выплаты населению	20 422,700	20 422,700	20 422,700
064012С140	320			Социальные выплаты гражданам, кроме публичных нормативных социальных выплат	20 422,700	20 422,700	20 422,700
064012С140	320	07	07	Молодежная политика	20 422,700	20 422,700	20 422,700
064012С140	600			Предоставление субсидий бюджетным, автономным учреждениям и иным некоммерческим организациям	15 787,900	15 787,900	15 787,900
064012С140	630			Субсидии некоммерческим организациям (за исключением государственных (муниципальных) учреждений, государственных корпораций (компаний), публично-правовых компаний)	15 787,900	15 787,900	15 787,900
064012С140	630	07	07	Молодежная политика	15 787,900	15 787,900	15 787,900
064012С140	800			Иные бюджетные ассигнования	166 942,100	166 942,100	166 942,100

1	2	3	4	5	6	7	8
064012С140	810			Субсидии юридическим лицам (кроме некоммерческих организаций), индивидуальным предпринимателям, физическим лицам - производителям товаров, работ, услуг	166 942,100	166 942,100	166 942,100
064012С140	810	07	07	Молодежная политика	166 942,100	166 942,100	166 942,100
0640200000				Основное мероприятие «Организация отдыха детей в детских лагерях палаточного типа, лагерях досуга и отдыха, разновозрастных отрядах»	55 018,450	52 610,200	52 610,200
0640200590				Обеспечение деятельности (оказание услуг, выполнение работ) муниципальных учреждений (организаций)	52 218,650	49 919,800	49 919,800
0640200590	600			Предоставление субсидий бюджетным, автономным учреждениям и иным некоммерческим организациям	52 218,650	49 919,800	49 919,800
0640200590	610			Субсидии бюджетным учреждениям	4 712,800	4 645,500	4 645,500
0640200590	610	07	07	Молодежная политика	4 712,800	4 645,500	4 645,500
0640200590	620			Субсидии автономным учреждениям	47 505,850	45 274,300	45 274,300
0640200590	620	07	07	Молодежная политика	47 505,850	45 274,300	45 274,300
0640201060				Целевая субсидия на повышение фонда оплаты труда	109,400	0,000	0,000
0640201060	600			Предоставление субсидий бюджетным, автономным учреждениям и иным некоммерческим организациям	109,400	0,000	0,000
0640201060	610			Субсидии бюджетным учреждениям	5,900	0,000	0,000
0640201060	610	07	07	Молодежная политика	5,900	0,000	0,000
0640201060	620			Субсидии автономным учреждениям	103,500	0,000	0,000
0640201060	620	07	07	Молодежная политика	103,500	0,000	0,000
0640223630				Администрирование отдыха детей в каникулярное время	92,500	92,500	92,500
0640223630	200			Закупка товаров, работ и услуг для обеспечения государственных (муниципальных) нужд	92,500	92,500	92,500
0640223630	240			Иные закупки товаров, работ и услуг для обеспечения государственных (муниципальных) нужд	92,500	92,500	92,500
0640223630	240	07	07	Молодежная политика	92,500	92,500	92,500
0640270020				Субсидии организациям отдыха детей и их оздоровления независимо от организационно-правовой формы и формы собственности, индивидуальным предпринимателям	2 597,900	2 597,900	2 597,900
0640270020	600			Предоставление субсидий бюджетным, автономным учреждениям и иным некоммерческим организациям	1 297,900	1 297,900	1 297,900
0640270020	630			Субсидии некоммерческим организациям (за исключением государственных (муниципальных) учреждений, государственных корпораций (компаний), публично-правовых компаний)	1 297,900	1 297,900	1 297,900
0640270020	630	07	07	Молодежная политика	1 297,900	1 297,900	1 297,900
0640270020	800			Иные бюджетные ассигнования	1 300,000	1 300,000	1 300,000
0640270020	810			Субсидии юридическим лицам (кроме некоммерческих организаций), индивидуальным предпринимателям, физическим лицам - производителям товаров, работ, услуг	1 300,000	1 300,000	1 300,000
0640270020	810	07	07	Молодежная политика	1 300,000	1 300,000	1 300,000
0640300000				Основное мероприятие «Финансовое обеспечение на увеличение переданных государственных полномочий по организации отдыха и оздоровления детей»	9 070,700	9 070,700	9 070,700
0640371310				Возмещение части затрат на отдых и оздоровление детей в загородных лагерях отдыха и оздоровления детей	9 070,700	9 070,700	9 070,700
0640371310	600			Предоставление субсидий бюджетным, автономным учреждениям и иным некоммерческим организациям	1 366,600	1 366,600	1 366,600
0640371310	630			Субсидии некоммерческим организациям (за исключением государственных (муниципальных) учреждений, государственных корпораций (компаний), публично-правовых компаний)	1 366,600	1 366,600	1 366,600
0640371310	630	07	07	Молодежная политика	1 366,600	1 366,600	1 366,600
0640371310	800			Иные бюджетные ассигнования	7 704,100	7 704,100	7 704,100
0640371310	810			Субсидии юридическим лицам (кроме некоммерческих организаций), индивидуальным предпринимателям, физическим лицам - производителям товаров, работ, услуг	7 704,100	7 704,100	7 704,100

1	2	3	4	5	6	7	8
0640371310	810	07	07	Молодежная политика	7 704,100	7 704,100	7 704,100
0640400000				Основное мероприятие «Организация отдыха несовершеннолетних, состоящих на учете в территориальных отделах полиции города Перми»	1 371,320	1 400,000	1 400,000
0640421080				Мероприятия по профилактике правонарушений среди несовершеннолетних	1 371,320	1 400,000	1 400,000
0640421080	200			Закупка товаров, работ и услуг для обеспечения государственных (муниципальных) нужд	1 371,320	1 400,000	1 400,000
0640421080	240			Иные закупки товаров, работ и услуг для обеспечения государственных (муниципальных) нужд	1 371,320	1 400,000	1 400,000
0640421080	240	07	07	Молодежная политика	1 371,320	1 400,000	1 400,000
0700000000				**Муниципальная программа «Доступное и качественное образование»**	**14 905 742,677**	**14 956 212,400**	**14 935 004,900**
0710000000				*Подпрограмма «Обеспечение доступного и качественного дошкольного образования»*	*6 041 222,095*	*6 137 065,400*	*6 137 874,300*
0710100000				Основное мероприятие «Оказание услуг по присмотру и уходу, реализации основных общеобразовательных программ дошкольного образования»	1 377 160,495	1 410 051,300	1 410 051,300
0710100590				Обеспечение деятельности (оказание услуг, выполнение работ) муниципальных учреждений (организаций)	1 377 160,495	1 410 051,300	1 410 051,300
0710100590	600			Предоставление субсидий бюджетным, автономным учреждениям и иным некоммерческим организациям	1 377 160,495	1 410 051,300	1 410 051,300
0710100590	610			Субсидии бюджетным учреждениям	28 192,565	27 946,300	27 946,300
0710100590	610	07	01	Дошкольное образование	28 192,565	27 946,300	27 946,300
0710100590	620			Субсидии автономным учреждениям	1 348 967,930	1 382 105,000	1 382 105,000
0710100590	620	07	01	Дошкольное образование	1 348 967,930	1 382 105,000	1 382 105,000
0710200000				Основное мероприятие «Предоставление дошкольного образования в дошкольных образовательных организациях»	4 664 061,600	4 727 014,100	4 727 823,000
071022H020				Единая субвенция на выполнение отдельных государственных полномочий в сфере образования	4 661 134,100	4 724 086,600	4 724 895,500
071022H020	200			Закупка товаров, работ и услуг для обеспечения государственных (муниципальных) нужд	20,000	0,000	0,000
071022H020	240			Иные закупки товаров, работ и услуг для обеспечения государственных (муниципальных) нужд	20,000	0,000	0,000
071022H020	240	07	09	Другие вопросы в области образования	20,000	0,000	0,000
071022H020	300			Социальное обеспечение и иные выплаты населению	2 227,900	2 000,000	2 000,000
071022H020	320			Социальные выплаты гражданам, кроме публичных нормативных социальных выплат	2 227,900	2 000,000	2 000,000
071022H020	320	10	04	Охрана семьи и детства	2 227,900	2 000,000	2 000,000
071022H020	600			Предоставление субсидий бюджетным, автономным учреждениям и иным некоммерческим организациям	4 658 886,200	4 722 086,600	4 722 895,500
071022H020	610			Субсидии бюджетным учреждениям	52 207,800	53 031,000	53 033,800
071022H020	610	07	01	Дошкольное образование	51 554,700	52 616,400	52 616,400
071022H020	610	10	04	Охрана семьи и детства	653,100	414,600	417,400
071022H020	620			Субсидии автономным учреждениям	4 606 678,400	4 669 055,600	4 669 861,700
071022H020	620	07	01	Дошкольное образование	4 517 268,800	4 612 209,200	4 612 693,800
071022H020	620	10	03	Социальное обеспечение населения	1 900,000	1 300,000	1 250,000
071022H020	620	10	04	Охрана семьи и детства	87 509,600	55 546,400	55 917,900
07102SH040				Организация предоставления общедоступного и бесплатного дошкольного, начального общего, основного общего, среднего общего образования обучающимся с ограниченными возможностями здоровья в отдельных муниципальных общеобразовательных учреждениях, осуществляющих образовательную деятельность по адаптированным основным общеобразовательным программам, в муниципальных общеобразовательных учреждениях со специальным наименованием «специальное учебно-воспитательное учреждение» и муниципальных санаторных общеобразовательных учреждениях	2 927,500	2 927,500	2 927,500

1	2	3	4	5	6	7	8
07102SH040	600			Предоставление субсидий бюджетным, автономным учреждениям и иным некоммерческим организациям	2 927,500	2 927,500	2 927,500
07102SH040	620			Субсидии автономным учреждениям	2 927,500	2 927,500	2 927,500
07102SH040	620	07	01	Дошкольное образование	2 927,500	2 927,500	2 927,500
0720000000				*Подпрограмма «Обеспечение доступного и качественного общего образования»*	*7 677 877,346*	*7 674 236,900*	*7 645 250,800*
0720100000				Основное мероприятие «Оказание услуг на получение общедоступного бесплатного дошкольного, начального общего, основного общего, среднего общего образования»	1 177 267,946	1 148 904,300	1 148 904,300
0720100590				Обеспечение деятельности (оказание услуг, выполнение работ) муниципальных учреждений (организаций)	1 008 841,819	996 724,500	996 724,500
0720100590	600			Предоставление субсидий бюджетным, автономным учреждениям и иным некоммерческим организациям	1 008 841,819	996 724,500	996 724,500
0720100590	610			Субсидии бюджетным учреждениям	29 608,842	29 639,900	29 639,900
0720100590	610	07	02	Общее образование	29 608,842	29 639,900	29 639,900
0720100590	620			Субсидии автономным учреждениям	979 232,977	967 084,600	967 084,600
0720100590	620	07	02	Общее образование	979 232,977	967 084,600	967 084,600
0720100690				Целевая субсидия на организацию подвоза учащихся	5 386,276	2 289,300	2 289,300
0720100690	600			Предоставление субсидий бюджетным, автономным учреждениям и иным некоммерческим организациям	5 386,276	2 289,300	2 289,300
0720100690	620			Субсидии автономным учреждениям	5 386,276	2 289,300	2 289,300
0720100690	620	07	02	Общее образование	5 386,276	2 289,300	2 289,300
0720100700				Целевая субсидия кадетской школе на предоставление бесплатного питания учащимся	16 256,773	15 619,200	15 619,200
0720100700	600			Предоставление субсидий бюджетным, автономным учреждениям и иным некоммерческим организациям	16 256,773	15 619,200	15 619,200
0720100700	620			Субсидии автономным учреждениям	16 256,773	15 619,200	15 619,200
0720100700	620	10	06	Другие вопросы в области социальной политики	16 256,773	15 619,200	15 619,200
0720100710				Целевая субсидия на предоставление бесплатного питания отдельным категориям учащихся	102 057,332	93 820,800	93 820,800
0720100710	600			Предоставление субсидий бюджетным, автономным учреждениям и иным некоммерческим организациям	102 057,332	93 820,800	93 820,800
0720100710	610			Субсидии бюджетным учреждениям	2 530,492	2 342,100	2 342,100
0720100710	610	10	06	Другие вопросы в области социальной политики	2 530,492	2 342,100	2 342,100
0720100710	620			Субсидии автономным учреждениям	99 526,840	91 478,700	91 478,700
0720100710	620	10	06	Другие вопросы в области социальной политики	99 526,840	91 478,700	91 478,700
0720100840				Целевая субсидия на проведение мероприятий по сохранению и использованию музея «Дом Дягилева»	1 845,300	1 845,300	1 845,300
0720100840	600			Предоставление субсидий бюджетным, автономным учреждениям и иным некоммерческим организациям	1 845,300	1 845,300	1 845,300
0720100840	610			Субсидии бюджетным учреждениям	1 845,300	1 845,300	1 845,300
0720100840	610	07	09	Другие вопросы в области образования	1 845,300	1 845,300	1 845,300
0720101160				Целевая субсидия на предоставление бесплатного питания учащимся с ограниченными возможностями здоровья	42 880,446	38 605,200	38 605,200
0720101160	600			Предоставление субсидий бюджетным, автономным учреждениям и иным некоммерческим организациям	42 880,446	38 605,200	38 605,200
0720101160	610			Субсидии бюджетным учреждениям	253,663	142,700	142,700
0720101160	610	10	06	Другие вопросы в области социальной политики	253,663	142,700	142,700
0720101160	620			Субсидии автономным учреждениям	42 626,783	38 462,500	38 462,500
0720101160	620	10	06	Другие вопросы в области социальной политики	42 626,783	38 462,500	38 462,500
0720200000				Основное мероприятие «Предоставление общего (начального, основного, среднего) образования в общеобразовательных организациях»	6 500 609,400	6 525 332,600	6 496 346,500
072022H020				Единая субвенция на выполнение отдельных государственных полномочий в сфере образования	5 120 522,600	5 191 877,200	5 188 230,300
072022H020	600			Предоставление субсидий бюджетным, автономным учреждениям и иным некоммерческим организациям	5 120 522,600	5 191 877,200	5 188 230,300

1	2	3	4	5	6	7	8
072022H020	610			Субсидии бюджетным учреждениям	192 012,300	194 629,700	194 625,900
072022H020	610	07	02	Общее образование	189 275,400	191 885,500	191 881,700
072022H020	610	10	03	Социальное обеспечение населения	2 736,900	2 744,200	2 744,200
072022H020	620			Субсидии автономным учреждениям	4 928 121,900	4 996 859,200	4 993 216,100
072022H020	620	07	02	Общее образование	4 786 847,200	4 850 800,100	4 846 969,000
072022H020	620	10	03	Социальное обеспечение населения	141 274,700	146 059,100	146 247,100
072022H020	630			Субсидии некоммерческим организациям (за исключением государственных (муниципальных) учреждений, государственных корпораций (компаний), публично-правовых компаний)	388,400	388,300	388,300
072022H020	630	10	03	Социальное обеспечение населения	388,400	388,300	388,300
072022C170				Предоставление мер социальной поддержки педагогическим работникам образовательных государственных и муниципальных организаций Пермского края, работающим и проживающим в сельской местности и поселках городского типа (рабочих поселках), по оплате жилого помещения и коммунальных услуг	359,000	359,000	359,000
072022C170	300			Социальное обеспечение и иные выплаты населению	284,000	284,000	284,000
072022C170	320			Социальные выплаты гражданам, кроме публичных нормативных социальных выплат	284,000	284,000	284,000
072022C170	320	10	03	Социальное обеспечение населения	284,000	284,000	284,000
072022C170	600			Предоставление субсидий бюджетным, автономным учреждениям и иным некоммерческим организациям	75,000	75,000	75,000
072022C170	620			Субсидии автономным учреждениям	75,000	75,000	75,000
072022C170	620	10	03	Социальное обеспечение населения	75,000	75,000	75,000
0720253030				Ежемесячное денежное вознаграждение за классное руководство педагогическим работникам государственных и муниципальных общеобразовательных организаций	471 559,700	471 559,700	444 159,100
0720253030	600			Предоставление субсидий бюджетным, автономным учреждениям и иным некоммерческим организациям	471 559,700	471 559,700	444 159,100
0720253030	610			Субсидии бюджетным учреждениям	15 316,000	15 316,000	14 426,000
0720253030	610	07	02	Общее образование	15 316,000	15 316,000	14 426,000
0720253030	620			Субсидии автономным учреждениям	456 243,700	456 243,700	429 733,100
0720253030	620	07	02	Общее образование	456 243,700	456 243,700	429 733,100
07202L3040				Организация бесплатного горячего питания обучающихся, получающих начальное общее образование в государственных и муниципальных образовательных организациях	857 351,500	810 765,700	812 781,500
07202L3040	600			Предоставление субсидий бюджетным, автономным учреждениям и иным некоммерческим организациям	857 351,500	810 765,700	812 781,500
07202L3040	610			Субсидии бюджетным учреждениям	13 349,900	12 920,400	12 847,500
07202L3040	610	07	02	Общее образование	13 349,900	12 920,400	12 847,500
07202L3040	620			Субсидии автономным учреждениям	844 001,600	797 845,300	799 934,000
07202L3040	620	07	02	Общее образование	844 001,600	797 845,300	799 934,000
07202SH040				Организация предоставления общедоступного и бесплатного дошкольного, начального общего, основного общего, среднего общего образования обучающимся с ограниченными возможностями здоровья в отдельных муниципальных общеобразовательных учреждениях, осуществляющих образовательную деятельность по адаптированным основным общеобразовательным программам, в муниципальных общеобразовательных учреждениях со специальным наименованием «специальное учебно-воспитательное учреждение» и муниципальных санаторных общеобразовательных учреждениях	50 816,600	50 771,000	50 816,600
07202SH040	600			Предоставление субсидий бюджетным, автономным учреждениям и иным некоммерческим организациям	50 816,600	50 771,000	50 816,600
07202SH040	610			Субсидии бюджетным учреждениям	8 920,700	9 145,300	9 459,600
07202SH040	610	07	02	Общее образование	8 920,700	9 145,300	9 459,600
07202SH040	620			Субсидии автономным учреждениям	41 895,900	41 625,700	41 357,000

1	2	3	4	5	6	7	8
07202SH040	620	07	02	Общее образование	41 895,900	41 625,700	41 357,000
0730000000				*Подпрограмма «Обеспечение доступного и качественного дополнительного образования»*	*703 201,734*	*694 970,000*	*701 939,700*
0730100000				Основное мероприятие «Оказание услуг по реализации дополнительных образовательных программ»	703 201,734	694 970,000	701 939,700
0730100590				Обеспечение деятельности (оказание услуг, выполнение работ) муниципальных учреждений (организаций)	640 943,225	673 882,700	680 852,400
0730100590	100			Расходы на выплаты персоналу в целях обеспечения выполнения функций государственными (муниципальными) органами, казенными учреждениями, органами управления государственными внебюджетными фондами	11 529,725	10 923,900	10 923,900
0730100590	110			Расходы на выплаты персоналу казенных учреждений	11 529,725	10 923,900	10 923,900
0730100590	110	07	03	Дополнительное образование детей	11 529,725	10 923,900	10 923,900
0730100590	200			Закупка товаров, работ и услуг для обеспечения государственных (муниципальных) нужд	1 482,100	1 482,100	1 482,100
0730100590	240			Иные закупки товаров, работ и услуг для обеспечения государственных (муниципальных) нужд	1 482,100	1 482,100	1 482,100
0730100590	240	07	03	Дополнительное образование детей	1 482,100	1 482,100	1 482,100
0730100590	600			Предоставление субсидий бюджетным, автономным учреждениям и иным некоммерческим организациям	627 878,800	661 424,100	668 393,800
0730100590	610			Субсидии бюджетным учреждениям	650,720	1 172,200	1 172,200
0730100590	610	07	03	Дополнительное образование детей	650,720	1 172,200	1 172,200
0730100590	620			Субсидии автономным учреждениям	627 228,080	660 251,900	667 221,600
0730100590	620	07	03	Дополнительное образование детей	627 228,080	660 251,900	667 221,600
0730100590	800			Иные бюджетные ассигнования	52,600	52,600	52,600
0730100590	850			Уплата налогов, сборов и иных платежей	52,600	52,600	52,600
0730100590	850	07	03	Дополнительное образование детей	52,600	52,600	52,600
0730100600				Мероприятия по обеспечению персонифицированного финансирования дополнительного образования детей	32 752,000	0,000	0,000
0730100600	600			Предоставление субсидий бюджетным, автономным учреждениям и иным некоммерческим организациям	32 752,000	0,000	0,000
0730100600	610			Субсидии бюджетным учреждениям	688,000	0,000	0,000
0730100600	610	07	03	Дополнительное образование детей	688,000	0,000	0,000
0730100600	620			Субсидии автономным учреждениям	32 064,000	0,000	0,000
0730100600	620	07	03	Дополнительное образование детей	32 064,000	0,000	0,000
0730101000				Целевая субсидия на реализацию историко-культурной образовательной программы	2 605,777	2 486,900	2 486,900
0730101000	600			Предоставление субсидий бюджетным, автономным учреждениям и иным некоммерческим организациям	2 605,777	2 486,900	2 486,900
0730101000	620			Субсидии автономным учреждениям	2 605,777	2 486,900	2 486,900
0730101000	620	07	03	Дополнительное образование детей	2 605,777	2 486,900	2 486,900
0730101060				Целевая субсидия на повышение фонда оплаты труда	7 356,222	0,000	0,000
0730101060	600			Предоставление субсидий бюджетным, автономным учреждениям и иным некоммерческим организациям	7 356,222	0,000	0,000
0730101060	610			Субсидии бюджетным учреждениям	13,860	0,000	0,000
0730101060	610	07	03	Дополнительное образование детей	13,860	0,000	0,000
0730101060	620			Субсидии автономным учреждениям	7 342,362	0,000	0,000
0730101060	620	07	03	Дополнительное образование детей	7 342,362	0,000	0,000
073012Ф320				Реализация мероприятия «Умею плавать!»	399,600	0,000	0,000
073012Ф320	600			Предоставление субсидий бюджетным, автономным учреждениям и иным некоммерческим организациям	399,600	0,000	0,000
073012Ф320	620			Субсидии автономным учреждениям	399,600	0,000	0,000
073012Ф320	620	07	02	Общее образование	399,600	0,000	0,000
0730182020				Предоставление мер социальной поддержки руководителям и педагогическим работникам образовательных учреждений	19 144,910	18 600,400	18 600,400

1	2	3	4	5	6	7	8
0730182020	100			Расходы на выплаты персоналу в целях обеспечения выполнения функций государственными (муниципальными) органами, казенными учреждениями, органами управления государственными внебюджетными фондами	194,852	189,200	189,200
0730182020	110			Расходы на выплаты персоналу казенных учреждений	194,852	189,200	189,200
0730182020	110	07	03	Дополнительное образование детей	194,852	189,200	189,200
0730182020	600			Предоставление субсидий бюджетным, автономным учреждениям и иным некоммерческим организациям	18 950,058	18 411,200	18 411,200
0730182020	620			Субсидии автономным учреждениям	18 950,058	18 411,200	18 411,200
0730182020	620	07	03	Дополнительное образование детей	18 500,058	17 961,200	17 961,200
0730182020	620	10	03	Социальное обеспечение населения	450,000	450,000	450,000
0740000000				*Подпрограмма «Ресурсное обеспечение качественного функционирования системы образования города Перми»*	*169 187,884*	*137 119,100*	*137 119,100*
0740100000				Основное мероприятие «Обеспечение условий для качественного функционирования системы образования города Перми»	110 746,164	104 184,700	104 184,700
0740100590				Обеспечение деятельности (оказание услуг, выполнение работ) муниципальных учреждений (организаций)	105 814,143	101 967,100	101 967,100
0740100590	100			Расходы на выплаты персоналу в целях обеспечения выполнения функций государственными (муниципальными) органами, казенными учреждениями, органами управления государственными внебюджетными фондами	38 307,943	36 483,800	36 483,800
0740100590	110			Расходы на выплаты персоналу казенных учреждений	38 307,943	36 483,800	36 483,800
0740100590	110	07	09	Другие вопросы в области образования	38 307,943	36 483,800	36 483,800
0740100590	200			Закупка товаров, работ и услуг для обеспечения государственных (муниципальных) нужд	5 787,300	3 764,400	3 764,400
0740100590	240			Иные закупки товаров, работ и услуг для обеспечения государственных (муниципальных) нужд	5 787,300	3 764,400	3 764,400
0740100590	240	07	09	Другие вопросы в области образования	5 787,300	3 764,400	3 764,400
0740100590	600			Предоставление субсидий бюджетным, автономным учреждениям и иным некоммерческим организациям	61 237,700	61 237,700	61 237,700
0740100590	610			Субсидии бюджетным учреждениям	42 211,100	42 211,100	42 211,100
0740100590	610	07	09	Другие вопросы в области образования	42 211,100	42 211,100	42 211,100
0740100590	620			Субсидии автономным учреждениям	19 026,600	19 026,600	19 026,600
0740100590	620	07	05	Профессиональная подготовка, переподготовка и повышение квалификации	13 599,400	13 599,400	13 599,400
0740100590	620	07	09	Другие вопросы в области образования	5 427,200	5 427,200	5 427,200
0740100590	800			Иные бюджетные ассигнования	481,200	481,200	481,200
0740100590	850			Уплата налогов, сборов и иных платежей	481,200	481,200	481,200
0740100590	850	07	09	Другие вопросы в области образования	481,200	481,200	481,200
0740101060				Целевая субсидия на повышение фонда оплаты труда	2 647,931	0,000	0,000
0740101060	600			Предоставление субсидий бюджетным, автономным учреждениям и иным некоммерческим организациям	2 647,931	0,000	0,000
0740101060	610			Субсидии бюджетным учреждениям	1 921,105	0,000	0,000
0740101060	610	07	09	Другие вопросы в области образования	1 921,105	0,000	0,000
0740101060	620			Субсидии автономным учреждениям	726,826	0,000	0,000
0740101060	620	07	05	Профессиональная подготовка, переподготовка и повышение квалификации	497,778	0,000	0,000
0740101060	620	07	09	Другие вопросы в области образования	229,048	0,000	0,000
0740182020				Предоставление мер социальной поддержки руководителям и педагогическим работникам образовательных учреждений	2 284,090	2 217,600	2 217,600
0740182020	600			Предоставление субсидий бюджетным, автономным учреждениям и иным некоммерческим организациям	2 284,090	2 217,600	2 217,600
0740182020	610			Субсидии бюджетным учреждениям	2 035,113	1 975,900	1 975,900
0740182020	610	07	09	Другие вопросы в области образования	2 035,113	1 975,900	1 975,900
0740182020	620			Субсидии автономным учреждениям	248,977	241,700	241,700

1	2	3	4	5	6	7	8
0740182020	620	07	05	Профессиональная подготовка, переподготовка и повышение квалификации	248,977	241,700	241,700
0740200000				Основное мероприятие «Организация и проведение мероприятий в сфере образования»	44 308,720	18 801,400	18 801,400
0740200640				Мероприятия в области инновационного развития системы образования	32 771,020	6 650,800	6 650,800
0740200640	600			Предоставление субсидий бюджетным, автономным учреждениям и иным некоммерческим организациям	32 771,020	6 650,800	6 650,800
0740200640	620			Субсидии автономным учреждениям	32 771,020	6 650,800	6 650,800
0740200640	620	07	09	Другие вопросы в области образования	32 771,020	6 650,800	6 650,800
0740221190				Мероприятия в сфере образования города Перми для детей дошкольного и школьного возраста и работников отрасли образования	11 537,700	12 150,600	12 150,600
0740221190	200			Закупка товаров, работ и услуг для обеспечения государственных (муниципальных) нужд	1 570,700	3 180,600	3 180,600
0740221190	240			Иные закупки товаров, работ и услуг для обеспечения государственных (муниципальных) нужд	1 570,700	3 180,600	3 180,600
0740221190	240	07	09	Другие вопросы в области образования	1 570,700	3 180,600	3 180,600
0740221190	300			Социальное обеспечение и иные выплаты населению	1 470,000	1 470,000	1 470,000
0740221190	350			Социальное обеспечение населения	1 470,000	1 470,000	1 470,000
0740221190	350	07	09	Другие вопросы в области образования	1 470,000	1 470,000	1 470,000
0740221190	600			Предоставление субсидий бюджетным, автономным учреждениям и иным некоммерческим организациям	8 497,000	7 500,000	7 500,000
0740221190	620			Субсидии автономным учреждениям	8 497,000	7 500,000	7 500,000
0740221190	620	07	09	Другие вопросы в области образования	8 497,000	7 500,000	7 500,000
0740300000				Основное мероприятие «Оказание мер государственной поддержки работникам образовательных организаций»	11 144,400	11 144,400	11 144,400
074032H020				Единая субвенция на выполнение отдельных государственных полномочий в сфере образования	11 144,400	11 144,400	11 144,400
074032H020	600			Предоставление субсидий бюджетным, автономным учреждениям и иным некоммерческим организациям	11 144,400	11 144,400	11 144,400
074032H020	610			Субсидии бюджетным учреждениям	1 158,300	1 158,300	1 158,300
074032H020	610	10	03	Социальное обеспечение населения	1 158,300	1 158,300	1 158,300
074032H020	620			Субсидии автономным учреждениям	9 599,400	9 599,400	9 599,400
074032H020	620	10	03	Социальное обеспечение населения	9 599,400	9 599,400	9 599,400
074032H020	630			Субсидии некоммерческим организациям (за исключением государственных (муниципальных) учреждений, государственных корпораций (компаний), публично-правовых компаний)	386,700	386,700	386,700
074032H020	630	10	03	Социальное обеспечение населения	386,700	386,700	386,700
0740400000				Основное мероприятие «Публичные нормативные обязательства в сфере образования»	2 988,600	2 988,600	2 988,600
0740481030				Премия Главы города Перми «Золотой резерв»	2 988,600	2 988,600	2 988,600
0740481030	200			Закупка товаров, работ и услуг для обеспечения государственных (муниципальных) нужд	115,000	115,000	115,000
0740481030	240			Иные закупки товаров, работ и услуг для обеспечения государственных (муниципальных) нужд	115,000	115,000	115,000
0740481030	240	07	09	Другие вопросы в области образования	115,000	115,000	115,000
0740481030	300			Социальное обеспечение и иные выплаты населению	2 873,600	2 873,600	2 873,600
0740481030	330			Публичные нормативные выплаты гражданам несоциального характера	2 873,600	2 873,600	2 873,600
0740481030	330	07	09	Другие вопросы в области образования	2 873,600	2 873,600	2 873,600
0750000000				*Подпрограмма «Развитие негосударственного сектора в сфере образования»*	*314 253,618*	*312 821,000*	*312 821,000*
0750100000				Основное мероприятие «Оказание услуг частными организациями, осуществляющими образовательную деятельность»	51 004,218	50 963,100	50 963,100

1	2	3	4	5	6	7	8
0750170030				Субсидии частным организациям, осуществляющим образовательную деятельность и содержание ребенка (присмотр и уход за ребенком)	46 002,600	46 002,600	46 002,600
0750170030	600			Предоставление субсидий бюджетным, автономным учреждениям и иным некоммерческим организациям	25 901,800	25 901,800	25 901,800
0750170030	630			Субсидии некоммерческим организациям (за исключением государственных (муниципальных) учреждений, государственных корпораций (компаний), публично-правовых компаний)	25 901,800	25 901,800	25 901,800
0750170030	630	07	01	Дошкольное образование	25 901,800	25 901,800	25 901,800
0750170030	800			Иные бюджетные ассигнования	20 100,800	20 100,800	20 100,800
0750170030	810			Субсидии юридическим лицам (кроме некоммерческих организаций), индивидуальным предпринимателям, физическим лицам - производителям товаров, работ, услуг	20 100,800	20 100,800	20 100,800
0750170030	810	07	01	Дошкольное образование	20 100,800	20 100,800	20 100,800
0750170050				Субсидии частным организациям, осуществляющим общеобразовательную деятельность	3 898,200	3 898,200	3 898,200
0750170050	600			Предоставление субсидий бюджетным, автономным учреждениям и иным некоммерческим организациям	3 898,200	3 898,200	3 898,200
0750170050	630			Субсидии некоммерческим организациям (за исключением государственных (муниципальных) учреждений, государственных корпораций (компаний), публично-правовых компаний)	3 898,200	3 898,200	3 898,200
0750170050	630	07	02	Общее образование	3 898,200	3 898,200	3 898,200
0750171170				Субсидии частным общеобразовательным организациям на предоставление бесплатного питания отдельным категориям учащихся	1 028,239	965,700	965,700
0750171170	600			Предоставление субсидий бюджетным, автономным учреждениям и иным некоммерческим организациям	1 028,239	965,700	965,700
0750171170	630			Субсидии некоммерческим организациям (за исключением государственных (муниципальных) учреждений, государственных корпораций (компаний), публично-правовых компаний)	1 028,239	965,700	965,700
0750171170	630	10	06	Другие вопросы в области социальной политики	1 028,239	965,700	965,700
0750171180				Субсидии частным общеобразовательным организациям на предоставление бесплатного двухразового питания учащимся с ограниченными возможностями здоровья	75,179	96,600	96,600
0750171180	600			Предоставление субсидий бюджетным, автономным учреждениям и иным некоммерческим организациям	75,179	96,600	96,600
0750171180	630			Субсидии некоммерческим организациям (за исключением государственных (муниципальных) учреждений, государственных корпораций (компаний), публично-правовых компаний)	75,179	96,600	96,600
0750171180	630	10	06	Другие вопросы в области социальной политики	75,179	96,600	96,600
0750200000				Основное мероприятие «Предоставление дошкольного, начального общего, основного общего, среднего общего образования в частных организациях, осуществляющих образовательную деятельность по имеющим государственную аккредитацию основным общеобразовательным программам»	263 249,400	261 857,900	261 857,900
075022H020				Единая субвенция на выполнение отдельных государственных полномочий в сфере образования	263 249,400	261 857,900	261 857,900
075022H020	100			Расходы на выплаты персоналу в целях обеспечения выполнения функций государственными (муниципальными) органами, казенными учреждениями, органами управления государственными внебюджетными фондами	540,000	0,000	0,000
075022H020	120			Расходы на выплаты персоналу государственных (муниципальных) органов	540,000	0,000	0,000
075022H020	120	07	09	Другие вопросы в области образования	540,000	0,000	0,000
075022H020	200			Закупка товаров, работ и услуг для обеспечения государственных (муниципальных) нужд	851,500	0,000	0,000
075022H020	240			Иные закупки товаров, работ и услуг для обеспечения государственных (муниципальных) нужд	851,500	0,000	0,000

1	2	3	4	5	6	7	8
075022Н020	240	07	09	Другие вопросы в области образования	851,500	0,000	0,000
075022Н020	600			Предоставление субсидий бюджетным, автономным учреждениям и иным некоммерческим организациям	148 423,600	148 423,600	148 423,600
075022Н020	630			Субсидии некоммерческим организациям (за исключением государственных (муниципальных) учреждений, государственных корпораций (компаний), публично-правовых компаний)	148 423,600	148 423,600	148 423,600
075022Н020	630	07	01	Дошкольное образование	106 466,400	106 466,400	106 466,400
075022Н020	630	07	02	Общее образование	41 957,200	41 957,200	41 957,200
075022Н020	800			Иные бюджетные ассигнования	113 434,300	113 434,300	113 434,300
075022Н020	810			Субсидии юридическим лицам (кроме некоммерческих организаций), индивидуальным предпринимателям, физическим лицам - производителям товаров, работ, услуг	113 434,300	113 434,300	113 434,300
075022Н020	810	07	01	Дошкольное образование	113 434,300	113 434,300	113 434,300
0800000000				**Муниципальная программа «Развитие сети образовательных организаций города Перми»**	**1 762 826,643**	**3 058 920,319**	**1 242 310,850**
0810000000				*Подпрограмма «Повышение доступности дошкольного образования»*	*9 308,735*	*30 255,690*	*293 919,510*
0810100000				Основное мероприятие «Капитальные вложения в объекты недвижимого имущества муниципальной собственности в сфере дошкольного образования»	9 308,735	30 255,690	293 919,510
0810141050				Строительство здания для размещения дошкольного образовательного учреждения по ул. Цимлянская, 4	0,000	5 984,000	0,000
0810141050	400			Капитальные вложения в объекты государственной (муниципальной) собственности	0,000	5 984,000	0,000
0810141050	410			Бюджетные инвестиции	0,000	5 984,000	0,000
0810141050	410	07	01	Дошкольное образование	0,000	5 984,000	0,000
0810141060				Строительство здания для размещения дошкольного образовательного учреждения по ул. Овчинникова/Ползунова	0,000	6 874,900	0,000
0810141060	400			Капитальные вложения в объекты государственной (муниципальной) собственности	0,000	6 874,900	0,000
0810141060	410			Бюджетные инвестиции	0,000	6 874,900	0,000
0810141060	410	07	01	Дошкольное образование	0,000	6 874,900	0,000
0810141610				Строительство здания для размещения дошкольного образовательного учреждения по ул. Желябова, 16б	1 355,783	0,000	0,000
0810141610	400			Капитальные вложения в объекты государственной (муниципальной) собственности	1 355,783	0,000	0,000
0810141610	410			Бюджетные инвестиции	1 355,783	0,000	0,000
0810141610	410	07	01	Дошкольное образование	1 355,783	0,000	0,000
0810141640				Строительство здания для размещения дошкольного образовательного учреждения по ул. Плеханова, 63	1 532,952	0,000	0,000
0810141640	400			Капитальные вложения в объекты государственной (муниципальной) собственности	1 532,952	0,000	0,000
0810141640	410			Бюджетные инвестиции	1 532,952	0,000	0,000
0810141640	410	07	01	Дошкольное образование	1 532,952	0,000	0,000
0810142160				Предоставление грантов системы образования частным образовательным организациям, индивидуальным предпринимателям, осуществляющим образовательную деятельность	6 420,000	6 420,000	0,000
0810142160	600			Предоставление субсидий бюджетным, автономным учреждениям и иным некоммерческим организациям	1 983,200	1 983,200	0,000
0810142160	630			Субсидии некоммерческим организациям (за исключением государственных (муниципальных) учреждений, государственных корпораций (компаний), публично-правовых компаний)	1 983,200	1 983,200	0,000
0810142160	630	07	01	Дошкольное образование	1 983,200	1 983,200	0,000
0810142160	800			Иные бюджетные ассигнования	4 436,800	4 436,800	0,000
0810142160	810			Субсидии юридическим лицам (кроме некоммерческих организаций), индивидуальным предпринимателям, физическим лицам - производителям товаров, работ, услуг	4 436,800	4 436,800	0,000

1	2	3	4	5	6	7	8
0810142160	810	07	01	Дошкольное образование	4 436,800	4 436,800	0,000
0810143350				Строительство здания для размещения дошкольного образовательного учреждения МАДОУ «Легополис» г. Перми, в квартале, ограниченном улицами Хабаровской, Ветлужской, Заречной, Красноводской	0,000	10 976,790	293 919,510
0810143350	400			Капитальные вложения в объекты государственной (муниципальной) собственности	0,000	10 976,790	293 919,510
0810143350	410			Бюджетные инвестиции	0,000	10 976,790	293 919,510
0810143350	410	07	01	Дошкольное образование	0,000	10 976,790	293 919,510
0820000000				*Подпрограмма «Обеспечение доступности общего и дополнительного образования»*	*1 186 457,318*	*2 584 621,627*	*666 784,240*
0820100000				Основное мероприятие «Капитальные вложения в объекты недвижимого имущества муниципальных общеобразовательных организаций и организаций дополнительного образования города Перми»	531 456,737	1 265 367,408	551 608,940
0820141010				Строительство учебного корпуса МАОУ «Лицей № 10» по адресу: г. Пермь, ул. Техническая, 22	0,000	18 748,326	0,000
0820141010	400			Капитальные вложения в объекты государственной (муниципальной) собственности	0,000	18 748,326	0,000
0820141010	410			Бюджетные инвестиции	0,000	18 748,326	0,000
0820141010	410	07	02	Общее образование	0,000	18 748,326	0,000
0820141160				Реконструкция здания под размещение общеобразовательной организации по ул. Целинной, 15	180 340,971	191 999,701	0,000
0820141160	400			Капитальные вложения в объекты государственной (муниципальной) собственности	180 340,971	191 999,701	0,000
0820141160	410			Бюджетные инвестиции	180 340,971	191 999,701	0,000
0820141160	410	07	02	Общее образование	180 340,971	191 999,701	0,000
0820141230				Строительство здания для размещения общеобразовательного учреждения в районе ДКЖ	0,000	9 100,400	0,000
0820141230	400			Капитальные вложения в объекты государственной (муниципальной) собственности	0,000	9 100,400	0,000
0820141230	410			Бюджетные инвестиции	0,000	9 100,400	0,000
0820141230	410	07	02	Общее образование	0,000	9 100,400	0,000
0820141300				Реконструкция ледовой арены МАУ ДО «ДЮЦ «Здоровье»	173 758,200	102 477,781	105 958,440
0820141300	400			Капитальные вложения в объекты государственной (муниципальной) собственности	173 758,200	102 477,781	105 958,440
0820141300	410			Бюджетные инвестиции	173 758,200	102 477,781	105 958,440
0820141300	410	07	03	Дополнительное образование детей	173 758,200	102 477,781	105 958,440
0820141390				Реконструкция здания муниципального автономного учреждения дополнительного образования «Детско-юношеский центр имени Василия Соломина»	16 684,161	0,000	0,000
0820141390	400			Капитальные вложения в объекты государственной (муниципальной) собственности	16 684,161	0,000	0,000
0820141390	410			Бюджетные инвестиции	16 684,161	0,000	0,000
0820141390	410	07	03	Дополнительное образование детей	16 684,161	0,000	0,000
0820142120				Строительство здания для размещения общеобразовательного учреждения по ул. Юнг Прикамья, 3	19 819,511	0,000	0,000
0820142120	400			Капитальные вложения в объекты государственной (муниципальной) собственности	19 819,511	0,000	0,000
0820142120	410			Бюджетные инвестиции	19 819,511	0,000	0,000
0820142120	410	07	02	Общее образование	19 819,511	0,000	0,000
0820142550				Строительство здания общеобразовательного учреждения в Индустриальном районе города Перми	0,000	0,000	245 085,600
0820142550	400			Капитальные вложения в объекты государственной (муниципальной) собственности	0,000	0,000	245 085,600
0820142550	410			Бюджетные инвестиции	0,000	0,000	245 085,600
0820142550	410	07	02	Общее образование	0,000	0,000	245 085,600
0820143360				Реконструкция общежития по ул. Уральской, 110 для размещения общеобразовательной организации	0,000	19 435,100	93 792,300

1	2	3	4	5	6	7	8
0820143360	400			Капитальные вложения в объекты государственной (муниципальной) собственности	0,000	19 435,100	93 792,300
0820143360	410			Бюджетные инвестиции	0,000	19 435,100	93 792,300
0820143360	410	07	02	Общее образование	0,000	19 435,100	93 792,300
0820143490				Строительство корпуса МАОУ «Гимназия № 33» г. Перми	37 236,300	173 140,500	0,000
0820143490	400			Капитальные вложения в объекты государственной (муниципальной) собственности	37 236,300	173 140,500	0,000
0820143490	410			Бюджетные инвестиции	37 236,300	173 140,500	0,000
0820143490	410	07	02	Общее образование	37 236,300	173 140,500	0,000
0820143500				Строительство корпуса МАОУ «Школа дизайна «Точка» г. Перми	46 569,600	736 188,000	0,000
0820143500	400			Капитальные вложения в объекты государственной (муниципальной) собственности	46 569,600	736 188,000	0,000
0820143500	410			Бюджетные инвестиции	46 569,600	736 188,000	0,000
0820143500	410	07	02	Общее образование	46 569,600	736 188,000	0,000
08201SH070				Строительство (реконструкция) объектов общественной инфраструктуры муниципального значения, приобретение объектов недвижимого имущества в муниципальную собственность для создания новых мест в общеобразовательных учреждениях и дополнительных мест для детей дошкольного возраста	55 882,600	14 277,600	106 772,600
08201SH070	400			Капитальные вложения в объекты государственной (муниципальной) собственности	55 882,600	14 277,600	106 772,600
08201SH070	410			Бюджетные инвестиции	0,027	14 277,600	106 772,600
08201SH070	410	07	02	Общее образование	0,027	14 277,600	106 772,600
08201SH070	460			Субсидии бюджетным и автономным учреждениям, государственным (муниципальным) унитарным предприятиям на осуществление капитальных вложений в объекты капитального строительства государственной (муниципальной) собственности или приобретение объектов недвижимого имущества в государственную (муниципальную) собственность	55 882,573	0,000	0,000
08201SH070	460	07	02	Общее образование	55 882,573	0,000	0,000
08201SH074				Строительство (реконструкция) объектов общественной инфраструктуры муниципального значения, приобретение объектов недвижимого имущества в муниципальную собственность для создания новых мест в общеобразовательных учреждениях и дополнительных мест для детей дошкольного возраста - реконструкция здания МАОУ «Гимназия № 17» г. Перми (пристройка нового корпуса)	1 165,394	0,000	0,000
08201SH074	400			Капитальные вложения в объекты государственной (муниципальной) собственности	1 165,394	0,000	0,000
08201SH074	460			Субсидии бюджетным и автономным учреждениям, государственным (муниципальным) унитарным предприятиям на осуществление капитальных вложений в объекты капитального строительства государственной (муниципальной) собственности или приобретение объектов недвижимого имущества в государственную (муниципальную) собственность	1 165,394	0,000	0,000
08201SH074	460	07	02	Общее образование	1 165,394	0,000	0,000
0820200000				Основное мероприятие «Капитальные вложения в спортивные объекты муниципальных общеобразовательных организаций города Перми»	39 046,681	308 821,619	115 175,300
0820242190				Строительство спортивной площадки МАУ ДО ДЮЦ «Фаворит»	0,000	0,000	6 999,900
0820242190	400			Капитальные вложения в объекты государственной (муниципальной) собственности	0,000	0,000	6 999,900
0820242190	460			Субсидии бюджетным и автономным учреждениям, государственным (муниципальным) унитарным предприятиям на осуществление капитальных вложений в объекты капитального строительства государственной (муниципальной) собственности или приобретение объектов недвижимого имущества в государственную (муниципальную) собственность	0,000	0,000	6 999,900

1	2	3	4	5	6	7	8
0820242190	460	07	03	Дополнительное образование детей	0,000	0,000	6 999,900
0820242210				Строительство спортивной площадки МАОУ «СОШ № 76» г. Перми	622,900	16 000,000	0,000
0820242210	400			Капитальные вложения в объекты государственной (муниципальной) собственности	622,900	16 000,000	0,000
0820242210	460			Субсидии бюджетным и автономным учреждениям, государственным (муниципальным) унитарным предприятиям на осуществление капитальных вложений в объекты капитального строительства государственной (муниципальной) собственности или приобретение объектов недвижимого имущества в государственную (муниципальную) собственность	622,900	16 000,000	0,000
0820242210	460	07	02	Общее образование	622,900	16 000,000	0,000
0820242220				Строительство спортивной площадки МАОУ «СОШ № 83» г. Перми	622,900	16 000,000	0,000
0820242220	400			Капитальные вложения в объекты государственной (муниципальной) собственности	622,900	16 000,000	0,000
0820242220	460			Субсидии бюджетным и автономным учреждениям, государственным (муниципальным) унитарным предприятиям на осуществление капитальных вложений в объекты капитального строительства государственной (муниципальной) собственности или приобретение объектов недвижимого имущества в государственную (муниципальную) собственность	622,900	16 000,000	0,000
0820242220	460	07	02	Общее образование	622,900	16 000,000	0,000
0820242230				Строительство спортивной площадки МАОУ «СОШ № 63» г. Перми	0,000	0,000	16 622,900
0820242230	400			Капитальные вложения в объекты государственной (муниципальной) собственности	0,000	0,000	16 622,900
0820242230	460			Субсидии бюджетным и автономным учреждениям, государственным (муниципальным) унитарным предприятиям на осуществление капитальных вложений в объекты капитального строительства государственной (муниципальной) собственности или приобретение объектов недвижимого имущества в государственную (муниципальную) собственность	0,000	0,000	16 622,900
0820242230	460	07	02	Общее образование	0,000	0,000	16 622,900
0820242240				Строительство спортивной площадки МАОУ «Многопрофильная школа «Приоритет» г. Перми по ул. Мильчакова, 22	0,000	16 622,900	0,000
0820242240	400			Капитальные вложения в объекты государственной (муниципальной) собственности	0,000	16 622,900	0,000
0820242240	460			Субсидии бюджетным и автономным учреждениям, государственным (муниципальным) унитарным предприятиям на осуществление капитальных вложений в объекты капитального строительства государственной (муниципальной) собственности или приобретение объектов недвижимого имущества в государственную (муниципальную) собственность	0,000	16 622,900	0,000
0820242240	460	07	02	Общее образование	0,000	16 622,900	0,000
0820242620				Строительство спортивной площадки МАОУ «Школа бизнеса и предпринимательства» г. Перми	16 000,000	0,000	0,000
0820242620	400			Капитальные вложения в объекты государственной (муниципальной) собственности	16 000,000	0,000	0,000
0820242620	460			Субсидии бюджетным и автономным учреждениям, государственным (муниципальным) унитарным предприятиям на осуществление капитальных вложений в объекты капитального строительства государственной (муниципальной) собственности или приобретение объектов недвижимого имущества в государственную (муниципальную) собственность	16 000,000	0,000	0,000
0820242620	460	07	02	Общее образование	16 000,000	0,000	0,000
0820242640				Строительство спортивного зала МАОУ «СОШ № 79» г. Перми	0,000	0,000	91 552,500
0820242640	400			Капитальные вложения в объекты государственной (муниципальной) собственности	0,000	0,000	91 552,500
0820242640	410			Бюджетные инвестиции	0,000	0,000	90 332,200

1	2	3	4	5	6	7	8
0820242640	410	07	02	Общее образование	0,000	0,000	90 332,200
0820242640	460			Субсидии бюджетным и автономным учреждениям, государственным (муниципальным) унитарным предприятиям на осуществление капитальных вложений в объекты капитального строительства государственной (муниципальной) собственности или приобретение объектов недвижимого имущества в государственную (муниципальную) собственность	0,000	0,000	1 220,300
0820242640	460	07	02	Общее образование	0,000	0,000	1 220,300
0820243510				Строительство спортивного зала МАОУ «СОШ № 81» г. Перми	4 130,993	141 230,707	0,000
0820243510	400			Капитальные вложения в объекты государственной (муниципальной) собственности	4 130,993	141 230,707	0,000
0820243510	410			Бюджетные инвестиции	4 130,993	139 936,007	0,000
0820243510	410	07	02	Общее образование	4 130,993	139 936,007	0,000
0820243510	460			Субсидии бюджетным и автономным учреждениям, государственным (муниципальным) унитарным предприятиям на осуществление капитальных вложений в объекты капитального строительства государственной (муниципальной) собственности или приобретение объектов недвижимого имущества в государственную (муниципальную) собственность	0,000	1 294,700	0,000
0820243510	460	07	02	Общее образование	0,000	1 294,700	0,000
0820243520				Строительство спортивного зала МАОУ «СОШ № 96» г. Перми	53,588	118 968,012	0,000
0820243520	400			Капитальные вложения в объекты государственной (муниципальной) собственности	53,588	118 968,012	0,000
0820243520	410			Бюджетные инвестиции	53,588	118 658,312	0,000
0820243520	410	07	02	Общее образование	53,588	118 658,312	0,000
0820243520	460			Субсидии бюджетным и автономным учреждениям, государственным (муниципальным) унитарным предприятиям на осуществление капитальных вложений в объекты капитального строительства государственной (муниципальной) собственности или приобретение объектов недвижимого имущества в государственную (муниципальную) собственность	0,000	309,700	0,000
0820243520	460	07	02	Общее образование	0,000	309,700	0,000
0820243540				Строительство спортивной площадки МАОУ «СОШ № 55» г. Перми	17 616,300	0,000	0,000
0820243540	400			Капитальные вложения в объекты государственной (муниципальной) собственности	17 616,300	0,000	0,000
0820243540	460			Субсидии бюджетным и автономным учреждениям, государственным (муниципальным) унитарным предприятиям на осуществление капитальных вложений в объекты капитального строительства государственной (муниципальной) собственности или приобретение объектов недвижимого имущества в государственную (муниципальную) собственность	17 616,300	0,000	0,000
0820243540	460	07	02	Общее образование	17 616,300	0,000	0,000
082E100000				Основное мероприятие «Федеральный проект «Современная школа»	615 953,900	1 010 432,600	0,000
082E153050				Создание новых мест в общеобразовательных организациях в связи с ростом числа обучающихся, вызванным демографическим фактором	615 953,900	1 010 432,600	0,000
082E153050	400			Капитальные вложения в объекты государственной (муниципальной) собственности	615 953,900	1 010 432,600	0,000
082E153050	410			Бюджетные инвестиции	379 067,400	1 010 432,600	0,000
082E153050	410	07	02	Общее образование	379 067,400	1 010 432,600	0,000
082E153050	460			Субсидии бюджетным и автономным учреждениям, государственным (муниципальным) унитарным предприятиям на осуществление капитальных вложений в объекты капитального строительства государственной (муниципальной) собственности или приобретение объектов недвижимого имущества в государственную (муниципальную) собственность	236 886,500	0,000	0,000

1	2	3	4	5	6	7	8
082E153050	460	07	02	Общее образование	236 886,500	0,000	0,000
0830000000				*Подпрограмма «Приведение имущественных комплексов муниципальных образовательных организаций города Перми в нормативное состояние»*	*567 060,590*	*444 043,002*	*281 607,100*
0830100000				Основное мероприятие «Приведение имущественных комплексов образовательных организаций в соответствие с требованиями действующего законодательства»	485 405,366	444 043,002	281 607,100
0830101070				Взносы на капитальный ремонт общего имущества в многоквартирных домах	1 773,500	1 773,500	1 773,500
0830101070	200			Закупка товаров, работ и услуг для обеспечения государственных (муниципальных) нужд	50,700	50,700	50,700
0830101070	240			Иные закупки товаров, работ и услуг для обеспечения государственных (муниципальных) нужд	50,700	50,700	50,700
0830101070	240	07	03	Дополнительное образование детей	50,700	50,700	50,700
0830101070	600			Предоставление субсидий бюджетным, автономным учреждениям и иным некоммерческим организациям	1 722,800	1 722,800	1 722,800
0830101070	610			Субсидии бюджетным учреждениям	78,700	78,700	78,700
0830101070	610	07	09	Другие вопросы в области образования	78,700	78,700	78,700
0830101070	620			Субсидии автономным учреждениям	1 644,100	1 644,100	1 644,100
0830101070	620	07	01	Дошкольное образование	310,600	310,600	310,600
0830101070	620	07	02	Общее образование	114,200	114,200	114,200
0830101070	620	07	03	Дополнительное образование детей	1 219,300	1 219,300	1 219,300
0830123470				Приведение в нормативное состояние имущественных комплексов образовательных организаций	243 747,466	323 332,502	85 533,600
0830123470	200			Закупка товаров, работ и услуг для обеспечения государственных (муниципальных) нужд	0,000	7 000,000	0,000
0830123470	240			Иные закупки товаров, работ и услуг для обеспечения государственных (муниципальных) нужд	0,000	7 000,000	0,000
0830123470	240	07	09	Другие вопросы в области образования	0,000	7 000,000	0,000
0830123470	600			Предоставление субсидий бюджетным, автономным учреждениям и иным некоммерческим организациям	243 747,466	316 332,502	85 533,600
0830123470	610			Субсидии бюджетным учреждениям	0,000	13 159,300	14 000,800
0830123470	610	07	01	Дошкольное образование	0,000	0,000	14 000,800
0830123470	610	07	02	Общее образование	0,000	13 159,300	0,000
0830123470	620			Субсидии автономным учреждениям	243 747,466	303 173,202	71 532,800
0830123470	620	07	01	Дошкольное образование	137 092,700	192 447,100	9 382,100
0830123470	620	07	02	Общее образование	104 146,166	100 638,002	61 617,100
0830123470	620	07	03	Дополнительное образование детей	2 508,600	2 588,100	533,600
0830123470	620	07	09	Другие вопросы в области образования	0,000	7 500,000	0,000
083012H420				Оснащение оборудованием образовательных организаций, реализующих программы дошкольного образования, в соответствии с требованиями федерального государственного образовательного стандарта дошкольного образования	13 000,000	11 550,000	29 300,000
083012H420	600			Предоставление субсидий бюджетным, автономным учреждениям и иным некоммерческим организациям	13 000,000	11 550,000	29 300,000
083012H420	620			Субсидии автономным учреждениям	13 000,000	11 550,000	29 300,000
083012H420	620	07	01	Дошкольное образование	13 000,000	11 550,000	29 300,000
083012H700				Приобретение оборудования для профильных медицинских классов в образовательных организациях Пермского края	7 000,000	0,000	0,000
083012H700	600			Предоставление субсидий бюджетным, автономным учреждениям и иным некоммерческим организациям	7 000,000	0,000	0,000
083012H700	620			Субсидии автономным учреждениям	7 000,000	0,000	0,000
083012H700	620	07	02	Общее образование	7 000,000	0,000	0,000
08301L7500				Реализация мероприятий по модернизации школьных систем образования	219 884,400	107 387,000	0,000
08301L7500	600			Предоставление субсидий бюджетным, автономным учреждениям и иным некоммерческим организациям	219 884,400	107 387,000	0,000

1	2	3	4	5	6	7	8
08301L7500	620			Субсидии автономным учреждениям	219 884,400	107 387,000	0,000
08301L7500	620	07	02	Общее образование	219 884,400	107 387,000	0,000
08301SP040				Реализация муниципальных программ, приоритетных муниципальных проектов в рамках приоритетных региональных проектов, инвестиционных проектов муниципальных образований	0,000	0,000	165 000,000
08301SP040	600			Предоставление субсидий бюджетным, автономным учреждениям и иным некоммерческим организациям	0,000	0,000	165 000,000
08301SP040	610			Субсидии бюджетным учреждениям	0,000	0,000	8 306,300
08301SP040	610	07	01	Дошкольное образование	0,000	0,000	8 306,300
08301SP040	620			Субсидии автономным учреждениям	0,000	0,000	156 693,700
08301SP040	620	07	01	Дошкольное образование	0,000	0,000	16 146,200
08301SP040	620	07	02	Общее образование	0,000	0,000	140 547,500
0830200000				Основное мероприятие «Приобретение и оснащение оборудованием, средствами обучения и воспитания, мебелью, инвентарем вновь созданных мест для обучающихся»	81 655,224	0,000	0,000
0830223490				Оснащение вновь вводимых в эксплуатацию зданий для размещения образовательных организаций	22 733,790	0,000	0,000
0830223490	600			Предоставление субсидий бюджетным, автономным учреждениям и иным некоммерческим организациям	22 733,790	0,000	0,000
0830223490	620			Субсидии автономным учреждениям	22 733,790	0,000	0,000
0830223490	620	07	01	Дошкольное образование	22 733,790	0,000	0,000
083022H320				Оснащение муниципальных общеобразовательных учреждений средствами обучения и воспитания	58 787,430	0,000	0,000
083022H320	600			Предоставление субсидий бюджетным, автономным учреждениям и иным некоммерческим организациям	58 787,430	0,000	0,000
083022H320	620			Субсидии автономным учреждениям	58 787,430	0,000	0,000
083022H320	620	07	02	Общее образование	58 787,430	0,000	0,000
08302R7530				Закупка оборудования для создания «умных» спортивных площадок в рамках Федерального проекта «Бизнес-спринт (Я выбираю спорт)»	134,004	0,000	0,000
08302R7530	600			Предоставление субсидий бюджетным, автономным учреждениям и иным некоммерческим организациям	134,004	0,000	0,000
08302R7530	620			Субсидии автономным учреждениям	134,004	0,000	0,000
08302R7530	620	07	02	Общее образование	134,004	0,000	0,000
0900000000				**Муниципальная программа «Экономическое развитие города Перми»**	**32 207,494**	**27 228,900**	**27 232,100**
0910000000				*Подпрограмма «Содействие развитию промышленного потенциала и реализации кластерной политики»*	*237,500*	*237,500*	*237,500*
0910100000				Основное мероприятие «Оказание поддержки при подготовке кадров, направленной на обучение управленческого звена предприятий - участников национального проекта»	237,500	237,500	237,500
0910171320				Субсидия некоммерческим организациям, не являющимся государственными (муниципальными) учреждениями, на организацию и проведение конференций	237,500	237,500	237,500
0910171320	600			Предоставление субсидий бюджетным, автономным учреждениям и иным некоммерческим организациям	237,500	237,500	237,500
0910171320	630			Субсидии некоммерческим организациям (за исключением государственных (муниципальных) учреждений, государственных корпораций (компаний), публично-правовых компаний)	237,500	237,500	237,500
0910171320	630	04	12	Другие вопросы в области национальной экономики	237,500	237,500	237,500
0920000000				*Подпрограмма «Формирование благоприятной инвестиционной среды»*	*760,000*	*1 161,000*	*1 161,000*
0920100000				Основное мероприятие «Организация мероприятий, направленных на создание благоприятного инвестиционного климата для реализации проектов и привлечения инвестиций в город Пермь»	760,000	760,000	760,000
0920121170				Обновление инвестиционного паспорта города Перми, инвестиционного портала города Перми, организация форумов	661,000	661,000	661,000

1	2	3	4	5	6	7	8
0920121170	200			Закупка товаров, работ и услуг для обеспечения государственных (муниципальных) нужд	661,000	661,000	661,000
0920121170	240			Иные закупки товаров, работ и услуг для обеспечения государственных (муниципальных) нужд	661,000	661,000	661,000
0920121170	240	04	12	Другие вопросы в области национальной экономики	661,000	661,000	661,000
0920121340				Экспертно-консультационное сопровождение и предоставление доступа к информационно-аналитическим ресурсам в сфере муниципально-частного партнерства	99,000	99,000	99,000
0920121340	200			Закупка товаров, работ и услуг для обеспечения государственных (муниципальных) нужд	99,000	99,000	99,000
0920121340	240			Иные закупки товаров, работ и услуг для обеспечения государственных (муниципальных) нужд	99,000	99,000	99,000
0920121340	240	04	12	Другие вопросы в области национальной экономики	99,000	99,000	99,000
0920200000				Основное мероприятие «Популяризация города как привлекательного объекта историко-культурного и событийного туризма»	0,000	401,000	401,000
0920222240				Изготовление информационных материалов в сфере туризма	0,000	401,000	401,000
0920222240	200			Закупка товаров, работ и услуг для обеспечения государственных (муниципальных) нужд	0,000	401,000	401,000
0920222240	240			Иные закупки товаров, работ и услуг для обеспечения государственных (муниципальных) нужд	0,000	401,000	401,000
0920222240	240	04	12	Другие вопросы в области национальной экономики	0,000	401,000	401,000
0930000000				*Подпрограмма «Создание условий для развития малого и среднего предпринимательства»*	*9 537,500*	*9 241,700*	*9 241,700*
0930100000				Основное мероприятие «Предоставление информационной и консультационной поддержки субъектам малого и среднего предпринимательства»	7 664,800	7 369,000	7 369,000
0930100590				Обеспечение деятельности (оказание услуг, выполнение работ) муниципальных учреждений (организаций)	7 664,800	7 369,000	7 369,000
0930100590	100			Расходы на выплаты персоналу в целях обеспечения выполнения функций государственными (муниципальными) органами, казенными учреждениями, органами управления государственными внебюджетными фондами	6 210,300	5 914,500	5 914,500
0930100590	110			Расходы на выплаты персоналу казенных учреждений	6 210,300	5 914,500	5 914,500
0930100590	110	04	12	Другие вопросы в области национальной экономики	6 210,300	5 914,500	5 914,500
0930100590	200			Закупка товаров, работ и услуг для обеспечения государственных (муниципальных) нужд	1 446,300	1 446,300	1 446,300
0930100590	240			Иные закупки товаров, работ и услуг для обеспечения государственных (муниципальных) нужд	1 446,300	1 446,300	1 446,300
0930100590	240	04	12	Другие вопросы в области национальной экономики	1 446,300	1 446,300	1 446,300
0930100590	800			Иные бюджетные ассигнования	8,200	8,200	8,200
0930100590	850			Уплата налогов, сборов и иных платежей	8,200	8,200	8,200
0930100590	850	04	12	Другие вопросы в области национальной экономики	8,200	8,200	8,200
0930200000				Основное мероприятие «Реализация мероприятий, направленных на формирование инновационного мышления и компетенций у субъектов малого и среднего предпринимательства»	1 872,700	1 872,700	1 872,700
0930221180				Проведение мероприятий, направленных на развитие инновационного предпринимательства	1 672,700	1 672,700	1 672,700
0930221180	200			Закупка товаров, работ и услуг для обеспечения государственных (муниципальных) нужд	1 672,700	1 672,700	1 672,700
0930221180	240			Иные закупки товаров, работ и услуг для обеспечения государственных (муниципальных) нужд	1 672,700	1 672,700	1 672,700
0930221180	240	04	12	Другие вопросы в области национальной экономики	1 672,700	1 672,700	1 672,700
0930222250				Реализация мероприятий по вовлечению малого наукоемкого предпринимательства в создание новых и обновление существующих высокотехнологичных производств	200,000	200,000	200,000
0930222250	200			Закупка товаров, работ и услуг для обеспечения государственных (муниципальных) нужд	200,000	200,000	200,000

1	2	3	4	5	6	7	8
0930222250	240			Иные закупки товаров, работ и услуг для обеспечения государственных (муниципальных) нужд	200,000	200,000	200,000
0930222250	240	04	12	Другие вопросы в области национальной экономики	200,000	200,000	200,000
0940000000				*Подпрограмма «Развитие потребительского рынка»*	*18 078,013*	*16 588,700*	*16 591,900*
0940100000				Основное мероприятие «Обеспечение жителей местами массового отдыха у воды»	6 737,507	4 864,800	4 864,800
0940121140				Организация обустройства мест массового отдыха населения у воды на территории города Перми	6 737,507	4 864,800	4 864,800
0940121140	200			Закупка товаров, работ и услуг для обеспечения государственных (муниципальных) нужд	6 737,507	4 864,800	4 864,800
0940121140	240			Иные закупки товаров, работ и услуг для обеспечения государственных (муниципальных) нужд	6 737,507	4 864,800	4 864,800
0940121140	240	05	03	Благоустройство	6 737,507	4 864,800	4 864,800
0940200000				Основное мероприятие «Организация мероприятий по размещению ОПР в соответствии с действующим законодательством»	849,000	849,000	849,000
0940221160				Мониторинг и учет объектов потребительского рынка	849,000	849,000	849,000
0940221160	200			Закупка товаров, работ и услуг для обеспечения государственных (муниципальных) нужд	849,000	849,000	849,000
0940221160	240			Иные закупки товаров, работ и услуг для обеспечения государственных (муниципальных) нужд	849,000	849,000	849,000
0940221160	240	01	13	Другие общегосударственные вопросы	849,000	849,000	849,000
0940300000				Основное мероприятие «Организация мероприятий по проведению конкурса среди предприятий города Перми»	455,600	458,800	462,000
0940321020				Ежегодный конкурс на лучшее оформление предприятий города Перми к Новому году	455,600	458,800	462,000
0940321020	200			Закупка товаров, работ и услуг для обеспечения государственных (муниципальных) нужд	455,600	458,800	462,000
0940321020	240			Иные закупки товаров, работ и услуг для обеспечения государственных (муниципальных) нужд	455,600	458,800	462,000
0940321020	240	04	12	Другие вопросы в области национальной экономики	455,600	458,800	462,000
0940400000				Основное мероприятие «Организация мероприятий по обеспечению потребности населения города Перми в товарах (работах, услугах)»	10 035,906	10 416,100	10 416,100
0940422120				Предоставление торговых мест в нестационарных торговых объектах физическим лицам, занимающимся садоводством, огородничеством, реализующим собственно выращенную продукцию, собственно собранные дикоросы, а также изготовленные ими товары народных промыслов	1 651,239	1 955,100	1 955,100
0940422120	200			Закупка товаров, работ и услуг для обеспечения государственных (муниципальных) нужд	1 651,239	1 955,100	1 955,100
0940422120	240			Иные закупки товаров, работ и услуг для обеспечения государственных (муниципальных) нужд	1 651,239	1 955,100	1 955,100
0940422120	240	04	12	Другие вопросы в области национальной экономики	1 651,239	1 955,100	1 955,100
0940423480				Проведение на территории города Перми ярмарок и продажи товаров (выполнения работ, оказания услуг) на них	8 384,667	8 461,000	8 461,000
0940423480	200			Закупка товаров, работ и услуг для обеспечения государственных (муниципальных) нужд	8 384,667	8 461,000	8 461,000
0940423480	240			Иные закупки товаров, работ и услуг для обеспечения государственных (муниципальных) нужд	8 384,667	8 461,000	8 461,000
0940423480	240	04	12	Другие вопросы в области национальной экономики	8 384,667	8 461,000	8 461,000
0950000000				*Подпрограмма «Развитие туризма в городе Перми»*	*3 594,481*	*0,000*	*0,000*
0950100000				Основное мероприятие «Популяризация города как привлекательного объекта историко-культурного, круизного, промышленного и событийного туризма»	3 594,481	0,000	0,000
0950121230				Аренда помещения для организации стенда города на всероссийских, межрегиональных форумах, выставках, организации и проведения образовательных семинаров, стратегических сессий, организации пресс-тура	3 150,000	0,000	0,000

1	2	3	4	5	6	7	8
0950121230	200			Закупка товаров, работ и услуг для обеспечения государственных (муниципальных) нужд	3 150,000	0,000	0,000
0950121230	240			Иные закупки товаров, работ и услуг для обеспечения государственных (муниципальных) нужд	3 150,000	0,000	0,000
0950121230	240	04	12	Другие вопросы в области национальной экономики	3 150,000	0,000	0,000
0950122240				Изготовление информационных материалов в сфере туризма	444,481	0,000	0,000
0950122240	200			Закупка товаров, работ и услуг для обеспечения государственных (муниципальных) нужд	444,481	0,000	0,000
0950122240	240			Иные закупки товаров, работ и услуг для обеспечения государственных (муниципальных) нужд	444,481	0,000	0,000
0950122240	240	04	12	Другие вопросы в области национальной экономики	444,481	0,000	0,000
1000000000				**Муниципальная программа «Организация дорожной деятельности в городе Перми»**	**6 397 470,872**	**3 956 112,791**	**3 291 888,200**
1010000000				*Подпрограмма «Приведение в нормативное состояние автомобильных дорог, снижение уровня перегрузки и ликвидации мест концентрации ДТП»*	*5 495 453,565*	*3 555 596,791*	*2 891 306,300*
1010100000				Основное мероприятие «Выполнение комплекса мероприятий по содержанию и ремонту автомобильных дорог и элементов дорог»	2 106 857,060	2 012 935,300	1 907 935,300
1010121370				Содержание и ремонт автомобильных дорог	2 006 445,267	1 889 926,200	1 784 926,200
1010121370	200			Закупка товаров, работ и услуг для обеспечения государственных (муниципальных) нужд	2 006 445,267	1 889 926,200	1 784 926,200
1010121370	240			Иные закупки товаров, работ и услуг для обеспечения государственных (муниципальных) нужд	2 006 445,267	1 889 926,200	1 784 926,200
1010121370	240	04	09	Дорожное хозяйство (дорожные фонды)	2 006 445,267	1 889 926,200	1 784 926,200
1010121390				Ремонт тротуаров, пешеходных дорожек и газонов вдоль тротуаров, пешеходных дорожек	29 668,736	53 275,000	53 275,000
1010121390	200			Закупка товаров, работ и услуг для обеспечения государственных (муниципальных) нужд	29 668,736	53 275,000	53 275,000
1010121390	240			Иные закупки товаров, работ и услуг для обеспечения государственных (муниципальных) нужд	29 668,736	53 275,000	53 275,000
1010121390	240	04	09	Дорожное хозяйство (дорожные фонды)	29 668,736	53 275,000	53 275,000
1010123110				Инвентаризация бесхозяйных сетей ливневой канализации	596,157	0,000	0,000
1010123110	200			Закупка товаров, работ и услуг для обеспечения государственных (муниципальных) нужд	596,157	0,000	0,000
1010123110	240			Иные закупки товаров, работ и услуг для обеспечения государственных (муниципальных) нужд	596,157	0,000	0,000
1010123110	240	04	09	Дорожное хозяйство (дорожные фонды)	596,157	0,000	0,000
1010171020				Возмещение затрат на содержание (обследование, прочистку), паспортизацию ливневой канализации и очистных сооружений	70 146,900	69 734,100	69 734,100
1010171020	800			Иные бюджетные ассигнования	70 146,900	69 734,100	69 734,100
1010171020	810			Субсидии юридическим лицам (кроме некоммерческих организаций), индивидуальным предпринимателям, физическим лицам - производителям товаров, работ, услуг	70 146,900	69 734,100	69 734,100
1010171020	810	04	09	Дорожное хозяйство (дорожные фонды)	70 146,900	69 734,100	69 734,100
1010200000				Основное мероприятие «Выполнение комплекса мероприятий по содержанию, ремонту и обследованию искусственных дорожных сооружений»	104 898,992	78 251,100	48 251,100
1010221380				Содержание, ремонт и обследование искусственных дорожных сооружений	104 898,992	78 251,100	48 251,100
1010221380	200			Закупка товаров, работ и услуг для обеспечения государственных (муниципальных) нужд	104 898,992	78 251,100	48 251,100
1010221380	240			Иные закупки товаров, работ и услуг для обеспечения государственных (муниципальных) нужд	104 898,992	78 251,100	48 251,100
1010221380	240	04	09	Дорожное хозяйство (дорожные фонды)	104 898,992	78 251,100	48 251,100
1010400000				Основное мероприятие «Выполнение комплекса мероприятий по ремонту и капитальному ремонту автомобильных дорог и искусственных дорожных сооружений»	1 058 739,267	199 658,400	170 200,000

1	2	3	4	5	6	7	8
10104ST040				Проектирование, строительство (реконструкция), капитальный ремонт и ремонт автомобильных дорог общего пользования местного значения, находящихся на территории Пермского края	1 058 739,267	199 658,400	170 200,000
10104ST040	200			Закупка товаров, работ и услуг для обеспечения государственных (муниципальных) нужд	1 058 739,267	199 658,400	170 200,000
10104ST040	240			Иные закупки товаров, работ и услуг для обеспечения государственных (муниципальных) нужд	1 058 739,267	199 658,400	170 200,000
10104ST040	240	04	09	Дорожное хозяйство (дорожные фонды)	1 058 739,267	199 658,400	170 200,000
1010500000				Основное мероприятие «Обеспечение текущего и капитального ремонта сетей наружного освещения»	779 177,070	288 894,600	183 088,900
1010522190				Содержание сетей наружного освещения на автомобильных дорогах города Перми	0,000	12 920,500	13 519,600
1010522190	200			Закупка товаров, работ и услуг для обеспечения государственных (муниципальных) нужд	0,000	12 920,500	13 519,600
1010522190	240			Иные закупки товаров, работ и услуг для обеспечения государственных (муниципальных) нужд	0,000	12 920,500	13 519,600
1010522190	240	05	03	Благоустройство	0,000	12 920,500	13 519,600
1010523160				Содержание сетей наружного освещения микрорайона Бумкомбинат	1 239,300	1 239,300	1 239,300
1010523160	200			Закупка товаров, работ и услуг для обеспечения государственных (муниципальных) нужд	1 239,300	1 239,300	1 239,300
1010523160	240			Иные закупки товаров, работ и услуг для обеспечения государственных (муниципальных) нужд	1 239,300	1 239,300	1 239,300
1010523160	240	05	03	Благоустройство	1 239,300	1 239,300	1 239,300
1010571010				Возмещение затрат на содержание, паспортизацию, текущий ремонт сетей наружного освещения	213 502,570	174 734,800	168 330,000
1010571010	800			Иные бюджетные ассигнования	213 502,570	174 734,800	168 330,000
1010571010	810			Субсидии юридическим лицам (кроме некоммерческих организаций), индивидуальным предпринимателям, физическим лицам - производителям товаров, работ, услуг	213 502,570	174 734,800	168 330,000
1010571010	810	05	03	Благоустройство	213 502,570	174 734,800	168 330,000
1010571150				Финансовое обеспечение затрат на капитальный ремонт сетей наружного освещения	500 000,000	100 000,000	0,000
1010571150	800			Иные бюджетные ассигнования	500 000,000	100 000,000	0,000
1010571150	810			Субсидии юридическим лицам (кроме некоммерческих организаций), индивидуальным предпринимателям, физическим лицам - производителям товаров, работ, услуг	500 000,000	100 000,000	0,000
1010571150	810	05	03	Благоустройство	500 000,000	100 000,000	0,000
10105SЖ410				Развитие городского пространства	64 435,200	0,000	0,000
10105SЖ410	800			Иные бюджетные ассигнования	64 435,200	0,000	0,000
10105SЖ410	810			Субсидии юридическим лицам (кроме некоммерческих организаций), индивидуальным предпринимателям, физическим лицам - производителям товаров, работ, услуг	64 435,200	0,000	0,000
10105SЖ410	810	05	03	Благоустройство	64 435,200	0,000	0,000
1010600000				Основное мероприятие «Выполнение комплекса мероприятий по архитектурной подсветке»	840 862,276	244 104,391	0,000
1010623150				Архитектурная подсветка зданий	2 523,476	244 104,391	0,000
1010623150	200			Закупка товаров, работ и услуг для обеспечения государственных (муниципальных) нужд	2 523,476	244 104,391	0,000
1010623150	240			Иные закупки товаров, работ и услуг для обеспечения государственных (муниципальных) нужд	2 523,476	244 104,391	0,000
1010623150	240	05	03	Благоустройство	2 523,476	244 104,391	0,000
10106SЖ410				Развитие городского пространства	838 338,800	0,000	0,000
10106SЖ410	200			Закупка товаров, работ и услуг для обеспечения государственных (муниципальных) нужд	838 338,800	0,000	0,000
10106SЖ410	240			Иные закупки товаров, работ и услуг для обеспечения государственных (муниципальных) нужд	838 338,800	0,000	0,000
10106SЖ410	240	05	03	Благоустройство	838 338,800	0,000	0,000

1	2	3	4	5	6	7	8
101R100000				Основное мероприятие «Реализация мероприятий, направленных на финансовое обеспечение регионального проекта в рамках основного мероприятия федерального проекта «Дорожная сеть» национального проекта Российской Федерации «Безопасные и качественные автомобильные дороги»	604 918,900	731 753,000	581 831,000
101R1ST040				Проектирование, строительство (реконструкция), капитальный ремонт и ремонт автомобильных дорог общего пользования местного значения, находящихся на территории Пермского края, направленное на достижение целевых показателей регионального проекта «Безопасные и качественные автомобильные дороги Пермского края и Пермской городской агломерации»	604 918,900	731 753,000	581 831,000
101R1ST040	200			Закупка товаров, работ и услуг для обеспечения государственных (муниципальных) нужд	604 918,900	731 753,000	581 831,000
101R1ST040	240			Иные закупки товаров, работ и услуг для обеспечения государственных (муниципальных) нужд	604 918,900	731 753,000	581 831,000
101R1ST040	240	04	09	Дорожное хозяйство (дорожные фонды)	604 918,900	731 753,000	581 831,000
1020000000				Подпрограмма «Обеспечение деятельности заказчиков работ»	606 745,701	185 523,300	185 523,300
1020100000				Основное мероприятие «Выполнение функций муниципального заказчика работ»	606 745,701	185 523,300	185 523,300
1020100590				Обеспечение деятельности (оказание услуг, выполнение работ) муниципальных учреждений (организаций)	606 745,701	185 523,300	185 523,300
1020100590	100			Расходы на выплаты персоналу в целях обеспечения выполнения функций государственными (муниципальными) органами, казенными учреждениями, органами управления государственными внебюджетными фондами	160 544,700	150 307,300	150 307,300
1020100590	110			Расходы на выплаты персоналу казенных учреждений	160 544,700	150 307,300	150 307,300
1020100590	110	04	09	Дорожное хозяйство (дорожные фонды)	40 075,900	38 172,700	38 172,700
1020100590	110	05	05	Другие вопросы в области жилищно-коммунального хозяйства	120 468,800	112 134,600	112 134,600
1020100590	200			Закупка товаров, работ и услуг для обеспечения государственных (муниципальных) нужд	34 937,031	34 945,200	34 945,200
1020100590	240			Иные закупки товаров, работ и услуг для обеспечения государственных (муниципальных) нужд	34 937,031	34 945,200	34 945,200
1020100590	240	04	09	Дорожное хозяйство (дорожные фонды)	7 146,315	7 156,400	7 156,400
1020100590	240	05	05	Другие вопросы в области жилищно-коммунального хозяйства	27 790,716	27 788,800	27 788,800
1020100590	800			Иные бюджетные ассигнования	411 263,970	270,800	270,800
1020100590	850			Уплата налогов, сборов и иных платежей	411 263,970	270,800	270,800
1020100590	850	04	09	Дорожное хозяйство (дорожные фонды)	129,900	129,900	129,900
1020100590	850	05	05	Другие вопросы в области жилищно-коммунального хозяйства	411 134,070	140,900	140,900
1030000000				Подпрограмма «Совершенствование организации дорожного движения на улично-дорожной сети города Перми»	295 271,606	214 992,700	215 058,600
1030100000				Основное мероприятие «Обеспечение безопасности дорожного движения на автомобильных дорогах местного значения, в том числе на объектах улично-дорожной сети в границах городского округа»	128 865,362	129 931,900	129 931,900
1030123510				Содержание, обслуживание и установка технических средств организации дорожного движения улично-дорожной сети в границах городского округа	128 865,362	129 931,900	129 931,900
1030123510	200			Закупка товаров, работ и услуг для обеспечения государственных (муниципальных) нужд	128 865,362	129 931,900	129 931,900
1030123510	240			Иные закупки товаров, работ и услуг для обеспечения государственных (муниципальных) нужд	128 865,362	129 931,900	129 931,900
1030123510	240	04	09	Дорожное хозяйство (дорожные фонды)	128 865,362	129 931,900	129 931,900
1030200000				Основное мероприятие «Совершенствование технологии управления дорожным движением»	111 908,801	55 619,900	55 619,900
1030221560				Развитие комплекса технических средств видеонаблюдения и управления дорожным движением	108 411,801	52 122,900	52 122,900

1	2	3	4	5	6	7	8
1030221560	200			Закупка товаров, работ и услуг для обеспечения государственных (муниципальных) нужд	108 411,801	52 122,900	52 122,900
1030221560	240			Иные закупки товаров, работ и услуг для обеспечения государственных (муниципальных) нужд	108 411,801	52 122,900	52 122,900
1030221560	240	04	09	Дорожное хозяйство (дорожные фонды)	108 411,801	52 122,900	52 122,900
1030221610				Разработка (актуализация) и реализация проектов организации дорожного движения	3 497,000	3 497,000	3 497,000
1030221610	200			Закупка товаров, работ и услуг для обеспечения государственных (муниципальных) нужд	3 497,000	3 497,000	3 497,000
1030221610	240			Иные закупки товаров, работ и услуг для обеспечения государственных (муниципальных) нужд	3 497,000	3 497,000	3 497,000
1030221610	240	04	09	Дорожное хозяйство (дорожные фонды)	3 497,000	3 497,000	3 497,000
1030300000				Основное мероприятие «Мероприятия по реализации парковочной политики на автомобильных дорогах местного значения, в том числе на объектах улично-дорожной сети в границах городского округа»	54 497,443	29 440,900	29 506,800
1030323340				Организация функционирования и контроля за использованием парковок на автомобильных дорогах общего пользования местного значения	54 497,443	29 440,900	29 506,800
1030323340	200			Закупка товаров, работ и услуг для обеспечения государственных (муниципальных) нужд	54 469,443	29 412,900	29 478,800
1030323340	240			Иные закупки товаров, работ и услуг для обеспечения государственных (муниципальных) нужд	54 469,443	29 412,900	29 478,800
1030323340	240	04	09	Дорожное хозяйство (дорожные фонды)	54 469,443	29 412,900	29 478,800
1030323340	800			Иные бюджетные ассигнования	28,000	28,000	28,000
1030323340	850			Уплата налогов, сборов и иных платежей	28,000	28,000	28,000
1030323340	850	04	09	Дорожное хозяйство (дорожные фонды)	28,000	28,000	28,000
1100000000				**Муниципальная программа «Благоустройство города Перми»**	**2 569 745,977**	**2 409 789,735**	**476 092,400**
1110000000				*Подпрограмма «Озеленение территории города Перми, в том числе путем создания парков, скверов, садов, бульваров»*	*2 274 314,770*	*1 763 562,135*	*340 523,800*
1110100000				Основное мероприятие «Организация содержания объектов озеленения общего пользования»	619 040,930	456 379,682	180 509,100
1110121450				Содержание и ремонт объектов озеленения общего пользования	415 379,954	456 379,682	180 509,100
1110121450	200			Закупка товаров, работ и услуг для обеспечения государственных (муниципальных) нужд	415 378,854	456 378,582	180 508,000
1110121450	240			Иные закупки товаров, работ и услуг для обеспечения государственных (муниципальных) нужд	415 378,854	456 378,582	180 508,000
1110121450	240	05	03	Благоустройство	415 378,854	456 378,582	180 508,000
1110121450	800			Иные бюджетные ассигнования	1,100	1,100	1,100
1110121450	850			Уплата налогов, сборов и иных платежей	1,100	1,100	1,100
1110121450	850	05	03	Благоустройство	1,100	1,100	1,100
11101SЖ410				Развитие городского пространства	203 660,976	0,000	0,000
11101SЖ410	200			Закупка товаров, работ и услуг для обеспечения государственных (муниципальных) нужд	203 660,976	0,000	0,000
11101SЖ410	240			Иные закупки товаров, работ и услуг для обеспечения государственных (муниципальных) нужд	203 660,976	0,000	0,000
11101SЖ410	240	05	03	Благоустройство	203 660,976	0,000	0,000
1110200000				Основное мероприятие «Организация содержания пустошей, логов и водоохранных зон»	15 413,744	15 688,300	15 688,300
1110221510				Содержание пустошей, логов и водоохранных зон	15 413,744	15 688,300	15 688,300
1110221510	200			Закупка товаров, работ и услуг для обеспечения государственных (муниципальных) нужд	15 413,744	15 688,300	15 688,300
1110221510	240			Иные закупки товаров, работ и услуг для обеспечения государственных (муниципальных) нужд	15 413,744	15 688,300	15 688,300
1110221510	240	05	03	Благоустройство	15 413,744	15 688,300	15 688,300

1	2	3	4	5	6	7	8
1110300000				Основное мероприятие «Организация содержания и ремонта фонтанов»	18 283,590	19 532,000	19 532,000
1110321570				Содержание и ремонт фонтанов	18 283,590	19 532,000	19 532,000
1110321570	200			Закупка товаров, работ и услуг для обеспечения государственных (муниципальных) нужд	18 283,590	19 532,000	19 532,000
1110321570	240			Иные закупки товаров, работ и услуг для обеспечения государственных (муниципальных) нужд	18 283,590	19 532,000	19 532,000
1110321570	240	05	03	Благоустройство	18 283,590	19 532,000	19 532,000
1110400000				Основное мероприятие «Выполнение комплекса мероприятий по приведению в нормативное состояние объектов озеленения общего пользования»	1 253 974,009	1 106 471,900	100 000,000
1110423360				Капитальный ремонт объектов озеленения общего пользования	28 989,102	0,000	0,000
1110423360	200			Закупка товаров, работ и услуг для обеспечения государственных (муниципальных) нужд	28 989,102	0,000	0,000
1110423360	240			Иные закупки товаров, работ и услуг для обеспечения государственных (муниципальных) нужд	28 989,102	0,000	0,000
1110423360	240	05	03	Благоустройство	28 989,102	0,000	0,000
11104SЖ410				Развитие городского пространства	1 224 984,907	1 106 471,900	100 000,000
11104SЖ410	200			Закупка товаров, работ и услуг для обеспечения государственных (муниципальных) нужд	1 224 984,907	1 106 471,900	100 000,000
11104SЖ410	240			Иные закупки товаров, работ и услуг для обеспечения государственных (муниципальных) нужд	1 224 984,907	1 106 471,900	100 000,000
11104SЖ410	240	05	03	Благоустройство	1 224 984,907	1 106 471,900	100 000,000
1110500000				Основное мероприятие «Выполнение комплекса работ по строительству и реконструкции объектов озеленения общего пользования»	206 295,250	130 362,853	0,000
1110541780				Строительство сквера по ул. Гашкова, 20	35 840,000	0,000	0,000
1110541780	400			Капитальные вложения в объекты государственной (муниципальной) собственности	35 840,000	0,000	0,000
1110541780	410			Бюджетные инвестиции	35 840,000	0,000	0,000
1110541780	410	05	03	Благоустройство	35 840,000	0,000	0,000
1110541810				Строительство сквера по ул. Калгановской, 62	24 926,609	57 640,691	0,000
1110541810	400			Капитальные вложения в объекты государственной (муниципальной) собственности	24 926,609	57 640,691	0,000
1110541810	410			Бюджетные инвестиции	24 926,609	57 640,691	0,000
1110541810	410	05	03	Благоустройство	24 926,609	57 640,691	0,000
1110541830				Строительство сквера по ул. Генерала Черняховского	53 611,400	0,000	0,000
1110541830	400			Капитальные вложения в объекты государственной (муниципальной) собственности	53 611,400	0,000	0,000
1110541830	410			Бюджетные инвестиции	53 611,400	0,000	0,000
1110541830	410	05	03	Благоустройство	53 611,400	0,000	0,000
1110541850				Строительство сквера по ул. Корсуньской, 31	31 754,897	49 519,603	0,000
1110541850	400			Капитальные вложения в объекты государственной (муниципальной) собственности	31 754,897	49 519,603	0,000
1110541850	410			Бюджетные инвестиции	31 754,897	49 519,603	0,000
1110541850	410	05	03	Благоустройство	31 754,897	49 519,603	0,000
1110542270				Строительство сквера по ул. Яблочкова	3 835,994	9 303,479	0,000
1110542270	400			Капитальные вложения в объекты государственной (муниципальной) собственности	3 835,994	9 303,479	0,000
1110542270	410			Бюджетные инвестиции	3 835,994	9 303,479	0,000
1110542270	410	05	03	Благоустройство	3 835,994	9 303,479	0,000
1110543580				Строительство сетей наружного освещения на объектах озеленения общего пользования	50 666,350	13 899,080	0,000
1110543580	400			Капитальные вложения в объекты государственной (муниципальной) собственности	50 666,350	13 899,080	0,000

1	2	3	4	5	6	7	8
1110543580	410			Бюджетные инвестиции	50 666,350	13 899,080	0,000
1110543580	410	05	03	Благоустройство	50 666,350	13 899,080	0,000
11105SЖ410				Развитие городского пространства	5 660,000	0,000	0,000
11105SЖ410	400			Капитальные вложения в объекты государственной (муниципальной) собственности	5 660,000	0,000	0,000
11105SЖ410	410			Бюджетные инвестиции	5 660,000	0,000	0,000
11105SЖ410	410	05	03	Благоустройство	5 660,000	0,000	0,000
1110600000				Основное мероприятие «Организация содержания искусственных инженерных сооружений, предназначенных для движения пешеходов»	22 660,609	23 099,700	23 099,700
1110621750				Содержание и ремонт искусственных инженерных сооружений, предназначенных для движения пешеходов	22 660,609	23 099,700	23 099,700
1110621750	200			Закупка товаров, работ и услуг для обеспечения государственных (муниципальных) нужд	22 660,609	23 099,700	23 099,700
1110621750	240			Иные закупки товаров, работ и услуг для обеспечения государственных (муниципальных) нужд	22 660,609	23 099,700	23 099,700
1110621750	240	04	09	Дорожное хозяйство (дорожные фонды)	22 116,699	23 099,700	23 099,700
1110621750	240	05	03	Благоустройство	543,910	0,000	0,000
1110700000				Основное мероприятие «Демонтаж самовольно установленных и незаконно размещенных движимых объектов»	1 244,438	1 694,700	1 694,700
1110721820				Демонтаж, перемещение и хранение, транспортирование и захоронение либо утилизация самовольно установленных и незаконно размещенных движимых объектов	1 244,438	1 694,700	1 694,700
1110721820	200			Закупка товаров, работ и услуг для обеспечения государственных (муниципальных) нужд	1 244,438	1 694,700	1 694,700
1110721820	240			Иные закупки товаров, работ и услуг для обеспечения государственных (муниципальных) нужд	1 244,438	1 694,700	1 694,700
1110721820	240	04	12	Другие вопросы в области национальной экономики	1 244,438	1 694,700	1 694,700
1110800000				Основное мероприятие «Выполнение комплекса мероприятий по содержанию и ремонту гидротехнических сооружений»	137 402,200	10 333,000	0,000
1110823400				Капитальный ремонт берегоукрепительных сооружений набережной Воткинского водохранилища в Кировском районе г. Перми	12 664,800	0,000	0,000
1110823400	200			Закупка товаров, работ и услуг для обеспечения государственных (муниципальных) нужд	12 664,800	0,000	0,000
1110823400	240			Иные закупки товаров, работ и услуг для обеспечения государственных (муниципальных) нужд	12 664,800	0,000	0,000
1110823400	240	04	06	Водное хозяйство	12 664,800	0,000	0,000
11108SЖ410				Развитие городского пространства	124 737,400	10 333,000	0,000
11108SЖ410	200			Закупка товаров, работ и услуг для обеспечения государственных (муниципальных) нужд	124 737,400	10 333,000	0,000
11108SЖ410	240			Иные закупки товаров, работ и услуг для обеспечения государственных (муниципальных) нужд	124 737,400	10 333,000	0,000
11108SЖ410	240	04	06	Водное хозяйство	124 737,400	10 333,000	0,000
1120000000				*Подпрограмма «Восстановление нормативного состояния и развитие мест погребения, в том числе крематория»*	*193 348,523*	*546 227,600*	*35 568,600*
1120100000				Основное мероприятие «Поддержание в нормативном состоянии мест погребения»	43 714,761	54 534,600	34 713,100
1120123700				Содержание мест погребения	43 120,161	53 940,000	34 118,500
1120123700	200			Закупка товаров, работ и услуг для обеспечения государственных (муниципальных) нужд	43 120,161	53 940,000	34 118,500
1120123700	240			Иные закупки товаров, работ и услуг для обеспечения государственных (муниципальных) нужд	43 120,161	53 940,000	34 118,500
1120123700	240	05	03	Благоустройство	43 120,161	53 940,000	34 118,500
1120123710				Организация автобусных перевозок граждан на территории кладбища «Северное» в выходные, праздничные дни и дни массового посещения кладбища (в религиозные праздники, дни поминовений)	594,600	594,600	594,600

1	2	3	4	5	6	7	8
1120123710	200			Закупка товаров, работ и услуг для обеспечения государственных (муниципальных) нужд	594,600	594,600	594,600
1120123710	240			Иные закупки товаров, работ и услуг для обеспечения государственных (муниципальных) нужд	594,600	594,600	594,600
1120123710	240	05	03	Благоустройство	594,600	594,600	594,600
1120200000				Основное мероприятие «Организация эвакуации умерших»	15,564	855,500	855,500
1120221930				Эвакуация умерших из жилых помещений (при отсутствии супруга, близких родственников либо законного представителя умершего или при невозможности осуществить ими эвакуацию), а также с улиц, мест аварий и иных мест	15,564	855,500	855,500
1120221930	200			Закупка товаров, работ и услуг для обеспечения государственных (муниципальных) нужд	15,564	855,500	855,500
1120221930	240			Иные закупки товаров, работ и услуг для обеспечения государственных (муниципальных) нужд	15,564	855,500	855,500
1120221930	240	05	03	Благоустройство	15,564	855,500	855,500
1120300000				Основное мероприятие «Выполнение комплекса мероприятий по приведению в нормативное состояние мест погребения»	53 118,198	125 000,000	0,000
1120321940				Приведение в нормативное состояние мест погребения	53 118,198	125 000,000	0,000
1120321940	200			Закупка товаров, работ и услуг для обеспечения государственных (муниципальных) нужд	53 118,198	125 000,000	0,000
1120321940	240			Иные закупки товаров, работ и услуг для обеспечения государственных (муниципальных) нужд	53 118,198	125 000,000	0,000
1120321940	240	05	03	Благоустройство	53 118,198	125 000,000	0,000
1120400000				Основное мероприятие «Выполнение комплекса мероприятий по строительству и реконструкции мест погребения»	96 500,000	365 837,500	0,000
1120441120				Строительство крематория на кладбище «Восточное» города Перми	96 500,000	365 837,500	0,000
1120441120	400			Капитальные вложения в объекты государственной (муниципальной) собственности	96 500,000	365 837,500	0,000
1120441120	410			Бюджетные инвестиции	96 500,000	365 837,500	0,000
1120441120	410	05	03	Благоустройство	96 500,000	365 837,500	0,000
1130000000				*Подпрограмма «Развитие коммунальной инфраструктуры и благоустройства территории индивидуальной жилой застройки в городе Перми»*	*102 082,684*	*100 000,000*	*100 000,000*
1130100000				Основное мероприятие «Выполнение комплекса мероприятий по благоустройству территорий общего пользования микрорайонов индивидуальной жилой застройки в городе Перми»	75 002,701	100 000,000	100 000,000
1130123130				Благоустройство территорий индивидуальной жилой застройки в городе Перми	75 002,701	100 000,000	100 000,000
1130123130	200			Закупка товаров, работ и услуг для обеспечения государственных (муниципальных) нужд	75 002,701	100 000,000	100 000,000
1130123130	240			Иные закупки товаров, работ и услуг для обеспечения государственных (муниципальных) нужд	75 002,701	100 000,000	100 000,000
1130123130	240	04	09	Дорожное хозяйство (дорожные фонды)	75 002,701	100 000,000	100 000,000
1130200000				Основное мероприятие «Капитальные вложения в объекты инженерной инфраструктуры и объекты благоустройства территорий индивидуальной жилой застройки в городе Перми»	27 079,983	0,000	0,000
1130242760				Строительство объектов инженерной инфраструктуры на территории индивидуальной жилой застройки в городе Перми	27 079,983	0,000	0,000
1130242760	400			Капитальные вложения в объекты государственной (муниципальной) собственности	27 079,983	0,000	0,000
1130242760	410			Бюджетные инвестиции	27 079,983	0,000	0,000
1130242760	410	05	02	Коммунальное хозяйство	27 079,983	0,000	0,000
1200000000				**Муниципальная программа «Организация регулярных перевозок автомобильным и городским наземным электрическим транспортом в городе Перми»**	**6 350 050,079**	**6 371 740,489**	**6 925 496,035**

1	2	3	4	5	6	7	8
1210000000				*Подпрограмма «Приоритетное развитие общественного транспорта в городе Перми»*	*6 350 050,079*	*6 371 740,489*	*6 925 496,035*
1210100000				Основное мероприятие «Совершенствование маршрутной сети»	5 966 874,207	5 954 223,000	6 319 858,400
1210123270				Осуществление регулярных перевозок пассажиров автомобильным транспортом по муниципальным маршрутам регулярных перевозок города Перми по регулируемому тарифу города Перми	5 085 073,222	5 107 320,780	5 472 956,180
1210123270	200			Закупка товаров, работ и услуг для обеспечения государственных (муниципальных) нужд	5 085 073,222	5 107 320,780	5 472 956,180
1210123270	240			Иные закупки товаров, работ и услуг для обеспечения государственных (муниципальных) нужд	5 085 073,222	5 107 320,780	5 472 956,180
1210123270	240	04	08	Транспорт	5 085 073,222	5 107 320,780	5 472 956,180
1210123320				Осуществление регулярных перевозок пассажиров городским наземным электрическим транспортом по муниципальным маршрутам регулярных перевозок города Перми по регулируемому тарифу города Перми	881 800,985	846 902,220	846 902,220
1210123320	200			Закупка товаров, работ и услуг для обеспечения государственных (муниципальных) нужд	881 800,985	846 902,220	846 902,220
1210123320	240			Иные закупки товаров, работ и услуг для обеспечения государственных (муниципальных) нужд	881 800,985	846 902,220	846 902,220
1210123320	240	04	08	Транспорт	881 800,985	846 902,220	846 902,220
1210200000				Основное мероприятие «Развитие тарифного меню и способов оплаты проезда»	95,000	0,000	0,000
1210223280				Проведение аудиторской экспертизы экономической обоснованности тарифов на перевозки пассажиров автомобильным и городским наземным электрическим транспортом на муниципальных маршрутах регулярных перевозок	95,000	0,000	0,000
1210223280	200			Закупка товаров, работ и услуг для обеспечения государственных (муниципальных) нужд	95,000	0,000	0,000
1210223280	240			Иные закупки товаров, работ и услуг для обеспечения государственных (муниципальных) нужд	95,000	0,000	0,000
1210223280	240	04	08	Транспорт	95,000	0,000	0,000
1210300000				Основное мероприятие «Повышение уровня контроля за работой перевозчиков и оплатой проезда»	211 393,381	146 286,931	166 231,100
1210300590				Обеспечение деятельности (оказание услуг, выполнение работ) муниципальных учреждений (организаций)	126 033,965	127 134,800	127 134,800
1210300590	100			Расходы на выплаты персоналу в целях обеспечения выполнения функций государственными (муниципальными) органами, казенными учреждениями, органами управления государственными внебюджетными фондами	111 413,063	115 787,300	115 787,300
1210300590	110			Расходы на выплаты персоналу казенных учреждений	111 413,063	115 787,300	115 787,300
1210300590	110	04	08	Транспорт	111 413,063	115 787,300	115 787,300
1210300590	200			Закупка товаров, работ и услуг для обеспечения государственных (муниципальных) нужд	14 610,002	11 336,600	11 336,600
1210300590	240			Иные закупки товаров, работ и услуг для обеспечения государственных (муниципальных) нужд	14 610,002	11 336,600	11 336,600
1210300590	240	04	08	Транспорт	14 610,002	11 336,600	11 336,600
1210300590	800			Иные бюджетные ассигнования	10,900	10,900	10,900
1210300590	850			Уплата налогов, сборов и иных платежей	10,900	10,900	10,900
1210300590	850	04	08	Транспорт	10,900	10,900	10,900
1210321800				Организация безналичной оплаты проезда в автомобильном и городском наземном электрическом транспорте по муниципальным маршрутам регулярных перевозок города Перми по регулируемому тарифу	77 729,819	0,000	0,000
1210321800	200			Закупка товаров, работ и услуг для обеспечения государственных (муниципальных) нужд	77 729,819	0,000	0,000
1210321800	240			Иные закупки товаров, работ и услуг для обеспечения государственных (муниципальных) нужд	77 729,819	0,000	0,000
1210321800	240	04	08	Транспорт	77 729,819	0,000	0,000

1	2	3	4	5	6	7	8
1210322210				Обеспечение функционирования автоматизированных информационных систем по управлению транспортом	7 629,597	19 152,131	39 096,300
1210322210	200			Закупка товаров, работ и услуг для обеспечения государственных (муниципальных) нужд	7 629,597	19 152,131	39 096,300
1210322210	240			Иные закупки товаров, работ и услуг для обеспечения государственных (муниципальных) нужд	7 629,597	19 152,131	39 096,300
1210322210	240	04	08	Транспорт	7 629,597	19 152,131	39 096,300
1210400000				Основное мероприятие «Создание и развитие сервисов взаимодействия с пассажирами по вопросам качества работы общественного транспорта»	2 214,200	2 214,200	2 214,200
1210421810				Информирование населения о транспортном обслуживании автомобильным и городским наземным электрическим транспортом по муниципальным маршрутам регулярных перевозок в городе Перми	2 214,200	2 214,200	2 214,200
1210421810	200			Закупка товаров, работ и услуг для обеспечения государственных (муниципальных) нужд	2 214,200	2 214,200	2 214,200
1210421810	240			Иные закупки товаров, работ и услуг для обеспечения государственных (муниципальных) нужд	2 214,200	2 214,200	2 214,200
1210421810	240	04	08	Транспорт	2 214,200	2 214,200	2 214,200
1210500000				Основное мероприятие «Обустройство остановочных пунктов»	160 797,827	60 211,269	40 267,100
1210521770				Обустройство и ремонт остановочных пунктов, используемых в регулярных перевозках пассажиров	109 713,500	34 452,169	14 508,000
1210521770	200			Закупка товаров, работ и услуг для обеспечения государственных (муниципальных) нужд	109 713,500	34 452,169	14 508,000
1210521770	240			Иные закупки товаров, работ и услуг для обеспечения государственных (муниципальных) нужд	109 713,500	34 452,169	14 508,000
1210521770	240	04	09	Дорожное хозяйство (дорожные фонды)	109 713,500	34 452,169	14 508,000
1210521780				Содержание и ремонт остановочных пунктов	51 084,327	25 759,100	25 759,100
1210521780	200			Закупка товаров, работ и услуг для обеспечения государственных (муниципальных) нужд	51 084,327	25 759,100	25 759,100
1210521780	240			Иные закупки товаров, работ и услуг для обеспечения государственных (муниципальных) нужд	51 084,327	25 759,100	25 759,100
1210521780	240	04	09	Дорожное хозяйство (дорожные фонды)	51 084,327	25 759,100	25 759,100
1210600000				Основное мероприятие «Выполнение комплекса мероприятий по обновлению подвижного состава и приведению в нормативное состояние трамвайных путей»	8 675,464	208 805,089	396 925,235
12106ST420				Реализация проекта, направленного на комплексное развитие городского наземного электрического транспорта г. Перми	0,000	30 051,152	14 989,883
12106ST420	400			Капитальные вложения в объекты государственной (муниципальной) собственности	0,000	30 051,152	14 989,883
12106ST420	410			Бюджетные инвестиции	0,000	30 051,152	14 989,883
12106ST420	410	04	08	Транспорт	0,000	30 051,152	14 989,883
12106ST440				Плата концедента по концессионному соглашению, объектом которого являются объекты транспортной инфраструктуры и технологически связанные с ними транспортные средства, обеспечивающие деятельность, связанную с перевозками пассажиров транспортом общего пользования	8 675,464	178 753,937	381 935,352
12106ST440	800			Иные бюджетные ассигнования	8 675,464	178 753,937	381 935,352
12106ST440	810			Субсидии юридическим лицам (кроме некоммерческих организаций), индивидуальным предпринимателям, физическим лицам - производителям товаров, работ, услуг	8 675,464	178 753,937	381 935,352
12106ST440	810	04	08	Транспорт	8 675,464	178 753,937	381 935,352
1300000000				**Муниципальная программа «Формирование современной городской среды»**	**604 736,467**	**396 358,700**	**409 060,100**
1310000000				*Подпрограмма «Формирование комфортного внутригородского пространства на территории муниципального образования город Пермь»*	*361 058,253*	*288 150,500*	*320 167,300*
1310100000				Основное мероприятие «Благоустройство дворовых территорий многоквартирных домов города Перми»	72 907,753	0,000	0,000

1	2	3	4	5	6	7	8
13101SЖ090				Поддержка муниципальных программ формирования современной городской среды (расходы, не софинансируемые из федерального бюджета)	72 907,753	0,000	0,000
13101SЖ090	800			Иные бюджетные ассигнования	72 907,753	0,000	0,000
13101SЖ090	810			Субсидии юридическим лицам (кроме некоммерческих организаций), индивидуальным предпринимателям, физическим лицам - производителям товаров, работ, услуг	72 907,753	0,000	0,000
13101SЖ090	810	05	03	Благоустройство	72 907,753	0,000	0,000
131F200000				Основное мероприятие «Региональный проект «Формирование комфортной городской среды»	288 150,500	288 150,500	320 167,300
131F255550				Реализация программ формирования современной городской среды	288 150,500	288 150,500	320 167,300
131F255550	800			Иные бюджетные ассигнования	288 150,500	288 150,500	320 167,300
131F255550	810			Субсидии юридическим лицам (кроме некоммерческих организаций), индивидуальным предпринимателям, физическим лицам - производителям товаров, работ, услуг	288 150,500	288 150,500	320 167,300
131F255550	810	05	03	Благоустройство	288 150,500	288 150,500	320 167,300
1320000000				*Подпрограмма «Благоустройство общественных территорий муниципального образования город Пермь»*	*243 678,214*	*108 208,200*	*88 892,800*
1320100000				Основное мероприятие «Выполнение комплекса мероприятий по ремонту и капитальному ремонту территорий общего пользования»	243 678,214	36 223,200	88 892,800
1320122280				Ремонт общественных территорий города Перми	48 548,660	0,000	0,000
1320122280	200			Закупка товаров, работ и услуг для обеспечения государственных (муниципальных) нужд	48 548,660	0,000	0,000
1320122280	240			Иные закупки товаров, работ и услуг для обеспечения государственных (муниципальных) нужд	48 548,660	0,000	0,000
1320122280	240	05	03	Благоустройство	48 548,660	0,000	0,000
1320123040				Капитальный ремонт общественных территорий города Перми	83 281,855	0,000	0,000
1320123040	200			Закупка товаров, работ и услуг для обеспечения государственных (муниципальных) нужд	83 281,855	0,000	0,000
1320123040	240			Иные закупки товаров, работ и услуг для обеспечения государственных (муниципальных) нужд	83 281,855	0,000	0,000
1320123040	240	05	03	Благоустройство	83 281,855	0,000	0,000
13201SЖ090				Поддержка муниципальных программ формирования современной городской среды (расходы, не софинансируемые из федерального бюджета)	111 847,699	36 223,200	88 892,800
13201SЖ090	200			Закупка товаров, работ и услуг для обеспечения государственных (муниципальных) нужд	111 847,699	36 223,200	88 892,800
13201SЖ090	240			Иные закупки товаров, работ и услуг для обеспечения государственных (муниципальных) нужд	111 847,699	36 223,200	88 892,800
13201SЖ090	240	05	03	Благоустройство	111 847,699	36 223,200	88 892,800
1320300000				Основное мероприятие «Выполнение комплекса работ по обустройству территорий общего пользования»	0,000	71 985,000	0,000
13203SЖ090				Поддержка муниципальных программ формирования современной городской среды (расходы, не софинансируемые из федерального бюджета)	0,000	71 985,000	0,000
13203SЖ090	200			Закупка товаров, работ и услуг для обеспечения государственных (муниципальных) нужд	0,000	71 985,000	0,000
13203SЖ090	240			Иные закупки товаров, работ и услуг для обеспечения государственных (муниципальных) нужд	0,000	71 985,000	0,000
13203SЖ090	240	05	03	Благоустройство	0,000	71 985,000	0,000
1400000000				**Муниципальная программа «Охрана природы и лесное хозяйство города Перми»**	**89 521,892**	**259 409,900**	**144 409,900**
1410000000				*Подпрограмма «Реализация природоохранных мероприятий»*	*33 807,579*	*204 846,800*	*89 846,800*
1410100000				Основное мероприятие «Охрана и улучшение состояния природных объектов на территории города Перми»	1 117,712	753,500	753,500
1410121660				Содержание и развитие системы ООПТ местного значения	1 117,712	753,500	753,500

1	2	3	4	5	6	7	8
1410121660	200			Закупка товаров, работ и услуг для обеспечения государственных (муниципальных) нужд	1 023,212	659,000	659,000
1410121660	240			Иные закупки товаров, работ и услуг для обеспечения государственных (муниципальных) нужд	1 023,212	659,000	659,000
1410121660	240	04	07	Лесное хозяйство	1 023,212	659,000	659,000
1410121660	800			Иные бюджетные ассигнования	94,500	94,500	94,500
1410121660	850			Уплата налогов, сборов и иных платежей	94,500	94,500	94,500
1410121660	850	04	07	Лесное хозяйство	94,500	94,500	94,500
1410200000				Основное мероприятие «Наблюдение за состоянием атмосферного воздуха и улучшение его качества»	1 645,400	1 439,400	1 439,400
1410221620				Подготовка и предоставление населению города Перми информации о состоянии окружающей среды	1 575,400	1 369,400	1 369,400
1410221620	200			Закупка товаров, работ и услуг для обеспечения государственных (муниципальных) нужд	1 575,400	1 369,400	1 369,400
1410221620	240			Иные закупки товаров, работ и услуг для обеспечения государственных (муниципальных) нужд	1 575,400	1 369,400	1 369,400
1410221620	240	06	03	Охрана объектов растительного и животного мира и среды их обитания	1 369,400	1 369,400	1 369,400
1410221620	240	06	04	Прикладные научные исследования в области охраны окружающей среды	206,000	0,000	0,000
14102SУ200				Реализация мероприятий по предотвращению распространения и уничтожению борщевика Сосновского в муниципальных образованиях Пермского края	70,000	70,000	70,000
14102SУ200	200			Закупка товаров, работ и услуг для обеспечения государственных (муниципальных) нужд	70,000	70,000	70,000
14102SУ200	240			Иные закупки товаров, работ и услуг для обеспечения государственных (муниципальных) нужд	70,000	70,000	70,000
14102SУ200	240	04	05	Сельское хозяйство и рыболовство	70,000	70,000	70,000
1410300000				Основное мероприятие «Компенсационные посадки зеленых насаждений»	0,000	9 161,500	9 161,500
1410321690				Посадка зеленых насаждений ценных видов	0,000	9 161,500	9 161,500
1410321690	200			Закупка товаров, работ и услуг для обеспечения государственных (муниципальных) нужд	0,000	9 161,500	9 161,500
1410321690	240			Иные закупки товаров, работ и услуг для обеспечения государственных (муниципальных) нужд	0,000	9 161,500	9 161,500
1410321690	240	06	03	Охрана объектов растительного и животного мира и среды их обитания	0,000	9 161,500	9 161,500
1410400000				Основное мероприятие «Создание единого зеленого каркаса города Перми»	318,600	318,600	318,600
1410422070				Разработка информационной системы обеспечения озеленительной деятельности города Перми	318,600	318,600	318,600
1410422070	200			Закупка товаров, работ и услуг для обеспечения государственных (муниципальных) нужд	318,600	318,600	318,600
1410422070	240			Иные закупки товаров, работ и услуг для обеспечения государственных (муниципальных) нужд	318,600	318,600	318,600
1410422070	240	06	03	Охрана объектов растительного и животного мира и среды их обитания	318,600	318,600	318,600
1410500000				Основное мероприятие «Создание и развитие инфраструктуры для экологического туризма»	0,000	206,000	206,000
1410522180				Рекреационное обустройство в целях экологического туризма	0,000	206,000	206,000
1410522180	200			Закупка товаров, работ и услуг для обеспечения государственных (муниципальных) нужд	0,000	206,000	206,000
1410522180	240			Иные закупки товаров, работ и услуг для обеспечения государственных (муниципальных) нужд	0,000	206,000	206,000
1410522180	240	06	03	Охрана объектов растительного и животного мира и среды их обитания	0,000	206,000	206,000
1410600000				Основное мероприятие «Мероприятия по созданию питомника растений»	19 388,900	93 705,200	70 000,000

1	2	3	4	5	6	7	8
1410600590				Обеспечение деятельности (оказание услуг, выполнение работ) муниципальных учреждений (организаций)	8 388,900	46 427,800	50 260,000
1410600590	100			Расходы на выплаты персоналу в целях обеспечения выполнения функций государственными (муниципальными) органами, казенными учреждениями, органами управления государственными внебюджетными фондами	6 888,900	41 427,800	41 427,800
1410600590	110			Расходы на выплаты персоналу казенных учреждений	6 888,900	41 427,800	41 427,800
1410600590	110	05	05	Другие вопросы в области жилищно-коммунального хозяйства	6 888,900	41 427,800	41 427,800
1410600590	200			Закупка товаров, работ и услуг для обеспечения государственных (муниципальных) нужд	1 500,000	5 000,000	8 832,200
1410600590	240			Иные закупки товаров, работ и услуг для обеспечения государственных (муниципальных) нужд	1 500,000	5 000,000	8 832,200
1410600590	240	05	05	Другие вопросы в области жилищно-коммунального хозяйства	1 500,000	5 000,000	8 832,200
1410622340				Обеспечение питомника растений инфраструктурой для его деятельности	11 000,000	47 277,400	19 740,000
1410622340	200			Закупка товаров, работ и услуг для обеспечения государственных (муниципальных) нужд	11 000,000	47 277,400	19 740,000
1410622340	240			Иные закупки товаров, работ и услуг для обеспечения государственных (муниципальных) нужд	11 000,000	47 277,400	19 740,000
1410622340	240	05	03	Благоустройство	11 000,000	47 277,400	19 740,000
1410700000				Основное мероприятие «Капитальные вложения в объекты недвижимого имущества муниципальной собственности в сфере экологии»	0,000	87 794,800	0,000
1410743570				Строительство городского питомника растений на земельном участке с кадастровым номером 59:01:0000000:91384	0,000	87 794,800	0,000
1410743570	400			Капитальные вложения в объекты государственной (муниципальной) собственности	0,000	87 794,800	0,000
1410743570	410			Бюджетные инвестиции	0,000	87 794,800	0,000
1410743570	410	05	03	Благоустройство	0,000	87 794,800	0,000
1410800000				Основное мероприятие «Восстановление и экологическая реабилитация водных объектов»	6 804,393	6 920,000	6 920,000
1410821640				Наблюдение за водными объектами города Перми и их обустройство	6 804,393	6 920,000	6 920,000
1410821640	200			Закупка товаров, работ и услуг для обеспечения государственных (муниципальных) нужд	6 803,093	6 918,700	6 918,700
1410821640	240			Иные закупки товаров, работ и услуг для обеспечения государственных (муниципальных) нужд	6 803,093	6 918,700	6 918,700
1410821640	240	06	03	Охрана объектов растительного и животного мира и среды их обитания	6 803,093	6 918,700	6 918,700
1410821640	800			Иные бюджетные ассигнования	1,300	1,300	1,300
1410821640	850			Уплата налогов, сборов и иных платежей	1,300	1,300	1,300
1410821640	850	06	03	Охрана объектов растительного и животного мира и среды их обитания	1,300	1,300	1,300
1410900000				Основное мероприятие «Экологическое просвещение населения города Перми»	4 532,574	4 547,800	1 047,800
1410922200				Информирование населения города Перми о качестве окружающей среды	4 532,574	4 547,800	1 047,800
1410922200	200			Закупка товаров, работ и услуг для обеспечения государственных (муниципальных) нужд	4 532,574	4 547,800	1 047,800
1410922200	240			Иные закупки товаров, работ и услуг для обеспечения государственных (муниципальных) нужд	4 532,574	4 547,800	1 047,800
1410922200	240	06	03	Охрана объектов растительного и животного мира и среды их обитания	4 532,574	4 547,800	1 047,800
1420000000				*Подпрограмма «Сохранение и воспроизводство городских лесов»*	*55 714,313*	*54 563,100*	*54 563,100*
1420100000				Основное мероприятие «Проведение учета лесных участков и осуществление лесного контроля городских лесов»	78,720	164,000	164,000
1420121790				Проведение мероприятий по лесоустройству, межеванию и лесному контролю	78,720	164,000	164,000

1	2	3	4	5	6	7	8
1420121790	200			Закупка товаров, работ и услуг для обеспечения государственных (муниципальных) нужд	78,720	164,000	164,000
1420121790	240			Иные закупки товаров, работ и услуг для обеспечения государственных (муниципальных) нужд	78,720	164,000	164,000
1420121790	240	04	07	Лесное хозяйство	78,720	164,000	164,000
1420200000				Основное мероприятие «Выполнение мероприятий по охране, защите, воспроизводству городских лесов»	45 475,805	43 733,100	43 733,100
1420200590				Обеспечение деятельности (оказание услуг, выполнение работ) муниципальных учреждений (организаций)	44 795,198	42 277,700	42 277,700
1420200590	100			Расходы на выплаты персоналу в целях обеспечения выполнения функций государственными (муниципальными) органами, казенными учреждениями, органами управления государственными внебюджетными фондами	39 892,700	37 993,000	37 993,000
1420200590	110			Расходы на выплаты персоналу казенных учреждений	39 892,700	37 993,000	37 993,000
1420200590	110	04	07	Лесное хозяйство	39 892,700	37 993,000	37 993,000
1420200590	200			Закупка товаров, работ и услуг для обеспечения государственных (муниципальных) нужд	4 733,998	4 116,200	4 116,200
1420200590	240			Иные закупки товаров, работ и услуг для обеспечения государственных (муниципальных) нужд	4 733,998	4 116,200	4 116,200
1420200590	240	04	07	Лесное хозяйство	4 733,998	4 116,200	4 116,200
1420200590	800			Иные бюджетные ассигнования	168,500	168,500	168,500
1420200590	850			Уплата налогов, сборов и иных платежей	168,500	168,500	168,500
1420200590	850	04	07	Лесное хозяйство	168,500	168,500	168,500
1420221700				Обеспечение санитарной и противопожарной безопасности на территории Пермского городского лесничества	680,607	1 455,400	1 455,400
1420221700	200			Закупка товаров, работ и услуг для обеспечения государственных (муниципальных) нужд	680,607	1 455,400	1 455,400
1420221700	240			Иные закупки товаров, работ и услуг для обеспечения государственных (муниципальных) нужд	680,607	1 455,400	1 455,400
1420221700	240	04	07	Лесное хозяйство	680,607	1 455,400	1 455,400
1420300000				Основное мероприятие «Формирование рекреационно привлекательных территорий путем создания рекреационных зон и мест отдыха»	7 147,871	9 199,400	8 671,800
1420321650				Поддержание территории городских лесов в нормативном состоянии	7 147,871	9 199,400	8 671,800
1420321650	200			Закупка товаров, работ и услуг для обеспечения государственных (муниципальных) нужд	7 147,871	9 199,400	8 671,800
1420321650	240			Иные закупки товаров, работ и услуг для обеспечения государственных (муниципальных) нужд	7 147,871	9 199,400	8 671,800
1420321650	240	04	07	Лесное хозяйство	7 147,871	9 199,400	8 671,800
1420400000				Основное мероприятие «Мероприятие по развитию городского пространства в рамках проекта «Зеленое кольцо» в особо охраняемой природной территории местного значения - охраняемом ландшафте «Черняевский лес»	3 011,917	1 466,600	1 994,200
14204SЖ410				Развитие городского пространства	3 011,917	1 466,600	1 994,200
14204SЖ410	200			Закупка товаров, работ и услуг для обеспечения государственных (муниципальных) нужд	3 011,917	1 466,600	1 994,200
14204SЖ410	240			Иные закупки товаров, работ и услуг для обеспечения государственных (муниципальных) нужд	3 011,917	1 466,600	1 994,200
14204SЖ410	240	04	07	Лесное хозяйство	3 011,917	1 466,600	1 994,200
1500000000				**Муниципальная программа «Обеспечение жильем жителей города Перми»**	**2 048 204,749**	**4 973 206,514**	**1 205 479,786**
1510000000				*Подпрограмма «Обеспечение устойчивого сокращения непригодного для проживания и аварийного жилищного фонда»*	*1 326 239,176*	*4 503 741,814*	*766 917,986*
1510100000				Основное мероприятие «Переселение граждан города Перми из непригодного для проживания и аварийного жилищного фонда»	403 884,034	0,000	0,000
1510121470				Снос многоквартирных домов, признанных аварийными и подлежащими сносу	100 046,414	0,000	0,000

1	2	3	4	5	6	7	8
1510121470	200			Закупка товаров, работ и услуг для обеспечения государственных (муниципальных) нужд	100 046,414	0,000	0,000
1510121470	240			Иные закупки товаров, работ и услуг для обеспечения государственных (муниципальных) нужд	100 046,414	0,000	0,000
1510121470	240	05	01	Жилищное хозяйство	100 046,414	0,000	0,000
1510121480				Переселение граждан города Перми из многоквартирных домов, признанных аварийными и не входящих в действующие программы переселения, непригодного для проживания жилищного фонда	112 153,908	0,000	0,000
1510121480	400			Капитальные вложения в объекты государственной (муниципальной) собственности	112 153,908	0,000	0,000
1510121480	410			Бюджетные инвестиции	112 153,908	0,000	0,000
1510121480	410	05	01	Жилищное хозяйство	112 153,908	0,000	0,000
15101SЖ160				Мероприятия по расселению жилищного фонда на территории Пермского края, признанного аварийным после 1 января 2017 г.	189 570,112	0,000	0,000
15101SЖ160	400			Капитальные вложения в объекты государственной (муниципальной) собственности	189 570,112	0,000	0,000
15101SЖ160	410			Бюджетные инвестиции	189 570,112	0,000	0,000
15101SЖ160	410	05	01	Жилищное хозяйство	189 570,112	0,000	0,000
15101SЖ860				Мероприятия по расселению жилых помещений, признанных непригодными для проживания, а также жилых помещений, находящихся в многоквартирных домах, признанных аварийными и подлежащими сносу, на территории г. Перми	2 113,600	0,000	0,000
15101SЖ860	400			Капитальные вложения в объекты государственной (муниципальной) собственности	2 113,600	0,000	0,000
15101SЖ860	410			Бюджетные инвестиции	2 113,600	0,000	0,000
15101SЖ860	410	05	01	Жилищное хозяйство	2 113,600	0,000	0,000
151F300000				Основное мероприятие «Федеральный проект «Обеспечение устойчивого сокращения непригодного для проживания жилищного фонда»	922 355,142	4 503 741,814	766 917,986
151F367483				Обеспечение устойчивого сокращения непригодного для проживания жилого фонда	830 635,942	4 479 858,613	566 804,800
151F367483	400			Капитальные вложения в объекты государственной (муниципальной) собственности	830 635,942	4 479 858,613	566 804,800
151F367483	410			Бюджетные инвестиции	830 635,942	4 479 858,613	566 804,800
151F367483	410	05	01	Жилищное хозяйство	830 635,942	4 479 858,613	566 804,800
151F367484				Реализация мероприятий по обеспечению устойчивого сокращения непригодного для проживания жилого фонда	91 719,200	23 883,201	200 113,186
151F367484	400			Капитальные вложения в объекты государственной (муниципальной) собственности	91 719,200	23 883,201	200 113,186
151F367484	410			Бюджетные инвестиции	91 719,200	23 883,201	200 113,186
151F367484	410	05	01	Жилищное хозяйство	91 719,200	23 883,201	200 113,186
1520000000				*Подпрограмма «Управление муниципальным жилищным фондом города Перми»*	*108 225,540*	*101 180,400*	*101 180,400*
1520100000				Основное мероприятие «Реализация мероприятий в целях эффективного использования муниципального жилищного фонда»	108 225,540	101 180,400	101 180,400
1520100590				Обеспечение деятельности (оказание услуг, выполнение работ) муниципальных учреждений (организаций)	60 371,800	57 696,300	57 696,300
1520100590	100			Расходы на выплаты персоналу в целях обеспечения выполнения функций государственными (муниципальными) органами, казенными учреждениями, органами управления государственными внебюджетными фондами	56 763,900	54 088,400	54 088,400
1520100590	110			Расходы на выплаты персоналу казенных учреждений	56 763,900	54 088,400	54 088,400
1520100590	110	05	05	Другие вопросы в области жилищно-коммунального хозяйства	56 763,900	54 088,400	54 088,400
1520100590	200			Закупка товаров, работ и услуг для обеспечения государственных (муниципальных) нужд	3 553,700	3 553,700	3 553,700

1	2	3	4	5	6	7	8
1520100590	240			Иные закупки товаров, работ и услуг для обеспечения государственных (муниципальных) нужд	3 553,700	3 553,700	3 553,700
1520100590	240	05	05	Другие вопросы в области жилищно-коммунального хозяйства	3 553,700	3 553,700	3 553,700
1520100590	800			Иные бюджетные ассигнования	54,200	54,200	54,200
1520100590	850			Уплата налогов, сборов и иных платежей	54,200	54,200	54,200
1520100590	850	05	05	Другие вопросы в области жилищно-коммунального хозяйства	54,200	54,200	54,200
1520121500				Обеспечение нормативного содержания муниципального жилищного фонда	47 853,740	43 484,100	43 484,100
1520121500	200			Закупка товаров, работ и услуг для обеспечения государственных (муниципальных) нужд	47 587,240	43 217,600	43 217,600
1520121500	240			Иные закупки товаров, работ и услуг для обеспечения государственных (муниципальных) нужд	47 587,240	43 217,600	43 217,600
1520121500	240	05	01	Жилищное хозяйство	47 587,240	43 217,600	43 217,600
1520121500	800			Иные бюджетные ассигнования	266,500	266,500	266,500
1520121500	850			Уплата налогов, сборов и иных платежей	266,500	266,500	266,500
1520121500	850	05	01	Жилищное хозяйство	266,500	266,500	266,500
1530000000				*Подпрограмма «Повышение доступности жилья»*	*602 656,533*	*366 210,300*	*333 234,200*
1530100000				Основное мероприятие «Обеспечение жилыми помещениями детей-сирот и детей, оставшихся без попечения родителей, лиц из числа детей-сирот и детей, оставшихся без попечения родителей»	229 107,600	225 316,200	216 181,000
153012C070				Содержание жилых помещений специализированного жилищного фонда для детей-сирот, детей, оставшихся без попечения родителей, лиц из их числа	1 218,100	4 699,700	5 261,900
153012C070	200			Закупка товаров, работ и услуг для обеспечения государственных (муниципальных) нужд	1 218,100	4 699,700	5 261,900
153012C070	240			Иные закупки товаров, работ и услуг для обеспечения государственных (муниципальных) нужд	1 218,100	4 699,700	5 261,900
153012C070	240	10	06	Другие вопросы в области социальной политики	1 218,100	4 699,700	5 261,900
153012C080				Строительство и приобретение жилых помещений для формирования специализированного жилищного фонда для обеспечения жилыми помещениями детей-сирот и детей, оставшихся без попечения родителей, лиц из числа детей-сирот и детей, оставшихся без попечения родителей, по договорам найма специализированных жилых помещений	84 835,200	82 155,400	78 582,200
153012C080	400			Капитальные вложения в объекты государственной (муниципальной) собственности	84 835,200	82 155,400	78 582,200
153012C080	410			Бюджетные инвестиции	84 835,200	82 155,400	78 582,200
153012C080	410	10	04	Охрана семьи и детства	84 835,200	82 155,400	78 582,200
15301R0820				Предоставление жилых помещений детям-сиротам и детям, оставшимся без попечения родителей, лицам из их числа по договорам найма специализированных жилых помещений	143 054,300	138 461,100	132 336,900
15301R0820	400			Капитальные вложения в объекты государственной (муниципальной) собственности	143 054,300	138 461,100	132 336,900
15301R0820	410			Бюджетные инвестиции	143 054,300	138 461,100	132 336,900
15301R0820	410	10	04	Охрана семьи и детства	143 054,300	138 461,100	132 336,900
1530200000				Основное мероприятие «Оказание мер социальной поддержки граждан города Перми в целях улучшения жилищных условий»	136 476,300	140 894,100	117 053,200
153022C190				Обеспечение жилыми помещениями реабилитированных лиц, имеющих инвалидность или являющихся пенсионерами, и проживающих совместно членов их семей	9 114,200	24 713,600	0,000
153022C190	200			Закупка товаров, работ и услуг для обеспечения государственных (муниципальных) нужд	90,200	244,700	0,000
153022C190	240			Иные закупки товаров, работ и услуг для обеспечения государственных (муниципальных) нужд	90,200	244,700	0,000
153022C190	240	10	03	Социальное обеспечение населения	90,200	244,700	0,000
153022C190	300			Социальное обеспечение и иные выплаты населению	9 024,000	24 468,900	0,000

1	2	3	4	5	6	7	8
153022С190	320			Социальные выплаты гражданам, кроме публичных нормативных социальных выплат	9 024,000	24 468,900	0,000
153022С190	320	10	03	Социальное обеспечение населения	9 024,000	24 468,900	0,000
1530251340				Обеспечение жильем отдельных категорий граждан, установленных Федеральным законом от 12 января 1995 г. № 5-ФЗ «О ветеранах», в соответствии с Указом Президента Российской Федерации от 7 мая 2008 г. № 714 «Об обеспечении жильем ветеранов Великой Отечественной войны 1941-1945 годов»	33 163,100	29 672,200	29 672,200
1530251340	300			Социальное обеспечение и иные выплаты населению	33 163,100	29 672,200	29 672,200
1530251340	320			Социальные выплаты гражданам, кроме публичных нормативных социальных выплат	33 163,100	29 672,200	29 672,200
1530251340	320	10	03	Социальное обеспечение населения	33 163,100	29 672,200	29 672,200
1530251350				Обеспечение жильем отдельных категорий граждан, установленных Федеральным законом от 12 января 1995 г. № 5-ФЗ «О ветеранах»	13 090,700	14 836,100	14 836,100
1530251350	300			Социальное обеспечение и иные выплаты населению	13 090,700	14 836,100	14 836,100
1530251350	320			Социальные выплаты гражданам, кроме публичных нормативных социальных выплат	13 090,700	14 836,100	14 836,100
1530251350	320	10	03	Социальное обеспечение населения	13 090,700	14 836,100	14 836,100
1530251760				Обеспечение жильем отдельных категорий граждан, установленных Федеральным законом от 24 ноября 1995 г. № 181-ФЗ «О социальной защите инвалидов в Российской Федерации»	33 163,100	29 672,200	30 544,900
1530251760	300			Социальное обеспечение и иные выплаты населению	33 163,100	29 672,200	30 544,900
1530251760	320			Социальные выплаты гражданам, кроме публичных нормативных социальных выплат	33 163,100	29 672,200	30 544,900
1530251760	320	10	03	Социальное обеспечение населения	33 163,100	29 672,200	30 544,900
1530254850				Обеспечение жильем граждан, уволенных с военной службы (службы), и приравненных к ним лиц	5 945,200	0,000	0,000
1530254850	300			Социальное обеспечение и иные выплаты населению	5 945,200	0,000	0,000
1530254850	320			Социальные выплаты гражданам, кроме публичных нормативных социальных выплат	5 945,200	0,000	0,000
1530254850	320	10	03	Социальное обеспечение населения	5 945,200	0,000	0,000
15302L4970				Реализация мероприятий по обеспечению жильем молодых семей государственной программы Российской Федерации «Обеспечение доступным и комфортным жильем и коммунальными услугами граждан Российской Федерации»	42 000,000	42 000,000	42 000,000
15302L4970	300			Социальное обеспечение и иные выплаты населению	42 000,000	42 000,000	42 000,000
15302L4970	320			Социальные выплаты гражданам, кроме публичных нормативных социальных выплат	42 000,000	42 000,000	42 000,000
15302L4970	320	10	03	Социальное обеспечение населения	42 000,000	42 000,000	42 000,000
1530300000				Основное мероприятие «Исполнение судебных решений об изъятии жилых (нежилых) помещений, о предоставлении благоустроенного жилья»	237 072,633	0,000	0,000
1530343260				Приобретение жилья, изъятие жилых (нежилых) помещений в целях исполнения судебных решений	237 072,633	0,000	0,000
1530343260	400			Капитальные вложения в объекты государственной (муниципальной) собственности	232 886,104	0,000	0,000
1530343260	410			Бюджетные инвестиции	232 886,104	0,000	0,000
1530343260	410	05	01	Жилищное хозяйство	232 886,104	0,000	0,000
1530343260	800			Иные бюджетные ассигнования	4 186,529	0,000	0,000
1530343260	830			Исполнение судебных актов	4 186,529	0,000	0,000
1530343260	830	05	01	Жилищное хозяйство	4 186,529	0,000	0,000
1540000000				*Подпрограмма «Осуществление иных мероприятий в сфере жилищных отношений»*	*11 083,500*	*2 074,000*	*4 147,200*
1540100000				Основное мероприятие «Реализация мероприятий в сфере жилищных отношений»	11 083,500	2 074,000	4 147,200
1540122110				Организация и выполнение мероприятий в сфере жилищных отношений	11 083,500	2 074,000	4 147,200

1	2	3	4	5	6	7	8
1540122110	200			Закупка товаров, работ и услуг для обеспечения государственных (муниципальных) нужд	9 464,200	1 854,000	3 927,200
1540122110	240			Иные закупки товаров, работ и услуг для обеспечения государственных (муниципальных) нужд	9 464,200	1 854,000	3 927,200
1540122110	240	05	01	Жилищное хозяйство	9 464,200	1 854,000	3 927,200
1540122110	800			Иные бюджетные ассигнования	1 619,300	220,000	220,000
1540122110	850			Уплата налогов, сборов и иных платежей	1 619,300	220,000	220,000
1540122110	850	05	01	Жилищное хозяйство	1 619,300	220,000	220,000
1600000000				**Муниципальная программа «Управление муниципальным имуществом города Перми»**	**103 631,367**	**98 290,900**	**98 560,600**
1610000000				*Подпрограмма «Распоряжение муниципальным имуществом»*	*4 509,100*	*3 291,500*	*3 561,200*
1610100000				Основное мероприятие «Осуществление полномочий собственника муниципального имущества города Перми в порядке, предусмотренном действующим законодательством»	4 509,100	3 291,500	3 561,200
1610121540				Организация ведения реестра муниципального имущества города Перми	548,200	548,200	758,200
1610121540	200			Закупка товаров, работ и услуг для обеспечения государственных (муниципальных) нужд	548,200	548,200	758,200
1610121540	240			Иные закупки товаров, работ и услуг для обеспечения государственных (муниципальных) нужд	548,200	548,200	758,200
1610121540	240	01	13	Другие общегосударственные вопросы	548,200	548,200	758,200
1610123370				Реализация мероприятий в сфере управления и распоряжения муниципальным имуществом, обеспечение правовой защиты муниципального имущества	3 960,900	2 743,300	2 803,000
1610123370	200			Закупка товаров, работ и услуг для обеспечения государственных (муниципальных) нужд	3 515,200	2 297,600	2 357,300
1610123370	240			Иные закупки товаров, работ и услуг для обеспечения государственных (муниципальных) нужд	3 515,200	2 297,600	2 357,300
1610123370	240	01	13	Другие общегосударственные вопросы	3 515,200	2 297,600	2 357,300
1610123370	800			Иные бюджетные ассигнования	445,700	445,700	445,700
1610123370	830			Исполнение судебных актов	430,200	430,200	430,200
1610123370	830	01	13	Другие общегосударственные вопросы	430,200	430,200	430,200
1610123370	850			Уплата налогов, сборов и иных платежей	15,500	15,500	15,500
1610123370	850	01	13	Другие общегосударственные вопросы	15,500	15,500	15,500
1620000000				*Подпрограмма «Содержание муниципального имущества»*	*99 122,267*	*94 999,400*	*94 999,400*
1620100000				Основное мероприятие «Обеспечение содержания и обслуживания нежилого муниципального фонда»	99 122,267	94 999,400	94 999,400
1620100590				Обеспечение деятельности (оказание услуг, выполнение работ) муниципальных учреждений (организаций)	39 471,967	37 034,800	37 034,800
1620100590	100			Расходы на выплаты персоналу в целях обеспечения выполнения функций государственными (муниципальными) органами, казенными учреждениями, органами управления государственными внебюджетными фондами	31 733,000	30 223,900	30 223,900
1620100590	110			Расходы на выплаты персоналу казенных учреждений	31 733,000	30 223,900	30 223,900
1620100590	110	01	13	Другие общегосударственные вопросы	31 733,000	30 223,900	30 223,900
1620100590	200			Закупка товаров, работ и услуг для обеспечения государственных (муниципальных) нужд	7 505,167	6 585,300	6 593,400
1620100590	240			Иные закупки товаров, работ и услуг для обеспечения государственных (муниципальных) нужд	7 505,167	6 585,300	6 593,400
1620100590	240	01	13	Другие общегосударственные вопросы	7 505,167	6 585,300	6 593,400
1620100590	800			Иные бюджетные ассигнования	233,800	225,600	217,500
1620100590	850			Уплата налогов, сборов и иных платежей	233,800	225,600	217,500
1620100590	850	01	13	Другие общегосударственные вопросы	233,800	225,600	217,500
1620121590				Реализация мероприятий по содержанию и обслуживанию нежилого муниципального фонда	45 254,957	46 814,600	46 814,600
1620121590	200			Закупка товаров, работ и услуг для обеспечения государственных (муниципальных) нужд	45 254,957	46 814,600	46 814,600

1	2	3	4	5	6	7	8
1620121590	240			Иные закупки товаров, работ и услуг для обеспечения государственных (муниципальных) нужд	45 254,957	46 814,600	46 814,600
1620121590	240	01	13	Другие общегосударственные вопросы	45 254,957	46 814,600	46 814,600
1620121600				Снос объектов недвижимого имущества муниципального нежилого фонда, находящихся в составе муниципальной казны	3 245,343	0,000	0,000
1620121600	200			Закупка товаров, работ и услуг для обеспечения государственных (муниципальных) нужд	3 245,343	0,000	0,000
1620121600	240			Иные закупки товаров, работ и услуг для обеспечения государственных (муниципальных) нужд	3 245,343	0,000	0,000
1620121600	240	01	13	Другие общегосударственные вопросы	3 245,343	0,000	0,000
1620122150				Реализация мероприятий по приведению в нормативное состояние объектов нежилого муниципального фонда	11 150,000	11 150,000	11 150,000
1620122150	200			Закупка товаров, работ и услуг для обеспечения государственных (муниципальных) нужд	11 150,000	11 150,000	11 150,000
1620122150	240			Иные закупки товаров, работ и услуг для обеспечения государственных (муниципальных) нужд	11 150,000	11 150,000	11 150,000
1620122150	240	01	13	Другие общегосударственные вопросы	11 150,000	11 150,000	11 150,000
1700000000				**Муниципальная программа «Развитие системы жилищно-коммунального хозяйства в городе Перми»**	**2 056 553,557**	**1 684 616,633**	**580 172,110**
1710000000				*Подпрограмма «Модернизация и комплексное развитие систем коммунальной инфраструктуры»*	*260 346,504*	*416 563,324*	*215 249,628*
1710100000				Основное мероприятие «Капитальные вложения в объекты муниципальной собственности системы водоснабжения и водоотведения»	205 420,234	402 456,595	212 072,828
1710141090				Реконструкция системы очистки сточных вод в микрорайоне «Крым» Кировского района города Перми	0,000	99 683,152	97 479,000
1710141090	400			Капитальные вложения в объекты государственной (муниципальной) собственности	0,000	99 683,152	97 479,000
1710141090	410			Бюджетные инвестиции	0,000	99 683,152	97 479,000
1710141090	410	05	02	Коммунальное хозяйство	0,000	99 683,152	97 479,000
1710141130				Расширение и реконструкция (3 очередь) канализации города Перми	3 064,994	0,000	0,000
1710141130	400			Капитальные вложения в объекты государственной (муниципальной) собственности	3 064,994	0,000	0,000
1710141130	410			Бюджетные инвестиции	3 064,994	0,000	0,000
1710141130	410	05	02	Коммунальное хозяйство	3 064,994	0,000	0,000
1710141210				Строительство водопроводных сетей в микрорайоне «Висим» Мотовилихинского района города Перми	48,590	37 619,727	0,000
1710141210	400			Капитальные вложения в объекты государственной (муниципальной) собственности	48,590	37 619,727	0,000
1710141210	460			Субсидии бюджетным и автономным учреждениям, государственным (муниципальным) унитарным предприятиям на осуществление капитальных вложений в объекты капитального строительства государственной (муниципальной) собственности или приобретение объектов недвижимого имущества в государственную (муниципальную) собственность	48,590	37 619,727	0,000
1710141210	460	05	02	Коммунальное хозяйство	48,590	37 619,727	0,000
1710141220				Строительство водопроводных сетей в микрорайоне «Вышка-1» Мотовилихинского района города Перми	2 093,000	0,000	0,000
1710141220	400			Капитальные вложения в объекты государственной (муниципальной) собственности	2 093,000	0,000	0,000
1710141220	410			Бюджетные инвестиции	2 093,000	0,000	0,000
1710141220	410	05	02	Коммунальное хозяйство	2 093,000	0,000	0,000
1710141320				Строительство скважин для обеспечения населения города Перми резервным водоснабжением, при возникновении чрезвычайных ситуаций	2 697,000	6 293,000	0,000
1710141320	400			Капитальные вложения в объекты государственной (муниципальной) собственности	2 697,000	6 293,000	0,000

1	2	3	4	5	6	7	8
1710141320	410			Бюджетные инвестиции	2 697,000	6 293,000	0,000
1710141320	410	05	02	Коммунальное хозяйство	2 697,000	6 293,000	0,000
1710142180				Реконструкция сетей водоснабжения Мотовилихинского района города Перми: блокировочной сети водопровода от проектируемой камеры переключения на ул. Фрезеровщиков на сети водопровода Д400 мм инв. № 1083 до проектируемой камеры на водопроводе Д1200 мм инв. № 3470 по ул. Макаренко	108 694,496	0,000	0,000
1710142180	400			Капитальные вложения в объекты государственной (муниципальной) собственности	108 694,496	0,000	0,000
1710142180	410			Бюджетные инвестиции	108 694,496	0,000	0,000
1710142180	410	05	02	Коммунальное хозяйство	108 694,496	0,000	0,000
1710142260				Санация и строительство 2-й нитки водовода Гайва-Заозерье	9 350,000	19 629,054	0,000
1710142260	400			Капитальные вложения в объекты государственной (муниципальной) собственности	9 350,000	19 629,054	0,000
1710142260	410			Бюджетные инвестиции	9 350,000	19 629,054	0,000
1710142260	410	05	02	Коммунальное хозяйство	9 350,000	19 629,054	0,000
1710142360				Реконструкция канализационной насосной станции «Речник» Дзержинского района города Перми	0,000	43 764,222	0,000
1710142360	400			Капитальные вложения в объекты государственной (муниципальной) собственности	0,000	43 764,222	0,000
1710142360	410			Бюджетные инвестиции	0,000	43 764,222	0,000
1710142360	410	05	02	Коммунальное хозяйство	0,000	43 764,222	0,000
1710142370				Строительство второго напорного коллектора от канализационной насосной станции «Речник» Дзержинского района города Перми	24 271,392	43 835,578	0,000
1710142370	400			Капитальные вложения в объекты государственной (муниципальной) собственности	24 271,392	43 835,578	0,000
1710142370	410			Бюджетные инвестиции	5 428,736	0,000	0,000
1710142370	410	05	02	Коммунальное хозяйство	5 428,736	0,000	0,000
1710142370	460			Субсидии бюджетным и автономным учреждениям, государственным (муниципальным) унитарным предприятиям на осуществление капитальных вложений в объекты капитального строительства государственной (муниципальной) собственности или приобретение объектов недвижимого имущества в государственную (муниципальную) собственность	18 842,656	43 835,578	0,000
1710142370	460	05	02	Коммунальное хозяйство	18 842,656	43 835,578	0,000
1710142410				Строительство сетей водоснабжения в микрорайоне Средняя Курья по ул. Борцов Революции Ленинского района города Перми	3 907,762	49 055,272	12 263,818
1710142410	400			Капитальные вложения в объекты государственной (муниципальной) собственности	3 907,762	49 055,272	12 263,818
1710142410	410			Бюджетные инвестиции	3 850,000	0,000	0,000
1710142410	410	05	02	Коммунальное хозяйство	3 850,000	0,000	0,000
1710142410	460			Субсидии бюджетным и автономным учреждениям, государственным (муниципальным) унитарным предприятиям на осуществление капитальных вложений в объекты капитального строительства государственной (муниципальной) собственности или приобретение объектов недвижимого имущества в государственную (муниципальную) собственность	57,762	49 055,272	12 263,818
1710142410	460	05	02	Коммунальное хозяйство	57,762	49 055,272	12 263,818
1710143310				Реконструкция самотечного коллектора Д-360 мм/450 мм по бульвару Гагарина до шахты №13 ГРК	51 293,000	45 376,600	0,000
1710143310	400			Капитальные вложения в объекты государственной (муниципальной) собственности	51 293,000	45 376,600	0,000
1710143310	410			Бюджетные инвестиции	51 293,000	45 376,600	0,000
1710143310	410	05	02	Коммунальное хозяйство	51 293,000	45 376,600	0,000

1	2	3	4	5	6	7	8
1710143480				Строительство сетей водоснабжения и водоотведения в микрорайоне «Заозерье» для земельных участков многодетных семей	0,000	57 199,990	102 330,010
1710143480	400			Капитальные вложения в объекты государственной (муниципальной) собственности	0,000	57 199,990	102 330,010
1710143480	410			Бюджетные инвестиции	0,000	57 199,990	102 330,010
1710143480	410	05	02	Коммунальное хозяйство	0,000	57 199,990	102 330,010
1710200000				Основное мероприятие «Капитальные вложения в объекты муниципальной собственности в системе газоснабжения»	50 581,374	10 647,695	0,000
1710241100				Строительство газопроводов в микрорайонах индивидуальной застройки города Перми	50 581,374	10 647,695	0,000
1710241100	200			Закупка товаров, работ и услуг для обеспечения государственных (муниципальных) нужд	616,000	0,000	0,000
1710241100	240			Иные закупки товаров, работ и услуг для обеспечения государственных (муниципальных) нужд	616,000	0,000	0,000
1710241100	240	05	02	Коммунальное хозяйство	616,000	0,000	0,000
1710241100	400			Капитальные вложения в объекты государственной (муниципальной) собственности	49 965,374	10 647,695	0,000
1710241100	410			Бюджетные инвестиции	49 965,374	10 647,695	0,000
1710241100	410	05	02	Коммунальное хозяйство	49 965,374	10 647,695	0,000
1710300000				Основное мероприятие «Исполнение обязанностей муниципального заказчика-застройщика при осуществлении бюджетных инвестиций в объекты муниципальной собственности систем коммунальной инфраструктуры»	3 176,800	3 176,800	3 176,800
1710321680				Исполнение обязанностей по уплате земельного налога по объектам капитальных вложений систем коммунальной инфраструктуры	3 176,800	3 176,800	3 176,800
1710321680	800			Иные бюджетные ассигнования	3 176,800	3 176,800	3 176,800
1710321680	850			Уплата налогов, сборов и иных платежей	3 176,800	3 176,800	3 176,800
1710321680	850	05	02	Коммунальное хозяйство	3 176,800	3 176,800	3 176,800
1710400000				Основное мероприятие «Муниципальная поддержка газификации жилых домов в микрорайонах индивидуальной застройки»	1 168,096	0,000	0,000
1710471120				Возмещение затрат по подключению к системе газоснабжения жилых домов в зонах индивидуальной жилой застройки	1 168,096	0,000	0,000
1710471120	800			Иные бюджетные ассигнования	1 168,096	0,000	0,000
1710471120	810			Субсидии юридическим лицам (кроме некоммерческих организаций), индивидуальным предпринимателям, физическим лицам - производителям товаров, работ, услуг	1 168,096	0,000	0,000
1710471120	810	05	02	Коммунальное хозяйство	1 168,096	0,000	0,000
171F500000				Основное мероприятие «Федеральный проект «Чистая вода»	0,000	282,234	0,000
171F552430				Строительство и реконструкция (модернизация) объектов питьевого водоснабжения	0,000	282,234	0,000
171F552430				Капитальные вложения в объекты государственной (муниципальной) собственности	0,000	282,234	0,000
171F552430				Бюджетные инвестиции	0,000	282,234	0,000
171F552430	410	05	02	Коммунальное хозяйство	0,000	282,234	0,000
1720000000				*Подпрограмма «Обеспечение санитарно-эпидемиологических требований законодательства»*	*45 761,156*	*25 216,700*	*25 216,700*
1720100000				Основное мероприятие «Организация работ по сбору, транспортированию и размещению бесхозяйных отходов на территории города Перми»	19 771,841	17 543,500	17 543,500
1720121710				Ликвидация бесхозяйных отходов с территории города Перми	19 771,841	17 543,500	17 543,500
1720121710	200			Закупка товаров, работ и услуг для обеспечения государственных (муниципальных) нужд	19 771,841	17 543,500	17 543,500
1720121710	240			Иные закупки товаров, работ и услуг для обеспечения государственных (муниципальных) нужд	19 771,841	17 543,500	17 543,500

1	2	3	4	5	6	7	8
1720121710	240	05	03	Благоустройство	19 771,841	17 543,500	17 543,500
1720200000				Основное мероприятие «Организация работ по созданию и содержанию мест (площадок) накопления твердых коммунальных отходов»	25 989,315	7 673,200	7 673,200
1720222030				Обустройство мест (площадок) накопления твердых коммунальных отходов	18 220,040	0,000	0,000
1720222030	200			Закупка товаров, работ и услуг для обеспечения государственных (муниципальных) нужд	18 220,040	0,000	0,000
1720222030	240			Иные закупки товаров, работ и услуг для обеспечения государственных (муниципальных) нужд	18 220,040	0,000	0,000
1720222030	240	05	03	Благоустройство	18 220,040	0,000	0,000
1720222130				Содержание мест (площадок) накопления твердых коммунальных отходов	7 769,275	7 673,200	7 673,200
1720222130	200			Закупка товаров, работ и услуг для обеспечения государственных (муниципальных) нужд	7 769,275	7 673,200	7 673,200
1720222130	240			Иные закупки товаров, работ и услуг для обеспечения государственных (муниципальных) нужд	7 769,275	7 673,200	7 673,200
1720222130	240	05	03	Благоустройство	7 769,275	7 673,200	7 673,200
1730000000				*Подпрограмма «Обеспечение эффективного управления многоквартирными домами в городе Перми»*	*136 545,600*	*97 735,000*	*98 554,300*
1730100000				Основное мероприятие «Информационное, консультационное, методическое и обучающее сопровождение субъектов в сфере управления многоквартирными домами»	735,000	735,000	735,000
1730121360				Проведение мероприятий, направленных на развитие системы общественного контроля в сфере жилищно-коммунального хозяйства	735,000	735,000	735,000
1730121360	200			Закупка товаров, работ и услуг для обеспечения государственных (муниципальных) нужд	735,000	735,000	735,000
1730121360	240			Иные закупки товаров, работ и услуг для обеспечения государственных (муниципальных) нужд	735,000	735,000	735,000
1730121360	240	05	05	Другие вопросы в области жилищно-коммунального хозяйства	735,000	735,000	735,000
1730200000				Основное мероприятие «Оказание мер социальной поддержки гражданам по оплате жилищно-коммунальных услуг»	38 810,600	0,000	819,300
1730282110				Меры социальной поддержки гражданам, проживающим в непригодном для проживания и аварийном жилищном фонде	38 810,600	0,000	819,300
1730282110	800			Иные бюджетные ассигнования	38 810,600	0,000	819,300
1730282110	810			Субсидии юридическим лицам (кроме некоммерческих организаций), индивидуальным предпринимателям, физическим лицам - производителям товаров, работ, услуг	38 810,600	0,000	819,300
1730282110	810	10	06	Другие вопросы в области социальной политики	38 810,600	0,000	819,300
1730300000				Основное мероприятие «Муниципальная поддержка благоустройства придомовых территорий многоквартирных домов города Перми»	97 000,000	97 000,000	97 000,000
1730371190				Возмещение затрат по благоустройству придомовых территорий многоквартирных домов города Перми	97 000,000	97 000,000	97 000,000
1730371190	600			Предоставление субсидий бюджетным, автономным учреждениям и иным некоммерческим организациям	3 490,100	3 490,100	3 490,100
1730371190	630			Субсидии некоммерческим организациям (за исключением государственных (муниципальных) учреждений, государственных корпораций (компаний), публично-правовых компаний)	3 490,100	3 490,100	3 490,100
1730371190	630	04	09	Дорожное хозяйство (дорожные фонды)	3 490,100	3 490,100	3 490,100
1730371190	800			Иные бюджетные ассигнования	93 509,900	93 509,900	93 509,900
1730371190	810			Субсидии юридическим лицам (кроме некоммерческих организаций), индивидуальным предпринимателям, физическим лицам - производителям товаров, работ, услуг	93 509,900	93 509,900	93 509,900
1730371190	810	04	09	Дорожное хозяйство (дорожные фонды)	93 509,900	93 509,900	93 509,900
1740000000				*Подпрограмма «Содержание объектов инженерной инфраструктуры»*	*51 881,134*	*54 044,625*	*48 896,564*

1	2	3	4	5	6	7	8
1740100000				Основное мероприятие «Обеспечение нормативного состояния объектов инженерной инфраструктуры, находящихся в муниципальной собственности, в том числе бесхозяйных объектов»	51 597,677	44 013,300	29 830,700
1740100590				Обеспечение деятельности (оказание услуг, выполнение работ) муниципальных учреждений (организаций)	20 379,414	19 657,100	19 657,100
1740100590	100			Расходы на выплаты персоналу в целях обеспечения выполнения функций государственными (муниципальными) органами, казенными учреждениями, органами управления государственными внебюджетными фондами	16 982,700	16 259,000	16 259,000
1740100590	110			Расходы на выплаты персоналу казенных учреждений	16 982,700	16 259,000	16 259,000
1740100590	110	05	05	Другие вопросы в области жилищно-коммунального хозяйства	16 982,700	16 259,000	16 259,000
1740100590	200			Закупка товаров, работ и услуг для обеспечения государственных (муниципальных) нужд	3 376,114	3 377,500	3 377,500
1740100590	240			Иные закупки товаров, работ и услуг для обеспечения государственных (муниципальных) нужд	3 376,114	3 377,500	3 377,500
1740100590	240	05	05	Другие вопросы в области жилищно-коммунального хозяйства	3 376,114	3 377,500	3 377,500
1740100590	800			Иные бюджетные ассигнования	20,600	20,600	20,600
1740100590	850			Уплата налогов, сборов и иных платежей	20,600	20,600	20,600
1740100590	850	05	05	Другие вопросы в области жилищно-коммунального хозяйства	20,600	20,600	20,600
1740121740				Содержание и текущий ремонт объектов инженерной инфраструктуры	27 635,951	24 356,200	10 173,600
1740121740	200			Закупка товаров, работ и услуг для обеспечения государственных (муниципальных) нужд	27 635,951	24 356,200	10 173,600
1740121740	240			Иные закупки товаров, работ и услуг для обеспечения государственных (муниципальных) нужд	27 635,951	24 356,200	10 173,600
1740121740	240	05	02	Коммунальное хозяйство	27 635,951	24 356,200	10 173,600
1740121760				Техническая инвентаризация и паспортизация объектов инженерной инфраструктуры	1 872,978	0,000	0,000
1740121760	200			Закупка товаров, работ и услуг для обеспечения государственных (муниципальных) нужд	1 872,978	0,000	0,000
1740121760	240			Иные закупки товаров, работ и услуг для обеспечения государственных (муниципальных) нужд	1 872,978	0,000	0,000
1740121760	240	05	02	Коммунальное хозяйство	1 872,978	0,000	0,000
1740121860				Разработка оперативного плана действий по обеспечению водоснабжения населения, социально-значимых организаций (объектов) города Перми в случае возникновения чрезвычайной ситуации, связанной с прекращением подачи воды в систему централизованного водоснабжения	1 709,334	0,000	0,000
1740121860	200			Закупка товаров, работ и услуг для обеспечения государственных (муниципальных) нужд	1 709,334	0,000	0,000
1740121860	240			Иные закупки товаров, работ и услуг для обеспечения государственных (муниципальных) нужд	1 709,334	0,000	0,000
1740121860	240	05	04	Прикладные научные исследования в области жилищно-коммунального хозяйства	1 709,334	0,000	0,000
1740700000				Основное мероприятие «Финансовое обеспечение денежных обязательств муниципальных предприятий»	283,457	10 031,325	19 065,864
1740771160				Финансовое обеспечение расходов муниципального предприятия «Пермводоканал» по погашению денежных обязательств по договору займа	283,457	10 031,325	19 065,864
1740771160	800			Иные бюджетные ассигнования	283,457	10 031,325	19 065,864
1740771160	810			Субсидии юридическим лицам (кроме некоммерческих организаций), индивидуальным предпринимателям, физическим лицам - производителям товаров, работ, услуг	283,457	10 031,325	19 065,864
1740771160	810	05	02	Коммунальное хозяйство	283,457	10 031,325	19 065,864
1750000000				*Подпрограмма «Проведение капитального ремонта общего имущества собственников помещений в многоквартирных домах, расположенных на территории города Перми»*	*1 562 019,163*	*1 091 056,984*	*192 254,918*

1	2	3	4	5	6	7	8
1750100000				Основное мероприятие «Исполнение обязанностей собственника помещений по содержанию общего имущества собственников помещений в многоквартирных домах в части муниципальной доли собственности»	53 584,600	53 584,600	53 584,600
1750121420				Уплата взносов на капитальный ремонт общего имущества в многоквартирных домах в части муниципальной доли собственности	53 584,600	53 584,600	53 584,600
1750121420	200			Закупка товаров, работ и услуг для обеспечения государственных (муниципальных) нужд	53 584,600	53 584,600	53 584,600
1750121420	240			Иные закупки товаров, работ и услуг для обеспечения государственных (муниципальных) нужд	53 584,600	53 584,600	53 584,600
1750121420	240	05	01	Жилищное хозяйство	53 584,600	53 584,600	53 584,600
1750200000				Основное мероприятие «Муниципальная поддержка капитального ремонта жилищного фонда города Перми»	1 202 105,694	870 757,485	0,000
1750271330				Возмещение затрат по проведению капитального ремонта общего имущества многоквартирных домов	0,000	31 539,000	0,000
1750271330	600			Предоставление субсидий бюджетным, автономным учреждениям и иным некоммерческим организациям	0,000	31 539,000	0,000
1750271330	630			Субсидии некоммерческим организациям (за исключением государственных (муниципальных) учреждений, государственных корпораций (компаний), публично-правовых компаний)	0,000	31 539,000	0,000
1750271330	630	05	01	Жилищное хозяйство	0,000	31 539,000	0,000
17502SЖ410				Развитие городского пространства	1 202 105,694	839 218,485	0,000
17502SЖ410	600			Предоставление субсидий бюджетным, автономным учреждениям и иным некоммерческим организациям	332 821,768	392 198,032	0,000
17502SЖ410	630			Субсидии некоммерческим организациям (за исключением государственных (муниципальных) учреждений, государственных корпораций (компаний), публично-правовых компаний)	332 821,768	392 198,032	0,000
17502SЖ410	630	05	01	Жилищное хозяйство	332 821,768	392 198,032	0,000
17502SЖ410	800			Иные бюджетные ассигнования	869 283,926	447 020,453	0,000
17502SЖ410	810			Субсидии юридическим лицам (кроме некоммерческих организаций), индивидуальным предпринимателям, физическим лицам - производителям товаров, работ, услуг	869 283,926	447 020,453	0,000
17502SЖ410	810	05	01	Жилищное хозяйство	869 283,926	447 020,453	0,000
1750300000				Основное мероприятие «Исполнение судебных актов, вступивших в законную силу, в рамках капитального ремонта»	306 328,869	166 714,899	138 670,318
1750321830				Выполнение работ по капитальному ремонту многоквартирных домов, направленных на исполнение судебных актов	306 328,869	166 714,899	138 670,318
1750321830	200			Закупка товаров, работ и услуг для обеспечения государственных (муниципальных) нужд	297 197,421	166 714,899	138 670,318
1750321830	240			Иные закупки товаров, работ и услуг для обеспечения государственных (муниципальных) нужд	297 197,421	166 714,899	138 670,318
1750321830	240	05	01	Жилищное хозяйство	297 197,421	166 714,899	138 670,318
1750321830	800			Иные бюджетные ассигнования	9 131,448	0,000	0,000
1750321830	830			Исполнение судебных актов	9 131,448	0,000	0,000
1750321830	830	05	01	Жилищное хозяйство	9 131,448	0,000	0,000
1800000000				**Муниципальная программа «Градостроительная деятельность на территории города Перми»**	**60 164,964**	**51 277,900**	**51 014,600**
1810000000				*Подпрограмма «Реализация документов, определяющих пространственную организацию города, развитие территории города Перми»*	*47 578,532*	*38 689,700*	*38 646,000*
1810100000				Основное мероприятие «Обеспечение подготовки документов территориального планирования, градостроительного зонирования»	46 999,532	38 110,700	38 067,000
1810100590				Обеспечение деятельности (оказание услуг, выполнение работ) муниципальных учреждений (организаций)	41 924,692	37 666,500	37 886,100
1810100590	600			Предоставление субсидий бюджетным, автономным учреждениям и иным некоммерческим организациям	41 924,692	37 666,500	37 886,100

1	2	3	4	5	6	7	8
1810100590	610			Субсидии бюджетным учреждениям	41 924,692	37 666,500	37 886,100
1810100590	610	04	12	Другие вопросы в области национальной экономики	41 924,692	37 666,500	37 886,100
1810100760				Целевая субсидия на обеспечение разработки документации по планировке территории	3 379,940	444,200	180,900
1810100760	600			Предоставление субсидий бюджетным, автономным учреждениям и иным некоммерческим организациям	3 379,940	444,200	180,900
1810100760	610			Субсидии бюджетным учреждениям	3 379,940	444,200	180,900
1810100760	610	04	12	Другие вопросы в области национальной экономики	3 379,940	444,200	180,900
1810101060				Целевая субсидия на повышение фонда оплаты труда	1 694,900	0,000	0,000
1810101060	600			Предоставление субсидий бюджетным, автономным учреждениям и иным некоммерческим организациям	1 694,900	0,000	0,000
1810101060	610			Субсидии бюджетным учреждениям	1 694,900	0,000	0,000
1810101060	610	04	12	Другие вопросы в области национальной экономики	1 694,900	0,000	0,000
1810200000				Основное мероприятие «Организация экспертно-консультационной деятельности в сфере градостроительства»	579,000	579,000	579,000
1810223420				Проведение экспертиз, оказание консультационных, юридических услуг	579,000	579,000	579,000
1810223420	200			Закупка товаров, работ и услуг для обеспечения государственных (муниципальных) нужд	412,300	412,300	412,300
1810223420	240			Иные закупки товаров, работ и услуг для обеспечения государственных (муниципальных) нужд	412,300	412,300	412,300
1810223420	240	04	12	Другие вопросы в области национальной экономики	412,300	412,300	412,300
1810223420	800			Иные бюджетные ассигнования	166,700	166,700	166,700
1810223420	830			Исполнение судебных актов	166,700	166,700	166,700
1810223420	830	04	12	Другие вопросы в области национальной экономики	166,700	166,700	166,700
1820000000				*Подпрограмма «Улучшение архитектурного облика города Перми»*	*873,374*	*919,800*	*518,200*
1820100000				Основное мероприятие «Разработка документации по архитектурному облику города Перми»	202,200	227,500	227,500
1820122080				Разработка колерных паспортов зданий, расположенных на центральных улицах города Перми	202,200	227,500	227,500
1820122080	200			Закупка товаров, работ и услуг для обеспечения государственных (муниципальных) нужд	202,200	227,500	227,500
1820122080	240			Иные закупки товаров, работ и услуг для обеспечения государственных (муниципальных) нужд	202,200	227,500	227,500
1820122080	240	04	12	Другие вопросы в области национальной экономики	202,200	227,500	227,500
1820200000				Основное мероприятие «Снос самовольных построек, приведение объектов капитального строительства в первоначальное положение на территории города Перми»	671,174	692,300	290,700
1820222040				Обеспечение сноса самовольных построек, приведения объектов капитального строительства в первоначальное положение на территории города Перми	671,174	692,300	290,700
1820222040	200			Закупка товаров, работ и услуг для обеспечения государственных (муниципальных) нужд	614,224	692,300	290,700
1820222040	240			Иные закупки товаров, работ и услуг для обеспечения государственных (муниципальных) нужд	614,224	692,300	290,700
1820222040	240	04	12	Другие вопросы в области национальной экономики	614,224	692,300	290,700
1820222040	800			Иные бюджетные ассигнования	56,950	0,000	0,000
1820222040	830			Исполнение судебных актов	56,950	0,000	0,000
1820222040	830	04	12	Другие вопросы в области национальной экономики	56,950	0,000	0,000
1830000000				*Подпрограмма «Повышение эффективности принятия градостроительных решений путем ведения и развития информационных систем в сфере градостроительства»*	*11 713,058*	*11 668,400*	*11 850,400*
1830100000				Основное мероприятие «Ведение информационной системы ДГА»	11 713,058	11 668,400	11 850,400
1830121210				Наполнение информационной системы ДГА	3 152,558	3 125,700	3 125,700
1830121210	200			Закупка товаров, работ и услуг для обеспечения государственных (муниципальных) нужд	3 152,558	3 125,700	3 125,700

1	2	3	4	5	6	7	8
1830121210	240			Иные закупки товаров, работ и услуг для обеспечения государственных (муниципальных) нужд	3 152,558	3 125,700	3 125,700
1830121210	240	04	12	Другие вопросы в области национальной экономики	3 152,558	3 125,700	3 125,700
1830121220				Сопровождение информационной системы ДГА	8 560,500	8 542,700	8 724,700
1830121220	200			Закупка товаров, работ и услуг для обеспечения государственных (муниципальных) нужд	8 560,500	8 542,700	8 724,700
1830121220	240			Иные закупки товаров, работ и услуг для обеспечения государственных (муниципальных) нужд	8 560,500	8 542,700	8 724,700
1830121220	240	04	12	Другие вопросы в области национальной экономики	8 560,500	8 542,700	8 724,700
1900000000				**Муниципальная программа «Управление земельными ресурсами города Перми»**	**19 052,950**	**17 939,800**	**16 819,000**
1910000000				*Подпрограмма «Распоряжение земельными участками, находящимися в муниципальной собственности и собственность на которые не разграничена»*	*4 469,450*	*4 068,500*	*2 947,700*
1910100000				Основное мероприятие «Обеспечение платности использования земельных участков»	4 469,450	4 068,500	2 947,700
1910121520				Защита земельно-имущественных прав, осуществление профилактических мероприятий	3 493,150	2 898,700	2 898,700
1910121520	200			Закупка товаров, работ и услуг для обеспечения государственных (муниципальных) нужд	2 135,700	2 148,700	2 148,700
1910121520	240			Иные закупки товаров, работ и услуг для обеспечения государственных (муниципальных) нужд	2 135,700	2 148,700	2 148,700
1910121520	240	04	12	Другие вопросы в области национальной экономики	2 135,700	2 148,700	2 148,700
1910121520	800			Иные бюджетные ассигнования	1 357,450	750,000	750,000
1910121520	830			Исполнение судебных актов	1 319,950	750,000	750,000
1910121520	830	04	12	Другие вопросы в области национальной экономики	1 319,950	750,000	750,000
1910121520	850			Уплата налогов, сборов и иных платежей	37,500	0,000	0,000
1910121520	850	04	12	Другие вопросы в области национальной экономики	37,500	0,000	0,000
1910122320				Выполнение комплексных кадастровых работ	927,300	1 120,800	0,000
1910122320	200			Закупка товаров, работ и услуг для обеспечения государственных (муниципальных) нужд	927,300	1 120,800	0,000
1910122320	240			Иные закупки товаров, работ и услуг для обеспечения государственных (муниципальных) нужд	927,300	1 120,800	0,000
1910122320	240	04	12	Другие вопросы в области национальной экономики	927,300	1 120,800	0,000
1910123650				Обеспечение эффективного использования земельных ресурсов	49,000	49,000	49,000
1910123650	200			Закупка товаров, работ и услуг для обеспечения государственных (муниципальных) нужд	49,000	49,000	49,000
1910123650	240			Иные закупки товаров, работ и услуг для обеспечения государственных (муниципальных) нужд	49,000	49,000	49,000
1910123650	240	04	12	Другие вопросы в области национальной экономики	49,000	49,000	49,000
1920000000				*Подпрограмма «Повышение эффективности управления земельными ресурсами путем развития информационной системы управления землями»*	*14 583,500*	*13 871,300*	*13 871,300*
1920100000				Основное мероприятие «Ведение информационной системы управления землями»	14 583,500	13 871,300	13 871,300
1920121840				Сопровождение и модернизация информационной системы управления землями	13 302,650	13 297,600	13 297,600
1920121840	200			Закупка товаров, работ и услуг для обеспечения государственных (муниципальных) нужд	13 302,650	13 297,600	13 297,600
1920121840	240			Иные закупки товаров, работ и услуг для обеспечения государственных (муниципальных) нужд	13 302,650	13 297,600	13 297,600
1920121840	240	04	12	Другие вопросы в области национальной экономики	13 302,650	13 297,600	13 297,600
1920121850				Обеспечение защиты персональных данных	1 280,850	573,700	573,700
1920121850	200			Закупка товаров, работ и услуг для обеспечения государственных (муниципальных) нужд	1 280,850	573,700	573,700
1920121850	240			Иные закупки товаров, работ и услуг для обеспечения государственных (муниципальных) нужд	1 280,850	573,700	573,700

1	2	3	4	5	6	7	8
1920121850	240	04	12	Другие вопросы в области национальной экономики	1 280,850	573,700	573,700
2000000000				**Муниципальная программа «Развитие автомобильных дорог и дорожных сооружений в городе Перми»**	**2 052 181,263**	**1 654 021,694**	**2 534 941,975**
2010000000				*Подпрограмма «Развитие улично-дорожной сети путем строительства и реконструкции автомобильных дорог, искусственных дорожных сооружений»*	*1 161 050,124*	*948 889,094*	*2 051 553,851*
2010100000				Основное мероприятие «Выполнение комплекса мероприятий по строительству и реконструкции автомобильных дорог»	720 616,858	853 398,818	1 942 073,451
2010122330				Изъятие земельных участков и объектов недвижимости, имущества, проектирование в целях строительства (реконструкции) дорожных объектов	13 750,872	0,000	0,000
2010122330	800			Иные бюджетные ассигнования	13 750,872	0,000	0,000
2010122330	830			Исполнение судебных актов	13 750,872	0,000	0,000
2010122330	830	04	09	Дорожное хозяйство (дорожные фонды)	13 750,872	0,000	0,000
2010141920				Реконструкция пересечения ул. Героев Хасана и Транссибирской магистрали (включая тоннель)	11 495,000	0,000	0,000
2010141920	400			Капитальные вложения в объекты государственной (муниципальной) собственности	11 495,000	0,000	0,000
2010141920	410			Бюджетные инвестиции	11 495,000	0,000	0,000
2010141920	410	04	09	Дорожное хозяйство (дорожные фонды)	11 495,000	0,000	0,000
2010142250				Строительство автомобильной дороги по ул. Крисанова от шоссе Космонавтов до ул. Пушкина	15 502,398	0,000	0,000
2010142250	400			Капитальные вложения в объекты государственной (муниципальной) собственности	15 502,398	0,000	0,000
2010142250	410			Бюджетные инвестиции	15 502,398	0,000	0,000
2010142250	410	04	09	Дорожное хозяйство (дорожные фонды)	15 502,398	0,000	0,000
2010143380				Строительство автомобильных дорог по ул. Карла Модераха, ул. Александра Турчевича, ул. Николая Воронцова, ул. Василия Татищева в квартале 272 Свердловского района г. Перми	3 239,664	0,000	0,000
2010143380	400			Капитальные вложения в объекты государственной (муниципальной) собственности	3 239,664	0,000	0,000
2010143380	410			Бюджетные инвестиции	3 239,664	0,000	0,000
2010143380	410	04	09	Дорожное хозяйство (дорожные фонды)	3 239,664	0,000	0,000
2010143410				Реконструкция автомобильной дороги в микрорайоне «Нижнее Васильево»	0,000	18 000,000	180 000,000
2010143410	400			Капитальные вложения в объекты государственной (муниципальной) собственности	0,000	18 000,000	180 000,000
2010143410	410			Бюджетные инвестиции	0,000	18 000,000	180 000,000
2010143410	410	04	09	Дорожное хозяйство (дорожные фонды)	0,000	18 000,000	180 000,000
2010143420				Строительство очистных сооружений и водоотвода ливневых стоков по ул. Куйбышева, 1 от ул. Петропавловской до выпуска	0,000	7 202,200	0,000
2010143420	400			Капитальные вложения в объекты государственной (муниципальной) собственности	0,000	7 202,200	0,000
2010143420	410			Бюджетные инвестиции	0,000	7 202,200	0,000
2010143420	410	04	09	Дорожное хозяйство (дорожные фонды)	0,000	7 202,200	0,000
2010143430				Строительство очистных сооружений и водоотвода ливневых стоков по ул. Куфонина от ул. Трамвайной до ул. Подлесной до выпуска	0,000	9 362,900	0,000
2010143430	400			Капитальные вложения в объекты государственной (муниципальной) собственности	0,000	9 362,900	0,000
2010143430	410			Бюджетные инвестиции	0,000	9 362,900	0,000
2010143430	410	04	09	Дорожное хозяйство (дорожные фонды)	0,000	9 362,900	0,000
2010143440				Строительство очистных сооружений и водоотвода ливневых стоков по ул. Окулова, 73	0,000	7 202,200	40 000,000
2010143440	400			Капитальные вложения в объекты государственной (муниципальной) собственности	0,000	7 202,200	40 000,000

1	2	3	4	5	6	7	8
2010143440	410			Бюджетные инвестиции	0,000	7 202,200	40 000,000
2010143440	410	04	09	Дорожное хозяйство (дорожные фонды)	0,000	7 202,200	40 000,000
2010143450				Реконструкция Комсомольского проспекта от ул. Ленина до ул. Екатерининской по нечетной стороне, Тр-5в	0,000	0,000	14 272,200
2010143450	400			Капитальные вложения в объекты государственной (муниципальной) собственности	0,000	0,000	14 272,200
2010143450	410			Бюджетные инвестиции	0,000	0,000	14 272,200
2010143450	410	04	09	Дорожное хозяйство (дорожные фонды)	0,000	0,000	14 272,200
20101ST040				Проектирование, строительство (реконструкция), капитальный ремонт и ремонт автомобильных дорог общего пользования местного значения, находящихся на территории Пермского края	405 042,600	613 311,400	1 125 000,000
20101ST040	400			Капитальные вложения в объекты государственной (муниципальной) собственности	405 042,600	613 311,400	1 125 000,000
20101ST040	410			Бюджетные инвестиции	405 042,600	613 311,400	1 125 000,000
20101ST040	410	04	09	Дорожное хозяйство (дорожные фонды)	405 042,600	613 311,400	1 125 000,000
20101ST04B				Проектирование, строительство (реконструкция), капитальный ремонт и ремонт автомобильных дорог общего пользования местного значения, находящихся на территории Пермского края (Реконструкция автодорожного путепровода по ул. Монастырской на 4А + 325 км перегона Пермь-II - Пермь-I Свердловской железной дороги)	26 250,000	27 266,150	26 250,000
20101ST04B	400			Капитальные вложения в объекты государственной (муниципальной) собственности	26 250,000	27 266,150	26 250,000
20101ST04B	410			Бюджетные инвестиции	26 250,000	27 266,150	26 250,000
20101ST04B	410	04	09	Дорожное хозяйство (дорожные фонды)	26 250,000	27 266,150	26 250,000
20101ST04F				Проектирование, строительство (реконструкция), капитальный ремонт и ремонт автомобильных дорог общего пользования местного значения, находящихся на территории Пермского края (Реконструкция ул. Плеханова от шоссе Космонавтов до ул. Грузинская)	13 812,600	0,000	0,000
20101ST04F	400			Капитальные вложения в объекты государственной (муниципальной) собственности	13 812,600	0,000	0,000
20101ST04F	410			Бюджетные инвестиции	13 812,600	0,000	0,000
20101ST04F	410	04	09	Дорожное хозяйство (дорожные фонды)	13 812,600	0,000	0,000
20101ST04I				Проектирование, строительство (реконструкция), капитальный ремонт и ремонт автомобильных дорог общего пользования местного значения, находящихся на территории Пермского края (Строительство автомобильной дороги по Ивинскому проспекту)	21 398,400	0,000	0,000
20101ST04I	400			Капитальные вложения в объекты государственной (муниципальной) собственности	21 398,400	0,000	0,000
20101ST04I	410			Бюджетные инвестиции	21 398,400	0,000	0,000
20101ST04I	410	04	09	Дорожное хозяйство (дорожные фонды)	21 398,400	0,000	0,000
20101ST04N				Проектирование, строительство (реконструкция), капитальный ремонт и ремонт автомобильных дорог общего пользования местного значения, находящихся на территории Пермского края (Реконструкция ул. Карпинского от ул. Мира до шоссе Космонавтов)	95 377,131	83 515,800	365 963,369
20101ST04N	400			Капитальные вложения в объекты государственной (муниципальной) собственности	95 377,131	83 515,800	365 963,369
20101ST04N	410			Бюджетные инвестиции	95 377,131	83 515,800	365 963,369
20101ST04N	410	04	09	Дорожное хозяйство (дорожные фонды)	95 377,131	83 515,800	365 963,369
20101ST04R				Проектирование, строительство (реконструкция), капитальный ремонт и ремонт автомобильных дорог общего пользования местного значения, находящихся на территории Пермского края (Строительство автомобильной дороги по ул. Топазной)	0,000	2 052,200	0,000
20101ST04R	400			Капитальные вложения в объекты государственной (муниципальной) собственности	0,000	2 052,200	0,000
20101ST04R	410			Бюджетные инвестиции	0,000	2 052,200	0,000

1	2	3	4	5	6	7	8
20101ST04R	410	04	09	Дорожное хозяйство (дорожные фонды)	0,000	2 052,200	0,000
20101ST04S				Проектирование, строительство (реконструкция), капитальный ремонт и ремонт автомобильных дорог общего пользования местного значения, находящихся на территории Пермского края (Строительство автомобильной дороги по ул. Агатовой)	0,000	2 166,200	0,000
20101ST04S	400			Капитальные вложения в объекты государственной (муниципальной) собственности	0,000	2 166,200	0,000
20101ST04S	410			Бюджетные инвестиции	0,000	2 166,200	0,000
20101ST04S	410	04	09	Дорожное хозяйство (дорожные фонды)	0,000	2 166,200	0,000
20101ST04T				Проектирование, строительство (реконструкция), капитальный ремонт и ремонт автомобильных дорог общего пользования местного значения, находящихся на территории Пермского края (Реконструкция ул. Революции: 2 очередь моста через реку Егошиху)	0,000	59 862,858	133 041,100
20101ST04T	400			Капитальные вложения в объекты государственной (муниципальной) собственности	0,000	59 862,858	133 041,100
20101ST04T	410			Бюджетные инвестиции	0,000	59 862,858	133 041,100
20101ST04T	410	04	09	Дорожное хозяйство (дорожные фонды)	0,000	59 862,858	133 041,100
20101ST04Z				Проектирование, строительство (реконструкция), капитальный ремонт и ремонт автомобильных дорог общего пользования местного значения, находящихся на территории Пермского края (Реконструкция ул. Грибоедова от ул. Уинской до ул. Лесной)	0,000	1 433,318	57 546,782
20101ST04Z	400			Капитальные вложения в объекты государственной (муниципальной) собственности	0,000	1 433,318	57 546,782
20101ST04Z	410			Бюджетные инвестиции	0,000	1 433,318	57 546,782
20101ST04Z	410	04	09	Дорожное хозяйство (дорожные фонды)	0,000	1 433,318	57 546,782
20101ST04K				Проектирование, строительство (реконструкция), капитальный ремонт и ремонт автомобильных дорог общего пользования местного значения, находящихся на территории Пермского края (Строительство автомобильной дороги по ул. Сапфирной в жилом районе Ива-1 Мотовилихинского района г. Перми)	197,833	22 023,592	0,000
20101ST04K	400			Капитальные вложения в объекты государственной (муниципальной) собственности	197,833	22 023,592	0,000
20101ST04K	410			Бюджетные инвестиции	197,833	22 023,592	0,000
20101ST04K	410	04	09	Дорожное хозяйство (дорожные фонды)	197,833	22 023,592	0,000
20101ST200				Изъятие земельных участков и объектов недвижимости, имущества, проектирование в целях строительства (реконструкции) дорожных объектов Пермского городского округа	114 550,360	0,000	0,000
20101ST200	800			Иные бюджетные ассигнования	114 550,360	0,000	0,000
20101ST200	830			Исполнение судебных актов	53 339,520	0,000	0,000
20101ST200	830	04	09	Дорожное хозяйство (дорожные фонды)	53 339,520	0,000	0,000
20101ST200	850			Уплата налогов, сборов и иных платежей	61 210,840	0,000	0,000
20101ST200	850	04	09	Дорожное хозяйство (дорожные фонды)	61 210,840	0,000	0,000
2010200000				Основное мероприятие «Выполнение комплекса мероприятий по строительству и реконструкции мест отвала снега»	16 275,900	0,000	0,000
2010243460				Строительство места отвала снега по ул. Промышленной	16 275,900	0,000	0,000
2010243460	400			Капитальные вложения в объекты государственной (муниципальной) собственности	16 275,900	0,000	0,000
2010243460	410			Бюджетные инвестиции	16 275,900	0,000	0,000
2010243460	410	05	03	Благоустройство	16 275,900	0,000	0,000
2010300000				Основное мероприятие «Выполнение комплекса мероприятий по строительству подпорной стенки»	2 800,000	0,000	0,000
2010343340				Строительство подпорной стенки с устройством противопожарного проезда по ул. Льва Шатрова, 35	2 800,000	0,000	0,000
2010343340	400			Капитальные вложения в объекты государственной (муниципальной) собственности	2 800,000	0,000	0,000
2010343340	410			Бюджетные инвестиции	2 800,000	0,000	0,000

1	2	3	4	5	6	7	8
2010343340	410	05	03	Благоустройство	2 800,000	0,000	0,000
2010400000				Основное мероприятие «Обеспечение строительства и реконструкции сетей наружного освещения»	151 357,366	95 490,276	109 480,400
2010443370				Строительство (реконструкция) сетей наружного освещения на автомобильных дорогах города Перми	9 866,050	63 213,450	29 480,400
2010443370	400			Капитальные вложения в объекты государственной (муниципальной) собственности	9 866,050	63 213,450	29 480,400
2010443370	410			Бюджетные инвестиции	9 866,050	63 213,450	29 480,400
2010443370	410	05	03	Благоустройство	9 866,050	63 213,450	29 480,400
2010443670				Строительство (реконструкция) сетей наружного освещения	63 490,116	32 276,826	80 000,000
2010443670	400			Капитальные вложения в объекты государственной (муниципальной) собственности	63 490,116	32 276,826	80 000,000
2010443670	410			Бюджетные инвестиции	63 490,116	32 276,826	80 000,000
2010443670	410	05	03	Благоустройство	63 490,116	32 276,826	80 000,000
20104SЖ410				Развитие городского пространства	78 001,200	0,000	0,000
20104SЖ410	400			Капитальные вложения в объекты государственной (муниципальной) собственности	78 001,200	0,000	0,000
20104SЖ410	410			Бюджетные инвестиции	78 001,200	0,000	0,000
20104SЖ410	410	05	03	Благоустройство	78 001,200	0,000	0,000
201F100000				Основное мероприятие «Федеральный проект «Жилье»	270 000,000	0,000	0,000
201F150210				Стимулирование программ развития жилищного строительства субъектов Российской Федерации	270 000,000	0,000	0,000
201F150210	400			Капитальные вложения в объекты государственной (муниципальной) собственности	270 000,000	0,000	0,000
201F150210	410			Бюджетные инвестиции	270 000,000	0,000	0,000
201F150210	410	04	09	Дорожное хозяйство (дорожные фонды)	270 000,000	0,000	0,000
2020000000				*Подпрограмма «Повышение уровня нормативного состояния автомобильных дорог и дорожных сооружений в городе Перми»*	*891 131,139*	*705 132,600*	*483 388,124*
2020100000				Основное мероприятие «Выполнение комплекса мероприятий по приведению в нормативное состояние автомобильных дорог, трамвайных путей и искусственных дорожных сооружений»	891 131,139	705 132,600	483 388,124
2020121250				Капитальный ремонт автомобильных дорог и искусственных дорожных сооружений	308 743,312	624 563,500	413 439,673
2020121250	200			Закупка товаров, работ и услуг для обеспечения государственных (муниципальных) нужд	308 743,312	624 563,500	413 439,673
2020121250	240			Иные закупки товаров, работ и услуг для обеспечения государственных (муниципальных) нужд	308 743,312	624 563,500	413 439,673
2020121250	240	04	09	Дорожное хозяйство (дорожные фонды)	308 743,312	624 563,500	413 439,673
20201ST040				Проектирование, строительство (реконструкция), капитальный ремонт и ремонт автомобильных дорог общего пользования местного значения, находящихся на территории Пермского края	582 374,500	80 569,100	69 948,451
20201ST040	200			Закупка товаров, работ и услуг для обеспечения государственных (муниципальных) нужд	582 374,500	80 569,100	69 948,451
20201ST040	240			Иные закупки товаров, работ и услуг для обеспечения государственных (муниципальных) нужд	582 374,500	80 569,100	69 948,451
20201ST040	240	04	09	Дорожное хозяйство (дорожные фонды)	582 374,500	80 569,100	69 948,451
20201ST150				Строительство (реконструкция), капитальный ремонт и ремонт трамвайных путей, контактно-кабельной сети городского наземного электрического транспорта (в том числе в рамках строительства (реконструкции), капитального ремонта и ремонта автомобильных дорог общего пользования местного значения) и обновление подвижного состава г. Перми	13,327	0,000	0,000
20201ST150	200			Закупка товаров, работ и услуг для обеспечения государственных (муниципальных) нужд	13,327	0,000	0,000
20201ST150	240			Иные закупки товаров, работ и услуг для обеспечения государственных (муниципальных) нужд	13,327	0,000	0,000

1	2	3	4	5	6	7	8
20201ST150	240	04	08	Транспорт	13,327	0,000	0,000
9100000000				**Непрограммные расходы бюджета города Перми по реализации иных мероприятий**	**1 575 909,741**	**1 715 671,686**	**1 860 368,700**
9110000000				*Содержание централизованных бухгалтерий*	*650 352,302*	*648 089,700*	*648 120,300*
9110000590				Обеспечение деятельности (оказание услуг, выполнение работ) муниципальных учреждений (организаций)	326 469,902	314 356,500	314 356,500
9110000590	100			Расходы на выплаты персоналу в целях обеспечения выполнения функций государственными (муниципальными) органами, казенными учреждениями, органами управления государственными внебюджетными фондами	271 238,002	258 324,800	258 324,800
9110000590	110			Расходы на выплаты персоналу казенных учреждений	271 238,002	258 324,800	258 324,800
9110000590	110	01	13	Другие общегосударственные вопросы	99 720,900	94 975,000	94 975,000
9110000590	110	07	09	Другие вопросы в области образования	40 952,802	39 002,700	39 002,700
9110000590	110	08	04	Другие вопросы в области культуры, кинематографии	83 970,800	79 972,300	79 972,300
9110000590	110	11	05	Другие вопросы в области физической культуры и спорта	46 593,500	44 374,800	44 374,800
9110000590	200			Закупка товаров, работ и услуг для обеспечения государственных (муниципальных) нужд	55 231,900	56 031,700	56 031,700
9110000590	240			Иные закупки товаров, работ и услуг для обеспечения государственных (муниципальных) нужд	55 231,900	56 031,700	56 031,700
9110000590	240	01	13	Другие общегосударственные вопросы	13 612,800	13 612,800	13 612,800
9110000590	240	07	09	Другие вопросы в области образования	25 364,100	25 364,100	25 364,100
9110000590	240	08	04	Другие вопросы в области культуры, кинематографии	10 836,800	11 636,600	11 636,600
9110000590	240	11	05	Другие вопросы в области физической культуры и спорта	5 418,200	5 418,200	5 418,200
911002H020				Единая субвенция на выполнение отдельных государственных полномочий в сфере образования	323 882,400	333 733,200	333 763,800
911002H020	100			Расходы на выплаты персоналу в целях обеспечения выполнения функций государственными (муниципальными) органами, казенными учреждениями, органами управления государственными внебюджетными фондами	319 675,800	333 733,200	333 763,800
911002H020	110			Расходы на выплаты персоналу казенных учреждений	319 675,800	333 733,200	333 763,800
911002H020	110	07	09	Другие вопросы в области образования	319 675,800	333 733,200	333 763,800
911002H020	200			Закупка товаров, работ и услуг для обеспечения государственных (муниципальных) нужд	4 206,600	0,000	0,000
911002H020	240			Иные закупки товаров, работ и услуг для обеспечения государственных (муниципальных) нужд	4 206,600	0,000	0,000
911002H020	240	07	09	Другие вопросы в области образования	4 206,600	0,000	0,000
9120000000				*Повышение уровня благоустройства территории города Перми*	*94 076,880*	*88 986,700*	*88 986,700*
9120000590				Обеспечение деятельности (оказание услуг, выполнение работ) муниципальных учреждений (организаций)	94 076,880	88 986,700	88 986,700
9120000590	100			Расходы на выплаты персоналу в целях обеспечения выполнения функций государственными (муниципальными) органами, казенными учреждениями, органами управления государственными внебюджетными фондами	82 046,600	78 147,400	78 147,400
9120000590	110			Расходы на выплаты персоналу казенных учреждений	82 046,600	78 147,400	78 147,400
9120000590	110	01	13	Другие общегосударственные вопросы	82 046,600	78 147,400	78 147,400
9120000590	200			Закупка товаров, работ и услуг для обеспечения государственных (муниципальных) нужд	12 008,280	10 817,300	10 817,300
9120000590	240			Иные закупки товаров, работ и услуг для обеспечения государственных (муниципальных) нужд	12 008,280	10 817,300	10 817,300
9120000590	240	01	13	Другие общегосударственные вопросы	12 008,280	10 817,300	10 817,300
9120000590	800			Иные бюджетные ассигнования	22,000	22,000	22,000
9120000590	850			Уплата налогов, сборов и иных платежей	22,000	22,000	22,000
9120000590	850	01	13	Другие общегосударственные вопросы	22,000	22,000	22,000
9130000000				*Повышение эффективности управления имущественным комплексом административных зданий (помещений) города Перми*	*220 632,282*	*196 144,286*	*188 032,100*
9130000590				Обеспечение деятельности (оказание услуг, выполнение работ) муниципальных учреждений (организаций)	72 584,580	68 229,400	68 229,400

1	2	3	4	5	6	7	8
9130000590	100			Расходы на выплаты персоналу в целях обеспечения выполнения функций государственными (муниципальными) органами, казенными учреждениями, органами управления государственными внебюджетными фондами	64 998,900	61 905,300	61 905,300
9130000590	110			Расходы на выплаты персоналу казенных учреждений	64 998,900	61 905,300	61 905,300
9130000590	110	01	13	Другие общегосударственные вопросы	64 998,900	61 905,300	61 905,300
9130000590	200			Закупка товаров, работ и услуг для обеспечения государственных (муниципальных) нужд	7 474,680	6 213,100	6 213,100
9130000590	240			Иные закупки товаров, работ и услуг для обеспечения государственных (муниципальных) нужд	7 474,680	6 213,100	6 213,100
9130000590	240	01	13	Другие общегосударственные вопросы	7 474,680	6 213,100	6 213,100
9130000590	800			Иные бюджетные ассигнования	111,000	111,000	111,000
9130000590	850			Уплата налогов, сборов и иных платежей	111,000	111,000	111,000
9130000590	850	01	13	Другие общегосударственные вопросы	111,000	111,000	111,000
9130021920				Содержание имущественного комплекса административных зданий (помещений)	107 731,746	98 245,586	91 330,000
9130021920	200			Закупка товаров, работ и услуг для обеспечения государственных (муниципальных) нужд	102 986,746	93 584,086	86 750,900
9130021920	240			Иные закупки товаров, работ и услуг для обеспечения государственных (муниципальных) нужд	102 986,746	93 584,086	86 750,900
9130021920	240	01	13	Другие общегосударственные вопросы	102 986,746	93 584,086	86 750,900
9130021920	800			Иные бюджетные ассигнования	4 745,000	4 661,500	4 579,100
9130021920	850			Уплата налогов, сборов и иных платежей	4 745,000	4 661,500	4 579,100
9130021920	850	01	13	Другие общегосударственные вопросы	4 745,000	4 661,500	4 579,100
9130021960				Приведение в нормативное состояние административных зданий (помещений)	40 315,956	29 669,300	28 472,700
9130021960	200			Закупка товаров, работ и услуг для обеспечения государственных (муниципальных) нужд	40 315,956	29 669,300	28 472,700
9130021960	240			Иные закупки товаров, работ и услуг для обеспечения государственных (муниципальных) нужд	40 315,956	29 669,300	28 472,700
9130021960	240	01	13	Другие общегосударственные вопросы	40 315,956	29 669,300	28 472,700
9140000000				*Развитие архивного дела в городе Перми*	*15 330,100*	*13 901,200*	*13 901,200*
9140000590				Обеспечение деятельности (оказание услуг, выполнение работ) муниципальных учреждений (организаций)	14 690,700	13 901,200	13 901,200
9140000590	600			Предоставление субсидий бюджетным, автономным учреждениям и иным некоммерческим организациям	14 690,700	13 901,200	13 901,200
9140000590	610			Субсидии бюджетным учреждениям	14 690,700	13 901,200	13 901,200
9140000590	610	01	13	Другие общегосударственные вопросы	14 690,700	13 901,200	13 901,200
9140001060				Целевая субсидия на повышение фонда оплаты труда	639,400	0,000	0,000
9140001060	600			Предоставление субсидий бюджетным, автономным учреждениям и иным некоммерческим организациям	639,400	0,000	0,000
9140001060	610			Субсидии бюджетным учреждениям	639,400	0,000	0,000
9140001060	610	01	13	Другие общегосударственные вопросы	639,400	0,000	0,000
9150000000				*Реализация мероприятий ведомственной целевой программы «Обращение с животными без владельцев на территории города Перми»*	*48 648,454*	*47 223,900*	*47 223,900*
9150000590				Обеспечение деятельности (оказание услуг, выполнение работ) муниципальных учреждений (организаций)	27 963,554	26 539,000	26 539,000
9150000590	100			Расходы на выплаты персоналу в целях обеспечения выполнения функций государственными (муниципальными) органами, казенными учреждениями, органами управления государственными внебюджетными фондами	19 847,100	18 902,100	18 902,100
9150000590	110			Расходы на выплаты персоналу казенных учреждений	19 847,100	18 902,100	18 902,100
9150000590	110	04	05	Сельское хозяйство и рыболовство	19 847,100	18 902,100	18 902,100
9150000590	200			Закупка товаров, работ и услуг для обеспечения государственных (муниципальных) нужд	7 149,054	6 669,500	6 669,500
9150000590	240			Иные закупки товаров, работ и услуг для обеспечения государственных (муниципальных) нужд	7 149,054	6 669,500	6 669,500

1	2	3	4	5	6	7	8
9150000590	240	04	05	Сельское хозяйство и рыболовство	7 149,054	6 669,500	6 669,500
9150000590	800			Иные бюджетные ассигнования	967,400	967,400	967,400
9150000590	850			Уплата налогов, сборов и иных платежей	967,400	967,400	967,400
9150000590	850	04	05	Сельское хозяйство и рыболовство	967,400	967,400	967,400
915002У090				Организация мероприятий при осуществлении деятельности по обращению с животными без владельцев	19 862,600	19 862,600	19 862,600
915002У090	100			Расходы на выплаты персоналу в целях обеспечения выполнения функций государственными (муниципальными) органами, казенными учреждениями, органами управления государственными внебюджетными фондами	3 784,100	3 784,100	3 784,100
915002У090	110			Расходы на выплаты персоналу казенных учреждений	3 784,100	3 784,100	3 784,100
915002У090	110	04	05	Сельское хозяйство и рыболовство	3 784,100	3 784,100	3 784,100
915002У090	200			Закупка товаров, работ и услуг для обеспечения государственных (муниципальных) нужд	16 078,500	16 078,500	16 078,500
915002У090	240			Иные закупки товаров, работ и услуг для обеспечения государственных (муниципальных) нужд	16 078,500	16 078,500	16 078,500
915002У090	240	04	05	Сельское хозяйство и рыболовство	16 078,500	16 078,500	16 078,500
915002У100				Администрирование государственных полномочий по организации мероприятий при осуществлении деятельности по обращению с животными без владельцев	822,300	822,300	822,300
915002У100	100			Расходы на выплаты персоналу в целях обеспечения выполнения функций государственными (муниципальными) органами, казенными учреждениями, органами управления государственными внебюджетными фондами	808,600	808,600	808,600
915002У100	110			Расходы на выплаты персоналу казенных учреждений	808,600	808,600	808,600
915002У100	110	04	05	Сельское хозяйство и рыболовство	808,600	808,600	808,600
915002У100	200			Закупка товаров, работ и услуг для обеспечения государственных (муниципальных) нужд	13,700	13,700	13,700
915002У100	240			Иные закупки товаров, работ и услуг для обеспечения государственных (муниципальных) нужд	13,700	13,700	13,700
915002У100	240	04	05	Сельское хозяйство и рыболовство	13,700	13,700	13,700
9160000000				*Мероприятия, направленные на решение отдельных вопросов местного значения в микрорайонах города Перми*	*147 181,826*	*141 000,000*	*141 000,000*
9160000000	200			Закупка товаров, работ и услуг для обеспечения государственных (муниципальных) нужд	146 394,180	141 000,000	141 000,000
9160000000	240			Иные закупки товаров, работ и услуг для обеспечения государственных (муниципальных) нужд	146 394,180	141 000,000	141 000,000
9160000000	240	01	13	Другие общегосударственные вопросы	141 205,000	141 000,000	141 000,000
9160000000	240	04	09	Дорожное хозяйство (дорожные фонды)	4 550,476	0,000	0,000
9160000000	240	05	03	Благоустройство	85,074	0,000	0,000
9160000000	240	08	01	Культура	553,630	0,000	0,000
9160000000	600			Предоставление субсидий бюджетным, автономным учреждениям и иным некоммерческим организациям	359,447	0,000	0,000
9160000000	630			Субсидии некоммерческим организациям (за исключением государственных (муниципальных) учреждений, государственных корпораций (компаний), публично-правовых компаний)	359,447	0,000	0,000
9160000000	630	04	09	Дорожное хозяйство (дорожные фонды)	20,354	0,000	0,000
9160000000	630	05	03	Благоустройство	100,000	0,000	0,000
9160000000	630	08	01	Культура	189,093	0,000	0,000
9160000000	630	11	01	Физическая культура	50,000	0,000	0,000
9160000000	800			Иные бюджетные ассигнования	428,199	0,000	0,000
9160000000	810			Субсидии юридическим лицам (кроме некоммерческих организаций), индивидуальным предпринимателям, физическим лицам - производителям товаров, работ, услуг	428,199	0,000	0,000
9160000000	810	04	09	Дорожное хозяйство (дорожные фонды)	27,787	0,000	0,000
9160000000	810	05	03	Благоустройство	400,412	0,000	0,000
9190000000				*Иные непрограммные мероприятия*	*399 687,897*	*580 325,900*	*733 104,500*

1	2	3	4	5	6	7	8
9190021200				Исполнение обязанностей по уплате платежей в федеральный бюджет	1 412,300	296,600	225,200
9190021200	800			Иные бюджетные ассигнования	1 412,300	296,600	225,200
9190021200	850			Уплата налогов, сборов и иных платежей	1 412,300	296,600	225,200
9190021200	850	01	13	Другие общегосударственные вопросы	1 412,300	296,600	225,200
9190021440				Организация обучения муниципальных служащих администрации города Перми	1 206,511	1 904,300	1 904,300
9190021440	200			Закупка товаров, работ и услуг для обеспечения государственных (муниципальных) нужд	1 206,511	1 904,300	1 904,300
9190021440	240			Иные закупки товаров, работ и услуг для обеспечения государственных (муниципальных) нужд	1 206,511	1 904,300	1 904,300
9190021440	240	01	13	Другие общегосударственные вопросы	1 206,511	1 904,300	1 904,300
9190021460				Мероприятия в сфере применения информационных технологий	27 290,837	25 590,600	25 590,600
9190021460	200			Закупка товаров, работ и услуг для обеспечения государственных (муниципальных) нужд	27 290,837	25 590,600	25 590,600
9190021460	240			Иные закупки товаров, работ и услуг для обеспечения государственных (муниципальных) нужд	27 290,837	25 590,600	25 590,600
9190021460	240	01	13	Другие общегосударственные вопросы	27 290,837	25 590,600	25 590,600
9190021530				Денежное вознаграждение победителям и лауреатам конкурса «Лучший муниципальный служащий администрации города Перми»	172,500	172,500	172,500
9190021530	300			Социальное обеспечение и иные выплаты населению	172,500	172,500	172,500
9190021530	360			Иные выплаты населению	172,500	172,500	172,500
9190021530	360	01	13	Другие общегосударственные вопросы	172,500	172,500	172,500
9190021550				Денежное вознаграждение победителям конкурса «Лучший студенческий проект по развитию местного самоуправления»	46,000	46,000	46,000
9190021550	300			Социальное обеспечение и иные выплаты населению	46,000	46,000	46,000
9190021550	360			Иные выплаты населению	46,000	46,000	46,000
9190021550	360	01	13	Другие общегосударственные вопросы	46,000	46,000	46,000
9190021870				Информирование населения по вопросам местного значения	103 252,900	103 252,900	103 252,900
9190021870	200			Закупка товаров, работ и услуг для обеспечения государственных (муниципальных) нужд	103 252,900	103 252,900	103 252,900
9190021870	240			Иные закупки товаров, работ и услуг для обеспечения государственных (муниципальных) нужд	103 252,900	103 252,900	103 252,900
9190021870	240	01	13	Другие общегосударственные вопросы	103 252,900	103 252,900	103 252,900
9190021880				Мероприятия по гражданской обороне по подготовке населения и организаций к действиям в чрезвычайной ситуации в мирное и военное время	2 702,500	2 672,800	2 672,800
9190021880	100			Расходы на выплаты персоналу в целях обеспечения выполнения функций государственными (муниципальными) органами, казенными учреждениями, органами управления государственными внебюджетными фондами	623,300	593,600	593,600
9190021880	110			Расходы на выплаты персоналу казенных учреждений	623,300	593,600	593,600
9190021880	110	03	09	Гражданская оборона	623,300	593,600	593,600
9190021880	200			Закупка товаров, работ и услуг для обеспечения государственных (муниципальных) нужд	2 050,200	2 050,200	2 050,200
9190021880	240			Иные закупки товаров, работ и услуг для обеспечения государственных (муниципальных) нужд	2 050,200	2 050,200	2 050,200
9190021880	240	03	09	Гражданская оборона	2 050,200	2 050,200	2 050,200
9190021880	800			Иные бюджетные ассигнования	29,000	29,000	29,000
9190021880	850			Уплата налогов, сборов и иных платежей	29,000	29,000	29,000
9190021880	850	03	09	Гражданская оборона	29,000	29,000	29,000
9190021890				Учреждение и издание печатного средства массовой информации для опубликования муниципальных правовых актов, обсуждения проектов муниципальных правовых актов по вопросам местного значения	1 591,500	3 007,700	3 007,700

1	2	3	4	5	6	7	8
9190021890	200			Закупка товаров, работ и услуг для обеспечения государственных (муниципальных) нужд	1 591,500	3 007,700	3 007,700
9190021890	240			Иные закупки товаров, работ и услуг для обеспечения государственных (муниципальных) нужд	1 591,500	3 007,700	3 007,700
9190021890	240	01	13	Другие общегосударственные вопросы	1 591,500	3 007,700	3 007,700
9190021900				Мероприятия по созданию механизмов эффективного управления социально-экономическим развитием города Перми	10 146,332	8 175,100	8 175,100
9190021900	200			Закупка товаров, работ и услуг для обеспечения государственных (муниципальных) нужд	10 146,332	8 175,100	8 175,100
9190021900	240			Иные закупки товаров, работ и услуг для обеспечения государственных (муниципальных) нужд	10 146,332	8 175,100	8 175,100
9190021900	240	01	13	Другие общегосударственные вопросы	10 146,332	8 175,100	8 175,100
9190021910				Оплата взносов в межмуниципальные ассоциации	3 014,382	2 986,600	2 986,600
9190021910	800			Иные бюджетные ассигнования	3 014,382	2 986,600	2 986,600
9190021910	850			Уплата налогов, сборов и иных платежей	2 094,982	2 067,200	2 067,200
9190021910	850	01	13	Другие общегосударственные вопросы	2 094,982	2 067,200	2 067,200
9190021910	860			Предоставление платежей, взносов, безвозмездных перечислений субъектам международного права	919,400	919,400	919,400
9190021910	860	01	13	Другие общегосударственные вопросы	919,400	919,400	919,400
9190021950				Обеспечение деятельности Пермской городской трехсторонней комиссии по регулированию социально-трудовых отношений в городе Перми	58,500	58,500	58,500
9190021950	200			Закупка товаров, работ и услуг для обеспечения государственных (муниципальных) нужд	58,500	58,500	58,500
9190021950	240			Иные закупки товаров, работ и услуг для обеспечения государственных (муниципальных) нужд	58,500	58,500	58,500
9190021950	240	01	13	Другие общегосударственные вопросы	58,500	58,500	58,500
9190023640				Исполнение обязательств по обслуживанию муниципального долга	39 176,600	238 011,000	385 108,700
9190023640	700			Обслуживание государственного (муниципального) долга	39 176,600	238 011,000	385 108,700
9190023640	730			Обслуживание муниципального долга	39 176,600	238 011,000	385 108,700
9190023640	730	13	01	Обслуживание государственного (муниципального) внутреннего долга	39 176,600	238 011,000	385 108,700
9190023720				Мероприятия, связанные с награждением знаком отличия Пермской городской Думы «За вклад в развитие нормотворчества»	1,800	12,300	10,000
9190023720	200			Закупка товаров, работ и услуг для обеспечения государственных (муниципальных) нужд	1,800	12,300	10,000
9190023720	240			Иные закупки товаров, работ и услуг для обеспечения государственных (муниципальных) нужд	1,800	12,300	10,000
9190023720	240	01	13	Другие общегосударственные вопросы	1,800	12,300	10,000
919002Ж800				Организация осуществления государственных полномочий по предоставлению жилых помещений и предоставлению единовременной денежной выплаты на приобретение или строительство жилого помещения гражданам, уволенным с военной службы (службы), и приравненным к ним лицам	1,500	0,000	0,000
919002Ж800	100			Расходы на выплаты персоналу в целях обеспечения выполнения функций государственными (муниципальными) органами, казенными учреждениями, органами управления государственными внебюджетными фондами	1,400	0,000	0,000
919002Ж800	120			Расходы на выплаты персоналу государственных (муниципальных) органов	1,400	0,000	0,000
919002Ж800	120	10	06	Другие вопросы в области социальной политики	1,400	0,000	0,000
919002Ж800	200			Закупка товаров, работ и услуг для обеспечения государственных (муниципальных) нужд	0,100	0,000	0,000
919002Ж800	240			Иные закупки товаров, работ и услуг для обеспечения государственных (муниципальных) нужд	0,100	0,000	0,000
919002Ж800	240	10	06	Другие вопросы в области социальной политики	0,100	0,000	0,000

1	2	3	4	5	6	7	8
919002П040				Составление протоколов об административных правонарушениях	665,600	665,600	665,600
919002П040	200			Закупка товаров, работ и услуг для обеспечения государственных (муниципальных) нужд	665,600	665,600	665,600
919002П040	240			Иные закупки товаров, работ и услуг для обеспечения государственных (муниципальных) нужд	665,600	665,600	665,600
919002П040	240	03	14	Другие вопросы в области национальной безопасности и правоохранительной деятельности	665,600	665,600	665,600
919002П060				Осуществление полномочий по созданию и организации деятельности административных комиссий	11 243,200	11 562,300	11 562,300
919002П060	100			Расходы на выплаты персоналу в целях обеспечения выполнения функций государственными (муниципальными) органами, казенными учреждениями, органами управления государственными внебюджетными фондами	1 410,800	1 410,800	1 410,800
919002П060	110			Расходы на выплаты персоналу казенных учреждений	545,600	545,600	545,600
919002П060	110	03	14	Другие вопросы в области национальной безопасности и правоохранительной деятельности	545,600	545,600	545,600
919002П060	120			Расходы на выплаты персоналу государственных (муниципальных) органов	865,200	865,200	865,200
919002П060	120	03	14	Другие вопросы в области национальной безопасности и правоохранительной деятельности	865,200	865,200	865,200
919002П060	200			Закупка товаров, работ и услуг для обеспечения государственных (муниципальных) нужд	9 832,400	10 151,500	10 151,500
919002П060	240			Иные закупки товаров, работ и услуг для обеспечения государственных (муниципальных) нужд	9 832,400	10 151,500	10 151,500
919002П060	240	03	14	Другие вопросы в области национальной безопасности и правоохранительной деятельности	9 832,400	10 151,500	10 151,500
919002С090				Организация осуществления государственных полномочий по обеспечению жилыми помещениями детей-сирот и детей, оставшихся без попечения родителей, лиц из числа детей-сирот и детей, оставшихся без попечения родителей	2 919,400	2 446,800	2 446,800
919002С090	100			Расходы на выплаты персоналу в целях обеспечения выполнения функций государственными (муниципальными) органами, казенными учреждениями, органами управления государственными внебюджетными фондами	2 721,000	2 175,400	2 175,400
919002С090	110			Расходы на выплаты персоналу казенных учреждений	670,700	643,700	643,700
919002С090	110	10	06	Другие вопросы в области социальной политики	670,700	643,700	643,700
919002С090	120			Расходы на выплаты персоналу государственных (муниципальных) органов	2 050,300	1 531,700	1 531,700
919002С090	120	10	06	Другие вопросы в области социальной политики	2 050,300	1 531,700	1 531,700
919002С090	200			Закупка товаров, работ и услуг для обеспечения государственных (муниципальных) нужд	198,400	271,400	271,400
919002С090	240			Иные закупки товаров, работ и услуг для обеспечения государственных (муниципальных) нужд	198,400	271,400	271,400
919002С090	240	10	06	Другие вопросы в области социальной политики	198,400	271,400	271,400
919002С250				Осуществление государственных полномочий по постановке на учет граждан, имеющих право на получение жилищных субсидий в связи с переселением из районов Крайнего Севера и приравненных к ним местностей	4,600	4,700	4,700
919002С250	200			Закупка товаров, работ и услуг для обеспечения государственных (муниципальных) нужд	4,600	4,700	4,700
919002С250	240			Иные закупки товаров, работ и услуг для обеспечения государственных (муниципальных) нужд	4,600	4,700	4,700
919002С250	240	01	13	Другие общегосударственные вопросы	4,600	4,700	4,700
919002Т060				Осуществление полномочий по регулированию тарифов на перевозки пассажиров и багажа автомобильным и городским электрическим транспортом на муниципальных маршрутах регулярных перевозок	41,100	42,200	42,200
919002Т060	100			Расходы на выплаты персоналу в целях обеспечения выполнения функций государственными (муниципальными) органами, казенными учреждениями, органами управления государственными внебюджетными фондами	41,100	42,200	42,200

1	2	3	4	5	6	7	8
919002Т060	120			Расходы на выплаты персоналу государственных (муниципальных) органов	41,100	42,200	42,200
919002Т060	120	04	08	Транспорт	41,100	42,200	42,200
919002У100				Администрирование государственных полномочий по организации мероприятий при осуществлении деятельности по обращению с животными без владельцев	380,100	414,900	414,900
919002У100	100			Расходы на выплаты персоналу в целях обеспечения выполнения функций государственными (муниципальными) органами, казенными учреждениями, органами управления государственными внебюджетными фондами	359,400	394,500	394,500
919002У100	120			Расходы на выплаты персоналу государственных (муниципальных) органов	359,400	394,500	394,500
919002У100	120	06	05	Другие вопросы в области охраны окружающей среды	359,400	394,500	394,500
919002У100	200			Закупка товаров, работ и услуг для обеспечения государственных (муниципальных) нужд	20,700	20,400	20,400
919002У100	240			Иные закупки товаров, работ и услуг для обеспечения государственных (муниципальных) нужд	20,700	20,400	20,400
919002У100	240	06	05	Другие вопросы в области охраны окружающей среды	20,700	20,400	20,400
9190041020				Строительство приюта для содержания безнадзорных животных по ул. Верхне-Муллинской, 106а г. Перми	6 003,035	0,000	0,000
9190041020	400			Капитальные вложения в объекты государственной (муниципальной) собственности	6 003,035	0,000	0,000
9190041020	410			Бюджетные инвестиции	6 003,035	0,000	0,000
9190041020	410	04	05	Сельское хозяйство и рыболовство	6 003,035	0,000	0,000
9190051200				Осуществление полномочий по составлению (изменению, дополнению) списков кандидатов в присяжные заседатели федеральных судов общей юрисдикции в Российской Федерации	4 494,800	170,900	166,700
9190051200	200			Закупка товаров, работ и услуг для обеспечения государственных (муниципальных) нужд	4 494,800	170,900	166,700
9190051200	240			Иные закупки товаров, работ и услуг для обеспечения государственных (муниципальных) нужд	4 494,800	170,900	166,700
9190051200	240	01	05	Судебная система	4 494,800	170,900	166,700
9190059300				Государственная регистрация актов гражданского состояния	51 587,600	51 587,600	56 746,400
9190059300	100			Расходы на выплаты персоналу в целях обеспечения выполнения функций государственными (муниципальными) органами, казенными учреждениями, органами управления государственными внебюджетными фондами	40 574,400	41 777,100	41 777,100
9190059300	120			Расходы на выплаты персоналу государственных (муниципальных) органов	40 574,400	41 777,100	41 777,100
9190059300	120	01	13	Другие общегосударственные вопросы	40 574,400	41 777,100	41 777,100
9190059300	200			Закупка товаров, работ и услуг для обеспечения государственных (муниципальных) нужд	10 933,200	9 730,500	14 889,300
9190059300	240			Иные закупки товаров, работ и услуг для обеспечения государственных (муниципальных) нужд	10 933,200	9 730,500	14 889,300
9190059300	240	01	13	Другие общегосударственные вопросы	10 933,200	9 730,500	14 889,300
9190059300	800			Иные бюджетные ассигнования	80,000	80,000	80,000
9190059300	850			Уплата налогов, сборов и иных платежей	80,000	80,000	80,000
9190059300	850	01	13	Другие общегосударственные вопросы	80,000	80,000	80,000
9190081050				Единовременные денежные вознаграждения и ежегодные денежные выплаты Почетным гражданам города Перми	8 470,700	9 255,800	9 970,800
9190081050	300			Социальное обеспечение и иные выплаты населению	8 470,700	9 255,800	9 970,800
9190081050	320			Социальные выплаты гражданам, кроме публичных нормативных социальных выплат	8 470,700	9 255,800	9 970,800
9190081050	320	10	03	Социальное обеспечение населения	8 470,700	9 255,800	9 970,800
9190081070				Выплата денежного вознаграждения физическим лицам, награжденным знаком отличия Пермской городской Думы «За вклад в развитие нормотворчества»	115,000	115,000	57,500
9190081070	300			Социальное обеспечение и иные выплаты населению	115,000	115,000	57,500

1	2	3	4	5	6	7	8
9190081070	360			Иные выплаты населению	115,000	115,000	57,500
9190081070	360	01	13	Другие общегосударственные вопросы	115,000	115,000	57,500
9190081100				Выплата денежного вознаграждения физическим лицам, награжденным Почетным знаком г. Перми «За заслуги перед г. Пермь»	57,500	115,000	57,500
9190081100	300			Социальное обеспечение и иные выплаты населению	57,500	115,000	57,500
9190081100	360			Иные выплаты населению	57,500	115,000	57,500
9190081100	360	01	13	Другие общегосударственные вопросы	57,500	115,000	57,500
9190082070				Денежное вознаграждение физическим лицам, награжденным Почетной грамотой города Перми	299,000	299,000	299,000
9190082070	300			Социальное обеспечение и иные выплаты населению	299,000	299,000	299,000
9190082070	360			Иные выплаты населению	299,000	299,000	299,000
9190082070	360	01	13	Другие общегосударственные вопросы	299,000	299,000	299,000
9190082080				Пенсии за выслугу лет лицам, замещавшим муниципальные должности (в т.ч. выборные муниципальные должности), муниципальные должности муниципальной службы, должности муниципальной службы города Перми	123 332,100	117 459,200	117 459,200
9190082080	200			Закупка товаров, работ и услуг для обеспечения государственных (муниципальных) нужд	368,900	351,400	351,400
9190082080	240			Иные закупки товаров, работ и услуг для обеспечения государственных (муниципальных) нужд	368,900	351,400	351,400
9190082080	240	10	01	Пенсионное обеспечение	368,900	351,400	351,400
9190082080	300			Социальное обеспечение и иные выплаты населению	122 963,200	117 107,800	117 107,800
9190082080	310			Публичные нормативные социальные выплаты гражданам	122 963,200	117 107,800	117 107,800
9190082080	310	10	01	Пенсионное обеспечение	122 963,200	117 107,800	117 107,800
9200000000				Непрограммные расходы по обеспечению деятельности Пермской городской Думы	174 848,000	165 608,800	165 609,700
9220000000				**Депутаты Пермской городской Думы и их помощники**	**59 251,900**	**56 430,500**	**56 430,500**
9220000110				*Расходы на выплаты по оплате труда работников муниципальных органов*	*54 492,200*	*51 897,500*	*51 897,500*
9220000110	100			Расходы на выплаты персоналу в целях обеспечения выполнения функций государственными (муниципальными) органами, казенными учреждениями, органами управления государственными внебюджетными фондами	54 492,200	51 897,500	51 897,500
9220000110	120			Расходы на выплаты персоналу государственных (муниципальных) органов	54 492,200	51 897,500	51 897,500
9220000110	120	01	03	Функционирование законодательных (представительных) органов государственной власти и представительных органов муниципальных образований	54 492,200	51 897,500	51 897,500
9220000190				Расходы на обеспечение функций муниципальных органов	4 759,700	4 533,000	4 533,000
9220000190	100			Расходы на выплаты персоналу в целях обеспечения выполнения функций государственными (муниципальными) органами, казенными учреждениями, органами управления государственными внебюджетными фондами	4 759,700	4 533,000	4 533,000
9220000190	120			Расходы на выплаты персоналу государственных (муниципальных) органов	4 759,700	4 533,000	4 533,000
9220000190	120	01	03	Функционирование законодательных (представительных) органов государственной власти и представительных органов муниципальных образований	4 759,700	4 533,000	4 533,000
9290000000				*Аппарат органа городского самоуправления*	*115 596,100*	*109 178,300*	*109 179,200*
9290000110				Расходы на выплаты по оплате труда работников муниципальных органов	87 315,800	83 157,800	83 157,800
9290000110	100			Расходы на выплаты персоналу в целях обеспечения выполнения функций государственными (муниципальными) органами, казенными учреждениями, органами управления государственными внебюджетными фондами	87 315,800	83 157,800	83 157,800
9290000110	120			Расходы на выплаты персоналу государственных (муниципальных) органов	87 315,800	83 157,800	83 157,800
9290000110	120	01	03	Функционирование законодательных (представительных) органов государственной власти и представительных органов муниципальных образований	87 315,800	83 157,800	83 157,800

1	2	3	4	5	6	7	8
9290000190				Расходы на обеспечение функций муниципальных органов	28 280,300	26 020,500	26 021,400
9290000190	100			Расходы на выплаты персоналу в целях обеспечения выполнения функций государственными (муниципальными) органами, казенными учреждениями, органами управления государственными внебюджетными фондами	991,100	960,300	1 002,700
9290000190	120			Расходы на выплаты персоналу государственных (муниципальных) органов	991,100	960,300	1 002,700
9290000190	120	01	03	Функционирование законодательных (представительных) органов государственной власти и представительных органов муниципальных образований	991,100	960,300	1 002,700
9290000190	200			Закупка товаров, работ и услуг для обеспечения государственных (муниципальных) нужд	27 289,200	25 060,200	25 018,700
9290000190	240			Иные закупки товаров, работ и услуг для обеспечения государственных (муниципальных) нужд	27 289,200	25 060,200	25 018,700
9290000190	240	01	03	Функционирование законодательных (представительных) органов государственной власти и представительных органов муниципальных образований	27 289,200	25 060,200	25 018,700
9300000000				**Непрограммные расходы по обеспечению деятельности Контрольно-счетной палаты города Перми**	**50 648,100**	**48 549,700**	**48 549,700**
9310000000				*Руководитель, заместитель руководителя и аудиторы Контрольно-счетной палаты города Перми*	*20 285,200*	*19 319,500*	*19 319,500*
9310000110				Расходы на выплаты по оплате труда работников муниципальных органов	20 285,200	19 319,500	19 319,500
9310000110	100			Расходы на выплаты персоналу в целях обеспечения выполнения функций государственными (муниципальными) органами, казенными учреждениями, органами управления государственными внебюджетными фондами	20 285,200	19 319,500	19 319,500
9310000110	120			Расходы на выплаты персоналу государственных (муниципальных) органов	20 285,200	19 319,500	19 319,500
9310000110	120	01	06	Обеспечение деятельности финансовых, налоговых и таможенных органов и органов финансового (финансово-бюджетного) надзора	20 285,200	19 319,500	19 319,500
9390000000				*Аппарат органа городского самоуправления*	*30 362,900*	*29 230,200*	*29 230,200*
9390000110				Расходы на выплаты по оплате труда работников муниципальных органов	23 795,900	22 663,200	22 663,200
9390000110	100			Расходы на выплаты персоналу в целях обеспечения выполнения функций государственными (муниципальными) органами, казенными учреждениями, органами управления государственными внебюджетными фондами	23 795,900	22 663,200	22 663,200
9390000110	120			Расходы на выплаты персоналу государственных (муниципальных) органов	23 795,900	22 663,200	22 663,200
9390000110	120	01	06	Обеспечение деятельности финансовых, налоговых и таможенных органов и органов финансового (финансово-бюджетного) надзора	23 795,900	22 663,200	22 663,200
9390000190				Расходы на обеспечение функций муниципальных органов	6 567,000	6 567,000	6 567,000
9390000190	100			Расходы на выплаты персоналу в целях обеспечения выполнения функций государственными (муниципальными) органами, казенными учреждениями, органами управления государственными внебюджетными фондами	442,700	442,700	442,700
9390000190	120			Расходы на выплаты персоналу государственных (муниципальных) органов	442,700	442,700	442,700
9390000190	120	01	06	Обеспечение деятельности финансовых, налоговых и таможенных органов и органов финансового (финансово-бюджетного) надзора	442,700	442,700	442,700
9390000190	200			Закупка товаров, работ и услуг для обеспечения государственных (муниципальных) нужд	6 074,300	6 074,300	6 074,300
9390000190	240			Иные закупки товаров, работ и услуг для обеспечения государственных (муниципальных) нужд	6 074,300	6 074,300	6 074,300
9390000190	240	01	06	Обеспечение деятельности финансовых, налоговых и таможенных органов и органов финансового (финансово-бюджетного) надзора	6 074,300	6 074,300	6 074,300
9390000190	800			Иные бюджетные ассигнования	50,000	50,000	50,000

1	2	3	4	5	6	7	8
9390000190	850			Уплата налогов, сборов и иных платежей	50,000	50,000	50,000
9390000190	850	01	06	Обеспечение деятельности финансовых, налоговых и таможенных органов и органов финансового (финансово-бюджетного) надзора	50,000	50,000	50,000
9400000000				**Непрограммные расходы по обеспечению деятельности Избирательной комиссии города Перми**	**11 463,943**	**10 572,500**	**10 572,500**
9410000000				*Председатель Избирательной комиссии города Перми, его заместитель и секретарь*	*10 259,800*	*9 771,400*	*9 771,400*
9410000110				Расходы на выплаты по оплате труда работников муниципальных органов	10 259,800	9 771,400	9 771,400
9410000110	100			Расходы на выплаты персоналу в целях обеспечения выполнения функций государственными (муниципальными) органами, казенными учреждениями, органами управления государственными внебюджетными фондами	10 259,800	9 771,400	9 771,400
9410000110	120			Расходы на выплаты персоналу государственных (муниципальных) органов	10 259,800	9 771,400	9 771,400
9410000110	120	01	07	Обеспечение проведения выборов и референдумов	10 259,800	9 771,400	9 771,400
9490000000				*Аппарат органа городского самоуправления*	*1 204,143*	*801,100*	*801,100*
9490000110				Расходы на выплаты по оплате труда работников муниципальных органов	773,107	577,400	577,400
9490000110	100			Расходы на выплаты персоналу в целях обеспечения выполнения функций государственными (муниципальными) органами, казенными учреждениями, органами управления государственными внебюджетными фондами	773,107	577,400	577,400
9490000110	120			Расходы на выплаты персоналу государственных (муниципальных) органов	773,107	577,400	577,400
9490000110	120	01	07	Обеспечение проведения выборов и референдумов	773,107	577,400	577,400
9490000190				Расходы на обеспечение функций муниципальных органов	431,036	223,700	223,700
9490000190	200			Закупка товаров, работ и услуг для обеспечения государственных (муниципальных) нужд	431,036	223,700	223,700
9490000190	240			Иные закупки товаров, работ и услуг для обеспечения государственных (муниципальных) нужд	431,036	223,700	223,700
9490000190	240	01	07	Обеспечение проведения выборов и референдумов	431,036	223,700	223,700
9500000000				**Непрограммные расходы по обеспечению деятельности администрации города Перми**	**1 600 985,881**	**1 516 181,900**	**1 516 181,900**
9510000000				*Глава города Перми*	*5 445,600*	*5 186,300*	*5 186,300*
9510000110				Расходы на выплаты по оплате труда работников муниципальных органов	5 445,600	5 186,300	5 186,300
9510000110	100			Расходы на выплаты персоналу в целях обеспечения выполнения функций государственными (муниципальными) органами, казенными учреждениями, органами управления государственными внебюджетными фондами	5 445,600	5 186,300	5 186,300
9510000110	120			Расходы на выплаты персоналу государственных (муниципальных) органов	5 445,600	5 186,300	5 186,300
9510000110	120	01	02	Функционирование высшего должностного лица субъекта Российской Федерации и муниципального образования	5 445,600	5 186,300	5 186,300
9570000000				*Территориальные органы администрации города Перми*	*379 071,345*	*358 663,400*	*358 663,400*
9570000110				Расходы на выплаты по оплате труда работников муниципальных органов	345 567,900	329 108,900	329 108,900
9570000110	100			Расходы на выплаты персоналу в целях обеспечения выполнения функций государственными (муниципальными) органами, казенными учреждениями, органами управления государственными внебюджетными фондами	345 567,900	329 108,900	329 108,900
9570000110	120			Расходы на выплаты персоналу государственных (муниципальных) органов	345 567,900	329 108,900	329 108,900
9570000110	120	01	04	Функционирование Правительства Российской Федерации, высших исполнительных органов государственной власти субъектов Российской Федерации, местных администраций	345 567,900	329 108,900	329 108,900
9570000190				Расходы на обеспечение функций муниципальных органов	33 503,445	29 554,500	29 554,500
9570000190	100			Расходы на выплаты персоналу в целях обеспечения выполнения функций государственными (муниципальными) органами, казенными учреждениями, органами управления государственными внебюджетными фондами	7,200	0,000	0,000

1	2	3	4	5	6	7	8
9570000190	120			Расходы на выплаты персоналу государственных (муниципальных) органов	7,200	0,000	0,000
9570000190	120	01	04	Функционирование Правительства Российской Федерации, высших исполнительных органов государственной власти субъектов Российской Федерации, местных администраций	7,200	0,000	0,000
9570000190	200			Закупка товаров, работ и услуг для обеспечения государственных (муниципальных) нужд	33 012,045	29 220,300	29 220,300
9570000190	240			Иные закупки товаров, работ и услуг для обеспечения государственных (муниципальных) нужд	33 012,045	29 220,300	29 220,300
9570000190	240	01	04	Функционирование Правительства Российской Федерации, высших исполнительных органов государственной власти субъектов Российской Федерации, местных администраций	33 012,045	29 220,300	29 220,300
9570000190	800			Иные бюджетные ассигнования	484,200	334,200	334,200
9570000190	830			Исполнение судебных актов	150,000	0,000	0,000
9570000190	830	01	04	Функционирование Правительства Российской Федерации, высших исполнительных органов государственной власти субъектов Российской Федерации, местных администраций	150,000	0,000	0,000
9570000190	850			Уплата налогов, сборов и иных платежей	334,200	334,200	334,200
9570000190	850	01	04	Функционирование Правительства Российской Федерации, высших исполнительных органов государственной власти субъектов Российской Федерации, местных администраций	334,200	334,200	334,200
9580000000				*Функциональные органы администрации города Перми*	*877 706,413*	*830 083,600*	*830 083,600*
9580000110				Расходы на выплаты по оплате труда работников муниципальных органов	819 831,000	780 872,500	780 872,500
9580000110	100			Расходы на выплаты персоналу в целях обеспечения выполнения функций государственными (муниципальными) органами, казенными учреждениями, органами управления государственными внебюджетными фондами	819 831,000	780 872,500	780 872,500
9580000110	120			Расходы на выплаты персоналу государственных (муниципальных) органов	819 831,000	780 872,500	780 872,500
9580000110	120	01	06	Обеспечение деятельности финансовых, налоговых и таможенных органов и органов финансового (финансово-бюджетного) надзора	129 315,700	123 156,400	123 156,400
9580000110	120	01	13	Другие общегосударственные вопросы	377 238,000	359 444,400	359 444,400
9580000110	120	03	14	Другие вопросы в области национальной безопасности и правоохранительной деятельности	13 354,000	12 718,000	12 718,000
9580000110	120	04	08	Транспорт	18 768,100	17 874,200	17 874,200
9580000110	120	05	05	Другие вопросы в области жилищно-коммунального хозяйства	113 220,100	107 783,200	107 783,200
9580000110	120	06	05	Другие вопросы в области охраны окружающей среды	25 933,700	24 698,500	24 698,500
9580000110	120	07	09	Другие вопросы в области образования	77 383,100	73 697,000	73 697,000
9580000110	120	08	04	Другие вопросы в области культуры, кинематографии	23 647,800	22 521,400	22 521,400
9580000110	120	10	06	Другие вопросы в области социальной политики	29 079,500	27 654,800	27 654,800
9580000110	120	11	05	Другие вопросы в области физической культуры и спорта	11 891,000	11 324,600	11 324,600
9580000190				Расходы на обеспечение функций муниципальных органов	57 875,413	49 211,100	49 211,100
9580000190	100			Расходы на выплаты персоналу в целях обеспечения выполнения функций государственными (муниципальными) органами, казенными учреждениями, органами управления государственными внебюджетными фондами	1 923,126	1 439,900	1 439,900
9580000190	120			Расходы на выплаты персоналу государственных (муниципальных) органов	1 923,126	1 439,900	1 439,900
9580000190	120	01	06	Обеспечение деятельности финансовых, налоговых и таможенных органов и органов финансового (финансово-бюджетного) надзора	93,100	92,200	92,200
9580000190	120	01	13	Другие общегосударственные вопросы	940,526	466,800	466,800
9580000190	120	04	08	Транспорт	0,800	0,000	0,000
9580000190	120	05	05	Другие вопросы в области жилищно-коммунального хозяйства	149,000	141,200	141,200
9580000190	120	06	05	Другие вопросы в области охраны окружающей среды	52,200	52,200	52,200

1	2	3	4	5	6	7	8
9580000190	120	07	09	Другие вопросы в области образования	200,000	200,000	200,000
9580000190	120	08	04	Другие вопросы в области культуры, кинематографии	291,400	291,400	291,400
9580000190	120	11	05	Другие вопросы в области физической культуры и спорта	196,100	196,100	196,100
9580000190	200			Закупка товаров, работ и услуг для обеспечения государственных (муниципальных) нужд	53 814,787	47 726,200	47 726,200
9580000190	240			Иные закупки товаров, работ и услуг для обеспечения государственных (муниципальных) нужд	53 814,787	47 726,200	47 726,200
9580000190	240	01	06	Обеспечение деятельности финансовых, налоговых и таможенных органов и органов финансового (финансово-бюджетного) надзора	6 229,900	6 230,800	6 230,800
9580000190	240	01	13	Другие общегосударственные вопросы	25 889,573	22 814,600	22 814,600
9580000190	240	03	14	Другие вопросы в области национальной безопасности и правоохранительной деятельности	956,000	956,000	956,000
9580000190	240	04	08	Транспорт	4 650,614	2 037,200	2 037,200
9580000190	240	05	05	Другие вопросы в области жилищно-коммунального хозяйства	6 122,200	5 870,800	5 870,800
9580000190	240	06	05	Другие вопросы в области охраны окружающей среды	1 627,500	1 477,800	1 477,800
9580000190	240	07	09	Другие вопросы в области образования	4 118,000	4 118,000	4 118,000
9580000190	240	08	04	Другие вопросы в области культуры, кинематографии	1 530,000	1 530,000	1 530,000
9580000190	240	10	06	Другие вопросы в области социальной политики	1 735,000	1 735,000	1 735,000
9580000190	240	11	05	Другие вопросы в области физической культуры и спорта	956,000	956,000	956,000
9580000190	800			Иные бюджетные ассигнования	2 137,500	45,000	45,000
9580000190	850			Уплата налогов, сборов и иных платежей	2 137,500	45,000	45,000
9580000190	850	01	06	Обеспечение деятельности финансовых, налоговых и таможенных органов и органов финансового (финансово-бюджетного) надзора	45,000	45,000	45,000
9580000190	850	01	13	Другие общегосударственные вопросы	1 530,000	0,000	0,000
9580000190	850	07	09	Другие вопросы в области образования	562,500	0,000	0,000
9590000000				*Аппарат органа городского самоуправления*	*338 762,523*	*322 248,600*	*322 248,600*
9590000110				Расходы на выплаты по оплате труда работников муниципальных органов	308 697,900	293 904,900	293 904,900
9590000110	100			Расходы на выплаты персоналу в целях обеспечения выполнения функций государственными (муниципальными) органами, казенными учреждениями, органами управления государственными внебюджетными фондами	308 697,900	293 904,900	293 904,900
9590000110	120			Расходы на выплаты персоналу государственных (муниципальных) органов	308 697,900	293 904,900	293 904,900
9590000110	120	01	04	Функционирование Правительства Российской Федерации, высших исполнительных органов государственной власти субъектов Российской Федерации, местных администраций	308 697,900	293 904,900	293 904,900
9590000190				Расходы на обеспечение функций муниципальных органов	30 064,623	28 343,700	28 343,700
9590000190	100			Расходы на выплаты персоналу в целях обеспечения выполнения функций государственными (муниципальными) органами, казенными учреждениями, органами управления государственными внебюджетными фондами	3 246,000	2 520,000	2 520,000
9590000190	120			Расходы на выплаты персоналу государственных (муниципальных) органов	3 246,000	2 520,000	2 520,000
9590000190	120	01	04	Функционирование Правительства Российской Федерации, высших исполнительных органов государственной власти субъектов Российской Федерации, местных администраций	3 246,000	2 520,000	2 520,000
9590000190	200			Закупка товаров, работ и услуг для обеспечения государственных (муниципальных) нужд	26 218,623	25 223,700	25 223,700
9590000190	240			Иные закупки товаров, работ и услуг для обеспечения государственных (муниципальных) нужд	26 218,623	25 223,700	25 223,700
9590000190	240	01	04	Функционирование Правительства Российской Федерации, высших исполнительных органов государственной власти субъектов Российской Федерации, местных администраций	26 218,623	25 223,700	25 223,700
9590000190	300			Социальное обеспечение и иные выплаты населению	600,000	600,000	600,000

1	2	3	4	5	6	7	8
9590000190	360			Иные выплаты населению	600,000	600,000	600,000
9590000190	360	01	04	Функционирование Правительства Российской Федерации, высших исполнительных органов государственной власти субъектов Российской Федерации, местных администраций	600,000	600,000	600,000
9600000000				**Другие непрограммные расходы по реализации вопросов местного значения города Перми, связанных с общегородским управлением**	**95 448,003**	**41 692,901**	**41 692,901**
9610000000				*Расходы на исполнение судебных актов по обращению взыскания на средства местного бюджета*	*50 808,049*	*0,000*	*0,000*
9610092000				Средства на исполнение судебных актов, вступивших в законную силу	50 808,049	0,000	0,000
9610092000	200			Закупка товаров, работ и услуг для обеспечения государственных (муниципальных) нужд	3 258,718	0,000	0,000
9610092000	240			Иные закупки товаров, работ и услуг для обеспечения государственных (муниципальных) нужд	3 258,718	0,000	0,000
9610092000	240	01	13	Другие общегосударственные вопросы	3 258,718	0,000	0,000
9610092000	800			Иные бюджетные ассигнования	47 549,331	0,000	0,000
9610092000	830			Исполнение судебных актов	47 549,331	0,000	0,000
9610092000	830	01	13	Другие общегосударственные вопросы	47 448,819	0,000	0,000
9610092000	830	05	05	Другие вопросы в области жилищно-коммунального хозяйства	100,512	0,000	0,000
9620000000				*Резервный фонд*	*44 639,954*	*41 692,901*	*41 692,901*
9620093000				Резервный фонд администрации города Перми	44 639,954	41 692,901	41 692,901
9620093000	800			Иные бюджетные ассигнования	44 639,954	41 692,901	41 692,901
9620093000	870			Резервные средства	44 639,954	41 692,901	41 692,901
9620093000	870	01	11	Резервные фонды	44 639,954	41 692,901	41 692,901
9700000000				**Непрограммные расходы на реализацию единой политики в сфере инвестиционной и строительной деятельности на территории г. Перми**	**64 920,683**	**61 955,400**	**61 955,500**
9710000000				*Непрограммные расходы по обеспечению деятельности муниципального казенного учреждения «Управление технического заказчика»*	*64 920,683*	*61 955,400*	*61 955,500*
9710000590				Обеспечение деятельности (оказание услуг, выполнение работ) муниципальных учреждений (организаций)	64 920,683	61 955,400	61 955,500
9710000590	100			Расходы на выплаты персоналу в целях обеспечения выполнения функций государственными (муниципальными) органами, казенными учреждениями, органами управления государственными внебюджетными фондами	56 740,500	54 036,500	54 036,600
9710000590	110			Расходы на выплаты персоналу казенных учреждений	56 740,500	54 036,500	54 036,600
9710000590	110	01	13	Другие общегосударственные вопросы	56 740,500	54 036,500	54 036,600
9710000590	200			Закупка товаров, работ и услуг для обеспечения государственных (муниципальных) нужд	7 555,055	7 588,900	7 604,400
9710000590	240			Иные закупки товаров, работ и услуг для обеспечения государственных (муниципальных) нужд	7 555,055	7 588,900	7 604,400
9710000590	240	01	13	Другие общегосударственные вопросы	7 555,055	7 588,900	7 604,400
9710000590	800			Иные бюджетные ассигнования	625,128	330,000	314,500
9710000590	830			Исполнение судебных актов	318,828	0,000	0,000
9710000590	830	01	13	Другие общегосударственные вопросы	295,766	0,000	0,000
9710000590	830	07	01	Дошкольное образование	23,062	0,000	0,000
9710000590	850			Уплата налогов, сборов и иных платежей	306,300	330,000	314,500
9710000590	850	01	13	Другие общегосударственные вопросы	306,300	330,000	314,500
0000000000	**000**	**00**	**00**	**Условно утвержденные расходы**	**0,000**	**144 580,450**	**923 033,296**
Общий итог					**47 522 327,839**	**47 799 750,075**	**40 260 647,801**

ПРИЛОЖЕНИЕ 3
к решению
Пермской городской Думы
от 27.09.2022 № 207

ПРИЛОЖЕНИЕ 3
к решению
Пермской городской Думы
от 21.12.2021 № 306

Ведомственная структура расходов бюджета города Перми на 2022 год и на плановый период 2023 и 2024 годов

тыс. руб.

Ведомство	Раздел	Подраздел	Целевая статья	Вид расходов	Наименование расходов	2022 год	2023 год	2024 год
1	2	3	4	5	6	7	8	9
163					**Департамент имущественных отношений администрации города Перми**	**264 241,614**	**169 530,900**	**169 729,200**
163	*01*				*Общегосударственные вопросы*	*183 891,614*	*169 530,900*	*169 729,200*
163	01	13			Другие общегосударственные вопросы	183 891,614	169 530,900	169 729,200
163	01	13	1600000000		Муниципальная программа «Управление муниципальным имуществом города Перми»	103 631,367	98 290,900	98 560,600
163	01	13	1610000000		Подпрограмма «Распоряжение муниципальным имуществом»	4 509,100	3 291,500	3 561,200
163	01	13	1610100000		Основное мероприятие «Осуществление полномочий собственника муниципального имущества города Перми в порядке, предусмотренном действующим законодательством»	4 509,100	3 291,500	3 561,200
163	01	13	1610121540		Организация ведения реестра муниципального имущества города Перми	548,200	548,200	758,200
163	01	13	1610121540	200	Закупка товаров, работ и услуг для обеспечения государственных (муниципальных) нужд	548,200	548,200	758,200
163	01	13	1610121540	240	Иные закупки товаров, работ и услуг для обеспечения государственных (муниципальных) нужд	548,200	548,200	758,200
163	01	13	1610123370		Реализация мероприятий в сфере управления и распоряжения муниципальным имуществом, обеспечение правовой защиты муниципального имущества	3 960,900	2 743,300	2 803,000
163	01	13	1610123370	200	Закупка товаров, работ и услуг для обеспечения государственных (муниципальных) нужд	3 515,200	2 297,600	2 357,300
163	01	13	1610123370	240	Иные закупки товаров, работ и услуг для обеспечения государственных (муниципальных) нужд	3 515,200	2 297,600	2 357,300
163	01	13	1610123370	800	Иные бюджетные ассигнования	445,700	445,700	445,700
163	01	13	1610123370	830	Исполнение судебных актов	430,200	430,200	430,200
163	01	13	1610123370	850	Уплата налогов, сборов и иных платежей	15,500	15,500	15,500
163	01	13	1620000000		Подпрограмма «Содержание муниципального имущества»	99 122,267	94 999,400	94 999,400
163	01	13	1620100000		Основное мероприятие «Обеспечение содержания и обслуживания нежилого муниципального фонда»	99 122,267	94 999,400	94 999,400
163	01	13	1620100590		Обеспечение деятельности (оказание услуг, выполнение работ) муниципальных учреждений (организаций)	39 471,967	37 034,800	37 034,800
163	01	13	1620100590	100	Расходы на выплаты персоналу в целях обеспечения выполнения функций государственными (муниципальными) органами, казенными учреждениями, органами управления государственными внебюджетными фондами	31 733,000	30 223,900	30 223,900
163	01	13	1620100590	110	Расходы на выплаты персоналу казенных учреждений	31 733,000	30 223,900	30 223,900
163	01	13	1620100590	200	Закупка товаров, работ и услуг для обеспечения государственных (муниципальных) нужд	7 505,167	6 585,300	6 593,400

1	2	3	4	5	6	7	8	9
163	01	13	1620100590	240	Иные закупки товаров, работ и услуг для обеспечения государственных (муниципальных) нужд	7 505,167	6 585,300	6 593,400
163	01	13	1620100590	800	Иные бюджетные ассигнования	233,800	225,600	217,500
163	01	13	1620100590	850	Уплата налогов, сборов и иных платежей	233,800	225,600	217,500
163	01	13	1620121590		Реализация мероприятий по содержанию и обслуживанию нежилого муниципального фонда	45 254,957	46 814,600	46 814,600
163	01	13	1620121590	200	Закупка товаров, работ и услуг для обеспечения государственных (муниципальных) нужд	45 254,957	46 814,600	46 814,600
163	01	13	1620121590	240	Иные закупки товаров, работ и услуг для обеспечения государственных (муниципальных) нужд	45 254,957	46 814,600	46 814,600
163	01	13	1620121600		Снос объектов недвижимого имущества муниципального нежилого фонда, находящихся в составе муниципальной казны	3 245,343	0,000	0,000
163	01	13	1620121600	200	Закупка товаров, работ и услуг для обеспечения государственных (муниципальных) нужд	3 245,343	0,000	0,000
163	01	13	1620121600	240	Иные закупки товаров, работ и услуг для обеспечения государственных (муниципальных) нужд	3 245,343	0,000	0,000
163	01	13	1620122150		Реализация мероприятий по приведению в нормативное состояние объектов нежилого муниципального фонда	11 150,000	11 150,000	11 150,000
163	01	13	1620122150	200	Закупка товаров, работ и услуг для обеспечения государственных (муниципальных) нужд	11 150,000	11 150,000	11 150,000
163	01	13	1620122150	240	Иные закупки товаров, работ и услуг для обеспечения государственных (муниципальных) нужд	11 150,000	11 150,000	11 150,000
163	01	13	9100000000		Непрограммные расходы бюджета города Перми по реализации иных мероприятий	1 412,300	296,600	225,200
163	01	13	9190000000		Иные непрограммные мероприятия	1 412,300	296,600	225,200
163	01	13	9190021200		Исполнение обязанностей по уплате платежей в федеральный бюджет	1 412,300	296,600	225,200
163	01	13	9190021200	800	Иные бюджетные ассигнования	1 412,300	296,600	225,200
163	01	13	9190021200	850	Уплата налогов, сборов и иных платежей	1 412,300	296,600	225,200
163	01	13	9500000000		Непрограммные расходы по обеспечению деятельности администрации города Перми	74 272,300	70 943,400	70 943,400
163	01	13	9580000000		Функциональные органы администрации города Перми	74 272,300	70 943,400	70 943,400
163	01	13	9580000110		Расходы на выплаты по оплате труда работников муниципальных органов	69 887,600	66 558,700	66 558,700
163	01	13	9580000110	100	Расходы на выплаты персоналу в целях обеспечения выполнения функций государственными (муниципальными) органами, казенными учреждениями, органами управления государственными внебюджетными фондами	69 887,600	66 558,700	66 558,700
163	01	13	9580000110	120	Расходы на выплаты персоналу государственных (муниципальных) органов	69 887,600	66 558,700	66 558,700
163	01	13	9580000190		Расходы на обеспечение функций муниципальных органов	4 384,700	4 384,700	4 384,700
163	01	13	9580000190	100	Расходы на выплаты персоналу в целях обеспечения выполнения функций государственными (муниципальными) органами, казенными учреждениями, органами управления государственными внебюджетными фондами	60,700	58,800	58,800
163	01	13	9580000190	120	Расходы на выплаты персоналу государственных (муниципальных) органов	60,700	58,800	58,800
163	01	13	9580000190	200	Закупка товаров, работ и услуг для обеспечения государственных (муниципальных) нужд	4 324,000	4 325,900	4 325,900
163	01	13	9580000190	240	Иные закупки товаров, работ и услуг для обеспечения государственных (муниципальных) нужд	4 324,000	4 325,900	4 325,900
163	01	13	9600000000		Другие непрограммные расходы по реализации вопросов местного значения города Перми, связанных с общегородским управлением	4 575,647	0,000	0,000
163	01	13	9610000000		Расходы на исполнение судебных актов по обращению взыскания на средства местного бюджета	4 575,647	0,000	0,000

1	2	3	4	5	6	7	8	9
163	01	13	9610092000		Средства на исполнение судебных актов, вступивших в законную силу	4 575,647	0,000	0,000
163	01	13	9610092000	200	Закупка товаров, работ и услуг для обеспечения государственных (муниципальных) нужд	3 258,718	0,000	0,000
163	01	13	9610092000	240	Иные закупки товаров, работ и услуг для обеспечения государственных (муниципальных) нужд	3 258,718	0,000	0,000
163	01	13	9610092000	800	Иные бюджетные ассигнования	1 316,929	0,000	0,000
163	01	13	9610092000	830	Исполнение судебных актов	1 316,929	0,000	0,000
163	**08**				**Культура, кинематография**	**80 350,000**	**0,000**	**0,000**
163	*08*	*01*			*Культура*	*80 350,000*	*0,000*	*0,000*
163	08	01	0300000000		Муниципальная программа «Культура города Перми»	80 350,000	0,000	0,000
163	08	01	0320000000		Подпрограмма «Создание условий для творческой и профессиональной самореализации населения»	80 350,000	0,000	0,000
163	08	01	0320300000		Основное мероприятие «Капитальные вложения в объекты недвижимого имущества муниципальной собственности в сфере культуры»	80 350,000	0,000	0,000
163	08	01	0320342170		Приобретение здания дворца культуры (с земельными участками), расположенного по адресу: г. Пермь, ул. Репина, 20	80 350,000	0,000	0,000
163	08	01	0320342170	400	Капитальные вложения в объекты государственной (муниципальной) собственности	80 350,000	0,000	0,000
163	08	01	0320342170	410	Бюджетные инвестиции	80 350,000	0,000	0,000
902					**Департамент финансов администрации города Перми**	**335 566,154**	**520 548,301**	**667 646,001**
902	**01**				**Общегосударственные вопросы**	**296 389,554**	**282 537,301**	**282 537,301**
902	*01*	*06*			*Обеспечение деятельности финансовых, налоговых и таможенных органов и органов финансового (финансово-бюджетного) надзора*	*135 683,700*	*129 524,400*	*129 524,400*
902	01	06	9500000000		Непрограммные расходы по обеспечению деятельности администрации города Перми	135 683,700	129 524,400	129 524,400
902	01	06	9580000000		Функциональные органы администрации города Перми	135 683,700	129 524,400	129 524,400
902	01	06	9580000110		Расходы на выплаты по оплате труда работников муниципальных органов	129 315,700	123 156,400	123 156,400
902	01	06	9580000110	100	Расходы на выплаты персоналу в целях обеспечения выполнения функций государственными (муниципальными) органами, казенными учреждениями, органами управления государственными внебюджетными фондами	129 315,700	123 156,400	123 156,400
902	01	06	9580000110	120	Расходы на выплаты персоналу государственных (муниципальных) органов	129 315,700	123 156,400	123 156,400
902	01	06	9580000190		Расходы на обеспечение функций муниципальных органов	6 368,000	6 368,000	6 368,000
902	01	06	9580000190	100	Расходы на выплаты персоналу в целях обеспечения выполнения функций государственными (муниципальными) органами, казенными учреждениями, органами управления государственными внебюджетными фондами	93,100	92,200	92,200
902	01	06	9580000190	120	Расходы на выплаты персоналу государственных (муниципальных) органов	93,100	92,200	92,200
902	01	06	9580000190	200	Закупка товаров, работ и услуг для обеспечения государственных (муниципальных) нужд	6 229,900	6 230,800	6 230,800
902	01	06	9580000190	240	Иные закупки товаров, работ и услуг для обеспечения государственных (муниципальных) нужд	6 229,900	6 230,800	6 230,800
902	01	06	9580000190	800	Иные бюджетные ассигнования	45,000	45,000	45,000
902	01	06	9580000190	850	Уплата налогов, сборов и иных платежей	45,000	45,000	45,000
902	01	11			Резервные фонды	44 639,954	41 692,901	41 692,901
902	01	11	9600000000		Другие непрограммные расходы по реализации вопросов местного значения города Перми, связанных с общегородским управлением	44 639,954	41 692,901	41 692,901
902	01	11	9620000000		Резервный фонд	44 639,954	41 692,901	41 692,901

1	2	3	4	5	6	7	8	9
902	01	11	9620093000		Резервный фонд администрации города Перми	44 639,954	41 692,901	41 692,901
902	01	11	9620093000	800	Иные бюджетные ассигнования	44 639,954	41 692,901	41 692,901
902	01	11	9620093000	870	Резервные средства	44 639,954	41 692,901	41 692,901
902	01	13			Другие общегосударственные вопросы	116 065,900	111 320,000	111 320,000
902	01	13	9100000000		Непрограммные расходы бюджета города Перми по реализации иных мероприятий	116 065,900	111 320,000	111 320,000
902	01	13	9110000000		Содержание централизованных бухгалтерий	113 333,700	108 587,800	108 587,800
902	01	13	9110000590		Обеспечение деятельности (оказание услуг, выполнение работ) муниципальных учреждений (организаций)	113 333,700	108 587,800	108 587,800
902	01	13	9110000590	100	Расходы на выплаты персоналу в целях обеспечения выполнения функций государственными (муниципальными) органами, казенными учреждениями, органами управления государственными внебюджетными фондами	99 720,900	94 975,000	94 975,000
902	01	13	9110000590	110	Расходы на выплаты персоналу казенных учреждений	99 720,900	94 975,000	94 975,000
902	01	13	9110000590	200	Закупка товаров, работ и услуг для обеспечения государственных (муниципальных) нужд	13 612,800	13 612,800	13 612,800
902	01	13	9110000590	240	Иные закупки товаров, работ и услуг для обеспечения государственных (муниципальных) нужд	13 612,800	13 612,800	13 612,800
902	01	13	9190000000		Иные непрограммные мероприятия	2 732,200	2 732,200	2 732,200
902	01	13	9190021460		Мероприятия в сфере применения информационных технологий	2 732,200	2 732,200	2 732,200
902	01	13	9190021460	200	Закупка товаров, работ и услуг для обеспечения государственных (муниципальных) нужд	2 732,200	2 732,200	2 732,200
902	01	13	9190021460	240	Иные закупки товаров, работ и услуг для обеспечения государственных (муниципальных) нужд	2 732,200	2 732,200	2 732,200
902	**13**				**Обслуживание государственного (муниципального) долга**	**39 176,600**	**238 011,000**	**385 108,700**
902	*13*	*01*			*Обслуживание государственного (муниципального) внутреннего долга*	*39 176,600*	*238 011,000*	*385 108,700*
902	13	01	9100000000		Непрограммные расходы бюджета города Перми по реализации иных мероприятий	39 176,600	238 011,000	385 108,700
902	13	01	9190000000		Иные непрограммные мероприятия	39 176,600	238 011,000	385 108,700
902	13	01	9190023640		Исполнение обязательств по обслуживанию муниципального долга	39 176,600	238 011,000	385 108,700
902	13	01	9190023640	700	Обслуживание государственного (муниципального) долга	39 176,600	238 011,000	385 108,700
902	13	01	9190023640	730	Обслуживание муниципального долга	39 176,600	238 011,000	385 108,700
903					**Департамент градостроительства и архитектуры администрации города Перми**	**136 373,090**	**124 204,000**	**124 342,300**
903	**01**				**Общегосударственные вопросы**	**76 879,300**	**73 618,400**	**73 618,400**
903	*01*	*13*			*Другие общегосударственные вопросы*	*76 879,300*	*73 618,400*	*73 618,400*
903	01	13	9500000000		Непрограммные расходы по обеспечению деятельности администрации города Перми	76 879,300	73 618,400	73 618,400
903	01	13	9580000000		Функциональные органы администрации города Перми	76 879,300	73 618,400	73 618,400
903	01	13	9580000110		Расходы на выплаты по оплате труда работников муниципальных органов	73 053,300	69 792,400	69 792,400
903	01	13	9580000110	100	Расходы на выплаты персоналу в целях обеспечения выполнения функций государственными (муниципальными) органами, казенными учреждениями, органами управления государственными внебюджетными фондами	73 053,300	69 792,400	69 792,400
903	01	13	9580000110	120	Расходы на выплаты персоналу государственных (муниципальных) органов	73 053,300	69 792,400	69 792,400
903	01	13	9580000190		Расходы на обеспечение функций муниципальных органов	3 826,000	3 826,000	3 826,000
903	01	13	9580000190	100	Расходы на выплаты персоналу в целях обеспечения выполнения функций государственными (муниципальными) органами, казенными учреждениями, органами управления государственными внебюджетными фондами	275,000	260,000	260,000

1	2	3	4	5	6	7	8	9
903	01	13	9580000190	120	Расходы на выплаты персоналу государственных (муниципальных) органов	275,000	260,000	260,000
903	01	13	9580000190	200	Закупка товаров, работ и услуг для обеспечения государственных (муниципальных) нужд	3 551,000	3 566,000	3 566,000
903	01	13	9580000190	240	Иные закупки товаров, работ и услуг для обеспечения государственных (муниципальных) нужд	3 551,000	3 566,000	3 566,000
903	**04**				**Национальная экономика**	**59 493,790**	**50 585,600**	**50 723,900**
903	*04*	*12*			*Другие вопросы в области национальной экономики*	*59 493,790*	*50 585,600*	*50 723,900*
903	04	12	1800000000		Муниципальная программа «Градостроительная деятельность на территории города Перми»	59 493,790	50 585,600	50 723,900
903	04	12	1810000000		Подпрограмма «Реализация документов, определяющих пространственную организацию города, развитие территории города Перми»	47 578,532	38 689,700	38 646,000
903	04	12	1810100000		Основное мероприятие «Обеспечение подготовки документов территориального планирования, градостроительного зонирования»	46 999,532	38 110,700	38 067,000
903	04	12	1810100590		Обеспечение деятельности (оказание услуг, выполнение работ) муниципальных учреждений (организаций)	41 924,692	37 666,500	37 886,100
903	04	12	1810100590	600	Предоставление субсидий бюджетным, автономным учреждениям и иным некоммерческим организациям	41 924,692	37 666,500	37 886,100
903	04	12	1810100590	610	Субсидии бюджетным учреждениям	41 924,692	37 666,500	37 886,100
903	04	12	1810100760		Целевая субсидия на обеспечение разработки документации по планировке территории	3 379,940	444,200	180,900
903	04	12	1810100760	600	Предоставление субсидий бюджетным, автономным учреждениям и иным некоммерческим организациям	3 379,940	444,200	180,900
903	04	12	1810100760	610	Субсидии бюджетным учреждениям	3 379,940	444,200	180,900
903	04	12	1810101060		Целевая субсидия на повышение фонда оплаты труда	1 694,900	0,000	0,000
903	04	12	1810101060	600	Предоставление субсидий бюджетным, автономным учреждениям и иным некоммерческим организациям	1 694,900	0,000	0,000
903	04	12	1810101060	610	Субсидии бюджетным учреждениям	1 694,900	0,000	0,000
903	04	12	1810200000		Основное мероприятие «Организация экспертно-консультационной деятельности в сфере градостроительства»	579,000	579,000	579,000
903	04	12	1810223420		Проведение экспертиз, оказание консультационных, юридических услуг	579,000	579,000	579,000
903	04	12	1810223420	200	Закупка товаров, работ и услуг для обеспечения государственных (муниципальных) нужд	412,300	412,300	412,300
903	04	12	1810223420	240	Иные закупки товаров, работ и услуг для обеспечения государственных (муниципальных) нужд	412,300	412,300	412,300
903	04	12	1810223420	800	Иные бюджетные ассигнования	166,700	166,700	166,700
903	04	12	1810223420	830	Исполнение судебных актов	166,700	166,700	166,700
903	04	12	1820000000		Подпрограмма «Улучшение архитектурного облика города Перми»	202,200	227,500	227,500
903	04	12	1820100000		Основное мероприятие «Разработка документации по архитектурному облику города Перми»	202,200	227,500	227,500
903	04	12	1820122080		Разработка колерных паспортов зданий, расположенных на центральных улицах города Перми	202,200	227,500	227,500
903	04	12	1820122080	200	Закупка товаров, работ и услуг для обеспечения государственных (муниципальных) нужд	202,200	227,500	227,500
903	04	12	1820122080	240	Иные закупки товаров, работ и услуг для обеспечения государственных (муниципальных) нужд	202,200	227,500	227,500
903	04	12	1830000000		Подпрограмма «Повышение эффективности принятия градостроительных решений путем ведения и развития информационных систем в сфере градостроительства»	11 713,058	11 668,400	11 850,400
903	04	12	1830100000		Основное мероприятие «Ведение информационной системы ДГА»	11 713,058	11 668,400	11 850,400
903	04	12	1830121210		Наполнение информационной системы ДГА	3 152,558	3 125,700	3 125,700
903	04	12	1830121210	200	Закупка товаров, работ и услуг для обеспечения государственных (муниципальных) нужд	3 152,558	3 125,700	3 125,700

1	2	3	4	5	6	7	8	9
903	04	12	1830121210	240	Иные закупки товаров, работ и услуг для обеспечения государственных (муниципальных) нужд	3 152,558	3 125,700	3 125,700
903	04	12	1830121220		Сопровождение информационной системы ДГА	8 560,500	8 542,700	8 724,700
903	04	12	1830121220	200	Закупка товаров, работ и услуг для обеспечения государственных (муниципальных) нужд	8 560,500	8 542,700	8 724,700
903	04	12	1830121220	240	Иные закупки товаров, работ и услуг для обеспечения государственных (муниципальных) нужд	8 560,500	8 542,700	8 724,700
910					**Управление записи актов гражданского состояния администрации города Перми**	**51 587,600**	**51 587,600**	**56 746,400**
910	**01**				**Общегосударственные вопросы**	**51 587,600**	**51 587,600**	**56 746,400**
910	*01*	*13*			*Другие общегосударственные вопросы*	*51 587,600*	*51 587,600*	*56 746,400*
910	01	13	9100000000		Непрограммные расходы бюджета города Перми по реализации иных мероприятий	51 587,600	51 587,600	56 746,400
910	01	13	9190000000		Иные непрограммные мероприятия	51 587,600	51 587,600	56 746,400
910	01	13	9190059300		Государственная регистрация актов гражданского состояния	51 587,600	51 587,600	56 746,400
910	01	13	9190059300	100	Расходы на выплаты персоналу в целях обеспечения выполнения функций государственными (муниципальными) органами, казенными учреждениями, органами управления государственными внебюджетными фондами	40 574,400	41 777,100	41 777,100
910	01	13	9190059300	120	Расходы на выплаты персоналу государственных (муниципальных) органов	40 574,400	41 777,100	41 777,100
910	01	13	9190059300	200	Закупка товаров, работ и услуг для обеспечения государственных (муниципальных) нужд	10 933,200	9 730,500	14 889,300
910	01	13	9190059300	240	Иные закупки товаров, работ и услуг для обеспечения государственных (муниципальных) нужд	10 933,200	9 730,500	14 889,300
910	01	13	9190059300	800	Иные бюджетные ассигнования	80,000	80,000	80,000
910	01	13	9190059300	850	Уплата налогов, сборов и иных платежей	80,000	80,000	80,000
915					**Управление по экологии и природопользованию администрации города Перми**	**160 341,346**	**302 483,400**	**203 293,200**
915	**04**				**Национальная экономика**	**105 480,479**	**102 540,500**	**102 540,500**
915	*04*	*05*			*Сельское хозяйство и рыболовство*	*48 648,454*	*47 223,900*	*47 223,900*
915	04	05	9100000000		Непрограммные расходы бюджета города Перми по реализации иных мероприятий	48 648,454	47 223,900	47 223,900
915	04	05	9150000000		Реализация мероприятий ведомственной целевой программы «Обращение с животными без владельцев на территории города Перми»	48 648,454	47 223,900	47 223,900
915	04	05	9150000590		Обеспечение деятельности (оказание услуг, выполнение работ) муниципальных учреждений (организаций)	27 963,554	26 539,000	26 539,000
915	04	05	9150000590	100	Расходы на выплаты персоналу в целях обеспечения выполнения функций государственными (муниципальными) органами, казенными учреждениями, органами управления государственными внебюджетными фондами	19 847,100	18 902,100	18 902,100
915	04	05	9150000590	110	Расходы на выплаты персоналу казенных учреждений	19 847,100	18 902,100	18 902,100
915	04	05	9150000590	200	Закупка товаров, работ и услуг для обеспечения государственных (муниципальных) нужд	7 149,054	6 669,500	6 669,500
915	04	05	9150000590	240	Иные закупки товаров, работ и услуг для обеспечения государственных (муниципальных) нужд	7 149,054	6 669,500	6 669,500
915	04	05	9150000590	800	Иные бюджетные ассигнования	967,400	967,400	967,400
915	04	05	9150000590	850	Уплата налогов, сборов и иных платежей	967,400	967,400	967,400
915	04	05	915002У090		Организация мероприятий при осуществлении деятельности по обращению с животными без владельцев	19 862,600	19 862,600	19 862,600
915	04	05	915002У090	100	Расходы на выплаты персоналу в целях обеспечения выполнения функций государственными (муниципальными) органами, казенными учреждениями, органами управления государственными внебюджетными фондами	3 784,100	3 784,100	3 784,100
915	04	05	915002У090	110	Расходы на выплаты персоналу казенных учреждений	3 784,100	3 784,100	3 784,100

1	2	3	4	5	6	7	8	9
915	04	05	915002У090	200	Закупка товаров, работ и услуг для обеспечения государственных (муниципальных) нужд	16 078,500	16 078,500	16 078,500
915	04	05	915002У090	240	Иные закупки товаров, работ и услуг для обеспечения государственных (муниципальных) нужд	16 078,500	16 078,500	16 078,500
915	04	05	915002У100		Администрирование государственных полномочий по организации мероприятий при осуществлении деятельности по обращению с животными без владельцев	822,300	822,300	822,300
915	04	05	915002У100	100	Расходы на выплаты персоналу в целях обеспечения выполнения функций государственными (муниципальными) органами, казенными учреждениями, органами управления государственными внебюджетными фондами	808,600	808,600	808,600
915	04	05	915002У100	110	Расходы на выплаты персоналу казенных учреждений	808,600	808,600	808,600
915	04	05	915002У100	200	Закупка товаров, работ и услуг для обеспечения государственных (муниципальных) нужд	13,700	13,700	13,700
915	04	05	915002У100	240	Иные закупки товаров, работ и услуг для обеспечения государственных (муниципальных) нужд	13,700	13,700	13,700
915	04	07			Лесное хозяйство	56 832,025	55 316,600	55 316,600
915	04	07	1400000000		Муниципальная программа «Охрана природы и лесное хозяйство города Перми»	56 832,025	55 316,600	55 316,600
915	04	07	1410000000		Подпрограмма «Реализация природоохранных мероприятий»	1 117,712	753,500	753,500
915	04	07	1410100000		Основное мероприятие «Охрана и улучшение состояния природных объектов на территории города Перми»	1 117,712	753,500	753,500
915	04	07	1410121660		Содержание и развитие системы ООПТ местного значения	1 117,712	753,500	753,500
915	04	07	1410121660	200	Закупка товаров, работ и услуг для обеспечения государственных (муниципальных) нужд	1 023,212	659,000	659,000
915	04	07	1410121660	240	Иные закупки товаров, работ и услуг для обеспечения государственных (муниципальных) нужд	1 023,212	659,000	659,000
915	04	07	1410121660	800	Иные бюджетные ассигнования	94,500	94,500	94,500
915	04	07	1410121660	850	Уплата налогов, сборов и иных платежей	94,500	94,500	94,500
915	04	07	1420000000		Подпрограмма «Сохранение и воспроизводство городских лесов»	55 714,313	54 563,100	54 563,100
915	04	07	1420100000		Основное мероприятие «Проведение учета лесных участков и осуществление лесного контроля городских лесов»	78,720	164,000	164,000
915	04	07	1420121790		Проведение мероприятий по лесоустройству, межеванию и лесному контролю	78,720	164,000	164,000
915	04	07	1420121790	200	Закупка товаров, работ и услуг для обеспечения государственных (муниципальных) нужд	78,720	164,000	164,000
915	04	07	1420121790	240	Иные закупки товаров, работ и услуг для обеспечения государственных (муниципальных) нужд	78,720	164,000	164,000
915	04	07	1420200000		Основное мероприятие «Выполнение мероприятий по охране, защите, воспроизводству городских лесов»	45 475,805	43 733,100	43 733,100
915	04	07	1420200590		Обеспечение деятельности (оказание услуг, выполнение работ) муниципальных учреждений (организаций)	44 795,198	42 277,700	42 277,700
915	04	07	1420200590	100	Расходы на выплаты персоналу в целях обеспечения выполнения функций государственными (муниципальными) органами, казенными учреждениями, органами управления государственными внебюджетными фондами	39 892,700	37 993,000	37 993,000
915	04	07	1420200590	110	Расходы на выплаты персоналу казенных учреждений	39 892,700	37 993,000	37 993,000
915	04	07	1420200590	200	Закупка товаров, работ и услуг для обеспечения государственных (муниципальных) нужд	4 733,998	4 116,200	4 116,200
915	04	07	1420200590	240	Иные закупки товаров, работ и услуг для обеспечения государственных (муниципальных) нужд	4 733,998	4 116,200	4 116,200
915	04	07	1420200590	800	Иные бюджетные ассигнования	168,500	168,500	168,500
915	04	07	1420200590	850	Уплата налогов, сборов и иных платежей	168,500	168,500	168,500
915	04	07	1420221700		Обеспечение санитарной и противопожарной безопасности на территории Пермского городского лесничества	680,607	1 455,400	1 455,400

1	2	3	4	5	6	7	8	9
915	04	07	1420221700	200	Закупка товаров, работ и услуг для обеспечения государственных (муниципальных) нужд	680,607	1 455,400	1 455,400
915	04	07	1420221700	240	Иные закупки товаров, работ и услуг для обеспечения государственных (муниципальных) нужд	680,607	1 455,400	1 455,400
915	04	07	1420300000		Основное мероприятие «Формирование рекреационно привлекательных территорий путем создания рекреационных зон и мест отдыха»	7 147,871	9 199,400	8 671,800
915	04	07	1420321650		Поддержание территории городских лесов в нормативном состоянии	7 147,871	9 199,400	8 671,800
915	04	07	1420321650	200	Закупка товаров, работ и услуг для обеспечения государственных (муниципальных) нужд	7 147,871	9 199,400	8 671,800
915	04	07	1420321650	240	Иные закупки товаров, работ и услуг для обеспечения государственных (муниципальных) нужд	7 147,871	9 199,400	8 671,800
915	04	07	1420400000		Основное мероприятие «Мероприятие по развитию городского пространства в рамках проекта «Зеленое кольцо» в особо охраняемой природной территории местного значения - охраняемом ландшафте «Черняевский лес»	3 011,917	1 466,600	1 994,200
915	04	07	14204SЖ410		Развитие городского пространства	3 011,917	1 466,600	1 994,200
915	04	07	14204SЖ410	200	Закупка товаров, работ и услуг для обеспечения государственных (муниципальных) нужд	3 011,917	1 466,600	1 994,200
915	04	07	14204SЖ410	240	Иные закупки товаров, работ и услуг для обеспечения государственных (муниципальных) нужд	3 011,917	1 466,600	1 994,200
915	**05**				**Жилищно-коммунальное хозяйство**	**19 388,900**	**165 690,200**	**70 000,000**
915	*05*	*03*			*Благоустройство*	*11 000,000*	*119 262,400*	*19 740,000*
915	05	03	1300000000		Муниципальная программа «Формирование современной городской среды»	0,000	71 985,000	0,000
915	05	03	1320000000		Подпрограмма «Благоустройство общественных территорий муниципального образования город Пермь»	0,000	71 985,000	0,000
915	05	03	1320300000		Основное мероприятие «Выполнение комплекса работ по обустройству территорий общего пользования»	0,000	71 985,000	0,000
915	05	03	13203SЖ090		Поддержка муниципальных программ формирования современной городской среды (расходы, не софинансируемые из федерального бюджета)	0,000	71 985,000	0,000
915	05	03	13203SЖ090	200	Закупка товаров, работ и услуг для обеспечения государственных (муниципальных) нужд	0,000	71 985,000	0,000
915	05	03	13203SЖ090	240	Иные закупки товаров, работ и услуг для обеспечения государственных (муниципальных) нужд	0,000	71 985,000	0,000
915	05	03	1400000000		Муниципальная программа «Охрана природы и лесное хозяйство города Перми»	11 000,000	47 277,400	19 740,000
915	05	03	1410000000		Подпрограмма «Реализация природоохранных мероприятий»	11 000,000	47 277,400	19 740,000
915	05	03	1410600000		Основное мероприятие «Мероприятия по созданию питомника растений»	11 000,000	47 277,400	19 740,000
915	05	03	1410622340		Обеспечение питомника растений инфраструктурой для его деятельности	11 000,000	47 277,400	19 740,000
915	05	03	1410622340	200	Закупка товаров, работ и услуг для обеспечения государственных (муниципальных) нужд	11 000,000	47 277,400	19 740,000
915	05	03	1410622340	240	Иные закупки товаров, работ и услуг для обеспечения государственных (муниципальных) нужд	11 000,000	47 277,400	19 740,000
915	*05*	*05*			*Другие вопросы в области жилищно-коммунального хозяйства*	*8 388,900*	*46 427,800*	*50 260,000*
915	05	05	1400000000		Муниципальная программа «Охрана природы и лесное хозяйство города Перми»	8 388,900	46 427,800	50 260,000
915	05	05	1410000000		Подпрограмма «Реализация природоохранных мероприятий»	8 388,900	46 427,800	50 260,000
915	05	05	1410600000		Основное мероприятие «Мероприятия по созданию питомника растений»	8 388,900	46 427,800	50 260,000
915	05	05	1410600590		Обеспечение деятельности (оказание услуг, выполнение работ) муниципальных учреждений (организаций)	8 388,900	46 427,800	50 260,000

1	2	3	4	5	6	7	8	9
915	05	05	1410600590	100	Расходы на выплаты персоналу в целях обеспечения выполнения функций государственными (муниципальными) органами, казенными учреждениями, органами управления государственными внебюджетными фондами	6 888,900	41 427,800	41 427,800
915	05	05	1410600590	110	Расходы на выплаты персоналу казенных учреждений	6 888,900	41 427,800	41 427,800
915	05	05	1410600590	200	Закупка товаров, работ и услуг для обеспечения государственных (муниципальных) нужд	1 500,000	5 000,000	8 832,200
915	05	05	1410600590	240	Иные закупки товаров, работ и услуг для обеспечения государственных (муниципальных) нужд	1 500,000	5 000,000	8 832,200
915	**06**				**Охрана окружающей среды**	**35 471,967**	**34 252,700**	**30 752,700**
915	*06*	*03*			*Охрана объектов растительного и животного мира и среды их обитания*	*7 272,467*	*7 609,300*	*4 109,300*
915	06	03	1400000000		Муниципальная программа «Охрана природы и лесное хозяйство города Перми»	7 272,467	7 609,300	4 109,300
915	06	03	1410000000		Подпрограмма «Реализация природоохранных мероприятий»	7 272,467	7 609,300	4 109,300
915	06	03	1410200000		Основное мероприятие «Наблюдение за состоянием атмосферного воздуха и улучшение его качества»	1 369,400	1 369,400	1 369,400
915	06	03	1410221620		Подготовка и предоставление населению города Перми информации о состоянии окружающей среды	1 369,400	1 369,400	1 369,400
915	06	03	1410221620	200	Закупка товаров, работ и услуг для обеспечения государственных (муниципальных) нужд	1 369,400	1 369,400	1 369,400
915	06	03	1410221620	240	Иные закупки товаров, работ и услуг для обеспечения государственных (муниципальных) нужд	1 369,400	1 369,400	1 369,400
915	06	03	1410400000		Основное мероприятие «Создание единого зеленого каркаса города Перми»	318,600	318,600	318,600
915	06	03	1410422070		Разработка информационной системы обеспечения озеленительной деятельности города Перми	318,600	318,600	318,600
915	06	03	1410422070	200	Закупка товаров, работ и услуг для обеспечения государственных (муниципальных) нужд	318,600	318,600	318,600
915	06	03	1410422070	240	Иные закупки товаров, работ и услуг для обеспечения государственных (муниципальных) нужд	318,600	318,600	318,600
915	06	03	1410500000		Основное мероприятие «Создание и развитие инфраструктуры для экологического туризма»	0,000	206,000	206,000
915	06	03	1410522180		Рекреационное обустройство в целях экологического туризма	0,000	206,000	206,000
915	06	03	1410522180	200	Закупка товаров, работ и услуг для обеспечения государственных (муниципальных) нужд	0,000	206,000	206,000
915	06	03	1410522180	240	Иные закупки товаров, работ и услуг для обеспечения государственных (муниципальных) нужд	0,000	206,000	206,000
915	06	03	1410800000		Основное мероприятие «Восстановление и экологическая реабилитация водных объектов»	1 051,893	1 167,500	1 167,500
915	06	03	1410821640		Наблюдение за водными объектами города Перми и их обустройство	1 051,893	1 167,500	1 167,500
915	06	03	1410821640	200	Закупка товаров, работ и услуг для обеспечения государственных (муниципальных) нужд	1 050,593	1 166,200	1 166,200
915	06	03	1410821640	240	Иные закупки товаров, работ и услуг для обеспечения государственных (муниципальных) нужд	1 050,593	1 166,200	1 166,200
915	06	03	1410821640	800	Иные бюджетные ассигнования	1,300	1,300	1,300
915	06	03	1410821640	850	Уплата налогов, сборов и иных платежей	1,300	1,300	1,300
915	06	03	1410900000		Основное мероприятие «Экологическое просвещение населения города Перми»	4 532,574	4 547,800	1 047,800
915	06	03	1410922200		Информирование населения города Перми о качестве окружающей среды	4 532,574	4 547,800	1 047,800
915	06	03	1410922200	200	Закупка товаров, работ и услуг для обеспечения государственных (муниципальных) нужд	4 532,574	4 547,800	1 047,800
915	06	03	1410922200	240	Иные закупки товаров, работ и услуг для обеспечения государственных (муниципальных) нужд	4 532,574	4 547,800	1 047,800
915	*06*	*04*			*Прикладные научные исследования в области охраны окружающей среды*	*206,000*	*0,000*	*0,000*

1	2	3	4	5	6	7	8	9
915	06	04	1400000000		Муниципальная программа «Охрана природы и лесное хозяйство города Перми»	206,000	0,000	0,000
915	06	04	1410000000		Подпрограмма «Реализация природоохранных мероприятий»	206,000	0,000	0,000
915	06	04	1410200000		Основное мероприятие «Наблюдение за состоянием атмосферного воздуха и улучшение его качества»	206,000	0,000	0,000
915	06	04	1410221620		Подготовка и предоставление населению города Перми информации о состоянии окружающей среды	206,000	0,000	0,000
915	06	04	1410221620	200	Закупка товаров, работ и услуг для обеспечения государственных (муниципальных) нужд	206,000	0,000	0,000
915	06	04	1410221620	240	Иные закупки товаров, работ и услуг для обеспечения государственных (муниципальных) нужд	206,000	0,000	0,000
915	*06*	*05*			*Другие вопросы в области охраны окружающей среды*	*27 993,500*	*26 643,400*	*26 643,400*
915	06	05	9100000000		Непрограммные расходы бюджета города Перми по реализации иных мероприятий	380,100	414,900	414,900
915	06	05	9190000000		Иные непрограммные мероприятия	380,100	414,900	414,900
915	06	05	919002У100		Администрирование государственных полномочий по организации мероприятий при осуществлении деятельности по обращению с животными без владельцев	380,100	414,900	414,900
915	06	05	919002У100	100	Расходы на выплаты персоналу в целях обеспечения выполнения функций государственными (муниципальными) органами, казенными учреждениями, органами управления государственными внебюджетными фондами	359,400	394,500	394,500
915	06	05	919002У100	120	Расходы на выплаты персоналу государственных (муниципальных) органов	359,400	394,500	394,500
915	06	05	919002У100	200	Закупка товаров, работ и услуг для обеспечения государственных (муниципальных) нужд	20,700	20,400	20,400
915	06	05	919002У100	240	Иные закупки товаров, работ и услуг для обеспечения государственных (муниципальных) нужд	20,700	20,400	20,400
915	06	05	9500000000		Непрограммные расходы по обеспечению деятельности администрации города Перми	27 613,400	26 228,500	26 228,500
915	06	05	9580000000		Функциональные органы администрации города Перми	27 613,400	26 228,500	26 228,500
915	06	05	9580000110		Расходы на выплаты по оплате труда работников муниципальных органов	25 933,700	24 698,500	24 698,500
915	06	05	9580000110	100	Расходы на выплаты персоналу в целях обеспечения выполнения функций государственными (муниципальными) органами, казенными учреждениями, органами управления государственными внебюджетными фондами	25 933,700	24 698,500	24 698,500
915	06	05	9580000110	120	Расходы на выплаты персоналу государственных (муниципальных) органов	25 933,700	24 698,500	24 698,500
915	06	05	9580000190		Расходы на обеспечение функций муниципальных органов	1 679,700	1 530,000	1 530,000
915	06	05	9580000190	100	Расходы на выплаты персоналу в целях обеспечения выполнения функций государственными (муниципальными) органами, казенными учреждениями, органами управления государственными внебюджетными фондами	52,200	52,200	52,200
915	06	05	9580000190	120	Расходы на выплаты персоналу государственных (муниципальных) органов	52,200	52,200	52,200
915	06	05	9580000190	200	Закупка товаров, работ и услуг для обеспечения государственных (муниципальных) нужд	1 627,500	1 477,800	1 477,800
915	06	05	9580000190	240	Иные закупки товаров, работ и услуг для обеспечения государственных (муниципальных) нужд	1 627,500	1 477,800	1 477,800
924					**Департамент культуры и молодежной политики администрации города Перми**	**2 083 237,876**	**1 895 995,800**	**1 662 731,400**
924	**07**				**Образование**	**544 760,701**	**524 709,800**	**513 472,200**
924	*07*	*03*			*Дополнительное образование детей*	*496 961,928*	*492 072,800*	*480 835,200*
924	07	03	0300000000		Муниципальная программа «Культура города Перми»	496 697,528	489 310,900	479 485,200
924	07	03	0330000000		Подпрограмма «Обеспечение качественно нового уровня развития инфраструктуры»	17 660,824	38 376,800	28 656,500

1	2	3	4	5	6	7	8	9
924	07	03	0330100000		Основное мероприятие «Приведение имущественных комплексов в соответствие с требованиями действующего законодательства»	17 660,824	38 376,800	28 656,500
924	07	03	0330101070		Целевые субсидии на взносы на капитальный ремонт общего имущества в многоквартирных домах	351,000	351,000	351,000
924	07	03	0330101070	600	Предоставление субсидий бюджетным, автономным учреждениям и иным некоммерческим организациям	351,000	351,000	351,000
924	07	03	0330101070	620	Субсидии автономным учреждениям	351,000	351,000	351,000
924	07	03	0330123560		Выполнение предписаний надзорных органов, приведение в нормативное состояние и улучшение материально-технического обеспечения	17 309,824	38 025,800	28 305,500
924	07	03	0330123560	600	Предоставление субсидий бюджетным, автономным учреждениям и иным некоммерческим организациям	17 309,824	38 025,800	28 305,500
924	07	03	0330123560	620	Субсидии автономным учреждениям	17 309,824	38 025,800	28 305,500
924	07	03	0340000000		Подпрограмма «Одаренные дети города Перми»	479 036,704	450 934,100	450 828,700
924	07	03	0340100000		Основное мероприятие «Реализация дополнительных общеразвивающих и предпрофессиональных программ в области искусств»	466 765,100	450 934,100	450 828,700
924	07	03	0340100590		Обеспечение деятельности (оказание услуг, выполнение работ) муниципальных учреждений (организаций)	439 443,800	432 031,100	432 031,100
924	07	03	0340100590	600	Предоставление субсидий бюджетным, автономным учреждениям и иным некоммерческим организациям	439 443,800	432 031,100	432 031,100
924	07	03	0340100590	620	Субсидии автономным учреждениям	439 443,800	432 031,100	432 031,100
924	07	03	0340101060		Целевая субсидия на повышение фонда оплаты труда	7 765,500	0,000	0,000
924	07	03	0340101060	600	Предоставление субсидий бюджетным, автономным учреждениям и иным некоммерческим организациям	7 765,500	0,000	0,000
924	07	03	0340101060	620	Субсидии автономным учреждениям	7 765,500	0,000	0,000
924	07	03	0340122140		Обновление материальной базы учреждений дополнительного образования в сфере культуры	2 560,000	2 560,000	2 560,000
924	07	03	0340122140	600	Предоставление субсидий бюджетным, автономным учреждениям и иным некоммерческим организациям	2 560,000	2 560,000	2 560,000
924	07	03	0340122140	620	Субсидии автономным учреждениям	2 560,000	2 560,000	2 560,000
924	07	03	0340182020		Предоставление мер социальной поддержки руководителям и педагогическим работникам образовательных учреждений	16 995,800	16 343,000	16 237,600
924	07	03	0340182020	600	Предоставление субсидий бюджетным, автономным учреждениям и иным некоммерческим организациям	16 995,800	16 343,000	16 237,600
924	07	03	0340182020	620	Субсидии автономным учреждениям	16 995,800	16 343,000	16 237,600
924	07	03	034A100000		Основное мероприятие «Федеральный проект «Культурная среда»	12 271,604	0,000	0,000
924	07	03	034A155194		Государственная поддержка отрасли культуры (оснащение образовательных учреждений в сфере культуры (детских школ искусств по видам искусств и училищ) музыкальными инструментами, оборудованием и учебными материалами)	12 271,604	0,000	0,000
924	07	03	034A155194	600	Предоставление субсидий бюджетным, автономным учреждениям и иным некоммерческим организациям	12 271,604	0,000	0,000
924	07	03	034A155194	620	Субсидии автономным учреждениям	12 271,604	0,000	0,000
924	07	03	0600000000		Муниципальная программа «Социальная поддержка и обеспечение семейного благополучия населения города Перми»	264,400	2 761,900	1 350,000
924	07	03	0620000000		Подпрограмма «Создание безбарьерной среды для маломобильных граждан»	264,400	2 761,900	1 350,000
924	07	03	0620100000		Основное мероприятие «Оборудование объектов социальной инфраструктуры средствами беспрепятственного доступа, обеспечение информационной доступности для инвалидов и иных маломобильных групп населения»	264,400	2 761,900	1 350,000
924	07	03	0620123570		Оборудование зданий муниципальных учреждений средствами беспрепятственного доступа	264,400	2 761,900	1 350,000

1	2	3	4	5	6	7	8	9
924	07	03	0620123570	600	Предоставление субсидий бюджетным, автономным учреждениям и иным некоммерческим организациям	264,400	2 761,900	1 350,000
924	07	03	0620123570	620	Субсидии автономным учреждениям	264,400	2 761,900	1 350,000
924	*07*	*07*			*Молодежная политика*	*45 002,773*	*29 841,000*	*29 841,000*
924	07	07	0100000000		Муниципальная программа «Общественное согласие»	900,000	900,000	900,000
924	07	07	0120000000		Подпрограмма «Повышение уровня межэтнического и межконфессионального взаимопонимания»	900,000	900,000	900,000
924	07	07	0120100000		Основное мероприятие «Мероприятия, направленные на повышение уровня межэтнического и межконфессионального взаимопонимания в городе Перми»	900,000	900,000	900,000
924	07	07	0120123530		Содействие в реализации мероприятий, направленных на гармонизацию межнациональных отношений, сохранение этнического многообразия народов России, проживающих в городе Перми	900,000	900,000	900,000
924	07	07	0120123530	600	Предоставление субсидий бюджетным, автономным учреждениям и иным некоммерческим организациям	900,000	900,000	900,000
924	07	07	0120123530	620	Субсидии автономным учреждениям	900,000	900,000	900,000
924	07	07	0200000000		Муниципальная программа «Безопасный город»	4 930,300	4 930,300	4 930,300
924	07	07	0210000000		Подпрограмма «Содействие в снижении уровня преступности на территории города Перми»	4 930,300	4 930,300	4 930,300
924	07	07	0210300000		Основное мероприятие «Профилактика потребления психоактивных веществ»	4 930,300	4 930,300	4 930,300
924	07	07	0210321090		Мероприятия, направленные на первичную профилактику потребления психоактивных веществ	4 930,300	4 930,300	4 930,300
924	07	07	0210321090	600	Предоставление субсидий бюджетным, автономным учреждениям и иным некоммерческим организациям	4 930,300	4 930,300	4 930,300
924	07	07	0210321090	620	Субсидии автономным учреждениям	4 930,300	4 930,300	4 930,300
924	07	07	0400000000		Муниципальная программа «Молодежь города Перми»	38 026,073	22 876,900	22 876,900
924	07	07	0410000000		Подпрограмма «Создание условий для эффективной самореализации молодежи города Перми»	32 635,352	18 358,700	18 358,700
924	07	07	0410100000		Основное мероприятие «Реализация проектов в сфере молодежной политики»	18 653,552	18 358,700	18 358,700
924	07	07	0410100590		Обеспечение деятельности (оказание услуг, выполнение работ) муниципальных учреждений (организаций)	14 231,500	14 231,500	14 231,500
924	07	07	0410100590	600	Предоставление субсидий бюджетным, автономным учреждениям и иным некоммерческим организациям	14 231,500	14 231,500	14 231,500
924	07	07	0410100590	620	Субсидии автономным учреждениям	14 231,500	14 231,500	14 231,500
924	07	07	0410101060		Целевая субсидия на повышение фонда оплаты труда	298,500	0,000	0,000
924	07	07	0410101060	600	Предоставление субсидий бюджетным, автономным учреждениям и иным некоммерческим организациям	298,500	0,000	0,000
924	07	07	0410101060	620	Субсидии автономным учреждениям	298,500	0,000	0,000
924	07	07	0410123140		Поддержка инициативной и талантливой молодежи	2 154,552	2 158,200	2 158,200
924	07	07	0410123140	200	Закупка товаров, работ и услуг для обеспечения государственных (муниципальных) нужд	726,052	729,700	729,700
924	07	07	0410123140	240	Иные закупки товаров, работ и услуг для обеспечения государственных (муниципальных) нужд	726,052	729,700	729,700
924	07	07	0410123140	300	Социальное обеспечение и иные выплаты населению	400,000	400,000	400,000
924	07	07	0410123140	350	Премии и гранты	400,000	400,000	400,000
924	07	07	0410123140	600	Предоставление субсидий бюджетным, автономным учреждениям и иным некоммерческим организациям	1 028,500	1 028,500	1 028,500
924	07	07	0410123140	620	Субсидии автономным учреждениям	1 028,500	1 028,500	1 028,500
924	07	07	0410170040		Субсидии некоммерческим организациям, не являющимся государственными (муниципальными) учреждениями, выполняющим муниципальные работы в сфере молодежной политики	1 969,000	1 969,000	1 969,000
924	07	07	0410170040	600	Предоставление субсидий бюджетным, автономным учреждениям и иным некоммерческим организациям	1 969,000	1 969,000	1 969,000
924	07	07	0410170040	630	Субсидии некоммерческим организациям (за исключением государственных (муниципальных) учреждений, государственных корпораций (компаний), публично-правовых компаний)	1 969,000	1 969,000	1 969,000

1	2	3	4	5	6	7	8	9
924	07	07	0410200000		Основное мероприятие «Капитальные вложения в объекты недвижимого имущества муниципальной собственности в сфере молодежной политики»	13 981,800	0,000	0,000
924	07	07	0410223560		Целевая субсидия на приобретение, установку и оснащение оборудованием, мебелью и инвентарем учреждений в сфере молодежной политики	13 981,800	0,000	0,000
924	07	07	0410223560	600	Предоставление субсидий бюджетным, автономным учреждениям и иным некоммерческим организациям	13 981,800	0,000	0,000
924	07	07	0410223560	620	Субсидии автономным учреждениям	13 981,800	0,000	0,000
924	07	07	0420000000		Подпрограмма «Создание условий для социальной интеграции молодежи в общественно полезную деятельность»	5 390,721	4 518,200	4 518,200
924	07	07	0420100000		Основное мероприятие «Осуществление мероприятий по организации занятости молодежи»	5 390,721	4 518,200	4 518,200
924	07	07	0420100740		Целевая субсидия на организацию занятости молодежи	5 390,721	4 518,200	4 518,200
924	07	07	0420100740	600	Предоставление субсидий бюджетным, автономным учреждениям и иным некоммерческим организациям	5 390,721	4 518,200	4 518,200
924	07	07	0420100740	620	Субсидии автономным учреждениям	5 390,721	4 518,200	4 518,200
924	07	07	0600000000		Муниципальная программа «Социальная поддержка и обеспечение семейного благополучия населения города Перми»	1 146,400	1 133,800	1 133,800
924	07	07	0640000000		Подпрограмма «Организация оздоровления и отдыха детей города Перми»	1 146,400	1 133,800	1 133,800
924	07	07	0640200000		Основное мероприятие «Организация отдыха детей в детских лагерях палаточного типа, лагерях досуга и отдыха, разновозрастных отрядах»	1 146,400	1 133,800	1 133,800
924	07	07	0640200590		Обеспечение деятельности (оказание услуг, выполнение работ) муниципальных учреждений (организаций)	1 133,800	1 133,800	1 133,800
924	07	07	0640200590	600	Предоставление субсидий бюджетным, автономным учреждениям и иным некоммерческим организациям	1 133,800	1 133,800	1 133,800
924	07	07	0640200590	610	Субсидии бюджетным учреждениям	288,100	288,100	288,100
924	07	07	0640200590	620	Субсидии автономным учреждениям	845,700	845,700	845,700
924	07	07	0640201060		Целевая субсидия на повышение фонда оплаты труда	12,600	0,000	0,000
924	07	07	0640201060	600	Предоставление субсидий бюджетным, автономным учреждениям и иным некоммерческим организациям	12,600	0,000	0,000
924	07	07	0640201060	610	Субсидии бюджетным учреждениям	5,900	0,000	0,000
924	07	07	0640201060	620	Субсидии автономным учреждениям	6,700	0,000	0,000
924	*07*	*09*			*Другие вопросы в области образования*	*2 796,000*	*2 796,000*	*2 796,000*
924	07	09	0300000000		Муниципальная программа «Культура города Перми»	2 796,000	2 796,000	2 796,000
924	07	09	0340000000		Подпрограмма «Одаренные дети города Перми»	2 796,000	2 796,000	2 796,000
924	07	09	0340100000		Основное мероприятие «Реализация дополнительных общеразвивающих и предпрофессиональных программ в области искусств»	2 796,000	2 796,000	2 796,000
924	07	09	0340100680		Целевая субсидия на популяризацию художественного образования среди жителей	2 091,000	2 091,000	2 091,000
924	07	09	0340100680	600	Предоставление субсидий бюджетным, автономным учреждениям и иным некоммерческим организациям	2 091,000	2 091,000	2 091,000
924	07	09	0340100680	620	Субсидии автономным учреждениям	2 091,000	2 091,000	2 091,000
924	07	09	0340121270		Поддержка и развитие потенциала талантливых педагогов дополнительного образования в сфере культуры	225,000	225,000	225,000
924	07	09	0340121270	200	Закупка товаров, работ и услуг для обеспечения государственных (муниципальных) нужд	5,000	5,000	5,000
924	07	09	0340121270	240	Иные закупки товаров, работ и услуг для обеспечения государственных (муниципальных) нужд	5,000	5,000	5,000
924	07	09	0340121270	300	Социальное обеспечение и иные выплаты населению	220,000	220,000	220,000
924	07	09	0340121270	350	Премии и гранты	220,000	220,000	220,000
924	07	09	0340182030		Стипендии одаренным детям, обучающимся в образовательных организациях дополнительного образования в сфере культуры	480,000	480,000	480,000

1	2	3	4	5	6	7	8	9
924	07	09	0340182030	300	Социальное обеспечение и иные выплаты населению	480,000	480,000	480,000
924	07	09	0340182030	340	Стипендии	480,000	480,000	480,000
924	**08**				**Культура, кинематография**	**1 537 361,075**	**1 370 269,900**	**1 149 009,200**
924	*08*	*01*			*Культура*	*1 417 084,275*	*1 254 318,200*	*1 033 057,500*
924	08	01	0100000000		Муниципальная программа «Общественное согласие»	2 533,000	2 533,000	2 533,000
924	08	01	0120000000		Подпрограмма «Повышение уровня межэтнического и межконфессионального взаимопонимания»	2 533,000	2 533,000	2 533,000
924	08	01	0120100000		Основное мероприятие «Мероприятия, направленные на повышение уровня межэтнического и межконфессионального взаимопонимания в городе Перми»	2 533,000	2 533,000	2 533,000
924	08	01	0120123520		Содействие в реализации культурно-просветительских общественных инициатив религиозных организаций и объединений, направленных на сохранение гармоничной конфессиональной ситуации в городе Перми	740,000	740,000	740,000
924	08	01	0120123520	600	Предоставление субсидий бюджетным, автономным учреждениям и иным некоммерческим организациям	740,000	740,000	740,000
924	08	01	0120123520	620	Субсидии автономным учреждениям	740,000	740,000	740,000
924	08	01	0120123530		Содействие в реализации мероприятий, направленных на гармонизацию межнациональных отношений, сохранение этнического многообразия народов России, проживающих в городе Перми	1 793,000	1 793,000	1 793,000
924	08	01	0120123530	200	Закупка товаров, работ и услуг для обеспечения государственных (муниципальных) нужд	650,000	650,000	650,000
924	08	01	0120123530	240	Иные закупки товаров, работ и услуг для обеспечения государственных (муниципальных) нужд	650,000	650,000	650,000
924	08	01	0120123530	600	Предоставление субсидий бюджетным, автономным учреждениям и иным некоммерческим организациям	1 143,000	1 143,000	1 143,000
924	08	01	0120123530	610	Субсидии бюджетным учреждениям	343,000	343,000	343,000
924	08	01	0120123530	620	Субсидии автономным учреждениям	800,000	800,000	800,000
924	08	01	0300000000		Муниципальная программа «Культура города Перми»	1 407 857,675	1 249 037,400	1 027 664,400
924	08	01	0310000000		Подпрограмма «Городские культурно-зрелищные мероприятия»	231 762,276	332 417,800	151 534,500
924	08	01	0310100000		Основное мероприятие «Проведение мероприятий в области культуры»	230 862,276	331 419,400	150 536,100
924	08	01	0310100590		Обеспечение деятельности (оказание услуг, выполнение работ) муниципальных учреждений (организаций)	86 735,400	86 735,400	86 735,400
924	08	01	0310100590	600	Предоставление субсидий бюджетным, автономным учреждениям и иным некоммерческим организациям	86 735,400	86 735,400	86 735,400
924	08	01	0310100590	610	Субсидии бюджетным учреждениям	82 172,000	82 172,000	82 172,000
924	08	01	0310100590	620	Субсидии автономным учреждениям	4 563,400	4 563,400	4 563,400
924	08	01	0310100720		Целевая субсидия на создание условий для вовлеченности жителей в культурно-зрелищные мероприятия	105 049,385	176 708,000	10 924,000
924	08	01	0310100720	600	Предоставление субсидий бюджетным, автономным учреждениям и иным некоммерческим организациям	105 049,385	176 708,000	10 924,000
924	08	01	0310100720	610	Субсидии бюджетным учреждениям	76 067,900	139 745,500	1 500,000
924	08	01	0310100720	620	Субсидии автономным учреждениям	28 981,485	36 962,500	9 424,000
924	08	01	0310101060		Целевая субсидия на повышение фонда оплаты труда	102,900	0,000	0,000
924	08	01	0310101060	600	Предоставление субсидий бюджетным, автономным учреждениям и иным некоммерческим организациям	102,900	0,000	0,000
924	08	01	0310101060	610	Субсидии бюджетным учреждениям	97,400	0,000	0,000
924	08	01	0310101060	620	Субсидии автономным учреждениям	5,500	0,000	0,000
924	08	01	0310121980		Городские культурно-зрелищные мероприятия, культурно-зрелищные мероприятия по месту жительства	4 018,891	6 376,700	6 376,700
924	08	01	0310121980	200	Закупка товаров, работ и услуг для обеспечения государственных (муниципальных) нужд	3 444,176	5 572,100	5 572,100
924	08	01	0310121980	240	Иные закупки товаров, работ и услуг для обеспечения государственных (муниципальных) нужд	3 444,176	5 572,100	5 572,100
924	08	01	0310121980	300	Социальное обеспечение и иные выплаты населению	574,715	804,600	804,600

1	2	3	4	5	6	7	8	9
924	08	01	0310121980	350	Премии и гранты	574,715	804,600	804,600
924	08	01	031012К030		Организация и проведение мероприятий в сфере культуры на территории Пермского края	24 501,000	40 000,000	46 500,000
924	08	01	031012К030	600	Предоставление субсидий бюджетным, автономным учреждениям и иным некоммерческим организациям	24 501,000	40 000,000	46 500,000
924	08	01	031012К030	610	Субсидии бюджетным учреждениям	24 501,000	40 000,000	46 500,000
924	08	01	03101L5090		Подготовка и проведение празднования на федеральном уровне памятных дат субъектов Российской Федерации	10 454,700	21 599,300	0,000
924	08	01	03101L5090	600	Предоставление субсидий бюджетным, автономным учреждениям и иным некоммерческим организациям	10 454,700	21 599,300	0,000
924	08	01	03101L5090	610	Субсидии бюджетным учреждениям	0,000	9 000,000	0,000
924	08	01	03101L5090	620	Субсидии автономным учреждениям	10 454,700	12 599,300	0,000
924	08	01	0310200000		Основное мероприятие «Создание и распространение контента в сети «Интернет», направленного на укрепление гражданской идентичности и духовно-нравственных ценностей среди жителей города Перми»	900,000	998,400	998,400
924	08	01	0310200810		Освещение деятельности в сфере культуры посредством размещения публикаций о мероприятиях, направленных на укрепление гражданской идентичности и духовно-нравственных ценностей	900,000	998,400	998,400
924	08	01	0310200810	600	Предоставление субсидий бюджетным, автономным учреждениям и иным некоммерческим организациям	900,000	998,400	998,400
924	08	01	0310200810	610	Субсидии бюджетным учреждениям	900,000	998,400	998,400
924	08	01	0320000000		Подпрограмма «Создание условий для творческой и профессиональной самореализации населения»	829 759,200	798 852,900	798 852,900
924	08	01	0320100000		Основное мероприятие «Показ (организация показа) спектаклей, концертов и концертных программ»	326 214,600	319 304,000	319 304,000
924	08	01	0320100590		Обеспечение деятельности (оказание услуг, выполнение работ) муниципальных учреждений (организаций)	303 455,000	299 304,000	299 304,000
924	08	01	0320100590	600	Предоставление субсидий бюджетным, автономным учреждениям и иным некоммерческим организациям	303 455,000	299 304,000	299 304,000
924	08	01	0320100590	610	Субсидии бюджетным учреждениям	61 699,100	61 699,100	61 699,100
924	08	01	0320100590	620	Субсидии автономным учреждениям	241 755,900	237 604,900	237 604,900
924	08	01	0320100870		Целевая субсидия на создание концертных и театральных постановок, организация и обеспечение участия в творческих проектах	20 000,000	20 000,000	20 000,000
924	08	01	0320100870	600	Предоставление субсидий бюджетным, автономным учреждениям и иным некоммерческим организациям	20 000,000	20 000,000	20 000,000
924	08	01	0320100870	610	Субсидии бюджетным учреждениям	2 900,000	2 900,000	2 900,000
924	08	01	0320100870	620	Субсидии автономным учреждениям	17 100,000	17 100,000	17 100,000
924	08	01	0320101060		Целевая субсидия на повышение фонда оплаты труда	2 759,600	0,000	0,000
924	08	01	0320101060	600	Предоставление субсидий бюджетным, автономным учреждениям и иным некоммерческим организациям	2 759,600	0,000	0,000
924	08	01	0320101060	610	Субсидии бюджетным учреждениям	557,800	0,000	0,000
924	08	01	0320101060	620	Субсидии автономным учреждениям	2 201,800	0,000	0,000
924	08	01	0320200000		Основное мероприятие «Проведение (организация проведения) мероприятий досуговой и культурно-просветительской направленности»	503 544,600	479 548,900	479 548,900
924	08	01	0320201060		Целевая субсидия на повышение фонда оплаты труда	3 801,900	0,000	0,000
924	08	01	0320201060	600	Предоставление субсидий бюджетным, автономным учреждениям и иным некоммерческим организациям	3 801,900	0,000	0,000
924	08	01	0320201060	610	Субсидии бюджетным учреждениям	1 790,900	0,000	0,000
924	08	01	0320201060	620	Субсидии автономным учреждениям	2 011,000	0,000	0,000
924	08	01	0320223500		Создание условий для творческой самореализации жителей города Перми	307 409,100	290 404,200	290 404,200
924	08	01	0320223500	600	Предоставление субсидий бюджетным, автономным учреждениям и иным некоммерческим организациям	307 409,100	290 404,200	290 404,200
924	08	01	0320223500	610	Субсидии бюджетным учреждениям	27 972,500	26 420,900	26 420,900

1	2	3	4	5	6	7	8	9
924	08	01	0320223500	620	Субсидии автономным учреждениям	279 436,600	263 983,300	263 983,300
924	08	01	0320223620		Оказание услуг библиотечного обслуживания	192 333,600	189 144,700	189 144,700
924	08	01	0320223620	600	Предоставление субсидий бюджетным, автономным учреждениям и иным некоммерческим организациям	192 333,600	189 144,700	189 144,700
924	08	01	0320223620	610	Субсидии бюджетным учреждениям	192 333,600	189 144,700	189 144,700
924	08	01	0330000000		Подпрограмма «Обеспечение качественно нового уровня развития инфраструктуры»	335 848,699	107 346,100	66 856,400
924	08	01	0330100000		Основное мероприятие «Приведение имущественных комплексов в соответствие с требованиями действующего законодательства»	190 754,173	107 346,100	66 856,400
924	08	01	0330100750		Целевая субсидия по сохранению историко-культурного наследия	30 289,524	2 317,000	2 312,100
924	08	01	0330100750	600	Предоставление субсидий бюджетным, автономным учреждениям и иным некоммерческим организациям	30 289,524	2 317,000	2 312,100
924	08	01	0330100750	620	Субсидии автономным учреждениям	30 289,524	2 317,000	2 312,100
924	08	01	0330101070		Целевые субсидии на взносы на капитальный ремонт общего имущества в многоквартирных домах	1 128,040	1 158,700	1 158,700
924	08	01	0330101070	600	Предоставление субсидий бюджетным, автономным учреждениям и иным некоммерческим организациям	1 128,040	1 158,700	1 158,700
924	08	01	0330101070	610	Субсидии бюджетным учреждениям	922,340	953,000	953,000
924	08	01	0330101070	620	Субсидии автономным учреждениям	205,700	205,700	205,700
924	08	01	0330123560		Выполнение предписаний надзорных органов, приведение в нормативное состояние и улучшение материально-технического обеспечения	70 366,607	103 870,400	63 385,600
924	08	01	0330123560	600	Предоставление субсидий бюджетным, автономным учреждениям и иным некоммерческим организациям	70 366,607	103 870,400	63 385,600
924	08	01	0330123560	610	Субсидии бюджетным учреждениям	8 467,523	16 733,200	14 194,800
924	08	01	0330123560	620	Субсидии автономным учреждениям	61 899,084	87 137,200	49 190,800
924	08	01	03301SK190		Выполнение работ по сохранению объектов культурного наследия, находящихся в собственности муниципальных образований	1 294,902	0,000	0,000
924	08	01	03301SK190	600	Предоставление субсидий бюджетным, автономным учреждениям и иным некоммерческим организациям	1 294,902	0,000	0,000
924	08	01	03301SK190	620	Субсидии автономным учреждениям	1 294,902	0,000	0,000
924	08	01	03301L5090		Подготовка и проведение празднования на федеральном уровне памятных дат субъектов Российской Федерации	87 675,100	0,000	0,000
924	08	01	03301L5090	600	Предоставление субсидий бюджетным, автономным учреждениям и иным некоммерческим организациям	87 675,100	0,000	0,000
924	08	01	03301L5090	620	Субсидии автономным учреждениям	87 675,100	0,000	0,000
924	08	01	033A100000		Основное мероприятие «Федеральный проект «Культурная среда»	145 094,526	0,000	0,000
924	08	01	033A154540		Иные межбюджетные трансферты на создание модельных муниципальных библиотек	10 000,000	0,000	0,000
924	08	01	033A154540	600	Предоставление субсидий бюджетным, автономным учреждениям и иным некоммерческим организациям	10 000,000	0,000	0,000
924	08	01	033A154540	610	Субсидии бюджетным учреждениям	10 000,000	0,000	0,000
924	08	01	033A154560		Модернизация театров юного зрителя и театров кукол	135 094,526	0,000	0,000
924	08	01	033A154560	600	Предоставление субсидий бюджетным, автономным учреждениям и иным некоммерческим организациям	135 094,526	0,000	0,000
924	08	01	033A154560	620	Субсидии автономным учреждениям	135 094,526	0,000	0,000
924	08	01	0350000000		Подпрограмма «Определение, сохранение и развитие культурной идентичности города Перми»	10 487,500	10 420,600	10 420,600
924	08	01	0350100000		Основное мероприятие «Обеспечение сохранения и использования объектов культурного наследия, объектов монументального искусства»	10 487,500	10 420,600	10 420,600
924	08	01	0350100590		Обеспечение деятельности (оказание услуг, выполнение работ) муниципальных учреждений (организаций)	10 420,600	10 420,600	10 420,600
924	08	01	0350100590	600	Предоставление субсидий бюджетным, автономным учреждениям и иным некоммерческим организациям	10 420,600	10 420,600	10 420,600

1	2	3	4	5	6	7	8	9
924	08	01	0350100590	620	Субсидии автономным учреждениям	10 420,600	10 420,600	10 420,600
924	08	01	0350101060		Целевая субсидия на повышение фонда оплаты труда	66,900	0,000	0,000
924	08	01	0350101060	600	Предоставление субсидий бюджетным, автономным учреждениям и иным некоммерческим организациям	66,900	0,000	0,000
924	08	01	0350101060	620	Субсидии автономным учреждениям	66,900	0,000	0,000
924	08	01	0600000000		Муниципальная программа «Социальная поддержка и обеспечение семейного благополучия населения города Перми»	6 693,600	2 747,800	2 860,100
924	08	01	0610000000		Подпрограмма «Оказание дополнительных мер социальной помощи и поддержки, содействие в получении социальных услуг отдельным категориям граждан»	1 247,200	1 247,200	1 247,200
924	08	01	0610200000		Основное мероприятие «Организация и проведение ежегодных городских мероприятий, поддержка инициатив общественных объединений и организаций»	1 247,200	1 247,200	1 247,200
924	08	01	0610221010		Проведение мероприятий социальной направленности	1 247,200	1 247,200	1 247,200
924	08	01	0610221010	600	Предоставление субсидий бюджетным, автономным учреждениям и иным некоммерческим организациям	1 247,200	1 247,200	1 247,200
924	08	01	0610221010	610	Субсидии бюджетным учреждениям	1 247,200	1 247,200	1 247,200
924	08	01	0620000000		Подпрограмма «Создание безбарьерной среды для маломобильных граждан»	5 446,400	1 500,600	1 612,900
924	08	01	0620100000		Основное мероприятие «Оборудование объектов социальной инфраструктуры средствами беспрепятственного доступа, обеспечение информационной доступности для инвалидов и иных маломобильных групп населения»	5 446,400	1 500,600	1 612,900
924	08	01	0620123570		Оборудование зданий муниципальных учреждений средствами беспрепятственного доступа	5 446,400	1 500,600	1 612,900
924	08	01	0620123570	600	Предоставление субсидий бюджетным, автономным учреждениям и иным некоммерческим организациям	5 446,400	1 500,600	1 612,900
924	08	01	0620123570	610	Субсидии бюджетным учреждениям	0,000	0,000	1 612,900
924	08	01	0620123570	620	Субсидии автономным учреждениям	5 446,400	1 500,600	0,000
924	*08*	*04*			*Другие вопросы в области культуры, кинематографии*	*120 276,800*	*115 951,700*	*115 951,700*
924	08	04	9100000000		Непрограммные расходы бюджета города Перми по реализации иных мероприятий	94 807,600	91 608,900	91 608,900
924	08	04	9110000000		Содержание централизованных бухгалтерий	94 807,600	91 608,900	91 608,900
924	08	04	9110000590		Обеспечение деятельности (оказание услуг, выполнение работ) муниципальных учреждений (организаций)	94 807,600	91 608,900	91 608,900
924	08	04	9110000590	100	Расходы на выплаты персоналу в целях обеспечения выполнения функций государственными (муниципальными) органами, казенными учреждениями, органами управления государственными внебюджетными фондами	83 970,800	79 972,300	79 972,300
924	08	04	9110000590	110	Расходы на выплаты персоналу казенных учреждений	83 970,800	79 972,300	79 972,300
924	08	04	9110000590	200	Закупка товаров, работ и услуг для обеспечения государственных (муниципальных) нужд	10 836,800	11 636,600	11 636,600
924	08	04	9110000590	240	Иные закупки товаров, работ и услуг для обеспечения государственных (муниципальных) нужд	10 836,800	11 636,600	11 636,600
924	08	04	9500000000		Непрограммные расходы по обеспечению деятельности администрации города Перми	25 469,200	24 342,800	24 342,800
924	08	04	9580000000		Функциональные органы администрации города Перми	25 469,200	24 342,800	24 342,800
924	08	04	9580000110		Расходы на выплаты по оплате труда работников муниципальных органов	23 647,800	22 521,400	22 521,400
924	08	04	9580000110	100	Расходы на выплаты персоналу в целях обеспечения выполнения функций государственными (муниципальными) органами, казенными учреждениями, органами управления государственными внебюджетными фондами	23 647,800	22 521,400	22 521,400
924	08	04	9580000110	120	Расходы на выплаты персоналу государственных (муниципальных) органов	23 647,800	22 521,400	22 521,400
924	08	04	9580000190		Расходы на обеспечение функций муниципальных органов	1 821,400	1 821,400	1 821,400

1	2	3	4	5	6	7	8	9
924	08	04	9580000190	100	Расходы на выплаты персоналу в целях обеспечения выполнения функций государственными (муниципальными) органами, казенными учреждениями, органами управления государственными внебюджетными фондами	291,400	291,400	291,400
924	08	04	9580000190	120	Расходы на выплаты персоналу государственных (муниципальных) органов	291,400	291,400	291,400
924	08	04	9580000190	200	Закупка товаров, работ и услуг для обеспечения государственных (муниципальных) нужд	1 530,000	1 530,000	1 530,000
924	08	04	9580000190	240	Иные закупки товаров, работ и услуг для обеспечения государственных (муниципальных) нужд	1 530,000	1 530,000	1 530,000
924	**10**				**Социальная политика**	**1 116,100**	**1 016,100**	**250,000**
924	*10*	*03*			*Социальное обеспечение населения*	*1 116,100*	*1 016,100*	*250,000*
924	10	03	0300000000		Муниципальная программа «Культура города Перми»	450,000	350,000	250,000
924	10	03	0340000000		Подпрограмма «Одаренные дети города Перми»	450,000	350,000	250,000
924	10	03	0340100000		Основное мероприятие «Реализация дополнительных общеразвивающих и предпрофессиональных программ в области искусств»	450,000	350,000	250,000
924	10	03	0340182020		Предоставление мер социальной поддержки руководителям и педагогическим работникам образовательных учреждений	450,000	350,000	250,000
924	10	03	0340182020	600	Предоставление субсидий бюджетным, автономным учреждениям и иным некоммерческим организациям	450,000	350,000	250,000
924	10	03	0340182020	620	Субсидии автономным учреждениям	450,000	350,000	250,000
924	10	03	0600000000		Муниципальная программа «Социальная поддержка и обеспечение семейного благополучия населения города Перми»	666,100	666,100	0,000
924	10	03	0610000000		Подпрограмма «Оказание дополнительных мер социальной помощи и поддержки, содействие в получении социальных услуг отдельным категориям граждан»	666,100	666,100	0,000
924	10	03	0610100000		Основное мероприятие «Предоставление дополнительных мер социальной поддержки отдельным категориям граждан»	666,100	666,100	0,000
924	10	03	06101SC240		Обеспечение работников учреждений бюджетной сферы Пермского края путевками на санаторно-курортное лечение и оздоровление	666,100	666,100	0,000
924	10	03	06101SC240	600	Предоставление субсидий бюджетным, автономным учреждениям и иным некоммерческим организациям	666,100	666,100	0,000
924	10	03	06101SC240	610	Субсидии бюджетным учреждениям	43,700	43,700	0,000
924	10	03	06101SC240	620	Субсидии автономным учреждениям	622,400	622,400	0,000
930					**Департамент образования администрации города Перми**	**16 365 942,186**	**16 013 494,902**	**15 796 582,600**
930	**07**				**Образование**	**15 941 864,917**	**15 631 107,102**	**15 419 144,100**
930	*07*	*01*			*Дошкольное образование*	*6 394 371,885*	*6 554 435,400*	*6 421 638,300*
930	07	01	0700000000		Муниципальная программа «Доступное и качественное образование»	6 214 814,795	6 343 707,700	6 344 192,300
930	07	01	0710000000		Подпрограмма «Обеспечение доступного и качественного дошкольного образования»	5 948 911,495	6 077 804,400	6 078 289,000
930	07	01	0710100000		Основное мероприятие «Оказание услуг по присмотру и уходу, реализации основных общеобразовательных программ дошкольного образования»	1 377 160,495	1 410 051,300	1 410 051,300
930	07	01	0710100590		Обеспечение деятельности (оказание услуг, выполнение работ) муниципальных учреждений (организаций)	1 377 160,495	1 410 051,300	1 410 051,300
930	07	01	0710100590	600	Предоставление субсидий бюджетным, автономным учреждениям и иным некоммерческим организациям	1 377 160,495	1 410 051,300	1 410 051,300
930	07	01	0710100590	610	Субсидии бюджетным учреждениям	28 192,565	27 946,300	27 946,300
930	07	01	0710100590	620	Субсидии автономным учреждениям	1 348 967,930	1 382 105,000	1 382 105,000
930	07	01	0710200000		Основное мероприятие «Предоставление дошкольного образования в дошкольных образовательных организациях»	4 571 751,000	4 667 753,100	4 668 237,700

1	2	3	4	5	6	7	8	9
930	07	01	071022H020		Единая субвенция на выполнение отдельных государственных полномочий в сфере образования	4 568 823,500	4 664 825,600	4 665 310,200
930	07	01	071022H020	600	Предоставление субсидий бюджетным, автономным учреждениям и иным некоммерческим организациям	4 568 823,500	4 664 825,600	4 665 310,200
930	07	01	071022H020	610	Субсидии бюджетным учреждениям	51 554,700	52 616,400	52 616,400
930	07	01	071022H020	620	Субсидии автономным учреждениям	4 517 268,800	4 612 209,200	4 612 693,800
930	07	01	07102SH040		Организация предоставления общедоступного и бесплатного дошкольного, начального общего, основного общего, среднего общего образования обучающимся с ограниченными возможностями здоровья в отдельных муниципальных общеобразовательных учреждениях, осуществляющих образовательную деятельность по адаптированным основным общеобразовательным программам, в муниципальных общеобразовательных учреждениях со специальным наименованием «специальное учебно-воспитательное учреждение» и муниципальных санаторных общеобразовательных учреждениях	2 927,500	2 927,500	2 927,500
930	07	01	07102SH040	600	Предоставление субсидий бюджетным, автономным учреждениям и иным некоммерческим организациям	2 927,500	2 927,500	2 927,500
930	07	01	07102SH040	620	Субсидии автономным учреждениям	2 927,500	2 927,500	2 927,500
930	07	01	0750000000		Подпрограмма «Развитие негосударственного сектора в сфере образования»	265 903,300	265 903,300	265 903,300
930	07	01	0750100000		Основное мероприятие «Оказание услуг частными организациями, осуществляющими образовательную деятельность»	46 002,600	46 002,600	46 002,600
930	07	01	0750170030		Субсидии частным организациям, осуществляющим образовательную деятельность и содержание ребенка (присмотр и уход за ребенком)	46 002,600	46 002,600	46 002,600
930	07	01	0750170030	600	Предоставление субсидий бюджетным, автономным учреждениям и иным некоммерческим организациям	25 901,800	25 901,800	25 901,800
930	07	01	0750170030	630	Субсидии некоммерческим организациям (за исключением государственных (муниципальных) учреждений, государственных корпораций (компаний), публично-правовых компаний)	25 901,800	25 901,800	25 901,800
930	07	01	0750170030	800	Иные бюджетные ассигнования	20 100,800	20 100,800	20 100,800
930	07	01	0750170030	810	Субсидии юридическим лицам (кроме некоммерческих организаций), индивидуальным предпринимателям, физическим лицам - производителям товаров, работ, услуг	20 100,800	20 100,800	20 100,800
930	07	01	0750200000		Основное мероприятие «Предоставление дошкольного, начального общего, основного общего, среднего общего образования в частных организациях, осуществляющих образовательную деятельность по имеющим государственную аккредитацию основным общеобразовательным программам»	219 900,700	219 900,700	219 900,700
930	07	01	075022H020		Единая субвенция на выполнение отдельных государственных полномочий в сфере образования	219 900,700	219 900,700	219 900,700
930	07	01	075022H020	600	Предоставление субсидий бюджетным, автономным учреждениям и иным некоммерческим организациям	106 466,400	106 466,400	106 466,400
930	07	01	075022H020	630	Субсидии некоммерческим организациям (за исключением государственных (муниципальных) учреждений, государственных корпораций (компаний), публично-правовых компаний)	106 466,400	106 466,400	106 466,400
930	07	01	075022H020	800	Иные бюджетные ассигнования	113 434,300	113 434,300	113 434,300
930	07	01	075022H020	810	Субсидии юридическим лицам (кроме некоммерческих организаций), индивидуальным предпринимателям, физическим лицам - производителям товаров, работ, услуг	113 434,300	113 434,300	113 434,300
930	07	01	0800000000		Муниципальная программа «Развитие сети образовательных организаций города Перми»	179 557,090	210 727,700	77 446,000
930	07	01	0810000000		Подпрограмма «Повышение доступности дошкольного образования»	6 420,000	6 420,000	0,000
930	07	01	0810100000		Основное мероприятие «Капитальные вложения в объекты недвижимого имущества муниципальной собственности в сфере дошкольного образования»	6 420,000	6 420,000	0,000

1	2	3	4	5	6	7	8	9
930	07	01	0810142160		Предоставление грантов системы образования частным образовательным организациям, индивидуальным предпринимателям, осуществляющим образовательную деятельность	6 420,000	6 420,000	0,000
930	07	01	0810142160	600	Предоставление субсидий бюджетным, автономным учреждениям и иным некоммерческим организациям	1 983,200	1 983,200	0,000
930	07	01	0810142160	630	Субсидии некоммерческим организациям (за исключением государственных (муниципальных) учреждений, государственных корпораций (компаний), публично-правовых компаний)	1 983,200	1 983,200	0,000
930	07	01	0810142160	800	Иные бюджетные ассигнования	4 436,800	4 436,800	0,000
930	07	01	0810142160	810	Субсидии юридическим лицам (кроме некоммерческих организаций), индивидуальным предпринимателям, физическим лицам - производителям товаров, работ, услуг	4 436,800	4 436,800	0,000
930	07	01	0830000000		Подпрограмма «Приведение имущественных комплексов муниципальных образовательных организаций города Перми в нормативное состояние»	173 137,090	204 307,700	77 446,000
930	07	01	0830100000		Основное мероприятие «Приведение имущественных комплексов образовательных организаций в соответствие с требованиями действующего законодательства»	150 403,300	204 307,700	77 446,000
930	07	01	0830101070		Взносы на капитальный ремонт общего имущества в многоквартирных домах	310,600	310,600	310,600
930	07	01	0830101070	600	Предоставление субсидий бюджетным, автономным учреждениям и иным некоммерческим организациям	310,600	310,600	310,600
930	07	01	0830101070	620	Субсидии автономным учреждениям	310,600	310,600	310,600
930	07	01	0830123470		Приведение в нормативное состояние имущественных комплексов образовательных организаций	137 092,700	192 447,100	23 382,900
930	07	01	0830123470	600	Предоставление субсидий бюджетным, автономным учреждениям и иным некоммерческим организациям	137 092,700	192 447,100	23 382,900
930	07	01	0830123470	610	Субсидии бюджетным учреждениям	0,000	0,000	14 000,800
930	07	01	0830123470	620	Субсидии автономным учреждениям	137 092,700	192 447,100	9 382,100
930	07	01	083012H420		Оснащение оборудованием образовательных организаций, реализующих программы дошкольного образования, в соответствии с требованиями федерального государственного образовательного стандарта дошкольного образования	13 000,000	11 550,000	29 300,000
930	07	01	083012H420	600	Предоставление субсидий бюджетным, автономным учреждениям и иным некоммерческим организациям	13 000,000	11 550,000	29 300,000
930	07	01	083012H420	620	Субсидии автономным учреждениям	13 000,000	11 550,000	29 300,000
930	07	01	08301SP040		Реализация муниципальных программ, приоритетных муниципальных проектов в рамках приоритетных региональных проектов, инвестиционных проектов муниципальных образований	0,000	0,000	24 452,500
930	07	01	08301SP040	600	Предоставление субсидий бюджетным, автономным учреждениям и иным некоммерческим организациям	0,000	0,000	24 452,500
930	07	01	08301SP040	610	Субсидии бюджетным учреждениям	0,000	0,000	8 306,300
930	07	01	08301SP040	620	Субсидии автономным учреждениям	0,000	0,000	16 146,200
930	07	01	0830200000		Основное мероприятие «Приобретение и оснащение оборудованием, средствами обучения и воспитания, мебелью, инвентарем вновь созданных мест для обучающихся»	22 733,790	0,000	0,000
930	07	01	0830223490		Оснащение вновь вводимых в эксплуатацию зданий для размещения образовательных организаций	22 733,790	0,000	0,000
930	07	01	0830223490	600	Предоставление субсидий бюджетным, автономным учреждениям и иным некоммерческим организациям	22 733,790	0,000	0,000
930	07	01	0830223490	620	Субсидии автономным учреждениям	22 733,790	0,000	0,000
930	*07*	*02*			*Общее образование*	*8 148 209,062*	*7 709 017,202*	*7 632 405,600*
930	07	02	0600000000		Муниципальная программа «Социальная поддержка и обеспечение семейного благополучия населения города Перми»	13 012,800	16 840,200	20 806,500
930	07	02	0620000000		Подпрограмма «Создание безбарьерной среды для маломобильных граждан»	13 012,800	16 840,200	20 806,500

1	2	3	4	5	6	7	8	9
930	07	02	0620100000		Основное мероприятие «Оборудование объектов социальной инфраструктуры средствами беспрепятственного доступа, обеспечение информационной доступности для инвалидов и иных маломобильных групп населения»	13 012,800	16 840,200	20 806,500
930	07	02	0620123570		Оборудование зданий муниципальных учреждений средствами беспрепятственного доступа	13 012,800	16 840,200	20 806,500
930	07	02	0620123570	600	Предоставление субсидий бюджетным, автономным учреждениям и иным некоммерческим организациям	13 012,800	16 840,200	20 806,500
930	07	02	0620123570	620	Субсидии автономным учреждениям	13 012,800	16 840,200	20 806,500
930	07	02	0700000000		Муниципальная программа «Доступное и качественное образование»	7 416 333,495	7 420 651,200	7 391 477,100
930	07	02	0720000000		Подпрограмма «Обеспечение доступного и качественного общего образования»	7 370 078,495	7 374 795,800	7 345 621,700
930	07	02	0720100000		Основное мероприятие «Оказание услуг на получение общедоступного бесплатного дошкольного, начального общего, основного общего, среднего общего образования»	1 014 228,095	999 013,800	999 013,800
930	07	02	0720100590		Обеспечение деятельности (оказание услуг, выполнение работ) муниципальных учреждений (организаций)	1 008 841,819	996 724,500	996 724,500
930	07	02	0720100590	600	Предоставление субсидий бюджетным, автономным учреждениям и иным некоммерческим организациям	1 008 841,819	996 724,500	996 724,500
930	07	02	0720100590	610	Субсидии бюджетным учреждениям	29 608,842	29 639,900	29 639,900
930	07	02	0720100590	620	Субсидии автономным учреждениям	979 232,977	967 084,600	967 084,600
930	07	02	0720100690		Целевая субсидия на организацию подвоза учащихся	5 386,276	2 289,300	2 289,300
930	07	02	0720100690	600	Предоставление субсидий бюджетным, автономным учреждениям и иным некоммерческим организациям	5 386,276	2 289,300	2 289,300
930	07	02	0720100690	620	Субсидии автономным учреждениям	5 386,276	2 289,300	2 289,300
930	07	02	0720200000		Основное мероприятие «Предоставление общего (начального, основного, среднего) образования в общеобразовательных организациях»	6 355 850,400	6 375 782,000	6 346 607,900
930	07	02	072022H020		Единая субвенция на выполнение отдельных государственных полномочий в сфере образования	4 976 122,600	5 042 685,600	5 038 850,700
930	07	02	072022H020	600	Предоставление субсидий бюджетным, автономным учреждениям и иным некоммерческим организациям	4 976 122,600	5 042 685,600	5 038 850,700
930	07	02	072022H020	610	Субсидии бюджетным учреждениям	189 275,400	191 885,500	191 881,700
930	07	02	072022H020	620	Субсидии автономным учреждениям	4 786 847,200	4 850 800,100	4 846 969,000
930	07	02	0720253030		Ежемесячное денежное вознаграждение за классное руководство педагогическим работникам государственных и муниципальных общеобразовательных организаций	471 559,700	471 559,700	444 159,100
930	07	02	0720253030	600	Предоставление субсидий бюджетным, автономным учреждениям и иным некоммерческим организациям	471 559,700	471 559,700	444 159,100
930	07	02	0720253030	610	Субсидии бюджетным учреждениям	15 316,000	15 316,000	14 426,000
930	07	02	0720253030	620	Субсидии автономным учреждениям	456 243,700	456 243,700	429 733,100
930	07	02	07202L3040		Организация бесплатного горячего питания обучающихся, получающих начальное общее образование в государственных и муниципальных образовательных организациях	857 351,500	810 765,700	812 781,500
930	07	02	07202L3040	600	Предоставление субсидий бюджетным, автономным учреждениям и иным некоммерческим организациям	857 351,500	810 765,700	812 781,500
930	07	02	07202L3040	610	Субсидии бюджетным учреждениям	13 349,900	12 920,400	12 847,500
930	07	02	07202L3040	620	Субсидии автономным учреждениям	844 001,600	797 845,300	799 934,000
930	07	02	07202SH040		Организация предоставления общедоступного и бесплатного дошкольного, начального общего, основного общего, среднего общего образования обучающимся с ограниченными возможностями здоровья в отдельных муниципальных общеобразовательных учреждениях, осуществляющих образовательную деятельность по адаптированным основным общеобразовательным программам, в муниципальных общеобразовательных учреждениях со специальным наименованием «специальное учебно-воспитательное учреждение» и муниципальных санаторных общеобразовательных учреждениях	50 816,600	50 771,000	50 816,600

1	2	3	4	5	6	7	8	9
930	07	02	07202SH040	600	Предоставление субсидий бюджетным, автономным учреждениям и иным некоммерческим организациям	50 816,600	50 771,000	50 816,600
930	07	02	07202SH040	610	Субсидии бюджетным учреждениям	8 920,700	9 145,300	9 459,600
930	07	02	07202SH040	620	Субсидии автономным учреждениям	41 895,900	41 625,700	41 357,000
930	07	02	0730000000		Подпрограмма «Обеспечение доступного и качественного дополнительного образования»	399,600	0,000	0,000
930	07	02	0730100000		Основное мероприятие «Оказание услуг по реализации дополнительных образовательных программ»	399,600	0,000	0,000
930	07	02	073012Ф320		Реализация мероприятия «Умею плавать!»	399,600	0,000	0,000
930	07	02	073012Ф320	600	Предоставление субсидий бюджетным, автономным учреждениям и иным некоммерческим организациям	399,600	0,000	0,000
930	07	02	073012Ф320	620	Субсидии автономным учреждениям	399,600	0,000	0,000
930	07	02	0750000000		Подпрограмма «Развитие негосударственного сектора в сфере образования»	45 855,400	45 855,400	45 855,400
930	07	02	0750100000		Основное мероприятие «Оказание услуг частными организациями, осуществляющими образовательную деятельность»	3 898,200	3 898,200	3 898,200
930	07	02	0750170050		Субсидии частным организациям, осуществляющим общеобразовательную деятельность	3 898,200	3 898,200	3 898,200
930	07	02	0750170050	600	Предоставление субсидий бюджетным, автономным учреждениям и иным некоммерческим организациям	3 898,200	3 898,200	3 898,200
930	07	02	0750170050	630	Субсидии некоммерческим организациям (за исключением государственных (муниципальных) учреждений, государственных корпораций (компаний), публично-правовых компаний)	3 898,200	3 898,200	3 898,200
930	07	02	0750200000		Основное мероприятие «Предоставление дошкольного, начального общего, основного общего, среднего общего образования в частных организациях, осуществляющих образовательную деятельность по имеющим государственную аккредитацию основным общеобразовательным программам»	41 957,200	41 957,200	41 957,200
930	07	02	075022H020		Единая субвенция на выполнение отдельных государственных полномочий в сфере образования	41 957,200	41 957,200	41 957,200
930	07	02	075022H020	600	Предоставление субсидий бюджетным, автономным учреждениям и иным некоммерческим организациям	41 957,200	41 957,200	41 957,200
930	07	02	075022H020	630	Субсидии некоммерческим организациям (за исключением государственных (муниципальных) учреждений, государственных корпораций (компаний), публично-правовых компаний)	41 957,200	41 957,200	41 957,200
930	07	02	0800000000		Муниципальная программа «Развитие сети образовательных организаций города Перми»	718 862,767	271 525,802	220 122,000
930	07	02	0820000000		Подпрограмма «Обеспечение доступности общего и дополнительного образования»	328 796,567	50 227,300	17 843,200
930	07	02	0820100000		Основное мероприятие «Капитальные вложения в объекты недвижимого имущества муниципальных общеобразовательных организаций и организаций дополнительного образования города Перми»	57 047,967	0,000	0,000
930	07	02	08201SH070		Строительство (реконструкция) объектов общественной инфраструктуры муниципального значения, приобретение объектов недвижимого имущества в муниципальную собственность для создания новых мест в общеобразовательных учреждениях и дополнительных мест для детей дошкольного возраста	55 882,573	0,000	0,000
930	07	02	08201SH070	400	Капитальные вложения в объекты государственной (муниципальной) собственности	55 882,573	0,000	0,000
930	07	02	08201SH070	460	Субсидии бюджетным и автономным учреждениям, государственным (муниципальным) унитарным предприятиям на осуществление капитальных вложений в объекты капитального строительства государственной (муниципальной) собственности или приобретение объектов недвижимого имущества в государственную (муниципальную) собственность	55 882,573	0,000	0,000

1	2	3	4	5	6	7	8	9
930	07	02	08201SH074		Строительство (реконструкция) объектов общественной инфраструктуры муниципального значения, приобретение объектов недвижимого имущества в муниципальную собственность для создания новых мест в общеобразовательных учреждениях и дополнительных мест для детей дошкольного возраста - реконструкция здания МАОУ «Гимназия № 17» г. Перми (пристройка нового корпуса)	1 165,394	0,000	0,000
930	07	02	08201SH074	400	Капитальные вложения в объекты государственной (муниципальной) собственности	1 165,394	0,000	0,000
930	07	02	08201SH074	460	Субсидии бюджетным и автономным учреждениям, государственным (муниципальным) унитарным предприятиям на осуществление капитальных вложений в объекты капитального строительства государственной (муниципальной) собственности или приобретение объектов недвижимого имущества в государственную (муниципальную) собственность	1 165,394	0,000	0,000
930	07	02	0820200000		Основное мероприятие «Капитальные вложения в спортивные объекты муниципальных общеобразовательных организаций города Перми»	34 862,100	50 227,300	17 843,200
930	07	02	0820242210		Строительство спортивной площадки МАОУ «СОШ № 76» г. Перми	622,900	16 000,000	0,000
930	07	02	0820242210	400	Капитальные вложения в объекты государственной (муниципальной) собственности	622,900	16 000,000	0,000
930	07	02	0820242210	460	Субсидии бюджетным и автономным учреждениям, государственным (муниципальным) унитарным предприятиям на осуществление капитальных вложений в объекты капитального строительства государственной (муниципальной) собственности или приобретение объектов недвижимого имущества в государственную (муниципальную) собственность	622,900	16 000,000	0,000
930	07	02	0820242220		Строительство спортивной площадки МАОУ «СОШ № 83» г. Перми	622,900	16 000,000	0,000
930	07	02	0820242220	400	Капитальные вложения в объекты государственной (муниципальной) собственности	622,900	16 000,000	0,000
930	07	02	0820242220	460	Субсидии бюджетным и автономным учреждениям, государственным (муниципальным) унитарным предприятиям на осуществление капитальных вложений в объекты капитального строительства государственной (муниципальной) собственности или приобретение объектов недвижимого имущества в государственную (муниципальную) собственность	622,900	16 000,000	0,000
930	07	02	0820242230		Строительство спортивной площадки МАОУ «СОШ № 63» г. Перми	0,000	0,000	16 622,900
930	07	02	0820242230	400	Капитальные вложения в объекты государственной (муниципальной) собственности	0,000	0,000	16 622,900
930	07	02	0820242230	460	Субсидии бюджетным и автономным учреждениям, государственным (муниципальным) унитарным предприятиям на осуществление капитальных вложений в объекты капитального строительства государственной (муниципальной) собственности или приобретение объектов недвижимого имущества в государственную (муниципальную) собственность	0,000	0,000	16 622,900
930	07	02	0820242240		Строительство спортивной площадки МАОУ «Многопрофильная школа «Приоритет» г. Перми по ул. Мильчакова, 22	0,000	16 622,900	0,000
930	07	02	0820242240	400	Капитальные вложения в объекты государственной (муниципальной) собственности	0,000	16 622,900	0,000
930	07	02	0820242240	460	Субсидии бюджетным и автономным учреждениям, государственным (муниципальным) унитарным предприятиям на осуществление капитальных вложений в объекты капитального строительства государственной (муниципальной) собственности или приобретение объектов недвижимого имущества в государственную (муниципальную) собственность	0,000	16 622,900	0,000
930	07	02	0820242620		Строительство спортивной площадки МАОУ «Школа бизнеса и предпринимательства» г. Перми	16 000,000	0,000	0,000

1	2	3	4	5	6	7	8	9
930	07	02	0820242620	400	Капитальные вложения в объекты государственной (муниципальной) собственности	16 000,000	0,000	0,000
930	07	02	0820242620	460	Субсидии бюджетным и автономным учреждениям, государственным (муниципальным) унитарным предприятиям на осуществление капитальных вложений в объекты капитального строительства государственной (муниципальной) собственности или приобретение объектов недвижимого имущества в государственную (муниципальную) собственность	16 000,000	0,000	0,000
930	07	02	0820242640		Строительство спортивного зала МАОУ «СОШ № 79» г. Перми	0,000	0,000	1 220,300
930	07	02	0820242640	400	Капитальные вложения в объекты государственной (муниципальной) собственности	0,000	0,000	1 220,300
930	07	02	0820242640	460	Субсидии бюджетным и автономным учреждениям, государственным (муниципальным) унитарным предприятиям на осуществление капитальных вложений в объекты капитального строительства государственной (муниципальной) собственности или приобретение объектов недвижимого имущества в государственную (муниципальную) собственность	0,000	0,000	1 220,300
930	07	02	0820243510		Строительство спортивного зала МАОУ «СОШ № 81» г. Перми	0,000	1 294,700	0,000
930	07	02	0820243510	400	Капитальные вложения в объекты государственной (муниципальной) собственности	0,000	1 294,700	0,000
930	07	02	0820243510	460	Субсидии бюджетным и автономным учреждениям, государственным (муниципальным) унитарным предприятиям на осуществление капитальных вложений в объекты капитального строительства государственной (муниципальной) собственности или приобретение объектов недвижимого имущества в государственную (муниципальную) собственность	0,000	1 294,700	0,000
930	07	02	0820243520		Строительство спортивного зала МАОУ «СОШ № 96» г. Перми	0,000	309,700	0,000
930	07	02	0820243520	400	Капитальные вложения в объекты государственной (муниципальной) собственности	0,000	309,700	0,000
930	07	02	0820243520	460	Субсидии бюджетным и автономным учреждениям, государственным (муниципальным) унитарным предприятиям на осуществление капитальных вложений в объекты капитального строительства государственной (муниципальной) собственности или приобретение объектов недвижимого имущества в государственную (муниципальную) собственность	0,000	309,700	0,000
930	07	02	0820243540		Строительство спортивной площадки МАОУ «СОШ № 55» г. Перми	17 616,300	0,000	0,000
930	07	02	0820243540	400	Капитальные вложения в объекты государственной (муниципальной) собственности	17 616,300	0,000	0,000
930	07	02	0820243540	460	Субсидии бюджетным и автономным учреждениям, государственным (муниципальным) унитарным предприятиям на осуществление капитальных вложений в объекты капитального строительства государственной (муниципальной) собственности или приобретение объектов недвижимого имущества в государственную (муниципальную) собственность	17 616,300	0,000	0,000
930	07	02	082E100000		Основное мероприятие «Федеральный проект «Современная школа»	236 886,500	0,000	0,000
930	07	02	082E153050		Создание новых мест в общеобразовательных организациях в связи с ростом числа обучающихся, вызванным демографическим фактором	236 886,500	0,000	0,000
930	07	02	082E153050	400	Капитальные вложения в объекты государственной (муниципальной) собственности	236 886,500	0,000	0,000
930	07	02	082E153050	460	Субсидии бюджетным и автономным учреждениям, государственным (муниципальным) унитарным предприятиям на осуществление капитальных вложений в объекты капитального строительства государственной (муниципальной) собственности или приобретение объектов недвижимого имущества в государственную (муниципальную) собственность	236 886,500	0,000	0,000

1	2	3	4	5	6	7	8	9
930	07	02	0830000000		Подпрограмма «Приведение имущественных комплексов муниципальных образовательных организаций города Перми в нормативное состояние»	390 066,200	221 298,502	202 278,800
930	07	02	0830100000		Основное мероприятие «Приведение имущественных комплексов образовательных организаций в соответствие с требованиями действующего законодательства»	331 144,766	221 298,502	202 278,800
930	07	02	0830101070		Взносы на капитальный ремонт общего имущества в многоквартирных домах	114,200	114,200	114,200
930	07	02	0830101070	600	Предоставление субсидий бюджетным, автономным учреждениям и иным некоммерческим организациям	114,200	114,200	114,200
930	07	02	0830101070	620	Субсидии автономным учреждениям	114,200	114,200	114,200
930	07	02	0830123470		Приведение в нормативное состояние имущественных комплексов образовательных организаций	104 146,166	113 797,302	61 617,100
930	07	02	0830123470	600	Предоставление субсидий бюджетным, автономным учреждениям и иным некоммерческим организациям	104 146,166	113 797,302	61 617,100
930	07	02	0830123470	610	Субсидии бюджетным учреждениям	0,000	13 159,300	0,000
930	07	02	0830123470	620	Субсидии автономным учреждениям	104 146,166	100 638,002	61 617,100
930	07	02	083012H700		Приобретение оборудования для профильных медицинских классов в образовательных организациях Пермского края	7 000,000	0,000	0,000
930	07	02	083012H700	600	Предоставление субсидий бюджетным, автономным учреждениям и иным некоммерческим организациям	7 000,000	0,000	0,000
930	07	02	083012H700	620	Субсидии автономным учреждениям	7 000,000	0,000	0,000
930	07	02	08301L7500		Реализация мероприятий по модернизации школьных систем образования	219 884,400	107 387,000	0,000
930	07	02	08301L7500	600	Предоставление субсидий бюджетным, автономным учреждениям и иным некоммерческим организациям	219 884,400	107 387,000	0,000
930	07	02	08301L7500	620	Субсидии автономным учреждениям	219 884,400	107 387,000	0,000
930	07	02	08301SP040		Реализация муниципальных программ, приоритетных муниципальных проектов в рамках приоритетных региональных проектов, инвестиционных проектов муниципальных образований	0,000	0,000	140 547,500
930	07	02	08301SP040	600	Предоставление субсидий бюджетным, автономным учреждениям и иным некоммерческим организациям	0,000	0,000	140 547,500
930	07	02	08301SP040	620	Субсидии автономным учреждениям	0,000	0,000	140 547,500
930	07	02	0830200000		Основное мероприятие «Приобретение и оснащение оборудованием, средствами обучения и воспитания, мебелью, инвентарем вновь созданных мест для обучающихся»	58 921,434	0,000	0,000
930	07	02	083022H320		Оснащение муниципальных общеобразовательных учреждений средствами обучения и воспитания	58 787,430	0,000	0,000
930	07	02	083022H320	600	Предоставление субсидий бюджетным, автономным учреждениям и иным некоммерческим организациям	58 787,430	0,000	0,000
930	07	02	083022H320	620	Субсидии автономным учреждениям	58 787,430	0,000	0,000
930	07	02	08302R7530		Закупка оборудования для создания «умных» спортивных площадок в рамках Федерального проекта «Бизнес-спринт (Я выбираю спорт)»	134,004	0,000	0,000
930	07	02	08302R7530	600	Предоставление субсидий бюджетным, автономным учреждениям и иным некоммерческим организациям	134,004	0,000	0,000
930	07	02	08302R7530	620	Субсидии автономным учреждениям	134,004	0,000	0,000
930	*07*	*03*			*Дополнительное образование детей*	*712 286,334*	*698 378,100*	*710 293,200*
930	07	03	0600000000		Муниципальная программа «Социальная поддержка и обеспечение семейного благополучия населения города Перми»	6 155,600	0,000	0,000
930	07	03	0620000000		Подпрограмма «Создание безбарьерной среды для маломобильных граждан»	6 155,600	0,000	0,000
930	07	03	0620100000		Основное мероприятие «Оборудование объектов социальной инфраструктуры средствами беспрепятственного доступа, обеспечение информационной доступности для инвалидов и иных маломобильных групп населения»	6 155,600	0,000	0,000

1	2	3	4	5	6	7	8	9
930	07	03	0620123570		Оборудование зданий муниципальных учреждений средствами беспрепятственного доступа	6 155,600	0,000	0,000
930	07	03	0620123570	600	Предоставление субсидий бюджетным, автономным учреждениям и иным некоммерческим организациям	6 155,600	0,000	0,000
930	07	03	0620123570	620	Субсидии автономным учреждениям	6 155,600	0,000	0,000
930	07	03	0700000000		Муниципальная программа «Доступное и качественное образование»	702 352,134	694 520,000	701 489,700
930	07	03	0730000000		Подпрограмма «Обеспечение доступного и качественного дополнительного образования»	702 352,134	694 520,000	701 489,700
930	07	03	0730100000		Основное мероприятие «Оказание услуг по реализации дополнительных образовательных программ»	702 352,134	694 520,000	701 489,700
930	07	03	0730100590		Обеспечение деятельности (оказание услуг, выполнение работ) муниципальных учреждений (организаций)	640 943,225	673 882,700	680 852,400
930	07	03	0730100590	100	Расходы на выплаты персоналу в целях обеспечения выполнения функций государственными (муниципальными) органами, казенными учреждениями, органами управления государственными внебюджетными фондами	11 529,725	10 923,900	10 923,900
930	07	03	0730100590	110	Расходы на выплаты персоналу казенных учреждений	11 529,725	10 923,900	10 923,900
930	07	03	0730100590	200	Закупка товаров, работ и услуг для обеспечения государственных (муниципальных) нужд	1 482,100	1 482,100	1 482,100
930	07	03	0730100590	240	Иные закупки товаров, работ и услуг для обеспечения государственных (муниципальных) нужд	1 482,100	1 482,100	1 482,100
930	07	03	0730100590	600	Предоставление субсидий бюджетным, автономным учреждениям и иным некоммерческим организациям	627 878,800	661 424,100	668 393,800
930	07	03	0730100590	610	Субсидии бюджетным учреждениям	650,720	1 172,200	1 172,200
930	07	03	0730100590	620	Субсидии автономным учреждениям	627 228,080	660 251,900	667 221,600
930	07	03	0730100590	800	Иные бюджетные ассигнования	52,600	52,600	52,600
930	07	03	0730100590	850	Уплата налогов, сборов и иных платежей	52,600	52,600	52,600
930	07	03	0730100600		Мероприятия по обеспечению персонифицированного финансирования дополнительного образования детей	32 752,000	0,000	0,000
930	07	03	0730100600	600	Предоставление субсидий бюджетным, автономным учреждениям и иным некоммерческим организациям	32 752,000	0,000	0,000
930	07	03	0730100600	610	Субсидии бюджетным учреждениям	688,000	0,000	0,000
930	07	03	0730100600	620	Субсидии автономным учреждениям	32 064,000	0,000	0,000
930	07	03	0730101000		Целевая субсидия на реализацию историко-культурной образовательной программы	2 605,777	2 486,900	2 486,900
930	07	03	0730101000	600	Предоставление субсидий бюджетным, автономным учреждениям и иным некоммерческим организациям	2 605,777	2 486,900	2 486,900
930	07	03	0730101000	620	Субсидии автономным учреждениям	2 605,777	2 486,900	2 486,900
930	07	03	0730101060		Целевая субсидия на повышение фонда оплаты труда	7 356,222	0,000	0,000
930	07	03	0730101060	600	Предоставление субсидий бюджетным, автономным учреждениям и иным некоммерческим организациям	7 356,222	0,000	0,000
930	07	03	0730101060	610	Субсидии бюджетным учреждениям	13,860	0,000	0,000
930	07	03	0730101060	620	Субсидии автономным учреждениям	7 342,362	0,000	0,000
930	07	03	0730182020		Предоставление мер социальной поддержки руководителям и педагогическим работникам образовательных учреждений	18 694,910	18 150,400	18 150,400
930	07	03	0730182020	100	Расходы на выплаты персоналу в целях обеспечения выполнения функций государственными (муниципальными) органами, казенными учреждениями, органами управления государственными внебюджетными фондами	194,852	189,200	189,200
930	07	03	0730182020	110	Расходы на выплаты персоналу казенных учреждений	194,852	189,200	189,200
930	07	03	0730182020	600	Предоставление субсидий бюджетным, автономным учреждениям и иным некоммерческим организациям	18 500,058	17 961,200	17 961,200
930	07	03	0730182020	620	Субсидии автономным учреждениям	18 500,058	17 961,200	17 961,200
930	07	03	0800000000		Муниципальная программа «Развитие сети образовательных организаций города Перми»	3 778,600	3 858,100	8 803,500

1	2	3	4	5	6	7	8	9
930	07	03	0820000000		Подпрограмма «Обеспечение доступности общего и дополнительного образования»	0,000	0,000	6 999,900
930	07	03	0820200000		Основное мероприятие «Капитальные вложения в спортивные объекты муниципальных общеобразовательных организаций города Перми»	0,000	0,000	6 999,900
930	07	03	0820242190		Строительство спортивной площадки МАУ ДО ДЮЦ «Фаворит»	0,000	0,000	6 999,900
930	07	03	0820242190	400	Капитальные вложения в объекты государственной (муниципальной) собственности	0,000	0,000	6 999,900
930	07	03	0820242190	460	Субсидии бюджетным и автономным учреждениям, государственным (муниципальным) унитарным предприятиям на осуществление капитальных вложений в объекты капитального строительства государственной (муниципальной) собственности или приобретение объектов недвижимого имущества в государственную (муниципальную) собственность	0,000	0,000	6 999,900
930	07	03	0830000000		Подпрограмма «Приведение имущественных комплексов муниципальных образовательных организаций города Перми в нормативное состояние»	3 778,600	3 858,100	1 803,600
930	07	03	0830100000		Основное мероприятие «Приведение имущественных комплексов образовательных организаций в соответствие с требованиями действующего законодательства»	3 778,600	3 858,100	1 803,600
930	07	03	0830101070		Взносы на капитальный ремонт общего имущества в многоквартирных домах	1 270,000	1 270,000	1 270,000
930	07	03	0830101070	200	Закупка товаров, работ и услуг для обеспечения государственных (муниципальных) нужд	50,700	50,700	50,700
930	07	03	0830101070	240	Иные закупки товаров, работ и услуг для обеспечения государственных (муниципальных) нужд	50,700	50,700	50,700
930	07	03	0830101070	600	Предоставление субсидий бюджетным, автономным учреждениям и иным некоммерческим организациям	1 219,300	1 219,300	1 219,300
930	07	03	0830101070	620	Субсидии автономным учреждениям	1 219,300	1 219,300	1 219,300
930	07	03	0830123470		Приведение в нормативное состояние имущественных комплексов образовательных организаций	2 508,600	2 588,100	533,600
930	07	03	0830123470	600	Предоставление субсидий бюджетным, автономным учреждениям и иным некоммерческим организациям	2 508,600	2 588,100	533,600
930	07	03	0830123470	620	Субсидии автономным учреждениям	2 508,600	2 588,100	533,600
930	*07*	*05*			*Профессиональная подготовка, переподготовка и повышение квалификации*	*14 346,155*	*13 841,100*	*13 841,100*
930	07	05	0700000000		Муниципальная программа «Доступное и качественное образование»	14 346,155	13 841,100	13 841,100
930	07	05	0740000000		Подпрограмма «Ресурсное обеспечение качественного функционирования системы образования города Перми»	14 346,155	13 841,100	13 841,100
930	07	05	0740100000		Основное мероприятие «Обеспечение условий для качественного функционирования системы образования города Перми»	14 346,155	13 841,100	13 841,100
930	07	05	0740100590		Обеспечение деятельности (оказание услуг, выполнение работ) муниципальных учреждений (организаций)	13 599,400	13 599,400	13 599,400
930	07	05	0740100590	600	Предоставление субсидий бюджетным, автономным учреждениям и иным некоммерческим организациям	13 599,400	13 599,400	13 599,400
930	07	05	0740100590	620	Субсидии автономным учреждениям	13 599,400	13 599,400	13 599,400
930	07	05	0740101060		Целевая субсидия на повышение фонда оплаты труда	497,778	0,000	0,000
930	07	05	0740101060	600	Предоставление субсидий бюджетным, автономным учреждениям и иным некоммерческим организациям	497,778	0,000	0,000
930	07	05	0740101060	620	Субсидии автономным учреждениям	497,778	0,000	0,000
930	07	05	0740182020		Предоставление мер социальной поддержки руководителям и педагогическим работникам образовательных учреждений	248,977	241,700	241,700
930	07	05	0740182020	600	Предоставление субсидий бюджетным, автономным учреждениям и иным некоммерческим организациям	248,977	241,700	241,700
930	07	05	0740182020	620	Субсидии автономным учреждениям	248,977	241,700	241,700

1	2	3	4	5	6	7	8	9
930	*07*	*07*			*Молодежная политика*	*48 453,850*	*46 060,800*	*46 060,800*
930	07	07	0600000000		Муниципальная программа «Социальная поддержка и обеспечение семейного благополучия населения города Перми»	48 453,850	46 060,800	46 060,800
930	07	07	0640000000		Подпрограмма «Организация оздоровления и отдыха детей города Перми»	48 453,850	46 060,800	46 060,800
930	07	07	0640200000		Основное мероприятие «Организация отдыха детей в детских лагерях палаточного типа, лагерях досуга и отдыха, разновозрастных отрядах»	48 453,850	46 060,800	46 060,800
930	07	07	0640200590		Обеспечение деятельности (оказание услуг, выполнение работ) муниципальных учреждений (организаций)	48 359,650	46 060,800	46 060,800
930	07	07	0640200590	600	Предоставление субсидий бюджетным, автономным учреждениям и иным некоммерческим организациям	48 359,650	46 060,800	46 060,800
930	07	07	0640200590	610	Субсидии бюджетным учреждениям	3 393,400	3 326,100	3 326,100
930	07	07	0640200590	620	Субсидии автономным учреждениям	44 966,250	42 734,700	42 734,700
930	07	07	0640201060		Целевая субсидия на повышение фонда оплаты труда	94,200	0,000	0,000
930	07	07	0640201060	600	Предоставление субсидий бюджетным, автономным учреждениям и иным некоммерческим организациям	94,200	0,000	0,000
930	07	07	0640201060	620	Субсидии автономным учреждениям	94,200	0,000	0,000
930	*07*	*09*			*Другие вопросы в области образования*	*624 197,631*	*609 374,500*	*594 905,100*
930	07	09	0100000000		Муниципальная программа «Общественное согласие»	200,000	200,000	200,000
930	07	09	0120000000		Подпрограмма «Повышение уровня межэтнического и межконфессионального взаимопонимания»	200,000	200,000	200,000
930	07	09	0120100000		Основное мероприятие «Мероприятия, направленные на повышение уровня межэтнического и межконфессионального взаимопонимания в городе Перми»	200,000	200,000	200,000
930	07	09	0120123530		Содействие в реализации мероприятий, направленных на гармонизацию межнациональных отношений, сохранение этнического многообразия народов России, проживающих в городе Перми	200,000	200,000	200,000
930	07	09	0120123530	600	Предоставление субсидий бюджетным, автономным учреждениям и иным некоммерческим организациям	200,000	200,000	200,000
930	07	09	0120123530	610	Субсидии бюджетным учреждениям	200,000	200,000	200,000
930	07	09	0200000000		Муниципальная программа «Безопасный город»	4 012,500	4 012,500	4 012,500
930	07	09	0210000000		Подпрограмма «Содействие в снижении уровня преступности на территории города Перми»	4 012,500	4 012,500	4 012,500
930	07	09	0210300000		Основное мероприятие «Профилактика потребления психоактивных веществ»	4 012,500	4 012,500	4 012,500
930	07	09	0210321090		Мероприятия, направленные на первичную профилактику потребления психоактивных веществ	4 012,500	4 012,500	4 012,500
930	07	09	0210321090	600	Предоставление субсидий бюджетным, автономным учреждениям и иным некоммерческим организациям	4 012,500	4 012,500	4 012,500
930	07	09	0210321090	610	Субсидии бюджетным учреждениям	2 629,500	2 629,500	2 629,500
930	07	09	0210321090	620	Субсидии автономным учреждениям	1 383,000	1 383,000	1 383,000
930	07	09	0600000000		Муниципальная программа «Социальная поддержка и обеспечение семейного благополучия населения города Перми»	489,400	489,400	489,400
930	07	09	0630000000		Подпрограмма «Повышение социального благополучия и безопасности семей с детьми»	489,400	489,400	489,400
930	07	09	0630200000		Основное мероприятие «Коррекция детского и семейного неблагополучия»	489,400	489,400	489,400
930	07	09	0630223600		Проведение восстановительных программ с участием несовершеннолетних	489,400	489,400	489,400
930	07	09	0630223600	600	Предоставление субсидий бюджетным, автономным учреждениям и иным некоммерческим организациям	489,400	489,400	489,400
930	07	09	0630223600	610	Субсидии бюджетным учреждениям	489,400	489,400	489,400
930	07	09	0700000000		Муниципальная программа «Доступное и качественное образование»	146 954,129	113 978,900	113 978,900
930	07	09	0710000000		Подпрограмма «Обеспечение доступного и качественного дошкольного образования»	20,000	0,000	0,000

1	2	3	4	5	6	7	8	9
930	07	09	0710200000		Основное мероприятие «Предоставление дошкольного образования в дошкольных образовательных организациях»	20,000	0,000	0,000
930	07	09	071022Н020		Единая субвенция на выполнение отдельных государственных полномочий в сфере образования	20,000	0,000	0,000
930	07	09	071022Н020	200	Закупка товаров, работ и услуг для обеспечения государственных (муниципальных) нужд	20,000	0,000	0,000
930	07	09	071022Н020	240	Иные закупки товаров, работ и услуг для обеспечения государственных (муниципальных) нужд	20,000	0,000	0,000
930	07	09	0720000000		Подпрограмма «Обеспечение доступного и качественного общего образования»	1 845,300	1 845,300	1 845,300
930	07	09	0720100000		Основное мероприятие «Оказание услуг на получение общедоступного бесплатного дошкольного, начального общего, основного общего, среднего общего образования»	1 845,300	1 845,300	1 845,300
930	07	09	0720100840		Целевая субсидия на проведение мероприятий по сохранению и использованию музея «Дом Дягилева»	1 845,300	1 845,300	1 845,300
930	07	09	0720100840	600	Предоставление субсидий бюджетным, автономным учреждениям и иным некоммерческим организациям	1 845,300	1 845,300	1 845,300
930	07	09	0720100840	610	Субсидии бюджетным учреждениям	1 845,300	1 845,300	1 845,300
930	07	09	0740000000		Подпрограмма «Ресурсное обеспечение качественного функционирования системы образования города Перми»	143 697,329	112 133,600	112 133,600
930	07	09	0740100000		Основное мероприятие «Обеспечение условий для качественного функционирования системы образования города Перми»	96 400,009	90 343,600	90 343,600
930	07	09	0740100590		Обеспечение деятельности (оказание услуг, выполнение работ) муниципальных учреждений (организаций)	92 214,743	88 367,700	88 367,700
930	07	09	0740100590	100	Расходы на выплаты персоналу в целях обеспечения выполнения функций государственными (муниципальными) органами, казенными учреждениями, органами управления государственными внебюджетными фондами	38 307,943	36 483,800	36 483,800
930	07	09	0740100590	110	Расходы на выплаты персоналу казенных учреждений	38 307,943	36 483,800	36 483,800
930	07	09	0740100590	200	Закупка товаров, работ и услуг для обеспечения государственных (муниципальных) нужд	5 787,300	3 764,400	3 764,400
930	07	09	0740100590	240	Иные закупки товаров, работ и услуг для обеспечения государственных (муниципальных) нужд	5 787,300	3 764,400	3 764,400
930	07	09	0740100590	600	Предоставление субсидий бюджетным, автономным учреждениям и иным некоммерческим организациям	47 638,300	47 638,300	47 638,300
930	07	09	0740100590	610	Субсидии бюджетным учреждениям	42 211,100	42 211,100	42 211,100
930	07	09	0740100590	620	Субсидии автономным учреждениям	5 427,200	5 427,200	5 427,200
930	07	09	0740100590	800	Иные бюджетные ассигнования	481,200	481,200	481,200
930	07	09	0740100590	850	Уплата налогов, сборов и иных платежей	481,200	481,200	481,200
930	07	09	0740101060		Целевая субсидия на повышение фонда оплаты труда	2 150,153	0,000	0,000
930	07	09	0740101060	600	Предоставление субсидий бюджетным, автономным учреждениям и иным некоммерческим организациям	2 150,153	0,000	0,000
930	07	09	0740101060	610	Субсидии бюджетным учреждениям	1 921,105	0,000	0,000
930	07	09	0740101060	620	Субсидии автономным учреждениям	229,048	0,000	0,000
930	07	09	0740182020		Предоставление мер социальной поддержки руководителям и педагогическим работникам образовательных учреждений	2 035,113	1 975,900	1 975,900
930	07	09	0740182020	600	Предоставление субсидий бюджетным, автономным учреждениям и иным некоммерческим организациям	2 035,113	1 975,900	1 975,900
930	07	09	0740182020	610	Субсидии бюджетным учреждениям	2 035,113	1 975,900	1 975,900
930	07	09	0740200000		Основное мероприятие «Организация и проведение мероприятий в сфере образования»	44 308,720	18 801,400	18 801,400
930	07	09	0740200640		Мероприятия в области инновационного развития системы образования	32 771,020	6 650,800	6 650,800
930	07	09	0740200640	600	Предоставление субсидий бюджетным, автономным учреждениям и иным некоммерческим организациям	32 771,020	6 650,800	6 650,800

1	2	3	4	5	6	7	8	9
930	07	09	0740200640	620	Субсидии автономным учреждениям	32 771,020	6 650,800	6 650,800
930	07	09	0740221190		Мероприятия в сфере образования города Перми для детей дошкольного и школьного возраста и работников отрасли образования	11 537,700	12 150,600	12 150,600
930	07	09	0740221190	200	Закупка товаров, работ и услуг для обеспечения государственных (муниципальных) нужд	1 570,700	3 180,600	3 180,600
930	07	09	0740221190	240	Иные закупки товаров, работ и услуг для обеспечения государственных (муниципальных) нужд	1 570,700	3 180,600	3 180,600
930	07	09	0740221190	300	Социальное обеспечение и иные выплаты населению	1 470,000	1 470,000	1 470,000
930	07	09	0740221190	350	Премии и гранты	1 470,000	1 470,000	1 470,000
930	07	09	0740221190	600	Предоставление субсидий бюджетным, автономным учреждениям и иным некоммерческим организациям	8 497,000	7 500,000	7 500,000
930	07	09	0740221190	620	Субсидии автономным учреждениям	8 497,000	7 500,000	7 500,000
930	07	09	0740400000		Основное мероприятие «Публичные нормативные обязательства в сфере образования»	2 988,600	2 988,600	2 988,600
930	07	09	0740481030		Премия Главы города Перми «Золотой резерв»	2 988,600	2 988,600	2 988,600
930	07	09	0740481030	200	Закупка товаров, работ и услуг для обеспечения государственных (муниципальных) нужд	115,000	115,000	115,000
930	07	09	0740481030	240	Иные закупки товаров, работ и услуг для обеспечения государственных (муниципальных) нужд	115,000	115,000	115,000
930	07	09	0740481030	300	Социальное обеспечение и иные выплаты населению	2 873,600	2 873,600	2 873,600
930	07	09	0740481030	330	Публичные нормативные выплаты гражданам несоциального характера	2 873,600	2 873,600	2 873,600
930	07	09	0750000000		Подпрограмма «Развитие негосударственного сектора в сфере образования»	1 391,500	0,000	0,000
930	07	09	0750200000		Основное мероприятие «Предоставление дошкольного, начального общего, основного общего, среднего общего образования в частных организациях, осуществляющих образовательную деятельность по имеющим государственную аккредитацию основным общеобразовательным программам»	1 391,500	0,000	0,000
930	07	09	075022H020		Единая субвенция на выполнение отдельных государственных полномочий в сфере образования	1 391,500	0,000	0,000
930	07	09	075022H020	100	Расходы на выплаты персоналу в целях обеспечения выполнения функций государственными (муниципальными) органами, казенными учреждениями, органами управления государственными внебюджетными фондами	540,000	0,000	0,000
930	07	09	075022H020	120	Расходы на выплаты персоналу государственных (муниципальных) органов	540,000	0,000	0,000
930	07	09	075022H020	200	Закупка товаров, работ и услуг для обеспечения государственных (муниципальных) нужд	851,500	0,000	0,000
930	07	09	075022H020	240	Иные закупки товаров, работ и услуг для обеспечения государственных (муниципальных) нужд	851,500	0,000	0,000
930	07	09	0800000000		Муниципальная программа «Развитие сети образовательных организаций города Перми»	78,700	14 578,700	78,700
930	07	09	0830000000		Подпрограмма «Приведение имущественных комплексов муниципальных образовательных организаций города Перми в нормативное состояние»	78,700	14 578,700	78,700
930	07	09	0830100000		Основное мероприятие «Приведение имущественных комплексов образовательных организаций в соответствие с требованиями действующего законодательства»	78,700	14 578,700	78,700
930	07	09	0830101070		Взносы на капитальный ремонт общего имущества в многоквартирных домах	78,700	78,700	78,700
930	07	09	0830101070	600	Предоставление субсидий бюджетным, автономным учреждениям и иным некоммерческим организациям	78,700	78,700	78,700
930	07	09	0830101070	610	Субсидии бюджетным учреждениям	78,700	78,700	78,700
930	07	09	0830123470		Приведение в нормативное состояние имущественных комплексов образовательных организаций	0,000	14 500,000	0,000
930	07	09	0830123470	200	Закупка товаров, работ и услуг для обеспечения государственных (муниципальных) нужд	0,000	7 000,000	0,000

1	2	3	4	5	6	7	8	9
930	07	09	0830123470	240	Иные закупки товаров, работ и услуг для обеспечения государственных (муниципальных) нужд	0,000	7 000,000	0,000
930	07	09	0830123470	600	Предоставление субсидий бюджетным, автономным учреждениям и иным некоммерческим организациям	0,000	7 500,000	0,000
930	07	09	0830123470	620	Субсидии автономным учреждениям	0,000	7 500,000	0,000
930	07	09	9100000000		Непрограммные расходы бюджета города Перми по реализации иных мероприятий	390 199,302	398 100,000	398 130,600
930	07	09	9110000000		Содержание централизованных бухгалтерий	390 199,302	398 100,000	398 130,600
930	07	09	9110000590		Обеспечение деятельности (оказание услуг, выполнение работ) муниципальных учреждений (организаций)	66 316,902	64 366,800	64 366,800
930	07	09	9110000590	100	Расходы на выплаты персоналу в целях обеспечения выполнения функций государственными (муниципальными) органами, казенными учреждениями, органами управления государственными внебюджетными фондами	40 952,802	39 002,700	39 002,700
930	07	09	9110000590	110	Расходы на выплаты персоналу казенных учреждений	40 952,802	39 002,700	39 002,700
930	07	09	9110000590	200	Закупка товаров, работ и услуг для обеспечения государственных (муниципальных) нужд	25 364,100	25 364,100	25 364,100
930	07	09	9110000590	240	Иные закупки товаров, работ и услуг для обеспечения государственных (муниципальных) нужд	25 364,100	25 364,100	25 364,100
930	07	09	911002H020		Единая субвенция на выполнение отдельных государственных полномочий в сфере образования	323 882,400	333 733,200	333 763,800
930	07	09	911002H020	100	Расходы на выплаты персоналу в целях обеспечения выполнения функций государственными (муниципальными) органами, казенными учреждениями, органами управления государственными внебюджетными фондами	319 675,800	333 733,200	333 763,800
930	07	09	911002H020	110	Расходы на выплаты персоналу казенных учреждений	319 675,800	333 733,200	333 763,800
930	07	09	911002H020	200	Закупка товаров, работ и услуг для обеспечения государственных (муниципальных) нужд	4 206,600	0,000	0,000
930	07	09	911002H020	240	Иные закупки товаров, работ и услуг для обеспечения государственных (муниципальных) нужд	4 206,600	0,000	0,000
930	07	09	9500000000		Непрограммные расходы по обеспечению деятельности администрации города Перми	82 263,600	78 015,000	78 015,000
930	07	09	9580000000		Функциональные органы администрации города Перми	82 263,600	78 015,000	78 015,000
930	07	09	9580000110		Расходы на выплаты по оплате труда работников муниципальных органов	77 383,100	73 697,000	73 697,000
930	07	09	9580000110	100	Расходы на выплаты персоналу в целях обеспечения выполнения функций государственными (муниципальными) органами, казенными учреждениями, органами управления государственными внебюджетными фондами	77 383,100	73 697,000	73 697,000
930	07	09	9580000110	120	Расходы на выплаты персоналу государственных (муниципальных) органов	77 383,100	73 697,000	73 697,000
930	07	09	9580000190		Расходы на обеспечение функций муниципальных органов	4 880,500	4 318,000	4 318,000
930	07	09	9580000190	100	Расходы на выплаты персоналу в целях обеспечения выполнения функций государственными (муниципальными) органами, казенными учреждениями, органами управления государственными внебюджетными фондами	200,000	200,000	200,000
930	07	09	9580000190	120	Расходы на выплаты персоналу государственных (муниципальных) органов	200,000	200,000	200,000
930	07	09	9580000190	200	Закупка товаров, работ и услуг для обеспечения государственных (муниципальных) нужд	4 118,000	4 118,000	4 118,000
930	07	09	9580000190	240	Иные закупки товаров, работ и услуг для обеспечения государственных (муниципальных) нужд	4 118,000	4 118,000	4 118,000
930	07	09	9580000190	800	Иные бюджетные ассигнования	562,500	0,000	0,000
930	07	09	9580000190	850	Уплата налогов, сборов и иных платежей	562,500	0,000	0,000
930	**10**				**Социальная политика**	**416 403,569**	**374 975,100**	**370 025,800**
930	*10*	*03*			*Социальное обеспечение населения*	*163 715,000*	*167 906,600*	*162 583,000*

1	2	3	4	5	6	7	8	9
930	10	03	0600000000		Муниципальная программа «Социальная поддержка и обеспечение семейного благополучия населения города Перми»	5 461,600	5 461,600	0,000
930	10	03	0610000000		Подпрограмма «Оказание дополнительных мер социальной помощи и поддержки, содействие в получении социальных услуг отдельным категориям граждан»	5 461,600	5 461,600	0,000
930	10	03	0610100000		Основное мероприятие «Предоставление дополнительных мер социальной поддержки отдельным категориям граждан»	5 461,600	5 461,600	0,000
930	10	03	06101SC240		Обеспечение работников учреждений бюджетной сферы Пермского края путевками на санаторно-курортное лечение и оздоровление	5 461,600	5 461,600	0,000
930	10	03	06101SC240	200	Закупка товаров, работ и услуг для обеспечения государственных (муниципальных) нужд	63,300	63,300	0,000
930	10	03	06101SC240	240	Иные закупки товаров, работ и услуг для обеспечения государственных (муниципальных) нужд	63,300	63,300	0,000
930	10	03	06101SC240	600	Предоставление субсидий бюджетным, автономным учреждениям и иным некоммерческим организациям	5 398,300	5 398,300	0,000
930	10	03	06101SC240	610	Субсидии бюджетным учреждениям	189,900	189,900	0,000
930	10	03	06101SC240	620	Субсидии автономным учреждениям	5 208,400	5 208,400	0,000
930	10	03	0700000000		Муниципальная программа «Доступное и качественное образование»	158 253,400	162 445,000	162 583,000
930	10	03	0710000000		Подпрограмма «Обеспечение доступного и качественного дошкольного образования»	1 900,000	1 300,000	1 250,000
930	10	03	0710200000		Основное мероприятие «Предоставление дошкольного образования в дошкольных образовательных организациях»	1 900,000	1 300,000	1 250,000
930	10	03	071022H020		Единая субвенция на выполнение отдельных государственных полномочий в сфере образования	1 900,000	1 300,000	1 250,000
930	10	03	071022H020	600	Предоставление субсидий бюджетным, автономным учреждениям и иным некоммерческим организациям	1 900,000	1 300,000	1 250,000
930	10	03	071022H020	620	Субсидии автономным учреждениям	1 900,000	1 300,000	1 250,000
930	10	03	0720000000		Подпрограмма «Обеспечение доступного и качественного общего образования»	144 759,000	149 550,600	149 738,600
930	10	03	0720200000		Основное мероприятие «Предоставление общего (начального, основного, среднего) образования в общеобразовательных организациях»	144 759,000	149 550,600	149 738,600
930	10	03	072022H020		Единая субвенция на выполнение отдельных государственных полномочий в сфере образования	144 400,000	149 191,600	149 379,600
930	10	03	072022H020	600	Предоставление субсидий бюджетным, автономным учреждениям и иным некоммерческим организациям	144 400,000	149 191,600	149 379,600
930	10	03	072022H020	610	Субсидии бюджетным учреждениям	2 736,900	2 744,200	2 744,200
930	10	03	072022H020	620	Субсидии автономным учреждениям	141 274,700	146 059,100	146 247,100
930	10	03	072022H020	630	Субсидии некоммерческим организациям (за исключением государственных (муниципальных) учреждений, государственных корпораций (компаний), публично-правовых компаний)	388,400	388,300	388,300
930	10	03	072022C170		Предоставление мер социальной поддержки педагогическим работникам образовательных государственных и муниципальных организаций Пермского края, работающим и проживающим в сельской местности и поселках городского типа (рабочих поселках), по оплате жилого помещения и коммунальных услуг	359,000	359,000	359,000
930	10	03	072022C170	300	Социальное обеспечение и иные выплаты населению	284,000	284,000	284,000
930	10	03	072022C170	320	Социальные выплаты гражданам, кроме публичных нормативных социальных выплат	284,000	284,000	284,000
930	10	03	072022C170	600	Предоставление субсидий бюджетным, автономным учреждениям и иным некоммерческим организациям	75,000	75,000	75,000
930	10	03	072022C170	620	Субсидии автономным учреждениям	75,000	75,000	75,000
930	10	03	0730000000		Подпрограмма «Обеспечение доступного и качественного дополнительного образования»	450,000	450,000	450,000

1	2	3	4	5	6	7	8	9
930	10	03	0730100000		Основное мероприятие «Оказание услуг по реализации дополнительных образовательных программ»	450,000	450,000	450,000
930	10	03	0730182020		Предоставление мер социальной поддержки руководителям и педагогическим работникам образовательных учреждений	450,000	450,000	450,000
930	10	03	0730182020	600	Предоставление субсидий бюджетным, автономным учреждениям и иным некоммерческим организациям	450,000	450,000	450,000
930	10	03	0730182020	620	Субсидии автономным учреждениям	450,000	450,000	450,000
930	10	03	0740000000		Подпрограмма «Ресурсное обеспечение качественного функционирования системы образования города Перми»	11 144,400	11 144,400	11 144,400
930	10	03	0740300000		Основное мероприятие «Оказание мер государственной поддержки работникам образовательных организаций»	11 144,400	11 144,400	11 144,400
930	10	03	074032H020		Единая субвенция на выполнение отдельных государственных полномочий в сфере образования	11 144,400	11 144,400	11 144,400
930	10	03	074032H020	600	Предоставление субсидий бюджетным, автономным учреждениям и иным некоммерческим организациям	11 144,400	11 144,400	11 144,400
930	10	03	074032H020	610	Субсидии бюджетным учреждениям	1 158,300	1 158,300	1 158,300
930	10	03	074032H020	620	Субсидии автономным учреждениям	9 599,400	9 599,400	9 599,400
930	10	03	074032H020	630	Субсидии некоммерческим организациям (за исключением государственных (муниципальных) учреждений, государственных корпораций (компаний), публично-правовых компаний)	386,700	386,700	386,700
930	*10*	*04*			*Охрана семьи и детства*	*90 390,600*	*57 961,000*	*58 335,300*
930	10	04	0700000000		Муниципальная программа «Доступное и качественное образование»	90 390,600	57 961,000	58 335,300
930	10	04	0710000000		Подпрограмма «Обеспечение доступного и качественного дошкольного образования»	90 390,600	57 961,000	58 335,300
930	10	04	0710200000		Основное мероприятие «Предоставление дошкольного образования в дошкольных образовательных организациях»	90 390,600	57 961,000	58 335,300
930	10	04	071022H020		Единая субвенция на выполнение отдельных государственных полномочий в сфере образования	90 390,600	57 961,000	58 335,300
930	10	04	071022H020	300	Социальное обеспечение и иные выплаты населению	2 227,900	2 000,000	2 000,000
930	10	04	071022H020	320	Социальные выплаты гражданам, кроме публичных нормативных социальных выплат	2 227,900	2 000,000	2 000,000
930	10	04	071022H020	600	Предоставление субсидий бюджетным, автономным учреждениям и иным некоммерческим организациям	88 162,700	55 961,000	56 335,300
930	10	04	071022H020	610	Субсидии бюджетным учреждениям	653,100	414,600	417,400
930	10	04	071022H020	620	Субсидии автономным учреждениям	87 509,600	55 546,400	55 917,900
930	*10*	*06*			*Другие вопросы в области социальной политики*	*162 297,969*	*149 107,500*	*149 107,500*
930	10	06	0700000000		Муниципальная программа «Доступное и качественное образование»	162 297,969	149 107,500	149 107,500
930	10	06	0720000000		Подпрограмма «Обеспечение доступного и качественного общего образования»	161 194,551	148 045,200	148 045,200
930	10	06	0720100000		Основное мероприятие «Оказание услуг на получение общедоступного бесплатного дошкольного, начального общего, основного общего, среднего общего образования»	161 194,551	148 045,200	148 045,200
930	10	06	0720100700		Целевая субсидия кадетской школе на предоставление бесплатного питания учащимся	16 256,773	15 619,200	15 619,200
930	10	06	0720100700	600	Предоставление субсидий бюджетным, автономным учреждениям и иным некоммерческим организациям	16 256,773	15 619,200	15 619,200
930	10	06	0720100700	620	Субсидии автономным учреждениям	16 256,773	15 619,200	15 619,200
930	10	06	0720100710		Целевая субсидия на предоставление бесплатного питания отдельным категориям учащихся	102 057,332	93 820,800	93 820,800
930	10	06	0720100710	600	Предоставление субсидий бюджетным, автономным учреждениям и иным некоммерческим организациям	102 057,332	93 820,800	93 820,800
930	10	06	0720100710	610	Субсидии бюджетным учреждениям	2 530,492	2 342,100	2 342,100
930	10	06	0720100710	620	Субсидии автономным учреждениям	99 526,840	91 478,700	91 478,700

1	2	3	4	5	6	7	8	9
930	10	06	0720101160		Целевая субсидия на предоставление бесплатного питания учащимся с ограниченными возможностями здоровья	42 880,446	38 605,200	38 605,200
930	10	06	0720101160	600	Предоставление субсидий бюджетным, автономным учреждениям и иным некоммерческим организациям	42 880,446	38 605,200	38 605,200
930	10	06	0720101160	610	Субсидии бюджетным учреждениям	253,663	142,700	142,700
930	10	06	0720101160	620	Субсидии автономным учреждениям	42 626,783	38 462,500	38 462,500
930	10	06	0750000000		Подпрограмма «Развитие негосударственного сектора в сфере образования»	1 103,418	1 062,300	1 062,300
930	10	06	0750100000		Основное мероприятие «Оказание услуг частными организациями, осуществляющими образовательную деятельность»	1 103,418	1 062,300	1 062,300
930	10	06	0750171170		Субсидии частным общеобразовательным организациям на предоставление бесплатного питания отдельным категориям учащихся	1 028,239	965,700	965,700
930	10	06	0750171170	600	Предоставление субсидий бюджетным, автономным учреждениям и иным некоммерческим организациям	1 028,239	965,700	965,700
930	10	06	0750171170	630	Субсидии некоммерческим организациям (за исключением государственных (муниципальных) учреждений, государственных корпораций (компаний), публично-правовых компаний)	1 028,239	965,700	965,700
930	10	06	0750171180		Субсидии частным общеобразовательным организациям на предоставление бесплатного двухразового питания учащимся с ограниченными возможностями здоровья	75,179	96,600	96,600
930	10	06	0750171180	600	Предоставление субсидий бюджетным, автономным учреждениям и иным некоммерческим организациям	75,179	96,600	96,600
930	10	06	0750171180	630	Субсидии некоммерческим организациям (за исключением государственных (муниципальных) учреждений, государственных корпораций (компаний), публично-правовых компаний)	75,179	96,600	96,600
930	**11**				**Физическая культура и спорт**	**7 673,700**	**7 412,700**	**7 412,700**
930	*11*	*01*			*Физическая культура*	*7 673,700*	*7 412,700*	*7 412,700*
930	11	01	0500000000		Муниципальная программа «Развитие физической культуры и спорта города Перми»	7 673,700	7 412,700	7 412,700
930	11	01	0510000000		Подпрограмма «Обеспечение населения физкультурно-оздоровительными и спортивными услугами»	7 673,700	7 412,700	7 412,700
930	11	01	0510300000		Основное мероприятие «Реализация программ спортивной подготовки по олимпийским и неолимпийским видам спорта»	7 673,700	7 412,700	7 412,700
930	11	01	0510300590		Обеспечение деятельности (оказание услуг, выполнение работ) муниципальных учреждений (организаций)	7 412,700	7 412,700	7 412,700
930	11	01	0510300590	600	Предоставление субсидий бюджетным, автономным учреждениям и иным некоммерческим организациям	7 412,700	7 412,700	7 412,700
930	11	01	0510300590	620	Субсидии автономным учреждениям	7 412,700	7 412,700	7 412,700
930	11	01	0510301060		Целевая субсидия на повышение фонда оплаты труда	261,000	0,000	0,000
930	11	01	0510301060	600	Предоставление субсидий бюджетным, автономным учреждениям и иным некоммерческим организациям	261,000	0,000	0,000
930	11	01	0510301060	620	Субсидии автономным учреждениям	261,000	0,000	0,000
931					**Администрация Ленинского района города Перми**	**1 501 491,681**	**859 824,582**	**690 283,700**
931	**01**				**Общегосударственные вопросы**	**56 981,200**	**54 478,300**	**53 847,800**
931	*01*	*04*			*Функционирование Правительства Российской Федерации, высших исполнительных органов государственной власти субъектов Российской Федерации, местных администраций*	*47 869,400*	*45 904,200*	*45 904,200*
931	01	04	0600000000		Муниципальная программа «Социальная поддержка и обеспечение семейного благополучия населения города Перми»	2 088,400	2 149,700	2 149,700
931	01	04	0630000000		Подпрограмма «Повышение социального благополучия и безопасности семей с детьми»	2 088,400	2 149,700	2 149,700
931	01	04	0630100000		Основное мероприятие «Взаимодействие с органами власти, учреждениями, организациями по профилактике преступности и правонарушений несовершеннолетних»	2 088,400	2 149,700	2 149,700

1	2	3	4	5	6	7	8	9
931	01	04	063012С050		Образование комиссий по делам несовершеннолетних и защите их прав и организация их деятельности	2 088,400	2 149,700	2 149,700
931	01	04	063012С050	100	Расходы на выплаты персоналу в целях обеспечения выполнения функций государственными (муниципальными) органами, казенными учреждениями, органами управления государственными внебюджетными фондами	1 979,900	2 038,700	2 038,700
931	01	04	063012С050	120	Расходы на выплаты персоналу государственных (муниципальных) органов	1 979,900	2 038,700	2 038,700
931	01	04	063012С050	200	Закупка товаров, работ и услуг для обеспечения государственных (муниципальных) нужд	108,500	111,000	111,000
931	01	04	063012С050	240	Иные закупки товаров, работ и услуг для обеспечения государственных (муниципальных) нужд	108,500	111,000	111,000
931	01	04	9500000000		Непрограммные расходы по обеспечению деятельности администрации города Перми	45 781,000	43 754,500	43 754,500
931	01	04	9570000000		Территориальные органы администрации города Перми	45 781,000	43 754,500	43 754,500
931	01	04	9570000110		Расходы на выплаты по оплате труда работников муниципальных органов	42 549,000	40 522,500	40 522,500
931	01	04	9570000110	100	Расходы на выплаты персоналу в целях обеспечения выполнения функций государственными (муниципальными) органами, казенными учреждениями, органами управления государственными внебюджетными фондами	42 549,000	40 522,500	40 522,500
931	01	04	9570000110	120	Расходы на выплаты персоналу государственных (муниципальных) органов	42 549,000	40 522,500	40 522,500
931	01	04	9570000190		Расходы на обеспечение функций муниципальных органов	3 232,000	3 232,000	3 232,000
931	01	04	9570000190	100	Расходы на выплаты персоналу в целях обеспечения выполнения функций государственными (муниципальными) органами, казенными учреждениями, органами управления государственными внебюджетными фондами	0,800	0,000	0,000
931	01	04	9570000190	120	Расходы на выплаты персоналу государственных (муниципальных) органов	0,800	0,000	0,000
931	01	04	9570000190	200	Закупка товаров, работ и услуг для обеспечения государственных (муниципальных) нужд	3 231,200	3 232,000	3 232,000
931	01	04	9570000190	240	Иные закупки товаров, работ и услуг для обеспечения государственных (муниципальных) нужд	3 231,200	3 232,000	3 232,000
931	*01*	*13*			*Другие общегосударственные вопросы*	*9 111,800*	*8 574,100*	*7 943,600*
931	01	13	0100000000		Муниципальная программа «Общественное согласие»	9 111,800	8 574,100	7 943,600
931	01	13	0110000000		Подпрограмма «Вовлечение граждан в решение вопросов местного значения»	8 991,800	8 454,100	7 823,600
931	01	13	0110100000		Основное мероприятие «Формирование благоприятных условий для поддержки социально ориентированных некоммерческих организаций в реализации социальных проектов»	3 843,100	3 689,000	3 689,000
931	01	13	0110121330		Консультативная и информационно-методическая поддержка социально ориентированных некоммерческих организаций при реализации социальных проектов	221,000	221,000	221,000
931	01	13	0110121330	200	Закупка товаров, работ и услуг для обеспечения государственных (муниципальных) нужд	221,000	221,000	221,000
931	01	13	0110121330	240	Иные закупки товаров, работ и услуг для обеспечения государственных (муниципальных) нужд	221,000	221,000	221,000
931	01	13	0110123180		Проведение мероприятий в рамках реализации инициативных проектов на территории города Перми	3 000,000	3 000,000	3 000,000
931	01	13	0110123180	200	Закупка товаров, работ и услуг для обеспечения государственных (муниципальных) нужд	3 000,000	3 000,000	3 000,000
931	01	13	0110123180	240	Иные закупки товаров, работ и услуг для обеспечения государственных (муниципальных) нужд	3 000,000	3 000,000	3 000,000
931	01	13	0110171140		Субсидии советам ветеранов (пенсионеров) войны, труда, Вооруженных Сил и правоохранительных органов	494,100	340,000	340,000
931	01	13	0110171140	600	Предоставление субсидий бюджетным, автономным учреждениям и иным некоммерческим организациям	494,100	340,000	340,000

1	2	3	4	5	6	7	8	9
931	01	13	0110171140	630	Субсидии некоммерческим организациям (за исключением государственных (муниципальных) учреждений, государственных корпораций (компаний), публично-правовых компаний)	494,100	340,000	340,000
931	01	13	0110171250		Субсидии некоммерческим организациям, общественным объединениям (за исключением политических партий) на реализацию социальных проектов	128,000	128,000	128,000
931	01	13	0110171250	600	Предоставление субсидий бюджетным, автономным учреждениям и иным некоммерческим организациям	128,000	128,000	128,000
931	01	13	0110171250	630	Субсидии некоммерческим организациям (за исключением государственных (муниципальных) учреждений, государственных корпораций (компаний), публично-правовых компаний)	128,000	128,000	128,000
931	01	13	0110200000		Основное мероприятие «Финансовая и информационно-методическая поддержка деятельности территориальных общественных самоуправлений»	1 883,100	1 883,100	1 883,100
931	01	13	0110271130		Субсидии на осуществление деятельности территориальных общественных самоуправлений	1 780,100	1 780,100	1 780,100
931	01	13	0110271130	600	Предоставление субсидий бюджетным, автономным учреждениям и иным некоммерческим организациям	1 780,100	1 780,100	1 780,100
931	01	13	0110271130	630	Субсидии некоммерческим организациям (за исключением государственных (муниципальных) учреждений, государственных корпораций (компаний), публично-правовых компаний)	1 780,100	1 780,100	1 780,100
931	01	13	0110271350		Субсидии территориальным общественным самоуправлениям на реализацию конкурса проектов	103,000	103,000	103,000
931	01	13	0110271350	600	Предоставление субсидий бюджетным, автономным учреждениям и иным некоммерческим организациям	103,000	103,000	103,000
931	01	13	0110271350	630	Субсидии некоммерческим организациям (за исключением государственных (муниципальных) учреждений, государственных корпораций (компаний), публично-правовых компаний)	103,000	103,000	103,000
931	01	13	0110300000		Основное мероприятие «Развитие инфраструктуры поддержки социально ориентированных некоммерческих организаций»	3 265,600	2 882,000	2 251,500
931	01	13	0110321310		Содержание имущества и обеспечение деятельности общественных центров	3 265,600	2 882,000	2 251,500
931	01	13	0110321310	200	Закупка товаров, работ и услуг для обеспечения государственных (муниципальных) нужд	3 170,400	2 788,100	2 158,900
931	01	13	0110321310	240	Иные закупки товаров, работ и услуг для обеспечения государственных (муниципальных) нужд	3 170,400	2 788,100	2 158,900
931	01	13	0110321310	800	Иные бюджетные ассигнования	95,200	93,900	92,600
931	01	13	0110321310	850	Уплата налогов, сборов и иных платежей	95,200	93,900	92,600
931	01	13	0120000000		Подпрограмма «Повышение уровня межэтнического и межконфессионального взаимопонимания»	120,000	120,000	120,000
931	01	13	0120100000		Основное мероприятие «Мероприятия, направленные на повышение уровня межэтнического и межконфессионального взаимопонимания в городе Перми»	120,000	120,000	120,000
931	01	13	0120123520		Содействие в реализации культурно-просветительских общественных инициатив религиозных организаций и объединений, направленных на сохранение гармоничной конфессиональной ситуации в городе Перми	25,000	25,000	25,000
931	01	13	0120123520	600	Предоставление субсидий бюджетным, автономным учреждениям и иным некоммерческим организациям	25,000	25,000	25,000
931	01	13	0120123520	630	Субсидии некоммерческим организациям (за исключением государственных (муниципальных) учреждений, государственных корпораций (компаний), публично-правовых компаний)	25,000	25,000	25,000
931	01	13	0120123530		Содействие в реализации мероприятий, направленных на гармонизацию межнациональных отношений, сохранение этнического многообразия народов России, проживающих в городе Перми	95,000	95,000	95,000
931	01	13	0120123530	600	Предоставление субсидий бюджетным, автономным учреждениям и иным некоммерческим организациям	95,000	95,000	95,000

1	2	3	4	5	6	7	8	9
931	01	13	0120123530	630	Субсидии некоммерческим организациям (за исключением государственных (муниципальных) учреждений, государственных корпораций (компаний), публично-правовых компаний)	95,000	95,000	95,000
931	**03**				**Национальная безопасность и правоохранительная деятельность**	**539,200**	**732,400**	**730,000**
931	*03*	*09*			*Гражданская оборона*	*2,000*	*229,300*	*226,900*
931	03	09	9100000000		Непрограммные расходы бюджета города Перми по реализации иных мероприятий	2,000	229,300	226,900
931	03	09	9190000000		Иные непрограммные мероприятия	2,000	229,300	226,900
931	03	09	9190021880		Мероприятия по гражданской обороне по подготовке населения и организаций к действиям в чрезвычайной ситуации в мирное и военное время	2,000	229,300	226,900
931	03	09	9190021880	200	Закупка товаров, работ и услуг для обеспечения государственных (муниципальных) нужд	2,000	229,300	226,900
931	03	09	9190021880	240	Иные закупки товаров, работ и услуг для обеспечения государственных (муниципальных) нужд	2,000	229,300	226,900
931	*03*	*10*			*Защита населения и территории от чрезвычайных ситуаций природного и техногенного характера, пожарная безопасность*	*274,500*	*240,400*	*240,400*
931	03	10	0200000000		Муниципальная программа «Безопасный город»	274,500	240,400	240,400
931	03	10	0220000000		Подпрограмма «Предупреждение и ликвидация чрезвычайных ситуаций природного и техногенного характера, совершенствование гражданской обороны на территории города Перми»	23,000	23,000	23,000
931	03	10	0220300000		Основное мероприятие «Содержание и организация деятельности аварийно-спасательных служб и обеспечение безопасности людей на водных объектах»	23,000	23,000	23,000
931	03	10	0220321000		Содержание спасательных постов в местах массового отдыха у воды	23,000	23,000	23,000
931	03	10	0220321000	200	Закупка товаров, работ и услуг для обеспечения государственных (муниципальных) нужд	23,000	23,000	23,000
931	03	10	0220321000	240	Иные закупки товаров, работ и услуг для обеспечения государственных (муниципальных) нужд	23,000	23,000	23,000
931	03	10	0230000000		Подпрограмма «Обеспечение первичных мер пожарной безопасности, отнесенных к полномочиям органов местного самоуправления»	251,500	217,400	217,400
931	03	10	0230100000		Основное мероприятие «Обеспечение первичных мер пожарной безопасности»	251,500	217,400	217,400
931	03	10	0230121120		Мероприятия по приведению в нормативное состояние, содержанию источников противопожарного водоснабжения (пожарных водоемов, резервуаров, емкостей) и пирсов	251,500	217,400	217,400
931	03	10	0230121120	200	Закупка товаров, работ и услуг для обеспечения государственных (муниципальных) нужд	240,700	206,600	206,600
931	03	10	0230121120	240	Иные закупки товаров, работ и услуг для обеспечения государственных (муниципальных) нужд	240,700	206,600	206,600
931	03	10	0230121120	800	Иные бюджетные ассигнования	10,800	10,800	10,800
931	03	10	0230121120	850	Уплата налогов, сборов и иных платежей	10,800	10,800	10,800
931	*03*	*14*			*Другие вопросы в области национальной безопасности и правоохранительной деятельности*	*262,700*	*262,700*	*262,700*
931	03	14	9100000000		Непрограммные расходы бюджета города Перми по реализации иных мероприятий	262,700	262,700	262,700
931	03	14	9190000000		Иные непрограммные мероприятия	262,700	262,700	262,700
931	03	14	919002П040		Составление протоколов об административных правонарушениях	28,100	28,100	28,100
931	03	14	919002П040	200	Закупка товаров, работ и услуг для обеспечения государственных (муниципальных) нужд	28,100	28,100	28,100
931	03	14	919002П040	240	Иные закупки товаров, работ и услуг для обеспечения государственных (муниципальных) нужд	28,100	28,100	28,100
931	03	14	919002П060		Осуществление полномочий по созданию и организации деятельности административных комиссий	234,600	234,600	234,600

1	2	3	4	5	6	7	8	9
931	03	14	919002П060	100	Расходы на выплаты персоналу в целях обеспечения выполнения функций государственными (муниципальными) органами, казенными учреждениями, органами управления государственными внебюджетными фондами	95,600	95,600	95,600
931	03	14	919002П060	120	Расходы на выплаты персоналу государственных (муниципальных) органов	95,600	95,600	95,600
931	03	14	919002П060	200	Закупка товаров, работ и услуг для обеспечения государственных (муниципальных) нужд	139,000	139,000	139,000
931	03	14	919002П060	240	Иные закупки товаров, работ и услуг для обеспечения государственных (муниципальных) нужд	139,000	139,000	139,000
931	**04**				**Национальная экономика**	**1 025 313,848**	**559 442,500**	**533 025,200**
931	*04*	*05*			*Сельское хозяйство и рыболовство*	*8,500*	*8,500*	*8,500*
931	04	05	1400000000		Муниципальная программа «Охрана природы и лесное хозяйство города Перми»	8,500	8,500	8,500
931	04	05	1410000000		Подпрограмма «Реализация природоохранных мероприятий»	8,500	8,500	8,500
931	04	05	1410200000		Основное мероприятие «Наблюдение за состоянием атмосферного воздуха и улучшение его качества»	8,500	8,500	8,500
931	04	05	14102SY200		Реализация мероприятий по предотвращению распространения и уничтожению борщевика Сосновского в муниципальных образованиях Пермского края	8,500	8,500	8,500
931	04	05	14102SY200	200	Закупка товаров, работ и услуг для обеспечения государственных (муниципальных) нужд	8,500	8,500	8,500
931	04	05	14102SY200	240	Иные закупки товаров, работ и услуг для обеспечения государственных (муниципальных) нужд	8,500	8,500	8,500
931	*04*	*09*			*Дорожное хозяйство (дорожные фонды)*	*1 025 300,248*	*559 428,700*	*533 011,200*
931	04	09	1000000000		Муниципальная программа «Организация дорожной деятельности в городе Перми»	1 011 136,002	550 493,600	524 076,100
931	04	09	1010000000		Подпрограмма «Приведение в нормативное состояние автомобильных дорог, снижение уровня перегрузки и ликвидации мест концентрации ДТП»	982 852,802	520 529,200	494 213,000
931	04	09	1010100000		Основное мероприятие «Выполнение комплекса мероприятий по содержанию и ремонту автомобильных дорог и элементов дорог»	341 329,035	329 013,000	324 013,000
931	04	09	1010121370		Содержание и ремонт автомобильных дорог	336 368,504	323 855,400	318 855,400
931	04	09	1010121370	200	Закупка товаров, работ и услуг для обеспечения государственных (муниципальных) нужд	336 368,504	323 855,400	318 855,400
931	04	09	1010121370	240	Иные закупки товаров, работ и услуг для обеспечения государственных (муниципальных) нужд	336 368,504	323 855,400	318 855,400
931	04	09	1010121390		Ремонт тротуаров, пешеходных дорожек и газонов вдоль тротуаров, пешеходных дорожек	4 960,531	5 157,600	5 157,600
931	04	09	1010121390	200	Закупка товаров, работ и услуг для обеспечения государственных (муниципальных) нужд	4 960,531	5 157,600	5 157,600
931	04	09	1010121390	240	Иные закупки товаров, работ и услуг для обеспечения государственных (муниципальных) нужд	4 960,531	5 157,600	5 157,600
931	04	09	1010400000		Основное мероприятие «Выполнение комплекса мероприятий по ремонту и капитальному ремонту автомобильных дорог и искусственных дорожных сооружений»	598 325,367	136 916,200	170 200,000
931	04	09	10104ST040		Проектирование, строительство (реконструкция), капитальный ремонт и ремонт автомобильных дорог общего пользования местного значения, находящихся на территории Пермского края	598 325,367	136 916,200	170 200,000
931	04	09	10104ST040	200	Закупка товаров, работ и услуг для обеспечения государственных (муниципальных) нужд	598 325,367	136 916,200	170 200,000
931	04	09	10104ST040	240	Иные закупки товаров, работ и услуг для обеспечения государственных (муниципальных) нужд	598 325,367	136 916,200	170 200,000
931	04	09	101R100000		Основное мероприятие «Реализация мероприятий, направленных на финансовое обеспечение регионального проекта в рамках основного мероприятия федерального проекта «Дорожная сеть» национального проекта Российской Федерации «Безопасные и качественные автомобильные дороги»	43 198,400	54 600,000	0,000

1	2	3	4	5	6	7	8	9
931	04	09	101R1ST040		Проектирование, строительство (реконструкция), капитальный ремонт и ремонт автомобильных дорог общего пользования местного значения, находящихся на территории Пермского края, направленное на достижение целевых показателей регионального проекта «Безопасные и качественные автомобильные дороги Пермского края и Пермской городской агломерации»	43 198,400	54 600,000	0,000
931	04	09	101R1ST040	200	Закупка товаров, работ и услуг для обеспечения государственных (муниципальных) нужд	43 198,400	54 600,000	0,000
931	04	09	101R1ST040	240	Иные закупки товаров, работ и услуг для обеспечения государственных (муниципальных) нужд	43 198,400	54 600,000	0,000
931	04	09	1030000000		Подпрограмма «Совершенствование организации дорожного движения на улично-дорожной сети города Перми»	28 283,200	29 964,400	29 863,100
931	04	09	1030100000		Основное мероприятие «Обеспечение безопасности дорожного движения на автомобильных дорогах местного значения, в том числе на объектах улично-дорожной сети в границах городского округа»	28 191,500	29 406,400	29 296,900
931	04	09	1030123510		Содержание, обслуживание и установка технических средств организации дорожного движения улично-дорожной сети в границах городского округа	28 191,500	29 406,400	29 296,900
931	04	09	1030123510	200	Закупка товаров, работ и услуг для обеспечения государственных (муниципальных) нужд	28 191,500	29 406,400	29 296,900
931	04	09	1030123510	240	Иные закупки товаров, работ и услуг для обеспечения государственных (муниципальных) нужд	28 191,500	29 406,400	29 296,900
931	04	09	1030300000		Основное мероприятие «Мероприятия по реализации парковочной политики на автомобильных дорогах местного значения, в том числе на объектах улично-дорожной сети в границах городского округа»	91,700	558,000	566,200
931	04	09	1030323340		Организация функционирования и контроля за использованием парковок на автомобильных дорогах общего пользования местного значения	91,700	558,000	566,200
931	04	09	1030323340	200	Закупка товаров, работ и услуг для обеспечения государственных (муниципальных) нужд	91,700	558,000	566,200
931	04	09	1030323340	240	Иные закупки товаров, работ и услуг для обеспечения государственных (муниципальных) нужд	91,700	558,000	566,200
931	04	09	1100000000		Муниципальная программа «Благоустройство города Перми»	2 115,555	215,500	215,500
931	04	09	1110000000		Подпрограмма «Озеленение территории города Перми, в том числе путем создания парков, скверов, садов, бульваров»	215,500	215,500	215,500
931	04	09	1110600000		Основное мероприятие «Организация содержания искусственных инженерных сооружений, предназначенных для движения пешеходов»	215,500	215,500	215,500
931	04	09	1110621750		Содержание и ремонт искусственных инженерных сооружений, предназначенных для движения пешеходов	215,500	215,500	215,500
931	04	09	1110621750	200	Закупка товаров, работ и услуг для обеспечения государственных (муниципальных) нужд	215,500	215,500	215,500
931	04	09	1110621750	240	Иные закупки товаров, работ и услуг для обеспечения государственных (муниципальных) нужд	215,500	215,500	215,500
931	04	09	1130000000		Подпрограмма «Развитие коммунальной инфраструктуры и благоустройства территории индивидуальной жилой застройки в городе Перми»	1 900,055	0,000	0,000
931	04	09	1130100000		Основное мероприятие «Выполнение комплекса мероприятий по благоустройству территорий общего пользования микрорайонов индивидуальной жилой застройки в городе Перми»	1 900,055	0,000	0,000
931	04	09	1130123130		Благоустройство территорий индивидуальной жилой застройки в городе Перми	1 900,055	0,000	0,000
931	04	09	1130123130	200	Закупка товаров, работ и услуг для обеспечения государственных (муниципальных) нужд	1 900,055	0,000	0,000
931	04	09	1130123130	240	Иные закупки товаров, работ и услуг для обеспечения государственных (муниципальных) нужд	1 900,055	0,000	0,000

1	2	3	4	5	6	7	8	9
931	04	09	1200000000		Муниципальная программа «Организация регулярных перевозок автомобильным и городским наземным электрическим транспортом в городе Перми»	7 639,591	4 310,500	4 310,500
931	04	09	1210000000		Подпрограмма «Приоритетное развитие общественного транспорта в городе Перми»	7 639,591	4 310,500	4 310,500
931	04	09	1210500000		Основное мероприятие «Обустройство остановочных пунктов»	7 639,591	4 310,500	4 310,500
931	04	09	1210521780		Содержание и ремонт остановочных пунктов	7 639,591	4 310,500	4 310,500
931	04	09	1210521780	200	Закупка товаров, работ и услуг для обеспечения государственных (муниципальных) нужд	7 639,591	4 310,500	4 310,500
931	04	09	1210521780	240	Иные закупки товаров, работ и услуг для обеспечения государственных (муниципальных) нужд	7 639,591	4 310,500	4 310,500
931	04	09	1700000000		Муниципальная программа «Развитие системы жилищно-коммунального хозяйства в городе Перми»	4 409,100	4 409,100	4 409,100
931	04	09	1730000000		Подпрограмма «Обеспечение эффективного управления многоквартирными домами в городе Перми»	4 409,100	4 409,100	4 409,100
931	04	09	1730300000		Основное мероприятие «Муниципальная поддержка благоустройства придомовых территорий многоквартирных домов города Перми»	4 409,100	4 409,100	4 409,100
931	04	09	1730371190		Возмещение затрат по благоустройству придомовых территорий многоквартирных домов города Перми	4 409,100	4 409,100	4 409,100
931	04	09	1730371190	800	Иные бюджетные ассигнования	4 409,100	4 409,100	4 409,100
931	04	09	1730371190	810	Субсидии юридическим лицам (кроме некоммерческих организаций), индивидуальным предпринимателям, физическим лицам - производителям товаров, работ, услуг	4 409,100	4 409,100	4 409,100
931	*04*	*12*			*Другие вопросы в области национальной экономики*	*5,100*	*5,300*	*5,500*
931	04	12	1100000000		Муниципальная программа «Благоустройство города Перми»	5,100	5,300	5,500
931	04	12	1110000000		Подпрограмма «Озеленение территории города Перми, в том числе путем создания парков, скверов, садов, бульваров»	5,100	5,300	5,500
931	04	12	1110700000		Основное мероприятие «Демонтаж самовольно установленных и незаконно размещенных движимых объектов»	5,100	5,300	5,500
931	04	12	1110721820		Демонтаж, перемещение и хранение, транспортирование и захоронение либо утилизация самовольно установленных и незаконно размещенных движимых объектов	5,100	5,300	5,500
931	04	12	1110721820	200	Закупка товаров, работ и услуг для обеспечения государственных (муниципальных) нужд	5,100	5,300	5,500
931	04	12	1110721820	240	Иные закупки товаров, работ и услуг для обеспечения государственных (муниципальных) нужд	5,100	5,300	5,500
931	**05**				**Жилищно-коммунальное хозяйство**	**416 873,955**	**243 283,982**	**100 793,300**
931	*05*	*02*			*Коммунальное хозяйство*	*101,554*	*0,000*	*0,000*
931	05	02	1700000000		Муниципальная программа «Развитие системы жилищно-коммунального хозяйства в городе Перми»	101,554	0,000	0,000
931	05	02	1740000000		Подпрограмма «Содержание объектов инженерной инфраструктуры»	101,554	0,000	0,000
931	05	02	1740100000		Основное мероприятие «Обеспечение нормативного состояния объектов инженерной инфраструктуры, находящихся в муниципальной собственности, в том числе бесхозяйных объектов»	101,554	0,000	0,000
931	05	02	1740121760		Техническая инвентаризация и паспортизация объектов инженерной инфраструктуры	101,554	0,000	0,000
931	05	02	1740121760	200	Закупка товаров, работ и услуг для обеспечения государственных (муниципальных) нужд	101,554	0,000	0,000
931	05	02	1740121760	240	Иные закупки товаров, работ и услуг для обеспечения государственных (муниципальных) нужд	101,554	0,000	0,000
931	*05*	*03*			*Благоустройство*	*406 534,501*	*233 608,682*	*91 118,000*
931	05	03	0900000000		Муниципальная программа «Экономическое развитие города Перми»	1 778,947	1 309,200	1 309,200

1	2	3	4	5	6	7	8	9
931	05	03	0940000000		Подпрограмма «Развитие потребительского рынка»	1 778,947	1 309,200	1 309,200
931	05	03	0940100000		Основное мероприятие «Обеспечение жителей местами массового отдыха у воды»	1 778,947	1 309,200	1 309,200
931	05	03	0940121140		Организация обустройства мест массового отдыха населения у воды на территории города Перми	1 778,947	1 309,200	1 309,200
931	05	03	0940121140	200	Закупка товаров, работ и услуг для обеспечения государственных (муниципальных) нужд	1 778,947	1 309,200	1 309,200
931	05	03	0940121140	240	Иные закупки товаров, работ и услуг для обеспечения государственных (муниципальных) нужд	1 778,947	1 309,200	1 309,200
931	05	03	1100000000		Муниципальная программа «Благоустройство города Перми»	378 592,461	216 006,282	71 845,100
931	05	03	1110000000		Подпрограмма «Озеленение территории города Перми, в том числе путем создания парков, скверов, садов, бульваров»	378 592,461	216 006,282	71 845,100
931	05	03	1110100000		Основное мероприятие «Организация содержания объектов озеленения общего пользования»	377 817,761	215 231,582	71 070,400
931	05	03	1110121450		Содержание и ремонт объектов озеленения общего пользования	174 156,785	215 231,582	71 070,400
931	05	03	1110121450	200	Закупка товаров, работ и услуг для обеспечения государственных (муниципальных) нужд	174 156,785	215 231,582	71 070,400
931	05	03	1110121450	240	Иные закупки товаров, работ и услуг для обеспечения государственных (муниципальных) нужд	174 156,785	215 231,582	71 070,400
931	05	03	11101SЖ410		Развитие городского пространства	203 660,976	0,000	0,000
931	05	03	11101SЖ410	200	Закупка товаров, работ и услуг для обеспечения государственных (муниципальных) нужд	203 660,976	0,000	0,000
931	05	03	11101SЖ410	240	Иные закупки товаров, работ и услуг для обеспечения государственных (муниципальных) нужд	203 660,976	0,000	0,000
931	05	03	1110200000		Основное мероприятие «Организация содержания пустошей, логов и водоохранных зон»	774,700	774,700	774,700
931	05	03	1110221510		Содержание пустошей, логов и водоохранных зон	774,700	774,700	774,700
931	05	03	1110221510	200	Закупка товаров, работ и услуг для обеспечения государственных (муниципальных) нужд	774,700	774,700	774,700
931	05	03	1110221510	240	Иные закупки товаров, работ и услуг для обеспечения государственных (муниципальных) нужд	774,700	774,700	774,700
931	05	03	1300000000		Муниципальная программа «Формирование современной городской среды»	23 840,100	15 034,000	16 704,500
931	05	03	1310000000		Подпрограмма «Формирование комфортного внутригородского пространства на территории муниципального образования город Пермь»	23 840,100	15 034,000	16 704,500
931	05	03	1310100000		Основное мероприятие «Благоустройство дворовых территорий многоквартирных домов города Перми»	5 000,000	0,000	0,000
931	05	03	13101SЖ090		Поддержка муниципальных программ формирования современной городской среды (расходы, не софинансируемые из федерального бюджета)	5 000,000	0,000	0,000
931	05	03	13101SЖ090	800	Иные бюджетные ассигнования	5 000,000	0,000	0,000
931	05	03	13101SЖ090	810	Субсидии юридическим лицам (кроме некоммерческих организаций), индивидуальным предпринимателям, физическим лицам - производителям товаров, работ, услуг	5 000,000	0,000	0,000
931	05	03	131F200000		Основное мероприятие «Региональный проект «Формирование комфортной городской среды»	18 840,100	15 034,000	16 704,500
931	05	03	131F255550		Реализация программ формирования современной городской среды	18 840,100	15 034,000	16 704,500
931	05	03	131F255550	800	Иные бюджетные ассигнования	18 840,100	15 034,000	16 704,500
931	05	03	131F255550	810	Субсидии юридическим лицам (кроме некоммерческих организаций), индивидуальным предпринимателям, физическим лицам - производителям товаров, работ, услуг	18 840,100	15 034,000	16 704,500
931	05	03	1700000000		Муниципальная программа «Развитие системы жилищно-коммунального хозяйства в городе Перми»	2 322,993	1 259,200	1 259,200
931	05	03	1720000000		Подпрограмма «Обеспечение санитарно-эпидемиологических требований законодательства»	2 322,993	1 259,200	1 259,200

1	2	3	4	5	6	7	8	9
931	05	03	1720100000		Основное мероприятие «Организация работ по сбору, транспортированию и размещению бесхозяйных отходов на территории города Перми»	1 053,647	1 058,700	1 058,700
931	05	03	1720121710		Ликвидация бесхозяйных отходов с территории города Перми	1 053,647	1 058,700	1 058,700
931	05	03	1720121710	200	Закупка товаров, работ и услуг для обеспечения государственных (муниципальных) нужд	1 053,647	1 058,700	1 058,700
931	05	03	1720121710	240	Иные закупки товаров, работ и услуг для обеспечения государственных (муниципальных) нужд	1 053,647	1 058,700	1 058,700
931	05	03	1720200000		Основное мероприятие «Организация работ по созданию и содержанию мест (площадок) накопления твердых коммунальных отходов»	1 269,346	200,500	200,500
931	05	03	1720222030		Обустройство мест (площадок) накопления твердых коммунальных отходов	1 018,000	0,000	0,000
931	05	03	1720222030	200	Закупка товаров, работ и услуг для обеспечения государственных (муниципальных) нужд	1 018,000	0,000	0,000
931	05	03	1720222030	240	Иные закупки товаров, работ и услуг для обеспечения государственных (муниципальных) нужд	1 018,000	0,000	0,000
931	05	03	1720222130		Содержание мест (площадок) накопления твердых коммунальных отходов	251,346	200,500	200,500
931	05	03	1720222130	200	Закупка товаров, работ и услуг для обеспечения государственных (муниципальных) нужд	251,346	200,500	200,500
931	05	03	1720222130	240	Иные закупки товаров, работ и услуг для обеспечения государственных (муниципальных) нужд	251,346	200,500	200,500
931	05	05			Другие вопросы в области жилищно-коммунального хозяйства	10 237,900	9 675,300	9 675,300
931	05	05	1000000000		Муниципальная программа «Организация дорожной деятельности в городе Перми»	10 237,900	9 675,300	9 675,300
931	05	05	1020000000		Подпрограмма «Обеспечение деятельности заказчиков работ»	10 237,900	9 675,300	9 675,300
931	05	05	1020100000		Основное мероприятие «Выполнение функций муниципального заказчика работ»	10 237,900	9 675,300	9 675,300
931	05	05	1020100590		Обеспечение деятельности (оказание услуг, выполнение работ) муниципальных учреждений (организаций)	10 237,900	9 675,300	9 675,300
931	05	05	1020100590	100	Расходы на выплаты персоналу в целях обеспечения выполнения функций государственными (муниципальными) органами, казенными учреждениями, органами управления государственными внебюджетными фондами	8 204,000	7 641,400	7 641,400
931	05	05	1020100590	110	Расходы на выплаты персоналу казенных учреждений	8 204,000	7 641,400	7 641,400
931	05	05	1020100590	200	Закупка товаров, работ и услуг для обеспечения государственных (муниципальных) нужд	2 033,900	2 033,900	2 033,900
931	05	05	1020100590	240	Иные закупки товаров, работ и услуг для обеспечения государственных (муниципальных) нужд	2 033,900	2 033,900	2 033,900
931	**06**				**Охрана окружающей среды**	**0,000**	**265,500**	**265,500**
931	*06*	*03*			*Охрана объектов растительного и животного мира и среды их обитания*	*0,000*	*265,500*	*265,500*
931	06	03	1400000000		Муниципальная программа «Охрана природы и лесное хозяйство города Перми»	0,000	265,500	265,500
931	06	03	1410000000		Подпрограмма «Реализация природоохранных мероприятий»	0,000	265,500	265,500
931	06	03	1410800000		Основное мероприятие «Восстановление и экологическая реабилитация водных объектов»	0,000	265,500	265,500
931	06	03	1410821640		Наблюдение за водными объектами города Перми и их обустройство	0,000	265,500	265,500
931	06	03	1410821640	200	Закупка товаров, работ и услуг для обеспечения государственных (муниципальных) нужд	0,000	265,500	265,500
931	06	03	1410821640	240	Иные закупки товаров, работ и услуг для обеспечения государственных (муниципальных) нужд	0,000	265,500	265,500
931	**07**				**Образование**	**1 098,278**	**936,700**	**936,700**
931	*07*	*07*			*Молодежная политика*	*1 098,278*	*936,700*	*936,700*

1	2	3	4	5	6	7	8	9
931	07	07	0400000000		Муниципальная программа «Молодежь города Перми»	998,278	836,700	836,700
931	07	07	0420000000		Подпрограмма «Создание условий для социальной интеграции молодежи в общественно полезную деятельность»	998,278	836,700	836,700
931	07	07	0420100000		Основное мероприятие «Осуществление мероприятий по организации занятости молодежи»	998,278	836,700	836,700
931	07	07	0420170070		Субсидии некоммерческим организациям, не являющимся государственными (муниципальными) учреждениями, выполняющим работы по организации занятости молодежи	998,278	836,700	836,700
931	07	07	0420170070	600	Предоставление субсидий бюджетным, автономным учреждениям и иным некоммерческим организациям	998,278	836,700	836,700
931	07	07	0420170070	630	Субсидии некоммерческим организациям (за исключением государственных (муниципальных) учреждений, государственных корпораций (компаний), публично-правовых компаний)	998,278	836,700	836,700
931	07	07	0600000000		Муниципальная программа «Социальная поддержка и обеспечение семейного благополучия населения города Перми»	100,000	100,000	100,000
931	07	07	0640000000		Подпрограмма «Организация оздоровления и отдыха детей города Перми»	100,000	100,000	100,000
931	07	07	0640400000		Основное мероприятие «Организация отдыха несовершеннолетних, состоящих на учете в территориальных отделах полиции города Перми»	100,000	100,000	100,000
931	07	07	0640421080		Мероприятия по профилактике правонарушений среди несовершеннолетних	100,000	100,000	100,000
931	07	07	0640421080	200	Закупка товаров, работ и услуг для обеспечения государственных (муниципальных) нужд	100,000	100,000	100,000
931	07	07	0640421080	240	Иные закупки товаров, работ и услуг для обеспечения государственных (муниципальных) нужд	100,000	100,000	100,000
931	**08**				**Культура, кинематография**	**157,800**	**157,800**	**157,800**
931	*08*	*01*			*Культура*	*157,800*	*157,800*	*157,800*
931	08	01	0300000000		Муниципальная программа «Культура города Перми»	157,800	157,800	157,800
931	08	01	0310000000		Подпрограмма «Городские культурно-зрелищные мероприятия»	157,800	157,800	157,800
931	08	01	0310100000		Основное мероприятие «Проведение мероприятий в области культуры»	157,800	157,800	157,800
931	08	01	0310121980		Городские культурно-зрелищные мероприятия, культурно-зрелищные мероприятия по месту жительства	157,800	157,800	157,800
931	08	01	0310121980	200	Закупка товаров, работ и услуг для обеспечения государственных (муниципальных) нужд	157,800	157,800	157,800
931	08	01	0310121980	240	Иные закупки товаров, работ и услуг для обеспечения государственных (муниципальных) нужд	157,800	157,800	157,800
931	**11**				**Физическая культура и спорт**	**527,400**	**527,400**	**527,400**
931	*11*	*01*			*Физическая культура*	*527,400*	*527,400*	*527,400*
931	11	01	0500000000		Муниципальная программа «Развитие физической культуры и спорта города Перми»	527,400	527,400	527,400
931	11	01	0520000000		Подпрограмма «Создание условий для поддержания здорового образа жизни»	527,400	527,400	527,400
931	11	01	0520100000		Основное мероприятие «Организация и проведение физкультурных мероприятий, спортивно-массовой работы согласно календарным планам районов города Перми»	527,400	527,400	527,400
931	11	01	0520123440		Мероприятия и спортивно-массовая работа по месту жительства	527,400	527,400	527,400
931	11	01	0520123440	200	Закупка товаров, работ и услуг для обеспечения государственных (муниципальных) нужд	527,400	527,400	527,400
931	11	01	0520123440	240	Иные закупки товаров, работ и услуг для обеспечения государственных (муниципальных) нужд	527,400	527,400	527,400
932					**Администрация Свердловского района города Перми**	**1 024 166,387**	**778 373,600**	**595 670,300**

1	2	3	4	5	6	7	8	9
932	**01**				**Общегосударственные вопросы**	**89 358,597**	**86 809,000**	**80 550,300**
932	*01*	*04*			*Функционирование Правительства Российской Федерации, высших исполнительных органов государственной власти субъектов Российской Федерации, местных администраций*	*69 326,545*	*63 343,400*	*63 343,400*
932	01	04	0600000000		Муниципальная программа «Социальная поддержка и обеспечение семейного благополучия населения города Перми»	7 725,500	7 950,500	7 950,500
932	01	04	0630000000		Подпрограмма «Повышение социального благополучия и безопасности семей с детьми»	7 725,500	7 950,500	7 950,500
932	01	04	0630100000		Основное мероприятие «Взаимодействие с органами власти, учреждениями, организациями по профилактике преступности и правонарушений несовершеннолетних»	7 725,500	7 950,500	7 950,500
932	01	04	063012С050		Образование комиссий по делам несовершеннолетних и защите их прав и организация их деятельности	7 725,500	7 950,500	7 950,500
932	01	04	063012С050	100	Расходы на выплаты персоналу в целях обеспечения выполнения функций государственными (муниципальными) органами, казенными учреждениями, органами управления государственными внебюджетными фондами	7 234,000	7 449,000	7 449,000
932	01	04	063012С050	120	Расходы на выплаты персоналу государственных (муниципальных) органов	7 234,000	7 449,000	7 449,000
932	01	04	063012С050	200	Закупка товаров, работ и услуг для обеспечения государственных (муниципальных) нужд	491,500	501,500	501,500
932	01	04	063012С050	240	Иные закупки товаров, работ и услуг для обеспечения государственных (муниципальных) нужд	491,500	501,500	501,500
932	01	04	9500000000		Непрограммные расходы по обеспечению деятельности администрации города Перми	61 601,045	55 392,900	55 392,900
932	01	04	9570000000		Территориальные органы администрации города Перми	61 601,045	55 392,900	55 392,900
932	01	04	9570000110		Расходы на выплаты по оплате труда работников муниципальных органов	50 584,600	48 175,400	48 175,400
932	01	04	9570000110	100	Расходы на выплаты персоналу в целях обеспечения выполнения функций государственными (муниципальными) органами, казенными учреждениями, органами управления государственными внебюджетными фондами	50 584,600	48 175,400	48 175,400
932	01	04	9570000110	120	Расходы на выплаты персоналу государственных (муниципальных) органов	50 584,600	48 175,400	48 175,400
932	01	04	9570000190		Расходы на обеспечение функций муниципальных органов	11 016,445	7 217,500	7 217,500
932	01	04	9570000190	100	Расходы на выплаты персоналу в целях обеспечения выполнения функций государственными (муниципальными) органами, казенными учреждениями, органами управления государственными внебюджетными фондами	3,000	0,000	0,000
932	01	04	9570000190	120	Расходы на выплаты персоналу государственных (муниципальных) органов	3,000	0,000	0,000
932	01	04	9570000190	200	Закупка товаров, работ и услуг для обеспечения государственных (муниципальных) нужд	10 679,245	6 883,300	6 883,300
932	01	04	9570000190	240	Иные закупки товаров, работ и услуг для обеспечения государственных (муниципальных) нужд	10 679,245	6 883,300	6 883,300
932	01	04	9570000190	800	Иные бюджетные ассигнования	334,200	334,200	334,200
932	01	04	9570000190	850	Уплата налогов, сборов и иных платежей	334,200	334,200	334,200
932	*01*	*13*			*Другие общегосударственные вопросы*	*20 032,052*	*23 465,600*	*17 206,900*
932	01	13	0100000000		Муниципальная программа «Общественное согласие»	20 003,052	23 465,600	17 206,900
932	01	13	0110000000		Подпрограмма «Вовлечение граждан в решение вопросов местного значения»	19 883,052	23 345,600	17 086,900
932	01	13	0110100000		Основное мероприятие «Формирование благоприятных условий для поддержки социально ориентированных некоммерческих организаций в реализации социальных проектов»	4 203,600	4 009,200	4 009,200

1	2	3	4	5	6	7	8	9
932	01	13	0110121330		Консультативная и информационно-методическая поддержка социально ориентированных некоммерческих организаций при реализации социальных проектов	221,500	221,500	221,500
932	01	13	0110121330	200	Закупка товаров, работ и услуг для обеспечения государственных (муниципальных) нужд	221,500	221,500	221,500
932	01	13	0110121330	240	Иные закупки товаров, работ и услуг для обеспечения государственных (муниципальных) нужд	221,500	221,500	221,500
932	01	13	0110123180		Проведение мероприятий в рамках реализации инициативных проектов на территории города Перми	3 000,000	3 000,000	3 000,000
932	01	13	0110123180	200	Закупка товаров, работ и услуг для обеспечения государственных (муниципальных) нужд	3 000,000	3 000,000	3 000,000
932	01	13	0110123180	240	Иные закупки товаров, работ и услуг для обеспечения государственных (муниципальных) нужд	3 000,000	3 000,000	3 000,000
932	01	13	0110171140		Субсидии советам ветеранов (пенсионеров) войны, труда, Вооруженных Сил и правоохранительных органов	822,100	627,700	627,700
932	01	13	0110171140	600	Предоставление субсидий бюджетным, автономным учреждениям и иным некоммерческим организациям	822,100	627,700	627,700
932	01	13	0110171140	630	Субсидии некоммерческим организациям (за исключением государственных (муниципальных) учреждений, государственных корпораций (компаний), публично-правовых компаний)	822,100	627,700	627,700
932	01	13	0110171250		Субсидии некоммерческим организациям, общественным объединениям (за исключением политических партий) на реализацию социальных проектов	160,000	160,000	160,000
932	01	13	0110171250	600	Предоставление субсидий бюджетным, автономным учреждениям и иным некоммерческим организациям	160,000	160,000	160,000
932	01	13	0110171250	630	Субсидии некоммерческим организациям (за исключением государственных (муниципальных) учреждений, государственных корпораций (компаний), публично-правовых компаний)	160,000	160,000	160,000
932	01	13	0110200000		Основное мероприятие «Финансовая и информационно-методическая поддержка деятельности территориальных общественных самоуправлений»	6 850,800	6 850,800	6 850,800
932	01	13	0110271130		Субсидии на осуществление деятельности территориальных общественных самоуправлений	6 598,800	6 598,800	6 598,800
932	01	13	0110271130	600	Предоставление субсидий бюджетным, автономным учреждениям и иным некоммерческим организациям	6 598,800	6 598,800	6 598,800
932	01	13	0110271130	630	Субсидии некоммерческим организациям (за исключением государственных (муниципальных) учреждений, государственных корпораций (компаний), публично-правовых компаний)	6 598,800	6 598,800	6 598,800
932	01	13	0110271350		Субсидии территориальным общественным самоуправлениям на реализацию конкурса проектов	252,000	252,000	252,000
932	01	13	0110271350	600	Предоставление субсидий бюджетным, автономным учреждениям и иным некоммерческим организациям	252,000	252,000	252,000
932	01	13	0110271350	630	Субсидии некоммерческим организациям (за исключением государственных (муниципальных) учреждений, государственных корпораций (компаний), публично-правовых компаний)	252,000	252,000	252,000
932	01	13	0110300000		Основное мероприятие «Развитие инфраструктуры поддержки социально ориентированных некоммерческих организаций»	8 828,652	12 485,600	6 226,900
932	01	13	0110321310		Содержание имущества и обеспечение деятельности общественных центров	8 828,652	12 485,600	6 226,900
932	01	13	0110321310	200	Закупка товаров, работ и услуг для обеспечения государственных (муниципальных) нужд	8 630,252	12 289,700	6 033,400
932	01	13	0110321310	240	Иные закупки товаров, работ и услуг для обеспечения государственных (муниципальных) нужд	8 630,252	12 289,700	6 033,400
932	01	13	0110321310	800	Иные бюджетные ассигнования	198,400	195,900	193,500
932	01	13	0110321310	850	Уплата налогов, сборов и иных платежей	198,400	195,900	193,500
932	01	13	0120000000		Подпрограмма «Повышение уровня межэтнического и межконфессионального взаимопонимания»	120,000	120,000	120,000

1	2	3	4	5	6	7	8	9
932	01	13	0120100000		Основное мероприятие «Мероприятия, направленные на повышение уровня межэтнического и межконфессионального взаимопонимания в городе Перми»	120,000	120,000	120,000
932	01	13	0120123520		Содействие в реализации культурно-просветительских общественных инициатив религиозных организаций и объединений, направленных на сохранение гармоничной конфессиональной ситуации в городе Перми	25,000	25,000	25,000
932	01	13	0120123520	600	Предоставление субсидий бюджетным, автономным учреждениям и иным некоммерческим организациям	25,000	25,000	25,000
932	01	13	0120123520	630	Субсидии некоммерческим организациям (за исключением государственных (муниципальных) учреждений, государственных корпораций (компаний), публично-правовых компаний)	25,000	25,000	25,000
932	01	13	0120123530		Содействие в реализации мероприятий, направленных на гармонизацию межнациональных отношений, сохранение этнического многообразия народов России, проживающих в городе Перми	95,000	95,000	95,000
932	01	13	0120123530	600	Предоставление субсидий бюджетным, автономным учреждениям и иным некоммерческим организациям	95,000	95,000	95,000
932	01	13	0120123530	630	Субсидии некоммерческим организациям (за исключением государственных (муниципальных) учреждений, государственных корпораций (компаний), публично-правовых компаний)	95,000	95,000	95,000
932	01	13	9100000000		Непрограммные расходы бюджета города Перми по реализации иных мероприятий	29,000	0,000	0,000
932	01	13	9160000000		Мероприятия, направленные на решение отдельных вопросов местного значения в микрорайонах города Перми	29,000	0,000	0,000
932	01	13	9160000000	200	Закупка товаров, работ и услуг для обеспечения государственных (муниципальных) нужд	29,000	0,000	0,000
932	01	13	9160000000	240	Иные закупки товаров, работ и услуг для обеспечения государственных (муниципальных) нужд	29,000	0,000	0,000
932	**03**				**Национальная безопасность и правоохранительная деятельность**	**531,800**	**531,800**	**554,200**
932	*03*	*10*			*Защита населения и территории от чрезвычайных ситуаций природного и техногенного характера, пожарная безопасность*	*98,500*	*98,500*	*120,900*
932	03	10	0200000000		Муниципальная программа «Безопасный город»	98,500	98,500	120,900
932	03	10	0220000000		Подпрограмма «Предупреждение и ликвидация чрезвычайных ситуаций природного и техногенного характера, совершенствование гражданской обороны на территории города Перми»	4,600	4,600	4,600
932	03	10	0220300000		Основное мероприятие «Содержание и организация деятельности аварийно-спасательных служб и обеспечение безопасности людей на водных объектах»	4,600	4,600	4,600
932	03	10	0220321000		Содержание спасательных постов в местах массового отдыха у воды	4,600	4,600	4,600
932	03	10	0220321000	200	Закупка товаров, работ и услуг для обеспечения государственных (муниципальных) нужд	4,600	4,600	4,600
932	03	10	0220321000	240	Иные закупки товаров, работ и услуг для обеспечения государственных (муниципальных) нужд	4,600	4,600	4,600
932	03	10	0230000000		Подпрограмма «Обеспечение первичных мер пожарной безопасности, отнесенных к полномочиям органов местного самоуправления»	93,900	93,900	116,300
932	03	10	0230100000		Основное мероприятие «Обеспечение первичных мер пожарной безопасности»	93,900	93,900	116,300
932	03	10	0230121120		Мероприятия по приведению в нормативное состояние, содержанию источников противопожарного водоснабжения (пожарных водоемов, резервуаров, емкостей) и пирсов	93,900	93,900	116,300
932	03	10	0230121120	200	Закупка товаров, работ и услуг для обеспечения государственных (муниципальных) нужд	80,000	80,000	102,400
932	03	10	0230121120	240	Иные закупки товаров, работ и услуг для обеспечения государственных (муниципальных) нужд	80,000	80,000	102,400

1	2	3	4	5	6	7	8	9
932	03	10	0230121120	800	Иные бюджетные ассигнования	13,900	13,900	13,900
932	03	10	0230121120	850	Уплата налогов, сборов и иных платежей	13,900	13,900	13,900
932	*03*	*14*			*Другие вопросы в области национальной безопасности и правоохранительной деятельности*	*433,300*	*433,300*	*433,300*
932	03	14	9100000000		Непрограммные расходы бюджета города Перми по реализации иных мероприятий	433,300	433,300	433,300
932	03	14	9190000000		Иные непрограммные мероприятия	433,300	433,300	433,300
932	03	14	919002П040		Составление протоколов об административных правонарушениях	94,300	94,300	94,300
932	03	14	919002П040	200	Закупка товаров, работ и услуг для обеспечения государственных (муниципальных) нужд	94,300	94,300	94,300
932	03	14	919002П040	240	Иные закупки товаров, работ и услуг для обеспечения государственных (муниципальных) нужд	94,300	94,300	94,300
932	03	14	919002П060		Осуществление полномочий по созданию и организации деятельности административных комиссий	339,000	339,000	339,000
932	03	14	919002П060	100	Расходы на выплаты персоналу в целях обеспечения выполнения функций государственными (муниципальными) органами, казенными учреждениями, органами управления государственными внебюджетными фондами	130,900	130,900	130,900
932	03	14	919002П060	120	Расходы на выплаты персоналу государственных (муниципальных) органов	130,900	130,900	130,900
932	03	14	919002П060	200	Закупка товаров, работ и услуг для обеспечения государственных (муниципальных) нужд	208,100	208,100	208,100
932	03	14	919002П060	240	Иные закупки товаров, работ и услуг для обеспечения государственных (муниципальных) нужд	208,100	208,100	208,100
932	**04**				**Национальная экономика**	**736 611,243**	**544 588,100**	**401 363,600**
932	*04*	*05*			*Сельское хозяйство и рыболовство*	*8,500*	*8,500*	*8,500*
932	04	05	1400000000		Муниципальная программа «Охрана природы и лесное хозяйство города Перми»	8,500	8,500	8,500
932	04	05	1410000000		Подпрограмма «Реализация природоохранных мероприятий»	8,500	8,500	8,500
932	04	05	1410200000		Основное мероприятие «Наблюдение за состоянием атмосферного воздуха и улучшение его качества»	8,500	8,500	8,500
932	04	05	14102SУ200		Реализация мероприятий по предотвращению распространения и уничтожению борщевика Сосновского в муниципальных образованиях Пермского края	8,500	8,500	8,500
932	04	05	14102SУ200	200	Закупка товаров, работ и услуг для обеспечения государственных (муниципальных) нужд	8,500	8,500	8,500
932	04	05	14102SУ200	240	Иные закупки товаров, работ и услуг для обеспечения государственных (муниципальных) нужд	8,500	8,500	8,500
932	*04*	*09*			*Дорожное хозяйство (дорожные фонды)*	*736 080,606*	*544 329,600*	*401 100,600*
932	04	09	1000000000		Муниципальная программа «Организация дорожной деятельности в городе Перми»	689 275,796	513 530,500	370 301,500
932	04	09	1010000000		Подпрограмма «Приведение в нормативное состояние автомобильных дорог, снижение уровня перегрузки и ликвидации мест концентрации ДТП»	665 876,847	488 207,500	344 963,900
932	04	09	1010100000		Основное мероприятие «Выполнение комплекса мероприятий по содержанию и ремонту автомобильных дорог и элементов дорог»	369 762,347	344 963,900	344 963,900
932	04	09	1010121370		Содержание и ремонт автомобильных дорог	365 927,109	339 007,700	339 007,700
932	04	09	1010121370	200	Закупка товаров, работ и услуг для обеспечения государственных (муниципальных) нужд	365 927,109	339 007,700	339 007,700
932	04	09	1010121370	240	Иные закупки товаров, работ и услуг для обеспечения государственных (муниципальных) нужд	365 927,109	339 007,700	339 007,700
932	04	09	1010121390		Ремонт тротуаров, пешеходных дорожек и газонов вдоль тротуаров, пешеходных дорожек	3 565,238	5 956,200	5 956,200
932	04	09	1010121390	200	Закупка товаров, работ и услуг для обеспечения государственных (муниципальных) нужд	3 565,238	5 956,200	5 956,200
932	04	09	1010121390	240	Иные закупки товаров, работ и услуг для обеспечения государственных (муниципальных) нужд	3 565,238	5 956,200	5 956,200

1	2	3	4	5	6	7	8	9
932	04	09	1010123110		Инвентаризация бесхозяйных сетей ливневой канализации	270,000	0,000	0,000
932	04	09	1010123110	200	Закупка товаров, работ и услуг для обеспечения государственных (муниципальных) нужд	270,000	0,000	0,000
932	04	09	1010123110	240	Иные закупки товаров, работ и услуг для обеспечения государственных (муниципальных) нужд	270,000	0,000	0,000
932	04	09	1010400000		Основное мероприятие «Выполнение комплекса мероприятий по ремонту и капитальному ремонту автомобильных дорог и искусственных дорожных сооружений»	84 139,100	0,000	0,000
932	04	09	10104ST040		Проектирование, строительство (реконструкция), капитальный ремонт и ремонт автомобильных дорог общего пользования местного значения, находящихся на территории Пермского края	84 139,100	0,000	0,000
932	04	09	10104ST040	200	Закупка товаров, работ и услуг для обеспечения государственных (муниципальных) нужд	84 139,100	0,000	0,000
932	04	09	10104ST040	240	Иные закупки товаров, работ и услуг для обеспечения государственных (муниципальных) нужд	84 139,100	0,000	0,000
932	04	09	101R100000		Основное мероприятие «Реализация мероприятий, направленных на финансовое обеспечение регионального проекта в рамках основного мероприятия федерального проекта «Дорожная сеть» национального проекта Российской Федерации «Безопасные и качественные автомобильные дороги»	211 975,400	143 243,600	0,000
932	04	09	101R1ST040		Проектирование, строительство (реконструкция), капитальный ремонт и ремонт автомобильных дорог общего пользования местного значения, находящихся на территории Пермского края, направленное на достижение целевых показателей регионального проекта «Безопасные и качественные автомобильные дороги Пермского края и Пермской городской агломерации»	211 975,400	143 243,600	0,000
932	04	09	101R1ST040	200	Закупка товаров, работ и услуг для обеспечения государственных (муниципальных) нужд	211 975,400	143 243,600	0,000
932	04	09	101R1ST040	240	Иные закупки товаров, работ и услуг для обеспечения государственных (муниципальных) нужд	211 975,400	143 243,600	0,000
932	04	09	1030000000		Подпрограмма «Совершенствование организации дорожного движения на улично-дорожной сети города Перми»	23 398,949	25 323,000	25 337,600
932	04	09	1030100000		Основное мероприятие «Обеспечение безопасности дорожного движения на автомобильных дорогах местного значения, в том числе на объектах улично-дорожной сети в границах городского округа»	23 239,149	24 350,900	24 350,900
932	04	09	1030123510		Содержание, обслуживание и установка технических средств организации дорожного движения улично-дорожной сети в границах городского округа	23 239,149	24 350,900	24 350,900
932	04	09	1030123510	200	Закупка товаров, работ и услуг для обеспечения государственных (муниципальных) нужд	23 239,149	24 350,900	24 350,900
932	04	09	1030123510	240	Иные закупки товаров, работ и услуг для обеспечения государственных (муниципальных) нужд	23 239,149	24 350,900	24 350,900
932	04	09	1030300000		Основное мероприятие «Мероприятия по реализации парковочной политики на автомобильных дорогах местного значения, в том числе на объектах улично-дорожной сети в границах городского округа»	159,800	972,100	986,700
932	04	09	1030323340		Организация функционирования и контроля за использованием парковок на автомобильных дорогах общего пользования местного значения	159,800	972,100	986,700
932	04	09	1030323340	200	Закупка товаров, работ и услуг для обеспечения государственных (муниципальных) нужд	159,800	972,100	986,700
932	04	09	1030323340	240	Иные закупки товаров, работ и услуг для обеспечения государственных (муниципальных) нужд	159,800	972,100	986,700
932	04	09	1100000000		Муниципальная программа «Благоустройство города Перми»	17 364,000	8 465,100	8 465,100
932	04	09	1110000000		Подпрограмма «Озеленение территории города Перми, в том числе путем создания парков, скверов, садов, бульваров»	8 465,100	8 465,100	8 465,100

1	2	3	4	5	6	7	8	9
932	04	09	1110600000		Основное мероприятие «Организация содержания искусственных инженерных сооружений, предназначенных для движения пешеходов»	8 465,100	8 465,100	8 465,100
932	04	09	1110621750		Содержание и ремонт искусственных инженерных сооружений, предназначенных для движения пешеходов	8 465,100	8 465,100	8 465,100
932	04	09	1110621750	200	Закупка товаров, работ и услуг для обеспечения государственных (муниципальных) нужд	8 465,100	8 465,100	8 465,100
932	04	09	1110621750	240	Иные закупки товаров, работ и услуг для обеспечения государственных (муниципальных) нужд	8 465,100	8 465,100	8 465,100
932	04	09	1130000000		Подпрограмма «Развитие коммунальной инфраструктуры и благоустройства территории индивидуальной жилой застройки в городе Перми»	8 898,900	0,000	0,000
932	04	09	1130100000		Основное мероприятие «Выполнение комплекса мероприятий по благоустройству территорий общего пользования микрорайонов индивидуальной жилой застройки в городе Перми»	8 898,900	0,000	0,000
932	04	09	1130123130		Благоустройство территорий индивидуальной жилой застройки в городе Перми	8 898,900	0,000	0,000
932	04	09	1130123130	200	Закупка товаров, работ и услуг для обеспечения государственных (муниципальных) нужд	8 898,900	0,000	0,000
932	04	09	1130123130	240	Иные закупки товаров, работ и услуг для обеспечения государственных (муниципальных) нужд	8 898,900	0,000	0,000
932	04	09	1200000000		Муниципальная программа «Организация регулярных перевозок автомобильным и городским наземным электрическим транспортом в городе Перми»	8 511,914	3 700,900	3 700,900
932	04	09	1210000000		Подпрограмма «Приоритетное развитие общественного транспорта в городе Перми»	8 511,914	3 700,900	3 700,900
932	04	09	1210500000		Основное мероприятие «Обустройство остановочных пунктов»	8 511,914	3 700,900	3 700,900
932	04	09	1210521780		Содержание и ремонт остановочных пунктов	8 511,914	3 700,900	3 700,900
932	04	09	1210521780	200	Закупка товаров, работ и услуг для обеспечения государственных (муниципальных) нужд	8 511,914	3 700,900	3 700,900
932	04	09	1210521780	240	Иные закупки товаров, работ и услуг для обеспечения государственных (муниципальных) нужд	8 511,914	3 700,900	3 700,900
932	04	09	1700000000		Муниципальная программа «Развитие системы жилищно-коммунального хозяйства в городе Перми»	18 633,100	18 633,100	18 633,100
932	04	09	1730000000		Подпрограмма «Обеспечение эффективного управления многоквартирными домами в городе Перми»	18 633,100	18 633,100	18 633,100
932	04	09	1730300000		Основное мероприятие «Муниципальная поддержка благоустройства придомовых территорий многоквартирных домов города Перми»	18 633,100	18 633,100	18 633,100
932	04	09	1730371190		Возмещение затрат по благоустройству придомовых территорий многоквартирных домов города Перми	18 633,100	18 633,100	18 633,100
932	04	09	1730371190	800	Иные бюджетные ассигнования	18 633,100	18 633,100	18 633,100
932	04	09	1730371190	810	Субсидии юридическим лицам (кроме некоммерческих организаций), индивидуальным предпринимателям, физическим лицам - производителям товаров, работ, услуг	18 633,100	18 633,100	18 633,100
932	04	09	9100000000		Непрограммные расходы бюджета города Перми по реализации иных мероприятий	2 295,796	0,000	0,000
932	04	09	9160000000		Мероприятия, направленные на решение отдельных вопросов местного значения в микрорайонах города Перми	2 295,796	0,000	0,000
932	04	09	9160000000	200	Закупка товаров, работ и услуг для обеспечения государственных (муниципальных) нужд	2 295,796	0,000	0,000
932	04	09	9160000000	240	Иные закупки товаров, работ и услуг для обеспечения государственных (муниципальных) нужд	2 295,796	0,000	0,000
932	*04*	*12*			*Другие вопросы в области национальной экономики*	*522,137*	*250,000*	*254,500*
932	04	12	1100000000		Муниципальная программа «Благоустройство города Перми»	522,137	250,000	254,500
932	04	12	1110000000		Подпрограмма «Озеленение территории города Перми, в том числе путем создания парков, скверов, садов, бульваров»	522,137	250,000	254,500

1	2	3	4	5	6	7	8	9
932	04	12	1110700000		Основное мероприятие «Демонтаж самовольно установленных и незаконно размещенных движимых объектов»	522,137	250,000	254,500
932	04	12	1110721820		Демонтаж, перемещение и хранение, транспортирование и захоронение либо утилизация самовольно установленных и незаконно размещенных движимых объектов	522,137	250,000	254,500
932	04	12	1110721820	200	Закупка товаров, работ и услуг для обеспечения государственных (муниципальных) нужд	522,137	250,000	254,500
932	04	12	1110721820	240	Иные закупки товаров, работ и услуг для обеспечения государственных (муниципальных) нужд	522,137	250,000	254,500
932	**05**				**Жилищно-коммунальное хозяйство**	**186 937,289**	**136 126,600**	**105 096,600**
932	*05*	*02*			*Коммунальное хозяйство*	*655,051*	*0,000*	*0,000*
932	05	02	1700000000		Муниципальная программа «Развитие системы жилищно-коммунального хозяйства в городе Перми»	655,051	0,000	0,000
932	05	02	1740000000		Подпрограмма «Содержание объектов инженерной инфраструктуры»	655,051	0,000	0,000
932	05	02	1740100000		Основное мероприятие «Обеспечение нормативного состояния объектов инженерной инфраструктуры, находящихся в муниципальной собственности, в том числе бесхозяйных объектов»	655,051	0,000	0,000
932	05	02	1740121760		Техническая инвентаризация и паспортизация объектов инженерной инфраструктуры	655,051	0,000	0,000
932	05	02	1740121760	200	Закупка товаров, работ и услуг для обеспечения государственных (муниципальных) нужд	655,051	0,000	0,000
932	05	02	1740121760	240	Иные закупки товаров, работ и услуг для обеспечения государственных (муниципальных) нужд	655,051	0,000	0,000
932	*05*	*03*			*Благоустройство*	*174 354,038*	*124 886,300*	*93 856,300*
932	05	03	1100000000		Муниципальная программа «Благоустройство города Перми»	78 891,166	60 862,000	23 172,900
932	05	03	1110000000		Подпрограмма «Озеленение территории города Перми, в том числе путем создания парков, скверов, садов, бульваров»	78 891,166	60 862,000	23 172,900
932	05	03	1110100000		Основное мероприятие «Организация содержания объектов озеленения общего пользования»	77 298,266	59 269,100	21 580,000
932	05	03	1110121450		Содержание и ремонт объектов озеленения общего пользования	77 298,266	59 269,100	21 580,000
932	05	03	1110121450	200	Закупка товаров, работ и услуг для обеспечения государственных (муниципальных) нужд	77 298,266	59 269,100	21 580,000
932	05	03	1110121450	240	Иные закупки товаров, работ и услуг для обеспечения государственных (муниципальных) нужд	77 298,266	59 269,100	21 580,000
932	05	03	1110200000		Основное мероприятие «Организация содержания пустошей, логов и водоохранных зон»	1 592,900	1 592,900	1 592,900
932	05	03	1110221510		Содержание пустошей, логов и водоохранных зон	1 592,900	1 592,900	1 592,900
932	05	03	1110221510	200	Закупка товаров, работ и услуг для обеспечения государственных (муниципальных) нужд	1 592,900	1 592,900	1 592,900
932	05	03	1110221510	240	Иные закупки товаров, работ и услуг для обеспечения государственных (муниципальных) нужд	1 592,900	1 592,900	1 592,900
932	05	03	1300000000		Муниципальная программа «Формирование современной городской среды»	88 261,600	59 931,600	66 590,700
932	05	03	1310000000		Подпрограмма «Формирование комфортного внутригородского пространства на территории муниципального образования город Пермь»	88 261,600	59 931,600	66 590,700
932	05	03	1310100000		Основное мероприятие «Благоустройство дворовых территорий многоквартирных домов города Перми»	17 250,000	0,000	0,000
932	05	03	13101SЖ090		Поддержка муниципальных программ формирования современной городской среды (расходы, не софинансируемые из федерального бюджета)	17 250,000	0,000	0,000
932	05	03	13101SЖ090	800	Иные бюджетные ассигнования	17 250,000	0,000	0,000
932	05	03	13101SЖ090	810	Субсидии юридическим лицам (кроме некоммерческих организаций), индивидуальным предпринимателям, физическим лицам - производителям товаров, работ, услуг	17 250,000	0,000	0,000

1	2	3	4	5	6	7	8	9
932	05	03	131F200000		Основное мероприятие «Региональный проект «Формирование комфортной городской среды»	71 011,600	59 931,600	66 590,700
932	05	03	131F255550		Реализация программ формирования современной городской среды	71 011,600	59 931,600	66 590,700
932	05	03	131F255550	800	Иные бюджетные ассигнования	71 011,600	59 931,600	66 590,700
932	05	03	131F255550	810	Субсидии юридическим лицам (кроме некоммерческих организаций), индивидуальным предпринимателям, физическим лицам - производителям товаров, работ, услуг	71 011,600	59 931,600	66 590,700
932	05	03	1700000000		Муниципальная программа «Развитие системы жилищно-коммунального хозяйства в городе Перми»	7 118,744	4 092,700	4 092,700
932	05	03	1720000000		Подпрограмма «Обеспечение санитарно-эпидемиологических требований законодательства»	7 118,744	4 092,700	4 092,700
932	05	03	1720100000		Основное мероприятие «Организация работ по сбору, транспортированию и размещению бесхозяйных отходов на территории города Перми»	4 928,722	3 203,100	3 203,100
932	05	03	1720121710		Ликвидация бесхозяйных отходов с территории города Перми	4 928,722	3 203,100	3 203,100
932	05	03	1720121710	200	Закупка товаров, работ и услуг для обеспечения государственных (муниципальных) нужд	4 928,722	3 203,100	3 203,100
932	05	03	1720121710	240	Иные закупки товаров, работ и услуг для обеспечения государственных (муниципальных) нужд	4 928,722	3 203,100	3 203,100
932	05	03	1720200000		Основное мероприятие «Организация работ по созданию и содержанию мест (площадок) накопления твердых коммунальных отходов»	2 190,022	889,600	889,600
932	05	03	1720222030		Обустройство мест (площадок) накопления твердых коммунальных отходов	1 394,722	0,000	0,000
932	05	03	1720222030	200	Закупка товаров, работ и услуг для обеспечения государственных (муниципальных) нужд	1 394,722	0,000	0,000
932	05	03	1720222030	240	Иные закупки товаров, работ и услуг для обеспечения государственных (муниципальных) нужд	1 394,722	0,000	0,000
932	05	03	1720222130		Содержание мест (площадок) накопления твердых коммунальных отходов	795,300	889,600	889,600
932	05	03	1720222130	200	Закупка товаров, работ и услуг для обеспечения государственных (муниципальных) нужд	795,300	889,600	889,600
932	05	03	1720222130	240	Иные закупки товаров, работ и услуг для обеспечения государственных (муниципальных) нужд	795,300	889,600	889,600
932	05	03	9100000000		Непрограммные расходы бюджета города Перми по реализации иных мероприятий	82,528	0,000	0,000
932	05	03	9160000000		Мероприятия, направленные на решение отдельных вопросов местного значения в микрорайонах города Перми	82,528	0,000	0,000
932	05	03	9160000000	200	Закупка товаров, работ и услуг для обеспечения государственных (муниципальных) нужд	82,528	0,000	0,000
932	05	03	9160000000	240	Иные закупки товаров, работ и услуг для обеспечения государственных (муниципальных) нужд	82,528	0,000	0,000
932	*05*	*05*			*Другие вопросы в области жилищно-коммунального хозяйства*	*11 928,200*	*11 240,300*	*11 240,300*
932	05	05	1000000000		Муниципальная программа «Организация дорожной деятельности в городе Перми»	11 928,200	11 240,300	11 240,300
932	05	05	1020000000		Подпрограмма «Обеспечение деятельности заказчиков работ»	11 928,200	11 240,300	11 240,300
932	05	05	1020100000		Основное мероприятие «Выполнение функций муниципального заказчика работ»	11 928,200	11 240,300	11 240,300
932	05	05	1020100590		Обеспечение деятельности (оказание услуг, выполнение работ) муниципальных учреждений (организаций)	11 928,200	11 240,300	11 240,300
932	05	05	1020100590	100	Расходы на выплаты персоналу в целях обеспечения выполнения функций государственными (муниципальными) органами, казенными учреждениями, органами управления государственными внебюджетными фондами	9 635,200	8 947,300	8 947,300
932	05	05	1020100590	110	Расходы на выплаты персоналу казенных учреждений	9 635,200	8 947,300	8 947,300

1	2	3	4	5	6	7	8	9
932	05	05	1020100590	200	Закупка товаров, работ и услуг для обеспечения государственных (муниципальных) нужд	2 288,900	2 288,900	2 288,900
932	05	05	1020100590	240	Иные закупки товаров, работ и услуг для обеспечения государственных (муниципальных) нужд	2 288,900	2 288,900	2 288,900
932	05	05	1020100590	800	Иные бюджетные ассигнования	4,100	4,100	4,100
932	05	05	1020100590	850	Уплата налогов, сборов и иных платежей	4,100	4,100	4,100
932	**06**				**Охрана окружающей среды**	**3 097,500**	**3 409,500**	**1 197,000**
932	*06*	*03*			*Охрана объектов растительного и животного мира и среды их обитания*	*3 097,500*	*3 409,500*	*1 197,000*
932	06	03	1400000000		Муниципальная программа «Охрана природы и лесное хозяйство города Перми»	3 097,500	3 409,500	1 197,000
932	06	03	1410000000		Подпрограмма «Реализация природоохранных мероприятий»	3 097,500	3 409,500	1 197,000
932	06	03	1410300000		Основное мероприятие «Компенсационные посадки зеленых насаждений»	0,000	1 197,000	1 197,000
932	06	03	1410321690		Посадка зеленых насаждений ценных видов	0,000	1 197,000	1 197,000
932	06	03	1410321690	200	Закупка товаров, работ и услуг для обеспечения государственных (муниципальных) нужд	0,000	1 197,000	1 197,000
932	06	03	1410321690	240	Иные закупки товаров, работ и услуг для обеспечения государственных (муниципальных) нужд	0,000	1 197,000	1 197,000
932	06	03	1410800000		Основное мероприятие «Восстановление и экологическая реабилитация водных объектов»	3 097,500	2 212,500	0,000
932	06	03	1410821640		Наблюдение за водными объектами города Перми и их обустройство	3 097,500	2 212,500	0,000
932	06	03	1410821640	200	Закупка товаров, работ и услуг для обеспечения государственных (муниципальных) нужд	3 097,500	2 212,500	0,000
932	06	03	1410821640	240	Иные закупки товаров, работ и услуг для обеспечения государственных (муниципальных) нужд	3 097,500	2 212,500	0,000
932	**07**				**Образование**	**4 424,728**	**3 766,100**	**3 766,100**
932	*07*	*07*			*Молодежная политика*	*4 424,728*	*3 766,100*	*3 766,100*
932	07	07	0400000000		Муниципальная программа «Молодежь города Перми»	4 192,728	3 514,100	3 514,100
932	07	07	0420000000		Подпрограмма «Создание условий для социальной интеграции молодежи в общественно полезную деятельность»	4 192,728	3 514,100	3 514,100
932	07	07	0420100000		Основное мероприятие «Осуществление мероприятий по организации занятости молодежи»	4 192,728	3 514,100	3 514,100
932	07	07	0420170070		Субсидии некоммерческим организациям, не являющимся государственными (муниципальными) учреждениями, выполняющим работы по организации занятости молодежи	4 192,728	3 514,100	3 514,100
932	07	07	0420170070	600	Предоставление субсидий бюджетным, автономным учреждениям и иным некоммерческим организациям	4 192,728	3 514,100	3 514,100
932	07	07	0420170070	630	Субсидии некоммерческим организациям (за исключением государственных (муниципальных) учреждений, государственных корпораций (компаний), публично-правовых компаний)	4 192,728	3 514,100	3 514,100
932	07	07	0600000000		Муниципальная программа «Социальная поддержка и обеспечение семейного благополучия населения города Перми»	232,000	252,000	252,000
932	07	07	0640000000		Подпрограмма «Организация оздоровления и отдыха детей города Перми»	232,000	252,000	252,000
932	07	07	0640400000		Основное мероприятие «Организация отдыха несовершеннолетних, состоящих на учете в территориальных отделах полиции города Перми»	232,000	252,000	252,000
932	07	07	0640421080		Мероприятия по профилактике правонарушений среди несовершеннолетних	232,000	252,000	252,000
932	07	07	0640421080	200	Закупка товаров, работ и услуг для обеспечения государственных (муниципальных) нужд	232,000	252,000	252,000
932	07	07	0640421080	240	Иные закупки товаров, работ и услуг для обеспечения государственных (муниципальных) нужд	232,000	252,000	252,000

1	2	3	4	5	6	7	8	9
932	**08**				**Культура, кинематография**	**1 370,248**	**1 281,600**	**1 281,600**
932	*08*	*01*			*Культура*	*1 370,248*	*1 281,600*	*1 281,600*
932	08	01	0300000000		Муниципальная программа «Культура города Перми»	1 259,698	1 281,600	1 281,600
932	08	01	0310000000		Подпрограмма «Городские культурно-зрелищные мероприятия»	1 259,698	1 281,600	1 281,600
932	08	01	0310100000		Основное мероприятие «Проведение мероприятий в области культуры»	1 259,698	1 281,600	1 281,600
932	08	01	0310121980		Городские культурно-зрелищные мероприятия, культурно-зрелищные мероприятия по месту жительства	1 259,698	1 281,600	1 281,600
932	08	01	0310121980	200	Закупка товаров, работ и услуг для обеспечения государственных (муниципальных) нужд	1 259,698	1 281,600	1 281,600
932	08	01	0310121980	240	Иные закупки товаров, работ и услуг для обеспечения государственных (муниципальных) нужд	1 259,698	1 281,600	1 281,600
932	08	01	9100000000		Непрограммные расходы бюджета города Перми по реализации иных мероприятий	110,550	0,000	0,000
932	08	01	9160000000		Мероприятия, направленные на решение отдельных вопросов местного значения в микрорайонах города Перми	110,550	0,000	0,000
932	08	01	9160000000	200	Закупка товаров, работ и услуг для обеспечения государственных (муниципальных) нужд	100,550	0,000	0,000
932	08	01	9160000000	240	Иные закупки товаров, работ и услуг для обеспечения государственных (муниципальных) нужд	100,550	0,000	0,000
932	08	01	9160000000	600	Предоставление субсидий бюджетным, автономным учреждениям и иным некоммерческим организациям	10,000	0,000	0,000
932	08	01	9160000000	630	Субсидии некоммерческим организациям (за исключением государственных (муниципальных) учреждений, государственных корпораций (компаний), публично-правовых компаний)	10,000	0,000	0,000
932	**11**				**Физическая культура и спорт**	**1 834,982**	**1 860,900**	**1 860,900**
932	*11*	*01*			*Физическая культура*	*1 834,982*	*1 860,900*	*1 860,900*
932	11	01	0500000000		Муниципальная программа «Развитие физической культуры и спорта города Перми»	1 834,982	1 860,900	1 860,900
932	11	01	0520000000		Подпрограмма «Создание условий для поддержания здорового образа жизни»	1 834,982	1 860,900	1 860,900
932	11	01	0520100000		Основное мероприятие «Организация и проведение физкультурных мероприятий, спортивно-массовой работы согласно календарным планам районов города Перми»	1 834,982	1 860,900	1 860,900
932	11	01	0520123440		Мероприятия и спортивно-массовая работа по месту жительства	1 834,982	1 860,900	1 860,900
932	11	01	0520123440	200	Закупка товаров, работ и услуг для обеспечения государственных (муниципальных) нужд	1 834,982	1 860,900	1 860,900
932	11	01	0520123440	240	Иные закупки товаров, работ и услуг для обеспечения государственных (муниципальных) нужд	1 834,982	1 860,900	1 860,900
933					**Администрация Мотовилихинского района города Перми**	**751 932,801**	**657 748,500**	**532 254,500**
933	**01**				**Общегосударственные вопросы**	**85 016,171**	**77 769,500**	**76 869,500**
933	*01*	*04*			*Функционирование Правительства Российской Федерации, высших исполнительных органов государственной власти субъектов Российской Федерации, местных администраций*	*62 062,800*	*59 813,600*	*59 813,600*
933	01	04	0600000000		Муниципальная программа «Социальная поддержка и обеспечение семейного благополучия населения города Перми»	7 606,800	7 777,800	7 777,800
933	01	04	0630000000		Подпрограмма «Повышение социального благополучия и безопасности семей с детьми»	7 606,800	7 777,800	7 777,800
933	01	04	0630100000		Основное мероприятие «Взаимодействие с органами власти, учреждениями, организациями по профилактике преступности и правонарушений несовершеннолетних»	7 606,800	7 777,800	7 777,800
933	01	04	063012С050		Образование комиссий по делам несовершеннолетних и защите их прав и организация их деятельности	7 606,800	7 777,800	7 777,800

1	2	3	4	5	6	7	8	9
933	01	04	063012С050	100	Расходы на выплаты персоналу в целях обеспечения выполнения функций государственными (муниципальными) органами, казенными учреждениями, органами управления государственными внебюджетными фондами	7 141,700	7 354,000	7 354,000
933	01	04	063012С050	120	Расходы на выплаты персоналу государственных (муниципальных) органов	7 141,700	7 354,000	7 354,000
933	01	04	063012С050	200	Закупка товаров, работ и услуг для обеспечения государственных (муниципальных) нужд	465,100	423,800	423,800
933	01	04	063012С050	240	Иные закупки товаров, работ и услуг для обеспечения государственных (муниципальных) нужд	465,100	423,800	423,800
933	01	04	9500000000		Непрограммные расходы по обеспечению деятельности администрации города Перми	54 456,000	52 035,800	52 035,800
933	01	04	9570000000		Территориальные органы администрации города Перми	54 456,000	52 035,800	52 035,800
933	01	04	9570000110		Расходы на выплаты по оплате труда работников муниципальных органов	50 814,000	48 393,800	48 393,800
933	01	04	9570000110	100	Расходы на выплаты персоналу в целях обеспечения выполнения функций государственными (муниципальными) органами, казенными учреждениями, органами управления государственными внебюджетными фондами	50 814,000	48 393,800	48 393,800
933	01	04	9570000110	120	Расходы на выплаты персоналу государственных (муниципальных) органов	50 814,000	48 393,800	48 393,800
933	01	04	9570000190		Расходы на обеспечение функций муниципальных органов	3 642,000	3 642,000	3 642,000
933	01	04	9570000190	200	Закупка товаров, работ и услуг для обеспечения государственных (муниципальных) нужд	3 642,000	3 642,000	3 642,000
933	01	04	9570000190	240	Иные закупки товаров, работ и услуг для обеспечения государственных (муниципальных) нужд	3 642,000	3 642,000	3 642,000
933	*01*	*13*			*Другие общегосударственные вопросы*	*22 953,371*	*17 955,900*	*17 055,900*
933	01	13	0100000000		Муниципальная программа «Общественное согласие»	22 953,371	17 955,900	17 055,900
933	01	13	0110000000		Подпрограмма «Вовлечение граждан в решение вопросов местного значения»	22 833,371	17 635,900	16 735,900
933	01	13	0110100000		Основное мероприятие «Формирование благоприятных условий для поддержки социально ориентированных некоммерческих организаций в реализации социальных проектов»	3 003,198	3 942,300	3 942,300
933	01	13	0110121330		Консультативная и информационно-методическая поддержка социально ориентированных некоммерческих организаций при реализации социальных проектов	221,500	221,500	221,500
933	01	13	0110121330	200	Закупка товаров, работ и услуг для обеспечения государственных (муниципальных) нужд	221,500	221,500	221,500
933	01	13	0110121330	240	Иные закупки товаров, работ и услуг для обеспечения государственных (муниципальных) нужд	221,500	221,500	221,500
933	01	13	0110123180		Проведение мероприятий в рамках реализации инициативных проектов на территории города Перми	1 953,698	3 000,000	3 000,000
933	01	13	0110123180	200	Закупка товаров, работ и услуг для обеспечения государственных (муниципальных) нужд	1 953,698	3 000,000	3 000,000
933	01	13	0110123180	240	Иные закупки товаров, работ и услуг для обеспечения государственных (муниципальных) нужд	1 953,698	3 000,000	3 000,000
933	01	13	0110171140		Субсидии советам ветеранов (пенсионеров) войны, труда, Вооруженных Сил и правоохранительных органов	700,000	592,800	592,800
933	01	13	0110171140	600	Предоставление субсидий бюджетным, автономным учреждениям и иным некоммерческим организациям	700,000	592,800	592,800
933	01	13	0110171140	630	Субсидии некоммерческим организациям (за исключением государственных (муниципальных) учреждений, государственных корпораций (компаний), публично-правовых компаний)	700,000	592,800	592,800
933	01	13	0110171250		Субсидии некоммерческим организациям, общественным объединениям (за исключением политических партий) на реализацию социальных проектов	128,000	128,000	128,000
933	01	13	0110171250	600	Предоставление субсидий бюджетным, автономным учреждениям и иным некоммерческим организациям	128,000	128,000	128,000

1	2	3	4	5	6	7	8	9
933	01	13	0110171250	630	Субсидии некоммерческим организациям (за исключением государственных (муниципальных) учреждений, государственных корпораций (компаний), публично-правовых компаний)	128,000	128,000	128,000
933	01	13	0110200000		Основное мероприятие «Финансовая и информационно-методическая поддержка деятельности территориальных общественных самоуправлений»	6 084,700	6 084,700	6 084,700
933	01	13	0110271130		Субсидии на осуществление деятельности территориальных общественных самоуправлений	5 832,700	5 832,700	5 832,700
933	01	13	0110271130	600	Предоставление субсидий бюджетным, автономным учреждениям и иным некоммерческим организациям	5 832,700	5 832,700	5 832,700
933	01	13	0110271130	630	Субсидии некоммерческим организациям (за исключением государственных (муниципальных) учреждений, государственных корпораций (компаний), публично-правовых компаний)	5 832,700	5 832,700	5 832,700
933	01	13	0110271350		Субсидии территориальным общественным самоуправлениям на реализацию конкурса проектов	252,000	252,000	252,000
933	01	13	0110271350	600	Предоставление субсидий бюджетным, автономным учреждениям и иным некоммерческим организациям	252,000	252,000	252,000
933	01	13	0110271350	630	Субсидии некоммерческим организациям (за исключением государственных (муниципальных) учреждений, государственных корпораций (компаний), публично-правовых компаний)	252,000	252,000	252,000
933	01	13	0110300000		Основное мероприятие «Развитие инфраструктуры поддержки социально ориентированных некоммерческих организаций»	13 745,473	7 608,900	6 708,900
933	01	13	0110321310		Содержание имущества и обеспечение деятельности общественных центров	7 529,101	7 608,900	6 708,900
933	01	13	0110321310	200	Закупка товаров, работ и услуг для обеспечения государственных (муниципальных) нужд	7 271,401	7 359,400	6 467,500
933	01	13	0110321310	240	Иные закупки товаров, работ и услуг для обеспечения государственных (муниципальных) нужд	7 271,401	7 359,400	6 467,500
933	01	13	0110321310	800	Иные бюджетные ассигнования	257,700	249,500	241,400
933	01	13	0110321310	850	Уплата налогов, сборов и иных платежей	257,700	249,500	241,400
933	01	13	0110321320		Возведение модульных (сборных, некапитальных) сооружений для размещения в них общественных центров	6 216,372	0,000	0,000
933	01	13	0110321320	200	Закупка товаров, работ и услуг для обеспечения государственных (муниципальных) нужд	6 216,372	0,000	0,000
933	01	13	0110321320	240	Иные закупки товаров, работ и услуг для обеспечения государственных (муниципальных) нужд	6 216,372	0,000	0,000
933	01	13	0120000000		Подпрограмма «Повышение уровня межэтнического и межконфессионального взаимопонимания»	120,000	320,000	320,000
933	01	13	0120100000		Основное мероприятие «Мероприятия, направленные на повышение уровня межэтнического и межконфессионального взаимопонимания в городе Перми»	120,000	320,000	320,000
933	01	13	0120123520		Содействие в реализации культурно-просветительских общественных инициатив религиозных организаций и объединений, направленных на сохранение гармоничной конфессиональной ситуации в городе Перми	25,000	225,000	225,000
933	01	13	0120123520	600	Предоставление субсидий бюджетным, автономным учреждениям и иным некоммерческим организациям	25,000	225,000	225,000
933	01	13	0120123520	630	Субсидии некоммерческим организациям (за исключением государственных (муниципальных) учреждений, государственных корпораций (компаний), публично-правовых компаний)	25,000	225,000	225,000
933	01	13	0120123530		Содействие в реализации мероприятий, направленных на гармонизацию межнациональных отношений, сохранение этнического многообразия народов России, проживающих в городе Перми	95,000	95,000	95,000
933	01	13	0120123530	600	Предоставление субсидий бюджетным, автономным учреждениям и иным некоммерческим организациям	95,000	95,000	95,000
933	01	13	0120123530	630	Субсидии некоммерческим организациям (за исключением государственных (муниципальных) учреждений, государственных корпораций (компаний), публично-правовых компаний)	95,000	95,000	95,000

1	2	3	4	5	6	7	8	9
933	**03**				**Национальная безопасность и правоохранительная деятельность**	**1 619,516**	**1 631,500**	**1 540,700**
933	*03*	*09*			*Гражданская оборона*	*10,400*	*75,000*	*6,600*
933	03	09	9100000000		Непрограммные расходы бюджета города Перми по реализации иных мероприятий	10,400	75,000	6,600
933	03	09	9190000000		Иные непрограммные мероприятия	10,400	75,000	6,600
933	03	09	9190021880		Мероприятия по гражданской обороне по подготовке населения и организаций к действиям в чрезвычайной ситуации в мирное и военное время	10,400	75,000	6,600
933	03	09	9190021880	200	Закупка товаров, работ и услуг для обеспечения государственных (муниципальных) нужд	10,400	75,000	6,600
933	03	09	9190021880	240	Иные закупки товаров, работ и услуг для обеспечения государственных (муниципальных) нужд	10,400	75,000	6,600
933	*03*	*10*			*Защита населения и территории от чрезвычайных ситуаций природного и техногенного характера, пожарная безопасность*	*1 088,316*	*1 035,700*	*1 013,300*
933	03	10	0200000000		Муниципальная программа «Безопасный город»	1 088,316	1 035,700	1 013,300
933	03	10	0220000000		Подпрограмма «Предупреждение и ликвидация чрезвычайных ситуаций природного и техногенного характера, совершенствование гражданской обороны на территории города Перми»	36,800	36,800	36,800
933	03	10	0220300000		Основное мероприятие «Содержание и организация деятельности аварийно-спасательных служб и обеспечение безопасности людей на водных объектах»	36,800	36,800	36,800
933	03	10	0220321000		Содержание спасательных постов в местах массового отдыха у воды	36,800	36,800	36,800
933	03	10	0220321000	200	Закупка товаров, работ и услуг для обеспечения государственных (муниципальных) нужд	36,800	36,800	36,800
933	03	10	0220321000	240	Иные закупки товаров, работ и услуг для обеспечения государственных (муниципальных) нужд	36,800	36,800	36,800
933	03	10	0230000000		Подпрограмма «Обеспечение первичных мер пожарной безопасности, отнесенных к полномочиям органов местного самоуправления»	1 051,516	998,900	976,500
933	03	10	0230100000		Основное мероприятие «Обеспечение первичных мер пожарной безопасности»	1 051,516	998,900	976,500
933	03	10	0230121120		Мероприятия по приведению в нормативное состояние, содержанию источников противопожарного водоснабжения (пожарных водоемов, резервуаров, емкостей) и пирсов	1 051,516	998,900	976,500
933	03	10	0230121120	200	Закупка товаров, работ и услуг для обеспечения государственных (муниципальных) нужд	1 000,900	962,600	940,200
933	03	10	0230121120	240	Иные закупки товаров, работ и услуг для обеспечения государственных (муниципальных) нужд	1 000,900	962,600	940,200
933	03	10	0230121120	800	Иные бюджетные ассигнования	50,616	36,300	36,300
933	03	10	0230121120	850	Уплата налогов, сборов и иных платежей	50,616	36,300	36,300
933	*03*	*14*			*Другие вопросы в области национальной безопасности и правоохранительной деятельности*	*520,800*	*520,800*	*520,800*
933	03	14	9100000000		Непрограммные расходы бюджета города Перми по реализации иных мероприятий	520,800	520,800	520,800
933	03	14	9190000000		Иные непрограммные мероприятия	520,800	520,800	520,800
933	03	14	919002П040		Составление протоколов об административных правонарушениях	136,100	136,100	136,100
933	03	14	919002П040	200	Закупка товаров, работ и услуг для обеспечения государственных (муниципальных) нужд	136,100	136,100	136,100
933	03	14	919002П040	240	Иные закупки товаров, работ и услуг для обеспечения государственных (муниципальных) нужд	136,100	136,100	136,100
933	03	14	919002П060		Осуществление полномочий по созданию и организации деятельности административных комиссий	384,700	384,700	384,700
933	03	14	919002П060	100	Расходы на выплаты персоналу в целях обеспечения выполнения функций государственными (муниципальными) органами, казенными учреждениями, органами управления государственными внебюджетными фондами	144,300	144,300	144,300

1	2	3	4	5	6	7	8	9
933	03	14	919002П060	120	Расходы на выплаты персоналу государственных (муниципальных) органов	144,300	144,300	144,300
933	03	14	919002П060	200	Закупка товаров, работ и услуг для обеспечения государственных (муниципальных) нужд	240,400	240,400	240,400
933	03	14	919002П060	240	Иные закупки товаров, работ и услуг для обеспечения государственных (муниципальных) нужд	240,400	240,400	240,400
933	**04**				**Национальная экономика**	**509 320,515**	**421 812,200**	**337 114,300**
933	*04*	*05*			*Сельское хозяйство и рыболовство*	*8,500*	*8,500*	*8,500*
933	04	05	1400000000		Муниципальная программа «Охрана природы и лесное хозяйство города Перми»	8,500	8,500	8,500
933	04	05	1410000000		Подпрограмма «Реализация природоохранных мероприятий»	8,500	8,500	8,500
933	04	05	1410200000		Основное мероприятие «Наблюдение за состоянием атмосферного воздуха и улучшение его качества»	8,500	8,500	8,500
933	04	05	14102SУ200		Реализация мероприятий по предотвращению распространения и уничтожению борщевика Сосновского в муниципальных образованиях Пермского края	8,500	8,500	8,500
933	04	05	14102SУ200	200	Закупка товаров, работ и услуг для обеспечения государственных (муниципальных) нужд	8,500	8,500	8,500
933	04	05	14102SУ200	240	Иные закупки товаров, работ и услуг для обеспечения государственных (муниципальных) нужд	8,500	8,500	8,500
933	*04*	*09*			*Дорожное хозяйство (дорожные фонды)*	*508 941,615*	*421 115,500*	*336 747,600*
933	04	09	1000000000		Муниципальная программа «Организация дорожной деятельности в городе Перми»	473 084,600	393 340,500	308 972,600
933	04	09	1010000000		Подпрограмма «Приведение в нормативное состояние автомобильных дорог, снижение уровня перегрузки и ликвидации мест концентрации ДТП»	456 936,779	375 173,700	290 696,300
933	04	09	1010100000		Основное мероприятие «Выполнение комплекса мероприятий по содержанию и ремонту автомобильных дорог и элементов дорог»	309 610,779	292 173,700	290 696,300
933	04	09	1010121370		Содержание и ремонт автомобильных дорог	304 295,112	280 994,800	280 994,800
933	04	09	1010121370	200	Закупка товаров, работ и услуг для обеспечения государственных (муниципальных) нужд	304 295,112	280 994,800	280 994,800
933	04	09	1010121370	240	Иные закупки товаров, работ и услуг для обеспечения государственных (муниципальных) нужд	304 295,112	280 994,800	280 994,800
933	04	09	1010121390		Ремонт тротуаров, пешеходных дорожек и газонов вдоль тротуаров, пешеходных дорожек	5 290,800	11 178,900	9 701,500
933	04	09	1010121390	200	Закупка товаров, работ и услуг для обеспечения государственных (муниципальных) нужд	5 290,800	11 178,900	9 701,500
933	04	09	1010121390	240	Иные закупки товаров, работ и услуг для обеспечения государственных (муниципальных) нужд	5 290,800	11 178,900	9 701,500
933	04	09	1010123110		Инвентаризация бесхозяйных сетей ливневой канализации	24,867	0,000	0,000
933	04	09	1010123110	200	Закупка товаров, работ и услуг для обеспечения государственных (муниципальных) нужд	24,867	0,000	0,000
933	04	09	1010123110	240	Иные закупки товаров, работ и услуг для обеспечения государственных (муниципальных) нужд	24,867	0,000	0,000
933	04	09	1010400000		Основное мероприятие «Выполнение комплекса мероприятий по ремонту и капитальному ремонту автомобильных дорог и искусственных дорожных сооружений»	116 204,200	0,000	0,000
933	04	09	10104ST040		Проектирование, строительство (реконструкция), капитальный ремонт и ремонт автомобильных дорог общего пользования местного значения, находящихся на территории Пермского края	116 204,200	0,000	0,000
933	04	09	10104ST040	200	Закупка товаров, работ и услуг для обеспечения государственных (муниципальных) нужд	116 204,200	0,000	0,000
933	04	09	10104ST040	240	Иные закупки товаров, работ и услуг для обеспечения государственных (муниципальных) нужд	116 204,200	0,000	0,000

1	2	3	4	5	6	7	8	9
933	04	09	101R100000		Основное мероприятие «Реализация мероприятий, направленных на финансовое обеспечение регионального проекта в рамках основного мероприятия федерального проекта «Дорожная сеть» национального проекта Российской Федерации «Безопасные и качественные автомобильные дороги»	31 121,800	83 000,000	0,000
933	04	09	101R1ST040		Проектирование, строительство (реконструкция), капитальный ремонт и ремонт автомобильных дорог общего пользования местного значения, находящихся на территории Пермского края, направленное на достижение целевых показателей регионального проекта «Безопасные и качественные автомобильные дороги Пермского края и Пермской городской агломерации»	31 121,800	83 000,000	0,000
933	04	09	101R1ST040	200	Закупка товаров, работ и услуг для обеспечения государственных (муниципальных) нужд	31 121,800	83 000,000	0,000
933	04	09	101R1ST040	240	Иные закупки товаров, работ и услуг для обеспечения государственных (муниципальных) нужд	31 121,800	83 000,000	0,000
933	04	09	1030000000		Подпрограмма «Совершенствование организации дорожного движения на улично-дорожной сети города Перми»	16 147,821	18 166,800	18 276,300
933	04	09	1030100000		Основное мероприятие «Обеспечение безопасности дорожного движения на автомобильных дорогах местного значения, в том числе на объектах улично-дорожной сети в границах городского округа»	16 147,821	18 166,800	18 276,300
933	04	09	1030123510		Содержание, обслуживание и установка технических средств организации дорожного движения улично-дорожной сети в границах городского округа	16 147,821	18 166,800	18 276,300
933	04	09	1030123510	200	Закупка товаров, работ и услуг для обеспечения государственных (муниципальных) нужд	16 147,821	18 166,800	18 276,300
933	04	09	1030123510	240	Иные закупки товаров, работ и услуг для обеспечения государственных (муниципальных) нужд	16 147,821	18 166,800	18 276,300
933	04	09	1100000000		Муниципальная программа «Благоустройство города Перми»	10 251,446	7 195,600	7 195,600
933	04	09	1110000000		Подпрограмма «Озеленение территории города Перми, в том числе путем создания парков, скверов, садов, бульваров»	6 676,053	7 195,600	7 195,600
933	04	09	1110600000		Основное мероприятие «Организация содержания искусственных инженерных сооружений, предназначенных для движения пешеходов»	6 676,053	7 195,600	7 195,600
933	04	09	1110621750		Содержание и ремонт искусственных инженерных сооружений, предназначенных для движения пешеходов	6 676,053	7 195,600	7 195,600
933	04	09	1110621750	200	Закупка товаров, работ и услуг для обеспечения государственных (муниципальных) нужд	6 676,053	7 195,600	7 195,600
933	04	09	1110621750	240	Иные закупки товаров, работ и услуг для обеспечения государственных (муниципальных) нужд	6 676,053	7 195,600	7 195,600
933	04	09	1130000000		Подпрограмма «Развитие коммунальной инфраструктуры и благоустройства территории индивидуальной жилой застройки в городе Перми»	3 575,393	0,000	0,000
933	04	09	1130100000		Основное мероприятие «Выполнение комплекса мероприятий по благоустройству территорий общего пользования микрорайонов индивидуальной жилой застройки в городе Перми»	3 575,393	0,000	0,000
933	04	09	1130123130		Благоустройство территорий индивидуальной жилой застройки в городе Перми	3 575,393	0,000	0,000
933	04	09	1130123130	200	Закупка товаров, работ и услуг для обеспечения государственных (муниципальных) нужд	3 575,393	0,000	0,000
933	04	09	1130123130	240	Иные закупки товаров, работ и услуг для обеспечения государственных (муниципальных) нужд	3 575,393	0,000	0,000
933	04	09	1200000000		Муниципальная программа «Организация регулярных перевозок автомобильным и городским наземным электрическим транспортом в городе Перми»	9 073,099	4 638,900	4 638,900
933	04	09	1210000000		Подпрограмма «Приоритетное развитие общественного транспорта в городе Перми»	9 073,099	4 638,900	4 638,900
933	04	09	1210500000		Основное мероприятие «Обустройство остановочных пунктов»	9 073,099	4 638,900	4 638,900

1	2	3	4	5	6	7	8	9
933	04	09	1210521780		Содержание и ремонт остановочных пунктов	9 073,099	4 638,900	4 638,900
933	04	09	1210521780	200	Закупка товаров, работ и услуг для обеспечения государственных (муниципальных) нужд	9 073,099	4 638,900	4 638,900
933	04	09	1210521780	240	Иные закупки товаров, работ и услуг для обеспечения государственных (муниципальных) нужд	9 073,099	4 638,900	4 638,900
933	04	09	1700000000		Муниципальная программа «Развитие системы жилищно-коммунального хозяйства в городе Перми»	15 940,500	15 940,500	15 940,500
933	04	09	1730000000		Подпрограмма «Обеспечение эффективного управления многоквартирными домами в городе Перми»	15 940,500	15 940,500	15 940,500
933	04	09	1730300000		Основное мероприятие «Муниципальная поддержка благоустройства придомовых территорий многоквартирных домов города Перми»	15 940,500	15 940,500	15 940,500
933	04	09	1730371190		Возмещение затрат по благоустройству придомовых территорий многоквартирных домов города Перми	15 940,500	15 940,500	15 940,500
933	04	09	1730371190	800	Иные бюджетные ассигнования	15 940,500	15 940,500	15 940,500
933	04	09	1730371190	810	Субсидии юридическим лицам (кроме некоммерческих организаций), индивидуальным предпринимателям, физическим лицам - производителям товаров, работ, услуг	15 940,500	15 940,500	15 940,500
933	04	09	9100000000		Непрограммные расходы бюджета города Перми по реализации иных мероприятий	591,970	0,000	0,000
933	04	09	9160000000		Мероприятия, направленные на решение отдельных вопросов местного значения в микрорайонах города Перми	591,970	0,000	0,000
933	04	09	9160000000	200	Закупка товаров, работ и услуг для обеспечения государственных (муниципальных) нужд	571,616	0,000	0,000
933	04	09	9160000000	240	Иные закупки товаров, работ и услуг для обеспечения государственных (муниципальных) нужд	571,616	0,000	0,000
933	04	09	9160000000	600	Предоставление субсидий бюджетным, автономным учреждениям и иным некоммерческим организациям	20,354	0,000	0,000
933	04	09	9160000000	630	Субсидии некоммерческим организациям (за исключением государственных (муниципальных) учреждений, государственных корпораций (компаний), публично-правовых компаний)	20,354	0,000	0,000
933	*04*	*12*			*Другие вопросы в области национальной экономики*	*370,400*	*688,200*	*358,200*
933	04	12	1100000000		Муниципальная программа «Благоустройство города Перми»	310,400	308,200	305,500
933	04	12	1110000000		Подпрограмма «Озеленение территории города Перми, в том числе путем создания парков, скверов, садов, бульваров»	310,400	308,200	305,500
933	04	12	1110700000		Основное мероприятие «Демонтаж самовольно установленных и незаконно размещенных движимых объектов»	310,400	308,200	305,500
933	04	12	1110721820		Демонтаж, перемещение и хранение, транспортирование и захоронение либо утилизация самовольно установленных и незаконно размещенных движимых объектов	310,400	308,200	305,500
933	04	12	1110721820	200	Закупка товаров, работ и услуг для обеспечения государственных (муниципальных) нужд	310,400	308,200	305,500
933	04	12	1110721820	240	Иные закупки товаров, работ и услуг для обеспечения государственных (муниципальных) нужд	310,400	308,200	305,500
933	04	12	1800000000		Муниципальная программа «Градостроительная деятельность на территории города Перми»	60,000	380,000	52,700
933	04	12	1820000000		Подпрограмма «Улучшение архитектурного облика города Перми»	60,000	380,000	52,700
933	04	12	1820200000		Основное мероприятие «Снос самовольных построек, приведение объектов капитального строительства в первоначальное положение на территории города Перми»	60,000	380,000	52,700
933	04	12	1820222040		Обеспечение сноса самовольных построек, приведения объектов капитального строительства в первоначальное положение на территории города Перми	60,000	380,000	52,700
933	04	12	1820222040	200	Закупка товаров, работ и услуг для обеспечения государственных (муниципальных) нужд	60,000	380,000	52,700

1	2	3	4	5	6	7	8	9
933	04	12	1820222040	240	Иные закупки товаров, работ и услуг для обеспечения государственных (муниципальных) нужд	60,000	380,000	52,700
933	**05**				**Жилищно-коммунальное хозяйство**	**147 231,497**	**146 734,900**	**104 974,600**
933	*05*	*02*			*Коммунальное хозяйство*	*166,958*	*0,000*	*0,000*
933	05	02	1700000000		Муниципальная программа «Развитие системы жилищно-коммунального хозяйства в городе Перми»	166,958	0,000	0,000
933	05	02	1740000000		Подпрограмма «Содержание объектов инженерной инфраструктуры»	166,958	0,000	0,000
933	05	02	1740100000		Основное мероприятие «Обеспечение нормативного состояния объектов инженерной инфраструктуры, находящихся в муниципальной собственности, в том числе бесхозяйных объектов»	166,958	0,000	0,000
933	05	02	1740121760		Техническая инвентаризация и паспортизация объектов инженерной инфраструктуры	166,958	0,000	0,000
933	05	02	1740121760	200	Закупка товаров, работ и услуг для обеспечения государственных (муниципальных) нужд	166,958	0,000	0,000
933	05	02	1740121760	240	Иные закупки товаров, работ и услуг для обеспечения государственных (муниципальных) нужд	166,958	0,000	0,000
933	*05*	*03*			*Благоустройство*	*133 095,939*	*133 588,100*	*91 827,800*
933	05	03	0900000000		Муниципальная программа «Экономическое развитие города Перми»	1 046,267	654,500	654,500
933	05	03	0940000000		Подпрограмма «Развитие потребительского рынка»	1 046,267	654,500	654,500
933	05	03	0940100000		Основное мероприятие «Обеспечение жителей местами массового отдыха у воды»	1 046,267	654,500	654,500
933	05	03	0940121140		Организация обустройства мест массового отдыха населения у воды на территории города Перми	1 046,267	654,500	654,500
933	05	03	0940121140	200	Закупка товаров, работ и услуг для обеспечения государственных (муниципальных) нужд	1 046,267	654,500	654,500
933	05	03	0940121140	240	Иные закупки товаров, работ и услуг для обеспечения государственных (муниципальных) нужд	1 046,267	654,500	654,500
933	05	03	1100000000		Муниципальная программа «Благоустройство города Перми»	65 018,796	75 048,500	27 379,100
933	05	03	1110000000		Подпрограмма «Озеленение территории города Перми, в том числе путем создания парков, скверов, садов, бульваров»	65 018,796	75 048,500	27 379,100
933	05	03	1110100000		Основное мероприятие «Организация содержания объектов озеленения общего пользования»	60 965,549	70 977,900	23 308,500
933	05	03	1110121450		Содержание и ремонт объектов озеленения общего пользования	60 965,549	70 977,900	23 308,500
933	05	03	1110121450	200	Закупка товаров, работ и услуг для обеспечения государственных (муниципальных) нужд	60 965,549	70 977,900	23 308,500
933	05	03	1110121450	240	Иные закупки товаров, работ и услуг для обеспечения государственных (муниципальных) нужд	60 965,549	70 977,900	23 308,500
933	05	03	1110200000		Основное мероприятие «Организация содержания пустошей, логов и водоохранных зон»	4 053,247	4 070,600	4 070,600
933	05	03	1110221510		Содержание пустошей, логов и водоохранных зон	4 053,247	4 070,600	4 070,600
933	05	03	1110221510	200	Закупка товаров, работ и услуг для обеспечения государственных (муниципальных) нужд	4 053,247	4 070,600	4 070,600
933	05	03	1110221510	240	Иные закупки товаров, работ и услуг для обеспечения государственных (муниципальных) нужд	4 053,247	4 070,600	4 070,600
933	05	03	1300000000		Муниципальная программа «Формирование современной городской среды»	53 214,190	53 180,700	59 089,800
933	05	03	1310000000		Подпрограмма «Формирование комфортного внутригородского пространства на территории муниципального образования город Пермь»	53 214,190	53 180,700	59 089,800
933	05	03	1310100000		Основное мероприятие «Благоустройство дворовых территорий многоквартирных домов города Перми»	8 501,290	0,000	0,000
933	05	03	13101SЖ090		Поддержка муниципальных программ формирования современной городской среды (расходы, не софинансируемые из федерального бюджета)	8 501,290	0,000	0,000

1	2	3	4	5	6	7	8	9
933	05	03	13101SЖ090	800	Иные бюджетные ассигнования	8 501,290	0,000	0,000
933	05	03	13101SЖ090	810	Субсидии юридическим лицам (кроме некоммерческих организаций), индивидуальным предпринимателям, физическим лицам - производителям товаров, работ, услуг	8 501,290	0,000	0,000
933	05	03	131F200000		Основное мероприятие «Региональный проект «Формирование комфортной городской среды»	44 712,900	53 180,700	59 089,800
933	05	03	131F255550		Реализация программ формирования современной городской среды	44 712,900	53 180,700	59 089,800
933	05	03	131F255550	800	Иные бюджетные ассигнования	44 712,900	53 180,700	59 089,800
933	05	03	131F255550	810	Субсидии юридическим лицам (кроме некоммерческих организаций), индивидуальным предпринимателям, физическим лицам - производителям товаров, работ, услуг	44 712,900	53 180,700	59 089,800
933	05	03	1700000000		Муниципальная программа «Развитие системы жилищно-коммунального хозяйства в городе Перми»	13 513,736	4 704,400	4 704,400
933	05	03	1720000000		Подпрограмма «Обеспечение санитарно-эпидемиологических требований законодательства»	13 513,736	4 704,400	4 704,400
933	05	03	1720100000		Основное мероприятие «Организация работ по сбору, транспортированию и размещению бесхозяйных отходов на территории города Перми»	3 316,040	3 328,800	3 328,800
933	05	03	1720121710		Ликвидация бесхозяйных отходов с территории города Перми	3 316,040	3 328,800	3 328,800
933	05	03	1720121710	200	Закупка товаров, работ и услуг для обеспечения государственных (муниципальных) нужд	3 316,040	3 328,800	3 328,800
933	05	03	1720121710	240	Иные закупки товаров, работ и услуг для обеспечения государственных (муниципальных) нужд	3 316,040	3 328,800	3 328,800
933	05	03	1720200000		Основное мероприятие «Организация работ по созданию и содержанию мест (площадок) накопления твердых коммунальных отходов»	10 197,696	1 375,600	1 375,600
933	05	03	1720222030		Обустройство мест (площадок) накопления твердых коммунальных отходов	8 406,100	0,000	0,000
933	05	03	1720222030	200	Закупка товаров, работ и услуг для обеспечения государственных (муниципальных) нужд	8 406,100	0,000	0,000
933	05	03	1720222030	240	Иные закупки товаров, работ и услуг для обеспечения государственных (муниципальных) нужд	8 406,100	0,000	0,000
933	05	03	1720222130		Содержание мест (площадок) накопления твердых коммунальных отходов	1 791,596	1 375,600	1 375,600
933	05	03	1720222130	200	Закупка товаров, работ и услуг для обеспечения государственных (муниципальных) нужд	1 791,596	1 375,600	1 375,600
933	05	03	1720222130	240	Иные закупки товаров, работ и услуг для обеспечения государственных (муниципальных) нужд	1 791,596	1 375,600	1 375,600
933	05	03	9100000000		Непрограммные расходы бюджета города Перми по реализации иных мероприятий	302,950	0,000	0,000
933	05	03	9160000000		Мероприятия, направленные на решение отдельных вопросов местного значения в микрорайонах города Перми	302,950	0,000	0,000
933	05	03	9160000000	200	Закупка товаров, работ и услуг для обеспечения государственных (муниципальных) нужд	2,539	0,000	0,000
933	05	03	9160000000	240	Иные закупки товаров, работ и услуг для обеспечения государственных (муниципальных) нужд	2,539	0,000	0,000
933	05	03	9160000000	600	Предоставление субсидий бюджетным, автономным учреждениям и иным некоммерческим организациям	100,000	0,000	0,000
933	05	03	9160000000	630	Субсидии некоммерческим организациям (за исключением государственных (муниципальных) учреждений, государственных корпораций (компаний), публично-правовых компаний)	100,000	0,000	0,000
933	05	03	9160000000	800	Иные бюджетные ассигнования	200,411	0,000	0,000
933	05	03	9160000000	810	Субсидии юридическим лицам (кроме некоммерческих организаций), индивидуальным предпринимателям, физическим лицам - производителям товаров, работ, услуг	200,411	0,000	0,000
933	*05*	*05*			*Другие вопросы в области жилищно-коммунального хозяйства*	*13 968,600*	*13 146,800*	*13 146,800*

1	2	3	4	5	6	7	8	9
933	05	05	1000000000		Муниципальная программа «Организация дорожной деятельности в городе Перми»	13 968,600	13 146,800	13 146,800
933	05	05	1020000000		Подпрограмма «Обеспечение деятельности заказчиков работ»	13 968,600	13 146,800	13 146,800
933	05	05	1020100000		Основное мероприятие «Выполнение функций муниципального заказчика работ»	13 968,600	13 146,800	13 146,800
933	05	05	1020100590		Обеспечение деятельности (оказание услуг, выполнение работ) муниципальных учреждений (организаций)	13 968,600	13 146,800	13 146,800
933	05	05	1020100590	100	Расходы на выплаты персоналу в целях обеспечения выполнения функций государственными (муниципальными) органами, казенными учреждениями, органами управления государственными внебюджетными фондами	11 293,800	10 472,000	10 472,000
933	05	05	1020100590	110	Расходы на выплаты персоналу казенных учреждений	11 293,800	10 472,000	10 472,000
933	05	05	1020100590	200	Закупка товаров, работ и услуг для обеспечения государственных (муниципальных) нужд	2 674,800	2 674,800	2 674,800
933	05	05	1020100590	240	Иные закупки товаров, работ и услуг для обеспечения государственных (муниципальных) нужд	2 674,800	2 674,800	2 674,800
933	**06**				**Охрана окружающей среды**	**1 327,500**	**2 241,500**	**4 896,500**
933	*06*	*03*			*Охрана объектов растительного и животного мира и среды их обитания*	*1 327,500*	*2 241,500*	*4 896,500*
933	06	03	1400000000		Муниципальная программа «Охрана природы и лесное хозяйство города Перми»	1 327,500	2 241,500	4 896,500
933	06	03	1410000000		Подпрограмма «Реализация природоохранных мероприятий»	1 327,500	2 241,500	4 896,500
933	06	03	1410300000		Основное мероприятие «Компенсационные посадки зеленых насаждений»	0,000	1 356,500	1 356,500
933	06	03	1410321690		Посадка зеленых насаждений ценных видов	0,000	1 356,500	1 356,500
933	06	03	1410321690	200	Закупка товаров, работ и услуг для обеспечения государственных (муниципальных) нужд	0,000	1 356,500	1 356,500
933	06	03	1410321690	240	Иные закупки товаров, работ и услуг для обеспечения государственных (муниципальных) нужд	0,000	1 356,500	1 356,500
933	06	03	1410800000		Основное мероприятие «Восстановление и экологическая реабилитация водных объектов»	1 327,500	885,000	3 540,000
933	06	03	1410821640		Наблюдение за водными объектами города Перми и их обустройство	1 327,500	885,000	3 540,000
933	06	03	1410821640	200	Закупка товаров, работ и услуг для обеспечения государственных (муниципальных) нужд	1 327,500	885,000	3 540,000
933	06	03	1410821640	240	Иные закупки товаров, работ и услуг для обеспечения государственных (муниципальных) нужд	1 327,500	885,000	3 540,000
933	**07**				**Образование**	**4 442,707**	**3 756,000**	**3 756,000**
933	*07*	*07*			*Молодежная политика*	*4 442,707*	*3 756,000*	*3 756,000*
933	07	07	0400000000		Муниципальная программа «Молодежь города Перми»	4 242,707	3 556,000	3 556,000
933	07	07	0420000000		Подпрограмма «Создание условий для социальной интеграции молодежи в общественно полезную деятельность»	4 242,707	3 556,000	3 556,000
933	07	07	0420100000		Основное мероприятие «Осуществление мероприятий по организации занятости молодежи»	4 242,707	3 556,000	3 556,000
933	07	07	0420170070		Субсидии некоммерческим организациям, не являющимся государственными (муниципальными) учреждениями, выполняющим работы по организации занятости молодежи	4 242,707	3 556,000	3 556,000
933	07	07	0420170070	600	Предоставление субсидий бюджетным, автономным учреждениям и иным некоммерческим организациям	4 242,707	3 556,000	3 556,000
933	07	07	0420170070	630	Субсидии некоммерческим организациям (за исключением государственных (муниципальных) учреждений, государственных корпораций (компаний), публично-правовых компаний)	4 242,707	3 556,000	3 556,000
933	07	07	0600000000		Муниципальная программа «Социальная поддержка и обеспечение семейного благополучия населения города Перми»	200,000	200,000	200,000

1	2	3	4	5	6	7	8	9
933	07	07	0640000000		Подпрограмма «Организация оздоровления и отдыха детей города Перми»	200,000	200,000	200,000
933	07	07	0640400000		Основное мероприятие «Организация отдыха несовершеннолетних, состоящих на учете в территориальных отделах полиции города Перми»	200,000	200,000	200,000
933	07	07	0640421080		Мероприятия по профилактике правонарушений среди несовершеннолетних	200,000	200,000	200,000
933	07	07	0640421080	200	Закупка товаров, работ и услуг для обеспечения государственных (муниципальных) нужд	200,000	200,000	200,000
933	07	07	0640421080	240	Иные закупки товаров, работ и услуг для обеспечения государственных (муниципальных) нужд	200,000	200,000	200,000
933	**08**				**Культура, кинематография**	**1 279,045**	**2 044,700**	**1 344,700**
933	*08*	*01*			*Культура*	*1 279,045*	*2 044,700*	*1 344,700*
933	08	01	0300000000		Муниципальная программа «Культура города Перми»	1 279,045	2 044,700	1 344,700
933	08	01	0310000000		Подпрограмма «Городские культурно-зрелищные мероприятия»	1 279,045	2 044,700	1 344,700
933	08	01	0310100000		Основное мероприятие «Проведение мероприятий в области культуры»	1 279,045	2 044,700	1 344,700
933	08	01	0310121980		Городские культурно-зрелищные мероприятия, культурно-зрелищные мероприятия по месту жительства	1 279,045	2 044,700	1 344,700
933	08	01	0310121980	200	Закупка товаров, работ и услуг для обеспечения государственных (муниципальных) нужд	1 279,045	2 044,700	1 344,700
933	08	01	0310121980	240	Иные закупки товаров, работ и услуг для обеспечения государственных (муниципальных) нужд	1 279,045	2 044,700	1 344,700
933	**11**				**Физическая культура и спорт**	**1 695,850**	**1 758,200**	**1 758,200**
933	*11*	*01*			*Физическая культура*	*1 695,850*	*1 758,200*	*1 758,200*
933	11	01	0500000000		Муниципальная программа «Развитие физической культуры и спорта города Перми»	1 695,850	1 758,200	1 758,200
933	11	01	0520000000		Подпрограмма «Создание условий для поддержания здорового образа жизни»	1 695,850	1 758,200	1 758,200
933	11	01	0520100000		Основное мероприятие «Организация и проведение физкультурных мероприятий, спортивно-массовой работы согласно календарным планам районов города Перми»	1 695,850	1 758,200	1 758,200
933	11	01	0520123440		Мероприятия и спортивно-массовая работа по месту жительства	1 695,850	1 758,200	1 758,200
933	11	01	0520123440	200	Закупка товаров, работ и услуг для обеспечения государственных (муниципальных) нужд	1 695,850	1 758,200	1 758,200
933	11	01	0520123440	240	Иные закупки товаров, работ и услуг для обеспечения государственных (муниципальных) нужд	1 695,850	1 758,200	1 758,200
934					**Администрация Дзержинского района города Перми**	**875 178,572**	**644 883,300**	**443 184,400**
934	**01**				**Общегосударственные вопросы**	**70 299,171**	**68 927,000**	**68 571,900**
934	*01*	*04*			*Функционирование Правительства Российской Федерации, высших исполнительных органов государственной власти субъектов Российской Федерации, местных администраций*	*57 396,000*	*55 320,200*	*55 320,200*
934	01	04	0600000000		Муниципальная программа «Социальная поддержка и обеспечение семейного благополучия населения города Перми»	6 417,200	6 605,800	6 605,800
934	01	04	0630000000		Подпрограмма «Повышение социального благополучия и безопасности семей с детьми»	6 417,200	6 605,800	6 605,800
934	01	04	0630100000		Основное мероприятие «Взаимодействие с органами власти, учреждениями, организациями по профилактике преступности и правонарушений несовершеннолетних»	6 417,200	6 605,800	6 605,800
934	01	04	063012C050		Образование комиссий по делам несовершеннолетних и защите их прав и организация их деятельности	6 417,200	6 605,800	6 605,800
934	01	04	063012C050	100	Расходы на выплаты персоналу в целях обеспечения выполнения функций государственными (муниципальными) органами, казенными учреждениями, органами управления государственными внебюджетными фондами	6 066,400	6 246,700	6 246,700

1	2	3	4	5	6	7	8	9
934	01	04	063012C050	120	Расходы на выплаты персоналу государственных (муниципальных) органов	6 066,400	6 246,700	6 246,700
934	01	04	063012C050	200	Закупка товаров, работ и услуг для обеспечения государственных (муниципальных) нужд	350,800	359,100	359,100
934	01	04	063012C050	240	Иные закупки товаров, работ и услуг для обеспечения государственных (муниципальных) нужд	350,800	359,100	359,100
934	01	04	9500000000		Непрограммные расходы по обеспечению деятельности администрации города Перми	50 978,800	48 714,400	48 714,400
934	01	04	9570000000		Территориальные органы администрации города Перми	50 978,800	48 714,400	48 714,400
934	01	04	9570000110		Расходы на выплаты по оплате труда работников муниципальных органов	47 541,800	45 277,400	45 277,400
934	01	04	9570000110	100	Расходы на выплаты персоналу в целях обеспечения выполнения функций государственными (муниципальными) органами, казенными учреждениями, органами управления государственными внебюджетными фондами	47 541,800	45 277,400	45 277,400
934	01	04	9570000110	120	Расходы на выплаты персоналу государственных (муниципальных) органов	47 541,800	45 277,400	45 277,400
934	01	04	9570000190		Расходы на обеспечение функций муниципальных органов	3 437,000	3 437,000	3 437,000
934	01	04	9570000190	200	Закупка товаров, работ и услуг для обеспечения государственных (муниципальных) нужд	3 437,000	3 437,000	3 437,000
934	01	04	9570000190	240	Иные закупки товаров, работ и услуг для обеспечения государственных (муниципальных) нужд	3 437,000	3 437,000	3 437,000
934	*01*	*13*			*Другие общегосударственные вопросы*	*12 903,171*	*13 606,800*	*13 251,700*
934	01	13	0100000000		Муниципальная программа «Общественное согласие»	12 903,171	13 606,800	13 251,700
934	01	13	0110000000		Подпрограмма «Вовлечение граждан в решение вопросов местного значения»	12 783,171	13 486,800	13 131,700
934	01	13	0110100000		Основное мероприятие «Формирование благоприятных условий для поддержки социально ориентированных некоммерческих организаций в реализации социальных проектов»	3 000,516	3 831,200	3 831,200
934	01	13	0110121330		Консультативная и информационно-методическая поддержка социально ориентированных некоммерческих организаций при реализации социальных проектов	221,500	221,500	221,500
934	01	13	0110121330	200	Закупка товаров, работ и услуг для обеспечения государственных (муниципальных) нужд	221,500	221,500	221,500
934	01	13	0110121330	240	Иные закупки товаров, работ и услуг для обеспечения государственных (муниципальных) нужд	221,500	221,500	221,500
934	01	13	0110123180		Проведение мероприятий в рамках реализации инициативных проектов на территории города Перми	1 951,016	3 000,000	3 000,000
934	01	13	0110123180	200	Закупка товаров, работ и услуг для обеспечения государственных (муниципальных) нужд	1 951,016	3 000,000	3 000,000
934	01	13	0110123180	240	Иные закупки товаров, работ и услуг для обеспечения государственных (муниципальных) нужд	1 951,016	3 000,000	3 000,000
934	01	13	0110171140		Субсидии советам ветеранов (пенсионеров) войны, труда, Вооруженных Сил и правоохранительных органов	700,000	481,700	481,700
934	01	13	0110171140	600	Предоставление субсидий бюджетным, автономным учреждениям и иным некоммерческим организациям	700,000	481,700	481,700
934	01	13	0110171140	630	Субсидии некоммерческим организациям (за исключением государственных (муниципальных) учреждений, государственных корпораций (компаний), публично-правовых компаний)	700,000	481,700	481,700
934	01	13	0110171250		Субсидии некоммерческим организациям, общественным объединениям (за исключением политических партий) на реализацию социальных проектов	128,000	128,000	128,000
934	01	13	0110171250	600	Предоставление субсидий бюджетным, автономным учреждениям и иным некоммерческим организациям	128,000	128,000	128,000
934	01	13	0110171250	630	Субсидии некоммерческим организациям (за исключением государственных (муниципальных) учреждений, государственных корпораций (компаний), публично-правовых компаний)	128,000	128,000	128,000

1	2	3	4	5	6	7	8	9
934	01	13	0110200000		Основное мероприятие «Финансовая и информационно-методическая поддержка деятельности территориальных общественных самоуправлений»	5 641,000	5 641,000	5 641,000
934	01	13	0110271130		Субсидии на осуществление деятельности территориальных общественных самоуправлений	5 419,000	5 419,000	5 419,000
934	01	13	0110271130	600	Предоставление субсидий бюджетным, автономным учреждениям и иным некоммерческим организациям	5 419,000	5 419,000	5 419,000
934	01	13	0110271130	630	Субсидии некоммерческим организациям (за исключением государственных (муниципальных) учреждений, государственных корпораций (компаний), публично-правовых компаний)	5 419,000	5 419,000	5 419,000
934	01	13	0110271350		Субсидии территориальным общественным самоуправлениям на реализацию конкурса проектов	222,000	222,000	222,000
934	01	13	0110271350	600	Предоставление субсидий бюджетным, автономным учреждениям и иным некоммерческим организациям	222,000	222,000	222,000
934	01	13	0110271350	630	Субсидии некоммерческим организациям (за исключением государственных (муниципальных) учреждений, государственных корпораций (компаний), публично-правовых компаний)	222,000	222,000	222,000
934	01	13	0110300000		Основное мероприятие «Развитие инфраструктуры поддержки социально ориентированных некоммерческих организаций»	4 141,655	4 014,600	3 659,500
934	01	13	0110321310		Содержание имущества и обеспечение деятельности общественных центров	4 141,655	4 014,600	3 659,500
934	01	13	0110321310	200	Закупка товаров, работ и услуг для обеспечения государственных (муниципальных) нужд	4 076,955	3 950,700	3 596,500
934	01	13	0110321310	240	Иные закупки товаров, работ и услуг для обеспечения государственных (муниципальных) нужд	4 076,955	3 950,700	3 596,500
934	01	13	0110321310	800	Иные бюджетные ассигнования	64,700	63,900	63,000
934	01	13	0110321310	850	Уплата налогов, сборов и иных платежей	64,700	63,900	63,000
934	01	13	0120000000		Подпрограмма «Повышение уровня межэтнического и межконфессионального взаимопонимания»	120,000	120,000	120,000
934	01	13	0120100000		Основное мероприятие «Мероприятия, направленные на повышение уровня межэтнического и межконфессионального взаимопонимания в городе Перми»	120,000	120,000	120,000
934	01	13	0120123520		Содействие в реализации культурно-просветительских общественных инициатив религиозных организаций и объединений, направленных на сохранение гармоничной конфессиональной ситуации в городе Перми	25,000	25,000	25,000
934	01	13	0120123520	600	Предоставление субсидий бюджетным, автономным учреждениям и иным некоммерческим организациям	25,000	25,000	25,000
934	01	13	0120123520	630	Субсидии некоммерческим организациям (за исключением государственных (муниципальных) учреждений, государственных корпораций (компаний), публично-правовых компаний)	25,000	25,000	25,000
934	01	13	0120123530		Содействие в реализации мероприятий, направленных на гармонизацию межнациональных отношений, сохранение этнического многообразия народов России, проживающих в городе Перми	95,000	95,000	95,000
934	01	13	0120123530	600	Предоставление субсидий бюджетным, автономным учреждениям и иным некоммерческим организациям	95,000	95,000	95,000
934	01	13	0120123530	630	Субсидии некоммерческим организациям (за исключением государственных (муниципальных) учреждений, государственных корпораций (компаний), публично-правовых компаний)	95,000	95,000	95,000
934	**03**				**Национальная безопасность и правоохранительная деятельность**	**735,200**	**735,100**	**785,100**
934	*03*	*09*			*Гражданская оборона*	*0,000*	*0,000*	*50,000*
934	03	09	9100000000		Непрограммные расходы бюджета города Перми по реализации иных мероприятий	0,000	0,000	50,000
934	03	09	9190000000		Иные непрограммные мероприятия	0,000	0,000	50,000
934	03	09	9190021880		Мероприятия по гражданской обороне по подготовке населения и организаций к действиям в чрезвычайной ситуации в мирное и военное время	0,000	0,000	50,000

1	2	3	4	5	6	7	8	9
934	03	09	9190021880	200	Закупка товаров, работ и услуг для обеспечения государственных (муниципальных) нужд	0,000	0,000	50,000
934	03	09	9190021880	240	Иные закупки товаров, работ и услуг для обеспечения государственных (муниципальных) нужд	0,000	0,000	50,000
934	*03*	*10*			*Защита населения и территории от чрезвычайных ситуаций природного и техногенного характера, пожарная безопасность*	*426,300*	*426,200*	*426,200*
934	03	10	0200000000		Муниципальная программа «Безопасный город»	426,300	426,200	426,200
934	03	10	0220000000		Подпрограмма «Предупреждение и ликвидация чрезвычайных ситуаций природного и техногенного характера, совершенствование гражданской обороны на территории города Перми»	27,600	27,600	27,600
934	03	10	0220300000		Основное мероприятие «Содержание и организация деятельности аварийно-спасательных служб и обеспечение безопасности людей на водных объектах»	27,600	27,600	27,600
934	03	10	0220321000		Содержание спасательных постов в местах массового отдыха у воды	27,600	27,600	27,600
934	03	10	0220321000	200	Закупка товаров, работ и услуг для обеспечения государственных (муниципальных) нужд	27,600	27,600	27,600
934	03	10	0220321000	240	Иные закупки товаров, работ и услуг для обеспечения государственных (муниципальных) нужд	27,600	27,600	27,600
934	03	10	0230000000		Подпрограмма «Обеспечение первичных мер пожарной безопасности, отнесенных к полномочиям органов местного самоуправления»	398,700	398,600	398,600
934	03	10	0230100000		Основное мероприятие «Обеспечение первичных мер пожарной безопасности»	398,700	398,600	398,600
934	03	10	0230121120		Мероприятия по приведению в нормативное состояние, содержанию источников противопожарного водоснабжения (пожарных водоемов, резервуаров, емкостей) и пирсов	398,700	398,600	398,600
934	03	10	0230121120	200	Закупка товаров, работ и услуг для обеспечения государственных (муниципальных) нужд	398,700	398,600	398,600
934	03	10	0230121120	240	Иные закупки товаров, работ и услуг для обеспечения государственных (муниципальных) нужд	398,700	398,600	398,600
934	*03*	*14*			*Другие вопросы в области национальной безопасности и правоохранительной деятельности*	*308,900*	*308,900*	*308,900*
934	03	14	9100000000		Непрограммные расходы бюджета города Перми по реализации иных мероприятий	308,900	308,900	308,900
934	03	14	9190000000		Иные непрограммные мероприятия	308,900	308,900	308,900
934	03	14	919002П040		Составление протоколов об административных правонарушениях	65,500	65,500	65,500
934	03	14	919002П040	200	Закупка товаров, работ и услуг для обеспечения государственных (муниципальных) нужд	65,500	65,500	65,500
934	03	14	919002П040	240	Иные закупки товаров, работ и услуг для обеспечения государственных (муниципальных) нужд	65,500	65,500	65,500
934	03	14	919002П060		Осуществление полномочий по созданию и организации деятельности административных комиссий	243,400	243,400	243,400
934	03	14	919002П060	100	Расходы на выплаты персоналу в целях обеспечения выполнения функций государственными (муниципальными) органами, казенными учреждениями, органами управления государственными внебюджетными фондами	147,000	147,000	147,000
934	03	14	919002П060	120	Расходы на выплаты персоналу государственных (муниципальных) органов	147,000	147,000	147,000
934	03	14	919002П060	200	Закупка товаров, работ и услуг для обеспечения государственных (муниципальных) нужд	96,400	96,400	96,400
934	03	14	919002П060	240	Иные закупки товаров, работ и услуг для обеспечения государственных (муниципальных) нужд	96,400	96,400	96,400
934	**04**				**Национальная экономика**	**672 154,153**	**463 322,600**	**281 885,600**
934	*04*	*05*			*Сельское хозяйство и рыболовство*	*8,500*	*8,500*	*8,500*
934	04	05	1400000000		Муниципальная программа «Охрана природы и лесное хозяйство города Перми»	8,500	8,500	8,500

1	2	3	4	5	6	7	8	9
934	04	05	1410000000		Подпрограмма «Реализация природоохранных мероприятий»	8,500	8,500	8,500
934	04	05	1410200000		Основное мероприятие «Наблюдение за состоянием атмосферного воздуха и улучшение его качества»	8,500	8,500	8,500
934	04	05	14102SУ200		Реализация мероприятий по предотвращению распространения и уничтожению борщевика Сосновского в муниципальных образованиях Пермского края	8,500	8,500	8,500
934	04	05	14102SУ200	200	Закупка товаров, работ и услуг для обеспечения государственных (муниципальных) нужд	8,500	8,500	8,500
934	04	05	14102SУ200	240	Иные закупки товаров, работ и услуг для обеспечения государственных (муниципальных) нужд	8,500	8,500	8,500
934	*04*	*09*			*Дорожное хозяйство (дорожные фонды)*	*672 063,302*	*463 098,400*	*281 652,900*
934	04	09	1000000000		Муниципальная программа «Организация дорожной деятельности в городе Перми»	646 793,080	442 209,300	260 763,800
934	04	09	1010000000		Подпрограмма «Приведение в нормативное состояние автомобильных дорог, снижение уровня перегрузки и ликвидации мест концентрации ДТП»	629 846,322	425 883,500	244 438,000
934	04	09	1010100000		Основное мероприятие «Выполнение комплекса мероприятий по содержанию и ремонту автомобильных дорог и элементов дорог»	243 994,922	241 158,400	244 438,000
934	04	09	1010121370		Содержание и ремонт автомобильных дорог	239 584,796	234 001,100	234 001,000
934	04	09	1010121370	200	Закупка товаров, работ и услуг для обеспечения государственных (муниципальных) нужд	239 584,796	234 001,100	234 001,000
934	04	09	1010121370	240	Иные закупки товаров, работ и услуг для обеспечения государственных (муниципальных) нужд	239 584,796	234 001,100	234 001,000
934	04	09	1010121390		Ремонт тротуаров, пешеходных дорожек и газонов вдоль тротуаров, пешеходных дорожек	4 225,900	7 157,300	10 437,000
934	04	09	1010121390	200	Закупка товаров, работ и услуг для обеспечения государственных (муниципальных) нужд	4 225,900	7 157,300	10 437,000
934	04	09	1010121390	240	Иные закупки товаров, работ и услуг для обеспечения государственных (муниципальных) нужд	4 225,900	7 157,300	10 437,000
934	04	09	1010123110		Инвентаризация бесхозяйных сетей ливневой канализации	184,226	0,000	0,000
934	04	09	1010123110	200	Закупка товаров, работ и услуг для обеспечения государственных (муниципальных) нужд	184,226	0,000	0,000
934	04	09	1010123110	240	Иные закупки товаров, работ и услуг для обеспечения государственных (муниципальных) нужд	184,226	0,000	0,000
934	04	09	1010400000		Основное мероприятие «Выполнение комплекса мероприятий по ремонту и капитальному ремонту автомобильных дорог и искусственных дорожных сооружений»	258 880,500	62 742,200	0,000
934	04	09	10104ST040		Проектирование, строительство (реконструкция), капитальный ремонт и ремонт автомобильных дорог общего пользования местного значения, находящихся на территории Пермского края	258 880,500	62 742,200	0,000
934	04	09	10104ST040	200	Закупка товаров, работ и услуг для обеспечения государственных (муниципальных) нужд	258 880,500	62 742,200	0,000
934	04	09	10104ST040	240	Иные закупки товаров, работ и услуг для обеспечения государственных (муниципальных) нужд	258 880,500	62 742,200	0,000
934	04	09	101R100000		Основное мероприятие «Реализация мероприятий, направленных на финансовое обеспечение регионального проекта в рамках основного мероприятия федерального проекта «Дорожная сеть» национального проекта Российской Федерации «Безопасные и качественные автомобильные дороги»	126 970,900	121 982,900	0,000
934	04	09	101R1ST040		Проектирование, строительство (реконструкция), капитальный ремонт и ремонт автомобильных дорог общего пользования местного значения, находящихся на территории Пермского края, направленное на достижение целевых показателей регионального проекта «Безопасные и качественные автомобильные дороги Пермского края и Пермской городской агломерации»	126 970,900	121 982,900	0,000
934	04	09	101R1ST040	200	Закупка товаров, работ и услуг для обеспечения государственных (муниципальных) нужд	126 970,900	121 982,900	0,000

1	2	3	4	5	6	7	8	9
934	04	09	101R1ST040	240	Иные закупки товаров, работ и услуг для обеспечения государственных (муниципальных) нужд	126 970,900	121 982,900	0,000
934	04	09	1030000000		Подпрограмма «Совершенствование организации дорожного движения на улично-дорожной сети города Перми»	16 946,758	16 325,800	16 325,800
934	04	09	1030100000		Основное мероприятие «Обеспечение безопасности дорожного движения на автомобильных дорогах местного значения, в том числе на объектах улично-дорожной сети в границах городского округа»	16 946,758	16 325,800	16 325,800
934	04	09	1030123510		Содержание, обслуживание и установка технических средств организации дорожного движения улично-дорожной сети в границах городского округа	16 946,758	16 325,800	16 325,800
934	04	09	1030123510	200	Закупка товаров, работ и услуг для обеспечения государственных (муниципальных) нужд	16 946,758	16 325,800	16 325,800
934	04	09	1030123510	240	Иные закупки товаров, работ и услуг для обеспечения государственных (муниципальных) нужд	16 946,758	16 325,800	16 325,800
934	04	09	1100000000		Муниципальная программа «Благоустройство города Перми»	4 045,790	1 552,300	1 552,300
934	04	09	1110000000		Подпрограмма «Озеленение территории города Перми, в том числе путем создания парков, скверов, садов, бульваров»	1 552,300	1 552,300	1 552,300
934	04	09	1110600000		Основное мероприятие «Организация содержания искусственных инженерных сооружений, предназначенных для движения пешеходов»	1 552,300	1 552,300	1 552,300
934	04	09	1110621750		Содержание и ремонт искусственных инженерных сооружений, предназначенных для движения пешеходов	1 552,300	1 552,300	1 552,300
934	04	09	1110621750	200	Закупка товаров, работ и услуг для обеспечения государственных (муниципальных) нужд	1 552,300	1 552,300	1 552,300
934	04	09	1110621750	240	Иные закупки товаров, работ и услуг для обеспечения государственных (муниципальных) нужд	1 552,300	1 552,300	1 552,300
934	04	09	1130000000		Подпрограмма «Развитие коммунальной инфраструктуры и благоустройства территории индивидуальной жилой застройки в городе Перми»	2 493,490	0,000	0,000
934	04	09	1130100000		Основное мероприятие «Выполнение комплекса мероприятий по благоустройству территорий общего пользования микрорайонов индивидуальной жилой застройки в городе Перми»	2 493,490	0,000	0,000
934	04	09	1130123130		Благоустройство территорий индивидуальной жилой застройки в городе Перми	2 493,490	0,000	0,000
934	04	09	1130123130	200	Закупка товаров, работ и услуг для обеспечения государственных (муниципальных) нужд	2 493,490	0,000	0,000
934	04	09	1130123130	240	Иные закупки товаров, работ и услуг для обеспечения государственных (муниципальных) нужд	2 493,490	0,000	0,000
934	04	09	1200000000		Муниципальная программа «Организация регулярных перевозок автомобильным и городским наземным электрическим транспортом в городе Перми»	4 762,223	3 170,500	3 170,500
934	04	09	1210000000		Подпрограмма «Приоритетное развитие общественного транспорта в городе Перми»	4 762,223	3 170,500	3 170,500
934	04	09	1210500000		Основное мероприятие «Обустройство остановочных пунктов»	4 762,223	3 170,500	3 170,500
934	04	09	1210521780		Содержание и ремонт остановочных пунктов	4 762,223	3 170,500	3 170,500
934	04	09	1210521780	200	Закупка товаров, работ и услуг для обеспечения государственных (муниципальных) нужд	4 762,223	3 170,500	3 170,500
934	04	09	1210521780	240	Иные закупки товаров, работ и услуг для обеспечения государственных (муниципальных) нужд	4 762,223	3 170,500	3 170,500
934	04	09	1700000000		Муниципальная программа «Развитие системы жилищно-коммунального хозяйства в городе Перми»	16 166,300	16 166,300	16 166,300
934	04	09	1730000000		Подпрограмма «Обеспечение эффективного управления многоквартирными домами в городе Перми»	16 166,300	16 166,300	16 166,300
934	04	09	1730300000		Основное мероприятие «Муниципальная поддержка благоустройства придомовых территорий многоквартирных домов города Перми»	16 166,300	16 166,300	16 166,300

1	2	3	4	5	6	7	8	9
934	04	09	1730371190		Возмещение затрат по благоустройству придомовых территорий многоквартирных домов города Перми	16 166,300	16 166,300	16 166,300
934	04	09	1730371190	800	Иные бюджетные ассигнования	16 166,300	16 166,300	16 166,300
934	04	09	1730371190	810	Субсидии юридическим лицам (кроме некоммерческих организаций), индивидуальным предпринимателям, физическим лицам - производителям товаров, работ, услуг	16 166,300	16 166,300	16 166,300
934	04	09	9100000000		Непрограммные расходы бюджета города Перми по реализации иных мероприятий	295,909	0,000	0,000
934	04	09	9160000000		Мероприятия, направленные на решение отдельных вопросов местного значения в микрорайонах города Перми	295,909	0,000	0,000
934	04	09	9160000000	200	Закупка товаров, работ и услуг для обеспечения государственных (муниципальных) нужд	295,909	0,000	0,000
934	04	09	9160000000	240	Иные закупки товаров, работ и услуг для обеспечения государственных (муниципальных) нужд	295,909	0,000	0,000
934	*04*	*12*			*Другие вопросы в области национальной экономики*	*82,351*	*215,700*	*224,200*
934	04	12	1100000000		Муниципальная программа «Благоустройство города Перми»	25,401	215,700	224,200
934	04	12	1110000000		Подпрограмма «Озеленение территории города Перми, в том числе путем создания парков, скверов, садов, бульваров»	25,401	215,700	224,200
934	04	12	1110700000		Основное мероприятие «Демонтаж самовольно установленных и незаконно размещенных движимых объектов»	25,401	215,700	224,200
934	04	12	1110721820		Демонтаж, перемещение и хранение, транспортирование и захоронение либо утилизация самовольно установленных и незаконно размещенных движимых объектов	25,401	215,700	224,200
934	04	12	1110721820	200	Закупка товаров, работ и услуг для обеспечения государственных (муниципальных) нужд	25,401	215,700	224,200
934	04	12	1110721820	240	Иные закупки товаров, работ и услуг для обеспечения государственных (муниципальных) нужд	25,401	215,700	224,200
934	04	12	1800000000		Муниципальная программа «Градостроительная деятельность на территории города Перми»	56,950	0,000	0,000
934	04	12	1820000000		Подпрограмма «Улучшение архитектурного облика города Перми»	56,950	0,000	0,000
934	04	12	1820200000		Основное мероприятие «Снос самовольных построек, приведение объектов капитального строительства в первоначальное положение на территории города Перми»	56,950	0,000	0,000
934	04	12	1820222040		Обеспечение сноса самовольных построек, приведения объектов капитального строительства в первоначальное положение на территории города Перми	56,950	0,000	0,000
934	04	12	1820222040	800	Иные бюджетные ассигнования	56,950	0,000	0,000
934	04	12	1820222040	830	Исполнение судебных актов	56,950	0,000	0,000
934	**05**				**Жилищно-коммунальное хозяйство**	**125 309,175**	**102 337,700**	**82 823,400**
934	*05*	*02*			*Коммунальное хозяйство*	*165,008*	*0,000*	*0,000*
934	05	02	1700000000		Муниципальная программа «Развитие системы жилищно-коммунального хозяйства в городе Перми»	165,008	0,000	0,000
934	05	02	1740000000		Подпрограмма «Содержание объектов инженерной инфраструктуры»	165,008	0,000	0,000
934	05	02	1740100000		Основное мероприятие «Обеспечение нормативного состояния объектов инженерной инфраструктуры, находящихся в муниципальной собственности, в том числе бесхозяйных объектов»	165,008	0,000	0,000
934	05	02	1740121760		Техническая инвентаризация и паспортизация объектов инженерной инфраструктуры	165,008	0,000	0,000
934	05	02	1740121760	200	Закупка товаров, работ и услуг для обеспечения государственных (муниципальных) нужд	165,008	0,000	0,000
934	05	02	1740121760	240	Иные закупки товаров, работ и услуг для обеспечения государственных (муниципальных) нужд	165,008	0,000	0,000
934	*05*	*03*			*Благоустройство*	*114 179,667*	*92 433,400*	*72 919,100*

1	2	3	4	5	6	7	8	9
934	05	03	1100000000		Муниципальная программа «Благоустройство города Перми»	23 246,810	44 147,000	19 552,900
934	05	03	1110000000		Подпрограмма «Озеленение территории города Перми, в том числе путем создания парков, скверов, садов, бульваров»	23 246,810	44 147,000	19 552,900
934	05	03	1110100000		Основное мероприятие «Организация содержания объектов озеленения общего пользования»	21 543,200	42 987,300	18 393,200
934	05	03	1110121450		Содержание и ремонт объектов озеленения общего пользования	21 543,200	42 987,300	18 393,200
934	05	03	1110121450	200	Закупка товаров, работ и услуг для обеспечения государственных (муниципальных) нужд	21 543,200	42 987,300	18 393,200
934	05	03	1110121450	240	Иные закупки товаров, работ и услуг для обеспечения государственных (муниципальных) нужд	21 543,200	42 987,300	18 393,200
934	05	03	1110200000		Основное мероприятие «Организация содержания пустошей, логов и водоохранных зон»	1 159,700	1 159,700	1 159,700
934	05	03	1110221510		Содержание пустошей, логов и водоохранных зон	1 159,700	1 159,700	1 159,700
934	05	03	1110221510	200	Закупка товаров, работ и услуг для обеспечения государственных (муниципальных) нужд	1 159,700	1 159,700	1 159,700
934	05	03	1110221510	240	Иные закупки товаров, работ и услуг для обеспечения государственных (муниципальных) нужд	1 159,700	1 159,700	1 159,700
934	05	03	1110600000		Основное мероприятие «Организация содержания искусственных инженерных сооружений, предназначенных для движения пешеходов»	543,910	0,000	0,000
934	05	03	1110621750		Содержание и ремонт искусственных инженерных сооружений, предназначенных для движения пешеходов	543,910	0,000	0,000
934	05	03	1110621750	200	Закупка товаров, работ и услуг для обеспечения государственных (муниципальных) нужд	543,910	0,000	0,000
934	05	03	1110621750	240	Иные закупки товаров, работ и услуг для обеспечения государственных (муниципальных) нужд	543,910	0,000	0,000
934	05	03	1300000000		Муниципальная программа «Формирование современной городской среды»	87 288,449	45 718,000	50 797,800
934	05	03	1310000000		Подпрограмма «Формирование комфортного внутригородского пространства на территории муниципального образования город Пермь»	87 288,449	45 718,000	50 797,800
934	05	03	1310100000		Основное мероприятие «Благоустройство дворовых территорий многоквартирных домов города Перми»	29 790,949	0,000	0,000
934	05	03	13101SЖ090		Поддержка муниципальных программ формирования современной городской среды (расходы, не софинансируемые из федерального бюджета)	29 790,949	0,000	0,000
934	05	03	13101SЖ090	800	Иные бюджетные ассигнования	29 790,949	0,000	0,000
934	05	03	13101SЖ090	810	Субсидии юридическим лицам (кроме некоммерческих организаций), индивидуальным предпринимателям, физическим лицам - производителям товаров, работ, услуг	29 790,949	0,000	0,000
934	05	03	131F200000		Основное мероприятие «Региональный проект «Формирование комфортной городской среды»	57 497,500	45 718,000	50 797,800
934	05	03	131F255550		Реализация программ формирования современной городской среды	57 497,500	45 718,000	50 797,800
934	05	03	131F255550	800	Иные бюджетные ассигнования	57 497,500	45 718,000	50 797,800
934	05	03	131F255550	810	Субсидии юридическим лицам (кроме некоммерческих организаций), индивидуальным предпринимателям, физическим лицам - производителям товаров, работ, услуг	57 497,500	45 718,000	50 797,800
934	05	03	1700000000		Муниципальная программа «Развитие системы жилищно-коммунального хозяйства в городе Перми»	3 644,408	2 568,400	2 568,400
934	05	03	1720000000		Подпрограмма «Обеспечение санитарно-эпидемиологических требований законодательства»	3 644,408	2 568,400	2 568,400
934	05	03	1720100000		Основное мероприятие «Организация работ по сбору, транспортированию и размещению бесхозяйных отходов на территории города Перми»	2 013,000	2 013,000	2 013,000
934	05	03	1720121710		Ликвидация бесхозяйных отходов с территории города Перми	2 013,000	2 013,000	2 013,000
934	05	03	1720121710	200	Закупка товаров, работ и услуг для обеспечения государственных (муниципальных) нужд	2 013,000	2 013,000	2 013,000

1	2	3	4	5	6	7	8	9
934	05	03	1720121710	240	Иные закупки товаров, работ и услуг для обеспечения государственных (муниципальных) нужд	2 013,000	2 013,000	2 013,000
934	05	03	1720200000		Основное мероприятие «Организация работ по созданию и содержанию мест (площадок) накопления твердых коммунальных отходов»	1 631,408	555,400	555,400
934	05	03	1720222030		Обустройство мест (площадок) накопления твердых коммунальных отходов	1 071,091	0,000	0,000
934	05	03	1720222030	200	Закупка товаров, работ и услуг для обеспечения государственных (муниципальных) нужд	1 071,091	0,000	0,000
934	05	03	1720222030	240	Иные закупки товаров, работ и услуг для обеспечения государственных (муниципальных) нужд	1 071,091	0,000	0,000
934	05	03	1720222130		Содержание мест (площадок) накопления твердых коммунальных отходов	560,317	555,400	555,400
934	05	03	1720222130	200	Закупка товаров, работ и услуг для обеспечения государственных (муниципальных) нужд	560,317	555,400	555,400
934	05	03	1720222130	240	Иные закупки товаров, работ и услуг для обеспечения государственных (муниципальных) нужд	560,317	555,400	555,400
934	*05*	*05*			*Другие вопросы в области жилищно-коммунального хозяйства*	*10 964,500*	*9 904,300*	*9 904,300*
934	05	05	1000000000		Муниципальная программа «Организация дорожной деятельности в городе Перми»	10 964,500	9 904,300	9 904,300
934	05	05	1020000000		Подпрограмма «Обеспечение деятельности заказчиков работ»	10 964,500	9 904,300	9 904,300
934	05	05	1020100000		Основное мероприятие «Выполнение функций муниципального заказчика работ»	10 964,500	9 904,300	9 904,300
934	05	05	1020100590		Обеспечение деятельности (оказание услуг, выполнение работ) муниципальных учреждений (организаций)	10 964,500	9 904,300	9 904,300
934	05	05	1020100590	100	Расходы на выплаты персоналу в целях обеспечения выполнения функций государственными (муниципальными) органами, казенными учреждениями, органами управления государственными внебюджетными фондами	8 412,400	7 352,200	7 352,200
934	05	05	1020100590	110	Расходы на выплаты персоналу казенных учреждений	8 412,400	7 352,200	7 352,200
934	05	05	1020100590	200	Закупка товаров, работ и услуг для обеспечения государственных (муниципальных) нужд	2 433,300	2 433,300	2 433,300
934	05	05	1020100590	240	Иные закупки товаров, работ и услуг для обеспечения государственных (муниципальных) нужд	2 433,300	2 433,300	2 433,300
934	05	05	1020100590	800	Иные бюджетные ассигнования	118,800	118,800	118,800
934	05	05	1020100590	850	Уплата налогов, сборов и иных платежей	118,800	118,800	118,800
934	**06**				**Охрана окружающей среды**	**0,000**	**3 478,000**	**3 035,500**
934	*06*	*03*			*Охрана объектов растительного и животного мира и среды их обитания*	*0,000*	*3 478,000*	*3 035,500*
934	06	03	1400000000		Муниципальная программа «Охрана природы и лесное хозяйство города Перми»	0,000	3 478,000	3 035,500
934	06	03	1410000000		Подпрограмма «Реализация природоохранных мероприятий»	0,000	3 478,000	3 035,500
934	06	03	1410300000		Основное мероприятие «Компенсационные посадки зеленых насаждений»	0,000	1 088,500	1 088,500
934	06	03	1410321690		Посадка зеленых насаждений ценных видов	0,000	1 088,500	1 088,500
934	06	03	1410321690	200	Закупка товаров, работ и услуг для обеспечения государственных (муниципальных) нужд	0,000	1 088,500	1 088,500
934	06	03	1410321690	240	Иные закупки товаров, работ и услуг для обеспечения государственных (муниципальных) нужд	0,000	1 088,500	1 088,500
934	06	03	1410800000		Основное мероприятие «Восстановление и экологическая реабилитация водных объектов»	0,000	2 389,500	1 947,000
934	06	03	1410821640		Наблюдение за водными объектами города Перми и их обустройство	0,000	2 389,500	1 947,000
934	06	03	1410821640	200	Закупка товаров, работ и услуг для обеспечения государственных (муниципальных) нужд	0,000	2 389,500	1 947,000
934	06	03	1410821640	240	Иные закупки товаров, работ и услуг для обеспечения государственных (муниципальных) нужд	0,000	2 389,500	1 947,000

1	2	3	4	5	6	7	8	9
934	**07**				**Образование**	**3 694,023**	**3 128,500**	**3 128,500**
934	*07*	*07*			*Молодежная политика*	*3 694,023*	*3 128,500*	*3 128,500*
934	07	07	0400000000		Муниципальная программа «Молодежь города Перми»	3 494,023	2 928,500	2 928,500
934	07	07	0420000000		Подпрограмма «Создание условий для социальной интеграции молодежи в общественно полезную деятельность»	3 494,023	2 928,500	2 928,500
934	07	07	0420100000		Основное мероприятие «Осуществление мероприятий по организации занятости молодежи»	3 494,023	2 928,500	2 928,500
934	07	07	0420170070		Субсидии некоммерческим организациям, не являющимся государственными (муниципальными) учреждениями, выполняющим работы по организации занятости молодежи	3 494,023	2 928,500	2 928,500
934	07	07	0420170070	600	Предоставление субсидий бюджетным, автономным учреждениям и иным некоммерческим организациям	3 494,023	2 928,500	2 928,500
934	07	07	0420170070	630	Субсидии некоммерческим организациям (за исключением государственных (муниципальных) учреждений, государственных корпораций (компаний), публично-правовых компаний)	3 494,023	2 928,500	2 928,500
934	07	07	0600000000		Муниципальная программа «Социальная поддержка и обеспечение семейного благополучия населения города Перми»	200,000	200,000	200,000
934	07	07	0640000000		Подпрограмма «Организация оздоровления и отдыха детей города Перми»	200,000	200,000	200,000
934	07	07	0640400000		Основное мероприятие «Организация отдыха несовершеннолетних, состоящих на учете в территориальных отделах полиции города Перми»	200,000	200,000	200,000
934	07	07	0640421080		Мероприятия по профилактике правонарушений среди несовершеннолетних	200,000	200,000	200,000
934	07	07	0640421080	200	Закупка товаров, работ и услуг для обеспечения государственных (муниципальных) нужд	200,000	200,000	200,000
934	07	07	0640421080	240	Иные закупки товаров, работ и услуг для обеспечения государственных (муниципальных) нужд	200,000	200,000	200,000
934	**08**				**Культура, кинематография**	**1 453,050**	**1 452,400**	**1 452,400**
934	*08*	*01*			*Культура*	*1 453,050*	*1 452,400*	*1 452,400*
934	08	01	0300000000		Муниципальная программа «Культура города Перми»	1 452,400	1 452,400	1 452,400
934	08	01	0310000000		Подпрограмма «Городские культурно-зрелищные мероприятия»	1 452,400	1 452,400	1 452,400
934	08	01	0310100000		Основное мероприятие «Проведение мероприятий в области культуры»	1 452,400	1 452,400	1 452,400
934	08	01	0310121980		Городские культурно-зрелищные мероприятия, культурно-зрелищные мероприятия по месту жительства	1 452,400	1 452,400	1 452,400
934	08	01	0310121980	200	Закупка товаров, работ и услуг для обеспечения государственных (муниципальных) нужд	1 452,400	1 452,400	1 452,400
934	08	01	0310121980	240	Иные закупки товаров, работ и услуг для обеспечения государственных (муниципальных) нужд	1 452,400	1 452,400	1 452,400
934	08	01	9100000000		Непрограммные расходы бюджета города Перми по реализации иных мероприятий	0,650	0,000	0,000
934	08	01	9160000000		Мероприятия, направленные на решение отдельных вопросов местного значения в микрорайонах города Перми	0,650	0,000	0,000
934	08	01	9160000000	200	Закупка товаров, работ и услуг для обеспечения государственных (муниципальных) нужд	0,650	0,000	0,000
934	08	01	9160000000	240	Иные закупки товаров, работ и услуг для обеспечения государственных (муниципальных) нужд	0,650	0,000	0,000
934	**11**				**Физическая культура и спорт**	**1 533,800**	**1 502,000**	**1 502,000**
934	*11*	*01*			*Физическая культура*	*1 533,800*	*1 502,000*	*1 502,000*
934	11	01	0500000000		Муниципальная программа «Развитие физической культуры и спорта города Перми»	1 483,800	1 502,000	1 502,000
934	11	01	0520000000		Подпрограмма «Создание условий для поддержания здорового образа жизни»	1 483,800	1 502,000	1 502,000

1	2	3	4	5	6	7	8	9
934	11	01	0520100000		Основное мероприятие «Организация и проведение физкультурных мероприятий, спортивно-массовой работы согласно календарным планам районов города Перми»	1 483,800	1 502,000	1 502,000
934	11	01	0520123440		Мероприятия и спортивно-массовая работа по месту жительства	1 483,800	1 502,000	1 502,000
934	11	01	0520123440	200	Закупка товаров, работ и услуг для обеспечения государственных (муниципальных) нужд	1 483,800	1 502,000	1 502,000
934	11	01	0520123440	240	Иные закупки товаров, работ и услуг для обеспечения государственных (муниципальных) нужд	1 483,800	1 502,000	1 502,000
934	11	01	9100000000		Непрограммные расходы бюджета города Перми по реализации иных мероприятий	50,000	0,000	0,000
934	11	01	9160000000		Мероприятия, направленные на решение отдельных вопросов местного значения в микрорайонах города Перми	50,000	0,000	0,000
934	11	01	9160000000	600	Предоставление субсидий бюджетным, автономным учреждениям и иным некоммерческим организациям	50,000	0,000	0,000
934	11	01	9160000000	630	Субсидии некоммерческим организациям (за исключением государственных (муниципальных) учреждений, государственных корпораций (компаний), публично-правовых компаний)	50,000	0,000	0,000
935					**Администрация Индустриального района города Перми**	**597 540,859**	**639 655,700**	**407 555,900**
935	**01**				**Общегосударственные вопросы**	**71 278,440**	**69 362,900**	**68 878,700**
935	*01*	*04*			*Функционирование Правительства Российской Федерации, высших исполнительных органов государственной власти субъектов Российской Федерации, местных администраций*	*57 886,600*	*55 796,900*	*55 796,900*
935	01	04	0600000000		Муниципальная программа «Социальная поддержка и обеспечение семейного благополучия населения города Перми»	6 500,700	6 692,800	6 692,800
935	01	04	0630000000		Подпрограмма «Повышение социального благополучия и безопасности семей с детьми»	6 500,700	6 692,800	6 692,800
935	01	04	0630100000		Основное мероприятие «Взаимодействие с органами власти, учреждениями, организациями по профилактике преступности и правонарушений несовершеннолетних»	6 500,700	6 692,800	6 692,800
935	01	04	063012С050		Образование комиссий по делам несовершеннолетних и защите их прав и организация их деятельности	6 500,700	6 692,800	6 692,800
935	01	04	063012С050	100	Расходы на выплаты персоналу в целях обеспечения выполнения функций государственными (муниципальными) органами, казенными учреждениями, органами управления государственными внебюджетными фондами	6 182,300	6 366,100	6 366,100
935	01	04	063012С050	120	Расходы на выплаты персоналу государственных (муниципальных) органов	6 182,300	6 366,100	6 366,100
935	01	04	063012С050	200	Закупка товаров, работ и услуг для обеспечения государственных (муниципальных) нужд	318,400	326,700	326,700
935	01	04	063012С050	240	Иные закупки товаров, работ и услуг для обеспечения государственных (муниципальных) нужд	318,400	326,700	326,700
935	01	04	9500000000		Непрограммные расходы по обеспечению деятельности администрации города Перми	51 385,900	49 104,100	49 104,100
935	01	04	9570000000		Территориальные органы администрации города Перми	51 385,900	49 104,100	49 104,100
935	01	04	9570000110		Расходы на выплаты по оплате труда работников муниципальных органов	47 907,900	45 626,100	45 626,100
935	01	04	9570000110	100	Расходы на выплаты персоналу в целях обеспечения выполнения функций государственными (муниципальными) органами, казенными учреждениями, органами управления государственными внебюджетными фондами	47 907,900	45 626,100	45 626,100
935	01	04	9570000110	120	Расходы на выплаты персоналу государственных (муниципальных) органов	47 907,900	45 626,100	45 626,100
935	01	04	9570000190		Расходы на обеспечение функций муниципальных органов	3 478,000	3 478,000	3 478,000

1	2	3	4	5	6	7	8	9
935	01	04	9570000190	100	Расходы на выплаты персоналу в целях обеспечения выполнения функций государственными (муниципальными) органами, казенными учреждениями, органами управления государственными внебюджетными фондами	0,200	0,000	0,000
935	01	04	9570000190	120	Расходы на выплаты персоналу государственных (муниципальных) органов	0,200	0,000	0,000
935	01	04	9570000190	200	Закупка товаров, работ и услуг для обеспечения государственных (муниципальных) нужд	3 477,800	3 478,000	3 478,000
935	01	04	9570000190	240	Иные закупки товаров, работ и услуг для обеспечения государственных (муниципальных) нужд	3 477,800	3 478,000	3 478,000
935	*01*	*13*			*Другие общегосударственные вопросы*	*13 391,840*	*13 566,000*	*13 081,800*
935	01	13	0100000000		Муниципальная программа «Общественное согласие»	13 215,840	13 566,000	13 081,800
935	01	13	0110000000		Подпрограмма «Вовлечение граждан в решение вопросов местного значения»	13 095,840	13 446,000	12 961,800
935	01	13	0110100000		Основное мероприятие «Формирование благоприятных условий для поддержки социально ориентированных некоммерческих организаций в реализации социальных проектов»	4 049,500	3 942,300	3 942,300
935	01	13	0110121330		Консультативная и информационно-методическая поддержка социально ориентированных некоммерческих организаций при реализации социальных проектов	221,500	221,500	221,500
935	01	13	0110121330	200	Закупка товаров, работ и услуг для обеспечения государственных (муниципальных) нужд	221,500	221,500	221,500
935	01	13	0110121330	240	Иные закупки товаров, работ и услуг для обеспечения государственных (муниципальных) нужд	221,500	221,500	221,500
935	01	13	0110123180		Проведение мероприятий в рамках реализации инициативных проектов на территории города Перми	3 000,000	3 000,000	3 000,000
935	01	13	0110123180	200	Закупка товаров, работ и услуг для обеспечения государственных (муниципальных) нужд	3 000,000	3 000,000	3 000,000
935	01	13	0110123180	240	Иные закупки товаров, работ и услуг для обеспечения государственных (муниципальных) нужд	3 000,000	3 000,000	3 000,000
935	01	13	0110171140		Субсидии советам ветеранов (пенсионеров) войны, труда, Вооруженных Сил и правоохранительных органов	700,000	592,800	592,800
935	01	13	0110171140	600	Предоставление субсидий бюджетным, автономным учреждениям и иным некоммерческим организациям	700,000	592,800	592,800
935	01	13	0110171140	630	Субсидии некоммерческим организациям (за исключением государственных (муниципальных) учреждений, государственных корпораций (компаний), публично-правовых компаний)	700,000	592,800	592,800
935	01	13	0110171250		Субсидии некоммерческим организациям, общественным объединениям (за исключением политических партий) на реализацию социальных проектов	128,000	128,000	128,000
935	01	13	0110171250	600	Предоставление субсидий бюджетным, автономным учреждениям и иным некоммерческим организациям	128,000	128,000	128,000
935	01	13	0110171250	630	Субсидии некоммерческим организациям (за исключением государственных (муниципальных) учреждений, государственных корпораций (компаний), публично-правовых компаний)	128,000	128,000	128,000
935	01	13	0110200000		Основное мероприятие «Финансовая и информационно-методическая поддержка деятельности территориальных общественных самоуправлений»	4 268,400	4 268,400	4 268,400
935	01	13	0110271130		Субсидии на осуществление деятельности территориальных общественных самоуправлений	4 061,400	4 061,400	4 061,400
935	01	13	0110271130	600	Предоставление субсидий бюджетным, автономным учреждениям и иным некоммерческим организациям	4 061,400	4 061,400	4 061,400
935	01	13	0110271130	630	Субсидии некоммерческим организациям (за исключением государственных (муниципальных) учреждений, государственных корпораций (компаний), публично-правовых компаний)	4 061,400	4 061,400	4 061,400
935	01	13	0110271350		Субсидии территориальным общественным самоуправлениям на реализацию конкурса проектов	207,000	207,000	207,000

1	2	3	4	5	6	7	8	9
935	01	13	0110271350	600	Предоставление субсидий бюджетным, автономным учреждениям и иным некоммерческим организациям	207,000	207,000	207,000
935	01	13	0110271350	630	Субсидии некоммерческим организациям (за исключением государственных (муниципальных) учреждений, государственных корпораций (компаний), публично-правовых компаний)	207,000	207,000	207,000
935	01	13	0110300000		Основное мероприятие «Развитие инфраструктуры поддержки социально ориентированных некоммерческих организаций»	4 777,940	5 235,300	4 751,100
935	01	13	0110321310		Содержание имущества и обеспечение деятельности общественных центров	4 777,940	5 235,300	4 751,100
935	01	13	0110321310	200	Закупка товаров, работ и услуг для обеспечения государственных (муниципальных) нужд	4 664,940	5 127,500	4 648,500
935	01	13	0110321310	240	Иные закупки товаров, работ и услуг для обеспечения государственных (муниципальных) нужд	4 664,940	5 127,500	4 648,500
935	01	13	0110321310	800	Иные бюджетные ассигнования	113,000	107,800	102,600
935	01	13	0110321310	850	Уплата налогов, сборов и иных платежей	113,000	107,800	102,600
935	01	13	0120000000		Подпрограмма «Повышение уровня межэтнического и межконфессионального взаимопонимания»	120,000	120,000	120,000
935	01	13	0120100000		Основное мероприятие «Мероприятия, направленные на повышение уровня межэтнического и межконфессионального взаимопонимания в городе Перми»	120,000	120,000	120,000
935	01	13	0120123520		Содействие в реализации культурно-просветительских общественных инициатив религиозных организаций и объединений, направленных на сохранение гармоничной конфессиональной ситуации в городе Перми	25,000	25,000	25,000
935	01	13	0120123520	600	Предоставление субсидий бюджетным, автономным учреждениям и иным некоммерческим организациям	25,000	25,000	25,000
935	01	13	0120123520	630	Субсидии некоммерческим организациям (за исключением государственных (муниципальных) учреждений, государственных корпораций (компаний), публично-правовых компаний)	25,000	25,000	25,000
935	01	13	0120123530		Содействие в реализации мероприятий, направленных на гармонизацию межнациональных отношений, сохранение этнического многообразия народов России, проживающих в городе Перми	95,000	95,000	95,000
935	01	13	0120123530	600	Предоставление субсидий бюджетным, автономным учреждениям и иным некоммерческим организациям	95,000	95,000	95,000
935	01	13	0120123530	630	Субсидии некоммерческим организациям (за исключением государственных (муниципальных) учреждений, государственных корпораций (компаний), публично-правовых компаний)	95,000	95,000	95,000
935	01	13	9100000000		Непрограммные расходы бюджета города Перми по реализации иных мероприятий	176,000	0,000	0,000
935	01	13	9160000000		Мероприятия, направленные на решение отдельных вопросов местного значения в микрорайонах города Перми	176,000	0,000	0,000
935	01	13	9160000000	200	Закупка товаров, работ и услуг для обеспечения государственных (муниципальных) нужд	176,000	0,000	0,000
935	01	13	9160000000	240	Иные закупки товаров, работ и услуг для обеспечения государственных (муниципальных) нужд	176,000	0,000	0,000
935	**03**				**Национальная безопасность и правоохранительная деятельность**	**704,500**	**750,900**	**750,900**
935	*03*	*09*			*Гражданская оборона*	*300,800*	*301,900*	*301,900*
935	03	09	9100000000		Непрограммные расходы бюджета города Перми по реализации иных мероприятий	300,800	301,900	301,900
935	03	09	9190000000		Иные непрограммные мероприятия	300,800	301,900	301,900
935	03	09	9190021880		Мероприятия по гражданской обороне по подготовке населения и организаций к действиям в чрезвычайной ситуации в мирное и военное время	300,800	301,900	301,900
935	03	09	9190021880	200	Закупка товаров, работ и услуг для обеспечения государственных (муниципальных) нужд	300,800	301,900	301,900

1	2	3	4	5	6	7	8	9
935	03	09	9190021880	240	Иные закупки товаров, работ и услуг для обеспечения государственных (муниципальных) нужд	300,800	301,900	301,900
935	*03*	*10*			*Защита населения и территории от чрезвычайных ситуаций природного и техногенного характера, пожарная безопасность*	*76,100*	*121,400*	*121,400*
935	03	10	0200000000		Муниципальная программа «Безопасный город»	76,100	121,400	121,400
935	03	10	0220000000		Подпрограмма «Предупреждение и ликвидация чрезвычайных ситуаций природного и техногенного характера, совершенствование гражданской обороны на территории города Перми»	11,500	11,500	11,500
935	03	10	0220300000		Основное мероприятие «Содержание и организация деятельности аварийно-спасательных служб и обеспечение безопасности людей на водных объектах»	11,500	11,500	11,500
935	03	10	0220321000		Содержание спасательных постов в местах массового отдыха у воды	11,500	11,500	11,500
935	03	10	0220321000	200	Закупка товаров, работ и услуг для обеспечения государственных (муниципальных) нужд	11,500	11,500	11,500
935	03	10	0220321000	240	Иные закупки товаров, работ и услуг для обеспечения государственных (муниципальных) нужд	11,500	11,500	11,500
935	03	10	0230000000		Подпрограмма «Обеспечение первичных мер пожарной безопасности, отнесенных к полномочиям органов местного самоуправления»	64,600	109,900	109,900
935	03	10	0230100000		Основное мероприятие «Обеспечение первичных мер пожарной безопасности»	64,600	109,900	109,900
935	03	10	0230121120		Мероприятия по приведению в нормативное состояние, содержанию источников противопожарного водоснабжения (пожарных водоемов, резервуаров, емкостей) и пирсов	64,600	109,900	109,900
935	03	10	0230121120	200	Закупка товаров, работ и услуг для обеспечения государственных (муниципальных) нужд	64,600	109,900	109,900
935	03	10	0230121120	240	Иные закупки товаров, работ и услуг для обеспечения государственных (муниципальных) нужд	64,600	109,900	109,900
935	*03*	*14*			*Другие вопросы в области национальной безопасности и правоохранительной деятельности*	*327,600*	*327,600*	*327,600*
935	03	14	9100000000		Непрограммные расходы бюджета города Перми по реализации иных мероприятий	327,600	327,600	327,600
935	03	14	9190000000		Иные непрограммные мероприятия	327,600	327,600	327,600
935	03	14	919002П040		Составление протоколов об административных правонарушениях	72,400	72,400	72,400
935	03	14	919002П040	200	Закупка товаров, работ и услуг для обеспечения государственных (муниципальных) нужд	72,400	72,400	72,400
935	03	14	919002П040	240	Иные закупки товаров, работ и услуг для обеспечения государственных (муниципальных) нужд	72,400	72,400	72,400
935	03	14	919002П060		Осуществление полномочий по созданию и организации деятельности административных комиссий	255,200	255,200	255,200
935	03	14	919002П060	100	Расходы на выплаты персоналу в целях обеспечения выполнения функций государственными (муниципальными) органами, казенными учреждениями, органами управления государственными внебюджетными фондами	117,600	117,600	117,600
935	03	14	919002П060	120	Расходы на выплаты персоналу государственных (муниципальных) органов	117,600	117,600	117,600
935	03	14	919002П060	200	Закупка товаров, работ и услуг для обеспечения государственных (муниципальных) нужд	137,600	137,600	137,600
935	03	14	919002П060	240	Иные закупки товаров, работ и услуг для обеспечения государственных (муниципальных) нужд	137,600	137,600	137,600
935	**04**				**Национальная экономика**	**418 646,467**	**480 304,400**	**245 278,000**
935	*04*	*05*			*Сельское хозяйство и рыболовство*	*8,500*	*8,500*	*8,500*
935	04	05	1400000000		Муниципальная программа «Охрана природы и лесное хозяйство города Перми»	8,500	8,500	8,500
935	04	05	1410000000		Подпрограмма «Реализация природоохранных мероприятий»	8,500	8,500	8,500

1	2	3	4	5	6	7	8	9
935	04	05	1410200000		Основное мероприятие «Наблюдение за состоянием атмосферного воздуха и улучшение его качества»	8,500	8,500	8,500
935	04	05	14102SУ200		Реализация мероприятий по предотвращению распространения и уничтожению борщевика Сосновского в муниципальных образованиях Пермского края	8,500	8,500	8,500
935	04	05	14102SУ200	200	Закупка товаров, работ и услуг для обеспечения государственных (муниципальных) нужд	8,500	8,500	8,500
935	04	05	14102SУ200	240	Иные закупки товаров, работ и услуг для обеспечения государственных (муниципальных) нужд	8,500	8,500	8,500
935	*04*	*09*			*Дорожное хозяйство (дорожные фонды)*	*418 637,967*	*479 779,800*	*244 779,800*
935	04	09	1000000000		Муниципальная программа «Организация дорожной деятельности в городе Перми»	391 888,394	460 901,600	225 901,600
935	04	09	1010000000		Подпрограмма «Приведение в нормативное состояние автомобильных дорог, снижение уровня перегрузки и ликвидации мест концентрации ДТП»	372 411,240	438 488,400	203 488,400
935	04	09	1010100000		Основное мероприятие «Выполнение комплекса мероприятий по содержанию и ремонту автомобильных дорог и элементов дорог»	347 991,240	303 488,400	203 488,400
935	04	09	1010121370		Содержание и ремонт автомобильных дорог	343 373,200	299 362,300	199 362,300
935	04	09	1010121370	200	Закупка товаров, работ и услуг для обеспечения государственных (муниципальных) нужд	343 373,200	299 362,300	199 362,300
935	04	09	1010121370	240	Иные закупки товаров, работ и услуг для обеспечения государственных (муниципальных) нужд	343 373,200	299 362,300	199 362,300
935	04	09	1010121390		Ремонт тротуаров, пешеходных дорожек и газонов вдоль тротуаров, пешеходных дорожек	4 528,643	4 126,100	4 126,100
935	04	09	1010121390	200	Закупка товаров, работ и услуг для обеспечения государственных (муниципальных) нужд	4 528,643	4 126,100	4 126,100
935	04	09	1010121390	240	Иные закупки товаров, работ и услуг для обеспечения государственных (муниципальных) нужд	4 528,643	4 126,100	4 126,100
935	04	09	1010123110		Инвентаризация бесхозяйных сетей ливневой канализации	89,397	0,000	0,000
935	04	09	1010123110	200	Закупка товаров, работ и услуг для обеспечения государственных (муниципальных) нужд	89,397	0,000	0,000
935	04	09	1010123110	240	Иные закупки товаров, работ и услуг для обеспечения государственных (муниципальных) нужд	89,397	0,000	0,000
935	04	09	101R100000		Основное мероприятие «Реализация мероприятий, направленных на финансовое обеспечение регионального проекта в рамках основного мероприятия федерального проекта «Дорожная сеть» национального проекта Российской Федерации «Безопасные и качественные автомобильные дороги»	24 420,000	135 000,000	0,000
935	04	09	101R1ST040		Проектирование, строительство (реконструкция), капитальный ремонт и ремонт автомобильных дорог общего пользования местного значения, находящихся на территории Пермского края, направленное на достижение целевых показателей регионального проекта «Безопасные и качественные автомобильные дороги Пермского края и Пермской городской агломерации»	24 420,000	135 000,000	0,000
935	04	09	101R1ST040	200	Закупка товаров, работ и услуг для обеспечения государственных (муниципальных) нужд	24 420,000	135 000,000	0,000
935	04	09	101R1ST040	240	Иные закупки товаров, работ и услуг для обеспечения государственных (муниципальных) нужд	24 420,000	135 000,000	0,000
935	04	09	1030000000		Подпрограмма «Совершенствование организации дорожного движения на улично-дорожной сети города Перми»	19 477,154	22 413,200	22 413,200
935	04	09	1030100000		Основное мероприятие «Обеспечение безопасности дорожного движения на автомобильных дорогах местного значения, в том числе на объектах улично-дорожной сети в границах городского округа»	19 477,154	22 413,200	22 413,200
935	04	09	1030123510		Содержание, обслуживание и установка технических средств организации дорожного движения улично-дорожной сети в границах городского округа	19 477,154	22 413,200	22 413,200
935	04	09	1030123510	200	Закупка товаров, работ и услуг для обеспечения государственных (муниципальных) нужд	19 477,154	22 413,200	22 413,200

1	2	3	4	5	6	7	8	9
935	04	09	1030123510	240	Иные закупки товаров, работ и услуг для обеспечения государственных (муниципальных) нужд	19 477,154	22 413,200	22 413,200
935	04	09	1100000000		Муниципальная программа «Благоустройство города Перми»	4 200,056	251,600	251,600
935	04	09	1110000000		Подпрограмма «Озеленение территории города Перми, в том числе путем создания парков, скверов, садов, бульваров»	251,600	251,600	251,600
935	04	09	1110600000		Основное мероприятие «Организация содержания искусственных инженерных сооружений, предназначенных для движения пешеходов»	251,600	251,600	251,600
935	04	09	1110621750		Содержание и ремонт искусственных инженерных сооружений, предназначенных для движения пешеходов	251,600	251,600	251,600
935	04	09	1110621750	200	Закупка товаров, работ и услуг для обеспечения государственных (муниципальных) нужд	251,600	251,600	251,600
935	04	09	1110621750	240	Иные закупки товаров, работ и услуг для обеспечения государственных (муниципальных) нужд	251,600	251,600	251,600
935	04	09	1130000000		Подпрограмма «Развитие коммунальной инфраструктуры и благоустройства территории индивидуальной жилой застройки в городе Перми»	3 948,456	0,000	0,000
935	04	09	1130100000		Основное мероприятие «Выполнение комплекса мероприятий по благоустройству территорий общего пользования микрорайонов индивидуальной жилой застройки в городе Перми»	3 948,456	0,000	0,000
935	04	09	1130123130		Благоустройство территорий индивидуальной жилой застройки в городе Перми	3 948,456	0,000	0,000
935	04	09	1130123130	200	Закупка товаров, работ и услуг для обеспечения государственных (муниципальных) нужд	3 948,456	0,000	0,000
935	04	09	1130123130	240	Иные закупки товаров, работ и услуг для обеспечения государственных (муниципальных) нужд	3 948,456	0,000	0,000
935	04	09	1200000000		Муниципальная программа «Организация регулярных перевозок автомобильным и городским наземным электрическим транспортом в городе Перми»	7 195,025	3 929,900	3 929,900
935	04	09	1210000000		Подпрограмма «Приоритетное развитие общественного транспорта в городе Перми»	7 195,025	3 929,900	3 929,900
935	04	09	1210500000		Основное мероприятие «Обустройство остановочных пунктов»	7 195,025	3 929,900	3 929,900
935	04	09	1210521780		Содержание и ремонт остановочных пунктов	7 195,025	3 929,900	3 929,900
935	04	09	1210521780	200	Закупка товаров, работ и услуг для обеспечения государственных (муниципальных) нужд	7 195,025	3 929,900	3 929,900
935	04	09	1210521780	240	Иные закупки товаров, работ и услуг для обеспечения государственных (муниципальных) нужд	7 195,025	3 929,900	3 929,900
935	04	09	1700000000		Муниципальная программа «Развитие системы жилищно-коммунального хозяйства в городе Перми»	14 696,700	14 696,700	14 696,700
935	04	09	1730000000		Подпрограмма «Обеспечение эффективного управления многоквартирными домами в городе Перми»	14 696,700	14 696,700	14 696,700
935	04	09	1730300000		Основное мероприятие «Муниципальная поддержка благоустройства придомовых территорий многоквартирных домов города Перми»	14 696,700	14 696,700	14 696,700
935	04	09	1730371190		Возмещение затрат по благоустройству придомовых территорий многоквартирных домов города Перми	14 696,700	14 696,700	14 696,700
935	04	09	1730371190	800	Иные бюджетные ассигнования	14 696,700	14 696,700	14 696,700
935	04	09	1730371190	810	Субсидии юридическим лицам (кроме некоммерческих организаций), индивидуальным предпринимателям, физическим лицам - производителям товаров, работ, услуг	14 696,700	14 696,700	14 696,700
935	04	09	9100000000		Непрограммные расходы бюджета города Перми по реализации иных мероприятий	657,792	0,000	0,000
935	04	09	9160000000		Мероприятия, направленные на решение отдельных вопросов местного значения в микрорайонах города Перми	657,792	0,000	0,000
935	04	09	9160000000	200	Закупка товаров, работ и услуг для обеспечения государственных (муниципальных) нужд	657,792	0,000	0,000

1	2	3	4	5	6	7	8	9
935	04	09	9160000000	240	Иные закупки товаров, работ и услуг для обеспечения государственных (муниципальных) нужд	657,792	0,000	0,000
935	*04*	*12*			*Другие вопросы в области национальной экономики*	*0,000*	*516,100*	*489,700*
935	04	12	1100000000		Муниципальная программа «Благоустройство города Перми»	0,000	516,100	489,700
935	04	12	1110000000		Подпрограмма «Озеленение территории города Перми, в том числе путем создания парков, скверов, садов, бульваров»	0,000	516,100	489,700
935	04	12	1110700000		Основное мероприятие «Демонтаж самовольно установленных и незаконно размещенных движимых объектов»	0,000	516,100	489,700
935	04	12	1110721820		Демонтаж, перемещение и хранение, транспортирование и захоронение либо утилизация самовольно установленных и незаконно размещенных движимых объектов	0,000	516,100	489,700
935	04	12	1110721820	200	Закупка товаров, работ и услуг для обеспечения государственных (муниципальных) нужд	0,000	516,100	489,700
935	04	12	1110721820	240	Иные закупки товаров, работ и услуг для обеспечения государственных (муниципальных) нужд	0,000	516,100	489,700
935	**05**				**Жилищно-коммунальное хозяйство**	**98 069,413**	**82 595,700**	**86 006,500**
935	*05*	*02*			*Коммунальное хозяйство*	*340,091*	*0,000*	*0,000*
935	05	02	1700000000		Муниципальная программа «Развитие системы жилищно-коммунального хозяйства в городе Перми»	340,091	0,000	0,000
935	05	02	1740000000		Подпрограмма «Содержание объектов инженерной инфраструктуры»	340,091	0,000	0,000
935	05	02	1740100000		Основное мероприятие «Обеспечение нормативного состояния объектов инженерной инфраструктуры, находящихся в муниципальной собственности, в том числе бесхозяйных объектов»	340,091	0,000	0,000
935	05	02	1740121760		Техническая инвентаризация и паспортизация объектов инженерной инфраструктуры	340,091	0,000	0,000
935	05	02	1740121760	200	Закупка товаров, работ и услуг для обеспечения государственных (муниципальных) нужд	340,091	0,000	0,000
935	05	02	1740121760	240	Иные закупки товаров, работ и услуг для обеспечения государственных (муниципальных) нужд	340,091	0,000	0,000
935	*05*	*03*			*Благоустройство*	*86 632,722*	*72 280,700*	*75 691,500*
935	05	03	1100000000		Муниципальная программа «Благоустройство города Перми»	33 021,881	22 168,500	20 403,600
935	05	03	1110000000		Подпрограмма «Озеленение территории города Перми, в том числе путем создания парков, скверов, садов, бульваров»	33 021,881	22 168,500	20 403,600
935	05	03	1110100000		Основное мероприятие «Организация содержания объектов озеленения общего пользования»	32 306,381	21 453,000	19 688,100
935	05	03	1110121450		Содержание и ремонт объектов озеленения общего пользования	32 306,381	21 453,000	19 688,100
935	05	03	1110121450	200	Закупка товаров, работ и услуг для обеспечения государственных (муниципальных) нужд	32 306,381	21 453,000	19 688,100
935	05	03	1110121450	240	Иные закупки товаров, работ и услуг для обеспечения государственных (муниципальных) нужд	32 306,381	21 453,000	19 688,100
935	05	03	1110200000		Основное мероприятие «Организация содержания пустошей, логов и водоохранных зон»	715,500	715,500	715,500
935	05	03	1110221510		Содержание пустошей, логов и водоохранных зон	715,500	715,500	715,500
935	05	03	1110221510	200	Закупка товаров, работ и услуг для обеспечения государственных (муниципальных) нужд	715,500	715,500	715,500
935	05	03	1110221510	240	Иные закупки товаров, работ и услуг для обеспечения государственных (муниципальных) нужд	715,500	715,500	715,500
935	05	03	1300000000		Муниципальная программа «Формирование современной городской среды»	49 211,982	46 582,300	51 758,000
935	05	03	1310000000		Подпрограмма «Формирование комфортного внутригородского пространства на территории муниципального образования город Пермь»	49 211,982	46 582,300	51 758,000

1	2	3	4	5	6	7	8	9
935	05	03	1310100000		Основное мероприятие «Благоустройство дворовых территорий многоквартирных домов города Перми»	10 046,982	0,000	0,000
935	05	03	13101SЖ090		Поддержка муниципальных программ формирования современной городской среды (расходы, не софинансируемые из федерального бюджета)	10 046,982	0,000	0,000
935	05	03	13101SЖ090	800	Иные бюджетные ассигнования	10 046,982	0,000	0,000
935	05	03	13101SЖ090	810	Субсидии юридическим лицам (кроме некоммерческих организаций), индивидуальным предпринимателям, физическим лицам - производителям товаров, работ, услуг	10 046,982	0,000	0,000
935	05	03	131F200000		Основное мероприятие «Региональный проект «Формирование комфортной городской среды»	39 165,000	46 582,300	51 758,000
935	05	03	131F255550		Реализация программ формирования современной городской среды	39 165,000	46 582,300	51 758,000
935	05	03	131F255550	800	Иные бюджетные ассигнования	39 165,000	46 582,300	51 758,000
935	05	03	131F255550	810	Субсидии юридическим лицам (кроме некоммерческих организаций), индивидуальным предпринимателям, физическим лицам - производителям товаров, работ, услуг	39 165,000	46 582,300	51 758,000
935	05	03	1700000000		Муниципальная программа «Развитие системы жилищно-коммунального хозяйства в городе Перми»	4 398,859	3 529,900	3 529,900
935	05	03	1720000000		Подпрограмма «Обеспечение санитарно-эпидемиологических требований законодательства»	4 398,859	3 529,900	3 529,900
935	05	03	1720100000		Основное мероприятие «Организация работ по сбору, транспортированию и размещению бесхозяйных отходов на территории города Перми»	2 727,904	2 190,500	2 190,500
935	05	03	1720121710		Ликвидация бесхозяйных отходов с территории города Перми	2 727,904	2 190,500	2 190,500
935	05	03	1720121710	200	Закупка товаров, работ и услуг для обеспечения государственных (муниципальных) нужд	2 727,904	2 190,500	2 190,500
935	05	03	1720121710	240	Иные закупки товаров, работ и услуг для обеспечения государственных (муниципальных) нужд	2 727,904	2 190,500	2 190,500
935	05	03	1720200000		Основное мероприятие «Организация работ по созданию и содержанию мест (площадок) накопления твердых коммунальных отходов»	1 670,955	1 339,400	1 339,400
935	05	03	1720222030		Обустройство мест (площадок) накопления твердых коммунальных отходов	389,605	0,000	0,000
935	05	03	1720222030	200	Закупка товаров, работ и услуг для обеспечения государственных (муниципальных) нужд	389,605	0,000	0,000
935	05	03	1720222030	240	Иные закупки товаров, работ и услуг для обеспечения государственных (муниципальных) нужд	389,605	0,000	0,000
935	05	03	1720222130		Содержание мест (площадок) накопления твердых коммунальных отходов	1 281,350	1 339,400	1 339,400
935	05	03	1720222130	200	Закупка товаров, работ и услуг для обеспечения государственных (муниципальных) нужд	1 281,350	1 339,400	1 339,400
935	05	03	1720222130	240	Иные закупки товаров, работ и услуг для обеспечения государственных (муниципальных) нужд	1 281,350	1 339,400	1 339,400
935	*05*	*05*			*Другие вопросы в области жилищно-коммунального хозяйства*	*11 096,600*	*10 315,000*	*10 315,000*
935	05	05	1000000000		Муниципальная программа «Организация дорожной деятельности в городе Перми»	11 096,600	10 315,000	10 315,000
935	05	05	1020000000		Подпрограмма «Обеспечение деятельности заказчиков работ»	11 096,600	10 315,000	10 315,000
935	05	05	1020100000		Основное мероприятие «Выполнение функций муниципального заказчика работ»	11 096,600	10 315,000	10 315,000
935	05	05	1020100590		Обеспечение деятельности (оказание услуг, выполнение работ) муниципальных учреждений (организаций)	11 096,600	10 315,000	10 315,000
935	05	05	1020100590	100	Расходы на выплаты персоналу в целях обеспечения выполнения функций государственными (муниципальными) органами, казенными учреждениями, органами управления государственными внебюджетными фондами	8 650,200	7 868,600	7 868,600
935	05	05	1020100590	110	Расходы на выплаты персоналу казенных учреждений	8 650,200	7 868,600	7 868,600

1	2	3	4	5	6	7	8	9
935	05	05	1020100590	200	Закупка товаров, работ и услуг для обеспечения государственных (муниципальных) нужд	2 441,700	2 441,700	2 441,700
935	05	05	1020100590	240	Иные закупки товаров, работ и услуг для обеспечения государственных (муниципальных) нужд	2 441,700	2 441,700	2 441,700
935	05	05	1020100590	800	Иные бюджетные ассигнования	4,700	4,700	4,700
935	05	05	1020100590	850	Уплата налогов, сборов и иных платежей	4,700	4,700	4,700
935	**06**				**Охрана окружающей среды**	**1 327,500**	**1 067,500**	**1 067,500**
935	*06*	*03*			*Охрана объектов растительного и животного мира и среды их обитания*	*1 327,500*	*1 067,500*	*1 067,500*
935	06	03	1400000000		Муниципальная программа «Охрана природы и лесное хозяйство города Перми»	1 327,500	1 067,500	1 067,500
935	06	03	1410000000		Подпрограмма «Реализация природоохранных мероприятий»	1 327,500	1 067,500	1 067,500
935	06	03	1410300000		Основное мероприятие «Компенсационные посадки зеленых насаждений»	0,000	1 067,500	1 067,500
935	06	03	1410321690		Посадка зеленых насаждений ценных видов	0,000	1 067,500	1 067,500
935	06	03	1410321690	200	Закупка товаров, работ и услуг для обеспечения государственных (муниципальных) нужд	0,000	1 067,500	1 067,500
935	06	03	1410321690	240	Иные закупки товаров, работ и услуг для обеспечения государственных (муниципальных) нужд	0,000	1 067,500	1 067,500
935	06	03	1410800000		Основное мероприятие «Восстановление и экологическая реабилитация водных объектов»	1 327,500	0,000	0,000
935	06	03	1410821640		Наблюдение за водными объектами города Перми и их обустройство	1 327,500	0,000	0,000
935	06	03	1410821640	200	Закупка товаров, работ и услуг для обеспечения государственных (муниципальных) нужд	1 327,500	0,000	0,000
935	06	03	1410821640	240	Иные закупки товаров, работ и услуг для обеспечения государственных (муниципальных) нужд	1 327,500	0,000	0,000
935	**07**				**Образование**	**4 082,695**	**3 469,300**	**3 469,300**
935	*07*	*07*			*Молодежная политика*	*4 082,695*	*3 469,300*	*3 469,300*
935	07	07	0400000000		Муниципальная программа «Молодежь города Перми»	3 843,375	3 221,300	3 221,300
935	07	07	0420000000		Подпрограмма «Создание условий для социальной интеграции молодежи в общественно полезную деятельность»	3 843,375	3 221,300	3 221,300
935	07	07	0420100000		Основное мероприятие «Осуществление мероприятий по организации занятости молодежи»	3 843,375	3 221,300	3 221,300
935	07	07	0420170070		Субсидии некоммерческим организациям, не являющимся государственными (муниципальными) учреждениями, выполняющим работы по организации занятости молодежи	3 843,375	3 221,300	3 221,300
935	07	07	0420170070	600	Предоставление субсидий бюджетным, автономным учреждениям и иным некоммерческим организациям	3 843,375	3 221,300	3 221,300
935	07	07	0420170070	630	Субсидии некоммерческим организациям (за исключением государственных (муниципальных) учреждений, государственных корпораций (компаний), публично-правовых компаний)	3 843,375	3 221,300	3 221,300
935	07	07	0600000000		Муниципальная программа «Социальная поддержка и обеспечение семейного благополучия населения города Перми»	239,320	248,000	248,000
935	07	07	0640000000		Подпрограмма «Организация оздоровления и отдыха детей города Перми»	239,320	248,000	248,000
935	07	07	0640400000		Основное мероприятие «Организация отдыха несовершеннолетних, состоящих на учете в территориальных отделах полиции города Перми»	239,320	248,000	248,000
935	07	07	0640421080		Мероприятия по профилактике правонарушений среди несовершеннолетних	239,320	248,000	248,000
935	07	07	0640421080	200	Закупка товаров, работ и услуг для обеспечения государственных (муниципальных) нужд	239,320	248,000	248,000
935	07	07	0640421080	240	Иные закупки товаров, работ и услуг для обеспечения государственных (муниципальных) нужд	239,320	248,000	248,000

1	2	3	4	5	6	7	8	9
935	**08**				**Культура, кинематография**	**1 887,744**	**560,900**	**560,900**
935	*08*	*01*			*Культура*	*1 887,744*	*560,900*	*560,900*
935	08	01	0300000000		Муниципальная программа «Культура города Перми»	1 260,900	560,900	560,900
935	08	01	0310000000		Подпрограмма «Городские культурно-зрелищные мероприятия»	1 260,900	560,900	560,900
935	08	01	0310100000		Основное мероприятие «Проведение мероприятий в области культуры»	1 260,900	560,900	560,900
935	08	01	0310121980		Городские культурно-зрелищные мероприятия, культурно-зрелищные мероприятия по месту жительства	1 260,900	560,900	560,900
935	08	01	0310121980	200	Закупка товаров, работ и услуг для обеспечения государственных (муниципальных) нужд	1 260,900	560,900	560,900
935	08	01	0310121980	240	Иные закупки товаров, работ и услуг для обеспечения государственных (муниципальных) нужд	1 260,900	560,900	560,900
935	08	01	9100000000		Непрограммные расходы бюджета города Перми по реализации иных мероприятий	626,844	0,000	0,000
935	08	01	9160000000		Мероприятия, направленные на решение отдельных вопросов местного значения в микрорайонах города Перми	626,844	0,000	0,000
935	08	01	9160000000	200	Закупка товаров, работ и услуг для обеспечения государственных (муниципальных) нужд	447,751	0,000	0,000
935	08	01	9160000000	240	Иные закупки товаров, работ и услуг для обеспечения государственных (муниципальных) нужд	447,751	0,000	0,000
935	08	01	9160000000	600	Предоставление субсидий бюджетным, автономным учреждениям и иным некоммерческим организациям	179,093	0,000	0,000
935	08	01	9160000000	630	Субсидии некоммерческим организациям (за исключением государственных (муниципальных) учреждений, государственных корпораций (компаний), публично-правовых компаний)	179,093	0,000	0,000
935	**11**				**Физическая культура и спорт**	**1 544,100**	**1 544,100**	**1 544,100**
935	*11*	*01*			*Физическая культура*	*1 544,100*	*1 544,100*	*1 544,100*
935	11	01	0500000000		Муниципальная программа «Развитие физической культуры и спорта города Перми»	1 544,100	1 544,100	1 544,100
935	11	01	0520000000		Подпрограмма «Создание условий для поддержания здорового образа жизни»	1 544,100	1 544,100	1 544,100
935	11	01	0520100000		Основное мероприятие «Организация и проведение физкультурных мероприятий, спортивно-массовой работы согласно календарным планам районов города Перми»	1 544,100	1 544,100	1 544,100
935	11	01	0520123440		Мероприятия и спортивно-массовая работа по месту жительства	1 544,100	1 544,100	1 544,100
935	11	01	0520123440	200	Закупка товаров, работ и услуг для обеспечения государственных (муниципальных) нужд	1 544,100	1 544,100	1 544,100
935	11	01	0520123440	240	Иные закупки товаров, работ и услуг для обеспечения государственных (муниципальных) нужд	1 544,100	1 544,100	1 544,100
936					**Администрация Кировского района города Перми**	**462 829,424**	**465 898,200**	**351 364,900**
936	**01**				**Общегосударственные вопросы**	**66 099,700**	**61 813,200**	**61 813,200**
936	*01*	*04*			*Функционирование Правительства Российской Федерации, высших исполнительных органов государственной власти субъектов Российской Федерации, местных администраций*	*54 657,100*	*52 528,000*	*52 528,000*
936	01	04	0600000000		Муниципальная программа «Социальная поддержка и обеспечение семейного благополучия населения города Перми»	5 946,900	6 120,900	6 120,900
936	01	04	0630000000		Подпрограмма «Повышение социального благополучия и безопасности семей с детьми»	5 946,900	6 120,900	6 120,900
936	01	04	0630100000		Основное мероприятие «Взаимодействие с органами власти, учреждениями, организациями по профилактике преступности и правонарушений несовершеннолетних»	5 946,900	6 120,900	6 120,900
936	01	04	063012С050		Образование комиссий по делам несовершеннолетних и защите их прав и организация их деятельности	5 946,900	6 120,900	6 120,900

1	2	3	4	5	6	7	8	9
936	01	04	063012С050	100	Расходы на выплаты персоналу в целях обеспечения выполнения функций государственными (муниципальными) органами, казенными учреждениями, органами управления государственными внебюджетными фондами	5 598,500	5 764,900	5 764,900
936	01	04	063012С050	120	Расходы на выплаты персоналу государственных (муниципальных) органов	5 598,500	5 764,900	5 764,900
936	01	04	063012С050	200	Закупка товаров, работ и услуг для обеспечения государственных (муниципальных) нужд	348,400	356,000	356,000
936	01	04	063012С050	240	Иные закупки товаров, работ и услуг для обеспечения государственных (муниципальных) нужд	348,400	356,000	356,000
936	01	04	9500000000		Непрограммные расходы по обеспечению деятельности администрации города Перми	48 710,200	46 407,100	46 407,100
936	01	04	9570000000		Территориальные органы администрации города Перми	48 710,200	46 407,100	46 407,100
936	01	04	9570000110		Расходы на выплаты по оплате труда работников муниципальных органов	45 205,200	43 052,100	43 052,100
936	01	04	9570000110	100	Расходы на выплаты персоналу в целях обеспечения выполнения функций государственными (муниципальными) органами, казенными учреждениями, органами управления государственными внебюджетными фондами	45 205,200	43 052,100	43 052,100
936	01	04	9570000110	120	Расходы на выплаты персоналу государственных (муниципальных) органов	45 205,200	43 052,100	43 052,100
936	01	04	9570000190		Расходы на обеспечение функций муниципальных органов	3 505,000	3 355,000	3 355,000
936	01	04	9570000190	100	Расходы на выплаты персоналу в целях обеспечения выполнения функций государственными (муниципальными) органами, казенными учреждениями, органами управления государственными внебюджетными фондами	2,500	0,000	0,000
936	01	04	9570000190	120	Расходы на выплаты персоналу государственных (муниципальных) органов	2,500	0,000	0,000
936	01	04	9570000190	200	Закупка товаров, работ и услуг для обеспечения государственных (муниципальных) нужд	3 352,500	3 355,000	3 355,000
936	01	04	9570000190	240	Иные закупки товаров, работ и услуг для обеспечения государственных (муниципальных) нужд	3 352,500	3 355,000	3 355,000
936	01	04	9570000190	800	Иные бюджетные ассигнования	150,000	0,000	0,000
936	01	04	9570000190	830	Исполнение судебных актов	150,000	0,000	0,000
936	*01*	*13*			*Другие общегосударственные вопросы*	*11 442,600*	*9 285,200*	*9 285,200*
936	01	13	0100000000		Муниципальная программа «Общественное согласие»	11 442,600	9 285,200	9 285,200
936	01	13	0110000000		Подпрограмма «Вовлечение граждан в решение вопросов местного значения»	11 322,600	9 165,200	9 165,200
936	01	13	0110100000		Основное мероприятие «Формирование благоприятных условий для поддержки социально ориентированных некоммерческих организаций в реализации социальных проектов»	3 897,600	3 768,000	3 768,000
936	01	13	0110121330		Консультативная и информационно-методическая поддержка социально ориентированных некоммерческих организаций при реализации социальных проектов	221,500	221,500	221,500
936	01	13	0110121330	200	Закупка товаров, работ и услуг для обеспечения государственных (муниципальных) нужд	221,500	221,500	221,500
936	01	13	0110121330	240	Иные закупки товаров, работ и услуг для обеспечения государственных (муниципальных) нужд	221,500	221,500	221,500
936	01	13	0110123180		Проведение мероприятий в рамках реализации инициативных проектов на территории города Перми	3 000,000	3 000,000	3 000,000
936	01	13	0110123180	200	Закупка товаров, работ и услуг для обеспечения государственных (муниципальных) нужд	3 000,000	3 000,000	3 000,000
936	01	13	0110123180	240	Иные закупки товаров, работ и услуг для обеспечения государственных (муниципальных) нужд	3 000,000	3 000,000	3 000,000
936	01	13	0110171140		Субсидии советам ветеранов (пенсионеров) войны, труда, Вооруженных Сил и правоохранительных органов	548,100	418,500	418,500

1	2	3	4	5	6	7	8	9
936	01	13	0110171140	600	Предоставление субсидий бюджетным, автономным учреждениям и иным некоммерческим организациям	548,100	418,500	418,500
936	01	13	0110171140	630	Субсидии некоммерческим организациям (за исключением государственных (муниципальных) учреждений, государственных корпораций (компаний), публично-правовых компаний)	548,100	418,500	418,500
936	01	13	0110171250		Субсидии некоммерческим организациям, общественным объединениям (за исключением политических партий) на реализацию социальных проектов	128,000	128,000	128,000
936	01	13	0110171250	600	Предоставление субсидий бюджетным, автономным учреждениям и иным некоммерческим организациям	128,000	128,000	128,000
936	01	13	0110171250	630	Субсидии некоммерческим организациям (за исключением государственных (муниципальных) учреждений, государственных корпораций (компаний), публично-правовых компаний)	128,000	128,000	128,000
936	01	13	0110200000		Основное мероприятие «Финансовая и информационно-методическая поддержка деятельности территориальных общественных самоуправлений»	4 056,800	4 056,800	4 056,800
936	01	13	0110271130		Субсидии на осуществление деятельности территориальных общественных самоуправлений	3 894,800	3 894,800	3 894,800
936	01	13	0110271130	600	Предоставление субсидий бюджетным, автономным учреждениям и иным некоммерческим организациям	3 894,800	3 894,800	3 894,800
936	01	13	0110271130	630	Субсидии некоммерческим организациям (за исключением государственных (муниципальных) учреждений, государственных корпораций (компаний), публично-правовых компаний)	3 894,800	3 894,800	3 894,800
936	01	13	0110271350		Субсидии территориальным общественным самоуправлениям на реализацию конкурса проектов	162,000	162,000	162,000
936	01	13	0110271350	600	Предоставление субсидий бюджетным, автономным учреждениям и иным некоммерческим организациям	162,000	162,000	162,000
936	01	13	0110271350	630	Субсидии некоммерческим организациям (за исключением государственных (муниципальных) учреждений, государственных корпораций (компаний), публично-правовых компаний)	162,000	162,000	162,000
936	01	13	0110300000		Основное мероприятие «Развитие инфраструктуры поддержки социально ориентированных некоммерческих организаций»	3 368,200	1 340,400	1 340,400
936	01	13	0110321310		Содержание имущества и обеспечение деятельности общественных центров	3 368,200	1 340,400	1 340,400
936	01	13	0110321310	200	Закупка товаров, работ и услуг для обеспечения государственных (муниципальных) нужд	3 368,200	1 340,400	1 340,400
936	01	13	0110321310	240	Иные закупки товаров, работ и услуг для обеспечения государственных (муниципальных) нужд	3 368,200	1 340,400	1 340,400
936	01	13	0120000000		Подпрограмма «Повышение уровня межэтнического и межконфессионального взаимопонимания»	120,000	120,000	120,000
936	01	13	0120100000		Основное мероприятие «Мероприятия, направленные на повышение уровня межэтнического и межконфессионального взаимопонимания в городе Перми»	120,000	120,000	120,000
936	01	13	0120123520		Содействие в реализации культурно-просветительских общественных инициатив религиозных организаций и объединений, направленных на сохранение гармоничной конфессиональной ситуации в городе Перми	25,000	25,000	25,000
936	01	13	0120123520	600	Предоставление субсидий бюджетным, автономным учреждениям и иным некоммерческим организациям	25,000	25,000	25,000
936	01	13	0120123520	630	Субсидии некоммерческим организациям (за исключением государственных (муниципальных) учреждений, государственных корпораций (компаний), публично-правовых компаний)	25,000	25,000	25,000
936	01	13	0120123530		Содействие в реализации мероприятий, направленных на гармонизацию межнациональных отношений, сохранение этнического многообразия народов России, проживающих в городе Перми	95,000	95,000	95,000
936	01	13	0120123530	600	Предоставление субсидий бюджетным, автономным учреждениям и иным некоммерческим организациям	95,000	95,000	95,000

1	2	3	4	5	6	7	8	9
936	01	13	0120123530	630	Субсидии некоммерческим организациям (за исключением государственных (муниципальных) учреждений, государственных корпораций (компаний), публично-правовых компаний)	95,000	95,000	95,000
936	**03**				**Национальная безопасность и правоохранительная деятельность**	**1 250,800**	**1 250,900**	**1 250,900**
936	*03*	*09*			*Гражданская оборона*	*109,100*	*109,100*	*109,100*
936	03	09	9100000000		Непрограммные расходы бюджета города Перми по реализации иных мероприятий	109,100	109,100	109,100
936	03	09	9190000000		Иные непрограммные мероприятия	109,100	109,100	109,100
936	03	09	9190021880		Мероприятия по гражданской обороне по подготовке населения и организаций к действиям в чрезвычайной ситуации в мирное и военное время	109,100	109,100	109,100
936	03	09	9190021880	200	Закупка товаров, работ и услуг для обеспечения государственных (муниципальных) нужд	109,100	109,100	109,100
936	03	09	9190021880	240	Иные закупки товаров, работ и услуг для обеспечения государственных (муниципальных) нужд	109,100	109,100	109,100
936	*03*	*10*			*Защита населения и территории от чрезвычайных ситуаций природного и техногенного характера, пожарная безопасность*	*748,500*	*748,600*	*748,600*
936	03	10	0200000000		Муниципальная программа «Безопасный город»	748,500	748,600	748,600
936	03	10	0220000000		Подпрограмма «Предупреждение и ликвидация чрезвычайных ситуаций природного и техногенного характера, совершенствование гражданской обороны на территории города Перми»	36,800	36,800	36,800
936	03	10	0220300000		Основное мероприятие «Содержание и организация деятельности аварийно-спасательных служб и обеспечение безопасности людей на водных объектах»	36,800	36,800	36,800
936	03	10	0220321000		Содержание спасательных постов в местах массового отдыха у воды	36,800	36,800	36,800
936	03	10	0220321000	200	Закупка товаров, работ и услуг для обеспечения государственных (муниципальных) нужд	36,800	36,800	36,800
936	03	10	0220321000	240	Иные закупки товаров, работ и услуг для обеспечения государственных (муниципальных) нужд	36,800	36,800	36,800
936	03	10	0230000000		Подпрограмма «Обеспечение первичных мер пожарной безопасности, отнесенных к полномочиям органов местного самоуправления»	711,700	711,800	711,800
936	03	10	0230100000		Основное мероприятие «Обеспечение первичных мер пожарной безопасности»	711,700	711,800	711,800
936	03	10	0230121120		Мероприятия по приведению в нормативное состояние, содержанию источников противопожарного водоснабжения (пожарных водоемов, резервуаров, емкостей) и пирсов	711,700	711,800	711,800
936	03	10	0230121120	200	Закупка товаров, работ и услуг для обеспечения государственных (муниципальных) нужд	675,600	675,700	675,700
936	03	10	0230121120	240	Иные закупки товаров, работ и услуг для обеспечения государственных (муниципальных) нужд	675,600	675,700	675,700
936	03	10	0230121120	800	Иные бюджетные ассигнования	36,100	36,100	36,100
936	03	10	0230121120	850	Уплата налогов, сборов и иных платежей	36,100	36,100	36,100
936	*03*	*14*			*Другие вопросы в области национальной безопасности и правоохранительной деятельности*	*393,200*	*393,200*	*393,200*
936	03	14	9100000000		Непрограммные расходы бюджета города Перми по реализации иных мероприятий	393,200	393,200	393,200
936	03	14	9190000000		Иные непрограммные мероприятия	393,200	393,200	393,200
936	03	14	919002П040		Составление протоколов об административных правонарушениях	86,700	86,700	86,700
936	03	14	919002П040	200	Закупка товаров, работ и услуг для обеспечения государственных (муниципальных) нужд	86,700	86,700	86,700
936	03	14	919002П040	240	Иные закупки товаров, работ и услуг для обеспечения государственных (муниципальных) нужд	86,700	86,700	86,700
936	03	14	919002П060		Осуществление полномочий по созданию и организации деятельности административных комиссий	306,500	306,500	306,500

1	2	3	4	5	6	7	8	9
936	03	14	919002П060	100	Расходы на выплаты персоналу в целях обеспечения выполнения функций государственными (муниципальными) органами, казенными учреждениями, органами управления государственными внебюджетными фондами	144,200	144,200	144,200
936	03	14	919002П060	120	Расходы на выплаты персоналу государственных (муниципальных) органов	144,200	144,200	144,200
936	03	14	919002П060	200	Закупка товаров, работ и услуг для обеспечения государственных (муниципальных) нужд	162,300	162,300	162,300
936	03	14	919002П060	240	Иные закупки товаров, работ и услуг для обеспечения государственных (муниципальных) нужд	162,300	162,300	162,300
936	**04**				**Национальная экономика**	**309 738,058**	**313 873,400**	**213 208,700**
936	*04*	*05*			*Сельское хозяйство и рыболовство*	*8,500*	*8,500*	*8,500*
936	04	05	1400000000		Муниципальная программа «Охрана природы и лесное хозяйство города Перми»	8,500	8,500	8,500
936	04	05	1410000000		Подпрограмма «Реализация природоохранных мероприятий»	8,500	8,500	8,500
936	04	05	1410200000		Основное мероприятие «Наблюдение за состоянием атмосферного воздуха и улучшение его качества»	8,500	8,500	8,500
936	04	05	14102SY200		Реализация мероприятий по предотвращению распространения и уничтожению борщевика Сосновского в муниципальных образованиях Пермского края	8,500	8,500	8,500
936	04	05	14102SY200	200	Закупка товаров, работ и услуг для обеспечения государственных (муниципальных) нужд	8,500	8,500	8,500
936	04	05	14102SY200	240	Иные закупки товаров, работ и услуг для обеспечения государственных (муниципальных) нужд	8,500	8,500	8,500
936	*04*	*09*			*Дорожное хозяйство (дорожные фонды)*	*309 130,658*	*313 634,800*	*213 088,100*
936	04	09	1000000000		Муниципальная программа «Организация дорожной деятельности в городе Перми»	277 976,893	296 263,100	195 716,400
936	04	09	1010000000		Подпрограмма «Приведение в нормативное состояние автомобильных дорог, снижение уровня перегрузки и ликвидации мест концентрации ДТП»	267 039,962	285 535,200	185 098,000
936	04	09	1010100000		Основное мероприятие «Выполнение комплекса мероприятий по содержанию и ремонту автомобильных дорог и элементов дорог»	185 450,862	188 224,200	185 098,000
936	04	09	1010121370		Содержание и ремонт автомобильных дорог	182 812,238	179 522,300	179 522,400
936	04	09	1010121370	200	Закупка товаров, работ и услуг для обеспечения государственных (муниципальных) нужд	182 812,238	179 522,300	179 522,400
936	04	09	1010121370	240	Иные закупки товаров, работ и услуг для обеспечения государственных (муниципальных) нужд	182 812,238	179 522,300	179 522,400
936	04	09	1010121390		Ремонт тротуаров, пешеходных дорожек и газонов вдоль тротуаров, пешеходных дорожек	2 638,624	8 701,900	5 575,600
936	04	09	1010121390	200	Закупка товаров, работ и услуг для обеспечения государственных (муниципальных) нужд	2 638,624	8 701,900	5 575,600
936	04	09	1010121390	240	Иные закупки товаров, работ и услуг для обеспечения государственных (муниципальных) нужд	2 638,624	8 701,900	5 575,600
936	04	09	1010400000		Основное мероприятие «Выполнение комплекса мероприятий по ремонту и капитальному ремонту автомобильных дорог и искусственных дорожных сооружений»	1 190,100	0,000	0,000
936	04	09	10104ST040		Проектирование, строительство (реконструкция), капитальный ремонт и ремонт автомобильных дорог общего пользования местного значения, находящихся на территории Пермского края	1 190,100	0,000	0,000
936	04	09	10104ST040	200	Закупка товаров, работ и услуг для обеспечения государственных (муниципальных) нужд	1 190,100	0,000	0,000
936	04	09	10104ST040	240	Иные закупки товаров, работ и услуг для обеспечения государственных (муниципальных) нужд	1 190,100	0,000	0,000
936	04	09	101R100000		Основное мероприятие «Реализация мероприятий, направленных на финансовое обеспечение регионального проекта в рамках основного мероприятия федерального проекта «Дорожная сеть» национального проекта Российской Федерации «Безопасные и качественные автомобильные дороги»	80 399,000	97 311,000	0,000

1	2	3	4	5	6	7	8	9
936	04	09	101R1ST040		Проектирование, строительство (реконструкция), капитальный ремонт и ремонт автомобильных дорог общего пользования местного значения, находящихся на территории Пермского края, направленное на достижение целевых показателей регионального проекта «Безопасные и качественные автомобильные дороги Пермского края и Пермской городской агломерации»	80 399,000	97 311,000	0,000
936	04	09	101R1ST040	200	Закупка товаров, работ и услуг для обеспечения государственных (муниципальных) нужд	80 399,000	97 311,000	0,000
936	04	09	101R1ST040	240	Иные закупки товаров, работ и услуг для обеспечения государственных (муниципальных) нужд	80 399,000	97 311,000	0,000
936	04	09	1030000000		Подпрограмма «Совершенствование организации дорожного движения на улично-дорожной сети города Перми»	10 936,931	10 727,900	10 618,400
936	04	09	1030100000		Основное мероприятие «Обеспечение безопасности дорожного движения на автомобильных дорогах местного значения, в том числе на объектах улично-дорожной сети в границах городского округа»	10 936,931	10 727,900	10 618,400
936	04	09	1030123510		Содержание, обслуживание и установка технических средств организации дорожного движения улично-дорожной сети в границах городского округа	10 936,931	10 727,900	10 618,400
936	04	09	1030123510	200	Закупка товаров, работ и услуг для обеспечения государственных (муниципальных) нужд	10 936,931	10 727,900	10 618,400
936	04	09	1030123510	240	Иные закупки товаров, работ и услуг для обеспечения государственных (муниципальных) нужд	10 936,931	10 727,900	10 618,400
936	04	09	1100000000		Муниципальная программа «Благоустройство города Перми»	13 855,500	2 314,700	2 314,700
936	04	09	1110000000		Подпрограмма «Озеленение территории города Перми, в том числе путем создания парков, скверов, садов, бульваров»	2 164,700	2 314,700	2 314,700
936	04	09	1110600000		Основное мероприятие «Организация содержания искусственных инженерных сооружений, предназначенных для движения пешеходов»	2 164,700	2 314,700	2 314,700
936	04	09	1110621750		Содержание и ремонт искусственных инженерных сооружений, предназначенных для движения пешеходов	2 164,700	2 314,700	2 314,700
936	04	09	1110621750	200	Закупка товаров, работ и услуг для обеспечения государственных (муниципальных) нужд	2 164,700	2 314,700	2 314,700
936	04	09	1110621750	240	Иные закупки товаров, работ и услуг для обеспечения государственных (муниципальных) нужд	2 164,700	2 314,700	2 314,700
936	04	09	1130000000		Подпрограмма «Развитие коммунальной инфраструктуры и благоустройства территории индивидуальной жилой застройки в городе Перми»	11 690,800	0,000	0,000
936	04	09	1130100000		Основное мероприятие «Выполнение комплекса мероприятий по благоустройству территорий общего пользования микрорайонов индивидуальной жилой застройки в городе Перми»	11 690,800	0,000	0,000
936	04	09	1130123130		Благоустройство территорий индивидуальной жилой застройки в городе Перми	11 690,800	0,000	0,000
936	04	09	1130123130	200	Закупка товаров, работ и услуг для обеспечения государственных (муниципальных) нужд	11 690,800	0,000	0,000
936	04	09	1130123130	240	Иные закупки товаров, работ и услуг для обеспечения государственных (муниципальных) нужд	11 690,800	0,000	0,000
936	04	09	1200000000		Муниципальная программа «Организация регулярных перевозок автомобильным и городским наземным электрическим транспортом в городе Перми»	4 070,965	1 829,700	1 829,700
936	04	09	1210000000		Подпрограмма «Приоритетное развитие общественного транспорта в городе Перми»	4 070,965	1 829,700	1 829,700
936	04	09	1210500000		Основное мероприятие «Обустройство остановочных пунктов»	4 070,965	1 829,700	1 829,700
936	04	09	1210521780		Содержание и ремонт остановочных пунктов	4 070,965	1 829,700	1 829,700
936	04	09	1210521780	200	Закупка товаров, работ и услуг для обеспечения государственных (муниципальных) нужд	4 070,965	1 829,700	1 829,700
936	04	09	1210521780	240	Иные закупки товаров, работ и услуг для обеспечения государственных (муниципальных) нужд	4 070,965	1 829,700	1 829,700

1	2	3	4	5	6	7	8	9
936	04	09	1700000000		Муниципальная программа «Развитие системы жилищно-коммунального хозяйства в городе Перми»	13 227,300	13 227,300	13 227,300
936	04	09	1730000000		Подпрограмма «Обеспечение эффективного управления многоквартирными домами в городе Перми»	13 227,300	13 227,300	13 227,300
936	04	09	1730300000		Основное мероприятие «Муниципальная поддержка благоустройства придомовых территорий многоквартирных домов города Перми»	13 227,300	13 227,300	13 227,300
936	04	09	1730371190		Возмещение затрат по благоустройству придомовых территорий многоквартирных домов города Перми	13 227,300	13 227,300	13 227,300
936	04	09	1730371190	800	Иные бюджетные ассигнования	13 227,300	13 227,300	13 227,300
936	04	09	1730371190	810	Субсидии юридическим лицам (кроме некоммерческих организаций), индивидуальным предпринимателям, физическим лицам - производителям товаров, работ, услуг	13 227,300	13 227,300	13 227,300
936	*04*	*12*			*Другие вопросы в области национальной экономики*	*598,900*	*230,100*	*112,100*
936	04	12	1100000000		Муниципальная программа «Благоустройство города Перми»	85,200	88,600	92,100
936	04	12	1110000000		Подпрограмма «Озеленение территории города Перми, в том числе путем создания парков, скверов, садов, бульваров»	85,200	88,600	92,100
936	04	12	1110700000		Основное мероприятие «Демонтаж самовольно установленных и незаконно размещенных движимых объектов»	85,200	88,600	92,100
936	04	12	1110721820		Демонтаж, перемещение и хранение, транспортирование и захоронение либо утилизация самовольно установленных и незаконно размещенных движимых объектов	85,200	88,600	92,100
936	04	12	1110721820	200	Закупка товаров, работ и услуг для обеспечения государственных (муниципальных) нужд	85,200	88,600	92,100
936	04	12	1110721820	240	Иные закупки товаров, работ и услуг для обеспечения государственных (муниципальных) нужд	85,200	88,600	92,100
936	04	12	1800000000		Муниципальная программа «Градостроительная деятельность на территории города Перми»	513,700	141,500	20,000
936	04	12	1820000000		Подпрограмма «Улучшение архитектурного облика города Перми»	513,700	141,500	20,000
936	04	12	1820200000		Основное мероприятие «Снос самовольных построек, приведение объектов капитального строительства в первоначальное положение на территории города Перми»	513,700	141,500	20,000
936	04	12	1820222040		Обеспечение сноса самовольных построек, приведения объектов капитального строительства в первоначальное положение на территории города Перми	513,700	141,500	20,000
936	04	12	1820222040	200	Закупка товаров, работ и услуг для обеспечения государственных (муниципальных) нужд	513,700	141,500	20,000
936	04	12	1820222040	240	Иные закупки товаров, работ и услуг для обеспечения государственных (муниципальных) нужд	513,700	141,500	20,000
936	**05**				**Жилищно-коммунальное хозяйство**	**80 851,326**	**83 091,100**	**69 222,500**
936	*05*	*02*			*Коммунальное хозяйство*	*185,132*	*0,000*	*0,000*
936	05	02	1700000000		Муниципальная программа «Развитие системы жилищно-коммунального хозяйства в городе Перми»	185,132	0,000	0,000
936	05	02	1740000000		Подпрограмма «Содержание объектов инженерной инфраструктуры»	185,132	0,000	0,000
936	05	02	1740100000		Основное мероприятие «Обеспечение нормативного состояния объектов инженерной инфраструктуры, находящихся в муниципальной собственности, в том числе бесхозяйных объектов»	185,132	0,000	0,000
936	05	02	1740121760		Техническая инвентаризация и паспортизация объектов инженерной инфраструктуры	185,132	0,000	0,000
936	05	02	1740121760	200	Закупка товаров, работ и услуг для обеспечения государственных (муниципальных) нужд	185,132	0,000	0,000
936	05	02	1740121760	240	Иные закупки товаров, работ и услуг для обеспечения государственных (муниципальных) нужд	185,132	0,000	0,000
936	*05*	*03*			*Благоустройство*	*69 571,994*	*72 929,200*	*59 060,600*

1	2	3	4	5	6	7	8	9
936	05	03	0900000000		Муниципальная программа «Экономическое развитие города Перми»	0,000	720,400	720,400
936	05	03	0940000000		Подпрограмма «Развитие потребительского рынка»	0,000	720,400	720,400
936	05	03	0940100000		Основное мероприятие «Обеспечение жителей местами массового отдыха у воды»	0,000	720,400	720,400
936	05	03	0940121140		Организация обустройства мест массового отдыха населения у воды на территории города Перми	0,000	720,400	720,400
936	05	03	0940121140	200	Закупка товаров, работ и услуг для обеспечения государственных (муниципальных) нужд	0,000	720,400	720,400
936	05	03	0940121140	240	Иные закупки товаров, работ и услуг для обеспечения государственных (муниципальных) нужд	0,000	720,400	720,400
936	05	03	1100000000		Муниципальная программа «Благоустройство города Перми»	28 556,736	32 459,600	14 599,700
936	05	03	1110000000		Подпрограмма «Озеленение территории города Перми, в том числе путем создания парков, скверов, садов, бульваров»	28 556,736	32 459,600	14 599,700
936	05	03	1110100000		Основное мероприятие «Организация содержания объектов озеленения общего пользования»	26 282,600	29 952,600	12 092,700
936	05	03	1110121450		Содержание и ремонт объектов озеленения общего пользования	26 282,600	29 952,600	12 092,700
936	05	03	1110121450	200	Закупка товаров, работ и услуг для обеспечения государственных (муниципальных) нужд	26 282,600	29 952,600	12 092,700
936	05	03	1110121450	240	Иные закупки товаров, работ и услуг для обеспечения государственных (муниципальных) нужд	26 282,600	29 952,600	12 092,700
936	05	03	1110200000		Основное мероприятие «Организация содержания пустошей, логов и водоохранных зон»	2 274,136	2 507,000	2 507,000
936	05	03	1110221510		Содержание пустошей, логов и водоохранных зон	2 274,136	2 507,000	2 507,000
936	05	03	1110221510	200	Закупка товаров, работ и услуг для обеспечения государственных (муниципальных) нужд	2 274,136	2 507,000	2 507,000
936	05	03	1110221510	240	Иные закупки товаров, работ и услуг для обеспечения государственных (муниципальных) нужд	2 274,136	2 507,000	2 507,000
936	05	03	1300000000		Муниципальная программа «Формирование современной городской среды»	32 520,832	35 922,200	39 913,500
936	05	03	1310000000		Подпрограмма «Формирование комфортного внутригородского пространства на территории муниципального образования город Пермь»	32 520,832	35 922,200	39 913,500
936	05	03	1310100000		Основное мероприятие «Благоустройство дворовых территорий многоквартирных домов города Перми»	2 318,532	0,000	0,000
936	05	03	13101SЖ090		Поддержка муниципальных программ формирования современной городской среды (расходы, не софинансируемые из федерального бюджета)	2 318,532	0,000	0,000
936	05	03	13101SЖ090	800	Иные бюджетные ассигнования	2 318,532	0,000	0,000
936	05	03	13101SЖ090	810	Субсидии юридическим лицам (кроме некоммерческих организаций), индивидуальным предпринимателям, физическим лицам - производителям товаров, работ, услуг	2 318,532	0,000	0,000
936	05	03	131F200000		Основное мероприятие «Региональный проект «Формирование комфортной городской среды»	30 202,300	35 922,200	39 913,500
936	05	03	131F255550		Реализация программ формирования современной городской среды	30 202,300	35 922,200	39 913,500
936	05	03	131F255550	800	Иные бюджетные ассигнования	30 202,300	35 922,200	39 913,500
936	05	03	131F255550	810	Субсидии юридическим лицам (кроме некоммерческих организаций), индивидуальным предпринимателям, физическим лицам - производителям товаров, работ, услуг	30 202,300	35 922,200	39 913,500
936	05	03	1700000000		Муниципальная программа «Развитие системы жилищно-коммунального хозяйства в городе Перми»	8 494,426	3 827,000	3 827,000
936	05	03	1720000000		Подпрограмма «Обеспечение санитарно-эпидемиологических требований законодательства»	8 494,426	3 827,000	3 827,000
936	05	03	1720100000		Основное мероприятие «Организация работ по сбору, транспортированию и размещению бесхозяйных отходов на территории города Перми»	2 631,153	2 638,500	2 638,500

1	2	3	4	5	6	7	8	9
936	05	03	1720121710		Ликвидация бесхозяйных отходов с территории города Перми	2 631,153	2 638,500	2 638,500
936	05	03	1720121710	200	Закупка товаров, работ и услуг для обеспечения государственных (муниципальных) нужд	2 631,153	2 638,500	2 638,500
936	05	03	1720121710	240	Иные закупки товаров, работ и услуг для обеспечения государственных (муниципальных) нужд	2 631,153	2 638,500	2 638,500
936	05	03	1720200000		Основное мероприятие «Организация работ по созданию и содержанию мест (площадок) накопления твердых коммунальных отходов»	5 863,273	1 188,500	1 188,500
936	05	03	1720222030		Обустройство мест (площадок) накопления твердых коммунальных отходов	4 553,900	0,000	0,000
936	05	03	1720222030	200	Закупка товаров, работ и услуг для обеспечения государственных (муниципальных) нужд	4 553,900	0,000	0,000
936	05	03	1720222030	240	Иные закупки товаров, работ и услуг для обеспечения государственных (муниципальных) нужд	4 553,900	0,000	0,000
936	05	03	1720222130		Содержание мест (площадок) накопления твердых коммунальных отходов	1 309,373	1 188,500	1 188,500
936	05	03	1720222130	200	Закупка товаров, работ и услуг для обеспечения государственных (муниципальных) нужд	1 309,373	1 188,500	1 188,500
936	05	03	1720222130	240	Иные закупки товаров, работ и услуг для обеспечения государственных (муниципальных) нужд	1 309,373	1 188,500	1 188,500
936	*05*	*05*			*Другие вопросы в области жилищно-коммунального хозяйства*	*11 094,200*	*10 161,900*	*10 161,900*
936	05	05	1000000000		Муниципальная программа «Организация дорожной деятельности в городе Перми»	11 094,200	10 161,900	10 161,900
936	05	05	1020000000		Подпрограмма «Обеспечение деятельности заказчиков работ»	11 094,200	10 161,900	10 161,900
936	05	05	1020100000		Основное мероприятие «Выполнение функций муниципального заказчика работ»	11 094,200	10 161,900	10 161,900
936	05	05	1020100590		Обеспечение деятельности (оказание услуг, выполнение работ) муниципальных учреждений (организаций)	11 094,200	10 161,900	10 161,900
936	05	05	1020100590	100	Расходы на выплаты персоналу в целях обеспечения выполнения функций государственными (муниципальными) органами, казенными учреждениями, органами управления государственными внебюджетными фондами	8 999,700	8 063,300	8 063,300
936	05	05	1020100590	110	Расходы на выплаты персоналу казенных учреждений	8 999,700	8 063,300	8 063,300
936	05	05	1020100590	200	Закупка товаров, работ и услуг для обеспечения государственных (муниципальных) нужд	2 090,500	2 094,600	2 094,600
936	05	05	1020100590	240	Иные закупки товаров, работ и услуг для обеспечения государственных (муниципальных) нужд	2 090,500	2 094,600	2 094,600
936	05	05	1020100590	800	Иные бюджетные ассигнования	4,000	4,000	4,000
936	05	05	1020100590	850	Уплата налогов, сборов и иных платежей	4,000	4,000	4,000
936	**06**				**Охрана окружающей среды**	**0,000**	**1 421,000**	**1 421,000**
936	*06*	*03*			*Охрана объектов растительного и животного мира и среды их обитания*	*0,000*	*1 421,000*	*1 421,000*
936	06	03	1400000000		Муниципальная программа «Охрана природы и лесное хозяйство города Перми»	0,000	1 421,000	1 421,000
936	06	03	1410000000		Подпрограмма «Реализация природоохранных мероприятий»	0,000	1 421,000	1 421,000
936	06	03	1410300000		Основное мероприятие «Компенсационные посадки зеленых насаждений»	0,000	1 421,000	1 421,000
936	06	03	1410321690		Посадка зеленых насаждений ценных видов	0,000	1 421,000	1 421,000
936	06	03	1410321690	200	Закупка товаров, работ и услуг для обеспечения государственных (муниципальных) нужд	0,000	1 421,000	1 421,000
936	06	03	1410321690	240	Иные закупки товаров, работ и услуг для обеспечения государственных (муниципальных) нужд	0,000	1 421,000	1 421,000
936	**07**				**Образование**	**2 895,361**	**2 459,100**	**2 459,100**
936	*07*	*07*			*Молодежная политика*	*2 895,361*	*2 459,100*	*2 459,100*
936	07	07	0400000000		Муниципальная программа «Молодежь города Перми»	2 695,361	2 259,100	2 259,100

1	2	3	4	5	6	7	8	9
936	07	07	0420000000		Подпрограмма «Создание условий для социальной интеграции молодежи в общественно полезную деятельность»	2 695,361	2 259,100	2 259,100
936	07	07	0420100000		Основное мероприятие «Осуществление мероприятий по организации занятости молодежи»	2 695,361	2 259,100	2 259,100
936	07	07	0420170070		Субсидии некоммерческим организациям, не являющимся государственными (муниципальными) учреждениями, выполняющим работы по организации занятости молодежи	2 695,361	2 259,100	2 259,100
936	07	07	0420170070	600	Предоставление субсидий бюджетным, автономным учреждениям и иным некоммерческим организациям	2 695,361	2 259,100	2 259,100
936	07	07	0420170070	630	Субсидии некоммерческим организациям (за исключением государственных (муниципальных) учреждений, государственных корпораций (компаний), публично-правовых компаний)	2 695,361	2 259,100	2 259,100
936	07	07	0600000000		Муниципальная программа «Социальная поддержка и обеспечение семейного благополучия населения города Перми»	200,000	200,000	200,000
936	07	07	0640000000		Подпрограмма «Организация оздоровления и отдыха детей города Перми»	200,000	200,000	200,000
936	07	07	0640400000		Основное мероприятие «Организация отдыха несовершеннолетних, состоящих на учете в территориальных отделах полиции города Перми»	200,000	200,000	200,000
936	07	07	0640421080		Мероприятия по профилактике правонарушений среди несовершеннолетних	200,000	200,000	200,000
936	07	07	0640421080	200	Закупка товаров, работ и услуг для обеспечения государственных (муниципальных) нужд	200,000	200,000	200,000
936	07	07	0640421080	240	Иные закупки товаров, работ и услуг для обеспечения государственных (муниципальных) нужд	200,000	200,000	200,000
936	**08**				**Культура, кинематография**	**843,179**	**838,500**	**838,500**
936	*08*	*01*			*Культура*	*843,179*	*838,500*	*838,500*
936	08	01	0300000000		Муниципальная программа «Культура города Перми»	838,500	838,500	838,500
936	08	01	0310000000		Подпрограмма «Городские культурно-зрелищные мероприятия»	838,500	838,500	838,500
936	08	01	0310100000		Основное мероприятие «Проведение мероприятий в области культуры»	838,500	838,500	838,500
936	08	01	0310121980		Городские культурно-зрелищные мероприятия, культурно-зрелищные мероприятия по месту жительства	838,500	838,500	838,500
936	08	01	0310121980	200	Закупка товаров, работ и услуг для обеспечения государственных (муниципальных) нужд	838,500	838,500	838,500
936	08	01	0310121980	240	Иные закупки товаров, работ и услуг для обеспечения государственных (муниципальных) нужд	838,500	838,500	838,500
936	08	01	9100000000		Непрограммные расходы бюджета города Перми по реализации иных мероприятий	4,679	0,000	0,000
936	08	01	9160000000		Мероприятия, направленные на решение отдельных вопросов местного значения в микрорайонах города Перми	4,679	0,000	0,000
936	08	01	9160000000	200	Закупка товаров, работ и услуг для обеспечения государственных (муниципальных) нужд	4,679	0,000	0,000
936	08	01	9160000000	240	Иные закупки товаров, работ и услуг для обеспечения государственных (муниципальных) нужд	4,679	0,000	0,000
936	**11**				**Физическая культура и спорт**	**1 151,000**	**1 151,000**	**1 151,000**
936	*11*	*01*			*Физическая культура*	*1 151,000*	*1 151,000*	*1 151,000*
936	11	01	0500000000		Муниципальная программа «Развитие физической культуры и спорта города Перми»	1 151,000	1 151,000	1 151,000
936	11	01	0520000000		Подпрограмма «Создание условий для поддержания здорового образа жизни»	1 151,000	1 151,000	1 151,000
936	11	01	0520100000		Основное мероприятие «Организация и проведение физкультурных мероприятий, спортивно-массовой работы согласно календарным планам районов города Перми»	1 151,000	1 151,000	1 151,000

1	2	3	4	5	6	7	8	9
936	11	01	0520123440		Мероприятия и спортивно-массовая работа по месту жительства	1 151,000	1 151,000	1 151,000
936	11	01	0520123440	200	Закупка товаров, работ и услуг для обеспечения государственных (муниципальных) нужд	1 151,000	1 151,000	1 151,000
936	11	01	0520123440	240	Иные закупки товаров, работ и услуг для обеспечения государственных (муниципальных) нужд	1 151,000	1 151,000	1 151,000
937					**Администрация Орджоникидзевского района города Перми**	**540 570,553**	**448 289,900**	**389 845,000**
937	**01**				**Общегосударственные вопросы**	**72 522,086**	**69 169,100**	**75 557,900**
937	*01*	*04*			*Функционирование Правительства Российской Федерации, высших исполнительных органов государственной власти субъектов Российской Федерации, местных администраций*	*55 071,900*	*53 008,500*	*53 008,500*
937	01	04	0600000000		Муниципальная программа «Социальная поддержка и обеспечение семейного благополучия населения города Перми»	5 199,600	5 351,800	5 351,800
937	01	04	0630000000		Подпрограмма «Повышение социального благополучия и безопасности семей с детьми»	5 199,600	5 351,800	5 351,800
937	01	04	0630100000		Основное мероприятие «Взаимодействие с органами власти, учреждениями, организациями по профилактике преступности и правонарушений несовершеннолетних»	5 199,600	5 351,800	5 351,800
937	01	04	063012С050		Образование комиссий по делам несовершеннолетних и защите их прав и организация их деятельности	5 199,600	5 351,800	5 351,800
937	01	04	063012С050	100	Расходы на выплаты персоналу в целях обеспечения выполнения функций государственными (муниципальными) органами, казенными учреждениями, органами управления государственными внебюджетными фондами	4 898,900	5 044,500	5 044,500
937	01	04	063012С050	120	Расходы на выплаты персоналу государственных (муниципальных) органов	4 898,900	5 044,500	5 044,500
937	01	04	063012С050	200	Закупка товаров, работ и услуг для обеспечения государственных (муниципальных) нужд	300,700	307,300	307,300
937	01	04	063012С050	240	Иные закупки товаров, работ и услуг для обеспечения государственных (муниципальных) нужд	300,700	307,300	307,300
937	01	04	9500000000		Непрограммные расходы по обеспечению деятельности администрации города Перми	49 872,300	47 656,700	47 656,700
937	01	04	9570000000		Территориальные органы администрации города Перми	49 872,300	47 656,700	47 656,700
937	01	04	9570000110		Расходы на выплаты по оплате труда работников муниципальных органов	46 517,300	44 301,700	44 301,700
937	01	04	9570000110	100	Расходы на выплаты персоналу в целях обеспечения выполнения функций государственными (муниципальными) органами, казенными учреждениями, органами управления государственными внебюджетными фондами	46 517,300	44 301,700	44 301,700
937	01	04	9570000110	120	Расходы на выплаты персоналу государственных (муниципальных) органов	46 517,300	44 301,700	44 301,700
937	01	04	9570000190		Расходы на обеспечение функций муниципальных органов	3 355,000	3 355,000	3 355,000
937	01	04	9570000190	100	Расходы на выплаты персоналу в целях обеспечения выполнения функций государственными (муниципальными) органами, казенными учреждениями, органами управления государственными внебюджетными фондами	0,700	0,000	0,000
937	01	04	9570000190	120	Расходы на выплаты персоналу государственных (муниципальных) органов	0,700	0,000	0,000
937	01	04	9570000190	200	Закупка товаров, работ и услуг для обеспечения государственных (муниципальных) нужд	3 354,300	3 355,000	3 355,000
937	01	04	9570000190	240	Иные закупки товаров, работ и услуг для обеспечения государственных (муниципальных) нужд	3 354,300	3 355,000	3 355,000
937	*01*	*13*			*Другие общегосударственные вопросы*	*17 450,186*	*16 160,600*	*22 549,400*
937	01	13	0100000000		Муниципальная программа «Общественное согласие»	17 450,186	16 160,600	22 549,400
937	01	13	0110000000		Подпрограмма «Вовлечение граждан в решение вопросов местного значения»	17 330,186	16 040,600	22 429,400

1	2	3	4	5	6	7	8	9
937	01	13	0110100000		Основное мероприятие «Формирование благоприятных условий для поддержки социально ориентированных некоммерческих организаций в реализации социальных проектов»	4 080,300	3 907,400	3 907,400
937	01	13	0110121330		Консультативная и информационно-методическая поддержка социально ориентированных некоммерческих организаций при реализации социальных проектов	221,500	221,500	221,500
937	01	13	0110121330	200	Закупка товаров, работ и услуг для обеспечения государственных (муниципальных) нужд	221,500	221,500	221,500
937	01	13	0110121330	240	Иные закупки товаров, работ и услуг для обеспечения государственных (муниципальных) нужд	221,500	221,500	221,500
937	01	13	0110123180		Проведение мероприятий в рамках реализации инициативных проектов на территории города Перми	3 000,000	3 000,000	3 000,000
937	01	13	0110123180	200	Закупка товаров, работ и услуг для обеспечения государственных (муниципальных) нужд	3 000,000	3 000,000	3 000,000
937	01	13	0110123180	240	Иные закупки товаров, работ и услуг для обеспечения государственных (муниципальных) нужд	3 000,000	3 000,000	3 000,000
937	01	13	0110171140		Субсидии советам ветеранов (пенсионеров) войны, труда, Вооруженных Сил и правоохранительных органов	730,800	557,900	557,900
937	01	13	0110171140	600	Предоставление субсидий бюджетным, автономным учреждениям и иным некоммерческим организациям	730,800	557,900	557,900
937	01	13	0110171140	630	Субсидии некоммерческим организациям (за исключением государственных (муниципальных) учреждений, государственных корпораций (компаний), публично-правовых компаний)	730,800	557,900	557,900
937	01	13	0110171250		Субсидии некоммерческим организациям, общественным объединениям (за исключением политических партий) на реализацию социальных проектов	128,000	128,000	128,000
937	01	13	0110171250	600	Предоставление субсидий бюджетным, автономным учреждениям и иным некоммерческим организациям	128,000	128,000	128,000
937	01	13	0110171250	630	Субсидии некоммерческим организациям (за исключением государственных (муниципальных) учреждений, государственных корпораций (компаний), публично-правовых компаний)	128,000	128,000	128,000
937	01	13	0110200000		Основное мероприятие «Финансовая и информационно-методическая поддержка деятельности территориальных общественных самоуправлений»	4 658,600	4 658,600	4 658,600
937	01	13	0110271130		Субсидии на осуществление деятельности территориальных общественных самоуправлений	4 436,600	4 436,600	4 436,600
937	01	13	0110271130	600	Предоставление субсидий бюджетным, автономным учреждениям и иным некоммерческим организациям	4 436,600	4 436,600	4 436,600
937	01	13	0110271130	630	Субсидии некоммерческим организациям (за исключением государственных (муниципальных) учреждений, государственных корпораций (компаний), публично-правовых компаний)	4 436,600	4 436,600	4 436,600
937	01	13	0110271350		Субсидии территориальным общественным самоуправлениям на реализацию конкурса проектов	222,000	222,000	222,000
937	01	13	0110271350	600	Предоставление субсидий бюджетным, автономным учреждениям и иным некоммерческим организациям	222,000	222,000	222,000
937	01	13	0110271350	630	Субсидии некоммерческим организациям (за исключением государственных (муниципальных) учреждений, государственных корпораций (компаний), публично-правовых компаний)	222,000	222,000	222,000
937	01	13	0110300000		Основное мероприятие «Развитие инфраструктуры поддержки социально ориентированных некоммерческих организаций»	8 591,286	7 474,600	13 863,400
937	01	13	0110321310		Содержание имущества и обеспечение деятельности общественных центров	8 591,286	7 474,600	13 863,400
937	01	13	0110321310	200	Закупка товаров, работ и услуг для обеспечения государственных (муниципальных) нужд	8 513,486	7 404,200	13 800,500
937	01	13	0110321310	240	Иные закупки товаров, работ и услуг для обеспечения государственных (муниципальных) нужд	8 513,486	7 404,200	13 800,500
937	01	13	0110321310	800	Иные бюджетные ассигнования	77,800	70,400	62,900
937	01	13	0110321310	850	Уплата налогов, сборов и иных платежей	77,800	70,400	62,900

1	2	3	4	5	6	7	8	9
937	01	13	0120000000		Подпрограмма «Повышение уровня межэтнического и межконфессионального взаимопонимания»	120,000	120,000	120,000
937	01	13	0120100000		Основное мероприятие «Мероприятия, направленные на повышение уровня межэтнического и межконфессионального взаимопонимания в городе Перми»	120,000	120,000	120,000
937	01	13	0120123520		Содействие в реализации культурно-просветительских общественных инициатив религиозных организаций и объединений, направленных на сохранение гармоничной конфессиональной ситуации в городе Перми	25,000	25,000	25,000
937	01	13	0120123520	600	Предоставление субсидий бюджетным, автономным учреждениям и иным некоммерческим организациям	25,000	25,000	25,000
937	01	13	0120123520	630	Субсидии некоммерческим организациям (за исключением государственных (муниципальных) учреждений, государственных корпораций (компаний), публично-правовых компаний)	25,000	25,000	25,000
937	01	13	0120123530		Содействие в реализации мероприятий, направленных на гармонизацию межнациональных отношений, сохранение этнического многообразия народов России, проживающих в городе Перми	95,000	95,000	95,000
937	01	13	0120123530	600	Предоставление субсидий бюджетным, автономным учреждениям и иным некоммерческим организациям	95,000	95,000	95,000
937	01	13	0120123530	630	Субсидии некоммерческим организациям (за исключением государственных (муниципальных) учреждений, государственных корпораций (компаний), публично-правовых компаний)	95,000	95,000	95,000
937	**03**				**Национальная безопасность и правоохранительная деятельность**	**892,100**	**917,000**	**917,000**
937	*03*	*09*			*Гражданская оборона*	*9,600*	*7,400*	*7,400*
937	03	09	9100000000		Непрограммные расходы бюджета города Перми по реализации иных мероприятий	9,600	7,400	7,400
937	03	09	9190000000		Иные непрограммные мероприятия	9,600	7,400	7,400
937	03	09	9190021880		Мероприятия по гражданской обороне по подготовке населения и организаций к действиям в чрезвычайной ситуации в мирное и военное время	9,600	7,400	7,400
937	03	09	9190021880	200	Закупка товаров, работ и услуг для обеспечения государственных (муниципальных) нужд	9,600	7,400	7,400
937	03	09	9190021880	240	Иные закупки товаров, работ и услуг для обеспечения государственных (муниципальных) нужд	9,600	7,400	7,400
937	*03*	*10*			*Защита населения и территории от чрезвычайных ситуаций природного и техногенного характера, пожарная безопасность*	*642,100*	*669,200*	*669,200*
937	03	10	0200000000		Муниципальная программа «Безопасный город»	642,100	669,200	669,200
937	03	10	0220000000		Подпрограмма «Предупреждение и ликвидация чрезвычайных ситуаций природного и техногенного характера, совершенствование гражданской обороны на территории города Перми»	32,200	32,200	32,200
937	03	10	0220300000		Основное мероприятие «Содержание и организация деятельности аварийно-спасательных служб и обеспечение безопасности людей на водных объектах»	32,200	32,200	32,200
937	03	10	0220321000		Содержание спасательных постов в местах массового отдыха у воды	32,200	32,200	32,200
937	03	10	0220321000	200	Закупка товаров, работ и услуг для обеспечения государственных (муниципальных) нужд	32,200	32,200	32,200
937	03	10	0220321000	240	Иные закупки товаров, работ и услуг для обеспечения государственных (муниципальных) нужд	32,200	32,200	32,200
937	03	10	0230000000		Подпрограмма «Обеспечение первичных мер пожарной безопасности, отнесенных к полномочиям органов местного самоуправления»	609,900	637,000	637,000
937	03	10	0230100000		Основное мероприятие «Обеспечение первичных мер пожарной безопасности»	609,900	637,000	637,000
937	03	10	0230121120		Мероприятия по приведению в нормативное состояние, содержанию источников противопожарного водоснабжения (пожарных водоемов, резервуаров, емкостей) и пирсов	609,900	637,000	637,000

1	2	3	4	5	6	7	8	9
937	03	10	0230121120	200	Закупка товаров, работ и услуг для обеспечения государственных (муниципальных) нужд	596,200	623,300	623,300
937	03	10	0230121120	240	Иные закупки товаров, работ и услуг для обеспечения государственных (муниципальных) нужд	596,200	623,300	623,300
937	03	10	0230121120	800	Иные бюджетные ассигнования	13,700	13,700	13,700
937	03	10	0230121120	850	Уплата налогов, сборов и иных платежей	13,700	13,700	13,700
937	*03*	*14*			*Другие вопросы в области национальной безопасности и правоохранительной деятельности*	*240,400*	*240,400*	*240,400*
937	03	14	9100000000		Непрограммные расходы бюджета города Перми по реализации иных мероприятий	240,400	240,400	240,400
937	03	14	9190000000		Иные непрограммные мероприятия	240,400	240,400	240,400
937	03	14	919002П040		Составление протоколов об административных правонарушениях	33,900	33,900	33,900
937	03	14	919002П040	200	Закупка товаров, работ и услуг для обеспечения государственных (муниципальных) нужд	33,900	33,900	33,900
937	03	14	919002П040	240	Иные закупки товаров, работ и услуг для обеспечения государственных (муниципальных) нужд	33,900	33,900	33,900
937	03	14	919002П060		Осуществление полномочий по созданию и организации деятельности административных комиссий	206,500	206,500	206,500
937	03	14	919002П060	100	Расходы на выплаты персоналу в целях обеспечения выполнения функций государственными (муниципальными) органами, казенными учреждениями, органами управления государственными внебюджетными фондами	85,600	85,600	85,600
937	03	14	919002П060	120	Расходы на выплаты персоналу государственных (муниципальных) органов	85,600	85,600	85,600
937	03	14	919002П060	200	Закупка товаров, работ и услуг для обеспечения государственных (муниципальных) нужд	120,900	120,900	120,900
937	03	14	919002П060	240	Иные закупки товаров, работ и услуг для обеспечения государственных (муниципальных) нужд	120,900	120,900	120,900
937	**04**				**Национальная экономика**	**347 002,211**	**306 243,400**	**239 618,300**
937	*04*	*05*			*Сельское хозяйство и рыболовство*	*8,500*	*8,500*	*8,500*
937	04	05	1400000000		Муниципальная программа «Охрана природы и лесное хозяйство города Перми»	8,500	8,500	8,500
937	04	05	1410000000		Подпрограмма «Реализация природоохранных мероприятий»	8,500	8,500	8,500
937	04	05	1410200000		Основное мероприятие «Наблюдение за состоянием атмосферного воздуха и улучшение его качества»	8,500	8,500	8,500
937	04	05	14102SУ200		Реализация мероприятий по предотвращению распространения и уничтожению борщевика Сосновского в муниципальных образованиях Пермского края	8,500	8,500	8,500
937	04	05	14102SУ200	200	Закупка товаров, работ и услуг для обеспечения государственных (муниципальных) нужд	8,500	8,500	8,500
937	04	05	14102SУ200	240	Иные закупки товаров, работ и услуг для обеспечения государственных (муниципальных) нужд	8,500	8,500	8,500
937	*04*	*09*			*Дорожное хозяйство (дорожные фонды)*	*346 717,987*	*305 819,300*	*239 137,300*
937	04	09	1000000000		Муниципальная программа «Организация дорожной деятельности в городе Перми»	302 070,381	286 594,200	219 912,200
937	04	09	1010000000		Подпрограмма «Приведение в нормативное состояние автомобильных дорог, снижение уровня перегрузки и ликвидации мест концентрации ДТП»	288 146,167	278 797,600	212 006,100
937	04	09	1010100000		Основное мероприятие «Выполнение комплекса мероприятий по содержанию и ремонту автомобильных дорог и элементов дорог»	204 171,767	210 682,100	212 006,100
937	04	09	1010121370		Содержание и ремонт автомобильных дорог	200 716,700	200 716,700	200 716,700
937	04	09	1010121370	200	Закупка товаров, работ и услуг для обеспечения государственных (муниципальных) нужд	200 716,700	200 716,700	200 716,700
937	04	09	1010121370	240	Иные закупки товаров, работ и услуг для обеспечения государственных (муниципальных) нужд	200 716,700	200 716,700	200 716,700
937	04	09	1010121390		Ремонт тротуаров, пешеходных дорожек и газонов вдоль тротуаров, пешеходных дорожек	3 427,400	9 965,400	11 289,400

1	2	3	4	5	6	7	8	9
937	04	09	1010121390	200	Закупка товаров, работ и услуг для обеспечения государственных (муниципальных) нужд	3 427,400	9 965,400	11 289,400
937	04	09	1010121390	240	Иные закупки товаров, работ и услуг для обеспечения государственных (муниципальных) нужд	3 427,400	9 965,400	11 289,400
937	04	09	1010123110		Инвентаризация бесхозяйных сетей ливневой канализации	27,667	0,000	0,000
937	04	09	1010123110	200	Закупка товаров, работ и услуг для обеспечения государственных (муниципальных) нужд	27,667	0,000	0,000
937	04	09	1010123110	240	Иные закупки товаров, работ и услуг для обеспечения государственных (муниципальных) нужд	27,667	0,000	0,000
937	04	09	101R100000		Основное мероприятие «Реализация мероприятий, направленных на финансовое обеспечение регионального проекта в рамках основного мероприятия федерального проекта «Дорожная сеть» национального проекта Российской Федерации «Безопасные и качественные автомобильные дороги»	83 974,400	68 115,500	0,000
937	04	09	101R1ST040		Проектирование, строительство (реконструкция), капитальный ремонт и ремонт автомобильных дорог общего пользования местного значения, находящихся на территории Пермского края, направленное на достижение целевых показателей регионального проекта «Безопасные и качественные автомобильные дороги Пермского края и Пермской городской агломерации»	83 974,400	68 115,500	0,000
937	04	09	101R1ST040	200	Закупка товаров, работ и услуг для обеспечения государственных (муниципальных) нужд	83 974,400	68 115,500	0,000
937	04	09	101R1ST040	240	Иные закупки товаров, работ и услуг для обеспечения государственных (муниципальных) нужд	83 974,400	68 115,500	0,000
937	04	09	1030000000		Подпрограмма «Совершенствование организации дорожного движения на улично-дорожной сети города Перми»	13 924,214	7 796,600	7 906,100
937	04	09	1030100000		Основное мероприятие «Обеспечение безопасности дорожного движения на автомобильных дорогах местного значения, в том числе на объектах улично-дорожной сети в границах городского округа»	13 924,214	7 796,600	7 906,100
937	04	09	1030123510		Содержание, обслуживание и установка технических средств организации дорожного движения улично-дорожной сети в границах городского округа	13 924,214	7 796,600	7 906,100
937	04	09	1030123510	200	Закупка товаров, работ и услуг для обеспечения государственных (муниципальных) нужд	13 924,214	7 796,600	7 906,100
937	04	09	1030123510	240	Иные закупки товаров, работ и услуг для обеспечения государственных (муниципальных) нужд	13 924,214	7 796,600	7 906,100
937	04	09	1100000000		Муниципальная программа «Благоустройство города Перми»	22 138,246	2 585,700	2 585,700
937	04	09	1110000000		Подпрограмма «Озеленение территории города Перми, в том числе путем создания парков, скверов, садов, бульваров»	2 272,246	2 585,700	2 585,700
937	04	09	1110600000		Основное мероприятие «Организация содержания искусственных инженерных сооружений, предназначенных для движения пешеходов»	2 272,246	2 585,700	2 585,700
937	04	09	1110621750		Содержание и ремонт искусственных инженерных сооружений, предназначенных для движения пешеходов	2 272,246	2 585,700	2 585,700
937	04	09	1110621750	200	Закупка товаров, работ и услуг для обеспечения государственных (муниципальных) нужд	2 272,246	2 585,700	2 585,700
937	04	09	1110621750	240	Иные закупки товаров, работ и услуг для обеспечения государственных (муниципальных) нужд	2 272,246	2 585,700	2 585,700
937	04	09	1130000000		Подпрограмма «Развитие коммунальной инфраструктуры и благоустройства территории индивидуальной жилой застройки в городе Перми»	19 866,000	0,000	0,000
937	04	09	1130100000		Основное мероприятие «Выполнение комплекса мероприятий по благоустройству территорий общего пользования микрорайонов индивидуальной жилой застройки в городе Перми»	19 866,000	0,000	0,000
937	04	09	1130123130		Благоустройство территорий индивидуальной жилой застройки в городе Перми	19 866,000	0,000	0,000

1	2	3	4	5	6	7	8	9
937	04	09	1130123130	200	Закупка товаров, работ и услуг для обеспечения государственных (муниципальных) нужд	19 866,000	0,000	0,000
937	04	09	1130123130	240	Иные закупки товаров, работ и услуг для обеспечения государственных (муниципальных) нужд	19 866,000	0,000	0,000
937	04	09	1200000000		Муниципальная программа «Организация регулярных перевозок автомобильным и городским наземным электрическим транспортом в городе Перми»	9 025,210	3 912,400	3 912,400
937	04	09	1210000000		Подпрограмма «Приоритетное развитие общественного транспорта в городе Перми»	9 025,210	3 912,400	3 912,400
937	04	09	1210500000		Основное мероприятие «Обустройство остановочных пунктов»	9 025,210	3 912,400	3 912,400
937	04	09	1210521780		Содержание и ремонт остановочных пунктов	9 025,210	3 912,400	3 912,400
937	04	09	1210521780	200	Закупка товаров, работ и услуг для обеспечения государственных (муниципальных) нужд	9 025,210	3 912,400	3 912,400
937	04	09	1210521780	240	Иные закупки товаров, работ и услуг для обеспечения государственных (муниципальных) нужд	9 025,210	3 912,400	3 912,400
937	04	09	1700000000		Муниципальная программа «Развитие системы жилищно-коммунального хозяйства в городе Перми»	12 727,000	12 727,000	12 727,000
937	04	09	1730000000		Подпрограмма «Обеспечение эффективного управления многоквартирными домами в городе Перми»	12 727,000	12 727,000	12 727,000
937	04	09	1730300000		Основное мероприятие «Муниципальная поддержка благоустройства придомовых территорий многоквартирных домов города Перми»	12 727,000	12 727,000	12 727,000
937	04	09	1730371190		Возмещение затрат по благоустройству придомовых территорий многоквартирных домов города Перми	12 727,000	12 727,000	12 727,000
937	04	09	1730371190	600	Предоставление субсидий бюджетным, автономным учреждениям и иным некоммерческим организациям	3 490,100	3 490,100	3 490,100
937	04	09	1730371190	630	Субсидии некоммерческим организациям (за исключением государственных (муниципальных) учреждений, государственных корпораций (компаний), публично-правовых компаний)	3 490,100	3 490,100	3 490,100
937	04	09	1730371190	800	Иные бюджетные ассигнования	9 236,900	9 236,900	9 236,900
937	04	09	1730371190	810	Субсидии юридическим лицам (кроме некоммерческих организаций), индивидуальным предпринимателям, физическим лицам - производителям товаров, работ, услуг	9 236,900	9 236,900	9 236,900
937	04	09	9100000000		Непрограммные расходы бюджета города Перми по реализации иных мероприятий	757,150	0,000	0,000
937	04	09	9160000000		Мероприятия, направленные на решение отдельных вопросов местного значения в микрорайонах города Перми	757,150	0,000	0,000
937	04	09	9160000000	200	Закупка товаров, работ и услуг для обеспечения государственных (муниципальных) нужд	729,363	0,000	0,000
937	04	09	9160000000	240	Иные закупки товаров, работ и услуг для обеспечения государственных (муниципальных) нужд	729,363	0,000	0,000
937	04	09	9160000000	800	Иные бюджетные ассигнования	27,787	0,000	0,000
937	04	09	9160000000	810	Субсидии юридическим лицам (кроме некоммерческих организаций), индивидуальным предпринимателям, физическим лицам - производителям товаров, работ, услуг	27,787	0,000	0,000
937	*04*	*12*			*Другие вопросы в области национальной экономики*	*275,724*	*415,600*	*472,500*
937	04	12	1100000000		Муниципальная программа «Благоустройство города Перми»	235,200	244,800	254,500
937	04	12	1110000000		Подпрограмма «Озеленение территории города Перми, в том числе путем создания парков, скверов, садов, бульваров»	235,200	244,800	254,500
937	04	12	1110700000		Основное мероприятие «Демонтаж самовольно установленных и незаконно размещенных движимых объектов»	235,200	244,800	254,500
937	04	12	1110721820		Демонтаж, перемещение и хранение, транспортирование и захоронение либо утилизация самовольно установленных и незаконно размещенных движимых объектов	235,200	244,800	254,500

1	2	3	4	5	6	7	8	9
937	04	12	1110721820	200	Закупка товаров, работ и услуг для обеспечения государственных (муниципальных) нужд	235,200	244,800	254,500
937	04	12	1110721820	240	Иные закупки товаров, работ и услуг для обеспечения государственных (муниципальных) нужд	235,200	244,800	254,500
937	04	12	1800000000		Муниципальная программа «Градостроительная деятельность на территории города Перми»	40,524	170,800	218,000
937	04	12	1820000000		Подпрограмма «Улучшение архитектурного облика города Перми»	40,524	170,800	218,000
937	04	12	1820200000		Основное мероприятие «Снос самовольных построек, приведение объектов капитального строительства в первоначальное положение на территории города Перми»	40,524	170,800	218,000
937	04	12	1820222040		Обеспечение сноса самовольных построек, приведения объектов капитального строительства в первоначальное положение на территории города Перми	40,524	170,800	218,000
937	04	12	1820222040	200	Закупка товаров, работ и услуг для обеспечения государственных (муниципальных) нужд	40,524	170,800	218,000
937	04	12	1820222040	240	Иные закупки товаров, работ и услуг для обеспечения государственных (муниципальных) нужд	40,524	170,800	218,000
937	**05**				**Жилищно-коммунальное хозяйство**	**115 527,295**	**65 935,800**	**67 727,200**
937	*05*	*02*			*Коммунальное хозяйство*	*187,643*	*0,000*	*0,000*
937	05	02	1700000000		Муниципальная программа «Развитие системы жилищно-коммунального хозяйства в городе Перми»	187,643	0,000	0,000
937	05	02	1740000000		Подпрограмма «Содержание объектов инженерной инфраструктуры»	187,643	0,000	0,000
937	05	02	1740100000		Основное мероприятие «Обеспечение нормативного состояния объектов инженерной инфраструктуры, находящихся в муниципальной собственности, в том числе бесхозяйных объектов»	187,643	0,000	0,000
937	05	02	1740121760		Техническая инвентаризация и паспортизация объектов инженерной инфраструктуры	187,643	0,000	0,000
937	05	02	1740121760	200	Закупка товаров, работ и услуг для обеспечения государственных (муниципальных) нужд	187,643	0,000	0,000
937	05	02	1740121760	240	Иные закупки товаров, работ и услуг для обеспечения государственных (муниципальных) нужд	187,643	0,000	0,000
937	*05*	*03*			*Благоустройство*	*104 599,852*	*55 943,100*	*57 734,500*
937	05	03	0900000000		Муниципальная программа «Экономическое развитие города Перми»	2 431,161	1 360,600	1 360,600
937	05	03	0940000000		Подпрограмма «Развитие потребительского рынка»	2 431,161	1 360,600	1 360,600
937	05	03	0940100000		Основное мероприятие «Обеспечение жителей местами массового отдыха у воды»	2 431,161	1 360,600	1 360,600
937	05	03	0940121140		Организация обустройства мест массового отдыха населения у воды на территории города Перми	2 431,161	1 360,600	1 360,600
937	05	03	0940121140	200	Закупка товаров, работ и услуг для обеспечения государственных (муниципальных) нужд	2 431,161	1 360,600	1 360,600
937	05	03	0940121140	240	Иные закупки товаров, работ и услуг для обеспечения государственных (муниципальных) нужд	2 431,161	1 360,600	1 360,600
937	05	03	1100000000		Муниципальная программа «Благоустройство города Перми»	22 006,417	18 153,000	16 413,100
937	05	03	1110000000		Подпрограмма «Озеленение территории города Перми, в том числе путем создания парков, скверов, садов, бульваров»	22 006,417	18 153,000	16 413,100
937	05	03	1110100000		Основное мероприятие «Организация содержания объектов озеленения общего пользования»	18 686,400	14 816,300	13 076,400
937	05	03	1110121450		Содержание и ремонт объектов озеленения общего пользования	18 686,400	14 816,300	13 076,400
937	05	03	1110121450	200	Закупка товаров, работ и услуг для обеспечения государственных (муниципальных) нужд	18 686,400	14 816,300	13 076,400
937	05	03	1110121450	240	Иные закупки товаров, работ и услуг для обеспечения государственных (муниципальных) нужд	18 686,400	14 816,300	13 076,400
937	05	03	1110200000		Основное мероприятие «Организация содержания пустошей, логов и водоохранных зон»	3 320,017	3 336,700	3 336,700

1	2	3	4	5	6	7	8	9
937	05	03	1110221510		Содержание пустошей, логов и водоохранных зон	3 320,017	3 336,700	3 336,700
937	05	03	1110221510	200	Закупка товаров, работ и услуг для обеспечения государственных (муниципальных) нужд	3 320,017	3 336,700	3 336,700
937	05	03	1110221510	240	Иные закупки товаров, работ и услуг для обеспечения государственных (муниципальных) нужд	3 320,017	3 336,700	3 336,700
937	05	03	1300000000		Муниципальная программа «Формирование современной городской среды»	75 269,760	31 781,700	35 313,000
937	05	03	1310000000		Подпрограмма «Формирование комфортного внутригородского пространства на территории муниципального образования город Пермь»	26 721,100	31 781,700	35 313,000
937	05	03	131F200000		Основное мероприятие «Региональный проект «Формирование комфортной городской среды»	26 721,100	31 781,700	35 313,000
937	05	03	131F255550		Реализация программ формирования современной городской среды	26 721,100	31 781,700	35 313,000
937	05	03	131F255550	800	Иные бюджетные ассигнования	26 721,100	31 781,700	35 313,000
937	05	03	131F255550	810	Субсидии юридическим лицам (кроме некоммерческих организаций), индивидуальным предпринимателям, физическим лицам - производителям товаров, работ, услуг	26 721,100	31 781,700	35 313,000
937	05	03	1320000000		Подпрограмма «Благоустройство общественных территорий муниципального образования город Пермь»	48 548,660	0,000	0,000
937	05	03	1320100000		Основное мероприятие «Выполнение комплекса мероприятий по ремонту и капитальному ремонту территорий общего пользования»	48 548,660	0,000	0,000
937	05	03	1320122280		Ремонт общественных территорий города Перми	48 548,660	0,000	0,000
937	05	03	1320122280	200	Закупка товаров, работ и услуг для обеспечения государственных (муниципальных) нужд	48 548,660	0,000	0,000
937	05	03	1320122280	240	Иные закупки товаров, работ и услуг для обеспечения государственных (муниципальных) нужд	48 548,660	0,000	0,000
937	05	03	1700000000		Муниципальная программа «Развитие системы жилищно-коммунального хозяйства в городе Перми»	4 892,507	4 647,800	4 647,800
937	05	03	1720000000		Подпрограмма «Обеспечение санитарно-эпидемиологических требований законодательства»	4 892,507	4 647,800	4 647,800
937	05	03	1720100000		Основное мероприятие «Организация работ по сбору, транспортированию и размещению бесхозяйных отходов на территории города Перми»	2 923,275	2 932,800	2 932,800
937	05	03	1720121710		Ликвидация бесхозяйных отходов с территории города Перми	2 923,275	2 932,800	2 932,800
937	05	03	1720121710	200	Закупка товаров, работ и услуг для обеспечения государственных (муниципальных) нужд	2 923,275	2 932,800	2 932,800
937	05	03	1720121710	240	Иные закупки товаров, работ и услуг для обеспечения государственных (муниципальных) нужд	2 923,275	2 932,800	2 932,800
937	05	03	1720200000		Основное мероприятие «Организация работ по созданию и содержанию мест (площадок) накопления твердых коммунальных отходов»	1 969,232	1 715,000	1 715,000
937	05	03	1720222030		Обустройство мест (площадок) накопления твердых коммунальных отходов	608,922	0,000	0,000
937	05	03	1720222030	200	Закупка товаров, работ и услуг для обеспечения государственных (муниципальных) нужд	608,922	0,000	0,000
937	05	03	1720222030	240	Иные закупки товаров, работ и услуг для обеспечения государственных (муниципальных) нужд	608,922	0,000	0,000
937	05	03	1720222130		Содержание мест (площадок) накопления твердых коммунальных отходов	1 360,310	1 715,000	1 715,000
937	05	03	1720222130	200	Закупка товаров, работ и услуг для обеспечения государственных (муниципальных) нужд	1 360,310	1 715,000	1 715,000
937	05	03	1720222130	240	Иные закупки товаров, работ и услуг для обеспечения государственных (муниципальных) нужд	1 360,310	1 715,000	1 715,000
937	05	03	9100000000		Непрограммные расходы бюджета города Перми по реализации иных мероприятий	0,007	0,000	0,000
937	05	03	9160000000		Мероприятия, направленные на решение отдельных вопросов местного значения в микрорайонах города Перми	0,007	0,000	0,000

1	2	3	4	5	6	7	8	9
937	05	03	9160000000	200	Закупка товаров, работ и услуг для обеспечения государственных (муниципальных) нужд	0,007	0,000	0,000
937	05	03	9160000000	240	Иные закупки товаров, работ и услуг для обеспечения государственных (муниципальных) нужд	0,007	0,000	0,000
937	*05*	*05*			*Другие вопросы в области жилищно-коммунального хозяйства*	*10 739,800*	*9 992,700*	*9 992,700*
937	05	05	1000000000		Муниципальная программа «Организация дорожной деятельности в городе Перми»	10 739,800	9 992,700	9 992,700
937	05	05	1020000000		Подпрограмма «Обеспечение деятельности заказчиков работ»	10 739,800	9 992,700	9 992,700
937	05	05	1020100000		Основное мероприятие «Выполнение функций муниципального заказчика работ»	10 739,800	9 992,700	9 992,700
937	05	05	1020100590		Обеспечение деятельности (оказание услуг, выполнение работ) муниципальных учреждений (организаций)	10 739,800	9 992,700	9 992,700
937	05	05	1020100590	100	Расходы на выплаты персоналу в целях обеспечения выполнения функций государственными (муниципальными) органами, казенными учреждениями, органами управления государственными внебюджетными фондами	9 037,600	8 290,500	8 290,500
937	05	05	1020100590	110	Расходы на выплаты персоналу казенных учреждений	9 037,600	8 290,500	8 290,500
937	05	05	1020100590	200	Закупка товаров, работ и услуг для обеспечения государственных (муниципальных) нужд	1 702,200	1 702,200	1 702,200
937	05	05	1020100590	240	Иные закупки товаров, работ и услуг для обеспечения государственных (муниципальных) нужд	1 702,200	1 702,200	1 702,200
937	**06**				**Охрана окружающей среды**	**0,000**	**1 834,000**	**1 834,000**
937	*06*	*03*			*Охрана объектов растительного и животного мира и среды их обитания*	*0,000*	*1 834,000*	*1 834,000*
937	06	03	1400000000		Муниципальная программа «Охрана природы и лесное хозяйство города Перми»	0,000	1 834,000	1 834,000
937	06	03	1410000000		Подпрограмма «Реализация природоохранных мероприятий»	0,000	1 834,000	1 834,000
937	06	03	1410300000		Основное мероприятие «Компенсационные посадки зеленых насаждений»	0,000	1 834,000	1 834,000
937	06	03	1410321690		Посадка зеленых насаждений ценных видов	0,000	1 834,000	1 834,000
937	06	03	1410321690	200	Закупка товаров, работ и услуг для обеспечения государственных (муниципальных) нужд	0,000	1 834,000	1 834,000
937	06	03	1410321690	240	Иные закупки товаров, работ и услуг для обеспечения государственных (муниципальных) нужд	0,000	1 834,000	1 834,000
937	**07**				**Образование**	**2 895,361**	**2 459,100**	**2 459,100**
937	*07*	*07*			*Молодежная политика*	*2 895,361*	*2 459,100*	*2 459,100*
937	07	07	0400000000		Муниципальная программа «Молодежь города Перми»	2 695,361	2 259,100	2 259,100
937	07	07	0420000000		Подпрограмма «Создание условий для социальной интеграции молодежи в общественно полезную деятельность»	2 695,361	2 259,100	2 259,100
937	07	07	0420100000		Основное мероприятие «Осуществление мероприятий по организации занятости молодежи»	2 695,361	2 259,100	2 259,100
937	07	07	0420170070		Субсидии некоммерческим организациям, не являющимся государственными (муниципальными) учреждениями, выполняющим работы по организации занятости молодежи	2 695,361	2 259,100	2 259,100
937	07	07	0420170070	600	Предоставление субсидий бюджетным, автономным учреждениям и иным некоммерческим организациям	2 695,361	2 259,100	2 259,100
937	07	07	0420170070	630	Субсидии некоммерческим организациям (за исключением государственных (муниципальных) учреждений, государственных корпораций (компаний), публично-правовых компаний)	2 695,361	2 259,100	2 259,100
937	07	07	0600000000		Муниципальная программа «Социальная поддержка и обеспечение семейного благополучия населения города Перми»	200,000	200,000	200,000
937	07	07	0640000000		Подпрограмма «Организация оздоровления и отдыха детей города Перми»	200,000	200,000	200,000

1	2	3	4	5	6	7	8	9
937	07	07	0640400000		Основное мероприятие «Организация отдыха несовершеннолетних, состоящих на учете в территориальных отделах полиции города Перми»	200,000	200,000	200,000
937	07	07	0640421080		Мероприятия по профилактике правонарушений среди несовершеннолетних	200,000	200,000	200,000
937	07	07	0640421080	200	Закупка товаров, работ и услуг для обеспечения государственных (муниципальных) нужд	200,000	200,000	200,000
937	07	07	0640421080	240	Иные закупки товаров, работ и услуг для обеспечения государственных (муниципальных) нужд	200,000	200,000	200,000
937	**08**				**Культура, кинематография**	**713,800**	**713,800**	**713,800**
937	*08*	*01*			*Культура*	*713,800*	*713,800*	*713,800*
937	08	01	0300000000		Муниципальная программа «Культура города Перми»	713,800	713,800	713,800
937	08	01	0310000000		Подпрограмма «Городские культурно-зрелищные мероприятия»	713,800	713,800	713,800
937	08	01	0310100000		Основное мероприятие «Проведение мероприятий в области культуры»	713,800	713,800	713,800
937	08	01	0310121980		Городские культурно-зрелищные мероприятия, культурно-зрелищные мероприятия по месту жительства	713,800	713,800	713,800
937	08	01	0310121980	200	Закупка товаров, работ и услуг для обеспечения государственных (муниципальных) нужд	713,800	713,800	713,800
937	08	01	0310121980	240	Иные закупки товаров, работ и услуг для обеспечения государственных (муниципальных) нужд	713,800	713,800	713,800
937	**11**				**Физическая культура и спорт**	**1 017,700**	**1 017,700**	**1 017,700**
937	*11*	*01*			*Физическая культура*	*1 017,700*	*1 017,700*	*1 017,700*
937	11	01	0500000000		Муниципальная программа «Развитие физической культуры и спорта города Перми»	1 017,700	1 017,700	1 017,700
937	11	01	0520000000		Подпрограмма «Создание условий для поддержания здорового образа жизни»	1 017,700	1 017,700	1 017,700
937	11	01	0520100000		Основное мероприятие «Организация и проведение физкультурных мероприятий, спортивно-массовой работы согласно календарным планам районов города Перми»	1 017,700	1 017,700	1 017,700
937	11	01	0520123440		Мероприятия и спортивно-массовая работа по месту жительства	1 017,700	1 017,700	1 017,700
937	11	01	0520123440	200	Закупка товаров, работ и услуг для обеспечения государственных (муниципальных) нужд	1 017,700	1 017,700	1 017,700
937	11	01	0520123440	240	Иные закупки товаров, работ и услуг для обеспечения государственных (муниципальных) нужд	1 017,700	1 017,700	1 017,700
938					**Администрация поселка Новые Ляды города Перми**	**75 718,210**	**95 825,900**	**65 846,000**
938	**01**				**Общегосударственные вопросы**	**20 192,600**	**19 562,700**	**19 172,200**
938	*01*	*04*			*Функционирование Правительства Российской Федерации, высших исполнительных органов государственной власти субъектов Российской Федерации, местных администраций*	*16 912,900*	*16 242,900*	*16 242,900*
938	01	04	0600000000		Муниципальная программа «Социальная поддержка и обеспечение семейного благополучия населения города Перми»	626,800	645,000	645,000
938	01	04	0630000000		Подпрограмма «Повышение социального благополучия и безопасности семей с детьми»	626,800	645,000	645,000
938	01	04	0630100000		Основное мероприятие «Взаимодействие с органами власти, учреждениями, организациями по профилактике преступности и правонарушений несовершеннолетних»	626,800	645,000	645,000
938	01	04	063012С050		Образование комиссий по делам несовершеннолетних и защите их прав и организация их деятельности	626,800	645,000	645,000
938	01	04	063012С050	100	Расходы на выплаты персоналу в целях обеспечения выполнения функций государственными (муниципальными) органами, казенными учреждениями, органами управления государственными внебюджетными фондами	583,800	601,100	601,100
938	01	04	063012С050	120	Расходы на выплаты персоналу государственных (муниципальных) органов	583,800	601,100	601,100

1	2	3	4	5	6	7	8	9
938	01	04	063012C050	200	Закупка товаров, работ и услуг для обеспечения государственных (муниципальных) нужд	43,000	43,900	43,900
938	01	04	063012C050	240	Иные закупки товаров, работ и услуг для обеспечения государственных (муниципальных) нужд	43,000	43,900	43,900
938	01	04	9500000000		Непрограммные расходы по обеспечению деятельности администрации города Перми	16 286,100	15 597,900	15 597,900
938	01	04	9570000000		Территориальные органы администрации города Перми	16 286,100	15 597,900	15 597,900
938	01	04	9570000110		Расходы на выплаты по оплате труда работников муниципальных органов	14 448,100	13 759,900	13 759,900
938	01	04	9570000110	100	Расходы на выплаты персоналу в целях обеспечения выполнения функций государственными (муниципальными) органами, казенными учреждениями, органами управления государственными внебюджетными фондами	14 448,100	13 759,900	13 759,900
938	01	04	9570000110	120	Расходы на выплаты персоналу государственных (муниципальных) органов	14 448,100	13 759,900	13 759,900
938	01	04	9570000190		Расходы на обеспечение функций муниципальных органов	1 838,000	1 838,000	1 838,000
938	01	04	9570000190	200	Закупка товаров, работ и услуг для обеспечения государственных (муниципальных) нужд	1 838,000	1 838,000	1 838,000
938	01	04	9570000190	240	Иные закупки товаров, работ и услуг для обеспечения государственных (муниципальных) нужд	1 838,000	1 838,000	1 838,000
938	*01*	*13*			*Другие общегосударственные вопросы*	*3 279,700*	*3 319,800*	*2 929,300*
938	01	13	0100000000		Муниципальная программа «Общественное согласие»	3 279,700	3 319,800	2 929,300
938	01	13	0110000000		Подпрограмма «Вовлечение граждан в решение вопросов местного значения»	3 159,700	3 199,800	2 809,300
938	01	13	0110100000		Основное мероприятие «Формирование благоприятных условий для поддержки социально ориентированных некоммерческих организаций в реализации социальных проектов»	1 231,200	1 162,800	1 162,800
938	01	13	0110123180		Проведение мероприятий в рамках реализации инициативных проектов на территории города Перми	1 000,000	1 000,000	1 000,000
938	01	13	0110123180	200	Закупка товаров, работ и услуг для обеспечения государственных (муниципальных) нужд	1 000,000	1 000,000	1 000,000
938	01	13	0110123180	240	Иные закупки товаров, работ и услуг для обеспечения государственных (муниципальных) нужд	1 000,000	1 000,000	1 000,000
938	01	13	0110171140		Субсидии советам ветеранов (пенсионеров) войны, труда, Вооруженных Сил и правоохранительных органов	199,200	130,800	130,800
938	01	13	0110171140	600	Предоставление субсидий бюджетным, автономным учреждениям и иным некоммерческим организациям	199,200	130,800	130,800
938	01	13	0110171140	630	Субсидии некоммерческим организациям (за исключением государственных (муниципальных) учреждений, государственных корпораций (компаний), публично-правовых компаний)	199,200	130,800	130,800
938	01	13	0110171250		Субсидии некоммерческим организациям, общественным объединениям (за исключением политических партий) на реализацию социальных проектов	32,000	32,000	32,000
938	01	13	0110171250	600	Предоставление субсидий бюджетным, автономным учреждениям и иным некоммерческим организациям	32,000	32,000	32,000
938	01	13	0110171250	630	Субсидии некоммерческим организациям (за исключением государственных (муниципальных) учреждений, государственных корпораций (компаний), публично-правовых компаний)	32,000	32,000	32,000
938	01	13	0110200000		Основное мероприятие «Финансовая и информационно-методическая поддержка деятельности территориальных общественных самоуправлений»	617,600	617,600	617,600
938	01	13	0110271130		Субсидии на осуществление деятельности территориальных общественных самоуправлений	587,600	587,600	587,600
938	01	13	0110271130	600	Предоставление субсидий бюджетным, автономным учреждениям и иным некоммерческим организациям	587,600	587,600	587,600
938	01	13	0110271130	630	Субсидии некоммерческим организациям (за исключением государственных (муниципальных) учреждений, государственных корпораций (компаний), публично-правовых компаний)	587,600	587,600	587,600

1	2	3	4	5	6	7	8	9
938	01	13	0110271350		Субсидии территориальным общественным самоуправлениям на реализацию конкурса проектов	30,000	30,000	30,000
938	01	13	0110271350	600	Предоставление субсидий бюджетным, автономным учреждениям и иным некоммерческим организациям	30,000	30,000	30,000
938	01	13	0110271350	630	Субсидии некоммерческим организациям (за исключением государственных (муниципальных) учреждений, государственных корпораций (компаний), публично-правовых компаний)	30,000	30,000	30,000
938	01	13	0110300000		Основное мероприятие «Развитие инфраструктуры поддержки социально ориентированных некоммерческих организаций»	1 310,900	1 419,400	1 028,900
938	01	13	0110321310		Содержание имущества и обеспечение деятельности общественных центров	1 310,900	1 419,400	1 028,900
938	01	13	0110321310	200	Закупка товаров, работ и услуг для обеспечения государственных (муниципальных) нужд	1 310,900	1 419,400	1 028,900
938	01	13	0110321310	240	Иные закупки товаров, работ и услуг для обеспечения государственных (муниципальных) нужд	1 310,900	1 419,400	1 028,900
938	01	13	0120000000		Подпрограмма «Повышение уровня межэтнического и межконфессионального взаимопонимания»	120,000	120,000	120,000
938	01	13	0120100000		Основное мероприятие «Мероприятия, направленные на повышение уровня межэтнического и межконфессионального взаимопонимания в городе Перми»	120,000	120,000	120,000
938	01	13	0120123520		Содействие в реализации культурно-просветительских общественных инициатив религиозных организаций и объединений, направленных на сохранение гармоничной конфессиональной ситуации в городе Перми	25,000	25,000	25,000
938	01	13	0120123520	600	Предоставление субсидий бюджетным, автономным учреждениям и иным некоммерческим организациям	25,000	25,000	25,000
938	01	13	0120123520	630	Субсидии некоммерческим организациям (за исключением государственных (муниципальных) учреждений, государственных корпораций (компаний), публично-правовых компаний)	25,000	25,000	25,000
938	01	13	0120123530		Содействие в реализации мероприятий, направленных на гармонизацию межнациональных отношений, сохранение этнического многообразия народов России, проживающих в городе Перми	95,000	95,000	95,000
938	01	13	0120123530	600	Предоставление субсидий бюджетным, автономным учреждениям и иным некоммерческим организациям	95,000	95,000	95,000
938	01	13	0120123530	630	Субсидии некоммерческим организациям (за исключением государственных (муниципальных) учреждений, государственных корпораций (компаний), публично-правовых компаний)	95,000	95,000	95,000
938	**03**				**Национальная безопасность и правоохранительная деятельность**	**134,000**	**75,500**	**75,500**
938	*03*	*09*			*Гражданская оборона*	*58,500*	*0,000*	*0,000*
938	03	09	9100000000		Непрограммные расходы бюджета города Перми по реализации иных мероприятий	58,500	0,000	0,000
938	03	09	9190000000		Иные непрограммные мероприятия	58,500	0,000	0,000
938	03	09	9190021880		Мероприятия по гражданской обороне по подготовке населения и организаций к действиям в чрезвычайной ситуации в мирное и военное время	58,500	0,000	0,000
938	03	09	9190021880	200	Закупка товаров, работ и услуг для обеспечения государственных (муниципальных) нужд	58,500	0,000	0,000
938	03	09	9190021880	240	Иные закупки товаров, работ и услуг для обеспечения государственных (муниципальных) нужд	58,500	0,000	0,000
938	*03*	*10*			*Защита населения и территории от чрезвычайных ситуаций природного и техногенного характера, пожарная безопасность*	*73,200*	*73,200*	*73,200*
938	03	10	0200000000		Муниципальная программа «Безопасный город»	73,200	73,200	73,200
938	03	10	0220000000		Подпрограмма «Предупреждение и ликвидация чрезвычайных ситуаций природного и техногенного характера, совершенствование гражданской обороны на территории города Перми»	4,600	4,600	4,600

1	2	3	4	5	6	7	8	9
938	03	10	0220300000		Основное мероприятие «Содержание и организация деятельности аварийно-спасательных служб и обеспечение безопасности людей на водных объектах»	4,600	4,600	4,600
938	03	10	0220321000		Содержание спасательных постов в местах массового отдыха у воды	4,600	4,600	4,600
938	03	10	0220321000	200	Закупка товаров, работ и услуг для обеспечения государственных (муниципальных) нужд	4,600	4,600	4,600
938	03	10	0220321000	240	Иные закупки товаров, работ и услуг для обеспечения государственных (муниципальных) нужд	4,600	4,600	4,600
938	03	10	0230000000		Подпрограмма «Обеспечение первичных мер пожарной безопасности, отнесенных к полномочиям органов местного самоуправления»	68,600	68,600	68,600
938	03	10	0230100000		Основное мероприятие «Обеспечение первичных мер пожарной безопасности»	68,600	68,600	68,600
938	03	10	0230121120		Мероприятия по приведению в нормативное состояние, содержанию источников противопожарного водоснабжения (пожарных водоемов, резервуаров, емкостей) и пирсов	68,600	68,600	68,600
938	03	10	0230121120	200	Закупка товаров, работ и услуг для обеспечения государственных (муниципальных) нужд	58,800	58,800	58,800
938	03	10	0230121120	240	Иные закупки товаров, работ и услуг для обеспечения государственных (муниципальных) нужд	58,800	58,800	58,800
938	03	10	0230121120	800	Иные бюджетные ассигнования	9,800	9,800	9,800
938	03	10	0230121120	850	Уплата налогов, сборов и иных платежей	9,800	9,800	9,800
938	*03*	*14*			*Другие вопросы в области национальной безопасности и правоохранительной деятельности*	*2,300*	*2,300*	*2,300*
938	03	14	9100000000		Непрограммные расходы бюджета города Перми по реализации иных мероприятий	2,300	2,300	2,300
938	03	14	9190000000		Иные непрограммные мероприятия	2,300	2,300	2,300
938	03	14	919002П040		Составление протоколов об административных правонарушениях	2,300	2,300	2,300
938	03	14	919002П040	200	Закупка товаров, работ и услуг для обеспечения государственных (муниципальных) нужд	2,300	2,300	2,300
938	03	14	919002П040	240	Иные закупки товаров, работ и услуг для обеспечения государственных (муниципальных) нужд	2,300	2,300	2,300
938	**04**				**Национальная экономика**	**39 165,542**	**62 309,500**	**33 812,200**
938	*04*	*05*			*Сельское хозяйство и рыболовство*	*10,500*	*10,500*	*10,500*
938	04	05	1400000000		Муниципальная программа «Охрана природы и лесное хозяйство города Перми»	10,500	10,500	10,500
938	04	05	1410000000		Подпрограмма «Реализация природоохранных мероприятий»	10,500	10,500	10,500
938	04	05	1410200000		Основное мероприятие «Наблюдение за состоянием атмосферного воздуха и улучшение его качества»	10,500	10,500	10,500
938	04	05	14102SУ200		Реализация мероприятий по предотвращению распространения и уничтожению борщевика Сосновского в муниципальных образованиях Пермского края	10,500	10,500	10,500
938	04	05	14102SУ200	200	Закупка товаров, работ и услуг для обеспечения государственных (муниципальных) нужд	10,500	10,500	10,500
938	04	05	14102SУ200	240	Иные закупки товаров, работ и услуг для обеспечения государственных (муниципальных) нужд	10,500	10,500	10,500
938	*04*	*09*			*Дорожное хозяйство (дорожные фонды)*	*39 094,042*	*62 233,000*	*33 733,000*
938	04	09	1000000000		Муниципальная программа «Организация дорожной деятельности в городе Перми»	33 938,835	60 247,500	31 747,500
938	04	09	1010000000		Подпрограмма «Приведение в нормативное состояние автомобильных дорог, снижение уровня перегрузки и ликвидации мест концентрации ДТП»	33 937,000	59 503,200	31 003,200
938	04	09	1010100000		Основное мероприятие «Выполнение комплекса мероприятий по содержанию и ремонту автомобильных дорог и элементов дорог»	31 078,000	31 003,200	31 003,200
938	04	09	1010121370		Содержание и ремонт автомобильных дорог	30 046,400	29 971,600	29 971,600

1	2	3	4	5	6	7	8	9
938	04	09	1010121370	200	Закупка товаров, работ и услуг для обеспечения государственных (муниципальных) нужд	30 046,400	29 971,600	29 971,600
938	04	09	1010121370	240	Иные закупки товаров, работ и услуг для обеспечения государственных (муниципальных) нужд	30 046,400	29 971,600	29 971,600
938	04	09	1010121390		Ремонт тротуаров, пешеходных дорожек и газонов вдоль тротуаров, пешеходных дорожек	1 031,600	1 031,600	1 031,600
938	04	09	1010121390	200	Закупка товаров, работ и услуг для обеспечения государственных (муниципальных) нужд	1 031,600	1 031,600	1 031,600
938	04	09	1010121390	240	Иные закупки товаров, работ и услуг для обеспечения государственных (муниципальных) нужд	1 031,600	1 031,600	1 031,600
938	04	09	101R100000		Основное мероприятие «Реализация мероприятий, направленных на финансовое обеспечение регионального проекта в рамках основного мероприятия федерального проекта «Дорожная сеть» национального проекта Российской Федерации «Безопасные и качественные автомобильные дороги»	2 859,000	28 500,000	0,000
938	04	09	101R1ST040		Проектирование, строительство (реконструкция), капитальный ремонт и ремонт автомобильных дорог общего пользования местного значения, находящихся на территории Пермского края, направленное на достижение целевых показателей регионального проекта «Безопасные и качественные автомобильные дороги Пермского края и Пермской городской агломерации»	2 859,000	28 500,000	0,000
938	04	09	101R1ST040	200	Закупка товаров, работ и услуг для обеспечения государственных (муниципальных) нужд	2 859,000	28 500,000	0,000
938	04	09	101R1ST040	240	Иные закупки товаров, работ и услуг для обеспечения государственных (муниципальных) нужд	2 859,000	28 500,000	0,000
938	04	09	1030000000		Подпрограмма «Совершенствование организации дорожного движения на улично-дорожной сети города Перми»	1,835	744,300	744,300
938	04	09	1030100000		Основное мероприятие «Обеспечение безопасности дорожного движения на автомобильных дорогах местного значения, в том числе на объектах улично-дорожной сети в границах городского округа»	1,835	744,300	744,300
938	04	09	1030123510		Содержание, обслуживание и установка технических средств организации дорожного движения улично-дорожной сети в границах городского округа	1,835	744,300	744,300
938	04	09	1030123510	200	Закупка товаров, работ и услуг для обеспечения государственных (муниципальных) нужд	1,835	744,300	744,300
938	04	09	1030123510	240	Иные закупки товаров, работ и услуг для обеспечения государственных (муниципальных) нужд	1,835	744,300	744,300
938	04	09	1100000000		Муниципальная программа «Благоустройство города Перми»	3 148,907	519,200	519,200
938	04	09	1110000000		Подпрограмма «Озеленение территории города Перми, в том числе путем создания парков, скверов, садов, бульваров»	519,200	519,200	519,200
938	04	09	1110600000		Основное мероприятие «Организация содержания искусственных инженерных сооружений, предназначенных для движения пешеходов»	519,200	519,200	519,200
938	04	09	1110621750		Содержание и ремонт искусственных инженерных сооружений, предназначенных для движения пешеходов	519,200	519,200	519,200
938	04	09	1110621750	200	Закупка товаров, работ и услуг для обеспечения государственных (муниципальных) нужд	519,200	519,200	519,200
938	04	09	1110621750	240	Иные закупки товаров, работ и услуг для обеспечения государственных (муниципальных) нужд	519,200	519,200	519,200
938	04	09	1130000000		Подпрограмма «Развитие коммунальной инфраструктуры и благоустройства территории индивидуальной жилой застройки в городе Перми»	2 629,707	0,000	0,000
938	04	09	1130100000		Основное мероприятие «Выполнение комплекса мероприятий по благоустройству территорий общего пользования микрорайонов индивидуальной жилой застройки в городе Перми»	2 629,707	0,000	0,000
938	04	09	1130123130		Благоустройство территорий индивидуальной жилой застройки в городе Перми	2 629,707	0,000	0,000

1	2	3	4	5	6	7	8	9
938	04	09	1130123130	200	Закупка товаров, работ и услуг для обеспечения государственных (муниципальных) нужд	2 629,707	0,000	0,000
938	04	09	1130123130	240	Иные закупки товаров, работ и услуг для обеспечения государственных (муниципальных) нужд	2 629,707	0,000	0,000
938	04	09	1200000000		Муниципальная программа «Организация регулярных перевозок автомобильным и городским наземным электрическим транспортом в городе Перми»	806,300	266,300	266,300
938	04	09	1210000000		Подпрограмма «Приоритетное развитие общественного транспорта в городе Перми»	806,300	266,300	266,300
938	04	09	1210500000		Основное мероприятие «Обустройство остановочных пунктов»	806,300	266,300	266,300
938	04	09	1210521780		Содержание и ремонт остановочных пунктов	806,300	266,300	266,300
938	04	09	1210521780	200	Закупка товаров, работ и услуг для обеспечения государственных (муниципальных) нужд	806,300	266,300	266,300
938	04	09	1210521780	240	Иные закупки товаров, работ и услуг для обеспечения государственных (муниципальных) нужд	806,300	266,300	266,300
938	04	09	1700000000		Муниципальная программа «Развитие системы жилищно-коммунального хозяйства в городе Перми»	1 200,000	1 200,000	1 200,000
938	04	09	1730000000		Подпрограмма «Обеспечение эффективного управления многоквартирными домами в городе Перми»	1 200,000	1 200,000	1 200,000
938	04	09	1730300000		Основное мероприятие «Муниципальная поддержка благоустройства придомовых территорий многоквартирных домов города Перми»	1 200,000	1 200,000	1 200,000
938	04	09	1730371190		Возмещение затрат по благоустройству придомовых территорий многоквартирных домов города Перми	1 200,000	1 200,000	1 200,000
938	04	09	1730371190	800	Иные бюджетные ассигнования	1 200,000	1 200,000	1 200,000
938	04	09	1730371190	810	Субсидии юридическим лицам (кроме некоммерческих организаций), индивидуальным предпринимателям, физическим лицам - производителям товаров, работ, услуг	1 200,000	1 200,000	1 200,000
938	*04*	*12*			*Другие вопросы в области национальной экономики*	*61,000*	*66,000*	*68,700*
938	04	12	1100000000		Муниципальная программа «Благоустройство города Перми»	61,000	66,000	68,700
938	04	12	1110000000		Подпрограмма «Озеленение территории города Перми, в том числе путем создания парков, скверов, садов, бульваров»	61,000	66,000	68,700
938	04	12	1110700000		Основное мероприятие «Демонтаж самовольно установленных и незаконно размещенных движимых объектов»	61,000	66,000	68,700
938	04	12	1110721820		Демонтаж, перемещение и хранение, транспортирование и захоронение либо утилизация самовольно установленных и незаконно размещенных движимых объектов	61,000	66,000	68,700
938	04	12	1110721820	200	Закупка товаров, работ и услуг для обеспечения государственных (муниципальных) нужд	61,000	66,000	68,700
938	04	12	1110721820	240	Иные закупки товаров, работ и услуг для обеспечения государственных (муниципальных) нужд	61,000	66,000	68,700
938	**05**				**Жилищно-коммунальное хозяйство**	**14 815,573**	**10 611,100**	**10 219,000**
938	*05*	*02*			*Коммунальное хозяйство*	*71,541*	*0,000*	*0,000*
938	05	02	1700000000		Муниципальная программа «Развитие системы жилищно-коммунального хозяйства в городе Перми»	71,541	0,000	0,000
938	05	02	1740000000		Подпрограмма «Содержание объектов инженерной инфраструктуры»	71,541	0,000	0,000
938	05	02	1740100000		Основное мероприятие «Обеспечение нормативного состояния объектов инженерной инфраструктуры, находящихся в муниципальной собственности, в том числе бесхозяйных объектов»	71,541	0,000	0,000
938	05	02	1740121760		Техническая инвентаризация и паспортизация объектов инженерной инфраструктуры	71,541	0,000	0,000
938	05	02	1740121760	200	Закупка товаров, работ и услуг для обеспечения государственных (муниципальных) нужд	71,541	0,000	0,000
938	05	02	1740121760	240	Иные закупки товаров, работ и услуг для обеспечения государственных (муниципальных) нужд	71,541	0,000	0,000

1	2	3	4	5	6	7	8	9
938	*05*	*03*			*Благоустройство*	*8 520,932*	*4 630,500*	*4 238,400*
938	05	03	0900000000		Муниципальная программа «Экономическое развитие города Перми»	1 481,132	820,100	820,100
938	05	03	0940000000		Подпрограмма «Развитие потребительского рынка»	1 481,132	820,100	820,100
938	05	03	0940100000		Основное мероприятие «Обеспечение жителей местами массового отдыха у воды»	1 481,132	820,100	820,100
938	05	03	0940121140		Организация обустройства мест массового отдыха населения у воды на территории города Перми	1 481,132	820,100	820,100
938	05	03	0940121140	200	Закупка товаров, работ и услуг для обеспечения государственных (муниципальных) нужд	1 481,132	820,100	820,100
938	05	03	0940121140	240	Иные закупки товаров, работ и услуг для обеспечения государственных (муниципальных) нужд	1 481,132	820,100	820,100
938	05	03	1100000000		Муниципальная программа «Благоустройство города Перми»	5 664,317	3 223,100	2 831,000
938	05	03	1110000000		Подпрограмма «Озеленение территории города Перми, в том числе путем создания парков, скверов, садов, бульваров»	5 664,317	3 223,100	2 831,000
938	05	03	1110100000		Основное мероприятие «Организация содержания объектов озеленения общего пользования»	4 140,773	1 691,900	1 299,800
938	05	03	1110121450		Содержание и ремонт объектов озеленения общего пользования	4 140,773	1 691,900	1 299,800
938	05	03	1110121450	200	Закупка товаров, работ и услуг для обеспечения государственных (муниципальных) нужд	4 139,673	1 690,800	1 298,700
938	05	03	1110121450	240	Иные закупки товаров, работ и услуг для обеспечения государственных (муниципальных) нужд	4 139,673	1 690,800	1 298,700
938	05	03	1110121450	800	Иные бюджетные ассигнования	1,100	1,100	1,100
938	05	03	1110121450	850	Уплата налогов, сборов и иных платежей	1,100	1,100	1,100
938	05	03	1110200000		Основное мероприятие «Организация содержания пустошей, логов и водоохранных зон»	1 523,544	1 531,200	1 531,200
938	05	03	1110221510		Содержание пустошей, логов и водоохранных зон	1 523,544	1 531,200	1 531,200
938	05	03	1110221510	200	Закупка товаров, работ и услуг для обеспечения государственных (муниципальных) нужд	1 523,544	1 531,200	1 531,200
938	05	03	1110221510	240	Иные закупки товаров, работ и услуг для обеспечения государственных (муниципальных) нужд	1 523,544	1 531,200	1 531,200
938	05	03	1700000000		Муниципальная программа «Развитие системы жилищно-коммунального хозяйства в городе Перми»	1 375,483	587,300	587,300
938	05	03	1720000000		Подпрограмма «Обеспечение санитарно-эпидемиологических требований законодательства»	1 375,483	587,300	587,300
938	05	03	1720100000		Основное мероприятие «Организация работ по сбору, транспортированию и размещению бесхозяйных отходов на территории города Перми»	178,100	178,100	178,100
938	05	03	1720121710		Ликвидация бесхозяйных отходов с территории города Перми	178,100	178,100	178,100
938	05	03	1720121710	200	Закупка товаров, работ и услуг для обеспечения государственных (муниципальных) нужд	178,100	178,100	178,100
938	05	03	1720121710	240	Иные закупки товаров, работ и услуг для обеспечения государственных (муниципальных) нужд	178,100	178,100	178,100
938	05	03	1720200000		Основное мероприятие «Организация работ по созданию и содержанию мест (площадок) накопления твердых коммунальных отходов»	1 197,383	409,200	409,200
938	05	03	1720222030		Обустройство мест (площадок) накопления твердых коммунальных отходов	777,700	0,000	0,000
938	05	03	1720222030	200	Закупка товаров, работ и услуг для обеспечения государственных (муниципальных) нужд	777,700	0,000	0,000
938	05	03	1720222030	240	Иные закупки товаров, работ и услуг для обеспечения государственных (муниципальных) нужд	777,700	0,000	0,000
938	05	03	1720222130		Содержание мест (площадок) накопления твердых коммунальных отходов	419,683	409,200	409,200
938	05	03	1720222130	200	Закупка товаров, работ и услуг для обеспечения государственных (муниципальных) нужд	419,683	409,200	409,200

1	2	3	4	5	6	7	8	9
938	05	03	1720222130	240	Иные закупки товаров, работ и услуг для обеспечения государственных (муниципальных) нужд	419,683	409,200	409,200
938	05	05			Другие вопросы в области жилищно-коммунального хозяйства	6 223,100	5 980,600	5 980,600
938	05	05	1000000000		Муниципальная программа «Организация дорожной деятельности в городе Перми»	6 223,100	5 980,600	5 980,600
938	05	05	1020000000		Подпрограмма «Обеспечение деятельности заказчиков работ»	6 223,100	5 980,600	5 980,600
938	05	05	1020100000		Основное мероприятие «Выполнение функций муниципального заказчика работ»	6 223,100	5 980,600	5 980,600
938	05	05	1020100590		Обеспечение деятельности (оказание услуг, выполнение работ) муниципальных учреждений (организаций)	6 223,100	5 980,600	5 980,600
938	05	05	1020100590	100	Расходы на выплаты персоналу в целях обеспечения выполнения функций государственными (муниципальными) органами, казенными учреждениями, органами управления государственными внебюджетными фондами	5 091,100	4 848,600	4 848,600
938	05	05	1020100590	110	Расходы на выплаты персоналу казенных учреждений	5 091,100	4 848,600	4 848,600
938	05	05	1020100590	200	Закупка товаров, работ и услуг для обеспечения государственных (муниципальных) нужд	1 132,000	1 132,000	1 132,000
938	05	05	1020100590	240	Иные закупки товаров, работ и услуг для обеспечения государственных (муниципальных) нужд	1 132,000	1 132,000	1 132,000
938	**06**				**Охрана окружающей среды**	**0,000**	**1 197,000**	**1 197,000**
938	*06*	*03*			*Охрана объектов растительного и животного мира и среды их обитания*	*0,000*	*1 197,000*	*1 197,000*
938	06	03	1400000000		Муниципальная программа «Охрана природы и лесное хозяйство города Перми»	0,000	1 197,000	1 197,000
938	06	03	1410000000		Подпрограмма «Реализация природоохранных мероприятий»	0,000	1 197,000	1 197,000
938	06	03	1410300000		Основное мероприятие «Компенсационные посадки зеленых насаждений»	0,000	1 197,000	1 197,000
938	06	03	1410321690		Посадка зеленых насаждений ценных видов	0,000	1 197,000	1 197,000
938	06	03	1410321690	200	Закупка товаров, работ и услуг для обеспечения государственных (муниципальных) нужд	0,000	1 197,000	1 197,000
938	06	03	1410321690	240	Иные закупки товаров, работ и услуг для обеспечения государственных (муниципальных) нужд	0,000	1 197,000	1 197,000
938	**07**				**Образование**	**249,595**	**209,200**	**209,200**
938	*07*	*07*			*Молодежная политика*	*249,595*	*209,200*	*209,200*
938	07	07	0400000000		Муниципальная программа «Молодежь города Перми»	249,595	209,200	209,200
938	07	07	0420000000		Подпрограмма «Создание условий для социальной интеграции молодежи в общественно полезную деятельность»	249,595	209,200	209,200
938	07	07	0420100000		Основное мероприятие «Осуществление мероприятий по организации занятости молодежи»	249,595	209,200	209,200
938	07	07	0420170070		Субсидии некоммерческим организациям, не являющимся государственными (муниципальными) учреждениями, выполняющим работы по организации занятости молодежи	249,595	209,200	209,200
938	07	07	0420170070	600	Предоставление субсидий бюджетным, автономным учреждениям и иным некоммерческим организациям	249,595	209,200	209,200
938	07	07	0420170070	630	Субсидии некоммерческим организациям (за исключением государственных (муниципальных) учреждений, государственных корпораций (компаний), публично-правовых компаний)	249,595	209,200	209,200
938	**08**				**Культура, кинематография**	**1 071,500**	**1 771,500**	**1 071,500**
938	*08*	*01*			*Культура*	*1 071,500*	*1 771,500*	*1 071,500*
938	08	01	0300000000		Муниципальная программа «Культура города Перми»	1 071,500	1 771,500	1 071,500
938	08	01	0310000000		Подпрограмма «Городские культурно-зрелищные мероприятия»	1 071,500	1 771,500	1 071,500
938	08	01	0310100000		Основное мероприятие «Проведение мероприятий в области культуры»	1 071,500	1 771,500	1 071,500

1	2	3	4	5	6	7	8	9
938	08	01	0310121980		Городские культурно-зрелищные мероприятия, культурно-зрелищные мероприятия по месту жительства	1 071,500	1 771,500	1 071,500
938	08	01	0310121980	200	Закупка товаров, работ и услуг для обеспечения государственных (муниципальных) нужд	1 071,500	1 771,500	1 071,500
938	08	01	0310121980	240	Иные закупки товаров, работ и услуг для обеспечения государственных (муниципальных) нужд	1 071,500	1 771,500	1 071,500
938	**11**				**Физическая культура и спорт**	**89,400**	**89,400**	**89,400**
938	*11*	*01*			*Физическая культура*	*89,400*	*89,400*	*89,400*
938	11	01	0500000000		Муниципальная программа «Развитие физической культуры и спорта города Перми»	89,400	89,400	89,400
938	11	01	0520000000		Подпрограмма «Создание условий для поддержания здорового образа жизни»	89,400	89,400	89,400
938	11	01	0520100000		Основное мероприятие «Организация и проведение физкультурных мероприятий, спортивно-массовой работы согласно календарным планам районов города Перми»	89,400	89,400	89,400
938	11	01	0520123440		Мероприятия и спортивно-массовая работа по месту жительства	89,400	89,400	89,400
938	11	01	0520123440	200	Закупка товаров, работ и услуг для обеспечения государственных (муниципальных) нужд	89,400	89,400	89,400
938	11	01	0520123440	240	Иные закупки товаров, работ и услуг для обеспечения государственных (муниципальных) нужд	89,400	89,400	89,400
940					**Департамент жилищно-коммунального хозяйства администрации города Перми**	**1 767 834,224**	**1 407 799,186**	**334 466,800**
940	**05**				**Жилищно-коммунальное хозяйство**	**1 766 677,024**	**1 403 334,486**	**329 468,000**
940	*05*	*01*			*Жилищное хозяйство*	*1 562 019,163*	*1 091 056,984*	*192 254,918*
940	05	01	1700000000		Муниципальная программа «Развитие системы жилищно-коммунального хозяйства в городе Перми»	1 562 019,163	1 091 056,984	192 254,918
940	05	01	1750000000		Подпрограмма «Проведение капитального ремонта общего имущества собственников помещений в многоквартирных домах, расположенных на территории города Перми»	1 562 019,163	1 091 056,984	192 254,918
940	05	01	1750100000		Основное мероприятие «Исполнение обязанностей собственника помещений по содержанию общего имущества собственников помещений в многоквартирных домах в части муниципальной доли собственности»	53 584,600	53 584,600	53 584,600
940	05	01	1750121420		Уплата взносов на капитальный ремонт общего имущества в многоквартирных домах в части муниципальной доли собственности	53 584,600	53 584,600	53 584,600
940	05	01	1750121420	200	Закупка товаров, работ и услуг для обеспечения государственных (муниципальных) нужд	53 584,600	53 584,600	53 584,600
940	05	01	1750121420	240	Иные закупки товаров, работ и услуг для обеспечения государственных (муниципальных) нужд	53 584,600	53 584,600	53 584,600
940	05	01	1750200000		Основное мероприятие «Муниципальная поддержка капитального ремонта жилищного фонда города Перми»	1 202 105,694	870 757,485	0,000
940	05	01	1750271330		Возмещение затрат по проведению капитального ремонта общего имущества многоквартирных домов	0,000	31 539,000	0,000
940	05	01	1750271330	600	Предоставление субсидий бюджетным, автономным учреждениям и иным некоммерческим организациям	0,000	31 539,000	0,000
940	05	01	1750271330	630	Субсидии некоммерческим организациям (за исключением государственных (муниципальных) учреждений, государственных корпораций (компаний), публично-правовых компаний)	0,000	31 539,000	0,000
940	05	01	17502SЖ410		Развитие городского пространства	1 202 105,694	839 218,485	0,000
940	05	01	17502SЖ410	600	Предоставление субсидий бюджетным, автономным учреждениям и иным некоммерческим организациям	332 821,768	392 198,032	0,000
940	05	01	17502SЖ410	630	Субсидии некоммерческим организациям (за исключением государственных (муниципальных) учреждений, государственных корпораций (компаний), публично-правовых компаний)	332 821,768	392 198,032	0,000
940	05	01	17502SЖ410	800	Иные бюджетные ассигнования	869 283,926	447 020,453	0,000

1	2	3	4	5	6	7	8	9
940	05	01	17502SЖ410	810	Субсидии юридическим лицам (кроме некоммерческих организаций), индивидуальным предпринимателям, физическим лицам - производителям товаров, работ, услуг	869 283,926	447 020,453	0,000
940	05	01	1750300000		Основное мероприятие «Исполнение судебных актов, вступивших в законную силу, в рамках капитального ремонта»	306 328,869	166 714,899	138 670,318
940	05	01	1750321830		Выполнение работ по капитальному ремонту многоквартирных домов, направленных на исполнение судебных актов	306 328,869	166 714,899	138 670,318
940	05	01	1750321830	200	Закупка товаров, работ и услуг для обеспечения государственных (муниципальных) нужд	297 197,421	166 714,899	138 670,318
940	05	01	1750321830	240	Иные закупки товаров, работ и услуг для обеспечения государственных (муниципальных) нужд	297 197,421	166 714,899	138 670,318
940	05	01	1750321830	800	Иные бюджетные ассигнования	9 131,448	0,000	0,000
940	05	01	1750321830	830	Исполнение судебных актов	9 131,448	0,000	0,000
940	*05*	*02*			*Коммунальное хозяйство*	*105 819,312*	*219 744,502*	*44 680,082*
940	05	02	1700000000		Муниципальная программа «Развитие системы жилищно-коммунального хозяйства в городе Перми»	105 819,312	219 744,502	44 680,082
940	05	02	1710000000		Подпрограмма «Модернизация и комплексное развитие систем коммунальной инфраструктуры»	77 899,904	185 356,977	15 440,618
940	05	02	1710100000		Основное мероприятие «Капитальные вложения в объекты муниципальной собственности системы водоснабжения и водоотведения»	72 939,008	182 180,177	12 263,818
940	05	02	1710141210		Строительство водопроводных сетей в микрорайоне «Висим» Мотовилихинского района города Перми	48,590	37 619,727	0,000
940	05	02	1710141210	400	Капитальные вложения в объекты государственной (муниципальной) собственности	48,590	37 619,727	0,000
940	05	02	1710141210	460	Субсидии бюджетным и автономным учреждениям, государственным (муниципальным) унитарным предприятиям на осуществление капитальных вложений в объекты капитального строительства государственной (муниципальной) собственности или приобретение объектов недвижимого имущества в государственную (муниципальную) собственность	48,590	37 619,727	0,000
940	05	02	1710141320		Строительство скважин для обеспечения населения города Перми резервным водоснабжением, при возникновении чрезвычайных ситуаций	2 697,000	6 293,000	0,000
940	05	02	1710141320	400	Капитальные вложения в объекты государственной (муниципальной) собственности	2 697,000	6 293,000	0,000
940	05	02	1710141320	410	Бюджетные инвестиции	2 697,000	6 293,000	0,000
940	05	02	1710142370		Строительство второго напорного коллектора от канализационной насосной станции «Речник» Дзержинского района города Перми	18 842,656	43 835,578	0,000
940	05	02	1710142370	400	Капитальные вложения в объекты государственной (муниципальной) собственности	18 842,656	43 835,578	0,000
940	05	02	1710142370	460	Субсидии бюджетным и автономным учреждениям, государственным (муниципальным) унитарным предприятиям на осуществление капитальных вложений в объекты капитального строительства государственной (муниципальной) собственности или приобретение объектов недвижимого имущества в государственную (муниципальную) собственность	18 842,656	43 835,578	0,000
940	05	02	1710143310		Реконструкция самотечного коллектора Д-360 мм/450 мм по бульвару Гагарина до шахты №13 ГРК	51 293,000	45 376,600	0,000
940	05	02	1710143310	400	Капитальные вложения в объекты государственной (муниципальной) собственности	51 293,000	45 376,600	0,000
940	05	02	1710143310	410	Бюджетные инвестиции	51 293,000	45 376,600	0,000
940	05	02	1710142410		Строительство сетей водоснабжения в микрорайоне Средняя Курья по ул. Борцов Революции Ленинского района города Перми	57,762	49 055,272	12 263,818
940	05	02	1710142410	400	Капитальные вложения в объекты государственной (муниципальной) собственности	57,762	49 055,272	12 263,818

1	2	3	4	5	6	7	8	9
940	05	02	1710142410	460	Субсидии бюджетным и автономным учреждениям, государственным (муниципальным) унитарным предприятиям на осуществление капитальных вложений в объекты капитального строительства государственной (муниципальной) собственности или приобретение объектов недвижимого имущества в государственную (муниципальную) собственность	57,762	49 055,272	12 263,818
940	05	02	1710200000		Основное мероприятие «Капитальные вложения в объекты муниципальной собственности в системе газоснабжения»	616,000	0,000	0,000
940	05	02	1710241100		Строительство газопроводов в микрорайонах индивидуальной застройки города Перми	616,000	0,000	0,000
940	05	02	1710241100	200	Закупка товаров, работ и услуг для обеспечения государственных (муниципальных) нужд	616,000	0,000	0,000
940	05	02	1710241100	240	Иные закупки товаров, работ и услуг для обеспечения государственных (муниципальных) нужд	616,000	0,000	0,000
940	05	02	1710300000		Основное мероприятие «Исполнение обязанностей муниципального заказчика-застройщика при осуществлении бюджетных инвестиций в объекты муниципальной собственности систем коммунальной инфраструктуры»	3 176,800	3 176,800	3 176,800
940	05	02	1710321680		Исполнение обязанностей по уплате земельного налога по объектам капитальных вложений систем коммунальной инфраструктуры	3 176,800	3 176,800	3 176,800
940	05	02	1710321680	800	Иные бюджетные ассигнования	3 176,800	3 176,800	3 176,800
940	05	02	1710321680	850	Уплата налогов, сборов и иных платежей	3 176,800	3 176,800	3 176,800
940	05	02	1710400000		Основное мероприятие «Муниципальная поддержка газификации жилых домов в микрорайонах индивидуальной застройки»	1 168,096	0,000	0,000
940	05	02	1710471120		Возмещение затрат по подключению к системе газоснабжения жилых домов в зонах индивидуальной жилой застройки	1 168,096	0,000	0,000
940	05	02	1710471120	800	Иные бюджетные ассигнования	1 168,096	0,000	0,000
940	05	02	1710471120	810	Субсидии юридическим лицам (кроме некоммерческих организаций), индивидуальным предпринимателям, физическим лицам - производителям товаров, работ, услуг	1 168,096	0,000	0,000
940	05	02	1740000000		Подпрограмма «Содержание объектов инженерной инфраструктуры»	27 919,408	34 387,525	29 239,464
940	05	02	1740100000		Основное мероприятие «Обеспечение нормативного состояния объектов инженерной инфраструктуры, находящихся в муниципальной собственности, в том числе бесхозяйных объектов»	27 635,951	24 356,200	10 173,600
940	05	02	1740121740		Содержание и текущий ремонт объектов инженерной инфраструктуры	27 635,951	24 356,200	10 173,600
940	05	02	1740121740	200	Закупка товаров, работ и услуг для обеспечения государственных (муниципальных) нужд	27 635,951	24 356,200	10 173,600
940	05	02	1740121740	240	Иные закупки товаров, работ и услуг для обеспечения государственных (муниципальных) нужд	27 635,951	24 356,200	10 173,600
940	05	02	1740700000		Основное мероприятие «Финансовое обеспечение денежных обязательств муниципальных предприятий»	283,457	10 031,325	19 065,864
940	05	02	1740771160		Финансовое обеспечение расходов муниципального предприятия «Пермводоканал» по погашению денежных обязательств по договору займа	283,457	10 031,325	19 065,864
940	05	02	1740771160	800	Иные бюджетные ассигнования	283,457	10 031,325	19 065,864
940	05	02	1740771160	810	Субсидии юридическим лицам (кроме некоммерческих организаций), индивидуальным предпринимателям, физическим лицам - производителям товаров, работ, услуг	283,457	10 031,325	19 065,864
940	*05*	*03*			*Благоустройство*	*200,001*	*0,000*	*0,000*
940	05	03	9100000000		Непрограммные расходы бюджета города Перми по реализации иных мероприятий	200,001	0,000	0,000
940	05	03	9160000000		Мероприятия, направленные на решение отдельных вопросов местного значения в микрорайонах города Перми	200,001	0,000	0,000

1	2	3	4	5	6	7	8	9
940	05	03	9160000000	800	Иные бюджетные ассигнования	200,001	0,000	0,000
940	05	03	9160000000	810	Субсидии юридическим лицам (кроме некоммерческих организаций), индивидуальным предпринимателям, физическим лицам - производителям товаров, работ, услуг	200,001	0,000	0,000
940	*05*	*04*			*Прикладные научные исследования в области жилищно-коммунального хозяйства*	*1 709,334*	*0,000*	*0,000*
940	05	04	1700000000		Муниципальная программа «Развитие системы жилищно-коммунального хозяйства в городе Перми»	1 709,334	0,000	0,000
940	05	04	1740000000		Подпрограмма «Содержание объектов инженерной инфраструктуры»	1 709,334	0,000	0,000
940	05	04	1740100000		Основное мероприятие «Обеспечение нормативного состояния объектов инженерной инфраструктуры, находящихся в муниципальной собственности, в том числе бесхозяйных объектов»	1 709,334	0,000	0,000
940	05	04	1740121860		Разработка оперативного плана действий по обеспечению водоснабжения населения, социально значимых организаций (объектов) города Перми в случае возникновения чрезвычайной ситуации, связанной с прекращением подачи воды в систему централизованного водоснабжения	1 709,334	0,000	0,000
940	05	04	1740121860	200	Закупка товаров, работ и услуг для обеспечения государственных (муниципальных) нужд	1 709,334	0,000	0,000
940	05	04	1740121860	240	Иные закупки товаров, работ и услуг для обеспечения государственных (муниципальных) нужд	1 709,334	0,000	0,000
940	*05*	*05*			*Другие вопросы в области жилищно-коммунального хозяйства*	*96 929,214*	*92 533,000*	*92 533,000*
940	05	05	1700000000		Муниципальная программа «Развитие системы жилищно-коммунального хозяйства в городе Перми»	21 114,414	20 392,100	20 392,100
940	05	05	1730000000		Подпрограмма «Обеспечение эффективного управления многоквартирными домами в городе Перми»	735,000	735,000	735,000
940	05	05	1730100000		Основное мероприятие «Информационное, консультационное, методическое и обучающее сопровождение субъектов в сфере управления многоквартирными домами»	735,000	735,000	735,000
940	05	05	1730121360		Проведение мероприятий, направленных на развитие системы общественного контроля в сфере жилищно-коммунального хозяйства	735,000	735,000	735,000
940	05	05	1730121360	200	Закупка товаров, работ и услуг для обеспечения государственных (муниципальных) нужд	735,000	735,000	735,000
940	05	05	1730121360	240	Иные закупки товаров, работ и услуг для обеспечения государственных (муниципальных) нужд	735,000	735,000	735,000
940	05	05	1740000000		Подпрограмма «Содержание объектов инженерной инфраструктуры»	20 379,414	19 657,100	19 657,100
940	05	05	1740100000		Основное мероприятие «Обеспечение нормативного состояния объектов инженерной инфраструктуры, находящихся в муниципальной собственности, в том числе бесхозяйных объектов»	20 379,414	19 657,100	19 657,100
940	05	05	1740100590		Обеспечение деятельности (оказание услуг, выполнение работ) муниципальных учреждений (организаций)	20 379,414	19 657,100	19 657,100
940	05	05	1740100590	100	Расходы на выплаты персоналу в целях обеспечения выполнения функций государственными (муниципальными) органами, казенными учреждениями, органами управления государственными внебюджетными фондами	16 982,700	16 259,000	16 259,000
940	05	05	1740100590	110	Расходы на выплаты персоналу казенных учреждений	16 982,700	16 259,000	16 259,000
940	05	05	1740100590	200	Закупка товаров, работ и услуг для обеспечения государственных (муниципальных) нужд	3 376,114	3 377,500	3 377,500
940	05	05	1740100590	240	Иные закупки товаров, работ и услуг для обеспечения государственных (муниципальных) нужд	3 376,114	3 377,500	3 377,500
940	05	05	1740100590	800	Иные бюджетные ассигнования	20,600	20,600	20,600
940	05	05	1740100590	850	Уплата налогов, сборов и иных платежей	20,600	20,600	20,600
940	05	05	9500000000		Непрограммные расходы по обеспечению деятельности администрации города Перми	75 814,800	72 140,900	72 140,900

1	2	3	4	5	6	7	8	9
940	05	05	9580000000		Функциональные органы администрации города Перми	75 814,800	72 140,900	72 140,900
940	05	05	9580000110		Расходы на выплаты по оплате труда работников муниципальных органов	71 688,600	68 273,900	68 273,900
940	05	05	9580000110	100	Расходы на выплаты персоналу в целях обеспечения выполнения функций государственными (муниципальными) органами, казенными учреждениями, органами управления государственными внебюджетными фондами	71 688,600	68 273,900	68 273,900
940	05	05	9580000110	120	Расходы на выплаты персоналу государственных (муниципальных) органов	71 688,600	68 273,900	68 273,900
940	05	05	9580000190		Расходы на обеспечение функций муниципальных органов	4 126,200	3 867,000	3 867,000
940	05	05	9580000190	100	Расходы на выплаты персоналу в целях обеспечения выполнения функций государственными (муниципальными) органами, казенными учреждениями, органами управления государственными внебюджетными фондами	49,000	41,200	41,200
940	05	05	9580000190	120	Расходы на выплаты персоналу государственных (муниципальных) органов	49,000	41,200	41,200
940	05	05	9580000190	200	Закупка товаров, работ и услуг для обеспечения государственных (муниципальных) нужд	4 077,200	3 825,800	3 825,800
940	05	05	9580000190	240	Иные закупки товаров, работ и услуг для обеспечения государственных (муниципальных) нужд	4 077,200	3 825,800	3 825,800
940	**10**				**Социальная политика**	**1 157,200**	**4 464,700**	**4 998,800**
940	*10*	*06*			*Другие вопросы в области социальной политики*	*1 157,200*	*4 464,700*	*4 998,800*
940	10	06	1500000000		Муниципальная программа «Обеспечение жильем жителей города Перми»	1 157,200	4 464,700	4 998,800
940	10	06	1530000000		Подпрограмма «Повышение доступности жилья»	1 157,200	4 464,700	4 998,800
940	10	06	1530100000		Основное мероприятие «Обеспечение жилыми помещениями детей-сирот и детей, оставшихся без попечения родителей, лиц из числа детей-сирот и детей, оставшихся без попечения родителей»	1 157,200	4 464,700	4 998,800
940	10	06	153012С070		Содержание жилых помещений специализированного жилищного фонда для детей-сирот, детей, оставшихся без попечения родителей, лиц из их числа	1 157,200	4 464,700	4 998,800
940	10	06	153012С070	200	Закупка товаров, работ и услуг для обеспечения государственных (муниципальных) нужд	1 157,200	4 464,700	4 998,800
940	10	06	153012С070	240	Иные закупки товаров, работ и услуг для обеспечения государственных (муниципальных) нужд	1 157,200	4 464,700	4 998,800
942					**Управление капитального строительства администрации города Перми**	**2 450 919,896**	**4 950 462,808**	**2 198 001,160**
942	**01**				**Общегосударственные вопросы**	**84 149,374**	**78 734,100**	**78 734,200**
942	*01*	*13*			*Другие общегосударственные вопросы*	*84 149,374*	*78 734,100*	*78 734,200*
942	01	13	0100000000		Муниципальная программа «Общественное согласие»	1 522,600	0,000	0,000
942	01	13	0110000000		Подпрограмма «Вовлечение граждан в решение вопросов местного значения»	1 522,600	0,000	0,000
942	01	13	0110400000		Основное мероприятие «Капитальные вложения в объекты недвижимого имущества муниципальной собственности в сфере общественного согласия»	1 522,600	0,000	0,000
942	01	13	0110441040		Строительство нежилого здания под размещение общественного центра по адресу: г. Пермь, Кировский район, ул. Батумская	1 522,600	0,000	0,000
942	01	13	0110441040	400	Капитальные вложения в объекты государственной (муниципальной) собственности	1 522,600	0,000	0,000
942	01	13	0110441040	410	Бюджетные инвестиции	1 522,600	0,000	0,000
942	01	13	9100000000		Непрограммные расходы бюджета города Перми по реализации иных мероприятий	144,453	150,600	150,600
942	01	13	9190000000		Иные непрограммные мероприятия	144,453	150,600	150,600
942	01	13	9190021460		Мероприятия в сфере применения информационных технологий	144,453	150,600	150,600

1	2	3	4	5	6	7	8	9
942	01	13	9190021460	200	Закупка товаров, работ и услуг для обеспечения государственных (муниципальных) нужд	144,453	150,600	150,600
942	01	13	9190021460	240	Иные закупки товаров, работ и услуг для обеспечения государственных (муниципальных) нужд	144,453	150,600	150,600
942	01	13	9500000000		Непрограммные расходы по обеспечению деятельности администрации города Перми	17 404,700	16 628,100	16 628,100
942	01	13	9580000000		Функциональные органы администрации города Перми	17 404,700	16 628,100	16 628,100
942	01	13	9580000110		Расходы на выплаты по оплате труда работников муниципальных органов	16 325,700	15 549,100	15 549,100
942	01	13	9580000110	100	Расходы на выплаты персоналу в целях обеспечения выполнения функций государственными (муниципальными) органами, казенными учреждениями, органами управления государственными внебюджетными фондами	16 325,700	15 549,100	15 549,100
942	01	13	9580000110	120	Расходы на выплаты персоналу государственных (муниципальных) органов	16 325,700	15 549,100	15 549,100
942	01	13	9580000190		Расходы на обеспечение функций муниципальных органов	1 079,000	1 079,000	1 079,000
942	01	13	9580000190	200	Закупка товаров, работ и услуг для обеспечения государственных (муниципальных) нужд	1 079,000	1 079,000	1 079,000
942	01	13	9580000190	240	Иные закупки товаров, работ и услуг для обеспечения государственных (муниципальных) нужд	1 079,000	1 079,000	1 079,000
942	01	13	9600000000		Другие непрограммные расходы по реализации вопросов местного значения города Перми, связанных с общегородским управлением	180,000	0,000	0,000
942	01	13	9610000000		Расходы на исполнение судебных актов по обращению взыскания на средства местного бюджета	180,000	0,000	0,000
942	01	13	9610092000		Средства на исполнение судебных актов, вступивших в законную силу	180,000	0,000	0,000
942	01	13	9610092000	800	Иные бюджетные ассигнования	180,000	0,000	0,000
942	01	13	9610092000	830	Исполнение судебных актов	180,000	0,000	0,000
942	01	13	9700000000		Непрограммные расходы на реализацию единой политики в сфере инвестиционной и строительной деятельности на территории г. Перми	64 897,621	61 955,400	61 955,500
942	01	13	9710000000		Непрограммные расходы по обеспечению деятельности муниципального казенного учреждения «Управление технического заказчика»	64 897,621	61 955,400	61 955,500
942	01	13	9710000590		Обеспечение деятельности (оказание услуг, выполнение работ) муниципальных учреждений (организаций)	64 897,621	61 955,400	61 955,500
942	01	13	9710000590	100	Расходы на выплаты персоналу в целях обеспечения выполнения функций государственными (муниципальными) органами, казенными учреждениями, органами управления государственными внебюджетными фондами	56 740,500	54 036,500	54 036,600
942	01	13	9710000590	110	Расходы на выплаты персоналу казенных учреждений	56 740,500	54 036,500	54 036,600
942	01	13	9710000590	200	Закупка товаров, работ и услуг для обеспечения государственных (муниципальных) нужд	7 555,055	7 588,900	7 604,400
942	01	13	9710000590	240	Иные закупки товаров, работ и услуг для обеспечения государственных (муниципальных) нужд	7 555,055	7 588,900	7 604,400
942	01	13	9710000590	800	Иные бюджетные ассигнования	602,066	330,000	314,500
942	01	13	9710000590	830	Исполнение судебных актов	295,766	0,000	0,000
942	01	13	9710000590	850	Уплата налогов, сборов и иных платежей	306,300	330,000	314,500
942	**03**				**Национальная безопасность и правоохранительная деятельность**	**24 888,120**	**112 107,800**	**180 756,900**
942	*03*	*10*			*Защита населения и территории от чрезвычайных ситуаций природного и техногенного характера, пожарная безопасность*	*24 888,120*	*112 107,800*	*180 756,900*
942	03	10	0200000000		Муниципальная программа «Безопасный город»	24 888,120	112 107,800	180 756,900
942	03	10	0220000000		Подпрограмма «Предупреждение и ликвидация чрезвычайных ситуаций природного и техногенного характера, совершенствование гражданской обороны на территории города Перми»	16 910,320	94 683,900	164 968,900

1	2	3	4	5	6	7	8	9
942	03	10	0220200000		Основное мероприятие «Организация противооползневых мероприятий»	32,699	0,000	0,000
942	03	10	0220241030		Строительство противооползневого сооружения в районе жилых домов по ул. КИМ, 5, 7, ул. Ивановской, 19 и ул. Чехова, 2, 4, 6, 8, 10	32,699	0,000	0,000
942	03	10	0220241030	400	Капитальные вложения в объекты государственной (муниципальной) собственности	32,699	0,000	0,000
942	03	10	0220241030	410	Бюджетные инвестиции	32,699	0,000	0,000
942	03	10	0220400000		Основное мероприятие «Капитальные вложения в объекты недвижимого имущества муниципальной собственности в области аварийно-спасательных работ»	16 877,621	94 683,900	164 968,900
942	03	10	0220443720		Реконструкция здания по ул. Ижевской, 25 (литер Д)	16 877,621	0,000	0,000
942	03	10	0220443720	400	Капитальные вложения в объекты государственной (муниципальной) собственности	16 877,621	0,000	0,000
942	03	10	0220443720	410	Бюджетные инвестиции	16 877,621	0,000	0,000
942	03	10	0220443730		Реконструкция здания по ул. Ижевской, 25 (литер А, А1)	0,000	94 683,900	164 968,900
942	03	10	0220443730	400	Капитальные вложения в объекты государственной (муниципальной) собственности	0,000	94 683,900	164 968,900
942	03	10	0220443730	410	Бюджетные инвестиции	0,000	94 683,900	164 968,900
942	03	10	0230000000		Подпрограмма «Обеспечение первичных мер пожарной безопасности, отнесенных к полномочиям органов местного самоуправления»	7 977,800	17 423,900	15 788,000
942	03	10	0230200000		Основное мероприятие «Капитальные вложения в объекты недвижимого имущества муниципальной собственности в области пожарной безопасности»	7 977,800	17 423,900	15 788,000
942	03	10	0230223120		Расходы, связанные со строительством источников противопожарного водоснабжения	40,000	0,000	0,000
942	03	10	0230223120	200	Закупка товаров, работ и услуг для обеспечения государственных (муниципальных) нужд	40,000	0,000	0,000
942	03	10	0230223120	240	Иные закупки товаров, работ и услуг для обеспечения государственных (муниципальных) нужд	40,000	0,000	0,000
942	03	10	0230243130		Строительство пожарного водоема в микрорайоне Вышка-2 по ул. Телефонной, 12 Мотовилихинского района города Перми	0,000	5 597,500	0,000
942	03	10	0230243130	400	Капитальные вложения в объекты государственной (муниципальной) собственности	0,000	5 597,500	0,000
942	03	10	0230243130	410	Бюджетные инвестиции	0,000	5 597,500	0,000
942	03	10	0230243170		Строительство пожарного водоема в микрорайоне Бахаревка на пересечении ул. 1-й Бахаревской и ул. Пристанционной Свердловского района города Перми	0,000	2 897,700	0,000
942	03	10	0230243170	400	Капитальные вложения в объекты государственной (муниципальной) собственности	0,000	2 897,700	0,000
942	03	10	0230243170	410	Бюджетные инвестиции	0,000	2 897,700	0,000
942	03	10	0230243180		Строительство пожарного водоема в микрорайоне Нижняя Курья по ул. Борцов Революции Ленинского района города Перми	0,000	0,000	640,500
942	03	10	0230243180	400	Капитальные вложения в объекты государственной (муниципальной) собственности	0,000	0,000	640,500
942	03	10	0230243180	410	Бюджетные инвестиции	0,000	0,000	640,500
942	03	10	0230243190		Строительство пожарного водоема в микрорайоне Центральная усадьба по ул. Бобруйской Мотовилихинского района города Перми	0,000	606,500	7 573,500
942	03	10	0230243190	400	Капитальные вложения в объекты государственной (муниципальной) собственности	0,000	606,500	7 573,500
942	03	10	0230243190	410	Бюджетные инвестиции	0,000	606,500	7 573,500
942	03	10	0230243210		Строительство пожарного водоема в д. Ласьвинские хутора Кировского района города Перми	0,000	7 747,300	0,000
942	03	10	0230243210	400	Капитальные вложения в объекты государственной (муниципальной) собственности	0,000	7 747,300	0,000

1	2	3	4	5	6	7	8	9
942	03	10	0230243210	410	Бюджетные инвестиции	0,000	7 747,300	0,000
942	03	10	0230243280		Строительство пожарного водоема в микрорайоне Верхнемуллинский (Субботино) Индустриального района города Перми	7 937,800	0,000	0,000
942	03	10	0230243280	400	Капитальные вложения в объекты государственной (муниципальной) собственности	7 937,800	0,000	0,000
942	03	10	0230243280	410	Бюджетные инвестиции	7 937,800	0,000	0,000
942	03	10	0230243600		Строительство пожарного водоема в микрорайоне Чапаевский Орджоникидзевского района города Перми	0,000	574,900	7 574,000
942	03	10	0230243600	400	Капитальные вложения в объекты государственной (муниципальной) собственности	0,000	574,900	7 574,000
942	03	10	0230243600	410	Бюджетные инвестиции	0,000	574,900	7 574,000
942	**04**				**Национальная экономика**	**6 003,035**	**0,000**	**0,000**
942	*04*	*05*			*Сельское хозяйство и рыболовство*	*6 003,035*	*0,000*	*0,000*
942	04	05	9100000000		Непрограммные расходы бюджета города Перми по реализации иных мероприятий	6 003,035	0,000	0,000
942	04	05	9190000000		Иные непрограммные мероприятия	6 003,035	0,000	0,000
942	04	05	9190041020		Строительство приюта для содержания безнадзорных животных по ул. Верхне-Муллинской, 106а г. Перми	6 003,035	0,000	0,000
942	04	05	9190041020	400	Капитальные вложения в объекты государственной (муниципальной) собственности	6 003,035	0,000	0,000
942	04	05	9190041020	410	Бюджетные инвестиции	6 003,035	0,000	0,000
942	**05**				**Жилищно-коммунальное хозяйство**	**508 233,183**	**1 817 382,147**	**766 613,810**
942	*05*	*01*			*Жилищное хозяйство*	*295 906,600*	*1 498 381,000*	*566 804,800*
942	05	01	1500000000		Муниципальная программа «Обеспечение жильем жителей города Перми»	295 906,600	1 498 381,000	566 804,800
942	05	01	1510000000		Подпрограмма «Обеспечение устойчивого сокращения непригодного для проживания и аварийного жилищного фонда»	295 906,600	1 498 381,000	566 804,800
942	05	01	151F300000		Основное мероприятие «Федеральный проект «Обеспечение устойчивого сокращения непригодного для проживания жилищного фонда»	295 906,600	1 498 381,000	566 804,800
942	05	01	151F367483		Обеспечение устойчивого сокращения непригодного для проживания жилого фонда	295 906,600	1 498 381,000	566 804,800
942	05	01	151F367483	400	Капитальные вложения в объекты государственной (муниципальной) собственности	295 906,600	1 498 381,000	566 804,800
942	05	01	151F367483	410	Бюджетные инвестиции	295 906,600	1 498 381,000	566 804,800
942	*05*	*02*			*Коммунальное хозяйство*	*209 526,583*	*231 206,347*	*199 809,010*
942	05	02	1100000000		Муниципальная программа «Благоустройство города Перми»	27 079,983	0,000	0,000
942	05	02	1130000000		Подпрограмма «Развитие коммунальной инфраструктуры и благоустройства территории индивидуальной жилой застройки в городе Перми»	27 079,983	0,000	0,000
942	05	02	1130200000		Основное мероприятие «Капитальные вложения в объекты инженерной инфраструктуры и объекты благоустройства территорий индивидуальной жилой застройки в городе Перми»	27 079,983	0,000	0,000
942	05	02	1130242760		Строительство объектов инженерной инфраструктуры на территории индивидуальной жилой застройки в городе Перми	27 079,983	0,000	0,000
942	05	02	1130242760	400	Капитальные вложения в объекты государственной (муниципальной) собственности	27 079,983	0,000	0,000
942	05	02	1130242760	410	Бюджетные инвестиции	27 079,983	0,000	0,000
942	05	02	1700000000		Муниципальная программа «Развитие системы жилищно-коммунального хозяйства в городе Перми»	182 446,600	231 206,347	199 809,010
942	05	02	1710000000		Подпрограмма «Модернизация и комплексное развитие систем коммунальной инфраструктуры»	182 446,600	231 206,347	199 809,010
942	05	02	1710100000		Основное мероприятие «Капитальные вложения в объекты муниципальной собственности системы водоснабжения и водоотведения»	132 481,226	220 276,418	199 809,010

1	2	3	4	5	6	7	8	9
942	05	02	1710141090		Реконструкция системы очистки сточных вод в микрорайоне «Крым» Кировского района города Перми	0,000	99 683,152	97 479,000
942	05	02	1710141090	400	Капитальные вложения в объекты государственной (муниципальной) собственности	0,000	99 683,152	97 479,000
942	05	02	1710141090	410	Бюджетные инвестиции	0,000	99 683,152	97 479,000
942	05	02	1710141130		Расширение и реконструкция (3 очередь) канализации города Перми	3 064,994	0,000	0,000
942	05	02	1710141130	400	Капитальные вложения в объекты государственной (муниципальной) собственности	3 064,994	0,000	0,000
942	05	02	1710141130	410	Бюджетные инвестиции	3 064,994	0,000	0,000
942	05	02	1710141220		Строительство водопроводных сетей в микрорайоне «Вышка-1» Мотовилихинского района города Перми	2 093,000	0,000	0,000
942	05	02	1710141220	400	Капитальные вложения в объекты государственной (муниципальной) собственности	2 093,000	0,000	0,000
942	05	02	1710141220	410	Бюджетные инвестиции	2 093,000	0,000	0,000
942	05	02	1710142180		Реконструкция сетей водоснабжения Мотовилихинского района города Перми: блокировочной сети водопровода от проектируемой камеры переключения на ул. Фрезеровщиков на сети водопровода Д400 мм инв. № 1083 до проектируемой камеры на водопроводе Д1200 мм инв. № 3470 по ул. Макаренко	108 694,496	0,000	0,000
942	05	02	1710142180	400	Капитальные вложения в объекты государственной (муниципальной) собственности	108 694,496	0,000	0,000
942	05	02	1710142180	410	Бюджетные инвестиции	108 694,496	0,000	0,000
942	05	02	1710142260		Санация и строительство 2-й нитки водовода Гайва-Заозерье	9 350,000	19 629,054	0,000
942	05	02	1710142260	400	Капитальные вложения в объекты государственной (муниципальной) собственности	9 350,000	19 629,054	0,000
942	05	02	1710142260	410	Бюджетные инвестиции	9 350,000	19 629,054	0,000
942	05	02	1710142360		Реконструкция канализационной насосной станции «Речник» Дзержинского района города Перми	0,000	43 764,222	0,000
942	05	02	1710142360	400	Капитальные вложения в объекты государственной (муниципальной) собственности	0,000	43 764,222	0,000
942	05	02	1710142360	410	Бюджетные инвестиции	0,000	43 764,222	0,000
942	05	02	1710142370		Строительство второго напорного коллектора от канализационной насосной станции «Речник» Дзержинского района города Перми	5 428,736	0,000	0,000
942	05	02	1710142370	400	Капитальные вложения в объекты государственной (муниципальной) собственности	5 428,736	0,000	0,000
942	05	02	1710142370	410	Бюджетные инвестиции	5 428,736	0,000	0,000
942	05	02	1710142410		Строительство сетей водоснабжения в микрорайоне Средняя Курья по ул. Борцов Революции Ленинского района города Перми	3 850,000	0,000	0,000
942	05	02	1710142410	400	Капитальные вложения в объекты государственной (муниципальной) собственности	3 850,000	0,000	0,000
942	05	02	1710142410	410	Бюджетные инвестиции	3 850,000	0,000	0,000
942	05	02	1710143480		Строительство сетей водоснабжения и водоотведения в микрорайоне «Заозерье» для земельных участков многодетных семей	0,000	57 199,990	102 330,010
942	05	02	1710143480	400	Капитальные вложения в объекты государственной (муниципальной) собственности	0,000	57 199,990	102 330,010
942	05	02	1710143480	410	Бюджетные инвестиции	0,000	57 199,990	102 330,010
942	05	02	1710200000		Основное мероприятие «Капитальные вложения в объекты муниципальной собственности в системе газоснабжения»	49 965,374	10 647,695	0,000
942	05	02	1710241100		Строительство газопроводов в микрорайонах индивидуальной застройки города Перми	49 965,374	10 647,695	0,000
942	05	02	1710241100	400	Капитальные вложения в объекты государственной (муниципальной) собственности	49 965,374	10 647,695	0,000
942	05	02	1710241100	410	Бюджетные инвестиции	49 965,374	10 647,695	0,000

1	2	3	4	5	6	7	8	9
942	05	02	171F500000		Основное мероприятие «Федеральный проект «Чистая вода»	0,000	282,234	0,000
942	05	02	171F552430		Строительство и реконструкция (модернизация) объектов питьевого водоснабжения	0,000	282,234	0,000
942	05	02	171F552430	400	Капитальные вложения в объекты государственной (муниципальной) собственности	0,000	282,234	0,000
942	05	02	171F552430	410	Бюджетные инвестиции	0,000	282,234	0,000
942	*05*	*03*			*Благоустройство*	*2 800,000*	*87 794,800*	*0,000*
942	05	03	1400000000		Муниципальная программа «Охрана природы и лесное хозяйство города Перми»	0,000	87 794,800	0,000
942	05	03	1410000000		Подпрограмма «Реализация природоохранных мероприятий»	0,000	87 794,800	0,000
942	05	03	1410700000		Основное мероприятие «Капитальные вложения в объекты недвижимого имущества муниципальной собственности в сфере экологии»	0,000	87 794,800	0,000
942	05	03	1410743570		Строительство городского питомника растений на земельном участке с кадастровым номером 59:01:0000000:91384	0,000	87 794,800	0,000
942	05	03	1410743570	400	Капитальные вложения в объекты государственной (муниципальной) собственности	0,000	87 794,800	0,000
942	05	03	1410743570	410	Бюджетные инвестиции	0,000	87 794,800	0,000
942	05	03	2000000000		Муниципальная программа «Развитие автомобильных дорог и дорожных сооружений в городе Перми»	2 800,000	0,000	0,000
942	05	03	2010000000		Подпрограмма «Развитие улично-дорожной сети путем строительства и реконструкции автомобильных дорог, искусственных дорожных сооружений»	2 800,000	0,000	0,000
942	05	03	2010300000		Основное мероприятие «Выполнение комплекса мероприятий по строительству подпорной стенки»	2 800,000	0,000	0,000
942	05	03	2010343340		Строительство подпорной стенки с устройством противопожарного проезда по ул. Льва Шатрова, 35	2 800,000	0,000	0,000
942	05	03	2010343340	400	Капитальные вложения в объекты государственной (муниципальной) собственности	2 800,000	0,000	0,000
942	05	03	2010343340	410	Бюджетные инвестиции	2 800,000	0,000	0,000
942	**07**				**Образование**	**1 330 614,678**	**2 558 230,017**	**935 860,650**
942	*07*	*01*			*Дошкольное образование*	*2 911,797*	*23 835,690*	*293 919,510*
942	07	01	0800000000		Муниципальная программа «Развитие сети образовательных организаций города Перми»	2 888,735	23 835,690	293 919,510
942	07	01	0810000000		Подпрограмма «Повышение доступности дошкольного образования»	2 888,735	23 835,690	293 919,510
942	07	01	0810100000		Основное мероприятие «Капитальные вложения в объекты недвижимого имущества муниципальной собственности в сфере дошкольного образования»	2 888,735	23 835,690	293 919,510
942	07	01	0810141050		Строительство здания для размещения дошкольного образовательного учреждения по ул. Цимлянская, 4	0,000	5 984,000	0,000
942	07	01	0810141050	400	Капитальные вложения в объекты государственной (муниципальной) собственности	0,000	5 984,000	0,000
942	07	01	0810141050	410	Бюджетные инвестиции	0,000	5 984,000	0,000
942	07	01	0810141060		Строительство здания для размещения дошкольного образовательного учреждения по ул. Овчинникова/ Ползунова	0,000	6 874,900	0,000
942	07	01	0810141060	400	Капитальные вложения в объекты государственной (муниципальной) собственности	0,000	6 874,900	0,000
942	07	01	0810141060	410	Бюджетные инвестиции	0,000	6 874,900	0,000
942	07	01	0810141610		Строительство здания для размещения дошкольного образовательного учреждения по ул. Желябова, 16б	1 355,783	0,000	0,000
942	07	01	0810141610	400	Капитальные вложения в объекты государственной (муниципальной) собственности	1 355,783	0,000	0,000
942	07	01	0810141610	410	Бюджетные инвестиции	1 355,783	0,000	0,000
942	07	01	0810141640		Строительство здания для размещения дошкольного образовательного учреждения по ул. Плеханова, 63	1 532,952	0,000	0,000

1	2	3	4	5	6	7	8	9
942	07	01	0810141640	400	Капитальные вложения в объекты государственной (муниципальной) собственности	1 532,952	0,000	0,000
942	07	01	0810141640	410	Бюджетные инвестиции	1 532,952	0,000	0,000
942	07	01	0810143350		Строительство здания для размещения дошкольного образовательного учреждения МАДОУ «Легополис» г. Перми, в квартале, ограниченном улицами Хабаровской, Ветлужской, Заречной, Красноводской	0,000	10 976,790	293 919,510
942	07	01	0810143350	400	Капитальные вложения в объекты государственной (муниципальной) собственности	0,000	10 976,790	293 919,510
942	07	01	0810143350	410	Бюджетные инвестиции	0,000	10 976,790	293 919,510
942	07	01	9700000000		Непрограммные расходы на реализацию единой политики в сфере инвестиционной и строительной деятельности на территории г. Перми	23,062	0,000	0,000
942	07	01	9710000000		Непрограммные расходы по обеспечению деятельности муниципального казенного учреждения «Управление технического заказчика»	23,062	0,000	0,000
942	07	01	9710000590		Обеспечение деятельности (оказание услуг, выполнение работ) муниципальных учреждений (организаций)	23,062	0,000	0,000
942	07	01	9710000590	800	Иные бюджетные ассигнования	23,062	0,000	0,000
942	07	01	9710000590	830	Исполнение судебных актов	23,062	0,000	0,000
942	*07*	*02*			*Общее образование*	*667 218,390*	*2 431 916,546*	*535 982,700*
942	07	02	0800000000		Муниципальная программа «Развитие сети образовательных организаций города Перми»	667 218,390	2 431 916,546	535 982,700
942	07	02	0820000000		Подпрограмма «Обеспечение доступности общего и дополнительного образования»	667 218,390	2 431 916,546	535 982,700
942	07	02	0820100000		Основное мероприятие «Капитальные вложения в объекты недвижимого имущества муниципальных общеобразовательных организаций и организаций дополнительного образования города Перми»	283 966,409	1 162 889,627	445 650,500
942	07	02	0820141010		Строительство учебного корпуса МАОУ «Лицей № 10» по адресу: г. Пермь, ул. Техническая, 22	0,000	18 748,326	0,000
942	07	02	0820141010	400	Капитальные вложения в объекты государственной (муниципальной) собственности	0,000	18 748,326	0,000
942	07	02	0820141010	410	Бюджетные инвестиции	0,000	18 748,326	0,000
942	07	02	0820141160		Реконструкция здания под размещение общеобразовательной организации по ул. Целинной, 15	180 340,971	191 999,701	0,000
942	07	02	0820141160	400	Капитальные вложения в объекты государственной (муниципальной) собственности	180 340,971	191 999,701	0,000
942	07	02	0820141160	410	Бюджетные инвестиции	180 340,971	191 999,701	0,000
942	07	02	0820141230		Строительство здания для размещения общеобразовательного учреждения в районе ДКЖ	0,000	9 100,400	0,000
942	07	02	0820141230	400	Капитальные вложения в объекты государственной (муниципальной) собственности	0,000	9 100,400	0,000
942	07	02	0820141230	410	Бюджетные инвестиции	0,000	9 100,400	0,000
942	07	02	0820142120		Строительство здания для размещения общеобразовательного учреждения по ул. Юнг Прикамья, 3	19 819,511	0,000	0,000
942	07	02	0820142120	400	Капитальные вложения в объекты государственной (муниципальной) собственности	19 819,511	0,000	0,000
942	07	02	0820142120	410	Бюджетные инвестиции	19 819,511	0,000	0,000
942	07	02	0820142550		Строительство здания общеобразовательного учреждения в Индустриальном районе города Перми	0,000	0,000	245 085,600
942	07	02	0820142550	400	Капитальные вложения в объекты государственной (муниципальной) собственности	0,000	0,000	245 085,600
942	07	02	0820142550	410	Бюджетные инвестиции	0,000	0,000	245 085,600
942	07	02	0820143360		Реконструкция общежития по ул. Уральской, 110 для размещения общеобразовательной организации	0,000	19 435,100	93 792,300
942	07	02	0820143360	400	Капитальные вложения в объекты государственной (муниципальной) собственности	0,000	19 435,100	93 792,300
942	07	02	0820143360	410	Бюджетные инвестиции	0,000	19 435,100	93 792,300

1	2	3	4	5	6	7	8	9
942	07	02	0820143490		Строительство корпуса МАОУ «Гимназия № 33» г. Перми	37 236,300	173 140,500	0,000
942	07	02	0820143490	400	Капитальные вложения в объекты государственной (муниципальной) собственности	37 236,300	173 140,500	0,000
942	07	02	0820143490	410	Бюджетные инвестиции	37 236,300	173 140,500	0,000
942	07	02	0820143500		Строительство корпуса МАОУ «Школа дизайна «Точка» г. Перми	46 569,600	736 188,000	0,000
942	07	02	0820143500	400	Капитальные вложения в объекты государственной (муниципальной) собственности	46 569,600	736 188,000	0,000
942	07	02	0820143500	410	Бюджетные инвестиции	46 569,600	736 188,000	0,000
942	07	02	08201SH070		Строительство (реконструкция) объектов общественной инфраструктуры муниципального значения, приобретение объектов недвижимого имущества в муниципальную собственность для создания новых мест в общеобразовательных учреждениях и дополнительных мест для детей дошкольного возраста	0,027	14 277,600	106 772,600
942	07	02	08201SH070	400	Капитальные вложения в объекты государственной (муниципальной) собственности	0,027	14 277,600	106 772,600
942	07	02	08201SH070	410	Бюджетные инвестиции	0,027	14 277,600	106 772,600
942	07	02	0820200000		Основное мероприятие «Капитальные вложения в спортивные объекты муниципальных общеобразовательных организаций города Перми»	4 184,581	258 594,319	90 332,200
942	07	02	0820242640		Строительство спортивного зала МАОУ «СОШ № 79» г. Перми	0,000	0,000	90 332,200
942	07	02	0820242640	400	Капитальные вложения в объекты государственной (муниципальной) собственности	0,000	0,000	90 332,200
942	07	02	0820242640	410	Бюджетные инвестиции	0,000	0,000	90 332,200
942	07	02	0820243510		Строительство спортивного зала МАОУ «СОШ № 81» г. Перми	4 130,993	139 936,007	0,000
942	07	02	0820243510	400	Капитальные вложения в объекты государственной (муниципальной) собственности	4 130,993	139 936,007	0,000
942	07	02	0820243510	410	Бюджетные инвестиции	4 130,993	139 936,007	0,000
942	07	02	0820243520		Строительство спортивного зала МАОУ «СОШ № 96» г. Перми	53,588	118 658,312	0,000
942	07	02	0820243520	400	Капитальные вложения в объекты государственной (муниципальной) собственности	53,588	118 658,312	0,000
942	07	02	0820243520	410	Бюджетные инвестиции	53,588	118 658,312	0,000
942	07	02	082E100000		Основное мероприятие «Федеральный проект «Современная школа»	379 067,400	1 010 432,600	0,000
942	07	02	082E153050		Создание новых мест в общеобразовательных организациях в связи с ростом числа обучающихся, вызванным демографическим фактором	379 067,400	1 010 432,600	0,000
942	07	02	082E153050	400	Капитальные вложения в объекты государственной (муниципальной) собственности	379 067,400	1 010 432,600	0,000
942	07	02	082E153050	410	Бюджетные инвестиции	379 067,400	1 010 432,600	0,000
942	*07*	*03*			*Дополнительное образование детей*	*190 442,361*	*102 477,781*	*105 958,440*
942	07	03	0800000000		Муниципальная программа «Развитие сети образовательных организаций города Перми»	190 442,361	102 477,781	105 958,440
942	07	03	0820000000		Подпрограмма «Обеспечение доступности общего и дополнительного образования»	190 442,361	102 477,781	105 958,440
942	07	03	0820100000		Основное мероприятие «Капитальные вложения в объекты недвижимого имущества муниципальных общеобразовательных организаций и организаций дополнительного образования города Перми»	190 442,361	102 477,781	105 958,440
942	07	03	0820141300		Реконструкция ледовой арены МАУ ДО «ДЮЦ «Здоровье»	173 758,200	102 477,781	105 958,440
942	07	03	0820141300	400	Капитальные вложения в объекты государственной (муниципальной) собственности	173 758,200	102 477,781	105 958,440
942	07	03	0820141300	410	Бюджетные инвестиции	173 758,200	102 477,781	105 958,440
942	07	03	0820141390		Реконструкция здания муниципального автономного учреждения дополнительного образования «Детско-юношеский центр имени Василия Соломина»	16 684,161	0,000	0,000

1	2	3	4	5	6	7	8	9
942	07	03	0820141390	400	Капитальные вложения в объекты государственной (муниципальной) собственности	16 684,161	0,000	0,000
942	07	03	0820141390	410	Бюджетные инвестиции	16 684,161	0,000	0,000
942	*07*	*07*			*Молодежная политика*	*470 042,130*	*0,000*	*0,000*
942	07	07	0400000000		Муниципальная программа «Молодежь города Перми»	470 042,130	0,000	0,000
942	07	07	0410000000		Подпрограмма «Создание условий для эффективной самореализации молодежи города Перми»	470 042,130	0,000	0,000
942	07	07	0410200000		Основное мероприятие «Капитальные вложения в объекты недвижимого имущества муниципальной собственности в сфере молодежной политики»	470 042,130	0,000	0,000
942	07	07	0410241910		Реконструкция здания МАУ «Дворец молодежи» г. Перми	470 042,130	0,000	0,000
942	07	07	0410241910	400	Капитальные вложения в объекты государственной (муниципальной) собственности	470 042,130	0,000	0,000
942	07	07	0410241910	410	Бюджетные инвестиции	470 042,130	0,000	0,000
942	**11**				**Физическая культура и спорт**	**497 031,506**	**384 008,744**	**236 035,600**
942	*11*	*01*			*Физическая культура*	*494 975,655*	*384 008,744*	*236 035,600*
942	11	01	0500000000		Муниципальная программа «Развитие физической культуры и спорта города Перми»	494 975,655	384 008,744	236 035,600
942	11	01	0510000000		Подпрограмма «Обеспечение населения физкультурно-оздоровительными и спортивными услугами»	494 975,655	384 008,744	236 035,600
942	11	01	0510100000		Основное мероприятие «Капитальные вложения в объекты недвижимого имущества муниципальной собственности в сфере физической культуры и массового спорта»	494 975,655	384 008,744	236 035,600
942	11	01	051012Ф280		Реконструкция физкультурно-оздоровительного комплекса по адресу: г. Пермь, ул. Рабочая, 9	245 886,798	277 367,500	0,000
942	11	01	051012Ф280	400	Капитальные вложения в объекты государственной (муниципальной) собственности	245 886,798	277 367,500	0,000
942	11	01	051012Ф280	410	Бюджетные инвестиции	245 886,798	277 367,500	0,000
942	11	01	0510141470		Строительство плавательного бассейна по адресу: ул. Гашкова, 20а	245 588,857	0,000	0,000
942	11	01	0510141470	400	Капитальные вложения в объекты государственной (муниципальной) собственности	245 588,857	0,000	0,000
942	11	01	0510141470	410	Бюджетные инвестиции	245 588,857	0,000	0,000
942	11	01	0510141880		Строительство плавательного бассейна по адресу: ул. Гайвинская, 50	3 500,000	0,000	224 073,800
942	11	01	0510141880	400	Капитальные вложения в объекты государственной (муниципальной) собственности	3 500,000	0,000	224 073,800
942	11	01	0510141880	410	Бюджетные инвестиции	3 500,000	0,000	224 073,800
942	11	01	0510141950		Строительство спортивной трассы для велосипедов, лыжероллеров по адресу: г. Пермь, ул. Агрономическая, 23	0,000	99 857,700	0,000
942	11	01	0510141950	400	Капитальные вложения в объекты государственной (муниципальной) собственности	0,000	99 857,700	0,000
942	11	01	0510141950	410	Бюджетные инвестиции	0,000	99 857,700	0,000
942	11	01	0510143560		Строительство центра сложнокоординационных видов спорта по адресу: г. Пермь, ул. Нефтяников,5	0,000	0,000	11 961,800
942	11	01	0510143560	400	Капитальные вложения в объекты государственной (муниципальной) собственности	0,000	0,000	11 961,800
942	11	01	0510143560	410	Бюджетные инвестиции	0,000	0,000	11 961,800
942	11	01	0510143660		Строительство спортивного комплекса с плавательным бассейном в микрорайоне Парковый по ул. Шпальная, 2	0,000	6 783,544	0,000
942	11	01	0510143660	400	Капитальные вложения в объекты государственной (муниципальной) собственности	0,000	6 783,544	0,000
942	11	01	0510143660	410	Бюджетные инвестиции	0,000	6 783,544	0,000
942	*11*	*02*			*Массовый спорт*	*2 055,851*	*0,000*	*0,000*
942	11	02	0500000000		Муниципальная программа «Развитие физической культуры и спорта города Перми»	2 055,851	0,000	0,000

1	2	3	4	5	6	7	8	9
942	11	02	0510000000		Подпрограмма «Обеспечение населения физкультурно-оздоровительными и спортивными услугами»	2 055,851	0,000	0,000
942	11	02	0510100000		Основное мероприятие «Капитальные вложения в объекты недвижимого имущества муниципальной собственности в сфере физической культуры и массового спорта»	2 055,851	0,000	0,000
942	11	02	0510141430		Строительство объектов недвижимого имущества и инженерной инфраструктуры на территории Экстрим-парка	2 055,851	0,000	0,000
942	11	02	0510141430	400	Капитальные вложения в объекты государственной (муниципальной) собственности	2 055,851	0,000	0,000
942	11	02	0510141430	410	Бюджетные инвестиции	2 055,851	0,000	0,000
944					**Департамент дорог и благоустройства администрации города Перми**	**6 483 617,360**	**4 526 534,538**	**4 004 261,675**
944	**03**				**Национальная безопасность и правоохранительная деятельность**	**9 273,300**	**9 592,400**	**9 592,400**
944	*03*	*14*			*Другие вопросы в области национальной безопасности и правоохранительной деятельности*	*9 273,300*	*9 592,400*	*9 592,400*
944	03	14	9100000000		Непрограммные расходы бюджета города Перми по реализации иных мероприятий	9 273,300	9 592,400	9 592,400
944	03	14	9190000000		Иные непрограммные мероприятия	9 273,300	9 592,400	9 592,400
944	03	14	919002П060		Осуществление полномочий по созданию и организации деятельности административных комиссий	9 273,300	9 592,400	9 592,400
944	03	14	919002П060	100	Расходы на выплаты персоналу в целях обеспечения выполнения функций государственными (муниципальными) органами, казенными учреждениями, органами управления государственными внебюджетными фондами	545,600	545,600	545,600
944	03	14	919002П060	110	Расходы на выплаты персоналу казенных учреждений	545,600	545,600	545,600
944	03	14	919002П060	200	Закупка товаров, работ и услуг для обеспечения государственных (муниципальных) нужд	8 727,700	9 046,800	9 046,800
944	03	14	919002П060	240	Иные закупки товаров, работ и услуг для обеспечения государственных (муниципальных) нужд	8 727,700	9 046,800	9 046,800
944	**04**				**Национальная экономика**	**2 302 722,824**	**1 948 333,618**	**3 356 804,875**
944	*04*	*06*			*Водное хозяйство*	*137 402,200*	*10 333,000*	*0,000*
944	04	06	1100000000		Муниципальная программа «Благоустройство города Перми»	137 402,200	10 333,000	0,000
944	04	06	1110000000		Подпрограмма «Озеленение территории города Перми, в том числе путем создания парков, скверов, садов, бульваров»	137 402,200	10 333,000	0,000
944	04	06	1110800000		Основное мероприятие «Выполнение комплекса мероприятий по содержанию и ремонту гидротехнических сооружений»	137 402,200	10 333,000	0,000
944	04	06	1110823400		Капитальный ремонт берегоукрепительных сооружений набережной Воткинского водохранилища в Кировском районе г. Перми	12 664,800	0,000	0,000
944	04	06	1110823400	200	Закупка товаров, работ и услуг для обеспечения государственных (муниципальных) нужд	12 664,800	0,000	0,000
944	04	06	1110823400	240	Иные закупки товаров, работ и услуг для обеспечения государственных (муниципальных) нужд	12 664,800	0,000	0,000
944	04	06	11108SЖ410		Развитие городского пространства	124 737,400	10 333,000	0,000
944	04	06	11108SЖ410	200	Закупка товаров, работ и услуг для обеспечения государственных (муниципальных) нужд	124 737,400	10 333,000	0,000
944	04	06	11108SЖ410	240	Иные закупки товаров, работ и услуг для обеспечения государственных (муниципальных) нужд	124 737,400	10 333,000	0,000
944	*04*	*08*			*Транспорт*	*13,327*	*0,000*	*0,000*
944	04	08	2000000000		Муниципальная программа «Развитие автомобильных дорог и дорожных сооружений в городе Перми»	13,327	0,000	0,000
944	04	08	2020000000		Подпрограмма «Повышение уровня нормативного состояния автомобильных дорог и дорожных сооружений в городе Перми»	13,327	0,000	0,000

1	2	3	4	5	6	7	8	9
944	04	08	2020100000		Основное мероприятие «Выполнение комплекса мероприятий по приведению в нормативное состояние автомобильных дорог, трамвайных путей и искусственных дорожных сооружений»	13,327	0,000	0,000
944	04	08	20201ST150		Строительство (реконструкция), капитальный ремонт и ремонт трамвайных путей, контактно-кабельной сети городского наземного электрического транспорта (в том числе в рамках строительства (реконструкции), капитального ремонта и ремонта автомобильных дорог общего пользования местного значения) и обновление подвижного состава г. Перми	13,327	0,000	0,000
944	04	08	20201ST150	200	Закупка товаров, работ и услуг для обеспечения государственных (муниципальных) нужд	13,327	0,000	0,000
944	04	08	20201ST150	240	Иные закупки товаров, работ и услуг для обеспечения государственных (муниципальных) нужд	13,327	0,000	0,000
944	*04*	*09*			*Дорожное хозяйство (дорожные фонды)*	*2 165 307,297*	*1 938 000,618*	*3 356 804,875*
944	04	09	1000000000		Муниципальная программа «Организация дорожной деятельности в городе Перми»	391 873,959	279 469,200	831 343,300
944	04	09	1010000000		Подпрограмма «Приведение в нормативное состояние автомобильных дорог, снижение уровня перегрузки и ликвидации мест концентрации ДТП»	178 367,100	150 479,500	702 310,500
944	04	09	1010100000		Основное мероприятие «Выполнение комплекса мероприятий по содержанию и ремонту автомобильных дорог и элементов дорог»	73 468,108	72 228,400	72 228,400
944	04	09	1010121370		Содержание и ремонт автомобильных дорог	3 321,208	2 494,300	2 494,300
944	04	09	1010121370	200	Закупка товаров, работ и услуг для обеспечения государственных (муниципальных) нужд	3 321,208	2 494,300	2 494,300
944	04	09	1010121370	240	Иные закупки товаров, работ и услуг для обеспечения государственных (муниципальных) нужд	3 321,208	2 494,300	2 494,300
944	04	09	1010171020		Возмещение затрат на содержание (обследование, прочистку), паспортизацию ливневой канализации и очистных сооружений	70 146,900	69 734,100	69 734,100
944	04	09	1010171020	800	Иные бюджетные ассигнования	70 146,900	69 734,100	69 734,100
944	04	09	1010171020	810	Субсидии юридическим лицам (кроме некоммерческих организаций), индивидуальным предпринимателям, физическим лицам - производителям товаров, работ, услуг	70 146,900	69 734,100	69 734,100
944	04	09	1010200000		Основное мероприятие «Выполнение комплекса мероприятий по содержанию, ремонту и обследованию искусственных дорожных сооружений»	104 898,992	78 251,100	48 251,100
944	04	09	1010221380		Содержание, ремонт и обследование искусственных дорожных сооружений	104 898,992	78 251,100	48 251,100
944	04	09	1010221380	200	Закупка товаров, работ и услуг для обеспечения государственных (муниципальных) нужд	104 898,992	78 251,100	48 251,100
944	04	09	1010221380	240	Иные закупки товаров, работ и услуг для обеспечения государственных (муниципальных) нужд	104 898,992	78 251,100	48 251,100
944	04	09	101R100000		Основное мероприятие «Реализация мероприятий, направленных на финансовое обеспечение регионального проекта в рамках основного мероприятия федерального проекта «Дорожная сеть» национального проекта Российской Федерации «Безопасные и качественные автомобильные дороги»	0,000	0,000	581 831,000
944	04	09	101R1ST040		Проектирование, строительство (реконструкция), капитальный ремонт и ремонт автомобильных дорог общего пользования местного значения, находящихся на территории Пермского края, направленное на достижение целевых показателей регионального проекта «Безопасные и качественные автомобильные дороги Пермского края и Пермской городской агломерации»	0,000	0,000	581 831,000
944	04	09	101R1ST040	200	Закупка товаров, работ и услуг для обеспечения государственных (муниципальных) нужд	0,000	0,000	581 831,000
944	04	09	101R1ST040	240	Иные закупки товаров, работ и услуг для обеспечения государственных (муниципальных) нужд	0,000	0,000	581 831,000
944	04	09	1020000000		Подпрограмма «Обеспечение деятельности заказчиков работ»	47 352,115	45 459,000	45 459,000

1	2	3	4	5	6	7	8	9
944	04	09	1020100000		Основное мероприятие «Выполнение функций муниципального заказчика работ»	47 352,115	45 459,000	45 459,000
944	04	09	1020100590		Обеспечение деятельности (оказание услуг, выполнение работ) муниципальных учреждений (организаций)	47 352,115	45 459,000	45 459,000
944	04	09	1020100590	100	Расходы на выплаты персоналу в целях обеспечения выполнения функций государственными (муниципальными) органами, казенными учреждениями, органами управления государственными внебюджетными фондами	40 075,900	38 172,700	38 172,700
944	04	09	1020100590	110	Расходы на выплаты персоналу казенных учреждений	40 075,900	38 172,700	38 172,700
944	04	09	1020100590	200	Закупка товаров, работ и услуг для обеспечения государственных (муниципальных) нужд	7 146,315	7 156,400	7 156,400
944	04	09	1020100590	240	Иные закупки товаров, работ и услуг для обеспечения государственных (муниципальных) нужд	7 146,315	7 156,400	7 156,400
944	04	09	1020100590	800	Иные бюджетные ассигнования	129,900	129,900	129,900
944	04	09	1020100590	850	Уплата налогов, сборов и иных платежей	129,900	129,900	129,900
944	04	09	1030000000		Подпрограмма «Совершенствование организации дорожного движения на улично-дорожной сети города Перми»	166 154,744	83 530,700	83 573,800
944	04	09	1030200000		Основное мероприятие «Совершенствование технологии управления дорожным движением»	111 908,801	55 619,900	55 619,900
944	04	09	1030221560		Развитие комплекса технических средств видеонаблюдения и управления дорожным движением	108 411,801	52 122,900	52 122,900
944	04	09	1030221560	200	Закупка товаров, работ и услуг для обеспечения государственных (муниципальных) нужд	108 411,801	52 122,900	52 122,900
944	04	09	1030221560	240	Иные закупки товаров, работ и услуг для обеспечения государственных (муниципальных) нужд	108 411,801	52 122,900	52 122,900
944	04	09	1030221610		Разработка (актуализация) и реализация проектов организации дорожного движения	3 497,000	3 497,000	3 497,000
944	04	09	1030221610	200	Закупка товаров, работ и услуг для обеспечения государственных (муниципальных) нужд	3 497,000	3 497,000	3 497,000
944	04	09	1030221610	240	Иные закупки товаров, работ и услуг для обеспечения государственных (муниципальных) нужд	3 497,000	3 497,000	3 497,000
944	04	09	1030300000		Основное мероприятие «Мероприятия по реализации парковочной политики на автомобильных дорогах местного значения, в том числе на объектах улично-дорожной сети в границах городского округа»	54 245,943	27 910,800	27 953,900
944	04	09	1030323340		Организация функционирования и контроля за использованием парковок на автомобильных дорогах общего пользования местного значения	54 245,943	27 910,800	27 953,900
944	04	09	1030323340	200	Закупка товаров, работ и услуг для обеспечения государственных (муниципальных) нужд	54 217,943	27 882,800	27 925,900
944	04	09	1030323340	240	Иные закупки товаров, работ и услуг для обеспечения государственных (муниципальных) нужд	54 217,943	27 882,800	27 925,900
944	04	09	1030323340	800	Иные бюджетные ассигнования	28,000	28,000	28,000
944	04	09	1030323340	850	Уплата налогов, сборов и иных платежей	28,000	28,000	28,000
944	04	09	1100000000		Муниципальная программа «Благоустройство города Перми»	19 999,900	100 000,000	100 000,000
944	04	09	1130000000		Подпрограмма «Развитие коммунальной инфраструктуры и благоустройства территории индивидуальной жилой застройки в городе Перми»	19 999,900	100 000,000	100 000,000
944	04	09	1130100000		Основное мероприятие «Выполнение комплекса мероприятий по благоустройству территорий общего пользования микрорайонов индивидуальной жилой застройки в городе Перми»	19 999,900	100 000,000	100 000,000
944	04	09	1130123130		Благоустройство территорий индивидуальной жилой застройки в городе Перми	19 999,900	100 000,000	100 000,000
944	04	09	1130123130	200	Закупка товаров, работ и услуг для обеспечения государственных (муниципальных) нужд	19 999,900	100 000,000	100 000,000
944	04	09	1130123130	240	Иные закупки товаров, работ и услуг для обеспечения государственных (муниципальных) нужд	19 999,900	100 000,000	100 000,000

1	2	3	4	5	6	7	8	9
944	04	09	2000000000		Муниципальная программа «Развитие автомобильных дорог и дорожных сооружений в городе Перми»	1 753 433,438	1 558 531,418	2 425 461,575
944	04	09	2010000000		Подпрограмма «Развитие улично-дорожной сети путем строительства и реконструкции автомобильных дорог, искусственных дорожных сооружений»	862 315,626	853 398,818	1 942 073,451
944	04	09	2010100000		Основное мероприятие «Выполнение комплекса мероприятий по строительству и реконструкции автомобильных дорог»	592 315,626	853 398,818	1 942 073,451
944	04	09	2010141920		Реконструкция пересечения ул. Героев Хасана и Транссибирской магистрали (включая тоннель)	11 495,000	0,000	0,000
944	04	09	2010141920	400	Капитальные вложения в объекты государственной (муниципальной) собственности	11 495,000	0,000	0,000
944	04	09	2010141920	410	Бюджетные инвестиции	11 495,000	0,000	0,000
944	04	09	2010142250		Строительство автомобильной дороги по ул. Крисанова от шоссе Космонавтов до ул. Пушкина	15 502,398	0,000	0,000
944	04	09	2010142250	400	Капитальные вложения в объекты государственной (муниципальной) собственности	15 502,398	0,000	0,000
944	04	09	2010142250	410	Бюджетные инвестиции	15 502,398	0,000	0,000
944	04	09	2010143380		Строительство автомобильных дорог по ул. Карла Модераха, ул. Александра Турчевича, ул. Николая Воронцова, ул. Василия Татищева в квартале 272 Свердловского района г. Перми	3 239,664	0,000	0,000
944	04	09	2010143380	400	Капитальные вложения в объекты государственной (муниципальной) собственности	3 239,664	0,000	0,000
944	04	09	2010143380	410	Бюджетные инвестиции	3 239,664	0,000	0,000
944	04	09	2010143410		Реконструкция автомобильной дороги в микрорайоне «Нижнее Васильево»	0,000	18 000,000	180 000,000
944	04	09	2010143410	400	Капитальные вложения в объекты государственной (муниципальной) собственности	0,000	18 000,000	180 000,000
944	04	09	2010143410	410	Бюджетные инвестиции	0,000	18 000,000	180 000,000
944	04	09	2010143420		Строительство очистных сооружений и водоотвода ливневых стоков по ул. Куйбышева,1 от ул. Петропавловской до выпуска	0,000	7 202,200	0,000
944	04	09	2010143420	400	Капитальные вложения в объекты государственной (муниципальной) собственности	0,000	7 202,200	0,000
944	04	09	2010143420	410	Бюджетные инвестиции	0,000	7 202,200	0,000
944	04	09	2010143430		Строительство очистных сооружений и водоотвода ливневых стоков по ул. Куфонина от ул. Трамвайной до ул. Подлесной до выпуска	0,000	9 362,900	0,000
944	04	09	2010143430	400	Капитальные вложения в объекты государственной (муниципальной) собственности	0,000	9 362,900	0,000
944	04	09	2010143430	410	Бюджетные инвестиции	0,000	9 362,900	0,000
944	04	09	2010143440		Строительство очистных сооружений и водоотвода ливневых стоков по ул. Окулова, 73	0,000	7 202,200	40 000,000
944	04	09	2010143440	400	Капитальные вложения в объекты государственной (муниципальной) собственности	0,000	7 202,200	40 000,000
944	04	09	2010143440	410	Бюджетные инвестиции	0,000	7 202,200	40 000,000
944	04	09	2010143450		Реконструкция Комсомольского проспекта от ул. Ленина до ул. Екатерининской по нечетной стороне, Тр-5в	0,000	0,000	14 272,200
944	04	09	2010143450	400	Капитальные вложения в объекты государственной (муниципальной) собственности	0,000	0,000	14 272,200
944	04	09	2010143450	410	Бюджетные инвестиции	0,000	0,000	14 272,200
944	04	09	20101ST040		Проектирование, строительство (реконструкция), капитальный ремонт и ремонт автомобильных дорог общего пользования местного значения, находящихся на территории Пермского края	405 042,600	613 311,400	1 125 000,000
944	04	09	20101ST040	400	Капитальные вложения в объекты государственной (муниципальной) собственности	405 042,600	613 311,400	1 125 000,000
944	04	09	20101ST040	410	Бюджетные инвестиции	405 042,600	613 311,400	1 125 000,000

1	2	3	4	5	6	7	8	9
944	04	09	20101ST04B		Проектирование, строительство (реконструкция), капитальный ремонт и ремонт автомобильных дорог общего пользования местного значения, находящихся на территории Пермского края (Реконструкция автодорожного путепровода по ул. Монастырской на 4А + 325 км перегона Пермь-II - Пермь-I Свердловской железной дороги)	26 250,000	27 266,150	26 250,000
944	04	09	20101ST04B	400	Капитальные вложения в объекты государственной (муниципальной) собственности	26 250,000	27 266,150	26 250,000
944	04	09	20101ST04B	410	Бюджетные инвестиции	26 250,000	27 266,150	26 250,000
944	04	09	20101ST04F		Проектирование, строительство (реконструкция), капитальный ремонт и ремонт автомобильных дорог общего пользования местного значения, находящихся на территории Пермского края (Реконструкция ул. Плеханова от шоссе Космонавтов до ул. Грузинская)	13 812,600	0,000	0,000
944	04	09	20101ST04F	400	Капитальные вложения в объекты государственной (муниципальной) собственности	13 812,600	0,000	0,000
944	04	09	20101ST04F	410	Бюджетные инвестиции	13 812,600	0,000	0,000
944	04	09	20101ST04I		Проектирование, строительство (реконструкция), капитальный ремонт и ремонт автомобильных дорог общего пользования местного значения, находящихся на территории Пермского края (Строительство автомобильной дороги по Ивинскому проспекту)	21 398,400	0,000	0,000
944	04	09	20101ST04I	400	Капитальные вложения в объекты государственной (муниципальной) собственности	21 398,400	0,000	0,000
944	04	09	20101ST04I	410	Бюджетные инвестиции	21 398,400	0,000	0,000
944	04	09	20101ST04N		Проектирование, строительство (реконструкция), капитальный ремонт и ремонт автомобильных дорог общего пользования местного значения, находящихся на территории Пермского края (Реконструкция ул. Карпинского от ул. Мира до шоссе Космонавтов)	95 377,131	83 515,800	365 963,369
944	04	09	20101ST04N	400	Капитальные вложения в объекты государственной (муниципальной) собственности	95 377,131	83 515,800	365 963,369
944	04	09	20101ST04N	410	Бюджетные инвестиции	95 377,131	83 515,800	365 963,369
944	04	09	20101ST04R		Проектирование, строительство (реконструкция), капитальный ремонт и ремонт автомобильных дорог общего пользования местного значения, находящихся на территории Пермского края (Строительство автомобильной дороги по ул. Топазной)	0,000	2 052,200	0,000
944	04	09	20101ST04R	400	Капитальные вложения в объекты государственной (муниципальной) собственности	0,000	2 052,200	0,000
944	04	09	20101ST04R	410	Бюджетные инвестиции	0,000	2 052,200	0,000
944	04	09	20101ST04S		Проектирование, строительство (реконструкция), капитальный ремонт и ремонт автомобильных дорог общего пользования местного значения, находящихся на территории Пермского края (Строительство автомобильной дороги по ул. Агатовой)	0,000	2 166,200	0,000
944	04	09	20101ST04S	400	Капитальные вложения в объекты государственной (муниципальной) собственности	0,000	2 166,200	0,000
944	04	09	20101ST04S	410	Бюджетные инвестиции	0,000	2 166,200	0,000
944	04	09	20101ST04T		Проектирование, строительство (реконструкция), капитальный ремонт и ремонт автомобильных дорог общего пользования местного значения, находящихся на территории Пермского края (Реконструкция ул. Революции: 2 очередь моста через реку Егошиху)	0,000	59 862,858	133 041,100
944	04	09	20101ST04T	400	Капитальные вложения в объекты государственной (муниципальной) собственности	0,000	59 862,858	133 041,100
944	04	09	20101ST04T	410	Бюджетные инвестиции	0,000	59 862,858	133 041,100
944	04	09	20101ST04Z		Проектирование, строительство (реконструкция), капитальный ремонт и ремонт автомобильных дорог общего пользования местного значения, находящихся на территории Пермского края (Реконструкция ул. Грибоедова от ул. Уинской до ул. Лесной)	0,000	1 433,318	57 546,782

1	2	3	4	5	6	7	8	9
944	04	09	20101ST04Z	400	Капитальные вложения в объекты государственной (муниципальной) собственности	0,000	1 433,318	57 546,782
944	04	09	20101ST04Z	410	Бюджетные инвестиции	0,000	1 433,318	57 546,782
944	04	09	20101ST04K		Проектирование, строительство (реконструкция), капитальный ремонт и ремонт автомобильных дорог общего пользования местного значения, находящихся на территории Пермского края (Строительство автомобильной дороги по ул. Сапфирной в жилом районе Ива-1 Мотовилихинского района г. Перми)	197,833	22 023,592	0,000
944	04	09	20101ST04K	400	Капитальные вложения в объекты государственной (муниципальной) собственности	197,833	22 023,592	0,000
944	04	09	20101ST04K	410	Бюджетные инвестиции	197,833	22 023,592	0,000
944	04	09	201F100000		Основное мероприятие «Федеральный проект «Жилье»	270 000,000	0,000	0,000
944	04	09	201F150210		Стимулирование программ развития жилищного строительства субъектов Российской Федерации	270 000,000	0,000	0,000
944	04	09	201F150210	400	Капитальные вложения в объекты государственной (муниципальной) собственности	270 000,000	0,000	0,000
944	04	09	201F150210	410	Бюджетные инвестиции	270 000,000	0,000	0,000
944	04	09	2020000000		Подпрограмма «Повышение уровня нормативного состояния автомобильных дорог и дорожных сооружений в городе Перми»	891 117,812	705 132,600	483 388,124
944	04	09	2020100000		Основное мероприятие «Выполнение комплекса мероприятий по приведению в нормативное состояние автомобильных дорог, трамвайных путей и искусственных дорожных сооружений»	891 117,812	705 132,600	483 388,124
944	04	09	2020121250		Капитальный ремонт автомобильных дорог и искусственных дорожных сооружений	308 743,312	624 563,500	413 439,673
944	04	09	2020121250	200	Закупка товаров, работ и услуг для обеспечения государственных (муниципальных) нужд	308 743,312	624 563,500	413 439,673
944	04	09	2020121250	240	Иные закупки товаров, работ и услуг для обеспечения государственных (муниципальных) нужд	308 743,312	624 563,500	413 439,673
944	04	09	20201ST040		Проектирование, строительство (реконструкция), капитальный ремонт и ремонт автомобильных дорог общего пользования местного значения, находящихся на территории Пермского края	582 374,500	80 569,100	69 948,451
944	04	09	20201ST040	200	Закупка товаров, работ и услуг для обеспечения государственных (муниципальных) нужд	582 374,500	80 569,100	69 948,451
944	04	09	20201ST040	240	Иные закупки товаров, работ и услуг для обеспечения государственных (муниципальных) нужд	582 374,500	80 569,100	69 948,451
944	**05**				**Жилищно-коммунальное хозяйство**	**4 171 621,236**	**2 568 608,520**	**637 864,400**
944	*05*	*03*			*Благоустройство*	*3 654 703,538*	*2 467 306,820*	*536 562,700*
944	05	03	1000000000		Муниципальная программа «Организация дорожной деятельности в городе Перми»	1 620 039,346	532 998,991	183 088,900
944	05	03	1010000000		Подпрограмма «Приведение в нормативное состояние автомобильных дорог, снижение уровня перегрузки и ликвидации мест концентрации ДТП»	1 620 039,346	532 998,991	183 088,900
944	05	03	1010500000		Основное мероприятие «Обеспечение текущего и капитального ремонта сетей наружного освещения»	779 177,070	288 894,600	183 088,900
944	05	03	1010522190		Содержание сетей наружного освещения на автомобильных дорогах города Перми	0,000	12 920,500	13 519,600
944	05	03	1010522190	200	Закупка товаров, работ и услуг для обеспечения государственных (муниципальных) нужд	0,000	12 920,500	13 519,600
944	05	03	1010522190	240	Иные закупки товаров, работ и услуг для обеспечения государственных (муниципальных) нужд	0,000	12 920,500	13 519,600
944	05	03	1010523160		Содержание сетей наружного освещения микрорайона Бумкомбинат	1 239,300	1 239,300	1 239,300
944	05	03	1010523160	200	Закупка товаров, работ и услуг для обеспечения государственных (муниципальных) нужд	1 239,300	1 239,300	1 239,300
944	05	03	1010523160	240	Иные закупки товаров, работ и услуг для обеспечения государственных (муниципальных) нужд	1 239,300	1 239,300	1 239,300
944	05	03	1010571010		Возмещение затрат на содержание, паспортизацию, текущий ремонт сетей наружного освещения	213 502,570	174 734,800	168 330,000

1	2	3	4	5	6	7	8	9
944	05	03	1010571010	800	Иные бюджетные ассигнования	213 502,570	174 734,800	168 330,000
944	05	03	1010571010	810	Субсидии юридическим лицам (кроме некоммерческих организаций), индивидуальным предпринимателям, физическим лицам - производителям товаров, работ, услуг	213 502,570	174 734,800	168 330,000
944	05	03	1010571150		Финансовое обеспечение затрат на капитальный ремонт сетей наружного освещения	500 000,000	100 000,000	0,000
944	05	03	1010571150	800	Иные бюджетные ассигнования	500 000,000	100 000,000	0,000
944	05	03	1010571150	810	Субсидии юридическим лицам (кроме некоммерческих организаций), индивидуальным предпринимателям, физическим лицам - производителям товаров, работ, услуг	500 000,000	100 000,000	0,000
944	05	03	10105SЖ410		Развитие городского пространства	64 435,200	0,000	0,000
944	05	03	10105SЖ410	800	Иные бюджетные ассигнования	64 435,200	0,000	0,000
944	05	03	10105SЖ410	810	Субсидии юридическим лицам (кроме некоммерческих организаций), индивидуальным предпринимателям, физическим лицам - производителям товаров, работ, услуг	64 435,200	0,000	0,000
944	05	03	1010600000		Основное мероприятие «Выполнение комплекса мероприятий по архитектурной подсветке»	840 862,276	244 104,391	0,000
944	05	03	1010623150		Архитектурная подсветка зданий	2 523,476	244 104,391	0,000
944	05	03	1010623150	200	Закупка товаров, работ и услуг для обеспечения государственных (муниципальных) нужд	2 523,476	244 104,391	0,000
944	05	03	1010623150	240	Иные закупки товаров, работ и услуг для обеспечения государственных (муниципальных) нужд	2 523,476	244 104,391	0,000
944	05	03	10106SЖ410		Развитие городского пространства	838 338,800	0,000	0,000
944	05	03	10106SЖ410	200	Закупка товаров, работ и услуг для обеспечения государственных (муниципальных) нужд	838 338,800	0,000	0,000
944	05	03	10106SЖ410	240	Иные закупки товаров, работ и услуг для обеспечения государственных (муниципальных) нужд	838 338,800	0,000	0,000
944	05	03	1100000000		Муниципальная программа «Благоустройство города Перми»	1 671 901,372	1 802 594,353	155 100,600
944	05	03	1110000000		Подпрограмма «Озеленение территории города Перми, в том числе путем создания парков, скверов, садов, бульваров»	1 478 552,849	1 256 366,753	119 532,000
944	05	03	1110300000		Основное мероприятие «Организация содержания и ремонта фонтанов»	18 283,590	19 532,000	19 532,000
944	05	03	1110321570		Содержание и ремонт фонтанов	18 283,590	19 532,000	19 532,000
944	05	03	1110321570	200	Закупка товаров, работ и услуг для обеспечения государственных (муниципальных) нужд	18 283,590	19 532,000	19 532,000
944	05	03	1110321570	240	Иные закупки товаров, работ и услуг для обеспечения государственных (муниципальных) нужд	18 283,590	19 532,000	19 532,000
944	05	03	1110400000		Основное мероприятие «Выполнение комплекса мероприятий по приведению в нормативное состояние объектов озеленения общего пользования»	1 253 974,009	1 106 471,900	100 000,000
944	05	03	1110423360		Капитальный ремонт объектов озеленения общего пользования	28 989,102	0,000	0,000
944	05	03	1110423360	200	Закупка товаров, работ и услуг для обеспечения государственных (муниципальных) нужд	28 989,102	0,000	0,000
944	05	03	1110423360	240	Иные закупки товаров, работ и услуг для обеспечения государственных (муниципальных) нужд	28 989,102	0,000	0,000
944	05	03	11104SЖ410		Развитие городского пространства	1 224 984,907	1 106 471,900	100 000,000
944	05	03	11104SЖ410	200	Закупка товаров, работ и услуг для обеспечения государственных (муниципальных) нужд	1 224 984,907	1 106 471,900	100 000,000
944	05	03	11104SЖ410	240	Иные закупки товаров, работ и услуг для обеспечения государственных (муниципальных) нужд	1 224 984,907	1 106 471,900	100 000,000
944	05	03	1110500000		Основное мероприятие «Выполнение комплекса работ по строительству и реконструкции объектов озеленения общего пользования»	206 295,250	130 362,853	0,000
944	05	03	1110541780		Строительство сквера по ул. Гашкова, 20	35 840,000	0,000	0,000
944	05	03	1110541780	400	Капитальные вложения в объекты государственной (муниципальной) собственности	35 840,000	0,000	0,000

1	2	3	4	5	6	7	8	9
944	05	03	1110541780	410	Бюджетные инвестиции	35 840,000	0,000	0,000
944	05	03	1110541810		Строительство сквера по ул. Калгановской, 62	24 926,609	57 640,691	0,000
944	05	03	1110541810	400	Капитальные вложения в объекты государственной (муниципальной) собственности	24 926,609	57 640,691	0,000
944	05	03	1110541810	410	Бюджетные инвестиции	24 926,609	57 640,691	0,000
944	05	03	1110541830		Строительство сквера по ул. Генерала Черняховского	53 611,400	0,000	0,000
944	05	03	1110541830	400	Капитальные вложения в объекты государственной (муниципальной) собственности	53 611,400	0,000	0,000
944	05	03	1110541830	410	Бюджетные инвестиции	53 611,400	0,000	0,000
944	05	03	1110541850		Строительство сквера по ул. Корсуньской, 31	31 754,897	49 519,603	0,000
944	05	03	1110541850	400	Капитальные вложения в объекты государственной (муниципальной) собственности	31 754,897	49 519,603	0,000
944	05	03	1110541850	410	Бюджетные инвестиции	31 754,897	49 519,603	0,000
944	05	03	1110542270		Строительство сквера по ул. Яблочкова	3 835,994	9 303,479	0,000
944	05	03	1110542270	400	Капитальные вложения в объекты государственной (муниципальной) собственности	3 835,994	9 303,479	0,000
944	05	03	1110542270	410	Бюджетные инвестиции	3 835,994	9 303,479	0,000
944	05	03	1110543580		Строительство сетей наружного освещения на объектах озеленения общего пользования	50 666,350	13 899,080	0,000
944	05	03	1110543580	400	Капитальные вложения в объекты государственной (муниципальной) собственности	50 666,350	13 899,080	0,000
944	05	03	1110543580	410	Бюджетные инвестиции	50 666,350	13 899,080	0,000
944	05	03	11105SЖ410		Развитие городского пространства	5 660,000	0,000	0,000
944	05	03	11105SЖ410	400	Капитальные вложения в объекты государственной (муниципальной) собственности	5 660,000	0,000	0,000
944	05	03	11105SЖ410	410	Бюджетные инвестиции	5 660,000	0,000	0,000
944	05	03	1120000000		Подпрограмма «Восстановление нормативного состояния и развитие мест погребения, в том числе крематория»	193 348,523	546 227,600	35 568,600
944	05	03	1120100000		Основное мероприятие «Поддержание в нормативном состоянии мест погребения»	43 714,761	54 534,600	34 713,100
944	05	03	1120123700		Содержание мест погребения	43 120,161	53 940,000	34 118,500
944	05	03	1120123700	200	Закупка товаров, работ и услуг для обеспечения государственных (муниципальных) нужд	43 120,161	53 940,000	34 118,500
944	05	03	1120123700	240	Иные закупки товаров, работ и услуг для обеспечения государственных (муниципальных) нужд	43 120,161	53 940,000	34 118,500
944	05	03	1120123710		Организация автобусных перевозок граждан на территории кладбища «Северное» в выходные, праздничные дни и дни массового посещения кладбища (в религиозные праздники, дни поминовений)	594,600	594,600	594,600
944	05	03	1120123710	200	Закупка товаров, работ и услуг для обеспечения государственных (муниципальных) нужд	594,600	594,600	594,600
944	05	03	1120123710	240	Иные закупки товаров, работ и услуг для обеспечения государственных (муниципальных) нужд	594,600	594,600	594,600
944	05	03	1120200000		Основное мероприятие «Организация эвакуации умерших»	15,564	855,500	855,500
944	05	03	1120221930		Эвакуация умерших из жилых помещений (при отсутствии супруга, близких родственников либо законного представителя умершего или при невозможности осуществить ими эвакуацию), а также с улиц, мест аварий и иных мест	15,564	855,500	855,500
944	05	03	1120221930	200	Закупка товаров, работ и услуг для обеспечения государственных (муниципальных) нужд	15,564	855,500	855,500
944	05	03	1120221930	240	Иные закупки товаров, работ и услуг для обеспечения государственных (муниципальных) нужд	15,564	855,500	855,500
944	05	03	1120300000		Основное мероприятие «Выполнение комплекса мероприятий по приведению в нормативное состояние мест погребения»	53 118,198	125 000,000	0,000
944	05	03	1120321940		Приведение в нормативное состояние мест погребения	53 118,198	125 000,000	0,000

1	2	3	4	5	6	7	8	9
944	05	03	1120321940	200	Закупка товаров, работ и услуг для обеспечения государственных (муниципальных) нужд	53 118,198	125 000,000	0,000
944	05	03	1120321940	240	Иные закупки товаров, работ и услуг для обеспечения государственных (муниципальных) нужд	53 118,198	125 000,000	0,000
944	05	03	1120400000		Основное мероприятие «Выполнение комплекса мероприятий по строительству и реконструкции мест погребения»	96 500,000	365 837,500	0,000
944	05	03	1120441120		Строительство крематория на кладбище «Восточное» города Перми	96 500,000	365 837,500	0,000
944	05	03	1120441120	400	Капитальные вложения в объекты государственной (муниципальной) собственности	96 500,000	365 837,500	0,000
944	05	03	1120441120	410	Бюджетные инвестиции	96 500,000	365 837,500	0,000
944	05	03	1300000000		Муниципальная программа «Формирование современной городской среды»	195 129,554	36 223,200	88 892,800
944	05	03	1320000000		Подпрограмма «Благоустройство общественных территорий муниципального образования город Пермь»	195 129,554	36 223,200	88 892,800
944	05	03	1320100000		Основное мероприятие «Выполнение комплекса мероприятий по ремонту и капитальному ремонту территорий общего пользования»	195 129,554	36 223,200	88 892,800
944	05	03	1320123040		Капитальный ремонт общественных территорий города Перми	83 281,855	0,000	0,000
944	05	03	1320123040	200	Закупка товаров, работ и услуг для обеспечения государственных (муниципальных) нужд	83 281,855	0,000	0,000
944	05	03	1320123040	240	Иные закупки товаров, работ и услуг для обеспечения государственных (муниципальных) нужд	83 281,855	0,000	0,000
944	05	03	13201SЖ090		Поддержка муниципальных программ формирования современной городской среды (расходы, не софинансируемые из федерального бюджета)	111 847,699	36 223,200	88 892,800
944	05	03	13201SЖ090	200	Закупка товаров, работ и услуг для обеспечения государственных (муниципальных) нужд	111 847,699	36 223,200	88 892,800
944	05	03	13201SЖ090	240	Иные закупки товаров, работ и услуг для обеспечения государственных (муниципальных) нужд	111 847,699	36 223,200	88 892,800
944	05	03	2000000000		Муниципальная программа «Развитие автомобильных дорог и дорожных сооружений в городе Перми»	167 633,266	95 490,276	109 480,400
944	05	03	2010000000		Подпрограмма «Развитие улично-дорожной сети путем строительства и реконструкции автомобильных дорог, искусственных дорожных сооружений»	167 633,266	95 490,276	109 480,400
944	05	03	2010200000		Основное мероприятие «Выполнение комплекса мероприятий по строительству и реконструкции мест отвала снега»	16 275,900	0,000	0,000
944	05	03	2010243460		Строительство места отвала снега по ул. Промышленной	16 275,900	0,000	0,000
944	05	03	2010243460	400	Капитальные вложения в объекты государственной (муниципальной) собственности	16 275,900	0,000	0,000
944	05	03	2010243460	410	Бюджетные инвестиции	16 275,900	0,000	0,000
944	05	03	2010400000		Основное мероприятие «Обеспечение строительства и реконструкции сетей наружного освещения»	151 357,366	95 490,276	109 480,400
944	05	03	2010443370		Строительство (реконструкция) сетей наружного освещения на автомобильных дорогах города Перми	9 866,050	63 213,450	29 480,400
944	05	03	2010443370	400	Капитальные вложения в объекты государственной (муниципальной) собственности	9 866,050	63 213,450	29 480,400
944	05	03	2010443370	410	Бюджетные инвестиции	9 866,050	63 213,450	29 480,400
944	05	03	2010443670		Строительство (реконструкция) сетей наружного освещения	63 490,116	32 276,826	80 000,000
944	05	03	2010443670	400	Капитальные вложения в объекты государственной (муниципальной) собственности	63 490,116	32 276,826	80 000,000
944	05	03	2010443670	410	Бюджетные инвестиции	63 490,116	32 276,826	80 000,000
944	05	03	20104SЖ410		Развитие городского пространства	78 001,200	0,000	0,000
944	05	03	20104SЖ410	400	Капитальные вложения в объекты государственной (муниципальной) собственности	78 001,200	0,000	0,000

1	2	3	4	5	6	7	8	9
944	05	03	20104SЖ410	410	Бюджетные инвестиции	78 001,200	0,000	0,000
944	*05*	*05*			*Другие вопросы в области жилищно-коммунального хозяйства*	*516 917,698*	*101 301,700*	*101 301,700*
944	05	05	1000000000		Муниципальная программа «Организация дорожной деятельности в городе Перми»	473 140,686	59 647,400	59 647,400
944	05	05	1020000000		Подпрограмма «Обеспечение деятельности заказчиков работ»	473 140,686	59 647,400	59 647,400
944	05	05	1020100000		Основное мероприятие «Выполнение функций муниципального заказчика работ»	473 140,686	59 647,400	59 647,400
944	05	05	1020100590		Обеспечение деятельности (оказание услуг, выполнение работ) муниципальных учреждений (организаций)	473 140,686	59 647,400	59 647,400
944	05	05	1020100590	100	Расходы на выплаты персоналу в целях обеспечения выполнения функций государственными (муниципальными) органами, казенными учреждениями, органами управления государственными внебюджетными фондами	51 144,800	48 650,700	48 650,700
944	05	05	1020100590	110	Расходы на выплаты персоналу казенных учреждений	51 144,800	48 650,700	48 650,700
944	05	05	1020100590	200	Закупка товаров, работ и услуг для обеспечения государственных (муниципальных) нужд	10 993,416	10 987,400	10 987,400
944	05	05	1020100590	240	Иные закупки товаров, работ и услуг для обеспечения государственных (муниципальных) нужд	10 993,416	10 987,400	10 987,400
944	05	05	1020100590	800	Иные бюджетные ассигнования	411 002,470	9,300	9,300
944	05	05	1020100590	850	Уплата налогов, сборов и иных платежей	411 002,470	9,300	9,300
944	05	05	9500000000		Непрограммные расходы по обеспечению деятельности администрации города Перми	43 676,500	41 654,300	41 654,300
944	05	05	9580000000		Функциональные органы администрации города Перми	43 676,500	41 654,300	41 654,300
944	05	05	9580000110		Расходы на выплаты по оплате труда работников муниципальных органов	41 531,500	39 509,300	39 509,300
944	05	05	9580000110	100	Расходы на выплаты персоналу в целях обеспечения выполнения функций государственными (муниципальными) органами, казенными учреждениями, органами управления государственными внебюджетными фондами	41 531,500	39 509,300	39 509,300
944	05	05	9580000110	120	Расходы на выплаты персоналу государственных (муниципальных) органов	41 531,500	39 509,300	39 509,300
944	05	05	9580000190		Расходы на обеспечение функций муниципальных органов	2 145,000	2 145,000	2 145,000
944	05	05	9580000190	100	Расходы на выплаты персоналу в целях обеспечения выполнения функций государственными (муниципальными) органами, казенными учреждениями, органами управления государственными внебюджетными фондами	100,000	100,000	100,000
944	05	05	9580000190	120	Расходы на выплаты персоналу государственных (муниципальных) органов	100,000	100,000	100,000
944	05	05	9580000190	200	Закупка товаров, работ и услуг для обеспечения государственных (муниципальных) нужд	2 045,000	2 045,000	2 045,000
944	05	05	9580000190	240	Иные закупки товаров, работ и услуг для обеспечения государственных (муниципальных) нужд	2 045,000	2 045,000	2 045,000
944	05	05	9600000000		Другие непрограммные расходы по реализации вопросов местного значения города Перми, связанных с общегородским управлением	100,512	0,000	0,000
944	05	05	9610000000		Расходы на исполнение судебных актов по обращению взыскания на средства местного бюджета	100,512	0,000	0,000
944	05	05	9610092000		Средства на исполнение судебных актов, вступивших в законную силу	100,512	0,000	0,000
944	05	05	9610092000	800	Иные бюджетные ассигнования	100,512	0,000	0,000
944	05	05	9610092000	830	Исполнение судебных актов	100,512	0,000	0,000
945					**Департамент транспорта администрации города Перми**	**6 322 426,366**	**6 365 934,989**	**6 919 690,535**
945	**04**				**Национальная экономика**	**6 322 426,366**	**6 365 934,989**	**6 919 690,535**
945	*04*	*08*			*Транспорт*	*6 212 712,866*	*6 331 482,820*	*6 905 182,535*

1	2	3	4	5	6	7	8	9
945	04	08	1200000000		Муниципальная программа «Организация регулярных перевозок автомобильным и городским наземным электрическим транспортом в городе Перми»	6 189 252,252	6 311 529,220	6 885 228,935
945	04	08	1210000000		Подпрограмма «Приоритетное развитие общественного транспорта в городе Перми»	6 189 252,252	6 311 529,220	6 885 228,935
945	04	08	1210100000		Основное мероприятие «Совершенствование маршрутной сети»	5 966 874,207	5 954 223,000	6 319 858,400
945	04	08	1210123270		Осуществление регулярных перевозок пассажиров автомобильным транспортом по муниципальным маршрутам регулярных перевозок города Перми по регулируемому тарифу города Перми	5 085 073,222	5 107 320,780	5 472 956,180
945	04	08	1210123270	200	Закупка товаров, работ и услуг для обеспечения государственных (муниципальных) нужд	5 085 073,222	5 107 320,780	5 472 956,180
945	04	08	1210123270	240	Иные закупки товаров, работ и услуг для обеспечения государственных (муниципальных) нужд	5 085 073,222	5 107 320,780	5 472 956,180
945	04	08	1210123320		Осуществление регулярных перевозок пассажиров городским наземным электрическим транспортом по муниципальным маршрутам регулярных перевозок города Перми по регулируемому тарифу города Перми	881 800,985	846 902,220	846 902,220
945	04	08	1210123320	200	Закупка товаров, работ и услуг для обеспечения государственных (муниципальных) нужд	881 800,985	846 902,220	846 902,220
945	04	08	1210123320	240	Иные закупки товаров, работ и услуг для обеспечения государственных (муниципальных) нужд	881 800,985	846 902,220	846 902,220
945	04	08	1210200000		Основное мероприятие «Развитие тарифного меню и способов оплаты проезда»	95,000	0,000	0,000
945	04	08	1210223280		Проведение аудиторской экспертизы экономической обоснованности тарифов на перевозки пассажиров автомобильным и городским наземным электрическим транспортом на муниципальных маршрутах регулярных перевозок	95,000	0,000	0,000
945	04	08	1210223280	200	Закупка товаров, работ и услуг для обеспечения государственных (муниципальных) нужд	95,000	0,000	0,000
945	04	08	1210223280	240	Иные закупки товаров, работ и услуг для обеспечения государственных (муниципальных) нужд	95,000	0,000	0,000
945	04	08	1210300000		Основное мероприятие «Повышение уровня контроля за работой перевозчиков и оплатой проезда»	211 393,381	146 286,931	166 231,100
945	04	08	1210300590		Обеспечение деятельности (оказание услуг, выполнение работ) муниципальных учреждений (организаций)	126 033,965	127 134,800	127 134,800
945	04	08	1210300590	100	Расходы на выплаты персоналу в целях обеспечения выполнения функций государственными (муниципальными) органами, казенными учреждениями, органами управления государственными внебюджетными фондами	111 413,063	115 787,300	115 787,300
945	04	08	1210300590	110	Расходы на выплаты персоналу казенных учреждений	111 413,063	115 787,300	115 787,300
945	04	08	1210300590	200	Закупка товаров, работ и услуг для обеспечения государственных (муниципальных) нужд	14 610,002	11 336,600	11 336,600
945	04	08	1210300590	240	Иные закупки товаров, работ и услуг для обеспечения государственных (муниципальных) нужд	14 610,002	11 336,600	11 336,600
945	04	08	1210300590	800	Иные бюджетные ассигнования	10,900	10,900	10,900
945	04	08	1210300590	850	Уплата налогов, сборов и иных платежей	10,900	10,900	10,900
945	04	08	1210321800		Организация безналичной оплаты проезда в автомобильном и городском наземном электрическом транспорте по муниципальным маршрутам регулярных перевозок города Перми по регулируемому тарифу	77 729,819	0,000	0,000
945	04	08	1210321800	200	Закупка товаров, работ и услуг для обеспечения государственных (муниципальных) нужд	77 729,819	0,000	0,000
945	04	08	1210321800	240	Иные закупки товаров, работ и услуг для обеспечения государственных (муниципальных) нужд	77 729,819	0,000	0,000
945	04	08	1210322210		Обеспечение функционирования автоматизированных информационных систем по управлению транспортом	7 629,597	19 152,131	39 096,300
945	04	08	1210322210	200	Закупка товаров, работ и услуг для обеспечения государственных (муниципальных) нужд	7 629,597	19 152,131	39 096,300

1	2	3	4	5	6	7	8	9
945	04	08	1210322210	240	Иные закупки товаров, работ и услуг для обеспечения государственных (муниципальных) нужд	7 629,597	19 152,131	39 096,300
945	04	08	1210400000		Основное мероприятие «Создание и развитие сервисов взаимодействия с пассажирами по вопросам качества работы общественного транспорта»	2 214,200	2 214,200	2 214,200
945	04	08	1210421810		Информирование населения о транспортном обслуживании автомобильным и городским наземным электрическим транспортом по муниципальным маршрутам регулярных перевозок в городе Перми	2 214,200	2 214,200	2 214,200
945	04	08	1210421810	200	Закупка товаров, работ и услуг для обеспечения государственных (муниципальных) нужд	2 214,200	2 214,200	2 214,200
945	04	08	1210421810	240	Иные закупки товаров, работ и услуг для обеспечения государственных (муниципальных) нужд	2 214,200	2 214,200	2 214,200
945	04	08	1210600000		Основное мероприятие «Выполнение комплекса мероприятий по обновлению подвижного состава и приведению в нормативное состояние трамвайных путей»	8 675,464	208 805,089	396 925,235
945	04	08	12106ST420		Реализация проекта, направленного на комплексное развитие городского наземного электрического транспорта г. Перми	0,000	30 051,152	14 989,883
945	04	08	12106ST420	400	Капитальные вложения в объекты государственной (муниципальной) собственности	0,000	30 051,152	14 989,883
945	04	08	12106ST420	410	Бюджетные инвестиции	0,000	30 051,152	14 989,883
945	04	08	12106ST440		Плата концедента по концессионному соглашению, объектом которого являются объекты транспортной инфраструктуры и технологически связанные с ними транспортные средства, обеспечивающие деятельность, связанную с перевозками пассажиров транспортом общего пользования	8 675,464	178 753,937	381 935,352
945	04	08	12106ST440	800	Иные бюджетные ассигнования	8 675,464	178 753,937	381 935,352
945	04	08	12106ST440	810	Субсидии юридическим лицам (кроме некоммерческих организаций), индивидуальным предпринимателям, физическим лицам - производителям товаров, работ, услуг	8 675,464	178 753,937	381 935,352
945	04	08	9100000000		Непрограммные расходы бюджета города Перми по реализации иных мероприятий	41,100	42,200	42,200
945	04	08	9190000000		Иные непрограммные мероприятия	41,100	42,200	42,200
945	04	08	919002T060		Осуществление полномочий по регулированию тарифов на перевозки пассажиров и багажа автомобильным и городским электрическим транспортом на муниципальных маршрутах регулярных перевозок	41,100	42,200	42,200
945	04	08	919002T060	100	Расходы на выплаты персоналу в целях обеспечения выполнения функций государственными (муниципальными) органами, казенными учреждениями, органами управления государственными внебюджетными фондами	41,100	42,200	42,200
945	04	08	919002T060	120	Расходы на выплаты персоналу государственных (муниципальных) органов	41,100	42,200	42,200
945	04	08	9500000000		Непрограммные расходы по обеспечению деятельности администрации города Перми	23 419,514	19 911,400	19 911,400
945	04	08	9580000000		Функциональные органы администрации города Перми	23 419,514	19 911,400	19 911,400
945	04	08	9580000110		Расходы на выплаты по оплате труда работников муниципальных органов	18 768,100	17 874,200	17 874,200
945	04	08	9580000110	100	Расходы на выплаты персоналу в целях обеспечения выполнения функций государственными (муниципальными) органами, казенными учреждениями, органами управления государственными внебюджетными фондами	18 768,100	17 874,200	17 874,200
945	04	08	9580000110	120	Расходы на выплаты персоналу государственных (муниципальных) органов	18 768,100	17 874,200	17 874,200
945	04	08	9580000190		Расходы на обеспечение функций муниципальных органов	4 651,414	2 037,200	2 037,200
945	04	08	9580000190	100	Расходы на выплаты персоналу в целях обеспечения выполнения функций государственными (муниципальными) органами, казенными учреждениями, органами управления государственными внебюджетными фондами	0,800	0,000	0,000

1	2	3	4	5	6	7	8	9
945	04	08	9580000190	120	Расходы на выплаты персоналу государственных (муниципальных) органов	0,800	0,000	0,000
945	04	08	9580000190	200	Закупка товаров, работ и услуг для обеспечения государственных (муниципальных) нужд	4 650,614	2 037,200	2 037,200
945	04	08	9580000190	240	Иные закупки товаров, работ и услуг для обеспечения государственных (муниципальных) нужд	4 650,614	2 037,200	2 037,200
945	*04*	*09*			*Дорожное хозяйство (дорожные фонды)*	*109 713,500*	*34 452,169*	*14 508,000*
945	04	09	1200000000		Муниципальная программа «Организация регулярных перевозок автомобильным и городским наземным электрическим транспортом в городе Перми»	109 713,500	34 452,169	14 508,000
945	04	09	1210000000		Подпрограмма «Приоритетное развитие общественного транспорта в городе Перми»	109 713,500	34 452,169	14 508,000
945	04	09	1210500000		Основное мероприятие «Обустройство остановочных пунктов»	109 713,500	34 452,169	14 508,000
945	04	09	1210521770		Обустройство и ремонт остановочных пунктов, используемых в регулярных перевозках пассажиров	109 713,500	34 452,169	14 508,000
945	04	09	1210521770	200	Закупка товаров, работ и услуг для обеспечения государственных (муниципальных) нужд	109 713,500	34 452,169	14 508,000
945	04	09	1210521770	240	Иные закупки товаров, работ и услуг для обеспечения государственных (муниципальных) нужд	109 713,500	34 452,169	14 508,000
950					**Контрольный департамент администрации города Перми**	**115 794,580**	**109 761,800**	**109 761,800**
950	**01**				**Общегосударственные вопросы**	**115 648,280**	**109 615,500**	**109 615,500**
950	*01*	*13*			*Другие общегосударственные вопросы*	*115 648,280*	*109 615,500*	*109 615,500*
950	01	13	9100000000		Непрограммные расходы бюджета города Перми по реализации иных мероприятий	94 076,880	88 986,700	88 986,700
950	01	13	9120000000		Повышение уровня благоустройства территории города Перми	94 076,880	88 986,700	88 986,700
950	01	13	9120000590		Обеспечение деятельности (оказание услуг, выполнение работ) муниципальных учреждений (организаций)	94 076,880	88 986,700	88 986,700
950	01	13	9120000590	100	Расходы на выплаты персоналу в целях обеспечения выполнения функций государственными (муниципальными) органами, казенными учреждениями, органами управления государственными внебюджетными фондами	82 046,600	78 147,400	78 147,400
950	01	13	9120000590	110	Расходы на выплаты персоналу казенных учреждений	82 046,600	78 147,400	78 147,400
950	01	13	9120000590	200	Закупка товаров, работ и услуг для обеспечения государственных (муниципальных) нужд	12 008,280	10 817,300	10 817,300
950	01	13	9120000590	240	Иные закупки товаров, работ и услуг для обеспечения государственных (муниципальных) нужд	12 008,280	10 817,300	10 817,300
950	01	13	9120000590	800	Иные бюджетные ассигнования	22,000	22,000	22,000
950	01	13	9120000590	850	Уплата налогов, сборов и иных платежей	22,000	22,000	22,000
950	01	13	9500000000		Непрограммные расходы по обеспечению деятельности администрации города Перми	21 571,400	20 628,800	20 628,800
950	01	13	9580000000		Функциональные органы администрации города Перми	21 571,400	20 628,800	20 628,800
950	01	13	9580000110		Расходы на выплаты по оплате труда работников муниципальных органов	19 788,300	18 845,700	18 845,700
950	01	13	9580000110	100	Расходы на выплаты персоналу в целях обеспечения выполнения функций государственными (муниципальными) органами, казенными учреждениями, органами управления государственными внебюджетными фондами	19 788,300	18 845,700	18 845,700
950	01	13	9580000110	120	Расходы на выплаты персоналу государственных (муниципальных) органов	19 788,300	18 845,700	18 845,700
950	01	13	9580000190		Расходы на обеспечение функций муниципальных органов	1 783,100	1 783,100	1 783,100
950	01	13	9580000190	200	Закупка товаров, работ и услуг для обеспечения государственных (муниципальных) нужд	1 783,100	1 783,100	1 783,100
950	01	13	9580000190	240	Иные закупки товаров, работ и услуг для обеспечения государственных (муниципальных) нужд	1 783,100	1 783,100	1 783,100

1	2	3	4	5	6	7	8	9
950	03				Национальная безопасность и правоохранительная деятельность	146,300	146,300	146,300
950	03	14			Другие вопросы в области национальной безопасности и правоохранительной деятельности	146,300	146,300	146,300
950	03	14	9100000000		Непрограммные расходы бюджета города Перми по реализации иных мероприятий	146,300	146,300	146,300
950	03	14	9190000000		Иные непрограммные мероприятия	146,300	146,300	146,300
950	03	14	919002П040		Составление протоколов об административных правонарушениях	146,300	146,300	146,300
950	03	14	919002П040	200	Закупка товаров, работ и услуг для обеспечения государственных (муниципальных) нужд	146,300	146,300	146,300
950	03	14	919002П040	240	Иные закупки товаров, работ и услуг для обеспечения государственных (муниципальных) нужд	146,300	146,300	146,300
951					Департамент экономики и промышленной политики администрации города Перми	73 333,478	65 688,400	65 691,600
951	01				Общегосударственные вопросы	44 156,326	41 739,400	41 739,400
951	01	13			Другие общегосударственные вопросы	44 156,326	41 739,400	41 739,400
951	01	13	9100000000		Непрограммные расходы бюджета города Перми по реализации иных мероприятий	58,500	58,500	58,500
951	01	13	9190000000		Иные непрограммные мероприятия	58,500	58,500	58,500
951	01	13	9190021950		Обеспечение деятельности Пермской городской трехсторонней комиссии по регулированию социально-трудовых отношений в городе Перми	58,500	58,500	58,500
951	01	13	9190021950	200	Закупка товаров, работ и услуг для обеспечения государственных (муниципальных) нужд	58,500	58,500	58,500
951	01	13	9190021950	240	Иные закупки товаров, работ и услуг для обеспечения государственных (муниципальных) нужд	58,500	58,500	58,500
951	01	13	9500000000		Непрограммные расходы по обеспечению деятельности администрации города Перми	44 097,826	41 680,900	41 680,900
951	01	13	9580000000		Функциональные органы администрации города Перми	44 097,826	41 680,900	41 680,900
951	01	13	9580000110		Расходы на выплаты по оплате труда работников муниципальных органов	41 384,000	39 412,900	39 412,900
951	01	13	9580000110	100	Расходы на выплаты персоналу в целях обеспечения выполнения функций государственными (муниципальными) органами, казенными учреждениями, органами управления государственными внебюджетными фондами	41 384,000	39 412,900	39 412,900
951	01	13	9580000110	120	Расходы на выплаты персоналу государственных (муниципальных) органов	41 384,000	39 412,900	39 412,900
951	01	13	9580000190		Расходы на обеспечение функций муниципальных органов	2 713,826	2 268,000	2 268,000
951	01	13	9580000190	100	Расходы на выплаты персоналу в целях обеспечения выполнения функций государственными (муниципальными) органами, казенными учреждениями, органами управления государственными внебюджетными фондами	455,826	0,000	0,000
951	01	13	9580000190	120	Расходы на выплаты персоналу государственных (муниципальных) органов	455,826	0,000	0,000
951	01	13	9580000190	200	Закупка товаров, работ и услуг для обеспечения государственных (муниципальных) нужд	2 258,000	2 268,000	2 268,000
951	01	13	9580000190	240	Иные закупки товаров, работ и услуг для обеспечения государственных (муниципальных) нужд	2 258,000	2 268,000	2 268,000
951	**03**				**Национальная безопасность и правоохранительная деятельность**	**4 556,165**	**2 433,900**	**2 433,900**
951	*03*	*09*			*Гражданская оборона*	*4 556,165*	*2 433,900*	*2 433,900*
951	03	09	0200000000		Муниципальная программа «Безопасный город»	4 556,165	2 433,900	2 433,900
951	03	09	0220000000		Подпрограмма «Предупреждение и ликвидация чрезвычайных ситуаций природного и техногенного характера, совершенствование гражданской обороны на территории города Перми»	4 556,165	2 433,900	2 433,900

1	2	3	4	5	6	7	8	9
951	03	09	0220100000		Основное мероприятие «Создание условий для решения задач гражданской обороны, участия в предупреждении и ликвидации последствий чрезвычайных ситуаций на территории города Перми»	4 556,165	2 433,900	2 433,900
951	03	09	0220121280		Создание и содержание в целях гражданской обороны запасов материально-технических, продовольственных и иных средств	4 556,165	2 433,900	2 433,900
951	03	09	0220121280	200	Закупка товаров, работ и услуг для обеспечения государственных (муниципальных) нужд	4 556,165	2 433,900	2 433,900
951	03	09	0220121280	240	Иные закупки товаров, работ и услуг для обеспечения государственных (муниципальных) нужд	4 556,165	2 433,900	2 433,900
951	**04**				**Национальная экономика**	**24 620,987**	**21 515,100**	**21 518,300**
951	**04**	**12**			**Другие вопросы в области национальной экономики**	**24 620,987**	**21 515,100**	**21 518,300**
951	*04*	*12*	*0900000000*		*Муниципальная программа «Экономическое развитие города Перми»*	*24 620,987*	*21 515,100*	*21 518,300*
951	04	12	0910000000		Подпрограмма «Содействие развитию промышленного потенциала и реализации кластерной политики»	237,500	237,500	237,500
951	04	12	0910100000		Основное мероприятие «Оказание поддержки при подготовке кадров, направленной на обучение управленческого звена предприятий - участников национального проекта»	237,500	237,500	237,500
951	04	12	0910171320		Субсидия некоммерческим организациям, не являющимся государственными (муниципальными) учреждениями, на организацию и проведение конференций	237,500	237,500	237,500
951	04	12	0910171320	600	Предоставление субсидий бюджетным, автономным учреждениям и иным некоммерческим организациям	237,500	237,500	237,500
951	04	12	0910171320	630	Субсидии некоммерческим организациям (за исключением государственных (муниципальных) учреждений, государственных корпораций (компаний), публично-правовых компаний)	237,500	237,500	237,500
951	04	12	0920000000		Подпрограмма «Формирование благоприятной инвестиционной среды»	760,000	1 161,000	1 161,000
951	04	12	0920100000		Основное мероприятие «Организация мероприятий, направленных на создание благоприятного инвестиционного климата для реализации проектов и привлечения инвестиций в город Пермь»	760,000	760,000	760,000
951	04	12	0920121170		Обновление инвестиционного паспорта города Перми, инвестиционного портала города Перми, организация форумов	661,000	661,000	661,000
951	04	12	0920121170	200	Закупка товаров, работ и услуг для обеспечения государственных (муниципальных) нужд	661,000	661,000	661,000
951	04	12	0920121170	240	Иные закупки товаров, работ и услуг для обеспечения государственных (муниципальных) нужд	661,000	661,000	661,000
951	04	12	0920121340		Экспертно-консультационное сопровождение и предоставление доступа к информационно-аналитическим ресурсам в сфере муниципально-частного партнерства	99,000	99,000	99,000
951	04	12	0920121340	200	Закупка товаров, работ и услуг для обеспечения государственных (муниципальных) нужд	99,000	99,000	99,000
951	04	12	0920121340	240	Иные закупки товаров, работ и услуг для обеспечения государственных (муниципальных) нужд	99,000	99,000	99,000
951	04	12	0920200000		Основное мероприятие «Популяризация города как привлекательного объекта историко-культурного и событийного туризма»	0,000	401,000	401,000
951	04	12	0920222240		Изготовление информационных материалов в сфере туризма	0,000	401,000	401,000
951	04	12	0920222240	200	Закупка товаров, работ и услуг для обеспечения государственных (муниципальных) нужд	0,000	401,000	401,000
951	04	12	0920222240	240	Иные закупки товаров, работ и услуг для обеспечения государственных (муниципальных) нужд	0,000	401,000	401,000
951	04	12	0930000000		Подпрограмма «Создание условий для развития малого и среднего предпринимательства»	9 537,500	9 241,700	9 241,700
951	04	12	0930100000		Основное мероприятие «Предоставление информационной и консультационной поддержки субъектам малого и среднего предпринимательства»	7 664,800	7 369,000	7 369,000

1	2	3	4	5	6	7	8	9
951	04	12	0930100590		Обеспечение деятельности (оказание услуг, выполнение работ) муниципальных учреждений (организаций)	7 664,800	7 369,000	7 369,000
951	04	12	0930100590	100	Расходы на выплаты персоналу в целях обеспечения выполнения функций государственными (муниципальными) органами, казенными учреждениями, органами управления государственными внебюджетными фондами	6 210,300	5 914,500	5 914,500
951	04	12	0930100590	110	Расходы на выплаты персоналу казенных учреждений	6 210,300	5 914,500	5 914,500
951	04	12	0930100590	200	Закупка товаров, работ и услуг для обеспечения государственных (муниципальных) нужд	1 446,300	1 446,300	1 446,300
951	04	12	0930100590	240	Иные закупки товаров, работ и услуг для обеспечения государственных (муниципальных) нужд	1 446,300	1 446,300	1 446,300
951	04	12	0930100590	800	Иные бюджетные ассигнования	8,200	8,200	8,200
951	04	12	0930100590	850	Уплата налогов, сборов и иных платежей	8,200	8,200	8,200
951	04	12	0930200000		Основное мероприятие «Реализация мероприятий, направленных на формирование инновационного мышления и компетенций у субъектов малого и среднего предпринимательства»	1 872,700	1 872,700	1 872,700
951	04	12	0930221180		Проведение мероприятий, направленных на развитие инновационного предпринимательства	1 672,700	1 672,700	1 672,700
951	04	12	0930221180	200	Закупка товаров, работ и услуг для обеспечения государственных (муниципальных) нужд	1 672,700	1 672,700	1 672,700
951	04	12	0930221180	240	Иные закупки товаров, работ и услуг для обеспечения государственных (муниципальных) нужд	1 672,700	1 672,700	1 672,700
951	04	12	0930222250		Реализация мероприятий по вовлечению малого наукоемкого предпринимательства в создание новых и обновление существующих высокотехнологичных производств	200,000	200,000	200,000
951	04	12	0930222250	200	Закупка товаров, работ и услуг для обеспечения государственных (муниципальных) нужд	200,000	200,000	200,000
951	04	12	0930222250	240	Иные закупки товаров, работ и услуг для обеспечения государственных (муниципальных) нужд	200,000	200,000	200,000
951	04	12	0940000000		Подпрограмма «Развитие потребительского рынка»	10 491,506	10 874,900	10 878,100
951	04	12	0940300000		Основное мероприятие «Организация мероприятий по проведению конкурса среди предприятий города Перми»	455,600	458,800	462,000
951	04	12	0940321020		Ежегодный конкурс на лучшее оформление предприятий города Перми к Новому году	455,600	458,800	462,000
951	04	12	0940321020	200	Закупка товаров, работ и услуг для обеспечения государственных (муниципальных) нужд	455,600	458,800	462,000
951	04	12	0940321020	240	Иные закупки товаров, работ и услуг для обеспечения государственных (муниципальных) нужд	455,600	458,800	462,000
951	04	12	0940400000		Основное мероприятие «Организация мероприятий по обеспечению потребности населения города Перми в товарах (работах, услугах)»	10 035,906	10 416,100	10 416,100
951	04	12	0940422120		Предоставление торговых мест в нестационарных торговых объектах физическим лицам, занимающимся садоводством, огородничеством, реализующим собственно выращенную продукцию, собственно собранные дикоросы, а также изготовленные ими товары народных промыслов	1 651,239	1 955,100	1 955,100
951	04	12	0940422120	200	Закупка товаров, работ и услуг для обеспечения государственных (муниципальных) нужд	1 651,239	1 955,100	1 955,100
951	04	12	0940422120	240	Иные закупки товаров, работ и услуг для обеспечения государственных (муниципальных) нужд	1 651,239	1 955,100	1 955,100
951	04	12	0940423480		Проведение на территории города Перми ярмарок и продажи товаров (выполнения работ, оказания услуг) на них	8 384,667	8 461,000	8 461,000
951	04	12	0940423480	200	Закупка товаров, работ и услуг для обеспечения государственных (муниципальных) нужд	8 384,667	8 461,000	8 461,000
951	04	12	0940423480	240	Иные закупки товаров, работ и услуг для обеспечения государственных (муниципальных) нужд	8 384,667	8 461,000	8 461,000

1	2	3	4	5	6	7	8	9
951	04	12	0950000000		Подпрограмма «Развитие туризма в городе Перми»	3 594,481	0,000	0,000
951	04	12	0950100000		Основное мероприятие «Популяризация города как привлекательного объекта историко-культурного, круизного, промышленного и событийного туризма»	3 594,481	0,000	0,000
951	04	12	0950121230		Аренда помещения для организации стенда города на всероссийских, межрегиональных форумах, выставках, организации и проведения образовательных семинаров, стратегических сессий, организации пресс-тура	3 150,000	0,000	0,000
951	04	12	0950121230	200	Закупка товаров, работ и услуг для обеспечения государственных (муниципальных) нужд	3 150,000	0,000	0,000
951	04	12	0950121230	240	Иные закупки товаров, работ и услуг для обеспечения государственных (муниципальных) нужд	3 150,000	0,000	0,000
951	04	12	0950122240		Изготовление информационных материалов в сфере туризма	444,481	0,000	0,000
951	04	12	0950122240	200	Закупка товаров, работ и услуг для обеспечения государственных (муниципальных) нужд	444,481	0,000	0,000
951	04	12	0950122240	240	Иные закупки товаров, работ и услуг для обеспечения государственных (муниципальных) нужд	444,481	0,000	0,000
955					**Департамент социальной политики администрации города Перми**	**523 804,147**	**479 516,800**	**500 336,100**
955	**01**				**Общегосударственные вопросы**	**634,100**	**652,300**	**652,300**
955	*01*	*04*			*Функционирование Правительства Российской Федерации, высших исполнительных органов государственной власти субъектов Российской Федерации, местных администраций*	*634,100*	*652,300*	*652,300*
955	01	04	0600000000		Муниципальная программа «Социальная поддержка и обеспечение семейного благополучия населения города Перми»	634,100	652,300	652,300
955	01	04	0630000000		Подпрограмма «Повышение социального благополучия и безопасности семей с детьми»	634,100	652,300	652,300
955	01	04	0630100000		Основное мероприятие «Взаимодействие с органами власти, учреждениями, организациями по профилактике преступности и правонарушений несовершеннолетних»	634,100	652,300	652,300
955	01	04	063012C050		Образование комиссий по делам несовершеннолетних и защите их прав и организация их деятельности	634,100	652,300	652,300
955	01	04	063012C050	100	Расходы на выплаты персоналу в целях обеспечения выполнения функций государственными (муниципальными) органами, казенными учреждениями, органами управления государственными внебюджетными фондами	583,800	601,100	601,100
955	01	04	063012C050	120	Расходы на выплаты персоналу государственных (муниципальных) органов	583,800	601,100	601,100
955	01	04	063012C050	200	Закупка товаров, работ и услуг для обеспечения государственных (муниципальных) нужд	50,300	51,200	51,200
955	01	04	063012C050	240	Иные закупки товаров, работ и услуг для обеспечения государственных (муниципальных) нужд	50,300	51,200	51,200
955	**07**				**Образование**	**214 913,800**	**214 913,800**	**214 913,800**
955	*07*	*07*			*Молодежная политика*	*214 913,800*	*214 913,800*	*214 913,800*
955	07	07	0600000000		Муниципальная программа «Социальная поддержка и обеспечение семейного благополучия населения города Перми»	214 913,800	214 913,800	214 913,800
955	07	07	0640000000		Подпрограмма «Организация оздоровления и отдыха детей города Перми»	214 913,800	214 913,800	214 913,800
955	07	07	0640100000		Основное мероприятие «Организация оздоровления и отдыха детей в загородных лагерях отдыха и оздоровления детей, детских оздоровительных лагерях санаторного типа, детских специализированных (профильных) лагерях, лагерях с дневным пребыванием детей»	203 152,700	203 152,700	203 152,700
955	07	07	064012C140		Мероприятия по организации оздоровления и отдыха детей	203 152,700	203 152,700	203 152,700
955	07	07	064012C140	300	Социальное обеспечение и иные выплаты населению	20 422,700	20 422,700	20 422,700
955	07	07	064012C140	320	Социальные выплаты гражданам, кроме публичных нормативных социальных выплат	20 422,700	20 422,700	20 422,700

1	2	3	4	5	6	7	8	9
955	07	07	064012С140	600	Предоставление субсидий бюджетным, автономным учреждениям и иным некоммерческим организациям	15 787,900	15 787,900	15 787,900
955	07	07	064012С140	630	Субсидии некоммерческим организациям (за исключением государственных (муниципальных) учреждений, государственных корпораций (компаний), публично-правовых компаний)	15 787,900	15 787,900	15 787,900
955	07	07	064012С140	800	Иные бюджетные ассигнования	166 942,100	166 942,100	166 942,100
955	07	07	064012С140	810	Субсидии юридическим лицам (кроме некоммерческих организаций), индивидуальным предпринимателям, физическим лицам - производителям товаров, работ, услуг	166 942,100	166 942,100	166 942,100
955	07	07	0640200000		Основное мероприятие «Организация отдыха детей в детских лагерях палаточного типа, лагерях досуга и отдыха, разновозрастных отрядах»	2 690,400	2 690,400	2 690,400
955	07	07	0640223630		Администрирование отдыха детей в каникулярное время	92,500	92,500	92,500
955	07	07	0640223630	200	Закупка товаров, работ и услуг для обеспечения государственных (муниципальных) нужд	92,500	92,500	92,500
955	07	07	0640223630	240	Иные закупки товаров, работ и услуг для обеспечения государственных (муниципальных) нужд	92,500	92,500	92,500
955	07	07	0640270020		Субсидии организациям отдыха детей и их оздоровления независимо от организационно-правовой формы и формы собственности, индивидуальным предпринимателям	2 597,900	2 597,900	2 597,900
955	07	07	0640270020	600	Предоставление субсидий бюджетным, автономным учреждениям и иным некоммерческим организациям	1 297,900	1 297,900	1 297,900
955	07	07	0640270020	630	Субсидии некоммерческим организациям (за исключением государственных (муниципальных) учреждений, государственных корпораций (компаний), публично-правовых компаний)	1 297,900	1 297,900	1 297,900
955	07	07	0640270020	800	Иные бюджетные ассигнования	1 300,000	1 300,000	1 300,000
955	07	07	0640270020	810	Субсидии юридическим лицам (кроме некоммерческих организаций), индивидуальным предпринимателям, физическим лицам - производителям товаров, работ, услуг	1 300,000	1 300,000	1 300,000
955	07	07	0640300000		Основное мероприятие «Финансовое обеспечение на увеличение переданных государственных полномочий по организации отдыха и оздоровления детей»	9 070,700	9 070,700	9 070,700
955	07	07	0640371310		Возмещение части затрат на отдых и оздоровление детей в загородных лагерях отдыха и оздоровления детей	9 070,700	9 070,700	9 070,700
955	07	07	0640371310	600	Предоставление субсидий бюджетным, автономным учреждениям и иным некоммерческим организациям	1 366,600	1 366,600	1 366,600
955	07	07	0640371310	630	Субсидии некоммерческим организациям (за исключением государственных (муниципальных) учреждений, государственных корпораций (компаний), публично-правовых компаний)	1 366,600	1 366,600	1 366,600
955	07	07	0640371310	800	Иные бюджетные ассигнования	7 704,100	7 704,100	7 704,100
955	07	07	0640371310	810	Субсидии юридическим лицам (кроме некоммерческих организаций), индивидуальным предпринимателям, физическим лицам - производителям товаров, работ, услуг	7 704,100	7 704,100	7 704,100
955	**10**				**Социальная политика**	**308 256,247**	**263 950,700**	**284 770,000**
955	*10*	*01*			*Пенсионное обеспечение*	*123 332,100*	*117 459,200*	*117 459,200*
955	10	01	9100000000		Непрограммные расходы бюджета города Перми по реализации иных мероприятий	123 332,100	117 459,200	117 459,200
955	10	01	9190000000		Иные непрограммные мероприятия	123 332,100	117 459,200	117 459,200
955	10	01	9190082080		Пенсии за выслугу лет лицам, замещавшим муниципальные должности (в т.ч. выборные муниципальные должности), муниципальные должности муниципальной службы, должности муниципальной службы города Перми	123 332,100	117 459,200	117 459,200
955	10	01	9190082080	200	Закупка товаров, работ и услуг для обеспечения государственных (муниципальных) нужд	368,900	351,400	351,400
955	10	01	9190082080	240	Иные закупки товаров, работ и услуг для обеспечения государственных (муниципальных) нужд	368,900	351,400	351,400

1	2	3	4	5	6	7	8	9
955	10	01	9190082080	300	Социальное обеспечение и иные выплаты населению	122 963,200	117 107,800	117 107,800
955	10	01	9190082080	310	Публичные нормативные социальные выплаты гражданам	122 963,200	117 107,800	117 107,800
955	*10*	*03*			*Социальное обеспечение населения*	*96 137,550*	*97 800,700*	*117 800,700*
955	10	03	0600000000		Муниципальная программа «Социальная поддержка и обеспечение семейного благополучия населения города Перми»	96 137,550	97 800,700	117 800,700
955	10	03	0610000000		Подпрограмма «Оказание дополнительных мер социальной помощи и поддержки, содействие в получении социальных услуг отдельным категориям граждан»	96 137,550	97 800,700	117 800,700
955	10	03	0610100000		Основное мероприятие «Предоставление дополнительных мер социальной поддержки отдельным категориям граждан»	95 792,650	97 455,800	117 455,800
955	10	03	0610181000		Предоставление ежемесячных денежных муниципальных выплат за проезд в медицинские организации, осуществляющие свою деятельность на территории города Перми, для проведения амбулаторного гемодиализа жителям города Перми с хронической почечной недостаточностью	10 868,000	10 551,400	10 551,400
955	10	03	0610181000	300	Социальное обеспечение и иные выплаты населению	10 868,000	10 551,400	10 551,400
955	10	03	0610181000	310	Публичные нормативные социальные выплаты гражданам	10 868,000	10 551,400	10 551,400
955	10	03	0610181010		Предоставление ежемесячной денежной выплаты одному из родителей (законных представителей), являющихся студентами или учащимися, имеющих детей в возрасте до 1,5 лет	2 375,800	2 306,700	2 306,700
955	10	03	0610181010	300	Социальное обеспечение и иные выплаты населению	2 375,800	2 306,700	2 306,700
955	10	03	0610181010	310	Публичные нормативные социальные выплаты гражданам	2 375,800	2 306,700	2 306,700
955	10	03	0610181060		Реализация альтернативной формы предоставления земельных участков в виде единовременных денежных выплат многодетным семьям	80 250,000	80 000,000	100 000,000
955	10	03	0610181060	300	Социальное обеспечение и иные выплаты населению	80 250,000	80 000,000	100 000,000
955	10	03	0610181060	360	Иные выплаты населению	80 250,000	80 000,000	100 000,000
955	10	03	0610181120		Предоставление дополнительной меры социальной поддержки в случае рождения троих или более детей одновременно	2 298,850	4 597,700	4 597,700
955	10	03	0610181120	300	Социальное обеспечение и иные выплаты населению	2 298,850	4 597,700	4 597,700
955	10	03	0610181120	310	Публичные нормативные социальные выплаты гражданам	2 298,850	4 597,700	4 597,700
955	10	03	0610200000		Основное мероприятие «Организация и проведение ежегодных городских мероприятий, поддержка инициатив общественных объединений и организаций»	344,900	344,900	344,900
955	10	03	0610281040		Ежегодная премия города Перми «Преодоление»	344,900	344,900	344,900
955	10	03	0610281040	300	Социальное обеспечение и иные выплаты населению	344,900	344,900	344,900
955	10	03	0610281040	350	Премии и гранты	344,900	344,900	344,900
955	*10*	*06*			*Другие вопросы в области социальной политики*	*88 786,597*	*48 690,800*	*49 510,100*
955	10	06	0600000000		Муниципальная программа «Социальная поддержка и обеспечение семейного благополучия населения города Перми»	19 161,497	19 301,000	19 301,000
955	10	06	0610000000		Подпрограмма «Оказание дополнительных мер социальной помощи и поддержки, содействие в получении социальных услуг отдельным категориям граждан»	12 609,397	12 748,900	12 748,900
955	10	06	0610100000		Основное мероприятие «Предоставление дополнительных мер социальной поддержки отдельным категориям граждан»	10 263,101	10 401,200	10 401,200
955	10	06	0610123450		Осуществление персонифицированного учета в информационной системе персональных данных «База данных льготополучателей»	1 093,300	1 093,300	1 093,300
955	10	06	0610123450	200	Закупка товаров, работ и услуг для обеспечения государственных (муниципальных) нужд	1 093,300	1 093,300	1 093,300

1	2	3	4	5	6	7	8	9
955	10	06	0610123450	240	Иные закупки товаров, работ и услуг для обеспечения государственных (муниципальных) нужд	1 093,300	1 093,300	1 093,300
955	10	06	0610181000		Предоставление ежемесячных денежных муниципальных выплат за проезд в медицинские организации, осуществляющие свою деятельность на территории города Перми, для проведения амбулаторного гемодиализа жителям города Перми с хронической почечной недостаточностью	28,400	27,500	27,500
955	10	06	0610181000	200	Закупка товаров, работ и услуг для обеспечения государственных (муниципальных) нужд	28,400	27,500	27,500
955	10	06	0610181000	240	Иные закупки товаров, работ и услуг для обеспечения государственных (муниципальных) нужд	28,400	27,500	27,500
955	10	06	0610181010		Предоставление ежемесячной денежной выплаты одному из родителей (законных представителей), являющихся студентами или учащимися, имеющих детей в возрасте до 1,5 лет	6,200	6,000	6,000
955	10	06	0610181010	200	Закупка товаров, работ и услуг для обеспечения государственных (муниципальных) нужд	6,200	6,000	6,000
955	10	06	0610181010	240	Иные закупки товаров, работ и услуг для обеспечения государственных (муниципальных) нужд	6,200	6,000	6,000
955	10	06	0610181020		Адресная социальная муниципальная помощь	9 135,201	9 274,400	9 274,400
955	10	06	0610181020	300	Социальное обеспечение и иные выплаты населению	9 135,201	9 274,400	9 274,400
955	10	06	0610181020	320	Социальные выплаты гражданам, кроме публичных нормативных социальных выплат	9 135,201	9 274,400	9 274,400
955	10	06	0610200000		Основное мероприятие «Организация и проведение ежегодных городских мероприятий, поддержка инициатив общественных объединений и организаций»	2 346,296	2 347,700	2 347,700
955	10	06	0610221010		Проведение мероприятий социальной направленности	2 165,296	2 166,700	2 166,700
955	10	06	0610221010	200	Закупка товаров, работ и услуг для обеспечения государственных (муниципальных) нужд	2 165,296	2 166,700	2 166,700
955	10	06	0610221010	240	Иные закупки товаров, работ и услуг для обеспечения государственных (муниципальных) нужд	2 165,296	2 166,700	2 166,700
955	10	06	0610271000		Субсидии общественным объединениям инвалидов, общественным организациям для организации проведения мероприятий (участия в мероприятиях)	181,000	181,000	181,000
955	10	06	0610271000	600	Предоставление субсидий бюджетным, автономным учреждениям и иным некоммерческим организациям	181,000	181,000	181,000
955	10	06	0610271000	630	Субсидии некоммерческим организациям (за исключением государственных (муниципальных) учреждений, государственных корпораций (компаний), публично-правовых компаний)	181,000	181,000	181,000
955	10	06	0620000000		Подпрограмма «Создание безбарьерной среды для маломобильных граждан»	322,800	322,800	322,800
955	10	06	0620100000		Основное мероприятие «Оборудование объектов социальной инфраструктуры средствами беспрепятственного доступа, обеспечение информационной доступности для инвалидов и иных маломобильных групп населения»	322,800	322,800	322,800
955	10	06	0620123580		Обеспечение доступности информации	322,800	322,800	322,800
955	10	06	0620123580	200	Закупка товаров, работ и услуг для обеспечения государственных (муниципальных) нужд	322,800	322,800	322,800
955	10	06	0620123580	240	Иные закупки товаров, работ и услуг для обеспечения государственных (муниципальных) нужд	322,800	322,800	322,800
955	10	06	0630000000		Подпрограмма «Повышение социального благополучия и безопасности семей с детьми»	134,700	134,700	134,700
955	10	06	0630300000		Основное мероприятие «Проведение мероприятий по содействию созданию среды, благоприятной для жизнедеятельности семьи и детей»	134,700	134,700	134,700
955	10	06	0630321050		Мероприятия по содействию созданию среды, благоприятной для жизнедеятельности семьи и детей	134,700	134,700	134,700
955	10	06	0630321050	200	Закупка товаров, работ и услуг для обеспечения государственных (муниципальных) нужд	134,700	134,700	134,700

1	2	3	4	5	6	7	8	9
955	10	06	0630321050	240	Иные закупки товаров, работ и услуг для обеспечения государственных (муниципальных) нужд	134,700	134,700	134,700
955	10	06	0640000000		Подпрограмма «Организация оздоровления и отдыха детей города Перми»	6 094,600	6 094,600	6 094,600
955	10	06	0640100000		Основное мероприятие «Организация оздоровления и отдыха детей в загородных лагерях отдыха и оздоровления детей, детских оздоровительных лагерях санаторного типа, детских специализированных (профильных) лагерях, лагерях с дневным пребыванием детей»	6 094,600	6 094,600	6 094,600
955	10	06	064012С140		Мероприятия по организации оздоровления и отдыха детей	6 094,600	6 094,600	6 094,600
955	10	06	064012С140	100	Расходы на выплаты персоналу в целях обеспечения выполнения функций государственными (муниципальными) органами, казенными учреждениями, органами управления государственными внебюджетными фондами	4 279,300	4 406,600	4 406,600
955	10	06	064012С140	120	Расходы на выплаты персоналу государственных (муниципальных) органов	4 279,300	4 406,600	4 406,600
955	10	06	064012С140	200	Закупка товаров, работ и услуг для обеспечения государственных (муниципальных) нужд	1 815,300	1 688,000	1 688,000
955	10	06	064012С140	240	Иные закупки товаров, работ и услуг для обеспечения государственных (муниципальных) нужд	1 815,300	1 688,000	1 688,000
955	10	06	1700000000		Муниципальная программа «Развитие системы жилищно-коммунального хозяйства в городе Перми»	38 810,600	0,000	819,300
955	10	06	1730000000		Подпрограмма «Обеспечение эффективного управления многоквартирными домами в городе Перми»	38 810,600	0,000	819,300
955	10	06	1730200000		Основное мероприятие «Оказание мер социальной поддержки гражданам по оплате жилищно-коммунальных услуг»	38 810,600	0,000	819,300
955	10	06	1730282110		Меры социальной поддержки гражданам, проживающим в непригодном для проживания и аварийном жилищном фонде	38 810,600	0,000	819,300
955	10	06	1730282110	800	Иные бюджетные ассигнования	38 810,600	0,000	819,300
955	10	06	1730282110	810	Субсидии юридическим лицам (кроме некоммерческих организаций), индивидуальным предпринимателям, физическим лицам - производителям товаров, работ, услуг	38 810,600	0,000	819,300
955	10	06	9500000000		Непрограммные расходы по обеспечению деятельности администрации города Перми	30 814,500	29 389,800	29 389,800
955	10	06	9580000000		Функциональные органы администрации города Перми	30 814,500	29 389,800	29 389,800
955	10	06	9580000110		Расходы на выплаты по оплате труда работников муниципальных органов	29 079,500	27 654,800	27 654,800
955	10	06	9580000110	100	Расходы на выплаты персоналу в целях обеспечения выполнения функций государственными (муниципальными) органами, казенными учреждениями, органами управления государственными внебюджетными фондами	29 079,500	27 654,800	27 654,800
955	10	06	9580000110	120	Расходы на выплаты персоналу государственных (муниципальных) органов	29 079,500	27 654,800	27 654,800
955	10	06	9580000190		Расходы на обеспечение функций муниципальных органов	1 735,000	1 735,000	1 735,000
955	10	06	9580000190	200	Закупка товаров, работ и услуг для обеспечения государственных (муниципальных) нужд	1 735,000	1 735,000	1 735,000
955	10	06	9580000190	240	Иные закупки товаров, работ и услуг для обеспечения государственных (муниципальных) нужд	1 735,000	1 735,000	1 735,000
964					**Департамент общественной безопасности администрации города Перми**	**210 322,452**	**196 573,300**	**196 589,900**
964	**01**				**Общегосударственные вопросы**	**4 494,800**	**170,900**	**166,700**
964	*01*	*05*			*Судебная система*	*4 494,800*	*170,900*	*166,700*
964	01	05	9100000000		Непрограммные расходы бюджета города Перми по реализации иных мероприятий	4 494,800	170,900	166,700
964	01	05	9190000000		Иные непрограммные мероприятия	4 494,800	170,900	166,700

1	2	3	4	5	6	7	8	9
964	01	05	9190051200		Осуществление полномочий по составлению (изменению, дополнению) списков кандидатов в присяжные заседатели федеральных судов общей юрисдикции в Российской Федерации	4 494,800	170,900	166,700
964	01	05	9190051200	200	Закупка товаров, работ и услуг для обеспечения государственных (муниципальных) нужд	4 494,800	170,900	166,700
964	01	05	9190051200	240	Иные закупки товаров, работ и услуг для обеспечения государственных (муниципальных) нужд	4 494,800	170,900	166,700
964	**03**				**Национальная безопасность и правоохранительная деятельность**	**205 827,652**	**196 402,400**	**196 423,200**
964	*03*	*09*			*Гражданская оборона*	*58 703,292*	*55 311,600*	*55 332,400*
964	03	09	0200000000		Муниципальная программа «Безопасный город»	56 491,192	53 361,500	53 361,500
964	03	09	0220000000		Подпрограмма «Предупреждение и ликвидация чрезвычайных ситуаций природного и техногенного характера, совершенствование гражданской обороны на территории города Перми»	56 491,192	53 361,500	53 361,500
964	03	09	0220100000		Основное мероприятие «Создание условий для решения задач гражданской обороны, участия в предупреждении и ликвидации последствий чрезвычайных ситуаций на территории города Перми»	56 491,192	53 361,500	53 361,500
964	03	09	0220100590		Обеспечение деятельности (оказание услуг, выполнение работ) муниципальных учреждений (организаций)	52 496,769	50 451,500	50 451,500
964	03	09	0220100590	100	Расходы на выплаты персоналу в целях обеспечения выполнения функций государственными (муниципальными) органами, казенными учреждениями, органами управления государственными внебюджетными фондами	46 120,800	43 924,600	43 924,600
964	03	09	0220100590	110	Расходы на выплаты персоналу казенных учреждений	46 120,800	43 924,600	43 924,600
964	03	09	0220100590	200	Закупка товаров, работ и услуг для обеспечения государственных (муниципальных) нужд	6 339,669	6 490,600	6 490,600
964	03	09	0220100590	240	Иные закупки товаров, работ и услуг для обеспечения государственных (муниципальных) нужд	6 339,669	6 490,600	6 490,600
964	03	09	0220100590	800	Иные бюджетные ассигнования	36,300	36,300	36,300
964	03	09	0220100590	850	Уплата налогов, сборов и иных платежей	36,300	36,300	36,300
964	03	09	0220121100		Организация и осуществление мероприятий по гражданской обороне, защите населения и территории города Перми от чрезвычайных ситуаций природного и техногенного характера	3 994,423	2 910,000	2 910,000
964	03	09	0220121100	200	Закупка товаров, работ и услуг для обеспечения государственных (муниципальных) нужд	3 994,423	2 910,000	2 910,000
964	03	09	0220121100	240	Иные закупки товаров, работ и услуг для обеспечения государственных (муниципальных) нужд	3 994,423	2 910,000	2 910,000
964	03	09	9100000000		Непрограммные расходы бюджета города Перми по реализации иных мероприятий	2 212,100	1 950,100	1 970,900
964	03	09	9190000000		Иные непрограммные мероприятия	2 212,100	1 950,100	1 970,900
964	03	09	9190021880		Мероприятия по гражданской обороне по подготовке населения и организаций к действиям в чрезвычайной ситуации в мирное и военное время	2 212,100	1 950,100	1 970,900
964	03	09	9190021880	100	Расходы на выплаты персоналу в целях обеспечения выполнения функций государственными (муниципальными) органами, казенными учреждениями, органами управления государственными внебюджетными фондами	623,300	593,600	593,600
964	03	09	9190021880	110	Расходы на выплаты персоналу казенных учреждений	623,300	593,600	593,600
964	03	09	9190021880	200	Закупка товаров, работ и услуг для обеспечения государственных (муниципальных) нужд	1 559,800	1 327,500	1 348,300
964	03	09	9190021880	240	Иные закупки товаров, работ и услуг для обеспечения государственных (муниципальных) нужд	1 559,800	1 327,500	1 348,300
964	03	09	9190021880	800	Иные бюджетные ассигнования	29,000	29,000	29,000
964	03	09	9190021880	850	Уплата налогов, сборов и иных платежей	29,000	29,000	29,000
964	*03*	*10*			*Защита населения и территории от чрезвычайных ситуаций природного и техногенного характера, пожарная безопасность*	*126 830,660*	*121 433,100*	*121 433,100*

1	2	3	4	5	6	7	8	9
964	03	10	0200000000		Муниципальная программа «Безопасный город»	126 830,660	121 433,100	121 433,100
964	03	10	0220000000		Подпрограмма «Предупреждение и ликвидация чрезвычайных ситуаций природного и техногенного характера, совершенствование гражданской обороны на территории города Перми»	125 042,887	119 617,800	119 617,800
964	03	10	0220100000		Основное мероприятие «Создание условий для решения задач гражданской обороны, участия в предупреждении и ликвидации последствий чрезвычайных ситуаций на территории города Перми»	35 064,003	38 090,400	38 090,400
964	03	10	0220100590		Обеспечение деятельности (оказание услуг, выполнение работ) муниципальных учреждений (организаций)	35 064,003	38 090,400	38 090,400
964	03	10	0220100590	100	Расходы на выплаты персоналу в целях обеспечения выполнения функций государственными (муниципальными) органами, казенными учреждениями, органами управления государственными внебюджетными фондами	31 859,742	34 488,900	34 488,900
964	03	10	0220100590	110	Расходы на выплаты персоналу казенных учреждений	31 859,742	34 488,900	34 488,900
964	03	10	0220100590	200	Закупка товаров, работ и услуг для обеспечения государственных (муниципальных) нужд	3 204,261	3 601,500	3 601,500
964	03	10	0220100590	240	Иные закупки товаров, работ и услуг для обеспечения государственных (муниципальных) нужд	3 204,261	3 601,500	3 601,500
964	03	10	0220200000		Основное мероприятие «Организация противооползневых мероприятий»	295,310	0,000	0,000
964	03	10	0220221970		Оплата земельного налога за земельные участки	295,310	0,000	0,000
964	03	10	0220221970	800	Иные бюджетные ассигнования	295,310	0,000	0,000
964	03	10	0220221970	850	Уплата налогов, сборов и иных платежей	295,310	0,000	0,000
964	03	10	0220300000		Основное мероприятие «Содержание и организация деятельности аварийно-спасательных служб и обеспечение безопасности людей на водных объектах»	89 683,574	81 527,400	81 527,400
964	03	10	0220300590		Обеспечение деятельности (оказание услуг, выполнение работ) муниципальных учреждений (организаций)	82 904,749	75 364,800	75 364,800
964	03	10	0220300590	100	Расходы на выплаты персоналу в целях обеспечения выполнения функций государственными (муниципальными) органами, казенными учреждениями, органами управления государственными внебюджетными фондами	72 407,958	64 835,200	64 835,200
964	03	10	0220300590	110	Расходы на выплаты персоналу казенных учреждений	72 407,958	64 835,200	64 835,200
964	03	10	0220300590	200	Закупка товаров, работ и услуг для обеспечения государственных (муниципальных) нужд	10 404,191	10 437,000	10 437,000
964	03	10	0220300590	240	Иные закупки товаров, работ и услуг для обеспечения государственных (муниципальных) нужд	10 404,191	10 437,000	10 437,000
964	03	10	0220300590	800	Иные бюджетные ассигнования	92,600	92,600	92,600
964	03	10	0220300590	850	Уплата налогов, сборов и иных платежей	92,600	92,600	92,600
964	03	10	0220321000		Содержание спасательных постов в местах массового отдыха у воды	6 778,825	6 162,600	6 162,600
964	03	10	0220321000	100	Расходы на выплаты персоналу в целях обеспечения выполнения функций государственными (муниципальными) органами, казенными учреждениями, органами управления государственными внебюджетными фондами	5 632,100	5 280,100	5 280,100
964	03	10	0220321000	110	Расходы на выплаты персоналу казенных учреждений	5 632,100	5 280,100	5 280,100
964	03	10	0220321000	200	Закупка товаров, работ и услуг для обеспечения государственных (муниципальных) нужд	1 146,725	882,500	882,500
964	03	10	0220321000	240	Иные закупки товаров, работ и услуг для обеспечения государственных (муниципальных) нужд	1 146,725	882,500	882,500
964	03	10	0230000000		Подпрограмма «Обеспечение первичных мер пожарной безопасности, отнесенных к полномочиям органов местного самоуправления»	1 787,773	1 815,300	1 815,300
964	03	10	0230100000		Основное мероприятие «Обеспечение первичных мер пожарной безопасности»	1 773,400	1 773,400	1 773,400
964	03	10	0230121110		Мероприятия, направленные на информирование населения о мерах пожарной безопасности	1 249,100	1 249,100	1 249,100

1	2	3	4	5	6	7	8	9
964	03	10	0230121110	200	Закупка товаров, работ и услуг для обеспечения государственных (муниципальных) нужд	1 249,100	1 249,100	1 249,100
964	03	10	0230121110	240	Иные закупки товаров, работ и услуг для обеспечения государственных (муниципальных) нужд	1 249,100	1 249,100	1 249,100
964	03	10	0230172290		Субсидии общественным объединениям пожарной охраны на материальное стимулирование деятельности добровольных пожарных, действующих на территории города Перми	524,300	524,300	524,300
964	03	10	0230172290	600	Предоставление субсидий бюджетным, автономным учреждениям и иным некоммерческим организациям	524,300	524,300	524,300
964	03	10	0230172290	630	Субсидии некоммерческим организациям (за исключением государственных (муниципальных) учреждений, государственных корпораций (компаний), публично-правовых компаний)	524,300	524,300	524,300
964	03	10	0230200000		Основное мероприятие «Капитальные вложения в объекты недвижимого имущества муниципальной собственности в области пожарной безопасности»	14,373	41,900	41,900
964	03	10	0230223120		Расходы, связанные со строительством источников противопожарного водоснабжения	14,373	41,900	41,900
964	03	10	0230223120	800	Иные бюджетные ассигнования	14,373	41,900	41,900
964	03	10	0230223120	850	Уплата налогов, сборов и иных платежей	14,373	41,900	41,900
964	*03*	*14*			*Другие вопросы в области национальной безопасности и правоохранительной деятельности*	*20 293,700*	*19 657,700*	*19 657,700*
964	03	14	0200000000		Муниципальная программа «Безопасный город»	5 983,700	5 983,700	5 983,700
964	03	14	0210000000		Подпрограмма «Содействие в снижении уровня преступности на территории города Перми»	5 983,700	5 983,700	5 983,700
964	03	14	0210100000		Основное мероприятие «Создание условий для деятельности добровольных формирований населения по охране общественного порядка»	5 883,700	5 883,700	5 883,700
964	03	14	02101SП020		Выплата материального стимулирования народным дружинникам за участие в охране общественного порядка	5 883,700	5 883,700	5 883,700
964	03	14	02101SП020	600	Предоставление субсидий бюджетным, автономным учреждениям и иным некоммерческим организациям	5 883,700	5 883,700	5 883,700
964	03	14	02101SП020	630	Субсидии некоммерческим организациям (за исключением государственных (муниципальных) учреждений, государственных корпораций (компаний), публично-правовых компаний)	5 883,700	5 883,700	5 883,700
964	03	14	0210200000		Основное мероприятие «Организация информационно-пропагандистских мероприятий по разъяснению сущности терроризма и экстремизма и их общественной опасности»	100,000	100,000	100,000
964	03	14	0210223550		Изготовление пособий по профилактике терроризма и экстремизма	100,000	100,000	100,000
964	03	14	0210223550	200	Закупка товаров, работ и услуг для обеспечения государственных (муниципальных) нужд	100,000	100,000	100,000
964	03	14	0210223550	240	Иные закупки товаров, работ и услуг для обеспечения государственных (муниципальных) нужд	100,000	100,000	100,000
964	03	14	9500000000		Непрограммные расходы по обеспечению деятельности администрации города Перми	14 310,000	13 674,000	13 674,000
964	03	14	9580000000		Функциональные органы администрации города Перми	14 310,000	13 674,000	13 674,000
964	03	14	9580000110		Расходы на выплаты по оплате труда работников муниципальных органов	13 354,000	12 718,000	12 718,000
964	03	14	9580000110	100	Расходы на выплаты персоналу в целях обеспечения выполнения функций государственными (муниципальными) органами, казенными учреждениями, органами управления государственными внебюджетными фондами	13 354,000	12 718,000	12 718,000
964	03	14	9580000110	120	Расходы на выплаты персоналу государственных (муниципальных) органов	13 354,000	12 718,000	12 718,000
964	03	14	9580000190		Расходы на обеспечение функций муниципальных органов	956,000	956,000	956,000
964	03	14	9580000190	200	Закупка товаров, работ и услуг для обеспечения государственных (муниципальных) нужд	956,000	956,000	956,000

1	2	3	4	5	6	7	8	9
964	03	14	9580000190	240	Иные закупки товаров, работ и услуг для обеспечения государственных (муниципальных) нужд	956,000	956,000	956,000
975					**Администрация города Перми**	**869 764,210**	**827 880,086**	**820 425,400**
975	**01**				**Общегосударственные вопросы**	**860 283,510**	**817 614,286**	**809 444,600**
975	*01*	*02*			*Функционирование высшего должностного лица субъекта Российской Федерации и муниципального образования*	*5 445,600*	*5 186,300*	*5 186,300*
975	01	02	9500000000		Непрограммные расходы по обеспечению деятельности администрации города Перми	5 445,600	5 186,300	5 186,300
975	01	02	9510000000		Глава города Перми	5 445,600	5 186,300	5 186,300
975	01	02	9510000110		Расходы на выплаты по оплате труда работников муниципальных органов	5 445,600	5 186,300	5 186,300
975	01	02	9510000110	100	Расходы на выплаты персоналу в целях обеспечения выполнения функций государственными (муниципальными) органами, казенными учреждениями, органами управления государственными внебюджетными фондами	5 445,600	5 186,300	5 186,300
975	01	02	9510000110	120	Расходы на выплаты персоналу государственных (муниципальных) органов	5 445,600	5 186,300	5 186,300
975	*01*	*04*			*Функционирование Правительства Российской Федерации, высших исполнительных органов государственной власти субъектов Российской Федерации, местных администраций*	*338 762,523*	*322 248,600*	*322 248,600*
975	01	04	9500000000		Непрограммные расходы по обеспечению деятельности администрации города Перми	338 762,523	322 248,600	322 248,600
975	01	04	9590000000		Аппарат органа городского самоуправления	338 762,523	322 248,600	322 248,600
975	01	04	9590000110		Расходы на выплаты по оплате труда работников муниципальных органов	308 697,900	293 904,900	293 904,900
975	01	04	9590000110	100	Расходы на выплаты персоналу в целях обеспечения выполнения функций государственными (муниципальными) органами, казенными учреждениями, органами управления государственными внебюджетными фондами	308 697,900	293 904,900	293 904,900
975	01	04	9590000110	120	Расходы на выплаты персоналу государственных (муниципальных) органов	308 697,900	293 904,900	293 904,900
975	01	04	9590000190		Расходы на обеспечение функций муниципальных органов	30 064,623	28 343,700	28 343,700
975	01	04	9590000190	100	Расходы на выплаты персоналу в целях обеспечения выполнения функций государственными (муниципальными) органами, казенными учреждениями, органами управления государственными внебюджетными фондами	3 246,000	2 520,000	2 520,000
975	01	04	9590000190	120	Расходы на выплаты персоналу государственных (муниципальных) органов	3 246,000	2 520,000	2 520,000
975	01	04	9590000190	200	Закупка товаров, работ и услуг для обеспечения государственных (муниципальных) нужд	26 218,623	25 223,700	25 223,700
975	01	04	9590000190	240	Иные закупки товаров, работ и услуг для обеспечения государственных (муниципальных) нужд	26 218,623	25 223,700	25 223,700
975	01	04	9590000190	300	Социальное обеспечение и иные выплаты населению	600,000	600,000	600,000
975	01	04	9590000190	360	Иные выплаты населению	600,000	600,000	600,000
975	*01*	*13*			*Другие общегосударственные вопросы*	*516 075,387*	*490 179,386*	*482 009,700*
975	01	13	0100000000		Муниципальная программа «Общественное согласие»	38 897,196	40 452,000	40 452,000
975	01	13	0110000000		Подпрограмма «Вовлечение граждан в решение вопросов местного значения»	33 571,496	34 836,300	34 836,300
975	01	13	0110100000		Основное мероприятие «Формирование благоприятных условий для поддержки социально ориентированных некоммерческих организаций в реализации социальных проектов»	32 699,971	33 921,300	33 921,300
975	01	13	0110121330		Консультативная и информационно-методическая поддержка социально ориентированных некоммерческих организаций при реализации социальных проектов	675,900	1 783,900	1 783,900

1	2	3	4	5	6	7	8	9
975	01	13	0110121330	200	Закупка товаров, работ и услуг для обеспечения государственных (муниципальных) нужд	350,000	948,000	948,000
975	01	13	0110121330	240	Иные закупки товаров, работ и услуг для обеспечения государственных (муниципальных) нужд	350,000	948,000	948,000
975	01	13	0110121330	600	Предоставление субсидий бюджетным, автономным учреждениям и иным некоммерческим организациям	325,900	835,900	835,900
975	01	13	0110121330	630	Субсидии некоммерческим организациям (за исключением государственных (муниципальных) учреждений, государственных корпораций (компаний), публично-правовых компаний)	325,900	835,900	835,900
975	01	13	0110123100		Проведение мероприятий в рамках реализации проектов инициативного бюджетирования в городе Перми	16,000	200,000	200,000
975	01	13	0110123100	200	Закупка товаров, работ и услуг для обеспечения государственных (муниципальных) нужд	16,000	200,000	200,000
975	01	13	0110123100	240	Иные закупки товаров, работ и услуг для обеспечения государственных (муниципальных) нужд	16,000	200,000	200,000
975	01	13	0110171140		Субсидии советам ветеранов (пенсионеров) войны, труда, Вооруженных Сил и правоохранительных органов	7 741,700	7 671,700	7 671,700
975	01	13	0110171140	600	Предоставление субсидий бюджетным, автономным учреждениям и иным некоммерческим организациям	7 741,700	7 671,700	7 671,700
975	01	13	0110171140	630	Субсидии некоммерческим организациям (за исключением государственных (муниципальных) учреждений, государственных корпораций (компаний), публично-правовых компаний)	7 741,700	7 671,700	7 671,700
975	01	13	0110171250		Субсидии некоммерческим организациям, общественным объединениям (за исключением политических партий) на реализацию социальных проектов	24 266,371	24 265,700	24 265,700
975	01	13	0110171250	600	Предоставление субсидий бюджетным, автономным учреждениям и иным некоммерческим организациям	24 266,371	24 265,700	24 265,700
975	01	13	0110171250	630	Субсидии некоммерческим организациям (за исключением государственных (муниципальных) учреждений, государственных корпораций (компаний), публично-правовых компаний)	24 266,371	24 265,700	24 265,700
975	01	13	0110200000		Основное мероприятие «Финансовая и информационно-методическая поддержка деятельности территориальных общественных самоуправлений»	871,525	915,000	915,000
975	01	13	0110221300		Информационно-методическая поддержка территориальных общественных самоуправлений	871,525	915,000	915,000
975	01	13	0110221300	200	Закупка товаров, работ и услуг для обеспечения государственных (муниципальных) нужд	871,525	915,000	915,000
975	01	13	0110221300	240	Иные закупки товаров, работ и услуг для обеспечения государственных (муниципальных) нужд	871,525	915,000	915,000
975	01	13	0120000000		Подпрограмма «Повышение уровня межэтнического и межконфессионального взаимопонимания»	5 325,700	5 615,700	5 615,700
975	01	13	0120100000		Основное мероприятие «Мероприятия, направленные на повышение уровня межэтнического и межконфессионального взаимопонимания в городе Перми»	5 325,700	5 615,700	5 615,700
975	01	13	0120122220		Совершенствование системы информирования населения о деятельности национально-культурных и религиозных общественных объединений на территории города Перми	940,000	940,000	940,000
975	01	13	0120122220	200	Закупка товаров, работ и услуг для обеспечения государственных (муниципальных) нужд	940,000	940,000	940,000
975	01	13	0120122220	240	Иные закупки товаров, работ и услуг для обеспечения государственных (муниципальных) нужд	940,000	940,000	940,000
975	01	13	0120123520		Содействие в реализации культурно-просветительских общественных инициатив религиозных организаций и объединений, направленных на сохранение гармоничной конфессиональной ситуации в городе Перми	1 198,700	1 298,700	1 298,700
975	01	13	0120123520	200	Закупка товаров, работ и услуг для обеспечения государственных (муниципальных) нужд	50,000	50,000	50,000
975	01	13	0120123520	240	Иные закупки товаров, работ и услуг для обеспечения государственных (муниципальных) нужд	50,000	50,000	50,000

1	2	3	4	5	6	7	8	9
975	01	13	0120123520	600	Предоставление субсидий бюджетным, автономным учреждениям и иным некоммерческим организациям	1 148,700	1 248,700	1 248,700
975	01	13	0120123520	630	Субсидии некоммерческим организациям (за исключением государственных (муниципальных) учреждений, государственных корпораций (компаний), публично-правовых компаний)	1 148,700	1 248,700	1 248,700
975	01	13	0120123530		Содействие в реализации мероприятий, направленных на гармонизацию межнациональных отношений, сохранение этнического многообразия народов России, проживающих в городе Перми	3 187,000	3 377,000	3 377,000
975	01	13	0120123530	200	Закупка товаров, работ и услуг для обеспечения государственных (муниципальных) нужд	50,000	50,000	50,000
975	01	13	0120123530	240	Иные закупки товаров, работ и услуг для обеспечения государственных (муниципальных) нужд	50,000	50,000	50,000
975	01	13	0120123530	600	Предоставление субсидий бюджетным, автономным учреждениям и иным некоммерческим организациям	3 137,000	3 327,000	3 327,000
975	01	13	0120123530	630	Субсидии некоммерческим организациям (за исключением государственных (муниципальных) учреждений, государственных корпораций (компаний), публично-правовых компаний)	3 137,000	3 327,000	3 327,000
975	01	13	0900000000		Муниципальная программа «Экономическое развитие города Перми»	849,000	849,000	849,000
975	01	13	0940000000		Подпрограмма «Развитие потребительского рынка»	849,000	849,000	849,000
975	01	13	0940200000		Основное мероприятие «Организация мероприятий по размещению ОПР в соответствии с действующим законодательством»	849,000	849,000	849,000
975	01	13	0940221160		Мониторинг и учет объектов потребительского рынка	849,000	849,000	849,000
975	01	13	0940221160	200	Закупка товаров, работ и услуг для обеспечения государственных (муниципальных) нужд	849,000	849,000	849,000
975	01	13	0940221160	240	Иные закупки товаров, работ и услуг для обеспечения государственных (муниципальных) нужд	849,000	849,000	849,000
975	01	13	9100000000		Непрограммные расходы бюджета города Перми по реализации иных мероприятий	476 329,191	448 878,386	440 708,700
975	01	13	9130000000		Повышение эффективности управления имущественным комплексом административных зданий (помещений) города Перми	220 632,282	196 144,286	188 032,100
975	01	13	9130000590		Обеспечение деятельности (оказание услуг, выполнение работ) муниципальных учреждений (организаций)	72 584,580	68 229,400	68 229,400
975	01	13	9130000590	100	Расходы на выплаты персоналу в целях обеспечения выполнения функций государственными (муниципальными) органами, казенными учреждениями, органами управления государственными внебюджетными фондами	64 998,900	61 905,300	61 905,300
975	01	13	9130000590	110	Расходы на выплаты персоналу казенных учреждений	64 998,900	61 905,300	61 905,300
975	01	13	9130000590	200	Закупка товаров, работ и услуг для обеспечения государственных (муниципальных) нужд	7 474,680	6 213,100	6 213,100
975	01	13	9130000590	240	Иные закупки товаров, работ и услуг для обеспечения государственных (муниципальных) нужд	7 474,680	6 213,100	6 213,100
975	01	13	9130000590	800	Иные бюджетные ассигнования	111,000	111,000	111,000
975	01	13	9130000590	850	Уплата налогов, сборов и иных платежей	111,000	111,000	111,000
975	01	13	9130021920		Содержание имущественного комплекса административных зданий (помещений)	107 731,746	98 245,586	91 330,000
975	01	13	9130021920	200	Закупка товаров, работ и услуг для обеспечения государственных (муниципальных) нужд	102 986,746	93 584,086	86 750,900
975	01	13	9130021920	240	Иные закупки товаров, работ и услуг для обеспечения государственных (муниципальных) нужд	102 986,746	93 584,086	86 750,900
975	01	13	9130021920	800	Иные бюджетные ассигнования	4 745,000	4 661,500	4 579,100
975	01	13	9130021920	850	Уплата налогов, сборов и иных платежей	4 745,000	4 661,500	4 579,100
975	01	13	9130021960		Приведение в нормативное состояние административных зданий (помещений)	40 315,956	29 669,300	28 472,700
975	01	13	9130021960	200	Закупка товаров, работ и услуг для обеспечения государственных (муниципальных) нужд	40 315,956	29 669,300	28 472,700

1	2	3	4	5	6	7	8	9
975	01	13	9130021960	240	Иные закупки товаров, работ и услуг для обеспечения государственных (муниципальных) нужд	40 315,956	29 669,300	28 472,700
975	01	13	9140000000		Развитие архивного дела в городе Перми	15 330,100	13 901,200	13 901,200
975	01	13	9140000590		Обеспечение деятельности (оказание услуг, выполнение работ) муниципальных учреждений (организаций)	14 690,700	13 901,200	13 901,200
975	01	13	9140000590	600	Предоставление субсидий бюджетным, автономным учреждениям и иным некоммерческим организациям	14 690,700	13 901,200	13 901,200
975	01	13	9140000590	610	Субсидии бюджетным учреждениям	14 690,700	13 901,200	13 901,200
975	01	13	9140001060		Целевая субсидия на повышение фонда оплаты труда	639,400	0,000	0,000
975	01	13	9140001060	600	Предоставление субсидий бюджетным, автономным учреждениям и иным некоммерческим организациям	639,400	0,000	0,000
975	01	13	9140001060	610	Субсидии бюджетным учреждениям	639,400	0,000	0,000
975	01	13	9160000000		Мероприятия, направленные на решение отдельных вопросов местного значения в микрорайонах города Перми	141 000,000	141 000,000	141 000,000
975	01	13	9160000000	200	Закупка товаров, работ и услуг для обеспечения государственных (муниципальных) нужд	141 000,000	141 000,000	141 000,000
975	01	13	9160000000	240	Иные закупки товаров, работ и услуг для обеспечения государственных (муниципальных) нужд	141 000,000	141 000,000	141 000,000
975	01	13	9190000000		Иные непрограммные мероприятия	99 366,809	97 832,900	97 775,400
975	01	13	9190021440		Организация обучения муниципальных служащих администрации города Перми	1 206,511	1 904,300	1 904,300
975	01	13	9190021440	200	Закупка товаров, работ и услуг для обеспечения государственных (муниципальных) нужд	1 206,511	1 904,300	1 904,300
975	01	13	9190021440	240	Иные закупки товаров, работ и услуг для обеспечения государственных (муниципальных) нужд	1 206,511	1 904,300	1 904,300
975	01	13	9190021460		Мероприятия в сфере применения информационных технологий	24 414,184	22 707,800	22 707,800
975	01	13	9190021460	200	Закупка товаров, работ и услуг для обеспечения государственных (муниципальных) нужд	24 414,184	22 707,800	22 707,800
975	01	13	9190021460	240	Иные закупки товаров, работ и услуг для обеспечения государственных (муниципальных) нужд	24 414,184	22 707,800	22 707,800
975	01	13	9190021530		Денежное вознаграждение победителям и лауреатам конкурса «Лучший муниципальный служащий администрации города Перми»	172,500	172,500	172,500
975	01	13	9190021530	300	Социальное обеспечение и иные выплаты населению	172,500	172,500	172,500
975	01	13	9190021530	360	Иные выплаты населению	172,500	172,500	172,500
975	01	13	9190021550		Денежное вознаграждение победителям конкурса «Лучший студенческий проект по развитию местного самоуправления»	46,000	46,000	46,000
975	01	13	9190021550	300	Социальное обеспечение и иные выплаты населению	46,000	46,000	46,000
975	01	13	9190021550	360	Иные выплаты населению	46,000	46,000	46,000
975	01	13	9190021870		Информирование населения по вопросам местного значения	58 418,900	58 418,900	58 418,900
975	01	13	9190021870	200	Закупка товаров, работ и услуг для обеспечения государственных (муниципальных) нужд	58 418,900	58 418,900	58 418,900
975	01	13	9190021870	240	Иные закупки товаров, работ и услуг для обеспечения государственных (муниципальных) нужд	58 418,900	58 418,900	58 418,900
975	01	13	9190021890		Учреждение и издание печатного средства массовой информации для опубликования муниципальных правовых актов, обсуждения проектов муниципальных правовых актов по вопросам местного значения	1 591,500	3 007,700	3 007,700
975	01	13	9190021890	200	Закупка товаров, работ и услуг для обеспечения государственных (муниципальных) нужд	1 591,500	3 007,700	3 007,700
975	01	13	9190021890	240	Иные закупки товаров, работ и услуг для обеспечения государственных (муниципальных) нужд	1 591,500	3 007,700	3 007,700
975	01	13	9190021900		Мероприятия по созданию механизмов эффективного управления социально-экономическим развитием города Перми	10 146,332	8 175,100	8 175,100

1	2	3	4	5	6	7	8	9
975	01	13	9190021900	200	Закупка товаров, работ и услуг для обеспечения государственных (муниципальных) нужд	10 146,332	8 175,100	8 175,100
975	01	13	9190021900	240	Иные закупки товаров, работ и услуг для обеспечения государственных (муниципальных) нужд	10 146,332	8 175,100	8 175,100
975	01	13	9190021910		Оплата взносов в межмуниципальные ассоциации	3 014,382	2 986,600	2 986,600
975	01	13	9190021910	800	Иные бюджетные ассигнования	3 014,382	2 986,600	2 986,600
975	01	13	9190021910	850	Уплата налогов, сборов и иных платежей	2 094,982	2 067,200	2 067,200
975	01	13	9190021910	860	Предоставление платежей, взносов, безвозмездных перечислений субъектам международного права	919,400	919,400	919,400
975	01	13	9190081100		Выплата денежного вознаграждения физическим лицам, награжденным Почетным знаком г. Перми «За заслуги перед г. Пермь»	57,500	115,000	57,500
975	01	13	9190081100	300	Социальное обеспечение и иные выплаты населению	57,500	115,000	57,500
975	01	13	9190081100	360	Иные выплаты населению	57,500	115,000	57,500
975	01	13	9190082070		Денежное вознаграждение физическим лицам, награжденным Почетной грамотой города Перми	299,000	299,000	299,000
975	01	13	9190082070	300	Социальное обеспечение и иные выплаты населению	299,000	299,000	299,000
975	01	13	9190082070	360	Иные выплаты населению	299,000	299,000	299,000
975	**05**				**Жилищно-коммунальное хозяйство**	**1 010,000**	**1 010,000**	**1 010,000**
975	*05*	*01*			*Жилищное хозяйство*	*1 010,000*	*1 010,000*	*1 010,000*
975	05	01	1500000000		Муниципальная программа «Обеспечение жильем жителей города Перми»	1 010,000	1 010,000	1 010,000
975	05	01	1540000000		Подпрограмма «Осуществление иных мероприятий в сфере жилищных отношений»	1 010,000	1 010,000	1 010,000
975	05	01	1540100000		Основное мероприятие «Реализация мероприятий в сфере жилищных отношений»	1 010,000	1 010,000	1 010,000
975	05	01	1540122110		Организация и выполнение мероприятий в сфере жилищных отношений	1 010,000	1 010,000	1 010,000
975	05	01	1540122110	200	Закупка товаров, работ и услуг для обеспечения государственных (муниципальных) нужд	1 010,000	1 010,000	1 010,000
975	05	01	1540122110	240	Иные закупки товаров, работ и услуг для обеспечения государственных (муниципальных) нужд	1 010,000	1 010,000	1 010,000
975	**10**				**Социальная политика**	**8 470,700**	**9 255,800**	**9 970,800**
975	*10*	*03*			*Социальное обеспечение населения*	*8 470,700*	*9 255,800*	*9 970,800*
975	10	03	9100000000		Непрограммные расходы бюджета города Перми по реализации иных мероприятий	8 470,700	9 255,800	9 970,800
975	10	03	9190000000		Иные непрограммные мероприятия	8 470,700	9 255,800	9 970,800
975	10	03	9190081050		Единовременные денежные вознаграждения и ежегодные денежные выплаты Почетным гражданам города Перми	8 470,700	9 255,800	9 970,800
975	10	03	9190081050	300	Социальное обеспечение и иные выплаты населению	8 470,700	9 255,800	9 970,800
975	10	03	9190081050	320	Социальные выплаты гражданам, кроме публичных нормативных социальных выплат	8 470,700	9 255,800	9 970,800
976					**Комитет по физической культуре и спорту администрации города Перми**	**1 078 146,836**	**1 138 012,519**	**950 517,448**
976	**07**				**Образование**	**2 727,800**	**2 725,200**	**2 725,200**
976	*07*	*07*			*Молодежная политика*	*2 727,800*	*2 725,200*	*2 725,200*
976	07	07	0600000000		Муниципальная программа «Социальная поддержка и обеспечение семейного благополучия населения города Перми»	2 727,800	2 725,200	2 725,200
976	07	07	0640000000		Подпрограмма «Организация оздоровления и отдыха детей города Перми»	2 727,800	2 725,200	2 725,200
976	07	07	0640200000		Основное мероприятие «Организация отдыха детей в детских лагерях палаточного типа, лагерях досуга и отдыха, разновозрастных отрядах»	2 727,800	2 725,200	2 725,200
976	07	07	0640200590		Обеспечение деятельности (оказание услуг, выполнение работ) муниципальных учреждений (организаций)	2 725,200	2 725,200	2 725,200
976	07	07	0640200590	600	Предоставление субсидий бюджетным, автономным учреждениям и иным некоммерческим организациям	2 725,200	2 725,200	2 725,200

1	2	3	4	5	6	7	8	9
976	07	07	0640200590	610	Субсидии бюджетным учреждениям	1 031,300	1 031,300	1 031,300
976	07	07	0640200590	620	Субсидии автономным учреждениям	1 693,900	1 693,900	1 693,900
976	07	07	0640201060		Целевая субсидия на повышение фонда оплаты труда	2,600	0,000	0,000
976	07	07	0640201060	600	Предоставление субсидий бюджетным, автономным учреждениям и иным некоммерческим организациям	2,600	0,000	0,000
976	07	07	0640201060	620	Субсидии автономным учреждениям	2,600	0,000	0,000
976	**10**				**Социальная политика**	**336,000**	**336,000**	**0,000**
976	*10*	*03*			*Социальное обеспечение населения*	*336,000*	*336,000*	*0,000*
976	10	03	0600000000		Муниципальная программа «Социальная поддержка и обеспечение семейного благополучия населения города Перми»	336,000	336,000	0,000
976	10	03	0610000000		Подпрограмма «Оказание дополнительных мер социальной помощи и поддержки, содействие в получении социальных услуг отдельным категориям граждан»	336,000	336,000	0,000
976	10	03	0610100000		Основное мероприятие «Предоставление дополнительных мер социальной поддержки отдельным категориям граждан»	336,000	336,000	0,000
976	10	03	06101SC240		Обеспечение работников учреждений бюджетной сферы Пермского края путевками на санаторно-курортное лечение и оздоровление	336,000	336,000	0,000
976	10	03	06101SC240	600	Предоставление субсидий бюджетным, автономным учреждениям и иным некоммерческим организациям	336,000	336,000	0,000
976	10	03	06101SC240	610	Субсидии бюджетным учреждениям	105,500	105,500	0,000
976	10	03	06101SC240	620	Субсидии автономным учреждениям	230,500	230,500	0,000
976	**11**				**Физическая культура и спорт**	**1 075 083,036**	**1 134 951,319**	**947 792,248**
976	*11*	*01*			*Физическая культура*	*904 006,486*	*967 787,519*	*780 628,448*
976	11	01	0500000000		Муниципальная программа «Развитие физической культуры и спорта города Перми»	904 006,486	967 787,519	780 628,448
976	11	01	0510000000		Подпрограмма «Обеспечение населения физкультурно-оздоровительными и спортивными услугами»	900 799,886	964 580,919	777 421,848
976	11	01	0510100000		Основное мероприятие «Капитальные вложения в объекты недвижимого имущества муниципальной собственности в сфере физической культуры и массового спорта»	4 480,700	55 213,300	0,000
976	11	01	051012Ф280		Реконструкция физкультурно-оздоровительного комплекса по адресу: г. Пермь, ул. Рабочая, 9	0,000	55 213,300	0,000
976	11	01	051012Ф280	400	Капитальные вложения в объекты государственной (муниципальной) собственности	0,000	55 213,300	0,000
976	11	01	051012Ф280	410	Бюджетные инвестиции	0,000	55 213,300	0,000
976	11	01	0510141470		Строительство плавательного бассейна по адресу: ул. Гашкова, 20а	4 480,700	0,000	0,000
976	11	01	0510141470	400	Капитальные вложения в объекты государственной (муниципальной) собственности	4 480,700	0,000	0,000
976	11	01	0510141470	410	Бюджетные инвестиции	4 480,700	0,000	0,000
976	11	01	0510200000		Основное мероприятие «Совершенствование спортивной инфраструктуры и материально-технической базы для занятий физической культурой и массовым спортом»	100 663,197	162 534,319	25 733,800
976	11	01	0510200800		Снос объектов муниципальной собственности города Перми по ул. Нефтяников, 5, находящихся на праве оперативного управления МАУ СШ «Ника» г. Перми	3 545,621	0,000	0,000
976	11	01	0510200800	600	Предоставление субсидий бюджетным, автономным учреждениям и иным некоммерческим организациям	3 545,621	0,000	0,000
976	11	01	0510200800	620	Субсидии автономным учреждениям	3 545,621	0,000	0,000
976	11	01	0510201070		Целевые субсидии на взносы на капитальный ремонт общего имущества в многоквартирных домах	797,100	797,100	797,100
976	11	01	0510201070	600	Предоставление субсидий бюджетным, автономным учреждениям и иным некоммерческим организациям	797,100	797,100	797,100
976	11	01	0510201070	610	Субсидии бюджетным учреждениям	262,000	262,000	262,000

1	2	3	4	5	6	7	8	9
976	11	01	0510201070	620	Субсидии автономным учреждениям	535,100	535,100	535,100
976	11	01	0510221130		Ремонт и приведение в нормативное состояние муниципальных учреждений системы физической культуры и спорта	83 181,067	122 319,000	14 799,900
976	11	01	0510221130	600	Предоставление субсидий бюджетным, автономным учреждениям и иным некоммерческим организациям	83 181,067	122 319,000	14 799,900
976	11	01	0510221130	610	Субсидии бюджетным учреждениям	18 736,153	95 420,400	0,000
976	11	01	0510221130	620	Субсидии автономным учреждениям	64 444,914	26 898,600	14 799,900
976	11	01	0510223210		Устройство муниципальных плоскостных спортивных сооружений с оснащением их спортивным инвентарем	12 965,205	39 418,219	10 136,800
976	11	01	0510223210	600	Предоставление субсидий бюджетным, автономным учреждениям и иным некоммерческим организациям	12 965,205	39 418,219	10 136,800
976	11	01	0510223210	610	Субсидии бюджетным учреждениям	0,000	5 068,400	0,000
976	11	01	0510223210	620	Субсидии автономным учреждениям	12 965,205	34 349,819	10 136,800
976	11	01	05102R7530		Закупка оборудования для создания «умных» спортивных площадок в рамках Федерального проекта «Бизнес-спринт (Я выбираю спорт)»	174,204	0,000	0,000
976	11	01	05102R7530	600	Предоставление субсидий бюджетным, автономным учреждениям и иным некоммерческим организациям	174,204	0,000	0,000
976	11	01	05102R7530	620	Субсидии автономным учреждениям	174,204	0,000	0,000
976	11	01	0510300000		Основное мероприятие «Реализация программ спортивной подготовки по олимпийским и неолимпийским видам спорта»	677 776,173	637 382,400	637 382,400
976	11	01	0510300590		Обеспечение деятельности (оказание услуг, выполнение работ) муниципальных учреждений (организаций)	644 013,868	630 468,200	630 468,200
976	11	01	0510300590	600	Предоставление субсидий бюджетным, автономным учреждениям и иным некоммерческим организациям	644 013,868	630 468,200	630 468,200
976	11	01	0510300590	610	Субсидии бюджетным учреждениям	233 857,326	232 657,000	232 657,000
976	11	01	0510300590	620	Субсидии автономным учреждениям	410 156,542	397 811,200	397 811,200
976	11	01	0510300620		Дополнительные меры поддержки муниципальным учреждениям города Перми на обеспечение участия в официальных спортивных соревнованиях, проводимых за пределами города Перми	10 907,586	6 914,200	6 914,200
976	11	01	0510300620	600	Предоставление субсидий бюджетным, автономным учреждениям и иным некоммерческим организациям	10 907,586	6 914,200	6 914,200
976	11	01	0510300620	620	Субсидии автономным учреждениям	10 907,586	6 914,200	6 914,200
976	11	01	0510300950		Целевая субсидия на исполнение судебных решений	1 612,119	0,000	0,000
976	11	01	0510300950	600	Предоставление субсидий бюджетным, автономным учреждениям и иным некоммерческим организациям	1 612,119	0,000	0,000
976	11	01	0510300950	620	Субсидии автономным учреждениям	1 612,119	0,000	0,000
976	11	01	0510301060		Целевая субсидия на повышение фонда оплаты труда	21 242,600	0,000	0,000
976	11	01	0510301060	600	Предоставление субсидий бюджетным, автономным учреждениям и иным некоммерческим организациям	21 242,600	0,000	0,000
976	11	01	0510301060	610	Субсидии бюджетным учреждениям	7 893,800	0,000	0,000
976	11	01	0510301060	620	Субсидии автономным учреждениям	13 348,800	0,000	0,000
976	11	01	0510400000		Основное мероприятие «Проведение занятий физкультурно-спортивной направленности по месту проживания граждан»	23 221,800	22 422,900	22 422,900
976	11	01	0510400590		Обеспечение деятельности (оказание услуг, выполнение работ) муниципальных учреждений (организаций)	22 422,900	22 422,900	22 422,900
976	11	01	0510400590	600	Предоставление субсидий бюджетным, автономным учреждениям и иным некоммерческим организациям	22 422,900	22 422,900	22 422,900
976	11	01	0510400590	610	Субсидии бюджетным учреждениям	4 278,800	4 278,800	4 278,800
976	11	01	0510400590	620	Субсидии автономным учреждениям	18 144,100	18 144,100	18 144,100
976	11	01	0510401060		Целевая субсидия на повышение фонда оплаты труда	798,900	0,000	0,000
976	11	01	0510401060	600	Предоставление субсидий бюджетным, автономным учреждениям и иным некоммерческим организациям	798,900	0,000	0,000
976	11	01	0510401060	610	Субсидии бюджетным учреждениям	145,500	0,000	0,000

1	2	3	4	5	6	7	8	9
976	11	01	0510401060	620	Субсидии автономным учреждениям	653,400	0,000	0,000
976	11	01	0510500000		Основное мероприятие «Проведение спортивно-оздоровительной работы по развитию физической культуры и спорта среди различных групп населения»	78 910,416	87 028,000	87 028,000
976	11	01	0510500590		Обеспечение деятельности (оказание услуг, выполнение работ) муниципальных учреждений (организаций)	76 948,716	87 028,000	87 028,000
976	11	01	0510500590	600	Предоставление субсидий бюджетным, автономным учреждениям и иным некоммерческим организациям	76 948,716	87 028,000	87 028,000
976	11	01	0510500590	610	Субсидии бюджетным учреждениям	0,000	1 249,700	0,000
976	11	01	0510500590	620	Субсидии автономным учреждениям	76 948,716	85 778,300	87 028,000
976	11	01	0510501060		Целевая субсидия на повышение фонда оплаты труда	1 961,700	0,000	0,000
976	11	01	0510501060	600	Предоставление субсидий бюджетным, автономным учреждениям и иным некоммерческим организациям	1 961,700	0,000	0,000
976	11	01	0510501060	620	Субсидии автономным учреждениям	1 961,700	0,000	0,000
976	11	01	051P500000		Основное мероприятие «Федеральный проект «Спорт - норма жизни»	15 747,600	0,000	4 854,748
976	11	01	051P550810		Государственная поддержка спортивных организаций, осуществляющих подготовку спортивного резерва для спортивных сборных команд, в том числе спортивных сборных команд Российской Федерации	15 747,600	0,000	4 854,748
976	11	01	051P550810	600	Предоставление субсидий бюджетным, автономным учреждениям и иным некоммерческим организациям	15 747,600	0,000	4 854,748
976	11	01	051P550810	610	Субсидии бюджетным учреждениям	6 008,952	0,000	0,000
976	11	01	051P550810	620	Субсидии автономным учреждениям	9 738,648	0,000	4 854,748
976	11	01	0520000000		Подпрограмма «Создание условий для поддержания здорового образа жизни»	3 206,600	3 206,600	3 206,600
976	11	01	0520200000		Основное мероприятие «Создание условий для занятий физической культурой и спортом»	3 206,600	3 206,600	3 206,600
976	11	01	0520270100		Субсидия некоммерческим организациям, не являющимся государственными (муниципальными) учреждениями, на организацию и проведение спортивных мероприятий для лиц с ограниченными возможностями здоровья согласно календарному плану	806,600	806,600	806,600
976	11	01	0520270100	600	Предоставление субсидий бюджетным, автономным учреждениям и иным некоммерческим организациям	806,600	806,600	806,600
976	11	01	0520270100	630	Субсидии некоммерческим организациям (за исключением государственных (муниципальных) учреждений, государственных корпораций (компаний), публично-правовых компаний)	806,600	806,600	806,600
976	11	01	0520271110		Субсидия некоммерческим организациям, не являющимся государственными (муниципальными) учреждениями, на реализацию социально значимых программ в сфере физической культуры и спорта	2 400,000	2 400,000	2 400,000
976	11	01	0520271110	600	Предоставление субсидий бюджетным, автономным учреждениям и иным некоммерческим организациям	2 400,000	2 400,000	2 400,000
976	11	01	0520271110	630	Субсидии некоммерческим организациям (за исключением государственных (муниципальных) учреждений, государственных корпораций (компаний), публично-правовых компаний)	2 400,000	2 400,000	2 400,000
976	*11*	*02*			*Массовый спорт*	*22 787,750*	*22 344,100*	*22 344,100*
976	11	02	0500000000		Муниципальная программа «Развитие физической культуры и спорта города Перми»	22 787,750	22 344,100	22 344,100
976	11	02	0520000000		Подпрограмма «Создание условий для поддержания здорового образа жизни»	22 787,750	22 344,100	22 344,100
976	11	02	0520200000		Основное мероприятие «Создание условий для занятий физической культурой и спортом»	22 787,750	22 344,100	22 344,100
976	11	02	0520222230		Пропаганда физической культуры и спорта, включая производство и распространение информационных материалов для различных категорий населения, взаимодействие со средствами массовой информации, профилактика вредных привычек	31,900	31,900	31,900

1	2	3	4	5	6	7	8	9
976	11	02	0520222230	200	Закупка товаров, работ и услуг для обеспечения государственных (муниципальных) нужд	31,900	31,900	31,900
976	11	02	0520222230	240	Иные закупки товаров, работ и услуг для обеспечения государственных (муниципальных) нужд	31,900	31,900	31,900
976	11	02	0520223350		Физкультурные и спортивные мероприятия	22 755,850	22 312,200	22 312,200
976	11	02	0520223350	200	Закупка товаров, работ и услуг для обеспечения государственных (муниципальных) нужд	589,200	589,200	589,200
976	11	02	0520223350	240	Иные закупки товаров, работ и услуг для обеспечения государственных (муниципальных) нужд	589,200	589,200	589,200
976	11	02	0520223350	600	Предоставление субсидий бюджетным, автономным учреждениям и иным некоммерческим организациям	22 166,650	21 723,000	21 723,000
976	11	02	0520223350	610	Субсидии бюджетным учреждениям	2 646,000	2 646,000	2 646,000
976	11	02	0520223350	620	Субсидии автономным учреждениям	19 520,650	19 077,000	19 077,000
976	*11*	*03*			*Спорт высших достижений*	*83 234,000*	*82 550,000*	*82 550,000*
976	11	03	0500000000		Муниципальная программа «Развитие физической культуры и спорта города Перми»	83 234,000	82 550,000	82 550,000
976	11	03	0520000000		Подпрограмма «Создание условий для поддержания здорового образа жизни»	83 234,000	82 550,000	82 550,000
976	11	03	0520200000		Основное мероприятие «Создание условий для занятий физической культурой и спортом»	83 234,000	82 550,000	82 550,000
976	11	03	0520271200		Субсидия по оказанию содействия субъекту физической культуры и спорта, осуществляющему свою деятельность на территории города Перми	80 000,000	80 000,000	80 000,000
976	11	03	0520271200	600	Предоставление субсидий бюджетным, автономным учреждениям и иным некоммерческим организациям	80 000,000	80 000,000	80 000,000
976	11	03	0520271200	630	Субсидии некоммерческим организациям (за исключением государственных (муниципальных) учреждений, государственных корпораций (компаний), публично-правовых компаний)	80 000,000	80 000,000	80 000,000
976	11	03	0520281110		Стипендии Главы города Перми-главы администрации города Перми «Спортивные надежды»	3 234,000	2 550,000	2 550,000
976	11	03	0520281110	300	Социальное обеспечение и иные выплаты населению	3 234,000	2 550,000	2 550,000
976	11	03	0520281110	330	Публичные нормативные выплаты гражданам несоциального характера	3 234,000	2 550,000	2 550,000
976	*11*	*05*			*Другие вопросы в области физической культуры и спорта*	*65 054,800*	*62 269,700*	*62 269,700*
976	11	05	9100000000		Непрограммные расходы бюджета города Перми по реализации иных мероприятий	52 011,700	49 793,000	49 793,000
976	11	05	9110000000		Содержание централизованных бухгалтерий	52 011,700	49 793,000	49 793,000
976	11	05	9110000590		Обеспечение деятельности (оказание услуг, выполнение работ) муниципальных учреждений (организаций)	52 011,700	49 793,000	49 793,000
976	11	05	9110000590	100	Расходы на выплаты персоналу в целях обеспечения выполнения функций государственными (муниципальными) органами, казенными учреждениями, органами управления государственными внебюджетными фондами	46 593,500	44 374,800	44 374,800
976	11	05	9110000590	110	Расходы на выплаты персоналу казенных учреждений	46 593,500	44 374,800	44 374,800
976	11	05	9110000590	200	Закупка товаров, работ и услуг для обеспечения государственных (муниципальных) нужд	5 418,200	5 418,200	5 418,200
976	11	05	9110000590	240	Иные закупки товаров, работ и услуг для обеспечения государственных (муниципальных) нужд	5 418,200	5 418,200	5 418,200
976	11	05	9500000000		Непрограммные расходы по обеспечению деятельности администрации города Перми	13 043,100	12 476,700	12 476,700
976	11	05	9580000000		Функциональные органы администрации города Перми	13 043,100	12 476,700	12 476,700
976	11	05	9580000110		Расходы на выплаты по оплате труда работников муниципальных органов	11 891,000	11 324,600	11 324,600
976	11	05	9580000110	100	Расходы на выплаты персоналу в целях обеспечения выполнения функций государственными (муниципальными) органами, казенными учреждениями, органами управления государственными внебюджетными фондами	11 891,000	11 324,600	11 324,600

1	2	3	4	5	6	7	8	9
976	11	05	9580000110	120	Расходы на выплаты персоналу государственных (муниципальных) органов	11 891,000	11 324,600	11 324,600
976	11	05	9580000190		Расходы на обеспечение функций муниципальных органов	1 152,100	1 152,100	1 152,100
976	11	05	9580000190	100	Расходы на выплаты персоналу в целях обеспечения выполнения функций государственными (муниципальными) органами, казенными учреждениями, органами управления государственными внебюджетными фондами	196,100	196,100	196,100
976	11	05	9580000190	120	Расходы на выплаты персоналу государственных (муниципальных) органов	196,100	196,100	196,100
976	11	05	9580000190	200	Закупка товаров, работ и услуг для обеспечения государственных (муниципальных) нужд	956,000	956,000	956,000
976	11	05	9580000190	240	Иные закупки товаров, работ и услуг для обеспечения государственных (муниципальных) нужд	956,000	956,000	956,000
977					**Контрольно-счетная палата города Перми**	**50 648,100**	**48 549,700**	**48 549,700**
977	**01**				**Общегосударственные вопросы**	**50 648,100**	**48 549,700**	**48 549,700**
977	*01*	*06*			*Обеспечение деятельности финансовых, налоговых и таможенных органов и органов финансового (финансово-бюджетного) надзора*	*50 648,100*	*48 549,700*	*48 549,700*
977	01	06	9300000000		Непрограммные расходы по обеспечению деятельности Контрольно-счетной палаты города Перми	50 648,100	48 549,700	48 549,700
977	01	06	9310000000		Руководитель, заместитель руководителя и аудиторы Контрольно-счетной палаты города Перми	20 285,200	19 319,500	19 319,500
977	01	06	9310000110		Расходы на выплаты по оплате труда работников муниципальных органов	20 285,200	19 319,500	19 319,500
977	01	06	9310000110	100	Расходы на выплаты персоналу в целях обеспечения выполнения функций государственными (муниципальными) органами, казенными учреждениями, органами управления государственными внебюджетными фондами	20 285,200	19 319,500	19 319,500
977	01	06	9310000110	120	Расходы на выплаты персоналу государственных (муниципальных) органов	20 285,200	19 319,500	19 319,500
977	01	06	9390000000		Аппарат органа городского самоуправления	30 362,900	29 230,200	29 230,200
977	01	06	9390000110		Расходы на выплаты по оплате труда работников муниципальных органов	23 795,900	22 663,200	22 663,200
977	01	06	9390000110	100	Расходы на выплаты персоналу в целях обеспечения выполнения функций государственными (муниципальными) органами, казенными учреждениями, органами управления государственными внебюджетными фондами	23 795,900	22 663,200	22 663,200
977	01	06	9390000110	120	Расходы на выплаты персоналу государственных (муниципальных) органов	23 795,900	22 663,200	22 663,200
977	01	06	9390000190		Расходы на обеспечение функций муниципальных органов	6 567,000	6 567,000	6 567,000
977	01	06	9390000190	100	Расходы на выплаты персоналу в целях обеспечения выполнения функций государственными (муниципальными) органами, казенными учреждениями, органами управления государственными внебюджетными фондами	442,700	442,700	442,700
977	01	06	9390000190	120	Расходы на выплаты персоналу государственных (муниципальных) органов	442,700	442,700	442,700
977	01	06	9390000190	200	Закупка товаров, работ и услуг для обеспечения государственных (муниципальных) нужд	6 074,300	6 074,300	6 074,300
977	01	06	9390000190	240	Иные закупки товаров, работ и услуг для обеспечения государственных (муниципальных) нужд	6 074,300	6 074,300	6 074,300
977	01	06	9390000190	800	Иные бюджетные ассигнования	50,000	50,000	50,000
977	01	06	9390000190	850	Уплата налогов, сборов и иных платежей	50,000	50,000	50,000
978					**Избирательная комиссия города Перми**	**11 463,943**	**10 572,500**	**10 572,500**
978	**01**				**Общегосударственные вопросы**	**11 463,943**	**10 572,500**	**10 572,500**
978	*01*	*07*			*Обеспечение проведения выборов и референдумов*	*11 463,943*	*10 572,500*	*10 572,500*

1	2	3	4	5	6	7	8	9
978	01	07	9400000000		Непрограммные расходы по обеспечению деятельности Избирательной комиссии города Перми	11 463,943	10 572,500	10 572,500
978	01	07	9410000000		Председатель Избирательной комиссии города Перми, его заместитель и секретарь	10 259,800	9 771,400	9 771,400
978	01	07	9410000110		Расходы на выплаты по оплате труда работников муниципальных органов	10 259,800	9 771,400	9 771,400
978	01	07	9410000110	100	Расходы на выплаты персоналу в целях обеспечения выполнения функций государственными (муниципальными) органами, казенными учреждениями, органами управления государственными внебюджетными фондами	10 259,800	9 771,400	9 771,400
978	01	07	9410000110	120	Расходы на выплаты персоналу государственных (муниципальных) органов	10 259,800	9 771,400	9 771,400
978	01	07	9490000000		Аппарат органа городского самоуправления	1 204,143	801,100	801,100
978	01	07	9490000110		Расходы на выплаты по оплате труда работников муниципальных органов	773,107	577,400	577,400
978	01	07	9490000110	100	Расходы на выплаты персоналу в целях обеспечения выполнения функций государственными (муниципальными) органами, казенными учреждениями, органами управления государственными внебюджетными фондами	773,107	577,400	577,400
978	01	07	9490000110	120	Расходы на выплаты персоналу государственных (муниципальных) органов	773,107	577,400	577,400
978	01	07	9490000190		Расходы на обеспечение функций муниципальных органов	431,036	223,700	223,700
978	01	07	9490000190	200	Закупка товаров, работ и услуг для обеспечения государственных (муниципальных) нужд	431,036	223,700	223,700
978	01	07	9490000190	240	Иные закупки товаров, работ и услуг для обеспечения государственных (муниципальных) нужд	431,036	223,700	223,700
985					**Пермская городская Дума**	**219 798,800**	**210 570,100**	**210 511,200**
985	**01**				**Общегосударственные вопросы**	**219 798,800**	**210 570,100**	**210 511,200**
985	*01*	*03*			*Функционирование законодательных (представительных) органов государственной власти и представительных органов муниципальных образований*	*174 848,000*	*165 608,800*	*165 609,700*
985	01	03	9200000000		Непрограммные расходы по обеспечению деятельности Пермской городской Думы	174 848,000	165 608,800	165 609,700
985	01	03	9220000000		Депутаты Пермской городской Думы и их помощники	59 251,900	56 430,500	56 430,500
985	01	03	9220000110		Расходы на выплаты по оплате труда работников муниципальных органов	54 492,200	51 897,500	51 897,500
985	01	03	9220000110	100	Расходы на выплаты персоналу в целях обеспечения выполнения функций государственными (муниципальными) органами, казенными учреждениями, органами управления государственными внебюджетными фондами	54 492,200	51 897,500	51 897,500
985	01	03	9220000110	120	Расходы на выплаты персоналу государственных (муниципальных) органов	54 492,200	51 897,500	51 897,500
985	01	03	9220000190		Расходы на обеспечение функций муниципальных органов	4 759,700	4 533,000	4 533,000
985	01	03	9220000190	100	Расходы на выплаты персоналу в целях обеспечения выполнения функций государственными (муниципальными) органами, казенными учреждениями, органами управления государственными внебюджетными фондами	4 759,700	4 533,000	4 533,000
985	01	03	9220000190	120	Расходы на выплаты персоналу государственных (муниципальных) органов	4 759,700	4 533,000	4 533,000
985	01	03	9290000000		Аппарат органа городского самоуправления	115 596,100	109 178,300	109 179,200
985	01	03	9290000110		Расходы на выплаты по оплате труда работников муниципальных органов	87 315,800	83 157,800	83 157,800
985	01	03	9290000110	100	Расходы на выплаты персоналу в целях обеспечения выполнения функций государственными (муниципальными) органами, казенными учреждениями, органами управления государственными внебюджетными фондами	87 315,800	83 157,800	83 157,800

1	2	3	4	5	6	7	8	9
985	01	03	9290000110	120	Расходы на выплаты персоналу государственных (муниципальных) органов	87 315,800	83 157,800	83 157,800
985	01	03	9290000190		Расходы на обеспечение функций муниципальных органов	28 280,300	26 020,500	26 021,400
985	01	03	9290000190	100	Расходы на выплаты персоналу в целях обеспечения выполнения функций государственными (муниципальными) органами, казенными учреждениями, органами управления государственными внебюджетными фондами	991,100	960,300	1 002,700
985	01	03	9290000190	120	Расходы на выплаты персоналу государственных (муниципальных) органов	991,100	960,300	1 002,700
985	01	03	9290000190	200	Закупка товаров, работ и услуг для обеспечения государственных (муниципальных) нужд	27 289,200	25 060,200	25 018,700
985	01	03	9290000190	240	Иные закупки товаров, работ и услуг для обеспечения государственных (муниципальных) нужд	27 289,200	25 060,200	25 018,700
985	*01*	*13*			*Другие общегосударственные вопросы*	*44 950,800*	*44 961,300*	*44 901,500*
985	01	13	9100000000		Непрограммные расходы бюджета города Перми по реализации иных мероприятий	44 950,800	44 961,300	44 901,500
985	01	13	9190000000		Иные непрограммные мероприятия	44 950,800	44 961,300	44 901,500
985	01	13	9190021870		Информирование населения по вопросам местного значения	44 834,000	44 834,000	44 834,000
985	01	13	9190021870	200	Закупка товаров, работ и услуг для обеспечения государственных (муниципальных) нужд	44 834,000	44 834,000	44 834,000
985	01	13	9190021870	240	Иные закупки товаров, работ и услуг для обеспечения государственных (муниципальных) нужд	44 834,000	44 834,000	44 834,000
985	01	13	9190023720		Мероприятия, связанные с награждением знаком отличия Пермской городской Думы «За вклад в развитие нормотворчества»	1,800	12,300	10,000
985	01	13	9190023720	200	Закупка товаров, работ и услуг для обеспечения государственных (муниципальных) нужд	1,800	12,300	10,000
985	01	13	9190023720	240	Иные закупки товаров, работ и услуг для обеспечения государственных (муниципальных) нужд	1,800	12,300	10,000
985	01	13	9190081070		Выплата денежного вознаграждения физическим лицам, награжденным знаком отличия Пермской городской Думы «За вклад в развитие нормотворчества»	115,000	115,000	57,500
985	01	13	9190081070	300	Социальное обеспечение и иные выплаты населению	115,000	115,000	57,500
985	01	13	9190081070	360	Иные выплаты населению	115,000	115,000	57,500
991					**Управление жилищных отношений администрации города Перми**	**1 854 083,749**	**3 533 235,214**	**696 550,586**
991	**01**				**Общегосударственные вопросы**	**101 031,900**	**61 437,600**	**61 437,600**
991	*01*	*13*			*Другие общегосударственные вопросы*	*101 031,900*	*61 437,600*	*61 437,600*
991	01	13	9100000000		Непрограммные расходы бюджета города Перми по реализации иных мероприятий	4,600	4,700	4,700
991	01	13	9190000000		Иные непрограммные мероприятия	4,600	4,700	4,700
991	01	13	919002С250		Осуществление государственных полномочий по постановке на учет граждан, имеющих право на получение жилищных субсидий в связи с переселением из районов Крайнего Севера и приравненных к ним местностей	4,600	4,700	4,700
991	01	13	919002С250	200	Закупка товаров, работ и услуг для обеспечения государственных (муниципальных) нужд	4,600	4,700	4,700
991	01	13	919002С250	240	Иные закупки товаров, работ и услуг для обеспечения государственных (муниципальных) нужд	4,600	4,700	4,700
991	01	13	9500000000		Непрограммные расходы по обеспечению деятельности администрации города Перми	68 872,773	61 432,900	61 432,900
991	01	13	9580000000		Функциональные органы администрации города Перми	68 872,773	61 432,900	61 432,900
991	01	13	9580000110		Расходы на выплаты по оплате труда работников муниципальных органов	59 765,300	56 958,300	56 958,300
991	01	13	9580000110	100	Расходы на выплаты персоналу в целях обеспечения выполнения функций государственными (муниципальными) органами, казенными учреждениями, органами управления государственными внебюджетными фондами	59 765,300	56 958,300	56 958,300

1	2	3	4	5	6	7	8	9
991	01	13	9580000110	120	Расходы на выплаты персоналу государственных (муниципальных) органов	59 765,300	56 958,300	56 958,300
991	01	13	9580000190		Расходы на обеспечение функций муниципальных органов	9 107,473	4 474,600	4 474,600
991	01	13	9580000190	100	Расходы на выплаты персоналу в целях обеспечения выполнения функций государственными (муниципальными) органами, казенными учреждениями, органами управления государственными внебюджетными фондами	1,000	0,000	0,000
991	01	13	9580000190	120	Расходы на выплаты персоналу государственных (муниципальных) органов	1,000	0,000	0,000
991	01	13	9580000190	200	Закупка товаров, работ и услуг для обеспечения государственных (муниципальных) нужд	7 576,473	4 474,600	4 474,600
991	01	13	9580000190	240	Иные закупки товаров, работ и услуг для обеспечения государственных (муниципальных) нужд	7 576,473	4 474,600	4 474,600
991	01	13	9580000190	800	Иные бюджетные ассигнования	1 530,000	0,000	0,000
991	01	13	9580000190	850	Уплата налогов, сборов и иных платежей	1 530,000	0,000	0,000
991	01	13	9600000000		Другие непрограммные расходы по реализации вопросов местного значения города Перми, связанных с общегородским управлением	32 154,527	0,000	0,000
991	01	13	9610000000		Расходы на исполнение судебных актов по обращению взыскания на средства местного бюджета	32 154,527	0,000	0,000
991	01	13	9610092000		Средства на исполнение судебных актов, вступивших в законную силу	32 154,527	0,000	0,000
991	01	13	9610092000	800	Иные бюджетные ассигнования	32 154,527	0,000	0,000
991	01	13	9610092000	830	Исполнение судебных актов	32 154,527	0,000	0,000
991	**05**				**Жилищно-коммунальное хозяйство**	**1 385 704,249**	**3 107 605,214**	**304 430,786**
991	*05*	*01*			*Жилищное хозяйство*	*1 325 332,449*	*3 049 908,914*	*246 734,486*
991	05	01	1500000000		Муниципальная программа «Обеспечение жильем жителей города Перми»	1 325 332,449	3 049 908,914	246 734,486
991	05	01	1510000000		Подпрограмма «Обеспечение устойчивого сокращения непригодного для проживания и аварийного жилищного фонда»	1 030 332,576	3 005 360,814	200 113,186
991	05	01	1510100000		Основное мероприятие «Переселение граждан города Перми из непригодного для проживания и аварийного жилищного фонда»	403 884,034	0,000	0,000
991	05	01	1510121470		Снос многоквартирных домов, признанных аварийными и подлежащими сносу	100 046,414	0,000	0,000
991	05	01	1510121470	200	Закупка товаров, работ и услуг для обеспечения государственных (муниципальных) нужд	100 046,414	0,000	0,000
991	05	01	1510121470	240	Иные закупки товаров, работ и услуг для обеспечения государственных (муниципальных) нужд	100 046,414	0,000	0,000
991	05	01	1510121480		Переселение граждан города Перми из многоквартирных домов, признанных аварийными и не входящих в действующие программы переселения, непригодного для проживания жилищного фонда	112 153,908	0,000	0,000
991	05	01	1510121480	400	Капитальные вложения в объекты государственной (муниципальной) собственности	112 153,908	0,000	0,000
991	05	01	1510121480	410	Бюджетные инвестиции	112 153,908	0,000	0,000
991	05	01	15101SЖ160		Мероприятия по расселению жилищного фонда на территории Пермского края, признанного аварийным после 1 января 2017 г.	189 570,112	0,000	0,000
991	05	01	15101SЖ160	400	Капитальные вложения в объекты государственной (муниципальной) собственности	189 570,112	0,000	0,000
991	05	01	15101SЖ160	410	Бюджетные инвестиции	189 570,112	0,000	0,000
991	05	01	15101SЖ860		Мероприятия по расселению жилых помещений, признанных непригодными для проживания, а также жилых помещений, находящихся в многоквартирных домах, признанных аварийными и подлежащими сносу, на территории г. Перми	2 113,600	0,000	0,000
991	05	01	15101SЖ860	400	Капитальные вложения в объекты государственной (муниципальной) собственности	2 113,600	0,000	0,000

1	2	3	4	5	6	7	8	9
991	05	01	15101SЖ860	410	Бюджетные инвестиции	2 113,600	0,000	0,000
991	05	01	151F300000		Основное мероприятие «Федеральный проект «Обеспечение устойчивого сокращения непригодного для проживания жилищного фонда»	626 448,542	3 005 360,814	200 113,186
991	05	01	151F367483		Обеспечение устойчивого сокращения непригодного для проживания жилого фонда	534 729,342	2 981 477,613	0,000
991	05	01	151F367483	400	Капитальные вложения в объекты государственной (муниципальной) собственности	534 729,342	2 981 477,613	0,000
991	05	01	151F367483	410	Бюджетные инвестиции	534 729,342	2 981 477,613	0,000
991	05	01	151F367484		Реализация мероприятий по обеспечению устойчивого сокращения непригодного для проживания жилого фонда	91 719,200	23 883,201	200 113,186
991	05	01	151F367484	400	Капитальные вложения в объекты государственной (муниципальной) собственности	91 719,200	23 883,201	200 113,186
991	05	01	151F367484	410	Бюджетные инвестиции	91 719,200	23 883,201	200 113,186
991	05	01	1520000000		Подпрограмма «Управление муниципальным жилищным фондом города Перми»	47 853,740	43 484,100	43 484,100
991	05	01	1520100000		Основное мероприятие «Реализация мероприятий в целях эффективного использования муниципального жилищного фонда»	47 853,740	43 484,100	43 484,100
991	05	01	1520121500		Обеспечение нормативного содержания муниципального жилищного фонда	47 853,740	43 484,100	43 484,100
991	05	01	1520121500	200	Закупка товаров, работ и услуг для обеспечения государственных (муниципальных) нужд	47 587,240	43 217,600	43 217,600
991	05	01	1520121500	240	Иные закупки товаров, работ и услуг для обеспечения государственных (муниципальных) нужд	47 587,240	43 217,600	43 217,600
991	05	01	1520121500	800	Иные бюджетные ассигнования	266,500	266,500	266,500
991	05	01	1520121500	850	Уплата налогов, сборов и иных платежей	266,500	266,500	266,500
991	05	01	1530000000		Подпрограмма «Повышение доступности жилья»	237 072,633	0,000	0,000
991	05	01	1530300000		Основное мероприятие «Исполнение судебных решений об изъятии жилых (нежилых) помещений, о предоставлении благоустроенного жилья»	237 072,633	0,000	0,000
991	05	01	1530343260		Приобретение жилья, изъятие жилых (нежилых) помещений в целях исполнения судебных решений	237 072,633	0,000	0,000
991	05	01	1530343260	400	Капитальные вложения в объекты государственной (муниципальной) собственности	232 886,104	0,000	0,000
991	05	01	1530343260	410	Бюджетные инвестиции	232 886,104	0,000	0,000
991	05	01	1530343260	800	Иные бюджетные ассигнования	4 186,529	0,000	0,000
991	05	01	1530343260	830	Исполнение судебных актов	4 186,529	0,000	0,000
991	05	01	1540000000		Подпрограмма «Осуществление иных мероприятий в сфере жилищных отношений»	10 073,500	1 064,000	3 137,200
991	05	01	1540100000		Основное мероприятие «Реализация мероприятий в сфере жилищных отношений»	10 073,500	1 064,000	3 137,200
991	05	01	1540122110		Организация и выполнение мероприятий в сфере жилищных отношений	10 073,500	1 064,000	3 137,200
991	05	01	1540122110	200	Закупка товаров, работ и услуг для обеспечения государственных (муниципальных) нужд	8 454,200	844,000	2 917,200
991	05	01	1540122110	240	Иные закупки товаров, работ и услуг для обеспечения государственных (муниципальных) нужд	8 454,200	844,000	2 917,200
991	05	01	1540122110	800	Иные бюджетные ассигнования	1 619,300	220,000	220,000
991	05	01	1540122110	850	Уплата налогов, сборов и иных платежей	1 619,300	220,000	220,000
991	*05*	*05*			*Другие вопросы в области жилищно-коммунального хозяйства*	*60 371,800*	*57 696,300*	*57 696,300*
991	05	05	1500000000		Муниципальная программа «Обеспечение жильем жителей города Перми»	60 371,800	57 696,300	57 696,300
991	05	05	1520000000		Подпрограмма «Управление муниципальным жилищным фондом города Перми»	60 371,800	57 696,300	57 696,300
991	05	05	1520100000		Основное мероприятие «Реализация мероприятий в целях эффективного использования муниципального жилищного фонда»	60 371,800	57 696,300	57 696,300

1	2	3	4	5	6	7	8	9
991	05	05	1520100590		Обеспечение деятельности (оказание услуг, выполнение работ) муниципальных учреждений (организаций)	60 371,800	57 696,300	57 696,300
991	05	05	1520100590	100	Расходы на выплаты персоналу в целях обеспечения выполнения функций государственными (муниципальными) органами, казенными учреждениями, органами управления государственными внебюджетными фондами	56 763,900	54 088,400	54 088,400
991	05	05	1520100590	110	Расходы на выплаты персоналу казенных учреждений	56 763,900	54 088,400	54 088,400
991	05	05	1520100590	200	Закупка товаров, работ и услуг для обеспечения государственных (муниципальных) нужд	3 553,700	3 553,700	3 553,700
991	05	05	1520100590	240	Иные закупки товаров, работ и услуг для обеспечения государственных (муниципальных) нужд	3 553,700	3 553,700	3 553,700
991	05	05	1520100590	800	Иные бюджетные ассигнования	54,200	54,200	54,200
991	05	05	1520100590	850	Уплата налогов, сборов и иных платежей	54,200	54,200	54,200
991	**10**				**Социальная политика**	**367 347,600**	**364 192,400**	**330 682,200**
991	*10*	*03*			*Социальное обеспечение населения*	*136 476,300*	*140 894,100*	*117 053,200*
991	10	03	1500000000		Муниципальная программа «Обеспечение жильем жителей города Перми»	136 476,300	140 894,100	117 053,200
991	10	03	1530000000		Подпрограмма «Повышение доступности жилья»	136 476,300	140 894,100	117 053,200
991	10	03	1530200000		Основное мероприятие «Оказание мер социальной поддержки граждан города Перми в целях улучшения жилищных условий»	136 476,300	140 894,100	117 053,200
991	10	03	153022С190		Обеспечение жилыми помещениями реабилитированных лиц, имеющих инвалидность или являющихся пенсионерами, и проживающих совместно членов их семей	9 114,200	24 713,600	0,000
991	10	03	153022С190	200	Закупка товаров, работ и услуг для обеспечения государственных (муниципальных) нужд	90,200	244,700	0,000
991	10	03	153022С190	240	Иные закупки товаров, работ и услуг для обеспечения государственных (муниципальных) нужд	90,200	244,700	0,000
991	10	03	153022С190	300	Социальное обеспечение и иные выплаты населению	9 024,000	24 468,900	0,000
991	10	03	153022С190	320	Социальные выплаты гражданам, кроме публичных нормативных социальных выплат	9 024,000	24 468,900	0,000
991	10	03	1530251340		Обеспечение жильем отдельных категорий граждан, установленных Федеральным законом от 12 января 1995 г. № 5-ФЗ «О ветеранах», в соответствии с Указом Президента Российской Федерации от 7 мая 2008 г. № 714 «Об обеспечении жильем ветеранов Великой Отечественной войны 1941-1945 годов»	33 163,100	29 672,200	29 672,200
991	10	03	1530251340	300	Социальное обеспечение и иные выплаты населению	33 163,100	29 672,200	29 672,200
991	10	03	1530251340	320	Социальные выплаты гражданам, кроме публичных нормативных социальных выплат	33 163,100	29 672,200	29 672,200
991	10	03	1530251350		Обеспечение жильем отдельных категорий граждан, установленных Федеральным законом от 12 января 1995 г. № 5-ФЗ «О ветеранах»	13 090,700	14 836,100	14 836,100
991	10	03	1530251350	300	Социальное обеспечение и иные выплаты населению	13 090,700	14 836,100	14 836,100
991	10	03	1530251350	320	Социальные выплаты гражданам, кроме публичных нормативных социальных выплат	13 090,700	14 836,100	14 836,100
991	10	03	1530251760		Обеспечение жильем отдельных категорий граждан, установленных Федеральным законом от 24 ноября 1995 г. № 181-ФЗ «О социальной защите инвалидов в Российской Федерации»	33 163,100	29 672,200	30 544,900
991	10	03	1530251760	300	Социальное обеспечение и иные выплаты населению	33 163,100	29 672,200	30 544,900
991	10	03	1530251760	320	Социальные выплаты гражданам, кроме публичных нормативных социальных выплат	33 163,100	29 672,200	30 544,900
991	10	03	1530254850		Обеспечение жильем граждан, уволенных с военной службы (службы), и приравненных к ним лиц	5 945,200	0,000	0,000
991	10	03	1530254850	300	Социальное обеспечение и иные выплаты населению	5 945,200	0,000	0,000
991	10	03	1530254850	320	Социальные выплаты гражданам, кроме публичных нормативных социальных выплат	5 945,200	0,000	0,000

1	2	3	4	5	6	7	8	9
991	10	03	15302L4970		Реализация мероприятий по обеспечению жильем молодых семей государственной программы Российской Федерации «Обеспечение доступным и комфортным жильем и коммунальными услугами граждан Российской Федерации»	42 000,000	42 000,000	42 000,000
991	10	03	15302L4970	300	Социальное обеспечение и иные выплаты населению	42 000,000	42 000,000	42 000,000
991	10	03	15302L4970	320	Социальные выплаты гражданам, кроме публичных нормативных социальных выплат	42 000,000	42 000,000	42 000,000
991	*10*	*04*			*Охрана семьи и детства*	*227 889,500*	*220 616,500*	*210 919,100*
991	10	04	1500000000		Муниципальная программа «Обеспечение жильем жителей города Перми»	227 889,500	220 616,500	210 919,100
991	10	04	1530000000		Подпрограмма «Повышение доступности жилья»	227 889,500	220 616,500	210 919,100
991	10	04	1530100000		Основное мероприятие «Обеспечение жилыми помещениями детей-сирот и детей, оставшихся без попечения родителей, лиц из числа детей-сирот и детей, оставшихся без попечения родителей»	227 889,500	220 616,500	210 919,100
991	10	04	153012C080		Строительство и приобретение жилых помещений для формирования специализированного жилищного фонда для обеспечения жилыми помещениями детей-сирот и детей, оставшихся без попечения родителей, лиц из числа детей-сирот и детей, оставшихся без попечения родителей, по договорам найма специализированных жилых помещений	84 835,200	82 155,400	78 582,200
991	10	04	153012C080	400	Капитальные вложения в объекты государственной (муниципальной) собственности	84 835,200	82 155,400	78 582,200
991	10	04	153012C080	410	Бюджетные инвестиции	84 835,200	82 155,400	78 582,200
991	10	04	15301R0820		Предоставление жилых помещений детям-сиротам и детям, оставшимся без попечения родителей, лицам из их числа по договорам найма специализированных жилых помещений	143 054,300	138 461,100	132 336,900
991	10	04	15301R0820	400	Капитальные вложения в объекты государственной (муниципальной) собственности	143 054,300	138 461,100	132 336,900
991	10	04	15301R0820	410	Бюджетные инвестиции	143 054,300	138 461,100	132 336,900
991	*10*	*06*			*Другие вопросы в области социальной политики*	*2 981,800*	*2 681,800*	*2 709,900*
991	10	06	1500000000		Муниципальная программа «Обеспечение жильем жителей города Перми»	60,900	235,000	263,100
991	10	06	1530000000		Подпрограмма «Повышение доступности жилья»	60,900	235,000	263,100
991	10	06	1530100000		Основное мероприятие «Обеспечение жилыми помещениями детей-сирот и детей, оставшихся без попечения родителей, лиц из числа детей-сирот и детей, оставшихся без попечения родителей»	60,900	235,000	263,100
991	10	06	153012C070		Содержание жилых помещений специализированного жилищного фонда для детей-сирот, детей, оставшихся без попечения родителей, лиц из их числа	60,900	235,000	263,100
991	10	06	153012C070	200	Закупка товаров, работ и услуг для обеспечения государственных (муниципальных) нужд	60,900	235,000	263,100
991	10	06	153012C070	240	Иные закупки товаров, работ и услуг для обеспечения государственных (муниципальных) нужд	60,900	235,000	263,100
991	10	06	9100000000		Непрограммные расходы бюджета города Перми по реализации иных мероприятий	2 920,900	2 446,800	2 446,800
991	10	06	9190000000		Иные непрограммные мероприятия	2 920,900	2 446,800	2 446,800
991	10	06	919002Ж800		Организация осуществления государственных полномочий по предоставлению жилых помещений и предоставлению единовременной денежной выплаты на приобретение или строительство жилого помещения гражданам, уволенным с военной службы (службы), и приравненным к ним лицам	1,500	0,000	0,000
991	10	06	919002Ж800	100	Расходы на выплаты персоналу в целях обеспечения выполнения функций государственными (муниципальными) органами, казенными учреждениями, органами управления государственными внебюджетными фондами	1,400	0,000	0,000
991	10	06	919002Ж800	120	Расходы на выплаты персоналу государственных (муниципальных) органов	1,400	0,000	0,000

1	2	3	4	5	6	7	8	9
991	10	06	919002Ж800	200	Закупка товаров, работ и услуг для обеспечения государственных (муниципальных) нужд	0,100	0,000	0,000
991	10	06	919002Ж800	240	Иные закупки товаров, работ и услуг для обеспечения государственных (муниципальных) нужд	0,100	0,000	0,000
991	10	06	919002С090		Организация осуществления государственных полномочий по обеспечению жилыми помещениями детей-сирот и детей, оставшихся без попечения родителей, лиц из числа детей-сирот и детей, оставшихся без попечения родителей	2 919,400	2 446,800	2 446,800
991	10	06	919002С090	100	Расходы на выплаты персоналу в целях обеспечения выполнения функций государственными (муниципальными) органами, казенными учреждениями, органами управления государственными внебюджетными фондами	2 721,000	2 175,400	2 175,400
991	10	06	919002С090	110	Расходы на выплаты персоналу казенных учреждений	670,700	643,700	643,700
991	10	06	919002С090	120	Расходы на выплаты персоналу государственных (муниципальных) органов	2 050,300	1 531,700	1 531,700
991	10	06	919002С090	200	Закупка товаров, работ и услуг для обеспечения государственных (муниципальных) нужд	198,400	271,400	271,400
991	10	06	919002С090	240	Иные закупки товаров, работ и услуг для обеспечения государственных (муниципальных) нужд	198,400	271,400	271,400
992					**Департамент земельных отношений администрации города Перми**	**263 651,345**	**115 733,100**	**114 612,300**
992	**01**				**Общегосударственные вопросы**	**116 297,163**	**97 793,300**	**97 793,300**
992	*01*	*13*			*Другие общегосударственные вопросы*	*116 297,163*	*97 793,300*	*97 793,300*
992	01	13	9500000000		Непрограммные расходы по обеспечению деятельности администрации города Перми	102 499,800	97 793,300	97 793,300
992	01	13	9580000000		Функциональные органы администрации города Перми	102 499,800	97 793,300	97 793,300
992	01	13	9580000110		Расходы на выплаты по оплате труда работников муниципальных органов	97 033,800	92 327,300	92 327,300
992	01	13	9580000110	100	Расходы на выплаты персоналу в целях обеспечения выполнения функций государственными (муниципальными) органами, казенными учреждениями, органами управления государственными внебюджетными фондами	97 033,800	92 327,300	92 327,300
992	01	13	9580000110	120	Расходы на выплаты персоналу государственных (муниципальных) органов	97 033,800	92 327,300	92 327,300
992	01	13	9580000190		Расходы на обеспечение функций муниципальных органов	5 466,000	5 466,000	5 466,000
992	01	13	9580000190	100	Расходы на выплаты персоналу в целях обеспечения выполнения функций государственными (муниципальными) органами, казенными учреждениями, органами управления государственными внебюджетными фондами	148,000	148,000	148,000
992	01	13	9580000190	120	Расходы на выплаты персоналу государственных (муниципальных) органов	148,000	148,000	148,000
992	01	13	9580000190	200	Закупка товаров, работ и услуг для обеспечения государственных (муниципальных) нужд	5 318,000	5 318,000	5 318,000
992	01	13	9580000190	240	Иные закупки товаров, работ и услуг для обеспечения государственных (муниципальных) нужд	5 318,000	5 318,000	5 318,000
992	01	13	9600000000		Другие непрограммные расходы по реализации вопросов местного значения города Перми, связанных с общегородским управлением	13 797,363	0,000	0,000
992	01	13	9610000000		Расходы на исполнение судебных актов по обращению взыскания на средства местного бюджета	13 797,363	0,000	0,000
992	01	13	9610092000		Средства на исполнение судебных актов, вступивших в законную силу	13 797,363	0,000	0,000
992	01	13	9610092000	800	Иные бюджетные ассигнования	13 797,363	0,000	0,000
992	01	13	9610092000	830	Исполнение судебных актов	13 797,363	0,000	0,000
992	**04**				**Национальная экономика**	**147 354,182**	**17 939,800**	**16 819,000**
992	*04*	*09*			*Дорожное хозяйство (дорожные фонды)*	*128 301,232*	*0,000*	*0,000*

1	2	3	4	5	6	7	8	9
992	04	09	2000000000		Муниципальная программа «Развитие автомобильных дорог и дорожных сооружений в городе Перми»	128 301,232	0,000	0,000
992	04	09	2010000000		Подпрограмма «Развитие улично-дорожной сети путем строительства и реконструкции автомобильных дорог, искусственных дорожных сооружений»	128 301,232	0,000	0,000
992	04	09	2010100000		Основное мероприятие «Выполнение комплекса мероприятий по строительству и реконструкции автомобильных дорог»	128 301,232	0,000	0,000
992	04	09	2010122330		Изъятие земельных участков и объектов недвижимости, имущества, проектирование в целях строительства (реконструкции) дорожных объектов	13 750,872	0,000	0,000
992	04	09	2010122330	800	Иные бюджетные ассигнования	13 750,872	0,000	0,000
992	04	09	2010122330	830	Исполнение судебных актов	13 750,872	0,000	0,000
992	04	09	20101ST200		Изъятие земельных участков и объектов недвижимости, имущества, проектирование в целях строительства (реконструкции) дорожных объектов Пермского городского округа	114 550,360	0,000	0,000
992	04	09	20101ST200	800	Иные бюджетные ассигнования	114 550,360	0,000	0,000
992	04	09	20101ST200	830	Исполнение судебных актов	53 339,520	0,000	0,000
992	04	09	20101ST200	850	Уплата налогов, сборов и иных платежей	61 210,840	0,000	0,000
992	*04*	*12*			*Другие вопросы в области национальной экономики*	*19 052,950*	*17 939,800*	*16 819,000*
992	04	12	1900000000		Муниципальная программа «Управление земельными ресурсами города Перми»	19 052,950	17 939,800	16 819,000
992	04	12	1910000000		Подпрограмма «Распоряжение земельными участками, находящимися в муниципальной собственности и собственность на которые не разграничена»	4 469,450	4 068,500	2 947,700
992	04	12	1910100000		Основное мероприятие «Обеспечение платности использования земельных участков»	4 469,450	4 068,500	2 947,700
992	04	12	1910121520		Защита земельно-имущественных прав, осуществление профилактических мероприятий	3 493,150	2 898,700	2 898,700
992	04	12	1910121520	200	Закупка товаров, работ и услуг для обеспечения государственных (муниципальных) нужд	2 135,700	2 148,700	2 148,700
992	04	12	1910121520	240	Иные закупки товаров, работ и услуг для обеспечения государственных (муниципальных) нужд	2 135,700	2 148,700	2 148,700
992	04	12	1910121520	800	Иные бюджетные ассигнования	1 357,450	750,000	750,000
992	04	12	1910121520	830	Исполнение судебных актов	1 319,950	750,000	750,000
992	04	12	1910121520	850	Уплата налогов, сборов и иных платежей	37,500	0,000	0,000
992	04	12	1910122320		Выполнение комплексных кадастровых работ	927,300	1 120,800	0,000
992	04	12	1910122320	200	Закупка товаров, работ и услуг для обеспечения государственных (муниципальных) нужд	927,300	1 120,800	0,000
992	04	12	1910122320	240	Иные закупки товаров, работ и услуг для обеспечения государственных (муниципальных) нужд	927,300	1 120,800	0,000
992	04	12	1910123650		Обеспечение эффективного использования земельных ресурсов	49,000	49,000	49,000
992	04	12	1910123650	200	Закупка товаров, работ и услуг для обеспечения государственных (муниципальных) нужд	49,000	49,000	49,000
992	04	12	1910123650	240	Иные закупки товаров, работ и услуг для обеспечения государственных (муниципальных) нужд	49,000	49,000	49,000
992	04	12	1920000000		Подпрограмма «Повышение эффективности управления земельными ресурсами путем развития информационной системы управления землями»	14 583,500	13 871,300	13 871,300
992	04	12	1920100000		Основное мероприятие «Ведение информационной системы управления землями»	14 583,500	13 871,300	13 871,300
992	04	12	1920121840		Сопровождение и модернизация информационной системы управления землями	13 302,650	13 297,600	13 297,600
992	04	12	1920121840	200	Закупка товаров, работ и услуг для обеспечения государственных (муниципальных) нужд	13 302,650	13 297,600	13 297,600
992	04	12	1920121840	240	Иные закупки товаров, работ и услуг для обеспечения государственных (муниципальных) нужд	13 302,650	13 297,600	13 297,600
992	04	12	1920121850		Обеспечение защиты персональных данных	1 280,850	573,700	573,700

1	2	3	4	5	6	7	8	9
992	04	12	1920121850	200	Закупка товаров, работ и услуг для обеспечения государственных (муниципальных) нужд	1 280,850	573,700	573,700
992	04	12	1920121850	240	Иные закупки товаров, работ и услуг для обеспечения государственных (муниципальных) нужд	1 280,850	573,700	573,700
000	**00**	**00**	**0000000000**	**000**	**Условно утвержденные расходы**	**0,000**	**144 580,450**	**923 033,296**
Общий итог						**47 522 327,839**	**47 799 750,075**	**40 260 647,801**

ПРИЛОЖЕНИЕ 4
к решению
Пермской городской Думы
от 27.09.2022 № 207

ПРИЛОЖЕНИЕ 4
к решению
Пермской городской Думы
от 21.12.2021 № 306

ПЕРЕЧЕНЬ
объектов капитального строительства муниципальной собственности и объектов недвижимого имущества, приобретаемых в муниципальную собственность, на 2022 год и на плановый период 2023 и 2024 годов

тыс. руб.

№ п/п	Объект	Исполнитель	2022 год	2023 год	2024 год
1	2	3	4	5	6
	Образование		1 189 346,053	2 608 457,317	960 703,750
	в том числе:				
	краевой бюджет		86 680,300	64 799,200	106 772,600
	федеральный бюджет		585 156,200	959 911,000	0,000
	безвозмездные поступления		13 019,335	0,000	0,000
1.	Строительство здания для размещения дошкольного образовательного учреждения МАДОУ «Легополис» г. Перми, в квартале, ограниченном улицами Хабаровской, Ветлужской, Заречной, Красноводской	Управление капитального строительства	0,000	10 976,790	293 919,510
2.	Строительство здания для размещения дошкольного образовательного учреждения по ул. Цимлянская, 4	Управление капитального строительства	0,000	5 984,000	0,000
3.	Строительство здания для размещения дошкольного образовательного учреждения по ул. Овчинникова/Ползунова	Управление капитального строительства	0,000	6 874,900	0,000
4.	Реконструкция здания под размещение общеобразовательной организации по ул. Целинной, 15	Управление капитального строительства	180 340,971	206 277,301	0,000
	в том числе:				
	краевой бюджет		0,000	14 277,600	0,000
	безвозмездные поступления		13 019,335	0,000	0,000
5.	Строительство здания для размещения общеобразовательного учреждения по ул. Юнг Прикамья, 3	Управление капитального строительства	19 819,511	0,000	0,000
6.	Реконструкция ледовой арены МАУ ДО «ДЮЦ «Здоровье»	Управление капитального строительства	173 758,200	102 477,781	105 958,440
7.	Реконструкция здания МАОУ «Гимназия № 17» г. Перми (пристройка нового корпуса)	Департамент образования	293 934,467	0,000	0,000
	в том числе:				
	краевой бюджет		67 726,873	0,000	0,000
	федеральный бюджет		225 042,200	0,000	0,000

1	2	3	4	5	6
	Реконструкция здания МАОУ «Гимназия № 17» г. Перми (пристройка нового корпуса)	Управление капитального строительства	0,027	0,000	0,000
	в том числе:				
	краевой бюджет		0,027	0,000	0,000
8.	Строительство здания общеобразовательного учреждения в Индустриальном районе города Перми	Управление капитального строительства	0,000	0,000	245 085,600
9.	Строительство здания для размещения общеобразовательного учреждения в районе ДКЖ	Управление капитального строительства	0,000	9 100,400	0,000
10.	Реконструкция общежития по ул. Уральской, 110 для размещения общеобразовательной организации	Управление капитального строительства	0,000	19 435,100	200 564,900
	в том числе:				
	краевой бюджет		0,000	0,000	106 772,600
11.	Строительство корпуса МАОУ «Гимназия № 33» г. Перми	Управление капитального строительства	226 770,000	678 356,800	0,000
	в том числе:				
	краевой бюджет		9 476,700	25 260,800	0,000
	федеральный бюджет		180 057,000	479 955,500	0,000
12.	Строительство корпуса МАОУ «Школа дизайна «Точка» г. Перми	Управление капитального строительства	236 103,300	1 241 404,300	0,000
	в том числе:				
	краевой бюджет		9 476,700	25 260,800	0,000
	федеральный бюджет		180 057,000	479 955,500	0,000
13.	Строительство спортивной площадки МАУ ДО ДЮЦ «Фаворит»	Департамент образования	0,000	0,000	6 999,900
14.	Строительство спортивной площадки МАОУ «СОШ № 83» г. Перми	Департамент образования	622,900	16 000,000	0,000
15.	Строительство спортивной площадки МАОУ «СОШ № 76» г. Перми	Департамент образования	622,900	16 000,000	0,000
16.	Строительство спортивной площадки МАОУ «СОШ № 63» г. Перми	Департамент образования	0,000	0,000	16 622,900
17.	Строительство спортивной площадки МАОУ «Школа бизнеса и предпринимательства» г. Перми	Департамент образования	16 000,000	0,000	0,000
18.	Строительство спортивной площадки МАОУ «Многопрофильная школа «Приоритет» г. Перми по ул. Мильчакова, 22	Департамент образования	0,000	16 622,900	0,000
19.	Строительство спортивной площадки МАОУ «СОШ № 55» г. Перми	Департамент образования	17 616,300	0,000	0,000
20.	Строительство спортивного зала МАОУ «СОШ № 81» г. Перми	Управление капитального строительства	4 130,993	139 936,007	0,000
		Департамент образования	0,000	1 294,700	0,000
21.	Строительство спортивного зала МАОУ «СОШ № 96» г. Перми	Управление капитального строительства	53,588	118 658,312	0,000
		Департамент образования	0,000	309,700	0,000
22.	Строительство спортивного зала МАОУ «СОШ № 79» г. Перми	Управление капитального строительства	0,000	0,000	90 332,200
		Департамент образования	0,000	0,000	1 220,300
23.	Строительство здания для размещения дошкольного образовательного учреждения по ул. Плеханова, 63	Управление капитального строительства	1 532,952	0,000	0,000
24.	Реконструкция здания муниципального автономного учреждения дополнительного образования «Детско-юношеский центр имени Василия Соломина»	Управление капитального строительства	16 684,161	0,000	0,000
25.	Строительство здания для размещения дошкольного образовательного учреждения по ул. Желябова, 16б	Управление капитального строительства	1 355,783	0,000	0,000

1	2	3	4	5	6
26.	Строительство учебного корпуса МАОУ «Лицей № 10» по адресу: г. Пермь, ул. Техническая, 22	Управление капитального строительства	0,000	18 748,326	0,000
	Жилищно-коммунальное хозяйство		1 969 433,957	5 137 744,838	1 189 909,914
	в том числе:				
	краевой бюджет		213 374,800	140 653,901	311 779,586
	федеральный бюджет		107 290,700	103 845,800	99 252,700
	средства Фонда содействия реформированию жилищно-коммунального хозяйства		800 635,942	4 369 297,801	0,000
27.	Реконструкция системы очистки сточных вод в микрорайоне «Крым» Кировского района города Перми	Управление капитального строительства	0,000	99 683,152	97 479,000
28.	Расширение и реконструкция (3 очередь) канализации города Перми	Управление капитального строительства	3 064,994	0,000	0,000
29.	Строительство водопроводных сетей в микрорайоне «Висим» Мотовилихинского района города Перми	Департамент жилищно-коммунального хозяйства	48,590	37 619,727	0,000
30.	Строительство водопроводных сетей в микрорайоне «Вышка-1» Мотовилихинского района города Перми	Управление капитального строительства	2 093,000	0,000	0,000
31.	Строительство скважин для обеспечения населения города Перми резервным водоснабжением, при возникновении чрезвычайных ситуаций	Департамент жилищно-коммунального хозяйства	2 697,000	6 293,000	0,000
32.	Санация и строительство 2-й нитки водовода Гайва-Заозерье	Управление капитального строительства	9 350,000	19 911,288	0,000
33.	Строительство сетей водоснабжения и водоотведения в микрорайоне «Заозерье» для земельных участков многодетных семей	Управление капитального строительства	0,000	57 199,990	102 330,010
34.	Строительство второго напорного коллектора от канализационной насосной станции «Речник» Дзержинского района города Перми	Управление капитального строительства	5 428,736	0,000	0,000
		Департамент жилищно-коммунального хозяйства	18 842,656	43 835,578	0,000
35.	Строительство газопроводов в микрорайонах индивидуальной застройки города Перми	Управление капитального строительства	49 965,374	10 647,695	0,000
36.	Строительство сетей водоснабжения в микрорайоне Средняя Курья по ул. Борцов Революции Ленинского района города Перми	Управление капитального строительства	3 850,000	0,000	0,000
		Департамент жилищно-коммунального хозяйства	57,762	49 055,272	12 263,818
37.	Реконструкция сетей водоснабжения Мотовилихинского района города Перми: блокировочной сети водопровода от проектируемой камеры переключения на ул. Фрезеровщиков на сети водопровода Д400 мм инв. № 1083 до проектируемой камеры на водопроводе Д1200 мм инв. № 3470 по ул. Макаренко	Управление капитального строительства	108 694,496	0,000	0,000
38.	Реконструкция самотечного коллектора Д-360 мм/450 мм по бульвару Гагарина до шахты №13 ГРК	Департамент жилищно-коммунального хозяйства	51 293,000	45 376,600	0,000
39.	Строительство объектов инженерной инфраструктуры на территории индивидуальной жилой застройки в городе Перми	Управление капитального строительства	27 079,983	0,000	0,000
40.	Приобретение жилых помещений для реализации мероприятий, связанных с переселением граждан из непригодного для проживания и аварийного жилищного фонда	Управление жилищных отношений	1 163 172,266	3 005 360,814	200 113,186
	в том числе:				
	краевой бюджет		92 776,000	23 883,201	200 113,186
	средства Фонда содействия реформированию жилищно-коммунального хозяйства		504 729,342	2 940 614,101	0,000

1	2	3	4	5	6
41.	Строительство многоквартирного жилого дома на земельном участке с кадастровым номером 59:01:4410713:1234, расположенного по адресу: г. Пермь, ул. Чайковского, 11	Управление капитального строительства	272 906,000	262 018,800	0,000
	в том числе:				
	средства Фонда содействия реформированию жилищно-коммунального хозяйства		272 906,000	262 018,800	0,000
42.	Строительство и приобретение жилых помещений для формирования специализированного жилищного фонда для обеспечения жилыми помещениями детей-сирот и детей, оставшихся без попечения родителей, лиц из числа детей-сирот и детей, оставшихся без попечения родителей, по договорам найма специализированных жилых помещений	Управление жилищных отношений	84 835,200	82 155,400	78 582,200
	в том числе:				
	краевой бюджет		84 835,200	82 155,400	78 582,200
43.	Предоставление жилых помещений детям-сиротам и детям, оставшимся без попечения родителей, лицам из их числа по договорам найма специализированных жилых помещений	Управление жилищных отношений	143 054,300	138 461,100	132 336,900
	в том числе:				
	краевой бюджет		35 763,600	34 615,300	33 084,200
	федеральный бюджет		107 290,700	103 845,800	99 252,700
44.	Строительство многоквартирного жилого дома на земельном участке с кадастровым номером 59:01:4515016:191, расположенного по адресу: г. Пермь, ул. Маяковского, 54	Управление капитального строительства	11 500,200	583 233,700	0,000
	в том числе:				
	средства Фонда содействия реформированию жилищно-коммунального хозяйства		11 500,200	583 233,700	0,000
45.	Строительство многоквартирного жилого дома на земельном участке с кадастровым номером 59:01:4515026:413, расположенного по адресу: г. Пермь, ул. Маяковского, 57	Управление капитального строительства	11 500,400	583 431,200	0,000
	в том числе:				
	средства Фонда содействия реформированию жилищно-коммунального хозяйства		11 500,400	583 431,200	0,000
46.	Реконструкция канализационной насосной станции «Речник» Дзержинского района города Перми	Управление капитального строительства	0,000	43 764,222	0,000
47.	Строительство многоквартирного жилого дома на земельном участке с кадастровыми номерами 59:01:0000000:87873, 59:01:0000000:89809, расположенного по адресу: г. Пермь, ул. Нейвинская, 3а, Нейвинская ЗУ 5	Управление капитального строительства	0,000	69 697,300	566 804,800
	Внешнее благоустройство		473 228,516	679 485,429	109 480,400
	в том числе:				
	краевой бюджет		83 661,200	0,000	0,000
48.	Строительство (реконструкция) сетей наружного освещения	Департамент дорог и благоустройства	141 491,316	32 276,826	80 000,000
	в том числе:				
	краевой бюджет		78 001,200	0,000	0,000
49.	Строительство (реконструкция) сетей наружного освещения на автомобильных дорогах города Перми	Департамент дорог и благоустройства	9 866,050	63 213,450	29 480,400
50.	Строительство сквера по ул. Яблочкова	Департамент дорог и благоустройства	3 835,994	9 303,479	0,000
51.	Строительство сквера по ул. Калгановской, 62	Департамент дорог и благоустройства	24 926,609	57 640,691	0,000

1	2	3	4	5	6
52.	Строительство сквера по ул. Гашкова, 20	Департамент дорог и благоустройства	35 840,000	0,000	0,000
53.	Строительство сквера по ул. Генерала Черняховского	Департамент дорог и благоустройства	53 611,400	0,000	0,000
54.	Строительство сквера по ул. Корсуньской, 31	Департамент дорог и благоустройства	31 754,897	49 519,603	0,000
55.	Строительство места отвала снега по ул. Промышленной	Департамент дорог и благоустройства	16 275,900	0,000	0,000
56.	Строительство подпорной стенки с устройством противопожарного проезда по ул. Льва Шатрова, 35	Управление капитального строительства	2 800,000	0,000	0,000
57.	Строительство крематория на кладбище «Восточное» города Перми	Департамент дорог и благоустройства	96 500,000	365 837,500	0,000
58.	Строительство городского питомника растений на земельном участке с кадастровым номером 59:01:0000000:91384	Управление капитального строительства	0,000	87 794,800	0,000
59.	Строительство сетей наружного освещения на объектах озеленения общего пользования	Департамент дорог и благоустройства	56 326,350	13 899,080	0,000
	в том числе:				
	краевой бюджет		5 660,000	0,000	0,000
	Дорожное хозяйство		862 315,626	853 398,818	1 942 073,451
	в том числе:				
	краевой дорожный фонд		407 742,600	613 311,400	1 125 000,000
	федеральный бюджет		256 500,000	0,000	0,000
60.	Реконструкция пересечения ул. Героев Хасана и Транссибирской магистрали (включая тоннель)	Департамент дорог и благоустройства	11 495,000	0,000	0,000
61.	Строительство автомобильных дорог по ул. Карла Модераха, ул. Александра Турчевича, ул. Николая Воронцова, ул. Василия Татищева в квартале 272 Свердловского района г. Перми	Департамент дорог и благоустройства	3 239,664	0,000	0,000
62.	Реконструкция автомобильной дороги в микрорайоне «Нижнее Васильево»	Департамент дорог и благоустройства	0,000	18 000,000	180 000,000
63.	Строительство очистных сооружений и водоотвода ливневых стоков по ул. Куйбышева, 1 от ул. Петропавловской до выпуска	Департамент дорог и благоустройства	0,000	7 202,200	0,000
64.	Строительство очистных сооружений и водоотвода ливневых стоков по ул. Куфонина от ул. Трамвайной до ул. Подлесной до выпуска	Департамент дорог и благоустройства	0,000	9 362,900	0,000
65.	Строительство очистных сооружений и водоотвода ливневых стоков по ул. Окулова, 73	Департамент дорог и благоустройства	0,000	7 202,200	40 000,000
66.	Реконструкция Комсомольского проспекта от ул. Ленина до ул. Екатерининской по нечетной стороне, Тр-5в	Департамент дорог и благоустройства	0,000	0,000	14 272,200
67.	Реконструкция ул. Революции: 2 очередь моста через реку Егошиху	Департамент дорог и благоустройства	0,000	140 180,258	519 251,000
	в том числе:				
	краевой дорожный фонд		0,000	80 317,400	386 209,900
68.	Реконструкция ул. Карпинского от ул. Мира до шоссе Космонавтов	Департамент дорог и благоустройства	405 198,231	448 541,100	849 063,169
	в том числе:				
	краевой дорожный фонд		309 821,100	365 025,300	483 099,800
69.	Строительство автомобильной дороги по Ивинскому проспекту	Департамент дорог и благоустройства	21 398,400	0,000	0,000
70.	Реконструкция автодорожного путепровода по ул. Монастырской на 4А + 325 км перегона Пермь-II - Пермь-I Свердловской железной дороги	Департамент дорог и благоустройства	35 000,000	152 278,850	105 000,000
	в том числе:				
	краевой дорожный фонд		8 750,000	125 012,700	78 750,000

1	2	3	4	5	6
71.	Строительство автомобильной дороги по ул. Агатовой	Департамент дорог и благоустройства	0,000	8 664,700	0,000
	в том числе:				
	краевой дорожный фонд		0,000	6 498,500	0,000
72.	Строительство автомобильной дороги по ул. Топазной	Департамент дорог и благоустройства	0,000	8 208,700	0,000
	в том числе:				
	краевой дорожный фонд		0,000	6 156,500	0,000
73.	Реконструкция ул. Грибоедова от ул. Уинской до ул. Лесной	Департамент дорог и благоустройства	0,000	1 433,318	234 487,082
	в том числе:				
	краевой дорожный фонд		0,000	0,000	176 940,300
74.	Строительство автомобильной дороги по ул. Сапфирной в жилом районе Ива-1 Мотовилихинского района г. Перми	Департамент дорог и благоустройства	305 925,633	52 324,592	0,000
	в том числе:				
	краевой дорожный фонд		38 427,800	30 301,000	0,000
	федеральный бюджет		256 500,000	0,000	0,000
75.	Реконструкция ул. Карпинского от ул. Архитектора Свиязева до ул. Советской Армии	Департамент дорог и благоустройства	50 743,700	0,000	0,000
	в том числе:				
	краевой дорожный фонд		50 743,700	0,000	0,000
76.	Реконструкция ул. Плеханова от шоссе Космонавтов до ул. Грузинская	Департамент дорог и благоустройства	13 812,600	0,000	0,000
77.	Строительство автомобильной дороги по ул. Крисанова от шоссе Космонавтов до ул. Пушкина	Департамент дорог и благоустройства	15 502,398	0,000	0,000
	Транспорт		0,000	30 051,152	14 989,883
78.	Реализация проекта, направленного на комплексное развитие городского наземного электрического транспорта г. Перми	Департамент транспорта	0,000	30 051,152	14 989,883
	Культура и молодежная политика		550 392,130	0,000	0,000
79.	Реконструкция здания МАУ «Дворец молодежи» г. Перми	Управление капитального строительства	470 042,130	0,000	0,000
80.	Приобретение здания дворца культуры (с земельными участками), расположенного по адресу: г. Пермь, ул. Репина, 20	Департамент имущественных отношений	80 350,000	0,000	0,000
	Физическая культура и спорт		501 512,206	439 222,044	236 035,600
	в том числе:				
	краевой бюджет		0,000	52 212,400	0,000
81.	Строительство плавательного бассейна по адресу: ул. Гашкова, 20а	Управление капитального строительства	245 588,857	0,000	0,000
		Комитет по физической культуре и спорту	4 480,700	0,000	0,000
82.	Реконструкция физкультурно-оздоровительного комплекса по адресу: г. Пермь, ул. Рабочая, 9	Комитет по физической культуре и спорту	0,000	55 213,300	0,000
		Управление капитального строительства	245 886,798	277 367,500	0,000
	в том числе:				
	краевой бюджет		0,000	52 212,400	0,000
83.	Строительство плавательного бассейна по адресу: ул. Гайвинская, 50	Управление капитального строительства	3 500,000	0,000	224 073,800
84.	Строительство спортивного комплекса с плавательным бассейном в микрорайоне Парковый по ул. Шпальная, 2	Управление капитального строительства	0,000	6 783,544	0,000
85.	Строительство центра сложнокоординационных видов спорта по адресу: г.Пермь, ул.Нефтяников,5	Управление капитального строительства	0,000	0,000	11 961,800

1	2	3	4	5	6
86.	Строительство спортивной трассы для велосипедов, лыжероллеров по адресу: г. Пермь, ул. Агрономическая, 23	Управление капитального строительства	0,000	99 857,700	0,000
87.	Строительство объектов недвижимого имущества и инженерной инфраструктуры на территории Экстрим-парка	Управление капитального строительства	2 055,851	0,000	0,000
	Общественная безопасность		24 848,120	112 107,800	180 756,900
88.	Реконструкция здания по ул. Ижевской, 25 (литер А, А1)	Управление капитального строительства	0,000	94 683,900	164 968,900
89.	Строительство пожарного водоема в микрорайоне Вышка-2 по ул. Телефонной, 12 Мотовилихинского района города Перми	Управление капитального строительства	0,000	5 597,500	0,000
90.	Строительство пожарного водоема в микрорайоне Нижняя Курья по ул. Борцов Революции Ленинского района города Перми	Управление капитального строительства	0,000	0,000	640,500
91.	Строительство пожарного водоема в микрорайоне Центральная усадьба по ул. Бобруйской Мотовилихинского района города Перми	Управление капитального строительства	0,000	606,500	7 573,500
92.	Строительство пожарного водоема в д. Ласьвинские хутора Кировского района города Перми	Управление капитального строительства	0,000	7 747,300	0,000
93.	Строительство пожарного водоема в микрорайоне Верхнемуллинский (Субботино) Индустриального района города Перми	Управление капитального строительства	7 937,800	0,000	0,000
94.	Строительство пожарного водоема в микрорайоне Бахаревка на пересечении ул. 1-й Бахаревской и ул. Пристанционной Свердловского района города Перми	Управление капитального строительства	0,000	2 897,700	0,000
95.	Строительство пожарного водоема в микрорайоне Чапаевский Орджоникидзевского района города Перми	Управление капитального строительства	0,000	574,900	7 574,000
96.	Реконструкция здания по ул. Ижевской, 25 (литер Д)	Управление капитального строительства	16 877,621	0,000	0,000
97.	Строительство противооползневого сооружения в районе жилых домов по ул. КИМ, 5, 7, ул. Ивановской, 19 и ул. Чехова, 2, 4, 6, 8, 10	Управление капитального строительства	32,699	0,000	0,000
	Прочие объекты		7 525,635	0,000	0,000
98.	Строительство приюта для содержания безнадзорных животных по ул. Верхне-Муллинской, 106а г. Перми	Управление капитального строительства	6 003,035	0,000	0,000
99.	Строительство нежилого здания под размещение общественного центра по адресу: г. Пермь, Кировский район, ул. Батумская	Управление капитального строительства	1 522,600	0,000	0,000
	Всего:		5 578 602,243	9 860 467,398	4 633 949,898
	в том числе				
	краевой дорожный фонд		407 742,600	613 311,400	1 125 000,000
	краевой бюджет		383 716,300	257 665,501	418 552,186
	федеральный бюджет		948 946,900	1 063 756,800	99 252,700
	средства Фонда содействия реформированию жилищно-коммунального хозяйства		800 635,942	4 369 297,801	0,000
	безвозмездные поступления		13 019,335	0,000	0,000
	в разрезе исполнителей				
	Управление капитального строительства		2 368 230,060	4 871 728,708	2 119 266,960
	Управление жилищных отношений		1 391 061,766	3 225 977,314	411 032,286
	Департамент дорог и благоустройства		1 332 744,142	1 445 089,447	2 051 553,851
	Департамент образования		328 796,567	50 227,300	24 843,100
	Комитет по физической культуре и спорту		4 480,700	55 213,300	0,000
	Департамент жилищно-коммунального хозяйства		72 939,008	182 180,177	12 263,818
	Департамент имущественных отношений		80 350,000	0,000	0,000
	Департамент транспорта		0,000	30 051,152	14 989,883

ПРИЛОЖЕНИЕ 5
к решению
Пермской городской Думы
от 27.09.2022 № 207

ПРИЛОЖЕНИЕ 5
к решению
Пермской городской Думы
от 21.12.2021 № 306

Источники финансирования дефицита бюджета города Перми на 2022 год и на плановый период 2023 и 2024 годов

тыс. руб.

Код классификации источников внутреннего финансирования дефицита	Наименование кода классификации источников внутреннего финансирования дефицита	2022 год	2023 год	2024 год
1	2	3	4	5
01 00 00 00 00 0000 000	**Источники внутреннего финансирования дефицита бюджета**	**2 984 294,638**	**2 132 337,100**	**-594 072,600**
01 02 00 00 00 0000 000	**Кредиты кредитных организаций в валюте Российской Федерации**	**993 110,300**	**2 132 337,100**	**-94 072,600**
01 02 00 00 00 0000 700	Привлечение кредитов от кредитных организаций в валюте Российской Федерации	1 833 110,300	3 965 447,400	3 871 374,800
01 02 00 00 04 0000 710	Привлечение городским округом кредитов от кредитных организаций в валюте Российской Федерации	1 833 110,300	3 965 447,400	3 871 374,800
01 02 00 00 00 0000 800	Погашение кредитов, предоставленных кредитными организациями в валюте Российской Федерации	840 000,000	1 833 110,300	3 965 447,400
01 02 00 00 04 0000 810	Погашение городским округом кредитов от кредитных организаций в валюте Российской Федерации	840 000,000	1 833 110,300	3 965 447,400
01 03 00 00 00 0000 000	Бюджетные кредиты от других бюджетов бюджетной системы Российской Федерации	1 340 000,000	0,000	-500 000,000
01 03 01 00 00 0000 700	Привлечение бюджетных кредитов из других бюджетов бюджетной системы Российской Федерации в валюте Российской Федерации	1 840 000,000	1 000 000,000	1 000 000,000
01 03 01 00 04 0000 710	Привлечение кредитов из других бюджетов бюджетной системы Российской Федерации бюджетом городского округа в валюте Российской Федерации	1 840 000,000	1 000 000,000	1 000 000,000
01 03 01 00 00 0000 800	Погашение бюджетных кредитов, полученных из других бюджетов бюджетной системы Российской Федерации в валюте Российской Федерации	500 000,000	1 000 000,000	1 500 000,000
01 03 01 00 04 0000 810	Погашение бюджетом городского округа кредитов из других бюджетов бюджетной системы Российской Федерации в валюте Российской Федерации	500 000,000	1 000 000,000	1 500 000,000
01 05 00 00 00 0000 000	**Изменение остатков средств на счетах по учету средств бюджета**	**651 184,338**	**0,000**	**0,000**
01 05 00 00 00 0000 500	Увеличение остатков средств бюджетов	48 211 143,501	50 632 860,375	45 726 095,201
01 05 02 00 00 0000 500	Увеличение прочих остатков средств бюджетов	48 211 143,501	50 632 860,375	45 726 095,201
01 05 02 01 00 0000 510	Увеличение прочих остатков денежных средств бюджетов	48 211 143,501	50 632 860,375	45 726 095,201
01 05 02 01 04 0000 510	Увеличение прочих остатков денежных средств бюджета городского округа	48 211 143,501	50 632 860,375	45 726 095,201
01 05 00 00 00 0000 600	Уменьшение остатков средств бюджетов	48 862 327,839	50 632 860,375	45 726 095,201
01 05 02 00 00 0000 600	Уменьшение прочих остатков средств бюджетов	48 862 327,839	50 632 860,375	45 726 095,201

1	2	3	4	5
01 05 02 01 00 0000 610	Уменьшение прочих остатков денежных средств бюджетов	48 862 327,839	50 632 860,375	45 726 095,201
01 05 02 01 04 0000 610	Уменьшение прочих остатков денежных средств бюджета городского округа	48 862 327,839	50 632 860,375	45 726 095,201

Пермская городская Дума VII созыва

Р Е Ш Е Н И Е

27.09.2022 № 209

О внесении изменений в План мероприятий по реализации Стратегии социально-экономического развития муниципального образования город Пермь до 2030 года на период 2022-2026 годов, утвержденный решением Пермской городской Думы от 26.10.2021 № 232

На основании Устава города Перми

Пермская городская Дума **р е ш и л а:**

1. Внести в План мероприятий по реализации Стратегии социально-экономического развития муниципального образования город Пермь до 2030 года на период 2022-2026 годов, утвержденный решением Пермской городской Думы от 26.10.2021 № 232, изменения:

1.1 в части I:

1.1.1 в разделе I:

1.1.1.1 строку «Подцели и ключевые задачи» изложить в редакции:

«

Подцели и ключевые задачи Стратегии социально-экономического развития муниципального образования город Пермь до 2030 года	1. Подцель. Обеспечение условий для развития человеческого потенциала: 1.1. Ключевая задача. Обеспечение доступного и качественного образования: 1.1.1. Задача. Формирование современной образовательной среды. 1.1.2. Задача. Создание условий для развития способностей и талантов детей. 1.1.3. Задача. Развитие системы поддержки и профессионального роста педагогических кадров. 1.2. Ключевая задача. Создание для всех категорий и групп населения условий для занятий физической культурой и спортом, массовым спортом, в том числе повышение уровня обеспеченности населения объектами спорта, а также подготовка спортивного резерва. 1.3. Ключевая задача. Определение, сохранение и развитие культурной идентичности города Перми и содействие культурному разнообразию. 1.4. Ключевая задача. Создание условий для творческой и профессиональной самореализации населения. 1.5. Ключевая задача. Создание условий для самореализации, социализации, гражданско-патриотического и духовно-нравственного воспитания молодежи. 1.6. Ключевая задача. Повышение социального благополучия населения города Перми. 1.7. Ключевая задача. Вовлечение граждан в решение вопросов местного значения. 1.8. Ключевая задача. Повышение уровня гражданской культуры и создание условий поддержания гражданского согласия в обществе. 2. Подцель. Развитие диверсифицированной экономики, основанной на динамично развивающихся и инновационных секторах, формирование условий для развития экономики знаний и перехода городской экономики к VI технологическому укладу:

	2.1. Ключевая задача. Содействие развитию промышленного потенциала и реализации кластерной политики. 2.2. Ключевая задача. Формирование благоприятной инвестиционной среды. 2.3. Ключевая задача. Создание условий для развития малого и среднего предпринимательства. 2.4. Ключевая задача. Развитие инновационного предпринимательства. 2.5. Ключевая задача. Развитие потребительского рынка. 2.6. Ключевая задача. Развитие Пермской городской агломерации. 3. Подцель. Формирование комфортной городской среды: 3.1. Ключевая задача. Повышение комфортности и доступности жилья: 3.1.1. Задача. Повышение безопасности и комфортности проживания в жилых и многоквартирных домах. 3.1.2. Задача. Модернизация и комплексное развитие систем коммунальной инфраструктуры. 3.1.3. Задача. Создание условий для развития жилищного строительства. 3.2. Ключевая задача. Повышение уровня благоустройства территории города Перми: 3.2.1. Задача. Озеленение территории города Перми, в том числе путем создания парков, скверов, садов и бульваров. 3.2.2. Задача. Повышение уровня безопасности и качества автомобильных дорог. 3.2.3. Задача. Создание качественной и эффективной системы уличного освещения. 3.2.4. Задача. Повышение эффективности организации и функционирования мест паркования (стоянки) транспортных средств. 3.2.5. Задача. Приоритетное развитие общественного транспорта. 3.2.6. Задача. Повышение уровня доступности городской инфраструктуры для маломобильных групп населения. 3.2.7. Задача. Содействие внедрению цифровых технологий в городское хозяйство. 3.2.8. Задача. Создание условий для развития архитектурной привлекательности города Перми. 3.3. Ключевая задача. Сбалансированное развитие территории и пространственной организации города Перми. 3.4. Ключевая задача. Сохранение благоприятной окружающей среды, биологического разнообразия и природных ресурсов. 3.5. Ключевая задача. Обеспечение личной и общественной безопасности в городе Перми

»;

1.1.1.2 строку «Ожидаемые конечные результаты реализации Плана» изложить в редакции:

«

Ожидаемые конечные результаты реализации Плана	1. Обеспечение условий для развития человеческого потенциала: 1.1. Увеличение ожидаемой продолжительности жизни при рождении до 73,4 лет. 1.2. Сохранение коэффициента рождаемости на уровне 9,7 промилле. 1.3. Снижение коэффициента смертности до 12,1 промилле. 1.4. Повышение доступности дошкольного образования детей в возрасте до 8 лет до 100,0 %. 1.5. Увеличение доли общеобразовательных организаций, укомплектованных в соответствии с нормативной наполняемостью, до 85,0 %. 1.6. Увеличение доли детей в возрасте от 5 до 18 лет, охваченных дополнительным образованием, до 83,0 %. 1.7. Увеличение доли граждан, систематически занимающихся физической культурой и спортом, до 62,0 %. 1.8. Повышение уровня обеспеченности граждан спортивными сооружениями исходя из единовременной пропускной способности объектов спорта до 64,0 %. 1.9. Увеличение числа посещений культурных мероприятий до 216,0 % по сравнению с 2019 годом. 1.10. Увеличение доли граждан, занимающихся волонтерской (добровольческой) деятельностью или вовлеченных в деятельность волонтерских (добровольческих) организаций, до 11,8 %.

	2. Развитие диверсифицированной экономики, основанной на динамично развивающихся и инновационных секторах, формирование условий для развития экономики знаний и перехода городской экономики к VI технологическому укладу: 2.1. Увеличение объема инвестиций в основной капитал за счет всех источников финансирования в расчете на душу населения до 141,0 тыс. руб. 2.2. Увеличение доли отгруженной инновационной продукции в общем объеме отгруженной продукции промышленности до 22,2 %. 2.3. Достижение числа субъектов малого и среднего предпринимательства до 573,1 ед. в расчете на 10 тыс. чел. населения. 2.4. Рост среднемесячной номинальной начисленной заработной платы работников крупных и средних организаций до 73200 руб. 3. Формирование комфортной городской среды: 3.1. Увеличение объема жилищного строительства до 630 тыс. кв. м. 3.2. Площадь расселенного непригодного для проживания жилищного фонда не менее 30,0 тыс. кв. м в год. 3.3. Увеличение индекса качества городской среды до 221 балла. 3.4. Увеличение доли граждан, принявших участие в решении вопросов развития городской среды, от общего количества граждан в возрасте от 14 лет, проживающих в городе Перми, до 40,0 %. 3.5. Увеличение доли автомобильных дорог общего пользования местного значения города Перми, отвечающих нормативным требованиям, от общей площади автомобильных дорог общего пользования местного значения города Перми до 85,5 %. 3.6. Снижение смертности от дорожно-транспортных происшествий до 4 случаев на 100 тыс. населения. 3.7. Увеличение удельного веса улиц, проездов, набережных, обеспеченных уличным освещением, до 94,5 %. 3.8. Сокращение среднего срока эксплуатации транспортных средств на муниципальных маршрутах регулярных перевозок: автобусов – до 5 лет, трамваев – до 8 лет. 3.9. Увеличение доли массовых социально значимых услуг, доступных в электронном виде, до 95 %

»;

1.1.2 в разделе II:

1.1.2.1 абзац шестой изложить в редакции:

«План реализуется в соответствии со стратегическими целями и ключевыми задачами (задачами) социально-экономического развития города Перми по следующим функционально-целевым направлениям:»;

1.1.2.2 дополнить абзацем следующего содержания:

«В целях реализации ключевых задач (задач) социально-экономического развития города Перми в Плане могут предусматриваться задачи и механизмы их реализации.»;

1.2 в части II:

1.2.1 в заголовке слово «результатов» заменить словами «результатов развития»;

1.2.2 в разделе I:

1.2.2.1 в подразделе 1.1:

1.2.2.1.1 в абзаце первом подпункта 1.1.1 слово «Задача» заменить словами «Ключевая задача»;

1.2.2.1.2 в абзаце первом подпункта 1.1.1.1.1 слово «Задача» заменить словами «Задача Плана»;

1.2.2.1.3 в абзаце первом подпункта 1.1.1.1.2 слово «Задача» заменить словами «Задача Плана»;

1.2.2.1.4 в абзаце первом подпункта 1.1.1.1.3 слово «Задача» заменить словами «Задача Плана»;

1.2.2.1.5 в абзаце первом подпункта 1.1.1.1.4 слово «Задача» заменить словами «Задача Плана»;

1.2.2.1.6 в абзаце первом подпункта 1.1.1.2.1 слово «Задача» заменить словами «Задача Плана»;

1.2.2.1.7 в абзаце первом подпункта 1.1.1.2.2 слово «Задача» заменить словами «Задача Плана»;

1.2.2.1.8 в абзаце первом подпункта 1.1.1.3.1 слово «Задача» заменить словами «Задача Плана»;

1.2.2.1.9 в абзаце первом подпункта 1.1.1.3.2 слово «Задача» заменить словами «Задача Плана»;

1.2.2.1.10 в абзаце первом подпункта 1.1.2 слово «Задача» заменить словами «Ключевая задача»;

1.2.2.1.11 в абзаце первом подпункта 1.1.2.1 слово «Задача» заменить словами «Задача Плана»;

1.2.2.1.12 подпункты 1.1.2.2, 1.1.2.3 изложить в редакции:

«1.1.2.2. Задача Плана. Внедрение новой модели массового спорта с целью создания условий для занятия населения физкультурой и спортом.

Механизмы:

1.1.2.2.1 поддержка развития системы негосударственных организаций, в том числе клубов по месту жительства граждан, оказывающих услуги населению в сфере физической культуры и спорта;

1.1.2.2.2 создание условий для занятий физической культурой и спортом, организация и проведение систематических занятий физической культурой и спортом для различных групп населения, в том числе по месту жительства;

1.1.2.2.3 организация и проведение физкультурных мероприятий и спортивных мероприятий, в том числе для лиц с ограниченными возможностями здоровья;

1.1.2.2.4 пропаганда физической культуры и спорта, включая производство и распространение информационных материалов для различных категорий населения, взаимодействие со средствами массовой информации, профилактика вредных привычек;

1.1.2.2.5 реализация Всероссийского физкультурно-спортивного комплекса «Готов к труду и обороне»;

1.1.2.2.6 реализация мероприятий программы «Укрепление общественного здоровья в городе Перми на 2020-2024 годы».

1.1.2.3. Задача Плана. Совершенствование системы подготовки спортивного резерва.

Механизмы:

1.1.2.3.1 оказание услуг по реализации программ спортивной подготовки;

1.1.2.3.2 организация системы повышения квалификации тренеров и системы поощрения спортсменов.»;

1.2.2.1.13 в абзаце первом подпункта 1.1.3 слово «Задача» заменить словами «Ключевая задача»;

1.2.2.1.14 в абзаце первом подпункта 1.1.3.1 слово «Задача» заменить словами «Задача Плана»;

1.2.2.1.15 в абзаце первом подпункта 1.1.3.2 слово «Задача» заменить словами «Задача Плана»;

1.2.2.1.16 в абзаце первом подпункта 1.1.4 слово «Задача» заменить словами «Ключевая задача»;

1.2.2.1.17 в абзаце первом подпункта 1.1.4.1 слово «Задача» заменить словами «Задача Плана»;

1.2.2.1.18 в абзаце первом подпункта 1.1.4.2 слово «Задача» заменить словами «Задача Плана»;

1.2.2.1.19 в абзаце первом подпункта 1.1.4.3 слово «Задача» заменить словами «Задача Плана»;

1.2.2.1.20 в абзаце первом подпункта 1.1.5 слово «Задача» заменить словами «Ключевая задача»;

1.2.2.1.21 в абзаце первом подпункта 1.1.5.1 слово «Задача» заменить словами «Задача Плана»;

1.2.2.1.22 в абзаце первом подпункта 1.1.5.2 слово «Задача» заменить словами «Задача Плана»;

1.2.2.1.23 в абзаце первом подпункта 1.1.6 слово «Задача» заменить словами «Ключевая задача»;

1.2.2.1.24 в абзаце первом подпункта 1.1.7 слово «Задача» заменить словами «Ключевая задача»;

1.2.2.1.25 абзац первый подпункта 1.1.7.1 изложить в редакции:

«1.1.7.1. Задача Плана. Обеспечение поддержки социально ориентированным некоммерческим организациям в реализации социальных проектов.»;

1.2.2.1.26 в абзаце первом подпункта 1.1.7.2 слово «Задача» заменить словами «Задача Плана»;

1.2.2.1.27 в абзаце первом подпункта 1.1.7.3 слово «Задача» заменить словами «Задача Плана»;

1.2.2.1.28 в абзаце первом подпункта 1.1.8 слово «Задача» заменить словами «Ключевая задача»;

1.2.2.1.29 в абзаце первом подпункта 1.1.8.1 слово «Задача» заменить словами «Задача Плана»;

1.2.2.1.30 в абзаце первом подпункта 1.1.8.2 слово «Задача» заменить словами «Задача Плана»;

1.2.2.2 подраздел 1.2 изложить в редакции:

«1.2. Прогноз социально-экономических результатов

В результате реализации поставленных задач и механизмов к концу 2026 года планируется достижение следующих значений показателей социально-экономического развития:

1.2.1 ожидаемая продолжительность жизни при рождении составит 73,4 года;

1.2.2 коэффициент рождаемости составит 9,7 промилле;

1.2.3 коэффициент смертности составит 12,1 промилле;

1.2.4 доступность дошкольного образования детей в возрасте до 8 лет составит 100,0 %;

1.2.5 доля общеобразовательных организаций, укомплектованных в соответствии с нормативной наполняемостью, составит 85,0 %;

1.2.6 доля детей в возрасте от 5 до 18 лет, охваченных дополнительным образованием, составит 83,0 %;

1.2.7 доля граждан, систематически занимающихся физической культурой и спортом, составит 62,0 %;

1.2.8 уровень обеспеченности граждан спортивными сооружениями исходя из единовременной пропускной способности объектов спорта составит 64,0 %;

1.2.9 увеличение числа посещений культурных мероприятий составит 216 % к уровню 2019 года;

1.2.10 доля граждан, занимающихся волонтерской (добровольческой) деятельностью или вовлеченных в деятельность волонтерских (добровольческих) организаций, составит 11,8 %.»;

1.2.3 в разделе II:

1.2.3.1 в подразделе 2.1:

1.2.3.1.1 в абзаце первом подпункта 2.1.1 слово «Задача» заменить словами «Ключевая задача»;

1.2.3.1.2 в абзаце первом подпункта 2.1.1.1 слово «Задача» заменить словами «Задача Плана»;

1.2.3.1.3 подпункт 2.1.1.1.3 изложить в редакции:

«2.1.1.1.3 оказание поддержки при подготовке кадров, направленной на обучение управленческого звена орга-

низаций-участников национального проекта «Производительность труда».»;

1.2.3.1.4 в абзаце первом подпункта 2.1.1.2 слово «Задача» заменить словами «Задача Плана»;

1.2.3.1.5 в абзаце первом подпункта 2.1.2 слово «Задача» заменить словами «Ключевая задача»;

1.2.3.1.6 в абзаце первом подпункта 2.1.2.1 слово «Задача» заменить словами «Задача Плана»;

1.2.3.1.7 в абзаце первом подпункта 2.1.2.2 слово «Задача» заменить словами «Задача Плана»;

1.2.3.1.8 в абзаце первом подпункта 2.1.2.3 слово «Задача» заменить словами «Задача Плана»;

1.2.3.1.9 в абзаце первом подпункта 2.1.3 слово «Задача» заменить словами «Ключевая задача»;

1.2.3.1.10 в абзаце первом подпункта 2.1.3.1 слово «Задача» заменить словами «Задача Плана»;

1.2.3.1.11 в абзаце первом подпункта 2.1.3.2 слово «Задача» заменить словами «Задача Плана»;

1.2.3.1.12 в абзаце первом подпункта 2.1.4 слово «Задача» заменить словами «Ключевая задача»;

1.2.3.1.13 в абзаце первом подпункта 2.1.5 слово «Задача» заменить словами «Ключевая задача»;

1.2.3.1.14 в абзаце первом подпункта 2.1.6 слово «Задача» заменить словами «Ключевая задача»;

1.2.3.2 подраздел 2.2 изложить в редакции:

«2.2. Прогноз социально-экономических результатов

В результате реализации поставленных задач и механизмов к концу 2026 года планируется достижение следующих значений показателей социально-экономического развития:

2.2.1 объем инвестиций в основной капитал за счет всех источников финансирования в расчете на душу населения составит 141,0 тыс. руб.;

2.2.2 доля отгруженной инновационной продукции в общем объеме отгруженной продукции промышленности составит 22,2 %;

2.2.3 число субъектов малого и среднего предпринимательства в расчете на 10 тыс. чел. населения составит 573,1 ед.;

2.2.4 среднемесячная номинальная начисленная заработная плата работников крупных и средних организаций составит 73200 руб.»;

1.2.4 в разделе III:

1.2.4.1 в подразделе 3.1:

1.2.4.1.1 в абзаце первом подпункта 3.1.1 слово «Задача» заменить словами «Ключевая задача»;

1.2.4.1.2 в абзаце первом подпункта 3.1.1.1.1 слово «Задача» заменить словами «Задача Плана»;

1.2.4.1.3 в абзаце первом подпункта 3.1.1.1.2 слово «Задача» заменить словами «Задача Плана»;

1.2.4.1.4 в абзаце первом подпункта 3.1.2 слово «Задача» заменить словами «Ключевая задача»;

1.2.4.1.5 в абзаце первом подпункта 3.1.2.5.1 слово «Задача» заменить словами «Задача Плана»;

1.2.4.1.6 в абзаце первом подпункта 3.1.2.5.2 слово «Задача» заменить словами «Задача Плана»;

1.2.4.1.7 в абзаце первом подпункта 3.1.2.5.3 слово «Задача» заменить словами «Задача Плана»;

1.2.4.1.8 подпункт 3.1.2.9 изложить в редакции:

«3.1.2.9. Задача Плана. Создание условий для оказания ритуальных услуг.

Механизмы:

3.1.2.9.1 восстановление нормативного состояния мест погребения;

3.1.2.9.2 строительство (реконструкция) мест погребения.»;

1.2.4.1.9 в абзаце первом подпункта 3.1.3 слово «Задача» заменить словами «Ключевая задача»;

1.2.4.1.10 в абзаце первом подпункта 3.1.4 слово «Задача» заменить словами «Ключевая задача», слово «природоохранных» заменить словом «природных»;

1.2.4.1.11 в абзаце первом подпункта 3.1.4.1 слово «Задача» заменить словами «Задача Плана»;

1.2.4.1.12 в абзаце первом подпункта 3.1.4.2 слово «Задача» заменить словами «Задача Плана»;

1.2.4.1.13 в абзаце первом подпункта 3.1.4.3 слово «Задача» заменить словами «Задача Плана»;

1.2.4.1.14 в абзаце первом подпункта 3.1.4.4 слово «Задача» заменить словами «Задача Плана»;

1.2.4.1.15 в абзаце первом подпункта 3.1.5 слово «Задача» заменить словами «Ключевая задача»;

1.2.4.1.16 в абзаце первом подпункта 3.1.5.1 слово «Задача» заменить словами «Задача Плана»;

1.2.4.1.17 в абзаце первом подпункта 3.1.5.2 слово «Задача» заменить словами «Задача Плана»;

1.2.4.1.18 в абзаце первом подпункта 3.1.5.3 слово «Задача» заменить словами «Задача Плана»;

1.2.4.2 подраздел 3.2 изложить в редакции:

«3.2. Прогноз социально-экономических результатов

В результате реализации поставленных задач и механизмов к концу 2026 года планируется достижение следующих значений показателей социально-экономического развития:

3.2.1 увеличение объема жилищного строительства до 630 тыс. кв. м.;

3.2.2 площадь расселенного непригодного для проживания жилищного фонда составит не менее 30,0 тыс. кв. м в год;

3.2.3 индекс качества городской среды составит 221 балл;

3.2.4 доля граждан, принявших участие в решении вопросов развития городской среды, от общего количества граждан в возрасте от 14 лет, проживающих в городе Перми, составит 40 %;

3.2.5 доля автомобильных дорог общего пользования местного значения города Перми, отвечающих нормативным требованиям, от общей площади автомобильных дорог общего пользования местного значения города Перми составит 85,5 %;

3.2.6 снижение смертности от дорожно-транспортных происшествий до 4 случаев на 100 тыс. населения;

3.2.7 удельный вес улиц, проездов, набережных, обеспеченных уличным освещением, составит 94,5 %;

3.2.8 средний срок эксплуатации транспортных средств на муниципальных маршрутах регулярных перевозок составит:

автобуса – 5 лет,

трамвая – 8 лет;

3.2.9 доля массовых социально значимых услуг, доступных в электронном виде, составит 95,0 %.»;

1.3 в части III:

1.3.1 в пункте 3:

1.3.1.1 абзац третий изложить в редакции:

«В состав органов управления реализацией Плана входят Пермская городская Дума, Глава города Перми, администрация города Перми, рабочая группа по планированию социально-экономического развития города Перми (далее – Рабочая группа).»;

1.3.1.2 после абзаца девятого дополнить абзацами следующего содержания:

«Глава города Перми:

реализует в установленном порядке законодательные инициативы, способствующие и обеспечивающие реализацию Плана и его координацию с федеральными стратегическими документами и стратегическими документами Пермского края,

вносит на рассмотрение Пермской городской Думы ежегодный отчет Главы города Перми,

вносит на рассмотрение Пермской городской Думы предложения по внесению изменений и дополнений в План;»;

1.3.1.3 абзац восемнадцатый признать утратившим силу;

1.3.1.4 абзац девятнадцатый изложить в редакции:

«разрабатывает предложения по внесению изменений и дополнений в План;»;

1.3.1.5 абзац двадцать первый изложить в редакции:

«одобряет проект корректировки Плана, а также рассматривает результаты реализации Плана.»;

1.3.2 в пункте 6:

1.3.2.1 в абзаце пятом слово «порядком» заменить словом «регламентом»;

1.3.2.2 в абзаце шестом слова «, а также результаты социологических исследований» исключить;

1.3.2.3 абзацы седьмой, восьмой признать утратившими силу;

1.3.3 абзац второй пункта 9 изложить в редакции:

«Изменения и дополнения в План утверждаются в установленном порядке решением Пермской городской Думы. Проект корректировки Плана подлежит одобрению Рабочей группой.»;

1.4 Прогноз социально-экономических результатов на период 2022-2026 годов (приложение 1) изложить в редакции согласно приложению 1 к настоящему решению;

1.5 Методику расчета целевых показателей Плана мероприятий по реализации Стратегии социально-экономического развития муниципального образования город Пермь до 2030 года на период 2022-2026 годов (приложение 3) изложить в редакции согласно приложению 2 к настоящему решению;

1.6 в Методике расчета индексов достижения целей Плана мероприятий по реализации Стратегии социально-экономического развития муниципального образования город Пермь до 2030 года на период 2022-2026 годов» (приложение 4):

1.6.1 абзац одиннадцатый изложить в редакции:

«Формула для расчета индекса с номером i представляет собой среднеарифметическое значение индексов целевого показателя x_i, k=1…n, составляющих данный индекс (таблица 2):

$$I_i^j = \frac{1}{n}\sum_{k=1}^{n} x_i \ (\tilde{x_i}\ )^k,$$

где:

I_i^j – значение j-го индекса в текущий период i,

j – порядковый номер индекса,

n – число показателей j-го индекса в текущий период i,

k – порядковый номер показателя.»;

1.6.2 заголовок графы 2 таблицы 1 «Структура построения индекса стратегической цели Плана» после слова «индекса» дополнить словами «достижения цели»;

1.6.3 таблицу 2 изложить в редакции согласно приложению 3 к настоящему решению;

1.7 Значения индексов достижения целей Плана мероприятий по реализации Стратегии социально-экономического развития муниципального образования город Пермь до 2030 года на период 2022-2026 годов (приложение 5) изложить в редакции согласно приложению 4 к настоящему решению.

2. Рекомендовать администрации города Перми до 01.07.2023 внести в Пермскую городскую Думу проекты решений Пермской городской Думы, предусматривающие:

2.1 дополнение Плана мероприятий по реализации Стратегии социально-экономического развития муниципального образования город Пермь до 2030 года на период 2022-2026 годов, утвержденного решением Пермской городской Думы от 26.10.2021 № 232, показателями, характеризующими реализацию ключевых задач, а также уточнение показателей, оценивающих решение задач по обеспечению доступности общего образования, приоритетному развитию общественного транспорта;

2.2 актуализацию Положения о стратегическом планировании в городе Перми, утвержденного решением Пермской городской Думы от 23.08.2016 № 166, с учетом сложившейся практики разработки и утверждения документов стратегического планирования в городе Перми.

3. Настоящее решение вступает в силу со дня его официального опубликования в печатном средстве массовой информации «Официальный бюллетень органов местного самоуправления муниципального образования город Пермь».

4. Опубликовать настоящее решение в печатном средстве массовой информации «Официальный бюллетень органов местного самоуправления муниципального образования город Пермь», а также опубликовать (обнародовать) настоящее решение на официальном сайте муниципального образования город Пермь в информационно-телекоммуникационной сети Интернет.

5. Контроль за исполнением настоящего решения возложить на комитет Пермской городской Думы по экономическому развитию.

Председатель
Пермской городской Думы Д.В. Малютин

Глава города Перми А.Н. Дёмкин

ПРИЛОЖЕНИЕ 1
к решению
Пермской городской Думы
от 27.09.2022 № 209

ПРИЛОЖЕНИЕ 1
к Плану мероприятий по реализации
Стратегии социально-экономического
развития муниципального образования
город Пермь до 2030 года на период
2022-2026 годов

ПРОГНОЗ
социально-экономических результатов на период
2022-2026 годов

Наименование целевого показателя/индикатора	2019	2020	2021	2022	2023	2024	2025	2026
	факт	факт	оценка	прогноз	прогноз	прогноз	прогноз	прогноз
1	2	3	4	5	6	7	8	9
Повышение качества жизни населения на основе инновационного развития экономики города Перми								
ФЦН «Человеческий капитал»								
Обеспечение условий для развития человеческого потенциала								
01. Ожидаемая продолжительность жизни при рождении, лет (индикатор)	73,4	71,2	70,1	70,8	71,7	72,4	72,9	73,4
02. Коэффициент рождаемости, промилле (индикатор)	10,2	9,8	9,7	9,7	9,7	9,7	9,7	9,7
03. Коэффициент смертности, промилле (индикатор)	11,5	14,2	15,8	15,3	14,5	13,5	12,6	12,1
1. Доступность дошкольного образования детей в возрасте до 8 лет, %	X	94,9	95,1	99,2	100,0	100,0	100,0	100,0
2. Доля общеобразовательных организаций, укомплектованных в соответствии с нормативной наполняемостью, %	69,0	69,0	69,0	79,2	81,2	83,2	84,0	85,0
3. Доля детей в возрасте от 5 до 18 лет, охваченных дополнительным образованием, %	70,5	75,0	76,0	77,0	78,5	80,0	82,0	83,0
4. Доля граждан, систематически занимающихся физической культурой и спортом, %	39,7	46,3	47,0	50,0	55,0	56,5	58,8	62,0
5. Уровень обеспеченности граждан спортивными сооружениями исходя из единовременной пропускной способности объектов спорта, %	47,5	50,0	55,0	59,0	60,0	62,0	63,0	64,0
6. Увеличение числа посещений культурных мероприятий, %	100,0	105,0	110,0	131,0	152,0	173,0	194,0	216,0
7. Доля граждан, занимающихся волонтерской (добровольческой) деятельностью или вовлеченных в деятельность волонтерских (добровольческих) организаций, %	X	X	X	8,1	9,0	10,0	10,8	11,8

1	2	3	4	5	6	7	8	9
ФЦН «Экономический рост»								
Развитие диверсифицированной экономики, основанной на динамично развивающихся и инновационных секторах, формирование условий для развития экономики знаний и перехода городской экономики к VI технологическому укладу								
8. Объем инвестиций в основной капитал за счет всех источников финансирования в расчете на душу населения, тыс. руб. (индикатор)	108,1	111,5	109,2	114,1	119,8	125,8	133,0	141,0
9. Доля отгруженной инновационной продукции в общем объеме отгруженной продукции промышленности, %	21,0	19,0	19,0	20,0	21,4	21,7	22,0	22,2
10. Число субъектов малого и среднего предпринимательства на 10 тыс. чел. населения, ед.	587,5	547,5	554,8	559,0	562,6	566,3	569,4	573,1
11. Среднемесячная номинальная начисленная заработная плата работников крупных и средних организаций, руб.	48214	50963	54600	58950	62700	66500	69800	73200
ФЦН «Комфортная среда для жизни»								
Формирование комфортной городской среды								
12. Объем жилищного строительства, тыс. кв. м (индикатор)	543,0	644,4	516,6	600,0	610,0	617,0	625,0	630,0
13. Площадь расселенного непригодного для проживания жилищного фонда, тыс. кв. м	39,1	38,9	37,6	30,0	30,0	30,0	30,0	30,0
14. Индекс качества городской среды, балл	168	179	183	191	198	206	214	221
15. Доля граждан, принявших участие в решении вопросов развития городской среды, от общего количества граждан в возрасте от 14 лет, проживающих в городе Перми, %	X	12,0	15,0	20,0	25,0	30,0	35,0	40,0
16. Доля автомобильных дорог общего пользования местного значения города Перми, отвечающих нормативным требованиям, от общей площади автомобильных дорог общего пользования местного значения города Перми, %	65,7	70,6	81,5	82,5	84,9	85,0	85,5	85,5
17. Смертность от дорожно-транспортных происшествий, случаев на 100 тыс. населения	4,2	3,6	3,1	4,4	4,2	не более 4,0		
18. Удельный вес улиц, проездов, набережных, обеспеченных уличным освещением, %	81,5	83,6	87,3	91,0	91,8	93,3	94,0	94,5
19. Средний срок эксплуатации транспортных средств на муниципальных маршрутах регулярных перевозок:								
автобус, лет	12,0	4,6	2,5	2,6	3,6	4,6	5,6	5,0
трамвай, лет	19,0	18,0	10,0	14,0	12,0	10,0	7,0	8,0
20. Доля массовых социально значимых услуг, доступных в электронном виде, %	X	10,0	25,0	55,0	75,0	95,0	95,0	95,0

ПРИЛОЖЕНИЕ 2
к решению
Пермской городской Думы
от 27.09.2022 № 209

ПРИЛОЖЕНИЕ 3
к Плану мероприятий по реализации
Стратегии социально-экономического
развития муниципального образования
город Пермь до 2030 года на период
2022-2026 годов

МЕТОДИКА
расчета целевых показателей и индикаторов Плана мероприятий по реализации Стратегии социально-экономического развития муниципального образования город Пермь до 2030 года на период 2022-2026 годов

№	Наименование целевого показателя	Формула расчета	Методология расчета	Источник информации	Периодичность
1	2	3	4	5	6
01	Ожидаемая продолжительность жизни при рождении, лет (индикатор)		рассчитывается как число лет, которое в среднем предстояло бы прожить одному человеку из некоторого гипотетического поколения родившихся при условии, что на протяжении всей жизни этого поколения уровень смертности в каждом возрасте останется таким, как в год, для которого вычислен показатель	ежегодно до 01 сентября года, следующего за отчетным периодом	ежегодно до 01 сентября года, следующего за отчетным периодом
02	Коэффициент рождаемости, промилле (индикатор)		рассчитывается как отношение числа родившихся за отчетный период к среднегодовой численности населения, умноженное на 1000	Пермьстат	ежегодно до 01 марта года, следующего за отчетным периодом
03	Коэффициент смертности, промилле (индикатор)		рассчитывается как отношение числа умерших за отчетный период к среднегодовой численности населения, умноженное на 1000	Пермьстат	ежегодно до 01 марта года, следующего за отчетным периодом
1	Доступность дошкольного образования детей в возрасте до 8 лет, %	Д = Кр / Ку х 100 %, где: Кр – численность детей в возрасте до 8 лет, получающих дошкольное образование в текущем учебном году, чел.; Ку – сумма численности детей в возрасте до 8 лет, получающих дошкольное образование в текущем учебном году, и численности детей в возрасте до 8 лет, находящихся в очереди на получение услуги в текущем учебном году, чел.	рассчитывается как процентное отношение численности детей в возрасте до 8 лет, получающих дошкольное образование в текущем учебном году, к сумме численности детей до 8 лет, получающих дошкольное образование в текущем учебном году, и численности детей до 8 лет, находящихся в очереди на получение услуги в текущем учебном году	функциональный орган (подразделение) администрации города Перми, осуществляющий(ее) функции управления в сфере образования (форма федерального статистического наблюдения № 85-К «Сведения о деятельности организации, осуществляющей образовательную деятельность по образовательным программам дошкольного образования, присмотр и уход за детьми»), данные информационной системы ИС	ежегодно до 01 марта года, следующего за отчетным периодом

1	2	3	4	5	6
				«Контингент», данные открытых источников информационно-телекоммуникационной сети Интернет	
2	Доля общеобразовательных организаций, укомплектованных в соответствии с нормативной наполняемостью, %	Днорм = N / F x 100 %, где: N – количество муниципальных общеобразовательных организаций, где коэффициент наполняемости (x) < 1, ед.; (x) = количество детей в муниципальных общеобразовательных организациях, чел. / (проектная мощность, мест x 2); F – общее количество муниципальных общеобразовательных организаций, ед.	рассчитывается как процентное отношение количества муниципальных общеобразовательных организаций, где коэффициент наполняемости (x) < 1 к общему количеству муниципальных общеобразовательных организаций	функциональный орган (подразделение) администрации города Перми, осуществляющий(ее) функции управления в сфере образования (статистический отчет № ОО-2 «Сведения о материально-технической и информационной базе, финансово-экономической деятельности общеобразовательной организации» по форме, утвержденной приказом Росстата от 01.11.2019 № 648, техническая документация подведомственных общеобразовательных организаций)	ежегодно до 01 мая года, следующего за отчетным периодом
3	Доля детей в возрасте от 5 до 18 лет, охваченных дополнительным образованием, %	Д = Кдо / Ко x 100%, где: Кдо – количество детей в возрасте от 5 до 18 лет (не включая 18-летних), охваченных дополнительным образованием в сфере образования, культуры, физической культуры и спорта в организациях различной организационно-правовой формы и формы собственности, чел.; Ко – общее количество детей в возрасте от 5 до 18 лет (не включая 18-летних) в городе Перми, чел.	рассчитывается как процентное отношение количества детей в возрасте от 5 до 18 лет (не включая 18-летних), охваченных дополнительным образованием в сфере образования, культуры, физической культуры и спорта в организациях различной организационно-правовой формы и формы собственности, к общему количеству детей в возрасте от 5 до 18 лет (не включая 18-летних) в городе Перми	функциональные органы (подразделения) администрации города Перми, осуществляющие функции управления в сфере образования, культуры и молодежной политики, физической культуры и спорта (данные автоматизированной информационной системы «Электронная Пермская Образовательная Система» (ЭПОС)), Пермьстат	ежегодно до 01 апреля года, следующего за отчетным периодом
4	Доля граждан, систематически занимающихся физической культурой и спортом, %	Дз = Чз / (Чн - Чнп) x 100, где: Чз – численность населения в возрасте 3-79 лет, занимающегося физической культурой и спортом, в соответствии с данными федерального статистического наблюдения по форме № 1-ФК «Сведения о физической культуре и спорте», чел.; Чн – численность населения в возрасте 3-79 лет по состоянию на 01 января отчетного года, чел.; Чнп – численность населения в возрасте 3-79 лет, имеющего противопоказания и ограничения для занятий физической культурой и спортом, чел.	рассчитывается как процентное отношение численности населения в возрасте 3-79 лет, занимающегося физической культурой и спортом, к численности населения в возрасте 3-79 лет за вычетом численности населения в возрасте 3-79 лет, имеющего противопоказания и ограничения для занятий физической культурой и спортом	функциональный орган (подразделение) администрации города Перми, осуществляющий(ее) функции управления в сфере физической культуры и спорта (форма статистического наблюдения № 1-ФК «Сведения о физической культуре и спорте»), Пермьстат	ежегодно до 01 марта года, следующего за отчетным периодом

1	2	3	4	5	6
5	Уровень обеспеченности граждан спортивными сооружениями исходя из единовременной пропускной способности объектов спорта, %	ЕПС = ЕПСфакт / ЕПСнорм х 100 %, где: ЕПСфакт – единовременная пропускная способность объектов спорта, чел.; ЕПСнорм – нормативная потребность в объектах спортивной инфраструктуры исходя из единовременной пропускной способности спортивных сооружений, рассчитанная в соответствии с методическими рекомендациями о применении нормативов и норм при определении потребности субъектов Российской Федерации в объектах физической культуры и спорта, утвержденными приказом Минспорта России от 21.03.2018 № 244. При определении нормативной потребности в объектах физической культуры и спорта рекомендуется использовать усредненный норматив ЕПС (ЕПСнорм) – 122 человека на 1000 человек населения	рассчитывается как отношение единовременной пропускной способности объектов спорта к нормативу потребности в объектах спортивной инфраструктуры	функциональный орган (подразделение) администрации города Перми, осуществляющий(ее) функции управления в сфере физической культуры и спорта (форма статистического наблюдения № 1-ФК «Сведения о физической культуре и спорте»), Пермьстат	ежегодно до 01 марта года, следующего за отчетным периодом
6	Увеличение числа посещений культурных мероприятий, %	Ч = (Т + Б + КДУ + Ко + ПКиО + З + ОЦ + ДМШ + ДШИ) / ($Т_{2019}$ + $Б_{2019}$ + $КДУ_{2019}$ + $Ко_{2019}$ + $ПКиО_{2019}$ + $З_{2019}$ + $ОЦ_{2019}$ + $ДМШ_{2019}$ + $ДШИ_{2019}$) х 100%, где: $Т/Т_{2019}$ – количество посещений муниципальных театров, ед.; $Б/Б_{2019}$ – количество посещений общедоступных (публичных) библиотек, в том числе культурно-массовых мероприятий, проводимых в библиотеках, ед.; $КДУ/КДУ_{2019}$ – количество посещений культурно-массовых мероприятий, ед.; $Ко/Ко_{2019}$ – количество посещений концертных организаций, ед.; $ПКиО/ПКиО_{2019}$ – количество посещений парков культуры и отдыха, ед.; $З/З_{2019}$ – количество посещений зоопарков, ед.; $ОЦ/ОЦ_{2019}$ – число обращений к цифровым ресурсам в сфере культуры, ед.; $ДМШ/ДМШ_{2019}$ – число посещений мероприятий, проводимых детскими музыкальными школами; $ДШИ/ДШИ_{2019}$ – число посещений мероприятий, проводимых детскими школами искусств по видам искусств (ДШИ)	рассчитывается как процентное отношение общего числа посещений муниципальных театров, общедоступных (публичных) библиотек, в том числе культурно-массовых мероприятий, проводимых в библиотеках в отчетном году, культурно-массовых мероприятий, концертных организаций, парков культуры и отдыха, зоопарков, обращений к цифровым ресурсам в сфере культуры к аналогичному показателю 2019 года	функциональный орган (подразделение) администрации города Перми, осуществляющий(ее) функции управления в сфере культуры и молодежной политики (формы федерального статистического наблюдения, утвержденные приказом Росстата от 18.10.2021 № 713 «Об утверждении форм федерального статистического наблюдения с указаниями по их заполнению для организации Министерства культуры Российской Федерации федерального статистического наблюдения за деятельностью общедоступных (публичных) библиотек, организаций культурно-досугового типа, театров, работой парков культуры и отдыха (городских садов), деятельностью концертных организаций, самостоятельных коллективов, цирков, цирковых коллективов»: № 6-НК «Сведения об общедоступной (публичной) библиотеке», № 7-НК «Сведения об организации культурно-досугового типа», № 9-НК «Сведения о деятельности театра», № 11-НК «Сведения о работе парка культуры и отдыха (городского сада)», № 12-НК «Сведения о деятельности	ежегодно до 30 марта года, следующего за отчетным периодом

1	2	3	4	5	6
				концертной организации, самостоятельного коллектива»; форма федерального статистического наблюдения «Сведения о деятельности зоопарка (зоосада) № 14-НК», утвержденная приказом Росстата от 27.10.2021 № 736 «Об утверждении формы федерального статистического наблюдения с указаниями по ее заполнению для организации Министерством культуры Российской Федерации федерального статистического наблюдения за деятельностью зоопарка (зоосада)», данные счетчика официальных сайтов подведомственных организаций культуры; данные АИС «Статистическая отчетность отрасли»)	
7	Доля граждан, занимающихся волонтерской (добровольческой) деятельностью или вовлеченных в деятельность волонтерских (добровольческих) организаций, %	$ДГ_{вл} = КГ_{вл} / ЧГ \times 100\%$, где: $КГ_{вл}$ – общая численность граждан, вовлеченных центрами (сообществами, объединениями) поддержки волонтерства (добровольчества) на базе образовательных организаций, некоммерческих организаций, государственных и муниципальных учреждений в волонтерскую (добровольческую) деятельность на отчетную дату отчетного периода (прошедшего года), чел.; ЧГ – численность населения города Перми в возрасте от 7 лет и старше соответствующего отчетного периода (прошедшего года), чел.	рассчитывается как процентное отношение суммарного количества граждан, вовлеченных центрами (сообществами, объединениями) поддержки волонтерства (добровольчества) на базе образовательных организаций, некоммерческих организаций, государственных и муниципальных учреждений в волонтерскую (добровольческую) деятельность, к населению города Перми в возрасте от 7 лет и старше	функциональный орган (подразделение) администрации города Перми, осуществляющий(ее) функции управления в сфере культуры и молодежной политики, социальной политики, экологии и природопользования (данные, опубликованные в АИС «Молодежь России», форма федерального статистического наблюдения № 1-молодежь «Сведения о сфере государственной молодежной политики», утвержденная приказом Федеральной службы государственной статистики от 02.12.2019 № 725), Пермьстат	ежегодно до 30 марта года, следующего за отчетным периодом
8	Объем инвестиций в основной капитал за счет всех источников финансирования в расчете на душу населения, тыс. руб. (индикатор)	$И_{д} = И / Ч$, где: И – объем инвестиций в основной капитал по крупным и средним организациям города Перми за счет всех источников финансирования, тыс. руб.; Ч – численность постоянного населения города Перми на 01 января отчетного периода, чел.	рассчитывается как отношение объема инвестиций в основной капитал по крупным и средним организациям города Перми за счет всех источников финансирования к численности постоянного населения города Перми на 01 января отчетного периода	Пермьстат	ежегодно до 01 апреля года, следующего за отчетным периодом

1	2	3	4	5	6
9	Доля отгруженной инновационной продукции в общем объеме отгруженной продукции промышленности, %	Дин.пр. = Оин. тов. / Особ. пр. х 100 %, где: Дин.пр. – доля отгруженной инновационной продукции в общем объеме отгруженной продукции промышленности, %; Оин. тов. – объем отгруженных инновационных товаров, работ и услуг организаций, млн. руб. за предыдущий год; Особ. пр. – объем отгруженной продукции собственного производства, выполненных работ и услуг, млн. руб. за предыдущий год	рассчитывается как процентное отношение общего объема отгруженных инновационных товаров, работ и услуг организаций к объему отгруженной продукции собственного производства, выполненных работ и услуг	Пермьстат, департамент планирования и мониторинга администрации города Перми	ежегодно до 01 октября года, следующего за отчетным периодом
10	Число субъектов малого и среднего предпринимательства на 10 тыс. чел. населения, ед.	$Ч_{СМСП}$ = (СМП + ССП) / Ч х 10000, где: СМП – число субъектов малого предпринимательства по состоянию на 10 января года, следующего за отчетным периодом, ед.; ССП – число субъектов среднего предпринимательства по состоянию на 10 января года, следующего за отчетным периодом, ед.; Ч – численность постоянного населения города Перми на 01 января отчетного периода, чел.	при расчете данного показателя учитываются субъекты малого и среднего предпринимательства в соответствии со статьей 4 Федерального закона от 24.07.2007 № 209-ФЗ «О развитии малого и среднего предпринимательства в Российской Федерации». Рассчитывается как отношение общего числа субъектов малого и среднего предпринимательства к численности постоянного населения города Перми, умноженное на 10000	Пермьстат, Единый реестр субъектов малого и среднего предпринимательства (https://ofd.nalog.ru/about.html)	ежегодно до 01 марта года, следующего за отчетным периодом
11	Среднемесячная номинальная начисленная заработная плата работников крупных и средних организаций, руб.		рассчитывается как среднемесячная номинальная начисленная заработная плата работников крупных и средних организаций	Пермьстат	ежегодно до 01 марта года, следующего за отчетным периодом
12	Объем жилищного строительства, тыс. кв. м (индикатор)		рассчитывается как общий объем площади жилья, введенной в городе Перми	Пермьстат (форма федерального статистического наблюдения № С-1 «О вводе в эксплуатацию зданий и сооружений»)	ежегодно до 01 марта года, следующего за отчетным периодом
13	Площадь расселенного непригодного для проживания жилищного фонда, тыс. кв. м		рассчитывается как общая площадь жилищного фонда, жилые помещения которого признаны непригодными для проживания и многоквартирные дома – аварийными и подлежащими сносу, расселенная в отчетном периоде № 4-жилфонд «Сведения о предоставлении гражданам жилых помещений»	функциональный орган (подразделение) администрации города Перми, осуществляющий(ее) функции управления в сфере жилищных отношений (форма федерального статистического наблюдения)	ежегодно до 01 марта года, следующего за отчетным периодом

1	2	3	4	5	6
14	Индекс качества городской среды, балл		индекс определяется на основании суммы значений всех индикаторов, предусмотренных распоряжением Правительства Российской Федерации от 23.03.2019 № 510-р «Об утверждении Методики формирования индекса качества городской среды»	функциональный орган (подразделение) администрации города Перми, осуществляющий(ее) функции управления в сфере планирования и мониторинга, информация Министерства строительства и жилищно-коммунального хозяйства Российской Федерации	ежегодно до 01 апреля года, следующего за отчетным периодом
15	Доля граждан, принявших участие в решении вопросов развития городской среды, от общего количества граждан в возрасте от 14 лет, проживающих в городе Перми, %	$\frac{N_{i14}}{N_{14}} \times 100$, где: N_{i14} – количество граждан в возрасте 14 лет и старше, принявших участие в решении вопросов развития городской среды, чел.; N_{14} – количество граждан в возрасте 14 лет и старше, проживающих на территории муниципального образования, чел.	рассчитывается как процентное соотношение количества граждан, принявших участие в решении вопросов развития городской среды, к общему количеству граждан в возрасте от 14 лет, проживающих в муниципальном образовании	функциональный орган (подразделение) администрации города Перми, осуществляющий(ее) функции управления в сфере планирования и мониторинга (портал «Управляем вместе» (https://vmeste.permkrai.ru/), официальный сайт администрации города Перми (https://www.gorodperm.ru/), Пермьстат	ежегодно до 01 марта года, следующего за отчетным периодом
16	Доля автомобильных дорог общего пользования местного значения города Перми, отвечающих нормативных требованиям, от общей площади автомобильных дорог общего пользования местного значения города Перми, %	Дп = (Пгар + Пввед) / Омд х 100, где: Пгар – площадь проезжей части автомобильных дорог 1-3 эксплуатационной категории содержания, внутриквартальных проездов, межремонтный срок по которым не истек, кв. м; Пввед – площадь проезжей части автомобильных дорог 1-3 эксплуатационной категории содержания, внутриквартальных проездов, в отношении которых в текущем году выполнен ремонт, капитальный ремонт, реконструкция, строительство, кв. м; Омд – общая площадь проезжей части автомобильных дорог 1-3 эксплуатационной категории содержания, внутриквартальных проездов, кв. м	рассчитывается как процентное отношение суммы площади проезжей части автомобильных дорог общего пользования местного значения города Перми, межремонтный срок по которым не истек и в отношении которых в текущем году выполнен капитальный ремонт, текущий ремонт, реконструкция, строительство, к общей площади проезжей части автомобильных дорог общего пользования местного значения города Перми	функциональный орган (подразделение) администрации города Перми, осуществляющий(ее) функции управления в сфере внешнего благоустройства (МКУ «Пермблагоустройство» (письмо), форма федерального статистического наблюдения № 3-ДГ (МО) «Сведения об автомобильных дорогах общего пользования местного значения и искусственных сооружениях на них, находящихся в собственности муниципальных образований»)	ежегодно до 01 апреля года, следующего за отчетным периодом
17	Смертность от дорожно-транспортных происшествий, случаев на 100 тыс. населения	СДТП = КДТП / Ч х 100000, где: КДТП – количество погибших в дорожно-транспортных происшествиях на территории общего пользования улично-дорожной сети города Перми, чел.; Ч – численность постоянного населения города Перми на 01 января отчетного периода, чел.	рассчитывается как отношение количества погибших в дорожно-транспортных происшествиях на территории общего пользования улично-дорожной сети города Перми к численности постоянного населения города Перми на 01 января отчетного периода, умноженное на 100000	http://stat.gibdd.ru/, Пермьстат	ежегодно до 01 марта года, следующего за отчетным периодом

1	2	3	4	5	6
18	Удельный вес улиц, проездов, набережных, обеспеченных уличным освещением, %	ДОСВЕЩ = ПОСВЕЩ / ОУПН х 100%, где: ПОСВЕЩ – протяженность улиц, проездов, набережных, обеспеченных уличным освещением, кв. м; ОУПН – общая протяженность улиц, проездов, набережных, кв. м	рассчитывается как процентное отношение протяженности улиц, проездов, набережных, обеспеченных уличным освещением, к общей протяженности улиц, проездов, набережных	функциональный орган (подразделение) администрации города Перми, осуществляющий(ее) функции управления в сфере внешнего благоустройства (МКУ «Пермблагоустройство» (письмо), форма федерального статистического наблюдения № 1-КХ «Сведения о благоустройстве городских населенных пунктов»)	ежегодно до 01 апреля года, следующего за отчетным периодом
19	Средний срок эксплуатации транспортных средств на муниципальных маршрутах регулярных перевозок: автобус, лет трамвай, лет		согласно данным отчета о характеристиках транспортных средств муниципальных маршрутов регулярных перевозок, формируемого в программе навигационного контроля МКУ «Гортранс»	функциональный орган (подразделение) администрации города Перми, осуществляющий(ее) функции управления в сфере дорог и транспорта	ежегодно до 20 февраля года, следующего за отчетным периодом
20	Доля массовых социально значимых услуг, доступных в электронном виде, %	Удммсу = ($К_{дммсзуДЭ}$ / $К_{дммсзу}$) х 100%, где: $К_{дммсзуДЭ}$ – количество массовых социально значимых муниципальных услуг, предоставляемых функциональными, территориальными органами администрации города Перми и МБУ «Архив города Перми», соответствующих критерию доступности массовых социально значимых услуг в электронном виде, ед.; $К_{дммсзу}$ – количество муниципальных услуг, предоставляемых функциональными, территориальными органами администрации города Перми и МБУ «Архив города Перми» из числа массовых социально значимых муниципальных услуг, ед.	рассчитывается как процентное соотношение количества массовых социально значимых муниципальных услуг, предоставляемых функциональными, территориальными органами администрации города Перми и МБУ «Архив города Перми», соответствующих критерию доступности массовых социально значимых услуг в электронном виде, к количеству муниципальных услуг, предоставляемых функциональными, территориальными органами администрации города Перми и МБУ «Архив города Перми» из числа массовых социально значимых муниципальных услуг	функциональный орган (подразделение) администрации города Перми, осуществляющий(ее) функции управления в сфере информатизации (перечень массовых социально значимых услуг, утвержденный приказом Минцифры России от 18.11.2020 № 600 «Об утверждении методик расчета целевых показателей национальной цели развития Российской Федерации «Цифровая трансформация», Единый портал государственных и муниципальных услуг (функций), Региональный портал государственных и муниципальных услуг «Услуги и сервисы Пермского края», данные государственной автоматизированной информационной системы «Управление»)	ежегодно до 01 марта года, следующего за отчетным периодом

ПРИЛОЖЕНИЕ 3
к решению
Пермской городской Думы
от 27.09.2022 № 209

ТАБЛИЦА 2
Методики расчета индексов достижения целей Плана мероприятий по реализации Стратегии социально-экономического развития муниципального образования город Пермь до 2030 года на период 2022-2026 годов

Таблица 2. Структура построения индексов функционально-целевых направлений Плана

Наименование индекса достижения цели функционально-целевого направления	Наименование индекса в составе индекса достижения цели функционально-целевого направления	Наименование целевого показателя/индикатора
1	2	3
Индекс человеческого капитала	Индекс образования	доступность дошкольного образования детей в возрасте до 8 лет, %
		доля общеобразовательных организаций, укомплектованных в соответствии с нормативной наполняемостью, %
		доля детей в возрасте от 5 до 18 лет, охваченных дополнительным образованием, %
	Индекс вовлеченности в спорт	доля граждан, систематически занимающихся физической культурой и спортом, %
		уровень обеспеченности граждан спортивными сооружениями исходя из единовременной пропускной способности объектов спорта, %
	Индекс развития культуры и молодежной политики	увеличение числа посещений культурных мероприятий, %
		доля граждан, занимающихся волонтерской (добровольческой) деятельностью или вовлеченных в деятельность волонтерских (добровольческих) организаций, %
Индекс экономического роста		объем инвестиций в основной капитал за счет всех источников финансирования в расчете на душу населения, тыс. руб. (индикатор)
		доля отгруженной инновационной продукции в общем объеме отгруженной продукции промышленности, %
		число субъектов малого и среднего предпринимательства на 10 тыс. чел. населения, ед.
		среднемесячная номинальная начисленная заработная плата работников крупных и средних организаций, руб.
Индекс комфортной среды для жизни		объем жилищного строительства, тыс. кв. м (индикатор)
		площадь расселенного непригодного для проживания жилищного фонда, тыс. кв. м
		индекс качества городской среды, балл
		доля граждан, принявших участие в решении вопросов развития городской среды, от общего количества граждан в возрасте от 14 лет, проживающих в городе Перми, %
		доля автомобильных дорог общего пользования местного значения города Перми, отвечающих нормативным требованиям, от общей площади автомобильных дорог общего пользования местного значения города Перми, %

1	2	3
		смертность от дорожно-транспортных происшествий, случаев на 100 тыс. человек населения
		удельный вес улиц, проездов, набережных, обеспеченных уличным освещением, %
		средний срок эксплуатации транспортных средств на муниципальных маршрутах регулярных перевозок, лет
		доля массовых социально значимых услуг, доступных в электронном виде, %

ПРИЛОЖЕНИЕ 4
к решению
Пермской городской Думы
от 27.09.2022 № 209

ПРИЛОЖЕНИЕ 5
к Плану мероприятий по реализации
Стратегии социально-экономического
развития муниципального образования
город Пермь до 2030 года
на период 2022-2026 годов

ЗНАЧЕНИЯ
индексов достижения целей Плана мероприятий по реализации Стратегии социально-экономического развития муниципального образования город Пермь до 2030 года на период 2022-2026 годов

Наименование индекса	2019 год (факт)	2020 год (факт)	2021 год (оценка)	2022 год (прогноз)	2023 год (прогноз)	2024 год (прогноз)	2025 год (прогноз)	2026 год (прогноз)
Индекс качества жизни	0,1	0,2	0,3	0,4	0,6	0,7	0,8	0,9
Индекс развития человеческого капитала	0,0	0,1	0,2	0,5	0,6	0,8	0,9	1,0
Индекс образования	0,0	0,1	0,2	0,7	0,8	0,9	1,0	1,0
Индекс вовлеченности в спорт	0,0	0,2	0,4	0,6	0,7	0,8	0,9	1,0
Индекс развития культуры и молодежной политики	0,0	0,0	0,0	0,1	0,3	0,6	0,8	1,0
Индекс экономического роста	0,4	0,1	0,1	0,3	0,5	0,6	0,8	0,9
Индекс комфортной среды для жизни	0,2	0,4	0,5	0,5	0,6	0,7	0,7	0,8

Пермская городская Дума VII созыва
Р Е Ш Е Н И Е

27.09.2022 № 210

О внесении изменений в Карты размещения рекламных конструкций на территории города Перми, утвержденные решением Пермской городской Думы от 23.08.2016 № 171 «Об утверждении схемы размещения рекламных конструкций на территории города Перми»

На основании федеральных законов от 06.10.2003 № 131-ФЗ «Об общих принципах организации местного самоуправления в Российской Федерации», от 13.03.2006 № 38-ФЗ «О рекламе», Устава города Перми, решения Пермской городской Думы от 27.01.2009 № 11 «Об утверждении Положения о порядке установки и эксплуатации рекламных конструкций на территории города Перми»

Пермская городская Дума **р е ш и л а:**


1. Карты размещения рекламных конструкций на территории города Перми, утвержденные решением Пермской городской Думы от 23.08.2016 № 171 «Об утверждении схемы размещения рекламных конструкций на территории города Перми» (в редакции решений Пермской городской Думы от 26.09.2017 № 182, от 24.10.2017 № 208, от 19.12.2017 № 251, от 19.12.2017 № 252, от 22.05.2018 № 92, от 25.09.2018 № 172, от 25.08.2020 № 150, от 17.11.2020 № 236, от 15.12.2020 № 265, от 25.01.2022 № 17), изложить в редакции согласно приложению к настоящему решению.
2. Настоящее решение вступает в силу со дня его официального опубликования в печатном средстве массовой информации «Официальный бюллетень органов местного самоуправления муниципального образования город Пермь».
3. Опубликовать настоящее решение в печатном средстве массовой информации «Официальный бюллетень органов местного самоуправления муниципального образования город Пермь», а также опубликовать (обнародовать) настоящее решение на официальном сайте муниципального образования город Пермь в информационно-телекоммуникационной сети Интернет.
4. Контроль за исполнением настоящего решения возложить на комитет Пермской городской Думы по пространственному развитию и благоустройству.

Председатель
Пермской городской Думы Д.В. Малютин

Глава города Перми А.Н. Дёмкин

ПРИЛОЖЕНИЕ
к решению
Пермской городской Думы
от 27.09.2022 № 210

Карты размещения рекламных конструкций на территории города Перми

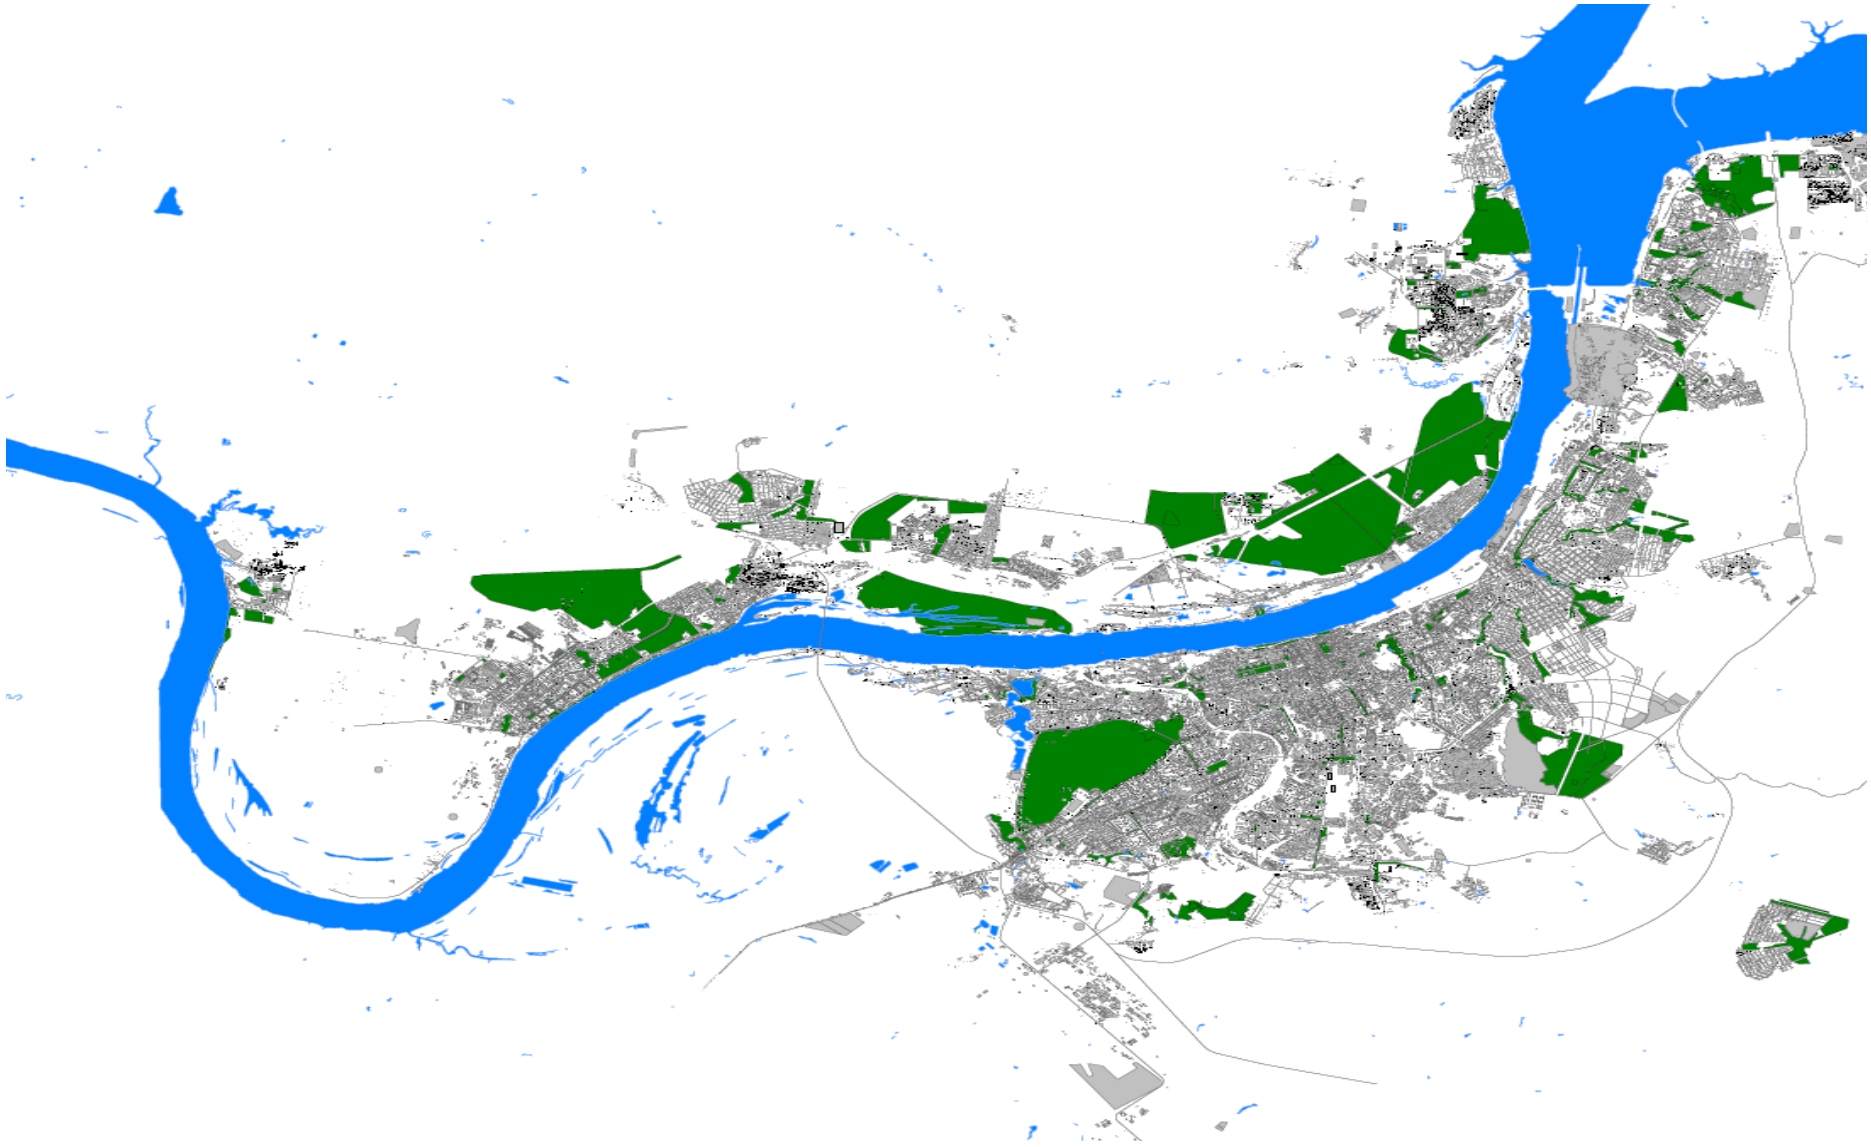

Масштаб 1:3000

Пермская городская Дума VII созыва
Р Е Ш Е Н И Е

27.09.2022 № 216

О внесении изменений в решение Пермской городской Думы от 28.06.2016 № 138 «Об утверждении Перечня муниципального имущества, предназначенного для предоставления в аренду субъектам малого и среднего предпринимательства и организациям, образующим инфраструктуру поддержки субъектов малого и среднего предпринимательства»

На основании Федерального закона от 24.07.2007 № 209-ФЗ «О развитии малого и среднего предпринимательства в Российской Федерации», решения Пермской городской Думы от 17.12.2013 № 289 «Об утверждении Порядка формирования, ведения и опубликования перечня муниципального имущества, предназначенного для предоставления в аренду субъектам малого и среднего предпринимательства, организациям, образующим инфраструктуру поддержки субъектов малого и среднего предпринимательства, и физическим лицам, не являющимся индивидуальными предпринимателями и применяющим специальный налоговый режим «Налог на профессиональный доход», Устава города Перми

Пермская городская Дума **р е ш и л а:**

1. Внести в решение Пермской городской Думы от 28.06.2016 № 138 «Об утверждении Перечня муниципального имущества, предназначенного для предоставления в аренду субъектам малого и среднего предпринимательства и организациям, образующим инфраструктуру поддержки субъектов малого и среднего предпринимательства» (в редакции решений Пермской городской Думы от 28.08.2018 № 151, от 27.08.2019 № 176, от 17.11.2020 № 235, от 25.01.2022 № 11) изменения:

1.1 заголовок изложить в редакции:

«Об утверждении Перечня муниципального имущества города Перми, предназначенного для оказания имущественной поддержки субъектам малого и среднего предпринимательства, организациям, образующим инфраструктуру поддержки субъектов малого и среднего предпринимательства, и физическим лицам, не являющимся индивидуальными предпринимателями и применяющим специальный налоговый режим «Налог на профессиональный доход»;

1.2 пункт 1 изложить в редакции:

«1. Утвердить Перечень муниципального имущества города Перми, предназначенного для оказания имущественной поддержки субъектам малого и среднего предпринимательства, организациям, образующим инфраструктуру поддержки субъектов малого и среднего предпринимательства, и физическим лицам, не являющимся индивидуальными предпринимателями и применяющим специальный налоговый режим «Налог на профессиональный доход», согласно приложению к настоящему решению.»;

1.3 Перечень муниципального имущества, предназначенного для предоставления в аренду субъектам малого и среднего предпринимательства и организациям, образующим инфраструктуру поддержки субъектов малого и среднего предпринимательства, изложить в редакции согласно приложению к настоящему решению.

2. Настоящее решение вступает в силу со дня его официального опубликования в печатном средстве массовой информации «Официальный бюллетень органов местного самоуправления муниципального образования город Пермь».

3. Опубликовать настоящее решение в печатном средстве массовой информации «Официальный бюллетень органов местного самоуправления муниципального образования город Пермь», а также опубликовать (обнародовать) настоящее решение на официальном сайте муниципального образования город Пермь в информационно-телекоммуникационной сети Интернет.

4. Контроль за исполнением настоящего решения возложить на комитет Пермской городской Думы по инвестициям и управлению муниципальными ресурсами.

Председатель
Пермской городской Думы Д.В. Малютин

Глава города Перми А.Н. Дёмкин

ПРИЛОЖЕНИЕ
к решению
Пермской городской Думы
от 27.09.2022 № 216

ПЕРЕЧЕНЬ
муниципального имущества города Перми, предназначенного для оказания имущественной поддержки субъектам малого и среднего предпринимательства, организациям, образующим инфраструктуру поддержки субъектов малого и среднего предпринимательства, и физическим лицам, не являющимся индивидуальными предпринимателями и применяющим специальный налоговый режим «Налог на профессиональный доход»

№	Адрес (местоположение) объекта	Вид объекта недвижимости; тип движимого имущества	Наименование объекта учета	Сведения о недвижимом имуществе			Сведения о недвижимом имуществе					Сведения о движимом имуществе				Сведения о правообладателях и о правах третьих лиц на имущество						
				основная характеристика объекта недвижимости			кадастровый номер		техническое состояние объекта недвижимости	категория земель	вид разрешенного использования	государственный регистрационный знак (при наличии)	марка, модель	год выпуска	состав (принадлежности) имущества	для договоров аренды и безвозмездного пользования		наименование правообладателя	наличие ограниченного вещного права на имущество	ИНН правообладателя	контактный номер телефона	адрес электронной почты
				тип (площадь – для земельных участков, зданий, помещений; протяженность, объем, площадь, глубина залегания – для сооружений; протяженность, объем, площадь, глубина залегания согласно проектной документации – для объектов незавершенного строительства)	фактическое значение/проектируемое значение (для объектов незавершенного строительства)	единица измерения (для площади – кв. м; для протяженности – м; для глубины залегания – м; для объема – куб. м)	номер	тип (кадастровый, условный, устаревший)								наличие права аренды или права безвозмездного пользования на имущество	дата окончания срока действия договора (при наличии)					
1	2	3	4	5	6	7	8	9	10	11	12	13	14	15	16	17	18	19	20	21	22	23
1	Пермский край, г. Пермь, Кировский район, ул. Теплоходная, д.14	здание	здание бани	613	-	кв. м	59:01:1717053:49	кадастровый	пригодно к эксплуатации	земли населенных пунктов	под здание бани	-	-	-	-	да	10.02.2032	г. Пермь	нет	-	212 67 21	dio@gorodperm.ru
2	Российская Федерация, Пермский край, г.о. Пермский, г. Пермь, ул. Хрустальная, д.32	помещение	Нежилое помещение, № 21-23 (на 1 этаже)	23,8	-	кв. м	59:01:4311098:918	кадастровый	пригодно к эксплуатации	земли населенных пунктов	под многоэтажный жилой дом	-	-	-	-	нет	-	г. Пермь	нет	-	212 67 21	dio@gorodperm.ru
3	Российская Федерация, Пермский край, г.о. Пермский, г. Пермь, ул. Водолазная, д.10	здание	здание бани	421,7	-	кв. м	59:01:2512429:50	кадастровый	пригодно к эксплуатации	земли населенных пунктов	под объекты культурно-бытового назначения	-	-	-	-	да	01.12.2029	г. Пермь	нет	-	212 67 21	dio@gorodperm.ru
4	Пермский край, г. Пермь, Кировский район, ул. Ялтинская, д.12	помещение	нежилое помещение, № 1-7 (на 1 этаже)	54,4	-	кв. м	59:01:0000000:59132	кадастровый	пригодно к эксплуатации	земли населенных пунктов	многоквартирные жилые дома	-	-	-	-	да	28.09.2025	г. Пермь	нет	-	212 67 21	dio@gorodperm.ru
5	Пермский край, г. Пермь, Дзер-жинский район, ул. Подлесная, д.13	помещение	Помещение, № 52 (на 1 этаже)	72.2	-	кв. м	59:01:4410247:6277	кадастровый	пригодно к эксплуатации	земли населенных пунктов	под многоэтажный жилой дом	-	-	-	-	нет	-	г. Пермь	нет	-	212 67 21	dio@gorodperm.ru
6	Пермский край, г. Пермь, Индустриальный район, ул. Мира, д.30	помещение	помещение, № 3 (на 1 этаже)	19,3	-	кв. м	59:01:4410862:1439	кадастровый	пригодно к эксплуатации	земли населенных пунктов	средне-этажная жилая застройка (2.5)	-	-	-	-	да	02.10.2022	г. Пермь	нет	-	212 67 21	dio@gorodperm.ru
7	Пермский край, г. Пермь, Индустриальный район, ул. Космонавта Леонова, д.23	помещение	Помещения, № 1-10, 12-23 56,57 (подвал)	292,5	-	кв. м	59:01:4410846:688	кадастровый	пригодно к эксплуатации	земли населенных пунктов	под многоэтажный жилой дом	-	-	-	-	нет	-	г. Пермь	нет	-	212 67 21	dio@gorodperm.ru
8	Пермский край, г. Пермь, Дзержинский район, ул. Пермская, д.224	помещение	нежилые помещения, № 1-15 (на 1 этаже)	109,3	-	кв. м	59:01:4410099:704	кадастровый	пригодно к эксплуатации	земли населенных пунктов	под жилой дом	-	-	-	-	да	05.06.2022	г. Пермь	нет	-	212 67 21	dio@gorodperm.ru
9	Пермский край, г. Пермь, Свердловский район, ул. Елькина, д.7	помещение	нежилое помещение, № 1 (на 1 этаже)	11,8	-	кв. м	59:01:4410727:1307	кадастровый	пригодно к эксплуатации	земли населенных пунктов	под жилой дом	-	-	-	-	да	25.07.2026	г. Пермь	нет	-	212 67 21	dio@gorodperm.ru
10	Пермский край, г. Пермь, Свердловский район, ул. Героев Хасана, д.149/3	помещение	помещение, № 6-21 (на 1 этаже)	103,6	-	кв. м	59:01:4413652:5246	кадастровый	пригодно к эксплуатации	земельный участок не сформирован	земельный учсток не сформирован	-	-	-	-	да	14.02.2026	г. Пермь	нет	-	212 67 21	dio@gorodperm.ru

1	2	3	4	5	6	7	8	9	10	11	12	13	14	15	16	17	18	19	20	21	22	23
11	Российская Федерация, Пермский край, г.о. Пермский, г. Пермь, ул. Генерала Черняховского, д.76	помещение	встроенные помещения, № 49-50 (на 1 этаже)	19,9	-	кв. м	59:01:3810195:1787	кадастровый	пригодно к эксплуатации	земли населенных пунктов	под жилой дом со встроенно-пристроенными помещениями	-	-	-	-	да	18.05.2027	г. Пермь	нет	-	212 67 21	dio@gorodperm.ru
12	Пермский край, г. Пермь, Свердловский район, ул. Солдатова, д.43	помещение	нежилое помещение, № 1-6 (в подвале)	183,7	-	кв. м	59:01:4410947:1509	кадастровый	пригодно к эксплуатации	земли населенных пунктов	здание (я) общежития	-	-	-	-	нет	-	г. Пермь	нет	-	212 67 21	dio@gorodperm.ru
13	Пермский край, г. Пермь, Индустриальный район, ул. Качалова, д.32	помещение	помещение, № 1-9 (в подвале)	198,4	-	кв. м	59:01:4410846:396	кадастровый	пригодно к эксплуатации	земли населенных пунктов	под многоэтажный жилой дом	-	-	-	-	нет	-	г. Пермь	нет	-	212 67 21	dio@gorodperm.ru
14	Пермский край, г.о. Пермский, г. Пермь, ул. Анвара Гатауллина, д.27	помещение	нежилое помещение, № 1, 4, 6-10, 14, 31, 32 (в цоколе)	110,0	-	кв. м	59:01:4413679:1020	кадастровый	пригодно к эксплуатации	земли населенных пунктов	под жилой дом	-	-	-	-	нет	-	г. Пермь	нет	-	212 67 21	dio@gorodperm.ru

Пермская городская Дума VII созыва
Р Е Ш Е Н И Е

27.09.2022 № 217

О внесении изменений в Положение о департаменте жилищно-коммунального хозяйства администрации города Перми, утвержденное решением Пермской городской Думы от 26.06.2012 № 138

На основании федеральных законов от 06.10.2003 № 131-ФЗ «Об общих принципах организации местного самоуправления в Российской Федерации», от 31.07.2020 № 248-ФЗ «О государственном контроле (надзоре) и муниципальном контроле в Российской Федерации», Устава города Перми, в целях актуализации правовых актов города Перми

Пермская городская Дума **р е ш и л а:**

1. Внести в Положение о департаменте жилищно-коммунального хозяйства администрации города Перми, утвержденное решением Пермской городской Думы от 26.06.2012 № 138 (в редакции решений Пермской городской Думы от 25.09.2012 № 189, от 18.12.2012 № 273, от 29.01.2013 № 10, от 28.05.2013 № 123, от 22.10.2013 № 237, от 26.08.2014 № 161, от 28.10.2014 № 219, от 16.12.2014 № 275, от 24.03.2015 № 48, от 22.09.2015 № 198, от 27.10.2015 № 215, от 22.12.2015 № 282, от 22.03.2016 № 42, от 22.03.2016 № 49, от 23.08.2016 № 195, от 22.11.2016 № 244, от 24.01.2017 № 3, от 24.01.2017 № 14, от 19.12.2017 № 259, от 22.05.2018 № 86, от 26.06.2018 № 108, от 25.09.2018 № 191, от 22.01.2019 № 10, от 27.08.2019 № 184, от 22.02.2022 № 40, от 26.04.2022 № 91, от 23.08.2022 № 188), изменения:

1.1 дополнить подпунктом 3.1.27 следующего содержания:

«3.1.27 организация работ по строительству объектов водоснабжения и водоотведения в рамках реализации соглашения, заключенного в соответствии с постановлением Правительства Российской Федерации от 02.02.2022 № 87 «О предоставлении государственной корпорацией – Фондом содействия реформированию жилищно-коммунального хозяйства за счет привлеченных средств Фонда национального благосостояния займов юридическим лицам, в том числе путем приобретения облигаций юридических лиц при их первичном размещении, в целях реализации проектов по строительству, реконструкции, модернизации объектов инфраструктуры, и о внесении изменения в Положение о Правительственной комиссии по региональному развитию в Российской Федерации».»;

1.2 абзац десятый подпункта 5.4.3.2 признать утратившим силу.

2. Настоящее решение вступает в силу со дня его официального опубликования в печатном средстве массовой информации «Официальный бюллетень органов местного самоуправления муниципального образования город Пермь».

3. Опубликовать настоящее решение в печатном средстве массовой информации «Официальный бюллетень органов местного самоуправления муниципального образования город Пермь», а также опубликовать (обнародовать) настоящее решение на официальном сайте муниципального образования город Пермь в информационно-телекоммуникационной сети Интернет.

4. Контроль за исполнением настоящего решения возложить на комитет Пермской городской Думы по местному самоуправлению и регламенту.

Председатель
Пермской городской Думы Д.В. Малютин

Глава города Перми А.Н. Дёмкин

Пермская городская Дума VII созыва
Р Е Ш Е Н И Е

27.09.2022 № 219

О внесении изменения в решение Пермской городской Думы от 28.04.2015 № 83 «Об установлении расходного обязательства Пермского городского округа по осуществлению первичной профилактики незаконного потребления психоактивных веществ»

На основании Устава города Перми, в целях актуализации правовых актов города Перми

Пермская городская Дума **р е ш и л а:**

1. Внести в решение Пермской городской Думы от 28.04.2015 № 83 «Об установлении расходного обязательства Пермского городского округа по осуществлению первичной профилактики незаконного потребления психоактивных веществ» (в редакции решений Пермской городской Думы от 27.10.2015 № 216, от 23.08.2016 № 184, от 22.08.2017 № 160, от 25.09.2018 № 189, от 24.09.2019 № 235, от 22.09.2020 № 199, от 24.08.2021 № 201) изменение, заменив в пункте 1 цифры «2015-2024» цифрами «2015-2025».

2. Настоящее решение вступает в силу со дня его официального опубликования в печатном средстве массовой информации «Официальный бюллетень органов местного самоуправления муниципального образования город Пермь».

3. Опубликовать настоящее решение в печатном средстве массовой информации «Официальный бюллетень органов местного самоуправления муниципального образования город Пермь», а также опубликовать (обнародовать) настоящее решение на официальном сайте муниципального образования город Пермь в информационно-телекоммуникационной сети Интернет.

4. Контроль за исполнением настоящего решения возложить на комитет Пермской городской Думы по социальной политике.

Председатель
Пермской городской Думы Д.В. Малютин

Глава города Перми А.Н. Дёмкин

Пермская городская Дума VII созыва
Р Е Ш Е Н И Е

27.09.2022 № 222

О направлении представителей Пермской городской Думы в состав организационного комитета по проведению публичных слушаний по обсуждению проекта решения Пермской городской Думы «О бюджете города Перми на 2023 год и на плановый период 2024 и 2025 годов»

Пермская городская Дума **р е ш и л а:**

1. Направить в состав организационного комитета по проведению публичных слушаний по обсуждению проекта решения Пермской городской Думы «О бюджете города Перми на 2023 год и на плановый период 2024 и 2025 годов»:

Выдренкову Оксану Михайловну, начальника отдела финансовой экспертизы управления экспертизы и аналитики аппарата Пермской городской Думы,

Мельник Наталью Николаевну, депутата Пермской городской Думы, первого заместителя председателя Пермской городской Думы, председателя комитета Пермской городской Думы по бюджету и налогам.

2. Настоящее решение вступает в силу со дня его подписания.

3. Опубликовать настоящее решение в печатном средстве массовой информации «Официальный бюллетень органов местного самоуправления муниципального образования город Пермь», а также опубликовать (обнародовать) настоящее решение на официальном сайте муниципального образования город Пермь в информационно-телекоммуникационной сети Интернет.

4. Контроль за исполнением настоящего решения возложить на комитет Пермской городской Думы по бюджету и налогам.

Председатель
Пермской городской Думы Д.В. Малютин

Пермская городская Дума VII созыва

Р Е Ш Е Н И Е

27.09.2022 № 224

О направлении депутатов Пермской городской Думы VII созыва в состав конкурсной комиссии XXV городского конкурса социально значимых проектов «Город - это мы»

Пермская городская Дума **р е ш и л а:**

1. Направить в состав конкурсной комиссии XXV городского конкурса социально значимых проектов «Город - это мы» депутатов Пермской городской Думы:

Болквадзе Арсена Давидовича,
Кузнецова Василия Владимировича,
Лялину Екатерину Леонидовну,
Мельник Наталью Николаевну,
Морозова Даниила Александровича,
Овчинникова Алексея Александровича,
Спиридонова Максима Александровича,
Чащихина Тимофея Владимировича.

2. Настоящее решение вступает в силу со дня его подписания.

3. Опубликовать настоящее решение в печатном средстве массовой информации «Официальный бюллетень органов местного самоуправления муниципального образования город Пермь», а также опубликовать (обнародовать) настоящее решение на официальном сайте муниципального образования город Пермь в информационно-телекоммуникационной сети Интернет.

4. Контроль за исполнением настоящего решения возложить на комитет Пермской городской Думы по местному самоуправлению и регламенту.

Председатель
Пермской городской Думы Д.В. Малютин

ПОСТАНОВЛЕНИЯ АДМИНИСТРАЦИИ ГОРОДА ПЕРМИ

АДМИНИСТРАЦИЯ ГОРОДА ПЕРМИ
ПОСТАНОВЛЕНИЕ

28.09.2022 № 865

Об утверждении Программы персонифицированного финансирования дополнительного образования детей в городе Пермина период с 01 сентября 2022 годапо 31 мая 2023 года

В соответствии с постановлением Правительства Пермского края от 08 марта 2022 г. № 183-п «О внедрении системы персонифицированного учета и персонифицированного финансирования дополнительного образования детей на территории Пермского края», приказом Министерства образования и науки Пермского края от 08 апреля 2022 г. № 26-01-06-339 «Об утверждении Правил персонифицированного учета и персонифицированного финансирования дополнительного образования детей на территории Пермского края»
администрация города Перми ПОСТАНОВЛЯЕТ:

1. Утвердить прилагаемую Программу персонифицированного финансирования дополнительного образования детей в городе Перми на период с 01 сентября 2022 года по 31 мая 2023 года.
2. Департаменту образования администрации города Перми организовать информационное и методическое сопровождение реализации Программы персонифицированного финансирования дополнительного образования детей в городе Перми на период с 01 сентября 2022 года по 31 мая 2023 года.
3. Настоящее постановление вступает в силу со дня официального опубликования в печатном средстве массовой информации «Официальный бюллетень органов местного самоуправления муниципального образования город Пермь» и распространяет свое действие на правоотношения, возникшие с 01 сентября 2022 г.
4. Управлению по общим вопросам администрации города Перми обеспечить опубликование настоящего постановления в печатном средстве массовой информации «Официальный бюллетень органов местного самоуправления муниципального образования город Пермь».
5. Информационно-аналитическому управлению администрации города Перми обеспечить опубликование (обнародование) настоящего постановления на официальном сайте муниципального образования город Пермь в информационно-телекоммуникационной сети Интернет.
6. Контроль за исполнением настоящего постановления возложить на заместителя главы администрации города Перми Грибанова А.А.

Глава города Перми А.Н. Дёмкин

УТВЕРЖДЕНА
постановлением администрации
города Перми
от 28.09.2022 № 865

ПРОГРАММА
персонифицированного финансирования дополнительного образования детей в городе Перми на период с 01 сентября 2022 года по 31 мая 2023 года

I. Параметры системы персонифицированного финансирования

1	Период действия Программы персонифицированного финансирования дополнительного образования детей в городе Перми	с 01 сентября 2022 года по 31 мая 2023 года

2	Категория детей, которым предоставляются сертификаты дополнительного образования	дети в возрасте от 5 до 18 лет
3	Число используемых сертификатов персонифицированного финансирования дополнительного образования, обеспечиваемых за счет средств бюджета города Перми, на период действия Программы персонифицированного финансирования дополнительного образования детей в городе Перми, ед.	4 094
4	Номинал сертификата персонифицированного финансирования, установленный на период действия Программы персонифицированного финансирования дополнительного образования детей в городе Перми, руб.:	18 000,00
4.1	номинал сертификата персонифицированного финансирования, установленный на период с 01 сентября по 31 декабря 2022 года	8 000,00
4.2	номинал сертификата персонифицированного финансирования, установленный на период с 01 января по 31 мая 2023 года	10 000,00
5	Объем обеспечения сертификатов дополнительного образования в статусе сертификатов персонифицированного финансирования на период с 01 сентября по 31 декабря 2022 года, тыс. руб.	32 752,000
6	На период действия Программы персонифицированного финансирования дополнительного образования детей в городе Перми на период с 01 сентября 2022 года по 31 мая 2023 года установлены следующие ограничения по использованию детьми сертификата персонифицированного финансирования при выборе дополнительных общеобразовательных программ определенных направленностей:	
6.1	при реализации программ технической направленности	ограничения не установлены
6.2	при реализации образовательных программ художественной направленности	ограничения не установлены
6.3	при реализации образовательных программ физкультурно-спортивной направленности	ограничения не установлены
6.4	при реализации образовательных программ естественно-научной направленности	ограничения не установлены

II. Методика расчета номинала сертификата персонифицированного финансирования дополнительного образования детей

Номинал сертификата на период действия Программы персонифицированного финансирования дополнительного образования детей в городе Перми на период с 01 сентября 2022 года по 31 мая 2023 года (далее – ПФДОД) рассчитывается по формуле:

$$НОМИНАЛ = СЗП \times 9 \times 1{,}302 \times \text{количество ставок} / К_{пфдод} + (V_э \times Т_э \times \text{Уд.вес} / К_{пфдод}) + (V_{вода} \times Т_{вода} \times \text{Уд.вес} / К_{пфдод}) + (V_{тко} \times Т_{тко} \times \text{Уд.вес} / К_{пфдод}) + НЗ_{ср},$$

где

НОМИНАЛ – номинал сертификата ПФДОД;

СЗП – целевой показатель по средней заработной плате педагогических работников дополнительного образования в месяц на 2022 год 45 282,00 руб. (согласно соглашению между Министерством образования и науки Пермского края и администрацией города Перми от 14 апреля 2022 г. № 059-01-35/5-25 «Об исполнении перечня поручений по реализации Послания Президента Российской Федерации Федеральному Собранию Российской Федерации от 26 февраля 2019 г. № Пр-294, Указов Президента Российской Федерации от 07 мая 2021 г. № 597 «О мероприятиях по реализации государственной социальной политики», от 01 июня 2012 г. № 761 «О национальной стратегии действий в интересах детей на 2012-2017 годы»);

9 – количество месяцев в учебном году;

1,302 – коэффициент, отражающий размер начислений на выплаты по оплате труда;

количество ставок – количество ставок педагогических работников на 01 сентября 2022 года, необходимых для обеспечения реализации дополнительных общеобразовательных программ, осуществляемых в рамках системы ПФДОД, на все образовательные организации, предоставляющие услугу дополнительного образования в рамках реализации ме-

роприятий по обеспечению ПФДОД;

$К_{пфдод}$ – плановое количество обучающихся на 01 сентября 2022 года по дополнительным общеобразовательным программам, осуществляемым в рамках системы ПФДОД с использованием сертификата ПФДОД;

$V_э$ – объем потребления электроэнергии образовательными организациями за 9 месяцев по данным за 2021 год в образовательных организациях, планирующих предоставление образовательных услуг по реализации дополнительных общеобразовательных программ в рамках системы ПФДОД;

$Т_э$ – среднеарифметический тариф по электроснабжению на 01 июля 2022 года по данным образовательных организаций, планирующих предоставление услуг по реализации дополнительных общеобразовательных программ в рамках системы ПФДОД;

$V_в$ – объем потребления водоснабжения и водоотведения за 9 месяцев по данным за 2021 год в образовательных организациях, планирующих предоставление услуг по реализации дополнительных общеобразовательных программ в рамках системы ПФДОД;

$Т_в$ – тариф по водоснабжению и водоотведению на 01 июля 2022 года, установленный обществом с ограниченной ответственностью «НОВОГОР-Прикамье»;

$V_{тко}$ – объем вывоза твердых коммунальных отходов за 9 месяцев по данным за 2021 год в образовательных организациях, планирующих предоставление услуг по реализации дополнительных общеобразовательных программ в рамках системы ПФДОД;

$Т_{тко}$ – тариф на вывоз твердых коммунальных отходов на 01 июля 2022 года, установленный акционерным обществом «ПРО ТКО»;

$НЗ_{ср}$ – нормативные затраты на 1 обучающегося на период действия программы ПФДОД, направленные на приобретение основных средств и материальных запасов, необходимых для реализации дополнительных общеобразовательных программ в рамках системы ПФДОД, среднеарифметические по нормативным затратам направленностей, реализуемых образовательными организациями, планирующими предоставление образовательных услуг по реализации дополнительных общеобразовательных программ, оказываемых в рамках системы ПФДОД, на 1 обучающегося на период действия Программы ПФДОД;

Уд.вес – соотношение образовательной услуги, оказываемой в рамках ПФДОД, ко всем услугам, реализуемым в образовательных организациях, планирующих предоставление услуг по реализации дополнительных общеобразовательных программ в рамках системы ПФДОД:

$$Уд.вес = К_{пфдод} / К_{учр} + К_{пфдод},$$

где

$К_{учр}$ – плановое количество обучающихся на 01 сентября 2022 года в образовательных организациях, планирующих предоставление услуг по реализации дополнительных общеобразовательных программ в рамках системы ПФДОД;

$К_{пфдод}$ – плановое количество обучающихся на 01 сентября 2022 года по дополнительным общеобразовательным программам, осуществляемым в рамках системы ПФДОД с использованием сертификата ПФДОД;

$$НЗср = НЗтех + НЗхуд + НЗест.н. + НЗфиз.спорт. /4,$$

где

$НЗ_{ср}$ – нормативные затраты на 1 обучающегося на период действия программы ПФДОД, направленные на приобретение основных средств и материальных запасов, необходимых для реализации дополнительных общеобразовательных программ в рамках системы ПФДОД, среднеарифметические по нормативным затратам направленностей, реализуемых образовательными организациями, планирующими предоставление образовательных услуг по реализации дополнительных общеобразовательных программ, оказываемых в рамках системы ПФДОД, на 1 обучающегося на период действия Программы ПФДОД;

$НЗ_{тех}$ – нормативные затраты на дополнительные общеобразовательные программы технической направленности, осуществляемые в рамках системы ПФДОД, на 1 обучающегося на учебный год;

$НЗ_{худ}$ – нормативные затраты на дополнительные общеобразовательные программы художественной направленности, осуществляемые в рамках системы ПФДОД, на 1 обучающегося на учебный год;

$НЗ_{физ.спорт.}$ – нормативные затраты на дополнительные общеобразовательные программы физкультурно-спортивной направленности, осуществляемые в рамках системы ПФДОД, на 1 обучающегося на учебный год;

$НЗ_{ест.н.}$ – нормативные затраты на дополнительные общеобразовательные программы естественно-научной направленности, осуществляемые в рамках системы ПФДОД, на 1 обучающегося на учебный год;

4 – количество направленностей дополнительных общеобразовательных программ, реализуемых образовательными организациями, планирующими предоставление образовательных услуг по реализации дополнительных общеобразовательных программ, оказываемых в рамках системы ПФДОД (среди направленностей дополнительных общеобразовательных программ согласно приказу Министерства просвещения Российской Федерации от 09 ноября 2018 г. № 196 «Об утверждении Порядка организации и осуществления образовательной деятельности по дополнительным общеобразовательным программам»);

$$НЗтех = Количество\ НЗ_{тех1} \times Стоимость\ НЗ_{тех1} / К_{пфдод} + Количество\ НЗ_{тех2} \times Стоимость\ НЗ_{тех2} / К_{пфдод} + \ldots,$$

где

Количество $НЗ_{тех1}$, $НЗ_{тех2}$, … – количество одной позиции нормативных затрат, необходимых для реализации дополнительных образовательных программ технической направленности на плановое количество обучающихся по дополнительным общеобразовательным программам, осуществляемым в рамках системы ПФДОД с использованием сертификата ПФДОД;

Стоимость $НЗ_{тех1}$, $НЗ_{тех2}$, … – стоимость единицы одной позиции фонда материальных затрат, необходимых для реализации дополнительных образовательных программ технической направленности на плановое количество обучающихся по дополнительным общеобразовательным программам, осуществляемым в рамках системы ПФДОД с использованием сертификата ПФДОД;

$К_{пфдод}$ – плановое количество обучающихся на 01 сентября 2022 года по дополнительным общеобразовательным программам, осуществляемым в рамках системы ПФДОД с использованием сертификата ПФДОД;

$$НЗ_{худ} = Количество\ НЗ_{худ1} \times Стоимость\ НЗ_{худ1} / К_{пфдод} + Количество\ НЗ_{худ2} \times Стоимость\ НЗ_{худ2} / К_{пфдод} + \ldots,$$

где

Количество $НЗ_{худ1}$, $НЗ_{худ2}$, … – количество одной позиции нормативных затрат, необходимых для реализации дополнительных образовательных программ художественной направленности на плановое количество обучающихся по дополнительным общеобразовательным программам, осуществляемым в рамках системы ПФДОД с использованием сертификата ПФДОД;

Стоимость $НЗ_{худ1}$, $НЗ_{худ2}$, … – стоимость единицы одной позиции нормативных затрат, необходимых для реализации дополнительных образовательных программ художественной направленности на плановое количество обучающихся по дополнительным общеобразовательным программам, осуществляемым в рамках системы ПФДОД с использованием сертификата ПФДОД;

$К_{пфдод}$ – плановое количество обучающихся на 01 сентября 2022 года по дополнительным общеобразовательным программам, осуществляемым в рамках системы ПФДОД с использованием сертификата ПФДОД;

$$ФМО_{ест.н.} = Количество\ НЗ_{ест.н.1} \times Стоимость\ НЗ_{ест.н.1} / Кпфдод + Количество\ НЗ_{ест.н.2} \times Стоимость\ НЗ_{ест.н.2} / К_{пфдод} + \ldots,$$

где

Количество $НЗ_{ест.н.1}$, $НЗ_{ест.н.2}$, … – количество одной позиции нормативных затрат, необходимых для реализации дополнительных образовательных программ естественно-научной направленности на плановое количество обучающихся по дополнительным общеобразовательным программам, осуществляемым в рамках системы ПФДОД с использованием сертификата ПФДОД;

Стоимость $НЗ_{ест.н.1}$, $НЗ_{ест.н.2}$, … – стоимость единицы одной позиции нормативных затрат, необходимых для реализации дополнительных образовательных программ естественно-научной направленности на плановое количество обучающихся по дополнительным общеобразовательным программам, осуществляемым в рамках системы ПФДОД с использованием сертификата ПФДОД;

$К_{пфдод}$ – плановое количество обучающихся на 01 сентября 2022 года по дополнительным общеобразовательным программам, осуществляемым в рамках системы ПФДОД с использованием сертификата ПФДОД;

$$НЗ_{физ.спорт.} = Количество\ НЗ_{физ.спорт1} \times Стоимость\ НЗ_{физ.спорт.1} / К_{пфдод} + Количество\ НЗ_{физ.спорт.2} \times Стоимость\ НЗ_{физ.спорт.2} / К_{пфдод} + \ldots,$$

где

Количество $НЗ_{физ.спорт.1}$, $НЗ_{физ.спорт.2}$, … – количество одной позиции нормативных затрат, необходимого для реализации дополнительных образовательных программ физкультурно-спортивной направленности на плановое количество обучающихся по дополнительным общеобразовательным программам, осуществляемым в рамках системы ПФДОД с использованием сертификата ПФДОД;

Стоимость $НЗ_{физ.спорт.1}$, $НЗ_{физ.спорт.2}$, … – стоимость единицы одной позиции нормативных затрат, необходимого для реализации дополнительных образовательных программ физкультурно-спортивной направленности на плановое количество обучающихся по дополнительным общеобразовательным программам, осуществляемым в рамках системы ПФДОД с использованием сертификата ПФДОД;

$К_{пфдод}$ – плановое количество обучающихся на 01 сентября 2022 года по дополнительным общеобразовательным программам, осуществляемым в рамках системы ПФДОД с использованием сертификата ПФДОД.

АДМИНИСТРАЦИЯ ГОРОДА ПЕРМИ
ПОСТАНОВЛЕНИЕ

28.09.2022 № 866

О внесении изменений в Порядок определения объема и условий предоставления субсидий на иные цели бюджетным и автономным учреждениям на организацию занятости молодежи, утвержденный постановлением администрации города Перми от 20.10.2020 № 1056

В соответствии с абзацем вторым пункта 1 статьи 78.1 Бюджетного кодекса Российской Федерации, постановлением Правительства Российской Федерации от 22 февраля 2020 г. № 203 «Об общих требованиях к нормативным правовым актам и муниципальным правовым актам, устанавливающим порядок определения объема и условия предоставления бюджетным и автономным учреждениям субсидий на иные цели», в целях актуализации правовых актов администрации города Перми
администрация города Перми ПОСТАНОВЛЯЕТ:

1. Внести в Порядок определения объема и условий предоставления субсидий на иные цели бюджетным и автономным учреждениям на организацию занятости молодежи, утвержденный постановлением администрации города Перми от 20 октября 2020 г. № 1056 (в ред. от 14.09.2021 № 703, от 22.12.2021 № 1175, от 05.05.2022 № 338, от 06.06.2022 № 448), следующие изменения:

1.1. абзац второй пункта 2.6 изложить в следующей редакции:«Размер субсидий на иные цели на 2023 год и плановый период 2024 и 2025 годов установлен в приложении 2 к настоящему Порядку.»;

1.2. приложение 2 изложить в редакции согласно приложению к настоящему постановлению.

2. Настоящее постановление вступает в силу с 01 января 2023 г., но не ранее дня официального опубликования в печатном средстве массовой информации «Официальный бюллетень органов местного самоуправления муниципального образования город Пермь».

3. Управлению по общим вопросам администрации города Перми обеспечить опубликование настоящего постановления в печатном средстве массовой информации «Официальный бюллетень органов местного самоуправления муниципального образования город Пермь».

4. Информационно-аналитическому управлению администрации города Перми обеспечить опубликование (обнародование) настоящего постановления на официальном сайте муниципального образования город Пермь в информационно-телекоммуникационной сети Интернет.

5. Контроль за исполнением настоящего постановления возложить на заместителя главы администрации города Перми Грибанова А.А.

Глава города Перми А.Н. Дёмкин

Приложение
к постановлению администрации
города Перми
от 28.09.2022 № 866

РАЗМЕР СУБСИДИЙ
на иные цели на реализацию мероприятий, направленных на организацию занятости молодежина 2023 год и плановый период 2024 и 2025 годов

№	Наименование муниципального учреждения города Перми	Расчетные показатели, тыс. руб.		
		2023 год	2024 год	2025 год
1	2	3	4	5
1	Муниципальное автономное учреждение «Дворец молодежи» г. Перми	5 390,7	5 390,7	5 390,7
Всего		5 390,7	5 390,7	5 390,7

АДМИНИСТРАЦИЯ ГОРОДА ПЕРМИ
ПОСТАНОВЛЕНИЕ

29.09.2022 № 867

О внесении изменений в муниципальную программу «Развитие системы жилищно-коммунального хозяйства в городе Перми», утвержденную постановлением администрации города Перми от 20.10.2021 № 924

В соответствии с Бюджетным кодексом Российской Федерации, Федеральным законом от 06 октября 2003 г. № 131-ФЗ «Об общих принципах организации местного самоуправления в Российской Федерации», Уставом города Перми, постановлением администрации города Перми от 25 сентября 2013 г. № 781 «Об утверждении Порядка принятия решений о разработке муниципальных программ, их формирования и реализации»
администрация города Перми ПОСТАНОВЛЯЕТ:

1. Утвердить прилагаемые изменения в муниципальную программу «Развитие системы жилищно-коммунального хозяйства в городе Перми», утвержденную постановлением администрации города Перми от 20 октября 2021 г. № 924 (в ред. от 14.02.2022 № 83, от 12.04.2022 № 269, от 13.04.2022 № 274, от 02.06.2022 № 441, от 15.06.2022 № 476, от 20.07.2022 № 616, от 16.08.2022 № 691, от 01.09.2022 № 734).

2. Настоящее постановление вступает в силу со дня официального опубликования в печатном средстве массовой информации «Официальный бюллетень органов местного самоуправления муниципального образования город Пермь».

3. Управлению по общим вопросам администрации города Перми обеспечить опубликование настоящего постановления в печатном средстве массовой информации «Официальный бюллетень органов местного самоуправления муниципального образования город Пермь».

4. Информационно-аналитическому управлению администрации города Перми обеспечить опубликование (обнародование) настоящего постановления на официальном сайте муниципального образования город Пермь в информационно-телекоммуникационной сети Интернет.

5. Контроль за исполнением настоящего постановления возложить на заместителя главы администрации города Перми Субботина И.А.

Глава города Перми А.Н. Дёмкин

УТВЕРЖДЕНЫ
постановлением администрации
города Перми
от 29.09.2022 № 867

ИЗМЕНЕНИЯ
в муниципальную программу «Развитие системы жилищно-коммунального хозяйства в городе Перми», утвержденную постановлением администрации города Перми от 20 октября 2021 г. № 924

1. В разделе «Паспорт муниципальной программы» строку 5 изложить в следующей редакции:

5	Характеристика текущего состояния сферы реализации программы	Реализация программы направлена на достижение цели Стратегии социально-экономического развития муниципального образования город Пермь до 2030 года, утвержденной решением Пермской городской Думы от 22 апреля 2014 г. № 85, по формированию комфортной городской среды путем повышения безопасности и комфортности проживания в жилых и многоквартирных домах и модернизации и комплексного развития систем коммунальной инфраструктуры. Жилищно-коммунальное хозяйство – одна из важнейших сфер, без которой на современном этапе невозможна жизнедеятельность города Перми. Важным критерием качества жилищного фонда является его благоустройство и, как следствие, уровень комфорта. Коммунальное хозяйство обеспечивает водоснабжение и водоотведение, снабжение теплом, газом, электроэнергией как граждан, так и производственную сферу. Протяженность сетей теплоснабжения составляет 1 112,7 км (степень износа 60 %), сетей электроснабжения – 5 443,4 км, сетей газоснабжения – 1 988,7 км. Протяженность водопроводных сетей составляет 1 378,6 км. Большая часть трубопроводов изготовлена из чугуна (64 %) и стали (34 %), доля трубопроводов из полимерных материалов составляет около 2 %. Износ водопроводных сетей составляет около 76 %. Общая протяженность сетей водоотведения составляет 1 207,0 км. Состояние сетей канализации характеризуется высокой степенью износа (более 80 %). Большинство магистральных железобетонных коллекторов выработало ресурс и подверглось значительной деструкции вследствие газовой коррозии – износ магистральных коллекторов составляет 80 %. В настоящее время существуют территории, на которых не создана возможность подключения к услуге газоснабжения, что является негативным фактором, влияющим на удовлетворенность населения условиями проживания. Администрацией города Перми 26 апреля 2013 г. заключено концессионное соглашение в отношении муниципального имущества, представляющего собой объекты системы коммунальной инфраструктуры водоснабжения, водоотведения и очистки сточных вод города Перми, с ООО «НОВОГОР-Прикамье». Концессионным соглашением предусмотрены обязательства концессионера осуществить инвестиции в реконструкцию объектов концессионного соглашения в размере 3 395,180 млн руб. с 2013 по 2022 годы.В рамках концессионного соглашения предусмотрено мероприятие «Реконструкция самотечного коллектора Д-360 мм/450 мм по бульвару Гагарина до шахты № 13 ГРК». В целях исполнения пункта 4.18 концессионного соглашения 21 февраля 2019 г. в концессионное соглашение включен участок главного разгрузочного коллектора от районной насосной станции – 3 «Парковый» до шахты № 13 с учетом мостового перехода стоимостью 1 894,21 млн руб. Также в концессионное соглашение 23 декабря 2019 г. включены насосная станция 1 подъема Чусовских очистных сооружений стоимостью 864,77 млн руб. и напорные коллектора от РНС-3 до БОС стоимостью 300,00 млн руб. Исполнение обязательств администрации города Перми по концессионному соглашению на 01 марта 2020 г. составляет 3 058,98 млн руб. Согласно пункту 4.18 концессионного соглашения администрацией города Перми приняты на себя обязательства по финансированию мероприятий в период 2013-2025 годов в сумме 3 572,659 млн руб. Остаток обязательств администрации города Перми по концессионному соглашению с ООО «НОВОГОР-Прикамье» в период 2020-2025 годов составляет 513,679 млн руб. в ценах 2011 года. Администрацией города Перми 09 января 2019 г. заключено концессионное соглашение в сфере теплоснабжения с ООО «ПСК». Концессионным соглашением предусмотрены обязательства концессионера осуществить инвестиции в реконструкцию объектов концессионного соглашения в размере 2 386 855 тыс. руб. без учета НДС в ценах 2018 года в период по 2038 год. В рамках концессионного соглашения на 01 марта 2021 г. переведены с открытой системы теплоснабжения (горячего водоснабжения) на закрытую систему теплоснабжения (горячего водоснабжения) 7 зданий в поселке Новые Ляды, 13 зданий в микрорайоне Кислотные Дачи. В период 2016-2021 годов завершено строительство блочной модульной котельной в микрорайоне Южный Свердловского района города Перми, резервуара чистой воды на территории насосной станции «Заречная», мостового перехода через реку Егошиху, главного разгрузочного коллектора. Введены в эксплуатацию газопроводы в 18 микрорайонах города Перми, проведен капитальный ремонт набережной реки Камы (участок от Кафедрального собора до насосной станции, 1 очередь, 2 этап) на территории Ленинского района города Перми. Состояние сферы обращения с отходами: ежегодно на территории города Перми образуется порядка 300 тыс. т твердых коммунальных отходов. Внедрение рыночного механизма в экономику, возложение обязанности расходов за сбор, вывоз и утилизацию отходов на отходообразователей, изменение морфологического состава отходов (увеличение доли полимеров с 2-3% до 15-20%, запрет на повторное использование стеклотары) ведут к образованию несанкционированных свалок. Планируется, что за период 2022-2026 годов на территории города Перми будет образовано и размещено на полигонах твердых коммунальных отходов порядка 79,232 тыс. т бесхозяйных отходов. В целях реализации мероприятий по направлению «Умное ЖКХ» в период 2022-2026 годов планируется привлечение внебюджетного финансирования. За счет средств внебюджетных источников планируется выполнить ряд мероприятий: оснащение многоквартирных домов автоматизированными системами учета потребления тепловой энергии, горячей воды на коллективных (общедомовых) приборах учета, обеспечивающими снятие и дистанционную передачу показаний температуры теплоносителя, давления, объема потребления; оснащение автоматизированными системами учета потребления холодной воды на коллективных (общедомовых) приборах учета, обеспечивающими снятие и дистанционную передачу показаний давления и объема потребления; обеспечение приема данных с автоматизированных систем учета потребления коммунальных ресурсов в единую диспетчерскую службу города (Интеллектуальный центр городского управления), а также в случае критических отклонений их показаний – выявление наличия фактов аварийных ситуаций и срока их устранения с последующим контролем исполнения. Обеспечение эффективного контроля деятельности управляющих организаций через реализацию возможностей проведения по обращениям собственников жилья проверок исполнения договоров управления (часть 1.1 статьи 165 Жилищного кодекса Российской Федерации) в соответствии с Порядком проведения внеплановых проверок деятельности управляющих организаций, осуществляющих управление многоквартирными домами, утвержденным решением Пермской городской Думы от 28 января 2014 г. № 12, а также развитие общественного мониторинга деятельности управляющих организаций являются важными направлениями работы в сфере обеспечения эффективного управления многоквартирными домами в городе Перми. Расходы на содержание общего имущества в многоквартирном доме несут собственники помещений.В рамках Закона Пермского края от 11 марта 2014 г. № 304-ПК «О системе капитального ремонта общего имущества в многоквартирных домах, расположенных на территории Пермского края» создана новая система капитального ремонта, которая устанавливает правовые и организационные основы своевременного проведения капитального ремонта общего имущества в многоквартирных домах, регулирует порядок накопления, учета и целевого использования денежных средств, предназначенных для проведения капитального ремонта общего имущества в многоквартирных домах в городе Перми. Всего в городе 6 190 многоквартирных домов, из них 827 многоквартирных домов признаны аварийными, 15 многоквартирных домов блочной застройки, в период 2022-2023 годов планируется отремонтировать 1 493 многоквартирных дома за счет средств внебюджетных источников. При подготовке к празднованию 300-летия города Перми в период 2022-2023 годов за счет средств бюджета города Перми запланировано проведение капитального ремонта фасадов многоквартирных домов города Перми.

2. В разделе «Система программных мероприятий подпрограммы 1.1 «Модернизация и комплексное развитие системкоммунальной инфраструктуры» муниципальной программы «Развитие системы жилищно-коммунального хозяйства в городе Перми»:

2.1. строку 1.1.1.1.6 изложить в следующей редакции:

1.1.1.1.6	Реконструкция сетей водоснабжения Мотовилихинского района города Перми: блокировочной сети водопровода от проектируемой камеры переключения на ул. Фрезеровщиков на сети водопровода Д400 мм инв. № 1083 до проектируемой камеры на водопроводе Д1200 мм инв. № 3470 по ул. Макаренко

2.2. строку 1.1.1.1.9 изложить в следующей редакции:

1.1.1.1.9	Реконструкция самотечного коллектора Д-360 мм/450 мм по бульвару Гагарина до шахты № 13 ГРК*

АДМИНИСТРАЦИЯ ГОРОДА ПЕРМИ
ПОСТАНОВЛЕНИЕ

29.09.2022 № 868

О внесении изменений в перечень спасательных служб гражданской обороны города Перми, утвержденный постановлением администрации города Перми от 24.01.2020 № 62 «О создании спасательных служб гражданской обороны города Перми»

В соответствии с Федеральными законами от 12 февраля 1998 г. № 28-ФЗ «О гражданской обороне», от 06 октября 2003 г. № 131-ФЗ «Об общих принципах организации местного самоуправления в Российской Федерации», постановлением Правительства Российской Федерации от 26 ноября 2007 г. № 804 «Об утверждении Положения о гражданской обороне в Российской Федерации», приказом Министерства Российской Федерации по делам гражданской обороны, чрезвычайным ситуациям и ликвидации последствий стихийных бедствий от 14 ноября 2008 г. № 687 «Об утверждении Положения об организации и ведении гражданской обороны в муниципальных образованиях и организациях», Законом Пермского края от 09 декабря 2020 г. № 590-ПК «О гражданской обороне на территории Пермского края», указами губернатора Пермского края от 09 апреля 2009 г. № 13 «Об утверждении Положения об организации и ведении гражданской обороны в Пермском крае», от 09 декабря 2014 г. № 210 «Об утверждении Положения о спасательных службах гражданской обороны в Пермском крае», распоряжением губернатора Пермского края от 29 декабря 2021 г. № 334-р «О силах гражданской обороны Пермского края и поддержании их в готовности к действиям»
администрация города Перми ПОСТАНОВЛЯЕТ:

1. Внести изменения в перечень спасательных служб гражданской обороны города Перми, утвержденный постановлением администрации города Перми от 24 января 2020 г. № 62 «О создании спасательных служб гражданской обороны города Перми», изложив в редакции согласно приложению к настоящему постановлению.

2. Настоящее постановление вступает в силу со дня официального опубликования в печатном средстве массовой информации «Официальный бюллетень органов местного самоуправления муниципального образования город Пермь».

3. Управлению по общим вопросам администрации города Перми обеспечить опубликование настоящего постановления в печатном средстве массовой информации «Официальный бюллетень органов местного самоуправления муниципального образования город Пермь».

4. Информационно-аналитическому управлению администрации города Перми обеспечить опубликование (обнародование) настоящего постановления на официальном сайте муниципального образования город Пермь в информационно-телекоммуникационной сети Интернет.

5. Контроль за исполнением настоящего постановления возложить на руководителя аппарата администрации города Перми, исполняющего обязанности заместителя главы администрации города Перми Молоковских А.В.

Глава города Перми А.Н. Дёмкин

Приложение
к постановлению администрации
города Перми
от 29.09.2022 № 868

ПЕРЕЧЕНЬ
спасательных служб гражданской обороны города Перми

№	Наименование спасательной службы гражданской обороны	Функциональные органы и организации, на базе которых формируется служба	Должность начальника службы
1	2	3	4
1	Автотранспортная спасательная служба гражданской обороны	департамент транспорта администрации города Перми	начальник департамента транспорта администрации города Перми
2	Спасательная служба гражданской обороны убежищ и укрытий	муниципальное казенное учреждение «Содержание муниципального имущества»	директор муниципального казенного учреждения «Содержание муниципального имущества»
3	Спасательная служба гражданской обороны торговли и питания	департамент экономики и промышленной политики администрации города Перми	начальник департамента экономики и промышленной политики администрации города Перми
4	Спасательная служба гражданской обороны ритуальных услуг	пермское муниципальное унитарное предприятие «Ритуальные услуги»	директор пермского муниципального унитарного предприятия «Ритуальные услуги»
5	Спасательная служба организации оповещения и связи гражданской обороны	муниципальное казенное учреждение «Единая дежурно-диспетчерская служба города Перми»	директор муниципального казенного учреждения «Единая дежурно-диспетчерская служба города Перми»
6	Спасательная служба гражданской обороны теплоснабжения	филиал «Пермский» публичного акционерного общества «Т Плюс» – Пермские тепловые сети	технический директор-главный инженер филиала «Пермский» публичного акционерного общества «Т Плюс» – Пермские тепловые сети
7	Спасательная служба гражданской обороны газоснабжения	акционерное общество «Газпром газораспределение Пермь», Пермский филиал	директор Пермского филиала акционерного общества «Газпром газораспределение Пермь»
8	Спасательная служба гражданской обороны электроснабжения	производственное отделение Пермские городские электрические сети филиала открытого акционерного общества «МРСК Урала» – «Пермэнерго»	директор производственного отделения Пермские городские электрические сети филиала открытого акционерного общества «МРСК Урала» – «Пермэнерго»
9	Спасательная служба гражданской обороны водоснабжения	общество с ограниченной ответственностью «Новая городская инфраструктура Прикамья»	главный инженер общества с ограниченной ответственностью «Новая городская
10	Спасательная служба гражданской обороны организации дорожно-мостового обеспечения	департамент дорог и благоустройства администрации города Перми	начальник департамента дорог и благоустройства администрации города Перми

АДМИНИСТРАЦИЯ ГОРОДА ПЕРМИ
ПОСТАНОВЛЕНИЕ

29.09.2022 № 869

Об утверждении размера нормативных затрат на выполнение муниципальной работы «Организация мероприятий в сфере молодежной политики, направленных на вовлечение молодежи в инновационную, предпринимательскую, добровольческую деятельность, а также на развитие гражданской активности молодежи и формирование здорового образа жизни» и нормативных затрат на содержание муниципального имущества, уплату налогов на 2023 год и плановый период 2024-2025 годов, значений натуральных норм, необходимых для определения базовых нормативов затрат на выполнение муниципальной работы «Организация мероприятий в сфере молодежной политики, направленных на вовлечение молодежи в инновационную, предпринимательскую, добровольческую деятельность, а также на развитие гражданской активности молодежи и формирование здорового образа жизни» и о признании утратившими силу отдельных правовых актов администрации города Перми в сфере культуры

В соответствии с Законом Российской Федерации от 09 октября 1992 г. № 3612-1 «Основы законодательства Российской Федерации о культуре», Федеральным законом от 06 октября 2003 г. № 131-ФЗ «Об общих принципах организации местного самоуправления в Российской Федерации», Уставом города Перми, постановлениями администрации города Перми от 30 ноября 2007 г. № 502 «О Порядке формирования, размещения, финансового обеспечения и контроля выполнения муниципального задания на оказание муниципальных услуг (выполнение работ)», от 15 сентября 2016 г. № 695 «Об утверждении методик расчета нормативных затрат на выполнение муниципальных работ в сфере молодежной политики и нормативных затрат на содержание муниципального имущества, уплату налогов»
администрация города Перми ПОСТАНОВЛЯЕТ:

1. Утвердить прилагаемые:

1.1. размер нормативных затрат на выполнение муниципальной работы «Организация мероприятий в сфере молодежной политики, направленных на вовлечение молодежи в инновационную, предпринимательскую, добровольческую деятельность, а также на развитие гражданской активности молодежи и формирование здорового образа жизни» и нормативных затрат на содержание муниципального имущества, уплату налогов на 2023 год и плановый период 2024-2025 годов;

1.2. значения натуральных норм, необходимых для определения базовых нормативов затрат на выполнение муниципальной работы «Организация мероприятий в сфере молодежной политики, направленных на вовлечение молодежи в инновационную, предпринимательскую, добровольческую деятельность, а также на развитие гражданской активности молодежи и формирование здорового образа жизни».

2. Признать утратившими силу:

постановление администрации города Перми от 03 сентября 2021 г. № 669 «Об утверждении размера нормативных затрат на выполнение муниципальной работы «Организация мероприятий в сфере молодежной политики, направленных на вовлечение молодежи в инновационную, предпринимательскую, добровольческую деятельность, а также на развитие гражданской активности молодежи и формирование здорового образа жизни» и нормативных затрат на содержание муниципального имущества, уплату налогов на 2022 год и плановый период 2023-2024 годов, значений натуральных норм, необходимых для определения базовых нормативов затрат на выполнение муниципальной работы «Организация мероприятий в сфере молодежной политики, направленных на вовлечение молодежи в инновационную, предпринимательскую, добровольческую деятельность, а также на развитие гражданской активности молодежи и формирование здорового образа жизни»;

пункт 16 постановления администрации города Перми 23 декабря 2021 г. № 1197 «О внесении изменений в отдельные правовые акты администрации города Перми в сфере культуры».

3. Настоящее постановление вступает в силу с 01 января 2023 г., но не ранее дня официального опубликования в печатном средстве массовой информации «Официальный бюллетень органов местного самоуправления муниципального образования город Пермь».

4. Управлению по общим вопросам администрации города Перми обеспечить опубликование настоящего постановления в печатном средстве массовой информации «Официальный бюллетень органов местного самоуправления муниципального образования город Пермь».

5. Информационно-аналитическому управлению администрации города Перми обеспечить опубликование (обнародование) настоящего постановления на официальном сайте муниципального образования город Пермь в информационно-телекоммуникационной сети Интернет.

6. Контроль за исполнением настоящего постановления возложить на заместителя главы администрации города Перми Грибанова А.А.

Глава города Перми А.Н. Дёмкин

УТВЕРЖДЕН
постановлением администрации
города Перми
от 29.09.2022 № 869

РАЗМЕР
нормативных затрат на выполнение муниципальной работы «Организация мероприятий в сфере молодежной политики, направленных на вовлечение молодежи в инновационную, предпринимательскую, добровольческую деятельность, а также на развитие гражданской активности молодежи и формирование здорового образа жизни» и нормативных затрат на содержание муниципального имущества, уплату налогов на 2023 год и плановый период 2024-2025 годов

Направления затрат	Размер, руб.
1	2
2023 год	
1. Базовый норматив затрат на выполнение муниципальной работы, в том числе:	309 412,06
базовый норматив затрат, непосредственно связанных с выполнением муниципальной работы, в том числе:	120 484,97
затраты на оплату труда работников, непосредственно связанных с выполнением муниципальной работы, и начисления на выплаты по оплате труда работников, непосредственно связанных с выполнением муниципальной работы	105 686,86
иные затраты, непосредственно связанные с выполнением муниципальной работы, в том числе:	14 798,11
затраты на оплату коммунальных услуг	14 798,11
базовый норматив затрат на общехозяйственные нужды на выполнение муниципальной работы, в том числе:	188 927,09
затраты на коммунальные услуги, за исключением затрат, непосредственно связанных с выполнением муниципальной работы	35 572,31
затраты на содержание объектов недвижимого имущества	6 906,79
затраты на содержание объектов особо ценного движимого имущества	6 872,14
затраты на приобретение услуг связи	5 322,30
затраты на оплату труда работников, которые не принимают непосредственного участия в выполнении муниципальной работы, и начисления на выплаты по оплате труда работников, которые не принимают непосредственного участия в выполнении муниципальной работы	50 640,00
затраты на прочие общехозяйственные нужды	83 613,55
2. Нормативные затраты на содержание муниципального имущества	147 801,71
3. Затраты на уплату налогов	201 553,72
2024 год	
1. Базовый норматив затрат на выполнение муниципальной работы, в том числе:	309 412,06
базовый норматив затрат, непосредственно связанных с выполнением муниципальной работы, в том числе:	120 484,97
затраты на оплату труда работников, непосредственно связанных с выполнением муниципальной работы, и начисления на выплаты по оплате труда работников, непосредственно связанных с выполнением муниципальной работы	105 686,86

1	2
иные затраты, непосредственно связанные с выполнением муниципальной работы, в том числе:	14 798,11
затраты на оплату коммунальных услуг	14 798,11
базовый норматив затрат на общехозяйственные нужды на выполнение муниципальной работы, в том числе:	188 927,09
затраты на коммунальные услуги, за исключением затрат, непосредственно связанных с выполнением муниципальной работы	35 572,31
затраты на содержание объектов недвижимого имущества	6 906,79
затраты на содержание объектов особо ценного движимого имущества	6 872,14
затраты на приобретение услуг связи	5 322,30
затраты на оплату труда работников, которые не принимают непосредственного участия в выполнении муниципальной работы, и начисления на выплаты по оплате труда работников, которые не принимают непосредственного участия в выполнении муниципальной работы	50 640,00
затраты на прочие общехозяйственные нужды	83 613,55
2. Нормативные затраты на содержание муниципального имущества	147 801,71
3. Затраты на уплату налогов	201 553,72
2025 год	
1. Базовый норматив затрат на выполнение муниципальной работы, в том числе:	309 412,06
базовый норматив затрат, непосредственно связанных с выполнением муниципальной работы, в том числе:	120 484,97
затраты на оплату труда работников, непосредственно связанных с выполнением муниципальной работы, и начисления на выплаты по оплате труда работников, непосредственно связанных с выполнением муниципальной работы	105 686,86
иные затраты, непосредственно связанные с выполнением муниципальной работы, в том числе:	14 798,11
затраты на оплату коммунальных услуг	14 798,11
базовый норматив затрат на общехозяйственные нужды на выполнение муниципальной работы, в том числе:	188 927,09
затраты на коммунальные услуги, за исключением затрат, непосредственно связанных с выполнением муниципальной работы	35 572,31
затраты на содержание объектов недвижимого имущества	6 906,79
затраты на содержание объектов особо ценного движимого имущества	6 872,14
затраты на приобретение услуг связи	5 322,30
затраты на оплату труда работников, которые не принимают непосредственного участия в выполнении муниципальной работы, и начисления на выплаты по оплате труда работников, которые не принимают непосредственного участия в выполнении муниципальной работы	50 640,00
затраты на прочие общехозяйственные нужды	83 613,55
2. Нормативные затраты на содержание муниципального имущества	147 801,71
3. Затраты на уплату налогов	201 553,72

УТВЕРЖДЕНЫ
постановлением администрации
города Перми
от 29.09.2022 № 869

ЗНАЧЕНИЯ
натуральных норм, необходимых для определения базовых нормативов затрат на выполнение муниципальной работы «Организация мероприятий в сфере молодежной политики, направленных на вовлечение молодежи в инновационную, предпринимательскую, добровольческую деятельность, а также на развитие гражданской активности молодежи и формирование здорового образа жизни»

Наименование муниципальной работы: «Организация мероприятий в сфере молодежной политики, направленных на вовлечение молодежи в инновационную, предпринимательскую, добровольческую деятельность, а также на развитие гражданской активности молодежи и формирование здорового образа жизни».

Уникальный номер реестровой записи: 1001630.

Единица измерения показателя объема выполнения муниципальной работы: количество мероприятий.

Наименование натуральной нормы	Единица измерения натуральной нормы	Значение натуральной нормы / срок полезного использования	Способ определения значения натуральной нормы
1	2	3	4
1. Натуральные нормы, используемые при определении значения базового норматива затрат, непосредственно связанные с выполнением муниципальной работы			
1.1. Натуральные нормы, используемые при определении затрат на оплату труда с начислениями на выплаты по оплате труда работников, непосредственно связанных с выполнением муниципальной работы, включая страховые взносы в Пенсионный фонд Российской Федерации и Федеральный фонд обязательного медицинского страхования, страховые взносы на обеспечение социального страхования от несчастных случаев на производстве и профессиональных заболеваний, в соответствии с трудовым законодательством и иными нормативными правовыми актами, содержащими нормы трудового права (далее – начисления на выплаты по оплате труда)			
администратор	штатные единицы	0,040000	метод наиболее эффективного учреждения
звукооператор	штатные единицы	0,040000	метод наиболее эффективного учреждения
специалист	штатные единицы	0,220000	метод наиболее эффективного учреждения
художник по свету	штатные единицы	0,040000	метод наиболее эффективного учреждения
художник-декоратор	штатные единицы	0,040000	метод наиболее эффективного учреждения
1.2. Натуральные нормы, используемые при определении затрат на коммунальные услуги, непосредственно связанные с выполнением муниципальной работы			
электроэнергия	кВт	837,609739	метод наиболее эффективного учреждения
теплоэнергия	Гкал	6,360000	метод наиболее эффективного учреждения
водоснабжение	куб. м	38,933504	метод наиболее эффективного учреждения

1	2	3	4
водоотведение	куб. м	38,933504	метод наиболее эффективного учреждения
2. Натуральные нормы, используемые при определении значения базового норматива затрат на общехозяйственные нужды			
2.1. Натуральные нормы, используемые при определении затрат на коммунальные услуги, за исключением затрат, непосредственно связанных с выполнением муниципальной работы			
электроэнергия	кВт	1 819,781565	метод наиболее эффективного учреждения
теплоэнергия	Гкал	13,810000	метод наиболее эффективного учреждения
водоснабжение	куб. м	84,586496	метод наиболее эффективного учреждения
водоотведение	куб. м	84,586496	метод наиболее эффективного учреждения
вывоз твердых коммунальных отходов	услуга	0,040000	метод наиболее эффективного учреждения
2.2. Натуральные нормы, используемые при определении затрат на содержание объектов недвижимого имущества			
дератизация	кв. м	45,090000	метод наиболее эффективного учреждения
обслуживание, ремонт, опрессовка системы центрального теплоснабжения	услуга	0,090000	метод наиболее эффективного учреждения
охрана тревожной кнопкой сигнализации	услуга	0,040000	метод наиболее эффективного учреждения
уборка помещений	кв. м	142,260000	метод наиболее эффективного учреждения
2.3. Натуральные нормы, используемые при определении затрат на содержание объектов особо ценного движимого имущества			
техническое обслуживание автоматической пожарной сигнализации	услуга	0,520000	метод наиболее эффективного учреждения
2.4. Натуральные нормы, используемые при определении затрат на услуги связи			
абонентская связь	количество номеров, ед.	0,520000	метод наиболее эффективного учреждения
Интернет	количество единиц подключения, ед.	0,040000	метод наиболее эффективного учреждения
2.5. Натуральные нормы, используемые при определении затрат на оплату труда с начислениями на выплаты по оплате труда работников, которые не принимают непосредственного участия в выполнении муниципальной работы			
генеральный директор	штатные единицы	0,040000	метод наиболее эффективного учреждения
заместитель генерального директора по административно-хозяйственной части	штатные единицы	0,040000	метод наиболее эффективного учреждения

1	2	3	4
2.6. Натуральные нормы, используемые при определении затрат на прочие общехозяйственные нужды			
услуги охраны	час	332,870000	метод наиболее эффективного учреждения
изготовление полиграфической продукции	услуга	0,350000	метод наиболее эффективного учреждения
услуги по информационному обслуживанию и программному обеспечению	услуга	0,220000	метод наиболее эффективного учреждения
проверка, ремонт, настройка средств измерения, противопожарного водовода	услуга	0,090000	метод наиболее эффективного учреждения
техническая поддержка, ремонт контрольно-кассовой техники	услуга	0,040000	метод наиболее эффективного учреждения
услуги по обслуживанию посетителей в гардеробе	услуга	0,040000	метод наиболее эффективного учреждения
техническое обслуживание компьютерной техники	услуга	0,040000	метод наиболее эффективного учреждения
пульт управления световым оборудованием	шт.	0,040000 / 2 года	метод наиболее эффективного учреждения
световой прибор «Вращающаяся голова»	шт.	0,090000 / 6 лет	метод наиболее эффективного учреждения
акустическая система со встроенным усилителем	шт.	0,170000 / 3 года	метод наиболее эффективного учреждения
пульт микшерный 24 моно	шт.	0,040000 / 3 года	метод наиболее эффективного учреждения
вокальная радиосистема	шт.	0,170000 / 3 года	метод наиболее эффективного учреждения
прожектор	шт.	0,520000 / 8 лет	метод наиболее эффективного учреждения
ноутбук	шт.	0,040000 / 3 года	метод наиболее эффективного учреждения
бумага	пачка	6,520000	метод наиболее эффективного учреждения
ручка шариковая	шт.	6,520000	метод наиболее эффективного учреждения
ГСМ	сумма в год	0,040000	метод наиболее эффективного учреждения
канцелярские товары	сумма в год	0,040000	метод наиболее эффективного учреждения
хозяйственные товары	сумма в год	0,480000	метод наиболее эффективного учреждения

АДМИНИСТРАЦИЯ ГОРОДА ПЕРМИ
ПОСТАНОВЛЕНИЕ

29.09.2022 № 870

Об утверждении размера нормативных затрат на выполнение муниципальной работы «Организация мероприятий в сфере молодежной политики, направленных на формирование системы развития талантливой и инициативной молодежи, создание условий для самореализации подростков и молодежи, развитие творческого, профессионального, интеллектуального потенциала подростков и молодежи» и нормативных затрат на содержание муниципального имущества, уплату налогов на 2023 год и плановый период 2024-2025 годов, значений натуральных норм, необходимых для определения базовых нормативов затрат на выполнение муниципальной работы «Организация мероприятий в сфере молодежной политики, направленных на формирование системы развития талантливой и инициативной молодежи, создание условий для самореализации подростков и молодежи, развитие творческого, профессионального, интеллектуального потенциала подростков и молодежи» и признании утратившими силу отдельных правовых актов администрации города Перми в сфере культуры

В соответствии с Законом Российской Федерации от 09 октября 1992 г. № 3612-1 «Основы законодательства Российской Федерации о культуре», Федеральным законом от 06 октября 2003 г. № 131-ФЗ «Об общих принципах организации местного самоуправления в Российской Федерации», Уставом города Перми, постановлениями администрации города Перми от 30 ноября 2007 г. № 502 «О Порядке формирования, размещения, финансового обеспечения и контроля выполнения муниципального задания на оказание муниципальных услуг (выполнение работ)», от 15 сентября 2016 г. № 695 «Об утверждении методик расчета нормативных затрат на выполнение муниципальных работ в сфере молодежной политики и нормативных затрат на содержание муниципального имущества, уплату налогов»
администрация города Перми ПОСТАНОВЛЯЕТ:

1. Утвердить прилагаемые:

1.1. размер нормативных затрат на выполнение муниципальной работы «Организация мероприятий в сфере молодежной политики, направленных на формирование системы развития талантливой и инициативной молодежи, создание условий для самореализации подростков и молодежи, развитие творческого, профессионального, интеллектуального потенциала подростков и молодежи» и нормативных затрат на содержание муниципального имущества, уплату налогов на 2023 год и плановый период 2024-2025 годов;

1.2. значения натуральных норм, необходимых для определения базовых нормативов затрат на выполнение муниципальной работы «Организация мероприятий в сфере молодежной политики, направленных на формирование системы развития талантливой и инициативной молодежи, создание условий для самореализации подростков и молодежи, развитие творческого, профессионального, интеллектуального потенциала подростков и молодежи».

2. Признать утратившими силу:

постановление администрации города Перми от 03 сентября 2021 г. № 668 «Об утверждении размера нормативных затрат на выполнение муниципальной работы «Организация мероприятий в сфере молодежной политики, направленных на формирование системы развития талантливой и инициативной молодежи, создание условий для самореализации подростков и молодежи, развитие творческого, профессионального, интеллектуального потенциала подростков и молодежи» и нормативных затрат на содержание муниципального имущества, уплату налогов на 2022 год и плановый период 2023-2024 годов, значений натуральных норм, необходимых для определения базовых нормативов затрат на выполнение муниципальной работы «Организация мероприятий в сфере молодежной политики, направленных на формирование системы развития талантливой и инициативной молодежи, создание условий для самореализации подростков и молодежи, развитие творческого, профессионального, интеллектуального потенциала подростков и молодежи»;

пункт 15 постановления администрации города Перми от 23 декабря 2021 г. № 1197 «О внесении изменений в отдельные правовые акты администрации города Перми в сфере культуры».

3. Настоящее постановление вступает в силу с 01 января 2023 г., но не ранее дня официального опубликования в печатном средстве массовой информации «Официальный бюллетень органов местного самоуправления муниципального образования город Пермь».

4. Управлению по общим вопросам администрации города Перми обеспечить опубликование настоящего постановления в печатном средстве массовой информации «Официальный бюллетень органов местного самоуправления муниципального образования город Пермь».

5. Информационно-аналитическому управлению администрации города Перми обеспечить опубликование (обнародование) настоящего постановления на официальном сайте муниципального образования город Пермь в информационно-телекоммуникационной сети Интернет.

6. Контроль за исполнением настоящего постановления возложить на заместителя главы администрации города Перми Грибанова А.А.

Глава города Перми А.Н. Дёмкин

УТВЕРЖДЕН
постановлением администрации
города Перми
от 29.09.2022 № 870

РАЗМЕР
нормативных затрат на выполнение муниципальной работы «Организация мероприятий в сфере молодежной политики, направленных на формирование системы развития талантливой и инициативной молодежи, создание условий для самореализации подростков и молодежи, развитие творческого, профессионального, интеллектуального потенциала подростков и молодежи» и нормативных затрат на содержание муниципального имущества, уплату налогов на 2023 год и плановый период 2024-2025 годов

Направления затрат	Размер, руб.
1	2
2023 год	
1. Базовый норматив затрат на выполнение муниципальной работы, в том числе:	309 412,06
базовый норматив затрат, непосредственно связанных с выполнением муниципальной работы, в том числе:	120 484,97
затраты на оплату труда работников, непосредственно связанных с выполнением муниципальной работы, и начисления на выплаты по оплате труда работников, непосредственно связанных с выполнением муниципальной работы	105 686,86
иные затраты, непосредственно связанные с выполнением муниципальной работы, в том числе:	14 798,11
затраты на оплату коммунальных услуг	14 798,11
базовый норматив затрат на общехозяйственные нужды на выполнение муниципальной работы, в том числе:	188 927,09
затраты на коммунальные услуги, за исключением затрат, непосредственно связанных с выполнением муниципальной работы	35 572,31
затраты на содержание объектов недвижимого имущества	6 906,79
затраты на содержание объектов особо ценного движимого имущества	6 872,14
затраты на приобретение услуг связи	5 322,30
затраты на оплату труда работников, которые не принимают непосредственного участия в выполнении муниципальной работы, и начисления на выплаты по оплате труда работников, которые не принимают непосредственного участия в выполнении муниципальной работы	50 640,00
затраты на прочие общехозяйственные нужды	83 613,55
2. Нормативные затраты на содержание муниципального имущества	147 801,71
3. Затраты на уплату налогов	201 553,72
2024 год	
1. Базовый норматив затрат на выполнение муниципальной работы, в том числе:	309 412,06
базовый норматив затрат, непосредственно связанных с выполнением муниципальной работы, в том числе:	120 484,97
затраты на оплату труда работников, непосредственно связанных с выполнением муниципальной работы, и начисления на выплаты по оплате труда работников, непосредственно связанных с выполнением муниципальной работы	105 686,86

1	2
иные затраты, непосредственно связанные с выполнением муниципальной работы, в том числе:	14 798,11
затраты на оплату коммунальных услуг	14 798,11
базовый норматив затрат на общехозяйственные нужды на выполнение муниципальной работы, в том числе:	188 927,09
затраты на коммунальные услуги, за исключением затрат, непосредственно связанных с выполнением муниципальной работы	35 572,31
затраты на содержание объектов недвижимого имущества	6 906,79
затраты на содержание объектов особо ценного движимого имущества	6 872,14
затраты на приобретение услуг связи	5 322,30
затраты на оплату труда работников, которые не принимают непосредственного участия в выполнении муниципальной работы, и начисления на выплаты по оплате труда работников, которые не принимают непосредственного участия в выполнении муниципальной работы	50 640,00
затраты на прочие общехозяйственные нужды	83 613,55
2. Нормативные затраты на содержание муниципального имущества	147 801,71
3. Затраты на уплату налогов	201 553,72
2025 год	
1. Базовый норматив затрат на выполнение муниципальной работы, в том числе:	309 412,06
базовый норматив затрат, непосредственно связанных с выполнением муниципальной работы, в том числе:	120 484,97
затраты на оплату труда работников, непосредственно связанных с выполнением муниципальной работы, и начисления на выплаты по оплате труда работников, непосредственно связанных с выполнением муниципальной работы	105 686,86
иные затраты, непосредственно связанные с выполнением муниципальной работы, в том числе:	14 798,11
затраты на оплату коммунальных услуг	14 798,11
базовый норматив затрат на общехозяйственные нужды на выполнение муниципальной работы, в том числе:	188 927,09
затраты на коммунальные услуги, за исключением затрат, непосредственно связанных с выполнением муниципальной работы	35 572,31
затраты на содержание объектов недвижимого имущества	6 906,79
затраты на содержание объектов особо ценного движимого имущества	6 872,14
затраты на приобретение услуг связи	5 322,30
затраты на оплату труда работников, которые не принимают непосредственного участия в выполнении муниципальной работы, и начисления на выплаты по оплате труда работников, которые не принимают непосредственного участия в выполнении муниципальной работы	50 640,00
затраты на прочие общехозяйственные нужды	83 613,55
2. Нормативные затраты на содержание муниципального имущества	147 801,71
3. Затраты на уплату налогов	201 553,72

УТВЕРЖДЕНЫ
постановлением администрации
города Перми
от 29.09.2022 № 870

ЗНАЧЕНИЯ
натуральных норм, необходимых для определения базовых нормативов затрат на выполнение муниципальной работы «Организация мероприятий в сфере молодежной политики, направленных на формирование системы развития талантливой и инициативной молодежи, создание условий для самореализации подростков и молодежи, развитие творческого, профессионального, интеллектуального потенциала подростков и молодежи»

Наименование муниципальной работы: «Организация мероприятий в сфере молодежной политики, направленных на формирование системы развития талантливой и инициативной молодежи, создание условий для самореализации подростков и молодежи, развитие творческого, профессионального, интеллектуального потенциала подростков и молодежи».

Уникальный номер реестровой записи: 1001430.

Единица измерения показателя объема выполнения муниципальной работы: количество мероприятий.

Наименование натуральной нормы	Единица измерения натуральной нормы	Значение натуральной нормы / срок полезного использования	Способ определения значения натуральной нормы
1	2	3	4
1. Натуральные нормы, используемые при определении значения базового норматива затрат, непосредственно связанных с выполнением муниципальной работы			
1.1. Натуральные нормы, используемые при определении затрат на оплату труда с начислениями на выплаты по оплате труда работников, непосредственно связанных с выполнением муниципальной работы, включая страховые взносы в Пенсионный фонд Российской Федерации и Федеральный фонд обязательного медицинского страхования, страховые взносы на обеспечение социального страхования от несчастных случаев на производстве и профессиональных заболеваний, в соответствии с трудовым законодательством и иными нормативными правовыми актами, содержащими нормы трудового права (далее – начисления на выплаты по оплате труда)			
администратор	штатные единицы	0,040000	метод наиболее эффективного учреждения
звукооператор	штатные единицы	0,040000	метод наиболее эффективного учреждения
специалист	штатные единицы	0,220000	метод наиболее эффективного учреждения
художник по свету	штатные единицы	0,040000	метод наиболее эффективного учреждения
художник-декоратор	штатные единицы	0,040000	метод наиболее эффективного учреждения
1.2. Натуральные нормы, используемые при определении затрат на коммунальные услуги, непосредственно связанных с выполнением муниципальной работы			
электроэнергия	кВт	837,609739	метод наиболее эффективного учреждения
теплоэнергия	Гкал	6,360000	метод наиболее эффективного учреждения
водоснабжение	куб. м	38,933504	метод наиболее эффективного учреждения

1	2	3	4
водоотведение	куб. м	38,933504	метод наиболее эффективного учреждения
2. Натуральные нормы, используемые при определении значения базового норматива затрат на общехозяйственные нужды			
2.1. Натуральные нормы, используемые при определении затрат на коммунальные услуги, за исключением затрат, непосредственно связанных с выполнением муниципальной работы			
электроэнергия	кВт	1 819,781565	метод наиболее эффективного учреждения
теплоэнергия	Гкал	13,810000	метод наиболее эффективного учреждения
водоснабжение	куб. м	84,586496	метод наиболее эффективного учреждения
водоотведение	куб. м	84,586496	метод наиболее эффективного учреждения
вывоз твердых коммунальных отходов	услуга	0,040000	метод наиболее эффективного учреждения
2.2. Натуральные нормы, используемые при определении затрат на содержание объектов недвижимого имущества			
дератизация	кв. м	45,090000	метод наиболее эффективного учреждения
обслуживание, ремонт, опрессовка системы центрального теплоснабжения	услуга	0,090000	метод наиболее эффективного учреждения
охрана тревожной кнопкой сигнализации	услуга	0,040000	метод наиболее эффективного учреждения
уборка помещений	кв. м	142,260000	метод наиболее эффективного учреждения
2.3. Натуральные нормы, используемые при определении затрат на содержание объектов особо ценного движимого имущества			
техническое обслуживание автоматической пожарной сигнализации	услуга	0,520000	метод наиболее эффективного учреждения
2.4. Натуральные нормы, используемые при определении затрат на услуги связи			
абонентская связь	количество номеров, ед.	0,520000	метод наиболее эффективного учреждения
Интернет	количество единиц подключения, ед.	0,040000	метод наиболее эффективного учреждения
2.5. Натуральные нормы, используемые при определении затрат на оплату труда с начислениями на выплаты по оплате труда работников, которые не принимают непосредственного участия в выполнении муниципальной работы			
генеральный директор	штатные единицы	0,040000	метод наиболее эффективного учреждения
заместитель генерального директора по административно-хозяйственной части	штатные единицы	0,040000	метод наиболее эффективного учреждения
2.6. Натуральные нормы, используемые при определении затрат на прочие общехозяйственные нужды			

1	2	3	4
услуги охраны	час	332,870000	метод наиболее эффективного учреждения
изготовление полиграфической продукции	услуга	0,350000	метод наиболее эффективного учреждения
услуги по информационному обслуживанию и программному обеспечению	услуга	0,220000	метод наиболее эффективного учреждения
проверка, ремонт, настройка средств измерения, противопожарного водовода	услуга	0,090000	метод наиболее эффективного учреждения
техническая поддержка, ремонт контрольно-кассовой техники	услуга	0,040000	метод наиболее эффективного учреждения
услуги по обслуживанию посетителей в гардеробе	услуга	0,040000	метод наиболее эффективного учреждения
техническое обслуживание компьютерной техники	услуга	0,040000	метод наиболее эффективного учреждения
пульт управления световым оборудованием	шт.	0,040000 / 2 года	метод наиболее эффективного учреждения
световой прибор «Вращающаяся голова»	шт.	0,090000 / 6 лет	метод наиболее эффективного учреждения
акустическая система со встроенным усилителем	шт.	0,170000 / 3 года	метод наиболее эффективного учреждения
пульт микшерный 24 моно	шт.	0,040000 / 3 года	метод наиболее эффективного учреждения
вокальная радиосистема	шт.	0,170000 / 3 года	метод наиболее эффективного учреждения
прожектор	шт.	0,520000 / 8 лет	метод наиболее эффективного учреждения
ноутбук	шт.	0,040000 / 3 года	метод наиболее эффективного учреждения
бумага	пачка	6,520000	метод наиболее эффективного учреждения
ручка шариковая	шт.	6,520000	метод наиболее эффективного учреждения
горюче-смазочные материалы	сумма в год	0,040000	метод наиболее эффективного учреждения
канцелярские товары	сумма в год	0,040000	метод наиболее эффективного учреждения
хозяйственные товары	сумма в год	0,480000	метод наиболее эффективного учреждения

АДМИНИСТРАЦИЯ ГОРОДА ПЕРМИ
ПОСТАНОВЛЕНИЕ

29.09.2022 № 871

Об утверждении размера нормативных затрат на оказание муниципальной услуги «Реализация дополнительных предпрофессиональных программ в области физической культуры и спорта» на 2023 год и плановый период 2024 и 2025 годов, размера нормативных затрат на содержание муниципального имущества, уплату налогов на 2023 год и плановый период 2024 и 2025 годов и значений натуральных норм, используемых при определении базовых нормативов затрат на оказание муниципальной услуги «Реализация дополнительных предпрофессиональных программ в области физической культуры и спорта» и признании утратившими силу отдельных правовых актов администрации города Перми в сфере образования

В соответствии с Федеральными законами от 06 октября 2003 г. № 131-ФЗ «Об общих принципах организации местного самоуправления в Российской Федерации», от 29 декабря 2012 г. № 273-ФЗ «Об образовании в Российской Федерации», Уставом города Перми, постановлениями администрации города Перми от 30 ноября 2007 г. № 502 «О Порядке формирования, размещения, финансового обеспечения и контроля выполнения муниципального задания на оказание муниципальных услуг (выполнение работ)», от 19 октября 2017 г. № 891 «Об утверждении Методики расчета нормативных затрат на оказание муниципальной услуги «Реализация дополнительных предпрофессиональных программ в области физической культуры и спорта», нормативных затрат на содержание муниципального имущества, уплату налогов» администрация города Перми ПОСТАНОВЛЯЕТ:

1. Утвердить прилагаемые:

1.1. размер нормативных затрат на оказание муниципальной услуги «Реализация дополнительных предпрофессиональных программ в области физической культуры и спорта» на 2023 год и плановый период 2024 и 2025 годов;

1.2. размер нормативных затрат на содержание муниципального имущества, уплату налогов на 2023 год и плановый период 2024 и 2025 годов;

1.3. значения натуральных норм, используемых при определении базовых нормативов затрат на оказание муниципальной услуги «Реализация дополнительных предпрофессиональных программ в области физической культуры и спорта».

2. Признать утратившими силу:

постановление администрации города Перми от 04 октября 2021 г. № 795 «Об утверждении размера нормативных затрат на оказание муниципальной услуги «Реализация дополнительных предпрофессиональных программ в области физической культуры и спорта» на 2022 год и плановый период 2023 и 2024 годов, размера нормативных затрат на содержание муниципального имущества, уплату налогов на 2022 год и плановый период 2023 и 2024 годов и значений натуральных норм, используемых при определении базовых нормативов затрат на оказание муниципальной услуги «Реализация дополнительных предпрофессиональных программ в области физической культуры и спорта»;

постановление администрации города Перми от 19 октября 2021 г. № 896 «О внесении изменений в размер нормативных затрат на оказание муниципальной услуги «Реализация дополнительных предпрофессиональных программ в области физической культуры и спорта» на 2022 год и плановый период 2023 и 2024 годов, утвержденный постановлением администрации города Перми от 04.10.2021 № 795 «Об утверждении размера нормативных затрат на оказание муниципальной услуги «Реализация дополнительных предпрофессиональных программ в области физической культуры и спорта» на 2022 год и плановый период 2023 и 2024 годов, размера нормативных затрат на содержание муниципального имущества, уплату налогов на 2022 год и плановый период 2023 и 2024 годов и значений натуральных норм, используемых при определении базовых нормативов затрат на оказание муниципальной услуги «Реализация дополнительных предпрофессиональных программ в области физической культуры и спорта»;

пункт 1 постановления администрации города Перми от 31 января 2022 г. № 53 «О внесении изменений в отдельные правовые акты администрации города Перми, утверждающие размеры нормативных затрат на оказание муниципальных услуг».

3. Настоящее постановление вступает в силу с 01 января 2023 г., но не ранее дня официального опубликования в печатном средстве массовой информации «Официальный бюллетень органов местного самоуправления муниципального образования город Пермь».

4. Управлению по общим вопросам администрации города Перми обеспечить опубликование настоящего постановления в печатном средстве массовой информации «Официальный бюллетень органов местного самоуправления муниципального образования город Пермь».

5. Информационно-аналитическому управлению администрации города Перми обеспечить опубликование (обнародование) настоящего постановления на официальном сайте муниципального образования город Пермь в информационно-телекоммуникационной сети Интернет.

6. Контроль за исполнением настоящего постановления возложить на заместителя главы администрации города Перми Грибанова А.А.

Глава города Перми А.Н. Дёмкин

УТВЕРЖДЕН
постановлением администрации
города Перми
от 29.09.2022 № 871

РАЗМЕР
нормативных затрат на оказание муниципальной услуги «Реализация дополнительных предпрофессиональных программ в области физической культуры и спорта» на 2023 год и плановый период 2024 и 2025 годов

Направления затрат	Размер, руб.					
	2023 год		2024 год		2025 год	
	Этап начальной подготовки	Тренировочный этап	Этап начальной подготовки	Тренировочный этап	Этап начальной подготовки	Тренировочный этап
1	2	3	4	5	6	7
Виды спорта, осуществляемые в природной среде, – автомобильный спорт, планерный спорт, спорт сверхлегкой авиации, парусный спорт						
Базовый норматив затрат на оказание муниципальной услуги, в том числе:	63,19	92,38	63,19	92,38	63,19	92,38
базовый норматив затрат, непосредственно связанных с оказанием муниципальной услуги, в том числе:	41,02	58,68	41,02	58,68	41,02	58,68
затраты на оплату труда работников, непосредственно связанных с оказанием муниципальной услуги, и начисления на выплаты по оплате труда работников, непосредственно связанных с оказанием муниципальной услуги, включая страховые взносы в Пенсионный фонд Российской Федерации, Фонд социального страхования Российской Федерации и Федеральный фонд обязательного медицинского страхования, страховые взносы на обязательное социальное страхование от несчастных случаев на производстве и профессиональных заболеваний, в соответствии с трудовым законодательством и иными нормативными правовыми актами, содержащими нормы трудового права	35,21	52,87	35,21	52,87	35,21	52,87
иные затраты, непосредственно связанные с оказанием муниципальной услуги, в том числе:	5,81	5,81	5,81	5,81	5,81	5,81
расходы на приобретение билетов на проезд к месту проведения соревнований, на питание и проживание участников соревнований и сопровождающих лиц, на приобретение оборудования, спортивной экипировки и спортивного инвентаря	4,27	4,27	4,27	4,27	4,27	4,27
затраты на оплату коммунальных услуг	0,50	0,50	0,50	0,50	0,50	0,50
затраты на содержание объектов недвижимого имущества	0,98	0,98	0,98	0,98	0,98	0,98
затраты на содержание объектов особо ценного движимого имущества	0,06	0,06	0,06	0,06	0,06	0,06
базовый норматив затрат на общехозяйственные нужды на оказание муниципальной услуги, в том числе:	22,17	33,70	22,17	33,70	22,17	33,70
затраты на оплату труда работников, которые не принимают непосредственного участия в оказании муниципальной услуги, и начисления на выплаты по оплате труда работников, которые не принимают непосредственного участия в оказании муниципальной услуги	14,55	26,08	14,55	26,08	14,55	26,08
затраты на коммунальные услуги	1,07	1,07	1,07	1,07	1,07	1,07
затраты на содержание объектов недвижимого имущества	4,78	4,78	4,78	4,78	4,78	4,78
затраты на содержание объектов особо ценного движимого имущества	0,31	0,31	0,31	0,31	0,31	0,31

1	2	3	4	5	6	7
затраты на приобретение услуг связи	0,28	0,28	0,28	0,28	0,28	0,28
затраты на прочие общехозяйственные нужды	1,18	1,18	1,18	1,18	1,18	1,18
Игровые виды спорта – шахматы						
Базовый норматив затрат на оказание муниципальной услуги, в том числе:	63,19	92,38	63,19	92,38	63,19	92,38
базовый норматив затрат, непосредственно связанных с оказанием муниципальной услуги, в том числе:	41,02	58,68	41,02	58,68	41,02	58,68
затраты на оплату труда работников, непосредственно связанных с оказанием муниципальной услуги, и начисления на выплаты по оплате труда работников, непосредственно связанных с оказанием муниципальной услуги, включая страховые взносы в Пенсионный фонд Российской Федерации, Фонд социального страхования Российской Федерации и Федеральный фонд обязательного медицинского страхования, страховые взносы на обязательное социальное страхование от несчастных случаев на производстве и профессиональных заболеваний, в соответствии с трудовым законодательством и иными нормативными правовыми актами, содержащими нормы трудового права	35,21	52,87	35,21	52,87	35,21	52,87
иные затраты, непосредственно связанные с оказанием муниципальной услуги, в том числе:	5,81	5,81	5,81	5,81	5,81	5,81
расходы на приобретение билетов на проезд к месту проведения соревнований, на питание и проживание участников соревнований и сопровождающих лиц, на приобретение оборудования, спортивной экипировки и спортивного инвентаря	4,27	4,27	4,27	4,27	4,27	4,27
затраты на оплату коммунальных услуг	0,50	0,50	0,50	0,50	0,50	0,50
затраты на содержание объектов недвижимого имущества	0,98	0,98	0,98	0,98	0,98	0,98
затраты на содержание объектов особо ценного движимого имущества	0,06	0,06	0,06	0,06	0,06	0,06
базовый норматив затрат на общехозяйственные нужды на оказание муниципальной услуги, в том числе:	22,17	33,70	22,17	33,70	22,17	33,70
затраты на оплату труда работников, которые не принимают непосредственного участия в оказании муниципальной услуги, и начисления на выплаты по оплате труда работников, которые не принимают непосредственного участия в оказании муниципальной услуги	14,55	26,08	14,55	26,08	14,55	26,08
затраты на коммунальные услуги	1,07	1,07	1,07	1,07	1,07	1,07
затраты на содержание объектов недвижимого имущества	4,78	4,78	4,78	4,78	4,78	4,78
затраты на содержание объектов особо ценного движимого имущества	0,28	0,28	0,28	0,28	0,28	0,28
затраты на приобретение услуг связи	0,31	0,31	0,31	0,31	0,31	0,31
затраты на прочие общехозяйственные нужды	1,18	1,18	1,18	1,18	1,18	1,18
Игровые виды спорта – настольный теннис						
Базовый норматив затрат на оказание муниципальной услуги, в том числе:	62,26	91,45	62,26	91,45	62,26	91,45
базовый норматив затрат, непосредственно связанных с оказанием муниципальной услуги, в том числе:	40,09	57,75	40,09	57,75	40,09	57,75
затраты на оплату труда работников, непосредственно связанных с оказанием муниципальной услуги, и начисления на выплаты по оплате труда работников, непосредственно связанных с оказанием муниципальной услуги, включая страховые взносы в Пенсионный фонд Российской Федерации, Фонд социального страхования Российской Федерации и Федеральный фонд обязательного медицинского страхования, страховые взносы на обязательное социальное страхование от несчастных случаев на производстве и профессиональных заболеваний, в соответствии с трудовым законодательством и иными нормативными правовыми актами, содержащими нормы трудового права	35,21	52,87	35,21	52,87	35,21	52,87
иные затраты, непосредственно связанные с оказанием муниципальной услуги, в том числе:	4,88	4,88	4,88	4,88	4,88	4,88

1	2	3	4	5	6	7
расходы на приобретение билетов на проезд к месту проведения соревнований, на питание и проживание участников соревнований и сопровождающих лиц, на приобретение оборудования, спортивной экипировки и спортивного инвентаря	3,34	3,34	3,34	3,34	3,34	3,34
затраты на оплату коммунальных услуг	0,50	0,50	0,50	0,50	0,50	0,50
затраты на содержание объектов недвижимого имущества	0,98	0,98	0,98	0,98	0,98	0,98
затраты на содержание объектов особо ценного движимого имущества	0,06	0,06	0,06	0,06	0,06	0,06
базовый норматив затрат на общехозяйственные нужды на оказание муниципальной услуги, в том числе:	22,17	33,70	22,17	33,70	22,17	33,70
затраты на оплату труда работников, которые не принимают непосредственного участия в оказании муниципальной услуги, и начисления на выплаты по оплате труда работников, которые не принимают непосредственного участия в оказании муниципальной услуги	14,55	26,08	14,55	26,08	14,55	26,08
затраты на коммунальные услуги	1,07	1,07	1,07	1,07	1,07	1,07
затраты на содержание объектов недвижимого имущества	4,78	4,78	4,78	4,78	4,78	4,78
затраты на содержание объектов особо ценного движимого имущества	0,31	0,31	0,31	0,31	0,31	0,31
затраты на приобретение услуг связи	0,28	0,28	0,28	0,28	0,28	0,28
затраты на прочие общехозяйственные нужды	1,18	1,18	1,18	1,18	1,18	1,18
Командные игровые виды спорта – баскетбол						
Базовый норматив затрат на оказание муниципальной услуги, в том числе:	62,96	110,68	62,96	110,68	62,96	110,68
базовый норматив затрат, непосредственно связанных с оказанием муниципальной услуги, в том числе:	40,79	76,98	40,79	76,98	40,79	76,98
затраты на оплату труда работников, непосредственно связанных с оказанием муниципальной услуги, и начисления на выплаты по оплате труда работников, непосредственно связанных с оказанием муниципальной услуги, включая страховые взносы в Пенсионный фонд Российской Федерации, Фонд социального страхования Российской Федерации и Федеральный фонд обязательного медицинского страхования, страховые взносы на обязательное социальное страхование от несчастных случаев на производстве и профессиональных заболеваний, в соответствии с трудовым законодательством и иными нормативными правовыми актами, содержащими нормы трудового права	35,21	52,87	35,21	52,87	35,21	52,87
иные затраты, непосредственно связанные с оказанием муниципальной услуги, в том числе:	5,58	24,11	5,58	24,11	5,58	24,11
расходы на приобретение билетов на проезд к месту проведения соревнований, на питание и проживание участников соревнований и сопровождающих лиц, на приобретение оборудования, спортивной экипировки и спортивного инвентаря	4,04	22,57	4,04	22,57	4,04	22,57
затраты на оплату коммунальных услуг	0,50	0,50	0,50	0,50	0,50	0,50
затраты на содержание объектов недвижимого имущества	0,98	0,98	0,98	0,98	0,98	0,98
затраты на содержание объектов особо ценного движимого имущества	0,06	0,06	0,06	0,06	0,06	0,06
базовый норматив затрат на общехозяйственные нужды на оказание муниципальной услуги, в том числе:	22,17	33,70	22,17	33,70	22,17	33,70
затраты на оплату труда работников, которые не принимают непосредственного участия в оказании муниципальной услуги, и начисления на выплаты по оплате труда работников, которые не принимают непосредственного участия в оказании муниципальной услуги	14,55	26,08	14,55	26,08	14,55	26,08
затраты на коммунальные услуги	1,07	1,07	1,07	1,07	1,07	1,07
затраты на содержание объектов недвижимого имущества	4,78	4,78	4,78	4,78	4,78	4,78
затраты на содержание объектов особо ценного движимого имущества	0,31	0,31	0,31	0,31	0,31	0,31

1	2	3	4	5	6	7
затраты на приобретение услуг связи	0,28	0,28	0,28	0,28	0,28	0,28
затраты на прочие общехозяйственные нужды	1,18	1,18	1,18	1,18	1,18	1,18
Командные игровые виды спорта – волейбол						
Базовый норматив затрат на оказание муниципальной услуги, в том числе:	62,67	101,45	62,67	101,45	62,67	101,45
базовый норматив затрат, непосредственно связанных с оказанием муниципальной услуги, в том числе:	40,50	67,75	40,50	67,75	40,50	67,75
затраты на оплату труда работников, непосредственно связанных с оказанием муниципальной услуги, и начисления на выплаты по оплате труда работников, непосредственно связанных с оказанием муниципальной услуги, включая страховые взносы в Пенсионный фонд Российской Федерации, Фонд социального страхования Российской Федерации и Федеральный фонд обязательного медицинского страхования, страховые взносы на обязательное социальное страхование от несчастных случаев на производстве и профессиональных заболеваний, в соответствии с трудовым законодательством и иными нормативными правовыми актами, содержащими нормы трудового права	35,21	52,87	35,21	52,87	35,21	52,87
иные затраты, непосредственно связанные с оказанием муниципальной услуги, в том числе:	5,29	14,88	5,29	14,88	5,29	14,88
расходы на приобретение билетов на проезд к месту проведения соревнований, на питание и проживание участников соревнований и сопровождающих лиц, на приобретение оборудования, спортивной экипировки и спортивного инвентаря	3,75	13,34	3,75	13,34	3,75	13,34
затраты на оплату коммунальных услуг	0,50	0,50	0,50	0,50	0,50	0,50
затраты на содержание объектов недвижимого имущества	0,98	0,98	0,98	0,98	0,98	0,98
затраты на содержание объектов особо ценного движимого имущества	0,06	0,06	0,06	0,06	0,06	0,06
базовый норматив затрат на общехозяйственные нужды на оказание муниципальной услуги, в том числе:	22,17	33,70	22,17	33,70	22,17	33,70
затраты на оплату труда работников, которые не принимают непосредственного участия в оказании муниципальной услуги, и начисления на выплаты по оплате труда работников, которые не принимают непосредственного участия в оказании муниципальной услуги	14,55	26,08	14,55	26,08	14,55	26,08
затраты на коммунальные услуги	1,07	1,07	1,07	1,07	1,07	1,07
затраты на содержание объектов недвижимого имущества	4,78	4,78	4,78	4,78	4,78	4,78
затраты на содержание объектов особо ценного движимого имущества	0,31	0,31	0,31	0,31	0,31	0,31
затраты на приобретение услуг связи	0,28	0,28	0,28	0,28	0,28	0,28
затраты на прочие общехозяйственные нужды	1,18	1,18	1,18	1,18	1,18	1,18
Командные игровые виды спорта – футбол						
Базовый норматив затрат на оказание муниципальной услуги, в том числе:	62,20	91,39	62,20	91,39	62,20	91,39
базовый норматив затрат, непосредственно связанных с оказанием муниципальной услуги, в том числе:	40,03	57,69	40,03	57,69	40,03	57,69
затраты на оплату труда работников, непосредственно связанных с оказанием муниципальной услуги, и начисления на выплаты по оплате труда работников, непосредственно связанных с оказанием муниципальной услуги, включая страховые взносы в Пенсионный фонд Российской Федерации, Фонд социального страхования Российской Федерации и Федеральный фонд обязательного медицинского страхования, страховые взносы на обязательное социальное страхование от несчастных случаев на производстве и профессиональных заболеваний, в соответствии с трудовым законодательством и иными нормативными правовыми актами, содержащими нормы трудового права	35,21	52,87	35,21	52,87	35,21	52,87
иные затраты, непосредственно связанные с оказанием муниципальной услуги, в том числе:	4,82	4,82	4,82	4,82	4,82	4,82

1	2	3	4	5	6	7
расходы на приобретение билетов на проезд к месту проведения соревнований, на питание и проживание участников соревнований и сопровождающих лиц, на приобретение оборудования, спортивной экипировки и спортивного инвентаря	3,28	3,28	3,28	3,28	3,28	3,28
затраты на оплату коммунальных услуг	0,50	0,50	0,50	0,50	0,50	0,50
затраты на содержание объектов недвижимого имущества	0,98	0,98	0,98	0,98	0,98	0,98
затраты на содержание объектов особо ценного движимого имущества	0,06	0,06	0,06	0,06	0,06	0,06
базовый норматив затрат на общехозяйственные нужды на оказание муниципальной услуги, в том числе:	22,17	33,70	22,17	33,70	22,17	33,70
затраты на оплату труда работников, которые не принимают непосредственного участия в оказании муниципальной услуги, и начисления на выплаты по оплате труда работников, которые не принимают непосредственного участия в оказании муниципальной услуги	14,55	26,08	14,55	26,08	14,55	26,08
затраты на коммунальные услуги	1,07	1,07	1,07	1,07	1,07	1,07
затраты на содержание объектов недвижимого имущества	4,78	4,78	4,78	4,78	4,78	4,78
затраты на содержание объектов особо ценного движимого имущества	0,31	0,31	0,31	0,31	0,31	0,31
затраты на приобретение услуг связи	0,28	0,28	0,28	0,28	0,28	0,28
затраты на прочие общехозяйственные нужды	1,18	1,18	1,18	1,18	1,18	1,18
Командные игровые виды спорта – хоккей						
Базовый норматив затрат на оказание муниципальной услуги, в том числе:	62,74	128,55	62,74	128,55	62,74	128,55
базовый норматив затрат, непосредственно связанных с оказанием муниципальной услуги, в том числе:	40,57	94,85	40,57	94,85	40,57	94,85
затраты на оплату труда работников, непосредственно связанных с оказанием муниципальной услуги, и начисления на выплаты по оплате труда работников, непосредственно связанных с оказанием муниципальной услуги, включая страховые взносы в Пенсионный фонд Российской Федерации, Фонд социального страхования Российской Федерации и Федеральный фонд обязательного медицинского страхования, страховые взносы на обязательное социальное страхование от несчастных случаев на производстве и профессиональных заболеваний, в соответствии с трудовым законодательством и иными нормативными правовыми актами, содержащими нормы трудового права	35,21	52,87	35,21	52,87	35,21	52,87
иные затраты, непосредственно связанные с оказанием муниципальной услуги, в том числе:	5,36	41,98	5,36	41,98	5,36	41,98
расходы на приобретение билетов на проезд к месту проведения соревнований, на питание и проживание участников соревнований и сопровождающих лиц, на приобретение оборудования, спортивной экипировки и спортивного инвентаря	3,82	40,44	3,82	40,44	3,82	40,44
затраты на оплату коммунальных услуг	0,50	0,50	0,50	0,50	0,50	0,50
затраты на содержание объектов недвижимого имущества	0,98	0,98	0,98	0,98	0,98	0,98
затраты на содержание объектов особо ценного движимого имущества	0,06	0,06	0,06	0,06	0,06	0,06
базовый норматив затрат на общехозяйственные нужды на оказание муниципальной услуги, в том числе:	22,17	33,70	22,17	33,70	22,17	33,70
затраты на оплату труда работников, которые не принимают непосредственного участия в оказании муниципальной услуги, и начисления на выплаты по оплате труда работников, которые не принимают непосредственного участия в оказании муниципальной услуги	14,55	26,08	14,55	26,08	14,55	26,08
затраты на коммунальные услуги	1,07	1,07	1,07	1,07	1,07	1,07
затраты на содержание объектов недвижимого имущества	4,78	4,78	4,78	4,78	4,78	4,78
затраты на содержание объектов особо ценного движимого имущества	0,31	0,31	0,31	0,31	0,31	0,31

1	2	3	4	5	6	7
затраты на приобретение услуг связи	0,28	0,28	0,28	0,28	0,28	0,28
затраты на прочие общехозяйственные нужды	1,18	1,18	1,18	1,18	1,18	1,18
Спортивные единоборства: бокс, дзюдо, рукопашный бой, спортивная борьба, тайский бокс, карате, фехтование						
Базовый норматив затрат на оказание муниципальной услуги, в том числе:	63,19	92,38	63,19	92,38	63,19	92,38
базовый норматив затрат, непосредственно связанных с оказанием муниципальной услуги, в том числе:	41,02	58,68	41,02	58,68	41,02	58,68
затраты на оплату труда работников, непосредственно связанных с оказанием муниципальной услуги, и начисления на выплаты по оплате труда работников, непосредственно связанных с оказанием муниципальной услуги, включая страховые взносы в Пенсионный фонд Российской Федерации, Фонд социального страхования Российской Федерации и Федеральный фонд обязательного медицинского страхования, страховые взносы на обязательное социальное страхование от несчастных случаев на производстве и профессиональных заболеваний, в соответствии с трудовым законодательством и иными нормативными правовыми актами, содержащими нормы трудового права	35,21	52,87	35,21	52,87	35,21	52,87
иные затраты, непосредственно связанные с оказанием муниципальной услуги, в том числе:	5,81	5,81	5,81	5,81	5,81	5,81
расходы на приобретение билетов на проезд к месту проведения соревнований, на питание и проживание участников соревнований и сопровождающих лиц, на приобретение оборудования, спортивной экипировки и спортивного инвентаря	4,27	4,27	4,27	4,27	4,27	4,27
затраты на оплату коммунальных услуг	0,50	0,50	0,50	0,50	0,50	0,50
затраты на содержание объектов недвижимого имущества	0,98	0,98	0,98	0,98	0,98	0,98
затраты на содержание объектов особо ценного движимого имущества	0,06	0,06	0,06	0,06	0,06	0,06
базовый норматив затрат на общехозяйственные нужды на оказание муниципальной услуги, в том числе:	22,17	33,70	22,17	33,70	22,17	33,70
затраты на оплату труда работников, которые не принимают непосредственного участия в оказании муниципальной услуги, и начисления на выплаты по оплате труда работников, которые не принимают непосредственного участия в оказании муниципальной услуги	14,55	26,08	14,55	26,08	14,55	26,08
затраты на коммунальные услуги	1,07	1,07	1,07	1,07	1,07	1,07
затраты на содержание объектов недвижимого имущества	4,78	4,78	4,78	4,78	4,78	4,78
затраты на содержание объектов особо ценного движимого имущества	0,31	0,31	0,31	0,31	0,31	0,31
затраты на приобретение услуг связи	0,28	0,28	0,28	0,28	0,28	0,28
затраты на прочие общехозяйственные нужды	1,18	1,18	1,18	1,18	1,18	1,18
Циклические, скоростно-силовые виды спорта и многоборье – конькобежный спорт						
Базовый норматив затрат на оказание муниципальной услуги, в том числе:	78,97	110,76	78,97	110,76	78,97	110,76
базовый норматив затрат, непосредственно связанных с оказанием муниципальной услуги, в том числе:	56,80	77,06	56,80	77,06	56,80	77,06
затраты на оплату труда работников, непосредственно связанных с оказанием муниципальной услуги, и начисления на выплаты по оплате труда работников, непосредственно связанных с оказанием муниципальной услуги, включая страховые взносы в Пенсионный фонд Российской Федерации, Фонд социального страхования Российской Федерации и Федеральный фонд обязательного медицинского страхования, страховые взносы на обязательное социальное страхование от несчастных случаев на производстве и профессиональных заболеваний, в соответствии с трудовым законодательством и иными нормативными правовыми актами, содержащими нормы трудового права	35,21	52,87	35,21	52,87	35,21	52,87

1	2	3	4	5	6	7
иные затраты, непосредственно связанные с оказанием муниципальной услуги, в том числе:	21,59	24,19	21,59	24,19	21,59	24,19
расходы на приобретение билетов на проезд к месту проведения соревнований, на питание и проживание участников соревнований и сопровождающих лиц, на приобретение оборудования, спортивной экипировки и спортивного инвентаря	20,05	22,65	20,05	22,65	20,05	22,65
затраты на оплату коммунальных услуг	0,50	0,50	0,50	0,50	0,50	0,50
затраты на содержание объектов недвижимого имущества	0,98	0,98	0,98	0,98	0,98	0,98
затраты на содержание объектов особо ценного движимого имущества	0,06	0,06	0,06	0,06	0,06	0,06
базовый норматив затрат на общехозяйственные нужды на оказание муниципальной услуги, в том числе:	22,17	33,70	22,17	33,70	22,17	33,70
затраты на оплату труда работников, которые не принимают непосредственного участия в оказании муниципальной услуги, и начисления на выплаты по оплате труда работников, которые не принимают непосредственного участия						
в оказании муниципальной услуги	14,55	26,08	14,55	26,08	14,55	26,08
затраты на коммунальные услуги	1,07	1,07	1,07	1,07	1,07	1,07
затраты на содержание объектов недвижимого имущества	4,78	4,78	4,78	4,78	4,78	4,78
затраты на содержание объектов особо ценного движимого имущества	0,31	0,31	0,31	0,31	0,31	0,31
затраты на приобретение услуг связи	0,28	0,28	0,28	0,28	0,28	0,28
затраты на прочие общехозяйственные нужды	1,18	1,18	1,18	1,18	1,18	1,18
Циклические, скоростно-силовые виды спорта и многоборье: пауэрлифтинг, тяжелая атлетика, гиревой спорт, легкая атлетика, лыжные гонки						
Базовый норматив затрат на оказание муниципальной услуги, в том числе:	63,19	92,38	63,19	92,38	63,19	92,38
базовый норматив затрат, непосредственно связанных с оказанием муниципальной услуги, в том числе:	41,02	58,68	41,02	58,68	41,02	58,68
затраты на оплату труда работников, непосредственно связанных с оказанием муниципальной услуги, и начисления на выплаты по оплате труда работников, непосредственно связанных с оказанием муниципальной услуги, включая страховые взносы в Пенсионный фонд Российской Федерации, Фонд социального страхования Российской Федерации и Федеральный фонд обязательного медицинского страхования, страховые взносы на обязательное социальное страхование от несчастных случаев на производстве и профессиональных заболеваний, в соответствии с трудовым законодательством и иными нормативными правовыми актами, содержащими нормы трудового права	35,21	52,87	35,21	52,87	35,21	52,87
иные затраты, непосредственно связанные с оказанием муниципальной услуги, в том числе:	5,81	5,81	5,81	5,81	5,81	5,81
расходы на приобретение билетов на проезд к месту проведения соревнований, на питание и проживание участников соревнований и сопровождающих лиц, на приобретение оборудования, спортивной экипировки и спортивного инвентаря	4,27	4,27	4,27	4,27	4,27	4,27
затраты на оплату коммунальных услуг	0,50	0,50	0,50	0,50	0,50	0,50
затраты на содержание объектов недвижимого имущества	0,98	0,98	0,98	0,98	0,98	0,98
затраты на содержание объектов особо ценного движимого имущества	0,06	0,06	0,06	0,06	0,06	0,06
базовый норматив затрат на общехозяйственные нужды на оказание муниципальной услуги, в том числе:	22,17	33,70	22,17	33,70	22,17	33,70
затраты на оплату труда работников, которые не принимают непосредственного участия в оказании муниципальной услуги, и начисления на выплаты по оплате труда работников, которые не принимают непосредственного участия в оказании муниципальной услуги	14,55	26,08	14,55	26,08	14,55	26,08

1	2	3	4	5	6	7
затраты на коммунальные услуги	1,07	1,07	1,07	1,07	1,07	1,07
затраты на содержание объектов недвижимого имущества	4,78	4,78	4,78	4,78	4,78	4,78
затраты на содержание объектов особо ценного движимого имущества	0,31	0,31	0,31	0,31	0,31	0,31
затраты на приобретение услуг связи	0,28	0,28	0,28	0,28	0,28	0,28
затраты на прочие общехозяйственные нужды	1,18	1,18	1,18	1,18	1,18	1,18
Сложнокоординационные виды спорта: художественная гимнастика, танцевальный спорт, чир спорт, акробатический рок-н-ролл						
Базовый норматив затрат на оказание муниципальной услуги, в том числе:	63,19	92,38	63,19	92,38	63,19	92,38
базовый норматив затрат, непосредственно связанных с оказанием муниципальной услуги, в том числе:	41,02	58,68	41,02	58,68	41,02	58,68
затраты на оплату труда работников, непосредственно связанных с оказанием муниципальной услуги, и начисления на выплаты по оплате труда работников, непосредственно связанных с оказанием муниципальной услуги, включая страховые взносы в Пенсионный фонд Российской Федерации, Фонд социального страхования Российской Федерации и Федеральный фонд обязательного медицинского страхования, страховые взносы на обязательное социальное страхование от несчастных случаев на производстве и профессиональных заболеваний, в соответствии с трудовым законодательством и иными нормативными правовыми актами, содержащими нормы трудового права	35,21	52,87	35,21	52,87	35,21	52,87
иные затраты, непосредственно связанные с оказанием муниципальной услуги, в том числе:	5,81	5,81	5,81	5,81	5,81	5,81
расходы на приобретение билетов на проезд к месту проведения соревнований, на питание и проживание участников соревнований и сопровождающих лиц, на приобретение оборудования, спортивной экипировки и спортивного инвентаря	4,27	4,27	4,27	4,27	4,27	4,27
затраты на оплату коммунальных услуг	0,50	0,50	0,50	0,50	0,50	0,50
затраты на содержание объектов недвижимого имущества	0,98	0,98	0,98	0,98	0,98	0,98
затраты на содержание объектов особо ценного движимого имущества	0,06	0,06	0,06	0,06	0,06	0,06
базовый норматив затрат на общехозяйственные нужды на оказание муниципальной услуги, в том числе:	22,17	33,70	22,17	33,70	22,17	33,70
затраты на оплату труда работников, которые не принимают непосредственного участия в оказании муниципальной услуги, и начисления на выплаты по оплате труда работников, которые не принимают непосредственного участия в оказании муниципальной услуги	14,55	26,08	14,55	26,08	14,55	26,08
затраты на коммунальные услуги	1,07	1,07	1,07	1,07	1,07	1,07
затраты на содержание объектов недвижимого имущества	4,78	4,78	4,78	4,78	4,78	4,78
затраты на содержание объектов особо ценного движимого имущества	0,31	0,31	0,31	0,31	0,31	0,31
затраты на приобретение услуг связи	0,28	0,28	0,28	0,28	0,28	0,28
затраты на прочие общехозяйственные нужды	1,18	1,18	1,18	1,18	1,18	1,18
Сложнокоординационные виды спорта – спортивная акробатика						
Базовый норматив затрат на оказание муниципальной услуги, в том числе:	62,29	91,48	62,29	91,48	62,29	91,48
базовый норматив затрат, непосредственно связанных с оказанием муниципальной услуги, в том числе:	40,12	57,78	40,12	57,78	40,12	57,78

1	2	3	4	5	6	7
затраты на оплату труда работников, непосредственно связанных с оказанием муниципальной услуги, и начисления на выплаты по оплате труда работников, непосредственно связанных с оказанием муниципальной услуги, включая страховые взносы в Пенсионный фонд Российской Федерации, Фонд социального страхования Российской Федерации и Федеральный фонд обязательного медицинского страхования, страховые взносы на обязательное социальное страхование от несчастных случаев на производстве и профессиональных заболеваний, в соответствии с трудовым законодательством и иными нормативными правовыми актами, содержащими нормы трудового права	35,21	52,87	35,21	52,87	35,21	52,87
иные затраты, непосредственно связанные с оказанием муниципальной услуги, в том числе:	4,91	4,91	4,91	4,91	4,91	4,91
расходы на приобретение билетов на проезд к месту проведения соревнований, на питание и проживание участников соревнований и сопровождающих лиц, на приобретение оборудования, спортивной экипировки и спортивного инвентаря	3,37	3,37	3,37	3,37	3,37	3,37
затраты на оплату коммунальных услуг	0,50	0,50	0,50	0,50	0,50	0,50
затраты на содержание объектов недвижимого имущества	0,98	0,98	0,98	0,98	0,98	0,98
затраты на содержание объектов особо ценного движимого имущества	0,06	0,06	0,06	0,06	0,06	0,06
базовый норматив затрат на общехозяйственные нужды на оказание муниципальной услуги, в том числе:	22,17	33,70	22,17	33,70	22,17	33,70
затраты на оплату труда работников, которые не принимают непосредственного участия в оказании муниципальной услуги, и начисления на выплаты по оплате труда работников, которые не принимают непосредственного участия в оказании муниципальной услуги	14,55	26,08	14,55	26,08	14,55	26,08
затраты на коммунальные услуги	1,07	1,07	1,07	1,07	1,07	1,07
затраты на содержание объектов недвижимого имущества	4,78	4,78	4,78	4,78	4,78	4,78
затраты на содержание объектов особо ценного движимого имущества	0,31	0,31	0,31	0,31	0,31	0,31
затраты на приобретение услуг связи	0,28	0,28	0,28	0,28	0,28	0,28
затраты на прочие общехозяйственные нужды	1,18	1,18	1,18	1,18	1,18	1,18
Служебно-прикладные и военно-прикладные виды спорта – пожарно-спасательный спорт						
Базовый норматив затрат на оказание муниципальной услуги, в том числе:	63,19	92,38	63,19	92,38	63,19	92,38
базовый норматив затрат, непосредственно связанных с оказанием муниципальной услуги, в том числе:	41,02	58,68	41,02	58,68	41,02	58,68
затраты на оплату труда работников, непосредственно связанных с оказанием муниципальной услуги, и начисления на выплаты по оплате труда работников, непосредственно связанных с оказанием муниципальной услуги, включая страховые взносы в Пенсионный фонд Российской Федерации, Фонд социального страхования Российской Федерации и Федеральный фонд обязательного медицинского страхования, страховые взносы на обязательное социальное страхование от несчастных случаев на производстве и профессиональных заболеваний, в соответствии с трудовым законодательством и иными нормативными правовыми актами, содержащими нормы трудового права	35,21	52,87	35,21	52,87	35,21	52,87
иные затраты, непосредственно связанные с оказанием муниципальной услуги, в том числе:	5,81	5,81	5,81	5,81	5,81	5,81
расходы на приобретение билетов на проезд к месту проведения соревнований, на питание и проживание участников соревнований и сопровождающих лиц, на приобретение оборудования, спортивной экипировки и спортивного инвентаря	4,27	4,27	4,27	4,27	4,27	4,27
затраты на оплату коммунальных услуг	0,50	0,50	0,50	0,50	0,50	0,50
затраты на содержание объектов недвижимого имущества	0,98	0,98	0,98	0,98	0,98	0,98
затраты на содержание объектов особо ценного движимого имущества	0,06	0,06	0,06	0,06	0,06	0,06

1	2	3	4	5	6	7
базовый норматив затрат на общехозяйственные нужды на оказание муниципальной услуги, в том числе:	22,17	33,70	22,17	33,70	22,17	33,70
затраты на оплату труда работников, которые не принимают непосредственного участия в оказании муниципальной услуги, и начисления на выплаты по оплате труда работников, которые не принимают непосредственного участия в оказании муниципальной услуги	14,55	26,08	14,55	26,08	14,55	26,08
затраты на коммунальные услуги	1,07	1,07	1,07	1,07	1,07	1,07
затраты на содержание объектов недвижимого имущества	4,78	4,78	4,78	4,78	4,78	4,78
затраты на содержание объектов особо ценного движимого имущества	0,31	0,31	0,31	0,31	0,31	0,31
затраты на приобретение услуг связи	0,28	0,28	0,28	0,28	0,28	0,28
затраты на прочие общехозяйственные нужды	1,18	1,18	1,18	1,18	1,18	1,18
Спортивно-технические виды спорта: авиамодельный спорт, автомодельный спорт, судомодельный спорт, радиоспорт						
Базовый норматив затрат на оказание муниципальной услуги, в том числе:	63,19	92,38	63,19	92,38	63,19	92,38
базовый норматив затрат, непосредственно связанных с оказанием муниципальной услуги, в том числе:	41,02	58,68	41,02	58,68	41,02	58,68
затраты на оплату труда работников, непосредственно связанных с оказанием муниципальной услуги, и начисления на выплаты по оплате труда работников, непосредственно связанных с оказанием муниципальной услуги, включая страховые взносы в Пенсионный фонд Российской Федерации, Фонд социального страхования Российской Федерации и Федеральный фонд обязательного медицинского страхования, страховые взносы на обязательное социальное страхование от несчастных случаев на производстве и профессиональных заболеваний, в соответствии с трудовым законодательством и иными нормативными правовыми актами, содержащими нормы трудового права	35,21	52,87	35,21	52,87	35,21	52,87
иные затраты, непосредственно связанные с оказанием муниципальной услуги, в том числе:	5,81	5,81	5,81	5,81	5,81	5,81
расходы на приобретение билетов на проезд к месту проведения соревнований, на питание и проживание участников соревнований и сопровождающих лиц, на приобретение оборудования, спортивной экипировки и спортивного инвентаря	4,27	4,27	4,27	4,27	4,27	4,27
затраты на оплату коммунальных услуг	0,50	0,50	0,50	0,50	0,50	0,50
затраты на содержание объектов недвижимого имущества	0,98	0,98	0,98	0,98	0,98	0,98
затраты на содержание объектов особо ценного движимого имущества	0,06	0,06	0,06	0,06	0,06	0,06
базовый норматив затрат на общехозяйственные нужды на оказание муниципальной услуги, в том числе:	22,17	33,70	22,17	33,70	22,17	33,70
затраты на оплату труда работников, которые не принимают непосредственного участия в оказании муниципальной услуги, и начисления на выплаты по оплате труда работников, которые не принимают непосредственного участия в оказании муниципальной услуги	14,55	26,08	14,55	26,08	14,55	26,08
затраты на коммунальные услуги	1,07	1,07	1,07	1,07	1,07	1,07
затраты на содержание объектов недвижимого имущества	4,78	4,78	4,78	4,78	4,78	4,78
затраты на содержание объектов особо ценного движимого имущества	0,31	0,31	0,31	0,31	0,31	0,31
затраты на приобретение услуг связи	0,28	0,28	0,28	0,28	0,28	0,28
затраты на прочие общехозяйственные нужды	1,18	1,18	1,18	1,18	1,18	1,18

УТВЕРЖДЕН
постановлением администрации
города Перми
от 29.09.2022 № 871

РАЗМЕР
нормативных затрат на содержание муниципального имущества, уплату налогов на 2023 год и плановый период 2024 и 2025 годов

Направление расходов	Размер, руб.		
	2023 год	2024 год	2025 год
1	2	3	4
Затраты на содержание муниципального имущества	1 688 966,35	1 688 966,35	1 688 966,35
Затраты на уплату налогов	3 100 204,00	3 100 204,00	3 100 204,00

УТВЕРЖДЕНЫ
постановлением администрации
города Перми
от 29.09.2022 № 871

ЗНАЧЕНИЯ
натуральных норм, используемых при определении базовых нормативов затрат на оказание муниципальной услуги «Реализация дополнительных предпрофессиональных программ в области физической культуры и спорта»

Наименование муниципальной услуги по реализации дополнительных предпрофессиональных программ – баскетбол, этап начальной подготовки.
Единица измерения показателя объема оказания муниципальной услуги – количество человеко-часов.
Уникальный номер реестровой записи – 801012О.99.0.ББ54АА32000.

Наименование натуральной нормы	Единица измерения натуральной нормы	Значение натуральной нормы	Способ определения значения натуральной нормы
1	2	3	4
1. Натуральные нормы, используемые при определении базового норматива затрат, непосредственно связанных с оказанием муниципальной услуги			
1.1. Натуральные нормы, используемые при определении затрат на оплату труда работников, непосредственно связанных с оказанием муниципальной услуги, и начисления на выплаты по оплате труда работников, непосредственно связанных с оказанием муниципальной услуги, включая страховые взносы в Пенсионный фонд Российской Федерации, Фонд социального страхования Российской Федерации и Федеральный фонд обязательного медицинского страхования, страховые взносы на обязательное социальное страхование от несчастных случаев на производстве и профессиональных заболеваний, в соответствии с трудовым законодательством и иными нормативными правовыми актами, содержащими нормы трудового права			
тренер-преподаватель	чел.	0,00069013	иной метод
1.2. Натуральные нормы, используемые при определении затрат на иные затраты, непосредственно связанные с оказанием муниципальной услуги, в том числе затраты на оплату коммунальных услуг, содержание объектов недвижимого имущества и (или) особо ценного движимого имущества в части имущества, используемого в процессе оказания муниципальной услуги			

1	2	3	4
1.2.1. Натуральные нормы, используемые при определении расходов на приобретение билетов на проезд к месту проведения соревнований, на питание и проживание участников соревнований и сопровождающих лиц, на приобретение оборудования, спортивной экипировки и спортивного инвентаря			
выездные соревнования	шт.	0,00002567	иной метод
конструкция баскетбольного щита в сборе (щит, корзина с кольцом, сетка, опора)	комплект	0,00001197	иной метод
мяч баскетбольный	шт.	0,00017962	иной метод
доска тактическая	шт.	0,00001197	иной метод
мяч набивной (медицинбол)	шт.	0,00011975	иной метод
барьер легкоатлетический	шт.	0,00011975	иной метод
корзина для мячей	шт.	0,00001197	иной метод
мяч волейбольный	шт.	0,00001197	иной метод
мяч футбольный	шт.	0,00001197	иной метод
скамейка гимнастическая	шт.	0,00002395	иной метод
1.2.2. Натуральные нормы, используемые при определении затрат на оплату коммунальных услуг			
электроэнергия	кВтч	0,04442051	метод эффективного учреждения
теплоэнергия	Гкал	0,00013308	метод эффективного учреждения
холодное водоснабжение	куб. м	0,00018543	метод эффективного учреждения
водоотведение	куб. м	0,00018543	метод эффективного учреждения
1.2.3. Натуральные нормы, используемые при определении затрат на содержание объектов недвижимого имущества			
услуги по проверке приборов учета тепловой энергии	количество договоров	0,00000073	метод эффективного учреждения
выполнение работ по опрессовке и регулировке системы отопления	количество договоров	0,00000073	метод эффективного учреждения
техническое обслуживание охранной сигнализации	количество договоров	0,00000073	метод эффективного учреждения
дезинсекция, дератизация	количество договоров	0,00000073	метод эффективного учреждения
услуги по наблюдению и реагированию на сигналы кнопки экстренного вызова полиции (далее – КЭВП)	количество договоров	0,00000073	метод эффективного учреждения
1.2.4. Натуральные нормы, используемые при определении затрат на содержание объектов особо ценного движимого имущества			
техническое обслуживание, технический мониторинг станции «Стрелец-мониторинг»	количество договоров	0,00000073	метод эффективного учреждения
заправка картриджей	количество договоров	0,00000073	метод эффективного учреждения
услуги по техническому обслуживанию системы автоматической пожарной сигнализации, системы оповещения и управления эвакуацией	количество договоров	0,00000073	метод эффективного учреждения
2. Натуральные нормы, используемые при определении базового норматива затрат на общехозяйственные нужды на оказание муниципальной услуги			
2.1. Натуральные нормы, используемые при определении затрат на коммунальные услуги			
электроэнергия	кВтч	0,08622806	метод эффективного учреждения
теплоэнергия	Гкал	0,00025832	метод эффективного учреждения
холодное водоснабжение	куб. м	0,00090535	метод эффективного учреждения
водоотведение	куб. м	0,00090535	метод эффективного учреждения
вывоз твердых коммунальных отходов (далее – ТКО)	куб. м	0,00025666	метод эффективного учреждения

1	2	3	4
2.2. Натуральные нормы, используемые при определении затрат на содержание объектов недвижимого имущества			
услуги по проверке приборов учета тепловой энергии	количество договоров	0,00000355	метод эффективного учреждения
выполнение работ по опрессовке и регулировке системы отопления	количество договоров	0,00000355	метод эффективного учреждения
техническое обслуживание охранной сигнализации	количество договоров	0,00000355	метод эффективного учреждения
дезинсекция, дератизация	количество договоров	0,00000355	метод эффективного учреждения
услуги по наблюдению и реагированию на сигналы кнопки экстренного вызова полиции (далее – КЭВП)	количество договоров	0,00000355	метод эффективного учреждения
2.3. Натуральные нормы, используемые при определении затрат на содержание объектов особо ценного движимого имущества			
техническое обслуживание, технический мониторинг станции «Стрелец-мониторинг»	количество договоров	0,00000355	метод эффективного учреждения
заправка картриджей	количество договоров	0,00000355	метод эффективного учреждения
услуги по техническому обслуживанию системы автоматической пожарной сигнализации, системы оповещения и управления эвакуацией	количество договоров	0,00000355	метод эффективного учреждения
2.4. Натуральные нормы, используемые при определении затрат на услуги связи			
интернет	количество договоров	0,00000428	метод эффективного учреждения
предоставление в пользование абонентской линии	шт.	0,00001283	метод эффективного учреждения
2.5. Натуральные нормы, используемые при определении затрат на прочие общехозяйственные нужды			
сопровождение задач информационно-правовых систем	количество договоров	0,00000428	метод эффективного учреждения
информационно-технологическое сопровождение информационно-правовых систем	количество договоров	0,00000428	метод эффективного учреждения
повышение квалификации	количество договоров	0,00000428	метод эффективного учреждения
программное обеспечение Kaspersky Internet Security	количество договоров	0,00000428	метод эффективного учреждения
экспертиза технического состояния оборудования и утилизация списанного оборудования	количество договоров	0,00000428	метод эффективного учреждения
использование электронных систем	количество договоров	0,00000428	метод эффективного учреждения
периодические медицинские осмотры	количество договоров	0,00000428	иной метод
канцтовары, хозтовары, прочие товары	количество договоров	0,00000428	иной метод
оборудование, оргтехника	количество договоров	0,00000428	иной метод

Наименование муниципальной услуги по реализации дополнительных предпрофессиональных программ – баскетбол, тренировочный этап.
Единица измерения показателя объема оказания муниципальной услуги – количество человеко-часов.
Уникальный номер реестровой записи – 801012О.99.0.ББ54АА40000.

Наименование натуральной нормы	Единица измерения натуральной нормы	Значение натуральной нормы	Способ определения значения натуральной нормы
1	2	3	4
1. Натуральные нормы, используемые при определении базового норматива затрат, непосредственно связанных с оказанием муниципальной услуги			
1.1. Натуральные нормы, используемые при определении затрат на оплату труда работников, непосредственно связанных с оказанием муниципальной услуги, и начисления на выплаты по оплате труда работников, непосредственно связанных с оказанием муниципальной услуги, включая страховые взносы в Пенсионный фонд Российской Федерации, Фонд социального страхования Российской Федерации и Федеральный фонд обязательного медицинского страхования, страховые взносы на обязательное социальное страхование от несчастных случаев на производстве и профессиональных заболеваний, в соответствии с трудовым законодательством и иными нормативными правовыми актами, содержащими нормы трудового права			
тренер-преподаватель	чел.	0,00069013	иной метод

1	2	3	4
1.2. Натуральные нормы, используемые при определении затрат на иные затраты, непосредственно связанные с оказанием муниципальной услуги, в том числе затраты на оплату коммунальных услуг, содержание объектов недвижимого имущества и (или) особо ценного движимого имущества в части имущества, используемого в процессе оказания муниципальной услуги			
1.2.1. Натуральные нормы, используемые при определении расходов на приобретение билетов на проезд к месту проведения соревнований, на питание и проживание участников соревнований и сопровождающих лиц, на приобретение оборудования, спортивной экипировки и спортивного инвентаря			
выездные соревнования	шт.	0,00002567	иной метод
конструкция баскетбольного щита в сборе (щит, корзина с кольцом, сетка, опора)	комплект	0,00001197	иной метод
мяч баскетбольный	шт.	0,00017962	иной метод
доска тактическая	шт.	0,00001197	иной метод
мяч набивной (медицинбол)	шт.	0,00011975	иной метод
барьер легкоатлетический	шт.	0,00011975	иной метод
корзина для мячей	шт.	0,00001197	иной метод
мяч волейбольный	шт.	0,00001197	иной метод
мяч футбольный	шт.	0,00001197	иной метод
скамейка гимнастическая	шт.	0,00002395	иной метод
гольфы	пара	0,0031746	иной метод
кроссовки для баскетбола	пара	0,0031746	иной метод
кроссовки легкоатлетические	пара	0,0015873	иной метод
фиксатор наколенного сустава	комплект	0,0015873	иной метод
футболка	шт.	0,0031746	иной метод
1.2.2. Натуральные нормы, используемые при определении затрат на оплату коммунальных услуг			
электроэнергия	кВтч	0,04442051	метод эффективного учреждения
теплоэнергия	Гкал	0,00013308	метод эффективного учреждения
холодное водоснабжение	куб. м	0,00018543	метод эффективного учреждения
водоотведение	куб. м	0,00018543	метод эффективного учреждения
1.2.3. Натуральные нормы, используемые при определении затрат на содержание объектов недвижимого имущества			
услуги по проверке приборов учета тепловой энергии	количество договоров	0,00000073	метод эффективного учреждения
выполнение работ по опрессовке и регулировке системы отопления	количество договоров	0,00000073	метод эффективного учреждения
техническое обслуживание охранной сигнализации	количество договоров	0,00000073	метод эффективного учреждения
дезинсекция, дератизация	количество договоров	0,00000073	метод эффективного учреждения
услуги по наблюдению и реагированию на сигналы КЭВП	количество договоров	0,00000073	метод эффективного учреждения
1.2.4. Натуральные нормы, используемые при определении затрат на содержание объектов особо ценного движимого имущества			
техническое обслуживание, технический мониторинг станции «Стрелец-мониторинг»	количество договоров	0,00000073	метод эффективного учреждения
заправка картриджей	количество договоров	0,00000073	метод эффективного учреждения
услуги по техническому обслуживанию системы автоматической пожарной сигнализации, системы оповещения и управления эвакуацией	количество договоров	0,00000073	метод эффективного учреждения

1	2	3	4
2. Натуральные нормы, используемые при определении базового норматива затрат на общехозяйственные нужды на оказание муниципальной услуги			
2.1. Натуральные нормы, используемые при определении затрат на коммунальные услуги			
электроэнергия	кВтч	0,08622806	метод эффективного учреждения
теплоэнергия	Гкал	0,00025832	метод эффективного учреждения
холодное водоснабжение	куб. м	0,00090535	метод эффективного учреждения
водоотведение	куб. м	0,00090535	метод эффективного учреждения
вывоз ТКО	куб. м	0,00025666	метод эффективного учреждения
2.2. Натуральные нормы, используемые при определении затрат на содержание объектов недвижимого имущества			
услуги по проверке приборов учета тепловой энергии	количество договоров	0,00000355	метод эффективного учреждения
выполнение работ по опрессовке и регулировке системы отопления	количество договоров	0,00000355	метод эффективного учреждения
техническое обслуживание охранной сигнализации	количество договоров	0,00000355	метод эффективного учреждения
дезинсекция, дератизация	количество договоров	0,00000355	метод эффективного учреждения
услуги по наблюдению и реагированию на сигналы КЭВП	количество договоров	0,00000355	метод эффективного учреждения
2.3. Натуральные нормы, используемые при определении затрат на содержание объектов особо ценного движимого имущества			
техническое обслуживание, технический мониторинг станции «Стрелец-мониторинг»	количество договоров	0,00000355	метод эффективного учреждения
заправка картриджей	количество договоров	0,00000355	метод эффективного учреждения
услуги по техническому обслуживанию системы автоматической пожарной сигнализации, системы оповещения и управления эвакуацией	количество договоров	0,00000355	метод эффективного учреждения
2.4. Натуральные нормы, используемые при определении затрат на услуги связи			
интернет	количество договоров	0,00000428	метод эффективного учреждения
предоставление в пользование абонентской линии	шт.	0,00001283	метод эффективного учреждения
2.5. Натуральные нормы, используемые при определении затрат на прочие общехозяйственные нужды			
сопровождение задач информационно-правовых систем	количество договоров	0,00000428	метод эффективного учреждения
информационно-технологическое сопровождение информационно-правовых систем	количество договоров	0,00000428	метод эффективного учреждения
повышение квалификации	количество договоров	0,00000428	метод эффективного учреждения
программное обеспечение Kaspersky Internet Security	количество договоров	0,00000428	метод эффективного учреждения
экспертиза технического состояния оборудования и утилизация списанного оборудования	количество договоров	0,00000428	метод эффективного учреждения
использование электронных систем	количество договоров	0,00000428	метод эффективного учреждения
периодические медицинские осмотры	количество договоров	0,00000428	иной метод
канцтовары, хозтовары, прочие товары	количество договоров	0,00000428	иной метод
оборудование, оргтехника	количество договоров	0,00000428	иной метод

Наименование муниципальной услуги по реализации дополнительных предпрофессиональных программ – настольный теннис, этап начальной подготовки.
Единица измерения показателя объема оказания муниципальной услуги – количество человеко-часов.

Уникальный номер реестровой записи – 801012О.99.0.ББ54АА00000.

Наименование натуральной нормы	Единица измерения натуральной нормы	Значение натуральной нормы	Способ определения значения натуральной нормы
1	2	3	4
1. Натуральные нормы, используемые при определении базового норматива затрат, непосредственно связанных с оказанием муниципальной услуги			
1.1. Натуральные нормы, используемые при определении затрат на оплату труда работников, непосредственно связанных с оказанием муниципальной услуги, и начисления на выплаты по оплате труда работников, непосредственно связанных с оказанием муниципальной услуги, включая страховые взносы в Пенсионный фонд Российской Федерации, Фонд социального страхования Российской Федерации и Федеральный фонд обязательного медицинского страхования, страховые взносы на обязательное социальное страхование от несчастных случаев на производстве и профессиональных заболеваний, в соответствии с трудовым законодательством и иными нормативными правовыми актами, содержащими нормы трудового права			
тренер-преподаватель	чел.	0,00069013	иной метод
1.2. Натуральные нормы, используемые при определении затрат на иные затраты, непосредственно связанные с оказанием муниципальной услуги, в том числе затраты на оплату коммунальных услуг, содержание объектов недвижимого имущества и (или) особо ценного движимого имущества в части имущества, используемого в процессе оказания муниципальной услуги			
1.2.1. Натуральные нормы, используемые при определении расходов на приобретение билетов на проезд к месту проведения соревнований, на питание и проживание участников соревнований и сопровождающих лиц, на приобретение оборудования, спортивной экипировки и спортивного инвентаря			
выездные соревнования	шт.	0,00002567	иной метод
теннисный стол	комплект	0,00004648	иной метод
ракетка для настольного тенниса	шт.	0,00013944	иной метод
1.2.2. Натуральные нормы, используемые при определении затрат на оплату коммунальных услуг			
электроэнергия	кВтч	0,04442051	метод эффективного учреждения
теплоэнергия	Гкал	0,00013308	метод эффективного учреждения
холодное водоснабжение	куб. м	0,00018543	метод эффективного учреждения
водоотведение	куб. м	0,00018543	метод эффективного учреждения
1.2.3. Натуральные нормы, используемые при определении затрат на содержание объектов недвижимого имущества			
услуги по проверке приборов учета тепловой энергии	количество договоров	0,00000073	метод эффективного учреждения
выполнение работ по опрессовке и регулировке системы отопления	количество договоров	0,00000073	метод эффективного учреждения
техническое обслуживание охранной сигнализации	количество договоров	0,00000073	метод эффективного учреждения
дезинсекция, дератизация	количество договоров	0,00000073	метод эффективного учреждения
услуги по наблюдению и реагированию на сигналы КЭВП	количество договоров	0,00000073	метод эффективного учреждения
1.2.4. Натуральные нормы, используемые при определении затрат на содержание объектов особо ценного движимого имущества			
техническое обслуживание, технический мониторинг станции «Стрелец-мониторинг»	количество договоров	0,00000073	метод эффективного учреждения
заправка картриджей	количество договоров	0,00000073	метод эффективного учреждения
услуги по техническому обслуживанию системы автоматической пожарной сигнализации, системы оповещения и управления эвакуацией	количество договоров	0,00000073	метод эффективного учреждения
2. Натуральные нормы, используемые при определении базового норматива затрат на общехозяйственные нужды на оказание муниципальной услуги			
2.1. Натуральные нормы, используемые при определении затрат на коммунальные услуги			
электроэнергия	кВтч	0,08622806	метод эффективного учреждения

1	2	3	4
теплоэнергия	Гкал	0,00025832	метод эффективного учреждения
холодное водоснабжение	куб. м	0,00090535	метод эффективного учреждения
водоотведение	куб. м	0,00090535	метод эффективного учреждения
вывоз ТКО	куб. м	0,00025666	метод эффективного учреждения
2.2. Натуральные нормы, используемые при определении затрат на содержание объектов недвижимого имущества			
услуги по проверке приборов учета тепловой энергии	количество договоров	0,00000355	метод эффективного учреждения
выполнение работ по опрессовке и регулировке системы отопления	количество договоров	0,00000355	метод эффективного учреждения
техническое обслуживание охранной сигнализации	количество договоров	0,00000355	метод эффективного учреждения
дезинсекция, дератизация	количество договоров	0,00000355	метод эффективного учреждения
услуги по наблюдению и реагированию на сигналы КЭВП	количество договоров	0,00000355	метод эффективного учреждения
2.3. Натуральные нормы, используемые при определении затрат на содержание объектов особо ценного движимого имущества			
техническое обслуживание, технический мониторинг станции «Стрелец-мониторинг»	количество договоров	0,00000355	метод эффективного учреждения
заправка картриджей	количество договоров	0,00000355	метод эффективного учреждения
услуги по техническому обслуживанию системы автоматической пожарной сигнализации, системы оповещения и управления эвакуацией	количество договоров	0,00000355	метод эффективного учреждения
2.4. Натуральные нормы, используемые при определении затрат на услуги связи			
интернет	количество договоров	0,00000428	метод эффективного учреждения
предоставление в пользование абонентской линии	шт.	0,00001283	метод эффективного учреждения
2.5. Натуральные нормы, используемые при определении затрат на прочие общехозяйственные нужды			
сопровождение задач информационно-правовых систем	количество договоров	0,00000428	метод эффективного учреждения
информационно-технологическое сопровождение информационно-правовых систем	количество договоров	0,00000428	метод эффективного учреждения
повышение квалификации	количество договоров	0,00000428	метод эффективного учреждения
программное обеспечение Kaspersky Internet Security	количество договоров	0,00000428	метод эффективного учреждения
экспертиза технического состояния оборудования и утилизация списанного оборудования	количество договоров	0,00000428	метод эффективного учреждения
использование электронных систем	количество договоров	0,00000428	метод эффективного учреждения
периодические медицинские осмотры	количество договоров	0,00000428	иной метод
канцтовары, хозтовары, прочие товары	количество договоров	0,00000428	иной метод
оборудование, оргтехника	количество договоров	0,00000428	иной метод

Наименование муниципальной услуги по реализации дополнительных предпрофессиональных программ – настольный теннис, тренировочный этап.
Единица измерения показателя объема оказания муниципальной услуги – количество человеко-часов.
Уникальный номер реестровой записи – 801012О.99.0.ББ54АА08000.

Наименование натуральной нормы	Единица измерения натуральной нормы	Значение натуральной нормы	Способ определения значения натуральной нормы
1	2	3	4
1. Натуральные нормы, используемые при определении базового норматива затрат, непосредственно связанных с оказанием муниципальной услуги			
1.1. Натуральные нормы, используемые при определении затрат на оплату труда работников, непосредственно связанных с оказанием муниципальной услуги, и начисления на выплаты по оплате труда работников, непосредственно связанных с оказанием муниципальной услуги, включая страховые взносы в Пенсионный фонд Российской Федерации, Фонд социального страхования Российской Федерации и Федеральный фонд обязательного медицинского страхования, страховые взносы на обязательное социальное страхование от несчастных случаев на производстве и профессиональных заболеваний, в соответствии с трудовым законодательством и иными нормативными правовыми актами, содержащими нормы трудового права			
тренер-преподаватель	чел.	0,00069013	иной метод
1.2. Натуральные нормы, используемые при определении затрат на иные затраты, непосредственно связанные с оказанием муниципальной услуги, в том числе затраты на оплату коммунальных услуг, содержание объектов недвижимого имущества и (или) особо ценного движимого имущества в части имущества, используемого в процессе оказания муниципальной услуги			
1.2.1. Натуральные нормы, используемые при определении расходов на приобретение билетов на проезд к месту проведения соревнований, на питание и проживание участников соревнований и сопровождающих лиц, на приобретение оборудования, спортивной экипировки и спортивного инвентаря			
выездные соревнования	шт.	0,00002567	иной метод
теннисный стол	комплект	0,00004648	иной метод
ракетка для настольного тенниса	шт.	0,00013944	иной метод
1.2.2. Натуральные нормы, используемые при определении затрат на оплату коммунальных услуг			
электроэнергия	кВтч	0,04442051	метод эффективного учреждения
теплоэнергия	Гкал	0,00013308	метод эффективного учреждения
холодное водоснабжение	куб. м	0,00018543	метод эффективного учреждения
водоотведение	куб. м	0,00018543	метод эффективного учреждения
1.2.3. Натуральные нормы, используемые при определении затрат на содержание объектов недвижимого имущества			
услуги по проверке приборов учета тепловой энергии	количество договоров	0,00000073	метод эффективного учреждения
выполнение работ по опрессовке и регулировке системы отопления	количество договоров	0,00000073	метод эффективного учреждения
техническое обслуживание охранной сигнализации	количество договоров	0,00000073	метод эффективного учреждения
дезинсекция, дератизация	количество договоров	0,00000073	метод эффективного учреждения
услуги по наблюдению и реагированию на сигналы КЭВП	количество договоров	0,00000073	метод эффективного учреждения
1.2.4. Натуральные нормы, используемые при определении затрат на содержание объектов особо ценного движимого имущества			
техническое обслуживание, технический мониторинг станции «Стрелец-мониторинг»	количество договоров	0,00000073	метод эффективного учреждения
заправка картриджей	количество договоров	0,00000073	метод эффективного учреждения
услуги по техническому обслуживанию системы автоматической пожарной сигнализации, системы оповещения и управления эвакуацией	количество договоров	0,00000073	метод эффективного учреждения
2. Натуральные нормы, используемые при определении базового норматива затрат на общехозяйственные нужды на оказание муниципальной услуги			
2.1. Натуральные нормы, используемые при определении затрат на коммунальные услуги			
электроэнергия	кВтч	0,08622806	метод эффективного учреждения
теплоэнергия	Гкал	0,00025832	метод эффективного учреждения
холодное водоснабжение	куб. м	0,00090535	метод эффективного учреждения
водоотведение	куб. м	0,00090535	метод эффективного учреждения
вывоз ТКО	куб. м	0,00025666	метод эффективного учреждения

1	2	3	4
2.2. Натуральные нормы, используемые при определении затрат на содержание объектов недвижимого имущества			
услуги по проверке приборов учета тепловой энергии	количество договоров	0,00000355	метод эффективного учреждения
выполнение работ по опрессовке и регулировке системы отопления	количество договоров	0,00000355	метод эффективного учреждения
техническое обслуживание охранной сигнализации	количество договоров	0,00000355	метод эффективного учреждения
дезинсекция, дератизация	количество договоров	0,00000355	метод эффективного учреждения
услуги по наблюдению и реагированию на сигналы КЭВП	количество договоров	0,00000355	метод эффективного учреждения
2.3. Натуральные нормы, используемые при определении затрат на содержание объектов особо ценного движимого имущества			
техническое обслуживание, технический мониторинг станции «Стрелец-мониторинг»	количество договоров	0,00000355	метод эффективного учреждения
заправка картриджей	количество договоров	0,00000355	метод эффективного учреждения
услуги по техническому обслуживанию системы автоматической пожарной сигнализации, системы оповещения и управления эвакуацией	количество договоров	0,00000355	метод эффективного учреждения
2.4. Натуральные нормы, используемые при определении затрат на услуги связи			
интернет	количество договоров	0,00000428	метод эффективного учреждения
предоставление в пользование абонентской линии	шт.	0,00001283	метод эффективного учреждения
2.5. Натуральные нормы, используемые при определении затрат на прочие общехозяйственные нужды			
сопровождение задач информационно-правовых систем	количество договоров	0,00000428	метод эффективного учреждения
информационно-технологическое сопровождение информационно-правовых систем	количество договоров	0,00000428	метод эффективного учреждения
повышение квалификации	количество договоров	0,00000428	метод эффективного учреждения
программное обеспечение Kaspersky Internet Security	количество договоров	0,00000428	метод эффективного учреждения
экспертиза технического состояния оборудования и утилизация списанного оборудования	количество договоров	0,00000428	метод эффективного учреждения
использование электронных систем	количество договоров	0,00000428	метод эффективного учреждения
периодические медицинские осмотры	количество договоров	0,00000428	иной метод
канцтовары, хозтовары, прочие товары	количество договоров	0,00000428	иной метод
оборудование, оргтехника	количество договоров	0,00000428	иной метод

Наименование муниципальной услуги по реализации дополнительных предпрофессиональных программ – волейбол, этап начальной подготовки.
Единица измерения показателя объема оказания муниципальной услуги – количество человеко-часов.
Уникальный номер реестровой записи – 801012О.99.0.ББ54АА32000.

Наименование натуральной нормы	Единица измерения натуральной нормы	Значение натуральной нормы	Способ определения значения натуральной нормы
1	2	3	4
1. Натуральные нормы, используемые при определении базового норматива затрат, непосредственно связанных с оказанием муниципальной услуги			
1.1. Натуральные нормы, используемые при определении затрат на оплату труда работников, непосредственно связанных с оказанием муниципальной услуги, и начисления на выплаты по оплате труда работников, непосредственно связанных с оказанием муниципальной услуги, включая страховые взносы в Пенсионный фонд Российской Федерации, Фонд социального страхования Российской Федерации и Федеральный фонд обязательного медицинского страхования, страховые взносы на обязательное социальное страхование от несчастных случаев на производстве и профессиональных заболеваний, в соответствии с трудовым законодательством и иными нормативными правовыми актами, содержащими нормы трудового права			
тренер-преподаватель	чел.	0,00069013	иной метод

1	2	3	4
1.2. Натуральные нормы, используемые при определении затрат на иные затраты, непосредственно связанные с оказанием муниципальной услуги, в том числе затраты на оплату коммунальных услуг, содержание объектов недвижимого имущества и (или) особо ценного движимого имущества в части имущества, используемого в процессе оказания муниципальной услуги			
1.2.1. Натуральные нормы, используемые при определении расходов на приобретение билетов на проезд к месту проведения соревнований, на питание и проживание участников соревнований и сопровождающих лиц, на приобретение оборудования, спортивной экипировки и спортивного инвентаря			
выездные соревнования	шт.	0,00002567	иной метод
сетка волейбольная со стойками	комплект	0,00002631	иной метод
мяч волейбольный	шт.	0,00032886	иной метод
гантели массивные от 1 до 5 кг	комплект	0,00003946	иной метод
мяч футбольный	шт.	0,00002631	иной метод
скакалка гимнастическая	шт.	0,00032886	иной метод
скамейка гимнастическая	шт.	0,00005262	иной метод
утяжелитель для ног	комплект	0,00032886	иной метод
утяжелитель для рук	комплект	0,00032886	иной метод
1.2.2. Натуральные нормы, используемые при определении затрат на оплату коммунальных услуг			
электроэнергия	кВтч	0,04442051	метод эффективного учреждения
теплоэнергия	Гкал	0,00013308	метод эффективного учреждения
холодное водоснабжение	куб. м	0,00018543	метод эффективного учреждения
водоотведение	куб. м	0,00018543	метод эффективного учреждения
1.2.3. Натуральные нормы, используемые при определении затрат на содержание объектов недвижимого имущества			
услуги по проверке приборов учета тепловой энергии	количество договоров	0,00000073	метод эффективного учреждения
выполнение работ по опрессовке и регулировке системы отопления	количество договоров	0,00000073	метод эффективного учреждения
техническое обслуживание охранной сигнализации	количество договоров	0,00000073	метод эффективного учреждения
дезинсекция, дератизация	количество договоров	0,00000073	метод эффективного учреждения
услуги по наблюдению и реагированию на сигналы КЭВП	количество договоров	0,00000073	метод эффективного учреждения
1.2.4. Натуральные нормы, используемые при определении затрат на содержание объектов особо ценного движимого имущества			
техническое обслуживание, технический мониторинг станции «Стрелец-мониторинг»	количество договоров	0,00000073	метод эффективного учреждения
заправка картриджей	количество договоров	0,00000073	метод эффективного учреждения
услуги по техническому обслуживанию системы автоматической пожарной сигнализации, системы оповещения и управления эвакуацией	количество договоров	0,00000073	метод эффективного учреждения
2. Натуральные нормы, используемые при определении базового норматива затрат на общехозяйственные нужды на оказание муниципальной услуги			
2.1. Натуральные нормы, используемые при определении затрат на коммунальные услуги			
электроэнергия	кВтч	0,08622806	метод эффективного учреждения
теплоэнергия	Гкал	0,00025832	метод эффективного учреждения
холодное водоснабжение	куб. м	0,00090535	метод эффективного учреждения
водоотведение	куб. м	0,00090535	метод эффективного учреждения

1	2	3	4
вывоз ТКО	куб. м	0,00025666	метод эффективного учреждения
2.2. Натуральные нормы, используемые при определении затрат на содержание объектов недвижимого имущества			
услуги по проверке приборов учета тепловой энергии	количество договоров	0,00000355	метод эффективного учреждения
выполнение работ по опрессовке и регулировке системы отопления	количество договоров	0,00000355	метод эффективного учреждения
техническое обслуживание охранной сигнализации	количество договоров	0,00000355	метод эффективного учреждения
дезинсекция, дератизация	количество договоров	0,00000355	метод эффективного учреждения
услуги по наблюдению и реагированию на сигналы КЭВП	количество договоров	0,00000355	метод эффективного учреждения
2.3. Натуральные нормы, используемые при определении затрат на содержание объектов особо ценного движимого имущества			
техническое обслуживание, технический мониторинг станции «Стрелец-мониторинг»	количество договоров	0,00000355	метод эффективного учреждения
заправка картриджей	количество договоров	0,00000355	метод эффективного учреждения
услуги по техническому обслуживанию системы автоматической пожарной сигнализации, системы оповещения и управления эвакуацией	количество договоров	0,00000355	метод эффективного учреждения
2.4. Натуральные нормы, используемые при определении затрат на услуги связи			
интернет	количество договоров	0,00000428	метод эффективного учреждения
предоставление в пользование абонентской линии	шт.	0,00001283	метод эффективного учреждения
2.5. Натуральные нормы, используемые при определении затрат на прочие общехозяйственные нужды			
сопровождение задач информационно-правовых систем	количество договоров	0,00000428	метод эффективного учреждения
информационно-технологическое сопровождение информационно-правовых систем	количество договоров	0,00000428	метод эффективного учреждения
повышение квалификации	количество договоров	0,00000428	метод эффективного учреждения
программное обеспечение Kaspersky Internet Security	количество договоров	0,00000428	метод эффективного учреждения
экспертиза технического состояния оборудования и утилизация списанного оборудования	количество договоров	0,00000428	метод эффективного учреждения
использование электронных систем	количество договоров	0,00000428	метод эффективного учреждения
периодические медицинские осмотры	количество договоров	0,00000428	иной метод
канцтовары, хозтовары, прочие товары	количество договоров	0,00000428	иной метод
оборудование, оргтехника	количество договоров	0,00000428	иной метод

Наименование муниципальной услуги по реализации дополнительных предпрофессиональных программ – волейбол, тренировочный этап.
Единица измерения показателя объема оказания муниципальной услуги – количество человеко-часов.
Уникальный номер реестровой записи – 801012О.99.0.ББ54АА40000.

Наименование натуральной нормы	Единица измерения натуральной нормы	Значение натуральной нормы	Способ определения значения натуральной нормы
1	2	3	4
1. Натуральные нормы, используемые при определении базового норматива затрат, непосредственно связанных с оказанием муниципальной услуги			

1	2	3	4
1.1. Натуральные нормы, используемые при определении затрат на оплату труда работников, непосредственно связанных с оказанием муниципальной услуги, и начисления на выплаты по оплате труда работников, непосредственно связанных с оказанием муниципальной услуги, включая страховые взносы в Пенсионный фонд Российской Федерации, Фонд социального страхования Российской Федерации и Федеральный фонд обязательного медицинского страхования, страховые взносы на обязательное социальное страхование от несчастных случаев на производстве и профессиональных заболеваний, в соответствии с трудовым законодательством и иными нормативными правовыми актами, содержащими нормы трудового права			
тренер-преподаватель	чел.	0,00069013	иной метод
1.2. Натуральные нормы, используемые при определении затрат на иные затраты, непосредственно связанные с оказанием муниципальной услуги, в том числе затраты на оплату коммунальных услуг, содержание объектов недвижимого имущества и (или) особо ценного движимого имущества в части имущества, используемого в процессе оказания муниципальной услуги			
1.2.1. Натуральные нормы, используемые при определении расходов на приобретение билетов на проезд к месту проведения соревнований, на питание и проживание участников соревнований и сопровождающих лиц, на приобретение оборудования, спортивной экипировки и спортивного инвентаря			
выездные соревнования	шт.	0,00002567	иной метод
сетка волейбольная со стойками	комплект	0,00002631	иной метод
мяч волейбольный	шт.	0,00032886	иной метод
гантели массивные от 1 до 5 кг	комплект	0,00003946	иной метод
мяч футбольный	шт.	0,00002631	иной метод
скакалка гимнастическая	шт.	0,00032886	иной метод
скамейка гимнастическая	шт.	0,00005262	иной метод
утяжелитель для ног	комплект	0,00032886	иной метод
утяжелитель для рук	комплект	0,00032886	иной метод
кроссовки для волейбола	пара	0,003174603	иной метод
фиксатор коленного сустава (наколенник)	комплект	0,001587302	иной метод
1.2.2. Натуральные нормы, используемые при определении затрат на оплату коммунальных услуг			
электроэнергия	кВтч	0,04442051	метод эффективного учреждения
теплоэнергия	Гкал	0,00013308	метод эффективного учреждения
холодное водоснабжение	куб. м	0,00018543	метод эффективного учреждения
водоотведение	куб. м	0,00018543	метод эффективного учреждения
1.2.3. Натуральные нормы, используемые при определении затрат на содержание объектов недвижимого имущества			
услуги по проверке приборов учета тепловой энергии	количество договоров	0,00000073	метод эффективного учреждения
выполнение работ по опрессовке и регулировке системы отопления	количество договоров	0,00000073	метод эффективного учреждения
техническое обслуживание охранной сигнализации	количество договоров	0,00000073	метод эффективного учреждения
дезинсекция, дератизация	количество договоров	0,00000073	метод эффективного учреждения
услуги по наблюдению и реагированию на сигналы КЭВП	количество договоров	0,00000073	метод эффективного учреждения
1.2.4. Натуральные нормы, используемые при определении затрат на содержание объектов особо ценного движимого имущества			
техническое обслуживание, технический мониторинг станции «Стрелец-мониторинг»	количество договоров	0,00000073	метод эффективного учреждения
заправка картриджей	количество договоров	0,00000073	метод эффективного учреждения

1	2	3	4
услуги по техническому обслуживанию системы автоматической пожарной сигнализации, системы оповещения и управления эвакуацией	количество договоров	0,00000073	метод эффективного учреждения
2. Натуральные нормы, используемые при определении базового норматива затрат на общехозяйственные нужды на оказание муниципальной услуги			
2.1. Натуральные нормы, используемые при определении затрат на коммунальные услуги			
электроэнергия	кВтч	0,08622806	метод эффективного учреждения
теплоэнергия	Гкал	0,00025832	метод эффективного учреждения
холодное водоснабжение	куб. м	0,00090535	метод эффективного учреждения
водоотведение	куб. м	0,00090535	метод эффективного учреждения
вывоз ТКО	куб. м	0,00025666	метод эффективного учреждения
2.2. Натуральные нормы, используемые при определении затрат на содержание объектов недвижимого имущества			
услуги по проверке приборов учета тепловой энергии	количество договоров	0,00000355	метод эффективного учреждения
выполнение работ по опрессовке и регулировке системы отопления	количество договоров	0,00000355	метод эффективного учреждения
техническое обслуживание охранной сигнализации	количество договоров	0,00000355	метод эффективного учреждения
дезинсекция, дератизация	количество договоров	0,00000355	метод эффективного учреждения
услуги по наблюдению и реагированию на сигналы КЭВП	количество договоров	0,00000355	метод эффективного учреждения
2.3. Натуральные нормы, используемые при определении затрат на содержание объектов особо ценного движимого имущества			
техническое обслуживание, технический мониторинг станции «Стрелец-мониторинг»	количество договоров	0,00000355	метод эффективного учреждения
заправка картриджей	количество договоров	0,00000355	метод эффективного учреждения
услуги по техническому обслуживанию системы автоматической пожарной сигнализации, системы оповещения и управления эвакуацией	количество договоров	0,00000355	метод эффективного учреждения
2.4. Натуральные нормы, используемые при определении затрат на услуги связи			
интернет	количество договоров	0,00000428	метод эффективного учреждения
предоставление в пользование абонентской линии	шт.	0,00001283	метод эффективного учреждения
2.5. Натуральные нормы, используемые при определении затрат на прочие общехозяйственные нужды			
сопровождение задач информационно-правовых систем	количество договоров	0,00000428	метод эффективного учреждения
информационно-технологическое сопровождение информационно-правовых систем	количество договоров	0,00000428	метод эффективного учреждения
повышение квалификации	количество договоров	0,00000428	метод эффективного учреждения
программное обеспечение Kaspersky Internet Security	количество договоров	0,00000428	метод эффективного учреждения
экспертиза технического состояния оборудования и утилизация списанного оборудования	количество договоров	0,00000428	метод эффективного учреждения
использование электронных систем	количество договоров	0,00000428	метод эффективного учреждения
периодические медицинские осмотры	количество договоров	0,00000428	иной метод
канцтовары, хозтовары, прочие товары	количество договоров	0,00000428	иной метод
оборудование, оргтехника	количество договоров	0,00000428	иной метод

Наименование муниципальной услуги по реализации дополнительных предпрофессиональных программ – футбол, этап начальной подготовки.
Единица измерения показателя объема оказания муниципальной услуги – количество человеко-часов.
Уникальный номер реестровой записи – 801012О.99.0.ББ54АА32000.

Наименование натуральной нормы	Единица измерения натуральной нормы	Значение натуральной нормы	Способ определения значения натуральной нормы
1	2	3	4
1. Натуральные нормы, используемые при определении базового норматива затрат, непосредственно связанных с оказанием муниципальной услуги			
1.1. Натуральные нормы, используемые при определении затрат на оплату труда работников, непосредственно связанных с оказанием муниципальной услуги, и начисления на выплаты по оплате труда работников, непосредственно связанных с оказанием муниципальной услуги, включая страховые взносы в Пенсионный фонд Российской Федерации, Фонд социального страхования Российской Федерации и Федеральный фонд обязательного медицинского страхования, страховые взносы на обязательное социальное страхование от несчастных случаев на производстве и профессиональных заболеваний, в соответствии с трудовым законодательством и иными нормативными правовыми актами, содержащими нормы трудового права			
тренер-преподаватель	чел.	0,00069013	иной метод
1.2. Натуральные нормы, используемые при определении затрат на иные затраты, непосредственно связанные с оказанием муниципальной услуги, в том числе затраты на оплату коммунальных услуг, содержание объектов недвижимого имущества и (или) особо ценного движимого имущества в части имущества, используемого в процессе оказания муниципальной услуги			
1.2.1. Натуральные нормы, используемые при определении расходов на приобретение билетов на проезд к месту проведения соревнований, на питание и проживание участников соревнований и сопровождающих лиц, на приобретение оборудования, спортивной экипировки и спортивного инвентаря			
выездные соревнования	шт.	0,00002567	иной метод
ворота футбольные	комплект	0,00000509	иной метод
1.2.2. Натуральные нормы, используемые при определении затрат на оплату коммунальных услуг			
электроэнергия	кВтч	0,04442051	метод эффективного учреждения
теплоэнергия	Гкал	0,00013308	метод эффективного учреждения
холодное водоснабжение	куб. м	0,00018543	метод эффективного учреждения
водоотведение	куб. м	0,00018543	метод эффективного учреждения
1.2.3. Натуральные нормы, используемые при определении затрат на содержание объектов недвижимого имущества			
услуги по проверке приборов учета тепловой энергии	количество договоров	0,00000073	метод эффективного учреждения
выполнение работ по опрессовке и регулировке системы отопления	количество договоров	0,00000073	метод эффективного учреждения
техническое обслуживание охранной сигнализации	количество договоров	0,00000073	метод эффективного учреждения
дезинсекция, дератизация	количество договоров	0,00000073	метод эффективного учреждения
услуги по наблюдению и реагированию на сигналы КЭВП	количество договоров	0,00000073	метод эффективного учреждения
1.2.4. Натуральные нормы, используемые при определении затрат на содержание объектов особо ценного движимого имущества			
техническое обслуживание, технический мониторинг станции «Стрелец-мониторинг»	количество договоров	0,00000073	метод эффективного учреждения
заправка картриджей	количество договоров	0,00000073	метод эффективного учреждения
услуги по техническому обслуживанию системы автоматической пожарной сигнализации, системы оповещения и управления эвакуацией	количество договоров	0,00000073	метод эффективного учреждения
2. Натуральные нормы, используемые при определении базового норматива затрат на общехозяйственные нужды на оказание муниципальной услуги			
2.1. Натуральные нормы, используемые при определении затрат на коммунальные услуги			

1	2	3	4
электроэнергия	кВтч	0,08622806	метод эффективного учреждения
теплоэнергия	Гкал	0,00025832	метод эффективного учреждения
холодное водоснабжение	куб. м	0,00090535	метод эффективного учреждения
водоотведение	куб. м	0,00090535	метод эффективного учреждения
вывоз ТКО	куб. м	0,00025666	метод эффективного учреждения
2.2. Натуральные нормы, используемые при определении затрат на содержание объектов недвижимого имущества			
услуги по проверке приборов учета тепловой энергии	количество договоров	0,00000355	метод эффективного учреждения
выполнение работ по опрессовке и регулировке системы отопления	количество договоров	0,00000355	метод эффективного учреждения
техническое обслуживание охранной сигнализации	количество договоров	0,00000355	метод эффективного учреждения
дезинсекция, дератизация	количество договоров	0,00000355	метод эффективного учреждения
услуги по наблюдению и реагированию на сигналы КЭВП	количество договоров	0,00000355	метод эффективного учреждения
2.3. Натуральные нормы, используемые при определении затрат на содержание объектов особо ценного движимого имущества			
техническое обслуживание, технический мониторинг станции «Стрелец-мониторинг»	количество договоров	0,00000355	метод эффективного учреждения
заправка картриджей	количество договоров	0,00000355	метод эффективного учреждения
услуги по техническому обслуживанию системы автоматической пожарной сигнализации, системы оповещения и управления эвакуацией	количество договоров	0,00000355	метод эффективного учреждения
2.4. Натуральные нормы, используемые при определении затрат на услуги связи			
Интернет	количество договоров	0,00000428	метод эффективного учреждения
предоставление в пользование абонентской линии	шт.	0,00001283	метод эффективного учреждения
2.5. Натуральные нормы, используемые при определении затрат на прочие общехозяйственные нужды			
сопровождение задач информационно-правовых систем	количество договоров	0,00000428	метод эффективного учреждения
информационно-технологическое сопровождение информационно-правовых систем	количество договоров	0,00000428	метод эффективного учреждения
повышение квалификации	количество договоров	0,00000428	метод эффективного учреждения
программное обеспечение Kaspersky Internet Security	количество договоров	0,00000428	метод эффективного учреждения
экспертиза технического состояния оборудования и утилизация списанного оборудования	количество договоров	0,00000428	метод эффективного учреждения
использование электронных систем	количество договоров	0,00000428	метод эффективного учреждения
периодические медицинские осмотры	количество договоров	0,00000428	иной метод
канцтовары, хозтовары, прочие товары	количество договоров	0,00000428	иной метод
оборудование, оргтехника	количество договоров	0,00000428	иной метод

Наименование муниципальной услуги по реализации дополнительных предпрофессиональных программ – футбол, тренировочный этап.
Единица измерения показателя объема оказания муниципальной услуги – количество человеко-часов.
Уникальный номер реестровой записи – 801012О.99.0.ББ54АА40000.

Наименование натуральной нормы	Единица измерения натуральной нормы	Значение натуральной нормы	Способ определения значения натуральной нормы
1	2	3	4
1. Натуральные нормы, используемые при определении базового норматива затрат, непосредственно связанных с оказанием муниципальной услуги			
1.1. Натуральные нормы, используемые при определении затрат на оплату труда работников, непосредственно связанных с оказанием муниципальной услуги, и начисления на выплаты по оплате труда работников, непосредственно связанных с оказанием муниципальной услуги, включая страховые взносы в Пенсионный фонд Российской Федерации, Фонд социального страхования Российской Федерации и Федеральный фонд обязательного медицинского страхования, страховые взносы на обязательное социальное страхование от несчастных случаев на производстве и профессиональных заболеваний, в соответствии с трудовым законодательством и иными нормативными правовыми актами, содержащими нормы трудового права			
тренер-преподаватель	чел.	0,00069013	иной метод
1.2. Натуральные нормы, используемые при определении затрат на иные затраты, непосредственно связанные с оказанием муниципальной услуги, в том числе затраты на оплату коммунальных услуг, содержание объектов недвижимого имущества и (или) особо ценного движимого имущества в части имущества, используемого в процессе оказания муниципальной услуги			
1.2.1. Натуральные нормы, используемые при определении расходов на приобретение билетов на проезд к месту проведения соревнований, на питание и проживание участников соревнований и сопровождающих лиц, на приобретение оборудования, спортивной экипировки и спортивного инвентаря			
выездные соревнования	шт.	0,00002567	иной метод
ворота футбольные	комплект	0,00000509	иной метод
1.2.2. Натуральные нормы, используемые при определении затрат на оплату коммунальных услуг			
электроэнергия	кВтч	0,04442051	метод эффективного учреждения
теплоэнергия	Гкал	0,00013308	метод эффективного учреждения
холодное водоснабжение	куб. м	0,00018543	метод эффективного учреждения
водоотведение	куб. м	0,00018543	метод эффективного учреждения
1.2.3. Натуральные нормы, используемые при определении затрат на содержание объектов недвижимого имущества			
услуги по проверке приборов учета тепловой энергии	количество договоров	0,00000073	метод эффективного учреждения
выполнение работ по опрессовке и регулировке системы отопления	количество договоров	0,00000073	метод эффективного учреждения
техническое обслуживание охранной сигнализации	количество договоров	0,00000073	метод эффективного учреждения
дезинсекция, дератизация	количество договоров	0,00000073	метод эффективного учреждения
услуги по наблюдению и реагированию на сигналы КЭВП	количество договоров	0,00000073	метод эффективного учреждения
1.2.4. Натуральные нормы, используемые при определении затрат на содержание объектов особо ценного движимого имущества			
техническое обслуживание, технический мониторинг станции «Стрелец-мониторинг»	количество договоров	0,00000073	метод эффективного учреждения
заправка картриджей	количество договоров	0,00000073	метод эффективного учреждения
услуги по техническому обслуживанию системы автоматической пожарной сигнализации, системы оповещения и управления эвакуацией	количество договоров	0,00000073	метод эффективного учреждения
2. Натуральные нормы, используемые при определении базового норматива затрат на общехозяйственные нужды на оказание муниципальной услуги			
2.1. Натуральные нормы, используемые при определении затрат на коммунальные услуги			

1	2	3	4
электроэнергия	кВтч	0,08622806	метод эффективного учреждения
теплоэнергия	Гкал	0,00025832	метод эффективного учреждения
холодное водоснабжение	куб. м	0,00090535	метод эффективного учреждения
водоотведение	куб. м	0,00090535	метод эффективного учреждения
вывоз ТКО	куб. м	0,00025666	метод эффективного учреждения
2.2. Натуральные нормы, используемые при определении затрат на содержание объектов недвижимого имущества			
услуги по проверке приборов учета тепловой энергии	количество договоров	0,00000355	метод эффективного учреждения
выполнение работ по опрессовке и регулировке системы отопления	количество договоров	0,00000355	метод эффективного учреждения
техническое обслуживание охранной сигнализации	количество договоров	0,00000355	метод эффективного учреждения
дезинсекция, дератизация	количество договоров	0,00000355	метод эффективного учреждения
услуги по наблюдению и реагированию на сигналы КЭВП	количество договоров	0,00000355	метод эффективного учреждения
2.3. Натуральные нормы, используемые при определении затрат на содержание объектов особо ценного движимого имущества			
техническое обслуживание, технический мониторинг станции «стрелец-мониторинг»	количество договоров	0,00000355	метод эффективного учреждения
заправка картриджей	количество договоров	0,00000355	метод эффективного учреждения
услуги по техническому обслуживанию системы автоматической пожарной сигнализации, системы оповещения и управления эвакуацией	количество договоров	0,00000355	метод эффективного учреждения
2.4. Натуральные нормы, используемые при определении затрат на услуги связи			
интернет	количество договоров	0,00000428	метод эффективного учреждения
предоставление в пользование абонентской линии	шт.	0,00001283	метод эффективного учреждения
2.5. Натуральные нормы, используемые при определении затрат на прочие общехозяйственные нужды			
сопровождение задач информационно-правовых систем	количество договоров	0,00000428	метод эффективного учреждения
информационно-технологическое сопровождение информационно-правовых систем	количество договоров	0,00000428	метод эффективного учреждения
повышение квалификации	количество договоров	0,00000428	метод эффективного учреждения
программное обеспечение Kaspersky Internet Security	количество договоров	0,00000428	метод эффективного учреждения
экспертиза технического состояния оборудования и утилизация списанного оборудования	количество договоров	0,00000428	метод эффективного учреждения
использование электронных систем	количество договоров	0,00000428	метод эффективного учреждения
периодические медицинские осмотры	количество договоров	0,00000428	иной метод
канцтовары, хозтовары, прочие товары	количество договоров	0,00000428	иной метод
оборудование, оргтехника	количество договоров	0,00000428	иной метод

Наименование муниципальной услуги по реализации дополнительных предпрофессиональных программ – хоккей, этап начальной подготовки.
Единица измерения показателя объема оказания муниципальной услуги – количество человеко-часов.
Уникальный номер реестровой записи – 801012О.99.0.ББ54АА32000.

Наименование натуральной нормы	Единица измерения натуральной нормы	Значение натуральной нормы	Способ определения значения натуральной нормы
1	2	3	4
1. Натуральные нормы, используемые при определении базового норматива затрат, непосредственно связанных с оказанием муниципальной услуги			
1.1. Натуральные нормы, используемые при определении затрат на оплату труда работников, непосредственно связанных с оказанием муниципальной услуги, и начисления на выплаты по оплате труда работников, непосредственно связанных с оказанием муниципальной услуги, включая страховые взносы в Пенсионный фонд Российской Федерации, Фонд социального страхования Российской Федерации и Федеральный фонд обязательного медицинского страхования, страховые взносы на обязательное социальное страхование от несчастных случаев на производстве и профессиональных заболеваний, в соответствии с трудовым законодательством и иными нормативными правовыми актами, содержащими нормы трудового права			
тренер-преподаватель	чел.	0,00069013	иной метод
1.2. Натуральные нормы, используемые при определении затрат на иные затраты, непосредственно связанные с оказанием муниципальной услуги, в том числе затраты на оплату коммунальных услуг, содержание объектов недвижимого имущества и (или) особо ценного движимого имущества в части имущества, используемого в процессе оказания муниципальной услуги			
1.2.1. Натуральные нормы, используемые при определении расходов на приобретение билетов на проезд к месту проведения соревнований, на питание и проживание участников соревнований и сопровождающих лиц, на приобретение оборудования, спортивной экипировки и спортивного инвентаря			
выездные соревнования	шт.	0,00002567	иной метод
ворота для хоккея	шт.	0,00001887	иной метод
клюшки для игры в хоккей	шт.	0,00028300	иной метод
шайба	шт.	0,00028300	иной метод
гантели массивные от 1 до 5 кг	комплект	0,00028300	иной метод
мячи набивные (медицинбол) от 1 до 5 кг	комплект	0,00002830	иной метод
сумка для клюшек	шт.	0,00003773	иной метод
1.2.2. Натуральные нормы, используемые при определении затрат на оплату коммунальных услуг			
электроэнергия	кВтч	0,04442051	метод эффективного учреждения
теплоэнергия	Гкал	0,00013308	метод эффективного учреждения
холодное водоснабжение	куб. м	0,00018543	метод эффективного учреждения
водоотведение	куб. м	0,00018543	метод эффективного учреждения
1.2.3. Натуральные нормы, используемые при определении затрат на содержание объектов недвижимого имущества			
услуги по проверке приборов учета тепловой энергии	количество договоров	0,00000073	метод эффективного учреждения
выполнение работ по опрессовке и регулировке системы отопления	количество договоров	0,00000073	метод эффективного учреждения
техническое обслуживание охранной сигнализации	количество договоров	0,00000073	метод эффективного учреждения
дезинсекция, дератизация	количество договоров	0,00000073	метод эффективного учреждения
услуги по наблюдению и реагированию на сигналы КЭВП	количество договоров	0,00000073	метод эффективного учреждения
1.2.4. Натуральные нормы, используемые при определении затрат на содержание объектов особо ценного движимого имущества			
техническое обслуживание, технический мониторинг станции «Стрелец-мониторинг»	количество договоров	0,00000073	метод эффективного учреждения

1	2	3	4
заправка картриджей	количество договоров	0,00000073	метод эффективного учреждения
услуги по техническому обслуживанию системы автоматической пожарной сигнализации, системы оповещения и управления эвакуацией	количество договоров	0,00000073	метод эффективного учреждения
2. Натуральные нормы, используемые при определении базового норматива затрат на общехозяйственные нужды на оказание муниципальной услуги			
2.1. Натуральные нормы, используемые при определении затрат на коммунальные услуги			
электроэнергия	кВтч	0,08622806	метод эффективного учреждения
теплоэнергия	Гкал	0,00025832	метод эффективного учреждения
холодное водоснабжение	куб. м	0,00090535	метод эффективного учреждения
водоотведение	куб. м	0,00090535	метод эффективного учреждения
вывоз ТКО	куб. м	0,00025666	метод эффективного учреждения
2.2. Натуральные нормы, используемые при определении затрат на содержание объектов недвижимого имущества			
услуги по проверке приборов учета тепловой энергии	количество договоров	0,00000355	метод эффективного учреждения
выполнение работ по опрессовке и регулировке системы отопления	количество договоров	0,00000355	метод эффективного учреждения
техническое обслуживание охранной сигнализации	количество договоров	0,00000355	метод эффективного учреждения
дезинсекция, дератизация	количество договоров	0,00000355	метод эффективного учреждения
услуги по наблюдению и реагированию на сигналы КЭВП	количество договоров	0,00000355	метод эффективного учреждения
2.3. Натуральные нормы, используемые при определении затрат на содержание объектов особо ценного движимого имущества			
техническое обслуживание, технический мониторинг станции «Стрелец-мониторинг»	количество договоров	0,00000355	метод эффективного учреждения
заправка картриджей	количество договоров	0,00000355	метод эффективного учреждения
услуги по техническому обслуживанию системы автоматической пожарной сигнализации, системы оповещения и управления эвакуацией	количество договоров	0,00000355	метод эффективного учреждения
2.4. Натуральные нормы, используемые при определении затрат на услуги связи			
интернет	количество договоров	0,00000428	метод эффективного учреждения
предоставление в пользование абонентской линии	шт.	0,00001283	метод эффективного учреждения
2.5. Натуральные нормы, используемые при определении затрат на прочие общехозяйственные нужды			
сопровождение задач информационно-правовых систем	количество договоров	0,00000428	метод эффективного учреждения
информационно-технологическое сопровождение информационно-правовых систем	количество договоров	0,00000428	метод эффективного учреждения
повышение квалификации	количество договоров	0,00000428	метод эффективного учреждения
программное обеспечение Kaspersky Internet Security	количество договоров	0,00000428	метод эффективного учреждения
экспертиза технического состояния оборудования и утилизация списанного оборудования	количество договоров	0,00000428	метод эффективного учреждения
использование электронных систем	количество договоров	0,00000428	метод эффективного учреждения
периодические медицинские осмотры	количество договоров	0,00000428	иной метод
канцтовары, хозтовары, прочие товары	количество договоров	0,00000428	иной метод
оборудование, оргтехника	количество договоров	0,00000428	иной метод

Наименование муниципальной услуги по реализации дополнительных предпрофессиональных программ – хоккей, тренировочный этап.
Единица измерения показателя объема оказания муниципальной услуги – количество человеко-часов.
Уникальный номер реестровой записи – 801012О.99.0.ББ54АА40000.

Наименование натуральной нормы	Единица измерения натуральной нормы	Значение натуральной нормы	Способ определения значения натуральной нормы
1	2	3	4
1. Натуральные нормы, используемые при определении базового норматива затрат, непосредственно связанных с оказанием муниципальной услуги			
1.1. Натуральные нормы, используемые при определении затрат на оплату труда работников, непосредственно связанных с оказанием муниципальной услуги, и начисления на выплаты по оплате труда работников, непосредственно связанных с оказанием муниципальной услуги, включая страховые взносы в Пенсионный фонд Российской Федерации, Фонд социального страхования Российской Федерации и Федеральный фонд обязательного медицинского страхования, страховые взносы на обязательное социальное страхование от несчастных случаев на производстве и профессиональных заболеваний, в соответствии с трудовым законодательством и иными нормативными правовыми актами, содержащими нормы трудового права			
тренер-преподаватель	чел.	0,00069013	иной метод
1.2. Натуральные нормы, используемые при определении затрат на иные затраты, непосредственно связанные с оказанием муниципальной услуги, в том числе затраты на оплату коммунальных услуг, содержание объектов недвижимого имущества и (или) особо ценного движимого имущества в части имущества, используемого в процессе оказания муниципальной услуги			
1.2.1. Натуральные нормы, используемые при определении расходов на приобретение билетов на проезд к месту проведения соревнований, на питание и проживание участников соревнований и сопровождающих лиц, на приобретение оборудования, спортивной экипировки и спортивного инвентаря			
выездные соревнования	шт.	0,00002567	иной метод
ворота для хоккея	шт.	0,00001887	иной метод
клюшки для игры в хоккей	шт.	0,00028300	иной метод
шайба	шт.	0,00028300	иной метод
гантели массивные от 1 до 5 кг	комплект	0,00028300	иной метод
мячи набивные (медицинбол) от 1 до 5 кг	комплект	0,00002830	иной метод
сумка для клюшек	шт.	0,00003773	иной метод
гетры	пара	0,00317460	иной метод
защита (панцирь, шорты, защита голени, налокотники, визор, краги)	комплект	0,00158730	иной метод
коньки хоккейные	пара	0,00158730	иной метод
шлем защитный	шт.	0,00158730	иной метод
1.2.2. Натуральные нормы, используемые при определении затрат на оплату коммунальных услуг			
электроэнергия	кВтч	0,04442051	метод эффективного учреждения
теплоэнергия	Гкал	0,00013308	метод эффективного учреждения
холодное водоснабжение	куб. м	0,00018543	метод эффективного учреждения
водоотведение	куб. м	0,00018543	метод эффективного учреждения
1.2.3. Натуральные нормы, используемые при определении затрат на содержание объектов недвижимого имущества			
услуги по проверке приборов учета тепловой энергии	количество договоров	0,00000073	метод эффективного учреждения
выполнение работ по опрессовке и регулировке системы отопления	количество договоров	0,00000073	метод эффективного учреждения

1	2	3	4
техническое обслуживание охранной сигнализации	количество договоров	0,00000073	метод эффективного учреждения
дезинсекция, дератизация	количество договоров	0,00000073	метод эффективного учреждения
услуги по наблюдению и реагированию на сигналы КЭВП	количество договоров	0,00000073	метод эффективного учреждения
1.2.4. Натуральные нормы, используемые при определении затрат на содержание объектов особо ценного движимого имущества			
техническое обслуживание, технический мониторинг станции «Стрелец-мониторинг»	количество договоров	0,00000073	метод эффективного учреждения
заправка картриджей	количество договоров	0,00000073	метод эффективного учреждения
услуги по техническому обслуживанию системы автоматической пожарной сигнализации, системы оповещения и управления эвакуацией	количество договоров	0,00000073	метод эффективного учреждения
2. Натуральные нормы, используемые при определении базового норматива затрат на общехозяйственные нужды на оказание муниципальной услуги			
2.1. Натуральные нормы, используемые при определении затрат на коммунальные услуги			
электроэнергия	кВтч	0,08622806	метод эффективного учреждения
теплоэнергия	Гкал	0,00025832	метод эффективного учреждения
холодное водоснабжение	куб. м	0,00090535	метод эффективного учреждения
водоотведение	куб. м	0,00090535	метод эффективного учреждения
вывоз ТКО	куб. м	0,00025666	метод эффективного учреждения
2.2. Натуральные нормы, используемые при определении затрат на содержание объектов недвижимого имущества			
услуги по проверке приборов учета тепловой энергии	количество договоров	0,00000355	метод эффективного учреждения
выполнение работ по опрессовке и регулировке системы отопления	количество договоров	0,00000355	метод эффективного учреждения
техническое обслуживание охранной сигнализации	количество договоров	0,00000355	метод эффективного учреждения
дезинсекция, дератизация	количество договоров	0,00000355	метод эффективного учреждения
услуги по наблюдению и реагированию на сигналы КЭВП	количество договоров	0,00000355	метод эффективного учреждения
2.3. Натуральные нормы, используемые при определении затрат на содержание объектов особо ценного движимого имущества			
техническое обслуживание, технический мониторинг станции «Стрелец-мониторинг»	количество договоров	0,00000355	метод эффективного учреждения
заправка картриджей	количество договоров	0,00000355	метод эффективного учреждения
услуги по техническому обслуживанию системы автоматической пожарной сигнализации, системы оповещения и управления эвакуацией	количество договоров	0,00000355	метод эффективного учреждения
2.4. Натуральные нормы, используемые при определении затрат на услуги связи			
интернет	количество договоров	0,00000428	метод эффективного учреждения
предоставление в пользование абонентской линии	шт.	0,00001283	метод эффективного учреждения
2.5. Натуральные нормы, используемые при определении затрат на прочие общехозяйственные нужды			
сопровождение задач информационно-правовых систем	количество договоров	0,00000428	метод эффективного учреждения
информационно-технологическое сопровождение информационно-правовых систем	количество договоров	0,00000428	метод эффективного учреждения
повышение квалификации	количество договоров	0,00000428	метод эффективного учреждения
программное обеспечение Kaspersky Internet Security	количество договоров	0,00000428	метод эффективного учреждения
экспертиза технического состояния оборудования и утилизация списанного оборудования	количество договоров	0,00000428	метод эффективного учреждения

1	2	3	4
использование электронных систем	количество договоров	0,00000428	метод эффективного учреждения
периодические медицинские осмотры	количество договоров	0,00000428	иной метод
канцтовары, хозтовары, прочие товары	количество договоров	0,00000428	иной метод
оборудование, оргтехника	количество договоров	0,00000428	иной метод

Наименование муниципальной услуги по реализации дополнительных предпрофессиональных программ – конькобежный спорт, этап начальной подготовки.
Единица измерения показателя объема оказания муниципальной услуги – количество человеко-часов.
Уникальный номер реестровой записи – 801012О.99.0.ББ54АГ52000.

Наименование натуральной нормы	Единица измерения натуральной нормы	Значение натуральной нормы	Способ определения значения натуральной нормы
1	2	3	4
1. Натуральные нормы, используемые при определении базового норматива затрат, непосредственно связанных с оказанием муниципальной услуги			
1.1. Натуральные нормы, используемые при определении затрат на оплату труда работников, непосредственно связанных с оказанием муниципальной услуги, и начисления на выплаты по оплате труда работников, непосредственно связанных с оказанием муниципальной услуги, включая страховые взносы в Пенсионный фонд Российской Федерации, Фонд социального страхования Российской Федерации и Федеральный фонд обязательного медицинского страхования, страховые взносы на обязательное социальное страхование от несчастных случаев на производстве и профессиональных заболеваний, в соответствии с трудовым законодательством и иными нормативными правовыми актами, содержащими нормы трудового права			
тренер-преподаватель	чел.	0,00069013	иной метод
1.2. Натуральные нормы, используемые при определении затрат на иные затраты, непосредственно связанные с оказанием муниципальной услуги, в том числе затраты на оплату коммунальных услуг, содержание объектов недвижимого имущества и (или) особо ценного движимого имущества в части имущества, используемого в процессе оказания муниципальной услуги			
1.2.1. Натуральные нормы, используемые при определении расходов на приобретение билетов на проезд к месту проведения соревнований, на питание и проживание участников соревнований и сопровождающих лиц, на приобретение оборудования, спортивной экипировки и спортивного инвентаря			
выездные соревнования	шт.	0,00002567	иной метод
машина для заливки льда	шт.	0,00001601	иной метод
гантели массивные от 0,5 до 5 кг	комплект	0,00004003	иной метод
гантели переменной массы от 3 до 12 кг	пара	0,00002402	иной метод
гири спортивные 16, 24, 32 кг	комплект	0,00001601	иной метод
конь гимнастический	шт.	0,00002402	иной метод
коньки роликовые	пара	0,00014411	иной метод
мат гимнастический	шт.	0,00008806	иной метод
мешки с песком 5, 10, 15, 20, 25, 30 кг	комплект	0,00001601	иной метод
мяч набивной (медицинбол) от 1 до 5 кг	комплект	0,00002402	иной метод
помост тяжелоатлетический (2,8 х 2,8 м)	шт.	0,00000801	иной метод
станок для заточки коньков	шт.	0,00001601	иной метод
стенка гимнастическая	шт.	0,00004804	иной метод
стойки для приседания со штангой	пара	0,00000801	иной метод

1	2	3	4
штанга тяжелоатлетическая	комплект	0,00004003	иной метод
наколенники (фиксатор коленного сустава)	пара	0,003401	иной метод
чехол для коньков	пара	0,003401	иной метод
1.2.2. Натуральные нормы, используемые при определении затрат на оплату коммунальных услуг			
электроэнергия	кВтч	0,04442051	метод эффективного учреждения
теплоэнергия	Гкал	0,00013308	метод эффективного учреждения
холодное водоснабжение	куб. м	0,00018543	метод эффективного учреждения
водоотведение	куб. м	0,00018543	метод эффективного учреждения
1.2.3. Натуральные нормы, используемые при определении затрат на содержание объектов недвижимого имущества			
услуги по проверке приборов учета тепловой энергии	количество договоров	0,00000073	метод эффективного учреждения
выполнение работ по опрессовке и регулировке системы отопления	количество договоров	0,00000073	метод эффективного учреждения
техническое обслуживание охранной сигнализации	количество договоров	0,00000073	метод эффективного учреждения
дезинсекция, дератизация	количество договоров	0,00000073	метод эффективного учреждения
услуги по наблюдению и реагированию на сигналы КЭВП	количество договоров	0,00000073	метод эффективного учреждения
1.2.4. Натуральные нормы, используемые при определении затрат на содержание объектов особо ценного движимого имущества			
техническое обслуживание, технический мониторинг станции «Стрелец-мониторинг»	количество договоров	0,00000073	метод эффективного учреждения
заправка картриджей	количество договоров	0,00000073	метод эффективного учреждения
услуги по техническому обслуживанию системы автоматической пожарной сигнализации, системы оповещения и управления эвакуацией	количество договоров	0,00000073	метод эффективного учреждения
2. Натуральные нормы, используемые при определении базового норматива затрат на общехозяйственные нужды на оказание муниципальной услуги			
2.1. Натуральные нормы, используемые при определении затрат на коммунальные услуги			
электроэнергия	кВтч	0,08622806	метод эффективного учреждения
теплоэнергия	Гкал	0,00025832	метод эффективного учреждения
холодное водоснабжение	куб. м	0,00090535	метод эффективного учреждения
водоотведение	куб. м	0,00090535	метод эффективного учреждения
вывоз ТКО	куб. м	0,00025666	метод эффективного учреждения
2.2. Натуральные нормы, используемые при определении затрат на содержание объектов недвижимого имущества			
услуги по проверке приборов учета тепловой энергии	количество договоров	0,00000355	метод эффективного учреждения
выполнение работ по опрессовке и регулировке системы отопления	количество договоров	0,00000355	метод эффективного учреждения
техническое обслуживание охранной сигнализации	количество договоров	0,00000355	метод эффективного учреждения
дезинсекция, дератизация	количество договоров	0,00000355	метод эффективного учреждения
услуги по наблюдению и реагированию на сигналы КЭВП	количество договоров	0,00000355	метод эффективного учреждения
2.3. Натуральные нормы, используемые при определении затрат на содержание объектов особо ценного движимого имущества			
техническое обслуживание, технический мониторинг станции «Стрелец-мониторинг»	количество договоров	0,00000355	метод эффективного учреждения
заправка картриджей	количество договоров	0,00000355	метод эффективного учреждения

1	2	3	4
услуги по техническому обслуживанию системы автоматической пожарной сигнализации, системы оповещения и управления эвакуацией	количество договоров	0,00000355	метод эффективного учреждения
2.4. Натуральные нормы, используемые при определении затрат на услуги связи			
интернет	количество договоров	0,00000428	метод эффективного учреждения
предоставление в пользование абонентской линии	шт.	0,00001283	метод эффективного учреждения
2.5. Натуральные нормы, используемые при определении затрат на прочие общехозяйственные нужды			
сопровождение задач информационно-правовых систем	количество договоров	0,00000428	метод эффективного учреждения
информационно-технологическое сопровождение информационно-правовых систем	количество договоров	0,00000428	метод эффективного учреждения
повышение квалификации	количество договоров	0,00000428	метод эффективного учреждения
программное обеспечение Kaspersky Internet Security	количество договоров	0,00000428	метод эффективного учреждения
экспертиза технического состояния оборудования и утилизация списанного оборудования	количество договоров	0,00000428	метод эффективного учреждения
использование электронных систем	количество договоров	0,00000428	метод эффективного учреждения
периодические медицинские осмотры	количество договоров	0,00000428	иной метод
канцтовары, хозтовары, прочие товары	количество договоров	0,00000428	иной метод
оборудование, оргтехника	количество договоров	0,00000428	иной метод

Наименование муниципальной услуги по реализации дополнительных предпрофессиональных программ – конькобежный спорт, тренировочный этап.
Единица измерения показателя объема оказания муниципальной услуги – количество человеко-часов.
Уникальный номер реестровой записи – 801012О.99.0.ББ54АГ60000.

Наименование натуральной нормы	Единица измерения натуральной нормы	Значение натуральной нормы	Способ определения значения натуральной нормы
1	2	3	4
1. Натуральные нормы, используемые при определении базового норматива затрат, непосредственно связанных с оказанием муниципальной услуги			
1.1. Натуральные нормы, используемые при определении затрат на оплату труда работников, непосредственно связанных с оказанием муниципальной услуги, и начисления на выплаты по оплате труда работников, непосредственно связанных с оказанием муниципальной услуги, включая страховые взносы в Пенсионный фонд Российской Федерации, Фонд социального страхования Российской Федерации и Федеральный фонд обязательного медицинского страхования, страховые взносы на обязательное социальное страхование от несчастных случаев на производстве и профессиональных заболеваний, в соответствии с трудовым законодательством и иными нормативными правовыми актами, содержащими нормы трудового права			
тренер-преподаватель	чел.	0,00069013	иной метод
1.2. Натуральные нормы, используемые при определении затрат на иные затраты, непосредственно связанные с оказанием муниципальной услуги, в том числе затраты на оплату коммунальных услуг, содержание объектов недвижимого имущества и (или) особо ценного движимого имущества в части имущества, используемого в процессе оказания муниципальной услуги			
1.2.1. Натуральные нормы, используемые при определении расходов на приобретение билетов на проезд к месту проведения соревнований, на питание и проживание участников соревнований и сопровождающих лиц, на приобретение оборудования, спортивной экипировки и спортивного инвентаря			
выездные соревнования	шт.	0,00002567	иной метод
машина для заливки льда	шт.	0,00001601	иной метод

1	2	3	4
гантели массивные от 0,5 до 5 кг	комплект	0,00004003	иной метод
гантели переменной массы от 3 до 12 кг	пара	0,00002402	иной метод
гири спортивные 16, 24, 32 кг	комплект	0,00001601	иной метод
конь гимнастический	шт.	0,00002402	иной метод
коньки роликовые	пара	0,00014411	иной метод
мат гимнастический	шт.	0,00008806	иной метод
мешки с песком 5, 10, 15, 20, 25, 30 кг	комплект	0,00001601	иной метод
мяч набивной (медицинбол) от 1 до 5 кг	комплект	0,00002402	иной метод
помост тяжелоатлетический (2,8 х 2,8 м)	шт.	0,00000801	иной метод
станок для заточки коньков	шт.	0,00001601	иной метод
стенка гимнастическая	шт.	0,00004804	иной метод
стойки для приседания со штангой	пара	0,00000801	иной метод
штанга тяжелоатлетическая	комплект	0,00004003	иной метод
комбинезон для конькобежного спорта	шт.	0,001587	иной метод
наколенники (фиксатор коленного сустава)	пара	0,001587	иной метод
чехол для коньков	пара	0,001587	иной метод
шлем защитный	шт.	0,001587	иной метод
1.2.2. Натуральные нормы, используемые при определении затрат на оплату коммунальных услуг			
электроэнергия	кВтч	0,04442051	метод эффективного учреждения
теплоэнергия	Гкал	0,00013308	метод эффективного учреждения
холодное водоснабжение	куб. м	0,00018543	метод эффективного учреждения
водоотведение	куб. м	0,00018543	метод эффективного учреждения
1.2.3. Натуральные нормы, используемые при определении затрат на содержание объектов недвижимого имущества			
услуги по проверке приборов учета тепловой энергии	количество договоров	0,00000073	метод эффективного учреждения
выполнение работ по опрессовке и регулировке системы отопления	количество договоров	0,00000073	метод эффективного учреждения
техническое обслуживание охранной сигнализации	количество договоров	0,00000073	метод эффективного учреждения
дезинсекция, дератизация	количество договоров	0,00000073	метод эффективного учреждения
услуги по наблюдению и реагированию на сигналы КЭВП	количество договоров	0,00000073	метод эффективного учреждения
1.2.4. Натуральные нормы, используемые при определении затрат на содержание объектов особо ценного движимого имущества			
техническое обслуживание, технический мониторинг станции «Стрелец-мониторинг»	количество договоров	0,00000073	метод эффективного учреждения
заправка картриджей	количество договоров	0,00000073	метод эффективного учреждения
услуги по техническому обслуживанию системы автоматической пожарной сигнализации, системы оповещения и управления эвакуацией	количество договоров	0,00000073	метод эффективного учреждения

1	2	3	4
2. Натуральные нормы, используемые при определении базового норматива затрат на общехозяйственные нужды на оказание муниципальной услуги			
2.1. Натуральные нормы, используемые при определении затрат на коммунальные услуги			
электроэнергия	кВтч	0,08622806	метод эффективного учреждения
теплоэнергия	Гкал	0,00025832	метод эффективного учреждения
холодное водоснабжение	куб. м	0,00090535	метод эффективного учреждения
водоотведение	куб. м	0,00090535	метод эффективного учреждения
вывоз ТКО	куб. м	0,00025666	метод эффективного учреждения
2.2. Натуральные нормы, используемые при определении затрат на содержание объектов недвижимого имущества			
услуги по проверке приборов учета тепловой энергии	количество договоров	0,00000355	метод эффективного учреждения
выполнение работ по опрессовке и регулировке системы отопления	количество договоров	0,00000355	метод эффективного учреждения
техническое обслуживание охранной сигнализации	количество договоров	0,00000355	метод эффективного учреждения
дезинсекция, дератизация	количество договоров	0,00000355	метод эффективного учреждения
услуги по наблюдению и реагированию на сигналы КЭВП	количество договоров	0,00000355	метод эффективного учреждения
2.3. Натуральные нормы, используемые при определении затрат на содержание объектов особо ценного движимого имущества			
техническое обслуживание, технический мониторинг станции «Стрелец-мониторинг»	количество договоров	0,00000355	метод эффективного учреждения
заправка картриджей	количество договоров	0,00000355	метод эффективного учреждения
услуги по техническому обслуживанию системы автоматической пожарной сигнализации, системы оповещения и управления эвакуацией	количество договоров	0,00000355	метод эффективного учреждения
2.4. Натуральные нормы, используемые при определении затрат на услуги связи			
интернет	количество договоров	0,00000428	метод эффективного учреждения
предоставление в пользование абонентской линии	шт.	0,00001283	метод эффективного учреждения
2.5. Натуральные нормы, используемые при определении затрат на прочие общехозяйственные нужды			
сопровождение задач информационно-правовых систем	количество договоров	0,00000428	метод эффективного учреждения
информационно-технологическое сопровождение информационно-правовых систем	количество договоров	0,00000428	метод эффективного учреждения
повышение квалификации	количество договоров	0,00000428	метод эффективного учреждения
программное обеспечение Kaspersky Internet Security	количество договоров	0,00000428	метод эффективного учреждения
экспертиза технического состояния оборудования и утилизация списанного оборудования	количество договоров	0,00000428	метод эффективного учреждения
использование электронных систем	количество договоров	0,00000428	метод эффективного учреждения
периодические медицинские осмотры	количество договоров	0,00000428	иной метод
канцтовары, хозтовары, прочие товары	количество договоров	0,00000428	иной метод
оборудование, оргтехника	количество договоров	0,00000428	иной метод

Наименование муниципальной услуги по реализации дополнительных предпрофессиональных программ – спортивная акробатика, этап начальной подготовки.

Единица измерения показателя объема оказания муниципальной услуги – количество человеко-часов.

Уникальный номер реестровой записи – 801012О.99.0.ББ54АА64000.

Наименование натуральной нормы	Единица измерения натуральной нормы	Значение натуральной нормы	Способ определения значения натуральной нормы
1	2	3	4
1. Натуральные нормы, используемые при определении базового норматива затрат, непосредственно связанных с оказанием муниципальной услуги			
1.1. Натуральные нормы, используемые при определении затрат на оплату труда работников, непосредственно связанных с оказанием муниципальной услуги, и начисления на выплаты по оплате труда работников, непосредственно связанных с оказанием муниципальной услуги, включая страховые взносы в Пенсионный фонд Российской Федерации, Фонд социального страхования Российской Федерации и Федеральный фонд обязательного медицинского страхования, страховые взносы на обязательное социальное страхование от несчастных случаев на производстве и профессиональных заболеваний, в соответствии с трудовым законодательством и иными нормативными правовыми актами, содержащими нормы трудового права			
тренер-преподаватель	чел.	0,00069013	иной метод
1.2. Натуральные нормы, используемые при определении затрат на иные затраты, непосредственно связанные с оказанием муниципальной услуги, в том числе затраты на оплату коммунальных услуг, содержание объектов недвижимого имущества и (или) особо ценного движимого имущества в части имущества, используемого в процессе оказания муниципальной услуги			
1.2.1. Натуральные нормы, используемые при определении расходов на приобретение билетов на проезд к месту проведения соревнований, на питание и проживание участников соревнований и сопровождающих лиц, на приобретение оборудования, спортивной экипировки и спортивного инвентаря			
выездные соревнования	шт.	0,00002567	иной метод
маты гимнастические	шт.	0,00004960	иной метод
скамейка гимнастическая	шт.	0,00009921	иной метод
1.2.2. Натуральные нормы, используемые при определении затрат на оплату коммунальных услуг			
электроэнергия	кВтч	0,04442051	метод эффективного учреждения
теплоэнергия	Гкал	0,00013308	метод эффективного учреждения
холодное водоснабжение	куб. м	0,00018543	метод эффективного учреждения
водоотведение	куб. м	0,00018543	метод эффективного учреждения
1.2.3. Натуральные нормы, используемые при определении затрат на содержание объектов недвижимого имущества			
услуги по проверке приборов учета тепловой энергии	количество договоров	0,00000073	метод эффективного учреждения
выполнение работ по опрессовке и регулировке системы отопления	количество договоров	0,00000073	метод эффективного учреждения
техническое обслуживание охранной сигнализации	количество договоров	0,00000073	метод эффективного учреждения
дезинсекция, дератизация	количество договоров	0,00000073	метод эффективного учреждения
услуги по наблюдению и реагированию на сигналы КЭВП	количество договоров	0,00000073	метод эффективного учреждения
1.2.4. Натуральные нормы, используемые при определении затрат на содержание объектов особо ценного движимого имущества			
техническое обслуживание, технический мониторинг станции «Стрелец-мониторинг»	количество договоров	0,00000073	метод эффективного учреждения
заправка картриджей	количество договоров	0,00000073	метод эффективного учреждения
услуги по техническому обслуживанию системы автоматической пожарной сигнализации, системы оповещения и управления эвакуацией	количество договоров	0,00000073	метод эффективного учреждения
2. Натуральные нормы, используемые при определении базового норматива затрат на общехозяйственные нужды на оказание муниципальной услуги			
2.1. Натуральные нормы, используемые при определении затрат на коммунальные услуги			

1	2	3	4
электроэнергия	кВтч	0,08622806	метод эффективного учреждения
теплоэнергия	Гкал	0,00025832	метод эффективного учреждения
холодное водоснабжение	куб. м	0,00090535	метод эффективного учреждения
водоотведение	куб. м	0,00090535	метод эффективного учреждения
вывоз ТКО	куб. м	0,00025666	метод эффективного учреждения
2.2. Натуральные нормы, используемые при определении затрат на содержание объектов недвижимого имущества			
услуги по проверке приборов учета тепловой энергии	количество договоров	0,00000355	метод эффективного учреждения
выполнение работ по опрессовке и регулировке системы отопления	количество договоров	0,00000355	метод эффективного учреждения
техническое обслуживание охранной сигнализации	количество договоров	0,00000355	метод эффективного учреждения
дезинсекция, дератизация	количество договоров	0,00000355	метод эффективного учреждения
услуги по наблюдению и реагированию на сигналы КЭВП	количество договоров	0,00000355	метод эффективного учреждения
2.3. Натуральные нормы, используемые при определении затрат на содержание объектов особо ценного движимого имущества			
техническое обслуживание, технический мониторинг станции «Стрелец-мониторинг»	количество договоров	0,00000355	метод эффективного учреждения
заправка картриджей	количество договоров	0,00000355	метод эффективного учреждения
услуги по техническому обслуживанию системы автоматической пожарной сигнализации, системы оповещения и управления эвакуацией	количество договоров	0,00000355	метод эффективного учреждения
2.4. Натуральные нормы, используемые при определении затрат на услуги связи			
интернет	количество договоров	0,00000428	метод эффективного учреждения
предоставление в пользование абонентской линии	шт.	0,00001283	метод эффективного учреждения
2.5. Натуральные нормы, используемые при определении затрат на прочие общехозяйственные нужды			
сопровождение задач информационно-правовых систем	количество договоров	0,00000428	метод эффективного учреждения
информационно-технологическое сопровождение информационно-правовых систем	количество договоров	0,00000428	метод эффективного учреждения
повышение квалификации	количество договоров	0,00000428	метод эффективного учреждения
программное обеспечение Kaspersky Internet Security	количество договоров	0,00000428	метод эффективного учреждения
экспертиза технического состояния оборудования и утилизация списанного оборудования	количество договоров	0,00000428	метод эффективного учреждения
использование электронных систем	количество договоров	0,00000428	метод эффективного учреждения
периодические медицинские осмотры	количество договоров	0,00000428	иной метод
канцтовары, хозтовары, прочие товары	количество договоров	0,00000428	иной метод
оборудование, оргтехника	количество договоров	0,00000428	иной метод

Наименование муниципальной услуги по реализации дополнительных предпрофессиональных программ – спортивная акробатика, тренировочный этап.
Единица измерения показателя объема оказания муниципальной услуги – количество человеко-часов.
Уникальный номер реестровой записи – 801012О.99.0.ББ54АА72000.

Наименование натуральной нормы	Единица измерения натуральной нормы	Значение натуральной нормы	Способ определения значения натуральной нормы
1	2	3	4
1. Натуральные нормы, используемые при определении базового норматива затрат, непосредственно связанных с оказанием муниципальной услуги			
1.1. Натуральные нормы, используемые при определении затрат на оплату труда работников, непосредственно связанных с оказанием муниципальной услуги, и начисления на выплаты по оплате труда работников, непосредственно связанных с оказанием муниципальной услуги, включая страховые взносы в Пенсионный фонд Российской Федерации, Фонд социального страхования Российской Федерации и Федеральный фонд обязательного медицинского страхования, страховые взносы на обязательное социальное страхование от несчастных случаев на производстве и профессиональных заболеваний, в соответствии с трудовым законодательством и иными нормативными правовыми актами, содержащими нормы трудового права			
тренер-преподаватель	чел.	0,00069013	иной метод
1.2. Натуральные нормы, используемые при определении затрат на иные затраты, непосредственно связанные с оказанием муниципальной услуги, в том числе затраты на оплату коммунальных услуг, содержание объектов недвижимого имущества и (или) особо ценного движимого имущества в части имущества, используемого в процессе оказания муниципальной услуги			
1.2.1. Натуральные нормы, используемые при определении расходов на приобретение билетов на проезд к месту проведения соревнований, на питание и проживание участников соревнований и сопровождающих лиц, на приобретение оборудования, спортивной экипировки и спортивного инвентаря			
выездные соревнования	шт.	0,00002567	иной метод
маты гимнастические	шт.	0,00004960	иной метод
скамейка гимнастическая	шт.	0,00009921	иной метод
1.2.2. Натуральные нормы, используемые при определении затрат на оплату коммунальных услуг			
электроэнергия	кВтч	0,04442051	метод эффективного учреждения
теплоэнергия	Гкал	0,00013308	метод эффективного учреждения
холодное водоснабжение	куб. м	0,00018543	метод эффективного учреждения
водоотведение	куб. м	0,00018543	метод эффективного учреждения
1.2.3. Натуральные нормы, используемые при определении затрат на содержание объектов недвижимого имущества			
услуги по проверке приборов учета тепловой энергии	количество договоров	0,00000073	метод эффективного учреждения
выполнение работ по опрессовке и регулировке системы отопления	количество договоров	0,00000073	метод эффективного учреждения
техническое обслуживание охранной сигнализации	количество договоров	0,00000073	метод эффективного учреждения
дезинсекция, дератизация	количество договоров	0,00000073	метод эффективного учреждения
услуги по наблюдению и реагированию на сигналы КЭВП	количество договоров	0,00000073	метод эффективного учреждения
1.2.4. Натуральные нормы, используемые при определении затрат на содержание объектов особо ценного движимого имущества			
техническое обслуживание, технический мониторинг станции «Стрелец-мониторинг»	количество договоров	0,00000073	метод эффективного учреждения
заправка картриджей	количество договоров	0,00000073	метод эффективного учреждения
услуги по техническому обслуживанию системы автоматической пожарной сигнализации, системы оповещения и управления эвакуацией	количество договоров	0,00000073	метод эффективного учреждения
2. Натуральные нормы, используемые при определении базового норматива затрат на общехозяйственные нужды на оказание муниципальной услуги			

1	2	3	4
2.1. Натуральные нормы, используемые при определении затрат на коммунальные услуги			
электроэнергия	кВтч	0,08622806	метод эффективного учреждения
теплоэнергия	Гкал	0,00025832	метод эффективного учреждения
холодное водоснабжение	куб. м	0,00090535	метод эффективного учреждения
водоотведение	куб. м	0,00090535	метод эффективного учреждения
вывоз ТКО	куб. м	0,00025666	метод эффективного учреждения
2.2. Натуральные нормы, используемые при определении затрат на содержание объектов недвижимого имущества			
услуги по проверке приборов учета тепловой энергии	количество договоров	0,00000355	метод эффективного учреждения
выполнение работ по опрессовке и регулировке системы отопления	количество договоров	0,00000355	метод эффективного учреждения
техническое обслуживание охранной сигнализации	количество договоров	0,00000355	метод эффективного учреждения
дезинсекция, дератизация	количество договоров	0,00000355	метод эффективного учреждения
услуги по наблюдению и реагированию на сигналы КЭВП	количество договоров	0,00000355	метод эффективного учреждения
2.3. Натуральные нормы, используемые при определении затрат на содержание объектов особо ценного движимого имущества			
техническое обслуживание, технический мониторинг станции «Стрелец-мониторинг»	количество договоров	0,00000355	метод эффективного учреждения
заправка картриджей	количество договоров	0,00000355	метод эффективного учреждения
услуги по техническому обслуживанию системы автоматической пожарной сигнализации, системы оповещения и управления эвакуацией	количество договоров	0,00000355	метод эффективного учреждения
2.4. Натуральные нормы, используемые при определении затрат на услуги связи			
интернет	количество договоров	0,00000428	метод эффективного учреждения
предоставление в пользование абонентской линии	шт.	0,00001283	метод эффективного учреждения
2.5. Натуральные нормы, используемые при определении затрат на прочие общехозяйственные нужды			
сопровождение задач информационно-правовых систем	количество договоров	0,00000428	метод эффективного учреждения
информационно-технологическое сопровождение информационно-правовых систем	количество договоров	0,00000428	метод эффективного учреждения
повышение квалификации	количество договоров	0,00000428	метод эффективного учреждения
программное обеспечение Kaspersky Internet Security	количество договоров	0,00000428	метод эффективного учреждения
экспертиза технического состояния оборудования и утилизация списанного оборудования	количество договоров	0,00000428	метод эффективного учреждения
использование электронных систем	количество договоров	0,00000428	метод эффективного учреждения
периодические медицинские осмотры	количество договоров	0,00000428	иной метод
канцтовары, хозтовары, прочие товары	количество договоров	0,00000428	иной метод
оборудование, оргтехника	количество договоров	0,00000428	иной метод

АДМИНИСТРАЦИЯ ГОРОДА ПЕРМИ
ПОСТАНОВЛЕНИЕ

29.09.2022 № 872

Об утверждении размера нормативных затрат на выполнение муниципальной работы «Организация показа концертов и концертных программ» и нормативных затрат на содержание муниципального имущества, уплату налогов на 2023 год и плановый период 2024-2025 годов, значений натуральных норм, необходимых для определения базовых нормативов затрат на выполнение муниципальной работы «Организация показа концертов и концертных программ» и о признании утратившим силу постановления администрации города Перми от 03.09.2021 № 667 «Об утверждении размера нормативных затрат на выполнение муниципальной работы «Организация показа концертов и концертных программ» и нормативных затрат на содержание муниципального имущества, уплату налогов на 2022 год и плановый период 2023-2024 годов и значений натуральных норм, необходимых для определения базовых нормативов затрат на выполнение муниципальной работы «Организация показа концертов и концертных программ»

В соответствии с Законом Российской Федерации от 09 октября 1992 г. № 3612-1 «Основы законодательства Российской Федерации о культуре», Федеральным законом от 06 октября 2003 г. № 131-ФЗ «Об общих принципах организации местного самоуправления в Российской Федерации», Уставом города Перми, постановлениями администрации города Перми от 30 ноября 2007 г. № 502 «О Порядке формирования, размещения, финансового обеспечения и контроля выполнения муниципального задания на оказание муниципальных услуг (выполнение работ)», от 19 октября 2016 г. № 903 «Об утверждении Методики расчета нормативных затрат на выполнение муниципальной работы «Организация показа концертов и концертных программ» и нормативных затрат на содержание муниципального имущества, уплату налогов»
администрация города Перми ПОСТАНОВЛЯЕТ:

1. Утвердить прилагаемые:

1.1. размер нормативных затрат на выполнение муниципальной работы «Организация показа концертов и концертных программ» и нормативных затрат на содержание муниципального имущества, уплату налогов на 2023 год и плановый период 2024-2025 годов;

1.2. значения натуральных норм, необходимых для определения базовых нормативов затрат на выполнение муниципальной работы «Организация показа концертов и концертных программ».

2. Признать утратившим силу постановление администрации города Перми от 03 сентября 2021 г. № 667 «Об утверждении размера нормативных затрат на выполнение муниципальной работы «Организация показа концертов и концертных программ» и нормативных затрат на содержание муниципального имущества, уплату налогов на 2022 год и плановый период 2023-2024 годов и значений натуральных норм, необходимых для определения базовых нормативов затрат на выполнение муниципальной работы «Организация показа концертов и концертных программ».

3. Настоящее постановление вступает в силу с 01 января 2023 г., но не ранее дня официального опубликования в печатном средстве массовой информации «Официальный бюллетень органов местного самоуправления муниципального образования город Пермь».

4. Управлению по общим вопросам администрации города Перми обеспечить опубликование настоящего постановления в печатном средстве массовой информации «Официальный бюллетень органов местного самоуправления муниципального образования город Пермь».

5. Информационно-аналитическому управлению администрации города Перми обеспечить опубликование (обнародование) настоящего постановления на официальном сайте муниципального образования город Пермь в информационно-телекоммуникационной сети Интернет.

6. Контроль за исполнением настоящего постановления возложить на заместителя главы администрации города Перми Грибанова А.А.

Глава города Перми А.Н. Дёмкин

УТВЕРЖДЕН
постановлением администрации
города Перми
от 29.09.2022 № 872

РАЗМЕР
нормативных затрат на выполнение муниципальной работы «Организация показа концертов и концертных программ» и нормативных затрат на содержание муниципального имущества, уплату налогов на 2023 год и плановый период 2024-2025 годов

Направления затрат	Размер, руб.
1	2
2023 год	
1. Базовый норматив затрат на выполнение муниципальной работы, в том числе:	407 286,39
базовый норматив затрат, непосредственно связанных с выполнением муниципальной работы, в том числе:	40 433,47
затраты на оплату труда работников, непосредственно связанных с выполнением муниципальной работы, и начисления на выплаты по оплате труда работников, непосредственно связанных с выполнением муниципальной работы, включая страховые взносы в Пенсионный фонд Российской Федерации, Фонд социального страхования Российской Федерации и Федеральный фонд обязательного медицинского страхования, страховые взносы на обязательное социальное страхование от несчастных случаев на производстве и профессиональных заболеваний, в соответствии с трудовым законодательством и иными нормативными правовыми актами, содержащими нормы трудового права	40 433,47
базовый норматив затрат на общехозяйственные нужды на выполнение муниципальной работы, в том числе:	366 852,92
затраты на коммунальные услуги	20 721,50
затраты на содержание объектов недвижимого имущества	135 843,40
затраты на приобретение услуг связи	2 235,64
затраты на оплату труда работников, которые не принимают непосредственного участия в выполнении муниципальной работы, и начисления на выплаты по оплате труда работников, которые не принимают непосредственного участия в выполнении муниципальной работы	146 678,07
затраты на прочие общехозяйственные нужды	61 374,31
2. Нормативные затраты на содержание муниципального имущества	494 369,70
3. Затраты на уплату налогов	463 002,85
2024 год	
1. Базовый норматив затрат на выполнение муниципальной работы, в том числе:	407 286,39
базовый норматив затрат, непосредственно связанных с выполнением муниципальной работы, в том числе:	40 433,47
затраты на оплату труда работников, непосредственно связанных с выполнением муниципальной работы, и начисления на выплаты по оплате труда работников, непосредственно связанных с выполнением муниципальной работы, включая страховые взносы в Пенсионный фонд Российской Федерации, Фонд социального страхования Российской Федерации и Федеральный фонд обязательного медицинского страхования, страховые взносы на обязательное социальное страхование от несчастных случаев на производстве и профессиональных заболеваний, в соответствии с трудовым законодательством и иными нормативными правовыми актами, содержащими нормы трудового права	40 433,47
базовый норматив затрат на общехозяйственные нужды на выполнение муниципальной работы, в том числе:	366 852,92
затраты на коммунальные услуги	20 721,50
затраты на содержание объектов недвижимого имущества	135 843,40
затраты на приобретение услуг связи	2 235,64
затраты на оплату труда работников, которые не принимают непосредственного участия в выполнении муниципальной работы, и начисления на выплаты по оплате труда работников, которые не принимают непосредственного участия в выполнении муниципальной работы	146 678,07

1	2
затраты на прочие общехозяйственные нужды	61 374,31
2. Нормативные затраты на содержание муниципального имущества	494 369,70
3. Затраты на уплату налогов	463 002,85
2025 год	
1. Базовый норматив затрат на выполнение муниципальной работы, в том числе:	407 286,39
базовый норматив затрат, непосредственно связанных с выполнением муниципальной работы, в том числе:	40 433,47
затраты на оплату труда работников, непосредственно связанных с выполнением муниципальной работы, и начисления на выплаты по оплате труда работников, непосредственно связанных с выполнением муниципальной работы, включая страховые взносы в Пенсионный фонд Российской Федерации, Фонд социального страхования Российской Федерации и Федеральный фонд обязательного медицинского страхования, страховые взносы на обязательное социальное страхование от несчастных случаев на производстве и профессиональных заболеваний, в соответствии с трудовым законодательством и иными нормативными правовыми актами, содержащими нормы трудового права	40 433,47
базовый норматив затрат на общехозяйственные нужды на выполнение муниципальной работы, в том числе:	366 852,92
затраты на коммунальные услуги	20 721,50
затраты на содержание объектов недвижимого имущества	135 843,40
затраты на приобретение услуг связи	2 235,64
затраты на оплату труда работников, которые не принимают непосредственного участия в выполнении муниципальной работы, и начисления на выплаты по оплате труда работников, которые не принимают непосредственного участия в выполнении муниципальной работы	146 678,07
затраты на прочие общехозяйственные нужды	61 374,31
2. Нормативные затраты на содержание муниципального имущества	494 369,70
3. Затраты на уплату налогов	463 002,85

УТВЕРЖДЕНЫ
постановлением администрации
города Перми
от 29.09.2022 № 872

ЗНАЧЕНИЯ
натуральных норм, необходимых для определения базовых нормативов затрат
на выполнение муниципальной работы «Организация показа концертов и концертных программ»

Наименование муниципальной работы	Уникальный номер реестровой записи	Наименование натуральной формы	Единица измерения натуральной нормы	Значение натуральной нормы	Примечание
1	2	3	4	5	6
Организация показа концертов и концертных программ	0701430	1. Натуральные нормы, непосредственно связанные с выполнением муниципальной работы			
		1.1. Натуральные нормы, используемые при определении затрат на оплату труда с начислениями на выплаты по оплате труда работников, непосредственно связанных с выполнением муниципальной работы, включая страховые взносы в Пенсионный фонд Российской Федерации, Фонд социального страхования Российской Федерации и Федеральный фонд обязательного медицинского страхования, страховые взносы на обязательное социальное страхование от несчастных случаев на производстве и профессиональных заболеваний, в соответствии с трудовым законодательством и иными нормативными правовыми актами, содержащими нормы трудового права			
		режиссер	штатная единица	0,023256	метод наиболее эффективного учреждения
		культорганизатор	штатная единица	0,023256	метод наиболее эффективного учреждения
		художник	штатная единица	0,023256	метод наиболее эффективного учреждения
		2. Натуральные нормы на общехозяйственные нужды			
		2.1. Коммунальные услуги			
		электроэнергия	кВт	2 940,162791	метод наиболее эффективного учреждения
		теплоэнергия	Гкал	1,894200	метод наиболее эффективного учреждения
		водоснабжение	куб. м	11,585300	метод наиболее эффективного учреждения
		водоотведение	куб. м	11,585300	метод наиболее эффективного учреждения
		вывоз твердых коммунальных отходов	кв. м	2,790000	метод наиболее эффективного учреждения
		2.2. Содержание объектов недвижимого имущества			
		услуги по механизированной очистке территории	час	1,162790	метод наиболее эффективного учреждения
		обслуживание узла учета тепловой энергии	услуга	0,023256	метод наиболее эффективного учреждения
		услуги по содержанию объектов озеленения общего пользования города Перми	услуга	0,046512	метод наиболее эффективного учреждения
		2.3. Услуги связи			
		телефонная точка	количество номеров, ед.	0,093020	метод наиболее эффективного учреждения

1	2	3	4	5	6
		Интернет	услуга	0,023256	метод наиболее эффективного учреждения
		wi-fi на территории парка	услуга	0,023256	метод наиболее эффективного учреждения
		2.4. Натуральные нормы, используемые при определении затрат на оплату труда с начислениями на выплаты по оплате труда работников, которые не принимают непосредственного участия в выполнении муниципальной работы			
		директор	штатная единица	0,023256	метод наиболее эффективного учреждения
		заместитель директора по общим вопросам	штатная единица	0,023256	метод наиболее эффективного учреждения
		администратор	штатная единица	0,069767	метод наиболее эффективного учреждения
		заведующий хозяйством	штатная единица	0,023256	метод наиболее эффективного учреждения
		водитель автомобиля	штатная единица	0,023256	метод наиболее эффективного учреждения
		слесарь-сантехник	штатная единица	0,023256	метод наиболее эффективного учреждения
		электромонтер	штатная единица	0,023256	метод наиболее эффективного учреждения
		уборщик территорий	штатная единица	0,930233	метод наиболее эффективного учреждения
		2.5. Прочие общехозяйственные нужды			
		услуги физической охраны в дневные часы	час	305,581000	метод наиболее эффективного учреждения
		охранная сигнализация (ночная)	услуга	0,023256	метод наиболее эффективного учреждения
		тревожная кнопка	услуга	0,023256	метод наиболее эффективного учреждения
		услуги по информационному обслуживанию и программному обеспечению	услуга	0,023256	метод наиболее эффективного учреждения
		обслуживание оргтехники	услуга	0,023256	метод наиболее эффективного учреждения
		обеспечение мероприятий световым оборудованием	услуга	0,023256	метод наиболее эффективного учреждения
		обеспечение мероприятий звуковым оборудованием	услуга	0,023256	метод наиболее эффективного учреждения
		страхование имущества	услуга	0,023256	метод наиболее эффективного учреждения
		организация и проведение мероприятий	услуга	0,023256	метод наиболее эффективного учреждения
		гирлянды светодинамические	шт.	0,697674	метод наиболее эффективного учреждения
		принтер	шт.	0,116279	метод наиболее эффективного учреждения
		компьютер в комплекте	шт.	0,116279	метод наиболее эффективного учреждения
		многофункциональное устройство	шт.	0,023256	метод наиболее эффективного учреждения
		бумага для офисной техники А4	пачка	2,837200	метод наиболее эффективного учреждения
		ручка шариковая	шт.	2,372000	метод наиболее эффективного учреждения
		бензин АИ-92	литр	50,767000	метод наиболее эффективного учреждения
		дизельное топливо	литр	16,279000	метод наиболее эффективного учреждения
		канцелярские товары	сумма в год	0,023256	метод наиболее эффективного учреждения
		хозяйственные товары	сумма в год	0,023256	метод наиболее эффективного учреждения

АДМИНИСТРАЦИЯ ГОРОДА ПЕРМИ
ПОСТАНОВЛЕНИЕ

29.09.2022 № 873

Об утверждении размеров нормативных затрат на оказание муниципальной услуги «Реализация дополнительных предпрофессиональных программ в области искусств» и нормативных затрат на содержание муниципального имущества, уплату налогов на 2023 год и плановый период 2024-2025 годов и значений натуральных норм, необходимых для определения базовых нормативов затрат на оказание муниципальной услуги «Реализация дополнительных предпрофессиональных программ в области искусств» и признании утратившими силу отдельных правовых актов администрации города Перми в сфере культуры

В соответствии с Федеральными законами от 06 октября 2003 г. № 131-ФЗ «Об общих принципах организации местного самоуправления в Российской Федерации», от 29 декабря 2012 г. № 273-ФЗ «Об образовании в Российской Федерации», Уставом города Перми, постановлениями администрации города Перми от 30 ноября 2007 г. № 502 «О Порядке формирования, размещения, финансового обеспечения и контроля выполнения муниципального задания на оказание муниципальных услуг (выполнение работ)», от 05 октября 2016 г. № 789 «Об утверждении Методики расчета нормативных затрат на оказание муниципальной услуги «Реализация дополнительных общеразвивающих программ» и нормативных затрат на содержание муниципального имущества, уплату налогов и Методики расчета нормативных затрат на оказание муниципальной услуги «Реализация дополнительных предпрофессиональных программ в области искусств» и нормативных затрат на содержание муниципального имущества, уплату налогов»
администрация города Перми ПОСТАНОВЛЯЕТ:

1. Утвердить прилагаемые:

1.1. размеры нормативных затрат на оказание муниципальной услуги «Реализация дополнительных предпрофессиональных программ в области искусств» на 2023 год и плановый период 2024-2025 годов;

1.2. размер нормативных затрат на содержание муниципального имущества, уплату налогов на 2023 год и плановый период 2024-2025 годов;

1.3. значения натуральных норм, необходимых для определения базовых нормативов затрат на оказание муниципальной услуги «Реализация дополнительных предпрофессиональных программ в области искусств».

2. Признать утратившими силу:

постановление администрации города Перми от 30 августа 2021 г. № 636 «Об утверждении размеров нормативных затрат на оказание муниципальной услуги «Реализация дополнительных предпрофессиональных программ в области искусств» и нормативных затрат на содержание муниципального имущества, уплату налогов на 2022 год и плановый период 2023-2024 годов и значений натуральных норм, необходимых для определения базовых нормативов затрат на оказание муниципальной услуги «Реализация дополнительных предпрофессиональных программ в области искусств»;

пункт 1 постановления администрации города Перми от 25 октября 2021 г. № 942 «О внесении изменений в отдельные правовые акты администрации города Перми в сфере культуры»;

пункт 1 постановления администрации города Перми от 23 декабря 2021 г. № 1197 «О внесении изменений в отдельные правовые акты администрации города Перми в сфере культуры».

3. Настоящее постановление вступает в силу с 01 января 2023 г., но не ранее дня официального опубликования в печатном средстве массовой информации «Официальный бюллетень органов местного самоуправления муниципального образования город Пермь».

4. Управлению по общим вопросам администрации города Перми обеспечить опубликование настоящего постановления в печатном средстве массовой информации «Официальный бюллетень органов местного самоуправления муниципального образования город Пермь».

5. Информационно-аналитическому управлению администрации города Перми обеспечить опубликование (обнародование) настоящего постановления на официальном сайте муниципального образования город Пермь в информационно-телекоммуникационной сети Интернет.

6. Контроль за исполнением настоящего постановления возложить на заместителя главы администрации города Перми Грибанова А.А.

Глава города Перми А.Н. Дёмкин

УТВЕРЖДЕН
постановлением администрации
города Перми
от 29.09.2022 № 873

РАЗМЕР
нормативных затрат на оказание муниципальной услуги «Реализация дополнительных предпрофессиональных программ в области искусств» (фортепиано) на 2023 год и плановый период 2024-2025 годов

Направления затрат	Размер, руб.
1	2
2023 год	
Базовый норматив затрат на оказание муниципальной услуги, в том числе:	231,40
базовый норматив затрат, непосредственно связанных с оказанием муниципальной услуги, в том числе:	194,49
затраты на оплату труда работников, непосредственно связанных с оказанием муниципальной услуги, и начисления на выплаты по оплате труда работников, непосредственно связанных с оказанием муниципальной услуги, включая страховые взносы в Пенсионный фонд Российской Федерации, Фонд социального страхования Российской Федерации и Федеральный фонд обязательного медицинского страхования, страховые взносы на обязательное социальное страхование от несчастных случаев на производстве и профессиональных заболеваний в соответствии с трудовым законодательством и иными нормативными правовыми актами, содержащими нормы трудового права	193,01
иные затраты, непосредственно связанные с оказанием муниципальной услуги, в том числе:	1,48
затраты на оплату коммунальных услуг	1,40
затраты на содержание объектов особо ценного движимого имущества	0,08
базовый норматив затрат на общехозяйственные нужды на оказание муниципальной услуги, в том числе:	36,91
затраты на коммунальные услуги, за исключением затрат, непосредственно связанных с выполнением муниципальной услуги	1,24
затраты на содержание объектов недвижимого имущества	2,43
затраты на содержание объектов особо ценного движимого имущества, за исключением затрат, непосредственно связанных с выполнением муниципальной услуги	0,61
затраты на приобретение услуг связи	0,55
затраты на оплату труда работников, которые не принимают непосредственного участия в оказании муниципальной услуги, и начисления на выплаты по оплате труда работников, которые не принимают непосредственного участия в оказании муниципальной услуги	24,86
затраты на прочие общехозяйственные нужды	7,22
2024 год	
Базовый норматив затрат на оказание муниципальной услуги, в том числе:	231,40
базовый норматив затрат, непосредственно связанных с оказанием муниципальной услуги, в том числе:	194,49
затраты на оплату труда работников, непосредственно связанных с оказанием муниципальной услуги, и начисления на выплаты по оплате труда работников, непосредственно связанных с оказанием муниципальной услуги, включая страховые взносы в Пенсионный фонд Российской Федерации, Фонд социального страхования Российской Федерации и Федеральный фонд обязательного медицинского страхования, страховые взносы на обязательное социальное страхование от несчастных случаев на производстве и профессиональных заболеваний в соответствии с трудовым законодательством и иными нормативными правовыми актами, содержащими нормы трудового права	193,01
иные затраты, непосредственно связанные с оказанием муниципальной услуги, в том числе:	1,48
затраты на оплату коммунальных услуг	1,40
затраты на содержание объектов особо ценного движимого имущества	0,08
базовый норматив затрат на общехозяйственные нужды на оказание муниципальной услуги, в том числе:	36,91

1	2
затраты на коммунальные услуги, за исключением затрат, непосредственно связанных с выполнением муниципальной услуги	1,24
затраты на содержание объектов недвижимого имущества	2,43
затраты на содержание объектов особо ценного движимого имущества, за исключением затрат, непосредственно связанных с выполнением муниципальной услуги	0,61
затраты на приобретение услуг связи	0,55
затраты на оплату труда работников, которые не принимают непосредственного участия в оказании муниципальной услуги, и начисления на выплаты по оплате труда работников, которые не принимают непосредственного участия в оказании муниципальной услуги	24,86
затраты на прочие общехозяйственные нужды	7,22
2025 год	
Базовый норматив затрат на оказание муниципальной услуги, в том числе:	231,40
базовый норматив затрат, непосредственно связанных с оказанием муниципальной услуги, в том числе:	194,49
затраты на оплату труда работников, непосредственно связанных с оказанием муниципальной услуги, и начисления на выплаты по оплате труда работников, непосредственно связанных с оказанием муниципальной услуги, включая страховые взносы в Пенсионный фонд Российской Федерации, Фонд социального страхования Российской Федерации и Федеральный фонд обязательного медицинского страхования, страховые взносы на обязательное социальное страхование от несчастных случаев на производстве и профессиональных заболеваний в соответствии с трудовым законодательством и иными нормативными правовыми актами, содержащими нормы трудового права	193,01
иные затраты, непосредственно связанные с оказанием муниципальной услуги, в том числе:	1,48
затраты на оплату коммунальных услуг	1,40
затраты на содержание объектов особо ценного движимого имущества	0,08
базовый норматив затрат на общехозяйственные нужды на оказание муниципальной услуги, в том числе:	36,91
затраты на коммунальные услуги, за исключением затрат, непосредственно связанных с выполнением муниципальной услуги	1,24
затраты на содержание объектов недвижимого имущества	2,43
затраты на содержание объектов особо ценного движимого имущества, за исключением затрат, непосредственно связанных с выполнением муниципальной услуги	0,61
затраты на приобретение услуг связи	0,55
затраты на оплату труда работников, которые не принимают непосредственного участия в оказании муниципальной услуги, и начисления на выплаты по оплате труда работников, которые не принимают непосредственного участия в оказании муниципальной услуги	24,86
затраты на прочие общехозяйственные нужды	7,22

УТВЕРЖДЕН
постановлением администрации
города Перми
от 29.09.2022 № 873

РАЗМЕР
нормативных затрат на оказание муниципальной услуги «Реализация дополнительных предпрофессиональных программ в области искусств» (струнные инструменты) на 2023 год и плановый период 2024-2025 годов

Направления затрат	Размер, руб.
1	2
2023 год	
Базовый норматив затрат на оказание муниципальной услуги, в том числе:	228,49

1	2
базовый норматив затрат, непосредственно связанных с оказанием муниципальной услуги, в том числе:	194,68
затраты на оплату труда работников, непосредственно связанных с оказанием муниципальной услуги, и начисления на выплаты по оплате труда работников, непосредственно связанных с оказанием муниципальной услуги, включая страховые взносы в Пенсионный фонд Российской Федерации, Фонд социального страхования Российской Федерации и Федеральный фонд обязательного медицинского страхования, страховые взносы на обязательное социальное страхование от несчастных случаев на производстве и профессиональных заболеваний в соответствии с трудовым законодательством и иными нормативными правовыми актами, содержащими нормы трудового права	193,20
иные затраты, непосредственно связанные с оказанием муниципальной услуги, в том числе:	1,48
затраты на оплату коммунальных услуг	1,40
затраты на содержание объектов особо ценного движимого имущества	0,08
базовый норматив затрат на общехозяйственные нужды на оказание муниципальной услуги, в том числе:	33,81
затраты на коммунальные услуги, за исключением затрат, непосредственно связанных с выполнением муниципальной услуги	1,24
затраты на содержание объектов недвижимого имущества	2,43
затраты на содержание объектов особо ценного движимого имущества, за исключением затрат, непосредственно связанных с выполнением муниципальной услуги	0,61
затраты на приобретение услуг связи	0,55
затраты на оплату труда работников, которые не принимают непосредственного участия в оказании муниципальной услуги, и начисления на выплаты по оплате труда работников, которые не принимают непосредственного участия в оказании муниципальной услуги	24,82
затраты на прочие общехозяйственные нужды	4,16
2024 год	
Базовый норматив затрат на оказание муниципальной услуги, в том числе:	228,49
базовый норматив затрат, непосредственно связанных с оказанием муниципальной услуги, в том числе:	194,68
затраты на оплату труда работников, непосредственно связанных с оказанием муниципальной услуги, и начисления на выплаты по оплате труда работников, непосредственно связанных с оказанием муниципальной услуги, включая страховые взносы в Пенсионный фонд Российской Федерации, Фонд социального страхования Российской Федерации и Федеральный фонд обязательного медицинского страхования, страховые взносы на обязательное социальное страхование от несчастных случаев на производстве и профессиональных заболеваний в соответствии с трудовым законодательством и иными нормативными правовыми актами, содержащими нормы трудового права	193,20
иные затраты, непосредственно связанные с оказанием муниципальной услуги, в том числе:	1,48
затраты на оплату коммунальных услуг	1,40
затраты на содержание объектов особо ценного движимого имущества	0,08
базовый норматив затрат на общехозяйственные нужды на оказание муниципальной услуги, в том числе:	33,81
затраты на коммунальные услуги, за исключением затрат, непосредственно связанных с выполнением муниципальной услуги	1,24
затраты на содержание объектов недвижимого имущества	2,43
затраты на содержание объектов особо ценного движимого имущества, за исключением затрат, непосредственно связанных с выполнением муниципальной услуги	0,61
затраты на приобретение услуг связи	0,55
затраты на оплату труда работников, которые не принимают непосредственного участия в оказании муниципальной услуги, и начисления на выплаты по оплате труда работников, которые не принимают непосредственного участия в оказании муниципальной услуги	24,82
затраты на прочие общехозяйственные нужды	4,16
2025 год	
Базовый норматив затрат на оказание муниципальной услуги, в том числе:	228,49

1	2
базовый норматив затрат, непосредственно связанных с оказанием муниципальной услуги, в том числе:	194,68
затраты на оплату труда работников, непосредственно связанных с оказанием муниципальной услуги, и начисления на выплаты по оплате труда работников, непосредственно связанных с оказанием муниципальной услуги, включая страховые взносы в Пенсионный фонд Российской Федерации, Фонд социального страхования Российской Федерации и Федеральный фонд обязательного медицинского страхования, страховые взносы на обязательное социальное страхование от несчастных случаев на производстве и профессиональных заболеваний в соответствии с трудовым законодательством и иными нормативными правовыми актами, содержащими нормы трудового права	193,20
иные затраты, непосредственно связанные с оказанием муниципальной услуги, в том числе:	1,48
затраты на оплату коммунальных услуг	1,40
затраты на содержание объектов особо ценного движимого имущества	0,08
базовый норматив затрат на общехозяйственные нужды на оказание муниципальной услуги, в том числе:	33,81
затраты на коммунальные услуги, за исключением затрат, непосредственно связанных с выполнением муниципальной услуги	1,24
затраты на содержание объектов недвижимого имущества	2,43
затраты на содержание объектов особо ценного движимого имущества, за исключением затрат, непосредственно связанных с выполнением муниципальной услуги	0,61
затраты на приобретение услуг связи	0,55
затраты на оплату труда работников, которые не принимают непосредственного участия в оказании муниципальной услуги, и начисления на выплаты по оплате труда работников, которые не принимают непосредственного участия в оказании муниципальной услуги	24,82
затраты на прочие общехозяйственные нужды	4,16

УТВЕРЖДЕН
постановлением администрации
города Перми
от 29.09.2022 № 873

РАЗМЕР
нормативных затрат на оказание муниципальной услуги «Реализация дополнительных предпрофессиональных программ в области искусств» (духовые и ударные инструменты) на 2023 год и плановый период 2024-2025 годов

Направления затрат	Размер, руб.
1	2
2023 год	
Базовый норматив затрат на оказание муниципальной услуги, в том числе:	228,60
базовый норматив затрат, непосредственно связанных с оказанием муниципальной услуги, в том числе:	194,68
затраты на оплату труда работников, непосредственно связанных с оказанием муниципальной услуги, и начисления на выплаты по оплате труда работников, непосредственно связанных с оказанием муниципальной услуги, включая страховые взносы в Пенсионный фонд Российской Федерации, Фонд социального страхования Российской Федерации и Федеральный фонд обязательного медицинского страхования, страховые взносы на обязательное социальное страхование от несчастных случаев на производстве и профессиональных заболеваний в соответствии с трудовым законодательством и иными нормативными правовыми актами, содержащими нормы трудового права	193,20
иные затраты, непосредственно связанные с оказанием муниципальной услуги, в том числе:	1,48
затраты на оплату коммунальных услуг	1,40
затраты на содержание объектов особо ценного движимого имущества	0,08

1	2
базовый норматив затрат на общехозяйственные нужды на оказание муниципальной услуги, в том числе:	33,92
затраты на коммунальные услуги, за исключением затрат, непосредственно связанных с выполнением муниципальной услуги	1,24
затраты на содержание объектов недвижимого имущества	2,43
затраты на содержание объектов особо ценного движимого имущества, за исключением затрат, непосредственно связанных с выполнением муниципальной услуги	0,61
затраты на приобретение услуг связи	0,55
затраты на оплату труда работников, которые не принимают непосредственного участия в оказании муниципальной услуги, и начисления на выплаты по оплате труда работников, которые не принимают непосредственного участия в оказании муниципальной услуги	24,82
затраты на прочие общехозяйственные нужды	4,27
2024 год	
Базовый норматив затрат на оказание муниципальной услуги, в том числе:	228,60
базовый норматив затрат, непосредственно связанных с оказанием муниципальной услуги, в том числе:	194,68
затраты на оплату труда работников, непосредственно связанных с оказанием муниципальной услуги, и начисления на выплаты по оплате труда работников, непосредственно связанных с оказанием муниципальной услуги, включая страховые взносы в Пенсионный фонд Российской Федерации, Фонд социального страхования Российской Федерации и Федеральный фонд обязательного медицинского страхования, страховые взносы на обязательное социальное страхование от несчастных случаев на производстве и профессиональных заболеваний в соответствии с трудовым законодательством и иными нормативными правовыми актами, содержащими нормы трудового права	193,20
иные затраты, непосредственно связанные с оказанием муниципальной услуги, в том числе:	1,48
затраты на оплату коммунальных услуг	1,40
затраты на содержание объектов особо ценного движимого имущества	0,08
базовый норматив затрат на общехозяйственные нужды на оказание муниципальной услуги, в том числе:	33,92
затраты на коммунальные услуги, за исключением затрат, непосредственно связанных с выполнением муниципальной услуги	1,24
затраты на содержание объектов недвижимого имущества	2,43
затраты на содержание объектов особо ценного движимого имущества, за исключением затрат, непосредственно связанных с выполнением муниципальной услуги	0,61
затраты на приобретение услуг связи	0,55
затраты на оплату труда работников, которые не принимают непосредственного участия в оказании муниципальной услуги, и начисления на выплаты по оплате труда работников, которые не принимают непосредственного участия в оказании муниципальной услуги	24,82
затраты на прочие общехозяйственные нужды	4,27
2025 год	
Базовый норматив затрат на оказание муниципальной услуги, в том числе:	228,60
базовый норматив затрат, непосредственно связанных с оказанием муниципальной услуги, в том числе:	194,68
затраты на оплату труда работников, непосредственно связанных с оказанием муниципальной услуги, и начисления на выплаты по оплате труда работников, непосредственно связанных с оказанием муниципальной услуги, включая страховые взносы в Пенсионный фонд Российской Федерации, Фонд социального страхования Российской Федерации и Федеральный фонд обязательного медицинского страхования, страховые взносы на обязательное социальное страхование от несчастных случаев на производстве и профессиональных заболеваний в соответствии с трудовым законодательством и иными нормативными правовыми актами, содержащими нормы трудового права	193,20
иные затраты, непосредственно связанные с оказанием муниципальной услуги, в том числе:	1,48
затраты на оплату коммунальных услуг	1,40
затраты на содержание объектов особо ценного движимого имущества	0,08

1	2
базовый норматив затрат на общехозяйственные нужды на оказание муниципальной услуги, в том числе:	33,92
затраты на коммунальные услуги, за исключением затрат, непосредственно связанных с выполнением муниципальной услуги	1,24
затраты на содержание объектов недвижимого имущества	2,43
затраты на содержание объектов особо ценного движимого имущества, за исключением затрат, непосредственно связанных с выполнением муниципальной услуги	0,61
затраты на приобретение услуг связи	0,55
затраты на оплату труда работников, которые не принимают непосредственного участия в оказании муниципальной услуги, и начисления на выплаты по оплате труда работников, которые не принимают непосредственного участия в оказании муниципальной услуги	24,82
затраты на прочие общехозяйственные нужды	4,27

УТВЕРЖДЕН
постановлением администрации
города Перми
от 29.09.2022 № 873

РАЗМЕР
нормативных затрат на оказание муниципальной услуги «Реализация дополнительных предпрофессиональных программ в области искусств» (народные инструменты) на 2023 год и плановый период 2024-2025 годов

Направления затрат	Размер, руб.
1	2
2023 год	
Базовый норматив затрат на оказание муниципальной услуги, в том числе:	228,30
базовый норматив затрат, непосредственно связанных с оказанием муниципальной услуги, в том числе:	194,68
затраты на оплату труда работников, непосредственно связанных с оказанием муниципальной услуги, и начисления на выплаты по оплате труда работников, непосредственно связанных с оказанием муниципальной услуги, включая страховые взносы в Пенсионный фонд Российской Федерации, Фонд социального страхования Российской Федерации и Федеральный фонд обязательного медицинского страхования, страховые взносы на обязательное социальное страхование от несчастных случаев на производстве и профессиональных заболеваний в соответствии с трудовым законодательством и иными нормативными правовыми актами, содержащими нормы трудового права	193,20
иные затраты, непосредственно связанные с оказанием муниципальной услуги, в том числе:	1,48
затраты на оплату коммунальных услуг	1,40
затраты на содержание объектов особо ценного движимого имущества	0,08
базовый норматив затрат на общехозяйственные нужды на оказание муниципальной услуги, в том числе:	33,62
затраты на коммунальные услуги, за исключением затрат, непосредственно связанных с выполнением муниципальной услуги	1,24
затраты на содержание объектов недвижимого имущества	2,43
затраты на содержание объектов особо ценного движимого имущества, за исключением затрат, непосредственно связанных с выполнением муниципальной услуги	0,61
затраты на приобретение услуг связи	0,55
затраты на оплату труда работников, которые не принимают непосредственного участия в оказании муниципальной услуги, и начисления на выплаты по оплате труда работников, которые не принимают непосредственного участия в оказании муниципальной услуги	24,82

1	2
затраты на прочие общехозяйственные нужды	3,97
2024 год	
Базовый норматив затрат на оказание муниципальной услуги, в том числе:	228,30
базовый норматив затрат, непосредственно связанных с оказанием муниципальной услуги, в том числе:	194,68
затраты на оплату труда работников, непосредственно связанных с оказанием муниципальной услуги, и начисления на выплаты по оплате труда работников, непосредственно связанных с оказанием муниципальной услуги, включая страховые взносы в Пенсионный фонд Российской Федерации, Фонд социального страхования Российской Федерации и Федеральный фонд обязательного медицинского страхования, страховые взносы на обязательное социальное страхование от несчастных случаев на производстве и профессиональных заболеваний в соответствии с трудовым законодательством и иными нормативными правовыми актами, содержащими нормы трудового права	193,20
иные затраты, непосредственно связанные с оказанием муниципальной услуги, в том числе:	1,48
затраты на оплату коммунальных услуг	1,40
затраты на содержание объектов особо ценного движимого имущества	0,08
базовый норматив затрат на общехозяйственные нужды на оказание муниципальной услуги, в том числе:	33,62
затраты на коммунальные услуги, за исключением затрат, непосредственно связанных с выполнением муниципальной услуги	1,24
затраты на содержание объектов недвижимого имущества	2,43
затраты на содержание объектов особо ценного движимого имущества, за исключением затрат, непосредственно связанных с выполнением муниципальной услуги	0,61
затраты на приобретение услуг связи	0,55
затраты на оплату труда работников, которые не принимают непосредственного участия в оказании муниципальной услуги, и начисления на выплаты по оплате труда работников, которые не принимают непосредственного участия в оказании муниципальной услуги	24,82
затраты на прочие общехозяйственные нужды	3,97
2025 год	
Базовый норматив затрат на оказание муниципальной услуги, в том числе:	228,30
базовый норматив затрат, непосредственно связанных с оказанием муниципальной услуги, в том числе:	194,68
затраты на оплату труда работников, непосредственно связанных с оказанием муниципальной услуги, и начисления на выплаты по оплате труда работников, непосредственно связанных с оказанием муниципальной услуги, включая страховые взносы в Пенсионный фонд Российской Федерации, Фонд социального страхования Российской Федерации и Федеральный фонд обязательного медицинского страхования, страховые взносы на обязательное социальное страхование от несчастных случаев на производстве и профессиональных заболеваний в соответствии с трудовым законодательством и иными нормативными правовыми актами, содержащими нормы трудового права	193,20
иные затраты, непосредственно связанные с оказанием муниципальной услуги, в том числе:	1,48
затраты на оплату коммунальных услуг	1,40
затраты на содержание объектов особо ценного движимого имущества	0,08
базовый норматив затрат на общехозяйственные нужды на оказание муниципальной услуги, в том числе:	33,62
затраты на коммунальные услуги, за исключением затрат, непосредственно связанных с выполнением муниципальной услуги	1,24
затраты на содержание объектов недвижимого имущества	2,43
затраты на содержание объектов особо ценного движимого имущества, за исключением затрат, непосредственно связанных с выполнением муниципальной услуги	0,61
затраты на приобретение услуг связи	0,55
затраты на оплату труда работников, которые не принимают непосредственного участия в оказании муниципальной услуги, и начисления на выплаты по оплате труда работников, которые не принимают непосредственного участия в оказании муниципальной услуги	24,82
затраты на прочие общехозяйственные нужды	3,97

УТВЕРЖДЕН
постановлением администрации
города Перми
от 29.09.2022 № 873

РАЗМЕР
нормативных затрат на оказание муниципальной услуги «Реализация дополнительных предпрофессиональных программ в области искусств» (инструменты эстрадного оркестра) на 2023 год и плановый период 2024-2025 годов

Направления затрат	Размер, руб.
1	2
2023 год	
Базовый норматив затрат на оказание муниципальной услуги, в том числе:	200,92
базовый норматив затрат, непосредственно связанных с оказанием муниципальной услуги, в том числе:	167,44
затраты на оплату труда работников, непосредственно связанных с оказанием муниципальной услуги, и начисления на выплаты по оплате труда работников, непосредственно связанных с оказанием муниципальной услуги, включая страховые взносы в Пенсионный фонд Российской Федерации, Фонд социального страхования Российской Федерации и Федеральный фонд обязательного медицинского страхования, страховые взносы на обязательное социальное страхование от несчастных случаев на производстве и профессиональных заболеваний в соответствии с трудовым законодательством и иными нормативными правовыми актами, содержащими нормы трудового права	165,98
иные затраты, непосредственно связанные с оказанием муниципальной услуги, в том числе:	1,46
затраты на оплату коммунальных услуг	1,40
затраты на содержание объектов особо ценного движимого имущества	0,06
базовый норматив затрат на общехозяйственные нужды на оказание муниципальной услуги, в том числе:	33,48
затраты на коммунальные услуги, за исключением затрат, непосредственно связанных с выполнением муниципальной услуги	1,24
затраты на содержание объектов недвижимого имущества	2,43
затраты на содержание объектов особо ценного движимого имущества, за исключением затрат, непосредственно связанных с выполнением муниципальной услуги	0,61
затраты на приобретение услуг связи	0,55
затраты на оплату труда работников, которые не принимают непосредственного участия в оказании муниципальной услуги, и начисления на выплаты по оплате труда работников, которые не принимают непосредственного участия в оказании муниципальной услуги	24,96
затраты на прочие общехозяйственные нужды	3,69
2024 год	
Базовый норматив затрат на оказание муниципальной услуги, в том числе:	200,92
базовый норматив затрат, непосредственно связанных с оказанием муниципальной услуги, в том числе:	167,44
затраты на оплату труда работников, непосредственно связанных с оказанием муниципальной услуги, и начисления на выплаты по оплате труда работников, непосредственно связанных с оказанием муниципальной услуги, включая страховые взносы в Пенсионный фонд Российской Федерации, Фонд социального страхования Российской Федерации и Федеральный фонд обязательного медицинского страхования, страховые взносы на обязательное социальное страхование от несчастных случаев на производстве и профессиональных заболеваний в соответствии с трудовым законодательством и иными нормативными правовыми актами, содержащими нормы трудового права	165,98
иные затраты, непосредственно связанные с оказанием муниципальной услуги, в том числе:	1,46
затраты на оплату коммунальных услуг	1,40
затраты на содержание объектов особо ценного движимого имущества	0,06
базовый норматив затрат на общехозяйственные нужды на оказание муниципальной услуги, в том числе:	33,48
затраты на коммунальные услуги, за исключением затрат, непосредственно связанных с выполнением муниципальной услуги	1,24

1	2
затраты на содержание объектов недвижимого имущества	2,43
затраты на содержание объектов особо ценного движимого имущества, за исключением затрат, непосредственно связанных с выполнением муниципальной услуги	0,61
затраты на приобретение услуг связи	0,55
затраты на оплату труда работников, которые не принимают непосредственного участия в оказании муниципальной услуги, и начисления на выплаты по оплате труда работников, которые не принимают непосредственного участия в оказании муниципальной услуги	24,96
затраты на прочие общехозяйственные нужды	3,69
2025 год	
Базовый норматив затрат на оказание муниципальной услуги, в том числе:	200,92
базовый норматив затрат, непосредственно связанных с оказанием муниципальной услуги, в том числе:	167,44
затраты на оплату труда работников, непосредственно связанных с оказанием муниципальной услуги, и начисления на выплаты по оплате труда работников, непосредственно связанных с оказанием муниципальной услуги, включая страховые взносы в Пенсионный фонд Российской Федерации, Фонд социального страхования Российской Федерации и Федеральный фонд обязательного медицинского страхования, страховые взносы на обязательное социальное страхование от несчастных случаев на производстве и профессиональных заболеваний в соответствии с трудовым законодательством и иными нормативными правовыми актами, содержащими нормы трудового права	165,98
иные затраты, непосредственно связанные с оказанием муниципальной услуги, в том числе:	1,46
затраты на оплату коммунальных услуг	1,40
затраты на содержание объектов особо ценного движимого имущества	0,06
базовый норматив затрат на общехозяйственные нужды на оказание муниципальной услуги, в том числе:	33,48
затраты на коммунальные услуги, за исключением затрат, непосредственно связанных с выполнением муниципальной услуги	1,24
затраты на содержание объектов недвижимого имущества	2,43
затраты на содержание объектов особо ценного движимого имущества, за исключением затрат, непосредственно связанных с выполнением муниципальной услуги	0,61
затраты на приобретение услуг связи	0,55
затраты на оплату труда работников, которые не принимают непосредственного участия в оказании муниципальной услуги, и начисления на выплаты по оплате труда работников, которые не принимают непосредственного участия в оказании муниципальной услуги	24,96
затраты на прочие общехозяйственные нужды	3,69

УТВЕРЖДЕН
постановлением администрации
города Перми
от 29.09.2022 № 873

РАЗМЕР
нормативных затрат на оказание муниципальной услуги «Реализация дополнительных предпрофессиональных программ в области искусств» (хоровое пение) на 2023 год и плановый период 2024-2025 годов

Направления затрат	Размер, руб.
1	2
2023 год	
Базовый норматив затрат на оказание муниципальной услуги, в том числе:	209,73
базовый норматив затрат, непосредственно связанных с оказанием муниципальной услуги, в том числе:	175,36

1	2
затраты на оплату труда работников, непосредственно связанных с оказанием муниципальной услуги, и начисления на выплаты по оплате труда работников, непосредственно связанных с оказанием муниципальной услуги, включая страховые взносы в Пенсионный фонд Российской Федерации, Фонд социального страхования Российской Федерации и Федеральный фонд обязательного медицинского страхования, страховые взносы на обязательное социальное страхование от несчастных случаев на производстве и профессиональных заболеваний в соответствии с трудовым законодательством и иными нормативными правовыми актами, содержащими нормы трудового права	173,93
иные затраты, непосредственно связанные с оказанием муниципальной услуги, в том числе:	1,43
затраты на оплату коммунальных услуг	1,40
затраты на содержание объектов особо ценного движимого имущества	0,03
базовый норматив затрат на общехозяйственные нужды на оказание муниципальной услуги, в том числе:	34,37
затраты на коммунальные услуги, за исключением затрат, непосредственно связанных с выполнением муниципальной услуги	1,24
затраты на содержание объектов недвижимого имущества	2,43
затраты на содержание объектов особо ценного движимого имущества, за исключением затрат, непосредственно связанных с выполнением муниципальной услуги	0,61
затраты на приобретение услуг связи	0,55
затраты на оплату труда работников, которые не принимают непосредственного участия в оказании муниципальной услуги, и начисления на выплаты по оплате труда работников, которые не принимают непосредственного участия в оказании муниципальной услуги	24,86
затраты на прочие общехозяйственные нужды	4,68
2024 год	
Базовый норматив затрат на оказание муниципальной услуги, в том числе:	209,73
базовый норматив затрат, непосредственно связанных с оказанием муниципальной услуги, в том числе:	175,36
затраты на оплату труда работников, непосредственно связанных с оказанием муниципальной услуги, и начисления на выплаты по оплате труда работников, непосредственно связанных с оказанием муниципальной услуги, включая страховые взносы в Пенсионный фонд Российской Федерации, Фонд социального страхования Российской Федерации и Федеральный фонд обязательного медицинского страхования, страховые взносы на обязательное социальное страхование от несчастных случаев на производстве и профессиональных заболеваний в соответствии с трудовым законодательством и иными нормативными правовыми актами, содержащими нормы трудового права	173,93
иные затраты, непосредственно связанные с оказанием муниципальной услуги, в том числе:	1,43
затраты на оплату коммунальных услуг	1,40
затраты на содержание объектов особо ценного движимого имущества	0,03
базовый норматив затрат на общехозяйственные нужды на оказание муниципальной услуги, в том числе:	34,37
затраты на коммунальные услуги, за исключением затрат, непосредственно связанных с выполнением муниципальной услуги	1,24
затраты на содержание объектов недвижимого имущества	2,43
затраты на содержание объектов особо ценного движимого имущества, за исключением затрат, непосредственно связанных с выполнением муниципальной услуги	0,61
затраты на приобретение услуг связи	0,55
затраты на оплату труда работников, которые не принимают непосредственного участия в оказании муниципальной услуги, и начисления на выплаты по оплате труда работников, которые не принимают непосредственного участия в оказании муниципальной услуги	24,86
затраты на прочие общехозяйственные нужды	4,68
2025 год	
Базовый норматив затрат на оказание муниципальной услуги, в том числе:	209,73
базовый норматив затрат, непосредственно связанных с оказанием муниципальной услуги, в том числе:	175,36

1	2
затраты на оплату труда работников, непосредственно связанных с оказанием муниципальной услуги, и начисления на выплаты по оплате труда работников, непосредственно связанных с оказанием муниципальной услуги, включая страховые взносы в Пенсионный фонд Российской Федерации, Фонд социального страхования Российской Федерации и Федеральный фонд обязательного медицинского страхования, страховые взносы на обязательное социальное страхование от несчастных случаев на производстве и профессиональных заболеваний в соответствии с трудовым законодательством и иными нормативными правовыми актами, содержащими нормы трудового права	173,93
иные затраты, непосредственно связанные с оказанием муниципальной услуги, в том числе:	1,43
затраты на оплату коммунальных услуг	1,40
затраты на содержание объектов особо ценного движимого имущества	0,03
базовый норматив затрат на общехозяйственные нужды на оказание муниципальной услуги, в том числе:	34,37
затраты на коммунальные услуги, за исключением затрат, непосредственно связанных с выполнением муниципальной услуги	1,24
затраты на содержание объектов недвижимого имущества	2,43
затраты на содержание объектов особо ценного движимого имущества, за исключением затрат, непосредственно связанных с выполнением муниципальной услуги	0,61
затраты на приобретение услуг связи	0,55
затраты на оплату труда работников, которые не принимают непосредственного участия в оказании муниципальной услуги, и начисления на выплаты по оплате труда работников, которые не принимают непосредственного участия в оказании муниципальной услуги	24,86
затраты на прочие общехозяйственные нужды	4,68

УТВЕРЖДЕН
постановлением администрации
города Перми
от 29.09.2022 № 873

РАЗМЕР
нормативных затрат на оказание муниципальной услуги «Реализация дополнительных предпрофессиональных программ в области искусств» (живопись) на 2023 год и плановый период 2024-2025 годов

Направления затрат	Размер, руб.
1	2
2023 год	
Базовый норматив затрат на оказание муниципальной услуги, в том числе:	145,88
базовый норматив затрат, непосредственно связанных с оказанием муниципальной услуги, в том числе:	111,30
затраты на оплату труда работников, непосредственно связанных с оказанием муниципальной услуги, и начисления на выплаты по оплате труда работников, непосредственно связанных с оказанием муниципальной услуги, включая страховые взносы в Пенсионный фонд Российской Федерации, Фонд социального страхования Российской Федерации и Федеральный фонд обязательного медицинского страхования, страховые взносы на обязательное социальное страхование от несчастных случаев на производстве и профессиональных заболеваний в соответствии с трудовым законодательством и иными нормативными правовыми актами, содержащими нормы трудового права	109,90
иные затраты, непосредственно связанные с оказанием муниципальной услуги, в том числе:	1,40
затраты на оплату коммунальных услуг	1,40
базовый норматив затрат на общехозяйственные нужды на оказание муниципальной услуги, в том числе:	34,58
затраты на коммунальные услуги, за исключением затрат, непосредственно связанных с выполнением муниципальной услуги	1,24

1	2
затраты на содержание объектов недвижимого имущества	2,43
затраты на содержание объектов особо ценного движимого имущества	0,61
затраты на приобретение услуг связи	0,55
затраты на оплату труда работников, которые не принимают непосредственного участия в оказании муниципальной услуги, и начисления на выплаты по оплате труда работников, которые не принимают непосредственного участия в оказании муниципальной услуги	22,63
затраты на прочие общехозяйственные нужды	7,12
2024 год	
Базовый норматив затрат на оказание муниципальной услуги, в том числе:	145,88
базовый норматив затрат, непосредственно связанных с оказанием муниципальной услуги, в том числе:	111,30
затраты на оплату труда работников, непосредственно связанных с оказанием муниципальной услуги, и начисления на выплаты по оплате труда работников, непосредственно связанных с оказанием муниципальной услуги, включая страховые взносы в Пенсионный фонд Российской Федерации, Фонд социального страхования Российской Федерации и Федеральный фонд обязательного медицинского страхования, страховые взносы на обязательное социальное страхование от несчастных случаев на производстве и профессиональных заболеваний в соответствии с трудовым законодательством и иными нормативными правовыми актами, содержащими нормы трудового права	109,90
иные затраты, непосредственно связанные с оказанием муниципальной услуги, в том числе:	1,40
затраты на оплату коммунальных услуг	1,40
базовый норматив затрат на общехозяйственные нужды на оказание муниципальной услуги, в том числе:	34,58
затраты на коммунальные услуги, за исключением затрат, непосредственно связанных с выполнением муниципальной услуги	1,24
затраты на содержание объектов недвижимого имущества	2,43
затраты на содержание объектов особо ценного движимого имущества	0,61
затраты на приобретение услуг связи	0,55
затраты на оплату труда работников, которые не принимают непосредственного участия в оказании муниципальной услуги, и начисления на выплаты по оплате труда работников, которые не принимают непосредственного участия в оказании муниципальной услуги	22,63
затраты на прочие общехозяйственные нужды	7,12
2025 год	
Базовый норматив затрат на оказание муниципальной услуги, в том числе:	145,88
базовый норматив затрат, непосредственно связанных с оказанием муниципальной услуги, в том числе:	111,30
затраты на оплату труда работников, непосредственно связанных с оказанием муниципальной услуги, и начисления на выплаты по оплате труда работников, непосредственно связанных с оказанием муниципальной услуги, включая страховые взносы в Пенсионный фонд Российской Федерации, Фонд социального страхования Российской Федерации и Федеральный фонд обязательного медицинского страхования, страховые взносы на обязательное социальное страхование от несчастных случаев на производстве и профессиональных заболеваний в соответствии с трудовым законодательством и иными нормативными правовыми актами, содержащими нормы трудового права	109,90
иные затраты, непосредственно связанные с оказанием муниципальной услуги, в том числе:	1,40
затраты на оплату коммунальных услуг	1,40
базовый норматив затрат на общехозяйственные нужды на оказание муниципальной услуги, в том числе:	34,58
затраты на коммунальные услуги, за исключением затрат, непосредственно связанных с выполнением муниципальной услуги	1,24
затраты на содержание объектов недвижимого имущества	2,43
затраты на содержание объектов особо ценного движимого имущества	0,61
затраты на приобретение услуг связи	0,55

1	2
затраты на оплату труда работников, которые не принимают непосредственного участия в оказании муниципальной услуги, и начисления на выплаты по оплате труда работников, которые не принимают непосредственного участия в оказании муниципальной услуги	22,63
затраты на прочие общехозяйственные нужды	7,12

УТВЕРЖДЕН
постановлением администрации
города Перми
от 29.09.2022 № 873

РАЗМЕР
нормативных затрат на оказание муниципальной услуги «Реализация дополнительных предпрофессиональных программ в области искусств» (искусство театра) на 2023 год и плановый период 2024-2025 годов

Направления затрат	Размер, руб.
1	2
2023 год	
Базовый норматив затрат на оказание муниципальной услуги, в том числе:	158,76
базовый норматив затрат, непосредственно связанных с оказанием муниципальной услуги, в том числе:	127,40
затраты на оплату труда работников, непосредственно связанных с оказанием муниципальной услуги, и начисления на выплаты по оплате труда работников, непосредственно связанных с оказанием муниципальной услуги, включая страховые взносы в Пенсионный фонд Российской Федерации, Фонд социального страхования Российской Федерации и Федеральный фонд обязательного медицинского страхования, страховые взносы на обязательное социальное страхование от несчастных случаев на производстве и профессиональных заболеваний в соответствии с трудовым законодательством и иными нормативными правовыми актами, содержащими нормы трудового права	126,00
иные затраты, непосредственно связанные с оказанием муниципальной услуги, в том числе:	1,40
затраты на оплату коммунальных услуг	1,40
базовый норматив затрат на общехозяйственные нужды на оказание муниципальной услуги, в том числе:	31,36
затраты на коммунальные услуги, за исключением затрат, непосредственно связанных с выполнением муниципальной услуги	1,24
затраты на содержание объектов недвижимого имущества	2,43
затраты на содержание объектов особо ценного движимого имущества	0,61
затраты на приобретение услуг связи	0,55
затраты на оплату труда работников, которые не принимают непосредственного участия в оказании муниципальной услуги, и начисления на выплаты по оплате труда работников, которые не принимают непосредственного участия в оказании муниципальной услуги	22,36
затраты на прочие общехозяйственные нужды	4,17
2024 год	
Базовый норматив затрат на оказание муниципальной услуги, в том числе:	158,76
базовый норматив затрат, непосредственно связанных с оказанием муниципальной услуги, в том числе:	127,40
затраты на оплату труда работников, непосредственно связанных с оказанием муниципальной услуги, и начисления на выплаты по оплате труда работников, непосредственно связанных с оказанием муниципальной услуги, включая страховые взносы в Пенсионный фонд Российской Федерации, Фонд социального страхования Российской Федерации и Федеральный фонд обязательного медицинского страхования, страховые взносы на обязательное социальное страхование от несчастных случаев на производстве и профессиональных заболеваний в соответствии с трудовым законодательством и иными нормативными правовыми актами, содержащими нормы трудового права	126,00
иные затраты, непосредственно связанные с оказанием муниципальной услуги, в том числе:	1,40

1	2
затраты на оплату коммунальных услуг	1,40
базовый норматив затрат на общехозяйственные нужды на оказание муниципальной услуги, в том числе:	31,36
затраты на коммунальные услуги, за исключением затрат, непосредственно связанных с выполнением муниципальной услуги	1,24
затраты на содержание объектов недвижимого имущества	2,43
затраты на содержание объектов особо ценного движимого имущества	0,61
затраты на приобретение услуг связи	0,55
затраты на оплату труда работников, которые не принимают непосредственного участия в оказании муниципальной услуги, и начисления на выплаты по оплате труда работников, которые не принимают непосредственного участия в оказании муниципальной услуги	22,36
затраты на прочие общехозяйственные нужды	4,17
2025 год	
Базовый норматив затрат на оказание муниципальной услуги, в том числе:	158,76
базовый норматив затрат, непосредственно связанных с оказанием муниципальной услуги, в том числе:	127,40
затраты на оплату труда работников, непосредственно связанных с оказанием муниципальной услуги, и начисления на выплаты по оплате труда работников, непосредственно связанных с оказанием муниципальной услуги, включая страховые взносы в Пенсионный фонд Российской Федерации, Фонд социального страхования Российской Федерации и Федеральный фонд обязательного медицинского страхования, страховые взносы на обязательное социальное страхование от несчастных случаев на производстве и профессиональных заболеваний в соответствии с трудовым законодательством и иными нормативными правовыми актами, содержащими нормы трудового права	126,00
иные затраты, непосредственно связанные с оказанием муниципальной услуги, в том числе:	1,40
затраты на оплату коммунальных услуг	1,40
базовый норматив затрат на общехозяйственные нужды на оказание муниципальной услуги, в том числе:	31,36
затраты на коммунальные услуги, за исключением затрат, непосредственно связанных с выполнением муниципальной услуги	1,24
затраты на содержание объектов недвижимого имущества	2,43
затраты на содержание объектов особо ценного движимого имущества	0,61
затраты на приобретение услуг связи	0,55
затраты на оплату труда работников, которые не принимают непосредственного участия в оказании муниципальной услуги, и начисления на выплаты по оплате труда работников, которые не принимают непосредственного участия в оказании муниципальной услуги	22,36
затраты на прочие общехозяйственные нужды	4,17

УТВЕРЖДЕН
постановлением администрации
города Перми
от 29.09.2022 № 873

РАЗМЕР
нормативных затрат на оказание муниципальной услуги «Реализация дополнительных предпрофессиональных программ в области искусств» (хореографическое творчество) на 2023 год и плановый период 2024-2025 годов

Направления затрат	Размер, руб.
1	2
2023 год	
Базовый норматив затрат на оказание муниципальной услуги, в том числе:	166,07
базовый норматив затрат, непосредственно связанных с оказанием муниципальной услуги, в том числе:	134,69

1	2
затраты на оплату труда работников, непосредственно связанных с оказанием муниципальной услуги, и начисления на выплаты по оплате труда работников, непосредственно связанных с оказанием муниципальной услуги, включая страховые взносы в Пенсионный фонд Российской Федерации, Фонд социального страхования Российской Федерации и Федеральный фонд обязательного медицинского страхования, страховые взносы на обязательное социальное страхование от несчастных случаев на производстве и профессиональных заболеваний в соответствии с трудовым законодательством и иными нормативными правовыми актами, содержащими нормы трудового права	133,29
иные затраты, непосредственно связанные с оказанием муниципальной услуги, в том числе:	1,40
затраты на оплату коммунальных услуг	1,40
базовый норматив затрат на общехозяйственные нужды на оказание муниципальной услуги, в том числе:	31,38
затраты на коммунальные услуги, за исключением затрат, непосредственно связанных с выполнением муниципальной услуги	1,24
затраты на содержание объектов недвижимого имущества	2,43
затраты на содержание объектов особо ценного движимого имущества	0,61
затраты на приобретение услуг связи	0,55
затраты на оплату труда работников, которые не принимают непосредственного участия в оказании муниципальной услуги, и начисления на выплаты по оплате труда работников, которые не принимают непосредственного участия в оказании муниципальной услуги	22,34
затраты на прочие общехозяйственные нужды	4,21
2024 год	
Базовый норматив затрат на оказание муниципальной услуги, в том числе:	166,07
базовый норматив затрат, непосредственно связанных с оказанием муниципальной услуги, в том числе:	134,69
затраты на оплату труда работников, непосредственно связанных с оказанием муниципальной услуги, и начисления на выплаты по оплате труда работников, непосредственно связанных с оказанием муниципальной услуги, включая страховые взносы в Пенсионный фонд Российской Федерации, Фонд социального страхования Российской Федерации и Федеральный фонд обязательного медицинского страхования, страховые взносы на обязательное социальное страхование от несчастных случаев на производстве и профессиональных заболеваний в соответствии с трудовым законодательством и иными нормативными правовыми актами, содержащими нормы трудового права	133,29
иные затраты, непосредственно связанные с оказанием муниципальной услуги, в том числе:	1,40
затраты на оплату коммунальных услуг	1,40
базовый норматив затрат на общехозяйственные нужды на оказание муниципальной услуги, в том числе:	31,38
затраты на коммунальные услуги, за исключением затрат, непосредственно связанных с выполнением муниципальной услуги	1,24
затраты на содержание объектов недвижимого имущества	2,43
затраты на содержание объектов особо ценного движимого имущества	0,61
затраты на приобретение услуг связи	0,55
затраты на оплату труда работников, которые не принимают непосредственного участия в оказании муниципальной услуги, и начисления на выплаты по оплате труда работников, которые не принимают непосредственного участия в оказании муниципальной услуги	22,34
затраты на прочие общехозяйственные нужды	4,21
2025 год	
Базовый норматив затрат на оказание муниципальной услуги, в том числе:	166,07
базовый норматив затрат, непосредственно связанные с оказанием муниципальной услуги, в том числе:	134,69
затраты на оплату труда работников, непосредственно связанных с оказанием муниципальной услуги, и начисления на выплаты по оплате труда работников, непосредственно связанных с оказанием муниципальной услуги, включая страховые взносы в Пенсионный фонд Российской Федерации, Фонд социального страхования Российской Федерации и Федеральный фонд обязательного медицинского страхования, страховые взносы на обязательное социальное страхование от несчастных случаев на производстве и профессиональных заболеваний в соответствии с трудовым законодательством и иными нормативными правовыми актами, содержащими нормы трудового права	133,29

1	2
иные затраты, непосредственно связанные с оказанием муниципальной услуги, в том числе:	1,40
затраты на оплату коммунальных услуг	1,40
базовый норматив затрат на общехозяйственные нужды на оказание муниципальной услуги, в том числе:	31,38
затраты на коммунальные услуги, за исключением затрат, непосредственно связанных с выполнением муниципальной услуги	1,24
затраты на содержание объектов недвижимого имущества	2,43
затраты на содержание объектов особо ценного движимого имущества	0,61
затраты на приобретение услуг связи	0,55
затраты на оплату труда работников, которые не принимают непосредственного участия в оказании муниципальной услуги, и начисления на выплаты по оплате труда работников, которые не принимают непосредственного участия в оказании муниципальной услуги	22,34
затраты на прочие общехозяйственные нужды	4,21

УТВЕРЖДЕН
постановлением администрации
города Перми
от 29.09.2022 № 873

РАЗМЕР
нормативных затрат на содержание муниципального имущества, уплату налогов на 2023 год и плановый период 2024-2025 годов

Направления затрат	Размер, руб.
2023 год	
1. Нормативные затраты на содержание муниципального имущества	2 757 366,83
2. Затраты на уплату налогов	1 372 904,94
2024 год	
1. Нормативные затраты на содержание муниципального имущества	2 757 366,83
2. Затраты на уплату налогов	1 372 904,94
2025 год	
1. Нормативные затраты на содержание муниципального имущества	2 757 366,83
2. Затраты на уплату налогов	1 372 904,94

УТВЕРЖДЕНЫ
постановлением администрации
города Перми
от 29.09.2022 № 873

ЗНАЧЕНИЯ
натуральных норм, необходимых для определения базовых нормативов затрат на оказание муниципальной услуги «Реализация дополнительных предпрофессиональных программ в области искусств» (фортепиано)

Наименование муниципальной услуги – «Реализация дополнительных предпрофессиональных программ в области искусств» (фортепиано).
Уникальный номер реестровой записи – 802112О.99.0.ББ55АА48000.
Единица измерения показателя объема выполнения муниципальной услуги – количество человеко-часов.

Наименование натуральной нормы	Единица измерения натуральной нормы	Значение натуральной нормы / срок полезного использования	Способ определения значения натуральной нормы
1	2	3	4
1. Натуральные нормы, используемые при определении значения базового норматива затрат, непосредственно связанных с оказанием муниципальной услуги			
1.1. Натуральные нормы, используемые при определении затрат на оплату труда с начислениями на выплаты по оплате труда работников, непосредственно связанных с оказанием муниципальной услуги, включая страховые взносы в Пенсионный фонд Российской Федерации, Фонд социального страхования Российской Федерации и Федеральный фонд обязательного медицинского страхования, страховые взносы на обязательное социальное страхование от несчастных случаев на производстве и профессиональных заболеваний, в соответствии с трудовым законодательством и иными нормативными правовыми актами, содержащими нормы трудового права			
преподаватель	штатные единицы	0,00043840	медианный метод
1.2. Натуральные нормы, используемые при определении затрат на коммунальные услуги, непосредственно связанных с оказанием муниципальной услуги			
электроэнергия	кВт	0,07828949	медианный метод
теплоэнергия	Гкал	0,00058394	медианный метод
водоснабжение	куб. м	0,00102239	медианный метод
водоотведение	куб. м	0,00100607	медианный метод
1.3. Натуральные нормы, используемые при определении затрат на содержание объектов особо ценного движимого имущества, непосредственно связанных с оказанием муниципальной услуги			
техническое обслуживание, настройка музыкальных инструментов	шт.	0,00003188	медианный метод
2. Натуральные нормы, используемые при определении значения базового норматива затрат на общехозяйственные нужды			
2.1. Натуральные нормы, используемые при определении затрат на коммунальные услуги, за исключением затрат, непосредственно связанных с оказанием муниципальной услуги			
электроэнергия	кВт	0,01274480	медианный метод
теплоэнергия	Гкал	0,00009506	медианный метод

1	2	3	4
водоснабжение	куб. м	0,00135526	медианный метод
водоотведение	куб. м	0,00133363	медианный метод
вывоз твердых коммунальных отходов	куб. м	0,00008585	медианный метод
2.2. Натуральные нормы, используемые при определении затрат на содержание объектов недвижимого имущества			
дератизация и дезинсекция	кв. м	0,00732647	медианный метод
содержание, ремонт, аварийное обслуживание имущества	кв. м	0,00725992	медианный метод
испытание пожарных лестниц, пожарного водовода	услуга	0,00000797	медианный метод
опрессовка системы отопления	услуга	0,00000797	медианный метод
уборка снега, наледи и снежно-ледовых образований с крыш	услуга	0,00000797	медианный метод
обслуживание приборов учета, энергоустановок	шт.	0,00001594	медианный метод
снятие показаний с приборов учета	услуга	0,00000797	медианный метод
содержание прилегающей территории	кв. м	0,01051078	медианный метод
уборка помещений	кв. м	0,00745026	медианный метод
2.3. Натуральные нормы, используемые при определении затрат на содержание объектов особо ценного движимого имущества, за исключением затрат, непосредственно связанных с выполнением муниципальной услуги			
техническое обслуживание видеонаблюдения	услуга	0,00000797	медианный метод
техническое обслуживание систем пожарной сигнализации	услуга	0,00000797	медианный метод
2.4. Натуральные нормы, используемые при определении затрат на услуги связи			
абонентская связь	количество номеров, ед.	0,00002391	медианный метод
Интернет	количество единиц подключения, ед.	0,00001594	медианный метод
2.5. Натуральные нормы, используемые при определении затрат на оплату труда с начислениями на выплаты по оплате труда работников, которые не принимают непосредственного участия в оказании муниципальной услуги			
директор	штатные единицы	0,00000797	медианный метод
заместитель директора по учебной работе	штатные единицы	0,00000797	медианный метод
заместитель генерального директора по административно-хозяйственной части	штатные единицы	0,00000797	медианный метод
заведующий хозяйством	штатные единицы	0,00000797	медианный метод
рабочий по комплексному обслуживанию зданий	штатные единицы	0,00000797	медианный метод
гардеробщик	штатные единицы	0,00001594	медианный метод
2.6. Натуральные нормы, используемые при определении затрат на прочие общехозяйственные нужды			
техническое обслуживание и ремонт компьютерной техники, оргтехники	услуга	0,00009565	медианный метод
услуги по информационному обслуживанию и программному обеспечению	услуга	0,00003188	медианный метод
услуги пультовой охраны	услуга	0,00000797	медианный метод

1	2	3	4
услуги в области пожарной безопасности	услуга	0,00000797	медианный метод
мероприятия по художественному образованию	услуга	0,00000797	медианный метод
пианино	шт.	0,00002391 / 10 лет	медианный метод
цифровое пианино	шт.	0,00001594 / 10 лет	медианный метод
рояль	шт.	0,00000797 / 10 лет	медианный метод
стол-парта	шт.	0,00004782 / 7 лет	медианный метод
стул ученический	шт.	0,00009565 / 7 лет	медианный метод
шкаф для бумаг	шт.	0,00001594 / 7 лет	медианный метод
компьютер в комплекте	шт.	0,00001594 / 3 года	медианный метод
принтер	шт.	0,00001594 / 3 года	медианный метод
копировальный аппарат	шт.	0,00000797 / 3 года	медианный метод
стол для учителя	шт.	0,00001594 / 7 лет	медианный метод
доска магнитная	шт.	0,00000797 / 7 лет	медианный метод
музыкальный центр	шт.	0,00000797 / 3 года	медианный метод
телевизор	шт.	0,00000797 / 3 года	медианный метод
одежда сцены	шт.	0,00000797 / 5 лет	медианный метод
магнитола	шт.	0,00000797 / 5 лет	медианный метод
тумба	шт.	0,00007971 / 7 лет	медианный метод
жалюзи	шт.	0,00003188 / 5 лет	медианный метод
проигрыватель пластинок	шт.	0,00000797 / 5 лет	медианный метод
бумага для офисной техники (формат А4)	пачка	0,00058188	медианный метод
канцелярские товары	сумма в год	0,00000797	медианный метод
хозяйственные товары	сумма в год	0,00000797	медианный метод

ЗНАЧЕНИЯ
натуральных норм, необходимых для определения базовых нормативов затрат на оказание муниципальной услуги «Реализация дополнительных предпрофессиональных программ в области искусств» (струнные инструменты)

Наименование муниципальной услуги – «Реализация дополнительных предпрофессиональных программ в области искусств» (струнные инструменты).
Уникальный номер реестровой записи – 802112О.99.0.ББ55АБ04000.
Единица измерения показателя объема выполнения муниципальной услуги – количество человеко-часов.

Наименование натуральной нормы	Единица измерения натуральной нормы	Значение натуральной нормы / срок полезного использования	Способ определения значения натуральной нормы
1	2	3	4
1. Натуральные нормы, используемые при определении значения базового норматива затрат, непосредственно связанных с оказанием муниципальной услуги			

1	2	3	4
1.1. Натуральные нормы, используемые при определении затрат на оплату труда с начислениями на выплаты по оплате труда работников, непосредственно связанных с оказанием муниципальной услуги, включая страховые взносы в Пенсионный фонд Российской Федерации, Фонд социального страхования Российской Федерации и Федеральный фонд обязательного медицинского страхования, страховые взносы на обязательное социальное страхование от несчастных случаев на производстве и профессиональных заболеваний, в соответствии с трудовым законодательством и иными нормативными правовыми актами, содержащими нормы трудового права			
преподаватель	штатные единицы	0,00044039	медианный метод
1.2. Натуральные нормы, используемые при определении затрат на коммунальные услуги, непосредственно связанных с оказанием муниципальной услуги			
электроэнергия	кВт	0,07828949	медианный метод
теплоэнергия	Гкал	0,00058394	медианный метод
водоснабжение	куб. м	0,00102239	медианный метод
водоотведение	куб. м	0,00100607	медианный метод
1.3. Натуральные нормы, используемые при определении затрат на содержание объектов особо ценного движимого имущества, непосредственно связанных с оказанием муниципальной услуги			
техническое обслуживание, настройка музыкальных инструментов	шт.	0,00003188	медианный метод
2. Натуральные нормы, используемые при определении значения базового норматива затрат на общехозяйственные нужды			
2.1. Натуральные нормы, используемые при определении затрат на коммунальные услуги, за исключением затрат, непосредственно связанных с оказанием муниципальной услуги			
электроэнергия	кВт	0,01274480	медианный метод
теплоэнергия	Гкал	0,00009506	медианный метод
водоснабжение	куб. м	0,00135526	медианный метод
водоотведение	куб. м	0,00133363	медианный метод
вывоз твердых коммунальных отходов	куб. м	0,00008585	медианный метод
2.2. Натуральные нормы, используемые при определении затрат на содержание объектов недвижимого имущества			
дератизация и дезинсекция	кв. м	0,00732647	медианный метод
содержание, ремонт, аварийное обслуживание имущества	кв. м	0,00725992	медианный метод
испытание пожарных лестниц, пожарного водовода	услуга	0,00000797	медианный метод
опрессовка системы отопления	услуга	0,00000797	медианный метод
уборка снега, наледи и снежно-ледовых образований с крыш	услуга	0,00000797	медианный метод
обслуживание приборов учета, энергоустановок	шт.	0,00001594	медианный метод
снятие показаний с приборов учета	услуга	0,00000797	медианный метод
содержание прилегающей территории	кв. м	0,01051078	медианный метод
уборка помещений	кв. м	0,00745026	медианный метод
2.3. Натуральные нормы, используемые при определении затрат на содержание объектов особо ценного движимого имущества, за исключением затрат, непосредственно связанных с выполнением муниципальной услуги			

1	2	3	4
техническое обслуживание видеонаблюдения	услуга	0,00000797	медианный метод
техническое обслуживание систем пожарной сигнализации	услуга	0,00000797	медианный метод
2.4. Натуральные нормы, используемые при определении затрат на услуги связи			
абонентская связь	количество номеров, ед.	0,00002391	медианный метод
Интернет	количество единиц подключения, ед.	0,00001594	медианный метод
2.5. Натуральные нормы, используемые при определении затрат на оплату труда с начислениями на выплаты по оплате труда работников, которые не принимают непосредственного участия в оказании муниципальной услуги			
директор	штатные единицы	0,00000797	медианный метод
заместитель директора по учебной работе	штатные единицы	0,00000797	медианный метод
заместитель генерального директора по административно-хозяйственной части	штатные единицы	0,00000797	медианный метод
заведующий хозяйством	штатные единицы	0,00000797	медианный метод
рабочий по комплексному обслуживанию зданий	штатные единицы	0,00000797	медианный метод
гардеробщик	штатные единицы	0,00001594	медианный метод
2.6. Натуральные нормы, используемые при определении затрат на прочие общехозяйственные нужды			
техническое обслуживание и ремонт компьютерной техники, оргтехники	услуга	0,00009565	медианный метод
услуги по информационному обслуживанию и программному обеспечению	услуга	0,00003188	медианный метод
услуги пультовой охраны	услуга	0,00000797	медианный метод
услуги в области пожарной безопасности	услуга	0,00000797	медианный метод
мероприятия по художественному образованию	услуга	0,00000797	медианный метод
скрипка	шт.	0,00002391 / 10 лет	медианный метод
виолончель	шт.	0,00002391 / 10 лет	медианный метод
пианино	шт.	0,00000797 / 10 лет	медианный метод
стол-парта	шт.	0,00003188 / 7 лет	медианный метод
стул ученический	шт.	0,00006377 / 7 лет	медианный метод
шкаф для бумаг	шт.	0,00001594 / 7 лет	медианный метод
компьютер в комплекте	шт.	0,00001594 / 3 года	медианный метод
принтер	шт.	0,00001594 / 3 года	медианный метод
копировальный аппарат	шт.	0,00000797 / 3 года	медианный метод
стол для учителя	шт.	0,00001594 / 7 лет	медианный метод
доска магнитная	шт.	0,00000797 / 7 лет	медианный метод
музыкальный центр	шт.	0,00000797 / 3 года	медианный метод
телевизор	шт.	0,00000797 / 3 года	медианный метод

1	2	3	4
одежда сцены	шт.	0,00000797 / 5 лет	медианный метод
магнитола	шт.	0,00000797 / 5 лет	медианный метод
тумба	шт.	0,00007971 / 7 лет	медианный метод
жалюзи	шт.	0,00003188 / 5 лет	медианный метод
проигрыватель пластинок	шт.	0,00000797 / 5 лет	медианный метод
бумага для офисной техники (формат А4)	пачка	0,00058188	медианный метод
канцелярские товары	сумма в год	0,00000797	медианный метод
хозяйственные товары	сумма в год	0,00000797	медианный метод

ЗНАЧЕНИЯ
натуральных норм, необходимых для определения базовых нормативов затрат на оказание муниципальной услуги «Реализация дополнительных предпрофессиональных программ в области искусств» (духовые и ударные инструменты)

Наименование муниципальной услуги – «Реализация дополнительных предпрофессиональных программ в области искусств» (духовые и ударные инструменты).

Уникальный номер реестровой записи – 802112О.99.0.ББ55АБ60000.

Единица измерения показателя объема выполнения муниципальной услуги – количество человеко-часов.

Наименование натуральной нормы	Единица измерения натуральной нормы	Значение натуральной нормы / срок полезного использования	Способ определения значения натуральной нормы
1	2	3	4
1. Натуральные нормы, используемые при определении значения базового норматива затрат, непосредственно связанных с оказанием муниципальной услуги			
1.1. Натуральные нормы, используемые при определении затрат на оплату труда с начислениями на выплаты по оплате труда работников, непосредственно связанных с оказанием муниципальной услуги, включая страховые взносы в Пенсионный фонд Российской Федерации, Фонд социального страхования Российской Федерации и Федеральный фонд обязательного медицинского страхования, страховые взносы на обязательное социальное страхование от несчастных случаев на производстве и профессиональных заболеваний, в соответствии с трудовым законодательством и иными нормативными правовыми актами, содержащими нормы трудового права			
преподаватель	штатные единицы	0,00044039	медианный метод
1.2. Натуральные нормы, используемые при определении затрат на коммунальные услуги, непосредственно связанных с оказанием муниципальной услуги			
электроэнергия	кВт	0,07828949	медианный метод
теплоэнергия	Гкал	0,00058394	медианный метод
водоснабжение	куб. м	0,00102239	медианный метод

1	2	3	4
водоотведение	куб. м	0,00100607	медианный метод
1.3. Натуральные нормы, используемые при определении затрат на содержание объектов особо ценного движимого имущества, непосредственно связанных с оказанием муниципальной услуги			
техническое обслуживание, настройка музыкальных инструментов	шт.	0,00003188	медианный метод
2. Натуральные нормы, используемые при определении значения базового норматива затрат на общехозяйственные нужды			
2.1. Натуральные нормы, используемые при определении затрат на коммунальные услуги, за исключением затрат, непосредственно связанных с оказанием муниципальной услуги			
электроэнергия	кВт	0,01274480	медианный метод
теплоэнергия	Гкал	0,00009506	медианный метод
водоснабжение	куб. м	0,00135526	медианный метод
водоотведение	куб. м	0,00133363	медианный метод
вывоз твердых коммунальных отходов	куб. м	0,00008585	медианный метод
2.2. Натуральные нормы, используемые при определении затрат на содержание объектов недвижимого имущества			
дератизация и дезинсекция	кв. м	0,00732647	медианный метод
содержание, ремонт, аварийное обслуживание имущества	кв. м	0,00725992	медианный метод
испытание пожарных лестниц, пожарного водовода	услуга	0,00000797	медианный метод
опрессовка системы отопления	услуга	0,00000797	медианный метод
уборка снега, наледи и снежно-ледовых образований с крыш	услуга	0,00000797	медианный метод
обслуживание приборов учета, энергоустановок	шт.	0,00001594	медианный метод
снятие показаний с приборов учета	услуга	0,00000797	медианный метод
содержание прилегающей территории	кв. м	0,01051078	медианный метод
уборка помещений	кв. м	0,00745026	медианный метод
2.3. Натуральные нормы, используемые при определении затрат на содержание объектов особо ценного движимого имущества, за исключением затрат, непосредственно связанных с выполнением муниципальной услуги			
техническое обслуживание видеонаблюдения	услуга	0,00000797	медианный метод
техническое обслуживание систем пожарной сигнализации	услуга	0,00000797	медианный метод
2.4. Натуральные нормы, используемые при определении затрат на услуги связи			
абонентская связь	количество номеров, ед.	0,00002391	медианный метод
Интернет	количество единиц подключения, ед.	0,00001594	медианный метод
2.5. Натуральные нормы, используемые при определении затрат на оплату труда с начислениями на выплаты по оплате труда работников, которые не принимают непосредственного участия в оказании муниципальной услуги			
директор	штатные единицы	0,00000797	медианный метод

1	2	3	4
заместитель директора по учебной работе	штатные единицы	0,00000797	медианный метод
заместитель генерального директора по административно-хозяйственной части	штатные единицы	0,00000797	медианный метод
заведующий хозяйством	штатные единицы	0,00000797	медианный метод
рабочий по комплексному обслуживанию зданий	штатные единицы	0,00000797	медианный метод
гардеробщик	штатные единицы	0,00001594	медианный метод
2.6. Натуральные нормы, используемые при определении затрат на прочие общехозяйственные нужды			
техническое обслуживание и ремонт компьютерной техники, оргтехники	услуга	0,00009565	медианный метод
услуги по информационному обслуживанию и программному обеспечению	услуга	0,00003188	медианный метод
услуги пультовой охраны	услуга	0,00000797	медианный метод
услуги в области пожарной безопасности	услуга	0,00000797	медианный метод
мероприятия по художественному образованию	услуга	0,00000797	медианный метод
саксофон	шт.	0,00001594 / 10 лет	медианный метод
флейта	шт.	0,00001594 / 10 лет	медианный метод
пианино	шт.	0,00000797 / 10 лет	медианный метод
стол-парта	шт.	0,00003188 / 7 лет	медианный метод
стул ученический	шт.	0,00006377 / 7 лет	медианный метод
шкаф для бумаг	шт.	0,00001594 / 7 лет	медианный метод
компьютер в комплекте	шт.	0,00001594 / 3 года	медианный метод
принтер	шт.	0,00001594 / 3 года	медианный метод
копировальный аппарат	шт.	0,00000797 / 3 года	медианный метод
стол для учителя	шт.	0,00001594 / 7 лет	медианный метод
доска магнитная	шт.	0,00000797 / 7 лет	медианный метод
музыкальный центр	шт.	0,00000797 / 3 года	медианный метод
телевизор	шт.	0,00000797 / 3 года	медианный метод
одежда сцены	шт.	0,00000797 / 5 лет	медианный метод
магнитола	шт.	0,00000797 / 5 лет	медианный метод
тумба	шт.	0,00007971 / 7 лет	медианный метод
жалюзи	шт.	0,00003188 / 5 лет	медианный метод
проигрыватель пластинок	шт.	0,00000797 / 5 лет	медианный метод
бумага для офисной техники (формат А4)	пачка	0,00058188	медианный метод
канцелярские товары	сумма в год	0,00000797	медианный метод
хозяйственные товары	сумма в год	0,00000797	медианный метод

ЗНАЧЕНИЯ
натуральных норм, необходимых для определения базовых нормативов затрат на оказание муниципальной услуги «Реализация дополнительных предпрофессиональных программ в области искусств» (народные инструменты)

Наименование муниципальной услуги – «Реализация дополнительных предпрофессиональных программ в области искусств» (народные инструменты).
Уникальный номер реестровой записи – 802112О.99.0.ББ55АВ16000.
Единица измерения показателя объема выполнения муниципальной услуги – количество человеко-часов.

Наименование натуральной нормы	Единица измерения натуральной нормы	Значение натуральной нормы / срок полезного использования	Способ определения значения натуральной нормы
1	2	3	4
1. Натуральные нормы, используемые при определении значения базового норматива затрат, непосредственно связанных с оказанием муниципальной услуги			
1.1. Натуральные нормы, используемые при определении затрат на оплату труда с начислениями на выплаты по оплате труда работников, непосредственно связанных с оказанием муниципальной услуги, включая страховые взносы в Пенсионный фонд Российской Федерации, Фонд социального страхования Российской Федерации и Федеральный фонд обязательного медицинского страхования, страховые взносы на обязательное социальное страхование от несчастных случаев на производстве и профессиональных заболеваний, в соответствии с трудовым законодательством и иными нормативными правовыми актами, содержащими нормы трудового права			
преподаватель	штатные единицы	0,00044039	медианный метод
1.2. Натуральные нормы, используемые при определении затрат на коммунальные услуги, непосредственно связанных с оказанием муниципальной услуги			
электроэнергия	кВт	0,07828949	медианный метод
теплоэнергия	Гкал	0,00058394	медианный метод
водоснабжение	куб. м	0,00102239	медианный метод
водоотведение	куб. м	0,00100607	медианный метод
1.3. Натуральные нормы, используемые при определении затрат на содержание объектов особо ценного движимого имущества, непосредственно связанных с оказанием муниципальной услуги			
техническое обслуживание, настройка музыкальных инструментов	шт.	0,00003188	медианный метод
2. Натуральные нормы, используемые при определении значения базового норматива затрат на общехозяйственные нужды			
2.1. Натуральные нормы, используемые при определении затрат на коммунальные услуги, за исключением затрат, непосредственно связанных с оказанием муниципальной услуги			
электроэнергия	кВт	0,01274480	медианный метод
теплоэнергия	Гкал	0,00009506	медианный метод
водоснабжение	куб. м	0,00135526	медианный метод
водоотведение	куб. м	0,00133363	медианный метод
вывоз твердых коммунальных отходов	куб. м	0,00008585	медианный метод
2.2. Натуральные нормы, используемые при определении затрат на содержание объектов недвижимого имущества			
дератизация и дезинсекция	кв. м	0,00732647	медианный метод

1	2	3	4
содержание, ремонт, аварийное обслуживание имущества	кв. м	0,00725992	медианный метод
испытание пожарных лестниц, пожарного водовода	услуга	0,00000797	медианный метод
опрессовка системы отопления	услуга	0,00000797	медианный метод
уборка снега, наледи и снежно-ледовых образований с крыш	услуга	0,00000797	медианный метод
обслуживание приборов учета, энергоустановок	шт.	0,00001594	медианный метод
снятие показаний с приборов учета	услуга	0,00000797	медианный метод
содержание прилегающей территории	кв. м	0,01051078	медианный метод
уборка помещений	кв. м	0,00745026	медианный метод
2.3. Натуральные нормы, используемые при определении затрат на содержание объектов особо ценного движимого имущества, за исключением затрат, непосредственно связанных с выполнением муниципальной услуги			
техническое обслуживание видеонаблюдения	услуга	0,00000797	медианный метод
техническое обслуживание систем пожарной сигнализации	услуга	0,00000797	медианный метод
2.4. Натуральные нормы, используемые при определении затрат на услуги связи			
абонентская связь	количество номеров, ед.	0,00002391	медианный метод
Интернет	количество единиц подключения, ед.	0,00001594	медианный метод
2.5. Натуральные нормы, используемые при определении затрат на оплату труда с начислениями на выплаты по оплате труда работников, которые не принимают непосредственного участия в оказании муниципальной услуги			
директор	штатные единицы	0,00000797	медианный метод
заместитель директора по учебной работе	штатные единицы	0,00000797	медианный метод
заместитель генерального директора по административно-хозяйственной части	штатные единицы	0,00000797	медианный метод
заведующий хозяйством	штатные единицы	0,00000797	медианный метод
рабочий по комплексному обслуживанию зданий	штатные единицы	0,00000797	медианный метод
гардеробщик	штатные единицы	0,00001594	медианный метод
2.6. Натуральные нормы, используемые при определении затрат на прочие общехозяйственные нужды			
техническое обслуживание и ремонт компьютерной техники, оргтехники	услуга	0,00009565	медианный метод
услуги по информационному обслуживанию и программному обеспечению	услуга	0,00003188	медианный метод
услуги пультовой охраны	услуга	0,00000797	медианный метод
услуги в области пожарной безопасности	услуга	0,00000797	медианный метод
мероприятия по художественному образованию	услуга	0,00000797	медианный метод
балалайка	шт.	0,00001594 / 10 лет	медианный метод
гитара	шт.	0,00001594 / 10 лет	медианный метод
домра	шт.	0,00001594 / 10 лет	медианный метод
баян	шт.	0,00001594 / 10 лет	медианный метод
аккордеон	шт.	0,00001594 / 10 лет	медианный метод

1	2	3	4
стол-парта	шт.	0,00003188 / 7 лет	медианный метод
стул ученический	шт.	0,00006377 / 7 лет	медианный метод
шкаф для бумаг	шт.	0,00001594 / 7 лет	медианный метод
компьютер в комплекте	шт.	0,00001594 / 3 года	медианный метод
принтер	шт.	0,00001594 / 3 года	медианный метод
копировальный аппарат	шт.	0,00000797 / 3 года	медианный метод
стол для учителя	шт.	0,00001594 / 7 лет	медианный метод
доска магнитная	шт.	0,00000797 / 7 лет	медианный метод
музыкальный центр	шт.	0,00000797 / 3 года	медианный метод
телевизор	шт.	0,00000797 / 3 года	медианный метод
одежда сцены	шт.	0,00000797 / 5 лет	медианный метод
магнитола	шт.	0,00000797 / 5 лет	медианный метод
тумба	шт.	0,00007971 / 7 лет	медианный метод
жалюзи	шт.	0,00003188 / 5 лет	медианный метод
проигрыватель пластинок	шт.	0,00000797 / 5 лет	медианный метод
бумага для офисной техники (формат А4)	пачка	0,00058188	медианный метод
канцелярские товары	сумма в год	0,00000797	медианный метод
хозяйственные товары	сумма в год	0,00000797	медианный метод

ЗНАЧЕНИЯ
натуральных норм, необходимых для определения базовых нормативов затрат на оказание муниципальной услуги «Реализация дополнительных предпрофессиональных программ в области искусств» (инструменты эстрадного оркестра)

Наименование муниципальной услуги – «Реализация дополнительных предпрофессиональных программ в области искусств» (инструменты эстрадного оркестра).

Уникальный номер реестровой записи – 802112О.99.0.ББ55АВ72000.

Единица измерения показателя объема выполнения муниципальной услуги – количество человеко-часов.

Наименование натуральной нормы	Единица измерения натуральной нормы	Значение натуральной нормы / срок полезного использования	Способ определения значения натуральной нормы
1	2	3	4
1. Натуральные нормы, используемые при определении значения базового норматива затрат, непосредственно связанных с оказанием муниципальной услуги			

1	2	3	4
1.1. Натуральные нормы, используемые при определении затрат на оплату труда с начислениями на выплаты по оплате труда работников, непосредственно связанных с оказанием муниципальной услуги, включая страховые взносы в Пенсионный фонд Российской Федерации, Фонд социального страхования Российской Федерации и Федеральный фонд обязательного медицинского страхования, страховые взносы на обязательное социальное страхование от несчастных случаев на производстве и профессиональных заболеваний, в соответствии с трудовым законодательством и иными нормативными правовыми актами, содержащими нормы трудового права			
преподаватель	штатные единицы	0,00034873	медианный метод
1.2. Натуральные нормы, используемые при определении затрат на коммунальные услуги, непосредственно связанных с оказанием муниципальной услуги			
электроэнергия	кВт	0,07828949	медианный метод
теплоэнергия	Гкал	0,00058394	медианный метод
водоснабжение	куб. м	0,00102239	медианный метод
водоотведение	куб. м	0,00100607	медианный метод
1.3. Натуральные нормы, используемые при определении затрат на содержание объектов особо ценного движимого имущества, непосредственно связанных с оказанием муниципальной услуги			
техническое обслуживание, настройка музыкальных инструментов	шт.	0,00002391	медианный метод
2. Натуральные нормы, используемые при определении значения базового норматива затрат на общехозяйственные нужды			
2.1. Натуральные нормы, используемые при определении затрат на коммунальные услуги, за исключением затрат, непосредственно связанных с оказанием муниципальной услуги			
электроэнергия	кВт	0,01274480	медианный метод
теплоэнергия	Гкал	0,00009506	медианный метод
водоснабжение	куб. м	0,00135526	медианный метод
водоотведение	куб. м	0,00133363	медианный метод
вывоз твердых коммунальных отходов	куб. м	0,00008585	медианный метод
2.2. Натуральные нормы, используемые при определении затрат на содержание объектов недвижимого имущества			
дератизация и дезинсекция	кв. м	0,00732647	медианный метод
содержание, ремонт, аварийное обслуживание имущества	кв. м	0,00725992	медианный метод
испытание пожарных лестниц, пожарного водовода	услуга	0,00000797	медианный метод
опрессовка системы отопления	услуга	0,00000797	медианный метод
уборка снега, наледи и снежно-ледовых образований с крыш	услуга	0,00000797	медианный метод
обслуживание приборов учета, энергоустановок	шт.	0,00001594	медианный метод
снятие показаний с приборов учета	услуга	0,00000797	медианный метод
содержание прилегающей территории	кв. м	0,01051078	медианный метод
уборка помещений	кв. м	0,00745026	медианный метод
2.3. Натуральные нормы, используемые при определении затрат на содержание объектов особо ценного движимого имущества, за исключением затрат, непосредственно связанных с выполнением муниципальной услуги			
техническое обслуживание видеонаблюдения	услуга	0,00000797	медианный метод

1	2	3	4
техническое обслуживание систем пожарной сигнализации	услуга	0,00000797	медианный метод
2.4. Натуральные нормы, используемые при определении затрат на услуги связи			
абонентская связь	количество номеров, ед.	0,00002391	медианный метод
Интернет	количество единиц подключения, ед.	0,00001594	медианный метод
2.5. Натуральные нормы, используемые при определении затрат на оплату труда с начислениями на выплаты по оплате труда работников, которые не принимают непосредственного участия в оказании муниципальной услуги			
директор	штатные единицы	0,00000797	медианный метод
заместитель директора по учебной работе	штатные единицы	0,00000797	медианный метод
заместитель генерального директора по административно-хозяйственной части	штатные единицы	0,00000797	медианный метод
заведующий хозяйством	штатные единицы	0,00000797	медианный метод
рабочий по комплексному обслуживанию зданий	штатные единицы	0,00000797	медианный метод
гардеробщик	штатные единицы	0,00001594	медианный метод
2.6. Натуральные нормы, используемые при определении затрат на прочие общехозяйственные нужды			
техническое обслуживание и ремонт компьютерной техники, оргтехники	услуга	0,00009565	медианный метод
услуги по информационному обслуживанию и программному обеспечению	услуга	0,00003188	медианный метод
услуги пультовой охраны	услуга	0,00000797	медианный метод
услуги в области пожарной безопасности	услуга	0,00000797	медианный метод
мероприятия по художественному образованию	услуга	0,00000797	медианный метод
саксофон	шт.	0,00001594 / 10 лет	медианный метод
аккордеон	шт.	0,00001594 / 10 лет	медианный метод
стол-парта	шт.	0,00004782 / 7 лет	медианный метод
стул ученический	шт.	0,00009565 / 7 лет	медианный метод
шкаф для бумаг	шт.	0,00001594 / 7 лет	медианный метод
компьютер в комплекте	шт.	0,00001594 / 3 года	медианный метод
принтер	шт.	0,00001594 / 3 года	медианный метод
копировальный аппарат	шт.	0,00000797 / 3 года	медианный метод
стол для учителя	шт.	0,00001594 / 7 лет	медианный метод
доска магнитная	шт.	0,00000797 / 7 лет	медианный метод
музыкальный центр	шт.	0,00000797 / 3 года	медианный метод
телевизор	шт.	0,00000797 / 3 года	медианный метод
одежда сцены	шт.	0,00000797 / 5 лет	медианный метод
магнитола	шт.	0,00000797 / 5 лет	медианный метод

1	2	3	4
тумба	шт.	0,00007971 / 7 лет	медианный метод
жалюзи	шт.	0,00003188 / 5 лет	медианный метод
проигрыватель пластинок	шт.	0,00000797 / 5 лет	медианный метод
бумага для офисной техники (формат А4)	пачка	0,00058188	медианный метод
канцелярские товары	сумма в год	0,00000797	медианный метод
хозяйственные товары	сумма в год	0,00000797	медианный метод

ЗНАЧЕНИЯ
натуральных норм, необходимых для определения базовых нормативов затрат на оказание муниципальной услуги «Реализация дополнительных предпрофессиональных программ в области искусств» (хоровое пение)

Наименование муниципальной услуги – «Реализация дополнительных предпрофессиональных программ в области искусств» (хоровое пение).
Уникальный номер реестровой записи – 802112О.99.0.ББ55АГ28000.
Единица измерения показателя объема выполнения муниципальной услуги – количество человеко-часов.

Наименование натуральной нормы	Единица измерения натуральной нормы	Значение натуральной нормы / срок полезного использования	Способ определения значения натуральной нормы
1	2	3	4
1. Натуральные нормы, используемые при определении значения базового норматива затрат, непосредственно связанных с оказанием муниципальной услуги			
1.1. Натуральные нормы, используемые при определении затрат на оплату труда с начислениями на выплаты по оплате труда работников, непосредственно связанных с оказанием муниципальной услуги, включая страховые взносы в Пенсионный фонд Российской Федерации, Фонд социального страхования Российской Федерации и Федеральный фонд обязательного медицинского страхования, страховые взносы на обязательное социальное страхование от несчастных случаев на производстве и профессиональных заболеваний, в соответствии с трудовым законодательством и иными нормативными правовыми актами, содержащими нормы трудового права			
преподаватель	штатные единицы	0,00037663	медианный метод
1.2. Натуральные нормы, используемые при определении затрат на коммунальные услуги, непосредственно связанных с оказанием муниципальной услуги			
электроэнергия	кВт	0,07828949	медианный метод
теплоэнергия	Гкал	0,00058394	медианный метод
водоснабжение	куб. м	0,00102239	медианный метод
водоотведение	куб. м	0,00100607	медианный метод
1.3. Натуральные нормы, используемые при определении затрат на содержание объектов особо ценного движимого имущества, непосредственно связанных с оказанием муниципальной услуги			
техническое обслуживание, настройка музыкальных инструментов	шт.	0,00001594	медианный метод

1	2	3	4
2. Натуральные нормы, используемые при определении значения базового норматива затрат на общехозяйственные нужды			
2.1. Натуральные нормы, используемые при определении затрат на коммунальные услуги, за исключением затрат, непосредственно связанных с оказанием муниципальной услуги			
электроэнергия	кВт	0,01274480	медианный метод
теплоэнергия	Гкал	0,00009506	медианный метод
водоснабжение	куб. м	0,00135526	медианный метод
водоотведение	куб. м	0,00133363	медианный метод
вывоз твердых коммунальных отходов	куб. м	0,00008585	медианный метод
2.2. Натуральные нормы, используемые при определении затрат на содержание объектов недвижимого имущества			
дератизация и дезинсекция	кв. м	0,00732647	медианный метод
содержание, ремонт, аварийное обслуживание имущества	кв. м	0,00725992	медианный метод
испытание пожарных лестниц, пожарного водовода	услуга	0,00000797	медианный метод
опрессовка системы отопления	услуга	0,00000797	медианный метод
уборка снега, наледи и снежно-ледовых образований с крыш	услуга	0,00000797	медианный метод
обслуживание приборов учета, энергоустановок	шт.	0,00001594	медианный метод
снятие показаний с приборов учета	услуга	0,00000797	медианный метод
содержание прилегающей территории	кв. м	0,01051078	медианный метод
уборка помещений	кв. м	0,00745026	медианный метод
2.3. Натуральные нормы, используемые при определении затрат на содержание объектов особо ценного движимого имущества, за исключением затрат, непосредственно связанных с выполнением муниципальной услуги			
техническое обслуживание видеонаблюдения	услуга	0,00000797	медианный метод
техническое обслуживание систем пожарной сигнализации	услуга	0,00000797	медианный метод
2.4. Натуральные нормы, используемые при определении затрат на услуги связи			
абонентская связь	количество номеров, ед.	0,00002391	медианный метод
Интернет	количество единиц подключения, ед.	0,00001594	медианный метод
2.5. Натуральные нормы, используемые при определении затрат на оплату труда с начислениями на выплаты по оплате труда работников, которые не принимают непосредственного участия в оказании муниципальной услуги			
директор	штатные единицы	0,00000797	медианный метод
заместитель директора по учебной работе	штатные единицы	0,00000797	медианный метод
заместитель генерального директора по административно-хозяйственной части	штатные единицы	0,00000797	медианный метод
заведующий хозяйством	штатные единицы	0,00000797	медианный метод
рабочий по комплексному обслуживанию зданий	штатные единицы	0,00000797	медианный метод
гардеробщик	штатные единицы	0,00001594	медианный метод
2.6. Натуральные нормы, используемые при определении затрат на прочие общехозяйственные нужды			

1	2	3	4
техническое обслуживание и ремонт компьютерной техники, оргтехники	услуга	0,00009565	медианный метод
услуги по информационному обслуживанию и программному обеспечению	услуга	0,00003188	медианный метод
услуги пультовой охраны	услуга	0,00000797	медианный метод
услуги в области пожарной безопасности	услуга	0,00000797	медианный метод
мероприятия по художественному образованию	услуга	0,00000797	медианный метод
пианино	шт.	0,00001594 / 10 лет	медианный метод
цифровое пианино	шт.	0,00000797 / 10 лет	медианный метод
стол-парта	шт.	0,00006377 / 7 лет	медианный метод
стул ученический	шт.	0,00012753 / 7 лет	медианный метод
шкаф для бумаг	шт.	0,00001594 / 7 лет	медианный метод
компьютер в комплекте	шт.	0,00001594 / 3 года	медианный метод
принтер	шт.	0,00000797 / 3 года	медианный метод
доска магнитная	шт.	0,00000797 / 7 лет	медианный метод
станки хоровые	шт.	0,00015942 / 7 лет	медианный метод
музыкальный центр	шт.	0,00000797 / 3 года	медианный метод
телевизор	шт.	0,00000797 / 3 года	медианный метод
бумага для офисной техники (формат А4)	пачка	0,00058188	медианный метод
канцелярские товары	сумма в год	0,00000797	медианный метод
хозяйственные товары	сумма в год	0,00000797	медианный метод

ЗНАЧЕНИЯ
натуральных норм, необходимых для определения базовых нормативов затрат на оказание муниципальной услуги «Реализация дополнительных предпрофессиональных программ в области искусств» (живопись)

Наименование муниципальной услуги – «Реализация дополнительных предпрофессиональных программ в области искусств» (живопись).
Уникальный номер реестровой записи – 802112О.99.0.ББ55АД40000.
Единица измерения показателя объема выполнения муниципальной услуги – количество человеко-часов.

Наименование натуральной нормы	Единица измерения натуральной нормы	Значение натуральной нормы / срок полезного использования	Способ определения значения натуральной нормы
1	2	3	4
1. Натуральные нормы, используемые при определении значения базового норматива затрат, непосредственно связанных с оказанием муниципальной услуги			

1	2	3	4
1.1. Натуральные нормы, используемые при определении затрат на оплату труда с начислениями на выплаты по оплате труда работников, непосредственно связанных с оказанием муниципальной услуги, включая страховые взносы в Пенсионный фонд Российской Федерации, Фонд социального страхования Российской Федерации и Федеральный фонд обязательного медицинского страхования, страховые взносы на обязательное социальное страхование от несчастных случаев на производстве и профессиональных заболеваний, в соответствии с трудовым законодательством и иными нормативными правовыми актами, содержащими нормы трудового права			
преподаватель	штатные единицы	0,00016141	медианный метод
1.2. Натуральные нормы, используемые при определении затрат на коммунальные услуги, непосредственно связанных с оказанием муниципальной услуги			
электроэнергия	кВт	0,07828949	медианный метод
теплоэнергия	Гкал	0,00058394	медианный метод
водоснабжение	куб. м	0,00102239	медианный метод
водоотведение	куб. м	0,00100607	медианный метод
2. Натуральные нормы, используемые при определении значения базового норматива затрат на общехозяйственные нужды на оказание муниципальной услуги			
2.1. Натуральные нормы, используемые при определении затрат на коммунальные услуги, за исключением затрат, непосредственно связанных с оказанием муниципальной услуги			
электроэнергия	кВт	0,01274480	медианный метод
теплоэнергия	Гкал	0,00009506	медианный метод
водоснабжение	куб. м	0,00135526	медианный метод
водоотведение	куб. м	0,00133363	медианный метод
вывоз твердых коммунальных отходов	куб. м	0,00008585	медианный метод
2.2. Натуральные нормы, используемые при определении затрат на содержание объектов недвижимого имущества			
дератизация и дезинсекция	кв. м	0,00732647	медианный метод
содержание, ремонт, аварийное обслуживание имущества	кв. м	0,00725992	медианный метод
испытание пожарных лестниц, пожарного водовода	услуга	0,00000797	медианный метод
опрессовка системы отопления	услуга	0,00000797	медианный метод
уборка снега, наледи и снежно-ледовых образований с крыш	услуга	0,00000797	медианный метод
обслуживание приборов учета, энергоустановок	шт.	0,00001594	медианный метод
снятие показаний с приборов учета	услуга	0,00000797	медианный метод
содержание прилегающей территории	кв. м	0,01051078	медианный метод
уборка помещений	кв. м	0,00745026	медианный метод
2.3. Натуральные нормы, используемые при определении затрат на содержание объектов особо ценного движимого имущества			
техническое обслуживание видеонаблюдения	услуга	0,00000797	медианный метод
техническое обслуживание систем пожарной сигнализации	услуга	0,00000797	медианный метод
2.4. Натуральные нормы, используемые при определении затрат на услуги связи для оказания муниципальной услуги			
абонентская связь	количество номеров, ед.	0,00002391	медианный метод

1	2	3	4
Интернет	количество единиц подключения, ед.	0,00001594	медианный метод
2.5. Натуральные нормы, используемые при определении затрат на оплату труда с начислениями на выплаты по оплате труда работников, которые не принимают непосредственного участия в оказании муниципальной услуги			
директор	штатные единицы	0,00000797	медианный метод
заместитель директора по учебной работе	штатные единицы	0,00000797	медианный метод
заместитель генерального директора по административно-хозяйственной части	штатные единицы	0,00000797	медианный метод
рабочий по комплексному обслуживанию зданий	штатные единицы	0,00000797	медианный метод
гардеробщик	штатные единицы	0,00000797	медианный метод
2.6. Натуральные нормы, используемые при определении затрат на прочие общехозяйственные нужды			
техническое обслуживание и ремонт компьютерной техники, оргтехники	услуга	0,00009565	медианный метод
услуги по информационному обслуживанию и программному обеспечению	услуга	0,00003188	медианный метод
услуги пультовой охраны	услуга	0,00000797	медианный метод
услуги в области пожарной безопасности	услуга	0,00000797	медианный метод
мероприятия по художественному образованию	услуга	0,00000797	медианный метод
стол-парта с регулируемым углом	шт.	0,00011956 / 7 лет	медианный метод
стул ученический	шт.	0,00012391 / 7 лет	медианный метод
шкаф для бумаг	шт.	0,00002391 / 7 лет	медианный метод
мольберт	шт.	0,00011956 / 7 лет	медианный метод
доска интерактивная	шт.	0,00003985 / 5 лет	медианный метод
скульптурный станок	шт.	0,00011956 / 5 лет	медианный метод
печь муфельная	шт.	0,00000797 / 7 лет	медианный метод
этюдники	шт.	0,00011956 / 7 лет	медианный метод
компьютер в комплекте	шт.	0,00001594 / 3 года	медианный метод
принтер	шт.	0,00000797 / 3 года	медианный метод
копировальный аппарат	шт.	0,00000797 / 3 года	медианный метод
стол для учителя	шт.	0,00001594 / 7 лет	медианный метод
доска магнитная	шт.	0,00000797 / 7 лет	медианный метод
столик для натюрмортов	шт.	0,00015942 / 7 лет	медианный метод
табурет (круглая тумба)	шт.	0,00015942 / 7 лет	медианный метод
комплект муляжей	шт.	0,00015942 / 1 год	медианный ме-од
чучело	шт.	0,00007971 / 3 года	медианный метод
гипсовые учебные пособия	шт.	0,00015942 / 3 года	медианный метод

1	2	3	4
учебные пособия (череп, скелет)	шт.	0,00007971 / 3 года	медианный метод
проектор	шт.	0,00000797 / 3 года	медианный метод
телевизор	шт.	0,00000797 / 3 года	медианный метод
бумага для офисной техники (формат А4)	пачка	0,00058188	медианный метод
канцелярские товары	сумма в год	0,00000797	медианный метод
хозяйственные товары	сумма в год	0,00000797	медианный метод

ЗНАЧЕНИЯ
натуральных норм, необходимых для определения базовых нормативов затрат на оказание муниципальной услуги «Реализация дополнительных предпрофессиональных программ в области искусств» (искусство театра)

Наименование муниципальной услуги – «Реализация дополнительных предпрофессиональных программ в области искусств» (искусство театра).
Уникальный номер реестровой записи – 802112О.99.0.ББ55АЗ20000.
Единица измерения показателя объема выполнения муниципальной услуги – количество человеко-часов.

Наименование натуральной нормы	Единица измерения натуральной нормы	Значение натуральной нормы / срок полезного использования	Способ определения значения натуральной нормы
1	2	3	4
1. Натуральные нормы, используемые при определении значения базового норматива затрат, непосредственно связанных с оказанием муниципальной услуги			
1.1. Натуральные нормы, используемые при определении затрат на оплату труда с начислениями на выплаты по оплате труда работников, непосредственно связанных с оказанием муниципальной услуги, включая страховые взносы в Пенсионный фонд Российской Федерации, Фонд социального страхования Российской Федерации и Федеральный фонд обязательного медицинского страхования, страховые взносы на обязательное социальное страхование от несчастных случаев на производстве и профессиональных заболеваний, в соответствии с трудовым законодательством и иными нормативными правовыми актами, содержащими нормы трудового права			
преподаватель	штатные единицы	0,00021521	медианный метод
1.2. Натуральные нормы, используемые при определении затрат на коммунальные услуги, непосредственно связанных с оказанием муниципальной услуги			
электроэнергия	кВт	0,07828949	медианный метод
теплоэнергия	Гкал	0,00058394	медианный метод
водоснабжение	куб. м	0,00102239	медианный метод
водоотведение	куб. м	0,00100607	медианный метод
2. Натуральные нормы, используемые при определении значения базового норматива затрат на общехозяйственные нужды на оказание муниципальной услуги			
2.1. Натуральные нормы, используемые при определении затрат на коммунальные услуги, за исключением затрат, непосредственно связанных с оказанием муниципальной услуги			
электроэнергия	кВт	0,01274480	медианный метод

1	2	3	4
теплоэнергия	Гкал	0,00009506	медианный метод
водоснабжение	куб. м	0,00135526	медианный метод
водоотведение	куб. м	0,00133363	медианный метод
вывоз твердых коммунальных отходов	куб. м	0,00008585	медианный метод
2.2. Натуральные нормы, используемые при определении затрат на содержание объектов недвижимого имущества			
дератизация и дезинсекция	кв. м	0,00732647	медианный метод
содержание, ремонт, аварийное обслуживание имущества	кв. м	0,00725992	медианный метод
испытание пожарных лестниц, пожарного водовода	услуга	0,00000797	медианный метод
опрессовка системы отопления	услуга	0,00000797	медианный метод
уборка снега, наледи и снежно-ледовых образований с крыш	услуга	0,00000797	медианный метод
обслуживание приборов учета, энергоустановок	шт.	0,00001594	медианный метод
снятие показаний с приборов учета	услуга	0,00000797	медианный метод
содержание прилегающей территории	кв. м	0,01051078	медианный метод
уборка помещений	кв. м	0,00745026	медианный метод
2.3. Натуральные нормы, используемые при определении затрат на содержание объектов особо ценного движимого имущества			
техническое обслуживание видеонаблюдения	услуга	0,00000797	медианный метод
техническое обслуживание систем пожарной сигнализации	услуга	0,00000797	медианный метод
2.4. Натуральные нормы, используемые при определении затрат на услуги связи			
абонентская связь	количество номеров, ед.	0,00002391	медианный метод
Интернет	количество единиц подключения, ед.	0,00001594	медианный метод
2.5. Натуральные нормы, используемые при определении затрат на оплату труда с начислениями на выплаты по оплате труда работников, которые не принимают непосредственного участия в оказании муниципальной услуги			
директор	штатные единицы	0,00000797	медианный метод
заместитель директора по учебной работе	штатные единицы	0,00000797	медианный метод
заместитель генерального директора по административно-хозяйственной части	штатные единицы	0,00000797	медианный метод
рабочий по комплексному обслуживанию зданий	штатные единицы	0,00000797	медианный метод
гардеробщик	штатные единицы	0,00000797	медианный метод
2.6. Натуральные нормы, используемые при определении затрат на прочие общехозяйственные нужды			
техническое обслуживание и ремонт компьютерной техники, оргтехники	услуга	0,00009565	медианный метод
услуги по информационному обслуживанию и программному обеспечению	услуга	0,00003188	медианный метод
услуги пультовой охраны	услуга	0,00000797	медианный метод

1	2	3	4
услуги в области пожарной безопасности	услуга	0,00000797	медианный метод
мероприятия по художественному образованию	услуга	0,00000797	медианный метод
стол-парта	шт.	0,00003985 / 7 лет	медианный метод
стул ученический	шт.	0,00007971 / 7 лет	медианный метод
шкаф для бумаг	шт.	0,00001594 / 7 лет	медианный метод
костюмы	шт.	0,00011956 / 5 лет	медианный метод
доска магнитная	шт.	0,00000797 / 7 лет	медианный метод
ширма театральная напольная	шт.	0,00001594 / 5 лет	медианный метод
ширма декоративная	шт.	0,00001594 / 5 лет	медианный метод
зеркала для залов	шт.	0,00015001 / 1 год	медианный метод
сценическое покрытие	шт.	0,00058451 / 3 года	медианный метод
бумага для офисной техники (формат А4)	пачка	0,00058188	медианный метод
канцелярские товары	сумма в год	0,00000797	медианный метод
хозяйственные товары	сумма в год	0,00000797	медианный метод

ЗНАЧЕНИЯ
натуральных норм, необходимых для определения базовых нормативов затрат на оказание муниципальной услуги «Реализация дополнительных предпрофессиональных программ в области искусств» (хореографическое творчество)

Наименование муниципальной услуги – «Реализация дополнительных предпрофессиональных программ в области искусств» (хореографическое творчество).
Уникальный номер реестровой записи – 802112О.99.0.ББ55АЖ08000.
Единица измерения показателя объема выполнения муниципальной услуги – количество человеко-часов.

Наименование натуральной нормы	Единица измерения натуральной нормы	Значение натуральной нормы / срок полезного использования	Способ определения значения натуральной нормы
1	2	3	4
1. Натуральные нормы, используемые при определении значения базового норматива затрат, непосредственно связанных с оказанием муниципальной услуги			
1.1. Натуральные нормы, используемые при определении затрат на оплату труда с начислениями на выплаты по оплате труда работников, непосредственно связанных с оказанием муниципальной услуги, включая страховые взносы в Пенсионный фонд Российской Федерации, Фонд социального страхования Российской Федерации и Федеральный фонд обязательного медицинского страхования, страховые взносы на обязательное социальное страхование от несчастных случаев на производстве и профессиональных заболеваний, в соответствии с трудовым законодательством и иными нормативными правовыми актами, содержащими нормы трудового права			
преподаватель	штатные единицы	0,00023913	медианный метод

1	2	3	4
1.2. Натуральные нормы, используемые при определении затрат на коммунальные услуги, непосредственно связанных с оказанием муниципальной услуги			
электроэнергия	кВт	0,07828949	медианный метод
теплоэнергия	Гкал	0,00058394	медианный метод
водоснабжение	куб. м	0,00102239	медианный метод
водоотведение	куб. м	0,00100607	медианный метод
2. Натуральные нормы, используемые при определении значения базового норматива затрат на общехозяйственные нужды на оказание муниципальной услуги			
2.1. Натуральные нормы, используемые при определении затрат на коммунальные услуги, за исключением затрат, непосредственно связанных с оказанием муниципальной услуги			
электроэнергия	кВт	0,01274480	медианный метод
теплоэнергия	Гкал	0,00009506	медианный метод
водоснабжение	куб. м	0,00135526	медианный метод
водоотведение	куб. м	0,00133363	медианный метод
вывоз твердых коммунальных отходов	куб. м	0,00008585	медианный метод
2.2. Натуральные нормы, используемые при определении затрат на содержание объектов недвижимого имущества			
дератизация и дезинсекция	кв. м	0,00732647	медианный метод
содержание, ремонт, аварийное обслуживание имущества	кв. м	0,00725992	медианный метод
испытание пожарных лестниц, пожарного водовода	услуга	0,00000797	медианный метод
опрессовка системы отопления	услуга	0,00000797	медианный метод
уборка снега, наледи и снежно-ледовых образований с крыш	услуга	0,00000797	медианный метод
обслуживание приборов учета, энергоустановок	шт.	0,00001594	медианный метод
снятие показаний с приборов учета	услуга	0,00000797	медианный метод
содержание прилегающей территории	кв. м	0,01051078	медианный метод
уборка помещений	кв. м	0,00745026	медианный метод
2.3. Натуральные нормы, используемые при определении затрат на содержание объектов особо ценного движимого имущества			
техническое обслуживание видеонаблюдения	услуга	0,00000797	медианный метод
техническое обслуживание систем пожарной сигнализации	услуга	0,00000797	медианный метод
2.4. Натуральные нормы, используемые при определении затрат на услуги связи			
абонентская связь	количество номеров, ед.	0,00002391	медианный метод
Интернет	количество единиц подключения, ед.	0,00001594	медианный метод
2.5. Натуральные нормы, используемые при определении затрат на оплату труда с начислениями на выплаты по оплате труда работников, которые не принимают непосредственного участия в оказании муниципальной услуги			
директор	штатные единицы	0,00000797	медианный метод

1	2	3	4
заместитель директора по учебной работе	штатные единицы	0,00000797	медианный метод
заместитель генерального директора по административно-хозяйственной части	штатные единицы	0,00000797	медианный метод
рабочий по комплексному обслуживанию зданий	штатные единицы	0,00000797	медианный метод
гардеробщик	штатные единицы	0,00000797	медианный метод
2.6. Натуральные нормы, используемые при определении затрат на прочие общехозяйственные нужды			
техническое обслуживание и ремонт компьютерной техники, оргтехники	услуга	0,00009565	медианный метод
услуги по информационному обслуживанию и программному обеспечению	услуга	0,00003188	медианный метод
услуги пультовой охраны	услуга	0,00000797	медианный метод
услуги в области пожарной безопасности	услуга	0,00000797	медианный метод
мероприятия по художественному образованию	услуга	0,00000797	медианный метод
стол-парта	шт.	0,00003188 / 7 лет	медианный метод
стул ученический	шт.	0,00006377 / 7 лет	медианный метод
шкаф для бумаг	шт.	0,00001594 / 7 лет	медианный метод
костюмы	шт.	0,00007971 / 5 лет	медианный метод
хореографический станок	шт.	0,00007174 / 7 лет	медианный метод
доска магнитная	шт.	0,00000797 / 7 лет	медианный метод
ширма театральная напольная	шт.	0,00001594 / 5 лет	медианный метод
ширма декоративная	шт.	0,00001594 / 5 лет	медианный метод
зеркала для залов	шт.	0,00015001 / 1 год	медианный метод
сценическое покрытие	шт.	0,00058451 / 3 года	медианный метод
бумага для офисной техники (формат А4)	пачка	0,00058188	медианный метод
канцелярские товары	сумма в год	0,00000797	медианный метод
хозяйственные товары	сумма в год	0,00000797	медианный метод

АДМИНИСТРАЦИЯ ГОРОДА ПЕРМИ
ПОСТАНОВЛЕНИЕ

29.09.2022 № 875

Об утверждении размеров нормативных затрат на оказание муниципальной услуги «Организация и проведение мероприятий» на 2023 годи плановый период 2024-2025 годов, отраслевых корректирующих коэффициентов к базовому нормативу затрат на оказание муниципальной услуги «Организация и проведение мероприятий», значений натуральных норм, необходимых для определения базовых нормативов затрат на оказание муниципальной услуги «Организация и проведение мероприятий» и о признании утратившими силу отдельных правовых актов администрации города Перми в сфере культуры

В соответствии с Законом Российской Федерации от 09 октября 1992 г. № 3612-1 «Основы законодательства Российской Федерации о культуре», Федеральным законом от 06 октября 2003 г. № 131-ФЗ «Об общих принципах организации местного самоуправления в Российской Федерации», Уставом города Перми, постановлениями администрации города Перми от 30 ноября 2007 г. № 502 «О Порядке формирования, размещения, финансового обеспечения и контроля выполнения муниципального задания на оказание муниципальных услуг (выполнение работ)», от 21 февраля 2018 г. № 96 «Об утверждении Методики расчета нормативных затрат на оказание муниципальной услуги «Организация и проведение мероприятий»
администрация города Перми ПОСТАНОВЛЯЕТ:

1. Утвердить прилагаемые:

1.1. размеры нормативных затрат на оказание муниципальной услуги «Организация и проведение мероприятий» на 2023 год и плановый период 2024-2025 годов;

1.2. отраслевые корректирующие коэффициенты к базовому нормативу затрат на оказание муниципальной услуги «Организация и проведение мероприятий»;

1.3. значения натуральных норм, необходимых для определения базовых нормативов затрат на оказание муниципальной услуги «Организация и проведение мероприятий».

2. Признать утратившими силу:

постановление администрации города Перми от 03 сентября 2021 г. № 666 «Об утверждении размера нормативных затрат на оказание муниципальной услуги «Организация и проведение мероприятий» на 2022 год и плановый период 2023-2024 годов, отраслевых корректирующих коэффициентов к базовому нормативу затрат на оказание муниципальной услуги «Организация и проведение мероприятий», значений натуральных норм, необходимых для определения базовых нормативов затрат на оказание муниципальной услуги «Организация и проведение мероприятий»;

пункт 8 постановления администрации города Перми от 22 октября 2021 г. № 937 «О внесении изменений в отдельные правовые акты администрации города Перми в сфере культуры»;

пункт 14 постановления администрации города Перми от 23 декабря 2021 г. № 1197 «О внесении изменений в отдельные правовые акты администрации города Перми в сфере культуры»;

постановление администрации города Перми от 15 марта 2022 г. № 172 «О внесении изменений в отраслевые корректирующие коэффициенты к базовому нормативу затрат на оказание муниципальной услуги «Организация и проведение мероприятий», значения натуральных норм, необходимых для определения базовых нормативов затрат на оказание муниципальной услуги «Организация и проведение мероприятий», утвержденные постановлением администрации города Перми от 03 сентября 2021 г. № 666 «Об утверждении размера нормативных затрат на оказание муниципальной услуги «Организация и проведение мероприятий» на 2022 год и плановый период 2023-2024 годов, отраслевых корректирующих коэффициентов к базовому нормативу затрат на оказание муниципальной услуги «Организация и проведение мероприятий», значений натуральных норм, необходимых для определения базовых нормативов затрат на оказание муниципальной услуги «Организация и проведение мероприятий».

3. Настоящее постановление вступает в силу с 01 января 2023 г., но не ранее дня официального опубликования в печатном средстве массовой информации «Официальный бюллетень органов местного самоуправления муниципального образования город Пермь».

4. Управлению по общим вопросам администрации города Перми обеспечить опубликование настоящего постановления в печатном средстве массовой информации «Официальный бюллетень органов местного самоуправления муниципального образования город Пермь».

5. Информационно-аналитическому управлению администрации города Перми обеспечить опубликование (обнародование) настоящего постановленияна официальном сайте муниципального образования город Пермь в информационно-телекоммуникационной сети Интернет.

6. Контроль за исполнением настоящего постановления возложить на заместителя главы администрации города Перми Грибанова А.А.

Глава города Перми А.Н. Дёмкин

УТВЕРЖДЕНЫ
постановлением администрации
города Перми
от 29.09.2022 № 875

РАЗМЕРЫ
нормативных затрат на оказание муниципальной услуги «Организация и проведение мероприятий» на 2023 год и плановый период 2024-2025 годов

Направления затрат	Размер, руб.
1	2
2023 год	
1. Базовый норматив затрат на оказание муниципальной услуги, в том числе:	12 583 613,51
базовый норматив затрат, непосредственно связанных с оказанием муниципальной услуги, в том числе:	1 923 988,80
затраты на оплату труда работников, непосредственно связанных с оказанием муниципальной услуги, и начисления на выплаты по оплате труда работников, непосредственно связанных с оказанием муниципальной услуги, включая страховые взносыв Пенсионный фонд Российской Федерации, Фонд социального страхования Российской Федерации и Федеральный фонд обязательного медицинского страхования, страховые взносы на обязательное социальное страхование от несчастных случаев на производстве и профессиональных заболеваний в соответствиис трудовым законодательством и иными нормативными правовыми актами, содержащими нормы трудового права	1 830 048,37
иные затраты, непосредственно связанные с оказанием муниципальной услуги, в том числе:	93 940,43
затраты на оплату коммунальных услуг	93 940,43
базовый норматив затрат на общехозяйственные нужды на оказание муниципальной услуги, в том числе:	10 659 624,71
затраты на приобретение услуг связи	9 522,30
затраты на приобретение транспортных услуг	839 799,58
затраты на оплату труда работников, которые не принимают непосредственного участия в оказании муниципальной услуги, и начисления на выплаты по оплате труда работников, которые не принимают непосредственного участия в оказании муниципальной услуги	560 841,37
затраты на прочие общехозяйственные нужды	9 249 461,46
2. Нормативные затраты на оказание муниципальной услуги с учетом отраслевого корректирующего коэффициента по группе мероприятий, посвященных празднованию Дня защитника Отечества, Международного женского дня, Праздника Весны и Труда; проведение новогодних и рождественских елок	704 682,36
3. Нормативные затраты на оказание муниципальной услуги с учетом отраслевого корректирующего коэффициента по группе мероприятий: торжественные собрания общественности города Перми, посвященные государственным праздникам	1 749 122,28
4. Нормативные затраты на оказание муниципальной услуги с учетом отраслевого корректирующего коэффициента по группе мероприятий по продвижению чтения среди населения	729 849,58
5. Нормативные затраты на оказание муниципальной услуги с учетом отраслевого корректирующего коэффициента по группе мероприятий: ритуалы	134 518,83
6. Нормативные затраты на оказание муниципальной услуги с учетом отраслевого корректирующего коэффициента по группе мероприятий, проводимых на территории ледового комплекса	1 485 495,57
7. Нормативные затраты на оказание муниципальной услуги с учетом отраслевого корректирующего коэффициента по группе мероприятий, направленных на поддержание гражданских инициатив	1 188 396,46
8. Нормативные затраты на оказание муниципальной услуги с учетом отраслевого корректирующего коэффициента по группе мероприятий туристские маршруты: «Зеленая линия», «Красная линия»	1 426 100,92
2024 год	
1. Базовый норматив затрат на оказание муниципальной услуги, в том числе:	12 583 613,51
базовый норматив затрат, непосредственно связанных с оказанием муниципальной услуги, в том числе:	1 923 988,80

1	2
затраты на оплату труда работников, непосредственно связанных с оказанием муниципальной услги, и начисления на выплаты по оплате труда работников, непосредственно связанных с оказанием муниципальной услуги, включая страховые взносы в Пенсионный фонд Российской Федерации, Фонд социального страхования Российской Федерации и Федеральный фонд обязательного медицинского страхования, страховые взносы на обязательное социальное страхование от несчастных случаев на производстве и профессиональных заболеваний в соответствии с трудовым законодательством и иными нормативными правовыми актами, содержащими нормы трудового права	1 830 048,37
иные затраты, непосредственно связанные с оказанием муниципальной услуги, в том числе:	93 940,43
затраты на оплату коммунальных услуг	93 940,43
базовый норматив затрат на общехозяйственные нужды на оказание муниципальной услуги, в том числе:	10 659 624,71
затраты на приобретение услуг связи	9 522,30
затраты на приобретение транспортных услуг	839 799,58
затраты на оплату труда работников, которые не принимают непосредственного участия в оказании муниципальной услуги, и начисления на выплаты по оплате труда работников, которые не принимают непосредственного участия в оказании муниципальной услуги	560 841,37
затраты на прочие общехозяйственные нужды	9 249 461,46
2. Нормативные затраты на оказание муниципальной услуги с учетом отраслевого корректирующего коэффициента по группе мероприятий, посвященных празднованию Дня защитника Отечества, Международного женского дня, Праздника Весны и Труда; проведение новогодних и рождественских елок	704 682,36
3. Нормативные затраты на оказание муниципальной услуги с учетом отраслевого корректирующего коэффициента по группе мероприятий: торжественные собрания общественности города Перми, посвященные государственным праздникам	1 749 122,28
4. Нормативные затраты на оказание муниципальной услуги с учетом отраслевого корректирующего коэффициента по группе мероприятий по продвижению чтения среди населения	729 849,58
5. Нормативные затраты на оказание муниципальной услуги с учетом отраслевого корректирующего коэффициента по группе мероприятий: ритуалы	134 518,83
6. Нормативные затраты на оказание муниципальной услуги с учетом отраслевого корректирующего коэффициента по группе мероприятий, проводимых на территории ледового комплекса	1 485 495,57
7. Нормативные затраты на оказание муниципальной услуги с учетом отраслевого корректирующего коэффициента по группе мероприятий, направленных на поддержание гражданских инициатив	1 188 396,46
8. Нормативные затраты на оказание муниципальной услуги с учетом отраслевого корректирующего коэффициента по группе мероприятий туристские маршруты: «Зеленая линия», «Красная линия»	1 426 100,92
2025 год	
1. Базовый норматив затрат на оказание муниципальной услуги, в том числе:	12 583 613,51
базовый норматив затрат, непосредственно связанных с оказанием муниципальной услуги, в том числе:	1 923 988,80
затраты на оплату труда работников, непосредственно связанных с оказанием муниципальной услуги, и начисления на выплаты по оплате труда работников, непосредственно связанных с оказанием муниципальной услуги, включая страховые взносы в Пенсионный фонд Российской Федерации, Фонд социального страхования Российской Федерации и Федеральный фонд обязательного медицинского страхования, страховые взносы на обязательное социальное страхование от несчастных случаев на производстве и профессиональных заболеваний в соответствии с трудовым законодательством и иными нормативными правовыми актами, содержащими нормы трудового права	1 830 048,37
иные затраты, непосредственно связанные с оказанием муниципальной услуги, в том числе:	93 940,43
затраты на оплату коммунальных услуг	93 940,43
базовый норматив затрат на общехозяйственные нужды на оказание муниципальной услуги, в том числе:	10 659 624,71
затраты на приобретение услуг связи	9 522,30
затраты на приобретение транспортных услуг	839 799,58

1	2
затраты на оплату труда работников, которые не принимают непосредственного участия в оказании муниципальной услуги, и начисления на выплаты по оплате труда работников, которые не принимают непосредственного участия в оказании муниципальной услуги	560 841,37
затраты на прочие общехозяйственные нужды	9 249 461,46
2. Нормативные затраты на оказание муниципальной услуги с учетом отраслевого корректирующего коэффициента по группе мероприятий, посвященных празднованию Дня защитника Отечества, Международного женского дня, Праздника Весны и Труда; проведение новогодних и рождественских елок	704 682,36
3. Нормативные затраты на оказание муниципальной услуги с учетом отраслевого корректирующего коэффициента по группе мероприятий: торжественные собрания общественности города Перми, посвященные государственным праздникам	1 749 122,28
4. Нормативные затраты на оказание муниципальной услуги с учетом отраслевого корректирующего коэффициента по группе мероприятий по продвижению чтения среди населения	729 849,58
5. Нормативные затраты на оказание муниципальной услуги с учетом отраслевого корректирующего коэффициента по группе мероприятий: ритуалы	134 518,83
6. Нормативные затраты на оказание муниципальной услуги с учетом отраслевого корректирующего коэффициента по группе мероприятий, проводимых на территории ледового комплекса	1 485 495,57
7. Нормативные затраты на оказание муниципальной услуги с учетом отраслевого корректирующего коэффициента по группе мероприятий, направленных на поддержание гражданских инициатив	1 188 396,46
8. Нормативные затраты на оказание муниципальной услуги с учетом отраслевого корректирующего коэффициента по группе мероприятий туристские маршруты: «Зеленая линия», «Красная линия»	1 426 100,92

УТВЕРЖДЕНЫ
постановлением администрации
города Перми
от 29.09.2022 № 875

ОТРАСЛЕВЫЕ КОРРЕКТИРУЮЩИЕ КОЭФФИЦИЕНТЫ
к базовому нормативу затрат на оказание муниципальной услуги «Организация и проведение мероприятий»

Наименование муниципальной услуги	Уникальный номер реестровой записи	Наименование показателя отраслевой специфики	Значение отраслевых корректирующих коэффициентов
1	2	3	4
Организация и проведение мероприятий	900400О.99.0.ББ72АА00001	отраслевой корректирующий коэффициент по группе мероприятий, посвященных празднованию Дня защитника Отечества, Международного женского дня, Праздника Весны и Труда; проведение новогодних и рождественских елок	0,05600
		отраслевой корректирующий коэффициент по группе мероприятий: торжественные собрания общественности города Перми, посвященные государственным праздникам	0,13900
		отраслевой корректирующий коэффициент по группе мероприятий по продвижению чтения среди населения	0,05800
		отраслевой корректирующий коэффициент по группе мероприятий: ритуалы	0,01069
		отраслевой корректирующий коэффициент по группе мероприятий, проводимых на территории ледового комплекса	0,11805
		отраслевой корректирующий коэффициент по группе мероприятий, направленных на поддержание гражданских инициатив	0,09444
		отраслевой корректирующий коэффициент по группе мероприятий туристские маршруты: «Зеленая линия», «Красная линия»	0,11333

УТВЕРЖДЕНЫ
постановлением администрации
города Перми
от 29.09.2022 № 875

ЗНАЧЕНИЯ
натуральных норм, необходимых для определения базовых нормативов затрат на оказание муниципальной услуги «Организация и проведение мероприятий»

Наименование муниципальной услуги	Уникальный номер реестровой записи	Наименование натуральной формы	Единица измерения натуральной нормы	Значение натуральной нормы	Примечание
1	2	3	4	5	6
Организация и проведение мероприятий	900400О.99.0.ББ72АА00001	1. Натуральные нормы, непосредственно связанные с оказанием муниципальной услуги			
		1.1. Натуральные нормы, используемые при определении затрат на оплату труда с начислениями на выплаты по оплате труда работников, непосредственно связанных с оказанием муниципальной услуги, включая страховые взносы в Пенсионный фонд Российской Федерации, Фонд социального страхования Российской Федерации и Федеральный фонд обязательного медицинского страхования, страховые взносы на обязательное социальное страхование от несчастных случаев на производстве и профессиональных заболеваний, в соответствии с трудовым законодательством и иными нормативными правовыми актами, содержащими нормы трудового права			
		специалист	штатная единица	0,500000	метод наиболее эффективного учреждения
		режиссер	штатная единица	0,250000	метод наиболее эффективного учреждения
		художник-декоратор	штатная единица	0,250000	метод наиболее эффективного учреждения
		специалист по связям с общественностью	штатная единица	0,250000	метод наиболее эффективного учреждения
		главный балетмейстер	штатная единица	0,250000	метод наиболее эффективного учреждения
		менеджер по рекламе	штатная единица	0,250000	метод наиболее эффективного учреждения
		1.2. Коммунальные услуги			
		электроэнергия	кВт	16849, 500000	метод наиболее эффективного учреждения
		водоснабжение	куб. м	78, 500000	метод наиболее эффективного учреждения

1	2	3	4	5	6
		водоотведение	куб. м	78,500000	метод наиболее эффективного учреждения
		2. Натуральные нормы на общехозяйственные нужды			
		2.1. Услуги связи			
		услуги стационарной связи	услуга	1,250000	метод наиболее эффективного учреждения
		Интернет	услуга	0,750000	метод наиболее эффективного учреждения
		сотовая связь	услуга	1,000000	метод наиболее эффективного учреждения
		2.2. Транспортные услуги			
		услуги водителя с личным автомобилем	услуга	1,750000	метод наиболее эффективного учреждения
		автомобиль «Газель»	час	75,000000	метод наиболее эффективного учреждения
		микроавтобус вместимостью 9 мест	час	3,500000	метод наиболее эффективного учреждения
		микроавтобус вместимостью 16 мест	час	5,250000	метод наиболее эффективного учреждения
		микроавтобус вместимостью 18 мест	час	2,250000	метод наиболее эффективного учреждения
		автобус вместимостью не менее 45 мест	час	4,250000	метод наиболее эффективного учреждения
		автобус вместимостью не менее 40 мест	час	164,750000	метод наиболее эффективного учреждения
		автобус вместимостью не менее 50 мест	час	252,375000	метод наиболее эффективного учреждения
		услуги по перевозке оборудования	услуга	0,500000	метод наиболее эффективного учреждения
		кран-борт для транспортировки кузнечных скульптур	час	3,750000	метод наиболее эффективного учреждения
		2.3. Натуральные нормы, используемые при определении затрат на оплату труда с начислениями на выплаты по оплате труда работников, которые не принимают непосредственного участия в оказании муниципальной услуги			

1	2	3	4	5	6
		начальник хозяйственного отдела (по управлению и содержанию имущества)	штатная единица	0,250000	метод наиболее эффективного учреждения
		производитель работ	штатная единица	0,250000	метод наиболее эффективного учреждения
		2.4. Прочие общехозяйственные нужды			
		выступление творческих коллективов, артистов, услуги ведущих	услуга	8,250000	метод наиболее эффективного учреждения
		авторское вознаграждение за право использования музыкальных произведений способом публичного исполнения	услуга	1,250000	метод наиболее эффективного учреждения
		предоставление видеооборудования, звукового и светового оборудования для проведения мероприятий	услуга	3,500000	метод наиболее эффективного учреждения
		работа интерактивных площадок	услуга	4,000000	метод наиболее эффективного учреждения
		изготовление флагов, георгиевских ленточек	услуга	1,500000	метод наиболее эффективного учреждения
		медицинское обеспечение на машине скорой медицинской помощи врачебной общепрофильной выездной бригадой скорой медицинской помощи культурно-массовых мероприятий	услуга	21,750000	метод наиболее эффективного учреждения
		дежурство медицинских работников во время транспортировки ветеранов	услуга	4,000000	метод наиболее эффективного учреждения
		предоставление военной техники для использования ее в торжественном прохождении войск Пермского гарнизона	услуга	0,500000	метод наиболее эффективного учреждения
		изготовление информационных материалов	услуга	3,500000	метод наиболее эффективного учреждения
		услуги по организации спецэффектов в рамках проведения мероприятий	услуга	1,250000	метод наиболее эффективного учреждения
		запуск наземного фейерверка	услуга	0,500000	метод наиболее эффективного учреждения
		техническое обеспечение мероприятий (подиумы, трибуны, ограждения, флаговые конструкции, конструкции ширм, стулья, обслуживание металлодетекторов)	услуга	3,500000	метод наиболее эффективного учреждения
		изготовление видеоматериалов	услуга	1,250000	метод наиболее эффективного учреждения
		телевизионная трансляция и онлайн-трансляция на интернет-сайте	услуга	0,500000	метод наиболее эффективного учреждения
		оформление мероприятий	услуга	2,000000	метод наиболее эффективного учреждения
		разработка брендбука	услуга	0,250000	метод наиболее эффективного учреждения

1	2	3	4	5	6
		услуги администраторов, кураторов, комендантов мероприятий, аниматоров, гримеров	услуга	4,000000	метод наиболее эффективного учреждения
		предоставление сценических костюмов, формы и реквизита для участников мероприятий	услуга	2,500000	метод наиболее эффективного учреждения
		охрана общественного порядка	час	5 682, 500000	метод наиболее эффективного учреждения
		сувенирная продукция, цветы и цветочные букеты	услуга	1,250000	метод наиболее эффективного учреждения
		изготовление полиграфической продукции	услуга	1,500000	метод наиболее эффективного учреждения
		предоставление мобильных туалетных кабинок для посетителей мероприятий	услуга	1,500000	метод наиболее эффективного учреждения
		уборка территории и сценического комплекса	услуга	1,500000	метод наиболее эффективного учреждения
		приобретение железнодорожных и авиационных билетов для участников мероприятий	услуга	1,250000	метод наиболее эффективного учреждения
		проживание участников мероприятий	услуга	0,500000	метод наиболее эффективного учреждения
		питание участников мероприятий	услуга	0,750000	метод наиболее эффективного учреждения
		предоставление гримерных комнат и их наполнения в рамках организации и проведения мероприятий	услуга	0,750000	метод наиболее эффективного учреждения
		установка новогодней городской ели	услуга	1,250000	метод наиболее эффективного учреждения
		устройство, содержание и демонтаж электроснабжения объектов новогоднего ледового городка	услуга	0,250000	метод наиболее эффективного учреждения
		технический контроль (строительный контроль) выполнения работ по устройств у системы электроснабжения и объектов ледового городка	услуга	0,250000	метод наиболее эффективного учреждения
		техническая доработка и актуализация информационного сайта	услуга	0,250000	метод наиболее эффективного учреждения
		разработка авторских фонограмм, сценариев, концепций, осуществление авторского надзора в рамках проведения мероприятий	услуга	0,750000	метод наиболее эффективного учреждения
		погрузо-разгрузочные работы в рамках проведения мероприятий	час	258,000000	метод наиболее эффективного учреждения
		строительные и отделочные материалы	сумма в год	0,250000	метод наиболее эффективного учреждения
		хозяйственный инвентарь	сумма в год	0,250000	метод наиболее эффективного учреждения
		вода питьевая в год	сумма в год	0,250000	метод наиболее эффективного учреждения

АДМИНИСТРАЦИЯ ГОРОДА ПЕРМИ
ПОСТАНОВЛЕНИЕ

29.09.2022 № 876

О внесении изменений в Перечень должностных лиц функциональных, территориальных органов администрации города Перми, муниципальных учреждений города Перми, уполномоченных на осуществление муниципального контроля (за исключением муниципального финансового контроля), утвержденный постановлением администрации города Перми от 11.01.2022 № 4

В соответствии с Федеральными законами от 06 октября 2003 г. № 131-ФЗ «Об общих принципах организации местного самоуправления в Российской Федерации», от 31 июля 2020 г. № 248-ФЗ «О государственном контроле (надзоре) и муниципальном контроле в Российской Федерации», Уставом города Перми, в целях актуализации нормативной правовой базы города Перми
администрация города Перми ПОСТАНОВЛЯЕТ:

1. Внести изменения в Перечень должностных лиц функциональных, территориальных органов администрации города Перми, муниципальных учреждений города Перми, уполномоченных на осуществление муниципального контроля (за исключением муниципального финансового контроля), утвержденный постановлением администрации города Перми от 11 января 2022 г. № 4 (в ред. от 21.02.2022 № 107, от 29.07.2022 № 641), изложив строку 5.1 в следующей редакции:

5.1	Департамент жилищно-коммунального хозяйства администрации города Перми	Начальник департамента жилищно-коммунального хозяйства администрации города Перми; первый заместитель начальника департамента жилищно-коммунального хозяйства администрации города Перми; начальник управления развития инфраструктуры-начальник отдела газификации департамента жилищно-коммунального хозяйства администрации города Перми; начальник отдела контроля обязательств единых теплоснабжающих организаций управления развития инфраструктуры департамента жилищно-коммунального хозяйства администрации города Перми; консультант отдела контроля обязательств единых теплоснабжающих организаций управления развития инфраструктуры департамента жилищно-коммунального хозяйства администрации города Перми

2. Настоящее постановление вступает в силу со дня официального опубликования в печатном средстве массовой информации «Официальный бюллетень органов местного самоуправления муниципального образования город Пермь».

3. Управлению по общим вопросам администрации города Перми обеспечить опубликование настоящего постановления в печатном средстве массовой информации «Официальный бюллетень органов местного самоуправления муниципального образования город Пермь».

4. Информационно-аналитическому управлению администрации города Перми обеспечить опубликование (обнародование) настоящего постановления на официальном сайте муниципального образования город Пермь в информационно-телекоммуникационной сети Интернет.

5. Контроль за исполнением настоящего постановления возложить на заместителя главы администрации города Перми Субботина И.А.

Глава города Перми А.Н. Дёмкин

АДМИНИСТРАЦИЯ ГОРОДА ПЕРМИ
ПОСТАНОВЛЕНИЕ

29.09.2022 № 877

О внесении изменений в Документ планирования регулярных перевозок по муниципальным маршрутам города Перми, утвержденный постановлением администрации города Перми от 22.03.2017 № 210

В соответствии с Федеральным законом от 13 июля 2015 г. № 220-ФЗ «Об организации регулярных перевозок пассажиров и багажа автомобильным транспортом и городским наземным электрическим транспортом в Российской Федерации и о внесении изменений в отдельные законодательные акты Российской Федерации», решением Пермской городской Думы от 24 мая 2016 г. № 96 «Об утверждении Правил организации транспортного обслуживания населения автомобильным транспортом и городским наземным электрическим транспортом в городе Перми», постановлением администрации города Перми от 28 ноября 2016 г. № 1057 «Об утверждении Порядка подготовки документа планирования регулярных перевозок по муниципальным маршрутам города Перми», в целях совершенствования нормативных правовых актов в сфере организации транспортного обслуживания населения города Перми
администрация города Перми ПОСТАНОВЛЯЕТ:

1. Утвердить прилагаемые изменения в Документ планирования регулярных перевозок по муниципальным маршрутам города Перми, утвержденный постановлением администрации города Перми от 22 марта 2017 г. № 210 (в ред. от 03.05.2018 № 265, от 18.12.2018 № 999, от 29.03.2019 № 181, от 30.04.2019 № 143-П, от 06.06.2019 № 251, от 08.07.2019 № 366, от 30.09.2019 № 614, от 17.10.2019 № 732, от 05.12.2019 № 972, от 03.02.2020 № 101, от 18.03.2020 № 234, от 06.04.2020 № 321, от 22.05.2020 № 451, от 07.07.2020 № 583, от 10.09.2020 № 815, от 30.09.2020 № 912, от 08.12.2020 № 1239, от 15.01.2021 № 8, от 18.03.2021 № 168, от 03.06.2021 № 400, от 02.07.2021 № 494, от 12.08.2021 № 596, от 16.09.2021 № 712, от 29.10.2021 № 955, от 24.12.2021 № 1220, от 14.04.2022 № 284, от 09.08.2022 № 666) (далее – Изменения в Документ).

2. Настоящее постановление вступает в силу со дня официального опубликования в печатном средстве массовой информации «Официальный бюллетень органов местного самоуправления муниципального образования город Пермь», за исключением пункта 2.1.6 Изменений в Документ, который вступает в силу с 01 декабря 2022 г.

3. Управлению по общим вопросам администрации города Перми обеспечить опубликование настоящего постановления в печатном средстве массовой информации «Официальный бюллетень органов местного самоуправления муниципального образования город Пермь».

4. Информационно-аналитическому управлению администрации города Перми обеспечить опубликование (обнародование) настоящего постановления на официальном сайте муниципального образования город Пермь в информационно-телекоммуникационной сети Интернет.

5. Контроль за исполнением настоящего постановления возложить на первого заместителя главы администрации города Перми Хайруллина Э.А.

Глава города Перми А.Н. Дёмкин

УТВЕРЖДЕНЫ
постановлением администрации
города Перми
от 29.09.2022 № 877

ИЗМЕНЕНИЯ
в Документ планирования регулярных перевозок по муниципальным маршрутам города Перми, утвержденный постановлением администрации города Перми от 22 марта 2017 г. № 210

1. В разделе 1 «Перечень муниципальных маршрутов регулярных перевозок города Перми»:
1.1. в подразделе «Муниципальные маршруты регулярных перевозок автомобильным транспортом по регулируемым тарифам»:
1.1.1. в строке 4:
1.1.1.1. в графе 5:
1.1.1.1.1. после слов «по улицам:» дополнить словом «Индустриализации,»;
1.1.1.1.2. после слов «с остановочными пунктами:» дополнить словами «улица КИМ,»;
1.1.1.2. в графе 6 после слов «Дворец спорта «Молот» дополнить словами «, улица КИМ»;
1.1.2. в графе 4 строки 16 слова «только в установленных остановочных пунктах» заменить словами «в любом не запрещенном правилами дорожного движения месте по маршруту регулярных перевозок»;
1.1.3. в строке 21:
1.1.3.1. в графе 5 слово «, Переправа» исключить;
1.1.3.2. в графе 6 слово «, Переправа» исключить;
1.1.4. в строке 23:
1.1.4.1. в графе 5:
1.1.4.1.1. после слов «по улицам:» дополнить словом «Социалистической,»;
1.1.4.1.2. после слов «с остановочными пунктами:» дополнить словами «улица Памирская, улица Ереванская,»;
1.1.4.2. в графе 6 слова «улица Ереванская, железнодорожная станция Левшино» заменить словами «улица Памирская»;
1.1.5. в графе 6 строки 25 слова «, улица Бобруйская, совхоз «Мотовилихинский» исключить;
1.1.6. в строке 28:
1.1.6.1. графу 5 после слов «с остановочными пунктами:» дополнить словами «улица Милиционера Власова (по улице Мира)»;
1.1.6.2. в графе 6 слова «улица Милиционера Власова (по нечетной стороне шоссе Космонавтов)» заменить словами «улица Милиционера Власова (по улице Мира)»;
1.1.7. строку 30 изложить в следующей редакции:

30	31	Комсомольская площадь – микрорайон Краснова – микрорайон Липовая гора	в любом не запрещенном правилами дорожного движения месте по маршруту регулярных перевозок	по улицам: Комсомольской площади, Белинского, Куйбышева, Солдатова, Серебрянскому проезду, Моторостроителей, Серебрянскому проезду, Солдатова, Яблочкова, Хлебозаводской, Героев Хасана; с остановочными пунктами: Комсомольская площадь, улица Смирнова, Муниципальный дворец культуры, Строительный факультет, Троллейбусное депо, улица Моторостроителей (по улице Солдатова), микрорайон Краснова (по улице Моторостроителей), микрорайон Краснова (по улице Солдатова), магазин «Детский мир», ОАО «Велта», Завод «Редуктор», торговый центр «Баумолл», Базы, Молкомбинат, микрорайон Липовая гора	по улицам: Героев Хасана, Хлебозаводской, Яблочкова, Солдатова, Серебрянскому проезду, Моторостроителей, Серебрянскому проезду, Солдатова, Куйбышева, Белинского, Комсомольской площади; с остановочными пунктами: микрорайон Липовая гора, Молкомбинат, торговый центр «Баумолл», Завод «Редуктор», ОАО «Велта», улица Муромская, магазин «Детский мир», микрорайон Краснова (по улице Солдатова), микрорайон Краснова (по улице Моторостроителей), улица Моторостроителей (по улице Солдатова), Троллейбусное депо, Строительный факультет, Муниципальный дворец культуры, улица Белинского, Комсомольская площадь

1.1.8. в строке 31:

1.1.8.1. в графе 5 слово «, Переправа» исключить;

1.1.8.2. в графе 6 слово «, Переправа» исключить;

1.1.9. в графе 6 строки 33 слова «улица Бобруйская» исключить;

1.1.10. в графе 5 строки 53 слова «ОАО «Гипсополимер», по требованию (улица Василия Васильева), ОАО «Перммебель» заменить словами «ОАО «Гипсополимер», ОАО «Перммебель», по требованию (улица Василия Васильева)»;

1.1.11. в графе 5 строки 54 слова «Молкомбинат (по улице Василия Васильева)» заменить словами «Молкомбинат (по улице Героев Хасана), микрорайон Липовая гора, Молкомбинат (по улице Героев Хасана)»;

1.1.12. в строке 55:

1.1.12.1. в графе 5 слово «, Переправа» исключить;

1.1.12.2. в графе 6 слово «, Переправа» исключить;

1.1.13. строку 72 изложить в следующей редакции:

72	79	Микрорайон Новый Крым – микрорайон Судозавод	в любом не запрещенном правилами дорожного движения месте по маршруту регулярных перевозок	по улицам: Генерала Панфилова, Ласьвинской, Сивашской, Новоржевской, Богдана Хмельницкого, Ласьвинской, Маршала Рыбалко, Гальперина, Кировоградской, Калинина, Светлогорской, Адмирала Макарова, Сокольской, Буксирной, Адмирала Ушакова; с остановочными пунктами: микрорайон Новый Крым, улица Генерала Панфилова, улица Воронежская, Профилакторий, по требованию (улица Ласьвинская), Баннопрачечный комбинат, ТЭЦ-14, Лесная, Завод «Пемос», улица Ласьвинская, Кинотеатр «Экран», Рынок, Медсанчасть № 133, по требованию (улица Кировоградская), Лесной уголок, по требованию (улица 5-я Каховская), Церковь Святого Князя Владимира, микрорайон Водники, улица Адмирала Ушакова, улица Светлогорская, микрорайон Судозавод	по улицам: Адмирала Ушакова, Калинина, Кировоградской, Гальперина, Маршала Рыбалко, Ласьвинской, Богдана Хмельницкого, Новоржевской, Победы, Ласьвинской, Генерала Панфилова; с остановочными пунктами: микрорайон Судозавод, улица Адмирала Ушакова, микрорайон Водники, Церковь Святого Князя Владимира, по требованию (улица 5-я Каховская), Лесной уголок, по требованию (улица Кировоградская), Медсанчасть № 133, Рынок, Кинотеатр «Экран», улица Ласьвинская, Завод «Пемос», Лесная, ТЭЦ-14, Баннопрачечный комбинат, по требованию (улица Ласьвинская), Профилакторий, улица Воронежская, улица Генерала Панфилова, микрорайон Новый Крым

1.2. подраздел «Муниципальные маршруты регулярных перевозок трамваем по регулируемым тарифам» дополнить строкой 9 следующего содержания:

9	3	Станция Пермь-II – ОАО «Красный Октябрь»	только в установленных остановочных пунктах	по улицам: Окулова, Дзержинского, Трамвайной; с остановочными пунктами: станция Пермь-II, Университет, улица Данщина, Мясокомбинат, Завод профнастила, Локомотивное депо, Маргариновый завод, улица Желябова, ОАО «Красный Октябрь»	по улицам: Трамвайной, Дзержинского, Окулова; с остановочными пунктами: ОАО «Красный Октябрь», улица Желябова, Маргариновый завод, Локомотивное депо, Завод профнастила, Мясокомбинат, улица Данщина, Университет, станция Пермь-II

2. В разделе 2 «Параметры обслуживания муниципальных маршрутов регулярных перевозок города Перми»:
2.1. в подразделе «Муниципальные маршруты регулярных перевозок автомобильным транспортом по регулируемым тарифам»:
2.1.1. в графе 6 строки 8 цифру «1» заменить цифрами «3,45»;
2.1.2. в графе 9 строки 14 цифры «19» заменить цифрами «20»;
2.1.3. в графе 11 строки 21 цифру «3» заменить цифрой «4»;
2.1.4. в графе 6 строки 24 цифры «1,2» заменить цифрой «2»;
2.1.5. строку 30 изложить в следующей редакции:

30	31	Комсомольская площадь – микрорайон Краснова – микрорайон Липовая гора	06-00/06-00/06-00	22-00/22-00/22-00	0,4	М2	малый	6	4	4	6	4	постоянный

2.1.6. в строке 45:
2.1.6.1. в графе 8 слово «большой» заменить словом «средний»;
2.1.6.2. в графе 9 цифру «2» заменить цифрой «3»;
2.1.7. в строке 54:
2.1.7.1. в графе 9 цифру «7» заменить цифрой «9»;
2.1.7.2. в графе 10 цифру «4» заменить цифрой «5»;
2.1.7.3. в графе 11 цифру «4» заменить цифрой «5»;
2.1.8. в строке 57:
2.1.8.1. в графе 10 цифру «7» заменить цифрой «9»;
2.1.8.2. в графе 11 цифру «7» заменить цифрой «9»;
2.1.9. в графе 11 строки 64 цифру «9» заменить цифрами «10»;
2.1.10. строку 72 изложить в следующей редакции:

72	79	Микрорайон Новый Крым – микрорайон Судозавод	06-00/08-00/08-00	22-00/22-00/22-00	0,4	М2	малый	9	6	6	9	4	постоянный

2.1.11. в графе 14 строки 74 слова «временный по 30 ноября 2021 г.» заменить словами «временный по 30 ноября 2022 г.»;
2.2. в подразделе «Муниципальные маршруты регулярных перевозок трамваем по регулируемым тарифам»:
2.2.1. в графе 12 строки 7 цифры «10» заменить цифрой «9»;
2.2.2. дополнить строкой 9 следующего содержания:

9	3	Станция Пермь-II – ОАО «Красный Октябрь»	05-45/06-04/06-04	22-25/22-23/22-23	1,3		большой и особо большой	2	1	1	1	постоянный

2.2.3. в строке 8:
2.2.3.1. в графе 9 цифры «14» заменить цифрами «16»;
2.2.3.2. в графе 10 цифру «9» заменить цифрами «11»;
2.2.3.3. в графе 11 цифру «9» заменить цифрами «11».
3. В разделе 3 «Мероприятия по развитию регулярных перевозок» строку 2 дополнить строкой следующего содержания:

		изменение параметров обслуживания муниципального маршрута регулярных перевозок автомобильным транспортом по регулируемым тарифам № 62, а именно: увеличение количества используемых транспортных средств с 8 до 13 единиц в целях компенсации прекращения трамвайного движения в Индустриальном районе на период проведения реконструкции улицы Карпинского на участке от улицы Мира до шоссе Космонавтов и реконструкции трамвайных путей по улице Мира на участке от улицы Стахановская до улицы Свиязева	2022-2023 годы	

4. В разделе 5 «График заключения муниципальных контрактов на выполнение работ, связанных с осуществлением регулярных перевозок пассажиров и багажа автомобильным транспортом и городским наземным электрическим транспортом по муниципальным маршрутам по регулируемым тарифам в городе Перми»:

4.1. в подразделе «Муниципальные маршруты регулярных перевозок автомобильным транспортом по регулируемым тарифам»:

4.1.1. строку 29 изложить в следующей редакции:

29	30	Микрорайон Парковый – микрорайон Садовый	октябрь 2022 г.	01 марта 2023 г.	4 года

4.1.2. строку 30 изложить в следующей редакции:

30	31	Комсомольская площадь – микрорайон Краснова – микрорайон Липовая гора	январь 2023 г.	01 июля 2023 г.	4 года

4.1.3. строку 63 изложить в следующей редакции:

63	68	Станция Пермь-II – микрорайон Садовый	октябрь 2022 г.	01 апреля 2023 г.	4 года

4.1.4. строку 71 изложить в следующей редакции:

71	79	Микрорайон Новый Крым – микрорайон Судозавод	январь 2023 г.	01 апреля 2023 г.	4 года

4.2. подраздел «Муниципальные маршруты регулярных перевозок трамваем по регулируемым тарифам» дополнить строкой 9 следующего содержания:

9	3	Станция Пермь-II – ОАО «Красный Октябрь»	август 2022 г.	04 октября 2022 г.	2 месяца

АДМИНИСТРАЦИЯ ГОРОДА ПЕРМИ
ПОСТАНОВЛЕНИЕ

29.09.2022 № 878

Об утверждении размеров нормативных затрат на оказание муниципальной услуги «Реализация дополнительных общеразвивающих программ» на 2023 год и плановый период 2024-2025 годов, отраслевых корректирующих коэффициентов к базовому нормативу затрат на оказание муниципальной услуги «Реализация дополнительных общеразвивающих программ» и значений натуральных норм, необходимых для определения базовых нормативов затрат на оказание муниципальной услуги «Реализация дополнительных общеразвивающих программ» и признании утратившими силу отдельных правовых актов администрации города Перми в сфере культуры

В соответствии с Федеральными законами от 06 октября 2003 г. № 131-ФЗ «Об общих принципах организации местного самоуправления в Российской Федерации», от 29 декабря 2012 г. № 273-ФЗ «Об образовании в Российской Федерации», Уставом города Перми, постановлениями администрации города Перми от 30 ноября 2007 г. № 502 «О Порядке формирования, размещения, финансового обеспечения и контроля выполнения муниципального задания на оказание муниципальных услуг (выполнение работ)», от 05 октября 2016 г. № 789 «Об утверждении Методики расчета нормативных затрат на оказание муниципальной услуги «Реализация дополнительных общеразвивающих программ» и нормативных затрат на содержание муниципального имущества, уплату налогов и Методики расчета нормативных затрат на оказание муниципальной услуги «Реализация дополнительных общеобразовательных предпрофессиональных программ в области искусств» и нормативных затрат на содержание муниципального имущества, уплату налогов» администрация города Перми ПОСТАНОВЛЯЕТ:

1. Утвердить прилагаемые:

1.1. размеры нормативных затрат на оказание муниципальной услуги «Реализация дополнительных общеразвивающих программ» на 2023 год и плановый период 2024-2025 годов;

1.2. отраслевые корректирующие коэффициенты к базовому нормативу затрат на оказание муниципальной услуги «Реализация дополнительных общеразвивающих программ»;

1.3. значения натуральных норм, необходимых для определения базовых нормативов затрат на оказание муниципальной услуги «Реализация дополнительных общеразвивающих программ».

2. Признать утратившими силу:

постановление администрации города Перми от 02 сентября 2021 г. № 654 «Об утверждении размера нормативных затрат на оказание муниципальной услуги «Реализация дополнительных общеразвивающих программ» на 2022 год и плановый период 2023-2024 годов, отраслевых корректирующих коэффициентов к базовому нормативу затрат на оказание муниципальной услуги «Реализация дополнительных общеразвивающих программ» и значений натуральных норм, необходимых для определения базовых нормативов затрат на оказание муниципальной услуги «Реализация дополнительных общеразвивающих программ»;

пункт 5 постановления администрации города Перми от 22 октября 2021 г. № 937 «О внесении изменений в отдельные правовые акты администрации города Перми в сфере культуры»;

пункт 3 постановления администрации города Перми от 25 октября 2021 г. № 942 «О внесении изменений в отдельные правовые акты администрации города Перми в сфере культуры»;

пункт 4 постановления администрации города Перми от 23 декабря 2021 г. № 1197 «О внесении изменений в отдельные правовые акты администрации города Перми в сфере культуры».

3. Настоящее постановление вступает в силу с 01 января 2023 г., но не ранее дня официального опубликования в печатном средстве массовой информации «Официальный бюллетень органов местного самоуправления муниципального образования город Пермь».

4. Управлению по общим вопросам администрации города Перми обеспечить опубликование настоящего постановления в печатном средстве массовой информации «Официальный бюллетень органов местного самоуправления муниципального образования город Пермь».

5. Информационно-аналитическому управлению администрации города Перми обеспечить опубликование (обнародование) настоящего постановления на официальном сайте муниципального образования город Пермь в информационно-телекоммуникационной сети Интернет.

6. Контроль за исполнением настоящего постановления возложить на заместителя главы администрации города Перми Грибанова А.А.

Глава города Перми А.Н. Дёмкин

УТВЕРЖДЕНЫ
постановлением администрации
города Перми
от 29.09.2022 № 878

РАЗМЕРЫ
нормативных затрат на оказание муниципальной услуги «Реализация дополнительных общеразвивающих программ» на 2023 год и плановый период 2024-2025 годов

Направления затрат	Размер, руб.
1	2
2023 год	
1. Базовый норматив затрат на оказание муниципальной услуги, в том числе:	220,80
базовый норматив затрат, непосредственно связанных с оказанием муниципальной услуги, в том числе:	186,47
затраты на оплату труда работников, непосредственно связанных с оказанием муниципальной услуги, и начисления на выплаты по оплате труда работников, непосредственно связанных с оказанием муниципальной услуги, включая страховые взносы в Пенсионный фонд Российской Федерации, Фонд социального страхования Российской Федерации и Федеральный фонд обязательного медицинского страхования, страховые взносы на обязательное социальное страхование от несчастных случаев на производстве и профессиональных заболеваний в соответствии с трудовым законодательством и иными нормативными правовыми актами, содержащими нормы трудового права	184,99
иные затраты, непосредственно связанные с оказанием муниципальной услуги, в том числе:	1,48
затраты на оплату коммунальных услуг	1,40
затраты на содержание объектов особо ценного движимого имущества	0,08
базовый норматив затрат на общехозяйственные нужды на оказание муниципальной услуги, в том числе:	34,33
затраты на коммунальные услуги, за исключением затрат, непосредственно связанных с выполнением муниципальной услуги	1,24
затраты на содержание объектов недвижимого имущества	2,43
затраты на содержание объектов особо ценного движимого имущества, за исключением затрат, непосредственно связанных с выполнением муниципальной услуги	0,61
затраты на приобретение услуг связи	0,55
затраты на оплату труда работников, которые не принимают непосредственного участия в оказании муниципальной услуги, и начисления на выплаты по оплате труда работников, которые не принимают непосредственного участия в оказании муниципальной услуги	25,00
затраты на прочие общехозяйственные нужды	4,50
2. Нормативные затраты на оказание муниципальной услуги с учетом отраслевого корректирующего коэффициента по виду искусств: изобразительное искусство	112,80
3. Нормативные затраты на оказание муниципальной услуги с учетом отраслевого корректирующего коэффициента по виду искусств: театральное искусство	134,94
4. Нормативные затраты на оказание муниципальной услуги с учетом отраслевого корректирующего коэффициента по виду искусств: хореографическое искусство	142,79
2024 год	
1. Базовый норматив затрат на оказание муниципальной услуги, в том числе:	220,80
базовый норматив затрат, непосредственно связанных с оказанием муниципальной услуги, в том числе:	186,47
затраты на оплату труда работников, непосредственно связанных с оказанием муниципальной услуги, и начисления на выплаты по оплате труда работников, непосредственно связанных с оказанием муниципальной услуги, включая страховые взносы в Пенсионный фонд Российской Федерации, Фонд социального страхования Российской Федерации и Федеральный фонд обязательного медицинского страхования, страховые взносы на обязательное социальное страхование от несчастных случаев на производстве и профессиональных заболеваний в соответствии с трудовым законодательством и иными нормативными правовыми актами, содержащими нормы трудового права	184,99
иные затраты, непосредственно связанные с оказанием муниципальной услуги, в том числе:	1,48

1	2
затраты на оплату коммунальных услуг	1,40
затраты на содержание объектов особо ценного движимого имущества	0,08
базовый норматив затрат на общехозяйственные нужды на оказание муниципальной услуги, в том числе:	34,33
затраты на коммунальные услуги, за исключением затрат, непосредственно связанных с выполнением муниципальной услуги	1,24
затраты на содержание объектов недвижимого имущества	2,43
затраты на содержание объектов особо ценного движимого имущества, за исключением затрат, непосредственно связанных с выполнением муниципальной услуги	0,61
затраты на приобретение услуг связи	0,55
затраты на оплату труда работников, которые не принимают непосредственного участия в оказании муниципальной услуги, и начисления на выплаты по оплате труда работников, которые не принимают непосредственного участия в оказании муниципальной услуги	25,00
затраты на прочие общехозяйственные нужды	4,50
2. Нормативные затраты на оказание муниципальной услуги с учетом отраслевого корректирующего коэффициента по виду искусств: изобразительное искусство	112,80
3. Нормативные затраты на оказание муниципальной услуги с учетом отраслевого корректирующего коэффициента по виду искусств: театральное искусство	134,94
4. Нормативные затраты на оказание муниципальной услуги с учетом отраслевого корректирующего коэффициента по виду искусств: хореографическое искусство	142,79
2025 год	
1. Базовый норматив затрат на оказание муниципальной услуги, в том числе:	220,80
базовый норматив затрат, непосредственно связанных с оказанием муниципальной услуги, в том числе:	186,47
затраты на оплату труда работников, непосредственно связанных с оказанием муниципальной услуги, и начисления на выплаты по оплате труда работников, непосредственно связанных с оказанием муниципальной услуги, включая страховые взносы в Пенсионный фонд Российской Федерации, Фонд социального страхования Российской Федерации и Федеральный фонд обязательного медицинского страхования, страховые взносы на обязательное социальное страхование от несчастных случаев на производстве и профессиональных заболеваний в соответствии с трудовым законодательством и иными нормативными правовыми актами, содержащими нормы трудового права	184,99
иные затраты, непосредственно связанные с оказанием муниципальной услуги, в том числе:	1,48
затраты на оплату коммунальных услуг	1,40
затраты на содержание объектов особо ценного движимого имущества	0,08
базовый норматив затрат на общехозяйственные нужды на оказание муниципальной услуги, в том числе:	34,33
затраты на коммунальные услуги, за исключением затрат, непосредственно связанных с выполнением муниципальной услуги	1,24
затраты на содержание объектов недвижимого имущества	2,43
затраты на содержание объектов особо ценного движимого имущества, за исключением затрат, непосредственно связанных с выполнением муниципальной услуги	0,61
затраты на приобретение услуг связи	0,55
затраты на оплату труда работников, которые не принимают непосредственного участия в оказании муниципальной услуги, и начисления на выплаты по оплате труда работников, которые не принимают непосредственного участия в оказании муниципальной услуги	25,00
затраты на прочие общехозяйственные нужды	4,50
2. Нормативные затраты на оказание муниципальной услуги с учетом отраслевого корректирующего коэффициента по виду искусств: изобразительное искусство	112,80
3. Нормативные затраты на оказание муниципальной услуги с учетом отраслевого корректирующего коэффициента по виду искусств: театральное искусство	134,94
4. Нормативные затраты на оказание муниципальной услуги с учетом отраслевого корректирующего коэффициента по виду искусств: хореографическое искусство	142,79

УТВЕРЖДЕНЫ
постановлением администрации
города Перми
от 29.09.2022 № 878

ОТРАСЛЕВЫЕ КОРРЕКТИРУЮЩИЕ КОЭФФИЦИЕНТЫ
к базовому нормативу затрат на оказание муниципальной услуги «Реализация дополнительных общеразвивающих программ»

Наименование муниципальной услуги – «Реализация дополнительных общеразвивающих программ».
Уникальный номер реестровой записи – 804200О.99.0.ББ52АЕ76000 (художественная направленность).
Единица измерения показателя объема выполнения муниципальной услуги – количество человеко-часов.

Наименование натуральной нормы	Единица измерения натуральной нормы	Значение натуральной нормы / срок полезного использования	Способ определения значения натуральной нормы
1	2	3	4
1. Натуральные нормы, используемые при определении значения базового норматива затрат, непосредственно связанные с оказанием муниципальной услуги			
1.1. Натуральные нормы, используемые при определении затрат на оплату труда с начислениями на выплаты по оплате труда работников, непосредственно связанных с оказанием муниципальной услуги, включая страховые взносы в Пенсионный фонд Российской Федерации, Фонд социального страхования Российской Федерации и Федеральный фонд обязательного медицинского страхования, страховые взносы на обязательное социальное страхование от несчастных случаев на производстве и профессиональных заболеваний, в соответствии с трудовым законодательством и иными нормативными правовыми актами, содержащими нормы трудового права			
преподаватель	штатная единица	0,00040851	медианный метод
1.2. Натуральные нормы, используемые при определении затрат на коммунальные услуги, непосредственно связанных с оказанием муниципальной услуги			
электроэнергия	кВт	0,07828949	медианный метод
теплоэнергия	Гкал	0,00058394	медианный метод
водоснабжение	куб. м	0,00102239	медианный метод
водоотведение	куб. м	0,00100607	медианный метод
1.3. Натуральные нормы, используемые при определении затрат на содержание объектов особо ценного движимого имущества, непосредственно связанных с оказанием муниципальной услуги			
техническое обслуживание, настройка музыкальных инструментов	шт.	0,00003188	медианный метод
2. Натуральные нормы, используемые при определении значения базового норматива затрат на общехозяйственные нужды			
2.1. Натуральные нормы, используемые при определении затрат на коммунальные услуги, за исключением затрат, непосредственно связанных с оказанием муниципальной услуги			
электроэнергия	кВт	0,01274480	медианный метод
теплоэнергия	Гкал	0,00009506	медианный метод
водоснабжение	куб. м	0,00135526	медианный метод
водоотведение	куб. м	0,00133363	медианный метод
вывоз твердых коммунальных отходов	куб. м	0,00008585	медианный метод

1	2	3	4
2.2. Натуральные нормы, используемые при определении затрат на содержание объектов недвижимого имущества			
дератизация и дезинсекция	кв. м	0,00732647	медианный метод
содержание, ремонт, аварийное обслуживание имущества	кв. м	0,00725992	медианный метод
испытание пожарных лестниц, пожарного водовода	услуга	0,00000797	медианный метод
опрессовка системы отопления	услуга	0,00000797	медианный метод
уборка снега, наледи и сосулек с крыш	услуга	0,00000797	медианный метод
обслуживание приборов учета, энергоустановок	шт.	0,00001594	медианный метод
снятие показаний с приборов учета	услуга	0,00000797	медианный метод
содержание прилегающей территории	кв. м	0,01051078	
уборка помещений	кв. м	0,00745026	медианный метод
2.3. Натуральные нормы, используемые при определении затрат на содержание объектов особо ценного движимого имущества, за исключением затрат, непосредственно связанных с выполнением муниципальной услуги			
техническое обслуживание видеонаблюдения	услуга	0,00000797	медианный метод
техническое обслуживание систем пожарной сигнализации	услуга	0,00000797	медианный метод
2.4. Натуральные нормы, используемые при определении затрат на услуги связи			
абонентская связь	количество номеров, ед.	0,00002391	медианный метод
Интернет	количество единиц		
подключения, ед.	0,00001594	медианный метод	
2.5. Натуральные нормы, используемые при определении затрат на оплату труда с начислениями на выплаты по оплате труда работников, которые не принимают непосредственного участия в оказании муниципальной услуги			
директор	штатная единица	0,00000797	медианный метод
заместитель директора по учебной работе	штатная единица	0,00000797	медианный метод
заместитель директора по административно-хозяйственной части	штатная единица	0,00000797	медианный метод
заведующий хозяйством	штатная единица	0,00000797	медианный метод
рабочий по комплексному обслуживанию зданий	штатная единица	0,00000797	медианный метод
гардеробщик	штатная единица	0,00001594	медианный метод
2.6. Натуральные нормы, используемые при определении затрат на прочие общехозяйственные нужды			
техническое обслуживание и ремонт компьютерной техники, оргтехники	услуга	0,00009565	медианный метод
услуги по информационному обслуживанию и программному обеспечению	услуга	0,00003188	медианный метод
услуги пультовой охраны	услуга	0,00000797	медианный метод
услуги в области пожарной безопасности	услуга	0,00000797	медианный метод

1	2	3	4
мероприятия по художественному образованию	услуга	0,00000797	медианный метод
пианино	шт.	0,00000797 / 10 лет	медианный метод
цифровое пианино	шт.	0,00000797 / 10 лет	медианный метод
виолончель	шт.	0,00000797 / 10 лет	медианный метод
скрипка	шт.	0,00000797 / 10 лет	медианный метод
флейта	шт.	0,00000797 / 10 лет	медианный метод
саксофон	шт.	0,00000797 / 10 лет	медианный метод
гитара	шт.	0,00000797 / 10 лет	медианный метод
балалайка	шт.	0,00000797 / 10 лет	медианный метод
домра	шт.	0,00000797 / 10 лет	медианный метод
баян	шт.	0,00000797 / 10 лет	медианный метод
аккордеон	шт.	0,00000797 / 10 лет	медианный метод
стол-парта	шт.	0,00005580 / 7 лет	медианный метод
стул ученический	шт.	0,00011159 / 7 лет	медианный метод
шкаф для бумаг	шт.	0,00001594 / 7 лет	медианный метод
компьютер в комплекте	шт.	0,00001594 / 3 года	медианный метод
принтер	шт.	0,00001594 / 3 года	медианный метод
копировальный аппарат	шт.	0,00000797 / 3 года	медианный метод
стол для учителя	шт.	0,00001594 / 7 лет	медианный метод
доска магнитная	шт.	0,00000797 / 7 лет	медианный метод
музыкальный центр	шт.	0,00000797 / 3 года	медианный метод
телевизор	шт.	0,00000797 / 3 года	медианный метод
одежда сцены	шт.	0,00000797 / 5 лет	медианный метод
магнитола	шт.	0,00000797 / 5 лет	медианный метод
тумба	шт.	0,00007971 / 7 лет	медианный метод
жалюзи	шт.	0,00003188 / 5 лет	медианный метод
проигрыватель пластинок	шт.	0,00000797 / 5 лет	медианный метод
бумага для офисной техники А4	пачка	0,00058188	медианный метод
канцелярские товары	сумма в год	0,00000797	медианный метод
хозяйственные товары	сумма в год	0,00000797	медианный метод

АДМИНИСТРАЦИЯ ГОРОДА ПЕРМИ
ПОСТАНОВЛЕНИЕ

29.09.2022 № 879

О внесении изменений в муниципальную программу «Развитие физической культуры и спорта города Перми», утвержденную постановлением администрации города Перми от 19.10.2021 № 893

В соответствии с постановлением администрации города Перми от 25 сентября 2013 г. № 781 «Об утверждении Порядка принятия решений о разработке муниципальных программ, их формирования и реализации», в целях актуализации правовых актов администрации города Перми
администрация города Перми ПОСТАНОВЛЯЕТ:

1. Утвердить прилагаемые изменения в муниципальную программу «Развитие физической культуры и спорта города Перми», утвержденную постановлением администрации города Перми от 19 октября 2021 г. № 893 (в ред. от 24.12.2021 № 1212, от 31.01.2022 № 54, от 08.02.2022 № 69, от 15.03.2022 № 170, от 29.03.2022 № 235, от 19.05.2022 № 379, от 29.06.2022 № 554, от 15.07.2022 № 609, от 06.09.2022 № 753, от 14.09.2022 № 794).

2. Настоящее постановление вступает в силу со дня официального опубликования в печатном средстве массовой информации «Официальный бюллетень органов местного самоуправления муниципального образования город Пермь».

3. Управлению по общим вопросам администрации города Перми обеспечить опубликование настоящего постановления в печатном средстве массовой информации «Официальный бюллетень органов местного самоуправления муниципального образования город Пермь».

4. Информационно-аналитическому управлению администрации города Перми обеспечить опубликование (обнародование) настоящего постановления на официальном сайте муниципального образования город Пермь в информационно-телекоммуникационной сети Интернет.

5. Контроль за исполнением настоящего постановления возложить на заместителя главы администрации города Перми Грибанова А.А.

Глава города Перми А.Н. Дёмкин

УТВЕРЖДЕНЫ
постановлением администрации
города Перми
от 29.09.2022 № 879

ИЗМЕНЕНИЯ
в муниципальную программу «Развитие физической культуры и спорта города Перми», утвержденную постановлением администрации города Перми от 19 октября 2021 г. № 893

1. В разделе «Система программных мероприятий подпрограммы 1.2 «Создание условий для поддержания здорового образа жизни» муниципальной программы «Развитие физической культуры и спорта города Перми» строки 1.2.2.1.4, 1.2.2.1.4.1 изложить в следующей редакции:

1.2.2.1.4	Физкультурные и спортивные мероприятия													
1.2.2.1.4.1	Количество проведенных физкультурных и спортивных мероприятий	ед.	130	130	130	130	130	муниципальные учреждения, подведомственные КФКС	бюджет города Перми	22 216, 37460	21 723, 000	21 723, 000	21 723, 000	21 723, 000
			1	2	2	2	2	КФКС	бюджет города Перми	501,47540	589,200	589,200	589,200	589,200
	Итого по ПНР	ед.	131	132	132	132	132		бюджет города Перми	22 717,850	22 312, 200	22 312, 200	22 312, 200	22 312, 200

2. В разделе «Методика расчета значений показателей конечного результата муниципальной программы «Развитие физической культуры и спорта города Перми»:

2.1. заголовочную часть таблицы изложить в следующей редакции:

№	Наименование показателя конечного результата	Ед. изм.	НПА, определяющий методику расчета показателя конечного результата	Формула расчета показателя конечного результата	Буквенное обозначение переменной в формуле расчета показателя конечного результата	Исходные данные для расчета значений показателя конечного результата		
						источник исходных данных	метод сбора исходных данных	периодичность сбора и срок предоставления исходных данных

2.2. строки 9-11 изложить в следующей редакции:

9	Организациям, осуществляющим подготовку спортивного резерва для спортивных сборных команд, в том числе спортивных сборных команд Российской Федерации, оказана государственная поддержка	ед.	постановление Правительства Пермского края от 24.12.2019 № 991-п (ред. от 20.04.2022 № 333-п) «Об утверждении Порядка предоставления иных межбюджетных трансфертов из бюджета Пермского края бюджетам муниципальных образований Пермского края на государственную поддержку спортивных организаций, осуществляющих подготовку спортивного резерва для спортивных сборных команд, в том числе спортивных сборных команд Российской Федерации»	-	-	отчет о достижении значений результатов использования субсидии, установленных соглашением о предоставлении субсидий бюджетам муниципальных образований Пермского края на государственную поддержку спортивных организаций, осуществляющих подготовку спортивного резерва для спортивных сборных команд, в том числе спортивных сборных команд Российской Федерации от 17 января 2020 г. № 57701000-1-2020-013 (ред. от 21.01.2022 № 57701000-1-2020-013 / 4)	периодическая отчетность	не позднее 5 рабочих дней месяца, следующего за отчетным годом, уточненные показатели – не позднее 5 февраля года, следующего за отчетным периодом, по состоянию на 31 декабря отчетного года

10	Доля занимающихся на этапе высшего спортивного мастерства в спортивных организациях в общем количестве занимающихся на этапе совершенствования спортивного мастерства в спортивных организациях	%	постановление Правительства Пермского края от 24.12.2019 № 991-п (ред. от 20.04.2022 № 333-п) «Об утверждении Порядка предоставления иных межбюджетных трансфертов из бюджета Пермского края бюджетам муниципальных образований Пермского края на государственную поддержку спортивных организаций, осуществляющих подготовку спортивного резерва для спортивных сборных команд, в том числе спортивных сборных команд Российской Федерации»	Дзэвсм = Дз / Окз x 100	Дзэвсм – доля занимающихся на этапе высшего спортивного мастерства в спортивных организациях в общем количестве занимающихся на этапе совершенствования спортивного мастерства в спортивных организациях; Дз – численность занимающихся на этапе высшего спортивного мастерства в организациях, осуществляющих спортивную подготовку; Окз – численность занимающихся на этапе совершенствования спортивного мастерства в организациях, осуществляющих спортивную подготовку	форма статистического наблюдения № 5-ФК «Сведения по подготовке спортивного резерва», утвержденная Приказом Росстата от 22.08.2022 № 584 «Об утверждении формы федерального статистического наблюдения с указаниями по ее заполнению для организации Министерством спорта Российской Федерации федерального статистического наблюдения за деятельностью организаций, осуществляющих спортивную подготовку или обеспечивающих подготовку спортивного резерва», Пермьстат	периодическая отчетность	до 20 февраля года, следующего за отчетным периодом, по состоянию на 31 декабря отчетного года
11	Доля детей в возрасте от 5 до 18 лет, получающих услуги по реализации программ спортивной подготовки по олимпийским и неолимпийским видам спорта, в том числе спортивно-оздоровительные услуги, от общей численности детей города Перми данного возраста	%	-	Дд = Кд / Ко x 100	Дд – доля детей в возрасте от 5 до 18 лет, получающих услуги по реализации программ спортивной подготовки по олимпийским и неолимпийским видам спорта, в том числе спортивно-оздоровительные услуги; Кд – количество детей, получающих услугу по реализации программ спортивной подготовки по олимпийским и неолимпийским видам спорта, в том числе спортивно-оздоровительные услуги; Ко – общее количество детей города Перми в возрасте от 5 до 18 лет (не включая 18-летних)	форма статистического наблюдения № 5-ФК «Сведения по подготовке спортивного резерва», утвержденная Приказом Росстата от 22.08.2022 № 584 «Об утверждении формы федерального статистического наблюдения с указаниями по ее заполнению для организации Министерством спорта Российской Федерации федерального статистического наблюдения за деятельностью организаций, осуществляющих спортивную подготовку или обеспечивающих подготовку спортивного резерва», Пермьстат	периодическая отчетность	ежегодно до 01 марта года, следующего за отчетным периодом, по состоянию на 31 декабря отчетного года

2.3. строку 21 изложить в следующей редакции:

21	Количество призовых мест (медалей), завоеванных спортсменами города Перми на всероссийских и международных соревнованиях	ед.	-	-	-	форма статистического наблюдения № 5-ФК «Сведения по подготовке спортивного резерва», утвержденная Приказом Росстата от 22.08.2022 № 584 «Об утверждении формы федерального статистического наблюдения с указаниями по ее заполнению для организации Министерством спорта Российской Федерации федерального статистического наблюдения за деятельностью организаций, осуществляющих спортивную подготовку или обеспечивающих подготовку спортивного резерва», Пермьстат	периодическая отчетность	ежегодно до 01 марта года, следующего за отчетным периодом, по состоянию на 31 декабря отчетного года

3. В приложении 2 строки 1.2.2.1.4.2, 1.2.2.1.4.3 изложить в следующей редакции:

1.2.2.1.4.2	Организация и проведение физкультурных мероприятий	муниципальные учреждения, подведомственные КФКС	10.01.2022	30.12.2022	количество проведенных физкультурных мероприятий	ед.	21	бюджет города Перми	3 919,58408
					количество граждан, принявших участие в физкультурных мероприятиях	чел.	6 153		
1.2.2.1.4.3	Организация и проведение спортивных мероприятий по видам спорта	муниципальные учреждения, подведомственные КФКС	10.01.2022	30.12.2022	количество проведенных спортивных мероприятий по видам спорта	ед.	106	бюджет города Перми	7 632,42676
					количество граждан, принявших участие в спортивных мероприятиях по видам спорта	чел.	8 176		

РАСПОРЯЖЕНИЯ АДМИНИСТРАЦИИ ГОРОДА ПЕРМИ

АДМИНИСТРАЦИЯ ГОРОДА ПЕРМИ

РАСПОРЯЖЕНИЕ

28.09.2022 № 116

О назначении ответственных за подготовку и проведение публичных слушаний по обсуждению проекта решения Пермской городской Думы «О внесении изменений в Устав города Перми»

В соответствии с решениями Пермской городской Думы от 22 февраля 2005 г. № 32 «Об утверждении Положения о публичных слушаниях в городе Перми», от 27 сентября 2022 г. № 221 «О назначении публичных слушаний по обсуждению проекта решения Пермской городской Думы «О внесении изменений в Устав города Перми»:

1. Назначить ответственными за подготовку и проведение публичных слушаний по обсуждению проекта решения Пермской городской Думы «О внесении изменений в Устав города Перми» (далее – Публичные слушания, Проект):

руководителя аппарата администрации города Перми Молоковских А.В.;

правовое управление администрации города Перми.

2. Правовому управлению администрации города Перми:

2.1. обеспечить проведение первого заседания организационного комитета по подготовке и проведению публичных слушаний по обсуждению проекта решения Пермской городской Думы «О внесении изменений в Устав города Перми» (далее – Организационный комитет) не позднее 5 дней со дня подписания настоящего распоряжения и в дальнейшем осуществлять организационное и материально-техническое обеспечение деятельности Организационного комитета;

2.2. организовать необходимые мероприятия по подготовке и проведению Публичных слушаний, в том числе определить:

время проведения видеотрансляции Публичных слушаний в информационно-телекоммуникационной сети Интернет с указанием ссылки на видеотрансляцию Публичных слушаний: на официальном сайте муниципального образования город Пермь: https://www.gorodperm.ru, в официальной группе «Пермь Первая» в социальной сети «Вконтакте»: https://vk.com/gorodpermru, на иных сайтах при необходимости;

необходимость подачи заявки на выступление в ходе публичных слушаний по обсуждению проекта решения Пермской городской Думы «О внесении изменений в Устав города Перми» 18 октября 2022 г. по форме согласно приложению к настоящему распоряжению, направленной на адрес электронной почты правового управления администрации города Перми: pu@gorodperm.ru за 3 рабочих дня до дня проведения Публичных слушаний;

электронный адрес в информационно-телекоммуникационной сети Интернет: http://reception.gorodperm.ru для направления в электронном виде предложений и замечаний по обсуждаемому Проекту;

возможность участия граждан в Публичных слушаниях с использованием систем видео-конференц-связи в здании администрации города Перми по адресу: ул. Ленина, 23 при отсутствии у них технической возможности дистанционного участия в обсуждении Проекта (технической возможности для выступления), а также необходимость уведомления гражданами об участии в публичных слушаниях правового управления администрации города Перми до окончания рабочего дня, предшествующего проведению Публичных слушаний, по рабочим телефонам (342) 217-33-20, (342) 217-33-14.

3. Управлению информационных технологий администрации города Перми обеспечить техническую поддержку проведения Публичных слушаний, назначенных в соответствии с решением Пермской городской Думы от 27 сентября 2022 г. № 221 «О назначении публичных слушаний по обсуждению проекта решения Пермской городской Думы «О внесении изменений в Устав города Перми».

4. Управлению по общим вопросам администрации города Перми, информационно-аналитическому управлению администрации города Перми соответственно обеспечить опубликование (обнародование) в печатном средстве массовой информации «Официальный бюллетень органов местного самоуправления муниципального образования город Пермь», на официальном сайте муниципального образования город Пермь в информационно-телекоммуникационной сети Интернет: проекта решения Пермской городской Думы «О внесении изменений в Устав города Перми», указанного в пункте 1 настоящего распоряжения, Порядка учета предложений по проекту решения Пермской городской Думы «О принятии Устава города Перми», проекту решения Пермской городской Думы «О внесении изменений в Устав города Перми», а также участия граждан в его обсуждении, утвержденного решением Пермской городской Думы от 28 мая 2019 г. № 104.

5. Настоящее распоряжение вступает в силу со дня подписания.

6. Контроль за исполнением настоящего распоряжения оставляю за собой.

Глава города Перми А.Н. Дёмкин

Приложение
к распоряжению администрации
города Перми
от 28.09.2022 № 116

ЗАЯВКА
на выступление в ходе публичных слушаний по обсуждению проекта решения Пермской городской Думы «О внесении изменений в Устав города Перми» 18.10.2022

_____
(Ф.И.О.)

_____
(№ контактного телефона, адрес электронной почты)

Наличие технической возможности подключения (да/нет)		Время, удобное для тестирования, осуществляемого 17.10.2022 с 12.00 час. до 20.00 час.
видеокамера		
микрофон		

_____
(дата)

ПРАВОВЫЕ АКТЫ ФУНКЦИОНАЛЬНЫХ ОРГАНОВ АДМИНИСТРАЦИИ ГОРОДА ПЕРМИ

АДМИНИСТРАЦИЯ ГОРОДА ПЕРМИ

НАЧАЛЬНИК ДЕПАРТАМЕНТА ЗЕМЕЛЬНЫХ ОТНОШЕНИЙ

РАСПОРЯЖЕНИЕ

14.04.2022 № 21-01-03-1244

Об установлении публичного сервитута в отдельных целях

На основании статей 39.37, 39.43 Земельного кодекса Российской Федерации, статей 3.3, 3.6 Федерального закона от 25 октября 2001 г. № 137-ФЗ «О введении в действие Земельного кодекса Российской Федерации», Положения о департаменте земельных отношений администрации города Перми, утвержденного решением Пермской городской Думы от 24 февраля 2015 г. № 39, ходатайства ОАО «МРСК Урала» об установлении публичного сервитута от 01 марта 2022 г. № 21-01-06-1688:

1. Установить публичный сервитут в отдельных целях в отношении земель, государственная собственность на которые не разграничена, и земельных участков, поименованных в перечне земельных участков, согласно приложению к настоящему распоряжению, на срок 48 лет 11 месяцев для использования в целях размещения объекта электросетевого хозяйства «Электросетевой комплекс Подстанция 110/6 кВ «Северная» с линиями электропередачи, трансформаторными подстанциями и распределительными пунктами с кадастровым номером 59:01:0000000:77564, принадлежащего на праве собственности ОАО «МРСК Урала», которое подтверждается выпиской из Единого государственного реестра недвижимости от 07 апреля 2022 № КУВИ-001/2022-51367596.

2. Утвердить границы публичного сервитута в отдельных целях согласно приложению к настоящему распоряжению (схема расположения границ публичного сервитута (условный номер 2124:1ПС)).

3. Плата за публичный сервитут в отдельных целях не устанавливается.

4. Утвердить прилагаемый график проведения работ при осуществлении деятельности, для обеспечения которой устанавливается публичный сервитут в отдельных целях.

5. Порядок установления зон с особыми условиями использования территорий и содержание ограничений прав на земельные участки в границах таких зон установлены постановлением Правительства Российской Федерации от 24 февраля 2009 г. № 160 «О порядке установления охранных зон объектов электросетевого хозяйства и особых условий использования земельных участков, расположенных в границах таких зон».

6. ОАО «МРСК Урала» (ИНН 6671163413) обязано привести земли, государственная собственность на которые не разграничена, и земельные участки в состояние, пригодное для их использования в соответствии с разрешенным использованием, в срок не позднее, чем 3 месяца после завершения эксплуатации инженерного сооружения, для размещения которого был установлен публичный сервитут.

7. Отделу установления сервитутов в течение 2 рабочих дней со дня подписания направить копию настоящего распоряжения:

7.1. в информационно-аналитическое управление администрации города Перми для размещения в течение 5 рабочих дней со дня подписания распоряжения на официальном сайте муниципального образования город Пермь в информационно-телекоммуникационной сети Интернет;

7.2. в территориальный орган администрации города Перми по месту нахождения земельных участков для размещения в общедоступных местах (на досках объявлений, размещенных во всех подъездах многоквартирного дома, или в пределах земельного участка, на котором расположен многоквартирный дом) в течение 5 рабочих дней со дня подписания распоряжения;

7.3. в управление по общим вопросам администрации города Перми для опубликования распоряжения (за исключением приложений к нему) в течение 5 рабочих дней со дня подписания распоряжения в печатном средстве массовой информации «Официальный бюллетень органов местного самоуправления муниципального образования город Пермь»;

7.3. в ОАО «МРСК Урала» (ИНН 6671163413);

7.4. правообладателям земельных участков, в отношении которых принято решение об установлении публич-

ного сервитута в отдельных целях;

7.5. в орган, осуществляющий государственный кадастровый учет и государственную регистрацию прав, в течение 5 рабочих дней со дня подписания настоящего распоряжения;

7.6. отделу сопровождения договоров направить заявление о государственной регистрации прекращения права аренды земельного участка с кадастровым номером 59:01:3812124:15 в орган, осуществляющий государственный кадастровый учет и государственную регистрацию прав, в течение 5 рабочих дней со дня подписания настоящего распоряжения.

8. Настоящее распоряжение вступает в силу со дня подписания.

9. Контроль за исполнением настоящего распоряжения возложить на заместителя исполняющего обязанности начальника департамента земельных отношений администрации города Перми Санникову Н.М.

Исполняющий обязанности
начальника департамента земельных
отношений администрации города Перми Т.Н. Мехоношина

АДМИНИСТРАЦИЯ ГОРОДА ПЕРМИ

НАЧАЛЬНИК ДЕПАРТАМЕНТА ЗЕМЕЛЬНЫХ ОТНОШЕНИЙ

РАСПОРЯЖЕНИЕ

26.09.2022 № 21-01-03-3723

Об установлении публичного сервитута в отдельных целях

На основании статей 39.37, 39.43 Земельного кодекса Российской Федерации, статьи 3.3 Федерального закона от 25 октября 2001 г. № 137-ФЗ «О введении в действие Земельного кодекса Российской Федерации», Положения о департаменте земельных отношений администрации города Перми, утвержденного решением Пермской городской Думы от 24 февраля 2015 г. № 39, ходатайства ОАО «МРСК Урала» об установлении публичного сервитута от 12 августа 2022 г. № 21-01-06-7465 (№ 2097665366):

1. Установить публичный сервитут в отдельных целях в отношении земель, государственная собственность на которые не разграничена, и земельных участков, поименованных в перечне земельных участков, согласно приложению к настоящему распоряжению, на срок 48 лет 11 месяцев для использования в целях размещения объекта электросетевого хозяйства ВЛ-0,4 кВ КТП-2400 Сельскохозяйственная, ВЛ-0,4 кВ КТП-2400 Свободы, ВЛ-0,4 кВ КТП-2400 Нагорная, который в соответствии с актом приемки законченного строительством объекта приемочной комиссией от 30 ноября 2018 г. № 2272, справкой ОАО «МРСК Урала» от 05 ноября 2019 г. № 1921/89 принят в эксплуатацию и числится на балансе ОАО «МРСК Урала».

2. Утвердить границы публичного сервитута в отдельных целях согласно приложению к настоящему распоряжению (схема расположения границ публичного сервитута (условный номер 9041:10ПС)).

3. Утвердить прилагаемый порядок расчета и внесения платы за публичный сервитут в отдельных целях.

4. Утвердить прилагаемый график проведения работ при осуществлении деятельности, для обеспечения которой устанавливается публичный сервитут в отдельных целях.

5. Порядок установления зон с особыми условиями использования территорий и содержание ограничений прав на земельные участки в границах таких зон установлены постановлением Правительства Российской Федерации от 24 февраля 2009 г. № 160 «О порядке установления охранных зон объектов электросетевого хозяйства и особых условий использования земельных участков, расположенных в границах таких зон».

6. ОАО «МРСК Урала» (ИНН 6671163413) обязано привести земли, государственная собственность на которые не разграничена, и земельные участки в состояние, пригодное для их использования в соответствии с разрешенным использованием, в срок не позднее, чем 3 месяца после завершения эксплуатации инженерного сооружения, для размещения которого был установлен публичный сервитут.

7. Отделу установления сервитутов в течение 2 рабочих дней со дня подписания направить копию настоящего распоряжения:

7.1. в информационно-аналитическое управление администрации города Перми для размещения в течение 5 рабочих дней со дня подписания распоряжения на официальном сайте муниципального образования город Пермь в информационно-телекоммуникационной сети Интернет;

7.2. в ОАО «МРСК Урала» (ИНН 6671163413);

7.3. в орган, осуществляющий государственный кадастровый учет и государственную регистрацию прав, в течение 5 рабочих дней со дня подписания настоящего распоряжения.

8. Настоящее распоряжение вступает в силу со дня подписания.

9. Контроль за исполнением настоящего распоряжения возложить на исполняющего обязанности заместителя начальника департамента земельных отношений администрации города Перми Бурылову С.В.

Т.Н. Мехоношина

АДМИНИСТРАЦИЯ ГОРОДА ПЕРМИ

НАЧАЛЬНИК ДЕПАРТАМЕНТА ЗЕМЕЛЬНЫХ ОТНОШЕНИЙ

РАСПОРЯЖЕНИЕ

26.09.2022 № 21-01-03-3724

Об установлении публичного сервитута в отдельных целях

На основании статей 39.37, 39.43 Земельного кодекса Российской Федерации, статьи 3.6 Федерального закона от 25 октября 2001 г. № 137-ФЗ «О введении в действие Земельного кодекса Российской Федерации», Положения о департаменте земельных отношений администрации города Перми, утвержденного решением Пермской городской Думы от 24 февраля 2015 г. № 39, ходатайства ОАО «МРСК Урала» об установлении публичного сервитута от 12 августа 2022 г. № 21-01-06-7463 (№ 2097867823):

1. Установить публичный сервитут в отдельных целях в отношении земельного участка с кадастровым номером 59:01:4416028:11, расположенного по адресу: Пермский край, г.о. Пермский, г. Пермь, ул. Космонавта Леонова, з/у 84а, на срок 48 лет 11 месяцев для использования в целях размещения объекта электросетевого хозяйства ВЛ-0,4 кВ БКТП-7574 СНТ Ветеран, который в соответствии с актом приемки законченного строительством объекта приемочной комиссией от 27 марта 2019 г. № 2996, справкой ОАО «МРСК Урала» от 05 ноября 2019 г. № 1921/81 принят в эксплуатацию и числится на балансе ОАО «МРСК Урала».

2. Утвердить границы публичного сервитута в отдельных целях согласно приложению к настоящему распоряжению (схема расположения границ публичного сервитута (условный номер 6028:50ПС)).

3. Порядок установления зон с особыми условиями использования территорий и содержание ограничений прав на земельные участки в границах таких зон установлены постановлением Правительства Российской Федерации от 24 февраля 2009 г. № 160 «О порядке установления охранных зон объектов электросетевого хозяйства и особых условий использования земельных участков, расположенных в границах таких зон».

4. ОАО «МРСК Урала» (ИНН 6671163413) обязано привести земельный участок в состояние, пригодное для его использования в соответствии с разрешенным использованием, в срок не позднее, чем 3 месяца после завершения эксплуатации инженерного сооружения, для размещения которого был установлен публичный сервитут.

5. Отделу установления сервитутов в течение 2 рабочих дней со дня подписания направить копию настоящего распоряжения:

5.1. в информационно-аналитическое управление администрации города Перми для размещения в течение 5 рабочих дней со дня подписания распоряжения на официальном сайте муниципального образования город Пермь в информационно-телекоммуникационной сети Интернет;

5.2. в управление по общим вопросам администрации города Перми для опубликования распоряжения (за исклю-

чением приложений к нему) в течение 5 рабочих дней со дня подписания распоряжения в печатном средстве массовой информации «Официальный бюллетень органов местного самоуправления муниципального образования город Пермь»;

5.3. правообладателям земельного участка, в отношении которого принято решение об установлении публичного сервитута в отдельных целях;

5.4. в ОАО «МРСК Урала» (ИНН 6671163413);

5.5. в орган, осуществляющий государственный кадастровый учет и государственную регистрацию прав, в течение 5 рабочих дней со дня подписания настоящего распоряжения.

6. Настоящее распоряжение вступает в силу со дня подписания.

7. Контроль за исполнением настоящего распоряжения возложить на исполняющего обязанности заместителя начальника департамента земельных отношений администрации города Перми Бурылову С.В.

Т.Н. Мехоношина

АДМИНИСТРАЦИЯ ГОРОДА ПЕРМИ

НАЧАЛЬНИК ДЕПАРТАМЕНТА ЗЕМЕЛЬНЫХ ОТНОШЕНИЙ

РАСПОРЯЖЕНИЕ

26.09.2022 № 21-01-03-3725

Об установлении публичного сервитута в отдельных целях

На основании статей 39.37, 39.43 Земельного кодекса Российской Федерации, статьи 3.3 Федерального закона от 25 октября 2001 г. № 137-ФЗ «О введении в действие Земельного кодекса Российской Федерации», Положения о департаменте земельных отношений администрации города Перми, утвержденного решением Пермской городской Думы от 24 февраля 2015 г. № 39, ходатайства ОАО «МРСК Урала» об установлении публичного сервитута от 12 августа 2022 г. № 21-01-06-7461 (№ 2097898018):

1. Установить публичный сервитут в отдельных целях в отношении земель, государственная собственность на которые не разграничена, и земельных участков с кадастровыми номерами:

59:01:0000000:90673, расположенного по адресу: край Пермский, г. Пермь, Свердловский район, ул. Академика Курчатова (от ул. Гусарова до границы планировочного района);

59:01:4413638:17, расположенного по адресу: Пермский край, г. Пермь, Свердловский район, ул. Академика Курчатова, 1, на срок 48 лет 11 месяцев для использования в целях размещения объекта электросетевого хозяйства ВЛ-0,4кВ ТП-6198 Магазин, который в соответствии с актом приемки законченного строительством объекта приемочной комиссией от 28 марта 2019 г. № 2994, справкой ОАО «МРСК Урала» от 05 ноября 2019 г. № 1921/82 принят в эксплуатацию и числится на балансе ОАО «МРСК Урала».

2. Утвердить границы публичного сервитута в отдельных целях согласно приложению к настоящему распоряжению (схема расположения границ публичного сервитута (условный номер 3638:35ПС)).

3. Утвердить прилагаемый порядок расчета и внесения платы за публичный сервитут в отдельных целях.

4. Утвердить прилагаемый график проведения работ при осуществлении деятельности, для обеспечения которой устанавливается публичный сервитут в отдельных целях.

5. Порядок установления зон с особыми условиями использования территорий и содержание ограничений прав на земельные участки в границах таких зон установлены постановлением Правительства Российской Федерации от 24 февраля 2009 г. № 160 «О порядке установления охранных зон объектов электросетевого хозяйства и особых условий использования земельных участков, расположенных в границах таких зон».

6. ОАО «МРСК Урала» (ИНН 6671163413) обязано привести земли, государственная собственность на которые не разграничена, и земельные участки в состояние, пригодное для их использования в соответствии с разрешенным

использованием, в срок не позднее, чем 3 месяца после завершения эксплуатации инженерного сооружения, для размещения которого был установлен публичный сервитут.

7. Отделу установления сервитутов в течение 2 рабочих дней со дня подписания направить копию настоящего распоряжения:

7.1. в информационно-аналитическое управление администрации города Перми для размещения в течение 5 рабочих дней со дня подписания распоряжения на официальном сайте муниципального образования город Пермь в информационно-телекоммуникационной сети Интернет;

7.2. в территориальный орган администрации города Перми по месту нахождения земельных участков для размещения в общедоступных местах (на досках объявлений, размещенных во всех подъездах многоквартирного дома, или в пределах земельного участка, на котором расположен многоквартирный дом) в течение 5 рабочих дней со дня подписания распоряжения;

7.3. в управление по общим вопросам администрации города Перми для опубликования распоряжения (за исключением приложений к нему) в течение 5 рабочих дней со дня подписания распоряжения в печатном средстве массовой информации «Официальный бюллетень органов местного самоуправления муниципального образования город Пермь»;

7.4. правообладателям земельных участков, в отношении которых принято решение об установлении публичного сервитута в отдельных целях;

7.5. в ОАО «МРСК Урала» (ИНН 6671163413);

7.6. в орган, осуществляющий государственный кадастровый учет и государственную регистрацию прав, в течение 5 рабочих дней со дня подписания настоящего распоряжения.

8. Настоящее распоряжение вступает в силу со дня подписания.

9. Контроль за исполнением настоящего распоряжения возложить на исполняющего обязанности заместителя начальника департамента земельных отношений администрации города Перми Бурылову С.В.

Т.Н. Мехоношина

АДМИНИСТРАЦИЯ ГОРОДА ПЕРМИ

НАЧАЛЬНИК ДЕПАРТАМЕНТА ДОРОГ И БЛАГОУСТРОЙСТВА

РАСПОРЯЖЕНИЕ

22.09.2022 № 059-24-01-06-72

О внесении изменений в Устав муниципального казенного учреждения «Пермблагоустройство»

В соответствии с Федеральным законом от 12 января 1996 г. № 7-ФЗ «О некоммерческих организациях», постановлением администрации города Перми от 28 января 2011 г. № 24 «О порядке создания, реорганизации, изменения типа и ликвидации муниципальных учреждений города Перми, утверждения уставов муниципальных учреждений города Перми и внесения в них изменений», Положением о департаменте дорог и благоустройства администрации города Перми, утвержденным решением Пермской городской Думы от 25 июня 2019 г. № 141:

1. Внести в Устав муниципального казенного учреждения «Пермблагоустройство» (далее – Устав), утвержденный распоряжением заместителя главы администрации города Перми - начальника департамента дорог и благоустройства администрации города Перми от 24 декабря 2019 г. № 059-24-01-60-61, изменения согласно приложению к настоящему распоряжению.

2. Директору муниципального казенного учреждения «Пермблагоустройство» (далее – учреждение) Сергееву Дмитрию Юрьевичу:

2.1. обеспечить государственную регистрацию изменений, вносимых в Устав учреждения;

2.2. после государственной регистрации изменений, вносимых в Устав учреждения, предоставить копию подтверждающего документа о внесении записи в Единый государственный реестр юридических лиц в департамент дорог и благоустройства администрации города Перми, департамент имущественных отношений администрации города

Перми, департамент финансов администрации города Перми в 3-дневный срок со дня регистрации изменений в Устав учреждения.

3. Начальнику общего отдела департамента дорог и благоустройства администрации города Перми обеспечить направление настоящего распоряжения в управление по общим вопросам администрации города Перми для опубликования в печатном средстве массовой информации «Официальный бюллетень органов местного самоуправления муниципального образования город Пермь».

4. Настоящее распоряжение вступает в силу со дня его подписания.

5. Контроль за исполнением распоряжения оставляю за собой.

И.о. начальника департамента
дорог и благоустройства
администрации города Перми Д.А. Мясоедов

Приложение к распоряжению
начальника департамента дорог и
благоустройства администрации
города Перми
от 22.09.2022 № 059-24-01-06-72

ИЗМЕНЕНИЯ
в устав муниципального казенного учреждения «Пермблагоустройство»

1. Пункт 2.2 дополнить подпунктом 2.2.8 следующего содержания:

«2.2.8. осуществление мероприятий по изъятию земельных участков для муниципальных нужд в случае изъятия земельных участков в связи со строительством, реконструкцией автомобильных дорог общего пользования местного значения города Перми».

2. Раздел 3 дополнить пунктом 3.91 следующего содержания:

«3.91. в сфере осуществления мероприятий по изъятию земельных участков для муниципальных нужд в случае изъятия земельных участков в связи со строительством, реконструкцией автомобильных дорог общего пользования местного значения города Перми Учреждение:

3.91.1. осуществляет действия по выявлению лиц, земельные участки и (или) расположенные на них объекты недвижимого имущества которых подлежат изъятию;

3.91.2. выступает заказчиком кадастровых работ в целях образования земельных участков, подлежащих изъятию, в соответствии с утвержденным проектом межевания территории или утвержденной схемой расположения земельного участка;

3.91.3. выступает заказчиком кадастровых работ, необходимых для уточнения границ земельных участков, подлежащих изъятию, в случае, если границы таких земельных участков подлежат уточнению;

3.91.4. выступает заказчиком кадастровых работ в целях образования находящихся в государственной или муниципальной собственности земельных участков для их предоставления взамен изымаемых земельных участков;

3.91.5. выступает заказчиком работ по оценке изымаемых земельных участков и (или) расположенных на них объектов недвижимого имущества или оценке прекращаемых прав и размера убытков, причиняемых таким изъятием, а также по оценке недвижимого имущества, предоставляемого взамен изымаемого недвижимого имущества;

3.91.6. осуществляет переговоры с правообладателем изымаемой недвижимости относительно условий ее изъятия».

3. Подпункт 3.2.4. изложить в следующей редакции:

«3.2.4. технический надзор и строительный контроль за строительством, реконструкцией, капитальным ремонтом объектов благоустройства и озеленения территории города Перми своими силами либо с привлечением специализированных организаций, а также контроль за соблюдением нормативных требований по организации безбарьерной среды для инвалидов и иных маломобильных групп населения».

4. Подпункт 3.3.3. изложить в следующей редакции:

«3.3.3. технический надзор и строительный контроль за строительством, реконструкцией, капитальным ремонтом сетей наружного освещения и архитектурно-художественной подсветки фасадов зданий, строений, сооружений на территории города Перми своими силами либо с привлечением специализированных организаций».

ПРАВОВЫЕ АКТЫ ТЕРРИТОРИАЛЬНЫХ ОРГАНОВ АДМИНИСТРАЦИИ ГОРОДА ПЕРМИ

АДМИНИСТРАЦИЯ ГОРОДА ПЕРМИ

ГЛАВА АДМИНИСТРАЦИИ МОТОВИЛИХИНСКОГО РАЙОНА

РАСПОРЯЖЕНИЕ

27.09.2022 № 059-36-01-05-241

О внесении изменений в распоряжение главы администрации Мотовилихинского района города Перми от 09.09.2022 № 059-36-01-05-230 «О принудительном демонтаже вывесок»

В связи с технической ошибкой:

1. Внести в распоряжение главы администрации Мотовилихинского района города Перми от 09 сентября 2022 г. № 059-36-01-05-230 «О принудительном демонтаже вывесок» изменения, изложив п. 1 в следующей редакции:

«1. Отменить принудительный демонтаж вывесок, размещенных по адресу:

г. Пермь, Мотовилихинский район, ул. 1905 года, д. 20: Вывеска в виде мягких материалов «Легенда со стальным характером…», в реестре вывесок № 818;

вывеска в виде мягких материалов «Мотовилихинские заводы…», в реестре вывесок № 819;

вывеска в виде мягких материалов «Музей Пермской артиллерии…», в реестре вывесок № 820.»

2. Отделу градостроительства, земельных и имущественных отношений администрации Мотовилихинского района города Перми обеспечить:

2.1. опубликование настоящего распоряжения в печатном средстве массовой информации «Официальный бюллетень органов местного самоуправления муниципального образования город Пермь», а также размещение на официальном сайте муниципального образования город Пермь в информационно-телекоммуникационной сети Интернет;

2.2. направление копии настоящего распоряжения в муниципальное казенное учреждение «Содержание муниципального имущества» не позднее рабочего дня, следующего за днем вступления в силу настоящего распоряжения;

3. Настоящее распоряжение вступает в силу со дня его официального опубликования в печатном средстве массовой информации «Официальный бюллетень органов местного самоуправления муниципального образования город Пермь».

4. Контроль за исполнением настоящего распоряжения возложить на первого заместителя главы администрации Мотовилихинского района города Перми Трухина Юрия Михайловича.

А.А. Хаткевич

АДМИНИСТРАЦИЯ ГОРОДА ПЕРМИ

ГЛАВА АДМИНИСТРАЦИИ ДЗЕРЖИНСКОГО РАЙОНА

РАСПОРЯЖЕНИЕ

29.09.2022 № 059-07-01-05-318

О принудительном демонтаже самовольно установленных (незаконно размещенных) движимых объектов

В соответствии с Положением о порядке выявления и демонтажа самовольно установленных и незаконно размещенных движимых объектов на территории города Перми, утвержденным решением Пермской городской Думы от 08 ноября 2005 г. № 192, Типовым положением о территориальном органе администрации города Перми, утвержденным решением Пермской городской Думы от 29 января 2013 г. № 7:

1. Утвердить прилагаемый перечень самовольно установленных (незаконно размещенных) движимых объектов, подлежащих принудительному демонтажу и перемещению (далее – Объекты).

2. Отделу благоустройства администрации Дзержинского района города Перми организовать работы по принудительному демонтажу и перемещению Объектов с 04 октября 2022 г. с 09:00 часов.

3. Определить место временного хранения демонтируемых Объектов по адресу: г. Пермь, 033 км восточнее деревни Устиново.

4. Уполномоченным лицом, ответственным за организацию работ по принудительному демонтажу, перемещению и временному хранению Объектов, назначить Глухову Ирину Александровну, начальника отдела благоустройства администрации Дзержинского района города Перми.

5. Принудительный демонтаж, перемещение и временное хранение Объектов осуществляет общество с ограниченной ответственностью «Кортекс» на основании муниципального контракта от 11 апреля 2022 г. № 01563000155220000120001.

6. Настоящее распоряжение вступает в силу со дня официального опубликования в печатном средстве массовой информации «Официальный бюллетень органов местного самоуправления муниципального образования город Пермь».

7. Общему отделу администрации Дзержинского района города Перми обеспечить опубликование настоящего распоряжения в печатном средстве массовой информации «Официальный бюллетень органов местного самоуправления муниципального образования город Пермь».

8. Контроль за исполнением настоящего распоряжения возложить на первого заместителя главы администрации Дзержинского района города Перми Ракинцева Н.И.

А.А. Стяжкин

УТВЕРЖДЕН
распоряжением главы администрации
Дзержинского района города Перми
от 29.09.2022 № 059-07-01-05-318

ПЕРЕЧЕНЬ
самовольно установленных (незаконно размещенных) движимых объектов, подлежащих принудительному демонтажу и перемещению

№ п/п	Тип объекта	Адрес нахождения объекта	Номер объекта в Едином реестре самовольно установленных и незаконно размещенных движимых объектов, выявленных на территории города Перми (по состоянию на дату издания настоящего распоряжения)	Единица измерения, шт.
1	2	3	4	5
1	Металлический гараж	ул. Каменского, 5	2170	1
2	Металлический гараж	ул. Каменского, 5	2535	1
3	Металлический гараж	ул. Каменского, 18	2541	1
4	Металлический контейнер	ул. Барамзиной, 41	2540	1
Итого				4

АДМИНИСТРАЦИЯ ГОРОДА ПЕРМИ

ГЛАВА АДМИНИСТРАЦИИ ДЗЕРЖИНСКОГО РАЙОНА

РАСПОРЯЖЕНИЕ

29.09.2022 № 059-07-01-05-319

О принудительном демонтаже вывесок

В соответствии с Федеральным законом от 06 октября 2003 г. № 131-ФЗ «Об общих принципах организации местного самоуправления в Российской Федерации», Типовым положением о территориальном органе администрации города Перми, утвержденным решением Пермской городской Думы от 29 января 2013 г. № 7, Порядком выявления и демонтажа вывесок, не приведенных в соответствие Стандартным требованиям к вывескам, их размещению и эксплуатации и не зафиксированных в паспорте внешнего облика объекта капитального строительства (колерном паспорте), на территории города Перми, утвержденным решением Пермской городской Думы от 15 декабря 2020 г. № 277 «Об утверждении Правил благоустройства территории города Перми»:

1. Поручить отделу градостроительства, земельных и имущественных отношений администрации Дзержинского района города Перми организовать демонтаж, перемещение, хранение вывесок, не приведенных в соответствие Стандартным требованиям к вывескам, их размещению и эксплуатации и не зафиксированных в паспорте внешнего облика капитального строительства (колерном паспорте), на территории города Перми, утвержденным решением Пермской городской Думы от 15 декабря 2020 г. № 277 «Об утверждении Правил благоустройства территории города Перми», с 04 октября 2022 г. с 10:00 часов, размещенных по адресам:

г. Пермь, ул. Ветлужская, 62 - вывеска «Секонд Хенд» на окне дома, № 784 в Реестре вывесок, подлежащих принудительному демонтажу, выявленных на территории города Перми;

г. Пермь, ул. Ветлужская, 62 - вывеска «Кабинет эстетики тела» на фасаде дома, № 788 в Реестре вывесок, подлежащих принудительному демонтажу, выявленных на территории города Перми;

г. Пермь, ул. Ветлужская, 62 - вывеска «Electro Smart» на фасаде дома, № 791 в Реестре вывесок, подлежащих принудительному демонтажу, выявленных на территории города Перми;

г. Пермь, ул. Ветлужская, 62 - вывеска «Маникюр, педикюр» на фасаде дома, № 792 в Реестре вывесок, подлежащих принудительному демонтажу, выявленных на территории города Перми;

г. Пермь, ул. Ветлужская, 62 - вывеска «Агентство недвижимости» на фасаде дома, № 793 в Реестре вывесок, подлежащих принудительному демонтажу, выявленных на территории города Перми;

г. Пермь, ул. Ветлужская, 62 - баннер «Магазин Садовод» на металлической конструкции на фасаде дома, № 796 в Реестре вывесок, подлежащих принудительному демонтажу, выявленных на территории города Перми;

г. Пермь, ул. Ветлужская, 62 - вывеска «Постельное белье» на фасаде дома, № 797 в Реестре вывесок, подлежащих принудительному демонтажу, выявленных на территории города Перми;

г. Пермь, ул. Ветлужская, 62 - вывеска «Ремонт одежды любой сложности» на фасаде дома, № 799 в Реестре вывесок, подлежащих принудительному демонтажу, выявленных на территории города Перми;

г. Пермь, ул. Ветлужская, 62 - баннер «МЦ «Заречный», № 800 в Реестре вывесок, подлежащих принудительному демонтажу, выявленных на территории города Перми;

г. Пермь, ул. Ветлужская, 62 - баннер «Магазин Садовод», № 801 в Реестре вывесок, подлежащих принудительному демонтажу, выявленных на территории города Перми;

г. Пермь, ул. Костычева, 23 - вывеска «Вербалика» на входной группе здания, № 783 в Реестре вывесок, подлежащих принудительному демонтажу, выявленных на территории города Перми;

г. Пермь, ул. Сеченова, 9 - вывеска «Домашний мастер» на фасаде дома, № 809 в Реестре вывесок, подлежащих принудительному демонтажу, выявленных на территории города Перми;

г. Пермь, Машинистов, 49 - баннер «Ремонт обуви, изготовление ключей» на фасаде дома, № 828 в Реестре вывесок, подлежащих принудительному демонтажу, выявленных на территории города Перми;

г. Пермь, ул. Машинистов, 22а - вывеска «Студия депиляции» на входной группе, № 943 в Реестре вывесок, подлежащих принудительному демонтажу, выявленных на территории города Перми;

г. Пермь, ул. Машинистов, 22а - вывеска «Доставка, рассрочка, монтаж, двери, окна» на входной группе, № 944 в Реестре вывесок, подлежащих принудительному демонтажу, выявленных на территории города Перми;

г. Пермь, ул. Ветлужская, 2б/1 - вывеска вертикальная «Шиномонтаж» на НТО, № 1105 в Реестре вывесок, подлежащих принудительному демонтажу, выявленных на территории города Перми;

г. Пермь, ул. Ветлужская, 2б - вывеска «Товары для сада и огорода, для дома и бани» на фасаде здания, № 1106 в Реестре вывесок, подлежащих принудительному демонтажу, выявленных на территории города Перми;

г. Пермь, ул. Ветлужская, 2б - вывеска «Цветы, подарочная упаковка, комнатные растения» на фасаде здания, № 1107 в Реестре вывесок, подлежащих принудительному демонтажу, выявленных на территории города Перми;

г. Пермь, ул. Ветлужская, 2б - вывеска «Здесь букет» на фасаде здания, № 1108 в Реестре вывесок, подлежащих принудительному демонтажу, выявленных на территории города Перми.

2. Назначить лицом, ответственным за организацию демонтажа, перемещения, хранения вывесок, указанных в соответствии с пунктом 1 настоящего распоряжения, Дмитриеву Дарью Сергеевну, начальника отдела градостроительства, земельных и имущественных отношений администрации Дзержинского района города Перми.

3. Демонтаж, перемещение, хранение вывесок, указанных в пункте 1 настоящего распоряжения, осуществить муниципальным казенным учреждением «Содержание муниципального имущества» в лице Некрасова Максима Геннадьевича, начальника отдела демонтажа муниципального казенного учреждения «Содержание муниципального имущества».

4. Отделу градостроительства, земельных и имущественных отношений администрации Дзержинского района города Перми в лице Дмитриевой Дарьи Сергеевны, начальника отдела градостроительства, земельных и имущественных отношений администрации Дзержинского района города Перми, обеспечить:

4.1. опубликование настоящего распоряжения в печатном средстве массовой информации «Официальный бюллетень органов местного самоуправления муниципального образования город Пермь», а также размещение на официальном сайте муниципального образования город Пермь в информационно-телекоммуникационной сети Интернет;

4.2. направление копии настоящего распоряжения в муниципальное казенное учреждение «Содержание муниципального имущества» не позднее рабочего дня, следующего за днем вступления в силу настоящего распоряжения;

4.3. внесение сведений об издании и вступлении настоящего распоряжения в силу в Реестр вывесок, подлежащих принудительному демонтажу, выявленных на территории города Перми, не позднее 10 рабочих дней со дня вступления в силу настоящего распоряжения.

5. Настоящее распоряжение вступает в силу со дня официального опубликования.

6. Контроль за исполнением настоящего распоряжения возложить на первого заместителя главы администрации Дзержинского района города Перми Ракинцева Н.И.

А.А. Стяжкин

РАЗДЕЛ ВТОРОЙ
ОФИЦИАЛЬНАЯ ИНФОРМАЦИЯ

СООБЩЕНИЕ
о предложении, поступившем к рассмотрению на заседании Общественного совета по топонимике при Главе города Перми

В целях привлечения внимания жителей города Перми к вопросам наименования городских объектов и установки объектов монументального искусства на территории города Перми департамент культуры и молодежной политики администрации города Перми сообщает, что для рассмотрения на Общественном совете по топонимике при Главе города Перми поступило предложение о присвоении улице, расположенной вдоль домов параллельно улице Макаренко в Мотовилихинском районе города Перми, наименования «Профессора Чагина».

Жители города Перми, организации и иные заинтересованные лица могут направлять мнения по данному предложению в департамент культуры и молодежной политики администрации города Перми по адресу: 614000, г. Пермь, ул. Ленина, 27 или на электронный адрес: saprykina-ns@gorodperm.ru, dkmp@gorodperm.ru.

Перечень объектов недвижимого имущества, составляющих имущество казны муниципального образования город Пермь и предназначенных для предоставления в аренду, по состоянию на 01.10.2022 г.

Адрес на сайте: http://www.gorodperm.ru

Дзержинский район								
№ п/п	Адрес объекта	Площадь основная (кв.м)	Доля совместно используемой площади (кв.м)	Характеристика объекта	Оценочный отчет независимого оценщика		Дата проведения аукциона на право заключения договоров аренды муниципального имущества	Примечание
					реквизиты (номер, дата)	размер арендной платы (без НДС), руб./кв.м в месяц		
1	ул. Екатерининская,220 (кадастровый номер: 59:01:4410222:987)	30,60	0,00	подвал, вход совместный, высота потолков 2,73 м, ХВС,К,О,Э				
2	г. Пермь, Дзержинский район, ст. Пермь-Сортировочная, НГЧ-2 (кадастровый номер: 59:01:1717138:405, 59:01:1717138:308, 59:01:0000000:75367, 59:01:1717138:303, 59:01:1717138:309, 59:01:1717138:304, 59:01:1717138:299, 59:01:0000000:51619; реестровый номер: 17231, 453762, 453763, 453764, 453765, 453766, 453767, 453768, 453769)	1771,6 (лит. А,А1,А2), 24,3 (лит. Б), 266,0 (лит. В), 24,6 (лит. В1), 8,4 (лит. Ж), 719,5 (лит. К, К1), 449,4 (лит. Л), 119,5 (лит. М), 15,2 (лит. М 1), 324,44 (лит. Г19), 125,7 (лит. Г1), 219,5 (лит. Г), 13,0 (лит. Г4), 110,4 (лит. Г3), 64,0 (лит. Г2), 58,0 (лит. Г17), 11,8 (лит. Г16)		ОСЗ, пути подъездные железнодорожные на производственной базе, навесы, забор базы железобетонный	№ МК-9/24 от 15.07.2022	103 597,04 руб./мес.	04.10.2022	
3	ул. Подлесная,13 (кадастровый номер: 59:01:4410247:6277)	72,20	0,00	1 этаж, вход отдельный, высота потолков 2,60 м, ХВС,ГВС,К,О,Э				ФИП
4	ул. Хабаровская,173 (кадастровый номер: 59:01:1713517:902)	75,20	0,00	1 этаж, вход отдельный, высота потолков 2,55 м, ХВС,ГВС,К,О,Э				
	Итого по району	**3576,50**	**0,00**					

Индустриальный район

№ п/п	Адрес объекта	Площадь основная (кв.м)	Доля совместно используемой площади (кв.м)	Характеристика объекта	Оценочный отчет независимого оценщика		Дата проведения аукциона на право заключения договоров аренды муниципального имущества	Примечание
					реквизиты (номер, дата)	размер арендной платы (без НДС), руб./кв.м в месяц		
5	ул. Кавалерийская,3 (кадастровый номер: 59:01:4416003:1692, 59:01:4416003:1693, 59:01:4416003:1694, 59:01:4416003:1695)	213,60	8,90	подвал, вход совместный, высота потолков 2,32 м, ХВС,ГВС,К,О,Э	№ МК-9/09 от 09.04.2022	168,27 168,27	05.07.2022 04.10.2022	
6	ул. Качалова,32 (кадастровый номер: 59:01:4410846:396)	198,40	0,00	подвал, вход совместный, высота потолков 2,36 м, ХВС,ГВС,К,О,Э	№ МК-9/33 от 17.07.2022	83,39		ФИП
7	ул. Космонавта Леонова,23 (кадастровый номер: 59:01:4410846:688)	292,50	0,00	подвал, вход совместный, высота потолков 2,50 м, ХВС,ГВС,К,О,Э	№ МК-9/07 от 09.04.2022	98,71 98,71	05.07.2022 04.10.2022	ФИП
8	ул. Мира,82 (кадастровый номер: 59:01:4410758:350)	67,20	0,00	1 этаж, вход отдельный, высота потолков 3,10 м, ХВС,ГВС,К,О,Э	№ МК-9/32 от 17.07.2022	462,09		
9	ул. Стахановская,4 (кадастровый номер: 59:01:4410234:62)	31,30	8,40	цоколь, вход совместный, высота потолков от 2,28 м; ХВС, ГВС, К,О,Э	№ МК-9/45 от 02.08.2022	288,18		
10	ул. Стахановская,4 (кадастровый номер: 59:01:4410597:221)	39,90	10,70	цоколь, вход совместный, высота потолков от 2,28 м; ХВС, ГВС, К,О,Э	№ МК-9/11 от 02.08.2022	288,16		
	Итого по району	**842,90**	**28,00**					

Кировский район

№ п/п	Адрес объекта	Площадь основная (кв.м)	Доля совместно используемой площади (кв.м)	Характеристика объекта	Оценочный отчет независимого оценщика		Дата проведения аукциона на право заключения договоров аренды муниципального имущества	Примечание
					реквизиты (номер, дата)	размер арендной платы (без НДС), руб./кв.м в месяц		
11	ул. Калинина,15 (реестровый номер: 16166)	107,00	0,00	цоколь, вход отдельный, высота потолков от 3,22 до 4,18 м, ХВС,ГВС,К,О,Э				
	Итого по району	**107,00**	**0,00**					

Ленинский район

№ п/п	Адрес объекта	Площадь основная (кв.м)	Доля совместно используемой площади (кв.м)	Характеристика объекта	Оценочный отчет независимого оценщика		Дата проведения аукциона на право заключения договоров аренды муниципального имущества	Примечание
					реквизиты (номер, дата)	размер арендной платы (без НДС), руб./кв.м в месяц		
12	ул.Пушкина,13 (кадастровый номер: 59:01:4410140:1134)	4,50	1,60	цокольный этаж, вход совместный, высота потолков 2,40 м, ХВС, К,О,Э	№ МК-9/20 от 19.05.2022	123,09	04.10.2022	
	Итого по району	**4,50**	**1,60**					

Мотовилихинский район

№ п/п	Адрес объекта	Площадь основная (кв.м)	Доля совместно используемой площади (кв.м)	Характеристика объекта	Оценочный отчет независимого оценщика		Дата проведения аукциона на право заключения договоров аренды муниципального имущества	Примечание
					реквизиты (номер, дата)	размер арендной платы (без НДС), руб./кв.м в месяц		
13	ул.Восстания,55 (кадастровый номер: 59:01:4211225:38)	1828,20	0,00	ОСЗ (школа), высота потолков от 2,0 м до 3,90 м				ОКН
14	ул.Аркадия Гайдара,13а (кадастровый номер: 59:01:4311905:4615)	34,60	0,00	1 этаж, вход совместный, высота потолков 2,8 м, ХВС,ГВС,К,О,Э				
15	бульвар Гагарина, 55 (реестровый номер: 18206)	83,30	0,00	1 этаж, вход отдельный, высота потолков 2,85 м и 3,20 м, ГВС, ХВС, К,О,Э				
16	ул.Гарцовская,58 (кадастровый номер: 59:01:4011834:1089)	83,10	0,00	1 этаж, вход отдельный, высота потолков 3,25 м, ГВС, ХВС, К, О, Э				
17	ул. Пономарева,75 (кадастровый номер: 59:01:4311761:1305)	126,40	0,00	подвал, вход совместный, высота потолков 2,40 м и 2,98 м; ХВС,ГВС,К,О,Э				
18	ул.Хрустальная,32 (кадастровый номер: 59:01:4311098:918)	23,80	8,50	1 этаж, вход совместный, высота потолков 3,25 м, ХВС, ГВС, К - совместное пользование, О, Э	№ МК-9/06 от 09.04.2022	317,73		ФИП
	Итого по району	**2 179,40**	**8,50**					

Орджоникидзевский район

№ п/п	Адрес объекта	Площадь основная (кв.м)	Доля совместно используемой площади (кв.м)	Характеристика объекта	Оценочный отчет независимого оценщика		Дата проведения аукциона на право заключения договоров аренды муниципального имущества	Примечание
					реквизиты (номер, дата)	размер арендной платы (без НДС), руб./кв.м в месяц		
19	пер. Дубровский 1-й, д. 6 (кадастровый номер: 59:01:2912574:246)	88,7	0,00	подвал, вход отдельный, высота потолков 2,71 м, ХВС,ГВС,К,О,Э	№ МК-9/51 от 19.08.2022	90,76		
20	ул. Г. Черняховского, 72а (кадастровый номер: 59:01:3812922:2099)	17,6	0,00	1 этаж, вход совместный, высота потолков 2,54 м, О,Э				
21	ул. Г. Черняховского, 72а (кадастровый номер: 59:01:3812922:2100)	11,8	0,00	1 этаж, вход совместный, высота потолков 2,54 м, О,Э				
22	ул. Суперфосфатная, 8 (кадастровый номер: 59:01:3812916:39)	48,60	12,70	1 этаж, вход совместный, высота потолков 2,98 м, О,Э (ХВС,ГВС,К в местах общего пользования)	№ МК-9/23 от 30.05.2022	182,59	04.10.2022	
	Итого по району	**166,70**	**12,70**					

Свердловский район

№ п/п	Адрес объекта	Площадь основная (кв.м)	Доля совместно используемой площади (кв.м)	Характеристика объекта	Оценочный отчет независимого оценщика		Дата проведения аукциона на право заключения договоров аренды муниципального имущества	Примечание
					реквизиты (номер, дата)	размер арендной платы (без НДС), руб./кв.м в месяц		
23	ул.А.Гатауллина,27 (кадастровый номер: 59:01:4413679:1020)	110,00	0,00	цокольный этаж, вход отдельный, высота потолков 2,70 м, ХВС, ГВС, К,О,Э	№ МК-9/48 от 19.08.2022	121,03		ФИП
24	ул.Братская,14 (кадастровый номер: 59:01:4311979:2714)	24,60	0,00	отдельно стоящее здание (сарай), Э				
25	ул. Г. Хасана,16 (реестровый номер: 491500)	103,30	0,00	подвал, вход отдельный, высота потолков 2,28 м, ХВС,ГВС,К,О,Э				
26	ул. Козьмы Минина,2 (кадастровый номер: 59:01:4410881:169)	106,80	0,00	ОСЗ, высота потолков 3,50 м, О,Э				
27	ул.Л.Шатрова,34 (реестровый номер: 23426)	348,40	118,00	цокольный этаж, вход совместный, высота потолков 3,00 м, О,Э				
28	ул. Полевая 1-я,4 (422,1 кв.м кадастровый номер: 59:01:1717011:42; 48,8 кв.м кадастровый номер: 59:01:4811038:20)	470,90	0,00	здание школы (высота потолков от 3,81 м до 6,0 м); здание котельной (высота потолков 3,85 м); Э	№ МК-9/43 от 01.08.2022	138,00	04.10.2022	
29	ул.Рабоче-Крестьянская,26 (кадастровый номер: 59:01:4410295:1081)	41,30	3,70	цоколь, вход совместный, высота потолков до 3,00 м, О,Э				
30	ул. Солдатова,43 (кадастровый номер: 59:01:4410947:1509)	183,70	0,00	подвал, вход отдельный, высота потолков от 2,39 м до 2,46 м, ХВС,ГВС,К,О,Э				ФИП
31	ул. Ижевская,23 (кадастровый номер: 59:01:4410925:378)	1088,10	0,00	ОСЗ, высота потолков от 2,13 м до 5,55 м, ХВС,К,Э	№ МК-9/26 от 28.06.2022	70,84	11.10.2022	
	Итого по району	**2 477,10**	**121,70**					
	Итого по городу:	**9 354,10**	**172,50**					

ФИП - фонд имущественной поддержки субъектов малого и среднего предпринимательства, ОКН - объект культурного наследия, ХВС - холодное водоснабжение, ГВС - горячее водоснабжение, К - канализация, О - отопление, Э - э/энергия, ОСЗ - отдельно стоящее здание

По возникающим вопросам обращаться в МКУ «Содержание муниципального имущества»
ул. Н. Островского, 27, телефон 210-91-24 (доп. 148)

ПРОТОКОЛ
заседания конкурсной комиссии инициативного бюджетирования города Перми

27.09.2022
17.00 час. 00 мин.

Место проведения: г. Пермь, ул. Ленина, 23, зал 2.

Присутствовали: список прилагается.
Кворум имеется

Повестка заседания:
1. Утверждение повестки.
2. Презентации проектов инициативного бюджетирования.
3. Проведение проверки на соответствие проектов инициативного бюджетирования требованиям, установленным пунктами 2.4, 2.9-2.11 Порядка проведения конкурсного отбора проектов инициативного бюджетирования конкурсной комиссией города Перми и их реализации, утвержденного решением Пермской городской Думы от 24.08.2021 № 200, и оценки проектов инициативного бюджетирования в соответствии с критериями оценки проектов инициативного бюджетирования, указанными в приложении 2 к Порядку.
4. Принятие решения об итогах конкурсного отбора:
   - определение перечня проектов – победителей конкурсного отбора;
   - утверждение софинансирования из бюджета города Перми проектов инициативного бюджетирования, признанных победителями конкурсного отбора;
   - формирование перечня проектов, не признанных победителями конкурсного отбора.
5. Разное.

По первому вопросу:
Слушали: Молоковских А.В., руководителя аппарата администрации города Перми, и.о. заместителя главы администрации города Перми
Решили: Утвердить повестку.

По второму вопросу:
Слушали:
- Пастухову Е.А., председателя местной общественной организации «Территориальное общественное самоуправление «Заозерье» Орджоникидзевского района города Перми»;
- Полыгалову Л.Н., временно исполняющего обязанности председателя территориального общественного самоуправления «Молодежный» в микрорайоне Молодёжный Орджоникидзевского района города Перми;
- Вшивкого О.А., председателя территориального общественного самоуправления «Новый Чистопольский» микрорайона Чистопольский Кировского района города Перми.

Решили: Принять информацию к сведению.

По третьему вопросу:
Слушали: Молоковских А.В., руководителя аппарата администрации города Перми, и.о. заместителя главы администрации города Перми

Решили: Утвердить итоговые оценки проектов инициативного бюджетирования (Приложение № 1).

По четвертому вопросу:
Слушали: Молоковских А.В., руководителя аппарата администрации города Перми, и.о. заместителя главы администрации города Перми; Тякину Е.Н., начальника управления по вопросам общественного самоуправления и межнациональным отношениям администрации города Перми

Решили:
1. Признать победителями конкурсного отбора проектов инициативного бюджетирования в городе Перми следующие проекты (Приложение № 2):
1.1. «Ремонт фасада здания МАОУ «СОШ № 101» г. Перми»;
1.2. «Обустройство площадки для выгула и дрессировки собак в сквере по ул. Торговой».
2. Утвердить перечень проектов, не признанных победителями конкурсного отбора проектов инициативного бюджетирования в городе Перми (Приложение № 3):
2.1. «Спорт в массы».
3. Управлению по вопросам общественного самоуправления и межнациональным отношениям администрации города Перми направить проекты, признанные победителями конкурсного отбора проектов инициативного бюджетирования в городе Перми для участия в конкурсном отборе проектов инициативного бюджетирования комиссией Пермского края.
Срок: до 15.10.2022
4. Администрации Кировского района города Перми привести в соответствие разрешенный вид использования земельного участка с кадастровым номером 59:01:1717043:3, установив территориальную зону Р-2 (Зона рекреационно-ландшафтных территорий), предусматривающую условно разрешенный вид использования: благоустройство территории.
Срок: до 15.12.2023

Члены конкурсной комиссии:
Председатель А.В. Молоковских

С.В. Бурылова
Н.Г. Истомина
В.В. Кузнецов
И.В. Марасанова
Н.Н. Мельник
Т.А. Шестакова

Приложение № 1 к Протоколу

Итоговые оценки проектов инициативного бюджетирования

№ проекта	Участники конкурсного отбора	Наименование проекта инициативного бюджетирования	Оценка проекта инициативного бюджетирования
1Т	Местная общественная организация «Территориальное общественное самоуправление «Заозерье» Орджоникидзевского района города Перми»	Ремонт фасада здания МАОУ «СОШ № 101» г. Перми»	14
3Т	Территориальное общественное самоуправление «Новый Чистопольский» микрорайона Чистопольский Кировского района города Перми	Обустройство площадки для выгула и дрессировки собак в сквере по ул. Торговой	14
2Т	Территориальное общественное самоуправление «Молодёжный» в микрорайоне Молодёжный Орджоникидзевского района города Перми	Спорт в массы	10

Приложение № 2 к Протоколу

Список победителей конкурсного отбора проектов инициативного бюджетирования в городе Перми

№ проекта	Участники конкурсного отбора	Наименование проекта инициативного бюджетирования	Оценка проекта инициативного бюджетирования
1Т	Местная общественная организация «Территориальное общественное самоуправление «Заозерье» Орджоникидзевского района города Перми»	Ремонт фасада здания МАОУ «СОШ № 101» г. Перми	14
3Т	Территориальное общественное самоуправление «Новый Чистопольский» микрорайона Чистопольский Кировского района города Перми	Обустройство площадки для выгула и дрессировки собак в сквере по ул. Торговой	14

Приложение № 3 к Протоколу

Перечень проектов, не признанных победителями конкурсного отбора проектов инициативного бюджетирования города Перми

№ проект	Участники конкурсного отбора	Наименование проекта инициативного бюджетирования	Оценка проекта инициативного бюджетирования
2Т	Территориальное общественное самоуправление «Молодёжный» в микрорайоне Молодёжный Орджоникидзевского района города Перми	Спорт в массы	10

Департамент земельных отношений администрации города Перми в целях информирования населения в соответствии со статьей 39.42 Земельного кодекса Российской Федерации сообщает о возможном установлении публичного сервитута в отдельных целях на территории города Перми*

№	Кадастровый номер земельного участка, в отношении которого устанавливается публичный сервитут (при наличии)	Адрес или описание земельного участка, в отношении которого устанавливается публичный сервитут	Цели установления публичного сервитута
1	59:01:5111435:23 59:01:5111435:24 59:01:5111435:112 59:01:5111435:100	г. Пермь	Размещение объекта электросетевого хозяйства
2	59:01:4410272:13	г. Пермь	Размещение объекта тепловых сетей
3	59:01:0000000:47072 59:01:4410761:7	г. Пермь	Размещение объекта тепловых сетей
4	59:01:4410524:34 59:01:4410524:27	г. Пермь	Размещение объекта тепловых сетей
5	59:01:4410105:44 59:01:4410105:11 59:01:4410105:3943 59:01:4410105:26 59:01:4410105:3942	г. Пермь	Размещение объекта тепловых сетей
6	59:01:4410118:86	г. Пермь	Размещение объекта тепловых сетей
7	59:01:2912513:17 59:01:2912513:88 59:01:2912513:4032 59:01:2912513:4156	г. Пермь	Размещение объекта тепловых сетей
8	59:01:4311736:11	г. Пермь	Размещение объекта тепловых сетей
9	59:01:4311730:9 59:01:4311730:11 59:01:4311730:21 59:01:4311730:22	г. Пермь	Размещение объекта тепловых сетей
10	59:01:0000000:89328 59:01:0000000:91856 59:01:4410218:700 59:01:4410218:701 59:01:4410226:1 59:01:4410226:27 59:01:4410226:32	г. Пермь	Размещение объекта тепловых сетей
	59:01:4410226:1004 59:01:4410226:1593 59:01:4410226:1594 59:01:4410226:1900 59:01:4410227:2 59:01:4410227:6 59:01:4410227:8 59:01:4410227:12 59:01:4410227:13 59:01:4410227:14 59:01:4410227:15 59:01:4410227:16 59:01:4410227:18 59:01:4410227:20 59:01:4410227:1338 59:01:4410228:4 59:01:4410228:6 59:01:4410230:11 59:01:4410230:25 59:01:4410230:1174 59:01:4410230:1176 59:01:4411076:49 59:01:4411076:874 59:01:4411076:1138		
11	59:01:4410862:1 59:01:4410862:17 59:01:4311902:3	г. Пермь	Размещение объекта электросетевого хозяйства
12	59:01:1011355:63 59:01:1011355:70 59:01:1011355:71 59:01:1011355:72 59:01:1011355:64	г. Пермь	Размещение объекта электросетевого хозяйства
13	59:01:5111539:26 59:01:5111430:79 59:01:5111430:10 59:01:5111416:85 59:01:5111430:153 59:01:5111430:65 59:01:5111430:66 59:01:5111430:67 59:01:5111430:152 59:01:5111430:150	г. Пермь	Размещение объекта электросетевого хозяйства
14	59:01:5111435:23 59:01:5111435:100 59:01:5111435:118 59:01:5111435:117 59:01:5111430:5 59:01:5111430:150	г. Пермь	Размещение объекта электросетевого хозяйства

Заинтересованные лица имеют право ознакомиться с ходатайством об установлении публичного сервитута и прилагаемым к нему описанием местоположения границ публичного сервитута по адресу: г. Пермь, ул. Сибирская, 15 (тел. 212-90-54, 212-67-54).

Заинтересованные лица могут подать заявление об учете прав в срок с 04.10.2022 по 18.10.2022.

Способы подачи заявлений:

1. посредством почтовой связи;

2. лично, в том числе через представителя, в департамент земельных отношений администрации города Перми (г. Пермь, ул. Сибирская, 15);

3. в форме электронных документов с использованием информационно-телекоммуникационной сети «Интернет».

Правообладатели земельных участков, в отношении которых испрашивается публичный сервитут, если их права не зарегистрированы в Едином государственном реестре недвижимости, в течение тридцати дней со дня опубликования сообщения, предусмотренного подпунктом 1 пункта 3 статьи 39.42 ЗК РФ, подают в орган, уполномоченный на установление публичного сервитута, заявления об учете их прав (обременений прав) на земельные участки с приложением копий документов, подтверждающих эти права (обременения прав). В таких заявлениях указывается способ связи с правообладателями земельных участков, в том числе их почтовый адрес и (или) адрес электронной почты. Правообладатели земельных участков, подавшие такие заявления по истечении указанного срока, несут риски невозможности обеспечения их прав в связи с отсутствием информации о таких лицах и их правах на земельные участки. Такие лица имеют право требовать от обладателя публичного сервитута плату за публичный сервитут не более чем за три года, предшествующие дню направления ими заявления об учете их прав (обременений прав).

Реквизиты решений об утверждении документа территориального планирования, документации по планировке территории, программ комплексного развития систем коммунальной инфраструктуры поселения, городского округа, а также информация об инвестиционной программе субъекта естественных монополий, организации коммунального комплекса, указанных в ходатайстве об установлении публичного сервитута и сведения об официальных сайтах в информационно-телекоммуникационной сети «Интернет» отсутствуют.

Информация о возможности установления публичного сервитута публикуется на сайте http://www.gorodperm.ru, в «Официальном бюллетене органов местного самоуправления муниципального образования город Пермь».

Приложение: на 58 л. в 1 экз.

---

* Схемы в полноцветном варианте опубликованы на официальном сайте муниципального образования город Пермь в информационно-телекоммуникационной сети Интернет в разделе «Документы/Официальный бюллетень».

ОПИСАНИЕ МЕСТОПОЛОЖЕНИЯ ГРАНИЦ

Публичный сервитут под объект:«Строительство ВЛ 0,4 кВ с установкой ПУ для электроснабжения с.т 2а при НЛАЗе (4500072353)»

(наименование объекта, местоположение границ которого описано (далее - объект)

Раздел 1

Сведения об объекте		
N п/п	Характеристики объекта	Описание характеристик
1	2	3
1	Местоположение объекта	Пермский, г. Пермь, р-н Свердловский, садоводческое некоммерческое товарищество "Коллективный сад №2а"
2	Площадь объекта ± величина погрешности определения площади (Р ± ΔР), м²	144 ± 4
3	Иные характеристики объекта	1. Публичный сервитут устанавливается в целях размещения объекта электросетевого хозяйства:«Строительство ВЛ 0,4 кВ с установкой ПУ для электроснабжения с.т 2а при НЛАЗе (4500072353)», сроком на 49 лет. правообладатель: ОАО «МРСК Урала», 620026, Свердловская область, г. Екатеринбург, улица Мамина-Сибиряка, д.140, delo@rosseti-ural.ru

Раздел 2

Сведения о местоположении границ объекта					
1. Система координат МСК-59, Зона 2					
2. Сведения о характерных точках границ объекта					
Обозначение характерных точек границ	Координаты, м		Метод определения координат характерной точки	Средняя квадратическая погрешность положения характерной точки (Mt), м	Описание обозначения точки на местности (при наличии)
	X	Y			
1	2	3	4	5	6
1	520994.68	2252582.04	Метод спутниковых геодезических измерений (определений)	0.1	-
2	521021.27	2252557.85	Метод спутниковых геодезических измерений (определений)	0.1	-
3	521023.97	2252560.81	Метод спутниковых геодезических измерений (определений)	0.1	-
4	520997.38	2252585.00	Метод спутниковых геодезических измерений (определений)	0.1	-
1	520994.68	2252582.04	Метод спутниковых геодезических измерений (определений)	0.1	-
3. Сведения о характерных точках части (частей) границы объекта					
Обозначение характерных точек части границы	Координаты, м		Метод определения координат характерной точки	Средняя квадратическая погрешность положения характерной точки (Mt), м	Описание обозначения точки на местности (при наличии)
	X	Y			

Схема расположения границ публичного сервитута

Объект: "Строительство ВЛ 0,4 кВ с установкой ПУ для электроснабжения с.т 2а при НЛАЗе (4500072353)"
Местоположение: край Пермский, г. Пермь, р-н Свердловский, садоводческое некоммерческое товарищество "Коллективный сад №2а"
Площадь земель или части земельного участка, кв.м.: 144
Категория земель: земли населенных пунктов
Вид разрешенного использования: –

Каталог координат (Система координат МСК-59, 2 зона)

Обозначение характерных точек границ	Координаты		Метод определения координат и средняя квадратическая погрешность положения	Площадь, кв.м
	X	Y		
1	520994,68	2252582,04	Метод спутниковых геодезических измерений (определений) 0,1	144
2	521021,27	2252557,85		
3	521023,97	2252560,81		
4	520997,38	2252585,00		
1	520994,68	2252582,04		



Масштаб 1:1000

Условные обозначения

1 2 – граница сервитута
59:01:5111435 – номер кадастрового квартала
:1553 – номер земельного участка в кадастровом квартале
– граница существующих земельных участков
– граница кадастрового квартала
– проектное местоположение инженерного сооружения

Раздел 3

3. Сведения о характерных точках части (частей) границы объекта

Обозначение характерных точек части границы	Координаты, м		Метод определения координат характерной точки	Средняя квадратическая погрешность положения характерной точки (Mt), м	Описание обозначения точки на местности (при наличии)
	X	Y			
1	2	3	4	5	6
-	-	-	-	-	-

Сведения о местоположении измененных (уточненных) границ объекта

1. Система координат МСК-59, Зона 2

2. Сведения о характерных точках границ объекта

Обозначение характерных точек границ	Существующие координаты, м		Измененные (уточненные) координаты, м		Метод определения координат характерной точки	Средняя квадратическая погрешность положения характерной точки (Mt), м	Описание обозначения точки на местности (при наличии)
	X	Y	X	Y			
1	2	3	4	5	6	7	8
-	-	-	-	-	-	-	-

3. Сведения о характерных точках части (частей) границы объекта

Обозначение характерных точек части границы	Существующие координаты, м		Измененные (уточненные) координаты, м		Метод определения координат характерной точки	Средняя квадратическая погрешность положения характерной точки (Mt), м	Описание обозначения точки на местности (при наличии)
	X	Y	X	Y			
1	2	3	4	5	6	7	8
-	-	-	-	-	-	-	-

Текстовое описание местоположения границ объекта		
Прохождение границы		Описание прохождения границы
от точки	до точки	
1	2	3
-	-	-

ОПИСАНИЕ МЕСТОПОЛОЖЕНИЯ ГРАНИЦ

Зона публичного сервитута для размещения объекта: здание центрального теплового пункта с кадастровым номером 59:01:4410272:929, Пермский край, г. Пермь, Свердловский район, ул. Героев Хасана, д. 9а

(наименование объекта, местоположение границ которого описано (далее - объект)

Раздел 1

Сведения об объекте		
№ п/п	**Характеристики объекта**	**Описание характеристик**
1	**2**	**3**
1	Местоположение объекта	Пермский край, г.о. Пермский, г Пермь, р-н Свердловский
2	Площадь объекта ± величина погрешности определения площади (Р ± ΔР)	282 м² ± 6 м²
3	Иные характеристики объекта	Вид объекта реестра границ: Зона с особыми условиями использования территории Содержание ограничений использования объектов недвижимости в пределах зоны или территории: Публичный сервитут в целях организации теплоснабжения, для эксплуатации объекта: здание центрального теплового пункта с кадастровым номером 59:01:4410272:929, Пермский край, г. Пермь, Свердловский район, ул. Героев Хасана, д. 9а

Раздел 2

Сведения о местоположении границ объекта					
1. Система координат МСК59					
2. Сведения о характерных точках границ объекта					
Обозначение характерных точек границ	**Координаты, м**		**Метод определения координат характерной точки**	**Средняя квадратическая погрешность положения характерной точки (Mt), м**	**Описание обозначения точки на местности (при наличии)**
	X	**Y**			
1	**2**	**3**	**4**	**5**	**6**
1	515 970,58	2 232 800,52	Картометрический метод	0,10	Нет закрепления
2	515 976,23	2 232 797,61		0,10	
3	515 976,43	2 232 797,99		0,10	
4	515 989,90	2 232 791,16		0,10	
5	515 996,01	2 232 802,97		0,10	
6	515 985,74	2 232 808,21		0,10	
7	515 985,44	2 232 807,64		0,10	
8	515 976,58	2 232 812,09		0,10	
1	515 970,58	2 232 800,52		0,10	
3. Сведения о характерных точках части (частей) границы объекта					
1	**2**	**3**	**4**	**5**	**6**
—	—	—	—	—	—

Раздел 3

Сведения о местоположении измененных (уточненных) границ объекта							
1. Система координат МСК59							
2. Сведения о характерных точках границ объекта							
Обозначение характерных точек границы	**Существующие координаты, м**		**Измененные (уточненные) координаты, м**		**Метод определения координат характерной точки**	**Средняя квадратическая погрешность положения характерной точки (Mt), м**	**Описание обозначения точки на местности (при наличии)**
	X	**Y**	**X**	**Y**			
1	**2**	**3**	**4**	**5**	**6**	**7**	**8**
—	—	—	—	—	—	—	—
3. Сведения о характерных точках части (частей) границы объекта							
1	**2**	**3**	**4**	**5**	**6**	**7**	**8**
—	—	—	—	—	—	—	—

Раздел 4

Схема расположения границ публичного сервитута



Масштаб 1:1 000

Используемые условные знаки и обозначения:

- Граница публичного сервитута
- 7 - Характерная точка публичного сервитута
- Существующая часть границы, имеющиеся в ГКН сведения о которой достаточны для определения ее местоположения
- Границы кадастрового деления
- Границы территориальных зон и зон с особыми условиями использования территорий

Подпись _____ Дата « 10 » августа 20 21 г.

Место для оттиска печати (при наличии) лица, составившего описание местоположения границ объекта

Прохождение границы		Описание прохождения границы
от точки	до точки	
1	2	3
—	—	—

ОПИСАНИЕ МЕСТОПОЛОЖЕНИЯ ГРАНИЦ

Зона публичного сервитута для размещения объекта: здание центрального теплового пункта с кадастровым номером 59:01:0000000:48133, Пермский край, г. Пермь, Индустриальный район, ул. Чердынская, д. 16

(наименование объекта, местоположение границ которого описано (далее - объект)

Раздел 1

Сведения об объекте		
№ п/п	Характеристики объекта	Описание характеристик
1	2	3
1	Местоположение объекта	Пермский край, г.о. Пермский, г Пермь, р-н Индустриальный
2	Площадь объекта ± величина погрешности определения площади (Р ± ΔР)	825 м² ± 10 м²
3	Иные характеристики объекта	Вид объекта реестра границ: Зона с особыми условиями использования территории Содержание ограничений использования объектов недвижимости в пределах зоны или территории: Публичный сервитут в целях организации теплоснабжения, для эксплуатации объекта: здание центрального теплового пункта с кадастровым номером 59:01:0000000:48133, Пермский край, г. Пермь, Индустриальный район, ул. Чердынская, д. 16

Раздел 2


Сведения о местоположении границ объекта					
1. Система координат	МСК-59, зона 2				
2. Сведения о характерных точках границ объекта					
Обозначение характерных точек границ	Координаты, м		Метод определения координат характерной точки	Средняя квадратическая погрешность положения характерной точки (Mt), м	Описание обозначения точки на местности (при наличии)
	X	Y			
1	2	3	4	5	6
1	513 122,36	2 229 010,16	Картометрический метод	0,10	Нет закрепления
2	513 126,62	2 229 001,36		0,10	
3	513 125,26	2 229 000,71		0,10	
4	513 128,45	2 228 994,18		0,10	
5	513 128,39	2 228 994,15		0,10	
6	513 129,62	2 228 991,74		0,10	
7	513 123,61	2 228 988,81		0,10	
8	513 131,91	2 228 971,87		0,10	
9	513 155,10	2 228 983,10		0,10	
10	513 145,53	2 229 002,70		0,10	
11	513 144,27	2 229 002,08		0,10	
12	513 136,76	2 229 017,24		0,10	
1	513 122,36	2 229 010,16		0,10	
3. Сведения о характерных точках части (частей) границы объекта					
1	2	3	4	5	6
—	—	—	—	—	—

Раздел 3

Сведения о местоположении измененных (уточненных) границ объекта							
1. Система координат МСК-59, зона 2							
2. Сведения о характерных точках границ объекта							
Обозначение характерных точек границы	Существующие координаты, м		Измененные (уточненные) координаты, м		Метод определения координат характерной точки	Средняя квадратическая погрешность положения характерной точки (Mt), м	Описание обозначения точки на местности (при наличии)
	X	Y	X	Y			
1	2	3	4	5	6	7	8
—	—	—	—	—	—	—	—
3. Сведения о характерных точках части (частей) границы объекта							
1	2	3	4	5	6	7	8
—	—	—	—	—	—	—	—

Раздел 4

Схема расположения границ публичного сервитута

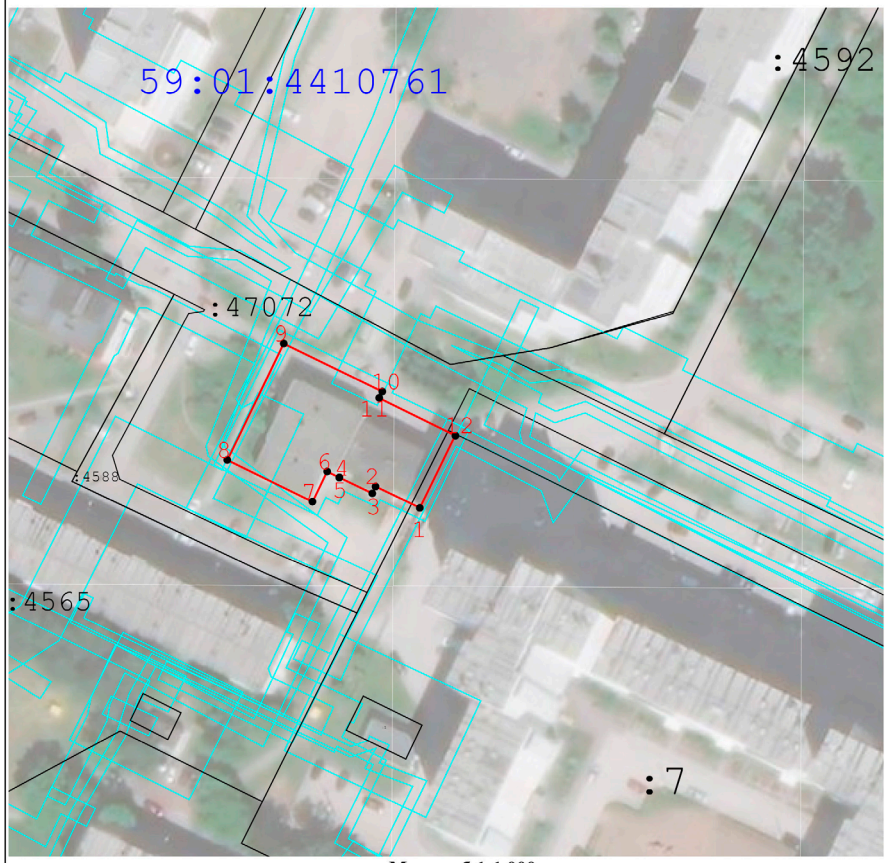

Масштаб 1:1 000

Используемые условные знаки и обозначения:

- Граница публичного сервитута
- 7 - Характерная точка публичного сервитута
- Существующая часть границы, имеющиеся в ГКН сведения о которой достаточны для определения ее местоположения
- Границы кадастрового деления
- Границы территориальных зон и зон с особыми условиями использования территорий

Подпись _____ Дата « 10 » августа 20 21 г.

Место для оттиска печати (при наличии) лица, составившего описание местоположения границ объекта

Прохождение границы		Описание прохождения границы
от точки	до точки	
1	2	3
—	—	—

ОПИСАНИЕ МЕСТОПОЛОЖЕНИЯ ГРАНИЦ

Зона публичного сервитута для размещения объекта: здание центрального теплового пункта с кадастровым номером 59:01:4410524:56, Пермский край, г. Пермь, Дзержинский район, шоссе Космонавтов, д. 102

(наименование объекта, местоположение границ которого описано (далее - объект)

Раздел 1

Сведения об объекте		
№ п/п	Характеристики объекта	Описание характеристик
1	2	3
1	Местоположение объекта	Пермский край, г.о. Пермский, г Пермь, р-н Дзержинский
2	Площадь объекта ± величина погрешности определения площади (Р ± ΔР)	602 м² ± 9 м²
3	Иные характеристики объекта	Вид объекта реестра границ: Зона с особыми условиями использования территории Содержание ограничений использования объектов недвижимости в пределах зоны или территории: Публичный сервитут в целях организации теплоснабжения, для эксплуатации объекта: здание центрального теплового пункта с кадастровым номером 59:01:4410524:56, Пермский край, г. Пермь, Дзержинский район, шоссе Космонавтов, д. 102

Раздел 2

Сведения о местоположении границ объекта

1. Система координат МСК59

2. Сведения о характерных точках границ объекта

Обозначение характерных точек границ	Координаты, м		Метод определения координат характерной точки	Средняя квадратическая погрешность положения характерной точки (Mt), м	Описание обозначения точки на местности (при наличии)
	X	Y			
1	2	3	4	5	6
1	516 203,45	2 229 667,00	Картометрический метод	0,10	Нет закрепления
2	516 207,08	2 229 661,39		0,10	
3	516 207,31	2 229 661,54		0,10	
4	516 216,14	2 229 647,89		0,10	
5	516 215,92	2 229 647,74		0,10	
6	516 219,55	2 229 642,12		0,10	
7	516 236,79	2 229 653,54		0,10	
8	516 233,19	2 229 659,11		0,10	
9	516 232,95	2 229 658,94		0,10	
10	516 223,99	2 229 672,61		0,10	
11	516 224,20	2 229 672,75		0,10	
12	516 220,54	2 229 678,39		0,10	
1	516 203,45	2 229 667,00		0,10	

3. Сведения о характерных точках части (частей) границы объекта

1	2	3	4	5	6
—	—	—	—	—	—

Раздел 3

Сведения о местоположении измененных (уточненных) границ объекта

1. Система координат МСК59

2. Сведения о характерных точках границ объекта


Обозначение характерных точек границы	Существующие координаты, м		Измененные (уточненные) координаты, м		Метод определения координат характерной точки	Средняя квадратическая погрешность положения характерной точки (Mt), м	Описание обозначения точки на местности (при наличии)
	X	Y	X	Y			
1	2	3	4	5	6	7	8
—	—	—	—	—	—	—	—

3. Сведения о характерных точках части (частей) границы объекта

1	2	3	4	5	6	7	8
—	—	—	—	—	—	—	—

Раздел 4

Схема расположения границ публичного сервитута

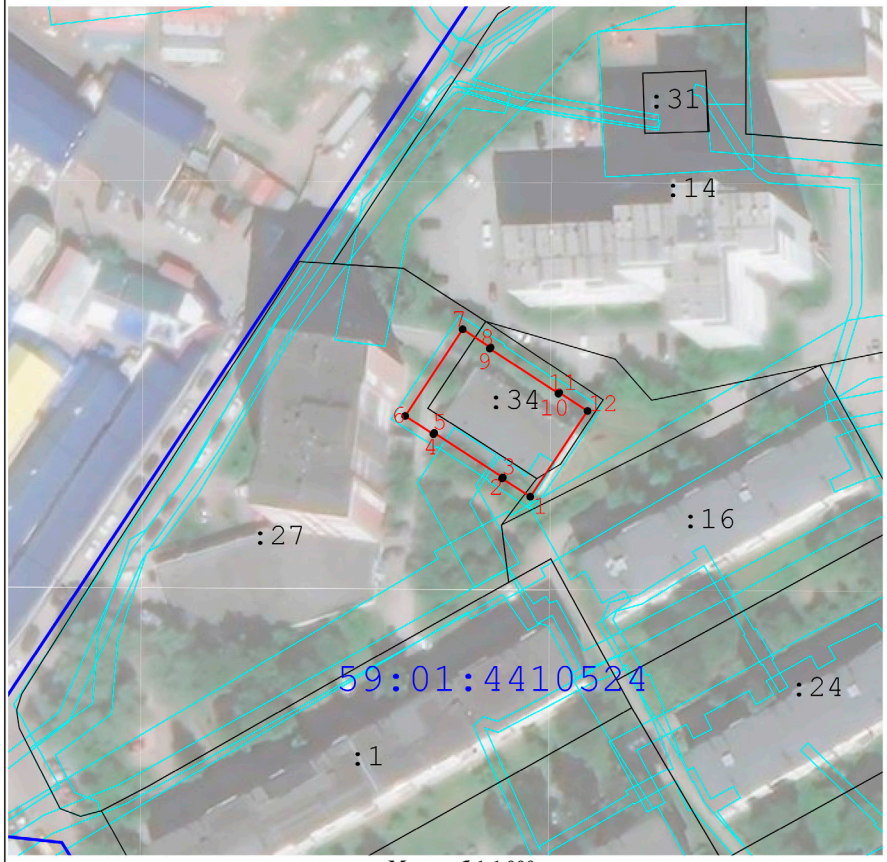

Масштаб 1:1 000

Используемые условные знаки и обозначения:

- Граница публичного сервитута
- Характерная точка публичного сервитута
- Существующая часть границы, имеющиеся в ГКН сведения о которой достаточны для определения ее местоположения
- Границы кадастрового деления
- Границы территориальных зон и зон с особыми условиями использования территорий

Подпись _____ Дата « 10 » августа 20 21 г.

Место для оттиска печати (при наличии) лица, составившего описание местоположения границ объекта

Прохождение границы		Описание прохождения границы
от точки	до точки	
1	2	3
—	—	—

ОПИСАНИЕ МЕСТОПОЛОЖЕНИЯ ГРАНИЦ

Зона публичного сервитута для размещения объекта:здание центрального теплового пункта с кадастровым номером 59:01:4410105:59, Пермский край, г. Пермь, Ленинский район, ул. Кирова, д. 126

(наименование объекта, местоположение границ которого описано (далее - объект)

Раздел 1

Сведения об объекте		
№ п/п	Характеристики объекта	Описание характеристик
1	2	3
1	Местоположение объекта	Пермский край, г.о. Пермский, г Пермь, р-н Ленинский
2	Площадь объекта ± величина погрешности определения площади (Р ± ΔР)	621 м² ± 9 м²
3	Иные характеристики объекта	Вид объекта реестра границ: Зона с особыми условиями использования территории Содержание ограничений использования объектов недвижимости в пределах зоны или территории: Публичный сервитут в целях организации теплоснабжения, для эксплуатации объекта: здание центрального теплового пункта с кадастровым номером 59:01:4410105:59, Пермский край, г. Пермь, Ленинский район, ул. Кирова, д. 126

Раздел 2

Сведения о местоположении границ объекта					
1. Система координат МСК59					
2. Сведения о характерных точках границ объекта					
Обозначение характерных точек границ	Координаты, м		Метод определения координат характерной точки	Средняя квадратическая погрешность положения характерной точки (Mt), м	Описание обозначения точки на местности (при наличии)
	X	Y			
1	2	3	4	5	6
1	517 551,83	2 231 330,14	Картометрический метод	0,10	Нет закрепления
2	517 581,18	2 231 320,87		0,10	
3	517 587,36	2 231 340,05		0,10	
4	517 557,94	2 231 349,36		0,10	
1	517 551,83	2 231 330,14		0,10	
3. Сведения о характерных точках части (частей) границы объекта					
1	2	3	4	5	6
—	—	—	—	—	—

Раздел 3

Сведения о местоположении измененных (уточненных) границ объекта							
1. Система координат МСК59							
2. Сведения о характерных точках границ объекта							
Обозначение характерных точек границы	Существующие координаты, м		Измененные (уточненные) координаты, м		Метод определения координат характерной точки	Средняя квадратическая погрешность положения характерной точки (Mt), м	Описание обозначения точки на местности (при наличии)
	X	Y	X	Y			
1	2	3	4	5	6	7	8
—	—	—	—	—	—	—	—
3. Сведения о характерных точках части (частей) границы объекта							
1	2	3	4	5	6	7	8
—	—	—	—	—	—	—	—

Раздел 4

Схема расположения границ публичного сервитута



Масштаб 1:1 000

Используемые условные знаки и обозначения:

- Граница публичного сервитута
- 7 - Характерная точка публичного сервитута
- Существующая часть границы, имеющиеся в ГКН сведения о которой достаточны для определения ее местоположения
- Границы кадастрового деления
- Границы территориальных зон и зон с особыми условиями использования территорий

Подпись _____ Дата « 10 » августа 20 21 г.

Место для оттиска печати (при наличии) лица, составившего описание местоположения границ объекта

Прохождение границы		Описание прохождения границы
от точки	до точки	
1	2	3
—	—	—

ОПИСАНИЕ МЕСТОПОЛОЖЕНИЯ ГРАНИЦ

Зона публичного сервитута для размещения объекта: здание центрального теплового пункта с кадастровым номером 59:01:4410118:94, Пермский край, г. Пермь, Ленинский район, ул. Луначарского, д. 4

(наименование объекта, местоположение границ которого описано (далее - объект)

Раздел 1

Сведения об объекте		
№ п/п	Характеристики объекта	Описание характеристик
1	2	3
1	Местоположение объекта	Пермский край, г.о. Пермский, г Пермь, р-н Ленинский
2	Площадь объекта ± величина погрешности определения площади (Р ± ΔР)	383 м² ± 7 м²
3	Иные характеристики объекта	Вид объекта реестра границ: Зона с особыми условиями использования территории Содержание ограничений использования объектов недвижимости в пределах зоны или территории: Публичный сервитут в целях организации теплоснабжения, для эксплуатации объекта: здание центрального теплового пункта с кадастровым номером 59:01:4410118:94, Пермский край, г. Пермь, Ленинский район, ул. Луначарского, д. 4

Раздел 2


Сведения о местоположении границ объекта					
1. Система координат МСК59					
2. Сведения о характерных точках границ объекта					
Обозначение характерных точек границ	Координаты, м		Метод определения координат характерной точки	Средняя квадратическая погрешность положения характерной точки (Mt), м	Описание обозначения точки на местности (при наличии)
	X	Y			
1	2	3	4	5	6
1	518 099,93	2 232 792,89	Картометрический метод	0,10	Нет закрепления
2	518 121,72	2 232 781,51		0,10	
3	518 129,01	2 232 795,30		0,10	
4	518 107,30	2 232 806,69		0,10	
1	518 099,93	2 232 792,89		0,10	
3. Сведения о характерных точках части (частей) границы объекта					
1	2	3	4	5	6
—	—	—	—	—	—

Раздел 3

Сведения о местоположении измененных (уточненных) границ объекта							
1. Система координат МСК59							
2. Сведения о характерных точках границ объекта							
Обозначение характерных точек границы	Существующие координаты, м		Измененные (уточненные) координаты, м		Метод определения координат характерной точки	Средняя квадратическая погрешность положения характерной точки (Mt), м	Описание обозначения точки на местности (при наличии)
	X	Y	X	Y			
1	2	3	4	5	6	7	8
—	—	—	—	—	—	—	—
3. Сведения о характерных точках части (частей) границы объекта							
1	2	3	4	5	6	7	8
—	—	—	—	—	—	—	—

Раздел 4

Схема расположения границ публичного сервитута

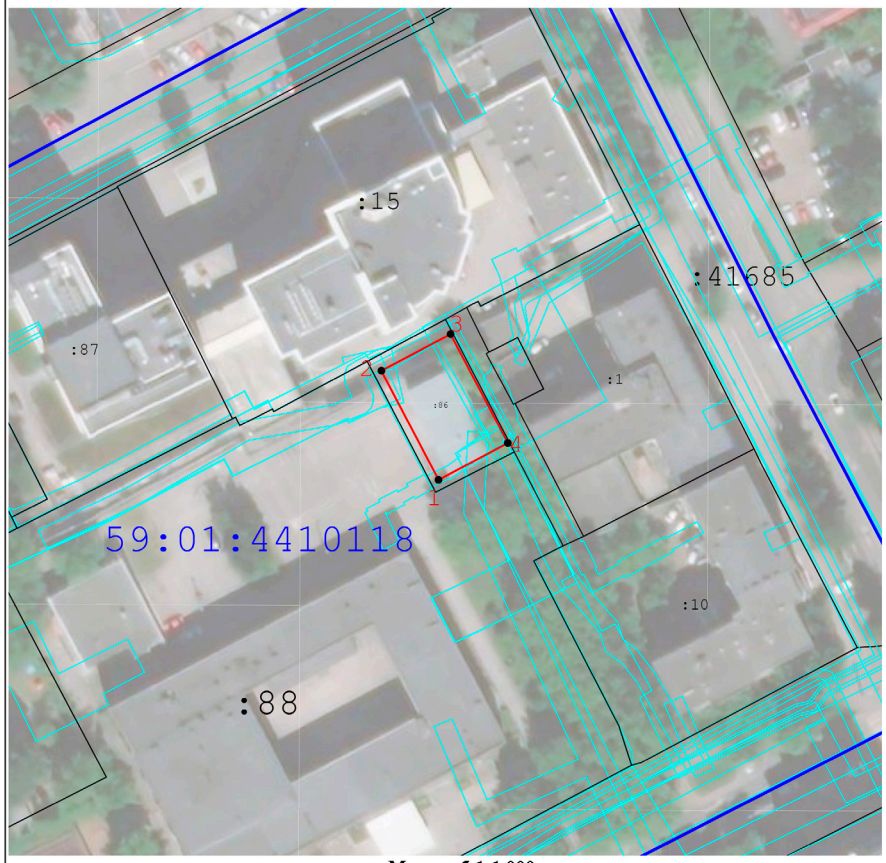

Масштаб 1:1 000

Используемые условные знаки и обозначения:

- Граница публичного сервитута
- 7 - Характерная точка публичного сервитута
- Существующая часть границы, имеющиеся в ГКН сведения о которой достаточны для определения ее местоположения
- Границы кадастрового деления
- Границы территориальных зон и зон с особыми условиями использования территорий

Подпись _____ Дата « 10 » августа 20 21 г.

Место для оттиска печати (при наличии) лица, составившего описание местоположения границ объекта

Прохождение границы		Описание прохождения границы
от точки	до точки	
1	2	3
—	—	—

Публичный сервитут инженерные сети
Схема расположения границ публичного сервитута



Масштаб 1:2000

Используемые условные знаки и обозначения:

- границы публичного сервитута
- трасса трубопровода
- границы кадастрового квартала
59:01:1713036 - кадастровый номер квартала
- границы учтенного земельного участка
:10 - кадастровый номер земельного участка
.1 - характерная точка границы

ОПИСАНИЕ МЕСТОПОЛОЖЕНИЯ ГРАНИЦ ПУБЛИЧНОГО СЕРВИТУТА ПО ОБЪЕКТУ
инженерные сети
Пермский край, г. Пермь
(наименование объекта)

Сведения о местоположении границ объекта

1. Система координат МСК-59 (зона 2)

2. Сведения о характерных точках границ объекта

Обозначение характерных точек границ	Координаты, м		Метод определения координат и средняя квадратическая погрешность положения характерной точки (M_t), м	Описание закрепления точки на местности (при наличии)
	X	Y		
1	2	3	4	5
1	528077.76	2235378.71	Геодезический метод; Mt=0.1	-
2	528088.29	2235386.79	Геодезический метод; Mt=0.1	-
3	528082.21	2235394.72	Геодезический метод; Mt=0.1	-
4	528079.46	2235392.62	Геодезический метод; Mt=0.1	-
5	528065.44	2235410.19	Геодезический метод; Mt=0.1	-
6	528065.93	2235410.55	Геодезический метод; Mt=0.1	-
7	528064.67	2235412.19	Геодезический метод; Mt=0.1	-
8	528074.78	2235420.67	Геодезический метод; Mt=0.1	-
9	528060.53	2235439.34	Геодезический метод; Mt=0.1	-
10	528059.85	2235438.82	Геодезический метод; Mt=0.1	-
11	528058.73	2235437.96	Геодезический метод; Mt=0.1	-
12	528040.91	2235460.86	Геодезический метод; Mt=0.1	-
13	528035.09	2235456.17	Геодезический метод; Mt=0.1	-
14	528061.03	2235422.19	Геодезический метод; Mt=0.1	-
15	528058.57	2235420.13	Геодезический метод; Mt=0.1	-
16	528057.69	2235421.28	Геодезический метод; Mt=0.1	-
17	528046.15	2235412.54	Геодезический метод; Mt=0.1	-
18	528047.24	2235411.13	Геодезический метод; Mt=0.1	-
19	528028.07	2235396.25	Геодезический метод; Mt=0.1	-
20	527996.77	2235371.87	Геодезический метод; Mt=0.1	-
21	528002.92	2235363.99	Геодезический метод; Mt=0.1	-
22	528026.6	2235382.49	Геодезический метод; Mt=0.1	-
23	528028.1	2235380.72	Геодезический метод; Mt=0.1	-
24	528038.77	2235388.74	Геодезический метод; Mt=0.1	-
25	528037.45	2235390.78	Геодезический метод; Mt=0.1	-
26	528053.38	2235403.23	Геодезический метод; Mt=0.1	-

1	2	3	4	5
27	528054.35	2235401.98	Геодезический метод; Mt=0.1	-
28	528057.4	2235404.23	Геодезический метод; Mt=0.1	-
1	528077.76	2235378.71	Геодезический метод; Mt=0.1	-
29	528060.69	2235464.19	Геодезический метод; Mt=0.1	-
30	528069.89	2235471.65	Геодезический метод; Mt=0.1	-
31	528043.4	2235507.31	Геодезический метод; Mt=0.1	-
32	528053.13	2235515.06	Геодезический метод; Mt=0.1	-
33	528046.9	2235522.88	Геодезический метод; Mt=0.1	-
34	528029.61	2235509.1	Геодезический метод; Mt=0.1	-
35	528056.15	2235473.38	Геодезический метод; Mt=0.1	-
36	528054.55	2235472.08	Геодезический метод; Mt=0.1	-
29	528060.69	2235464.19	Геодезический метод; Mt=0.1	-
37	528044.63	2235466.58	Геодезический метод; Mt=0.1	-
38	528052.54	2235472.7	Геодезический метод; Mt=0.1	-
39	528022.96	2235510.13	Геодезический метод; Mt=0.1	-
40	528025.03	2235511.76	Геодезический метод; Mt=0.1	-
41	528016.52	2235522.51	Геодезический метод; Mt=0.1	-
42	528014.59	2235520.97	Геодезический метод; Mt=0.1	-
43	528007.74	2235529.59	Геодезический метод; Mt=0.1	-
44	527999.91	2235523.36	Геодезический метод; Mt=0.1	-
45	528006.75	2235514.77	Геодезический метод; Mt=0.1	-
46	528005.78	2235514	Геодезический метод; Mt=0.1	-
47	528007.88	2235511.35	Геодезический метод; Mt=0.1	-
48	527977.65	2235477.77	Геодезический метод; Mt=0.1	-
49	527972.06	2235478.51	Геодезический метод; Mt=0.1	-
50	527970.74	2235468.6	Геодезический метод; Mt=0.1	-
51	527981.55	2235467.16	Геодезический метод; Mt=0.1	-
52	528014.17	2235503.4	Геодезический метод; Mt=0.1	-
53	528015.12	2235503.92	Геодезический метод; Mt=0.1	-
54	528022.83	2235494.06	Геодезический метод; Mt=0.1	-
55	528020.1	2235491.79	Геодезический метод; Mt=0.1	-
56	528028.61	2235481.06	Геодезический метод; Mt=0.1	-
57	528031.43	2235483.13	Геодезический метод; Mt=0.1	-
37	528044.63	2235466.58	Геодезический метод; Mt=0.1	-

Публичный сервитут Тепловая трасса
Схема расположения границ публичного сервитута



Масштаб 1:1000

Используемые условные знаки и обозначения:

- границы публичного сервитута
- трасса трубопровода
- границы кадастрового квартала
59:01:1713036 - кадастровый номер квартала
- границы учтенного земельного участка
:10 - кадастровый номер земельного участка
1 - характерная точка границы

ОПИСАНИЕ МЕСТОПОЛОЖЕНИЯ ГРАНИЦ ПУБЛИЧНОГО СЕРВИТУТА
ПО ОБЪЕКТУ
Тепловая трасса
Пермский край, г. Пермь
(наименование объекта)

Сведения о местоположении границ объекта

1. Система координат МСК-59 (зона 2)

2. Сведения о характерных точках границ объекта

Обозначение характерных точек границ	Координаты, м		Метод определения координат и средняя квадратическая погрешность положения характерной точки (M_t), м	Описание закрепления точки на местности (при наличии)
	X	Y		
1	2	3	4	5
1	518599.44	2234230.42	Геодезический метод; Mt=0.1	-
2	518604.75	2234242.2	Геодезический метод; Mt=0.1	-
3	518596.82	2234245.77	Геодезический метод; Mt=0.1	-
4	518590.31	2234248.11	Геодезический метод; Mt=0.1	-
5	518585.8	2234238.73	Геодезический метод; Mt=0.1	-
6	518588.05	2234237.58	Геодезический метод; Mt=0.1	-
7	518587.29	2234235.89	Геодезический метод; Mt=0.1	-
1	518599.44	2234230.42	Геодезический метод; Mt=0.1	-

Публичный сервитут Тепловая трасса
Схема расположения границ публичного сервитута



Масштаб 1:1000

Используемые условные знаки и обозначения:

- границы публичного сервитута
- трасса трубопровода
- границы кадастрового квартала
- 59:01:1713036 - кадастровый номер квартала
- границы учтенного земельного участка
- :10 - кадастровый номер земельного участка
- 1 - характерная точка границы

ОПИСАНИЕ МЕСТОПОЛОЖЕНИЯ ГРАНИЦ ПУБЛИЧНОГО СЕРВИТУТА
ПО ОБЪЕКТУ
Тепловая трасса
Пермский край, г. Пермь
(наименование объекта)

Сведения о местоположении границ объекта

1. Система координат МСК-59 (зона 2)

2. Сведения о характерных точках границ объекта

Обозначение характерных точек границ	Координаты, м		Метод определения координат и средняя квадратическая погрешность положения характерной точки (M_t), м	Описание закрепления точки на местности (при наличии)
	X	Y		
1	2	3	4	5
1	518807.07	2234713.74	Геодезический метод; Mt=0.1	-
2	518830.07	2234732.26	Геодезический метод; Mt=0.1	-
3	518831.35	2234730.67	Геодезический метод; Mt=0.1	-
4	518842.04	2234738.72	Геодезический метод; Mt=0.1	-
5	518840.42	2234740.62	Геодезический метод; Mt=0.1	-
6	518848.13	2234747.17	Геодезический метод; Mt=0.1	-
7	518848.83	2234746.28	Геодезический метод; Mt=0.1	-
8	518859.17	2234754.5	Геодезический метод; Mt=0.1	-
9	518850.6	2234765.31	Геодезический метод; Mt=0.1	-
10	518840.27	2234757.09	Геодезический метод; Mt=0.1	-
11	518841.92	2234755.01	Геодезический метод; Mt=0.1	-
12	518831.59	2234746.32	Геодезический метод; Mt=0.1	-
13	518805.62	2234725.41	Геодезический метод; Mt=0.1	-
14	518802.07	2234727.04	Геодезический метод; Mt=0.1	-
15	518797.91	2234717.95	Геодезический метод; Mt=0.1	-
1	518807.07	2234713.74	Геодезический метод; Mt=0.1	-

Лист 1

Публичный сервитут тепловая трасса (лит.Ст) от точки 171 до ул.Механошина
Схема расположения границ публичного сервитута




Используемые условные знаки и обозначения:
- границы публичного сервитута
- трасса трубопровода
- границы кадастрового квартала
59:01:1713036 - кадастровый номер квартала
- границы учтенного земельного участка
:10 - кадастровый номер земельного участка
.1 - характерная точка границы

Масштаб 1:3000

Схема расположения листов
1
2


Лист 3
Публичный сервитут тепловая трасса (лит.Ст) от точки 171 до ул.Механошина
Схема расположения границ публичного сервитута
Масштаб 1:1500
Схема расположения листов
Используемые условные знаки и обозначения:
- границы публичного сервитута
- трасса трубопровода
- границы кадастрового квартала
- кадастровый номер квартала
- границы учтенного земельного участка
- кадастровый номер земельного участка
- характерная точка границы
59:01:4410237
59:01:4410227
59:01:4410230
59:01:1713056
г. Пермь

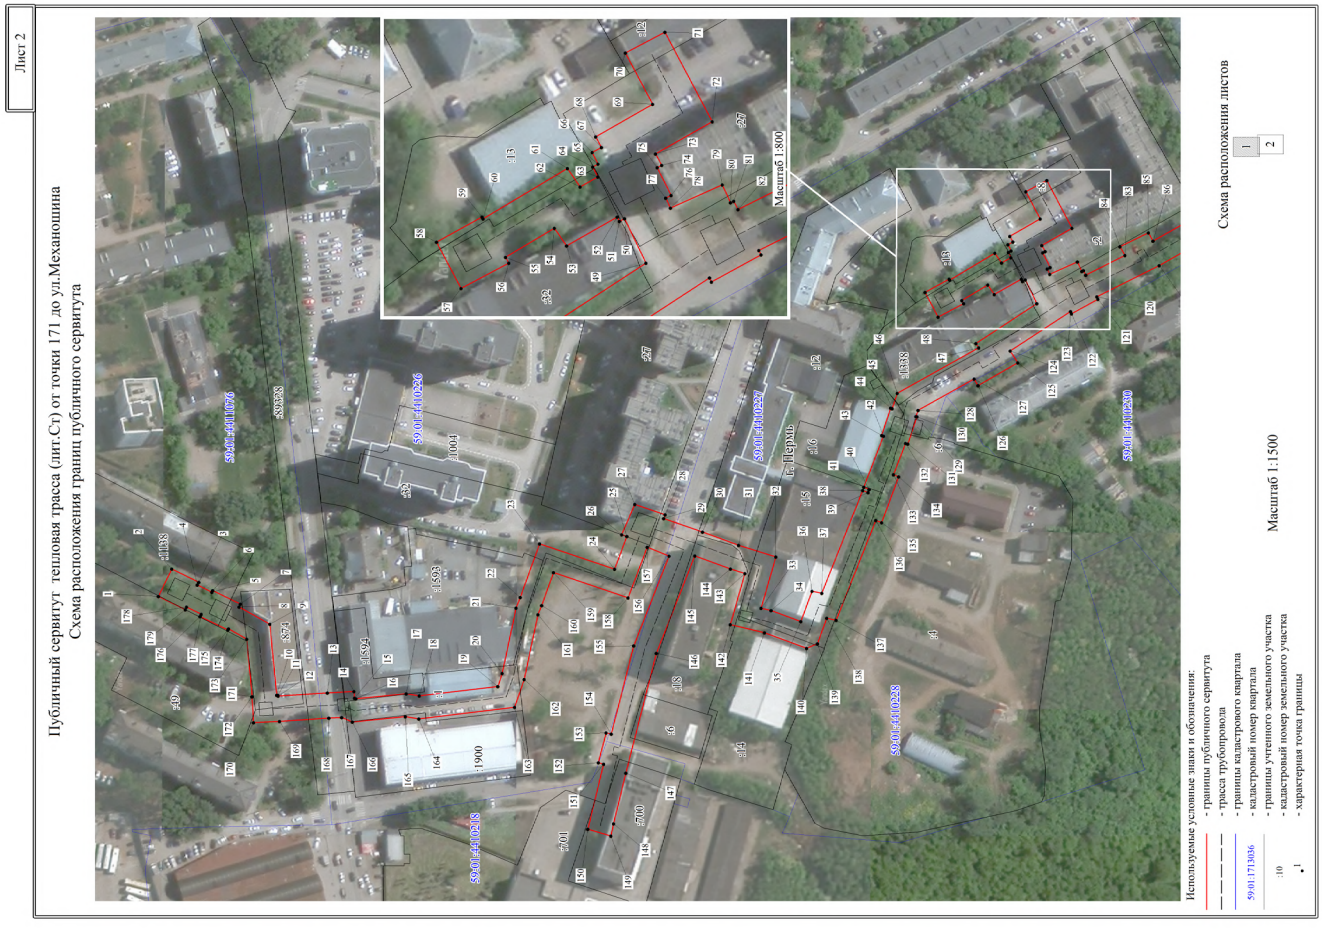
Лист 2
Публичный сервитут тепловая трасса (лит.Ст) от точки 171 до ул.Механошина
Схема расположения границ публичного сервитута
Масштаб 1:1500
Масштаб 1:800
Схема расположения листов
Используемые условные знаки и обозначения:
- границы публичного сервитута
- трасса трубопровода
- границы кадастрового квартала
- кадастровый номер квартала
- границы учтенного земельного участка
- кадастровый номер земельного участка
- характерная точка границы
59:01:4411076
59:01:4410236
59:01:4410227
59:01:4410230
59:01:4410238
59:01:1713056
г. Пермь

ОПИСАНИЕ МЕСТОПОЛОЖЕНИЯ ГРАНИЦ ПУБЛИЧНОГО СЕРВИТУТА ПО ОБЪЕКТУ
тепловая трасса (лит.Ст) от точки 171 до ул.Механошина
ПЕРМСКИЙ КРАЙ, Г. ПЕРМЬ
(НАИМЕНОВАНИЕ ОБЪЕКТА)

Сведения о местоположении границ объекта

1. Система координат МСК-59 (зона 2)

2. Сведения о характерных точках границ объекта

Обозначение характерных точек границ	Координаты, м		Метод определения координат и средняя квадратическая погрешность положения характерной точки (M_t), м	Описание закрепления точки на местности (при наличии)
	X	Y		
1	2	3	4	5
1	516847.05	2231428.47	Геодезический метод; Mt=0.1	-
2	516840.88	2231441	Геодезический метод; Mt=0.1	-
3	516828.54	2231434.93	Геодезический метод; Mt=0.1	-
4	516829.15	2231433.7	Геодезический метод; Mt=0.1	-
5	516822.53	2231430.33	Геодезический метод; Mt=0.1	-
6	516822.15	2231431.1	Геодезический метод; Mt=0.1	-
7	516809.41	2231424.93	Геодезический метод; Mt=0.1	-
8	516810.03	2231423.65	Геодезический метод; Mt=0.1	-
9	516795.94	2231415.7	Геодезический метод; Mt=0.1	-
10	516792.78	2231383.08	Геодезический метод; Mt=0.1	-
11	516792.17	2231383.12	Геодезический метод; Mt=0.1	-
12	516792.14	2231382.72	Геодезический метод; Mt=0.1	-
13	516769.48	2231384.15	Геодезический метод; Mt=0.1	-
14	516757.31	2231384.8	Геодезический метод; Mt=0.1	-
15	516757.15	2231381.75	Геодезический метод; Mt=0.1	-
16	516756.44	2231381.44	Геодезический метод; Mt=0.1	-
17	516733.45	2231383.78	Геодезический метод; Mt=0.1	-
18	516727.36	2231382.8	Геодезический метод; Mt=0.1	-
19	516691.4	2231387.15	Геодезический метод; Mt=0.1	-
20	516689.33	2231393.12	Геодезический метод; Mt=0.1	-
21	516682.98	2231423.12	Геодезический метод; Mt=0.1	-
22	516681.07	2231427.94	Геодезический метод; Mt=0.1	-
23	516672.23	2231452.59	Геодезический метод; Mt=0.1	-
24	516637.85	2231440.95	Геодезический метод; Mt=0.1	-
25	516632.15	2231455.98	Геодезический метод; Mt=0.1	-
26	516634.53	2231456.79	Геодезический метод; Mt=0.1	-
27	516628.53	2231470.67	Геодезический метод; Mt=0.1	-
28	516614.67	2231465.91	Геодезический метод; Mt=0.1	-
29	516615.28	2231464.18	Геодезический метод; Mt=0.1	-
30	516597.48	2231458.02	Геодезический метод; Mt=0.1	-
31	516580.94	2231451.89	Геодезический метод; Mt=0.1	-
32	516563.89	2231446.59	Геодезический метод; Mt=0.1	-
33	516570.63	2231423.07	Геодезический метод; Mt=0.1	-
34	516566.06	2231421.97	Геодезический метод; Mt=0.1	-
35	516552.39	2231416.95	Геодезический метод; Mt=0.1	-
36	516547.28	2231430.88	Геодезический метод; Mt=0.1	-
37	516542.76	2231429.87	Геодезический метод; Mt=0.1	-
38	516524.06	2231477.05	Геодезический метод; Mt=0.1	-
39	516521.59	2231476.11	Геодезический метод; Mt=0.1	-
40	516521.08	2231477.51	Геодезический метод; Mt=0.1	-
41	516523.52	2231478.55	Геодезический метод; Mt=0.1	-
42	516514.51	2231502.07	Геодезический метод; Mt=0.1	-
43	516515.4	2231502.36	Геодезический метод; Mt=0.1	-
44	516511.26	2231514.86	Геодезический метод; Mt=0.1	-
45	516510.52	2231514.61	Геодезический метод; Mt=0.1	-
46	516508.2	2231521.69	Геодезический метод; Mt=0.1	-
47	516470.85	2231542.56	Геодезический метод; Mt=0.1	-
48	516472.11	2231544.57	Геодезический метод; Mt=0.1	-
49	516444.21	2231562.82	Геодезический метод; Mt=0.1	-
50	516449.45	2231573.7	Геодезический метод; Mt=0.1	-
51	516450.75	2231573.05	Геодезический метод; Mt=0.1	-
52	516451.26	2231574.11	Геодезический метод; Mt=0.1	-
53	516463.66	2231567.06	Геодезический метод; Mt=0.1	-
54	516466.62	2231571.38	Геодезический метод; Mt=0.1	-
55	516478.57	2231564.24	Геодезический метод; Mt=0.1	-
56	516477.74	2231562.82	Геодезический метод; Mt=0.1	-
57	516489.43	2231556.63	Геодезический метод; Mt=0.1	-
58	516495.45	2231567.99	Геодезический метод; Mt=0.1	-
59	516484.34	2231574.12	Геодезический метод; Mt=0.1	-
60	516484.07	2231573.65	Геодезический метод; Mt=0.1	-
61	516463.43	2231585.98	Геодезический метод; Mt=0.1	-
62	516460.34	2231581.48	Геодезический метод; Mt=0.1	-
63	516456.04	2231583.93	Геодезический метод; Mt=0.1	-
64	516457.23	2231586.38	Геодезический метод; Mt=0.1	-
65	516455.95	2231587.05	Геодезический метод; Mt=0.1	-
66	516457.39	2231589.93	Геодезический метод; Mt=0.1	-
67	516455.12	2231591.13	Геодезический метод; Mt=0.1	-

1	2	3	4	5
68	516456.52	2231593.73	Геодезический метод; Mt=0.1	-
69	516442.6	2231601.68	Геодезический метод; Mt=0.1	-
70	516449.24	2231614.25	Геодезический метод; Mt=0.1	-
71	516439.61	2231619.34	Геодезический метод; Mt=0.1	-
72	516428.03	2231597.45	Геодезический метод; Mt=0.1	-
73	516441.88	2231589.54	Геодезический метод; Mt=0.1	-
74	516440.39	2231586.77	Геодезический метод; Mt=0.1	-
75	516441.49	2231586.18	Геодезический метод; Mt=0.1	-
76	516438.07	2231579.4	Геодезический метод; Mt=0.1	-
77	516439.43	2231578.72	Геодезический метод; Mt=0.1	-
78	516438.26	2231576.28	Геодезический метод; Mt=0.1	-
79	516425.57	2231581.97	Геодезический метод; Mt=0.1	-
80	516423.53	2231577.6	Геодезический метод; Mt=0.1	-
81	516422.79	2231577.99	Геодезический метод; Mt=0.1	-
82	516421.74	2231575.93	Геодезический метод; Mt=0.1	-
83	516403.73	2231584.92	Геодезический метод; Mt=0.1	-
84	516406.02	2231588.99	Геодезический метод; Mt=0.1	-
85	516392.95	2231595.29	Геодезический метод; Mt=0.1	-
86	516390.86	2231591.5	Геодезический метод; Mt=0.1	-
87	516365.45	2231605.95	Геодезический метод; Mt=0.1	-
88	516366.8	2231608.37	Геодезический метод; Mt=0.1	-
89	516354.51	2231615.6	Геодезический метод; Mt=0.1	-
90	516346.9	2231602.51	Геодезический метод; Mt=0.1	-
91	516347.72	2231602.02	Геодезический метод; Mt=0.1	-
92	516345.08	2231598.56	Геодезический метод; Mt=0.1	-
93	516267.58	2231642.38	Геодезический метод; Mt=0.1	-
94	516267.97	2231643.04	Геодезический метод; Mt=0.1	-
95	516254.59	2231651.03	Геодезический метод; Mt=0.1	-
96	516253.84	2231649.63	Геодезический метод; Mt=0.1	-
97	516207.64	2231674.83	Геодезический метод; Mt=0.1	-
98	516208.39	2231676.16	Геодезический метод; Mt=0.1	-
99	516193.72	2231683.78	Геодезический метод; Mt=0.1	-
100	516193.28	2231682.98	Геодезический метод; Mt=0.1	-
101	516100.94	2231733.72	Геодезический метод; Mt=0.1	-
102	516108.72	2231752.28	Геодезический метод; Mt=0.1	-
103	516094.11	2231758.06	Геодезический метод; Mt=0.1	-
104	516089.99	2231747.64	Геодезический метод; Mt=0.1	-
105	516093.97	2231746.07	Геодезический метод; Mt=0.1	-
106	516086.6	2231728.47	Геодезический метод; Mt=0.1	-

1	2	3	4	5
107	516187.78	2231672.88	Геодезический метод; Mt=0.1	-
108	516186.86	2231671.19	Геодезический метод; Mt=0.1	-
109	516200.97	2231662.91	Геодезический метод; Mt=0.1	-
110	516202.03	2231664.79	Геодезический метод; Mt=0.1	-
111	516248.42	2231639.48	Геодезический метод; Mt=0.1	-
112	516247.39	2231637.54	Геодезический метод; Mt=0.1	-
113	516260.61	2231630.47	Геодезический метод; Mt=0.1	-
114	516261.77	2231632.45	Геодезический метод; Mt=0.1	-
115	516348.12	2231583.62	Геодезический метод; Mt=0.1	-
116	516357.65	2231596.08	Геодезический метод; Mt=0.1	-
117	516359.4	2231595.04	Геодезический метод; Mt=0.1	-
118	516360.02	2231596.15	Геодезический метод; Mt=0.1	-
119	516387.99	2231580.24	Геодезический метод; Mt=0.1	-
120	516416.66	2231565.95	Геодезический метод; Mt=0.1	-
121	516416.11	2231564.86	Геодезический метод; Mt=0.1	-
122	516428.22	2231558.21	Геодезический метод; Mt=0.1	-
123	516428.71	2231559.21	Геодезический метод; Mt=0.1	-
124	516456.36	2231541.13	Геодезический метод; Mt=0.1	-
125	516452.91	2231535.64	Геодезический метод; Mt=0.1	-
126	516471.18	2231525.23	Геодезический метод; Mt=0.1	-
127	516472.97	2231528.21	Геодезический метод; Mt=0.1	-
128	516498.67	2231513.84	Геодезический метод; Mt=0.1	-
129	516499.61	2231511	Геодезический метод; Mt=0.1	-
130	516499.2	2231510.86	Геодезический метод; Mt=0.1	-
131	516503.34	2231498.37	Геодезический метод; Mt=0.1	-
132	516504.39	2231498.72	Геодезический метод; Mt=0.1	-
133	516509.89	2231484.35	Геодезический метод; Mt=0.1	-
134	516507.56	2231483.37	Геодезический метод; Mt=0.1	-
135	516515.33	2231462.33	Геодезический метод; Mt=0.1	-
136	516518.03	2231463.36	Геодезический метод; Mt=0.1	-
137	516536.21	2231417.5	Геодезический метод; Mt=0.1	-
138	516540.5	2231418.46	Геодезический метод; Mt=0.1	-
139	516544.78	2231406.78	Геодезический метод; Mt=0.1	-
140	516549.73	2231404.62	Геодезический метод; Mt=0.1	-
141	516569.15	2231411.76	Геодезический метод; Mt=0.1	-
142	516584.76	2231415.5	Геодезический метод; Mt=0.1	-
143	516578.04	2231438.94	Геодезический метод; Mt=0.1	-
144	516584.64	2231441	Геодезический метод; Mt=0.1	-
145	516601.05	2231447.08	Геодезический метод; Mt=0.1	-


1	2	3	4	5
146	516618.68	2231402.39	Геодезический метод; Mt=0.1	-
147	516632.63	2231347.4	Геодезический метод; Mt=0.1	-
148	516638.33	2231324.08	Геодезический метод; Mt=0.1	-
149	516639.55	2231318.46	Геодезический метод; Mt=0.1	-
150	516650.15	2231321.65	Геодезический метод; Mt=0.1	-
151	516642.84	2231351.48	Геодезический метод; Mt=0.1	-
152	516645.26	2231352.09	Геодезический метод; Mt=0.1	-
153	516641.77	2231365.86	Геодезический метод; Mt=0.1	-
154	516639.35	2231365.24	Геодезический метод; Mt=0.1	-
155	516629.08	2231405.74	Геодезический метод; Mt=0.1	-
156	516612.82	2231446.95	Геодезический метод; Mt=0.1	-
157	516622.85	2231451.06	Геодезический метод; Mt=0.1	-
158	516631.66	2231427.84	Геодезический метод; Mt=0.1	-
159	516665.87	2231439.42	Геодезический метод; Mt=0.1	-
160	516671.31	2231424.26	Геодезический метод; Mt=0.1	-
161	516672.95	2231420.1	Геодезический метод; Mt=0.1	-
162	516679.25	2231390.32	Геодезический метод; Mt=0.1	-
163	516683.67	2231377.57	Геодезический метод; Mt=0.1	-
164	516727.56	2231372.26	Геодезический метод; Mt=0.1	-
165	516733.75	2231373.25	Геодезический метод; Mt=0.1	-
166	516758.12	2231370.77	Геодезический метод; Mt=0.1	-
167	516762.98	2231372.91	Геодезический метод; Mt=0.1	-
168	516768.86	2231372.6	Геодезический метод; Mt=0.1	-
169	516791.45	2231371.13	Геодезический метод; Mt=0.1	-
170	516803.44	2231370.49	Геодезический метод; Mt=0.1	-
171	516804.15	2231382.47	Геодезический метод; Mt=0.1	-
172	516803.98	2231382.48	Геодезический метод; Mt=0.1	-
173	516806.53	2231408.81	Геодезический метод; Mt=0.1	-
174	516814.92	2231413.55	Геодезический метод; Mt=0.1	-
175	516815.16	2231413.06	Геодезический метод; Mt=0.1	-
176	516827.9	2231419.24	Геодезический метод; Mt=0.1	-
177	516827.41	2231420.25	Геодезический метод; Mt=0.1	-
178	516834.1	2231423.65	Геодезический метод; Mt=0.1	-
179	516834.71	2231422.4	Геодезический метод; Mt=0.1	-
1	516847.05	2231428.47	Геодезический метод; Mt=0.1	-

СХЕМА РАСПОЛОЖЕНИЯ ГРАНИЦ ПУБЛИЧНОГО СЕРВИТУТА

Объект: «Строительство КЛ 0,4 кВ от РУ 0,4 кВ ТП-2192; Реконструкция РУ 0,4 кВ ТП-2192 (установка панели 0,4 кВ и оборудования учета э/э) для электроснабжения многоэтажной жилой застройки по адресу: Пермский край, г. Пермь, б-р. Гагарина, з/у 32б (кад. номер зем. участка 59:01:4311902:4584)»

Местоположение объекта: Пермский край, г. Пермь, б-р. Гагарина

Площадь земель или части земельного участка, кв.м.:138

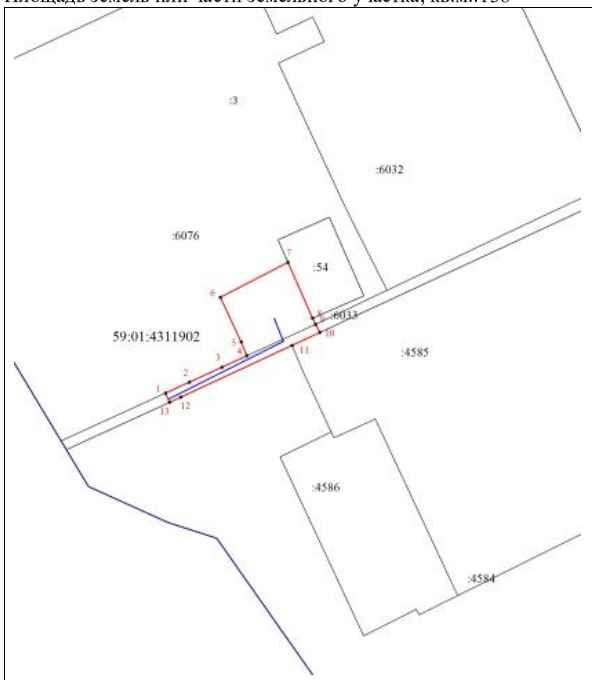

Координаты характерных точек МСК-59		
1	517787,18	2234076,47
2	517788,77	2234079,93
3	517790,94	2234084,64
4	517792,59	2234088,25
5	517794,62	2234087,43
6	517801,09	2234084,40
7	517806,17	2234094,21
8	517798,05	2234097,78
9	517797,17	2234098,22
10	517795,99	2234098,84
11	517794,11	2234094,80
12	517786,59	2234078,68
13	517785,83	2234077,04
1	517787,18	2234076,47

Ситуационный план



Масштаб 1:500

Условные обозначения

- • - Характерная точка контура здания, сооружения, объекта незавершенного строительства
- :1 - Кадастровый номер земельного участка
- - Существующая часть границы, имеющиеся в ЕГРН сведения о которой достаточны для определения ее местоположения
- - Граница кадастрового квартала
- - Граница сооружения
- 59:01:4410862 - Номер кадастрового квартала
- - Граница публичного сервитута

ОПИСАНИЕ МЕСТОПОЛОЖЕНИЯ ГРАНИЦ

Строительство ВЛ 0,4 кВ с установкой ПУ для электроснабжения г. Пермь (4500063017)

(наименование объекта, местоположение границ которого описано (далее - объект)

Раздел 1

Сведения об объекте		
№ п/п	**Характеристики объекта**	**Описание характеристик**
1	**2**	**3**
1	Местоположение объекта	Пермский край, Пермь г, Новые Ляды мкр
2	Площадь объекта ± величина погрешности определения площади (Р ± ΔР)	704 м² ± 9 м²
3	Иные характеристики объекта	Вид объекта реестра границ: Зона с особыми условиями использования территории Содержание ограничений использования объектов недвижимости в пределах зоны или территории: Публичный сервитут устанавливается в целях подключения (технологического присоединения) к сетям инженерно-технического обеспечения: "Строительство ВЛ 0,4 кВ с установкой ПУ для электроснабжения г. Пермь (4500063017), сроком на 49 лет, правообладатель: ОАО «МРСК Урала», 620026, Свердловская область, г. Екатеринбург, улица Мамина-Сибиряка, д.140, delo@rosseti-ural.ru Земельные участки, образующие зону или территорию: 59:01:1011355:63; 59:01:1011355:70; 59:01:1011355:71; 59:01:1011355:72; 59:01:1011355:64

Раздел 2

Сведения о местоположении границ объекта

1. Система координат МСК 59 зона 2

2. Сведения о характерных точках границ объекта

Обозначение характерных точек границ	Координаты, м		Метод определения координат характерной точки	Средняя квадратическая погрешность положения характерной точки (Mt), м	Описание обозначения точки на местности (при наличии)
	X	Y			
1	**2**	**3**	**4**	**5**	**6**
1	522 335,44	2 255 560,89	Метод спутниковых геодезических измерений (определений)	0,10	—
2	522 350,55	2 255 583,56		0,10	
3	522 367,40	2 255 608,08		0,10	
4	522 384,21	2 255 633,90		0,10	
5	522 400,84	2 255 660,25		0,10	
6	522 414,69	2 255 682,45		0,10	
7	522 431,36	2 255 708,62		0,10	
8	522 427,99	2 255 710,77		0,10	
9	522 411,31	2 255 684,59		0,10	
10	522 397,46	2 255 662,37		0,10	
11	522 380,85	2 255 636,06		0,10	
12	522 364,08	2 255 610,30		0,10	
13	522 347,23	2 255 585,80		0,10	
14	522 332,11	2 255 563,10		0,10	
1	522 335,44	2 255 560,89		0,10	

3. Сведения о характерных точках части (частей) границы объекта

1	2	3	4	5	6
—	—	—	—	—	—

Схема расположения границ публичного сервитута
Система координат: МСК 59 зона 2

Объект	*Строительство ВЛ 0,4 кВ с установкой ПУ для электроснабжения г. Пермь (4500063017)*
Местоположение	*Российская Федерация, Пермский край, Пермь г, Новые Ляды мкр*
Площадь земельного участка	*704* м^2
Категория земель	*Земли населенных пунктов*

Обозначение характерных точек границ	Координаты		Метод определения координат	Погрешность координат
	X	Y		
1	522 335,44	2 255 560,89	Метод спутниковых геодезических измерений (определений)	0,10
2	522 350,55	2 255 583,56	Метод спутниковых геодезических измерений (определений)	0,10
3	522 367,40	2 255 608,08	Метод спутниковых геодезических измерений (определений)	0,10
4	522 384,21	2 255 633,90	Метод спутниковых геодезических измерений (определений)	0,10
5	522 400,84	2 255 660,25	Метод спутниковых геодезических измерений (определений)	0,10
6	522 414,69	2 255 682,45	Метод спутниковых геодезических измерений (определений)	0,10
7	522 431,36	2 255 708,62	Метод спутниковых геодезических измерений (определений)	0,10
8	522 427,99	2 255 710,77	Метод спутниковых геодезических измерений (определений)	0,10
9	522 411,31	2 255 684,59	Метод спутниковых геодезических измерений (определений)	0,10
10	522 397,46	2 255 662,37	Метод спутниковых геодезических измерений (определений)	0,10
11	522 380,85	2 255 636,06	Метод спутниковых геодезических измерений (определений)	0,10
12	522 364,08	2 255 610,30	Метод спутниковых геодезических измерений (определений)	0,10
13	522 347,23	2 255 585,80	Метод спутниковых геодезических измерений (определений)	0,10
14	522 332,11	2 255 563,10	Метод спутниковых геодезических измерений (определений)	0,10
1	522 335,44	2 255 560,89	Метод спутниковых геодезических измерений (определений)	0,10



Масштаб 1:1 000

Условные обозначения:

- Характерная точка границы публичного сервитута
- Существующая часть границы, имеющиеся в ЕГРН сведения о которой достаточны для определения ее местоположения
- 59:01:1011355 - Обозначение кадастрового квартала
- Объект капитального строительства
- Проектные границы публичного сервитута
- Граница кадастрового квартала
- Граница зоны с особыми условиями использования территории
- Проектное местоположение инженерного сооружения

Прохождение границы		Описание прохождения границы
от точки	до точки	
1	2	3
—	—	—

ОПИСАНИЕ МЕСТОПОЛОЖЕНИЯ ГРАНИЦ

Публичный сервитут под объект:«Строительство ВЛ 0,4 кВ с установкой ПУ для электроснабжения ж/р Новые Ляды (4500071874)»

(наименование объекта, местоположение границ которого описано (далее - объект)

Раздел 1

Сведения об объекте		
N п/п	Характеристики объекта	Описание характеристик
1	2	3
1	Местоположение объекта	Пермский край, г. Пермь, Свердловский р-н, пос. Новые Ляды, садоводческое товарищество "Строитель" при Ново-Лядовском агрегатном заводе, садоводческое товарищество № 2
2	Площадь объекта ± величина погрешности определения площади (Р ± ΔР), м²	1078 ± 11
3	Иные характеристики объекта	1. Публичный сервитут устанавливается в целях размещения объекта электросетевого хозяйства:«Строительство ВЛ 0,4 кВ с установкой ПУ для электроснабжения ж/р Новые Ляды (4500071874)», сроком на 49 лет. правообладатель: ОАО «МРСК Урала», 620026, Свердловская область, г. Екатеринбург, улица Мамина-Сибиряка, д.140, delo@rosseti-ural.ru

Раздел 2

Сведения о местоположении границ объекта					
1. Система координат МСК-59, Зона 2					
2. Сведения о характерных точках границ объекта					
Обозначение характерных точек границ	Координаты, м		Метод определения координат характерной точки	Средняя квадратическая погрешность положения характерной точки (Mt), м	Описание обозначения точки на местности (при наличии)
	X	Y			
1	2	3	4	5	6
1	521067.58	2252522.89	Метод спутниковых геодезических измерений (определений)	0.1	-
2	521069.23	2252521.77	Метод спутниковых геодезических измерений (определений)	0.1	-
3	521093.48	2252504.32	Метод спутниковых геодезических измерений (определений)	0.1	-
4	521119.94	2252486.22	Метод спутниковых геодезических измерений (определений)	0.1	-
5	521152.53	2252457.58	Метод спутниковых геодезических измерений (определений)	0.1	-
6	521188.55	2252424.46	Метод спутниковых геодезических измерений (определений)	0.1	-
7	521219.98	2252395.69	Метод спутниковых геодезических измерений (определений)	0.1	-
8	521250.78	2252365.79	Метод спутниковых геодезических измерений (определений)	0.1	-
9	521265.97	2252343.53	Метод спутниковых геодезических измерений (определений)	0.1	-
10	521269.28	2252345.79	Метод спутниковых геодезических измерений (определений)	0.1	-
11	521253.86	2252368.38	Метод спутниковых геодезических измерений (определений)	0.1	-
12	521222.72	2252398.60	Метод спутниковых геодезических измерений (определений)	0.1	-
13	521191.25	2252427.41	Метод спутниковых геодезических измерений (определений)	0.1	-
14	521155.21	2252460.55	Метод спутниковых геодезических измерений (определений)	0.1	-
15	521122.40	2252489.38	Метод спутниковых геодезических измерений (определений)	0.1	-
16	521095.77	2252507.60	Метод спутниковых геодезических измерений (определений)	0.1	-
17	521071.52	2252525.05	Метод спутниковых геодезических измерений (определений)	0.1	-
18	521069.83	2252526.20	Метод спутниковых геодезических измерений (определений)	0.1	-
1	521067.58	2252522.89	Метод спутниковых геодезических измерений (определений)	0.1	-

Схема расположения границ публичного сервитута

Объект "Строительство ВЛ 0,4 кВ с установкой ПУ для электроснабжения ж/р Новые Ляды (4500071874)"
Местоположение: Пермский край, г. Пермь, Свердловский р-н, пос. Новые Ляды, садоводческое товарищество "Строитель" при Ново-Ладовском агрегатном заводе, садоводческое товарищество №2
Площадь земель или части земельного участка, кв.м: 1078
Категория земель: земли населенных пунктов
Вид разрешенного использования: -



Масштаб 1:1000

Условные обозначения
1 2 – граница сервитута
59:32:5221101 – номер кадастрового квартала
:1553 – номер земельного участка в кадастровом квартале
– граница существующих земельных участков
– граница кадастрового квартала
– проектное местоположение инженерного сооружения

Каталог координат (Система координат МСК-59, 2 зона)

Обозначение характерных точек границ	Координаты		Метод определения координат и средняя квадратическая погрешность положения	Площадь, кв.м
	X	Y		
1	521067,58	2252522,89	Метод спутниковых геодезических измерений (определений) 0,1	1078
2	521069,23	2252521,77		
3	521093,48	2252504,32		
4	521119,94	2252486,22		
5	521152,53	2252457,58		
6	521188,55	2252424,46		
7	521219,98	2252395,69		
8	521250,78	2252365,79		
9	521265,97	2252343,53		
10	521269,28	2252345,79		
11	521253,86	2252368,38		
12	521222,72	2252398,60		
13	521191,25	2252427,41		
14	521155,21	2252460,55		
15	521122,40	2252489,38		
16	521095,77	2252507,60		
17	521071,52	2252525,05		
18	521069,83	2252526,20		
1	521067,58	2252522,89		

Раздел 3

3. Сведения о характерных точках части (частей) границы объекта

Обозначение характерных точек части границы	Координаты, м		Метод определения координат характерной точки	Средняя квадратическая погрешность положения характерной точки (Mt), м	Описание обозначения точки на местности (при наличии)
	X	Y			
1	2	3	4	5	6
-	-	-	-	-	-

Сведения о местоположении измененных (уточненных) границ объекта

1. Система координат МСК-59, Зона 2

2. Сведения о характерных точках границ объекта

Обозначение характерных точек границ	Существующие координаты, м		Измененные (уточненные) координаты, м		Метод определения координат характерной точки	Средняя квадратическая погрешность положения характерной точки (Mt), м	Описание обозначения точки на местности (при наличии)
	X	Y	X	Y			
1	2	3	4	5	6	7	8
-	-	-	-	-	-	-	-

3. Сведения о характерных точках части (частей) границы объекта

Обозначение характерных точек части границы	Существующие координаты, м		Измененные (уточненные) координаты, м		Метод определения координат характерной точки	Средняя квадратическая погрешность положения характерной точки (Mt), м	Описание обозначения точки на местности (при наличии)
	X	Y	X	Y			
1	2	3	4	5	6	7	8
-	-	-	-	-	-	-	-

Текстовое описание местоположения границ объекта		
Прохождение границы		Описание прохождения границы
от точки	до точки	
1	2	3
-	-	-

ОПИСАНИЕ МЕСТОПОЛОЖЕНИЯ ГРАНИЦ

Публичный сервитут под объект:«Строительство ВЛ 0,4 кВ с установкой ПУ для электроснабжения СТ №2а (4500072101)»

(наименование объекта, местоположение границ которого описано (далее - объект)

Раздел 1

Сведения об объекте		
N п/п	Характеристики объекта	Описание характеристик
1	2	3
1	Местоположение объекта	Пермский край, г. Пермь, Свердловский район, пос. Новые Ляды, садоводческое некоммерческое товарищество "Коллективный сад № 2а", садоводческое товарищество "Строитель" при Ново-Лядовском агрегатном заводе
2	Площадь объекта ± величина погрешности определения площади (Р ± ΔР), м²	263 ± 6
3	Иные характеристики объекта	1. Публичный сервитут устанавливается в целях размещения объекта электросетевого хозяйства:«Строительство ВЛ 0,4 кВ с установкой ПУ для электроснабжения СТ №2а (4500072101)», сроком на 49 лет. правообладатель: ОАО «МРСК Урала», 620026, Свердловская область, г. Екатеринбург, улица Мамина-Сибиряка, д.140, delo@rosseti-ural.ru

Раздел 2

Сведения о местоположении границ объекта					
1. Система координат МСК-59, Зона 2					
2. Сведения о характерных точках границ объекта					
Обозначение характерных точек границ	Координаты, м		Метод определения координат характерной точки	Средняя квадратическая погрешность положения характерной точки (Mt), м	Описание обозначения точки на местности (при наличии)
	X	Y			
1	2	3	4	5	6
1	521018.32	2252560.42	Метод спутниковых геодезических измерений (определений)	0.1	-
2	521043.73	2252539.18	Метод спутниковых геодезических измерений (определений)	0.1	-
3	521070.89	2252520.64	Метод спутниковых геодезических измерений (определений)	0.1	-
4	521073.14	2252523.95	Метод спутниковых геодезических измерений (определений)	0.1	-
5	521046.14	2252542.37	Метод спутниковых геодезических измерений (определений)	0.1	-
6	521020.89	2252563.49	Метод спутниковых геодезических измерений	0.1	-

Сведения о местоположении границ объекта					
1. Система координат МСК-59, Зона 2					
2. Сведения о характерных точках границ объекта					
Обозначение характерных точек границ	Координаты, м		Метод определения координат характерной точки	Средняя квадратическая погрешность положения характерной точки (Mt), м	Описание обозначения точки на местности (при наличии)
	X	Y			
			(определений)		
1	521018.32	2252560.42	Метод спутниковых геодезических измерений (определений)	0.1	-
3. Сведения о характерных точках части (частей) границы объекта					
Обозначение характерных точек части границы	Координаты, м		Метод определения координат характерной точки	Средняя квадратическая погрешность положения характерной точки (Mt), м	Описание обозначения точки на местности (при наличии)
	X	Y			
1	2	3	4	5	6
-	-	-	-	-	-

Раздел 3

Сведения о местоположении измененных (уточненных) границ объекта							
1. Система координат МСК-59, Зона 2							
2. Сведения о характерных точках границ объекта							
Обозначение характерных точек границ	Существующие координаты, м		Измененные (уточненные) координаты, м		Метод определения координат характерной точки	Средняя квадратическая погрешность положения характерной точки (Mt), м	Описание обозначения точки на местности (при наличии)
	X	Y	X	Y			
1	2	3	4	5	6	7	8
-	-	-	-	-	-	-	-
3. Сведения о характерных точках части (частей) границы объекта							
Обозначение характерных точек части границы	Существующие координаты, м		Измененные (уточненные) координаты, м		Метод определения координат характерной точки	Средняя квадратическая погрешность положения характерной точки (Mt), м	Описание обозначения точки на местности (при наличии)
	X	Y	X	Y			
1	2	3	4	5	6	7	8
-	-	-	-	-	-	-	-


Текстовое описание местоположения границ объекта			
	Прохождение границы		Описание прохождения границы
	от точки	до точки	
	1	2	3
	-	-	-

Схема расположения границ публичного сервитута

Объект: "Строительство ВЛ 0,4 кВ с установкой ПУ для электроснабжения СТ №2а (4500072101)"
Местоположение: Пермский край, г. Пермь, Свердловский район, пос. Новые Лядь, садоводческое некоммерческое товарищество "Коллективный сад №2а", садоводческое товарищество "Строитель" при Ново-Лядовском агрегатном заводе
Площадь земель или части земельного участка, кв.м.: 263
Категория земель: земли населенных пунктов
Вид разрешенного использования: –

Каталог координат (Система координат МСК-59, 2 зона)

Обозначение характерных точек границ	Координаты		Метод определения координат и средняя квадратическая погрешность положения	Площадь, кв.м
	X	Y		
1	521018,32	2252560,42	Метод спутниковых геодезических измерений (определений) 0,1	263
2	521043,73	2252539,18		
3	521070,89	2252520,64		
4	521073,14	2252523,95		
5	521046,14	2252542,37		
6	521020,89	2252563,49		
1	521018,32	2252560,42		

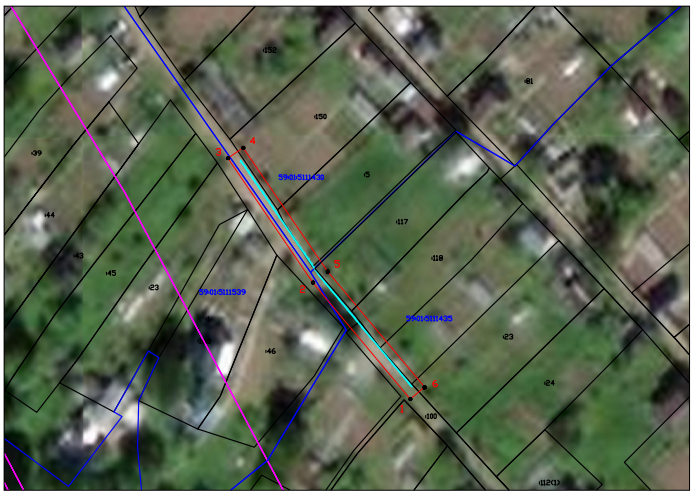

Масштаб 1:1000

Условные обозначения

1 2 – граница сервитута
59:01:5111539 – номер кадастрового квартала
:1553 – номер земельного участка в кадастровом квартале
– граница существующих земельных участков
– граница кадастрового квартала
– проектное местоположение инженерного сооружения

Реестр вывесок, подлежащих принудительному демонтажу на территории Кировского района города Перми

№	Адрес (место) нахождения вывески, сведения о владельце вывески (о владельце здания, строения, сооружения, помещения, расположенного в здании, строении, на котором расположена вывеска, если владелец вывески не известен)	Дата направления ТО предупреждения о приведении вывески в соответствие требованиям к размещению вывесок, установленным Правилами благоустройства территории города Перми, утвержденными решением Пермской городской Думы от 15.12.2020 № 277 (далее - требования к размещению вывесок)	Срок для добровольного приведения вывески в соответствие требованиям к размещению вывесок (10 рабочих дней после дня получения предупреждения)	Реквизиты распоряжения главы ТО о принудительном демонтаже вывески (дата вступления в силу распоряжения)	Срок для принудительного демонтажа (не более 1 месяца после вступления в силу распоряжения главы ТО о принудительном демонтаже)	Реквизиты акта демонтажа вывески	Дата добровольного приведения вывески в соответствие требованиям к размещению вывесок (в том числе добровольного демонтажа вывески)	Адрес (место) хранения демонтированной вывески, лицо, ответственное за хранение вывески, за исключением вывесок, не подлежащих хранению	Сумма оплаты демонтажа, перемещения, хранения вывески	Сведения о возмещении расходов
1	2	3	4	5	6	7	8	9	10	11
1059	ул. Химградская, 37, вывеска баннер с торца фасада здания «Продам»	25.11.2021	09.12.2021				14.12.2021			
1060	ул. Маршала Рыбалко, 87, ООО «РКСА», вывеска панно на входной группе «Автошкола»	25.11.2021	09.12.2021							
1061	ул. Маршала Рыбалко, 87, ООО «РКСА», вывеска световой короб на входной группе «Автошкола»	25.11.2021	09.12.2021							
1062	ул. Маршала Рыбалко, 87, ООО «РКСА», вывеска баннер на фасаде здания «Автопрофи групп»	25.11.2021	09.12.2021							
1063	ул. Маршала Рыбалко, 87, ООО «Ветклиника «Планета животных», вывеска баннер на фасаде здания «Клиника»	25.11.2021	09.12.2021							
1064	ул. Маршала Рыбалко, 87, ООО «Ветклиника «Планета животных», вывеска панно на входной группе «Планета животных»	25.11.2021	09.12.2021							
1065	ул. Ямпольская, 11, ООО «Дукат», вывеска баннер «Портсигары табак кальяны ….»	25.11.2021	09.12.2021							
1066	ул. Чистопольская, 35, ОАО «Контракт», вывеска баннер на входной группе «База ОАО Контракт»	26.11.2021	28.02.2022							
1067	ул. Чистопольская, 35, ОАО «Контракт», вывеска баннер на входной группе «Деревенское свежее охлажденное мясо»	26.11.2021	10.12.2021				03.12.2021			
1068	ул. Чистопольская, 35, ОАО «Контракт», вывеска баннер на входной группе «Лопаты для уборки снега»	26.11.2021	10.12.2021				03.12.2021			
1069	ул. Чистопольская, 35, ОАО «Контракт», вывеска баннер на входной группе «Элит-текстиль»	26.11.2021	10.12.2021				03.12.2021			
1070	ул. Торговая, 7, вывеска отдельно стоящие буквы «OZON», размещена не в соответствии с колерным паспортом	29.11.2021	30.01.2022				28.01.2022			
1071	ул. Торговая, 7, ООО «ЦВП», вывеска буквы на подложке на входной группе «Восток центр выгодных покупок»	29.11.2021	30.01.2022				28.01.2022			

1	2	3	4	5	6	7	8	9	10	11
1072	ул. Торговая, 7, ООО «ЦВП», вывеска на входной группе «Восток режим работы», не соответствует размерам	29.11.2021	30.01.2022				28.01.2022			
1073	ул. Торговая, 7, ООО «ЦВП», вывеска буквы на подложке на входной группе «Восток всегда выгодные скидки и акции»	29.11.2021	30.01.2022				28.01.2022			
1074	ул. Закамская, 2в, ИП Кафян С.Н., вывеска световое панно на входной группе «Кафе Застолье»	29.11.2021	13.12.2021				11.01.2022			
1075	ул. Закамская, 2в, ИП Кафян С.Н., вывеска баннер на входной группе «Кафе Застолье»	29.11.2021	13.12.2021				11.01.2022			
1076	ул. Худанина, 11, ИП Кормачева Т.Л., вывеска буквы на подложке «Продукты Табак»	29.11.2021	24.12.2021				23.12.2021			
1077	ул. Чистопольская, 29, ООО «ТП Б-М-Е», вывеска баннер на фасаде здания «Ткани и фурнитура»	01.12.2021	15.12.2021				06.12.2021			
1078	ул. Чистопольская, 29, ООО «ТП Б-М-Е», вывеска баннер на фасаде здания «Рабочий стиль»	01.12.2021	15.12.2021				06.12.2021			
1079	ул. Маршала Рыбалко, 78, ИП Паун Д.В., вывеска баннер на входной группе «Ткани»	01.12.2021	27.12.2021							
1080	ул. Маршала Рыбалко, 84а, ПАО «Ростелеком», вывеска баннер на фасаде здания «Аренда 3 этаж»	01.12.2021	15.12.2021				11.01.2022			
1081	ул. Ласьвинская, 72, ООО «УК «ЖК Кировский», вывеска баннер на фасаде здания «Ремонт обуви»	01.12.2021	15.12.2021							
1082	ул. Химградская, 35, ООО «ППК», вывеска баннер на фасаде здания «Магазин фейерверков Пироман»	01.12.2021	15.12.2021				12.01.2022			
1083	ул. Химградская, 35, ООО «ППК», вывеска баннер на фасаде здания «Магазин фейерверков Пироман»	01.12.2021	15.12.2021				12.01.2022			
1084	ул. Чебоксарская, 27, ИП Зырянова Н.Г., вывеска световое панно на фасаде здания «Продукты»	01.12.2021	27.12.2021				30.12.2021			
1085	ул. Богдана Хмельницкого, 37, ООО «Шаврин и Годовалов», вывеска баннер на фасаде здания «Автостоянка»	01.12.2021	15.12.2021				14.12.2021			
1086	ул. Богдана Хмельницкого, 37, ООО «Шаврин и Годовалов», вывеска баннер на фасаде здания «Скидка на мойку автомобиля в ночное время»	01.12.2021	15.12.2021				14.12.2021			
1087	ул. Богдана Хмельницкого, 37, ООО «Шаврин и Годовалов», вывеска баннер на фасаде здания «Всего 100 рублей за кв. метр»	01.12.2021	15.12.2021				14.12.2021			
1088	ул. Богдана Хмельницкого, 37, ООО «Шаврин и Годовалов», вывеска баннер на фасаде здания «Пост самообслуживания»	01.12.2021	15.12.2021				14.12.2021			
1089	ул. Калинина, 36, ООО «УК Гарант», вывеска баннер на входной группе «Ремонт обуви»	02.12.2021	16.12.2021				06.12.2021			

1	2	3	4	5	6	7	8	9	10	11
1090	ул. Автозаводская, 2а, ООО «Розмарин», вывеска баннер на входной группе «CAFÉ ROZMARIN»	02.12.2021	16.02.2022				17.05.2022			
1091	ул. Автозаводская, 2а, ООО «Розмарин», вывеска баннер на фасаде здания «ROZMARIN алкогольные напитки на разлив круглосуточно»	02.12.2021	16.02.2022				17.05.2022			
2022 год										
1092	ул. Маршала Рыбалко, 97, ИП Максимов И.А., вывеска буквы на подложке на фасаде здания «Салон красоты»	11.01.2022	25.01.2022				24.01.2022			
1093	ул. Маршала Рыбалко, 97, ИП Максимов И.А., вывеска баннер на входной группе «An. Maks»	11.01.2022	25.01.2022				24.01.2022			
1094	ул. Маршала Рыбалко, 97, ИП Максимов И.А., вывеска баннер на входной группе «An. Maks»	11.01.2022	25.01.2022				24.01.2022			
1095	ул. Адмирала Ушакова, 207, вывеска баннер на входной группе «Дискотеки каждую пятницу и субботу»	11.01.2022	25.01.2022				18.01.2022			
1096	ул. Маршала Рыбалко, 43, ООО «ППК», вывеска буквы на подложке на фасаде здания «Фейерверки»	11.01.2022	25.01.2022				20.01.2022			
1097	ул. Маршала Рыбалко, 43, ООО «ППК», вывеска баннер на фасаде здания «Салюты»	11.01.2022	25.01.2022				20.01.2022			
1098	ул. Маршала Рыбалко, 43, ООО «ППК», вывеска баннер на фасаде здания «Фейерверки пиролайк»	11.01.2022	25.01.2022				20.01.2022			
1099	ул. Маршала Рыбалко, 81д, ООО «ППК», вывеска баннер на фасаде здания «Фейерверки Салюты»	11.01.2022	25.01.2022				18.01.2022			
1100	ул. Маршала Рыбалко, 81д, ООО «ППК», вывеска буквы на подложке на фасаде здания «Фейерверки»	11.01.2022	25.01.2022				18.01.2022			
1101	ул. Маршала Рыбалко, 43, ИП Раскин Р.А., вывеска баннер на фасаде здания «ОХАРА Новогодние скидки»	12.01.2022	26.01.2022				26.01.2022			
1102	ул. Химградская, 37, ООО «УК «ЖКХ Кировский», вывеска баннер на фасаде здания «Трактир на Ласьвинской»	12.01.2022	26.01.2022				18.01.2022			
1103	ул. Химградская, 37, ООО «УК «ЖКХ Кировский», вывеска баннер на фасаде здания «Трактир на Ласьвинской проведение банкетов»	12.01.2022	26.01.2022				18.01.2022			
1104	ул. Кировоградская, 71, ООО «СК « Кама Дент», вывеска световой короб на фасаде здания «Стоматология»	12.01.2022	26.01.2022				25.01.2022			
1105	ул. Автозаводская, 21, вывеска баннер на фасаде здания «Uprof Dom сдаются в аренду торговые площади»	20.01.2022	26.01.2022				11.03.2022			

1	2	3	4	5	6	7	8	9	10	11
1106	ул. Автозаводская, 21, вывеска баннер на фасаде здания «Клуб «Куба» на Ветлужской 58	20.01.2022	26.01.2022				11.03.2022			
1107	ул. Автозаводская, 21, вывеска баннер на фасаде здания «Сауна расслабон»	20.01.2022	26.01.2022				11.03.2022			
1108	ул. Автозаводская, 21, вывеска баннер на фасаде здания «АНО «Защита» Юрист»	20.01.2022	26.01.2022				11.03.2022			
1109	ул. Автозаводская, 21, вывеска баннер на фасаде здания «Сириус Спектрон»	20.01.2022	26.01.2022							
1110	ул. Автозаводская, 21, вывеска баннер на фасаде здания «АНО «Защита» Юридические услуги»	20.01.2022	26.01.2022							
1111	ул. Автозаводская, 21, вывеска панно на фасаде здания «Сауна номера»	20.01.2022	26.01.2022							
1112	ул. Автозаводская, 21, вывеска панно на входной группе здания «Туристические агенство»	20.01.2022	26.01.2022							
1113	ул. Автозаводская, 21, вывеска панно на входной группе здания «Сириус»	20.01.2022	26.01.2022							
1114	ул. Автозаводская, 21, вывеска баннер на входной группе здания «Ремонт обуви «Каблучок»	20.01.2022	26.01.2022							
1115	ул. Автозаводская, 21, вывеска баннер на входной группе здания «Всем Строй ремонт»	20.01.2022	26.01.2022							
1116	ул. Автозаводская, 21, вывеска баннер на входной группе здания «Аренда»	20.01.2022	26.01.2022							
1117	ул. Автозаводская, 21, вывеска баннер на входной группе здания «Ремонт обуви изготовление ключей»	20.01.2022	26.01.2022							
1118	ул. Автозаводская, 21, вывеска баннер на опоре козырька входной группы здания «Каблучок»	20.01.2022	26.01.2022							
1119	ул. Адмирала Ушакова, 32, вывеска баннер на ограждении «Формула мебели Цокольный этаж»	27.01.2022	28.01.2022				04.02.2022			
1120	ул. Адмирала Ушакова, 32, вывеска баннер на ограждении «Формула мебели Диван НЕО -7 (с изображением дивана)»	27.01.2022	28.01.2022				04.02.2022			
1121	ул. Адмирала Ушакова, 32, вывеска баннер на ограждении «Тайский СПА-центр»	27.01.2022	28.01.2022				21.02.2022			
1122	ул. Адмирала Ушакова, 32, вывеска баннер на ограждении «Sabai-Sabai открой тайскую СПА-Терапию»	27.01.2022	28.01.2022				21.02.2022			
1123	ул. Химградская, 37, вывеска баннер на фасаде здания «Бар Бунгало Рунж «У нас не горчит»	28.01.2022	31.01.2022				02.03.2022			
1124	ул. Химградская, 37, вывеска баннер на входной группе «Бар Бунгало Лунж»	28.01.2022	31.01.2022				02.08.2022			
1125	ул. Богдана Хмельницкого, 11/2, вывеска баннер на фасаде здания «Продукты Добро пожаловать Низкие цены»	28.01.2022	31.01.2022							

1	2	3	4	5	6	7	8	9	10	11
1126	ул. Богдана Хмельницкого, 11/2, вывеска короб на фасаде здания «Продукты»	28.01.2022	31.01.2022							
1127	ул. Богдана Хмельницкого, 11/2, вывеска баннер на входной группе здания «Продукты»	28.01.2022	31.01.2022							
1128	ул. Богдана Хмельницкого, 11/2, вывеска панно на входной группе здания «Продукты Хмельницкий»	28.01.2022	31.01.2022							
1129	ул. Запольская, 20, вывеска баннер на фасаде здания «Аренда складских, жилых, офисных помещений»	03.02.2022	04.02.2022				09.02.2022			
1130	ул. Адмирала Ушакова, 70а, ООО «ППК», баннер на входной группе «Фейерверки товары для праздника»	03.02.2022	04.02.2022				09.02.2022			
1131	ул. Маршала Рыбалко, 36, вывеска баннер на фасаде здания «Ателье»	03.02.2022	04.02.2022							
1132	ул. Маршала Рыбалко, 36, вывеска баннер на фасаде здания «Ремонт обуви, изготовление ключей»	03.02.2022	04.02.2022							
1133	ул. Маршала рыбалко, 45, вывеска буквы на подложке «Разливные напитки - Снеки - Рыба»	03.02.2022	04.02.2022							
1134	ул. Кировоградская, 38, вывеска баннер на фасаде здания «Автотехцентр Лидер»	03.02.2022	04.02.2022				05.05.2022			
1135	ул. Кировоградская, 38, вывеска баннер на фасаде здания «таксопарк Драйв»	03.02.2022	04.02.2022				05.05.2022			
1136	ул. Кировоградская, 38, вывеска баннер на ограждении фасада здания «кафе Еребуни»	03.02.2022	04.02.2022				03.03.2022			
1137	ул. Магистральная, 12б, вывеска на фасаде здания «Замена масла»	03.02.2022	04.02.2022				14.04.2022			
1138	ул. Адмирала Ушакова, 70а, баннер на входной группе «Аренда»	09.02.2022	09.02.2022				11.02.2022			
1139	ул. Кировоградская, 38, вывеска баннер на входной группе «Адвокаты»	11.02.2022	14.02.2022				05.05.2022			
1140	ул. Адмирала Нахимова, 23а, вывеска баннер на фасаде здания «Ламинирование ресниц, биотатуаж»	11.02.2022	14.02.2022							
1141	ул. Адмирала Нахимова, 23а, вывеска буквы на подложке «Агенство недвижимости Квартира»	11.02.2022	14.02.2022							
1142	ул. Адмирала Нахимова, 23а, вывеска буквы на подложке «Юридический кабинет Рябсевских»	11.02.2022	14.02.2022							
1143	ул. Магистральная, 89, вывеска баннер «Батут центр»	11.02.2022	14.02.2022							
1144	ул. Кировоградская, 65а, вывеска баннер на ограждении здания «Автомойка Шиномонтаж»	11.02.2022	14.02.2022				03.03.2022			
1145	ул. Маршала Рыбалко, 35, вывеска баннер на фасаде здания «Автозапчасти»	11.02.2022	14.02.2022							

1	2	3	4	5	6	7	8	9	10	11
1146	ул. Чистопольская, 26, вывеска баннер на ограждении здания «Русский фейерверк Салюты»	11.02.2022	14.02.2022				14.03.2022			
1147	ул. Адмирала Нахимова, 19, вывеска баннер на входной группе «Аренда»	11.02.2022	14.02.2022				14.04.2022			
1148	ул. Автозаводская, 44, ТЦ «Союз», баннер на фасаде здания «Аренда»	17.02.2022	18.02.2022				11.03.2022			
1149	ул. Закамская, 37, вывеска баннер на фасаде здания «Агенство недвижимости Камские огни»	17.02.2022	18.02.2022							
1150	ул. Маршала Рыбалко, 36, вывеска баннер на входной группе «Агенство недвижимости Жизнь»	17.02.2022	18.02.2022							
1151	ул. Маршала Рыбалко, 36, вывеска буквы на подложке на козырьке входной группы «Продукты»	17.02.2022	18.02.2022							
1152	ул. Маршала Рыбалко, 36, вывеска буквы на подложке на фасаде здания «Овощи Фрукты»	17.02.2022	18.02.2022				11.03.2022			
1153	ул. Маршала Рыбалко, 36, вывеска буквы на подложке на фасаде здания «Бакалея Пиво Квас Приходите ждем мы Вас»	17.02.2022	18.02.2022				11.03.2022			
1154	ул. Маршала Рыбалко, 38, вывеска баннер на фасаде здания «DIAMON Табак Сигареты»	17.02.2022	18.02.2022							
1155	ул. Магистральная, 88, ИП Зорин К.С., вывеска баннер на ограждении «ТД Металлург»	17.02.2022	18.02.2022							
1156	ул. Магистральная, 88, вывеска баннер на ограждении «Автовесы»	17.02.2022	18.02.2022							
1157	ул. Магистральная, 88, вывеска баннер на ограждении «Аренда офисных и складских помещений»	17.02.2022	18.02.2022							
1158	ул. Магистральная, 88, вывеска баннер на ограждении «автомойка, Сауна»	17.02.2022	18.02.2022							
1159	ул. Магистральная, 88, вывеска баннер на ограждении «Прием лома»	17.02.2022	18.02.2022							
1160	ул. Сокольская, 5, вывеска баннер на фасаде здания «Шиномонтаж сезонное хранение»	25.02.2022	28.02.2022							
1161	ул. Сокольская, 5, вывеска баннер на фасаде здания «Шиномонтаж»	25.02.2022	28.02.2022							
1162	ул. Сокольская, 5, вывеска баннер на фасаде здания «Обувь детская женская мужская»	25.02.2022	28.02.2022							
1163	ул. Сокольская, 5, вывеска баннер на фасаде здания «Аренда»	25.02.2022	28.02.2022							
1164	ул. Маршала Рыбалко, 38, «Бристоль», вывеска баннер на входной группе «В развивающуюся сеть магазинов требуются Администратор Продавцы»	25.02.2022	28.02.2022				11.03.2022			
1165	ул. Маршала Рыбалко, 74, вывеска баннер на перилах входной группы «Травы, сборы, масла …»	25.02.2022	28.02.2022				14.04.2022			

1	2	3	4	5	6	7	8	9	10	11
1166	ул. Маршала Рыбалко, 78, вывеска баннер на фасаде здания «Агенство недвижимости Портал-Риэл»	25.02.2022	28.02.2022							
1167	ул. Маршала Рыбалко, 78, баннер на фасаде здания «Изображение солдата»	25.02.2022	28.02.2022							
1168	ул. Маршала Рыбалко, 78, баннер на фасаде здания «75 лет Победы 1945-2020»	25.02.2022	28.02.2022				14.04.2022			
1169	ул. Богдана Хмельницкого, 30 магазин «Хороший», вывеска буквы на подложке на входной группе «Игрушки и сувениры Парфюмерия и косметика „,,»	25.02.2022	28.02.2022							
1170	ул. Ласьвинская, 37, ТЦ «Строймастер», вывеска баннер на ограждении «Мебель Вам дешевле не найти»	02.03.2022	04.03.2022				05.04.2022			
1171	ул. Танцорова, 27, вывеска баннер на фасаде здания «Табак Пиво Напитки Снэки»	04.03.2022	05.03.2022							
1172	ул. Танцорова, 27, вывеска баннер на фасаде здания «Табак Пиво Напитки Снэки»	04.03.2022	05.03.2022							
1173	ул. Танцорова, 27, вывеска баннер на фасаде здания «Колбасы Молоко Кондитерские изделия»	04.03.2022	05.03.2022							
1174	ул. Танцорова, 27, вывеска буквы на подложке на фасаде здания «Продукты Табак»	04.03.2022	05.03.2022							
1175	ул. Калинина, 68, вывеска баннер на козырьке входной группы «Добро пожаловать»	04.03.2022	05.03.2022							
1176	ул. Калинина, 68, вывеска баннер на козырьке входной группы «Ярмарка полезных подарков»	04.03.2022	05.03.2022				14.04.2022			
1177	ул. Калинина, 68, вывеска панно на перилах входной группы «Свежий мед Соты Ягоды Травы»	04.03.2022	05.03.2022				14.04.2022			
1178	ул. Калинина, 46, вывеска баннер на фасаде здания «Аренда 8908246….»	04.03.2022	05.03.2022				30.03.2022			
1179	ул. Чистопольская, 17, вывеска баннер на входной группе «СушкинЪ»	04.03.2022	05.03.2022				25.03.2022			
1180	ул. Чистопольская, 17, вывеска баннер на входной группе «Доставка Роллы и Пицца»	04.03.2022	05.03.2022				25.03.2022			
1181	ул. Ардатовская, 62, вывеска баннер на ограждении «Мандарин»	11.03.2022	14.03.2022				14.04.2022			
1182	ул. Теплоходная, 14, вывеска баннер на фасаде здания «Пермский хлеб»	11.03.2022	14.03.2022				06.07.2022			
1183	ул. Чистопольская, 21а, вывеска баннер на фасаде здания «70 лет Победы»	11.03.2022	14.03.2022							
1184	ул. Победы, 35, вывеска баннер на фасаде здания «Аптека»	11.03.2022	14.03.2022							
1185	ул. Победы, 35, вывеска баннер на фасаде здания «Кондитерские изделия Лакомка»	11.03.2022	14.03.2022				28.04.2022			

1	2	3	4	5	6	7	8	9	10	11
1186	ул. Победы, 35, вывеска баннер на фасаде здания «Изображение чаши с змеей»	11.03.2022	14.03.2022							
1187	ул. Победы, 57, вывеска баннер на фасаде здания «Удобрения-Грунты-Рассада»	11.03.2022	14.03.2022				28.04.2022			
1188	ул. Победы, 57, вывеска баннер на фасаде на входной группе «Продукты»	11.03.2022	14.03.2022				28.04.2022			
1189	ул. Победы, 57, вывеска баннер на фасаде на входной группе «Продукты»	11.03.2022	14.03.2022				28.04.2022			
1190	ул. Липатова, 25/1, вывеска баннер на козырьке навеса АЗС «Юком Ойл»	11.03.2022	14.03.2022							
1191	ул. Липатова, 25/1, вывеска баннер на козырьке навеса АЗС «Юком Ойл»	11.03.2022	14.03.2022							
1192	ул. Торговая, 7, вывеска панно на фасаде здания «Приглашаем на работу…»	15.03.2022	18.03.2022				17.03.2022			
1193	ул. Торговая, 7, вывеска на фасаде здания «Акции»	15.03.2022	18.03.2022				17.03.2022			
1194	ул. Торговая, 7, вывеска на фасаде здания «Акции»	15.03.2022	18.03.2022				17.03.2022			
1195	ул. Адмирала Ушакова, 207а, кафе «Мармарис», вывеска баннер на ограждении «Дискотеки»	17.03.2022	18.03.2022							
1196	ул. Липатова, 13/2, вывеска буквы на подложке над торговым павильоном «Дам Деньги»	17.03.2022	18.03.2022				12.05.2022			
1197	ул. Маршала Рыбалко, 88, магазин «Зооклуб», вывеска баннер на входной группе «Мы открыты»	17.03.2022	18.03.2022				12.05.2022			
1198	ул. Байкальская, 7б, магазин «Пятерочка», вывеска баннер на фасаде здания «Мы открылись»	17.03.2022	18.03.2022				19.04.2022			
1199	ул. Байкальская, 7б, магазин «Пятерочка», вывеска баннер на фасаде здания «Приглашаем на работу ….»	17.03.2022	18.03.2022				19.04.2022			
1200	ул. Волгодонская, 9, «Аптека», вывеска буквы на подложке на входной группе «Аптека»	17.03.2022	18.03.2022				22.03.2022			
1201	ул. Калинина, 46, ИП Гладких А.Г., баннер на входной группе «Мы открыты»	17.03.2022	18.03.2022				26.04.2022			
1202	ул. Калинина, 46, ИП Гладких А.Г., баннер на входной группе «Шарлотка ароматная свежая выпечка»	17.03.2022	18.03.2022				07.04.2022			
1203	ул. Калинина, 46, ИП Гладких А.Г., баннер на фасаде здания «Кулинария»	17.03.2022	18.03.2022				26.04.2022			
1204	ул. Калинина, 46, ИП Гладких А.Г., баннер на фасаде здания «Пекарня»	17.03.2022	18.03.2022				26.04.2022			
1205	ул. Калинина, 46, ИП Гладких А.Г., вывеска панно на входных дверях «Режим работы»	17.03.2022	18.03.2022				26.04.2022			
1206	ул. Маршала Рыбалко, 43, м-н «ОХАРА», вывеска баннер на фасаде «Новая коллекция 2022»	24.03.2022	25.03.2022				04.07.2022			

1	2	3	4	5	6	7	8	9	10	11
1207	ул. Маршала Рыбалко, 43, м-н «ОХАРА», вывеска баннер на фасаде «Весна новая коллекция»	24.03.2022	25.03.2022				04.07.2022			
1208	ул. Калинина, 28, вывеска баннер на ограждении здания «Шиномонтаж»	24.03.2022	25.03.2022				26.04.2022			
1209	ул. Калинина, 50, вывеска баннер на перилах входной группы «Игринские и Кудымкарские колбасы Молочная продукция из Удмуртии»	24.03.2022	25.03.2022							
1210	ул. Калинина, 50, вывеска баннер на перилах входной группы «Игринские и Кудымкарские колбасы Молочная продукция из Удмуртии»	24.03.2022	25.03.2022							
1211	ул. Ласьвинская, 21, АО «Тандер», вывеска баннер на фасаде здания «Цены которые радуют»	24.03.2022	25.03.2022							
1212	ул. Маршала Рыбалко, 86/ул. Липатова, 12, вывеска баннер над входной группой «Магазин рыболов - турист»	24.03.2022	25.03.2022							
1213	ул. Маршала Рыбалко, 90, м-н «Обувной перекресток», вывеска панно на фасаде здания «Требуется продавец»	24.03.2022	25.03.2022				07.04.2022			
1214	ул. Маршала Рыбалко, 90, м-н «Обувной перекресток», вывеска панно на перилах входной группы «Носки»	24.03.2022	25.03.2022				07.04.2022			
1215	ул. Маршала Рыбалко, 90, м-н «Обувной перекресток», вывеска панно на перилах входной группы «Маски»	24.03.2022	25.03.2022				07.04.2022			
1216	ул. Маршала Рыбалко, 90, м-н «Обувной перекресток», вывеска панно на перилах входной группы «Акция 4=5»	24.03.2022	25.03.2022				07.04.2022			
1217	ул. Черниговская, 1, вывеска баннер на фасаде здания «Аренда»	01.04.2022	08.04.2022				12.04.2022			
1218	ул. Черниговская, 1, вывеска баннер на фасаде здания «Мини Лента Скоро открытие»	01.04.2022	08.04.2022				12.04.2022			
1219	ул. Маршала Рыбалко, 81а, вывеска баннер на фасаде павильона «Аренда»	01.04.2022	08.04.2022				12.04.2022			
1220	ул. Адмирала Нахимова, 20, вывеска панно на фасаде здания «Бухгалтерские услуги»	01.04.2022	08.04.2022				15.07.2022			
1221	ул. Автозаводская, 30, баннер на фасаде здания «Аренда»	01.04.2022	08.04.2022							
1222	ул. Адмирала Ушакова, 32, вывеска баннер на фасаде здания «мы открылись»	01.04.2022	08.04.2022				27.05.2022			
1223	ул. Калинина, 30, вывеска панно на входной группе «У Гомера»	01.04.2022	08.04.2022				26.04.2022			
1224	ул. Калинина, 30, вывеска панно на входной группе «Режим работы»	01.04.2022	08.04.2022				26.04.2022			
1225	ул. Адмирала Ушакова, 20а, на ограждении дома вывеска баннер «Автопарковка»	01.04.2022	08.04.2022				20.05.2022			

1	2	3	4	5	6	7	8	9	10	11
1226	ул. Маршала Рыбалко, 87, вывеска баннер на входной группе «Брюки»	01.04.2022	08.04.2022				12.05.2022			
1227	ул. Витимская, 1/1, вывеска баннер на ограждении «Прием лома»	08.04.2022	18.04.2022							
1228	ул. Витимская, 1/1, вывеска баннер на ограждении «Прием лома»	08.04.2022	18.04.2022							
1229	ул. Витимская, 1/1, вывеска баннер на ограждении «Прием лома»	08.04.2022	18.04.2022							
1230	ул. Витимская, 1/1, вывеска баннер на ограждении «Запчасти к электро-, бензо- инструменту …..»	08.04.2022	18.04.2022							
1231	ул. Вольская, 17, вывеска баннер «Завод Проф бетон»	08.04.2022	18.04.2022				21.07.2022			
1232	ул. Сысольская, 16а, «Автомойка циклон» вывеска баннер на фасаде здания «Самообслуживание…»	07.04.2022	18.04.2022							
1233	ул. Калинина, 60, вывеска буквы на подложке на фасаде здания «Клиника медтест»	07.04.2022	18.04.2022							
1234	ул. Кировоградская, 122, вывеска баннер на ограждении «Продам»	07.04.2022	18.04.2022				26.04.2022			
1235	ул. Фадеева, 10, вывеска баннер на фасаде здания «АН Авеню Продажа/Аренда»	07.04.2022	18.04.2022							
1236	ул. Фадеева, 8, вывеска баннер на фасаде здания «АН Перспектива Продажа»	07.04.2022	18.04.2022				28.04.2022			
1237	ул. Черниговская, 1, ООО «Лента», вывеска баннер на фасаде здания «Мини Лента Мы открыты для Вас»	12.04.2022	18.04.2022				26.04.2022			
1238	ул. Мензелинская, 14, вывеска баннер на фасаде здания «Комиссионный магазин»	14.04.2022	14.04.2022				19.04.2022			
1239	ул. Мензелинская, 14, вывеска баннер на фасаде здания «Мы открылись»	14.04.2022	14.04.2022				19.04.2022			
1240	ул. Кировоградская, 150, вывеска баннер на ограждении здания «Только сегодня цена от 50 тыс руб за кв. м»	14.04.2022	14.04.2022				19.04.2022			
1241	ул. Ласьвинская, 38, вывеска баннер на козырьке входной группы «Деньги для бизнеса»	22.04.2022	04.05.2022				17.05.2022			
1242	ул. Адмирала Ушакова, 207, вывеска баннер на сооружении «Автосервис Шиномонтаж»	22.04.2022	12.05.2022				14.07.2022			
1243	ул. Адмирала Ушакова, 207, вывеска баннер на сооружении «Автосалон на Ушакова 207А»	22.04.2022	12.05.2022				14.07.2022			
1244	ул. Адмирала Ушакова, 207, вывеска баннер на сооружении «Автосалон на Ушакова 207А»	22.04.2022	12.05.2022				14.07.2022			
1245	ул. Вольская, 36, вывеска баннер на фасаде здания «Аренда Продажа»	22.04.2022	12.05.2022				14.07.2022			

1	2	3	4	5	6	7	8	9	10	11
1246	ул. Адмирала Макарова, 22, вывеска баннер на фасаде здания «Продажа Аренда»	22.04.2022	12.05.2022				06.07.2022			
1247	ул. Закамская, 35, вывеска баннер на козырьке входной группы «Комфорт» Мебель, окна, потолки»	22.04.2022	12.05.2022							
1248	ул. Маршала Рыбалко, 82, вывеска баннер на фасаде здания «Кондитерская Карамель Добро пожаловать»	22.04.2022	12.05.2022				23.09.2022			
1249	ул. Ласьвинская, 19, вывеска баннер на фасаде здания «Аренда»	22.04.2022	12.05.2022				20.05.2022			
1250	ул. Автозаводская, 44а, вывеска баннер на ограждении здания «Автостоянка»	22.04.2022	12.05.2022				23.06.2022			
1251	ул. Буксирная, 6, вывеска баннер на ограждении здания «Шиномонтаж»	28.04.2022	13.05.2022							
1252	ул. Буксирная, 6, вывеска баннер на ограждении здания «Автосервис»	28.04.2022	13.05.2022							
1253	ул. Буксирная, 6, вывеска баннер на ограждении здания «Пиломатериал»	28.04.2022	13.05.2022							
1254	ул. Буксирная, 6, вывеска баннер на ограждении здания «Набор в секцию бокса»	28.04.2022	13.05.2022							
1255	ул. Буксирная, 6, вывеска баннер на ограждении здания «Пиломатериалы, погонажные изделия»	28.04.2022	13.05.2022							
1256	ул. Буксирная, 6, вывеска баннер на ограждении здания «Пиломатериалы, погонажные изделия»	28.04.2022	13.05.2022							
1257	ул. Буксирная, 6, вывеска баннер на ограждении здания «Оптика»	28.04.2022	13.05.2022							
1258	ул. Буксирная, 6, вывеска баннер на ограждении здания «Тонирование автомобилей Здесь»	28.04.2022	13.05.2022							
1259	ул. Буксирная, 6, вывеска баннер на фасаде здания «Развал-Схождение Замена масла Замена охлаждающей жидкости...»	28.04.2022	13.05.2022							
1260	ул. Буксирная, 6, вывеска баннер на ограждении здания «Компьютерная диагностика ДВС Ремонт агрегатов»	28.04.2022	13.05.2022							
1261	ул. Буксирная, 6, вывеска баннер на ограждении здания «Компьютерная диагностика двигателя»	28.04.2022	13.05.2022							
1262	ул. Буксирная, 6, вывеска баннер на ограждении здания «Стирка ковров»	28.04.2022	13.05.2022							
1263	ул. Буксирная, 6, вывеска баннер на ограждении здания «Автомойка»	28.04.2022	13.05.2022							
1264	ул. Буксирная, 6, вывеска баннер на ограждении здания «Автомойка Автосервис»	28.04.2022	13.05.2022							
1265	ул. Вольская, 94, вывеска баннер на ограждении «Шиномонтаж 20 метров»	05.05.2022	12.05.2022							

1	2	3	4	5	6	7	8	9	10	11
1266	ул. Вольская, 94, вывеска баннер на ограждении «Шиномонтаж 20 метров»	05.05.2022	12.05.2022							
1267	ул. Вольская, 104, вывеска баннер на ограждении «Развивающие занятия для детей»	05.05.2022	12.05.2022							
1268	ул. Вольская, 104, вывеска баннер на ограждении «Развивающие занятия для детей»	05.05.2022	12.05.2022							
1269	ул. Адмирала Ушакова, 28, вывеска баннер на ограждении «Крепеж Инструменты Фурнитура ТЦ Ушаков (2 этаж)»	05.05.2022	13.05.2022				20.05.2022			
1270	ул. Ласьвинская, 32, м-н «Автозапчасти», вывеска баннер на фасаде «Мы открылись»	06.05.2022	13.05.2022				04.07.2022			
1271	ул. Полтавская, 58, вывеска баннер на фасаде здания «Авто Shop»	06.05.2022	13.05.2022							
1272	ул. Маршала Рыбалко, 111, вывеска баннер на входной группе «SALE»	06.05.2022	13.05.2022				15.07.2022			
1273	ул. 4-й Пятилетки, 8, вывеска баннер на деревянном сооружении « Продается участок 11 соток»	06.05.2022	13.05.2022							
1274	ул. Волгодонская, 9, вывеска баннер на фасаде «Монетка»	12.05.2022	13.05.2022				01.07.2022			
1275	ул. Ласьвинская, 62, вывеска баннер на фасаде «Бытовая химия Игрушки Овощи Фрукты…»	12.05.2022	13.05.2022							
1276	ул. Ласьвинская, 62, вывеска баннер на входной группе цокольного этажа «Продажа или аренда»	12.05.2022	13.05.2022							
1277	ул. Кировоградская, 180, вывеска баннер на ограждении «Дома сданы»	12.05.2022	13.05.2022				01.07.2022			
1278	ул. Калинина, 46, вывеска баннер на фасаде здания «Русская дымка»	12.05.2022	13.05.2022				03.08.2022			
1279	ул. Калинина, 60а, на ограждении вывеска баннер «Скоро открытие! Магазин для всей семьи!»	20.05.2022	25.05.2022				01.07.2022			
1280	ул. Калинина, 60а, на ограждении вывеска баннер «Вода питьевая»	20.05.2022	23.05.2022				01.07.2022			
1281	ул. Калинина, 60а, на ограждении вывеска баннер «Доброцен магазин низких цен»	20.05.2022	23.05.2022				01.07.2022			
1282	ул. Калинина, 60а, на ограждении вывеска баннер «Доброцен магазин низких цен»	20.05.2022	23.05.2022				01.07.2022			
1283	ул. Калинина, 60а, на фасаде здания вывеска баннер «Магазин низких цен»	20.05.2022	23.05.2022				01.07.2022			
1284	ул. Калинина, 60а, на ограждении вывеска баннер «Магазин для всей семьи 2 этаж»	20.05.2022	23.05.2022				01.07.2022			
1285	ул. Калинина, 60а, на ограждении вывеска баннер «Магазин низких цен»	20.05.2022	23.05.2022				01.07.2022			
1286	ул. Калинина, 60а, глухая оклейка витрины в красный цвет с изображением буквы «Д»	20.05.2022	23.05.2022				01.07.2022			

1	2	3	4	5	6	7	8	9	10	11
1287	ул. Калинина, 60а, глухая оклейка витрины в красный цвет с изображением буквы «О»	20.05.2022	23.05.2022				01.07.2022			
1288	ул. Калинина, 60а, глухая оклейка витрины в красный цвет с изображением буквы «Б»	20.05.2022	23.05.2022				01.07.2022			
1289	ул. Калинина, 60а, глухая оклейка витрины в красный цвет с изображением буквы «Р»	20.05.2022	23.05.2022				01.07.2022			
1290	ул. Калинина, 60а, глухая оклейка витрины в красный цвет с изображением буквы «О»	20.05.2022	23.05.2022				01.07.2022			
1291	ул. Калинина, 60а, глухая оклейка витрины в красный цвет с изображением буквы логотипа торговой точки	20.05.2022	23.05.2022				01.07.2022			
1292	ул. Калинина, 60а, глухая оклейка витрины в красный цвет с изображением буквы «Ц»	20.05.2022	23.05.2022				01.07.2022			
1293	ул. Калинина, 60а, глухая оклейка витрины в красный цвет с изображением буквы «Е»	20.05.2022	23.05.2022				01.07.2022			
1294	ул. Калинина, 60а, глухая оклейка витрины в красный цвет с изображением буквы «Н»	20.05.2022	23.05.2022				01.07.2022			
1295	ул. Калинина, 60а, глухая оклейка витрины в синий цвет с изображением буквы «С»	20.05.2022	23.05.2022				01.07.2022			
1296	ул. Калинина, 60а, глухая оклейка витрины в синий цвет с изображением буквы «И»	20.05.2022	23.05.2022				01.07.2022			
1297	ул. Калинина, 60а, глухая оклейка витрины в синий цвет с изображением буквы «Т»	20.05.2022	23.05.2022				01.07.2022			
1298	ул. Калинина, 60а, глухая оклейка витрины в синий цвет с изображением буквы «И»	20.05.2022	23.05.2022				01.07.2022			
1299	ул. Калинина, 60а, глухая оклейка витрины в синий цвет	20.05.2022	23.05.2022				01.07.2022			
1300	ул. Калинина, 60а, глухая оклейка витрины в синий цвет с надписью «Магазин»	20.05.2022	23.05.2022				01.07.2022			
1301	ул. Калинина, 60а, глухая оклейка витрины в синий цвет с надписью «Магазин»	20.05.2022	23.05.2022				01.07.2022			
1302	ул. Калинина, 60а, глухая оклейка витрины в синий цвет с надписью «Низких»	20.05.2022	23.05.2022				01.07.2022			
1303	ул. Калинина, 60а, глухая оклейка витрины в синий цвет с надписью «Цен»	20.05.2022	23.05.2022				01.07.2022			
1304	ул. Калинина, 60а, глухая оклейка витрины в синий цвет	20.05.2022	23.05.2022				01.07.2022			
1305	ул. Калинина, 60а, глухая оклейка витрины в синий цвет с надписью «Продукты питания»	20.05.2022	23.05.2022				01.07.2022			
1306	ул. Калинина, 60а, глухая оклейка витрины в виде изображения продуктов питания	20.05.2022	23.05.2022				01.07.2022			
1307	ул. Калинина, 60а, глухая оклейка витрины в синий цвет с надписью «Промтовары»	20.05.2022	23.05.2022				01.07.2022			
1308	ул. Калинина, 60а, глухая оклейка витрины в виде изображения продуктов питания	20.05.2022	23.05.2022				01.07.2022			

1	2	3	4	5	6	7	8	9	10	11
1309	ул. Калинина, 60а, глухая оклейка витрины в синий цвет с надписью «Бытовая химия»	20.05.2022	23.05.2022				01.07.2022			
1310	ул. Калинина, 60а, глухая оклейка витрины в виде изображения бытовой химии	20.05.2022	23.05.2022				01.07.2022			
1311	ул. Калинина, 60а, глухая оклейка витрины в красный цвет с надписью «Низкие цены каждый день»	20.05.2022	23.05.2022				01.07.2022			
1312	ул. Калинина, 60а, глухая оклейка витрины в синий цвет с изображением логотипа торговой точки	20.05.2022	23.05.2022				01.07.2022			
1313	ул. Калинина, 60а, глухая оклейка витрины в синий цвет с надписью «Делать людям добро»	20.05.2022	23.05.2022				01.07.2022			
1314	ул. Калинина, 60а, глухая оклейка витрины в красный цвет с надписью «Продукты питания»	20.05.2022	23.05.2022				01.07.2022			
1315	ул. Калинина, 60а, глухая оклейка витрины в виде изображения продуктов питания	20.05.2022	23.05.2022				01.07.2022			
1316	ул. Калинина, 60а, глухая оклейка витрины в красный цвет с надписью «Промтовары»	20.05.2022	23.05.2022				01.07.2022			
1317	ул. Калинина, 60а, глухая оклейка витрины в виде изображения промышленных товаров	20.05.2022	23.05.2022				01.07.2022			
1318	ул. Калинина, 60а, глухая оклейка витрины в красный цвет с надписью «Бытовая химия»	20.05.2022	23.05.2022				01.07.2022			
1319	ул. Калинина, 60а, глухая оклейка витрины в виде изображения бытовой химии	20.05.2022	23.05.2022				01.07.2022			
1320	ул. Калинина, 60а, глухая оклейка витрины в синий цвет с надписью «Низкие цены каждый день»	20.05.2022	23.05.2022				01.07.2022			
1321	ул. Калинина, 60а, глухая оклейка витрины в синий цвет с изображением логотипа торговой точки	20.05.2022	23.05.2022				01.07.2022			
1322	ул. Калинина, 60а, глухая оклейка витрины в красный цвет с надписью «Делать людям добро»	20.05.2022	23.05.2022				01.07.2022			
1323	ул. Чистопольская, 17/2, выносная рекламная конструкция «Ремонт обуви»	23.05.2022	24.05.2022				24.05.2022			
1324	ул. Чистопольская, 17/2, вывеска на крыше павильона буквы на подложке «Табак с изображением логотипа Дукат»	26.05.2022	27.05.2022							
1325	ул. Чистопольская, 17/2, вывеска на крыше павильона буквы на подложке «Изображение логотипа Дукат»	26.05.2022	27.05.2022							
1326	ул. Чистопольская, 17/2, вывеска на крыше павильона буквы на подложке «Пекарня Хлебница»	26.05.2022	27.05.2022							
1327	ул. Чистопольская, 17/2, вывеска на крыше павильона буквы на подложке «Кофе Пироги Сладости»	26.05.2022	27.05.2022							

1	2	3	4	5	6	7	8	9	10	11
1328	ул. Ласьвинская, 38, вывеска баннер на входной группе «Агенство недвижимости Аукцион»	26.05.2022	27.05.2022							
1329	ул. Гальперина, 8, вывеска баннер на фасаде здания «Столовая а-Ля кафе»	26.05.2022	27.05.2022				23.06.2022			
1330	ул. Гальперина, 8, вывеска баннер на фасаде здания «ООО Уральская управляющая компания аренда»	26.05.2022	27.05.2022				23.06.2022			
1331	ул. Гальперина, 8, вывеска баннер на ограждении здания «Аренда офисные, производственные, складские помещения»	26.05.2022	27.05.2022				23.06.2022			
1332	ул. Гальперина, 8, вывеска баннер на ограждении здания «ПромГаз Здесь … (с изображением указателя)»	26.05.2022	27.05.2022				23.06.2022			
1333	ул. Вольская, 30, вывеска баннер на фасаде здания «Аренда»	27.05.2022	27.05.2022							
1334	ул. Вольская, 30, вывеска баннер на фасаде здания «Atlantic Абсолютное качество»	27.05.2022	27.05.2022							
1335	ул. Адмирала Ушакова, 32, вывеска баннер на фасаде здания «Работаем до 02:00 Сеть магазинов разливных напитков»	27.05.2022	27.05.2022				03.08.2022			
1336	ул. Теплоходная, 14, вывеска баннер на фасаде здания «Баня Сауна»	27.05.2022	27.05.2022							
1337	ул. Теплоходная, 14, вывеска баннер на фасаде здания «Аквааэробика»	27.05.2022	27.05.2022							
1338	ул. Сысольская, 4, вывеска на фасаде здания «испытательный лабораторный центр Западный филиал»	23.06.2022	23.06.2022				30.08.2022			
1339	ул. Светлогорская, 3а/1, вывеска на фасаде здания «Продам 400 кв.м.»	23.06.2022	23.06.2022							
1340	ул. Автозаводская, 44/4, вывеска баннер на фасаде здания «Аренда»	23.06.2022	23.06.2022				22.07.2022			
1341	ул. Кировоградская, 180, вывеска баннер на ограждении «Квартиры»	01.07.2022	01.07.2022							
1342	ул. Генерала Панфилова, 2б, вывеска баннер на ограждении «Набор сотрудников»	04.07.2022	05.07.2022							
1343	ул. Маршала Рыбалко, 106, вывеска баннер на фасаде здания « Кафе Азербайджанская кухня»	04.07.2022	05.07.2022				02.08.2022			
1344	ул. Причальная, 1а, вывеска баннер на фасаде здания «Цветком порошковая покраска пескоструй»	04.07.2022	05.07.2022							
1345	ул. Причальная, 11, вывеска баннер на ограждении «Прием цветных и черных металлов Электронные весы»	04.07.2022	05.07.2022							
1346	ул. Причальная, 11, вывеска баннер на ограждении «Прием лома Продажа б/у металла»	04.07.2022	05.07.2022							

1	2	3	4	5	6	7	8	9	10	11
1347	ул. Причальная, 11, вывеска баннер на ограждении «Прием АКБ»	04.07.2022	05.07.2022							
1348	ул. Причальная, 9, вывеска баннер на ограждении «Кузовной цех»	04.07.2022	05.07.2022				17.08.2022			
1349	ул. Причальная, 9, вывеска баннер на ограждении «Парма Пак Пермь Упаковка из гофрокартона»	04.07.2022	05.07.2022				17.08.2022			
1350	ул. Причальная, 27, вывеска баннер на сооружении «Пескоструйная обработка Классическая и порошковая окраска»	04.07.2022	05.07.2022							
1351	ул. Причальная, 27, вывеска баннер на сооружении «Высококачественные погонажные изделия из натуральной сосны»	04.07.2022	05.07.2022							
1352	ул. Светлогорская, 22а, вывеска баннер на фасаде здания «Цветы Букеты Шары Доставка»	06.07.2022	08.07.2022				09.08.2022			
1353	ул. Светлогорская, 22а, вывеска баннер на фасаде здания «Комнатные растения Искусственные цветы Удобрения»	06.07.2022	08.07.2022							
1354	ул. Причальная, 27, вывеска баннер на сооружении «Пескоструйная обработка Классическая и порошковая окраска ….»	07.07.2022	11.07.2022							
1355	ул. Причальная, 27, вывеска баннер на сооружении «Высококачественные погонажные изделия из натуральной сосны»	07.07.2022	11.07.2022							
1356	ул. Маршала Рыбалко, 35, вывеска баннер на перилах входной группы «Срочно нужны деньги …»	07.07.2022	11.07.2022							
1357	ул. Маршала Рыбалко, 35, вывеска баннер на перилах входной группы «Деньги до зарплаты Легко …»	07.07.2022	11.07.2022							
1358	ул. Автозаводская, 5, вывеска баннер на фасаде здания «Мега экономмаркет Одежда, обувь, сумки, чемоданы, домашний текстиль…»	07.07.2022	11.07.2022							
1359	ул. Гальперина, 4, вывеска баннер на ограждении «Экскаватор Погрузчик Ямобур Гидроклин»	07.07.2022	11.07.2022				17.08.2022			
1360	ул. Гальперина, 4, вывеска баннер на ограждении «Кирпич огнеупорный, строительный, печной Смеси кладочные, огнеупорные……»	07.07.2022	11.07.2022				17.08.2022			
1361	ул. Гальперина, 12а, вывеска баннер на фасаде здания «Профнастил и металлочерипица за 1 день»	07.07.2022	11.07.2022							
1362	ул. Гальперина, 12а, вывеска панно на фасаде здания «Изображение образцов профнастила в разной цветовой гамме»	07.07.2022	11.07.2022							
1363	ул. Гальперина, 12а, вывеска баннер на фасаде здания «Лучшие пиломатериалы из Кирова»	07.07.2022	11.07.2022							

1	2	3	4	5	6	7	8	9	10	11
1364	ул. Гальперина, 12а, вывеска баннер на фасаде здания «Производство, склад, офис»	07.07.2022	11.07.2022							
1365	ул. Черниговская, 9, вывеска баннер на фасаде здания «Чижик Скоро открытие»	14.07.2022	18.07.2022				31.08.2022			
1366	ул. Черниговская, 9, вывеска баннер на фасаде здания «Нужна работа? Набираем»	14.07.2022	18.07.2022				31.08.2022			
1367	ул. Маршала Рыбалко, 80, вывеска на фасаде здания «Аренда офиса»	15.07.2022	18.07.2022				12.08.2022			
1368	ул. Вольская, 62, вывеска баннер на ограждении «Камаз кран-борт»	14.07.2022	18.07.2022							
1369	ул. Вольская, 62, вывеска баннер на ограждении «Строительство домов, бань, заборов»	14.07.2022	18.07.2022							
1370	ул. Вольская, 60 вывеска банне на фасаде здания «Шиномонтаж»	14.07.2022	18.07.2022							
1371	ул. Вольская, 8, вывеска баннер на ограждении «Прием лома»	14.07.2022	18.07.2022							
1372	ул. Вольская, 8, вывеска баннер на крыше строения «Шиномонтаж»	14.07.2022	18.07.2022							
1373	ул. М. Рыбалко, 35, вывеска баннер на фасаде здания «Аренда»	15.07.2022	18.07.2022							
1374	ул. Богдана Хмельницкого, 39, вывеска баннер на фасаде здания «Приглашаем на работу в офис и на склад»	15.07.2022	18.07.2022							
1375	ул. Вольская, 78а, вывеска баннер на ограждении «Бурение скважин на воду»	21.07.2022	26.07.2022							
1376	ул. Вольская, 74, вывеска баннер на ограждении «Бурение скважин водавперми.рф»	21.07.2022	26.07.2022							
1377	ул. Липатова, 13/2, вывеска буквы на подложке над торговым павильоном «Дам Деньги»	22.07.2022	26.07.2022							
1378	ул. Маршала Рыбалко, 43, вывеска баннер на фасаде павильона «Мы открылись»	22.07.2022	26.07.2022				12.08.2022			
1379	ул. Маршала Рыбалко, 28, вывеска баннер на входной группе «Cake Nart все для кондитера»	22.07.2022	26.07.2022				17.08.2022			
1380	ул. Магистральная, 42а, вывеска баннер на фасаде здания «Аренда»	22.07.2022	26.07.2022				02.08.2022			
1381	ул. Кудымкарская, 24, вывеска баннер на ограждении территории «Шиномонтаж 50 м»	01.08.2022	05.08.2022				24.08.2022			
1382	ул. Кудымкарская, 32, вывеска баннер на ограждении территории «Откачка канализации»	01.08.2022	05.08.2022							
1383	ул. Кудымкарская, 32, вывеска баннер на ограждении территории «Шиномонтаж 50 метров»	01.08.2022	05.08.2022							
1384	ул. Кировоградская, 66, вывеска баннер на ограждении территории «Фермерские продукты»	02.08.2022	05.08.2022				24.08.2022			
1385	ул. Маршала Рыбалко, 81, вывеска баннер на фасаде здания «Мы открыты»	02.08.2022	05.08.2022							

1	2	3	4	5	6	7	8	9	10	11
1386	ул. Маршала Рыбалко, 43, вывеска баннер на ограждении территории «Солнцезащитные очки в подарок…»	02.08.2022	05.08.2022							
1387	ул. Гальперина, 14а, вывеска баннер на фасаде строения «Шиномонтаж»	02.08.2022	05.08.2022							
1388	ул. Гальперина, 14а, вывеска баннер на ограждении территории «Автосервис AVALON»	02.08.2022	05.08.2022							
1389	ул. Гальперина, 14а, вывеска баннер на фасаде строения «Castrol смазочные материалы»	02.08.2022	05.08.2022							
1390	ул. Гальперина, 14а, вывеска баннер на ограждении территории «Кузовной ремонт, окраска, слесарные работы….»	02.08.2022	05.08.2022							
1391	ул. Гальперина, 14а, вывеска баннер на фасаде строения «Автозапчасти …..»	02.08.2022	05.08.2022							
1392	ул. Гальперина, 14а, вывеска баннер на фасаде здания «Автозапчасти для иномарок в наличии и под заказ»	02.08.2022	05.08.2022							
1393	ул. Гальперина, 12а, вывеска баннер на ограждении территории «ТД Металлург»	02.08.2022	05.08.2022							
1394	ул. Гальперина, 12а, вывеска баннер на ограждении территории «ТД Металлург»	02.08.2022	05.08.2022							
1395	ул. Калинина, 15, вывеска баннер на входной группе «Аренда»	03.08.2022	05.08.2022							
1396	ул. Чистопольская, 17, незаконно установленная выносная рекламная конструкция «Срочный ремонт обуви, сумок, курток»	08.08.2022	08.08.2022				08.08.2022			
1397	ул. Чистопольская, 17, незаконно установленная выносная рекламная конструкция «Срочный ремонт обуви, сумок, курток»	08.08.2022	08.08.2022							
1398	ул. Кудымкарская, 34, вывеска баннер на ограждении «ПГС Песок Гравий Торф Щебень»	09.08.2022	12.08.2022							
1399	ул. Кудымкарская, 26, вывеска баннер на ограждении «Шиномонтаж»	09.08.2022	12.08.2022				24.08.2022			
1400	ул. Копейская, 14, вывеска баннер на ограждении «Чистка дымоходов, услуги печника, монтаж дымоходов»	09.08.2022	12.08.2022							
1401	ул. Копейская, 12б, вывеска баннер на ограждении «Тротуарная плитка, бордюры»	09.08.2022	12.08.2022							
1402	ул. Копейская, 12б, вывеска баннер на ограждении «Услуги Кран-борт»	09.08.2022	12.08.2022							
1403	ул. Копейская, 12б, вывеска баннер на ограждении «Чистка дымоходов, услуги печника, монтаж дымоходов»	09.08.2022	12.08.2022							
1404	ул. Копейская, 12б, вывеска баннер на ограждении «Чистка дымоходов, услуги печника, монтаж дымоходов»	09.08.2022	12.08.2022							

1	2	3	4	5	6	7	8	9	10	11
1405	ул. Заборная, 43, вывеска баннер на фасаде строения «Экскаватор-погрузчик…»	09.08.2022	12.08.2022							
1406	ул. Вольская, 93, вывеска баннер на ограждении «Откачка канализации»	09.08.2022	12.08.2022							
1407	ул. Вольская, 89, вывеска баннер на фасаде строения «Чистка дымоходов, услуги печника, монтаж дымоходов»	09.08.2022	12.08.2022							
1408	ул. Вольская, 37, вывеска баннер на ограждении «Тротуарная плитка…»	09.08.2022	12.08.2022							
1409	ул. Вольская, 37, вывеска баннер на ограждении «Кран-борт…»	09.08.2022	12.08.2022							
1410	ул. Вольская, 33, вывеска баннер на строении «Цемент и смеси»	09.08.2022	12.08.2022				30.08.2022			
1411	ул. Вольская, 32а, вывеска баннер на ограждении «Баня, сауна с бассейном»	09.08.2022	12.08.2022							
1412	ул. Заборная, 38, вывеска буквы на подложке на фасаде здания «Мастерская детства»	09.08.2022	12.08.2022							
1413	ул. Витимская, 1/1, вывеска баннер на ограждении « Прием лома Автовесы»	09.08.2022	12.08.2022							
1414	ул. Витимская, 1/1, вывеска баннер на крыше строения «Пиломатериалы Стройматериалы»	09.08.2022	12.08.2022							
1415	ул. Витимская, 1/1, выносная рекламная конструкция «Лом дорого (с указателем)»	09.08.2022	12.08.2022							
1416	ул. Заборная, 41/1, вывеска буквы на подставке на крыше павильона «Пивовар»	09.08.2022	12.08.2022							
1417	ул. Псковская, 12а, вывеска баннер на строении «Ремонт электроинструмента»	09.08.2022	12.08.2022							
1418	ул. Станционная, 2, вывеска баннер на строении «ЖБ кольца Все размеры»	09.08.2022	12.08.2022							
1419	ул. Адмирала Ушакова, 65, вывеска баннер на фасаде «Скоро открытие»	09.08.2022	18.08.2022				22.09.2022			
1420	ул. Гальперина, 32б, вывеска баннер на ограждении «Заточка цепей Дробление зерна»	15.08.2022	18.08.2022							
1421	ул. Гальперина, 32б, вывеска баннер на ограждении «Ваша дача Готовый домик Баня Всегда в наличии»	15.08.2022	18.08.2022							
1422	ул. Маршала Рыбалко, 82а, вывеска баннер на фасаде здания «Мы открыты»	17.08.2022	18.08.2022				23.09.2022			
1423	ул. Маршала Рыбалко, 43В, вывеска баннер на фасаде здания «Табак Citi»	17.08.2022	18.08.2022				24.08.2022			
1424	ул. Маршала Рыбалко, 74, вывеска баннер на входной группе «ГаджетRoom Мы ремонтируем телефоны, планшеты…»	17.08.2022	18.08.2022							
1425	ул. Чистопольская, 8, вывеска баннер на фасаде здания «Аренда»	17.08.2022	18.08.2022							

1	2	3	4	5	6	7	8	9	10	11
1426	ул. Маршала Рыбалко, 42, вывеска панно на крыше строения «Европа-Стиль (с указателем)»	17.08.2022	18.08.2022							
1427	ул. Адмирала Нахимова, 19/1, вывеска баннер на фасаде строения «Овощи Фрукты»	24.08.2022	24.08.2022				24.08.2022			
1428	ул. Ласьвинская, 37, ТЦ «Строймастер», вывеска баннер на фасаде здания «Аренда»	24.08.2022	25.08.2022							
1429	ул. Ласьвинская, 32, магазин «Чижик», вывеска баннер на фасаде «Нужна работа Набираем команду в новый магазин»	24.08.2022	25.08.2022				25.08.2022			
1430	ул. Ласьвинская, 32, магазин «Чижик», вывеска баннер на фасаде «Ура! Мы открылись»	24.08.2022	25.08.2022				25.08.2022			
1431	ул. Вольская, 84, вывеска баннер на фасаде здания «HOTEL Лунный свет»	24.08.2022	25.08.2022							
1432	ул. Ласьвинская, 32, вывеска баннер на фасаде здания «Чижик А цены наши видели?»	25.08.2022	25.08.2022				25.08.2022			
1433	ул. Шишкина, 5, Пив Станция, вывеска баннер на фасаде здания «Пенное и закуски»	25.08.2022	06.09.2022							
1434	ул. Шишкина, 5, Пив Станция, вывеска баннер на фасаде здания «3+1»	25.08.2022	06.09.2022							
1435	ул. Шишкина, 5, Пив Станция, вывеска баннер на фасаде здания «Вы прибыли на место»	25.08.2022	06.09.2022							
1436	ул. Сысольская, 4, вывеска на фасаде здания «Санитарной эпидеомологической службе 100 лет»	30.08.2022	11.09.2022							
1437	ул. Чистопольская, 31, баннер «Срочный ремонт обуви»	30.08.2022	30.08.2022				31.08.2022			
1438	ул. Ермака, 1, баннер «теплицы, керамзит»	30.08.2022	11.09.2022							
1439	ул. Заборная, 3, выносная конструкция «Доска, брус, горбыль»	30.08.2022	11.09.2022							
1440	ул. Вольская, 23, баннер «Строймаркет»	30.08.2022	30.08.2022				31.08.2022			
1441	ул. Кудымкарская, 23, баннер «Навоз конский-коровий….»	30.08.2022	11.09.2022							
1442	ул. Налимихинская, 78, баннер «Экскаватор-погрузчик»	02.09.2022	15.09.2022							
1443	ул. Охотников, 26, вывеска «Магазин Природы»	02.09.2022	15.09.2022							
1444	ул. Охотников, 26, баннер «Все для рыбалки»	02.09.2022	15.09.2022							
1445	ул. Ласьвинская, 86 а, баннер «ООО Оптимист - Пермь»	02.09.2022	15.09.2022							
1446	ул. Ласьвинская, 86 а, баннер «Прием лома»	02.09.2022	15.09.2022							
1447	ул. Ласьвинская, 86 а, баннер «Оптимастер Магазин строительных материалов»	02.09.2022	15.09.2022							
1448	ул. Ласьвинская, 86а, баннер «Автосервис на Ласьвинской»	02.09.2022	15.09.2022							

1	2	3	4	5	6	7	8	9	10	11
1449	ул. Ласьвинская, 86а, баннер «Автосервис»	02.09.2022	15.09.2022							
1450	ул. Комаринская, 34, баннер - растяжка «Лыжная база»	06.09.2022	22.09.2022							
1451	ул. Калинина, 13, буквы на подложке «Стоматология»	08.09.2022	30.09.2022							
1452	ул. Калинина, 13, баннер «Бросковая зона»	08.09.2022	30.09.2022							
1453	ул. Каляева, 20, баннер «Детская обувь»	08.09.2022	30.09.2022							
1454	ул. Калинина, 46, баннер «Аренда»	08.09.2022	30.09.2022							
1455	ул. Калинина, 46, растяжка «Художка»	08.09.2022	30.09.2022							
1456	ул. Сысольская, 10/5, баннер «Плавательный бассейн»	08.09.2022	30.09.2022							
1457	ул. Маршала Рыбалко, 103, баннер «Запчасти»	08.09.2022	30.09.2022							
1458	ул. Маршала Рыбалко, 86, баннер «Выпил, закурил, заснул, сгорел»	08.09.2022	30.09.2022							
1459	ул. Ласьвинская, 32, к.1, баннер «Оптовая база»	08.09.2022	30.09.2022							
1460	ул. Ласьвинская, 32, баннер «Узбекская кухня»	08.09.2022	30.09.2022							
1461	ул. Ласьвинская, 32, буквы на подложке «Парикмахерская»	08.09.2022	30.09.2022							
1462	ул. Магистральная, 42а, баннер «Цены которые радуют»	08.09.2022	30.09.2022							
1463	ул. Магистральная, 42а, баннер «Мы открылись»	08.09.2022	30.09.2022							
1464	ул. Гальперина,4, растяжка «Аренда»	15.09.2022	03.10.2022							
1465	ул. Сысольская, 4, вывеска баннер на фасаде здания «100 лет государственной санитарно-эпидемиологической службе России»	23.09.2022	26.09.2022							
1466	ул. Маршала Рыбалко, 82а, вывеска баннер «Мы открылись» на фасаде павильона «аптека «Апрель»	23.09.2022	26.09.2022							

Информационное сообщение
организационный комитет по подготовке и проведению публичных слушаний по обсуждению проекта решения Пермской городской Думы «О внесении изменений в Устав города Перми» сообщает о проведении публичных слушаний, назначенных решением Пермской городской Думы от 27.09.2022 № 221 (далее – Публичные слушания)

Тема публичных слушаний: обсуждение проекта решения Пермской городской Думы «О внесении изменений в Устав города Перми», опубликованного 30 сентября 2022 года в печатном средстве массовой информации «Официальный бюллетень органов местного самоуправления муниципального образования город Пермь» № 73 в разделе «Официальная информация», и в тот же день размещенного на официальном сайте муниципального образования город Пермь в информационно-телекоммуникационной сети Интернет https://www.gorodperm.ru в разделе «Гражданам/Публичные слушания» (далее – Проект).

Публичные слушания проводятся в дистанционном формате, видеотрансляция Публичных слушаний будет вестись:

- на официальном сайте муниципального образования город Пермь: *https://www.gorodperm.ru;*
- в официальной группе Пермь Первая в социальной сети «Вконтакте»: *https://vk.com/gorodpermru.*

Инициатор проведения Публичных слушаний: Пермская городская Дума.

Дата и время проведения видеотрансляции Публичных слушаний: 18 октября 2022 года с 17.00 - 18.00.

При намерении выступить на Публичных слушаниях дистанционно необходимо до 12.10.2022 (включительно) подать заявку на выступление на адрес электронной почты правового управления администрации города Перми: ***pu@gorodperm.ru.***

Заявка на выступление в ходе Публичных слушаний по обсуждению проекта решения Пермской городской Думы «О внесении изменений в Устав города Перми» 18.10.2022 подается по форме согласно приложению к настоящему информационному сообщению.

Предварительное тестирование возможности выступления в дистанционной форме будет осуществляться 17 октября 2022 с 12.00 до 20.00 с учетом времени, указанного в заявке.

При отсутствии технической возможности дистанционного участия в обсуждении Проекта путем просмотра видеотрансляции, а также при отсутствии технической возможности для выступления необходимо уведомить правовое управление администрации города Перми о намерении участия в Публичных слушаниях, а также выступления на Публичных слушаниях до 17 октября 2022 г. по рабочим телефонам (342) 217-33-20, 217-33-14 с 9.00 до 18.00 в целях организации участия в Публичных слушаниях в здании администрации города Перми по адресу: ул. Ленина, 23.

Порядок учета предложений по Проекту, а также участие граждан в его обсуждении осуществляется в соответствии с решением Пермской городской Думы от 28.05.2019 № 104 «Об утверждении Порядка учета предложений по проекту решения Пермской городской Думы «О принятии Устава города Перми», проекту решения Пермской городской Думы «О внесении изменений в Устав города Перми», а также участия граждан в его обсуждении» (далее – Порядок).

Порядок 30.09.2022 опубликован одновременно с обсуждаемым Проектом в печатном средстве массовой информации «Официальный бюллетень органов местного самоуправления муниципального образования город Пермь» № 73 в разделе «Официальная информация», и в тот же день размещен на официальном сайте муниципального образования город Пермь в информационно-телекоммуникационной сети Интернет ***https://www.gorodperm.ru*** в разделе «Гражданам/Публичные слушания».

Предложения по теме Публичных слушаний направляются по форме, установленной Порядком.

Предложения по теме Публичных слушаний принимаются со дня, следующего за днем опубликования настоящего информационного сообщения в печатном средстве массовой информации «Официальный бюллетень органов местного самоуправления муниципального образования город Пермь» и размещения на официальном сайте муниципального образования город Пермь в информационно-телекоммуникационной сети Интернет по 19 октября 2022 года включительно.

Предложения по теме Публичных слушаний по форме, установленной Порядком, принимаются администрацией города Перми для передачи в оргкомитет по подготовке и проведению публичных слушаний по обсуждению проекта решения Пермской городской Думы «О внесении изменений в Устав города Перми» следующими способами:

- в письменном виде по адресу: г. Пермь, ул. Ленина, 23, каб. 107 в рабочие дни с 09.00 час. до 12.00 час и с 13.00 час. до 17.00 час (телефон для связи (342) 212-43-32);

- по почте по адресу: 614000, г. Пермь, ул. Ленина, 23 с пометкой на конверте «В организационный комитет по подготовке и проведению публичных слушаний по обсуждению проекта решения Пермской городской Думы «О внесении изменений в Устав города Перми»;

- в электронном виде на сайте, расположенном по адресу: ***http://reception.gorodperm.ru.***

Приложение
к информационному сообщению

Заявка
на выступление в ходе Публичных слушаний по обсуждению проекта решения Пермской городской Думы «О внесении изменений в Устав города Перми» 18.10.2022

_____
(Ф.И.О.)

_____
(№ контактного телефона, адреса электронной почты)

_____

Наличие технической возможности подключения (да/нет)		Время, удобное для тестирования, осуществляемого 17.10.2022, с 12.00 до 20.00
видеокамера		
микрофон		

_____
(дата)